РАЗДЕЛ ПЕРВЫЙ
ПРАВОВЫЕ АКТЫ

ПОСТАНОВЛЕНИЯ АДМИНИСТРАЦИИ ГОРОДА ПЕРМИ

24.09.2021 № 751
О внесении изменений в муниципальную программу «Развитие автомобильных дорог и дорожных сооружений в городе Перми», утвержденную постановлением администрации города Перми от 19.10.2020 № 1050 4

24.09.2021 № 752
О внесении изменений в Порядок определения объема и условий предоставления бюджетным и автономным учреждениям субсидий на иные цели на содействие в реализации культурно-просветительских общественных инициатив религиозных организаций и объединений, направленных на сохранение гармоничной конфессиональной ситуации в городе Перми, утвержденный постановлением администрации города Перми от 16.10.2020 № 998 80

24.09.2021 № 753
О внесении изменений в постановление администрации города Перми от 19.03.2014 № 185 «Об утверждении Методики расчета и размера показателя для определения объема финансового обеспечения возмещения части затрат частных общеобразовательных организаций, осуществляющих на территории города Перми образовательную деятельность по имеющим государственную аккредитацию основным общеобразовательным программам» 82

24.09.2021 № 754
Об утверждении размера нормативных затрат на оказание муниципальной услуги «Реализация основных общеобразовательных программ дошкольного образования» и нормативных затрат на содержание муниципального имущества, уплату налогов на 2022 год и плановый период 2023 и 2024 годов, отраслевых корректирующих коэффициентов к базовому нормативу затрат на оказание муниципальной услуги «Реализация основных общеобразовательных программ дошкольного образования», значений натуральных норм, необходимых для определения базовых нормативов затрат на оказание муниципальной услуги «Реализация основных общеобразовательных программ дошкольного образования» 85

24.09.2021 № 755
О внесении изменений в постановление администрации города Перми от 09.12.2020 № 1242 «Об организации и проведении ярмарок на территории города Перми на 2021 год» 106

24.09.2021 № 756
Об утверждении размеров нормативных затрат на оказание муниципальных услуг по реализации основных общеобразовательных программ начального общего образования, по реализации основных общеобразовательных программ основного общего образования, по реализации основных общеобразовательных программ среднего общего образования и нормативных затрат на содержание муниципального имущества, уплату налогов на 2022 год и плановый период 2023 и 2024 годов, значений натуральных норм, используемых при определении базовых нормативов затрат на оказание муниципальных услуг по реализации основных общеобразовательных программ начального общего образования, по реализации основных общеобразовательных программ основного общего образования, по реализации основных общеобразовательных программ среднего общего образования, отраслевых корректирующих коэффициентов к базовому нормативу затрат на оказание муниципальной услуги 150

24.09.2021 № 757
О внесении изменений в Административный регламент предоставления департаментом градостроительства и архитектуры администрации города Перми муниципальной услуги «Подготовка и выдача разрешений на ввод объектов в эксплуатацию», утвержденный постановлением администрации города Перми от 15.06.2012 № 49-П.....176

27.09.2021 № 758
О признании утратившими силу некоторых постановлений администрации города Перми 180

27.09.2021 № 759
Об усилении мер пожарной безопасности в осенне-зимний пожароопасный период 2021-2022 годов на территории города Перми.....180

27.09.2021 № 760
О внесении изменений в состав организационного комитета по подготовке к проведению на территории города Перми городских мероприятий, посвященных государственным праздникам и юбилейным датам города Перми, утвержденный постановлением администрации города Перми от 18.12.2013 № 1189 «О проведении на территории города Перми городских мероприятий, посвященных государственным праздникам и юбилейным датам города Перми» 183

28.09.2021 № 761
О внесении изменений в постановление администрации города Перми от 18.03.2020 № 235 «Об утверждении Перечня долгосрочных муниципальных контрактов на выполнение работ, связанных с осуществлением регулярных перевозок пассажиров и багажа автомобильным транспортом по муниципальным маршрутам регулярных перевозок города Перми по регулируемым тарифам города Перми» 184

28.09.2021 № 762
О внесении изменений в Положение о системе оплаты труда работников муниципального учреждения, уполномоченного решать задачи в области гражданской обороны и защиты населения и территорий от чрезвычайных ситуаций города Перми, утвержденное постановлением администрации города Перми от 30.11.2009 № 914 192

28.09.2021 № 763
О внесении изменений в Положение о системе оплаты труда работников муниципального казенного учреждения «Центр бухгалтерского учета и отчетности в сфере образования» города Перми, утвержденное постановлением администрации города Перми от 18.02.2019 № 108 194

28.09.2021 № 764
О внесении изменений в Положение об отраслевой системе оплаты труда работников муниципального учреждения, подведомственного управлению капитального строительства администрации города Перми, утвержденное постановлением администрации города Перми от 08.05.2015 № 252 196

28.09.2021 № 765
Об утверждении расчетных показателей по организации занятости молодежи на 2022 год и плановый период 2023-2024 годов 198

28.09.2021 № 766
Об утверждении Порядка определения объема и условий предоставления субсидий на иные цели бюджетным и автономным учреждениям, подведомственным комитету физической культуры и спорту администрации города Перми, на повышение фонда оплаты труда 200

28.09.2021 № 767
О внесении изменений в схему размещения нестационарных торговых объектов на территории города Перми, утвержденную постановлением администрации города Перми от 02.08.2018 № 521 206

28.09.2021 № 768
О внесении изменений в Положение о системе оплаты труда работников муниципального учреждения в сфере транспорта, утвержденное постановлением администрации города Перми от 24.12.2009 № 1018 207

28.09.2021 № 769
О внесении изменений в приложение к Методике расчета нормативных затрат по содержанию имущества и обеспечению деятельности общественных центров города Перми, утвержденную постановлением администрации города Перми от 14.12.2011 № 845 209

ПРАВОВЫЕ АКТЫ ТЕРРИТОРИАЛЬНЫХ ОРГАНОВ АДМИНИСТРАЦИИ ГОРОДА ПЕРМИ

Распоряжение главы администрации Индустриального района города Перми от 23.09.2021 № 059-16-01-03-390 «О принудительном демонтаже самовольно установленных (незаконно размещенных) движимых объектов» 210

Распоряжение главы администрации Кировского района города Перми от 24.09.2021 № 059-23-01-02-290 «О принудительном демонтаже самовольно установленных (незаконно размещенных) движимых объектов» 211

Распоряжение главы администрации Свердловского района города Перми от 27.09.2021 № 059-39-01-01-689 «О принудительном демонтаже самовольно установленных (незаконно размещенных) движимых объектов».....212

Распоряжение главы администрации Кировского района города Перми от 24.09.2021 № 059-23-01-02-294 «О принудительном демонтаже самовольно установленного (незаконно размещенного) движимого объекта».....214

Распоряжение главы администрации Дзержинского района города Перми от 28.09.2021 № 059-07-01-05-430 «О принудительном демонтаже самовольно установленных (незаконно размещенных) движимых объектов» 215

РАЗДЕЛ ВТОРОЙ
ОФИЦИАЛЬНАЯ ИНФОРМАЦИЯ

Распоряжение Федерального агентства железнодорожного транспорта от 12.08.2021 № АИ-341-р «Об утверждении документации по планировке территории (проект планировки территории и проект межевания территории) для объекта «Северный железнодорожный обход г. Перми: 3 этап – Железнодорожный путь с примыканием к станции Кабельная», «4 этап – Железнодорожный путь с примыканием к станции Левшино», «5 этап – Мостовой переход через реку Кама». Переустройство инженерных коммуникаций сторонних собственников и ОАО «РЖД» 217

Графики проведения прямых телефонных линий руководителями администрации города Перми в октябре 2021 года 219

Реестр вывесок, подлежащих принудительному демонтажу на территории Мотовилихинского района города Перми 222

Реестр вывесок, подлежащих принудительному демонтажу на территории Орджоникидзевского района города Перми.....261

Заключение о результатах публичных слушаний по вопросам градостроительной деятельности от «24» сентября 2021 г. № 1-ГП.....292

Перечень объектов недвижимого имущества, находящихся в муниципальной собственности города Перми и предназначенных для сдачи в аренду по состоянию на 01.10.2021.....312

Департамент земельных отношений администрации города Перми в целях информирования населения в соответствии со статьей 39.42 Земельного кодекса Российской Федерации сообщает о возможном установлении публичного сервитута в отдельных целях на территории города Перми 315

Извещение о проведении 18.11.2021 аукциона на право заключения договоров аренды земельных участков 331

Извещение о проведении 18.11.2021 аукциона на право заключения договора аренды земельного участка.....346

Извещение о проведении 25.11.2021 аукциона на право заключения договоров аренды земельных участков 355

Извещения о проведении собрания о согласовании местоположения границ земельных участков.....381

РАЗДЕЛ ПЕРВЫЙ
ПРАВОВЫЕ АКТЫ

ПОСТАНОВЛЕНИЯ АДМИНИСТРАЦИИ ГОРОДА ПЕРМИ

АДМИНИСТРАЦИЯ ГОРОДА ПЕРМИ
ПОСТАНОВЛЕНИЕ

24.09.2021 № 751

О внесении изменений в муниципальную программу «Развитие автомобильных дорог и дорожных сооружений в городе Перми», утвержденную постановлением администрации города Перми от 19.10.2020 № 1050

В соответствии с Бюджетным кодексом Российской Федерации, Федеральным законом от 06 октября 2003 г. № 131-ФЗ «Об общих принципах организации местного самоуправления в Российской Федерации», постановлением администрации города Перми от 25 сентября 2013 г. № 781 «Об утверждении Порядка принятия решений о разработке муниципальных программ, их формирования и реализации»
администрация города Перми ПОСТАНОВЛЯЕТ:

1. Утвердить прилагаемые изменения в муниципальную программу «Развитие автомобильных дорог и дорожных сооружений в городе Перми», утвержденную постановлением администрации города Перми от 19 октября 2020 г. № 1050 (в ред. от 30.03.2021 № 217, от 07.05.2021 № 332).

2. Настоящее постановление вступает в силу со дня официального опубликования в печатном средстве массовой информации «Официальный бюллетень органов местного самоуправления муниципального образования город Пермь».

3. Управлению по общим вопросам администрации города Перми обеспечить опубликование настоящего постановления в печатном средстве массовой информации «Официальный бюллетень органов местного самоуправления муниципального образования город Пермь».

4. Информационно-аналитическому управлению администрации города Перми обеспечить опубликование (обнародование) настоящего постановления на официальном сайте муниципального образования город Пермь в информационно-телекоммуникационной сети Интернет.

5. Контроль за исполнением настоящего постановления возложить на исполняющего обязанности заместителя главы администрации города Перми Галиханова Д.К.

Глава города Перми А.Н. Дёмкин

УТВЕРЖДЕНЫ
постановлением администрации
города Перми
от 24.09.2021 № 751

ИЗМЕНЕНИЯ
в муниципальную программу «Развитие автомобильных дорог и дорожных сооружений в городе Перми», утвержденную постановлением администрации города Перми от 19 октября 2020 г. № 1050

1. В разделе «Паспорт муниципальной программы»:

1.1. строку 2 изложить в следующей редакции:

2	Ответственный руководитель ФЦБ	Галиханов Д.К., и.о. заместителя главы администрации города Перми

1.2. строку 4 изложить в следующей редакции:

4	Участники программы	ДДБ; департамент земельных отношений администрации города Перми (далее – ДЗО); муниципальное казенное учреждение «Пермблагоустройство» (далее – МКУ «Пермблагоустройство»); управление капитального строительства (далее – УКС)

1.3. строку 9 изложить в следующей редакции:

9	Объемы и источники финансирования программы (подпрограммы)	2019 год (план)	2020 год (план)	2021 год (план)	2022 год (план)	2023 год (план)
	программа, всего (тыс. руб.), в том числе	2 282 498,25505	3 604 175,16488	6 729 981,5183	4 297 526,2465	2 548 007,600
	бюджет города Перми	934 526,36958	1 353 866,92567	1 174 053,687	2 205 807,832	1 723 007,600
	бюджет города Перми (неиспользованные ассигнования отчетного года)	164 102,03457	139 253,717	357 205,62985	0,000	0,000
	бюджет Пермского края	1 137 134,500	1 340 204,13362	4 669 291,71507	2 091 718,4145	825 000,000
	бюджет Пермского края (неиспользованные ассигнования отчетного года)	46 735,3509	678 220,27074	529 430,48638	0,000	0,000
	бюджет Российской Федерации	0,000	92 630,11785	0,000	0,000	0,000
	подпрограмма 1.1, всего (тыс. руб.), в том числе	1 802 340,69301	2 574 007,7593	5 505 957,30595	2 965 973,6275	2 219 189,200
	бюджет города Перми	520 981,44449	645 606,97312	684 298,268	1 276 038,113	1 394 189,200
	бюджет города Перми (неиспользованные ассигнования отчетного года)	97 489,39762	18 627,89577	212 956,14503	0,000	0,000
	бюджет Пермского края	1 137 134,500	1 138 922,50182	4 086 400,71987	1 689 935,5145	825 000,000
	бюджет Пермского края (неиспользованные ассигнования отчетного года)	46 735,3509	678 220,27074	522 302,17305	0,000	0,000
	бюджет Российской Федерации	0,000	92 630,11785	0,000	0,000	0,000
	подпрограмма 1.2, всего (тыс. руб.), в том числе	480 157,56204	1 030 167,40558	1 224 024,21235	1 331 552,619	328 818,400
	бюджет города Перми	413 544,92509	708 259,95255	489 755,419	929 769,719	328 818,400
	бюджет города Перми (неиспользованные ассигнования отчетного года)	66 612,63695	120 625,82123	144 249,48482	0,000	0,000

	бюджет Пермского края	0,000	201 281,6318	582 890,9952	401 782,900	0,000
	бюджет Пермского края (неиспользованные ассигнования отчетного года)	0,000	0,000	7 128,31333	0,000	0,000
	Показатели конечного результата целей программы	2019 год (план)	2020 год (план)	2021 год (план)	2022 год (план)	2023 год (план)
	количество реконструированных объектов улично-дорожной сети, введенных в эксплуатацию, ед.	1	1	2	1	2

2. Раздел «Финансирование муниципальной программы «Развитие автомобильных дорог и дорожных сооружений в городе Перми» признать утратившим силу.

3. В разделе «Система программных мероприятий подпрограммы 1.1 «Совершенствование системы муниципальных автомобильных дорог и дорожных сооружений в городе Перми» муниципальной программы «Развитие автомобильных дорог и дорожных сооружений в городе Перми»:

3.1. заголовочную часть таблицы изложить в следующей редакции:

Код	Наименование задачи, основного мероприятия, мероприятия, показателя непосредственного результата	Показатели непосредственного результата						Участник программы	Источник финансирования	Объем финансирования, тыс. руб.				
		ед. изм.	2019 год (план)	2020 год (план)	2021 год (план)	2022 год (план)	2023 год (план)			2019 год (план)	2020 год (план)	2021 год (план)	2022 год (план)	2023 год (план)

3.2. после строки 1.1.1.1.1.2 дополнить строкой 1.1.1.1.1.3 следующего содержания:

1.1.1.1.1.3	количество земельных участков для изъятия в муниципальную собственность, в отношении которых выполнены оценочные работы	ед.	-	-	1	-	-	МКУ «Пермблагоустройство»	бюджет города Перми	0,000	0,000	20,000	0,000	0,000

3.3. строку «Итого по мероприятию 1.1.1.1.1, в том числе по источникам финансирования» изложить в следующей редакции:

Итого по мероприятию 1.1.1.1.1, в том числе по источникам финансирования	итого	33 956,69248	8,97816	20,000	0,000	0,000
	бюджет города Перми	7 736,42906	0,000	20,000	0,000	0,000
	бюджет города Перми (неиспользованные ассигнования отчетного года)	8,82852	8,97816	0,000	0,000	0,000
	бюджет Пермского края (неиспользованные ассигнования отчетного года)	26 211,43490	0,000	0,000	0,000	0,000

3.4. строки 1.1.1.1.2.1-1.1.1.1.2.4 изложить в следующей редакции:

1.1.1.1.2.1	протяженность участка автомобильной дороги, в отношении которого выполнены строительно-монтажные работы	км	1,6	1,6	1,6	-	-	МКУ «Пермблагоустройство»	бюджет города Перми	174 624, 3594	220 894, 49439	85 045, 356	0,000	0,000
									бюджет города Перми (неиспользованные ассигнования отчетного года)	0,000	3 728, 89291	90 650, 44758	0,000	0,000
									бюджет Пермского края	214 265, 5108	488 447, 400	570 836, 73979	0,000	0,000
									бюджет Пермского края (неиспользованные ассигнования отчетного года)	0,000	80 104, 16314	0,000	0,000	0,000
1.1.1.1.2.2	количество оказанных услуг по осуществлению авторского надзора	ед.	1	1	1	-	-	МКУ «Пермблагоустройство»	бюджет города Перми	279, 0606	164, 06046	0,000	0,000	0,000
									бюджет Пермского края	218, 18920	0,000	1 841, 67265	0,000	0,000
1.1.1.1.2.3	количество оказанных услуг по осуществлению строительного контроля	ед.	-	1	1	-	-	МКУ «Пермблагоустройство»	бюджет города Перми	0,000	3 912, 40575	0,000	0,000	0,000
									бюджет Пермского края	0,000	0,000	8 280, 50422	0,000	0,000
1.1.1.1.2.4	разработанная проектно-сметная документация, получившая положительное заключение органов государственной экспертизы (невыполнение показателя за отчетный год)	ед.	1	-	-	-	-	МКУ «Пермблагоустройство»	бюджет города Перми (неиспользованные ассигнования отчетного года)	5 379, 500	0,000	0,000	0,000	0,000
									бюджет Пермского края (неиспользованные ассигнования отчетного года)	14 745, 346	0,000	0,000	0,000	0,000

3.5. строку 1.1.1.1.2.5 признать утратившей силу;

3.6. строку «Итого по мероприятию 1.1.1.1.2, в том числе по источникам финансирования» изложить в следующей редакции:

Итого по мероприятию 1.1.1.1.2, в том числе по источникам финансирования	итого	409 511,966	797 251,41665	756 654,72024	0,000	0,000
	бюджет города Перми	174 903,420	224 970,9606	85 045,356	0,000	0,000
	бюджет города Перми (неиспользованные ассигнования отчетного года)	5 379,500	3 728,89291	90 650,44758	0,000	0,000
	бюджет Пермского края	214 483,700	488 447,400	580 958,91666	0,000	0,000
	бюджет Пермского края (неиспользованные ассигнования отчетного года)	14 745,346	80 104,16314	0,000	0,000	0,000

3.7. строки 1.1.1.1.5.1, «Итого по мероприятию 1.1.1.1.5, в том числе по источникам финансирования» изложить в следующей редакции:

1.1.1.1.5.1	разработанная проектно-сметная документация, получившая положительное заключение органов государственной экспертизы	ед.	-	1	1	-	-	МКУ «Пермблагоустройство»	бюджет города Перми	0,000	4 659,000	0,063	0,000	0,000
	разработанная проектно-сметная документация, получившая положительное заключение органов государственной экспертизы (невыполнение показателя за отчетный год)	ед.	-	-		-	-		бюджет города Перми (неиспользованные ассигнования отчетного года)	0,000	0,000	4 658,9375	0,000	0,000
									бюджет Пермского края	0,000	0,000	13 977,000	0,000	0,000
Итого по мероприятию 1.1.1.1.5, в том числе по источникам финансирования									итого	0,000	4 659,000	18 636,0005	0,000	0,000
									бюджет города Перми	0,000	4 659,000	0,063	0,000	0,000
									бюджет города Перми (неиспользованные ассигнования отчетного года)	0,000	0,000	4 658,9375	0,000	0,000
									бюджет Пермского края	0,000	0,000	13 977,000	0,000	0,000

3.8. строку 1.1.1.1.6.2 изложить в следующей редакции:

1.1.1.1.6.2	протяженность реконструированного участка дороги	км	-	-	1,2	-	-	МКУ «Пермблагоустройство»	бюджет города Перми	0,000	0,000	117 285,500	0,000	0,000
									бюджет Пермского края	0,000	0,000	411 016,15808	0,000	0,000

3.9. строку 1.1.1.1.6.4 изложить в следующей редакции:

1.1.1.1.6.4	количество оказанных услуг по осуществлению авторского надзора	ед.	-	-	1	-	-	МКУ «Пермблагоустройство»	бюджет Пермского края	0,000	0,000	1 292,70913	0,000	0,000

3.10. строку «Итого по мероприятию 1.1.1.1.6, в том числе по источникам финансирования» изложить в следующей редакции:

Итого по мероприятию 1.1.1.1.6, в том числе по источникам финансирования	итого	62 699,632	212 803,23279	536 735,29151	0,000	0,000
	бюджет города Перми	0,000	68 313,900	117 285,500	0,000	0,000
	бюджет города Перми (неиспользованные ассигнования отчетного года)	25 199,632	0,000	0,000	0,000	0,000
	бюджет Пермского края	37 500,000	106 989,33279	412 308,86721	0,000	0,000
	бюджет Пермского края (неиспользованные ассигнования отчетного года)	0,000	37 500,000	7 140,9243	0,000	0,000

3.11. строки 1.1.1.1.7.3, «Итого по мероприятию 1.1.1.1.7, в том числе по источникам финансирования» изложить в следующей редакции:

1.1.1.1.7.3	разработанная проектно-сметная документация, получившая положительное заключение органов государственной экспертизы	ед.	-	1	-	-	-	МКУ «Пермблагоустройство»	бюджет города Перми	0,000	5 305,000	0,000	0,000	0,000
	разработанная проектно-сметная документация, получившая положительное заключение органов государственной экспертизы (невыполнение показателя за отчетный год)	ед.	-	-	1	-	-		бюджет города Перми (неиспользованные ассигнования отчетного года)	0,000	0,000	5 305,000	0,000	0,000
									бюджет Пермского края	0,000	0,000	15 915,000	0,000	0,000
Итого по мероприятию 1.1.1.1.7, в том числе по источникам финансирования									итого	0,000	5 305,000	83 224,870	279 089,300	1 088 484,500
									бюджет города Перми	0,000	5 305,000	11 580,600	279 089,300	338 484,500
									бюджет города Перми (неиспользованные ассигнования отчетного года)	0,000	0,000	5 305,000	0,000	0,000
									бюджет Пермского края	0,000	0,000	66 339,270	0,000	750 000,000

3.12. строки 1.1.1.1.9.1-1.1.1.1.9.3, «Итого по мероприятию 1.1.1.1.9, в том числе по источникам финансирования» изложить в следующей редакции:

1.1.1.1.9.1	разработанная проектно-сметная документация, получившая положительное заключение органов государственной экспертизы	ед.	-	1	-	-	-	МКУ «Пермблагоустройство»	бюджет города Перми	0,000	63 718, 72713	0,000	0,000	0,000
	разработанная проектно-сметная документация, получившая положительное заключение органов государственной экспертизы (невыполнение показателя за отчетный год)	ед.	-	-	1	-	-		бюджет города Перми (неиспользованные ассигнования отчетного года)	0,000	0,000	48 155, 48346	0,000	0,000
									бюджет Пермского края	0,000	0,000	116 443, 900	0,000	0,000
1.1.1.1.9.2	протяженность участка автомобильной дороги, в отношении которого выполнены строительно-монтажные работы	км	-	-	0,7	0,7	-		бюджет города Перми	0,000	0,000	156 098, 900	434 567, 500	0,000
									бюджет Пермского края	0,000	0,000	0,000	0,0145	0,000
1.1.1.1.9.3	протяженность построенного участка автомобильной дороги	км	-	-	-	-	0,7		бюджет города Перми	0,000	0,000	0,000	0,000	970 204, 700
Итого по мероприятию 1.1.1.1.9, в том числе по источникам финансирования									итого	0,000	63 718, 72713	320 698, 28346	434 567, 5145	970 204, 700
									бюджет города Перми	0,000	63 718, 72713	156 098, 900	434 567, 500	970 204, 700
									бюджет города Перми (неиспользованные ассигнования отчетного года)	0,000	0,000	48 155, 48346	0,000	0,000
									бюджет Пермского края	0,000	0,000	116 443, 900	0,0145	0,000

3.13. строки 1.1.1.1.10.2, 1.1.1.1.10.3 изложить в следующей редакции:

1.1.1.1.10.2	протяженность автомобильной дороги, в отношении которой выполнены подготовительные работы	км	-	1,9	1,2512	-	-	МКУ «Пермблагоустройство»	бюджет города Перми	0,000	14 325,80454	0,000	0,000	0,000
									бюджет Пермского края	0,000	42 977,61364	0,000	0,000	0,000
									бюджет Пермского края (неиспользованные ассигнования отчетного года)	0,000	0,000	19 910,1355	0,000	0,000
1.1.1.1.10.3	протяженность построенного участка автомобильной дороги	км	-	-	1,2512	-	-	МКУ «Пермблагоустройство»	бюджет города Перми	0,000	0,000	98 306,000	0,000	0,000
									бюджет Пермского края	0,000	0,000	329 151,30779	0,000	0,000

3.14. после строки 1.1.1.1.10.3 дополнить строкой 1.1.1.1.10.4 следующего содержания:

1.1.1.1.10.4	количество оказанных услуг по осуществлению авторского надзора	ед.	-	-	1	-	-	МКУ «Пермблагоустройство»	бюджет Пермского края	0,000	0,000	925,82221	0,000	0,000

3.15. строку «Итого по мероприятию 1.1.1.1.10, в том числе по источникам финансирования» изложить в следующей редакции:

Итого по мероприятию 1.1.1.1.10, в том числе по источникам финансирования	итого	18 048,500	76 720,890	448 293,2655	0,000	0,000
	бюджет города Перми	4 512,200	14 758,390	98 306,000	0,000	0,000
	бюджет города Перми (неиспользованные ассигнования отчетного года)	0,000	4 512,100	0,000	0,000	0,000
	бюджет Пермского края	13 536,300	43 914,46097	330 077,130	0,000	0,000
	бюджет Пермского края (неиспользованные ассигнования отчетного года)	0,000	13 535,93903	19 910,1355	0,000	0,000

3.16. строку 1.1.1.1.12.1 изложить в следующей редакции:

1.1.1.1.12.1	разработанная проектно-сметная документация, получившая положительное заключение органов государственной экспертизы	ед.	-	-	-	1	-	МКУ «Пермблагоустройство»	бюджет города Перми	0,000	0,000	0,000	25 000,000	0,000
									бюджет Пермского края	0,000	0,000	0,000	75 000,000	0,000

3.17. строку «Итого по мероприятию 1.4.1.1.12, в том числе по источникам финансирования» изложить в следующей редакции:

Итого по мероприятию 1.1.1.1.12, в том числе по источникам финансирования	итого	0,000	0,000	0,000	1 099 358,300	100 000,000
	бюджет города Перми	0,000	0,000	0,000	309 496,900	25 000,000
	бюджет Пермского края	0,000	0,000	0,000	789 861,400	75 000,000

3.18. строки 1.1.1.1.19.1, 1.1.1.1.19.1 изложить в следующей редакции:

1.1.1.1.19.1	разработанная проектно-сметная документация, получившая положительное заключение органов государственной экспертизы	ед.	-	1	-	-	-	МКУ «Пермблагоустройство»	бюджет города Перми	0,000	13 812,600	0,000	0,000	0,000
	разработанная проектно-сметная документация, получившая положительное заключение органов государственной экспертизы (невыполнение показателя за отчетный год)	ед.	-	-	1	-	-		бюджет города Перми (неиспользованные ассигнования отчетного года)	0,000	0,000	13 812,600	0,000	0,000
									бюджет Пермского края	0,000	0,000	41 437,500	0,000	0,000
1.1.1.1.19.2	протяженность реконструированного участка дороги	км	-	-	0,9	0,9	-		бюджет города Перми	0,000	0,000	9 956,040	88 571,060	0,000
									бюджет Пермского края	0,000	0,000	0,000	295 581,100	0,000

3.19. строку «Итого по мероприятию 1.1.1.1.19, в том числе по источникам финансирования» изложить в следующей редакции:

Итого по мероприятию 1.1.1.1.19, в том числе по источникам финансирования	итого	0,000	13 812,600	65 206,140	384 152,160	0,000
	бюджет города Перми	0,000	13 812,600	9 956,040	88 571,060	0,000
	бюджет города Перми (неиспользованные ассигнования отчетного года)	0,000	0,000	13 812,600	0,000	0,000
	бюджет Пермского края	0,000	0,000	41 437,500	295 581,100	0,000

3.20. строки 1.1.1.1.20.1, «Итого по мероприятию 1.1.1.1.20, в том числе по источникам финансирования» изложить в следующей редакции:

1.1.1.1.20.1	разработанная проектно-сметная документация, получившая положительное заключение органов государственной экспертизы	ед.	-	-	-	1	-	МКУ «Пермблагоустройство»	бюджет города Перми	0,000	0,000	0,000	21 398,400	0,000
Итого по мероприятию 1.1.1.1.20, в том числе по источникам финансирования									бюджет города Перми	0,000	0,000	0,000	21 398,400	0,000

3.21. строки 1.1.1.1.22, 1.1.1.1.22.1, «Итого по мероприятию 1.1.1.1.22, в том числе по источникам финансирования» признать утратившей силу;

3.22. строку 1.1.1.1.25.1 изложить в следующей редакции:

1.1.1.1.25.1	количество изъятых объектов имущественного комплекса ОАО «РЖД»	ед.	-	-	2	3	-	МКУ «Пермблагоустройство»	бюджет Пермского края	0,000	0,000	867 000,000	407 000,000	0,000

3.23. строку «Итого по мероприятию 1.1.1.1.25, в том числе по источникам финансирования» изложить в следующей редакции:

Итого по мероприятию 1.1.1.1.25, в том числе по источникам финансирования									бюджет Пермского края	0,000	0,000	2462496,386	407 000,000	0,000

3.24. строки 1.1.1.1.26.1, «Итого по мероприятию 1.1.1.1.26, в том числе по источникам финансирования» изложить в следующей редакции:

1.1.1.1.26.1	разработанная проектно-сметная документация, получившая положительное заключение органов государственной экспертизы	ед.	-	-	-	1	-	МКУ «Пермблагоустройство»	бюджет города Перми	0,000	0,000	0,000	26 250,000	0,000
									бюджет Пермского края	0,000	0,000	0,000	8 750,000	0,000
Итого по мероприятию 1.1.1.1.26, в том числе по источникам финансирования									итого	0,000	0,000	0,000	35 000,000	0,000
									бюджет города Перми	0,000	0,000	0,000	26 250,000	0,000
									бюджет Пермского края	0,000	0,000	0,000	8 750,000	0,000

3.25. строку «Итого по основному мероприятию 1.1.1.1, в том числе по источникам финансирования» изложить в следующей редакции:

Итого по основному мероприятию 1.1.1.1, в том числе по источникам финансирования	итого	1 720 753,51322	2 445 275,47516	5 309 253,89858	2 800 675,0745	2 158 689,200
	бюджет города Перми	512 083,81652	598 513,29373	582 378,945	1 194 400,760	1 333 689,200
	бюджет города Перми (неиспользованные ассигнования отчетного года)	84 799,8458	15 231,55607	192 592,9548	0,000	0,000
	бюджет Пермского края	1 077 134,500	1 076 560,75182	4 024 038,96987	1 606 274,3145	825 000,000
	бюджет Пермского края (неиспользованные ассигнования отчетного года)	46 735,3509	662 339,75569	510 243,02891	0,000	0,000
	бюджет Российской Федерации	0,000	92 630,11785	0,000	0,000	0,000

3.26. после строки «Итого по основному мероприятию 1.1.1.2, в том числе по источникам финансирования» дополнить строками 1.1.1.3, 1.1.1.3.1, 1.1.1.3.1.1, «Итого по мероприятию 1.1.1.3.1, в том числе по источникам финансирования», «Итого по основному мероприятию 1.1.1.3, в том числе по источникам финансирования» следующего содержания:

1.1.1.3.	Выполнение комплекса мероприятий по строительству подпорной стенки													
1.1.1.3.1	Строительство подпорной стенки с устройством противопожарного проезда по ул. Льва Шатрова, 35													
1.1.1.3.1.1	разработанная проектно-сметная документация, получившая положительное заключение органов государственной экспертизы	ед.	-	-	-	1	-	УКС	бюджет города Перми	0,000	0,000	0,000	4 161,453	0,000
Итого по мероприятию 1.1.1.3.1, в том числе по источникам финансирования									бюджет города Перми	0,000	0,000	0,000	4 161,453	0,000

Итого по основному мероприятию 1.1.1.3, в том числе по источникам финансирования	бюджет города Перми	0,000	0,000	0,000	4 161, 453	0,000

3.27. строку «Итого по задаче 1.1.1, в том числе по источникам финансирования» изложить в следующей редакции:

Итого по задаче 1.1.1, в том числе по источникам финансирования	итого	1 724 149, 85292	2 456 671, 81486	5 309 253, 89858	2 804 836, 5275	2 158 689, 200
	бюджет города Перми	512 083, 81652	606 513, 29373	582 378, 945	1 198 562, 213	1 333 689, 200
	бюджет города Перми (неиспользованные ассигнования отчетного года)	88 196, 1855	18 627, 89577	192 592, 9548	0,000	0,000
	бюджет Пермского края	1 077 134, 500	1 076 560, 75182	4 024 038, 96987	1 606 274, 3145	825 000, 000
	бюджет Пермского края (неиспользованные ассигнования отчетного года)	46 735, 3509	662 339, 75569	510 243, 02891	0,000	0,000
	бюджет Российской Федерации	0,000	92 630, 11785	0,000	0,000	0,000

3.28. строку 1.1.2.1.1.1 изложить в следующей редакции:

1.1.2.1.1.1	протяженность построенных сетей наружного освещения	км	38, 01	34, 05	35, 81	100, 3	32, 9	МКУ «Пермблагоустройство»	бюджет города Перми	5 556, 3694	11 159, 13701	70 709, 19493	48 372, 000	60 500, 000
									бюджет Пермского края	47 354, 210	36 912, 11049	42 461, 800	31 421, 953	0,000

3.29. строку 1.1.2.1.1.3 изложить в следующей редакции:

1.1.2.1.1.3	количество разработанных проектно-сметных документаций по строительству сетей наружного освещения, получивших положительное заключение органов государственной экспертизы	ед.	7	13	9	11	-	МКУ «Пермблагоустройство»	бюджет города Перми	2 990, 675	27 213, 93143	27 571, 1058	12 128, 000	0,000
									бюджет Пермского края	9 044, 500	25 449, 63951	19 899, 950	52 239, 247	0,000
									бюджет Пермского края (неиспользованные ассигнования отчетного года)	0,000	338, 05555	0,000	0,000	0,000

3.30. строку 1.1.2.1.1.5 изложить в следующей редакции:

1.1.2.1.1.5	технологическое присоединение к сетям	ед.	6	13	37	-	-	МКУ «Пермблагоустройство»	бюджет города Перми	350, 58357	720, 61095	3 639, 02227	0,000	0,000

3.31. строки 1.1.3.1.1.1, «Итого по мероприятию 1.1.3.1.1, в том числе по источникам финансирования», «Итого по основному мероприятию 1.1.3.1, в том числе по источникам финансирования», «Итого по задаче 1.1.3, в том числе по источникам финансирования», «Всего по подпрограмме 1.1, в том числе по источникам финансирования» изложить в следующей редакции:

1.1.3.1.1.1	разработанная проектно-сметная документация, получившая положительное заключение органов государственной экспертизы	ед.	-	-	-	1	-	МКУ «Пермблагоустройство»	бюджет города Перми	0,000	0,000	0,000	16 975,900	0,000
Итого по мероприятию 1.1.3.1.1, в том числе по источникам финансирования									бюджет города Перми	0,000	0,000	0,000	16 975,900	0,000
Итого по основному мероприятию 1.1.3.1, в том числе по источникам финансирования									бюджет города Перми	0,000	0,000	0,000	16 975,900	0,000
Итого по задаче 1.1.3, в том числе по источникам финансирования									бюджет города Перми	0,000	0,000	0,000	16 975,900	0,000
Всего по подпрограмме 1.1, в том числе по источникам финансирования									всего	1 802 340,69301	2 574 007,7593	5 505 957,30595	2 965 973,6275	2 219 189,200
									бюджет города Перми	520 981,44449	645 606,97312	684 298,268	1 276 038,113	1 394 189,200
									бюджет города Перми (неиспользованные ассигнования)	97 489,39762	18 627,89577	212 956,14503	0,000	0,000
									бюджет Пермского края	1 137 134,500	1 138 922,50182	4 086 400,71987	1 689 935,5145	825 000,000
									бюджет Пермского края (неиспользованные ассигнования)	46 735,3509	678 220,27074	522 302,17305	0,000	0,000
									бюджет Российской Федерации	0,000	92 630,11785	0,000	0,000	0,000

4. В разделе «Система программных мероприятий подпрограммы 1.2 «Повышение уровня нормативного состояния автомобильных дорог и дорожных сооружений в городе Перми» муниципальной программы «Развитие автомобильных дорог и дорожных сооружений в городе Перми»:

4.1. заголовочную часть таблицы изложить в следующей редакции:

Код	Наименование задачи, основного мероприятия, мероприятия, показателя непосредственного результата	Показатели непосредственного результата						Участник программы	Источник финансирования	Объем финансирования, тыс. руб.				
		ед. изм.	2019 год (план)	2020 год (план)	2021 год (план)	2022 год (план)	2023 год (план)			2019 год (план)	2020 год (план)	2021 год (план)	2022 год (план)	2023 год (план)

4.2. строки 1.2.1.1.1.1, 1.2.1.1.1.2 изложить в следующей редакции:

1.2.1.1.1.1	площадь проезжей части автомобильных дорог, приведенная в нормативное состояние в рамках капитального ремонта	кв. м	30281, 09	58332, 0	52780, 87	51715, 0	139754, 0	МКУ «Пермблагоустройство»	бюджет города Перми	398 318, 32809	406 411, 33755	359 103, 643	731 790, 119*	284 296, 400**
									бюджет города Перми (неиспользованные ассигнования отчетного года)	39 816, 44906	120 625, 82123	28 665, 07087	0,000	0,000
									бюджет Пермского края	0,000	84 781, 6318	349 890, 9952	285 282, 900	0,000
									бюджет Пермского края (неиспользованные ассигнования отчетного года)	0,000	0,000	7 128, 31333	0,000	0,000
1.2.1.1.1.2	количество объектов, в отношении которых выполнена корректировка проектно-сметной документации на капитальный ремонт автомобильной дороги	ед.	4	-	-	2	-	МКУ «Пермблагоустройство»	бюджет города Перми	6 207, 222	0,000	0,000	21 734, 500	0,000

4.3. строки 1.2.1.1.1.5, «Итого по мероприятию 1.2.1.1.1, в том числе по источникам финансирования» изложить в следующей редакции:

1.2.1.1.1.5	количество искусственных дорожных сооружений, приведенных в нормативное состояние в рамках капитального ремонта	ед.	1	2	2	2	1	МКУ «Пермблагоустройство»	бюджет города Перми	6 081, 000	81 136, 291	6 919, 448	89 745, 100	144 522, 000

Итого по мероприятию 1.2.1.1.1, в том числе по источникам финансирования	итого	480 157, 56204	720 790, 78158	774 288, 7224	1 098 552,619	328 818, 400
	бюджет города Перми	413 544, 92509	515 383, 32855	373 254, 343	813 269, 719	328 818, 400
	бюджет города Перми (неиспользованные ассигнования отчетного года)	66 612, 63695	120 625, 82123	44 015, 07087	0,000	0,000
	бюджет Пермского края	0,000	84 781, 6318	349 890, 9952	285 282, 900	0,000
	бюджет Пермского края (неиспользованные ассигнования)	0,000	0,000	7 128, 31333	0,000	0,000

4.4. строку 1.2.1.1.2.1 изложить в следующей редакции:

1.2.1.1.2.1	протяженность трамвайных путей, подлежащих капитальному ремонту	км одиночного пути	-	2,152	7,854	2,16	-	МКУ «Пермблагоустройство»	бюджет города Перми	0,000	192 339, 024	116 501, 076	116 500, 000	0,000
									бюджет города Перми (неиспользованные ассигнования отчетного года)	0,000	0,000	100 234, 41395	0,000	0,000
									бюджет Пермского края	0,000	116 500, 000	233 000, 000	116 500, 000	0,000

4.5. строки «Итого по мероприятию 1.2.1.1.2, в том числе по источникам финансирования», «Итого по основному мероприятию 1.2.1.1, в том числе по источникам финансирования» «Итого по задаче 1.2.1, в том числе по источникам финансирования», «Всего по подпрограмме 1.2, в том числе по источникам финансирования» изложить в следующей редакции:

Итого по мероприятию 1.2.1.1.2, в том числе по источникам финансирования	итого	0,000	309 376,624	449 735,48995	233 000,000	0,000
	бюджет города Перми	0,000	192 876,624	116 501,076	116 500,000	0,000
	бюджет города Перми (неиспользованные ассигнования отчетного года)	0,000	0,000	100 234,41395	0,000	0,000
	бюджет Пермского края	0,000	116 500,000	233 000,000	116 500,000	0,000
Итого по основному мероприятию 1.2.1.1, в том числе по источникам финансирования	итого	480 157,56204	1 030 167,40558	1 224 024,21235	1 331 552,619	328 818,400
	бюджет города Перми	413 544,92509	708 259,95255	489 755,419	929 769,719	328 818, 400
	бюджет города Перми (неиспользованные ассигнования отчетного года)	66 612,63695	120 625,82123	144 249,48482	0,000	0,000
	бюджет Пермского края	0,000	201 281,6318	582 890,9952	401 782,900	0,000
	бюджет Пермского края (неиспользованные ассигнования)	0,000	0,000	7 128,31333	0,000	0,000

Итого по задаче 1.2.1, в том числе по источникам финансирования	итого	480 157,56204	1 030 167,40558	1 224 024,21235	1 331 552,619	328 818,400
	бюджет города Перми	413 544,92509	708 259,95255	489 755,419	929 769,719	328 818,400
	бюджет города Перми (неиспользованные ассигнования отчетного года)	66 612,63695	120 625,82123	144 249,48482	0,000	0,000
	бюджет Пермского края	0,000	201 281,6318	582 890,9952	401 782,900	0,000
	бюджет Пермского края (неиспользованные ассигнования)	0,000	0,000	7 128,31333	0,000	0,000
Всего по подпрограмме 1.2, в том числе по источникам финансирования	всего	480 157,56204	1 030 167,40558	1 224 024,21235	1 331 552,619	328 818,400
	бюджет города Перми	413 544,92509	708 259,95255	489 755,419	929 769,719	328 818,400
	бюджет города Перми (неиспользованные ассигнования отчетного года)	66 612,63695	120 625,82123	144 249,48482	0,000	0,000
	бюджет Пермского края	0,000	201 281,6318	582 890,9952	401 782,900	0,000
	бюджет Пермского края (неиспользованные ассигнования)	0,000	0,000	7 128,31333	0,000	0,000

4.6. в приложении:

4.6.1. в таблице 1:

4.6.1.1. строку 4 изложить в следующей редакции:

4	Ответственный руководитель ФЦБ	Галиханов Д.К., и.о. заместителя главы администрации города Перми

4.6.1.2. строки 5^1-17 изложить в следующей редакции:

6	Форма осуществления капитальных вложений в объект капитального строительства или приобретение объекта недвижимого имущества	инвестиции
7	Муниципальный заказчик	МКУ «Пермблагоустройство»
8	Участник программы	МКУ «Пермблагоустройство»
9	Цель осуществления капитальных вложений	снижение напряженности транспортного движения на улице Героев Хасана в районе тоннеля при сохранении и возможном увеличении интенсивности движения транспортных средств, повышение безопасности участников дорожного движения
10	Технико-экономические показатели и функциональные параметры объекта	протяженность участка автомобильной дороги, в отношении которого проведены работы по реконструкции, – 1,1 км
11	Сроки осуществления капитальных вложений в объекты капитального строительства	2015-2021 годы
12	Срок строительства объекта муниципальной собственности города Перми или приобретения объекта недвижимого имущества	2017-2021 годы

13	Срок ввода в эксплуатацию объекта капитального строительства	завершение строительно-монтажных работ – 2017 год								
14	Сметная стоимость объекта муниципальной собственности города Перми, тыс. руб.	790 001,49349 тыс. руб.								
15	Объемы и источники финансирования осуществления капитальных вложений в объект по годам реализации, тыс. руб.	Источник финансирования	Объем финансирования, тыс. руб.							
			всего	2015	2016	2017	2018	2019	2020	2021
		всего, в том числе	790 001, 49349	17 500, 000	198 518, 280	138 817, 614	408 283, 90326	26 852, 71807	8, 97816	20,000
		бюджет города Перми	205 413, 25733	4375, 000	53 004, 570	31 329, 414	116 029, 10185	655, 17148	-	20,000
		бюджет города Перми (неиспользованные ассигнования отчетного года)	93, 77299	-	-	-	75, 96631	8, 82852	8, 97816	
		бюджет Пермского края	54 4805, 7451	13 125, 000	145 513, 710	93 988, 200	292 178, 83510	-	-	
		бюджет Пермского края (неиспользованные ассигнования отчетного года)	39 688, 71807	-	-	13 500, 000	-	26 188, 71807	-	
16	Ожидаемый конечный результат осуществления капитальных вложений в объект по годам осуществления капитальных вложений	ед. изм.		значение			год реализации			
	разработанная проектно-сметная документация по реконструкции участка автомобильной дороги с положительным заключением экспертизы	ед.		1			2017			
	количество выполненных этапов работ по реконструкции проезжей части автомобильной дороги (переустройство коммуникаций)	ед.		1			2017			
	протяженность реконструированного участка автомобильной дороги, введенного в эксплуатацию	км		1,1			2018			

	заключенный договор компенсации расходов по переустройству ВЛ-110 кВ	ед.	1	2018
	компенсация расходов по переустройству ВЛ-110 кВ, в рамках заключенного в 2018 году договора	ед.	1	2019-2020
	количество выполненных работ по технологическому присоединению к электрическим сетям (невыполнение показателя за отчетный год)	ед.	1	2020
	количество земельных участков для изъятия в муниципальную собственность, в отношении которых выполнены оценочные работы	ед.	1	2021
17	Проектная документация, и (или) результаты инженерных изысканий, и (или) заключение о проверке достоверности определения сметной стоимости объектов капитального строительства	шифр проектной документации – 21/6997; положительное заключение государственной экспертизы от 19 апреля 2016 г. № 073-16/ЕГЭ-3719/03 (ФАУ «Главгосэкспертиза России», Екатеринбургский филиал); положительное заключение о проверке достоверности определения сметной стоимости от 26 августа 2016 г. № 59-1-6-0158-16; положительное заключение государственной экспертизы от 31 января 2017 г. № 59-1-1-3-0007-17 (КГАУ «Управление государственной экспертизы Пермского края»); положительное заключение о проверке достоверности определения сметной стоимости от 31 января 2017 г. № 59-1-6-0011-17		
18	Протокол инвестиционной комиссии	протокол ИК от 13 октября 2017 г. № 8		
19	Протокол Бюджетной комиссии	протокол БК от 05 сентября 2017 г. № 35-БК		
20	Практические действия по осуществлению капитальных вложений в объект	наименование мероприятий по осуществлению капитальных вложений в объект		срок реализации
		разработка проектно-сметной документации с получением положительного заключения органов государственной экспертизы		2015-2017 годы
		строительно-монтажные работы		2017-2018 годы
		ввод в эксплуатацию		2018 год
		заключенный договор компенсации расходов по переустройству ВЛ-110 кВ		2018 год
		количество выполненных работ по технологическому присоединению к электрическим сетям (невыполнение показателя за отчетный год)		2019-2020 годы
		количество земельных участков для изъятия в муниципальную собственность, в отношении которых выполнены оценочные работы		2021 год

4.6.2. в таблице 2:

4.6.2.1. строку 4 изложить в следующей редакции:

4	Ответственный руководитель ФЦБ	Галиханов Д.К., и.о. заместителя главы администрации города Перми

4.6.2.2. строки 5^1-17 изложить в следующей редакции:

6	Форма осуществления капитальных вложений в объект капитального строительства или приобретение объекта недвижимого имущества	инвестиции				
7	Муниципальный заказчик	МКУ «Пермблагоустройство»				
8	Участник программы	МКУ «Пермблагоустройство»				
9	Цель осуществления капитальных вложений	увеличение пропускной способности ул. Героев Хасана; оптимизация транспортных потоков				
10	Технико-экономические показатели и функциональные параметры объекта	протяженность реконструированного участка улицы – 1,6 км				
11	Сроки осуществления капитальных вложений в объекты капитального строительства	2018-2021 годы				
12	Срок строительства объекта муниципальной собственности города Перми или приобретения объекта недвижимого имущества	2019-2021 годы				
13	Срок ввода в эксплуатацию объекта капитального строительства	завершение строительно-монтажных работ – 2021 год				
14	Сметная стоимость объекта муниципальной собственности города Перми, тыс. руб.	1 718 270,24609 тыс. руб.				
15	Объемы и источники финансирования осуществления капитальных вложений в объект по годам реализации, тыс. руб.	Источник финансирования	Объем финансирования, тыс. руб.			
			всего	2019	2020	2021
		всего, в том числе	1 718 270, 24609	255 054, 61269	706 560, 91316	756 654, 72024
		бюджет города Перми	389 977, 7596	170 651, 94649	134 280, 45711	85 045, 356
		бюджет города Перми (неиспользованные ассигнования отчетного года)	99 758, 84049	5 379, 500	3 728, 89291	90 650, 44758
		бюджет Пермского края	1 133 684, 13686	64 277, 8202	488 447, 400	580 958, 91666
		бюджет Пермского края (неиспользованные ассигнования отчетного года)	94 849, 50914	14 745, 346	80 104, 16314	0,000

16	Ожидаемый конечный результат осуществления капитальных вложений в объект по годам осуществления капитальных вложений	ед. изм.	значение	год реализации
	разработанная проектно-сметная документация, имеющая положительное заключение органов государственной экспертизы	ед.	1	2019
	протяженность участка автомобильной дороги, в отношении которого выполнены разбивочные работы	км	1,6	2019
	протяженность участка автомобильной дороги, в отношении которого выполнено строительство ливневой канализации	км	1,6	2019
	протяженность автомобильной дороги, в отношении которой выполнено устройство земляного полотна	км	1,6	2020
	протяженность реконструированного участка автомобильной дороги, введенного в эксплуатацию	км	1,6	2022
17	Проектная документация, и (или) результаты инженерных изысканий, и (или) заключение о проверке достоверности определения сметной стоимости объектов капитального строительства	положительное заключение государственной экспертизы на проектную документацию и результаты инженерных изысканий от 02 ноября 2018 г. № 59-1-1-3-004017-2018		
18	Протокол инвестиционной комиссии	протокол ИК от 31 марта 2017 г. № 3		
19	Протокол Бюджетной комиссии	протокол БК от 11 августа 2020 г. № 6-БК		
20	Практические действия по осуществлению капитальных вложений в объект	наименование мероприятий по осуществлению капитальных вложений в объект		срок реализации
		разработка проектно-сметной документации с получением положительного заключения органов государственной экспертизы		2018-2019 годы
		ввод объекта в эксплуатацию		2022 год

4.6.3. в таблице 3:

4.6.3.1. строку 4 изложить в следующей редакции:

4	Ответственный руководитель ФЦБ	Галиханов Д.К., и.о. заместителя главы администрации города Перми

4.6.3.2. строки 5^1-17 изложить в следующей редакции:

6	Форма осуществления капитальных вложений в объект капитального строительства или приобретение объекта недвижимого имущества	инвестиции
7	Муниципальный заказчик	МКУ «Пермблагоустройство»
8	Участник программы	МКУ «Пермблагоустройство»
9	Цель осуществления капитальных вложений	увеличение пропускной способности ул. Революции на участке от площади центрального колхозного рынка до ул. Сибирской, повышение безопасности дорожного движения
10	Технико-экономические показатели и функциональные параметры объекта	протяженность благоустроенного участка улицы, в отношении которого проведены работы по реконструкции, – 1,13 км

<table>
<tr><td>11</td><td>Сроки осуществления капитальных вложений в объекты капитального строительства</td><td colspan="6">2018-2021 годы</td></tr>
<tr><td>12</td><td>Срок строительства объекта муниципальной собственности города Перми или приобретения объекта недвижимого имущества</td><td colspan="6">2019-2021 годы</td></tr>
<tr><td>13</td><td>Срок ввода в эксплуатацию объекта капитального строительства</td><td colspan="6">завершение строительно-монтажных работ –2020 год</td></tr>
<tr><td>14</td><td>Сметная стоимость объекта муниципальной собственности города Перми, тыс. руб.</td><td colspan="6">1 213 089,19229 тыс. руб.</td></tr>
<tr><td rowspan="6">15</td><td rowspan="6">Объемы и источники финансирования осуществления капитальных вложений в объект по годам реализации, тыс. руб.</td><td rowspan="2">Источник финансирования</td><td colspan="5">Объем финансирования, тыс. руб.</td></tr>
<tr><td>всего</td><td>2018</td><td>2019</td><td>2020</td><td>2021</td></tr>
<tr><td>итого</td><td>1 213 089, 19229</td><td>61 819, 16862</td><td>561 194, 23126</td><td>461 486, 5307</td><td>128 589, 26171</td></tr>
<tr><td>бюджет города Перми</td><td>309 438, 58853</td><td>14 521, 09462</td><td>235 940, 2316</td><td>58 977, 26231</td><td>-</td></tr>
<tr><td>бюджет города Перми (неиспользованные ассигнования отчетного года)</td><td>71 956, 84198</td><td>20 923, 199</td><td>44 317, 50538</td><td>-</td><td>6 716, 1376</td></tr>
<tr><td>бюджет Пермского края</td><td>407 924, 42599</td><td>26 374, 875</td><td>280 936, 49428</td><td>100 613, 05671</td><td>-</td></tr>
<tr><td>бюджет Пермского края (неиспользованные ассигнования отчетного года)</td><td>423 769, 33579</td><td>-</td><td>-</td><td>301 896, 21168</td><td>121 873, 12411</td></tr>
<tr><td rowspan="8">16</td><td rowspan="2">Ожидаемый конечный результат осуществления капитальных вложений в объект по годам осуществления капитальных вложений</td><td>ед. изм.</td><td colspan="2">значение</td><td colspan="3">год реализации</td></tr>
<tr><td>разработанная проектно-сметная документация, имеющая положительное заключение органов государственной экспертизы</td><td>ед.</td><td colspan="2">1</td><td colspan="3">2018</td></tr>
<tr><td>снесенные здания, расположенные на участке от Комсомольского проспекта до ул. Сибирской</td><td>ед.</td><td colspan="2">2</td><td colspan="3">2019</td></tr>
<tr><td>протяженность устроенной ливневой канализации по ул. Куйбышева</td><td>п. м</td><td colspan="2">581,3</td><td colspan="3">2019</td></tr>
<tr><td>демонтированные сооружения на участке от ул. Куйбышева до Комсомольского проспекта</td><td>ед.</td><td colspan="2">2</td><td colspan="3">2019</td></tr>
<tr><td>выполненная электрохимическая защита дождевой канализации</td><td>ед.</td><td colspan="2">1</td><td colspan="3">2019</td></tr>
<tr><td>количество вырубленных деревьев на участке от ул. Куйбышева до Комсомольского проспекта</td><td>ед.</td><td colspan="2">55</td><td colspan="3">2019</td></tr>
<tr><td>количество смонтированных светофорных объектов</td><td>ед.</td><td colspan="2">4</td><td colspan="3">2019</td></tr>
</table>

	протяженность участка автомобильной дороги, в отношении которого выполнено переустройство коммуникаций (водопровод, хозфекальная канализация, теплосети, сети газоснабжения)	км	1,059	2019
	выполнение строительно-монтажных работ	км	1,13	2019-2021
	протяженность построенных трамвайных путей	км	3,1	2020-2021
	протяженность реконструированного участка дороги, веденного в эксплуатацию	км	1,13	2022
17	Проектная документация, и (или) результаты инженерных изысканий, и (или) заключение о проверке достоверности определения сметной стоимости объектов капитального строительства	положительное заключение государственной экспертизы от 05 июля 2018 г. № 59-1-1-3-0083-18		
18	Протокол инвестиционной комиссии	протокол ИК от 13 октября 2014 г. № 9		
19	Протокол Бюджетной комиссии	протокол БК от 27 июля 2018 г. № 12-БК		
20	Практические действия по осуществлению капитальных вложений в объект	наименование мероприятий по осуществлению капитальных вложений в объект		срок реализации
		разработка проектно-сметной документации с получением положительного заключения органов государственной экспертизы		2017-2018 годы
		строительно-монтажные работы		2019-2021 годы
		ввод объекта в эксплуатацию		2022 год

4.6.4. в таблице 4:

4.6.4.1. строку 4 изложить в следующей редакции:

4	Ответственный руководитель ФЦБ	Галиханов Д.К., и.о. заместителя главы администрации города Перми

4.6.4.2. строки 5^1-17 изложить в следующей редакции:

6	Форма осуществления капитальных вложений в объект капитального строительства или приобретение объекта недвижимого имущества	инвестиции
7	Муниципальный заказчик	МКУ «Пермблагоустройство»
8	Участник программы	МКУ «Пермблагоустройство»
9	Цель осуществления капитальных вложений	увеличение пропускной способности улично-дорожной сети в квартале: ул. Революции, площадь ЦКР, ул. Пушкина, ул. Куйбышева; оптимизация транспортных потоков
10	Технико-экономические показатели и функциональные параметры объекта	протяженность автомобильной дороги, в отношении которой проведены работы по реконструкции, – 1,5 км
11	Сроки осуществления капитальных вложений в объекты капитального строительства	2022 год
12	Срок строительства объекта муниципальной собственности города Перми или приобретения объекта недвижимого имущества	-

13	Срок ввода в эксплуатацию объекта капитального строительства	-		
14	Сметная стоимость объекта муниципальной собственности города Перми, тыс. руб.	46 155,000 тыс. руб.		
15	Объемы и источники финансирования осуществления капитальных вложений в объект по годам реализации, тыс. руб.	Источник финансирования	Объем финансирования, тыс. руб.	
			2022	
		всего, в том числе	46 155,000	
		бюджет города Перми	11 538,900	
		бюджет Пермского края	34 616,100	
16	Ожидаемый конечный результат осуществления капитальных вложений в объект по годам осуществления капитальных вложений	ед. изм.	значение	год реализации
	разработанная проектно-сметная документация, имеющая положительное заключение органов государственной экспертизы	ед.	1	2022
17	Проектная документация, и (или) результаты инженерных изысканий, и (или) заключение о проверке достоверности определения сметной стоимости объектов капитального строительства	-		
18	Протокол инвестиционной комиссии	протокол ИК от 12 октября 2018 г. № 10		
19	Протокол Бюджетной комиссии	протокол БК от 11 августа 2020 г. № 6-БК		
20	Практические действия по осуществлению капитальных вложений в объект	наименование мероприятий по осуществлению капитальных вложений в объект		срок реализации
		разработка проектно-сметной документации с получением положительного заключения органов государственной экспертизы		2022 год

4.6.5. в таблице 5:

4.6.5.1. строку 4 изложить в следующей редакции:

4	Ответственный руководитель ФЦБ	Галиханов Д.К., и.о. заместителя главы администрации города Перми

4.6.5.2. строки 5^1-17 изложить в следующей редакции:

6	Форма осуществления капитальных вложений в объект капитального строительства или приобретение объекта недвижимого имущества	инвестиции
7	Муниципальный заказчик	МКУ «Пермблагоустройство»
8	Участник программы	МКУ «Пермблагоустройство»
9	Цель осуществления капитальных вложений	увеличение пропускной способности улично-дорожной сети по ул. Революции; оптимизация транспортных потоков
10	Технико-экономические показатели и функциональные параметры объекта	протяженность автомобильной дороги, в отношении которой проведены работы по реконструкции, – 0,6 км

11	Сроки осуществления капитальных вложений в объекты капитального строительства	2021 год		
12	Срок строительства объекта муниципальной собственности города Перми или приобретения объекта недвижимого имущества	-		
13	Срок ввода в эксплуатацию объекта капитального строительства	-		
14	Сметная стоимость объекта муниципальной собственности города Перми, тыс. руб.	18 636,0005 тыс. руб.		
15	Объемы и источники финансирования осуществления капитальных вложений в объект по годам реализации, тыс. руб.	Источник финансирования	Объем финансирования, тыс. руб.	
			2021	
		всего, в том числе	18 636,0005	
		бюджет города Перми	0,063	
		бюджет города Перми (неиспользованные ассигнования отчетного года)	4 658,9375	
		бюджет Пермского края	13 977,000	
16	Ожидаемый конечный результат осуществления капитальных вложений в объект по годам осуществления капитальных вложений	ед. изм.	значение	год реализации
	Разработанная проектно-сметная документация, получившая положительное заключение государственной экспертизы	ед.	1	2021
17	Проектная документация, и (или) результаты инженерных изысканий, и (или) заключение о проверке достоверности определения сметной стоимости объектов капитального строительства	-		
18	Протокол инвестиционной комиссии	протокол ИК от 12 октября 2018 г. № 10		
19	Протокол Бюджетной комиссии	протокол БК от 11 августа 2020 г. № 6-БК		
20	Практические действия по осуществлению капитальных вложений в объект	наименование мероприятий по осуществлению капитальных вложений в объект	срок реализации	
		разработка проектно-сметной документации с получением положительного заключения органов государственной экспертизы	2021 год	

4.6.6. в таблице 6:

4.6.6.1. строку 4 изложить в следующей редакции:

4	Ответственный руководитель ФЦБ	Галиханов Д.К., и.о. заместителя главы администрации города Перми

4.6.6.2. строки 5[1]-17 изложить в следующей редакции:

6	Форма осуществления капитальных вложений в объект капитального строительства или приобретение объекта недвижимого имущества	инвестиции				
7	Муниципальный заказчик	МКУ «Пермблагоустройство»				
8	Участник программы	МКУ «Пермблагоустройство»				
9	Цель осуществления капитальных вложений	повышение безопасности дорожного движения путем увеличения пропускной способности ул. Карпинского на участке от ул. Архитектора Свиязева до ул. Советской Армии, обеспечение нормативного состояния дорожного покрытия				
10	Технико-экономические показатели и функциональные параметры объекта	протяженность благоустроенного участка улицы, в отношении которого проведены работы по реконструкции, – 1,2 км				
11	Сроки осуществления капитальных вложений в объекты капитального строительства	2019-2021 годы				
12	Срок строительства объекта муниципальной собственности города Перми или приобретения объекта недвижимого имущества	2019-2021 годы				
13	Срок ввода в эксплуатацию объекта капитального строительства	завершение строительно-монтажных работ –2021 год				
14	Сметная стоимость объекта муниципальной собственности города Перми, тыс. руб.	760 825,43971 тыс. руб.				
15	Объемы и источники финансирования осуществления капитальных вложений в объект по годам реализации, тыс. руб.	Источник финансирования	Объем финансирования, тыс. руб.			
			всего	2019	2020	2021
		всего, в том числе	760 825,43971	12 016,16416	212 073,98404	536 735,29151
		бюджет города Перми	185 599,400	0,000	68 313,900	117 285,500
		бюджет города Перми (неиспользованные ассигнования отчетного года)	12 016,16416	12 016,16416	0,000	0,000
		бюджет Пермского края	518 568,95125	0,000	106 260,08404	412 308,86721
		бюджет Пермского края (неиспользованные ассигнования отчетного года)	44 640,9243	0,000	37 500,000	7 140,9243

16	Ожидаемый конечный результат осуществления капитальных вложений в объект по годам осуществления капитальных вложений	ед. изм.	значение	год реализации
	разработанная проектно-сметная документация, имеющая положительное заключение органов государственной экспертизы	ед.	1	2019
	протяженность участка автомобильной дороги, в отношении которого выполнено восстановление трассы	км	1,2	2019
	протяженность участка автомобильной дороги, в отношении которого выполнена расчистка полосы отвода	км	1,2	2019
	протяженность участка автомобильной дороги, в отношении которого выполнено переустройство коммуникаций	км	1,2	2020
	протяженность реконструированного участка дороги, введенного в эксплуатацию	км	1,2	2022
17	Проектная документация, и (или) результаты инженерных изысканий, и (или) заключение о проверке достоверности определения сметной стоимости объектов капитального строительства	-		
18	Протокол инвестиционной комиссии	протокол ИК от 17 октября 2014 г. № 9		
19	Протокол Бюджетной комиссии	протокол БК от 26 июня 2019 г. № 9-БК		
20	Практические действия по осуществлению капитальных вложений в объект	разработка проектно-сметной документации с получением положительного заключения органов государственной экспертизы		2017-2019 годы
		строительно-монтажные работы		2019-2021 годы
		ввод объекта в эксплуатацию		2022 год

4.6.7. в таблице 7:

4.6.7.1. строку 4 изложить в следующей редакции:

4	Ответственный руководитель ФЦБ	Галиханов Д.К., и.о. заместителя главы администрации города Перми

4.6.7.2. строки 5[1]-17 изложить в следующей редакции:

6	Форма осуществления капитальных вложений в объект капитального строительства или приобретение объекта недвижимого имущества	инвестиции				
7	Муниципальный заказчик	МКУ «Пермблагоустройство»				
8	Участник программы	МКУ «Пермблагоустройство»				
9	Цель осуществления капитальных вложений	повышение безопасности дорожного движения путем увеличения пропускной способности ул. Карпинского на участке от ул. Мира до шоссе Космонавтов, реконструкции путепровода, обеспечения нормативного состояния дорожного покрытия				
10	Технико-экономические показатели и функциональные параметры объекта	протяженность благоустроенного участка улицы, в отношении которого проведены работы по реконструкции, – 1,0 км				
11	Сроки осуществления капитальных вложений в объекты капитального строительства	2020-2023 годы				
12	Срок строительства объекта муниципальной собственности города Перми или приобретения объекта недвижимого имущества	2021-2023 годы				
13	Срок ввода в эксплуатацию объекта капитального строительства	завершение строительно-монтажных работ –2023 год				
14	Сметная стоимость объекта муниципальной собственности города Перми, тыс. руб.	1 450 798,670 тыс. руб.				
15	Объемы и источники финансирования осуществления капитальных вложений в объект по годам реализации, тыс. руб.	Источник финансирования	Объем финансирования, тыс. руб.			
			всего	2021	2022	2023
		всего, в том числе	1 450 798,670	83 224,870	279 089,300	1 088 484,500
		бюджет города Перми	629 154,400	11 580,600	279 089,300	338 484,500
		бюджет города Перми (неиспользованные ассигнования отчетного года)	5 305,000	5 305,000	-	-
		бюджет Пермского края	816 339,270	66 339,270	-	750 000,000
16	Ожидаемый конечный результат осуществления капитальных вложений в объект по годам осуществления капитальных вложений	ед. изм.	значение		год реализации	
	разработанная проектно-сметная документация, имеющая положительное заключение органов государственной экспертизы	ед.	1		2021	
	протяженность участка автомобильной дороги, в отношении которого выполнено переустройство коммуникаций	км	1,0		2021	
	протяженность автомобильной дороги, в отношении которой выполнено устройство земляного полотна	км	1,0		2022	
	протяженность реконструированного участка дороги, веденного в эксплуатацию	км	1,0		2024	

17	Проектная документация, и (или) результаты инженерных изысканий, и (или) заключение о проверке достоверности определения сметной стоимости объектов капитального строительства	-	
18	Протокол инвестиционной комиссии	протокол ИК от 17 октября 2014 г. № 9	
19	Протокол Бюджетной комиссии	протокол БК от 11 августа 2020 г. № 6-БК	
20	Практические действия по осуществлению капитальных вложений в объект	наименование мероприятий по осуществлению капитальных вложений в объект	срок реализации
		разработка проектно-сметной документации с получением положительного заключения органов государственной экспертизы	2017-2021 годы
		строительно-монтажные работы	2021-2023 годы
		ввод объекта в эксплуатацию	2024 год

4.6.8. в таблице 8:

4.6.8.1. строку 4 изложить в следующей редакции:

4	Ответственный руководитель ФЦБ	Галиханов Д.К., и.о. заместителя главы администрации города Перми

4.6.8.2. строки 5^1-17 изложить в следующей редакции:

6	Форма осуществления капитальных вложений в объект капитального строительства или приобретение объекта недвижимого имущества	инвестиции		
7	Муниципальный заказчик	МКУ «Пермблагоустройство»		
8	Участник программы	МКУ «Пермблагоустройство»		
9	Цель осуществления капитальных вложений	обеспечение транспортных потоков в микрорайоне Запруд; обеспечение подъезда к домам детей-сирот по ул. Исхакова и ул. Журналиста Дементьева		
10	Технико-экономические показатели и функциональные параметры объекта	протяженность построенного участка автомобильной дороги, введенного в эксплуатацию, – 1,4 км		
11	Сроки осуществления капитальных вложений в объекты капитального строительства	2019-2020 годы		
12	Срок строительства объекта муниципальной собственности города Перми или приобретения объекта недвижимого имущества	-		
13	Срок ввода в эксплуатацию объекта капитального строительства	-		
14	Сметная стоимость объекта муниципальной собственности города Перми, тыс. руб.	6 981,585 тыс. руб.		
15	Объемы и источники финансирования осуществления капитальных вложений в объект по годам реализации, тыс. руб.	Источник финансирования	Объем финансирования, тыс. руб.	
			всего	2020
		всего, в том числе	6 981,585	6 981,585
		бюджет города Перми (неиспользованные ассигнования отчетного года)	6 981,585	6 981,585

16	Ожидаемый конечный результат осуществления капитальных вложений в объект по годам осуществления капитальных вложений	ед. изм.	значение	год реализации
	разработанная проектно-сметная документация, получившая положительное заключение органов государственной экспертизы	ед.	1	2020
17	Проектная документация, и (или) результаты инженерных изысканий, и (или) заключение о проверке достоверности определения сметной стоимости объектов капитального строительства	-		
18	Протокол инвестиционной комиссии	протокол ИК от 03 марта 2017 г. № 1, протокол ИК от 19 июня 2020 г. № 6		
19	Протокол Бюджетной комиссии	протокол БК от 26 июня 2019 г. № 9-БК		
20	Практические действия по осуществлению капитальных вложений в объект	наименование мероприятий по осуществлению капитальных вложений в объект		срок реализации
		разработка проектно-сметной документации с получением положительного заключения органов государственной экспертизы		2019-2020 годы

4.6.9. в таблице 9:

4.6.9.1. строку 4 изложить в следующей редакции:

4	Ответственный руководитель ФЦБ	Галиханов Д.К., и.о. заместителя главы администрации города Перми

4.6.9.2. строки 5^1-17 изложить в следующей редакции:

6	Форма осуществления капитальных вложений в объект капитального строительства или приобретение объекта недвижимого имущества	инвестиции
7	Муниципальный заказчик	МКУ «Пермблагоустройство»
8	Участник программы	МКУ «Пермблагоустройство»
9	Цель осуществления капитальных вложений	строительство автомобильной дороги по ул. Крисанова направлено на повышение связности и эффективность существующей инфраструктуры с целью экономии времени в пути при совершении поездок из удаленных районов в центр и между районами, развитие маршрутов общественного транспорта
10	Технико-экономические показатели и функциональные параметры объекта	протяженность построенный автомобильной дороги, введенной в эксплуатацию, – 0,7 км
11	Сроки осуществления капитальных вложений в объекты капитального строительства	2020-2024 годы
12	Срок строительства объекта муниципальной собственности города Перми или приобретения объекта недвижимого имущества	2021-2024 годы
13	Срок ввода в эксплуатацию объекта капитального строительства	завершение строительно-монтажных работ –2023 год
14	Сметная стоимость объекта муниципальной собственности города Перми, тыс. руб.	1 725 470,49796 тыс. руб.

15	Объемы и источники финансирования осуществления капитальных вложений в объект по годам реализации, тыс. руб.	Источник финансирования	Объем финансирования, тыс. руб.			
			всего	2021	2022	2023
		всего, в том числе	1 725 470, 49796	320 698, 28346	434 567, 5145	970 204, 700
		бюджет города Перми	1 560 871, 100	156 098, 900	434 567, 500	970 204, 700
		бюджет города Перми (неиспользованные ассигнования отчетного года)	48 155, 48346	48 155, 48346	0,000	0,000
		бюджет Пермского края	116 443, 9145	116 443, 900	0,0145	0,000
16	Ожидаемый конечный результат осуществления капитальных вложений в объект по годам осуществления капитальных вложений	ед. изм.	значение	год реализации		
	разработанная проектно-сметная документация, получившая положительное заключение органов государственной экспертизы	ед.	1	2021		
	протяженность автомобильной дороги, в отношении которой выполнены подготовительные работы, устройство земляного полотна	км	0,7	2021		
	протяженность автомобильной дороги, в отношении которой выполнено устройство дорожной одежды	км	0,7	2022		
	протяженность построенного участка автомобильной дороги, введенного в эксплуатацию	км	0,7	2024		
17	Проектная документация, и (или) результаты инженерных изысканий, и (или) заключение о проверке достоверности определения сметной стоимости объектов капитального строительства	-				
18	Протокол инвестиционной комиссии	протокол ИК от 12 октября 2018 г. № 10				
19	Протокол Бюджетной комиссии	протокол БК от 11 августа 2020 г. № 6-БК				
20	Практические действия по осуществлению капитальных вложений в объект	наименование мероприятий по осуществлению капитальных вложений в объект			срок реализации	
		разработка проектно-сметной документации с получением положительного заключения органов государственной экспертизы			2019-2021 годы	
		строительно-монтажные работы			2021-2023 годы	
		ввод объекта в эксплуатацию			2024 год	

4.6.10. в таблице 10:

4.6.10.1. строку 4 изложить в следующей редакции:

4	Ответственный руководитель ФЦБ	Галиханов Д.К., и.о. заместителя главы администрации города Перми

4.6.10.2. строки 5[1]-17 изложить в следующей редакции:

6	Форма осуществления капитальных вложений в объект капитального строительства или приобретение объекта недвижимого имущества	инвестиции			
7	Муниципальный заказчик	МКУ «Пермблагоустройство»			
8	Участник программы	МКУ «Пермблагоустройство»			
9	Цель осуществления капитальных вложений	развитие маршрутов общественного транспорта, повышение связности и эффективности существующей инфраструктуры с целью экономии времени в пути при совершении поездок из удаленных районов в центр и между районами			
10	Технико-экономические показатели и функциональные параметры объекта	протяженность построенной автомобильной дороги, введенной в эксплуатацию, – 1,9 км			
11	Сроки осуществления капитальных вложений в объекты капитального строительства	2019-2021 годы			
12	Срок строительства объекта муниципальной собственности города Перми или приобретения объекта недвижимого имущества	2020-2021 годы			
13	Срок ввода в эксплуатацию объекта капитального строительства	завершение строительно-монтажных работ –2021 год			
14	Сметная стоимость объекта муниципальной собственности города Перми, тыс. руб.	510 823,4145 тыс. руб.			
15	Объемы и источники финансирования осуществления капитальных вложений в объект по годам реализации, тыс. руб.	Источник финансирования	Объем финансирования, тыс. руб.		
			всего	2020	2021
		всего, в том числе	510 823, 4145	62 530, 149	448 293, 2655
		бюджет города Перми	113 064, 390	14 758, 390	98 306, 000
		бюджет города Перми (неиспользованные ассигнования отчетного года)	4 512, 100	4 512, 100	-
		бюджет Пермского края	359 800, 84997	29 723, 71997	330 077, 130
		бюджет Пермского края (неиспользованные ассигнования отчетного года)	33 446, 07453	13 535, 93903	19 910, 1355

16	Ожидаемый конечный результат осуществления капитальных вложений в объект по годам осуществления капитальных вложений	ед. изм.	значение	год реализации
	разработанная проектно-сметная документация, получившая положительное заключение органов государственной экспертизы	ед.	1	2020
	протяженность автомобильной дороги, в отношении которой выполнены подготовительные работы, устройство земляного полотна	км	1,9	2021
	протяженность построенного участка автомобильной дороги, введенного в эксплуатацию	км	1,9	2022
17	Проектная документация, и (или) результаты инженерных изысканий, и (или) заключение о проверке достоверности определения сметной стоимости объектов капитального строительства	-		
18	Протокол инвестиционной комиссии	протокол ИК от 12 октября 2018 г. № 10		
19	Протокол Бюджетной комиссии	протокол БК от 26 июня 2019 г. № 9-БК		
20	Практические действия по осуществлению капитальных вложений в объект	наименование мероприятий по осуществлению капитальных вложений в объект		срок реализации
		разработка проектно-сметной документации с получением положительного заключения органов государственной экспертизы		2019-2020 годы
		строительно-монтажные работы		2020-2021 годы
		Ввод объекта в эксплуатацию		2022 год

4.6.11. в таблице 11:

4.5.11.1. строку 4 изложить в следующей редакции:

4	Ответственный руководитель ФЦБ	Галиханов Д.К., и.о. заместителя главы администрации города Перми

4.6.11.2. строки 5^1-17 изложить в следующей редакции:

6	Форма осуществления капитальных вложений в объект капитального строительства или приобретение объекта недвижимого имущества	инвестиции
7	Муниципальный заказчик	МКУ «Пермблагоустройство»
8	Участник программы	МКУ «Пермблагоустройство»
9	Цель осуществления капитальных вложений	увеличение пропускной способности улично-дорожной сети по ул. Углеуральской; оптимизация транспортных потоков, развитие маршрутов общественного транспорта
10	Технико-экономические показатели и функциональные параметры объекта	протяженность построенной автомобильной дороги, введенной в эксплуатацию, – 0,9 км
11	Сроки осуществления капитальных вложений в объекты капитального строительства	2022 год

12	Срок строительства объекта муниципальной собственности города Перми или приобретения объекта недвижимого имущества	-		
13	Срок ввода в эксплуатацию объекта капитального строительства	-		
14	Сметная стоимость объекта муниципальной собственности города Перми, тыс. руб.	41 507,200 тыс. руб.		
15	Объемы и источники финансирования осуществления капитальных вложений в объект по годам реализации, тыс. руб.	Источник финансирования	Объем финансирования, тыс. руб.	
			Всего	2022
		всего, в том числе	41 507,200	41 507,200
		бюджет города Перми	103 76,900	10 376,900
		бюджет Пермского края	31 130,300	31 130,300
16	Ожидаемый конечный результат осуществления капитальных вложений в объект по годам осуществления капитальных вложений	ед. изм.	значение	год реализации
	разработанная проектно-сметная документация, получившая положительное заключение органов государственной экспертизы	ед.	1	2022
17	Проектная документация, и (или) результаты инженерных изысканий, и (или) заключение о проверке достоверности определения сметной стоимости объектов капитального строительства	-		
18	Протокол инвестиционной комиссии	протокол ИК от 12 октября 2018 г. № 10		
19	Протокол Бюджетной комиссии	протокол БК от 11 августа 2020 г. № 6-БК		
20	Практические действия по осуществлению капитальных вложений в объект	наименование мероприятий по осуществлению капитальных вложений в объект		срок реализации
		разработка проектно-сметной документации с получением положительного заключения органов государственной экспертизы		2022 год

4.6.12. в таблице 12:

4.6.12.1. строку 4 изложить в следующей редакции:

4	Ответственный руководитель ФЦБ	Галиханов Д.К., и.о. заместителя главы администрации города Перми

4.6.12.2. строки 5^1-17 изложить в следующей редакции:

6	Форма осуществления капитальных вложений в объект капитального строительства или приобретение объекта недвижимого имущества	инвестиции
7	Муниципальный заказчик	МКУ «Пермблагоустройство»
8	Участник программы	МКУ «Пермблагоустройство»
9	Цель осуществления капитальных вложений	увеличение пропускной способности улично-дорожной сети площади Восстания и прилегающих улиц; оптимизация транспортных потоков; строительство ТПУ «Мотовилиха»

10	Технико-экономические показатели и функциональные параметры объекта	протяженность автомобильной дороги, в отношении которой проведены работы по реконструкции, – 1,2 км			
11	Сроки осуществления капитальных вложений в объекты капитального строительства	2021-2024 годы			
12	Срок строительства объекта муниципальной собственности города Перми или приобретения объекта недвижимого имущества	2022-2024 годы			
13	Срок ввода в эксплуатацию объекта капитального строительства	завершение строительно-монтажных работ –2024 год			
14	Сметная стоимость объекта муниципальной собственности города Перми, тыс. руб.	1 199 358,300 тыс. руб.			
15	Объемы и источники финансирования осуществления капитальных вложений в объект по годам реализации, тыс. руб.	Источник финансирования	Объем финансирования, тыс. руб.		
			всего	2022	2023
		всего, в том числе	1 199 358,300	1 099 358,300	100 000,000
		бюджет города Перми	334 496,900	309 496,900	25 000,000
		бюджет Пермского края	864 861,400	789 861,400	75 000,000
16	Ожидаемый конечный результат осуществления капитальных вложений в объект по годам осуществления капитальных вложений	ед. изм.	значение	год реализации	
	разработанная проектно-сметная документация, получившая положительное заключение органов государственной экспертизы	ед.	1	2022	
	протяженность автомобильной дороги, в отношении которой выполнены подготовительные работы, устройство земляного полотна	км	1,2	2022	
	протяженность реконструированного участка дороги, введенного в эксплуатацию	км	1,2	2025	
17	Проектная документация, и (или) результаты инженерных изысканий, и (или) заключение о проверке достоверности определения сметной стоимости объектов капитального строительства	-			
18	Протокол инвестиционной комиссии	протокол ИК от 12 октября 2018 г. № 10.			
19	Протокол Бюджетной комиссии	протокол БК от 11 августа 2020 г. № 6-БК			
20	Практические действия по осуществлению капитальных вложений в объект	наименование мероприятий по осуществлению капитальных вложений в объект			срок реализации
		разработка проектно-сметной документации с получением положительного заключения органов государственной экспертизы			2020-2022 годы
		строительно-монтажные работы			2022-2024 годы
		Ввод объекта в эксплуатацию			2025 год

4.6.13. в таблице 13:

4.6.13.1. строку 4 изложить в следующей редакции:

4	Ответственный руководитель ФЦБ	Галиханов Д.К., и.о. заместителя главы администрации города Перми

4.6.13.2. строки 5[1]-17 изложить в следующей редакции:

6	Форма осуществления капитальных вложений в объект капитального строительства или приобретение объекта недвижимого имущества	инвестиции		
7	Муниципальный заказчик	МКУ «Пермблагоустройство»		
8	Участник программы	МКУ «Пермблагоустройство»		
9	Цель осуществления капитальных вложений	повышение связности и эффективности существующей инфраструктуры с целью экономии времени в пути при совершении поездок из удаленных районов в центр и между районами		
10	Технико-экономические показатели и функциональные параметры объекта	протяженность построенной автомобильной дороги, введенной в эксплуатацию, – 1,2 км		
11	Сроки осуществления капитальных вложений в объекты капитального строительства	2020 год		
12	Срок строительства объекта муниципальной собственности города Перми или приобретения объекта недвижимого имущества	-		
13	Срок ввода в эксплуатацию объекта капитального строительства	-		
14	Сметная стоимость объекта муниципальной собственности города Перми, тыс. руб.	2 779,6236 тыс. руб.		
15	Объемы и источники финансирования осуществления капитальных вложений в объект по годам реализации, тыс. руб.	Источник финансирования	Объем финансирования, тыс. руб.	
			2020	
		всего, в том числе	2 779,6236	
		бюджет города Перми	2 779,6236	
16	Ожидаемый конечный результат осуществления капитальных вложений в объект по годам осуществления капитальных вложений	ед. изм.	значение	год реализации
	разработанная проектно-сметная документация, получившая положительное заключение органов государственной экспертизы	ед.	1	2020
17	Проектная документация, и (или) результаты инженерных изысканий, и (или) заключение о проверке достоверности определения сметной стоимости объектов капитального строительства	-		
18	Протокол инвестиционной комиссии	протокол ИК от 12 октября 2018 г. № 10		
19	Протокол Бюджетной комиссии	протокол БК от 11 августа 2020 г. № 6-БК		

20	Практические действия по осуществлению капитальных вложений в объект	наименование мероприятий по осуществлению капитальных вложений в объект	срок реализации
		разработка проектно-сметной документации с получением положительного заключения органов государственной экспертизы	2020 год

4.6.14. в таблице 14:

4.6.14.1. строку 4 изложить в следующей редакции:

4	Ответственный руководитель ФЦБ	Галиханов Д.К., и.о. заместителя главы администрации города Перми

4.6.14.2. строки 5[1]-17 изложить в следующей редакции:

6	Форма осуществления капитальных вложений в объект капитального строительства или приобретение объекта недвижимого имущества	инвестиции			
7	Муниципальный заказчик	МКУ «Пермблагоустройство»			
8	Участник программы	МКУ «Пермблагоустройство»			
9	Цель осуществления капитальных вложений	строительство транспортной связи, отвечающей требованиям по пропускной способности, обеспечивающей перераспределение транспортных потоков с улиц центральной части города			
10	Технико-экономические показатели и функциональные параметры объекта	протяженность построенной автомобильной дороги – 3,7 км			
11	Сроки осуществления капитальных вложений в объекты капитального строительства	2015, 2018 годы			
12	Срок строительства объекта муниципальной собственности города Перми или приобретения объекта недвижимого имущества	-			
13	Срок ввода в эксплуатацию объекта капитального строительства	-			
14	Сметная стоимость объекта муниципальной собственности города Перми, тыс. руб.	15 168,13128 тыс. руб.			
15	Объемы и источники финансирования осуществления капитальных вложений в объект по годам реализации, тыс. руб.	Источник финансирования	Объем финансирования, тыс. руб.		
			всего	2015	2018
		всего, в том числе	15 168,13128	14 774,000	394,13128
		бюджет города Перми	4 087,63128	3 693,500	394,13128
		бюджет Пермского края	11 080,500	11 080,500	-
16	Ожидаемый конечный результат осуществления капитальных вложений в объект по годам осуществления капитальных вложений	ед. изм.	значение	год реализации	
	выполненные инженерно-геодезические и инженерно-геологические изыскания	ед.	2	2015	
	разработанная проектно-сметная документация, получившая положительное заключение органов государственной экспертизы	ед.	1	2019	

17	Проектная документация, и (или) результаты инженерных изысканий, и (или) заключение о проверке достоверности определения сметной стоимости объектов капитального строительства	-	
18	Протокол инвестиционной комиссии	протокол ИК от 18 октября 2013 г. № 14	
19	Протокол Бюджетной комиссии	протокол БК от 27 июля 2018 г. № 12-БК	
20	Практические действия по осуществлению капитальных вложений в объект	наименование мероприятий по осуществлению капитальных вложений в объект	срок реализации
		разработка проектно-сметной документации с получением положительного заключения органов государственной экспертизы	2018-2019 годы

4.6.15. в таблице 15:

4.6.15.1. строку 4 изложить в следующей редакции:

4	Ответственный руководитель ФЦБ	Галиханов Д.К., и.о. заместителя главы администрации города Перми

4.6.15.2. строки 5[1]-17 изложить в следующей редакции:

6	Форма осуществления капитальных вложений в объект капитального строительства или приобретение объекта недвижимого имущества	инвестиции				
7	Муниципальный заказчик	МКУ «Пермблагоустройство»				
8	Участник программы	МКУ «Пермблагоустройство»				
9	Цель осуществления капитальных вложений	обеспечение безопасного движения пешеходов вдоль ул. Таежной				
10	Технико-экономические показатели и функциональные параметры объекта	протяженность построенного тротуара – 603,6 м				
11	Сроки осуществления капитальных вложений в объекты капитального строительства	2017-2019 годы				
12	Срок строительства объекта муниципальной собственности города Перми или приобретения объекта недвижимого имущества	2018 год				
13	Срок ввода в эксплуатацию объекта капитального строительства	завершение строительно-монтажных работ – 2018 год				
14	Сметная стоимость объекта муниципальной собственности города Перми, тыс. руб.	3 998,68562 тыс. руб.				
15	Объемы и источники финансирования осуществления капитальных вложений в объект по годам реализации, тыс. руб.	Источник финансирования	Объем финансирования, тыс. руб.			
			всего	2017	2018	2019
		всего, в том числе	3 998,68562	1 000,000	2 976,46172	22,2239
		бюджет города Перми	2 976,46172	0,000	2 976,46172	0,000
		бюджет города Перми (неиспользованные ассигнования)	1 022,2239	1 000,000	0,000	22,2239

16	Ожидаемый конечный результат осуществления капитальных вложений в объект по годам осуществления капитальных вложений	ед. изм.	значение	год реализации
	разработанная проектно-сметная документация, получившая положительное заключение органов государственной экспертизы	ед.	1	2017
	протяженность построенного тротуара, введенного в эксплуатацию	м	603,6	2019
	оплата удержанной в 2018 году неустойки за нарушение сроков выполнения работ	ед.	1	2019
17	Проектная документация, и (или) результаты инженерных изысканий, и (или) заключение о проверке достоверности определения сметной стоимости объектов капитального строительства	положительное заключение негосударственной экспертизы от 27 февраля 2017 г. № 78-2-1-3-0001-17 (ООО «ЭТНА Экспертиза»)		
18	Протокол инвестиционной комиссии	протокол ИК от 12 октября 2018 г. № 10		
19	Протокол Бюджетной комиссии	протокол ИК от 05 сентября 2017 г.		
20	Практические действия по осуществлению капитальных вложений в объект	наименование мероприятий по осуществлению капитальных вложений в объект		срок реализации
		разработка проектно-сметной документации с получением положительного заключения органов государственной экспертизы		2017 год
		выполнение строительно-монтажных работ		2018 год
		оплата удержанной в 2018 году неустойки за нарушение сроков выполнения работ		2019 год
		ввод объекта в эксплуатацию		2019 год

4.6.16. в таблице 16:

4.5.16.1. строку 4 изложить в следующей редакции:

4	Ответственный руководитель ФЦБ	Галиханов Д.К., и.о. заместителя главы администрации города Перми

4.6.16.2. строки 5^1-17 изложить в следующей редакции:

6	Форма осуществления капитальных вложений в объект капитального строительства или приобретение объекта недвижимого имущества	инвестиции
7	Муниципальный заказчик	МКУ «Пермблагоустройство»
8	Участник программы	МКУ «Пермблагоустройство»
9	Цель осуществления капитальных вложений	обеспечение транспортной связи Мотовилихинского и Орджоникидзевского районов с центром города, оптимизация транспортных потоков
10	Технико-экономические показатели и функциональные параметры объекта	протяженность построенной автомобильной дороги – 2,0 км
11	Сроки осуществления капитальных вложений в объекты капитального строительства	2019 год

12	Срок строительства объекта муниципальной собственности города Перми или приобретения объекта недвижимого имущества	-		
13	Срок ввода в эксплуатацию объекта капитального строительства	-		
14	Сметная стоимость объекта муниципальной собственности города Перми, тыс. руб.	7 040,000 тыс. руб.		
15	Объемы и источники финансирования осуществления капитальных вложений в объект по годам реализации, тыс. руб.	Источник финансирования	Объем финансирования, тыс. руб.	
			2019	
		всего, в том числе	7 040,000	
		бюджет города Перми	1 760,000	
		бюджет Пермского края	5280,000	
16	Ожидаемый конечный результат осуществления капитальных вложений в объект по годам осуществления капитальных вложений	ед. изм.	значение	год реализации
	подготовленная предпроектная документация	ед.	1	2019
	Выполненные инженерные изыскания	ед.	1	2019
17	Проектная документация, и (или) результаты инженерных изысканий, и (или) заключение о проверке достоверности определения сметной стоимости объектов капитального строительства	-		
18	Протокол инвестиционной комиссии	протокол ИК от 13 октября 2017 г. № 8		
19	Протокол Бюджетной комиссии	протокол БК от 27 июля 2018 г. № 12-БК		
20	Практические действия по осуществлению капитальных вложений в объект	наименование мероприятий по осуществлению капитальных вложений в объект	срок реализации	
		разработка предпроектной документации	2019 год	

4.6.17. в таблице 17:

4.6.17.1. строку 4 изложить в следующей редакции:

4	Ответственный руководитель ФЦБ	Галиханов Д.К., и.о. заместителя главы администрации города Перми

4.6.17.2. строки 5^1-17 изложить в следующей редакции:

6	Форма осуществления капитальных вложений в объект капитального строительства или приобретение объекта недвижимого имущества	инвестиции
7	Муниципальный заказчик	МКУ «Пермблагоустройство»
8	Участник программы	МКУ «Пермблагоустройство»
9	Цель осуществления капитальных вложений	снижение загрязнения реки Камы неочищенными сточными водами
10	Технико-экономические показатели и функциональные параметры объекта	количество построенных комплексов очистных сооружений – 1 ед.

11	Сроки осуществления капитальных вложений в объекты капитального строительства	2016-2017, 2019 годы				
12	Срок строительства объекта муниципальной собственности города Перми или приобретения объекта недвижимого имущества	2016-2017 годы				
13	Срок ввода в эксплуатацию объекта капитального строительства	завершение строительно-монтажных работ –2017 год				
14	Сметная стоимость объекта муниципальной собственности города Перми, тыс. руб.	65 904,18651 тыс. руб.				
15	Объемы и источники финансирования осуществления капитальных вложений в объект по годам реализации, тыс. руб.	Источник финансирования	Объем финансирования, тыс. руб.			
			всего	2016	2017	2019
		всего, в том числе	65 904,18651	19 715,766	39 992,767	6 195,65351
		бюджет города Перми	21 122,78685	7 158,66667	7 768,46667	6 195,65351
		бюджет Пермского края	35 862,49899	12 557,09933	23 305,39966	-
		бюджет Пермского края (неиспользованные ассигнования 2016 года)	8 918,90067	-	8 918,90067	-
16	Ожидаемый конечный результат осуществления капитальных вложений в объект по годам осуществления капитальных вложений	ед. изм.	значение		год реализации	
	площадь участка производства работ, в отношении которого выполнены подготовительные мероприятия	кв. м	509		2016	
	протяженность построенной подпорной стенки	п. м	26,4		2016	
	количество построенных комплексов очистных сооружений	ед.	1		2017	
	количество исполнительных листов, по которым произведена оплата	ед.	1		2019	
17	Проектная документация, и (или) результаты инженерных изысканий, и (или) заключение о проверке достоверности определения сметной стоимости объектов капитального строительства	проектная документация разработана в 2012 году, положительное заключение государственной экспертизы проектной документации от 26 июля 2013 г. № 59-1-3-0270-13				
18	Протокол инвестиционной комиссии	протокол ИК от 14 сентября 2016 г. № 7				
19	Протокол Бюджетной комиссии	протокол БК от 27 июля 2016 г. № 9-БК				
20	Практические действия по осуществлению капитальных вложений в объект	наименование мероприятий по осуществлению капитальных вложений в объект				срок реализации
		строительство системы очистных сооружений и водоотвода ливневых стоков набережной реки Камы				2016-2017 годы
		ввод объекта в эксплуатацию				2017 год
		оплата исполнительного листа				2019 год

4.6.18. таблицу 18 признать утратившей силу;

4.6.19. в таблице 19:

4.6.19.1. строку 4 изложить в следующей редакции:

4	Ответственный руководитель ФЦБ	Галиханов Д.К., и.о. заместителя главы администрации города Перми

4.6.19.2. строки 5^1-17 изложить в следующей редакции:

6	Форма осуществления капитальных вложений в объект капитального строительства или приобретение объекта недвижимого имущества	инвестиции			
7	Муниципальный заказчик	МКУ «Пермблагоустройство»			
8	Участник программы	МКУ «Пермблагоустройство»			
9	Цель осуществления капитальных вложений	увеличение пропускной способности улично-дорожной сети ул. Плеханова; оптимизация транспортных потоков			
10	Технико-экономические показатели и функциональные параметры объекта	протяженность автомобильной дороги, в отношении которой проведены работы по реконструкции, – 0,9 км			
11	Сроки осуществления капитальных вложений в объекты капитального строительства	2020-2022 годы			
12	Срок строительства объекта муниципальной собственности города Перми или приобретения объекта недвижимого имущества	2022 год			
13	Срок ввода в эксплуатацию объекта капитального строительства	завершение строительно-монтажных работ –2022 год			
14	Сметная стоимость объекта муниципальной собственности города Перми, тыс. руб.	449 358,300тыс. руб.			
15	Объемы и источники финансирования осуществления капитальных вложений в объект по годам реализации, тыс. руб.	Источник финансирования	Объем финансирования, тыс. руб.		
			всего	2021	2022
		всего, в том числе	449 358,300	65 206,140	384 152,160
		бюджет города Перми	98 527,100	9 956,040	88 571,060
		бюджет города Перми (неиспользованные ассигнования отчетного года)	13 812,600	13 812,600	-
		бюджет Пермского края	337 018,600	41 437,500	295 581,100
16	Ожидаемый конечный результат осуществления капитальных вложений в объект по годам осуществления капитальных вложений	ед. изм.	значение	год реализации	
	разработанная проектно-сметная документация, имеющая положительное заключение органов государственной экспертизы	ед.	1	2021	
	протяженность участка автомобильной дороги, в отношении которого выполнены строительно-монтажные работы	км	0,9	2021-2022	
	протяженность реконструированного участка дороги, веденного в эксплуатацию	км	0,9	2023	

17	Проектная документация, и (или) результаты инженерных изысканий, и (или) заключение о проверке достоверности определения сметной стоимости объектов капитального строительства	-	
18	Протокол инвестиционной комиссии	протокол ИК от 14 июня 2019 г. № 8	
19	Протокол Бюджетной комиссии	протокол БК от 11 августа 2020 г. № 6-БК	
20	Практические действия по осуществлению капитальных вложений в объект	наименование мероприятий по осуществлению капитальных вложений в объект	срок реализации
		разработка проектно-сметной документации с получением положительного заключения органов государственной экспертизы	2019-2021 годы
		строительно-монтажные работы	2021-2022 годы
		ввод объекта в эксплуатацию	2023 год

4.6.20. в таблице 20:

4.6.20.1. строку 4 изложить в следующей редакции:

4	Ответственный руководитель ФЦБ	Галиханов Д.К., и.о. заместителя главы администрации города Перми

4.6.20.2. строки 5^1-17 изложить в следующей редакции:

6	Форма осуществления капитальных вложений в объект капитального строительства или приобретение объекта недвижимого имущества	инвестиции	
7	Муниципальный заказчик	МКУ «Пермблагоустройство»	
8	Участник программы	МКУ «Пермблагоустройство»	
9	Цель осуществления капитальных вложений	повышение связности и эффективности существующей инфраструктуры с целью экономии времени в пути при совершении поездок из удаленных районов в центр и между районами	
10	Технико-экономические показатели и функциональные параметры объекта	протяженность построенной автомобильной дороги, введенной в эксплуатацию, – 1,1 км	
11	Сроки осуществления капитальных вложений в объекты капитального строительства	2022 год	
12	Срок строительства объекта муниципальной собственности города Перми или приобретения объекта недвижимого имущества	-	
13	Срок ввода в эксплуатацию объекта капитального строительства	-	
14	Сметная стоимость объекта муниципальной собственности города Перми, тыс. руб.	21 398,400 тыс. руб.	
15	Объемы и источники финансирования осуществления капитальных вложений в объект по годам реализации, тыс. руб.	Источник финансирования	Объем финансирования, тыс. руб.
			2022
		всего, в том числе	21 398,400
		бюджет города Перми	21 398,400

16	Ожидаемый конечный результат осуществления капитальных вложений в объект по годам осуществления капитальных вложений	ед. изм.	значение	год реализации
	разработанная проектно-сметная документация, получившая положительное заключение органов государственной экспертизы	ед.	1	2022
17	Проектная документация, и (или) результаты инженерных изысканий, и (или) заключение о проверке достоверности определения сметной стоимости объектов капитального строительства	-		
18	Протокол инвестиционной комиссии	Протокол ИК от 14 августа 2019 г. № 9		
19	Протокол Бюджетной комиссии	протокол БК от 11 августа 2020 г. № 6-БК		
20	Практические действия по осуществлению капитальных вложений в объект	наименование мероприятий по осуществлению капитальных вложений в объект		срок реализации
		разработка проектно-сметной документации с получением положительного заключения органов государственной экспертизы		2019-2022 годы

4.6.21. в таблице 21:

4.5.21.1. строку 4 изложить в следующей редакции:

4	Ответственный руководитель ФЦБ	Галиханов Д.К., и.о. заместителя главы администрации города Перми

4.6.21.2. строки 5^1-17 изложить в следующей редакции:

6	Форма осуществления капитальных вложений в объект капитального строительства или приобретение объекта недвижимого имущества	инвестиции	
7	Муниципальный заказчик	МКУ «Пермблагоустройство»	
8	Участник программы	МКУ «Пермблагоустройство»	
9	Цель осуществления капитальных вложений	увеличение пропускной способности улично-дорожной сети ул. Грибоедова; оптимизация транспортных потоков	
10	Технико-экономические показатели и функциональные параметры объекта	протяженность реконструированного участка дороги, введенного в эксплуатацию, – 0,4 км	
11	Сроки осуществления капитальных вложений в объекты капитального строительства	2021 год	
12	Срок строительства объекта муниципальной собственности города Перми или приобретения объекта недвижимого имущества	-	
13	Срок ввода в эксплуатацию объекта капитального строительства	-	
14	Сметная стоимость объекта муниципальной собственности города Перми, тыс. руб.	12 363,300 тыс. руб.	
15	Объемы и источники финансирования осуществления капитальных вложений в объект по годам реализации, тыс. руб.	Источник финансирования	Объем финансирования, тыс. руб.
			2021
		всего, в том числе	12363,300
		бюджет города Перми	12363,300

16	Ожидаемый конечный результат осуществления капитальных вложений в объект по годам осуществления капитальных вложений	ед. изм.	значение	год реализации
	разработанная проектно-сметная документация, получившая положительное заключение органов государственной экспертизы	ед.	1	2021
17	Проектная документация, и (или) результаты инженерных изысканий, и (или) заключение о проверке достоверности определения сметной стоимости объектов капитального строительства	-		
18	Протокол инвестиционной комиссии	Протокол ИК от 14 августа 2019 г. № 9		
19	Протокол Бюджетной комиссии	протокол БК от 11 августа 2020 г. № 6-БК		
20	Практические действия по осуществлению капитальных вложений в объект	наименование мероприятий по осуществлению капитальных вложений в объект		срок реализации
		разработка проектно-сметной документации с получением положительного заключения органов государственной экспертизы		2019-2021 годы

4.6.22. таблицу 22 признать утратившей силу;

4.6.23. в таблице 23:

4.6.23.1. строку 4 изложить в следующей редакции:

4	Ответственный руководитель ФЦБ	Галиханов Д.К., и.о. заместителя главы администрации города Перми

4.6.23.2. строки 5^{1}-17 изложить в следующей редакции:

6	Форма осуществления капитальных вложений в объект капитального строительства или приобретение объекта недвижимого имущества	инвестиции
7	Муниципальный заказчик	МКУ «Пермблагоустройство»
8	Участник программы	МКУ «Пермблагоустройство»
9	Цель осуществления капитальных вложений	обустройство проспекта Парковый трамвайными путями; развитие маршрутов общественного транспорта
10	Технико-экономические показатели и функциональные параметры объекта	протяженность автомобильной дороги, введенной в эксплуатацию по итогам реконструкции, – 2,3 км
11	Сроки осуществления капитальных вложений в объекты капитального строительства	2022 год
12	Срок строительства объекта муниципальной собственности города Перми или приобретения объекта недвижимого имущества	-
13	Срок ввода в эксплуатацию объекта капитального строительства	-
14	Сметная стоимость объекта муниципальной собственности города Перми, тыс. руб.	33 031,300 тыс. руб.

15	Объемы и источники финансирования осуществления капитальных вложений в объект по годам реализации, тыс. руб.	Источник финансирования	Объем финансирования, тыс. руб.	
			всего	2022
		всего, в том числе	33 031,300	33 031,300
		бюджет города Перми	8 257,800	8 257,800
		бюджет Пермского края	24 773,500	24 773,500
16	Ожидаемый конечный результат осуществления капитальных вложений в объект по годам осуществления капитальных вложений	ед. изм.	значение	год реализации
	разработанная проектно-сметная документация, получившая положительное заключение органов государственной экспертизы	ед.	1	2022
17	Проектная документация, и (или) результаты инженерных изысканий, и (или) заключение о проверке достоверности определения сметной стоимости объектов капитального строительства	-		
18	Протокол инвестиционной комиссии	-		
19	Протокол Бюджетной комиссии	протокол БК от 11 августа 2020 г. № 6-БК		
20	Практические действия по осуществлению капитальных вложений в объект	наименование мероприятий по осуществлению капитальных вложений в объект		срок реализации
		разработка проектно-сметной документации с получением положительного заключения органов государственной экспертизы		2022 год

4.6.24. в таблице 24:

4.6.24.1. строку 4 изложить в следующей редакции:

4	Ответственный руководитель ФЦБ	Галиханов Д.К., и.о. заместителя главы администрации города Перми

4.6.24.2. строки 5^1-17 изложить в следующей редакции:

6	Форма осуществления капитальных вложений в объект капитального строительства или приобретение объекта недвижимого имущества	инвестиции
7	Муниципальный заказчик	МКУ «Пермблагоустройство»
8	Участник программы	МКУ «Пермблагоустройство»
9	Цель осуществления капитальных вложений	обустройство ул. Куфонина трамвайными путями; развитие маршрутов общественного транспорта
10	Технико-экономические показатели и функциональные параметры объекта	протяженность автомобильной дороги, введенной в эксплуатацию по итогам реконструкции, – 0,6 км
11	Сроки осуществления капитальных вложений в объекты капитального строительства	2022 год
12	Срок строительства объекта муниципальной собственности города Перми или приобретения объекта недвижимого имущества	-
13	Срок ввода в эксплуатацию объекта капитального строительства	-

14	Сметная стоимость объекта муниципальной собственности города Перми, тыс. руб.	19 415,900 тыс. руб.		
15	Объемы и источники финансирования осуществления капитальных вложений в объект по годам реализации, тыс. руб.	Источник финансирования	Объем финансирования, тыс. руб.	
			всего	2022
		всего, в том числе	19415,900	19415,900
		бюджет города Перми	4854,000	4854,000
		бюджет Пермского края	14561,900	14561,900
16	Ожидаемый конечный результат осуществления капитальных вложений в объект по годам осуществления капитальных вложений	ед. изм.	значение	год реализации
	разработанная проектно-сметная документация, получившая положительное заключение органов государственной экспертизы	ед.	1	2022
17	Проектная документация, и (или) результаты инженерных изысканий, и (или) заключение о проверке достоверности определения сметной стоимости объектов капитального строительства	-		
18	Протокол инвестиционной комиссии	протокол ИК от 11 октября 2019 г. № 10		
19	Протокол Бюджетной комиссии	протокол БК от 11 августа 2020 г. № 6-БК		
20	Практические действия по осуществлению капитальных вложений в объект	наименование мероприятий по осуществлению капитальных вложений в объект		срок реализации
		разработка проектно-сметной документации с получением положительного заключения органов государственной экспертизы		2022 год

4.6.25. в таблице 25:

4.6.25.1. строку 4 изложить в следующей редакции:

4	Ответственный руководитель ФЦБ	Галиханов Д.К., и.о. заместителя главы администрации города Перми

4.6.25.2. строки 5^1-17 изложить в следующей редакции:

6	Форма осуществления капитальных вложений в объект капитального строительства или приобретение объекта недвижимого имущества	инвестиции
7	Муниципальный заказчик	МКУ «Пермблагоустройство»
8	Участник программы	МКУ «Пермблагоустройство»
9	Цель осуществления капитальных вложений	строительство трамвайных путей между станциями Пермь II и Пермь I; развитие маршрутов общественного транспорта
10	Технико-экономические показатели и функциональные параметры объекта	протяженность построенных трамвайных путей – 8,0 км одиночного пути
11	Сроки осуществления капитальных вложений в объекты капитального строительства	2021-2022 годы

12	Срок строительства объекта муниципальной собственности города Перми или приобретения объекта недвижимого имущества	2021-2022 годы			
13	Срок ввода в эксплуатацию объекта капитального строительства	завершение строительно-монтажных работ -2022 год			
14	Сметная стоимость объекта муниципальной собственности города Перми, тыс. руб.	2 869 496,386 тыс. руб.			
15	Объемы и источники финансирования осуществления капитальных вложений в объект по годам реализации, тыс. руб.	Источник финансирования	Объем финансирования, тыс. руб.		
			всего	2021	2022
		бюджет Пермского края	2 869 496, 386	2 462 496, 386	407 000, 000
16	Ожидаемый конечный результат осуществления капитальных вложений в объект по годам осуществления капитальных вложений	ед. изм.	значение	год реализации	
	количество изъятых объектов имущественного комплекса ОАО «РЖД»	ед.	7	2021-2022	
	протяженность трамвайных путей, в отношении которых выполнены строительно-монтажные работы	км	8,0	2022	
	протяженность построенных трамвайных путей, введенных в эксплуатацию	км	8,0	2023	
17	Проектная документация, и (или) результаты инженерных изысканий, и (или) заключение о проверке достоверности определения сметной стоимости объектов капитального строительства	-			
18	Протокол инвестиционной комиссии	протокол ИК от 11 октября 2019 г. № 10			
19	Протокол Бюджетной комиссии	протокол БК от 11 августа 2020 г. № 6-БК			
20	Практические действия по осуществлению капитальных вложений в объект	наименование мероприятий по осуществлению капитальных вложений в объект		срок реализации	
		изъятие объектов имущественного комплекса ОАО «РЖД»		2021-2022 годы	
		строительство трамвайных путей		2022 год	
		ввод объекта в эксплуатацию		2023 год	

4.6.26. в таблице 26:

4.6.26.1. строку 4 изложить в следующей редакции:

4	Ответственный руководитель ФЦБ	Галиханов Д.К., и.о. заместителя главы администрации города Перми

4.6.26.2. строки 5^1-17 изложить в следующей редакции:

6	Форма осуществления капитальных вложений в объект капитального строительства или приобретение объекта недвижимого имущества	инвестиции
7	Муниципальный заказчик	МКУ «Пермблагоустройство»
8	Участник программы	МКУ «Пермблагоустройство»
9	Цель осуществления капитальных вложений	обеспечение безопасности дорожного движения

10	Технико-экономические показатели и функциональные параметры объекта	протяженность путепровода, в отношении которого проведены работы по реконструкции, – 27,2 п. м			
11	Сроки осуществления капитальных вложений в объекты капитального строительства	2022 год			
12	Срок строительства объекта муниципальной собственности города Перми или приобретения объекта недвижимого имущества	-			
13	Срок ввода в эксплуатацию объекта капитального строительства	-			
14	Сметная стоимость объекта муниципальной собственности города Перми, тыс. руб.	35 000,000 тыс. руб.			
15	Объемы и источники финансирования осуществления капитальных вложений в объект по годам реализации, тыс. руб.	Источник финансирования	Объем финансирования, тыс. руб.		
			2022		
		всего, в том числе	35 000,000		
		бюджет города Перми	26 250,000		
		бюджет Пермского края	8 750,000		
16	Ожидаемый конечный результат осуществления капитальных вложений в объект по годам осуществления капитальных вложений	ед. изм.	значение	год реализации	
	разработанная проектно-сметная документация, получившая положительное заключение органов государственной экспертизы	ед.	1	2022	
17	Проектная документация, и (или) результаты инженерных изысканий, и (или) заключение о проверке достоверности определения сметной стоимости объектов капитального строительства	-			
18	Протокол инвестиционной комиссии	протокол ИК от 11 октября 2019 г. № 10			
19	Протокол Бюджетной комиссии	протокол БК от 11 августа 2020 г. № 6-БК			
20	Практические действия по осуществлению капитальных вложений в объект	наименование мероприятий по осуществлению капитальных вложений в объект			срок реализации
		разработка проектно-сметной документации с получением положительного заключения органов государственной экспертизы			2021-2022 годы

4.6.27. в таблице 27:

4.6.27.1. строку 4 изложить в следующей редакции:

4	Ответственный руководитель ФЦБ	Галиханов Д.К., и.о. заместителя главы администрации города Перми

4.6.27.2. строки 5^1-17 изложить в следующей редакции:

6	Форма осуществления капитальных вложений в объект капитального строительства или приобретение объекта недвижимого имущества	инвестиции
7	Муниципальный заказчик	МКУ «Пермблагоустройство»
8	Участник программы	МКУ «Пермблагоустройство»

9	Цель осуществления капитальных вложений	повышение безопасности передвижения пешеходов при переходе через проезжую часть автомобильной дороги по ул. Соликамской		
10	Технико-экономические показатели и функциональные параметры объекта	протяженность построенного надземного пешеходного перехода – 35 п. м		
11	Сроки осуществления капитальных вложений в объекты капитального строительства	2019-2020 годы		
12	Срок строительства объекта муниципальной собственности города Перми или приобретения объекта недвижимого имущества	-		
13	Срок ввода в эксплуатацию объекта капитального строительства	-		
14	Сметная стоимость объекта муниципальной собственности города Перми, тыс. руб.	3 396,3397 тыс. руб.		
15	Объемы и источники финансирования осуществления капитальных вложений в объект по годам реализации, тыс. руб.	Источник финансирования	Объем финансирования, тыс. руб.	
			2020	
		всего, в том числе	3 396,3397	
		бюджет города Перми (неиспользованные ассигнования отчетного года)	3 396,3397	
16	Ожидаемый конечный результат осуществления капитальных вложений в объект по годам осуществления капитальных вложений	ед. изм.	значение	год реализации
	разработанная проектно-сметная документация, получившая положительное заключение органов государственной экспертизы	ед.	1	2019-2020 годы
17	Проектная документация, и (или) результаты инженерных изысканий, и (или) заключение о проверке достоверности определения сметной стоимости объектов капитального строительства	-		
18	Протокол инвестиционной комиссии	протокол ИК от 13 октября 2017 г. № 8		
19	Протокол Бюджетной комиссии	протокол БК от 27 июля 2018 г. № 12-БК		
20	Практические действия по осуществлению капитальных вложений в объект	наименование мероприятий по осуществлению капитальных вложений в объект		срок реализации
		разработка проектно-сметной документации с получением положительного заключения органов государственной экспертизы		2019-2020 годы

4.6.28. в таблице 28:

4.6.28.1. строку 4 изложить в следующей редакции:

4	Ответственный руководитель ФЦБ	Галиханов Д.К., и.о. заместителя главы администрации города Перми

4.6.28.2. строки 5[1]-17 изложить в следующей редакции:

6	Форма осуществления капитальных вложений в объект капитального строительства или приобретение объекта недвижимого имущества	инвестиции
7	Муниципальный заказчик	МКУ «Пермблагоустройство»
8	Участник программы	МКУ «Пермблагоустройство»
9	Цель осуществления капитальных вложений	обеспечение нормативным освещением улиц и дорог города Перми, повышение безопасности участников дорожного движения
10	Технико-экономические показатели и функциональные параметры объекта	протяженность построенных сетей наружного освещения – 241,07 км, в том числе: 2019 год – 38,01 км; 2020 год – 34,05 км; 2021 год – 35,81 км; 2022 год – 100,3 км; 2023 год – 32,9 км
11	Сроки осуществления капитальных вложений в объекты капитального строительства	2019-2023 годы
12	Срок строительства объекта муниципальной собственности города Перми или приобретения объекта недвижимого имущества	2019-2023 годы
13	Срок ввода в эксплуатацию объекта капитального строительства	завершение строительно-монтажных работ -2023 год
14	Сметная стоимость объекта муниципальной собственности города Перми, тыс. руб.	546 884,42408 тыс. руб.

15	Объемы и источники финансирования осуществления капитальных вложений в объект по годам реализации, тыс. руб.	Источник финансирования	Объем финансирования, тыс. руб.					
			всего	2019	2020	2021	2022	2023
		всего, в том числе	546 884,42408	60 646,56623	84 873,25048	196 703,40737	144 161,200	60 500,000
		бюджет города Перми	250 008,93941	8 399,48684	18 690,12957	101 919,323	60 500,000	60 500,000
		бюджет города Перми (неиспользованные ассигнования отчетного года)	29 656,40235	9 293,21212	-	20 363,19023	-	-
		бюджет Пермского края	239 617,47868	42 953,86727	50 640,66141	62 361,750	83 661,200	-
		бюджет Пермского края (неиспользованные ассигнования отчетного года)	27 601,60364	-	15 542,4595	12 059,14414	-	-

16	Ожидаемый конечный результат осуществления капитальных вложений в объект по годам осуществления капитальных вложений	ед. изм.	значение	год реализации
	протяженность построенных сетей наружного освещения на автомобильной дороге от ул. Гайвинской до ул. Турбинской	км	2,17	2019
	протяженность построенных сетей наружного освещения в микрорайоне Новые Водники: ул. Каховская 5-я от ул. Сумской до ул. Адмирала Ушакова, ул. Сумская, Омутинский переулок, ул. Сокольская от ул. Каховской 5-й до ул. Каляева, ул. Каляева от ул. Сумской до ул. Адмирала Ушакова, ул. Сокольская 3-я, Боцманский 1-й переулок, ул. Капитанская от ул. Сумской до ул. Адмирала Ушакова, проезд от ул. Сокольской до Боцманского 1-го переулка, ул. Каховская, ул. Каховская 2-я, Боцманский 2-й переулок, Боцманский 3-й переулок, ул. Каховская 3-я, ул. Каховская 4-я, Боцманский 4-й переулок	км	6,5	
	протяженность построенных сетей наружного освещения по ул. Пролетарской от ул. Героя Пирожкова до ул. 1905 года; ул. Вильвенской; на проезде от дома № 7 по ул. Вавилова до дома № 6	км	1,4	
	протяженность построенных сетей наружного освещения по ул. Янаульской; ул. Академика Веденеева от ул. Лянгасова до ул. Ракитной; ул. Ракитная от ул. Академика Веденеева до ул. Молдавской	км	4,0	
	протяженность построенных сетей наружного освещения в микрорайоне Заостровка	км	7,64	
	протяженность построенных сетей наружного освещения в микрорайоне Вышка-2	км	6,7	
	протяженность построенных сетей наружного освещения в микрорайоне Малые реки	км	4,6	
	протяженность построенных сетей наружного освещения в микрорайоне Пихтовая стрелка: ул. Былинная, ул. Восходящая, ул. Посадская, ул. Лебяжья, ул. Светлая, ул. Нектарная, ул. Черничная, переулки Пуховый, Родничный, Талый	км	5,0	
	протяженность построенных сетей наружного освещения в микрорайоне Чапаева (2-я очередь): ул. Белорусская от ул. Логовой 1-й до дома № 14 по ул. Белорусской, ул. Логовая 1-я от ул. Белорусской до дома № 18 по ул. Логовой 1-й, проезд от ул. Белорусской до дома № 23 по ул. Логовой 1-й, ул. Логовая 2-я, ул. Токарная, проезд от ул. Токарной до ул. Лянгасова, ул. Трактовая, проезд от ул. Трактовой до ул. Токарной, проезд от дома № 17в до дома № 2 по ул. Токарной	км	3,0	2020
	протяженность построенных сетей наружного освещения в микрорайоне Заостровка	км	7,64	
	протяженность построенных сетей наружного освещения в микрорайоне Запруд-2: ул. Кравченко (включая остановку общественного транспорта – Кравченко), ул. Кондаурова, ул. Конева, ул. Исхакова, ул. Журналиста Дементьева от дома № 2 до дома № 20 и от дома № 40 до дома № 56, проезд от ул. Журналиста Дементьева до ул. Конева, ул. Чермозская от ул. Журналиста Дементьева до ул. Кондаурова, ул. Варфоломеева от дома № 24 до дома № 55, ул. Братчикова от ул. Журналиста Дементьева до дома № 19, проезд от ул. Кондаурова до ул. Ерофеевских, ул. Брызгалова, ул. Ерофеевских, ул. Гребнева от дома № 13 до дома № 25, проезд от ул. Ерофеевских до дома № 35 по ул. Вавилина, проезд от ул. Братчикова до дома № 24	км	7,9	
	протяженность построенных сетей наружного освещения по ул. 2-й Шоссейной, от тонеля до ул. Папанинцев	км	0,9	
	протяженность построенных сетей наружного освещения по ул. Рязанской	км	2,0	
	протяженность построенных сетей наружного освещения по ул. Лядовской от дома № 123 до Восточного обхода	км	4,0	

	протяженность построенных сетей наружного освещения в микрорайоне Южный: ул. Глуховская от ул. Старцева до ул. Самаркандская, ул. Лякишева от ул. Балхашская до ул. Самаркандская, ул. Лисичанская от ул. Старцева до ул. Горловской, 37а, ул. Таманская от дома № 50 до ул. Горловской, ул. Горловская от дома № 114 до ул. Самаркандской, ул. Уманская от ул. Лихвинской до ул. Лисичанской, ул. Чернушинская от ул. Самаркандской до ул. Лихвинской, ул. Бердичевская от ул. Холмогорской до ул. Уманской, ул. Туркистанская от ул. Лихвинской до ул. Лисичанской, ул. Туркистанская от ул. Холмогорской до дома № 104, ул. Ялуторовская от ул. Холмогорской до ул. Чернушинской, ул. Лебединская от ул. Холмогорской до ул. Чернушинской, ул. Самаркандская от ул. Холмогорской до ул. Чукотской, ул. Балхашская от дома № 175 до ул. Чукотской, ул. Холмогорская от ул. Самаркандской до ул. Холмогорской, 56, ул. Узбекская от ул. Самаркандской до ул. Таджикской, ул. Туркестанская от ул. Братской до ул. Симферопольской, проезд от ул. Симферопольской до ул. Братской, ул. Кемеровская от дома № 2 до ул. Холмогорской, ул. Южноуральская от ул. Холмогорской до ул. Холмогорская 2-я, ул. Холмогорская 2-я, ул. Холмогорская от ул. Южноуральской до ул. Осокинской, проезд от ул. Холмогорской до ул. Холмогорская 2-я, ул. Зеленогорская, ул. Зеленогорская 2-я, ул. Сахалинская, проезд от ул. Луганской до ул. Усть-Качкинской, проезд от ул. Усть-Качкинской до ул. Казахской	км	8,61	
	протяженность построенных сетей наружного освещения в микрорайоне Кировский	км	7,64	2021
	протяженность построенных сетей наружного освещения в микрорайоне Кислотные дачи	км	7,29	
	протяженность построенных сетей наружного освещения по ул. Василия Васильева	км	4,08	
	протяженность построенных сетей наружного освещения по ул. Братской от остановки «НПО «Биомед» до Сылвенского тракта; ул. Ветлужской; ул. Рыбацкой от дома № 7 до дома № 21	км	2,6	
	протяженность построенных сетей наружного освещения по ул. Фоминской	км	1,0	
	протяженность построенных сетей наружного освещения по ул. Пристанционной, ул. Бахаревской 1-й	км	1,9	
	протяженность построенных сетей наружного освещения в микрорайонах Нижняя Курья, Старые Водники	км	7,8	
	протяженность построенных сетей наружного освещения по ул. Корсуньской, Мозырьскому 1-му переулку	км	1,5	
	протяженность построенных сетей наружного освещения по ул. Рязанской	км	2	
	количество объектов, в отношении которых выполнен начальный этап работ по строительству сетей наружного освещения в микрорайоне Гайва	ед.	1	
	количество объектов, в отношении которых выполнен начальный этап работ по строительству сетей наружного освещения в микрорайоне Налимиха	ед.	1	
	протяженность построенных сетей наружного освещения в микрорайоне Налимиха	км	25,94	2022
	протяженность построенных сетей наружного освещения в микрорайоне Гайва	км	19,0	
	протяженность построенных сетей наружного освещения по Сылвенскому тракту, Бродовскому тракту от Сылвенского тракта до Восточного обхода	км	10,6	
	протяженность построенных сетей наружного освещения в микрорайоне Запруд	км	3,6	
	протяженность построенных сетей наружного освещения в микрорайоне Костарево	км	3,9	
	протяженность построенных сетей наружного освещения в микрорайоне Архиерейка	км	3,7	
	протяженность построенных сетей наружного освещения в микрорайоне Нижнее Васильево	км	4,3	
	протяженность построенных сетей наружного освещения в микрорайоне Ива	км	8,8	
	протяженность построенных сетей наружного освещения в микрорайоне Январский	км	20,46	

	протяженность построенных сетей наружного освещения в микрорайоне Верхние Муллы	км	5,25	2023
	протяженность построенных сетей наружного освещения в микрорайоне Центральная Усадьба	км	5,45	
	протяженность построенных сетей наружного освещения в микрорайоне Октябрьский	км	9,5	
	протяженность построенных сетей наружного освещения в микрорайоне шоссе Космонавтов от ул. Дениса Давыдова до ул. Рабочей	км	8,2	
	протяженность построенных сетей наружного освещения в микрорайонах Гарцы, Висим	км	4,5	
	разработанная проектно-сметная документация по строительству сетей наружного освещения в микрорайоне Заостровка	ед.	1	2019
	разработанная проектно-сметная документация по строительству сетей на автомобильной дороге от ул. Гайвинской до ул. Турбинской	ед.	1	
	разработанная проектно-сметная документация по строительству сетей наружного освещения в микрорайоне Малые реки	ед.	1	
	разработанная проектно-сметная документация по строительству сетей наружного освещения в микрорайоне Запруд-2: ул. Кравченко (включая остановку общественного транспорта «Кравченко»), ул. Кондаурова, ул. Конева, ул. Исхакова, ул. Журналиста Дементьева от дома № 2 до дома № 20 и от дома № 40 до дома № 56, проезд от ул. Журналиста Дементьева до ул. Конева, ул. Чермозская от ул. Журналиста Дементьева до ул. Кондаурова, ул. Варфоломеева от дома № 24 до дома № 55, ул. Братчикова от ул. Журналиста Дементьева до дома № 19, проезд от ул. Кондаурова до ул. Ерофеевских, ул. Брызгалова, ул. Ерофеевских, ул. Гребнева от дома № 13 до дома № 25, проезд от ул. Ерофеевских до дома № 35 по ул. Вавилина, проезд от ул. Братчикова до дома № 24	ед.	1	
	разработанная проектно-сметная документация по строительству сетей наружного освещения в микрорайоне Вышка-2	ед.	1	
	разработанная проектно-сметная документация по строительству сетей наружного освещения в микрорайоне Чапаева (2-я очередь): ул. Белорусская от ул. Логовой 1-й до дома № 14 по ул. Белорусской, ул. Логовая 1-я от ул. Белорусской до дома № 18 по ул. Логовой 1-й, проезд от ул. Белорусской до дома № 23 по ул. Логовой 1-й, ул. Логовая 2-я, ул. Токарная, проезд от ул. Токарной до ул. Лянгасова, ул. Трактовая, проезд от ул. Трактовой до ул. Токарной, проезд от дома № 17в до дома № 2 по ул. Токарной	ед.	1	
	разработанная проектно-сметная документация по строительству сетей наружного освещения на ул. Корсуньской, Мозырском 1-м переулке	ед.	1	

	разработанная проектно-сметная документация по строительству сетей наружного освещения в микрорайоне Южный: ул. Глуховская от ул. Старцева до ул. Самаркандской, ул. Лякишева от ул. Балхашской до ул. Самаркандской, ул. Лисичанская от ул. Старцева до ул. Горловской, 37а, ул. Таманская от дома № 50 до ул. Горловской, ул. Горловская от дома № 114 до ул. Самаркандской, ул. Уманская от ул. Лихвинской до ул. Лисичанской, ул. Чернушинская от ул. Самаркандской до ул. Лихвинской, ул. Бердичевская от ул. Холмогорской до ул. Уманской, ул. Туркестанская от ул. Лихвинской до ул. Лисичанской, ул. Туркестанская от ул. Холмогорской до дома № 104, ул. Ялуторовская от ул. Холмогорской до ул. Чернушинской, ул. Лебединская от ул. Холмогорской до ул. Чернушинской, ул. Самаркандская от ул. Холмогорской до ул. Чукотской, ул. Балхашская от дома № 175 до ул. Чукотской, ул. Холмогорская от ул. Самаркандской до ул. Холмогорской, 56, ул. Узбекская от ул. Самаркандской до ул. Таджикской, ул. Туркестанская от ул. Братской до ул. Симферопольской, проезд от ул. Симферопольской до ул. Братской, ул. Кемеровская от дома № 2 до ул. Холмогорской, ул. Южноуральская от ул. Холмогорской до ул. Холмогорской 2-й, ул. Холмогорская 2-я, ул. Холмогорская от ул. Южноуральской до ул. Осокинской, проезд от ул. Холмогорской до ул. Холмогорской 2-й, ул. Зеленогорская, ул. Зеленогорская 2-я, ул. Сахалинская, проезд от ул. Луганской до ул. Усть-Качкинской, проезд от ул. Усть-Качкинской до ул. Казахской	ед.	1	2020
	разработанная проектно-сметная документация по строительству сетей наружного освещения в микрорайоне Кислотные дачи	ед.	1	
	разработанная проектно-сметная документация по строительству сетей наружного освещения в микрорайоне Кировский	ед.	1	
	разработанная проектно-сметная документация по строительству сетей наружного освещения по ул. Пристанционной, ул. Бахаревской 1-й	ед.	1	
	разработанная проектно-сметная документация по строительству сетей наружного освещения по Сылвенскому тракту, Бродовскому тракту от Сылвенского тракта до Восточного обхода	ед.	1	
	разработанная проектно-сметная документация по строительству сетей наружного освещения по ул. Шоссейной 2-й от тоннеля до ул. Папанинцев	ед.	1	
	разработанная проектно-сметная документация по строительству сетей наружного освещения по ул. Рязанской	ед.	1	
	разработанная проектно-сметная документация по строительству сетей наружного освещения по ул. Лядовской от дома № 123 до Восточного обхода	ед.	1	
	разработанная проектно-сметная документация по строительству сетей наружного освещения в микрорайоне Запруд	ед.	1	
	разработанная проектно-сметная документация по строительству сетей наружного освещения в микрорайонах Гарцы, Висим	ед.	1	
	разработанная проектно-сметная документация по строительству сетей наружного освещения в микрорайоне Нижнее Васильево	ед.	1	
	разработанная проектно-сметная документация по строительству сетей наружного освещения в микрорайоне Костарево	ед.	1	
	разработанная проектно-сметная документация по строительству сетей наружного освещения в микрорайоне Ива	ед.	1	

	разработанная проектно-сметная документация по строительству сетей наружного освещения в микрорайоне Архиерейка	ед.	1	2021
	разработанная проектно-сметная документация по строительству сетей наружного освещения по Сылвенскому тракту, Бродовскому тракту от Сылвенского тракта до Восточного обхода	ед.	1	
	разработанная проектно-сметная документация по строительству сетей наружного освещения в микрорайоне Январский	ед.	1	
	разработанная проектно-сметная документация по строительству сетей наружного освещения на ул. Василия Васильева	ед.	1	
	разработанная проектно-сметная документация по строительству сетей наружного освещения по ул. Братской от остановки «НПО «Биомед» до Сылвенского тракта; ул. Ветлужской; ул. Рыбацкой от дома № 7 до дома № 21	ед.	1	
	разработанная проектно-сметная документация по строительству сетей наружного освещения на ул. Фоминской	ед.	1	
	разработанная проектно-сметная документация по строительству сетей наружного освещения в микрорайоне Налимиха	ед.	1	
	разработанная проектно-сметная документация по строительству сетей наружного освещения в микрорайоне Гайва	ед.	1	
	разработанная проектно-сметная документация по строительству сетей наружного освещения в микрорайонах Старые Водники, Нижняя Курья	ед.	1	
	разработанная проектно-сметная документация по строительству сетей наружного освещения в микрорайонах Верхние Муллы,Ипподром	ед.	1	2022
	разработанная проектно-сметная документация по строительству сетей наружного освещения в микрорайоне Октябрьский	ед.	1	
	разработанная проектно-сметная документация по строительству сетей наружного освещения в микрорайоне Центральная Усадьба	ед.	1	
	разработанная проектно-сметная документация по строительству сетей наружного освещения в микрорайоне Камский	ед.	1	
	разработанная проектно-сметная документация по строительству сетей наружного освещения в микрорайонах Нижняя Мостовая, дорога по ул. Репина	ед.	1	
	разработанная проектно-сметная документация по строительству сетей наружного освещения в микрорайоне Бумкомбинат	ед.	1	
	разработанная проектно-сметная документация по строительству сетей наружного освещения в микрорайонах Верхнее Васильево	ед.	1	
	разработанная проектно-сметная документация по строительству сетей наружного освещения по шоссе Космонавтов от ул. Дениса Давыдова до ул. Рабочей	ед.	1	
	разработанная проектно-сметная документация по строительству сетей наружного освещения в Орджоникидзевском районе	ед.	3	
	разработанная проектно-сметная документация по строительству сетей наружного освещения в Мотовилихинском районе, Кировском районе, Свердловском районе, Орджоникидзевском районе	ед.	12	2023

17	Проектная документация, и (или) результаты инженерных изысканий, и (или) заключение о проверке достоверности определения сметной стоимости объектов капитального строительства	положительное заключение государственной экспертизы от 04 июля 2018 г. № 59-1-1-3-0081-18, положительное заключение о проверке достоверности определения сметной стоимости от 13 августа 2018 г. № 59-1-0165-18 на объект капитального строительства «Строительство сетей наружного освещения в микрорайоне Новые Водники: ул. Каховская 5-я от ул. Сумской до ул. Адмирала Ушакова, ул. Сумская, Омутинский переулок, ул. Сокольская от ул. Каховской 5-й до ул. Каляева, ул. Каляева от ул. Сумской до ул. Адмирала Ушакова, ул. Сокольская 3-я, Боцманский 1-й переулок, ул. Капитанская от ул. Сумской до ул. Адмирала Ушакова, проезд от ул. Сокольской до Боцманского 1-го переулка, ул. Каховская, ул. Каховская 2-я, Боцманский 2-й переулок, Боцманский 3-й переулок, ул. Каховская 3-я, ул. Каховская 4-я, Боцманский 4-й переулок»	
18	Протокол инвестиционной комиссии	протокол ИК от 13 октября 2017 г. № 8	
19	Протокол Бюджетной комиссии	протокол БК от 27 июля 2018 г. № 12-БК	
20	Практические действия по осуществлению капитальных вложений в объект	наименование мероприятий по осуществлению капитальных вложений в объект	срок реализации
		разработка проектно-сметной документации с получением положительного заключения органов государственной экспертизы	2019-2023 годы
		строительно-монтажные работы	2019-2023 годы

4.6.29. в таблице 29:

4.6.29.1. строку 4 изложить в следующей редакции:

4	Ответственный руководитель ФЦБ	Галиханов Д.К., и.о. заместителя главы администрации города Перми

4.6.29.2. строки 5^{1}-17 изложить в следующей редакции:

6	Форма осуществления капитальных вложений в объект капитального строительства или приобретение объекта недвижимого имущества	инвестиции
7	Муниципальный заказчик	МКУ «Пермблагоустройство»
8	Участник программы	МКУ «Пермблагоустройство»
9	Цель осуществления капитальных вложений	снижение негативных воздействий на окружающую среду по итогам таяния загрязненного снега, счищаемого с улично-дорожной сети города Перми
10	Технико-экономические показатели и функциональные параметры объекта	площадь построенного места отвала снега – 16,7 га
11	Сроки осуществления капитальных вложений в объекты капитального строительства	2022 год
12	Срок строительства объекта муниципальной собственности города Перми или приобретения объекта недвижимого имущества	-
13	Срок ввода в эксплуатацию объекта капитального строительства	-
14	Сметная стоимость объекта муниципальной собственности города Перми, тыс. руб.	16 975,900 тыс. руб.

15	Объемы и источники финансирования осуществления капитальных вложений в объект по годам реализации, тыс. руб.	Источник финансирования	Объем финансирования, тыс. руб.	
			2022	
		всего, в том числе	16 975,900	
		бюджет города Перми	16 975,900	
16	Ожидаемый конечный результат осуществления капитальных вложений в объект по годам осуществления капитальных вложений	ед. изм.	значение	год реализации
	разработанная проектно-сметная документация, имеющая положительное заключение органов экспертизы	ед.	1	2022 год
17	Проектная документация, и (или) результаты инженерных изысканий, и (или) заключение о проверке достоверности определения сметной стоимости объектов капитального строительства	-		
18	Протокол инвестиционной комиссии	протокол ИК от 14 июня 2019 г. № 8		
19	Протокол Бюджетной комиссии	протокол БК от 11 августа 2020 г. № 6-БК		
20	Практические действия по осуществлению капитальных вложений в объект	наименование мероприятий по осуществлению капитальных вложений в объект		срок реализации
		разработка проектно-сметной документации с получением положительного заключения органов государственной экспертизы		2021-2022 годы

4.6.30. в таблице 30:

4.6.30.1. строки 3, 4 изложить в следующей редакции:

3	Код и наименование мероприятия	1.1.1.1.27. Строительство автомобильной дороги по ул. Лесной в Мотовилихинском районе г. Перми
4	Ответственный руководитель ФЦБ	Галиханов Д.К., и.о. заместителя главы администрации города Перми

4.6.30.2. строки 5^1-17 изложить в следующей редакции:

6	Форма осуществления капитальных вложений в объект капитального строительства или приобретение объекта недвижимого имущества	инвестиции
7	Муниципальный заказчик	МКУ «Пермблагоустройство»
8	Участник программы	МКУ «Пермблагоустройство»
9	Цель осуществления капитальных вложений	обеспечение удобного, быстрого и безопасного транспортного сообщения для создания комфортных условий передвижения жителей жилого района «Ива-1»
10	Технико-экономические показатели и функциональные параметры объекта	протяженность участка строительства – 0,430 км
11	Сроки осуществления капитальных вложений в объекты капитального строительства	2020-2021 годы
12	Срок строительства объекта муниципальной собственности города Перми или приобретения объекта недвижимого имущества	2020-2021 годы
13	Срок ввода в эксплуатацию объекта капитального строительства	завершение строительно-монтажных работ -2021 год

14	Сметная стоимость объекта муниципальной собственности города Перми, тыс. руб.	91 912,63466 тыс. руб.			
15	Объемы и источники финансирования осуществления капитальных вложений в объект по годам реализации, тыс. руб.	Источник финансирования	Объем финансирования, тыс. руб.		
			всего	2020	2021
		всего, в том числе	91 912,63466	68 618,286	23 294,34866
		бюджет города Перми	857,72866	857,72866	0,000
		бюджет города Перми (неиспользованные ассигнования отчетного года)	23 294,34866	0,000	23 294,34866
		бюджет Пермского края	2 573,22103	2 573,22103	0,000
		бюджет Российской Федерации	65 187,33631	65 187,33631	0,000
16	Ожидаемый конечный результат осуществления капитальных вложений в объект по годам осуществления капитальных вложений	ед. изм.	значение	год реализации	
	Протяженность участка автомобильной дороги, в отношении которого выполнены строительно-монтажные работы	км	0,43	2020-2021	
	Протяженность построенного участка дороги, веденного в эксплуатацию	км	0,43	2022	
17	Проектная документация, и (или) результаты инженерных изысканий, и (или) заключение о проверке достоверности определения сметной стоимости объектов капитального строительства	шифр 878-18-5.3.1			
18	Протокол инвестиционной комиссии	протокол ИК от 27 декабря 2019 г. № 14			
19	Протокол Бюджетной комиссии	протокол БК от 11 августа 2020 г. № 6-БК			
20	Практические действия по осуществлению капитальных вложений в объект	мероприятия по осуществлению капитальных вложений в объект			срок реализации
		строительство автомобильной дороги по ул. Лесной			2020-2021 годы
		ввод объекта в эксплуатацию			2022 год

4.6.31. в таблице 31:

4.6.31.1. строки 3, 4 изложить в следующей редакции:

3	Код и наименование мероприятия	1.1.1.1.28. Строительство автомобильных дорог по ул. Карла Модераха, ул. Александра Турчевича, ул. Николая Воронцова, ул. Василия Татищева в квартале 272 Свердловского района г. Перми
4	Ответственный руководитель ФЦБ	Галиханов Д.К., и.о. заместителя главы администрации города Перми

4.6.31.2. строки 5^1-17 изложить в следующей редакции:

6	Форма осуществления капитальных вложений в объект капитального строительства или приобретение объекта недвижимого имущества	инвестиции
7	Муниципальный заказчик	МКУ «Пермблагоустройство»
8	Участник программы	МКУ «Пермблагоустройство»

9	Цель осуществления капитальных вложений	обеспечение удобного, быстрого и безопасного транспортного сообщения для создания комфортных условий передвижения жителей жилого района Красные Казармы		
10	Технико-экономические показатели и функциональные параметры объекта	протяженность построенных автомобильных дорог – 1,156 км		
11	Сроки осуществления капитальных вложений в объекты капитального строительства	2020 год		
12	Срок строительства объекта муниципальной собственности города Перми или приобретения объекта недвижимого имущества	2020 год		
13	Срок ввода в эксплуатацию объекта капитального строительства	завершение строительно-монтажных работ – 2020 год		
14	Сметная стоимость объекта муниципальной собственности города Перми, тыс. руб.	28 218,000 тыс. руб.		
15	Объемы и источники финансирования осуществления капитальных вложений в объект по годам реализации, тыс. руб.	Источник финансирования	Объем финансирования, тыс. руб.	
			2020	
		всего, в том числе	28218,000	
		бюджет города Перми	352,725	
		бюджет Пермского края	1058,17463	
		бюджет Российской Федерации	26807,10037	
16	Ожидаемый конечный результат осуществления капитальных вложений в объект по годам осуществления капитальных вложений	ед. изм.	значение	год реализации
	протяженность участка автомобильной дороги, в отношении которого выполнены строительно-монтажные работы	км	1,156	2020
	протяженность построенного участка дороги, веденного в эксплуатацию	км	1,156	2021
17	Проектная документация, и (или) результаты инженерных изысканий, и (или) заключение о проверке достоверности определения сметной стоимости объектов капитального строительства	-		
18	Протокол инвестиционной комиссии	протокол ИК от 27 декабря 2019 г. № 14		
19	Протокол Бюджетной комиссии	протокол БК от 11 августа 2020 г. № 6-БК		
20	Практические действия по осуществлению капитальных вложений в объект	мероприятия по осуществлению капитальных вложений в объект		срок реализации
		строительство автомобильной дороги		2020 год
		ввод объекта в эксплуатацию		2021 год

4.6.32. в таблице 32:

4.6.32.1. строки 3, 4 изложить в следующей редакции:

3	Код и наименование мероприятия	1.1.1.1.29. Реконструкция площади Восстания, 1 этап
4	Ответственный руководитель ФЦБ	Галиханов Д.К., и.о. заместителя главы администрации города Перми

4.6.32.2. строки 5[1]-17 изложить в следующей редакции:

<table>
<tr><td>6</td><td>Форма осуществления капитальных вложений в объект капитального строительства или приобретение объекта недвижимого имущества</td><td colspan="6">инвестиции</td></tr>
<tr><td>7</td><td>Муниципальный заказчик</td><td colspan="6">МКУ «Пермблагоустройство»</td></tr>
<tr><td>8</td><td>Участник программы</td><td colspan="6">МКУ «Пермблагоустройство»</td></tr>
<tr><td>9</td><td>Цель осуществления капитальных вложений</td><td colspan="6">снижение напряженности транспортного движения на площади Восстания при сохранении и возможном увеличении интенсивности движения транспортных средств</td></tr>
<tr><td>10</td><td>Технико-экономические показатели и функциональные параметры объекта</td><td colspan="6">площадь реконструированного участка автомобильной дороги, введенного в эксплуатацию, – 7 457,9 кв. м</td></tr>
<tr><td>11</td><td>Сроки осуществления капитальных вложений в объекты капитального строительства</td><td colspan="6">2015-2020 годы</td></tr>
<tr><td>12</td><td>Срок строительства объекта муниципальной собственности города Перми или приобретения объекта недвижимого имущества</td><td colspan="6">2015-2016 годы</td></tr>
<tr><td>13</td><td>Срок ввода в эксплуатацию объекта капитального строительства</td><td colspan="6">завершение строительно-монтажных работ –2016 год</td></tr>
<tr><td>14</td><td>Сметная стоимость объекта муниципальной собственности города Перми, тыс. руб.</td><td colspan="6">149 281,824 тыс. руб.</td></tr>
<tr><td rowspan="4">15</td><td rowspan="4">Объемы и источники финансирования осуществления капитальных вложений в объект по годам реализации, тыс. руб.</td><td rowspan="2">Источник финансирования</td><td colspan="5">Объем финансирования, тыс. руб.</td></tr>
<tr><td>всего</td><td>2015</td><td>2016</td><td>2017</td><td>2020</td></tr>
<tr><td>всего, в том числе</td><td>149 281, 824</td><td>104 949, 409</td><td>43 605, 919</td><td>598, 496</td><td>128, 000</td></tr>
<tr><td>бюджет города Перми</td><td>38 034, 974</td><td>31 001, 378</td><td>6 307, 100</td><td>598, 496</td><td>128, 000</td></tr>
<tr><td></td><td>бюджет Пермского края</td><td>111 246, 850</td><td>73 948, 031</td><td>37 298, 819</td><td>-</td><td>-</td></tr>
<tr><td rowspan="2">16</td><td rowspan="2">Ожидаемый конечный результат осуществления капитальных вложений в объект по годам осуществления капитальных вложений</td><td colspan="2">ед. изм.</td><td colspan="2">значение</td><td colspan="2">год реализации</td></tr>
<tr><td colspan="2">площадь благоустроенного участка автомобильной дороги</td><td colspan="2">кв. м</td><td colspan="2">7457,9</td><td colspan="2">2016</td></tr>
<tr><td></td><td colspan="2">Ввод объекта в эксплуатацмю</td><td colspan="2">кв. м</td><td colspan="2">7457,9</td><td colspan="2">2017</td></tr>
<tr><td>17</td><td>Проектная документация, и (или) результаты инженерных изысканий, и (или) заключение о проверке достоверности определения сметной стоимости объектов капитального строительства</td><td colspan="6">проектная документация разработана в 2011 году, положительное заключение органов государственной экспертизы
от 19 марта 2012 г. № 59-1-5-0093-12</td></tr>
<tr><td>18</td><td>Протокол инвестиционной комиссии</td><td colspan="6">протокол заседания комиссии по разработке и реализации инвестиционных проектов администрации города Перми (инвестиционной комиссии) от 09 октября 2015 г. № 10</td></tr>
<tr><td>19</td><td>Протокол Бюджетной комиссии</td><td colspan="6">-</td></tr>
</table>

20	Практические действия по осуществлению капитальных вложений в объект	наименование мероприятий по осуществлению капитальных вложений в объект	срок реализации
		строительно-монтажные работы по реконструкции площади Восстания, 1 этап	2015-2016 годы
		корректировка проектной документации	2016 год
		оплата работ по корректировке проектной документации, выполненной в 2016 году	2017 год
		заключение соглашения о выкупной стоимости земельного участка	2020 год

4.6.33. после таблицы 32 дополнить таблицей 33 следующего содержания:

«Таблица 33

№	Наименование раздела	Содержание раздела
1	2	3
1	Наименование объекта муниципальной собственности города Перми, место расположения (адрес)	Строительство подпорной стенки с устройством противопожарного проезда по ул. Льва Шатрова, 35
2	Направление инвестирования	Строительство
3	Код и наименование основного мероприятия	1.1.1.3.1. Строительство подпорной стенки с устройством противопожарного проезда по ул. Льва Шатрова, 35
4	Ответственный руководитель ФЦБ	Галиханов Д.К., и.о. заместителя главы администрации города Перми
5	Исполнитель программы	УКС
6	Форма осуществления капитальных вложений в объект капитального строительства или приобретение объекта недвижимого имущества	инвестиции
7	Муниципальный заказчик	МКУ «Пермблагоустройство»
8	Участник программы	МКУ «Пермблагоустройство»
9	Цель осуществления капитальных вложений	обеспечение безопасности дорожного движения
10	Технико-экономические показатели и функциональные параметры объекта	
11	Сроки осуществления капитальных вложений в объекты капитального строительства	2022 год
12	Срок строительства объекта муниципальной собственности города Перми или приобретения объекта недвижимого имущества	-
13	Срок ввода в эксплуатацию объекта капитального строительства	-
14	Сметная стоимость объекта муниципальной собственности города Перми, тыс. руб.	4 161,453 тыс. руб.

1	2	3		
15	Объемы и источники финансирования осуществления капитальных вложений в объект по годам реализации, тыс. руб.	Источник финансирования	Объем финансирования, тыс. руб.	
			2022	
		всего, в том числе	4 161,453	
		бюджет города Перми	4 161,453	
16	Ожидаемый конечный результат осуществления капитальных вложений в объект по годам осуществления капитальных вложений	ед. изм.	значение	год реализации
	разработанная проектно-сметная документация, получившая положительное заключение органов государственной экспертизы	ед.	1	2022
17	Проектная документация, и (или) результаты инженерных изысканий, и (или) заключение о проверке достоверности определения сметной стоимости объектов капитального строительства	-		
18	Протокол инвестиционной комиссии	протокол ИК от 11 июня 2020 г. № 8		
19	Протокол Бюджетной комиссии	-		
20	Практические действия по осуществлению капитальных вложений в объект	наименование мероприятий по осуществлению капитальных вложений в объект		срок реализации
		разработка проектно-сметной документации с получением положительного заключения органов государственной экспертизы		2022 год

5. Раздел «Перечень объектов, подлежащих капитальному ремонту за счет средств бюджета города Перми, подпрограммы 1.2 «Повышение уровня нормативного состояния автомобильных дорог и дорожных сооружений в городе Перми» муниципальной программы «Развитие автомобильных дорог и дорожных сооружений в городе Перми» изложить в следующей редакции:

«**ПЕРЕЧЕНЬ**

объектов, подлежащих капитальному ремонту за счет средств бюджета города Перми, подпрограммы 1.2 «Повышение уровня нормативного состояния автомобильных дорог и дорожных сооружений в городе Перми» муниципальной программы «Развитие автомобильных дорог и дорожных сооружений в городе Перми

Код	Наименование подпрограммы, мероприятия, показателя непосредственного результата, объекта муниципальной собственности города Перми, место расположения	Период проведения капитального ремонта		Источник финансирования	Объем финансирования, тыс. руб.				
		срок начала	срок окончания		2019	2020	2021	2022	2023
1	2	3	4	5	6	7	8	9	10
1.2	Подпрограмма 1.2 Повышение уровня нормативного состояния автомобильных дорог и дорожных сооружений в городе Перми								
1.2.1.1.1	Капитальный ремонт автомобильных дорог и искусственных дорожных сооружений								

1.2.1.1.1.1	площадь проезжей части автомобильных дорог, приведенная в нормативное состояние в рамках капитального ремонта			бюджет города Перми	275 087, 25783	377 314, 87814	359 103, 643	681 790, 119	184 296, 400
				бюджет города Перми (неиспользованные ассигнования отчетного года)	39 816, 44906	120 625, 82123	28 665, 07087	0,000	0,000
				бюджет Пермского края	0,000	77 653, 31847	349 890, 9952	285 282, 900	0,000
				бюджет Пермского края (неиспользованные ассигнования)	0,000	0,000	7 128, 31333	0,000	0,000
1.2.1.1.1.1.1	ул. Крупской от ул. Лебедева до ул. Дружбы	01.01.2021	31.01.2022	бюджет города Перми	0,000	82 688, 76286	45 330, 42529	0,000	0,000
				бюджет города Перми (неиспользованные ассигнования отчетного года)	0,000	0,000	7 296, 5959	0,000	0,000
1.2.1.1.1.1.2	ул. Крупской от площади Дружбы до ул. Старцева (1 этап: площадь Дружбы)	01.01.2021	31.01.2022	бюджет города Перми	0,000	17 287, 05745	4 303, 67471	0,000	0,000
				бюджет города Перми (неиспользованные ассигнования отчетного года)	0,000	0,000	16 167, 03122	0,000	0,000
1.2.1.1.1.1.3	ул. Василия Каменского	01.01.2022	31.12.2023	бюджет города Перми	0,000	0,000	0,000	37 110, 900	125 713, 200
1.2.1.1.1.1.4	ул. Самаркандская	01.01.2023	31.12.2023	бюджет города Перми	0,000	0,000	0,000	0,000	2 334, 000
1.2.1.1.1.1.5	Комсомольский проспект	01.01.2019	31.12.2022	бюджет города Перми	40 090, 5528	200 677, 09386	263 150, 843	542 450, 219	0,000
				бюджет города Перми (неиспользованные ассигнования отчетного года)	0,000	102 223, 524	5 201, 44375	0,000	0,000
				бюджет Пермского края	0,000	0,000	285 282, 927	285 282, 900	0,000
1.2.1.1.1.1.6	ул. Уральская от ул. Парковой до ул. Розалии Землячки (участок от ул. ул. Крупской до ул. Розалии Землячки, ул. Крупской от ул. Уральской до ул. Лебедева)	01.01.2019	31.12.2020	бюджет города Перми	122 436, 48505	1 300, 66094	0,000	0,000	0,000
				бюджет города Перми (неиспользованные ассигнования отчетного года)	39 816, 44906	3 556, 20346	0,000	0,000	0,000
1.2.1.1.1.1.7	ул. Маяковского от ул. Сергея Есенина до дома № 53 по ул. Маяковского	01.01.2019	31.12.2020	бюджет города Перми	101 749, 17375	157, 6266	0,000	0,000	0,000

1.2.1.1.1.1.8	ул. Есенина от ПК8+40 до ПК11 с разворотным кольцом по ул. Есенина	01.01.2019	31.12.2020	бюджет города Перми	2 844, 0192	23 413, 80843	0,000	0,000	0,000
				бюджет города Перми (неиспользованные ассигнования отчетного года)	0,000	2 759, 7618	0,000	0,000	0,000
1.2.1.1.1.1.9	проспект Декабристов от ул. 9-го Мая до ул. Шахтерской с разворотным кольцом	01.01.2019	31.12.2020	бюджет города Перми	4 843, 17303	9 618, 796	0,000	0,000	0,000
				бюджет города Перми (неиспользованные ассигнования отчетного года)	0,000	8 082, 66697	0,000	0,000	0,000
1.2.1.1.1.1.10	ул. Коммунистическая № 7а-9 поселка Новые Ляды (ликвидация аварийной ситуации)	01.01.2019	31.12.2020	бюджет города Перми	3 123, 854	1 781, 372	0,000	0,000	0,000
				бюджет города Перми (неиспользованные ассигнования отчетного года)	0,000	4 003, 665	0,000	0,000	0,000
1.2.1.1.1.1.11	ул. Петропавловская от ул. Крисанова до Комсомольского проспекта	01.01.2021	31.12.2023	бюджет города Перми	0,000	0,000	36 911, 600	102 229, 000	56 249, 200
1.2.1.1.1.1.12	ул. Краснополянская	01.01.2020	31.12.2021	бюджет города Перми	0,000	40 389, 700	9 407, 100	0,000	0,000
				бюджет Пермского края	0,000	77 653, 31847	64 608, 0682	0,000	0,000
				бюджет Пермского края (неиспользованные ассигнования отчетного года)	0,000	0,000	7 128, 31333	0,000	0,000
1.2.1.1.1.2	количество объектов, в отношении которых выполнена корректировка проектно-сметной документации на капитальный ремонт автомобильной дороги			бюджет города Перми	6201, 17728	0,000	0,000	21 734, 500	0,000
1.2.1.1.1.2.1	ул. Крупская от ул. Лебедева до площади Дружбы	01.01.2019	31.12.2019	бюджет города Перми	598, 42628	0,000	0,000	0,000	0,000
1.2.1.1.1.2.2	ул. Крупская от площади Дружбы до ул. Старцева (1 этап: площадь Дружбы)	01.01.2019	31.12.2019	бюджет города Перми	1 954, 651	0,000	0,000	0,000	0,000
1.2.1.1.1.2.3	ул. Краснополянская	01.01.2019	31.12.2019	бюджет города Перми	3 324, 300	0,000	0,000	0,000	0,000
1.2.1.1.1.2.4	ул. Василия Каменского	01.01.2022	31.12.2021	бюджет города Перми	0,000	0,000	0,000	10 031, 300	0,000
1.2.1.1.1.2.5	ул. Самаркандская	01.01.2022	31.12.2023	бюджет города Перми	0,000	0,000	0,000	61 703,200*	100 000, 000**

1.2.1.1.1.2.6	ул. Уральская от ул. Парковой до ул. Розалии Землячки (участок от ул. Крупской до ул. Розалии Землячки, ул. Крупской от ул. Уральской до ул. Лебедева) оплата работ, выполненных в 2018 году	01.01.2019	31.12.2019	бюджет города Перми	323,800	0,000	0,000	0,000	0,000
1.2.1.1.1.3	разработанная проектно-сметная документация по капитальному ремонту автомобильной дороги, получившая положительное заключение государственной экспертизы			бюджет города Перми	0,000	12 211,000	0,000	0,000	0,000
				бюджет города Перми (неиспользованные ассигнования отчетного года)	26 780,88106	0,000	8 250,000	0,000	0,000
1.2.1.1.1.3.1	проспект Декабристов от ул. 9-го Мая до ул. Шахтерской с разворотным кольцом	01.01.2019	31.12.2019	бюджет города Перми (неиспользованные ассигнования отчетного года)	1 815,9564	0,000	0,000	0,000	0,000
1.2.1.1.1.3.2	ул. Есенина от ПК8+40 до ПК11 с разворотным кольцом по ул. Есенина	01.01.2019	31.12.2019	бюджет города Перми (неиспользованные ассигнования отчетного года)	1 048,2248	0,000	0,000	0,000	0,000
1.2.1.1.1.3.3	Комсомольский проспект от ул. Монастырской до ул. Чкалова	01.01.2019	31.12.2019	бюджет города Перми (неиспользованные ассигнования отчетного года)	23 916,69986	0,000	0,000	0,000	0,000
1.2.1.1.1.3.4	ул. Петропавловская от ул. Крисанова до Комсомольского проспекта	01.01.2020	31.12.2020	бюджет города Перми	0,000	12 211,000	0,000	0,000	0,000
1.2.1.1.1.3.5	ул. Окулова от Соборной площади до ул. Свердловской	01.01.2021	15.11.2021	бюджет города Перми (неиспользованные ассигнования отчетного года)	0,000	0,000	8 250,000	0,000	0,000
1.2.1.1.1.4	разработанная проектно-сметная документация на капитальный ремонт искусственного дорожного сооружения, получившая положительное заключение государственной экспертизы			бюджет города Перми	2 938,2245	0,000	7 231,252	20 000,000	0,000
				бюджет города Перми (неиспользованные ассигнования отчетного года)	0,000	0,000	7 100,000	0,000	0,000
1.2.1.1.1.4.1	мост через р. Мулянку по ул. Красина	01.01.2019	31.12.2022	бюджет города Перми	2 888,3745	0,000	0,000	20 000,000	0,000
1.2.1.1.1.4.2	путепровод над ж/д путями по ул. Решетниковский спуск	01.01.2021	31.12.2021	бюджет города Перми	0,000	0,000	7 231,252	0,000	0,000
1.2.1.1.1.4.3	мост через шлюзы Камской ГЭС	01.01.2019	31.12.2019	бюджет города Перми	49,85	0,000	0,000	0,000	0,000
1.2.1.1.1.4.4	путепровод по ул. Промышленной, 127	01.01.2021	31.12.2021	бюджет города Перми (неиспользованные ассигнования отчетного года)	0,000	0,000	7 100,000	0,000	0,000
1.2.1.1.1.5	количество искусственных дорожных сооружений, приведенных в нормативное состояние в рамках капитального ремонта			бюджет города Перми	3 694,673	68 224,291	6 919,448	89 745,100	144 522,000

1.2.1.1.1.5.1	путепровод по ул. Светлогорской	01.01.2020	31.12.2021	бюджет города Перми	0,000	68 124,900	2 624,200	0,000	0,000
1.2.1.1.1.5.2	путепровод над ж/д путями по ул. Решетниковский спуск	01.01.2021	31.12.2022	бюджет города Перми	0,000	0,000	4 295,248	69 745,100	0,000
1.2.1.1.1.5.3	мост через реку Мулянка на ул. Красина	01.01.2023	31.12.2023	бюджет города Перми	0,000	0,000	0,000	0,000	120 477,200
1.2.1.1.1.5.4	дамба с водопропускной трубой на ул. Гиринской 1-й	01.01.2019	31.12.2020	бюджет города Перми	3 694,673	99,391	0,000	0,000	0,000
1.2.1.1.1.5.5	путепровод по ул. Промышленной, 127	01.01.2022	31.12.2023	бюджет города Перми	0,000	0,000	0,000	20 000,000	24 044,800
Итого по мероприятию 1.2.1.1.1, в том числе по источникам финансирования				итого	354 518,66273	656 029,30884	774 288,7224	1 098 552,619	328 818,400
				бюджет города Перми	287 921,33261	457 750,16914	373 254,343	813 269,719	328 818,400
				бюджет города Перми (неиспользованные ассигнования отчетного года)	66 597,33012	120 625,82123	44 015,07087	0,000	0,000
				бюджет Пермского края	0,000	77 653,31847	349 890,9952	285 282,900	0,000
				бюджет Пермского края (неиспользованные ассигнования)	0,000	0,000	7 128,31333	0,000	0,000
1.2.1.1.2	Капитальный ремонт трамвайных путей с устройством контактной сети трамвайной линии								
1.2.1.1.2.1	ул. Уральская-ул. Розалии Землячки-ул. 1905 года (включая разворотное кольцо «Висим»)	01.01.2020	31.12.2021	бюджет города Перми	0,000	33 698,54287	110 971,3803	0,000	0,000
				бюджет города Перми (неиспользованные ассигнования отчетного года)	0,000	0,000	82 800,38124	0,000	0,000
				бюджет Пермского края	0,000	0,000	118 726,72564	0,000	0,000
1.2.1.1.2.2	ул. Петропавловская от ул. Крисанова до ул. Куйбышева	01.01.2020	31.12.2021	бюджет города Перми	0,000	0,000	0,000	116 500,000	0,000
				бюджет Пермского края	0,000	0,000	90 207,39594	116 500,000	0,000
1.2.1.1.2.3	ул. Крупская от ул. Лебедева до площади Дружбы	01.01.2020	31.12.2021	бюджет города Перми	0,000	40 722,56969	0,000	0,000	0,000
				бюджет города Перми (неиспользованные ассигнования отчетного года)	0,000	0,000	16 563,54631	0,000	0,000

1.2.1.1.2.4	ул. Крупская от площади Дружбы до ул. Старцева (1 этап: площадь Дружбы)	01.01.2020	31.12.2021	бюджет города Перми	0,000	9 027, 7586	0,000	0,000	0,000
				бюджет города Перми (неиспользованные ассигнования отчетного года)	0,000	0,000	870, 4864	0,000	0,000
1.2.1.1.2.5	тоннеле между ул. Дзержинского и ул. Вишерской	01.06.2021	31.12.2021	бюджет города Перми	0,000	0,000	5 529, 6957	0,000	0,000
				бюджет Пермского края	0,000	0,000	9 259, 47042	0,000	0,000
1.2.1.1.2.6	разработанная проектно-сметная документация на капитальный ремонт трамвайных путей в тоннеле между ул. Дзержинского и ул. Вишерской			бюджет города Перми	0,000	537, 600	0,000	0,000	0,000
1.2.1.1.2.7	разработанная проектно-сметная документация на капитальный ремонт трамвайных путей ул. Петропавловской от Перми II до ул. Крисанова			бюджет Пермского края	0,000	0,000	14 806, 408	0,000	0,000
Итого по мероприятию 1.2.1.1.2, в том числе по источникам финансирования				итого	0,000	83 986, 47116	449 735, 48995	233 000, 000	0,000
				бюджет города Перми	0,000	83 986, 47116	116 501, 076	116 500, 000	0,000
				бюджет города Перми (неиспользованные ассигнования отчетного года)	0,000	0,000	100 234, 41395	0,000	0,000
				бюджет Пермского края	0,000	0,000	233 000, 000	116 500, 000	0,000

6. В разделе «Таблица показателей конечного результата муниципальной программы «Развитие автомобильных дорог и дорожных сооружений в городе Перми» строки 1.1.4, 1.1.5 изложить в следующей редакции:

1.1.4	Задача. Создание качественной и эффективной системы уличного освещения						
	удельный вес улиц, проездов, набережных, обеспеченных уличным освещением	%	81,4	83,6	85,3	87,3	93,3
	количество объектов, в отношении которых выполнены работы по строительству сетей наружного освещения	ед.	8	7	9	9	5
1.1.5	Задача. Строительство и реконструкция мест по складированию снега и снежно-ледяных образований						
	разработанная проектно-сметная документация на строительство места отвала снега, получившая положительное заключение органов государственной экспертизы	ед.	-	-	-	1	-

7. В приложении 1:

7.1. строки 1.1.1.1.1.1-1.1.1.1.1.4, «Итого по мероприятию 1.1.1.1.1, в том числе по источникам финансирования» изложить в следующей редакции:

1.1.1.1.1.1	Строительно-монтажные работы	МКУ «Пермблагоустройство»»	01.01.2021	31.12.2021	акт приемки выполненных строительно-монтажных работ	ед.	1	бюджет города Перми	84 562,66017
								бюджет города Перми (неиспользованные ассигнования 2020 года)	90 650, 44758
								бюджет Пермского края	527 975, 56295
1.1.1.1.1.2	Осуществление авторского надзора		01.01.2021	31.08.2021	количество оказанных услуг по осуществлению авторского надзора	ед.	1	бюджет Пермского края	1 841, 67265
1.1.1.1.1.3	Осуществление строительного контроля		01.12.2021	31.12.2021	количество оказанных услуг по осуществлению строительного контроля	ед.	2	бюджет Пермского края	8 280, 50422
1.1.1.1.1.4	Компенсация расходов и убытков, вызванных переносом (переустройством) и изъятием, собственникам имущества		01.02.2021	31.03.2021	количество актов оплаченных расходов и убытков по соглашениям	ед.	7	бюджет города Перми	482,69583
								бюджет Пермского края	42 861, 17684
Итого по мероприятию 1.1.1.1.1, в том числе по источникам финансирования								итого	756 654,72024
								бюджет города Перми	85 045, 356
								бюджет города Перми (неиспользованные ассигнования 2020 года)	90 650, 44758
								бюджет Пермского края	580 958, 91666

7.2. строки 1.1.1.1.2.1-1.1.1.1.2.4, «Итого по мероприятию 1.1.1.1.2, в том числе по источникам финансирования» изложить в следующей редакции изложить в следующей редакции:

1.1.1.1.2.1	Строительно-монтажные работы	МКУ «Пермблагоустройство»»	01.01.2021	31.12.2021	акт приемки выполненных строительно-монтажных работ	ед.	1	бюджет города Перми	105 079,52955
			01.12.2021	31.12.2021	протяженность реконструированного участка дороги, введенного в эксплуатацию	км	1,2487	бюджет Пермского края	389 962, 32154
								бюджет Пермского края (неиспользованные ассигнования 2020 года)	7 140, 9243
1.1.1.1.2.2	Осуществление авторского надзора		01.01.2021	31.12.2021	количество оказанных услуг по осуществлению авторского надзора	ед.	2	бюджет Пермского края	1 292, 70913
1.1.1.1.2.3	Компенсация расходов и убытков вызванных переносом (переустройством) и изъятием собственникам имущества		01.10.2021	31.12.2021	количество фактически оплаченных расходов и убытков по соглашениям	ед.	11	бюджет города Перми	11 762, 32445
								бюджет Пермского края	21 053,83654
1.1.1.1.2.4	Технологическое присоединение		01.01.2021	31.03.2021	количество заключенных договоров	ед.	7	бюджет города Перми	443, 646
Итого по мероприятию 1.1.1.1.2, в том числе по источникам финансирования								итого	536 735,29151
								бюджет города Перми	117 285,500
								бюджет Пермского края	412 308,86721
								бюджет Пермского края (неиспользованные ассигнования 2020 года)	7 140, 9243

7.3. строки 1.1.1.1.3.2, «Итого по мероприятию 1.1.1.1.3, в том числе по источникам финансирования» изложить в следующей редакции:

1.1.1.1.3.2	Выполнение проектно-изыскательских работ	МКУ «Пермблагоустройство»»	01.02.2021	25.12.2021	разработанная проектно-сметная документация, получившая положительное заключение органов государственной экспертизы (невыполнение показателя за 2020 год)	ед.	1	бюджет города Перми (неиспользованные ассигнования 2020 года)	5 305,000
								бюджет Пермского края	15 915,000
Итого по мероприятию 1.1.1.1.3, в том числе по источникам финансирования								итого	83 224,870
								бюджет города Перми	11 580,600
								бюджет города Перми (неиспользованные ассигнования 2020 года)	5 305,000
								бюджет Пермского края	66 339,270

7.4. строки 1.1.1.1.4.2-1.1.1.1.4.4, «Итого по мероприятию 1.1.1.1.4, в том числе по источникам финансирования» изложить в следующей редакции:

1.1.1.1.4.2	Строительно-монтажные работы		01.06.2021	30.08.2021	извещение о проведении конкурентной закупки на выполнение строительно-монтажных работ	шт	1	бюджет города Перми	133 084, 78059
			01.07.2021	30.10.2021	заключение муниципального контракта на выполнение строительно-монтажных работ	шт	1		
1.1.1.1.4.3	Выполнение проектно-изыскательских работ		01.01.2021	31.05.2021	разработанная проектно-сметная документация, получившая положительное заключение органов государственной экспертизы (невыполнение показателя за 2020 год)	ед.	1	бюджет города Перми (неиспользованные ассигнования 2020 года)	48 155, 48346
								бюджет Пермского края	116 443, 900
1.1.1.1.4.4.	Компенсация расходов и убытков, вызванных переносом (переустройством) и изъятием собственникам имущества		01.06.2021	31.12.2021	количество актов оплаченных расходов и убытков	ед.	1	бюджет города Перми	22 414, 11941

Итого по мероприятию 1.1.1.1.4, в том числе по источникам финансирования	итого	320 698, 28346
	бюджет города Перми	156 098, 900
	бюджет города Перми (неиспользованные ассигнования 2020 года)	48 155, 48346
	бюджет Пермского края	116 443, 900

7.5. строку 1.1.1.1.5.1 изложить в следующей редакции:

1.1.1.1.5.1	Строительно-монтажные работы	МКУ «Пермблагоустройство»»	01.01.2021	31.12.2021	протяженность построенного участка автомобильной дороги, введенного в эксплуатацию	км	1,2512	бюджет города Перми	98 079,392
			01.01.2021	31.12.2021	акт приемки выполненных строительно-монтажных работ	ед.	1	бюджет Пермского края	329 151,30779
								бюджет Пермского края (неиспользованные ассигнования 2020 года)	19 910,1355

7.6. строку «Итого по мероприятию 1.1.1.1.5, в том числе по источникам финансирования» изложить в следующей редакции:

Итого по мероприятию 1.1.1.1.5, в том числе по источникам финансирования	итого	448 293,2655
	бюджет города Перми	98 306,000
	бюджет Пермского края	330 077,130
	бюджет Пермского края (неиспользованные ассигнования 2020 года)	19 910,1355

7.7. строки 1.1.1.1.6, 1.1.1.1.6.1, «Итого по мероприятию 1.1.1.1.6, в том числе по источникам финансирования» признать утратившими силу;

7.8. строку 1.1.1.1.7.1 признать утратившими силу;

7.9. строку 1.1.1.1.7.2 изложить в следующей редакции:

1.1.1.1.7.2	Выполнение проектно-изыскательских работ	МКУ «Пермблагоустройство»»	01.12.2021	31.12.2021	разработанная проектно-сметная документация (невыполнение показателя за 2020 год)	ед.	1	бюджет города Перми (неиспользованные ассигнования 2020 года)	13 812, 600
								бюджет Пермского края	41 437, 500

7.10. после строки 1.1.1.1.7.2 дополнить строкой 1.1.1.1.7.3 следующего содержания:

1.1.1.1.7.3	Компенсация расходов и убытков, вызванных переносом (переустройством) и изъятием собственникам имущества	МКУ «Пермблагоустройство»	01.07.2021	31.12.2021	количество актов оплаченных расходов и убытков	ед.	1	бюджет города Перми	9 956, 040

7.11. строку «Итого по мероприятию 1.1.1.1.7, в том числе по источникам финансирования» изложить в следующей редакции:

Итого по мероприятию 1.1.1.1.7, в том числе по источникам финансирования	итого	65 206, 140
	бюджет города Перми	9 956,040
	бюджет города Перми (неиспользованные ассигнования 2020 года)	13 812,600
	бюджет Пермского края	41 437,500

7.12. строки 1.1.1.1.8, 1.1.1.1.8.1, «Итого по мероприятию 1.1.1.1.8, в том числе по источникам финансирования» признать утратившими силу;

7.13. строки 1.1.1.1.10, 1.1.1.1.10.1, «Итого по мероприятию 1.1.1.1.10, в том числе по источникам финансирования» признать утратившими силу;

7.14. строки 1.1.1.1.12, 1.1.1.1.12.1, «Итого по мероприятию 1.1.1.1.12, в том числе по источникам финансирования» признать утратившими силу;

7.15. строки 1.1.1.1.16.1, «Итого по мероприятию 1.1.1.1.16, в том числе по источникам финансирования» изложить в следующей редакции:

1.1.1.1.16.1	Выполнение проектно-изыскательских работ	МКУ «Пермблагоустройство»	01.10.2021	31.12.2021	разработанная проектно-сметная документация, получившая положительное заключение органов государственной экспертизы (невыполнение показателя за 2020 год)	ед.	1	бюджет города Перми	0,063
								бюджет города Перми (неиспользованные ассигнования 2020 года)	4 658, 9375
								бюджет Пермского края	13 977,000
Итого по мероприятию 1.1.1.1.16, в том числе по источникам финансирования								итого	18 636,0005
								бюджет города Перми	0,063
								бюджет города Перми (неиспользованные ассигнования 2020 года)	4 658, 9375
								бюджет Пермского края	13 977,000

7.16. после строки «Итого по мероприятию 1.1.1.1.16, в том числе по источникам финансирования» дополнить строками 1.1.1.1.17, 1.1.1.1.17.1, «Итого по мероприятию 1.1.1.1.17, в том числе по источникам финансирования» следующего содержания:

1.1.1.1.17	Реконструкция пересечения ул. Героев Хасана и Транссибирской магистрали (включая тоннель)								
1.1.1.1.17.1	Заключение договора на оценку рыночной стоимости земельных участков, подлежащих изъятию	МКУ «Пермблагоустройство»	01.07.2021	31.12.2021	количество договоров на оценку рыночной стоимости земельных участков, подлежащих изъятию	ед.	1	бюджет города Перми	20,000

Итого по мероприятию 1.1.1.1.17, в том числе по источникам финансирования	итого	20,000
	бюджет города Перми	20,000

7.17. строки «Итого по основному мероприятию 1.1.1.1, в том числе по источникам финансирования», «Итого по задаче 1.1.1, в том числе по источникам финансирования» изложить в следующей редакции:

Итого по основному мероприятию 1.1.1.1, в том числе по источникам финансирования	итого	5 309 253,89858
	бюджет города Перми	582 378,945
	бюджет города Перми (неиспользованные ассигнования 2020 года)	192 592,9548
	бюджет Пермского края	4 024 038,96987
	бюджет Пермского края (неиспользованные ассигнования 2020 года)	510 243,02891
Итого по задаче 1.1.1, в том числе по источникам финансирования	итого	5 309 253,89858
	бюджет города Перми	582 378,945
	бюджет города Перми (неиспользованные ассигнования 2020 года)	192 592,9548
	бюджет Пермского края	4 024 038,96987
	бюджет Пермского края (неиспользованные ассигнования 2020 года)	510 243,02891

7.18. строку 1.1.2.1.1.1 изложить в следующей редакции:

1.1.2.1.1.1	микрорайон Кислотные дачи	МКУ «Пермблагоустройство»	01.04.2021	31.07.2021	протяженность построенных сетей наружного освещения	км	7,29	бюджет города Перми	10 453,99487

7.19. строки 1.1.2.1.1.3-1.1.2.1.1.5 изложить в следующей редакции:

1.1.2.1.1.3	ул. Василия Васильева		01.04.2021	31.10.2021		км	4,08	бюджет города Перми	3 797,51838
								бюджет Пермского края	2 960,6008
1.1.2.1.1.4	ул. Братская от остановки Биомед до Сылвенского тракта (включая кольцо), ул. Ветлужская, ул. Рыбацкая 7-21		01.04.2021	31.07.2021		км	2,6	бюджет города Перми	14 984,23097
1.1.2.1.1.5	ул. Фоминская		01.04.2021	31.07.2021		км	1	бюджет города Перми	1 810,30125

7.20. строку 1.1.2.1.1.6 признать утратившей силу;

7.21. строки 1.1.2.1.1.8, 1.1.2.1.1.9 изложить в следующей редакции:

1.1.2.1.1.8	микрорайон Кировский		01.04.2021	30.11.2021		км	7,64	бюджет Пермского края	8 934,02933
1.1.2.1.1.9	ул. Пристанционная, ул. Бахаревская 1-я		01.04.2021	30.08.2021		км	1,90		3 677,68136

7.22. строки 1.1.2.1.1.11, 1.1.2.1.1.12 изложить в следующей редакции:

1.1.2.1.1.11	микрорайон Налимиха	МКУ «Пермблагоустройство»	01.04.2021	31.08.2021	количество объектов, в отношении которых выполнен начальный этап работ по строительству сетей наружного освещения	ед.	1	бюджет города Перми	21 763,83415
								бюджет Пермского края	1 500,70864
								бюджет Пермского края (неиспользованные ассигнования 2020 года)	2 159, 97998
1.1.2.1.1.12	микрорайон Гайва		01.04.2021	30.10.2021		ед.	1	бюджет города Перми	9 689,9345
								бюджет Пермского края	14 631, 62924

7.23. строки 1.1.2.1.1.16-1.1.2.1.1.22 изложить в следующей редакции:

1.1.2.1.1.16	микрорайон Запруд	01.01.2021	31.12.2021		ед.	1	бюджет города Перми	818,151
							бюджет Пермского края	2 700, 000
1.1.2.1.1.17	микрорайон Нижнее Васильево	01.01.2021	31.12.2021		ед.	1	бюджет города Перми	829,86974
							бюджет Пермского края	3 150, 000
1.1.2.1.1.18	микрорайон Архиерейка	01.01.2021	31.12.2021		ед.	1	бюджет города Перми	751,20695
							бюджет Пермского края	3 000, 000
1.1.2.1.1.19	микрорайон Ива	01.01.2021	31.12.2021		ед.	1	бюджет города Перми	851,13849
							бюджет Пермского края	5 350, 000
1.1.2.1.1.20	микрорайон Костарева	01.01.2021	31.12.2021		ед.	1	бюджет города Перми	824,17524
							бюджет Пермского края	2 800, 000
1.1.2.1.1.21	микрорайон Гарцы, Висим	01.01.2021	31.12.2021		ед.	1	бюджет города Перми	865,577
							бюджет Пермского края	2 900, 000
1.1.2.1.1.22	Технологическое присоединение	01.01.2021	31.12.2021	количество заключенных договоров	ед.	37	бюджет города Перми	3 639,02227

7.24. строки 1.1.3, 1.1.3.1, 1.1.3.1.1, 1.1.3.1.1.1, «Итого по мероприятию 1.1.3.1.1, в том числе по источникам финансирования», «Итого по основному мероприятию 1.1.3.1, в том числе по источникам финансирования», «Итого по задаче 1.1.3, в том числе по источникам финансирования» признать утратившими силу;

7.25. строку «Всего по подпрограмме 1.1, в том числе по источникам финансирования» изложить в следующей редакции:

Всего по подпрограмме 1.1, в том числе по источникам финансирования	итого	5 505 957,30595
	бюджет города Перми	684 298,268
	бюджет города Перми (неиспользованные ассигнования 2020 года)	212 956,14503
	бюджет Пермского края	4 086 400,71987
	бюджет Пермского края (неиспользованные ассигнования 2020 года)	522 302,17305

8. В приложении 2:

8.1. строки 1.2.1.1.1.3-1.2.1.1.1.5 изложить в следующей редакции:

1.2.1.1.1.3	Комсомольский проспект		01.01.2021	31.12.2021	площадь проезжей части автомобильных дорог, приведенная в нормативное состояние	кв. м	28 505	бюджет города Перми	263 072,86829
								бюджет города Перми (неиспользованные ассигнования 2020 года)	5 201,44375
								бюджет Пермского края	285 282, 927
			01.01.2021	31.12.2021	количество выполненных работ по технологическому присоединению к электрическим сетям	ед.	3	бюджет города Перми	77,97471
1.2.1.1.1.4	ул. Петропавловская от ул. Крисанова до Комсомольского проспекта		01.06.2021	31.12.2021	площадь проезжей части автомобильных дорог, приведенная в нормативное состояние	кв. м	1 300,0	бюджет города Перми	36 911,600
1.2.1.1.1.5	ул. Краснополянская		01.01.2021	31.12.2021	площадь проезжей части автомобильных дорог, приведенная в нормативное состояние	кв. м	11 929, 87	бюджет города Перми	9 407,100
								бюджет Пермского края	64 608,0682
								бюджет Пермского края (неиспользованные ассигнования 2020 года)	7 128,31333

8.2. строки 1.2.1.1.1.6, 1.2.1.1.1.7 признать утратившими силу;

8.3. строку 1.2.1.1.1.9 изложить в следующей редакции:

1.2.1.1.1.9	Путепровод по ул. Светлогорской		01.01.2021	31.03.2021	площадь укрепленных откосов и конусов	кв. м	680,0	бюджет города Перми	2 545, 61926
			01.01.2021	30.06.2021	площадь обустроенных тротуаров на подходах	кв. м	420,0		
			01.01.2021	30.06.2021	количество оказанных услуг по осуществлению авторского надзора	ед.	1	бюджет города Перми	78,58074

8.4. строку 1.2.1.1.1.12 признать утратившей силу;

8.5. строку «Итого по мероприятию 1.2.1.1.1, в том числе по источникам финансирования» изложить в следующей редакции:

Итого по мероприятию 1.2.1.1.1, в том числе по источникам финансирования	итого	774 288,7224
	бюджет города Перми	373 254,343
	бюджет города Перми (неиспользованные ассигнования 2020 года)	44 015,07087
	бюджет Пермского края	349 890,9952
	бюджет Пермского края (неиспользованные ассигнования 2020 года)	7 128,31333

8.6. строки 1.2.1.1.2.1-1.2.1.1.2.2 изложить в следующей редакции:

1.2.1.1.2.1	ул. Уральская-ул. Розалии Землячки-ул. 1905 года (включая разворотное кольцо «Висим»)	МКУ «Пермблагоустройство»	01.01.2021	31.12.2021	протяженность трамвайных путей, подлежащих капитальному ремонту	км одиночного пути	5,332	бюджет города Перми	110 877, 4323
								бюджет города Перми (неиспользованные ассигнования 2020 года)	82 090, 24451
								бюджет Пермского края	118 170, 15567
					количество оказанных услуг по осуществлению авторского надзора	ед.	3	бюджет Пермского края	556,56997
					количество актов оплаченных расходов и убытков (невыполнение показателя за 2020 год)	ед.	1	бюджет города Перми (неиспользованные ассигнования 2020 года)	710, 13673
					количество выполненных работ по технологическому присоединению к электрическим сетям	ед.	1	бюджет города Перми	93,948
1.2.1.1.2.2	тоннель между ул. Дзержинского и ул. Вишерской	МКУ «Пермблагоустройство»	01.06.2021	31.12.2021	протяженность трамвайных путей, подлежащих капитальному ремонту	км одиночного пути	0,12	бюджет города Перми	5 529, 6957
								бюджет Пермского края	9 224, 39362
					количество оказанных услуг по осуществлению авторского надзора	ед.	1	бюджет Пермского края	35,0768

8.7. строки «Итого по мероприятию 1.2.1.1.2, в том числе по источникам финансирования», «Итого по основному мероприятию 1.2.1.1, в том числе по источникам финансирования», «Итого по задаче 1.2.1, в том числе по источникам финансирования», «Итого по подпрограмме 1.2, в том числе по источникам финансирования» изло-

жить в следующей редакции:

Итого по мероприятию 1.2.1.1.2, в том числе по источникам финансирования	итого	449 735,48995
	бюджет города Перми	116 501,076
	бюджет города Перми (неиспользованные ассигнования 2020 года)	100 234,41395
	бюджет Пермского края	233 000,000
Итого по основному мероприятию 1.2.1.1, в том числе по источникам финансирования	итого	1 224 024,21235
	бюджет города Перми	489 755,419
	бюджет города Перми (неиспользованные ассигнования 2020 года)	144 249,48482
	бюджет Пермского края	582 890,9952
	бюджет Пермского края (неиспользованные ассигнования 2020 года)	7 128, 31333
Итого по задаче 1.2.1, в том числе по источникам финансирования	итого	1 224 024,21235
	бюджет города Перми	489 755,419
	бюджет города Перми (неиспользованные ассигнования 2020 года)	144 249,48482
	бюджет Пермского края	582 890,9952
	бюджет Пермского края (неиспользованные ассигнования 2020 года)	7 128,31333
Итого по подпрограмме 1.2, в том числе по источникам финансирования	итого	1 224 024,21235
	бюджет города Перми	489 755,419
	бюджет города Перми (неиспользованные ассигнования 2020 года)	144 249,48482
	бюджет Пермского края	582 890,9952
	бюджет Пермского края (неиспользованные ассигнования 2020 года)	7 128,31333

АДМИНИСТРАЦИЯ ГОРОДА ПЕРМИ
ПОСТАНОВЛЕНИЕ

24.09.2021 № 752

О внесении изменений в Порядок определения объема и условий предоставления бюджетным и автономным учреждениям субсидий на иные цели на содействие в реализации культурно-просветительских общественных инициатив религиозных организаций и объединений, направленных на сохранение гармоничной конфессиональной ситуации в городе Перми, утвержденный постановлением администрации города Перми от 16.10.2020 № 998

В соответствии с абзацем вторым пункта 1 статьи 78.1 Бюджетного кодекса Российской федерации, постановлением Правительства Российской федерации от 22 февраля 2020 г. №203 «Об общих требованиях к нормативным правовым актам и муниципальным правовым актам, устанавливающим порядок определения объема и условия предоставления бюджетным и автономным учреждениям субсидий на иные цели», в целях актуализации правовых актов администрации города Перми
администрация города Перми ПОСТАНОВЛЯЕТ:

1. Внести изменения в Порядок определения объема и условий предоставления бюджетным и автономным учреждениям субсидий на иные цели на содействие в реализации культурно-просветительских общественных инициатив религиозных организаций и объединений, направленных на сохранение гармоничной конфессиональной ситуации в городе Перми, утвержденный постановлением администрации города Перми от 16 октября 2020 г. № 998, следующие изменения:

1.1. абзац второй пункта 2.6 изложить в следующей редакции:

«Размер субсидий на иные цели на 2022 год и плановый период 2023 и 2024 годов установлен в приложении 2 к настоящему Порядку.»;

1.2. пункт 4.3. изложить в следующей редакции:

«4.3. В случае несоблюдения Учреждениями целей и условий, установленных при предоставлении субсидий на иные цели, выявленного по результатам проверок, проведенных Департаментом и уполномоченным органом муниципального финансового контроля, данные средства подлежат возврату в бюджет города Перми в следующие сроки:

на основании требования Департамента – в течение 30 календарных дней со дня получения Учреждением соответствующего требования;

на основании представления и (или) предписания уполномоченного органа муниципального финансового контроля – в срок, установленный в соответствии с бюджетным законодательством Российской Федерации.

В случае невыполнения Учреждениями требования о возврате субсидий на иные цели Департамент обеспечивает взыскание субсидий на иные цели в судебном порядке в соответствии с действующим законодательством»;

1.3. приложение 2 изложить в редакции согласно приложению к настоящему постановлению.

2. Настоящее постановление вступает в силу со дня официального опубликования в печатном средстве массовой информации «Официальный бюллетень органов местного самоуправления муниципального образования город Пермь», за исключением пунктов 1.1, 1.3, которые вступают в силу с 01 января 2022 г.

3. Управлению по общим вопросам администрации города Перми обеспечить опубликование настоящего постановления в печатном средстве массовой информации «Официальный бюллетень органов местного самоуправления муниципального образования город Пермь».

4. Информационно-аналитическому управлению администрации города Перми обеспечить опубликование (обнародование) настоящего постановления на официальном сайте муниципального образования город Пермь в информационно-телекоммуникационной сети Интернет.

5. Контроль за исполнением настоящего постановления возложить на заместителя главы администрации города Перми Грибанова А. А.

Глава города Перми А.Н. Дёмкин

Приложение
к постановлению администрации
города Перми
от 24.09.2021 № 752

РАЗМЕР СУБСИДИЙ
на иные цели на предоставление автономному учреждению субсидий на иные цели на содействие в реализации мероприятий культурно-просветительских общественных инициатив религиозных организаций и объединений, направленных на сохранение гармоничной конфессиональной ситуации в городе Перми на 2022 год и плановый период 2023 и 2024 годов

№	Наименование муниципального учреждения города Перми	Расчетные показатели, тыс. руб.		
		2022 год	2023 год	2024 год
1	2	3	4	5
1	Муниципальное автономное учреждение культуры «Пермский городской дворец культуры имени А.Г. Солдатова»	740,000	740,000	740,000
Итого		740,000	740,000	740,000

АДМИНИСТРАЦИЯ ГОРОДА ПЕРМИ
ПОСТАНОВЛЕНИЕ

24.09.2021 № 753

О внесении изменений в постановление администрации города Перми от 19.03.2014 № 185 «Об утверждении Методики расчета и размера показателя для определения объема финансового обеспечения возмещения части затрат частных общеобразовательных организаций, осуществляющих на территории города Перми образовательную деятельность по имеющим государственную аккредитацию основным общеобразовательным программам»

В соответствии с Федеральным законом от 06 октября 2003 г. № 131-ФЗ «Об общих принципах организации местного самоуправления в Российской Федерации», Уставом города Перми, решениями Пермской городской Думы от 28 августа 2007 г. № 185 «Об утверждении Положения о бюджете и бюджетном процессе в городе Перми», от 28 января 2014 г. № 13 «Об установлении расходного обязательства по возмещению части затрат частных образовательных организаций, осуществляющих на территории города Перми образовательную деятельность по имеющим государственную аккредитацию основным общеобразовательным программам», в целях актуализации нормативной правовой базы администрации города Перми

администрация города Перми ПОСТАНОВЛЯЕТ:

1. Внести в постановление администрации города Перми от 19 марта 2014 г. № 185 «Об утверждении Методики расчета и размера показателя для определения объема финансового обеспечения возмещения части затрат частных общеобразовательных организаций, осуществляющих на территории города Перми образовательную деятельность по имеющим государственную аккредитацию основным общеобразовательным программам» (в ред. от 17.11.2014 № 851, от 28.05.2015 № 320, от 20.10.2015 № 842, от 26.02.2016 № 130, от 24.01.2017 № 47, от 19.10.2017 № 915, от 01.02.2018 № 66, от 19.10.2018 № 767, от 14.11.2019 № 903, от 11.09.2020 № 826) следующие изменения:

1.1. дополнить пунктом 1.2^7 следующего содержания:

«1.2^7. размер показателя для определения объема финансового обеспечения возмещения части затрат частных образовательных организаций, осуществляющих на территории города Перми образовательную деятельность по имеющим государственную аккредитацию основным общеобразовательным программам, на 2022 год и плановый период 2023 и 2024 годов.»;

1.2. дополнить размером показателя для определения объема финансового обеспечения возмещения части затрат частных общеобразовательных организаций, осуществляющих на территории города Перми образовательную деятельность по имеющим государственную аккредитацию основным общеобразовательным программам, на 2022 год и плановый период 2023 и 2024 годов согласно приложению 1 к настоящему постановлению.

2. Внести в Методику расчета показателя для определения объема финансового обеспечения возмещения части затрат частных общеобразовательных организаций, осуществляющих на территории города Перми образовательную деятельность по имеющим государственную аккредитацию основным общеобразовательным программам, утвержденную постановлением администрации города Перми от 19 марта 2014 г. № 185 (в ред. от 17.11.2014 № 851, от 28.05.2015 № 320, от 20.10.2015 № 842, от 26.02.2016 № 130, от 24.01.2017 № 47, от 19.10.2017 № 915, от 01.02.2018 № 66, от 19.10.2018 № 767, от 14.11.2019 № 903, от 11.09.2020 № 826), следующие изменения:

2.1. таблицу 1 изложить в редакции согласно приложению 2 к настоящему постановлению;

2.2. таблицу 2 изложить в редакции согласно приложению 3 к настоящему постановлению;

2.3. таблицу 2.1 изложить в редакции согласно приложению 4 к настоящему постановлению.

3. Настоящее постановление вступает в силу с 01 января 2022 г.

4. Управлению по общим вопросам администрации города Перми обеспечить опубликование настоящего постановления в печатном средстве массовой информации «Официальный бюллетень органов местного самоуправления муниципального образования город Пермь».

5. Информационно-аналитическому управлению администрации города Перми обеспечить опубликование (обнародование) настоящего постановления на официальном сайте муниципального образования город Пермь в информационно-телекоммуникационной сети Интернет.

6. Контроль за исполнением настоящего постановления возложить на заместителя главы администрации города Перми Грибанова А.А.

Глава города Перми А.Н. Дёмкин

Приложение 1
к постановлению
администрации города Перми
от 24.09.2021 № 753

РАЗМЕР
показателя для определения объема финансового обеспечения возмещения части затрат частных общеобразовательных организаций, осуществляющих на территории города Перми образовательную деятельность по имеющим государственную аккредитацию основным общеобразовательным программам, на 2022 год и плановый период 2023 и 2024 годов

Наименование показателя	По реализации основных общеобразовательных программ начального общего образования	По реализации основных общеобразовательных программ основного общего образования	По реализации основных общеобразовательных программ среднего общего образования
1	2	3	4
2022 год			
Нормативные затраты по реализации основных общеобразовательных программ начального общего образования, по реализации основных общеобразовательных программ основного общего образования, по реализации основных общеобразовательных программ среднего общего образования, руб.	4 716,28	4 726,82	4 706,98
Средняя величина нормативных затрат на содержание муниципального имущества, руб.	1 030,30	1 030,30	1 030,30
Средняя величина нормативных затрат на уплату налогов, руб.	1 452,26	1 452,26	1 452,26
Итого размер показателя для определения объема финансового обеспечения возмещения части затрат частных общеобразовательных организаций, осуществляющих на территории города Перми образовательную деятельность по имеющим государственную аккредитацию основным общеобразовательным программам, руб.	7 198,84	7 209,38	7 189,54
2023 год			
Нормативные затраты по реализации основных общеобразовательных программ начального общего образования, по реализации основных общеобразовательных программ основного общего образования, по реализации основных общеобразовательных программ среднего общего образования, руб.	4 716,28	4 726,82	4 706,98
Средняя величина нормативных затрат на содержание муниципального имущества, руб.	1 030,30	1 030,30	1 030,30
Средняя величина нормативных затрат на уплату налогов, руб.	1 452,26	1 452,26	1 452,26
Итого размер показателя для определения объема финансового обеспечения возмещения части затрат частных общеобразовательных организаций, осуществляющих на территории города Перми образовательную деятельность по имеющим государственную аккредитацию основным общеобразовательным программам, руб.	7 198,84	7 209,38	7 189,54
2024 год			
Нормативные затраты по реализации основных общеобразовательных программ начального общего образования, по реализации основных общеобразовательных программ основного общего образования, по реализации основных общеобразовательных программ среднего общего образования, руб.	4 716,28	4 726,82	4 706,98

1	2	3	4
Средняя величина нормативных затрат на содержание муниципального имущества, руб.	1 030,30	1 030,30	1 030,30
Средняя величина нормативных затрат на уплату налогов, руб.	1 452,26	1 452,26	1 452,26
Итого размер показателя для определения объема финансового обеспечения возмещения части затрат частных общеобразовательных организаций, осуществляющих на территории города Перми образовательную деятельность по имеющим государственную аккредитацию основным общеобразовательным программам, руб.	7 198,84	7 209,38	7 189,54

Приложение 2
к постановлению
администрации города Перми
от 24.09.2021 № 753

Таблица 1

НОРМАТИВНЫЕ ЗАТРАТЫ
по реализации основных общеобразовательных программ начального общего образования, по реализации основных общеобразовательных программ основного общего образования, по реализации основных общеобразовательных программ среднего общего образования

Наименование показателя	По реализации основных общеобразовательных программ начального общего образования	По реализации основных общеобразовательных программ основного общего образования	По реализации основных общеобразовательных программ среднего общего образования
1	2	3	4
2022 год			
Нормативные затраты по реализации основных общеобразовательных программ начального общего образования, по реализации основных общеобразовательных программ основного общего образования, по реализации основных общеобразовательных программ среднего общего образования, руб.	4 716,28	4 726,82	4 706,98
2023 год			
Нормативные затраты по реализации основных общеобразовательных программ начального общего образования, по реализации основных общеобразовательных программ основного общего образования, по реализации основных общеобразовательных программ среднего общего образования, руб.	4 716,28	4 726,82	4 706,98
2024 год			
Нормативные затраты по реализации основных общеобразовательных программ начального общего образования, по реализации основных общеобразовательных программ основного общего образования, по реализации основных общеобразовательных программ среднего общего образования, руб.	4 716,28	4 726,82	4 706,98

Приложение 3
к постановлению
администрации города Перми
от 24.09.2021 № 753

Таблица 2

РАСЧЕТ
средней величины нормативных затрат
на содержание муниципального имущества

Наименование показателя	2022 год	2023 год	2024 год
Размер нормативных затрат на содержание муниципального имущества, руб.	134 070 779,33	134 070 779,33	134 070 779,33
Плановое количество обучающихся, чел.	130 128	130 128	130 128
Средняя величина нормативных затрат на содержание муниципального имущества, руб.	1 030,30	1 030,30	1 030,30

Приложение 4
к постановлению
администрации города Перми
от 24.09.2021 № 753

Таблица 2.1

РАСЧЕТ
средней величины нормативных затрат на уплату налогов

Наименование показателя	2022 год	2023 год	2024 год
Размер затрат на уплату налогов, руб.	188 979 176,85	188 979 176,85	188 979 176,85
Плановое количество обучающихся, чел.	130 128	130 128	130 128
Средняя величина нормативных затрат на уплату налогов, руб.	1 452,26	1 452,26	1 452,26

АДМИНИСТРАЦИЯ ГОРОДА ПЕРМИ
ПОСТАНОВЛЕНИЕ

24.09.2021 № 754

Об утверждении размера нормативных затрат на оказание муниципальной услуги «Реализация основных общеобразовательных программ дошкольного образования» и нормативных затрат на содержание муниципального имущества, уплату налогов на 2022 год и плановый период 2023 и 2024 годов, отраслевых корректирующих коэффициентов к базовому нормативу затрат на оказание муниципальной услуги «Реализация основных общеобразовательных программ дошкольного образования», значений натуральных норм, необходимых для определения базовых нормативов затрат на оказание муниципальной услуги «Реализация основных общеобразовательных программ дошкольного образования»

В соответствии с Федеральными законами от 06 октября 2003 г. № 131-ФЗ «Об общих принципах организации местного самоуправления в Российской Федерации», от 29 декабря 2012 г. № 273-ФЗ «Об образовании в Российской Федерации», Уставом города Перми, постановлениями администрации города Перми от 30 ноября 2007 г. № 502 «О Порядке формирования, размещения, финансового обеспечения и контроля выполнения муниципального задания на

оказание муниципальных услуг (выполнение работ)», от 10 августа 2016 г. № 576 «Об утверждении Методики расчета нормативных затрат на оказание муниципальной услуги «Реализация основных общеобразовательных программ дошкольного образования» и нормативных затрат на содержание муниципального имущества, уплату налогов»
администрация города Перми ПОСТАНОВЛЯЕТ:

1. Утвердить прилагаемые:

1.1. размер нормативных затрат на оказание муниципальной услуги «Реализация основных общеобразовательных программ дошкольного образования» на 2022 год и плановый период 2023 и 2024 годов;

1.2. отраслевые корректирующие коэффициенты к базовому нормативу затрат на оказание муниципальной услуги «Реализация основных общеобразовательных программ дошкольного образования»;

1.3. размер нормативных затрат на содержание муниципального имущества, уплату налогов на 2022 год и плановый период 2023 и 2024 годов;

1.4. значения натуральных норм, необходимых для определения базовых нормативов затрат на оказание муниципальной услуги «Реализация основных общеобразовательных программ дошкольного образования».

2. Признать утратившим силу постановление администрации города Перми от 28 августа 2020 г. № 771 «Об утверждении размера нормативных затрат на оказание муниципальной услуги «Реализация основных общеобразовательных программ дошкольного образования» и нормативных затрат на содержание муниципального имущества, уплату налогов на 2021 год и плановый период 2022 и 2023 годов, отраслевых корректирующих коэффициентов к базовому нормативу затрат на оказание муниципальной услуги «Реализация основных общеобразовательных программ дошкольного образования», значений натуральных норм, необходимых для определения базовых нормативов затрат на оказание муниципальной услуги «Реализация основных общеобразовательных программ дошкольного образования».

3. Настоящее постановление вступает в силу с 01 января 2022 г.

4. Управлению по общим вопросам администрации города Перми обеспечить опубликование настоящего постановления в печатном средстве массовой информации «Официальный бюллетень органов местного самоуправления муниципального образования город Пермь».

5. Информационно-аналитическому управлению администрации города Перми обеспечить опубликование (обнародование) настоящего постановления на официальном сайте муниципального образования город Пермь в информационно-телекоммуникационной сети Интернет.

6. Контроль за исполнением настоящего постановления возложить на заместителя главы администрации города Перми Грибанов А.А.

Глава города Перми А.Н. Дёмкин

УТВЕРЖДЕН
постановлением администрации
города Перми
от 24.09.2021 № 754

РАЗМЕР
нормативных затрат на оказание муниципальной услуги
«Реализация основных общеобразовательных программ дошкольного образования»
на 2022 год и плановый период 2023 и 2024 годов

1. Обучающиеся, за исключением обучающихся с ограниченными возможностями здоровья (ОВЗ) и детей-инвалидов, до 3 лет, очная, группа полного дня.

Направления затрат	Размер, руб.
1	2
2022 год	
1. Базовый норматив затрат на оказание муниципальной услуги, в том числе:	6 630,34
базовый норматив затрат, непосредственно связанных с оказанием муниципальной услуги, в том числе:	1 967,05
затраты на коммунальные услуги	1 761,36
затраты на содержание объектов недвижимого имущества	205,69
базовый норматив затрат на общехозяйственные нужды на оказание муниципальной услуги, в том числе:	4 663,29
затраты на коммунальные услуги	1 509,65
затраты на содержание объектов недвижимого имущества	417,63

1	2
затраты на приобретение услуг связи	219,23
затраты на прочие общехозяйственные нужды	2 516,78
2. Нормативные затраты на оказание муниципальной услуги с учетом отраслевого корректирующего коэффициента интенсивности использования здания	7 823,80
2023 год	
1. Базовый норматив затрат на оказание муниципальной услуги, в том числе:	6 630,34
базовый норматив затрат, непосредственно связанных с оказанием муниципальной услуги, в том числе:	1 967,05
затраты на коммунальные услуги	1 761,36
затраты на содержание объектов недвижимого имущества	205,69
базовый норматив затрат на общехозяйственные нужды на оказание муниципальной услуги, в том числе:	4 663,29
затраты на коммунальные услуги	1 509,65
затраты на содержание объектов недвижимого имущества	417,63
затраты на приобретение услуг связи	219,23
затраты на прочие общехозяйственные нужды	2 516,78
2. Нормативные затраты на оказание муниципальной услуги с учетом отраслевого корректирующего коэффициента интенсивности использования здания	7 823,80
2024 год	
1. Базовый норматив затрат на оказание муниципальной услуги, в том числе:	6 630,34
базовый норматив затрат, непосредственно связанных с оказанием муниципальной услуги, в том числе:	1 967,05
затраты на коммунальные услуги	1 761,36
затраты на содержание объектов недвижимого имущества	205,69
базовый норматив затрат на общехозяйственные нужды на оказание муниципальной услуги, в том числе:	4 663,29
затраты на коммунальные услуги	1 509,65
затраты на содержание объектов недвижимого имущества	417,63
затраты на приобретение услуг связи	219,23
затраты на прочие общехозяйственные нужды	2 516,78
2. Нормативные затраты на оказание муниципальной услуги с учетом отраслевого корректирующего коэффициента интенсивности использования здания	7 823,80

2. Обучающиеся, за исключением обучающихся с ограниченными возможностями здоровья (ОВЗ) и детей-инвалидов, от 3 лет до 8 лет, очная, группа полного дня.

Направления затрат	Размер, руб.
1	2
2022 год	
1. Базовый норматив затрат на оказание муниципальной услуги, в том числе:	5 355,48
базовый норматив затрат, непосредственно связанных с оказанием муниципальной услуги, в том числе:	1 967,05
затраты на коммунальные услуги	1 761,36
затраты на содержание объектов недвижимого имущества	205,69
базовый норматив затрат на общехозяйственные нужды на оказание муниципальной услуги, в том числе:	3 388,43
затраты на коммунальные услуги	1 509,65
затраты на содержание объектов недвижимого имущества	417,63
затраты на приобретение услуг связи	219,23
затраты на прочие общехозяйственные нужды	1 241,92
2. Нормативные затраты на оказание муниципальной услуги с учетом отраслевого корректирующего коэффициента интенсивности использования здания	6 319,46
2023 год	

1	2
1. Базовый норматив затрат на оказание муниципальной услуги, в том числе:	5 355,48
базовый норматив затрат, непосредственно связанных с оказанием муниципальной услуги, в том числе:	1 967,05
затраты на коммунальные услуги	1 761,36
затраты на содержание объектов недвижимого имущества,	205,69
базовый норматив затрат на общехозяйственные нужды на оказание муниципальной услуги, в том числе:	3 388,43
затраты на коммунальные услуги	1 509,65
затраты на содержание объектов недвижимого имущества	417,63
затраты на приобретение услуг связи	219,23
затраты на прочие общехозяйственные нужды	1 241,92
2. Нормативные затраты на оказание муниципальной услуги с учетом отраслевого корректирующего коэффициента интенсивности использования здания	6 319,46
2024 год	
1. Базовый норматив затрат на оказание муниципальной услуги, в том числе:	5 355,48
базовый норматив затрат, непосредственно связанных с оказанием муниципальной услуги, в том числе:	1 967,05
затраты на коммунальные услуги	1 761,36
затраты на содержание объектов недвижимого имущества,	205,69
базовый норматив затрат на общехозяйственные нужды на оказание муниципальной услуги, в том числе:	3 388,43
затраты на коммунальные услуги	1 509,65
затраты на содержание объектов недвижимого имущества	417,63
затраты на приобретение услуг связи	219,23
затраты на прочие общехозяйственные нужды	1 241,92
2. Нормативные затраты на оказание муниципальной услуги с учетом отраслевого корректирующего коэффициента интенсивности использования здания	6 319,46

3. Адаптированная образовательная программа, обучающиеся с ограниченными возможностями здоровья (ОВЗ), от 3 лет до 8 лет, очная, группа полного дня.

Направления затрат	Размер, руб.
1	2
2022 год	
1. Базовый норматив затрат на оказание муниципальной услуги, в том числе:	5 355,48
базовый норматив затрат, непосредственно связанных с оказанием муниципальной услуги, в том числе:	1 967,05
затраты на коммунальные услуги	1 761,36
затраты на содержание объектов недвижимого имущества	205,69
базовый норматив затрат на общехозяйственные нужды на оказание муниципальной услуги, в том числе:	3 388,43
затраты на коммунальные услуги	1 509,65
затраты на содержание объектов недвижимого имущества	417,63
затраты на приобретение услуг связи	219,23
затраты на прочие общехозяйственные нужды	1 241,92
2. Нормативные затраты на оказание муниципальной услуги с учетом отраслевого корректирующего коэффициента интенсивности использования здания	6 319,46
2023 год	
1. Базовый норматив затрат на оказание муниципальной услуги, в том числе:	5 355,48
базовый норматив затрат, непосредственно связанных с оказанием муниципальной услуги, в том числе:	1 967,05
затраты на коммунальные услуги	1 761,36

1	2
затраты на содержание объектов недвижимого имущества,	205,69
базовый норматив затрат на общехозяйственные нужды на оказание муниципальной услуги, в том числе:	3 388,43
затраты на коммунальные услуги	1 509,65
затраты на содержание объектов недвижимого имущества	417,63
затраты на приобретение услуг связи	219,23
затраты на прочие общехозяйственные нужды	1 241,92
2. Нормативные затраты на оказание муниципальной услуги с учетом отраслевого корректирующего коэффициента интенсивности использования здания	6 319,46
2024 год	
1. Базовый норматив затрат на оказание муниципальной услуги, в том числе:	5 355,48
базовый норматив затрат, непосредственно связанных с оказанием муниципальной услуги, в том числе:	1 967,05
затраты на коммунальные услуги	1 761,36
затраты на содержание объектов недвижимого имущества	205,69
базовый норматив затрат на общехозяйственные нужды на оказание муниципальной услуги, в том числе:	3 388,43
затраты на коммунальные услуги	1 509,65
затраты на содержание объектов недвижимого имущества	417,63
затраты на приобретение услуг связи	219,23
затраты на прочие общехозяйственные нужды	1 241,92
2. Нормативные затраты на оказание муниципальной услуги с учетом отраслевого корректирующего коэффициента интенсивности использования здания	6 319,46

4. Адаптированная образовательная программа, обучающиеся с ограниченными возможностями здоровья (ОВЗ), от 3 лет до 8 лет, очная, группа сокращенного дня.

Направления затрат	Размер, руб.
1	2
2022 год	
Базовый норматив затрат на оказание муниципальной услуги, в том числе:	4 686,12
базовый норматив затрат, непосредственно связанных с оказанием муниципальной услуги, в том числе:	1 721,17
затраты на коммунальные услуги	1 541,19
затраты на содержание объектов недвижимого имущества	179,98
базовый норматив затрат на общехозяйственные нужды на оказание муниципальной услуги, в том числе:	2 964,95
затраты на коммунальные услуги	1 320,94
затраты на содержание объектов недвижимого имущества	365,42
затраты на приобретение услуг связи	191,83
затраты на прочие общехозяйственные нужды	1 086,76
2023 год	
Базовый норматив затрат на оказание муниципальной услуги, в том числе:	4 686,12
базовый норматив затрат, непосредственно связанных с оказанием муниципальной услуги, в том числе:	1 721,17
затраты на коммунальные услуги	1 541,19
затраты на содержание объектов недвижимого имущества	179,98
базовый норматив затрат на общехозяйственные нужды на оказание муниципальной услуги, в том числе:	2 964,95
затраты на коммунальные услуги	1 320,94
затраты на содержание объектов недвижимого имущества	365,42
затраты на приобретение услуг связи	191,83
затраты на прочие общехозяйственные нужды	1 086,76

1	2
2024 год	
Базовый норматив затрат на оказание муниципальной услуги, в том числе:	4 686,12
базовый норматив затрат, непосредственно связанных с оказанием муниципальной услуги, в том числе:	1 721,17
затраты на коммунальные услуги	1 541,19
затраты на содержание объектов недвижимого имущества	179,98
базовый норматив затрат на общехозяйственные нужды на оказание муниципальной услуги, в том числе:	2 964,95
затраты на коммунальные услуги	1 320,94
затраты на содержание объектов недвижимого имущества	365,42
затраты на приобретение услуг связи	191,83
затраты на прочие общехозяйственные нужды	1 086,76

5. Адаптированная образовательная программа, обучающиеся с ограниченными возможностями здоровья (ОВЗ), от 3 лет до 8 лет, очная, группа кратковременного пребывания детей.

Направления затрат	Размер, руб.
1	2
2022 год	
Базовый норматив затрат на оказание муниципальной услуги, в том числе:	1 785,19
базовый норматив затрат, непосредственно связанных с оказанием муниципальной услуги, в том числе:	655,68
затраты на коммунальные услуги	587,12
затраты на содержание объектов недвижимого имущества	68,56
базовый норматив затрат на общехозяйственные нужды на оказание муниципальной услуги, в том числе:	1 129,51
затраты на коммунальные услуги	503,22
затраты на содержание объектов недвижимого имущества, а также затраты на аренду указанного имущества	139,21
затраты на приобретение услуг связи	73,08
затраты на прочие общехозяйственные нужды	414,00
2. Нормативные затраты на оказание муниципальной услуги с учетом отраслевого корректирующего коэффициента интенсивности использования здания	2 106,52
2023 год	
Базовый норматив затрат на оказание муниципальной услуги, в том числе:	1 785,19
базовый норматив затрат, непосредственно связанных с оказанием муниципальной услуги, в том числе:	655,68
затраты на коммунальные услуги	587,12
затраты на содержание объектов недвижимого имущества	68,56
базовый норматив затрат на общехозяйственные нужды на оказание муниципальной услуги, в том числе:	1 129,51
затраты на коммунальные услуги	503,22
затраты на содержание объектов недвижимого имущества	139,21
затраты на приобретение услуг связи	73,08
затраты на прочие общехозяйственные нужды	414,00
2. Нормативные затраты на оказание муниципальной услуги с учетом отраслевого корректирующего коэффициента интенсивности использования здания	2 106,52
2024 год	
Базовый норматив затрат на оказание муниципальной услуги, в том числе:	1 785,19
базовый норматив затрат, непосредственно связанных с оказанием муниципальной услуги, в том числе:	655,68
затраты на коммунальные услуги	587,12

1	2
затраты на содержание объектов недвижимого имущества	68,56
базовый норматив затрат на общехозяйственные нужды на оказание муниципальной услуги, в том числе:	1 129,51
затраты на коммунальные услуги	503,22
затраты на содержание объектов недвижимого имущества	139,21
затраты на приобретение услуг связи	73,08
затраты на прочие общехозяйственные нужды	414,00
2. Нормативные затраты на оказание муниципальной услуги с учетом отраслевого корректирующего коэффициента интенсивности использования здания	2 106,52

6. Обучающиеся, за исключением обучающихся с ограниченными возможностями здоровья (ОВЗ) и детей-инвалидов, до 3 лет, очная, группа кратковременного пребывания детей.

Направления затрат	Размер, руб.
1	2
2022 год	
Базовый норматив затрат на оказание муниципальной услуги, в том числе:	2 210,12
базовый норматив затрат, непосредственно связанных с оказанием муниципальной услуги, в том числе:	655,68
затраты на коммунальные услуги	587,12
затраты на содержание объектов недвижимого имущества	68,56
базовый норматив затрат на общехозяйственные нужды на оказание муниципальной услуги, в том числе:	1 554,44
затраты на коммунальные услуги	503,22
затраты на содержание объектов недвижимого имущества	139,21
затраты на приобретение услуг связи	73,08
затраты на прочие общехозяйственные нужды	838,93
2. Нормативные затраты на оказание муниципальной услуги с учетом отраслевого корректирующего коэффициента интенсивности использования здания	2 607,94
2023 год	
Базовый норматив затрат на оказание муниципальной услуги, в том числе:	2 210,12
базовый норматив затрат, непосредственно связанных с оказанием муниципальной услуги, в том числе:	655,68
затраты на коммунальные услуги	587,12
затраты на содержание объектов недвижимого имущества	68,56
базовый норматив затрат на общехозяйственные нужды на оказание муниципальной услуги, в том числе:	1 554,44
затраты на коммунальные услуги	503,22
затраты на содержание объектов недвижимого имущества	139,21
затраты на приобретение услуг связи	73,08
затраты на прочие общехозяйственные нужды	838,93
2. Нормативные затраты на оказание муниципальной услуги с учетом отраслевого корректирующего коэффициента интенсивности использования здания	2 607,94
2024 год	
Базовый норматив затрат на оказание муниципальной услуги, в том числе:	2 210,12
базовый норматив затрат, непосредственно связанных с оказанием муниципальной услуги, в том числе:	655,68
затраты на коммунальные услуги	587,12
затраты на содержание объектов недвижимого имущества	68,56
базовый норматив затрат на общехозяйственные нужды на оказание муниципальной услуги, в том числе:	1 554,44
затраты на коммунальные услуги	503,22
затраты на содержание объектов недвижимого имущества	139,21

1	2
затраты на приобретение услуг связи	73,08
затраты на прочие общехозяйственные нужды	838,93
2. Нормативные затраты на оказание муниципальной услуги с учетом отраслевого корректирующего коэффициента интенсивности использования здания	2 607,94

7. Обучающиеся, за исключением обучающихся с ограниченными возможностями здоровья (ОВЗ) и детей-инвалидов, от 3 лет до 8 лет, очная, группа кратковременного пребывания детей.

Направления затрат	Размер, руб.
1	2
2022 год	
Базовый норматив затрат на оказание муниципальной услуги, в том числе:	1 785,19
базовый норматив затрат, непосредственно связанных с оказанием муниципальной услуги, в том числе:	655,68
затраты на коммунальные услуги	587,12
затраты на содержание объектов недвижимого имущества	68,56
базовый норматив затрат на общехозяйственные нужды на оказание муниципальной услуги, в том числе:	1 129,51
затраты на коммунальные услуги	503,22
затраты на содержание объектов недвижимого имущества	139,21
затраты на приобретение услуг связи	73,08
затраты на прочие общехозяйственные нужды	414,00
2. Нормативные затраты на оказание муниципальной услуги с учетом отраслевого корректирующего коэффициента интенсивности использования здания	2 106,52
2023 год	
Базовый норматив затрат на оказание муниципальной услуги, в том числе:	1 785,19
базовый норматив затрат, непосредственно связанных с оказанием муниципальной услуги, в том числе:	655,68
затраты на коммунальные услуги	587,12
затраты на содержание объектов недвижимого имущества	68,56
базовый норматив затрат на общехозяйственные нужды на оказание муниципальной услуги, в том числе:	1 129,51
затраты на коммунальные услуги	503,22
затраты на содержание объектов недвижимого имущества	139,21
затраты на приобретение услуг связи	73,08
затраты на прочие общехозяйственные нужды	414,00
2. Нормативные затраты на оказание муниципальной услуги с учетом отраслевого корректирующего коэффициента интенсивности использования здания	2 106,52
2024 год	
Базовый норматив затрат на оказание муниципальной услуги, в том числе:	1 785,19
базовый норматив затрат, непосредственно связанных с оказанием муниципальной услуги, в том числе:	655,68
затраты на коммунальные услуги	587,12
затраты на содержание объектов недвижимого имущества	68,56
базовый норматив затрат на общехозяйственные нужды на оказание муниципальной услуги, в том числе:	1 129,51
затраты на коммунальные услуги	503,22
затраты на содержание объектов недвижимого имущества	139,21
затраты на приобретение услуг связи	73,08
затраты на прочие общехозяйственные нужды	414,00
2. Нормативные затраты на оказание муниципальной услуги с учетом отраслевого корректирующего коэффициента интенсивности использования здания	2 106,52

УТВЕРЖДЕНЫ
постановлением администрации
города Перми
от 24.09.2021 № 754

ОТРАСЛЕВЫЕ КОРРЕКТИРУЮЩИЕ КОЭФФИЦИЕНТЫ
к базовому нормативу затрат на оказание муниципальной услуги
«Реализация основных общеобразовательных программ дошкольного образования»

Наименование муниципальной услуги	Уникальный номер реестровой записи	Наименование показателя отраслевой специфики	Значение отраслевых корректирующих коэффициентов
1	2	3	4
Реализация основных общеобразовательных программ дошкольного образования	801011О.99.0.БВ24ВФ62000	Интенсивность использования здания	1,18
Реализация основных общеобразовательных программ дошкольного образования	801011О.99.0.БВ24ВУ42000	Интенсивность использования здания	1,18
Реализация основных общеобразовательных программ дошкольного образования	801011О.99.0.БВ24АВ42000	Интенсивность использования здания	1,18
Реализация основных общеобразовательных программ дошкольного образования	801011О.99.0.БВ24АВ40000	Интенсивность использования здания	1,18
Реализация основных общеобразовательных программ дошкольного образования	801011О.99.0.БВ24ВФ60000	Интенсивность использования здания	1,18
Реализация основных общеобразовательных программ дошкольного образования	801011О.99.0.БВ24ВУ40000	Интенсивность использования здания	1,18

УТВЕРЖДЕН
постановлением администрации
города Перми
от 24.09.2021 № 754

РАЗМЕР
нормативных затрат на содержание муниципального имущества,
уплату налогов на 2022 год и плановый период 2023 и 2024 годов

№	Направление затрат	Размер, руб.		
		2022 год	2023 год	2024 год
1	Нормативные затраты на содержание муниципального имущества	164 173 655,760	162 520 398,82	162 520 398,82
2	Затраты на уплату налогов	130 525 586,11	130 525 586,11	130 525 586,11

УТВЕРЖДЕНЫ
постановлением администрации
города Перми
от 24.09.2021 № 754

ЗНАЧЕНИЯ
натуральных норм, необходимых для определения базовых нормативов затрат на оказание муниципальной услуги «Реализация основных общеобразовательных программ дошкольного образования»

1. Наименование муниципальной услуги: «Реализация основных общеобразовательных программ дошкольного образования».
Категория потребителей: обучающиеся за исключением обучающихся с ограниченными возможностями здоровья (ОВЗ) и детей-инвалидов.
Возраст обучающихся: до 3 лет.
Формы образования и формы реализации образовательных программ: очная.
Справочник периодов пребывания: группа полного дня.
Единица измерения показателя объема оказания муниципальной услуги: число обучающихся.
Уникальный номер реестровой записи – 801011О.99.0.БВ24ВФ62000.

Наименование натуральной нормы	Единицы измерения натуральной нормы	Значение натуральной нормы/срок полезного использования	Способ определения значения натуральной нормы
1	2	3	4
1. Натуральные нормы, используемые при определении базового норматива затрат, непосредственно связанных с оказанием муниципальной услуги			
1.1. Натуральные нормы, используемые при определении затрат на коммунальные услуги			
электроэнергия	кВтч	90,374965	иной метод
теплоэнергия	Гкал	0,589125	иной метод
водоснабжение и водоотведение	куб. м	4,363168	иной метод
1.2. Натуральные нормы, используемые при определении затрат на содержание объектов недвижимого имущества			
проведение текущего ремонта	сумма в год	2,208085	иной метод
обслуживание и уборка помещений зданий и сооружений (дезинфекция и дератизация)	сумма в год	2,208085	иной метод
камерная дезинфекция	сумма в год	0,134586	иной метод
2. Натуральные нормы, используемые при определении базового норматива затрат на общехозяйственные нужды на оказание муниципальных услуг			
2.1. Натуральные нормы, используемые при определении затрат на коммунальные услуги			
электроэнергия	кВтч	46,556785	иной метод
теплоэнергия	Гкал	0,303499	иной метод
водоснабжение и водоотведение	куб. м	8,858558	иной метод
вывоз твердых коммунальных отходов	куб. м/год	0,442199	иной метод
2.2. Натуральные нормы, используемые при определении затрат на содержание объектов недвижимого имущества			
проведение текущего ремонта	сумма в год	4,483073	иной метод
обслуживание и уборка помещений зданий и сооружений (дезинфекция и дератизация)	сумма в год	4,483073	иной метод

1	2	3	4
камерная дезинфекция	сумма в год	0,273262	иной метод
2.3. Натуральные нормы, используемые при определении затрат на приобретение услуг связи			
стационарная связь (абонентская плата и повременная оплата)	количество телефонных точек, ед.	0,007092	иной метод
2.4. Натуральные нормы, используемые при определении затрат на прочие общехозяйственные нужды			
набор корпусной мебели	шт.	0,066667/5 лет	иной метод
стол офисный	шт.	0,066667/5 лет	иной метод
стул офисный	шт.	0,066667/5 лет	иной метод
шкаф угловой	шт.	0,066667/5 лет	иной метод
сейф	шт.	0,005329/20 лет	иной метод
телефонный аппарат	шт.	0,066667/3 года	иной метод
факс	шт.	0,005400/3 года	иной метод
унитаз (для взрослых)	шт.	0,066667/10 лет	иной метод
раковина для мытья рук (для взрослых)	шт.	0,066667/10 лет	иной метод
хозяйственный шкаф	шт.	0,005400/5 лет	иной метод
компьютер	шт.	0,066667/3 года	иной метод
копировальный аппарат	шт.	0,066667/3 года	иной метод
принтер	шт.	0,066667/3 года	иной метод
услуги по охране, приобретаемые на основании договоров гражданско-правового характера с физическими и юридическими лицами	сумма в год	0,007092	иной метод
обновление справочных баз данных	сумма в год	0,004728	иной метод
проведение обязательных предварительных и периодических медицинских осмотров (обследований) работников	сумма в год	0,002364	иной метод
специальная оценка условий труда	сумма в год	0,002364	иной метод
считывание архивных данных со счетчика тепловой энергии	сумма в год	0,002364	иной метод
лабораторные исследования песка на степень биологического загрязнения	сумма в год	0,004728	иной метод
корзина для бумаг	шт.	0,133333/2 года	иной метод
мешок хозяйственный	шт.	0,400000/1 год	иной метод
утюг электрический	шт.	0,054667/3 года	иной метод
перчатки (пара)	шт.	0,666667/1 год	иной метод
ветошь (кг)	шт.	0,333333/1 год	иной метод

2. Наименование муниципальной услуги: «Реализация основных общеобразовательных программ дошкольного образования».
Категория потребителей: обучающиеся за исключением обучающихся с ограниченными возможностями здоровья (ОВЗ) и детей-инвалидов.
Возраст обучающихся: от 3 лет до 8 лет.
Формы образования и формы реализации образовательных программ: очная.
Справочник периодов пребывания: группа полного дня.
Единица измерения показателя объема оказания муниципальной услуги: число обучающихся.
Уникальный номер реестровой записи – 801011О.99.0.ББ24ВУ42000.

Наименование натуральной нормы	Единицы измерения натуральной нормы	Значение натуральной нормы/срок полезного использования	Способ определения значения натуральной нормы
1	2	3	4
1. Натуральные нормы, используемые при определении базового норматива затрат, непосредственно связанных с оказанием муниципальной услуги			
1.1. Натуральные нормы, используемые при определении затрат на коммунальные услуги			
электроэнергия	кВтч	90,374965	иной метод
теплоэнергия	Гкал	0,589125	иной метод
водоснабжение и водоотведение	куб. м	4,363168	иной метод
1.2. Натуральные нормы, используемые при определении затрат на содержание объектов недвижимого имущества			
проведение текущего ремонта	сумма в год	2,208085	иной метод
обслуживание и уборка помещений зданий и сооружений (дезинфекция и дератизация)	сумма в год	2,208085	иной метод
камерная дезинфекция	сумма в год	0,134586	иной метод
2. Натуральные нормы, используемые при определении базового норматива затрат на общехозяйственные нужды на оказание муниципальных услуг			
2.1. Натуральные нормы, используемые при определении затрат на коммунальные услуги			
электроэнергия	кВтч	46,556785	иной метод
теплоэнергия	Гкал	0,303499	иной метод
водоснабжение и водоотведение	куб. м	8,858558	иной метод
вывоз твердых коммунальных отходов	куб. м/год	0,442199	иной метод
2.2. Натуральные нормы, используемые при определении затрат на содержание объектов недвижимого имущества			
проведение текущего ремонта	сумма в год	4,483073	иной метод
обслуживание и уборка помещений зданий и сооружений (дезинфекция и дератизация)	сумма в год	4,483073	иной метод
камерная дезинфекция	сумма в год	0,273262	иной метод
2.3. Натуральные нормы, используемые при определении затрат на приобретение услуг связи			
стационарная связь (абонентская плата и повременная оплата)	количество телефонных точек, ед.	0,007092	иной метод
2.4. Натуральные нормы, используемые при определении затрат на прочие общехозяйственные нужды			
набор корпусной мебели	шт.	0,050000/5 лет	иной метод
стол для компьютера	шт.	0,005400/5 лет	иной метод
стул офисный	шт.	0,005400/5 лет	иной метод
шкаф книжный	шт.	0,050000/5 лет	иной метод
сейф	шт.	0,005400/20 лет	иной метод
телефонный аппарат	шт.	0,050000/3 года	иной метод
факс	шт.	0,005400/3 года	иной метод
унитаз (закрытый) для взрослых	шт.	0,050000/10 лет	иной метод
раковина для мытья рук взрослых в группе и на пищеблоке	шт.	0,050000/10 лет	иной метод
хозяйственный шкаф	шт.	0,050000/5 лет	иной метод

1	2	3	4
компьютер	шт.	0,005400/3 года	иной метод
копировальный аппарат	шт.	0,005400/3 года	иной метод
принтер	шт.	0,005400/3 года	иной метод
услуги по охране, приобретаемые на основании договоров гражданско-правового характера с физическими и юридическими лицами	сумма в год	0,007092	иной метод
обновление справочных баз данных	сумма в год	0,004728	иной метод
проведение обязательных предварительных и периодических медицинских осмотров (обследований) работников	сумма в год	0,002364	иной метод
специальная оценка условий труда	сумма в год	0,002364	иной метод
считывание архивных данных со счетчика тепловой энергии	сумма в год	0,002364	иной метод
лабораторные исследования песка на степень биологического загрязнения	сумма в год	0,004728	иной метод
корзина для бумаг	шт.	0,050000/2 года	иной метод
мешок хозяйственный	шт.	0,100000/1 год	иной метод
утюг электрический	шт.	0,006250/3 года	иной метод
перчатки (пара)	шт.	0,100000/1 год	иной метод
ветошь (кг)	шт.	0,100000/1 год	иной метод

3. Наименование муниципальной услуги: «Реализация основных общеобразовательных программ дошкольного образования».
Виды образовательных программ: адаптированная образовательная программа.
Категория потребителей: обучающиеся с ограниченными возможностями здоровья (ОВЗ).
Возраст обучающихся: от 3 лет до 8 лет.
Формы образования и формы реализации образовательных программ: очная.
Справочник периодов пребывания: группа полного дня.
Единица измерения показателя объема оказания муниципальной услуги: число обучающихся.
Уникальный номер реестровой записи – 801011О.99.0.БВ24АВ42000.

Наименование натуральной нормы	Единицы измерения натуральной нормы	Значение натуральной нормы/срок полезного использования	Способ определения значения натуральной нормы
1	2	3	4
1. Натуральные нормы, используемые при определении базового норматива затрат, непосредственно связанных с оказанием муниципальной услуги			
1.1. Натуральные нормы, используемые при определении затрат на коммунальные услуги			
электроэнергия	кВтч	90,374965	иной метод
теплоэнергия	Гкал	0,589125	иной метод
водоснабжение и водоотведение	куб. м	4,363168	иной метод
1.2. Натуральные нормы, используемые при определении затрат на содержание объектов недвижимого имущества			
проведение текущего ремонта	сумма в год	2,208085	иной метод
обслуживание и уборка помещений зданий и сооружений (дезинфекция и дератизация)	сумма в год	2,208085	иной метод

1	2	3	4
камерная дезинфекция	сумма в год	0,134586	иной метод
2. Натуральные нормы, используемые при определении базового норматива затрат на общехозяйственные нужды на оказание муниципальных услуг			
2.1. Натуральные нормы, используемые при определении затрат на коммунальные услуги			
электроэнергия	кВтч	46,556785	иной метод
теплоэнергия	Гкал	0,303499	иной метод
водоснабжение и водоотведение	куб. м	8,858558	иной метод
вывоз твердых коммунальных отходов	куб. м/год	0,442199	иной метод
3.2. Натуральные нормы, используемые при определении затрат на содержание объектов недвижимого имущества			
проведение текущего ремонта	сумма в год	4,483073	иной метод
обслуживание и уборка помещений зданий и сооружений (дезинфекция и дератизация)	сумма в год	4,483073	иной метод
камерная дезинфекция	сумма в год	0,273262	иной метод
2.3. Натуральные нормы, используемые при определении затрат на приобретение услуг связи			
стационарная связь (абонентская плата и повременная оплата)	количество телефонных точек, ед.	0,007092	иной метод
2.4. Натуральные нормы, используемые при определении затрат на прочие общехозяйственные нужды			
набор корпусной мебели	шт.	0,050000/5 лет	иной метод
стол для компьютера	шт.	0,005400/5 лет	иной метод
стул офисный	шт.	0,005400/5 лет	иной метод
шкаф книжный	шт.	0,050000/5 лет	иной метод
сейф	шт.	0,005400/20 лет	иной метод
телефонный аппарат	шт.	0,050000/3 года	иной метод
факс	шт.	0,005400/3 года	иной метод
унитаз (закрытый) для взрослых	шт.	0,050000/10 лет	иной метод
раковина для мытья рук взрослых в группе и на пищеблоке	шт.	0,050000/10 лет	иной метод
хозяйственный шкаф	шт.	0,050000/5 лет	иной метод
компьютер	шт.	0,005400/3 года	иной метод
копировальный аппарат	шт.	0,005400/3 года	иной метод
принтер	шт.	0,005400/3 года	иной метод
услуги по охране, приобретаемые на основании договоров гражданско-правового характера с физическими и юридическими лицами	сумма в год	0,007092	иной метод
обновление справочных баз данных	сумма в год	0,004728	иной метод
проведение обязательных предварительных и периодических медицинских осмотров (обследований) работников	сумма в год	0,002364	иной метод
специальная оценка условий труда	сумма в год	0,002364	иной метод
считывание архивных данных со счетчика тепловой энергии	сумма в год	0,002364	иной метод
лабораторные исследования песка на степень биологического загрязнения	сумма в год	0,004728	иной метод

1	2	3	4
корзина для бумаг	шт.	0,050000/2 года	иной метод
мешок хозяйственный	шт.	0,100000/1 год	иной метод
утюг электрический	шт.	0,006250/3 года	иной метод
перчатки (пара)	шт.	0,100000/1 год	иной метод
ветошь (кг)	шт.	0,100000/1 год	иной метод

4. Наименование муниципальной услуги: «Реализация основных общеобразовательных программ дошкольного образования».
Виды образовательных программ: адаптированная образовательная программа.
Возраст обучающихся: от 3 лет до 8 лет.
Формы образования и формы реализации образовательных программ: очная.
Справочник периодов пребывания: группа сокращенного дня.
Единица измерения показателя объема оказания муниципальной услуги: число обучающихся.
Уникальный номер реестровой записи – 801011О.99.0.БВ24БТ61000.

Наименование натуральной нормы	Единицы измерения натуральной нормы	Значение натуральной нормы/срок полезного использования	Способ определения значения натуральной нормы
1	2	3	4
1. Натуральные нормы, используемые при определении базового норматива затрат, непосредственно связанные с оказанием муниципальной услуги			
2.1. Натуральные нормы, используемые при определении затрат на коммунальные услуги			
электроэнергия	кВтч	79,078094	иной метод
теплоэнергия	Гкал	0,515484	иной метод
водоснабжение и водоотведение	куб. м	3,817772	иной метод
2.2. Натуральные нормы, используемые при определении затрат на содержание объектов недвижимого имущества			
проведение текущего ремонта	сумма в год	1,932074	иной метод
обслуживание и уборка помещений зданий и сооружений (дезинфекция и дератизация)	сумма в год	1,932074	иной метод
камерная дезинфекция	сумма в год	0,117763	иной метод
3. Натуральные нормы, используемые при определении базового норматива затрат на общехозяйственные нужды на оказание муниципальных услуг			
3.1. Натуральные нормы, используемые при определении затрат на коммунальные услуги			
электроэнергия	кВтч	40,737187	иной метод
теплоэнергия	Гкал	0,265562	иной метод
водоснабжение и водоотведение	куб. м	7,751238	иной метод
вывоз твердых коммунальных отходов	куб. м/год	0,386924	иной метод
3.2. Натуральные нормы, используемые при определении затрат на содержание объектов недвижимого имущества			
проведение текущего ремонта	сумма в год	3,922689	иной метод
обслуживание и уборка помещений зданий и сооружений (дезинфекция и дератизация)	сумма в год	3,922689	иной метод
камерная дезинфекция	сумма в год	0,239104	иной метод
3.3. Натуральные нормы, используемые при определении затрат на приобретение услуг связи			

1	2	3	4
стационарная связь (абонентская плата и повременная оплата)	количество телефонных точек, ед.	0,006206	иной метод
3.4. Натуральные нормы, используемые при определении затрат на прочие общехозяйственные нужды			
набор корпусной мебели	шт.	0,050000/5 лет	иной метод
стол для компьютера	шт.	0,005400/5 лет	иной метод
стул офисный	шт.	0,005400/5 лет	иной метод
шкаф книжный	шт.	0,050000/5 лет	иной метод
сейф	шт.	0,005400/20 лет	иной метод
телефонный аппарат	шт.	0,050000/3 года	иной метод
факс	шт.	0,005400/3 года	иной метод
унитаз (закрытый) для взрослых	шт.	0,050000/10 лет	иной метод
раковина для мытья рук взрослых в группе и на пищеблоке	шт.	0,050000/10 лет	иной метод
хозяйственный шкаф	шт.	0,050000/5 лет	иной метод
компьютер	шт.	0,005400/3 года	иной метод
копировальный аппарат	шт.	0,005400/3 года	иной метод
принтер	шт.	0,005400/3 года	иной метод
услуги по охране, приобретаемые на основании договоров гражданско-правового характера с физическими и юридическими лицами	сумма в год	0,007092	иной метод
обновление справочных баз данных	сумма в год	0,004728	иной метод
проведение обязательных предварительных и периодических медицинских осмотров (обследований) работников	сумма в год	0,002364	иной метод
специальная оценка условий труда	сумма в год	0,002364	иной метод
считывание архивных данных со счетчика тепловой энергии	сумма в год	0,002364	иной метод
лабораторные исследования песка на степень биологического загрязнения	сумма в год	0,004728	иной метод
корзина для бумаг	шт.	0,050000/2 года	иной метод
мешок хозяйственный	шт.	0,100000/1 год	иной метод
утюг электрический	шт.	0,006250/3 года	иной метод
перчатки (пара)	шт.	0,100000/1 год	иной метод
ветошь (кг)	шт.	0,100000/1 год	иной метод

5. Наименование муниципальной услуги: «Реализация основных общеобразовательных программ дошкольного образования».
Виды образовательных программ: адаптированная образовательная программа.
Возраст обучающихся: от 3 лет до 8 лет.
Формы образования и формы реализации образовательных программ: очная.
Справочник периодов пребывания: группа кратковременного пребывания детей.
Единица измерения показателя объема оказания муниципальной услуги: число обучающихся.
Уникальный номер реестровой записи – 801011О.99.0.БВ24АВ40000.

Наименование натуральной нормы	Единицы измерения натуральной нормы	Значение натуральной нормы/срок полезного использования	Способ определения значения натуральной нормы
1	2	3	4
1. Натуральные нормы, используемые при определении базового норматива затрат, непосредственно связанные с оказанием муниципальной услуги			
1.1. Натуральные нормы, используемые при определении затрат на коммунальные услуги			
электроэнергия	кВтч	30,124988	иной метод
теплоэнергия	Гкал	0,196375	иной метод
водоснабжение и водоотведение	куб. м	1,454389	иной метод
1.2. Натуральные нормы, используемые при определении затрат на содержание объектов недвижимого имущества, а также затраты на аренду указанного имущества			
проведение текущего ремонта	сумма в год	0,736028	иной метод
обслуживание и уборка помещений зданий и сооружений (дезинфекция и дератизация)	сумма в год	0,736028	иной метод
камерная дезинфекция	сумма в год	0,044862	иной метод
2. Натуральные нормы, используемые при определении базового норматива затрат на общехозяйственные нужды на оказание муниципальных услуг			
2.1. Натуральные нормы, используемые при определении затрат на коммунальные услуги			
электроэнергия	кВтч	15,518928	иной метод
теплоэнергия	Гкал	0,101166	иной метод
водоснабжение и водоотведение	куб. м	2,952853	иной метод
вывоз твердых коммунальных отходов	куб. м/год	0,147400	иной метод
2.2. Натуральные нормы, используемые при определении затрат на содержание объектов недвижимого имущества			
проведение текущего ремонта	сумма в год	1,494358	иной метод
обслуживание и уборка помещений зданий и сооружений (дезинфекция и дератизация)	сумма в год	1,494358	иной метод
камерная дезинфекция	сумма в год	0,091087	иной метод
2.3. Натуральные нормы, используемые при определении затрат на приобретение услуг связи			
стационарная связь (абонентская плата и повременная оплата)	количество телефонных точек, ед.	0,002364	иной метод
2.4. Натуральные нормы, используемые при определении затрат на прочие общехозяйственные нужды			
набор корпусной мебели	шт.	0,050000/5 лет	иной метод
стол для компьютера	шт.	0,005400/5 лет	иной метод
стул офисный	шт.	0,005400/5 лет	иной метод
шкаф книжный	шт.	0,050000/5 лет	иной метод
сейф	шт.	0,005400/20 лет	иной метод
телефонный аппарат	шт.	0,050000/3 года	иной метод
факс	шт.	0,005400/3 года	иной метод
унитаз (закрытый) для взрослых	шт.	0,050000/10 лет	иной метод
раковина для мытья рук взрослых в группе и на пищеблоке	шт.	0,050000/10 лет	иной метод

1	2	3	4
хозяйственный шкаф	шт.	0,050000/5 лет	иной метод
компьютер	шт.	0,005400/3 года	иной метод
копировальный аппарат	шт.	0,005400/3 года	иной метод
принтер	шт.	0,005400/3 года	иной метод
услуги по охране, приобретаемые на основании договоров гражданско-правового характера с физическими и юридическими лицами	сумма в год	0,007092	иной метод
обновление справочных баз данных	сумма в год	0,004728	иной метод
проведение обязательных предварительных и периодических медицинских осмотров (обследований) работников	сумма в год	0,002364	иной метод
специальная оценка условий труда	сумма в год	0,002364	иной метод
считывание архивных данных со счетчика тепловой энергии	сумма в год	0,002364	иной метод
лабораторные исследования песка на степень биологического загрязнения	сумма в год	0,004728	иной метод
корзина для бумаг	шт.	0,050000/2 года	иной метод
мешок хозяйственный	шт.	0,100000/1 год	иной метод
утюг электрический	шт.	0,006250/3 года	иной метод
перчатки (пара)	шт.	0,100000/1 год	иной метод
ветошь (кг)	шт.	0,100000/1 год	иной метод

6. Наименование муниципальной услуги: «Реализация основных общеобразовательных программ дошкольного образования».
Категория потребителей: обучающиеся за исключением обучающихся с ограниченными возможностями здоровья (ОВЗ) и детей-инвалидов.
Возраст обучающихся: до 3 лет.
Формы образования и формы реализации образовательных программ: очная.
Справочник периодов пребывания: группа кратковременного пребывания детей.
Единица измерения показателя объема оказания муниципальной услуги: число обучающихся.
Уникальный номер реестровой записи – 801011О.99.0.ББ24ВФ60000.

Наименование натуральной нормы	Единицы измерения натуральной нормы	Значение натуральной нормы/срок полезного использования	Способ определения значения натуральной нормы
1	2	3	4
1. Натуральные нормы, используемые при определении базового норматива затрат, непосредственно связанные с оказанием муниципальной услуги			
1.1. Натуральные нормы, используемые при определении затрат на коммунальные услуги			
электроэнергия	кВтч	30,1249883	иной метод
теплоэнергия	Гкал	0,196375	иной метод
водоснабжение и водоотведение	куб. м	1,45438933	иной метод
1.2. Натуральные нормы, используемые при определении затрат на содержание объектов недвижимого имущества			
проведение текущего ремонта	сумма в год	0,736028333	иной метод
обслуживание и уборка помещений зданий и сооружений (дезинфекция и дератизация)	сумма в год	0,736028333	иной метод

1	2	3	4
камерная дезинфекция	сумма в год	0,044862	иной метод
2. Натуральные нормы, используемые при определении базового норматива затрат на общехозяйственные нужды на оказание муниципальных услуг			
2.1. Натуральные нормы, используемые при определении затрат на коммунальные услуги			
электроэнергия	кВтч	15,5189283	иной метод
теплоэнергия	Гкал	0,101166	иной метод
водоснабжение и водоотведение	куб. м	2,95285267	иной метод
вывоз твердых коммунальных отходов	сумма в год	0,147400	иной метод
2.2. Натуральные нормы, используемые при определении затрат на содержание объектов недвижимого имущества			
проведение текущего ремонта	сумма в год	1,494357667	иной метод
обслуживание и уборка помещений зданий и сооружений (дезинфекция и дератизация)	сумма в год	1,494357667	иной метод
камерная дезинфекция	сумма в год	0,091087	иной метод
2.3. Натуральные нормы, используемые при определении затрат на приобретение услуг связи			
стационарная связь (абонентская плата и повременная оплата)	количество телефонных точек, ед.	0,002364	иной метод
2.4. Натуральные нормы, используемые при определении затрат на прочие общехозяйственные нужды			
набор корпусной мебели	шт.	0,022222/5 лет	иной метод
стол офисный	шт.	0,022222/5 лет	иной метод
стул офисный	шт.	0,022222/5 лет	иной метод
шкаф угловой	шт.	0,022222/5 лет	иной метод
сейф	шт.	0,001776/20 лет	иной метод
телефонный аппарат	шт.	0,022222/3 года	иной метод
факс	шт.	0,001800/3 года	иной метод
унитаз для взрослых	шт.	0,022222/10 лет	иной метод
раковина для мытья рук взрослых	шт.	0,022222/10 лет	иной метод
хозяйственный шкаф	шт.	0,001800/5 лет	иной метод
компьютер	шт.	0,022222/3 года	иной метод
копировальный аппарат	шт.	0,022222/3 года	иной метод
принтер	шт.	0,022222/3 года	иной метод
услуги по охране, приобретаемые на основании договоров гражданско-правового характера с физическими и юридическими лицами	сумма в год	0,002364	иной метод
обновление справочных баз данных	сумма в год	0,001576	иной метод
проведение обязательных предварительных и периодических медицинских осмотров (обследований) работников	сумма в год	0,000788	иной метод
специальная оценка условий труда	сумма в год	0,000788	иной метод
считывание архивных данных со счетчика тепловой энергии	сумма в год	0,000788	иной метод
лабораторные исследования песка на степень биологического загрязнения	сумма в год	0,001576	иной метод

1	2	3	4
корзина для бумаг	шт.	0,044444/2 года	иной метод
мешок хозяйственный	шт.	0,133333/1 год	иной метод
утюг электрический	шт.	0,018222/3 года	иной метод
перчатки (пара)	шт.	0,222222/1 года	иной метод
ветошь (кг)	шт.	0,111111/1 год	иной метод

7. Наименование муниципальной услуги: «Реализация основных общеобразовательных программ дошкольного образования».
Категория потребителей: обучающиеся за исключением обучающихся с ограниченными возможностями здоровья (ОВЗ) и детей-инвалидов.
Возраст обучающихся: от 3 лет до 8 лет.
Формы образования и формы реализации образовательных программ: очная.
Справочник периодов пребывания: группа кратковременного пребывания детей.
Единица измерения показателя объема оказания муниципальной услуги: число обучающихся.
Уникальный номер реестровой записи – 801011О.99.0.БВ24ВУ40000.

Наименование натуральной нормы	Единицы измерения натуральной нормы	Значение натуральной нормы/срок полезного использования	Способ определения значения натуральной нормы
1	2	3	4
1. Натуральные нормы, используемые при определении базового норматива затрат, непосредственно связанные с оказанием муниципальной услуги			
1.1. Натуральные нормы, используемые при определении затрат на коммунальные услуги			
электроэнергия	кВтч	30,1249883	иной метод
теплоэнергия	Гкал	0,196375	иной метод
водоснабжение и водоотведение	куб. м	1,45438933	иной метод
1.2. Натуральные нормы, используемые при определении затрат на содержание объектов недвижимого имущества			
проведение текущего ремонта	сумма в год	0,736028	иной метод
обслуживание и уборка помещений зданий и сооружений (дезинфекция и дератизация)	сумма в год	0,736028	иной метод
камерная дезинфекция	сумма в год	0,044862	иной метод
2. Натуральные нормы, используемые при определении базового норматива затрат на общехозяйственные нужды на оказание муниципальных услуг			
2.1. Натуральные нормы, используемые при определении затрат на коммунальные услуги			
электроэнергия	кВтч	15,5189283	иной метод
теплоэнергия	Гкал	0,101166	иной метод
водоснабжение и водоотведение	куб. м	2,95285267	иной метод
вывоз твердых коммунальных отходов	сумма в год	0,147400	иной метод
2.2. Натуральные нормы, используемые при определении затрат на содержание объектов недвижимого имущества			
проведение текущего ремонта	сумма в год	1,494358	иной метод
обслуживание и уборка помещений зданий и сооружений (дезинфекция и дератизация)	сумма в год	1,494358	иной метод
камерная дезинфекция	сумма в год	0,091087	иной метод

1	2	3	4
2.3. Натуральные нормы, используемые при определении затрат на приобретение услуг связи			
стационарная связь (абонентская плата и повременная оплата)	количество телефонных точек, ед.	0,002364	иной метод
2.4. Натуральные нормы, используемые при определении затрат на прочие общехозяйственные нужды			
набор корпусной мебели	шт.	0,016667/5 лет	иной метод
стол для компьютера	шт.	0,001800/5 лет	иной метод
стул офисный	шт.	0,001800/5 лет	иной метод
шкаф книжный	шт.	0,016667/5 лет	иной метод
сейф	шт.	0,001800/20 лет	иной метод
телефонный аппарат	шт.	0,016667/3 года	иной метод
факс	шт.	0,001800/3 года	иной метод
унитаз (закрытый) для взрослых	шт.	0,016667/10 лет	иной метод
раковина для мытья рук взрослых в группе и на пищеблоке	шт.	0,016667/10 лет	иной метод
хозяйственный шкаф	шт.	0,016667/5 лет	иной метод
компьютер	шт.	0,001800/3 года	иной метод
копировальный аппарат	шт.	0,001800/3 года	иной метод
принтер	шт.	0,001800/3 года	иной метод
услуги по охране, приобретаемые на основании договоров гражданско-правового характера с физическими и юридическими лицами	сумма в год	0,002364	иной метод
обновление справочных баз данных	сумма в год	0,001576	иной метод
проведение обязательных предварительных и периодических медицинских осмотров (обследований) работников	сумма в год	0,000788	иной метод
специальная оценка условий труда	сумма в год	0,000788	иной метод
считывание архивных данных со счетчика тепловой энергии	сумма в год	0,000788	иной метод
лабораторные исследования песка на степень биологического загрязнения	сумма в год	0,001576	иной метод
корзина для бумаг	шт.	0,016667/2 года	иной метод
мешок хозяйственный	шт.	0,033333/1 год	иной метод
утюг электрический	шт.	0,002083/3 года	иной метод
перчатки (пара)	шт.	0,033333/1 год	иной метод
ветошь (кг)	шт.	0,033333/1 год	иной метод

АДМИНИСТРАЦИЯ ГОРОДА ПЕРМИ
ПОСТАНОВЛЕНИЕ

24.09.2021 № 755

О внесении изменений в постановление администрации города Перми от 09.12.2020 № 1242 «Об организации и проведении ярмарок на территории города Перми на 2021 год»

В соответствии с Федеральным законом от 28 декабря 2009 г. № 381-ФЗ «Об основах государственного регулирования торговой деятельности в Российской Федерации», Порядком организации ярмарок и продажи товаров (выполнения работ, оказания услуг) на них на территории Пермского края, утвержденным постановлением Правительства Пермского края от 27 июля 2007 г. № 163-п «О регулировании деятельности розничных рынков на территории Пермского края», Уставом города Перми
администрация города Перми ПОСТАНОВЛЯЕТ:

1. Внести изменения в приложение к плану мероприятий по организации ярмарок на территории города Перми на 2021 год, утвержденному постановлением администрации города Перми от 09 декабря 2020 г. № 1242 «Об организации и проведении ярмарок на территории города Перми на 2021 год» (в ред. от 11.02.2021 № 61, от 23.03.2021 № 180, от 23.07.2021 № 546), дополнив схемами согласно приложению 1 к настоящему постановлению.

2. Внести изменения в план проведения ярмарок на территории города Перми на 2021 год, утвержденный постановлением администрации города Перми от 09 декабря 2020 г. № 1242 «Об организации и проведении ярмарок на территории города Перми в 2021 году» (в ред. от 11.02.2021 № 61, от 23.03.2021 № 180, от 23.07.2021 № 546), изложив в редакции согласно приложению 2 к настоящему постановлению.

3. Настоящее постановление вступает в силу со дня официального опубликования в печатном средстве массовой информации «Официальный бюллетень органов местного самоуправления муниципального образования город Пермь» и распространяется на правоотношения, возникшие с 29 июля 2021 г.

4. Управлению по общим вопросам администрации города Перми обеспечить опубликование настоящего постановления в печатном средстве массовой информации «Официальный бюллетень органов местного самоуправления муниципального образования город Пермь».

5. Информационно-аналитическому управлению администрации города Перми обеспечить опубликование (обнародование) настоящего постановления на официальном сайте муниципального образования город Пермь в информационно-коммуникационной сети Интернет

6. Контроль за исполнением настоящего постановления возложить на заместителя главы администрации города Перми Агеева В.Г.

Глава города Перми А.Н. Дёмкин

Приложение 1
к постановлению администрации
города Перми
от 24.09.2021 № 755

СХЕМА
размещения мест для продажи товаров (выполнения работ, оказания услуг) на ярмарке, расположенной по адресу: г. Пермь, Комсомольский проспект, 91/2

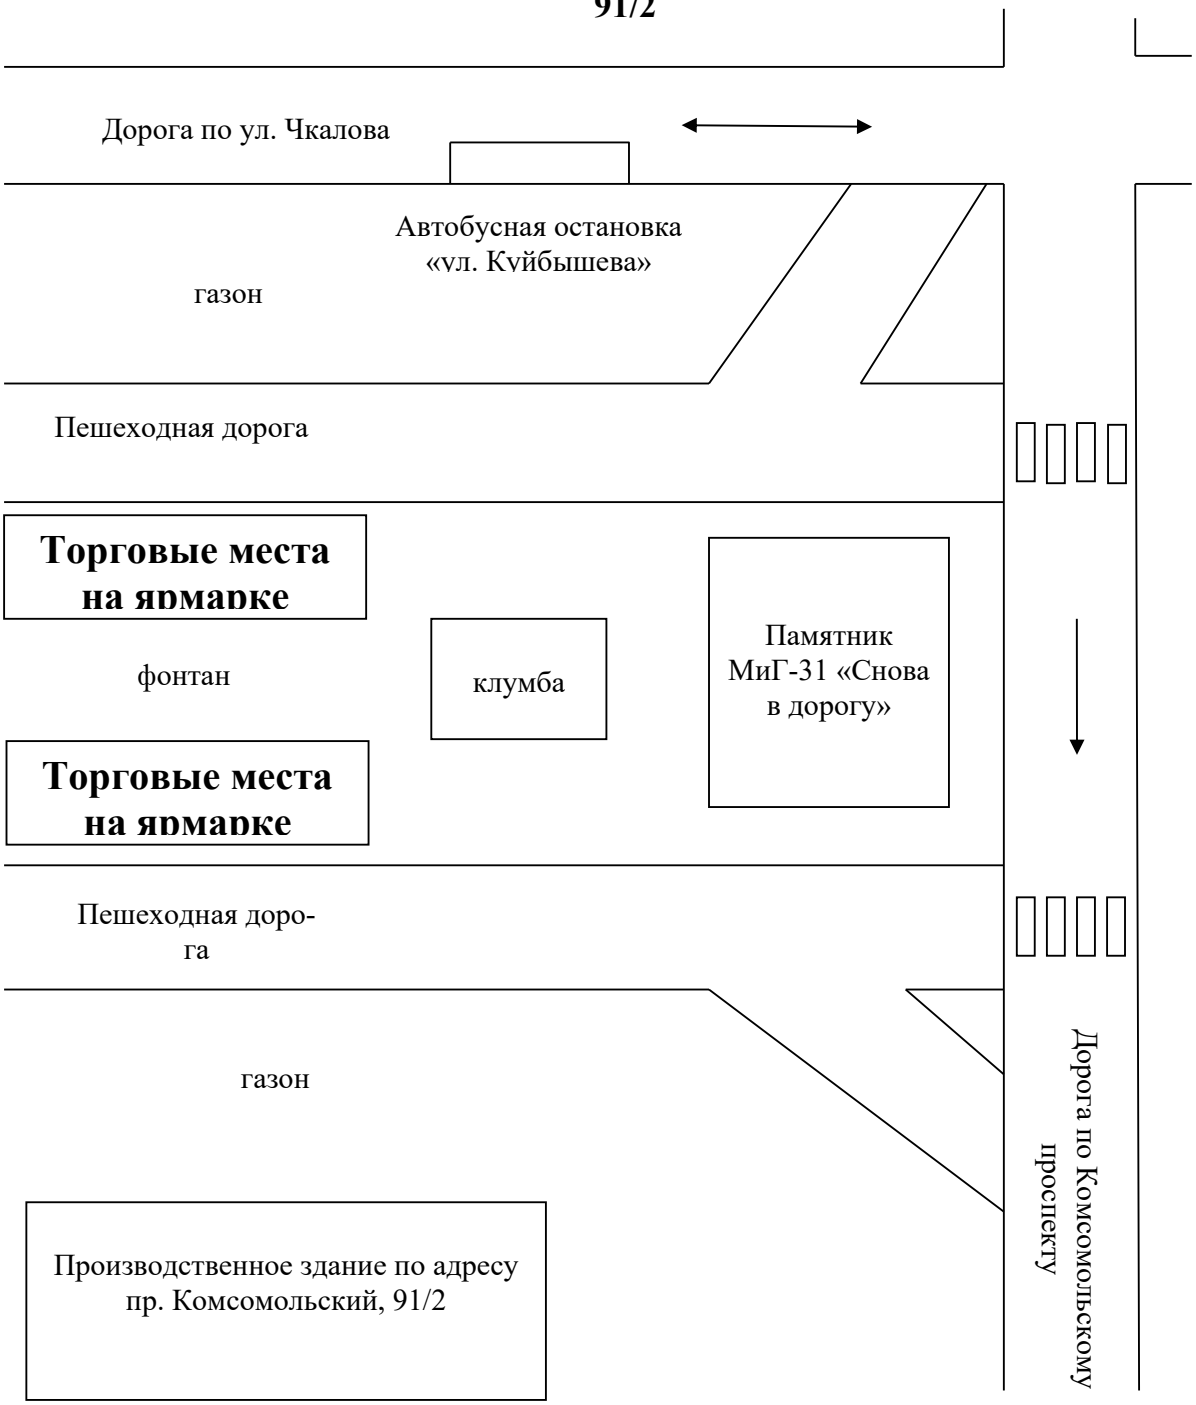


СХЕМА
размещения мест для продажи товаров (выполнения работ, оказания услуг) на ярмарке, расположенной по адресу: г. Пермь, проспект Парковый, 36

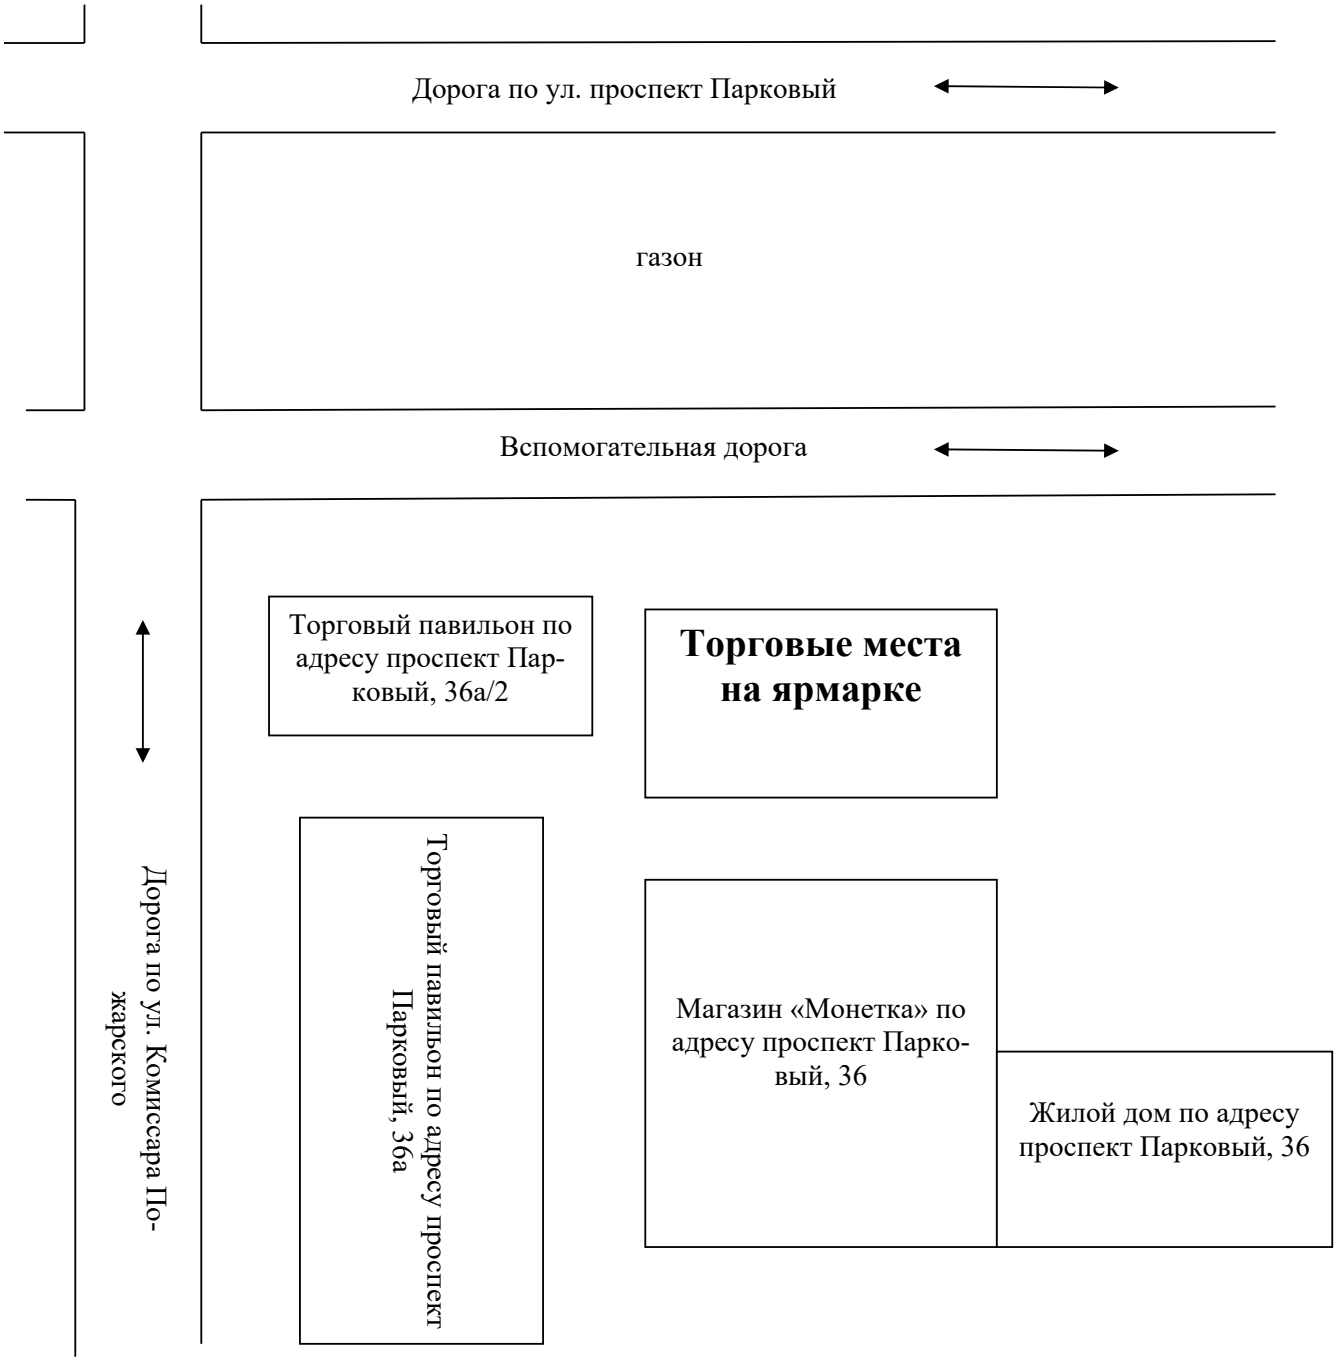


СХЕМА
размещения мест для продажи товаров (выполнения работ, оказания услуг) на ярмарке, расположенной по адресу: г. Пермь, ул. Маршала Рыбалко, 106


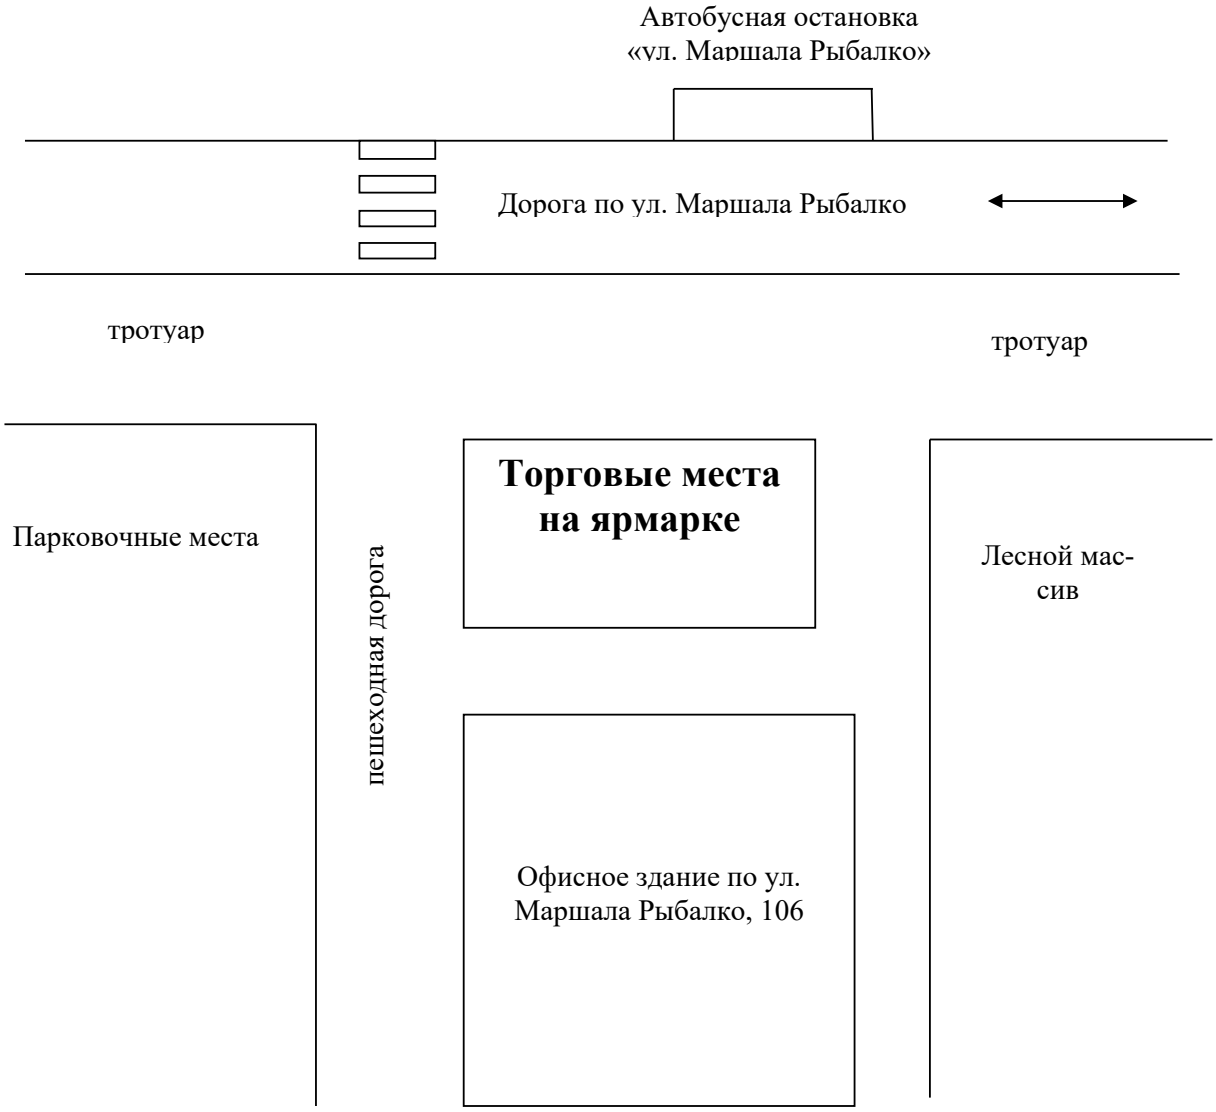


СХЕМА
размещения мест для продажи товаров (выполнения работ, оказания услуг) на ярмарке, расположенной по адресу: г. Пермь, Цимлянская, 23

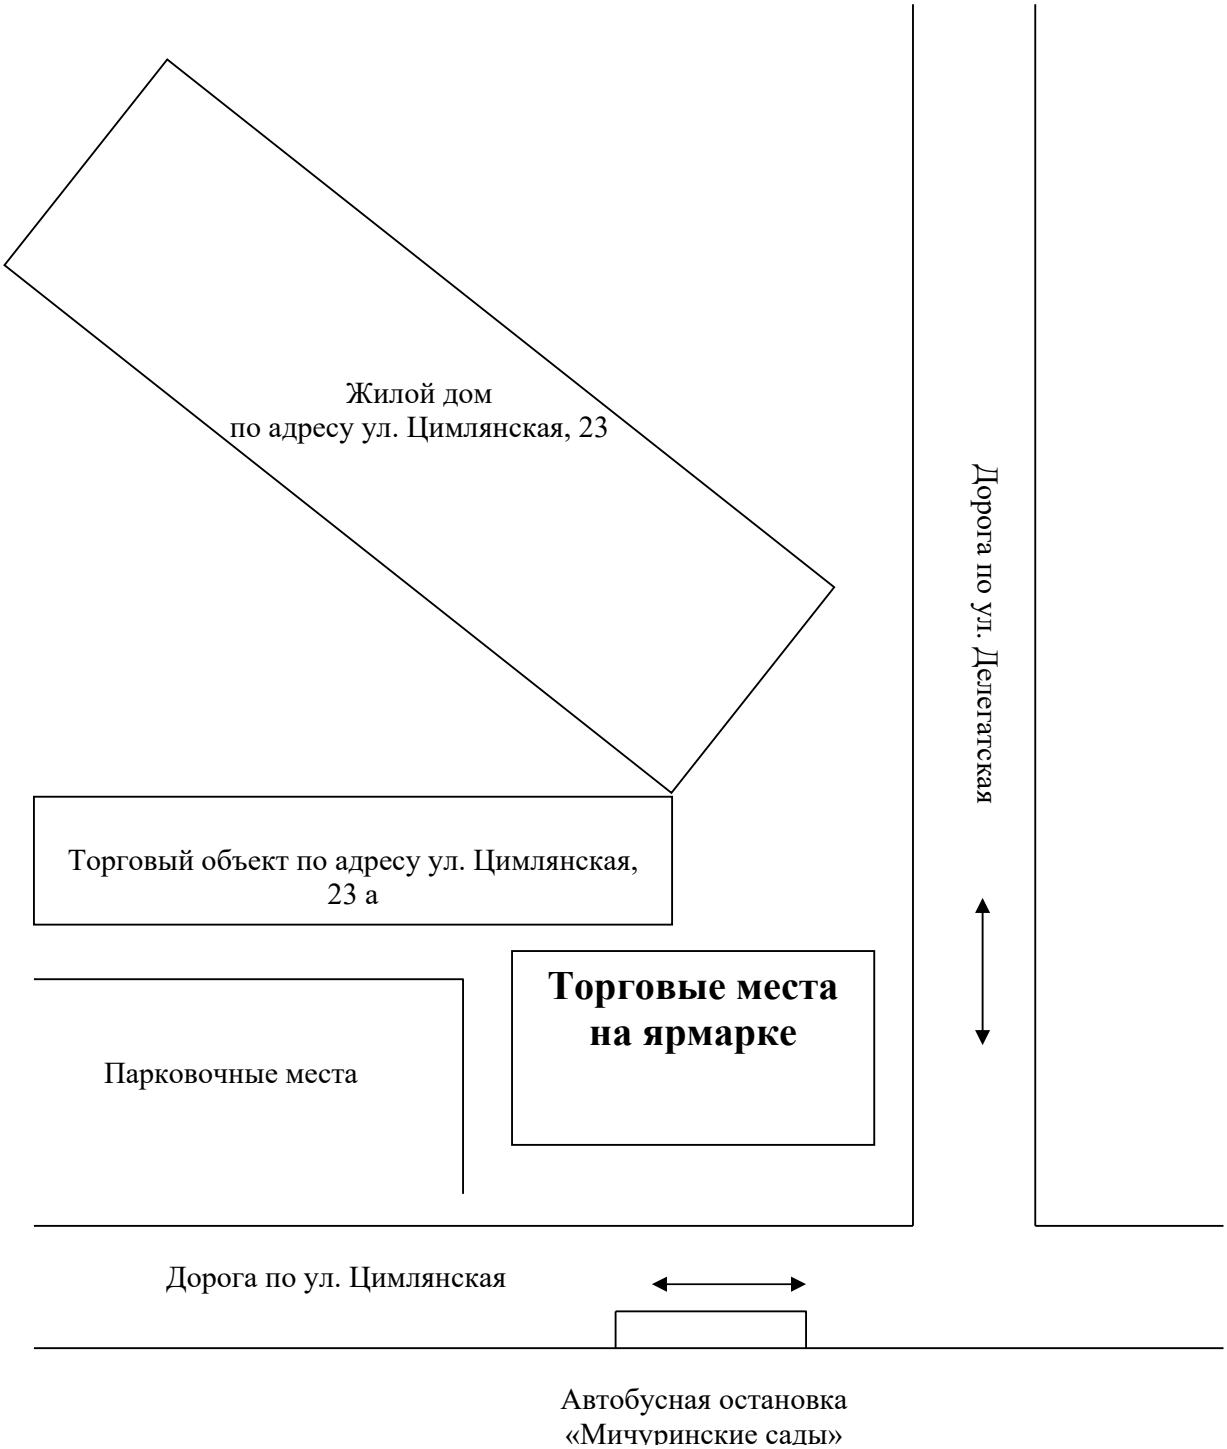

Приложение 2
к постановлению администрации
города Перми
от 24.09.2021 № 755

ПЛАН
проведения ярмарок на территории города Перми на 2021 год

№	Наименование организатора ярмарки с указанием основного государственного регистрационного номера (юридического лица или индивидуального предпринимателя), идентификационного номера налогоплательщика	Юридический и фактический адреса места нахождения организатора ярмарки, контактные телефоны	Наименование ярмарки	Срок проведения ярмарки	Вид и тип ярмарки	Место размещения ярмарки (с указанием адресных ориентиров или кадастрового номера земельного участка)	Режим работы ярмарки	Количество мест для продажи товаров (выполнения работ, оказания услуг) на ярмарке
1	2	3	4	5	6	7	8	9
1	Департамент экономики и промышленной политики администрации города Перми ИНН 5902000833 ОГРН 1145958090486	г. Пермь, ул. Сибирская, 27 тел. 212-92-75	Городская ярмарка	6-8 января	праздничная универсальная	Индустриальный район, ул. Мира, 39	12.00-20.00	15
2	Департамент экономики и промышленной политики администрации города Перми ИНН 5902000833 ОГРН 1145958090486	г. Пермь, ул. Сибирская, 27 тел. 212-92-75	Городская ярмарка	6-8 января	праздничная универсальная	Ленинский район, ул. Попова, 22	12.00-20.00	15
3	Департамент экономики и промышленной политики администрации города Перми ИНН 5902000833 ОГРН 1145958090486	г. Пермь, ул. Сибирская, 27 тел. 212-92-75	Городская ярмарка	11-13 февраля	праздничная универсальная	Мотовилихинский район, ул. Уинская,10	12.00-20.00	15
4	Департамент экономики и промышленной политики администрации города Перми ИНН 5902000833 ОГРН 1145958090486	г. Пермь, ул. Сибирская, 27 тел. 212-92-75	Городская ярмарка	11-13 февраля	праздничная универсальная	Индустриальный район, ул. Леонова, 60	12.00-20.00	15
5	Департамент экономики и промышленной политики администрации города Перми ИНН 5902000833 ОГРН 1145958090486	г. Пермь, ул. Сибирская, 27 тел. 212-92-75	Городская ярмарка	11-13 марта	праздничная универсальная	Дзержинский район, проспект Парковый, 66	12.00-20.00	15

1	2	3	4	5	6	7	8	9
6	Департамент экономики и промышленной политики администрации города Перми ИНН 5902000833 ОГРН 1145958090486	г. Пермь, ул. Сибирская, 27 тел. 212-92-75	Городская ярмарка	22-25 марта	праздничная универсальная	Мотовилихинский район, площадь Дружбы	9.00-20.00	15
7	Департамент экономики и промышленной политики администрации города Перми ИНН 5902000833 ОГРН 1145958090486	г. Пермь, ул. Сибирская, 27 тел. 212-92-75	Городская ярмарка	26-29 марта	праздничная универсальная	Мотовилихинский район, ул. Гайдара, 13г (ТК «Кит»)	9.00-20.00	15
8	Департамент экономики и промышленной политики администрации города Перми ИНН 5902000833 ОГРН 1145958090486	г. Пермь, ул. Сибирская, 27 тел. 212-92-75	Городская ярмарка	30 марта-2 апреля	праздничная универсальная	Индустриальный район, ул. Мира, 39	9.00-20.00	15
9	Департамент экономики и промышленной политики администрации города Перми ИНН 5902000833 ОГРН 1145958090486	г. Пермь, ул. Сибирская, 27 тел. 212-92-75	Городская ярмарка	3-6 апреля	праздничная универсальная	Свердловский район, ул. Народовольческая, 3	9.00-20.00	15
10	Департамент экономики и промышленной политики администрации города Перми ИНН 5902000833 ОГРН 1145958090486	г. Пермь, ул. Сибирская, 27 тел. 212-92-75	Городская ярмарка	7-10 апреля	выходного дня универсальная	Индустриальный район, ул. Леонова, 60	9.00-20.00	15
11	Департамент экономики и промышленной политики администрации города Перми ИНН 5902000833 ОГРН 1145958090486	г. Пермь, ул. Сибирская, 27 тел. 212-92-75	Городская ярмарка	8-10 апреля	выходного дня универсальная	Орджоникидзевский район, ул. Писарева, 10а	12.00-20.00	15
12	Департамент экономики и промышленной политики администрации города Перми ИНН 5902000833 ОГРН 1145958090486	г. Пермь, ул. Сибирская, 27 тел. 212-92-75	Городская ярмарка	8-10 апреля	выходного дня универсальная	Орджоникидзевский район, ул. Щербакова, 33 (д/к им. Пушкина)	12.00-20.00	15
13	Департамент экономики и промышленной политики администрации города Перми ИНН 5902000833 ОГРН 1145958090486	г. Пермь, ул. Сибирская, 27 тел. 212-92-75	Городская ярмарка	11-14 апреля	выходного дня универсальная	Орджоникидзевский район, ул. Писарева, 10а	9.00-20.00	15

1	2	3	4	5	6	7	8	9
14	Департамент экономики и промышленной политики администрации города Перми ИНН 5902000833 ОГРН 1145958090486	г. Пермь, ул. Сибирская, 27 тел. 212-92-75	Городская ярмарка	15-18 апреля	выходного дня универсальная	Кировский район, ул. Ласьвинская,18	9.00-20.00	15
15	Департамент экономики и промышленной политики администрации города Перми ИНН 5902000833 ОГРН 1145958090486	г. Пермь, ул. Сибирская, 27 тел. 212-92-75	Городская ярмарка	19-22 апреля	выходного дня универсальная	Свердловский район, ул. Героев Хасана, 105а	9.00-20.00	15
16	Департамент экономики и промышленной политики администрации города Перми ИНН 5902000833 ОГРН 1145958090486	г. Пермь, ул. Сибирская, 27 тел. 212-92-75	Городская ярмарка	22-25 апреля	выходного дня универсальная	Мотовилихинский район, площадь Дружбы	12.00-20.00	15
17	Департамент экономики и промышленной политики администрации города Перми ИНН 5902000833 ОГРН 1145958090486	г. Пермь, ул. Сибирская, 27 тел. 212-92-75	Городская ярмарка	23-26 апреля	выходного дня универсальная	Свердловский район, проспект Комсомольский, 79	9.00-20.00	15
18	Департамент экономики и промышленной политики администрации города Перми ИНН 5902000833 ОГРН 1145958090486	г. Пермь, ул. Сибирская, 27 тел. 212-92-75	Городская ярмарка	26 апреля	сезонная универсальная	Мотовилихинский район, площадь Дружбы	12.00-20.00	15
19	Департамент экономики и промышленной политики администрации города Перми ИНН 5902000833 ОГРН 1145958090486	г. Пермь, ул. Сибирская, 27 тел. 212-92-75	Городская ярмарка	27-30 апреля	праздничная универсальная	Дзержинский район, ул. Хабаровская, 167	9.00-20.00	15
20	Департамент экономики и промышленной политики администрации города Перми ИНН 5902000833 ОГРН 1145958090486	г. Пермь, ул. Сибирская, 27 тел. 212-92-75	Городская ярмарка	27 - 28 апреля	сезонная универсальная	Мотовилихинский район, площадь Дружбы	10.00-20.00	15
21	Департамент экономики и промышленной политики администрации города Перми ИНН 5902000833 ОГРН 1145958090486	г. Пермь, ул. Сибирская, 27 тел. 212-92-75	Городская ярмарка	29 апреля - 2 мая	выходного дня универсальная	Мотовилихинский район, площадь Дружбы	10.00-20.00	15

1	2	3	4	5	6	7	8	9
22	Департамент экономики и промышленной политики администрации города Перми ИНН 5902000833 ОГРН 1145958090486	г. Пермь, ул. Сибирская, 27 тел. 212-92-75	Городская ярмарка	29 апреля-1 мая	праздничная универсальная	Кировский район, ул. Ласьвинская,18	12.00-20.00	15
23	Департамент экономики и промышленной политики администрации города Перми ИНН 5902000833 ОГРН 1145958090486	г. Пермь, ул. Сибирская, 27 тел. 212-92-75	Городская ярмарка	29 апреля-1 мая	праздничная универсальная	Кировский район, пересечение ул. Маршала Рыбалко и ул. Липатова	12.00-20.00	15
24	Департамент экономики и промышленной политики администрации города Перми ИНН 5902000833 ОГРН 1145958090486	г. Пермь, ул. Сибирская, 27 тел. 212-92-75	Городская ярмарка	1-4 мая	праздничная универсальная	Дзержинский район, проспект Парковый, 34	9.00-20.00	15
25	Департамент экономики и промышленной политики администрации города Перми ИНН 5902000833 ОГРН 1145958090486	г. Пермь, ул. Сибирская, 27 тел. 212-92-75	Городская ярмарка	3-5 мая	сезонная универсальная	Мотовилихинский район, площадь Дружбы	10.00-20.00	15
26	Департамент экономики и промышленной политики администрации города Перми ИНН 5902000833 ОГРН 1145958090486	г. Пермь, ул. Сибирская, 27 тел. 212-92-75	Городская ярмарка	5-8 мая	выходного дня универсальная	Индустриальный район, шоссе Космонавтов, 114	9.00-20.00	15
27	Департамент экономики и промышленной политики администрации города Перми ИНН 5902000833 ОГРН 1145958090486	г. Пермь, ул. Сибирская, 27 тел. 212-92-75	Городская ярмарка	6-10 мая	праздничная универсальная	Мотовилихинский район, площадь Дружбы	10.00-20.00	15
28	Департамент экономики и промышленной политики администрации города Перми ИНН 5902000833 ОГРН 1145958090486	г. Пермь, ул. Сибирская, 27 тел. 212-92-75	Городская ярмарка	6-9 мая	праздничная универсальная	Индустриальный район, ул. Мира, 39	12.00-20.00	15
29	Департамент экономики и промышленной политики администрации города Перми ИНН 5902000833 ОГРН 1145958090486	г. Пермь, ул. Сибирская, 27 тел. 212-92-75	Городская ярмарка	9-12 мая	праздничная универсальная	Свердловский район, ул. Героев Хасана, 105а	9.00-20.00	15

1	2	3	4	5	6	7	8	9
30	Департамент экономики и промышленной политики администрации города Перми ИНН 5902000833 ОГРН 1145958090486	г. Пермь, ул. Сибирская, 27 тел. 212-92-75	Городская ярмарка	10-13 мая	сезонная универсальная	Мотовилихинский район, ул. Уинская,10	12.00-20.00	15
31	Департамент экономики и промышленной политики администрации города Перми ИНН 5902000833 ОГРН 1145958090486	г. Пермь, ул. Сибирская, 27 тел. 212-92-75	Городская ярмарка	11-12 мая	сезонная универсальная	Мотовилихинский район, площадь Дружбы	10.00-20.00	15
32	Департамент экономики и промышленной политики администрации города Перми ИНН 5902000833 ОГРН 1145958090486	г. Пермь, ул. Сибирская, 27 тел. 212-92-75	Городская ярмарка	13-16 мая	выходного дня универсальная	Мотовилихинский район, площадь Дружбы	10.00-20.00	15
33	Департамент экономики и промышленной политики администрации города Перми ИНН 5902000833 ОГРН 1145958090486	г. Пермь, ул. Сибирская, 27 тел. 212-92-75	Городская ярмарка	13-16 мая	выходного дня универсальная	Кировский район, ул. Маршала Рыбалко, 107	9.00-20.00	15
34	Департамент экономики и промышленной политики администрации города Перми ИНН 5902000833 ОГРН 1145958090486	г. Пермь, ул. Сибирская, 27 тел. 212-92-75	Городская ярмарка	17-20 мая	выходного дня универсальная	Индустриальный район, ул. Советской Армии, 33	9.00-20.00	15
35	Департамент экономики и промышленной политики администрации города Перми ИНН 5902000833 ОГРН 1145958090486	г. Пермь, ул. Сибирская, 27 тел. 212-92-75	Городская ярмарка	17-19 мая	сезонная универсальная	Мотовилихинский район, площадь Дружбы	10.00-20.00	15
36	Департамент экономики и промышленной политики администрации города Перми ИНН 5902000833 ОГРН 1145958090486	г. Пермь, ул. Сибирская, 27 тел. 212-92-75	Городская ярмарка	20-23 мая	выходного дня универсальная	Мотовилихинский район, площадь Дружбы	10.00-20.00	15
37	Департамент экономики и промышленной политики администрации города Перми ИНН 5902000833 ОГРН 1145958090486	г. Пермь, ул. Сибирская, 27 тел. 212-92-75	Городская ярмарка	21-24 мая	выходного дня универсальная	Мотовилихинский район, ул. Гашкова, 25а	9.00-20.00	15

1	2	3	4	5	6	7	8	9
38	Департамент экономики и промышленной политики администрации города Перми ИНН 5902000833 ОГРН 1145958090486	г. Пермь, ул. Сибирская, 27 тел. 212-92-75	Городская ярмарка	24-26 мая	сезонная универсальная	Мотовилихинский район, площадь Дружбы	10.00-20.00	15
39	Департамент экономики и промышленной политики администрации города Перми ИНН 5902000833 ОГРН 1145958090486	г. Пермь, ул. Сибирская, 27 тел. 212-92-75	Городская ярмарка	25-28 мая	выходного дня универсальная	Дзержинский район, ул. Докучаева, 24	9.00-20.00	15
40	Департамент экономики и промышленной политики администрации города Перми ИНН 5902000833 ОГРН 1145958090486	г. Пермь, ул. Сибирская, 27 тел. 212-92-75	Городская ярмарка	27-30 мая	выходного дня универсальная	Мотовилихинский район, площадь Дружбы	10.00-20.00	15
41	Департамент экономики и промышленной политики администрации города Перми ИНН 5902000833 ОГРН 1145958090486	г. Пермь, ул. Сибирская, 27 тел. 212-92-75	Городская ярмарка	27-29 мая	выходного дня универсальная	Свердловский район, ул. Народовольческая, 3	12.00-20.00	15
42	Департамент экономики и промышленной политики администрации города Перми ИНН 5902000833 ОГРН 1145958090486	г. Пермь, ул. Сибирская, 27 тел. 212-92-75	Городская ярмарка	27-29 мая	выходного дня универсальная	Мотовилихинский район, ул. Уинская,10	12.00-20.00	15
43	Департамент экономики и промышленной политики администрации города Перми ИНН 5902000833 ОГРН 1145958090486	г. Пермь, ул. Сибирская, 27 тел. 212-92-75	Городская ярмарка	29 мая - 1 июня	выходного дня универсальная	Орджоникидзевский район, ул. Писарева, 10а	9.00-20.00	15
44	Департамент экономики и промышленной политики администрации города Перми ИНН 5902000833 ОГРН 1145958090486	г. Пермь, ул. Сибирская, 27 тел. 212-92-75	Городская ярмарка	31 мая	сезонная универсальная	Мотовилихинский район, площадь Дружбы	10.00-20.00	15
45	Департамент экономики и промышленной политики администрации города Перми ИНН 5902000833 ОГРН 1145958090486	г. Пермь, ул. Сибирская, 27 тел. 212-92-75	Городская ярмарка	1-2 июня	сезонная универсальная	Мотовилихинский район, ул. Крупской, 42	10.00-20.00	15

1	2	3	4	5	6	7	8	9
46	Департамент экономики и промышленной политики администрации города Перми ИНН 5902000833 ОГРН 1145958090486	г. Пермь, ул. Сибирская, 27 тел. 212-92-75	Городская ярмарка	2-5 июня	выходного дня универсальная	Кировский район, ул. Ласьвинская,18	9.00-20.00	15
47	Департамент экономики и промышленной политики администрации города Перми ИНН 5902000833 ОГРН 1145958090486	г. Пермь, ул. Сибирская, 27 тел. 212-92-75	Городская ярмарка	3-5 июня	выходного дня универсальная	Индустриальный район, шоссе Космонавтов, 114	12.00-20.00	15
48	Департамент экономики и промышленной политики администрации города Перми ИНН 5902000833 ОГРН 1145958090486	г. Пермь, ул. Сибирская, 27 тел. 212-92-75	Городская ярмарка	3-5 июня	выходного дня универсальная	Индустриальный район, ул. Мильчакова, 22	12.00-20.00	15
49	Департамент экономики и промышленной политики администрации города Перми ИНН 5902000833 ОГРН 1145958090486	г. Пермь, ул. Сибирская, 27 тел. 212-92-75	Городская ярмарка	3-6 июня	выходного дня универсальная	Мотовилихинский район, ул. Крупской, 42	10.00-20.00	15
50	Департамент экономики и промышленной политики администрации города Перми ИНН 5902000833 ОГРН 1145958090486	г. Пермь, ул. Сибирская, 27 тел. 212-92-75	Городская ярмарка	6-9 июня	выходного дня универсальная	Свердловский район, ул. Героев Хасана, 105а	9.00-20.00	15
51	Департамент экономики и промышленной политики администрации города Перми ИНН 5902000833 ОГРН 1145958090486	г. Пермь, ул. Сибирская, 27 тел. 212-92-75	Городская ярмарка	7-9 июня	сезонная универсальная	Мотовилихинский район, ул. Крупской, 42	10.00-20.00	15
52	Департамент экономики и промышленной политики администрации города Перми ИНН 5902000833 ОГРН 1145958090486	г. Пермь, ул. Сибирская, 27 тел. 212-92-75	Городская ярмарка	10-12 июня	праздничная универсальная	Индустриальный район, ул. Мира, 39	12.00-20.00	15
53	Департамент экономики и промышленной политики администрации города Перми ИНН 5902000833 ОГРН 1145958090486	г. Пермь, ул. Сибирская, 27 тел. 212-92-75	Городская ярмарка	10-13 июня	выходного дня универсальная	Мотовилихинский район, ул. Крупской, 42	10.00-20.00	15

1	2	3	4	5	6	7	8	9
54	Департамент экономики и промышленной политики администрации города Перми ИНН 5902000833 ОГРН 1145958090486	г. Пермь, ул. Сибирская, 27 тел. 212-92-75	Городская ярмарка	10-17 июня	сезонная универсальная	Дзержинский район, ул. Хабаровская, 167	9.00-20.00	15
55	Департамент экономики и промышленной политики администрации города Перми ИНН 5902000833 ОГРН 1145958090486	г. Пермь, ул. Сибирская, 27 тел. 212-92-75	Городская ярмарка	14-16 июня	сезонная универсальная	Мотовилихинский район, ул. Крупской, 42	10.00-20.00	15
56	Департамент экономики и промышленной политики администрации города Перми ИНН 5902000833 ОГРН 1145958090486	г. Пермь, ул. Сибирская, 27 тел. 212-92-75	Городская ярмарка	16-18 июня	выходного дня универсальная	Свердловский район, ул. Народовольческая, 3	11.00-19.00	15
57	Департамент экономики и промышленной политики администрации города Перми ИНН 5902000833 ОГРН 1145958090486	г. Пермь, ул. Сибирская, 27 тел. 212-92-75	Городская ярмарка	16-18 июня	выходного дня универсальная	Мотовилихинский район, ул. Уинская,10	11.00-19.00	15
58	Департамент экономики и промышленной политики администрации города Перми ИНН 5902000833 ОГРН 1145958090486	г. Пермь, ул. Сибирская, 27 тел. 212-92-75	Городская ярмарка	17-20 июня	выходного дня универсальная	Мотовилихинский район, ул. Крупской, 42	10.00-20.00	15
59	Департамент экономики и промышленной политики администрации города Перми ИНН 5902000833 ОГРН 1145958090486	г. Пермь, ул. Сибирская, 27 тел. 212-92-75	Городская ярмарка	18-20 июня	выходного дня универсальная	Дзержинский район, проспект Парковый, 34	9.00-20.00	15
60	Департамент экономики и промышленной политики администрации города Перми ИНН 5902000833 ОГРН 1145958090486	г. Пермь, ул. Сибирская, 27 тел. 212-92-75	Городская ярмарка	21-23 июня	сезонная универсальная	Мотовилихинский район, ул. Крупской, 42	10.00-20.00	15
61	Департамент экономики и промышленной политики администрации города Перми ИНН 5902000833 ОГРН 1145958090486	г. Пермь, ул. Сибирская, 27 тел. 212-92-75	Городская ярмарка	23-26 июня	выходного дня универсальная	Кировский район, ул. Маршала Рыбалко, 107	9.00-20.00	15

1	2	3	4	5	6	7	8	9
62	Департамент экономики и промышленной политики администрации города Перми ИНН 5902000833 ОГРН 1145958090486	г. Пермь, ул. Сибирская, 27 тел. 212-92-75	Городская ярмарка	24-27 июня	выходного дня универсальная	Мотовилихинский район, ул. Крупской, 42	10.00-20.00	15
63	Департамент экономики и промышленной политики администрации города Перми ИНН 5902000833 ОГРН 1145958090486	г. Пермь, ул. Сибирская, 27 тел. 212-92-75	Городская ярмарка	27-30 июня	выходного дня универсальная	Орджоникидзевский район, ул. Писарева, 10а	9.00-20.00	15
64	Департамент экономики и промышленной политики администрации города Перми ИНН 5902000833 ОГРН 1145958090486	г. Пермь, ул. Сибирская, 27 тел. 212-92-75	Городская ярмарка	28-30 июня	сезонная универсальная	Мотовилихинский район, ул. Крупской, 42	10.00-20.00	15
65	Департамент экономики и промышленной политики администрации города Перми ИНН 5902000833 ОГРН 1145958090486	г. Пермь, ул. Сибирская, 27 тел. 212-92-75	Городская ярмарка	1-4 июля	выходного дня универсальная	Мотовилихинский район, ул. Крупской, 42	10.00-20.00	15
66	Департамент экономики и промышленной политики администрации города Перми ИНН 5902000833 ОГРН 1145958090486	г. Пермь, ул. Сибирская, 27 тел. 212-92-75	Городская ярмарка	1-4 июля	выходного дня универсальная	Индустриальный район, ул. Советской Армии, 33	9.00-20.00	15
67	Департамент экономики и промышленной политики администрации города Перми ИНН 5902000833 ОГРН 1145958090486	г. Пермь, ул. Сибирская, 27 тел. 212-92-75	Городская ярмарка	1-4 июля	выходного дня универсальная	Свердловский район, ул. Гусарова, 5а/14	10.00 - 20.00	15
68	Департамент экономики и промышленной политики администрации города Перми ИНН 5902000833 ОГРН 1145958090486	г. Пермь, ул. Сибирская, 27 тел. 212-92-75	Городская ярмарка	1-4 июля	выходного дня универсальная	Свердловский район, ул. Солдатова, 16а	10.00 - 20.00	15
69	Департамент экономики и промышленной политики администрации города Перми ИНН 5902000833 ОГРН 1145958090486	г. Пермь, ул. Сибирская, 27 тел. 212-92-75	Городская ярмарка	1-4 июля	выходного дня универсальная	Свердловский район, ул. Гусарова, 5а/9	10.00 - 20.00	15

1	2	3	4	5	6	7	8	9
70	Департамент экономики и промышленной политики администрации города Перми ИНН 5902000833 ОГРН 1145958090486	г. Пермь, ул. Сибирская, 27 тел. 212-92-75	Городская ярмарка	5-7 июля	сезонная универсальная	Свердловский район, ул. Солдатова, 16а	10.00 - 20.00	15
71	Департамент экономики и промышленной политики администрации города Перми ИНН 5902000833 ОГРН 1145958090486	г. Пермь, ул. Сибирская, 27 тел. 212-92-75	Городская ярмарка	5-7 июля	сезонная универсальная	Мотовилихинский район, ул. Крупской, 42	10.00-20.00	15
72	Департамент экономики и промышленной политики администрации города Перми ИНН 5902000833 ОГРН 1145958090486	г. Пермь, ул. Сибирская, 27 тел. 212-92-75	Городская ярмарка	5-7 июля	сезонная универсальная	Свердловский район, ул. Гусарова, 5а/9	10.00 - 20.00	15
73	Департамент экономики и промышленной политики администрации города Перми ИНН 5902000833 ОГРН 1145958090486	г. Пермь, ул. Сибирская, 27 тел. 212-92-75	Городская ярмарка	5-7 июля	сезонная универсальная	Свердловский район, ул. Гусарова, 5а/14	10.00 - 20.00	15
74	Департамент экономики и промышленной политики администрации города Перми ИНН 5902000833 ОГРН 1145958090486	г. Пермь, ул. Сибирская, 27 тел. 212-92-75	Городская ярмарка	5-8 июля	выходного дня универсальная	Мотовилихинский район, ул. Гашкова, 25а	9.00-20.00	15
75	Департамент экономики и промышленной политики администрации города Перми ИНН 5902000833 ОГРН 1145958090486	г. Пермь, ул. Сибирская, 27 тел. 212-92-75	Городская ярмарка	7-9 июля	выходного дня универсальная	Мотовилихинский район, ул. Уинская,10	11.00-19.00	15
76	Департамент экономики и промышленной политики администрации города Перми ИНН 5902000833 ОГРН 1145958090486	г. Пермь, ул. Сибирская, 27 тел. 212-92-75	Городская ярмарка	8-11 июля	выходного дня универсальная	Мотовилихинский район, ул. Крупской, 42	10.00-20.00	15
77	Департамент экономики и промышленной политики администрации города Перми ИНН 5902000833 ОГРН 1145958090486	г. Пермь, ул. Сибирская, 27 тел. 212-92-75	Городская ярмарка	8-11 июля	выходного дня универсальная	Свердловский район, ул. Гусарова, 5а/14	10.00 - 20.00	15

1	2	3	4	5	6	7	8	9
78	Департамент экономики и промышленной политики администрации города Перми ИНН 5902000833 ОГРН 1145958090486	г. Пермь, ул. Сибирская, 27 тел. 212-92-75	Городская ярмарка	8-11 июля	выходного дня универсальная	Свердловский район, ул. Солдатова, 16а	10.00 - 20.00	15
79	Департамент экономики и промышленной политики администрации города Перми ИНН 5902000833 ОГРН 1145958090486	г. Пермь, ул. Сибирская, 27 тел. 212-92-75	Городская ярмарка	8-11 июля	выходного дня универсальная	Свердловский район, ул. Гусарова, 5а/9	10.00 - 20.00	15
80	Департамент экономики и промышленной политики администрации города Перми ИНН 5902000833 ОГРН 1145958090486	г. Пермь, ул. Сибирская, 27 тел. 212-92-75	Городская ярмарка	9-12 июля	выходного дня универсальная	Свердловский район, Новые Ляды, ул. Островского, 87	9.00-20.00	15
81	Департамент экономики и промышленной политики администрации города Перми ИНН 5902000833 ОГРН 1145958090486	г. Пермь, ул. Сибирская, 27 тел. 212-92-75	Городская ярмарка	12-14 июля	сезонная универсальная	Свердловский район, ул. Солдатова, 16а	10.00 - 20.00	15
82	Департамент экономики и промышленной политики администрации города Перми ИНН 5902000833 ОГРН 1145958090486	г. Пермь, ул. Сибирская, 27 тел. 212-92-75	Городская ярмарка	12-14 июля	сезонная универсальная	Свердловский район, ул. Гусарова, 5а/9	10.00 - 20.00	15
83	Департамент экономики и промышленной политики администрации города Перми ИНН 5902000833 ОГРН 1145958090486	г. Пермь, ул. Сибирская, 27 тел. 212-92-75	Городская ярмарка	12-14 июля	сезонная универсальная	Свердловский район, ул. Гусарова, 5а/14	10.00 - 20.00	15
84	Департамент экономики и промышленной политики администрации города Перми ИНН 5902000833 ОГРН 1145958090486	г. Пермь, ул. Сибирская, 27 тел. 212-92-75	Городская ярмарка	12-14 июля	сезонная универсальная	Мотовилихинский район, ул. Крупской, 42	10.00-20.00	15
85	Департамент экономики и промышленной политики администрации города Перми ИНН 5902000833 ОГРН 1145958090486	г. Пермь, ул. Сибирская, 27 тел. 212-92-75	Городская ярмарка	13-16 июля	выходного дня универсальная	Дзержинский район, ул. Докучаева, 24	9.00-20.00	15

1	2	3	4	5	6	7	8	9
86	Департамент экономики и промышленной политики администрации города Перми ИНН 5902000833 ОГРН 1145958090486	г. Пермь, ул. Сибирская, 27 тел. 212-92-75	Городская ярмарка	14-16 июля	выходного дня универсальная	Индустриальный район, ул. Мира, 39	11.00-19.00	15
87	Департамент экономики и промышленной политики администрации города Перми ИНН 5902000833 ОГРН 1145958090486	г. Пермь, ул. Сибирская, 27 тел. 212-92-75	Городская ярмарка	14-16 июля	выходного дня универсальная	Индустриальный район, шоссе Космонавтов, 114	11.00-19.00	15
88	Департамент экономики и промышленной политики администрации города Перми ИНН 5902000833 ОГРН 1145958090486	г. Пермь, ул. Сибирская, 27 тел. 212-92-75	Городская ярмарка	15-18 июля	выходного дня универсальная	Свердловский район, ул. Гусарова, 5а/14	10.00 - 20.00	15
89	Департамент экономики и промышленной политики администрации города Перми ИНН 5902000833 ОГРН 1145958090486	г. Пермь, ул. Сибирская, 27 тел. 212-92-75	Городская ярмарка	15-18 июля	выходного дня универсальная	Мотовилихинский район, ул. Крупской, 42	10.00-20.00	15
90	Департамент экономики и промышленной политики администрации города Перми ИНН 5902000833 ОГРН 1145958090486	г. Пермь, ул. Сибирская, 27 тел. 212-92-75	Городская ярмарка	15-18 июля	выходного дня универсальная	Свердловский район, ул. Солдатова, 16а	10.00 - 20.00	15
91	Департамент экономики и промышленной политики администрации города Перми ИНН 5902000833 ОГРН 1145958090486	г. Пермь, ул. Сибирская, 27 тел. 212-92-75	Городская ярмарка	15-18 июля	выходного дня универсальная	Свердловский район, ул. Гусарова, 5а/9	10.00 - 20.00	15
92	Департамент экономики и промышленной политики администрации города Перми ИНН 5902000833 ОГРН 1145958090486	г. Пермь, ул. Сибирская, 27 тел. 212-92-75	Городская ярмарка	17-20 июля	выходного дня универсальная	Мотовилихинский район, площадь Дружбы	9.00-20.00	15
93	Департамент экономики и промышленной политики администрации города Перми ИНН 5902000833 ОГРН 1145958090486	г. Пермь, ул. Сибирская, 27 тел. 212-92-75	Городская ярмарка	19-21 июля	сезонная универсальная	Свердловский район, ул. Солдатова, 16а	10.00 - 20.00	15

1	2	3	4	5	6	7	8	9
94	Департамент экономики и промышленной политики администрации города Перми ИНН 5902000833 ОГРН 1145958090486	г. Пермь, ул. Сибирская, 27 тел. 212-92-75	Городская ярмарка	19-21 июля	сезонная универсальная	Свердловский район, ул. Гусарова, 5а/9	10.00 - 20.00	15
95	Департамент экономики и промышленной политики администрации города Перми ИНН 5902000833 ОГРН 1145958090486	г. Пермь, ул. Сибирская, 27 тел. 212-92-75	Городская ярмарка	19-21 июля	сезонная универсальная	Свердловский район, ул. Гусарова, 5а/14	10.00 - 20.00	15
96	Департамент экономики и промышленной политики администрации города Перми ИНН 5902000833 ОГРН 1145958090486	г. Пермь, ул. Сибирская, 27 тел. 212-92-75	Городская ярмарка	19-21 июля	сезонная универсальная	Мотовилихинский район, ул. Крупской, 42	10.00-20.00	15
97	Департамент экономики и промышленной политики администрации города Перми ИНН 5902000833 ОГРН 1145958090486	г. Пермь, ул. Сибирская, 27 тел. 212-92-75	Городская ярмарка	21-24 июля	выходного дня универсальная	Мотовилихинский район, ул. Гайдара, 13г (ТК «Кит»)	9.00-20.00	15
98	Департамент экономики и промышленной политики администрации города Перми ИНН 5902000833 ОГРН 1145958090486	г. Пермь, ул. Сибирская, 27 тел. 212-92-75	Городская ярмарка	22-25 июля	выходного дня универсальная	Мотовилихинский район, ул. Крупской, 42	10.00-20.00	15
99	Департамент экономики и промышленной политики администрации города Перми ИНН 5902000833 ОГРН 1145958090486	г. Пермь, ул. Сибирская, 27 тел. 212-92-75	Городская ярмарка	22-25 июля	выходного дня универсальная	Свердловский район, ул. Гусарова, 5а/14	10.00 - 20.00	15
100	Департамент экономики и промышленной политики администрации города Перми ИНН 5902000833 ОГРН 1145958090486	г. Пермь, ул. Сибирская, 27 тел. 212-92-75	Городская ярмарка	22-25 июля	выходного дня универсальная	Свердловский район, ул. Солдатова, 16а	10.00 - 20.00	15
101	Департамент экономики и промышленной политики администрации города Перми ИНН 5902000833 ОГРН 1145958090486	г. Пермь, ул. Сибирская, 27 тел. 212-92-75	Городская ярмарка	22-25 июля	выходного дня универсальная	Свердловский район, ул. Гусарова, 5а/9	10.00 - 20.00	15

1	2	3	4	5	6	7	8	9
102	Департамент экономики и промышленной политики администрации города Перми ИНН 5902000833 ОГРН 1145958090486	г. Пермь, ул. Сибирская, 27 тел. 212-92-75	Городская ярмарка	25-28 июля	выходного дня универсальная	Индустриальный район, ул. Мира, 39	9.00-20.00	15
103	Департамент экономики и промышленной политики администрации города Перми ИНН 5902000833 ОГРН 1145958090486	г. Пермь, ул. Сибирская, 27 тел. 212-92-75	Городская ярмарка	26-28 июля	сезонная универсальная	Свердловский район, ул. Солдатова, 16а	10.00 - 20.00	15
104	Департамент экономики и промышленной политики администрации города Перми ИНН 5902000833 ОГРН 1145958090486	г. Пермь, ул. Сибирская, 27 тел. 212-92-75	Городская ярмарка	26-28 июля	сезонная универсальная	Свердловский район, ул. Гусарова, 5а/9	10.00 - 20.00	15
105	Департамент экономики и промышленной политики администрации города Перми ИНН 5902000833 ОГРН 1145958090486	г. Пермь, ул. Сибирская, 27 тел. 212-92-75	Городская ярмарка	26-28 июля	сезонная универсальная	Свердловский район, ул. Гусарова, 5а/14	10.00 - 20.00	15
106	Департамент экономики и промышленной политики администрации города Перми ИНН 5902000833 ОГРН 1145958090486	г. Пермь, ул. Сибирская, 27 тел. 212-92-75	Городская ярмарка	26-28 июля	сезонная универсальная	Мотовилихинский район, ул. Крупской, 42	10.00-20.00	15
107	Департамент экономики и промышленной политики администрации города Перми ИНН 5902000833 ОГРН 1145958090486	г. Пермь, ул. Сибирская, 27 тел. 212-92-75	Городская ярмарка	26 июля - 4 августа	сезонная универсальная	Ленинский район, ул. Ленина, 53	12.00-20.00	15
108	Департамент экономики и промышленной политики администрации города Перми ИНН 5902000833 ОГРН 1145958090486	г. Пермь, ул. Сибирская, 27 тел. 212-92-75	Городская ярмарка	28-30 июля	выходного дня универсальная	Орджоникидзевский район, ул. Писарева, 10а	11.00-19.00	15
109	Департамент экономики и промышленной политики администрации города Перми ИНН 5902000833 ОГРН 1145958090486	г. Пермь, ул. Сибирская, 27 тел. 212-92-75	Городская ярмарка	28-30 июля	выходного дня универсальная	Орджоникидзевский район, ул. Щербакова, 33 (д/к им. Пушкина)	11.00-19.00	15

1	2	3	4	5	6	7	8	9
110	Департамент экономики и промышленной политики администрации города Перми ИНН 5902000833 ОГРН 1145958090486	г. Пермь, ул. Сибирская, 27 тел. 212-92-75	Городская ярмарка	29 июля - 1 августа	выходного дня универсальная	Мотовилихинский район, ул. Крупской, 42	10.00-20.00	15
111	Департамент экономики и промышленной политики администрации города Перми ИНН 5902000833 ОГРН 1145958090486	г. Пермь, ул. Сибирская, 27 тел. 212-92-75	Городская ярмарка	29 июля-1 августа	выходного дня универсальная	Свердловский район, ул. Гусарова, 5а/14	10.00 - 20.00	15
112	Департамент экономики и промышленной политики администрации города Перми ИНН 5902000833 ОГРН 1145958090486	г. Пермь, ул. Сибирская, 27 тел. 212-92-75	Городская ярмарка	29 июля-1 августа	выходного дня универсальная	Свердловский район, ул. Солдатова, 16	10.00 - 20.00	15
113	Департамент экономики и промышленной политики администрации города Перми ИНН 5902000833 ОГРН 1145958090486	г. Пермь, ул. Сибирская, 27 тел. 212-92-75	Городская ярмарка	29 июля-1 августа	выходного дня универсальная	Свердловский район, ул. Гусарова, 5а/11	10.00 - 20.00	15
114	Департамент экономики и промышленной политики администрации города Перми ИНН 5902000833 ОГРН 1145958090486	г. Пермь, ул. Сибирская, 27 тел. 212-92-75	Городская ярмарка	2-4 августа	сезонная универсальная	Свердловский район, ул. Солдатова, 16	10.00 - 20.00	15
115	Департамент экономики и промышленной политики администрации города Перми ИНН 5902000833 ОГРН 1145958090486	г. Пермь, ул. Сибирская, 27 тел. 212-92-75	Городская ярмарка	2-4 августа	сезонная универсальная	Свердловский район, ул. Гусарова, 5а/11	10.00 - 20.00	15
116	Департамент экономики и промышленной политики администрации города Перми ИНН 5902000833 ОГРН 1145958090486	г. Пермь, ул. Сибирская, 27 тел. 212-92-75	Городская ярмарка	2-4 августа	сезонная универсальная	Свердловский район, ул. Гусарова, 5а/6	10.00 - 20.00	15
117	Департамент экономики и промышленной политики администрации города Перми ИНН 5902000833 ОГРН 1145958090486	г. Пермь, ул. Сибирская, 27 тел. 212-92-75	Городская ярмарка	2-4 августа	сезонная универсальная	Мотовилихинский район, ул. Крупской, 41	10.00-20.00	15

1	2	3	4	5	6	7	8	9
118	Департамент экономики и промышленной политики администрации города Перми ИНН 5902000833 ОГРН 1145958090486	г. Пермь, ул. Сибирская, 27 тел. 212-92-75	Городская ярмарка	5-8 августа	выходного дня универсальная	Свердловский район, ул. Гусарова, 5а/6	10.00 - 20.00	15
119	Департамент экономики и промышленной политики администрации города Перми ИНН 5902000833 ОГРН 1145958090486	г. Пермь, ул. Сибирская, 27 тел. 212-92-75	Городская ярмарка	5-8 августа	выходного дня универсальная	Мотовилихинский район, ул. Крупской, 41	10.00-20.00	15
120	Департамент экономики и промышленной политики администрации города Перми ИНН 5902000833 ОГРН 1145958090486	г. Пермь, ул. Сибирская, 27 тел. 212-92-75	Городская ярмарка	5-8 августа	выходного дня универсальная	Свердловский район, ул. Солдатова, 16	10.00 - 20.00	15
121	Департамент экономики и промышленной политики администрации города Перми ИНН 5902000833 ОГРН 1145958090486	г. Пермь, ул. Сибирская, 27 тел. 212-92-75	Городская ярмарка	5-8 августа	выходного дня универсальная	Свердловский район, ул. Гусарова, 5а/11	10.00 - 20.00	15
122	Департамент экономики и промышленной политики администрации города Перми ИНН 5902000833 ОГРН 1145958090486	г. Пермь, ул. Сибирская, 27 тел. 212-92-75	Городская ярмарка	9-11 августа	сезонная универсальная	Свердловский район, ул. Солдатова, 16	10.00 - 20.00	15
123	Департамент экономики и промышленной политики администрации города Перми ИНН 5902000833 ОГРН 1145958090486	г. Пермь, ул. Сибирская, 27 тел. 212-92-75	Городская ярмарка	9-11 августа	сезонная универсальная	Свердловский район, ул. Гусарова, 5а/11	10.00 - 20.00	15
124	Департамент экономики и промышленной политики администрации города Перми ИНН 5902000833 ОГРН 1145958090486	г. Пермь, ул. Сибирская, 27 тел. 212-92-75	Городская ярмарка	9-11 августа	сезонная универсальная	Свердловский район, ул. Гусарова, 5а/6	10.00 - 20.00	15
125	Департамент экономики и промышленной политики администрации города Перми ИНН 5902000833 ОГРН 1145958090486	г. Пермь, ул. Сибирская, 27 тел. 212-92-75	Городская ярмарка	9-11 августа	сезонная универсальная	Мотовилихинский район, ул. Крупской, 41	10.00-20.00	15

1	2	3	4	5	6	7	8	9
126	Департамент экономики и промышленной политики администрации города Перми ИНН 5902000833 ОГРН 1145958090486	г. Пермь, ул. Сибирская, 27 тел. 212-92-75	Городская ярмарка	11-13 августа	выходного дня универсальная	Кировский район, ул. Ласьвинская,18	11.00-19.00	15
127	Департамент экономики и промышленной политики администрации города Перми ИНН 5902000833 ОГРН 1145958090486	г. Пермь, ул. Сибирская, 27 тел. 212-92-75	Городская ярмарка	11-13 августа	выходного дня универсальная	Кировский район, пересечение ул. Маршала Рыбалко и ул. Липатова	11.00-19.00	15
128	Департамент экономики и промышленной политики администрации города Перми ИНН 5902000833 ОГРН 1145958090486	г. Пермь, ул. Сибирская, 27 тел. 212-92-75	Городская ярмарка	12-15 августа	выходного дня универсальная	Мотовилихинский район, ул. Крупской, 41	10.00-20.00	15
129	Департамент экономики и промышленной политики администрации города Перми ИНН 5902000833 ОГРН 1145958090486	г. Пермь, ул. Сибирская, 27 тел. 212-92-75	Городская ярмарка	12-15 августа	выходного дня универсальная	Свердловский район, ул. Солдатова, 16	10.00 - 20.00	15
130	Департамент экономики и промышленной политики администрации города Перми ИНН 5902000833 ОГРН 1145958090486	г. Пермь, ул. Сибирская, 27 тел. 212-92-75	Городская ярмарка	12-15 августа	выходного дня универсальная	Свердловский район, ул. Гусарова, 5а/11	10.00 - 20.00	15
131	Департамент экономики и промышленной политики администрации города Перми ИНН 5902000833 ОГРН 1145958090486	г. Пермь, ул. Сибирская, 27 тел. 212-92-75	Городская ярмарка	12-15 августа	выходного дня универсальная	Свердловский район, ул. Гусарова, 5а/6	10.00 - 20.00	15
132	Департамент экономики и промышленной политики администрации города Перми ИНН 5902000833 ОГРН 1145958090486	г. Пермь, ул. Сибирская, 27 тел. 212-92-75	Городская ярмарка	16-18 августа	сезонная универсальная	Мотовилихинский район, ул. Крупской, 41	10.00-20.00	15
133	Департамент экономики и промышленной политики администрации города Перми ИНН 5902000833 ОГРН 1145958090486	г. Пермь, ул. Сибирская, 27 тел. 212-92-75	Городская ярмарка	16-18 августа	сезонная универсальная	Свердловский район, ул. Солдатова, 16	10.00 - 20.00	15

1	2	3	4	5	6	7	8	9
134	Департамент экономики и промышленной политики администрации города Перми ИНН 5902000833 ОГРН 1145958090486	г. Пермь, ул. Сибирская, 27 тел. 212-92-75	Городская ярмарка	16-18 августа	сезонная универсальная	Свердловский район, ул. Гусарова, 5а/11	10.00 - 20.00	15
135	Департамент экономики и промышленной политики администрации города Перми ИНН 5902000833 ОГРН 1145958090486	г. Пермь, ул. Сибирская, 27 тел. 212-92-75	Городская ярмарка	16-18 августа	сезонная универсальная	Свердловский район, ул. Гусарова, 5а/6	10.00 - 20.00	15
136	Департамент экономики и промышленной политики администрации города Перми ИНН 5902000833 ОГРН 1145958090486	г. Пермь, ул. Сибирская, 27 тел. 212-92-75	Городская ярмарка	18-20 августа	выходного дня универсальная	Индустриальный район, ул. Мира, 39	11.00-19.00	15
137	Департамент экономики и промышленной политики администрации города Перми ИНН 5902000833 ОГРН 1145958090486	г. Пермь, ул. Сибирская, 27 тел. 212-92-75	Городская ярмарка	19-22 августа	выходного дня универсальная	Свердловский район, ул. Солдатова, 16	10.00 - 20.00	15
138	Департамент экономики и промышленной политики администрации города Перми ИНН 5902000833 ОГРН 1145958090486	г. Пермь, ул. Сибирская, 27 тел. 212-92-75	Городская ярмарка	19-22 августа	выходного дня универсальная	Свердловский район, ул. Гусарова, 5а/6	10.00 - 20.00	15
139	Департамент экономики и промышленной политики администрации города Перми ИНН 5902000833 ОГРН 1145958090486	г. Пермь, ул. Сибирская, 27 тел. 212-92-75	Городская ярмарка	19-22 августа	выходного дня универсальная	Мотовилихинский район, ул. Крупской, 41	10.00-20.00	15
140	Департамент экономики и промышленной политики администрации города Перми ИНН 5902000833 ОГРН 1145958090486	г. Пермь, ул. Сибирская, 27 тел. 212-92-75	Городская ярмарка	19-22 августа	выходного дня универсальная	Свердловский район, ул. Гусарова, 5а/11	10.00 - 20.00	15
141	Департамент экономики и промышленной политики администрации города Перми ИНН 5902000833 ОГРН 1145958090486	г. Пермь, ул. Сибирская, 27 тел. 212-92-75	Городская ярмарка	23-25 августа	сезонная универсальная	Свердловский район, ул. Солдатова, 16	10.00 - 20.00	15

1	2	3	4	5	6	7	8	9
142	Департамент экономики и промышленной политики администрации города Перми ИНН 5902000833 ОГРН 1145958090486	г. Пермь, ул. Сибирская, 27 тел. 212-92-75	Городская ярмарка	23-25 августа	сезонная универсальная	Свердловский район, ул. Гусарова, 5а/11	10.00 - 20.00	15
143	Департамент экономики и промышленной политики администрации города Перми ИНН 5902000833 ОГРН 1145958090486	г. Пермь, ул. Сибирская, 27 тел. 212-92-75	Городская ярмарка	23-25 августа	сезонная универсальная	Свердловский район, ул. Гусарова, 5а/6	10.00 - 20.00	15
144	Департамент экономики и промышленной политики администрации города Перми ИНН 5902000833 ОГРН 1145958090486	г. Пермь, ул. Сибирская, 27 тел. 212-92-75	Городская ярмарка	23-25 августа	сезонная универсальная	Мотовилихинский район, ул. Крупской, 41	10.00-20.00	15
145	Департамент экономики и промышленной политики администрации города Перми ИНН 5902000833 ОГРН 1145958090486	г. Пермь, ул. Сибирская, 27 тел. 212-92-75	Городская ярмарка	26-29 августа	выходного дня универсальная	Свердловский район, ул. Солдатова, 16	10.00 - 20.00	15
146	Департамент экономики и промышленной политики администрации города Перми ИНН 5902000833 ОГРН 1145958090486	г. Пермь, ул. Сибирская, 27 тел. 212-92-75	Городская ярмарка	26-29 августа	выходного дня универсальная	Свердловский район, ул. Гусарова, 5а/6	10.00 - 20.00	15
147	Департамент экономики и промышленной политики администрации города Перми ИНН 5902000833 ОГРН 1145958090486	г. Пермь, ул. Сибирская, 27 тел. 212-92-75	Городская ярмарка	26-29 августа	выходного дня универсальная	Мотовилихинский район, ул. Крупской, 41	10.00-20.00	15
148	Департамент экономики и промышленной политики администрации города Перми ИНН 5902000833 ОГРН 1145958090486	г. Пермь, ул. Сибирская, 27 тел. 212-92-75	Городская ярмарка	26-29 августа	выходного дня универсальная	Свердловский район, ул. Гусарова, 5а/11	10.00 - 20.00	15
149	Департамент экономики и промышленной политики администрации города Перми ИНН 5902000833 ОГРН 1145958090486	г. Пермь, ул. Сибирская, 27 тел. 212-92-75	Городская ярмарка	30 августа - 1 сентября	праздничная универсальная	Свердловский район, ул. Солдатова, 16	10.00 - 20.00	15

1	2	3	4	5	6	7	8	9
150	Департамент экономики и промышленной политики администрации города Перми ИНН 5902000833 ОГРН 1145958090486	г. Пермь, ул. Сибирская, 27 тел. 212-92-75	Городская ярмарка	30 августа - 1 сентября	праздничная универсальная	Свердловский район, ул. Гусарова, 5а/11	10.00 - 20.00	15
151	Департамент экономики и промышленной политики администрации города Перми ИНН 5902000833 ОГРН 1145958090486	г. Пермь, ул. Сибирская, 27 тел. 212-92-75	Городская ярмарка	30 августа - 1 сентября	праздничная универсальная	Свердловский район, ул. Гусарова, 5а/6	10.00 - 20.00	15
152	Департамент экономики и промышленной политики администрации города Перми ИНН 5902000833 ОГРН 1145958090486	г. Пермь, ул. Сибирская, 27 тел. 212-92-75	Городская ярмарка	30 августа - 1 сентября	праздничная универсальная	Мотовилихинский район, ул. Крупской, 41	10.00-20.00	15
153	Департамент экономики и промышленной политики администрации города Перми ИНН 5902000833 ОГРН 1145958090486	г. Пермь, ул. Сибирская, 27 тел. 212-92-75	Городская ярмарка	31 августа-2 сентября	праздничная универсальная	Свердловский район, пр. Комсомольский, 91/2	11.00-19.00	15
154	Департамент экономики и промышленной политики администрации города Перми ИНН 5902000833 ОГРН 1145958090486	г. Пермь, ул. Сибирская, 27 тел. 212-92-75	Городская ярмарка	2-5 сентября	выходного дня универсальная	Свердловский район, ул. Гусарова, 5а/6	10.00 - 20.00	15
155	Департамент экономики и промышленной политики администрации города Перми ИНН 5902000833 ОГРН 1145958090486	г. Пермь, ул. Сибирская, 27 тел. 212-92-75	Городская ярмарка	2-5 сентября	выходного дня универсальная	Мотовилихинский район, ул. Крупской, 41	10.00-20.00	15
156	Департамент экономики и промышленной политики администрации города Перми ИНН 5902000833 ОГРН 1145958090486	г. Пермь, ул. Сибирская, 27 тел. 212-92-75	Городская ярмарка	2-5 сентября	выходного дня универсальная	Свердловский район, ул. Солдатова, 16/1	10.00 - 20.00	15
157	Департамент экономики и промышленной политики администрации города Перми ИНН 5902000833 ОГРН 1145958090486	г. Пермь, ул. Сибирская, 27 тел. 212-92-75	Городская ярмарка	2-5 сентября	выходного дня универсальная	Свердловский район, ул. Гусарова, 5а/10	10.00 - 20.00	15

1	2	3	4	5	6	7	8	9
158	Департамент экономики и промышленной политики администрации города Перми ИНН 5902000833 ОГРН 1145958090486	г. Пермь, ул. Сибирская, 27 тел. 212-92-75	Городская ярмарка	3-5 сентября	выходного дня универсальная	Индустриальный район, ул. Мира, 39	11.00 - 19.00	15
159	Департамент экономики и промышленной политики администрации города Перми ИНН 5902000833 ОГРН 1145958090486	г. Пермь, ул. Сибирская, 27 тел. 212-92-75	Городская ярмарка	3-5 сентября	выходного дня универсальная	Дзержинский район, пр. Парковый, 36	11.00 - 19.00	15
160	Департамент экономики и промышленной политики администрации города Перми ИНН 5902000833 ОГРН 1145958090486	г. Пермь, ул. Сибирская, 27 тел. 212-92-75	Городская ярмарка	6-8 сентября	сезонная универсальная	Свердловский район, ул. Солдатова, 16/1	10.00 - 20.00	15
161	Департамент экономики и промышленной политики администрации города Перми ИНН 5902000833 ОГРН 1145958090486	г. Пермь, ул. Сибирская, 27 тел. 212-92-75	Городская ярмарка	6-8 сентября	сезонная универсальная	Свердловский район, ул. Гусарова, 5а/10	10.00 - 20.00	15
162	Департамент экономики и промышленной политики администрации города Перми ИНН 5902000833 ОГРН 1145958090486	г. Пермь, ул. Сибирская, 27 тел. 212-92-75	Городская ярмарка	6-8 сентября	сезонная универсальная	Свердловский район, ул. Гусарова, 5/1	10.00 - 20.00	15
163	Департамент экономики и промышленной политики администрации города Перми ИНН 5902000833 ОГРН 1145958090486	г. Пермь, ул. Сибирская, 27 тел. 212-92-75	Городская ярмарка	6-8 сентября	сезонная универсальная	Мотовилихинский район, площадь Дружбы	10.00- 20.00	15
164	Департамент экономики и промышленной политики администрации города Перми ИНН 5902000833 ОГРН 1145958090486	г. Пермь, ул. Сибирская, 27 тел. 212-92-75	Городская ярмарка	7-9 сентября	сезонная универсальная	Кировский район, ул. Ласьвинская, 18	11.00- 19.00	15
165	Департамент экономики и промышленной политики администрации города Перми ИНН 5902000833 ОГРН 1145958090486	г. Пермь, ул. Сибирская, 27 тел. 212-92-75	Городская ярмарка	7-9 сентября	сезонная универсальная	Кировский район, ул. Маршала Рыбалко, 106	11.00- 19.00	15

1	2	3	4	5	6	7	8	9
166	Департамент экономики и промышленной политики администрации города Перми ИНН 5902000833 ОГРН 1145958090486	г. Пермь, ул. Сибирская, 27 тел. 212-92-75	Городская ярмарка	9-12 сентября	выходного дня универсальная	Свердловский район, ул. Гусарова, 5/1	10.00 - 20.00	15
167	Департамент экономики и промышленной политики администрации города Перми ИНН 5902000833 ОГРН 1145958090486	г. Пермь, ул. Сибирская, 27 тел. 212-92-75	Городская ярмарка	9-12 сентября	выходного дня универсальная	Мотовилихинский район, площадь Дружбы	10.00-20.00	15
168	Департамент экономики и промышленной политики администрации города Перми ИНН 5902000833 ОГРН 1145958090486	г. Пермь, ул. Сибирская, 27 тел. 212-92-75	Городская ярмарка	9-12 сентября	выходного дня универсальная	Свердловский район, ул. Солдатова, 16/1	10.00 - 20.00	15
169	Департамент экономики и промышленной политики администрации города Перми ИНН 5902000833 ОГРН 1145958090486	г. Пермь, ул. Сибирская, 27 тел. 212-92-75	Городская ярмарка	9-12 сентября	выходного дня универсальная	Свердловский район, ул. Гусарова, 5а/10	10.00 - 20.00	15
170	Департамент экономики и промышленной политики администрации города Перми ИНН 5902000833 ОГРН 1145958090486	г. Пермь, ул. Сибирская, 27 тел. 212-92-75	Городская ярмарка	10-12 сентября	Выходного дня универсальная	Мотовилихинский район, ул. Уинская, 10	11.00 - 19.00	15
171	Департамент экономики и промышленной политики администрации города Перми ИНН 5902000833 ОГРН 1145958090486	г. Пермь, ул. Сибирская, 27 тел. 212-92-75	Городская ярмарка	10-12 сентября	Выходного дня универсальная	Свердловский район, пр. Комсомольский, 91/2	11.00 - 19.00	15
172	Департамент экономики и промышленной политики администрации города Перми ИНН 5902000833 ОГРН 1145958090486	г. Пермь, ул. Сибирская, 27 тел. 212-92-75	Городская ярмарка	13-15 сентября	сезонная универсальная	Свердловский район, ул. Солдатова, 16/1	10.00 - 20.00	15
173	Департамент экономики и промышленной политики администрации города Перми ИНН 5902000833 ОГРН 1145958090486	г. Пермь, ул. Сибирская, 27 тел. 212-92-75	Городская ярмарка	13-15 сентября	сезонная универсальная	Свердловский район, ул. Гусарова, 5а/10	10.00 - 20.00	15

1	2	3	4	5	6	7	8	9
174	Департамент экономики и промышленной политики администрации города Перми ИНН 5902000833 ОГРН 1145958090486	г. Пермь, ул. Сибирская, 27 тел. 212-92-75	Городская ярмарка	13-15 сентября	сезонная универсальная	Свердловский район, ул. Гусарова, 5/1	10.00 - 20.00	15
175	Департамент экономики и промышленной политики администрации города Перми ИНН 5902000833 ОГРН 1145958090486	г. Пермь, ул. Сибирская, 27 тел. 212-92-75	Городская ярмарка	13-15 сентября	сезонная универсальная	Мотовилихинский район, площадь Дружбы	10.00-20.00	15
176	Департамент экономики и промышленной политики администрации города Перми ИНН 5902000833 ОГРН 1145958090486	г. Пермь, ул. Сибирская, 27 тел. 212-92-75	Городская ярмарка	14-18 сентября	сезонная универсальная	Индустриальный район, ул. Советской Армии, 33	11.00-19.00	15
177	Департамент экономики и промышленной политики администрации города Перми ИНН 5902000833 ОГРН 1145958090486	г. Пермь, ул. Сибирская, 27 тел. 212-92-75	Городская ярмарка	14-18 сентября	сезонная универсальная	Индустриальный район, ул. Мира, 39	11.00-19.00	15
178	Департамент экономики и промышленной политики администрации города Перми ИНН 5902000833 ОГРН 1145958090486	г. Пермь, ул. Сибирская, 27 тел. 212-92-75	Городская ярмарка	16-19 сентября	выходного дня универсальная	Свердловский район, ул. Гусарова, 5/1	10.00 - 20.00	15
179	Департамент экономики и промышленной политики администрации города Перми ИНН 5902000833 ОГРН 1145958090486	г. Пермь, ул. Сибирская, 27 тел. 212-92-75	Городская ярмарка	16-19 сентября	выходного дня универсальная	Мотовилихинский район, площадь Дружбы	10.00-20.00	15
180	Департамент экономики и промышленной политики администрации города Перми ИНН 5902000833 ОГРН 1145958090486	г. Пермь, ул. Сибирская, 27 тел. 212-92-75	Городская ярмарка	16-19 сентября	выходного дня универсальная	Свердловский район, ул. Солдатова, 16/1	10.00 - 20.00	15
181	Департамент экономики и промышленной политики администрации города Перми ИНН 5902000833 ОГРН 1145958090486	г. Пермь, ул. Сибирская, 27 тел. 212-92-75	Городская ярмарка	16-19 сентября	выходного дня универсальная	Свердловский район, ул. Гусарова, 5а/10	10.00 - 20.00	15

1	2	3	4	5	6	7	8	9
182	Департамент экономики и промышленной политики администрации города Перми ИНН 5902000833 ОГРН 1145958090486	г. Пермь, ул. Сибирская, 27 тел. 212-92-75	Городская ярмарка	20-22 сентября	сезонная универсальная	Свердловский район, ул. Солдатова, 16/1	10.00 - 20.00	15
183	Департамент экономики и промышленной политики администрации города Перми ИНН 5902000833 ОГРН 1145958090486	г. Пермь, ул. Сибирская, 27 тел. 212-92-75	Городская ярмарка	20-22 сентября	сезонная универсальная	Свердловский район, ул. Гусарова, 5а/10	10.00 - 20.00	15
184	Департамент экономики и промышленной политики администрации города Перми ИНН 5902000833 ОГРН 1145958090486	г. Пермь, ул. Сибирская, 27 тел. 212-92-75	Городская ярмарка	20-22 сентября	сезонная универсальная	Свердловский район, ул. Гусарова, 5/1	10.00 - 20.00	15
185	Департамент экономики и промышленной политики администрации города Перми ИНН 5902000833 ОГРН 1145958090486	г. Пермь, ул. Сибирская, 27 тел. 212-92-75	Городская ярмарка	20-22 сентября	сезонная универсальная	Мотовилихинский район, площадь Дружбы	10.00-20.00	15
186	Департамент экономики и промышленной политики администрации города Перми ИНН 5902000833 ОГРН 1145958090486	г. Пермь, ул. Сибирская, 27 тел. 212-92-75	Городская ярмарка	22-24 сентября	сезонная универсальная	Мотовилихинский район, ул. Уинская, 10	11.00-19.00	15
187	Департамент экономики и промышленной политики администрации города Перми ИНН 5902000833 ОГРН 1145958090486	г. Пермь, ул. Сибирская, 27 тел. 212-92-75	Городская ярмарка	23-26 сентября	выходного дня универсальная	Свердловский район, ул. Гусарова, 5/1	10.00 - 20.00	15
188	Департамент экономики и промышленной политики администрации города Перми ИНН 5902000833 ОГРН 1145958090486	г. Пермь, ул. Сибирская, 27 тел. 212-92-75	Городская ярмарка	23-26 сентября	выходного дня универсальная	Мотовилихинский район, площадь Дружбы	10.00-20.00	15
189	Департамент экономики и промышленной политики администрации города Перми ИНН 5902000833 ОГРН 1145958090486	г. Пермь, ул. Сибирская, 27 тел. 212-92-75	Городская ярмарка	23-26 сентября	выходного дня универсальная	Свердловский район, ул. Гусарова, 5а/10	10.00 - 20.00	15

1	2	3	4	5	6	7	8	9
190	Департамент экономики и промышленной политики администрации города Перми ИНН 5902000833 ОГРН 1145958090486	г. Пермь, ул. Сибирская, 27 тел. 212-92-75	Городская ярмарка	23-26 сентября	выходного дня универсальная	Свердловский район, ул. Солдатова, 16/1	10.00 - 20.00	15
191	Департамент экономики и промышленной политики администрации города Перми ИНН 5902000833 ОГРН 1145958090486	г. Пермь, ул. Сибирская, 27 тел. 212-92-75	Городская ярмарка	27-29 сентября	сезонная универсальная	Свердловский район, ул. Солдатова, 16/1	10.00 - 20.00	15
192	Департамент экономики и промышленной политики администрации города Перми ИНН 5902000833 ОГРН 1145958090486	г. Пермь, ул. Сибирская, 27 тел. 212-92-75	Городская ярмарка	27-29 сентября	сезонная универсальная	Свердловский район, ул. Гусарова, 5а/10	10.00 - 20.00	15
193	Департамент экономики и промышленной политики администрации города Перми ИНН 5902000833 ОГРН 1145958090486	г. Пермь, ул. Сибирская, 27 тел. 212-92-75	Городская ярмарка	27-29 сентября	сезонная универсальная	Свердловский район, ул. Гусарова, 5/1	10.00 - 20.00	15
194	Департамент экономики и промышленной политики администрации города Перми ИНН 5902000833 ОГРН 1145958090486	г. Пермь, ул. Сибирская, 27 тел. 212-92-75	Городская ярмарка	27-29 сентября	сезонная универсальная	Мотовилихинский район, площадь Дружбы	10.00-20.00	15
195	Департамент экономики и промышленной политики администрации города Перми ИНН 5902000833 ОГРН 1145958090486	г. Пермь, ул. Сибирская, 27 тел. 212-92-75	Городская ярмарка	30 сентября-2 октября	сезонная дня универсальная	Дзержинский район, ул. проспект Парковый, 66	11.00-19.00	15
196	Департамент экономики и промышленной политики администрации города Перми ИНН 5902000833 ОГРН 1145958090486	г. Пермь, ул. Сибирская, 27 тел. 212-92-75	Городская ярмарка	30 сентября-3 октября	выходного дня универсальная	Свердловский район, ул. Гусарова, 5/1	10.00 - 20.00	15
197	Департамент экономики и промышленной политики администрации города Перми ИНН 5902000833 ОГРН 1145958090486	г. Пермь, ул. Сибирская, 27 тел. 212-92-75	Городская ярмарка	30 сентября-3 октября	выходного дня универсальная	Мотовилихинский район, площадь Дружбы	10.00-20.00	15

1	2	3	4	5	6	7	8	9
198	Департамент экономики и промышленной политики администрации города Перми ИНН 5902000833 ОГРН 1145958090486	г. Пермь, ул. Сибирская, 27 тел. 212-92-75	Городская ярмарка	30 сентября-3 октября	выходного дня универсальная	Свердловский район, ул. Солдатова, 16/1	10.00 - 20.00	15
199	Департамент экономики и промышленной политики администрации города Перми ИНН 5902000833 ОГРН 1145958090486	г. Пермь, ул. Сибирская, 27 тел. 212-92-75	Городская ярмарка	30 сентября-3 октября	выходного дня универсальная	Свердловский район, ул. Гусарова, 5а/10	10.00 - 20.00	15
200	Департамент экономики и промышленной политики администрации города Перми ИНН 5902000833 ОГРН 1145958090486	г. Пермь, ул. Сибирская, 27 тел. 212-92-75	Городская ярмарка	4-6 октября	сезонная универсальная	Мотовилихинский район, площадь Дружбы	10.00-20.00	15
201	Департамент экономики и промышленной политики администрации города Перми ИНН 5902000833 ОГРН 1145958090486	г. Пермь, ул. Сибирская, 27 тел. 212-92-75	Городская ярмарка	4-6 октября	сезонная универсальная	Свердловский район, ул. Солдатова, 16/1	10.00 - 20.00	15
202	Департамент экономики и промышленной политики администрации города Перми ИНН 5902000833 ОГРН 1145958090486	г. Пермь, ул. Сибирская, 27 тел. 212-92-75	Городская ярмарка	4-6 октября	сезонная универсальная	Свердловский район, ул. Гусарова, 5а/10	10.00 - 20.00	15
203	Департамент экономики и промышленной политики администрации города Перми ИНН 5902000833 ОГРН 1145958090486	г. Пермь, ул. Сибирская, 27 тел. 212-92-75	Городская ярмарка	4-6 октября	сезонная универсальная	Свердловский район, ул. Гусарова, 5/1	10.00 - 20.00	15
204	Департамент экономики и промышленной политики администрации города Перми ИНН 5902000833 ОГРН 1145958090486	г. Пермь, ул. Сибирская, 27 тел. 212-92-75	Городская ярмарка	7-9 октября	Выходного дня универсальная	Кировский район, ул. Ласьвинская, 18	12.00 - 20.00	15
205	Департамент экономики и промышленной политики администрации города Перми ИНН 5902000833 ОГРН 1145958090486	г. Пермь, ул. Сибирская, 27 тел. 212-92-75	Городская ярмарка	7-9 октября	Выходного дня универсальная	Дзержинский район, ул. проспект Парковый, 36	12.00 - 20.00	15

1	2	3	4	5	6	7	8	9
206	Департамент экономики и промышленной политики администрации города Перми ИНН 5902000833 ОГРН 1145958090486	г. Пермь, ул. Сибирская, 27 тел. 212-92-75	Городская ярмарка	7-10 октября	выходного дня универсальная	Свердловский район, ул. Гусарова, 5/1	10.00 - 20.00	15
207	Департамент экономики и промышленной политики администрации города Перми ИНН 5902000833 ОГРН 1145958090486	г. Пермь, ул. Сибирская, 27 тел. 212-92-75	Городская ярмарка	7-10 октября	выходного дня универсальная	Мотовилихинский район, площадь Дружбы	10.00-20.00	15
208	Департамент экономики и промышленной политики администрации города Перми ИНН 5902000833 ОГРН 1145958090486	г. Пермь, ул. Сибирская, 27 тел. 212-92-75	Городская ярмарка	7-10 октября	выходного дня универсальная	Свердловский район, ул. Солдатова, 16/1	10.00 - 20.00	15
209	Департамент экономики и промышленной политики администрации города Перми ИНН 5902000833 ОГРН 1145958090486	г. Пермь, ул. Сибирская, 27 тел. 212-92-75	Городская ярмарка	7-10 октября	выходного дня универсальная	Свердловский район, ул. Гусарова, 5а/10	10.00 - 20.00	15
210	Департамент экономики и промышленной политики администрации города Перми ИНН 5902000833 ОГРН 1145958090486	г. Пермь, ул. Сибирская, 27 тел. 212-92-75	Городская ярмарка	11-13 октября	сезонная универсальная	Свердловский район, ул. Гусарова, 5а/10	10.00 - 20.00	15
211	Департамент экономики и промышленной политики администрации города Перми ИНН 5902000833 ОГРН 1145958090486	г. Пермь, ул. Сибирская, 27 тел. 212-92-75	Городская ярмарка	11-13 октября	сезонная универсальная	Свердловский район, ул. Гусарова, 5/1	10.00 - 20.00	15
212	Департамент экономики и промышленной политики администрации города Перми ИНН 5902000833 ОГРН 1145958090486	г. Пермь, ул. Сибирская, 27 тел. 212-92-75	Городская ярмарка	11-13 октября	сезонная универсальная	Мотовилихинский район, площадь Дружбы	10.00-20.00	15
213	Департамент экономики и промышленной политики администрации города Перми ИНН 5902000833 ОГРН 1145958090486	г. Пермь, ул. Сибирская, 27 тел. 212-92-75	Городская ярмарка	11-13 октября	сезонная универсальная	Свердловский район, ул. Солдатова, 16/1	10.00 - 20.00	15

1	2	3	4	5	6	7	8	9
214	Департамент экономики и промышленной политики администрации города Перми ИНН 5902000833 ОГРН 1145958090486	г. Пермь, ул. Сибирская, 27 тел. 212-92-75	Городская ярмарка	14-16 октября	выходного дня универсальная	Свердловский район, пр. Комсомольский, 91/2	12.00-20.00	15
215	Департамент экономики и промышленной политики администрации города Перми ИНН 5902000833 ОГРН 1145958090486	г. Пермь, ул. Сибирская, 27 тел. 212-92-75	Городская ярмарка	14-16 октября	выходного дня универсальная	Мотовилихинский район, ул. Уинская, 10	12.00-20.00	15
216	Департамент экономики и промышленной политики администрации города Перми ИНН 5902000833 ОГРН 1145958090486	г. Пермь, ул. Сибирская, 27 тел. 212-92-75	Городская ярмарка	14-17 октября	выходного дня универсальная	Свердловский район, ул. Гусарова, 5/1	10.00 - 20.00	15
217	Департамент экономики и промышленной политики администрации города Перми ИНН 5902000833 ОГРН 1145958090486	г. Пермь, ул. Сибирская, 27 тел. 212-92-75	Городская ярмарка	14-17 октября	выходного дня универсальная	Мотовилихинский район, площадь Дружбы	10.00-20.00	15
218	Департамент экономики и промышленной политики администрации города Перми ИНН 5902000833 ОГРН 1145958090486	г. Пермь, ул. Сибирская, 27 тел. 212-92-75	Городская ярмарка	14-17 октября	выходного дня универсальная	Свердловский район, ул. Солдатова, 16/1	10.00 - 20.00	15
219	Департамент экономики и промышленной политики администрации города Перми ИНН 5902000833 ОГРН 1145958090486	г. Пермь, ул. Сибирская, 27 тел. 212-92-75	Городская ярмарка	14-17 октября	выходного дня универсальная	Свердловский район, ул. Гусарова, 5а/10	10.00 - 20.00	15
220	Департамент экономики и промышленной политики администрации города Перми ИНН 5902000833 ОГРН 1145958090486	г. Пермь, ул. Сибирская, 27 тел. 212-92-75	Городская ярмарка	18-20 октября	сезонная универсальная	Мотовилихинский район, площадь Дружбы	10.00-20.00	15
221	Департамент экономики и промышленной политики администрации города Перми ИНН 5902000833 ОГРН 1145958090486	г. Пермь, ул. Сибирская, 27 тел. 212-92-75	Городская ярмарка	18-20 октября	сезонная универсальная	Свердловский район, ул. Солдатова, 16/1	10.00 - 20.00	15

1	2	3	4	5	6	7	8	9
222	Департамент экономики и промышленной политики администрации города Перми ИНН 5902000833 ОГРН 1145958090486	г. Пермь, ул. Сибирская, 27 тел. 212-92-75	Городская ярмарка	18-20 октября	сезонная универсальная	Свердловский район, ул. Гусарова, 5а/10	10.00 - 20.00	15
223	Департамент экономики и промышленной политики администрации города Перми ИНН 5902000833 ОГРН 1145958090486	г. Пермь, ул. Сибирская, 27 тел. 212-92-75	Городская ярмарка	18-20 октября	сезонная универсальная	Свердловский район, ул. Гусарова, 5/1	10.00 - 20.00	15
224	Департамент экономики и промышленной политики администрации города Перми ИНН 5902000833 ОГРН 1145958090486	г. Пермь, ул. Сибирская, 27 тел. 212-92-75	Городская ярмарка	21-23 октября	выходного дня универсальная	Кировский район, ул. Ласьвинская,18	12.00-20.00	15
225	Департамент экономики и промышленной политики администрации города Перми ИНН 5902000833 ОГРН 1145958090486	г. Пермь, ул. Сибирская, 27 тел. 212-92-75	Городская ярмарка	21-24 октября	выходного дня универсальная	Свердловский район, ул. Солдатова, 16/1	10.00 - 20.00	15
226	Департамент экономики и промышленной политики администрации города Перми ИНН 5902000833 ОГРН 1145958090486	г. Пермь, ул. Сибирская, 27 тел. 212-92-75	Городская ярмарка	21-24 октября	выходного дня универсальная	Свердловский район, ул. Гусарова, 5а/10	10.00 - 20.00	15
227	Департамент экономики и промышленной политики администрации города Перми ИНН 5902000833 ОГРН 1145958090486	г. Пермь, ул. Сибирская, 27 тел. 212-92-75	Городская ярмарка	21-24 октября	выходного дня универсальная	Свердловский район, ул. Гусарова, 5/1	10.00 - 20.00	15
228	Департамент экономики и промышленной политики администрации города Перми ИНН 5902000833 ОГРН 1145958090486	г. Пермь, ул. Сибирская, 27 тел. 212-92-75	Городская ярмарка	21-24 октября	выходного дня универсальная	Мотовилихинский район, площадь Дружбы	10.00-20.00	15
229	Департамент экономики и промышленной политики администрации города Перми ИНН 5902000833 ОГРН 1145958090486	г. Пермь, ул. Сибирская, 27 тел. 212-92-75	Городская ярмарка	25-27 октября	сезонная универсальная	Мотовилихинский район, ул. Крупской, 42	10.00-20.00	15

1	2	3	4	5	6	7	8	9
230	Департамент экономики и промышленной политики администрации города Перми ИНН 5902000833 ОГРН 1145958090486	г. Пермь, ул. Сибирская, 27 тел. 212-92-75	Городская ярмарка	25-27 октября	сезонная универсальная	Свердловский район, ул. Солдатова, 16/1	10.00 - 20.00	15
231	Департамент экономики и промышленной политики администрации города Перми ИНН 5902000833 ОГРН 1145958090486	г. Пермь, ул. Сибирская, 27 тел. 212-92-75	Городская ярмарка	25-27 октября	сезонная универсальная	Свердловский район, ул. Гусарова, 5а/10	10.00 - 20.00	15
232	Департамент экономики и промышленной политики администрации города Перми ИНН 5902000833 ОГРН 1145958090486	г. Пермь, ул. Сибирская, 27 тел. 212-92-75	Городская ярмарка	25-27 октября	сезонная универсальная	Свердловский район, ул. Гусарова, 5/1	10.00 - 20.00	15
233	Департамент экономики и промышленной политики администрации города Перми ИНН 5902000833 ОГРН 1145958090486	г. Пермь, ул. Сибирская, 27 тел. 212-92-75	Городская ярмарка	28-30 октября	выходного дня универсальная	Индустриальный район, ул. Советской Армии, 33	12.00-20.00	15
234	Департамент экономики и промышленной политики администрации города Перми ИНН 5902000833 ОГРН 1145958090486	г. Пермь, ул. Сибирская, 27 тел. 212-92-75	Городская ярмарка	28-30 октября	выходного дня универсальная	Орджоникидзевский район, ул. А. Щербакова, 33	12.00-20.00	15
235	Департамент экономики и промышленной политики администрации города Перми ИНН 5902000833 ОГРН 1145958090486	г. Пермь, ул. Сибирская, 27 тел. 212-92-75	Городская ярмарка	28-31 октября	выходного дня универсальная	Свердловский район, ул. Гусарова, 5/1	10.00 - 20.00	15
236	Департамент экономики и промышленной политики администрации города Перми ИНН 5902000833 ОГРН 1145958090486	г. Пермь, ул. Сибирская, 27 тел. 212-92-75	Городская ярмарка	28-31 октября	выходного дня универсальная	Мотовилихинский район, ул. Крупской, 42	10.00-20.00	15
237	Департамент экономики и промышленной политики администрации города Перми ИНН 5902000833 ОГРН 1145958090486	г. Пермь, ул. Сибирская, 27 тел. 212-92-75	Городская ярмарка	28-31 октября	выходного дня универсальная	Свердловский район, ул. Солдатова, 16/1	10.00 - 20.00	15

1	2	3	4	5	6	7	8	9
238	Департамент экономики и промышленной политики администрации города Перми ИНН 5902000833 ОГРН 1145958090486	г. Пермь, ул. Сибирская, 27 тел. 212-92-75	Городская ярмарка	28-31 октября	выходного дня универсальная	Свердловский район, ул. Гусарова, 5а/10	10.00 - 20.00	15
239	Департамент экономики и промышленной политики администрации города Перми ИНН 5902000833 ОГРН 1145958090486	г. Пермь, ул. Сибирская, 27 тел. 212-92-75	Городская ярмарка	1-4 ноября	праздничная универсальная	Свердловский район, ул. Солдатова, 16/1	10.00 - 20.00	15
240	Департамент экономики и промышленной политики администрации города Перми ИНН 5902000833 ОГРН 1145958090486	г. Пермь, ул. Сибирская, 27 тел. 212-92-75	Городская ярмарка	1-4 ноября	праздничная универсальная	Свердловский район, ул. Гусарова, 5а/10	10.00 - 20.00	15
241	Департамент экономики и промышленной политики администрации города Перми ИНН 5902000833 ОГРН 1145958090486	г. Пермь, ул. Сибирская, 27 тел. 212-92-75	Городская ярмарка	1-4 ноября	праздничная универсальная	Свердловский район, ул. Гусарова, 5/1	10.00 - 20.00	15
242	Департамент экономики и промышленной политики администрации города Перми ИНН 5902000833 ОГРН 1145958090486	г. Пермь, ул. Сибирская, 27 тел. 212-92-75	Городская ярмарка	4-6 ноября	праздничная универсальная	Индустриальный район, ул. Крупской, 42	12.00-20.00	15
243	Департамент экономики и промышленной политики администрации города Перми ИНН 5902000833 ОГРН 1145958090486	г. Пермь, ул. Сибирская, 27 тел. 212-92-75	Городская ярмарка	5-7 ноября	выходного дня универсальная	Свердловский район, ул. Гусарова, 5/1	10.00 - 20.00	15
244	Департамент экономики и промышленной политики администрации города Перми ИНН 5902000833 ОГРН 1145958090486	г. Пермь, ул. Сибирская, 27 тел. 212-92-75	Городская ярмарка	5-7 ноября	выходного дня универсальная	Свердловский район, ул. Гусарова, 5а/9	10.00 - 20.00	15
245	Департамент экономики и промышленной политики администрации города Перми ИНН 5902000833 ОГРН 1145958090486	г. Пермь, ул. Сибирская, 27 тел. 212-92-75	Городская ярмарка	5-7 ноября	выходного дня универсальная	Свердловский район, ул. Солдатова, 16	10.00 - 20.00	15

1	2	3	4	5	6	7	8	9
246	Департамент экономики и промышленной политики администрации города Перми ИНН 5902000833 ОГРН 1145958090486	г. Пермь, ул. Сибирская, 27 тел. 212-92-75	Городская ярмарка	8-10 ноября	сезонная универсальная	Свердловский район, ул. Солдатова, 16	10.00 - 20.00	15
247	Департамент экономики и промышленной политики администрации города Перми ИНН 5902000833 ОГРН 1145958090486	г. Пермь, ул. Сибирская, 27 тел. 212-92-75	Городская ярмарка	8-10 ноября	сезонная универсальная	Свердловский район, ул. Гусарова, 5а/9	10.00 - 20.00	15
248	Департамент экономики и промышленной политики администрации города Перми ИНН 5902000833 ОГРН 1145958090486	г. Пермь, ул. Сибирская, 27 тел. 212-92-75	Городская ярмарка	8-10 ноября	сезонная универсальная	Свердловский район, ул. Гусарова, 5а/6	10.00 - 20.00	15
249	Департамент экономики и промышленной политики администрации города Перми ИНН 5902000833 ОГРН 1145958090486	г. Пермь, ул. Сибирская, 27 тел. 212-92-75	Городская ярмарка	11-14 ноября	выходного дня универсальная	Свердловский район, ул. Гусарова, 5а/6	10.00 - 20.00	15
250	Департамент экономики и промышленной политики администрации города Перми ИНН 5902000833 ОГРН 1145958090486	г. Пермь, ул. Сибирская, 27 тел. 212-92-75	Городская ярмарка	11-14 ноября	выходного дня универсальная	Свердловский район, ул. Солдатова, 16	10.00 - 20.00	15
251	Департамент экономики и промышленной политики администрации города Перми ИНН 5902000833 ОГРН 1145958090486	г. Пермь, ул. Сибирская, 27 тел. 212-92-75	Городская ярмарка	11-14 ноября	выходного дня универсальная	Свердловский район, ул. Гусарова, 5а/9	10.00 - 20.00	15
252	Департамент экономики и промышленной политики администрации города Перми ИНН 5902000833 ОГРН 1145958090486	г. Пермь, ул. Сибирская, 27 тел. 212-92-75	Городская ярмарка	15-17 ноября	сезонная универсальная	Свердловский район, ул. Солдатова, 16	10.00 - 20.00	15
253	Департамент экономики и промышленной политики администрации города Перми ИНН 5902000833 ОГРН 1145958090486	г. Пермь, ул. Сибирская, 27 тел. 212-92-75	Городская ярмарка	15-17 ноября	сезонная универсальная	Свердловский район, ул. Гусарова, 5а/9	10.00 - 20.00	15

1	2	3	4	5	6	7	8	9
254	Департамент экономики и промышленной политики администрации города Перми ИНН 5902000833 ОГРН 1145958090486	г. Пермь, ул. Сибирская, 27 тел. 212-92-75	Городская ярмарка	15-17 ноября	сезонная универсальная	Свердловский район, ул. Гусарова, 5а/6	10.00 - 20.00	15
255	Департамент экономики и промышленной политики администрации города Перми ИНН 5902000833 ОГРН 1145958090486	г. Пермь, ул. Сибирская, 27 тел. 212-92-75	Городская ярмарка	18-21 ноября	выходного дня универсальная	Свердловский район, ул. Гусарова, 5а/6	10.00 - 20.00	15
256	Департамент экономики и промышленной политики администрации города Перми ИНН 5902000833 ОГРН 1145958090486	г. Пермь, ул. Сибирская, 27 тел. 212-92-75	Городская ярмарка	18-21 ноября	выходного дня универсальная	Свердловский район, ул. Солдатова, 16	10.00 - 20.00	15
257	Департамент экономики и промышленной политики администрации города Перми ИНН 5902000833 ОГРН 1145958090486	г. Пермь, ул. Сибирская, 27 тел. 212-92-75	Городская ярмарка	18-21 ноября	выходного дня универсальная	Свердловский район, ул. Гусарова, 5а/9	10.00 - 20.00	15
258	Департамент экономики и промышленной политики администрации города Перми ИНН 5902000833 ОГРН 1145958090486	г. Пермь, ул. Сибирская, 27 тел. 212-92-75	Городская ярмарка	19-21 ноября	выходного дня универсальная	Индустриальный район, ул. Мира, 39	12.00 - 20.00	15
259	Департамент экономики и промышленной политики администрации города Перми ИНН 5902000833 ОГРН 1145958090486	г. Пермь, ул. Сибирская, 27 тел. 212-92-75	Городская ярмарка	22-24 ноября	сезонная универсальная	Свердловский район, ул. Солдатова, 16	10.00 - 20.00	15
260	Департамент экономики и промышленной политики администрации города Перми ИНН 5902000833 ОГРН 1145958090486	г. Пермь, ул. Сибирская, 27 тел. 212-92-75	Городская ярмарка	22-24 ноября	сезонная универсальная	Свердловский район, ул. Гусарова, 5а/9	10.00 - 20.00	15
261	Департамент экономики и промышленной политики администрации города Перми ИНН 5902000833 ОГРН 1145958090486	г. Пермь, ул. Сибирская, 27 тел. 212-92-75	Городская ярмарка	22-24 ноября	сезонная универсальная	Свердловский район, ул. Гусарова, 5а/6	10.00 - 20.00	15

1	2	3	4	5	6	7	8	9
262	Департамент экономики и промышленной политики администрации города Перми ИНН 5902000833 ОГРН 1145958090486	г. Пермь, ул. Сибирская, 27 тел. 212-92-75	Городская ярмарка	25-28 ноября	выходного дня универсальная	Свердловский район, ул. Гусарова, 5а/6	10.00 - 20.00	15
263	Департамент экономики и промышленной политики администрации города Перми ИНН 5902000833 ОГРН 1145958090486	г. Пермь, ул. Сибирская, 27 тел. 212-92-75	Городская ярмарка	25-28 ноября	выходного дня универсальная	Свердловский район, ул. Солдатова, 16	10.00 - 20.00	15
264	Департамент экономики и промышленной политики администрации города Перми ИНН 5902000833 ОГРН 1145958090486	г. Пермь, ул. Сибирская, 27 тел. 212-92-75	Городская ярмарка	25-28 ноября	выходного дня универсальная	Свердловский район, ул. Гусарова, 5а/9	10.00 - 20.00	15
265	Департамент экономики и промышленной политики администрации города Перми ИНН 5902000833 ОГРН 1145958090486	г. Пермь, ул. Сибирская, 27 тел. 212-92-75	Городская ярмарка	29 ноября - 1 декабря	сезонная универсальная	Свердловский район, ул. Солдатова, 16	10.00 - 20.00	15
266	Департамент экономики и промышленной политики администрации города Перми ИНН 5902000833 ОГРН 1145958090486	г. Пермь, ул. Сибирская, 27 тел. 212-92-75	Городская ярмарка	29 ноября - 1 декабря	сезонная универсальная	Свердловский район, ул. Гусарова, 5а/9	10.00 - 20.00	15
267	Департамент экономики и промышленной политики администрации города Перми ИНН 5902000833 ОГРН 1145958090486	г. Пермь, ул. Сибирская, 27 тел. 212-92-75	Городская ярмарка	29 ноября - 1 декабря	сезонная универсальная	Свердловский район, ул. Гусарова, 5а/6	10.00 - 20.00	15
268	Департамент экономики и промышленной политики администрации города Перми ИНН 5902000833 ОГРН 1145958090486	г. Пермь, ул. Сибирская, 27 тел. 212-92-75	Городская ярмарка	3-5 декабря	выходного дня универсальная	Орджоникидзевский район, ул. А. Щербакова, 33	12.00-20.00	15
269	Департамент экономики и промышленной политики администрации города Перми ИНН 5902000833 ОГРН 1145958090486	г. Пермь, ул. Сибирская, 27 тел. 212-92-75	Городская ярмарка	3-5 декабря	выходного дня универсальная	Орджоникидзевский район, ул. Цимлянская, 23	12.00-20.00	15

1	2	3	4	5	6	7	8	9
270	Департамент экономики и промышленной политики администрации города Перми ИНН 5902000833 ОГРН 1145958090486	г. Пермь, ул. Сибирская, 27 тел. 212-92-75	Городская ярмарка	2-5 декабря	выходного дня универсальная	Свердловский район, ул. Гусарова, 5а/6	10.00 - 20.00	15
271	Департамент экономики и промышленной политики администрации города Перми ИНН 5902000833 ОГРН 1145958090486	г. Пермь, ул. Сибирская, 27 тел. 212-92-75	Городская ярмарка	2-5 декабря	выходного дня универсальная	Свердловский район, ул. Солдатова, 16а	10.00 - 20.00	15
272	Департамент экономики и промышленной политики администрации города Перми ИНН 5902000833 ОГРН 1145958090486	г. Пермь, ул. Сибирская, 27 тел. 212-92-75	Городская ярмарка	2-5 декабря	выходного дня универсальная	Свердловский район, ул. Гусарова, 5а/11	10.00 - 20.00	15
273	Департамент экономики и промышленной политики администрации города Перми ИНН 5902000833 ОГРН 1145958090486	г. Пермь, ул. Сибирская, 27 тел. 212-92-75	Городская ярмарка	6-8 декабря	сезонная универсальная	Свердловский район, ул. Солдатова, 16а	10.00 - 20.00	15
274	Департамент экономики и промышленной политики администрации города Перми ИНН 5902000833 ОГРН 1145958090486	г. Пермь, ул. Сибирская, 27 тел. 212-92-75	Городская ярмарка	6-8 декабря	сезонная универсальная	Свердловский район, ул. Гусарова, 5а/11	10.00 - 20.00	15
275	Департамент экономики и промышленной политики администрации города Перми ИНН 5902000833 ОГРН 1145958090486	г. Пермь, ул. Сибирская, 27 тел. 212-92-75	Городская ярмарка	6-8 декабря	сезонная универсальная	Свердловский район, ул. Гусарова, 5а/14	10.00 - 20.00	15
276	Департамент экономики и промышленной политики администрации города Перми ИНН 5902000833 ОГРН 1145958090486	г. Пермь, ул. Сибирская, 27 тел. 212-92-75	Городская ярмарка	9-12 декабря	выходного дня универсальная	Свердловский район, ул. Гусарова, 5а/11	10.00 - 20.00	15
277	Департамент экономики и промышленной политики администрации города Перми ИНН 5902000833 ОГРН 1145958090486	г. Пермь, ул. Сибирская, 27 тел. 212-92-75	Городская ярмарка	9-12 декабря	выходного дня универсальная	Свердловский район, ул. Гусарова, 5а/14	10.00 - 20.00	15

1	2	3	4	5	6	7	8	9
278	Департамент экономики и промышленной политики администрации города Перми ИНН 5902000833 ОГРН 1145958090486	г. Пермь, ул. Сибирская, 27 тел. 212-92-75	Городская ярмарка	9-12 декабря	выходного дня универсальная	Свердловский район, ул. Солдатова, 16а	10.00 - 20.00	15
279	Департамент экономики и промышленной политики администрации города Перми ИНН 5902000833 ОГРН 1145958090486	г. Пермь, ул. Сибирская, 27 тел. 212-92-75	Городская ярмарка	10-12 декабря	выходного дня универсальная	Свердловский район, пр. Комсомольский, 91/2	12.00 - 20.00	15
280	Департамент экономики и промышленной политики администрации города Перми ИНН 5902000833 ОГРН 1145958090486	г. Пермь, ул. Сибирская, 27 тел. 212-92-75	Городская ярмарка	10-12 декабря	выходного дня универсальная	Свердловский район, пр. Комсомольский, 79	12.00 - 20.00	15
281	Департамент экономики и промышленной политики администрации города Перми ИНН 5902000833 ОГРН 1145958090486	г. Пермь, ул. Сибирская, 27 тел. 212-92-75	Городская ярмарка	13-15 декабря	сезонная универсальная	Свердловский район, ул. Солдатова, 16а	10.00 - 20.00	15
282	Департамент экономики и промышленной политики администрации города Перми ИНН 5902000833 ОГРН 1145958090486	г. Пермь, ул. Сибирская, 27 тел. 212-92-75	Городская ярмарка	13-15 декабря	сезонная универсальная	Свердловский район, ул. Гусарова, 5а/11	10.00 - 20.00	15
283	Департамент экономики и промышленной политики администрации города Перми ИНН 5902000833 ОГРН 1145958090486	г. Пермь, ул. Сибирская, 27 тел. 212-92-75	Городская ярмарка	13-15 декабря	сезонная универсальная	Свердловский район, ул. Гусарова, 5а/14	10.00 - 20.00	15
284	Департамент экономики и промышленной политики администрации города Перми ИНН 5902000833 ОГРН 1145958090486	г. Пермь, ул. Сибирская, 27 тел. 212-92-75	Городская ярмарка	16-19 декабря	выходного дня универсальная	Свердловский район, ул. Гусарова, 5а/14	10.00 - 20.00	15
285	Департамент экономики и промышленной политики администрации города Перми ИНН 5902000833 ОГРН 1145958090486	г. Пермь, ул. Сибирская, 27 тел. 212-92-75	Городская ярмарка	16-19 декабря	выходного дня универсальная	Свердловский район, ул. Солдатова, 16а	10.00 - 20.00	15

1	2	3	4	5	6	7	8	9
286	Департамент экономики и промышленной политики администрации города Перми ИНН 5902000833 ОГРН 1145958090486	г. Пермь, ул. Сибирская, 27 тел. 212-92-75	Городская ярмарка	16-19 декабря	выходного дня универсальная	Свердловский район, ул. Гусарова, 5а/11	10.00 - 20.00	15
287	Департамент экономики и промышленной политики администрации города Перми ИНН 5902000833 ОГРН 1145958090486	г. Пермь, ул. Сибирская, 27 тел. 212-92-75	Городская ярмарка	17-19 декабря	выходного дня универсальная	Кировский район, ул. Ласьвинская, 18	12.00 - 20.00	15
288	Департамент экономики и промышленной политики администрации города Перми ИНН 5902000833 ОГРН 1145958090486	г. Пермь, ул. Сибирская, 27 тел. 212-92-75	Городская ярмарка	17-19 декабря	выходного дня универсальная	Дзержинский район, проспект Парковый, 36	12.00 - 20.00	15
289	Департамент экономики и промышленной политики администрации города Перми ИНН 5902000833 ОГРН 1145958090486	г. Пермь, ул. Сибирская, 27 тел. 212-92-75	Городская ярмарка	20-22 декабря	сезонная универсальная	Свердловский район, ул. Солдатова, 16а	10.00 - 20.00	15
290	Департамент экономики и промышленной политики администрации города Перми ИНН 5902000833 ОГРН 1145958090486	г. Пермь, ул. Сибирская, 27 тел. 212-92-75	Городская ярмарка	20-22 декабря	сезонная универсальная	Свердловский район, ул. Гусарова, 5а/11	10.00 - 20.00	15
291	Департамент экономики и промышленной политики администрации города Перми ИНН 5902000833 ОГРН 1145958090486	г. Пермь, ул. Сибирская, 27 тел. 212-92-75	Городская ярмарка	20-22 декабря	сезонная универсальная	Свердловский район, ул. Гусарова, 5а/14	10.00 - 20.00	15
292	Департамент экономики и промышленной политики администрации города Перми ИНН 5902000833 ОГРН 1145958090486	г. Пермь, ул. Сибирская, 27 тел. 212-92-75	Городская ярмарка	23-26 декабря	выходного дня универсальная	Свердловский район, ул. Гусарова, 5а/14	10.00 - 20.00	15
293	Департамент экономики и промышленной политики администрации города Перми ИНН 5902000833 ОГРН 1145958090486	г. Пермь, ул. Сибирская, 27 тел. 212-92-75	Городская ярмарка	23-26 декабря	праздничная универсальная	Индустриальный район, ул. Мира, 39	12.00-20.00	15

1	2	3	4	5	6	7	8	9
294	Департамент экономики и промышленной политики администрации города Перми ИНН 5902000833 ОГРН 1145958090486	г. Пермь, ул. Сибирская, 27 тел. 212-92-75	Городская ярмарка	23-26 декабря	праздничная универсальная	Индустриальный район, ул. Советской Армии, 33	12.00-20.00	15
295	Департамент экономики и промышленной политики администрации города Перми ИНН 5902000833 ОГРН 1145958090486	г. Пермь, ул. Сибирская, 27 тел. 212-92-75	Городская ярмарка	23-26 декабря	выходного дня универсальная	Свердловский район, ул. Солдатова, 16а	10.00 - 20.00	15
296	Департамент экономики и промышленной политики администрации города Перми ИНН 5902000833 ОГРН 1145958090486	г. Пермь, ул. Сибирская, 27 тел. 212-92-75	Городская ярмарка	23-26 декабря	выходного дня универсальная	Свердловский район, ул. Гусарова, 5а/11	10.00 - 20.00	15
297	Департамент экономики и промышленной политики администрации города Перми ИНН 5902000833 ОГРН 1145958090486	г. Пермь, ул. Сибирская, 27 тел. 212-92-75	Городская ярмарка	27-28 декабря	сезонная универсальная	Свердловский район, ул. Солдатова, 16а	10.00 - 20.00	15
298	Департамент экономики и промышленной политики администрации города Перми ИНН 5902000833 ОГРН 1145958090486	г. Пермь, ул. Сибирская, 27 тел. 212-92-75	Городская ярмарка	27-28 декабря	сезонная универсальная	Свердловский район, ул. Гусарова, 5а/11	10.00 - 20.00	15
299	Департамент экономики и промышленной политики администрации города Перми ИНН 5902000833 ОГРН 1145958090486	г. Пермь, ул. Сибирская, 27 тел. 212-92-75	Городская ярмарка	27-28 декабря	сезонная универсальная	Свердловский район, ул. Гусарова, 5а/14	10.00 - 20.00	15
300	Департамент экономики и промышленной политики администрации города Перми ИНН 5902000833 ОГРН 1145958090486	г. Пермь, ул. Сибирская, 27 тел. 212-92-75	Городская ярмарка	27-30 декабря	праздничная универсальная	Индустриальный район, ул. Мира, 39	12.00-20.00	15
301	Департамент экономики и промышленной политики администрации города Перми ИНН 5902000833 ОГРН 1145958090486	г. Пермь, ул. Сибирская, 27 тел. 212-92-75	Городская ярмарка	27-30 декабря	праздничная универсальная	Мотовилихинский район, ул. Уинская, 10	12.00-20.00	15

1	2	3	4	5	6	7	8	9
302	Департамент экономики и промышленной политики администрации города Перми ИНН 5902000833 ОГРН 1145958090486	г. Пермь, ул. Сибирская, 27 тел. 212-92-75	Городская ярмарка	29-31 декабря	праздничная универсальная	Свердловский район, ул. Гусарова, 5а/14	10.00 - 20.00	15
303	Департамент экономики и промышленной политики администрации города Перми ИНН 5902000833 ОГРН 1145958090486	г. Пермь, ул. Сибирская, 27 тел. 212-92-75	Городская ярмарка	29-31 декабря	праздничная универсальная	Свердловский район, ул. Солдатова, 16а	10.00 - 20.00	15
304	Департамент экономики и промышленной политики администрации города Перми ИНН 5902000833 ОГРН 1145958090486	г. Пермь, ул. Сибирская, 27 тел. 212-92-75	Городская ярмарка	29-31 декабря	праздничная универсальная	Свердловский район, ул. Гусарова, 5а/11	10.00 - 20.00	15

АДМИНИСТРАЦИЯ ГОРОДА ПЕРМИ
ПОСТАНОВЛЕНИЕ

24.09.2021 № 756

Об утверждении размеров нормативных затрат на оказание муниципальных услуг по реализации основных общеобразовательных программ начального общего образования, по реализации основных общеобразовательных программ основного общего образования, по реализации основных общеобразовательных программ среднего общего образования и нормативных затрат на содержание муниципального имущества, уплату налогов на 2022 год и плановый период 2023 и 2024 годов, значений натуральных норм, используемых при определении базовых нормативов затрат на оказание муниципальных услуг по реализации основных общеобразовательных программ начального общего образования, по реализации основных общеобразовательных программ основного общего образования, по реализации основных общеобразовательных программ среднего общего образования, отраслевых корректирующих коэффициентов к базовому нормативу затрат на оказание муниципальной услуги

В соответствии с Федеральными законами от 06 октября 2003 г. № 131-ФЗ «Об общих принципах организации местного самоуправления в Российской Федерации», от 29 декабря 2012 г. № 273-ФЗ «Об образовании в Российской Федерации», Уставом города Перми, постановлениями администрации города Перми от 30 ноября 2007 г. № 502 «О Порядке формирования, размещения, финансового обеспечения и контроля выполнения муниципального задания на оказание муниципальных услуг (выполнение работ)», от 01 сентября 2016 г. № 642 «Об утверждении Методики расчета нормативных затрат на оказание муниципальных услуг по реализации основных общеобразовательных программ начального общего образования, по реализации основных общеобразовательных программ основного общего образования, по реализации основных общеобразовательных программ среднего общего образования и нормативных затрат на содержание муниципального имущества, уплату налогов»
администрация города Перми ПОСТАНОВЛЯЕТ:

1. Утвердить прилагаемые:

1.1. размеры нормативных затрат на оказание муниципальных услуг по реализации основных общеобразовательных программ начального общего образования, по реализации основных общеобразовательных программ основного общего образования, по реализации основных общеобразовательных программ среднего общего образования на 2022 год и плановый период 2023 и 2024 годов;

1.2. отраслевые корректирующие коэффициенты к базовому нормативу затрат на оказание муниципальной услуги;

1.3. размер нормативных затрат на содержание муниципального имущества, уплату налогов на 2022 год и плановый период 2023 и 2024 годов;

1.4. значения натуральных норм, используемых при определении базовых нормативов затрат на оказание муниципальных услуг по реализации основных общеобразовательных программ начального общего образования, по реализации основных общеобразовательных программ основного общего образования, по реализации основных общеобразовательных программ среднего общего образования.

2. Признать утратившим силу постановление администрации города Перми от 01 сентября 2020 г. № 777 «Об утверждении размеров нормативных затрат на оказание муниципальных услуг по реализации основных общеобразовательных программ начального общего образования, по реализации основных общеобразовательных программ основного общего образования, по реализации основных общеобразовательных программ среднего общего образования и нормативных затрат на содержание муниципального имущества, уплату налогов на 2021 год и плановый период 2022 и 2023 годов, значений натуральных норм, используемых при определении базовых нормативов затрат на оказание муниципальных услуг по реализации основных общеобразовательных программ начального общего образования, по реализации основных общеобразовательных программ основного общего образования, по реализации основных общеобразовательных программ среднего общего образования, отраслевых корректирующих коэффициентов к базовому нормативу затрат на оказание муниципальной услуги».

3. Настоящее постановление вступает в силу с 01 января 2022 г.

4. Управлению по общим вопросам администрации города Перми обеспечить опубликование настоящего постановления в печатном средстве массовой информации «Официальный бюллетень органов местного самоуправления муниципального образования город Пермь».

5. Информационно-аналитическому управлению администрации города Перми обеспечить опубликование (обнародование) настоящего постановления на официальном сайте муниципального образования город Пермь в информационно-телекоммуникационной сети Интернет.

6. Контроль за исполнением настоящего постановления возложить на заместителя главы администрации города Перми Грибанова А.А.

Глава города Перми А.Н. Дёмкин

УТВЕРЖДЕН
постановлением администрации
города Перми
от 24.09.2021 № 756

РАЗМЕР
нормативных затрат на оказание муниципальных услуг по реализации основных общеобразовательных программ начального общего образования на 2022 год и плановый период 2023 и 2024 годов

1. Образовательная программа начального общего образования по условию (форме) оказания муниципальных услуг – очная

Направления затрат	Размер, руб.
1	2
2022 год	
1. Базовый норматив затрат на оказание муниципальной услуги, в том числе	4 716,28
затраты, непосредственно связанные с оказанием муниципальной услуги, в том числе	1 062,01
затраты на коммунальные услуги	541,36
затраты на содержание объектов недвижимого имущества	520,65
базовый норматив затрат на общехозяйственные нужды на оказание муниципальной услуги, в том числе	3 654,27
затраты на коммунальные услуги	947,33
затраты на содержание объектов недвижимого имущества	1 956,55
затраты на приобретение услуг связи	44,24
затраты на прочие общехозяйственные нужды	706,15
2. Нормативные затраты на оказание муниципальной услуги с учетом отраслевого корректирующего коэффициента, учитывающего наличие на балансе учреждения зданий, оснащенных современным высокотехнологичным оборудованием	9 243,91
3. Нормативные затраты на оказание муниципальной услуги с учетом отраслевого корректирующего коэффициента, учитывающего наполняемость учреждения относительно проектной мощности	9 243,91
4. Нормативные затраты на оказание муниципальной услуги с учетом отраслевого корректирующего коэффициента, учитывающего наличие на балансе учреждения специализированного оборудования, предназначенного для беспрепятственного передвижения обучающихся детей с нарушениями опорно-двигательного аппарата	10 076,86
5. Нормативные затраты на оказание муниципальной услуги с учетом отраслевого корректирующего коэффициента, учитывающего наличие на балансе учреждения автотранспорта, предназначенного для перевозки обучающихся детей с нарушениями опорно-двигательного аппарата	19 242,00
2023 год	
1. Базовый норматив затрат на оказание муниципальной услуги, в том числе	4 716,28
затраты, непосредственно связанные с оказанием муниципальной услуги, в том числе	1 062,01
затраты на коммунальные услуги	541,36
затраты на содержание объектов недвижимого имущества	520,65
базовый норматив затрат на общехозяйственные нужды на оказание муниципальной услуги, в том числе	3 654,27
затраты на коммунальные услуги	947,33

1	2
затраты на содержание объектов недвижимого имущества	1 956,55
затраты на приобретение услуг связи	44,24
затраты на прочие общехозяйственные нужды	706,15
2. Нормативные затраты на оказание муниципальной услуги с учетом отраслевого корректирующего коэффициента, учитывающего наличие на балансе учреждения зданий, оснащенных современным высокотехнологичным оборудованием	9 243,91
3. Нормативные затраты на оказание муниципальной услуги с учетом отраслевого корректирующего коэффициента, учитывающего наполняемость учреждения относительно проектной мощности	9 243,91
4. Нормативные затраты на оказание муниципальной услуги с учетом отраслевого корректирующего коэффициента, учитывающего наличие на балансе учреждения специализированного оборудования, предназначенного для беспрепятственного передвижения обучающихся детей с нарушениями опорно-двигательного аппарата	10 076,86
5. Нормативные затраты на оказание муниципальной услуги с учетом отраслевого корректирующего коэффициента, учитывающего наличие на балансе учреждения автотранспорта, предназначенного для перевозки обучающихся детей с нарушениями опорно-двигательного аппарата	19 242,00
2024 год	
1. Базовый норматив затрат на оказание муниципальной услуги, в том числе	4 716,28
затраты, непосредственно связанные с оказанием муниципальной услуги, в том числе	1 062,01
затраты на коммунальные услуги	541,36
затраты на содержание объектов недвижимого имущества	520,65
базовый норматив затрат на общехозяйственные нужды на оказание муниципальной услуги, в том числе	3 654,27
затраты на коммунальные услуги	947,33
затраты на содержание объектов недвижимого имущества	1 956,55
затраты на приобретение услуг связи	44,24
затраты на прочие общехозяйственные нужды	706,15
2. Нормативные затраты на оказание муниципальной услуги с учетом отраслевого корректирующего коэффициента, учитывающего наличие на балансе учреждения зданий, оснащенных современным высокотехнологичным оборудованием	9 243,91
3. Нормативные затраты на оказание муниципальной услуги с учетом отраслевого корректирующего коэффициента, учитывающего наполняемость учреждения относительно проектной мощности	9 243,91
4. Нормативные затраты на оказание муниципальной услуги с учетом отраслевого корректирующего коэффициента, учитывающего наличие на балансе учреждения специализированного оборудования, предназначенного для беспрепятственного передвижения обучающихся детей с нарушениями опорно-двигательного аппарата	10 076,86
5. Нормативные затраты на оказание муниципальной услуги с учетом отраслевого корректирующего коэффициента, учитывающего наличие на балансе учреждения автотранспорта, предназначенного для перевозки обучающихся детей с нарушениями опорно-двигательного аппарата	19 242,00

УТВЕРЖДЕН
постановлением администрации
города Перми
от 24.09.2021 № 756

РАЗМЕР
нормативных затрат на оказание муниципальных услуг по реализации основных общеобразовательных программ основного общего образования на 2022 год и плановый период 2023 и 2024 годов

1. Образовательная программа основного общего образования по условию (форме) оказания муниципальных услуг – очная

Направления затрат	Размер, руб.
1	2
2022 год	
1. Базовый норматив затрат на оказание муниципальной услуги, в том числе	4 726,82
затраты, непосредственно связанные с оказанием муниципальной услуги, в том числе	1 059,48
затраты на коммунальные услуги	540,43
затраты на содержание объектов недвижимого имущества	519,05
базовый норматив затрат на общехозяйственные нужды на оказание муниципальной услуги, в том числе	3 667,34
затраты на коммунальные услуги	945,74
затраты на содержание объектов недвижимого имущества, а также затраты на аренду указанного имущества	1 953,53
затраты на приобретение услуг связи	44,14
затраты на прочие общехозяйственные нужды	723,93
2. Нормативные затраты на оказание муниципальной услуги с учетом отраслевого корректирующего коэффициента, учитывающего наличие на балансе учреждения зданий, оснащенных современным высокотехнологичным оборудованием	9 264,57
3. Нормативные затраты на оказание муниципальной услуги с учетом отраслевого корректирующего коэффициента, учитывающего круглосуточное пребывание обучающихся в учреждении	13 944,12
4. Нормативные затраты на оказание муниципальной услуги с учетом отраслевого корректирующего коэффициента, учитывающего наполняемость учреждения относительно проектной мощности	9 264,57
5. Нормативные затраты на оказание муниципальной услуги с учетом отраслевого корректирующего коэффициента, учитывающего наличие на балансе учреждения специализированного оборудования, предназначенного для беспрепятственного передвижения обучающихся детей с нарушениями опорно-двигательного аппарата	10 088,72
6. Нормативные затраты на оказание муниципальной услуги с учетом отраслевого корректирующего коэффициента, учитывающего наличие на балансе учреждения автотранспорта, предназначенного для перевозки обучающихся детей с нарушениями опорно-двигательного аппарата	19 256,11
2023 год	
1. Базовый норматив затрат на оказание муниципальной услуги, в том числе	4 726,82
затраты, непосредственно связанные с оказанием муниципальной услуги, в том числе	1 059,48
затраты на коммунальные услуги	540,43
затраты на содержание объектов недвижимого имущества	519,05
базовый норматив затрат на общехозяйственные нужды на оказание муниципальной услуги, в том числе	3 667,34
затраты на коммунальные услуги	945,74
затраты на содержание объектов недвижимого имущества, а также затраты на аренду указанного имущества	1 953,53
затраты на приобретение услуг связи	44,14
затраты на прочие общехозяйственные нужды	723,93

1	2
2. Нормативные затраты на оказание муниципальной услуги с учетом отраслевого корректирующего коэффициента, учитывающего наличие на балансе учреждения зданий, оснащенных современным высокотехнологичным оборудованием	9 264,57
3. Нормативные затраты на оказание муниципальной услуги с учетом отраслевого корректирующего коэффициента, учитывающего круглосуточное пребывание обучающихся в учреждении	13 944,12
4. Нормативные затраты на оказание муниципальной услуги с учетом отраслевого корректирующего коэффициента, учитывающего наполняемость учреждения относительно проектной мощности	9 264,57
5. Нормативные затраты на оказание муниципальной услуги с учетом отраслевого корректирующего коэффициента, учитывающего наличие на балансе учреждения специализированного оборудования, предназначенного для беспрепятственного передвижения обучающихся детей с нарушениями опорно-двигательного аппарата	10 088,72
6. Нормативные затраты на оказание муниципальной услуги с учетом отраслевого корректирующего коэффициента, учитывающего наличие на балансе учреждения автотранспорта, предназначенного для перевозки обучающихся детей с нарушениями опорно-двигательного аппарата	19 256,11
2024 год	
1. Базовый норматив затрат на оказание муниципальной услуги, в том числе	4 726,82
затраты, непосредственно связанные с оказанием муниципальной услуги, в том числе	1 059,48
затраты на коммунальные услуги	540,43
затраты на содержание объектов недвижимого имущества	519,05
базовый норматив затрат на общехозяйственные нужды на оказание муниципальной услуги, в том числе	3 667,34
затраты на коммунальные услуги	945,74
затраты на содержание объектов недвижимого имущества, а также затраты на аренду указанного имущества	1 953,53
затраты на приобретение услуг связи	44,14
затраты на прочие общехозяйственные нужды	723,93
2. Нормативные затраты на оказание муниципальной услуги с учетом отраслевого корректирующего коэффициента, учитывающего наличие на балансе учреждения зданий, оснащенных современным высокотехнологичным оборудованием	9 264,57
3. Нормативные затраты на оказание муниципальной услуги с учетом отраслевого корректирующего коэффициента, учитывающего круглосуточное пребывание обучающихся в учреждении	13 944,12
4. Нормативные затраты на оказание муниципальной услуги с учетом отраслевого корректирующего коэффициента, учитывающего наполняемость учреждения относительно проектной мощности	9 264,57
5. Нормативные затраты на оказание муниципальной услуги с учетом отраслевого корректирующего коэффициента, учитывающего наличие на балансе учреждения специализированного оборудования, предназначенного для беспрепятственного передвижения обучающихся детей с нарушениями опорно-двигательного аппарата	10 088,72
6. Нормативные затраты на оказание муниципальной услуги с учетом отраслевого корректирующего коэффициента, учитывающего наличие на балансе учреждения автотранспорта, предназначенного для перевозки обучающихся детей с нарушениями опорно-двигательного аппарата	19 256,11

2. Образовательная программа основного общего образования по условию (форме) оказания муниципальных услуг – очно-заочная

Направления затрат	Размер, руб.
1	2
2022 год	
1. Базовый норматив затрат на оказание муниципальной услуги, в том числе	3 781,43
затраты, непосредственно связанные с оказанием муниципальной услуги, в том числе	847,58
затраты на коммунальные услуги	432,25
затраты на содержание объектов недвижимого имущества	415,23

1	2
базовый норматив затрат на общехозяйственные нужды на оказание муниципальной услуги, в том числе	2 933,85
затраты на коммунальные услуги	756,58
затраты на содержание объектов недвижимого имущества, а также затраты на аренду указанного имущества	1 562,83
затраты на приобретение услуг связи	35,31
затраты на прочие общехозяйственные нужды	579,13
2023 год	
1. Базовый норматив затрат на оказание муниципальной услуги, в том числе	3 781,43
затраты, непосредственно связанные с оказанием муниципальной услуги, в том числе	847,58
затраты на коммунальные услуги	432,25
затраты на содержание объектов недвижимого имущества	415,23
базовый норматив затрат на общехозяйственные нужды на оказание муниципальной услуги, в том числе	2 933,85
затраты на коммунальные услуги	756,58
затраты на содержание объектов недвижимого имущества, а также затраты на аренду указанного имущества	1 562,83
затраты на приобретение услуг связи	35,31
затраты на прочие общехозяйственные нужды	579,13
2024 год	
1. Базовый норматив затрат на оказание муниципальной услуги, в том числе	3 781,43
затраты, непосредственно связанные с оказанием муниципальной услуги, в том числе	847,58
затраты на коммунальные услуги	432,25
затраты на содержание объектов недвижимого имущества	415,23
базовый норматив затрат на общехозяйственные нужды на оказание муниципальной услуги, в том числе	2 933,85
затраты на коммунальные услуги	756,58
затраты на содержание объектов недвижимого имущества, а также затраты на аренду указанного имущества	1 562,83
затраты на приобретение услуг связи	35,31
затраты на прочие общехозяйственные нужды	579,13

3. Образовательная программа основного общего образования по условию (форме) оказания муниципальных услуг – очная с применением сетевой формы реализации

Направления затрат	Размер, руб.
1	2
2022 год	
1. Базовый норматив затрат на оказание муниципальной услуги, в том числе	1 759,75
затраты, непосредственно связанные с оказанием муниципальной услуги, в том числе	349,64
затраты на коммунальные услуги	178,34
затраты на содержание объектов недвижимого имущества	171,30
базовый норматив затрат на общехозяйственные нужды на оказание муниципальной услуги, в том числе	1 410,11
затраты на коммунальные услуги	312,09
затраты на содержание объектов недвижимого имущества, а также затраты на аренду указанного имущества	644,66
затраты на приобретение услуг связи	14,57
затраты на прочие общехозяйственные нужды	438,79
2023 год	

1	2
1. Базовый норматив затрат на оказание муниципальной услуги, в том числе	1 759,75
затраты, непосредственно связанные с оказанием муниципальной услуги, в том числе	349,64
затраты на коммунальные услуги	178,34
затраты на содержание объектов недвижимого имущества	171,30
базовый норматив затрат на общехозяйственные нужды на оказание муниципальной услуги, в том числе	1 410,11
затраты на коммунальные услуги	312,09
затраты на содержание объектов недвижимого имущества, а также затраты на аренду указанного имущества	644,66
затраты на приобретение услуг связи	14,57
затраты на прочие общехозяйственные нужды	438,79
2024 год	
1. Базовый норматив затрат на оказание муниципальной услуги, в том числе	1 759,75
затраты, непосредственно связанные с оказанием муниципальной услуги, в том числе	349,64
затраты на коммунальные услуги	178,34
затраты на содержание объектов недвижимого имущества	171,30
базовый норматив затрат на общехозяйственные нужды на оказание муниципальной услуги, в том числе	1 410,11
затраты на коммунальные услуги	312,09
затраты на содержание объектов недвижимого имущества, а также затраты на аренду указанного имущества	644,66
затраты на приобретение услуг связи	14,57
затраты на прочие общехозяйственные нужды	438,79

УТВЕРЖДЕН
постановлением администрации
города Перми
от 24.09.2021 № 756

РАЗМЕР
нормативных затрат на оказание муниципальных услуг по реализации основных общеобразовательных программ среднего общего образования на 2022 год и плановый период 2023 и 2024 годов

1. Образовательная программа среднего общего образования по условию (форме) оказания муниципальных услуг – очная

Направления затрат	Размер, руб.
1	2
2022 год	
1. Базовый норматив затрат на оказание муниципальной услуги, в том числе	4 706,98
затраты, непосредственно связанные с оказанием муниципальной услуги, в том числе	1 058,14
затраты на коммунальные услуги	540,03
затраты на содержание объектов недвижимого имущества	518,11
базовый норматив затрат на общехозяйственные нужды на оказание муниципальной услуги, в том числе	3 648,84
затраты на коммунальные услуги	944,97
затраты на содержание объектов недвижимого имущества, а также затраты на аренду указанного имущества	1 953,54
затраты на приобретение услуг связи	44,47
затраты на прочие общехозяйственные нужды	705,86

1	2
2. Нормативные затраты на оказание муниципальной услуги с учетом отраслевого корректирующего коэффициента, учитывающего наличие на балансе учреждения зданий, оснащенных современным высокотехнологичным оборудованием	9 225,69
3. Нормативные затраты на оказание муниципальной услуги с учетом отраслевого корректирующего коэффициента, учитывающего круглосуточное пребывание обучающихся в учреждении	13 885,59
4. Нормативные затраты на оказание муниципальной услуги с учетом отраслевого корректирующего коэффициента, учитывающего наполняемость учреждения относительно проектной мощности	9 225,69
5. Нормативные затраты на оказание муниципальной услуги с учетом отраслевого корректирующего коэффициента, учитывающего наличие на балансе учреждения специализированного оборудования, предназначенного для беспрепятственного передвижения обучающихся детей с нарушениями опорно-двигательного аппарата	10 067,72
6. Нормативные затраты на оказание муниципальной услуги с учетом отраслевого корректирующего коэффициента, учитывающего наличие на балансе учреждения автотранспорта, предназначенного для перевозки обучающихся детей с нарушениями опорно-двигательного аппарата	19 233,12
2023 год	
1. Базовый норматив затрат на оказание муниципальной услуги, в том числе	4 706,98
затраты, непосредственно связанные с оказанием муниципальной услуги, в том числе	1 058,14
затраты на коммунальные услуги	540,03
затраты на содержание объектов недвижимого имущества	518,11
базовый норматив затрат на общехозяйственные нужды на оказание муниципальной услуги, в том числе	3 648,84
затраты на коммунальные услуги	944,97
затраты на содержание объектов недвижимого имущества, а также затраты на аренду указанного имущества	1 953,54
затраты на приобретение услуг связи	44,47
затраты на прочие общехозяйственные нужды	705,86
2. Нормативные затраты на оказание муниципальной услуги с учетом отраслевого корректирующего коэффициента, учитывающего наличие на балансе учреждения зданий, оснащенных современным высокотехнологичным оборудованием	9 225,69
3. Нормативные затраты на оказание муниципальной услуги с учетом отраслевого корректирующего коэффициента, учитывающего круглосуточное пребывание обучающихся в учреждении	13 885,59
4. Нормативные затраты на оказание муниципальной услуги с учетом отраслевого корректирующего коэффициента, учитывающего наполняемость учреждения относительно проектной мощности	9 225,69
5. Нормативные затраты на оказание муниципальной услуги с учетом отраслевого корректирующего коэффициента, учитывающего наличие на балансе учреждения специализированного оборудования, предназначенного для беспрепятственного передвижения обучающихся детей с нарушениями опорно-двигательного аппарата	10 067,72
6. Нормативные затраты на оказание муниципальной услуги с учетом отраслевого корректирующего коэффициента, учитывающего наличие на балансе учреждения автотранспорта, предназначенного для перевозки обучающихся детей с нарушениями опорно-двигательного аппарата	19 233,12
2024 год	
1. Базовый норматив затрат на оказание муниципальной услуги, в том числе	4 706,98
затраты, непосредственно связанные с оказанием муниципальной услуги, в том числе	1 058,14
затраты на коммунальные услуги	540,03
затраты на содержание объектов недвижимого имущества	518,11
базовый норматив затрат на общехозяйственные нужды на оказание муниципальной услуги, в том числе	3 648,84
затраты на коммунальные услуги	944,97
затраты на содержание объектов недвижимого имущества, а также затраты на аренду указанного имущества	1 953,54
затраты на приобретение услуг связи	44,47
затраты на прочие общехозяйственные нужды	705,86

1	2
2. Нормативные затраты на оказание муниципальной услуги с учетом отраслевого корректирующего коэффициента, учитывающего наличие на балансе учреждения зданий, оснащенных современным высокотехнологичным оборудованием	9 225,69
3. Нормативные затраты на оказание муниципальной услуги с учетом отраслевого корректирующего коэффициента, учитывающего круглосуточное пребывание обучающихся в учреждении	13 885,59
4. Нормативные затраты на оказание муниципальной услуги с учетом отраслевого корректирующего коэффициента, учитывающего наполняемость учреждения относительно проектной мощности	9 225,69
5. Нормативные затраты на оказание муниципальной услуги с учетом отраслевого корректирующего коэффициента, учитывающего наличие на балансе учреждения специализированного оборудования, предназначенного для беспрепятственного передвижения обучающихся детей с нарушениями опорно-двигательного аппарата	10 067,72
6. Нормативные затраты на оказание муниципальной услуги с учетом отраслевого корректирующего коэффициента, учитывающего наличие на балансе учреждения автотранспорта, предназначенного для перевозки обучающихся детей с нарушениями опорно-двигательного аппарата	19 233,12

2. Образовательная программа среднего общего образования по условию (форме) оказания муниципальных услуг – очно-заочная

Направления затрат	Размер, руб.
1	2
2022 год	
1. Базовый норматив затрат на оказание муниципальной услуги, в том числе	3 765,56
затраты, непосредственно связанные с оказанием муниципальной услуги, в том числе	846,49
затраты на коммунальные услуги	432,03
затраты на содержание объектов недвижимого имущества	414,47
базовый норматив затрат на общехозяйственные нужды на оказание муниципальной услуги, в том числе	2 919,07
затраты на коммунальные услуги	755,98
затраты на содержание объектов недвижимого имущества, а также затраты на аренду указанного имущества	1 562,84
затраты на приобретение услуг связи	35,57
затраты на прочие общехозяйственные нужды	564,68
2023 год	
1. Базовый норматив затрат на оказание муниципальной услуги, в том числе	3 765,56
затраты, непосредственно связанные с оказанием муниципальной услуги, в том числе	846,49
затраты на коммунальные услуги	432,03
затраты на содержание объектов недвижимого имущества	414,47
базовый норматив затрат на общехозяйственные нужды на оказание муниципальной услуги, в том числе	2 919,07
затраты на коммунальные услуги	755,98
затраты на содержание объектов недвижимого имущества, а также затраты на аренду указанного имущества	1 562,84
затраты на приобретение услуг связи	35,57
затраты на прочие общехозяйственные нужды	564,68
2024 год	
1. Базовый норматив затрат на оказание муниципальной услуги, в том числе	3 765,56
затраты, непосредственно связанные с оказанием муниципальной услуги, в том числе	846,49
затраты на коммунальные услуги	432,03
затраты на содержание объектов недвижимого имущества	414,47
базовый норматив затрат на общехозяйственные нужды на оказание муниципальной услуги, в том числе	2 919,07

1	2
затраты на коммунальные услуги	755,98
затраты на содержание объектов недвижимого имущества, а также затраты на аренду указанного имущества	1 562,84
затраты на приобретение услуг связи	35,57
затраты на прочие общехозяйственные нужды	564,68

3. Образовательная программа среднего общего образования по условию (форме) оказания муниципальных услуг – очная с применением сетевой формы реализации

Направления затрат	Размер, руб.
1	2
2022 год	
1. Базовый норматив затрат на оказание муниципальной услуги, в том числе	1 759,67
затраты, непосредственно связанные с оказанием муниципальной услуги, в том числе	349,19
затраты на коммунальные услуги	178,21
затраты на содержание объектов недвижимого имущества	170,98
базовый норматив затрат на общехозяйственные нужды на оказание муниципальной услуги, в том числе	1 410,48
затраты на коммунальные услуги	311,84
затраты на содержание объектов недвижимого имущества, а также затраты на аренду указанного имущества	644,67
затраты на приобретение услуг связи	14,68
затраты на прочие общехозяйственные нужды	439,29
2023 год	
1. Базовый норматив затрат на оказание муниципальной услуги, в том числе	1 759,67
затраты, непосредственно связанные с оказанием муниципальной услуги, в том числе	349,19
затраты на коммунальные услуги	178,21
затраты на содержание объектов недвижимого имущества	170,98
базовый норматив затрат на общехозяйственные нужды на оказание муниципальной услуги, в том числе	1 410,48
затраты на коммунальные услуги	311,84
затраты на содержание объектов недвижимого имущества, а также затраты на аренду указанного имущества	644,67
затраты на приобретение услуг связи	14,68
затраты на прочие общехозяйственные нужды	439,29
2024 год	
1. Базовый норматив затрат на оказание муниципальной услуги, в том числе	1 759,67
затраты, непосредственно связанные с оказанием муниципальной услуги, в том числе	349,19
затраты на коммунальные услуги	178,21
затраты на содержание объектов недвижимого имущества	170,98
базовый норматив затрат на общехозяйственные нужды на оказание муниципальной услуги, в том числе	1 410,48
затраты на коммунальные услуги	311,84
затраты на содержание объектов недвижимого имущества, а также затраты на аренду указанного имущества	644,67
затраты на приобретение услуг связи	14,68
затраты на прочие общехозяйственные нужды	439,29

УТВЕРЖДЕНЫ
постановлением администрации
города Перми
от 24.09.2021 № 756

ОТРАСЛЕВЫЕ КОРРЕКТИРУЮЩИЕ КОЭФФИЦИЕНТЫ
к базовому нормативу затрат на оказание муниципальной услуги
по реализации основных общеобразовательных программ
начального общего образования

Наименование муниципальной услуги	Уникальный номер реестровой записи	Наименование показателя отраслевой специфики	Значение отраслевых корректирующих коэффициентов
Реализации основных общеобразовательных программ начального общего образования	801012О.99.0.БА81АЭ92001	Отраслевой корректирующий коэффициент, учитывающий наличие на балансе учреждения зданий, оснащенных современным высокотехнологичным оборудованием	1,960000
Реализации основных общеобразовательных программ начального общего образования	801012О.99.0.БА81АЭ92001	Отраслевой корректирующий коэффициент, учитывающий наполняемость учреждения относительно проектной мощности	1,960000
Реализации основных общеобразовательных программ начального общего образования	801012О.99.0.БА81АЭ92001	Отраслевой корректирующий коэффициент, учитывающий наличие на балансе учреждения специализированного оборудования, предназначенного для беспрепятственного передвижения обучающихся детей с нарушениями опорно-двигательного аппарата	2,136612
Реализации основных общеобразовательных программ начального общего образования	801012О.99.0.БА81АЭ92001	Отраслевой корректирующий коэффициент, учитывающий наличие на балансе учреждения автотранспорта, предназначенного для перевозки обучающихся детей с нарушениями опорно-двигательного аппарата	4,079911

ОТРАСЛЕВЫЕ КОРРЕКТИРУЮЩИЕ КОЭФФИЦИЕНТЫ
к базовому нормативу затрат на оказание муниципальной услуги
по реализации основных общеобразовательных программ
основного общего образования

Наименование муниципальной услуги	Уникальный номер реестровой записи	Наименование показателя отраслевой специфики	Значение отраслевых корректирующих коэффициентов
Реализации основных общеобразовательных программ основного общего образования	802111О.99.0.БА96АЮ58001	Отраслевой корректирующий коэффициент, учитывающий наличие на балансе учреждения зданий, оснащенных современным высокотехнологичным оборудованием	1,960000
Реализации основных общеобразовательных программ основного общего образования	802111О.99.0.БА96АЮ58001	Отраслевой корректирующий коэффициент, учитывающий круглосуточное пребывание обучающихся в учреждении	2,950000
Реализации основных общеобразовательных программ основного общего образования	802111О.99.0.БА96АЮ58001	Отраслевой корректирующий коэффициент, учитывающий наполняемость учреждения относительно проектной мощности	1,960000
Реализации основных общеобразовательных программ основного общего образования	802111О.99.0.БА96АЮ58001	Отраслевой корректирующий коэффициент, учитывающий наличие на балансе учреждения специализированного оборудования, предназначенного для беспрепятственного передвижения обучающихся детей с нарушениями опорно-двигательного аппарата	2,134357
Реализации основных общеобразовательных программ основного общего образования	802111О.99.0.БА96АЮ58001	Отраслевой корректирующий коэффициент, учитывающий наличие на балансе учреждения автотранспорта, предназначенного для перевозки обучающихся детей с нарушениями опорно-двигательного аппарата	4,073799

ОТРАСЛЕВЫЕ КОРРЕКТИРУЮЩИЕ КОЭФФИЦИЕНТЫ
к базовому нормативу затрат на оказание муниципальной услуги
по реализации основных общеобразовательных программ среднего общего образования

Наименование муниципальной услуги	Уникальный номер реестровой записи	Наименование показателя отраслевой специфики	Значение отраслевых корректирующих коэффициентов
Реализации основных общеобразовательных программ среднего общего образования	802112О.99.0.ББ11АЮ58001	Отраслевой корректирующий коэффициент, учитывающий наличие на балансе учреждения зданий, оснащенных современным высокотехнологичным оборудованием	1,960000
Реализации основных общеобразовательных программ среднего общего образования	802112О.99.0.ББ11АЮ58001	Отраслевой корректирующий коэффициент, учитывающий круглосуточное пребывание обучающихся в учреждении	2,950000
Реализации основных общеобразовательных программ среднего общего образования	802112О.99.0.ББ11АЮ58001	Отраслевой корректирующий коэффициент, учитывающий наполняемость учреждения относительно проектной мощности	1,960000
Реализации основных общеобразовательных программ среднего общего образования	802112О.99.0.ББ11АЮ58001	Отраслевой корректирующий коэффициент, учитывающий наличие на балансе учреждения специализированного оборудования, предназначенного для беспрепятственного передвижения обучающихся детей с нарушениями опорно-двигательного аппарата	2,138889
Реализации основных общеобразовательных программ среднего общего образования	802112О.99.0.ББ11АЮ58001	Отраслевой корректирующий коэффициент, учитывающий наличие на балансе учреждения автотранспорта, предназначенного для перевозки обучающихся детей с нарушениями опорно-двигательного аппарата	4,086083

УТВЕРЖДЕН
постановлением администрации
города Перми
от 24.09.2021 № 756

РАЗМЕР
нормативных затрат на содержание муниципального имущества, уплату налогов на 2022 год и плановый период 2023 и 2024 годов

№	Направление затрат	Размер, руб.		
		2022 год	2023 год	2024 год
1	Нормативные затраты на содержание муниципального имущества	141 831 688,91	141 533 273,33	141 533 273,33
2	Затраты на уплату налогов	188 979 176,85	188 979 176,85	188 979 176,85

УТВЕРЖДЕНЫ
постановлением администрации
города Перми
от 24.09.2021 № 756

ЗНАЧЕНИЯ
натуральных норм, используемых при определении базовых нормативов затрат на оказание муниципальной услуги по реализации основных общеобразовательных программ начального общего образования

Наименование муниципальной услуги – «Реализация основных общеобразовательных программ начального общего образования».

Формы образования и формы реализации образовательных программ – очная.

Уникальный номер реестровой записи – 801012О.99.0.БА81АЭ92001.

Единица измерения показателя объема оказания муниципальной услуги – число обучающихся.

Наименование натуральной нормы	Единица измерения натуральной нормы	Значение натуральной нормы/ срок полезного использования	Способ определения значения натуральной нормы
1	2	3	4
1. Натуральные нормы, используемые при определении базового норматива затрат, непосредственно связанных с оказанием муниципальной услуги			
1.1. Натуральные нормы, используемые при определении затрат на коммунальные услуги			
электроэнергия	кВтч	32,664466	иной метод
теплоэнергия	Гкал	0,189101	иной метод
водоснабжение и водоотведение	куб. м	0,816461	иной метод
1.2. Натуральные нормы, используемые при определении затрат на содержание объектов недвижимого имущества			
проведение текущего ремонта	руб./1 кв. м	1,169101	иной метод
обслуживание и уборка помещений (дезинфекция и дератизация)	руб. в год/ 1 кв. м	1,169101	иной метод
техническое обслуживание и регламентно-профилактический ремонт системы охранно-тревожной сигнализации	кол-во договоров	0,000730	иной метод
2. Натуральные нормы, используемые при определении базового норматива затрат на общехозяйственные нужды на оказание муниципальной услуги			
2.1. Натуральные нормы, используемые при определении затрат на коммунальные услуги			
электроэнергия	кВтч	45,108090	иной метод
теплоэнергия	Гкал	0,261124	иной метод

1	2	3	4
водоснабжение и водоотведение	куб. м	3,071404	иной метод
вывоз твердых коммунальных отходов	куб. м/год	0,157753	иной метод
2.2. Натуральные нормы, используемые при определении затрат на содержание объектов недвижимого имущества			
проведение текущего ремонта	руб./1 кв. м	4,398034	иной метод
обслуживание и уборка помещений (дезинфекция и дератизация)	руб. в год/ 1 кв. м	4,398034	иной метод
техническое обслуживание и регламентно-профилактический ремонт системы охранно-тревожной сигнализации	кол-во договоров	0,002669	иной метод
2.3. Натуральные нормы, используемые при определении затрат на услуги связи			
услуги телефонной связи (абонентская плата, повременная оплата)	количество телефонных точек, ед.	0,004522	иной метод
2.4. Натуральные нормы, используемые при определении затрат на прочие общехозяйственные нужды на оказание муниципальной услуги			
услуги по охране, приобретаемые на основании договоров гражданско-правового характера с физическими и юридическими лицами	сумма в год	0,003399	иной метод
обновление справочно-информационных баз данных	сумма в год	0,003399	иной метод
проведение обязательных предварительных и периодических медицинских осмотров (обследований) работников	сумма в год	0,001124	иной метод
ведро оцинкованное	шт.	0,040730/4 года	иной метод
ведро пластмассовое	шт.	0,040730/4 года	иной метод
таз	шт.	0,040730/4 года	иной метод
корзина для мусора	шт.	0,040730/4 года	иной метод
совок для мусора	шт.	0,040730/3 года	иной метод
швабра	шт.	0,040730/3 года	иной метод
лопата	шт.	0,040730/3 года	иной метод
перчатки резиновые	пара	0,081433/1 год	иной метод
халат рабочий	шт.	0,040730/3 года	иной метод
перчатки х/б	шт.	0,488680/1 год	иной метод
стол письменный	шт.	0,002262/15 лет	иной метод
стул полумягкий	шт.	0,004525/15 лет	иной метод
аппарат Ротта	шт.	0,001131/15 лет	иной метод
бикс большой	шт.	0,002262/20 лет	иной метод
весы медицинские напольные	шт.	0,001131/25 лет	иной метод
динамометр кистевой	шт.	0,001131/25 лет	иной метод
кушетка медицинская смотровая	шт.	0,001131/25 лет	иной метод
носилки санитарные	шт.	0,001131/15 лет	иной метод
облучатель бактерицидный	шт.	0,001131/5 лет	иной метод
облучатель кварцевый	шт.	0,001131/10 лет	иной метод
облучатель-рециркулятор передвижной	шт.	0,001131/10 лет	иной метод
плантограф	шт.	0,001131/10 лет	иной метод
комплект полихроматических таблиц для исследования цветоощущений	шт.	0,001131/10 лет	иной метод
ростомер медицинский	шт.	0,001131/15 лет	иной метод
спирометр сухой портативный	шт.	0,001131/5 лет	иной метод
стол медицинский инструментальный	шт.	0,002262/15 лет	иной метод
табурет процедурный	шт.	0,002262/15 лет	иной метод
тонометр механический	шт.	0,001131/10 лет	иной метод
тонометр автоматический	шт.	0,001131/10 лет	иной метод

1	2	3	4
фонендоскоп	шт.	0,002262/3 года	иной метод
шина Крамера	шт.	0,009049/3 года	иной метод
ширма медицинская трехстворчатая	шт.	0,001131/15 лет	иной метод
холодильник однокамерный	шт.	0,001131/15 лет	иной метод
светильник над школьной доской	шт.	0,040722/15 лет	иной метод
мармит передвижной	шт.	0,001131/50 лет	иной метод
ванна моечная двухсекционная	шт.	0,001131/20 лет	иной метод
ванна моечная односекционная	шт.	0,001131/20 лет	иной метод
весы циферблатные	шт.	0,001131/20 лет	иной метод
ларь для хранения картофеля	шт.	0,001131/15 лет	иной метод
линия раздачи готовой пищи	шт.	0,001131/20 лет	иной метод
плита электрическая	шт.	0,002262/20 лет	иной метод
посудомоечная машина	шт.	0,001131/15 лет	иной метод
стеллаж-сушилка с 3 полками	шт.	0,002262/15 лет	иной метод
стеллаж-сушилка с 4 полками	шт.	0,002262/15 лет	иной метод
стол-купе для сушки и хранения посуды	шт.	0,001131/15 лет	иной метод
стол производственный для сбора посуды	шт.	0,001131/15 лет	иной метод
стол производственный разборный	шт.	0,002262/15 лет	иной метод
тестомес	шт.	0,001131/10 лет	иной метод
холодильник двухкамерный	шт.	0,001131/15 лет	иной метод
шкаф пекарско-жарочный	шт.	0,001131/15 лет	иной метод
шкаф холодильный	шт.	0,001131/15 лет	иной метод
электрокипятильник	шт.	0,001131/15 лет	иной метод

ЗНАЧЕНИЯ
натуральных норм, используемых при определении базовых нормативов затрат на оказание муниципальной услуги по реализации основных общеобразовательных программ основного общего образования

Наименование муниципальной услуги – «Реализация основных общеобразовательных программ основного общего образования».

Формы образования и формы реализации образовательных программ – очная.

Уникальный номер реестровой записи – 802111О.99.0.БА96АЮ58001.

Единица измерения показателя объема оказания муниципальной услуги – число обучающихся.

Наименование натуральной нормы	Единица измерения натуральной нормы	Значение натуральной нормы/ срок полезного использования	Способ определения значения натуральной нормы
1	2	3	4
1. Натуральные нормы, используемые при определении базового норматива затрат, непосредственно связанных с оказанием муниципальной услуги			
1.1. Натуральные нормы, используемые при определении затрат на коммунальные услуги			
электроэнергия	кВтч	32,608798	иной метод
теплоэнергия	Гкал	0,188776	иной метод
водоснабжение и водоотведение	куб. м	0,815057	иной метод
2.2. Натуральные нормы, используемые при определении затрат на содержание объектов недвижимого имущества			
проведение текущего ремонта	руб./1 кв. м	1,167098	иной метод
обслуживание и уборка помещений (дезинфекция и дератизация)	руб. в год/ 1 кв. м	1,167098	иной метод
техническое обслуживание и регламентно-профилактический ремонт системы охранно-тревожной сигнализации	кол-во договоров	0,000703	иной метод

1	2	3	4
2. Натуральные нормы, используемые при определении базового норматива затрат на общехозяйственные нужды на оказание муниципальной услуги			
2.1. Натуральные нормы, используемые при определении затрат на коммунальные услуги			
электроэнергия	кВтч	45,031202	иной метод
теплоэнергия	Гкал	0,260680	иной метод
водоснабжение и водоотведение	куб. м	3,066190	иной метод
вывоз твердых коммунальных отходов	куб. м/год	0,157506	иной метод
2.2. Натуральные нормы, используемые при определении затрат на содержание объектов недвижимого имущества			
проведение текущего ремонта	руб./1 кв. м	4,390544	иной метод
обслуживание и уборка помещений (дезинфекция и дератизация)	руб. в год/ 1 кв. м	4,390544	иной метод
техническое обслуживание и регламентно-профилактический ремонт системы охранно-тревожной сигнализации	кол-во договоров	0,002676	иной метод
1.3. Натуральные нормы, используемые при определении затрат на услуги связи			
услуги телефонной связи (абонентская плата, повременная оплата)	количество телефонных точек, ед.	0,004512	иной метод
1.4. Натуральные нормы, используемые при определении затрат на прочие общехозяйственные нужды			
услуги по охране, приобретаемые на основании договоров гражданско-правового характера с физическими и юридическими лицами	сумма в год	0,003401	иной метод
обновление справочно-информационных баз данных	сумма в год	0,003401	иной метод
проведение обязательных предварительных и периодических медицинских осмотров (обследований) работников	сумма в год	0,001134	иной метод
ведро оцинкованное	шт.	0,040658/4 года	иной метод
ведро пластмассовое	шт.	0,040658/4 года	иной метод
таз	шт.	0,040658/4 года	иной метод
корзина для мусора	шт.	0,040658/4 года	иной метод
совок для мусора	шт.	0,040658/3 года	иной метод
швабра	шт.	0,040658/3 года	иной метод
лопата	шт.	0,040658/3 года	иной метод
перчатки резиновые	пара	0,081315/1 год	иной метод
халат рабочий	шт.	0,040658/3 года	иной метод
перчатки х/б	шт.	0,487846/1 год	иной метод
стол письменный	шт.	0,002259/15 лет	иной метод
стул полумягкий	шт.	0,004517/15 лет	иной метод
аппарат Ротта	шт.	0,001129/15 лет	иной метод
бикс большой	шт.	0,002259/20 лет	иной метод
весы медицинские напольные	шт.	0,001129/25 лет	иной метод
динамометр кистевой	шт.	0,001129/25 лет	иной метод
кушетка медицинская смотровая	шт.	0,001129/25 лет	иной метод
носилки санитарные	шт.	0,001129/15 лет	иной метод
облучатель бактерицидный	шт.	0,001129/5 лет	иной метод
облучатель кварцевый	шт.	0,001129/10 лет	иной метод
облучатель-рециркулятор передвижной	шт.	0,001129/10 лет	иной метод
плантограф	шт.	0,001129/10 лет	иной метод
комплект полихроматических таблиц для исследования цветоощущений	шт.	0,001129/10 лет	иной метод
ростомер медицинский	шт.	0,001129/15 лет	иной метод
спирометр сухой портативный	шт.	0,001129/5 лет	иной метод
стол медицинский инструментальный	шт.	0,002259/15 лет	иной метод

1	2	3	4
табурет процедурный	шт.	0,002259/15 лет	иной метод
тонометр механический	шт.	0,001129/10 лет	иной метод
тонометр автоматический	шт.	0,001129/10 лет	иной метод
фонендоскоп	шт.	0,002259/3 года	иной метод
шина Крамера	шт.	0,009034/3 года	иной метод
ширма медицинская трехстворчатая	шт.	0,001129/15 лет	иной метод
холодильник однокамерный	шт.	0,001129/15 лет	иной метод
аптечный шкаф двухстворчатый	шт.	0,002268/15 лет	иной метод
светильник над школьной доской	шт.	0,040653/15 лет	иной метод
шкаф архивный	шт.	0,040816/15 лет	иной метод
мармит передвижной	шт.	0,001129/50 лет	иной метод
ванна моечная двухсекционная	шт.	0,001129/20 лет	иной метод
ванна моечная односекционная	шт.	0,001129/20 лет	иной метод
весы циферблатные	шт.	0,001129/20 лет	иной метод
ларь для хранения картофеля	шт.	0,001129/15 лет	иной метод
линия раздачи готовой пищи	шт.	0,001129/20 лет	иной метод
плита электрическая	шт.	0,002259/20 лет	иной метод
посудомоечная машина	шт.	0,001129/15 лет	иной метод
стеллаж-сушилка с 3 полками	шт.	0,002259/15 лет	иной метод
стеллаж-сушилка с 4 полками	шт.	0,002259/15 лет	иной метод
стол-купе для сушки и хранения посуды	шт.	0,001129/15 лет	иной метод
стол производственный для сбора посуды	шт.	0,001129/15 лет	иной метод
стол производственный разборный	шт.	0,002259/15 лет	иной метод
тестомес	шт.	0,001129/10 лет	иной метод
холодильник двухкамерный	шт.	0,001129/15 лет	иной метод
шкаф пекарско-жарочный	шт.	0,001129/15 лет	иной метод
шкаф холодильный	шт.	0,001129/15 лет	иной метод
электрокипятильник	шт.	0,001129/15 лет	иной метод

Наименование муниципальной услуги – «Реализация основных общеобразовательных программ основного общего образования».

Формы образования и формы реализации образовательных программ – очно-заочная.

Уникальный номер реестровой записи – 802111О.99.0.БА96АЮ62001.

Единица измерения показателя объема оказания муниципальной услуги – число обучающихся.

Наименование натуральной нормы	Единица измерения натуральной нормы	Значение натуральной нормы/ срок полезного использования	Способ определения значения натуральной нормы
1	2	3	4
1. Натуральные нормы, используемые при определении базового норматива затрат, непосредственно связанных с оказанием муниципальной услуги			
1.1. Натуральные нормы, используемые при определении затрат на коммунальные услуги			
электроэнергия	кВтч	26,087038	иной метод
теплоэнергия	Гкал	0,151021	иной метод
водоснабжение и водоотведение	куб. м	0,652046	иной метод
1.2. Натуральные нормы, используемые при определении затрат на содержание объектов недвижимого имущества			
проведение текущего ремонта	руб./1 кв. м	0,933678	иной метод
обслуживание и уборка помещений (дезинфекция и дератизация)	руб. в год/ 1 кв. м	0,933678	иной метод
техническое обслуживание и регламентно-профилактический ремонт системы охранно-тревожной сигнализации	кол-во договоров	0,000562	иной метод

1	2	3	4
2. Натуральные нормы, используемые при определении базового норматива затрат на общехозяйственные нужды на оказание муниципальной услуги			
2.1. Натуральные нормы, используемые при определении затрат на коммунальные услуги			
электроэнергия	кВтч	36,024962	иной метод
теплоэнергия	Гкал	0,208544	иной метод
водоснабжение и водоотведение	куб. м	2,452952	иной метод
вывоз твердых коммунальных отходов	куб. м/год	0,126005	иной метод
2.2. Натуральные нормы, используемые при определении затрат на содержание объектов недвижимого имущества			
проведение текущего ремонта	руб./1 кв. м	3,512435	иной метод
обслуживание и уборка помещений (дезинфекция и дератизация)	руб. в год/ 1 кв. м	3,512435	иной метод
техническое обслуживание и регламентно-профилактический ремонт системы охранно-тревожной сигнализации	кол-во договоров	0,002141	иной метод
1.3. Натуральные нормы, используемые при определении затрат на услуги связи			
услуги телефонной связи (абонентская плата, повременная оплата)	количество телефонных точек, ед.	0,003610	иной метод
1.4. Натуральные нормы, используемые при определении затрат на прочие общехозяйственные нужды			
услуги по охране, приобретаемые на основании договоров гражданско-правового характера с физическими и юридическими лицами	сумма в год	0,002721	иной метод
обновление справочно-информационных баз данных	сумма в год	0,002721	иной метод
проведение обязательных предварительных и периодических медицинских осмотров (обследований) работников	сумма в год	0,000907	иной метод
ведро оцинкованное	шт.	0,032526/4 года	иной метод
ведро пластмассовое	шт.	0,032526/4 года	иной метод
таз	шт.	0,032526/4 года	иной метод
корзина для мусора	шт.	0,032526/4 года	иной метод
совок для мусора	шт.	0,032526/3 года	иной метод
швабра	шт.	0,032526/3 года	иной метод
лопата	шт.	0,032526/3 года	иной метод
перчатки резиновые	пара	0,065052/1 год	иной метод
халат рабочий	шт.	0,032526/3 года	иной метод
перчатки х/б	шт.	0,390277/1 год	иной метод
стол письменный	шт.	0,001807/15 лет	иной метод
стул полумягкий	шт.	0,003614/15 лет	иной метод
аппарат Ротта	шт.	0,000903/15 лет	иной метод
бикс большой	шт.	0,001807/20 лет	иной метод
весы медицинские напольные	шт.	0,000903/25 лет	иной метод
динамометр кистевой	шт.	0,000903/25 лет	иной метод
кушетка медицинская смотровая	шт.	0,000903/25 лет	иной метод
носилки санитарные	шт.	0,000903/15 лет	иной метод
облучатель бактерицидный	шт.	0,000903/5 лет	иной метод
облучатель кварцевый	шт.	0,000903/10 лет	иной метод
облучатель-рециркулятор передвижной	шт.	0,000903/10 лет	иной метод
плантограф	шт.	0,000903/10 лет	иной метод
комплект полихроматических таблиц для исследования цветоощущений	шт.	0,000903/10 лет	иной метод
ростомер медицинский	шт.	0,000903/15 лет	иной метод

1	2	3	4
спирометр сухой портативный	шт.	0,000903/5 лет	иной метод
стол медицинский инструментальный	шт.	0,001807/15 лет	иной метод
табурет процедурный	шт.	0,001807/15 лет	иной метод
тонометр механический	шт.	0,000903/10 лет	иной метод
тонометр автоматический	шт.	0,000903/10 лет	иной метод
фонендоскоп	шт.	0,001807/3 года	иной метод
шина Крамера	шт.	0,007227/3 года	иной метод
ширма медицинская трехстворчатая	шт.	0,000903/15 лет	иной метод
холодильник однокамерный	шт.	0,000903/15 лет	иной метод
аптечный шкаф двухстворчатый	шт.	0,001814/15 лет	иной метод
светильник над школьной доской	шт.	0,032522/15 лет	иной метод
шкаф архивный	шт.	0,032653/15 лет	иной метод
мармит передвижной	шт.	0,000903/50 лет	иной метод
ванна моечная двухсекционная	шт.	0,000903/20 лет	иной метод
ванна моечная односекционная	шт.	0,000903/20 лет	иной метод
весы циферблатные	шт.	0,000903/20 лет	иной метод
ларь для хранения картофеля	шт.	0,000903/15 лет	иной метод
линия раздачи готовой пищи	шт.	0,000903/20 лет	иной метод
плита электрическая	шт.	0,001807/20 лет	иной метод
посудомоечная машина	шт.	0,000903/15 лет	иной метод
стеллаж-сушилка с 3 полками	шт.	0,001807/15 лет	иной метод
стеллаж-сушилка с 4 полками	шт.	0,001807/15 лет	иной метод
стол-купе для сушки и хранения посуды	шт.	0,000903/15 лет	иной метод
стол производственный для сбора посуды	шт.	0,000903/15 лет	иной метод
стол производственный разборный	шт.	0,001807/15 лет	иной метод
тестомес	шт.	0,000903/10 лет	иной метод
холодильник двухкамерный	шт.	0,000903/15 лет	иной метод
шкаф пекарско-жарочный	шт.	0,000903/15 лет	иной метод
шкаф холодильный	шт.	0,000903/15 лет	иной метод
электрокипятильник	шт.	0,000903/15 лет	иной метод

Наименование муниципальной услуги – «Реализация основных общеобразовательных программ основного общего образования».

Формы образования и формы реализации образовательных программ – очная с применением сетевой формы реализации.

Уникальный номер реестровой записи – 802111О.99.0.БА96АЮ70001.

Единица измерения показателя объема оказания муниципальной услуги – число обучающихся.

Наименование натуральной нормы	Единица измерения натуральной нормы	Значение натуральной нормы/ срок полезного использования	Способ определения значения натуральной нормы
1	2	3	4
1. Натуральные нормы, используемые при определении базового норматива затрат, непосредственно связанных с оказанием муниципальной услуги			
1.1. Натуральные нормы, используемые при определении затрат на коммунальные услуги			
электроэнергия	кВтч	10,760903	иной метод
теплоэнергия	Гкал	0,062296	иной метод
водоснабжение и водоотведение	куб. м	0,268969	иной метод
1.2. Натуральные нормы, используемые при определении затрат на содержание объектов недвижимого имущества			
проведение текущего ремонта	руб./1 кв. м	0,385142	иной метод
обслуживание и уборка помещений (дезинфекция и дератизация)	руб. в год/ 1 кв. м	0,385142	иной метод

1	2	3	4
техническое обслуживание и регламентно-профилактический ремонт системы охранно-тревожной сигнализации	кол-во договоров	0,000232	иной метод
2. Натуральные нормы, используемые при определении базового норматива затрат на общехозяйственные нужды на оказание муниципальной услуги			
2.1. Натуральные нормы, используемые при определении затрат на коммунальные услуги			
электроэнергия	кВтч	14,860297	иной метод
теплоэнергия	Гкал	0,086024	иной метод
водоснабжение и водоотведение	куб. м	1,011843	иной метод
вывоз твердых коммунальных отходов	куб. м/год	0,051977	иной метод
2.2. Натуральные нормы, используемые при определении затрат на содержание объектов недвижимого имущества			
проведение текущего ремонта	руб./1 кв. м	1,448880	иной метод
обслуживание и уборка помещений (дезинфекция и дератизация)	руб. в год/ 1 кв. м	1,448880	иной метод
техническое обслуживание и регламентно-профилактический ремонт системы охранно-тревожной сигнализации	кол-во договоров	0,000883	иной метод
2.3. Натуральные нормы, используемые при определении затрат на услуги связи			
услуги телефонной связи (абонентская плата, повременная оплата)	количество телефонных точек, ед.	0,001489	иной метод
2.4. Натуральные нормы, используемые при определении затрат на прочие общехозяйственные нужды			
услуги по охране, приобретаемые на основании договоров гражданско-правового характера с физическими и юридическими лицами	сумма в год	0,001122	иной метод
обновление справочно-информационных баз данных	сумма в год	0,001122	иной метод
проведение обязательных предварительных и периодических медицинских осмотров (обследований) работников	сумма в год	0,000374	иной метод
ведро оцинкованное	шт.	0,013417/4 года	иной метод
ведро пластмассовое	шт.	0,013417/4 года	иной метод
таз	шт.	0,013417/4 года	иной метод
корзина для мусора	шт.	0,013417/4 года	иной метод
совок для мусора	шт.	0,013417/3 года	иной метод
швабра	шт.	0,013417/3 года	иной метод
лопата	шт.	0,013417/3 года	иной метод
перчатки резиновые	пара	0,026834/1 год	иной метод
халат рабочий	шт.	0,013417/3 года	иной метод
перчатки х/б	шт.	0,160989/1 год	иной метод
верстак столярный	шт.	0,080000/25 лет	иной метод
станок деревообрабатывающий	шт.	0,040000/25 лет	иной метод
набор слесарно-монтажного инструмента	шт.	0,080000/6 лет	иной метод
набор надфилей	шт.	0,080000/6 лет	иной метод
противогаз	шт.	0,400000/10 лет	иной метод
респиратор	шт.	0,400000/10 лет	иной метод
индивидуальный перевязочный пакет	шт.	0,400000/6 лет	иной метод
манекен-тренажер для реанимации	шт.	0,040000/10 лет	иной метод
носилки санитарные	шт.	0,040000/6 лет	иной метод
швейная машина	шт.	0,400000/15 лет	иной метод

ЗНАЧЕНИЯ
натуральных норм, используемых при определении базовых нормативов затрат на оказание муниципальной услуги по реализации основных общеобразовательных программ среднего общего образования

Наименование муниципальной услуги – «Реализация основных общеобразовательных программ среднего общего образования».

Формы образования и формы реализации образовательных программ – очная.

Уникальный номер реестровой записи – 802112О.99.0.ББ11АЮ58001.

Единица измерения показателя объема оказания муниципальной услуги – число обучающихся.

Наименование натуральной нормы	Единица измерения натуральной нормы	Значение натуральной нормы/ срок полезного использования	Способ определения значения натуральной нормы
1	2	3	4
1. Натуральные нормы, используемые при определении базового норматива затрат, непосредственно связанных с оказанием муниципальной услуги			
1.1. Натуральные нормы, используемые при определении затрат на коммунальные услуги			
электроэнергия	кВтч	32,584545	иной метод
теплоэнергия	Гкал	0,188636	иной метод
водоснабжение и водоотведение	куб. м	0,814432	иной метод
1.2. Натуральные нормы, используемые при определении затрат на содержание объектов недвижимого имущества			
проведение текущего ремонта	руб./1 кв. м	1,166250	иной метод
обслуживание и уборка помещений (дезинфекция и дератизация)	руб. в год/ 1 кв. м	1,166250	иной метод
техническое обслуживание и регламентно-профилактический ремонт системы охранно-тревожной сигнализации	кол-во договоров	0,000682	иной метод
2. Натуральные нормы, используемые при определении базового норматива затрат на общехозяйственные нужды на оказание муниципальной услуги			
2.1. Натуральные нормы, используемые при определении затрат на коммунальные услуги			
электроэнергия	кВтч	44,997614	иной метод
теплоэнергия	Гкал	0,260455	иной метод
водоснабжение и водоотведение	куб. м	3,063864	иной метод
вывоз твердых коммунальных отходов	куб. м/год	0,157386	иной метод
2.2. Натуральные нормы, используемые при определении затрат на содержание объектов недвижимого имущества			
проведение текущего ремонта	руб./1 кв. м	4,387273	иной метод
обслуживание и уборка помещений (дезинфекция и дератизация)	руб. в год/ 1 кв. м	4,387273	иной метод
техническое обслуживание и регламентно-профилактический ремонт системы охранно-тревожной сигнализации	кол-во договоров	0,002727	иной метод
2.3. Натуральные нормы, используемые при определении затрат на услуги связи			
услуги телефонной связи (абонентская плата, повременная оплата)	количество телефонных точек, ед.	0,004545	иной метод
2.4. Натуральные нормы, используемые при определении затрат на прочие общехозяйственные нужды			
услуги по охране, приобретаемые на основании договоров гражданско-правового характера с физическими и юридическими лицами	сумма в год	0,003409	иной метод
обновление справочно-информационных баз данных	сумма в год	0,003409	иной метод
проведение обязательных предварительных и периодических медицинских осмотров (обследований) работников	сумма в год	0,001136	иной метод

1	2	3	4
ведро оцинкованное	шт.	0,040568/4 года	иной метод
ведро пластмассовое	шт.	0,040568/4 года	иной метод
таз	шт.	0,040568/4 года	иной метод
корзина для мусора	шт.	0,040568/4 года	иной метод
совок для мусора	шт.	0,040568/3 года	иной метод
швабра	шт.	0,040568/3 года	иной метод
лопата	шт.	0,040568/3 года	иной метод
перчатки резиновые	пара	0,081250/1 год	иной метод
халат рабочий	шт.	0,040568/3 года	иной метод
перчатки х/б	шт.	0,487500/1 год	иной метод
стол письменный	шт.	0,002273/15 лет	иной метод
стул полумягкий	шт.	0,002273/15 лет	иной метод
аппарат Ротта	шт.	0,001136/15 лет	иной метод
бикс большой	шт.	0,002273/20 лет	иной метод
весы медицинские напольные	шт.	0,001136/25 лет	иной метод
динамометр кистевой	шт.	0,001136/25 лет	иной метод
кушетка медицинская смотровая	шт.	0,001136/25 лет	иной метод
носилки санитарные	шт.	0,001136/15 лет	иной метод
облучатель бактерицидный	шт.	0,001136/5 лет	иной метод
облучатель кварцевый	шт.	0,001136/10 лет	иной метод
облучатель-рециркулятор передвижной	шт.	0,001136/10 лет	иной метод
плантограф	шт.	0,001136/10 лет	иной метод
комплект полихроматических таблиц для исследования цветоощущений	шт.	0,001136/10 лет	иной метод
ростомер медицинский	шт.	0,001136/15 лет	иной метод
спирометр сухой портативный	шт.	0,001136/5 лет	иной метод
стол медицинский инструментальный	шт.	0,002273/15 лет	иной метод
табурет процедурный	шт.	0,001136/15 лет	иной метод
тонометр механический	шт.	0,001136/10 лет	иной метод
тонометр автоматический	шт.	0,001136/10 лет	иной метод
фонендоскоп	шт.	0,001136/3 года	иной метод
шина Крамера	шт.	0,001136/3 года	иной метод
ширма медицинская трехстворчатая	шт.	0,001136/15 лет	иной метод
холодильник однокамерный	шт.	0,001136/15 лет	иной метод
светильник над школьной доской	шт.	0,015455/15 лет	иной метод
мармит передвижной	шт.	0,001136/50 лет	иной метод
ванна моечная двухсекционная	шт.	0,001136/20 лет	иной метод
ванна моечная односекционная	шт.	0,001136/20 лет	иной метод
весы циферблатные	шт.	0,001136/20 лет	иной метод
ларь для хранения картофеля	шт.	0,001136/15 лет	иной метод
линия раздачи готовой пищи	шт.	0,001136/20 лет	иной метод
плита электрическая	шт.	0,002273/20 лет	иной метод
посудомоечная машина	шт.	0,001136/15 лет	иной метод
стеллаж-сушилка с 3 полками	шт.	0,002273/15 лет	иной метод
стеллаж-сушилка с 4 полками	шт.	0,002273/15 лет	иной метод
стол-купе для сушки и хранения посуды	шт.	0,001136/15 лет	иной метод
стол производственный для сбора посуды	шт.	0,001136/15 лет	иной метод
стол производственный разборный	шт.	0,002273/15 лет	иной метод
тестомес	шт.	0,001136/10 лет	иной метод
холодильник двухкамерный	шт.	0,001136/15 лет	иной метод
шкаф пекарско-жарочный	шт.	0,001136/15 лет	иной метод
шкаф холодильный	шт.	0,001136/15 лет	иной метод

1	2	3	4
электрокипятильник	шт.	0,001136/15 лет	иной метод

Наименование муниципальной услуги – «Реализация основных общеобразовательных программ среднего общего образования».

Формы образования и формы реализации образовательных программ – очно-заочная.

Уникальный номер реестровой записи – 802112О.99.0.ББ11АЮ62001.

Единица измерения показателя объема оказания муниципальной услуги – число обучающихся.

Наименование натуральной нормы	Единица измерения натуральной нормы	Значение натуральной нормы/ срок полезного использования	Способ определения значения натуральной нормы
1	2	3	4
1. Натуральные нормы, используемые при определении базового норматива затрат, непосредственно связанных с оказанием муниципальной услуги			
1.1. Натуральные нормы, используемые при определении затрат на коммунальные услуги			
электроэнергия	кВтч	26,067636	иной метод
теплоэнергия	Гкал	0,150909	иной метод
водоснабжение и водоотведение	куб. м	0,6515456	иной метод
1.2. Натуральные нормы, используемые при определении затрат на содержание объектов недвижимого имущества			
проведение текущего ремонта	руб./1 кв. м	0,933000	иной метод
обслуживание и уборка помещений (дезинфекция и дератизация)	руб. в год/ 1 кв. м	0,933000	иной метод
техническое обслуживание и регламентно-профилактический ремонт системы охранно-тревожной сигнализации	кол-во договоров	0,000546	иной метод
2. Натуральные нормы, используемые при определении базового норматива затрат на общехозяйственные нужды на оказание муниципальной услуги			
2.1. Натуральные нормы, используемые при определении затрат на коммунальные услуги			
электроэнергия	кВтч	35,998091	иной метод
теплоэнергия	Гкал	0,208364	иной метод
водоснабжение и водоотведение	куб. м	2,4510912	иной метод
вывоз твердых коммунальных отходов	куб. м/год	0,125909	иной метод
2.2. Натуральные нормы, используемые при определении затрат на содержание объектов недвижимого имущества			
проведение текущего ремонта	руб./1 кв. м	3,509818	иной метод
обслуживание и уборка помещений (дезинфекция и дератизация)	руб. в год/ 1 кв. м	3,509818	иной метод
техническое обслуживание и регламентно-профилактический ремонт системы охранно-тревожной сигнализации	кол-во договоров	0,002182	иной метод
2.3. Натуральные нормы, используемые при определении затрат на услуги связи			
услуги телефонной связи (абонентская плата, повременная оплата)	количество телефонных точек, ед.	0,003636	иной метод
2.4. Натуральные нормы, используемые при определении затрат на прочие общехозяйственные нужды			
услуги по охране, приобретаемые на основании договоров гражданско-правового характера с физическими и юридическими лицами	сумма в год	0,002727	иной метод
обновление справочно-информационных баз данных	сумма в год	0,002727	иной метод
проведение обязательных предварительных и периодических медицинских осмотров (обследований) работников	сумма в год	0,000909	иной метод
ведро оцинкованное	шт.	0,032454/4 года	иной метод
ведро пластмассовое	шт.	0,032454/4 года	иной метод

1	2	3	4
таз	шт.	0,032454/4 года	иной метод
корзина для мусора	шт.	0,032454/4 года	иной метод
совок для мусора	шт.	0,032454/3 года	иной метод
швабра	шт.	0,032454/3 года	иной метод
лопата	шт.	0,032454/3 года	иной метод
перчатки резиновые	пара	0,065000/1 год	иной метод
халат рабочий	шт.	0,032454/3 года	иной метод
перчатки х/б	шт.	0,390000/1 год	иной метод
стол письменный	шт.	0,001818/15 лет	иной метод
стул полумягкий	шт.	0,001818/15 лет	иной метод
аппарат Ротта	шт.	0,000909/15 лет	иной метод
бикс большой	шт.	0,001818/20 лет	иной метод
весы медицинские напольные	шт.	0,000909/25 лет	иной метод
динамометр кистевой	шт.	0,000909/25 лет	иной метод
кушетка медицинская смотровая	шт.	0,000909/25 лет	иной метод
носилки санитарные	шт.	0,000909/15 лет	иной метод
облучатель бактерицидный	шт.	0,000909/5 лет	иной метод
облучатель кварцевый	шт.	0,000909/10 лет	иной метод
облучатель-рециркулятор передвижной	шт.	0,000909/10 лет	иной метод
плантограф	шт.	0,000909/10 лет	иной метод
комплект полихроматических таблиц для исследования цветоощущений	шт.	0,000909/10 лет	иной метод
ростомер медицинский	шт.	0,000909/15 лет	иной метод
спирометр сухой портативный	шт.	0,000909/5 лет	иной метод
стол медицинский инструментальный	шт.	0,001818/15 лет	иной метод
табурет процедурный	шт.	0,000909/15 лет	иной метод
тонометр механический	шт.	0,000909/10 лет	иной метод
тонометр автоматический	шт.	0,000909/10 лет	иной метод
фонендоскоп	шт.	0,000909/3 года	иной метод
шина Крамера	шт.	0,000909/3 года	иной метод
ширма медицинская трехстворчатая	шт.	0,000909/15 лет	иной метод
холодильник однокамерный	шт.	0,000909/15 лет	иной метод
светильник над школьной доской	шт.	0,012364/15 лет	иной метод
мармит передвижной	шт.	0,000909/50 лет	иной метод
ванна моечная двухсекционная	шт.	0,000909/20 лет	иной метод
ванна моечная односекционная	шт.	0,000909/20 лет	иной метод
весы циферблатные	шт.	0,000909/20 лет	иной метод
ларь для хранения картофеля	шт.	0,000909/15 лет	иной метод
линия раздачи готовой пищи	шт.	0,000909/20 лет	иной метод
плита электрическая	шт.	0,001818/20 лет	иной метод
посудомоечная машина	шт.	0,000909/15 лет	иной метод
стеллаж-сушилка с 3 полками	шт.	0,001818/15 лет	иной метод
стеллаж-сушилка с 4 полками	шт.	0,001818/15 лет	иной метод
стол-купе для сушки и хранения посуды	шт.	0,000909/15 лет	иной метод
стол производственный для сбора посуды	шт.	0,000909/15 лет	иной метод
стол производственный разборный	шт.	0,001818/15 лет	иной метод
тестомес	шт.	0,000909/10 лет	иной метод
холодильник двухкамерный	шт.	0,000909/15 лет	иной метод
шкаф пекарско-жарочный	шт.	0,000909/15 лет	иной метод
шкаф холодильный	шт.	0,000909/15 лет	иной метод
электрокипятильник	шт.	0,000909/15 лет	иной метод

Наименование муниципальной услуги – «Реализация основных общеобразовательных программ среднего общего образования».

Формы образования и формы реализации образовательных программ – очная с применением сетевой формы реализации.

Уникальный номер реестровой записи – 802112О.99.0.ББ11АЮ62001.

Единица измерения показателя объема оказания муниципальной услуги – число обучающихся.

Наименование натуральной нормы	Единица измерения натуральной нормы	Значение натуральной нормы/ срок полезного использования	Способ определения значения натуральной нормы
1	2	3	4
1. Натуральные нормы, используемые при определении базового норматива затрат, непосредственно связанных с оказанием муниципальной услуги			
1.1. Натуральные нормы, используемые при определении затрат на коммунальные услуги			
электроэнергия	кВтч	10,752900	иной метод
теплоэнергия	Гкал	0,062250	иной метод
водоснабжение и водоотведение	куб. м	0,268763	иной метод
1.2. Натуральные нормы, используемые при определении затрат на содержание объектов недвижимого имущества			
проведение текущего ремонта	руб./1 кв. м	0,384863	иной метод
обслуживание и уборка помещений (дезинфекция и дератизация)	руб. в год/ 1 кв. м	0,384863	иной метод
техническое обслуживание и регламентно-профилактический ремонт системы охранно-тревожной сигнализации	кол-во договоров	0,000225	иной метод
2. Натуральные нормы, используемые при определении базового норматива затрат на общехозяйственные нужды на оказание муниципальной услуги			
2.1. Натуральные нормы, используемые при определении затрат на коммунальные услуги			
электроэнергия	кВтч	14,849213	иной метод
теплоэнергия	Гкал	0,085950	иной метод
водоснабжение и водоотведение	куб. м	1,011075	иной метод
вывоз твердых коммунальных отходов	куб. м/год	0,051937	иной метод
2.2. Натуральные нормы, используемые при определении затрат на содержание объектов недвижимого имущества			
проведение текущего ремонта	руб./1 кв. м	1,447800	иной метод
обслуживание и уборка помещений (дезинфекция и дератизация)	руб. в год/ 1 кв. м	1,447800	иной метод
техническое обслуживание и регламентно-профилактический ремонт системы охранно-тревожной сигнализации	кол-во договоров	0,000900	иной метод
2.3. Натуральные нормы, используемые при определении затрат на услуги связи			
услуги телефонной связи (абонентская плата, повременная оплата)	количество телефонных точек, ед.	0,001500	иной метод
2.4. Натуральные нормы, используемые при определении затрат на прочие общехозяйственные нужды			
услуги по охране, приобретаемые на основании договоров гражданско-правового характера с физическими и юридическими лицами	сумма в год	0,001125	иной метод
обновление справочно-информационных баз данных	сумма в год	0,001125	иной метод
проведение обязательных предварительных и периодических медицинских осмотров (обследований) работников	сумма в год	0,000375	иной метод
ведро оцинкованное	шт.	0,013387/4 года	иной метод
ведро пластмассовое	шт.	0,013387/4 года	иной метод
таз	шт.	0,013387/4 года	иной метод

1	2	3	4
корзина для мусора	шт.	0,013387/4 года	иной метод
совок для мусора	шт.	0,013387/3 года	иной метод
швабра	шт.	0,013387/3 года	иной метод
лопата	шт.	0,013387/3 года	иной метод
перчатки резиновые	пара	0,026813/1 год	иной метод
халат рабочий	шт.	0,01338744/ 3 года	иной метод
перчатки х/б	шт.	0,160875/1 год	иной метод
верстак столярный	шт.	0,080000/25 лет	иной метод
станок деревообрабатывающий	шт.	0,040000/25 лет	иной метод
набор слесарно-монтажного инструмента	шт.	0,080000/6 лет	иной метод
набор надфилей	шт.	0,080000/6 лет	иной метод
противогаз	шт.	0,400000/10 лет	иной метод
респиратор	шт.	0,400000/10 лет	иной метод
индивидуальный перевязочный пакет	шт.	0,400000/6 лет	иной метод
манекен-тренажер для реанимации	шт.	0,040000/10 лет	иной метод
носилки санитарные	шт.	0,040000/6 лет	иной метод
швейная машина	шт.	0,400000/15 лет	иной метод

АДМИНИСТРАЦИЯ ГОРОДА ПЕРМИ
ПОСТАНОВЛЕНИЕ

24.09.2021 № 757

О внесении изменений в Административный регламент предоставления департаментом градостроительства и архитектуры администрации города Перми муниципальной услуги «Подготовка и выдача разрешений на ввод объектов в эксплуатацию», утвержденный постановлением администрации города Перми от 15.06.2012 № 49-П

В целях актуализации нормативных правовых актов администрации города Перми администрация города Перми ПОСТАНОВЛЯЕТ:

1. Внести в Административный регламент предоставления департаментом градостроительства и архитектуры администрации города Перми муниципальной услуги «Подготовка и выдача разрешений на ввод объектов в эксплуатацию», утвержденный постановлением администрации города Перми от 15 июня 2012 г. № 49-П (в ред. от 03.12.2012 № 847, от 25.01.2013 № 31, от 30.09.2013 № 789, от 11.12.2013 № 1157, от 25.12.2013 № 1239, от 30.09.2014 № 671, от 12.01.2015 № 3, от 22.01.2015 № 28, от 12.03.2015 № 123, от 07.05.2015 № 250, от 27.07.2015 № 500, от 21.08.2015 № 581, от 29.03.2016 № 208, от 29.04.2016 № 298, от 16.08.2016 № 602, от 05.09.2016 № 648, от 23.05.2017 № 386, от 21.08.2017 № 641, от 25.06.2018 № 422, от 28.09.2018 № 644, от 30.01.2019 № 46, от 25.04.2019 № 128-П, от 15.01.2020 № 31, от 09.07.2020 № 595, от 30.06.2021 № 487), следующие изменения:

1.1. пункт 1.4 дополнить абзацами следующего содержания:

«посредством регионального портала государственных и муниципальных услуг «Услуги и сервисы Пермского края»: uslugi.permkrai.ru (далее – Региональный портал);

посредством государственной информационной системы обеспечения градостроительной деятельности с функциями автоматизированной информационно-аналитической поддержки осуществления полномочий в области градостроительной деятельности (далее – ГИСОГД) (со дня предоставления Департаменту доступа к ГИСОГД).»;

1.2. в абзаце втором пункта 2.4 после слов «Единого портала» дополнить словами «Регионального портала, ГИСОГД»;

1.3. в пункте 2.6.1:

1.3.1. в абзаце третьем после слов «Единого портала» дополнить словами «Регионального портала, ГИСОГД»;

1.3.2. в абзаце четвертом после слов «Единого портала» дополнить словами «Регионального портала, ГИСОГД»;

1.4. в абзаце пятом пункта 2.6.2 слова «(включая проектную документацию, в которой учтены изменения, внесенные в соответствии с частями 3.8 и 3.9 статьи 49 Градостроительного кодекса Российской Федерации)» заменить словами «(в том числе с учетом изменений, внесенных в рабочую документацию и являющихся в соответствии с частью 1.3 статьи 52 Градостроительного кодекса Российской Федерации частью такой проектной документации)»;

1.5. в абзаце четвертом пункта 2.10 после слов «Единого портала» дополнить словами «Регионального портала, ГИСОГД»;

1.6. абзац десятый пункта 2.11 изложить в следующей редакции:

«Различие данных об указанной в техническом плане площади объекта капитального строительства, не являющегося линейным объектом, не более чем на пять процентов по отношению к данным о площади такого объекта капитального строительства, указанной в проектной документации и (или) разрешении на строительство, не является основанием для отказа в выдаче разрешения на ввод объекта в эксплуатацию при условии соответствия указанных в техническом плане количества этажей, помещений (при наличии) и машино-мест (при наличии) проектной документации и (или) разрешению на строительство. Различие данных об указанной в техническом плане протяженности линейного объекта не более чем на пять процентов по отношению к данным о его протяженности, указанным в проектной документации и (или) разрешении на строительство, не является основанием для отказа в выдаче разрешения на ввод объекта в эксплуатацию.»;

1.7. в пункте 2.17:

1.7.1. в абзаце втором после слов «Единый портал» дополнить словами «Региональный портал, ГИСОГД»;

1.7.2. абзац шестой изложить в следующей редакции:

«не должно превышать одного раза при подаче Заявления и документов в электронном виде посредством Единого портала, Регионального портала, ГИСОГД в случае, когда результат предоставления муниципальной услуги направляется Заявителю на почтовый адрес либо в личный кабинет на Едином портале, Региональном портале, ГИСОГД, указанные в Заявлении;»;

1.8. в абзаце втором пункта 2.18.1 после слов «Единого портала» дополнить словами «Регионального портала, ГИСОГД»;

1.9. приложение 2 изложить в редакции согласно приложению 1 к настоящему постановлению;

1.10. приложение 3 изложить в редакции согласно приложению 2 к настоящему постановлению.

2. Департаменту градостроительства и архитектуры администрации города Перми не позднее 30 календарных дней со дня вступления в силу настоящего постановления обеспечить:

2.1. размещение, изменение информации о муниципальных услугах в Реестре муниципальных услуг (функций) администрации города Перми в порядке, установленном администрацией города Перми;

2.2. актуализацию технологической схемы оказания муниципальных услуг, переданных для оказания в государственное бюджетное учреждение Пермского края «Пермский краевой многофункциональный центр предоставления государственных и муниципальных услуг» (далее – МФЦ), и ее направление в адрес МФЦ.

3. Настоящее постановление вступает в силу со дня официального опубликования в печатном средстве массовой информации «Официальный бюллетень органов местного самоуправления муниципального образования город Пермь» и распространяют свое действие на правоотношения, возникшие с 01 сентября 2021 г., за исключением положений, для которых настоящим постановлением установлены иные сроки вступления в силу;

3.1. пункты 1.4, 1.6 вступают в силу со дня официального опубликования настоящего постановления в печатном средстве массовой информации «Официальный бюллетень органов местного самоуправления муниципального образования город Пермь» и распространяют свое действие на правоотношения, возникшие с 12 июля 2021 г.;

3.2. пункты 1.9, 1.10 настоящего постановления вступают в силу со дня официального опубликования настоящего постановления в печатном средстве массовой информации «Официальный бюллетень органов местного самоуправления муниципального образования город Пермь».

4. Управлению по общим вопросам администрации города Перми обеспечить опубликование настоящего постановления в печатном средстве массовой информации «Официальный бюллетень органов местного самоуправления муниципального образования город Пермь».

5. Информационно-аналитическому управлению администрации города Перми обеспечить опубликование (обнародование) настоящего постановления на официальном сайте муниципального образования город Пермь в информационно-телекоммуникационной сети Интернет.

6. Контроль за исполнением настоящего постановления возложить на исполняющего обязанности заместителя главы администрации города Перми-начальника департамента земельных отношений администрации города Перми Гонцову Е.Н.

Глава города Перми А.Н. Дёмкин

Приложение 1
к постановлению
администрации города Перми
от 24.09.2021 № 757

АКТ
осмотра объекта капитального строительства

г. Пермь «___» _____ 20__ г.

Наименование объекта: _____
_____
_____
(наименование объекта в соответствии с проектной документацией)
Разработчик проектной документации:_____
Шифр проектной документации:_____
Адрес объекта:_____
_____
Застройщик: _____
_____
(полное наименование организации – для юридических лиц,
_____
фамилия, имя, отчество – для физических лиц)

Главный специалист / консультант (ненужное зачеркнуть) отдела объектов капитального строительства управления подготовки разрешительной документации департамента градостроительства и архитектуры администрации города Перми (далее – специалист отдела объектов капитального строительства):
_____
_____
(Ф.И.О. специалиста отдела объектов капитального строительства)
произвел визуальный* осмотр предъявляемого к вводу в эксплуатацию объекта капитального строительства.

---

* Визуальный осмотр построенного / реконструированного объекта капитального строительства производится без применения измерительных приборов и инструментов (рулетки, лазерных дальномеров и прочего), устанавливающих конкретную величину параметра (расстояние, площадь, объем и прочее). Визуальный осмотр также не предполагает проверку выполнения скрытых работ и использованных строительных материалов.

В результате визуального осмотра установлено:
1. Объект закончен строительством / не закончен строительством (ненужное зачеркнуть).
2. Объект соответствует / не соответствует (ненужное зачеркнуть) требованиям проектной документации (количество объектов капитального строительства, количество этажей, общий вид фасадов, планировка помещений, в том числе отделка помещений (при наличии)
_____
_____.
(описание выявленных в ходе осмотра объекта несоответствий
требованиям проектной документации)
3. Объект соответствует / не соответствует (ненужное зачеркнуть) требованиям, установленным в разрешении на строительство
_____
_____.
(описание выявленных в ходе осмотра объекта несоответствий требованиям, установленным
в разрешении на строительство)

4. Объект соответствует / не соответствует (ненужное зачеркнуть) требованиям оснащенности зданий, строений, сооружений приборами учета используемых энергетических ресурсов
_____
_____
_____.
(описание выявленных в ходе осмотра объекта несоответствий требованиям
оснащенности приборами учета используемых энергетических ресурсов)

_____

_____

(Ф.И.О., должность специалиста отдела объектов капитального строительства)

_____

(подпись)

Застройщик:

_____

_____

(подпись)

Подтверждаю, что объект, предъявляемый к осмотру, является объектом капитального строительства и соответствует признакам, определенным в пункте 10 статьи 1 Градостроительного кодекса Российской Федерации**, и части 1 статьи 130 Гражданского кодекса Российской Федерации***.

** объект капитального строительства – здание, строение, сооружение, объекты, строительство которых не завершено, за исключением некапитальных строений, сооружений и неотделимых улучшений земельного участка (замощение, покрытие и другие);

*** к недвижимым вещам (недвижимое имущество, недвижимость) относятся земельные участки, участки недр и все, что прочно связано с землей, то есть объекты, перемещение которых без несоразмерного ущерба их назначению невозможно, в том числе здания, сооружения, объекты незавершенного строительства.

Застройщик:

_____

_____

(подпись)

Приложение 2
к постановлению
администрации города Перми
от 24.09.2021 № 757

БЛОК-СХЕМА
прохождения административных процедур при предоставлении муниципальной услуги «Выдача разрешения на ввод объекта в эксплуатацию»

Прием и регистрация Заявления с представленными документами – не более 1 рабочего дня
↓
Проверка необходимых документов на соответствие требованиям законодательства, подготовка и направление межведомственного запроса документов, необходимых в соответствии с нормативными правовыми актами для предоставления муниципальной услуги, которые находятся в распоряжении государственных органов, органов местного самоуправления и иных организаций и которые Заявитель вправе представить самостоятельно, осмотр объекта капитального строительства, подготовка проекта разрешения (отказа) на ввод объекта в эксплуатацию (в случае если при строительстве, реконструкции объекта капитального строительства осуществляется государственный строительный надзор, осмотр такого объекта органом, выдавшим разрешение на строительство, не проводится), подписание и передача в отдел приема-выдачи документов управления по общим вопросам Департамента разрешения (отказа) на ввод объекта в эксплуатацию – не более 4 рабочих дней
↓
Направление разрешения (отказа) на ввод объекта в эксплуатацию – не более 1 рабочего дня, следующего за днем подписания и передачи специалисту, ответственному за выдачу документов

АДМИНИСТРАЦИЯ ГОРОДА ПЕРМИ
ПОСТАНОВЛЕНИЕ

27.09.2021 № 758

О признании утратившими силу некоторых постановлений администрации города Перми

В соответствии с Уставом города Перми, в целях актуализации правовой базы администрации города Перми администрация города Перми ПОСТАНОВЛЯЕТ:

1. Признать утратившими силу:

постановление главы города Перми от 17 октября 2002 г. № 2820 «О приведении в соответствие с действующим законодательством правовых актов главы города по вопросам размещения объектов дорожного сервиса»;

постановление администрации города Перми от 13 января 2004 г. № 52 «О внесении изменений в постановление Главы города от 17.10.2002 № 2820 «О приведении в соответствие с действующим законодательством правовых актов Главы города по вопросам размещения объектов дорожного сервиса»;

абзац седьмой пункта 1 постановления администрации города Перми от 18 июня 2019 г. № 279 «О признании утратившими силу отдельных правовых актов города Перми».

2. Настоящее постановление вступает в силу со дня подписания.

3. Управлению по общим вопросам администрации города Перми обеспечить опубликование настоящего постановления в печатном средстве массовой информации «Официальный бюллетень органов местного самоуправления муниципального образования город Пермь».

4. Контроль за исполнением настоящего постановления возложить на исполняющего обязанности заместителя главы администрации города Перми-начальника департамента земельных отношений администрации города Перми Гонцову Е.Н.

И.о. Главы города Перми Э.А. Хайруллин

АДМИНИСТРАЦИЯ ГОРОДА ПЕРМИ
ПОСТАНОВЛЕНИЕ

27.09.2021 № 759

Об усилении мер пожарной безопасности в осенне-зимний пожароопасный период 2021-2022 годов на территории города Перми

В соответствии с Федеральным законом от 21 декабря 1994 г. № 69-ФЗ «О пожарной безопасности», статьей 16 Федерального закона от 06 октября 2003 г. № 131-ФЗ «Об общих принципах организации местного самоуправления в Российской Федерации», Федеральным законом от 22 июля 2008 г. № 123-ФЗ «Технический регламент о требованиях пожарной безопасности», постановлением Правительства Российской Федерации от 16 сентября 2020 г. № 1479 «Об утверждении Правил противопожарного режима в Российской Федерации», Уставом города Перми, в целях предупреждения пожаров с трагическими последствиями и усиления мер пожарной безопасности на территории города Перми в осенне-зимний пожароопасный период, в том числе во время проведения новогодних и рождественских праздников,

администрация города Перми ПОСТАНОВЛЯЕТ:

1. Утвердить прилагаемый план мероприятий по усилению мер пожарной безопасности в осенне-зимний пожароопасный период 2021-2022 годов (далее – План мероприятий).

2. Руководителю аппарата администрации города Перми, функциональным и территориальным органам администрации города Перми:

2.1. до 08 октября 2021 г. разработать и направить в департамент общественной безопасности администрации города Перми планы мероприятий по усилению мер пожарной безопасности в осенне-зимний пожароопасный период 2021-2022 годов с учетом Плана мероприятий, указанного в пункте 1 настоящего постановления;

2.2. в осенне-зимний пожароопасный период 2021-2022 годов ввести ограничения на проведение пожароопасных работ на подведомственной территории;

2.3. провести проверки и обеспечить ежедневный контроль за соблюдением требований пожарной безопасности в подведомственных муниципальных учреждениях;

2.4. представить отчеты до 10 марта 2022 г.:

2.4.1. в хозяйственное управление администрации города Перми о выполнении запланированных мероприятий по обеспечению первичных мер пожарной безопасности в административных зданиях, обслуживаемых МКУ «Управление по эксплуатации административных зданий города Перми»;

2.4.2. в департамент общественной безопасности администрации города Перми о выполнении запланированных мероприятий по обеспечению первичных мер пожарной безопасности, за исключением объектов, указанных в пункте 2.4.1 настоящего постановления;

2.5. до 30 ноября 2021 г. организовать проведение с муниципальными служащими и иными работниками:

2.5.1. занятий по соблюдению мер пожарной безопасности, направленных на профилактику гибели и травматизма на пожарах, формированию навыков безопасного поведения людей;

2.5.2. инструктажей по пожарной безопасности и действиям в случае пожара;

2.6. распространять информацию о необходимости соблюдения требований в области пожарной безопасности, в том числе использования пиротехнических средств, огневых эффектов при проведении развлекательных мероприятий, а также запуска неуправляемых изделий из горючих материалов, в соответствии с Правилами противопожарного режима в Российской Федерации, утвержденными постановлением Правительства Российской Федерации от 16 сентября 2020 г. № 1479.

3. Рекомендовать руководителям предприятий, учреждений, организаций, управляющих компаний, садоводческих, огороднических и дачных некоммерческих объединений граждан города Перми, товариществам собственников жилья и жилищно-строительным кооперативам:

3.1. проводить осмотр подведомственных жилых и административных зданий по соблюдению требований пожарной безопасности, в том числе в целях предотвращения доступа посторонних лиц в подвалы и помещения технических этажей (чердаков) зданий, принять меры по устранению выявленных нарушений;

3.2. обеспечить беспрепятственный проезд пожарной техники на подведомственной территории к жилым и иным зданиям;

3.3. принять меры по приведению подведомственных пожарных водоемов, пирсов, гидрантов в исправное состояние;

3.4. проводить обучение работников организаций мерам пожарной безопасности и действиям при чрезвычайных ситуациях.

4. Департаменту общественной безопасности администрации города Перми обеспечить контроль за исполнением Плана мероприятий.

5. Настоящее постановление вступает в силу со дня официального опубликования в печатном средстве массовой информации «Официальный бюллетень органов местного самоуправления муниципального образования город Пермь».

6. Управлению по общим вопросам администрации города Перми обеспечить опубликование настоящего постановления в печатном средстве массовой информации «Официальный бюллетень органов местного самоуправления муниципального образования город Пермь».

7. Информационно-аналитическому управлению администрации города Перми:

7.1. информировать жителей города Перми об усилении мер пожарной безопасности в осенне-зимний пожароопасный период 2021-2022 годов посредством общедоступных средств массовой информации;

7.2. обеспечить опубликование (обнародование) настоящего постановления на официальном сайте муниципального образования город Пермь в информационно-телекоммуникационной сети Интернет.

8. Контроль за исполнением настоящего постановления возложить на заместителя главы администрации города Перми-начальника управления по вопросам общественного самоуправления и межнациональным отношениям администрации города Перми Королеву Л.В.

И.о. Главы города Перми Э.А. Хайруллин

УТВЕРЖДЕН
постановлением
администрации города Перми
от 27.09.2021 № 759

ПЛАН
мероприятий по усилению мер пожарной безопасности
в осенне-зимний пожароопасный период 2021-2022 годов

№	Мероприятия	Срок исполнения	Исполнители
1	2	3	4
1	Организация проведения заседаний комиссий по предупреждению и ликвидации чрезвычайных ситуаций и обеспечению пожарной безопасности с учетом складывающейся оперативной обстановки с пожарами на подведомственной территории	15.10.2021	территориальные органы администрации города Перми
2	Проведение осмотра подведомственных муниципальных общественных и административных зданий в целях соблюдения требований пожарной безопасности, в том числе предотвращения доступа посторонних лиц в подвалы и помещения технических этажей (чердаков) зданий, принятие мер по устранению выявленных нарушений	22.12.2021	департамент образования администрации города Перми, департамент культуры и молодежной политики администрации города Перми, хозяйственное управление администрации города Перми, комитет по физической культуре и спорту администрации города Перми, территориальные органы администрации города Перми
3	Организация проверки готовности к зимней эксплуатации муниципальных и бесхозяйных пожарных водоемов, пирсов (утепление, очистка от снега и льда)	22.10.2021	территориальные органы администрации города Перми
4	Организация работ по подготовке к эксплуатации в зимнее время пожарных гидрантов, расположенных на бесхозяйных сетях водоснабжения и сетях водоснабжения, находящихся в оперативном управлении муниципального казенного учреждения «Содержание объектов инженерной инфраструктуры»	22.10.2021	департамент жилищно-коммунального хозяйства администрации города Перми
5	Организация проведения занятий с детьми по соблюдению мер пожарной безопасности, в том числе при применении пиротехнических изделий	22.12.2021	департамент образования администрации города Перми
6	Организация проверки наличия и исправности средств пожаротушения, пожарной сигнализации и систем оповещения людей о пожаре в общественных и административных зданиях, находящихся в муниципальной собственности, на праве оперативного управления	22.12.2021	департамент образования администрации города Перми, департамент культуры и молодежной политики администрации города Перми, хозяйственное управление администрации города Перми, комитет по физической культуре и спорту администрации города Перми, территориальные органы администрации города Перми
7	Организация проведения практических занятий по эвакуации людей на случай пожара и возникновения чрезвычайных ситуаций на подведомственных объектах с массовым пребыванием людей. Для объектов с ночным пребыванием людей (детские сады, школы-интернаты и тому подобное) занятия провести по двум вариантам: в дневное и ночное время	22.12.2021	департамент образования администрации города Перми, департамент культуры и молодежной политики администрации города Перми, хозяйственное управление администрации города Перми, комитет по физической культуре и спорту администрации города Перми, территориальные органы администрации города Перми

1	2	3	4
8	Организация разъяснительной работы с населением в средствах массовой информации по соблюдению мер пожарной безопасности в осеннее-зимний пожароопасный период 2021-2022 годов, в том числе в период проведения новогодних и рождественских праздников	11.01.2022	департамент общественной безопасности администрации города Перми, информационно-аналитическое управление администрации города Перми, территориальные органы администрации города Перми

АДМИНИСТРАЦИЯ ГОРОДА ПЕРМИ
ПОСТАНОВЛЕНИЕ

27.09.2021 № 760

О внесении изменений в состав организационного комитета по подготовке к проведению на территории города Перми городских мероприятий, посвященных государственным праздникам и юбилейным датам города Перми, утвержденный постановлением администрации города Перми от 18.12.2013 № 1189 «О проведении на территории города Перми городских мероприятий, посвященных государственным праздникам и юбилейным датам города Перми»

В целях актуализации правовых актов администрации города Перми
администрация города Перми ПОСТАНОВЛЯЕТ:

1. Внести в состав организационного комитета по подготовке к проведению на территории города Перми городских мероприятий, посвященных государственным праздникам и юбилейным датам города Перми, утвержденный постановлением администрации города Перми от 18 декабря 2013 г. № 1189 «О проведении на территории города Перми городских мероприятий, посвященных государственным праздникам и юбилейным датам города Перми» (в ред. от 19.11.2014 № 861, от 12.08.2015 № 559, от 23.08.2016 № 620, от 20.12.2016 № 1132, от 07.09.2017 № 700, от 05.03.2018 № 117, от 13.09.2018 № 594, от 21.08.2019 № 492, от 02.04.2020 № 308, от 04.06.2020 № 497, от 26.08.2020 № 750, от 28.12.2020 № 1338, от 21.05.2021 № 361), следующие изменения:

1.1. позицию:

«Борисов Михаил Александрович	- исполняющий обязанности главы администрации Кировского района города Перми»

изложить в следующей редакции:

«Борисов Михаил Александрович	- глава администрации Кировского района города Перми»;

1.2. позицию:

«Голенков Виктор Михайлович	- начальник департамента общественной безопасности администрации города Перми»

изложить в следующей редакции:

«Падучев Андрей Анатольевич	- начальник департамента общественной безопасности администрации города Перми»;

1.3. позицию:

«Красильников Сергей Иванович	- исполняющий обязанности заместителя главы администрации города Перми-начальника департамента дорог и благоустройства администрации города Перми»

изложить в следующей редакции:

«Галиханов Дмитрий Кадирович	- исполняющий обязанности заместителя главы администрации города Перми»;

1.4. позицию:

«Усов Андрей Иванович	- глава администрации Свердловского района города Перми»

изложить в следующей редакции:

«Филиппов Александр Егорович	- исполняющий обязанности главы администрации Свердловского района города Перми»;

1.5. исключить из состава организационного комитета Грибанова А.А. в качестве члена организационного комитета.

2. Настоящее постановление вступает в силу со дня официального опубликования в печатном средстве массовой информации «Официальный бюллетень органов местного самоуправления муниципального образования город Пермь».

3. Управлению по общим вопросам администрации города Перми обеспечить опубликование настоящего постановления в печатном средстве массовой информации «Официальный бюллетень органов местного самоуправления муниципального образования город Пермь».

4. Информационно-аналитическому управлению администрации города Перми обеспечить опубликование (обнародование) настоящего постановления на официальном сайте муниципального образования город Пермь в информационно-телекоммуникационной сети Интернет.

5. Контроль за исполнением настоящего постановления возложить на заместителя главы администрации города Перми Грибанова А.А.

И.о. Главы города Перми Э.А. Хайруллин

АДМИНИСТРАЦИЯ ГОРОДА ПЕРМИ
ПОСТАНОВЛЕНИЕ

28.09.2021 № 761

О внесении изменений в постановление администрации города Перми от 18.03.2020 № 235 «Об утверждении Перечня долгосрочных муниципальных контрактов на выполнение работ, связанных с осуществлением регулярных перевозок пассажиров и багажа автомобильным транспортом по муниципальным маршрутам регулярных перевозок города Перми по регулируемым тарифам города Перми»

В соответствии с пунктом 3 статьи 72 Бюджетного кодекса Российской Федерации, постановлением администрации города Перми от 18 мая 2010 г. № 270 «Об утверждении Порядка принятия решений о заключении муниципальных контрактов на выполнение работ (оказание услуг) для обеспечения нужд города Перми на срок, превышающий срок действия утвержденных лимитов бюджетных обязательств»
администрация города Перми ПОСТАНОВЛЯЕТ:

1. Внести изменения в постановление администрации города Перми от 18 марта 2020 г. № 235 «Об утверждении перечня долгосрочных муниципальных контрактов на выполнение работ, связанных с осуществлением регулярных перевозок пассажиров и багажа автомобильным транспортом по муниципальным маршрутам регулярных перевозок города Перми по регулируемым тарифам города Перми» (в ред. от 09.10.2020 № 943, от 10.08.2021 № 587), заменив в абзаце четвертом пункта 1 слова «с 01 октября 2021 г. по 30 сентября 2026 г.» словами «с 01 декабря 2021 г. по 30 ноября 2026 г.».

2. Внести изменения в Перечень долгосрочных муниципальных контрактов на выполнение работ, связанных с осуществлением регулярных перевозок пассажиров и багажа автомобильным транспортом по муниципальным маршрутам регулярных перевозок города Перми по регулируемым тарифам города Перми, в период с 01 июня 2020 г. по 14 июля 2025 г., утвержденный постановлением администрации города Перми от 18 марта 2020 г. № 235 «Об утверждении перечня долгосрочных муниципальных контрактов на выполнение работ, связанных с осуществлением регулярных перевозок пассажиров и багажа автомобильным транспортом по муниципальным маршрутам регулярных перевозок города Перми по регулируемым тарифам города Перми» (в ред. от 09.10.2020 № 943, от 10.08.2021 № 587), изложив в редакции согласно приложению 1 к настоящему постановлению.

3. Внести изменения в Перечень долгосрочных муниципальных контрактов на выполнение работ, связанных с осуществлением регулярных перевозок пассажиров и багажа автомобильным транспортом по муниципальным маршрутам регулярных перевозок города Перми по регулируемым тарифам города Перми, в период с 01 октября 2021 г. по 30 сентября 2026 г., утвержденный постановлением администрации города Перми от 18 марта 2020 г. № 235 «Об утверждении перечня долгосрочных муниципальных контрактов на выполнение работ, связанных с осуществлением регулярных перевозок пассажиров и багажа автомобильным транспортом по муниципальным маршрутам регулярных перевозок города Перми по регулируемым тарифам города Перми» (в ред. от 09.10.2020 № 943, от 10.08.2021 № 587), изложив в редакции согласно приложению 2 к настоящему постановлению.

4. Настоящее постановление вступает в силу со дня официального опубликования в печатном средстве массовой информации «Официальный бюллетень органов местного самоуправления муниципального образования город Пермь».

5. Управлению по общим вопросам администрации города Перми обеспечить опубликование настоящего постановления в печатном средстве массовой информации «Официальный бюллетень органов местного самоуправления муниципального образования город Пермь».

6. Информационно-аналитическому управлению администрации города Перми обеспечить опубликование (обнародование) настоящего постановления на официальном сайте муниципального образования город Пермь в информационно-телекоммуникационной сети Интернет.

7. Контроль за исполнением настоящего постановления возложить на первого заместителя главы администрации города Перми Хайруллина Э.А.

И.о. Главы города Перми Э.А. Хайруллин

Приложение 1
к постановлению администрации
города Перми
от 28.09.2021 № 761

ПЕРЕЧЕНЬ
долгосрочных муниципальных контрактов на выполнение работ, связанных с осуществлением регулярных перевозок пассажиров и багажа автомобильным транспортом по муниципальным маршрутам регулярных перевозок города Перми по регулируемым тарифам города Перми, в период с 01 июня 2020 г. по 14 июля 2025 г.

№ лота	№ маршрута	Состав работ	Планируемый результат выполнения работ, км	Стоимость транспортной работы, руб.	Предельный объем бюджетных ассигнований по годам, руб.						Предельный срок выполнения работ
					2020 год	2021 год	2022 год	2023 год	2024 год	2025 год	
1	2	3	4	5	6	7	8	9	10	11	12
Осуществление регулярных перевозок пассажиров и багажа автомобильным транспортом по маршруту № 15											
Лот 1	15	Перевозка пассажиров и багажа автомобильным транспортом по маршруту «Южная – Детский дом культуры имени Кирова – Центральный рынок»	7 279 112, 36	958 185 298, 63	91 409 990, 10	184 249 754, 28	177 553 480, 88	195 256 723, 98	203 890 215, 92	105 825 133, 47	14.07.2025
Осуществление регулярных перевозок пассажиров и багажа автомобильным транспортом по маршрутам № 20, 60											
Лот 2	20	Перевозка пассажиров и багажа автомобильным транспортом по маршруту «Микрорайон Новый Крым – Детский дом культуры имени Кирова – Центральный рынок»	11 084 328,00	1 343 083 609, 89	129 170 086, 80	260 096 490, 35	249 434 257, 87	274 481 633, 37	283 499 531, 82	146 401 609, 68	14.07.2025
	60	Перевозка пассажиров и багажа автомобильным транспортом по маршруту «Детский дом культуры имени Кирова – Комсомольская площадь»	4 671 674,17	592 844 652, 44	57 298 379, 38	118 154 887, 30	109 486 517, 52	120 447 959, 68	122 594 434, 41	64 862 474, 15	14.07.2025
Осуществление регулярных перевозок пассажиров и багажа автомобильным транспортом по маршрутам № 64, 80											
Лот 3	64	Перевозка пассажиров и багажа автомобильным транспортом по маршруту «Детский дом культуры имени Кирова – станция Пермь-II»	7 332 730,62	864 124 607, 47	83 965 343, 84	154 780 215, 16	143 634 783, 04	157 701 885, 42	213 906 660, 98	110 135 719, 03	14.07.2025
	80	Перевозка пассажиров и багажа автомобильным транспортом по маршруту «Детский дом культуры имени Кирова – улица Милиционера Власова»	6 775 498,23	743 983 549, 72	71 106 358, 54	136 081 328, 78	131 187 357, 66	152 945 607, 18	166 553 057, 29	86 109 840, 27	14.07.2025

1	2	3	4	5	6	7	8	9	10	11	12
Осуществление регулярных перевозок пассажиров и багажа автомобильным транспортом по маршруту № 53											
Лот 4	53	Перевозка пассажиров и багажа автомобильным транспортом по маршруту «Центральный рынок – 10-й микрорайон»	8 991 354,56	849 340 262,03	82 483 911,99	163 674 672,10	157 851 453,60	172 498 057,68	179 653 715,84	93 178 450,82	14.07.2025
Осуществление регулярных перевозок пассажиров и багажа автомобильным транспортом по маршруту № 32											
Лот 5	32	Перевозка пассажиров и багажа автомобильным транспортом по маршруту «Микрорайон Васильевка – Центральный рынок»	6 165 224,11	869 377 267,56	79 668 909,91	166 465 816,66	163 323 301,34	179 980 583,85	183 828 133,05	96 110 522,75	14.07.2025
Осуществление регулярных перевозок пассажиров и багажа автомобильным транспортом по маршруту № 77											
Лот 6	77	Перевозка пассажиров и багажа автомобильным транспортом по маршруту «Микрорайон Левшино – улица Мильчакова»	12 167 768,30	1 572 528 084,42	154 028 881,64	303 828 960,74	289 949 984,80	319 357 778,31	332 093 374,87	173 269 104,06	14.07.2025
Осуществление регулярных перевозок пассажиров и багажа автомобильным транспортом по маршруту № 36											
Лот 7	36	Перевозка пассажиров и багажа автомобильным транспортом по маршруту «Театр «Ироничная компания» – микрорайон Вышка-2 – микрорайон Вышка-1»	7 961 441,73	1 088 220 898,59	105 133 763,38	216 714 233,30	199 077 180,73	220 215 104,32	230 130 458,54	116 950 158,32	14.07.2025
Осуществление регулярных перевозок пассажиров и багажа автомобильным транспортом по маршруту № 14											
Лот 8	14	Перевозка пассажиров и багажа автомобильным транспортом по маршруту «Микрорайон Заостровка – микрорайон Юбилейный»	6 832 417,91	1 087 434 276,00	103 774 336,84	206 576 457,79	199 084 134,66	221 228 047,75	236 602 328,27	120 168 970,69	14.07.2025
Осуществление регулярных перевозок пассажиров и багажа автомобильным транспортом по маршруту № 50											
Лот 9	50	Перевозка пассажиров и багажа автомобильным транспортом по маршруту «Микрорайон Крохалева – станция Пермь-II»	4 621 010,25	761 679 375,52	75 265 380,23	139 614 674,15	127 248 906,25	156 239 382,84	174 069 020,46	89 242 011,59	14.07.2025
Осуществление регулярных перевозок пассажиров и багажа автомобильным транспортом по маршрутам № 3, 10											
Лот 10	3	Перевозка пассажиров и багажа автомобильным транспортом по маршруту «Станция Пермь-I – сквер имени Решетникова – микрорайон Нагорный»	4 250 450,02	678 398 854,03	66 820 567,87	122 516 904,36	111 254 456,19	138 665 310,70	156 634 498,80	82 507 116,11	14.07.2025
	10	Перевозка пассажиров и багажа автомобильным транспортом по маршруту «ПНИПУ – микрорайон Нагорный»	3 506 168,32	549 473 691,08	53 537 332,93	100 728 535,38	94 389 678,58	112 420 500,00	123 387 106,06	65 010 538,13	14.07.2025

1	2	3	4	5	6	7	8	9	10	11	12
Осуществление регулярных перевозок пассажиров и багажа автомобильным транспортом по маршруту № 27											
Лот 11	27	Перевозка пассажиров и багажа автомобильным транспортом по маршруту «Площадь Дружбы – микрорайон Нагорный»	6 001 954,44	942 428 764,05	92 795 312,62	181 732 093,02	171 790 360,05	191 124 465,36	200 012 839,48	104 973 693,52	14.07.2025
Осуществление регулярных перевозок пассажиров и багажа автомобильным транспортом по маршруту № 6											
Лот 12	6	Перевозка пассажиров и багажа автомобильным транспортом по маршруту «Микрорайон Железнодорожный – станция Пермь-II»	5 203 453,71	605 589 520,47	49 800 084,08	116 843 865,19	111 939 127,38	122 714 465,55	127 822 085,30	76 469 892,97	14.07.2025
Осуществление регулярных перевозок пассажиров и багажа автомобильным транспортом по маршрутам № 1, 67											
Лот 13	1	Перевозка пассажиров и багажа автомобильным транспортом по маршруту «Микрорайон Садовый – станция Пермь-II»	5 107 962,92	814 757 735,89	63 138 398,22	155 782 976,71	143 628 107,05	160 046 545,06	178 166 227,24	113 995 481,61	14.07.2025
	67	Перевозка пассажиров и багажа автомобильным транспортом по маршруту «Микрорайон Заостровка – микрорайон Садовый»	5 952 720,03	888 644 069,47	65 789 802,61	165 050 610,07	151 075 315,44	178 106 326,09	196 921 212,43	131 700 802,83	14.07.2025
Осуществление регулярных перевозок пассажиров и багажа автомобильным транспортом по маршруту № 4											
Лот 14	4	Перевозка пассажиров и багажа автомобильным транспортом по маршруту «Площадь Дружбы – микрорайон Нагорный»	4 512 592,44	670 393 176,40	53 696 596,30	126 124 924,90	111 058 000,55	130 189 197,78	152 211 854,63	97 112 602,24	14.07.2025

Приложение 2
к постановлению администрации
города Перми
от 28.09.2021 № 761

ПЕРЕЧЕНЬ
долгосрочных муниципальных контрактов на выполнение работ,
связанных с осуществлением регулярных перевозок пассажиров и багажа автомобильным транспортом
по муниципальным маршрутам регулярных перевозок города Перми по регулируемым тарифам города Перми,
в период с 01 декабря 2021 г. по 30 ноября 2026 г.

№ лота	№ маршрута	Состав работ	Планируемый результат выполнения работ, км	Стоимость транспортной работы, руб.	Предельный объем бюджетных ассигнований по годам, руб.					Предельный срок выполнения работ
					2022 год	2023 год	2024 год	2025 год	2026 год	
1	2	3	4	5	6	7	8	9	10	11
Осуществление регулярных перевозок пассажиров и багажа автомобильным транспортом по маршрутам № 39, 12, 54, 9, 28, 29										
Лот 1	39	Перевозка пассажиров и багажа автомобильным транспортом по маршруту «Микрорайон Оборино – Ласьвинские хутора»	492 143,64	44 213 682,61	5 417 972,71	8 673 327,89	9 112 379,99	10 388 335,21	10 621 666,81	30.11.2026
	12	Перевозка пассажиров и багажа автомобильным транспортом по маршруту «Дворец культуры имени Гагарина – ОАО «Пермский завод силикатных панелей»»	2 298 999,60	178 886 857,98	23 087 262,87	35 020 583,83	36 572 926,89	41 624 637,33	42 581 447,06	30.11.2026
	54	Перевозка пассажиров и багажа автомобильным транспортом по маршруту «Улица Мильчакова – станция Пермь-II – микрорайон Хмели»	2 454 985,03	223 980 453,02	26 820 694,34	43 986 708,42	46 274 288,79	52 747 088,95	54 151 672,52	30.11.2026
	9	Перевозка пассажиров и багажа автомобильным транспортом по маршруту «Микрорайон Хмели – микрорайон Нагорный – Субботино»	364 912,39	22 800 355,34	2 826 714,12	4 457 458,00	4 686 206,14	5 342 395,83	5 487 581,25	30.11.2026
	28	Перевозка пассажиров и багажа автомобильным транспортом по маршруту «Проспект Декабристов – улица Милиционера Власова»	1 291 693,63	113 557 074,73	14 343 993,50	22 237 047,69	23 295 560,84	26 533 607,93	27 146 864,77	30.11.2026

1	2	3	4	5	6	7	8	9	10	11
	29	Перевозка пассажиров и багажа автомобильным транспортом по маршруту «Улица Милиционера Власова – проспект Декабристов»	1 336 121,54	119 575 157,74	15 178 950,72	23 407 842,82	24 516 472,38	27 923 266,32	28 548 625,50	30.11.2026
Осуществление регулярных перевозок пассажиров и багажа автомобильным транспортом по маршрутам № 33, 38, 5, 7, 41										
Лот 2	33	Перевозка пассажиров и багажа автомобильным транспортом по маршруту «Город Сердца – микрорайон Костарево»	2 525 538,38	244 794 918,63	29 145 822,45	48 057 277,41	50 631 816,95	57 744 177,21	59 215 824,61	30.11.2026
	38	Перевозка пассажиров и багажа автомобильным транспортом по маршруту «Микрорайон Запруд-2 – микрорайон Гарцы – улица Ушинского»	1 319 566,40	118 873 242,76	15 087 075,39	23 279 156,92	24 373 426,35	27 758 449,14	28 375 134,96	30.11.2026
	5	Перевозка пассажиров и багажа автомобильным транспортом по маршруту «Комсомольская площадь – НПО «Биомед» – микрорайон Голый Мыс»	1 701 429,41	150 107 531,55	19 066 394,48	29 399 494,93	30 774 023,57	35 043 636,56	35 823 982,01	30.11.2026
	7	Перевозка пассажиров и багажа автомобильным транспортом по маршруту «Микрорайон Верхняя Курья – улица Попова»	1 173 962,37	104 585 277,81	12 720 680,65	20 529 384,12	21 565 398,68	24 579 810,28	25 190 004,08	30.11.2026
	41	Перевозка пассажиров и багажа автомобильным транспортом по маршруту «ПНИПУ – Студенческий городок»	2 213 050,71	217 852 208,18	25 323 543,18	42 848 444,26	45 178 132,16	51 533 847,93	52 968 240,65	30.11.2026
Осуществление регулярных перевозок пассажиров и багажа автомобильным транспортом по маршруту № 65										
Лот 3	65	Перевозка пассажиров и багажа автомобильным транспортом по маршруту «Кооператив «Сосновый бор» – Садовая – Березовая роща»	2 016 585,12	250 643 284,78	31 819 721,32	49 014 015,17	51 391 573,16	58 544 072,86	59 873 902,27	30.11.2026
Осуществление регулярных перевозок пассажиров и багажа автомобильным транспортом по маршруту № 68										
Лот 4	68	Перевозка пассажиров и багажа автомобильным транспортом по маршруту «Станция Пермь-II – микрорайон Садовый»	2 913 869,48	485 497 419,82	56 450 124,97	95 456 281,95	100 756 083,05	114 942 207,28	117 892 722,57	30.11.2026
Осуществление регулярных перевозок пассажиров и багажа автомобильным транспортом по маршруту № 16										

1	2	3	4	5	6	7	8	9	10	11
Лот 5	16	Перевозка пассажиров и багажа автомобильным транспортом по маршруту «Микрорайон Владимирский – микрорайон Запруд»	4 260 471,51	608 529 789,56	73 667 547,60	119 373 937,13	125 583 347,76	143 214 437,94	146 690 519,13	30.11.2026
Осуществление регулярных перевозок пассажиров и багажа автомобильным транспортом по маршрутам № 62, 63										
Лот 6	62	Перевозка пассажиров и багажа автомобильным транспортом по маршруту «Улица Милиционера Власова – микрорайон Крохалева»	1 763 300,23	287 061 123,60	33 579 645,28	56 438 268,98	59 499 687,98	67 887 234,95	69 656 286,41	30.11.2026
	63	Перевозка пассажиров и багажа автомобильным транспортом по маршруту «Микрорайон Крохалева – микрорайон Садовый»	1 927 215,90	293 174 243,52	36 075 746,42	57 467 640,32	60 385 229,61	68 834 618,00	70 411 009,17	30.11.2026
Осуществление регулярных перевозок пассажиров и багажа автомобильным транспортом по маршрутам № 30, 47										
Лот 7	30	Перевозка пассажиров и багажа автомобильным транспортом по маршруту «Микрорайон Парковый – улица Макаренко»	3 298 716,18	515 584 258,86	60 684 389,05	101 237 331,18	106 825 508,41	121 870 249,48	124 966 780,74	30.11.2026
	47	Перевозка пассажиров и багажа автомобильным транспортом по маршруту «Мачтобаза – порт Пермь – аэропорт Бахаревка»	3 585 364,22	514 231 218,54	62 089 260,18	100 888 385,47	106 154 434,69	121 040 643,96	124 058 494,24	30.11.2026
Осуществление регулярных перевозок пассажиров и багажа автомобильным транспортом по маршрутам № 40, 56										
Лот 8	40	Перевозка пассажиров и багажа автомобильным транспортом по маршруту «Станция Пермь-II – микрорайон Нагорный – Автопарк»	1 620 144,19	264 029 329,41	31 196 586,30	51 887 844,95	54 658 776,25	62 354 663,78	63 931 458,13	30.11.2026
	56	Перевозка пассажиров и багажа автомобильным транспортом по маршруту «Станция Пермь-II – микрорайон Крохалева»	2 506 351,55	369 470 140,15	44 287 028,08	72 568 162,36	76 338 162,49	87 041 781,29	89 235 005,93	30.11.2026
Осуществление регулярных перевозок пассажиров и багажа автомобильным транспортом по маршруту № 8										
Лот 9	8	Перевозка пассажиров и багажа автомобильным транспортом по маршруту «Микрорайон Крохалева – микрорайон Садовый»	1 778 033,97	268 348 277,54	29 609 386,66	53 313 418,31	56 057 461,88	63 909 576,93	65 458 433,76	30.11.2026
Осуществление регулярных перевозок пассажиров и багажа автомобильным транспортом по маршруту № 13										
Лот 10	13	Перевозка пассажиров и багажа автомобильным транспортом по маршруту «Совхозная – автостанция «Южная»	3 319 767,90	465 033 596,98	51 587 956,57	92 377 655,72	97 051 335,58	110 626 909,33	113 389 739,78	30.11.2026

АДМИНИСТРАЦИЯ ГОРОДА ПЕРМИ
ПОСТАНОВЛЕНИЕ

28.09.2021 № 762

О внесении изменений в Положение о системе оплаты труда работников муниципального учреждения, уполномоченного решать задачи в области гражданской обороны и защиты населения и территорий от чрезвычайных ситуаций города Перми, утвержденное постановлением администрации города Перми от 30.11.2009 № 914

В соответствии с Трудовым кодексом Российской Федерации, Федеральным законом от 06 октября 2003 г. № 131-ФЗ «Об общих принципах организации местного самоуправления в Российской Федерации», Уставом города Перми, решением Пермской городской Думы от 22 сентября 2009 г. № 209 «Об утверждении Положения об оплате труда работников муниципальных учреждений города Перми»
администрация города Перми ПОСТАНОВЛЯЕТ:

1. Внести в Положение о системе оплаты труда работников муниципального учреждения, уполномоченного решать задачи в области гражданской обороны и защиты населения и территорий от чрезвычайных ситуаций города Перми, утвержденное постановлением администрации города Перми от 30 ноября 2009 г. № 914 (в ред. от 23.12.2011 № 37, от 16.01.2014 № 16, от 25.03.2014 № 192, от 19.12.2014 № 1010, от 16.09.2015 № 646, от 20.11.2015 № 963, от 31.10.2016 № 970, от 05.06.2017 № 445, от 21.12.2018 № 1010, от 14.11.2019 № 901, от 14.05.2021 № 349), следующие изменения:

1.1. в пункте 2.3.4 после слов «локальным нормативным актом работодателя» дополнить словами «в соответствии с действующим законодательством»;

1.2. пункт 5.2 дополнить абзацем следующего содержания:

«Начальник Учреждения имеет право перераспределять средства фонда заработной платы между должностями, а также между выплатами компенсационного и стимулирующего характера внутри Учреждения на основании локального нормативного акта работодателя в пределах средств, установленных настоящим пунктом.»;

1.3. приложение изложить в редакции согласно приложению к настоящему постановлению.

2. Настоящее постановление вступает в силу с 01 октября 2021 г.

3. Управлению по общим вопросам администрации города Перми обеспечить опубликование настоящего постановления в печатном средстве массовой информации «Официальный бюллетень органов местного самоуправления муниципального образования город Пермь».

4. Информационно-аналитическому управлению администрации города Перми обеспечить опубликование (обнародование) настоящего постановления на официальном сайте муниципального образования город Пермь в информационно-телекоммуникационной сети Интернет.

5. Контроль за исполнением настоящего постановления возложить на заместителя главы администрации города Перми-начальника управления по вопросам общественного самоуправления и межнациональным отношениям администрации города Перми Королеву Л.В.

И.о. Главы города Перми Э.А. Хайруллин

Приложение
к постановлению администрации
города Перми
от 28.09.2021 № 762

Таблица 1

РАЗМЕРЫ
должностных окладов работников муниципального учреждения, уполномоченного решать задачи в области гражданской обороны и защиты населения и территорий от чрезвычайных ситуаций города Перми, занимающих должности, включенные в профессиональные квалификационные группы общеотраслевых должностей руководителей, специалистов и служащих, профессий рабочих

№	Квалификационные уровни	Наименование должности, профессии	Должностной оклад, руб.*
1	2	3	4
1. Профессиональная квалификационная группа «Общеотраслевые профессии рабочих первого уровня»			
1.1	1 квалификационный уровень	уборщик производственных и служебных помещений	6 257
2. Профессиональная квалификационная группа «Общеотраслевые профессии рабочих второго уровня»			
2.1	2 квалификационный уровень	водитель автомобиля	10 012
3. Профессиональная квалификационная группа «Общеотраслевые должности служащих второго уровня»			
3.1	4 квалификационный уровень	механик	10 903
4. Профессиональная квалификационная группа «Общеотраслевые должности служащих третьего уровня»			
4.1	3 квалификационный уровень	документовед 1 категории, юрисконсульт 1 категории	10 903
4.2	4 квалификационный уровень	ведущий программист, ведущий экономист	12 334
4.3	5 квалификационный уровень	главный специалист	15 374
5. Профессиональная квалификационная группа «Общеотраслевые должности служащих четвертого уровня»			
5.1	1 квалификационный уровень	начальник отдела	15 730
6. Профессиональная квалификационная группа должностей работников, осуществляющих деятельность в области гражданской обороны, защиты населения и территорий от чрезвычайных ситуаций природного и техногенного характера, обеспечения пожарной безопасности и безопасности людей на водных объектах «Профессиональная квалификационная группа третьего уровня»			
6.1	1 квалификационный уровень	оперативный дежурный	8 446
7. Профессиональная квалификационная группа «Должности педагогических работников»			
7.1	3 квалификационный уровень	старший методист, преподаватель	8 938

---

* С учетом индексации размера должностных окладов на 4,2 % с 01.10.2021.

Таблица 2

РАЗМЕРЫ
должностных окладов работников муниципального учреждения, уполномоченного решать задачи в области гражданской обороны и защиты населения и территорий от чрезвычайных ситуаций города Перми, занимающих должности, не включенные в профессиональные квалификационные группы

№	Наименование должности	Должностной оклад, руб.*
1	2	3
1	Старший оперативный дежурный	9 115
2	Ведущий специалист	12 334
3	Контрактный управляющий	15 374
4	Заместитель начальника по району города Перми	16 802

---

* С учетом индексации размера должностных окладов на 4,2 % с 01.10.2021.

Таблица 3

РАЗМЕРЫ
должностных окладов начальника муниципального учреждения, заместителя начальника муниципального учреждения, уполномоченного решать задачи в области гражданской обороны и защиты населения и территорий от чрезвычайных ситуаций города Перми, занимающих должности, не включенные в профессиональные квалификационные группы

№	Наименование должности	Должностной оклад, руб.*
1	2	3
1	Начальник	33 653
2	Заместитель начальника	30 288

---

* С учетом индексации размера должностных окладов на 4,2 % с 01.10.2021.

АДМИНИСТРАЦИЯ ГОРОДА ПЕРМИ
ПОСТАНОВЛЕНИЕ

28.09.2021 № 763

О внесении изменений в Положение о системе оплаты труда работников муниципального казенного учреждения «Центр бухгалтерского учета и отчетности в сфере образования» города Перми, утвержденное постановлением администрации города Перми от 18.02.2019 № 108

В соответствии со статьей 144 Трудового кодекса Российской Федерации, Федеральным законом от 06 октября 2003 г. № 131-ФЗ «Об общих принципах организации местного самоуправления в Российской Федерации», Уставом города Перми, решением Пермской городской Думы от 22 сентября 2009 г. № 209 «Об утверждении Положения об оплате труда работников муниципальных учреждений города Перми»
администрация города Перми ПОСТАНОВЛЯЕТ:

1. Внести в Положение о системе оплаты труда работников муниципального казенного учреждения «Центр бухгалтерского учета и отчетности в сфере образования» города Перми, утвержденное постановлением администрации города Перми от 18 февраля 2019 г. № 108 (в ред. от 16.07.2019 № 391, от 21.10.2019 № 761), следующие изменения:

1.1. в пункте 2.3.4 после слов «локальным нормативным актом работодателя» дополнить словами «в соответствии с действующим законодательством»;

1.2. пункт 5.2 дополнить абзацем следующего содержания:

«Директор Учреждения имеет право перераспределять средства фонда заработной платы между должностями, а также между выплатами компенсационного и стимулирующего характера внутри Учреждения на основании локального нормативного акта работодателя в пределах средств, установленных настоящим пунктом.»;

1.3. приложение 1 изложить в редакции согласно приложению к настоящему постановлению.

2. Настоящее постановление вступает в силу с 01 октября 2021 г.

3. Управлению по общим вопросам администрации города Перми обеспечить опубликование настоящего постановления в печатном средстве массовой информации «Официальный бюллетень органов местного самоуправления муниципального образования город Пермь».

4. Информационно-аналитическому управлению администрации города Перми обеспечить опубликование (обнародование) настоящего постановления на официальном сайте муниципального образования город Пермь в информационно-телекоммуникационной сети Интернет.

5. Контроль за исполнением настоящего постановления возложить на заместителя главы администрации города Перми Грибанова А.А.

И.о. Главы города Перми Э.А. Хайруллин

Приложение
к постановлению администрации
города Перми
от 28.09.2021 № 763

Таблица 1

РАЗМЕРЫ
должностных окладов работников муниципального казенного учреждения «Центр бухгалтерского учета и отчетности в сфере образования» города Перми, занимающих должности, включенные в профессиональные квалификационные группы общеотраслевых должностей руководителей, специалистов и служащих

№	Квалификационные уровни	Наименование должности	Должностной оклад, руб.*
1	2	3	4
1	Профессиональная квалификационная группа «Общеотраслевые должности служащих второго уровня»		
1.1	1-й квалификационный уровень	секретарь руководителя	7 038
1.2	2-й квалификационный уровень	заведующий хозяйством	7 125
2	Профессиональная квалификационная группа «Общеотраслевые должности служащих третьего уровня»		
2.1	1-й квалификационный уровень	бухгалтер, экономист, программист, юрисконсульт, специалист по кадрам	7 212
2.2	2-й квалификационный уровень	бухгалтер II категории, экономист II категории, программист II категории, юрисконсульт II категории	9 828
2.3	3-й квалификационный уровень	бухгалтер I категории, экономист I категории, программист I категории, юрисконсульт I категории	10 678
2.4	4-й квалификационный уровень	ведущий бухгалтер, ведущий экономист, ведущий программист, ведущий юрисконсульт, ведущий специалист по кадрам	11 943
2.5	5-й квалификационный уровень	заместитель главного бухгалтера	14 256
3	Профессиональная квалификационная группа «Общеотраслевые должности служащих четвертого уровня»		
3.1	1-й квалификационный уровень	начальник отдела	15 893

---

* С учетом индексации должностных окладов на 4,2 % с 01 октября 2021 г.

Таблица 2

РАЗМЕРЫ
должностных окладов работников муниципального казенного учреждения «Центр бухгалтерского учета и отчетности в сфере образования» города Перми, занимающих должности, не включенные в профессиональные квалификационные группы

№	Наименование должности	Должностной оклад, руб.*
1	2	3
1	Специалист по закупкам	11 530
2	Заместитель начальника отдела, начальник сектора, контрактный управляющий	14 256
3	Руководитель территориального подразделения, начальник управления	16 117

---

* С учетом индексации должностных окладов на 4,2 % с 01 октября 2021 г.

Таблица 3

РАЗМЕРЫ
должностных окладов директора, заместителя директора, главного бухгалтера муниципального казенного учреждения «Центр бухгалтерского учета и отчетности в сфере образования» города Перми

№	Наименование должности	Должностной оклад, руб. *
1	2	3
1	Директор	21 433
2	Заместитель директора, главный бухгалтер	16 369

---

* С учетом индексации должностных окладов на 4,2 % с 01 октября 2021 г.

АДМИНИСТРАЦИЯ ГОРОДА ПЕРМИ
ПОСТАНОВЛЕНИЕ

28.09.2021 № 764

О внесении изменений в Положение об отраслевой системе оплаты труда работников муниципального учреждения, подведомственного управлению капитального строительства администрации города Перми, утвержденное постановлением администрации города Перми от 08.05.2015 № 252

В соответствии с Трудовым кодексом Российской Федерации, Федеральным законом от 06 октября 2003 г. № 131-ФЗ «Об общих принципах организации местного самоуправления в Российской Федерации», Уставом города Перми, решением Пермской городской Думы от 22 сентября 2009 г. № 209 «Об утверждении Положения об оплате труда работников муниципальных учреждений города Перми»
администрация города Перми ПОСТАНОВЛЯЕТ:

1. Внести в Положение об отраслевой системе оплаты труда работников муниципальногоучреждения, подведомственного управлению капитального строительства администрации города Перми,утвержденноепостановлением администрации города Перми от 08 мая 2015 г. № 252 (в ред. от 31.08.2015 № 609, от09.10.2015 № 737, от 19.10.2016

№ 872, от 23.12.2016 № 1158, от 22.03.2018 № 168, от 06.02.2019 № 70, от 24.10.2019 № 784, от 28.02.2020 № 180, от 30.03.2021 № 213), следующие изменения:

1.1. в пункте 2.3.4 после слов «локальным нормативным актом работодателя» дополнить словами «в соответствии с действующим законодательством»;

1.2. абзац второй пункта 2.4.1.1 после слов «трудовую функцию в Учреждении» дополнить словами «стаж работы в должностях руководителей и специалистов, профессии рабочего на предприятиях, в учреждениях и организациях, опыт и знание работы в которых необходимы работнику для исполнения обязанностей по занимаемой им должности, профессии рабочего»;

1.3. пункт 5.2 дополнить абзацем следующего содержания:

«Руководитель Учреждения имеет право перераспределять средства фонда заработной платы между должностями, а также между выплатами компенсационного и стимулирующего характера внутри Учреждения на основании локального нормативного акта работодателя в пределах средств, установленных настоящим пунктом.»;

1.4. приложение 1 изложить в редакции согласно приложению к настоящему постановлению.

2. Настоящее постановление вступает в силу с 01 октября 2021 г.

3. Управлению по общим вопросам администрации города Перми обеспечить опубликование настоящего постановления в печатном средстве массовой информации «Официальный бюллетень органов местного самоуправления муниципального образования город Пермь».

4. Информационно-аналитическому управлению администрации города Перми обеспечить опубликование (обнародование) настоящего постановления на официальном сайте муниципального образования город Пермь в информационно-телекоммуникационной сети Интернет.

5. Контроль за исполнением настоящего постановления возложить на заместителя главы администрациигорода Перми Агеева В.Г.

И.о. Главы города Перми Э.А. Хайруллин

Приложение
к постановлению администрации
города Перми
от 28.09.2021 № 764

Таблица 1

РАЗМЕРЫ
должностных окладов работников муниципального учреждения, подведомственного управлению капитального строительства администрации города Перми, занимающих должности, включенные в профессиональные квалификационные группы общеотраслевых должностей руководителей, специалистов и служащих, профессий рабочих

№	Квалификационные уровни	Наименование должности, профессии	Должностной оклад, руб.*
1	2	3	4
1	Профессиональная квалификационная группа «Общеотраслевые профессии рабочих второго уровня»		
1.1	1-й квалификационный уровень	водитель автомобиля	7392
2	Профессиональная квалификационная группа «Общеотраслевые должности служащих первого уровня»		
2.1	1-й квалификационный уровень	архивариус, делопроизводитель	7995
3	Профессиональная квалификационная группа «Общеотраслевые должности служащих второго уровня»		
3.1	2-й квалификационный уровень	заведующий хозяйством	8677
4	Профессиональная квалификационная группа«Общеотраслевые должности служащих третьего уровня»		
4.1	4-й квалификационный уровень	ведущий инженер, ведущий инженер-сметчик, ведущий экономист, ведущий юрисконсульт	11158

5	Профессиональная квалификационная группа «Общеотраслевые должности служащих четвертого уровня»		
5.1	1-й квалификационный уровень	начальник отдела	15938

---

* С учетом индексации должностных окладов на 4,2% с 01 октября 2021 г.

Таблица 2

РАЗМЕРЫ
должностных окладов работников муниципального учреждения, подведомственного управлению капитального строительства администрации города Перми, занимающих должности, не включенные в профессиональные квалификационные группы

№	Наименование должности	Должностной оклад, руб.*
1	Системный администратор	10041
2	Специалист по размещению	11158
3	Начальник сектора	14505

---

* С учетом индексации должностных окладов на 4,2% с 01 октября 2021 г.

Таблица 3

РАЗМЕРЫ
должностных окладов директора, заместителя директора, главного инженера муниципального учреждения, подведомственного управлению капитального строительства администрации города Перми

№	Наименование должности	Должностной оклад, руб.*
1	Директор	32526
2	Заместитель директора	22768
3	Главный инженер	22768

---

* С учетом индексации должностных окладов на 4,2% с 01 октября 2021 г.

АДМИНИСТРАЦИЯ ГОРОДА ПЕРМИ
ПОСТАНОВЛЕНИЕ

28.09.2021 № 765

Об утверждении расчетных показателей по организации занятости молодежи на 2022 год и плановый период 2023-2024 годов

В соответствии с Федеральным законом от 06 октября 2003 г. № 131-ФЗ «Об общих принципах организации местного самоуправления в Российской Федерации», Уставом города Перми, решением Пермской городской Думы от 28 августа 2007 г. № 185 «Об утверждении Положения о бюджете и бюджетном процессе в городе Перми», постановлением администрации города Перми от 13 марта 2018 г. № 134 «Об утверждении Методики определения расчетных показателей по организации занятости молодежи»
администрация города Перми ПОСТАНОВЛЯЕТ:

1. Утвердить прилагаемые расчетные показатели по организации занятости молодежи на 2022 год и плановый период 2023-2024 годов.

2. Признать утратившим силу постановление администрации города Перми от 11 сентября 2020 г. № 824 «Об утверждении расчетных показателей по организации занятости молодежи на 2021 год и плановый период 2022-2023 годов».

3. Настоящее постановление вступает в силу с 01 января 2022 г.

4. Управлению по общим вопросам администрации города Перми обеспечить опубликование настоящего постановления в печатном средстве массовой информации «Официальный бюллетень органов местного самоуправления муниципального образования город Пермь».

5. Информационно-аналитическому управлению администрации города Перми обеспечить опубликование (обнародование) настоящего постановления на официальном сайте муниципального образования город Пермь в информационно-телекоммуникационной сети Интернет.

6. Контроль за исполнением настоящего постановления возложить на заместителя главы администрации города Перми Грибанова А.А.

И.о. Главы города Перми Э.А. Хайруллин

УТВЕРЖДЕНЫ
постановлением администрации
города Перми
от 28.09.2021 № 765

РАСЧЕТНЫЕ ПОКАЗАТЕЛИ
по организации занятости молодежи на 2022 год
и плановый период 2023-2024 годов

Направления затрат	Размер, руб.
1	2
2022 год	
Оплата работ одного участника программы по договору гражданско-правового характера в период занятости	2 345,40
Оплата работ координатора по работе с молодежью по договору гражданско-правового характера в период занятости на одного участника программы	418,20
Оплата работ администратора по договору гражданско-правового характера в период занятости на одного участника программы	125,46
Организация питания (компенсация расходов на питание) одного участника программы в период занятости	938,00
Обеспечение спецодеждой (футболка с нанесением символики) одного участника программы в период занятости	262,97
Обеспечение материальными запасами одного участника программы в период занятости	93,49
Итого	4 183,52
2023 год	
Оплата работ одного участника программы по договору гражданско-правового характера в период занятости	2 345,40
Оплата работ координатора по работе с молодежью по договору гражданско-правового характера в период занятости на одного участника программы	418,20
Оплата работ администратора по договору гражданско-правового характера в период занятости на одного участника программы	125,46
Организация питания (компенсация расходов на питание) одного участника программы в период занятости	938,00
Обеспечение спецодеждой (футболка с нанесением символики) одного участника программы в период занятости	262,97
Обеспечение материальными запасами одного участника программы в период занятости	93,49
Итого	4 183,52
2024 год	
Оплата работ одного участника программы по договору гражданско-правового характера в период занятости	2 345,40

1	2
Оплата работ координатора по работе с молодежью по договору гражданско-правового характера в период занятости на одного участника программы	418,20
Оплата работ администратора по договору гражданско-правового характера в период занятости на одного участника программы	125,46
Организация питания (компенсация расходов на питание) одного участника программы в период занятости	938,00
Обеспечение спецодеждой (футболка с нанесением символики) одного участника программы в период занятости	262,97
Обеспечение материальными запасами одного участника программы в период занятости	93,49
Итого	4 183,52

АДМИНИСТРАЦИЯ ГОРОДА ПЕРМИ
ПОСТАНОВЛЕНИЕ

28.09.2021 № 766

Об утверждении Порядка определения объема и условий предоставления субсидий на иные цели бюджетным и автономным учреждениям, подведомственным комитету физической культуры и спорту администрации города Перми, на повышение фонда оплаты труда

В соответствии с абзацем вторым пункта 1 статьи 78.1 Бюджетного кодекса Российской Федерации, постановлением Правительства Российской Федерации от 22 февраля 2020 г. № 203 «Об общих требованиях к нормативным правовым актам и муниципальным правовым актам, устанавливающим порядок определения объема и условия предоставления бюджетным и автономным учреждениям субсидий на иные цели»
администрация города Перми ПОСТАНОВЛЯЕТ:

1. Утвердить прилагаемый Порядок определения объема и условий предоставления субсидий на иные цели бюджетным и автономным учреждениям, подведомственным комитету физической культуры и спорту администрации города Перми, на повышение фонда оплаты труда.

2. Настоящее постановление вступает в силу со дня официального опубликования в печатном средстве массовой информации «Официальный бюллетень органов местного самоуправления муниципального образования город Пермь».

3. Управлению по общим вопросам администрации города Перми обеспечить опубликование настоящего постановления в печатном средстве массовой информации «Официальный бюллетень органов местного самоуправления муниципального образования город Пермь».

4. Информационно-аналитическому управлению администрации города Перми обеспечить опубликование (обнародование) настоящего постановления на официальном сайте муниципального образования город Пермь в информационно-телекоммуникационной сети Интернет.

5. Контроль за исполнением настоящего постановления возложить на заместителя главы администрации города Перми Грибанова А.А.

И.о. Главы города Перми Э.А. Хайруллин

УТВЕРЖДЕН
постановлением
администрации города Перми
от 28.09.2021 № 766

ПОРЯДОК
определения объема и условий предоставления субсидий на иные цели бюджетным и автономным учреждениям, подведомственным комитету физической культуры и спорту администрации города Перми, на повышение фонда оплаты труда

I. Общие положения о предоставлении субсидии на иные цели

1.1. Настоящий Порядок определяет объем и условия предоставления субсидий на иные цели бюджетным и автономным учреждениям, подведомственным комитету по физической культуре и спорту администрации города Перми, на повышение фонда оплаты труда (далее – Порядок, субсидии на иные цели, Учреждения, Комитет).

1.2. Получателями субсидий на иные цели являются Учреждения согласно приложению к настоящему Порядку, устанавливающему размер субсидий.

1.3. Целью предоставления субсидий на иные цели является повышение заработной платы работников Учреждений в целях формирования мотивации к повышению качества и результативности труда.

1.4. Субсидии на иные цели предоставляются Учреждениям в пределах бюджетных ассигнований, утвержденных решением Пермской городской Думы о бюджете города Перми на соответствующий финансовый год и плановый период, в рамках выполнения мероприятий муниципальной программы «Развитие физической культуры города Перми».

II. Условия и порядок предоставления субсидии на иные цели

2.1. Для получения субсидий на иные цели Учреждения направляют в Комитет до 01 октября текущего года:

пояснительную записку, содержащую обоснование необходимости предоставления субсидий на иные цели;

расчет-обоснование предоставления субсидий на иные цели на повышение фонда оплаты труда согласно приложению 1 к настоящему Порядку.

При необходимости изменения (перераспределения) утвержденных объемов субсидий на иные цели в течение текущего года Учреждения направляют в Комитет пояснительную записку и дополнительный расчет-обоснование предоставления субсидий на иные цели на повышение фонда оплаты труда до 20 числа текущего месяца.

На основании представленных Учреждениями сведений Комитет принимает меры по уточнению объемов субсидий на иные цели, в том числе в разрезе Учреждений.

2.2. Рассмотрение и проверка документов на полноту их представления в соответствии с пунктом 2.1 настоящего Порядка осуществляется Комитетом в течение 10 рабочих дней с даты представления.

2.3. Требования, которым Учреждения должны соответствовать на дату подачи документов, указанных в пункте 2.1 настоящего Порядка:

отсутствие неисполненной обязанности по уплате налогов, сборов, страховых взносов, пеней, штрафов, процентов, подлежащих уплате в соответствии с законодательством Российской Федерации о налогах и сборах;

отсутствие просроченной задолженности по возврату в бюджет города Перми субсидий, бюджетных инвестиций, предоставленных в том числе в соответствии с иными правовыми актами, и иной просроченной задолженности перед бюджетом города Перми.

2.4. Основания для отказа Учреждениям в предоставлении субсидий на иные цели:

несоответствие представленных Учреждениями документов требованиям, определенным в соответствии с пунктом 2.1 настоящего Порядка, или непредставление (представление не в полном объеме) указанных документов;

недостоверность информации, содержащейся в документах, представленных Учреждениями в соответствии с пунктом 2.1 настоящего Порядка.

2.5. Размер субсидий на иные цели определяется путем индексации планируемого фонда оплаты труда, исчисленного из нормативных затрат на оказание соответствующих муниципальных услуг (работ), на 4,2 % с 01 октября 2021 г.

2.6. Размер субсидий на иные цели устанавливается приложением к настоящему Порядку по каждому Учреждению.

Размер субсидий на иные цели на 2021 год установлен в приложении 2 к настоящему Порядку.

2.7. Субсидии на иные цели предоставляются в соответствии с соглашением о предоставлении субсидий из бюджета города Перми (далее – Соглашение), заключенным между Комитетом и Учреждением по типовой форме, утвержденной распоряжением заместителя главы администрации города Перми-начальника департамента финансов администрации города Перми (далее – типовая форма).

2.8. Условиями заключения Соглашений являются:

соответствие Учреждений требованиям, установленным пунктом 2.3 настоящего Порядка;

наличие бюджетных ассигнований для предоставления субсидий на иные цели в решении Пермской городской Думы о бюджете города Перми на соответствующий финансовый год и плановый период, в муниципальной программе «Развитие физической культуры и спорта города Перми».

2.9. В случаях, установленных Соглашением, заключаются дополнительные соглашения к указанному Соглашению, предусматривающие внесение в него изменений или его расторжение, в соответствии с типовой формой.

При внесении изменений в настоящий Порядок, муниципальную программу «Развитие физической культуры и спорта города Перми», требующих внесения изменений в Соглашение, дополнительные соглашения заключаются в течение 10 рабочих дней со дня вступления в силу изменений в указанные правовые акты.

2.10. Субсидии на иные цели перечисляются Учреждениям в сроки, установленные Соглашением. Периодичность перечисления субсидий на иные цели – ежемесячно.

2.11. Средства, предоставляемые Учреждениям в виде субсидий на иные цели, расходуются в соответствии с их целевым назначением и не могут быть направлены на другие цели.

2.12. Субсидии на иные цели Учреждениям предоставляются путем перечисления Комитетом денежных средств на отдельные лицевые счета Учреждений, открытые в департаменте финансов администрации города Перми в установленном порядке.

Ведение бухгалтерского учета по предоставленным субсидиям на иные цели осуществляется с применением аналитических кодов счетов бухгалтерского учета.

2.13. Результатом предоставления субсидий на иные цели является количество учреждений, получающих субсидии на повышение фонда оплаты труда.

III. Требования к отчетности

3.1. Учреждения представляют в Комитет в установленные настоящим Порядком сроки следующую отчетность (далее – Отчеты):

отчет о достижении результата предоставления субсидий на иные цели по форме согласно приложению 3 к настоящему Порядку;

отчет об осуществлении расходов, источником финансового обеспечения которых являются субсидии на иные цели, по форме согласно приложению 4 к настоящему Порядку.

3.2. Отчеты представляются Учреждениями в следующие сроки:

отчет о достижении результата предоставления субсидий на иные цели – не позднее 25-го декабря текущего года (годовой отчет);

отчет об осуществлении расходов, источником финансового обеспечения которых являются субсидии на иные цели, – не позднее 25-го декабря текущего года (годовой отчет).

3.3. Контроль за своевременностью представления Отчетов и достоверностью отчетных данных возлагается на руководителя Учреждения.

3.4. Комитет имеет право устанавливать в Соглашении дополнительные формы отчетности и сроки ее представления Учреждениями.

IV. Порядок осуществления контроля за соблюдением целей, условий и порядка предоставления субсидии на иные цели и ответственность за их несоблюдение

4.1. Комитет и уполномоченный орган муниципального финансового контроля осуществляют обязательную проверку соблюдения целей и условий предоставления Учреждениям субсидии на иные цели.

4.2. Учреждения несут ответственность за несоблюдение целей и условий предоставления субсидий на иные цели, установленных настоящим Порядком.

4.3. В случае несоблюдения Учреждениями целей и условий, установленных при предоставлении субсидий на иные цели, выявленного по результатам проверок, проведенных Комитетом и уполномоченным органом муниципального финансового контроля, данные средства подлежат возврату в бюджет города Перми в следующие сроки:

на основании требования Комитета – в течение 30 календарных дней со дня получения Учреждениями соответствующего требования;

на основании представления и (или) предписания уполномоченного органа муниципального финансового контроля – в срок, установленный в соответствии с бюджетным законодательством Российской Федерации.

В случае невыполнения Учреждениями требований о возврате субсидий на иные цели Комитет обеспечивает взыскание субсидий на иные цели в судебном порядке в соответствии с действующим законодательством.

4.4. В случае недостижения результата предоставления субсидий на иные цели, установленного пунктом 2.13 настоящего Порядка, субсидии на иные цели подлежат возврату в доход бюджета в течение 25 рабочих дней со дня выявления указанного недостижения.

4.5. Остатки субсидий на иные цели по состоянию на 01 января очередного финансового года, не использованные в текущем финансовом году, подлежат перечислению Учреждениями в доход бюджета города Перми не позднее первых 4 рабочих дней очередного финансового года.

Остатки субсидий на иные цели, перечисленные Учреждениями в доход бюджета города Перми, возвращаются Учреждениям в очередном финансовом году при наличии потребности в направлении их на те же цели в соответствии с решением Комитета, оформленным приказом председателя Комитета.

Решение о возврате остатков субсидий на иные цели принимается Комитетом по итогам рассмотрения запроса Учреждений, представленных в Комитет до 01 февраля текущего года и отражающих причины образования неиспользованных остатков и необходимости их использования в текущем финансовом году, с приложением документов (копий документов), подтверждающих наличие и объем неисполненных обязательств, принятых до начала текущего финансового года либо подлежащих принятию в текущем финансовом году.

Комитет принимает решение о возврате остатков субсидий на иные цели в течение 20 рабочих дней с даты поступления информации, указанной в абзаце третьем настоящего пункта, но не позднее 20 мая текущего года.

В случае если Учреждениями не обоснована потребность в направлении остатков субсидий на иные цели, они считаются неподтвержденными и не подлежат возврату Учреждениям.

В случае если неиспользованные остатки субсидий на иные цели не перечислены Учреждениями в доход бюджета города Перми в сроки, установленные абзацем первым настоящего пункта, то они подлежат взысканию в установленном порядке.

4.6. В случае поступления средств от возврата ранее произведенных Учреждениями выплат, источником финансового обеспечения которых являются субсидии на иные цели, для достижения целей, установленных при предоставлении субсидий на иные цели, Комитет в течение 30 рабочих дней с даты их поступления в Учреждения принимает решение путем издания приказа об использовании в текущем финансов году указанных средств.

Решение Комитета об использовании в текущем финансовом году указанных средств принимается при наличии потребности Учреждений по итогам рассмотрения запросов, представленных Учреждениями в Комитет в течение 20 рабочих дней с даты поступления средств в Учреждения и отражающих необходимость их использования в текущем финансовом году, с приложением документов (копий документов), подтверждающих наличие и объем неисполненных обязательств, принятых до начала текущего финансового года либо подлежащих принятию в текущем финансовом году.

Приложение 1
к Порядку определения объема
и условий предоставления субсидий
на иные цели бюджетным
и автономным учреждениям, подведомственным
комитету физической культуры и спорту
администрации города Перми,
на повышение фонда оплаты труда

РАСЧЕТ-ОБОСНОВАНИЕ
предоставления субсидий на иные цели
на повышение фонда оплаты труда

на 20___ год

_____

(наименование учреждения)

№	Количество муниципальных услуг (работ)	Размер нормативных затрат на оплату труда с начислениями	% повышения	Сумма субсидий на иные цели, руб.
1	2	3	4	5 = 2 * 3 * 4
1				
2				

Итого				

Руководитель учреждения _____
(подпись, расшифровка подписи)

«___» _____ _____г.

М.П.

Приложение 2
к Порядку определения объема
и условий предоставления субсидий
на иные цели бюджетным
и автономным учреждениям, подведомственным
комитету физической культуры и спорту
администрации города Перми,
на повышение фонда оплаты труда

РАЗМЕР СУБСИДИЙ
на иные цели бюджетным и автономным учреждениям, подведомственным комитету по физической культуре и спорту администрации города Перми, на повышении фонда оплаты труда на 2021 год

№	Наименование муниципального учреждения	Объем финансирования, тыс. руб.
1	2	3
1	Муниципальное автономное учреждение «Спортивная школа олимпийского резерва Кировского района» г. Перми	248,988
2	Муниципальное автономное учреждение «Спортивная школа олимпийского резерва по дзюдо г. Перми «Пермский Кодокан»	158,196
3	Муниципальное автономное учреждение «Спортивная школа олимпийского резерва № 1» г. Перми	172,700
4	Муниципальное автономное учреждение «Спортивная школа «Ермак» г. Перми	126,480
5	Муниципальное автономное учреждение «Спортивная школа олимпийского резерва «Темп» г. Перми	116,929
6	Муниципальное автономное учреждение «Спортивная школа по баскетболу «Урал-Грейт-Юниор» г. Перми	158,184
7	Муниципальное автономное учреждение «Спортивная школа олимпийского резерва «Летающий лыжник» г. Перми	324,984
8	Муниципальное автономное учреждение «Спортивная школа олимпийского резерва «Звезда» по футболу» г. Перми	207,264
9	Муниципальное автономное учреждение «Спортивная школа олимпийского резерва «Орленок» г. Перми	212,764
10	Муниципальное автономное учреждение «Спортивная школа олимпийского резерва водных видов спорта» г. Перми	127,142
11	Муниципальное автономное учреждение «Спортивная школа армейского рукопашного боя» г. Перми	89,627
12	Муниципальное автономное учреждение «Спортивная школа олимпийского резерва «Молот» по хоккею» г. Перми	143,855
13	Муниципальное автономное учреждение «Спортивная школа «Ника» г. Перми	195,878
14	Муниципальное автономное учреждение физической культуры и спорта «Пермский городской хоккейный центр»	80,517
15	Муниципальное автономное учреждение физической культуры и спорта «Стадион «Спутник»	50,202

1	2	3
16	Муниципальное автономное учреждение «Городской спортивно-культурный комплекс»	361,623
17	Муниципальное автономное учреждение «Физкультурно-спортивный центр «Спартак» г. Перми	50,269
18	Муниципальное бюджетное учреждение «Спортивная школа по каратэ» г. Перми	111,358
19	Муниципальное бюджетное учреждение «Спортивная школа олимпийского резерва «Олимп» г. Перми	131,762
20	Муниципальное бюджетное учреждение «Спортивная школа олимпийского резерва «Старт» г. Перми	167,607
21	Муниципальное бюджетное учреждение «Спортивная школа «Искра» г. Перми	106,289
22	Муниципальное бюджетное учреждение «Спортивная школа Свердловского района» г. Перми	142,999
23	Муниципальное бюджетное учреждение «Спортивная школа олимпийского резерва «Закамск» г. Перми	177,356
24	Муниципальное бюджетное учреждение «Спортивная школа олимпийского резерва «Олимпийские ракетки» г. Перми	179,030
25	Муниципальное бюджетное учреждение «Спортивная школа «Киокушинкай» г. Перми	267,329
26	Муниципальное бюджетное учреждение «Спортивная школа олимпийского резерва по самбо и дзюдо «Витязь» имени И.И. Пономарева» г. Перми	94,061
Всего		4 203,393

Приложение 3
к Порядку определения объема
и условий предоставления субсидий
на иные цели бюджетным
и автономным учреждениям, подведомственным
комитету физической культуры и спорту
администрации города Перми,
на повышение фонда оплаты труда

ОТЧЕТ
о достижении результата предоставления субсидий на иные цели

_____
(наименование учреждения)

по состоянию на _____ 20____ г.

№	Результат предоставления субсидии на иные цели	Единица измерения	Значение результата		Отклонение	Причина отклонения
			плановое	фактическое		
1	2	3	4	5	6 = 5 / 4	7
1	Количество учреждений, получающих субсидии на повышение фонда оплаты труда	ед.	0			

Руководитель учреждения

_____ _____ «___» _____ 20____ г.

(подпись) (Ф.И.О.)

М.П.

Приложение 4
к Порядку определения объема
и условий предоставления субсидий
на иные цели бюджетным
и автономным учреждениям, подведомственным
комитету физической культуры и спорту
администрации города Перми,
на повышение фонда оплаты труда

ОТЧЕТ
об осуществлении расходов, источником финансового обеспечения которых являются субсидии на иные цели

_____
(наименование учреждения)

по состоянию на _____ 20____ г.

(руб.)

Вид субсидии	Утвержденный объем финансирования	Поступило средств	Произведено расходов (кассовые расходы)	Остаток неиспользованных средств на конец отчетного периода	Причина отклонения
Субсидии на иные цели на повышение фонда оплаты труда					

Руководитель учреждения
_____ _____ «___» _____ 20___ г.
(подпись) (Ф.И.О.)

М.П.

Согласовано:
Директор муниципального казенного
учреждения «Центр бухгалтерского учета
и отчетности в сфере физической
культуры и спорта» города Перми
_____ _____ «___»_____ 20___ г.
(подпись) (Ф.И.О.)

М.П.

АДМИНИСТРАЦИЯ ГОРОДА ПЕРМИ
ПОСТАНОВЛЕНИЕ

28.09.2021 № 767

О внесении изменений в схему размещения нестационарных торговых объектов на территории города Перми, утвержденную постановлением администрации города Перми от 02.08.2018 № 521

В соответствии с Федеральным законом от 06 октября 2003 г. № 131-ФЗ «Об общих принципах организации местного самоуправления в Российской Федерации», статьей 10 Федерального закона от 28 декабря 2009 г. № 381-ФЗ «Об основах государственного регулирования торговой деятельности в Российской Федерации», постановле-

нием Правительства Пермского края от 28 ноября 2017 г. № 966-п «Об утверждении Порядка разработки и утверждения схемы размещения нестационарных торговых объектов», Уставом города Перми
администрация города Перми ПОСТАНОВЛЯЕТ:

1. Внести изменения в текстовую часть схемы размещения нестационарных торговых объектов на территории города Перми, утвержденной постановлением администрации города Перми от 02 августа 2018 г. № 521 (в ред. от 28.03.2019 № 178, от 23.05.2019 № 201, от 23.09.2019 № 588, от 05.11.2019 № 853, от 26.12.2019 № 1085, от 17.03.2020 № 230, от 14.05.2020 № 429, от 18.05.2020 № 430, от 09.06.2020 № 507, от 17.07.2020 № 628, от 03.08.2020 № 681, от 06.10.2020 № 937, от 27.10.2020 № 1092, от 24.12.2020 № 1317, от 24.03.2021 № 194, от 29.04.2021 № 319, от 24.05.2021 № 368) (далее – Схема), признав строку под учетным номером нестационарного торгового объекта Д-П-29 утратившей силу.

2. Департаменту экономики и промышленной политики администрации города Перми направить Схему в Министерство промышленности и торговли Пермского края (далее – Министерство) в течение 5 календарных дней со дня утверждения для размещения на сайте Министерства в информационно-телекоммуникационной сети Интернет.

3. Настоящее постановление вступает в силу со дня официального опубликования в печатном средстве массовой информации «Официальный бюллетень органов местного самоуправления муниципального образования город Пермь».

4. Управлению по общим вопросам администрации города Перми обеспечить опубликование настоящего постановления в печатном средстве массовой информации «Официальный бюллетень органов местного самоуправления муниципального образования город Пермь».

5. Информационно-аналитическому управлению администрации города Перми обеспечить опубликование (обнародование) настоящего постановления на официальном сайте муниципального образования город Пермь в информационно-телекоммуникационной сети Интернет.

6. Контроль за исполнением настоящего постановления возложить на заместителя главы администрации города Перми Агеева В.Г.

И.о. Главы города Перми Э.А. Хайруллин

АДМИНИСТРАЦИЯ ГОРОДА ПЕРМИ
ПОСТАНОВЛЕНИЕ

28.09.2021 № 768

О внесении изменений в Положение о системе оплаты труда работников муниципального учреждения в сфере транспорта, утвержденное постановлением администрации города Перми от 24.12.2009 № 1018

В соответствии с Трудовым кодексом Российской Федерации, Федеральным законом от 06 октября 2003 г. № 131-ФЗ «Об общих принципах организации местного самоуправления в Российской Федерации», Уставом города Перми, решением Пермской городской Думы от 22 сентября 2009 г. № 209 «Об утверждении Положения об оплате труда работников муниципальных учреждений города Перми»
администрация города Перми ПОСТАНОВЛЯЕТ:

1. Внести в Положение о системе оплаты труда работников муниципального учреждения города Перми в сфере транспорта, утвержденное постановлением администрации города Перми от 24 декабря 2009 г. № 1018 (в ред. от 18.10.2011 № 630, от 26.12.2011 № 871, от 28.09.2012 № 578, от 03.07.2013 № 539, от 01.04.2014 № 216, от 10.09.2015 № 636, от 30.12.2015 № 1135, от 27.10.2016 № 966, от 23.12.2016 № 1160, от 01.06.2017 № 433, от 07.11.2017 № 1010, от 07.12.2017 № 1104, от 13.05.2019 № 165-П, от 05.11.2019 № 852, от 16.11.2020 № 1154, от 26.03.2021 № 203), следующие изменения:

1.1. в пункте 2.3.4 после слов «локальным нормативным актом работодателя» дополнить словами «в соответствии с действующим законодательством»;

1.2. абзац второй пункта 2.4.1.1 изложить в следующей редакции:

«В стаж работы, выслугу лет засчитывается стаж работы в сфере транспорта, стаж работы по специальности, в соответствии с которой работник осуществляет трудовую функцию в Учреждении, стаж работы в должностях руководителей и специалистов, профессии рабочего на предприятиях, в учреждениях и организациях, опыт и знание работы в которых необходимы работнику для исполнения обязанностей по занимаемой им должности, профессии рабочего, выслуга лет на должностях государственной и муниципальной службы.»;

1.3. пункт 5.2 дополнить абзацем следующего содержания:

«Руководитель Учреждения имеет право перераспределять средства фонда заработной платы между должностями, а также между выплатами компенсационного и стимулирующего характера внутри Учреждения на основании локального нормативного акта работодателя в пределах средств, установленных настоящим пунктом.»;

1.4. приложение изложить в редакции согласно приложению к настоящему постановлению.

2. Настоящее постановление вступает в силу с 01 октября 2021 г.

3. Управлению по общим вопросам администрации города Перми обеспечить опубликование настоящего постановления в печатном средстве массовой информации «Официальный бюллетень органов местного самоуправления муниципального образования город Пермь».

4. Информационно-аналитическому управлению администрации города Перми обеспечить опубликование (обнародование) настоящего постановления на официальном сайте муниципального образования город Пермь в информационно-телекоммуникационной сети Интернет.

5. Контроль за исполнением настоящего постановления возложить на первого заместителя главы администрации города Перми Хайруллина Э.А.

И.о. Главы города Перми Э.А. Хайруллин

Приложение
к Положению о системе оплаты труда работников
муниципального учреждения в сфере транспорта

Таблица 1

РАЗМЕРЫ
должностных окладов работников муниципального Учреждения
в сфере транспорта, занимающих должности, включенные в профессиональные квалификационные группы общеотраслевых должностей руководителей, специалистов и служащих, профессий рабочих

№	Квалификационные уровни	Наименование должности, профессии	Размеры должностных окладов (руб.)*
1	2	3	4
1. Профессиональная квалификационная группа «Общеотраслевые профессии рабочих второго уровня»			
1.1	1-й квалификационный уровень	водитель автомобиля	5 684
2. Профессиональная квалификационная группа «Общеотраслевые должности служащих второго уровня»			
2.1	1-й квалификационный уровень	диспетчер	6 266
2.2	2-й квалификационный уровень	старший диспетчер	6 799
3. Профессиональная квалификационная группа «Общеотраслевые должности служащих третьего уровня»			
3.1	1-й квалификационный уровень	документовед	7 873
3.2	3-й квалификационный уровень	инженер 1 категории	8 586
3.3	4-й квалификационный уровень	ведущий инженер, ведущий экономист	9 674
3.4	5-й квалификационный уровень	главный специалист	11 168
4. Профессиональная квалификационная группа «Общеотраслевые должности служащих четвертого уровня»			
4.1	1-й квалификационный уровень	начальник отдела	13 000

***С учетом индексации должностных окладов на 4,2% с 01 октября** 2021 г.

Таблица 2

РАЗМЕРЫ
должностных окладов работников муниципального Учреждения в сфере транспорта, занимающих должности, не включенные в профессиональные квалификационные группы

№	Наименование должности, профессии	Размеры должностных окладов (руб.)*
1	2	3
1	Заведующий сектором	11 124

---

*С учетом индексации должностных окладов на 4,2% с 01 октября 2021 г.

Таблица 3

РАЗМЕРЫ
должностных окладов руководителя Учреждения, заместителя руководителя муниципального Учреждения в сфере транспорта _____

№	Наименование должности, профессии	Размеры должностных окладов (руб.)*
1	2	3
1	Руководитель Учреждения	24 791
2	Заместитель руководителя	22 312

---

*С учетом индексации должностных окладов на 4,2% с 01 октября 2021 г.

АДМИНИСТРАЦИЯ ГОРОДА ПЕРМИ
ПОСТАНОВЛЕНИЕ

28.09.2021 № 769

О внесении изменений в приложение к Методике расчета нормативных затрат по содержанию имущества и обеспечению деятельности общественных центров города Перми, утвержденную постановлением администрации города Перми от 14.12.2011 № 845

В соответствии с Бюджетным кодексом Российской Федерации, Федеральным законом от 06 октября 2003 г. № 131-ФЗ «Об общих принципах организации местного самоуправления в Российской Федерации», Уставом города Перми, решением Пермской городской Думы от 28 августа 2007 г. № 185 «Об утверждении Положения о бюджете и бюджетном процессе в городе Перми»
администрация города Перми ПОСТАНОВЛЯЕТ:

1. Внести изменения в приложение к Методике расчета нормативных затрат по содержанию имущества и обеспечению деятельности общественных центров города Перми, утвержденной постановлением администрации города Перми от 14 декабря 2011 г. № 845 (в ред. от 01.08.2012 № 424, от 12.08.2013 № 647, от 01.10.2013 № 800, от 25.03.2014 № 194, от 16.12.2014 № 987, от 12.08.2015 № 558, от 15.10.2015 № 779, от 08.12.2015 № 1034, от 05.09.2016 № 646, от 17.10.2016 № 856, от 02.02.2017 № 69, от 27.04.2017 № 325, от 19.10.2017 № 882, от 03.04.2018 № 201, от 14.09.2018 № 605, от 22.10.2019 № 766, от 14.07.2020 № 611, 09.10.2020 № 948, 25.02.2021 № 107, 21.07.2021 № 534), дополнив таблицу 9 строкой 5.10 следующего содержания:

5.10	ул. Труда, 61	166,5

2. Настоящее постановление вступает в силу с 01 января 2022 г.

3. Управлению по общим вопросам администрации города Перми обеспечить опубликование настоящего постановления в печатном средстве массовой информации «Официальный бюллетень органов местного самоуправления муниципального образования город Пермь».

4. Информационно-аналитическому управлению администрации города Перми обеспечить опубликование (обнародование) настоящего постановления на официальном сайте муниципального образования город Пермь в информационно-телекоммуникационной сети Интернет.

5. Контроль за исполнением настоящего постановления возложить на заместителя главы администрации города Перми-начальника управления по вопросам общественного самоуправления и межнациональным отношениям администрации города Перми Королеву Л.В.

И.о. Главы города Перми Э.А. Хайруллин

ПРАВОВЫЕ АКТЫ ТЕРРИТОРИАЛЬНЫХ ОРГАНОВ АДМИНИСТРАЦИИ ГОРОДА ПЕРМИ

АДМИНИСТРАЦИЯ ГОРОДА ПЕРМИ

ГЛАВА АДМИНИСТРАЦИИ ИНДУСТРИАЛЬНОГО РАЙОНА

РАСПОРЯЖЕНИЕ

23.09.2021 № 059-16-01-03-390

О принудительном демонтаже самовольно установленных (незаконно размещенных) движимых объектов

В соответствии с Положением о порядке выявления и демонтажа самовольно установленных и незаконно размещенных движимых объектов на территории города Перми, утвержденным решением Пермской городской Думы от 08 ноября 2005 г. № 192, Типовым положением о территориальном органе администрации города Перми, утвержденным решением Пермской городской Думы от 29 января 2013 г. № 7:

1. Произвести принудительный демонтаж и перемещение самовольно установленной автостоянки по адресу: г. Пермь, ул. Чердынская, 38А, номер в Едином реестре 278 (далее – Объект).

2. Сектору потребительского рынка администрации Индустриального района города Перми организовать работы по принудительному демонтажу и перемещению Объекта 04 октября 2021 г. с 09.00 часов.

3. Определить место временного хранения демонтируемого Объекта по адресу: Пермский край, г. Пермь, ул. Волочаевская, 32.

4. Уполномоченным лицом, ответственным за организацию работ по принудительному демонтажу, перемещению и временному хранению Объекта назначить Ившину Светлану Вячеславовну, начальника сектора потребительского рынка администрации Индустриального района города Перми.

5. Принудительный демонтаж, перемещение и временное хранение Объекта осуществляет муниципальное казенное учреждение «Содержание муниципального имущества».

6. Настоящее распоряжение вступает в силу со дня официального опубликования в печатном средстве массовой информации «Официальный бюллетень органов местного самоуправления муниципального образования город Пермь».

7. Общему отделу администрации Индустриального района города Перми обеспечить опубликование настоящего распоряжения в печатном средстве массовой информации «Официальный бюллетень органов местного самоуправления муниципального образования город Пермь».

8. Контроль за исполнением настоящего распоряжения возложить на первого заместителя главы администрации Индустриального района города Перми Гилева Е.Г.

А.И. Иванов

АДМИНИСТРАЦИЯ ГОРОДА ПЕРМИ

ГЛАВА АДМИНИСТРАЦИИ КИРОВСКОГО РАЙОНА

РАСПОРЯЖЕНИЕ

24.09.2021 № 059-23-01-02-290

О принудительном демонтаже самовольно установленных (незаконно размещенных) движимых объектов

В соответствии с Положением о порядке выявления и демонтажа самовольно установленных и незаконно размещенных движимых объектов на территории города Перми, утвержденным решением Пермской городской Думы от 08 ноября 2005 г. № 192, Типовым положением о территориальном органе администрации города Перми, утвержденным решением Пермской городской Думы от 29 января 2013 г. № 7:

1. Утвердить прилагаемый перечень самовольно установленных (незаконно размещенных) движимых объектов, подлежащих принудительному демонтажу и перемещению (далее – Объекты).

2. Отделу благоустройства администрации Кировского района города Перми организовать работы по принудительному демонтажу и перемещению Объектов 01 октября 2021 г. с 09.00 часов.

3. Определить место временного хранения демонтируемых Объектов по адресу: Пермский край, Пермский район, Двуреченское с/п, в 0,33 км западнее д. Устиново, кадастровый номер земельного участка 59:32:3420001:2374.

4. Уполномоченным лицом, ответственным за организацию работ по принудительному демонтажу, перемещению и временному хранению Объектов, назначить Мурсалимова Наила Ахнафовича, начальника отдела благоустройства администрации Кировского района города Перми.

5. Лицом, осуществляющим принудительный демонтаж, перемещение и временное хранение Объектов, на основании муниципального контракта от 16 апреля 2021 года № 0156300028721000020_163400, является общество с ограниченной ответственностью «Кортекс» в лице директора Бушурова Константина Сергеевича.

6. Настоящее распоряжение вступает в силу со дня официального опубликования в печатном средстве массовой информации «Официальный бюллетень органов местного самоуправления муниципального образования город Пермь».

7. Общему отделу администрации Кировского района города Перми обеспечить опубликование распоряжения в печатном средстве массовой информации «Официальный бюллетень органов местного самоуправления муниципального образования город Пермь».

8. Контроль за исполнением распоряжения возложить на первого заместителя главы администрации Кировского района города Перми Пономарева В. Л.

М.А. Борисов

УТВЕРЖДЕН
распоряжением главы администрации
Кировского района города Перми
24.09.2021 059-23-01-02-290

ПЕРЕЧЕНЬ
самовольно установленных (незаконно размещенных) движимых объектов, подлежащих принудительному демонтажу и перемещению

№	Тип объекта	Адрес размещения объекта	Номер Объекта в Едином реестре самовольно установленных (незаконно размещенных) движимых объектов, выявленных на территории города Перми (по состоянию на дату издания настоящего распоряжения)	Дата и время начала работ по принудительному демонтажу	Ед. измерения, шт.
1	металлический гараж	ул. Богдана Хмельницкого, 11/2	б/н	01.10.2021 с 09.00	1
2	ворота	ул. Магистральная, 101	229	01.10.2021 с 09.00	1
3	сооружение	ул. Магистральная, 101	230	01.10.2021 с 09.00	1
4	гараж	ул. Кировоградская, 112	233	01.10.2021 с 09.00	1
5	гараж	ул. Астраханская, 5	260	01.10.2021 с 09.00	1
6	конструкция	ул. Б. Хмельницкого, 13	243	01.10.2021 с 09.00	1
7	конструкция	ул. Автозаводская, 80а	245	01.10.2021 с 09.00	1
8	строительные материалы	ул. Пензенская, 35	246	01.10.2021 с 09.00	1
9	строительные материалы	ул. Каляева, 63	247	01.10.2021 с 09.00	1
10	сооружение	ул. Черногорская, 32в, 32г	267	01.10.2021 с 09.00	1
11	сооружение	ул. Черногорская, 32в, 32г	268	01.10.2021 с 09.00	1
Итого:					11

АДМИНИСТРАЦИЯ ГОРОДА ПЕРМИ

ГЛАВА АДМИНИСТРАЦИИ СВЕРДЛОВСКОГО РАЙОНА

РАСПОРЯЖЕНИЕ

27.09.2021 № 059-39-01-01-689

О принудительном демонтаже самовольно установленных (незаконно размещенных) движимых объектов

В соответствии с Положением о порядке выявления и демонтажа самовольно установленных и незаконно размещенных движимых объектов на территории города Перми, утвержденным решением Пермской городской Думы от 08 ноября 2005 г. № 192, Типовым положением о территориальном органе администрации города Перми, утвержденным решением Пермской городской Думы от 29 января 2013 г. № 7:

1. Утвердить прилагаемый перечень самовольно установленных (незаконно размещенных) движимых объектов, подлежащих принудительному демонтажу и перемещению (далее – объекты).

2. Отделу благоустройства администрации Свердловского района города Перми организовать работы по принудительному демонтажу и перемещению объектов с 5 октября 2021 г. с 09:00 часов.

3. Определить место временного хранения демонтируемых объектов по адресу: Пермский край, г. Пермь, Свердловский район, ул. Бригадирская, 22Б (кадастровый номер 59:01:0911481:31).

4. Уполномоченным лицом, ответственным за организацию работ по принудительному демонтажу, перемещению и временному хранению объектов назначить Бабаева Фаража Эльшадовича, главного специалиста отдела благоустройства администрации Свердловского района города Перми.

5. Лицом, осуществляющим принудительный демонтаж, перемещение и временное хранение объектов, на основании муниципального контракта от 25 января 2021 г. №01563000042200000040-0232119-01 является ООО «АВТОТЕХСТРОЙ» в лице генерального директора Казанцева Сергея Михайловича.

6. Настоящее распоряжение вступает в силу со дня официального опубликования в печатном средстве массовой информации «Официальный бюллетень органов местного самоуправления муниципального образования город Пермь».

7. Общему отделу администрации Свердловского района города Перми обеспечить опубликование настоящего распоряжения в печатном средстве массовой информации «Официальный бюллетень органов местного самоуправления муниципального образования город Пермь».

8. Контроль за исполнением настоящего распоряжения возложить на первого заместителя главы администрации Свердловского района города Перми Пастуха В. Е.

И.о главы администрации
Свердловского района города Перми А.Е. Филиппов

УТВЕРЖДЕН
распоряжением главы администрации
Свердловского района города Перми

ПЕРЕЧЕНЬ
самовольно установленных (незаконно размещенных) движимых объектов, подлежащих принудительному демонтажу и перемещению

№	Тип объекта	Адрес нахождения объекта	Номер объекта в Едином реестре самовольно установленных и незаконно размещенных движимых объектов, выявленных на территории города Перми по состоянию на дату издания настоящего распоряжения	Дата и время начала работ по принудительному демонтажу	Единица измерения, шт.
1	Гаражи	г. Пермь, ул. Муромская, 5а	169-173	05.10.2021 с 09:00	5
2	Гаражи	г. Пермь, ул. Тбилисская, 29	54-63	05.10.2021 с 09:00	10
3	Гаражи	г. Пермь, ул. Брестская, 4	331-340	05.10.2021 с 09:00	10
4	Гаражи	г. Пермь, ул. Брестская, 10	341-350	05.10.2021 с 09:00	10
5	Гаражи	г. Пермь, ул. Брестская, 19	268-276	05.10.2021 с 09:00	9
6	Гаражи	г. Пермь, ул. Лукоянова, 41	486-490	05.10.2021 с 09:00	5
7	Гаражи	г. Пермь, ул. Сибирская, 30	311-314	05.10.2021 с 09:00	4
8	Гаражи	г. Пермь, ул. Яблочкова, 29	321-330	05.10.2021 с 09:00	10
ИТОГО					63

АДМИНИСТРАЦИЯ ГОРОДА ПЕРМИ

ГЛАВА АДМИНИСТРАЦИИ КИРОВСКОГО РАЙОНА

РАСПОРЯЖЕНИЕ

27.09.2021 № 059-23-01-02-294

О принудительном демонтаже самовольно установленного (незаконно размещенного) движимого объекта

В соответствии с Положением о порядке выявления и демонтажа самовольно установленных и незаконно размещенных движимых объектов на территории города Перми, утвержденным решением Пермской городской Думы от 08 ноября 2005 г. № 192, Типовым положением о территориальном органе администрации города Перми, утвержденным решением Пермской городской Думы от 29 января 2013 г. № 7:

1. Организовать принудительный демонтаж, перемещение и временное хранение самовольно установленного (незаконно размещенного) нестационарного торгового объекта (киоск) по адресу: г. Пермь, ул. Адмирала Ушакова, 26, учетный номер 2298 (далее Объект).

2. Сектору потребительского рынка администрации Кировского района города Перми организовать мероприятия, указанные в пункте 1 настоящего распоряжения, с 04 октября 2021 г. с 09:00 часов.

3. Определить место временного хранения демонтируемого Объекта по адресу: г. Пермь, ул. Волочаевская, д. 32.

4. Уполномоченным лицом, ответственным за организацию работ по принудительному демонтажу Объекта, назначить Чуклину Наталью Викторовну, начальника сектора потребительского рынка администрации Кировского района города Перми.

5. В соответствии с постановлением администрации города Перми от 01 марта 2019 г. № 141 «О внесении изменений в постановление администрации города Перми от 19.05.2015 № 286 «Об утверждении Регламента взаимодействия департамента экономики и промышленной политики администрации города Перми с территориальными органами администрации города Перми в сфере потребительского рынка» принудительный демонтаж, перемещение и временное хранение Объектов осуществляет муниципальное казенное учреждение «Содержание муниципального имущества».

6. Настоящее распоряжение вступает в силу со дня официального опубликования в печатном средстве массовой информации «Официальный бюллетень органов местного самоуправления муниципального образования город Пермь».

6. Общему отделу администрации Кировского района города Перми обеспечить опубликование настоящего распоряжения в печатном средстве массовой информации «Официальный бюллетень органов местного самоуправления муниципального образования город Пермь».

7. Контроль за исполнением настоящего распоряжения возложить на первого заместителя главы администрации Кировского района города Перми Пономарева В. Л.

М.А. Борисов

АДМИНИСТРАЦИЯ ГОРОДА ПЕРМИ

ГЛАВА АДМИНИСТРАЦИИ ДЗЕРЖИНСКОГО РАЙОНА

РАСПОРЯЖЕНИЕ

28.09.2021 № 059-07-01-05-430

О принудительном демонтаже самовольно установленных (незаконно размещенных) движимых объектов

В соответствии с Положением о порядке выявления и демонтажа самовольно установленных и незаконно размещенных движимых объектов на территории города Перми, утвержденным решением Пермской городской Думы от 08 ноября 2005 г. № 192, Типовым положением о территориальном органе администрации города Перми, утвержденным решением Пермской городской Думы от 29 января 2013 г. № 7, Регламентом взаимодействия департамента экономики и промышленной политики администрации города Перми, территориальных органов администрации города Перми и муниципального учреждения, подведомственного функциональному органу администрации города Перми, осуществляющему функции в сфере управления и распоряжения муниципальным имуществом города Перми, в сфере потребительского рынка, утвержденным постановлением администрации города Перми от 19 мая 2015 г. № 286:

1. Утвердить прилагаемый перечень самовольно установленных (незаконно размещенных) движимых объектов, подлежащих принудительному демонтажу и перемещению (далее – Объекты).

2. Сектору потребительского рынка администрации Дзержинского района города Перми организовать работы по принудительному демонтажу и перемещению Объектов с 01 октября 2021 г. с 09:00 часов.

3. Определить место временного хранения демонтируемых Объектов по адресу: г. Пермь, ул. Волочаевская, 32.

4. Уполномоченным лицом, ответственным за организацию работ по принудительному демонтажу, перемещению и временному хранению Объектов назначить Самородову Анну Юрьевну, начальника сектора потребительского рынка администрации Дзержинского района города Перми.

5. Принудительный демонтаж, перемещение и хранение Объектов осуществляет муниципальное казенное учреждение «Содержание муниципального имущества».

6. Настоящее распоряжение вступает в силу со дня официального опубликования в печатном средстве массовой информации «Официальный бюллетень органов местного самоуправления муниципального образования город Пермь».

7. Общему отделу администрации Дзержинского района города Перми обеспечить опубликование настоящего распоряжения в печатном средстве массовой информации «Официальный бюллетень органов местного самоуправления муниципального образования город Пермь».

8. Контроль за исполнением настоящего распоряжения возложить на первого заместителя главы администрации Дзержинского района города Перми Ракинцева Н.И.

А.А. Стяжкин

УТВЕРЖДЕН
распоряжением главы администрации
Дзержинского района города Перми
от 28.09.2021 № 059-07-01-05-430

ПЕРЕЧЕНЬ
самовольно установленных (незаконно размещенных) движимых объектов, подлежащих принудительному демонтажу и перемещению

№ п/п	Тип объекта	Адрес нахождения объекта	Номер объекта в Едином реестре самовольно установленных и незаконно размещенных движимых объектов, выявленных на территории Дзержинского района города Перми (учетный номер объекта)	Единица измерения, шт.
1	2	3	4	5
1.	АСОТ	ул. Строителей, 24в	261	1
2.	НТО	ул. Ветлужская, 60а	2295	1
Итого				2

РАЗДЕЛ ВТОРОЙ
ОФИЦИАЛЬНАЯ ИНФОРМАЦИЯ

МИНИСТЕРСТВО ТРАНСПОРТА РОССИЙСКОЙ ФЕДЕРАЦИИ

ФЕДЕРАЛЬНОЕ АГЕНТСТВО ЖЕЛЕЗНОДОРОЖНОГО ТРАНСПОРТА
(РОСЖЕЛДОР)

РАСПОРЯЖЕНИЕ

12 августа 2021 **Москва** № ИК-341-р

Об утверждении документации по планировке территории (проект планировки территории и проект межевания территории) для объекта: «Северный железнодорожный обход г. Перми: «3 этап – Железнодорожный путь с примыканием к станции Кабельная», «4 этап – Железнодорожный путь с примыканием к станции Левшино», «5 этап – Мостовой переход через реку Кама». Переустройство инженерных коммуникаций сторонних собственников и ОАО «РЖД»

В соответствии со статьей 45 Градостроительного кодекса Российской Федерации, Федеральным законом от 31 июля 2020 г. № 254-ФЗ «Об особенностях регулирования отдельных отношений в целях модернизации и расширения магистральной инфраструктуры и о внесении изменений в отдельные законодательные акты Российской Федерации», постановлением Правительства Российской Федерации от 26 июля 2017 г. № 884 «Об утверждении Правил подготовки документации по планировке территории, подготовка которой осуществляется на основании решений уполномоченных федеральных органов исполнительной власти, и принятия уполномоченными федеральными органами исполнительной власти решений об утверждении документации по планировке территории для размещения объектов федерального значения и иных объектов капитального строительства, размещение которых планируется на территориях двух и более субъектов Российской Федерации», пунктом 5.3.17 Положения о Федеральном агентстве железнодорожного транспорта, утвержденного постановлением Правительства Российской Федерации от 30 июля 2004 г. № 397, на основании обращения Дирекции по комплексной реконструкции железных дорог и строительству объектов железнодорожного транспорта – филиала ОАО «РЖД» (далее – ДКРС ОАО «РЖД») от 05 августа 2021 г. № ИСХ-8576/ДКРС:

1. Утвердить прилагаемую документацию по планировке территории (проект планировки территории и проект межевания территории) для размещения объекта: «Северный железнодорожный обход г. Перми: «3 этап – Железнодорожный путь с примыканием к станции Кабельная», «4 этап – Железнодорожный путь с примыканием к станции Левшино», «5 этап – Мостовой переход через реку Кама».

Переустройство инженерных коммуникаций сторонних собственников и ОАО «РЖД» (далее – Документация по планировке территории).

2. Управлению финансов, инвестиций и капитального строительства в течение семи рабочих дней со дня подписания настоящего распоряжения направить письменное уведомление в ДКРС ОАО «РЖД» об утверждении Документации по планировке территории.

3. Управлению финансов, инвестиций и капитального строительства в течение пяти рабочих дней со дня подписания настоящего распоряжения направить в Управление Росреестра по Пермскому краю документ, содержащий сведения, подлежащие внесению в Единый государственный реестр недвижимости.

4. Управлению финансов, инвестиций и капитального строительства в течение пяти рабочих дней со дня подписания настоящего распоряжения направить в Министерство по управлению имуществом и градостроительной деятельности Пермского края утвержденную Документацию по планировке территории для размещения в государственной информационной системе обеспечения градостроительной деятельности.

5. Управлению финансов, инвестиций и капитального строительства в течение семи дней со дня подписания настоящего распоряжения направить в администрацию города Перми утвержденную Документацию по планировке территории, а также выполнить комплекс мероприятий, связанных с принятием решения об утверждении Документации по планировке территории, в порядке, установленном законодательством Российской Федерации.

Руководитель И.Ю. Коваль

УФИКС
(499) 550-34-36 доб. 1047

Утверждаю:
Глава города Перми

_____А.Н. Дёмкин
« » сентября 2021 года

График проведения прямых телефонных линий
руководством администрации города Перми с населением в октябре 2021 года

Руководитель	Дата и время проведения	Номер телефона	Тематика
Хайруллин Эдуард Азатович - первый заместитель главы администрации города Перми	второй четверг месяца 10.00-11.00	212 43 32	- вопросы управления муниципальными финансами - вопросы транспорта
Агеев Виктор Геннадьевич – заместитель главы администрации города Перми	третья пятница месяца 11.00 – 12.00	212 43 32	- вопросы капитального строительства; - вопросы экологии; - вопросы торговли; оказания услуг связи, общественного питания, бытового обслуживания и наружной рекламы; - создание условий для развития туризма
Грибанов Алексей Анатольевич – заместитель главы администрации города Перми	третья среда месяца 09.30 –10.30	212 43 32	- вопросы дошкольного, школьного, дополнительного образования; - вопросы физической культуры и спорта; - вопросы социальной поддержки; - вопросы в сфере культуры и работы с молодежью
Галиханов Дмитрий Кадирович – и.о. заместителя главы администрации города Перми	второй четверг месяца 16.00 – 17.00	212 43 32	- вопросы озеленения, благоустройства; - вопросы содержания и реконструкции дорог; - вопросы организации дорожного движения; - вопросы по парковочной политике
Субботин Игорь Александрович – заместитель главы администрации города Перми	третья среда месяца 15.00 – 16.00	212 43 32	- вопросы жилищных отношений; - вопросы жилищно-коммунального хозяйства
Королева Лидия Владимировна – заместитель главы администрации города Перми – начальник управления по вопросам общественного самоуправления и межнациональным отношениям администрации города Перми	первый вторник месяца 11.00 – 12.00	212 43 32	- вопросы общественной безопасности; - вопросы межнациональных и межконфессиональных отношений; - вопросы взаимодействия с органами территориального общественного самоуправления, общественными и иными некоммерческими организациями, религиозными объединениями
Гонцова Елена Николаевна – и.о.заместителя главы администрации города Перми – начальника департамента земельных отношений администрации города Перми	второй вторник месяца 10.00-11.00	212 43 32	- вопросы градостроительства, архитектуры и земельных отношений, - вопросы имущественных отношений

График проведения прямых телефонных линий руководителями территориальных органов администрации города Перми с населением в октябре 2021 года

Наименование администрации района	Руководитель	Номер телефона	Дата и время проведения
Администрация Дзержинского района	Стяжкин Александр Алексеевич	233 14 80	3-й четверг месяца с 16.00 до 17.00
Администрация Индустриального района	Иванов Александр Иванович	227 93 44	3-й понедельник месяца с 11.00 до 12.00
Администрация Кировского района	Борисов Михаил Александрович	205 61 90	2-й вторник месяца с 10.00 до 11.00
Администрация Ленинского района	Козенков Александр Николаевич	212 07 17	3-й понедельник месяца с 11.00 до 12.00
Администрация Мотовилихинского района	Хаткевич Александр Александрович	260 27 16	2-й вторник месяца с 16.00 до 17.00
Администрация Орджоникидзевского района	Карабатов Евгений Вячеславович	263 46 80	1-й понедельник месяца с 11.00 до 12.00
Администрация Свердловского района	Филиппов Александр Егорович	244 00 68	4-й четверг месяца с 16.00 до 17.00
Администрация поселка Новые Ляды	Печкурова Резида Лябибовна	295 86 46	1-й вторник месяца с 11.00 до12.00

График проведения прямых телефонных линий руководителями функциональных органов и подразделений администрации города Перми с населением в октябре 2021 года

Наименование подразделения	Руководитель	Номер телефона	Дата и время проведения
Департамент образования	Деменева Анна Анатольевна	212 70 50	4-й четверг месяца с 10.00 до 12.00
Департамент градостроительства и архитектуры	Норова Мария Викторовна	212 72 57	3-й четверг месяца с 14.00 до 15.00
Департамент имущественных отношений	Берников Михаил Юрьевич	212 67 21	2-я среда месяца с 17.00 до 18.00
Контрольный департамент	Ворончихин Александр Юрьевич	212 63 87	2-й четверг месяца с 15.00 до 16.00
Департамент жилищно-коммунального хозяйства	Власов Александр Иванович	212 29 55	3-й понедельник месяца с 16.00 до 17.00
Департамент общественной безопасности	Падучев Андрей Анатольевич	212 31 25	4-я среда месяца с 15.00 до 16.00
Департамент социальной политики	Овсянникова Юлия Анатольевна	212 88 86	2-й вторник месяца с 10.00 до 12.00
Департамент транспорта	Путин Анатолий Алексеевич	212 18 91	1-я пятница месяца с 09.00 до 10.00
Департамент культуры и молодежной политики	Головин Василий Викторович	212 81 63	последний четверг месяца с 15.00 до 16.00
Департамент экономики и промышленной политики	Чеснокова Ольга Михайловна	212 51 05	2-я среда месяца с 16.00 до 17.00
Департамент дорог и благоустройства	Красильников Сергей Иванович	212 62 80	последняя пятница месяца с 15.00 до 16.00
Управление по экологии и природопользованию	Андреев Дмитрий Николаевич	210 99 91	4-й понедельник месяца с 16.00 до 17.00
Управление жилищных отношений	Чвилева Елена Владиславовна	212 55 86	3-й четверг месяца с 10.00 до 11.00
Управление записи актов гражданского состояния	Бердникова Светлана Алексеевна	210 12 28	3-й четверг месяца с 15.00 до 17.00

Управление по вопросам общественного самоуправления и межнациональным отношениям	Тякина Елена Николаевна	217 33 40	3-я среда месяца с 17.00 до 18.00
Комитет по физической культуре и спорту	Сапегин Сергей Викторович	212 60 79	1-й четверг месяца с 16.00 до 17.00
МБУ «Архив города Перми»	Новокрещенных Виктор Владимирович	237 12 12	2-й вторник месяца с 11.00 до 12.00

Руководитель аппарата
администрации города Перми С.И. Ивашкина

Реестр вывесок, подлежащих принудительному демонтажу на территории Мотовилихинского района города Перми

№	Адрес (место) нахождения вывески, сведения о владельце вывески (о владельце здания, строения, сооружения, помещения, расположенного в здании, строении, на котором расположена вывеска, если владелец вывески не известен)	Дата направления ТО предупреждения о приведении вывески в соответствие требованиям к размещению вывесок, установленным Правилами благоустройства территории города Перми, утвержденными решением Пермской городской Думы от 15 декабря 2020 г. № 277 (далее – требования к размещению вывесок)	Срок для добровольного приведения вывески в соответствие требованиям к размещению вывесок (10 рабочих дней после дня получения предупреждения)	Реквизиты распоряжения главы ТО о принудительном демонтаже вывески (дата вступления в силу распоряжения)	Срок для принудительного демонтажа (не более 1 месяца после вступления в силу распоряжения главы ТО о принудительном демонтаже)	Реквизиты акта демонтажа вывески	Дата добровольного приведения вывески в соответствие требованиям к размещению вывесок (в том числе добровольного демонтажа вывески)	Адрес (место) хранения демонтированной вывески, лицо, ответственное за хранение вывески, за исключением вывесок, не подлежащих хранению	Сумма оплаты демонтажа, перемещения, хранения вывески	Сведения о возмещении расходов
1	2	3	4	5	6	7	8	9	10	11
1	г. Пермь, ул. Николая Быстрых, д. 7, (объёмные буквы на балконе «Аспект»), ИП Доброхотов Сергей Юрьевич	11/14/2019	12/9/2019				12/5/2019			
2	г. Пермь, ул. Николая Быстрых, д. 7, (режимник на балконе «Аспект»), ИП Доброхотов Сергей Юрьевич	11/14/2019	12/9/2019				12/5/2019			
3	г. Пермь, ул. Крупской, д. 25, (световой короб «Мегафон»), АО «Мегафон Ритейл»	11/14/2019	12/4/2019				12/3/2019			
4	г. Пермь, ул. Лебедева, д. 34, (объемные буквы на «подложке» «Crush»), ИП Полуянов Павел Афонасьевич	11/20/2019	12/3/2019				11/25/2019			
5	г. Пермь, ул. Лебедева, д. 34, (световой короб на колонне «Crush»), ИП Полуянов Павел Афонасьевич	11/20/2019	12/3/2019				11/25/2019			
6	г. Пермь, ул. Пушкарская, д. 132, (баннер «Радуга частный детский сад»), ЧДОУ «Радуга»	11/20/2019	12/3/2019				11/25/2019			
7	г. Пермь, ул. КИМ, д. 53, (световой короб «Импорт сервис»), ООО «Импорт-сервис»	11/21/2019	12/4/2019				11/24/2019			
8	г. Пермь, ул. КИМ, д. 53, (баннер «Импорт-сервис ремонт бытовой техники»), ООО «Импорт-сервис»	11/21/2019	12/4/2019				11/24/2019			

9	г. Пермь, бульвар Гагарина, д. 58а, (световой короб «Товары для животных»), ИП Табаков Игорь Валерьевич	11/21/2019	12/4/2019				11/23/2019			
10	г. Пермь, бульвар Гагарина, д. 58а, (световой короб «Zoo club»), ИП Табаков Игорь Валерьевич	11/21/2019	12/4/2019				11/23/2019			
11	г. Пермь, бульвар Гагарина, д. 58а, (баннер «Pro Plan изображение кошки»), ИП Табаков Игорь Валерьевич	11/21/2019	12/4/2019				11/23/2019			
12	г. Пермь, бульвар Гагарина, д. 58а, (баннер «Pro Plan изображение собаки»), ИП Табаков Игорь Валерьевич	11/21/2019	12/4/2019				11/23/2019			
13	г. Пермь, ул. Пушкарская, д. 55, (объемные буквы на «подложке» Автопаркинг Пушка»), ГЭК «Пушка»	11/21/2019	12/9/2019				11/26/2019			
14	г. Пермь, ул. Пушкарская, д. 55, (баннер «Аренда, Продажа»), ГЭК «Пушка»	11/21/2019	12/9/2019				11/26/2019			
15	г. Пермь, ул. Пушкарская, д. 55, (объемные буквы «Изображение гаечного ключа 219-59-24»), ГЭК «Пушка»	11/21/2019	12/9/2019				11/26/2019			
16	г. Пермь, ул. Пушкарская, д. 55, (металлическая конструкция на крыше «Автомойка»), ГЭК «Пушка»	11/21/2019	12/9/2019				11/26/2019			
17	г. Пермь, ул. Пушкарская, д. 55, (баннер «Автомойка»), ГЭК «Пушка»	11/21/2019	12/9/2019				11/26/2019			
18	г. Пермь, ул. Пушкарская, д. 55, (баннер «Шиномонтаж»), ГЭК «Пушка»	11/21/2019	12/9/2019				11/26/2019			
19	г. Пермь, ул. Пушкарская, д. 55, (панель-кронштейн «2 мойки ежемесячно бесплатно»), ГЭК «Пушка»	11/21/2019	12/9/2019				11/26/2019			
20	г. Пермь, ул. Пушкарская, д. 55, (световой короб на крыше «Автомойка 24 часа»), ГЭК «Пушка»	11/21/2019	12/9/2019				11/26/2019			
21	г. Пермь, ул. КИМ, д. 13, (баннер «Вход»), ООО «Элемент-Трейд»	11/21/2019	12/10/2019				12/5/2019			
22	г. Пермь, ул. КИМ, д. 13, (баннер «Изображение перцев»), ООО «Элемент-Трейд»	11/21/2019	12/10/2019				12/5/2019			
23	г. Пермь, ул. КИМ, д. 13, (баннер «Изображение овощей»), ООО «Элемент-Трейд»	11/21/2019	12/10/2019				12/5/2019			
24	г. Пермь, ул. КИМ, д. 13, (объемные буквы «Монетка»), ООО «Элемент-Трейд»	11/21/2019	12/10/2019				12/5/2019			
25	г. Пермь, ул. КИМ, д. 13, (баннер «Изображение яблок»), ООО «Элемент-Трейд»	11/21/2019	12/10/2019				12/5/2019			
26	г. Пермь, ул. Дружбы, д. 34а, (объемные буквы на «подложке «паркет, двери, полы, Управдом, двери, линолеум, ламинат»), ИП Валуев Михаил Викторович	11/28/2019	12/17/2019	Документ зарегистрирован под № 059-36-01-05-441 от 26.12.2019. Опубликован в официальном бюллетене под № 98 от 31.12.2019	1/31/2020		1/15/2019			
27	г. Пермь, ул. Уральская, д. 105, (световой короб «Мировой инструмент»), ООО «Мировой инструмент»	11/28/2019	12/23/2019				12/15/2019			
28	г. Пермь, ул. Уральская, д. 105, (объемные буквы на «подложке» «Мировой инструмент, STIHL»), ООО «Мировой инструмент»	11/28/2019	12/23/2019				12/15/2019			

29	г. Пермь, ул. Уральская, д. 105, (световой короб «Мировой инструмент»), ООО «Мировой инструмент»	11/28/2019	12/23/2019				12/15/2019			
30	г. Пермь, ул. Уральская, д. 69, (объемные буквы на «подложке» «Пятерочка» со стороны ул. Уральской), АО «Торговый Дом «Перекресток»	11/28/2019	12/17/2019	Документ зарегистрирован под № 059-36-01-05-441 от 26.12.2019. Опубликован в официальном бюллетене под № 98 от 31.12.2019	1/31/2020		1/16/2019			
31	г. Пермь, ул. Уральская, д. 69, (объемные буквы на «подложке» «Пятерочка» со стороны ул. Индустриализации), АО «Торговый Дом «Перекресток»	11/28/2019	12/17/2019	Документ зарегистрирован под № 059-36-01-05-441 от 26.12.2019. Опубликован в официальном бюллетене под № 98 от 31.12.2019	1/31/2020		1/16/2019			
32	г. Пермь, ул. Уральская, д. 85, (объемные буквы на крыше «Перекресток супермаркет»), АО «Торговый Дом «Перекресток»	11/28/2019	12/17/2019	Документ зарегистрирован под № 059-36-01-05-441 от 26.12.2019. Опубликован в официальном бюллетене под № 98 от 31.12.2019	1/31/2020		1/16/2019			
33	г. Пермь, ул. Уральская, д. 85, (баннер «Перекресток супермаркет мы открылись»), АО «Торговый Дом «Перекресток»	11/28/2019	12/17/2019				12/13/2019			
34	г. Пермь, ул. Уральская, д. 76/1, (баннер «Мы открылись!»), ООО «Внедорожник Центр»	11/29/2019	12/18/2019				12/15/2019			
35	г. Пермь, ул. Уральская, д. 76/1, (баннер «Изображение автомобиля»), ООО «Внедорожник Центр»	11/29/2019	12/18/2019	Документ зарегистрирован под № 059-36-01-05-441 от 26.12.2019. Опубликован в официальном бюллетене под № 98 от 31.12.2019	1/31/2020		1/18/2019			
36	г. Пермь, ул. Крупской, д. 41, (световой короб «Бережная аптека»), ООО «Биона»	11/29/2019	12/23/2019	Документ зарегистрирован под № 059-36-01-05-28 от 05.02.2020. Опубликован в официальном бюллетене под № 10 от 11.02.2020	3/11/2020		3/10/2020			
37	г. Пермь, ул. Анри Барбюса, д. 47, (баннер «Барбарис»), ООО «Инкос»	12/2/2019	12/16/2019				12/12/2019			
38	г. Пермь, ул. Анри Барбюса, д. 47, (световой короб «Магнит косметик»), АО «Тандер»	12/3/2019	12/17/2019				12/11/2019			
39	г. Пермь, ул. Юрша, д. 74, (баннер «Мы открылись»), ООО «А-Риал»	12/3/2019	12/19/2019				12/12/2019			
40	г. Пермь, ул. Крупской, д. 27, (объемные буквы на «подложке» «Меркурий одежда и обувь для всей семье»), ИП Плотникова Татьяна Степановна	12/3/2019	12/24/2019	Документ зарегистрирован под № 059-36-01-05-28 от 05.02.2020. Опубликован в официальном бюллетене под № 10 от 11.02.2020	3/11/2020	Акт 01-20 от 19.02.2020		г. Пермь, ул. Волочаевская, д. 32 МКУ «СМИ»	800 рублей	
41	г. Пермь, ул. Крупской, д. 27, (панель-кронштейн «Меркурий»), ИП Плотникова Татьяна Степановна	12/3/2019	12/24/2019	Документ зарегистрирован под № 059-36-01-05-28 от 05.02.2020. Опубликован в официальном бюллетене под № 10 от 11.02.2020	3/11/2020	Акт 01-20 от 19.02.2020		г. Пермь, ул. Волочаевская, д. 32 МКУ «СМИ»	2600 рублей	
42	г. Пермь, ул. 1905 года, д. 14, (световой короб «Мегафон экспресс»), ООО «Фокслайн»	12/3/2019	12/24/2019				12/16/2019			

43	г. Пермь, ул. 1905 года, д. 18, (панель-кронштейн «Супермаркет Ангор»), ООО ПКФ «Ангор»	12/3/2019	12/26/2019	Документ зарегистрирован под № 059-36-01-05-39 от 19.02.2020. Опубликован в официальном бюллетене под № 14 от 25.02.2020	3/25/2020	Акт 02-20 от 19.02.2020		г. Пермь, ул. Волочаевская, д. 32 МКУ «СМИ»		
44	г. Пермь, ул. 1905 года, д. 18, (панель-кронштейн «Ангор ткани»), ООО ПКФ «Ангор»	12/3/2019	12/26/2019	Документ зарегистрирован под № 059-36-01-05-39 от 19.02.2020. Опубликован в официальном бюллетене под № 14 от 25.02.2020	3/25/2020	Акт 02-20 от 19.02.2020		г. Пермь, ул. Волочаевская, д. 32 МКУ «СМИ»	2600 рублей	
45	г. Пермь, ул. 1905 года, д. 18, (панель-кронштейн «Ангор ткани»), ООО ПКФ «Ангор»	12/3/2019	12/26/2019	Документ зарегистрирован под № 059-36-01-05-39 от 19.02.2020. Опубликован в официальном бюллетене под № 14 от 25.02.2020	3/25/2020	Акт 02-20 от 19.02.2020		г. Пермь, ул. Волочаевская, д. 32 МКУ «СМИ»	2600 рублей	
46	г. Пермь, ул. 1905 года, д. 18, (оклейка остекления «Ангор»), ООО ПКФ «Ангор»	12/3/2019	12/26/2019	Документ зарегистрирован под № 059-36-01-05-39 от 19.02.2020. Опубликован в официальном бюллетене под № 14 от 25.02.2020	3/25/2020	Акт 02-20 от 19.02.2020		г. Пермь, ул. Волочаевская, д. 32 МКУ «СМИ»		
47	г. Пермь, ул. 1905 года, д. 18, (оклейка остекления «Ангор».), ООО ПКФ «Ангор»	12/3/2019	12/26/2019	Документ зарегистрирован под № 059-36-01-05-39 от 19.02.2020. Опубликован в официальном бюллетене под № 14 от 25.02.2020	3/25/2020	Акт 02-20 от 19.02.2020		г. Пермь, ул. Волочаевская, д. 32 МКУ «СМИ»		
48	г. Пермь, ул. 1905 года, д. 18, (оклейка остекления «Ангор»), ООО ПКФ «Ангор»	12/3/2019	12/26/2019	Документ зарегистрирован под № 059-36-01-05-39 от 19.02.2020. Опубликован в официальном бюллетене под № 14 от 25.02.2020	3/25/2020	Акт 02-20 от 19.02.2020		г. Пермь, ул. Волочаевская, д. 32 МКУ «СМИ»		
49	г. Пермь, ул. 1905 года, д. 16, (объемные буквы на «подложке» «логотип, МТС»), АО «РТК»	12/3/2019	12/24/2019				12/12/2019			
50	г. Пермь, ул. 1905 года, д. 16, (баннер «От 4G не спрячешься!»), АО «РТК»	12/3/2019	12/24/2019				12/12/2019			
51	г. Пермь, ул. Крупской, д. 30, (бегущая строка), ООО «9 на 12»	12/5/2019	12/19/2019				12/13/2019			
52	г. Пермь, ул. Лебедева, д. 48, (растяжка на перилах «В магазине Хлопковый край»), ИП Баранова Татьяна Михайловна	12/6/2019	12/20/2019				12/14/2019			
53	г. Пермь, ул. Лебедева, д. 48, (оклейка остекления «Ярмарка Ивановская»), ИП Баранова Татьяна Михайловна	12/6/2019	12/20/2019				12/14/2019			
54	г. Пермь, ул. Крупской, д. 28, (баннер «Салон красоты Бэлла» с торца здания), Берестнева Майя Валентиновна	12/6/2019	12/20/2019				12/13/2019			
55	г. Пермь, ул. Крупской, д. 28, (объёмные буквы на балконе «Бэлла»), Берестнева Майя Валентиновна	12/6/2019	12/20/2019				12/13/2019			
56	г. Пермь, ул. Крупской, д. 28, (растяжка на перилах «Бэлла»), Берестнева Майя Валентиновна	12/6/2019	12/6/2019				12/13/2019			

57	г. Пермь, ул. Тургенева, д. 16, (световой короб «Уральские Посикунчики кафе-пирожковая»), ООО «Корона»	5/27/2021								
58	г. Пермь, ул. Тургенева, д. 16, (баннер «Кофе бесплатно»), ООО «Омикрон»	12/6/2019	1/5/2020				12/20/2019			
59	г. Пермь, ул. Тургенева, д. 16, (баннер «Шаурма, Шаверма»), ООО «Омикрон»	12/6/2019	12/6/2020				12/21/2019			
60	г. Пермь, ул. Крупской, д. 30, (световой короб «Уральские Посикунчики кафе-пирожковая»), ООО «Паритет»	5/27/2021								
61	г. Пермь, ул. Крупской, д. 30, (баннер «Кофе бесплатно»), ООО «Омикрон»	12/6/2019	1/6/2020				12/22/2019			
62	г. Пермь, ул. Уральская, д. 80, (вывеска в виде светового короба «Уральские Посикунчики»), ООО «Паритет»	5/27/2021								
63	г. Пермь, ул. Уральская, д. 80, (баннер «Изображение напитков»), ООО «Омикрон»	12/6/2019	1/4/2020				12/21/2019			
64	г. Пермь, ул. Крупской, д. 43, (оклейка остекления «Бургер's»), ИП Низовцева Вера Александровна	3/6/2020	3/23/2020	Документ зарегистрирован под № 059-36-01-05-155 от 13.07.2020. Опубликован в официальном бюллетене под № 52 от 17.07.2020	8/17/2020		8/12/2020			
65	г. Пермь, ул. Крупской, д. 43, (оклейка остекления «Бургер's»), ИП Низовцева Вера Александровна	3/6/2020	3/23/2020	Документ зарегистрирован под № 059-36-01-05-155 от 13.07.2020. Опубликован в официальном бюллетене под № 52 от 17.07.2020	8/17/2020		8/12/2020			
66	г. Пермь, ул. Крупской, д. 43, (оклейка остекления «Бургер's»), ИП Низовцева Вера Александровна	3/6/2020	3/23/2020	Документ зарегистрирован под № 059-36-01-05-155 от 13.07.2020. Опубликован в официальном бюллетене под № 52 от 17.07.2020	8/17/2020		8/12/2020			
67	г. Пермь, ул. Крупской, д. 43, (оклейка остекления «Бургер's»), ИП Низовцева Вера Александровна	3/6/2020	3/23/2020	Документ зарегистрирован под № 059-36-01-05-155 от 13.07.2020. Опубликован в официальном бюллетене под № 52 от 17.07.2020	8/17/2020		8/12/2020			
68	г. Пермь, ул. Крупской, д. 43, (оклейка остекления «Бургер's»), ИП Низовцева Вера Александровна	3/6/2020	3/23/2020	Документ зарегистрирован под № 059-36-01-05-155 от 13.07.2020. Опубликован в официальном бюллетене под № 52 от 17.07.2020	8/17/2020		8/12/2020			
69	г. Пермь, ул. Крупской, д. 43, (логотип «Бургер's» с торца здания), ИП Низовцева Вера Александровна	3/6/2020	3/23/2020	Документ зарегистрирован под № 059-36-01-05-155 от 13.07.2020. Опубликован в официальном бюллетене под № 52 от 17.07.2020	8/17/2020	Акт 03-20 от 28.07.2020		г. Пермь, ул. Волочаевская, д. 32 МКУ «СМИ»		
70	г. Пермь, ул. Крупской, д. 43, (панель-кронштейн «Бургер» с торца здания), ИП Низовцева Вера Александровна	3/6/2020	3/23/2020	Документ зарегистрирован под № 059-36-01-05-155 от 13.07.2020. Опубликован в официальном бюллетене под № 52 от 17.07.2020	8/17/2020	Акт 03-20 от 28.07.2020		г. Пермь, ул. Волочаевская, д. 32 МКУ «СМИ»		

71	г. Пермь, ул. Юрша, д. 23, (баннер «Всегда лучшая цена»), ИП Субботина Ольга Сергеевна	12/11/2019	1/13/2020				1/11/2020			
72	г. Пермь, ул. Юрша, д. 23, (баннер «Всегда лучшая цена»), ИП Субботина Ольга Сергеевна	12/11/2019	1/13/2020				1/11/2020			
73	г. Пермь, ул. Крупской, д. 25, (объемные буквы на «подложке» «585 ювелирный магазин займы +ломбард»), ООО МКК «Бумажник»	12/11/2019	1/10/2020				12/25/2019			
74	г. Пермь, ул. Крупской, д. 25, (объемные буквы на «подложке» «Золотой»), ИП Семина Ольга Владимировна	12/11/2019	1/13/2020	Документ зарегистрирован под № 059-36-01-05-28 от 05.02.2020. Опубликован в официальном бюллетене под № 10 от 11.02.2020	3/11/2020		3/8/2020			
75	г. Пермь, ул. Уинская, д. 15а, (баннер «Ларес»), ООО «Прорыв»	12/11/2019	1/24/2020				1/20/2020			
76	г. Пермь, ул. Крупской, д. 42а, (вывеска из твердых материалов «Япона матрёна хочешь есть? 2-700-706»), ИП Кузнецова Светлана Викторовна	5/27/2021								
77	г. Пермь, ул. Крупской, д. 43, (баннер «Трикотаж»), ИП Осетрова Наталья Ивановна	12/12/2019	12/30/2019				12/25/2019			
78	г. Пермь, ул. Юрша, д. 84, (баннер вертикальный «Аптека»), ИП Гаприндашвили Светлана Геннадьевна	12/12/2019	1/15/2020				12/18/2019			
79	г. Пермь, ул. Юрша, д. 84, (баннер горизонтальный «Аптека»), ИП Гаприндашвили Светлана Геннадьевна	12/12/2019	1/15/2020				12/18/2019			
80	г. Пермь, ул. Юрша, д. 84, (световой короб «Аптека»), ИП Гаприндашвили Светлана Геннадьевна	12/12/2019	1/15/2020				12/18/2019			
81	г. Пермь, ул. Ушинского, д. 10, (световой короб на балконе «Продукты»), ООО «Мадина»	12/16/2019	1/19/2020				1/15/2020			
82	г. Пермь, ул. Ушинского, д. 10, (вертикальная вывеска «Продукты»), ООО УК «Домком»	3/5/2020	3/23/2020	Документ зарегистрирован под № 059-36-01-05-203 от 14.08.2020. Опубликован в официальном бюллетене под № 62 от 21.08.2020	9/21/2020	Акт 05-20 от 07.09.2020		г. Пермь, ул. Волочаевская, д. 32 МКУ «СМИ»		
83	г. Пермь, ул. Ушинского, д. 10, (вывеска под козырьком «Продукты»), ООО УК «Домком»	3/5/2020	3/23/2020	Документ зарегистрирован под № 059-36-01-05-203 от 14.08.2020. Опубликован в официальном бюллетене под № 62 от 21.08.2020	9/21/2020	Акт 05-20 от 07.09.2020		г. Пермь, ул. Волочаевская, д. 32 МКУ «СМИ»		
84	г. Пермь, ул. Ушинского, д. 10, (горизонтальная вывеска «Товары для садоводов»), ИП Пчелина Светлана Викторовна	7/21/2020	8/4/2020				8/1/2020			
85	г. Пермь, ул. Ушинского, д. 10, (вывеска из мягких материалов «Богатый урожай начинается здесь!»), ИП Пчелина Светлана Викторовна	7/21/2020	8/4/2020				8/1/2020			
86	г. Пермь, ул. Ушинского, д. 10, (вывеска из мягких материалов «Туристическое агентство»), ИП Пчелина Светлана Викторовна	7/21/2020	8/4/2020				8/1/2020			
87	г. Пермь, ул. Ушинского, д. 10, (световой короб «Парикмахерская семейная»), ИП Мирославская Анна Семеновна	12/16/2019	2/12/2020				2/8/2020			

88	г. Пермь, ул. Ушинского, д. 10, (горизонтальная вывеска на козырьке «Цветы»), Михейчева Людмила	12/16/2019	1/23/2020				1/21/2020			
89	г. Пермь, ул. Ушинского, д. 10, (панель-кронштейн «Домашняя выпечка»), Паутов Станислав Анатольевич	12/16/2019	1/13/2020				1/10/2020			
90	г. Пермь, ул. Крупской, д. 37, (оклейка остекления «Новая коллекция»), ИП Демина Людмила Александровна	12/17/2019	1/21/2020				1/12/2020			
91	г. Пермь, ул. Уинская, д. 8, (вывеска на козырьке «Позитивная парикмахерская»), ИП Егоров Андрей Анатольевич	12/17/2019	1/13/2020	Документ зарегистрирован под № 059-36-01-05-28 от 05.02.2020. Опубликован в официальном бюллетене под № 10 от 11.02.2020	3/11/2020		3/1/2020			
92	г. Пермь, ул. Крупской, д. 28, (горизонтальная вывеска «Почта России»), АО «Почта России»	12/17/2019	1/13/2020				12/25/2019			
93	г. Пермь, ул. Уинская, д. 10, (объемные буквы «Цветы» на фасаде здания), ИП Агеев Артем Юрьевич	12/17/2019	1/13/2020				12/25/2019			
94	г. Пермь, ул. Уинская, д. 10, (объемные буквы «Цветы опт розница»), ИП Агеев Артем Юрьевич	12/17/2019	1/13/2020	Документ зарегистрирован под № 059-36-01-05-28 от 05.02.2020. Опубликован в официальном бюллетене под № 10 от 11.02.2020	3/11/2020		3/3/2020			
95	г. Пермь, ул. Уинская, д. 10, (вертикальные объемные буквы «Цветы»), ИП Агеев Артем Юрьевич	12/17/2019	1/13/2020	Документ зарегистрирован под № 059-36-01-05-28 от 05.02.2020. Опубликован в официальном бюллетене под № 10 от 11.02.2020	3/11/2020		3/3/2020			
96	г. Пермь, ул. Уинская, д. 10, (вертикальные объемные буквы «Цветы»), ИП Агеев Артем Юрьевич	12/17/2019	1/13/2020	Документ зарегистрирован под № 059-36-01-05-28 от 05.02.2020. Опубликован в официальном бюллетене под № 10 от 11.02.2020	3/11/2020		3/3/2020			
97	г. Пермь, ул. Хрустальная, д. 12, (баннер на перилах «Цветы лета»), ИП Павлихин Николай Юрьевич	12/18/2019	1/9/2020				12/25/2019			
98	г. Пермь, ул. КИМ, д. 41а, (горизонтальная вывеска «Фрукты овощи»), ООО «Новоселы»	12/18/2019	1/14/2020				12/23/2019			
99	г. Пермь, ул. КИМ, д. 41а, (горизонтальная вывеска «Магазин продукты»), ООО «Новоселы»	12/18/2019	1/14/2020				12/23/2019			
100	г. Пермь, ул. КИМ, д. 41а, (горизонтальная вывеска «Пекарня Хлебница» со стороны ул. КИМ), ИП Веснин Андрей Васильевич	12/18/2019	1/14/2020				12/25/2019			
101	г. Пермь, ул. КИМ, д. 41а, (баннер «Хлебница пекарня» со стороны ул. КИМ), ИП Веснин Андрей Васильевич	12/18/2019	1/14/2020				12/25/2019			
102	г. Пермь, ул. КИМ, д. 41а, (горизонтальная вывеска «Пекарня Хлебница» со стороны ул. Индустриализации), ИП Веснин Андрей Васильевич	12/18/2019	1/14/2020				12/25/2019			

103	г. Пермь, ул. КИМ, д. 41а, (баннер «Хлебница пекарня» со стороны ул. Индустриализации), ИП Веснин Андрей Васильевич	12/18/2019	1/14/2020				12/25/2019			
104	г. Пермь, ул. Уральская, д. 75, (световой короб «Пекарня Хлебница»), ИП Веснин Андрей Васильевич	12/18/2019	1/14/2020				12/25/2019			
105	г. Пермь, ул. Гашкова, д. 24, (объемные буквы «Семья» на «подложке»), ООО «Большая Семья»	12/26/2019	1/21/2020	Документ зарегистрирован под № 059-36-01-05-39 от 19.02.2020. Опубликован в официальном бюллетене под № 14 от 25.02.2020	3/25/2020		3/15/2020			
106	г. Пермь, ул. Гашкова, д. 24, (объемные буквы «Супермаркет» на «подложке»), ООО «Большая Семья»	12/26/2019	1/21/2020	Документ зарегистрирован под № 059-36-01-05-39 от 19.02.2020. Опубликован в официальном бюллетене под № 14 от 25.02.2020	3/25/2020		3/15/2020			
107	г. Пермь, ул. Уинская, д. 13, (объемные буквы «Супермаркет» на «подложке»), ООО «Большая Семья»	12/26/2019	1/21/2020				1/15/2020			
108	г. Пермь, ул. Уинская, д. 13, (объемные буквы «Супермаркет» на «подложке»), ООО «Большая Семья»	12/26/2019	1/21/2020				1/15/2020			
109	г. Пермь, ул. Лебедева, д. 34 (объемные буквы «Комплекс Бар Пермь»), ИП Белозерова Мария Александровна	1/15/2020	2/7/2020	Документ зарегистрирован под № 059-36-01-05-39 от 19.02.2020. Опубликован в официальном бюллетене под № 14 от 25.02.2020	3/25/2020		3/14/2020			
110	г. Пермь, ул. Лебедева, д. 34, (световой короб «ДОМ ТКАНИ КАРНИЗЫ ШТОРЫ»), ИП Суятина Василиса Михайловна	1/16/2020	1/8/2020				12/23/2019			
111	г. Пермь, ул. Лебедева, д. 34, (панель-кронштейн «ДОМ ТКАНИ КАРНИЗЫ ШТОРЫ»), ИП Суятина Василиса Михайловна	1/16/2020	1/8/2020				12/23/2019			
112	г. Пермь, ул. Уральская, д. 69/1, (световой короб «Сбербанк» со стороны ул. Уральской), ПАО «Сбербанк России»	2/4/2020	2/26/2020				2/19/2020			
113	г. Пермь, ул. Уральская, д. 69/1, (световой короб «Сбербанк» со стороны ул. Индустриализации), ПАО «Сбербанк России»	2/4/2020	2/26/2020				2/19/2020			
114	г. Пермь, ул. Уинская, д. 18, (вывеска под козырьком «Мастерская»), ИП Каменев Станислав Владимирович	2/4/2020	2/18/2020				2/12/2020			
115	г. Пермь, ул. Уинская, д. 13б, (световой короб «Изображение города»), ИП Пигасова Лидия Ивановна	2/4/2020	2/18/2020				2/11/2020			
116	г. Пермь, ул. Уинская, д. 15а, (вывеска из мягких материалов «Шик», ИП Сорокина Валентина Юрьевна	2/4/2020	2/18/2020				2/12/2020			
117	г. Пермь, ул. Уинская, д. 34/3, (горизонтальная вывеска «Мороженое» со стороны ул. Юрша), ООО «Мороженое»	2/4/2020	2/18/2020				2/11/2020			

118	г. Пермь, ул. Уинская, д. 34/3, (горизонтальная вывеска «Мороженое» со стороны ул. Уинской), ООО «Мороженое»	2/4/2020	2/18/2020				2/11/2020			
119	г. Пермь, ул. Уинская, д. 34/3, (вывеска из мягких материалов «Попробуй «Магию» на вкус!»), ООО «Мороженое»	2/4/2020	2/18/2020				2/11/2020			
120	г. Пермь, ул. Пономарева, д. 77а, (вывеска из мягких материалов «Прачечная»), ИП Шляпина Наталья Борисовна	2/4/2020	2/18/2020				2/12/2020			
121	г. Пермь, ул. Пономарева, д. 77а, (вывеска из мягких материалов «Химчистка»), ИП Шляпина Наталья Борисовна	2/4/2020	2/18/2020				2/12/2020			
122	г. Пермь, ул. Пономарева, д. 77а, (вывеска из мягких материалов «Ателье Натали»), ИП Шляпина Наталья Борисовна	2/4/2020	2/18/2020				2/12/2020			
123	г. Пермь, ул. Аркадия Гайдара, д. 8б, (вывеска из мягких материалов «Солярий»), ИП Шарманова Юлия Александровна	2/4/2020	2/18/2020				2/15/2020			
124	г. Пермь, ул. Уинская, д. 13в, (вывеска в виде объемных букв «МТС» на красной «подложке»), ИП Шумитов Александр Михайлович	2/5/2020	2/26/2020				2/18/2020			
125	г. Пермь, ул. Уинская, д. 13в, (боковая вывеска «МТС»), ИП Шумитов Александр Михайлович	2/5/2020	2/26/2020				2/18/2020			
126	г. Пермь, ул. Уинская, д. 13в, (вывеска на остеклении «Smart Общайся без ограничений!»), ИП Шумитов Александр Михайлович	2/5/2020	2/26/2020				2/18/2020			
127	г. Пермь, ул. Уинская, д. 13в, (вывеска из мягких материалов «Не ходи в салон!»), ИП Шумитов Александр Михайлович	2/5/2020	2/26/2020				2/18/2020			
128	г. Пермь, ул. Уинская, д. 13в, (вывеска из мягких материалов «Smart безграничное общение»), ИП Шумитов Александр Михайлович	2/5/2020	2/26/2020				2/18/2020			
129	г. Пермь, ул. Уинская, д. 13б, (световой короб «Салон связи TELE2»), ИП Шумитова Венера Гумеровна	2/5/2020	2/26/2020				2/21/2020			
130	г. Пермь, ул. Уинская, д. 13, (вывеска из мягких материалов «Биржа TELE2»), ИП Шумитова Венера Гумеровна	2/5/2020	2/26/2020				2/20/2020			
131	г. Пермь, ул. Юрша, д. 74, (вывеска на остеклении «СТРИЖКАШОП.РФ»), ООО «СТРИЖКАШОП ПЕРМЬ»	2/5/2020	2/26/2020				2/18/2020			
132	г. Пермь, ул. Юрша, д. 74, (вывеска на остеклении «strizhka_shop»), ООО «СТРИЖКАШОП ПЕРМЬ»	2/5/2020	2/26/2020				2/18/2020			
133	г. Пермь, ул. Юрша, д. 74, (вывеска на остеклении «8 800 505 250 2»), ООО «СТРИЖКАШОП ПЕРМЬ»	2/5/2020	2/26/2020				2/18/2020			
134	г. Пермь, ул. Юрша, д. 74, (вывеска на остеклении «Оформление усов и бороды»), ООО «СТРИЖКАШОП ПЕРМЬ»	2/5/2020	2/26/2020				2/18/2020			

135	г. Пермь, ул. Юрша, д. 74, (вывеска на остеклении «Безупречные мастера с опытом»), ООО «СТРИЖКАШОП ПЕРМЬ»	2/5/2020	2/26/2020				2/18/2020			
136	г. Пермь, ул. Юрша, д. 74, (вывеска на остеклении «Укладка и вечерние прически»), ООО «СТРИЖКАШОП ПЕРМЬ»	2/5/2020	2/26/2020				2/18/2020			
137	г. Пермь, ул. Юрша, д. 74, (вывеска на остеклении «Уникальная парикмахерская»), ООО «СТРИЖКАШОП ПЕРМЬ»	2/5/2020	2/26/2020				2/18/2020			
138	г. Пермь, ул. Юрша, д. 74, (вывеска из мягких материалов на перилах «всего 250 рублей любая стрижка»), ООО «СТРИЖКАШОП ПЕРМЬ»	2/5/2020	2/26/2020				2/18/2020			
139	г. Пермь, ул. Юрша, д. 74, (вывеска из мягких материалов на перилах «всего 250 рублей любая стрижка»), ООО «СТРИЖКАШОП ПЕРМЬ»	2/5/2020	2/26/2020				2/18/2020			
140	г. Пермь, ул. Юрша, д. 74, (вывеска на остеклении «Желтый фон с изображением инструментов»), ООО «СТРИЖКАШОП ПЕРМЬ»	2/5/2020	2/26/2020				2/18/2020			
141	г. Пермь, ул. Крупской, д. 23, (световой короб на козырьке «Салон связи TELE2»), ООО «Т2 Мобайл»	2/5/2020	2/25/2020				2/15/2020			
142	г. Пермь, ул. Крупской, д. 23, (световой короб на козырьке «TELE2»), ООО «Т2 Мобайл»	2/5/2020	2/25/2020				2/15/2020			
143	г. Пермь, ул. Крупской, д. 23, (панель-кронштейн «TELE2»), ООО «Т2 Мобайл»	2/5/2020	2/25/2020				2/15/2020			
144	г. Пермь, ул. Аркадия Гайдара, д. 8б, (вывеска из мягких материалов «Моя Еда»), ООО «Мегаполис»	2/5/2020	2/25/2020				2/14/2020			
145	г. Пермь, ул. Аркадия Гайдара, д. 8б, (вывеска из мягких материалов «Солярий»), ООО «Мегаполис»	2/5/2020	2/25/2020				2/14/2020			
146	г. Пермь, ул. Аркадия Гайдара, д. 8б, (вывеска из мягких материалов «GRAVITY ФИТНЕС КЛУБ 259-37-37 259-37-07»), ООО «Мегаполис»	2/5/2020	2/25/2020				2/14/2020			
147	г. Пермь, ул. Аркадия Гайдара, д. 8б, (световой короб «GRAVITY»), ООО «Мегаполис»	2/5/2020	2/25/2020				2/14/2020			
148	г. Пермь, ул. Аркадия Гайдара, д. 8б, (вывеска на козырьке «Фитнес клуб»), ООО «Мегаполис»	2/5/2020	2/25/2020				2/14/2020			
149	г. Пермь, ул. Юрша, д. 84, (объемные буквы «Перекресток супермаркет» на «подложке»), АО «Торговый Дом «Перекресток»	2/5/2020	2/25/2020				2/17/2020			
150	г. Пермь, ул. Юрша, д. 84, (объемные буквы «Перекресток супермаркет» на «подложке» около входа в здание), АО «Торговый Дом «Перекресток»	2/5/2020	2/25/2020				2/17/2020			
151	г. Пермь, ул. Юрша, д. 84, (вывеска из мягких материалов «Перекресток»), АО «Торговый Дом «Перекресток»	2/5/2020	2/25/2020				2/17/2020			
152	г. Пермь, ул. 2-я Новгородская, д. 108, (объемные буквы на «подложке» «Студия красоты Лазурь»), ИП Кузнецова Дарья Владимировна	2/11/2020	2/26/2020				2/22/2020			

153	г. Пермь, ул. Макаренко, д. 12, (вывеска из мягких материалов на козырьке «Овощи/фрукты»), ООО «УК «ПИК»	2/11/2020	2/26/2020				2/22/2020			
154	г. Пермь, ул. Макаренко, д. 12, (вывеска на двери «Овощи фрукты сухофрукты), ООО «УК «ПИК»	2/11/2020	2/26/2020				2/22/2020			
155	г. Пермь, ул. Макаренко, д. 12, (вывеска из мягких материалов «Уважаемые жители!»), ООО «УК «ПИК»	2/11/2020	2/26/2020				2/22/2020			
156	г. Пермь, ул. Макаренко, д. 12, (вывеска из мягких материалов «Овощи фрукты сухофрукты»), ООО «УК «ПИК»	2/11/2020	2/26/2020				2/22/2020			
157	г. Пермь, ул. Уральская, д. 78, (вывеска на козырьке «Пермский политехнический колледж имени Н.Г. Славянова»), ГБПОУ «ППК им. Н.Г. Славянова»	2/13/2020	2/28/2020				2/24/2020			
158	г. Пермь, ул. Тургенева, д. 12, (вывеска под балконом «БизнесУспех бухгалтерская компания»), ООО «БизнесУспех»	2/13/2020	3/13/2020				2/27/2020			
159	г. Пермь, ул. Тургенева, д. 12, (вывеска около входа «БизнесУспех бухгалтерская компания виды деятельности»), ООО «БизнесУспех»	2/13/2020	3/13/2020				2/27/2020			
160	г. Пермь, ул. Тургенева, д. 12, (вывеску под балконом «Консалтинговая компания ГИТ»), ООО «ГИТ»	2/13/2020	3/10/2020				3/2/2020			
161	г. Пермь, ул. Крупской, д. 42б, (объемные буквы на «подложке» «1ПЕРВАЯ уральская залоговая компания»), ИП Сайгафаров Денис Ринатович	2/13/2020	3/20/2020				3/12/2020			
162	г. Пермь, ул. Крупской, д. 42б, (вывеска из мягких материалов «Первыми на помощь!»), ИП Сайгафаров Денис Ринатович	2/13/2020	3/20/2020				3/12/2020			
163	г. Пермь, ул. Уральская, д. 112, (вывеска из мягких материалов «Песчаная сказка»), ФКП «РОСГОСЦИРК»	2/13/2020	3/5/2020				2/23/2020			
164	г. Пермь, ул. Юрша, д. 23а, (объемные буквы на «подложке» «Магнит косметик»), АО «Тандер»	2/13/2020	3/4/2020				2/26/2020			
165	г. Пермь, ул. Братьев Вагановых, д. 10, (световой короб «Продукты»), ООО «УК ПИК»	8/31/2020	9/14/2020				3/5/2020			
166	г. Пермь, ул. Братьев Вагановых, д. 10, (вывеска под козырьком «Фрукты овощи сухофрукты свежая зелень»), ООО «УК ПИК»	8/31/2020	9/14/2020				3/5/2020			
167	г. Пермь, ул. Братьев Вагановых, д. 10, (вывеска «Мы открыты»), ООО «УК ПИК»	8/31/2020	9/14/2020				3/5/2020			
168	г. Пермь, ул. Братьев Вагановых, д. 10, (оклейка остекления около входа), ООО «УК ПИК»	8/31/2020	9/14/2020				3/5/2020			
169	г. Пермь, ул. Братьев Вагановых, д. 10, (оклейка остекления около входа), ООО «УК ПИК»	8/31/2020	9/14/2020				3/5/2020			
170	г. Пермь, ул. Братьев Вагановых, д. 10, (оклейка остекления около входа), ООО «УК ПИК»	8/31/2020	9/14/2020				3/5/2020			
171	г. Пермь, ул. Братьев Вагановых, д. 10, (оклейка остекления около входа), ООО «УК ПИК»	8/31/2020	9/14/2020				3/5/2020			
172	г. Пермь, ул. Братьев Вагановых, д. 10, (оклейка остекления около входа), ООО «УК ПИК»	8/31/2020	9/14/2020				3/5/2020			

173	г. Пермь, ул. Братьев Вагановых, д. 10, (вывеска из мягких материалов «Продукты молоко колбаса…»), ООО «УК «УРАЛ СЕРВИС»	2/17/2020	3/13/2020				3/5/2020			
174	г. Пермь, ул. Самаркандская, д. 2, (вывеска из мягких материалов «Ювентаспорт»), ООО «Бизнес и Спорт»	2/18/2020	3/4/2020				3/1/2020			
175	г. Пермь, ул. Пономарева, д. 77а, (вывеска около окна «Стоматология»), ООО «Лазурит»	2/20/2020	3/11/2020				3/5/2020			
176	г. Пермь, ул. Пономарева, д. 77а, (оклейка остекления «Мягкие гибкие»), ООО «Лазурит»	2/20/2020	3/11/2020				3/5/2020			
177	г. Пермь, ул. Пономарева, д. 77а, (вывеска около входа «Стоматологическая клиника»), ООО «Лазурит»	2/20/2020	3/11/2020				3/5/2020			
178	г. Пермь, ул. Крупской, д. 30, (вывеска «Совкомбанк» в виде букв и логотипа на «подложке»), ПАО «Совкомбанк»	2/20/2020	3/19/2020				2/12/2020			
179	г. Пермь, бульвар Гагарина, д. 36, (объемные буквы на «подложке» «DELTA»), ООО «Дельта-Пермь»	2/20/2020	3/11/2020	Документ зарегистрирован под № 059-36-01-05-155 от 13.07.2020. Опубликован в официальном бюллетене под № 52 от 17.07.2020	8/17/2020		8/12/2020			
180	г. Пермь, ул. Крупской, д. 30, (объемные буквы на «подложке» «Текстиль уют»), ИП Субботина Ольга Ивановна	2/20/2020	3/11/2020				3/4/2020			
181	г. Пермь, ул. Лебедева, д. 34, (горизонтальная вывеска «Учкомбинат»), АНО ДПО «Учкомбинат»	2/26/2020	3/19/2020				3/7/2020			
182	г. Пермь, ул. Лебедева, д. 34, (вывеска в виде оклейки остекления «Кофе шаурма чай»), ИП Никифорова Валерия Александровна	2/26/2020	3/12/2020				3/5/2020			
183	г. Пермь, ул. Лебедева, д. 34, (вывеска в виде оклейки остекления «Изображение Безумного Шляпника»), ИП Никифорова Валерия Александровна	2/26/2020	3/12/2020				3/5/2020			
184	г. Пермь, ул. Лебедева, д. 34, (вывеска в виде оклейки остекления «Детский развлекательный центр»), ИП Никифорова Валерия Александровна	2/26/2020	3/12/2020				3/5/2020			
185	г. Пермь, ул. Лебедева, д. 34, (вывеска на остеклении «СанТехСервис»), ООО «САНТЕХСЕРВИС»	2/26/2020	3/19/2020				3/12/2020			
186	г. Пермь, ул. Лебедева, д. 34, (горизонтальная вывеска «Переезд играючи!»), ООО «ПЕРЕЕЗД ИГРАЮЧИ»	2/27/2020	3/13/2020				3/7/2020			
187	г. Пермь, ул. Лебедева, д. 34, (вывеска в виде оклейки остекления «Точка красоты»), Барсукова Ксения Владимировна	2/27/2020	3/13/2020				3/7/2020			
188	г. Пермь, ул. Лебедева, д. 34, (вывеска в виде модульной таблички), ООО «РИЭЛ ИНВЕСТ»	2/27/2020	3/13/2020				3/7/2020			
189	г. Пермь, ул. Лебедева, д. 34, (вывеска в виде оклейки остекления «Территория Пермь»), ООО «Газета «Территория Пермь»	2/27/2020	3/13/2020				3/7/2020			

190	г. Пермь, ул. Лебедева, д. 34, (вывеска в виде оклейки остекления «Жилищная Управляющая Компания»), ООО «Жилищная Управляющая Компания»	2/27/2020	3/23/2020				3/7/2020			
191	г. Пермь, ул. Лебедева, д. 34, (световой короб «салон красоты Амазонка»), ТСЖ «Лебедева-34»	2/27/2020	3/18/2020				3/10/2020			
192	г. Пермь, ул. Лебедева, д. 34, (вывеска из мягких материалов «Новый вертикальный турбосолярий!»), ТСЖ «Лебедева-34»	2/27/2020	3/18/2020				3/10/2020			
193	г. Пермь, ул. Лебедева, д. 34, (вывеска из мягких материалов «Кафе «Веселый котик»), ТСЖ «Лебедева-34»	2/27/2020	3/18/2020				3/10/2020			
194	г. Пермь, ул. Лебедева, д. 34, (вывеска из мягких материалов «Веселый котик»), ТСЖ «Лебедева-34»	2/27/2020	3/18/2020				3/10/2020			
195	г. Пермь, ул. Лебедева, д. 34, (вывеска в виде оклейки остекления «Кафе»), ТСЖ «Лебедева-34»	2/27/2020	3/18/2020				3/10/2020			
196	г. Пермь, ул. Лебедева, д. 34, (вывеска в виде модульной таблички «Бизнес-центр «Олимп»), ТСЖ «Лебедева-34»	2/27/2020	3/18/2020				3/10/2020			
197	г. Пермь, ул. Лебедева, д. 34, (вывеска в виде оклейки остекления «Новостройка59»), ТСЖ «Лебедева-34»	2/27/2020	3/18/2020				3/10/2020			
198	г. Пермь, ул. Лебедева, д. 34, (вывеска в виде оклейки остекления «Расходные материалы»), ТСЖ «Лебедева-34»	2/27/2020	3/18/2020				3/10/2020			
199	г. Пермь, ул. Лебедева, д. 34, (вывеска в виде оклейки остекления «Франкировальные машины»), ТСЖ «Лебедева-34»	2/27/2020	3/18/2020				3/10/2020			
200	г. Пермь, ул. Лебедева, д. 34, (вывеска в виде оклейки остекления «Запчасти»), ТСЖ «Лебедева-34»	2/27/2020	3/18/2020				3/10/2020			
201	г. Пермь, ул. Лебедева, д. 34, (вывеска в виде оклейки остекления «Зевс»), ТСЖ «Лебедева-34»	2/27/2020	3/18/2020				3/10/2020			
202	г. Пермь, ул. Уральская, д. 115, (вывеска в виде объемных букв на «подложке» «Пятерочка»), АО «Торговый Дом «Перекресток»	2/27/2020	3/18/2020	Документ зарегистрирован под № 059-36-01-05-203 от 14.08.2020. Опубликован в официальном бюллетене под № 62 от 21.08.2020	9/21/2020	Акт 06-20 от 09.09.2020		г. Пермь, ул. Волочаевская, д. 32 МКУ «СМИ»		
203	г. Пермь, ул. Уральская, д. 115, (вывески из твердых материалов «Изображение продуктов питания»), АО «Торговый Дом «Перекресток»	2/27/2020	3/18/2020	Документ зарегистрирован под № 059-36-01-05-203 от 14.08.2020. Опубликован в официальном бюллетене под № 62 от 21.08.2020	9/21/2020	Акт 06-20 от 09.09.2020		г. Пермь, ул. Волочаевская, д. 32 МКУ «СМИ»		
204	г. Пермь, ул. Уральская, д. 115, (вывески из твердых материалов «Изображение продуктов питания»), АО «Торговый Дом «Перекресток»	2/27/2020	3/18/2020	Документ зарегистрирован под № 059-36-01-05-203 от 14.08.2020. Опубликован в официальном бюллетене под № 62 от 21.08.2020	9/21/2020	Акт 06-20 от 09.09.2020		г. Пермь, ул. Волочаевская, д. 32 МКУ «СМИ»		

205	г. Пермь, ул. Уральская, д. 115, (вывески из твердых материалов «Изображение продуктов питания»), АО «Торговый Дом «Перекресток»	2/27/2020	3/18/2020	Документ зарегистрирован под № 059-36-01-05-203 от 14.08.2020. Опубликован в официальном бюллетене под № 62 от 21.08.2020	9/21/2020	Акт 06-20 от 09.09.2020		г. Пермь, ул. Волочаевская, д. 32 МКУ «СМИ»		
206	г. Пермь, ул. Уральская, д. 115, (вывески из твердых материалов «Изображение продуктов питания»), АО «Торговый Дом «Перекресток»	2/27/2020	3/18/2020	Документ зарегистрирован под № 059-36-01-05-203 от 14.08.2020. Опубликован в официальном бюллетене под № 62 от 21.08.2020	9/21/2020	Акт 06-20 от 09.09.2020		г. Пермь, ул. Волочаевская, д. 32 МКУ «СМИ»		
207	г. Пермь, ул. Уральская, д. 115, (вывески из твердых материалов «Изображение продуктов питания»), АО «Торговый Дом «Перекресток»	2/27/2020	3/18/2020	Документ зарегистрирован под № 059-36-01-05-203 от 14.08.2020. Опубликован в официальном бюллетене под № 62 от 21.08.2020	9/21/2020	Акт 06-20 от 09.09.2020		г. Пермь, ул. Волочаевская, д. 32 МКУ «СМИ»		
208	г. Пермь, ул. Уральская, д. 115, (вывески из твердых материалов «Изображение продуктов питания»), АО «Торговый Дом «Перекресток»	2/27/2020	3/18/2020	Документ зарегистрирован под № 059-36-01-05-203 от 14.08.2020. Опубликован в официальном бюллетене под № 62 от 21.08.2020	9/21/2020	Акт 06-20 от 09.09.2020		г. Пермь, ул. Волочаевская, д. 32 МКУ «СМИ»		
209	г. Пермь, ул. Уральская, д. 115, (вывески из твердых материалов «Изображение продуктов питания»), АО «Торговый Дом «Перекресток»	2/27/2020	3/18/2020	Документ зарегистрирован под № 059-36-01-05-203 от 14.08.2020. Опубликован в официальном бюллетене под № 62 от 21.08.2020	9/21/2020	Акт 06-20 от 09.09.2020		г. Пермь, ул. Волочаевская, д. 32 МКУ «СМИ»		
210	г. Пермь, ул. Уральская, д. 115, (вывески из твердых материалов «Изображение продуктов питания»), АО «Торговый Дом «Перекресток»	2/27/2020	3/18/2020	Документ зарегистрирован под № 059-36-01-05-203 от 14.08.2020. Опубликован в официальном бюллетене под № 62 от 21.08.2020	9/21/2020	Акт 06-20 от 09.09.2020		г. Пермь, ул. Волочаевская, д. 32 МКУ «СМИ»		
211	г. Пермь, ул. Уральская, д. 115, (вывески из твердых материалов «Изображение продуктов питания»), АО «Торговый Дом «Перекресток»	2/27/2020	3/18/2020	Документ зарегистрирован под № 059-36-01-05-203 от 14.08.2020. Опубликован в официальном бюллетене под № 62 от 21.08.2020	9/21/2020	Акт 06-20 от 09.09.2020		г. Пермь, ул. Волочаевская, д. 32 МКУ «СМИ»		
212	г. Пермь, ул. Уральская, д. 95, (вывеска над входом «Кафе паприка), ИП Акимова Венера Альбертовна	3/3/2020	3/18/2020				3/12/2020			
213	г. Пермь, ул. Уральская, д. 95, (вывеска над входом «бытовая техника Уценочка»), ИП Смирнов Дмитрий Александрович	3/3/2020	3/27/2020				3/19/2020			
214	г. Пермь, ул. Уральская, д. 95, (вывеска в виде оклейки остекления «Планшеты смартфоны ноутбуки»), ИП Смирнов Дмитрий Александрович	3/3/2020	3/27/2020				3/19/2020			
215	г. Пермь, ул. Уральская, д. 95, (вертикальная вывеска «Камины»), ИП Сморкаловой Галине Александровне	3/3/2020	3/27/2020				3/15/2020			
216	г. Пермь, ул. Уральская, д. 95, (вывеска в виде оклейки остекления «Телец»), ООО «Телец»	3/3/2020	3/23/2020				3/14/2020			
217	г. Пермь, ул. Уральская, д. 95, (вывеска в виде оклейки остекления «Изображение мясных изделий»), ООО «Телец»	3/3/2020	3/23/2020				3/14/2020			

218	г. Пермь, ул. Уральская, д. 95, (вывеска в виде оклейки остекления «Изображение колбасных изделий»), ООО «Телец»	3/3/2020	3/23/2020				3/14/2020			
219	г. Пермь, ул. Уральская, д. 95, (вывеска около входа «Профессиональные стандарты»), ООО «Профессиональные стандарты»	5/27/2021	6/15/2021				8/9/2020			
220	г. Пермь, ул. Уральская, д. 95, (вывеска около входа «Уральский центр технического обучения»), АССОЦИАЦИЯ ДПО «УЦТО»	5/27/2021	6/15/2021				8/9/2020			
221	г. Пермь, ул. Уральская, д. 95, (горизонтальная вывеска «Автошкола»), АССОЦИАЦИЯ ДПО «УЦТО»	3/3/2020	3/23/2020				3/17/2020			
222	г. Пермь, ул. Уральская, д. 95, (вывеска в виде оклейки остекления «Курсы для беременных»), ТСЖ «Уральская, 95»	3/3/2020	3/27/2020				3/14/2020			
223	г. Пермь, ул. Уральская, д. 95, (вывеска в виде оклейки остекления «Курсы для беременных»), ТСЖ «Уральская, 95»	3/3/2020	3/27/2020				3/14/2020			
224	г. Пермь, ул. Уральская, д. 95, (вывеска в виде оклейки остекления «Прода 278-38»), ТСЖ «Уральская, 95»	3/3/2020	3/27/2020				3/14/2020			
225	г. Пермь, ул. Уральская, д. 95, (вывеска из мягких материалов «Японское масло, которое выбирают автопроизводители»), ТСЖ «Уральская, 95»	3/3/2020	3/27/2020				3/14/2020			
226	г. Пермь, ул. Уральская, д. 95, (вывеска из мягких материалов «Мебель»), ТСЖ «Уральская, 95»	3/3/2020	3/27/2020				3/14/2020			
227	г. Пермь, ул. Уральская, д. 95, (вывеска из мягких материалов «Смени квартиру»), ТСЖ «Уральская, 95»	3/3/2020	3/27/2020				3/14/2020			
228	г. Пермь, ул. Уинская, д. 5, (вывеска в виде бегущей строки «Запчасти, сервис, ткани, фурнитура, игрушки, автозапчасти, автомасла, мебель, плиты газовые и электрические, встройка, вытяжки, котлы»), ИП Базарова Голниса Назмулловна	3/3/2020	3/26/2020				3/21/2020			
229	г. Пермь, ул. Крупской, д. 37, (вывеска в виде оклейки остекления «коллекция Весна»), ИП Демина Людмила Александровна	3/5/2020	3/26/2020				3/20/2020			
230	г. Пермь, ул. Крупской, д. 37, (вывеска в виде оклейки остекления «Изображение девушки»), ИП Демина Людмила Александровна	3/5/2020	3/26/2020				3/17/2020			
231	г. Пермь, ул. Крупской, д. 23, (горизонтальная вывеска «Закусочная»), ООО «Спорт»	3/5/2020	3/26/2020				3/19/2020			
232	г. Пермь, ул. Тургенева, д. 23, (оклейка остекления «INDIVID школа программирования»), ТСЖ «Городские горки»	3/24/2020	4/15/2020				4/7/2020			
233	г. Пермь, ул. Тургенева, д. 23, (вывеска из мягких материалов «Зайка Знайка»), ТСЖ «Городские горки»	3/24/2020	4/15/2020				4/7/2020			
234	г. Пермь, ул. Тургенева, д. 23, (вывеска из мягких материалов «Парикмахерская»), ТСЖ «Городские горки»	3/24/2020	4/15/2020				4/7/2020			

235	г. Пермь, ул. Тургенева, д. 39, (световой короб «Пекарня»), ТСЖ «Тургенева, 39»	3/24/2020	4/15/2020				4/5/2020			
236	г. Пермь, ул. Тургенева, д. 39, (световой короб «Сладкая радуга»), ИП Зиганшина Оксана Михайловна	5/27/2021	6/23/2021				8/9/2020			
237	г. Пермь, ул. Тургенева, д. 39, (вывеска из мягких материалов «Конфеты мармелад печенье»), ТСЖ «Тургенева, 39»	3/24/2020	4/15/2020				4/8/2020			
238	г. Пермь, бульвар Гагарина, д. 66а, (металлическая конструкция на крыше «Отель»), ТСЖ «Б.Гагарина,66А»	3/24/2020	4/15/2020				4/10/2020			
239	г. Пермь, бульвар Гагарина, д. 66а, (вывеска из мягких материалов «КВЕСТ ROOM №1»), ТСЖ «Б.Гагарина,66А»	3/24/2020	4/15/2020				4/10/2020			
240	г. Пермь, бульвар Гагарина, д. 66а, (вывеска из мягких материалов «Лауреаты всероссийских…»), ТСЖ «Б.Гагарина,66А»	3/24/2020	4/15/2020				4/10/2020			
241	г. Пермь, ул. Уральская, д. 103, (объемные буквы на «подложке» «Ломбард»), ООО «Дельта ломбард»	3/24/2020	4/15/2020				4/11/2020			
242	г. Пермь, ул. 1905 года, д. 8, (табличка «Срочный ремонт часов), Стеренопа Рушания Низифовна	3/24/2020	4/15/2020				4/9/2020			
243	г. Пермь, ул. 1905 года, д. 8, (табличка «Изготовление ключей»), Стеренопа Рушания Низифовна	3/24/2020	4/15/2020				4/9/2020			
244	г. Пермь, ул. 1905 года, д. 3, (объемные буквы на «подложке» «Красное&Белое»), ООО «Бета Пермь»	3/25/2020	4/16/2020				4/10/2020			
245	г. Пермь, ул. 1905 года, д. 3, (вывеску на остеклении «К&Б»), ООО «Бета Пермь»	3/25/2020	4/16/2020				4/10/2020			
246	г. Пермь, ул. Анри Барбюса, д. 60, (вывеска из мягких материалов «Завтраки натуральный кофе»), ИП Шапочкина Татьяна Игоревна	10/1/2020	10/24/2020				10/14/2020			
247	г. Пермь, ул. Анри Барбюса, д. 60, (вывеска из мягких материалов «Кафе Бар Пили Ели»), ТСЖ «Анри Барбюса 60»	3/25/2020	4/16/2020				4/12/2020			
248	г. Пермь, ул. Анри Барбюса, д. 60, (оклейка остекления «Sony изображение пальмы»), ТСЖ «Анри Барбюса 60»	3/25/2020	4/16/2020				4/12/2020			
249	г. Пермь, ул. Анри Барбюса, д. 60, (оклейка остекления «Sony изображение фотоаппарата»), ТСЖ «Анри Барбюса 60»	3/25/2020	4/16/2020				4/12/2020			
250	г. Пермь, ул. Анри Барбюса, д. 60, (оклейка остекления «Скидка 50%»), ТСЖ «Анри Барбюса 60»	3/25/2020	4/16/2020				4/12/2020			
251	г. Пермь, ул. Анри Барбюса, д. 60, (оклейка остекления «Открыто…-19»), ТСЖ «Анри Барбюса 60»	3/25/2020	4/16/2020				4/12/2020			
252	г. Пермь, ул. 1905 года, д. 4а, (панель-кронштейна «Электротовары»), ИП Кудрина Наталья Владимировна	3/25/2020	4/16/2020				4/7/2020			
253	г. Пермь, ул. 1905 года, д. 2, (вывеска над входом «Строительные материалы»), ИП Голубев Владилен Владиленович	5/27/2021	6/16/2021				8/9/2020			

254	г. Пермь, ул. 1905 года, д. 2, (вывеска около входа «Клод»), ИП Голубев Владилен Владиленович	5/27/2021	6/16/2021				8/9/2020			
255	г. Пермь, ул. 1905 года, д. 2, (вывеска около входа «Изготовление ключей»), ИП Голубев Владилен Владиленович	3/25/2020	4/16/2020				4/8/2020			
256	г. Пермь, ул. 1905 года, д. 2, (вывеска около входа «Цепи»), ИП Голубев Владилен Владиленович	3/25/2020	4/16/2020				4/8/2020			
257	г. Пермь, ул. 1905 года, д. 2, (объемные буквы «Парикмахерская»), ИП Голубев Владилен Владиленович	3/25/2020	4/16/2020				4/8/2020			
258	г. Пермь, ул. 1905 года, д. 2, (объемные буквы «Зоомаг»), ИП Голубев Владилен Владиленович	5/27/2021	6/16/2021				8/9/2020			
259	г. Пермь, ул. 1905 года, д. 2, (световой короб «Клод строительные материалы»), ИП Голубев Владилен Владиленович	5/27/2021	6/16/2021				8/9/2020			
260	г. Пермь, ул. 1905 года, д. 3, (объемные буквы на «подложке» «Мельница»), ИП Костарев Алексей Юрьевич	3/25/2020	4/16/2020				4/9/2020			
261	г. Пермь, ул. 1905 года, д. 3, (горизонтальная вывеска «Магазин пекарня кондитерская»), ИП Костарев Алексей Юрьевич	3/25/2020	4/16/2020				4/9/2020			
262	г. Пермь, ул. Соликамская, д. 271а, (вывеска из мягких материалов «Матрасы кровати комоды шкафы»), ООО «Пермская МТС»	7/22/2020	8/13/2020	Документ зарегистрирован под № 059-36-01-05-203 от 14.08.2020. Опубликован в официальном бюллетене под № 62 от 21.08.2020	9/21/2020	Акт 04-20 от 25.08.2020		г. Пермь, ул. Волочаевская, д. 32 МКУ «СМИ»		
263	г. Пермь, ул. КИМ, д. 75, (оклейка остекления «Мы открылись»), ИП Шакаров Шодихуджа Шарифович	7/22/2020	8/5/2020				8/2/2020			
264	г. Пермь, ул. КИМ, д. 75, (вывеска около входа «Экономаркет»), ИП Шакаров Шодихуджа Шарифович	7/22/2020	8/5/2020				8/2/2020			
265	г. Пермь, ул. Соликамская, д. 273а, (вывеска из мягких материалов «Доставка»), ООО «ГРУППА СТМ ПЕРМЬ»	7/22/2020	8/5/2020				7/29/2020			
266	г. Пермь, ул. Пушкарская, д. 98, (вывеска «Продукты» на козырьке), ООО «Для гурманов»	7/30/2020	8/10/2020				8/4/2020			
267	г. Пермь, ул. Пушкарская, д. 98, (вывеска «Купи Домой» на козырьке), ООО «Для гурманов»	7/30/2020	8/10/2020				8/4/2020			
268	г. Пермь, ул. Юрша, д. 21, (вывеска из мягких материалов «Диадент»), ООО УК «ДОМКОМ»	7/30/2020	8/14/2020	Документ зарегистрирован под № 059-36-01-05-234 от 27.08.2020. Опубликован в официальном бюллетене под № 65 от 01.09.2020	10/1/2020	Акт 04-20 от 25.08.2020		г. Пермь, ул. Волочаевская, д. 32 МКУ «СМИ»		
269	г. Пермь, ул. Юрша, д. 21, (вывеска из мягких материалов «Новый отель»), ООО УК «ДОМКОМ»	7/30/2020	8/14/2020	Документ зарегистрирован под № 059-36-01-05-234 от 27.08.2020. Опубликован в официальном бюллетене под № 65 от 01.09.2020	10/1/2020	Акт 07-20 от 18.09.2020		г. Пермь, ул. Волочаевская, д. 32 МКУ «СМИ»		

270	г. Пермь, ул. Юрша, д. 21, (вывеска из мягких материалов «ЕЖЕДНЕВНО С 7:30…»), ООО УК «ДОМКОМ»	7/30/2020	8/14/2020	Документ зарегистрирован под № 059-36-01-05-234 от 27.08.2020. Опубликован в официальном бюллетене под № 65 от 01.09.2020	10/1/2020	Акт 07-20 от 18.09.2020		г. Пермь, ул. Волочаевская, д. 32 МКУ «СМИ»		
271	г. Пермь, ул. Пушкарская, д. 98, (вывеска из мягких материалов «Детский центр»), ИП Самитина Альмира Анваровна	5/27/2021								
272	г. Пермь, ул. Пушкарская, д. 98, (вывеска из мягких материалов «Сказочный остров»), ИП Самитина Альмира Анваровна	5/27/2021								
273	г. Пермь, ул. КИМ, д. 85 / ул. Тургенева, д. 17, (вывеска из мягких материалов «Первый комиссионный супермаркет»), ИП Арутюнян Генри Овикович	8/7/2020	8/21/2020				8/14/2020			
274	г. Пермь, ул. КИМ, д. 85 / ул. Тургенева, д. 17, (вывеска из мягких материалов «Первый комиссионный супермаркет с указанием номера телефона» - 2шт.), ИП Арутюнян Генри Овикович	8/7/2020	8/21/2020				8/14/2020			
275	г. Пермь, ул. Смирнова, д. 2а, (вывеска из мягких материалов «Завод металлокровли СТАЛЬКОМПЛЕКТ»), ИП Назарова Светлана Владимировна	8/11/2020	8/25/2020				8/15/2020			
276	г. Пермь, ул. Смирнова, д. 2а, (вывеска из мягких материалов «штакет заборный»), ИП Назарова Светлана Владимировна	8/11/2020	8/25/2020				8/15/2020			
277	г. Пермь, ул. Смирнова, д. 2а, (вывеска из мягких материалов «ПРОФНАСТИЛ 256-7-256»), ИП Назарова Светлана Владимировна	8/11/2020	8/25/2020				8/15/2020			
278	г. Пермь, ул. Смирнова, д. 2а, (вывеска из мягких материалов «собственное производство»), ИП Назарова Светлана Владимировна	8/11/2020	8/25/2020				8/15/2020			
279	г. Пермь, ул. Смирнова, д. 2а, (вывеска из мягких материалов «ПРОФНАСТИЛ от производителя»), ИП Назарова Светлана Владимировна	8/11/2020	8/25/2020				8/15/2020			
280	г. Пермь, ул. Смирнова, д. 2а, (вывеска из мягких материалов «ПРОФНАСТИЛ здесь»), ИП Назарова Светлана Владимировна	8/11/2020	8/25/2020				8/17/2020			
281	г. Пермь, ул. Лифанова, д. 2/1, (вывеска из мягких материалов «мастер универсальный бокс № 17»), Косякова Анна Витальевна	8/11/2020	8/25/2020				8/17/2020			
282	г. Пермь, ул. Лифанова, д. 2/1, (вывеска в виде бегущей строки «Автомойка»), Косякова Анна Витальевна	8/11/2020	8/25/2020				8/17/2020			
283	г. Пермь, ул. Лифанова, д. 2/1, (вывеска в виде объемных букв «Перетяжка салона» на «подложке»), Косякова Анна Витальевна	8/11/2020	8/25/2020				8/17/2020			
284	г. Пермь, ул. Уральская, д. 114 / ул. Крупской, д. 24, (вывеска в виде светового короба «ВЕЛЛ сеть турагенств»), ООО «ВАШ ВОЯЖ»	8/13/2020	9/9/2020				9/2/2020			
285	г. Пермь, ул. Уральская, д. 114 / ул. Крупской, д. 24, (вывеска в виде светового короба «ВЕЛЛ»), ООО «ВАШ ВОЯЖ»	8/13/2020	9/9/2020				9/2/2020			

286	г. Пермь, ул. Лебедева, д. 34, (вывеска из твердых материалов «Мясной»), Спиридонова Ольга Юрьевна	8/13/2020	9/25/2020				9/18/2020			
287	г. Пермь, ул. Лебедева, д. 34, (вывеска в виде панель-кронштейн «Мясной»), Спиридонова Ольга Юрьевна	8/13/2020	9/25/2020				9/18/2020			
288	г. Пермь, ул. Ушинского, д. 9, (вывески из мягких материалов «Двери ARGUS»), ИП Селаври Эльвира Ильдусовна	8/13/2020	9/25/2020				9/20/2020			
289	г. Пермь, ул. Ушинского, д. 9, (вывески из мягких материалов «Двери ARGUS»), ИП Селаври Эльвира Ильдусовна	8/13/2020	9/25/2020				9/20/2020			
290	г. Пермь, ул. КИМ, д. 69, (вывеска в виде светового короба «Уральские Посикунчики»), ООО «УК «ОПОРА»	8/13/2020	9/1/2020				8/26/2020			
291	г. Пермь, ул. Тургенева, д. 13 / ул. КИМ, д. 74, (вывеска из мягких материалов «Умник»), ООО «УК «ОПОРА»	8/13/2020	9/1/2020				8/26/2020			
292	г. Пермь, ул. Тургенева, д. 13 / ул. КИМ, д. 74, (вывеска из мягких материалов «Книги»), ООО «УК «ОПОРА»	8/13/2020	9/1/2020				8/26/2020			
293	г. Пермь, ул. Тургенева, д. 13 / ул. КИМ, д. 74, (вывеска из твердых материалов «Информация»), ООО «УК «ОПОРА»	8/13/2020	9/1/2020				8/26/2020			
294	г. Пермь, ул. Уральская, д. 80, (вывеска из мягких материалов «PARK COFFEE»), ООО «УК «ТЕХКОМФОРТ»	8/13/2020	9/3/2020				8/4/2020			
295	г. Пермь, ул. Уральская, д. 80, (вывеска из мягких материалов «Бар магазин»), ООО «УК «ТЕХКОМФОРТ»	8/13/2020	9/3/2020				8/27/2020			
296	г. Пермь, ул. Уральская, д. 80, (вывеска в виде панель-кронштейн «Black station»), ООО «УК «ТЕХКОМФОРТ»	8/13/2020	9/3/2020				8/27/2020			
297	г. Пермь, ул. Лебедева, д. 45, (объемные буквы «Ломбард»), ООО «ЛОМБАРД «РЕЗЕРВ»	8/26/2020	10/22/2020				10/14/2020			
298	г. Пермь, ул. Тургенева, д. 16, (световой короб «салоны обуви СТЭП»), ИП Пашкова Екатерина Владимировна	8/26/2020	9/11/2020				9/5/2020			
299	г. Пермь, ул. 1905 года, д. 12, (панель-кронштейн «Ломбард 585»), ООО «Ломбарды АСС»	8/26/2020	9/15/2020				9/10/2020			
300	г. Пермь, ул. 1905 года, д. 12, (объемные буквы «585 ювелирный магазин займы+ломбард), ООО «ГОЛДИУМ»	8/26/2020	9/18/2020				9/12/2020			
301	г. Пермь, ул. 1905 года, д. 12, (вывеска на козырьке «ювелирный магазин»), ООО «ГОЛДИУМ»	8/26/2020	9/18/2020				9/12/2020			
302	г. Пермь, ул. Крупской, д. 26, (вывеска над входом в виде объемных букв на «подложке» «МЕДЛАБ ЭКСПРЕСС»), ООО «Медлабэкспресс»	9/3/2020	9/21/2020				8/4/2020			
303	г. Пермь, ул. Уральская, д. 115, (вывеска над входом в виде объемных букв на «подложке» «Ростелеком»), ООО «Ростелеком – Розничные системы»	9/3/2020	10/1/2020				9/26/2020			

304	г. Пермь, Ул. Крупской, д. 41а (вывеска над входом в виде объемных букв на «подложке» «Циркуль»), ИП Алешко Анжелика Сергеевна	9/3/2020	9/29/2020				9/27/2020			
305	г. Пермь, ул. Крупской, д. 41а (вывеска над входом в виде объемных букв на «подложке» «Аптека»), ИП Рубцова Татьяна Викторовна	9/3/2020	10/2/2020				9/28/2020			
306	г. Пермь, ул. 1905 года, (панель-кронштейн «Клёвый»), ИП Киров Александр Анатольевич	9/30/2020	10/14/2020				10/7/2020			
307	г. Пермь, ул. 1905 года, (бегущая строка «Рыболовный магазин Клёвый»), ИП Киров Александр Анатольевич	9/30/2020	10/14/2020				10/7/2020			
308	г. Пермь, ул. КИМ, д. 57, (объемные буквы на «подложке» «Продукты»), ООО «Малина»	10/1/2020	10/15/2020				10/4/2020			
309	г. Пермь, ул. Уральская, 63в, (бегущая строка «Натуральные краски LEINOS»), ИП Лазбинова Людмила Ивановна	11/2/2020	11/17/2020	Документ зарегистрирован под № 059-36-01-05-24 от 08.02.2021. Опубликован в официальном бюллетене под № 10 от 12.02.2021	3/16/2021		3/14/2021			
310	г. Пермь, ул. Уральская, 63в, (панель-кронштейн «LEINOS Naturfarben» над входом), ИП Лазбинова Людмила Ивановна	11/2/2020	11/17/2020	Документ зарегистрирован под № 059-36-01-05-24 от 08.02.2021. Опубликован в официальном бюллетене под № 10 от 12.02.2021	3/16/2021		3/14/2021			
311	г. Пермь, ул. Уральская, 63в, (панель-кронштейн «LEINOS Naturfarben»), ИП Лазбинова Людмила Ивановна	11/2/2020	11/17/2020	Документ зарегистрирован под № 059-36-01-05-24 от 08.02.2021. Опубликован в официальном бюллетене под № 10 от 12.02.2021	3/16/2021		3/14/2021			
312	г. Пермь, ул. Уральская, 63в, (вывеска над входом «КРАСКИ»), ИП Лазбинова Людмила Ивановна	11/2/2020	11/17/2020	Документ зарегистрирован под № 059-36-01-05-24 от 08.02.2021. Опубликован в официальном бюллетене под № 10 от 12.02.2021	3/16/2021		3/14/2021			
313	г. Пермь, ул. Уральская, 63г, (вывеска в виде бегущей строки «Доставкой»), ИП Пашин Станислав Павлович	11/2/2020	11/17/2020				10/14/2020			
314	г. Пермь, ул. Уральская, 63г, (вывеска из мягких материалов «Фото незамерзайка…»), ИП Пашин Станислав Павлович	11/2/2020	11/17/2020				10/14/2020			
315	г. Пермь, ул. Уральская, 63г, (вывеска из мягких материалов «Фото на документы сканирование…»), ИП Пашин Станислав Павлович	11/2/2020	11/17/2020				10/14/2020			
316	г. Пермь, ул. Уральская, 63а, (вывеска в виде бегущей строки «Кофе здесь»), ИП Казанцева Анна Александровна	11/2/2020	11/17/2020				10/14/2020			
317	г. Пермь, ул. Уральская, 63а, (вывеска в виде бегущей строки «Коктейли»), ИП Казанцева Анна Александровна	11/2/2020	11/17/2020				10/14/2020			
318	г. Пермь, ул. Уральская, 63а, (вывеска с торца сооружения «Кекс»), ИП Казанцева Анна Александровна	11/2/2020	11/17/2020				10/14/2020			

319	г. Пермь, ул. Уральская, 63а, (вывеска над входом «Экспресс кофейня»), ИП Казанцева Анна Александровна	11/2/2020	11/17/2020				10/14/2020			
320	г. Пермь, ул. Уральская, 63а, (вывеска с торца сооружения «Экспресс кофейня»), ИП Казанцева Анна Александровна	11/2/2020	11/17/2020				10/14/2020			
321	г. Пермь, ул. 1905 года, 6а, (вывеска над входом «Вход»), ООО «ЭЛЕМЕНТ-ТРЕЙД»	11/26/2020	12/25/2020	Документ зарегистрирован под № 059-36-01-05-24 от 08.02.2021. Опубликован в официальном бюллетене под № 10 от 12.02.2021	3/16/2021	Акт 02-21 от 14.03.2021		г. Пермь, ул. Волочаевская, д. 32 МКУ «СМИ»		
322	г. Пермь, ул. 1905 года, 6а, (вывеска в виде объемных букв на «подложке» «Монетка-М»), ООО «ЭЛЕМЕНТ-ТРЕЙД»	11/26/2020	12/25/2020	Документ зарегистрирован под № 059-36-01-05-24 от 08.02.2021. Опубликован в официальном бюллетене под № 10 от 12.02.2021	3/16/2021		3/14/2021			
323	г. Пермь, ул. 1905 года, 6а, (вывеска в виде светового короба с торца здания «Монетка»), ООО «ЭЛЕМЕНТ-ТРЕЙД»	11/26/2020	12/25/2020	Документ зарегистрирован под № 059-36-01-05-24 от 08.02.2021. Опубликован в официальном бюллетене под № 10 от 12.02.2021	3/16/2021	Акт 02-21 от 14.03.2021		г. Пермь, ул. Волочаевская, д. 32 МКУ «СМИ»		
324	г. Пермь, ул. 1905 года, 6а, (вывеску в виде панель-кронштейна «М»), ООО «ЭЛЕМЕНТ-ТРЕЙД»	11/26/2020	12/25/2020	Документ зарегистрирован под № 059-36-01-05-24 от 08.02.2021. Опубликован в официальном бюллетене под № 10 от 12.02.2021	3/16/2021		3/14/2021			
325	г. Пермь, ул. КИМ, 93, (вывеска в виде объемных букв на крыше здания «Пятерочка»), ООО «АГРОТОРГ»	12/2/2020	12/19/2020	Документ зарегистрирован под № 059-36-01-05-24 от 08.02.2021. Опубликован в официальном бюллетене под № 10 от 12.02.2021	3/16/2021	Акт 01-21 от 14.03.2021		г. Пермь, ул. Волочаевская, д. 32 МКУ «СМИ»		
326	г. Пермь, ул. КИМ, 93, (вывеска из твердых материалов «Изображение продуктов питания»), ООО «АГРОТОРГ»	12/2/2020	12/19/2020	Документ зарегистрирован под № 059-36-01-05-24 от 08.02.2021. Опубликован в официальном бюллетене под № 10 от 12.02.2021	3/16/2021	Акт 01-21 от 14.03.2021		г. Пермь, ул. Волочаевская, д. 32 МКУ «СМИ»		
327	г. Пермь, ул. КИМ, 93, (вывеска на козырьке в виде логотипа «5» на «подложке»), ООО «АГРОТОРГ»	12/2/2020	12/19/2020	Документ зарегистрирован под № 059-36-01-05-24 от 08.02.2021. Опубликован в официальном бюллетене под № 10 от 12.02.2021	3/16/2021	Акт 01-21 от 14.03.2021		г. Пермь, ул. Волочаевская, д. 32 МКУ «СМИ»		
328	г. Пермь, ул. 1905 года, 6а, (вывеска около входа «Обувь»), ИП Каландаров Саврали Абдусалимович	12/2/2020	1/11/2021	Документ зарегистрирован под № 059-36-01-05-24 от 08.02.2021. Опубликован в официальном бюллетене под № 10 от 12.02.2021	3/16/2021		3/14/2021			
329	г. Пермь, ул. 1905 года, 6а, (вывеска около входа «Одежда»), ИП Каландаров Саврали Абдусалимович	12/2/2020	1/11/2021	Документ зарегистрирован под № 059-36-01-05-24 от 08.02.2021. Опубликован в официальном бюллетене под № 10 от 12.02.2021	3/16/2021		3/14/2021			

330	г. Пермь, ул. 1905 года, 6а, (вывеска на козырьке «Мир обувь одежда»), ИП Каландаров Саврали Абдусалимович	12/2/2020	1/11/2021	Документ зарегистрирован под № 059-36-01-05-24 от 08.02.2021. Опубликован в официальном бюллетене под № 10 от 12.02.2021	3/16/2021		3/14/2021			
331	г. Пермь, ул. 1905 года, 18а, (вывеска из мягких материалов «Пекарня Бублик»), ИП Иван Александрович	5/27/2021								
332	г. Пермь, ул. 1905 года, 18а, (вывеска в виде панель-кронштейна «Пекарня Бублик»), ИП Иван Александрович	5/27/2021								
333	г. Пермь, ул. 1905 года, 18а, (вертикальная вывеска из мягких материалов с торца здания «Пекарня Бублик»), ИП Ходырев Иван Александрович	5/27/2021								
334	г. Пермь, ул. 1905 года, 18, (вывеска в виде объемных букв «Электевс»), ИП Зуев Николай Александрович	12/2/2020	12/24/2020				12/18/2020			
335	г. Пермь, ул. 1905 года, 18, (вывеска в виде объемных букв на «подложке» «Пекарня Хлебница»), ИП Магдысюк Александра Викторовна	12/2/2020	12/24/2020				12/18/2020			
336	г. Пермь, ул. 1905 года, 18, (вывеска в виде панель-кронштейна «Хлебница пекарня»), ИП Магдысюк Александра Викторовна	12/2/2020	12/24/2020				12/18/2020			
337	г. Пермь, ул. 1905 года, 18, (вывеска в виде объемных букв «Ломбард»), ООО «Ломбард «КСС»	12/2/2020	12/18/2020				12/18/2020			
338	г. Пермь, ул. 1905 года, 2, (вывеска в виде объемных букв на «подложке» «Рифей-Пермь»), ООО «Телекомпания «Рифей-Пермь»	12/2/2020	12/18/2020				12/14/2020			
339	г. Пермь, ул. 1905 года, 2, (вывеска в виде логотипа «R» на «подложке»), ООО «Телекомпания «Рифей-Пермь»	12/2/2020	12/18/2020				12/14/2020			
340	г. Пермь, ул. Уральская, 95, (вывеска в виде объемных букв «Телец» на белой «подложке»), ООО «Телец»	12/10/2020	1/11/2021				12/22/2020			
341	г. Пермь, ул. Уральская, 95, (горизонтальная вывеска над входом «Альфа - Инвест»), ООО СЗ «Альфа-Инвест»	5/27/2021	6/21/2021				6/7/2021			
342	г. Пермь, ул. Крупской, 28, (вывеска в виде объемных букв «Pedant.ru» на синей «подложке»), ИП Петросян Владимир Карапетович	5/27/2021								
343	г. Пермь, ул. Крупской, 28, (вывеска в виде панель-кронштейна «ремонт смартфонов»), ИП Петросян Владимир Карапетович	5/27/2021								
344	г. Пермь, ул. Крупской, 28, (вывеска в виде объемных букв «Цветы» на зеленой «подложке»), ИП Шумкова Наталья Сергеевна	5/27/2021	6/22/2021				6/21/2021			
345	г. Пермь, ул. Крупской, 28, (вывеска в виде объемных букв «Цветы» на зеленой «подложке»), ИП Шумкова Наталья Сергеевна	5/27/2021	6/22/2021				6/21/2021			
346	г. Пермь, ул. Крупской, 28, (вывеска «Фан-Фан» на зеленой «подложке»), ИП Шумкова Наталья Сергеевна	5/27/2021	6/22/2021				6/21/2021			

347	г. Пермь, ул. Крупской, 38, (вывеска в виде плоских букв «Золото Серебро» на серой «подложке»), ООО «Магазин «Диамант»	12/10/2020	12/26/2020	Документ зарегистрирован под № 059-36-01-05-24 от 08.02.2021. Опубликован в официальном бюллетене под № 10 от 12.02.2021	3/16/2021		3/12/2021			
348	г. Пермь, ул. Крупской, 40, (вывеска в виде объемных букв «BRAVO» на черной «подложке»), ИП Шарафутдинов Наиль Фаимович	12/10/2020	12/26/2020	Документ зарегистрирован под № 059-36-01-05-24 от 08.02.2021. Опубликован в официальном бюллетене под № 10 от 12.02.2021	3/16/2021		3/12/2021			
349	г. Пермь, ул. Крупской, 37, (вывеска в виде объемных букв «Оптика» на белой «подложке»), ИП Федосеева Оксана Валерьевна	12/10/2020	12/26/2020				12/22/2020			
350	г. Пермь, ул. Уральская, 95, (вывеска в виде мягких материалов «Работаем Круглосуточно»), ИП Третьякова Анастасия Александровна	12/10/2020	12/26/2020				12/22/2020			
351	г. Пермь, ул. Крупской, 31, (вывеска около входа «RCF одежда обувь аксессуары»), ИП Зорина Татьяна Андреевна	5/27/2021								
352	г. Пермь, ул. Крупской, 31, (вывеску в виде мягких материалов «RCF гардероб для всей семьи»), ИП Зорина Татьяна Андреевна	12/10/2020	12/26/2020				12/22/2020			
353	г. Пермь, ул. Крупской, 23, (вывеска в виде объемных букв «Салон связи TELE2» на козырьке), ИП Шумитова Венера Гумеровна	12/10/2020	12/26/2020				12/22/2020			
354	г. Пермь, ул. Крупской, 23, (вывеска в виде панель-кронштейна «TELE2»), ИП Шумитова Венера Гумеровна	12/10/2020	12/26/2020				12/22/2020			
355	г. Пермь, ул. Уральская, 95, (вывеска в виде оклейки остекления «Родник Здоровья»), ИП Полушкина Светлана Павловна	12/10/2020	1/11/2021				12/28/2020			
356	г. Пермь, ул. КИМ, д. 77, (вывеска в виде объемных букв «Магнит» на красной «подложке»), АО «Тандер»	12/16/2020	1/11/2021				12/27/2020			
357	г. Пермь, ул. КИМ, д. 77, (Вывеска в виде объемных букв «Магнит» на красной «подложке»), АО «Тандер»	12/16/2020	1/11/2021				12/27/2020			
358	г. Пермь, ул. КИМ, д. 77, (вывеска около входа «М» на красной «подложке»), АО «Тандер»	12/16/2020	1/11/2021				12/27/2020			
359	г. Пермь, ул. Крупской, д. 51, (вывеска в виде объемных букв «Мясотека» на белой «подложке»), ИП Князева Ангелина Юрьевна	12/25/2020	1/18/2021				1/15/2021			
360	г. Пермь, ул. Уральская, д. 102, (вывеска в виде объемных букв «ЛЕО»), ИП Теплоухова Светлана Владимировна	1/22/2021	2/15/2021				2/13/2021			
361	г. Пермь, ул. Уральская, д. 102, (в виде объемных букв «KERAMA MARAZZI»), ООО «КЕРАМА-ПЕРМЬ».	1/22/2021	2/15/2021	Документ зарегистрирован под № 059-36-01-05-113 от 05.04.2021. Опубликован в официальном бюллетене под № 25 от 09.04.2021	5/11/2021		5/8/2021			

362	г. Пермь, ул. Макаренко, д. 30, (вывеска в виде бегущей строки «XIAOMI»), ИП Бурылов Анатолий Владимирович	5/27/2021	6/16/2021				6/29/2021			
363	г. Пермь, ул. Гашкова, д. 26, (вывеска вывеску в виде мягких материалов «Nurgalieva studio»), ИП Нургалиева Светлана Ранасовна	1/22/2021	2/15/2021				2/10/2021			
364	г. Пермь, ул. Лебедева, д. 34, (вывеска в виде объемных букв «ТАЙМ Дискаунтер у дома»), ООО «Торговый Дом «Камский»	1/27/2021	2/20/2021	Документ зарегистрирован под № 059-36-01-05-207, от 03.06.2021. Опубликован в официальном бюллетене под № 43 от 11.06.2021						
365	г. Пермь, б-р Гагарина, д. 65а, (вывеска в виде мягких материалов «Экономаркет»)	2/15/2021	3/5/2021				3/1/2021			
366	г. Пермь, б-р Гагарина, д. 65а, (вывеска в виде оклейки остекления «Фото»), ООО «ТРИО+»	2/25/2021	3/10/2021				3/2/2021			
367	г. Пермь, ул. Старцева, д. 11а, (вывеска в виде мягких материалов «Официальный пункт замены масла MOTUL»), ООО «Эника»	3/3/2021	3/24/2021	Документ зарегистрирован под № 059-36-01-05-113 от 05.04.2021. Опубликован в официальном бюллетене под № 25 от 09.04.2021	5/11/2021		5/10/2021			
368	г. Пермь, ул. Старцева, д. 11а, (вывеска в виде мягких материалов «Официальный пункт замены масла MOTUL»), ООО «Эника»	3/3/2021	3/24/2021	Документ зарегистрирован под № 059-36-01-05-113 от 05.04.2021. Опубликован в официальном бюллетене под № 25 от 09.04.2021	5/11/2021		5/10/2021			
369	г. Пермь, ул. Старцева, д. 11а, (вывеска в виде мягких материалов «TopGear»), ООО «Эника»	3/3/2021	3/24/2021	Документ зарегистрирован под № 059-36-01-05-113 от 05.04.2021. Опубликован в официальном бюллетене под № 25 от 09.04.2021	5/11/2021		5/10/2021			
370	г. Пермь, ул. Старцева, д. 11а, (вывеска в виде мягких материалов «TopGear»), ООО «Эника»	3/3/2021	3/24/2021	Документ зарегистрирован под № 059-36-01-05-113 от 05.04.2021. Опубликован в официальном бюллетене под № 25 от 09.04.2021	5/11/2021		5/10/2021			
371	г. Пермь, ул. Старцева, д. 11а, (вывеска в виде мягких материалов «Автосервис кузовной, слесарный ремонт …»), ООО «Эника»	3/3/2021	3/24/2021	Документ зарегистрирован под № 059-36-01-05-113 от 05.04.2021. Опубликован в официальном бюллетене под № 25 от 09.04.2021	5/11/2021		5/10/2021			
372	г. Пермь, ул. Соликамская, д. 81а, (вывеска в виде бегущей строки), ИП Сидоров Сергей Борисович	3/19/2021	4/9/2021				4/6/2021			
373	г. Пермь, ул. Соликамская, д. 81а, (вывеска в виде мягких материалов «MANNOL»), Чигарин Анатолий Сергеевич	3/19/2021	4/9/2021				4/6/2021			
374	г. Пермь, ул. Соликамская, д. 81а, (вывеска в виде объемных букв «Маслоцентр» на серой «подложке»), ИП Чигарин Анатолий Сергеевич	3/19/2021	4/9/2021				4/6/2021			

375	г. Пермь, ул. Соликамская, д. 236а, (вывеска в виде мягких материалов «Продукты»), ИП Бакаев Владимир Анатольевич	5/27/2021	6/16/2021	Документ зарегистрирован под № 059-23-01-02-240 от 26.07.2021. Опубликован в официальном бюллетене под № 57 от 30.07.2021						
376	г. Пермь, ул. Соликамская, д. 236а, (вывеска в виде оклейки остекления «1 этаж..2этаж..»), ИП Бакаев Владимир Анатольевич	5/27/2021	6/16/2021	Документ зарегистрирован под № 059-23-01-02-240 от 26.07.2021. Опубликован в официальном бюллетене под № 57 от 30.07.2021						
377	г. Пермь, ул. Соликамская, д. 236а, (вывеска в виде мягких материалов «Натуральные продукты для животных»), ИП Бакаев Владимир Анатольевич	5/27/2021	6/16/2021	Документ зарегистрирован под № 059-23-01-02-240 от 26.07.2021. Опубликован в официальном бюллетене под № 57 от 30.07.2021						
378	г. Пермь, ул. Соликамская, д. 236а, (вывеска в виде мягких материалов «Натуральные продукты для животных»), ИП Бакаев Владимир Анатольевич	5/27/2021	6/16/2021	Документ зарегистрирован под № 059-23-01-02-240 от 26.07.2021. Опубликован в официальном бюллетене под № 57 от 30.07.2021						
379	г. Пермь, ул. Соликамская, д. 236а, (вывеска в виде мягких материалов «Мясные продукты»), ИП Бакаев Владимир Анатольевич	5/27/2021	6/16/2021	Документ зарегистрирован под № 059-23-01-02-240 от 26.07.2021. Опубликован в официальном бюллетене под № 57 от 30.07.2021						
380	г. Пермь, ул. Соликамская, д. 236а, (вывеска в виде мягких материалов « Мебель, посуда, текстиль для дома»), ИП Бакаев Владимир Анатольевич	5/27/2021	6/16/2021				8/9/2021			
381	г. Пермь, ул. Соликамская, д. 236а, (вывеска в виде мягких материалов «Багетная мастерская»), ИП Бакаев Владимир Анатольевич	5/27/2021	6/16/2021				8/9/2021			
382	г. Пермь, ул. Соликамская, д. 236а, (вывеска в виде мягких материалов «Багетная мастерская»), ИП Бакаев Владимир Анатольевич	5/27/2021	6/16/2021				8/9/2021			
383	г. Пермь, ул. Соликамская, д. 236а, (вывеска в виде мягких материалов «Стройматериалы»), ИП Бакаев Владимир Анатольевич	5/27/2021	6/16/2021				8/9/2021			
384	г. Пермь, ул. Соликамская, д. 236а, (вывеска в виде мягких материалов «Выставка-продажа»), ИП Бакаев Владимир Анатольевич	5/27/2021	6/16/2021				8/9/2021			
385	г. Пермь, ул. Соликамская, д. 236а, (вывеска в виде мягких материалов «Доска пола вагонка»), ИП Бакаев Владимир Анатольевич	5/27/2021	6/16/2021	Документ зарегистрирован под № 059-23-01-02-240 от 26.07.2021. Опубликован в официальном бюллетене под № 57 от 30.07.2021						
386	г. Пермь, ул. Соликамская, д. 236а, (вывеска в виде мягких материалов «Продажа пиломатериалов, стройматериалов…»), ИП Бакаев Владимир Анатольевич	5/27/2021	6/16/2021				8/9/2021			

387	г. Пермь, ул. Соликамская, д. 236а, (вывеска в виде мягких материалов «Б/У мебель, книги, одежда»), ИП Бакаев Владимир Анатольевич	5/27/2021	6/16/2021				8/9/2021			
388	г. Пермь, ул. Соликамская, д. 236а, (вывеска в виде мягких материалов «Камаз»), ИП Виноградов Иван Михайлович	5/27/2021	6/16/2021				8/9/2021			
389	г. Пермь, ул. Соликамская, д. 273, (вывеска в виде мягких материалов «Еда на вынос»), ИП Носов Александр Иванович	3/19/2021	4/9/2021				4/7/2021			
390	г. Пермь, ул. Соликамская, д. 271а, (вывеска в виде мягких материалов «Диваны, матрасы, кровати, шкафы»), ООО «Пермская МТС»	5/27/2021	6/18/2021	Документ зарегистрирован под № 059-23-01-02-240 от 26.07.2021. Опубликован в официальном бюллетене под № 57 от 30.07.2021						
391	г. Пермь, ул. Соликамская, д. 273а, литер Д, (вывеска в виде мягких материалов «Автосервис, шиномонтаж»), ООО «Профремстрой»	5/27/2021	6/2/2021				6/11/2021			
392	г. Пермь, ул. Аркадия Гайдара, д. 11а, (вывеска в виде бегущей строки «Ломбард»), ООО «Кит-ломбард»	5/27/2021								
393	г. Пермь, ул. Аркадия Гайдара, д. 13а, (вывеска в виде мягких материалов «Швейные услуги»), ИП Деткова Ольга Викторовна	5/27/2021								
394	г. Пермь, б-р. Гагарина, д. 83, (вывеска в виде мягких материалов «BEER STATION»), ИП Шадрин Павел Геннадьевич	5/27/2021								
395	г. Пермь, б-р. Гагарина, д. 83, (вывеска в виде мягких материалов «BEER STATION»), ИП Шадрин Павел Геннадьевич	5/27/2021								
396	г. Пермь, б-р Гагарина, д. 83, (вывеска в виде красного короба), ООО «Телец»	3/26/2021	4/14/2021				4/9/2021			
397	г. Пермь, ул. Пушкарская, д. 61, (вывеска в виде мягких материалов «Мы открыты»), ИП Балакирева Ирина Александровна	3/26/2021	4/14/2021				4/10/2021			
398	г. Пермь, ул. Пушкарская, д. 128, (вывеска над входом «Мир Хвостатых - зоотовары»), ИП Зеленецкий Леонид Анатольевич	5/27/2021	6/15/2021							
399	г. Пермь, ул. Старцева, д. 17а, (вывеска в виде бегущей строки «свежемороженая рыба»), ИП Квашнина Ольга Александровна	3/26/2021	4/14/2021				4/9/2021			
400	г. Пермь, ул. Старцева, д. 17а, (вывеска в виде бегущей строки «Овощи фрукты»), ИП Квашнина Ольга Александровна	3/26/2021	4/14/2021				4/9/2021			
401	г. Пермь, ул. Старцева, д. 17а, (вывеска в виде мягких материалов «продукты»), ИП Квашнина Ольга Александровна	3/26/2021	4/14/2021				4/9/2021			
402	г. Пермь, ул. Старцева, д. 17а, (вывеска в виде мягких материалов «Куединские продукты»), ИП Квашнина Ольга Александровна	3/26/2021	4/14/2021				4/9/2021			
403	г. Пермь, ул. Старцева, д. 17а, (вывеска в виде мягких материалов «Молочные продукты»), ИП Квашнина Ольга Александровна	3/26/2021	4/14/2021				4/9/2021			

404	г. Пермь, ул. Уинская, д. 5, (вывеска в виде объемных букв «Красное и белое» на серой «подложке»), ООО «Бета Пермь»	3/26/2021	4/14/2021				4/13/2021			
405	г. Пермь, ул. Уинская, д. 6, (вывеска в виде мягких материалов «Стоматолог лечение и протезирование зубов»), ИП Попов Владимир Федорович	3/26/2021	4/14/2021				4/10/2021			
406	г. Пермь, ул. Уинская, д. 9, (вывеска в виде панель-кронштейна «Юничел»), ООО «ПермьОбувьТорг»	5/27/2021	6/18/2021				4/16/2021			
407	г. Пермь, ул. Уинская, д. 15а, (вывеска в виде светового короба «Электро-Инструмент»), ИП Котельникова Эльвира Юрьевна	3/26/2021	4/15/2021				4/12/2021			
408	г. Пермь, ул. Юрша, д. 23, (вывеска в виде мягких материалов «Стрижки мужские и женские»), ИП Терехин Алексей Сергеевич	5/27/2021	6/4/2021				6/10/2021			
409	г. Пермь, ул. Юрша, д. 25, (вывеска в виде бегущей строки «ВеликоЛенское»), ООО «Ленторг»	3/26/2021	4/14/2021				4/12/2021			
410	г. Пермь, ул. Юрша, д. 25/1, (вывеска в виде бегущей строки «Замки хоз.товары…»), ИП Лямина Елена Борисовна	3/26/2021	4/14/2021				4/12/2021			
411	г. Пермь, ул. Юрша, д. 84, (вывеска в виде светового короба «Впрок»), ИП Меднова Марина Леонидовна	3/26/2021	4/14/2021				4/10/2021			
412	г. Пермь, ул. 1905 года, д. 3, (вывеска в виде объемных букв «Donat 24»), ИП Пивоваров Денис Геннадьевич	4/9/2021	4/26/2021				4/18/2021			
413	г. Пермь, ул. 1905 года, д. 10, (вывеска над входом «Vilena»), ИП Демянчук Елена Валерьевна	4/9/2021	4/26/2021	Документ зарегистрирован под № 059-36-01-05-207, от 03.06.2021. Опубликован в официальном бюллетене под № 43 от 11.06.2021						
414	г. Пермь, ул. 1905 года, д. 10, (вывеска в виде панель-кронштейна «Парикмахерская»), ИП Демянчук Елена Валерьевна	4/9/2021	4/26/2021				4/22/2021			
415	г. Пермь, ул. 1905 года, д. 10, (вывеска в виде панель-кронштейна «Окна ПВХ»), ИП Демянчук Елена Валерьевна	4/9/2021	4/26/2021				4/22/2021			
416	г. Пермь, ул. 1905 года, д. 12, (вывеска в виде панель-кронштейна «Почта Банк»), АО «Почта Банк»	5/27/2021	6/3/2021				6/8/2021			
417	г. Пермь, ул. 1905 года, д. 12, (вывеска в виде панель-кронштейна «24 часа»), ООО «Агроторг»	4/9/2021	5/30/2021				5/18/2021			
418	г. Пермь, ул. Тургенева, д. 17, (вывеска в виде панель-кронштейна «Кофе с собой»), ИП Лутай Николай Николаевич	5/27/2021	7/1/2021	Документ зарегистрирован под № 059-23-01-02-240, от 26.07.2021. Опубликован в официальном бюллетене под № 57 от 30.07.2021						
419	г. Пермь, ул. КИМ, д. 75, (вывеска в виде объемных букв «Восток» на синей «подложке»), ООО «РЦ Восток»	4/16/2021	5/3/2021				5/2/2021			

420	г. Пермь, ул. Крупской, д. 41, (вывеска в виде мягких материалов «такую «Пятерочку» вы точно еще не видели»), ООО «АГРОТОРГ»	4/16/2021	5/3/2021				5/2/2021			
421	г. Пермь, ул. Крупской, д. 41, (вывеска в виде мягких материалов «такую «Пятерочку» вы точно еще не видели»), ООО «АГРОТОРГ»	4/16/2021	5/3/2021				5/2/2021			
422	г. Пермь, ул. Тургенева, д. 16, (вывеска в виде мягких материалов «Пенсионерам скидка до 5%»), ООО «Биона»	4/16/2021	5/1/2021				4/28/2021			
423	г. Пермь, ул. Тургенева, д. 16, (вывеска в виде мягких материалов «Пенсионерам скидка до 5%»), ООО «Биона»	4/16/2021	5/1/2021				4/28/2021			
424	г. Пермь, ул. КИМ, д. 83, (вывеска в виде объемных букв «Урал Мастер» на синей «подложке»), ИП Масленников Сергей Михайлович	4/16/2021	5/4/2021				5/2/2021			
425	г. Пермь, ул. Ушинского, д. 4, (вывеска в виде бегущей строки «Осаго/Каско»), АНО ДПО «АВТОШКОЛА «МАКС-Н»	4/16/2021	5/1/2021				4/28/2021			
426	г. Пермь, ул. Грачева, д. 12к, (вывеска в виде мягких материалов «Похоронный дом Содействие»), ООО ПД «Содействие»	5/27/2021								
427	г. Пермь, ул. Пушкарской, д. 100, (вывеска в виде мягких материалов «такую «Пятерочку» вы точно еще не видели»), ООО «АГРОТОРГ»	4/23/2021	5/11/2021				5/9/2021			
428	г. Пермь, ул. Уинская, д. 10, (вывеска в виде мягких материалов «мы открылись»), ООО «Зверь»	4/23/2021	5/11/2021				5/9/2021			
429	г. Пермь, ул. Хрустальная, д. 12, (вывеска в виде мягких материалов «Цветы Лета»), ИП Павлихин Николай Юрьевич	5/27/2021								
430	г. Пермь, ул. Юрша, д. 25, (вывеска над входом «Полуфабрикаты ручная лепка»), ИП Приймак Михаил Константинович	4/23/2021	5/28/2021	Документ зарегистрирован под № 059-36-01-05-207, от 03.06.2021. Опубликован в официальном бюллетене под № 43 от 11.06.2021						
431	г. Пермь, ул. 1905 года, д. 6, (вывеска в виде объемных букв «Аптека»), ИП Коркодинова Марина Павловна	5/4/2021								
432	г. Пермь, ул. 1905 года, д. 6, (вывеска в виде объемных букв «Планета здоровья»), ИП Коркодинова Марина Павловна	5/4/2021								
433	г. Пермь, ул. 1905 года, д. 6, (вывеска в виде объемных букв «24»), ИП Коркодинова Марина Павловна	5/4/2021								
434	г. Пермь, ул. 1905 года, д. 6, (вывеска в виде объемных букв «Ортопедия»), ИП Коркодинова Марина Павловна	5/4/2021								
435	г. Пермь, ул. 1905 года, д. 8, (вывеска над входом в виде короба «Рыбное место»), ИП Муборякшинов Эльдар Рушманович	5/4/2021	5/31/2021				5/26/2021			

436	г. Пермь, ул. 1905 года, д. 12, (вывеска в виде оклейки остекления), ИП Горбунов Олег Анатольевич	5/4/2021	5/27/2021				5/16/2021			
437	г. Пермь, ул. Аркадия Гайдара, д. 18, (вывеска в виде объемных букв «Мясной» на белой «подложке»), ИП Бурдин Алексей Владимирович	5/14/2021								
438	г. Пермь, ул. Уинская, д. 18, (вывеска в виде мягких материалов «ЛОМБАРД»), ИП Панин Владимир Сергеевич	5/21/2021	6/8/2021				6/6/2021			
439	г. Пермь, ул. Уинская, д. 18, (вывеска в виде короба «Комиссионный магазин»), ИП Панин Владимир Сергеевич	5/21/2021	6/8/2021	Документ зарегистрирован под № 059-23-01-02-240, от 26.07.2021. Опубликован в официальном бюллетене под № 57 от 30.07.2021						
440	г. Пермь, ул. Крупской, д. 67, (вертикальная вывеска в виде объемных букв «Аптека»), ООО «Медленд»	5/28/2021	6/23/2021				8/9/2021			
441	г. Пермь, ул. Пушкарская, д. 83, (вывеска над входом «Свежее мясо»), ИП Ермолаев Анатоли Александрович	6/3/2021	6/23/2021				8/9/2021			
442	г. Пермь, ул. Пушкарская, д. 83, (вывеска в виде мягких материалов «Говядина, свинина, кура…»), ИП Ермолаев Анатоли Александрович	6/3/2021	6/23/2021				6/16/2021			
443	г. Пермь, ул. Пушкарская, д. 83, (вывеска в виде бегущей строки), ИП Ермолаев Анатоли Александрович	6/3/2021	6/23/2021				8/9/2021			
444	г. Пермь, ул. Пушкарская, д. 83, (вывеска в виде короба «Мясо»), ИП Ермолаев Анатоли Александрович	6/3/2021	6/23/2021				6/16/2021			
445	г. Пермь, ул. Тургенева, д. 39, (вывеска над входом в виде объемных букв «Все в дом» на синей «подложке»), ИП Колпакова Евгения Михайловна	6/3/2021	6/22/2021				6/15/2021			
446	г. Пермь, ул. Тургенева, д. 39, (вывеска в виде панель-кронштейна «Солярий»), ИП Колпакова Евгения Михайловна	6/3/2021	6/22/2021				6/15/2021			
447	г. Пермь, ул. Тургенева, д. 39, (вывеска в виде мягких материалов «Мы открылись»), ИП Табаков Игорь Валерьевич	6/3/2021								
448	г. Пермь, ул. Тургенева, д. 39, (вертикальная вывеска над входом в виде объемных букв «Пивной» на красной «подложке»), ИП Мачехина Елена Геннадьевна	6/3/2021	6/22/2021				6/19/2021			
449	г. Пермь, ул. Тургенева, д. 39, (вывеска над входом в виде объемных букв «Победа» на красной «подложке»), ИП Масловский Егор Александрович	6/3/2021								
450	г. Пермь, ул. Тургенева, д. 39, (вывеска над входом «Твоя оптика»), ИП Бутакова Елена Андреевна	6/3/2021								
451	г. Пермь, ул. Тургенева, д. 39, (вывеска над входом «Cremme торт как искусство» на желтой «подложке»), ИП Бадрина Евгения Андреевна	6/3/2021								

452	г. Пермь, ул. Тургенева, д. 39, (вывеска над входом «Агентство недвижимости» на синей «подложке»), ИП Глушковой Елене Юрьевне	6/3/2021								
453	г. Пермь, ул. Тургенева, д. 39, (вывеска над входом «Хмель и солод» на коричневой «подложке»), ООО «КегаПермь»	6/3/2021								
454	г. Пермь, ул. Тургенева, д. 39, (вывеска над входом «Цветы»), ИП Топало Аркадий Андреевич	6/3/2021								
455	г. Пермь, ул. Тургенева, д. 39, (вывеска в виде объемных букв «Цветы-подарки» на фиолетовой «подложке»), ИП Топало Аркадий Андреевич	6/3/2021								
456	г. Пермь, ул. Тургенева, д. 39, (вывеска в виде бегущей строки «Цветы»), ИП Топало Аркадий Андреевич	6/3/2021								
457	г. Пермь, ул. Лебедева, д. 34, (вывеска над входом «Стоматология»), ООО «Стоматология «Татьяна»	6/11/2021	6/25/2021				6/17/2021			
458	г. Пермь, ул. Тургенева, д. 6, (вывеска в виде мягких материалов «Заправка и печать»), ИП Смирнов Тимофей Владимирович	6/16/2021	7/8/2021				8/5/2021			
459	г. Пермь, ул. Тургенева, д. 6, (вертикальная вывеска в виде мягких материалов «изображение принтера»), ИП Смирнов Тимофей Владимирович	6/16/2021	7/8/2021				8/5/2021			
460	г. Пермь, ул. Тургенева, д. 6, (вертикальная вывеска в виде мягких материалов «изображение фото»), ИП Смирнов Тимофей Владимирович	6/16/2021	7/8/2021				8/5/2021			
461	г. Пермь, ул. Тургенева, д. 14, (вывеска в виде мягких материалов «Выгодно»), ИП Цепенщикова Надежда Юрьевна	6/16/2021	6/29/2021				7/1/2021			
462	г. Пермь, ул. Тургенева, д. 14, (вывеска в виде мягких материалов «Практично»), ИП Цепенщикова Надежда Юрьевна	6/16/2021	6/29/2021				7/1/2021			
463	г. Пермь, ул. Тургенева, д. 14, (вывеска в виде мягких материалов «Комфортно»), ИП Цепенщикова Надежда Юрьевна	6/16/2021	6/29/2021				7/1/2021			
464	г. Пермь, ул. Тургенева, д. 14, (горизонтальная вывеска «CALIGA» на серой «подложке»), ИП Цепенщикова Надежда Юрьевна	6/16/2021	7/13/2021							
465	г. Пермь, ул. Тургенева, д. 14, (горизонтальная вывеска «CALIGA» на серой «подложке»), ИП Цепенщикова Надежда Юрьевна	6/16/2021	7/13/2021							
466	г. Пермь, ул. Пушкарская, д. 79, (горизонтальная вывеска в виде бегущей строки «молоко, сыр, колбаса»), ООО «Ветлан»	7/2/2021								
467	г. Пермь, ул. Розалии Землячки, д. 12, (вывеска над входом «BrainPro»), ООО «Брайнпрожект»	7/2/2021	7/31/2021				8/7/2021			
468	г. Пермь, ул. Розалии Землячки, д. 12, (вывеска из мягких материалов), ООО «Брайнпрожект»	7/2/2021	7/31/2021				8/7/2021			
469	г. Пермь, ул. Розалии Землячки, д. 12, (вывеска из мягких материалов), ООО «Брайнпрожект»	7/2/2021	7/31/2021				8/7/2021			
470	г. Пермь, ул. 1905 года, д. 2, (вывеска в виде объемных букв «FixPrice»), ООО «Бэст Прайс»	7/9/2021	8/9/2021				8/2/2021			

471	г. Пермь, ул. 1905 года, д. 4, (вывеска в виде объемных букв «Лион»), ООО «Олимп-Трейд»	7/9/2021								
472	г. Пермь, ул. 1905 года, д. 4, (вывеска в виде объемных букв «Лион»), ООО «Олимп-Трейд»	7/9/2021								
473	г. Пермь, ул.1905 года, д. 4, (вывеска в виде объемных букв «алкогольный»), ООО «Олимп-Трейд»	7/9/2021								
474	г. Пермь, ул. 1905 года, д. 4, (вывеска в виде объемных букв «магазин»), ООО «Олимп-Трейд»	7/9/2021								
475	г. Пермь, ул. 1905 года, д. 4, (вывеска в виде панель-кронштейна «Лион»), ООО «Олимп-Трейд»	7/9/2021								
476	г. Пермь, ул. 1905 года, д. 4, (вывеска в виде панель-кронштейна «Лион»), ООО «Олимп-Трейд»	7/9/2021								
477	г. Пермь, ул. Дружбы, д. 23, (вывеска в виде объемных букв «Пекарня хлебница» на коричневой «подложке»), ИП Семина Татьяна Николаевна	7/9/2021								
478	г. Пермь, ул.Дружбы, д. 11, (вывеска над входом «Продукты» на красной «подложке»), ООО «Эквилибриум»	7/9/2021	8/17/2021							
479	г. Пермь, ул. Крупской, д. 40, (вывеска в виде объемных букв «Апрель» на серой «подложке»), ООО «Аптечный склад «Марий Эл»	7/9/2021	8/6/2021							
480	г. Пермь, ул. Крупской, д. 40, (вывеска в виде панель-кронштейна «Крест»), ООО «Аптечный склад «Марий Эл»	7/9/2021	8/6/2021							
481	г. Пермь, ул. Крупской, д. 41, (вывеска в виде мягких материалов «Пенсионерам скидка до 5%»), ООО «Биона»	7/9/2021	8/5/2021				7/29/2021			
482	г. Пермь, ул. Тургенева, д. 16, (вывеска в виде мягких материалов «салон обуви СТЭП»), ИП Пашкова Екатерина Владимировна	7/9/2021	7/23/2021				7/30/2021			
483	г. Пермь, ул. Тургенева, д. 35, (вывеска в виде объемных букв «Щукарь Рыболовные товары» на синей «подложке»), ИП Кашкарев Павел Николаевич	7/9/2021								
484	г. Пермь, ул. Уральская, д. 93, (вывеска в виде короба «Нужная вещь»), ИП Мелехина Наталья Анатольевна	7/9/2021	7/23/2021							
485	г. Пермь, ул. Уральская, д. 93, (вывеска над входом «Кафе Град» на коричневой «подложке») ИП Егорова Екатерина Михайловна	7/9/2021								
486	г. Пермь, ул. Уральская, д. 87, (вывеска из мягких материалов «Парикмахерские услуги…»), ИП Ясюкевич Юлия Олеговна	7/9/2021								
487	г. Пермь, ул. Уральская, д. 87, (вывеска в виде панель-кронштейна «Wella»), ИП Ясюкевич Юлия Олеговна	7/9/2021								
488	г. Пермь, ул. Юрша, д. 80, (вывеска из мягких материалов «Летний городской лагерь»), ООО «Детская Академия»	7/16/2021	8/10/2021				8/2/2021			
489	г. Пермь, ул. Уинская, д. 15а, (вывеска из мягких материалов «Kari»), ООО «Кари»	7/16/2021	8/18/2021				8/4/2021			

490	г. Пермь, ул. Пушкарская, д. 132, (вывеска в виде короба «Автозвпчасти») ООО «Автокомпонент»	23.07.2021	8/10/2021				8/2/2021			
491	г. Пермь, б-р Гагарина, д. 77, (вывеска в виде объемных букв «Ставки на спорт» на синей «подложке»), ООО «Букмекер ПАБ»	23.07.2021	8/14/2021				8/9/2021			
492	г. Пермь, ул. Юрша, д. 25, (вывеска в виде объемных букв «OZON») ООО «ОЗОН»	23.07.2021								
493	г. Пермь, ул. Уинская, д. 9, (вывеска в виде объемных букв «КРАСНОЕиБЕЛОЕ»), ООО «КРАСНОЕ и БЕЛОЕ»	26.07.2021								
494	г. Пермь, ул. Аркадия Гайдара, д. 18, (вывеска в виде объемных букв «ПОГРЕБОК» на желтой «подложке»), ООО «ПОГРЕБОК»	26.07.2021	8/13/2021							
495	г. Пермь, б-р Гагарина, д. 83, (вывеска в виде объемных букв «Кезский сырзавод» на белой «подложке»), ООО «Кезский сырзавод»	26.07.2021								
496	г. Пермь, б-р Гагарина, д. 73, (вывеска над входом «Вина Кубани») ООО «Вина Кубани»	26.07.2021								
497	г. Пермь, б-р Гагарина, д. 30а, (вывеска в виде короба «PEPSI магазин продукты ЕШЬ-КА») ООО «Дара»	26.07.2021								
498	г. Пермь, б-р Гагарина, д. 97, (вывеска в виде объемных букв «Мяс.ко всегда свежее и вкусное» на черной «подложке») ООО «Мясная компания»	26.07.2021								
499	г. Пермь, ул. Крупской, д. 29, (вывеска в виде объемных букв «ЛИОН» на белой «подложке»), ООО «ЛИОН»	26.07.2021								
500	г. Пермь, ул. Крупской, д. 29, (вывеска в виде панель-кронштейна «8-23»), ООО «ЛИОН»	26.07.2021								
501	г. Пермь, ул. Крупской, д. 35, (вывеска в виде короба «Профi tame»), ООО «ПРОФИТ-ТАЙМ»	26.07.2021								
502	г. Пермь, Крупской, д. 35, (вывеска в виде короба «Парикмахерская»), ООО «ПРОФИТ-ТАЙМ»	26.07.2021								
503	г. Пермь, б-р Гагарина, д. 70б, (вывеска в виде короба «Чёрный пистолет кино ROOM»), ИП Палешев Игорь Михайлович	8/5/2021	8/10/2021				8/18/2021			
504	г. Пермь, б-р Гагарина, 70б, (вывеска в виде короба «Чёрный пистолет LOUNGE CAFE»), ИП Палешев Игорь Михайлович	8/5/2021	8/10/2021				8/18/2021			
505	г. Пермь, ул. Ивана Франко, д. 38, (вывеска из мягких материалов «Ателье все с иголочки»), ИП Лягаева Елена Викторовна	7/30/2021								
506	г. Пермь, ул. Ивана Франко д. 38, (вывеска в виде объемных букв «Оптика» на белой «подложке»), ИП Федосеева Оксана Валерьевна	7/30/2021								
507	г. Пермь, ул. Ивана Франко д. 38, (вывеска в виде плоских букв «Оптика» на белой «подложке»), ИП Федосеева Оксана Валерьевна	7/30/2021								
508	г. Пермь, ул. Ивана Франко, д. 44, (вывеска в виде объемных букв «Социальный магазин СЕМЕЙНЫЙ» на розовой «подложке»), ИП Каландаров Рахим Каримжонович	7/30/2021								

509	г. Пермь, ул. Ивана Франко, д. 46, (вывеска в виде объемных букв «Александра, продукты, алкоголь» на красной «подложке»), ООО «Александра»	7/30/2021								
510	г. Пермь, ул. Ивана Франко, д. 46 (вывеска в виде объемных букв «24 БУФЕТ» на желтой «подложке»), ООО «ИРЭН»	7/30/2021	8/9/2021							
511	г. Пермь, ул. Крупской, д. 18, (вывеска в виде плоских букв «Отличник» на оранжевой «подложке»), ИП Масленникова Наталья Николаевна	7/30/2021	8/27/2021				8/13/2021			
512	г. Пермь, ул. Лебедева, д. 32, (вывеска в виде короба «Трикотажные ткани»), ИП Шумихина Альбина Зуфаровна	7/30/2021	8/26/2021				8/13/2021			
513	г. Пермь, ул. Лебедева, д. 37, (вывеска в виде объемных букв «Мария кухонная студия» на белой «подложке»), ООО Производственно-коммерческая фирма «Мария»	7/30/2021								
514	г. Пермь, ул. Лебедева, д. 37, (вывеска в виде короба «raumplus, шкафы-купе, ...»), ООО Производственно-коммерческая фирма «Мария»	7/30/2021								
515	г. Пермь, ул. Лебедева, д. 37, (вывеска в виде короба «Мария кухонная студия»), ООО Производственно-коммерческая фирма «Мария»	7/30/2021								
516	г. Пермь, ул. Николая Быстрых, д. 3, (вывеска в виде панель-кронштейна «Юг-мебель»), ООО «Юг-мебель»	7/30/2021								
517	г. Пермь, ул. Николая Быстрых, д. 3, (вывеска около входа «корпусная мебель, мебель для дошкольных и учебных заведений»), ООО «Юг-мебель»	7/30/2021								
518	г. Пермь, ул. Уинская, д. 38, (вывеска над входом «Закусочная»), ООО «Максим»	7/30/2021	8/26/2021				8/13/2021			
519	г. Пермь, ул. Уинская, д. 38, (вывеска из мягких материалов «Молоко Ильинское цены от производителя»), ИП Кирьянова Елена Владимировна	7/30/2021								
520	г. Пермь, ул. Уральская, д. 86а, (вывеска в виде объемных букв на белой «подложке» «AQUAMASTER»), ООО «Аквамастер»	7/30/2021								
521	г. Пермь, ул. Уральская, д. 84, (вывеска в виде плоских букв «Насосный ряд» на синей «подложке»), ИП Веселов Дмитрий Валерьевич	7/30/2021	8/30/2021				8/29/2021			
522	г. Пермь, ул. Хрустальная, д. 12, (вывеска из мягких материалов «Стильные букеты, свадебная флористика, …»), ИП Павлихин Николай Юрьевич	7/30/2021								
523	г. Пермь, ул. Анри Барбюса, д. 53, (вывеска в виде короба «Doorhan ворота, двери и т.д.…»), ООО «Коммерческое строительсво плюс»	8/12/2021								
524	г. Пермь, ул. Анри Барбюса, д. 53, (вывеска в виде короба «крепёж ЦСК инструмент») ИП Щелчков Семён Сергеевич	8/12/2021								

525	г. Пермь, ул. Анри Барбюса, д. 53, (вывеска в виде короба «Стоматологическая клиника Оптима С») ООО «Оптима С»	8/12/2021								
526	г. Пермь, ул. Ивана Франко, д. 42, (вывеска над входом «фирменный магазин»), ИП Мамедов Агасафар Гахраман Оглы	8/12/2021								
527	г. Пермь, ул. Индустриализации, д. 4, (вывеска над входом «Ателье, slavana, швейная фурнитура»), ИП Плотников Олег Валентинович	8/12/2021								
528	г. Пермь, ул. Индустриализации, д. 4, (вывеска над входом «Ломбард»), ООО «Кит-ломбард»	8/12/2021								
529	г. Пермь, ул. Индустриализации, д. 4, (вывеска в виде светового короба «Ломбард»), ООО «Кит-ломбард»	8/12/2021								
530	г. Пермь, ул. Лебедева, д. 8, (вывеска в виде короба «Добро пожаловать»), ИП Бабушкин Вячеслав Александрович	8/12/2021								
531	г. Пермь, ул. Лебедева, д. 9, (вывеска над входом «Полицвет сервис»), ООО Полицвет-сервис	8/12/2021	9/17/2021				9/10/2021			
532	г. Пермь, ул. Лебедева, д. 9, (вывеска на красной «подложке» с плоскими буквами «всё для покраски автомобиля»), ООО Полицвет-сервис	8/12/2021	9/17/2021				9/10/2021			
533	г. Пермь, ул. Лебедева, д. 9, (вывеска на красной «подложке» с плоскими буквами «всё для покраски автомобиля»), ООО Полицвет-сервис	8/12/2021	9/17/2021				9/10/2021			
534	г. Пермь, ул. Уинская, д. 6, (вывеска из мягких материалов «Меховое ателье»), ИП Лисицкий Сергей Викторович	8/12/2021								
535	г. Пермь, ул. Уинская, д. 6 (вывеска «Меховое ателье» на плоской «подложке»), ИП Лисицкий Сергей Викторович	8/12/2021								
536	г. Пермь, ул. Уинская, д. 40, (вывеска из мягких материалов «Парикмахерская»), ИП Баяндин Сергей Вячеславович	8/12/2021	9/1/2021				8/30/2021			
537	г. Пермь, ул. Уинская, д. 40, (вывеска «Парикмахерская, салон красоты, магазин, и т.д.…»), ИП Баяндин Сергей Вячеславович	8/12/2021	9/1/2021				8/30/2021			
538	г. Пермь, ул. Уинская, д. 40, (вывеска на синей «подложке» с плоскими буквами «Парикмахерская»), ИП Баяндин Сергей Вячеславович	8/12/2021	9/1/2021				8/30/2021			
539	г. Пермь, ул. Уральская, д. 81, (вывеска над входом «Продукты»), ИП Зимченко Александра Александровна	8/12/2021								
540	г. Пермь, ул. Лебдева, д. 32, (вывеска на синей «подложке» в виде объемных букв «Салон красоты»), ООО «Салон красоты Париж»	8/13/2021	9/8/2021				9/1/2021			
541	г. Пермь, ул. Добролюбова, д. 4а, (вывеска из мягких материалов «Табак, напитки….»), ИП Путин Дмитрий Александрович	8/18/2021	9/15/2021							
542	г. Пермь, ул. Добролюбова, д. 4а, (вывеска над входом «Продукты»), ИП Путин Дмитрий Александрович	8/18/2021	9/15/2021							

543	г. Пермь, ул. Ким 17, (вывеска из мягких материалов «Парикмахерская семейная»), ИП Соколова Ольга Николаевна	8/23/2021								
544	г. Пермь, ул. Ким, д. 74, (вывеска из мягких материалов «Умник»), ИП Штыкова Татьяна Александровна	8/18/2021	9/8/2021							
545	г. Пермь, ул. Ким, д. 74, (вывеска у входа «Информация»), ИП Штыкова Татьяна Александровна	8/18/2021	9/8/2021							
546	г. Пермь, ул. Ким, д. 74, (вывеска из мягких материалов «Книги, канцтовары, игрушки»), ИП Штыкова Татьяна Александровна	8/18/2021	9/8/2021							
547	г. Пермь, ул. Николая Быстрых, д. 9, (вывеска из мягких материалов «ТОМ торговое оборудование»), ООО «Том»	8/18/2021								
548	г. Пермь, ул. Николая Быстрых, д. 6, (вывеска над входом «Аптека»), ИП Вагина Алла Николаевна	8/18/2021								
549	г. Пермь, ул. Степана Разина, д. 34, (вывеска из мягких материалов «Агроцентр»), ООО «Агроцентр»	8/23/2021	9/13/2021							
550	г. Пермь, ул. Степана Разина, д. 38, (вывеска над входом «Кудымкарская продукция»), ИП Беляев Дмитрий Игоревич	8/18/2021								
551	г. Пермь, ул. Степана Разина, д. 38, (вывеска в виде короба «Пивзавод59»), ООО «Русский паб»	8/18/2021								
552	г. Пермь, ул. Степана Разина, д. 38, (вывеска на красной «подложке» в виде объемных букв «Черёмушки»), ИП Чернышев Олег Васильевич	8/18/2021								
553	г. Пермь, ул. Тургенева, д. 10, (вывеска из мягких материалов «Услуги, служба дезинфекции…..»), ООО «Сандезсервис»	8/23/2021	9/15/2021				9/1/2021			
554	г. Пермь, ул. Тургенева, д. 10, (вывеска в виде бегущей строки «Дезинфекция»), ООО «Сандезсервис»	8/23/2021	9/15/2021				9/1/2021			
555	г. Пермь, ул. Тургенева, д. 10, (вывеска в виде бегущей строки «Дезинфекция»), ООО «Сандезсервис»	8/23/2021	9/15/2021				9/1/2021			
556	г. Пермь, ул. Тургенева, д. 25, (вывеска из мягких материалов «Alex ремонт обуви»), ИП Белошицкая Юлия Васильевна	8/18/2021	9/15/2021				9/14/2021			
557	г. Пермь, ул. Уральская, д. 69/1, (вывеска из мягких материалов «Мы открылись…..»), ООО «Агроторг»	8/23/2021	9/23/2021				9/15/2021			
558	г. Пермь, ул. Уральская, д. 113, (вывеска в виде панель-кронштейна «Ремонт смартфонов»), ИП Сотников Владислав Олегович	8/17/2021	9/10/2021				9/2/2021			
559	г. Пермь, ул. Уральская, д. 113, (вывеска в виде панель-кронштейна «Табачный №1»), ИП Чариев Толиб Эргашович	8/17/2021	9/8/2021				9/2/2021			
560	г. Пермь, ул. Юрша, д. 100, (вывеска из мягких материалов «Заказ с доставкой кафе-кулинария……»), ООО «Добродел»	8/18/2021	9/8/2021				9/3/2021			

561	г. Пермь, ул. Юрша, д. 100, (вывеска над входом «Языковой центр britannia»), АНОДО «Языковой центр «Британия»	8/18/2021	9/7/2021				9/3/2021			
562	г. Пермь, ул. Юрша, д. 100, (вывеска у входа «Курсы английского….»), АНОДО «Языковой центр «Британия»	8/18/2021	9/7/2021				9/3/2021			
563	г. Пермь, ул. Юрша, д. 100, (вывеска из мягких материалов «Языковой центр Юрша 100…»), АНОДО «Языковой центр «Британия»	8/18/2021	9/7/2021				9/3/2021			
564	г. Пермь, ул. Дружбы, д. 13, (вывеска над входом «Ремонт»), ИП Плотников Андрей Сергеевич	8/23/2021	9/22/2021							
565	г. Пермь, ул. Ким, д. 69, (вывеска из мягких материалов «Мы работаем….»), ИП Хазиева Ксения Валерьевна	8/23/2021								
566	г. Пермь, ул. Ким, д. 109, (вывеска над входом «Деревенское молоко и мясо…..»), ООО «Ленторг»	8/23/2021								
567	г. Пермь, ул. Ким, д. 109, (вывеска на красной «подложке» в виде объемных букв «Charm Studio»), ИП Кокорин Андрей Викторович	8/23/2021								
568	г. Пермь, ул. Крупской, д. 87, (вывеска из мягких материалов «Магазин продукты»), ООО «Раул»	8/23/2021								
569	г. Пермь, ул. Крупской, д. 87, (вывеска из мягких материалов «Магазин продукты»), ООО «Раул»	8/23/2021								
570	г. Пермь, ул. Уинская, д. 31, (вывеска на зелёной «подложке» в виде объемных букв «Look like фитнес-клуб»), ИП Хуторская Ирина Анатольевна	8/23/2021								
571	г. Пермь, ул. Уинская, д. 33, (вывеска из мягких материалов «Медицинский центр «Улыбка»....»), ООО Медицинский центр «Улыбка»	8/24/2021								
572	г. Пермь, ул. Уинская, д. 35, (вывеска над входом «Салон парикмахерская Малена….»), ИП Иванова Марина Александровна	8/24/2021								
573	г. Пермь, ул. Уинская, д. 35, (вывеска из мягких материалов «Салон парикмахерская Малена»), ИП Иванова Марина Александровна	8/24/2021								
574	г. Пермь, ул. Уинская, д. 35, (вывеска из мягких материалов «Мы открылись»), ИП Иванова Марина Александровна	8/24/2021								
575	г. Пермь, ул. Уинская, д. 37, (вывеска над входом «Пекарня добрые традиции»), ИП Черемных Андрей Валентинович	8/24/2021	9/17/2021				9/7/2021			
576	г. Пермь, ул. Уинская, д. 37, (вывеска в виде короба «Sushi life»), ИП Ромодон Ольге Александровне	8/23/2021	9/17/2021				9/16/2021			
577	г. Пермь, ул. Уинская, д. 37, (вывеска у входа с изображением «Медведь»), ИП Ромодон Ольге Александровне	8/23/2021	9/17/2021				9/16/2021			
578	г. Пермь, ул. Уральская д. 113, (вывеска в виде панель-кронштейна «Цветы 24»), ИП Габдукаева Людмила Альбертовна	8/23/2021								

579	г. Пермь, ул. Ким, д. 44, (вывеска над входом «Мой зверь товары для животных»), ООО «Зверь»	8/27/2021								
580	г. Пермь, ул. Грачева, д. 14а, (вывеска над входом «Ортопедический салон»), ООО «Рецепт плюс»	8/27/2021								
581	г. Пермь, ул. Грачева д. 19, (вывеска в виде бегущей строки «Маникюр, педикюр, прокалывание ушей…..»), ИП Симанкова Наталия Геннадьевна	8/27/2021								
582	г. Пермь, ул. Индустриализации д. 2, (вывеска из мягких материалов «Свежая выпечка»), ИП Тарасова Ирина Геннадьевна	8/27/2021								
583	г. Пермь, ул. Уральская, д. 110а, (вывеска на «розовой» подложке в виде объемных букв «одежда, обувь, мир….»), ИП Бакаева Джамиъа Розибековна	8/27/2021								
584	г. Пермь, ул. Восстания, д. 12б, (вывеска над входом «Рыба, соленая, копченая…..»), ООО «Фишмаркет»	9/3/2021								
585	г. Пермь, ул. Восстания, д. 12б (вывеска из мягких материалов «Рыба и морепродукты….») ООО «Фишмаркет»	9/3/2021								
586	г. Пермь, ул. Восстания, д. 12б, (вывеска из мягких материалов «Рыба свежемороженая, копченая, соленая….»), ООО «Фишмаркет»	9/3/2021								
587	г. Пермь, ул. Восстания, д. 12б, (вывеска в виде объемных букв «Рыба» на синей «подложке»), ООО «Фишмаркет»	9/3/2021								
588	г. Пермь, ул. Восстания, д. 12г, (вывеска из мягких материалов «Вкусно, сочно, горячо…»), ИП Жонгирова Шалола Одиловна	9/3/2021	9/23/2021							
589	г. Пермь, ул. Восстания, д. 12г, (вывеска из мягких материалов «принимаем банкеты»), ИП Жонгирова Шалола Одиловна	9/3/2021	9/23/2021							
590	г. Пермь, ул. Восстания, д. 12г, (вывеска из мягких материалов «принимаем банкеты»), ИП Жонгирова Шалола Одиловна	9/3/2021	9/23/2021							
591	г. Пермь, ул. Восстания, д. 12г, (вывеска из мягких материалов «мы открыты»), ИП Жонгирова Шалола Одиловна	9/3/2021	9/23/2021							
592	г. Пермь, ул. Восстания, д. 12г, (вывеска из мягких материалов «Плов, манты, шурпа….»), ИП Жонгирова Шалола Одиловна	9/3/2021	9/23/2021							
593	г. Пермь, ул. Дружбы, д. 2, (вывеска над входом «МедикаМ»), ИП Харин Олег Леонидович	9/3/2021								
594	г. Пермь, ул. Дружбы, д. 2, (вывеска из мягких материалов «Медтехника для дома и учреждений, средства реабилитации….»), ИП Харин Олег Леонидович	9/3/2021								
595	г. Пермь, ул. Зенкова, д. 8, (вывеска на белой «подложке» в виде объемных букв «Захоти»), ИП Чипурда Николай Николаевич	9/3/2021								

596	г. Пермь, ул. Зенкова, д. 8, (вывеска из мягких материалов «Молочная продукция»), ИП Гахраманов Рахман Аббос Оглы	9/3/2021	9/28/2021				9/21/2021			
597	г. Пермь, ул. Зенкова, д. 8, (вывеска из мягких материалов «Мясная продукция»), ИП Гахраманов Рахман Аббос Оглы	9/3/2021	9/28/2021				9/21/2021			
598	г. Пермь, ул. Зенкова, д. 8, (вывеска из мягких материалов «Магазин продукты»), ИП Гахраманов Рахман Аббос Оглы	9/3/2021	9/28/2021							
599	г. Пермь, ул. Красногвардейская, д. 2, (вывеска у входа «Мясной пир вашему дому»), ИП Зимченко Александра Александровна	9/3/2021	9/30/2021							
600	г. Пермь, ул. Красногвардейская, д. 2, (вывеска в виде объемных букв «Продукты» на синей «подложке»), ООО «Ириска»	9/3/2021	10/6/2021							
601	г. Пермь, ул. Красногвардейская, д. 2, (вывеска над входом «Хмельсолод»), ООО «Хмельсолод»	9/3/2021								
602	г. Пермь, ул. Красногвардейская, д. 2, (вывеска из мягких материалов «55 сортов….»), ООО «Хмельсолод»	9/3/2021								
603	г. Пермь, ул. Лебедева, д. 29, (вывеска над входом «Кофеin»), ИП Лебедева Татьяна Александровна	9/3/2021	9/22/2021				9/20/2021			
604	г. Пермь, ул. Восстания, д. 12, (вывеска из мягких материалов «Строймаркет»), ИП Драницын Василий Александрович	9/14/2021								
605	г. Пермь, ул. Дружбы, д. 13, (вывеска из мягких материалов «МясКолбас»), ИП Клинин Максим Александрович	9/14/2021								
606	г. Пермь, ул. Дружбы, д. 28, (вывеска из мягких материалов «Отопление, водоснабжение»), ИП Сабанин Дмитрий Владимирович	9/14/2021								
607	г. Пермь, ул. Ивановская, д. 16, (вывеска у входа «праздник вкуса….»), ИП Хавариева Татьяна Геньевна	9/14/2021								
608	г. Пермь, ул. Крупской, д. 41а, (вывеска в виде мягких материалов «фото на документы»), ООО «Арт лайф»	9/14/2021								
609	г. Пермь, ул. Крупской, д. 41а, (вывеска в виде мягких материалов «багетная мастерская»), ООО «Арт лайф»	9/14/2021								
610	г. Пермь, ул. Крупской, д. 41а, (вывеска в виде мягких материалов «Обувь»), ИП Харатян Геворг Каренович	9/14/2021								
611	г. Пермь, ул. Крупской, д. 41а, (вывеска в виде мягких материалов «Обувь»), ИП Харатян Геворг Каренович	9/14/2021								
612	г. Пермь, ул. Крупской, д. 41а, (вывеска над входом «Рыбное место»), ИП Муборякшинов Эльдар Рушманович	9/14/2021								
613	г. Пермь, ул. Крупской, д. 41а, (вывеска над входом «Рыбное место»), ИП Муборякшинов Эльдар Рушманович	9/14/2021								

614	г. Пермь, ул. Крупской, д. 42, (вывеска в виде объемных букв «Одежда» на желтой «подложке»), ИП Борисов Сергей Алексеевич	9/14/2021								
615	г. Пермь, ул. Крупской, д. 48, (вывеска в виде мягких материалов «Мы работаем»), ИП Каюмова Нелли Фаековна	9/14/2021								
616	г. Пермь, ул. Крупской, д. 48, (вывеска в виде мягких материалов «Мы открылись, акции каждый день»), ИП Каюмова Нелли Фаековна	9/14/2021								
617	г. Пермь, ул. Крупской, д. 42, (вывеска в виде в виде объемных букв «Столото» на желтой «подложке»), ИП Орехова Татьяна Юрьевна	9/14/2021								
618	г. Пермь, ул. Постаногова, д. 3, (вывеска в виде короба «Захоти»), ИП Чипурда Николай Николаевич	9/14/2021								
619	г. Пермь, ул. Студенческая, д. 25, (вывеска из мягких материалов «Заходи за кофе……»), ИП Ковалев Антон Юрьевич	9/14/2021								
620	г. Пермь, ул. Студенческая, д. 25, (вывеска в виде объемных букв «Coffee like кофе с собой»), ИП Ковалев Антон Юрьевич	9/14/2021								

УТВЕРЖДЕНА
постановлением
администрации города
Перми
от 09.10.2019 N 660

РЕЕЕСТР
вывесок, подлежащих принудительному демонтажу

N	Адрес (место) нахождения вывески, сведения о владельце вывески (о владельце здания, строения, сооружения, помещения, расположенного в здании, строении, на котором расположена вывеска, если владелец вывески неизвестен)	Дата направления ТО предупреждения о приведении вывески требованиям к размещению вывесок, установленным Правилами благоустройства территории города Перми, утвержденными решением Пермской городской Думы 15.12.2020 N 277 (далее - требования к размещению вывесок)	Срок для добровольного приведения вывески в соответствие требованиям к размещению вывесок (10 рабочих дней после дня получения предупреждения)	Реквизиты распоряжения ТО о принудительном демонтаже вывески (дата вступления в силу распоряжения)	Срок для принудительного демонтажа (не более 1 месяца после вступления в силу распоряжения ТО о принудительном демонтаже)	Реквизиты акта демонтажа вывески	Дата добровольного приведения вывески в соответствие требованиям к размещению вывесок (в том числе добровольного демонтажа вывески) <*>	Адрес (место) хранения демонтированной вывески, лицо, ответственное за хранение вывески, за исключением вывесок, не подлежащих хранению	Сумма оплаты демонтажа, перемещения, хранения вывески	Сведения о возмещении расходов
1	2	3	4	5	6	7	8	9	10	11
1	ул. Вильямса, 6 ООО «ЛОМБАРД»ЛИТА» (световой короб)	01.11.2019	29.11.2019	Добровольное приведение вывески						
2	ул. Вильямса, 6 ООО «ЛОМБАРД»ЛИТА» (световой короб)	01.11.2019	29.11.2019	Добровольное приведение вывески						
3	ул. Вильямса, 6 магазин «Коляски» (световой короб) ИП Соловьев П.А.	05.11.2019	06.12.2019	Добровольное приведение вывески						
4	ул. Вильямса, 6 магазин «Коляски» (баннерная растяжка) ИП Соловьев П.А.	05.11.2019	06.12.2019	Добровольное приведение вывески						
5	ул. Академика Веденеева, 23а (световой короб) ИП Сергеева Е.В.	12.11.2019	17.12.2019	Добровольное приведение вывески						

6	ул. Академика Веденеева, 23а (световой короб) ИП Сергеева Е.В.	12.11.2019	17.12.2019	Добровольное приведение вывески	
7	ул. Академика Веденеева, 23а (баннер) ИП Сергеева Е.В.	12.11.2019	17.12.2019	Добровольное приведение вывески	
8	ул. Академика Веденеева, 23а (баннер) ИП Сергеева Е.В.	12.11.2019	17.12.2019	Добровольное приведение вывески	
9	ул. Кронита, 13 (световой короб) ИП Курганова Н.С.	12.11.2019	06.12.2019	Добровольное приведение вывески	
10	ул. Кронита, 13 (пластиковая конструкция) ИП Курганова Н.С.	12.11.2019	06.12.2019	Добровольное приведение вывески	
11	ул. Академика Веденеева, 81 (баннерная растяжка на мет. констр.) ИП Федосеева О.В.	13.11.2019	03.12.2019	Добровольное приведение вывески	
12	ул. Академика Веденеева, 81 (баннерная растяжка на мет. констр.) ИП Федосеева О.В.	13.11.2019	03.12.2019	Добровольное приведение вывески	
13	ул. Академика Веденеева, 92 (мет. констр. на козырьке) ИП Жулидов Д.А.	12.11.2019	25.12.2019	Добровольное приведение вывески	
14	ул. Академика Веденеева, 92 (баннер) ИП Жулидов Д.А.	12.11.2019	25.12.2019	Добровольное приведение вывески	
15	ул. Ново-Гайвинская, 44 (баннер)	15.11.2019	10.12.2019	Добровольное приведение вывески	
16	ул. Ново-Гайвинская, 44 (баннер)	15.11.2019	10.12.2019	Добровольное приведение вывески	
17	ул.Вильямса, 49а (световой короб) ИП Санников К.А.	25.11.2019	25.12.2019	13.01.2020 059-37-01-04-4 17.01.2020	Добровольное приведение вывески 17.01.2020
18	ул. Академика Веденеева, 51 ПАО Банк «Восточный» На остеклении окон	25.11.2019	20.12.2019	24.12.2019 059-37-01-04-272 27.12.2020	Добровольное приведение вывески 09.01.2020
19	ул. Академика Веденеева, 51 ПАО Банк «Восточный» На остеклении окон	25.11.2019	20.12.2019	24.12.2019 059-37-01-04-272 27.12.2020	Добровольное приведение вывески 09.01.2020
20	ул. Академика Веденеева, 51 ПАО Банк «Восточный» На остеклении окон	25.11.2019	20.12.2019	24.12.2019 059-37-01-04-272 27.12.2019	Добровольное приведение вывески 09.01.2020
21	ул.Вильямса, 6 ИП Мазунин К.В. баннер	27.11.2019	11.12.2019	Добровольное приведение вывески	
22	ул.Вильямса, 6 ИП Мазунин К.В. баннер	27.11.2019	11.12.2019	Добровольное приведение вывески	

23	ул.Вильямса, 6 ИП Мазунин К.В. баннер	27.11.2019	11.12.2019	Добровольное приведение вывески	
24	ул. Александра Щербакова, 36 ИП Зорькин А.В. баннер	28.11.2019	27.12.2019	Добровольное приведение вывески	
25	ул. Александра Щербакова, 36 ИП Зорькин А.В. баннер	28.11.2019	27.12.2019	Добровольное приведение вывески	
26	ул. Александра Щербакова, 37 ИП Косякевич С.В. Световой короб	28.11.2019	27.12.2019	13.01.2020 059-37-01-04-4 17.01.2020	Добровольное приведение вывески 17.01.2020
27	ул. Академика Веденеева, 81 ИП Безгодова К.С. Конструкция из пластика	29.11.2019	19.12.2019	24.12.2019 059-37-01-04-272 27.12.2019	Добровольное приведение вывески 06.01.2020
28	ул. Академика Веденеева, 81 ИП Безгодова К.С. Конструкция из пластика	29.11.2019	19.12.2019	24.12.2019 059-37-01-04-272 27.12.2019	Добровольное приведение вывески 06.01.2020
29	ул.Академика Веденеева, 50 баннер ИП Газиев Э.В.	29.11.2019	27.12.2019	21.01.2020 059-37-01-04-8 24.01.2020	Добровольное приведение вывески 20.01.2020
30	ул.Академика Веденеева,81 ООО «Алекс» Вывеска из мягкого материа-ла на мет. рамке.	12.12.2019	22.01.2020	04.02.2020 059-37-01-04-27 07.02.2020	Добровольное приведение вывески 17.02.2020
31	ул.Академика Веденеева,81 ООО «Алекс» Вывеска из мягкого мате-риала	12.12.2019	22.01.2020	04.02.2020 059-37-01-04-27 07.02.2020	Добровольное приведение вывески 17.02.2020
32	ул.Цимлянская, 7 ИП Чипурда Н.Н. Вывеска из мягкой ткани.	13.12.2019	22.01.2020	04.02.2020 059-37-01-04-27 07.02.2020	Добровольное приведение вывески 21.02.2020
33	ул.Цимлянская, 7 ИП Чипурда Н.Н. Вывеска из мягкой ткани.	13.12.2019	22.01.2020	04.02.2020 059-37-01-04-27 07.02.2020	Добровольное приведение вывески 17.02.2020
34	ул.Социалистическая, 24а ИП Чипурда Н.Н. баннер	13.12.2019	22.01.2020	04.02.2020 059-37-01-04-27 07.02.2020	Добровольное приведение вывески 12.02.2020
35	ул.Социалистическая, 24а ИП Чипурда Н.Н. Металл. Конструкция на фризе здания	13.12.2019	22.01.2020	04.02.2020 059-37-01-04-27 07.02.2020	Добровольное приведение вывески 12.02.2020
36	ул. Вильямса, 39б ИП Печерская Е.Б. Вывеска из мягкой ткани.	13.12.2019	22.01.2020	04.02.2020 059-37-01-04-27 07.02.2020	Добровольное приведение вывески 12.02.2020
37	ул. Вильямса, 39б ИП Печерская Е.Б. Вывеска из мягкой ткани.	13.12.2019	22.01.2020	04.02.2020 059-37-01-04-27 07.02.2020	Добровольное приведение вывески 12.02.2020

38	ул. Вильямса, 39б ИП Печерская Е.Б. Световой короб	13.12.2019	22.01.2020	04.02.2020 059-37-01-04-27 07.02.2020	Добровольное приведение вывески 12.02.2020				
39	ул. Вильямса, 39б ИП Печерская Е.Б. оклейка	13.12.2019	22.01.2020	29.05.2020 059-37-01-04-97 05.06.2020	29.06.2020	Акт 01-25 От 29.06.2020	г. Перм, ул. Волочаевская, 32 МКУ «СМИ»		
40	ул. Перевалочная, 2 ИП Лучникова О.В. Вывеска из мягкой ткани.	18.12.2019	22.01.2020	04.02.2020 059-37-01-04-27 07.02.2020	Добровольное приведение вывески 20.02.2020				
41	ул. Старикова, 49 ИП Лучникова О.В. Вывеска из мягкой ткани.	18.12.2019	22.01.2020	04.02.2020 059-37-01-04-27 07.02.2020	Добровольное приведение вывески 17.02.2020				
42	ул. Старикова, 49 ИП Лучникова О.В. Вывеска из мягкой ткани.	18.12.2019	22.01.2020	04.02.2020 059-37-01-04-27 07.02.2020	Добровольное приведение вывески 17.02.2020				
43	ул. Академика Веденеева, 49/ Кронита, 10 ИП Бурдина В.Д. Вывеска в виде мет. короба.	23.12.2019	23.01.2020	04.02.2020 059-37-01-04-27 07.02.2020	Добровольное приведение вывески 07.02.2020				
44	ул. Академика Веденеева, 49/ Кронита, 10 ИП Бурдина В.Д. Вывеска из пластика.	23.12.2019	23.01.2020	04.02.2020 059-37-01-04-27 07.02.2020	Добровольное приведение вывески 07.02.2020				
45	ул. Академика Веденеева, 49/ Кронита, 10 ИП Бурдина В.Д. баннер	23.12.2019	23.01.2020	04.02.2020 059-37-01-04-27 07.02.2020	Добровольное приведение вывески 07.02.2020				
46	ул. Адмирала Старикова, 49 ООО «Фауна» Световой короб	24.12.2019	27.01.2020	04.02.2020 059-37-01-04-27 07.02.2020	20.02.2020	Акт 01-20 От 20.02.2020	г. Перм, ул. Волочаевская, 32 МКУ «СМИ»		
47	ул.Вильямса, 6 ООО «Масон» Световой короб	27.01.2020	21.02.2020	02.03.2020 059-37-01-04-48 06.03.2020	Добровольное приведение вывески 17.03.2020				
48	ул.Вильямса, 6 ООО «Масон» Световой короб	27.01.2020	21.02.2020	02.03.2020 059-37-01-04-48 06.03.2020	Добровольное приведение вывески 17.03.2020				
49	ул.Репина, 11 ИП Филимонов А.Б. Баннер на мет. конструкции	30.01.2020	25.02.2020	02.03.2020 059-37-01-04-48 06.03.2020	18.03.2020	Акт 02-20 От 18.03.2020	г. Перм, ул. Волочаевская, 32 МКУ «СМИ»		
50	ул.Репина, 11 ИП Филимонов А.Б. Баннер на мет. конструкции	30.01.2020	25.02.2020	02.03.2020 059-37-01-04-48 06.03.2020	18.03.2020	Акт 02-20 От 18.03.2020	г. Перм, ул. Волочаевская, 32 МКУ «СМИ»		
51	ул.Репина, 11 ИП Филимонов А.Б. Плоская табличка	30.01.2020	25.02.2020	02.03.2020 059-37-01-04-48 06.03.2020	18.03.2020	Акт 02-20 От 18.03.2020	г. Перм, ул. Волочаевская, 32 МКУ «СМИ»		
52	ул.Репина, 11 ИП Филимонов А.Б. Плоская табличка	30.01.2020	25.02.2020	02.03.2020 059-37-01-04-48 06.03.2020	18.03.2020	Акт 02-20 От 18.03.2020	г. Перм, ул. Волочаевская, 32 МКУ «СМИ»		

53	ул.Репина, 11 ИП Филимонов А.Б. Плоская табличка	30.01.2020	25.02.2020	02.03.2020 059-37-01-04-48 06.03.2020	18.03.2020	Акт 02-20 От 18.03.2020	г. Перм, ул. Волочаевская, 32 МКУ «СМИ»		
54	ул.Репина, 11 ИП Филимонов А.Б. Плоская табличка	30.01.2020	25.02.2020	02.03.2020 059-37-01-04-48 06.03.2020	18.03.2020	Акт 02-20 От 18.03.2020	г. Перм, ул. Волочаевская, 32 МКУ «СМИ»		
55	ул.Репина, 11 ИП Филимонов А.Б. Плоская табличка	30.01.2020	25.02.2020	02.03.2020 059-37-01-04-48 06.03.2020	18.03.2020	Акт 02-20 От 18.03.2020	г. Перм, ул. Волочаевская, 32 МКУ «СМИ»		
56	ул.Репина, 11 ИП Филимонов А.Б. Плоская табличка	30.01.2020	25.02.2020	02.03.2020 059-37-01-04-48 06.03.2020	18.03.2020	Акт 02-20 От 18.03.2020	г. Перм, ул. Волочаевская, 32 МКУ «СМИ»		
57	ул.Репина, 11 ИП Филимонов А.Б. Объемные буквы на под-ложке	30.01.2020	25.02.2020	02.03.2020 059-37-01-04-48 06.03.2020	18.03.2020	Акт 02-20 От 18.03.2020	г. Перм, ул. Волочаевская, 32 МКУ «СМИ»		
58	ул.Соликамская, 313/1 ИП Туголуков Е.В. Вывеска из мягкой ткани	30.01.2020	24.02.2020	02.03.2020 059-37-01-04-48 06.03.2020	Добровольное приведение вывески 09.03.2020				
59	ул.Соликамская, 313/1 ИП Туголуков Е.В. Электронное табло	30.01.2020	24.02.2020	02.03.2020 059-37-01-04-48 06.03.2020	Добровольное приведение вывески 09.03.2020				
60	ул. Цимлянская, 17 ООО «Терминал» Плоская вывеска	19.02.2020	18.03.2020	29.05.2020 059-37-01-04-97 05.06.2020	Добровольное приведение вывески 19.06.2020				
61	ул. Цимлянская, 17 ООО «Терминал» Вывеска из мягкой ткани на металлической рамке	19.02.2020	18.03.2020	29.05.2020 059-37-01-04-97 05.06.2020	Добровольное приведение вывески 19.06.2020				
62	ул. Цимлянская, 17 ООО «Терминал» Вывеска из мягкой ткани	19.02.2020	18.03.2020	29.05.2020 059-37-01-04-97 05.06.2020	Добровольное приведение вывески 19.06.2020				
63	ул. Цимлянская, 17 ООО «Терминал» Вывеска из мягкой ткани	19.02.2020	18.03.2020	29.05.2020 059-37-01-04-97 05.06.2020	Добровольное приведение вывески 19.06.2020				
64	ул. Цимлянская, 17 ООО «Терминал» Вывеска из мягкой ткани	19.02.2020	18.03.2020	29.05.2020 059-37-01-04-97 05.06.2020	Добровольное приведение вывески 19.06.2020				
65	ул. Генерала Черняховского, 49 ИП Алешко А.С. Вывеска из мягкой ткани на металлической рамке «Циркуль»	26.02.2020	17.03.2020	Добровольное приведение вывески 15.03.2020					
66	ул. Соликамская, 313/1 Вывеска из мягкой ткани на металлической рамке	28.02.2020	17.03.2020	29.05.2020 059-37-01-04-97 05.06.2020	Добровольное приведение вывески 19.06.2020				
67	ул. Соликамская, 313/1 Вывеска из мягкой ткани на металлической рамке	28.02.2020	17.03.2020	29.05.2020 059-37-01-04-97 05.06.2020	Добровольное приведение вывески 19.06.2020				

68	ул. Соликамская, 313/1 Вывеска из мягкой ткани на металлической рамке	28.02.2020	17.03.2020	29.05.2020 059-37-01-04-97 05.06.2020	19.06.2020	Акт 03-20 От 19.06.2020	г. Перм, ул. Волочаевская, 32 МКУ «СМИ»		
69	ул. Академика Веденеева, 81 ИП Давлетшин И.К. Световой короб	02.03.2020	20.03.2020	Добровольное приведение вывески 19.03.2020					
70	ул. Социалистическая 24 А ИП Халилов М.Б. Вывеска из мягкой ткани	02.03.2020	20.03.2020	29.05.2020 059-37-01-04-97 05.06.2020	Добровольное приведение вывески 04.06.2020				
71	ул. Социалистическая 24 А ИП Халилов М.Б. Вывеска из мягкой ткани	02.03.2020	20.03.2020	29.05.2020 059-37-01-04-97 05.06.2020	Добровольное приведение вывески 04.06.2020				
72	ул. Социалистическая 24 А ИП Халилов М.Б. Вывеска из мягкой ткани	02.03.2020	20.03.2020	29.05.2020 059-37-01-04-97 05.06.2020	Добровольное приведение вывески 04.06.2020				
73	ул. Вильямса, 6 ИП Ежова Н.Ш. Плоская вывеска	03.03.2020	20.03.2020	29.05.2020 059-37-01-04-97 05.06.2020	Добровольное приведение вывески 17.06.2020				
74	ул. Вильямса, 6 ИП Ежова Н.Ш. Вывеска из мягкой ткани	03.03.2020	20.03.2020	29.05.2020 059-37-01-04-97 05.06.2020	Добровольное приведение вывески 17.06.2020				
75	ул. Академика Веденеева, 42 ИП Ежова Н.Ш. Плоская вывеска	03.03.2020	20.03.2020	Добровольное приведение вывески 16.03.2020					
76	ул. Академика Веденеева, 42 ИП Ежова Н.Ш. Плоская вывеска	03.03.2020	20.03.2020	Добровольное приведение вывески 16.03.2020					
77	ул. Академика Веденеева, 42 ИП Ежова Н.Ш. Вывеска из мягкой ткани	03.03.2020	20.03.2020	Добровольное приведение вывески 16.03.2020					
78	ул. Академика Веденеева, 42 ИП Ежова Н.Ш. Вывеска из мягкой ткани	03.03.2020	20.03.2020	Добровольное приведение вывески 16.03.2020					
79	ул. Академика Веденеева, 42 ИП Ежова Н.Ш. Вывеска из мягкой ткани	03.03.2020	20.03.2020	Добровольное приведение вывески 16.03.2020					
80	ул. Ново-Гайвинская, 44 ООО Мегастрой» Вывеска из мягкой ткани	03.03.2020	17.03.2020	Добровольное приведение вывески 07.02.2020					
81	ул. Ново-Гайвинская, 44 ООО Мегастрой» Вывеска из мягкой ткани	03.03.2020	17.03.2020	Добровольное приведение вывески 07.02.2020					
82	ул. Ново-Гайвинская, 44 ООО Мегастрой» Вывеска из мягкой ткани	03.03.2020	17.03.2020	Добровольное приведение вывески 07.02.2020					
83	ул. Ново-Гайвинская, 44 ООО Мегастрой» Вывеска из мягкой ткани	03.03.2020	17.03.2020	Добровольное приведение вывески 07.02.2020					
84	ул. Ново-Гайвинскакя, 95 б ООО «ТрансСтрой» Вывеска из мягкой ткани	03.03.2020	17.03.2020	Добровольное приведение вывески 06.02.2020					

85	ул. Ново-Гайвинскакя, 95 б ООО «ТрансСтрой» Вывеска из мягкой ткани	03.03.2020	17.03.2020	Добровольное приведение вывески 06.02.2020	
86	ул. Ново-Гайвинскакя, 95 б ООО «ТрансСтрой» Вывеска из мягкой ткани	03.03.2020	17.03.2020	Добровольное приведение вывески 06.02.2020	
87	ул. Вильямса, 37 б ИП Халилов М.Б. Вывеска из мягкой ткани	04.03.2020	20.03.2020	Добровольное приведение вывески 18.03.2020	
88	ул. Писарева, 10 ИП Овчинников В.А. Вывеска из мягкой ткани	11.03.2020	25.03.2020	Добровольное приведение вывески 20.03.2020	
89	ул. Писарева, 10 ИП Овчинников В.А. Вывеска из мягкой ткани	11.03.2020	25.03.2020	Добровольное приведение вывески 20.03.2020	
90	ул. Писарева, 13 ИП Вердиев Юсиф Тофиг оглы Вывеска из мягкой ткани	10.03.2020	31.03.2020	29.05.2020 059-37-01-04-97 05.06.2020	Добровольное приведение вывески 19.06.2020
91	ул. Писарева, 13 ИП Мальцева Вывеска из мягкой ткани	10.03.2020	20.03.2020	29.05.2020 059-37-01-04-97 05.06.2020	Добровольное приведение вывески 19.06.2020
92	ул. Писарева, 13 ИП Мальцева Вывеска из мягкой ткани	10.03.2020	20.03.2020	29.05.2020 059-37-01-04-97 05.06.2020	Добровольное приведение вывески 19.06.2020
93	ул. Писарева, 13 ИП Мальцева Вывеска из мягкой ткани	10.03.2020	20.03.2020	29.05.2020 059-37-01-04-97 05.06.2020	Добровольное приведение вывески 19.06.2020
94	ул. Писарева, 13 ИП Мальцева Вывеска из мягкой ткани	10.03.2020	20.03.2020	29.05.2020 059-37-01-04-97 05.06.2020	Добровольное приведение вывески 20.06.2020
95	ул. Писарева, 13 ИП Мальцева Вывеска из мягкой ткани	10.03.2020	20.03.2020	29.05.2020 059-37-01-04-97 05.06.2020	Добровольное приведение вывески 20.06.2020
96	ул. Вильямса, 37 ООО «Хмельсолод» Вывеска из мягкой ткани	10.03.2020	27.03.2020	Добровольное приведение вывески 03.07.2020	
97	ул. Вильямса, 37 ООО «Хмельсолод» короб	10.03.2020	27.03.2020	Добровольное приведение вывески 03.07.2020	
98	ул. Вильямса, 37 ООО «Хмельсолод» короб	10.03.2020	27.03.2020	Добровольное приведение вывески 03.07.2020	
99	ул.Толбухина, 15 Могучев И.М. Вывеска из мягкой ткани	11.03.2020	02.04.2020	Добровольное приведение вывески 01.04.2020	
100	ул.Толбухина, 15 Могучев И.М. Вывеска из мягкой ткани	11.03.2020	02.04.2020	Добровольное приведение вывески 01.04.2020	
101	ул.Толбухина, 15 Могучев И.М. Световой короб	11.03.2020	02.04.2020	Добровольное приведение вывески 01.04.2020	

102	ул.Толбухина, 15 Могучев И.М. Световой короб	11.03.2020	02.04.2020	Добровольное приведение вывески 01.04.2020					
103	ул.Толбухина, 15 Могучев И.М. Световой короб	11.03.2020	02.04.2020	Добровольное приведение вывески 01.04.2020					
104	ул.Писарева, 15 ИП Чудинов И.А. Световой короб	11.03.2020	09.04.2020	Добровольное приведение вывески 08.04.2020					
105	ул.Вильямса, 39 УК «Кабельщик» Вертикальная (световой короб)	19.03.2020	02.04.2020	28.07.2020 059-37-01-04-120 31.07.2020	11.08.2020	Акт 04-20 От 11.08.2020	г. Перм, ул. Волочаевская, 32 МКУ «СМИ»		
106	ул. Вильямса, 37 ИП Юмшанов И.В. Вертикальная (световой короб)	19.03.2020	02.04.2020	28.07.2020 059-37-01-04-120 31.07.2020	11.08.2020	Акт 05-20 От 11.08.2020	г. Перм, ул. Волочаевская, 32 МКУ «СМИ»		
107	ул. Генерала Доватора, 28а ИП Морозов В.Л. Световой короб	26.03.2020	27.04.2020	28.07.2020 059-37-01-04-120 31.07.2020	Добровольное приведение вывески 13.08.2020				
108	ул. Генерала Доватора, 28а ИП Морозов В.Л. баннер	26.03.2020	27.04.2020	28.07.2020 059-37-01-04-120 31.07.2020	Добровольное приведение вывески 13.08.2020				
109	ул. Генерала Доватора, 28а ИП Морозов В.Л. баннер	26.03.2020	27.04.2020	28.07.2020 059-37-01-04-120 31.07.2020	Добровольное приведение вывески 13.08.2020				
110	ул. Генерала Доватора, 28а ИП Морозов В.Л. баннер	26.03.2020	27.04.2020	28.07.2020 059-37-01-04-120 31.07.2020	Добровольное приведение вывески 13.08.2020				
111	ул. Генерала Доватора, 28а ИП Морозов В.Л. баннер	26.03.2020	27.04.2020	28.07.2020 059-37-01-04-120 31.07.2020	Добровольное приведение вывески 13.08.2020				
112	ул. Генерала Черняховского, 23 ИП Сафронова С.Б баннер	06.04.2020	27.04.2020	Добровольное приведение вывески 21.04.2020					
113	ул. Генерала Доватора, 36 вывеска на пластиковой подложке	28.05.2020		Добровольное приведение вывески 21.06.2020					
114	ул. Карбышева, 44 буквы на подложке из металла	28.05.2020			Добровольное	приведение	вывески	11.03.2021	
115	ул. Карбышева, 44 буквы на подложке из металла	28.05.2020			Добровольное	приведение	вывески	11.03.2021	
116	ул. Генерала Черняховского, 64 ИП Ведерникова Ю.Ф. вывеска из мягкой ткани	29.06.2020	07.08.2020	Добровольное приведение вывески 06.08.2020					

117	ул. Генерала Черняховского, 64 ИП Ведерникова Ю.Ф. вывеска из мягкой ткани	29.06.2020	07.08.2020	28.08.2020 059-37-01-04-144 04.09.2020	Добровольное приведение вывески 02.09.2020				
118	ул. Генерала Черняховского, 64 ИП Ведерникова Ю.Ф. вывеска из мягкой ткани	29.06.2020	07.08.2020	28.08.2020 059-37-01-04-144 04.09.2020	Добровольное приведение вывески 02.09.2020				
119	ул. Генерала Черняховского, 64 ИП Ведерникова Ю.Ф. отдельные буквы на под-ложке	29.06.2020	07.08.2020	28.08.2020 059-37-01-04-144 04.09.2020	Добровольное приведение вывески 02.09.2020				
120	ул. Генерала Черняховского, 64 ИП Ведерникова Ю.Ф. отдельные буквы на под-ложке	29.06.2020	07.08.2020	28.08.2020 059-37-01-04-144 04.09.2020	Добровольное приведение вывески 02.09.2020				
121	ул. Генерала Черняховского, 49 ИП Алешко А.С. Вывеска из мягкой ткани на металлической рамке «Циркуль»	01.06.2020	19.06.2020	Добровольное приведение вывески 21.06.2020					
122	ул. Менжинского, 39 ИП Оруджов Акиф Гасым оглы Вывеска из мягкой ткани на металлической рамке	10.06.2020	25.06.2020	28.07.2020 059-37-01-04-120 31.07.2020	Добровольное приведение вывески 13.08.2020				
123	ул. Пулковская, 10 ИП Пятунин А.В. Вывеска из мягкой ткани	11.06.2020	26.06.2020	Добровольное приведение вывески 26.06.2020					
124	ул. Пулковская, 10 ИП Пятунин А.В. Вывеска из мягкой ткани	11.06.2020	26.06.2020	Добровольное приведение вывески 26.06.2020					
125	ул. Пулковская, 10 ИП Пятунин А.В. Вывеска из мягкой ткани	11.06.2020	26.06.2020	Добровольное приведение вывески 26.06.2020					
126	ул. Пулковская, 10 ИП Пятунин А.В. Вывеска из мягкой ткани	11.06.2020	26.06.2020	Добровольное приведение вывески 26.06.2020					
127	ул. Пулковская, 10 ИП Пятунин А.В. Вывеска из мягкой ткани	11.06.2020	26.06.2020	Добровольное приведение вывески 26.06.2020					
128	ул. Пулковская, 10 ИП Пятунин А.В. Вывеска из мягкой ткани	11.06.2020	26.06.2020	Добровольное приведение вывески 26.06.2020					
129	ул. Щербакова, 12 ИП Ларигина А.А. Вывеска из мягкой ткани	21.08.2020	21.09.2020	05.10.2020 059-37-01-04-167 09.10.2020	15.10.2020	Акт 06-20 От 15.10.2020	г. Пермь, ул. Волочаевская, 32 МКУ «СМИ»		

130	ул. Щербакова, 12 ИП Ларигина А.А. Вывеска из мягкой ткани	21.08.2020	21.09.2020	05.10.2020 059-37-01-04-167 09.10.2020	15.10.2020	Акт 06-20 От 15.10.2020	г. Пермь, ул. Волочаевская, 32 МКУ «СМИ»		
131	ул. Щербакова, 12 ИП Ларигина А.А. Вывеска из мягкой ткани в виде короба	21.08.2020	21.09.2020	05.10.2020 059-37-01-04-167 09.10.2020	15.10.2020	Акт 06-20 От 15.10.2020	г. Пермь, ул. Волочаевская, 32 МКУ «СМИ»		
132	ул. Щербакова, 12 ИП Ларигина А.А. Вывеска из мягкой ткани в виде короба	21.08.2020	21.09.2020	05.10.2020 059-37-01-04-167 09.10.2020	15.10.2020	Акт 06-20 От 15.10.2020	г. Пермь, ул. Волочаевская, 32 МКУ «СМИ»		
133	ул. Толбухина, 15 вывеска из мягкой ткани «Зеленая коробка»	03.07.2020	25.09.2020	05.10.2020 059-37-01-04-167 09.10.2020	22.10.2020	Акт 07-20 От 22.10.2020	г. Пермь, ул. Волочаевская, 32 МКУ «СМИ»		
134	ул. Толбухина, 14б световой короб (Донер Кебаб)	03.07.2020	27.07.2020	Добровольное приведение вывески 25.07.2020					
135	ул. Толбухина, 14 б вывеска в виде короба (Хмель солод)	03.07.2020	27.07.2020	28.08.2020 059-37-01-04-144 04.09.2020	06.10.2020	Акт 08-20 От 06.10.2020	г. Пермь, ул. Волочаевская, 32 МКУ «СМИ»	0,8	№451476247779RVRW_ от 09.10.2020 Мушинская Ирина Владимировна
136	ул. Генерала Черняховского, 72а Вывеска в виде короба (Хмель солод)	03.07.2020	27.07.2020	28.08.2020 059-37-01-04-144 04.09.2020	Добровольное приведение вывески 28.09.2020				
137	ул. Генерала Черняховского, 72а Вывеска из мягкой ткани (Хмель солод)	03.07.2020	27.07.2020	28.08.2020 059-37-01-04-144 04.09.2020	Добровольное приведение вывески 28.09.2020				
138	ул. Соликамская, 291 ИП Вершинин П.В. вывеска из мягкой ткани	10.07.2020	27.08.2020	05.10.2020 059-37-01-04-167 09.10.2020	Добровольное приведение вывески 22.10.2020				
139	ул. Томская, 34 ИП Перевертова А.А. Световой короб	27.07.2020	28.08.2020	05.10.2020 059-37-01-04-167 09.10.2020	Добровольное приведение вывески 22.10.2020				
140	ул. Томская, 34 ИП Перевертова А.А. вывеска из мягкой ткани	27.07.2020	28.08.2020	05.10.2020 059-37-01-04-167 09.10.2020	Добровольное приведение вывески 22.10.2020				
141	ул. А. Щербакова, 12 ИП Стародумова. И.Л. Световой короб	27.07.2020	18.09.2020	05.10.2020 059-37-01-04-167 09.10.2020	15.10.2020	Акт 09-20 От 15.10.2020	г. Пермь, ул. Волочаевская, 32 МКУ «СМИ»		
142	ул. А. Щербакова, 12 ИП Стародумова. И.Л. табличка	27.07.2020	18.09.2020	05.10.2020 059-37-01-04-167 09.10.2020	15.10.2020	Акт 09-20 От 15.10.2020	г. Пермь, ул. Волочаевская, 32 МКУ «СМИ»		
143	ул. А. Щербакова, 12 ИП Стародумова. И.Л. вывеска из мягкой ткани	27.07.2020	18.09.2020	05.10.2020 059-37-01-04-167 09.10.2020	15.10.2020	Акт 09-20 От 15.10.2020	г. Пермь, ул. Волочаевская, 32 МКУ «СМИ»		
144	ул. А. Щербакова, 12 ИП Стародумова. И.Л. вывеска из мягкой ткани	27.07.2020	18.09.2020	05.10.2020 059-37-01-04-167 09.10.2020	15.10.2020	Акт 09-20 От 15.10.2020	г. Пермь, ул. Волочаевская, 32 МКУ «СМИ»		
145	ул. А. Щербакова, 12 ИП Стародумова. И.Л. вывеска из мягкой ткани	27.07.2020	18.09.2020	05.10.2020 059-37-01-04-167 09.10.2020	15.10.2020	Акт 09-20 От 15.10.2020	г. Пермь, ул. Волочаевская, 32 МКУ «СМИ»		

146	ул. Генерала Черняховского, 49 ИП Селихина В.Н. вывеска из мягкой ткани	07.08.2020	28.08.2020	Добровольное приведение вывески 25.08.2020
147	ул. Генерала Черняховского, 49 ИП Селихина В.Н. Оклейка стекла пленкой	07.08.2020	28.08.2020	Добровольное приведение вывески 25.08.2020
148	ул. Генерала Черняховского, 49 ИП Селихина В.Н. Оклейка стекла пленкой	07.08.2020	28.08.2020	Добровольное приведение вывески 25.08.2020
149	ул. Генерала Черняховского, 49 ИП Селихина В.Н. Оклейка стекла пленкой	07.08.2020	28.08.2020	Добровольное приведение вывески 25.08.2020
150	ул. Генерала Черняховского, 21 ИП Пермяков А.Р. вывеска из мягкой ткани (пиво-кофе)	12.08.2020	28.08.2020	Добровольное приведение вывески 20.08.2020
151	ул. Генерала Черняховского, 21 ИП Пермяков А.Р. вывеска из мягкой ткани (пиво-кофе)	12.08.2020	28.08.2020	Добровольное приведение вывески 20.08.2020
152	ул. Генерала Черняховского, 21 ИП Тухватуллина А.А. вывеска из мягкой ткани (текстиль- посуда)	12.08.2020	28.08.2020	Добровольное приведение вывески 20.08.2020
153	ул. Генерала Черняховского, 21 ИП Давыдова И.И. вывеска из мягкой ткани (детская одежда)	12.08.2020	28.08.2020	Добровольное приведение вывески 20.08.2020
154	ул. Генерала Черняховского, 54 ИП Аликин Ю.А. вывеска из мягкой ткани	19.08.2020	02.09.2020	Добровольное приведение вывески 12.10.2020
155	ул. Генерала Черняховского, 54 ИП Аликин Ю.А. Оклейка стекла пленкой	19.08.2020	02.09.2020	Добровольное приведение вывески 12.10.2020
156	ул. Бушмакина, 2 ИП Чарушина Н.А. вывеска из мягкой ткани	19.08.2020	07.09.2020	Добровольное приведение вывески 20.08.2020
157	ул. Генерала Черняховского, 21 ООО УК «Позитив» вывеска из мягкой ткани	20.08.2020	02.09.2020	Добровольное приведение вывески 14.10.2020

158	ул. Генерала Черняховского, 49 ИП Работкин А.	04.09.2020	05.10.2020	13.11.2020 059-37-01-04-192 20.11.2020	Добровольное приведение вывески 08.12.2020				
159	ул. Генерала Черняховского, 49 ИП Работкин А.	04.09.2020	05.10.2020	13.11.2020 059-37-01-04-192 20.11.2020	Добровольное приведение вывески 08.12.2020				
160	ул. Генерала Черняховского,78Вывеска из пластика Стоматология	15.09.2020	16.10.2020	13.11.2020 059-37-01-04-192 20.11.2020	Добровольное приведение вывески 27.11.2020				
161	ул. Генерала Черняховского, 47 ИП Печерская Е.Б Вывеска на пластиковой основе «листок»	04.09.2020	02.10.2020	13.11.2020 059-37-01-04-192 20.11.2020	02.12.2020	Акт 10-20 от 02.12.2020	г. Пермь, ул. Волочаевская, 32 МКУ «СМИ»		
162	ул. Генерала Черняховского, 47 ИП Печерская Е.Б вывеска из мягкой ткани	04.09.2020	02.10.2020	13.11.2020 059-37-01-04-192 20.11.2020	02.12.2020	Акт 10-20 от 02.12.2020	г. Пермь, ул. Волочаевская, 32 МКУ «СМИ»		
163	ул. Генерала Черняховского, 47 ИП Печерская Е.Б Вывеска из мягкой ткани (Ксерокопии)	04.09.2020	02.10.2020	13.11.2020 059-37-01-04-192 20.11.2020	02.12.2020	Акт 10-20 от 02.12.2020	г. Пермь, ул. Волочаевская, 32 МКУ «СМИ»		
164	ул. Вильямса, 39 ИП Баранова Т.М. вывеска из мягкой ткани Хлопковый рай	04.09.2020	02.10.2020	Добровольное приведение вывески 02.10.2020					
165	ул. Александра Щербакова, 47 ИП Вайсман Д.Н. вывеска из мягкой ткани (Пиво)	04.09.2020	12.10.2020	13.11.2020 059-37-01-04-192 20.11.2020	Добровольное приведение вывески 26.11.2020				
166	ул. Академика Веденеева, 44 ООО «ЭлектроМир.РФ» вывеска из мягкой ткани	09.09.2020	08.10.2020	13.11.2020 059-37-01-04-192 20.11.2020	Добровольное приведение вывески 08.12.2020				
167	ул. Академика Веденеева, 44 ООО «ЭлектроМир.РФ» вывеска из мягкой ткани	09.09.2020	08.10.2020	13.11.2020 059-37-01-04-192 20.11.2020	Добровольное приведение вывески 08.12.2020				
168	ул. Академика Веденеева, 44 ООО «ЭлектроМир.РФ» вывеска из мягкой ткани	09.09.2020	08.10.2020	13.11.2020 059-37-01-04-192 20.11.2020	Добровольное приведение вывески 08.12.2020				
169	ул. Академика Веденеева, 44 ООО «ЭлектроМир.РФ» вывеска из мягкой ткани	09.09.2020	08.10.2020	13.11.2020 059-37-01-04-192 20.11.2020	Добровольное приведение вывески 08.12.2020				
170	ул. Академика Веденеева, 44 ООО «ЭлектроМир.РФ» вывеска из мягкой ткани	09.09.2020	08.10.2020	13.11.2020 059-37-01-04-192 20.11.2020	Добровольное приведение вывески 08.12.2020				
171	ул. Академика Веденеева, 44 ООО «ЭлектроМир.РФ» Электронное табло	09.09.2020	08.10.2020	13.11.2020 059-37-01-04-192 20.11.2020	Добровольное приведение вывески 08.12.2020				

172	ул. Менжинского, 15, ТСЖ «Менжинского, 15» вывеска из мягкой ткани	11.09.2020	10.10.2020	13.11.2020 059-37-01-04-192 20.11.2020	02.12.2020	Акт № 1/Д/2021 от 17.03.2021		Вывеска не подлежит хранению		
173	ул. Репина, 65 ООО «Александра» Вывеска из пластика	14.09.2020	13.10.2020	13.11.2020 059-37-01-04-192 20.11.2020	Добровольное приведение вывески 26.11.2020					
174	ул. Репина, 65 ООО «Александра» Вывеска из мягкой ткани	14.09.2020	13.10.2020	13.11.2020 059-37-01-04-192 20.11.2020	Добровольное приведение вывески 26.11.2020					
175	ул. Репина, 65 ООО «Александра» Вывеска из мягкой ткани	14.09.2020	13.10.2020	13.11.2020 059-37-01-04-192 20.11.2020	Добровольное приведение вывески 26.11.2020					
176	ул. Репина, 65 ООО «Александра» Вывеска: отдельные буквы на подложке	14.09.2020	13.10.2020	13.11.2020 059-37-01-04-192 20.11.2020	Добровольное приведение вывески 26.11.2020					
177	ул. Делегатская, 35 ООО «ТД» Здравино» вывеска из мягкой ткани	29.09.2020	27.10.2020	13.11.2020 059-37-01-04-192 20.11.2020	Добровольное приведение вывески 26.11.2020					
178	ул. Вильямса, 16 ИП Кирьянова Е.И. вывеска из мягкой ткани	29.09.2020	27.10.2020	13.11.2020 059-37-01-04-192 20.11.2020	Добровольное приведение вывески 26.11.2020					
179	ул. Вильямса, 16 ИП Кирьянова Е.И. Вывеска из пластика	29.09.2020	27.10.2020	13.11.2020 059-37-01-04-192 20.11.2020	Добровольное приведение вывески 26.11.2020					
180	ул. Вильямса, 16 ООО «Эксперт-строй» Вывеска на пластиковой основе с световыми элемен-тами (Бухгалтер)	29.09.2020	27.10.2020	13.11.2020 059-37-01-04-192 20.11.2020	02.12.2020	Акт 11-20 от 02.12.2020	г. Пермь, ул. Волочаевская, 32 МКУ «СМИ»			
181	ул. Вильямса, 16 ИП Кирина Л.Х. Световой короб (Салон красоты)	29.09.2020	27.10.2020	13.11.2020 059-37-01-04-192 20.11.2020	Добровольное приведение вывески 08.12.2020					
182	ул. Вильямса, 16 ИП Кирина Л.Х. Световой короб (Салон красоты GRANDEE)	29.09.2020	27.10.2020	13.11.2020 059-37-01-04-192 20.11.2020	23.12.2020	Акт 11-20 от 02.12.2020	г. Пермь, ул. Волочаевская, 32 МКУ «СМИ»			
183	ул. Вильямса, 16 ИП Кирина Л.Х. Вывеска в виде оклейки витрины	29.09.2020	27.10.2020	13.11.2020 059-37-01-04-192 20.11.2020	Добровольное приведение вывески 08.12.2020					
184	ул. Вильямса, 16 ИП Кирина Л.Х. Вывеска в виде оклейки витрины	29.09.2020	27.10.2020	13.11.2020 059-37-01-04-192 20.11.2020	Добровольное приведение вывески 08.12.2020					
185	ул. Маршала Толбухина, 23 «Булочка моя» вывеска из мягкой ткани	29.09.2020	14.10.2020	Добровольное приведение вывески 14.10.2020						

186	ул. Вильямса, 16 ООО «Аптека от склада 1» вывеска из мягкой ткани	29.09.2020	14.10.2020	13.11.2020 059-37-01-04-192 20.11.2020	02.12.2020	Акт 12-20 от 02.12.2020	г. Пермь, ул. Волочаевская, 32 МКУ «СМИ»		
187	ул. Маршала Толбухина, 23 ИП Ложкин Р.Е. вывеска из мягкой ткани	29.09.2020	15.10.2020	Добровольное приведение вывески 12.10.2020					
188	ул. Вильямса, 39 ИП Ишимова И.М. Оклейка окна «Аптека»	01.10.2020	15.10.2020	13.11.2020 059-37-01-04-192 20.11.2020	Добровольное приведение вывески 08.12.2020				
189	ул. Вильямса, 39 ИП Ишимова И.М. Оклейка окна «Аптека»	01.10.2020	15.10.2020	13.11.2020 059-37-01-04-192 20.11.2020	Добровольное приведение вывески 08.12.2020				
190	ул. Вильямса, 39 ИП Ишимова И.М. Оклейка окна «Аптека»	01.10.2020	15.10.2020	13.11.2020 059-37-01-04-192 20.11.2020	Добровольное приведение вывески 08.12.2020				
191	ул. Вильямса, 39 ИП Ишимова И.М. Оклейка окна «Аптека»	01.10.2020	15.10.2020	13.11.2020 059-37-01-04-192 20.11.2020	Добровольное приведение вывески 08.12.2020				
192	ул. Вильямса, 39 ИП Ишимова И.М. Оклейка окна «Аптека»	01.10.2020	15.10.2020	13.11.2020 059-37-01-04-192 20.11.2020	Добровольное приведение вывески 08.12.2020				
193	ул. Вильямса, 39 ИП Ишимова И.М. Оклейка окна «Аптека»	01.10.2020	15.10.2020	13.11.2020 059-37-01-04-192 20.11.2020	Добровольное приведение вывески 08.12.2020				
194	ул. Вильямса, 39 ИП Ишимова И.М. Оклейка окна «Аптека»	01.10.2020	15.10.2020	13.11.2020 059-37-01-04-192 20.11.2020	Добровольное приведение вывески 08.12.2020				
195	ул. Вильямса, 39 ИП Ишимова И.М. Оклейка окна «Аптека»	01.10.2020	15.10.2020	13.11.2020 059-37-01-04-192 20.11.2020	Добровольное приведение вывески 08.12.2020				
196	ул. Вильямса, 8а ООО «Карсилс» вывеска из мягкой ткани (на ул. Вильямса, 12)	01.10.2020	07.10.2020		Добровольное приведение вывески 08.12.2020				
197	ул. Писарева, 1к ООО «Областная продовольственная компания» вывеска из мягкой ткани	06.10.2020	08.10.2020	13.11.2020 059-37-01-04-192 20.11.2020	02.12.2020	Акт 13-20 от 02.12.2020	г. Пермь, ул. Волочаевская, 32 МКУ «СМИ»		
198	ул. Писарева, 1к ООО «Областная продовольственная компания» вывеска из мягкой ткани	06.10.2020	08.10.2020	13.11.2020 059-37-01-04-192 20.11.2020	02.12.2020	Акт 13-20 от 02.12.2020	г. Пермь, ул. Волочаевская, 32 МКУ «СМИ»		
199	ул. Писарева,1к ООО «Областная продовольственная компания» вывеска из мягкой ткани	06.10.2020	08.10.2020	13.11.2020 059-37-01-04-192 20.11.2020	02.12.2020	Акт 13-20 от 02.12.2020	г. Пермь, ул. Волочаевская, 32 МКУ «СМИ»		
200	ул. Писарева,1к ООО «Областная продовольственная компания» вывеска из мягкой ткани	06.10.2020	08.10.2020	13.11.2020 059-37-01-04-192 20.11.2020	02.12.2020	Акт 13-20 от 02.12.2020	г. Пермь, ул. Волочаевская, 32 МКУ «СМИ»		

201	ул. Писарева, 1к ООО «Областная продовольственная компания» вывеска из мягкой ткани	06.10.2020	08.10.2020	13.11.2020 059-37-01-04-192 20.11.2020	02.12.2020	Акт 13-20 от 02.12.2020	г. Пермь, ул. Волочаевская, 32 МКУ «СМИ»		
202	ул. Писарева,1к ООО «Областная продовольственная компания» вывеска из мягкой ткани на металлической рамке	06.10.2020	08.10.2020	13.11.2020 059-37-01-04-192 20.11.2020	02.12.2020	Акт 13-20 от 02.12.2020	г. Пермь, ул. Волочаевская, 32 МКУ «СМИ»		
203	ул. Писарева,1к ООО «Областная продовольственная компания» вывеска из мягкой ткани на металлической рамке	06.10.2020	08.10.2020	13.11.2020 059-37-01-04-192 20.11.2020	02.12.2020	Акт 13-20 от 02.12.2020	г. Пермь, ул. Волочаевская, 32 МКУ «СМИ»		
204	ул. Барнаульская, 9 ИП Акулов А.Н. вывеска из мягкой ткани	06.10.2020	08.10.2020	13.11.2020 059-37-01-04-192 20.11.2020	Добровольное приведение вывески 02.12.2020				
205	ул. Барнаульская, 9 ИП Акулов А.Н. вывеска из мягкой ткани	06.10.2020	08.10.2020	13.11.2020 059-37-01-04-192 20.11.2020	Добровольное приведение вывески 02.12.2020				
206	ул. Барнаульская, 9 ИП Акулов А.Н. вывеска в виде светового короба	06.10.2020	08.10.2020	13.11.2020 059-37-01-04-192 20.11.2020	Добровольное приведение вывески 02.12.2020				
207	ул. Вильямса, 16 ИП Петров А.В. вывеска из мягкой ткани	09.10.2020	20.10.2020	13.11.2020 059-37-01-04-192 20.11.2020	Добровольное приведение вывески 08.12.2020				
208	ул. Вильямса, 16 ИП Петров А.В. Вывеска из отдельных букв	09.10.2020	20.10.2020	13.11.2020 059-37-01-04-192 20.11.2020	Добровольное приведение вывески 08.12.2020				
209	ул. Вильямса, 16 ИП Петров А.В. вывеска из пластика	09.10.2020	20.10.2020	13.11.2020 059-37-01-04-192 20.11.2020	Добровольное приведение вывески 08.12.2020				
210	ул. Вильямса, 37 ИП Петров А.В. вывеска из мягкой ткани	09.10.2020	20.10.2020	13.11.2020 059-37-01-04-192 20.11.2020	23.12.2020	Акт 14-20 от 02.12.2020	г. Пермь, ул. Волочаевская, 32 МКУ «СМИ»		
211	ул. Вильямса, 37 ИП Петров А.В. вывеска в виде светового короба	09.10.2020	20.10.2020	13.11.2020 059-37-01-04-192 20.11.2020 19.04.2021 059-37-01-04-80 23.04.2021	25.05.2021	Акт № 2/Д/2021 от 28.04.2021	г. Пермь, ул. Волочаевская, 32 МКУ «СМИ»		
212	ул. Соликамская, 291 ИП Волков В.В. вывеска из мягкой ткани	23.10.2020	09.11.2020	Добровольное приведение вывески 02.10.2020					
213	ул. Соликамская, 291 ИП Волков В.В. вывеска из мягкой ткани	23.10.2020	09.11.2020	Добровольное приведение вывески 02.10.2020					
214	ул. Соликамская, 291 ИП Волков В.В. вывеска из мягкой ткани	23.10.2020	09.11.2020	Добровольное приведение вывески 02.10.2020					

215	ул. Соликамская, 291 «Монумент» вывеска из мягкой ткани	23.10.2020	09.11.2020	Добровольное приведение вывески 02.10.2020
216	ул. Карбышева, 41 «Фасоль» вывеска из мягкой ткани	05.11.2020	19.11.2020	Добровольное приведение вывески 15.03.2021
217	ул. Карбышева, 41 «Фасоль» вывеска из мягкой ткани	05.11.2020	19.11.2020	Добровольное приведение вывески 15.03.2021
218	ул. Соликамская, 313/1 Дисконт масел Отдельные буквы на под-ложке	05.11.2020		Добровольное приведение вывески 10.03.2021
219	ул. Соликамская, 313/1 оклейка стекла	05.11.2020		Добровольное приведение вывески 10.03.2021
220	ул. Соликамская, 313/1 оклейка стекла	05.11.2020		Добровольное приведение вывески 10.03.2021
221	ул. Соликамская, 313/1 оклейка стекла	05.11.2020		Добровольное приведение вывески 10.03.2021
222	ул. Соликамская, 313/1 оклейка стекла	05.11.2020		Добровольное приведение вывески 10.03.2021
223	ул. Соликамская, 313/1 оклейка стекла	05.11.2020		Добровольное приведение вывески 10.03.2021
224	ул. Соликамская, 313/1 оклейка стекла	05.11.2020		Добровольное приведение вывески 10.03.2021
225	ул. Соликамская, 313/1 оклейка стекла	05.11.2020		Добровольное приведение вывески 10.03.2021
226	ул. Соликамская, 313/1 оклейка стекла	05.11.2020		Добровольное приведение вывески 10.03.2021
227	ул. Соликамская, 313/1 оклейка стекла	05.11.2020		Добровольное приведение вывески 10.03.2021
228	ул. Соликамская, 313/1 оклейка стекла	05.11.2020		Добровольное приведение вывески 10.03.2021
229	ул. Соликамская, 313а/1 ВАЗ ГАЗ вывеска из мягкой ткани на металлической рамке	06.11.2020		Добровольное приведение вывески 10.03.2021
230	ул. Соликамская, 313а/1 «Центр разливного масла» вывеска из мягкой ткани на металлической рамке	06.11.2020		Добровольное приведение вывески 10.03.2021
231	ул. Соликамская, 313а/1 Завод металлокровли «Сталькомплект» вывеска из мягкой ткани на металлической рамке	06.11.2020		Добровольное приведение вывески 10.03.2021
232	ул. Ново-Гайвинская, 81 «Эстель» ГАЙВАМЕБЕЛЬ	11.11.2020		Добровольное приведение вывески 12.03.2021
233	ул. Волховская, 34, ООО «Грант», пластиковая вывеска	09.03.2021	02.04.2021	Добровольное приведение вывески 05.04.2021
234	ул. Волховская, д.34, ООО «Грант», световой короб	09.03.2021	02.04.2021	Добровольное приведение вывески 05.04.2021

235	ул. Волховская, д.34, ООО «Грант», пластиковая вывеска	09.03.2021	02.04.2021	Добровольное приведение вывески 05.04.2021
236	ул. Цимлянская, 17, ИП Файзулин Б.М., световой короб «Автозапчасти»	10.03.2021	31.03.2021	Добровольное приведение вывески 31.03.2021
237	ул. Цимлянская,19 АО «Тандер», баннер	10.03.2021	28.03.2021	Добровольное приведение вывески 23.03.2021
238	ул. Цимлянская,19 АО «Тандер», баннер	10.03.2021	28.03.2021	Добровольное приведение вывески 23.03.2021
239	ул. Цимлянская,19 АО «Тандер», баннер	10.03.2021	28.03.2021	Добровольное приведение вывески 23.03.2021
240	ул. Цимлянская, 23 ООО «Медикор», вывеска из пластика	10.03.2021	19.04.2021	Добровольное приведение вывески 22.04.2021
241	ул. Цимлянская, 23а ИП Ракинцева, Циркуль, Вывеска из мягкой йй ткани на каркасе (Циркуль)	26.03.2021	30.04.2021	Добровольное приведение вывески 12.05.2021
242	ул. Цимлянская, 23а ИП Ракинцева, Циркуль, Вывеска в виде наружной, глухой оклейки витрины из мягкой ткани (изображение канцтоваров)	26.03.2021	30.04.2021	Добровольное приведение вывески 12.05.2021
243	ул. Цимлянская, 23аа ИП Ракинцева, Циркуль, Вывеска в виде наружной, глухой оклейки витрины из мягкой ткани (изображение канцтоваров)	26.03.2021	30.04.2021	Добровольное приведение вывески 12.05.2021
244	ул. Цимлянская, 23аа ИП Ракинцева, Циркуль, Вывеска в виде наружной, глухой оклейки витрины из мягкой ткани (изображение канцтоваров)	26.03.2021	30.04.2021	Добровольное приведение вывески 12.05.2021
245	ул. Цимлянская, 23аа ИП Ракинцева, Циркуль, Вывеска в виде наружной, глухой оклейки витрины из мягкой ткани (изображение канцтоваров)	26.03.2021	30.04.2021	Добровольное приведение вывески 12.05.2021

246	ул. Цимлянская, 23а ИП Ракинцева, Циркуль, Вывеска в виде наружной, глухой оклейки витрины из мягкой ткани (изображение канцтоваров)	26.03.2021	30.04.2021	Добровольное приведение вывески 12.05.2021						
247	ул. Цимлянская, 23а ИП Ракинцева, Циркуль, Вывеска в виде наружной, глухой оклейки витрины из мягкой ткани (изображение канцтоваров)	26.03.2021	30.04.2021	Добровольное приведение вывески 12.05.2021						
248	ул. Вильямса, 16 ИП Цепенщиков В.В. Магазин Обнова, Вывеска на подложке «магазин распродаж»	15.06.2021	13.07.2021	059-37-01-04-179 от 13.09.2021 г.						
249	ул. Вильямса, 16 ИП Цепенщиков В.В. Магазин Обнова, Вывеска в виде панно на рамной конструкции с изображением товара	15.06.2021	13.07.2021	059-37-01-04-179 от 13.09.2021 г.						
250	ул. Вильямса, 16 ИП Цепенщиков В.В. Магазин Обнова, Вывеска в виде панно на рамной конструкции с изображением товара	15.06.2021	13.07.2021	059-37-01-04-179 от 13.09.2021 г.						
251	ул. Вильямса, 16 ИП Цепенщиков В.В. Магазин Обнова, Вывеска в виде панно на рамной конструкции с изображением товара	15.06.2021	13.07.2021	059-37-01-04-179 от 13.09.2021 г.						
252	ул. Вильямса, 16 ИП Цепенщиков В.В. Магазин Обнова, Вывеска в виде панно на рамной конструкции с изображением товара	15.06.2021	13.07.2021	059-37-01-04-179 от 13.09.2021 г.						
253	ул. Вильямса, 16 ИП Цепенщиков В.В. Магазин Обнова, Вывеска в виде панно на рамной конструкции с изображением товара	15.06.2021	13.07.2021	059-37-01-04-179 от 13.09.2021 г.						

254	ул. Вильямса, 16 ИП Цепенщиков В.В. Магазин Обнова, Вывеска в виде панно на рамной конструкции с изображением товара	15.06.2021	13.07.2021	059-37-01-04-179 от 13.09.2021 г.						
255	Ул. Социалистическая 24а, Физ.лицо (собственник нежилого помещения кад.номер 59:01:3810290:3473 Вывеска: логотип, отдельные буквы на подложке	02.08.2021	27.08.2021	059-37-01-04-179 от 13.09.2021 г.	Добровольное приведение вывески 22.09.2021					
256	ул. Ракитная,38 физ.лицо (собственник нежил.здания 59:01:3810199:28) вывеска в виде баннерной растяжки «24 часа Автомойка»	24.08.2021	10.09.2021	Добровольное приведение вывески 08.09.2021						
257	ул. Ракитная,38 физ.лицо (собственник нежил.здания 59:01:3810199:28) вывеска в виде баннерной растяжки «Шиномонтаж»	24.08.2021	10.09.2021	Добровольное приведение вывески 08.09.2021						
258	ул. Ракитная,38 физ.лицо (собственник павильона) вывеска в виде баннерной растяжки «Шиномонтаж 24 часа»	24.08.2021	10.09.2021	Добровольное приведение вывески 08.09.2021						
259	ул.Писарева, 25 ТЦ «Центральный» Физ.лицо самозанятая Кадырова И.Е. Вывеска в виде баннерной растяжки на фасаде «Ателье»	31.08.2021	14.09.2021	Добровольное приведение вывески 06.09.2021						
260	ул.Писарева, 25 ТЦ «Центральный» Физ.лицо самозанятая Кадырова И.Е. Вывеска в виде баннерной растяжки на фасаде «Ателье»	31.08.2021	14.09.2021	Добровольное приведение 06.09.2021						
261	ул.Писарева, 25 ТЦ «Центральный» ООО «КВИН» Вывеска в виде баннерной растяжки на фасаде «Пермский завод профнастила»	31.08.2021	17.09.2021							

262	ул.Писарева, 25 ТЦ «Центральный» ЗАО «Центральный рынок», собственник не установлен. Вывеска в виде баннер-ной растяжки на фасаде «Входные межкомнатные двери»	31.08.2021	14.09.2021	Добровольное приведение вывески 02.09.2021
263	ул.Писарева, 25 ТЦ «Центральный» ИП Нарышкина Ю.А. Вывеска в виде баннер-ной растяжки на фасаде «Зоомагазин Бишенели»»	31.08.2021	14.09.2021	Добровольное приведение 15.09.2021
264	ул.Писарева, 25 ТЦ «Центральный» ИП Ахряпов В.С. Вывеска в виде баннерной растяжки на входной группе на металлических поручнях «Алковар»	31.08.2021	14.09.2021	Добровольное приведение 06.09.2021
265	ул.Писарева, 25 ТЦ «Центральный» ИП Ахряпов В.С. Вывеска в виде баннерной растяжки на входной группе на металлических поручнях «Алковар»	31.08.2021	14.09.2021	Добровольное приведение 06.09.2021
266	ул.Писарева, 25 ТЦ «Центральный» ИП Ахряпов В.С. Вывеска в виде баннерной растяжки на входной группе на металлических поручнях «Алковар»	31.08.2021	14.09.2021	Добровольное приведение 06.09.2021
267	ул.Писарева, 25 ТЦ «Центральный» ИП Ахряпов В.С. Вывеска в виде баннерной растяжки на входной группе на металлических поручнях «Алковар»	31.08.2021	14.09.2021	Добровольное приведение 06.09.2021
268	ул.Писарева, 25 ТЦ «Центральный» ИП Ахряпов В.С. Вывеска в виде баннерной растяжки на входной группе на металлических поручнях «Алковар»	31.08.2021	14.09.2021	Добровольное приведение 06.09.2021

269	ул.Писарева, 25 ТЦ «Центральный» ИП Ахряпов В.С. Вывеска в виде баннерной растяжки на входной группе на металлических поручнях «Алковар»	31.08.2021	14.09.2021	Добровольное приведение 06.09.2021
270	ул.Писарева, 25 ТЦ «Центральный» физ.лицо самозанятый Кокшаров М.В. Вывеска в виде доски с информацией прикрепленной на стяжки на входной группе на металлических поручнях «Ремонт обуви сумок»	31.08.2021	14.09.2021	Добровольное приведение 06.09.2021
271	ул.Писарева, 25 «Д» ИП Поспелова Е.Б. Павильон мясной Вывеска на фасаде в виде баннерной растяжки «Свежее мясо»	01.09.2021	15.09.2021	Добровольное приведение вывески 07.09.2021
272	ул.Писарева, 25 ТЦ «Центральный» ИП Братчиков Б.В. Вывеска в виде доски с информацией прикрепленной на стяжки на входной группе на металлических поручнях «Фото»	31.08.2021	14.09.2021	Добровольное приведение 06.09.2021
273	ул.Писарева, 25 ТЦ «Центральный» ИП Ошмарина А.С. Вывеска в виде баннерной растяжки на входной группе на металлических поручнях «Окна в Дом»	31.08.2021	14.09.2021	Добровольное приведение вывески 02.09.2021
274	ул.Писарева, 25 ТЦ «Центральный» Назарова О.М. Вывеска из мягкой ткани на металлическом каркасе с информацией прикрепленной на стяжки на входной группе на металлических поручнях «Изготовление ключи»	31.08.2021	14.09.2021	Добровольное приведение 06.09.2021

275	ул.Писарева, 25/4 торговый павильон Назарова О.М. Вывеска в виде баннерной растяжки «Изготовление ключи»	31.08.2021	14.09.2021	Добровольное приведение вывески 07.09.2021						
276	ул.Писарева, 25/4 Торговый павильон ИП Братчиков Б.В. Вывеска в виде баннерной растяжки «Артель пленка»	31.08.2021	30.09.2021							
277	ул.Писарева, 25/4 Торговый павильон ИП Якимова А.Ю. Вывеска в виде баннерной растяжки «Пряжа, швейная фурнитура, товары для творчества»	31.08.2021	14.09.2021	Добровольное приведение вывески 06.09.2021						
278	ул.Писарева, 56 б ИП Ялынская И.А. Вывеска в виде растяжки на опоре входной группы «Салон красоты Лидия 8 342 2868566»	01.09.2021	13.09.2021	Добровольное приведение вывески 02.09.2021						
279	ул.Писарева, 56 б ИП Ялынская И.А. Вывеска в виде баннерной растяжки на фризе крыльца: «Салон красоты Лидия»	01.09.2021	13.09.2021	Добровольное приведение вывески 02.09.2021						
280	ул.Писарева, 56 б ИП Ялынская И.А. На фасаде здания (под балконом) расположена вывеска в виде баннерной растяжки: «Салон красоты Лидия стрижки женские стрижки мужские маникюр педикюр 286-85-66»	01.09.2021	13.09.2021	Добровольное приведение вывески 02.09.2021						
281	ул.Писарева, 56 б ИП Ялынская И.А. Вывеска на входной двери вывеска в виде глухой оклейки стекла с надписью: «Салон красоты Лидия режим работы 8 342 2868566»	01.09.2021	13.09.2021	Добровольное приведение вывески 08.09.2021						
282	ул.Писарева, 25 ТЦ «Центральный» ООО «ОРО» Вывеска в виде баннерной растяжки на фасаде «585 Ювелирный магазин»	03.09.2021	29.09.2021							

283	ул.Писарева, 56 «б» ИП Боровик К.Р. Вывестка в виде баннерной растяжки «Гарнизон 59»	03.09.2021	23.09.2021	Добровольное приведение 06.09.2021
284	ул.Писарева, 56 «б» ИП Боровик К.Р. Вывеска в виде глухой оклейки стекла «Гарнизон 59 военная одежда и снаряжение»	03.09.2021	23.09.2021	Добровольное приведение 15.09.2021
285	ул.Писарева, 56 «б» ИП Ценева С.А. Вывеска в виде баннерной растяжки «Ветеринарный кабинет»	03.09.2021	23.09.2021	Добровольное приведение 15.09.2021
286	ул.Писарева, 56 «б» ИП Коклина О.В. Вывеска в виде баннерной растяжки «Зверушки зоотовары»	03.09.2021	16.09.2021	Добровольное приведение 15.09.2021
287	ул.Писарева, 56 «б» ИП Корепанова Е.Ю. Вывеска в виде баннерной растяжки «Букетик»	03.09.2021	16.09.2021	Добровольное приведение 15.09.2021
288	ул.Писарева, 56 «б» ИП Корепанова Е.Ю. Вывеска в виде баннерной растяжки «.Цветы»	03.09.2021	16.09.2021	Добровольное приведение 15.09.2021
289	ул. Вильямса, 39 «б» ИП Мордвинкина Т.Ю. Вывеска в виде плоских букв на подложке «ДомДача» на стекле входной группы торгового помещения	03.09.2021	16.09.2021	Добровольное приведение 06.09.2021
290	ул. Вильямса, 39 «б» ИП Мордвинкина Т.Ю. Вывеска в виде глухой оклейки стекла входной группы торгового помещения «ДомДача»	03.09.2021	16.09.2021	Добровольное приведение 15.09.2021
291	ул. Вильямса, 39 «б» ИП Мордвинкина Т.Ю. Вывеска в виде глухой оклейки стекла входной группы торгового помещения «Товары для дома Хозтовары Инструменты Сантехника Краска»	03.09.2021	16.09.2021	Добровольное приведение 15.09.2021

292	ул.Кабельщиков, 12 ТЦ Колибри, мазазин «Монетка» ООО «Элемент – Трейд» Юркина Т.И. Вывеска в виде объёмных букв на крыше входной группы «Монетка»	03.09.2021	24.09.2021							
293	ул.А.Щербакова, 22 ООО «КУБ», Собственник Конев А.В. Вывеска в виде баннерной растяжки на фасаде жилого дома «Сладости для радости»	03.09.2021	27.09.2021							
294	ул.А.Щербакова, 27 ИП Радийчук Ю.В. Вывеска в виде глухой оклейки стекла витрины «Товары для дома Крепеж Электро изделия Сухие смеси Аренда торговых и офисных помещений 8-962-801-51-50»	07.09.2021	20.09.2021	Добровольное приведение вывески 08.09.2021						
295	ул.А.Щербакова, 27 ИП Радийчук Ю.В. Вывеска в виде глухой оклейки стекла витрины «Швейные услуги Фурнитура Ткани Домашний текстиль Дизайнерские домашние сапожки»	07.09.2021	20.09.2021	Добровольное приведение вывески 08.09.2021						
296	ул.А.Щербакова, 27 ИП Радийчук Ю.В. Вывеска в виде глухой оклейки стекла витрины «Распродажа новой детской одежды и обуви по очень низким ценам!!! Ликвидация коллекции»	07.09.2021	20.09.2021	Добровольное приведение вывески 08.09.2021						
297	ул.А.Щербакова, 27 ИП Радийчук Ю.В. Вывеска в виде бумажных листов с надписью: «Пряжа»	07.09.2021	20.09.2021	Добровольное приведение вывески 08.09.2021						
298	ул.А.Щербакова, 27 ИП Радийчук Ю.В. Вывеска в виде бумажных листов с надписью: «Земля»	07.09.2021	20.09.2021	Добровольное приведение вывески 08.09.2021						

299	ул.Первомайская, 10 магазин «Монетка» ООО «Элемент – Трейд» Юркина Т.И. Вывеска в виде объёмных букв на крыше здания «Монетка»	08.09.2021	21.09.2021							
300	ул.Первомайская, 10 магазин «Монетка» ООО «Элемент – Трейд» Юркина Т.И. Вывеска в виде баннерной растяжки на окнах с изображением фруктов и овощей	08.09.2021	21.09.2021							
301	ул.Цимлянская, 23 ИП Данилову А.Н. Здание торгового центра На фасаде вывеска в виде баннерной растяжки в металлическом раме «Галамарт Товары для дома»	08.09.2021	21.09.2021							
302	ул.Цимлянская, 23 ООО «АВС ФУД» Здание торгового центра На фасаде вывеска в виде баннерной растяжки в металлическом раме «ALEX XAYC фитнес клуб»	08.09.2021	21.09.2021	Добровольное приведение 13.09.2021						
303	ул. Первомайская, 16 ИП Валеев Руслан Рашидович Шиномонтаж «5 колесо» Вывеска в виде объемных букв «Шиномонтаж 5 колесо» на крыше павильона	09.09.2021	28.09.2021							
304	ул. Писарева, 25 ИП Валеев Руслан Рашидович Шиномонтаж «5 колесо» Вывеска в виде объемных букв «Шинный центр 5 колесо» на крыше павильона	09.09.2021	26.09.2021							
305	ул.Цимлянская, 23 ООО «Медикор» Обухов А.С. На входной группе вывеска на подложке с графическими буквами «Медицинский центр»	09.09.2021	23.09.2021							

306	ул.Цимлянская, 23 ООО «Медикор» Обухов А.С. На входной группе вывеска на подложке с графическими буквами «Медицинский центр»	09.09.2021	23.09.2021							
307	ул.Цимлянская, 23 ООО «Медикор» Обухов А.С. На входной группе вывеска на подложке с графическими буквами «Медикор Медицинский центр»	09.09.2021	23.09.2021							
308	ул.Социалистическая, 24 «а» ИП Корнилов В.В. Магазин «Солнышко» Вывеска на подложке красного цвета с нанесенными графическими буквами: «Солнышко товары для дома»	09.09.2021	23.09.2021							
309	ул.Социалистическая, 24 «а» ИП Корнилов В.В. Магазин «Солнышко» Вывеска в виде глухой оклейки стекла с изображением товара	09.09.2021	23.09.2021							
310	ул.Социалистическая, 24 «а» ИП Корнилов В.В. Магазин «Солнышко» Вывеска в виде глухой оклейки стекла с изображением товара	09.09.2021	23.09.2021							
311	ул.Социалистическая, 24 «а» ИП Корнилов В.В. Магазин «Солнышко» Вывеска в виде глухой оклейки стекла с изображением товара	09.09.2021	23.09.2021							
312	ул.Социалистическая, 24 «а» ИП Корнилов В.В. Магазин «Солнышко» Вывеска в виде глухой оклейки стекла с изображением товара	09.09.2021	23.09.2021							

313	ул.Социалистическая, 24 «а» ИП Корнилов В.В. Магазин «Солнышко» Вывеска в виде глухой оклейки стекла с изображением товара	09.09.2021	23.09.2021							
314	ул.Социалистическая, 24 «а» ИП Корнилов В.В. Магазин «Солнышко» Вывеска в виде глухой оклейки стекла с изображением товара	09.09.2021	23.09.2021							
315	ул.Социалистическая, 24 «а» ИП Корнилов В.В. Магазин «Солнышко» Вывеска в виде глухой оклейки стекла с изображением товара	09.09.2021	23.09.2021							
316	ул.Цимлянская, 23 «В» ООО «CDEK» Стаканова Е.Н. На фасаде торгового центра расположена вывеска в виде баннерной растяжки в металлической раме с надписью «CDEK экспресс доставка документов и грузов по России и миру ул. Цимлянская, 23/8 (342) 20-44-40»	10.09.2021	24.09.2021							
317	ул.Цимлянская, 23 ООО «CDEK» Стаканова Е.Н. На фасаде жилого дома вывеска в виде баннерной растяжки в металлической раме с надписью и логотипом компании «CDEK»	10.09.2021	24.09.2021							
318	ул.Цимлянская, 23 ООО «CDEK» Стаканова Е.Н. На фасаде жилого дома вывеска в виде баннерной растяжки в металлической раме с надписью и логотипом компании «CDEK»	10.09.2021	24.09.2021							

319	ул.Цимлянская, 23 ООО «CDEK» Стаканова Е.Н. На фасаде жилого дома вывеска в виде баннерной растяжки в металлической раме с надписью и логотипом компании «CDEK»	10.09.2021	24.09.2021							
320	ул.Цимлянская, 23 ООО «CDEK» Стаканова Е.Н. На фасаде жилого дома вывеска в виде баннерной растяжки в металлической раме с надписью и логотипом компании «CDEK»	10.09.2021	24.09.2021							
321	ул.Цимлянская, 23 ООО «CDEK» Стаканова Е.Н. На фасаде жилого дома вывеска в виде баннерной растяжки в металлической раме с надписью и логотипом компании «CDEK»	10.09.2021	24.09.2021							
322	ул.Цимлянская, 23 ООО «CDEK» Стаканова Е.Н. На фасаде жилого дома вывеска в виде баннерной растяжки в металлической раме с надписью и логотипом компании «CDEK»	10.09.2021	24.09.2021							
323	ул.Цимлянская, 23 ООО «CDEK» Стаканова Е.Н. На фасаде жилого дома вывеска в виде баннерной растяжки в металлической раме с надписью и логотипом компании «CDEK»	10.09.2021	24.09.2021							
324	ул.Цимлянская, 23 ООО «CDEK» Стаканова Е.Н. На фасаде жилого дома вывеска в виде баннерной растяжки в металлической раме с надписью и логотипом компании «CDEK»	10.09.2021	24.09.2021							

325	ул.Цимлянская, 23 ООО «CDEK» Стаканова Е.Н. На фасаде жилого дома вывеска в виде баннерной растяжки в металлической раме с надписью и логотипом компании «CDEK»	10.09.2021	24.09.2021							
326	ул.Цимлянская, 23 ООО «CDEK» Стаканова Е.Н. На фасаде жилого дома вывеска в виде баннерной растяжки в металлической раме с надписью и логотипом компании «CDEK»	10.09.2021	24.09.2021							
327	ул.Цимлянская, 23 пивной магазин «TANK URAL BREWERY» ИП Керова Т.С На фасаде жилого дома вывеска в виде баннерной растяжки в металлической раме с надписью «TANK URAL BREWERY »»ВХОД»» »	10.09.2021	24.09.2021							
328	ул.Цимлянская, 23 пивной магазин «TANK URAL BREWERY» ИП Керова Т.С На фасаде жилого дома вывеска в виде баннерной растяжки в металлической раме с надписью «TANK URAL BREWERY ВХОД С ДРУГОЙ СТОРОНЫ»	10.09.2021	24.09.2021							
329	ул.Цимлянская, 23 пивной магазин «TANK URAL BREWERY» ИП Керова Т.С На фасаде жилого дома вывеска в виде баннерной растяжки в металлической раме с надписью «РАЗЛИВНОЕ ПИВО НАПРЯМУЮ С ЗАВОДА»	10.09.2021	24.09.2021							

330	ул.Цимлянская, 23 пивной магазин «TANK URAL BREWERY» ИП Керова Т.С На фризе входной группы вывеска в виде баннерной растяжки с надписью «МАГАЗИН РАЗЛИВНОГО ПИВА TANK URAL BREWERY»	10.09.2021	24.09.2021							
331	ул.Вильямса, 43 аптека «Живика» ООО «Альфа Живика» Над входом в аптеку, на фасаде здания, частично на балконе вывеска с логотипом «Аптека Живика»									
332	ул.Вильямса, 43 аптека «Живика» ООО «Альфа Живика» На окнах расположена вывеска в виде глухой оклейки стекла с надписью «Скидки 15%» со светящимися элементами									
333	ул.Вильямса, 43 аптека «Живика» ООО «Альфа Живика» На окнах расположена вывеска в виде глухой оклейки стекла с надписью: «Низкие цены на лекарства» со светящимися элементами									
334	ул. Вильямса, 43 ювелирный салон «Элит». ИП Попова Е.В. Вывеска в виде глухой оклейки стекла входной двери с надписью: «0% переплаты!!! Рассрочка Элит ювелирный салон часы работы»	13.09.2021	21.09.2021							
335	ул. Вильямса, 43 ювелирный салон «Элит». ИП Попова Е.В. Вывеска в виде глухой оклейки стекла окна с надписьмю: «Элит ювелирный салон»	13.09.2021	21.09.2021		Добровольный демонтаж 20.09.2021					

336	ул. Вильямса, 43 ИП Никитушева И.А. Вывеска в виде глухой оклейки стекла окна с надписью: «Непроспи домашний текстиль»	13.09.2021	21.09.2021		Добровольный демонтаж 20.09.2021					
337	ул. Вильямса, 43 ИП Никитушева И.А. На балконе, над окнами салона, расположена вывеска в виде баннерной растяжки с надписью: «Непроспи домашний текстиль».	13.09.2021								
338	ул. Репина, 1 ООО Ангор-доставка» Семенов А.А. Магазин «Ангор» На окне магазина расположена вывеска в виде глухой оклейки стекла с изображением продуктов и надписью «Ангор»	15.09.2021	29.09.2021							
339	ул. Репина, 1 ООО Ангор-доставка» Семенов А.А. Магазин «Ангор» На окне магазина расположена вывеска в виде глухой оклейки стекла с изображением продуктов и надписью «Ангор»	15.09.2021	29.09.2021							
340	ул. Репина, 1 ООО Ангор-доставка» Семенов А.А. Магазин «Ангор» На окне магазина расположена вывеска в виде глухой оклейки стекла с изображением продуктов и надписью «Ангор»	15.09.2021	29.09.2021							
	ул. Репина, 1 ООО Ангор-доставка» Семенов А.А. Магазин «Ангор» На окне магазина расположена вывеска в виде глухой оклейки стекла с изображением продуктов и надписью «Ангор»	15.09.2021	29.09.2021							

Заключение о результатах публичных слушаний
по вопросам градостроительной деятельности
от «24» сентября 2021 г. № 1-ГП

Настоящее заключение подготовлено департаментом градостроительства и архитектуры администрации города Перми на основании протокола публичных слушаний от «03» сентября 2021 г. № 1-ГП по проекту внесения изменений в Генеральный план города Перми, утвержденный решением Пермской городской Думы от 17.12.2010 № 205.

Количество участников публичных слушаний, принявших участие в публичн х слушаниях, составило: 8 человек.

По результатам рассмотрения замечаний и предложений участников публичных слушаний, постоянно проживающих на территории, в пределах которой проведены публичные слушания, установлено:

№	Содержание внесенных предложений/ замечаний	Выводы по резуль-татам рассмот-рения предло-жения, по-сту-пившего от участника публич-ных слушаний	Аргументированные рекомендации организатора публичных слушаний о целесообразности (нецелесообразности) учета внесенных предложений и замечаний
1	Категорически против «дорог» Тр-81 и Тр-82. Это зоны преимущественно пешеходного движения на Эспланаде, необходимые проезды к стоянкам, к электрозарядной автостанции, к библиотеке уже имеются. Эти дороги в очередной раз разорвут единство пространства Эспланады	Не учтено	Считаем нецелесообразным учитывать данное предложение/замечание в рамках подготовки Проекта внесения изменений в Генеральный план города Перми, утвержденный решением Пермской городской Думы от 17.12.2010 № 205 (далее – Проект). Объекты капитального строительства транспортной инфраструктуры с индексами Тр-81 и Тр-82 включены в таблицу 22 положения Генерального плана города Перми решением Пермской городской Думы от 25 июня 2019 г. № 131. Согласно Приказам Министерства по управлению имуществом и градостроительной деятельности Пермского края от 09 марта 2021 г. № 31-02-1-4-305, от 19 мая 2021 г. № 31-02-1-4-728 и от 28 мая 2021 г. № 31-02-1-4-794 (далее – Приказы), подготовка Проекта осуществляется в части учета предложений заинтересованных лиц, поступивших в Министерство. Предложений по указанным мероприятиям в установленный срок не поступало. Проект не предусматривает изменений в части указанных мероприятий
2	Против расположения очередного моста через р. Каму на ул. Крисанова – предыдущий Генплан – 71, Мастер-план – 2010 и многочисленные более современные экспертизы определили адекватное расположение моста в створе ул. Смирнова – ул. Верхнекурьинская. Мост на ул. Крисанова значительно ухудшит экологическое, транспортное, экономическое положение жителей и посетителей центра города	Не учтено	Считаем нецелесообразным учитывать данное предложение/замечание в рамках подготовки Проекта. Мероприятие «Мостовой переход через р. Кама в створе ул. Крисанова с подходами» является планируемым объектом регионального значения для размещения на территории городского округа, утвержденным в составе Схемы территориального планирования Пермского края (далее – СТП ПК). Согласно ч. 6 ст. 23 Градостроительного кодекса Российской Федерации (далее - ГрК РФ) сведения об указанном объекте включены в текстовую часть Проекта

3	Против уничтожения трамвайного тоннеля Вишерская - Дзержинская. Этот тоннель важный инженерный, исторический, культурный памятник градостроительства и архитектуры. Он должен быть сохранен для чисто трамвайного движения	Не учтено	Считаем нецелесообразным учитывать данное предложение/замечание в рамках подготовки Проекта. В действующем Генеральном плане города Перми и настоящем Проекте отсутствуют мероприятия в части объекта капитального строительства транспортной инфраструктуры местного значения «трамвайного тоннеля Вишерская – Дзержинская»
4	Против строительства театра на исторической территории Разгуляя – «Первогорода». Состояние Разгуляя уже испорчено утратой исторических зданий (не важно памятников архитектуры официально или нет). Строительство дворца Лукойла (ул. Пермская, 3а) было недопустимым преступлением против Пермского исторического наследия	Не учтено	Считаем нецелесообразным учитывать данное предложение/замечание в рамках подготовки Проекта. «Строительство новой сцены для ГКБУК «Пермский академический театр оперы и балета им. П.И. Чайковского» (г. Пермь, Ленинский район)» является планируемым объектом регионального значения для размещения на территории городского округа, утвержденным в составе СТП ПК. Согласно ч. 6 ст. 23 ГрК РФ сведения об указанном объекте включены в текстовую часть Проекта
5	Против «приспособления для современного использования» ОЦТМ «Муравейник», центр Муравейник в первую очередь памятник истории, архитектуры не только снаружи, но и внутри! Все оборудование для современного дополнительного обучения детей и молодежи, «места общего пользования» и т.д. и так давно современные	Не учтено	Считаем нецелесообразным учитывать данное предложение/замечание в рамках подготовки Проекта. «Приспособление для современного использования» ОЦТМ «Муравейник» является планируемым объектом регионального значения для размещения на территории городского округа, утвержденным в составе СТП ПК. Согласно ч. 6 ст. 23 ГрК РФ сведения о указанном объекте включены в текстовую часть Проекта
6	Против переноса Государственной Художественной Галереи куда бы то ни было, особенно в зону затопления на территорию уничтоженного завода Рempутьмаш им. Шпагина. Галерею необходимо расширять, например, в корпуса ВВКИУ, но Комсомольский проспект, д. 4 должен быть корпусом №1 Пермской Государственной Художественной Галереи	Не учтено	Считаем нецелесообразным учитывать данное предложение/замечание в рамках подготовки Проекта. «Культурно-рекреационное пространство, г. Пермь (Ленинский район, завод им. А.А. Шпагина)», в том числе - 1 этап: «Здание Пермской государственной художественной галереи» является планируемым объектом регионального значения для размещения на территории городского округа, утвержденным в составе СТП ПК. Согласно ч. 6 ст. 23 ГрК РФ сведения об указанном объекте включены в текстовую часть Проекта
7	Против дороги Тр-63 - эта дорога захватит придомовые территории ряда домов, увеличит негативную экологическую нагрузку на квартал №2 ООПТ Черняевский (Балатовский) лес	Не учтено	Считаем нецелесообразным учитывать данное предложение/замечание в рамках подготовки Проекта. Мероприятия по размещению объектов капитального строительства транспортной инфраструктуры с индексами Тр-63.1, Тр-63.2, Тр-63.3, Тр-63.4 включены в таблицу 22 положения Генерального плана города Перми решением Пермской городской Думы от 28 января 2014 г. № 3. Согласно Приказам, подготовка Проекта осуществляется в части учета предложений заинтересованных лиц, поступивших в Министерство. Предложений по указанным мероприятиям в установленный срок не поступало. Проект не предусматривает изменений в части указанных мероприятий

8	Против строительства «общежития» РЖД особенно повышенной этажности. Прошлые публичные слушания во всех районах были ПРОТИВ строительства в непосредственной близости к зоне ГЛ - ООПТ Черняевский лес	Не учтено	Считаем нецелесообразным учитывать данное предложение/замечание в рамках подготовки Проекта. Изменение функционального зонирования в отношении указанной территории принято решением Пермской городской Думы от 25 августа 2020 г. № 161. Согласно Приказам, подготовка Проекта осуществляется в части учета предложений заинтересованных лиц, поступивших в Министерство. Предложений по указанным мероприятиям в установленный срок не поступало. Проект не предусматривает изменений в части указанных мероприятий
9	Против дороги Тр-53г которая пройдет по множеству частных садовых участков, предоставить справедливую и адекватную замену (компенсацию) им крайне сложно	Не учтено	Считаем нецелесообразным учитывать данное предложение/замечание в рамках подготовки Проекта. Согласно Приказам, подготовка Проекта осуществляется в части учета предложений заинтересованных лиц, поступивших в Министерство. Предложений по указанным мероприятиям в установленный срок не поступало. Проект не предусматривает изменений в части указанных мероприятий
10	Против сужения проезжей части Комсомольского проспекта, сокращения количества стояночных мест в т.ч. на Октябрьской площади из-за создания совершенно ненужного тротуара по центру между двумя потоками машин, которое также сделает площадь непригодной для проведения Парадов Победы в Великой Отечественной Войне. Губернатор Чиркунов реконструировал эту площадь не для того чтобы застроить ее лавочками и деревьями в кадках	Не учтено	Считаем нецелесообразным учитывать данное предложение/замечание в рамках подготовки Проекта. Изменение в описание мероприятий по размещению объектов капитального строительства транспортной инфраструктуры в части реконструкции Комсомольского проспекта (индексы Тр-5а, Тр-5б, Тр-5в, Тр-5г, Тр-5д, Тр-5е) внесены в таблицу 22 положения Генерального плана города Перми решением Пермской городской Думы от 25 июня 2019 г. № 131. Согласно Приказам, подготовка Проекта осуществляется в части учета предложений заинтересованных лиц, поступивших в Министерство. Предложений по указанным мероприятиям в установленный срок не поступало. Проект не предусматривает изменений в части указанных мероприятий
11	«Ремонт» улицы П. Соловьева в рамках «БКД» проходит с ухудшением положения пешеходов и автомобилистов - значительно сократили количество стояночных мест, уничтожили местные уширения дороги, сократили проходы к стояночным местам по ширине и по их количеству. Понаставили высоких бордюров (это и была основная цель «ремонта?!») поперек тротуаров в «жилой зоне» (!). Места понижения бордюров очень узкие и односторонние (малочисленные), надо или перепрыгивать или обходить эти поребрики, а также стоящие машины, которым стало гораздо теснее. Это издевательство значительно ухудшило положение маломобильных групп людей. Почему это мероприятие не отражено в Генеральном плане?	Не учтено	Считаем нецелесообразным учитывать данное предложение/замечание в рамках подготовки Проекта. Согласно пункту 32 Приказа Министерства экономического развития РФ от 9 января 2018 г. № 10 «Об утверждении Требований к описанию и отображению в документах территориального планирования объектов федерального значения, объектов регионального значения, объектов местного значения и о признании утратившим силу приказа Минэкономразвития России от 7 декабря 2016 г. № 793» условные знаки формируются для обозначения существующих и строящихся, в том числе находящихся в стадии реконструкции, планируемых к размещению, планируемых к реконструкции, планируемых к ликвидации объектов. Таким образом, мероприятия по ремонту объектов капитального строительства документами территориального планирования не предусматриваются

<table>
<tr><td>12</td><td>Где развитие трамвая от Велты до
ул. Загарьинской, как было утверждено в Генеральном плане-2010? Ремонт ул. Краснополянской идет, задел на развитие сети на кольце у Велты есть, а линия трамвая не строится</td><td>Не учтено</td><td>Считаем нецелесообразным учитывать данное предложение/замечание в рамках подготовки Проекта.
Действующей редакцией Генерального плана города Перми предусмотрено мероприятие Тр-13г по
ул. Краснополянской от ул. Героев Хасана до ул. Загарьинской (строительство выделенной трамвайной линии, благоустройство по классу качества 1, выделение полос движения для велосипедистов и пешеходов, дорожная разметка).
Вопрос реализации мероприятий не относится к теме публичных слушаний</td></tr>
<tr><td>13</td><td>При реконструкции трамвайной линии на
ул. Уральской необходимо вернуть исторический облик опор контактной сети. Демонтированные «Шуховские» опоры передать музею ПГЭТ, а для установки изготовить идентичные новые. Толстые круглые столбы портят облик улицы</td><td>Не учтено</td><td>Считаем нецелесообразным учитывать данное предложение/замечание в рамках подготовки Проекта.
Данный вопрос не относится к теме публичных слушаний</td></tr>
<tr><td>14</td><td>Предлагаю установить функциональную зону ТСП-Р «Зона рекреационных и специальных объектов» в долине
р. Уинка как это сделано во всех других долинах малых рек в Перми, т. е. данное предложение полностью соответствует подходам Генерального плана к территориальному планированию города.
Границы зоны ТСП-Р предлагаю установить по проекту создаваемой особо охраняемой природной территории, дополнительно включив существующие объекты благоустройства на ул. Гайдара: Треугольный сквер и Ивовую аллею согласно прилагаемой схеме. Предлагаемая зона ТСП-Р будет соседствовать с СТН-Б6 «Городские горки», СТН-В3 «Крупской - Старцева», СТН-Г8 «Садовый» и СТН-Г9 «Тургенева» и повысит обеспеченность жителей этих СТН озеленёнными территориями общего пользования ниже установленного
п. 1.4 таблицы 2 Генерального плана норматива:
<table>
<tr><th></th><th>Площадь зоны, кв.м</th><th>Площадь ОТОП, кв.м</th><th>Доля ОТОП %</th><th>Норматив Ген-плана</th><th>Выполнение норматива</th></tr>
<tr><td>СТН-Б6</td><td>1 520 198</td><td>89 382</td><td>5,9%</td><td>7%</td><td>84%</td></tr>
<tr><td>СТН-В3</td><td>1 400 120</td><td>48 475</td><td>3,5%</td><td>7%</td><td>49%</td></tr>
<tr><td>СТН-Г8</td><td>1 437 356</td><td>12 700</td><td>0,9%</td><td>6%</td><td>15%</td></tr>
<tr><td>СТН-Г9</td><td>443 552</td><td>0</td><td>0,0%</td><td>6%</td><td>0%</td></tr>
</table>
Согласно п.9.2 СП 42.13330.2016 «Градостроительство. Планировка и застройка городских и сельских поселений» в крупных городах озеленённые территории должны составлять не менее 16 кв. м на человека.</td><td>Не учтено</td><td>Не учтено</td></tr>
</table>

	Создание парковой зоны в долине р. Уинка позволит также повысить обеспеченность жителей открытыми плоскостными физкультурно-спортивными сооружениями на территориях общего пользования, которая также сильно ниже норматива, установленного п. 3 табл.4 Генплана. Схема предлагаемой зоны ТСП-Р:  Предложение: чтобы информация о проведении публичных слушаний размещалась в средствах массовой информации, других источниках		
15	Предлагаю установить функциональную зону ТСП-Р «Зона рекреационных и специальных объектов» в долине р. Уинка как это сделано во всех других долинах малых рек в Перми, т. е. данное предложение полностью соответствует подходам Генплана к территориальному планированию города. Границы зоны ТСП-Р предлагаю установить по проекту создаваемой особо охраняемой природной территории, дополнительно включив существующие объекты благоустройства на улице Гайдара: Треугольный сквер и Ивовую аллею согласно прилагаемой схеме. Предлагаемая зона ТСП-Р будет соседствовать с СТН-Б6 «Городские горки», СТН-В3 «Крупской - Старцева», СТН-Г8 «Садовый» и СТН-Г9 «Тургенева» и повысит обеспеченность жителей этих СТН озеленёнными территориями общего пользования ниже установленного п. 1.4 таблицы 2 Генплана норматива:		Не учтено

	Площадь зоны, кв.м	Площадь ОТОП, кв.м	Доля ОТОП %	Норматив Генплана	Выполнение норматива
СТН-Б6	1 520 198	89 382	5,9%	7%	84%
СТН-В3	1 400 120	48 475	3,5%	7%	49%
СТН-Г8	1 437 356	12 700	0,9%	6%	15%
СТН-Г9	443 552	0	0,0%	6%	0%

Согласно п.9.2 СП 42.13330.2016 «Градостроительство. Планировка и застройка городских и сельских поселений» в крупных городах озеленённые территории должны составлять не менее 6-10 кв. м на человека.

Создание парковой зоны в долине р. Уинка позволит также повысить обеспеченность жителей открытыми плоскостными физкультурно-спортивными сооружениями на территориях общего пользования, которая также сильно ниже норматива, установленного п.3 табл.4 Генерального плана.

Схема предлагаемой зоны ТСП-Р:



16	Предлагаю установить функциональную зону ТСП-Р «Зона рекреационных и специальных объектов» вместо ТСП-ОД43 и частично вместо ТСП-ОД41 восточнее ул. 1-ой Ремонтной за исключением территории по ул. Свиязева, 35. В ТСП-ОД43 имеется только гаражный массив и эта территория в Правилах землепользования и застройки города Перми всегда была рекреационной (зона Р-2). Рядом расположена ОТОП «Парк у Андроновских прудов» согласно п.13 Перечня, утверждённого постановлением Администрации г. Перми от 29 апреля 2011 года №188. Это единственный парк в западной части Нагорного, место очень популярное и летом, и зимой. С другой стороны к ТСП-ОД43 примыкают садовые участки (зона Р-3). Таким образом, вокруг ТСП-ОД43 находятся только рекреационные зоны. Если ТСП-ОД43 останется, то территориальная зона Р-2 может быть признана не соответствующей Генплану. Это может привести к застройке этой территории объектами, не совместимыми со статусом рекреации и долиной малой реки (р. Брюханиха). Часть ТСП-ОД41 восточнее ул. 1-ой Ремонтной закрывает проход к Парку у Андроновских прудов и занята гаражами. В случае застройки этой территории по регламенту ТСП-ОД парк окажется отрезан от микрорайона Нагорный. ТСП-ОД согласно Генплану предполагает высокоплотную застройку, допускающую и производственные объекты, что не соответствует рекреационному характеру долины малой реки. Трансформация гаражных кооперативов в рекреационные объекты представляется вполне реальной и наиболее предпочтительной	Не учтено	Считаем нецелесообразным учитывать данное предложение/замечание в рамках подготовки Проекта. Согласно Приказам, подготовка Проекта осуществляется в части учета предложений заинтересованных лиц, поступивших в Министерство. Предложений по указанным мероприятиям в установленный срок не поступало. В связи с чем, Проект не предусматривает изменений в части указанных мероприятий. Дополнительно сообщаем, что согласно пункту 2.7 уполномоченный орган размещает на официальном сайте уполномоченного органа информацию о подготовке проекта Генерального плана города Перми и обеспечении доступа к нему в ФГИС ТП. Заинтересованные лица вправе представить свои предложения по проекту Генерального плана города Перми. Предложения направляются в письменном виде в уполномоченный орган и подлежат рассмотрению в тридцатидневный срок. Таким образом, предложения могут быть направлены в рамках выполнения работы «Внесение изменений в генеральный план и правила землепользования и застройки города Перми», разрабатываемого в настоящее время на основании Приказа Министерства по управлению имуществом и градостроительной деятельности Пермского края от 26 мая 2021 г. № 31-02-1-4-771

17	Предлагаю включить в новую редакцию Генерального плана г. Перми автодорогу «Кольцо Велта - ул. Хлебозаводская - ул. Яблочкова - ул. Советской Армии», с мостовым переходом «ул. Яблочкова - ул. Советской Армии» через реку Данилиха и Транссиб, предусмотренную Генеральным планом 1972 года и под которую оставлены коридоры, свободные от застройки	Не учтено	Считаем нецелесообразным учитывать данное предложение/замечание в рамках подготовки Проекта. Согласно приказу Министерства от 09 марта 2021 г. № 31-02-1-4-305 подготовка Проекта осуществляется в части учета предложений заинтересованных лиц, поступивших в Министерство. Предложений по указанным мероприятиям в установленный срок не поступало. В связи с чем, проект не предусматривает изменений в части указанных мероприятий. Дополнительно сообщаем, что согласно пункту 2.7 Положения Уполномоченный орган размещает на официальном сайте Уполномоченного органа информацию о подготовке проекта Генерального плана и обеспечении доступа к нему в ФГИС ТП. Заинтересованные лица вправе представить свои предложения по проекту Генерального плана города Перми. Предложения направляются в письменном виде в уполномоченный орган и подлежат рассмотрению в тридцатидневный срок. Таким образом, предложения могут быть направлены в рамках выполнения работы «Внесение изменений в генеральный план и правила землепользования и застройки города Перми», разрабатываемого в настоящее время на основании Приказа Министерства по управлению имуществом и градостроительной деятельности Пермского края от 26 мая 2021 г. № 31-02-1-4-771
18	Предлагаю включить в новую редакцию Генерального плана г. Перми автодорогу «ул. Гусарова - ул. Свиязева», с мостовым переходом через реку Данилиха, предусмотренную Генеральным планом 1972 года и под которую оставлен коридор, свободный от застройки	Не учтено	Считаем нецелесообразным учитывать данное предложение/замечание в рамках подготовки Проекта. Согласно приказу Министерства от 09 марта 2021 г. № 31-02-1-4-305 подготовка Проекта осуществляется в части учета предложений заинтересованных лиц, поступивших в Министерство. Предложений по указанным мероприятиям в установленный срок не поступало. В связи с чем, проект не предусматривает изменений в части указанных мероприятий. Дополнительно сообщаем, что согласно пункту 2.7 Положения уполномоченный орган размещает на официальном сайте Уполномоченного органа информацию о подготовке проекта Генерального плана и обеспечении доступа к нему в ФГИС ТП. Заинтересованные лица вправе представить свои предложения по проекту Генерального плана города Перми. Предложения направляются в письменном виде в уполномоченный орган и подлежат рассмотрению в тридцатидневный срок. Таким образом, предложения могут быть направлены в рамках выполнения работы «Внесение изменений в генеральный план и правила землепользования и застройки города Перми», разрабатываемого в настоящее время на основании Приказа Министерства по управлению имуществом и градостроительной деятельности Пермского края от 26 мая 2021 г. № 31-02-1-4-771

19	Предлагаю включить в новую редакцию Генерального плана г. Перми автодорогу «ул. Моторостроителей - ул. Мильчакова», с мостовым переходом через реку Данилиха	Не учтено	Считаем нецелесообразным учитывать данное предложение/замечание в рамках подготовки Проекта. Согласно приказу Министерства от 09 марта 2021 г. № 31-02-1-4-305 подготовка Проекта осуществляется в части учета предложений заинтересованных лиц, поступивших в Министерство. Предложений по указанным мероприятиям в установленный срок не поступало. В связи с чем, проект не предусматривает изменений в части указанных мероприятий. Дополнительно сообщаем, что согласно пункту 2.7 Положения уполномоченный орган размещает на официальном сайте Уполномоченного органа информацию о подготовке проекта Генерального плана и обеспечении доступа к нему в ФГИС ТП. Заинтересованные лица вправе представить свои предложения по проекту Генерального плана города Перми. Предложения направляются в письменном виде в уполномоченный орган и подлежат рассмотрению в тридцатидневный срок. Таким образом, предложения могут быть направлены в рамках выполнения работы «Внесение изменений в генеральный план и правила землепользования и застройки города Перми», разрабатываемого в настоящее время на основании Приказа Министерства по управлению имуществом и градостроительной деятельности Пермского края от 26 мая 2021 г. № 31-02-1-4-771
20	Предлагаю включить в новую редакцию Генерального плана города Перми автодорогу «ул. Клары Цеткин - ул. Котовского», с мостовым переходом над рекой Данилиха	Не учтено	Считаем нецелесообразным учитывать данное предложение/замечание в рамках подготовки Проекта. Согласно приказу Министерства от 09 марта 2021 г. № 31-02-1-4-305 подготовка Проекта осуществляется в части учета предложений заинтересованных лиц, поступивших в Министерство. Предложений по указанным мероприятиям в установленный срок не поступало. В связи с чем, проект не предусматривает изменений в части указанных мероприятий. Дополнительно сообщаем, что согласно пункту 2.7 Положения уполномоченный орган размещает на официальном сайте Уполномоченного органа информацию о подготовке проекта Генерального плана и обеспечении доступа к нему в ФГИС ТП. Заинтересованные лица вправе представить свои предложения по проекту Генерального плана города Перми. Предложения направляются в письменном виде в уполномоченный орган и подлежат рассмотрению в тридцатидневный срок. Таким образом, предложения могут быть направлены в рамках выполнения работы «Внесение изменений в генеральный план и правила землепользования и застройки города Перми», разрабатываемого в настоящее время на основании Приказа Министерства по управлению имуществом и градостроительной деятельности Пермского края от 26 мая 2021 г. № 31-02-1-4-771

21	Предлагаю включить в новую редакцию Генерального плана г. Перми автомобильный проезд «ул. Коминтерна - ул. Клары Цеткин» в районе дома по ул. К. Цеткин, 21	Не учтено	Считаем нецелесообразным учитывать данное предложение/замечание в рамках подготовки Проекта. Согласно приказу Министерства от 09 марта 2021 г. № 31-02-1-4-305 подготовка Проекта осуществляется в части учета предложений заинтересованных лиц, поступивших в Министерство. Предложений по указанным мероприятиям в установленный срок не поступало. В связи с чем, проект не предусматривает изменений в части указанных мероприятий. Дополнительно сообщаем, что согласно пункту 2.7 Положения уполномоченный орган размещает на официальном сайте Уполномоченного органа информацию о подготовке проекта Генерального плана и обеспечении доступа к нему в ФГИС ТП. Заинтересованные лица вправе представить свои предложения по проекту Генерального плана города Перми. Предложения направляются в письменном виде в уполномоченный орган и подлежат рассмотрению в тридцатидневный срок. Таким образом, предложения могут быть направлены в рамках выполнения работы «Внесение изменений в генеральный план и правила землепользования и застройки города Перми», разрабатываемого в настоящее время на основании Приказа Министерства по управлению имуществом и градостроительной деятельности Пермского края от 26 мая 2021 г. № 31-02-1-4-771
22	Предлагаю включить в новую редакцию Генерального плана г. Перми автомобильный проезд от ул. Куйбышева до ул. Героев Хасана, вдоль северной границы завода «ОДК-Пермские моторы» (Комсомольский проспект, 93)	Не учтено	Считаем нецелесообразным учитывать данное предложение/замечание в рамках подготовки Проекта. Согласно приказу Министерства от 09 марта 2021 г. № 31-02-1-4-305 подготовка Проекта осуществляется в части учета предложений заинтересованных лиц, поступивших в Министерство. Предложений по указанным мероприятиям в установленный срок не поступало. В связи с чем, проект не предусматривает изменений в части указанных мероприятий. Дополнительно сообщаем, что согласно пункту 2.7 Положения уполномоченный орган размещает на официальном сайте Уполномоченного органа информацию о подготовке проекта Генерального плана и обеспечении доступа к нему в ФГИС ТП. Заинтересованные лица вправе представить свои предложения по проекту Генерального плана города Перми. Предложения направляются в письменном виде в уполномоченный орган и подлежат рассмотрению в тридцатидневный срок. Таким образом, предложения могут быть направлены в рамках выполнения работы «Внесение изменений в генеральный план и правила землепользования и застройки города Перми», разрабатываемого в настоящее время на основании Приказа Министерства по управлению имуществом и градостроительной деятельности Пермского края от 26 мая 2021 г. № 31-02-1-4-771

23	Почему проект реконструкции ул. Ленина не соответствует Генеральному плану, согласно которому на ул. Ленина должны появится трамвайные пути от пл. Гайдара до ул. Куйбышева?	Не учтено	Считаем нецелесообразным учитывать данное предложение/замечание в рамках подготовки Проекта. Данный вопрос не относится к теме публичных слушаний. Дополнительно сообщаем, что в таблице 22 положения Генерального плана города Перми только описание мероприятий Тр-9б и Тр-9д содержит формулировку «Строительство/организация выделенной трамвайной линии» - это существующие участки трамвайного движения, в мероприятиях с индексами Тр-9в и Тр-9г указано «Устройство выделенной полосы движения общественного транспорта» - уточнение по виду общественного транспорта отсутствует

По результатам рассмотрения замечаний и предложений иных участников публичных слушаний установлено:

<table>
<tr><th>№</th><th>Содержание внесенных предложений/замечаний</th><th>Выводы по результатам рассмотрения предложения, поступившего от участника публичных слушаний</th><th>Аргументированные рекомендации организатора публичных слушаний о целесообразности (нецелесообразности) учета внесенных предложений и замечаний</th></tr>
<tr><td>1</td><td>Строку
<table>
<tr><td>Тр-78.3</td><td>улично-дорожная сеть</td><td>ул. Куфонина на участке от пр. Парковый до ул. Строителей</td><td>реконструкция</td><td>строительство выделенной трамвайной линии</td><td>не требуется</td><td>-</td></tr>
</table>
изложить в редакции
<table>
<tr><td>Тр-78.3</td><td>улично-дорожная сеть</td><td>ул. Куфонина на участке от пр. Парковый до ул. Строителей</td><td>новое строительство</td><td>устройство проезжей части 2+2 полос движения, строительство выделенной трамвайной линии, тротуаров, посадка деревьев, устройство освещения, дорожная разметка, обустройство трамвайного кольца</td><td>не требуется</td><td>-</td></tr>
</table></td><td>Учтено</td><td>Считаем целесообразным учитывать данное предложение/замечание в рамках подготовки Проекта</td></tr>
<tr><td>2</td><td colspan="3">В карту 2.1.1 «Виды улиц и дорог по назначению» внести следующие изменения:</td></tr>
</table>

2.1	В микрорайоне Гайва автомобильную дорогу с видом «объездная/ подъезная» предложено провести по ул. Репина, ул. Мелитопольской, ул. Гайвинской, по территории жилой застройки в непосредственной близости от жилых домов, детских образовательных учреждений, парка, объекта культуры. Размещение объездной дороги внутри жилого микрорайона недопустимо. Предлагаем сохранить место размещения объездной дороги в микрорайоне Гайва в обход жилой застройки	Учтено	Считаем целесообразным учитывать данное предложение/замечание в рамках подготовки Проекта
2.2	Автомобильной дороге по плотине Камской ГЭС предложено придать вид «объездная/подъезная». При этом не обоснована техническая возможность размещения автомобильной дороги с соответствующими параметрами по плотине Камской ГЭС. Предлагаем сохранить вид «общегородская» автомобильной дороге, проходящей по плотине Камской ГЭС	Не учтено	Считаем нецелесообразным учитывать данное предложение/ замечание в рамках подготовки Проекта. Согласно Карте 2.1.1. Виды улиц и дорог по назначению действующей редакции Генерального плана города Перми вид автомобильной дороги, проходящей по плотине Камской ГЭС – «объездные/подъездные». Согласно приказу Министерства от 09 марта 2021 г. № 31-02-1-4-305 подготовка Проекта осуществляется в части учета предложений заинтересованных лиц, поступивших в Министерство. Предложений по указанным мероприятиям в установленный срок не поступало. В связи с чем, проект не предусматривает изменений в указанной части, отображение автомобильной дороги, проходящей по плотине Камской ГЭС соответствует действующей редакции Генерального плана города Перми
2.3	Нарушена связность участка автодороги в створе ул. Кирпичный завод – дорога не примыкает к ул. Целинной, выход на ул. Соликамскую выполняется через участок районной улицы. Предлагаем восстановить вид «общегородская» автомобильной дороге в створе ул. Кирпичный завод на участке от ул. Целинной до ул. Соликамской	Учтено	Считаем целесообразным учитывать данное предложение/замечание в рамках подготовки Проекта
2.4	Ул. Огородникова (от ул. Мостовой до ул. Кузнецкой), ул. Кузнецкая (от ул. Огородникова до ул. Целинной), ул. Целинная (от ул. Кузнецкой до ул. Кирпичный завод) определен вид «общегородская». Указанные улицы проходят через жилую застройку, в том числе индивидуальную. С учетом наличия в схеме автомобильной дороги Тр-53 необходимость размещения предложенной общегородской дороги не обоснована. Предлагаем восстановить вид «районная» для ул. Огородникова (от ул. Мостовой до ул. Кузнецкой), ул. Кузнецкой (от ул. Огородникова до ул. Целинной), ул. Целинной (от ул. Кузнецкой до ул. Кирпичный завод)	Учтено	Считаем целесообразным учитывать данное предложение/замечание в рамках подготовки Проекта

2.5	В микрорайоне Вышка-2 нарушена связность системы районных улиц ул. Сивилева – ул. Евгения Пермяка (от Тр-53 до ул. Соликамской), ул. Ивана Франко (от Тр-70 до ул. Целинной), ул. Гашкова. Исключена сеть квартальных улиц в зоне размещения жилой застройки, ограниченной улицами Целинная, Кузнецкая, Калгановская, Евгения Пермяка. Предлагаем восстановить вид «районная» для ул. Сивилева и ул. Евгения Пермяка (от Тр-53 до ул. Соликамской), ул. Ивана Франко (от Тр-70 до ул. Целинной), ул. Гашкова, а также восстановить сеть квартальных улиц в зоне размещения жилой застройки, ограниченной улицами Целинная, Кузнецкая, Калгановская, Евгения Пермяка	Не учтено	Считаем нецелесообразным учитывать предложение/замечание о внесении изменений в части отображения квартальных улиц в зоне размещения жилой застройки, ограниченной улицами Целинная, Кузнецкая, Калгановская, Евгения Пермяка в рамках подготовки Проекта. Согласно приказу Министерства от 09 марта 2021 г. № 31-02-1-4-305 подготовка Проекта осуществляется в части учета предложений заинтересованных лиц, поступивших в Министерство. Предложений по указанным мероприятиям в установленный срок не поступало. В связи с чем, проект не предусматривает изменений в указанной части. Считаем целесообразным учитывать предложение/замечание о внесении изменений в части восстановления вида «районная» для ул. Евгения Пермяка (до ул. Сивилева), ул. Ивана Франко (до ул. Соликамской). Считаем нецелесообразным учитывать предложение/замечание о внесении изменений в части восстановления вида «районная» ул. Гашкова, ввиду отображения в Проекте ул. Гашкова - улица районная
2.6	Ул. Ленина, проходящей через исторический центр города Перми, определен вид «общегородская». Сложившаяся застройка, способ использования улицы не позволяют привести ее к параметрам общегородской. Предлагаем восстановить вид «районная» ул. Ленина	Учтено	Считаем целесообразным учитывать данные предложения/ замечания в рамках подготовки Проекта
2.7	Ул. Куйбышева на участке от ул. Чкалова до ул. Васильева без обоснования вид «общегородская» заменен на «районная». Предлагаем восстановить вид «общегородская» ул. Куйбышева на участке от ул. Чкалова до ул. Васильева	Учтено	Считаем целесообразным учитывать данные предложения/ замечания в рамках подготовки Проекта
2.8	На карте отображен разрыв между общегородскими участками улиц Карпинского и Леонова, что нарушает связность транспортной сети. Предлагаем восстановить связь между общегородскими участками улиц Карпинского и Леонова	Учтено	Считаем целесообразным учитывать данные предложения/ замечания в рамках подготовки Проекта
2.9	Ул. Лодыгина на участке от ул. Куйбышева до ул. Солдатова без обоснования назначение «районная» заменено на «квартальная». Предлагаем восстановить вид «районная» ул. Лодыгина на участке от ул. Куйбышева до ул. Солдатова	Не учтено	Считаем нецелесообразным учитывать предложение/замечание о внесении изменений в Проект, ввиду того, что сведения отображены согласно действующей редакции Генерального плана города Перми и предложений в указанной части в установленный срок не поступало

2.10	Произвольно, без обоснования из карты 2.1.1 исключено множество квартальных и районных улиц и их связей в зонах жилой застройки Вышка-2, Нагорный, Левшино, Парковый, Гайва, Закамск, Городские Горки, Заостровка, и др. Предлагаем восстановить сеть районных и квартальных улиц в соответствии с действующим Генеральным планом или обосновать их исключение	Учтено	Считаем целесообразным учитывать данные предложения/ замечания в рамках подготовки Проекта
2.11	Произвольно, без обоснования в карте 2.1.1 произведено изменение назначений ряда районных и квартальных улиц. Предлагаем сохранить назначения улиц, соответствующие действующему Генеральному плану или обосновать предложенные изменения	Учтено	Считаем целесообразным учитывать данные предложения/ замечания в рамках подготовки Проекта
2.12	Описание мероприятия по строительству трамвайной линии по ул. Куфонина содержит ошибочное предположение, что для разворота трамваев целесообразно использовать существующее трамвайное кольцо. Однако, использование этого трамвайного кольца для трамвайных маршрутов, двигающихся по пр. Парковый и ул. Куфонина, не оправдано, т.к. будет вызывать существенные и необоснованные задержки для движения по ул. Строителей. Предлагаем в описание мероприятия по строительству трамвайной линии по ул. Куфонина включить обустройство нового трамвайного кольца, а не реконструкцию существующего	Учтено	Считаем целесообразным учитывать данные предложения/ замечания в рамках подготовки Проекта
2.13	Описание транспортной доступности, предлагаемой к размещению производственно-логистической зоны в микрорайоне Судозаводской содержит ошибочный тезис об обеспечении территории существующей улично-дорожной сетью. Однако существующие дороги в микрорайоне Судозаводской не предназначены для движения грузового транспорта и не могут использоваться для подъезда грузового транспорта, обслуживающего производственно-логистическую зону. Предлагаем отразить в схемах и мероприятиях Генерального плана организацию транспортного обслуживания производственно-логистической зоны в микрорайоне Судозаводской с выездом на автодорогу Пермь-Краснокамск, исключая проезд через жилой микрорайон	Не учтено	Считаем нецелесообразным учитывать предложение/замечание о внесении изменений в Проект в части отражения в схемах и мероприятиях Генерального плана города Перми организации транспортного обслуживания производственно-логистической зоны в микрорайоне Судозаводской с выездом на автодорогу Пермь-Краснокамск, исключая проезд через жилой микрорайон, ввиду того, что размещение производственно-логистической зоны в микрорайоне Судозаводской предусмотрено в рамках размещения планируемого объекта регионального значения для размещения на территории городского округа, утвержденного в составе СТП ПК («Особая экономическая зона промышленно-производственного типа»). Согласно ч. 6 ст. 23 ГрК РФ сведения об указанном объекте включены в текстовую часть Проекта. Дополнительно сообщаем, что из текстовой части Проекта исключена фраза об обеспечении территории, предлагаемой к размещению производственно-логистической зоны в микрорайоне Судозаводской, существующей улично-дорожной сетью

2.14	Карта 2.1.1 не включает дополнительный тоннель по ул. Дзержинского и проходящую через него автомобильную дорогу по ул. Дзержинского, проект которых разработан по заказу Управления автомобильных дорог и транспорта Пермского края. Предлагаем включить продолжение ул. Дзержинского и дополнительный тоннель в карту видов улиц по назначению	Не учтено	Считаем нецелесообразным учитывать данное предложение/ замечание в рамках подготовки Проекта. Мероприятие «Реконструкция транспортной развязки в разных уровнях на пересечении ул. Вишерской и Транссибирской магистрали в г. Перми» является планируемым объектом регионального значения для размещения на территории городского округа, утвержденным в составе СТП ПК. Согласно ч. 6 ст. 23 ГрК РФ сведения об указанном объекте включены в текстовую часть Проекта
2.15	Размещение пересечения железнодорожных путей ул. Углеуральской не соответствует проекту, разработанному по заказу Управления автомобильных дорог и транспорта Пермского края. Предлагаем скорректировать местоположение и назначение дороги в зоне пересечения железнодорожных путей ул. Углеуральской	Учтено	Считаем целесообразным учитывать данное предложение/замечание в рамках подготовки Проекта
2.16	Карта 2.1.1 не включает автомобильную дорогу от ул. Промышленной до Нестюковского тракта, проект которой разработан по заказу Управления автомобильных дорог и транспорта Пермского края. Предлагаем включить в карту 2.1.1 автомобильную дорогу от ул. Промышленной до Нестюковского тракта	Не учтено	Считаем нецелесообразным учитывать предложение/замечание о внесении изменений в Проект, ввиду того, что сведения отображены согласно действующей редакции Генерального плана города Перми и предложений в указанной части в установленный срок не поступало. Дополнительно в отношении 2.16. сообщаем, что согласно ч. 6 ст. 23 ГрК РФ сведения об указанном объекте включены в текстовую часть Проекта
2.17	В жилом микрорайоне «Погода» не отражена сеть улиц, предусмотренных проектом планировки территории. Предлагаем в жилом микрорайоне «Погода» отразить сеть улиц, предусмотренных проектом планировки территории	Не учтено	Считаем нецелесообразным учитывать предложение/замечание о внесении изменений в Проект, ввиду того, что сведения отображены согласно действующей редакции Генерального плана города Перми и предложений в указанной части в установленный срок не поступало. Дополнительно в отношении 2.16. сообщаем, что согласно ч. 6 ст. 23 ГрК РФ сведения об указанном объекте включены в текстовую часть Проекта
2.18	В жилом микрорайоне «Арсенал» не отражена сеть улиц, предусмотренных проектом планировки территории. Предлагаем в жилом микрорайоне «Арсенал» отразить сеть улиц, предусмотренных проектом планировки территории	Учтено	Считаем целесообразным учитывать данное предложение/замечание в рамках подготовки Проекта, улично-дорожная сеть приведена в соответствие с действующей редакцией Генерального плана города Перми

2.19	Изменено наименование видов улиц и дорог по назначению. Предлагаем сохранить наименование видов улиц и дорог по назначению. Обоснование: в соответствии с правом, предоставленным пунктом 2 примечания к таблице 11.1 СП 42.13330.2016, в классификации улиц и дорог города Перми применен неполный состав классов улиц и дорог	Не учтено	Считаем нецелесообразным учитывать предложение/замечание о внесении изменений в Проект, ввиду того, что сведения отображены согласно действующей редакции Генерального плана города Перми и предложений в указанной части в установленный срок не поступало
2.20	Изменено функциональное назначение улиц Попова, Комсомольский проспект, Ленина, Революции, Монастырской с «улица районная» на «улица общегородского значения». Предлагаем сохранить для указанных улиц назначение «улица районная»	Учтено	Считаем целесообразным учитывать данное предложение/замечание в рамках подготовки Проекта
3	На карте 2.1.2 «Виды улиц и дорог по расположению в планировочной структуре города» в отношении отображения части Северного обхода необходимо внести изменения. Карта 2.1.2 Генерального плана Перми представляет собой дополнительную классификацию улиц и дорог и отображает систему главных улиц города, к которым предписываются особые требования по элементам профиля и качеству формируемой среды (дизайна). В систему этой дополнительной классификации включены улицы и дороги, формирующие планировочный каркас города и обслуживающие городские перемещения. Классификация включает: - продольные и радиальные улицы и дороги, - улицы вдоль кромок природных территорий (долин, оврагов, лесов), - улицы остальные (обычные, стандартные), - кольцевую дорогу. Северный обход города предназначен для обслуживания внешних связей, поэтому участок, расположенный за пределом кольцевой дороги (на карте показан красным цветом), следует отнести к дорогам обычным, стандартным и отобразить серым цветом	Учтено	Считаем целесообразным учитывать данное предложение/замечание в рамках подготовки Проекта

4	На карте 2.1 «Развитие улично-дорожной сети, иных объектов капитального строительства транспортной инфраструктуры. Первый и второй этапы (2011-2016 годы и 2017-2022 годы) и на перспективу» отображена не вся улично-дорожная сеть. Карта 2.1 Генерального плана отображает мероприятия по развитию транспортной инфраструктуры города. Мероприятия запланированы в отношении отдельных участков улично-дорожной сети, при этом они объединены в комплексы, которые решают определенные стратегические задачи. Поэтому планируемые на расчетный срок Генерального плана мероприятия следует представить с отображением всей улично-дорожной сети (на ее полное развитие). Внесенные в транспортные карты изменения противоречат основополагающим принципам проектирования улично-дорожной сети города: улично-дорожную сеть города следует проектировать в виде непрерывной системы связей; транспортные связи (скоростные и общегородские улицы и дороги) следует проектировать в обход общественных центров, городских центров и центров жилых районов	Учтено	Считаем целесообразным учитывать данное предложение/замечание в рамках подготовки Проекта
5	Проектом предусмотрено внесение изменений в Генеральный план в части изменения функционального зонирования территории для размещения отвала снега у Адищевской ТЭЦ в кадастровом квартале 59:01:0910371. Предлагаем не вносить данное изменение в связи с несоответствием нормативным требованиям данного земельного участка для строительства места отвала снега. При разработке проектно-сметной документации установлено, что данный земельный участок находится в пределах Васильевского месторождения пресных подземных вод города Перми	Учтено	Считаем целесообразным учитывать данное предложение/замечание в рамках подготовки Проекта

6	ООО «АПК «Красава» в апреле 2021 года направляло в Министерство по управлению имуществом и градостроительной деятельности Пермского края (далее - Министерство) предложение о внесении изменений в Генеральный план города Перми, утвержденный решением Пермской городской Думы от 17.12.2010 №205. об установлении функциональной зоны сельскохозяйственного использования (ТСП-СХ) в отношении земельных участков с кадастровыми номерами 59:01:4716141:48, 59:01:4716141:49, 59:01:4716141:24, 59:01:4613916:10, 59:01:0000000:379, расположенные по адресу: г. Пермь, Индустриальный район (письмо от 07.04.2021 №55). В письме от 30.04.2021 №31-05-4-4исх-21 Министерство сообщило, что при подготовке проекта о внесении изменений в Генеральный план города Перми, который осуществляется на основании приказа Министерства от 09.03,2021 №31-02-1-4-305 в порядке, установленном статьей 24 ГрК РФ, наше предложение Министерством будет рассмотрено. Согласно постановления Главы города Перми от 28.07.2021 № 97 назначены публичные слушания по рассмотрению проекта внесении изменений в Генеральный план города Перми, которые пройдут в период с 24 по 26 августа 2021 года. Из информационных материалов, прилагаемых к проекту внесения изменений в Генеральный план города Перми, опубликованные 10.08.2021 на официальном сайте муниципального образования город Пермь в информационно-телекоммуникационной сети Интернет www.gorodperm.ru следует, что при подготовке проекта наше предложение о внесении изменений в Генеральный план от 07.04.2021 № 55 об установлении функциональной зоны ТСП-СХ для земельных участков с кадастровыми номерами 59:01:4716141:48, 59:01:4716141:49, 59:01 4716141:24, 59:01:4613916:10, 59:01:0000000:379 не учтено. ООО «АПК «Красава» является одними из крупных сельскохозяйственных предприятий Пермского края по производству сырого молока. Деятельность по производству молока связана с обеспечением поголовья различными кормами – зерновыми (пшеница, овес, ячмень), грубыми и сочными кормами (силос, сенаж, сено, солома), которые можно заготовить только посредством использования земельных участков. Земельные участки с кадастровыми номерами 59:01:4716141:48, 59:01:4716141:49, 59:01:4716141:24, 59:01:4613916:10, 59:01:0000000:379 из земель населенных пунктов с разрешенным использованием для сельскохозяйственного производства, расположенных на территории Индустриального района города	Не учтено	Считаем нецелесообразным учитывать данное предложение/ замечание в рамках подготовки Проекта. Согласно Приказу Министерства от 09 марта 2021 г. № 31-02-1-4-305 подготовка Проекта осуществляется в части учета предложений заинтересованных лиц, поступивших в Министерство. Предложение ООО «Агропромышленный комплекс «Красава» в части установления функциональной зоны сельскохозяйственного использования (ТСП-СХ) в отношении земельных участков с кадастровыми номерами 59:01:4716141:48, 59:01:4716141:49, 59:01:4716141:24, 59:01:4613916:10, 59:01:0000000:379, расположенных по адресу: г. Пермь, Индустриальный район, поступило в установленный срок. Однако, указанное предложение не учтено в Проекте, ввиду необходимости более детального изучения вопроса в части землепользования и оказания возможного негативного влияния на окружающую среду. Согласно пункту 2.7 Положения указанные предложения будут направлены подрядчику на выполнение работы «Внесение изменений в генеральный план и правила землепользования и застройки города Перми», разрабатываемого в настоящее время на основании Приказа Министерства по управлению имуществом и градостроительной деятельности Пермского края от 26 мая 2021 г. № 31-02-1-4-771

	Перми представлены ООО «АПК «Красава» в долгосрочную аренду. Данные земельные участки относятся к сельскохозяйственным угодьям, которые вовлечены в текущую сельскохозяйственную деятельность нашего предприятия, связанную с выращиванием сельскохозяйственных культур. Помимо этого, ООО «АПК «Красава» реализовывает инвестиционный проект по строительству крупного современного молочно-товарного комплекса, имеющий статус «приоритетный инвестиционный проект», присвоенный решением Совета по предпринимательству и улучшению инвестиционного климата в Пермском крае (протокол Совета по предпринимательству и улучшению инвестиционного климата в Пермском крае от 15.04.2021 г. № 64-гс). Заключено инвестиционное соглашение о реализации приоритетного инвестиционного проекта, в котором указаны, в том числе земельные участки 59:01:4716141:48, 59:01:4716141:49, 59:01:4716141:24, 59:01:4613916:10, 59:01:0000000:379 с разрешенным использованием для сельскохозяйственного производства, вовлеченные для реализации инвестиционного проекта. Согласно проекту внесения изменений в Генеральный план города Перми для земельных участков с кадастровыми номерами 59:01:4716141:48, 59:01:4716141:49, 59:01:4716141:24, 59:01:4613916:10, 59:01:0000000:379 устанавливается функциональная зона - зона промышленно-торговая (ТСП-ПТ), что не соответствует разрешенному и фактическому использованию земельных участков. Просим установить функциональную зону сельскохозяйственного использования (ТСП-СХ) в отношении земельных участков с кадастровыми номерами 59:01:4716141:48, 59:01:4716141:49, 59:01:4716141:24, 59:01:4613916:10, 59:01:0000000:379, расположенных по адресу: г. Пермь, Индустриальный район		
7	В целях обеспечения социально-экономического развития и стимулирования инвестиционной деятельности в сфере промышленности, а также формирования и поддержания имиджа Пермского края как инвестиционно-привлекательного региона, располагающего широким спектром инструментов поддержки производственной деятельности, на территории Пермского края ведется работа по созданию Особой экономической зоны промышленно-производственного типа (далее - ОЭЗ ППТ). Ранее письмом от 25 мая 2021 г. № 18-10-02-исх-155 в адрес Министерства по управлению имуществом и градостроительной деятельности Пермского края направлено обращение о внесении изменений Генеральный план города Перми с целью включения в создаваемую ОЭЗ ППТ дополнительных земельных участков.	Учтено	Считаем целесообразным учитывать данное предложение/замечание в рамках подготовки Проекта. Согласно Приказу Министерства от 09 марта 2021 г. № 31-02-1-4-305 подготовка Проекта осуществляется в части учета предложений заинтересованных лиц, поступивших в Министерство. Предложение в части территории для создания ОЭЗ ППТ поступило в установленный срок. В связи с чем, предложение об исключении земельного участка с кадастровым номером 59:01:4613920:858 из ОЭЗ ППТ предлагается учесть по результатам публичных слушаний

	В ходе проведения работ по подготовке территории для создания ОЭЗ ППТ принято решение об исключении земельного участка с кадастровым номером 59:01:4613920:858, расположенного по адресу: Российская Федерация, Пермский край, г. Пермь, Индустриальный район, шоссе Космонавтов, из границ создаваемой ОЭЗ ППТ. В соответствии с постановлением главы города Перми от 28 июля 2021 г. № 97 «О назначении публичных слушаний по рассмотрению проекта внесения изменений в Генеральный план города Перми, утвержденный решением Пермской городской Думы от 17.12.2010 №205» просим Вас исключить из проекта внесения изменений в Генеральный план города Перми информацию о земельном участке с кадастровым номером 59:01:4613920:858, запланированном ранее в качестве территории ОЭЗ ППТ		
8	В соответствии с Положением о порядке подготовки Генерального плана Пермского городского округа, порядке внесения в него изменений, утвержденным постановлением правительства Пермского края от 23.12.2020 № 1027-П, в связи с необходимостью включения в границу функциональной зоны территории для обеспечения строительства объекта федерального значения «Строительство северного железнодорожного обхода г. Перми пропускной способностью 53 пары поездов в сутки (Пермский край, г. Пермь)» в Мотовилихинском и Орджоникидзевском районах города Перми Пермского городского округа Пермского края, просим в дополнение к материалам, направленным письмом ДКРС-Тюмень ОАО «РЖД» от 14.04.2021 № ИСХ-1734/ДКРСТЮМЕНЬ, при установлении границ функциональных зон в Генеральном плане города Перми учесть границы зоны размещения линейного объекта федерального значения, установленные документацией по планировке территории, утвержденной Федеральным агентством железнодорожного транспорта	Учтено	Считаем целесообразным учитывать данное предложение/замечание в рамках подготовки Проекта, с учетом письма управления по экологии и природопользованию администрации города Перми от 14 сентября 2021 г. № 059-33-01-12/2-445

Норова Мария Викторовна,
начальник департамента градостроительства
и архитектуры администрации города Перми

Перечень объектов недвижимого имущества, находящихся в муниципальной собственности города Перми и предназначенных для сдачи в аренду по состоянию на 01.10.2021
Адрес на сайте: http://www. gorodperm. ru

Дзержинский район

№ п/п	Адрес объекта	Площадь основная (кв. м)	Доля совместно используемой площади (кв. м)	Характеристика объекта	Оценочный отчет независимого оценщика		Дата проведения аукциона на право заключения договоров аренды муниципального имущества	Примечание
					реквизиты (номер, дата)	размер арендной платы (без НДС), руб./кв. м в месяц		
1	ул. Екатерининская,220 (кадастровый номер: 59:01:4410222:987)	30,6	0,00	подвал, вход совместный, высота потолков 2,73 м, ХВС, К, О, Э				
2	ул. Ленина,65 (кадастровый номер: 59:01:4410062:1705)	109,6	0,00	подвал, вход отдельный, высота потолков 2,10 м, ХВС, ГВС, К, О, Э				
3	ул. Ленина,65 (кадастровый номер: 59:01:4410062:1581)	145,8	0,00	подвал, вход отдельный, высота потолков 2,10 м, ХВС, ГВС, К, О, Э	№ 41-1/21 от 23.09.2021	89,00		
4	ул. Монастырская, 119 (кадастровый номер: 59:01:4410030:619)	7,3	0,00	цокольный этаж, вход совместный, высота потолков 2,95 м, ХВС, К, О, Э				
5	проспект Парковый,5 (кадастровый номер: 59:01:4410396:3674)	12,8	0,00	1 этаж, вход отдельный, высота потолков 2,80 м, ХВС, ГВС, К, О, Э				
	Итого по району	**306,1**	**0,00**					

Индустриальный район

№ п/п	Адрес объекта	Площадь основная (кв. м)	Доля совместно используемой площади (кв. м)	Характеристика объекта	Оценочный отчет независимого оценщика		Дата проведения аукциона на право заключения договоров аренды муниципального имущества	Примечание
					реквизиты (номер, дата)	размер арендной платы (без НДС), руб./кв. м в месяц		
6	ул. Кавалерийская,3 (кадастровый номер: 59:01:4416003:1696)	58,8	3,00	подвал, вход совместный, высота потолков 2,32 м, ХВС, ГВС, К, О, Э	№ 143-1/21-Т от 09.08.2021	131,00	12.10.2021	
7	ул. Кавалерийская,3 (кадастровый номер: 59:01:4416003:1692, 59:01:4416003:1693, 59:01:4416003:1694, 59:01:4416003:1695)	213,6	8,90	подвал, вход совместный, высота потолков 2,32 м, ХВС, ГВС, К, О, Э	№ 26/1-21 от 15.07.2021	145,00	12.10.2021	
8	ул. Качалова,32 (кадастровый номер: 59:01:4410846:396)	198,40	0,00	подвал, вход совместный, высота потолков 2,36 м, ХВС, ГВС, К, О, Э				
9	ул. Космонавта Леонова,23 (реестровый номер: 18966)	163,00	32,60	подвал, вход совместный, высота потолков 2,50 м, ХВС, ГВС, К, О, Э				
	Итого по району	**633,80**	**44,50**					

Кировский район

№ п/п	Адрес объекта	Площадь основная (кв. м)	Доля совместно используемой площади (кв. м)	Характеристика объекта	Оценочный отчет независимого оценщика		Дата проведения аукциона на право заключения договоров аренды муниципального имущества	Примечание
					реквизиты (номер, дата)	размер арендной платы (без НДС), руб./кв. м в месяц		
10	ул. Калинина,15 (реестровый номер: 16166)	107,00	0,00	цоколь, вход отдельный, высота потолков от 3,22 до 4,18 м, ХВС, ГВС, К, О, Э				ФИП
11	ул. Чистопольская,31 (Лит. Б) (кадастровый номер: 59:01:1713092:20)	352,10	0,00	ОСЗ, 1 этаж, высота потолков от 2,72 м до 3,25 м, ХВС, К, О, Э				
12	ул. 4-й Пятилетки,2а (кадастровый номер: 59:01:1717029:512)	19,10	0,00	1 этаж, вход совместный, высота потолков 3,00 м, О, Э	№ 16-1/21 от 28.05.2021	149,00 104,30	24.08.2021 12.10.2021	
13	ул. 4-й Пятилетки,2а (кадастровый номер: 59:01:1717029:514)	18,30	0,00	1 этаж, вход совместный, высота потолков 3,00 м, О, Э	№ 16-2/21 от 28.05.2021	169,00 118,30	24.08.2021 12.10.2021	
14	ул. Теплоходная,14 (кадастровый номер: 59:01:1717053:49)	613,00	0,00	ОСЗ (баня) 2-х этажное, высота потолков от 2,60 м до 3,01 м, ХВС, К, Э				ФИП
	Итого по району	**1 109,50**	**0,00**					

Ленинский район

№ п/п	Адрес объекта	Площадь основная (кв. м)	Доля совместно используемой площади (кв. м)	Характеристика объекта	Оценочный отчет независимого оценщика		Дата проведения аукциона на право заключения договоров аренды муниципального имущества	Примечание
					реквизиты (номер, дата)	размер арендной платы (без НДС), руб./кв. м в месяц		
15	ул. Пушкина,13 (кадастровый номер: 59:01:4410140:1134)	4,50	1,60	цокольный этаж, вход совместный, высота потолков 2,40 м, ХВС, К, О, Э	№ 08-18.6/21 от 10.08.2021	250,00	12.10.2021	
	Итого по району	**4,50**	**1,60**					

Мотовилихинский район

№ п/п	Адрес объекта	Площадь основная (кв. м)	Доля совместно используемой площади (кв. м)	Характеристика объекта	Оценочный отчет независимого оценщика		Дата проведения аукциона на право заключения договоров аренды муниципального имущества	Примечание
					реквизиты (номер, дата)	размер арендной платы (без НДС), руб./кв. м в месяц		
16	ул. Восстания,55 (кадастровый номер: 59:01:4211225:38)	1828,20	0,00	ОСЗ (школа), высота потолков от 2,0 м до 3,90 м			17.07.2020 02.09.2020 27.10.2020 08.12.2020 09.02.2021 30.03.2021 27.05.2021	ОКН

17	бульвар Гагарина, 55 (реестровый номер: 18206)	83,30	0,00	1 этаж, вход отдельный, высота потолков 2,85 м и 3,20 м, ГВС, ХВС, К, О, Э				
18	ул. Гарцовская,58 (реестровый номер: 14317)	85,10	0,00	1 этаж, вход отдельный, высота потолков 3,25 м, ГВС, ХВС, К, О, Э				
19	ул. Крупской,30 (кадастровый номер: 59:01:4311738:1495)	214,80	0,00	подвал, вход через подъезд, высота потолков 2,38 м, ХВС, ГВС, К, О, Э	№ 01-08/21 от 02.08.2021	103,00		
20	ул. Постаногова,7 (кадастровый номер: 59:01:4211197:1536)	13,00	5,30	1 этаж, вход совместный, высота потолков 2,85 м, О, Э, (ХВС, ГВС, К в местах общего пользования)	№ 08-11.7/21 от 21.05.2021	252,79 176,95 126,40	13.07.2021 31.08.2021 12.10.2021	
21	ул. Хрустальная,32 (реестровый номер: 23267)	23,80	8,50	1 этаж, вход совместный, высота потолков 3,25 м, ХВС, ГВС, К - совместное пользование, О, Э				
	Итого по району	**2 248,20**	**13,80**					

Орджоникидзевский район

22	ул. Генерала Черняховского,76 (кадастровый номер: 59:01:3810195:1780)	10,30	2,60	1 этаж, вход совместный, высота потолков 3,35 м, О, Э (ХВС, ГВС, К в местах общего пользования)	№ 31-1/21 от 30.07.2021	147,00	12.10.2021	
23	ул. Генерала Черняховского,76 (кадастровый номер: 59:01:3810195:1787)	19,90	1,10	1 этаж, вход совместный, высота потолков 3,35 м, ХВС, ГВС, К, О, Э	№ 08-11.4/21 от 21.05.2021	175,00 122,50 87,50	13.07.2021 31.08.2021	
24	пер. 1-й Еловский, 24 (кадастровый номер: 59:01:3812370:24)	6,40	0,00	1 этаж, вход совместный, высота потолков 2,60 м, Э				
	Итого по району	**36,60**	**3,70**					

Свердловский район

№ п/п	Адрес объекта	Площадь основная (кв. м)	Доля совместно используемой площади (кв. м)	Характеристика объекта	Оценочный отчет независимого оценщика		Дата проведения аукциона на право заключения договоров аренды муниципального имущества	Примечание
					реквизиты (номер, дата)	размер арендной платы (без НДС), руб./кв. м в месяц		
25	ул. А. Гатауллина,27 (реестровый номер: 11856)	110,00	0,00	цокольный этаж, вход отдельный, высота потолков 2,70 м, ХВС, ГВС, К, О, Э				
26	ул. Г. Хасана,16 (реестровый номер: 491500)	103,30	0,00	подвал, вход отдельный, высота потолков 2,28 м, ХВС, ГВС, К, О, Э				
27	ул. Ижевская,23 (кадастровый номер: 59:01:4410925:378)	1088,10	0,00	ОСЗ, высота потолков от 2,13 м до 5,55 м, ХВС, К, Э				
28	ул. Л. Шатрова,34 (реестровый номер: 23426)	348,40	118,00	цокольный этаж, вход совместный, высота потолков 3,00 м, ХВС, ГВС, К, О, Э				
29	ул. Новосибирская,17 (кадастровый номер: 59:01:4413677:1126, 59:01:4413677:1127, 59:01:4413677:1176)	87,10	0,00	1этаж, вход отдельный, высота потолков от 2,56 м до 3,20 м, ХВС, ГВС, К, О, Э				

30	ул. Рабоче-Крестьянская,26 (реестровый номер: 191600)	41,30	3,70	цоколь, вход совместный, высота потолков до 3,00 м, О, Э				
31	ул. Солдатова,43 (кадастровый номер: 59:01:4410947:15090)	183,70	0,00	подвал, вход отдельный, высота потолков от 2,39 м до 2,46 м, ХВС, ГВС, К, О, Э	№ 08-11.9/21 от 21.05.2021	76,66 53,66 38,33	13.07.2021 31.08.2021	
	Итого по району	**1 961,90**	**121,70**					
	Итого по городу:	**6 300,60**	**185,30**					

ФИП - фонд имущественной поддержки субъектов малого и среднего предпринимательства

ОКН - объект культурного наследия

ХВС - холодное водоснабжение, ГВС - горячее водоснабжение, К - канализация, О - отопление, Э - э/энергия, ОСЗ - отдельно-стоящее здание

По возникающим вопросам обращаться в МКУ «Содержание муниципального имущества» ул. Н. Островского,27, телефон 210-91-24 (доп. 147)

Департамент земельных отношений администрации города Перми в целях информирования населения в соответствии со статьей 39.42 Земельного кодекса Российской Федерации сообщает о возможном установлении публичного сервитута в отдельных целях на территории города Перми

№	Кадастровый номер земельного участка в отношении которого устанавливается публичный сервитут (при наличии)	Адрес или описание земельного участка в отношении которого устанавливается публичный сервитут	Цели установления публичного сервитута
1	59:01:0000000:1310	г. Пермь, Орджоникидзевский район	Для обслуживания и эксплуатации газопроводов
2	59:01:0000000:77756	г. Пермь, Орджоникидзевский район	Для обслуживания и эксплуатации газопроводов
3	59:01:2510466:27	г. Пермь, Орджоникидзевский район	Для обслуживания и эксплуатации газопроводов
4	59:01:0000000:79954	г. Пермь, Орджоникидзевский район	Для обслуживания и эксплуатации газопроводов
5	59:01:2512424:4	г. Пермь, Орджоникидзевский район	Для обслуживания и эксплуатации газопроводов
6	59:01:0000000:781	г. Пермь, Орджоникидзевский район	Для обслуживания и эксплуатации газопроводов
7	59:01:53510049:35	г. Пермь, Орджоникидзевский район	Для обслуживания и эксплуатации газопроводов
8	59:01:0000000:900	г. Пермь, Кировский район	Для размещения (эксплуатации) инженерного сооружения
9	59:01:0000000:82196	г. Пермь, Кировский район	Для размещения (эксплуатации) инженерного сооружения
10	59:01:1817226:15	г. Пермь, Кировский район	Для размещения (эксплуатации) инженерного сооружения
11	59:01:1713321:7	г. Пермь, Кировский район	Для размещения (эксплуатации) инженерного сооружения
12	59:01:1713313:9	г. Пермь, Кировский район	Для размещения (эксплуатации) инженерного сооружения
13	59:01:1810065:14	г. Пермь, Кировский район	Для размещения (эксплуатации) инженерного сооружения
14	59:01:1810065:15	г. Пермь, Кировский район	Для размещения (эксплуатации) инженерного сооружения
15	59:01:1810065:46	г. Пермь, Кировский район	Для размещения (эксплуатации) инженерного сооружения
16	59:01:1810023:10	г. Пермь, Кировский район	Для размещения (эксплуатации) инженерного сооружения
17	59:01:3211513:76	г. Пермь, Мотовилихинский район	Для размещения (эксплуатации) инженерного сооружения
18	59:01:3919274:6	г. Пермь, Мотовилихинский район	Для размещения (эксплуатации) инженерного сооружения

19	59:01:0000000:41684	г. Пермь, Мотовилихинский район	Для размещения (эксплуатации) инженерного сооружения
20	59:01:0000000:75404	г. Пермь, Мотовилихинский район	Для размещения (эксплуатации) инженерного сооружения

Заинтересованные лица имеют право ознакомиться с ходатайством об установлении публичного сервитута и прилагаемым к нему описанием местоположения границ публичного сервитута по адресу: г. Пермь, ул. Сибирская 15, (тел. 212-90-54, 212-08-38).

Заинтересованные лица могут подать заявление об учете прав в срок с 01.10.2021 по 30.10.2021.

Способы подачи заявлений:

1. посредством почтовой связи;

2. лично, в том числе через представителя, в департамент земельных отношений администрации города Перми (г. Пермь, ул. Сибирская 15);

3. в форме электронных документов с использованием информационно-телекоммуникационной сети «Интернет».

Правообладатели земельных участков, в отношении которых испрашивается публичный сервитут, если их права не зарегистрированы в Едином государственном реестре недвижимости, в течение тридцати дней со дня опубликования сообщения, предусмотренного подпунктом 1 пункта 3 статьи 39.42 ЗК РФ, подают в орган, уполномоченный на установление публичного сервитута, заявления об учете их прав (обременений прав) на земельные участки с приложением копий документов, подтверждающих эти права (обременения прав). В таких заявлениях указывается способ связи с правообладателями земельных участков, в том числе их почтовый адрес и (или) адрес электронной почты. Правообладатели земельных участков, подавшие такие заявления по истечении указанного срока, несут риски невозможности обеспечения их прав в связи с отсутствием информации о таких лицах и их правах на земельные участки. Такие лица имеют право требовать от обладателя публичного сервитута плату за публичный сервитут не более чем за три года, предшествующие дню направления ими заявления об учете их прав (обременений прав).

Реквизиты решений об утверждении документа территориального планирования, документации по планировке территории, программ комплексного развития систем коммунальной инфраструктуры поселения, городского округа, а также информацию об инвестиционной программе субъекта естественных монополий, организации коммунального комплекса, указанных в ходатайстве об установлении публичного сервитута и сведения об официальных сайтах в информационно-телекоммуникационной сети «Интернет» отсутствуют.

Информация о возможности установления публичного сервитута публикуется на сайте http://www.gorodperm.ru, в «Официальном бюллетене органов местного самоуправления муниципального образования город Пермь».

Приложение: на 14 л. в 1 экз.

Схема расположения границ публичного сервитута

Объект: Газопровод низкого давления до границ земельного участка по адресу: Пермский край, г.Пермь, Кировский район, ул.Бирюзовая, 16/Мореходная, 42)

Местоположение: Пермский край, г. Пермь, Кировский район, ул. Бирюзовая/Мореходная

Площадь земель или части земельного участка: 93 м^2 (в т.ч. 59:01:1810065:14 = 3,20 м^2; 59:01:1810065:15 = 1,55 м^2; 59:01:1810065:46 = 10,00 м^2; земли общего пользования = 77,89 м^2)

Категория земель: земли населенных пунктов;

Вид разрешенного использования: -


Каталог координат, м

Система координат: МСК-59, зона 2

Метод определения координат - Геодезический

№ точки границы	X	Y	Средняя квадратическая погрешность
1	523245.32	2219526.59	0.10
2	523245.10	2219526.53	0.10
3	523244.32	2219526.32	0.10
4	523243.59	2219525.59	0.10
5	523243.33	2219524.80	0.10
6	523241.64	2219508.75	0.10
7	523241.91	2219507.75	0.10
8	523242.64	2219507.02	0.10
9	523243.42	2219506.76	0.10
10	523247.16	2219506.37	0.10
11	523248.06	2219506.65	0.10
12	523248.79	2219507.38	0.10
13	523249.06	2219508.38	0.10
14	523248.98	2219508.68	0.10
15	523248.79	2219509.38	0.10
16	523248.06	2219510.11	0.10
17	523247.59	2219510.27	0.10
18	523247.28	2219510.37	0.10
19	523245.84	2219510.52	0.10
20	523247.12	2219522.59	0.10
21	523247.59	2219522.72	0.10
22	523248.16	2219523.29	0.10
23	523248.32	2219523.45	0.10
24	523248.59	2219524.45	0.10
25	523248.32	2219525.45	0.10
26	523247.59	2219526.18	0.10
27	523246.81	2219526.44	0.10
1	523245.32	2219526.59	0.10

Границы 10-14 – земельный участок 59:01:1810065:14;
Границы 14-17 – земельный участок 59:01:1810065:15;
Границы 22-2 - земельный участок 59:01:1810065:46;
Границы 17-22, 2-10 – земли общего пользования.

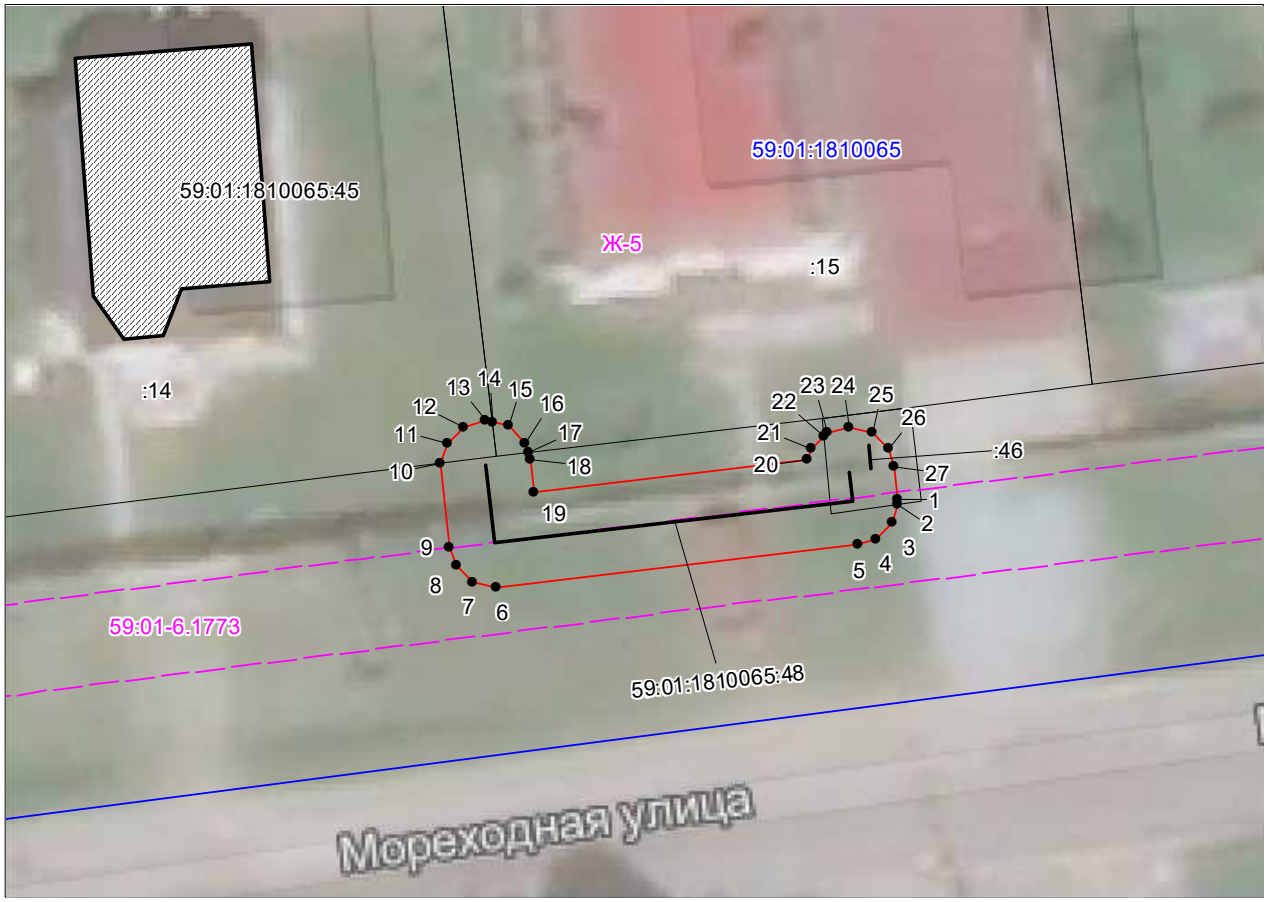

Масштаб 1:300

59:01-7.14 — Зоны с особыми условиями использования территории, сведения о которых внесены в ЕГРН

:123 — Границы и номер объектов капитального строительства, сведения о которых внесены в ЕГРН

н1 — Обозначение характерной точки проектной границы публичного сервитута

1 — Границы и номер земельных участков, сведения о которых внесены в ЕГРН

Граница кадастрового квартала

59:01:4011806 — Номер кадастрового квартала

:ЗУ1 — Проектные границы публичного сервитута

Заявитель: А.К. Порубов

(подпись, расшифровка подписи)

МП (для юридических лиц и индивидуальных предпринимателей)

Схема расположения границ публичного сервитута

Объект: Газопровод низкого давления до границы земельного участка по адресу: Пермский край, г.Пермь, Кировский район, ул.Бузулукская, д.66


Местоположение: Пермский край, г. Пермь, Кировский район, ул. Бузулукская
Площадь земель или части земельного участка: 324 м^2 (в т.ч. 59:01:0000000:900 = 13,03 м^2; 59:01:0000000:82196 = 215,44 м^2; 59:01:1817226:15 = 4,30 м^2; земли общего пользования = 91,28 м^2)

Категория земель: земли населенных пунктов;
Вид разрешенного использования: -

Каталог координат, м
Система координат: МСК-59, зона 2
Метод определения координат - Геодезический

№ точки границы	X	Y	Средняя квадратическая погрешность
1	522970.24	2217969.77	0.10
2	522967.52	2217968.90	0.10
3	522964.98	2217968.08	0.10
4	522937.04	2217959.12	0.10
5	522933.63	2217957.10	0.10
6	522913.19	2217945.01	0.10
7	522912.48	2217944.29	0.10
8	522912.21	2217943.29	0.10
9	522912.34	2217942.58	0.10
10	522913.31	2217940.01	0.10
11	522916.61	2217931.31	0.10
12	522917.61	2217928.42	0.10
13	522918.53	2217925.73	0.10
14	522918.75	2217925.50	0.10
15	522918.85	2217925.40	0.10
16	522919.26	2217925.00	0.10
17	522920.26	2217924.73	0.10
18	522921.26	2217925.00	0.10
19	522921.99	2217925.73	0.10
20	522922.26	2217926.73	0.10
21	522922.08	2217927.30	0.10
22	522920.91	2217931.00	0.10
23	522920.39	2217932.62	0.10
24	522917.15	2217941.15	0.10
25	522916.67	2217942.43	0.10
26	522936.15	2217954.00	0.10
27	522938.49	2217955.39	0.10
28	522969.51	2217965.48	0.10
29	522971.24	2217966.04	0.10
30	522971.97	2217966.77	0.10
31	522972.24	2217967.77	0.10
32	522971.97	2217968.77	0.10
33	522971.24	2217969.50	0.10
1	522970.24	2217969.77	0.10

Границы 28-2 – земельный участок 59:01:0000000:900;
Границы 2-3, 5-10, 12-14, 22-24, 26-28 – земли общего пользования;
Границы 3-5, 10-12, 14-15, 21-22, 24-26 – земельный участок 59:01:0000000:82196;
Границы 15-21 - земельный участок 59:01:1817226:15.

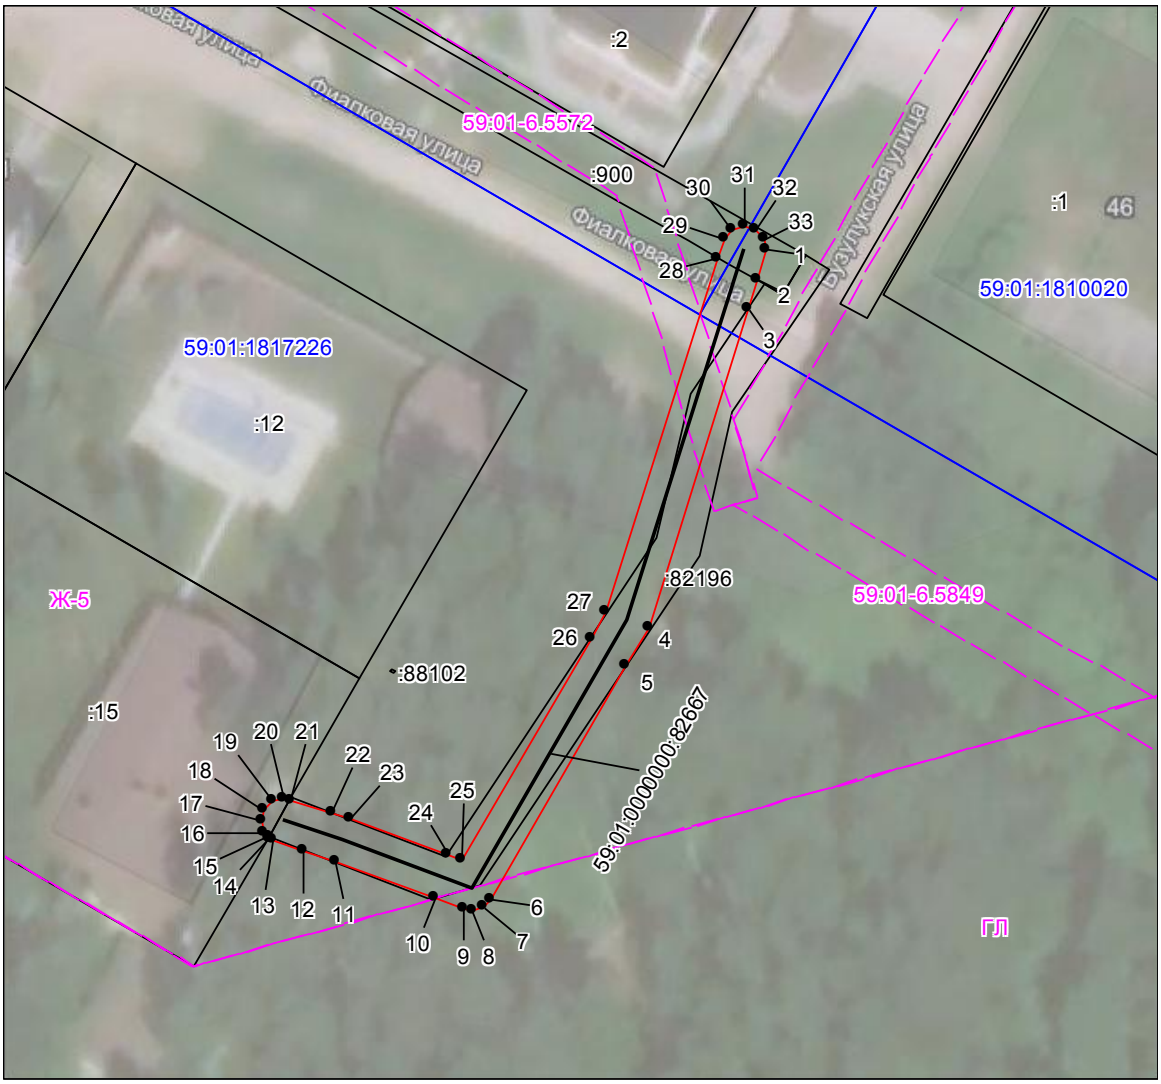

Масштаб 1:600

59:01-7.14 — Зоны с особыми условиями использования территории, сведения о которых внесены в ЕГРН

123 — Границы и номер объектов капитального строительства, сведения о которых внесены в ЕГРН

н1 — Обозначение характерной точки проектной границы публичного сервитута

1 — Границы и номер земельных участков, сведения о которых внесены в ЕГРН

Граница кадастрового квартала

59:01:4011806 — Номер кадастрового квартала

ЗУ1 — Проектные границы публичного сервитута

Заявитель: Порубов А.К. Порубов

(подпись, расшифровка подписи)

МП (для юридических лиц и индивидуальных предпринимателей)

Схема расположения границ публичного сервитута

Объект: Газопровод низкого давления до границы земельного участка по адресу: Пермский край, город Пермь, Мотовилихинский район, улица Туркина, 83

Местоположение: Пермский край, г. Пермь, Мотовилихинский район, улица Туркина

Площадь земель или части земельного участка: 429м^2 (в т.ч. 59:01:3919274:6=5,98м^2, 59:01:0000000:41684=397,32м^2, 59:01:0000000:75404=3,46м^2, земли общего пользования =22,48м^2)

Категория земель: земли населенных пунктов;

Вид разрешенного использования: -

Каталог координат, м

Система координат: МСК-59, зона 2

Метод определения координат - Геодезический


№ точки границы	X	Y	Средняя квадратическая погрешность положения характерной точки (Mt), м
н1	522957.03	2239123.23	0.10
н2	522928.66	2239181.15	0.10
н3	522927.07	2239186.76	0.10
н4	522925.45	2239192.49	0.10
н5	522929.08	2239194.00	0.10
н6	522929.23	2239194.06	0.10
н7	522929.96	2239194.79	0.10
н8	522930.23	2239195.79	0.10
н9	522929.96	2239196.79	0.10
н10	522929.23	2239197.52	0.10
н11	522928.23	2239197.79	0.10
н12	522927.47	2239197.64	0.10
н13	522922.86	2239195.74	0.10
н14	522922.04	2239195.40	0.10
н15	522921.31	2239194.67	0.10
н16	522921.04	2239193.67	0.10
н17	522924.98	2239179.55	0.10
н18	522962.56	2239102.85	0.10
н19	522963.29	2239102.12	0.10
н20	522964.29	2239101.85	0.10
н21	522965.29	2239102.12	0.10
н22	522966.02	2239102.85	0.10
н23	522966.24	2239103.68	0.10
н24	522966.29	2239103.85	0.10
н25	522966.09	2239104.73	0.10
н1	522957.03	2239123.23	0.10

Граница н3-н5, н12-н13, – земли общего пользования;

Граница н5-н12– земельный участок с кадастровым номером 59:01:3919274:6;

Граница н1-н3, н13-н23– земельный участок с кадастровым номером 59:01:0000000:41684;

Граница н23-н1– земельный участок с кадастровым номером 59:01:0000000:75404.

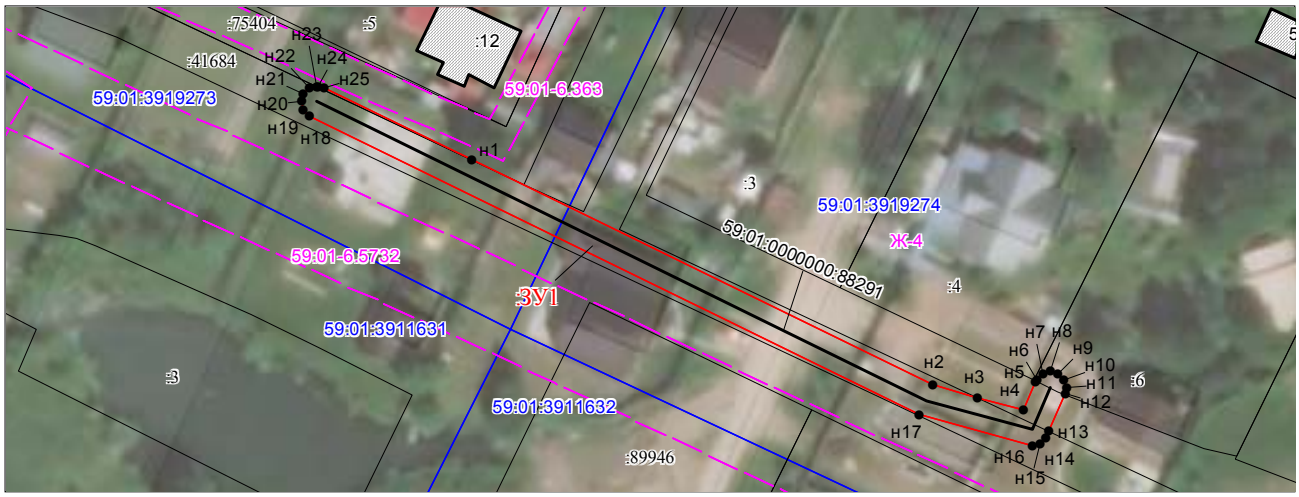

Масштаб 1:700

Условные обозначения:

59:01-7.14 — Зоны с особыми условиями использования территории, сведения о которых внесены в ЕГРН

:123 — Границы и номер объектов капитального строительства, сведения о которых внесены в ЕГРН

н1 — Обозначение характерной точки проектной границы публичного сервитута

:1 — Границы и номер земельных участков, сведения о которых внесены в ЕГРН

Граница кадастрового квартала

59:01:4011806 — Номер кадастрового квартала

:ЗУ1 — Проектные границы публичного сервитута

Заявитель: А.К. Порубов

(подпись, расшифровка подписи)

МП (для юридических лиц и индивидуальных предпринимателей)

Схема расположения границ публичного сервитута

Объект: Газопровод низкого давления до границы земельного участка по адресу: Пермский край, город Пермь, Мотовилихинский район, улица 3-я Линия, 5а

Местоположение: Пермский край, г.о. Пермский, г. Пермь, Мотовилихинский район, улица 3-я Линия

Площадь земель или части земельного участка: 38м^2 (в т.ч. 59:01:3211513:76=5,78м^2, земли общего пользования = 31,97м^2)

Категория земель: земли населенных пунктов;

Вид разрешенного использования: -

Каталог координат, м


Система координат: МСК-59, зона 2

Метод определения координат - Геодезический

№ точки границы	X	Y	Средняя квадратическая погрешность положения характерной точки (Mt), м
н1	522089.50	2234712.74	0.10
н2	522088.50	2234712.47	0.10
н3	522087.77	2234711.74	0.10
н4	522087.50	2234710.74	0.10
н5	522087.77	2234709.74	0.10
н6	522092.15	2234704.50	0.10
н7	522092.68	2234704.06	0.10
н8	522093.68	2234703.79	0.10
н9	522094.68	2234704.06	0.10
н10	522095.41	2234704.79	0.10
н11	522095.68	2234705.79	0.10
н12	522095.41	2234706.79	0.10
н13	522095.23	2234707.00	0.10
н14	522091.03	2234712.03	0.10
н15	522090.50	2234712.47	0.10
н1	522089.50	2234712.74	0.10

Граница н13-н6 – земли общего пользования;

Граница н6-н13– земельный участок с кадастровым номером 59:01:3211513:76.

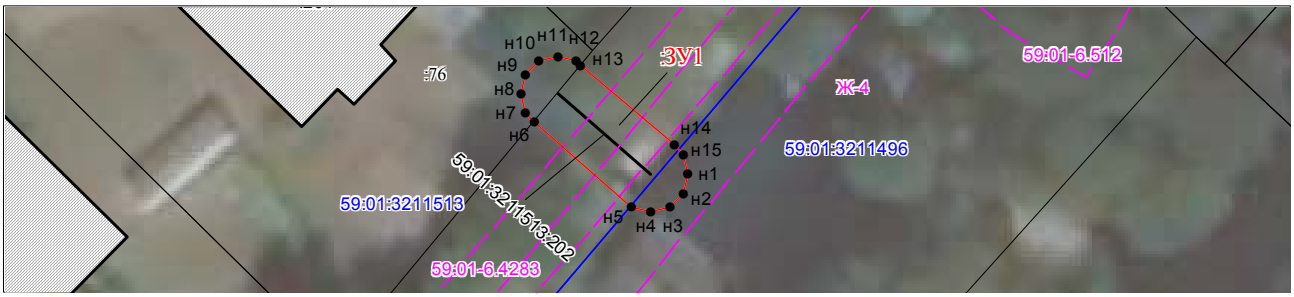

Масштаб 1:300

Условные обозначения:

59:01-7.14 — Зоны с особыми условиями использования территории, сведения о которых внесены в ЕГРН

123 — Границы и номер объектов капитального строительства, сведения о которых внесены в ЕГРН

н1 — Обозначение характерной точки проектной границы публичного сервитута

1 — Границы и номер земельных участков, сведения о которых внесены в ЕГРН

Граница кадастрового квартала

59:01:4011806 — Номер кадастрового квартала

:ЗУ1 — Проектные границы публичного сервитута

Заявитель: А.К. Порубов

(подпись, расшифровка подписи)

МП (для юридических лиц и индивидуальных предпринимателей)

Схема расположения границ публичного сервитута

Объект: Газопровод низкого давления до границы земельного участка по адресу: Пермский край, город Пермь, Кировский район, улица Грушевая, 22

Местоположение: Пермский край, г.о. Пермский, г. Пермь, улица Грушевая

Площадь земель или части земельного участка: 116м^2 (в т.ч. 59:01:1810023:10=5,95м^2, земли общего пользования = 109,91м^2)

Категория земель: земли населенных пунктов;

Вид разрешенного использования: -

Каталог координат, м


Система координат: МСК-59, зона 2

Метод определения координат - Геодезический

№ точки границы	X	Y	Средняя квадратическая погрешность положения характерной точки (Mt), м
н1	522928.93	2218214.29	0.10
н2	522927.93	2218214.02	0.10
н3	522927.20	2218213.29	0.10
н4	522926.93	2218212.29	0.10
н5	522927.18	2218211.32	0.10
н6	522936.36	2218194.72	0.10
н7	522938.01	2218190.95	0.10
н8	522939.40	2218188.43	0.10
н9	522940.15	2218187.67	0.10
н10	522941.15	2218187.40	0.10
н11	522942.15	2218187.67	0.10
н12	522942.88	2218188.40	0.10
н13	522943.15	2218189.40	0.10
н14	522942.90	2218190.37	0.10
н15	522941.56	2218192.80	0.10
н16	522939.91	2218196.57	0.10
н17	522930.68	2218213.26	0.10
н18	522929.93	2218214.02	0.10
н1	522928.93	2218214.29	0.10

Граница н14-н8 – земли общего пользования;

Граница н8-н14– земельный участок с кадастровым номером 59:01:1810023:10.

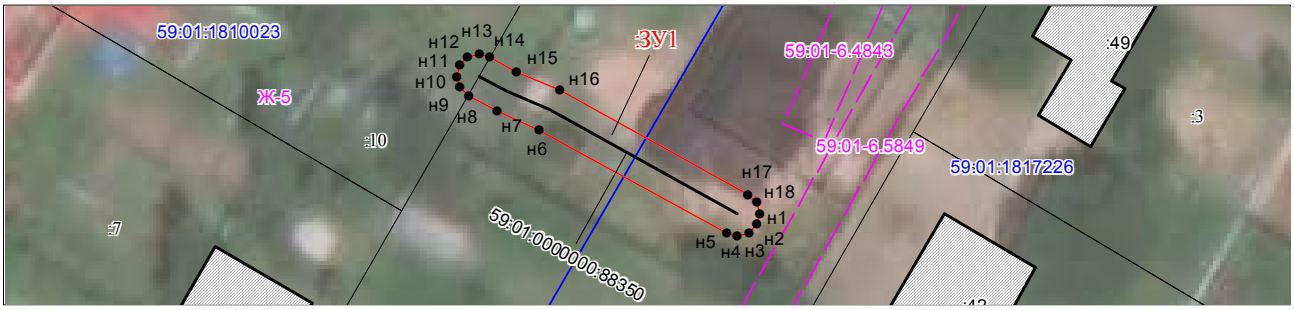

Масштаб 1:500

Условные обозначения:

59:01-7.14 — Зоны с особыми условиями использования территории, сведения о которых внесены в ЕГРН

:123 — Границы и номер объектов капитального строительства, сведения о которых внесены в ЕГРН

н1 — Обозначение характерной точки проектной границы публичного сервитута

:1 — Границы и номер земельных участков, сведения о которых внесены в ЕГРН

Граница кадастрового квартала

59:01:4011806 — Номер кадастрового квартала

:ЗУ1 — Проектные границы публичного сервитута

Заявитель: А.К. Порубов

(подпись, расшифровка подписи)

МП (для юридических лиц и индивидуальных предпринимателей)

Схема расположения границ публичного сервитута

Объект: Газопровод низкого давления до границы земельного участка по адресу: Пермский край, город Пермь, Кировский район, улица 4-ой Пятилетки, 7

Местоположение: Пермский край, г.о. Пермский, г. Пермь, Кировский район, улица 4 Пятилетки

Площадь земель или части земельного участка: 400м^2 (в т.ч. 59:01:1713313:9=58,08м^2, земли общего пользования = 341,61м^2)

Категория земель: земли населенных пунктов;

Вид разрешенного использования: -

Каталог координат, м


Система координат: МСК-59, зона 2

Метод определения координат - Геодезический

№ точки границы	X	Y	Средняя квадратическая погрешность положения характерной точки (Mt), м
н1	517024.60	2213408.22	0.10
н2	517023.60	2213407.95	0.10
н3	517019.36	2213404.21	0.10
н4	517018.96	2213403.72	0.10
н5	517018.69	2213402.72	0.10
н6	517018.96	2213401.72	0.10
н7	517019.69	2213400.99	0.10
н8	517020.69	2213400.72	0.10
н9	517021.69	2213400.99	0.10
н10	517024.53	2213403.47	0.10
н11	517024.56	2213403.43	0.10
н12	517049.48	2213378.43	0.10
н13	517049.50	2213377.38	0.10
н14	517049.58	2213372.29	0.10
н15	517049.85	2213371.32	0.10
н16	517057.47	2213362.76	0.10
н17	517058.06	2213362.31	0.10
н18	517068.49	2213357.09	0.10
н19	517077.12	2213348.44	0.10
н20	517084.04	2213339.45	0.10
н21	517084.61	2213338.96	0.10
н22	517085.61	2213338.69	0.10
н23	517086.61	2213338.96	0.10
н24	517087.34	2213339.69	0.10
н25	517087.61	2213340.69	0.10
н26	517087.34	2213341.69	0.10
н27	517080.05	2213351.17	0.10
н28	517070.68	2213360.46	0.10
н29	517060.19	2213365.72	0.10
н30	517053.57	2213373.10	0.10
н31	517053.47	2213379.31	0.10
н32	517053.20	2213380.28	0.10
н33	517052.88	2213380.70	0.10
н34	517026.01	2213407.64	0.10
н35	517025.60	2213407.95	0.10
н1	517024.60	2213408.22	0.10

Граница н13-н11 – земли общего пользования;

Граница н11-н13– земельный участок с кадастровым номером 59:01:1713313:9.

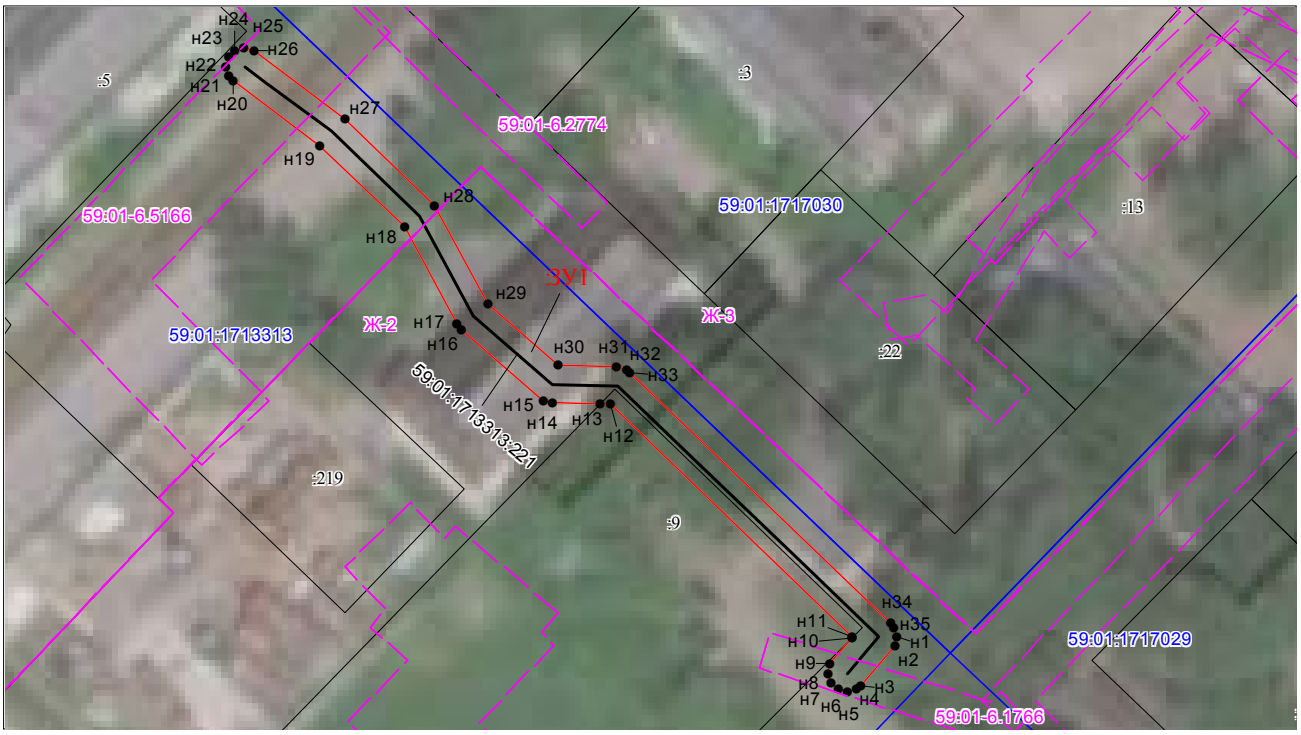

Масштаб 1:600

Условные обозначения:

59:01-7.14	Зоны с особыми условиями использования территории, сведения о которых внесены в ЕГРН
:123	Границы и номер объектов капитального строительства, сведения о которых внесены в ЕГРН
н1	Обозначение характерной точки проектной границы публичного сервитута
:1	Границы и номер земельных участков, сведения о которых внесены в ЕГРН
	Граница кадастрового квартала
59:01:4011806	Номер кадастрового квартала
:ЗУ1	Проектные границы публичного сервитута

Заявитель: А.К. Порубов

(подпись, расшифровка подписи)

МП (для юридических лиц и индивидуальных предпринимателей)

Схема расположения границ публичного сервитута

Объект: Газопровод низкого давления до границ земельного участка по адресу: Пермский край, город Пермь, Орджоникидзевский район, улица 2-я Катерная, 21
Местоположение: Пермский край, г.о. Пермский, г. Пермь, улица 2-я Катерная
Площадь земель или части земельного участка: 48м^2 (в т.ч. 59:01:0000000:1310=0,90м^2, 59:01:0000000:77756=23,70м^2, 59:01:2510466:27=5,98м^2, 59:01:0000000:79954=17,24м^2)
Категория земель: земли населенных пунктов;
Вид разрешенного использования: -


Каталог координат, м

Система координат: МСК-59, зона 2

Метод определения координат - Геодезический

№ точки границы	X	Y	Средняя квадратическая погрешность положения характерной точки (Mt), м
н1	533260.84	2235790.39	0.10
н2	533259.84	2235790.12	0.10
н3	533259.11	2235789.39	0.10
н4	533258.84	2235788.39	0.10
н5	533259.11	2235787.39	0.10
н6	533259.84	2235786.66	0.10
н7	533260.44	2235786.54	0.10
н8	533265.04	2235785.59	0.10
н9	533269.96	2235784.57	0.10
н10	533270.96	2235784.84	0.10
н11	533271.29	2235785.17	0.10
н12	533271.69	2235785.57	0.10
н13	533271.96	2235786.57	0.10
н14	533271.69	2235787.57	0.10
н15	533271.52	2235787.74	0.10
н16	533270.96	2235788.30	0.10
н17	533265.45	2235789.44	0.10
н18	533261.22	2235790.31	0.10
н1	533260.84	2235790.39	0.10

Граница н17-н18, н7-н8 – земельный участок с кадастровым номером 59:01:0000000:79954;
Граница н11-н15– земельный участок с кадастровым номером 59:01:0000000:1310;
Граница н15-н17, н8-н11– земельный участок с кадастровым номером 59:01:0000000:77756;
Граница н18-н7– земельный участок с кадастровым номером 59:01:2510466:27.

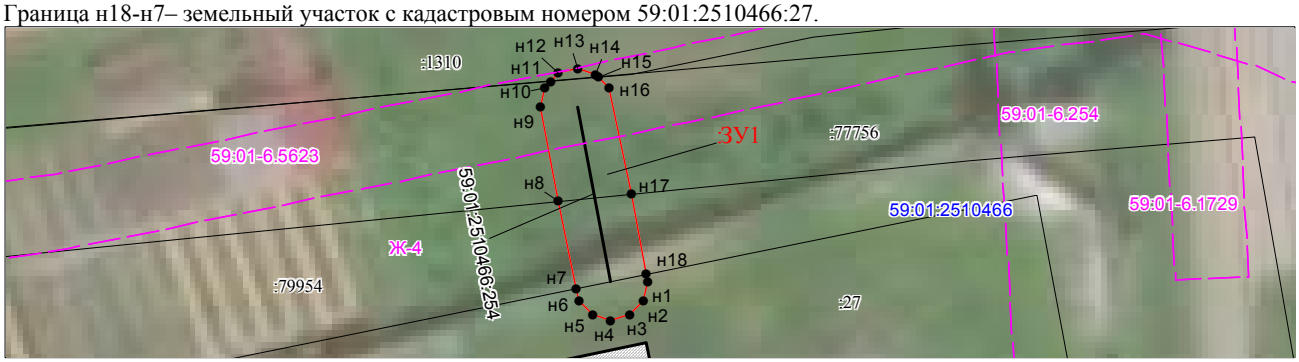

Масштаб 1:300

Условные обозначения:

59:01-7.14 — Зоны с особыми условиями использования территории, сведения о которых внесены в ЕГРН

:123 — Границы и номер объектов капитального строительства, сведения о которых внесены в ЕГРН

н1 — Обозначение характерной точки проектной границы публичного сервитута

1 — Границы и номер земельных участков, сведения о которых внесены в ЕГРН

Граница кадастрового квартала

59:01:4011806 — Номер кадастрового квартала

:ЗУ1 — Проектные границы публичного сервитута

Заявитель: А.К. Порубов

(подпись, расшифровка подписи)
МП (для юридических лиц и индивидуальных предпринимателей)

Схема расположения границ публичного сервитута

Объект: Газопровод низкого давления до границы земельного участка по адресу: Пермский край, город Пермь, Орджоникидзевский район, улица Пришвина, 40

Местоположение: Пермский край, г.о. Пермский, г. Пермь, улица Пришвина

Площадь земель или части земельного участка: 34м^2 (в т.ч. 59:01:3510049:35=8,10м^2, 59:01:0000000:781=13,94м^2, земли общего пользования = 12,00м^2)

Категория земель: земли населенных пунктов;

Вид разрешенного использования: -

Каталог координат, м

Система координат: МСК-59, зона 2


Метод определения координат - Геодезический

№ точки границы	X	Y	Средняя квадратическая погрешность положения характерной точки (Mt), м
н1	531808.38	2244362.64	0.10
н2	531807.38	2244362.37	0.10
н3	531806.65	2244361.64	0.10
н4	531806.38	2244360.71	0.10
н5	531806.30	2244358.77	0.10
н6	531806.18	2244355.78	0.10
н7	531806.45	2244354.16	0.10
н8	531807.18	2244353.43	0.10
н9	531808.18	2244353.16	0.10
н10	531809.18	2244353.43	0.10
н11	531809.91	2244354.16	0.10
н12	531810.25	2244355.64	0.10
н13	531810.34	2244358.59	0.10
н14	531810.38	2244360.57	0.10
н15	531810.11	2244361.64	0.10
н16	531809.38	2244362.37	0.10
н1	531808.38	2244362.64	0.10

Граница н5-н6, н12-н13 – земли общего пользования;

Граница н13-н5– земельный участок с кадастровым номером 59:01:0000000:781;

Граница н6-н12– земельный участок с кадастровым номером 59:01:3510049:35.

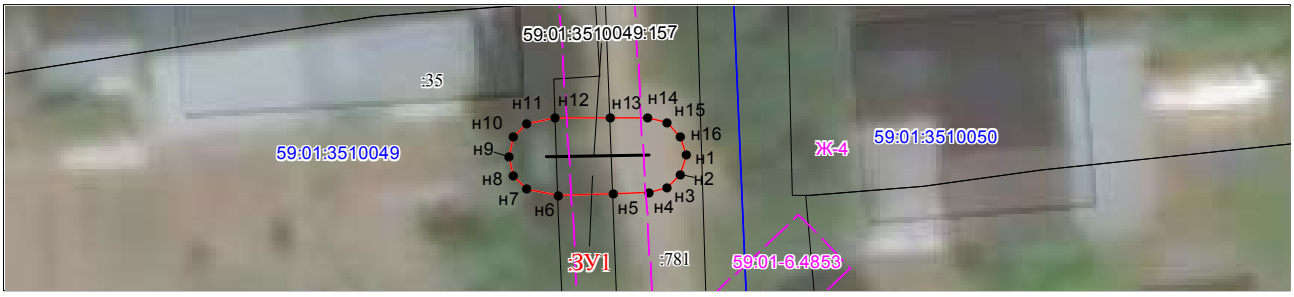

Масштаб 1:300

Условные обозначения:

59:01-7.14 — Зоны с особыми условиями использования территории, сведения о которых внесены в ЕГРН

:123 — Границы и номер объектов капитального строительства, сведения о которых внесены в ЕГРН

н1 — Обозначение характерной точки проектной границы публичного сервитута

:1 — Границы и номер земельных участков, сведения о которых внесены в ЕГРН

Граница кадастрового квартала

59:01:4011806 — Номер кадастрового квартала

:ЗУ1 — Проектные границы публичного сервитута

Заявитель: А.К. Порубов

(подпись, расшифровка подписи)

МП (для юридических лиц и индивидуальных предпринимателей)

Схема расположения границ публичного сервитута


Объект: Газопровод низкого давления до фасада дома по адресу: Пермский край, город Пермь, Орджоникидзевский район, улица Староазовская, 10
Местоположение: Пермский край, г.о. Пермский, г. Пермь, улица Староазовская
Площадь земель или части земельного участка: 62м^2(в т.ч. 59:01:2512424:4=35,92м^2, земли общего пользования=26,09 м^2)
Категория земель: земли населенных пунктов;
Вид разрешенного использования: -

Каталог координат, м

Система координат: МСК-59, зона 2
Метод определения координат - Геодезический

№ точки границы	X	Y	Средняя квадратическая погрешность положения характерной точки (Mt), м
н1	534546.25	2236004.20	0.10
н2	534547.25	2236004.47	0.10
н3	534547.98	2236005.20	0.10
н4	534548.25	2236006.20	0.10
н5	534548.21	2236006.85	0.10
н6	534548.24	2236009.19	0.10
н7	534547.97	2236010.21	0.10
н8	534547.63	2236010.63	0.10
н9	534545.54	2236012.64	0.10
н10	534540.99	2236017.00	0.10
н11	534540.64	2236017.27	0.10
н12	534539.26	2236017.71	0.10
н13	534538.26	2236017.44	0.10
н14	534537.53	2236016.71	0.10
н15	534537.26	2236015.71	0.10
н16	534537.53	2236014.71	0.10
н17	534538.26	2236013.98	0.10
н18	534538.47	2236013.87	0.10
н19	534538.49	2236013.86	0.10
н20	534543.99	2236008.60	0.10
н21	534544.23	2236008.37	0.10
н22	534544.21	2236006.65	0.10
н23	534544.25	2236006.06	0.10
н24	534544.52	2236005.20	0.10
н25	534545.25	2236004.47	0.10
н1	534546.25	2236004.20	0.10

Граница н20-н9 – земли общего пользования;
Граница н9-н20– земельный участок с кадастровым номером 59:01:2512424:4.

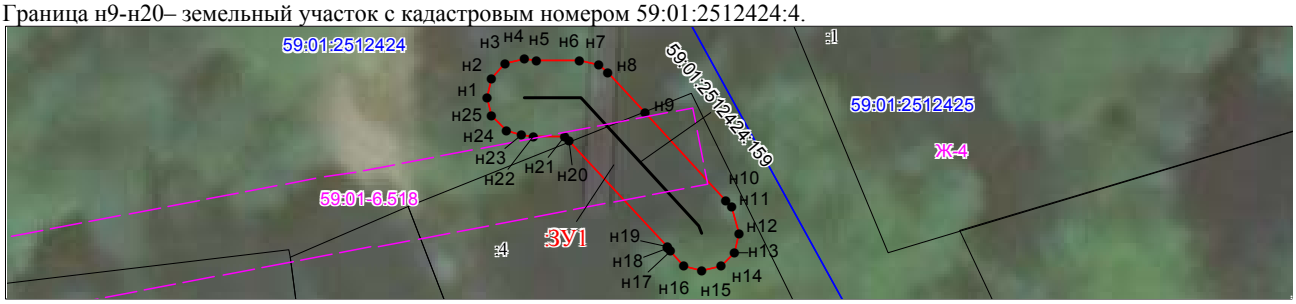

Масштаб 1:300

Условные обозначения:

59:01-7.14 — Зоны с особыми условиями использования территории, сведения о которых внесены в ЕГРН

:123 — Границы и номер объектов капитального строительства, сведения о которых внесены в ЕГРН

н1 — Обозначение характерной точки проектной границы публичного сервитута

:1 — Границы и номер земельных участков, сведения о которых внесены в ЕГРН

Граница кадастрового квартала

59:01:4011806 — Номер кадастрового квартала

:ЗУ1 — Проектные границы публичного сервитута

Заявитель: А.К. Порубов

(подпись, расшифровка подписи)
МП (для юридических лиц и индивидуальных предпринимателей)

Схема расположения границ публичного сервитута

Объект: Газопровод низкого давления до границ земельного участка по адресу: Пермский край, город Пермь, Кировский район, улица Новоржевская, 16

Местоположение: Пермский край, г.о. Пермский, г. Пермь, улица 3-я Новоржевская

Площадь земель или части земельного участка: 45м^2 (в т.ч. 59:01:1713321:7=7,53м^2, земли общего пользования = 37,18м^2)

Категория земель: земли населенных пунктов;

Вид разрешенного использования: -

Каталог координат, м


Система координат: МСК-59, зона 2

Метод определения координат - Геодезический

№ точки границы	X	Y	Средняя квадратическая погрешность положения характерной точки (Mt), м
н1	517145.05	2213167.29	0.10
н2	517144.05	2213167.02	0.10
н3	517143.37	2213166.43	0.10
н4	517137.42	2213160.43	0.10
н5	517137.15	2213159.43	0.10
н6	517137.42	2213158.43	0.10
н7	517138.15	2213157.70	0.10
н8	517139.15	2213157.43	0.10
н9	517140.15	2213157.70	0.10
н10	517140.56	2213158.01	0.10
н11	517146.16	2213163.66	0.10
н12	517146.78	2213164.29	0.10
н13	517147.05	2213165.29	0.10
н14	517146.78	2213166.29	0.10
н15	517146.05	2213167.02	0.10
н1	517145.05	2213167.29	0.10

Граница н3-н11 – земли общего пользования;

Граница н11-н3– земельный участок с кадастровым номером 59:01:1713321:7.

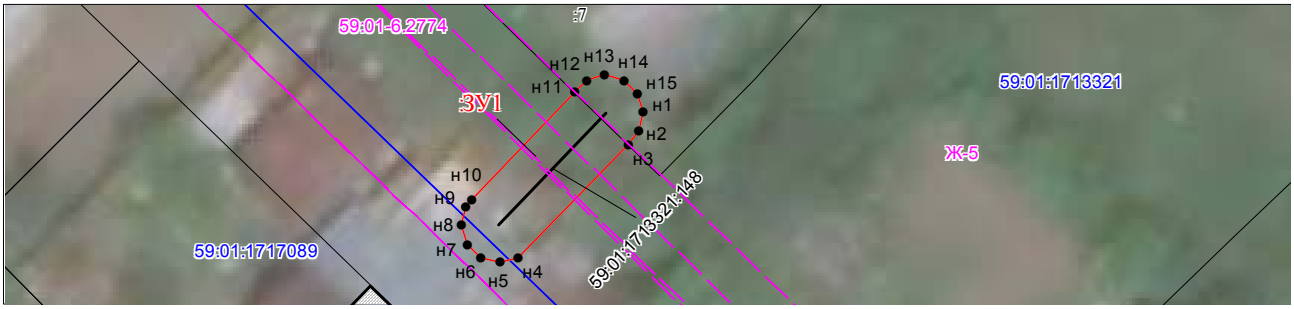

Масштаб 1:300

Условные обозначения:

59:01-7.14 — Зоны с особыми условиями использования территории, сведения о которых внесены в ЕГРН

:123 — Границы и номер объектов капитального строительства, сведения о которых внесены в ЕГРН

н1 — Обозначение характерной точки проектной границы публичного сервитута

1 — Границы и номер земельных участков, сведения о которых внесены в ЕГРН

Граница кадастрового квартала

59:01:4011806 — Номер кадастрового квартала

:ЗУ1 — Проектные границы публичного сервитута

Заявитель: А.К. Порубов

(подпись, расшифровка подписи)

МП (для юридических лиц и индивидуальных предпринимателей)

Приложение № 2
к приказу начальника департамента
имущественных отношений
администрации города Перми
от 23.09.2021 059-19-01-11-101

Извещение о проведении 18.11.2021 аукциона
на право заключения договоров аренды земельных участков

Лот № 1

1.	Наименование организатора аукциона	Департамент имущественных отношений администрации города Перми
2.	Наименование органа местного самоуправления, принявшего решение о проведении аукциона, реквизиты указанного решения	Администрация города Перми, приказ начальника департамента имущественных отношений администрации города Перми от 23.09.2021 № 059-19-01-11-101
3.	Место, дата, время проведения аукциона Дата рассмотрения заявок на участие в аукционе	г. Пермь, ул. Сибирская,14, каб. № 2 18.11.2021 в 09 час. 20 мин. 17.11.2021 в 15 час. 00 мин.
4.	Предмет аукциона на право заключения договора аренды земельного участка	
	• местоположение	ул. Летняя, з/у 24б, ж/р Ново-Бродовский, Свердловский район, г. Пермь
	• площадь	1 431 кв. м
	• кадастровый номер	59:01:5010051:158
	• права на земельный участок	государственная собственность не разграничена
	• ограничение прав	Ограничения прав подробно описаны в выписке из Единого государственного реестра недвижимости об объекте недвижимости от 21.07.2021 № КУВИ-002/ 2021-91342266, а также в градостроительном плане земельного участка. Земельный участок полностью расположен в границах зоны с особыми условиями использования территории: Приаэродромная территория аэродрома аэропорта Большое Савино. Постановление Правительства Российской Федерации от 11.03.2010 № 138 «Об утверждении Федеральных правил использования воздушного пространства Российской Федерации»: «Запрещается размещать в полосах воздушных подходов на удалении до 30 км, а вне полос воздушных подходов – до 15 км от контрольной точки аэродрома объекты выбросов (размещения) отходов, животноводческие фермы, скотобойни и другие объекты, способствующие привлечению и массовому скоплению птиц». **Согласно геодезической съемке, по земельному участку проходит газопровод.** В соответствии со статьей 274 Гражданского Кодекса Российской Федерации собственник недвижимого имущества вправе требовать предоставления права ограниченного пользования земельным участком (сервитута). В соответствии с положениями Земельного кодекса Российской Федерации (статьи 39.23-39.26) сервитут может быть установлен по соглашению между лицом, требующим установления сервитута, и лицом, которому предоставлен земельный участок, в том числе на праве аренды. В настоящий момент сервитут, публичный сервитут не установлены. **Земельный участок расположен в овраге русла проходящего родника.**

	• обременения	нет
	• разрешенное использование	для строительства индивидуального жилого дома (разрешенное использование земельного участка - для индивидуального жилищного строительства), территориальная зона Ж-4
	• принадлежность к определенной категории земель	земли населенных пунктов
	• максимально и (или) минимально допустимые параметры разрешенного строительства объекта капитального строительства	в технической документации (градостроительный план земельного участка) Проектирование и строительство необходимо вести в соответствии со СНиП 31-02-2001, утвержденным и введенным в действие Приказом Министерства строительства и жилищно-коммунального хозяйства Российской Федерации от 20.10.2016 № 725/пр. Дом должен включать жилые комнаты – одну или несколько (общую комнату или гостиную, спальню), а также вспомогательные помещения: переднюю, кухню (в том числе кухню-столовую и (или) кухню-нишу), ванные комнаты и (или) душевые, туалет (уборную) или совмещенный санузел. Согласно пункту 6.1 СП 55.13330.2016 площади помещений домов проектируемых и реконструируемых, должны быть не менее: общей комнаты (или гостиной) – 16 кв. м (при одной жилой комнате 14 кв. м); спальни – 8 кв. м (на двух человек 10 кв. м, а при размещении ее в мансарде – 7 кв. м);спальни для инвалида – колясочника – 9 кв. м; кухни – 9 кв. м, кухни-ниши или кухонной зоны в кухне-столовой – 6 кв. м.
	• технические условия подключения (технологического присоединения) объекта капитального строительства к сетям инженерно-технического обеспечения, предусматривающие предельную свободную мощность существующих сетей, • максимальную нагрузку и сроки подключения объекта капитального строительства к сетям инженерно-технического обеспечения, срок действия технических условий	в технической документации В соответствии с письмом ООО «Новогор-Прикамье» от 23.09.2020 № 110-16217 в районе земельного участка **отсутствуют централизованные сети водоснабжения и водоотведения**, эксплуатируемые ООО «Новогор-Прикамье». При проектировании может быть применен альтернативный способ водоснабжения без подключения к централизованной системе водоснабжения (от скважины) и альтернативный способ канализования, без подключения к централизованной системе канализации г. Перми (отвод стоков на локальные очистные сооружения, канализование жилого дома в выгребную яму с последующим вывозом стоков спец. машинами), который должен соответствовать всем нормативным требованиям Российской Федерации.
	• плата за подключение (технологическое присоединение)	в соответствии с Постановлением Правительства Российской Федерации от 13.02.2006 № 83

5.	Начальная цена предмета аукциона **(размер ежегодной арендной платы)** Победитель аукциона, иное лицо, с которым договор заключается в соответствии с п.13, п.14 или п. 20 ст. 39.12 Земельного Кодекса Российской Федерации (далее – ЗК РФ), обязан в течение **5 рабочих дней** со дня составления протокола о результатах аукциона, а в случаях, определенных п.13, п.14, ст. 39.12 ЗК РФ, протокола рассмотрения заявок, уплатить ежегодный размер арендной платы (за вычетом задатка, внесенного для участия в аукционе) **однократно за первые 3 года** на счет департамента земельных отношений администрации города Перми, 614000, ул. Сибирская,15, тел. 212-29-82 (отдел договоров)	183 000 руб.
6.	«Шаг аукциона» (3% от начальной цены)	5 490 руб.
7.	Форма заявки на участие в аукционе, порядок ее приема, адрес места ее приема, даты и время начала и окончания приема заявок на участие в аукционе	Форма заявки размещена на сайтах www.torgi.gov.ru, www.gorodperm.ru (раздел Деятельность/ Муниципальная собственность/ Торговая площадка). Заявка подается и принимается одновременно с полным пакетом документов, требуемых для участия в аукционе. На каждый лот представляется отдельный пакет документов, документы после аукциона не возвращаются. Заявка с прилагаемыми к ней документами регистрируется организатором аукциона в журнале приема заявок с присвоением каждой заявке номера, даты и времени подачи. г. Пермь, ул. Сибирская,14, каб. № 12 с 18.10.2021 по 12.11.2021 ежедневно в рабочие дни с 10 час. 00 мин. до 13 час. 00 мин.
8.	Размер задатка (50% от начальной цены) Порядок внесения задатка участниками аукциона и возврата им задатка	91 500 руб. Путем перечисления на счет организатора аукциона. Представление документов, подтверждающих внесение задатка, признается заключением соглашения о задатке (п.2 ст. 39.12 Земельного кодекса Российской Федерации). Задаток должен поступить на счет организатора аукциона до 15:00 17.11.2021. В течение трех рабочих дней со дня подписания протокола о результатах аукциона организатор аукциона обязан возвратить задатки лицам, участвовавшим в аукционе, но не победившим в нем. Задаток, внесенный лицом, признанным победителем аукциона, задаток, внесенный иным лицом, с которым договор купли-продажи или договор аренды земельного участка заключается в соответствии с пунктом 13, 14 или 20 ст. 39.12 ЗК РФ, засчитываются в оплату приобретаемого земельного участка или в счет арендной платы за него. Задатки, внесенные этими лицами, не заключившими в установленном настоящей статьей порядке договора купли-продажи или договора аренды земельного участка вследствие уклонения от заключения указанных договоров, не возвращаются.

	Банковские реквизиты счета для перечисления задатка	Департамент финансов администрации города Перми (департамент имущественных отношений администрации города Перми, л/с 04163010041), ИНН 5902502248, КПП 590201001, ОКТМО 57701000, р/с 032 326 435 770 100 056 00 в Отделении Пермь Банка России//УФК по Пермскому краю г. Пермь, БИК (БИК ТОФК) 015773997, корреспондентский счет (единый казначейский счет) 40102810145370000048 КБК 00000000000000000510. Назначение платежа: задаток для участия в аукционе 18.11.2021 по лоту № 1 (ул. Летняя, з/у 24б)
9.	Срок аренды земельного участка	20 лет
10.	Проект договора аренды земельного участка	Типовая форма договора аренды земельного участка, приобретаемого на торгах в форме аукциона, для строительства, утверждена постановлением администрации города Перми от 29.05.2015 № 322, является Приложением № 1 к настоящему извещению и размещена на сайтах www.torgi.gov.ru, www.gorodperm.ru (раздел Деятельность/ Муниципальная собственность/ Торговая площадка/Вид торгов Продажа и аренда земельных участков).
11.	Порядок осмотра земельного участка на местности	Осмотр земельного участка производится заявителем самостоятельно в любое время с даты опубликования настоящего извещения.

Лот № 2

1.	Наименование организатора аукциона	Департамент имущественных отношений администрации города Перми
2.	Наименование органа местного самоуправления, принявшего решение о проведении аукциона, реквизиты указанного решения	Администрация города Перми, приказ начальника департамента имущественных отношений администрации города Перми 23.09.2021 № 059-19-01-11-101
3.	Место, дата, время проведения аукциона Дата рассмотрения заявок на участие в аукционе	г. Пермь, ул. Сибирская,14, каб. № 2 18.11.2021 в 09 час. 20 мин. 17.11.2021 в 15 час. 00 мин.
4.	Предмет аукциона на право заключения договора аренды земельного участка	
	• местоположение	ул. Зимняя, з/у 78, ж/р Ново-Бродовский, Свердловский район, г. Пермь
	• площадь	949 кв. м
	• кадастровый номер	59:01:5010016:161
	• права на земельный участок	государственная собственность не разграничена
	• ограничение прав	Ограничения прав подробно описаны в выписке из Единого государственного реестра недвижимости об объекте недвижимости от 23.07.2021 № КУВИ-002/ 2021-91342043, а также в градостроительном плане земельного участка. Земельный участок полностью расположен в границах зоны с особыми условиями использования территории: Приаэродромная территория аэродрома аэропорта Большое Савино. Постановление Правительства Российской Федерации от 11.03.2010 № 138 «Об утверждении Федеральных правил использования воздушного пространства Российской Федерации»: «Запрещается размещать в полосах воздушных подходов на удалении до 30 км, а вне полос воздушных подходов -

		до 15 км от контрольной точки аэродрома объекты выбросов (размещения) отходов, животноводческие фермы, скотобойни и другие объекты, способствующие привлечению и массовому скоплению птиц».
	• обременения	нет
	• разрешенное использование	для строительства индивидуального жилого дома (разрешенное использование земельного участка - для индивидуального жилищного строительства (2.1), территориальная зона Ж-4
	• принадлежность к определенной категории земель	земли населенных пунктов
	• максимально и (или) минимально допустимые параметры разрешенного строительства объекта капитального строительства	в технической документации (градостроительный план земельного участка) Проектирование и строительство необходимо вести в соответствии со СНиП 31-02-2001, утвержденным и введенным в действие Приказом Министерства строительства и жилищно-коммунального хозяйства Российской Федерации от 20.10.2016 № 725/пр. Дом должен включать жилые комнаты – одну или несколько (общую комнату или гостиную, спальню), а также вспомогательные помещения: переднюю, кухню (в том числе кухню-столовую и (или) кухню-нишу), ванные комнаты и (или) душевые, туалет (уборную) или совмещенный санузел. Согласно пункту 6.1 СП 55.13330.2016 площади помещений домов проектируемых и реконструируемых, должны быть не менее: общей комнаты (или гостиной) – 16 кв. м (при одной жилой комнате 14 кв. м); спальни – 8 кв. м (на двух человек 10 кв. м, а при размещении ее в мансарде – 7 кв. м);спальни для инвалида – колясочника – 9 кв. м; кухни – 9 кв. м, кухни-ниши или кухонной зоны в кухне-столовой – 6 кв. м.
	• технические условия подключения (технологического присоединения) объекта капитального строительства к сетям инженерно-технического обеспечения, предусматривающие предельную свободную мощность существующих сетей, • максимальную нагрузку и сроки подключения объекта капитального строительства к сетям инженерно-технического обеспечения, срок действия технических условий	в технической документации В соответствии с письмом ООО «Новогор-Прикамье» от 05.11.2020 № 110-18763 в районе земельного участка **отсутствуют централизованные сети водоснабжения и водоотведения**, эксплуатируемые ООО «Новогор-Прикамье». При проектировании может быть применен альтернативный способ водоснабжения без подключения к централизованной системе водоснабжения (от скважины) и альтернативный способ канализования, без подключения к централизованной системе канализации г. Перми (отвод стоков на локальные очистные сооружения, канализование жилого дома в выгребную яму с последующим вывозом стоков спец. машинами), который должен соответствовать всем нормативным требованиям Российской Федерации.
	• плата за подключение (технологическое присоединение)	в соответствии с Постановлением Правительства Российской Федерации от 13.02.2006 № 83

5.	Начальная цена предмета аукциона **(размер ежегодной арендной платы)** Победитель аукциона, иное лицо, с которым договор заключается в соответствии с п.13, п.14 или п. 20 ст. 39.12 Земельного Кодекса Российской Федерации (далее – ЗК РФ), обязан в течение **5 рабочих дней** со дня составления протокола о результатах аукциона, а в случаях, определенных п.13, п.14, ст. 39.12 ЗК РФ, протокола рассмотрения заявок, уплатить ежегодный размер арендной платы (за вычетом задатка, внесенного для участия в аукционе) **однократно за первые 3 года** на счет департамента земельных отношений администрации города Перми, 614000, ул. Сибирская,15, тел. 212-29-82 (отдел договоров)	121 000 руб.
6.	«Шаг аукциона» (3% от начальной цены)	3 630 руб.
7.	Форма заявки на участие в аукционе, порядок ее приема, адрес места ее приема, даты и время начала и окончания приема заявок на участие в аукционе	Форма заявки размещена на сайтах www.torgi.gov.ru, www.gorodperm.ru (раздел Деятельность/ Муниципальная собственность/ Торговая площадка). Заявка подается и принимается одновременно с полным пакетом документов, требуемых для участия в аукционе. На каждый лот представляется отдельный пакет документов, документы после аукциона не возвращаются. Заявка с прилагаемыми к ней документами регистрируется организатором аукциона в журнале приема заявок с присвоением каждой заявке номера, даты и времени подачи. г. Пермь, ул. Сибирская,14, каб. № 12 с 18.10.2021 по 12.11.2021 ежедневно в рабочие дни с 10 час. 00 мин. до 13 час. 00 мин.
8.	Размер задатка (50% от начальной цены) Порядок внесения задатка участниками аукциона и возврата им задатка	60 500 руб. Путем перечисления на счет организатора аукциона. Представление документов, подтверждающих внесение задатка, признается заключением соглашения о задатке (п.2 ст. 39.12 Земельного кодекса Российской Федерации). Задаток должен поступить на счет организатора аукциона до 15:00 17.11.2021. В течение трех рабочих дней со дня подписания протокола о результатах аукциона организатор аукциона обязан возвратить задатки лицам, участвовавшим в аукционе, но не победившим в нем. Задаток, внесенный лицом, признанным победителем аукциона, задаток, внесенный иным лицом, с которым договор купли-продажи или договор аренды земельного участка заключается в соответствии с пунктом 13, 14 или 20 ст. 39.12 ЗК РФ, засчитываются в оплату приобретаемого земельного участка или в счет арендной платы за него. Задатки, внесенные этими лицами, не заключившими в установленном настоящей статьей порядке договора купли-продажи или договора аренды земельного участка вследствие уклонения от заключения указанных договоров, не возвращаются.

	Банковские реквизиты счета для перечисления задатка	Департамент финансов администрации города Перми (департамент имущественных отношений администрации города Перми, л/с 04163010041), ИНН 5902502248, КПП 590201001, ОКТМО 57701000, р/с 032 326 435 770 100 056 00 в Отделении Пермь Банка России//УФК по Пермскому краю г. Пермь, БИК (БИК ТОФК) 015773997, корреспондентский счет (единый казначейский счет) 40102810145370000048 КБК 00000000000000000510. Назначение платежа: задаток для участия в аукционе 18.11.2021 по лоту № 2 (ул. Зимняя, з/у 78)
9.	Срок аренды земельного участка	20 лет
10.	Проект договора аренды земельного участка	Типовая форма договора аренды земельного участка, приобретаемого на торгах в форме аукциона, для строительства, утверждена постановлением администрации города Перми от 29.05.2015 № 322, является Приложением № 1 к настоящему извещению и размещена на сайтах www.torgi.gov.ru, www.gorodperm.ru (раздел Деятельность/ Муниципальная собственность/ Торговая площадка/Вид торгов Продажа и аренда земельных участков).
11.	Порядок осмотра земельного участка на местности	Осмотр земельного участка производится заявителем самостоятельно в любое время с даты опубликования настоящего извещения.

Лот № 3

1.	Наименование организатора аукциона	Департамент имущественных отношений администрации города Перми
2.	Наименование органа местного самоуправления, принявшего решение о проведении аукциона, реквизиты указанного решения	Администрация города Перми, приказ начальника департамента имущественных отношений администрации города Перми 23.09.2021 № 059-19-01-11-101
3.	Место, дата, время проведения аукциона Дата рассмотрения заявок на участие в аукционе	г. Пермь, ул. Сибирская,14, каб. № 2 18.11.2021 в 09 час. 20 мин. 17.11.2021 в 15 час. 00 мин.
4.	Предмет аукциона на право заключения договора аренды земельного участка	
	• местоположение	ул. Пасечная, з/у 15, ж/р Ново-Бродовский, Свердловский район, г. Пермь
	• площадь	1 000 кв. м
	• кадастровый номер	59:01:5010056:25
	• права на земельный участок	государственная собственность не разграничена
	• ограничение прав	Ограничения прав подробно описаны в выписке из Единого государственного реестра недвижимости об объекте недвижимости от 27.07.2021 № КУВИ-002/2021-94787283, а также в градостроительном плане земельного участка. Земельный участок полностью расположен в границах зоны с особыми условиями использования территории: Приаэродромная территория аэродрома аэропорта Большое Савино. Постановление Правительства Российской Федерации от 11.03.2010 № 138

		«Об утверждении Федеральных правил использования воздушного пространства Российской Федерации»: «Запрещается размещать в полосах воздушных подходов на удалении до 30 км, а вне полос воздушных подходов - до 15 км от контрольной точки аэродрома объекты выбросов (размещения) отходов, животноводческие фермы, скотобойни и другие объекты, способствующие привлечению и массовому скоплению птиц».
	• обременения	нет
	• разрешенное использование	для строительства индивидуального жилого дома (разрешенное использование земельного участка - под строительство индивидуального жилого дома), территориальная зона Ж-4
	• принадлежность к определенной категории земель	земли населенных пунктов
	• максимально и (или) минимально допустимые параметры разрешенного строительства объекта капитального строительства	в технической документации (градостроительный план земельного участка) Проектирование и строительство необходимо вести в соответствии со СНиП 31-02-2001, утвержденным и введенным в действие Приказом Министерства строительства и жилищно-коммунального хозяйства Российской Федерации от 20.10.2016 № 725/пр. Дом должен включать жилые комнаты – одну или несколько (общую комнату или гостиную, спальню), а также вспомогательные помещения: переднюю, кухню (в том числе кухню-столовую и (или) кухню-нишу), ванные комнаты и (или) душевые, туалет (уборную) или совмещенный санузел. Согласно пункту 6.1 СП 55.13330.2016 площади помещений домов проектируемых и реконструируемых, должны быть не менее: общей комнаты (или гостиной) – 16 кв. м (при одной жилой комнате 14 кв. м); спальни – 8 кв. м (на двух человек 10 кв. м, а при размещении ее в мансарде – 7 кв. м);спальни для инвалида – колясочника – 9 кв. м; кухни – 9 кв. м, кухни-ниши или кухонной зоны в кухне-столовой – 6 кв. м.
	• технические условия подключения (технологического присоединения) объекта капитального строительства к сетям инженерно-технического обеспечения, предусматривающие предельную свободную мощность существующих сетей, • максимальную нагрузку и сроки подключения объекта капитального строительства к сетям инженерно-технического обеспечения, срок действия технических условий	в технической документации В соответствии с письмом ООО «Новогор-Прикамье» от 02.11.2020 № 110-18647 в районе земельного участка **отсутствуют централизованные сети водоснабжения и водоотведения**, эксплуатируемые ООО «Новогор-Прикамье». При проектировании может быть применен альтернативный способ водоснабжения без подключения к централизованной системе водоснабжения (от скважины) и альтернативный способ канализования, без подключения к централизованной системе канализации г. Перми (отвод стоков на локальные очистные сооружения, канализование жилого дома в выгребную яму с последующим вывозом стоков спец. машинами), который должен соответствовать всем нормативным требованиям Российской Федерации.
	• плата за подключение (технологическое присоединение)	в соответствии с Постановлением Правительства Российской Федерации от 13.02.2006 № 83

5.	Начальная цена предмета аукциона **(размер ежегодной арендной платы)** Победитель аукциона, иное лицо, с которым договор заключается в соответствии с п.13, п.14 или п. 20 ст. 39.12 Земельного Кодекса Российской Федерации (далее – ЗК РФ), обязан в течение **5 рабочих дней** со дня составления протокола о результатах аукциона, а в случаях, определенных п.13, п.14, ст. 39.12 ЗК РФ, протокола рассмотрения заявок, уплатить ежегодный размер арендной платы (за вычетом задатка, внесенного для участия в аукционе) **однократно за первые 3 года** на счет департамента земельных отношений администрации города Перми, 614000, ул. Сибирская,15, тел. 212-29-82 (отдел договоров)	128 000 руб.
6.	«Шаг аукциона» (3% от начальной цены)	3 840 руб.
7.	Форма заявки на участие в аукционе, порядок ее приема, адрес места ее приема, даты и время начала и окончания приема заявок на участие в аукционе	Форма заявки размещена на сайтах www.torgi.gov.ru, www.gorodperm.ru (раздел Деятельность/ Муниципальная собственность/ Торговая площадка). Заявка подается и принимается одновременно с полным пакетом документов, требуемых для участия в аукционе. На каждый лот представляется отдельный пакет документов, документы после аукциона не возвращаются. Заявка с прилагаемыми к ней документами регистрируется организатором аукциона в журнале приема заявок с присвоением каждой заявке номера, даты и времени подачи. г. Пермь, ул. Сибирская,14, каб. № 12 с 18.10.2021 по 12.11.2021 ежедневно в рабочие дни с 10 час. 00 мин. до 13 час. 00 мин.
8.	Размер задатка (50% от начальной цены) Порядок внесения задатка участниками аукциона и возврата им задатка	64 000 руб. Путем перечисления на счет организатора аукциона. Представление документов, подтверждающих внесение задатка, признается заключением соглашения о задатке (п.2 ст. 39.12 Земельного кодекса Российской Федерации). Задаток должен поступить на счет организатора аукциона до 15:00 17.11.2021. В течение трех рабочих дней со дня подписания протокола о результатах аукциона организатор аукциона обязан возвратить задатки лицам, участвовавшим в аукционе, но не победившим в нем. Задаток, внесенный лицом, признанным победителем аукциона, задаток, внесенный иным лицом, с которым договор купли-продажи или договор аренды земельного участка заключается в соответствии с пунктом 13, 14 или 20 ст. 39.12 ЗК РФ, засчитываются в оплату приобретаемого земельного участка или в счет арендной платы за него. Задатки, внесенные этими лицами, не заключившими в установленном настоящей статьей порядке договора купли-продажи или договора аренды земельного участка вследствие уклонения от заключения указанных договоров, не возвращаются.

	Банковские реквизиты счета для перечисления задатка	Департамент финансов администрации города Перми (департамент имущественных отношений администрации города Перми, л/с 04163010041), ИНН 5902502248, КПП 590201001, ОКТМО 57701000, р/с 032 326 435 770 100 056 00 в Отделении Пермь Банка России//УФК по Пермскому краю г. Пермь, БИК (БИК ТОФК) 015773997, корреспондентский счет (единый казначейский счет) 40102810145370000048 КБК 00000000000000000510. Назначение платежа: задаток для участия в аукционе 18.11.2021 по лоту № 3 (ул. Пасечная, з/у 15)
9.	Срок аренды земельного участка	20 лет
10.	Проект договора аренды земельного участка	Типовая форма договора аренды земельного участка, приобретаемого на торгах в форме аукциона, для строительства, утверждена постановлением администрации города Перми от 29.05.2015 № 322, является Приложением № 1 к настоящему извещению и размещена на сайтах www.torgi.gov.ru, www.gorodperm.ru (раздел Деятельность/ Муниципальная собственность/ Торговая площадка/Вид торгов Продажа и аренда земельных участков).
11.	Порядок осмотра земельного участка на местности	Осмотр земельного участка производится заявителем самостоятельно в любое время с даты опубликования настоящего извещения.

Для участия в аукционе заявители представляют в установленный в извещении о проведении аукциона срок следующие документы:

1) заявка на участие в аукционе по установленной в извещении о проведении аукциона форме с указанием банковских реквизитов счета для возврата задатка;

2) копии документов, удостоверяющих личность заявителя (для граждан), всех страниц;

3) надлежащим образом заверенный перевод на русский язык документов о государственной регистрации юридического лица в соответствии с законодательством иностранного государства в случае, если заявителем является иностранное юридическое лицо;

4) документы, подтверждающие внесение задатка.

Дата, время и место регистрации участников на торги: 18.11.2021 с 9.00 до 9.20, г. Пермь, ул. Сибирская, 14, каб. 2.

Порядок проведения аукциона:

а) аукцион ведет аукционист;

б) аукцион начинается с оглашения аукционистом наименования, основных характеристик и начальной цены земельного участка (начального размера ежегодной арендной платы), «шага аукциона».

«Шаг аукциона» установлен в размере 3 процентов начальной цены земельного участка (ежегодного размера арендной платы) и не изменяется в течение всего аукциона;

в) участникам аукциона выдаются пронумерованные карточки, которые они поднимают после оглашения аукционистом начальной цены земельного участка (ежегодного размера арендной платы) и каждой очередной цены в случае, если готовы купить (взять в аренду) земельный участок в соответствии с этой ценой;

г) каждую последующую цену аукционист назначает путем увеличения текущей цены на «шаг аукциона». После объявления очередной цены аукционист называет номер карточки участника аукциона, который первым поднял карточку. Затем аукционист объявляет следующую цену в соответствии с «шагом аукциона»;

д) при отсутствии участников аукциона, готовых купить (взять в аренду) земельный участок в соответствии с названной аукционистом ценой, аукционист повторяет эту цену 3 раза.

Если после троекратного объявления очередной цены ни один из участников аукциона не поднял карточку, аукцион завершается. Победителем аукциона признается тот участник аукциона, номер карточки которого был назван аукционистом последним;

е) по завершении аукциона аукционист объявляет о продаже (сдаче в аренду) земельного участка, называет цену проданного земельного участка (ежегодный размер арендной платы) и номер карточки победителя аукциона.

С выпиской из ЕГРН, технической документацией (при наличии флеш-карты, выдается в электронном виде) можно ознакомиться в департаменте имущественных отношений администрации города Перми (г.Пермь, ул. Сибирская,14, каб. № 12, тел. 212-77-24), а также на сайте www.gorodperm.ru (раздел Деятельность/ Муниципальная собственность/ Торговая площадка/Вид торгов Продажа и аренда земельных участков).

Приложение № 1 к Извещению о проведении 18.11.2021
аукциона на право заключения договоров аренды
земельных участков

УТВЕРЖДЕНА
Постановлением
администрации города Перми
от 29.05.2015 № 322

ТИПОВАЯ ФОРМА
договора аренды земельного участка, приобретаемого
на торгах в форме аукциона, для строительства

г. Пермь «___» _____ г. <1>

Департамент земельных отношений администрации города Перми, именуемый в дальнейшем Арендодатель, в лице _____, действующего на основании _____, с одной стороны, и _____, именуемый(ая) в дальнейшем Арендатор, в лице _____, действующего на основании _____, протокола _____ от _____ по лоту N _____(далее – протокол), с другой стороны, заключили настоящий договор о следующем.

I. Предмет договора

1.1. Во исполнение протокола Арендодатель передает, а Арендатор принимает во временное пользование на условиях аренды земельный участок, имеющий кадастровый номер 59:01:_____, площадью _____ кв. м, расположенный на землях населенных пунктов и находящийся по адресу: _____ _____ (далее - земельный участок), для _____, в границах, сведения о которых содержатся в Едином государственном реестре недвижимости, и в качественном состоянии как он есть согласно приложению 1 к настоящему договору.

1.2. Разрешенное использование _____.
(указано в выписке из Единого
государственного реестра недвижимости)

II. Права и обязанности Арендодателя

2.1. Арендодатель имеет право:

2.1.1. осуществлять контроль за использованием земельного участка, предоставленного в аренду, в том числе на беспрепятственный доступ на территорию используемого земельного участка, определение и закрепление на местности поворотных точек границ земельного участка;

2.1.2. взыскать в установленном порядке не внесенную в срок арендную плату, а также неустойку за просрочку исполнения обязательств;

2.1.3. требовать досрочного расторжения договора в случаях, предусмотренных действующим законодательством и настоящим договором.

2.2. Арендодатель обязан:

2.2.1. выполнять в полном объеме все условия настоящего договора;

2.2.2. передать Арендатору земельный участок по акту приема-передачи;

2.2.3. не вмешиваться в хозяйственную деятельность Арендатора, если она не противоречит условиям договора и земельному законодательству Российской Федерации.

III. Права и обязанности Арендатора

3.1. Арендатор имеет право:

3.1.1. использовать земельный участок в соответствии с условиями договора;

3.1.3. представить документы для государственной регистрации права на земельный участок в орган, осуществляющий государственный кадастровый учет и государственную регистрацию прав.

3.2. Арендатор обязан:

3.2.1. выполнять в полном объеме все условия настоящего договора;

3.2.2. использовать земельный участок в соответствии с видом разрешенного использования и в границах, сведения о которых содержатся в Едином государственном реестре недвижимости;

3.2.3. сохранять межевые, геодезические и другие специальные знаки, установленные на земельном участке в соответствии с законодательством и переданные Арендатору по акту приема-передачи;

3.2.4. своевременно вносить арендную плату;

3.2.5. обеспечивать Арендодателю, представителям органов контроля свободный доступ на земельный участок с целью его осмотра на предмет соблюдения условий договора и требований земельного законодательства;

3.2.6. обеспечивать доступ на земельный участок представителей собственника линейного объекта или представителей организации, осуществляющей эксплуатацию линейного объекта, в целях обеспечения его безопасности в случае, если земельный участок расположен в охранной зоне линейного объекта;

3.2.7. не допускать строительства на земельном участке до получения разрешения на строительство в установленном порядке;

3.2.8. не заключать договоры и не вступать в сделки, следствием которых является или может являться какое-либо обременение предоставленных Арендатору по договору имущественных прав, в частности переход их к иному лицу (договоры залога, уступки прав и обязанностей третьим лицам, внесение права на аренду участка или его части в уставный капитал юридических лиц и другое) без письменного согласия Арендодателя (в случаях заключения настоящего договора на срок не более пяти лет), за исключением случаев, установленных законом.

Стороны договорились, что сделки, следствием которых является или может являться какое-либо обременение предоставленных Арендатору по договору имущественных прав в соответствии с абзацем первым настоящего пункта, совершенные без письменного согласия Арендодателя (в случаях заключения настоящего договора на срок не более пяти лет), являются недействительными (ничтожными) с момента совершения и не влекут юридических последствий;

3.2.9. письменно сообщить Арендодателю не позднее чем за один месяц о предстоящем освобождении участка в связи с окончанием срока договора;

3.2.10. при расторжении настоящего договора по требованию Арендодателя вернуть Арендодателю земельный участок в надлежащем состоянии в пятидневный срок с момента расторжения настоящего договора по акту приема-передачи земельного участка;

3.2.11. в случае изменения адреса или иных реквизитов в пятидневный срок направить Арендодателю письменное уведомление об этом;

3.2.12. в случае продажи права собственности на объект недвижимого имущества, расположенный на земельном участке, в 10-дневный срок направить Арендодателю письменное уведомление об этом;

3.2.13. в случае обнаружения Арендодателем ликвидировать самовольные постройки, возведенные Арендатором, или иные нарушения в использовании земельного участка и привести участок в прежнее состояние за свой счет в срок, установленный в уведомлении Арендодателя;

3.2.14. выполнять требования охранного обязательства либо иного действующего охранного документа, являющегося неотъемлемой частью настоящего договора <2>;

3.2.15. соблюдать установленный статьей 5.1 Федерального закона от 25 июня 2002 г. N 73-ФЗ «Об объектах культурного наследия (памятниках истории и культуры) народов Российской Федерации» особый режим использования земельного участка, в границах которого располагается объект археологического наследия, до момента вручения охранного обязательства, предусмотренного статьей 47.6 Федерального закона от 25 июня 2002 г. N 73-ФЗ «Об объектах культурного наследия (памятниках истории и культуры) народов Российской Федерации» <3>.

3.2.16. за свой счет и (или) с привлечением средств других лиц осуществить снос самовольной постройки в срок, не превышающий 12 месяцев, в случае если на земельном участке расположены здание, сооружение, объект незавершенного строительства, в отношении которых было принято решение о сносе самовольной постройки.

3.2.17. осуществить снос самовольной постройки или представить в территориальный орган администрации города Перми по месту нахождения самовольной постройки утвержденную проектную документацию по реконструкции самовольной постройки в целях ее приведения в соответствие с предельными параметрами разрешенного строительства, реконструкции объектов капитального строительства, установленными правилами землепользования и застройки, документацией по планировке территории, или обязательными требованиями к параметрам объектов капитального строительства, установленными федеральными законами в срок, не превышающий 12 месяцев, и осуществить последующее приведение самовольной постройки в соответствие с установленными требованиями в срок, не превышающий 3 лет, в случае если на земельном участке расположены здание, сооружение, объект незавершенного строительства, в

отношении которых было принято решение о сносе самовольной постройки или ее приведении в соответствие с установленными требованиями.

IV. Срок действия договора и арендная плата

4.1. Настоящий договор заключается с «__» _____ по «__» _____.

4.2. Ежегодный размер арендной платы составляет _____ руб.
(сумма прописью)

4.3. Арендатор обязан в течение 5 рабочих дней со дня составления протокола уплатить ежегодный размер арендной платы, указанный в пункте 4.2 настоящего договора (за вычетом задатка, внесенного для участия в аукционе), в следующем порядке: если срок договора аренды земельного участка составляет менее 3 лет, ежегодный размер арендной платы вносится однократно за весь срок действия договора аренды; если срок действия договора аренды земельного участка составляет 3 года и более, ежегодный размер арендной платы вносится однократно за первые 3 года.

4.4. Арендная плата исчисляется помесячно с «___» _____ 20__ г. и вносится в следующем порядке:

за I и II кварталы до 5 февраля, за III квартал до 5 июня, за IV квартал до 5 сентября текущего года, а также подлежит индексации на уровень инфляции, установленный в утвержденных губернатором Пермского края условиях для формирования вариантов развития и основных показателей прогноза социально-экономического развития Пермского края на очередной финансовый год и плановый период.

4.5. В случае возникновения у Арендатора права собственности на земельный участок до 15 числа месяца (включительно) арендная плата начисляется только за предшествующий месяц, при возникновении права собственности на земельный участок после 15 числа месяца арендная плата начисляется за весь текущий месяц.

4.6. Неиспользование участка Арендатором не может служить основанием для невнесения арендной платы в установленные сроки.

V. Ответственность сторон

5.1. За просрочку исполнения обязательства по внесению арендной платы Арендатор уплачивает Арендодателю пени в размере 0,03% от суммы задолженности по арендной плате за каждый день просрочки.

5.2. Если Арендатор не возвратил земельный участок либо возвратил его несвоевременно, арендная плата вносится Арендатором за все время просрочки.

5.3. Во всем остальном, что не предусмотрено настоящим Договором, стороны руководствуются действующим законодательством.

5.4. Спор, возникающий из настоящего Договора или в связи с ним, по выбору одной из сторон может быть передан на рассмотрение в Третейский суд в порядке и составе, сформированном и указанном на сайте для всеобщего доступа в сети Интернет: adhoc.perm.ru/ либо в Арбитражный суд Пермского края или суд общей юрисдикции, расположенный на территории города Перми.

Стороны договорились, что рассмотрение споров в Третейском суде будет происходить только на основе письменных материалов, предоставленных сторонами, без проведения устных слушаний и вызова сторон, за исключением наличия заявления стороны о необходимости проведения устных слушаний. При рассмотрении спора в заседании Третейского суда протокол по умолчанию не ведется.

Стороны признают, что арбитражное решение Третейского суда является окончательным, обязательным для сторон и не подлежит оспариванию.

Стороны извещаются о рассмотрении дела любым способом, в том числе посредством отправки электронных сообщений, смс-сообщений по реквизитам сторон, указанным в настоящем Договоре.

Порядок оплаты третейского сбора и прочих судебных расходов, связанных с третейским разбирательством, устанавливается Третейским судом.

5.5. Споры о взыскании денежных средств по настоящему Договору могут быть переданы сторонами на разрешение суда по истечении 15 календарных дней со дня направления претензии (требования).

VI. Порядок заключения договора

6.1. Арендатор в течение 5 рабочих дней со дня составления протокола оплачивает арендную плату в размере и порядке, установленном пунктом 4.3 настоящего договора.

6.2. Арендодатель в течение 10 дней со дня составления протокола направляет Арендатору подписанный проект договора и акт приема-передачи земельного участка.

6.3. Арендатор подписывает проект договора и акт приема-передачи земельного участка и представляет его Арендодателю в течение 15 дней со дня его получения от Арендодателя.

6.4. Арендодатель подписывает акт приема-передачи земельного участка при наличии подтверждения поступления от Арендатора денежных средств в размере и порядке, предусмотренном в п. 4.3 настоящего договора.

В случае отсутствия оплаты в размере и порядке, предусмотренном пунктом 4.3 настоящего договора, акт приема-передачи земельного участка не подписывается, договор считается незаключенным и не подлежит государственной регистрации.

В случае нарушения срока, установленного в пункте 6.1 настоящего договора, Арендатор уплачивает Арендодателю неустойку в размере 0,03 % от суммы, указанной в пункте 4.2 настоящего договора, за каждый день просрочки.

6.5. Арендодатель в течение 5 рабочих дней с момента подписания акта приема-передачи земельного участка направляет договор в установленном законом порядке для осуществления государственной регистрации права.

VII. Расторжение, прекращение договора и заключение договора на новый срок

7.1. Настоящий договор может быть расторгнут по письменному соглашению сторон, по требованию одной из сторон в судебном порядке в случаях, предусмотренных Гражданским кодексом Российской Федерации, Земельным кодексом Российской Федерации и настоящим договором, а также в случаях, указанных в пункте 7.5 настоящего Договора.

7.2. Договор подлежит досрочному расторжению по требованию Арендодателя в случаях, являющихся существенными нарушениями условий настоящего договора:

в случае невнесения двух раз подряд (в том числе внесения не в полном объеме) Арендатором арендной платы в срок, установленный пунктом 4.4 настоящего договора, независимо от ее последующего внесения;

при использовании участка (в целом или частично) с нарушением вида разрешенного использования;

при существенном ухудшении Арендатором состояния земельного участка в соответствии с действующим законодательством (загрязнение или иное негативное воздействие на земли и почву);

при использовании земельного участка с нарушением границ, сведения о которых содержатся в государственном кадастре недвижимости.

Расторжение настоящего договора не освобождает Арендатора от необходимости погашения задолженности по арендной плате и уплаты пени, предусмотренной настоящим договором.

7.3. Арендодатель вправе требовать досрочного расторжения настоящего договора после направления Арендатору письменного предупреждения об устранении нарушения, предусмотренного пунктом 7.2 настоящего договора, и неустранения Арендатором указанного в предупреждении нарушения по истечении 15-дневного срока со дня направления Арендодателем письменного предупреждения.

7.4. Настоящий договор прекращает свое действие в случае ликвидации Арендатора - юридического лица и смерти Арендатора - физического лица, за исключением случаев наследования прав и обязанностей по договору в пределах срока его действия.

7.5. Арендодатель имеет право в одностороннем внесудебном порядке отказаться от договора аренды земельного участка в случаях:

7.5.1. неиспользование земельного участка, предназначенного для строительства, в том числе жилищного, в указанных целях в течение срока, установленного пунктом 4.1 настоящего Договора;

7.5.2. неустранения в установленный срок последствий совершенного земельного правонарушения;

7.5.3. изъятия земельного участка для государственных или муниципальных нужд в соответствии с действующим законодательством;

7.5.4. при создании или возведении на земельном участке самовольной постройки либо невыполнении обязанностей, предусмотренных частью 11 статьи 55.32 Градостроительного кодекса Российской Федерации, в сроки, установленные решением о сносе самовольной постройки либо решением о сносе самовольной постройки или ее приведении в соответствие с установленными требованиями, в порядке, установленном статьей 46 Земельного кодекса Российской Федерации, за исключением случая, указанного в пунктах 5 и 7 статьи 46 Земельного кодекса Российской Федерации;

7.5.5. невыполнения Арендатором обязательств, предусмотренных пунктами 3.2.16, 3.2.17 настоящего договора, в порядке, установленном статьей 46 Земельного кодекса Российской Федерации, за исключением случая, указанного в пунктах 5 и 7 статьи 46 Земельного кодекса Российской Федерации;

7.5.6. по иным основаниям, предусмотренным законодательством Российской Федерации.

Договор считается расторгнутым по истечении 15 дней с даты направления уведомления Арендатору.

7.6. При расторжении настоящего договора Арендодатель не возмещает Арендатору стоимость улучшений земельного участка, неотделимых без вреда для земельного участка.

7.7. По истечении срока действия настоящего Договора преимущественного права на заключение на новый срок договора аренды земельного участка Арендатор не имеет.

VIII. Предоставление земельного участка в субаренду, заключение соглашения об установлении сервитута

8.1. Арендатор вправе заключить соглашение об установлении сервитута в отношении земельного участка (его части) или передать земельный участок (его часть) в субаренду только с письменного разрешения Арендодателя, за исключением случаев, установленных законом.

8.2. Арендатор уведомляет Арендодателя о заключении соглашения об установлении сервитута в течение 10 дней со дня заключения указанного соглашения и представляет Арендодателю экземпляр соглашения об установлении сервитута.

8.3. Арендатор вправе заключать соглашение об установлении сервитута, договор субаренды земельного участка на срок, не превышающий срока действия настоящего договора.

8.4. При досрочном прекращении действия настоящего договора договор субаренды, соглашение об установлении сервитута прекращает свое действие. При прекращении действия настоящего договора субарендатор не имеет права на заключение с Арендодателем договора аренды на земельный участок, находившийся в его пользовании в соответствии с договором субаренды.

IX. Особые обстоятельства

9.1. Под особыми обстоятельствами понимаются обстоятельства непреодолимой силы (форс-мажор) и такие, как военные действия, препятствующие одной из сторон исполнять свои обязательства по настоящему договору, что освобождает ее от ответственности за неисполнение этих обязательств.

9.2. Об этих обстоятельствах каждая из сторон обязана немедленно, не позднее 20 дней после наступления случая форс-мажора, военных действий, письменно известить об этом другую сторону. Сообщение должно быть подтверждено документом, выданным уполномоченным государственным органом.

Несвоевременное извещение о наступлении форс-мажора, военных действий лишает соответствующую сторону права ссылаться в дальнейшем на указанные выше обстоятельства.

9.3. При продолжительности особых обстоятельств, делающих невозможным выполнение условий настоящего договора, свыше 6 (шести) месяцев каждая из сторон вправе прекратить действие договора немедленно после письменного уведомления другой стороны.

X. Вступление договора в силу

10.1. Настоящий договор считается заключенным с момента подписания Сторонами акта приема-передачи земельного участка.

10.2. Настоящий договор подписан в ___ экземплярах, имеющих равную юридическую силу. Подписанные договоры и приложения к ним хранятся по одному экземпляру у Арендодателя, Арендатора и в органе, осуществляющем государственный кадастровый учет и государственную регистрацию прав.

Неотъемлемой частью настоящего договора являются приложения:

акт приема-передачи земельного участка;

копия охранного обязательства <4>.

Оплата за земельный участков в размере, установленном в соответствии с абзацем первым пункта 4.3 настоящего договора, произведена полностью. Реквизиты документа(ов), подтверждающего(их) перечисление денежных средств Арендодателю _____.

XI. Адреса, реквизиты и подписи сторон

Арендодатель: Департамент земельных отношений администрации города Перми 614000, г. Пермь, ул. Сибирская, 15, тел. _____	Арендатор <5>: _____ Место нахождения (адрес): _____ почтовый адрес: _____ электронная почта: _____ тел. _____ ИНН _____
Арендодатель: Департамент земельных отношений администрации города Перми	Арендатор <6>: _____

614000, г. Пермь, ул. Сибирская, 15,
тел. _____

Адрес регистрации: _____
адрес фактического проживания: _____
паспорт гражданина РФ: _____
выдан: _____
дата выдачи: _____
электронная почта: _____
тел. _____
ИНН _____
СНИЛС _____

Все извещения, повестки и сообщения, направленные по указанному в настоящем разделе почтовому адресу Арендатора, равно как и направленные в электронной форме по телекоммуникационным каналам связи, считаются законно врученными, ему известными.

Арендодатель:

_____
М.П.

Арендатор:

_____
М.П.»;

<1> Дата внесения сведений в поземельную книгу (является датой договора).

<2> Применяется в случае, если в отношении передаваемого земельного участка действуют охранные документы, предусмотренные статьей 47.6, пунктом 8 статьи 48 Федерального закона от 25.06.2002 N 73-ФЗ «Об объектах культурного наследия (памятниках истории и культуры) народов Российской Федерации».

<3> Применяется в случае, если в отношении передаваемого земельного участка не оформлены охранные документы, предусмотренные статьей 47.6, пунктом 8 статьи 48 Федерального закона от 25.06.2002 N 73-ФЗ «Об объектах культурного наследия (памятниках истории и культуры) народов Российской Федерации».

<4> Применяется в случае, если в отношении передаваемого земельного участка действуют охранные документы, предусмотренные статьей 47.6, пунктом 8 статьи 48 Федерального закона от 25.06.2002 N 73-ФЗ «Об объектах культурного наследия (памятниках истории и культуры) народов Российской Федерации».

<5> Для арендатора - юридического лица.

<6> Для арендатора - физического лица.

Постановление Администрации г. Перми от 29.05.2015 N 322 (ред. от 08.02.2019) «Об утверждении типовых форм договоров аренды, купли-продажи, безвозмездного пользования земельными участками, соглашений об установлении сервитута, о перераспределении земель и (или) земельных участков и о признании утратившими силу отдельных постановлений администрации города Перми» {КонсультантПлюс}

Приложение № 2
к приказу начальника департамента
имущественных отношений
администрации города Перми
28.09.2021 059-19-01-11-103

Извещение о проведении 18.11.2021 аукциона
на право заключения договора аренды земельного участка

Лот № 4

1.	Наименование организатора аукциона	Департамент имущественных отношений администрации города Перми
2.	Наименование органа местного самоуправления, принявшего решение о проведении аукциона, реквизиты указанного решения	Администрация города Перми, приказ начальника департамента имущественных отношений администрации города Перми от 28.09.2021 № 059-19-01-11-103

3.	Место, дата, время проведения аукциона Дата рассмотрения заявок на участие в аукционе	г. Пермь, ул. Сибирская,14, каб. № 2 18.11.2021 в 09 час.20 мин. 17.11.2021 в 15 час. 00 мин.
4.	Предмет аукциона на право заключения договора аренды земельного участка	
	• местоположение	пр-кт Комсомольский, 93, Свердловский район, г. Пермь
	• площадь	1 349 кв.м
	• кадастровый номер	59:01:4411075:2
	• права на земельный участок	государственная собственность не разграничена
	• ограничение прав	Ограничения прав подробно описаны в выписке из Единого государственного реестра недвижимости об объекте недвижимости от 25.08.2021 № КУВИ-002/2021-111600591. Земельный участок расположен в границах зоны с особыми условиями использования территории: Охранная зона кабельной линии связи «Башкултаево-Пермь (2-х кабельная) в границах города Пермь Пермского края; Охранная зона телефонной канализации АТС-45; Охранная зона линий и сооружений связи и линий и сооружений радиофикации. Ограничения в использовании земельным участком установлены в соответствии с постановлением Правительства Российской Федерации от 09.06.1995 г. № 578 «Об утверждении Правил охраны линий и сооружений связи Российской Федерации». Земельный участок полностью расположен в границах зоны с особыми условиями использования территории: Приаэродромная территория аэродрома аэропорта Большое Савино.
	• обременения	нет
	• разрешенное использование	для размещения автостоянки, (разрешенное использование - стоянки легковых автомобилей на открытых площадках)
	• принадлежность к определенной категории земель	земли населенных пунктов
	• максимально и (или) минимально допустимые параметры разрешенного строительства объекта капитального строительства	нет **(строительство не предусмотрено)**
	• технические условия подключения (технологического присоединения) объекта капитального строительства к сетям инженерно-технического обеспечения, предусматривающие предельную свободную мощность существующих сетей, максимальную нагрузку и сроки подключения объекта капитального строительства к сетям инженерно-технического обеспечения, срок действия технических условий	нет
	• плата за подключение (технологическое присоединение)	нет

5.	Начальная цена предмета аукциона (размер ежегодной арендной платы) Победитель аукциона, иное лицо, с которым договор заключается в соответствии с п.13, п.14 или п. 20 ст. 39.12 Земельного Кодекса Российской Федерации (далее – ЗК РФ), обязан в течение **5 рабочих дней** со дня составления протокола о результатах аукциона, а в случаях, определенных п.13, п.14, ст. 39.12 ЗК РФ, протокола рассмотрения заявок, уплатить ежегодный размер арендной платы (за вычетом задатка, внесенного для участия в аукционе) **однократно за первые 3 года** на счет департамента земельных отношений администрации города Перми, 614000, ул. Сибирская,15, тел. 212-29-82 (отдел договоров)	180 966,47 руб.
6.	«Шаг аукциона» (3% от начальной цены)	5 428,99 руб.
7.	Форма заявки на участие в аукционе, порядок ее приема,, адрес места ее приема, даты и время начала и окончания приема заявок на участие в аукционе	Форма заявки размещена на сайтах www.torgi.gov.ru, www.gorodperm.ru (раздел Деятельность/ Муниципальная собственность/Торговая площадка). Заявка подается и принимается одновременно с полным пакетом документов, требуемых для участия в аукционе. На каждый лот представляется отдельный пакет документов, документы после аукциона не возвращаются. Заявка с прилагаемыми к ней документами регистрируется организатором аукциона в журнале приема заявок с присвоением каждой заявке номера, даты и времени подачи. г. Пермь, ул. Сибирская,14, каб. № 12 с 18.10.2021 по 12.11.2021 ежедневно в рабочие дни с 10 час. 00 мин. до 13 час. 00 мин.
8.	Размер задатка (50% от начальной цены) Порядок внесения задатка участниками аукциона и возврата им задатка	90 483,00 руб. Путем перечисления на счет организатора аукциона. Представление документов, подтверждающих внесение задатка, признается заключением соглашения о задатке (п.2 ст. 39.12 Земельного кодекса Российской Федерации). Задаток должен поступить на счет организатора аукциона до 15:00 17.11.2021. В течение трех рабочих дней со дня подписания протокола о результатах аукциона организатор аукциона обязан возвратить задатки лицам, участвовавшим в аукционе, но не победившим в нем. Задаток, внесенный лицом, признанным победителем аукциона, задаток, внесенный иным лицом, с которым договор купли-продажи или договор аренды земельного участка заключается в соответствии с пунктом 13, 14 или 20 ст. 39.12 ЗК РФ, засчитываются в оплату приобретаемого земельного участка или в счет арендной платы за него. Задатки, внесенные этими лицами, не заключившими в установленном настоящей статьей порядке договора купли-продажи или договора аренды земельного участка вследствие уклонения от заключения указанных договоров, не возвращаются.

	Банковские реквизиты счета для перечисления задатка	Департамент финансов администрации города Перми (департамент имущественных отношений администрации города Перми, л/с 04163010041), ИНН 5902502248, КПП 590201001, ОКТМО 57701000, р/с 032 326 435 770 100 056 00 в Отделении Пермь Банка России//УФК по Пермскому краю г. Пермь, БИК (БИК ТОФК) 015773997, корреспондентский счет (единый казначейский счет) 40102810145370000048 КБК 00000000000000000510. Назначение платежа: задаток для участия в аукционе 18.11.2021 по лоту № 4 пр-кт Комсомольский, 93
9.	Срок аренды земельного участка	4 года 11 месяцев
10.	Проект договора аренды земельного участка	Типовая форма договора аренды земельного участка, приобретаемого на торгах в форме аукциона, для размещения автостоянки, утверждена постановлением администрации города Перми от 29.05.2015 № 322, является Приложением № 2 к настоящему извещению и размещена на сайтах www.torgi.gov.ru, www.gorodperm.ru (раздел Деятельность/ Муниципальная собственность/ Торговая площадка/ Вид торгов Продажа и аренда земельных участков), опубликована в печатном средстве массовой информации «Официальный бюллетень органов местного самоуправления муниципального образования город Пермь».
11.	Порядок осмотра земельного участка на местности	Осмотр земельного участка производится заявителем самостоятельно в любое время с даты опубликования настоящего извещения.

Для участия в аукционе заявители представляют в установленный в извещении о проведении аукциона срок следующие документы:

1) заявка на участие в аукционе по установленной в извещении о проведении аукциона форме с указанием банковских реквизитов счета для возврата задатка;

2) копии документов, удостоверяющих личность заявителя (для граждан), всех страниц;

3) надлежащим образом заверенный перевод на русский язык документов о государственной регистрации юридического лица в соответствии с законодательством иностранного государства в случае, если заявителем является иностранное юридическое лицо;

4) документы, подтверждающие внесение задатка.

Дата, время и место регистрации участников на торги:
18.11.2021 с 9.00 до 9.20, г. Пермь, ул. Сибирская, 14, каб. 2.

Порядок проведения аукциона:

а) аукцион ведет аукционист;

б) аукцион начинается с оглашения аукционистом наименования, основных характеристик и начальной цены земельного участка (начального размера ежегодной арендной платы), «шага аукциона».

«Шаг аукциона» установлен в размере 3 процентов начальной цены земельного участка (ежегодного размера арендной платы) и не изменяется в течение всего аукциона;

в) участникам аукциона выдаются пронумерованные карточки, которые они поднимают после оглашения аукционистом начальной цены земельного участка (ежегодного размера арендной платы) и каждой очередной цены в случае, если готовы купить (взять в аренду) земельный участок в соответствии с этой ценой;

г) каждую последующую цену аукционист назначает путем увеличения текущей цены на «шаг аукциона». После объявления очередной цены аукционист называет номер карточки участника аукциона, который первым поднял карточку. Затем аукционист объявляет следующую цену в соответствии с «шагом аукциона»;

д) при отсутствии участников аукциона, готовых купить (взять в аренду) земельный участок в соответствии с названной аукционистом ценой, аукционист повторяет эту цену 3 раза.

Если после троекратного объявления очередной цены ни один из участников аукциона не поднял карточку, аукцион завершается. Победителем аукциона признается тот участник аукциона, номер карточки которого был назван аукционистом последним;

е) по завершении аукциона аукционист объявляет о продаже (сдаче в аренду) земельного участка, называет цену проданного земельного участка (ежегодный размер арендной платы) и номер карточки победителя аукциона.

С выпиской из ЕГРН, технической документацией (при наличии флеш-карты, выдается в электронном виде) можно ознакомиться в департаменте имущественных отношений администрации города Перми (г.Пермь, ул. Сибирская,14, каб. № 12, тел. 212-77-24), а также на сайте www.gorodperm.ru (раздел Деятельность/ Муниципальная собственность/ Торговая площадка/Вид торгов Продажа и аренда земельных участков).

Приложение № 2 к Извещению о проведении 18.11.2021
аукциона на право заключения договоров аренды земельных участков

УТВЕРЖДЕНА
Постановлением
администрации города Перми
от 29.05.2015 N 322

ТИПОВАЯ ФОРМА
договора аренды земельного участка, приобретаемого на торгах
в форме аукциона, для размещения автостоянки

г. Пермь «___» _____ г. <1>

Департамент земельных отношений администрации города Перми, именуемый в дальнейшем Арендодатель, в лице _____, действующего на основании _____, с одной стороны, и _____, именуемый(ая) в дальнейшем Арендатор, в лице _____, действующего на основании _____, протокола _____ от _____ по лоту N _____(далее –протокол), с другой стороны, заключили настоящий договор о следующем.

I. Предмет договора

1.1. Во исполнение протокола Арендодатель передает, а Арендатор принимает во временное пользование на условиях аренды земельный участок, имеющий кадастровый номер 59:01:_____, площадью _____ кв. м, расположенный на землях населенных пунктов и находящийся по адресу: _____ __ (далее - земельный участок), для _____ на _____ машино-мест для размещения
(количество)
индивидуального автотранспорта, в границах, сведения о которых содержатся в
Едином государственном реестре недвижимости, и в качественном состоянии как он есть согласно приложению 1 к настоящему договору.

1.2. Разрешенное использование _____
(указано в кадастровой выписке о земельном участке)

Внесение изменений в настоящий договор в части изменения вида разрешенного использования земельного участка, указанного в настоящем пункте, не допускается.

II. Права и обязанности Арендодателя

2.1. Арендодатель имеет право:

2.1.1. осуществлять контроль за использованием земельного участка, предоставленного в аренду, в том числе на беспрепятственный доступ на территорию используемого земельного участка, определение и закрепление на местности поворотных точек границ земельного участка;

2.1.2. взыскать в установленном порядке не внесенную в срок арендную плату, а также неустойку за просрочку исполнения обязательств;

2.1.3. требовать досрочного расторжения договора в случаях, предусмотренных действующим законодательством и настоящим договором.

2.2. Арендодатель обязан:

2.2.1. выполнять в полном объеме все условия настоящего договора;

2.2.2. передать Арендатору земельный участок по акту приема-передачи;

2.2.3. не вмешиваться в хозяйственную деятельность Арендатора, если она не противоречит условиям договора и земельному законодательству Российской Федерации.

III. Права и обязанности Арендатора

3.1. Арендатор имеет право:

3.1.1. использовать земельный участок в соответствии с условиями договора;

3.1.3. представить документы для государственной регистрации права на земельный участок в орган, осуществляющий государственный кадастровый учет и государственную регистрацию прав.

3.2. Арендатор обязан:

3.2.1. выполнять в полном объеме все условия настоящего договора;

3.2.2. использовать земельный участок в соответствии с видом разрешенного использования и в границах, сведения о которых содержатся в Едином государственном реестре недвижимости;

3.2.3. сохранять межевые, геодезические и другие специальные знаки, установленные на земельном участке в соответствии с законодательством и переданные Арендатору по акту приема-передачи;

3.2.4. соблюдать требования к благоустройству автостоянок, установленные Правилами благоустройства и содержания территории в городе Перми, утвержденными решением Пермской городской Думы от 29 января 2008 г. N 4;

3.2.5. своевременно вносить арендную плату;

3.2.6. обеспечивать Арендодателю, представителям органов контроля свободный доступ на земельный участок с целью его осмотра на предмет соблюдения условий договора и требований земельного законодательства;

3.2.7. обеспечить свободный доступ граждан к водному объекту общего пользования и его береговой полосе <2>;

3.2.8. обеспечивать доступ на земельный участок представителей собственника линейного объекта или представителей организации, осуществляющей эксплуатацию линейного объекта, в целях обеспечения его безопасности в случае, если земельный участок расположен в охранной зоне линейного объекта;

3.2.9. не допускать строительства на земельном участке;

3.2.10. не заключать договоры и не вступать в сделки, следствием которых является или может являться какое-либо обременение предоставленных Арендатору по договору имущественных прав, в частности переход их к иному лицу (договоры залога, уступки прав и обязанностей третьим лицам, внесение права на аренду участка или его части в уставный капитал юридических лиц и другое) без письменного согласия Арендодателя (в случаях заключения настоящего договора на срок не более пяти лет), за исключением случаев, установленных законом.

Стороны договорились, что сделки, следствием которых является или может являться какое-либо обременение предоставленных Арендатору по договору имущественных прав в соответствии с абзацем первым настоящего подпункта, совершенные без письменного согласия Арендодателя (в случаях заключения настоящего договора на срок не более пяти лет), являются недействительными (ничтожными) с момента совершения и не влекут юридических последствий;

3.2.11. письменно сообщить Арендодателю не позднее чем за один месяц о предстоящем освобождении участка в связи с окончанием срока договора;

3.2.12. при расторжении настоящего договора по требованию Арендодателя вернуть Арендодателю земельный участок в надлежащем состоянии в пятидневный срок с момента расторжения настоящего договора по акту приема-передачи земельного участка;

3.2.13. в случае изменения адреса или иных реквизитов в пятидневный срок направить Арендодателю письменное уведомление об этом;

3.2.14. обеспечить на стоянке не менее 10% от общего количества мест, которые не должны занимать иные транспортные средства, для парковки автомототранспортных средств инвалидов. Обозначить парковочные места для инвалидов соответствующими типовыми знаками и обеспечить их эксплуатацию в соответствии с действующим законодательством <2>;

3.2.15. в случае обнаружения Арендодателем ликвидировать самовольные постройки, возведенные Арендатором, или иные нарушения в использовании земельного участка и привести участок в прежнее состояние за свой счет в срок, установленный в уведомлении Арендодателя;

3.2.16. выполнять требования охранного обязательства либо иного действующего охранного документа, являющегося неотъемлемой частью настоящего договора <3>;

3.2.17. соблюдать установленный статьей 5.1 Федерального закона от 25 июня 2002 г. N 73-ФЗ «Об объектах культурного наследия (памятниках истории и культуры) народов Российской Федерации» особый режим использования земельного участка, в границах которого располагается объект археологического наследия, до момента вручения охранного обязательства, предусмотренного статьей 47.6 Федерального закона от 25 июня 2002 г. N 73-ФЗ «Об объектах культурного наследия (памятниках истории и культуры) народов Российской Федерации» <4>.

3.2.18. за свой счет и (или) с привлечением средств других лиц осуществить снос самовольной постройки в срок, не превышающий 12 месяцев, в случае если на земельном участке расположены здание, сооружение, объект незавершенного строительства, в отношении которых было принято решение о сносе самовольной постройки.

3.2.19. осуществить снос самовольной постройки или представить в территориальный орган администрации города Перми по месту нахождения самовольной постройки утвержденную проектную документацию по реконструкции самовольной постройки в целях ее приведения в соответствие с предельными параметрами разрешенного строительства, реконструкции объектов капитального строительства, установленными правилами землепользования и застрой-

ки, документацией по планировке территории, или обязательными требованиями к параметрам объектов капитального строительства, установленными федеральными законами, в срок, не превышающий 12 месяцев, и осуществить последующее приведение самовольной постройки в соответствие с установленными требованиями в срок, не превышающий 3 лет, в случае если на земельном участке расположены здание, сооружение, объект незавершенного строительства, в отношении которых было принято решение о сносе самовольной постройки или ее приведении в соответствие с установленными требованиями.

IV. Срок действия договора и арендная плата

4.1. Настоящий договор заключается с «__» _____ по «__» _____.

4.2. Ежегодный размер арендной платы составляет _____ руб.

(сумма прописью)

Постановлением Администрации г. Перми от 16.11.2018 N 895 в пункте 4.3 слова «в течение 3 рабочих дней» заменены словами «в течение 5 рабочих дней».

4.3. Арендатор обязан в течение 3 дней со дня составления протокола уплатить ежегодный размер арендной платы, указанный в пункте 4.2 настоящего договора (за вычетом задатка, внесенного для участия в аукционе), в следующем порядке: если срок договора аренды земельного участка составляет менее 3 лет, ежегодный размер арендной платы вносится однократно за весь срок действия договора аренды; если срок действия договора аренды земельного участка составляет 3 года и более, ежегодный размер арендной платы вносится однократно за первые 3 года.

4.4. Арендная плата исчисляется помесячно с «___» _____ 20__ г. и вносится в следующем порядке:

за I и II кварталы до 5 февраля, за III квартал до 5 июня, за IV квартал до 5 сентября текущего года, а также подлежит индексации на уровень инфляции, установленный в утвержденных губернатором Пермского края условиях для формирования вариантов развития и основных показателей прогноза социально-экономического развития Пермского края на очередной финансовый год и плановый период.

4.5. Неиспользование участка Арендатором не может служить основанием для невнесения арендной платы в установленные сроки.

V. Ответственность сторон

5.1. За просрочку исполнения обязательства по внесению арендной платы Арендатор уплачивает Арендодателю пени в размере 0,03% от суммы задолженности по арендной плате за каждый день просрочки.

5.2. Если Арендатор не возвратил земельный участок либо возвратил его несвоевременно, арендная плата вносится Арендатором за все время просрочки.

5.3. Во всем остальном, что не предусмотрено настоящим Договором, стороны руководствуются действующим законодательством.

5.4. Спор, возникающий из настоящего Договора или в связи с ним, по выбору одной из сторон может быть передан на рассмотрение в Третейский суд в порядке и составе, сформированном и указанном на сайте для всеобщего доступа в сети Интернет: adhoc.perm.ru/ либо в Арбитражный суд Пермского края или суд общей юрисдикции, расположенный на территории города Перми.

Стороны договорились, что рассмотрение споров в Третейском суде будет происходить только на основе письменных материалов, предоставленных сторонами, без проведения устных слушаний и вызова сторон, за исключением наличия заявления стороны о необходимости проведения устных слушаний. При рассмотрении спора в заседании Третейского суда протокол по умолчанию не ведется.

Стороны признают, что арбитражное решение Третейского суда является окончательным, обязательным для сторон и не подлежит оспариванию.

Стороны извещаются о рассмотрении дела любым способом, в том числе посредством отправки электронных сообщений, смс-сообщений по реквизитам сторон, указанным в настоящем Договоре.

Порядок оплаты третейского сбора и прочих судебных расходов, связанных с третейским разбирательством, устанавливается Третейским судом.

5.5. Споры о взыскании денежных средств по настоящему Договору могут быть переданы сторонами на разрешение суда по истечении 15 календарных дней со дня направления претензии (требования).

VI. Порядок заключения договора

6.1. Арендатор в течение 5 рабочих дней со дня составления протокола оплачивает арендную плату в размере и порядке, установленном пунктом 4.3 настоящего договора.

6.2. Арендодатель в течение 10 дней со дня составления протокола направляет Арендатору подписанный проект договора и акт приема-передачи земельного участка.

6.3. Арендатор подписывает проект договора и акт приема-передачи земельного участка и представляет его Арендодателю в течение 15 дней со дня его получения от Арендодателя.

6.4. Арендодатель подписывает акт приема-передачи земельного участка при наличии подтверждения поступления от Арендатора денежных средств в размере и порядке, предусмотренном пунктом 4.3 настоящего договора.

В случае отсутствия оплаты в размере и порядке, предусмотренном пунктом 4.3 настоящего договора, акт приема-передачи земельного участка не подписывается, договор считается незаключенным и не подлежит государственной регистрации.

В случае нарушения срока, установленного в пункте 6.1 настоящего договора, Арендатор уплачивает Арендодателю неустойку в размере 0,03 % от суммы, указанной в пункте 4.2 настоящего договора, за каждый день просрочки.

6.5. Арендодатель в течение 5 рабочих дней с момента подписания акта приема-передачи земельного участка направляет договор в установленном законом порядке для осуществления государственной регистрации права.

VII. Расторжение, прекращение договора и заключение договора на новый срок

7.1. Настоящий договор может быть расторгнут по письменному соглашению сторон, по требованию одной из сторон в судебном порядке в случаях, предусмотренных Гражданским кодексом Российской Федерации, Земельным кодексом Российской Федерации и настоящим договором, а также в случаях, указанных в пункте 7.5 настоящего Договора.

7.2. Договор подлежит досрочному расторжению по требованию Арендодателя в случаях, являющихся существенными нарушениями условий настоящего договора:

в случае невнесения двух раз подряд (в том числе внесения не в полном объеме) Арендатором арендной платы в срок, установленный пунктом 4.4 настоящего договора, независимо от ее последующего внесения;

при использовании участка (в целом или частично) с нарушением вида разрешенного использования;

при существенном ухудшении Арендатором состояния земельного участка в соответствии с действующим законодательством (загрязнение или иное негативное воздействие на земли и почву);

при использовании земельного участка с нарушением границ, сведения о которых содержатся в государственном кадастре недвижимости.

Расторжение настоящего договора не освобождает Арендатора от необходимости погашения задолженности по арендной плате и уплаты пени, предусмотренной настоящим договором.

7.3. Арендодатель вправе требовать досрочного расторжения настоящего договора после направления Арендатору письменного предупреждения об устранении нарушения, предусмотренного пунктом 7.2 настоящего договора, и неустранения Арендатором указанного в предупреждении нарушения по истечении 15-дневного срока со дня направления Арендодателем письменного предупреждения.

7.4. Настоящий договор прекращает свое действие в случае ликвидации Арендатора - юридического лица и смерти Арендатора - физического лица, за исключением случаев наследования прав и обязанностей по договору в пределах срока его действия.

7.5. Арендодатель имеет право в одностороннем внесудебном порядке отказаться от договора аренды земельного участка в случаях:

7.5.1. несоблюдения Арендатором требований к благоустройству автостоянок, установленных решением Пермской городской Думы от 18 декабря 2018 г. № 265 «Об утверждении Правил благоустройства территории города Перми и о признании утратившими силу отдельных решений Пермской городской Думы»;

7.5.2. неустранения в установленный срок последствий совершенного земельного правонарушения;

7.5.3. изъятия земельного участка для государственных или муниципальных нужд в соответствии с действующим законодательством;

7.5.4. при создании или возведении на земельном участке самовольной постройки либо невыполнении обязанностей, предусмотренных частью 11 статьи 55.32 Градостроительного кодекса Российской Федерации, в сроки, установленные решением о сносе самовольной постройки либо решением о сносе самовольной постройки или ее приведении в соответствие с установленными требованиями, в порядке, установленном статьей 46 Земельного кодекса Российской Федерации, за исключением случая, указанного в пунктах 5 и 7 статьи 46 Земельного кодекса Российской Федерации;

7.5.5. невыполнения Арендатором обязательств, предусмотренных пунктами 3.2.18, 3.2.19 настоящего договора, в порядке, установленном статьей 46 Земельного кодекса Российской Федерации, за исключением случая, указанного в пунктах 5 и 7 статьи 46 Земельного кодекса Российской Федерации;

7.5.6. по иным основаниям, предусмотренным законодательством Российской Федерации.

Договор считается расторгнутым по истечении 15 дней с даты направления уведомления Арендатору.

7.6. По истечении срока действия настоящего Договора преимущественного права на заключение на новый срок договора аренды земельного участка Арендатор не имеет.

VIII. Предоставление земельного участка в субаренду, заключение соглашения об установлении сервитута

8.1. Арендатор вправе заключить соглашение об установлении сервитута в отношении земельного участка (его части) или передать земельный участок (его часть) в субаренду только с письменного разрешения Арендодателя, за исключением случаев, установленных законом.

8.2. Арендатор уведомляет Арендодателя о заключении соглашения об установлении сервитута в течение 10 дней со дня заключения указанного соглашения и представляет Арендодателю экземпляр соглашения об установлении сервитута.

8.3. Арендатор вправе заключать соглашение об установлении сервитута, договор субаренды земельного участка на срок, не превышающий срока действия настоящего договора.

8.4. При досрочном прекращении действия настоящего договора договор субаренды, соглашение об установлении сервитута прекращает свое действие. При прекращении действия настоящего договора субарендатор не имеет права на заключение с Арендодателем договора аренды на земельный участок, находившийся в его пользовании в соответствии с договором субаренды.

IX. Особые обстоятельства

9.1. Под особыми обстоятельствами понимаются обстоятельства непреодолимой силы (форс-мажор) и такие, как военные действия, препятствующие одной из сторон исполнять свои обязательства по настоящему договору, что освобождает ее от ответственности за неисполнение этих обязательств.

9.2. Об этих обстоятельствах каждая из сторон обязана немедленно, не позднее 20 дней после наступления случая форс-мажора, военных действий, письменно известить об этом другую сторону. Сообщение должно быть подтверждено документом, выданным уполномоченным государственным органом.

Несвоевременное извещение о наступлении форс-мажора, военных действий лишает соответствующую сторону права ссылаться в дальнейшем на указанные выше обстоятельства.

9.3. При продолжительности особых обстоятельств, делающих невозможным выполнение условий настоящего договора, свыше 6 (шести) месяцев каждая из сторон вправе прекратить действие договора немедленно после письменного уведомления другой стороны.

X. Вступление договора в силу

10.1. Настоящий договор считается заключенным с момента подписания Сторонами акта приема-передачи земельного участка.

10.2. Настоящий договор подписан в ___ экземплярах, имеющих равную юридическую силу. Подписанные договоры и приложения к ним хранятся по одному экземпляру у Арендодателя, Арендатора и в органе, осуществляющем государственный кадастровый учет и государственную регистрацию прав.

Неотъемлемой частью настоящего договора являются приложения:

акт приема-передачи земельного участка;

копия охранного обязательства <5>.

Оплата за земельный участок в размере, установленном в соответствии с абзацем первым пункта 4.3 настоящего договора, произведена полностью. Реквизиты документа(ов), подтверждающего(их) перечисление денежных средств Арендодателю _____.

XI. Адреса, реквизиты и подписи сторон

Арендодатель: Департамент земельных отношений администрации города Перми 614000, г. Пермь, ул. Сибирская, 15, тел. _____	Арендатор <6>: _____ Место нахождения (адрес): _____ почтовый адрес: _____ электронная почта: _____ тел. _____ ИНН _____
Арендодатель: Департамент земельных отношений администрации города Перми	Арендатор <7>: _____

614000, г. Пермь, ул. Сибирская, 15,
тел. _____

Адрес регистрации: _____
адрес фактического проживания: _____
паспорт гражданина РФ: _____
выдан: _____
дата выдачи: _____
электронная почта: _____
тел. _____
ИНН _____
СНИЛС _____

Все извещения, повестки и сообщения, направленные по указанному в настоящем разделе почтовому адресу Арендатора, равно как и направленные в электронной форме по телекоммуникационным каналам связи, считаются законно врученными, ему известными.

Арендодатель:

_____
М.П.

Арендатор:

_____
М.П.

<1> Дата внесения сведений в поземельную книгу (является датой договора).

<2> Применяется в случаях заключения договора аренды земельного участка, расположенного в границах береговой полосы водного объекта общего пользования.

<3> Применяется в случае, если в отношении передаваемого земельного участка действуют охранные документы, предусмотренные статьей 47.6, пунктом 8 статьи 48 Федерального закона от 25.06.2002 N 73-ФЗ «Об объектах культурного наследия (памятниках истории и культуры) народов Российской Федерации».

<4> Применяется в случае, если в отношении передаваемого земельного участка не оформлены охранные документы, предусмотренные статьей 47.6, пунктом 8 статьи 48 Федерального закона от 25.06.2002 N 73-ФЗ «Об объектах культурного наследия (памятниках истории и культуры) народов Российской Федерации».

<5> Применяется в случае, если в отношении передаваемого земельного участка действуют охранные документы, предусмотренные статьей 47.6, пунктом 8 статьи 48 Федерального закона от 25.06.2002 N 73-ФЗ «Об объектах культурного наследия (памятниках истории и культуры) народов Российской Федерации».

<6> Для арендатора - юридического лица.

<7> Для арендатора - физического лица.

Приложение № 2
к приказу начальника департамента
имущественных отношений
администрации города Перми
28.09.2021 059-19-01-11-104

Извещение о проведении 25.11.2021 аукциона
на право заключения договоров аренды земельных участков

Лот № 1

1.	Наименование организатора аукциона	Департамент имущественных отношений администрации города Перми
2.	Наименование органа местного самоуправления, принявшего решение о проведении аукциона, реквизиты указанного решения	Администрация города Перми, приказ начальника департамента имущественных отношений администрации города Перми от 28.09.2021 № 059-19-01-11-104
3.	Место, дата, время проведения аукциона Дата рассмотрения заявок на участие в аукционе	г. Пермь, ул. Сибирская,14, каб. № 2 25.11.2021 в 09 час. 20 мин. 24.11.2021 в 15 час. 00 мин.
4.	Предмет аукциона на право заключения договора аренды земельного участка	

	• местоположение	ул. Хвойная, 18, Кировский район, г. Пермь
	• площадь	1 593 кв. м
	• кадастровый номер	59:01:1713060:3
	• права на земельный участок	государственная собственность не разграничена
	• ограничение прав	Ограничения прав подробно описаны в выписке из Единого государственного реестра недвижимости об объекте недвижимости от 19 мая 2021 № КУВИ-002/2021-58295945. Земельный участок частично расположен в границах зоны с особыми условиями использования территории: Санитарно-защитная зона, площадь земельного участка, покрываемая зоной с особыми условиями использования территории, составляет 1349 кв.м, АООТ завод ЖБК-3, Постановление администрации города № 2735 от 22.11.05. Земельный участок полностью расположен в границах зоны с особыми условиями использования территории: Санитарно-защитная зона, АО исполнительная дирекция Пермстром, Постановление администрации города № 2735 от 22.11.05, Проектирование и строительство вести в соответствии с Постановлением Главного государственного санитарного врача РФ от 25.09.2007 № 74 «О введении в действие новой редакции санитарно-эпидемиологических правил и нормативов СанПиН 2.2.1/2.1.1.1200-03 «Санитарно-защитные зоны и санитарная классификация предприятий, сооружений и иных объектов». Земельный участок частично расположен в границах зоны с особыми условиями использования территории: Охранная зона инженерных коммуникаций, Приказ Министерства архитектуры, строительства и жилищно-коммунального хозяйства РФ от 17 августа 1992 № 197 «О типовых правилах охраны коммунальных тепловых сетей». Земельный участок полностью расположен в границах зоны с особыми условиями использования территории: Приаэродромная территория аэродрома аэропорта Большое Савино. Постановление Правительства Российской Федерации от 11.03.2010 № 138 «Об утверждении Федеральных правил использования воздушного пространства Российской Федерации»: «Запрещается размещать в полосах воздушных подходов на удалении до 30 км, а вне полос воздушных подходов – до 15 км от контрольной точки аэродрома объекты выбросов (размещения) отходов, животноводческие фермы, скотобойни и другие объекты, способствующие привлечению и массовому скоплению птиц».
	• обременения	нет
	• разрешенное использование	для строительства объектов бытового обслуживания (мастерские мелкого ремонта, ателье, бани, парикмахерские, прачечные, химчистки, похоронные бюро) разрешенное использование земельного участка - объекты бытового обслуживания населения, территориальная зона Ж-3
	• принадлежность к определенной категории земель	земли населенных пунктов

	• максимально и (или) минимально допустимые параметры разрешенного строительства объекта капитального строительства	в технической документации (градостроительный план земельного участка)
	• технические условия подключения (технологического присоединения) объекта капитального строительства к сетям инженерно-технического обеспечения, предусматривающие предельную свободную мощность существующих сетей, • максимальную нагрузку и сроки подключения объекта капитального строительства к сетям инженерно-технического обеспечения, срок действия технических условий	в технической документации Согласно письму ООО «Новогор-Прикамье» от 08.08.2019 № 110-13792 «установлено отсутствие технической возможности присоединения объекта к централизованным системам холодного водоснабжения и водоотведения ввиду отсутствия резерва пропускной способности существующих сетей Кировского района. Для наличия технической возможности присоединения объекта к централизованной системе холодного водоснабжения необходимо: 1. Запроектировать и построить блокировочную сеть водопровода внутренним диаметром не менее d-150 мм, от камеры по ул. Сивашская до колодца по ул. Хвойная, ориентировочной протяженностью - 390 м, стоимостью не менее 15,54 млн. руб. Для наличия технической возможности необходимо выполнить следующие мероприятия: 1. Запроектировать и выполнить реконструкцию сети канализации д–200 мм внутри квартала в районе здания по ул. Магистральная, 1а ориентировочной протяженностью - 136,0 м, стоимостью не менее 6,94 млн. руб. Указанные мероприятия не предусмотрены Схемами водоснабжения и водоотведения г. Перми, утвержденными Постановлением администрации города Перми от 28.12.2018 № 1085 на период до 2028 г., а также Инвестиционной программой в сфере водоснабжения, водоотведения и очистки сточных вод на территории г. Перми ООО «Новая городская инфраструктура Прикамья» на период 2018-2022 гг., утвержденной приказом Региональной службы по тарифам Пермского края от 27.11.2017 г. № СЭД-46-04-38-11, в редакции от 20.11.2018 г. № СЭД-46-04-38-48. При оценке возможности подключения объекта необходимо дополнительно учитывать затраты на ликвидацию технологических разрывов по сетям водопровода и канализации, а именно: 1. Проектирование и строительство сети водопровода от границы земельного участка до сети водопровода д-150 мм по ул. Хвойная, ориентировочной протяженностью - 5,0 м. 2. Проектирование и строительство сети канализации от границы земельного участка до дворовой сети канализации д-150 мм здания по ул. Хвойная,14, ориентировочной протяженностью - 45,0 м. Таким образом, вопрос о выдаче технических условий на подключение к сетям водоснабжения и водоотведения не может быть решен до момента выполнения указанных мероприятий»
	• плата за подключение (технологическое присоединение)	в соответствии с Постановлением Правительства Российской Федерации от 13.02.2006 № 83

5.	Начальная цена предмета аукциона **(размер ежегодной арендной платы)** Победитель аукциона, иное лицо, с которым договор заключается в соответствии с п.13, п.14 или п. 20 ст. 39.12 Земельного Кодекса Российской Федерации (далее – ЗК РФ), обязан в течение **5 рабочих дней** со дня составления протокола о результатах аукциона, а в случаях, определенных п.13, п.14, ст. 39.12 ЗК РФ, протокола рассмотрения заявок, уплатить ежегодный размер арендной платы (за вычетом задатка, внесенного для участия в аукционе) **однократно за первые 3 года** на счет департамента земельных отношений администрации города Перми, 614000, ул. Сибирская,15, тел. 212-29-82 (отдел договоров)	546 000 руб.
6.	«Шаг аукциона» (3% от начальной цены)	16 380 руб.
7.	Форма заявки на участие в аукционе, порядок ее приема, адрес места ее приема, даты и время начала и окончания приема заявок на участие в аукционе	Форма заявки размещена на сайтах www.torgi.gov.ru, www.gorodperm.ru (раздел Деятельность/ Муниципальная собственность/ Торговая площадка/ Вид торгов Продажа и аренда земельных участков). Заявка подается и принимается одновременно с полным пакетом документов, требуемых для участия в аукционе. На каждый лот представляется отдельный пакет документов, документы после аукциона не возвращаются. Заявка с прилагаемыми к ней документами регистрируется организатором аукциона в журнале приема заявок с присвоением каждой заявке номера, даты и времени подачи. г. Пермь, ул. Сибирская,14, каб. № 12 с 25.10.2021 по 19.11.2021 ежедневно в рабочие дни с 10 час. 00 мин. до 13 час. 00 мин.
8.	Размер задатка (50% от начальной цены) Порядок внесения задатка участниками аукциона и возврата им задатка	273 000 руб. Путем перечисления на счет организатора аукциона. Представление документов, подтверждающих внесение задатка, признается заключением соглашения о задатке (п.2 ст. 39.12 Земельного кодекса Российской Федерации). Задаток должен поступить на счет организатора аукциона до 15:00 24.11.2021. В течение трех рабочих дней со дня подписания протокола о результатах аукциона организатор аукциона обязан возвратить задатки лицам, участвовавшим в аукционе, но не победившим в нем.

	Банковские реквизиты счета для перечисления задатка	Задаток, внесенный лицом, признанным победителем аукциона, задаток, внесенный иным лицом, с которым договор купли-продажи или договор аренды земельного участка заключается в соответствии с пунктом 13, 14 или 20 ст. 39.12 ЗК РФ, засчитываются в оплату приобретаемого земельного участка или в счет арендной платы за него. Задатки, внесенные этими лицами, не заключившими в установленном настоящей статьей порядке договора купли-продажи или договора аренды земельного участка вследствие уклонения от заключения указанных договоров, не возвращаются. Департамент финансов администрации города Перми (департамент имущественных отношений администрации города Перми, л/с 04163010041), ИНН 5902502248, КПП 590201001, ОКТМО 57701000, р/с 032 326 435 770 100 056 00 в Отделении Пермь Банка России//УФК по Пермскому краю г. Пермь, БИК (БИК ТОФК) 015773997, корреспондентский счет (единый казначейский счет) 40102810145370000048 КБК 00000000000000000510. Назначение платежа: задаток для участия в аукционе 25.11.2021 по лоту № 1 (ул. Хвойная, 18)
9.	Срок аренды земельного участка	4 года 10 месяцев
10.	Проект договора аренды земельного участка	Типовая форма договора аренды земельного участка, приобретаемого на торгах в форме аукциона, для строительства, утверждена постановлением администрации города Перми от 29.05.2015 № 322, является Приложением № 1 к настоящему извещению и размещена на сайтах www.torgi.gov.ru, www.gorodperm.ru (раздел Деятельность/ Муниципальная собственность/ Торговая площадка/Вид торгов Продажа и аренда земельных участков), опубликована в печатном средстве массовой информации «Официальный бюллетень органов местного самоуправления муниципального образования город Пермь».
11.	Порядок осмотра земельного участка на местности	Осмотр земельного участка производится заявителем самостоятельно в любое время с даты опубликования настоящего извещения.

Лот № 2

1.	Наименование организатора аукциона	Департамент имущественных отношений администрации города Перми
2.	Наименование органа местного самоуправления, принявшего решение о проведении аукциона, реквизиты указанного решения	Администрация города Перми, приказ начальника департамента имущественных отношений администрации города Перми от 28.09.2021 № 059-19-01-11-104
3.	Место, дата, время проведения аукциона Дата рассмотрения заявок на участие в аукционе	г. Пермь, ул. Сибирская,14, каб. № 2 25.11.2021 в 09 час. 20 мин. 24.11.2021 в 15 час. 00 мин.
4.	Предмет аукциона на право заключения договора аренды земельного участка	
	• местоположение	ул. Спешилова, з/у 119а, Ленинский район, г. Пермь
	• площадь	4 561 кв. м

	• кадастровый номер	59:01:2018032:251
	• права на земельный участок	государственная собственность не разграничена
	• ограничение прав	Ограничения прав подробно описаны в выписке из Единого государственного реестра недвижимости об объекте недвижимости от 31.05.2021 № КУВИ-002/2021-64351666, а также в градостроительном плане земельного участка. Согласно геодезической съемке в границах земельного участка расположена линия электропередач. Земельный участок частично расположен в границах зоны с особыми условиями использования территории: Зона катастрофического затопления, площадь земельного участка, покрываемая зоной с особыми условиями использования территории, составляет 298 кв.м. Проектирование и строительство вести при условии получения заключения компетентных органов (главное управление МЧС России по Пермскому краю) о возможности проектирования, строительства, реконструкции, ввода в эксплуатацию зданий, строений, сооружений в зоне катастрофического затопления. Земельный участок полностью расположен в границах зоны с особыми условиями использования территории: Приаэродромная территория аэродрома аэропорта Большое Савино. Постановление Правительства Российской Федерации от 11.03.2010 № 138 «Об утверждении Федеральных правил использования воздушного пространства Российской Федерации»: «Запрещается размещать в полосах воздушных подходов на удалении до 30 км, а вне полос воздушных подходов – до 15 км от контрольной точки аэродрома объекты выбросов (размещения) отходов, животноводческие фермы, скотобойни и другие объекты, способствующие привлечению и массовому скоплению птиц».
	• обременения	нет
	• разрешенное использование	для строительства магазина (разрешенное использование земельного участка - магазины), территориальная зона Ц-4
	• принадлежность к определенной категории земель	земли населенных пунктов
	• максимально и (или) минимально допустимые параметры разрешенного строительства объекта капитального строительства	Согласно Приказу Минэкономразвития России от 01.09.2014 № 540 «Об утверждении классификатора видов разрешенного использования земельных участков», ГОСТ Р 51303-2013 «Национальный стандарт Российской Федерации. Торговля. Термины и определения», утвержденный Приказом Росстандарта от 28.08.2013 № 582-ст (ред. от 22.04.2020) (далее - НС РФ Торговля) на земельном участке допускается размещение стационарного торгового объекта капитального строительства, предназначенного для продажи товаров, в составе которого имеется торговый зал или торговые залы, подсобные, административно-бытовые помещения и складские помещения. Строительство необходимо осуществлять в соответствии с СП 118.12220.2012. Свод правил. Общественные здания и сооружения. Актуализированная редакция СНиП 31-06-2009, утверждена Приказом Минрегиона России от 29.12.2011 № 635/10 (ред. от 19.12.2019).

		В соответствии с письмом департамента градостроительства и архитектуры администрации города Перми от 03.02.2021 № 059-22-01-20/3-331 минимальную площадь торгового зала необходимо установить в соответствии с разделом «Типы торговых предприятий» НС РФ Торговля для следующих типов предприятий: Гастроном от 400 кв. м.; Супермаркет от 400 кв. м. до 2500 кв. м.; Универмаг от 3500 кв. м. Не допускать использования иных типов торговых предприятий.
	• технические условия подключения (технологического присоединения) объекта капитального строительства к сетям инженерно-технического обеспечения, предусматривающие предельную свободную мощность существующих сетей, • максимальную нагрузку и сроки подключения объекта капитального строительства к сетям инженерно-технического обеспечения, срок действия технических условий	в технической документации Согласно письму ООО «НОВОГОР-Прикамье» от 02.10.2020 № 110-16760 «установлено отсутствие технической возможности присоединения объекта к централизованной системе водоотведения ввиду отсутствия резерва пропускной способности существующих сетей и сооружений Ленинского района. Подключение объекта будет возможно после реконструкции РНС-4 «Камская долина» и строительства второго напорного коллектора от РНС-4 «Камская долина» со сроком реализации - не ранее 2025 г. Вышеуказанное мероприятие по увеличению мощности предусмотрено Схемами водоснабжения и водоотведения г. Перми, утвержденными Постановлением администрации города Перми от 28.12.2018 № 1085 на период до 2028 г., а также Инвестиционной программой в сфере водоснабжения, водоотведения и очистки сточных вод на территории г. Перми ООО «Новая городская инфраструктура Прикамья» на период 2018-2022 гг., утвержденной приказом Региональной службы по тарифам Пермского края от 27.11.2017 г. № СЭД-46-04-38-11, в редакции от 20.11.2018 г. № СЭД-46-04-38-48. При оценке возможности подключения объекта необходимо дополнительно учитывать затраты на ликвидацию технологических разрывов по сетям водопровода и канализации, а именно: Проектирование и строительство сети водопровода от границы земельного участка до сети водопровода 2Д-400 мм по ул. Шевченко, ориентировочной протяженностью - 1100 м. Проектирование и строительство сети канализации от границы земельного участка до дворовой сети канализации Д-300 мм по ул. Шевченко, ориентировочной протяженностью - 1100 м. Таким образом, **вопрос о выдаче технических условий на подключение к сетям водоснабжения и водоотведения площадки под строительство магазина не может быть решен до момента выполнения указанных мероприятий»**

		Согласно письму департамента жилищно-коммунального хозяйства администрации города Перми от 30.12.2020 № 059-04-17/3-1381-ри в связи с отсутствием возможности подключения объекта к централизованной системе водоснабжения и водоотведения города Перми альтернативным способом может быть применен локальный источник водоснабжения - скважина, а водоотведение – локальные очистные сооружения, типа НВК-БИО.
	• плата за подключение (технологическое присоединение)	в соответствии с Постановлением Правительства Российской Федерации от 13.02.2006 № 83
5.	Начальная цена предмета аукциона **(размер ежегодной арендной платы)** Победитель аукциона, иное лицо, с которым договор заключается в соответствии с п.13, п.14 или п. 20 ст. 39.12 Земельного Кодекса Российской Федерации (далее – ЗК РФ), обязан в течение **5 рабочих дней** со дня составления протокола о результатах аукциона, а в случаях, определенных п.13, п.14, ст. 39.12 ЗК РФ, протокола рассмотрения заявок, уплатить ежегодный размер арендной платы (за вычетом задатка, внесенного для участия в аукционе) **однократно за первые 3 года** на счет департамента земельных отношений администрации города Перми, 614000, ул. Сибирская,15, тел. 212-29-82 (отдел договоров)	3 700 000 руб.
6.	«Шаг аукциона» (3% от начальной цены)	111 000 руб.
7.	Форма заявки на участие в аукционе, порядок ее приема, адрес места ее приема, даты и время начала и окончания приема заявок на участие в аукционе	Форма заявки размещена на сайтах www.torgi.gov.ru, www.gorodperm.ru (раздел Деятельность/ Муниципальная собственность/ Торговая площадка/ Вид торгов Продажа и аренда земельных участков). Заявка подается и принимается одновременно с полным пакетом документов, требуемых для участия в аукционе. На каждый лот представляется отдельный пакет документов, документы после аукциона не возвращаются. Заявка с прилагаемыми к ней документами регистрируется организатором аукциона в журнале приема заявок с присвоением каждой заявке номера, даты и времени подачи. г. Пермь, ул. Сибирская,14, каб. № 12 с 25.10.2021 по 19.11.2021 ежедневно в рабочие дни с 10 час. 00 мин. до 13 час. 00 мин.

8.	Размер задатка (50% от начальной цены) Порядок внесения задатка участниками аукциона и возврата им задатка Банковские реквизиты счета для перечисления задатка	1 850 000 руб. Путем перечисления на счет организатора аукциона. Представление документов, подтверждающих внесение задатка, признается заключением соглашения о задатке (п.2 ст. 39.12 Земельного кодекса Российской Федерации). Задаток должен поступить на счет организатора аукциона до 15:00 24.11.2021. В течение трех рабочих дней со дня подписания протокола о результатах аукциона организатор аукциона обязан возвратить задатки лицам, участвовавшим в аукционе, но не победившим в нем. Задаток, внесенный лицом, признанным победителем аукциона, задаток, внесенный иным лицом, с которым договор купли-продажи или договор аренды земельного участка заключается в соответствии с пунктом 13, 14 или 20 ст. 39.12 ЗК РФ, засчитываются в оплату приобретаемого земельного участка или в счет арендной платы за него. Задатки, внесенные этими лицами, не заключившими в установленном настоящей статьей порядке договора купли-продажи или договора аренды земельного участка вследствие уклонения от заключения указанных договоров, не возвращаются. Департамент финансов администрации города Перми (департамент имущественных отношений администрации города Перми, л/с 04163010041), ИНН 5902502248, КПП 590201001, ОКТМО 57701000, р/с 032 326 435 770 100 056 00 в Отделении Пермь Банка России//УФК по Пермскому краю г. Пермь, БИК (БИК ТОФК) 015773997, корреспондентский счет (единый казначейский счет) 40102810145370000048 КБК 00000000000000000510. Назначение платежа: задаток для участия в аукционе 25.11.2021 по лоту № 2 (ул. Спешилова, з/у 119а)
9.	Срок аренды земельного участка	4 года 10 месяцев
10.	Проект договора аренды земельного участка	Типовая форма договора аренды земельного участка, приобретаемого на торгах в форме аукциона, для строительства, утверждена постановлением администрации города Перми от 29.05.2015 № 322, является Приложением № 1 к настоящему извещению и размещена на сайтах www.torgi.gov.ru, www.gorodperm.ru (раздел Деятельность/ Муниципальная собственность/ Торговая площадка/Вид торгов Продажа и аренда земельных участков), опубликована в печатном средстве массовой информации «Официальный бюллетень органов местного самоуправления муниципального образования город Пермь».
11.	Порядок осмотра земельного участка на местности	Осмотр земельного участка производится заявителем самостоятельно в любое время с даты опубликования настоящего извещения.

Лот № 3

1.	Наименование организатора аукциона	Департамент имущественных отношений администрации города Перми
2.	Наименование органа местного самоуправления, принявшего решение о проведении аукциона, реквизиты указанного решения	Администрация города Перми, приказ начальника департамента имущественных отношений администрации города Перми от 28.09.2021 № 059-19-01-11-104
3.	Место, дата, время проведения аукциона Дата рассмотрения заявок на участие в аукционе	г. Пермь, ул. Сибирская,14, каб. № 2 25.11.2021 в 09 час. 20 мин. 24.11.2021 в 15 час. 00 мин.
4.	Предмет аукциона на право заключения договора аренды земельного участка	
	• местоположение	ул. Промышленная, з/у 145б, Индустриальный район, г. Пермь
	• площадь	9 807,76 кв. м
	• кадастровый номер	59:01:4716062:25
	• права на земельный участок	государственная собственность не разграничена
	• ограничение прав	Ограничения прав подробно описаны в выписке из Единого государственного реестра недвижимости об объекте недвижимости от 10.06.2021, а также в градостроительном плане земельного участка. Согласно выкопировке с городского планшета М 1:500 в границах земельного участка расположена сеть газопровода. При использовании земельного участка необходимо руководствоваться правилами охраны газораспределительных сетей, утвержденных постановлением Правительства российской Федерации от 20.11.2000 № 878. Земельный участок частично расположен в границах зоны с особыми условиями использования территории: Санитарно-защитная зона, площадь земельного участка, покрываемая зоной с особыми условиями использования территории, составляет 9 802 кв.м, Промышленный узел «Осенцы», установлена Постановлением администрации города Перми «Об утверждении проекта границ общей санитарно-защитной зоны промышленного узла «Осенцы» в Индустриальном районе от 20.06.2007 № 227». Проектирование и строительство вести в соответствии с Постановлением Главного государственного санитарного врача Российской Федерации от 25.09.2007 № 74 «О введении в действие новой редакции санитарно-эпидемиологических правил и нормативов СанПин 2.21/2.1.1.1200-03 «Санитарно-защитные зоны и санитарная классификация предприятий, сооружений и иных объектов». Земельный участок полностью расположен в границах зоны с особыми условиями использования территории: Приаэродромная территория аэродрома аэропорта Большое Савино. Постановление Правительства Российской Федерации от 11.03.2010 № 138 «Об утверждении Федеральных правил использования воздушного пространства Российской Федерации»: «Запрещается размещать в полосах воздушных подходов на удалении до 30 км, а вне полос воздушных подходов – до 15 км от контрольной точки аэродрома объекты выбросов (размещения) отходов, животноводческие фермы, скотобойни

		и другие объекты, способствующие привлечению и массовому скоплению птиц». **Доступ с территории общего пользования к земельному участку с кадастровым номером 59:01:4716062:25 в настоящее время ограничен.** Доступ возможен через земли и земельный участок с кадастровым номером 59:01:4716141:24. Согласно сведениям, содержащимся в Едином государственном реестре недвижимости, Участок с кадастровым номером 59:01:4716141:24 находится в государственной собственности и на праве аренды предоставлен «Агропромышленный комплекс «Красава». В соответствии со статьей 274 Гражданского Кодекса Российской Федерации собственник недвижимого имущества вправе требовать предоставления права ограниченного пользования земельным участком (сервитута). В соответствии с положениями Земельного кодекса Российской Федерации (статьи 39.23-39.26) сервитут может быть установлен по соглашению между лицом, требующим установления сервитута, и лицом, которому предоставлен земельный участок, в том числе на праве аренды. **В настоящий момент сервитут, публичный сервитут не установлены.**
	• обременения	нет
	• разрешенное использование	для строительства склада (разрешенное использование земельного участка - склады), территориальная зона ПК-3
	• принадлежность к определенной категории земель	земли населенных пунктов
	• максимально и (или) минимально допустимые параметры разрешенного строительства объекта капитального строительства	в технической документации (градостроительный план земельного участка)
	• технические условия подключения (технологического присоединения) объекта капитального строительства к сетям инженерно-технического обеспечения, предусматривающие предельную свободную мощность существующих сетей, • максимальную нагрузку и сроки подключения объекта капитального строительства к сетям инженерно-технического обеспечения, срок действия технических условий	в технической документации Согласно письму ООО «НОВОГОР-Прикамье» от 26.01.2021 № 110-0898 в районе указанного земельного участка отсутствуют централизованные сети водоснабжения и водоотведения, эксплуатируемые ООО «НОВОГОР-Прикамье». Ближайшие сети водоснабжения и водоотведения, эксплуатируемые ООО «НОВОГОР-Прикамье», располагаются на перекрестке ул. Леонова, ул. Свиязева, ориентировочно в радиусе более 5000 м. При проектировании может быть применен альтернативный способ водоснабжения (от скважины) и альтернативный способ канализования, без подключения к централизованной системе канализации г. Перми (отвод стоков на локальные очистные сооружения, либо в выгребную яму с последующим вывозом стоков спец. машинами), который должен соответствовать всем нормативным требованиям Российской Федерации.
	• плата за подключение (технологическое присоединение)	в соответствии с Постановлением Правительства Российской Федерации от 13.02.2006 № 83

5.	Начальная цена предмета аукциона **(размер ежегодной арендной платы)** Победитель аукциона, иное лицо, с которым договор заключается в соответствии с п.13, п.14 или п. 20 ст. 39.12 Земельного Кодекса Российской Федерации (далее – ЗК РФ), обязан в течение **5 рабочих дней** со дня составления протокола о результатах аукциона, а в случаях, определенных п.13, п.14, ст. 39.12 ЗК РФ, протокола рассмотрения заявок, уплатить ежегодный размер арендной платы (за вычетом задатка, внесенного для участия в аукционе) **однократно за первые 3 года** на счет департамента земельных отношений администрации города Перми, 614000, ул. Сибирская,15, тел. 212-29-82 (отдел договоров)	2 590 000 руб.
6.	«Шаг аукциона» (3% от начальной цены)	77 700 руб.
7.	Форма заявки на участие в аукционе, порядок ее приема, адрес места ее приема, даты и время начала и окончания приема заявок на участие в аукционе	Форма заявки размещена на сайтах www.torgi.gov.ru, www.gorodperm.ru (раздел Деятельность/ Муниципальная собственность/ Торговая площадка/ Вид торгов Продажа и аренда земельных участков). Заявка подается и принимается одновременно с полным пакетом документов, требуемых для участия в аукционе. На каждый лот представляется отдельный пакет документов, документы после аукциона не возвращаются. Заявка с прилагаемыми к ней документами регистрируется организатором аукциона в журнале приема заявок с присвоением каждой заявке номера, даты и времени подачи. г. Пермь, ул. Сибирская,14, каб. № 12 с 25.10.2021 по 19.11.2021 ежедневно в рабочие дни с 10 час. 00 мин. до 13 час. 00 мин.
8.	Размер задатка (50% от начальной цены) Порядок внесения задатка участниками аукциона и возврата им задатка	1 295 000 руб. Путем перечисления на счет организатора аукциона. Представление документов, подтверждающих внесение задатка, признается заключением соглашения о задатке (п.2 ст. 39.12 Земельного кодекса Российской Федерации). Задаток должен поступить на счет организатора аукциона до 15:00 24.11.2021. В течение трех рабочих дней со дня подписания протокола о результатах аукциона организатор аукциона обязан возвратить задатки лицам, участвовавшим в аукционе, но не победившим в нем.

		Задаток, внесенный лицом, признанным победителем аукциона, задаток, внесенный иным лицом, с которым договор купли-продажи или договор аренды земельного участка заключается в соответствии с пунктом 13, 14 или 20 ст. 39.12 ЗК РФ, засчитываются в оплату приобретаемого земельного участка или в счет арендной платы за него. Задатки, внесенные этими лицами, не заключившими в установленном настоящей статьей порядке договора купли-продажи или договора аренды земельного участка вследствие уклонения от заключения указанных договоров, не возвращаются.
	Банковские реквизиты счета для перечисления задатка	Департамент финансов администрации города Перми (департамент имущественных отношений администрации города Перми, л/с 04163010041), ИНН 5902502248, КПП 590201001, ОКТМО 57701000, р/с 032 326 435 770 100 056 00 в Отделении Пермь Банка России//УФК по Пермскому краю г. Пермь, БИК (БИК ТОФК) 015773997, корреспондентский счет (единый казначейский счет) 40102810145370000048 КБК 00000000000000000510. Назначение платежа: задаток для участия в аукционе 25.11.2021 по лоту № 3 (ул. Промышленная, з/у 145б)
9.	Срок аренды земельного участка	7 лет 4 месяца
10.	Проект договора аренды земельного участка	Типовая форма договора аренды земельного участка, приобретаемого на торгах в форме аукциона, для строительства, утверждена постановлением администрации города Перми от 29.05.2015 № 322, является Приложением № 1 к настоящему извещению и размещена на сайтах www.torgi.gov.ru, www.gorodperm.ru (раздел Деятельность/ Муниципальная собственность/ Торговая площадка/Вид торгов Продажа и аренда земельных участков), опубликована в печатном средстве массовой информации «Официальный бюллетень органов местного самоуправления муниципального образования город Пермь».
11.	Порядок осмотра земельного участка на местности	Осмотр земельного участка производится заявителем самостоятельно в любое время с даты опубликования настоящего извещения.

Лот № 4

1.	Наименование организатора аукциона	Департамент имущественных отношений администрации города Перми
2.	Наименование органа местного самоуправления, принявшего решение о проведении аукциона, реквизиты указанного решения	Администрация города Перми, приказ начальника департамента имущественных отношений администрации города Перми от 28.09.2021 № 059-19-01-11-104
3.	Место, дата, время проведения аукциона Дата рассмотрения заявок на участие в аукционе	г. Пермь, ул. Сибирская,14, каб. № 2 25.11.2021 в 09 час. 20 мин. 24.11.2021 в 15 час. 00 мин.
4.	Предмет аукциона на право заключения договора аренды земельного участка	
	• местоположение	пер. Клубный, 5а, Орджоникидзевский район, г. Пермь
	• площадь	891 кв. м
	• кадастровый номер	59:01:3610019:143

	• права на земельный участок	государственная собственность не разграничена
	• ограничение прав	Ограничения прав подробно описаны в выписке из Единого государственного реестра недвижимости об объекте недвижимости от 19.05.2021 № КУВИ-002/2021-58276965, а также в градостроительном плане земельного участка. Земельный участок полностью расположен в границах зоны с особыми условиями использования территории: Приаэродромная территория аэродрома аэропорта Большое Савино. Проектирование и строительство вести в соответствии с Постановлением Правительства Российской Федерации от 11.03.2010 № 138 «Об утверждении Федеральных правил использования воздушного пространства Российской Федерации»: «Запрещается размещать в полосах воздушных подходов на удалении до 30км, а вне полос воздушных подходов – до 15 км от контрольной точки аэродрома объекты выбросов (размещения) отходов, животноводческие фермы, скотобойни и другие объекты, способствующие привлечению и массовому скоплению птиц». Согласно письму департамента общественной безопасности администрации города Перми от 30.11.2018 № СЭД-059-10-01-26/3-30 земельный участок попадает в зону химического заражения ООО «Новогор-Прикамье»
	• обременения	нет
	• разрешенное использование	индивидуальное жилищное строительство, территориальная зона Ж-5
	• принадлежность к определенной категории земель	земли населенных пунктов
	• максимально и (или) минимально допустимые параметры разрешенного строительства объекта капитального строительства	в технической документации (градостроительный план земельного участка) Проектирование и строительство необходимо вести в соответствии со СНиП 31-02-2001, утвержденным и введенным в действие Приказом Министерства строительства и жилищно-коммунального хозяйства Российской Федерации от 20.10.2016 № 725/пр. Дом должен включать жилые комнаты – одну или несколько (общую комнату или гостиную, спальню), а также вспомогательные помещения: переднюю, кухню (в том числе кухню-столовую и (или) кухню-нишу), ванные комнаты и (или) душевые, туалет (уборную) или совмещенный санузел. Согласно пункту 6.1 СП 55.13330.2016 площади помещений домов, проектируемых и реконструируемых, должны быть не менее: общей комнаты (или гостиной) – 16 кв. м (при одной жилой комнате 14 кв. м); спальни – 8 кв. м (на двух человек 10 кв. м, а при размещении ее в мансарде – 7 кв. м); спальни для инвалида-колясочника – 9 кв. м; кухни – 9 кв. м, кухни-ниши или кухонной зоны в кухне-столовой – 6 кв. м.

	• технические условия подключения (технологического присоединения) объекта капитального строительства к сетям инженерно-технического обеспечения, предусматривающие предельную свободную мощность существующих сетей, • максимальную нагрузку и сроки подключения объекта капитального строительства к сетям инженерно-технического обеспечения, срок действия технических условий	в технической документации Согласно письму ООО «Новогор-Прикамье» № 110-22673 от 17.12.2018 возможные точки подключения объекта индивидуального строительства: **ВОДОСНАБЖЕНИЕ:** от водопровода d-100 мм по пер. Клубный. Точку подключения уточнить при проектировании. Ориентировочная протяженность от точки подключения до земельного участка по землям общего пользования составляет 100 м. **ВОДООТВЕДЕНИЕ:** в связи с тем, что в месте расположения земельного участка отсутствуют сети канализации, при проектировании может быть применен альтернативный способ канализования, без подключения к централизованной системе канализации г. Перми (отвод стоков на локальные очистные сооружения либо в выгребную яму с последующим вывозом стоков спец. машинами), который должен соответствовать всем нормативным требованиям Российской Федерации. Срок действия технических условий – 3 года.
	• плата за подключение (технологическое присоединение)	в соответствии с Постановлением Правительства Российской Федерации от 13.02.2006 № 83
5.	Начальная цена предмета аукциона **(размер ежегодной арендной платы)** Победитель аукциона, иное лицо, с которым договор заключается в соответствии с п.13, п.14 или п. 20 ст. 39.12 Земельного Кодекса Российской Федерации (далее – ЗК РФ), обязан в течение **5 рабочих дней** со дня составления протокола о результатах аукциона, а в случаях, определенных п.13, п.14, ст. 39.12 ЗК РФ, протокола рассмотрения заявок, уплатить ежегодный размер арендной платы (за вычетом задатка, внесенного для участия в аукционе) **однократно за первые 3 года** на счет департамента земельных отношений администрации города Перми, 614000, ул. Сибирская,15, тел. 212-29-82 (отдел договоров)	84 000 руб.
6.	«Шаг аукциона» (3% от начальной цены)	2 520 руб.
7.	Форма заявки на участие в аукционе, порядок ее приема, адрес места ее приема, даты и время начала и окончания приема заявок на участие в аукционе	Форма заявки размещена на сайтах www.torgi.gov.ru, www.gorodperm.ru (раздел Деятельность/ Муниципальная собственность/ Торговая площадка/ Вид торгов Продажа и аренда земельных участков). Заявка подается и принимается одновременно с полным пакетом документов, требуемых для участия в аукционе. На каждый лот представляется отдельный пакет документов, документы после аукциона не возвращаются. Заявка с прилагаемыми к ней документами регистрируется организатором аукциона в журнале приема заявок с присвоением каждой заявке номера, даты и времени подачи. г. Пермь, ул. Сибирская,14, каб. № 12 с 25.10.2021 по 19.11.2021 ежедневно в рабочие дни с 10 час. 00 мин. до 13 час. 00 мин.

8.	Размер задатка (50% от начальной цены) Порядок внесения задатка участниками аукциона и возврата им задатка Банковские реквизиты счета для перечисления задатка	42 000 руб. Путем перечисления на счет организатора аукциона. Представление документов, подтверждающих внесение задатка, признается заключением соглашения о задатке (п.2 ст. 39.12 Земельного кодекса Российской Федерации). Задаток должен поступить на счет организатора аукциона до 15:00 24.11.2021. В течение трех рабочих дней со дня подписания протокола о результатах аукциона организатор аукциона обязан возвратить задатки лицам, участвовавшим в аукционе, но не победившим в нем. Задаток, внесенный лицом, признанным победителем аукциона, задаток, внесенный иным лицом, с которым договор купли-продажи или договор аренды земельного участка заключается в соответствии с пунктом 13, 14 или 20 ст. 39.12 ЗК РФ, засчитываются в оплату приобретаемого земельного участка или в счет арендной платы за него. Задатки, внесенные этими лицами, не заключившими в установленном настоящей статьей порядке договора купли-продажи или договора аренды земельного участка вследствие уклонения от заключения указанных договоров, не возвращаются. Департамент финансов администрации города Перми (департамент имущественных отношений администрации города Перми, л/с 04163010041), ИНН 5902502248, КПП 590201001, ОКТМО 57701000, р/с 032 326 435 770 100 056 00 в Отделении Пермь Банка России//УФК по Пермскому краю г. Пермь, БИК (БИК ТОФК) 015773997, корреспондентский счет (единый казначейский счет) 40102810145370000048 КБК 00000000000000000510. Назначение платежа: задаток для участия в аукционе 25.11.2021 по лоту № 4 (пер. Клубный, 5а)
9.	Срок аренды земельного участка	20 лет
10.	Проект договора аренды земельного участка	Типовая форма договора аренды земельного участка, приобретаемого на торгах в форме аукциона, для строительства, утверждена постановлением администрации города Перми от 29.05.2015 № 322, является Приложением № 1 к настоящему извещению и размещена на сайтах www.torgi.gov.ru, www.gorodperm.ru (раздел Деятельность/ Муниципальная собственность/ Торговая площадка/Вид торгов Продажа и аренда земельных участков), опубликована в печатном средстве массовой информации «Официальный бюллетень органов местного самоуправления муниципального образования город Пермь».
11.	Порядок осмотра земельного участка на местности	Осмотр земельного участка производится заявителем самостоятельно в любое время с даты опубликования настоящего извещения.

Лот № 5

1.	Наименование организатора аукциона	Департамент имущественных отношений администрации города Перми
2.	Наименование органа местного самоуправления, принявшего решение о проведении аукциона, реквизиты указанного решения	Администрация города Перми, приказ начальника департамента имущественных отношений администрации города Перми от 28.09.2021 № 059-19-01-11-104
3.	Место, дата, время проведения аукциона Дата рассмотрения заявок на участие в аукционе	г. Пермь, ул. Сибирская,14, каб. № 2 25.11.2021 в 09 час. 20 мин. 24.11.2021 в 15 час. 00 мин.
4.	Предмет аукциона на право заключения договора аренды земельного участка	
	• местоположение	ул. Пионерская, 11б, п. Новые Ляды, Свердловский район, г. Пермь
	• площадь	2 000 кв. м
	• кадастровый номер	59:01:5110131:35
	• права на земельный участок	государственная собственность не разграничена
	• ограничение прав	Ограничения прав подробно описаны в выписке из Единого государственного реестра недвижимости об объекте недвижимости от 07.06.2021 № КУВИ-002/2021-68439612, а также в градостроительном плане земельного участка.
	• обременения	нет
	• разрешенное использование	индивидуальное жилищное строительство, территориальная зона Ж-4
	• принадлежность к определенной категории земель	земли населенных пунктов
	• максимально и (или) минимально допустимые параметры разрешенного строительства объекта капитального строительства	в технической документации (градостроительный план земельного участка) Проектирование и строительство необходимо вести в соответствии со СНиП 31-02-2001, утвержденным и введенным в действие Приказом Министерства строительства и жилищно-коммунального хозяйства Российской Федерации от 20.10.2016 № 725/пр. Дом должен включать жилые комнаты – одну или несколько (общую комнату или гостиную, спальню), а также вспомогательные помещения: переднюю, кухню (в том числе кухню-столовую и (или) кухню-нишу), ванные комнаты и (или) душевые, туалет (уборную) или совмещенный санузел. Согласно пункту 6.1 СП 55.13330.2016 площади помещений домов, проектируемых и реконструируемых, должны быть не менее: общей комнаты (или гостиной) – 16 кв. м (при одной жилой комнате 14 кв. м); спальни – 8 кв. м (на двух человек 10 кв. м, а при размещении ее в мансарде – 7 кв. м); спальни для инвалида-колясочника – 9 кв. м; кухни – 9 кв. м, кухни-ниши или кухонной зоны в кухне-столовой – 6 кв. м.

	• технические условия подключения (технологического присоединения) объекта капитального строительства к сетям инженерно-технического обеспечения, предусматривающие предельную свободную мощность существующих сетей, • максимальную нагрузку и сроки подключения объекта капитального строительства к сетям инженерно-технического обеспечения, срок действия технических условий	в технической документации Согласно письму ООО «НОВОГОР-Прикамье» от 13.03.2019 № 110-4393 «на настоящий момент пропускная способность магистральных сетей водоснабжения и водоотведения поселка Новые Ляды, к которым возможно подключение объектов строительства в соответствии с установленными законодательством нормами, является недостаточной. Для создания технической возможности требуется реконструкция данных магистральных сетей (увеличение их пропускной способности). Для наличия технической возможности подключения к сетям водоснабжения необходимо: 1.вариант: запроектировать и построить блокировочную сеть водопровода Д-200 мм от фильтровальной станции п. Н.Ляды по ул. 40 лет Победы,4 до ул. Ключевая и блокировочную сеть водопровода Д-150 мм по ул. Ключевая от ул. Чкалова до ул. Лядовская, протяженностью 2350 м, ориентировочной стоимостью не менее – 42,3 млн. руб.; 2.вариант: запроектировать и построить блокировочную сеть водопровода Д-200 мм от фильтровальной станции п. Н.Ляды по ул. 40 лет Победы,4 до ул. Покрышкина и блокировочную сеть водопровода Д-150 мм по ул. Ключевая от ул. Чкалова до ул. Лядовская, протяженностью 2700 м, ориентировочной стоимостью не менее – 73,14 млн. руб. Для наличия технической возможности подключения к сетям водоотведения необходимо: 1.Запроектировать и построить сеть канализации по ул. Чусовская от здания по ул. Железнодорожная, 21 и далее внутри квартала до КНС по ул. Береговая,46, ориентировочной протяженностью 900 м. 2. Запроектировать и выполнить реконструкцию КНС по ул. Береговая,46 и напорного коллектора. 3. Запроектировать и построить 2-ой напорный коллектор от КНС по ул. Береговая, 46, протяженностью 1050 м. Ориентировочная общая стоимость мероприятий на системе водоотведения – не менее 57,56 млн. руб. Указанные мероприятия не предусмотрены в Схемах водоснабжения и водоотведения г. Перми, утвержденными Постановлением администрации города Перми от 28.12.2018 № 1085 на период до 2028 г., а также Инвестиционной программой в сфере водоснабжения, водоотведения и очистки сточных вод на территории г. Перми ООО «Новая городская инфраструктура Прикамья», утвержденной приказом Министерства по тарифам Пермского края от 31.08.2018 г. № СЭД-46-04-38-8 на период с 2018 до 2022 гг. При проектировании могут быть применены альтернативные способы водоснабжения и водоотведения без подключения к централизованным системам водопровода и канализации г. Перми (снабжение водой от скважины, отвод стоков на локальные очистные сооружения, канализование

		в выгребную яму с последующим вывозом стоков спец. машинами), который должен соответствовать всем нормативным требованиям Российской Федерации».
	• плата за подключение (технологическое присоединение)	в соответствии с Постановлением Правительства Российской Федерации от 13.02.2006 № 83
5.	Начальная цена предмета аукциона **(размер ежегодной арендной платы)** Победитель аукциона, иное лицо, с которым договор заключается в соответствии с п.13, п.14 или п. 20 ст. 39.12 Земельного Кодекса Российской Федерации (далее – ЗК РФ), обязан в течение **5 рабочих дней** со дня составления протокола о результатах аукциона, а в случаях, определенных п.13, п.14, ст. 39.12 ЗК РФ, протокола рассмотрения заявок, уплатить ежегодный размер арендной платы (за вычетом задатка, внесенного для участия в аукционе) **однократно за первые 3 года** на счет департамента земельных отношений администрации города Перми, 614000, ул. Сибирская,15, тел. 212-29-82 (отдел договоров)	180 000 руб.
6.	«Шаг аукциона» (3% от начальной цены)	5 400 руб.
7.	Форма заявки на участие в аукционе, порядок ее приема, адрес места ее приема, даты и время начала и окончания приема заявок на участие в аукционе	Форма заявки размещена на сайтах www.torgi.gov.ru, www.gorodperm.ru (раздел Деятельность/ Муниципальная собственность/ Торговая площадка/ Вид торгов Продажа и аренда земельных участков). Заявка подается и принимается одновременно с полным пакетом документов, требуемых для участия в аукционе. На каждый лот представляется отдельный пакет документов, документы после аукциона не возвращаются. Заявка с прилагаемыми к ней документами регистрируется организатором аукциона в журнале приема заявок с присвоением каждой заявке номера, даты и времени подачи. г. Пермь, ул. Сибирская,14, каб. № 12 с 25.10.2021 по 19.11.2021 ежедневно в рабочие дни с 10 час. 00 мин. до 13 час. 00 мин.

8.	Размер задатка (50% от начальной цены) Порядок внесения задатка участниками аукциона и возврата им задатка Банковские реквизиты счета для перечисления задатка	90 000 руб. Путем перечисления на счет организатора аукциона. Представление документов, подтверждающих внесение задатка, признается заключением соглашения о задатке (п.2 ст. 39.12 Земельного кодекса Российской Федерации). Задаток должен поступить на счет организатора аукциона до 15:00 24.11.2021. В течение трех рабочих дней со дня подписания протокола о результатах аукциона организатор аукциона обязан возвратить задатки лицам, участвовавшим в аукционе, но не победившим в нем. Задаток, внесенный лицом, признанным победителем аукциона, задаток, внесенный иным лицом, с которым договор купли-продажи или договор аренды земельного участка заключается в соответствии с пунктом 13, 14 или 20 ст. 39.12 ЗК РФ, засчитываются в оплату приобретаемого земельного участка или в счет арендной платы за него. Задатки, внесенные этими лицами, не заключившими в установленном настоящей статьей порядке договора купли-продажи или договора аренды земельного участка вследствие уклонения от заключения указанных договоров, не возвращаются. Департамент финансов администрации города Перми (департамент имущественных отношений администрации города Перми, л/с 04163010041), ИНН 5902502248, КПП 590201001, ОКТМО 57701000, р/с 032 326 435 770 100 056 00 в Отделении Пермь Банка России//УФК по Пермскому краю г. Пермь, БИК (БИК ТОФК) 015773997, корреспондентский счет (единый казначейский счет) 40102810145370000048 КБК 00000000000000000510. Назначение платежа: задаток для участия в аукционе 25.11.2021 по лоту № 5 (ул. Пионерская, 11б)
9.	Срок аренды земельного участка	20 лет
10.	Проект договора аренды земельного участка	Типовая форма договора аренды земельного участка, приобретаемого на торгах в форме аукциона, для строительства, утверждена постановлением администрации города Перми от 29.05.2015 № 322, является Приложением № 1 к настоящему извещению и размещена на сайтах www.torgi.gov.ru, www.gorodperm.ru (раздел Деятельность/ Муниципальная собственность/ Торговая площадка/Вид торгов Продажа и аренда земельных участков), опубликована в печатном средстве массовой информации «Официальный бюллетень органов местного самоуправления муниципального образования город Пермь».
11.	Порядок осмотра земельного участка на местности	Осмотр земельного участка производится заявителем самостоятельно в любое время с даты опубликования настоящего извещения.

Для участия в аукционе заявители представляют в установленный в извещении о проведении аукциона срок следующие документы:

1) заявка на участие в аукционе по установленной в извещении о проведении аукциона форме с указанием банковских реквизитов счета для возврата задатка;

2) копии документов, удостоверяющих личность заявителя (для граждан), всех страниц;

3) надлежащим образом заверенный перевод на русский язык документов о государственной регистрации юридического лица в соответствии с законодательством иностранного государства в случае, если заявителем является иностранное юридическое лицо;

4) документы, подтверждающие внесение задатка.

Дата, время и место регистрации участников на торги:
25.11.2021 с 9.00 до 9.20, г. Пермь, ул. Сибирская, 14, каб. 2.

Порядок проведения аукциона:

а) аукцион ведет аукционист;

б) аукцион начинается с оглашения аукционистом наименования, основных характеристик и начальной цены земельного участка (начального размера ежегодной арендной платы), «шага аукциона».

«Шаг аукциона» установлен в размере 3 процентов начальной цены земельного участка (ежегодного размера арендной платы) и не изменяется в течение всего аукциона;

в) участникам аукциона выдаются пронумерованные карточки, которые они поднимают после оглашения аукционистом начальной цены земельного участка (ежегодного размера арендной платы) и каждой очередной цены в случае, если готовы купить (взять в аренду) земельный участок в соответствии с этой ценой;

г) каждую последующую цену аукционист назначает путем увеличения текущей цены на «шаг аукциона». После объявления очередной цены аукционист называет номер карточки участника аукциона, который первым поднял карточку. Затем аукционист объявляет следующую цену в соответствии с «шагом аукциона»;

д) при отсутствии участников аукциона, готовых купить (взять в аренду) земельный участок в соответствии с названной аукционистом ценой, аукционист повторяет эту цену 3 раза.

Если после троекратного объявления очередной цены ни один из участников аукциона не поднял карточку, аукцион завершается. Победителем аукциона признается тот участник аукциона, номер карточки которого был назван аукционистом последним;

е) по завершении аукциона аукционист объявляет о продаже (сдаче в аренду) земельного участка, называет цену проданного земельного участка (ежегодный размер арендной платы) и номер карточки победителя аукциона.

С выпиской из ЕГРН, технической документацией (при наличии флеш-карты, выдается в электронном виде) можно ознакомиться в департаменте имущественных отношений администрации города Перми (г.Пермь, ул. Сибирская,14, каб. № 12, тел. 212-77-24), а также на сайте www.gorodperm.ru (раздел Деятельность/ Муниципальная собственность/ Торговая площадка/Вид торгов Продажа и аренда земельных участков).

Приложение № 1 к Извещению о проведении 25.11.2021
аукциона на право заключения договоров аренды земельных участков

УТВЕРЖДЕНА
Постановлением
администрации города Перми
от 29.05.2015 № 322

ТИПОВАЯ ФОРМА
договора аренды земельного участка, приобретаемого
на торгах в форме аукциона, для строительства

г. Пермь «___» _____ г. <1>

Департамент земельных отношений администрации города Перми, именуемый в дальнейшем Арендодатель, в лице _____, действующего на основании _____, с одной стороны, и _____, именуемый(ая) в дальнейшем Арендатор, в лице _____, действующего на основании _____, протокола _____ от _____ по лоту N _____(далее – протокол), с другой стороны, заключили настоящий договор о следующем.

I. Предмет договора

1.1. Во исполнение протокола Арендодатель передает, а Арендатор принимает во временное пользование на условиях аренды земельный участок, имеющий кадастровый номер 59:01:_____, площадью _____ кв. м, расположенный на землях населенных пунктов и находящийся по адресу: _____ _____ (далее - земельный участок), для _____, в границах, сведения о которых содержатся в Едином государственном реестре недвижимости, и в качественном состоянии как он есть согласно приложению 1 к настоящему договору.

1.2. Разрешенное использование _____.

(указано в выписке из Единого государственного реестра недвижимости)

II. Права и обязанности Арендодателя

2.1. Арендодатель имеет право:

2.1.1. осуществлять контроль за использованием земельного участка, предоставленного в аренду, в том числе на беспрепятственный доступ на территорию используемого земельного участка, определение и закрепление на местности поворотных точек границ земельного участка;

2.1.2. взыскать в установленном порядке не внесенную в срок арендную плату, а также неустойку за просрочку исполнения обязательств;

2.1.3. требовать досрочного расторжения договора в случаях, предусмотренных действующим законодательством и настоящим договором.

2.2. Арендодатель обязан:

2.2.1. выполнять в полном объеме все условия настоящего договора;

2.2.2. передать Арендатору земельный участок по акту приема-передачи;

2.2.3. не вмешиваться в хозяйственную деятельность Арендатора, если она не противоречит условиям договора и земельному законодательству Российской Федерации.

III. Права и обязанности Арендатора

3.1. Арендатор имеет право:

3.1.1. использовать земельный участок в соответствии с условиями договора;

3.1.3. представить документы для государственной регистрации права на земельный участок в орган, осуществляющий государственный кадастровый учет и государственную регистрацию прав.

3.2. Арендатор обязан:

3.2.1. выполнять в полном объеме все условия настоящего договора;

3.2.2. использовать земельный участок в соответствии с видом разрешенного использования и в границах, сведения о которых содержатся в Едином государственном реестре недвижимости;

3.2.3. сохранять межевые, геодезические и другие специальные знаки, установленные на земельном участке в соответствии с законодательством и переданные Арендатору по акту приема-передачи;

3.2.4. своевременно вносить арендную плату;

3.2.5. обеспечивать Арендодателю, представителям органов контроля свободный доступ на земельный участок с целью его осмотра на предмет соблюдения условий договора и требований земельного законодательства;

3.2.6. обеспечивать доступ на земельный участок представителей собственника линейного объекта или представителей организации, осуществляющей эксплуатацию линейного объекта, в целях обеспечения его безопасности в случае, если земельный участок расположен в охранной зоне линейного объекта;

3.2.7. не допускать строительства на земельном участке до получения разрешения на строительство в установленном порядке;

3.2.8. не заключать договоры и не вступать в сделки, следствием которых является или может являться какое-либо обременение предоставленных Арендатору по договору имущественных прав, в частности переход их к иному лицу (договоры залога, уступки прав и обязанностей третьим лицам, внесение права на аренду участка или его части в уставный капитал юридических лиц и другое) без письменного согласия Арендодателя (в случаях заключения настоящего договора на срок не более пяти лет), за исключением случаев, установленных законом.

Стороны договорились, что сделки, следствием которых является или может являться какое-либо обременение предоставленных Арендатору по договору имущественных прав в соответствии с абзацем первым настоящего пункта, совершенные без письменного согласия Арендодателя (в случаях заключения настоящего договора на срок не более пяти лет), являются недействительными (ничтожными) с момента совершения и не влекут юридических последствий;

3.2.9. письменно сообщить Арендодателю не позднее чем за один месяц о предстоящем освобождении участка в связи с окончанием срока договора;

3.2.10. при расторжении настоящего договора по требованию Арендодателя вернуть Арендодателю земельный участок в надлежащем состоянии в пятидневный срок с момента расторжения настоящего договора по акту приема-передачи земельного участка;

3.2.11. в случае изменения адреса или иных реквизитов в пятидневный срок направить Арендодателю письменное уведомление об этом;

3.2.12. в случае продажи права собственности на объект недвижимого имущества, расположенный на земельном участке, в 10-дневный срок направить Арендодателю письменное уведомление об этом;

3.2.13. в случае обнаружения Арендодателем ликвидировать самовольные постройки, возведенные Арендатором, или иные нарушения в использовании земельного участка и привести участок в прежнее состояние за свой счет в срок, установленный в уведомлении Арендодателя;

3.2.14. выполнять требования охранного обязательства либо иного действующего охранного документа, являющегося неотъемлемой частью настоящего договора <2>;

3.2.15. соблюдать установленный статьей 5.1 Федерального закона от 25 июня 2002 г. N 73-ФЗ «Об объектах культурного наследия (памятниках истории и культуры) народов Российской Федерации» особый режим использования земельного участка, в границах которого располагается объект археологического наследия, до момента вручения охранного обязательства, предусмотренного статьей 47.6 Федерального закона от 25 июня 2002 г. N 73-ФЗ «Об объектах культурного наследия (памятниках истории и культуры) народов Российской Федерации» <3>.

3.2.16. за свой счет и (или) с привлечением средств других лиц осуществить снос самовольной постройки в срок, не превышающий 12 месяцев, в случае если на земельном участке расположены здание, сооружение, объект незавершенного строительства, в отношении которых было принято решение о сносе самовольной постройки.

3.2.17. осуществить снос самовольной постройки или представить в территориальный орган администрации города Перми по месту нахождения самовольной постройки утвержденную проектную документацию по реконструкции самовольной постройки в целях ее приведения в соответствие с предельными параметрами разрешенного строительства, реконструкции объектов капитального строительства, установленными правилами землепользования и застройки, документацией по планировке территории, или обязательными требованиями к параметрам объектов капитального строительства, установленными федеральными законами в срок, не превышающий 12 месяцев, и осуществить последующее приведение самовольной постройки в соответствие с установленными требованиями в срок, не превышающий 3 лет, в случае если на земельном участке расположены здание, сооружение, объект незавершенного строительства, в отношении которых было принято решение о сносе самовольной постройки или ее приведении в соответствие с установленными требованиями.

IV. Срок действия договора и арендная плата

4.1. Настоящий договор заключается с «__» _____ по «__» _____.

4.2. Ежегодный размер арендной платы составляет _____ руб.
(сумма прописью)

4.3. Арендатор обязан в течение 5 рабочих дней со дня составления протокола уплатить ежегодный размер арендной платы, указанный в пункте 4.2 настоящего договора (за вычетом задатка, внесенного для участия в аукционе), в следующем порядке: если срок договора аренды земельного участка составляет менее 3 лет, ежегодный размер арендной платы вносится однократно за весь срок действия договора аренды; если срок действия договора аренды земельного участка составляет 3 года и более, ежегодный размер арендной платы вносится однократно за первые 3 года.

4.4. Арендная плата исчисляется помесячно с «___» _____ 20__ г. и вносится в следующем порядке:

за I и II кварталы до 5 февраля, за III квартал до 5 июня, за IV квартал до 5 сентября текущего года, а также подлежит индексации на уровень инфляции, установленный в утвержденных губернатором Пермского края условиях для формирования вариантов развития и основных показателей прогноза социально-экономического развития Пермского края на очередной финансовый год и плановый период.

4.5. В случае возникновения у Арендатора права собственности на земельный участок до 15 числа месяца (включительно) арендная плата начисляется только за предшествующий месяц, при возникновении права собственности на земельный участок после 15 числа месяца арендная плата начисляется за весь текущий месяц.

4.6. Неиспользование участка Арендатором не может служить основанием для невнесения арендной платы в установленные сроки.

V. Ответственность сторон

5.1. За просрочку исполнения обязательства по внесению арендной платы Арендатор уплачивает Арендодателю пени в размере 0,03% от суммы задолженности по арендной плате за каждый день просрочки.

5.2. Если Арендатор не возвратил земельный участок либо возвратил его несвоевременно, арендная плата вносится Арендатором за все время просрочки.

5.3. Во всем остальном, что не предусмотрено настоящим Договором, стороны руководствуются действующим законодательством.

5.4. Спор, возникающий из настоящего Договора или в связи с ним, по выбору одной из сторон может быть передан на рассмотрение в Третейский суд в порядке и составе, сформированном и указанном на сайте для всеобщего доступа в сети Интернет: adhoc.perm.ru/ либо в Арбитражный суд Пермского края или суд общей юрисдикции, расположенный на территории города Перми.

Стороны договорились, что рассмотрение споров в Третейском суде будет происходить только на основе письменных материалов, предоставленных сторонами, без проведения устных слушаний и вызова сторон, за исключением наличия заявления стороны о необходимости проведения устных слушаний. При рассмотрении спора в заседании Третейского суда протокол по умолчанию не ведется.

Стороны признают, что арбитражное решение Третейского суда является окончательным, обязательным для сторон и не подлежит оспариванию.

Стороны извещаются о рассмотрении дела любым способом, в том числе посредством отправки электронных сообщений, смс-сообщений по реквизитам сторон, указанным в настоящем Договоре.

Порядок оплаты третейского сбора и прочих судебных расходов, связанных с третейским разбирательством, устанавливается Третейским судом.

5.5. Споры о взыскании денежных средств по настоящему Договору могут быть переданы сторонами на разрешение суда по истечении 15 календарных дней со дня направления претензии (требования).

VI. Порядок заключения договора

6.1. Арендатор в течение 5 рабочих дней со дня составления протокола оплачивает арендную плату в размере и порядке, установленном пунктом 4.3 настоящего договора.

6.2. Арендодатель в течение 10 дней со дня составления протокола направляет Арендатору подписанный проект договора и акт приема-передачи земельного участка.

6.3. Арендатор подписывает проект договора и акт приема-передачи земельного участка и представляет его Арендодателю в течение 15 дней со дня его получения от Арендодателя.

6.4. Арендодатель подписывает акт приема-передачи земельного участка при наличии подтверждения поступления от Арендатора денежных средств в размере и порядке, предусмотренном в п. 4.3 настоящего договора.

В случае отсутствия оплаты в размере и порядке, предусмотренном пунктом 4.3 настоящего договора, акт приема-передачи земельного участка не подписывается, договор считается незаключенным и не подлежит государственной регистрации.

В случае нарушения срока, установленного в пункте 6.1 настоящего договора, Арендатор уплачивает Арендодателю неустойку в размере 0,03 % от суммы, указанной в пункте 4.2 настоящего договора, за каждый день просрочки.

6.5. Арендодатель в течение 5 рабочих дней с момента подписания акта приема-передачи земельного участка направляет договор в установленном законом порядке для осуществления государственной регистрации права.

VII. Расторжение, прекращение договора и заключение договора на новый срок

7.1. Настоящий договор может быть расторгнут по письменному соглашению сторон, по требованию одной из сторон в судебном порядке в случаях, предусмотренных Гражданским кодексом Российской Федерации, Земельным кодексом Российской Федерации и настоящим договором, а также в случаях, указанных в пункте 7.5 настоящего Договора.

7.2. Договор подлежит досрочному расторжению по требованию Арендодателя в случаях, являющихся существенными нарушениями условий настоящего договора:

в случае невнесения двух раз подряд (в том числе внесения не в полном объеме) Арендатором арендной платы в срок, установленный пунктом 4.4 настоящего договора, независимо от ее последующего внесения;

при использовании участка (в целом или частично) с нарушением вида разрешенного использования;

при существенном ухудшении Арендатором состояния земельного участка в соответствии с действующим законодательством (загрязнение или иное негативное воздействие на земли и почву);

при использовании земельного участка с нарушением границ, сведения о которых содержатся в государственном кадастре недвижимости.

Расторжение настоящего договора не освобождает Арендатора от необходимости погашения задолженности по арендной плате и уплаты пени, предусмотренной настоящим договором.

7.3. Арендодатель вправе требовать досрочного расторжения настоящего договора после направления Арендатору письменного предупреждения об устранении нарушения, предусмотренного пунктом 7.2 настоящего договора, и неустранения Арендатором указанного в предупреждении нарушения по истечении 15-дневного срока со дня направления Арендодателем письменного предупреждения.

7.4. Настоящий договор прекращает свое действие в случае ликвидации Арендатора - юридического лица и смерти Арендатора - физического лица, за исключением случаев наследования прав и обязанностей по договору в пределах срока его действия.

7.5. Арендодатель имеет право в одностороннем внесудебном порядке отказаться от договора аренды земельного участка в случаях:

7.5.1. неиспользование земельного участка, предназначенного для строительства, в том числе жилищного, в указанных целях в течение срока, установленного пунктом 4.1 настоящего Договора;

7.5.2. неустранения в установленный срок последствий совершенного земельного правонарушения;

7.5.3. изъятия земельного участка для государственных или муниципальных нужд в соответствии с действующим законодательством;

7.5.4. при создании или возведении на земельном участке самовольной постройки либо невыполнении обязанностей, предусмотренных частью 11 статьи 55.32 Градостроительного кодекса Российской Федерации, в сроки, установленные решением о сносе самовольной постройки либо решением о сносе самовольной постройки или ее приведении в соответствие с установленными требованиями, в порядке, установленном статьей 46 Земельного кодекса Российской Федерации, за исключением случая, указанного в пунктах 5 и 7 статьи 46 Земельного кодекса Российской Федерации;

7.5.5. невыполнения Арендатором обязательств, предусмотренных пунктами 3.2.16, 3.2.17 настоящего договора, в порядке, установленном статьей 46 Земельного кодекса Российской Федерации, за исключением случая, указанного в пунктах 5 и 7 статьи 46 Земельного кодекса Российской Федерации;

7.5.6. по иным основаниям, предусмотренным законодательством Российской Федерации.

Договор считается расторгнутым по истечении 15 дней с даты направления уведомления Арендатору.

7.6. При расторжении настоящего договора Арендодатель не возмещает Арендатору стоимость улучшений земельного участка, неотделимых без вреда для земельного участка.

7.7. По истечении срока действия настоящего Договора преимущественного права на заключение на новый срок договора аренды земельного участка Арендатор не имеет.

VIII. Предоставление земельного участка в субаренду, заключение соглашения об установлении сервитута

8.1. Арендатор вправе заключить соглашение об установлении сервитута в отношении земельного участка (его части) или передать земельный участок (его часть) в субаренду только с письменного разрешения Арендодателя, за исключением случаев, установленных законом.

8.2. Арендатор уведомляет Арендодателя о заключении соглашения об установлении сервитута в течение 10 дней со дня заключения указанного соглашения и представляет Арендодателю экземпляр соглашения об установлении сервитута.

8.3. Арендатор вправе заключать соглашение об установлении сервитута, договор субаренды земельного участка на срок, не превышающий срока действия настоящего договора.

8.4. При досрочном прекращении действия настоящего договора договор субаренды, соглашение об установлении сервитута прекращает свое действие. При прекращении действия настоящего договора субарендатор не имеет права на заключение с Арендодателем договора аренды на земельный участок, находившийся в его пользовании в соответствии с договором субаренды.

IX. Особые обстоятельства

9.1. Под особыми обстоятельствами понимаются обстоятельства непреодолимой силы (форс-мажор) и такие, как военные действия, препятствующие одной из сторон исполнять свои обязательства по настоящему договору, что освобождает ее от ответственности за неисполнение этих обязательств.

9.2. Об этих обстоятельствах каждая из сторон обязана немедленно, не позднее 20 дней после наступления случая форс-мажора, военных действий, письменно известить об этом другую сторону. Сообщение должно быть подтверждено документом, выданным уполномоченным государственным органом.

Несвоевременное извещение о наступлении форс-мажора, военных действий лишает соответствующую сторону права ссылаться в дальнейшем на указанные выше обстоятельства.

9.3. При продолжительности особых обстоятельств, делающих невозможным выполнение условий настоящего договора, свыше 6 (шести) месяцев каждая из сторон вправе прекратить действие договора немедленно после письменного уведомления другой стороны.

X. Вступление договора в силу

10.1. Настоящий договор считается заключенным с момента подписания Сторонами акта приема-передачи земельного участка.

10.2. Настоящий договор подписан в ___ экземплярах, имеющих равную юридическую силу. Подписанные договоры и приложения к ним хранятся по одному экземпляру у Арендодателя, Арендатора и в органе, осуществляющем государственный кадастровый учет и государственную регистрацию прав.

Неотъемлемой частью настоящего договора являются приложения:

акт приема-передачи земельного участка;

копия охранного обязательства <4>.

Оплата за земельный участков в размере, установленном в соответствии с абзацем первым пункта 4.3 настоящего договора, произведена полностью. Реквизиты документа(ов), подтверждающего(их) перечисление денежных средств Арендодателю _____.

XI. Адреса, реквизиты и подписи сторон

Арендодатель: Департамент земельных отношений администрации города Перми 614000, г. Пермь, ул. Сибирская, 15, тел. _____	Арендатор <5>: _____ Место нахождения (адрес): _____ почтовый адрес: _____ электронная почта: _____ тел. _____ ИНН _____
Арендодатель: Департамент земельных отношений администрации города Перми 614000, г. Пермь, ул. Сибирская, 15, тел. _____	Арендатор <6>: _____ Адрес регистрации: _____ адрес фактического проживания: _____ паспорт гражданина РФ: _____ выдан: _____ дата выдачи: _____ электронная почта: _____ тел. _____ ИНН _____ СНИЛС _____

Все извещения, повестки и сообщения, направленные по указанному в настоящем разделе почтовому адресу Арендатора, равно как и направленные в электронной форме по телекоммуникационным каналам связи, считаются законно врученными, ему известными.

Арендодатель: _____ М.П.	Арендатор: _____ М.П.»;

<1> Дата внесения сведений в поземельную книгу (является датой договора).

<2> Применяется в случае, если в отношении передаваемого земельного участка действуют охранные документы, предусмотренные статьей 47.6, пунктом 8 статьи 48 Федерального закона от 25.06.2002 N 73-ФЗ «Об объектах культурного наследия (памятниках истории и культуры) народов Российской Федерации».

<3> Применяется в случае, если в отношении передаваемого земельного участка не оформлены охранные документы, предусмотренные статьей 47.6, пунктом 8 статьи 48 Федерального закона от 25.06.2002 N 73-ФЗ «Об объектах культурного наследия (памятниках истории и культуры) народов Российской Федерации».

<4> Применяется в случае, если в отношении передаваемого земельного участка действуют охранные документы, предусмотренные статьей 47.6, пунктом 8 статьи 48 Федерального закона от 25.06.2002 N 73-ФЗ «Об объектах культурного наследия (памятниках истории и культуры) народов Российской Федерации».

<5> Для арендатора - юридического лица.

<6> Для арендатора - физического лица.

Постановление Администрации г. Перми от 29.05.2015 N 322 (ред. от 08.02.2019) «Об утверждении типовых форм договоров аренды, купли-продажи, безвозмездного пользования земельными участками, соглашений об установлении сервитута, о перераспределении земель и (или) земельных участков и о признании утратившими силу отдельных постановлений администрации города Перми» {КонсультантПлюс}

Извещения о проведении собрания о согласовании местоположения границ земельных участков

Кадастровым инженером Копецкой Анастасией Игоревной, квалификационный аттестат № 59-13-795 (почтовый адрес: 614000, г. Пермь, ул. Луначарского, 23, ana-kopeckaya@yandex.ru, тел. 8 (342) 212-33-80), номер регистрации в государственном реестре лиц, осуществляющих кадастровую деятельность № 27323 выполняются кадастровые работы в связи с уточнением земельного участка с кадастровым номером 59:01:4311959:11, расположенного по адресу: Пермский край, г. Пермь, р-н Свердловский, ул. Бердичевская, дом 149. Заказчиком кадастровых работ является Войтюк Владимир Леонидович, почтовый адрес: Пермский край, г. Пермь, р-н Свердловский, ул. Бердичевская, дом 149, т. +7 9082561235. Собрание заинтересованных лиц по поводу согласования местоположения границ состоится по адресу: г. Пермь, ул. Луначарского, 23, в 10 ч.00 мин. 02.11.2021 г. С проектом межевого плана земельного участка можно ознакомиться по адресу: 614000, г. Пермь, ул. Луначарского, 23. Обоснованные возражения относительно местоположения границ, содержащихся в проекте межевого плана, и требования о проведении согласования местоположения границ земельных участков на местности принимаются с 01.10.2021 г. по 02.11.2021 г. по адресу: 614000, г. Пермь, ул. Луначарского, 23. Смежные земельные участки, с правообладателями которых требуется согласовать местоположение границ: 59:01:4311959:13 - Пермский край, г. Пермь, р-н Свердловский, ул. Бердичевская, 151, а так же земельные участки, расположенные в кадастровом квартале 59:01:4311959. При проведении согласования местоположения границ при себе необходимо иметь документ, удостоверяющий личность, а также документы, подтверждающие права на соответствующий земельный участок.

Ответственность за достоверность вышеуказанных сведений, а также за необходимость опубликования извещения, соблюдение сроков, установленных Федеральным Законом от 24.07.2007 № 221-ФЗ «О государственном кадастре недвижимости» (в ред. от 30.12.2008 № 311-ФЗ) несет кадастровый инженер, указанный в извещении.