РАЗДЕЛ ПЕРВЫЙ
ПРАВОВЫЕ АКТЫ

ПОСТАНОВЛЕНИЯ ГЛАВЫ ГОРОДА ПЕРМИ

10.10.2022 № 164
О назначении публичных слушаний по обсуждению проекта решения Пермской городской Думы «О внесении изменений в Правила благоустройства территории города Перми, утвержденные решением Пермской городской Думы от 15.12.2020 № 277, в части уточнения условий размещения нестационарных объектов по индивидуальным проектам (эскизам) внешнего вида» 5

11.10.2022 № 165
О назначении публичных слушаний по рассмотрению проекта о внесении изменений в Правила землепользования и застройки города Перми, утвержденные решением Пермской городской Думы от 26.06.2007 № 143.....9

11.10.2022 № 166
О назначении общественных обсуждений по рассмотрению проекта планировки территории и проекта межевания территории, ограниченной зданием по ул. Генерала Черняховского, 72, ул. Ракитной, ул. Молдавской, зданием по ул. Молдавской, 4 в Орджоникидзевском районе города Перми.....12

12.10.2022 № 167
О назначении общественных обсуждений по рассмотрению проекта решения о предоставлении разрешения на условно разрешенный вид использования земельного участка с кадастровым номером 59:01:4311550:127 и объектов капитального строительства с кадастровыми номерами 59:01:4311550:9, 59:01:4311550:10, 59:01:4311550:11, 59:01:4311550:12, 59:01:4311550:13, 59:01:4311550:14, 59:01:4311550:16 – «спорт (5.1)» в территориальной зоне рекреационно-ландшафтных территорий (Р-2) по ул. Льва Шатрова в Свердловском районе города Перми 15

12.10.2022 № 168
О назначении общественных обсуждений по рассмотрению проекта решения о предоставлении разрешения на условно разрешенный вид использования земельного участка с кадастровым номером 59:01:3812353:235 – «магазины (4.4)», «ремонт автомобилей (4.9.1.4)» в территориальной зоне индивидуальной жилой застройки городского типа (Ж-4) по ул. Делегатской в Орджоникидзевском районе города Перми 17

12.10.2022 № 169
О назначении общественных обсуждений по рассмотрению проекта решения о предоставлении разрешения на условно разрешенный вид использования земельного участка с кадастровым номером 59:01:4211227:16 – «магазины (4.4)», расположенного в территориальной зоне индивидуальной жилой застройки городского типа (Ж-4) по ул. Восстания, 97 в Мотовилихинском районе города Перми.....19

12.10.2022 № 170
О назначении публичных слушаний по обсуждению проекта решения Пермской городской Думы «О внесении изменений в Правила благоустройства территории города Перми, утвержденные решением Пермской городской Думы от 15.12.2020 № 277».....21

ПОСТАНОВЛЕНИЯ АДМИНИСТРАЦИИ ГОРОДА ПЕРМИ

07.10.2022 № 908
О внесении изменений в пункт 5.1.2 Методики расчета нормативных затрат на оказание муниципальных услуг «Спортивная подготовка по олимпийским видам спорта», «Спортивная подготовка по неолимпийским видам спорта», нормативных затрат на содержание муниципального имущества, уплату налогов, утвержденной постановлением администрации города Перми от 25.09.2018 № 632 25

07.10.2022 № 909
Об утверждении плана основных мероприятий до 2024 года, проводимых в рамках Десятилетия детства 26

07.10.2022 № 911
Об утверждении размера стоимости отдельных мероприятий по гражданской обороне на 2023 год и плановый период 2024 и 2025 годов 41

07.10.2022 № 912
О внесении изменений в Порядок определения объема и условий предоставления бюджетным и автономным учреждениям субсидий на иные цели на подготовку и проведение празднования на федеральном уровне памятных дат субъектов Российской Федерации, утвержденный постановлением администрации города Перми от 20.07.2021 № 531 42

07.10.2022 № 913
О внесении изменений в Порядок разработки и реализации инвестиционных проектов администрации города Перми, утвержденный постановлением администрации города Перми от 31.12.2009 № 1060 45

07.10.2022 № 914
О внесении изменений в пункт 4.14 Методики расчета нормативных затрат на оказание муниципальной услуги по реализации дополнительных общеразвивающих программ и нормативных затрат на содержание муниципального имущества, уплату налогов, утвержденной постановлением администрации города Перми от 08.09.2016 № 665....57

07.10.2022 № 915
О внесении изменений в постановление администрации города Перми от 03.12.2014 № 920 «Об утверждении Порядка предоставления субсидий общественным объединениям пожарной охраны в целях возмещения затрат на материальное стимулирование деятельности добровольных пожарных, действующих на территории города Перми» 57

07.10.2022 № 916
О внесении изменений в пункт 2 постановления администрации города Перми от 02.09.2011 № 459 «Об установлении расходного обязательства Пермского городского округа по вопросам местного значения в сфере организации обустройства мест массового отдыха населения у воды на территории города Перми» 62

07.10.2022 № 917
О заключении концессионного соглашения в отношении объектов транспортной инфраструктуры и технологически связанных с ними транспортных средств, обеспечивающих деятельность, связанную с перевозками пассажиров транспортом общего пользования, в части реконструкции трамвайных путей и контактно-кабельной сети городского наземного электрического транспорта, реконструкции трамвайного депо, реконструкции тяговых подстанций, обновления подвижного состава городского наземного электрического транспорта города Перми 63

10.10.2022 № 918
О внесении изменений в постановление администрации города Перми от 01.03.2017 № 148 «Об установлении расходного обязательства Пермского городского округа по вопросам местного значения в сфере укрепления межнационального и межконфессионального согласия в городе Перми»....102

10.10.2022 № 919
О внесении изменений в постановление администрации города Перми от 27.05.2014 № 349 «Об утверждении Порядка предоставления субсидии организациям в части возмещения недополученных доходов, связанных с предоставлением гражданам мер социальной поддержки в виде уменьшения размера платы за содержание жилых помещений, признанных в установленном порядке непригодными для проживания и (или) расположенных в многоквартирных домах, признанных в установленном порядке аварийными и подлежащими сносу или реконструкции, и Регламента взаимодействия муниципального казенного учреждения «Управление муниципальным жилищным фондом города Перми» с функциональными органами администрации города Перми при предоставлении субсидии организациям в части возмещения недополученных доходов, связанных с предоставлением гражданам мер социальной поддержки в виде уменьшения размера платы за содержание жилых помещений, признанных в установленном порядке непригодными для проживания и (или) расположенных в многоквартирных домах, признанных в установленном порядке аварийными и подлежащими сносу или реконструкции» 103

10.10.2022 № 920
О внесении изменений в средний норматив финансовых затрат на 1 км пробега транспортных средств при выполнении работ, связанных с осуществлением регулярных перевозок пассажиров автомобильным транспортом и городским наземным электрическим транспортом, в зависимости от класса транспортных средств, утвержденный постановлением администрации города Перми от 17.01.2019 № 20 109

10.10.2022 № 921
Об утверждении Порядка определения объема и условий предоставления субсидий на иные цели бюджетным и автономным учреждениям на приобретение, установку и оснащение оборудованием, мебелью и инвентарем учреждений в сфере молодежной политики 110

10.10.2022 № 922
О внесении изменений в Положение о комиссиях по отбору и ранжированию объектов муниципальной собственности, подлежащих ремонту и приведению в нормативное состояние, утвержденное постановлением администрации города Перми от 10.02.2012 № 17-П..... 119

10.10.2022 № 923
О внесении изменений в пункт 3.3 постановления администрации города Перми от 17.12.2013 № 1181 «Об утверждении Положения о ежегодном конкурсе на лучшее оформление предприятий города Перми к Новому году»..... 120

11.10.2022 № 925
О внесении изменений в приложение 2 к Порядку определения объема и условий предоставления бюджетным и автономным учреждениям, подведомственным департаменту культуры и молодежной политики администрации города Перми, субсидий на иные цели на предоставление мер социальной поддержки руководителям и педагогическим работникам образовательных учреждений, утвержденному постановлением администрации города Перми от 19.10.2020 № 1044 121

11.10.2022 № 926
О внесении изменений в муниципальную программу «Доступное и качественное образование», утвержденную постановлением администрации города Перми от 19.10.2021 № 891 123

11.10.2022 № 927
О внесении изменений в состав Совета по улучшению инвестиционного климата при Главе города Перми, утвержденный постановлением администрации города Перми от 29.12.2014 № 1056 «О создании Совета по улучшению инвестиционного климата при Главе города Перми» 131

11.10.2022 № 928
Об утверждении Порядка определения объема и условий предоставления субсидий на иные цели бюджетным и автономным учреждениям, подведомственным департаменту образования администрации города Перми, на закупку оборудования для создания «умных» спортивных площадок в рамках федерального проекта «Бизнес-спринт (Я выбираю спорт)» 132

11.10.2022 № 929
О признании утратившими силу отдельных правовых актов администрации города Перми..... 141

12.10.2022 № 930
О внесении изменений в пункт 5 постановления администрации города Перми от 17.08.2011 № 426 «Об установлении расходного обязательства Пермского городского округа по вопросам местного значения в сфере создания и содержания в целях гражданской обороны запасов материально-технических, продовольственных и иных средств» 142

12.10.2022 № 931
О внесении изменений в муниципальную программу «Управление муниципальным имуществом города Перми», утвержденную постановлением администрации города Перми от 15.10.2021 № 875 143

ПРАВОВЫЕ АКТЫ ФУНКЦИОНАЛЬНЫХ ОРГАНОВ АДМИНИСТРАЦИИ ГОРОДА ПЕРМИ

Распоряжение начальника департамента образования администрации города Перми от 11.10.2022 № 059-08-01-26-302 «О внесении изменений в устав муниципального автономного учреждения дополнительного образования «Дворец детского (юношеского) творчества» г. Перми, утвержденный распоряжением начальника департамента образования администрации города Перми от 31.08.2021 № 059-08-01-26-295» 151

ПРАВОВЫЕ АКТЫ ТЕРРИТОРИАЛЬНЫХ ОРГАНОВ АДМИНИСТРАЦИИ ГОРОДА ПЕРМИ

Распоряжение главы администрации Свердловского района города Перми от 11.10.2022 № 059-39-01-01-535 «О внесении изменений в состав комиссии по предупреждению и ликвидации чрезвычайных ситуаций и обеспечению пожарной безопасности Свердловского района города Перми, утвержденный распоряжением главы администрации Свердловского района города Перми от 03.10.2019 № 059-39-01-01-496» 153

Распоряжение главы администрации Мотовилихинского района города Перми от 11.02.2022 № 059-36-01-05-33 «Об утверждении состава общественной комиссии по обсуждению проекта муниципальной программы формирования современной городской среды на 2018-2024 годы в части благоустройства дворовых территорий в Мотовилихинском районе города Перми» 154

Распоряжение главы администрации Мотовилихинского района города Перми от 11.10.2022 № 059-36-01-05-254 «О внесении изменений в распоряжение главы администрации Мотовилихинского района города Перми от 11.02.2022 № 059-36-01-05-33 «Об утверждении состава общественной комиссии по обсуждению проекта муниципальной программы формирования современной городской среды на 2018-2024 годы в части благоустройства дворовых территорий в Мотовилихинском районе города Перми» 156

РАЗДЕЛ ВТОРОЙ ОФИЦИАЛЬНАЯ ИНФОРМАЦИЯ

Проект решения Пермской городской Думы «О внесении изменений в Программу комплексного развития социальной инфраструктуры города Перми на 2018-2022 годы» 158

Сообщение о размещении соглашения об исполнении схемы теплоснабжения города Перми 178

Информация о возможном установлении публичных сервитутов в отдельных целях в соответствии со статьей 39.42 Земельного кодекса Российской Федерации 179

Сообщение о технической ошибке 267

Извещение о проведении собрания о согласовании местоположения границ земельного участка 268

РАЗДЕЛ ПЕРВЫЙ
ПРАВОВЫЕ АКТЫ

ПОСТАНОВЛЕНИЯ ГЛАВЫ ГОРОДА ПЕРМИ

ГЛАВА ГОРОДА ПЕРМИ
ПОСТАНОВЛЕНИЕ

10.10.2022 № 164

О назначении публичных слушаний по обсуждению проекта решения Пермской городской Думы «О внесении изменений в Правила благоустройства территории города Перми, утвержденные решением Пермской городской Думы от 15.12.2020 № 277, в части уточнения условий размещения нестационарных объектов по индивидуальным проектам (эскизам) внешнего вида»

В соответствии с Федеральным законом от 06 октября 2003 г. № 131-ФЗ «Об общих принципах организации местного самоуправления в Российской Федерации», Уставом города Перми, Положением о публичных слушаниях в городе Перми, утвержденным решением Пермской городской Думы от 22 февраля 2005 г. № 32, Положением о порядке организации и проведения публичных слушаний по обсуждению проекта правил благоустройства территории города Перми, утвержденным решением Пермской городской Думы от 26 марта 2019 г. № 57,
ПОСТАНОВЛЯЮ:

1. Назначить публичные слушания по обсуждению проекта решения Пермской городской Думы «О внесении изменений в Правила благоустройства территории города Перми, утвержденные решением Пермской городской Думы от 15.12.2020 № 277, в части уточнения условий размещения нестационарных объектов по индивидуальным проектам (эскизам) внешнего вида» (далее – Проект) согласно приложению 1 к настоящему постановлению.

2. Создать организационный комитет по организации проведения публичных слушаний по обсуждению проекта решения Пермской городской Думы «О внесении изменений в Правила благоустройства территории города Перми, утвержденные решением Пермской городской Думы от 15.12.2020 № 277, в части уточнения условий размещения нестационарных объектов по индивидуальным проектам (эскизам) внешнего вида».

3. Утвердить прилагаемый состав организационного комитета по организации проведения публичных слушаний по обсуждению проекта решения Пермской городской Думы «О внесении изменений в Правила благоустройства территории города Перми, утвержденные решением Пермской городской Думы от 15.12.2020 № 277, в части уточнения условий размещения нестационарных объектов по индивидуальным проектам (эскизам) внешнего вида» (далее – Организационный комитет).

4. Установить срок проведения публичных слушаний – не менее 1 месяца и не более 3 месяцев со дня опубликования настоящего постановления до дня опубликования заключения о результатах публичных слушаний в печатном средстве массовой информации «Официальный бюллетень органов местного самоуправления муниципального образования город Пермь».

5. Назначить проведение собрания участников публичных слушаний по Проекту на 07 ноября 2022 г. в 18.00 час. по адресу: 614000, г. Пермь, ул. Петропавловская, д. 25, Центральная городская библиотека им. А.С. Пушкина.

6. Организационному комитету обеспечить:

6.1. размещение Проекта и информационных материалов к нему на официальном сайте муниципального образования город Пермь в информационно-телекоммуникационной сети Интернет: www.gorodperm.ru (далее – Официальный сайт) 21 октября 2022 г.;

6.2. открытие и проведение экспозиции Проекта и информационных материалов к нему (далее – экспозиция) с 22 октября 2022 г. по 08 ноября 2022 г.: понедельник-четверг – с 09.00 час. до 18.00 час., пятница – с 09.00 час. до 17.00 час., по адресу: 614015, г. Пермь, ул. Сибирская, 27, департамент экономики и промышленной политики администрации города Перми;

6.3. консультирование посетителей экспозиции в часы работы экспозиции по адресу, указанному в пункте 6.2 настоящего постановления;

6.4. направление от Главы города Перми в Пермскую городскую Думу информации о проводимых публичных слушаниях с приложением настоящего постановления, Проекта и информационных материалов к нему не позднее 27

октября 2022 г.;

6.5. проведение собрания участников публичных слушаний;

6.6. своевременное оформление протокола публичных слушаний, подготовку и опубликование заключения о результатах публичных слушаний в печатном средстве массовой информации «Официальный бюллетень органов местного самоуправления муниципального образования город Пермь» и на Официальном сайте.

7. Установить, что предложения и замечания по Проекту принимаются от участников публичных слушаний, представивших в целях идентификации сведения в соответствии с пунктом 1.5 Положения о порядке организации и проведения публичных слушаний по обсуждению проекта правил благоустройства территории города Перми, утвержденного решением Пермской городской Думы от 26 марта 2019 г. № 57:

письменно (по форме согласно приложению 2 к настоящему постановлению) или устно в ходе проведения собрания участников публичных слушаний;

письменно (по форме согласно приложению 2 к настоящему постановлению) в Организационный комитет по адресу: 614015, г. Пермь, ул. Сибирская, д. 27, каб. 107 либо в электронном виде посредством заполнения электронной формы на Официальном сайте в разделе «Гражданам/Интернет-приемная/Предложения к публичным слушаниям» (электронный адрес: https://reception.gorodperm.ru) в период с 22 октября 2022 г. по 08 ноября 2022 г.;

посредством записи в книге (журнале) учета посетителей экспозиции Проекта в период проведения экспозиции в сроки, указанные в пункте 6.2 настоящего постановления.

Обработка персональных данных участников публичных слушаний осуществляется с учетом требований, установленных Федеральным законом от 27 июля 2006 г. № 152-ФЗ «О персональных данных».

8. Назначить ответственными за подготовку и проведение публичных слушаний по обсуждению Проекта заместителя главы администрации города Перми Агеева В.Г., департамент экономики и промышленной политики администрации города Перми.

9. Департаменту экономики и промышленной политики администрации города Перми:

9.1. обеспечить соблюдение требований нормативных правовых актов города Перми по организации и проведению публичных слушаний;

9.2. организовать проведение первого заседания Организационного комитета и в дальнейшем осуществлять организационное и материально-техническое обеспечение его деятельности.

10. Настоящее постановление вступает в силу со дня официального опубликования в печатном средстве массовой информации «Официальный бюллетень органов местного самоуправления муниципального образования город Пермь».

11. Управлению по общим вопросам администрации города Перми обеспечить опубликование настоящего постановления в печатном средстве массовой информации «Официальный бюллетень органов местного самоуправления муниципального образования город Пермь».

12. Информационно-аналитическому управлению администрации города Перми обеспечить опубликование (обнародование) настоящего постановления на официальном сайте муниципального образования город Пермь в информационно-телекоммуникационной сети Интернет.

13. Контроль за исполнением настоящего постановления возложить на заместителя главы администрации города Перми Агеева В.Г.

А.Н. Дёмкин

Приложение 1
к постановлению
Главы города Перми
от 10.10.2022 № 164

Проект вносится Главой города Перми

Пермская городская Дума VII созыва

Р Е Ш Е Н И Е

О внесении изменений в Правила благоустройства территории города Перми, утвержденные решением Пермской городской Думы от 15.12.2020 № 277, в части уточнения условий размещения нестационарных объектов по индивидуальным проектам (эскизам) внешнего вида

На основании Градостроительного кодекса Российской Федерации, Федерального закона от 06.10.2003 № 131-ФЗ «Об общих принципах организации местного самоуправления в Российской Федерации», Устава города Перми

Пермская городская Дума **р е ш и л а:**

1. Внести в Правила благоустройства территории города Перми, утвержденные решением Пермской городской Думы от 15.12.2020 № 277 (в редакции решений Пермской городской Думы от 24.02.2021 № 40, от 27.04.2021 № 102, от 24.08.2021 № 181, от 24.08.2021 № 182, от 21.12.2021 № 307, от 26.04.2022 № 81, от 26.04.2022 № 82, от 28.06.2022 № 144, от 23.08.2022 № 171, от 23.08.2022 № 173, от 23.08.2022 № 174), изменение, признав абзац пятый подпункта 9.4.4.4 утратившим силу.

2. Настоящее решение вступает в силу со дня его официального опубликования в печатном средстве массовой информации «Официальный бюллетень органов местного самоуправления муниципального образования город Пермь».

3. Опубликовать настоящее решение в печатном средстве массовой информации «Официальный бюллетень органов местного самоуправления муниципального образования город Пермь», а также опубликовать (обнародовать) настоящее решение на официальном сайте муниципального образования город Пермь в информационно-телекоммуникационной сети Интернет.

4. Контроль за исполнением настоящего решения возложить на комитет Пермской городской Думы по пространственному развитию и благоустройству.

Председатель Пермской городской Думы Д.В. Малютин

Глава города Перми А.Н. Дёмкин

Приложение 2
к постановлению
Главы города Перми
от 10.10.2022 № 164

ФОРМА
предложений и замечаний к проекту решения Пермской городской Думы «О внесении изменений в Правила благоустройства территории города Перми, утвержденные решением Пермской городской Думы от 15.12.2020 № 277, в части уточнения условий размещения нестационарных объектов по индивидуальным проектам (эскизам) внешнего вида»

ПРЕДЛОЖЕНИЯ И ЗАМЕЧАНИЯ
к проекту решения Пермской городской Думы «О внесении изменений в Правила благоустройства территории города Перми, утвержденные решением Пермской городской Думы от 15.12.2020 № 277, в части уточнения условий размещения нестационарных объектов по индивидуальным проектам (эскизам) внешнего вида»

№	Пункт, подпункт, абзац	Редакция проекта решения	Предлагаемая редакция	Обоснование

Фамилия, имя, отчество физического лица или наименование организации:
_____

Год рождения физического лица или дата создания организации:
_____

Адрес места жительства физического лица или места нахождения организации, ОГРН:_____
_____

Подпись физического лица или уполномоченного лица организации, дата:
_____

В соответствии с Федеральным законом от 27 июля 2006 г. № 152-ФЗ «О персональных данных» даю согласие департаменту экономики и промышленной политики администрации города Перми, организационному комитету по организации проведения публичных слушаний по обсуждению проекта решения Пермской городской Думы «О внесении изменений в Правила благоустройства территории города Перми, утвержденные решением Пермской городской Думы от 15.12.2020 № 277, в части уточнения условий размещения нестационарных объектов по индивидуальным проектам (эскизам) внешнего вида» на обработку (любое действие (операция) или совокупность действий (операций), совершаемых с использованием средств автоматизации или без использования таких средств с персональными данными, включая сбор, запись, систематизацию, накопление, хранение, уточнение (обновление, изменение), извлечение, использование, передачу (распространение, предоставление, доступ), обезличивание, блокирование, удаление, уничтожение) моих персональных данных, представленных в предложениях и замечаниях и прилагаемых к ним документах. Данное согласие действует с даты подачи настоящих предложений, замечаний до окончания публичных слушаний*.

Приложение**:
1. _____
2. _____

_____
(дата, Ф.И.О., подпись)

_____
* Согласие на обработку персональных данных может быть отозвано субъектом персональных данных на основании письменного заявления.

** Указываются и прикладываются документы (копии), подтверждающие сведения в соответствии с пунктом 1.5 Положения о порядке организации и проведения публичных слушаний по обсуждению проекта правил благоустройства территории города Перми, утвержденного решением Пермской городской Думы от 26 марта 2019 г. № 57.

УТВЕРЖДЕН
постановлением
Главы города Перми
от 10.10.2022 № 164

СОСТАВ
организационного комитета по организации проведения публичных слушаний по обсуждению проекта решения Пермской городской Думы «О внесении изменений в Правила благоустройства территории города Перми, утвержденные решением Пермской городской Думы от 15.12.2022 № 277, в части уточнения условий размещения нестационарных объектов по индивидуальным проектам (эскизам) внешнего вида»

Агеев Виктор Геннадьевич	- заместитель главы администрации города Перми
Валиахметова Ирина Владимировна	- начальник отдела торговли и услуг управления по развитию потребительского рынка департамента экономики и промышленной политики администрации города Перми
Каримов Рашит Наильевич	- директор общества с ограниченной ответственностью «Кенни ЛТД» (по согласованию)
Коноплева Ольга Аркадьевна	- председатель территориального общественного самоуправления «Черняевский» Индустриального района города Перми (по согласованию)
Михеев Юрий Владимирович	- директор ООО «Каскад Плюс» (по согласованию)
Покрышкина Наталья Викторовна	- индивидуальный предприниматель (по согласованию)
Чащихин Тимофей Владимирович	- депутат Пермской городской Думы (по согласованию)
Чеснокова Ольга Михайловна	- начальник департамента экономики и промышленной политики администрации города Перми

ГЛАВА ГОРОДА ПЕРМИ
ПОСТАНОВЛЕНИЕ

11.10.2022 № 165

О назначении публичных слушаний по рассмотрению проекта о внесении изменений в Правила землепользования и застройки города Перми, утвержденные решением Пермской городской Думы от 26.06.2007 № 143

На основании Градостроительного кодекса Российской Федерации, Федеральных законов от 06 октября 2003 г. № 131-ФЗ «Об общих принципах организации местного самоуправления в Российской Федерации», от 14 марта 2022 г. № 58-ФЗ «О внесении изменений в отдельные законодательные акты Российской Федерации», Регламента работы комиссии по подготовке проекта правил землепользования и застройки Пермского городского округа, утвержденного приказом Министерства по управлению имуществом и градостроительной деятельности Пермского края от 30 декабря 2020 г. № 31-02-1-4-1037, Устава города Перми, решения Пермской городской Думы от 26 июня 2007 г. № 143 «Об утверждении Правил землепользования и застройки города Перми», Положения о порядке организации и проведения общественных обсуждений, публичных слушаний по вопросам градостроительной деятельности в городе Перми, утвержденного решением Пермской городской Думы от 26 апреля 2022 г. № 83, заключения комиссии по подготовке проекта правил землепользования и застройки Пермского городского округа с рекомендациями о готовности проекта о внесе-

нии изменений в Правила землепользования и застройки города Перми, утвержденные решением Пермской городской Думы от 26 июня 2007 г. № 143, для организации и проведения общественных обсуждений или публичных слушаний от 30 сентября 2022 г. № 31-07-1-3исх-401

ПОСТАНОВЛЯЮ:

1. Назначить публичные слушания по рассмотрению проекта о внесении изменений в Правила землепользования и застройки города Перми, утвержденные решением Пермской городской Думы от 26 июня 2007 г. № 143 (далее − Проект), в части:

1.1. установления подзоны Ц-1 (В 14 эт) территориальной зоны обслуживания и деловой активности городского центра (Ц-1) в отношении земельного участка с кадастровым номером 59:01:0000000:81747, расположенного по ул. Максима Горького, 86 в Свердловском районе города Перми;

1.2. дополнения перечня территориальных зон и подзон, установленных на карте градостроительного зонирования города Перми, определенного в статье 52 Правил землепользования и застройки города Перми, утвержденных решением Пермской городской Думы от 26 июня 2007 г. № 143, подзоной Ц-1 (В 14 эт);

1.3. дополнения градостроительного регламента территориальной зоны обслуживания и деловой активности городского центра (Ц-1), установленного статьей 52.1 Правил землепользования и застройки города Перми, утвержденных решением Пермской городской Думы от 26 июня 2007 г. № 143, подзоной Ц-1 (В 14 эт).

2. Департаменту градостроительства и архитектуры администрации города Перми:

2.1. обеспечить размещение Проекта с информационными материалами к нему, направленных комиссией по подготовке проекта правил землепользования и застройки Пермского городского округа, на официальном сайте муниципального образования город Пермь в информационно-телекоммуникационной сети Интернет www.gorodperm.ru в течение 10, но не ранее 7 дней со дня опубликования настоящего постановления;

2.2. направить Проект с перечнем информационных материалов к нему в территориальные организационные комитеты по проведению общественных обсуждений, публичных слушаний по вопросам градостроительной деятельности при администрациях районов города Перми (далее – Территориальные организационные комитеты) для организации проведения публичных слушаний по Проекту;

2.3. осуществить сбор предложений и замечаний участников публичных слушаний по Проекту;

2.4. осуществить идентификацию участников публичных слушаний при подготовке протокола публичных слушаний по Проекту при представлении предложений и замечаний участниками публичных слушаний в случаях, указанных в пункте 6.2 настоящего постановления;

2.5. подготовить протокол публичных слушаний, заключение о результатах публичных слушаний по Проекту;

2.6. обеспечить опубликование заключения о результатах публичных слушаний в печатном средстве массовой информации «Официальный бюллетень органов местного самоуправления муниципального образования город Пермь» и размещение на официальном сайте муниципального образования город Пермь в информационно-телекоммуникационной сети Интернет;

2.7. направить протокол публичных слушаний, заключение о результатах публичных слушаний в комиссию по подготовке проекта правил землепользования и застройки Пермского городского округа в установленные сроки.

3. Территориальным организационным комитетам:

3.1. распространить информацию о начале публичных слушаний по Проекту, в том числе путем размещения на информационных стендах и иными способами, обеспечивающими доступ участников публичных слушаний к указанной информации;

3.2. распространить информационные материалы о Проекте в период проведения экспозиции (экспозиций) Проекта посредством направления их в органы территориального общественного самоуправления;

3.3. организовать проведение экспозиции Проекта с перечнем информационных материалов к нему (далее − экспозиция) с 21 октября 2022 г. по 26 октября 2022 г.: понедельник-четверг: с 09.00 час. до 18.00 час., пятница: с 09.00 час. до 17.00 час. по адресам:

614026, г. Пермь, ул. Александра Щербакова, 24, администрация Орджоникидзевского района города Перми;

614014, г. Пермь, ул. Уральская, 36, администрация Мотовилихинского района города Перми;

614095, г. Пермь, ул. Мира, 15, администрация Индустриального района города Перми;

614068, г. Пермь, ул. Борчанинова, 8, общественный центр «Совет» Ленинского района города Перми;

614105, г. Пермь, микрорайон Новые Ляды, ул. Транспортная, 2, администрация поселка Новые Ляды города Перми;

614990, г. Пермь, ул. Ленина, 85, администрация Дзержинского района города Перми;

614113, г. Пермь, ул. Кировоградская, 33, администрация Кировского района города Перми;

614990, г. Пермь, ул. Сибирская, 58, администрация Свердловского района города Перми;

3.4. организовать консультирование посетителей экспозиции Проекта:

24 октября 2022 г. с 17.40 час. до 18.00 час. по адресу: 614026, г. Пермь, ул. Александра Щербакова, 24, администрация Орджоникидзевского района города Перми;

24 октября 2022 г. с 17.40 час. до 18.00 час. по адресу: 614095, г. Пермь, ул. Мира, 15, администрация Индустри-

ального района города Перми;

24 октября 2022 г. с 17.40 час. до 18.00 час. по адресу: 614014, г. Пермь, ул. Уральская, 36, администрация Мотовилихинского района города Перми;

25 октября 2022 г. с 17.40 час. до 18.00 час. по адресу: 614068, г. Пермь, ул. Борчанинова, 8, общественный центр «Совет» Ленинского района города Перми;

25 октября 2022 г. с 17.40 час. до 18.00 час. по адресу: 614105, г. Пермь, микрорайон Новые Ляды, ул. Транспортная, 2, администрация поселка Новые Ляды города Перми;

25 октября 2022 г. с 17.40 час. до 18.00 час. по адресу: 614990, г. Пермь, ул. Ленина, 85, администрация Дзержинского района города Перми;

26 октября 2022 г. с 17.40 час. до 18.00 час. по адресу: 614113, г. Пермь, ул. Кировоградская, 33, администрация Кировского района города Перми;

26 октября 2022 г. с 17.40 час. до 18.00 час. по адресу: 614990, г. Пермь, ул. Сибирская, 58, администрация Свердловского района города Перми;

3.5. осуществить ведение книги (журнала) учета посетителей экспозиции Проекта при проведении экспозиции (экспозиций) Проекта и консультирования посетителей экспозиции Проекта;

3.6. провести идентификацию участников публичных слушаний при организации проведения экспозиции Проекта и консультирования посетителей экспозиции Проекта, проведении собрания участников публичных слушаний, при представлении предложений и замечаний участниками публичных слушаний в случаях, указанных в пункте 6.1 настоящего постановления;

3.7. осуществить регистрацию участников публичных слушаний при проведении собрания участников публичных слушаний;

3.8. провести собрание (собрания) участников публичных слушаний по рассмотрению Проекта:

24 октября 2022 г. в 18.00 час. по адресу: 614026, г. Пермь, ул. Александра Щербакова, 24, администрация Орджоникидзевского района города Перми;

24 октября 2022 г. в 18.00 час. по адресу: 614095, г. Пермь, ул. Мира, 15, администрация Индустриального района города Перми;

24 октября 2022 г. в 18.00 час. по адресу: 614014, г. Пермь, ул. Уральская, 36, администрация Мотовилихинского района города Перми;

25 октября 2022 г. в 18.00 час. по адресу: 614068, г. Пермь, ул. Борчанинова, 8, общественный центр «Совет» Ленинского района города Перми;

25 октября 2022 г. в 18.00 час. по адресу: 614105, г. Пермь, микрорайон Новые Ляды, ул. Транспортная, 2, администрация поселка Новые Ляды города Перми;

25 октября 2022 г. в 18.00 час. по адресу: 614990, г. Пермь, ул. Ленина, 85, администрация Дзержинского района города Перми;

26 октября 2022 г. в 18.00 час. по адресу: 614113, г. Пермь, ул. Кировоградская, 33, администрация Кировского района города Перми;

26 октября 2022 г. в 18.00 час. по адресу: 614990, г. Пермь, ул. Сибирская, 58, администрация Свердловского района города Перми

с соблюдением требований законодательства, нормативных правовых актов города Перми по организации и проведению публичных слушаний;

3.9. осуществить сбор замечаний и предложений участников публичных слушаний по Проекту, поступающих в ходе проведения экспозиции Проекта, а также в ходе проведения собрания участников публичных слушаний по Проекту;

3.10. подготовить протокол собрания (собраний) участников публичных слушаний по Проекту;

3.11. направить документы, предусмотренные пунктами 3.5-3.10 настоящего постановления, в департамент градостроительства и архитектуры администрации города Перми в установленные сроки.

4. Срок проведения публичных слушаний составляет не более 1 месяца со дня опубликования настоящего постановления до дня опубликования заключения о результатах публичных слушаний в печатном средстве массовой информации «Официальный бюллетень органов местного самоуправления муниципального образования город Пермь».

5. Участникам публичных слушаний по Проекту в соответствии с требованиями статьи 5.1 Градостроительного кодекса Российской Федерации обеспечить:

5.1. представление в целях идентификации сведений о себе (фамилию, имя, отчество (при наличии), дату рождения, адрес места жительства (регистрации) − для физических лиц; наименование, основной государственный регистрационный номер, место нахождения и адрес − для юридических лиц) с приложением документов, подтверждающих такие сведения;

5.2. представление сведений о правах на земельные участки, объекты капитального строительства, помещения, являющиеся частью указанных объектов капитального строительства, из Единого государственного реестра недвижимости и иных документов, устанавливающих или удостоверяющих их права на такие земельные участки, объекты капи-

тального строительства, помещения, являющиеся частью указанных объектов капитального строительства.

6. Участникам публичных слушаний, прошедшим идентификацию в соответствии с пунктом 5 настоящего постановления, представить предложения и замечания (при наличии) по Проекту по форме, утвержденной решением Пермской городской Думы от 26 апреля 2022 г. № 83:

6.1. в Территориальные организационные комитеты по адресам, указанным в пункте 3.3 настоящего постановления:

6.1.1. посредством записи в книге (журнале) учета посетителей экспозиции Проекта и информационных материалов к нему в период проведения экспозиции с 21 октября 2022 г. по 26 октября 2022 г.;

6.1.2. в письменной или устной формах в ходе проведения собрания (собраний) участников публичных слушаний в соответствии с пунктом 3.8 настоящего постановления;

6.2. в департамент градостроительства и архитектуры администрации города Перми со дня размещения Проекта с перечнем информационных материалов к нему на официальном сайте муниципального образования город Пермь в информационно-телекоммуникационной сети Интернет www.gorodperm.ru по 26 октября 2022 г.:

6.2.1. в письменной форме путем личного обращения и (или) по почте по адресу: 614000, г. Пермь, ул. Сибирская, д. 15, каб. 003;

6.2.2. в форме электронного документа по электронной почте по адресу: dga@gorodperm.ru.

7. Настоящее постановление вступает в силу со дня официального опубликования в печатном средстве массовой информации «Официальный бюллетень органов местного самоуправления муниципального образования город Пермь».

8. Управлению по общим вопросам администрации города Перми обеспечить опубликование настоящего постановления в печатном средстве массовой информации «Официальный бюллетень органов местного самоуправления муниципального образования город Пермь».

9. Информационно-аналитическому управлению администрации города Перми обеспечить опубликование (обнародование) настоящего постановления на официальном сайте муниципального образования город Пермь в информационно-телекоммуникационной сети Интернет.

10. Контроль за исполнением настоящего постановления возложить на исполняющего обязанности заместителя главы администрации города Перми Андрианову О.Н.

А.Н. Дёмкин

ГЛАВА ГОРОДА ПЕРМИ
ПОСТАНОВЛЕНИЕ

11.10.2022 № 166

О назначении общественных обсуждений по рассмотрению проекта планировки территории и проекта межевания территории, ограниченной зданием по ул. Генерала Черняховского, 72, ул. Ракитной, ул. Молдавской, зданием по ул. Молдавской, 4 в Орджоникидзевском районе города Перми

На основании Градостроительного кодекса Российской Федерации, Федеральных законов от 06 октября 2003 г. № 131-ФЗ «Об общих принципах организации местного самоуправления в Российской Федерации», от 14 марта 2022 г. № 58-ФЗ «О внесении изменений в отдельные законодательные акты Российской Федерации», Порядка подготовки документации по планировке территории Пермского городского округа, порядка принятия решения об утверждении документации по планировке территории для размещения объектов, указанных в части 5 статьи 45 Градостроительного кодекса Российской Федерации, подготовленной в том числе лицами, указанными в пунктах 3 и 4 части 1.1 статьи 45 Градостроительного кодекса Российской Федерации, порядка внесения изменений в такую документацию, порядка отмены такой документации или ее отдельных частей, порядка признания отдельных частей такой документации не подлежащими применению, утвержденного постановлением Правительства Пермского края от 23 декабря 2020 г. № 1028-п, Устава города Перми, решения Пермской городской Думы от 26 июня 2007 г. № 143 «Об утверждении Правил землепользования и застройки города Перми», Положения о порядке организации и проведения общественных обсуждений, публичных слушаний по вопросам градостроительной деятельности в городе Перми, утвержденного решением Пермской городской Думы от 26 апреля 2022 г. № 83, приказа Министерства по управлению имуществом и градостроительной деятельности Пермского края от 29 сентября 2022 г. № 31-02-1-4-1870 «О направлении проекта планировки

территории и проекта межевания территории, ограниченной зданием по ул. Генерала Черняховского, 72, ул. Ракитной, ул. Молдавской, зданием по ул. Молдавской, 4 в Орджоникидзевском районе города Перми, для организации и проведения общественных обсуждений или публичных слушаний», письма Министерства по управлению имуществом и градостроительной деятельности Пермского края от 03 октября 2022 г. № 31-07-1-5исх-1110, заключения Министерства по управлению имуществом и градостроительной деятельности Пермского края о соответствии проекта планировки территории и проекта межевания территории, ограниченной зданием по ул. Генерала Черняховского, 72, ул. Ракитной, ул. Молдавской, зданием по ул. Молдавской, 4 в Орджоникидзевском районе города Перми, требованиям градостроительного законодательства Российской Федерации от 26 сентября 2022 г.

ПОСТАНОВЛЯЮ:

1. Назначить общественные обсуждения по рассмотрению проекта планировки территории и проекта межевания территории, ограниченной зданием по ул. Генерала Черняховского, 72, ул. Ракитной, ул. Молдавской, зданием по ул. Молдавской, 4 в Орджоникидзевском районе города Перми (далее − Проект).

2. Департаменту градостроительства и архитектуры администрации города Перми:

2.1. обеспечить размещение Проекта с информационными материалами к нему, направленных Министерством по управлению имуществом и градостроительной деятельности Пермского края, в течение 10, но не ранее 7 дней со дня опубликования настоящего постановления одновременно:

в муниципальной информационной системе, обеспечивающей проведение общественных обсуждений с использованием информационно-телекоммуникационной сети Интернет, размещенной по адресу: isogd.gorodperm.ru (далее – Информационная система);

на официальном сайте муниципального образования город Пермь в информационно-телекоммуникационной сети Интернет www.gorodperm.ru (далее – Официальный сайт);

2.2. направить Проект с перечнем информационных материалов к нему в территориальный организационный комитет по проведению общественных обсуждений, публичных слушаний по вопросам градостроительной деятельности при администрации Орджоникидзевского района города Перми (далее – Территориальный организационный комитет) для организации проведения общественных обсуждений по Проекту;

2.3. осуществить сбор предложений и замечаний участников общественных обсуждений по Проекту;

2.4. осуществить идентификацию участников общественных обсуждений при подготовке протокола общественных обсуждений по Проекту при представлении предложений и замечаний участниками общественных обсуждений в случаях, указанных в пункте 6.2 настоящего постановления;

2.5. подготовить протокол участников общественных обсуждений, заключение о результатах общественных обсуждений по Проекту;

2.6. обеспечить опубликование заключения о результатах общественных обсуждений в печатном средстве массовой информации «Официальный бюллетень органов местного самоуправления муниципального образования город Пермь» и размещение на Официальном сайте;

2.7. разместить заключение о результатах общественных обсуждений в Информационной системе;

2.8. направить протокол общественных обсуждений, заключение о результатах общественных обсуждений в Министерство по управлению имуществом и градостроительной деятельности Пермского края в установленные сроки.

3. Территориальному организационному комитету:

3.1. распространить информацию о начале общественных обсуждений по Проекту, в том числе путем размещения на информационных стендах и иными способами, обеспечивающими доступ участников общественных обсуждений к указанной информации;

3.2. распространить информационные материалы о Проекте в период проведения экспозиции (экспозиций) Проекта посредством направления их в органы территориального общественного самоуправления;

3.3. организовать проведение экспозиции Проекта с перечнем информационных материалов к нему (далее − экспозиция) с 21 октября 2022 г. по 28 октября 2022 г.: понедельник-четверг: с 09.00 час. до 18.00 час., пятница: с 09.00 час. до 17.00 час. по адресу: 614026, г. Пермь, ул. Александра Щербакова, 24, администрация Орджоникидзевского района города Перми;

3.4. организовать консультирование посетителей экспозиции Проекта 26 октября 2022 г. с 17.00 час. до 17.20 час. по адресу: 614026, г. Пермь, ул. Александра Щербакова, 24, администрация Орджоникидзевского района города Перми;

3.5. осуществить ведение книги (журнала) учета посетителей экспозиции Проекта при проведении экспозиции (экспозиций) Проекта и консультирования посетителей экспозиции Проекта;

3.6. провести идентификацию участников общественных обсуждений при организации проведения экспозиции Проекта и консультирования посетителей экспозиции Проекта, при представлении предложений и замечаний участниками общественных обсуждений в случае, указанном в пункте 6.1 настоящего постановления;

3.7. осуществить сбор замечаний и предложений участников общественных обсуждений по Проекту, поступающих в ходе проведения экспозиции Проекта;

3.8. направить документы, предусмотренные пунктами 3.5-3.7 настоящего постановления, в департамент гра-

достроительства и архитектуры администрации города Перми в установленные сроки.

4. Срок проведения общественных обсуждений составляет не более 1 месяца со дня опубликования настоящего постановления до дня опубликования заключения о результатах общественных обсуждений в печатном средстве массовой информации «Официальный бюллетень органов местного самоуправления муниципального образования город Пермь».

5. Участникам общественных обсуждений по Проекту в соответствии с требованиями статьи 5.1 Градостроительного кодекса Российской Федерации обеспечить:

5.1. представление в целях идентификации сведений о себе (фамилию, имя, отчество (при наличии), дату рождения, адрес места жительства (регистрации) − для физических лиц; наименование, основной государственный регистрационный номер, место нахождения и адрес − для юридических лиц) с приложением документов, подтверждающих такие сведения;

5.2. представление сведений о правах на земельные участки, объекты капитального строительства, помещения, являющиеся частью указанных объектов капитального строительства, из Единого государственного реестра недвижимости и иных документов, устанавливающих или удостоверяющих их права на такие земельные участки, объекты капитального строительства, помещения, являющиеся частью указанных объектов капитального строительства.

6. Участникам общественных обсуждений, прошедшим идентификацию в соответствии с пунктом 5 настоящего постановления, представить предложения и замечания (при наличии) по Проекту по форме, утвержденной решением Пермской городской Думы от 26 апреля 2022 г. № 83:

6.1. в Территориальный организационный комитет по адресу, указанному в пункте 3.3 настоящего постановления, посредством записи в книге (журнале) учета посетителей экспозиции Проекта и информационных материалов к нему в период проведения экспозиции с 21 октября 2022 г. по 28 октября 2022 г.;

6.2. в департамент градостроительства и архитектуры администрации города Перми со дня размещения Проекта с перечнем информационных материалов к нему на Официальном сайте по 28 октября 2022 г.:

6.2.1. посредством Информационной системы;

6.2.2. в форме электронного документа по электронной почте по адресу: dga@gorodperm.ru;

6.2.3. в письменной форме путем личного обращения и (или) по почте по адресу: 614000, г. Пермь, ул. Сибирская, д. 15, каб. 003.

7. Настоящее постановление вступает в силу со дня официального опубликования в печатном средстве массовой информации «Официальный бюллетень органов местного самоуправления муниципального образования город Пермь».

8. Управлению по общим вопросам администрации города Перми обеспечить опубликование настоящего постановления в печатном средстве массовой информации «Официальный бюллетень органов местного самоуправления муниципального образования город Пермь».

9. Информационно-аналитическому управлению администрации города Перми обеспечить опубликование (обнародование) настоящего постановления на официальном сайте муниципального образования город Пермь в информационно-телекоммуникационной сети Интернет.

10. Контроль за исполнением настоящего постановления возложить на исполняющего обязанности заместителя главы администрации города Перми Андрианову О.Н.

А.Н. Дёмкин

ГЛАВА ГОРОДА ПЕРМИ
ПОСТАНОВЛЕНИЕ

12.10.2022 № 167

О назначении общественных обсуждений по рассмотрению проекта решения о предоставлении разрешения на условно разрешенный вид использования земельного участка с кадастровым номером 59:01:4311550:127 и объектов капитального строительства с кадастровыми номерами 59:01:4311550:9, 59:01:4311550:10, 59:01:4311550:11, 59:01:4311550:12, 59:01:4311550:13, 59:01:4311550:14, 59:01:4311550:16 – «спорт (5.1)» в территориальной зоне рекреационно-ландшафтных территорий (Р-2) по ул. Льва Шатрова в Свердловском районе города Перми

На основании Градостроительного кодекса Российской Федерации, Федерального закона от 06 октября 2003 г. № 131-ФЗ «Об общих принципах организации местного самоуправления в Российской Федерации», Регламента работы комиссии по подготовке проекта правил землепользования и застройки Пермского городского округа, утвержденного приказом Министерства по управлению имуществом и градостроительной деятельности Пермского края от 30 декабря 2020 г. № 31-02-1-4-1037, Устава города Перми, решения Пермской городской Думы от 26 июня 2007 г. № 143 «Об утверждении Правил землепользования и застройки города Перми», Положения о порядке организации и проведения общественных обсуждений, публичных слушаний по вопросам градостроительной деятельности в городе Перми, утвержденного решением Пермской городской Думы от 26 апреля 2022 г. № 83, письма комиссии по подготовке проекта правил землепользования и застройки Пермского городского округа от 26 сентября 2022 г. № 31-07-1-3исх-395
ПОСТАНОВЛЯЮ:

1. Назначить общественные обсуждения по рассмотрению проекта решения о предоставлении разрешения на условно разрешенный вид использования земельного участка с кадастровым номером 59:01:4311550:127 и объектов капитального строительства с кадастровыми номерами 59:01:4311550:9, 59:01:4311550:10, 59:01:4311550:11, 59:01:4311550:12, 59:01:4311550:13, 59:01:4311550:14, 59:01:4311550:16 – «спорт (5.1)» в территориальной зоне рекреационно-ландшафтных территорий (Р-2) по ул. Льва Шатрова в Свердловском районе города Перми (далее − Проект).

2. Департаменту градостроительства и архитектуры администрации города Перми:

2.1. обеспечить размещение Проекта с информационными материалами к нему, направленных комиссией по подготовке проекта правил землепользования и застройки Пермского городского округа, в течение 10, но не ранее 7 дней со дня опубликования настоящего постановления одновременно:

в муниципальной информационной системе, обеспечивающей проведение общественных обсуждений с использованием информационно-телекоммуникационной сети Интернет, размещенной по адресу: isogd.gorodperm.ru (далее – Информационная система);

на официальном сайте муниципального образования город Пермь в информационно-телекоммуникационной сети Интернет www.gorodperm.ru (далее – Официальный сайт);

2.2. направить Проект с перечнем информационных материалов к нему в территориальный организационный комитет по проведению общественных обсуждений, публичных слушаний по вопросам градостроительной деятельности при администрации Свердловского района города Перми (далее – Территориальный организационный комитет) для организации проведения общественных обсуждений по Проекту;

2.3. осуществить сбор предложений и замечаний участников общественных обсуждений по Проекту;

2.4. осуществить идентификацию участников общественных обсуждений при подготовке протокола общественных обсуждений по Проекту при представлении предложений и замечаний участниками общественных обсуждений в случаях, указанных в пункте 6.2 настоящего постановления;

2.5. подготовить протокол участников общественных обсуждений, заключение о результатах общественных обсуждений по Проекту;

2.6. обеспечить опубликование заключения о результатах общественных обсуждений в печатном средстве массовой информации «Официальный бюллетень органов местного самоуправления муниципального образования город Пермь» и размещение на Официальном сайте;

2.7. разместить заключение о результатах общественных обсуждений в Информационной системе;

2.8. направить протокол общественных обсуждений, заключение о результатах общественных обсуждений в комиссию по подготовке проекта правил землепользования и застройки Пермского городского округа в установленные сроки.

3. Территориальному организационному комитету:

3.1. распространить информацию о начале общественных обсуждений по Проекту, в том числе путем размещения на информационных стендах и иными способами, обеспечивающими доступ участников общественных обсуждений к указанной информации;

3.2. распространить информационные материалы о Проекте в период проведения экспозиции (экспозиций) Проекта посредством направления их в органы территориального общественного самоуправления;

3.3. организовать проведение экспозиции Проекта с перечнем информационных материалов к нему (далее − экспозиция) с 21 октября 2022 г. по 28 октября 2022 г.: понедельник-четверг: с 09.00 час. до 18.00 час., пятница: с 09.00 час. до 17.00 час. по адресу: 614990, г. Пермь, ул. Сибирская, 58, администрация Свердловского района города Перми;

3.4. организовать консультирование посетителей экспозиции Проекта 27 октября 2022 г. с 17.00 час. до 17.20 час. по адресу: 614990, г. Пермь, ул. Сибирская, 58, администрация Свердловского района города Перми;

3.5. осуществить ведение книги (журнала) учета посетителей экспозиции Проекта при проведении экспозиции (экспозиций) Проекта и консультирования посетителей экспозиции Проекта;

3.6. провести идентификацию участников общественных обсуждений при организации проведения экспозиции Проекта и консультирования посетителей экспозиции Проекта, при представлении предложений и замечаний участниками общественных обсуждений в случае, указанном в пункте 6.1 настоящего постановления;

3.7. осуществить сбор замечаний и предложений участников общественных обсуждений по Проекту, поступающих в ходе проведения экспозиции Проекта;

3.8. направить документы, предусмотренные пунктами 3.5-3.7 настоящего постановления, в департамент градостроительства и архитектуры администрации города Перми в установленные сроки.

4. Срок проведения общественных обсуждений составляет не более 1 месяца со дня опубликования настоящего постановления до дня опубликования заключения о результатах общественных обсуждений в печатном средстве массовой информации «Официальный бюллетень органов местного самоуправления муниципального образования город Пермь».

5. Участникам общественных обсуждений по Проекту в соответствии с требованиями статьи 5.1 Градостроительного кодекса Российской Федерации обеспечить:

5.1. представление в целях идентификации сведений о себе (фамилию, имя, отчество (при наличии), дату рождения, адрес места жительства (регистрации) − для физических лиц; наименование, основной государственный регистрационный номер, место нахождения и адрес − для юридических лиц) с приложением документов, подтверждающих такие сведения;

5.2. представление сведений о правах на земельные участки, объекты капитального строительства, помещения, являющиеся частью указанных объектов капитального строительства, из Единого государственного реестра недвижимости и иных документов, устанавливающих или удостоверяющих их права на такие земельные участки, объекты капитального строительства, помещения, являющиеся частью указанных объектов капитального строительства.

6. Участникам общественных обсуждений, прошедшим идентификацию в соответствии с пунктом 5 настоящего постановления, представить предложения и замечания (при наличии) по Проекту по форме, утвержденной решением Пермской городской Думы от 26 апреля 2022 г. № 83:

6.1. в Территориальный организационный комитет по адресу, указанному в пункте 3.3 настоящего постановления, посредством записи в книге (журнале) учета посетителей экспозиции Проекта и информационных материалов к нему в период проведения экспозиции с 21 октября 2022 г. по 28 октября 2022 г.;

6.2. в департамент градостроительства и архитектуры администрации города Перми со дня размещения Проекта с перечнем информационных материалов к нему на Официальном сайте по 28 октября 2022 г.:

6.2.1. посредством Информационной системы;

6.2.2. в форме электронного документа по электронной почте по адресу: dga@gorodperm.ru;

6.2.3. в письменной форме путем личного обращения и (или) по почте по адресу: 614000, г. Пермь, ул. Сибирская, д. 15, каб. 003.

7. Настоящее постановление вступает в силу со дня официального опубликования в печатном средстве массовой информации «Официальный бюллетень органов местного самоуправления муниципального образования город Пермь».

8. Управлению по общим вопросам администрации города Перми обеспечить опубликование настоящего постановления в печатном средстве массовой информации «Официальный бюллетень органов местного самоуправления муниципального образования город Пермь».

9. Информационно-аналитическому управлению администрации города Перми обеспечить опубликование (обнародование) настоящего постановления на официальном сайте муниципального образования город Пермь в информационно-телекоммуникационной сети Интернет.

10. Контроль за исполнением настоящего постановления возложить на исполняющего обязанности заместителя главы администрации города Перми Андрианову О.Н.

А.Н. Дёмкин

ГЛАВА ГОРОДА ПЕРМИ
ПОСТАНОВЛЕНИЕ

12.10.2022 № 168

О назначении общественных обсуждений по рассмотрению проекта решения о предоставлении разрешения на условно разрешенный вид использования земельного участка с кадастровым номером 59:01:3812353:235 – «магазины (4.4)», «ремонт автомобилей (4.9.1.4)» в территориальной зоне индивидуальной жилой застройки городского типа (Ж-4) по ул. Делегатской в Орджоникидзевском районе города Перми

На основании Градостроительного кодекса Российской Федерации, Федерального закона от 06 октября 2003 г. № 131-ФЗ «Об общих принципах организации местного самоуправления в Российской Федерации», Регламента работы комиссии по подготовке проекта правил землепользования и застройки Пермского городского округа, утвержденного приказом Министерства по управлению имуществом и градостроительной деятельности Пермского края от 30 декабря 2020 г. № 31-02-1-4-1037, Устава города Перми, решения Пермской городской Думы от 26 июня 2007 г. № 143 «Об утверждении Правил землепользования и застройки города Перми», Положения о порядке организации и проведения общественных обсуждений, публичных слушаний по вопросам градостроительной деятельности в городе Перми, утвержденного решением Пермской городской Думы от 26 апреля 2022 г. № 83, письма комиссии по подготовке проекта правил землепользования и застройки Пермского городского округа от 26 сентября 2022 г. № 31-07-1-3исх-397
ПОСТАНОВЛЯЮ:

1. Назначить общественные обсуждения по рассмотрению проекта решения о предоставлении разрешения на условно разрешенный вид использования земельного участка с кадастровым номером 59:01:3812353:235 – «магазины (4.4)», «ремонт автомобилей (4.9.1.4)» в территориальной зоне индивидуальной жилой застройки городского типа (Ж-4) по ул. Делегатской в Орджоникидзевском районе города Перми (далее − Проект).

2. Департаменту градостроительства и архитектуры администрации города Перми:

2.1. обеспечить размещение Проекта с информационными материалами к нему, направленных комиссией по подготовке проекта правил землепользования и застройки Пермского городского округа, в течение 10, но не ранее 7 дней со дня опубликования настоящего постановления одновременно:

в муниципальной информационной системе, обеспечивающей проведение общественных обсуждений с использованием информационно-телекоммуникационной сети Интернет, размещенной по адресу: isogd.gorodperm.ru (далее – Информационная система);

на официальном сайте муниципального образования город Пермь в информационно-телекоммуникационной сети Интернет www.gorodperm.ru (далее – Официальный сайт);

2.2. направить Проект с перечнем информационных материалов к нему в территориальный организационный комитет по проведению общественных обсуждений, публичных слушаний по вопросам градостроительной деятельности при администрации Орджоникидзевского района города Перми (далее – Территориальный организационный комитет) для организации проведения общественных обсуждений по Проекту;

2.3. осуществить сбор предложений и замечаний участников общественных обсуждений по Проекту;

2.4. осуществить идентификацию участников общественных обсуждений при подготовке протокола общественных обсуждений по Проекту при представлении предложений и замечаний участниками общественных обсуждений в случаях, указанных в пункте 6.2 настоящего постановления;

2.5. подготовить протокол участников общественных обсуждений, заключение о результатах общественных обсуждений по Проекту;

2.6. обеспечить опубликование заключения о результатах общественных обсуждений в печатном средстве массовой информации «Официальный бюллетень органов местного самоуправления муниципального образования город Пермь» и размещение на Официальном сайте;

2.7. разместить заключение о результатах общественных обсуждений в Информационной системе;

2.8. направить протокол общественных обсуждений, заключение о результатах общественных обсуждений в комиссию по подготовке проекта правил землепользования и застройки Пермского городского округа в установленные сроки.

3. Территориальному организационному комитету:

3.1. распространить информацию о начале общественных обсуждений по Проекту, в том числе путем размещения на информационных стендах и иными способами, обеспечивающими доступ участников общественных обсужде-

ний к указанной информации;

3.2. распространить информационные материалы о Проекте в период проведения экспозиции (экспозиций) Проекта посредством направления их в органы территориального общественного самоуправления;

3.3. организовать проведение экспозиции Проекта с перечнем информационных материалов к нему (далее − экспозиция) с 21 октября 2022 г. по 28 октября 2022 г.: понедельник-четверг: с 09.00 час. до 18.00 час., пятница: с 09.00 час. до 17.00 час. по адресу: 614026, г. Пермь, ул. Александра Щербакова, 24, администрация Орджоникидзевского района города Перми;

3.4. организовать консультирование посетителей экспозиции Проекта 27 октября 2022 г. с 17.00 час. до 17.20 час. по адресу: 614026, г. Пермь, ул. Александра Щербакова, 24, администрация Орджоникидзевского района города Перми;

3.5. осуществить ведение книги (журнала) учета посетителей экспозиции Проекта при проведении экспозиции (экспозиций) Проекта и консультирования посетителей экспозиции Проекта;

3.6. провести идентификацию участников общественных обсуждений при организации проведения экспозиции Проекта и консультирования посетителей экспозиции Проекта, при представлении предложений и замечаний участниками общественных обсуждений в случае, указанном в пункте 6.1 настоящего постановления;

3.7. осуществить сбор замечаний и предложений участников общественных обсуждений по Проекту, поступающих в ходе проведения экспозиции Проекта;

3.8. направить документы, предусмотренные пунктами 3.5-3.7 настоящего постановления, в департамент градостроительства и архитектуры администрации города Перми в установленные сроки.

4. Срок проведения общественных обсуждений составляет не более 1 месяца со дня опубликования настоящего постановления до дня опубликования заключения о результатах общественных обсуждений в печатном средстве массовой информации «Официальный бюллетень органов местного самоуправления муниципального образования город Пермь».

5. Участникам общественных обсуждений по Проекту в соответствии с требованиями статьи 5.1 Градостроительного кодекса Российской Федерации обеспечить:

5.1. представление в целях идентификации сведений о себе (фамилию, имя, отчество (при наличии), дату рождения, адрес места жительства (регистрации) − для физических лиц; наименование, основной государственный регистрационный номер, место нахождения и адрес − для юридических лиц) с приложением документов, подтверждающих такие сведения;

5.2. представление сведений о правах на земельные участки, объекты капитального строительства, помещения, являющиеся частью указанных объектов капитального строительства, из Единого государственного реестра недвижимости и иных документов, устанавливающих или удостоверяющих их права на такие земельные участки, объекты капитального строительства, помещения, являющиеся частью указанных объектов капитального строительства.

6. Участникам общественных обсуждений, прошедшим идентификацию в соответствии с пунктом 5 настоящего постановления, представить предложения и замечания (при наличии) по Проекту по форме, утвержденной решением Пермской городской Думы от 26 апреля 2022 г. № 83:

6.1. в Территориальный организационный комитет по адресу, указанному в пункте 3.3 настоящего постановления, посредством записи в книге (журнале) учета посетителей экспозиции Проекта и информационных материалов к нему в период проведения экспозиции с 21 октября 2022 г. по 28 октября 2022 г.;

6.2. в департамент градостроительства и архитектуры администрации города Перми со дня размещения Проекта с перечнем информационных материалов к нему на Официальном сайте по 28 октября 2022 г.:

6.2.1. посредством Информационной системы;

6.2.2. в форме электронного документа по электронной почте по адресу: dga@gorodperm.ru;

6.2.3. в письменной форме путем личного обращения и (или) по почте по адресу: 614000, г. Пермь, ул. Сибирская, д. 15, каб. 003.

7. Настоящее постановление вступает в силу со дня официального опубликования в печатном средстве массовой информации «Официальный бюллетень органов местного самоуправления муниципального образования город Пермь».

8. Управлению по общим вопросам администрации города Перми обеспечить опубликование настоящего постановления в печатном средстве массовой информации «Официальный бюллетень органов местного самоуправления муниципального образования город Пермь».

9. Информационно-аналитическому управлению администрации города Перми обеспечить опубликование (обнародование) настоящего постановления на официальном сайте муниципального образования город Пермь в информационно-телекоммуникационной сети Интернет.

10. Контроль за исполнением настоящего постановления возложить на исполняющего обязанности заместителя главы администрации города Перми Андрианову О.Н.

А.Н. Дёмкин

ГЛАВА ГОРОДА ПЕРМИ
ПОСТАНОВЛЕНИЕ

12.10.2022 № 169

О назначении общественных обсуждений по рассмотрению проекта решения о предоставлении разрешения на условно разрешенный вид использования земельного участка с кадастровым номером 59:01:4211227:16 – «магазины (4.4)», расположенного в территориальной зоне индивидуальной жилой застройки городского типа (Ж-4) по ул. Восстания, 97 в Мотовилихинском районе города Перми

На основании Градостроительного кодекса Российской Федерации, Федерального закона от 06 октября 2003 г. № 131-ФЗ «Об общих принципах организации местного самоуправления в Российской Федерации», Регламента работы комиссии по подготовке проекта правил землепользования и застройки Пермского городского округа, утвержденного приказом Министерства по управлению имуществом и градостроительной деятельности Пермского края от 30 декабря 2020 г. № 31-02-1-4-1037, Устава города Перми, решения Пермской городской Думы от 26 июня 2007 г. № 143 «Об утверждении Правил землепользования и застройки города Перми», Положения о порядке организации и проведения общественных обсуждений, публичных слушаний по вопросам градостроительной деятельности в городе Перми, утвержденного решением Пермской городской Думы от 26 апреля 2022 г. № 83, письма комиссии по подготовке проекта правил землепользования и застройки Пермского городского округа от 26 сентября 2022 г. № 31-07-1-3исх-396
ПОСТАНОВЛЯЮ:

1. Назначить общественные обсуждения по рассмотрению проекта решения о предоставлении разрешения на условно разрешенный вид использования земельного участка с кадастровым номером 59:01:4211227:16 – «магазины (4.4)» в территориальной зоне индивидуальной жилой застройки городского типа (Ж-4) по ул. Восстания, 97 в Мотовилихинском районе города Перми (далее − Проект).

2. Департаменту градостроительства и архитектуры администрации города Перми:

2.1. обеспечить размещение Проекта с информационными материалами к нему, направленных комиссией по подготовке проекта правил землепользования и застройки Пермского городского округа, в течение 10, но не ранее 7 дней со дня опубликования настоящего постановления одновременно:

в муниципальной информационной системе, обеспечивающей проведение общественных обсуждений с использованием информационно-телекоммуникационной сети Интернет, размещенной по адресу: isogd.gorodperm.ru (далее – Информационная система);

на официальном сайте муниципального образования город Пермь в информационно-телекоммуникационной сети Интернет www.gorodperm.ru (далее – Официальный сайт);

2.2. направить Проект с перечнем информационных материалов к нему в территориальный организационный комитет по проведению общественных обсуждений, публичных слушаний по вопросам градостроительной деятельности при администрации Мотовилихинского района города Перми (далее – Территориальный организационный комитет) для организации проведения общественных обсуждений по Проекту;

2.3. осуществить сбор предложений и замечаний участников общественных обсуждений по Проекту;

2.4. осуществить идентификацию участников общественных обсуждений при подготовке протокола общественных обсуждений по Проекту при представлении предложений и замечаний участниками общественных обсуждений в случаях, указанных в пункте 6.2 настоящего постановления;

2.5. подготовить протокол участников общественных обсуждений, заключение о результатах общественных обсуждений по Проекту;

2.6. обеспечить опубликование заключения о результатах общественных обсуждений в печатном средстве массовой информации «Официальный бюллетень органов местного самоуправления муниципального образования город Пермь» и размещение на Официальном сайте;

2.7. разместить заключение о результатах общественных обсуждений в Информационной системе;

2.8. направить протокол общественных обсуждений, заключение о результатах общественных обсуждений в комиссию по подготовке проекта правил землепользования и застройки Пермского городского округа в установленные сроки.

3. Территориальному организационному комитету:

3.1. распространить информацию о начале общественных обсуждений по Проекту, в том числе путем размещения на информационных стендах и иными способами, обеспечивающими доступ участников общественных обсужде-

ний к указанной информации;

3.2. распространить информационные материалы о Проекте в период проведения экспозиции (экспозиций) Проекта посредством направления их в органы территориального общественного самоуправления;

3.3. организовать проведение экспозиции Проекта с перечнем информационных материалов к нему (далее − экспозиция) с 21 октября 2022 г. по 28 октября 2022 г.: понедельник-четверг: с 09.00 час. до 18.00 час., пятница: с 09.00 час. до 17.00 час. по адресу: 614014, г. Пермь, ул. Уральская, 36, администрация Мотовилихинского района города Перми;

3.4. организовать консультирование посетителей экспозиции Проекта 27 октября 2022 г. с 17.00 час. до 17.20 час. по адресу: 614014, г. Пермь, ул. Уральская, 36, администрация Мотовилихинского района города Перми;

3.5. осуществить ведение книги (журнала) учета посетителей экспозиции Проекта при проведении экспозиции (экспозиций) Проекта и консультирования посетителей экспозиции Проекта;

3.6. провести идентификацию участников общественных обсуждений при организации проведения экспозиции Проекта и консультирования посетителей экспозиции Проекта, при представлении предложений и замечаний участниками общественных обсуждений в случае, указанном в пункте 6.1 настоящего постановления;

3.7. осуществить сбор замечаний и предложений участников общественных обсуждений по Проекту, поступающих в ходе проведения экспозиции Проекта;

3.8. направить документы, предусмотренные пунктами 3.5-3.7 настоящего постановления, в департамент градостроительства и архитектуры администрации города Перми в установленные сроки.

4. Срок проведения общественных обсуждений составляет не более 1 месяца со дня опубликования настоящего постановления до дня опубликования заключения о результатах общественных обсуждений в печатном средстве массовой информации «Официальный бюллетень органов местного самоуправления муниципального образования город Пермь».

5. Участникам общественных обсуждений по Проекту в соответствии с требованиями статьи 5.1 Градостроительного кодекса Российской Федерации обеспечить:

5.1. представление в целях идентификации сведений о себе (фамилию, имя, отчество (при наличии), дату рождения, адрес места жительства (регистрации) − для физических лиц; наименование, основной государственный регистрационный номер, место нахождения и адрес − для юридических лиц) с приложением документов, подтверждающих такие сведения;

5.2. представление сведений о правах на земельные участки, объекты капитального строительства, помещения, являющиеся частью указанных объектов капитального строительства, из Единого государственного реестра недвижимости и иных документов, устанавливающих или удостоверяющих их права на такие земельные участки, объекты капитального строительства, помещения, являющиеся частью указанных объектов капитального строительства.

6. Участникам общественных обсуждений, прошедшим идентификацию в соответствии с пунктом 5 настоящего постановления, представить предложения и замечания (при наличии) по Проекту по форме, утвержденной решением Пермской городской Думы от 26 апреля 2022 г. № 83:

6.1. в Территориальный организационный комитет по адресу, указанному в пункте 3.3 настоящего постановления, посредством записи в книге (журнале) учета посетителей экспозиции Проекта и информационных материалов к нему в период проведения экспозиции с 21 октября 2022 г. по 28 октября 2022 г.;

6.2. в департамент градостроительства и архитектуры администрации города Перми со дня размещения Проекта с перечнем информационных материалов к нему на Официальном сайте по 28 октября 2022 г.:

6.2.1. посредством Информационной системы;

6.2.2. в форме электронного документа по электронной почте по адресу: dga@gorodperm.ru;

6.2.3. в письменной форме путем личного обращения и (или) по почте по адресу: 614000, г. Пермь, ул. Сибирская, д. 15, каб. 003.

7. Настоящее постановление вступает в силу со дня официального опубликования в печатном средстве массовой информации «Официальный бюллетень органов местного самоуправления муниципального образования город Пермь».

8. Управлению по общим вопросам администрации города Перми обеспечить опубликование настоящего постановления в печатном средстве массовой информации «Официальный бюллетень органов местного самоуправления муниципального образования город Пермь».

9. Информационно-аналитическому управлению администрации города Перми обеспечить опубликование (обнародование) настоящего постановления на официальном сайте муниципального образования город Пермь в информационно-телекоммуникационной сети Интернет.

10. Контроль за исполнением настоящего постановления возложить на исполняющего обязанности заместителя главы администрации города Перми Андрианову О.Н.

А.Н. Дёмкин

ГЛАВА ГОРОДА ПЕРМИ
ПОСТАНОВЛЕНИЕ

12.10.2022 № 170

О назначении публичных слушаний по обсуждению проекта решения Пермской городской Думы «О внесении изменений в Правила благоустройства территории города Перми, утвержденные решением Пермской городской Думы от 15.12.2020 № 277»

В соответствии с Федеральным законом от 06 октября 2003 г. № 131-ФЗ «Об общих принципах организации местного самоуправления в Российской Федерации», Уставом города Перми, Положением о публичных слушаниях в городе Перми, утвержденным решением Пермской городской Думы от 22 февраля 2005 г. № 32, Положением о порядке организации и проведения публичных слушаний по обсуждению проекта правил благоустройства территории города Перми, утвержденным решением Пермской городской Думы от 26 марта 2019 г. № 57,
ПОСТАНОВЛЯЮ:

1. Назначить публичные слушания по обсуждению проекта решения Пермской городской Думы «О внесении изменений в Правила благоустройства территории города Перми, утвержденные решением Пермской городской Думы от 15.12.2020 № 277» (далее – Проект) согласно приложению 1 к настоящему постановлению.

2. Создать организационный комитет по организации проведения публичных слушаний по обсуждению проекта решения Пермской городской Думы «О внесении изменений в Правила благоустройства территории города Перми, утвержденные решением Пермской городской Думы от 15.12.2020 № 277».

3. Утвердить прилагаемый состав организационного комитета по организации проведения публичных слушаний по обсуждению проекта решения Пермской городской Думы «О внесении изменений в Правила благоустройства территории города Перми, утвержденные решением Пермской городской Думы от 15.12.2020 № 277» (далее – Организационный комитет).

4. Установить срок проведения публичных слушаний – не менее 1 месяца и не более 3 месяцев со дня опубликования настоящего постановления до дня опубликования заключения о результатах публичных слушаний в печатном средстве массовой информации «Официальный бюллетень органов местного самоуправления муниципального образования город Пермь».

5. Назначить проведение собрания участников публичных слушаний по Проекту на 15 ноября 2022 г. в 18.15 час. по адресу: 614000, г. Пермь, ул. Советская, д. 22, зал 301.

6. Организационному комитету обеспечить:

6.1. размещение Проекта и информационных материалов к нему на официальном сайте муниципального образования город Пермь в информационно-телекоммуникационной сети Интернет www.gorodperm.ru (далее – Официальный сайт) 21 октября 2022 г.;

6.2. открытие и проведение экспозиции Проекта и информационных материалов к нему (далее – экспозиция) с 22 октября 2022 г. по 16 ноября 2022 г.: понедельник-четверг – с 09.00 час. до 18.00 час., пятница – с 09.00 час. до 17.00 час., по адресу: 614000, г. Пермь, ул. Советская, д. 22, каб. 304, управление по экологии и природопользованию администрации города Перми;

6.3. консультирование посетителей экспозиции в часы работы экспозиции по адресу, указанному в пункте 6.2 настоящего постановления;

6.4. направление от Главы города Перми в Пермскую городскую Думу информации о проводимых публичных слушаниях с приложением настоящего постановления, Проекта и информационных материалов к нему не позднее 26 октября 2022 г.;

6.5. проведение собрания участников публичных слушаний;

6.6. своевременное оформление протокола публичных слушаний, подготовку и опубликование заключения о результатах публичных слушаний в печатном средстве массовой информации «Официальный бюллетень органов местного самоуправления муниципального образования город Пермь» и на Официальном сайте.

7. Установить, что предложения и замечания к Проекту принимаются от участников публичных слушаний, представивших в целях идентификации сведения в соответствии с пунктом 1.5 Положения о порядке организации и проведения публичных слушаний по обсуждению проекта правил благоустройства территории города Перми, утвержденного решением Пермской городской Думы от 26 марта 2019 г. № 57:

письменно (по форме согласно приложению 2 к настоящему постановлению) или устно в ходе проведения со-

брания участников публичных слушаний;

письменно (по форме согласно приложению 2 к настоящему постановлению) в Организационный комитет по адресу: 614000, г. Пермь, ул. Советская, 22, каб. 304 либо в электронном виде посредством заполнения электронной формы на Официальном сайте в разделе «Гражданам/Интернет-приемная/Предложения к публичным слушаниям» (электронный адрес: https://reception.gorodperm.ru/) в период с 22 октября 2022 г. по 16 ноября 2022 г.;

посредством записи в книге (журнале) учета посетителей экспозиции Проекта в период проведения экспозиции в сроки, указанные в пункте 6.2 настоящего постановления.

Обработка персональных данных участников публичных слушаний осуществляется с учетом требований, установленных Федеральным законом от 27 июля 2006 г. № 152-ФЗ «О персональных данных».

8. Назначить ответственными за подготовку и проведение публичных слушаний по обсуждению Проекта заместителя главы администрации города Перми Агеева В.Г., управление по экологии и природопользованию администрации города Перми.

9. Управлению по экологии и природопользованию администрации города Перми:

9.1. организовать необходимые мероприятия по подготовке и проведению публичных слушаний;

9.2. обеспечить соблюдение требований нормативных правовых актов города Перми по организации и проведению публичных слушаний;

9.3. организовать проведение первого заседания Организационного комитета и в дальнейшем осуществлять организационное и материально-техническое обеспечение его деятельности.

10. Управлению информационных технологий администрации города Перми обеспечить техническую поддержку проведения публичных слушаний, назначенных в соответствии с настоящим постановлением.

11. Настоящее постановление вступает в силу со дня официального опубликования в печатном средстве массовой информации «Официальный бюллетень органов местного самоуправления муниципального образования город Пермь».

12. Управлению по общим вопросам администрации города Перми обеспечить опубликование настоящего постановления в печатном средстве массовой информации «Официальный бюллетень органов местного самоуправления муниципального образования город Пермь».

13. Информационно-аналитическому управлению администрации города Перми обеспечить опубликование (обнародование) настоящего постановления на официальном сайте муниципального образования город Пермь в информационно-телекоммуникационной сети Интернет.

14. Контроль за исполнением настоящего постановления возложить на заместителя главы администрации города Перми Агеева В.Г.

А.Н. Дёмкин

УТВЕРЖДЕН
постановлением
Главы города Перми
от 12.10.2022 № 170

СОСТАВ
организационного комитета по организации проведения публичных слушаний по обсуждению проекта решения Пермской городской Думы «О внесении изменений в Правила благоустройства территории города Перми, утвержденные решением Пермской городской Думы от 15.12.2020 № 277»

Агеев Виктор Геннадьевич	- заместитель главы администрации города Перми
Андреев Дмитрий Николаевич	- начальник управления по экологии и природопользованию администрации города Перми
Игнатова Людмила Тимофеевна	- заместитель начальника-начальник отдела правового обеспечения, лесного контроля и контроля за использованием и охраной особо охраняемых природных территорий управления по экологии и природопользованию администрации города Перми

Кулакова Светлана Александровна	- председатель Пермской региональной общественной организации «Ассоциация экологов Пермского края» (по согласованию)
Никитская Наталья Ивановна	- председатель Пермского регионального отделения Общероссийской общественной организации «Центр экологической политики и культуры» (по согласованию)
Хохлов Юрий Николаевич	- председатель Совета Пермского краевого отделения общероссийской общественной организации «Всероссийское общество охраны природы» (по согласованию)

Приложение 1
к постановлению
Главы города Перми
от 12.10.2022 № 170

Проект вносится Главой города Перми

Пермская городская Дума

Р Е Ш Е Н И Е

О внесении изменений в Правила благоустройства территории города Перми, утвержденные решением Пермской городской Думы от 15.12.2020 № 277

В соответствии с Федеральным законом от 06.10.2003 № 131-ФЗ «Об общих принципах организации местного самоуправления в Российской Федерации», Уставом города Перми, с учетом кассационного определения Седьмого кассационного суда общей юрисдикции от 28.09.2022 № 88а-14472/2022

Пермская городская Дума **р е ш и л а:**

1. Внести в Правила благоустройства территории города Перми, утвержденные решением Пермской городской Думы от 15.12.2020 (в редакции решений Пермской городской Думы от 24.02.2021 № 40, от 27.04.2021 № 102, от 24.08.2021 № 181, от 24.08.2021 № 182, от 21.12.2021 № 307, от 26.04.2022 № 81, от 26.04.2022 № 82, от 28.06.2022 № 144, от 23.08.2022 № 171, от 23.08.2022 № 173, от 23.08.2022 № 174), следующие изменения:

1.1 в пункте 3.10:

1.1.1 абзацы одиннадцатый, двенадцатый признать утратившими силу;

1.1.2 в абзаце пятнадцатом слова «устраивать лежанки, создавать иные условия для обитания и размножения животных без владельцев,» исключить.

2. Настоящее решение вступает в силу со дня его официального опубликования в печатном средстве массовой информации «Официальный бюллетень органов местного самоуправления муниципального образования город Пермь» и распространяется на правоотношения, возникшие с 28.09.2022.

3. Опубликовать настоящее решение в печатном средстве массовой информации «Официальный бюллетень органов местного самоуправления муниципального образования город Пермь», а также опубликовать (обнародовать) настоящее решение на официальном сайте муниципального образования город Пермь в информационно-телекоммуникационной сети Интернет.

4. Контроль за исполнением настоящего решения возложить на комитет Пермской городской Думы по пространственному развитию и благоустройству.

Председатель
Пермской городской Думы Д.В. Малютин

Глава города Перми А.Н. Дёмкин

Приложение 2
к постановлению
Главы города Перми
от 12.10.2022 № 170

ФОРМА
предложений и замечаний к проекту решения Пермской городской Думы «О внесении изменений в Правила благоустройства территории города Перми, утвержденные решением Пермской городской Думы от 15.12.2020 № 277»

ПРЕДЛОЖЕНИЯ И ЗАМЕЧАНИЯ
к проекту решения Пермской городской Думы «О внесении изменений в Правила благоустройства территории города Перми, утвержденные решением Пермской городской Думы от 15.12.2020 № 277»

№	Пункт, подпункт, абзац	Редакция проекта решения	Предлагаемая редакция	Обоснование

Фамилия, имя, отчество физического лица или наименование организации:

_____

Год рождения физического лица или дата создания организации:

_____

Адрес места жительства физического лица или места нахождения организации, ОГРН:

_____

В соответствии с Федеральным законом от 27 июля 2006 г. № 152-ФЗ «О персональных данных» даю согласие управлению по экологии и природопользованию администрации города Перми, организационному комитету по организации проведения публичных слушаний по обсуждению проекта решения Пермской городской Думы «О внесении изменений в Правила благоустройства территории города Перми, утвержденные решением Пермской городской Думы от 15.12.2020 № 277» на обработку (любое действие (операция) или совокупность действий (операций), совершаемых с использованием средств автоматизации или без использования таких средств с персональными данными, включая сбор, запись, систематизацию, накопление, хранение, уточнение (обновление, изменение), извлечение, использование, передачу (предоставление, доступ), обезличивание, блокирование, удаление, уничтожение) моих персональных данных, представленных в предложениях и замечаниях и прилагаемых к ним документах. Данное согласие действует с даты подачи настоящих предложений, замечаний до окончания публичных слушаний*.

Приложение**:
1. _____
2. _____

_____
(дата, Ф.И.О., подпись)

_____
* Согласие на обработку персональных данных может быть отозвано субъектом персональных данных на основании письменного заявления.

** Указываются и прикладываются документы (копии), подтверждающие сведения в соответствии с пунктом 1.5 Положения о порядке организации и проведения публичных слушаний по обсуждению проекта правил благоустройства территории города Перми, утвержденного решением Пермской городской Думы от 26 марта 2019 г. № 57.

ПОСТАНОВЛЕНИЯ АДМИНИСТРАЦИИ ГОРОДА ПЕРМИ

АДМИНИСТРАЦИЯ ГОРОДА ПЕРМИ
ПОСТАНОВЛЕНИЕ

07.10.2022 № 908

О внесении изменений в пункт 5.1.2 Методики расчета нормативных затрат на оказание муниципальных услуг «Спортивная подготовка по олимпийским видам спорта», «Спортивная подготовка по неолимпийским видам спорта», нормативных затрат на содержание муниципального имущества, уплату налогов, утвержденной постановлением администрации города Перми от 25.09.2018 № 632

В соответствии со статьей 69.2 Бюджетного кодекса Российской Федерации, постановлением администрации города Перми от 30 ноября 2007 г. № 502 «О Порядке формирования, размещения, финансового обеспечения и контроля выполнения муниципального задания на оказание муниципальных услуг (выполнение работ)», в целях актуализации правовых актов администрации города Перми
администрация города Перми ПОСТАНОВЛЯЕТ:

1. Внести изменения в пункт 5.1.2 Методики расчета нормативных затрат на оказание муниципальных услуг «Спортивная подготовка по олимпийским видам спорта», «Спортивная подготовка по неолимпийским видам спорта», нормативных затрат на содержание муниципального имущества, уплату налогов, утвержденной постановлением администрации города Перми от 25 сентября 2018 г. № 632 (в ред. от 05.04.2019 № 70-П, от 22.11.2019 № 928, от 23.04.2020 № 379, от 10.12.2020 № 1248, от 21.10.2021 № 934, от 21.12.2021 № 1167), изложив абзац первый в следующей редакции:

«5.1.2. Затраты на коммунальные услуги для расчета нормативных затрат учитывают фактический объем потребления коммунальных услуг за 2019 год.».

2. Настоящее постановление вступает в силу со дня официального опубликования в печатном средстве массовой информации «Официальный бюллетень органов местного самоуправления муниципального образования город Пермь» и применяется при расчете объема финансового обеспечения выполнения муниципального задания, начиная с муниципального задания на 2022 год и плановый период 2023 и 2024 годов.

3. Управлению по общим вопросам администрации города Перми обеспечить опубликование настоящего постановления в печатном средстве массовой информации «Официальный бюллетень органов местного самоуправления муниципального образования город Пермь».

4. Информационно-аналитическому управлению администрации города Перми обеспечить опубликование (обнародование) настоящего постановления на официальном сайте муниципального образования город Пермь в информационно-телекоммуникационной сети Интернет.

5. Контроль за исполнением настоящего постановления возложить на заместителя главы администрации города Перми Грибанова А.А.

И.о. Главы города Перми В.Г. Агеев

АДМИНИСТРАЦИЯ ГОРОДА ПЕРМИ
ПОСТАНОВЛЕНИЕ

07.10.2022 № 909

Об утверждении плана основных мероприятий до 2024 года, проводимых в рамках Десятилетия детства

В соответствии с Федеральным законом от 06 октября 2003 г. № 131-ФЗ «Об общих принципах организации местного самоуправления в Российской Федерации», в целях реализации Указа Президента Российской Федерации от 29 мая 2017 г. № 240 «Об объявлении в Российской Федерации Десятилетия детства»
администрация города Перми ПОСТАНОВЛЯЕТ:

1. Утвердить прилагаемый План основных мероприятий до 2024 года, проводимых в рамках Десятилетия детства (далее – План).

2. Определить ответственными исполнителями мероприятий Плана департамент социальной политики администрации города Перми, департамент образования администрации города Перми, департамент культуры и молодежной политики администрации города Перми, комитет по физической культуре и спорту администрации города Перми, территориальные органы администрации города Перми (далее – ответственные исполнители).

3. Ответственным исполнителям Плана обеспечить выполнение мероприятий Плана с представлением в департамент социальной политики администрации города Перми информации о ходе выполнения соответствующих мероприятий Плана ежегодно не позднее 15 февраля года, следующего за отчетным периодом.

4. Департаменту социальной политики администрации города Перми обеспечить координацию выполнения Плана.

5. Настоящее постановление вступает в силу со дня официального опубликования в печатном средстве массовой информации «Официальный бюллетень органов местного самоуправления муниципального образования город Пермь».

6. Управлению по общим вопросам администрации города Перми обеспечить опубликование настоящего постановления в печатном средстве массовой информации «Официальный бюллетень органов местного самоуправления муниципального образования город Пермь».

7. Информационно-аналитическому управлению администрации города Перми обеспечить опубликование (обнародование) настоящего постановления на официальном сайте муниципального образования город Пермь в информационно-телекоммуникационной сети Интернет.

8. Контроль за исполнением настоящего постановления возложить на заместителя главы администрации города Перми Грибанова А.А.

И.о. Главы города Перми В.Г. Агеев

УТВЕРЖДЕН
постановлением администрации
города Перми
от 07.10.2022 № 909

ПЛАН
основных мероприятий до 2024 года, проводимых в рамках Десятилетия детства

I. Здоровьесбережение с детства

№	Наименование мероприятия	Ответственные исполнители	Сроки реализации (годы)	Ожидаемый результат 2022-2024 годы
1	2	3	4	5
1.1. Создание условий для повышения рождаемости в Пермском крае				
1.1.1	Оказание материальной поддержки семьям с детьми в виде предоставления единовременных и ежемесячных выплат по случаю рождения детей, сертификатов и других мер поддержки по случаю рождения 2, 3 и более детей	департамент социальной политики администрации города Перми (далее – ДСП), Территориальное управление Министерства социального развития Пермского края по городу Перми (по согласованию) (далее – ТУ МСР), государственное казенное учреждение «Центр социальных выплат и компенсаций Пермского края» (по согласованию) (далее – ЦСВ), Отделение Пенсионного фонда Российской Федерации по Пермскому краю (по согласованию)	2022-2024	укрепление института семьи, повышение престижа многодетной семьи, социального статуса материнства и отцовства
1.1.2	Подготовка кандидатов и представление к награждению Почетным знаком Пермского края «За достойное воспитание» и государственной наградой «Орден «Родительская слава»	ДСП, территориальные органы администрации города Перми (далее – ТО)	2022-2024	укрепление института семьи, повышение престижа многодетной семьи, социального статуса материнства и отцовства
1.1.3	Предоставление меры социальной поддержки в виде ежемесячной денежной муниципальной выплаты одному из родителей, являющихся студентами или учащимися	ДСП, ТО	2022-2024	формирование кадрового трудового потенциала города Перми из числа студентов и учащихся, поддержка социально-статусного и социально-экономического положения семьи
1.2. Формирование навыков здорового образа жизни и культуры здоровья семьи как базовой ценности, в том числе просвещение родителей (законных представителей)				
1.2.1	Ежегодное социально-психологическое тестирование (далее – СПТ)	департамент образования администрации города Перми (далее – ДО)	2022-2024	увеличение доли обучающихся, принявших участие в СПТ, до 80 % от количества несовершеннолетних, подлежащих тестированию. Уменьшение доли отказов по неуважительным причинам до 5 %

1	2	3	4	5
1.2.2	Участие муниципальных учреждений в профилактических акциях посредством размещения информации по пропаганде здорового образа жизни на информационных ресурсах, проведения бесед с родителями несовершеннолетних	ДО, комитет по физической культуре и спорту администрации города Перми (далее – КФКС)	2022-2024	повышение информированности населения о принципах здорового образа жизни
1.2.3	Организация социально-психологической коррекции и педагогического наблюдения за несовершеннолетними с явным риском вовлечения в противоправные действия	ДО	2022-2024	увеличение доли подростков, охваченных социально-психологической коррекцией с высоким и средним риском деструктивного поведения, до 65 %
1.2.4	Проведение рейдовых мероприятий по выявлению фактов продажи табачной, никотинсодержащей и алкогольной продукции несовершеннолетним	комиссии по делам несовершеннолетних и защите их прав (далее – КДНиЗП), ДО, ТО	2022-2024	снижение потребления несовершеннолетними табака, никотинсодержащей и алкогольной продукции

II. Благополучие семей с детьми

ЦЕЛЬ: обеспечение материального, семейного благополучия и снижения негативного влияния бедности на качество жизни семей с детьми.

№	Наименование мероприятия	Ответственные исполнители	Сроки реализации	Ожидаемый результат
				2022-2024 годы
1	2	3	4	5
2.1. Снижение числа малообеспеченных семей				
2.1.1	Реализация мероприятий, включаемых в программу социальной адаптации получателей государственной социальной помощи на основании социального контракта	ТУ МСР (по согласованию)	2022-2024	увеличение числа семей с детьми, преодолевших трудную жизненную ситуацию
2.2. Создание единой комплексной системы поддержки семей с детьми, оказавшихся в трудной жизненной ситуации				
2.2.1	Реализация на территории города Перми проекта «Служба социальных участковых Пермского края»	ТУ МСР (по согласованию)	2022-2024	выявление и 100 % сопровождение семей в трудной жизненной ситуации
2.2.2	Социальное обслуживание на дому семей, имеющих детей, признанных нуждающимися в социальном обслуживании по обстоятельствам, приводящим семью к попаданию в социально опасное положение	ТУ МСР (по согласованию)	2022-2024	увеличение охвата социальным обслуживанием семей, признанных нуждающимися

1	2	3	4	5
2.2.3	Предоставление единовременной материальной помощи семьям с детьми, оказавшимся в трудной жизненной ситуации	ДСП	2022-2024	оказание материальной помощи 100 % имеющим право и обратившимся гражданам, находящимся в трудной жизненной ситуации в связи с болезнью ребенка, определить которую возможно только через проведение лабораторно-генетического обследования ребенка (по заявительному принципу)
2.3. Улучшение жилищных условий семей с детьми, в том числе многодетных семей				
2.3.1	Предоставление многодетным семьям меры социальной поддержки в виде единовременной денежной выплаты взамен предоставления земельного участка в собственность бесплатно	ДСП	2022-2024	сокращение доли семей с тремя и более детьми, поставленных на учет для получения бесплатного земельного участка для индивидуального жилищного строительства, дачного строительства, ведения личного подсобного хозяйства, осуществления крестьянским (фермерским) хозяйством его деятельности, садоводства, огородничества, животноводства
2.3.2	Предоставление молодым семьям меры социальной поддержки в виде выплаты 10, 30 или 35 % расчетной стоимости жилья	ДСП, Министерство социального развития Пермского края (по согласованию) (далее – МСР)	2022-2024	сокращение доли семей, поставленных на учет как нуждающиеся в улучшении жилищных условий
2.4. Формирование культуры семьи с детьми как базовой общественной ценности				
2.4.1	Организация и проведение совместных досуговых мероприятий для детей и родителей	ДО	2022-2024	создание гармоничных условий для развития ребенка, вовлечение семьи в досуговую деятельность учреждений дополнительного образования
2.5. Создание правовых, организационных, кадровых, социальных условий для раннего выявления семейного и детского неблагополучия и организации индивидуального сопровождения				
2.5.1	Городской форум «Открытый разговор»; создание родительских сообществ на базе общеобразовательных и дошкольных образовательных учреждений; проект «Родительский университет»	ДО	2022-2024	увеличение числа родителей, включенных в решение ключевых вопросов образовательной системы
2.5.2	Реализация проекта «Раннее выявление случаев семейного и детского неблагополучия»	ДО	2022-2024	выявление ранних признаков детского и семейного неблагополучия и оказание необходимой помощи несовершеннолетним и их семьям, снижение числа неблагополучных семей и подростков

1	2	3	4	5
2.5.3	Проведение курсов, мастер-классов, заседаний круглых столов, дискуссионных клубов с участием педагогов, заместителей руководителей, руководителей по ведению профилактической работы в общеобразовательных учреждениях	ДО	2022-2024	увеличение числа педагогов, прошедших обучение по профилактике

III. Всестороннее развитие, обучение, воспитание детей

ЦЕЛЬ: воспитание гармонично развитой и социально ответственной личности на основе духовно-нравственных ценностей народов Российской Федерации, исторических и национально-культурных традиций.

№	Наименование мероприятия	Ответственные исполнители	Сроки реализации	Ожидаемый результат
				2022-2024 годы
1	2	3	4	5
3.1. Обеспечение доступного и качественного образования				
3.1.1	Создание новых мест в общеобразовательных учреждениях	ДО	2022-2024	В 2022 году планируется создание 2 175 мест: ул. Сапфирная, 9 (350 мест); ул. Александра Турчевича, 6 (75 мест); ул. Теплогорская, 24 (100 мест); МАОУ «Химико-технологическая школа «Синтез» г. Перми по ул. Юнг Прикамья, 3 (1 100 мест); МАОУ «Гимназия № 17» г. Перми по ул. Ленина 33 (550 мест). В 2023 году планируется создание 4 675 новых мест: ул. Целинная, 15 (700 мест); МАОУ «Гимназия № 33» г. Перми по ул. Николая Островского, 68 (825 мест); МАОУ «Школа дизайна «Точка» г. Перми по бульвару Гагарина, 75а (1 050 мест); МАОУ «Техно-школа им. Савиных» г. Перми по ул. Мира (п. Новые Ляды) (1 050 мест); МАОУ «Средняя общеобразовательная школа № 82» г. Перми по ул. Холмогорской, 2ж (1 050 мест). В 2024 году запланировано открытие 3261 места: мкр. Ива, средняя общеобразовательная школа (1 626 мест); ул. Кронштадтская, 41 (1 050 мест); ул. Братская, 10 (235 мест); ул. Заречная / ул. Красноводская / ул. Ветлужская (350 мест)
3.2. Совершенствование мер, направленных на развитие эффективности системы воспитания детей				

1	2	3	4	5
3.2.1	Внедрение и реализация рабочей программы воспитания обучающихся в общеобразовательных организациях	ДО	2022-2024	внедрены и реализуются в общеобразовательных и дошкольных образовательных организациях примерные рабочие программы воспитания обучающихся и воспитанников
3.3. Создание условий для социализации и самореализации несовершеннолетних				
3.3.1	Реализация проекта «Золотой резерв»	ДО	2022-2024	формирование ТОП-100 рейтинга; организация мероприятий для учащихся (мастер-классы, интеллектуальные и творческие конкурсы, ярмарки достижений, фестивали, конкурсы и другое); организация предпрофессиональной стажировки с возможностью дальнейшего трудоустройства в рамках трехстороннего соглашения между учащимся, администрацией города Перми и работодателем; номинация на премию Главы города Перми «Золотой резерв»
3.3.2	Работа дискуссионных клубов, увеличение их числа и численности детей, принимающих участие	ДО	2022-2024	увеличение числа дискуссионных клубов и их участников
3.3.3	Проведение школьными советами старшеклассников (далее – ШСС) мероприятий: мероприятия, касающиеся значимых дат в истории школы, района, города, края, России и мира; интеллектуальные игры, марафоны, фестивали; участие в социально значимых проектах	ДО	2022-2024	увеличение событий, в которых принимают участие ШСС. Формирование лидеров общественного мнения в подростковой среде
3.4. Увеличение охвата детей в возрасте от 5 до 18 лет дополнительным образованием				
3.4.1	Создание условий для увеличения охвата детей в возрасте от 5 до 18 лет дополнительными образовательными программами	ДО	2022-2024	увеличение охвата детей качественными дополнительными образовательными программами до 80 %. Актуализация образовательных программ в учреждениях дополнительного образования (далее – УДО). Повышение квалификации педагогов УДО
3.4.2	Проведение мероприятий, направленных на повышение квалификации педагогов дополнительного образования	ДО	2022-2024	увеличение охвата детей качественными дополнительными образовательными программами до 80 %. Актуализация образовательных программ в УДО. Повышение квалификации педагогов УДО
3.5. Развитие детских объединений и вовлечение обучающихся в их деятельность				
3.5.1	Реализация городской инициативы «Город – детям! Дети – городу!»	ДСП, департамент культуры и молодежной политики администрации города Перми (далее – ДКМП), муниципальное автономное учреждение «Дворец молодежи» города Перми	2022-2024	организация работы городского совета старшеклассников. Реализация не менее 10 детских социально значимых проектов и инициатив. Проведение не менее 75 мероприятий районного и общегородского уровня, в которых принимают участие не менее 2 000 чел.

1	2	3	4	5
3.5.2	Фестиваль школьной лиги КВН	ДО	2022-2024	увеличение количества школьников к проведению творческого досуга, формирование у детей активной жизненной позиции
3.6. Выявление и государственная поддержка одаренных детей				
3.6.1	Реализация проекта «Золотой резерв»	ДО	2022-2024	создание образовательной среды для одаренных школьников города Перми, выбор своей профессиональной траектории, дальнейшая самореализация в условиях экономики города Перми. Формирование ТОП-100 рейтинга предпрофессиональной стажировки с возможностью дальнейшего трудоустройства в рамках трехстороннего соглашения между учащимся, администрацией города Перми и работодателем. Премия Главы города Перми «Золотой резерв»
3.6.2	Выплата стипендий администрации города Перми «Юное дарование» одаренным детям, обучающимся в детских школах искусств (в том числе по видам искусств)	ДКМП	2022-2024	охват – 20 чел.
3.6.3	Проведение городского конкурса «Ученик года»	ДО	2022-2024	выявление одаренных детей в общеобразовательных учреждениях города Перми
3.7. Содействие в профессиональном самоопределении личности ребенка				
3.7.1	Реализация проекта «Уникальные школы»	ДО	2022-2024	90 % обучающихся 9-11 классов имеют высокую готовность к профессиональному самоопределению
3.8. Повышение читательской активности и развитие читательских компетенций у детей и подростков				
3.8.1	Реализация мероприятий, направленных на популяризацию чтения и развитие речи: участие во Всероссийских, региональных, городских акциях («Дарите книги с любовью», «Исцеление чтением», «Подарите радость чтения вслух», «Региональный день детской книги»); культурно-досуговые мероприятия (фестиваль читательских предпочтений, цикл литературно-театрализованных мероприятий «Игра в классику»; летние чтения, Семейное чтение; творческие конкурсы (поэтический конкурс «Ко мне стихи приходят, как друзья», конкурсы чтецов, конкурсы рисунков, поделок на литературные темы)	ДКМП	2022-2024	формирование традиций семейного чтения, популяризация литературы, классических произведений для детей, развитие творческих способностей детей, продвижение читательской активности летом, охват – 6 650 чел.

1	2	3	4	5
3.8.2	Цикл мероприятий, посвященных 300-летию города Перми: мероприятия, посвященные трудовому подвигу пермяков в годы Великой Отечественной войны «Уральский бастион»; лекции «Тайны и секреты национального костюма Пермской губернии»; интерактивные познавательные программы «Пермские писатели: читаем вместе»; читки «Читаем пермских авторов»; цикл очных и виртуальных экскурсий по Перми «Пермские открытия»	ДКМП	2022-2023	приобщение детей и подростков к культурному наследию города, знакомство с творчеством пермских писателей, историей города, достопримечательностями. 80 мероприятий, количество участников – 2 860 чел.
3.8.3	Цикл мероприятий, направленных на литературное развитие и формирование критического мышления детей и подростков	ДКМП	2022-2024	охват – 2 000 чел.
3.9. Совершенствование физкультурно-спортивной работы с детьми (в возрасте до 18 лет) на территории Пермского края				
3.9.1	Совершенствование системы физического воспитания детей, в том числе системы школьных спортивных клубов	ДО	2022-2024	в 2022 году реализуется проект «Аква-кайф». Также до конца 2022 года реализуется проект «Умею плавать» для детей 3 классов по обучению плаванию. Проект «Массовый спорт» дает дополнительную возможность для занятий спортом на ближайших спортивных площадках. Увеличение доли детей, вовлеченных в систематические занятия физической культурой, до 80 %
3.9.2	Совершенствование системы физического воспитания детей, доступность для занятий спортом и физической культурой	КФКС	2022-2024	увеличение численности детей, вовлеченных в систематические занятия физической культурой и спортом, в возрасте (от 3 до 18 лет), совершенствование системы физического воспитания детей, доступность для занятий спортом и физической культурой
3.9.3	Организация выполнения детьми нормативов испытаний (тестов) Всероссийского физкультурно-спортивного комплекса «Готов к труду и обороне»	ДО, КФКС	2022-2024	увеличение системных занятий спортом несовершеннолетних. Проведение мотивационной работы с подростками по выполнению нормативов физкультурно-спортивного комплекса ГТО до 70 %
3.9.4	Проведение мероприятий, направленных на пропаганду здорового образа жизни и популяризацию физической культуры и спорта	ТО	2022-2024	увеличение числа детей, занимающихся в спортивных секциях, приобщение детей и подростков к занятиям физической культурой и спортом, развитие дворового спорта

1	2	3	4	5
3.9.5	Внедрение обновленных общеобразовательных программ в области физической культуры и спорта, в том числе для детей с ограниченными возможностями здоровья, в деятельность общеобразовательных учреждений	ДО	2022-2024	внедрение не менее 4 общеразвивающих программ. Обеспеченность доступности занятий спортом. Повышение квалификации педагогов физической культуры
3.9.6	Реализация проекта «Аква-кайф»	КФКС	2022-2024	привитие интереса к занятиям плаванием, укрепление здоровья детей и профилактика заболеваний. Охват – 800 чел.
3.10. Увеличение охвата детей различными формами активного детско-юношеского туризма				
3.10.1	Реализация мер по развитию туристско-краеведческой деятельности	ДО	2022-2024	обновление и актуализация образовательных программ, привлечение новых участников. Увеличение количества детей, занимающихся туристско-краеведческой деятельностью. Развитие скаутского движения на базе МАУ ДО «Центр дополнительного образования для детей «Луч» г. Перми, повышение доступности детского туризма
3.11. Отдых, оздоровление и занятость детей и подростков				
3.11.1	Организация отдыха детей и их оздоровления с использованием бюджетной поддержки: загородные, профильные и санаторно-оздоровительные лагеря; лагеря с дневным пребыванием детей, лагеря палаточного типа, лагеря досуга и отдыха, разновозрастные отряды; трудовая занятость; профильные смены; спортивная занятость	ДСП, ДО, КФКС, ДКМП, ТО	2022-2024	планируемый охват детей – не менее 100 000 чел., расширение спектра программ
3.11.2	Выделение путевок детям-сиротам и детям, оставшимся без попечения родителей, в лагеря отдыха и оздоровления	ТУ МСР (по согласованию)	2022-2024	охват – 350 чел.
3.11.3	Выплата компенсации за самостоятельно приобретенные путевки опекунами детей-сирот и детей, оставшихся без попечения родителей, в лагеря отдыха и оздоровления	ТУ МСР (по согласованию)	2022-2024	охват – 80 чел.
3.12. Обеспечение функционирования системы патриотического воспитания граждан Пермского края				

1	2	3	4	5
3.12.1	Организация и проведение городского спортивно-патриотического фестиваля «Дни воинской славы России»	ДО	2022-2024	увеличение количества детей, вовлеченных в мероприятия патриотической направленности. Привлечение образовательных учреждений города Перми к организации мероприятий, посвященных дням воинской славы и памятным датам России, – не менее 7 ед. Количество участников фестиваля среди обучающихся образовательных учреждений города Перми – не менее 40 000 чел.
3.12.2	Проведение просветительских мероприятий, тематических уроков, классных часов патриотической направленности	ДО	2022-2024	включение в программу воспитания мероприятий по календарю знаменательных и памятных дат

IV. Инфраструктура детства

ЦЕЛЬ: формирование и развитие благоприятной среды для полноценного образования, воспитания, развития детей различных категорий.

№	Наименование мероприятия	Ответственные исполнители	Сроки реализации	Ожидаемый результат
				2022-2024 годы
1	2	3	4	5
4.1. Обеспечение потребности детей и семей с детьми в качественных, безопасных и доступных товарах и услугах				
4.1.1	Развитие детской инфраструктуры для обеспечения доступности получения образовательных услуг, услуг дополнительного образования и занятий спортом	ДО, ДКМП, КФКС	2022-2024	Реконструкция здания под размещение общеобразовательной организации по ул. Целинная, 15, реконструкция здания МАОУ «Гимназия № 17» г. Перми (пристройка нового корпуса), строительство корпуса МАОУ «Гимназия № 33» г. Перми, строительство корпуса МАОУ «Школа дизайна «Точка» г. Перми. Строительство плавательных бассейнов по адресам: ул. Гашкова, 20а, ул. Гайвинская, 50. Реконструкция физкультурно-оздоровительного комплекса по адресу: г. Пермь, ул. Рабочая, 9, МАУ «Дворец молодежи» г. Перми, МАУК «Пермский театр юного зрителя». Устройство 9 муниципальных плоскостных спортивных сооружений с оснащением их спортивным инвентарем

V. Качество жизни детей с ограниченными возможностями здоровья, детей-инвалидов

ЦЕЛЬ: консолидация ресурсов для социализации, включения в активную жизнь общества детей с ограниченными возможностями здоровья, детей-инвалидов.

№	Наименование мероприятия	Ответственные исполнители	Сроки реализации	Ожидаемый результат
				2022-2024 годы
1	2	3	4	5
5.1. Обеспечение применения современных технологий, содействие родителям (законным представителям) детей-инвалидов и детей с ограниченными возможностями здоровья в подготовке детей к самостоятельной жизни				
5.1.1	Обеспечение доступности объектов социальной инфраструктуры муниципальной формы собственности для семей, имеющих детей-инвалидов	ДО, ДКМП	2022-2024	оборудование приоритетных объектов – зданий муниципальных учреждений образования и культуры, административных зданий средствами беспрепятственного доступа
5.1.2	Реализация проекта «Класс без границ» (ресурсный класс) и услуги дополнительного образования детям, имеющим ментальные нарушения в развитии	ДО	2022-2024	обучение группы детей-инвалидов совместно со здоровыми детьми в классе, имеющем все ресурсы для обучения особых детей (специалисты, методики, территория, инструментарий); оказание услуг дополнительного образования детям, имеющим ментальные нарушения в развитии

VI. Безопасность детей

ЦЕЛЬ: обеспечение комплексной безопасности детей, соблюдение прав и законных интересов детей.

№	Наименование мероприятия	Ответственные исполнители	Сроки реализации	Ожидаемый результат
				2022-2024 годы
1	2	3	4	5
6.1. Формирование у обучающихся представления о безопасном образе жизни, правосознания и культуры в области безопасности дорожного движения				
6.1.1	Реализация комплекса мероприятий для дошкольников: городской конкурс «Вместе – ЯРЧЕ!»; движение «Родительский патруль»; смотр-конкурс «Ладошка в ладошке-безопасная дорожка»	ДО	2022	увеличение охвата участников мероприятий

1	2	3	4	5
6.1.2	Проведение бесед и мероприятий по профилактике дорожно-транспортных происшествий с участием несовершеннолетних, размещение информации по профилактике безопасного поведения на дорогах на информационных источниках учреждений	КФКС	2022-2024	повышение информированности несовершеннолетних, снижение числа случаев дорожно-транспортных происшествий с участием несовершеннолетних
6.1.3	Реализация комплекса практических мероприятий, направленных на формирование культуры безопасного поведения у детей	ДО, субъекты системы профилактики	2022-2024	формирование навыков безопасного поведения детей
6.1.4	Краевой слет-конкурс отрядов юных инспекторов движения «ЮИД – на службе безопасности», «Безопасное колесо»	ДО	2022	уменьшение числа дорожно-транспортных происшествий с участием детей
6.2. Подготовленность детей к поведению в условиях чрезвычайных ситуаций, безопасному поведению в быту, на дорогах, на природе				
6.2.1	Проведение тематических бесед, инструктажей, тренировок с занимающимися о действиях при возникновении чрезвычайной ситуации, размещение памяток на информационных ресурсах учреждений	КФКС, ДО, ДКМП	2022-2024	повышение информированности занимающихся о действиях при возникновении чрезвычайной ситуации
6.2.2	Профилактические мероприятия, направленные на безопасное поведение детей («Поезд безопасности», акция «Сообщи, где торгуют смертью», месячник антинаркотической направленности, акция «Полиция и дети»)	ДО, субъекты системы профилактики	2022	уменьшение несчастных случаев с участием несовершеннолетних, формирование у ребенка ответственности и поведенческой культуры в общественных местах
6.2.3	Обеспечение мест проживания семей с детьми средствами противопожарной защиты в рамках оказания материальной помощи в натуральной форме	ТУ МСР (по согласованию)	2022-2024	обеспечение семей с детьми, проживающих в домах в деревянном исполнении, средствами противопожарной защиты
6.3. Реализация мер по профилактике асоциального поведения несовершеннолетних, детских суицидов и других причин потери детского населения				
6.3.1	Реализация комплекса мероприятий, направленных на профилактику суицидального поведения несовершеннолетних	КДНиЗП, субъекты системы профилактики	2022-2024	снижение количества суицидальных попыток и суицидов, риска суицидального поведения
6.3.2	Организация работы детского телефона доверия «Перемена», информационные выходы в образовательные учреждения о деятельности детского телефона доверия «Перемена»	ДО	2022-2024	предоставление детям и родителям постоянного доступа к доверительному общению с опытными психологами на условиях анонимности и конфиденциальности

1	2	3	4	5
6.4. Организация работы с несовершеннолетними с противоправным поведением				
6.4.1	Участие в бесплатных занятиях на общественных пространствах в рамках реализации социально значимых программ	КФКС	2022-2024	увеличение численности несовершеннолетних, привлекаемых к занятиям физической культурой и спортом на общественных пространствах, участие в бесплатных занятиях на общественных пространствах в рамках реализации социально значимых программ
6.4.2	Мероприятия, направленные на профилактику противоправного поведения несовершеннолетних, состоящих на профилактических учетах («День подростка», оперативно-профилактические мероприятия «Дети России», «Твой выбор», «Занятость»)	ДО, субъекты системы профилактики	2022-2024	повышение уровня правовой грамотности, пропаганда здорового образа жизни, увеличение количества несовершеннолетних, занятых дополнительным образованием
6.4.3	Организация, проведение VIII Спартакиады среди несовершеннолетних, находящихся в конфликте с законом, «Волшебный мяч»	ДСП, КФКС	2022-2024	привлечение большего количества несовершеннолетних, состоящих на профилактическом учете в территориальных органах внутренних дел, и воспитанников детских домов к здоровому образу жизни и занятиям спортом; популяризация физической культуры и спорта для сокращения количества совершаемых правонарушений и преступлений несовершеннолетними
6.4.4	Организация отдыха детей, находящихся в конфликте с законом	ДСП, КФКС, ДО, ДКМП	2022-2024	организация более 10 форм отдыха детей, наиболее эффективных в плане профилактики деструктивных проявлений (профильные смены, отдых в загородных лагерях, проект «Лето на спортплощадке», проект индивидуальной трудовой занятости «Шанс» и другие)
6.5. Создание безопасного информационного пространства для детей				
6.5.1	Мероприятия, направленные на повышение информированности детей и их родителей (законных представителей) о рисках и угрозах, существующих в информационно-телекоммуникационной сети Интернет.	ДО	2022-2024	увеличение доли родителей, осведомленных о методах обеспечения защиты детей в информационно-телекоммуникационной сети Интернет
6.5.2	Взаимодействие с волонтерским движением «Кибердружина» города Перми по организации работы в части составления киберхарактеристик выявленных несовершеннолетних, находящихся в «опасных» группах деструктивного характера в социальных сетях	КДНиЗП, ДО	2022-2024	снижение интереса у несовершеннолетних к группам деструктивной направленности, развитие в подростках стремления к безопасному общению в сети Интернет
6.5.3	Проведение мониторинга социальных сетей несовершеннолетних, в том числе по заявкам родителей, несовершеннолетних, образовательных организаций	ДО	2022-2024	выявление несовершеннолетних, проявляющих интерес к группам деструктивной направленности, пропагандирующих в сети Интернет криминальное, суицидальное поведение, потребления ПАВ среди несовершеннолетних

1	2	3	4	5
6.5.4	Проведение мероприятий, направленных на развитие компетенций в сфере информационной безопасности и цифровой грамотности детей (проект «Кибердружина города Перми», конкурс «Безопасный интернет», акция «Толерантные каникулы», Кибертурнир, уроки информационной грамотности «Интернет – зона повышенной ответственности»)	ДО, ДКМП	2022-2024	реализация мероприятий, направленных на развитие компетенций в сфере информационной безопасности и цифровой грамотности детей; увеличение числа учащихся, у которых сформированы компетенции в области информационной и цифровой безопасности
6.6. Разработка и реализация системных решений по оказанию современной помощи детям и родителям в случае нарушения прав и законных интересов				
6.6.1	Информирование населения, направленное на предотвращение выпадения детей из окон на территории детских поликлиник района, образовательных учреждений, общественных центров.	КДНиЗП, ТО	2022-2024	снижение количества случаев выпадения детей из окон
6.6.2	Проведение тематической акции с раздачей информационных листовок, направленных на предотвращение преступлений, связанных с хищением денежных средств с банковских карт	КДНиЗП, ДО, ТО	2022-2024	снижение преступлений, совершаемых несовершеннолетними
6.7. Предупреждение повторных фактов употребления психоактивных веществ (далее – ПАВ) несовершеннолетними и их родителями				
6.7.1	Проведение ежемесячной межведомственной сверки данных по фактам выявления потребителей ПАВ	КДНиЗП, ДО, ТО	2022-2024	повышение доли несовершеннолетних, поставленных на учет, прошедших консультацию врача-нарколога
6.7.2	Мероприятия, направленные на повышение информированности детей и их родителей (законных представителей) о возможностях существующей помощи для несовершеннолетних, употребляющих ПАВ.	КДНиЗП, ТУ МСР (по согласованию)	2022-2024	повышение уровня информированности родителей об оказании профессиональной помощи несовершеннолетним и положительных результатах по предупреждению повторных фактов употребления ПАВ
6.8. Сокращение повторной преступности среди несовершеннолетних осужденных, освобожденных из мест лишения свободы				
6.8.1	Социальное обслуживание несовершеннолетних, употребляющих ПАВ, в условиях стационара	ТУ МСР (по согласованию)	2022-2024	социальное обслуживание всех нуждающихся в данной услуге
6.9. Организация работы по оказанию содействия в получении социально-психологической и иной помощи осужденным несовершеннолетним, состоящим на учете в уголовно-исполнительных инспекциях				

1	2	3	4	5
6.9.1	Предоставление социальных услуг на дому семьям и несовершеннолетним, нуждающимся в социальном обслуживании по обстоятельствам, приводящим в социально опасное положение в связи с ухудшением условий жизнедеятельности	ТУ МСР (по согласованию)	2022-2024	увеличение охвата социальным обслуживанием семей с осужденным несовершеннолетним
6.9.2	Межведомственное взаимодействие по оказанию социально-психологической и иной помощи несовершеннолетним, состоящим на учете в уголовно-исполнительной инспекции	КДНиЗП, субъекты системы профилактики	2022-2024	повышение уровня социальной реабилитации несовершеннолетних, состоящих на учете в уголовно-исполнительной инспекции
6.9.3	Организация взаимодействия с государственным казенным учреждением «Центр занятости населения Пермского края» по вопросу трудоустройства несовершеннолетних, совершивших преступления, освободившихся из учреждений закрытого типа и воспитательных колоний	КДНиЗП, ТО	2022-2024	сокращение количества повторных преступлений среди несовершеннолетних

АДМИНИСТРАЦИЯ ГОРОДА ПЕРМИ
ПОСТАНОВЛЕНИЕ

07.10.2022 № 911

Об утверждении размера стоимости отдельных мероприятий по гражданской обороне на 2023 год и плановый период 2024 и 2025 годов

В соответствии с Бюджетным кодексом Российской Федерации, Федеральным законом от 06 октября 2003 г. № 131-ФЗ «Об общих принципах организации местного самоуправления в Российской Федерации», Уставом города Перми, постановлением администрации города Перми от 30 августа 2011 г. № 451 «Об утверждении Методики расчета стоимости работ (услуг) на выполнение отдельных мероприятий по гражданской обороне», в целях актуализации правовых актов города Перми

администрация города Перми ПОСТАНОВЛЯЕТ:

1. Утвердить прилагаемый размер стоимости отдельных мероприятий по гражданской обороне на 2023 год и плановый период 2024 и 2025 годов.

2. Признать утратившими силу постановления администрации города Перми:

от 08 октября 2021 г. № 832 «Об утверждении размера стоимости отдельных мероприятий по гражданской обороне на 2022 год и плановый период 2023 и 2024 годов»;

от 15 апреля 2022 г. № 288 «О внесении изменений в размер стоимости отдельных мероприятий по гражданской обороне на 2022 год и плановый период 2023 и 2024 годов, утвержденный постановлением администрации города Перми от 08.10.2021 № 832»;

от 05 сентября 2022 г. № 744 «О внесении изменений в размер стоимости отдельных мероприятий по гражданской обороне на 2022 год и плановый период 2023 и 2024 годов, утвержденный постановлением администрации города Перми от 08.10.2021 № 832».

3. Настоящее постановление вступает в силу с 01 января 2023 г., но не ранее дня официального опубликования в печатном средстве массовой информации «Официальный бюллетень органов местного самоуправления муниципального образования город Пермь».

4. Управлению по общим вопросам администрации города Перми обеспечить опубликование настоящего постановления в печатном средстве массовой информации «Официальный бюллетень органов местного самоуправления муниципального образования город Пермь».

5. Информационно-аналитическому управлению администрации города Перми обеспечить опубликование (обнародование) настоящего постановления на официальном сайте муниципального образования город Пермь в информационно-телекоммуникационной сети Интернет.

6. Контроль за исполнением настоящего постановления возложить на заместителя главы администрации города Перми Агеева В.Г.

И.о. Главы города Перми В.Г. Агеев

УТВЕРЖДЕН
постановлением администрации
города Перми
от 07.10.2022 № 911

РАЗМЕР
стоимости отдельных мероприятий по гражданской обороне
на 2023 год и плановый период 2024 и 2025 годов

№	Наименование мероприятия	Ед. изм.	Стоимость, руб.		
			2023 год	2024 год	2025 год
1	2	3	4	5	6
1	Аренда (субаренда) складских помещений для хранения продовольственного запаса и имущества гражданской обороны	кв. м	2 672,90	2 672,90	2 672,90
2	Охрана складских помещений, продовольственного запаса и имущества гражданской обороны	кв. м	408,720	408,720	408,720
3	Обновление продовольственного запаса	т	17 593,00	17 593,00	17 593,00
4	Содержание в целях гражданской обороны продовольственного запаса и хранение имущества гражданской обороны, включая выполнение складских работ по учету, перемещению, раскладке и складированию	т	835,00	835,00	835,00
5	Восполнение необходимого объема продовольственного запаса	т	489 860,00	489 860,00	489 860,00
6	Утилизация продовольственного запаса и имущества гражданской обороны	т	2 366,17	2 366,17	2 366,17
7	Проверка качественного состояния продовольственного запаса и имущества гражданской обороны	ед.	15 949,85	15 949,85	15 949,85
8	Техническое обслуживание имущества гражданской обороны	ед.	21 000,00	21 000,00	21 000,00

АДМИНИСТРАЦИЯ ГОРОДА ПЕРМИ
ПОСТАНОВЛЕНИЕ

07.10.2022 № 912

О внесении изменений в Порядок определения объема и условий предоставления бюджетным и автономным учреждениям субсидий на иные цели на подготовку и проведение празднования на федеральном уровне памятных дат субъектов Российской Федерации, утвержденный постановлением администрации города Перми от 20.07.2021 № 531

В соответствии с абзацем вторым пункта 1 статьи 78.1 Бюджетного кодекса Российской Федерации, постановлением Правительства Российской Федерации от 22 февраля 2020 г. № 203 «Об общих требованиях к нормативным правовым актам и муниципальным правовым актам, устанавливающим порядок определения объема и условия предоставления бюджетным и автономным учреждениям субсидий на иные цели», постановлением Правительства Пермского

края от 30 декабря 2019 г. № 1025-п «Об утверждении Порядка предоставления субсидии из бюджета Пермского края, в том числе за счет средств субсидии из федерального бюджета, бюджету города Перми на подготовку и проведение празднования на федеральном уровне памятных дат субъектов Российской Федерации»
администрация города Перми ПОСТАНОВЛЯЕТ:

1. Внести в Порядок определения объема и условий предоставления бюджетным и автономным учреждениям субсидий на иные цели на подготовку и проведение празднования на федеральном уровне памятных дат субъектов Российской Федерации, утвержденный постановлением администрации города Перми от 20 июля 2021 г. № 531 (в ред. от 22.09.2021 № 732, от 18.10.2021 № 885, от 28.03.2022 № 229), следующие изменения:

1.1. абзац второй пункта 2.6 изложить в следующей редакции:

«Общий объем субсидии на иные цели на 2023 год и плановый период 2024 года установлен в приложении 2 к настоящему Порядку.»;

1.2. приложение 2 изложить в редакции согласно приложению к настоящему постановлению.

2. Настоящее постановление вступает в силу с 01 января 2023 г., но не ранее дня официального опубликования в печатном средстве массовой информации «Официальный бюллетень органов местного самоуправления муниципального образования город Пермь».

3. Управлению по общим вопросам администрации города Перми обеспечить опубликование настоящего постановления в печатном средстве массовой информации «Официальный бюллетень органов местного самоуправления муниципального образования город Пермь».

4. Информационно-аналитическому управлению администрации города Перми обеспечить опубликование (обнародование) настоящего постановления на официальном сайте муниципального образования город Пермь в информационно-телекоммуникационной сети Интернет.

5. Контроль за исполнением настоящего постановления возложить на заместителя главы администрации города Перми Грибанова А.А.

И.о. Главы города Перми В.Г. Агеев

Приложение
к постановлению администрации
города Перми
от 07.10.2022 № 912

ОБЪЕМ СУБСИДИИ
на иные цели на подготовку и проведение празднования на федеральном уровне памятных дат субъектов Российской Федерации на 2023 год и плановый период 2024 и 2025 годов

Получатели субсидий на иные цели, адрес	Расчетные показатели, руб.								
	2023 год			2024 год			2025 год		
	за счет средств бюджета Российской Федерации	за счет средств бюджета Пермского края	за счет средств бюджета города Перми	за счет средств бюджета Российской Федерации	за счет средств бюджета Пермского края	за счет средств бюджета города Перми	за счет средств бюджета Российской Федерации	за счет средств бюджета Пермского края	за счет средств бюджета города Перми
1	2	3	4	5	6	7	8	9	10
Проведение культурно-массовых мероприятий, в том числе выставок и фестивалей (торжественные праздничные мероприятия, посвященные 300-летию основания города Перми; цикл фестивальных мероприятий «Пермский период. Новое время», посвященных 300-летию основания города Перми; цикл выставочных проектов «300 сокровищ Пармы» («Сокровища Строгановых», «Мое Пермское детство», «Пермское деревянное», «Путь к Мегаполису: дорога в 300 лет», «Пермский звериный стиль»); фестиваль театров Пермского края «Пермь Культурная», новые постановки по произведениям пермских писателей; молодежный фестиваль «Место силы – Пермь»									
МБУК «Пермская дирекция по организации городских культурно-массовых мероприятий» (ул. Монастырская, 95а), МАУК «Пермский городской дворец культуры имени А.Г. Солдатова» (Комсомольский проспект, 79), МАУК города Перми «Центральный выставочный зал» (Комсомольский проспект, 10)	16 037 467,24	5 345 822,76	215 992,80	0,00	0,00	0,00	0,0	0,0	0,0
Всего	16 037 467,24	5 345 822,76	215 992,80	0,00	0,00	0,00	0,00	0,00	0,00

АДМИНИСТРАЦИЯ ГОРОДА ПЕРМИ
ПОСТАНОВЛЕНИЕ

07.10.2022 № 913

О внесении изменений в Порядок разработки и реализации инвестиционных проектов администрации города Перми, утвержденный постановлением администрации города Перми от 31.12.2009 № 1060

В целях актуализации правовых актов администрации города Перми
администрация города Перми ПОСТАНОВЛЯЕТ:

1. Утвердить прилагаемые изменения в Порядок разработки и реализации инвестиционных проектов администрации города Перми, утвержденный постановлением администрации города Перми от 31 декабря 2009 г. № 1060 (в ред. от 12.05.2010 № 251, от 14.10.2011 № 623, от 30.12.2011 № 888, от 10.08.2012 № 451, от 29.04.2013 № 329, от 20.08.2013 № 665, от 29.01.2014 № 43, от 10.04.2014 № 242, от 07.08.2014 № 531, от 06.11.2014 № 813, от 28.01.2015 № 52, от 29.06.2015 № 418, от 28.04.2016 № 291, от 12.01.2017 № 24, от 14.06.2017 № 457, от 02.11.2017 № 983, от 09.04.2019 № 80-П).

2. Настоящее постановление вступает в силу со дня официального опубликования в печатном средстве массовой информации «Официальный бюллетень органов местного самоуправления муниципального образования город Пермь».

3. Управлению по общим вопросам администрации города Перми обеспечить опубликование настоящего постановления в печатном средстве массовой информации «Официальный бюллетень органов местного самоуправления муниципального образования город Пермь».

4. Информационно-аналитическому управлению администрации города Перми обеспечить опубликование (обнародование) настоящего постановления на официальном сайте муниципального образования город Пермь в информационно-телекоммуникационной сети Интернет.

5. Контроль за исполнением настоящего постановления возложить на первого заместителя главы администрации города Перми Хайруллина Э.А.

И.о. Главы города Перми В.Г. Агеев

УТВЕРЖДЕНЫ
постановлением администрации
города Перми
от 07.10.2022 № 913

ИЗМЕНЕНИЯ
в Порядок разработки и реализации инвестиционных проектов администрации города Перми, утвержденный постановлением администрации города Перми от 31 декабря 2009 г. № 1060

1. Пункт 3.3 изложить в следующей редакции:

«3.3. Одновременно с проектом инвестиционного проекта представляются:

финансово-экономическое обоснование потребности в финансовых ресурсах на его реализацию. Обоснование расходов на реализацию мероприятий инвестиционного проекта оформляется с учетом требований, установленных департаментом финансов администрации города Перми;

пояснительная записка к проекту инвестиционного проекта.».

2. В абзаце первом пункта 3.4 после слова «протокол» дополнить словом «(протоколы)».

3. Дополнить пунктом 3.7^1 следующего содержания:

«3.7^1. Инвестиционный проект утверждается постановлением администрации города Перми.».

4. В пункте 3.8 после слов «порядком подготовки правовых актов в администрации города Перми» дополнить словами «, установленным в администрации города Перми.».

5. Пункт 3.11 изложить в следующей редакции:

«3.11. В случае предоставления субсидий бюджету города Перми из бюджета Пермского края и бюджета Россий-

ской Федерации на софинансирование мероприятий инвестиционного проекта разработка, утверждение и реализация инвестиционного проекта осуществляется в сроки и с учетом норм, определенных правовыми актами Пермского края и Российской Федерации.».

6. Пункт 3.12 признать утратившим силу.

7. В пункте 3.13 слова «во внутренний» заменить словом «в».

8. В пункте 4.2 после слов «мероприятия инвестиционного проекта,» дополнить словами «с учетом предложений исполнителей мероприятий,».

9. Пункт 4.3 после абзаца восьмого дополнить абзацем следующего содержания:

«ввод в эксплуатацию объекта капитального строительства;».

10. В пункте 4.6 слова «отчет по итогам выполнения инвестиционного проекта с первого года реализации инвестиционного проекта» исключить.

11. В пункте 5.2:

11.1. в абзаце первом после слова «осуществляет» дополнить словом «ежеквартальный,»;

11.2. в абзаце втором после слова «осуществления» дополнить словом «ежеквартального,».

12. Пункт 5.3 дополнить абзацем следующего содержания:

«Представление отчетных данных Исполнителем для проведения мониторинга осуществления капитальных вложений проводится в электронном виде с использованием ИСУП.».

13. Пункт 5.5 изложить в следующей редакции:

«5.5. Исполнители мероприятий не позднее 01 февраля года, следующего за отчетным, представляют Исполнителю информацию о ходе реализации инвестиционного проекта в части реализуемых ими мероприятий.

С учетом информации, полученной от Исполнителя мероприятий, Исполнитель подготавливает годовой отчет о реализации инвестиционного проекта (далее – годовой отчет) за отчетный финансовый год в электронном виде в формате Excel по формам таблиц 1, 2 приложения 6 к настоящему Порядку.

Источником информации о плановых значениях показателей конечного результата, показателей непосредственного результата и плановых объемах финансирования инвестиционного проекта для подготовки годового отчета являются разделы инвестиционного проекта «Паспорт» и «Финансирование инвестиционного проекта» в редакции, действующей на дату подготовки годового отчета.

Источником информации о фактических значениях показателей непосредственного результата инвестиционного проекта для подготовки годового отчета являются акты выполненных работ (услуг) либо иные документы, подтверждающие выполнение работ (услуг).

Источником информации для отражения фактических значений объемов финансирования инвестиционного проекта в годовом отчете являются кассовые расходы, содержащиеся в форме № 0503127 «Отчет об исполнении бюджета главного распорядителя, распорядителя, получателя бюджетных средств, главного администратора, администратора источников финансирования дефицита бюджета, главного администратора, администратора доходов бюджета».

В целях пояснения причин отклонений фактических результатов по инвестиционному проекту от запланированных к годовому отчету прилагается пояснительная записка в электронном виде в формате Word, включающая:

анализ факторов, повлиявших на ход реализации инвестиционного проекта;

причины невыполнения запланированных мероприятий и (или) недостижения плановых значений показателей непосредственного результата инвестиционного проекта в разрезе мероприятий раздела «Финансирование инвестиционного проекта»;

причины недостижения плановых значений показателя непосредственного результата мероприятия плана-графика инвестиционного проекта, а также влияние недостижения плановых значений показателей непосредственного результата на выполнение задачи, инвестиционного проекта в целом;

информацию о наиболее значимых достижениях по инвестиционному проекту;

информацию о внесенных Исполнителем изменениях в инвестиционный проект за отчетный год.».

14. В пункте 5.6 слова «о реализации инвестиционного проекта» исключить.

15. В пункте 5.7 слова «о реализации инвестиционного проекта» исключить.

16. В пункте 5.8 слова «о реализации инвестиционного проекта» исключить.

17. В пункте 5.9 слова «о реализации инвестиционного проекта» исключить.

18. В пункте 5.10 слова «о реализации инвестиционного проекта» исключить.

19. В пункте 5.11 слова «о реализации инвестиционного проекта» исключить.

20. В пункте 5.12 слова «о реализации инвестиционного проекта» исключить.

21. Пункты 5.13, 5.14, 5.15 признать утратившими силу.

22. В абзаце третьем пункта 5.16 слова «и итогового отчетов о реализации инвестиционного проекта» заменить словом «отчета».

23. В пункте 5.17:

23.1. в абзаце первом слова «и Исполнитель мероприятия несут» заменить словом «несет»;

23.2. в абзаце втором слова «своевременную и качественную» исключить;

23.3. абзац четвертый изложить в следующей редакции:

«достоверность и соблюдение сроков представления годового отчета и пояснительной записки;».

24. Дополнить пунктом 5.17^1 следующего содержания:

«5.17^1. Исполнитель мероприятия несет ответственность за:

достоверность и своевременность представленных отчетных данных Исполнителю;

достижение запланированных значений показателей непосредственного результата;

целевое и эффективное использование выделенных бюджетных средств в соответствии с действующим законодательством Российской Федерации.».

25. Раздел 6 изложить в следующей редакции:

«VI. Внесение изменений и прекращение реализации инвестиционного проекта

6.1. Основаниями для:

6.1.1. внесения изменений в инвестиционный проект являются:

исключение полномочий, в рамках которых реализуется инвестиционный проект, из состава полномочий, отнесенных к компетенции Исполнителя или Исполнителя мероприятий;

ликвидация либо реорганизация Исполнителя или Исполнителя мероприятий;

изменение финансовой, социально-экономической ситуации;

экономия от осуществления закупок для обеспечения муниципальных нужд;

поступление средств из бюджета Пермского края, изменение источников финансирования;

утверждение (внесение изменений) нормативных правовых актов (в нормативные правовые акты) Российской Федерации, Пермского края и города Перми;

изменения, направленные на повышение эффективности реализации инвестиционного проекта;

предписания надзорных, контрольных органов, решения суда;

заключение Бюджетной комиссии, вынесенное в соответствии с полномочиями, установленными Положением о Бюджетной комиссии;

решение инвестиционной комиссии, принятое в соответствии с полномочиями, установленными Положением об инвестиционной комиссии;

технические и редакционные правки (опечатки, грамматические или арифметические ошибки);

6.1.2. прекращения реализации инвестиционного проекта является решение инвестиционной комиссии о необходимости прекращения осуществления капитальных вложений в объект муниципальной собственности города Перми.

6.2. По основаниям, указанным в пункте 6.1 настоящего Порядка, Исполнитель подготавливает проект постановления администрации города Перми о внесении изменений в инвестиционный проект, прекращении реализации инвестиционного проекта.

6.3. Согласование проекта постановления администрации города Перми о внесении изменений в инвестиционный проект, прекращении реализации инвестиционного проекта осуществляется в соответствии с порядком подготовки правовых актов, установленным в администрации города Перми.

6.4. При внесении изменений в инвестиционный проект в течение срока реализации инвестиционного проекта Исполнитель, в том числе с учетом предложений Исполнителя мероприятий, обеспечивает соответствие объема финансирования инвестиционного проекта сводной бюджетной росписи бюджета города Перми.

Объем финансирования инвестиционного проекта отличается от показателей финансового обеспечения инвестиционного проекта, утвержденных решением Пермской городской Думы о бюджете города Перми, в случаях внесения изменений в сводную бюджетную роспись бюджета города Перми в пределах и по основаниям, которые предусмотрены бюджетным законодательством Российской Федерации для внесения изменений в сводную бюджетную роспись бюджета города Перми без внесения изменений в решение Пермской городской Думы о бюджете города Перми.

Исполнитель мероприятий направляет Исполнителю предложения по внесению изменений в инвестиционный проект в течение срока реализации инвестиционного проекта не позднее 10 числа текущего месяца. Исполнитель не позднее 15 числа текущего месяца направляет предложения по внесению изменений в инвестиционный проект, в том числе с учетом информации, полученной от Исполнителя мероприятий, в департамент финансов.

При необходимости внесения изменений в инвестиционный проект, связанных с увеличением сметной стоимости строительства (реконструкции) или стоимости приобретения объекта муниципальной собственности города Перми, увеличением срока осуществления капитальных вложений в объект муниципальной собственности города Перми, изменением объема капитальных вложений в объект муниципальной собственности города Перми в случае изменения его технико-экономических показателей и функциональных параметров (далее – объект, изменения в объект), Исполнитель мероприятий направляет Главе города Перми для рассмотрения и принятия решения согласованную Заказчиком, Исполнителем и руководителем управления капитального строительства администрации города Перми (при внесении изменений в объекты капитального строительства, за исключением объектов дорожного строительства и благоустрой-

ства города Перми) следующую информацию об изменениях в объект с приложением обосновывающих документов об:

увеличении сметной стоимости строительства (реконструкции) или стоимости приобретения объекта, срока осуществления капитальных вложений в объект, подготовленную по форме согласно приложению 41 к настоящему Порядку;

изменении технико-экономических показателей и функциональных параметров объекта, подготовленную по форме согласно приложению 42 к настоящему Порядку.

Глава города Перми после рассмотрения информации об изменениях в объект принимает следующее решение:

не осуществлять внесение изменений;

направить информацию на рассмотрение инвестиционной комиссии;

отложить принятие решения до дополнительного обсуждения с Заказчиком.

По итогам дополнительного обсуждения Глава города Перми принимает следующее решение:

не осуществлять внесение изменений;

направить информацию на рассмотрение инвестиционной комиссии;

направить информацию на доработку.

В отношении объекта, по которому представлена информация об изменениях в объект, инвестиционная комиссия принимает решение (решения) о (об):

изменении сметной стоимости строительства (реконструкции) или стоимости приобретения объекта;

изменении срока осуществления капитальных вложений в объект;

изменении техническо-экономических показателей и функциональных параметров объекта.

В случае принятия инвестиционной комиссией решения об изменении сметной стоимости строительства (реконструкции) или стоимости приобретения объекта, срока осуществления капитальных вложений в объект и (или) изменении технико-экономических показателей и функциональных параметров Исполнитель мероприятий подготавливает предложения по внесению изменений в инвестиционный проект в соответствии с настоящим Порядком.

6.5. По предложению Заказчика о приостановлении осуществления капитальных вложений в объект Исполнитель подготавливает и направляет Главе города Перми для рассмотрения и принятия решения согласованную Заказчиком следующую информацию по объекту с приложением обосновывающих документов:

обоснование необходимости приостановления осуществления капитальных вложений в объект;

информацию о плановых и фактических сроках осуществления капитальных вложений в объект, фактических объемах бюджетных ассигнований, направленных на осуществление капитальных вложений в объект и выполненных работах при строительстве (реконструкции) объекта.

Глава города Перми после рассмотрения информации о приостановлении осуществления капитальных вложений в объект принимает следующее решение:

не приостанавливать осуществление капитальных вложений;

направить информацию на рассмотрение инвестиционной комиссии;

отложить решение до дополнительного обсуждения с Заказчиком.

По итогам дополнительного обсуждения Глава города Перми принимает следующее решение:

не приостанавливать осуществление капитальных вложений;

направить информацию на рассмотрение инвестиционной комиссии;

направить информацию на доработку.

В отношении объекта, на который подготовлена информация с обосновывающими документами, инвестиционная комиссия принимает решение о приостановлении (невозможности приостановления) осуществления капитальных вложений в объект.

После принятия инвестиционной комиссией решения о приостановлении осуществления капитальных вложений в объект Исполнитель подготавливает предложение по приостановлению действия правового акта администрации города Перми об утверждении инвестиционного проекта в текущем году и плановом периоде.

6.6. По предложению Заказчика о возобновлении осуществления капитальных вложений в объект, по которому инвестиционной комиссией принято решение о приостановлении осуществления капитальных вложений в объект не более трех лет назад, Исполнитель подготавливает и направляет Главе города Перми для рассмотрения и принятия решения согласованную Заказчиком следующую информацию о возобновлении осуществления капитальных вложений в объект с приложением обосновывающих документов:

обоснование необходимости возобновления осуществления капитальных вложений в объект;

информация об изменении сметной стоимости строительства (реконструкции) или стоимости приобретения объекта, подготовленная по форме согласно приложению 41 к настоящему Порядку (при наличии изменений);

информация об изменении сроков осуществления капитальных вложений в объект, подготовленная по форме согласно приложению 41 к настоящему Порядку (при наличии изменений);

информация об изменении техническо-экономических показателей и функциональных параметров объекта, подготовленная по форме согласно приложению 42 к настоящему Порядку (при наличии изменений).

Для получения информации о наличии (отсутствии) изменений сметной стоимости строительства (реконструк-

ции) объекта, сроков осуществления капитальных вложений в объект, технико-экономических показателей и функциональных параметров объекта:

в случае осуществления капитальных вложений в строительство (реконструкцию) объекта, в отношении которого функцию обеспечения комплексного подхода при осуществлении строительства (реконструкции) объекта выполняет управление капитального строительства, Исполнитель направляет запрос в управление капитального строительства;

в случае осуществления капитальных вложений в строительство (реконструкцию) объекта дорожного строительства и благоустройства информацию о наличии (отсутствии) изменений сметной стоимости строительства (реконструкции) объекта, сроков осуществления капитальных вложений в объект, технико-экономических показателей и функциональных параметров объекта подготавливает Исполнитель;

в случае осуществления капитальных вложений в объект недвижимого имущества, приобретаемый в муниципальную собственность города Перми, информацию о наличии (отсутствии) изменений стоимости приобретения объекта, сроков осуществления капитальных вложений в объект, технико-экономических показателей и функциональных параметров объекта подготавливает Исполнитель.

Глава города Перми после рассмотрения информации о возобновлении осуществления капитальных вложений в объект принимает следующее решение:

не возобновлять осуществление капитальных вложений;

направить информацию на рассмотрение инвестиционной комиссии;

отложить решение до дополнительного обсуждения с Заказчиком.

По итогам дополнительного обсуждения Глава города Перми принимает следующее решение:

не возобновлять осуществление капитальных вложений;

направить информацию на рассмотрение инвестиционной комиссии;

направить информацию на доработку.

В отношении объекта, по которому представлена информация о возобновлении осуществления капитальных вложений в объект, инвестиционная комиссия принимает решение (решения) о (об):

возобновлении (невозможности возобновления) осуществления капитальных вложений в объект;

изменении сметной стоимости строительства (реконструкции) или стоимости приобретения объекта;

изменении срока осуществления капитальных вложений в объект;

изменении технико-экономических показателей и функциональных параметров объекта.

После принятия инвестиционной комиссией решения о возобновлении осуществления капитальных вложений в объект Исполнитель подготавливает предложения по внесению изменений в инвестиционный проект в соответствии с настоящим Порядком.

В отношении объекта, по которому инвестиционной комиссией принято решение о приостановлении осуществления капитальных вложений в объект более трех лет назад, Исполнитель имеет право направлять на рассмотрение инвестиционной комиссии документы, подготовленные в соответствии с пунктами 2.3-2.23 Порядка принятия решений.

6.7. По предложению Заказчика о прекращении реализации инвестиционного проекта Исполнитель подготавливает и направляет Главе города Перми для рассмотрения и принятия решения согласованную Заказчиком следующую информацию о прекращении осуществления капитальных вложений в объект с приложением обосновывающих документов:

обоснование необходимости прекращения осуществления капитальных вложений в объект;

информация о плановых и фактических сроках осуществления капитальных вложений в объект, фактических объемах бюджетных ассигнований, направленных на осуществление капитальных вложений в объект и выполненных работах при строительстве (реконструкции) объекта.

Глава города Перми после рассмотрения информации о прекращении осуществления капитальных вложений в объект принимает следующее решение:

не прекращать осуществление капитальных вложений;

направить информацию на рассмотрение инвестиционной комиссии;

отложить решение до дополнительного обсуждения с Заказчиком.

По итогам дополнительного обсуждения Глава города Перми принимает следующее решение:

не прекращать осуществление капитальных вложений;

направить информацию на рассмотрение инвестиционной комиссии;

направить информацию на доработку.

В отношении объекта, на который подготовлена информация по объекту с приложением обосновывающих документов, инвестиционная комиссия принимает решение о прекращении (невозможности прекращения) осуществления капитальных вложений в объект.

После принятия инвестиционной комиссией решения о прекращении осуществления капитальных вложений в объект Исполнитель подготавливает предложение о признании утратившим силу правового акта администрации города Перми об утверждении инвестиционного проекта.

6.8. В течение 5 рабочих дней с даты вступления в силу решения Пермской городской Думы о внесении изме-

нений в решение Пермской городской Думы о бюджете города Перми на текущий финансовый год и плановый период Исполнитель направляет на согласование проект постановления администрации города Перми о внесении изменений в инвестиционный проект в целях приведения в соответствие с указанным решением Пермской городской Думы о внесении изменений в решение Пермской городской Думы о бюджете города Перми на текущий финансовый год и плановый период.

6.9. Исполнитель в обязательном порядке включает в список рассылки правового акта администрации города Перми о внесении изменений в инвестиционный проект, признании утратившим силу правового акта администрации города Перми об утверждении инвестиционного проекта департамент планирования и мониторинга, департамент финансов.».

26. Приложение 1 изложить в следующей редакции:

«ПАСПОРТ
инвестиционного проекта

_____

(направление инвестирования, наименование объекта муниципальной собственности города Перми, место расположения (адрес) (далее – наименование инвестиционного проекта)

№	Наименование раздела	Содержание раздела
1	2	3
1	Наименование объекта муниципальной собственности города Перми, место расположения (адрес)	
2	Направление инвестирования	строительство, реконструкция, в том числе с элементами реставрации, техническое перевооружение, приобретение, проектные и изыскательские работы
3	Заказчик	руководитель функционально-целевого блока
4	Исполнитель	функциональный орган администрации города Перми, руководитель аппарата администрации города Перми[1]
5	Форма осуществления капитальных вложений в объект капитального строительства муниципальной собственности города Перми или приобретение объекта недвижимого имущества в муниципальную собственность города Перми	бюджетные инвестиции в объект муниципальной собственности города Перми или субсидии на осуществление капитальных вложений в объект муниципальной собственности города Перми
6	Муниципальный заказчик	наименование Муниципального заказчика[2]
7	Исполнитель мероприятия инвестиционного проекта	функциональный орган или функциональное подразделение администрации города Перми, территориальный орган администрации города Перми, руководитель аппарата администрации города Перми, муниципальное бюджетное или автономное учреждение, муниципальное унитарное предприятие города Перми, которые реализуют отдельные мероприятия плана-графика инвестиционного проекта
8	Обоснование участия муниципального образования город Пермь в решении проблемы	перечень нормативных правовых актов, обосновывающих участие муниципального образования город Пермь в решении проблемы
9	Цель инвестиционного проекта	формулировка цели
10	Задачи инвестиционного проекта	формулировка задач
11	Технико-экономические показатели и функциональные параметры объекта[3]	значения технико-экономических показателей и функциональных параметров объекта
12	Сроки реализации инвестиционного проекта	год начала и год окончания осуществления капитальных вложений в объект капитального строительства или приобретения объекта недвижимого имущества, в т.ч. по видам работ (подготовка проектной документации и проведения инженерных изысканий, выполнение строительно-монтажных работ, выполнение прочих видов работ)

<table>
<tr><td>1</td><td colspan="2">2</td><td colspan="7">3</td></tr>
<tr><td>13</td><td colspan="2">Срок ввода в эксплуатацию объекта капитального строительства муниципальной собственности Перми</td><td colspan="7"></td></tr>
<tr><td>14</td><td colspan="2">Сметная стоимость объекта муниципальной собственности Перми, тыс. руб.[4]</td><td colspan="7">сметная стоимость осуществления капитальных вложений в объект, тыс. руб., в т.ч. сметная стоимость работ по подготовке проектной документации и проведения инженерных изысканий, выполнения строительно-монтажных работ, выполнения прочих видов работ</td></tr>
<tr><td rowspan="3">15</td><td rowspan="3">Объемы и источники финансирования осуществления капитальных вложений в объект по годам реализации</td><td rowspan="2">Источник финансирования[5]</td><td colspan="7">Объем финансирования, тыс. руб.[6]</td></tr>
<tr><td>всего</td><td>N[7] год</td><td>N + 1 год</td><td>N + 2 год</td><td>N + 3 год</td><td>N + n год</td></tr>
<tr><td></td><td></td><td></td><td></td><td></td><td></td><td></td><td></td></tr>
<tr><td></td><td></td><td></td><td></td><td></td><td></td><td></td><td></td></tr>
<tr><td>16</td><td colspan="2">Показатель конечного результата инвестиционного проекта по годам реализации</td><td>ед. изм.</td><td colspan="2">значение[8]</td><td colspan="3">год реализации[9]</td></tr>
<tr><td></td><td colspan="2">Наименование показателя конечного результата[10]</td><td></td><td colspan="2"></td><td></td><td></td><td></td></tr>
<tr><td>17</td><td colspan="2">Проектная документация, и (или) результаты инженерных изысканий, и (или) заключение о проверке достоверности определения сметной стоимости объекта капитального строительства[11]</td><td colspan="7">указание на наличие проектной документации, в том числе реквизиты положительного заключения государственной экспертизы проектной документации и результатов инженерных изысканий в отношении объекта капитального строительства, за исключением объекта капитального строительства, в отношении которого в установленном законодательством Российской Федерации порядке не требуется получение заключения государственной экспертизы проектной документации и результатов инженерных изысканий, реквизиты заключения о проверке достоверности определения сметной стоимости объекта капитального строительства</td></tr>
<tr><td>18</td><td colspan="2">Протокол инвестиционной комиссии</td><td colspan="7">реквизиты протокола инвестиционной комиссии[12]</td></tr>
<tr><td>19</td><td colspan="2">Протокол Бюджетной комиссии</td><td colspan="7">реквизиты протокола Бюджетной комиссии[13]</td></tr>
</table>

[1] Функциональный орган администрации города Перми, руководитель аппарата администрации города Перми, ответственный за подготовку и реализацию бюджетных инвестиций, расходов на предоставление субсидий на осуществление капитальных вложений в объекты муниципальной собственности города Перми.

[2] Строка «Муниципальный заказчик» заполняется в случае передачи Исполнителем полномочий по осуществлению бюджетных инвестиций в форме капитальных вложений в объект муниципальной собственности города Перми организации.

Муниципальное бюджетное или автономное учреждение, муниципальное унитарное предприятие города Перми, которым переданы полномочия муниципального заказчика по заключению и исполнению от имени муниципального образования город Пермь муниципальных контрактов от лица учредителя (собственника имущества) на осуществление бюджетных инвестиций в форме капитальных вложений в объект капитального строительства муниципальной собственности города Перми или приобретение объекта недвижимого имущества в муниципальную собственность города Перми с последующим заключением соглашения о передаче полномочий.

[3] Указывается общая площадь объекта, общий строительный объем, количество этажей, назначение помещений, протяженность линейного объекта, мощность объекта капитального строительства, подлежащая вводу в эксплуатацию, мощность объекта недвижимого имущества (пропускная способность, вместимость).

[4] Сметная стоимость объекта муниципальной собственности подлежит уточнению по результатам разработки технико-экономического обоснования, проектно-сметной документации путем внесения изменений в инвестиционный проект. В сметную стоимость объекта муниципальной собственности не включается сумма земельного налога.

[5] Указывается источник финансирования: бюджет города Перми, бюджет города Перми (неиспользованные ассигнования отчетного года), бюджет Пермского края, бюджет Российской Федерации, внебюджетные источники.

[6] Указывается объем финансирования с начала года осуществления капитальных вложений в объект.

Объемы финансирования ежегодно подлежат приведению в соответствие с фактическими данными отчета о выполнении инвестиционного проекта за отчетный год.

[7] N – год начала осуществления капитальных вложений в объект.

N + 1, N + 2, N + 3, N + n – годы осуществления капитальных вложений в объект от года начала до года окончания осуществления капитальных вложений в объект.

[8] Значения показателя конечного результата инвестиционного проекта ежегодно подлежат приведению в соответствие с фактическими данными отчета о выполнении инвестиционного проекта за отчетный год.

[9] Указываются годы реализации осуществления капитальных вложений в объект с начала осуществления капитальных вложений до года окончания осуществления капитальных вложений. Информация по показателю конечного результата ежегодно подлежит приведению в соответствие с фактическими данными отчета о выполнении инвестиционного проекта за отчетный год.

[10] Наименование показателя конечного результата инвестиционного проекта, в том числе его значимые характеристики, ежегодно подлежат приведению в соответствие с фактическими данными отчета о выполнении инвестиционного проекта за отчетный год.

[11] Порядок проведения проверки достоверности сметной стоимости объектов капитального строительства, строительство которых финансируется полностью (частично) за счет средств бюджета города Перми, и форма заключения о проверке достоверности определения сметной стоимости объектов капитального строительства устанавливаются законодательством Российской Федерации.

[12] Указываются реквизиты протокола инвестиционной комиссии с решением о (об):

целесообразности (нецелесообразности) осуществления капитальных вложений в объект;

возможности предоставления бюджетных ассигнований на осуществление капитальных вложений в объект;

изменении сметной стоимости строительства (реконструкции) или стоимости приобретения объекта;

изменении срока осуществления капитальных вложений в объект;

изменении технико-экономических показателей и функциональных параметров объекта;

возобновлении (невозможности возобновления) осуществления капитальных вложений в объект;

приостановлении осуществления капитальных вложений в объект;

прекращении осуществления капитальных вложений в объект.

[13] Указываются реквизиты протокола Бюджетной комиссии с решением о:

форме осуществления капитальных вложений в объект капитального строительства или приобретении объекта недвижимого имущества;

передаче полномочий муниципального заказчика.

Реквизиты протокола Бюджетной комиссии подлежат ежегодной актуализации.».

27. Дополнить приложением 4[1] следующего содержания:

«ИНФОРМАЦИЯ
об изменении сметной стоимости строительства (реконструкции)
или стоимости приобретения объекта, срока осуществления капитальных вложений в объект

(наименование объекта, место расположения (адрес)

№	Наименование пункта	Сметная стоимость строительства (реконструкции) или стоимость приобретения (тыс. руб.)		Срок осуществления капитальных вложений в объект		Причины изменений[3]
		плановое значение[1]	изменение планового значения[2]	плановое значение[1]	изменение планового значения[2]	
1	2	3	4	5	6	7
1	Наименование направления инвестирования[4], в т.ч. по видам работ:					
1.1	ПСД[5]					
1.2	строительно-монтажные работы[6]					
1.3	прочие виды работ[7]					

_____ _____ _____
(Исполнитель) (подпись) (расшифровка подписи)

[1] В строках:

«Направление инвестирования, в т.ч. по видам работ» – указывается сметная стоимость строительства (рекон-

струкции) или стоимость приобретения объекта, годы начала и окончания капитальных вложений в объект, в целом по направлению инвестирования, в том числе по видам работ, утвержденные инвестиционным проектом.

[2] В строках:

«Направление инвестирования, в т.ч. по видам работ» – указывается сметная стоимость строительства (реконструкции) или стоимость приобретения объекта, годы начала и окончания капитальных вложений в объект, в целом по направлению инвестирования, в том числе по видам работ, с учетом предполагаемых изменений.

[3] Прилагаются подтверждающие документы, подготовленные с учетом требований, установленных департаментом финансов администрации города Перми.

[4] Указывается наименование направления инвестирования: строительство, реконструкция, в том числе с элементами реставрации, техническое перевооружение, приобретение, проектные и изыскательские работы.

[5] Информация по подготовке проектной документации и проведения инженерных изысканий для строительства (реконструкции) объекта.

[6] Информация по выполнению строительно-монтажных работ при строительстве (реконструкции) объекта.

[7] Информация по выполнению пусконаладочных работ, подключения объекта капитального строительства к сетям инженерно-технического обеспечения, приобретения оборудования, выполнению прочих видов работ при строительстве (реконструкции) объекта.».

28. Дополнить приложением 4[2] следующего содержания:

«ИНФОРМАЦИЯ
об изменении технико-экономических показателей и функциональных параметров объекта

(наименование объекта, место расположения (адрес)

№	Наименование технико-экономического показателя и функциональных параметров объекта[1]	Ед. изм.	Значения показателя		Причины изменений
			плановое значение[2]	изменение планового значения[3]	
1	2	3	4	5	6
1					
2					
3					

_____ _____ _____
(Исполнитель) (подпись) (расшифровка подписи)

[1] Указываются предполагаемые к изменению: общая площадь объекта, общий строительный объем, количество этажей, назначение помещений, протяженность линейного объекта, мощность объекта капитального строительства, подлежащая вводу в эксплуатацию, мощность объекта недвижимого имущества (пропускная способность, вместимость).

[2] Указываются утвержденные инвестиционным проектом значения показателя объекта, по которому предполагаются изменения.

[3] Указываются измененные значения показателя объекта.».

29. В приложении 6:

29.1. таблицу 1 изложить в следующей редакции:

«ОТЧЕТ
о реализации инвестиционного проекта

_____
(наименование инвестиционного проекта)
за _____ год

Код	Наименование цели, задачи, мероприятия инвестиционного проекта	Исполнитель мероприятия	Показатель непосредственного результата					Источник финансирования[2]	Объем финансирования (тыс. руб.)			Причины недостижения/неосвоения[4]
			наименование	ед. изм.	план	факт	% достижения[1]		план[3]	факт[3]	% освоения	
1	2	3	4	5	6	7	8	9	10	11	12	13
1	Цель											
1.1	Задача											
1.1.1[5]	Мероприятие											
1.1.2[5]	Мероприятие											
Итого по задаче 1.1[6]												X
1.2	Задача											
1.2.1	Мероприятие											
1.2.2	Мероприятие											
Итого по задаче 1.2[6]												X
Итого[6]												

[1] % достижения запланированного значения показателя непосредственного результата рассчитывается по формуле: (факт / план) x 100 %.

[2] Указывается источник финансирования: бюджет города Перми, бюджет Пермского края, бюджет Российской Федерации, внебюджетные источники. Разные источники финансирования указываются в разных строках.

[3] При отсутствии объемов финансирования в графах 10, 11 проставляется ноль (0,0).

[4] Указываются причины недостижения и (или) перевыполнения плановых значений показателей непосредственного результата инвестиционного проекта, информация о принятых мерах для достижения плановых значений показателей инвестиционного проекта, а также причины неосвоения объема бюджетных ассигнований.

[5] Код мероприятия должен соответствовать коду мероприятия в разделе «Финансирование инвестиционного проекта».

[6] По итоговым строкам и строке «Итого» указывается общий объем финансирования и объем финансирования по каждому источнику финансирования в разных строках.»;

29.2. таблицу 2 изложить в следующей редакции:

«ОТЧЕТ
о достижении плановых значений показателей конечного результата инвестиционного проекта

_____
(наименование инвестиционного проекта)
за _____ год

№	Наименование показателя конечного результата инвестиционного проекта	Ед. изм.	Значения показателей конечного результата инвестиционного проекта		% достижения планового значения[1]	Причины недостижения[2]
			план	факт		
1	2	3	4	5	6	7
1						
2						

[1] % достижения запланированного значения показателя конечного результата рассчитывается по формуле: (факт / план) х 100 %.

[2] указываются причины недостижения плановых значений показателей конечного результата инвестиционного проекта, информация о принятых мерах для достижения плановых значений показателей конечного результата инвестиционного проекта.»;

29.3. таблицу 3 признать утратившей силу.

30. В приложении 7:

30.1. пункт 2 изложить в следующей редакции:

«2. По итогам реализации инвестиционного проекта за отчетный финансовый год Исполнитель инвестиционного проекта в установленные Порядком разработки и реализации инвестиционных проектов администрации города Перми сроки и по установленным формам формирует отчет о реализации инвестиционного проекта за отчетный финансовый год.

Оценка эффективности реализации инвестиционного проекта осуществляется ежегодно департаментом планирования и мониторинга администрации города Перми на основании информации, представленной в годовом отчете и пояснительной записке к годовому отчету.»;

30.2. приложение изложить в следующей редакции:

«ЗАКЛЮЧЕНИЕ
об эффективности реализации инвестиционного проекта

_____
(наименование инвестиционного проекта)
за _____год
(отчетный год)

1. Реквизиты нормативного правового акта об утверждении инвестиционного проекта, указание перечня редакций о внесении изменений в инвестиционный проект в отчетном году.

Ссылка на Порядок проведения оценки эффективности реализации инвестиционного проекта, в соответствии с которым проводится оценка эффективности реализации инвестиционного проекта за отчетный финансовый год.

2. Ответственные за реализацию инвестиционного проекта:

Заказчик;

Исполнитель.

3. Цель инвестиционного проекта.

4. Информация об использовании бюджетных ассигнований и иных средств, предусмотренных на реализацию инвестиционного проекта за отчетный год.

Источник финансирования	Объемы финансирования, тыс. руб.			Причины неосвоения средств (кратко)
	план	факт	% освоения	
всего, в том числе:				
бюджет города Перми				
бюджет Пермского края				
бюджет Российской Федерации				
внебюджетные источники				

5. Выводы об эффективности реализации инвестиционного проекта за отчетный год:

анализ достижения (недостижения) показателей конечного результата инвестиционного проекта;

характеристика эффективности реализации инвестиционного проекта в целом, отражение результатов интегральной оценки эффективности реализации инвестиционного проекта.

6. Предложения по повышению эффективности реализации инвестиционного проекта в случае низкой либо средней эффективности реализации инвестиционного проекта.

Оценка эффективности реализации инвестиционного проекта прилагается.

Приложение: на ____ л. в 1 экз.

Начальник
департамента планирования и мониторинга
администрации города Перми _____ _____
(подпись) (Ф.И.О.)

Дата

Исполнитель

Телефон

Приложение
к заключению об эффективности
реализации инвестиционного
проекта

ОЦЕНКА
эффективности реализации инвестиционного проекта

_____
(наименование инвестиционного проекта)

_____
(наименование исполнителя инвестиционного проекта)
за _____ год
(отчетный год)

№	Наименование оценки	Вес оценки	Оценка (балл)
1	2	3	4
1	Оценка достижения плановых значений показателей конечного результата инвестиционного проекта ($К_{пкр}$)	0,6	
	Наименование ПКР ($О_{пкр1}$)		
	Наименование ПКР ($О_{пкр2}$)		
	Наименование ПКР ($О_{пкрп}$)		
2	Оценка достижения плановых значений всех показателей непосредственного результата инвестиционного проекта за отчетный период ($К_{пнр}$)	0,4	
	Наименование ПНР ($О_{пнр1}$)		
	Наименование ПНР ($О_{пнр2}$)		
	Наименование ПНР ($О_{пнрп}$)		
Интегральная оценка ($К_{инт}$)			

АДМИНИСТРАЦИЯ ГОРОДА ПЕРМИ
ПОСТАНОВЛЕНИЕ

07.10.2022 № 914

О внесении изменений в пункт 4.14 Методики расчета нормативных затрат на оказание муниципальной услуги по реализации дополнительных общеразвивающих программ и нормативных затрат на содержание муниципального имущества, уплату налогов, утвержденной постановлением администрации города Перми от 08.09.2016 № 665

В целях актуализации нормативной правовой базы города Перми
администрация города Перми ПОСТАНОВЛЯЕТ:

1. Внести изменения в пункт 4.14 Методики расчета нормативных затрат на оказание муниципальной услуги по реализации дополнительных общеразвивающих программ и нормативных затрат на содержание муниципального имущества, уплату налогов, утвержденной постановлением администрации города Перми от 08 сентября 2016 г. № 665 (в ред. от 19.10.2016 № 899, от 14.02.2017 № 107, от 21.08.2017 № 643, от 06.10.2017 № 808, от 19.09.2018 № 617, от 20.11.2018 № 901, от 02.10.2019 № 624, от 09.07.2020 № 589, от 27.04.2021 № 308, от 27.07.2021 № 562, от 03.09.2021 № 674), признав абзацы пятнадцатый-семнадцатый утратившими силу.

2. Настоящее постановление вступает в силу с 01 января 2023 г., но не ранее дня официального опубликования в печатном средстве массовой информации «Официальный бюллетень органов местного самоуправления муниципального образования город Пермь».

3. Управлению по общим вопросам администрации города Перми обеспечить опубликование настоящего постановления в печатном средстве массовой информации «Официальный бюллетень органов местного самоуправления муниципального образования город Пермь».

4. Информационно-аналитическому управлению администрации города Перми обеспечить опубликование (обнародование) настоящего постановления на официальном сайте муниципального образования город Пермь в информационно-телекоммуникационной сети Интернет.

5. Контроль за исполнением настоящего постановления возложить на заместителя главы администрации города Перми Грибанова А.А.

И.о. Главы города Перми В.Г. Агеев

АДМИНИСТРАЦИЯ ГОРОДА ПЕРМИ
ПОСТАНОВЛЕНИЕ

07.10.2022 № 915

О внесении изменений в постановление администрации города Перми от 03.12.2014 № 920 «Об утверждении Порядка предоставления субсидий общественным объединениям пожарной охраны в целях возмещения затрат на материальное стимулирование деятельности добровольных пожарных, действующих на территории города Перми»

В соответствии со статьей 78.1 Бюджетного кодекса Российской Федерации, Федеральными законами от 06 октября 2003 г. № 131-ФЗ «Об общих принципах организации местного самоуправления в Российской Федерации», от 06 мая 2011 г. № 100-ФЗ «О добровольной пожарной охране», постановлением Правительства Российской Федерации от 18 сентября 2020 г. № 1492 «Об общих требованиях к нормативным правовым актам, муниципальным правовым актам, регулирующим предоставление субсидий, в том числе грантов в форме субсидий, юридическим лицам, инди-

видуальным предпринимателям, а также физическим лицам – производителям товаров, работ, услуг, и о признании утратившими силу некоторых актов Правительства Российской Федерации и отдельных положений некоторых актов Правительства Российской Федерации», Уставом города Перми
администрация города Перми ПОСТАНОВЛЯЕТ:

1. Внести в постановление администрации города Перми от 03 декабря 2014 г. № 920 «Об утверждении Порядка предоставления субсидий общественным объединениям пожарной охраны в целях возмещения затрат на материальное стимулирование деятельности добровольных пожарных, действующих на территории города Перми» (в ред. от 01.04.2015 № 167, от 20.02.2016 № 119, от 04.08.2016 № 554, от 07.11.2016 № 989, от 10.05.2017 № 344, от 05.07.2018 № 459, от 27.11.2018 № 928, от 30.12.2019 № 1131, от 28.09.2020 № 895, от 24.05.2021 № 365, от 01.10.2021 № 789) следующие изменения:

1.1. в наименовании слово «субсидий» заменить словом «субсидии»;

1.2. в пункте 2 слово «субсидий» заменить словом «субсидии».

2. Внести в Порядок предоставления субсидий общественным объединениям пожарной охраны в целях возмещения затрат на материальное стимулирование деятельности добровольных пожарных, действующих на территории города Перми, утвержденный постановлением администрации города Перми от 03 декабря 2014 г. № 920 (в ред. от 01.04.2015 № 167, от 20.02.2016 № 119, от 04.08.2016 № 554, от 07.11.2016 № 989, от 10.05.2017 № 344, от 05.07.2018 № 459, от 27.11.2018 № 928, от 30.12.2019 № 1131, от 28.09.2020 № 895, от 24.05.2021 № 365, от 01.10.2021 № 789), следующие изменения:

2.1. в наименовании слово «субсидий» заменить словом «субсидии»;

2.2. в пункте 1.1:

2.2.1. слова «Порядок предоставления субсидий» заменить словами «Порядок предоставления субсидии»;

2.2.2. слова «условия и порядок предоставления субсидий» заменить словами «условия и порядок предоставления субсидии»;

2.3. в пункте 1.4 слово «субсидий» заменить словом «субсидии»;

2.4. пункт 2.1.1 изложить в следующей редакции:

«2.1.1. заявку на предоставление субсидии в целях возмещения затрат на материальное стимулирование деятельности добровольных пожарных, действующих на территории города Перми, по форме согласно приложению 1 к настоящему Порядку (далее – заявка);»;

2.5. пункт 2.1.3 изложить в следующей редакции:

«2.1.3. документ, подтверждающий полномочия лица на осуществление юридических действий от имени Получателя субсидии;»;

2.6. пункт 2.1.7 изложить в следующей редакции:

«2.1.7. справку из налогового органа об отсутствии у Получателя субсидии неисполненной обязанности по уплате налогов, сборов, страховых взносов, пеней, штрафов, процентов, подлежащих уплате в соответствии с законодательством Российской Федерации о налогах и сборах, выданную не ранее 1 месяца до дня подачи документов.»;

2.7. пункт 2.2 изложить в следующей редакции:

«2.2. Главный распорядитель осуществляет прием и регистрацию заявки с прилагаемыми к ней документами, указанными в пунктах 2.1.1-2.1.7 настоящего Порядка, проставляет отметку о дате приема на экземпляре заявки Получателя субсидии либо на ее копии, возвращаемой Получателю субсидии.

Главный распорядитель в течение 10 рабочих дней со дня регистрации заявки и прилагаемых к ней документов проверяет на полноту их представления в соответствии с пунктом 2.1 настоящего Порядка и соблюдение требований, определенных пунктами 2.1, 2.1^1 настоящего Порядка, а также определяет соответствие Получателя субсидии требованиям, указанным в пункте 2.7 настоящего Порядка, и принимает одно из следующих решений:

2.2.1. о предоставлении субсидии – при отсутствии оснований, указанных в пункте 2.3 настоящего Порядка.

Субсидия предоставляется на основании заключенного между Главным распорядителем и Получателем субсидии договора о предоставлении субсидии в соответствии с типовой формой, утвержденной распоряжением заместителя главы администрации города Перми-начальника департамента финансов администрации города Перми (далее – Договор).

В течение 10 рабочих дней после дня принятия решения о предоставлении субсидии Главный распорядитель подготавливает проект Договора и направляет его Получателю субсидии для подписания.

Получатель субсидии в течение 2 рабочих дней со дня получения Договора подписывает и направляет его Главному распорядителю.

Главный распорядитель подписывает и регистрирует Договор в течение 5 рабочих дней, следующих за днем его получения от Получателя субсидии.

2.2.2. об отказе в предоставлении субсидии – при наличии оснований, указанных в пункте 2.3 настоящего Порядка.

При принятии решения об отказе в предоставлении субсидии Главный распорядитель в течение 5 рабочих дней направляет Получателю субсидии уведомление с указанием основания отказа.»;

2.8. в пункте 2.3.1:

2.8.1. слова «получателем субсидии» заменить словами «Получателем субсидии»;

2.8.2. слова «пунктом 2.1» заменить словами «пунктами 2.1, 2.1^1»;

2.9. пункт 2.3.4 признать утратившим силу;

2.10. дополнить пунктом $2.7.3^1$ следующего содержания:

«$2.7.3^1$. в реестре дисквалифицированных лиц должны отсутствовать сведения о дисквалифицированных руководителе, членах коллегиального исполнительного органа, лице, исполняющем функции единоличного исполнительного органа, или главном бухгалтере (при наличии) Получателя субсидии;»;

2.11. дополнить пунктом 2.7.6 следующего содержания:

«2.7.6. Получатель субсидии не должен находиться в перечне организаций и физических лиц, в отношении которых имеются сведения об их причастности к экстремистской деятельности или терроризму, либо в перечне организаций и физических лиц, в отношении которых имеются сведения об их причастности к распространению оружия массового уничтожения.»;

2.12. абзац первый пункта 2.8 изложить в следующей редакции:

«2.8. При предоставлении субсидии Получатель субсидии обязан обеспечить достижение значений результата предоставления субсидии (далее – Результат) – количество участий в профилактике пожаров добровольных пожарных.»;

2.13. дополнить пунктами 2.9^1-2.9^3 следующего содержания:

«2.9^1. Документы, перечисленные в пункте 2.9 настоящего Порядка, должны быть подписаны руководителем Получателя субсидии и заверены печатью (при наличии) Получателя субсидии.

2.9^2. Порядок и сроки рассмотрения Главным распорядителем документов для перечисления субсидии:

2.9^2.1. Главный распорядитель в течение 5 рабочих дней со дня поступления осуществляет проверку документов, перечисленных в пункте 2.9 настоящего Порядка. По результатам проверки документов Главный распорядитель в течение 2 рабочих дней принимает решение о перечислении субсидии или об отказе в перечислении субсидии (при наличии основания для отказа в перечислении субсидии). В случае принятия решения об отказе в перечислении субсидии Главный распорядитель возвращает документы Получателю в течение 2 рабочих дней с даты принятия решения об отказе;

2.9^2.2. Получатель субсидии вправе повторно направить документы, перечисленные в пункте 2.9 настоящего Порядка, после устранения причин, послуживших основанием для отказа в перечислении субсидии. Повторное рассмотрение документов осуществляется Главным распорядителем в течение 3 рабочих дней со дня их повторного приема.

2.9^3. Основания для отказа в перечислении субсидии:

несвоевременное представление и (или) предоставление Получателем субсидии не в полном объеме документов, предусмотренных пунктом 2.9 настоящего Порядка;

несоответствие представленных Получателем субсидии документов требованиям, установленным пунктами 2.9, 2.9^1 настоящего Порядка;

недостоверность сведений, содержащихся в документах, предусмотренных пунктом 2.9 настоящего Порядка.»;

2.14. пункт 2.10 изложить в следующей редакции:

«2.10. Перечисление субсидии осуществляется не позднее 10-го рабочего дня, следующего за днем принятия Главным распорядителем по результатам проверки им документов, указанных в пункте 2.9 настоящего Порядка, в сроки, установленные пунктом 2.9^2.1 настоящего Порядка, решения о перечислении субсидии.

Субсидия перечисляется на расчетный или корреспондентский счет, открытый Получателем субсидии в учреждениях Центрального банка Российской Федерации или кредитных организациях.»;

2.15. пункт 2.12 изложить в следующей редакции:

«2.12. Порядок и сроки возврата субсидии в бюджет города Перми в случае нарушения условий ее предоставления:

2.12.1. в случаях выявления обстоятельств, указанных в пункте 4.9 настоящего Порядка, Главный распорядитель направляет Получателю субсидии требование о возврате субсидии, которое должно быть исполнено Получателем субсидии в течение 15 рабочих дней с даты получения указанного требования;

2.12.2. в случае невыполнения Получателем субсидии в установленный срок требования о возврате субсидии Главный распорядитель обеспечивает взыскание данной субсидии в судебном порядке.»;

2.16. пункт 3.2 после слов «отчет о достижении» дополнить словом «значений»;

2.17. пункт 3.3 после слов «Отчетность о достижении» дополнить словом «значений»;

2.18. наименование раздела 4 изложить в следующей редакции:

«IV. Требования об осуществлении контроля за соблюдением условий и порядка предоставления субсидии и ответственности за их нарушение»;

2.19. пункты 4.1-4.3 изложить в следующей редакции:

«4.1. Получатель субсидии несет ответственность за достоверность представленных сведений, использование субсидии в соответствии с условиями, предусмотренными настоящим Порядком и действующим законодательством.

4.2. При предоставлении субсидии обязательным условием, включаемым в Договор, является согласие Получателя субсидии на осуществление Главным распорядителем проверок соблюдения Получателем субсидии порядка и условий предоставления субсидии, в том числе в части достижения результатов предоставления субсидии, а также проверок органами муниципального финансового контроля соблюдения Получателем субсидии порядка и условий предоставления субсидии в соответствии со статьями 268.1, 269.2 Бюджетного кодекса Российской Федерации.

4.3. Главный распорядитель осуществляет проверку соблюдения Получателем субсидии порядка и условий предоставления субсидии, в том числе в части достижения результатов предоставления субсидии. Органы муниципального финансового контроля осуществляют проверку соблюдения Получателем субсидии порядка и условий предоставления субсидии в соответствии со статьями 268.1, 269.2 Бюджетного кодекса Российской Федерации.»;

2.20. в пункте 4.9:

2.20.1. в абзаце первом слово «, целей» исключить;

2.20.2. в абзаце пятом после слова «недостижения» дополнить словом «значений»;

2.21. пункты 4.10, 4.11 признать утратившими силу;

2.22. приложение 1 изложить в редакции согласно приложению к настоящему постановлению;

2.23. приложение 2 изложить в следующей редакции:

«РАЗМЕР
субсидии в целях возмещения затрат на материальное стимулирование деятельности добровольных пожарных, действующих на территории города Перми

Наименование расходов на одного добровольного пожарного	Нормы расходов на материальное стимулирование (с учетом начислений), руб.			
	2022 год		2023 год	2024 год
	с 01.01.2022 по 30.09.2022	с 01.10.2022	с 01.01.2022	с 01.01.2022
Материальное стимулирование за:				
один случай участия в профилактике пожаров*	259,307	241,5	259,307	259,307

* Под участием понимается выход добровольного пожарного на дежурство и его участие в профилактической работе без непосредственного участия в тушении пожаров, проведении аварийно-спасательных работ, спасении людей и имущества при пожарах и оказании первой помощи пострадавшим.»;

2.24. приложение 2 изложить в следующей редакции:

«РАЗМЕР
субсидии в целях возмещения затрат на материальное стимулирование деятельности добровольных пожарных, действующих на территории города Перми

Наименование расходов на одного добровольного пожарного	Нормы расходов на материальное стимулирование (с учетом начислений), руб.		
	2023 год	2024 год	2025 год
Материальное стимулирование за:			
один случай участия в профилактике пожаров*	241,43	241,43	241,43

* Под участием понимается выход добровольного пожарного на дежурство и его участие в профилактической работе без непосредственного участия в тушении пожаров, проведении аварийно-спасательных работ, спасении людей и имущества при пожарах и оказании первой помощи пострадавшим.».

3. Настоящее постановление вступает в силу со дня официального опубликования в печатном средстве массовой информации «Официальный бюллетень органов местного самоуправления муниципального образования город Пермь», за исключением пунктов 2.23 и 2.24 настоящего постановления.

Пункт 2.23 настоящего постановления вступает в силу со дня официального опубликования в печатном средстве массовой информации «Официальный бюллетень органов местного самоуправления муниципального образования город Пермь» и распространяет свое действие на правоотношения, возникшие с 01 октября 2022 г.

Пункт 2.24 настоящего постановления вступает в силу с 01 января 2023 г., но не ранее дня официального опубликования в печатном средстве массовой информации «Официальный бюллетень органов местного самоуправления муниципального образования город Пермь».

4. Управлению по общим вопросам администрации города Перми обеспечить опубликование настоящего постановления в печатном средстве массовой информации «Официальный бюллетень органов местного самоуправления муниципального образования город Пермь».

5. Информационно-аналитическому управлению администрации города Перми обеспечить опубликование (обнародование) настоящего постановления на официальном сайте муниципального образования город Пермь в информационно-телекоммуникационной сети Интернет.

6. Контроль за исполнением настоящего постановления возложить на руководителя аппарата администрации города Перми, исполняющего обязанности заместителя главы администрации города Перми Молоковских А.В.

И.о. Главы города Перми В.Г. Агеев

Приложение
к постановлению администрации
города Перми
от 07.10.2022 № 915

Начальнику департамента
общественной безопасности
администрации города Перми
_____
от _____,
(заявитель)
адрес_____
_____,
(почтовый адрес заявителя)
_____,
(адрес электронной почты заявителя)
телефон_____,
_____
(контактное лицо заявителя)

ЗАЯВКА
на предоставление субсидии в целях возмещения затрат на материальное стимулирование деятельности добровольных пожарных, действующих на территории города Перми

Прошу предоставить субсидию_____
_____
(полное наименование получателя субсидии)
в целях возмещения затрат на материальное стимулирование деятельности добровольных пожарных, действующих на территории города Перми.

Получатель субсидии_____ на дату направления заявки:

не имеет неисполненной обязанности по уплате налогов, сборов, страховых взносов, пеней, штрафов, процентов, подлежащих уплате в соответствии с законодательством Российской Федерации о налогах и сборах;

не имеет просроченной задолженности по возврату в бюджет города Перми субсидий, бюджетных инвестиций, предоставленных в том числе в соответствии с иными правовыми актами, и иной просроченной (неурегулированной) задолженности по денежным обязательствам перед бюджетом города Перми;

не находится в процессе реорганизации (за исключением реорганизации в форме присоединения к юридическому лицу, являющемуся получателем субсидии, другого юридического лица), ликвидации, в отношении него не введена процедура банкротства, деятельность Получателя субсидии не приостановлена в порядке, предусмотренном законодательством Российской Федерации;

в реестре дисквалифицированных лиц отсутствуют сведения о дисквалифицированных руководителе, членах коллегиального исполнительного органа, лице, исполняющем функции единоличного исполнительного органа, или главном бухгалтере (при наличии) получателя субсидии;

не является иностранным юридическим лицом, а также российским юридическим лицом, в уставном (складочном) капитале которого доля участия иностранных юридических лиц, местом регистрации которых является государство или территория, включенные в утверждаемый Министерством финансов Российской Федерации перечень госу-

дарств и территорий, предоставляющих льготный налоговый режим налогообложения и (или) не предусматривающих раскрытия и предоставления информации при проведении финансовых операций (офшорные зоны), в совокупности превышает 50 процентов;

не получает средства из бюджета города Перми на основании иных муниципальных правовых актов на цели, установленные пунктом 1.3 Порядка предоставления субсидии общественным объединениям пожарной охраны в целях возмещения затрат на материальное стимулирование деятельности добровольных пожарных, действующих на территории города Перми;

не находится в перечне организаций и физических лиц, в отношении которых имеются сведения об их причастности к экстремистской деятельности или терроризму, либо в перечне организаций и физических лиц, в отношении которых имеются сведения об их причастности к распространению оружия массового уничтожения.

Приложение: перечень документов, прилагаемых к заявке согласно Порядку предоставления субсидии общественным объединениям пожарной охраны в целях возмещения затрат на материальное стимулирование деятельности добровольных пожарных, действующих на территории города Перми (с указанием их наименования и реквизитов):

1. _____
2._____

Заявитель (руководитель заявителя): _____ _____
(Ф.И.О.) (подпись)

М.П.

«_____» _____ 20 ___ г.

АДМИНИСТРАЦИЯ ГОРОДА ПЕРМИ
ПОСТАНОВЛЕНИЕ

07.10.2022 № 916

О внесении изменений в пункт 2 постановления администрации города Перми от 02.09.2011 № 459 «Об установлении расходного обязательства Пермского городского округа по вопросам местного значения в сфере организации обустройства мест массового отдыха населения у воды на территории города Перми»

В целях актуализации нормативных правовых актов в сфере организации мест массового отдыха у воды на территории города Перми

администрация города Перми ПОСТАНОВЛЯЕТ:

1. Внести изменения в пункт 2 постановления администрации города Перми от 02 сентября 2011 г. № 459 «Об установлении расходного обязательства Пермского городского округа по вопросам местного значения в сфере организации мест массового отдыха населения у воды на территории города Перми» (в ред. от 12.12.2014 № 963, от 14.10.2016 № 849, от 17.11.2016 № 1026, от 18.02.2021 № 85, от 08.10.2021 № 828), дополнив абзацем следующего содержания:

«земельный налог.».

2. Настоящее постановление вступает в силу с 01 января 2023 г., но не ранее дня официального опубликования в печатном средстве массовой информации «Официальный бюллетень органов местного самоуправления муниципального образования город Пермь».

3. Управлению по общим вопросам администрации города Перми обеспечить опубликование настоящего постановления в печатном средстве массовой информации «Официальный бюллетень органов местного самоуправления муниципального образования город Пермь».

4. Информационно-аналитическому управлению администрации города Перми обеспечить опубликование (обнародование) настоящего постановления на официальном сайте муниципального образования город Пермь в информационно-телекоммуникационной сети Интернет.

5. Контроль за исполнением настоящего постановления возложить на заместителя главы администрации города Перми Агеева В.Г.

И.о. Главы города Перми В.Г. Агеев

АДМИНИСТРАЦИЯ ГОРОДА ПЕРМИ
ПОСТАНОВЛЕНИЕ

07.10.2022 № 917

О заключении концессионного соглашения в отношении объектов транспортной инфраструктуры и технологически связанных с ними транспортных средств, обеспечивающих деятельность, связанную с перевозками пассажиров транспортом общего пользования, в части реконструкции трамвайных путей и контактно-кабельной сети городского наземного электрического транспорта, реконструкции трамвайного депо, реконструкции тяговых подстанций, обновления подвижного состава городского наземного электрического транспорта города Перми

В соответствии с Федеральными законами от 06 октября 2003 г. № 131-ФЗ «Об общих принципах организации местного самоуправления в Российской Федерации», от 21 июля 2005 г. № 115-ФЗ «О концессионных соглашениях», решением Пермской городской Думы от 23 августа 2022 г. № 188 «О концессионных соглашениях в городе Перми», Уставом города Перми, на основании предложения общества с ограниченной ответственностью «МОВИСТА РЕГИОНЫ Пермь» о заключении концессионного соглашения с лицом, выступившим с инициативой заключения концессионного соглашения, от 25 мая 2022 г. № 059-01-53/1-1152
администрация города Перми ПОСТАНОВЛЯЕТ:

1. Заключить концессионное соглашение без проведения конкурса с обществом с ограниченной ответственностью «МОВИСТА РЕГИОНЫ Пермь» в отношении объектов транспортной инфраструктуры и технологически связанных с ними транспортных средств, обеспечивающих деятельность, связанную с перевозками пассажиров транспортом общего пользования, в части реконструкции трамвайных путей и контактно-кабельной сети городского наземного электрического транспорта, реконструкции трамвайного депо, реконструкции тяговых подстанций, обновления подвижного состава городского наземного электрического транспорта города Перми (далее – Концессионное соглашение, Объект концессионного соглашения).

Состав, описание Объекта концессионного соглашения для осуществления деятельности по его использованию (эксплуатации) в качестве транспорта общего пользования в целях осуществления перевозки пассажиров и багажа приведены в приложении 1 к условиям концессионного соглашения в отношении Объекта концессионного соглашения, утвержденным пунктом 2.1 настоящего постановления (далее – Условия).

2. Утвердить прилагаемые:

2.1. Условия концессионного соглашения в отношении объектов транспортной инфраструктуры и технологически связанных с ними транспортных средств, обеспечивающих деятельность, связанную с перевозками пассажиров транспортом общего пользования, в части реконструкции трамвайных путей и контактно-кабельной сети городского наземного электрического транспорта, реконструкции трамвайного депо, реконструкции тяговых подстанций, обновления подвижного состава городского наземного электрического транспорта города Перми;

2.2. Порядок заключения Концессионного соглашения в отношении объектов транспортной инфраструктуры и технологически связанных с ними транспортных средств, обеспечивающих деятельность, связанную с перевозками пассажиров транспортом общего пользования, в части реконструкции трамвайных путей и контактно-кабельной сети городского наземного электрического транспорта, реконструкции трамвайного депо, реконструкции тяговых подстанций, обновления подвижного состава городского наземного электрического транспорта города Перми;

2.3. Требования к концессионеру.

3. Поручить:

3.1. департаменту транспорта администрации города Перми (далее – Департамент):

3.1.1. заключить от имени муниципального образования «Город Пермь» Концессионное соглашение;

3.1.2. осуществлять полномочия концедента в соответствии с Условиями и Концессионным соглашением;

3.1.3. в течение 15 рабочих дней с даты заключения Концессионного соглашения направить в департамент имущественных отношений администрации города Перми, департамент земельных отношений администрации города Перми копию Концессионного соглашения;

3.2. департаменту имущественных отношений администрации города Перми:

3.2.1. подписать акт приема-передачи Объекта концессионного соглашения и передать в порядке и сроки, установленные Условиями и Концессионным соглашением;

3.2.2. осуществить действия по государственной регистрации прав на владение и пользование концессионера

недвижимым имуществом, входящим в состав Объекта концессионного соглашения;

3.3. департаменту земельных отношений администрации города Перми:

3.3.1. предоставить концессионеру на правах аренды или на ином основании земельные участки в порядке и сроки, установленные Условиями и Концессионным соглашением.

3.4. Департамент вправе уполномочить на осуществление прав и обязанностей концедента, предусмотренных Концессионным соглашением, подведомственное Департаменту муниципальное учреждение и (или) муниципальное предприятие.

4. Настоящее постановление вступает в силу со дня подписания.

5. Управлению по общим вопросам администрации города Перми обеспечить опубликование настоящего постановления в печатном средстве массовой информации «Официальный бюллетень органов местного самоуправления муниципального образования город Пермь».

6. Информационно-аналитическому управлению администрации города Перми обеспечить опубликование (обнародование) настоящего постановления на официальном сайте муниципального образования город Пермь в информационно-телекоммуникационной сети Интернет.

7. Контроль за исполнением настоящего постановления возложить на первого заместителя главы администрации города Перми Хайруллина Э.А.

И.о. Главы города Перми В.Г. Агеев

УТВЕРЖДЕНЫ
постановлением администрации
города Перми
от 07.10.2022 № 917

УСЛОВИЯ
концессионного соглашения в отношении объектов транспортной инфраструктуры и технологически связанных с ним транспортных средств, обеспечивающих деятельность, связанную с перевозками пассажиров транспортом общего пользования, в части реконструкции трамвайных путей и контактно-кабельной сети городского наземного электрического транспорта, реконструкции трамвайного депо, реконструкции тяговых подстанций, обновления подвижного состава городского наземного электрического транспорта города Перми

I. Обязательства концессионера по созданию и (или) реконструкции объектов транспортной инфраструктуры и технологически связанных с ними транспортных средств, обеспечивающих деятельность, связанную с перевозками пассажиров транспортом общего пользования, в части реконструкции трамвайных путей и контактно-кабельной сети городского наземного электрического транспорта, реконструкции трамвайного депо, реконструкции тяговых подстанций, обновления подвижного состава городского наземного электрического транспорта города Перми, соблюдению сроков создания и (или) реконструкции указанных объектов

Концессионер обязуется за свой счет создать и (или) реконструировать объекты транспортной инфраструктуры и технологически связанных с ними транспортных средств, обеспечивающих деятельность, связанную с перевозками пассажиров транспортом общего пользования, в части реконструкции трамвайных путей и контактно-кабельной сети городского наземного электрического транспорта, реконструкции трамвайного депо, реконструкции тяговых подстанций, обновления подвижного состава городского наземного электрического транспорта города Перми (далее – Объект концессионного соглашения), описание и технико-экономические показатели которых приведены в приложении 1 к настоящим условиям концессионного соглашения в отношении Объекта концессионного соглашения (далее – Условия, Создание), право собственности на который принадлежит и будет принадлежать концеденту, и осуществлять деятельность по его использованию (эксплуатации) в качестве транспорта общего пользования в целях осуществления перевозки пассажиров и багажа, а концедент обязуется предоставить концессионеру на срок, установленный концессионным соглашением в отношении Объекта концессионного соглашения (далее – Концессионное соглашение), права владения и пользования Объектом концессионного соглашения для осуществления указанной деятельности в указанных целях с учетом ограничений, установленных Концессионным Соглашением и законодательством.

Объект концессионного соглашения, подлежащий реконструкции, принадлежит концеденту на праве собственности, что подтверждается документами о государственной регистрации прав собственности концедента в отношении каждого объекта недвижимого имущества, входящего в состав объекта Концессионного соглашения. Состав Объекта концессионного соглашения указан в приложении 1 к настоящим Условиям и в Концессионном соглашении.

Концессионер обязан не позднее сроков, установленных Концессионным соглашением, за свой счет Создать Объект концессионного соглашения в соответствии с описанием и технико-экономическими показателями Объекта концессионного соглашения, установленными в соответствии с приложением 1 к настоящим Условиям и Концессионным соглашением.

В срок не позднее 3 (трех) месяцев с даты подписания сторонами Концессионного соглашения акта финансового закрытия, с даты подписания которого финансовое закрытие считается завершенным (далее - Дата финансового закрытия, Акт финансового закрытия) концессионер обязан разработать техническое задание, которое является основным документом, определяющим требования к проектированию в соответствии с требованиями настоящих Условий и Концессионным соглашением (далее – Техническое задание) и направить концеденту уведомление с приложением копии разработанного Технического задания.

Концессионер обязан выполнить следующие работы по Созданию:

осуществить проектирование (в том числе подготовить проектную документацию в отношении входящих в состав объекта Концессионного соглашения объектов, которые в соответствии с Техническим заданием будут являться объектами капитального строительства (далее – Объекты капитального строительства), в объеме достаточном для дальнейшего выполнения работ по Созданию и исполнению Концессионного соглашения, в соответствии с требованиями законодательства и Техническим заданием;

осуществить Создание, оборудовать Объект концессионного соглашения комплексом имущества в соответствии с приложением 2 к настоящим Условиям;

осуществить приобретение трамвайных вагонов, отвечающим технико-экономическим характеристикам подвижного состава, установленным в приложении 2 к настоящим Условиям (далее – Подвижной состав);

обеспечить приемку всех объектов, входящих в состав Объекта концессионного соглашения.

Работы по Созданию осуществляются концессионером с Даты финансового закрытия, и считаются завершенными, а соответствующие обязательства концессионера надлежащим образом исполненными, с даты подписания акта приемки в отношении всех этапов исполнения Условий, в соответствии с графиком и сроками, установленными в приложении 4 к настоящим Условиям (далее – Этапы создания).

В целях осуществления своих обязательств по Созданию концессионер вправе по собственному выбору привлекать подрядчиков на условиях договора подряда, договора оказания услуг или иного договора без согласования с концедентом. Концессионер несет ответственность перед концедентом за действия и (или) бездействие подрядчиков как за свои собственные.

В случае если для исполнения концессионером обязательств по Созданию требуется изменение характеристик автомобильных дорог общего пользования, находящихся в собственности концедента или иных лиц (в том числе если такая необходимость вытекает из проекта планировки территории и проекта межевания (далее – ППТ, ПМ)), концессионер использует разработанные концедентом нормативные правовые акты, необходимые для организации производства работ по изменению характеристик таких дорог, и обеспечивает производство необходимых работ исключительно в части Создания.

Концессионер вправе не приступать к Созданию до выполнения следующих условий:

стороны подписали Акт финансового закрытия;

концедентом предоставлены концессионеру земельные участки в соответствии с разделом X настоящих Условий и Концессионным соглашением;

концедентом передан концессионеру в полном объеме Объект концессионного соглашения, состав которого приведен в приложении 1 к настоящим Условиям;

концессионер получил положительное заключение государственной экспертизы и иные необходимые разрешения в отношении проектной документации (в случае если получение заключения государственной экспертизы необходимо в соответствии с требованиями законодательства);

концессионер получил разрешение на строительство в отношении Объектов концессионного соглашения (входящих в Этапы создания);

концедент исполнил предусмотренные Соглашением обязательства по разработке и утверждению ППТ и ПМ в отношении Объекта концессионного соглашения либо, по согласованию с концессионером, отдельных объектов в составе Объекта концессионного соглашения (в случае, если для Создания соответствующих объектов требуется ППТ и ПМ).

Выполнение условий, указанных в абзацах 13-18 настоящего раздела, подтверждается подписанием концедентом и концессионером акта о начале строительства (далее - Акт о начале строительства). Акт о начале строительства должен быть подписан концедентом и концессионером не позднее 3 (трех) месяцев с Даты финансового закрытия.

Условия начала Создания могут быть выполнены в отношении отдельного Этапа создания, в таком случае концедентом и концессионером подписывается Акт о начале строительства соответствующего Этапа создания.

Концессионер вправе приступать к Созданию до подписания Акта о начале строительства в случаях, когда для этого не требуется получение положительного заключения государственной экспертизы и иных необходимых разрешений в отношении проектной документации и (или) проектная документация не требуется.

Концессионер до выполнения всех условий начала Создания, указанных в абзацах 13-18 настоящего раздела, вправе приступить к подготовительным работам для целей Создания, включая работы по подготовке территории, или к строительству в целом при условии, что выполнение соответствующих работ не будет противоречить законодательству, в том числе при условии получения всех необходимых разрешений для начала соответствующих работ.

Если иное не согласовано концедентом и концессионером, концессионер обязан получить все необходимые разрешения, включая технические условия, разрешение на строительство и разрешение на ввод в эксплуатацию, необходимые для исполнения Соглашения, и обеспечить их действительность (или получение новых разрешений) в течение всего срока, необходимого для выполнения соответствующих работ.

В ходе проведения работ по Созданию концессионер обязан:

организовывать и координировать строительные работы в соответствии с требованиями законодательства, в том числе требованиями по соблюдению режима (времени) проведения работ, складированию и вывозу мусора, в том числе в сфере обеспечения безопасности строительства;

соблюдать требования законодательства и Концессионного соглашения;

обеспечить своевременное освобождение земельных участков от неиспользуемого оборудования и неиспользуемых материалов, своевременно удалять любые отходы, мусор или обломки с соблюдением требований законодательства и прав и законных интересов третьих лиц;

передать образовавшиеся лом и отходы цветных и (или) черных металлов Концеденту по акту приема-передачи с доставкой на адрес (местоположение), указанный в письме Концедента.

После завершения Создания концессионер подает документы в уполномоченный государственный орган для получения разрешения на ввод в эксплуатацию, если получение такого разрешения необходимо в соответствии с законодательством.

Моментом исполнения обязательства концессионера по Созданию является день, когда уполномоченным государственным органом было выдано разрешение на ввод в эксплуатацию в отношении всех объектов.

Концессионер обязан предоставить концеденту копию разрешения на ввод в эксплуатацию в отношении каждого объекта в течение 3 (трех) рабочих дней с даты его получения.

В любой момент в течение срока действия Концессионного соглашения, но не позднее 6 (шести) месяцев до момента окончания срока действия Концессионного соглашения и не менее чем за 6 (шесть) месяцев до предполагаемой даты изменения технических требований, концедент вправе письменно потребовать осуществления изменения технических требований.

Изменение технических требований оформляется подписанием сторонами дополнительного соглашения к Концессионному соглашению, которое должно содержать условия выполнения концессионером работ по изменению технических требований (включая срок их проведения, объем и стоимость).

Концессионер вправе в любой момент в течение срока действия Соглашения предложить концеденту изменение технических требований путем направления письменного мотивированного предложения, содержащего указание на предлагаемые изменения, источники финансирования, прогнозный объем затрат, с приложением проекта дополнительного соглашения к Концессионному соглашению.

В отношении каких-либо изменений технических требований, в случаях, предусмотренных Концессионным соглашением, концедент обязан возместить весь размер дополнительных расходов концессионера в соответствии с согласованным сторонами графиком оплаты и условиями дополнительного соглашения к Концессионному соглашению. Концессионер и концедент не вправе приступать к реализации изменения технических требований до заключения дополнительного соглашения к Концессионному соглашению.

Концессионер самостоятельно финансирует изменение технических требований, осуществляемое в соответствии с абзацем 33 настоящего раздела, если иное не предусмотрено дополнительным соглашением к Концессионному соглашению.

Концессионер обязан в порядке и сроки, установленные Концессионным соглашением, возвратить концеденту Объект концессионного соглашения по акту приема-передачи с характеристиками, указанными в приложении 2 к настоящим Условиям и в Концессионном соглашении, в пригодном состоянии для осуществления деятельности, указанной в настоящем разделе. Объект концессионного соглашения не должен быть обременен правами третьих лиц.

Концессионер несет ответственность за качество Объекта концессионного соглашения (далее – Гарантийный обязательства) в течение 5 (пяти) лет со дня передачи Объекта концессионного соглашения концеденту по акту приема–передачи (далее – Гарантийный срок, Акт передачи).

Ответственность концессионера за качество Объекта концессионного соглашения не распространяется:

на случаи повреждения Объекта концессионного соглашения третьими лицами и иными лицами, не относящимися к концессионеру;

дефекты Объекта концессионного соглашения, вызванные естественным износом.

Началом срока действия Гарантийных обязательств концессионера считается дата подписания Акта передачи.

Концессионер обязан за свой счет устранить недостатки (дефекты, разрушения), обнаруженные в пределах Гарантийного срока в срок, указанный концедентом в заявлении об обнаружении таких недостатков (дефектов, разрушений).

Ущерб, причиненный третьему лицу в течение Гарантийного срока, причиной которого явилось ненадлежащее качество Объекта концессионного соглашения, относящееся к Гарантийным обязательствам, компенсируется концессионером.

II. Описание, в том числе технико-экономические показатели, Объекта концессионного соглашения

Описание, в том числе технико-экономические показатели Объекта концессионного соглашения, а также состав Объекта концессионного соглашения приведены в приложении 2 к настоящим Условиям.

III. Объем инвестиций в создание и (или) реконструкцию объекта Соглашения

Общая стоимость Создания объекта Соглашения с учетом капитального гранта составляет 16 295 726 412 (шестнадцать миллиардов двести девяносто пять миллионов семьсот двадцать шесть тысяч четыреста двенадцать) рублей 09 коп. (без НДС).

Максимальный размер привлекаемых концессионером инвестиций составляет 11 645 873 995 (одиннадцать миллиардов шестьсот сорок пять миллионов восемьсот семьдесят три тысячи девятьсот девяносто пять) руб. 29 коп. (без НДС).

В целях обеспечения возможности исполнения своих обязательств по Концессионному соглашению концессионер обеспечивает привлечение заемных средств:

по предоставлению концессионеру денежных средств и (или) имущества в форме вкладов в уставный капитал концессионера, вкладов в имущество концессионера и (или) в форме займа, предоставляемого лицом или лицами, входящими в группу лиц, если такое лицо или группа лиц прямо или косвенно владеет долями концессионера (далее – Долевое Финансирование), годовая процентная ставка по которому на Дату финансового закрытия, не может превышать установленный Банком России размер ключевой ставки, увеличенной на 3 процентных пункта, но в любом случае не менее 12 % (двенадцати процентов) и не более 23 % (двадцати трех процентов) годовых;

по соглашению или любой иной сделки, заключенной или приобретенной концессионером с банком, финансовым учреждением, государственной корпорацией развития «ВЭБ.РФ», а также юридическим лицом, в уставном капитале которых указанные выше организации имеют более 50 % голосующих акций (долей), предоставляющие или намеревающиеся предоставить концессионеру финансирование на возвратной основе в связи с проектом по Созданию, реализуемому на основании Концессионного соглашения (далее – Финансирующая организация, Проект), согласно которым концессионеру предоставляется финансирование и (или) любые иные финансовые ресурсы (в том числе в форме синдицированного кредита) в связи с Проектом (далее – Соглашение о финансировании), годовая процентная ставка по которому на Дату финансового закрытия не может превышать 5,65 % (пять целых и шестьдесят пять сотых процента) годовых.

В срок, истекающий через 3 (три) месяца с даты заключения Концессионного соглашения концессионер обязан предоставить концеденту заверенные концессионером копии всех подписанных всеми сторонами Соглашений о финансировании и (или) иных документов, подтверждающих наличие доступа концессионера к Долевому финансированию и (или) займу (займам), предоставляемые концессионеру для исполнения им своих обязательств по Концессионному соглашению, не являющиеся займом, предоставляемым инвестором концессионеру для исполнения им своих обязательств по Концессионному соглашению (далее – Акционерный заем) либо Соглашением о финансировании (далее – Заемное финансирование). Заключенные Соглашения о финансировании должны обеспечивать возможность исполнения концессионером обязательств по Созданию, а размер подлежащего выплате платежа на погашение и обслуживание задолженности перед Финансирующей организацией, и (или) Заемного финансирования, и (или) Долевого финансирования (в том числе уплату процентов и комиссий, предусмотренных Концессионным соглашением о финансировании и (или) соответствующим договором о предоставлении Заемного финансирования и (или) Долевого финансирования), привлеченных концессионером для оплаты расходов на Создание (далее – Инвестиционный платеж), должен быть достаточным для погашения задолженности и выполнения обязательств концессионера в рамках Соглашения о финансировании.

IV. Обязательства концессионера по подготовке проектной документации Объекта концессионного Соглашения

Концессионер обязан обеспечить разработку проектной документации в соответствии с требованиями Технического задания, Концессионного соглашения и законодательства, а также получить положительное заключение государственной экспертизы в отношении проектной документации (в случае, если получение заключения государственной экспертизы необходимо в силу требований законодательства).

Разработка проектной документации осуществляется концессионером на основании Технического задания.

Концессионер самостоятельно осуществляет получение необходимых технических условий для разработки

проектной документации, обеспечивает осуществление необходимых инженерных изысканий, заключает договоры на технологическое присоединение, осуществляет сбор иной необходимой исходно-разрешительной документации в целях подготовки проектной документации.

Проектная документация подлежит согласованию с уполномоченными государственными органами и организациями (в случае необходимости) в соответствии с требованиями законодательства.

Концессионер обязан разработать проектную документацию в отношении Объекта концессионного соглашения и направить концеденту уведомление с приложением копии проектной документации в срок, определенный концессионером по своему усмотрению, но достаточный для соблюдения срока окончания Создания, с учетом установленных законодательством и (или) Концессионным соглашением сроков для выполнения иных действий, связанных с Созданием.

После окончательной подготовки проектной документации в отношении Объекта концессионного соглашения концессионер должен представить все необходимые документы в орган государственной экспертизы с целью получения положительного заключения государственной экспертизы в отношении такой проектной документации (в случае если получение заключения государственной экспертизы возможно в силу требований законодательства).

Концессионер обязан направить концеденту копию разработанной проектной документации не позднее 10 (десяти) рабочих дней с даты получения положительного заключения государственной экспертизы в отношении Объекта концессионного соглашения.

В случае необходимости, в частности для обеспечения соблюдения Технических требований и требований законодательства в ходе Создания, в целях оптимизации строительства или в случае выявления впоследствии неточностей, несоответствий и (или) ошибок в проектной документации, концессионер вправе внести изменения в проектную документацию. При этом концессионер, если Концессионным соглашением не установлено иное, несет все расходы, связанные с такой доработкой проектной документации. Внесение изменений в проектную документацию подлежит согласованию с концедентом в порядке, установленном Концессионным соглашением.

Концессионер на основе проектной документации и в соответствии с требованиями законодательства и Концессионного соглашения, включая Техническое задание и технические требования, разрабатывает рабочую документацию, в том числе проводит инженерные изыскания в объеме необходимом для ее разработки.

Разработку рабочей документации концессионер осуществляет своими силами и (или) с привлечением третьих лиц.

Концессионер вправе осуществлять разработку рабочей документации одновременно с осуществлением строительства. Если иное не согласовано концедентом и концессионером, рабочая документация должна быть разработана в полном объеме до даты получения разрешения на ввод в эксплуатацию Объекта концессионного соглашения (соответствующего Этапа создания).

V. Этапы исполнения Условий с указанием результатов исполнения этих этапов

Создание Объекта концессионного соглашения и исполнение Условий осуществляется в соответствии с Этапами создания.

Концессионер не позднее 10 (десяти) рабочих дней с даты получения запроса концедента обязан направить концеденту план-график выполнения работ по Созданию Объекта концессионного соглашения для согласования, который должен содержать вид, срок и место проведения работ.

Этапы создания согласовывается сторонами ежегодно не позднее 31 декабря текущего года, по соглашению сторон в него могут вноситься изменения.

Концессионер должен письменно уведомить концедента о готовности к проверке исполнения концессионером обязательств по Созданию в порядке, предусмотренном Концессионным соглашением.

После завершения части работ (части объектов) в рамках Этапа создания концессионер вправе предложить концеденту приемку части работ по Созданию, а концедент при поступлении указанного предложения концессионера обязан осуществить приемку части работ (части объектов) в рамках Этапа создания в порядке, установленном Концессионным соглашением.

Приемка осуществляется приемочной комиссией. Порядок осуществления приемки и работы приемочной комиссии регулируется Концессионным соглашением.

VI. Обязательства концессионера по осуществлению за свой счет страхования риска случайной гибели и (или) случайного повреждения Объекта концессионного соглашения, и иное страхование

Концессионер обязан за свой счет осуществить страхование риска случайной гибели и (или) случайного повреждения Объекта концессионного соглашения (объектов, входящих в состав Объекта концессионного соглашения) на срок действия Соглашения.

Концессионер обязан обеспечить заключение договоров страхования в соответствии с настоящим разделом и Концессионным соглашением (далее - Необходимое страховое покрытие).

Выгодоприобретателем по предоставляемому Необходимому страховому покрытию в отношении рисков утраты и повреждения объектов, входящих в Объект концессионного соглашения, выступает концессионер, если иное не указано в Концессионном соглашении.

Страхование риска утраты и (или) повреждения Объекта концессионного соглашения осуществляется на Этапах создания (за исключением трамвайных путей и контактной сети) в отношении переданного концессионеру для реконструкции Объекта концессионного соглашения.

Страхование риска утраты и (или) случайного повреждения Объекта концессионного соглашения (трамвайных путей и контактной сети) осуществляется после завершения последнего этапа Создания до даты истечения срока действия Концессионного соглашения.

В случае наступления риска гибели (утраты) Объекта концессионного соглашения страхование осуществляет концедент, в случае наступления риска повреждения (случайного повреждения) Объекта концессионного соглашения – концессионер.

Страхованию риска утраты и (или) повреждения Объекта концессионного соглашения на этапах Создания (в отношении переданного концессионеру для реконструкции объекта Соглашения) подлежат:

все риски гибели (утраты) или повреждения объекта Соглашения;

постоянные и временные работы и материалы, необходимые для Создания Объекта концессионного соглашения, и прочее имущество, используемое или предназначенное для использования в Проекте.

Страхованию риска утраты и (или) случайного повреждения Объекта концессионного соглашения после завершения последнего Этапа создания до даты истечения срока действия Концессионного соглашения подлежит возмещение убытков, произошедших вследствие физического ущерба и (или) гибели (утраты) имущества, являющегося частью Объект концессионного соглашения.

Страхованию риска утраты и (или) повреждения Объекта концессионного соглашения на Этапах создания (в отношении переданного концессионеру для реконструкции Объекта концессионного соглашения) подлежит полная восстановительная стоимость, если иное не указано отдельными положениями договора страхования.

Страхованию риска утраты и (или) случайного повреждения Объекта концессионного соглашения после завершения последнего Этапа создания до даты истечения срока действия Концессионного соглашения подлежит полная восстановительная стоимость, если иное не указано отдельными положениями договора страхования.

Страхованию риска утраты и (или) повреждения Объекта концессионного соглашения на Этапах создания (в отношении переданного концессионеру для реконструкции объекта Соглашения) подлежит не более 0,5% (ноль целых пять десятых процента) от страховой суммы по согласованию между концессионером и страховой компанией в рамках заключенных договоров страхования.

Страхованию риска утраты и (или) случайного Объекта концессионного соглашения после завершения последнего Этапа создания до даты истечения срока действия Концессионного соглашения подлежит не более 0,5 % (ноль целых пять десятых процента) от страховой суммы по согласованию между концессионером и страховой компанией в рамках заключенных договоров страхования.

Страхование риска утраты и (или) повреждения Объекта концессионного соглашения на Этапах создания (в отношении переданного концессионеру для реконструкции Объекта концессионного соглашения) осуществляется с даты, наступившей через 1 (один) месяц после даты передачи концессионеру Объекта концессионного соглашения, и до даты истечения максимального общего срока Создания в соответствии с Концессионным соглашением.

Страхование риска утраты и (или) случайного повреждения Объекта концессионного соглашения после завершения последнего этапа Создания до даты истечения срока действия Концессионного соглашения осуществляется с фактической даты завершения последнего из Этапов создания и до даты истечения срока действия Концессионного соглашения.

Риск случайной гибели или случайного повреждения объектов, входящих в состав Объекта концессионного соглашения, с даты передачи концессионеру прав владения и пользования таким имуществом до момента подписания соответствующих актов передачи при прекращении Концессионного соглашения либо до момента их списания в порядке, установленном настоящими Условиями и Концессионным соглашением, несет концессионер.

VII. Обязательства концессионера по осуществлению деятельности, предусмотренной Концессионным соглашением

Концессионер обязуется приступить к деятельности по использованию (эксплуатации) Объекта концессионного соглашения для оказания услуг по перевозке, включающая обеспечение поддержания надлежащего состояния Объекта концессионного соглашения в соответствии с требованиями технических требований и правил эксплуатации (далее – Эксплуатация) в дату, согласованную с концедентом, но в любом случае не позднее 3 (трех) месяцев с даты подписания концедентом и концессионером последнего Акта приемки (далее – Плановая дата начала эксплуатации) при условии, что к указанному выше сроку начала Эксплуатации будут выполнены условия, предусмотренные абзацами 3-12 настоящего раздела.

Фактической датой начала эксплуатации (далее – Дата начала эксплуатации) является дата подписания акта начала эксплуатации. Акт начала эксплуатации должен быть подписан не позднее Плановой даты начала эксплуатации при условии выполнения концедентом и концессионером всех условий, предусмотренных абзацами 3-12 настоящего раздела.

Концессионер обязан приступить к осуществлению Эксплуатации с использованием Объекта концессионного соглашения в соответствии с Концессионным соглашением и требованиями законодательства при соблюдении следующих условий:

маршруты концессионера включены в реестр муниципальных маршрутов регулярных перевозок в муниципальном образовании городской округ город Пермь;

концессионеру выданы карты маршрутов концессионера на срок действия Концессионного соглашения;

концедентом выполнены все необходимые в соответствии с законодательством процедуры и действия, а также приняты все правовые акты, необходимые для обеспечения организации и выполнения перевозки в порядке, предусмотренном законодательством, в том числе, но не ограничиваясь перечисленным, концедентом обеспечено включение в документы планирования регулярных перевозок или региональный комплексный план транспортного обслуживания населения возможности осуществления перевозки на основании Концессионного соглашения;

между концессионером и лицом, привлекаемым концессионером на основании соглашения, предусматривающего исполнение таким лицом обязательств концессионера по перевозке, либо иных работ (услуг), а также устанавливающего условия, порядок, взаимные обязательства сторон в целях осуществления доступа такого лица к Объекту концессионного соглашения (далее – Оператор) заключено операторское соглашение, согласованное с концедентом в порядке, установленном Концессионным соглашением (далее – Операторское соглашение);

перевозчиком в соответствии с Концессионным соглашением заключен договор о доступе к объектам транспортной инфраструктуре (совместном использовании) или иных объектов, принадлежащих на праве собственности, аренды или на ином праве третьим лицам (либо иной договор (соглашение), дающий перевозчику право на использование этих объектов в объеме, достаточном для перевозки в соответствии с законодательством) (при необходимости);

перевозчиком заключен договор присоединения к правилам автоматизированной системы учета оплаты проезда и диспетчерского управления города Перми (при необходимости);

концедентом и концессионером подписаны все акты приемки, и концедентом фактически переданы концессионеру Объект концессионного соглашения в соответствии с условиями Концессионного соглашения;

концедентом и концессионером согласованы правила эксплуатации в соответствии с условиями Концессионного соглашения;

заключен договор(ы) (соглашения) о доступе к объектам транспортной инфраструктуры (совместное использование) в отношении имущества, подлежащего совместному использованию в соответствии с Концессионным соглашением

Выполнение условий, указанных в настоящем разделе, подтверждается подписанием концедентом и концессионером Акта начала эксплуатации.

В случае если в Плановую дату начала эксплуатации концессионер не начал перевозку в связи с тем, что к Плановой дате начала эксплуатации не выполнены какие-либо условия, предусмотренные абзацами 3-12 настоящего раздела, то считается, что концессионер с Плановой даты начала эксплуатации обеспечил возможность осуществления перевозки и не нарушил срок начала Эксплуатации, установленный в абзаце 1 настоящего раздела (при условии, что в сложившихся обстоятельствах концессионер и предпринял все предусмотренные законодательством и Концессионным соглашением действия, необходимые для осуществления перевозки), и концедент обязан выплачивать плату концедента в целях финансирования расходов при обеспечении эксплуатации Объекта концессионного соглашения концессионером и в связи с исполнением Концессионного соглашения (далее – Эксплуатационный платеж) в соответствии с условиями Соглашения с Плановой даты начала эксплуатации.

Основные обязанности концессионера при Эксплуатации:

осуществлять содержание и текущий ремонт Объекта концессионного соглашения, а также в случае, предусмотренном Соглашением, неотложный капитальный ремонт Объекта концессионного соглашения;

обеспечивать соответствие Объекта концессионного соглашения требованиям, установленным в Соглашении, и поддерживать его в надлежащем состоянии, обеспечивающем Эксплуатацию, соблюдать правила эксплуатации, которые подписываются сторонами в порядке, установленном Концессионным соглашением, для обеспечения соответствия состояния Объекта концессионного соглашения требованиям законодательства, а также нормативного качества обслуживания пассажиров и средней эксплуатационной скорости не менее 20 км/час, содержащий в том числе правила перевозки пассажиров (далее – Правила Эксплуатации).

предпринимать все необходимые действия в целях сохранности Объекта концессионного соглашения;

осуществлять перевозку в соответствии с условиями Концессионного соглашения по регулируемому тарифу в объеме пробега Подвижного состава, используемого при Эксплуатации (далее – Транспортная работа) не более 791 061 (семьсот девяносто одна тысяча шестьдесят один) километров в год и 197 765 (сто девяносто семь тысяч семьсот шестьдесят пять) километров в течение одного этапа Эксплуатации (календарный квартал) (далее – объем Транспорт-

ной работы);

обеспечивать доступ уполномоченных представителей концедента и (или) привлеченных им в соответствии с законодательством иных лиц на Подвижной состав при осуществлении перевозки для осуществления контроля за полнотой сбора платы за проезд пассажиров и провоз багажа, а также выявления безбилетных пассажиров;

заключить Операторское соглашение.

Концедент обязан выполнить необходимые процедуры и действия, предусмотренные законодательством и Концессионным соглашением, для обеспечения возможности осуществления концессионером перевозки в соответствии с законодательством и Концессионным соглашением.

С Даты начала эксплуатации концессионер не вправе прекращать или приостанавливать Эксплуатацию (включая сокращение ее объема), за исключением случаев, установленных Концессионным соглашением, Правилами Эксплуатации и (или) законодательством. Концессионер по согласованию с концедентом вправе приостановить Эксплуатацию (или частично приостановить Эксплуатацию в случаях, указанных в Концессионном соглашении) и к концессионеру не будут применяться меры ответственности за такую приостановку при отсутствии виновных действий концессионера в случае, если приостановка связана с:

исполнением концессионером законного требования государственного органа или в иных случаях, предусмотренных законодательством;

текущим обслуживанием или ремонтом Объекта концессионного соглашения (части Объекта концессионного соглашения), которые требуют ограничения доступа на Объект концессионного соглашения или на его часть при условии заблаговременного уведомления пассажиров об ограничении доступа на Объект концессионного соглашения или на его часть;

дорожно-транспортным происшествием, которое требует ограничения доступа на Объект концессионного соглашения или на его часть – до тех пор, пока Объект концессионного соглашения не будет приведен в состояние, обеспечивающее его безопасную Эксплуатацию в соответствии с требованиями законодательства и Концессионного соглашения;

обнаружением концессионером недостатков Объекта концессионного соглашения (за исключением Подвижного состава), делающих невозможным его Эксплуатацию, при условии, что такие недостатки не связаны с неисполнением и (или) ненадлежащим исполнением концессионером обязательств, установленных в Концессионном соглашении;

наступлением особого обстоятельства и (или) обстоятельств непреодолимой силы, если наступление данных событий (обстоятельств) препятствует осуществлению Эксплуатации.

Порядок согласования приостановки Эксплуатации согласовывается концедентом и концессионером в Правилах Эксплуатации.

В случае необходимости использования концессионером в процессе Эксплуатации объектов транспортной инфраструктуры или иных объектов, принадлежащих на праве собственности, аренды или на ином праве третьим лицам, Концессионер заключает с такими лицами Операторское соглашение. Операторское соглашение может содержать условие о выплате концессионером или Оператором владельцу указанных объектов вознаграждения. Максимальный размер расходов концессионера, связанных с использованием концессионером таких объектов (в частности, выплачиваемое концессионером или Оператором вознаграждение по Операторскому соглашению на исполнение иных обязательств) согласован сторонами в размере 500 000 (пятьсот тысяч) руб. 00 коп. в год, в т.ч. НДС.

Концедент и концессионер обязаны до Плановой даты начала эксплуатации согласовать Правила Эксплуатации в порядке, установленном Концессионным соглашением.

Сроки этапов Эксплуатации:

концессионер осуществляет Эксплуатацию в течение 69 этапов, срок исполнения каждого из которых составляет календарный квартал (этап Эксплуатации). Течение срока первого этапа Эксплуатации начинается с Даты начала эксплуатации.

результаты выполнения каждого этапа Эксплуатации, включая объем выполненных работ, отражаются в отчетности, представляемой концессионером в соответствии с Концессионным соглашением.

Концессионер обязан осуществлять содержание и текущий ремонт Объекта концессионного соглашения, а также в случае, предусмотренном Соглашением, внеплановый капитальный ремонт Объекта концессионного соглашения, без осуществления которого невозможно надлежащее исполнение концессионером своих обязательств по Эксплуатации (далее – неотложный капитальный ремонт Объекта концессионного соглашения), с даты фактической передачи ему Объекта концессионного соглашения, подтверждаемой актом приема-передачи, с соблюдением требований к составу, видам, периодичности и межремонтным срокам работ, установленных в законодательстве. Сумма расходов концессионера на осуществление неотложного капитального ремонта Объекта концессионного соглашения, проводимого в случае, установленном Концессионным соглашением, не должна превышать 5 000 000 (пять миллионов) руб. (в т.ч. НДС) в год и 10 000 000 (десять миллионов) руб. 00 коп. (в т.ч. НДС) в течение срока действия Концессионного соглашения. Положения настоящего пункта не распространяются на случаи, когда необходимость проведения капитального ремонта Объекта концессионного соглашения вызвана виновными неправомерными действиями или бездействием концессионера.

Концессионер обязан за свой счет осуществлять капитальный ремонт Объекта концессионного соглашения в случае, если необходимость проведения такого ремонта вызвана виновными, неправомерными действиями или бездействием концессионера.

В случае обнаружения концессионером недостатков Объекта концессионного соглашения (за исключением Подвижного состава), делающих невозможным его Эксплуатацию, при условии, что такие недостатки не связаны с неисполнением и (или) ненадлежащим исполнением концессионером обязательств, установленных в Концессионном соглашении, концессионер вправе по своему усмотрению:

потребовать устранения указанных недостатков от концедента, в таком случае концедент и концессионер проводят переговоры с целью определения порядка и сроков устранения недостатков;

устранить недостатки самостоятельно;

от лица концедента на основании выданной концедентом доверенности направить контрагентам концедента требование об устранении выявленных недостатков в порядке, установленном соответствующими договорами концедента с контрагентами, на основании которых возникли гарантийные обязательства (если на выявленные недостатки распространяются гарантийные обязательства контрагентов концедента);

направить концеденту уведомление о наступлении особого обстоятельства в порядке, предусмотренном Концессионным соглашением. Расходы концессионера на устранение указанных недостатков подлежат возмещению концессионеру в качестве дополнительных расходов.

При этом если указанные недостатки лишают концессионера возможности продолжать Эксплуатацию, концессионер вправе приостановить Эксплуатацию в части, в которой Эксплуатация невозможна в связи с обнаруженными недостатками, уведомив об этом концедента в течение 24 (двадцати четырех) часов с момента обнаружения таких недостатков. Приостановление Эксплуатации в соответствии с настоящим пунктом не влияет на обязанность концедента уплачивать Эксплуатационный платеж, если иное прямо не предусмотрено Концессионным соглашением.

В обязанности концессионера не входит обеспечение нормативного состояния автомобильных дорог общего пользования (в том числе дорожного покрытия), а также ремонт и содержание указанных автомобильных дорог, в том числе в местах их пересечения с трамвайными линиями (за исключением полотна, относящегося к трамвайным линиям, включая полотно на расстоянии 0,9 метра от крайнего рельса), входящими в состав Объекта концессионного соглашения, а также в случае прохождения указанных трамвайных линий на совмещенном полотне (за исключением полотна, относящегося к трамвайным линиям, включая полотно на расстоянии 0,9 метра от крайнего рельса).

В случае возникновения необходимости в осуществлении неотложного капитального ремонта Объекта концессионного соглашения при условии, что отсутствует вина концессионера в наступлении обстоятельств, явившихся основанием необходимости проведения неотложного капитального ремонта, концессионер вправе направить концеденту уведомление о необходимости осуществления неотложного капитального ремонта Объекта концессионного соглашения с указанием причин, по которым возникла необходимость в осуществлении такого неотложного капитального ремонта, а также планируемых объема и стоимости ремонтных работ. Концедент обязан в течение 1 (одного) рабочего дня с даты получения указанного в настоящем пункте уведомления концессионера согласовать либо отказать в согласовании осуществления концессионером неотложного капитального ремонта. В случае отказа концедента в согласовании осуществления концессионером неотложного капитального ремонта концессионер вправе оспорить такой отказ в порядке, установленном Концессионным соглашением, причем:

отказ концедента от согласования осуществления концессионером неотложного капитального ремонта не является препятствием для применения положений об особых обстоятельствах, в том числе связанных с невозможностью и (или) затруднениями в использовании Объекта концессионного соглашения;

расходы концессионера на осуществление согласованного концедентом неотложного капитального ремонта подлежат возмещению концедентом в качестве дополнительных расходов в порядке и на условиях, установленных в Концессионном соглашении. При этом в случае, если концессионером было получено страховое возмещение в связи с наступлением обстоятельств, наступление которых послужило причиной необходимости осуществления неотложного капитального ремонта Объекта концессионного соглашения, размер дополнительных расходов, подлежащих выплате концессионеру, уменьшается на сумму такого страхового возмещения.

Концессионер вправе привлекать подрядчиков для осуществления работ и (или) оказания услуг на этапе Эксплуатации, не связанных с осуществлением перевозки, а также по согласованию с концедентом Оператора – для выполнения обязательств по Эксплуатации в части оказания услуг по перевозке, за действия которых концессионер отвечает, как за свои собственные, при условии соблюдения требований действующего законодательства. Концессионер вправе осуществлять по своему усмотрению замену подрядчиков и (или) по согласованию с концедентом замену Оператора.

В случае если Концессионер уведомит концедента о привлечении Оператора для выполнения обязательств по Эксплуатации в части оказания услуг по перевозке, концедент и концессионер проводят переговоры по согласованию условий операторского соглашения порядке, установленном Соглашением.

Концессионер вправе передавать в пользование Оператору имущество, входящее в состав Объекта концессионного соглашения, с целью его использования Оператором в процессе Эксплуатации, при этом согласие концедента по смыслу требования статьи 8 Федеральный закона от 21 июля 2005 г. № 115-ФЗ «О концессионных соглашениях»

считается полученным.

Расходы Концессионера по Операторскому соглашению не могут превышать 45 % (сорок пять процентов) размера Эксплуатационного платежа, указанного в приложении 5 к настоящим Условиям, и подлежащего выплате концессионеру за соответствующий платежный период по Операторскому соглашению. В случае изменения законодательства размер ежеквартальных расходов концессионера по Операторскому соглашению может быть изменен посредством заключения сторонами дополнительного соглашения к Концессионному соглашению.

Концессионер на Этапе создания до Даты начала эксплуатации вправе с согласия концедента передать в пользование третьему лицу имущество, входящее в состав Объекта концессионного соглашения, в целях исполнения таким лицом обязательств концессионера, предусмотренных абзацем 46 настоящего раздела, с правом целевого использования данного имущества.

VIII. Срок действия Концессионного соглашения

Соглашение вступает в силу со дня его подписания и действует 240 (двести сорок) месяцев с даты заключения.

IX. Срок передачи концессионеру Объекта концессионного соглашения

Объект концессионного соглашения, состав которого приведен в приложении 1 к настоящим Условиям, передается концедентом концессионеру по актам приема-передачи не позднее 3 (трех) месяцев с даты финансового закрытия, указанной в разделе 14 настоящих Условий, если иной срок не предусмотрен Концессионным соглашением.

Дефекты и (или) недостатки, а также текущее техническое состояние передаваемого имущества отражаются концедентом и концессионером в актах приема-передачи.

X. Порядок предоставления концессионеру земельных участков, предназначенных для осуществления деятельности, предусмотренной Концессионным соглашением, и срок заключения с концессионером договоров аренды земельных участков, размер арендной платы (ставки арендной платы) за пользование земельным участком или земельными участками в течение срока действия Концессионного соглашения

В целях Создания и Эксплуатации Объекта концессионного соглашения концедент обязан обеспечить предоставление концессионеру по договорам аренды земельных участков (либо предоставление на ином законном праве при направлении концессионером соответствующего запроса с указанием вида законного права) на срок действия Концессионного соглашения земельные участки без проведения торгов на право заключения соответствующих договоров, перечень которых оформляется по форме, согласно приложению 3 к настоящим Условиям, с указанием сроков предоставления.

Земельные участки предоставляются Концессионеру не позднее 1 месяца с Даты финансового закрытия в соответствии с условиями Концессионного соглашения.

Срок окончания действия законного права на земельные участки должен наступать не ранее даты истечения срока действия Концессионного соглашения.

Концессионер вправе осуществлять проектирование (в том числе подготовить проектную документацию в отношении входящих в состав Объекта концессионного соглашения объектов, которые в соответствии с Техническим заданием будут являться Объектами капитального строительства в объеме, необходимом в соответствии с требованиями законодательства и Технического задания и достаточном для дальнейшего выполнения работ по Созданию и исполнению Концессионного соглашения) до момента оформления законных прав на земли (земельные участки) в случаях, когда это допустимо в соответствии с законодательством.

Концедент по заявлению концессионера рассматривает возможность выдачи разрешения на использование земель и (или) земельных участков, необходимых для исполнения концессионером обязательств по проектированию, в порядке, предусмотренном главой V.6 Земельного кодекса Российской Федерации, нормативными правовыми актами муниципального образования городской округ Пермь и Пермского края, либо предоставляет доступ к таким землям и (или) земельным участкам на ином правовом основании в соответствии с законодательством.

Концессионер несет ответственность в соответствии с законодательством и (или) договорами аренды земельных участков за вред, причиненный переданным земельным участкам.

Использование земельных участков осуществляется в соответствии с его видом разрешенного использования и условиями договора аренды.

В случае предоставления концедентом концессионеру земельных участков на праве аренды и (или) на ином законном праве к отношениям сторон применяются следующие положения:

срок действия договоров аренды земельных участков и (или) иных законных прав пользования земельными участками не может истекать ранее даты истечения срока действия Концессионного соглашения;

размер арендной платы, платы за пользование земельными участками на иных законных правах определяется в порядке, установленном в соответствующих нормативных правовых актах Пермского края и муниципального образования городской округ город Пермь. За земельные участки, находящиеся в государственной или муниципальной собственности, или государственная собственность на которые не разграничена, размер арендной и (или) иной платы исчисляется в соответствии с формулами, содержащимися в соответствующих нормативных правовых актах Пермского края и муниципального образования городской округ город Пермь. Размер арендной платы, платы за пользование земельными участками на иных законных правах изменяется с момента вступления в силу нормативных актов Российской Федерации, Пермского края, муниципального образования городской округ город Пермь, регулирующих порядок начисления и определения размера арендной и (или) иной платы, а также применяемых при расчете коэффициентов, без дополнительных согласований с концессионером и без внесения соответствующих изменений и дополнений в договоры аренды и (или) иные договоры (соглашения) о предоставлении законных прав пользования земельными участками;

концедент за свой счет обеспечивает осуществление государственной регистрации договоров аренды земельных участков и любых изменений к ним в случаях, если требование об их государственной регистрации установлено законодательством;

концессионер не вправе передавать свои права и обязанности по договорам аренды земельных участков другим лицам, за исключением перехода прав и обязанностей по Концессионному соглашению. Данное положение не ограничивает право концессионера без согласия концедента предоставлять право доступа на земельные участки подрядчикам, Оператору, лицам, относящимся к концессионеру, их субподрядчикам без заключения договоров субаренды для целей Создания и (или) Эксплуатации, а также передавать право аренды земельных участков Финансирующей организации;

если по каким-либо причинам какой-либо договор аренды земельного участка и (или) договор (соглашение) о предоставлении законных прав пользования земельными участками будут признаны незаключенными, недействительными или будут расторгнуты ранее даты прекращения Концессионного соглашения, концедент обязан в установленный законодательством срок по заявлению концессионера, поданному в соответствии с законодательством, заключить с концессионером новый договор аренды земельного участка или договор (соглашение) о предоставлении законных прав пользования земельным участком, достаточном для исполнения концессионером обязательств, предусмотренных Концессионным соглашением. Заключаемый договор (соглашение) может не являться договором аренды (субаренды) земельного участка, однако в таком случае должен предусматривать иное законное основания пользования земельным участком, которое в соответствии с законодательством позволяет осуществлять Создание и (или) Эксплуатацию;

в случае внесения изменений в Концессионное соглашение концедент и концессионер должны также незамедлительно внести соответствующие изменения в договоры аренды земельных участков (если применимо) в срок не позднее 10 (десяти) рабочих дней с даты поступления заявления концессионера.

Концессионер в течение срока действия договора аренды земельных участков несет ответственность в соответствии с договорами аренды земельных участков и действующим законодательством.

XI. Цели и срок использования (Эксплуатации) Объекта концессионного соглашения

Целью использования (Эксплуатации) Объекта концессионного соглашения является осуществление деятельности, указанной в разделе 1 настоящих Условий, в соответствии с действующим законодательством и правовыми актами города Перми.

Срок использования (Эксплуатации) Объекта концессионного соглашения – с даты заключения Концессионного соглашения и до прекращения Концессионного соглашения и передачи Объекта концессионного соглашения концеденту в порядке, установленном Концессионным соглашением.

XII. Способы обеспечения исполнения концессионером обязательств по Концессионному соглашению, размеры предоставляемого обеспечения и срок, на который оно предоставляется

Концессионер обязан предоставлять концеденту обеспечение исполнения обязательств по Концессионному соглашению одним или несколькими из следующих способов (далее – Способы обеспечения) по выбору концессионера: заключение договора страхования риска ответственности концессионера за нарушение обязательств по Концессионному соглашению (далее – Договор страхования риска ответственности концессионера) и (или) заключение договора залога прав концессионера по договору банковского вклада (депозита) (далее – Договор залога).

Концессионер в любой момент вправе заменить ранее предоставленный концеденту Способ обеспечения на соответствующем этапе на любой иной способ обеспечения, предусмотренный настоящим разделом и Концессионным соглашением, при условии его соответствия законодательству, требованиям настоящего раздела и Концессионного соглашения.

Договор страхования риска ответственности концессионера должен соответствовать следующим требованиям:

выгодоприобретателем является концедент;

Договор страхования риска ответственности концессионера должен содержать указание на срок окончания его действия;

Договор страхования риска ответственности концессионера должен включать положение, содержащее отказ страховщика от права на суброгацию (при его наличии) к концеденту, его работникам и представителям в том объеме как это не запрещено законодательством;

Договор страхования риска ответственности концессионера должен включать обязанность страховщика по предварительному письменному уведомлению концедента и концессионера об их расторжении, невозобновлении или внесении изменений в срок не менее чем за 20 (двадцать) рабочих дней до указанных действий.

В Договоре залога должны быть указаны существо, сумма и срок обеспечиваемого обязательства. Срок возврата депозита (вклада) концессионеру должен быть не позднее 30 (тридцати) дней после исполнения концессионером обеспечиваемых обязательств.

Концессионер вправе предоставить Договор страхования риска ответственности концессионера, Договор залога на весь срок действия Концессионного соглашения или предоставлять Договоры страхования риска ответственности концессионера, Договоры залога на периоды в течение срока действия Концессионного соглашения таким образом, чтобы обеспечить непрерывность действия Договоров страхования риска ответственности концессионера, Договоров залога в течение срока действия Концессионного соглашения.

Размер страховой суммы по Договору страхования риска ответственности концессионера, размер денежных средств на переданном в залог банковском вкладе (депозите) по Договору залога составляет:

на этапе Создания:

на этапе проектирования – размере 5 000 000 (пять миллионов) руб. 00 коп.;

на этапе строительства – в размере 5 000 000 (пять миллионов) руб. 00 коп.;

на этапе Эксплуатации – размере 60 000 000 (шестьдесят миллионов) руб. 00 коп.

Указанные способы обеспечения должны быть предоставлены концессионером в следующие сроки:

на этапе проектирования – не позднее 30 (тридцати) рабочих дней с даты финансового закрытия, указанной в разделе XIV настоящих Условий, и должно сохранять свою силу до даты получения положительного заключения государственной экспертизы в отношении проектной документации;

на этапе строительства – не позднее 30 (тридцати) рабочих дней с даты получения положительного заключения государственной экспертизы в отношении проектной документации, и должно сохранять свою силу на протяжении всего срока Создания;

на этапе Эксплуатации – не позднее Даты начала эксплуатации, и должно сохранять свою силу на протяжении всего срока Эксплуатации с учетом условий, предусмотренных Концессионным соглашением.

Концессионер обязан непрерывно поддерживать в силе предоставленные концеденту способ(ы) обеспечения в течение периодов, предусмотренных Концессионным соглашением.

XIII. Размер концессионной платы, форма, порядок и сроки ее внесения

Концессионная плата устанавливается в твердой сумме платежей в размере 10 000 (десять тысяч) рублей, в том числе НДС 1 667 (Одна тысяча шестьсот шестьдесят семь) рублей, за весь Период эксплуатации, и вносится концессионером концеденту в форме единовременного платежа в срок не позднее 12 (двенадцати) месяцев с Даты начала эксплуатации путем перечисления соответствующей суммы на лицевой счет концедента, указанный в Концессионном соглашении, или иной счет, сообщенный концедентом концессионеру в письменной форме.

XIV. Обязательства концедента по финансированию части расходов на Создание Объекта концессионного соглашения, расходов на использование (Эксплуатацию) указанного объекта, по предоставлению концессионеру государственных или муниципальных гарантий, размер принимаемых концедентом на себя расходов, размер платы концедента по Концессионному соглашению, а также размер, порядок и условия предоставления концедентом концессионеру государственных или муниципальных гарантий

Концедент принимает на себя обязательства по финансированию части расходов концессионера на Создание путем перечисления денежных средств концессионеру в размере и порядке, установленных настоящим разделом и Концессионным соглашением (далее – Капитальный грант). Концедент также уплачивает концессионеру плату концедента в размере и порядке, установленных настоящим разделом и Концессионным соглашением. Возврат инвестиций концессионера обеспечивается посредством выплаты платы концедента.

Концессионер и концедент обязуются в порядке, установленном Концессионным соглашением, заключить прямое соглашение (при наличии соответствующего требования Финансирующей организации) (далее – Прямое Соглашение).

Предметом Прямого Соглашения являются права и обязанности концессионера, концедента, Пермского края, Финансирующей организации, в том числе ответственность в случае неисполнения или ненадлежащего исполнения

концессионером своих обязательств перед концедентом или Финансирующей организацией, а также:

перечень возможного обеспечения, предоставляемого концессионером Финансирующей организацией;

порядок взаимодействия сторон при неисполнении обязательств концессионером по Соглашению о финансировании;

порядок устранения нарушений обязательств по Концессионному соглашению, допущенных сторонами;

порядок внесения изменений в Концессионное соглашение, включая порядок получения согласия Финансирующей организации;

порядок осуществления замены концессионера (передача прав и обязанностей концессионера по Концессионному соглашению и иным договорам, включая договор аренды земельного участка, приемлемому замещающему лицу без проведения конкурса);

порядок разрешения споров между сторонами;

порядок осуществления действий по досрочному расторжению Концессионного соглашения, включая порядок участия Финансирующей организации;

порядок определения суммы возмещения при досрочном прекращении и порядок осуществления выплаты;

порядок удовлетворения требований;

иные условия, предусмотренные Прямым Соглашением и не противоречащие законодательству.

Концедент дает свое полное и безотзывное согласие в отношении создания и действительности следующего обеспечения, а также на обращение Финансирующей организацией взыскания на него (включая уступку прав по соглашениям, являющимся предметом обеспечения):

залог долей/акций в уставном капитале концессионера;

залог прав концессионера по Концессионному соглашению;

залог прав концессионера по договорам аренды земельных участков;

залог прав концессионера по договору с подрядчиком;

уступка в пользу Финансирующей организации прав денежного требования концессионера по банковской гарантии подрядчика, выдаваемой в пользу концессионера (при наличии);

залог имущественных прав по договорам страхования (при наличии).

В Прямом Соглашении могут быть указаны и иные виды обеспечения, предусмотренные Соглашением о финансировании.

До даты окончательного погашения концессионером своих обязательств по Соглашению о финансировании (и независимо от того, нарушает ли концессионер обязанности по уплате каких-либо денежных сумм, в том числе штрафных санкций, в пользу концедента), концедент не имеет права осуществлять погашение каких-либо денежных обязательств концессионера посредством зачета встречных требований без получения предварительного письменного согласия Финансирующей организации.

Прямое Соглашение является самостоятельным договором между сторонами. Действительность и обязательность Прямого Соглашения не будет зависеть от существования и действительности Концессионного соглашения и иных договоров с концедентом и (или) Пермским краем.

Прямое Соглашение не прекращает свое действие в связи с прекращением действия или признанием недействительным (незаключенным) Концессионного соглашения.

Если законодательство предусматривает принятие нормативного правового акта для выплаты платы концедента, концедент обязуется:

обеспечивать наличие (действительность) данного нормативного правового акта на дату осуществления выплаты платы концедента;

не устанавливать в таком нормативном правовом акте условий, порядка и сроков выплаты платы концедента, противоречащих Концессионному соглашению и (или) Прямому соглашению.

В срок, истекающий через 3 (три) месяца с даты заключения Концессионного соглашения концедент обязан обеспечить принятие (утверждение) распоряжений или государственной и муниципальной программ или иных нормативных актов администрации города Перми и Правительства Пермского края в соответствии с требованиями Законодательства, предусматривающих бюджетные ассигнования для целей реализации Проекта в объеме, достаточном для выполнения обязательств концедента и Пермского края по выплате Капитального гранта и платы концедента в размере, предусмотренном Концессионным соглашением и приложением 5 к настоящим Условиям, в течение всего срока действия Концессионного соглашения, а также иных нормативно-правовых и (или) индивидуально-правовых (административных) актов в соответствии с законодательством, необходимых для исполнения обязательств концедента по выплате платы концедента. При этом до выполнения обязанности по выплате Капитального гранта и платы концедента концедент обязуются поддерживать в силе указанные распоряжения или государственную и муниципальную программы или иные нормативно-правовые и (или) индивидуально-правовые (административные) акты и при необходимости вносить в них изменения, принимать взамен новые нормативные нормативно-правовые и (или) индивидуально-правовые (административные) акты и (или) обеспечивать принятие соответствующих нормативных правовых актов (законов) муниципального образования городской округ город Пермь и Пермского края (в том числе обеспечивать учет таких документов

при подготовке и принятии бюджета муниципального образования городской округ город Пермь и Пермского края) с целью отражения в них расходных обязательств концедента и Пермского края по Концессионному соглашению в объеме, достаточном для исполнения своих обязательств по осуществлению выплаты Капитального гранта и платы концедента в соответствии с условиями Концессионного соглашения.

После выполнении условий Финансового закрытия, установленных настоящим разделом и Концессионным соглашением, стороны должны подписать Акт финансового закрытия.

Концедент обязан обеспечить по состоянию на начало очередного календарного года наличие в нормативном правовом акте о бюджете Пермского края и муниципального образования городской округ город Пермь на соответствующий год денежных средств в размере, достаточном для финансирования концедентом своих обязательств по Концессионному соглашению в данном календарном году. В случае недостаточности денежных средств для исполнения данных обязательств и по запросу концессионера концедент письменно в течение 10 (десяти) рабочих дней со дня получения указанного запроса сообщает о планируемых мероприятиях по доведению объема бюджетных ассигнований в нормативном правовом акте о бюджете Пермского края и(или) муниципального образования городской округ город Пермь до необходимого согласно Концессионному соглашению.

Капитальный грант подлежит выплате концессионеру с Даты финансового закрытия и выплачивается концессионеру в целях финансирования части расходов по Созданию.

Общий размер подлежащего выплате Капитального гранта составляет

4 649 852 416 (четыре миллиарда шестьсот сорок девять миллионов восемьсот пятьдесят две тысячи четыреста шестнадцать) руб. 80 коп., без НДС.

Капитальный грант выплачивается концессионеру в форме субсидии в соответствии с Бюджетным кодексом Российской Федерации. Капитальный грант выплачивается ежеквартально в соответствии с графиком, указанным в Концессионном соглашении.

Капитальный грант устанавливается в твердой сумме и подлежит безусловной выплате концедентом в порядке, размере и в сроки, предусмотренные Концессионным соглашением, и не может быть уменьшен в случае ненадлежащего исполнения концессионером обязательств по Созданию, а также не может быть уменьшен на сумму платежей, причитающихся концеденту от концессионера, включая суммы неустоек и иных мер ответственности по Концессионному соглашению. Капитальный грант не является выручкой или иным вознаграждением за оказание концессионером каких-либо услуг (выполнение работ).

В случае прекращения до завершения Этапа создания неизрасходованные средства Капитального гранта подлежат возврату концеденту. В иных случаях Капитальный грант возврату не подлежит, если иное не предусмотрено законодательством и (или) соглашением о перечислении межбюджетного трансферта, заключенного между Пермским краем и концедентом или уполномоченным государственным органом.

Концессионер выставляет концеденту счет на перечисление Капитального гранта за текущий календарный квартал (в том числе неполный календарный квартал), в который концедент обязан уплачивать Капитальный грант, плату концедента (далее – Платежный период) в течение 10 (десяти) рабочих дней с даты начала текущего Платежного периода (либо с первого календарного месяца первого Платежного периода).

Выплата Капитального гранта производится концедентом на расчетный счет концессионера (либо иной счет в соответствии с Прямым соглашением) в срок не позднее 5 (пяти) рабочих дней с даты выставления концессионером счета в соответствии с абзацем 36 настоящего раздела, при условии выполнения концессионером обязательств, предусмотренных абзацем 38 настоящего раздела.

До получения концессионером Капитального гранта за соответствующий платежный период концессионер обязан предоставить концеденту безотзывную банковскую гарантию возврата аванса в части Капитального гранта в размере не менее суммы подлежащего перечислению концессионеру Капитального гранта за соответствующий Платежный период либо и (или) документы о приемке выполненных работ по Созданию Объекта концессионного соглашения на сумму подлежащего перечислению концессионеру Капитального гранта за соответствующий Платежный период.

Обязательство концессионера по предоставлению банковской гарантии возврата аванса в части Капитального гранта может быть исполнено посредством предоставления соответствующей банковской гарантии подрядчиком (поставщиком) концессионера.

Предоставление концессионером документов о приемке выполненных работ по Созданию Объекта концессионного соглашения на сумму выплаченного Капитального гранта является основанием для возврата соответствующей банковской гарантии.

С Даты финансового закрытия и до даты прекращения действия Концессионного соглашения концедент уплачивает концессионеру плату концедента в размере и порядке, установленные настоящим разделом и Концессионным соглашением, состоящую из платы концедента в целях финансирования затрат и расходных обязательств концессионера в связи с Созданием, а также Инвестиционный платеж и Эксплуатационный платеж, если иной срок выплаты отдельных платежей не установлен Концессионным соглашением.

Размер подлежащего выплате Инвестиционного платежа установлен в приложении 5 к настоящим Условиям.

Инвестиционный платеж выплачивается ежеквартально в соответствии с графиком, указанным в Приложении

5 к настоящим Условиям. Первым Платежным периодом для целей выплаты Инвестиционного платежа является календарный квартал, следующий за календарным кварталом, в котором сторонами подписан Акт финансового закрытия.

Инвестиционный платеж подлежит безусловной выплате концедентом в порядке, размере и в сроки, предусмотренные Концессионным соглашением, и не может быть уменьшен в случае ненадлежащего исполнения концессионером обязательств по Созданию и (или) Эксплуатации, а также не может быть уменьшен на сумму платежей, причитающихся концеденту и (или) Пермскому краю от концессионера, включая суммы неустоек и иных мер ответственности по Концессионному соглашению. Инвестиционный платеж не является выручкой или иным вознаграждением за оказание Концессионером каких-либо услуг (выполнение работ).

Уменьшение размера Инвестиционного платежа в случае:

Уменьшения суммарной сметной стоимости Объектов капитального строительства, указанной в проектной документации (проектных документациях), в отношении которой получено положительное заключение государственной экспертизы, по сравнению с общей стоимостью строительства и реконструкции Объектов капитального строительства, указанной в приложении 5 к настоящим Условиям, размер Инвестиционного платежа, указанный в приложении 5 к настоящим Условиям подлежит уменьшению:

на сумму разницы, между общей стоимостью строительства Объектов капитального строительства, подтвержденной положительным заключением государственной экспертизы, и общей стоимостью строительства Объектов капитального строительства, указанной в приложении 5 к настоящим Условиям;

на сумму процентов, подлежащих начислению на сумму уменьшения, рассчитанную в соответствии с абзацем 47 настоящего раздела, в течение срока действия Концессионного соглашения, исходя из порядка и условий Соглашения о финансировании, Заемного финансирования и (или) Долевого финансирования (если для оплаты расходов на строительство Объектов капитального строительства концессионером привлечено финансирование на основании Соглашения о финансировании, Заемное финансирование и (или) Долевое финансирование). Расчет суммы процентов, на которую уменьшается Инвестиционный платеж, осуществляется на среднюю процентную стоимость общего объема фактически привлеченного платного и возвратного финансирования (Заемное финансирование и Долевое финансирование) с учетом условий Соглашения о финансировании, соглашений о Заемном финансировании и (или) Долевом финансировании (далее – Средневзвешенное значение процентной ставки), рассчитанной исходя из условий Соглашения о финансировании, соглашений о Заемном финансировании и (или) Долевом финансировании;

уменьшения общей фактической стоимости приобретаемого (закупаемого) в соответствии с условиями Концессионного соглашения Подвижного состава, предусмотренной договором (договорами), заключенными концессионером с заводом-изготовителем и (или) иным поставщиком Подвижного состава, по сравнению с общей стоимостью Подвижного состава, указанной в приложении 5 к настоящим Условиям, размер Инвестиционного платежа подлежит уменьшению:

на сумму разницы между фактической стоимостью Подвижного состава и стоимостью Подвижного состава, указанной в приложении 5 к настоящим Условиям;

на сумму процентов, подлежащих начислению на сумму уменьшения, рассчитанную в соответствии с абзацем 50 настоящего раздела, в течение срока действия Концессионного соглашения, исходя из порядка и условий Соглашения о финансировании, Заемного финансирования и (или) Долевого финансирования (если для оплаты расходов на закупку (приобретение) Подвижного состава концессионером привлечено финансирование на основании Соглашения о финансировании, Заемное финансирование и (или) Долевое финансирование). Расчет суммы процентов, на которую уменьшается Инвестиционный платеж, осуществляется на основании Средневзвешенного значения процентной ставки, рассчитанного исходя из условий Соглашения о финансировании, соглашений о Заемном финансировании и (или) Долевом финансировании.

В случае изменения размера Инвестиционного платежа в соответствии с абзацами 45-51 настоящего раздела размер ежеквартального Инвестиционного платежа рассчитывается концессионером и должен быть согласован сторонами.

Концессионер в срок не позднее 30 (тридцати) дней с даты, когда ему стало известно об обстоятельствах, указанных в Концессионном соглашении, обязан направить концеденту расчет изменения размера Инвестиционного платежа, подготовленный в соответствии с Концессионным соглашением, и с приложением копий документов, послуживших основанием изменения размера Инвестиционного платежа.

Концедент не позднее 30 (тридцати) дней с даты получения расчета изменения общего размера Инвестиционного платежа обязаны его согласовать либо направить мотивированный отказ от его согласования с указанием перечня замечаний. Разногласия сторон по размеру изменения Инвестиционного платежа подлежат урегулированию в соответствии с порядком, установленном Концессионным соглашением.

Стороны на позднее 30 (тридцати) дней с даты согласования изменения общего размера Инвестиционного платежа стороны или урегулирования спора в соответствии с порядком, установленным Концессионным соглашением, обязаны подписать дополнительное соглашение к Концессионному соглашению об изменении общего размера Инвестиционного платежа.

В случае если на Дату финансового закрытия концессионером обеспечено привлечение заемных средств по

Долевому финансированию, годовая процентная ставка по которому менее 23%, то размер Инвестиционного платежа, выплачиваемого концедентом за каждый Платежный период с первого по седьмой включительно в соответствии с приложением 5 к настоящим Условиям, подлежит снижению в следующем порядке:

концессионер в срок не позднее 10 (десяти) дней с Даты финансового закрытия обязан направить концеденту расчет изменения общего размера Инвестиционного платежа;

концедент не позднее 30 (тридцати) дней с даты получения расчета изменения общего размера Инвестиционного платежа обязан его согласовать, либо направить мотивированный отказ от его согласования с указанием перечня замечаний.

Стороны не позднее 30 (тридцати) дней с даты согласования изменения общего размера Инвестиционного платежа или урегулирования спора в соответствии с порядком, установленным Концессионным соглашением, обязаны подписать дополнительное соглашение к Концессионному соглашению об изменении общего размера Инвестиционного платежа.

Концессионер выставляет концеденту счет на перечисление Инвестиционного платежа за текущий Платежный период в течение 2 (двух) рабочих дней с даты начала текущего Платежного периода.

Выплата Инвестиционного платежа производится концедентом на расчетный счет концессионера (либо иной счет в соответствии с Прямым соглашением) в срок не позднее 5 (пяти) рабочих дней с даты выставления концессионером счета в соответствии с абзацем 60 настоящего раздела,

Эксплуатационный платеж является частью платы концедента, выплачиваемой концедентом на Этапе эксплуатации в целях финансирования расходов при обеспечении Эксплуатации концессионером и в связи с исполнением Концессионного соглашения.

Общий размер подлежащего выплате Эксплуатационного платежа составляет 7 589 790 530 (семь миллиардов пятьсот восемьдесят девять миллионов семьсот девяносто тысяч пятьсот тридцать) руб. 43 коп., без НДС.

Эксплуатационный платеж выплачивается ежеквартально, первым Платежным периодом для целей выплаты Эксплуатационного платежа является календарный квартал Плановой даты начала эксплуатации.

Размер Эксплуатационного платежа за Этап эксплуатации равен базовому размеру ежеквартального Эксплуатационного платежа за соответствующий этап Эксплуатации, указанному в приложении 5 к настоящим Условиям.

Концессионер выставляет концеденту счет на перечисление Эксплуатационного платежа в срок не позднее 5 (пяти) рабочих дней до даты начала Платежного периода, за который осуществляется выплата Эксплуатационного платежа, а в отношении первого Платежного периода – не позднее 15 (пятнадцати) рабочих дней до даты начала первого Платежного периода.

Выплата Эксплуатационного платежа производится концедентом на расчетный счет концессионера (либо иной счет в соответствии с Прямым соглашением) в срок не позднее 5 (пяти) рабочих дней с даты выставления концессионером счета в соответствии с абзацем 66 настоящего раздела, а в отношении первого Платежного периода не позднее 10 (десяти) рабочих дней до даты начала первого Платежного периода.

Невыставление концессионером счета на осуществление платежа в срок, указанный в абзаце 66 настоящего раздела, не является основанием для освобождения концедента от обязанности по осуществлению платежа. В указанном случае концедент самостоятельно осуществляет платеж в срок не позднее даты начала Платежного периода, за который осуществляется выплата Эксплуатационного платежа, на счет, предусмотренный в Концессионном соглашении или указанный в соответствии с условиями Прямого соглашения.

В случае, если в Этапе эксплуатации концессионер не осуществлял Эксплуатацию (в том числе не осуществлял перевозку по муниципальным маршрутам регулярных перевозок наземным электрическим транспортом, установленный в муниципальном образовании городской округ город Пермь, на котором перевозчик оказывает услуги по перевозке с использованием объекта Соглашения (далее – Маршрут), в том числе в связи с обстоятельствами, указанными в разделе VII настоящих Условий, и (или) в связи с наступлением особого обстоятельства и (или) обстоятельств непреодолимой силы, как это определено в Концессионном соглашении, или не выполнил в полном объеме плановый объем Транспортной работы в соответствии с Концессионным соглашением, то он обязан в срок, не позднее 30 (тридцати) дней с даты окончания соответствующего квартала (Этапа эксплуатации), возвратить концеденту часть Эксплуатационного платежа в размере суммы экономии эксплуатационных расходов, обусловленных вынужденным сокращением объема Эксплуатации, рассчитываемой по формуле:

размер части Эксплуатационного платежа, подлежащего возврату концеденту, в связи со снижением объема Транспортной работы в отчетном Этапе эксплуатации;

базовый размер ежеквартального Эксплуатационного платежа за i-тый этап Эксплуатации, указанный в приложении 5 к настоящим Условиям;

плановый объем Транспортной работы за отчетный Этап эксплуатации в соответствии с условиями Концессионного соглашения и (или) Правилами Эксплуатации;

фактический объем Транспортной работы, выполненный концессионером или Оператором за отчетный Этап эксплуатации;

0,45 – доля переменных затрат на перевозку в структуре Эксплуатационного платежа, если иной размер пере-

менных затрат на перевозку не согласован сторонами в дополнительном соглашении к Концессионному соглашению.

Возвращаемая концеденту часть Эксплуатационного платежа в соответствии с настоящим разделом в любом случае не может превышать 45 % (сорок пять процентов) от базового размера ежеквартального Эксплуатационного платежа за соответствующий Этап эксплуатации, установленный в приложении 5 к настоящим Условиям.

Во избежание сомнений часть Эксплуатационного платежа не подлежит снижению в случаях, когда концессионер в отчетном периоде не осуществлял Эксплуатацию (в том числе не осуществлял перевозку по Маршрутам) и (или) снизил фактический объем Транспортной работы по прямым указаниям концедента и (или) в связи с действиями (бездействиями) концедента.

В случае, если в отчетном Этапе эксплуатации фактический объем Транспортной работы, выполненный концессионером или Оператором, равен 0 (нулю), то размер части Эксплуатационного платежа, подлежащего снижению, в связи со снижением объема Транспортной работы в отчетном периоде составляет 45 % (сорок пять процентов) от базового размера ежеквартального Эксплуатационного платежа за соответствующий Этап эксплуатации, установленный в приложении 5 к настоящим Условиям.

В случае если перевозка по Маршрутам концессионера не осуществлялась в этапе Эксплуатации в связи с виновными неправомерными действиями (бездействием) концессионера, то при расчете снижения части Эксплуатационного платежа в соответствии с абзацем 78 настоящего раздела не учитывается доля переменных затрат на перевозку в структуре Эксплуатационного платежа.

Расчет размера части Эксплуатационного платежа, подлежащего возврату концеденту в связи с наступлением обстоятельств, указанных в абзацах 78 и 79 настоящего раздела, концессионер обязан направить концеденту не позднее 10 (десяти) дней с даты окончания Этапа эксплуатации, в котором не осуществлялась Эксплуатация.

Концедент не позднее 10 (десяти) дней с даты получения расчета размера части Эксплуатационного платежа, подлежащего возврату концеденту, обязан его согласовать либо направить мотивированный отказ от его согласования с указанием перечня замечаний.

Разногласия сторон по размеру изменения Эксплуатационного платежа подлежат урегулирования в соответствии с порядком, установленном Концессионным соглашением.

Полная или частичная приостановка концессионером Эксплуатации в случае, если возможность такой приостановки предусмотрена Концессионным соглашением, не влияет на предусмотренную в абзацах 62-81 настоящего раздела обязанность концедента уплачивать Эксплуатационный Платеж (в частности, не уменьшает его размер), если Концессионным соглашением не установлено иное.

Капитальный грант, Инвестиционный платеж и Эксплуатационный платеж выплачиваются концессионеру при условии, что в отношении концессионера не возбуждена процедура несостоятельности/банкротства, ликвидации, или иные аналогичные процедуры, а также в отношении него не было принято решение уполномоченного органа о принудительной ликвидации или прекращении (приостановлении) деятельности.

Отказ или приостановление выплаты платы концедента допускаются исключительно в случае несоблюдения условий, предусмотренных Концессионным соглашением.

Платеж между сторонами, срок для которого Концессионным соглашением не установлен, осуществляется на основании отдельного счета, выставляемого получателем в адрес плательщика, и подлежит осуществлению в течение разумного срока, но не позднее, чем через 180 (сто восемьдесят) дней с даты получения счета.

Выплаты Капитального гранта и платы концедента, рассчитанные в соответствии с настоящим разделом, увеличиваются на сумму НДС в соответствии с требованиями законодательства при наступлении особых обстоятельств, указанных в Концессионном соглашении.

В случае если действие (бездействие) концедента, при условии исполнения концессионером всех предусмотренных Концессионным соглашением и законодательством обязательств, привело к возникновению у концессионера задолженности по уплате любых налогов, сборов и иных обязательных платежей в соответствии с законодательством, концессионер вправе потребовать возмещения концедентом и расходов, связанных с погашением такой задолженности, и выплатой пеней и штрафов, наложенных в результате возникновения задолженности, в порядке, установленном Концессионным соглашением.

Рефинансирование может быть инициировано концедентом или концессионером в любой момент срока действия Концессионного соглашения.

Концессионер вправе осуществлять рефинансирование по своему усмотрению, за исключением случая, указанного в пункте 8.8.3 Концессионного соглашения. В случае если концессионер осуществил рефинансирование, он должен в разумный срок направить концеденту уведомление о рефинансировании.

Концессионер обязан получать предварительное письменное согласие концедента и Субъекта Федерации на рефинансирование в случае, если оно влечет за собой увеличение размера Инвестиционного платежа.

Концедент вправе предложить концессионеру рефинансирование в случае, если оно влечет за собой снижение размера Инвестиционного платежа. Для получения такого согласия концедент направляет концессионеру уведомление, которое должно содержать обоснование наличия и доступности более выгодных условий финансирования.

По результатам рефинансирования стороны обязаны не позднее 30 (тридцати) дней с даты его осуществления

подписать дополнительное соглашение к Концессионному соглашению.

XV. Обязательства концессионера по подготовке территории, необходимой для создания и (или) реконструкции Объекта концессионного соглашения и (или) для осуществления деятельности, предусмотренной Концессионным соглашением

В качестве подготовки территории концессионер обязуется за свой счет осуществлять мероприятия по выносу инженерных сетей и иных коммуникаций, необходимых для Создания, а также обеспечить возможность подключения (технологического присоединения) к инженерным сетям, сетям связи и иным необходимым коммуникациям путем заключения необходимых договоров с ресурсоснабжающими организациями.

Максимальный размер расходов концессионера, связанных с обеспечением возможности подключения (технологического присоединения) объектов, входящих в состав Объекта концессионного соглашения к инженерным сетям, сетям связи и иным необходимым коммуникациям равен сумме не более 10 000 000 (десять миллионов) руб. 00 коп., в т.ч. НДС.

Концедент обязан содействовать концессионеру в обеспечении подключения (технологического присоединения) указанных объектов к инженерным сетям, к иным необходимым коммуникациям, сетям, подключение (технологическое присоединение) к которым требуется для Создания и (или) Эксплуатации Объекта концессионного соглашения.

В качестве подготовки территории концедент обязуется до передачи концессионеру земельных участков обеспечить освобождение земельных участков от расположенного на них имущества концедента и (или) третьих лиц, за исключением объектов, входящих в состав Объекта концессионного соглашения, а также объектов благоустройства, кабельных линий ресурсоснабжающих организаций и иных организаций, линий связи.

XVI. Обязательства концессионера по реализации производимых товаров, выполнению работ, оказанию услуг по регулируемым ценам (тарифам) и в соответствии с установленными надбавками к ценам (тарифам)

Концессионер обязан при осуществлении деятельности, указанной в разделе VII настоящих Условий, осуществлять реализацию производимых товаров, выполнение работ, оказание услуг по регулируемым ценам (тарифам).

Концессионер обязуется осуществлять перевозку в соответствии с условиями Концессионного соглашения по регулируемому тарифу в объеме Транспортной работы не более 791 061 (семьсот девяносто одна тысяча шестьдесят один) километров в год и 197 765 (сто девяносто семь тысяч семьсот шестьдесят пять) километров в течение одного этапа Эксплуатации (календарный квартал).

XVII. Порядок возмещения расходов концессионера в случае досрочного расторжения Концессионного соглашения

При досрочном прекращении Соглашения концедент обязуется выплатить концессионеру в течение 180 (ста восьмидесяти) календарных дней с даты прекращения Концессионного соглашения сумму возмещения в зависимости от оснований прекращения Концессионного соглашения и в соответствии с порядком расчета суммы возмещения, предусмотренным Концессионным соглашенем.

Независимо от даты прекращения и основания прекращения Концессионного соглашения сумма возмещения не может быть меньше суммы неисполненных на дату фактической выплаты концедентом суммы возмещения обязательств концессионера перед Финансирующей организацией и обязательств по возврату Заемного финансирования, в том числе обязательств по возврату суммы задолженности перед Финансирующей организацией, а также начисленных, но невыплаченных процентов перед Финансирующей организацией, и начисленных, но невыплаченных процентов по соглашениям о предоставлении Заемного финансирования.

Концедент и концессионер обязуются не позднее 30 (тридцати) дней с даты прекращения составить акт сверки неисполненных денежных обязательств, в соответствии с которым должен быть произведен окончательный расчет неисполненных денежных обязательств сторон, а также должны быть определены сроки исполнения таких обязательств с учетом требований Концессионного соглашения.

XVIII. Порядок изменения состава и описания Объекта концессионного соглашения

Стороны, если иное не предусмотрено законом, в течение срока действия Концессионного соглашения могут вносить изменения в состав и описание Объекта концессионного соглашения в порядке, установленном Концессионным соглашением, а именно исключать из Объекта концессионного соглашения движимое имущество, не используемое для осуществления деятельности, предусмотренной Концессионным соглашением, либо исключать морально устаревшее и (или) непригодное для дальнейшего использования по целевому назначению вследствие полной или частичной утраты потребительских свойств, в том числе по причине физического износа, движимое имущество из Объекта концессион-

ного соглашения, в том числе путем замены исключаемого движимого имущества, а также в случае, если движимое имущество выбыло из владения, пользования и распоряжения вследствие гибели, уничтожения или утраты, в том числе в результате аварий, стихийных бедствий, иных чрезвычайных ситуаций, пожаров, хищений и т.п.

Изменение состава и описания Объекта концессионного соглашения производится после согласования с антимонопольным органом, в случае если такое согласование предусмотрено действующим законодательством.

Разборка, снос и демонтаж имущества, входящего в состав Объекта концессионного соглашения, до получения разрешения на исключение имущества, входящего в состав Объекта концессионного соглашения, из Объекта концессионного соглашения, согласования условий дополнительного соглашения к Концессионному соглашению антимонопольным органом в случае, предусмотренном действующим законодательством, не допускается.

Концессионер не позднее двух месяцев со дня подписания дополнительного соглашения обязан вернуть концеденту движимое имущество, которое исключено из Объекта концессионного соглашения, по акту приема-передачи, а в случае если движимое имущество исключается с заменой также предоставить концеденту сведения и документы об имуществе, которым замещается исключаемое имущество, входящее в состав Объекта концессионного соглашения.

В случаях, установленных Концессионным соглашением и (или) законодательством, концессионер привлекает экспертов (экспертные организации) для оценки возможности списания имущества, включая транспортные средства. Максимальный размер расходов концессионера, связанных с привлечением экспертов (экспертные организации) равен сумме не более 500 000 (пятисот тысяч) руб. 00 коп., в т.ч. НДС.

XIX. Права и обязанности субъекта Российской Федерации

Права и обязанности Пермского края, участвующего в качестве самостоятельной стороны Концессионного соглашения, устанавливаются в соответствии с нормативными правовыми актами Пермского края.

XX. Иные условия

Концессионное соглашение в соответствии с пунктом 1 статьи 430 Гражданского кодекса Российской Федерации является договором в пользу третьего лица, а именно договором в пользу Финансирующей организации в части выплаты суммы возмещения, подлежащую выплате концессионеру в случае досрочного прекращения в порядке, установленном в Концессионном соглашении, направляемой на погашение и обслуживание задолженности перед Финансирующей организацией. Сумма возмещения подлежит перечислению концедентом на счет (счета), уведомление о реквизитах которого Финансирующая организация направит концеденту в порядке, установленном Прямым соглашением.

В случае, если в результате реконструкции Объекта концессионного соглашения, образовался лом и отходы цветных и (или) черных металлов (далее – металлолома) концессионер обязан передать образовавшийся металлом концеденту по акту приема-передачи с доставкой на адрес (местоположение), указанный в письме концедента. Расходы, связанные с транспортировкой металлолома, а также с размещением иных отходов, образующихся в результате реконструкции, осуществляются силами и за счет концессионера.

Соглашение может содержать иные положения, не противоречащие законодательству Российской Федерации, правовым актам города Перми.

Приложение 1
к условиям концессионного соглашения
в отношении объектов транспортной
инфраструктуры и технологически
связанных с ним транспортных средств,
обеспечивающих деятельность, связанную
с перевозками пассажиров транспортом
общего пользования, в части реконструкции
трамвайных путей и контактно-кабельной
сети городского наземного электрического
транспорта, реконструкции трамвайного
депо, реконструкции тяговых подстанций,
обновления подвижного состава городского
наземного электрического транспорта
города Перми

Состав, описание Объекта концессионного соглашения

Объектом концессионного соглашения, подлежащим созданию и реконструкции, является имущественный комплекс наземного электрического транспорта общего пользования в муниципальном образовании городской округ город Пермь в Пермском крае, состоящий из недвижимого имущества и движимого имущества, технологически связанного между собой и предназначенного для осуществления деятельности, предусмотренной Концессионным соглашением, – имущественный комплекс городского трамвая (в том числе сети городского трамвая), а также приобретаемый (закупаемый) подвижной состав.

В состав Объекта концессионного соглашения включены:

Сети городского трамвая

Под сетью городского трамвая понимается совокупность инфраструктуры, обеспечивающая оказание услуг по перевозке пассажиров и багажа городским электрическим транспортом общего пользования по маршрутам регулярных перевозок.

Сеть городского трамвая включает в себя трамвайные пути, а также сопутствующую инфраструктуру, в том числе, но не ограничиваясь: специальные устройства, узлы, опоры и опорные конструкции, контактные подвески, арматуру и специальные части, питающие и усиливающие провода, кабельные сети, шкафы управления, электрические шкафы, автоматические трамвайные стрелки и автоматику.

Реконструируемая сеть городского трамвая должна предусматривать:

технологическую связь между путями и трамвайными депо, технологическую связь (примыкание) к существующим путям;

демонтаж и установку опор контактной сети;

обеспечение установленного законодательством особого режима использования находящихся в границах земельных участках охранных зон инженерных сетей, вынос соответствующих инженерных сетей в случае необходимости, в соответствии с Проектной Документацией;

вспомогательные здания и сооружения сетей городского трамвая, необходимые для осуществления Концессионером деятельности, предусмотренной Концессионным соглашением, а также предусмотренные Проектной Документацией.

Имущественный комплекс городского трамвая, помимо сетей, включают в себя трамвайные депо, а также сопутствующие нежилые здания и движимое имущество, в том числе: административные и производственные здания, инженерные сети, сопутствующее оборудование.

В результате создания и (или) реконструкции Концессионером Имущественного комплекса городского трамвая должно обеспечиваться достижение технико-экономических показателей.

Депо передается с комплексом имущества:

Трансформатор трехфазный ТСМ-2,5 380/220.

Теплотрасса.

Дворовая теплотрасса.

Канализация.

Водопровод.

Автодорога.

Забор кирпичный.

Прожекторные мачты.

Асфальтовая дорога.

Забор ж/бетонный.
Устройство дорожного покрытия.
Прожекторная мачта на 12 прожекторов.
Трансформатор силовой масляный ТМГ-6/0.4 400 ква.
Трансформатор ТСЗИ-4.0 380/220/36.
Трансформатор ТСЗИ-2,5 380/220/36.
Трансформатор ТСЗИ-40.
Трансформатор ТСЗИ-2.5/380-220/36 В.
Трансформатор ТМ-400/6.
Шкаф силовой Шр-11.
Шкаф силовой Шр-11.
Аппарат теплообменный пластинчатый разборный «Ридан» для нагрева воды в системе отопления.
Узел учета тепловой энергии.
Замощение тротуарная плитка с бордюром.
Ограждение на территории.
Сварочный пост.

Границы зон планируемого размещения объектов капитального строительства, перечень земельных участков, требуемых для создания Объекта Соглашения, определяются в результате последующей разработки ППТиПМ (если применимо) и Проектной Документации (Проектных Документаций) в отношении Объекта Соглашения.

График создания объекта Соглашения

Этап создания	Мероприятия по созданию	Срок создания
Этап 1	Проектирование Этапа 2	II квартал 2023 г.
Этап 2	Проектирование Этапа 3 Реконструкция 10,0 кмоп трамвайных путей Приобретение специальной техники	12 (двенадцать) месяцев с Даты выполнения Этапа 1
Этап 3	Проектирование Этапа 4 Реконструкция 10,0 кмоп трамвайных путей	12 (двенадцать) месяцев с Даты выполнения Этапа 2
Этап 4	Реконструкция 15,0 кмоп трамвайных путей Реконструкция трамвайного депо Приобретение (поставка) односекционных трамваев – 44 ед.	12 (двенадцать) месяцев с Даты выполнения Этапа 3

Этапы Создания:

Этап 1: Проектирование Объектов концессионного соглашения Этапа 2;

Этап 2: Проектирование Объектов концессионного соглашения Этапа 3, Реконструкция Объекта концессионного соглашения, приобретение специальной техники:

реконструкция 10,0 кмоп трамвайных путей, включая создание контактной сети трамвая, кабельных линий и распределительных устройств, в количестве и объеме, соответствующем участкам реконструируемых (создаваемых) путей, для обеспечения эксплуатации трамвайных путей;

приобретение специальной техники:

Трактор коммунальный (или аналог) полноприводный на совмещенном (ж/д) ходу с комплектом коммунального навесного оборудования: отвал с гидравлическим приводом, шнекоротор для уборки снега, щетка зимняя для уборки снега, поливомоечное оборудование в комплекте с емкостью системой полива и скачивания, а также пистолета высокого давления – 2 шт.

Машина универсальная для обслуживания путей и контактной сети на совмещенном (ж/д) ходу. Машина оборудована ножничным подъёмников с площадкой для осмотра контактной, стрелой манипулятором с люлькой для работы на высоте и гаком для подъема материалов. Местами хранения грузов на открытой площадке и рундуками – 2 шт.

Автомобиль аварийной службы для работ по устранению сходов вагонов с рельсов, буксировки неисправных вагонов на совмещенном (ж/д) ходу. Автомобиль оборудован двухрядной кабиной, кунгом для хранения аварийного и буксировочного оборудования. Автомобиль оснащен гидростанцией высокого давления и гидрораспределителем для внешнего подключения гидрооборудования. В комплекте с автомобилем поставляется комплект оборудования для устранения последствий схода вагонов с рельсов (домкраты гидравлические, домкраты механические, закладные и траверсы, направляющие для смещения вагона поперек оси рельсового пути, совместимый с домкратами и оборудованный гидроцилиндрами для перемещения и т. д.) – 1 шт.

Автомобиль грузопассажирский с кузовом, двухрядная кабина 4×4 – 3 шт.

Машина рельсошлифовальная самоходная, предназначенная для одновременной шлифовки 2 рельсов с комплектом сменных шлифовальных камней – 1 шт.

Тележка путеизмерительная, с автоматической фиксацией в памяти тележки – 1 ед.

Тележка измерительная для измерения параметров контактной сети, измеряющая высоту подвески провода, зигзаг сохраняющая данные о проведенных замерах в памяти тележки – 1 шт.

Блок шпалоподбивочный шпб 2 (или аналог) – 2 шт.

Компрессор мобильный колесный – 1 шт.

Дизельгенератор мобильный – 1 шт.

Меггометр fluke (или аналог) для проверки кабельных линий – 2 шт.

Этап 3: Проектирование Объектов Соглашения Этапа 4, Реконструкция Объекта Соглашения:

Реконструкция 10,0 кмоп трамвайных путей, включая создание контактной сети трамвая, кабельных линий и распределительных устройств, в количестве и объеме, соответствующем участкам реконструируемых (создаваемых) путей, для обеспечения эксплуатации трамвайных путей;

Этап 4: Реконструкция Объекта Соглашения, приобретение подвижного состава:

Реконструкция 15,0 кмоп трамвайных путей, включая создание контактной сети трамвая, кабельных линий и распределительных устройств, в количестве и объеме, соответствующем участкам реконструируемых (создаваемых) путей, для обеспечения эксплуатации трамвайных путей;

Реконструкция трамвайного депо;

Приобретение (поставка) односекционных трамваев – 44 ед.

Состав Объекта концессионного соглашения

№	Наименование имущества	Адрес	Кадастровый номер	Площадь, кв. м / протяженность, М / объем, куб. м	Балансовая стоимость, руб.
1	2	3	4	5	6
1	Объект незавершенного строительства – Нежилое здание ангар утепленный	Пермский край, г. Пермь, ул. 9-го Мая, д. 30 лит.О	59:01:4410720:20	518,4/-/-	298 540,09
2	Здание гаража с антресольным этажом	Пермский край, г. Пермь, ул. 9-го Мая, д. 30 лит.Н, Н1	59:01:4410720:19	782,0/-/-	419 879,71
3	Административное здание	Пермский край, г. Пермь, ул. 9-го Мая, д. 30 лит.И, И1, И2	59:01:4410720:23	3555,8/-/-	4 885 680,27
4	Административное здание	Пермский край, г. Пермь, ул. 9-го Мая, д. 30 лит.А	59:01:4410720:7	1584,4/-/-	2 383 466,78
5	Здание гражданской обороны	Пермский край, г. Пермь, ул. 9-го Мая, д. 30 лит.З	59:01:4410720:18	124,4/-/-	1 011 421,50
6	Здание диспетчерской	Пермский край, г. Пермь, ул. 9-го Мая, д. 30 лит.Е	59:01:4410720:30	83,3/-/-	295 747,03
7	Здание мастерских	Пермский край, г. Пермь, ул. 9-го Мая, д. 30 лит.М	59:01:4410720:33	365,6/-/-	273 992,24
8	Здание склада	Пермский край, г. Пермь, ул. 9-го Мая, д. 30 лит.Д	59:01:4410720:32	134,4/-/-	182 919,75
9	Нежилое здание ЦТП	Пермский край, г. Пермь, ул. 9-го Мая, д. 30, лит.Л	59:01:4410720:31	289,1/-/-	222 483,05

1	2	3	4	5	6
10	Здание цеха	Пермский край, г. Пермь, ул. 9-го Мая, д. 30 лит.В	59:01:4410720:27	87,8/-/-	17 767,68
11	Трамвайные пути (инвертарный номер 10-68)	Пермский край, г. Пермь, по ул. Дзержинского, от кривой у площади Дзержинского (включительно) до узла «Тоннель»	59:01:0000000:92012	-/3 594/-	4 480 321,20
12	Трамвайные пути (инвентарный номер 10-69)	Пермский край, г. Пермь, по ул. Окулова от узла «Березовая роща» до кривой у площади Дзержинского	59:01:0000000:91992	-/722/-	1 001 983,84
13	Трамвайные пути (инвентарный номер 10-23)	Пермский край, г. Пермь, узел «Кольцо Пермь-2»	59:01:4410220:184	-/240/-	957 575,00
14	Трамвайные пути (инвентарный номер 10-24)	Пермский край, г. Пермь, от узла «Березовая роща» до узла «Кольцо Пермь-2»	59:01:4410220:183	-/500/-	490 472,87
15	Трамвайные пути (инвентарный номер 10-25)	Пермский край, г. Пермь, узел «Березовая роща»	59:01:4410220:185	-/633/-	563 439,39
16	Трамвайные пути (инвентарный номер 10-27)	Пермский край, г. Пермь, узел «Ул. Петропавловская – ул. Борчанинова»	59:01:0000000:91964	-/306/-	352,485,22
17	Трамвайные пути (инвентарный номер 10-59)	Пермский край, г. Пермь, от узла «Ул. Петропавловская – ул. Борчанинова» до узла «Березовая роща»	59:01:0000000:91983	-/3307 /-	2 445 669,31
18	Трамвайные пути (инвентарный номер 10-60)	Пермский край, г. Пермь, по ул. Петропавловской от кривой ул. Куйбышева – ул. Петропавловская до узла «Ул. Петропавловская – ул. Борчанинова»	59:01:0000000:91972	-/1653/-	1 686 362,62
19	Трамвайные пути (инвентарный номер 10-20)	Пермский край, г. Пермь, по ул. Куйбышева от ул. Белинского до кривой Динамо	59:01:0000000:92013	-/2327/-	3 438 919,84
20	Трамвайные пути (инвентарный номер 10-21)	Пермский край, г. Пермь, по ул. Пушкина и ул. Революции, от ул. Попова до кривой Динамо	59:01:0000000:91965	-/912/-	860 731,15
21	Трамвайные пути (инвентарный номер 10-22)	Пермский край, г. Пермь, по ул. Пушкина от ул. Борчанинова до ул. Попова (включительно)	59:01:0000000:91990	-/814/-	578 281,94

1	2	3	4	5	6
22	Трамвайные пути (инвентарный номер 10-31)	Пермский край, г. Пермь, узел «Ул. Пушкина – ул. Борчанинова»	59:01:0000000:91973	-/305/-	268 018,59
23	Трамвайные пути (инвентарный номер 10-32/1)	Пермский край, г. Пермь, по ул. Пушкина от ул. Борчанинова до кривой ул. Пушкина – ул.Крылова	59:01:0000000:91987	-/179/-	146 870,35
24	Трамвайные пути (инвентарный номер 10-1/1)	Пермский край, г. Пермь, по ул. Сибирской от кривой Революции-Сибирская до узла «Карла Маркса»	59:01:0000000:92010	-/1684/-	1 776 004,59
25	Трамвайные пути (инвентарный номер 10-2)	Пермский край, г. Пермь, узел «Карла Маркса»	59:01:0000000:92004	-/385/-	65 909,89
26	Трамвайные пути (инвентарный номер 10-14/1)	Пермский край, г. Пермь, по ул. Чернышевского от узла «Площадь Карла Маркса» до кривой Чернышевского-Героев Хасана	59:01:0000000:92005	-/1213/-	16 754 125,56
27	Трамвайные пути (инвентарный номер 10-35/1)	Пермский край, г. Пермь, по ул. Стахановской от кривой Карпинского-Стахановская до узла «Стахановское кольцо»	59:01:4416142:170	-/239/-	291 954,47
28	Трамвайные пути (инвентарный номер 10-36)	Пермский край, г. Пермь, узел «Стахановское кольцо»	59:01:0000000:92003	-/469/-	1 045 824,17
29	Трамвайные пути (инвентарный номер 10-37)	Пермский край, г. Пермь, по ул. Мира от узла «Стахановское кольцо» до узла «Мира – 9-го Мая»	59:01:0000000:91969	-/2597/-	3 134 872,73
30	Трамвайные пути (инвентарный номер 10-38)	Пермский край, г. Пермь, узел «Мира – 9-го Мая»	59:01:0000000:92008	-/386/-	369 631,32
31	Трамвайные пути (инвентарный номер 10-39)	Пермский край, г. Пермь, по ул.Мира от узла «Мира – 9-го Мая» до остановки Милиционера Власова (без учета инвентарного номера 10-43)	59:01:0000000:91980	-/5428/-	154 893 729,94
32	Трамвайные пути (инвентарный номер 10-43)	Пермский край, г. Пермь, узел «Мира – Заслонова»	59:01:0000000:91982	-/172/-	97 475,47
33	Трамвайные пути (инвентарный номер 10-44)	Пермский край, г. Пермь, трамвайное депо № 2 «Балатово»	59:01:0000000:91985	-/4824/-	4 821 832,42

1	2	3	4	5	6
34	Трамвайные пути (инвентарный номер 10-79)	Пермский край, г. Пермь, производственная база Службы пути	59:01:0000000:92007	-/454/-	363 224,26
35	Трамвайные пути (инвентарный номер 10-5)	Пермский край, г. Пермь, узел «Куйбышева – Белинского»	59:01:0000000:92000	-/338/-	80 915,76
36	Трамвайные пути (инвентарный номер 10-3)	Пермский край, г. Пермь, по ул. Белинского от узла «Площадь Карла Маркса» до Комсомольского проспекта (ул. Героев Хасана) включительно, Свердловский район	59:01:0000000:92002	-/966/-	1 530 583,21
37	Трамвайные пути (инвентарный номер 10-4)	Пермский край, г. Пермь, по ул. Белинского от Комсомольского проспекта (ул. Героев Хасана) до узла «Ул. Куйбышева – ул. Белинского» Свердловский район	59:01:0000000:91989	-/707/-	442 450,29
38	Трамвайные пути (инвентарный номер 10-26)	Пермский край, г. Пермь, по ул. Борчанинова от узла «Ул. Пушкина – ул. Борчанинова» до узла «Ул. Петропавловская – ул. Борчанинова»	59:01:0000000:92001	-/1510/-	1 858 610,51
39	Трамвайные пути (инвентарный номер 10-50)	Пермский край, г. Пермь, от узла «Кольцо Разгуляй» до ул. Клименко	59:01:0000000:91994	-/144/-	311 362,56
40	Трамвайные пути (инвентарный номер 10-51)	Пермский край, г. Пермь, от кривой Северной Дамбы (включительно) до узла «Кольцо Разгуляй»	59:01:0000000:92017	-/463/-	529 748,80
41	Трамвайные пути (инвентарный номер 10-52)	Пермский край, г. Пермь, узел «Кольцо Разгуляй»	59:01:4410084:1862	-/600/-	1 623 639,65
42	Трамвайные пути (инвентарный номер 10-53)	Пермский край, г. Пермь, по ул. Ленина от ул. Клименко (включительно) до узла «Ленина-Максима Горького»	59:01:0000000:91963	-/732/-	1 894 122,24
43	Трамвайные пути (инвентарный номер 10-54)	Пермский край, г. Пермь, узел «Ленина-Максима Горького»	59:01:0000000:91974	-/379/-	715 125,65
44	Трамвайные пути (инвентарный номер 10-55)	Пермский край, г. Пермь, по ул. Ленина от узла «Ленина-Максима Горького» до узла «Ленина – 25-го Октября»	59:01:0000000:91962	-/336/-	425 110,59
45	Трамвайные пути (инвентарный номер 10-57)	Пермский край, г. Пермь, узел «Ленина – 25-го Октября»	59:01:0000000:91986	-/136/-	271 348,10

1	2	3	4	5	6
46	Трамвайные пути (инвентарный номер 10-58)	Пермский край, г. Пермь, по ул. Ленина и ул. Куйбышева, от узла «Ленина – 25-го Октября» до кривой Куйбышева – Петропавловская (включительно)	59:01:0000000:91975	-/2405/-	2 945 550,85
47	Здание пескосушилки	Пермский край, г. Пермь, ул. 9-го Мая, д. 30 лит.Ж	59:01:4410720:29	238,70	341 011,88
48	Здание проходной будки	Пермский край, г. Пермь, ул.9-го Мая, д. 30 лит.Б	59:01:4410720:25	25,30	64 661,74
49	Здание трансформаторной	Пермский край, г. Пермь, ул. 9-го Мая, д. 30 лит.Г11		28,80	42 227,57

Приложение 2
к условиям концессионного соглашения
в отношении объектов транспортной
инфраструктуры и технологически
связанных с ним транспортных средств,
обеспечивающих деятельность, связанную
с перевозками пассажиров транспортом
общего пользования, в части реконструкции
трамвайных путей и контактно-кабельной
сети городского наземного электрического
транспорта, реконструкции трамвайного
депо, реконструкции тяговых подстанций,
обновления подвижного состава городского
наземного электрического транспорта
города Перми

Технико-экономические показатели Объекта концессионного соглашения

№	Наименование	Показатели
1	2	3
1.	Сети городского трамвая	
1.1	Характеристика	Общая длина трамвайных путей под реконструкцию – не более 35,0 км (уточняется Проектной Документацией). Все характеристики объекта должны быть разработаны в соответствии с Проектной Документацией
1.2	Планировочные и конструктивные решения (уточняются в соответствии с Проектной Документацией)	При реконструкции и создании трамвайной сети Концессионер обеспечивает: устройство на узлах систем обогрева, лубрикации и автоматики; обустройство посадочных площадок в соответствии с требованиями безопасности; реконструкция светофорных объектов (в рамках реконструкции Объекта Соглашения) для организации движения на регулируемых перекрестках с приоритетом для трамвая; установку опор контактной сети; установленный Законодательством особый режим использования находящихся в границах земельных участков охранных зон инженерных сетей, вынос соответствующих инженерных сетей в случае необходимости в соответствии с Проектной Документацией;

1	2	3
		технологическую связь между путями и трамвайным депо, технологическую связь (примыкание) к существующим трамвайным путям; благоустройство, озеленение, освещение Трамвайной сети; пешеходные ограждения на участках с обособленным положением Трамвайных путей; создание разворотных колец или иных конструктивных элементов, позволяющих изменить направление движения трамвая. Конструкция трамвайного пути должна удовлетворять требованиям действующей на момент реализации проекта нормативной документации, техническим регламентам в области строительства, безопасности зданий и сооружений и иным нормативно правовым актам. Конструкции трамвайного пути должны обеспечивать нормативный срок службы завершенного строительством объекта, сохранение эксплуатационных характеристик и обеспечивать предоставление качественных услуг пассажирских перевозок. Трамвайная сеть включает: трамвайные пути, специальные устройства, узлы, опоры и опорные конструкции, контактные подвески, арматуру и специальные части, питающие и усиливающие провода, кабельные сети, разворотные кольца, шкафы управления, электрические шкафы, освещение трамвайного пути, автоматические трамвайные стрелки и автоматику, посадочные площадки, ограждение трамвайных путей, средства информирования пассажиров, маршрутные указатели, информационные табло, специальные знаки, трамвайные светофоры, посадочные площадки и остановочные павильоны, размещаемые (каждое из указанного имущества) в пределах 20 метров от оси трамвайных путей (перечень уточняется Проектной Документацией). Верхнее строение трамвайного пути выполнить из: Рельсы, контррельсы, стыковые и промежуточные скрепления, противоугоны, путевые и междупутные тяги, температурные компенсаторы (уравнительные приборы), подрельсовые основания – шпалы, брусья, рамы, лежни, балласт, монолитные и сборные железобетонные конструкции, а также спецчасти – стрелочные переводы и глухие пересечения; элементы шумо- и виброзащиты: виброзащитные маты, рельсовые кожухи и прирельсовые прокладки; кроме того, на совмещенном и обособленном полотнах – дорожное покрытие пути, а на мостах, путепроводах, эстакадах и насыпях – охранные рельсы и брусья (перечень уточняется Проектной Документацией). Трамвайные пути предусмотреть: обособленными от объектов улично-дорожной сети; совмещенными с объектами объектов улично-дорожной сети. Расположение, типы и конструктивные элементы Трамвайной сети предусмотреть с учетом технической, экономической, эксплуатационной эффективности. Трамвайные узлы должны обеспечивать среднюю скорость прохождения подвижного состава не менее 20 км/ч. Ширина колеи рельсового пути – 1 524 мм. Все планировочные и конструктивные решения должны быть разработаны в соответствии с Проектной Документацией
2.	Трамвайное депо	
2.1	Характеристика	Адрес: г. Пермь, ул. 9-го Мая, 30. Номер земельного участка: 59:01:4410720:1. Назначение: комплекс зданий и сооружений, предназначенных для размещения, мойки, уборки, проведения технического обслуживания и выпуска на линию подвижного состава. Характеристика: площадь земельного участка под трамвайным депо – 58 022,68 кв. м. Реконструкция трамвайного депо должна осуществляться в соответствии с распоряжением Росавтодора от 22 августа 2012 г. № 619-р «Об издании и применении ОДМ 218.6.006-2012 «Методические рекомендации по оснащению автовокзала,

1	2	3
		автостанции, трамвайного депо и троллейбусного парка инженерно-техническими системами обеспечения транспортной безопасности». Все характеристики объекта должны быть разработаны в соответствии с Проектной Документацией
2.2	Планировочные и конструктивные решения	Реконструируемая инфраструктура: подъездные пути; инженерная инфраструктура; открытые площадки для хранения подвижного состава; бытовые помещения для персонала; складские помещения; помещения для диспетчеризации и управления движением. Закупка и модернизация оборудования: кран-балки; тельферы; смотровые канавы с домкратами; участок для ремонта электромашин; приспособление для напрессовки бандажей колесных пар; станковое оборудование; трансформаторная подстанция; иное оборудование, необходимое для содержания подвижного состава в нормативном состоянии. Все планировочные и конструктивные решения должны быть разработаны в соответствии с Проектной Документацией
3	Подвижной состав	Односекционный трамвайный вагон с низким уровнем пола (100 % низкого пола), предназначенный для эксплуатации на городских линиях с шириной колеи 1524 мм. Количество подвижного состава – 44 единицы, с коэффициентом выпуска – 0,9. Назначение – пассажирские перевозки
Иные обязательства Концессионера		
4	Реконструкция 7 тяговых подстанций, которые будут определены по итогам проектирования	

Технико-экономические показатели сопутствующей инфраструктуры уточняются по результатам подготовки концессионером Проектной Документации в порядке, установленном Концессионным соглашением.

Технико-экономические характеристики Подвижного Состава
(трамвайный вагон одностороннего движения)

1. Требования к качеству товара

1.1. Трамвайные вагоны должны соответствовать:

1.1.1. Настоящему техническому заданию;

1.1.2. Требованиям ГОСТ 8802-78 «Вагоны трамвайные пассажирские. Технические условия» (с Изменениями № 1, 2);

1.1.3. Техническим условиям завода-изготовителя;

1.1.4. ГОСТ Р 41.36–2004 «Единообразные предписания, касающиеся сертификации пассажирских транспортных средств большой вместимости в отношении общей конструкции»;

1.1.5. Требованиям Правил технической эксплуатации трамвая (утверждены распоряжением Минтранса Российской Федерации от 30 ноября 2011 г. № АН-103-р) в части адаптированности с существующей инфраструктурой (напряжение контактной сети, габарит, пути, депо) и динамических характеристик;

1.1.6. ГОСТ 6962-75 Транспорт электрифицированный с питанием от контактной сети. Ряд напряжений (с Изменением № 1);

1.1.7. ГОСТ 32565–2013 Стекло безопасное для наземного транспорта. Общие технические условия;

1.1.8. Требованиями приказа Минздрава России от 20 февраля 2021 г. № 129н;

1.1.9. СП 98.13330.2018 Трамвайные и троллейбусные линии.

1.2. Дата выпуска: Трамвайные вагоны – новые. Дата производства трамвайных вагонов не ранее 12 месяцев до даты заключения договора поставки, без эксплуатационного пробега, не подвергавшиеся ремонту или восстановлению, не бывшие в эксплуатации.

1.3 Материалы, предназначенные для применения в трамвайных вагонах, в зависимости от назначения, должны соответствовать требованиям пожарной безопасности.

1.4. Техническая документация на русском языке, в том числе:

№	Техническая документация	На партию трамвайных вагонов
1	2	3
1	Копия Акта приемочной комиссии с решением о промышленном производстве модели трамвайного вагона с протоколом испытаний – 1 экз.	+
2	Копия заключения межведомственной комиссии о допуске трамвайного вагона в серийное производство – 1 экз.	+
3	Карта-схема устранения водителем на линии тех. неисправности, с отражением на ней вида неисправности, контрольных признаков, возможной причины и способа ее устранения на бумажном и электронном носителе – 1 экз.	+
4	Полный каталог деталей ходовых тележек, соответствующий спецификации конструкторской документации на бумажном и электронном носителе – 1 экз.	+
5	Руководство по эксплуатации трамвая на бумажном и электронном носителе – 1 экз.	+
6	Ведомость покупных изделий на основные узлы и агрегаты и сведения об их производителе на бумажном и электронном носителе – 1 экз.	+
7	Инструкция по техническому обслуживанию (ТО-1, ТО-2, СО) и ТР на бумажном и электронном носителе – 1 экз.	+
8	Руководство по эксплуатации оборудования на бумажном и электронном носителе – по1 компл.	+
9	Каталог схем электрических принципиальных на бумажном и электронном носителе – 1 экз.	+
10	Каталог светового оборудования на бумажном и электронном носителе – 1 экз.	+
11	Химмотологическая карта смазки на бумажном и электронном носителе – 1 экз.	+
12	Инструкция по подъему кузова трамвайного вагона с перечнем необходимого оборудования на бумажном и электронном носителе – 1 экз.	+
13	Носитель с программным обеспечением без временных ограничений для управления медиакомплексом – 1 комплект	+
14	Носитель с программным обеспечением без временных ограничений для управления и просмотра видеофайлов с системы видеонаблюдения – 1 комплект	+
15	Сведения о применяемых при окраске лакокрасочных материалах на бумажном и электронном носителе – 1 экз.	+
16	Комплект программного обеспечения для диагностирования всех видов электронного оборудования – 1 экз.	+
17	Перечень оборудования, приспособлений, мерительного инструмента для проведения технического обслуживания, ремонта и контрольных замеров на бумажном и электронном носителе – 1 экз.	+
18	Паспорт и руководство по эксплуатации бортового навигационно-связного терминала и информационной системы, системы видеонаблюдения, системы учета пассажиропотока на бумажном и электронном носителе – 1 экз.	+
19	Схема электрическая монтажная узлов и агрегатов на бумажном и электронном носителе – 1 комплект	+
20	Схема электрическая принципиальная трамвайного вагона в сборе и его элементов в отдельности на бумажном и электронном носителе – 1 комплект	
21	Руководство по эксплуатации «Тележка поворотная» на бумажном и электронном носителе – 1 экз.	+
22	Руководство по эксплуатации тягового оборудования на бумажном и электронном носителе – 1 экз.	+
23	Рабочие чертежи на бандаж, двери на бумажном или электронном носителе – 1 экз.	+
24	Паспорт (формуляр) трамвая, колесных пар, ходовых тележек, электродвигателей, тяговых электроприводов на бумажном и электронном носителе – 1 комплект	+

1	2	3
25	Паспорта на все электрооборудование, блоки управления, панели коммутации, панели управления, преобразователи, источники питания на бумажном и электронном носителе – 1 комплект	+
26	Паспорт на систему отопления и систему климат-контроля на бумажном и электронном носителе – 1 комплект	+
27	Технология аварийно-восстановительного ремонта с указанием трудоёмкости выполнения работ на бумажном и электронном носителе – 1 комплект	+
28	Каталог стекол на бумажном и электронном носителе – 1 комплект	+
29	Каталог деталей токоприемника на бумажном и электронном носителе – 1 комплект	+
30	Каталог деталей кузова – 1 комплект	+
31	Каталог деталей наружной отделки кузова (экстерьера) на бумажном и электронном носителе – 1 комплект	+
32	Каталог деталей внутренней отделки кузова (интерьера) на бумажном и электронном носителе – 1 комплект	+

1.5. Трамвайный вагон должен быть оснащен пожарной сигнализацией.

1.6. Требования к установке обогревательных приборов и климатической установке:

1.6.1. Включенное состояние систем отопления кабины водителя и пассажирского помещения должно отражаться оптической сигнализацией на пульте водителя.

1.6.2. Контроль работы калориферов по двум параметрам: температура и работа двигателей калориферов. Калорифер должен автоматически отключаться при превышении допустимой температуры или выходе из строя вентилятора.

1.7. Требования к электрооборудованию:

1.7.1. Прокладка высоковольтных и низковольтных жгутов в раздельных кабель-каналах.

1.7.2. Жгуты электрической проводки должны прокладываться в каналах из негорючего материала, а расположенные под полом и на крыше должны иметь степень защиты IP44 по «Степени защиты, обеспечиваемые оболочками (код IP)».

1.7.3. Электроизоляция проводов не должна поддерживать горение и выделять токсичные вещества.

1.7.4. Монтаж проводов должен производиться с условием исключения возможности их нагрева от внешнего источника тепла сверх допустимых значений.

1.7.5. Электрооборудование, а также контактные соединения кабелей должны выдерживать номинальные рабочие значения механических внешних воздействующих факторов (ВВФ) – по ГОСТ 17516.1 для группы механического исполнения М29.

1.7.6. Степень защиты электрического оборудования, за исключением токоприемников и тормозных резисторов от попадания пыли, и воды IP 54.

1.7.7. Зеркала заднего вида с электроприводом и внутренним зеркалом (если таковое предусмотрено конструкцией) для наблюдения в салоне должны соответствовать «Единообразные предписания, касающиеся официального утверждения зеркал заднего вида и механических транспортных средств в отношении установки на них зеркал заднего вида».

2. Требования к техническим и функциональным характеристикам (потребительским свойствам).

2.1. Требования к техническим и функциональным характеристикам товара установлены в Спецификации (приложение №1 к настоящему Приложению).

2.1.1. Трамвайные вагоны должны быть оборудованы системами видеонаблюдения:

2.1.1.1. Наличие сертификата технических средств обеспечения транспортной безопасности на систему видеонаблюдения (в целях исполнения постановления Правительства Российской Федерации от 26 сентября 2016 г. № 969 «Об утверждении требований к функциональным свойствам технических средств обеспечения транспортной безопасности и Правил обязательной сертификации технических средств обеспечения транспортной безопасности»).

2.1.1.2. Расположение камер системы видеонаблюдения:

2.1.1.2.1. Внешняя камера установлена и показывает входы в трамвайный вагон с внешней стороны;

2.1.1.2.2. Внутренние камеры установлены и показывают: по одной камере на каждый пассажирский вход; одна камера на просмотр салона сзади, одна камера на просмотр салона спереди, одна камера на действия водителя, одна камера по ходу движения трамвая отображая обстановку на дороге перед трамваем.

2.1.1.3. Расположение видеорегистратора:

в кабине водителя в месте, обеспечивающем свободный доступ и эксплуатацию, прямую видимость индикаторов. Монитор водителя отображает видеокамеры и подключение к видеорегистратору.

2.1.2. Речевой информатор обеспечивает воспроизведение речевых сообщений и музыкальных фрагментов, за-

грузку сценариев отображения информации на табло, в соответствии со сценарием маршрута, трансляцию с микрофона в салон, автоматическое оповещение пассажиров при приближении к остановке (отъезде от нее), управление и согласованную работу с установленным на подвижной единице маршрутным указателем (лобовое табло, боковое табло, заднее табло, внутрисалонное табло – бегущая строка).

2.1.2.1. К речевому информатору прилагается:

2.1.2.1.1. GPS/ ГЛОНАСС/GPS-антенна.

2.1.2.1.2. Разъем для подключения питания, динамиков, внешних устройств.

2.1.2.1.3. Дополнительное запоминающие устройство (2 шт.), которое позволяет хранить маршрутную и голосовую информацию для информатора.

2.1.3. Навигационное оборудование обеспечивает согласованную работу с программным комплексом «Автоматизированная система навигационного контроля и управления транспортом «Маяк-СН».

2.1.3.1. К навигационному устройству прилагается:

2.1.3.1.1. ГЛОНАСС/GPS-антенна.

2.1.3.1.2. GSM-антенна.

2.1.3.1.3. Предохранительная колодка с предохранителем.

2.1.3.1.4. Набор для крепления устройства.

2.1.3.1.5. Кабель электропитания.

2.1.3.1.6. Комплект интерфейсных кабелей.

2.1.3.1.7. Документация (руководство по эксплуатации, технический паспорт устройства на русском языке).

2.1.3.2. Устанавливается в кабине водителя в месте, обеспечивающем водителю хороший обзор дисплея навигатора и свободный доступ к кнопкам управления.

2.1.3.3. Дисплей навигатора отображает сообщения, полученные от диспетчера, через программное обеспечение «Автоматизированная система навигационного контроля и управления транспортом «МАЯК-СН».

2.1.4. Информационные табло обеспечивают вывод текстовой информации: номер маршрута, начальная и конечная остановки, список остановок маршрута, рекламные сообщения, дополнительная информация.

2.1.4.1. Конструкция информационных табло соответствует размерам штатного места для установки в транспортном средстве, обеспечивает удобство монтажа и эксплуатации. Компоненты информационных табло механически прочные и ремонтопригодные.

2.1.4.2. Управление информационными табло (лобовое табло, боковое табло, заднее табло, внутрисалонное табло) производится с помощью речевого информатора.

2.1.4.3. Внутрисалонное табло – бегущая строка, возможно совмещенное исполнение с системой видеоинформирования.

2.1.4.4. Информационные табло и речевые информаторы, установленные на подвижной единице, согласованы и совместимы в работе.

2.1.4.5. К информационным табло прилагаются инструкции по эксплуатации системы на русском языке.

2.1.4.6. Цвет свечения для лобового табло – белый, заднего табло – желтый, бокового табло – оранжевый.

2.1.5. Система видеоинформирования подключена и смонтирована. Работает от штатной электросети, с защитой от скачков напряжения.

2.1.5.1. Место установки в трамвайном вагоне:

2.1.5.1.1.В начале пассажирского салона по направлению от кабины водителя. Состоит из 1 (одного) экрана.

2.1.5.1.2. В конце пассажирского салона по направлению к кабине водителя. Состоит из 1 (одного) экрана.

2.1.5.1.3. Крепление осуществляется на высоте и месте, обеспечивающим пассажирам свободный и безопасный проход, позволяя не задевать монитор. Наличие лицензии на использование систем видеоинформирования.

2.1.5.2. Комплект ГЛОНАСС/GPS-антенна.

2.1.6. Система учета пассажиропотока предназначена для работы системы мониторинга пассажиропотоков, анализа пассажирских перевозок и планирования. В основе лежат технологии сбора информации о пассажиропотоках на маршрутной сети и получение характеристик пассажиропотока.

2.1.6.1. Система учета пассажиропотока включает:

2.1.6.1.1. Навигационно-связной терминал, настроенный на передачу данных на сервер АСМ-ПП (автоматизированная система мониторинга пассажиропотоков на городском пассажирском транспорте), находящийся в МКУ «Гортранс» по адресу: г. Пермь, ул. Уральская, 108А.

2.1.6.1.2. Датчики пассажиропотока, настроенные для работы системы мониторинга пассажиропотоков для анализа пассажирских перевозок и планирования, работают совместно с навигационно-связным терминалом. В основе лежат технологии сбора информации о пассажиропотоках на маршрутной сети автотранспорта и получение характеристик пассажиропотока.

2.1.6.1.3. Полный комплект программного обеспечения для юстировки, настройки, пере прошивки датчиков.

2.1.6.1.4. Комплект аппаратуры автоматического подсчета входящих и выходящих пассажиров на транспорте, комплект кабелей и разъемов.

2.1.6.2. Расположение датчиков над каждым дверным проемом.

2.1.6.3. Датчики подключены и интегрированы в общую систему учета пассажиропотока через контроллер устройств, с возможностью передачи данных на сервер АСМ-ПП (автоматизированная система мониторинга пассажиропотоков на городском пассажирском транспорте), находящиеся в МКУ «Гортранс» по адресу: г. Пермь, ул. Уральская, 108А.

2.1.6.4. Бортовой навигационно-связной терминал в соответствии с Приложением 1.1 осуществляет передачу данных с системы пассажира потока по сотовым сетям (GSM 900/1800, GPRS, UMTS/HSPA – 900/2100), а также оснащен модулем GPS\ГЛОНАСС.

2.1.6.5. Система учета пассажиропотока отправляет данные в автоматическом режиме, осуществлять передачу данных на сервер АСМ-ПП (автоматизированная система мониторинга пассажиропотоков на городском пассажирском транспорте, находящиеся в МКУ «Гортранс» по адресу: г. Пермь, ул. Уральская, 108А) с использованием протокола передачи данных EGTS.

2.1.6.6. Максимальная погрешность данных принимаемая на сервере АСМ-ПП (автоматизированная система мониторинга пассажиропотоков на городском пассажирском транспорте, находящиеся в МКУ «Гортранс» по адресу: г. Пермь, ул. Уральская, 108А) с использованием протокола передачи данных EGTS превышать не более 7 %.

2.1.7. Система стационарных валидаторов.

2.1.7.1. Стационарные валидаторы установлены следующим образом:

2.1.7.1.1. Один у каждой двери, на поручень.

2.1.7.1.2. Транспортный терминал водителя установлен в кабине водителя.

2.1.7.2. Терминал водителя обладает следующими техническими характеристиками:

2.1.7.2.1. Наличие операционной системы реального времени, с поддержкой многозадачности.

2.1.7.2.2. Не менее одного разъема для подключения SIM карты.

2.1.7.2.3. Терминал водителя оборудован встроенным модулем спутниковой навигации GPS/ГЛОНАСС (опционально).

2.1.7.2.4. Объем памяти терминала не менее 1GB.

2.1.7.2.5. Терминалы подключены к локальной сети с использованием коммуникационного кабеля Ethernet.

2.1.7.2.6. Терминал водителя взаимодействует с терминальной сетью стационарных (выносных) считывателей, установленных в транспортном средстве.

2.1.7.2.7. Терминал водителя имеет сенсорный дисплей.

2.1.7.2.8. Терминал водителя подключен и работает с выносным или встроенным принтером и печатает бумажные билеты.

2.1.7.2.9. Наличие функции получения и передачи данных (необходимых для обслуживания карт пассажиров при оплате проезда) по беспроводным каналам связи на сервер.

2.1.7.2. Стационарные валидаторы обладают следующими техническими характеристиками.

2.1.7.2.1. Наличие операционной системы реального времени, с поддержкой многозадачности.

2.1.7.2.2. Наличие считывателя бесконтактных смарт-карт, работающих по стандарту ISO/IEC 14443 A&B, в том числе с картами стандарта MIFARE 1K, MIFARE Plus, а также банковских карт.

2.1.7.2.3. Считыватель транспортного терминала имеет сертификат EMV Contactless L1 и L2.

2.1.7.2.4. Стационарный транспортный терминал имеет не менее одного разъёма для подключения SAM-модулей по интерфейсу ISO7816.

2.1.7.2.5. Наличие не менее одного разъема для подключения SIM карты.

2.1.7.2.6. Стационарный транспортный терминал подключен к локальной сети с использованием коммуникационного кабеля Ethernet.

2.1.7.2.7. Терминал подключен к транспортному терминалу, установленному у водителя.

2.1.7.2.8. Модуль информирования пассажира об успешной/неуспешной валидации карты (поддержка световой и звуковой индикации).

2.1.7.2.9. Стационарный терминал оборудован модулем спутниковой навигации GPS/ГЛОНАСС (опционально).

2.1.7.2.10. Объем памяти стационарного терминала не менее 64 MB.

2.1.7.2.11. Обмен информацией между стационарным терминалом и ведомыми стационарными терминалами осуществляться посредством локальной сети и коммуникационного кабеля Ethernet.

2.1.7.2.12. Наличие системного программного обеспечения завода изготовителя, позволяющее устанавливать и работать с прикладным программным обеспечением сторонних производителей.

2.1.7.2.13. Наличие функции (для стационарного терминала «мастера») получения и передачи данных (необходимых для обслуживания карт пассажиров при оплате проезда) по беспроводным каналам связи на сервер Заказчика.

2.1.7.2.14. Наличие функции получения и передачи данных (необходимых для обслуживания карт пассажиров при оплате проезда) по сети Ethernet на терминал водителя или на стационарный терминал «мастер» (в случае отсутствия временного отсутствия подключения терминала водителя).

2.1.7.2.15. Наличие цветного Touch дисплея.

2.1.7.2.16. Возможность жесткого крепления к вертикальному поручню в салоне транспортного средства.

2.1.7.2.17. Стационарные валидаторы подключены к единой системе оплаты проезда на муниципальных маршрутах регулярных перевозок (далее – ЕСОП), в соответствии с нормативными правовыми актами Пермского края, муниципального образования город Пермь. Стационарные валидаторы осуществляют информационный обмен с ЕСОП с периодичностью не более 10 минут.

2.1.7.2.18. Программное обеспечение установлено и настроено.

2.1.7.2.19. SAM карта установлена.

2.2. Требования к размещению рекламной информации.

2.2.1. Должны быть предусмотрены места для размещения рекламной и иной печатной информации по всей длине салона, с возможностью ее оперативной замены.

2.3. Поставляемые трамвайные вагоны должны соответствовать Техническому заданию, действующим ГОСТам, техническим условиям завода-изготовителя и обеспечивать безопасную перевозку пассажиров на трамвайных маршрутах.

2.4. Материалы отделки салона, кабины и внешней отделки должны быть не маркими и вандалостойкими.

2.5. Двери пассажирского салона с функцией антизажима.

2.6. Кабина водителя, отделена от салона перегородкой. Перегородка оснащена дверью с замком, исключающая проникновение посторонних лиц.

2.7. Сиденья салона антивандальные с мягкими вставками.

2.8. Места для перевозки лиц с ограниченными возможностями не менее 1, соответствующее нормативной документации.

2.9. Песочницы с электрическим приводом и подогревом песка.

3. Гарантийные обязательства.

3.1. Гарантированный срок службы трамвайных вагонов не менее 30 лет, и не менее 1,0 млн километров пробега, при ежегодном пробеге не менее 50 000 км.

3.2. Гарантия на трамвайный вагон и каждый из его элементов не менее 3 лет.

Приложение 3
к условиям концессионного соглашения
в отношении объектов транспортной
инфраструктуры и технологически
связанных с ним транспортных средств,
обеспечивающих деятельность, связанную
с перевозками пассажиров транспортом
общего пользования, в части реконструкции
трамвайных путей и контактно-кабельной
сети городского наземного электрического
транспорта, реконструкции трамвайного
депо, реконструкции тяговых подстанций,
обновления подвижного состава городского
наземного электрического транспорта
города Перми

ПЕРЕЧЕНЬ
земельных участков, предоставляемых для создания и реконструкции объекта Соглашения и осуществления деятельности

Форма

№	Кадастровый номер	Площадь, кв. м	Адрес	Реквизиты (номер и дата) регистрационной записи о праве собственности; дата и номер свидетельства и (или) выписки из ЕГРН о праве собственности	Дата передачи земельного участка Концессионеру

Приложение 4
к условиям концессионного соглашения
в отношении объектов транспортной
инфраструктуры и технологически
связанных с ним транспортных средств,
обеспечивающих деятельность, связанную
с перевозками пассажиров транспортом
общего пользования, в части реконструкции
трамвайных путей и контактно-кабельной
сети городского наземного электрического
транспорта, реконструкции трамвайного
депо, реконструкции тяговых подстанций,
обновления подвижного состава городского
наземного электрического транспорта
города Перми

Этапы и сроки Создания Объекта концессионного соглашения

Этапы создания	Мероприятия по Создания	Срок создания / реконструкции
1	2	3
Этап 1	Проектирование реконструкции трамвайных путей по ул. Куйбышева от ул. Революции до ул. Белинского	III квартал 2022 года – IV квартал 2022 года
Этап 2	Проектирование реконструкции трамвайных путей по ул. Мира от ул. Стахановской до ул. Архитектора Свиязева	III квартал 2022 года – IV квартал 2022 года
Этап 3	Приобретение 1 односекционного трамвая	IV квартал 2022 года
Этап 4	Реконструкция трамвайных путей по ул. Куйбышева от ул. Революции до ул. Белинского	I квартал 2023 года – II квартал 2023 года
Этап 5	Проектирование реконструкции трамвайных путей по ул. Пушкина, ул. Борчанинова	I квартал 2023 года – II квартал 2023 года
Этап 6	Приобретение 29 односекционных трамваев	II квартал 2023 года
Этап 7	Реконструкция трамвайных путей по ул. Мира от ул. Стахановская до ул. Архитектора Свиязева	II квартал 2023 года – IV квартал 2023 года
Этап 8	Проектирование реконструкции трамвайных путей по ул. Ленина от ул. Куйбышева до ул. Парковой	II квартал 2023 года – IV квартал 2023 года
Этап 9	Проектирование реконструкции трамвайных путей по ул. Сибирской, ул. Чернышевского, ул. Белинского	II квартал 2023 года – IV квартал 2023 года
Этап 10	Проектирование реконструкции трамвайных путей по ул. Дзержинского	III квартал 2023 года – IV квартал 2023 года
Этап 11	Реконструкция трамвайных путей по ул. Пушкина, ул. Борчанинова	III квартал 2023 года – IV квартал 2023 года
Этап 12	Реконструкция трамвайных путей по ул. Ленина от ул. Куйбышева до ул. Парковой	I квартал 2024 года – III квартал 2024 года
Этап 13	Проектирование реконструкции трамвайных путей по ул. Петропавловской от ж/д станции Пермь-II до ул. Крисанова, от ул. Крисанова до ул. Борчанинова	II квартал 2024 года – IV квартал 2024 года
Этап 14	Проектирование реконструкции трамвайных путей по ул. Петропавловской от ул. Борчанинова до ул. Куйбышева	II квартал 2024 года – IV квартал 2024 года
Этап 15	Реконструкция трамвайных путей по ул. Сибирской, ул. Чернышевского, ул. Белинского	III квартал 2024 года – IV квартал 2024 года
Этап 16	Реконструкция трамвайных путей по ул. Дзержинского	III квартал 2024 года – IV квартал 2024 года
Этап 17	Приобретение 14 односекционных трамваев	IV квартал 2024 года

1	2	3
Этап 18	Реконструкции трамвайных путей по ул. Петропавловской от ж/д станции Пермь-II до ул. Крисанова, от ул. Крисанова до ул. Борчанинова	I квартал 2025 года – II квартал 2025 года
Этап 19	Реконструкция трамвайных путей по ул. Петропавловской от ул. Борчанинова до ул. Куйбышева	I квартал 2025 года – II квартал 2025 года
Этап 20	Проектирование реконструкции, реконструкция трамвайного депо «Балатово» и приобретение специальной техники	III квартал 2022 года – IV квартал 2024 года
Этап 21	Ввод в эксплуатацию Объекта Концессионного Соглашения	II квартал 2025 года

Приложение 5
к условиям концессионного соглашения
в отношении объектов транспортной
инфраструктуры и технологически
связанных с ним транспортных средств,
обеспечивающих деятельность, связанную
с перевозками пассажиров транспортом
общего пользования, в части реконструкции
трамвайных путей и контактно-кабельной
сети городского наземного электрического
транспорта, реконструкции трамвайного
депо, реконструкции тяговых подстанций,
обновления подвижного состава городского
наземного электрического транспорта
города Перми

Капитальный грант и плата концедента

Плата Концедента.

Инвестиционный платеж.

Платежный период	Инвестиционный платеж, руб., без НДС
1	2
1	59 584 584,15
2	80 442 423,45
3	99 282 538,63
4	131 087 877,92
5	159 983 678,60
6	173 227 108,41
7	186 572 304,58
8	161 665 857,88
9	177 244 922,84
10	185 540 672,25
11	355 376 011,18
12	354 515 017,68
13	351 760 388,63
14	349 005 759,58
15	346 251 130,53
16	343 496 501,49
17	340 741 872,44
18	337 987 243,39
19	335 232 614,34
20	332 477 985,30
21	329 723 356,25
22	326 968 727,20
23	324 214 098,15
24	321 459 469,11
25	318 704 840,06
26	315 950 211,01
27	313 195 581,96
28	310 440 952,91
29	307 686 323,87
30	304 931 694,82
31	302 177 065,77
32	299 422 436,72
33	296 667 807,68
34	293 913 178,63
35	291 158 549,58
36	288 403 920,53
37	285 649 291,49
38	282 894 662,44

1	2
39	280 140 033,39
40	277 385 404,34
41	274 630 775,29
42	271 876 146,25
43	269 121 517,20
44	266 366 888,15
45	263 612 259,10
46	260 857 630,06
47	258 103 001,01
48	255 348 371,96
49	252 593 742,91
50	249 839 113,87
51	247 084 484,82
52	244 329 855,77
53	241 575 226,72
54	238 820 597,68
55	236 065 968,63
56	233 311 339,58
57	230 556 710,53
58	227 802 081,48
59	225 047 452,44

1	2
60	222 292 823,39
61	219 538 194,34
62	216 783 565,29
63	214 028 936,25
64	211 274 307,20
65	208 519 678,15
66	205 765 049,10
67	203 010 420,06
68	200 255 791,01
69	197 501 161,96
70	194 746 532,91
71	191 991 903,86
72	189 237 274,82
73	186 482 645,77
74	183 728 016,72
75	180 973 387,67
76	178 218 758,63
77	175 464 129,58
78	172 709 500,53
79	171 848 507,03
Итого	19 603 877 846,89

Общая стоимость Строительства и Реконструкции Объектов Капитального Строительства, учитывающая цены соответствующего года Строительства – 11 863 740 056 (одиннадцать миллиардов восемьсот шестьдесят три миллиона семьсот сорок тысяч пятьдесят шесть) руб. 00 коп., в т.ч. НДС.

Стоимость Подвижного Состава, учитывающая предельные цены соответствующего года приобретения, – 3 635 768 000 (три миллиарда шестьсот тридцать пять миллионов семьсот шестьдесят восемь тысяч) руб. 00 коп., в т.ч. НДС.

Иные расходы Концессионера, связанные с Созданием, в размере 796 218 356 (семьсот девяносто шесть миллионов двести восемнадцать тысяч триста пятьдесят шесть) руб. 09 коп., в т.ч. НДС.

Эксплуатационный платеж.

Платежный Период	Базовый размер ежеквартального эксплуатационного платежа, руб., без НДС	Плановый ИПЦ
1	2	3
1	76 949 223,27	6,0 %
2	76 949 223,27	6,0 %
3	80 027 192,20	4,0 %
4	80 027 192,20	4,0 %
5	80 027 192,20	4,0 %
6	80 027 192,20	4,0 %
7	83 228 279,88	4,0 %
8	83 228 279,88	4,0 %
9	83 228 279,88	4,0 %
10	83 228 279,88	4,0 %
11	86 557 411,08	4,0 %

1	2	3
12	86 557 411,08	4,0 %
13	86 557 411,08	4,0 %
14	86 557 411,08	4,0 %
15	90 019 707,52	4,0 %
16	90 019 707,52	4,0 %
17	90 019 707,52	4,0 %
18	90 019 707,52	4,0 %
19	93 620 495,82	4,0 %
20	93 620 495,82	4,0 %
21	93 620 495,82	4,0 %
22	93 620 495,82	4,0 %
23	97 365 315,66	4,0 %
24	97 365 315,66	4,0 %
25	97 365 315,66	4,0 %
26	97 365 315,66	4,0 %

1	2	3
27	101 259 928,28	4,0 %
28	101 259 928,28	4,0 %
29	101 259 928,28	4,0 %
30	101 259 928,28	4,0 %
31	105 310 325,41	4,0 %
32	105 310 325,41	4,0 %
33	105 310 325,41	4,0 %
34	105 310 325,41	4,0 %
35	109 522 738,43	4,0 %
36	109 522 738,43	4,0 %
37	109 522 738,43	4,0 %
38	109 522 738,43	4,0 %
39	113 903 647,97	4,0%
40	113 903 647,97	4,0%
41	113 903 647,97	4,0%
42	113 903 647,97	4,0 %
43	118 459 793,89	4,0 %
44	118 459 793,89	4,0 %
45	118 459 793,89	4,0 %
46	118 459 793,89	4,0 %
47	123 198 185,64	4,0 %
48	123 198 185,64	4,0 %
49	123 198 185,64	4,0 %
50	123 198 185,64	4,0 %
51	128 126 113,07	4,0 %
52	128 126 113,07	4,0 %
53	128 126 113,07	4,0 %
54	128 126 113,07	4,0 %
55	133 251 157,59	4,0 %
56	133 251 157,59	4,0 %
57	133 251 157,59	4,0 %
58	133 251 157,59	4,0 %
59	138 581 203,89	4,0 %
60	138 581 203,89	4,0 %
61	138 581 203,89	4,0 %
62	138 581 203,89	4,0 %
63	144 124 452,05	4,0 %
64	144 124 452,05	4,0 %
65	144 124 452,05	4,0 %
66	144 124 452,05	4,0 %
67	149 889 430,13	4,0 %
68	149 889 430,13	4,0 %
69	149 889 430,13	4,0 %
	7 589 790 530,43	

Капитальный Грант.

КАПИТАЛЬНЫЙ ГРАНТ	
Платежный Период	Размер платежа, руб., без НДС
1 квартал 2023 г.	629 591 683,77
2 квартал 2023 г.	494 922 202,05
3 квартал 2023 г.	494 922 202,05
4 квартал 2023 г.	1 235 424 600,90
1 квартал 2024 г.	263 678 020,85
2 квартал 2024 г.	263 678 020,85
3 квартал 2024 г.	263 678 020,85
4 квартал 2024 г.	632 908 420,85
1 квартал 2025 г.	185 524 622,32
2 квартал 2025 г.	185 524 622,32
Итого	4 649 852 416,80

Общий размер Капитального Гранта, учитывающий цены соответствующего периода, – 4 649 852 416 (четыре миллиарда шестьсот сорок девять миллионов восемьсот пятьдесят две тысячи четыреста шестнадцать) руб. 80 коп., без НДС.

УТВЕРЖДЕН
постановлением администрации
города Перми
от 07.10.2022 № 917

ПОРЯДОК
заключения Концессионного соглашения в отношении объектов транспортной инфраструктуры и технологически связанных с ним транспортных средств, обеспечивающих деятельность, связанную с перевозками пассажиров транспортом общего пользования, в части реконструкции трамвайных путей и контактно-кабельной сети городского наземного электрического транспорта, реконструкции трамвайного депо, реконструкции тяговых подстанций, обновления подвижного состава городского наземного электрического транспорта города Перми

1. В течение 5 рабочих дней со дня издания настоящего постановления департамент транспорта администрации города Перми подписывает проект Концессионного соглашения, после чего не позднее 1 рабочего дня после подписания направляет проект Концессионного соглашения для подписания в общество с ограниченной ответственностью «МОВИСТА РЕГИОНЫ Пермь».

2. Общество с ограниченной ответственностью «МОВИСТА РЕГИОНЫ Пермь» в течение 5 рабочих дней с даты поступления подписывает проект Концессионного соглашения и направляет его в Департамент.

3. Департамент в течение 2 рабочих дней с даты поступления подписанного обществом с ограниченной ответственностью «МОВИСТА РЕГИОНЫ Пермь» проекта Концессионного соглашения направляет его высшему должностному лицу Пермского края, или уполномоченному им лицу.

Высшее должностное лицо Пермского края или уполномоченное им лицо пописывает проект Концессионного соглашения и возвращает в муниципальное образование «Город Пермь» в лице Департамента.

В случае наличия замечаний и (или) предложений от сторон все споры или разногласия, возникающие между сторонами по заключению Концессионного соглашения, разрешаются путем переговоров между сторонами.

УТВЕРЖДЕНЫ
постановлением администрации
города Перми
от 07.10.2022 № 917

ТРЕБОВАНИЯ
к концессионеру

Концессионер должен соответствовать следующим требованиям:

индивидуальный предприниматель, российское юридическое лицо либо действующие без образования юридического лица по договору простого товарищества (договору о совместной деятельности) два и более указанных юридических лица;

отсутствие решения о ликвидации концессионера;

отсутствие решения о признании концессионера банкротом и об открытии конкурсного производства в отношении него;

наличие лицензии на осуществление деятельности по проведению работ, связанных с использованием сведений, составляющих государственную тайну, в случае необходимости такой лицензии;

не допускать на момент перехода и в период действия Концессионного соглашения образования непогашенной задолженности по начисленным налогам, сборам и иным обязательным платежам в бюджеты любого уровня или государственные внебюджетные фонды за прошедший календарный год в размере, превышающем 10 % балансовой стоимости активов концессионера по данным бухгалтерской отчетности;

обеспечить к моменту заключения Концессионного соглашения погашение подтвержденной вступившим в законную силу решением (решениями) суда и (или) признанной обеими сторонами договора аренды задолженности по арендной плате за имущество, являющееся объектом Концессионного соглашения, неустоек (штрафов, пеней) на день заключения Концессионного соглашения;

не является иностранным инвестором, российским юридическим лицом, решения которых прямо или косвенно могут определять иностранные физические лица, иностранные юридические лица, иностранные государства, их органы, иные иностранные инвесторы, за исключением случаев, определенных федеральным законом, решением Президента Российской Федерации.

АДМИНИСТРАЦИЯ ГОРОДА ПЕРМИ
ПОСТАНОВЛЕНИЕ

10.10.2022 № 918

О внесении изменений в постановление администрации города Перми от 01.03.2017 № 148 «Об установлении расходного обязательства Пермского городского округа по вопросам местного значения в сфере укрепления межнационального и межконфессионального согласия в городе Перми»

В соответствии с Бюджетным кодексом Российской Федерации, Федеральным законом от 06 октября 2003 г. № 131-ФЗ «Об общих принципах организации местного самоуправления в Российской Федерации», Уставом города Перми, решением Пермской городской Думы от 28 августа 2007 г. № 185 «Об утверждении Положения о бюджете и бюджетном процессе в городе Перми»
администрация города Перми ПОСТАНОВЛЯЕТ:

1. Внести изменения в постановление администрации города Перми от 01 марта 2017 г. № 148 «Об установлении расходного обязательства Пермского городского округа по вопросам местного значения в сфере укрепления межнационального и межконфессионального согласия в городе Перми» (в ред. от 06.02.2018 № 69, от 28.01.2019 № 41, от 21.03.2019 № 173), дополнив пунктом 4^2 следующего содержания:

«4^2. Установить главными распорядителями бюджетных средств, организующими исполнение расходного обязательства:

в части пунктов 2.1.1, 2.1.3-2.1.6, 2.3.1 – администрацию города Перми;

в части пункта 2.1.2 – администрацию города Перми, территориальные органы администрации города Перми, функциональные органы администрации города Перми в пределах компетенции;

в части пунктов 2.2.1, 2.2.2 – администрацию города Перми, функциональные органы администрации города Перми в пределах компетенции.».

2. Настоящее постановление вступает в силу со дня официального опубликования в печатном средстве массовой информации «Официальный бюллетень органов местного самоуправления муниципального образования город Пермь».

3. Управлению по общим вопросам администрации города Перми обеспечить опубликование настоящего постановления в печатном средстве массовой информации «Официальный бюллетень органов местного самоуправления муниципального образования город Пермь».

4. Информационно-аналитическому управлению администрации города Перми обеспечить опубликование (обнародование) настоящего постановления на официальном сайте муниципального образования город Пермь в информационно-телекоммуникационной сети Интернет.

5. Контроль за исполнением настоящего постановления возложить на руководителя аппарата администрации города Перми, исполняющего обязанности заместителя главы администрации города Перми Молоковских А.В.

Глава города Перми А.Н. Дёмкин

АДМИНИСТРАЦИЯ ГОРОДА ПЕРМИ
ПОСТАНОВЛЕНИЕ

10.10.2022 № 919

О внесении изменений в постановление администрации города Перми от 27.05.2014 № 349 «Об утверждении Порядка предоставления субсидии организациям в части возмещения недополученных доходов, связанных с предоставлением гражданам мер социальной поддержки в виде уменьшения размера платы за содержание жилых помещений, признанных в установленном порядке непригодными для проживания и (или) расположенных в многоквартирных домах, признанных в установленном порядке аварийными и подлежащими сносу или реконструкции, и Регламента взаимодействия муниципального казенного учреждения «Управление муниципальным жилищным фондом города Перми» с функциональными органами администрации города Перми при предоставлении субсидии организациям в части возмещения недополученных доходов, связанных с предоставлением гражданам мер социальной поддержки в виде уменьшения размера платы за содержание жилых помещений, признанных в установленном порядке непригодными для проживания и (или) расположенных в многоквартирных домах, признанных в установленном порядке аварийными и подлежащими сносу или реконструкции»

В целях актуализации нормативных правовых актов администрации города Перми
администрация города Перми ПОСТАНОВЛЯЕТ:

1. Внести в постановление администрации города Перми от 27 мая 2014 г. № 349 «Об утверждении Порядка предоставления субсидии организациям в части возмещения недополученных доходов, связанных с предоставлением гражданам мер социальной поддержки в виде уменьшения размера платы за содержание жилых помещений, признанных в установленном порядке непригодными для проживания и (или) расположенных в многоквартирных домах, признанных в установленном порядке аварийными и подлежащими сносу или реконструкции, и Регламента взаимодействия муниципального казенного учреждения «Управление муниципальным жилищным фондом города Перми» с функциональными органами администрации города Перми при предоставлении субсидии организациям в части возмещения недополученных доходов, связанных с предоставлением гражданам мер социальной поддержки в виде уменьшения размера платы за содержание жилых помещений, признанных в установленном порядке непригодными для проживания и (или) расположенных в многоквартирных домах, признанных в установленном порядке аварийными и подлежащими сносу или реконструкции» (в ред. от 09.09.2014 № 604, от 28.10.2014 № 786, от 15.12.2014 № 978, от 10.02.2015 № 69, от 19.08.2015 № 578, от 20.07.2016 № 521, от 24.10.2017 № 941, от 29.05.2018 № 332, от 19.03.2020 № 245, от 29.04.2021 № 317, от 16.03.2022 № 180, от 14.04.2022 № 282) следующие изменения:

1.1. пункт 2 признать утратившим силу;

1.2. пункт 3 признать утратившим силу;

1.3. в пункте 5 слова «и распространяет свое действие на ранее возникшие правоотношения с учетом пункта 3 настоящего постановления» исключить.

2. Внести в Порядок предоставления субсидии организациям в части возмещения недополученных доходов, связанных с предоставлением гражданам мер социальной поддержки в виде уменьшения размера платы за содержание жилых помещений, признанных в установленном порядке непригодными для проживания и (или) расположенных в многоквартирных домах, признанных в установленном порядке аварийными и подлежащими сносу или реконструкции, утвержденный постановлением администрации города Перми от 27 мая 2014 г. № 349 «Об утверждении Порядка предоставления субсидии организациям в части возмещения недополученных доходов, связанных с предоставлением гражданам мер социальной поддержки в виде уменьшения размера платы за содержание жилых помещений, признанных в установленном порядке непригодными для проживания и (или) расположенных в многоквартирных домах, признанных в установленном порядке аварийными и подлежащими сносу или реконструкции, и Регламента взаимодействия муниципального казенного учреждения «Управление муниципальным жилищным фондом города Перми» с функциональными органами администрации города Перми при предоставлении субсидии организациям в части возмещения недополученных доходов, связанных с предоставлением гражданам мер социальной поддержки в виде уменьшения размера платы за содержание жилых помещений, признанных в установленном порядке непригодными для проживания и (или) расположенных в многоквартирных домах, признанных в установленном порядке аварийными и подлежащими сносу или реконструкции» (в ред. от 09.09.2014 № 604, от 28.10.2014 № 786, от 15.12.2014 № 978, от 10.02.2015 № 69, от 19.08.2015 № 578, от 20.07.2016 № 521, от 24.10.2017 № 941, от 29.05.2018 № 332, от 19.03.2020 № 245, от 29.04.2021 № 317, от

16.03.2022 № 180, от 14.04.2022 № 282), следующие изменения:

2.1. пункт 1.1 после слов «Порядок, субсидия, мера социальной поддержки» дополнить словами «, граждане, граждане-получатели меры социальной поддержки»;

2.2. в пункте 1.5 слова «предоставляющие меры социальной поддержки (далее – организации) нанимателям жилых помещений, находящихся в муниципальной собственности, а также собственникам жилых помещений, признанных в установленном порядке непригодными для проживания и (или) расположенных в многоквартирных домах, признанных в установленном порядке аварийными и подлежащими сносу или реконструкции (далее – граждане)» заменить словами «в которых проживают граждане-получатели меры социальной поддержки (далее – организация)»;

2.3. пункт 2.1.4.2 изложить в следующей редакции:

«2.1.4.2. организация не должна являться иностранным юридическим лицом, а также российским юридическим лицом, в уставном (складочном) капитале которого доля участия иностранных юридических лиц, местом регистрации которых является государство или территория, включенные в утвержденный Министерством финансов Российской Федерации перечень государств и территорий, предоставляющих льготный налоговый режим налогообложения и (или) не предусматривающих раскрытия и представления информации при проведении финансовых операций (офшорные зоны), в совокупности превышает 50 %;»;

2.4. в пункте 2.1.4.3 слова «организации не должны» заменить словами «организация не должна»;

2.5. дополнить пунктом 2.1.4.5 следующего содержания:

«2.1.4.5. организация не подвергалась административному наказанию со стороны Инспекции государственного жилищного надзора Пермского края и Департамента жилищно-коммунального хозяйства администрации города Перми за ненадлежащее управление, содержание и текущий ремонт многоквартирного дома, по которому организация обращается за возмещением и в тот период, за который запрашивает возмещение;»;

2.6. в пункте 2.1.5 слово «, целей» исключить;

2.7. дополнить пунктами 2.2.4.11-2.2.4.13 следующего содержания:

«2.2.4.11. уведомления о подтверждении наличия в платежных документах, направляемых гражданам-получателям меры социальной поддержки, информации о предоставлении им мер социальной поддержки и ее размерах;

2.2.4.12. документы, подтверждающие понесенные затраты отдельно по каждому многоквартирному дому;

2.2.4.13. отчеты о выполнении перечня обязательных работ и услуг (с указанием даты их выполнения).»;

2.8. в пункте 2.3:

2.8.1. в абзаце пятнадцатом слово «организацией» исключить;

2.8.2. абзац семнадцатый изложить в следующей редакции:

«Расчеты с января по ноябрь за текущий финансовый год принимаются ежемесячно до 10 числа месяца, следующего за отчетным, но не более чем за два месяца до даты подачи документов, представленных организацией в соответствии с пунктом 2.2 настоящего Порядка. Расчеты за декабрь принимаются не позднее 01 марта следующего финансового года.»;

2.8.3. дополнить абзацами следующего содержания:

«При надлежащем исполнении организацией обязательств по обслуживанию многоквартирного дома плата за услуги по содержанию жилого помещения определяется в размере, не превышающем величины, рассчитанной в соответствии с размером платы за содержание жилого помещения, утвержденным постановлением администрации города Перми по соответствующему типу дома.

Ненадлежащее исполнение и (или) неисполнение услуг / работ по обслуживанию многоквартирного дома является основанием для уменьшения размера выплаты субсидии.

Размер выплаты субсидии уменьшается пропорционально количеству полных календарных дней нарушения, установленного муниципальным казенным учреждением «Городская коммунальная служба» (далее – ГКС), от стоимости соответствующей услуги или работы в составе ежемесячной платы за содержание общего имущества. Размер уменьшения платы за содержание общего имущества определяется по формуле:

$$\Delta P = P_y / n_m \times n_d, \text{ где:}$$

ΔP – размер уменьшения платы за содержание общего имущества (руб.);

P_y – стоимость соответствующей услуги или работы по содержанию общего имущества в составе ежемесячной платы (руб.);

n_m – количество календарных дней в месяце;

n_d – количество полных календарных дней, в течение которых оказывались и (или) выполнялись услуги или работы ненадлежащего качества и (или) с перерывами, превышающими установленную продолжительность.»;

2.9. пункт 2.4 изложить в следующей редакции:

«2.4. Уполномоченный орган проверяет документы, представленные организацией в соответствии с пунктами 2.2, 2.3 настоящего Порядка, на соответствие условиям, указанным в пункте 2.1 настоящего Порядка, и информации о жилых помещениях, признанных в установленном порядке непригодными для проживания и (или) расположенных в

многоквартирных домах, признанных в установленном порядке аварийными и подлежащими сносу или реконструкции, представленной УЖО, и отчету по своевременному и качественному выполнению работ и услуг по содержанию и ремонту общего имущества многоквартирных домов, в которых расположены жилые помещения, признанные в установленном порядке непригодными для проживания, и (или) многоквартирных домов, признанных в установленном порядке аварийными и подлежащими сносу или реконструкции, представленному ГКС (далее – информация УЖО, отчет ГКС).»;

2.10. пункт 2.5.3.1 изложить в следующей редакции:

«2.5.3.1. отсутствие сведений о многоквартирном доме в реестре лицензий Пермского края в период, заявленный организацией к возмещению недополученных доходов.

В случае невозможности в установленном порядке внести информацию в реестр лицензий Пермского края, факт управления многоквартирным домом организацией в период, заявленный организацией к возмещению недополученных доходов, устанавливается в судебном порядке, о чем Уполномоченному органу представляется копия судебного акта с отметкой суда о вступлении его в силу;»;

2.11. в пункте 2.5.3.2 слова «оказания мер социальной поддержки» заменить словами «, заявленный организацией к возмещению недополученных доходов»;

2.12. пункт 2.5.4 изложить в следующей редакции:

«2.5.4. несоответствие информации, представленной организацией, сведениям, содержащимся в информации УЖО и отчете ГКС;»;

2.13. пункт 2.9 изложить в следующей редакции:

«2.9. Уполномоченный орган осуществляет проверку документов в течение 30 рабочих дней с даты принятия документов от организации. При отсутствии замечаний, при наличии лимитов бюджетных обязательств заключает с организацией Договор (дополнительное соглашение) в порядке, установленном пунктом 2.6 настоящего Порядка, и перечисляет средства субсидии.

В случае отсутствия лимитов бюджетных обязательств Уполномоченный орган направляет в ДЖКХ запрос об изменении бюджетных ассигнований в связи с необходимостью выделения дополнительных денежных средств. Перечисление субсидии из дополнительно выделенных средств осуществляется Уполномоченным органом в течение 15 рабочих дней с даты открытия лимитов бюджетных обязательств.»;

2.14. в пункте 2.14 слова «расходов, связанных с оказанием услуг и (или) выполнением работ по содержанию общего имущества многоквартирных домов, в которых жилые помещения признаны непригодными для проживания, или многоквартирных домов, признанных аварийными и подлежащими сносу или реконструкции» заменить словами «недополученных доходов, связанных с предоставлением гражданам мер социальной поддержки»;

2.15. пункт 2.15 после слова «Порядка,» дополнить словами «нарушения условий и порядка предоставления субсидии, невыполнения работ и (или) неоказания услуг по содержанию и текущему ремонту общего имущества многоквартирного дома»;

2.16. в наименовании раздела 4 слово «, целей» исключить;

2.17. пункт 4.1 изложить в следующей редакции:

«4.1. Уполномоченный орган осуществляет проверку соблюдения организациями условий и порядка предоставления субсидии, в том числе в части достижения результатов предоставления субсидии.

Органы муниципального финансового контроля осуществляют проверку соблюдения организациями условий и порядка предоставления субсидии в соответствии со статьями 268.1, 269.2 Бюджетного кодекса Российской Федерации.

ГКС осуществляет контроль за своевременным и качественным выполнением работ (оказанием услуг) по содержанию и ремонту общего имущества многоквартирного дома путем проведения проверки.

Проверки ГКС проводятся один раз в неделю по каждому многоквартирному дому, в котором расположены жилые помещения, признанные в установленном порядке непригодными для проживания, и (или) многоквартирному дому, признанному в установленном порядке аварийным и подлежащим сносу или реконструкции, вне зависимости от наличия муниципальной доли.

При проверке должностное лицо ГКС производит осмотр общего имущества и придомовой территории многоквартирного дома, производит все необходимые замеры, осуществляет фото- или видеосъемку.

При проведении проверки подлежат выяснению следующие обстоятельства:

объем обязательств организации по договору управления многоквартирным домом или по договору по оказанию услуг и (или) выполнению работ по содержанию общего имущества многоквартирного дома;

периодичность и сроки выполнения обязательств организацией в соответствии с требованиями действующего законодательства, договором управления многоквартирным домом или договором по оказанию услуг и (или) выполнению работ по содержанию общего имущества многоквартирного дома, решениями общего собрания собственников помещений в многоквартирном доме;

факт выполнения или невыполнения обязательств организацией в соответствии с требованиями действующего законодательства, договором управления многоквартирным домом или договором по оказанию услуг и (или) выполнению работ по содержанию общего имущества многоквартирного дома.

В ходе проверки ГКС запрашивает документы, подтверждающие факт выполнения соответствующего вида ра-

бот / услуг по договору управления многоквартирным домом или договору по оказанию услуг и (или) выполнению работ по содержанию общего имущества многоквартирного дома.

Отсутствие представителя организации не является препятствием для проведения проверки.

По результатам проверки составляется акт проверки, который подписывается должностным лицом ГКС.

Если в ходе проверки установлен факт нарушения оказания услуг и (или) выполнения работ по содержанию общего имущества многоквартирного дома, предусмотренных договором, то в акте проверки указываются дата и время проведения проверки, невыполненные работы и (или) не оказанные услуги.

Акт проверки вручается представителю организации, присутствующему на проверке, или направляется в адрес организации посредством электронной почты в течение 2 рабочих дней с момента составления акта проверки.

Датой и временем, начиная с которых считается, что услуги и работы по содержанию общего имущества многоквартирного дома предоставляются с нарушениями, являются дата и время составления акта проверки.

Об устранении нарушений организация информирует ГКС.

Период ненадлежащего оказания услуг и (или) выполнения работ по содержанию общего имущества многоквартирного дома считается оконченным в день устранения нарушений.

Днем устранения нарушений является день составления акта проверки, принятия ГКС иных документов и (или) информации организации, подтверждающих оказание и (или) выполнение услуг или работ надлежащего качества.

Акты проверок, документы, информация, представленные организацией, хранятся в ГКС.»;

2.18. абзац второй пункта 4.2 изложить в следующей редакции:

«направление средств субсидии на возмещение недополученных доходов, связанных с предоставлением гражданам мер социальной поддержки;»;

2.19. приложение 1 после абзаца четвертого дополнить абзацем следующего содержания:

«Организация не подвергалась административному наказанию со стороны Инспекции государственного жилищного надзора Пермского края и департамента жилищно-коммунального хозяйства администрации города Перми за ненадлежащее управление, содержание и текущий ремонт многоквартирного дома, по которому организация обращается за возмещением в течение того периода, за который запрашивает возмещение.».

3. Внести в Регламент взаимодействия муниципального казенного учреждения «Управление муниципальным жилищным фондом города Перми» с функциональными органами администрации города Перми при предоставлении субсидии организациям в части возмещения недополученных доходов, связанных с предоставлением гражданам мер социальной поддержки в виде уменьшения размера платы за содержание жилых помещений, признанных в установленном порядке непригодными для проживания и (или) расположенных в многоквартирных домах, признанных в установленном порядке аварийными и подлежащими сносу или реконструкции, утвержденный постановлением администрации города Перми от 27 мая 2014 г. № 349 «Об утверждении Порядка предоставления субсидии организациям в части возмещения недополученных доходов, связанных с предоставлением гражданам мер социальной поддержки в виде уменьшения размера платы за содержание жилых помещений, признанных в установленном порядке непригодными для проживания и (или) расположенных в многоквартирных домах, признанных в установленном порядке аварийными и подлежащими сносу или реконструкции, и Регламента взаимодействия муниципального казенного учреждения «Управление муниципальным жилищным фондом города Перми» с функциональными органами администрации города Перми при предоставлении субсидии организациям в части возмещения недополученных доходов, связанных с предоставлением гражданам мер социальной поддержки в виде уменьшения размера платы за содержание жилых помещений, признанных в установленном порядке непригодными для проживания и (или) расположенных в многоквартирных домах, признанных в установленном порядке аварийными и подлежащими сносу или реконструкции» (в ред. от 09.09.2014 № 604, от 28.10.2014 № 786, от 15.12.2014 № 978, от 10.02.2015 № 69, от 19.08.2015 № 578, от 20.07.2016 № 521, от 24.10.2017 № 941, от 29.05.2018 № 332, от 19.03.2020 № 245, от 29.04.2021 № 317, от 16.03.2022 № 180, от 14.04.2022 № 282), следующие изменения:

3.1. пункт 1.2 после слов «департамента жилищно-коммунального хозяйства администрации города Перми (далее – ДЖКХ)» дополнить словами «, муниципального казенного учреждения «Городская коммунальная служба» (далее – ГКС)»;

3.2. наименование раздела 3 изложить в следующей редакции:

«III. Порядок взаимодействия Учреждения, УЖО, ДЖКХ, ГКС по вопросу предоставления субсидии»;

3.3. пункт 3.2 изложить в следующей редакции:

«3.2. ДЖКХ в установленном порядке вносит предложения по формированию и изменению лимитов бюджетных обязательств по предоставлению субсидии.»;

3.4. пункт 3.3 изложить в следующей редакции:

«3.3. Учреждение:

направляет заявку в ДЖКХ для выделения дополнительных лимитов бюджетных ассигнований;

на основании полученной от УЖО, ГКС информации в пределах лимитов бюджетных обязательств в установленном порядке осуществляет предоставление субсидии;

осуществляет контроль за целевым расходованием бюджетных средств и проверку документов, представлен-

ных организацией.»;

3.5. дополнить пунктом 3.4 следующего содержания:

«3.4. ГКС:

ежемесячно не позднее 05 числа каждого месяца по состоянию на 01 число месяца представляет в Учреждение отчет, указанный в пункте 2.4 настоящего Порядка, по форме согласно приложению 3 к настоящему Регламенту, который должен содержать:

наименование района;

код района (число от 1 до 7: 1 – Дзержинский, 2 – Индустриальный, 3 – Кировский, 4 – Ленинский, 5 – Мотовилихинский, 6 – Орджоникидзевский, 7 – Свердловский);

наименование улицы,

код улицы из одного из общероссийских справочников (КЛАДР или ФИАС);

номер дома;

название организации;

наименование работ и услуг;

размер платы за единицу работы / услуги (руб. / кв. м) общей / жилой площади помещения в месяц (с НДС), определенный в соответствии с пунктом 2.3 Порядка предоставления субсидии организациям в части возмещения недополученных доходов, связанных с предоставлением гражданам мер социальной поддержки в виде уменьшения размера платы за содержание жилых помещений, признанных в установленном порядке непригодными для проживания и (или) расположенных в многоквартирных домах, признанных в установленном порядке аварийными и подлежащими сносу или реконструкции, утвержденного постановлением администрации города Перми от 27 мая 2014 г. № 349.»;

3.6. дополнить приложением 3 согласно приложению к настоящему постановлению.

4. Настоящее постановление вступает в силу со дня официального опубликования в печатном средстве массовой информации «Официальный бюллетень органов местного самоуправления муниципального образования город Пермь».

5. Управлению по общим вопросам администрации города Перми обеспечить опубликование настоящего постановления в печатном средстве массовой информации «Официальный бюллетень органов местного самоуправления муниципального образования город Пермь».

6. Информационно-аналитическому управлению администрации города Перми обеспечить опубликование (обнародование) настоящего постановления на официальном сайте муниципального образования город Пермь в информационно-телекоммуникационной сети Интернет.

7. Контроль за исполнением настоящего постановления возложить на заместителя главы администрации города Перми Субботина И.А.

Глава города Перми А.Н. Дёмкин

Приложение
к постановлению администрации
города Перми
от 10.10.2022 № 919

ОТЧЕТ

по своевременному и качественному выполнению работ и услуг по содержанию и ремонту общего имущества многоквартирных домов, в которых расположены жилые помещения, признанные в установленном порядке непригодными для проживания, и (или) многоквартирных домов, признанных в установленном порядке аварийными и подлежащими сносу или реконструкции

№	Наименование района	Код района (число от 1 до 7: 1 – Дзержинский, 2 – Индустриальный, 3 – Кировский, 4 – Ленинский, 5 – Мотовилихинский, 6 – Орджоникидзевский, 7 – Свердловский)	Наименование улицы	Код улицы из одного из общероссийских справочников (КЛАДР или ФИАС)	Номер дома	Название организации	Наименование работ и услуг*	Размер платы за единицу работы / услуги (руб. / кв. м) общей / жилой площади помещения в месяц** (с НДС), определенный в соответствии с пунктом 2.3 Порядка предоставления субсидии организациям в части возмещения недополученных доходов, связанных с предоставлением гражданам мер социальной поддержки в виде уменьшения размера платы за содержание жилых помещений, признанных в установленном порядке непригодными для проживания и (или) расположенных в многоквартирных домах, признанных в установленном порядке аварийными и подлежащими сносу или реконструкции, утвержденного постановлением администрации города Перми от 27.05.2014 № 349
1	2	3	4	5	6	7	8	9

Руководитель _____ _____
(Ф.И.О.) (подпись)

Исполнитель _____ _____
(Ф.И.О., номер контактного телефона) (подпись)

«___» _____ 20____ г.
(дата)

_____

* Наименование работ и услуг за содержание жилого помещения в городе Перми для нанимателей жилых помещений по договорам социального найма и договорам найма жилых помещений муниципального и государственного жилищного фондов и собственников жилых помещений, которые не приняли решение о выборе способа управления многоквартирным домом или не приняли решение об установлении размера платы за содержание жилого помещения (для нанимателей и собственников, проживающих в отдельных квартирах, и собственников комнат в коммунальных квартирах многоквартирных домов (в пределах общей площади), для нанимателей и собственников, проживающих в отдельных комнатах жилых домов, ранее имевших статус общежития, и нанимателей комнат в коммунальных квартирах (в пределах жилой площади) соответствует постановлению администрации города Перми.

** Размер платы за содержание жилого помещения в городе Перми для нанимателей жилых помещений по договорам социального найма и договорам найма жилых помещений муниципального и государственного жилищного фондов и собственников жилых помещений, которые не приняли решение о выборе способа управления многоквартирным домом или не приняли решение об установлении размера платы за содержание жилого помещения (для нанимателей и собственников, проживающих в отдельных квартирах, и собственников комнат в коммунальных квартирах многоквартирных домов (в пределах общей площади), для нанимателей и собственников, проживающих в отдельных комнатах жилых домов, ранее имевших статус общежития, и нанимателей комнат в коммунальных квартирах (в пределах жилой площади) не может превышать размер, установленный постановлением администрации города Перми.

АДМИНИСТРАЦИЯ ГОРОДА ПЕРМИ
ПОСТАНОВЛЕНИЕ

10.10.2022 № 920

О внесении изменений в средний норматив финансовых затрат на 1 км пробега транспортных средств при выполнении работ, связанных с осуществлением регулярных перевозок пассажиров автомобильным транспортом и городским наземным электрическим транспортом, в зависимости от класса транспортных средств, утвержденный постановлением администрации города Перми от 17.01.2019 № 20

В соответствии со статьей 86 Бюджетного кодекса Российской Федерации, пунктом 7 части 1 статьи 16 Федерального закона от 06 октября 2003 г. № 131-ФЗ «Об общих принципах организации местного самоуправления в Российской Федерации», Федеральным законом от 13 июля 2015 г. № 220-ФЗ «Об организации регулярных перевозок пассажиров и багажа автомобильным транспортом и городским наземным электрическим транспортом в Российской Федерации и о внесении изменений в отдельные законодательные акты Российской Федерации», статьей 57 Устава города Перми, пунктом 3 статьи 20 Положения о бюджете и бюджетном процессе в городе Перми, утвержденного решением Пермской городской Думы от 28 августа 2007 г. № 185, пунктом 4.1 Правил организации транспортного обслуживания населения автомобильным транспортом и городским наземным электрическим транспортом в городе Перми, утвержденных решением Пермской городской Думы от 24 мая 2016 г. № 96, в целях актуализации нормативных правовых актов администрации города Перми
администрация города Перми ПОСТАНОВЛЯЕТ:

1. Внести изменения в средний норматив финансовых затрат на 1 км пробега транспортных средств при выполнении работ, связанных с осуществлением регулярных перевозок пассажиров автомобильным транспортом и городским наземным электрическим транспортом, в зависимости от класса транспортных средств, утвержденный постановлением администрации города Перми от 17 января 2019 г. № 20 «Об установлении расходного обязательства в сфере транспортного обслуживания населения в границах Пермского городского округа, возникающего в связи с осуществлением полномочий по вопросам местного значения городского округа при заключении муниципальных контрактов на выполнение работ, связанных с осуществлением регулярных перевозок пассажиров автомобильным транспортом и городским наземным транспортом по маршрутам регулярных перевозок города Перми, в соответствии с которыми плата за проезд пассажиров и провоз багажа подлежит перечислению в бюджет города Перми» (в ред. от 13.03.2019 № 158, от 31.12.2019 № 1144, от 18.03.2020 № 238, от 09.07.2020 № 592, от 04.05.2021 № 326, от 18.08.2021 № 606, от 14.09.2021 № 700, от 15.12.2021 № 1149), заменив в графе 5 строки 4 цифры «160,85» цифрами «173,09».

2. Настоящее постановление вступает в силу со дня официального опубликования в печатном средстве массовой информации «Официальный бюллетень органов местного самоуправления муниципального образования город Пермь».

3. Управлению по общим вопросам администрации города Перми обеспечить опубликование настоящего постановления в печатном средстве массовой информации «Официальный бюллетень органов местного самоуправления муниципального образования город Пермь».

4. Информационно-аналитическому управлению администрации города Перми обеспечить опубликование (обнародование) настоящего постановления на официальном сайте муниципального образования город Пермь в информационно-телекоммуникационной сети Интернет.

5. Контроль за исполнением настоящего постановления возложить на первого заместителя главы администрации города Перми Хайруллина Э.А.

Глава города Перми А.Н. Дёмкин

АДМИНИСТРАЦИЯ ГОРОДА ПЕРМИ
ПОСТАНОВЛЕНИЕ

10.10.2022 № 921

Об утверждении Порядка определения объема и условий предоставления субсидий на иные цели бюджетным и автономным учреждениям на приобретение, установку и оснащение оборудованием, мебелью и инвентарем учреждений в сфере молодежной политики

В соответствии с абзацем вторым пункта 1 статьи 78.1 Бюджетного кодекса Российской Федерации, постановлением Правительства Российской Федерации от 22 февраля 2020 г. № 203 «Об общих требованиях к нормативным правовым актам и муниципальным правовым актам, устанавливающим порядок определения объема и условия предоставления бюджетным и автономным учреждениям субсидий на иные цели»
администрация города Перми ПОСТАНОВЛЯЕТ:

1. Утвердить прилагаемый Порядок определения объема и условий предоставления субсидий на иные цели бюджетным и автономным учреждениям на приобретение, установку и оснащение оборудованием, мебелью и инвентарем учреждений в сфере молодежной политики.

2. Настоящее постановление вступает в силу со дня официального опубликования в печатном средстве массовой информации «Официальный бюллетень органов местного самоуправления муниципального образования город Пермь».

3. Управлению по общим вопросам администрации города Перми обеспечить опубликование настоящего постановления в печатном средстве массовой информации «Официальный бюллетень органов местного самоуправления муниципального образования город Пермь».

4. Информационно-аналитическому управлению администрации города Перми обеспечить опубликование (обнародование) настоящего постановления на официальном сайте муниципального образования город Пермь в информационно-телекоммуникационной сети Интернет.

5. Контроль за исполнением настоящего постановления возложить на заместителя главы администрации города Перми Грибанова А.А.

Глава города Перми А.Н. Дёмкин

УТВЕРЖДЕН
постановлением администрации
города Перми
от 10.10.2022 № 921

ПОРЯДОК
определения объема и условий предоставления субсидий на иные цели бюджетным и автономным учреждениям на приобретение, установку и оснащение оборудованием, мебелью и инвентарем учреждений в сфере молодежной политики

I. Общие положения о предоставлении субсидий на иные цели

1.1. Настоящий Порядок определения объема и условий предоставления субсидий на иные цели бюджетным и автономным учреждениям на приобретение, установку и оснащение оборудованием, мебелью и инвентарем учреждений в сфере молодежной политики определяет объем и условия предоставления субсидий на иные цели на ограждение территории, приобретение, установку и оснащение оборудованием, мебелью и инвентарем учреждений в сфере молодежной политики бюджетным и автономным учреждениям, в отношении которых департамент культуры и молодежной политики администрации города Перми осуществляет функции и полномочия учредителя (далее – Порядок, субсидии на иные цели, Учреждения, Департамент).

1.2. Получателем субсидий на иные цели является муниципальное автономное учреждение «Дворец молодежи» г. Перми.

1.3. Целью предоставления субсидий на иные цели является подготовка материально-технической базы реконструированного здания муниципального автономного учреждения «Дворец молодежи» г. Перми в целях осуществления уставной деятельности в рамках муниципальной программы «Молодежь города Перми».

1.4. Субсидии на иные цели предоставляются Учреждению в пределах бюджетных ассигнований, утвержденных решением о бюджете города Перми на текущий финансовый год и плановый период, в рамках выполнения мероприятий муниципальной программы «Молодежь города Перми».

II. Условия и порядок предоставления субсидий на иные цели

2.1. Для получения субсидий на иные цели Учреждение направляет в Департамент:

пояснительную записку, содержащую обоснование необходимости предоставления субсидий на иные цели, включая расчет-обоснование суммы субсидий на иные цели согласно приложению 1 к настоящему Порядку;

перечень необходимого оборудования, мебели и инвентаря с обоснованием цен, включенных в перечень на основании коммерческих предложений, с приложением не менее трех ценовых информаций.

При необходимости изменения (перераспределения) утвержденного размера субсидий на иные цели в течение текущего года Учреждения направляют в Департамент дополнительный расчет-обоснование суммы субсидий на иные цели до 20 числа текущего месяца.

На основании представленных Учреждениями сведений Департамент принимает меры по уточнению размера субсидий на иные цели.

2.2. Рассмотрение и проверка документов на полноту их представления в соответствии с пунктом 2.1 настоящего Порядка осуществляются Департаментом в течение 10 рабочих дней с даты их представления.

2.3. Требования, которым Учреждения должны соответствовать на 01 число месяца, предшествующего месяцу, в котором планируется заключение соглашения о предоставлении субсидий на иные цели:

отсутствие неисполненной обязанности по уплате налогов, сборов, страховых взносов, пеней, штрафов, процентов, подлежащих уплате в соответствии с законодательством Российской Федерации о налогах и сборах;

отсутствие просроченной задолженности по возврату в бюджет города Перми субсидий, бюджетных инвестиций, предоставленных в том числе в соответствии с иными правовыми актами, и иной просроченной задолженности перед бюджетом города Перми.

2.4. Основания для отказа Учреждениям в предоставлении субсидий на иные цели:

несоответствие представленных Учреждением документов требованиям, определенным в соответствии с пунктом 2.1 настоящего Порядка, или непредставление (представление не в полном объеме) указанных документов;

недостоверность информации, содержащейся в документах, представленных Учреждением в соответствии с пунктом 2.1 настоящего Порядка.

2.5. Размер субсидий на иные цели определяется на основании сметы на текущий финансовый год.

2.6. Размер субсидий на иные цели устанавливается приложением к настоящему Порядку на очередной финансовый год и плановый период. Размер субсидий на иные цели на 2022 год и плановый период 2023 и 2024 годов установлен в приложении 2 к настоящему Порядку.

2.7. Субсидии на иные цели предоставляются в соответствии с соглашением о предоставлении субсидий из бюджета города Перми (далее – Соглашение), заключенным между Департаментом и Учреждением по типовой форме, утвержденной распоряжением заместителя главы администрации города Перми-начальника департамента финансов администрации города Перми (далее – типовая форма).

2.8. Условиями заключения Соглашения являются наличие бюджетных ассигнований для предоставления субсидий на иные цели в решении Пермской городской Думы о бюджете города Перми на 2022 год, в муниципальной программе «Молодежь города Перми».

2.9. В случаях, установленных Соглашением, заключаются дополнительные соглашения, предусматривающие внесение в него изменений или его расторжение, в соответствии с типовой формой.

При внесении изменений в настоящий Порядок, муниципальную программу «Молодежь города Перми», требующих внесения изменений в Соглашение, дополнительные соглашения заключаются в течение 10 рабочих дней со дня вступления в силу изменений в указанные правовые акты.

2.10. Субсидии на иные цели перечисляются Учреждениям в сроки, установленные Соглашением. Периодичность перечисления субсидий на иные цели – в течение года после представления документов, подтверждающих возникновение денежных обязательств.

2.11. Средства, предоставляемые Учреждениям в виде субсидий на иные цели, расходуются в соответствии с их целевым назначением и не могут быть направлены на другие цели.

2.12. Субсидии на иные цели Учреждениям предоставляются путем перечисления Департаментом денежных средств на отдельный лицевой счет Учреждения, открытый в департаменте финансов администрации города Перми, в установленном порядке.

Ведение бухгалтерского учета по предоставленным субсидиям на иные цели осуществляется с применением аналитических кодов счетов бухгалтерского учета.

2.13. Результатом предоставления субсидий на иные цели является количество предметов, приобретенных в рамках имущественного обеспечения и ограждения территории в рамках выполнения мероприятий муниципальной программы «Молодежь города Перми».

План мероприятий по достижению результата предоставления субсидий на иные цели устанавливается Соглашением.

III. Требования к отчетности

3.1. Учреждение представляет в Департамент в установленные настоящим Порядком сроки следующую отчетность (далее – Отчеты):

отчет о достижении результата предоставления субсидий на иные цели по форме согласно приложению 3 к настоящему Порядку;

отчет об осуществлении расходов, источником финансового обеспечения которых являются субсидии на иные цели, по форме согласно приложению 4 к настоящему Порядку;

отчет о реализации плана мероприятий по достижению результата предоставления субсидий на иные цели согласно приложению 5 к настоящему Порядку.

3.2. Отчеты представляются Учреждениями нарастающим итогом в следующие сроки:

3.2.1. отчет об осуществлении расходов, источником финансового обеспечения которых являются субсидии на иные цели, представляется ежеквартально:

за 3 квартал – не позднее 15 числа месяца, следующего за отчетным кварталом;

за 4 квартал (годовой отчет) – не позднее 25 января года, следующего за отчетным;

3.2.2. отчет о достижении результата предоставления субсидий на иные цели представляется ежегодно не позднее 25 января года, следующего за отчетным;

3.2.3. отчет о реализации плана мероприятий по достижению результата предоставления субсидий на иные цели представляется ежегодно не позднее 25 января года, следующего за отчетным.

3.3. Контроль за своевременностью представления Отчетов и достоверностью отчетных данных возлагается на руководителя Учреждения.

3.4. Департамент имеет право устанавливать в Соглашении дополнительные формы отчетов и сроки их представления Учреждением.

IV. Порядок осуществления контроля за соблюдением целей, условий и порядка предоставления субсидий на иные цели и ответственность за их несоблюдение

4.1. Департамент и уполномоченный орган муниципального финансового контроля осуществляют обязательную проверку соблюдения целей и условий предоставления Учреждениям субсидий на иные цели.

4.2. Учреждения несут ответственность за несоблюдение целей и условий предоставления субсидий на иные цели, установленных настоящим Порядком.

4.3. В случае несоблюдения Учреждениями целей и условий, установленных при предоставлении субсидий на иные цели, выявленного по результатам проверок, проведенных Департаментом и уполномоченным органом муниципального финансового контроля, данные средства подлежат возврату в бюджет города Перми в следующие сроки:

на основании требования Департамента – в течение 30 календарных дней со дня получения Учреждением соответствующего требования;

на основании представления и (или) предписания уполномоченного органа муниципального финансового контроля – в срок, установленный в соответствии с бюджетным законодательством Российской Федерации.

В случае невыполнения Учреждениями требования о возврате субсидий на иные цели Департамент обеспечивает взыскание субсидий на иные цели в судебном порядке в соответствии с действующим законодательством.

4.4. В случае недостижения результата предоставления субсидий на иные цели, установленного пунктом 2.13 настоящего Порядка, субсидии на иные цели подлежат возврату в доход бюджета города Перми в течение 25 рабочих дней со дня выявления указанного недостижения.

4.5. Остатки субсидий на иные цели по состоянию на 01 января очередного финансового года, не использованные в текущем финансовом году, подлежат перечислению Учреждениями в доход бюджета города Перми не позднее первых 4 рабочих дней очередного финансового года.

Остатки субсидий на иные цели, перечисленные Учреждениями в доход бюджета города Перми, возвращаются Учреждениям в очередном финансовом году при наличии потребности в направлении их на те же цели на основании запросов Учреждений в соответствии с решением Департамента, оформленным приказом начальника Департамента.

Решение о возврате остатков субсидий на иные цели принимается Департаментом по итогам рассмотрения запросов Учреждений, представленных в Департамент в течение 20 рабочих дней и отражающих причины образования неиспользованных остатков и необходимости их использования в текущем финансовом году, с приложением документов (копий документов), подтверждающих наличие и объем неисполненных обязательств, принятых до начала текущего финансового года либо подлежащих принятию в текущем финансовом году.

Департамент принимает решение о возврате остатков субсидий на иные цели в течение 30 рабочих дней с момента поступления указанной в абзаце третьем настоящего пункта информации, но не позднее 20 мая текущего года.

В случае если Учреждениями не обоснована потребность в направлении остатков субсидий на иные цели, они считаются неподтвержденными и не подлежат возврату Учреждениям.

В случае если неиспользованные остатки субсидий на иные цели не перечислены Учреждениям в доход бюджета города Перми в сроки, установленные абзацем первым настоящего пункта, то они подлежат взысканию в установленном порядке.

4.6. В случае если расходы автономного учреждения, источником финансового обеспечения которых должны являться субсидии на иные цели, осуществлены за счет средств этого учреждения, получаемых автономным учреждением от приносящей доход деятельности, и со средствами, поступающими автономному учреждению на финансовое обеспечение выполнения им муниципального задания, автономное учреждение вправе осуществить возмещение указанных расходов за счет субсидий на иные цели после проверки документов, подтверждающих подлежащие возмещению расходы.

В случае если расходы бюджетного учреждения, источником финансового обеспечения которых должны являться субсидии на иные цели, осуществлены за счет средств этого учреждения, получаемых бюджетным учреждением от приносящей доход деятельности, и со средствами, поступающими бюджетному учреждению на финансовое обеспечение выполнения им муниципального задания, бюджетное учреждение вправе осуществить возмещение указанных расходов за счет субсидий на иные цели после проверки документов, подтверждающих подлежащие возмещению расходы, в случае отсутствия на момент осуществления расходов, на исполнение которых предоставляются субсидии на иные цели, возможности их оплаты за счет субсидий на иные цели.

Возмещение расходов Учреждения осуществляется после согласования их возмещения Департаментом в порядке, утвержденном распоряжением заместителя главы администрации города Перми-начальника департамента финансов администрации города Перми.

4.7. В случае поступления средств от возврата ранее произведенных Учреждениями выплат, источником финансового обеспечения которых являются субсидии на иные цели, для достижения целей, установленных при предоставлении субсидий на иные цели, Департамент в течение 30 рабочих дней с момента их поступления принимает решение путем издания приказа об использовании в текущем финансовом году указанных средств.

Решение Департамента об использовании в текущем финансовом году указанных средств принимается при наличии потребности Учреждений по итогам рассмотрения запросов, представленных Учреждениями в Департамент в течение 30 рабочих дней с момента поступления средств в Учреждения и отражающих необходимость их использования в текущем финансовом году, с приложением документов (копий документов), подтверждающих наличие и объем неисполненных обязательств, принятых до начала текущего финансового года либо подлежащих принятию в текущем финансовом году.

Приложение 1
к Порядку определения объема и условий
предоставления субсидий на иные цели
бюджетным и автономным учреждениям
на приобретение, установку и оснащение
оборудованием, мебелью и инвентарем
учреждений в сфере молодежной политики

РАСЧЕТ-ОБОСНОВАНИЕ
суммы субсидии на иные цели на приобретение, установку и оснащение оборудованием, мебелью и инвентарем учреждений в сфере молодежной политики на 2022 год

Наименование учреждения_____

№	Наименование товара	Единица измерения	Цена, руб.	Количество, ед.	Сумма, руб.
1	2	3	4	5	6

Учреждение не имеет задолженности по уплате налогов, сборов, страховых взносов, пеней, штрафов, процентов, подлежащих уплате в соответствии с законодательством Российской Федерации о налогах и сборах.

Учреждение не имеет задолженности по возврату в бюджет города Перми субсидий, бюджетных инвестиций, предоставленных в том числе в соответствии с иными правовыми актами, и иной просроченной задолженности перед бюджетом города Перми.

Руководитель учреждения _____
(подпись, расшифровка подписи)

«_____» _____ г.

М.П.

Приложение 2
к Порядку определения объема и условий
предоставления субсидий на иные цели
бюджетным и автономным учреждениям
на приобретение, установку и оснащение
оборудованием, мебелью и инвентарем
учреждений в сфере молодежной политики

РАЗМЕР
субсидий на иные цели на приобретение, установку и оснащение оборудованием, мебелью и инвентарем учреждений в сфере молодежной политики на 2022 год

№	Наименование муниципального учреждения города Перми	Расчетные показатели, тыс. руб., 2022 год	Расчетные показатели, тыс. руб., 2023 год	Расчетные показатели, тыс. руб., 2024 год
1	2	3	4	5
1	Муниципальное автономное учреждение «Дворец молодежи» г. Перми	13 981,800	0,00	0,00

Приложение 3
к Порядку определения объема и условий
предоставления субсидий на иные цели
бюджетным и автономным учреждениям
на приобретение, установку и оснащение
оборудованием, мебелью и инвентарем
учреждений в сфере молодежной политики

ОТЧЕТ
о достижении результата предоставления субсидий на иные цели

_____
(наименование учреждения)
по состоянию на _____ 20____ г.

1. Информация о достижении значений результатов предоставления субсидий на иные цели и обязательствах, принятых в целях их достижения

Результат предоставления субсидий на иные цели	Единица измерения		Плановые значения	Размер субсидий на иные цели, предусмотренный соглашением	Фактически достигнутые значения	
	наименование	код по ОКЕИ			на отчетную дату	причина отклонения
1	2	3	4	5	6	7
в том числе						
в том числе						
Всего						

_____ _____ _____
(должность) (подпись) (расшифровка подписи)

_____ _____ _____
(должность) (фамилия, инициалы) (телефон)

Приложение 4
к Порядку определения объема и условий
предоставления субсидий на иные цели
бюджетным и автономным учреждениям
на приобретение, установку и оснащение
оборудованием, мебелью и инвентарем
учреждений в сфере молодежной политики

ОТЧЕТ
об осуществлении расходов, источником финансового обеспечения которых являются субсидии на иные цели,
_____
(наименование учреждения)
по состоянию на _____ 20____ г.

Наименование Учреждения _____
Периодичность: _____
Единица измерения: рубль.

Субсидии на иные цели		Код по бюджетной классификации Российской Федерации	Остаток субсидий на иные цели на начало текущего финансового года		Поступления			Выплаты		Остаток субсидий на иные цели на конец отчетного периода		
наименование	код		всего	из них разрешенный к использованию	всего, в том числе	из бюджета города Перми	возврат дебиторской задолженности прошлых лет	всего	из них возвращено в бюджет города Перми	всего	в том числе	
											требуется в направлении на те же цели	подлежит возврату
1	2	3	4	5	6	7	8	9	10	11	12	13

Руководитель (уполномоченное лицо) _____ _____ _____
(должность) (подпись) (расшифровка подписи)

Исполнитель _____ _____ _____
(должность) (фамилия, инициалы) (телефон)

«____» _____ 20___ г.

Согласовано:
директор муниципального казенного учреждения
«Центр бухгалтерского учета и отчетности в сфере
культуры и молодежной политики» города Перми _____ _____ «___» _____ 20__ г.
(подпись) (Ф.И.О.)

М.П.

Приложение 5
к Порядку определения объема и условий
предоставления субсидий на иные цели
бюджетным и автономным учреждениям
на приобретение, установку и оснащение
оборудованием, мебелью и инвентарем
учреждений в сфере молодежной политики

ОТЧЕТ
о реализации плана мероприятий по достижению результатов предоставления субсидий на иные цели
по состоянию на _____ 20____ г.

Наименование Учреждения _____

Наименование результата	Наименование мероприятия	Единица измерения		Плановое значение	Фактически достигнутое значение на конец отчетного периода	Дата достижения		Причина отклонений
		наименование	код по ОКЕИ			плановая (дд.мм.гггг)	фактическая (дд.мм.гггг)	
1	2	3	4	5	6	7	8	9

Руководитель (уполномоченное лицо) _____ _____ _____
(должность) (подпись) (расшифровка подписи)

Исполнитель _____ _____ _____
(должность) (фамилия, инициалы) (телефон)

«____» _____ 20 ____ г.

АДМИНИСТРАЦИЯ ГОРОДА ПЕРМИ
ПОСТАНОВЛЕНИЕ

10.10.2022 № 922

О внесении изменений в Положение о комиссиях по отбору и ранжированию объектов муниципальной собственности, подлежащих ремонту и приведению в нормативное состояние, утвержденное постановлением администрации города Перми от 10.02.2012 № 17-П

В целях актуализации правовых актов администрации города Перми
администрация города Перми ПОСТАНОВЛЯЕТ:

1. Внести в Положение о комиссиях по отбору и ранжированию объектов муниципальной собственности, подлежащих ремонту и приведению в нормативное состояние, утвержденное постановлением администрации города Перми от 10 февраля 2012 г. № 17-П (в ред. от 26.03.2012 № 115, от 07.10.2013 № 812, от 30.12.2013 № 1274, от 15.07.2014 № 476, от 28.01.2015 № 52, от 11.07.2016 № 486, от 08.02.2017 № 79, от 14.06.2017 № 457, от 03.09.2019 № 524, от 12.01.2021 № 4, от 24.06.2021 № 471, от 03.09.2021 № 672), следующие изменения:

1.1. пункт 2.2 дополнить абзацем следующего содержания:

«Отбор и ранжирование объектов муниципальной собственности, подлежащих ремонту и приведению в нормативное состояние, осуществляется с учетом требований статьи 44 Положения о бюджете и бюджетном процессе в городе Перми, утвержденного решением Пермской городской Думы от 28 августа 2007 г. № 185;»;

1.2. пункт 3.7 дополнить абзацем следующего содержания:

«В случае отсутствия одного из членов Комиссии по ранжированию объектов по уважительной причине право участия в заседании и голосования при принятии решений Комиссии по ранжированию объектов передается лицу, исполняющему обязанности работника, являющегося членом Комиссии по ранжированию объектов.»;

1.3. пункт 3.10 признать утратившим силу.

2. Настоящее постановление вступает в силу со дня официального опубликования в печатном средстве массовой информации «Официальный бюллетень органов местного самоуправления муниципального образования город Пермь».

3. Управлению по общим вопросам администрации города Перми обеспечить опубликование настоящего постановления в печатном средстве массовой информации «Официальный бюллетень органов местного самоуправления муниципального образования город Пермь».

4. Информационно-аналитическому управлению администрации города Перми обеспечить опубликование (обнародование) настоящего постановления на официальном сайте муниципального образования город Пермь в информационно-телекоммуникационной сети Интернет.

5. Контроль за исполнением настоящего постановления возложить на первого заместителя главы администрации города Перми Хайруллина Э.А.

Глава города Перми А.Н. Дёмкин

АДМИНИСТРАЦИЯ ГОРОДА ПЕРМИ
ПОСТАНОВЛЕНИЕ

10.10.2022 № 923

О внесении изменений в пункт 3.3 постановления администрации города Перми от 17.12.2013 № 1181 «Об утверждении Положения о ежегодном конкурсе на лучшее оформление предприятий города Перми к Новому году»

В соответствии со статьей 86 Бюджетного кодекса Российской Федерации, статьей 16 Федерального закона от 06 октября 2003 г. № 131-ФЗ «Об общих принципах организации местного самоуправления в Российской Федерации», Уставом города Перми, статьей 20 Положения о бюджете и бюджетном процессе в городе Перми, утвержденного решением Пермской городской Думы от 28 августа 2007 г. № 185, в целях актуализации правовых актов администрации города Перми

администрация города Перми ПОСТАНОВЛЯЕТ:

1. Внести изменения в пункт 3.3 постановления администрации города Перми от 17 декабря 2013 г. № 1181 «Об утверждении Положения о ежегодном конкурсе на лучшее оформление предприятий города Перми к Новому году» (в ред. от 14.08.2015 № 563, от 28.10.2015 № 880, от 07.11.2016 № 988, от 28.08.2017 № 644, от 12.12.2017 № 1118, от 13.09.2018 № 597, 09.09.2019 № 539, от 07.11.2019 № 867, от 21.04.2022 № 309), изложив в следующей редакции:

«3.3. рассчитывать объем расходов по проведению конкурса плановым методом, осуществлять расходы по проведению конкурса в соответствии с принятыми обязательствами и доведенными лимитами бюджетных обязательств, предусмотренных на эти цели;».

2. Настоящее постановление вступает в силу со дня официального опубликования в печатном средстве массовой информации «Официальный бюллетень органов местного самоуправления муниципального образования город Пермь».

3. Управлению по общим вопросам администрации города Перми обеспечить опубликование настоящего постановления в печатном средстве массовой информации «Официальный бюллетень органов местного самоуправления муниципального образования город Пермь».

4. Информационно-аналитическому управлению администрации города Перми обеспечить опубликование (обнародование) настоящего постановления на официальном сайте муниципального образования город Пермь в информационно-телекоммуникационной сети Интернет.

5. Контроль за исполнением настоящего постановления возложить на заместителя главы администрации города Перми Агеева В.Г.

Глава города Перми А.Н. Дёмкин

АДМИНИСТРАЦИЯ ГОРОДА ПЕРМИ
ПОСТАНОВЛЕНИЕ

11.10.2022 № 925

О внесении изменений в приложение 2 к Порядку определения объема и условий предоставления бюджетным и автономным учреждениям, подведомственным департаменту культуры и молодежной политики администрации города Перми, субсидий на иные цели на предоставление мер социальной поддержки руководителям и педагогическим работникам образовательных учреждений, утвержденному постановлением администрации города Перми от 19.10.2020 № 1044

В целях актуализации нормативной правовой базы города Перми
администрация города Перми ПОСТАНОВЛЯЕТ:

1. Внести изменения в приложение 2 к Порядку определения объема и условий предоставления бюджетным и автономным учреждениям, подведомственным департаменту культуры и молодежной политики администрации города Перми, субсидий на иные цели на предоставление мер социальной поддержки руководителям и педагогическим работникам образовательных учреждений, утвержденному постановлением администрации города Перми от 19 октября 2020 г. № 1044 (в ред. от 01.06.2021 № 393, от 31.08.2021 № 639, от 21.10.2021 № 928, от 02.11.2021 № 973, от 22.12.2021 № 1173, от 26.04.2022 № 321, от 22.06.2022 № 507, от 03.08.2022 № 655), изложив в редакции согласно приложению к настоящему постановлению.

2. Настоящее постановление вступает в силу с 01 января 2023 г., но не ранее дня официального опубликования в печатном средстве массовой информации «Официальный бюллетень органов местного самоуправления муниципального образования город Пермь».

3. Управлению по общим вопросам администрации города Перми обеспечить опубликование настоящего постановления в печатном средстве массовой информации «Официальный бюллетень органов местного самоуправления муниципального образования город Пермь».

4. Информационно-аналитическому управлению администрации города Перми обеспечить опубликование (обнародование) настоящего постановления на официальном сайте муниципального образования город Пермь в информационно-телекоммуникационной сети Интернет.

5. Контроль за исполнением настоящего постановления возложить на заместителя главы администрации города Перми Грибанова А.А.

Глава города Перми А.Н. Дёмкин

Приложение
к постановлению администрации
города Перми
от 11.10.2022 № 925

РАЗМЕР СУБСИДИЙ
на иные цели на предоставление мер социальной поддержки руководителям
и педагогическим работникам образовательных учреждений на 2023 год и плановый период 2024 и 2025 годов

№	Наименование муниципального учреждения города Перми	Расчетные показатели, тыс. руб.		
		2023 год	2024 год	2025 год
1	2	3	4	5
1	Муниципальное автономное учреждение дополнительного образования города Перми «Детская музыкальная школа № 1»	1 852,6	1 852,6	1 852,6
2	Муниципальное автономное учреждение дополнительного образования города Перми «Детская музыкальная школа имени композитора Евгения Крылатова»	1 406,6	1 347,5	1 288,4
3	Муниципальное автономное учреждение дополнительного образования города Перми «Детская музыкальная школа № 3 «Доминанта»	2 198,6	2 198,6	2 139,5
4	Муниципальное автономное учреждение дополнительного образования города Перми «Детская музыкальная школа № 4 «Кварта»	1 769,9	1 769,9	1 769,9
5	Муниципальное автономное учреждение дополнительного образования города Перми «Детская музыкальная школа № 5 «Созвучие»	1 122,9	1 122,9	1 063,8
6	Муниципальное автономное учреждение дополнительного образования города Перми «Детская музыкальная школа № 6 «Классика»	1 702,1	1 702,1	1 643,0
7	Муниципальное автономное учреждение дополнительного образования города Перми «Детская школа искусств № 7»	877,4	827,4	827,4
8	Муниципальное автономное учреждение дополнительного образования города Перми «Детская музыкальная школа № 8 «Рондо»	1 146,6	1 146,6	1 146,6
9	Муниципальное автономное учреждение дополнительного образования города Перми «Детская школа искусств № 9»	827,4	827,4	827,4
10	Муниципальное автономное учреждение дополнительного образования города Перми «Детская музыкальная школа № 10 «Динамика»	1 643,0	1 643,0	1 643,0
11	Муниципальное автономное учреждение дополнительного образования города Перми «Детская школа искусств № 11 «Открытие»	295,5	295,5	295,5
12	Муниципальное автономное учреждение дополнительного образования города Перми «Детская школа искусств № 13»	1 572,1	1 572,1	1 572,1
13	Муниципальное автономное учреждение дополнительного образования города Перми «Детская школа искусств № 14 «Грани»	271,9	153,7	271,9
14	Муниципальное автономное учреждение дополнительного образования города Перми «Детская школа искусств № 15 «АРТика»	709,2	759,2	709,2
15	Муниципальное автономное учреждение дополнительного образования города Перми «Детская художественная школа имени Е.Н. Широкова»	236,4	236,4	236,4
16	Муниципальное автономное учреждение дополнительного образования города Перми «Детская хоровая школа «Хоровая капелла мальчиков»	1 486,2	1 486,2	1 486,2
Всего		19 118,4	18 941,1	18 772,9

АДМИНИСТРАЦИЯ ГОРОДА ПЕРМИ
ПОСТАНОВЛЕНИЕ

11.10.2022 № 926

О внесении изменений в муниципальную программу «Доступное и качественное образование», утвержденную постановлением администрации города Перми от 19.10.2021 № 891

В соответствии с Бюджетным кодексом Российской Федерации, Федеральным законом от 06 октября 2003 г. № 131-ФЗ «Об общих принципах организации местного самоуправления в Российской Федерации», Уставом города Перми, постановлением администрации города Перми от 25 сентября 2013 г. № 781 «Об утверждении Порядка принятия решений о разработке муниципальных программ, их формирования и реализации»
администрация города Перми ПОСТАНОВЛЯЕТ:

1. Утвердить прилагаемые изменения в муниципальную программу «Доступное и качественное образование», утвержденную постановлением администрации города Перми от 19 октября 2021 г. № 891 (в ред. от 23.12.2021 № 1193, от 15.03.2022 № 173, от 18.05.2022 № 375, от 08.06.2022 № 451, от 24.08.2022 № 706, от 13.09.2022 № 792).

2. Настоящее постановление вступает в силу со дня официального опубликования в печатном средстве массовой информации «Официальный бюллетень органов местного самоуправления муниципального образования город Пермь».

3. Управлению по общим вопросам администрации города Перми обеспечить опубликование настоящего постановления в печатном средстве массовой информации «Официальный бюллетень органов местного самоуправления муниципального образования город Пермь».

4. Информационно-аналитическому управлению администрации города Перми обеспечить опубликование (обнародование) настоящего постановления на официальном сайте муниципального образования город Пермь в информационно-телекоммуникационной сети Интернет.

5. Контроль за исполнением настоящего постановления возложить на заместителя главы администрации города Перми Грибанова А.А.

Глава города Перми А.Н. Дёмкин

УТВЕРЖДЕНЫ
постановлением администрации
города Перми
от 11.10.2022 № 926

ИЗМЕНЕНИЯ
в муниципальную программу «Доступное и качественное образование», утвержденную постановлением администрации города Перми от 19 октября 2021 г. № 891

1. В разделе «Паспорт муниципальной программы» строку 9 изложить в следующей редакции:

9	Объемы и источники финансирования программы (подпрограммы)	2022 год план	2023 год план	2024 год план	2025 год план	2026 год план
	программа, всего (тыс. руб.), в том числе	16 233 694,347	16 299 827,237	16 280 968,483	4 606 819,400	4 606 819,400
	бюджет города Перми	3 471 540,677	3 435 722,800	3 442 695,900	3 460 565,600	3 460 565,600
	бюджет Пермского края	10 630 719,490	10 757 698,100	10 744 244,893	0,000	0,000
	бюджет Российской Федерации	985 180,380	960 152,537	947 773,890	0,000	0,000
	внебюджетные источники	1 146 253,800	1 146 253,800	1 146 253,800	1 146 253,800	1 146 253,800
	подпрограмма 1.1, всего (тыс. руб.), в том числе	7 256 967,784	7 366 848,585	7 367 633,185	2 557 356,700	2 557 356,700
	бюджет города Перми	1 376 661,636	1 409 542,253	1 409 542,253	1 411 102,900	1 411 102,900
	бюджет Пермского края	4 734 052,348	4 811 052,532	4 811 837,132	0,000	0,000
	внебюджетные источники	1 146 253,800	1 146 253,800	1 146 253,800	1 146 253,800	1 146 253,800
	подпрограмма 1.2, всего (тыс. руб.), в том числе	7 788 744,849	7 788 068,552	7 761 455,498	1 153 731,500	1 153 731,500
	бюджет города Перми	1 182 489,927	1 154 272,747	1 154 276,147	1 153 731,500	1 153 731,500
	бюджет Пермского края	5 621 074,542	5 673 643,268	5 659 405,461	0,000	0,000
	бюджет Российской Федерации	985 180,380	960 152,537	947 773,890	0,000	0,000
	подпрограмма 1.3, всего (тыс. руб.), в том числе	704 540,212	694 970,000	701 939,700	715 148,000	715 148,000
	бюджет города Перми	703 341,412	694 970,000	701 939,700	715 148,000	715 148,000
	бюджет Пермского края	1 198,800	0,000	0,000	0,000	0,000
	подпрограмма 1.4, всего (тыс. руб.), в том числе	169 187,884	137 119,100	137 119,100	129 620,100	129 620,100
	бюджет города Перми	158 043,484	125 974,700	125 974,700	129 620,100	129 620,100
	бюджет Пермского края	11 144,400	11 144,400	11 144,400	0,000	0,000
	подпрограмма 1.5, всего (тыс. руб.), в том числе	314 253,618	312 821,000	312 821,000	50 963,100	50 963,100
	бюджет города Перми	51 004,218	50 963,100	50 963,100	50 963,100	50 963,100
	бюджет Пермского края	263 249,400	261 857,900	261 857,900	0,000	0,000
	подпрограмма 1.6, всего (тыс. руб.), в том числе	0,000	0,000	0,000	0,000	0,000
	бюджет города Перми	0,000	0,000	0,000	0,000	0,000
	подпрограмма 1.7, всего (тыс. руб.), в том числе	0,000	0,000	0,000	0,000	0,000
	бюджет города Перми	0,000	0,000	0,000	0,000	0,000

2. В разделе «Система программных мероприятий подпрограммы 1.2 «Обеспечение доступного и качественного общего образования» муниципальной программы «Доступное и качественное образование»:

2.1. строку 1.2.1.2.1.1 изложить в следующей редакции:

1.2.1.2.1.1	количество детей, которым предоставлены государственные гарантии на получение общедоступного бесплатного дошкольного, начального общего, основного общего, среднего общего образования, а также дополнительного образования в общеобразовательных организациях	чел.	133 065	134 563	134 533	-	-	МОУ	бюджет Пермского края	4 869 973,790	4 922 543,511	4 925 921,011	0,000	0,000

2.2. строку «Итого по мероприятию 1.2.1.2.1, в том числе по источникам финансирования» изложить в следующей редакции:

Итого по мероприятию 1.2.1.2.1, в том числе по источникам финансирования	бюджет Пермского края	5 193 483,551	5 259 158,588	5 263 446,665	0,000	0,000

2.3. строки 1.2.1.2.6.1, «Итого по мероприятию 1.2.1.2.6, в том числе по источникам финансирования», «Итого по основному мероприятию 1.2.1.2, в том числе по источникам финансирования», «Итого по задаче 1.2.1, в том числе по источникам финансирования», «Всего по подпрограмме 1.2, в том числе по источникам финансирования» изложить в следующей редакции:

1.2.1.2.6.1	количество обучающихся на уровнях основного общего и среднего общего образования в муниципальных общеобразовательных учреждениях, вынужденно покинувших территории Луганской Народной Республики, Донецкой Народной Республики и Украины, которым организовано бесплатное питание	чел.	10	-	-	-	-	МОУ	бюджет Пермского края	83,997	0,000	0,000	0,000	0,000
Итого по мероприятию 1.2.1.2.6, в том числе по источникам финансирования									бюджет Пермского края	83,997	0,000	0,000	0,000	0,000
Итого по основному мероприятию 1.2.1.2, в том числе по источникам финансирования									итого	6 610 066,122	6 637 603,605	6 610 990,551	3 811,200	3 811,200
									бюджет города Перми	3 811,200	3 807,800	3 811,200	3 811,200	3 811,200
									бюджет Пермского края	5 621 074,542	5 673 643,268	5 659 405,461	0,000	0,000
									бюджет Российской Федерации	985 180,380	960 152,537	947 773,890	0,000	0,000
Итого по задаче 1.2.1, в том числе по источникам финансирования									итого	7 788 744,849	7 788 068,552	7 761 455,498	1 153 731,500	1 153 731,500
									бюджет города Перми	1 182 489,927	1 154 272,747	1 154 276,147	1 153 731,500	1 153 731,500
									бюджет Пермского края	5 621 074,542	5 673 643,268	5 659 405,461	0,000	0,000
									бюджет Российской Федерации	985 180,380	960 152,537	947 773,890	0,000	0,000
Всего по подпрограмме 1.2, в том числе по источникам финансирования									всего	7 788 744,849	7 788 068,552	7 761 455,498	1 153 731,500	1 153 731,500
									бюджет города Перми	1 182 489,927	1 154 272,747	1 154 276,147	1 153 731,500	1 153 731,500
									бюджет Пермского края	5 621 074,542	5 673 643,268	5 659 405,461	0,000	0,000
									бюджет Российской Федерации	985 180,380	960 152,537	947 773,890	0,000	0,000

3. В разделе «Система программных мероприятий подпрограммы 1.3 «Обеспечение доступного и качественного дополнительного образования» муниципальной программы «Доступное и качественное образование»:

3.1. строки 1.3.1.1.1.1, 1.3.1.1.1.2 изложить в следующей редакции:

1.3.1.1.1.1	объем предоставленных услуг дополнительного образования по дополнительным общеобразовательным программам для детей в возрасте от 7 до 18 лет в муниципальных образовательных учреждениях дополнительного и общего образования, подведомственных ДО	чел./ часы	9 026 445	9 426 662	9 426 662	9 426 662	9 426 662	МОУДО, МОУ	бюджет города Перми	641 082,903	673 882,700	680 852,400	693 965,600	693 965,600
1.3.1.1.1.2	количество детей в возрасте от 7 до 18 лет, получающих услугу дополнительного образования по дополнительным общеобразовательным программам, в муниципальных образовательных учреждениях дополнительного и общего образования, подведомственных ДО	чел.	39 445	42 982	42 982	42 982	42 982	МОУДО, МОУ	бюджет города Перми	0,000	0,000	0,000	0,000	0,000

3.2. строку «Итого по мероприятию 1.3.1.1.1, в том числе по источникам финансирования» изложить в следующей редакции:

Итого по мероприятию 1.3.1.1.1, в том числе по источникам финансирования	итого	641 082,903	673 882,700	680 852,400	693 965,600	693 965,600
	бюджет города Перми	641 082,903	673 882,700	680 852,400	693 965,600	693 965,600
	внебюджетные источники	0,000	0,000	0,000	0,000	0,000

3.3. после строки «Итого по мероприятию 1.3.1.1.6, в том числе по источникам финансирования» дополнить строками 1.3.1.1.7, 1.3.1.1.7.1, «Итого по мероприятию 1.3.1.1.7, в том числе по источникам финансирования» следующего содержания:

1.3.1.1.7	Мероприятия по обеспечению персонифицированного финансирования дополнительного образования детей													
1.3.1.1.7.1	количество детей, получающих дополнительное образование в рамках реализации мероприятий по обеспечению персонифицированного финансирования	чел.	4 094	-	-	-	-	МОУДО, МОУ	бюджет города Перми	32 752,000	0,000	0,000	0,000	0,000
Итого по мероприятию 1.3.1.1.7, в том числе по источникам финансирования									бюджет города Перми	32 752,000	0,000	0,000	0,000	0,000

4. В разделе «Система программных мероприятий подпрограммы 1.4 «Ресурсное обеспечение качественного функционирования системы образования города Перми» муниципальной программы «Доступное и качественное образование»:

4.1. строки 1.4.1.2.1.1, «Итого по мероприятию 1.4.1.2.1, в том числе по источникам финансирования» изложить в следующей редакции:

1.4.1.2.1.1	количество участников мероприятий для детей дошкольного и школьного возраста и работников отрасли образования	чел.	46 615	49 743	49 743	49 743	49 743	ДО, муниципальные образовательные учреждения, подведомственные ДО	бюджет города Перми	11 537,700	12 150,600	12 150,600	12 150,600	12 150,600
Итого по мероприятию 1.4.1.2.1, в том числе по источникам финансирования									бюджет города Перми	11 537,700	12 150,600	12 150,600	12 150,600	12 150,600

4.2. строки 1.4.1.2.1.1, «Итого по мероприятию 1.4.1.2.1, в том числе по источникам финансирования» изложить в следующей редакции:

1.4.1.2.2.1	количество участников мероприятий в области инновационного развития системы образования	чел.	11 240	9 600	9 600	9 600	9 600	муниципальные образовательные учреждения, подведомственные ДО	бюджет города Перми	32 771,020	6 650,800	6 650,800	6 650,800	6 650,800
Итого по мероприятию 1.4.1.2.2, в том числе по источникам финансирования									бюджет города Перми	32 771,020	6 650,800	6 650,800	6 650,800	6 650,800

5. В приложении к разделу «Таблица показателей конечного результата муниципальной программы «Доступное и качественное образование» строку 12 изложить в следующей редакции:

12	Доля детей в возрасте от 5 до 18 лет, получающих услугу дополнительного образования в сфере образования, от общей численности детей данного возраста	%	-	$Д_{доп} = Ч_{доп} / Ч_{дет}$ x 100%	$Д_{доп}$ – доля детей в возрасте от 5 до 18 лет, получающих услугу дополнительного образования в сфере образования, от общей численности детей данного возраста, %; $Ч_{доп}$ – численность детей в возрасте от 5 до 18 лет (не включая 18-летних), получающих услугу дополнительного образования в сфере образования в муниципальных образовательных учреждениях дополнительного образования, муниципальных общеобразовательных учреждениях, муниципальных дошкольных образовательных учреждениях и частных образовательных организациях, получающих субсидию на оказание образовательных услуг на бюджетной и внебюджетной основе, чел.; $Ч_{дет}$ – общая численность детей в возрасте от 5 до 18 лет (не включая 18-летних), чел.	приказ начальника департамента образования о комплектовании учреждений, оказывающих услуги дополнительного образования; приказ начальника департамента образования о количестве мест для детей, обучающихся по программе дополнительного образования в рамках реализации мероприятий по обеспечению персонифицированного финансирования дополнительного образования детей; реестр получателей услуг дополнительного образования в частных дошкольных образовательных организациях, частных общеобразовательных организациях, получающих субсидию на оказание образовательных услуг, на внебюджетной основе, сформированный департаментом образования администрации города Перми по утвержденной форме; реестр получателей услуг дополнительного образования в муниципальных образовательных учреждениях дополнительного образования, общеобразовательных учреждениях, дошкольных образовательных учреждений на внебюджетной основе, сформированный департаментом образования администрации города Перми по утвержденной форме; данные департамента планирования и мониторинга администрации города Перми об общем количестве детей в городе Перми в возрасте от 5 до 18 лет (не включая 18-летних)	мониторинг охвата детей в возрасте от 5 до 18 лет	ежегодно до 01 марта года, следующего за отчетным периодом

6. В приложении 2:

6.1. строки 1.2.1.2.1.1, «Итого по мероприятию 1.2.1.2.1, в том числе по источникам финансирования» изложить в следующей редакции:

1.2.1.2.1.1	Предоставление единой субвенции на выполнение отдельных государственных полномочий в сфере образования	МОУ	01.01.2022	31.12.2022	количество детей, которым предоставлены государственные гарантии на получение общедоступного бесплатного дошкольного, начального общего, основного общего, среднего общего образования, а также дополнительного образования в общеобразовательных организациях	чел.	133 065	бюджет Пермского края	4 869 973,790
		МОУ, ЧОУ	01.01.2022	31.12.2022	количество учащихся из малоимущих многодетных семей, получающих меры социальной поддержки на обеспечение бесплатного питания	чел.	3 005	бюджет Пермского края	41 994,331
		МОУ, ЧОУ	01.01.2022	31.12.2022	количество учащихся из малоимущих семей, получающих меры социальной поддержки на обеспечение бесплатного питания	чел.	7 136	бюджет Пермского края	99 761,569
		ДО, МОУ	01.01.2022	31.12.2022	количество руководителей и педагогических работников образовательных учреждений, получающих меры социальной поддержки	чел.	3 790	бюджет Пермского края	181 753,861
Итого по мероприятию 1.2.1.2.1, в том числе по источникам финансирования								бюджет Пермского края	5 193 483,551

6.2. строки 1.2.1.2.6.1, «Итого по мероприятию 1.2.1.2.6, в том числе по источникам финансирования», «Итого по основному мероприятию 1.2.1.2, в том числе по источникам финансирования», «Итого по задаче 1.2.1, в том числе по источникам финансирования», «Всего по подпрограмме 1.2, в том числе по источникам финансирования» изложить в следующей редакции:

1.2.1.2.6.1	Предоставление бесплатного питания обучающимся на уровнях основного общего и среднего общего образования в муниципальных общеобразовательных учреждениях, вынужденно покинувших территории Луганской Народной Республики, Донецкой Народной Республики и Украины	МОУ	01.09.2022	31.12.2022	количество обучающихся на уровнях основного общего и среднего общего образования в муниципальных общеобразовательных учреждениях, вынужденно покинувших территории Луганской Народной Республики, Донецкой Народной Республики и Украины, которым организовано бесплатное питание	чел.	10	бюджет Пермского края	83,997
Итого по мероприятию 1.2.1.2.6, в том числе по источникам финансирования								бюджет Пермского края	83,997
Итого по основному мероприятию 1.2.1.2, в том числе по источникам финансирования								итого	6 610 066,122
								бюджет города Перми	3 811,200
								бюджет Пермского края	5 621 074,542
								бюджет Российской Федерации	985 180,380
Итого по задаче 1.2.1, в том числе по источникам финансирования								итого	7 788 744,849
								бюджет города Перми	1 182 489,927
								бюджет Пермского края	5 621 074,542
								бюджет Российской Федерации	985 180,380
Всего по подпрограмме 1.2, в том числе по источникам финансирования								всего	7 788 744,849
								бюджет города Перми	1 182 489,927
								бюджет Пермского края	5 621 074,542
								бюджет Российской Федерации	985 180,380

7. В приложении 3:

7.1. строки 1.3.1.1.1.1, «Итого по мероприятию 1.3.1.1.1, в том числе по источникам финансирования» изложить в следующей редакции:

1.3.1.1.1.1	Реализация предоставления дополнительных общеразвивающих программ социально-педагогической, естественно-научной, технической, туристско-краеведческой, художественной, физкультурно-спортивной направленности и дополнительных общеобразовательных предпрофессиональных программ в области физической культуры и спорта в муниципальных образовательных учреждениях дополнительного и общего образования, подведомственных ДО	МОУДО, МОУ, ДОУ, ЧОО	01.01.2022	31.12.2022	объем предоставленных услуг дополнительного образования по дополнительным общеобразовательным программам для детей в возрасте от 7 до 18 лет в муниципальных образовательных учреждениях дополнительного и общего образования, подведомственных ДО	чел./часы	9 026 445	бюджет города Перми	641 082,903
					количество детей в возрасте от 7 до 18 лет, получающих услугу дополнительного образования по дополнительным общеобразовательным программам, в муниципальных образовательных учреждениях дополнительного и общего образования, подведомственных ДО	чел.	39 445	бюджет города Перми	0,000
					количество детей в возрасте от 5 до 18 лет, получающих услугу дополнительного образования за плату в муниципальных образовательных учреждениях и частных образовательных организациях	чел.	5 828	внебюджетные источники	0,000
Итого по мероприятию 1.3.1.1.1, в том числе по источникам финансирования								итого	641 082,903
								бюджет города Перми	641 082,903
								внебюджетные источники	0,000

7.2. после строки «Итого по мероприятию 1.3.1.1.6, в том числе по источникам финансирования» дополнить строками 1.3.1.1.7, 1.3.1.1.7.1, «Итого по мероприятию 1.3.1.1.7, в том числе по источникам финансирования» следующего содержания:

1.3.1.1.7	Мероприятия по обеспечению персонифицированного финансирования дополнительного образования детей								
1.3.1.1.7.1	Реализация мероприятия по обеспечению персонифицированного финансирования дополнительного образования детей	МОУДО, МОУ	01.09.2022	31.12.2022	количество детей, получающих дополнительное образование в рамках реализации мероприятий по обеспечению персонифицированного финансирования	чел.	4 094	бюджет города Перми	32 752,000
Итого по мероприятию 1.3.1.1.7, в том числе по источникам финансирования								бюджет города Перми	32 752,000

8. В приложении 4:

8.1. строку 1.4.1.2.1.19 признать утратившей силу;

8.2. после строки 1.4.1.2.1.20 дополнить строкой 1.4.1.2.1.21 следующего содержания:

1.4.1.2.1.21	Организация и проведение обучающих семинаров по изменениям в контрольно-измерительных материалах ЕГЭ и ОГЭ	ДО, МАОУ ДПО «ЦРСО» г. Перми	03.10.2022	30.11.2022	количество участников – работников отрасли (не менее)	чел.	1 000	бюджет города Перми	138,700

8.3. строку «Итого по мероприятию 1.4.1.2.1, в том числе по источникам финансирования» изложить в следующей редакции:

Итого по мероприятию 1.4.1.2.1, в том числе по источникам финансирования	бюджет города Перми	11 537,700

8.4. после строки 1.4.1.2.2.26 дополнить строками 1.4.1.2.2.27-1.4.1.2.2.29 следующего содержания:

1.4.1.2.2.27	Организация и проведение мероприятий по обмену опытом в рамках приоритетных направлений деятельности	ДО, МАОУ ДПО «ЦРСО» г. Перми	03.10.2022	23.12.2022	количество участников – работников отрасли (не менее)	чел.	40	бюджет города Перми	878,600
1.4.1.2.2.28	Организация и проведение Всероссийского форума «Все звезды – в гости к нам!» (форсайт-сессия)	МАОУ ДПО «ЦРСО» г. Перми	03.10.2022	30.11.2022	количество участников – работников отрасли (не менее)	чел.	200	бюджет города Перми	231,300
1.4.1.2.2.29	Развитие кадрового потенциала системы образования города Пермь	МАОУ ДПО «ЦРСО» г. Перми	03.10.2022	30.11.2022	количество участников – работников отрасли (не менее)	чел.	100	бюджет города Перми	500,000
					количество разработанных методических материалов (не менее)	ед.	1		

8.5. строку «Итого по мероприятию 1.4.1.2.2, в том числе по источникам финансирования» изложить в следующей редакции:

Итого по мероприятию 1.4.1.2.2, в том числе по источникам финансирования	бюджет города Перми	32 771,020

АДМИНИСТРАЦИЯ ГОРОДА ПЕРМИ
ПОСТАНОВЛЕНИЕ

11.10.2022 № 927

О внесении изменений в состав Совета по улучшению инвестиционного климата при Главе города Перми, утвержденный постановлением администрации города Перми от 29.12.2014 № 1056 «О создании Совета по улучшению инвестиционного климата при Главе города Перми»

В целях актуализации правовых актов администрации города Перми
администрация города Перми ПОСТАНОВЛЯЕТ:

1. Внести в состав Совета по улучшению инвестиционного климата при Главе города Перми, утвержденный постановлением администрации города Перми от 29 декабря 2014 г. № 1056 «О создании Совета по улучшению инвестиционного климата при Главе города Перми» (в ред. от 25.02.2015 № 94, от 29.02.2016 № 135, от 27.12.2016 № 1176, от 04.05.2017 № 339, от 01.12.2017 № 1086, от 11.05.2018 № 285, от 20.08.2018 № 540, от 26.06.2019 № 313, от 13.12.2019 № 1009, от 16.06.2020 № 518, от 23.12.2020 № 1309, от 18.02.2021 № 84, от 07.12.2021 № 1121, от 09.02.2022 № 75), следующие изменения:

1.1. позицию:

«Гонцова Елена Николаевна	- и.о. заместителя главы администрации города Перми-начальник департамента земельных отношений администрации города Перми»

изложить в следующей редакции:

«Андрианова Ольга Николаевна	- и.о. заместителя главы администрации города Перми»;

1.2. позицию:

«Емельянов Андрей Михайлович	- доцент кафедры предпринимательства и экономической безопасности Пермского государственного национального исследовательского университета (по согласованию)»

изложить в следующей редакции:

«Емельянов Андрей Михайлович	- доцент кафедры менеджмента, маркетинга и коммерции ФБГОУ ВПО «Пермский государственный национальный исследовательский университет» (по согласованию)».

2. Настоящее постановление вступает в силу со дня официального опубликования в печатном средстве массовой информации «Официальный бюллетень органов местного самоуправления муниципального образования город Пермь».

3. Управлению по общим вопросам администрации города Перми обеспечить опубликование настоящего постановления в печатном средстве массовой информации «Официальный бюллетень органов местного самоуправления муниципального образования город Пермь».

4. Информационно-аналитическому управлению администрации города Перми обеспечить опубликование (обнародование) настоящего постановления на официальном сайте муниципального образования город Пермь в информационно-телекоммуникационной сети Интернет.

5. Контроль за исполнением настоящего постановления возложить на заместителя главы администрации города Перми Агеева В.Г.

Глава города Перми А.Н. Дёмкин

АДМИНИСТРАЦИЯ ГОРОДА ПЕРМИ
ПОСТАНОВЛЕНИЕ

11.10.2022 № 928

Об утверждении Порядка определения объема и условий предоставления субсидий на иные цели бюджетным и автономным учреждениям, подведомственным департаменту образования администрации города Перми, на закупку оборудования для создания «умных» спортивных площадок в рамках федерального проекта «Бизнес-спринт (Я выбираю спорт)»

В соответствии с абзацем вторым пункта 1 статьи 78.1 Бюджетного кодекса Российской Федерации, постановлением Правительства Российской Федерации от 22 февраля 2020 г. № 203 «Об общих требованиях к нормативным правовым актам и муниципальным правовым актам, устанавливающим порядок определения объема и условия предоставления бюджетным и автономным учреждениям субсидий на иные цели», постановлением Правительства Пермского края от 13 апреля 2022 г. № 299-п «Об утверждении Порядка предоставления и распределения субсидий из бюджета Пермского края с участием средств федерального бюджета бюджетам муниципальных образований Пермского края на реализацию мероприятия по закупке оборудования для создания «умных» спортивных площадок в рамках федерального проекта «Бизнес-спринт (Я выбираю спорт)», постановлением администрации города Перми от 30 сентября 2022 г. № 885 «Об установлении расходного обязательства города Перми по закупке оборудования для создания «умных спортивных площадок»
администрация города Перми ПОСТАНОВЛЯЕТ:

1. Утвердить прилагаемый Порядок определения объема и условий предоставления субсидий на иные цели бюджетным и автономным учреждениям, подведомственным департаменту образования администрации города Перми, на закупку оборудования для создания «умных» спортивных площадок в рамках федерального проекта «Бизнес-спринт (Я выбираю спорт)».

2. Настоящее постановление вступает в силу со дня официального опубликования в печатном средстве массовой информации «Официальный бюллетень органов местного самоуправления муниципального образования город Пермь».

3. Управлению по общим вопросам администрации города Перми обеспечить опубликование настоящего постановления в печатном средстве массовой информации «Официальный бюллетень органов местного самоуправления муниципального образования город Пермь».

4. Информационно-аналитическому управлению администрации города Перми обеспечить опубликование (обнародование) настоящего постановления на официальном сайте муниципального образования город Пермь в информационно-телекоммуникационной сети Интернет.

5. Контроль за исполнением настоящего постановления возложить на заместителя главы администрации города Перми Грибанова А.А.

Глава города Перми А.Н. Дёмкин

УТВЕРЖДЕН
постановлением администрации
города Перми
от 11.10.2022 № 928

ПОРЯДОК
определения объема и условий предоставления субсидий на иные цели бюджетным и автономным учреждениям, подведомственным департаменту образования администрации города Перми, на закупку оборудования для создания «умных» спортивных площадок в рамках федерального проекта «Бизнес-спринт (Я выбираю спорт)»

I. Общие положения о предоставлении субсидий на иные цели

1.1. Настоящий Порядок определяет объем и условия предоставления субсидий на иные цели бюджетным и автономным учреждениям на закупку оборудования для создания «умных» спортивных площадок в рамках федерального проекта «Бизнес-спринт (Я выбираю спорт)», в отношении которых департамент образования администрации города Перми осуществляет функции и полномочия учредителя (далее – Порядок, субсидии на иные цели, Учреждения, Департамент).

1.2. Получателями субсидий на иные цели являются Учреждения согласно приложению к настоящему Порядку, устанавливающему размер субсидий на иные цели на 2022 год.

1.3. Целью предоставления субсидий на иные цели является создание условий для систематических занятий физической культурой и спортом для формирования здорового образа жизни через создание «умных» спортивных площадок в рамках выполнения мероприятий федерального проекта «Бизнес-спринт (Я выбираю спорт)», государственной программы «Спортивное Прикамье», муниципальной программы «Развитие сети образовательных организаций города Перми».

1.4. Субсидии на иные цели направляются на закупку оборудования.Перечень спортивно-технологического оборудования для создания «умной» спортивной площадки утвержден приказом Министерства спорта Российской Федерации от 15 февраля 2022 г. № 107 «Об утверждении перечня спортивно-технологического оборудования для создания «умной» спортивной площадки».

1.5. Субсидии на иные цели предоставляются Учреждениям в пределах бюджетных ассигнований и лимитов бюджетных обязательств на 2022 год на основании сводной бюджетной росписи бюджета города Перми за счет средств бюджета Российской Федерации, за счет средств бюджета Пермского края и за счет средств бюджета города Перми в рамках реализации мероприятий федерального проекта «Бизнес-спринт (Я выбираю спорт)», государственной программы «Спортивное Прикамье», муниципальной программы «Развитие сети образовательных организаций города Перми».

II. Условия и порядок предоставления субсидий на иные цели

2.1. Для получения субсидий на иные цели Учреждения направляют в Департамент:

пояснительную записку, содержащую обоснование необходимости предоставления субсидий на иные цели, включая расчет-обоснование суммы субсидий на иные цели с указанием информации о приобретении спортивно-технологического оборудования согласно приложению 1 к настоящему Порядку;

документы, подтверждающие отсутствие у Учреждений задолженности по уплате налогов, сборов и иных обязательных платежей в бюджеты бюджетной системы Российской Федерации.

2.2. Рассмотрение и проверка документов на полноту их представления в соответствии с пунктом 2.1 настоящего Порядка осуществляются Департаментом в течение 10 рабочих дней со дня их представления.

2.3. Требования, которым Учреждения должны соответствовать на 01 число месяца, предшествующего месяцу, в котором планируется заключение соглашения о предоставлении субсидий на иные цели:

отсутствие неисполненной обязанности по уплате налогов, сборов, страховых взносов, пеней, штрафов, процентов, подлежащих уплате в соответствии с законодательством Российской Федерации о налогах и сборах;

отсутствие просроченной задолженности по возврату в бюджет города Перми субсидий, бюджетных инвестиций, предоставленных в том числе в соответствии с иными правовыми актами, и иной просроченной задолженности перед бюджетом города Перми.

2.4. Основания для отказа Учреждениям в предоставлении субсидий на иные цели:

несоответствие представленных Учреждениями документов требованиям, определенным в соответствии с пунктом 2.1 настоящего Порядка, или непредставление (представление не в полном объеме) указанных документов;

недостоверность информации, содержащейся в документах, представленных Учреждениями в соответствии с пунктом 2.1 настоящего Порядка.

2.5. Размер субсидий на иные цели за счет средств бюджета города Перми определяется на основании расчета

сметной стоимости мероприятий по закупке оборудования.

2.6. Размер субсидий на иные цели устанавливается приложением к настоящему Порядку по каждому Учреждению.

Размер субсидий на иные цели на 2022 год установлен в приложении 2 к настоящему Порядку.

2.7. Субсидии на иные цели предоставляются в соответствии с соглашением о предоставлении субсидии из бюджета города Перми (далее – Соглашение), заключенным между Департаментом и Учреждением по типовой форме, утвержденной приказом Министерства финансов Российской Федерации (далее – типовая форма).

Заключение Соглашения на 2022 год осуществляется Департаментом не позднее 10 рабочих дней после рассмотрения и проверки документов, представленных в соответствии с пунктом 2.1 настоящего Порядка, при отсутствии оснований для отказа Учреждениям в предоставлении субсидий на иные цели.

2.8. Условиями заключения Соглашения являются:

соответствие Учреждений требованиям, установленным пунктом 2.3 настоящего Порядка;

наличие бюджетных ассигнований и лимитов бюджетных обязательств для предоставления субсидий на иные цели в сводной бюджетной росписи бюджета города Перми на текущий финансовый год, в муниципальной программе «Развитие сети образовательных организаций города Перми».

2.9. В случаях, установленных Соглашением, заключаются дополнительные соглашения к указанному Соглашению, предусматривающие внесение в него изменений или его расторжение, в соответствии с типовой формой.

При внесении изменений в муниципальную программу «Развитие сети образовательных организаций города Перми», требующих внесения изменений в Соглашение, дополнительные соглашения заключаются в течение 10 рабочих дней со дня вступления в силу изменений.

2.10. Субсидии на иные цели перечисляются Учреждениям в сроки, установленные Соглашением. Периодичность перечисления субсидии на иные цели – единовременная.

2.11. Субсидии на иные цели Учреждениям предоставляются путем перечисления Департаментом денежных средств на отдельные лицевые счета Учреждений, открытые в департаменте финансов администрации города Перми в установленном порядке.

Ведение бухгалтерского учета по предоставленным субсидиям на иные цели осуществляется с применением аналитических кодов счетов бухгалтерского учета.

2.12. Средства, предоставляемые Учреждениям в виде субсидий на иные цели, расходуются в соответствии с их целевым назначением и не могут быть направлены на другие цели.

2.13. Результатом предоставления субсидий на иные цели является количество созданных «умных» спортивных площадок в соответствии с муниципальной программой «Развитие сети образовательных организаций города Перми».

Для достижения результата предоставления субсидий на иные цели Соглашением устанавливается план мероприятий по достижению результата предоставления субсидий на иные цели.

III. Требования к отчетности

3.1. Учреждения представляют в Департамент в установленные настоящим Порядком сроки следующую отчетность (далее – Отчеты):

отчет о достижении результата предоставления субсидий на иные цели по форме согласно приложению 3 к настоящему Порядку ежегодно не позднее 20 января года, следующего за отчетным;

отчет об осуществлении расходов, источником финансового обеспечения которых являются субсидии на иные цели, по форме согласно приложению 4 к настоящему Порядку ежеквартально нарастающим итогом в следующие сроки:

за 3 квартал – не позднее 05 числа месяца, следующего за отчетным кварталом;

за 4 квартал (годовой отчет) – не позднее 13 января года, следующего за отчетным;

отчет о реализации плана мероприятий по достижению результата предоставления субсидий на иные цели по форме согласно приложению 5 к настоящему Порядку ежегодно не позднее 25 января года, следующего за отчетным.

3.2. Контроль за своевременностью представления Отчетов и достоверностью отчетных данных возлагается на руководителей Учреждений.

3.3. Департамент имеет право устанавливать в Соглашении формы дополнительной отчетности и сроки ее представления Учреждениями.

IV. Порядок осуществления контроля за соблюдением целей, условий и порядка предоставления субсидий на иные цели и ответственность за их несоблюдение

4.1. Департамент и уполномоченный орган муниципального финансового контроля осуществляют обязательную проверку соблюдения целей и условий предоставления Учреждениям субсидий на иные цели.

4.2. Учреждения несут ответственность за несоблюдение целей и условий предоставления субсидий на иные

цели, установленных настоящим Порядком.

4.3. В случае несоблюдения Учреждениями целей и условий, установленных при предоставлении субсидий на иные цели, выявленного по результатам проверок, проведенных Департаментом и уполномоченным органом муниципального финансового контроля, данные средства подлежат возврату в бюджет в следующие сроки:

на основании требования Департамента – в течение 30 календарных дней со дня получения Учреждениями соответствующего требования;

на основании представления и (или) предписания уполномоченного органа муниципального финансового контроля – в срок, установленный в соответствии с бюджетным законодательством Российской Федерации.

В случае невыполнения Учреждениями требований о возврате субсидий на иные цели Департамент обеспечивает взыскание субсидий в судебном порядке в соответствии с действующим законодательством.

4.4. В случае недостижения результата предоставления субсидий на иные цели, установленного пунктом 2.13 настоящего Порядка, субсидии на иные цели подлежат возврату в доход бюджета в течение 10 рабочих дней со дня выявления указанного недостижения.

4.5. Остатки субсидий на иные цели, предоставленных за счет средств бюджета города Перми по состоянию на 01 января очередного финансового года, не использованные в текущем финансовом году, подлежат перечислению Учреждениями в доход бюджета города Перми не позднее первых 4 рабочих дней очередного финансового года.

Остатки субсидий на иные цели, перечисленные Учреждениями в доход бюджета города Перми, возвращаются Учреждениям в очередном финансовом году при наличии потребности в направлении их на те же цели на основании запросов Учреждений в соответствии с решением Департамента, оформленным приказом начальника Департамента.

Решение о возврате остатков субсидий на иные цели принимается Департаментом по итогам рассмотрения запросов Учреждений, представленных в Департамент не позднее первых 15 рабочих дней текущего финансового года и отражающих причины образования неиспользованных остатков и необходимости их использования в текущем финансовом году, с приложением документов (копий документов), подтверждающих наличие и объем неисполненных обязательств, принятых до начала текущего финансового года либо подлежащих принятию в текущем финансовом году.

Департамент принимает решение о возврате остатков субсидий на иные цели в течение 30 рабочих дней с момента поступления указанной в абзаце третьем настоящего пункта информации, но не позднее 20 мая текущего года.

В случае если Учреждениями не обоснована потребность в направлении остатков субсидий на иные цели, они считаются неподтвержденными и не подлежат возврату Учреждениям.

В случае если неиспользованные остатки субсидий на иные цели не перечислены Учреждениями в доход бюджета города Перми в сроки, установленные абзацем первым настоящего пункта, то они подлежат взысканию в установленном порядке.

Неиспользованные остатки субсидий на иные цели, в отношении которых не принято решение о направлении их на те же цели в текущем финансовом году, источником финансового обеспечения которых являются средства бюджета Пермского края, подлежат возврату в бюджет города Перми с последующим возвратом в установленном порядке в бюджет Пермского края и бюджет Российской Федерации не позднее первых 15 рабочих дней текущего финансового года.

4.6. В случае поступления средств от возврата ранее произведенных Учреждениями выплат, источником финансового обеспечения которых являются субсидии на иные цели, для достижения целей, установленных при предоставлении субсидий на иные цели, Департамент в течение 30 рабочих дней с момента их поступления в Учреждения принимает решение путем издания приказа об использовании в текущем финансовом году указанных средств.

Решение Департамента об использовании в текущем финансовом году указанных средств принимается при наличии потребности Учреждений по итогам рассмотрения запросов, представленных Учреждениями в Департамент не позднее 5 рабочих дней с момента поступления средств в Учреждения и отражающих необходимость их использования в текущем финансовом году, с приложением документов (копий документов), подтверждающих наличие и объем неисполненных обязательств, принятых до начала текущего финансового года либо подлежащих принятию в текущем финансовом году.

Приложение 1
к Порядку определения объема
и условий предоставления
субсидий на иные цели
бюджетным и автономным
учреждениям, подведомственным
департаменту образования
администрации города Перми,
на закупку оборудования для
создания «умных» спортивных площадок в
рамках федерального проекта «Бизнес-спринт
(Я выбираю спорт)»

РАСЧЕТ-ОБОСНОВАНИЕ
суммы субсидий на иные цели на закупку оборудования для создания «умных» спортивных площадок в рамках федерального проекта «Бизнес-спринт (Я выбираю спорт)»

по состоянию на 01 _____ 20____ г.

_____
(наименование учреждения)

№	Наименование комплектов спортивно-технологического оборудования для создания «умной» спортивной площадки	Стоимость, руб.
1		
2		
3		
4		
…		
Сумма субсидий на иные цели (руб.)		

«___» _____ г. _____
(дата заполнения) (подпись, расшифровка подписи)

М.П.

Приложение 2
к Порядку определения объема и условий
предоставления субсидий на иные цели
бюджетным и автономным учреждениям,
подведомственным департаменту
образования администрации города Перми,
на закупку оборудования для создания
«умных» спортивных площадок в рамках
федерального проекта «Бизнес-спринт
(Я выбираю спорт)»

РАЗМЕР СУБСИДИЙ
на иные цели на закупку оборудования для создания «умных» спортивных площадок в рамках федерального проекта «Бизнес-спринт (Я выбираю спорт)» на 2022 год

№	Получатели субсидий на иные цели	Источник финансирования	Размер субсидий на иные цели, руб.
1	2	3	4
1	Муниципальное автономное общеобразовательное учреждение «Школа бизнеса и предпринимательства» г. Перми	бюджет города Перми	134 004,00
		бюджет Пермского края	6 666 666,67
		бюджет Российской Федерации	20 000 000,00
Общий размер субсидий на иные цели		итого	26 800 670,67
		бюджет города Перми	134 004,00
		бюджет Пермского края	6 666 666,67
		бюджет Российской Федерации	20 000 000,00

Приложение 3
к Порядку определения объема и условий
предоставления субсидий на иные цели
бюджетным и автономным учреждениям,
подведомственным департаменту
образования администрации города Перми,
на закупку оборудования для создания
«умных» спортивных площадок в рамках
федерального проекта «Бизнес-спринт
(Я выбираю спорт)»

ОТЧЕТ
о достижении результата предоставления субсидий на иные цели

_____
(наименование учреждения)
по состоянию на 01 _____ 20____ г.

Ежегодная форма.

№	Результат предоставления субсидий на иные цели	Единица измерения	Плановые значения	Размер субсидий на иные цели, предусмотренный Соглашением	Фактически достигнутые значения			
					на отчетную дату	отклонение от планового значения		причина отклонения
						в абсолютных величинах (гр. 6 – гр. 4)	в процентах (гр. 7 / гр. 4 × 100 %)	
1	2	3	4	5	6	7	8	9
Всего								

Руководитель учреждения _____ _____ «___» _____ 20___ г.
(подпись) (фамилия, имя, отчество)
М.П.
Исполнитель _____
(должность, фамилия, имя, отчество, контактный телефон)
Согласовано:
директор муниципального казенного учреждения «Центр
бухгалтерского учета и отчетности в сфере образования»
города Перми _____ _____ «___» _____ 20___ г.
(подпись) (фамилия, имя, отчество)

Приложение 4
к Порядку определения объема и условий
предоставления субсидий на иные цели
бюджетным и автономным учреждениям,
подведомственным департаменту
образования администрации города Перми,
на закупку оборудования для создания
«умных» спортивных площадок в рамках
федерального проекта «Бизнес-спринт
(Я выбираю спорт)»

ОТЧЕТ
об осуществлении расходов, источником финансового обеспечения которых являются субсидии на иные цели,

_____
(наименование учреждения)
по состоянию на 01 _____ 20____ г.

Ежеквартальная форма.

руб.

Субсидии на иные цели		Код по бюджетной классификации Российской Федерации	Остаток субсидий на иные цели на начало текущего финансового года		Поступления					Выплаты				Остаток субсидий на конец отчетного периода		
наименование	код		всего	из них разрешенный к использованию	всего, в том числе	из бюджета города Перми	из бюджета Пермского края	из бюджета Российской Федерации	возврат дебиторской задолженности прошлых лет	всего	из них возвращено в бюджет города Перми	возвращено в бюджет Пермского края	возвращено в бюджет Российской Федерации	всего	в том числе:	
															требуется в направлении на те же цели	подлежит возврату
1	2	3	4	5	6	7	8	9	10	11	12	13	14	15	16	17

Руководитель учреждения _____ _____ «___» _____ 20__ г.
(подпись) (Ф.И.О.)

М.П.

Исполнитель _____
(должность, Ф.И.О., контактный телефон)

Согласовано:
директор муниципального казенного учреждения «Центр
бухгалтерского учета и отчетности в сфере образования»
города Перми _____ _____ «___» _____ 20___ г.
(подпись) (фамилия, имя, отчество)

Приложение 5
к Порядку определения объема и условий
предоставления субсидий на иные цели
бюджетным и автономным учреждениям,
подведомственным департаменту
образования администрации города Перми,
на закупку оборудования для создания
«умных» спортивных площадок в рамках
федерального проекта «Бизнес-спринт
(Я выбираю спорт)»

ОТЧЕТ
о реализации плана мероприятий по достижению результата предоставления субсидий на иные цели

_____
(наименование учреждения)
по состоянию на 01 _____ 20____ г.

Ежегодная форма.

Наименование результата предоставления субсидий на иные цели	Наименование мероприятия	Единица измерения	Значение результата предоставления субсидий на иные цели		Срок достижения результата предоставления субсидий на иные цели		Причина отклонений
			плановое	фактическое	плановое	фактическое	
1	2	3	4	5	6	7	8

Руководитель учреждения _____ _____ «_____» _____ 20___ г.
(подпись) (фамилия, имя, отчество)

М.П.

Исполнитель _____
(должность, фамилия, имя, отчество, контактный телефон)

Согласовано:
директор муниципального казенного учреждения «Центр
бухгалтерского учета и отчетности в сфере образования»
города Перми _____ _____ «_____» _____ 20___ г.
(подпись) (фамилия, имя, отчество)

АДМИНИСТРАЦИЯ ГОРОДА ПЕРМИ
ПОСТАНОВЛЕНИЕ

11.10.2022 № 929

О признании утратившими силу отдельных правовых актов администрации города Перми

В связи с фактическим неприменением, в целях актуализации правовой базы города Перми администрация города Перми ПОСТАНОВЛЯЕТ:

1. Признать утратившими силу постановления администрации города Перми:

от 16 мая 2012 г. № 226 «Об утверждении Регламента взаимодействия департамента земельных отношений администрации города Перми и управления жилищных отношений администрации города Перми по изъятию земельных участков под многоквартирными домами, признанными аварийными и подлежащими сносу или реконструкции»;

от 27 октября 2016 г. № 963 «О внесении изменений в постановление администрации города Перми от 16.05.2012 № 226 «Об утверждении Регламента взаимодействия департамента земельных отношений администрации города Перми и управления жилищных отношений администрации города Перми по изъятию земельных участков под многоквартирными домами, признанными аварийными и подлежащими сносу или реконструкции»;

от 23 марта 2020 г. № 254 «О создании рабочей группы по разработке стратегического плана эффективного расселения граждан из аварийного и непригодного для проживания жилья в рамках реализации региональных адресных программ с перспективой до 2030 года на территории города Перми»;

от 23 апреля 2020 г. № 380 «О создании рабочей группы по рассмотрению вопросов предоставления социальных выплат молодым семьям для приобретения жилья»;

от 03 августа 2020 г. № 679 «О внесении изменений в Регламент взаимодействия департамента земельных отношений администрации города Перми и управления жилищных отношений администрации города Перми по изъятию земельных участков под многоквартирными домами, признанными аварийными и подлежащими сносу или реконструкции, утвержденный постановлением администрации города Перми от 16.05.2012 № 226»;

от 03 марта 2021 г. № 132 «О внесении изменений в Регламент взаимодействия департамента земельных отношений администрации города Перми и управления жилищных отношений администрации города Перми по изъятию земельных участков под многоквартирными домами, признанными аварийными и подлежащими сносу или реконструкции, утвержденный постановлением администрации города Перми от 16.05.2012 № 226».

2. Настоящее постановление вступает в силу со дня официального опубликования в печатном средстве массовой информации «Официальный бюллетень органов местного самоуправления муниципального образования город Пермь».

3. Управлению по общим вопросам администрации города Перми обеспечить опубликование настоящего постановления в печатном средстве массовой информации «Официальный бюллетень органов местного самоуправления муниципального образования город Пермь».

4. Информационно-аналитическому управлению администрации города Перми обеспечить опубликование (обнародование) настоящего постановления на официальном сайте муниципального образования город Пермь в информационно-телекоммуникационной сети Интернет.

5. Контроль за исполнением настоящего постановления возложить на заместителя главы администрации города Перми Субботина И.А.

Глава города Перми А.Н. Дёмкин

АДМИНИСТРАЦИЯ ГОРОДА ПЕРМИ
ПОСТАНОВЛЕНИЕ

12.10.2022 № 930

О внесении изменений в пункт 5 постановления администрации города Перми от 17.08.2011 № 426 «Об установлении расходного обязательства Пермского городского округа по вопросам местного значения в сфере создания и содержания в целях гражданской обороны запасов материально-технических, продовольственных и иных средств»

В соответствии со статьей 86 Бюджетного кодекса Российской Федерации, статьей 16 Федерального закона от 06 октября 2003 г. № 131-ФЗ «Об общих принципах организации местного самоуправления в Российской Федерации», Уставом города Перми, статьей 20 Положения о бюджете и бюджетном процессе в городе Перми, утвержденного решением Пермской городской Думы от 28 августа 2007 г. № 185, в целях актуализации правовых актов администрации города Перми
администрация города Перми ПОСТАНОВЛЯЕТ:

1. Внести изменения в пункт 5 постановления администрации города Перми от 17 августа 2011 г. № 426 «Об установлении расходного обязательства Пермского городского округа по вопросам местного значения в сфере создания и содержания в целях гражданской обороны запасов материально-технических, продовольственных и иных средств» (в ред. от 01.11.2012 № 728, от 19.12.2014 № 1011, от 24.10.2017 № 937, от 08.12.2017 № 1109, от 26.11.2018 № 923), дополнив абзацем следующего содержания:

«Расчет объема финансового обеспечения на исполнение расходного обязательства, установленного пунктом 1 настоящего постановления, рассчитывается плановым методом.».

2. Настоящее постановление вступает в силу со дня официального опубликования в печатном средстве массовой информации «Официальный бюллетень органов местного самоуправления муниципального образования город Пермь».

3. Управлению по общим вопросам администрации города Перми обеспечить опубликование настоящего постановления в печатном средстве массовой информации «Официальный бюллетень органов местного самоуправления муниципального образования город Пермь».

4. Информационно-аналитическому управлению администрации города Перми обеспечить опубликование (обнародование) настоящего постановления на официальном сайте муниципального образования город Пермь в информационно-телекоммуникационной сети Интернет.

5. Контроль за исполнением настоящего постановления возложить на заместителя главы администрации города Перми Агеева В.Г.

Глава города Перми А.Н. Дёмкин

АДМИНИСТРАЦИЯ ГОРОДА ПЕРМИ
ПОСТАНОВЛЕНИЕ

12.10.2022 № 931

О внесении изменений в муниципальную программу «Управление муниципальным имуществом города Перми», утвержденную постановлением администрации города Перми от 15.10.2021 № 875

В соответствии с Бюджетным кодексом Российской Федерации, Федеральным законом от 06 октября 2003 г. № 131-ФЗ «Об общих принципах организации местного самоуправления в Российской Федерации», Уставом города Перми, постановлением администрации города Перми от 25 сентября 2013 г. № 781 «Об утверждении Порядка принятия решений о разработке муниципальных программ, их формирования и реализации»
администрация города Перми ПОСТАНОВЛЯЕТ:

1. Утвердить прилагаемые изменения в муниципальную программу «Управление муниципальным имуществом города Перми», утвержденную постановлением администрации города Перми от 15 октября 2021 г. № 875 (в ред. от 23.12.2021 № 1196, от 22.03.2022 № 199).

2. Настоящее постановление вступает в силу со дня официального опубликования в печатном средстве массовой информации «Официальный бюллетень органов местного самоуправления муниципального образования город Пермь».

3. Управлению по общим вопросам администрации города Перми обеспечить опубликование настоящего постановления в печатном средстве массовой информации «Официальный бюллетень органов местного самоуправления муниципального образования город Пермь».

4. Информационно-аналитическому управлению администрации города Перми обеспечить опубликование (обнародование) настоящего постановления на официальном сайте муниципального образования город Пермь в информационно-телекоммуникационной сети Интернет.

5. Контроль за исполнением настоящего постановления возложить на исполняющего обязанности заместителя главы администрации города Перми Андрианову О.Н.

Глава города Перми А.Н. Дёмкин

УТВЕРЖДЕНЫ
постановлением администрации
города Перми
от 12.10.2022 № 931

ИЗМЕНЕНИЯ
в муниципальную программу «Управление муниципальным имуществом города Перми», утвержденную постановлением администрации города Перми от 15 октября 2021 г. № 875

1. В разделе «Паспорт муниципальной программы»:

1.1. строку 2 изложить в следующей редакции:

2	Ответственный руководитель	Андрианова О.Н., исполняющий обязанности заместителя главы администрации города Перми

1.2. строку 4 изложить в следующей редакции:

4	Участники программы	ДИО, муниципальное казенное учреждение «Содержание муниципального имущества» (далее – МКУ «СМИ»), департамент земельных отношений администрации города Перми (далее – ДЗО)

1.3. в строке 5 цифры «38 319» заменить цифрами «40 262»;

1.4. строки 9, 10 изложить в следующей редакции:

9	Объемы и источники финансирования программы (подпрограммы)	2022 год план	2023 год план	2024 год план	2025 год план	2026 год план
	программа, всего (тыс. руб.), в том числе	100 127,999	98 290,900	98 560,600	99 701,900	99 410,900
	бюджет города Перми	99 585,153	98 290,900	98 560,600	99 701,900	99 410,900
	бюджет Пермского края (неиспользованные ассигнования отчетного года)	542,846	0,0	0,0	0,0	0,0
	подпрограмма 1.1, всего (тыс. руб.), в том числе	3 488,725	3 291,500	3 561,200	3 249,900	2 958,900
	бюджет города Перми	3 488,725	3 291,500	3 561,200	3 249,900	2 958,900
	подпрограмма 1.2, всего (тыс. руб.), в том числе	96 639,274	94 999,400	94 999,400	96 452,000	96 452,000
	бюджет города Перми	96 096,428	94 999,400	94 999,400	96 452,000	96 452,000
	бюджет Пермского края (неиспользованные ассигнования отчетного года)	542,846	0,0	0,0	0,0	0,0
10	Показатели конечного результата целей программы	2022 год план	2023 год план	2024 год план	2025 год план	2026 год план
	Объем неналоговых доходов бюджета города Перми, тыс. руб.	235 332,900	128 071,500	125 348,400	113 869,400	109 861,400

2. В разделе «Система программных мероприятий подпрограммы 1.1 «Распоряжение муниципальным имуществом» муниципальной программы «Управление муниципальным имуществом города Перми»:

2.1. строку 1.1.1.1.1.1 изложить в следующей редакции:

1.1.1.1.1.1	количество объектов, по которым получены оценочные отчеты, справки о рыночной стоимости, заключения о рыночной стоимости, акты технической экспертизы, количество полученных технических паспортов и планов, актов обследования, горизонтальных съемок, межевых планов, экспертных заключений, экспертиз по судебным делам в арбитражном суде и суде общей юрисдикции	ед.	291	226	229	219	126	ДИО	бюджет города Перми	2 020,663	1 565,604	1 535,304	1 434,004	1 143,004

2.2. после строки 1.1.1.1.1.3 дополнить строкой 1.1.1.1.1.4 следующего содержания:

1.1.1.1.1.4	количество земельных участков, предоставляемых на торгах, в отношении которых проведены работы по оценке	ед.	101	120	120	120	120	ДЗО	бюджет города Перми	892,162	1 149,996	1 239,996	1 239,996	1 239,996

2.3. в графе 11 строки «Итого по мероприятию 1.1.1.1.1, в том числе по источникам финансирования» цифры «3 960,900» заменить цифрами «2 940,525»;

2.4. строку 1.1.1.1.5.1 изложить в следующей редакции:

1.1.1.1.5.1	количество объектов нежилого фонда, по которым актуализированы сведения в ЕГРН о правообладателях (за исключением жилищного фонда, земельных участков)	ед.	1 409	1 409	1 409	1 409	1 409	ДИО	бюджет города Перми	0,0	0,0	0,0	0,0	0,0

2.5. строки «Итого по основному мероприятию 1.1.1.1, в том числе по источникам финансирования», «Итого по задаче 1.1.1, в том числе по источникам финансирования» изложить в следующей редакции:

Итого по основному мероприятию 1.1.1.1, в том числе по источникам финансирования	бюджет города Перми	3 488,725	3291,500	3561,200	3249,900	2958,900
Итого по задаче 1.1.1, в том числе по источникам финансирования	бюджет города Перми	3 488,725	3291,500	3561,200	3249,900	2958,900

2.6. в графе 11 строки «Всего по подпрограмме 1.1, в том числе по источникам финансирования» цифры «4 509,100» заменить цифрами «3 488,725».

3. В разделе «Система программных мероприятий подпрограммы 1.2 «Содержание муниципального имущест-

ва» муниципальной программы «Управление муниципальным имуществом города Перми»:

3.1. в графе 11 строки 1.2.1.1.1.1 цифры «45 321,932» заменить цифрами «42 805,222»;

3.2. в графе 11 строки «Итого по мероприятию 1.2.1.1.1, в том числе по источникам финансирования» цифры «45 321,932» заменить цифрами «42 805,222»;

3.3. строку 1.2.1.1.2.1 изложить в следующей редакции:

1.2.1.1.2.1	количество ОНМФ, приведенных в нормативное состояние	ед.	5	5	2	3	3	МКУ «СМИ»	бюджет города Перми	10630, 120	11 150, 000	11 150, 000	11 150, 000	11 150, 000

3.4. в графе 11 строки 1.2.1.1.3.1 цифры «37 280,776» заменить цифрами «39 415,743»;

3.5. в графе 11 строки «Итого по мероприятию 1.2.1.1.3, в том числе по источникам финансирования» цифры «37 280,776» заменить цифрами «39 415,743»;

3.6. после строки «Итого по мероприятию 1.2.1.1.3, в том числе по источникам финансирования» дополнить строками 1.2.1.1.4, 1.2.1.1.4.1, «Итого по мероприятию 1.2.1.1.4, в том числе по источникам финансирования», 1.2.1.1.5, 1.2.1.1.5.1, «Итого по мероприятию 1.2.1.1.5, в том числе по источникам финансирования» следующего содержания:

1.2.1.1.4	Снос объектов недвижимого имущества муниципального нежилого фонда, находящихся в составе муниципальной казны													
1.2.1.1.4.1	количество объектов недвижимого имущества муниципального нежилого фонда, находящихся в составе муниципальной казны, подлежащих сносу	ед.	4	-	-	-	-	МКУ «СМИ»	бюджет города Перми	3 245,343	0,0	0,0	0,0	0,0
Итого по мероприятию 1.2.1.1.4, в том числе по источникам финансирования									бюджет города Перми	3 245,343	0,0	0,0	0,0	0,0
1.2.1.1.5	Реализация мероприятий по приведению в нормативное состояние муниципальных помещений, используемых в целях профилактики правонарушений, приобретение оборудования, приобретение и установка модульных конструкций													
1.2.1.1.5.1	количество муниципальных помещений, используемых в целях профилактики правонарушений и обеспечения общественной безопасности, приведенных в нормативное состояние (невыполнение показателя за отчетный год)	ед.	1	-	-	-	-	МКУ «СМИ»	бюджет Пермского края (неиспользованные ассигнования отчетного года)	542,846	0,0	0,0	0,0	0,0
Итого по мероприятию 1.2.1.1.5, в том числе по источникам финансирования									бюджет Пермского края (неиспользованные ассигнования отчетного года)	542,846	0,0	0,0	0,0	0,0

3.7. строки «Итого по основному мероприятию 1.2.1.1, в том числе по источникам финансирования», «Итого по задаче 1.2.1, в том числе по источникам финансирования», «Всего по подпрограмме 1.2, в том числе по источникам финансирования» изложить в следующей редакции:

Итого по основному мероприятию 1.2.1.1, в том числе по источникам финансирования	итого	96 639, 274	94 999, 400	94 999, 400	96 452, 000	96 452, 000
	бюджет города Перми	96 096, 428	94 999, 400	94 999, 400	96 452, 000	96 452, 000
	бюджет Пермского края (неиспользованные ассигнования отчетного года)	542,846	0,0	0,0	0,0	0,0
Итого по задаче 1.2.1, в том числе по источникам финансирования	итого	96 639, 274	94 999, 400	94 999, 400	96 452, 000	96 452, 000
	бюджет города Перми	96 096, 428	94 999, 400	94 999, 400	96 452, 000	96 452, 000
	бюджет Пермского края (неиспользованные ассигнования отчетного года)	542,846	0,0	0,0	0,0	

Всего по подпрограмме 1.2, в том числе по источникам финансирования	всего	96 639, 274	94 999, 400	94 999, 400	96 452, 000	96 452, 000
	бюджет города Перми	96 096, 428	94 999, 400	94 999, 400	96 452, 000	96 452, 000
	бюджет Пермского края (неиспользованные ассигнования отчетного года)	542,846	0,0	0,0	0,0	0,0

3.8. приложение изложить в следующей редакции:

«ПЕРЕЧЕНЬ ОБЪЕКТОВ,
подлежащих капитальному ремонту за счет средств бюджета города Перми подпрограммы 1.2 «Содержание муниципального имущества» муниципальной программы «Управление муниципальным имуществом города Перми»

Код	Наименование подпрограммы, мероприятия, показателя непосредственного результата, объекта муниципальной собственности города Перми, место расположения	Период проведения капитального ремонта		Источник финансирования	Объем финансирования, тыс. руб.				
		срок начала	срок окончания		2022 год	2023 год	2024 год	2025 год	2026 год
1	2	3	4	5	6	7	8	9	10
1.2	Содержание муниципального имущества								
1.2.1.1.2	Реализация мероприятий по приведению в нормативное состояние объектов нежилого муниципального фонда (далее – ОНМФ)								
1.2.1.1.2.1	количество ОНМФ, приведенных в нормативное состояние			бюджет города Перми	10 630, 120	11 150, 000	11 150, 000	11 150, 000	11 150, 000
	защитное сооружение гражданской обороны (ГО), расположенное по адресу: г. Пермь, ул. Героев Хасана, 12	2021	2022	бюджет города Перми	2 682, 360	-	-	-	-
	защитное сооружение ГО, расположенное по адресу: г. Пермь, пр. Комсомольский, 72 (№ 715)	2021	2022	бюджет города Перми	3 046, 260	-	-	-	-
	защитное сооружение ГО, расположенное по адресу: г. Пермь, пр. Комсомольский, 70 (№ 808)	2021	2022	бюджет города Перми	1 505, 007	-	-	-	-
	защитное сооружение гражданской обороны (ГО), расположенное по адресу: г. Пермь, ул. Куйбышева, 80 (809)	2021	2022	бюджет города Перми	1 475, 210	-	-	-	-
	защитное сооружение гражданской обороны (ГО), расположенное по адресу: г. Пермь, ул. Куйбышева, 80 (810)	2021	2022	бюджет города Перми	1 585, 083	-	-	-	-
	защитное сооружение ГО, расположенное по адресу: г. Пермь, ул. Ветлужская, 58 лит. А (разработка проектной документации)	2022	2022	бюджет города Перми	336, 200	-	-	-	-
	защитное сооружение ГО, расположенное по адресу: г. Пермь, пр. Комсомольский, 86 (№ 628)	2023	2023	бюджет города Перми	-	2 126, 350	-	-	-
	защитное сооружение ГО, расположенное по адресу: г. Пермь, пр. Комсомольский, 86 (№ 629)	2023	2023	бюджет города Перми	-	2 009, 570	-	-	-

1	2	3	4	5	6	7	8	9	10
	защитное сооружение ГО, расположенное по адресу: г. Пермь, пр. Комсомольский, 86 (№ 630)	2023	2023	бюджет города Перми	-	2 629, 870	-	-	-
	защитное сооружение ГО, расположенное по адресу: г. Пермь, пр. Комсомольский, 86 (№ 631)	2023	2023	бюджет города Перми	-	1 754, 460	-	-	-
	защитное сооружение ГО, расположенное по адресу: г. Пермь, ул. Куйбышева, 38 (№ 205)	2023	2023	бюджет города Перми	-	2 629, 750	-	-	-
	защитное сооружение ГО, расположенное по адресу: г. Пермь, ул. Сибирская, 1	2024	2024	бюджет города Перми	-	-	9 291, 710	-	-
	защитное сооружение ГО, расположенное по адресу: г. Пермь, ул. Куйбышева, 153 (682)	2024	2024	бюджет города Перми	-	-	1 858, 290	-	-
	защитное сооружение ГО, расположенное по адресу: г. Пермь, ул. Нефтяников, 32 (415)	2025	2025	бюджет города Перми	-	-	-	4 120, 000	
	защитное сооружение ГО, расположенное по адресу: г. Пермь, ул. Соловьёва, 3 (621)	2025	2025	бюджет города Перми	-	-	-	3 570, 000	
	защитное сооружение ГО, расположенное по адресу: г. Пермь, ул. Соловьёва, 3 (622)	2025	2025	бюджет города Перми	-	-	-	3 460, 000	
	защитное сооружение ГО, расположенное по адресу: г. Пермь, ул. Куйбышева, 38/ул. Луначарского, 62В (№ 204)	2026	2026	бюджет города Перми	-	-	-	-	3 220, 000
	защитное сооружение ГО, расположенное по адресу: г. Пермь, ул. Героев Хасана, 10 (№ 627)	2026	2026	бюджет города Перми	-	-	-	-	4 150, 000
	защитное сооружение ГО, расположенное по адресу: г. Пермь, ул. Героев Хасана, 8 (№ 719)	2026	2026	бюджет города Перми	-	-	-	-	3 780, 000

4. В разделе «Таблица показателей конечного результата муниципальной программы «Управление муниципальным имуществом города Перми»:

4.1. строку:

	Объем неналоговых доходов бюджета города Перми	тыс. руб.	124 143,800	128 071,500	125 348,400	113 869,400	109 861,400

изложить в следующей редакции:

	Объем неналоговых доходов бюджета города Перми	тыс. руб.	235 332,900	128 071,500	125 348,400	113 869,400	109 861,400

4.2. строку:

	Объем задолженности в бюджет города Перми по арендной плате за имущество (без учета пени и штрафов)	млн. руб.	125,3	106,5	90,5	76,9	65,4

изложить в следующей редакции:

	Объем задолженности в бюджет города Перми по арендной плате за имущество (без учета пени и штрафов)	млн руб.	149,4	127,0	108,0	91,8	78,0

4.3. после строки:

	Доля должников, охваченных мероприятиями по взысканию задолженности, от общего количества должников	%	100	100	100	100	100

дополнить строкой следующего содержания:

	Процент снижения количества объектов нежилого фонда, по которым в Едином государственном реестре недвижимости (далее – ЕГРН) отсутствуют сведения о правообладателях	%	3,5	3,6	3,8	3,9	4,0

4.4. в строке 1.2.1:

4.4.1. в графе 2 слова «Процент снижения площади» заменить словами «Снижение площади»:

4.4.2. строку:

	Процент снижения количества объектов нежилого фонда, по которым в Едином государственном реестре недвижимости (далее – ЕГРН) отсутствуют сведения о правообладателях	%	3,5	3,5	3,5	3,5	3,5

признать утратившей силу;

4.4.3. дополнить строкой следующего содержания:

	Доля снесенных объектов, от общего количества объектов, запланированных к сносу в текущем периоде	%	100	-	-	-	-

4.5. в приложении 1:

4.5.1. в графе 2 строки 10 слова «Процент снижения площади» заменить словами «Снижение площади».

4.5.2. дополнить строкой 12 следующего содержания:

12	Доля снесенных объектов, от общего количества объектов, запланированных к сносу в текущем периоде	%		Дс = Ксо / Ко х 100 %	Дс – доля снесенных объектов; Ксо – количество снесенных объектов; Ко – количество объектов, запланированных к сносу в текущем периоде	данные аналитического учета МКУ «СМИ»		ежегодно до 01 февраля года, следующего за отчетным

5. В приложении 1:

5.1. строки 1.1.1.1.1.1, 1.1.1.1.1.2 изложить в следующей редакции:

1.1.1.1.1.1	Организация работ по отчуждению, передаче в возмездное пользование муниципального имущества, возмездному приобретению в муниципальную собственность недвижимого имущества	ДИО	01.01.2022	31.12.2022	количество объектов, по которым получены оценочные отчеты, заключения о рыночной стоимости, акты технической экспертизы, количество полученных кадастровых и технических паспортов и планов, горизонтальных съемок, экспертных заключений	ед.	281	бюджет города Перми	1 732,218
1.1.1.1.1.2	Организация работ по защите имущественных интересов собственника	ДИО	01.01.2022	31.12.2022	количество справок, заключений, экспертиз, полученных в рамках судебного производства в арбитражном суде и суде общей юрисдикции	ед.	10	бюджет города Перми	288,445

5.2. после строки 1.1.1.1.1.4 дополнить строкой 1.1.1.1.1.5 следующего содержания:

1.1.1.1.1.5	Проведение оценки рыночной стоимости ежегодной арендной платы за земельные участки и рыночной стоимости земельных участков	ДЗО	22.03.2022	31.12.2022	количество земельных участков, предоставляемых на торгах, в отношении которых проведены работы по оценке	ед.	101	бюджет города Перми	892,162

5.3. в графе 10 строки «Итого по мероприятию 1.1.1.1.1, в том числе по источникам финансирования» цифры «3 960,900» заменить цифрами «2 940,525»;

5.4. в графе 8 строки 1.1.1.1.5.1 цифры «1 341» заменить цифрами «1 409»;

5.5. строки «Итого по основному мероприятию 1.1.1.1, в том числе по источникам финансирования», «Итого по задаче 1.1.1, в том числе по источникам финансирования» изложить в следующей редакции:

Итого по основному мероприятию 1.1.1.1, в том числе по источникам финансирования	бюджет города Перми	3 488,725
Итого по задаче 1.1.1, в том числе по источникам финансирования	бюджет города Перми	3 488,725

6. В приложении 2:

6.1. строки 1.2.1.1.1.1, «Итого по мероприятию 1.2.1.1.1, в том числе по источникам финансирования» изложить в следующей редакции:

1.2.1.1.1.1	Выполнение работ по содержанию и обслуживанию нежилого муниципального фонда	МКУ «СМИ»	01.01.2022	31.12.2022	площадь нежилых помещений, находящихся на содержании	тыс. кв. м	79,4	бюджет города Перми	23 949,422
		МКУ «СМИ»	01.01.2022	31.12.2022	количество потребляемой тепловой энергии объектами нежилого муниципального фонда	Гкал	8133,4	бюджет города Перми	18 206,993
		МКУ «СМИ»	01.01.2022	31.12.2022	количество потребляемой электрической энергии объектами нежилого муниципального фонда	кВт	92686,7	бюджет города Перми	648,807
Итого по мероприятию 1.2.1.1.1, в том числе по источникам финансирования								бюджет города Перми	42 805,222

6.2. строки 1.2.1.1.2.1, 1.2.1.1.2.2 изложить в следующей редакции:

1.2.1.1.2.1	Выполнение работ по капитальному ремонту ОНМФ	МКУ «СМИ»	01.01.2022	31.12.2022	количество ОНМФ, приведенных в нормативное состояние	ед.	5	бюджет города Перми	10 069,751
1.2.1.1.2.2	Выполнение работ по разработке проектной документации	МКУ «СМИ»	01.01.2022	31.12.2022	количество объектов, в отношении которых разработана проектная документация	ед.	1	бюджет города Перми	336,200

6.3. после строки 1.2.1.1.2.2 дополнить строкой 1.2.1.1.2.3 следующего содержания:

1.2.1.1.2.3	Осуществление строительного контроля за выполнением работ по капитальному ремонту	МКУ «СМИ»	01.01.2022	31.12.2022	количество объектов, в отношении которых осуществлен строительный контроль	ед.	5	бюджет города Перми	224,169

6.4. строку «Итого по мероприятию 1.2.1.1.2, в том числе по источникам финансирования» изложить в следующей редакции:

Итого по мероприятию 1.2.1.1.2, в том числе по источникам финансирования	бюджет города Перми	10 630,120

6.5. в графе 10 строки 1.2.1.1.3.1 цифры «37 280,776» заменить цифрами «39 415,743»;

6.6. в графе 10 строки «Итого по мероприятию 1.2.1.1.3, в том числе по источникам финансирования» цифры «37 280,776» заменить цифрами «39 415,743»;

6.7. после строки «Итого по мероприятию 1.2.1.1.3, в том числе по источникам финансирования» дополнить строками 1.2.1.1.4, 1.2.1.1.4.1, «Итого по мероприятию 1.2.1.1.4, в том числе по источникам финансирования», 1.2.1.1.5, 1.2.1.1.5.1, «Итого по мероприятию 1.2.1.1.5, в том числе по источникам финансирования» следующего содержания:

1.2.1.1.4	Снос объектов недвижимого имущества муниципального нежилого фонда, находящихся в составе муниципальной казны								
1.2.1.1.4.1	Выполнение работ по сносу объектов нежилого муниципального фонда	МКУ «СМИ»	01.01.2022	31.12.2022	количество снесенных объектов	ед.	4	бюджет города Перми	3 245,343
Итого по мероприятию 1.2.1.1.4, в том числе по источникам финансирования								бюджет города Перми	3 245,343
1.2.1.1.5	Реализация мероприятий по приведению в нормативное состояние муниципальных помещений, используемых в целях профилактики правонарушений, приобретение оборудования, приобретение и установка модульных конструкций								
1.2.1.1.5.1	Выполнение работ в рамках заключенных контрактов	МКУ «СМИ»	01.01.2022	31.12.2022	количество заключенных муниципальных контрактов на выполнение работ по капитальному ремонту в помещениях, используемых в целях профилактики правонарушений	ед.	1	бюджет Пермского края (неиспользованные ассигнования отчетного года)	542,846
Итого по мероприятию 1.2.1.1.5, в том числе по источникам финансирования								бюджет Пермского края (неиспользованные ассигнования отчетного года)	542,846

6.8. строки «Итого по основному мероприятию 1.2.1.1, в том числе по источникам финансирования», «Итого по задаче 1.2.1, в том числе по источникам финансирования», «Всего по подпрограмме 1.2, в том числе по источникам финансирования» изложить в следующей редакции:

Итого по основному мероприятию 1.2.1.1, в том числе по источникам финансирования	итого	96 639,274
	бюджет города Перми	96 096,428
	бюджет Пермского края (неиспользованные ассигнования отчетного года)	542,846
Итого по задаче 1.2.1, в том числе по источникам финансирования	итого	96 639,274
	бюджет города Перми	96 096,428
	бюджет Пермского края (неиспользованные ассигнования отчетного года)	542,846
Всего по подпрограмме 1.2, в том числе по источникам финансирования	всего	96 639,274
	бюджет города Перми	96 096,428
	бюджет Пермского края (неиспользованные ассигнования отчетного года)	542,846

ПРАВОВЫЕ АКТЫ ФУНКЦИОНАЛЬНЫХ ОРГАНОВ АДМИНИСТРАЦИИ ГОРОДА ПЕРМИ

АДМИНИСТРАЦИЯ ГОРОДА ПЕРМИ

НАЧАЛЬНИК ДЕПАРТАМЕНТА ОБРАЗОВАНИЯ

РАСПОРЯЖЕНИЕ

11.10.2022 № 059-08-01-26-302

О внесении изменений в устав муниципального автономного учреждения дополнительного образования «Дворец детского (юношеского) творчества» г. Перми, утвержденный распоряжением начальника департамента образования администрации города Перми от 31.08.2021 № 059-08-01-26-295

В соответствии с Федеральным законом от 03 ноября 2006 г. № 174-ФЗ «Об автономных учреждениях», решением Пермской городской Думы от 12 сентября 2006 г. № 224 «О департаменте образования администрации города Перми», постановлением администрации города Перми от 28 января 2011 г. № 24 «О Порядке создания, реорганизации, изменения типа и ликвидации муниципальных учреждений города Перми, утверждения уставов муниципальных учреждений города Перми и внесения в них изменений»:

1. Внести изменения в устав муниципального автономного учреждения дополнительного образования «Дворец детского (юношеского) творчества» г. Перми, утвержденный распоряжением начальника департамента образования администрации города Перми от 31 августа 2021 г. № 059-08-01-26-295, согласно приложению к настоящему распоряжению.

2. Уполномочить руководителя (директора) Рослякову Наталью Михайловну на осуществление необходимых действий по государственной регистрации изменений, вносимых в устав муниципального автономного учреждения дополнительного образования «Дворец детского (юношеского) творчества» г. Перми.

3. Руководителю (директору) муниципального автономного учреждения дополнительного образования «Дворец детского (юношеского) творчества» г. Перми Росляковой Н.М. после государственной регистрации изменений, вносимых в устав учреждения:

3.1. представить копии листа записи о внесении записи в Единый государственный реестр юридических лиц, изменений, внесенных в устав учреждения в департамент образования администрации города Перми, департамент имущественных отношений администрации города Перми, департамент финансов администрации города Перми в 5-дневный срок со дня регистрации изменений, вносимых в устав;

3.2. разместить изменения в устав на сайте учреждения, Едином Портале Пермского Образования http://permedu.ru;

3.3. уведомить иные организации, где находятся учтенные экземпляры устава, об изменениях, внесенных в устав учреждения.

4. Признать утратившим силу распоряжение начальника департамента образования администрации города Перми от 10 октября 2022 г. № 059-08-01-26-299.

5. Настоящее распоряжение вступает в силу со дня официального опубликования в печатном средстве массовой информации «Официальный бюллетень органов местного самоуправления муниципального образования город Пермь».

6. Отделу обеспечения деятельности департамента по общим и юридическим вопросам департамента образования администрации города Перми обеспечить опубликование настоящего распоряжения в печатном средстве массовой информации «Официальный бюллетень органов местного самоуправления муниципального образования город Пермь».

7. Контроль за исполнением настоящего распоряжения возложить на начальника отдела обеспечения деятельности департамента по общим и юридическим вопросам Панфилову А.С.

А.А. Деменева

Приложение
к распоряжению начальника департамента
образования администрации города Перми
от 11.10.2022 № 059-08-01-26-302

ИЗМЕНЕНИЯ

в Устав муниципального автономного учреждения дополнительного образования «Дворец детского (юношеского) творчества» г. Перми, утвержденный распоряжением начальника департамента образования администрации города Перми от 31.08.2021 № 059-08-01-26-295

1. Пункт 1.4. Устава изложить в следующей редакции:
«1.4.1. Детско-юношеская спортивная школа по фехтованию (сокращенное ДЮСШ по фехтованию);
1.4.2. Образовательный отдел «Спорт и наука»;
1.4.3. Образовательный отдел «Музыкальное творчество»;
1.4.4. Образовательный отдел «Художественное творчество»;
1.4.5. Многопрофильный образовательный отдел «Пермячок»;
1.4.6. Отдел воспитательной работы;
1.4.7. Отдел общественного питания и торговли - столовая «Росинка».».

ПРАВОВЫЕ АКТЫ ТЕРРИТОРИАЛЬНЫХ ОРГАНОВ АДМИНИСТРАЦИИ ГОРОДА ПЕРМИ

АДМИНИСТРАЦИЯ ГОРОДА ПЕРМИ

ГЛАВА АДМИНИСТРАЦИИ СВЕРДЛОВСКОГО РАЙОНА

РАСПОРЯЖЕНИЕ

11.10.2022 № 059-39-01-01-535

О внесении изменений в состав комиссии по предупреждению и ликвидации чрезвычайных ситуаций и обеспечению пожарной безопасности Свердловского района города Перми, утвержденный распоряжением главы администрации Свердловского района города Перми от 03.10.2019 № 059-39-01-01-496

В целях актуализации правовых актов главы администрации Свердловского района города Перми:
1. Внести в состав комиссии по предупреждению и ликвидации чрезвычайных ситуаций и обеспечению пожарной безопасности Свердловского района города Перми (далее – состав комиссии), утвержденный распоряжением главы администрации Свердловского района города Перми от 03.10.2019 № 059-39-01-01-496 (в ред. от 22.11.2019 № 059-39-01-01-623, от 30.01.2020 № 059-39-01-01-37, от 30.12.2021 № 059-39-01-01-826), следующие изменения:
1.1. позицию:

«Председатель:	
Филиппов Александр Егорович	- и.о. главы администрации Свердловского района города Перми»

изложить в следующей редакции:

«Председатель:	
Филиппов Александр Егорович	- глава администрации Свердловского района города Перми»;

1.2. позицию:

«Кузин Максим Артурович	- главный специалист отдела жилищно-коммунального хозяйства и жилищных отношений администрации Свердловского района города Перми»

изложить в следующей редакции:

«Кузин Максим Артурович	- заместитель начальника отдела жилищно-коммунального хозяйства и жилищных отношений администрации Свердловского района города Перми»;

1.3. включить в состав комиссии членами комиссии следующих лиц:

Давлетшин Игорь Раисович	- и.о. первого заместителя главы администрации Свердловского района города Перми
Долгих Игорь Олегович	- начальник сектора потребительского рынка администрации Свердловского района города Перми
Сенокосов Александр Константинович	- начальник отдела жилищно-коммунального хозяйства и жилищных отношений администрации Свердловского района города Перми
«Шашурин Александр Анатольевич	- начальник отдела образования Свердловского района департамента образования администрации города Перми»;

1.4. исключить из состава комиссии Пастуха В.Е., Безденежных Д.И., Дацкую Е.В., Лалаева Д.Б., Токаря В.А., Харитонову С.Ю.

2. Настоящее распоряжение вступает в силу со дня официального опубликования в печатном средстве массовой информации «Официальный бюллетень органов местного самоуправления муниципального образования город Пермь».

3. Общему отделу администрации Свердловского района города Перми обеспечить опубликование настоящего распоряжения в печатном средстве массовой информации «Официальный бюллетень органов местного самоуправления муниципального образования город Пермь».

4. Сектору по работе с обращениями граждан и информированию населения администрации Свердловского района города Перми обеспечить опубликование (обнародование) настоящего распоряжения на официальном сайте администрации Свердловского района города Перми в информационно-телекоммуникационной сети Интернет.

5. Контроль за исполнением распоряжения возложить на и.о. первого заместителя главы администрации Свердловского района города Перми Давлетшина И.Р.

А.Е. Филиппов

АДМИНИСТРАЦИЯ ГОРОДА ПЕРМИ

ГЛАВА АДМИНИСТРАЦИИ МОТОВИЛИХИНСКОГО РАЙОНА

РАСПОРЯЖЕНИЕ

11.02.2022 № 059-36-01-05-33

Об утверждении состава общественной комиссии по обсуждению проекта муниципальной программы формирования современной городской среды на 2018-2024 годы в части благоустройства дворовых территорий в Мотовилихинском районе города Перми

На основании постановления администрации города Перми от 24 августа 2017 г. № 650 «Об общественных комиссиях по обсуждению проекта муниципальной программы формирования современной городской среды на 2018-2024 годы в части благоустройства дворовых территорий в районах города Перми, общественном обсуждении проекта муниципальной программы формирования современной городской среды на 2018-2024 годы»

1. Создать общественную комиссию по обсуждению проекта муниципальной программы формирования современной городской среды на 2018-2024 годы в части благоустройства дворовых территорий в Мотовилихинском районе города Перми (далее - Комиссия).

2. Утвердить состав Комиссии согласно приложению к настоящему распоряжению.

3. Признать утратившими силу распоряжения главы администрации Мотовилихинского района города Перми:

от 29 августа 2017 г. № СЭД-059-36-01-05-196 «Об утверждении состава общественной комиссии по обсуждению проекта муниципальной программы формирования современной городской среды на 2018-2022 годы в части благоустройства дворовых территорий в Мотовилихинском районе города Перми»;

от 23 мая 2018 г. № СЭД-059-36-01-05-97 «О внесении изменений в распоряжение главы администрации Мотовилихинского района города Перми от 29.08.2017 № СЭД-059-36-01-05-196 «Об утверждении состава общественной комиссии по обсуждению проекта муниципальной программы формирования современной городской среды на 2018-2022 годы в части благоустройства дворовых территорий в Мотовилихинском районе города Перми, общественном обсуждении проекта муниципальной программы формирования современной городской среды на 2018-2022 годы»;

от 02 декабря 2019 г. № 059-36-01-05-406 «О внесении изменений в распоряжение главы администрации Мотовилихинского района города Перми от 29.08.2017 № СЭД-059-36-01-05-196 «Об утверждении состава общественной комиссии по обсуждению проекта муниципальной программы формирования современной городской среды на 2018-2022 годы в части благоустройства дворовых территорий в Мотовилихинском районе города Перми»;

от 21 августа 2020 г. № 059-36-01-05-220 «О внесении изменений в распоряжение главы администрации Мотовилихинского района города Перми от 02.12.2019 № 059-36-01-05-406»;

от 05 октября 2020 г. № 059-36-01-05-296 «О внесении изменений в распоряжение главы администрации Мотовилихинского района города Перми от 29.08.2017 № СЭД-059-36-01-05-196 «Об утверждении состава общественной комиссии по обсуждению проекта муниципальной программы формирования современной городской среды на 2018-2022 годы в части благоустройства дворовых территорий в Мотовилихинском районе города Перми».

4. Настоящее распоряжение вступает в силу со дня официального опубликования в печатном средстве массовой информации «Официальный бюллетень органов местного самоуправления муниципального образования город Пермь».

5. Общему отделу администрации Мотовилихинского района города Перми обеспечить опубликование настоящего распоряжения в печатном средстве массовой информации «Официальный бюллетень органов местного самоуправления муниципального образования город Пермь».

6. Контроль за исполнением распоряжения возложить на первого заместителя главы администрации Мотовилихинского района города Перми Трухина Ю.М.

А.А. Хаткевич

УТВЕРЖДЕН
распоряжением главы администрации
Мотовилихинского района города Перми
от 11.02.2022 № 059-36-01-05-33

СОСТАВ
общественной комиссии по обсуждению проекта муниципальной программы формирования современной городской среды на 2018-2024 годы в части благоустройства дворовых территорий в Мотовилихинском районе города Перми

Председатель: Хаткевич Александр Александрович	- глава администрации Мотовилихинского района города Перми
Заместитель председателя: Трухин Юрий Михайлович	- первый заместитель главы администрации Мотовилихинского района города Перми
Секретарь: Назаров Радик Рустамович	- заместитель начальника отдела благоустройства администрации Мотовилихинского района города Перми
Члены комиссии:	
Владыкин Андрей Александрович	- заместитель начальника отдела ЖКХ и жилищных отношений администрации Мотовилихинского района города Перми
Жук Сергей Юрьевич	- начальник отдела ЖКХ и жилищных отношений администрации Мотовилихинского района города Перми
Маркова Елена Александровна	- руководитель общественной приемной Партии «ЕДИНАЯ РОССИЯ» Мотовилихинского района города Перми (по согласованию)

Кротова Елена Владимировна	- председатель Мотовилихинской районной организации Пермской краевой организации «Всероссийского общества инвалидов» (по согласованию)
Кукушкин Александр Викторович	- председатель совета ветеранов (пенсионеров) войны, труда, Вооруженных сил и правоохранительных органов Мотовилихинского района города Перми (по согласованию)
Лепешкин Юрий Анатольевич	- директор МКУ «Благоустройство Мотовилихинского района» города Перми (по согласованию)
Ракицкий Дмитрий Владимирович	- начальник отдела градостроительства, земельных и имущественных отношений администрации Мотовилихинского района города Перми
Шарипов Салават Газнавиевич	- заместитель директора МКУ «Благоустройство Мотовилихинского района» города Перми (по согласованию)
	- депутат Пермской городской Думы по соответствующему избирательному округу, на территории которого планируется выполнение работ по благоустройству (по согласованию)
	- председатель совета территориального общественного самоуправления, на территории которого планируется выполнение работ по благоустройству (по согласованию)
	- представитель регионального штаба общероссийского общественного движения «Народный фронт «За Россию» (по согласованию)

АДМИНИСТРАЦИЯ ГОРОДА ПЕРМИ

ГЛАВА АДМИНИСТРАЦИИ МОТОВИЛИХИНСКОГО РАЙОНА

РАСПОРЯЖЕНИЕ

11.10.2022 № 059-36-01-05-254

О внесении изменений в распоряжение главы администрации Мотовилихинского района города Перми от 11.02.2022 № 059-36-01-05-33 «Об утверждении состава общественной комиссии по обсуждению проекта муниципальной программы формирования современной городской среды на 2018-2024 годы в части благоустройства дворовых территорий в Мотовилихинском районе города Перми»

На основании постановления администрации города Перми от 24 августа 2017 г. № 650 «Об общественных комиссиях по обсуждению проекта муниципальной программы формирования современной городской среды на 2018-2024 годы в части благоустройства дворовых территорий в районах города Перми, общественном обсуждении проекта муниципальной программы формирования современной городской среды на 2018-2024 годы»:

1. Внести в распоряжение главы администрации Мотовилихинского района города Перми от 11 февраля 2022 г. № 059-36-01-05-33 «Об утверждении состава общественной комиссии по обсуждению проекта муниципальной программы формирования современной городской среды на 2018-2024 годы в части благоустройства дворовых территорий в Мотовилихинском районе города Перми» (в ред. от 28.04.2022 № 059-36-01-05-112) изменения, изложив пункт 4 в следующей редакции:

«4. Настоящее распоряжение вступает в силу со дня официального опубликования в печатном средстве массовой информации «Официальный бюллетень органов местного самоуправления муниципального образования город Перми» и распространяет свое действие на правоотношения, возникшие с 11 февраля 2022 года.».

2. Настоящее распоряжение вступает в силу со дня официального опубликования в печатном средстве массовой информации «Официальный бюллетень органов местного самоуправления муниципального образования город Пермь».

3. Общему отделу администрации Мотовилихинского района города Перми обеспечить опубликование настоящего распоряжения в печатном средстве массовой информации «Официальный бюллетень органов местного самоуправления муниципального образования город Пермь».

4. Контроль за исполнением распоряжения возложить на заместителя главы администрации Мотовилихинского района города Перми Луппову С.Н.

А.А. Хаткевич

РАЗДЕЛ ВТОРОЙ
ОФИЦИАЛЬНАЯ ИНФОРМАЦИЯ

Проект вносится Главой города Перми

Пермская городская Дума VII созыва

Р Е Ш Е Н И Е

О внесении изменений в Программу комплексного развития социальной инфраструктуры города Перми на 2018-2022 годы, утвержденную решением Пермской городской Думы от 23.10.2018 № 208

В соответствии с пунктом 9 части 3 статьи 8 Градостроительного кодекса Российской Федерации, Федеральным законом от 06.10.2003 № 131-ФЗ «Об общих принципах организации местного самоуправления в Российской Федерации», в целях актуализации

Пермская городская Дума **р е ш и л а:**

1. Внести в Программу комплексного развития социальной инфраструктуры города Перми на 2018-2022 годы, утвержденную решением Пермской городской Думы от 23.10.2018 № 208 (в редакции решений Пермской городской Думы от 24.03.2020 № 59, от 24.08.2021 № 183), изменения:

1.1 в паспорте Программы комплексного развития социальной инфраструктуры города Перми:

1.1.1 строку «Укрупненное описание запланированных мероприятий (инвестиционных проектов) по проектированию, строительству, реконструкции объектов социальной инфраструктуры» изложить в редакции:

«

Укрупненное описание запланированных мероприятий (инвестиционных проектов) по проектированию, строительству, реконструкции объектов социальной инфраструктуры	в целях реализации основной цели и задач Программы в 2018-2022 годах предусматриваются следующие мероприятия: строительство не менее: 12 зданий для размещения дошкольных образовательных учреждений, 5 зданий для размещения общеобразовательных учреждений, 11 спортивных площадок (межшкольных стадионов), 8 спортивных объектов, реконструкция: 1 здания дошкольного образовательного учреждения, 2 зданий общеобразовательных учреждений, 1 здания учреждения дополнительного образования, 1 здания учреждения культуры, проектирование: 1 спортивного объекта

»;

1.1.2 строку «Объемы и источники финансирования Программы» изложить в редакции:

«

Объемы и источники финансирования Программы	прогнозный общий объем финансирования Программы на период 2018-2022 годов составляет 8307273,632 тыс. руб., в том числе по годам: 2018 год – 1583381,438 тыс. руб., 2019 год – 1631048,318 тыс. руб., 2020 год – 2644933,976 тыс. руб., 2021 год – 1323905,313 тыс. руб., 2022 год – 1124004,587 тыс. руб. Финансирование мероприятий Программы осуществляется за счет средств бюджета города Перми, бюджета Пермского края, федерального бюджета, внебюджетных средств

»;

1.2 в пункте 4.1 раздела IV части I:

1.2.1 после абзаца двенадцатого дополнить абзацем следующего содержания:

«государственная программа Российской Федерации «Доступная среда», утвержденная постановлением Правительства Российской Федерации от 29.03.2019 № 363»;

1.2.2 в абзаце тринадцатом после слов «от 15.04.2014 № 302» дополнить словами «(документ утратил силу с 01.01.2022)»;

1.2.3 после абзаца тринадцатого дополнить абзацем следующего содержания:

«государственная программа Российской Федерации «Развитие физической культуры и спорта», утвержденная постановлением Правительства Российской Федерации от 30.09.2021 № 1661»;

1.2.4 абзац пятнадцатый изложить в редакции:

«Концепция развития дополнительного образования детей, утвержденная распоряжением Правительства Российской Федерации от 04.09.2014 № 1726-р (документ утратил силу с 31.03.2022)»;

1.2.5 после абзаца тринадцатого дополнить абзацем следующего содержания:

«Концепция развития дополнительного образования детей до 2030 года, утвержденная распоряжением Правительства Российской Федерации от 31.03.2022 № 678-р»;

1.2.6 после абзаца семнадцатого дополнить абзацем следующего содержания:

«Методические рекомендации о применении нормативов и норм при определении потребности субъектов Российской Федерации в объектах физической культуры и спорта, утвержденные приказом Министерства спорта Российской Федерации от 21.03.2018 № 244»;

1.2.7 абзац двадцать второй после слов «на период 2016-2020 годов» дополнить словами «и на 2021 год»;

1.2.8 после абзаца двадцать второго дополнить абзацем следующего содержания:

«План мероприятий по реализации Стратегии социально-экономического развития муниципального образования город Пермь до 2030 года на период 2022-2026 годов, утвержденный решением Пермской городской Думы от 26.10.2021 № 232»;

1.2.9 абзац двадцать девятый после слов «от 19.10.2018 № 796» дополнить словами «(документ утратил силу с 01.01.2022)»;

1.2.10 абзац тридцатый после слов «от 19.10.2018 № 792» дополнить словами «(документ утратил силу с 01.01.2022)»;

1.2.11 абзац тридцать первый после слов «от 19.10.2018 № 787» дополнить словами «(документ утратил силу с 01.01.2022)»;

1.2.12 абзац тридцать второй после слов «от 19.10.2018 № 780» дополнить словами «(документ утратил силу с 01.01.2022)»;

1.2.13 абзац тридцать третий после слов «от 18.10.2018 № 764» дополнить словами «(документ утратил силу с 01.01.2022)»;

1.2.14 после абзаца тридцать третьего дополнить абзацами следующего содержания:

«муниципальная программа «Развитие сети образовательных организаций города Перми», утвержденная постановлением администрации города Перми от 20.10.2021 № 923,

муниципальная программа «Доступное и качественное образование», утвержденная постановлением администрации города Перми от 19.10.2021 № 891,

муниципальная программа «Молодежь города Перми», утвержденная постановлением администрации города Перми от 14.10.2021 № 858,

муниципальная программа «Развитие физической культуры и спорта города Перми», утвержденная постановлением администрации города Перми от 19.10.2021 № 893,

муниципальная программа «Социальная поддержка и обеспечение семейного благополучия населения города Перми», утвержденная постановлением администрации города Перми от 20.10.2021 № 915.»;

1.3 в таблице 12 раздела II части II:

1.3.1 в пункте 2.1:

1.3.1.1 в структурной единице «Дошкольные образовательные учреждения»:

1.3.1.1.1 строку 12 изложить в редакции:

«

12	Строительство здания для размещения дошкольной образовательной организации по ул. Теплогорской, 24 города Перми	г. Пермь, ул. Теплогорская, 24	участок в стадии формирования					v/100	ДО, общество с ограниченной ответственностью «Орсо групп»

»;

1.3.1.1.2 строку 14 исключить;

1.3.1.1.3 строку «Итого» изложить в редакции:

«

	Итого			408	610	1287	0	650	

»;

1.3.1.1.4 сноску <1> изложить в редакции:

«<1> Информация о мероприятии приводится справочно. Срок реализации мероприятия – 2024 год/количество мест – 350»;

1.3.1.2 в структурной единице «Общеобразовательные учреждения»:

1.3.1.2.1 строку 6 изложить в редакции:

«

6	Реконструкция здания под размещение общеобразовательной организации по ул. Целинной, 15 <2'>	г. Пермь, ул. Целинная, 15	6065		v/-	v/-	v/-	v/-	ДО

»;

1.3.1.2.2 строки 10, 11, 12, 14 исключить;

1.3.1.2.3 дополнить строками 15, 16 следующего содержания:

«

15	Строительство корпуса МАОУ «Гимназия № 33» г. Перми <12>	г. Пермь, ул. Николая Островского, 68	10453,9					v/-	ДО
16	Строительство корпуса МАОУ «Школа дизайна «Точка» г. Перми <13>	г. Пермь, бульвар Гагарина, 75а	18101,4					v/-	ДО

»;

1.3.1.2.4 строку «Итого» изложить в редакции:

«

	Итого			2000	-	1625	1050	1650	

»;

1.3.1.2.5 страницу, на которой расположена строка 6, внизу дополнить сноской к тексту графы 2 строки 6 следующего содержания:

«<2'> Информация о мероприятии приводится справочно. Срок реализации мероприятия – 2023 год/количество мест – 700.»;

1.3.1.2.6 страницу, на которой расположена строка 15, внизу дополнить сноской к тексту графы 2 строки 15 следующего содержания:

«<12> Информация о мероприятии приводится справочно. Срок реализации мероприятия – 2023 год/количество мест – 825.»;

1.3.1.2.7 страницу, на которой расположена строка 16, внизу дополнить сноской к тексту графы 2 строки 16 следующего содержания:

«<13> Информация о мероприятии приводится справочно. Срок реализации мероприятия – 2023 год/количество мест – 1050.»;

1.3.1.3 в структурной единице «Учреждения дополнительного образования»:

1.3.1.3.1 строку 2 изложить в редакции:

«

2	Реконструкция ледовой арены МАУ ДО «ДЮЦ «Здоровье» <14>	г. Пермь, ул. Ласьвинская, 1	42600		v/-	v/-	v/-	v/-	ДО

»;

1.3.1.3.2 строку «Итого» изложить в редакции:

«

	Итого			-	586	-	-	-	

»;

1.3.1.3.3 страницу, на которой расположена строка 2, внизу дополнить сноской к тексту графы 2 строки 2 следующего содержания:

«<14> Информация о мероприятии приводится справочно. Срок реализации мероприятия – 2024 год/количество мест – 450.»;

1.3.1.4 в структурной единице «Спортивные площадки (межшкольные стадионы)»:

1.3.1.4.1 строки 9, 10 исключить;

1.3.1.4.2 строку «Итого» изложить в редакции:

«

	Итого			2124	3823	986	2574	1583	

»;

1.3.1.4.3 сноску <5'> изложить в редакции:

«<5'> Информация о мероприятии приводится справочно. Срок реализации мероприятия – 2023 год/количество мест – 1349»;

1.3.1.4.4 сноску <6> изложить в редакции:

«<6> Информация о мероприятии приводится справочно. Срок реализации мероприятия – 2023 год/количество мест – 1335»;

1.3.1.5 в структурной единице «Спортивные залы»:

1.3.1.5.1 строку 4 исключить;

1.3.1.5.2 сноску <7> изложить в редакции:

«<7> Информация о мероприятии приводится справочно. Срок реализации мероприятия – 2023 год/количество мест – 903»;

1.3.1.5.3 сноску <8> изложить в редакции:

«<8> Информация о мероприятии приводится справочно. Срок реализации мероприятия – 2023 год/количество мест – 587»;

1.3.1.5.4 страницу, на которой расположена строка 3, внизу дополнить сноской к тексту графы 2 строки 3 следующего содержания:

«<8'> Информация о мероприятии приводится справочно. Срок реализации мероприятия – 2024 год/количество мест – 800»;

1.3.2 в пункте 2.2:

1.3.2.1 в структурной единице «Спортивные объекты»:

1.3.2.1.1 строки 6, 7 исключить;

1.3.2.1.2 сноску <10> изложить в редакции:

«<10> Информация о мероприятии приводится справочно. Срок реализации мероприятия – 2024 год/единая пропускная способность объекта – 66 чел./час.»;

1.3.2.1.3 сноску <11> изложить в редакции:

«<11> Информация о мероприятии приводится справочно. Срок реализации мероприятия – 2023 год/единая пропускная способность объекта – 157 чел./час.»;

1.4 в части III:

1.4.1 в пункте 3.2:

1.4.1.1 абзац первый изложить в редакции:

«3.2. Общий объем финансирования Программы на период 2018-2022 годов за счет средств бюджетов составляет 8307273,632 тыс. руб., в том числе по годам:»;

1.4.1.2 абзацы третий-шестой изложить в редакции:

«2019 год – 1631048,318 тыс. руб.,

2020 год – 2644933,976 тыс. руб.,

2021 год – 1323905,313 тыс. руб.,

2022 год – 1124004,587тыс. руб.»;

1.4.2 в пункте 3.3:

1.4.2.1 в абзаце первом слово «семь» заменить словом «шесть»;

1.4.2.2 абзац четвертый признать утратившим силу;

1.4.2.3 абзац пятый изложить в редакции:

«в 2022 году – здание для размещения дошкольного образовательного учреждения по ул. Теплогорской, 24 города Перми на 100 мест (застройщик – общество с ограниченной ответственностью «Орсо групп»), здание для размещения дошкольного образовательного учреждения в микрорайоне Ива-1 Мотовилихинского района города Перми на 350 мест (застройщик – общество с ограниченной ответственностью Строительно-инвестиционная корпорация «Девелопмент-Юг»), здание для размещения дошкольного образовательного учреждения в микрорайоне Красные Казармы Свердловского района города Перми на 200 мест (застройщик – общество с ограниченной ответственностью «Строительное Монтажное Управление № 3 «Сатурн-Р»).»;

1.5 в таблице 13 части IV строки 1.1.1, 1.1.2, 1.3.1, 1.3.2, 1.4.1, 1.4.2, 2.1.1 изложить в редакции согласно приложению 1 к настоящему решению;

1.6 Оценку объемов и источников финансирования мероприятий (инвестиционных проектов) (приложение 13) изложить в редакции согласно приложению 2 к настоящему решению;

1.7 Перечень мероприятий (инвестиционных проектов) по проектированию, строительству и реконструкции объектов социальной инфраструктуры города Перми, включенных в государственные программы Пермского края (приложение 15), изложить в редакции согласно приложению 3 к настоящему решению;

1.8 в Перечне свободных земельных участков (приложение 16) исключить строку

«

смежный с бульваром Гагарина, 75а	19000

».

2. Настоящее решение вступает в силу со дня его официального опубликования в печатном средстве массовой информации «Официальный бюллетень органов местного самоуправления муниципального образования город Пермь».

3. Опубликовать настоящее решение в печатном средстве массовой информации «Официальный бюллетень органов местного самоуправления муниципального образования город Пермь», а также опубликовать (обнародовать) настоящее решение на официальном сайте муниципального образования город Пермь в информационно-телекоммуникационной сети Интернет.

4. Контроль за исполнением настоящего решения возложить на комитет Пермской городской Думы по социальной политике.

Председатель
Пермской городской Думы Д.В. Малютин

Глава города Перми А.Н. Дёмкин

ПРИЛОЖЕНИЕ 1
к решению
Пермской городской Думы

Отдельные строки таблицы 13 части IV Программы комплексного развития социальной инфраструктуры города Перми на 2018-2022 годы

1.1.1		количество введенных в эксплуатацию зданий учреждений дошкольного образования	ед.	2	3	5	0	3
1.1.2		количество вновь созданных мест в учреждениях дошкольного образования	ед.	408	610	1287	0	650
1.3.1		количество введенных в эксплуатацию зданий учреждений общего образования	ед.	2	-	2	1	2
1.3.2		количество вновь созданных мест в учреждениях общего образования	ед.	2000	-	1625	1050	1650
1.4.1		количество введенных в эксплуатацию после реконструкции зданий учреждений дополнительного образования	ед.	-	1	-	-	-
1.4.2		количество введенных в эксплуатацию спортивных площадок в учреждениях общего образования	ед.	2	4	1	2	2
2.1.1		количество введенных в эксплуатацию спортивных сооружений	ед.	3	1	2	0	2

ПРИЛОЖЕНИЕ 2
к решению Пермской
городской Думы

ПРИЛОЖЕНИЕ 13
к Программе комплексного
развития социальной
инфраструктуры города Перми
на 2018-2022 годы

Оценка объемов и источников финансирования мероприятий (инвестиционных проектов)

№	Наименование объекта	Общий объем финансирования, предусмотренный на реализацию проекта, тыс. руб.	Объем финансирования с учетом срока реализации, тыс. руб.					
			2018 год	2019 год	2020 год	2021 год	2022 год	Общий объем финансирования
1	2	3	4	5	6	7	8	9
В области образования								
1	Строительство здания для размещения дошкольного образовательного учреждения по ул. Чернышевского, 17в, объем финансирования, тыс. руб., в т.ч.:	108000,047	108000,047	0,000	0,000	0,000	0,000	108000,047
	федеральный бюджет, тыс. руб.	50030,000	50030,000	0,000	0,000	0,000	0,000	50030,000
	бюджет Пермского края, тыс. руб.	18504,247	18504,247	0,000	0,000	0,000	0,000	18504,247
	бюджет города Перми, тыс. руб.	39465,800	39465,800	0,000	0,000	0,000	0,000	39465,800
	внебюджетные средства, тыс. руб.	0,000	0,000	0,000	0,000	0,000	0,000	0,000
2	Строительство здания для размещения дошкольного образовательного учреждения по ул. Грибоедова, 68в, объем финансирования, тыс. руб., в т.ч.:	248000,000	248000,000	0,000	0,000	0,000	0,000	248000,000
	федеральный бюджет, тыс. руб.	119668,800	119668,800	0,000	0,000	0,000	0,000	119668,800
	бюджет Пермского края, тыс. руб.	44268,460	44268,460	0,000	0,000	0,000	0,000	44268,460
	бюджет города Перми, тыс. руб.	84062,740	84062,740	0,000	0,000	0,000	0,000	84062,740
	внебюджетные средства, тыс. руб.	0,000	0,000	0,000	0,000	0,000	0,000	0,000
3	Строительство здания для размещения дошкольного образовательного учреждения по ул. Евгения Пермяка, 8а, объем финансирования, тыс. руб., в т.ч.:	286320,800	35,000	73922,800	212363,000	0,000	0,000	286320,800

1	2	3	4	5	6	7	8	9
	федеральный бюджет, тыс. руб.	0,000	0,000	0,000	0,000	0,000	0,000	0,000
	бюджет Пермского края, тыс. руб.	127271,700	0,000	0,000	127271,700	0,000	0,000	127271,700
	бюджет города Перми, тыс. руб.	159049,100	35,000	73922,800	85091,300	0,000	0,000	159049,100
	внебюджетные средства, тыс. руб.	0,000	0,000	0,000	0,000	0,000	0,000	0,000
4	Строительство здания для размещения дошкольного образовательного учреждения по ул. Желябова, 16б, объем финансирования, тыс. руб., в т.ч.:	373206,700	35,000	6519,000	272037,700	94615,000	0,000	373206,700
	федеральный бюджет, тыс. руб.	0,000	0,000	0,000	0,000	0,000	0,000	0,000
	бюджет Пермского края, тыс. руб.	127271,800	0,000	0,000	127271,800	0,000	0,000	127271,800
	бюджет города Перми, тыс. руб.	245934,900	35,000	6519,000	144765,900	94615,000	0,000	245934,900
	внебюджетные средства, тыс. руб.	0,000	0,000	0,000	0,000	0,000	0,000	0,000
5	Строительство здания для размещения дошкольного образовательного учреждения по ул. Плеханова, 63, объем финансирования, тыс. руб., в т.ч.:	200569,219	0,000	146169,919	54399,300	0,000	0,000	200569,219
	федеральный бюджет, тыс. руб.	133276,300	0,000	81648,600	51627,700	0,000	0,000	133276,300
	бюджет Пермского края, тыс. руб.	45521,800	0,000	42804,600	2717,200	0,000	0,000	45521,800
	бюджет города Перми, тыс. руб.	21771,119	0,000	21716,719	54,400	0,000	0,000	21771,119
	внебюджетные средства, тыс. руб.	0,000	0,000	0,000	0,000	0,000	0,000	0,000
6	Строительство здания для размещения дошкольного образовательного учреждения по ул. Байкальской, 26а, объем финансирования, тыс. руб., в т.ч.:	249002,500	0,000	0,000	6595,800	111706,700	130700,000	249002,500
	федеральный бюджет, тыс. руб.	0,000	0,000	0,000	0,000	0,000	0,000	0,000
	бюджет Пермского края, тыс. руб.	0,000	0,000	0,000	0,000	0,000	0,000	0,000
	бюджет города Перми, тыс. руб.	249002,500	0,000	0,000	6595,800	111706,700	130700,000	249002,500
	внебюджетные средства, тыс. руб.	0,000	0,000	0,000	0,000	0,000	0,000	0,000
7	Строительство здания для размещения дошкольной образовательной организации по ул. Агатовой, 26, объем финансирования, тыс. руб., в т.ч.:	203000,000	0,000	203000,000	0,000	0,000	0,000	203000,000
	федеральный бюджет, тыс. руб.	0,000	0,000	0,000	0,000	0,000	0,000	0,000
	бюджет Пермского края, тыс. руб.	0,000	0,000	0,000	0,000	0,000	0,000	0,000
	бюджет города Перми, тыс. руб.	0,000	0,000	0,000	0,000	0,000	0,000	0,000
	внебюджетные средства, тыс. руб.	203000,000	0,000	203000,000	0,000	0,000	0,000	203000,000

1	2	3	4	5	6	7	8	9
8	Строительство здания для размещения дошкольной образовательной организации по ул. Революции, объем финансирования, тыс. руб., в т.ч.:	154050,000	0,000	154050,000	0,000	0,000	0,000	154050,000
	федеральный бюджет, тыс. руб.	0,000	0,000	0,000	0,000	0,000	0,000	0,000
	бюджет Пермского края, тыс. руб.	0,000	0,000	0,000	0,000	0,000	0,000	0,000
	бюджет города Перми, тыс. руб.	0,000	0,000	0,000	0,000	0,000	0,000	0,000
	внебюджетные средства, тыс. руб.	154050,000	0,000	154050,000	0,000	0,000	0,000	154050,000
9	Строительство здания для размещения дошкольного образовательного учреждения в микрорайоне Ива-1 в Мотовилихинском районе города Перми, объем финансирования, тыс. руб., в т.ч.:	236800,000	0,000	0,000	0,000	236800,000	0,000	236800,000
	федеральный бюджет, тыс. руб.	0,000	0,000	0,000	0,000	0,000	0,000	0,000
	бюджет Пермского края, тыс. руб.	0,000	0,000	0,000	0,000	0,000	0,000	0,000
	бюджет города Перми, тыс. руб.	0,000	0,000	0,000	0,000	0,000	0,000	0,000
	внебюджетные средства, тыс. руб.	236800,000	0,000	0,000	0,000	236800,000	0,000	236800,000
10	Реконструкция здания муниципального автономного дошкольного образовательного учреждения «Детский сад IT мир» г. Перми, объем финансирования, тыс. руб., в т.ч.:	56305,862	21927,443	0,000	0,000	0,000	0,000	21927,443
	федеральный бюджет, тыс. руб.	0,000	0,000	0,000	0,000	0,000	0,000	0,000
	бюджет Пермского края, тыс. руб.	0,000	0,000	0,000	0,000	0,000	0,000	0,000
	бюджет города Перми, тыс. руб.	56305,862	21927,443	0,000	0,000	0,000	0,000	21927,443
	внебюджетные средства, тыс. руб.	0,000	0,000	0,000	0,000	0,000	0,000	0,000
11	Строительство здания для размещения дошкольной образовательной организации по ул. Теплогорской, 24 города Перми, объем финансирования, тыс. руб., в т.ч.:	90000,000	0,000	0,000	0,000	90000,000	0,000	90000,000
	федеральный бюджет, тыс. руб.	0,000	0,000	0,000	0,000	0,000	0,000	0,000
	бюджет Пермского края, тыс. руб.	0,000	0,000	0,000	0,000	0,000	0,000	0,000
	бюджет города Перми, тыс. руб.	0,000	0,000	0,000	0,000	0,000	0,000	0,000
	внебюджетные средства, тыс. руб.	90000,000	0,000	0,000	0,000	90000,000	0,000	90000,000
12	Строительство здания для размещения дошкольной образовательной организации в микрорайоне Красные Казармы Свердловского района города Перми, объем финансирования, тыс. руб., в т.ч.:	180000,000	0,000	0,000	180000,000	0,000	0,000	180000,000

1	2	3	4	5	6	7	8	9
	федеральный бюджет, тыс. руб.	0,000	0,000	0,000	0,000	0,000	0,000	0,000
	бюджет Пермского края, тыс. руб.	0,000	0,000	0,000	0,000	0,000	0,000	0,000
	бюджет города Перми, тыс. руб.	0,000	0,000	0,000	0,000	0,000	0,000	0,000
	внебюджетные средства, тыс. руб.	180000,000	0,000	0,000	180000,000	0,000	0,000	180000,000
13	Строительство нового корпуса здания МАОУ «СОШ № 42» г. Перми по адресу: ул. Нестерова, 18 в г. Перми, объем финансирования, тыс. руб., в т.ч.:	545588,665	342005,835	0,000	0,000	0,000	0,000	342005,835
	федеральный бюджет, тыс. руб.	0,000	0,000	0,000	0,000	0,000	0,000	0,000
	бюджет Пермского края, тыс. руб.	83271,154	83271,154	0,000	0,000	0,000	0,000	83271,154
	бюджет города Перми, тыс. руб.	462317,511	258734,681	0,000	0,000	0,000	0,000	258734,681
	внебюджетные средства, тыс. руб.	0,000	0,000	0,000	0,000	0,000	0,000	0,000
14	Строительство нового корпуса МАОУ «СОШ № 59» г. Перми, объем финансирования, тыс. руб., в т.ч.:	539726,126	357495,512	0,000	0,000	0,000	0,000	357495,512
	федеральный бюджет, тыс. руб.	198365,690	198365,690	0,000	0,000	0,000	0,000	198365,690
	бюджет Пермского края, тыс. руб.	125368,120	125368,120	0,000	0,000	0,000	0,000	125368,120
	бюджет города Перми, тыс. руб.	215992,316	33761,702	0,000	0,000	0,000	0,000	33761,702
	внебюджетные средства, тыс. руб.	0,000	0,000	0,000	0,000	0,000	0,000	0,000
15	Реконструкция здания МАОУ «СОШ № 93» г. Перми (пристройка нового корпуса), объем финансирования, тыс. руб., в т.ч.:	451518,011	68171,800	207886,371	0,000	0,000	0,000	276058,171
	федеральный бюджет, тыс. руб.	0,000	0,000	0,000	0,000	0,000	0,000	0,000
	бюджет Пермского края, тыс. руб.	136481,770	0,000	136481,770	0,000	0,000	0,000	136481,770
	бюджет города Перми, тыс. руб.	315036,241	68171,800	71404,601	0,000	0,000	0,000	139576,401
	внебюджетные средства, тыс. руб.	0,000	0,000	0,000	0,000	0,000	0,000	0,000
16	Строительство нового корпуса МАОУ «Гимназия № 3» г. Перми, объем финансирования, тыс. руб., в т.ч.:	633499,600	0,000	192166,300	242733,300	0,000	0,000	434899,600
	федеральный бюджет, тыс. руб.	0,000	0,000	0,000	0,000	0,000	0,000	0,000
	бюджет Пермского края, тыс. руб.	338068,600	0,000	139468,600	0,000	0,000	0,000	139468,600
	бюджет города Перми, тыс. руб.	295431,000	0,000	52697,700	242733,300	0,000	0,000	295431,000
	внебюджетные средства, тыс. руб.	0,000	0,000	0,000	0,000	0,000	0,000	0,000
17	Строительство здания общеобразовательного учреждения по ул. Юнг Прикамья, 3, объем финансирования, тыс. руб., в т.ч.:	846692,439	0,000	174623,630	288878,409	383190,400	0,000	846692,439

1	2	3	4	5	6	7	8	9
	федеральный бюджет, тыс. руб.	0,000	0,000	0,000	0,000	0,000	0,000	0,000
	бюджет Пермского края, тыс. руб.	310503,480	0,000	0,000	180352,000	130151,500	0,000	310503,500
	бюджет города Перми, тыс. руб.	536188,959	0,000	174623,630	108526,409	253038,900	0,000	536188,939
	внебюджетные средства, тыс. руб.	0,000	0,000	0,000	0,000	0,000	0,000	0,000
18	Реконструкция здания, расположенного по адресу: г. Пермь, ул. 25 Октября, 64, объем финансирования, тыс. руб., в т.ч:	20000,000	20000,000	0,000	0,000	0,000	0,000	20000,000
	федеральный бюджет, тыс. руб.	0,000	0,000	0,000	0,000	0,000	0,000	0,000
	бюджет Пермского края, тыс. руб.	0,000	0,000	0,000	0,000	0,000	0,000	0,000
	бюджет города Перми, тыс. руб.	0,000	0,000	0,000	0,000	0,000	0,000	0,000
	внебюджетные средства, тыс. руб.	20000,000	20000,000	0,000	0,000	0,000	0,000	20000,000
19	Реконструкция здания МБОУ «Гимназия № 17» г. Перми (пристройка нового корпуса), объем финансирования, тыс. руб., в т.ч:	525907,780	578,180	10333,300	0,000	68454,000	446542,300	525907,780
	федеральный бюджет, тыс. руб.	0,000	0,000	0,000	0,000	0,000	0,000	0,000
	бюджет Пермского края, тыс. руб.	218971,200	0,000	0,000	0,000	0,000	218971,200	218971,200
	бюджет города Перми, тыс. руб.	306936,580	578,180	10333,300	0,000	68454,000	227571,100	306936,580
	внебюджетные средства, тыс. руб.	0,000	0,000	0,000	0,000	0,000	0,000	0,000
20	Строительство здания для размещения муниципального автономного общеобразовательного учреждения с углубленным изучением математики и английского языка «Школа дизайна Точка» г. Перми в микрорайоне Красные Казармы Свердловского района города Перми, объем финансирования, тыс. руб., в т.ч.:	1038320,000	0,000	0,000	1038320,000	0,000	0,000	1038320,000
	федеральный бюджет, тыс. руб.	0,000	0,000	0,000	0,000	0,000	0,000	0,000
	бюджет Пермского края, тыс. руб.	0,000	0,000	0,000	0,000	0,000	0,000	0,000
	бюджет города Перми, тыс. руб.	0,000	0,000	0,000	0,000	0,000	0,000	0,000
	внебюджетные средства, тыс. руб.	1038320,000	0,000	0,000	1038320,000	0,000	0,000	1038320,000
21	Реконструкция здания муниципального автономного учреждения дополнительного образования «Детско-юношеский центр имени Василия Соломина», объем финансирования, тыс. руб., в т.ч.:	113668,538	29815,400	80847,600	0,000	0,000	0,000	110663,000
	федеральный бюджет, тыс. руб.	0,000	0,000	0,000	0,000	0,000	0,000	0,000
	бюджет Пермского края, тыс. руб.	6409,400	0,000	6409,400	0,000	0,000	0,000	6409,400

1	2	3	4	5	6	7	8	9
	бюджет города Перми, тыс. руб.	107259,138	29815,400	74438,200	0,000	0,000	0,000	104253,600
	внебюджетные средства, тыс. руб.	0,000	0,000	0,000	0,000	0,000	0,000	0,000
22	Строительство спортивной площадки МАОУ «СОШ № 135» г. Перми, объем финансирования, тыс. руб., в т.ч.:	16622,990	16000,000	0,000	0,000	0,000	0,000	16000,000
	федеральный бюджет, тыс. руб.	0,000	0,000	0,000	0,000	0,000	0,000	0,000
	бюджет Пермского края, тыс. руб.	0,000	0,000	0,000	0,000	0,000	0,000	0,000
	бюджет города Перми, тыс. руб.	16622,990	16000,000	0,000	0,000	0,000	0,000	16000,000
	внебюджетные средства, тыс. руб.	0,000	0,000	0,000	0,000	0,000	0,000	0,000
23	Строительство спортивной площадки МАОУ СОШ № 115» г. Перми, объем финансирования, тыс. руб., в т.ч.:	16622,900	622,900	16000,000	0,000	0,000	0,000	16622,900
	федеральный бюджет, тыс. руб.	0,000	0,000	0,000	0,000	0,000	0,000	0,000
	бюджет Пермского края, тыс. руб.	0,000	0,000	0,000	0,000	0,000	0,000	0,000
	бюджет города Перми, тыс. руб.	16622,900	622,900	16000,000	0,000	0,000	0,000	16622,900
	внебюджетные средства, тыс. руб.	0,000	0,000	0,000	0,000	0,000	0,000	0,000
24	Строительство спортивной площадки МАОУ «СОШ № 82» г. Перми, объем финансирования, тыс. руб., в т.ч.:	16622,900	622,900	16000,000	0,000	0,000	0,000	16622,900
	федеральный бюджет, тыс. руб.	0,000	0,000	0,000	0,000	0,000	0,000	0,000
	бюджет Пермского края, тыс. руб.	0,000	0,000	0,000	0,000	0,000	0,000	0,000
	бюджет города Перми, тыс. руб.	16622,900	622,900	16000,000	0,000	0,000	0,000	16622,900
	внебюджетные средства, тыс. руб.	0,000	0,000	0,000	0,000	0,000	0,000	0,000
25	Строительство спортивной площадки МАОУ «Многопрофильная школа «Приоритет» г. Перми по ул. Голева, 8, объем финансирования, тыс. руб., в т.ч.:	16622,900	0,000	622,900	16000,000	0,000	0,000	16622,900
	федеральный бюджет, тыс. руб.	0,000	0,000	0,000	0,000	0,000	0,000	0,000
	бюджет Пермского края, тыс. руб.	0,000	0,000	0,000	0,000	0,000	0,000	0,000
	бюджет города Перми, тыс. руб.	16622,900	0,000	622,900	16000,000	0,000	0,000	16622,900
	внебюджетные средства, тыс. руб.	0,000	0,000	0,000	0,000	0,000	0,000	0,000
26	Строительство спортивной площадки МАОУ «СОШ № 41» г. Перми, объем финансирования, тыс. руб., в т.ч.:	14992,461	14500,000	0,000	0,000	0,000	0,000	14500,000
	федеральный бюджет, тыс. руб.	0,000	0,000	0,000	0,000	0,000	0,000	0,000
	бюджет Пермского края, тыс. руб.	0,000	0,000	0,000	0,000	0,000	0,000	0,000

1	2	3	4	5	6	7	8	9
	бюджет города Перми, тыс. руб.	14992,461	14500,000	0,000	0,000	0,000	0,000	14500,000
	внебюджетные средства, тыс. руб.	0,000	0,000	0,000	0,000	0,000	0,000	0,000
27	Строительство спортивной площадки МАОУ «СОШ № 131» г. Перми, объем финансирования, тыс. руб., в т.ч.:	16622,900	622,900	0,000	0,000	16000,000	0,000	16622,900
	федеральный бюджет, тыс. руб.	0,000	0,000	0,000	0,000	0,000	0,000	0,000
	бюджет Пермского края, тыс. руб.	0,000	0,000	0,000	0,000	0,000	0,000	0,000
	бюджет города Перми, тыс. руб.	16622,900	622,900	0,000	0,000	16000,000	0,000	16622,900
	внебюджетные средства, тыс. руб.	0,000	0,000	0,000	0,000	0,000	0,000	0,000
28	Строительство спортивной площадки МАОУ «СОШ № 122» г. Перми, объем финансирования, тыс. руб., в т.ч.:	22544,500	622,900	21921,600	0,000	0,000	0,000	22544,500
	федеральный бюджет, тыс. руб.	0,000	0,000	0,000	0,000	0,000	0,000	0,000
	бюджет Пермского края, тыс. руб.	0,000	0,000	0,000	0,000	0,000	0,000	0,000
	бюджет города Перми, тыс. руб.	13044,500	622,900	12421,600	0,000	0,000	0,000	13044,500
	внебюджетные средства, тыс. руб.	9500,000	0,000	9500,000	0,000	0,000	0,000	9500,000
29	Строительство спортивной площадки МАОУ «Гимназия № 31» г. Перми, объем финансирования, тыс. руб., в т.ч:	17456,870	17456,870	0,000	0,000	0,000	0,000	17456,870
	федеральный бюджет, тыс. руб.	0,000	0,000	0,000	0,000	0,000	0,000	0,000
	бюджет Пермского края, тыс. руб.	0,000	0,000	0,000	0,000	0,000	0,000	0,000
	бюджет города Перми, тыс. руб.	17456,870	17456,870	0,000	0,000	0,000	0,000	17456,870
	внебюджетные средства, тыс. руб.	0,000	0,000	0,000	0,000	0,000	0,000	0,000
30	Строительство спортивной площадки МАОУ «Школа бизнеса и предпринимательства» г. Перми, объем финансирования, тыс. руб., в т.ч.:	16622,900	0,000	0,000	622,900	0,000	16000,000	16622,900
	федеральный бюджет, тыс. руб.	0,000	0,000	0,000	0,000	0,000	0,000	0,000
	бюджет Пермского края, тыс. руб.	0,000	0,000	0,000	0,000	0,000	0,000	0,000
	бюджет города Перми, тыс. руб.	16622,900	0,000	0,000	622,900	0,000	16000,000	16622,900
	внебюджетные средства, тыс. руб.	0,000	0,000	0,000	0,000	0,000	0,000	0,000
31	Строительство дошкольного образовательного учреждения в микрорайоне Красные Казармы Свердловского района города Перми, объем финансирования, тыс. руб., в т.ч.:	180000,000	0,000	0,000	0,000	0,000	180000,000	180000,000
	федеральный бюджет, тыс. руб.	0,000	0,000	0,000	0,000	0,000	0,000	0,000

1	2	3	4	5	6	7	8	9
	бюджет Пермского края, тыс. руб.	0,000	0,000	0,000	0,000	0,000	0,000	0,000
	бюджет города Перми, тыс. руб.	0,000	0,000	0,000	0,000	0,000	0,000	0,000
	внебюджетные средства, тыс. руб.	180000,000	0,000	0,000	0,000	0,000	180000,000	180000,000
32	Строительство спортивной площадки МАОУ «СОШ № 55» г. Перми, объем финансирования, тыс. руб., в т.ч.:	18239,200	0,000	0,000	622,900	0,000	17616,300	18239,200
	федеральный бюджет, тыс. руб.	0,000	0,000	0,000	0,000	0,000	0,000	0,000
	бюджет Пермского края, тыс. руб.	0,000	0,000	0,000	0,000	0,000	0,000	0,000
	бюджет города Перми, тыс. руб.	17616,300	0,000	0,000	0,000	0,000	17616,300	17616,300
	внебюджетные средства, тыс. руб.	622,900	0,000	0,000	622,900	0,000	0,000	622,900
33	Строительство спортивной площадки МАОУ «Лицей № 3» г. Перми по ул. Архитектора Свиязева, 17, объем финансирования, тыс. руб., в т.ч.:	18003,406	0,000	0,000	0,000	18003,406	0,000	18003,406
	федеральный бюджет, тыс. руб.	0,000	0,000	0,000	0,000	0,000	0,000	0,000
	бюджет Пермского края, тыс. руб.	0,000	0,000	0,000	0,000	0,000	0,000	0,000
	бюджет города Перми, тыс. руб.	18003,406	0,000	0,000	0,000	18003,406	0,000	18003,406
	внебюджетные средства, тыс. руб.	0,000	0,000	0,000	0,000	0,000	0,000	0,000
	Итого по образованию, объем финансирования, тыс. руб., в т.ч.:	7471150,214	1246512,687	1304063,42	2312573,309	1018769,506	790858,600	6672777,522
	федеральный бюджет, тыс. руб.	501340,790	368064,490	81648,600	51627,700	0,000	0,000	501340,790
	бюджет Пермского края, тыс. руб.	1581911,731	271411,981	325164,370	437612,700	130151,500	218971,200	1383311,751
	бюджет города Перми, тыс. руб.	3275604,793	587036,216	530700,450	604390,009	561818,006	391887,400	2675832,081
	внебюджетные средства, тыс. руб.	2112292,900	20000,000	366550,000	1218942,900	326800,000	180000,000	2112292,900
	Справочная информация в области образования							
34	Строительство здания для размещения дошкольного образовательного учреждения МАДОУ «Легополис» г. Перми, объем финансирования, тыс. руб., в т.ч.:	255492,800	0,000	0,000	0,000	0,000	150000,000	150000,000
	федеральный бюджет, тыс. руб.	0,000	0,000	0,000	0,000	0,000	0,000	0,000
	бюджет Пермского края, тыс. руб.	0,000	0,000	0,000	0,000	0,000	0,000	0,000
	бюджет города Перми, тыс. руб.	255492,800	0,000	0,000	0,000	0,000	150000,000	150000,000
	внебюджетные средства, тыс. руб.	0,000	0,000	0,000	0,000	0,000	0,000	0,000
35	Реконструкция здания под размещение общеобразовательной организации по ул. Целинной, 15, объем финансирования, тыс. руб., в т.ч.:	211171,900	0,000	153434,200	57737,700	0,000	0,000	211171,900

1	2	3	4	5	6	7	8	9
	федеральный бюджет, тыс. руб.	0,000	0,000	0,000	0,000	0,000	0,000	0,000
	бюджет Пермского края, тыс. руб.	115074,900	0,000	115074,900	0,000	0,000	0,000	115074,900
	бюджет города Перми, тыс. руб.	96097,000	0,000	38359,300	57737,700	0,000	0,000	96097,000
	внебюджетные средства, тыс. руб.	0,000	0,000	0,000	0,000	0,000	0,000	0,000
36	Строительство корпуса МАОУ «Гимназия № 33» г. Перми, объем финансирования, тыс. руб., в т.ч.:	905126,801	0,000	0,000	0,000	0,000	367069,985	367069,985
	федеральный бюджет, тыс. руб.	660012,500	0,000	0,000	0,000	0,000	180057,000	180057,000
	бюджет Пермского края, тыс. руб.	34737,501	0,000	0,000	0,000	0,000	9476,685	9476,685
	бюджет города Перми, тыс. руб.	210376,800	0,000	0,000	0,000	0,000	177536,300	177536,300
	внебюджетные средства, тыс. руб.	0,000	0,000	0,000	0,000	0,000	0,000	0,000
37	Строительство корпуса МАОУ «Школа дизайна «Точка» г. Перми, объем финансирования, тыс. руб., в т.ч.:	1477507,601	0,000	0,000	0,000	0,000	386273,485	386273,485
	федеральный бюджет, тыс. руб.	660012,500	0,000	0,000	0,000	0,000	180057,000	180057,000
	бюджет Пермского края, тыс. руб.	34737,501	0,000	0,000	0,000	0,000	9476,685	9476,685
	бюджет города Перми, тыс. руб.	782757,600	0,000	0,000	0,000	0,000	196739,800	196739,800
	внебюджетные средства, тыс. руб.	0,000	0,000	0,000	0,000	0,000	0,000	0,000
38	Реконструкция ледовой арены МАУ ДО ДЮЦ «Здоровье» г. Перми, объем финансирования, тыс. руб., в т.ч.:	106822,459	0,000	8034,659	0,000	39792,400	58995,400	106822,459
	федеральный бюджет, тыс. руб.	0,000	0,000	0,000	0,000	0,000	0,000	0,000
	бюджет Пермского края, тыс. руб.	0,000	0,000	0,000	0,000	0,000	0,000	0,000
	бюджет города Перми, тыс. руб.	106822,459	0,000	8034,659	0,000	39792,400	58995,400	106822,459
	внебюджетные средства, тыс. руб.	0,000	0,000	0,000	0,000	0,000	0,000	0,000
39	Строительство спортивной площадки МАОУ «СОШ № 76» г. Перми, объем финансирования, тыс. руб., в т.ч.:	622,900	0,000	0,000	0,000	0,000	622,900	622,900
	федеральный бюджет, тыс. руб.	0,000	0,000	0,000	0,000	0,000	0,000	0,000
	бюджет Пермского края, тыс. руб.	0,000	0,000	0,000	0,000	0,000	0,000	0,000
	бюджет города Перми, тыс. руб.	622,900	0,000	0,000	0,000	0,000	622,900	622,900
	внебюджетные средства, тыс. руб.	0,000	0,000	0,000	0,000	0,000	0,000	0,000
40	Строительство спортивной площадки МАОУ «СОШ № 83» г. Перми, объем финансирования, тыс. руб., в т.ч.:	622,900	0,000	0,000	0,000	0,000	622,900	622,900
	федеральный бюджет, тыс. руб.	0,000	0,000	0,000	0,000	0,000	0,000	0,000

1	2	3	4	5	6	7	8	9
	бюджет Пермского края, тыс. руб.	0,000	0,000	0,000	0,000	0,000	0,000	0,000
	бюджет города Перми, тыс. руб.	622,900	0,000	0,000	0,000	0,000	622,900	622,900
	внебюджетные средства, тыс. руб.	0,000	0,000	0,000	0,000	0,000	0,000	0,000
41	Строительство спортивного зала МАОУ «СОШ № 81» г. Перми, объем финансирования, тыс. руб., в т.ч.:	148115,975	0,000	0,000	2754,200	0,000	26408,017	29162,217
	федеральный бюджет, тыс. руб.	0,000	0,000	0,000	0,000	0,000	0,000	0,000
	бюджет Пермского края, тыс. руб.	0,000	0,000	0,000	0,000	0,000	0,000	0,000
	бюджет города Перми, тыс. руб.	148115,975	0,000	0,000	2754,200	0,000	26408,017	29162,217
	внебюджетные средства, тыс. руб.	0,000	0,000	0,000	0,000	0,000	0,000	0,000
42	Строительство спортивного зала МАОУ «СОШ № 96» г. Перми, объем финансирования, тыс. руб., в т.ч.:	121775,785	0,000	0,000	2754,200	0,000	26408,017	29162,217
	федеральный бюджет, тыс. руб.	0,000	0,000	0,000	0,000	0,000	0,000	0,000
	бюджет Пермского края, тыс. руб.	0,000	0,000	0,000	0,000	0,000	0,000	0,000
	бюджет города Перми, тыс. руб.	121775,785	0,000	0,000	2754,200	0,000	26408,017	29162,217
	внебюджетные средства, тыс. руб.	0,000	0,000	0,000	0,000	0,000	0,000	0,000
43	Строительство спортивного зала МАОУ «СОШ № 79» г. Перми, объем финансирования, тыс. руб., в т.ч.:	2754,200	0,000	0,000	2754,200	0,000	0,000	2754,200
	федеральный бюджет, тыс. руб.	0,000	0,000	0,000	0,000	0,000	0,000	0,000
	бюджет Пермского края, тыс. руб.	0,000	0,000	0,000	0,000	0,000	0,000	0,000
	бюджет города Перми, тыс. руб.	2754,200	0,000	0,000	2754,200	0,000	0,000	2754,200
	внебюджетные средства, тыс. руб.	0,000	0,000	0,000	0,000	0,000	0,000	0,000
В области культуры								
1	Реконструкция здания МАУ «Дворец молодежи» г. Перми, объем финансирования, тыс. руб., в т.ч.:	557372,018	0,000	32840,051	95871,967	168660,000	260000,000	557372,018
	федеральный бюджет, тыс. руб.	0,000	0,000	0,000	0,000	0,000	0,000	0,000
	бюджет Пермского края, тыс. руб.	0,000	0,000	0,000	0,000	0,000	0,000	0,000
	бюджет города Перми, тыс. руб.	557372,018	0,000	32840,051	95871,967	168660,000	260000,000	557372,018
	внебюджетные средства, тыс. руб.	0,000	0,000	0,000	0,000	0,000	0,000	0,000
	Итого по культуре объем финансирования, тыс. руб., в т.ч.:	557372,018	0,000	32840,051	95871,967	168660,000	260000,000	557372,018
	федеральный бюджет, тыс. руб.	0,000	0,000	0,000	0,000	0,000	0,000	0,000

1	2	3	4	5	6	7	8	9
	бюджет Пермского края, тыс. руб.	0,000	0,000	0,000	0,000	0,000	0,000	0,000
	бюджет города Перми, тыс. руб.	557372,018	0,000	32840,051	95871,967	168660,000	260000,000	557372,018
	внебюджетные средства, тыс. руб.	0,000	0,000	0,000	0,000	0,000	0,000	0,000
В области физической культуры и спорта								
1	Строительство плавательного бассейна по адресу: ул. Сысольская, 10/5, объем финансирования, тыс. руб., в т.ч.:	114881,388	95324,726	0,000	0,000	0,000	0,000	95324,726
	федеральный бюджет, тыс. руб.	0,000	0,000	0,000	0,000	0,000	0,000	0,000
	бюджет Пермского края, тыс. руб.	0,000	0,000	0,000	0,000	0,000	0,000	0,000
	бюджет города Перми, тыс. руб.	114881,388	95324,726	0,000	0,000	0,000	0,000	95324,726
	внебюджетные средства, тыс. руб.	0,000	0,000	0,000	0,000	0,000	0,000	0,000
2	Строительство спортивной базы «Летающий лыжник» г. Перми, ул. Тихая, 22, объем финансирования, тыс. руб., в т.ч.:	100111,605	40461,302	53410,600	0,000	0,000	0,000	93871,902
	федеральный бюджет, тыс. руб.	0,000	0,000	0,000	0,000	0,000	0,000	0,000
	бюджет Пермского края, тыс. руб.	0,000	0,000	0,000	0,000	0,000	0,000	0,000
	бюджет города Перми, тыс. руб.	100111,605	40461,302	53410,600	0,000	0,000	0,000	93871,902
	внебюджетные средства, тыс. руб.	0,000	0,000	0,000	0,000	0,000	0,000	0,000
3	Строительство объектов недвижимого имущества и инженерной инфраструктуры на территории Экстрим-парка, объем финансирования, тыс. руб., в т.ч.:	65207,683	1246,283	20846,200	43115,200	0,000	0,000	65207,683
	федеральный бюджет, тыс. руб.	0,000	0,000	0,000	0,000	0,000	0,000	0,000
	бюджет Пермского края, тыс. руб.	0,000	0,000	0,000	0,000	0,000	0,000	0,000
	бюджет города Перми, тыс. руб.	65207,683	1246,283	20846,200	43115,200	0,000	0,000	65207,683
	внебюджетные средства, тыс. руб.	0,000	0,000	0,000	0,000	0,000	0,000	0,000
4	Строительство плавательного бассейна по адресу: ул. Гашкова, 20а, объем финансирования, тыс. руб., в т.ч.:	224157,021	0,000	31514,547	95000,000	97642,474	0,000	224157,021
	федеральный бюджет, тыс. руб.	0,000	0,000	0,000	0,000	0,000	0,000	0,000
	бюджет Пермского края, тыс. руб.	0,000	0,000	0,000	0,000	0,000	0,000	0,000
	бюджет города Перми, тыс. руб.	224157,021	0,000	31514,547	95000,000	97642,474	0,000	224157,021
	внебюджетные средства, тыс. руб.	0,000	0,000	0,000	0,000	0,000	0,000	0,000
5	Строительство физкультурно-спортивного центра по адресу: ул. Академика Веденеева, 25, объем финансирования, тыс. руб., в т.ч.:	121747,000	0,000	23373,500	98373,500	0,000	0,000	121747,000

1	2	3	4	5	6	7	8	9
	федеральный бюджет, тыс. руб.	0,000	0,000	0,000	0,000	0,000	0,000	0,000
	бюджет Пермского края, тыс. руб.	0,000	0,000	0,000	0,000	0,000	0,000	0,000
	бюджет города Перми, тыс. руб.	121747,000	0,000	23373,500	98373,500	0,000	0,000	121747,000
	внебюджетные средства, тыс. руб.	0,000	0,000	0,000	0,000	0,000	0,000	0,000
6	Строительство физкультурно-оздоровительного комплекса по адресу: ул. Транспортная, 7, объем финансирования, тыс. руб., в т.ч.:	204836,440	39836,440	165000,000	0,000	0,000	0,000	204836,440
	федеральный бюджет, тыс. руб.	0,000	0,000	0,000	0,000	0,000	0,000	0,000
	бюджет Пермского края, тыс. руб.	0,000	0,000	0,000	0,000	0,000	0,000	0,000
	бюджет города Перми, тыс. руб.	204836,440	39836,440	165000,000	0,000	0,000	0,000	204836,440
	внебюджетные средства, тыс. руб.	0,000	0,000	0,000	0,000	0,000	0,000	0,000
7	Строительство физкультурно-оздоровительного комплекса по адресу: ул. Рабочая, 9, объем финансирования, тыс. руб., в т.ч.:	160000,000	160000,000	0,000	0,000	0,000	0,000	160000,000
	федеральный бюджет, тыс. руб.	0,000	0,000	0,000	0,000	0,000	0,000	0,000
	бюджет Пермского края, тыс. руб.	0,000	0,000	0,000	0,000	0,000	0,000	0,000
	бюджет города Перми, тыс. руб.	160000,000	160000,000	0,000	0,000	0,000	0,000	160000,000
	внебюджетные средства, тыс. руб.	0,000	0,000	0,000	0,000	0,000	0,000	0,000
8	Строительство спортивного комплекса по ул. Звонарева, 1а в Мотовилихинском районе г. Перми, объем финансирования, тыс. руб., в т.ч.:	73145,987	0,000	0,000	0,000	0,000	73145,987	73145,987
	федеральный бюджет, тыс. руб.	0,000	0,000	0,000	0,000	0,000	0,000	0,000
	бюджет Пермского края, тыс. руб.	0,000	0,000	0,000	0,000	0,000	0,000	0,000
	бюджет города Перми, тыс. руб.	0,000	0,000	0,000	0,000	0,000	0,000	0,000
	внебюджетные средства, тыс. руб.	73145,987	0,000	0,000	0,000	0,000	73145,987	73145,987
9	Проектирование реконструкции стадиона «Юность» и Дворца спорта «Орленок» по ул. Революции, 27, ул. Сибирская, 47, объем финансирования, тыс. руб., в т.ч.:	38833,333	0,000	0,000	0,000	38833,333	0,000	38833,333
	федеральный бюджет, тыс. руб.	0,000	0,000	0,000	0,000	0,000	0,000	0,000
	бюджет Пермского края, тыс. руб.	0,000	0,000	0,000	0,000	0,000	0,000	0,000
	бюджет города Перми, тыс. руб.	0,000	0,000	0,000	0,000	0,000	0,000	0,000
	внебюджетные средства, тыс. руб.	38833,333	0,000	0,000	0,000	38833,333	0,000	38833,333
	Итого по физической культуре и спорту объем финансирования, тыс.руб., в т.ч.:	1102920,457	336868,751	294144,847	236488,700	136475,807	73145,987	1077124,092

1	2	3	4	5	6	7	8	9
	федеральный бюджет, тыс. руб.	0,000	0,000	0,000	0,000	0,000	0,000	0,000
	бюджет Пермского края, тыс. руб.	0,000	0,000	0,000	0,000	0,000	0,000	0,000
	бюджет города Перми, тыс. руб.	990941,137	336868,751	294144,847	236488,700	97642,474	0,000	965144,772
	внебюджетные средства, тыс. руб.	111979,320	0,000	0,000	0,000	38833,333	73145,987	111979,320
Справочная информация в области физической культуры и спорта								
10	Реконструкция физкультурно-оздоровительного комплекса по адресу: ул. Рабочая, 9, объем финансирования, тыс. руб., в т.ч.:	269398,900	0,000	0,000	167337,400	102061,500	0,000	269398,900
	федеральный бюджет, тыс. руб.	0,000	0,000	0,000	0,000	0,000	0,000	0,000
	бюджет Пермского края, тыс. руб.	0,000	0,000	0,000	0,000	0,000	0,000	0,000
	бюджет города Перми, тыс. руб.	269398,900	0,000	0,000	167337,400	102061,500	0,000	269398,900
	внебюджетные средства, тыс. руб.	0,000	0,000	0,000	0,000	0,000	0,000	0,000
11	Строительство плавательного бассейна по адресу: ул. Гайвинская, 50, объем финансирования, тыс. руб., в т.ч.:	4109,000	0,000	0,000	0,000	0,000	4109,000	4109,000
	федеральный бюджет, тыс. руб.	0,000	0,000	0,000	0,000	0,000	0,000	0,000
	бюджет Пермского края, тыс. руб.	0,000	0,000	0,000	0,000	0,000	0,000	0,000
	бюджет города Перми, тыс. руб.	4109,000	0,000	0,000	0,000	0,000	4109,000	4109,000
	внебюджетные средства, тыс. руб.	0,000	0,000	0,000	0,000	0,000	0,000	0,000
	Итого по Программе объем финансирования, тыс. руб., в т.ч.:	9131442, 689	1583381,438	1631048,318	2644933,976	1323905,313	1124004,587	8307273,632
	федеральный бюджет, тыс. руб.	501340,790	368064,490	81648,600	51627,700	0,000	0,000	501340,790
	бюджет Пермского края, тыс. руб.	1581911,731	271411,981	325164,370	437612,700	130151,500	218971,200	1383311,751
	бюджет города Перми, тыс. руб.	4823917,948	923904,967	857685,348	936750,676	828120,48	651887,4	4198348,871
	внебюджетные средства, тыс. руб.	2224272,220	20000,000	366550,000	1218942,900	365633,333	253145,987	2224272,220

ПРИЛОЖЕНИЕ 3
к решению
Пермской городской Думы

ПРИЛОЖЕНИЕ 15
к Программе комплексного
развития социальной
инфраструктуры города Перми
на 2018-2022 годы

ПЕРЕЧЕНЬ
мероприятий (инвестиционных проектов) по проектированию, строительству и реконструкции объектов социальной инфраструктуры города Перми, включенных в государственные программы Пермского края

№	Наименование мероприятия	Местоположение объекта	Мощность (технические характеристики) объекта	Срок ввода в эксплуатацию
1	2	3	4	5
Государственная программа Пермского края «Качественное здравоохранение»[1]				
1	Строительство Пермской краевой клинической инфекционной больницы	г. Пермь	232 койки	2023 год
2	Строительство стационара краевой психиатрической больницы	г. Пермь, Орджоникидзевский район	260 коек	2024 год
3	Строительство детской поликлиники	г. Пермь, Кировский район	350 посещений в смену	2022 год
4	Строительство детской поликлиники	г. Пермь, Свердловский район	350 посещений в смену	2022 год
5	Строительство детской поликлиники	г. Пермь, Индустриальный район	350 посещений в смену	2022 год
6	Строительство детской поликлиники	г. Пермь, Мотовилихинский район	350 посещений в смену	2023 год
7	Строительство детской поликлиники	г. Пермь, Орджоникидзевский район	200 посещений в смену	2022 год
8	Строительство городской клинической поликлиники	г. Пермь, Ленинский район	400 посещений в смену	2022 год
9	Строительство многопрофильного лечебно-поликлинического корпуса с реконструкцией хирургического и лечебного корпусов ГБУЗ ПК «Пермский краевой онкологический диспансер»	г. Пермь, Индустриальный район	450 посещений в смену/100 коек дневной стационар/12 операционных	2024 год
10	Строительство психоневрологического диспансера с дневным стационаром	г. Пермь, Свердловский район	370 посещений в смену/75 коек дневной стационар	2023 год
11	Строительство поликлинического фтизиопульмонологического корпуса	г. Пермь, Индустриальный район	500 посещений в смену	2025 год
12	Строительство хирургического корпуса с приемно-диагностическим отделением и двумя надземными переходами с благоустройством территории и реконструкцией инженерных сетей ГБУЗ ПК «ГКБ им. М.А. Тверье»	г. Пермь, Индустриальный район	400 коек	2024 год
13	Строительство лечебного многопрофильного корпуса	г. Пермь, Орджоникидзевский район	198 коек	2026 год

[1] Постановление Правительства Пермского края от 03.10.2013 № 1319-п «Об утверждении государственной программы Пермского края «Качественное здравоохранение»;

постановление Законодательного Собрания Пермского края от 22.08.2019 № 1428 «Об утверждении Перечня объектов капитального строительства общественной инфраструктуры Пермского края» (вступило в силу с 01 января 2020 г.).

1	2	3	4	5
Государственная программа Пермского края «Образование и молодежная политика»[2]				
1	Строительство спортивного зала КГБОУСУВУ «Уральское подворье»	г. Пермь, Индустриальный район	180 человек/смена	2022 год
2	Строительство общежития для иногородних студентов	г. Пермь, Мотовилихинский район	400 мест	2022 год
3	Строительство нового учебного корпуса и реставрация с приспособлением для современного использования главного учебного корпуса КГАПОУ «Пермский авиационный техникум имени А.Д. Швецова»	г. Пермь, Ленинский район	1000 мест/500 мест	2023 год
4	Строительство общежития КГАПОУ «Пермский авиационный техникум имени А.Д. Швецова»	г. Пермь, Ленинский район	400-600 мест	2023 год
5	Реконструкция учебного корпуса ГБПОУ «Пермский политехнический колледж им. Н.Г. Славянова»	г. Пермь, Мотовилихинский район	9652,9 кв. м	2023 год
6	Строительство Центра выявления и поддержки одаренных детей	г. Пермь, Ленинский район	200 учебных мест, 212 мест для проживания (интернат)	2023 год
7	Строительство спортивного зала ГБПОУ «Пермский химико-технологический техникум»	г. Пермь	300 человек/смена	2025 год
8	Строительство лабораторного корпуса при ГБПОУ «Пермский базовый медицинский колледж»	г. Пермь	200 учебных мест/40 для административного персонала	2023 год
9	Строительство здания общежития КГАПОУ «Пермский строительный колледж»	г. Пермь	150 мест	2025 год
10	Строительство общежития при ГБПОУ «Пермский базовый медицинский колледж»	г. Пермь	200 мест	2025 год
11	Строительство здания общеобразовательного учреждения по ул. Академика Веденеева	г. Пермь	1050 мест	2024 год
12	Строительство здания общеобразовательного учреждения по адресу: г. Пермь, ул. Ветлужская	г. Пермь	1050 мест	2024 год
13	Строительство здания общеобразовательного учреждения по ул. Милиционера Власова	г. Пермь	1050 мест	2024 год
14	Строительство школы по ул. Кронштадтской г. Перми	г. Пермь	1050 мест	2023 год
15	Общеобразовательная школа по ул. Холмогорской, 2ж	г. Пермь	1050 мест	2022 год
16	Общеобразовательная школа МАОУ «Техно-Школа им. В.П. Савиных»	г. Пермь	1050 мест	2022 год
Государственная программа Пермского края «Пермский край – территория культуры»[3]				
1	Строительство новой сцены для ГКБУК «Пермский академический театр оперы и балета им. П.И. Чайковского»	г. Пермь, Ленинский район	1250-1350 мест	2026 год

[2] Постановление Правительства Пермского края от 03.10.2013 № 1318-п «Об утверждении государственной программы Пермского края «Образование и молодежная политика»;

постановление Законодательного Собрания Пермского края от 16.08.2018 № 878 «Об утверждении Перечня объектов капитального строительства объектов общественной инфраструктуры Пермского края» (утратило силу с 01 января 2020 г.);

постановление Законодательного Собрания Пермского края от 22.08.2019 № 1428 «Об утверждении Перечня объектов капитального строительства общественной инфраструктуры Пермского края» (вступило в силу с 01 января 2020 г.).

[3] Постановление Правительства Пермского края от 03.10.2013 № 1317-п «Об утверждении государственной программы Пермского края «Пермский край – территория культуры»;

постановление Законодательного Собрания Пермского края от 22.08.2019 № 1428 «Об утверждении Перечня объектов капитального строительства общественной инфраструктуры Пермского края» (вступило в силу с 01 января 2020 г.).

1	2	3	4	5
2	Строительство и реконструкция социокультурного пространства (завод им. А.А. Шпагина)	г. Пермь, Ленинский район	41,925 тыс. кв. м	2024 год
3	Строительство зоопарка	г. Пермь, Индустриальный район	500000 посещений в год	2023 год
4	Реконструкция объекта культурного наследия регионального значения «Администрация области и КДЦ» (большого зрительного зала филармонии)	г. Пермь, Ленинский район	850 мест	2024 год
5	Строительство краевой музыкальной школы	г. Пермь, Дзержинский район	350 учебных мест, 100 мест для проживания (интернат)	2024 год
Государственная программа «Спортивное Прикамье»[4]				
1	Строительство ледового дворца спорта «Региональный центр по фигурному катанию»	г. Пермь, Дзержинский район	250 мест	2024 год
2	Строительство ледовой арены	г. Пермь, Мотовилихинский район	790 мест	2024 год
3	Строительство многофункционального спортивного комплекса с универсальными спортивными залами стадиона «Энергия»	г. Пермь, Ленинский район	567 мест, 240 человек в смену	2024 год
4	Реконструкция лыжно-биатлонного комплекса с лыжероллерной трассой	г. Пермь, Мотовилихинский район	240 человек в смену	2023 год
5	Строительство многофункциональной спортивной арены	г. Пермь, Дзержинский район	10500 посадочных мест	2025 год
Государственная программа «Социальная поддержка жителей Пермского края»[5]				
1	Строительство детского реабилитационного центра	г. Пермь, Ленинский район	80-100 койко-мест/1000 посещений в год	2024 год
2	Приобретение / строительство имущественного комплекса для реабилитации инвалидов в г. Перми	г. Пермь	-	2022 год

[4] Постановление Правительства Пермского края от 03.10.2013 № 1324-п «Об утверждении государственной программы «Спортивное Прикамье»;

постановление Законодательного Собрания Пермского края от 22.08.2019 № 1428 «Об утверждении Перечня объектов капитального строительства общественной инфраструктуры Пермского края» (вступило в силу с 01 января 2020 г.).

[5] Постановление Правительства Пермского края от 03.10.2013 № 1321-п «Об утверждении государственной программы «Социальная поддержка жителей Пермского края»;

постановление Законодательного Собрания Пермского края от 22.08.2019 № 1428 «Об утверждении Перечня объектов капитального строительства общественной инфраструктуры Пермского края» (вступило в силу с 01 января 2020 г.).

СООБЩЕНИЕ
о размещении соглашения об исполнении схемы теплоснабжения города Перми

10 октября 2022 года на официальном сайте муниципального образования «Город Пермь» в информационно-телекоммуникационной сети Интернет в разделе Развитие инфраструктуры/Соглашения об исполнении схем теплоснабжения размещено заключенное Дополнительное соглашение об исполнении схемы теплоснабжения города Перми между администрацией города Перми и ПМУП «Городское коммунальное и тепловое хозяйство».

Департамент земельных отношений администрации города Перми в целях информирования населения в соответствии со статьей 39.42 Земельного кодекса Российской Федерации сообщает о возможном установлении публичных сервитутов в отдельных целях на территории города Перми*

№	Кадастровый номер земельного участка, в отношении которого устанавливается публичный сервитут (при наличии)	Адрес или описание земельного участка, в отношении которого устанавливается публичный сервитут	Цели установления публичного сервитута
1	59:01:0000000:81609 59:01:0000000:89212 59:01:0000000:89411 59:01:0000000:90438 59:01:0000000:91064 59:01:4413853:184 59:01:4413853:185 59:01:4413854:18 59:01:4413855:10 59:01:4413855:2 59:01:4413855:22 59:01:4413855:26 59:01:4413855:28 59:01:4413855:29 59:01:4413856:14 59:01:4413856:158 59:01:4413856:40 59:01:4413857:17 59:01:4413857:18 59:01:4413857:19 59:01:4413857:7 59:01:4413858:1 59:01:4413858:154 59:01:4413858:155 59:01:4413858:156 59:01:4413858:26 59:01:4413858:37 59:01:4413858:38 59:01:4413858:4 59:01:4413858:6 59:01:4413859:12 59:01:4413859:3 59:01:4413859:30 59:01:4413859:35 59:01:4413859:39 59:01:4413859:40 59:01:4413859:5 59:01:4413860:12 59:01:4413860:187 59:01:4413860:188 59:01:4413860:3 59:01:4413860:4 59:01:4413860:5 59:01:4413860:66 59:01:4413860:67 59:01:4413860:7 59:01:4413860:8 59:01:4413862:16 59:01:4413862:3 59:01:4413863:156 59:01:4413863:157 59:01:4413863:162 59:01:4413863:164 59:01:4413863:168 59:01:4413863:169 59:01:4413863:5 59:01:4413864:137 59:01:4416032:208 59:01:4416032:4 59:01:4416032:41 59:01:4416032:78 59:01:4416032:92 59:01:4416032:93 59:01:4416050:4 59:01:4416050:8 59:01:4413853:392 59:01:4413862:157 земли	г. Пермь	Эксплуатация объекта электросетевого хозяйства
2	59:01:5111430:51 59:01:5111430:100	г. Пермь	Эксплуатация объекта электросетевого хозяйства
3	59:01:4219248:1119 59:01:4219248:1130	г. Пермь	Эксплуатация объекта электросетевого хозяйства
4	59:01:5111430:51, 59:01:5111430:100, 59:01:5111430:155, 59:01:5111430:80, 59:01:5111430:81, 59:01:5111435:100, 59:01:5111435:130	г. Пермь	Эксплуатация объекта электросетевого хозяйства
5	59:01:4410847:13 59:01:4410847:14 59:01:4410847:17 59:01:4410847:18 59:01:4410847:24 59:01:4410847:25	г. Пермь	Эксплуатация объекта электросетевого хозяйства

	59:01:4410846:10 59:01:4410846:11 59:01:4410846:15 59:01:4410846:17 59:01:4410846:21 59:01:4410846:22 59:01:4410846:6 59:01:4410846:7 59:01:4410846:8 59:01:4410846:9 59:01:0000000:81445 59:01:0000000:88581 59:01:0000000:90475 59:01:4410843:865 земли		
6	59:01:0000000:90089 59:01:4410732:12 59:01:4410732:21 59:01:4410732:22 59:01:4410732:428 59:01:4410732:431 59:01:4410732:9 59:01:4410733:13 59:01:4410733:24 59:01:4410733:38 59:01:4410733:829 59:01:4410734:2 59:01:4410738:1 59:01:4410738:10 59:01:4410738:13 59:01:4410738:2 59:01:4410738:27 59:01:4410738:5 59:01:4410738:9 земли	г. Пермь	Эксплуатация объекта электросетевого хозяйства
7	59:01:0000000:738 59:01:3610002:122 59:01:5610027:6 59:01:5610027:7 59:01:5610027:8 59:01:5610027:10 59:01:5610027:11 59:01:5610027:22 59:01:5610027:23 59:01:5610027:24 59:01:5610027:25 59:01:5610027:31 59:01:5610027:32 59:01:5610027:33 59:01:5610027:34	г. Пермь	Эксплуатация объекта электросетевого хозяйства

	59:01:4410847:28 59:01:4410847:30 59:01:4410842:10 59:01:4410842:11 59:01:4410842:13 59:01:4410842:14 59:01:4410842:18 59:01:4410842:3 59:01:4410842:364 59:01:4410842:4 59:01:4410842:5 59:01:4410842:6 59:01:4410842:9 59:01:4410843:13 59:01:4410843:14 59:01:4410843:15 59:01:4410843:16 59:01:4410843:17 59:01:4410843:18 59:01:4410843:20 59:01:4410843:27 59:01:4410843:28 59:01:4410843:717 59:01:4410843:8 59:01:4410843:9 59:01:4410844:20 59:01:4410844:25 59:01:4410844:28 59:01:4410844:29 59:01:4410844:37 59:01:4410844:38 59:01:4410844:5 59:01:4410845:10 59:01:4410845:13 59:01:4410845:14 59:01:4410845:15 59:01:4410845:1752 59:01:4410845:1757 59:01:4410845:2047 59:01:4410845:2061 59:01:4410845:23 59:01:4410845:26 59:01:4410845:29 59:01:4410845:30 59:01:4410845:32 59:01:4410845:33 59:01:4410845:5 59:01:4410845:7 59:01:4410845:9 59:01:4410846:1		

	59:01:5610027:44 59:01:5610027:45 59:01:5610027:46 59:01:5610027:47 59:01:5610027:48 59:01:5610027:49 59:01:5610027:50 59:01:5610027:51 59:01:5610027:55 59:01:5610027:56 59:01:5610027:57 59:01:5610027:70 59:01:5610027:71 59:01:5610027:76 59:01:5610027:79 59:01:5610027:80 59:01:5610027:82 59:01:5610027:87 59:01:5610027:96 59:01:5610027:104 59:01:5610027:105 Земли		
8	59:01:0000000:78134 59:01:0000000:81556 59:01:0000000:82072 59:01:0000000:82083 59:01:0000000:82111 59:01:0000000:83040 59:01:0000000:83780 59:01:0000000:83782 59:01:0000000:84778 59:01:0000000:84828 59:01:0000000:90187 59:01:0000000:90203 59:01:0000000:90227 59:01:0000000:90271 59:01:0000000:90337 59:01:0000000:90640 59:01:0000000:90669 59:01:0000000:90682 59:01:4311354:3 59:01:4311354:14 59:01:4311354:13 59:01:4311869:17 59:01:4311869:2 59:01:4311869:206 59:01:4311869:209 59:01:4311869:4 59:01:4311869:6 59:01:4311939:13	г. Пермь	Эксплуатация объекта электросетевого хозяйства

	59:01:4311939:2 59:01:4311939:3 59:01:4311939:8 59:01:4311940:14 59:01:4311940:16 59:01:4311940:17 59:01:0000000:486 59:01:4311940:77 59:01:4311947:21 59:01:4311948:2 59:01:4311948:26 59:01:4311949:1 59:01:4311949:172 59:01:4311950:1 59:01:4311950:3 59:01:4311950:37 59:01:4311951:3 59:01:4311962:8 59:01:4311963:8 59:01:4311964:16 59:01:4311964:74 59:01:4311964:75 59:01:4311965:13 59:01:4311965:14 59:01:4311966:5 59:01:4311967:10 59:01:4311967:5 59:01:4311967:71 59:01:4311967:72 59:01:4311968:21 59:01:4311970:14 59:01:4311974:29 59:01:4311981:1 59:01:4311985:10 59:01:4311985:16 59:01:4311996:15 59:01:4311996:5 59:01:4311996:8 59:01:4311997:10 59:01:4311997:11 59:01:4311997: 59:01:4311997:23 59:01:4311998:1 59:01:4311998:10 59:01:4311998:12 59:01:4311998:17 59:01:4311998:18 59:01:4311998:2 59:01:4311998:3 59:01:4311998:5		

	59:01:4311998:56 59:01:4311998:57 59:01:4312000:10 59:01:4312000:19 59:01:4312000:20 59:01:4312000:21 59:01:4312000:7 59:01:4312000:8 59:01:4312000:9 59:01:4313688:140 59:01:4313688:22 59:01:4313688:27 59:01:4313688:273 59:01:4319247:10 59:01:4410904:10 59:01:4410904:11 59:01:4410904:12 59:01:4410904:13 59:01:4410904:14 59:01:4410904:7 59:01:4410904:9 59:01:4311962:16 59:01:4311962:18 59:01:4311996:178 59:01:4311996:179 земли		
9	59:01:0000000:90078 59:01:0000000:90337 59:01:4311929:1 59:01:4311929:30 59:01:4311929:31 59:01:4311929:32 59:01:4311929:33 59:01:4311929:35 59:01:4311929:36 59:01:4311929:38 59:01:4311929:39 59:01:4311929:40 59:01:4311929:41 59:01:4311930:1 59:01:4311930:23 59:01:4311930:45 59:01:4311930:47 59:01:4311930:117 59:01:4311930:231 59:01:4311931:10 59:01:4311931:16 59:01:4311931:17 59:01:4311931:21 59:01:4311931:24		

	59:01:4311931:26 59:01:4311931:27 59:01:4311931:42 59:01:4311932:1 59:01:4311932:39 59:01:4311932:41 59:01:0000000:486 Земли	г. Пермь	Эксплуатация объекта электросетевого хозяйства
10	59:01:4411538:328 59:01:4411538:519 59:01:4411538:523 59:01:4411538:525 59:01:4411538:526 59:01:4411538:527 59:01:4411538:528 59:01:4411538:529 59:01:4411538:530 59:01:4411538:531 59:01:4411538:532 59:01:4411538:534 59:01:4411538:536 59:01:4411538:537 59:01:4411538:538 59:01:4411538:544 59:01:4411538:546 59:01:4411538:547 59:01:4411538:548 59:01:4411538:549 Земли	г. Пермь	Эксплуатация объекта электросетевого хозяйства

Заинтересованные лица имеют право ознакомиться с ходатайством об установлении публичного сервитута и прилагаемым к нему описанием местоположения границ публичного сервитута по адресу: г. Пермь, ул. Сибирская, 15 (тел. 212-67-54).

Заинтересованные лица могут подать заявление об учете прав в срок с 14.10.2022 по 28.10.2022.

Способы подачи заявлений:

1. посредством почтовой связи;

2. лично, в том числе через представителя, в департамент земельных отношений администрации города Перми (г. Пермь, ул. Сибирская, 15);

3. в форме электронных документов с использованием информационно-телекоммуникационной сети «Интернет».

Правообладатели земельных участков, в отношении которых испрашивается публичный сервитут, если их права не зарегистрированы в Едином государственном реестре недвижимости, в течение пятнадцати дней со дня опубликования сообщения, предусмотренного подпунктом 1 пункта 3 статьи

39.42 ЗК РФ, подают в орган, уполномоченный на установление публичного сервитута, заявления об учете их прав (обременений прав) на земельные участки с приложением копий документов, подтверждающих эти права (обременения прав). В таких заявлениях указывается способ связи с правообладателями земельных участков, в том числе их почтовый адрес и (или) адрес электронной почты. Правообладатели земельных участков, подавшие такие заявления по истечении указанного срока, несут риски невозможности обеспечения их прав в связи с отсутствием информации о таких лицах и их правах на земельные участки. Такие лица имеют право требовать от обладателя публичного сервитута плату за публичный сервитут не более чем за три года, предшествующие дню направления ими заявления об учете их прав (обременений прав).

Реквизиты решений об утверждении документа территориального планирования, документации по планировке территории, программ комплексного развития систем коммунальной инфраструктуры поселения, городского округа, а также информация об инвестиционной программе субъекта естественных монополий, организации коммунального комплекса, указанных в ходатайстве об установлении публичного сервитута, и сведения об официальных сайтах в информационно-телекоммуникационной сети «Интернет» отсутствуют.

Информация о возможности установления публичного сервитута публикуется на сайте http://www.gorodperm.ru, в «Официальном бюллетене органов местного самоуправления муниципального образования город Пермь».

Приложение: на 110 л. в 1 экз.

---

* Схемы в полноцветном варианте опубликованы на официальном сайте муниципального образования город Пермь в информационно-телекоммуникационной сети Интернет в разделе «Документы/Официальный бюллетень».

ОПИСАНИЕ МЕСТОПОЛОЖЕНИЯ ГРАНИЦ

Публичный сервитут для размещения объекта электросетевого хозяйства «Электросетевой комплекс Подстанция 110/6кВ «Андроново» (ВЛ 0,4 кВ от КТП 7013)

(наименование объекта, местоположение границ которого описано (далее - объект)

Раздел 1

Сведения об объекте		
№ п/п	Характеристики объекта	Описание характеристик
1	2	3
1	Местоположение объекта	Пермский край, город Пермь
2	Площадь объекта +/- величина погрешности определения площади (Р+/- Дельта Р)	10128 кв.м ± 20 кв.м
3	Иные характеристики объекта	Публичный сервитут для размещения объекта электросетевого хозяйства «Электросетевой комплекс Подстанция 110/6кВ «Андроново» (ВЛ 0,4 кВ от КТП 7013) на срок 49 лет

Раздел 2


Сведения о местоположении границ объекта					
1. Система координат МСК-59, зона 2					
2. Сведения о характерных точках границ объекта					
Обозначение характерных точек границ	Координаты, м		Метод определения координат характерной точки	Средняя квадратическая погрешность положения характерной точки (M_t), м	Описание обозначения точки на местности (при наличии)
	X	Y			
1	2	3	4	5	6
1	512979.91	2225006.81	Метод спутниковых геодезических измерений (определений)	0.10	–
2	512983.13	2225009.18	Метод спутниковых геодезических измерений (определений)	0.10	–
3	512960.12	2225038.75	Метод спутниковых геодезических измерений (определений)	0.10	–
4	512927.87	2225069.66	Метод спутниковых геодезических измерений (определений)	0.10	–
5	512927.67	2225089.73	Метод спутниковых геодезических измерений (определений)	0.10	–
6	512899.82	2225093.76	Метод спутниковых геодезических измерений (определений)	0.10	–
7	512885.48	2225112.15	Метод спутниковых геодезических измерений (определений)	0.10	–
8	512873.46	2225128.14	Метод спутниковых геодезических измерений (определений)	0.10	–
9	512856.69	2225150.84	Метод спутниковых геодезических измерений (определений)	0.10	–
10	512858.80	2225170.68	Метод спутниковых геодезических измерений (определений)	0.10	–
11	512840.37	2225170.18	Метод спутниковых геодезических измерений (определений)	0.10	–
12	512820.62	2225169.64	Метод спутниковых геодезических измерений (определений)	0.10	–
13	512799.16	2225174.17	Метод спутниковых геодезических измерений (определений)	0.10	–
14	512787.44	2225175.78	Метод спутниковых геодезических измерений (определений)	0.10	–
15	512771.73	2225180.37	Метод спутниковых геодезических измерений (определений)	0.10	–
16	512751.73	2225184.34	Метод спутниковых геодезических измерений (определений)	0.10	–
17	512717.33	2225187.38	Метод спутниковых геодезических измерений (определений)	0.10	–
18	512683.68	2225166.67	Метод спутниковых геодезических измерений (определений)	0.10	–
19	512673.36	2225147.68	Метод спутниковых геодезических измерений (определений)	0.10	–
20	512662.96	2225130.78	Метод спутниковых геодезических измерений (определений)	0.10	–
21	512628.56	2225159.93	Метод спутниковых геодезических измерений (определений)	0.10	–
22	512609.25	2225177.38	Метод спутниковых геодезических измерений (определений)	0.10	–
23	512578.71	2225205.53	Метод спутниковых геодезических измерений (определений)	0.10	–
24	512585.63	2225210.86	Метод спутниковых геодезических измерений (определений)	0.10	–
25	512635.97	2225234.84	Метод спутниковых геодезических измерений (определений)	0.10	–
26	512654.46	2225223.45	Метод спутниковых геодезических измерений (определений)	0.10	–
27	512656.55	2225226.86	Метод спутниковых геодезических измерений (определений)	0.10	–
28	512636.22	2225239.38	Метод спутниковых геодезических измерений (определений)	0.10	–
29	512583.52	2225214.29	Метод спутниковых геодезических измерений (определений)	0.10	–
30	512575.73	2225208.28	Метод спутниковых геодезических измерений (определений)	0.10	–
31	512550.48	2225232.00	Метод спутниковых геодезических измерений (определений)	0.10	–
32	512524.66	2225256.28	Метод спутниковых геодезических измерений (определений)	0.10	–
33	512499.69	2225281.07	Метод спутниковых геодезических измерений (определений)	0.10	–
34	512517.55	2225290.95	Метод спутниковых геодезических измерений (определений)	0.10	–
35	512542.59	2225306.70	Метод спутниковых геодезических измерений (определений)	0.10	–
36	512564.73	2225323.98	Метод спутниковых геодезических измерений (определений)	0.10	–
37	512571.24	2225308.75	Метод спутниковых геодезических измерений (определений)	0.10	–
38	512574.90	2225310.36	Метод спутниковых геодезических измерений (определений)	0.10	–
39	512567.99	2225326.57	Метод спутниковых геодезических измерений (определений)	0.10	–
40	512594.15	2225347.62	Метод спутниковых геодезических измерений (определений)	0.10	–
41	512591.59	2225350.70	Метод спутниковых геодезических измерений (определений)	0.10	–
42	512564.29	2225328.72	Метод спутниковых геодезических измерений (определений)	0.10	–
43	512540.30	2225309.98	Метод спутниковых геодезических измерений (определений)	0.10	–
44	512515.52	2225294.40	Метод спутниковых геодезических измерений (определений)	0.10	–
45	512496.70	2225284.00	Метод спутниковых геодезических измерений (определений)	0.10	–
46	512463.52	2225316.02	Метод спутниковых геодезических измерений (определений)	0.10	–
47	512435.70	2225340.75	Метод спутниковых геодезических измерений (определений)	0.10	–
48	512444.07	2225360.04	Метод спутниковых геодезических измерений (определений)	0.10	–
49	512467.14	2225383.88	Метод спутниковых геодезических измерений (определений)	0.10	–
50	512487.87	2225356.57	Метод спутниковых геодезических измерений (определений)	0.10	–
51	512491.13	2225358.89	Метод спутниковых геодезических измерений (определений)	0.10	–
52	512469.96	2225386.83	Метод спутниковых геодезических измерений (определений)	0.10	–
53	512486.58	2225404.44	Метод спутниковых геодезических измерений (определений)	0.10	–
54	512507.50	2225426.95	Метод спутниковых геодезических измерений (определений)	0.10	–
55	512522.03	2225442.40	Метод спутниковых геодезических измерений (определений)	0.10	–
56	512541.30	2225430.23	Метод спутниковых геодезических измерений (определений)	0.10	–
57	512563.34	2225411.67	Метод спутниковых геодезических измерений (определений)	0.10	–
58	512581.99	2225395.99	Метод спутниковых геодезических измерений (определений)	0.10	–
59	512604.47	2225376.67	Метод спутниковых геодезических измерений (определений)	0.10	–
60	512628.49	2225356.83	Метод спутниковых геодезических измерений (определений)	0.10	–
61	512654.99	2225334.98	Метод спутниковых геодезических измерений (определений)	0.10	–
62	512656.99	2225312.45	Метод спутниковых геодезических измерений (определений)	0.10	–
63	512657.00	2225306.53	Метод спутниковых геодезических измерений (определений)	0.10	–
64	512638.96	2225314.69	Метод спутниковых геодезических измерений (определений)	0.10	–
65	512637.26	2225311.07	Метод спутниковых геодезических измерений (определений)	0.10	–
66	512658.11	2225301.67	Метод спутниковых геодезических измерений (определений)	0.10	–
67	512716.70	2225270.48	Метод спутниковых геодезических измерений (определений)	0.10	–
68	512718.27	2225274.17	Метод спутниковых геодезических измерений (определений)	0.10	–
69	512660.99	2225304.63	Метод спутниковых геодезических измерений (определений)	0.10	–
70	512660.99	2225312.63	Метод спутниковых геодезических измерений (определений)	0.10	–
71	512658.96	2225335.62	Метод спутниковых геодезических измерений (определений)	0.10	–
72	512663.64	2225345.19	Метод спутниковых геодезических измерений (определений)	0.10	–
73	512679.87	2225363.13	Метод спутниковых геодезических измерений (определений)	0.10	–
74	512676.99	2225365.90	Метод спутниковых геодезических измерений (определений)	0.10	–
75	512660.29	2225347.45	Метод спутниковых геодезических измерений (определений)	0.10	–
76	512656.21	2225339.14	Метод спутниковых геодезических измерений (определений)	0.10	–
77	512631.04	2225359.92	Метод спутниковых геодезических измерений (определений)	0.10	–
78	512610.02	2225377.28	Метод спутниковых геодезических измерений (определений)	0.10	–
79	512617.11	2225379.20	Метод спутниковых геодезических измерений (определений)	0.10	–
80	512616.11	2225383.07	Метод спутниковых геодезических измерений (определений)	0.10	–
81	512606.32	2225380.40	Метод спутниковых геодезических измерений (определений)	0.10	–
82	512584.58	2225399.04	Метод спутниковых геодезических измерений (определений)	0.10	–
83	512565.91	2225414.73	Метод спутниковых геодезических измерений (определений)	0.10	–
84	512543.67	2225433.46	Метод спутниковых геодезических измерений (определений)	0.10	–
85	512524.80	2225445.42	Метод спутниковых геодезических измерений (определений)	0.10	–
86	512538.56	2225460.26	Метод спутниковых геодезических измерений (определений)	0.10	–
87	512556.80	2225476.84	Метод спутниковых геодезических измерений (определений)	0.10	–
88	512577.29	2225496.55	Метод спутниковых геодезических измерений (определений)	0.10	–
89	512592.25	2225509.06	Метод спутниковых геодезических измерений (определений)	0.10	–
90	512610.80	2225519.00	Метод спутниковых геодезических измерений (определений)	0.10	–
91	512635.62	2225497.40	Метод спутниковых геодезических измерений (определений)	0.10	–
92	512620.13	2225495.88	Метод спутниковых геодезических измерений (определений)	0.10	–
93	512620.44	2225491.89	Метод спутниковых геодезических измерений (определений)	0.10	–
94	512638.12	2225493.71	Метод спутниковых геодезических измерений (определений)	0.10	–
95	512636.39	2225478.80	Метод спутниковых геодезических измерений (определений)	0.10	–
96	512640.37	2225478.38	Метод спутниковых геодезических измерений (определений)	0.10	–
97	512641.96	2225491.85	Метод спутниковых геодезических измерений (определений)	0.10	–
98	512659.00	2225476.83	Метод спутниковых геодезических измерений (определений)	0.10	–
99	512676.32	2225461.67	Метод спутниковых геодезических измерений (определений)	0.10	–
100	512663.03	2225460.63	Метод спутниковых геодезических измерений (определений)	0.10	–
101	512663.32	2225456.63	Метод спутниковых геодезических измерений (определений)	0.10	–
102	512680.39	2225458.02	Метод спутниковых геодезических измерений (определений)	0.10	–
103	512694.85	2225445.34	Метод спутниковых геодезических измерений (определений)	0.10	–
104	512687.16	2225437.19	Метод спутниковых геодезических измерений (определений)	0.10	–
105	512690.18	2225434.57	Метод спутниковых геодезических измерений (определений)	0.10	–
106	512697.86	2225442.77	Метод спутниковых геодезических измерений (определений)	0.10	–
107	512710.44	2225431.83	Метод спутниковых геодезических измерений (определений)	0.10	–
108	512706.75	2225420.80	Метод спутниковых геодезических измерений (определений)	0.10	–
109	512710.55	2225419.54	Метод спутниковых геодезических измерений (определений)	0.10	–
110	512713.66	2225429.01	Метод спутниковых геодезических измерений (определений)	0.10	–
111	512723.20	2225420.77	Метод спутниковых геодезических измерений (определений)	0.10	–
112	512712.13	2225410.96	Метод спутниковых геодезических измерений (определений)	0.10	–
113	512714.89	2225408.07	Метод спутниковых геодезических измерений (определений)	0.10	–
114	512727.82	2225419.52	Метод спутниковых геодезических измерений (определений)	0.10	–

115	512740.41	2225442.90	Метод спутниковых геодезических измерений (определений)	0.10	–
116	512736.84	2225444.70	Метод спутниковых геодезических измерений (определений)	0.10	–
117	512725.64	2225423.94	Метод спутниковых геодезических измерений (определений)	0.10	–
118	512714.07	2225433.98	Метод спутниковых геодезических измерений (определений)	0.10	–
119	512699.03	2225447.03	Метод спутниковых геодезических измерений (определений)	0.10	–
120	512681.75	2225462.13	Метод спутниковых геодезических измерений (определений)	0.10	–
121	512661.64	2225479.83	Метод спутниковых геодезических измерений (определений)	0.10	–
122	512645.23	2225494.21	Метод спутниковых геодезических измерений (определений)	0.10	–
123	512614.05	2225521.50	Метод спутниковых геодезических измерений (определений)	0.10	–
124	512618.36	2225525.45	Метод спутниковых геодезических измерений (определений)	0.10	–
125	512632.00	2225537.92	Метод спутниковых геодезических измерений (определений)	0.10	–
126	512653.91	2225557.27	Метод спутниковых геодезических измерений (определений)	0.10	–
127	512675.27	2225575.99	Метод спутниковых геодезических измерений (определений)	0.10	–
128	512672.66	2225579.03	Метод спутниковых геодезических измерений (определений)	0.10	–
129	512651.27	2225560.27	Метод спутниковых геодезических измерений (определений)	0.10	–
130	512629.33	2225540.90	Метод спутниковых геодезических измерений (определений)	0.10	–
131	512615.65	2225528.39	Метод спутниковых геодезических измерений (определений)	0.10	–
132	512609.91	2225523.06	Метод спутниковых геодезических измерений (определений)	0.10	–
133	512590.00	2225512.38	Метод спутниковых геодезических измерений (определений)	0.10	–
134	512574.62	2225499.53	Метод спутниковых геодезических измерений (определений)	0.10	–
135	512554.07	2225479.75	Метод спутниковых геодезических измерений (определений)	0.10	–
136	512535.74	2225463.11	Метод спутниковых геодезических измерений (определений)	0.10	–
137	512521.70	2225447.93	Метод спутниковых геодезических измерений (определений)	0.10	–
138	512504.59	2225465.23	Метод спутниковых геодезических измерений (определений)	0.10	–
139	512484.27	2225491.47	Метод спутниковых геодезических измерений (определений)	0.10	–
140	512464.90	2225516.54	Метод спутниковых геодезических измерений (определений)	0.10	–
141	512461.03	2225531.82	Метод спутниковых геодезических измерений (определений)	0.10	–
142	512457.13	2225530.92	Метод спутниковых геодезических измерений (определений)	0.10	–
143	512461.23	2225514.75	Метод спутниковых геодезических измерений (определений)	0.10	–
144	512481.11	2225489.02	Метод спутниковых геодезических измерений (определений)	0.10	–
145	512501.58	2225462.60	Метод спутниковых геодезических измерений (определений)	0.10	–
146	512518.92	2225444.98	Метод спутниковых геодезических измерений (определений)	0.10	–
147	512504.58	2225429.68	Метод спутниковых геодезических измерений (определений)	0.10	–
148	512483.66	2225407.17	Метод спутниковых геодезических измерений (определений)	0.10	–
149	512465.86	2225388.31	Метод спутниковых геодезических измерений (определений)	0.10	–
150	512441.59	2225363.22	Метод спутниковых геодезических измерений (определений)	0.10	–
151	512432.27	2225363.77	Метод спутниковых геодезических измерений (определений)	0.10	–
152	512420.91	2225373.70	Метод спутниковых геодезических измерений (определений)	0.10	–
153	512403.16	2225390.27	Метод спутниковых геодезических измерений (определений)	0.10	–
154	512375.01	2225415.81	Метод спутниковых геодезических измерений (определений)	0.10	–
155	512363.52	2225444.22	Метод спутниковых геодезических измерений (определений)	0.10	–
156	512383.41	2225464.62	Метод спутниковых геодезических измерений (определений)	0.10	–
157	512396.54	2225466.43	Метод спутниковых геодезических измерений (определений)	0.10	–
158	512396.02	2225470.40	Метод спутниковых геодезических измерений (определений)	0.10	–
159	512388.14	2225469.38	Метод спутниковых геодезических измерений (определений)	0.10	–
160	512402.19	2225483.09	Метод спутниковых геодезических измерений (определений)	0.10	–
161	512426.38	2225508.24	Метод спутниковых геодезических измерений (определений)	0.10	–
162	512423.46	2225510.98	Метод спутниковых геодезических измерений (определений)	0.10	–
163	512399.35	2225485.90	Метод спутниковых геодезических измерений (определений)	0.10	–
164	512381.06	2225467.93	Метод спутниковых геодезических измерений (определений)	0.10	–
165	512360.97	2225447.33	Метод спутниковых геодезических измерений (определений)	0.10	–
166	512337.34	2225464.42	Метод спутниковых геодезических измерений (определений)	0.10	–
167	512334.91	2225461.25	Метод спутниковых геодезических измерений (определений)	0.10	–
168	512359.53	2225443.41	Метод спутниковых геодезических измерений (определений)	0.10	–
169	512371.64	2225413.46	Метод спутниковых геодезических измерений (определений)	0.10	–
170	512400.45	2225387.33	Метод спутниковых геодезических измерений (определений)	0.10	–
171	512418.23	2225370.73	Метод спутниковых геодезических измерений (определений)	0.10	–
172	512430.67	2225359.86	Метод спутниковых геодезических измерений (определений)	0.10	–
173	512439.27	2225359.27	Метод спутниковых геодезических измерений (определений)	0.10	–
174	512431.86	2225341.92	Метод спутниковых геодезических измерений (определений)	0.10	–
175	512419.89	2225337.78	Метод спутниковых геодезических измерений (определений)	0.10	–
176	512393.46	2225327.50	Метод спутниковых геодезических измерений (определений)	0.10	–
177	512394.91	2225323.77	Метод спутниковых геодезических измерений (определений)	0.10	–
178	512421.26	2225334.02	Метод спутниковых геодезических измерений (определений)	0.10	–
179	512432.84	2225337.96	Метод спутниковых геодезических измерений (определений)	0.10	–
180	512460.80	2225313.09	Метод спутниковых геодезических измерений (определений)	0.10	–
181	512494.97	2225280.12	Метод спутниковых геодезических измерений (определений)	0.10	–
182	512521.89	2225253.40	Метод спутниковых геодезических измерений (определений)	0.10	–
183	512547.74	2225229.09	Метод спутниковых геодезических измерений (определений)	0.10	–
184	512574.25	2225204.19	Метод спутниковых геодезических измерений (определений)	0.10	–
185	512606.55	2225174.42	Метод спутниковых геодезических измерений (определений)	0.10	–
186	512625.93	2225156.92	Метод спутниковых геодезических измерений (определений)	0.10	–
187	512659.79	2225128.23	Метод спутниковых геодезических измерений (определений)	0.10	–
188	512645.16	2225121.29	Метод спутниковых геодезических измерений (определений)	0.10	–
189	512646.75	2225117.62	Метод спутниковых геодезических измерений (определений)	0.10	–
190	512656.43	2225122.13	Метод спутниковых геодезических измерений (определений)	0.10	–
191	512643.23	2225105.54	Метод спутниковых геодезических измерений (определений)	0.10	–
192	512674.87	2225097.33	Метод спутниковых геодезических измерений (определений)	0.10	–
193	512706.55	2225088.06	Метод спутниковых геодезических измерений (определений)	0.10	–
194	512743.96	2225085.47	Метод спутниковых геодезических измерений (определений)	0.10	–
195	512744.23	2225089.46	Метод спутниковых геодезических измерений (определений)	0.10	–
196	512707.26	2225092.02	Метод спутниковых геодезических измерений (определений)	0.10	–
197	512675.93	2225101.19	Метод спутниковых геодезических измерений (определений)	0.10	–
198	512650.19	2225107.87	Метод спутниковых геодезических измерений (определений)	0.10	–
199	512664.18	2225125.48	Метод спутниковых геодезических измерений (определений)	0.10	–
200	512680.68	2225121.38	Метод спутниковых геодезических измерений (определений)	0.10	–
201	512681.71	2225125.23	Метод спутниковых геодезических измерений (определений)	0.10	–
202	512666.57	2225129.06	Метод спутниковых геодезических измерений (определений)	0.10	–
203	512676.82	2225145.68	Метод спутниковых геодезических измерений (определений)	0.10	–
204	512686.69	2225163.82	Метод спутниковых геодезических измерений (определений)	0.10	–
205	512718.30	2225183.29	Метод спутниковых геодезических измерений (определений)	0.10	–
206	512751.16	2225180.37	Метод спутниковых геодезических измерений (определений)	0.10	–
207	512770.78	2225176.48	Метод спутниковых геодезических измерений (определений)	0.10	–
208	512786.60	2225171.86	Метод спутниковых геодезических измерений (определений)	0.10	–
209	512797.69	2225170.34	Метод спутниковых геодезических измерений (определений)	0.10	–
210	512807.54	2225158.10	Метод спутниковых геодезических измерений (определений)	0.10	–
211	512810.68	2225160.58	Метод спутниковых геодезических измерений (определений)	0.10	–
212	512803.87	2225169.09	Метод спутниковых геодезических измерений (определений)	0.10	–
213	512820.26	2225165.63	Метод спутниковых геодезических измерений (определений)	0.10	–
214	512840.48	2225166.18	Метод спутниковых геодезических измерений (определений)	0.10	–
215	512854.34	2225166.56	Метод спутниковых геодезических измерений (определений)	0.10	–
216	512852.59	2225150.06	Метод спутниковых геодезических измерений (определений)	0.10	–
217	512855.42	2225130.41	Метод спутниковых геодезических измерений (определений)	0.10	–
218	512859.37	2225131.03	Метод спутниковых геодезических измерений (определений)	0.10	–
219	512857.68	2225142.75	Метод спутниковых геодезических измерений (определений)	0.10	–
220	512870.25	2225125.75	Метод спутниковых геодезических измерений (определений)	0.10	–
221	512882.30	2225109.72	Метод спутниковых геодезических измерений (определений)	0.10	–
222	512897.66	2225090.03	Метод спутниковых геодезических измерений (определений)	0.10	–
223	512923.06	2225086.34	Метод спутниковых геодезических измерений (определений)	0.10	–
224	512921.16	2225080.92	Метод спутниковых геодезических измерений (определений)	0.10	–
225	512923.76	2225079.92	Метод спутниковых геодезических измерений (определений)	0.10	–
226	512923.89	2225067.94	Метод спутниковых геодезических измерений (определений)	0.10	–
227	512957.14	2225036.07	Метод спутниковых геодезических измерений (определений)	0.10	–
1	512979.91	2225006.81	Метод спутниковых геодезических измерений (определений)	0.10	–

3. Сведения о характерных точках части (частей) границы объекта

Обозначение характерных точек части границы	Координаты, м		Метод определения координат характерной точки	Средняя квадратическая погрешность положения характерной точки (M_t), м	Описание обозначения точки на местности (при наличии)
	X	Y			
1	2	3	4	5	6
–	–	–	–	–	–

Схема расположения границ публичного сервитута объекта

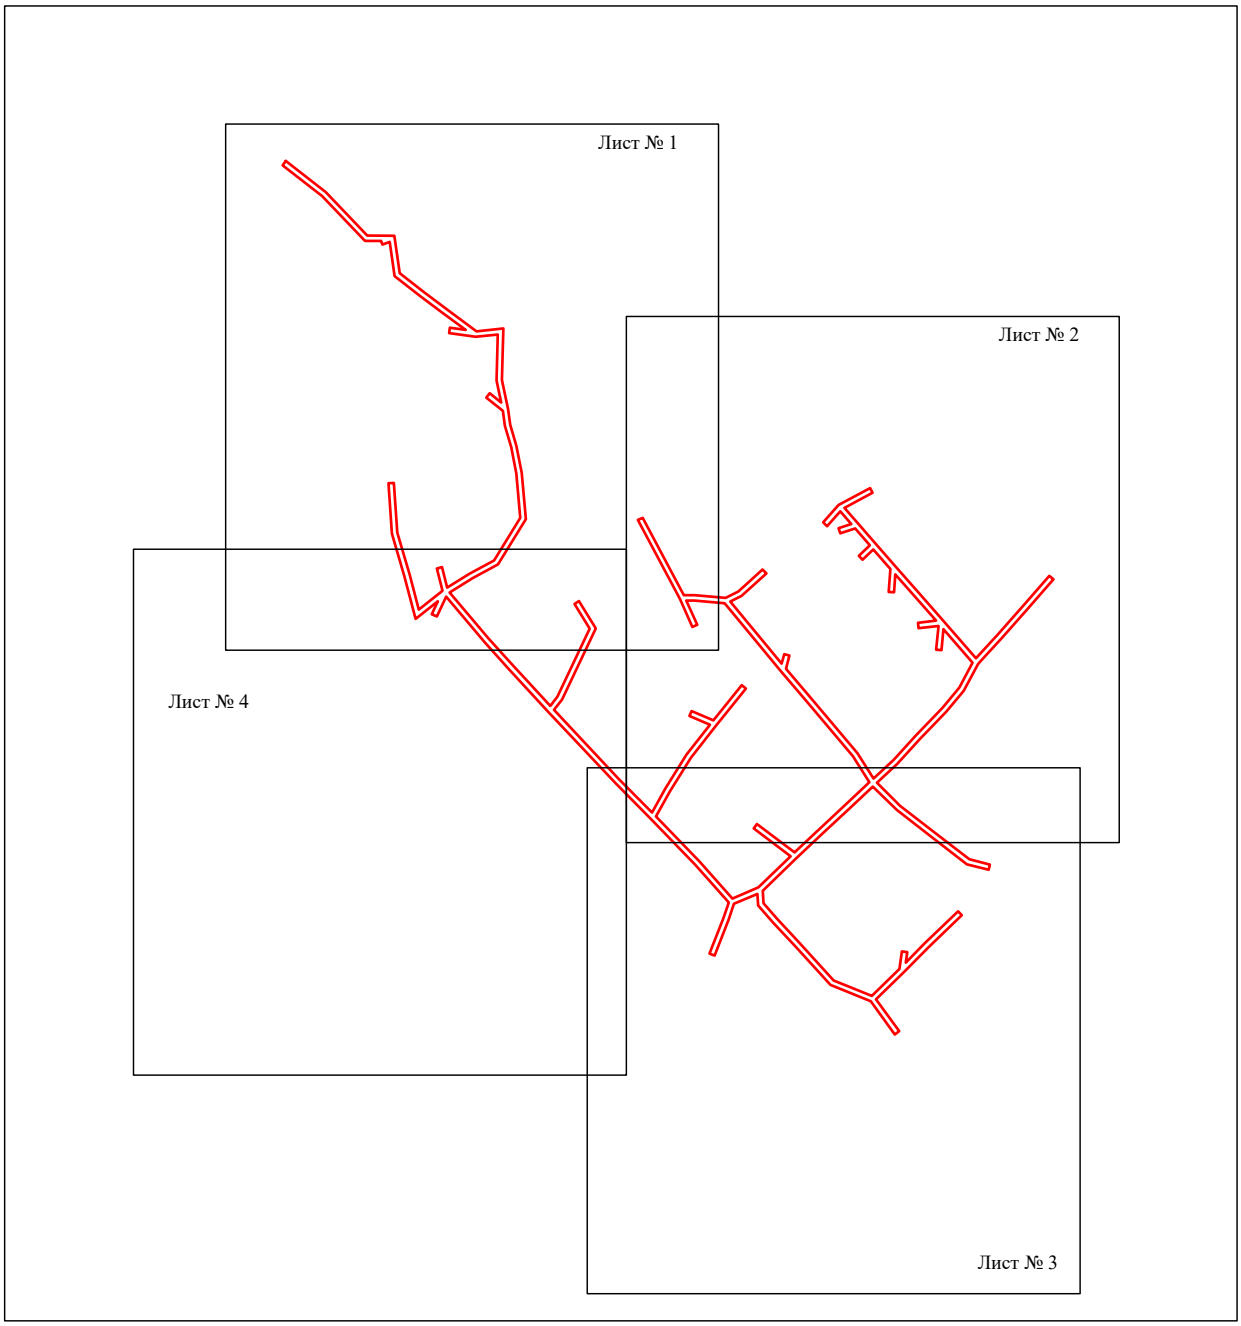


Масштаб 1:5000

Используемые условные знаки и обозначения:

- граница публичного сервитута

Схема расположения границ публичного сервитута объекта

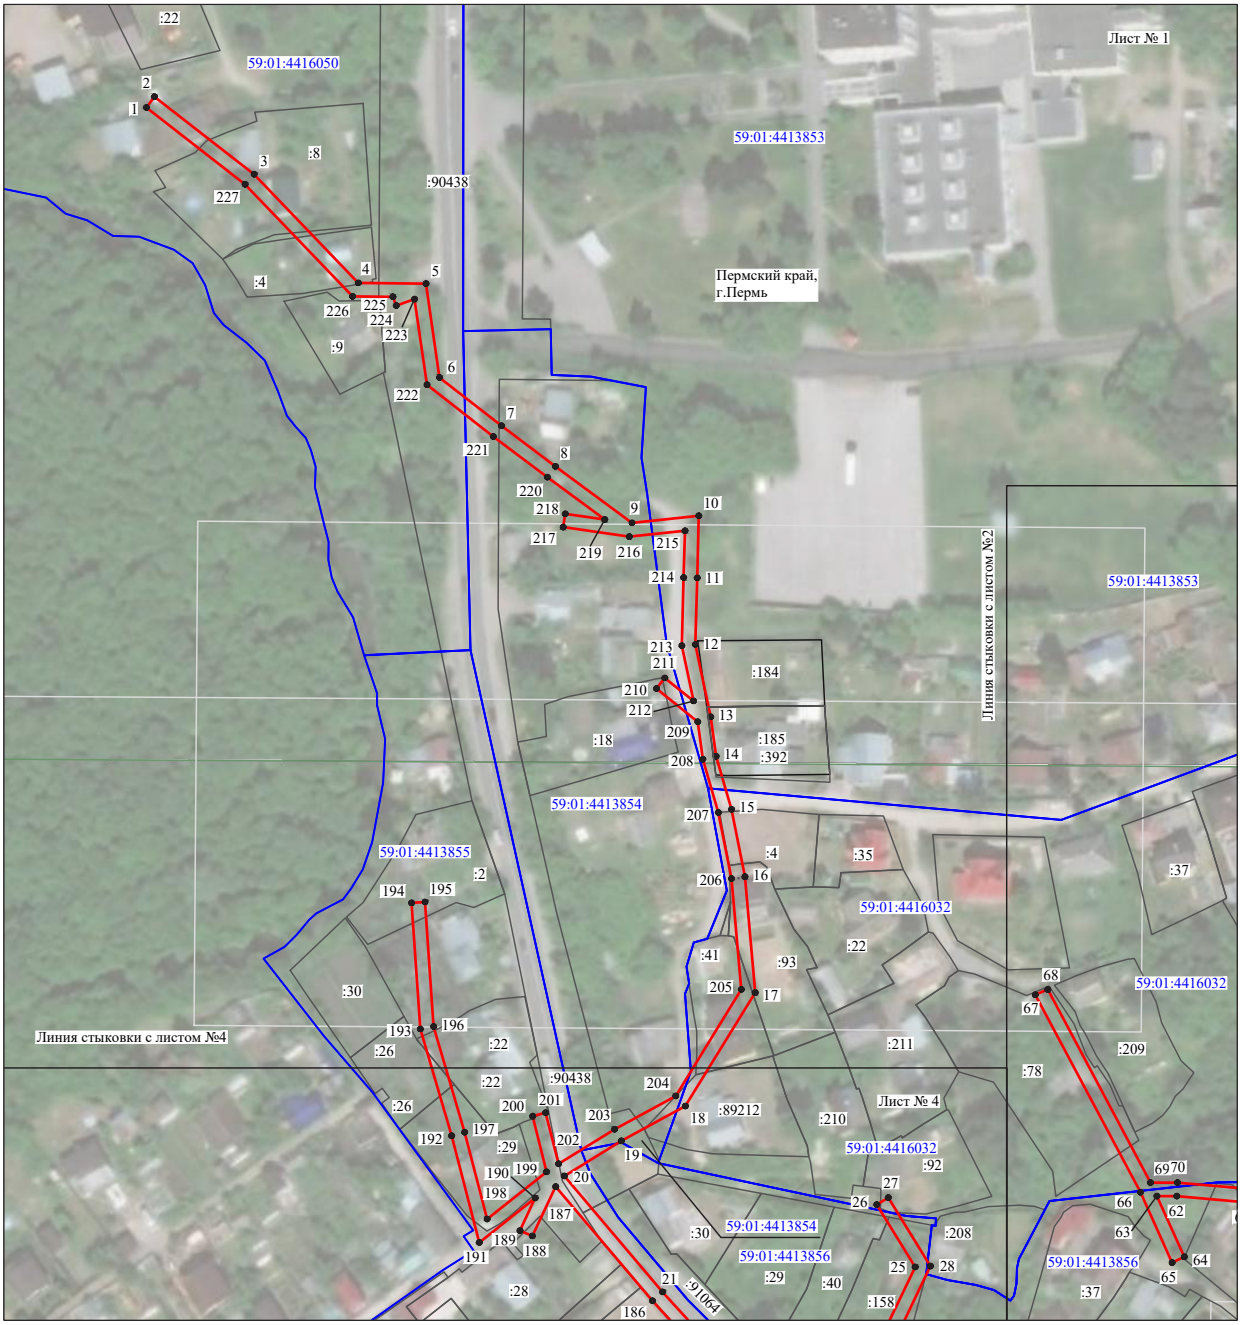


Масштаб 1:2000

Используемые условные знаки и обозначения:

№1	- номер опоры
	- граница публичного сервитута
	- граница кадастрового деления
	- граница населенного пункта
	- граница земельного участка, имеющегося в ЕГРН
	- граница ОКС, имеющаяся в ЕГРН
	- граница охранной зоны, имеющейся в ЕГРН
59:01:4413924:34 :34	- кадастровый номер земельного участка, имеющегося в ЕГРН
59:01:4413924	- номер кадастрового квартала
1 ●	- обозначение характерных точек границ

Схема расположения границ публичного сервитута объекта

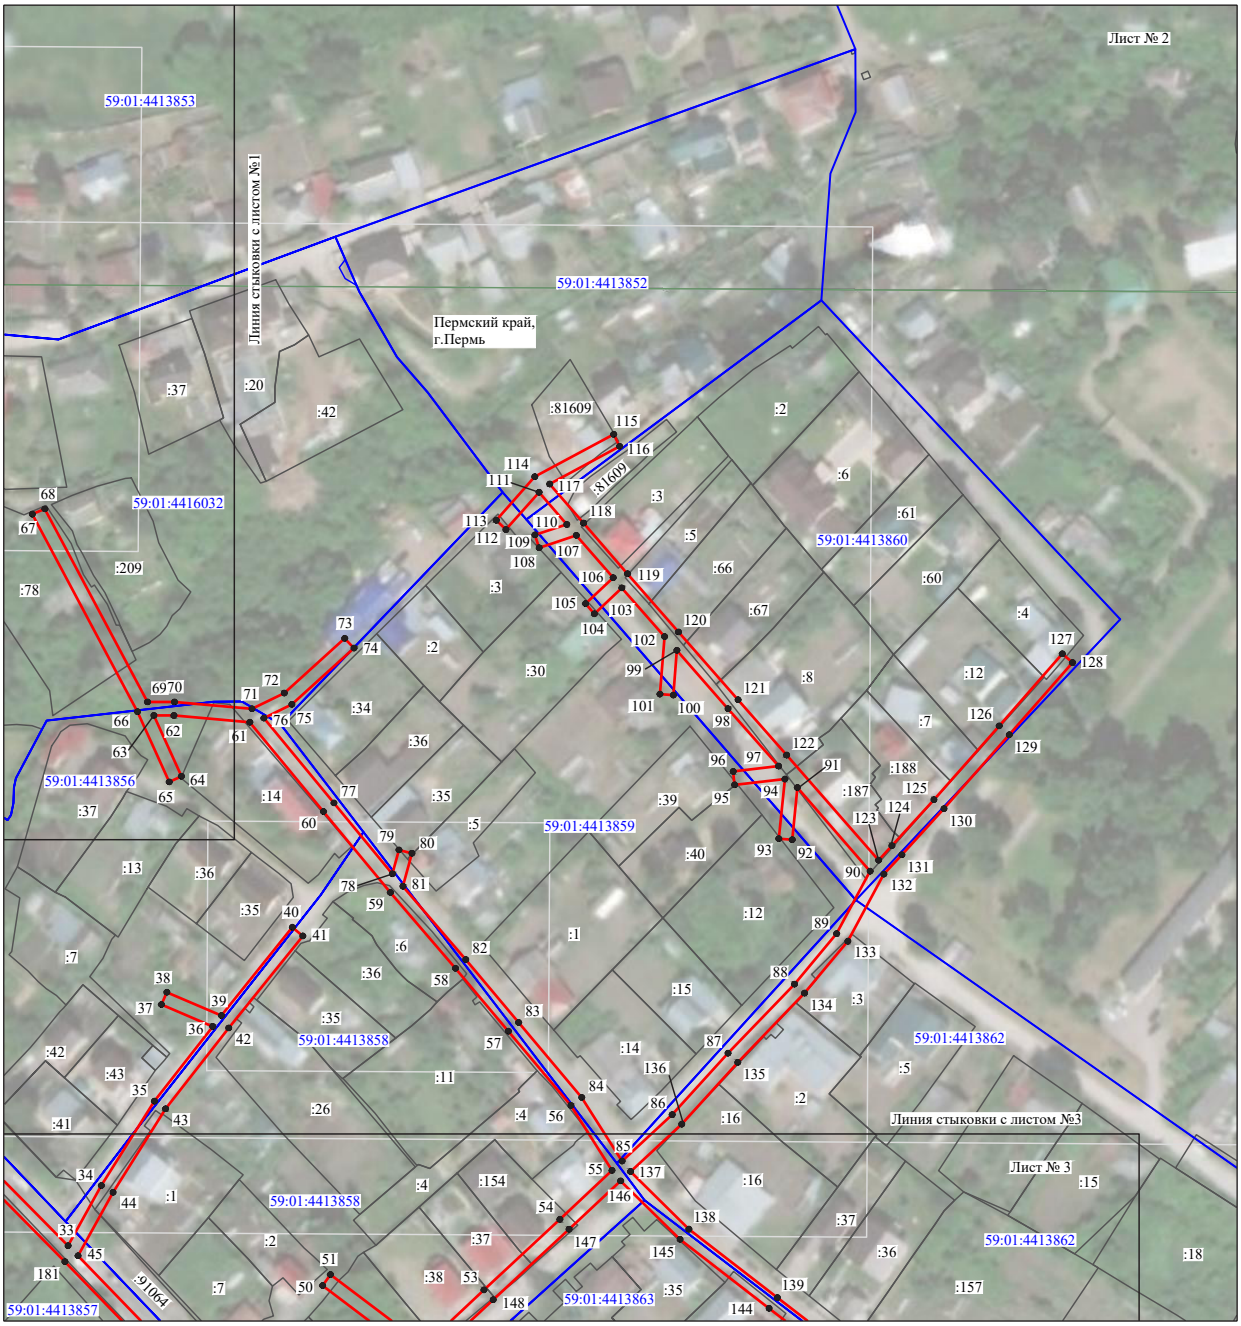


Масштаб 1:2000

Используемые условные знаки и обозначения:

№1	- номер опоры
	- граница публичного сервитута
	- граница кадастрового деления
	- граница населенного пункта
	- граница земельного участка, имеющегося в ЕГРН
	- граница ОКС, имеющаяся в ЕГРН
	- граница охранной зоны, имеющейся в ЕГРН
59:01:4413924:34 :34	- кадастровый номер земельного участка, имеющегося в ЕГРН
59:01:4413924	- номер кадастрового квартала
1 ●	- обозначение характерных точек границ

Схема расположения границ публичного сервитута объекта

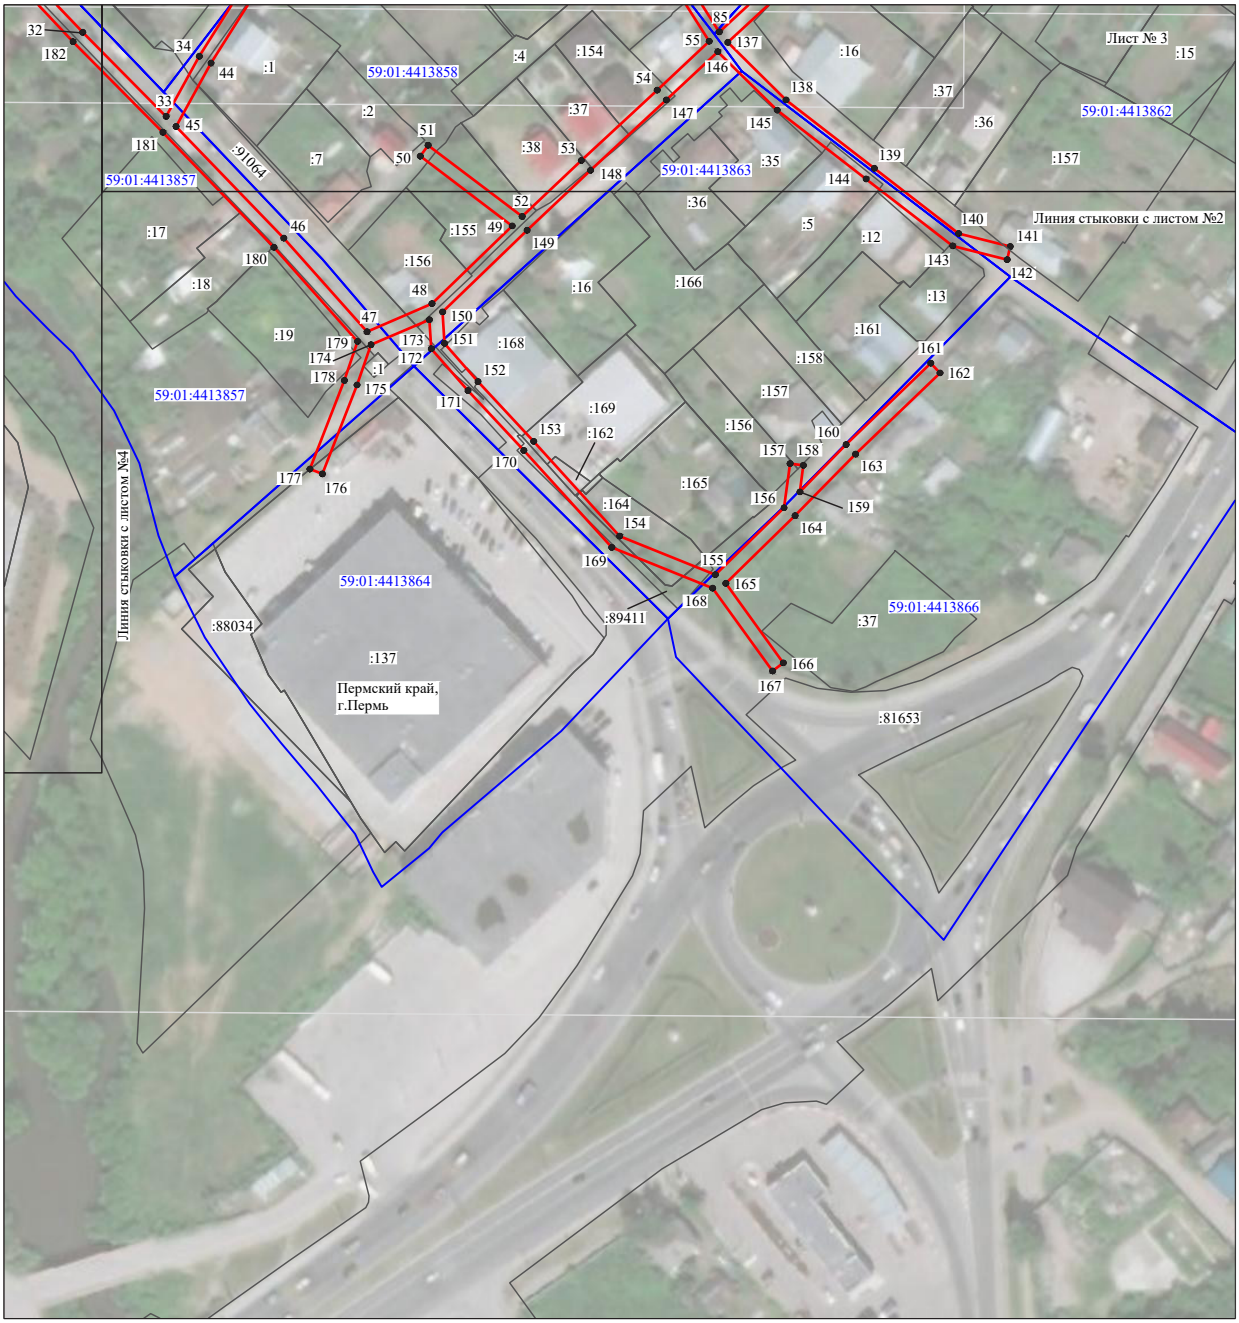


Масштаб 1:2000

Используемые условные знаки и обозначения:

№1	- номер опоры
	- граница публичного сервитута
	- граница кадастрового деления
	- граница населенного пункта
	- граница земельного участка, имеющегося в ЕГРН
	- граница ОКС, имеющаяся в ЕГРН
	- граница охранной зоны, имеющейся в ЕГРН
59:01:4413924:34 :34	- кадастровый номер земельного участка, имеющегося в ЕГРН
59:01:4413924	- номер кадастрового квартала
1 ●	- обозначение характерных точек границ

Схема расположения границ публичного сервитута объекта

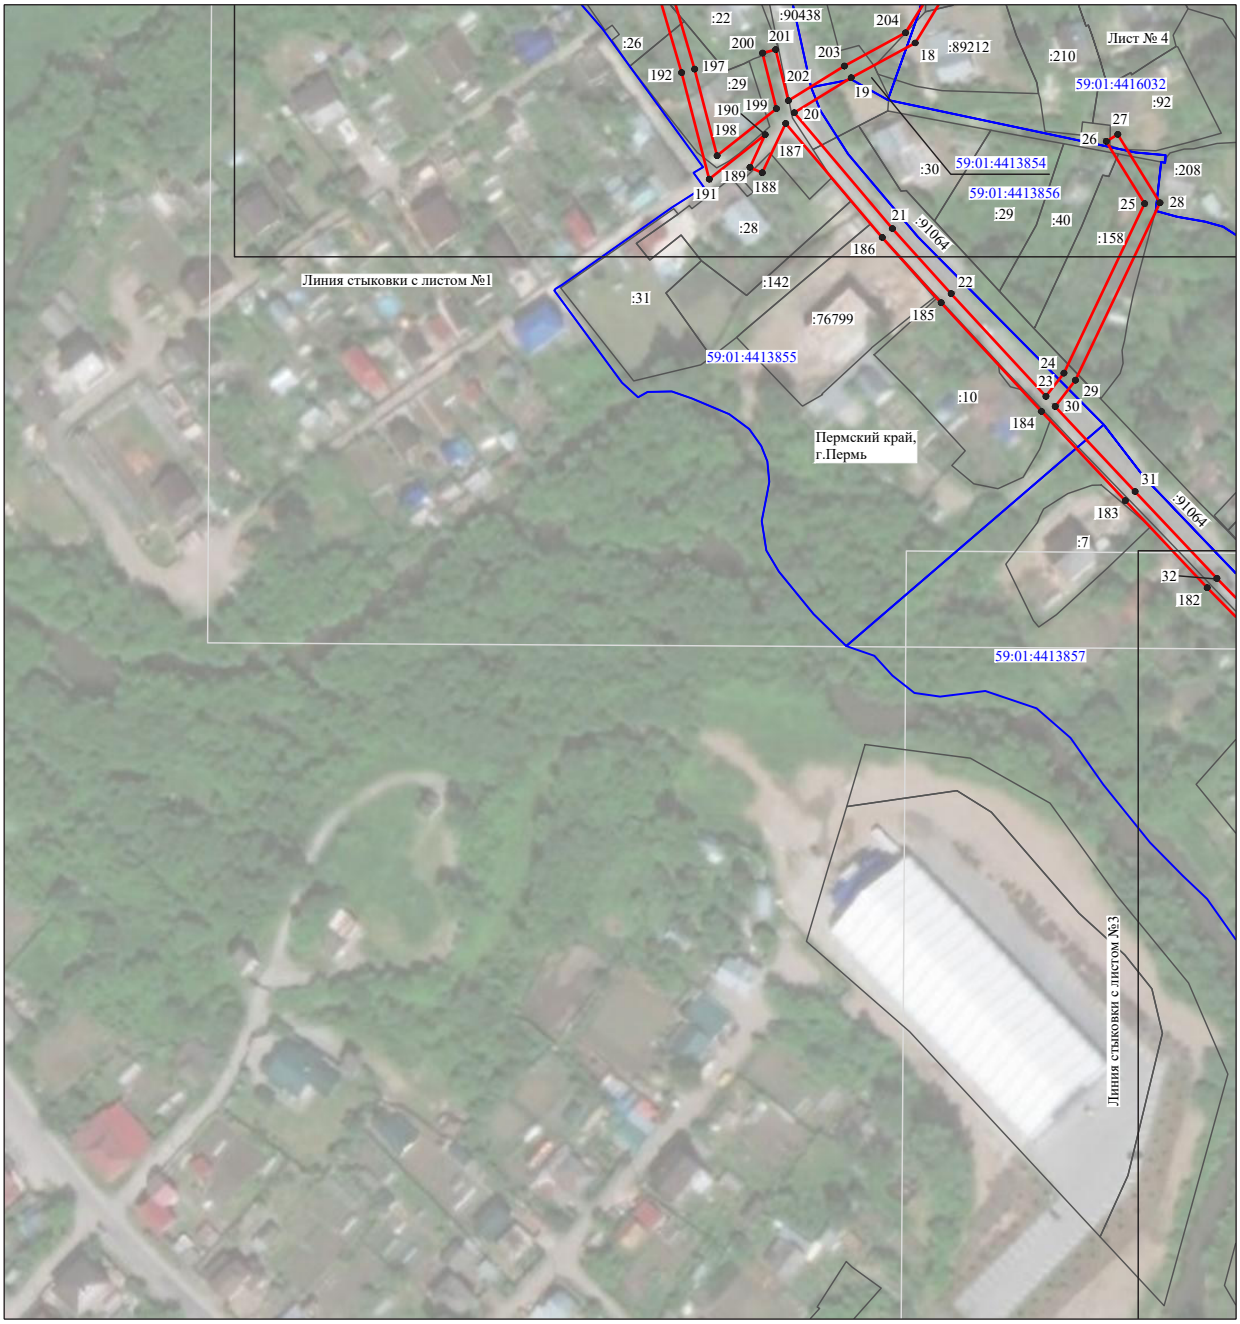

Масштаб 1:2000

Используемые условные знаки и обозначения:

№1	- номер опоры
	- граница публичного сервитута
	- граница кадастрового деления
	- граница населенного пункта
	- граница земельного участка, имеющегося в ЕГРН
	- граница ОКС, имеющаяся в ЕГРН
	- граница охранной зоны, имеющейся в ЕГРН
59:01:4413924:34 :34	- кадастровый номер земельного участка, имеющегося в ЕГРН
59:01:4413924	- номер кадастрового квартала
1 ●	- обозначение характерных точек границ

ОПИСАНИЕ МЕСТОПОЛОЖЕНИЯ ГРАНИЦ

Публичный сервитут для размещения объекта:"Строительство ВЛ 0,4 кВ с установкой ПУ для электроснабжения СТ "Строитель" (4500071951)"

(наименование объекта, местоположение границ которого описано (далее - объект)

Раздел 1

Сведения об объекте		
N п/п	Характеристики объекта	Описание характеристик
1	2	3
1	Местоположение объекта	Пермский край, Пермь г
2	Площадь объекта ± величина погрешности определения площади (Р ± ΔР), м²	224 ± 5
3	Иные характеристики объекта	1. Публичный сервитут установлен в целях размещения объекта электросетевого хозяйства сроком на 10 лет

Раздел 2

Сведения о местоположении границ объекта					
1. Система координат МСК 59, зона 2					
2. Сведения о характерных точках границ объекта					
Обозначение характерных точек границ	Координаты, м		Метод определения координат характерной точки	Средняя квадратическая погрешность положения характерной точки (Mt), м	Описание обозначения точки на местности (при наличии)
	X	Y			
1	2	3	4	5	6
1	521186.06	2252472.43	Метод спутниковых геодезических измерений (определений)	0.1	Закрепление отсутствует
2	521179.55	2252478.96	Метод спутниковых геодезических измерений (определений)	0.1	Закрепление отсутствует
3	521164.22	2252493.11	Метод спутниковых геодезических измерений (определений)	0.1	Закрепление отсутствует
4	521149.57	2252507.18	Метод спутниковых геодезических измерений (определений)	0.1	Закрепление отсутствует
5	521140.82	2252515.31	Метод спутниковых геодезических измерений (определений)	0.1	Закрепление отсутствует
6	521142.15	2252516.58	Метод спутниковых геодезических измерений (определений)	0.1	Закрепление отсутствует
7	521128.03	2252529.95	Метод спутниковых геодезических измерений (определений)	0.1	Закрепление отсутствует
8	521125.28	2252527.04	Метод спутниковых геодезических измерений (определений)	0.1	Закрепление отсутствует
9	521153.41	2252500.40	Метод спутниковых геодезических	0.1	Закрепление отсутствует


Сведения о местоположении границ объекта					
1. Система координат МСК 59, зона 2					
2. Сведения о характерных точках границ объекта					
Обозначение характерных точек границ	Координаты, м		Метод определения координат характерной точки	Средняя квадратическая погрешность положения характерной точки (Mt), м	Описание обозначения точки на местности (при наличии)
	X	Y			
			измерений (определений)		
10	521182.64	2252472.31	Метод спутниковых геодезических измерений (определений)	0.1	Закрепление отсутствует
11	521184.32	2252470.65	Метод спутниковых геодезических измерений (определений)	0.1	Закрепление отсутствует
1	521186.06	2252472.43	Метод спутниковых геодезических измерений (определений)	0.1	Закрепление отсутствует
3. Сведения о характерных точках части (частей) границы объекта					
Обозначение характерных точек части границы	Координаты, м		Метод определения координат характерной точки	Средняя квадратическая погрешность положения характерной точки (Mt), м	Описание обозначения точки на местности (при наличии)
	X	Y			
1	2	3	4	5	6
-	-	-	-	-	-

Раздел 3

Сведения о местоположении измененных (уточненных) границ объекта							
1. Система координат МСК 59, зона 2							
2. Сведения о характерных точках границ объекта							
Обозначение характерных точек границ	Существующие координаты, м		Измененные (уточненные) координаты, м		Метод определения координат характерной точки	Средняя квадратическая погрешность положения характерной точки (Mt), м	Описание обозначения точки на местности (при наличии)
	X	Y	X	Y			
1	2	3	4	5	6	7	8
-	-	-	-	-	-	-	-
3. Сведения о характерных точках части (частей) границы объекта							
Обозначение характерных точек части границы	Существующие координаты, м		Измененные (уточненные) координаты, м		Метод определения координат характерной точки	Средняя квадратическая погрешность положения характерной точки (Mt), м	Описание обозначения точки на местности (при наличии)
	X	Y	X	Y			
1	2	3	4	5	6	7	8
-	-	-	-	-	-	-	-

Раздел 4

План границ объекта

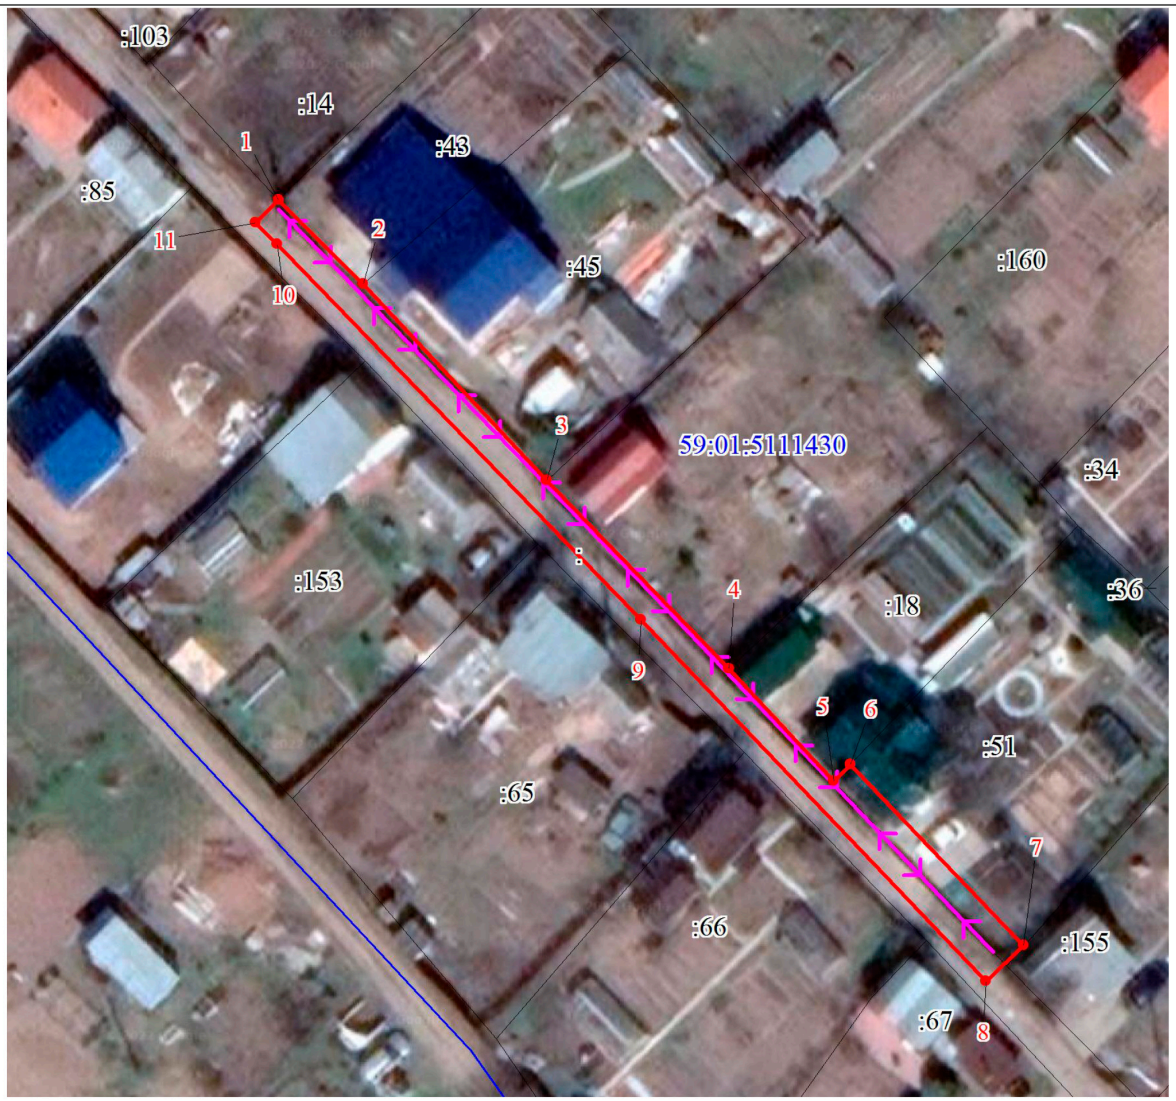

Масштаб 1:500

Используемые условные знаки и обозначения:

Характерная точка границы объекта

1 Надписи номеров характерных точек границы объекта

Граница объекта

Характерная точка границы земельного участка, сведения о которой отсутствуют в ЕГРН, местоположение которой определено при кадастровых работах (новая характерная точка)

н1 Надписи номеров вновь образованных характерных точек (межевые знаки)

Существующая часть границы, имеющиеся в ЕГРН сведения о которой достаточны для определения ее местоположения

:18 Надписи кадастрового номера земельного участка

Граница кадастрового квартала

59:01:5111430 Обозначение кадастрового квартала

Подпись_____ Егорова А. И. Дата 06 октября 2022 г.

Текстовое описание местоположения границ объекта		
Прохождение границы		Описание прохождения границы
от точки	до точки	
1	2	3
-	-	-

ОПИСАНИЕ МЕСТОПОЛОЖЕНИЯ ГРАНИЦ

Публичный сервитут для строительства линейного объекта: подключение (технологическое присоединение) к сетям инженерно-технического обеспечения ОАО "МРСК-Урала" по объекту: «Строительство КЛ 6 кВ от РУ 6 кВ ПС 110 кВ Ива, установка оборудования учета э/э в РУ 6 кВ ПС 110 кВ для электроснабжения объекта торговли по адресу: Пермский край, г. Пермь, Мотовилихинский район, ж/р Висим (кад. номер зем. участка 59:01:4219248:4436) »

(наименование объекта, местоположение границ которого описано (далее - объект))

Раздел 1

Сведения об объекте

№ п/п	Характеристики объекта	Описание характеристик
1	2	3
1.	Местоположение объекта	Пермский край, город Пермь
2.	Площадь объекта +/- величина погрешности определения площади (Р +/- Дельта Р)	609 +/- 4 м²
3.	Иные характеристики объекта	-

Раздел 2

Сведения о местоположении границ объекта

1. Система координат МСК-59МСК59 (Зона 2)

2. Сведения о характерных точках границ объекта

Обозначение характерных точек границ	Координаты, м		Метод определения координат характерной точки	Средняя квадратическая погрешность положения характерной точки (Mt), м	Описание обозначения точки на местности (при наличии)
	X	Y			
1	2	3	4	5	6
1	517007.93	2237339.48	Метод спутниковых геодезических измерений (определений)	0.1	Закрепление отсутствует
2	517009.81	2237343.02	Метод спутниковых геодезических измерений (определений)	0.1	Закрепление отсутствует
3	516975.48	2237364.23	Метод спутниковых геодезических измерений (определений)	0.1	Закрепление отсутствует
4	516974.93	2237359.84	Метод спутниковых геодезических измерений (определений)	0.1	Закрепление отсутствует
1	517007.93	2237339.48	Метод спутниковых геодезических измерений (определений)	0.1	Закрепление отсутствует
5	517007.72	2237629.51	Метод спутниковых геодезических измерений (определений)	0.1	Закрепление отсутствует
6	517022.48	2237741.11	Метод спутниковых геодезических измерений (определений)	0.1	Закрепление отсутствует
7	517018.52	2237741.64	Метод спутниковых геодезических измерений (определений)	0.1	Закрепление отсутствует
8	517003.82	2237630.51	Метод спутниковых геодезических измерений (определений)	0.1	Закрепление отсутствует
9	517003.52	2237630.06	Метод спутниковых геодезических измерений (определений)	0.1	Закрепление отсутствует
5	517007.72	2237629.51	Метод спутниковых геодезических измерений (определений)	0.1	Закрепление отсутствует

3. Сведения о характерных точках части (частей) границы объекта

Обозначение характерных точек части границы	Координаты, м		Метод определения координат характерной точки	Средняя квадратическая погрешность положения характерной точки (Mt), м	Описание обозначения точки на местности (при наличии)
	X	Y			
1	2	3	4	5	6
-	-	-	-	-	-

Раздел 3

Сведения о местоположении измененных (уточненных) границ объекта

1. Система координат -

2. Сведения о характерных точках границ объекта

Обозначение характерных точек границ	Существующие координаты, м		Измененные (уточненные) координаты, м		Метод определения координат характерной точки	Средняя квадратическая погрешность положения характерной точки (Mt), м	Описание обозначения точки на местности (при наличии)
	X	Y	X	Y			
1	2	3	4	5	6	7	8
-	-	-	-	-	-	-	

3. Сведения о характерных точках части (частей) границы объекта

Обозначение характерных точек части границы	Существующие координаты, м		Измененные (уточненные) координаты, м		Метод определения координат характерной точки	Средняя квадратическая погрешность положения характерной точки (Mt), м	Описание обозначения точки на местности (при наличии)
	X	Y	X	Y			
1	2	3	4	5	6	7	8
-	-	-	-	-	-	-	

СХЕМА РАСПОЛОЖЕНИЯ ГРАНИЦ ПУБЛИЧНОГО СЕРВИТУТА

Объект: «Строительство КЛ 6 кВ от РУ 6 кВ ПС 110 кВ Ива, установка оборудования учета э/э в РУ 6 кВ ПС 110 кВ для электроснабжения объекта торговли по адресу: Пермский край, г. Пермь, Мотовилихинский район, ж/р Висим (кад. номер зем. участка 59:01:4219248:4436)»


Местоположение объекта: Пермский край, г. Пермь, Мотовилихинский район, ж/р Висим

Площадь земель или части земельного участка, кв.м.: 609

Категория земель: Земли населенных пунктов

Вид разрешенного использования земельного участка: -

Цель использования: под объекты инженерного оборудования электроснабжения

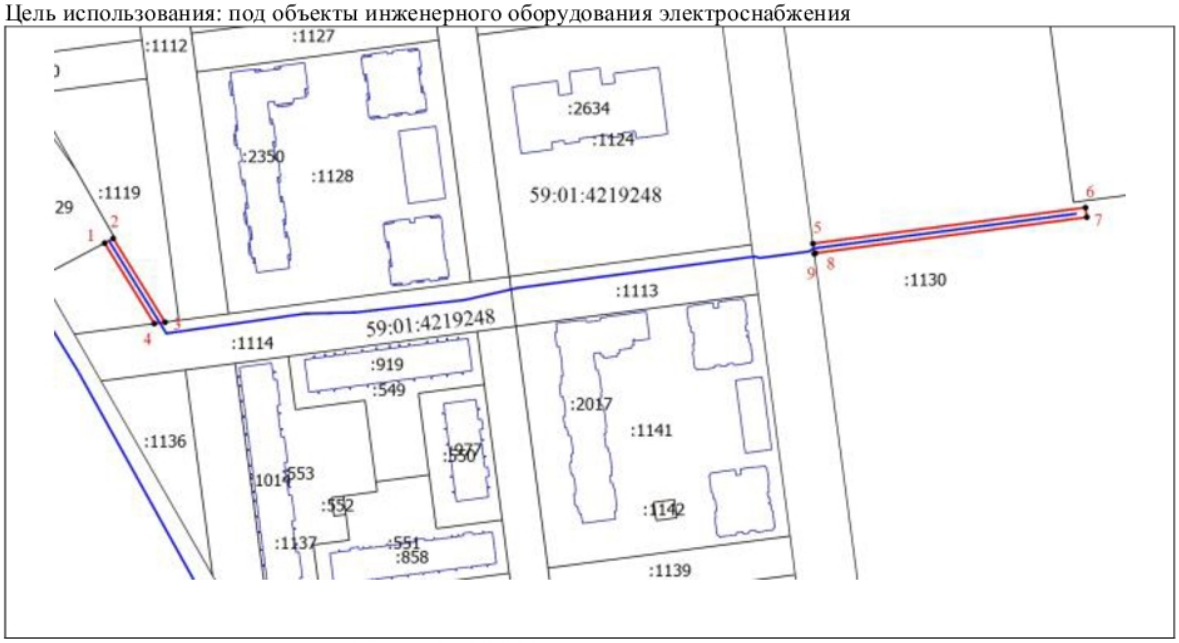

Масштаб 1:2500

Условные обозначения

- • - Характерная точка контура здания, сооружения, объекта незавершенного строительства
- :1 - Кадастровый номер земельного участка
- - Существующая часть границы, имеющиеся в ЕГРН сведения о которой достаточны для определения ее местоположения
- - Граница кадастрового квартала
- - Граница сооружения
- 59:01:4410862 - Номер кадастрового квартала
- - Граница публичного сервитута

Ситуационный план



Координаты характерных точек, МСК -59 зона 2			3	516975,48	2237364,23	6	517022,48	2237741,11
№ п/п	X	Y	4	516974,93	2237359,84	7	517018,52	2237741,64
1	517007,93	2237339,48				8	517003,82	2237630,51
2	517009,81	2237343,02	5	517007,72	2237629,51	9	517003,52	2237630,06

ОПИСАНИЕ МЕСТОПОЛОЖЕНИЯ ГРАНИЦ

Публичный сервитут для размещения объекта:"Строительство ВЛ 0,4 кВ с установкой ПУ для электроснабжения с/т №2а при Н-ЛАЗе (4500072634)"

(наименование объекта, местоположение границ которого описано (далее - объект)

Раздел 1

Сведения об объекте		
N п/п	Характеристики объекта	Описание характеристик
1	2	3
1	Местоположение объекта	Пермский край, Пермь г
2	Площадь объекта ± величина погрешности определения площади (Р ± ΔР), м²	715 ± 9
3	Иные характеристики объекта	1. Публичный сервитут установлен в целях размещения объекта электросетевого хозяйства сроком на 49 лет

Раздел 2

Сведения о местоположении границ объекта					
1. Система координат МСК 59, зона 2					
2. Сведения о характерных точках границ объекта					
Обозначение характерных точек границ	Координаты, м		Метод определения координат характерной точки	Средняя квадратическая погрешность положения характерной точки (Mt), м	Описание обозначения точки на местности (при наличии)
	X	Y			
1	2	3	4	5	6
1	521116.70	2252540.73	Метод спутниковых геодезических измерений (определений)	0.1	Закрепление отсутствует
2	521115.37	2252539.48	Метод спутниковых геодезических измерений (определений)	0.1	Закрепление отсутствует
3	521103.20	2252551.27	Метод спутниковых геодезических измерений (определений)	0.1	Закрепление отсутствует
4	521104.43	2252552.42	Метод спутниковых геодезических измерений (определений)	0.1	Закрепление отсутствует
5	521104.21	2252552.63	Метод спутниковых геодезических измерений (определений)	0.1	Закрепление отсутствует
6	521070.53	2252584.48	Метод спутниковых геодезических измерений (определений)	0.1	Закрепление отсутствует
7	521069.53	2252583.56	Метод спутниковых геодезических измерений (определений)	0.1	Закрепление отсутствует
8	521054.73	2252596.94	Метод спутниковых геодезических измерений (определений)	0.1	Закрепление отсутствует
9	521041.65	2252608.55	Метод спутниковых геодезических	0.1	Закрепление отсутствует

Сведения о местоположении границ объекта					
1. Система координат МСК 59, зона 2					
2. Сведения о характерных точках границ объекта					
Обозначение характерных точек границ	Координаты, м		Метод определения координат характерной точки	Средняя квадратическая погрешность положения характерной точки (Mt), м	Описание обозначения точки на местности (при наличии)
	X	Y			
			измерений (определений)		
10	521041.48	2252608.71	Метод спутниковых геодезических измерений (определений)	0.1	Закрепление отсутствует
11	521031.77	2252617.99	Метод спутниковых геодезических измерений (определений)	0.1	Закрепление отсутствует
12	521032.56	2252618.93	Метод спутниковых геодезических измерений (определений)	0.1	Закрепление отсутствует
13	521032.13	2252619.32	Метод спутниковых геодезических измерений (определений)	0.1	Закрепление отсутствует
14	521004.74	2252646.54	Метод спутниковых геодезических измерений (определений)	0.1	Закрепление отсутствует
15	521022.40	2252670.75	Метод спутниковых геодезических измерений (определений)	0.1	Закрепление отсутствует
16	521020.72	2252671.97	Метод спутниковых геодезических измерений (определений)	0.1	Закрепление отсутствует
17	521014.38	2252666.54	Метод спутниковых геодезических измерений (определений)	0.1	Закрепление отсутствует
18	520999.53	2252646.12	Метод спутниковых геодезических измерений (определений)	0.1	Закрепление отсутствует
19	521029.34	2252616.45	Метод спутниковых геодезических измерений (определений)	0.1	Закрепление отсутствует
20	521067.74	2252581.60	Метод спутниковых геодезических измерений (определений)	0.1	Закрепление отсутствует
21	521101.46	2252549.73	Метод спутниковых геодезических измерений (определений)	0.1	Закрепление отсутствует
22	521127.63	2252524.78	Метод спутниковых геодезических измерений (определений)	0.1	Закрепление отсутствует

Раздел 4

План границ объекта



Масштаб 1:1000

Используемые условные знаки и обозначения:

Характерная точка границы объекта

1 — Надписи номеров характерных точек границы объекта

Граница объекта

Существующая часть границы, имеющиеся в ЕГРН сведения о которой достаточны для определения ее местоположения

:18 — Надписи кадастрового номера земельного участка

Граница кадастрового квартала

59:01:5111430 — Обозначение кадастрового квартала

Подпись_____ Егорова А. И. Дата 10 октября 2022 г.

Сведения о местоположении границ объекта					
1. Система координат МСК 59, зона 2					
2. Сведения о характерных точках границ объекта					
Обозначение характерных точек границ	Координаты, м		Метод определения координат характерной точки	Средняя квадратическая погрешность положения характерной точки (Mt), м	Описание обозначения точки на местности (при наличии)
	X	Y			
23	521130.39	2252527.68	Метод спутниковых геодезических измерений (определений)	0.1	Закрепление отсутствует
1	521116.70	2252540.73	Метод спутниковых геодезических измерений (определений)	0.1	Закрепление отсутствует

3. Сведения о характерных точках части (частей) границы объекта					
Обозначение характерных точек части границы	Координаты, м		Метод определения координат характерной точки	Средняя квадратическая погрешность положения характерной точки (Mt), м	Описание обозначения точки на местности (при наличии)
	X	Y			
1	2	3	4	5	6
-	-	-	-	-	-

Раздел 3

Сведения о местоположении измененных (уточненных) границ объекта							
1. Система координат МСК 59, зона 2							
2. Сведения о характерных точках границ объекта							
Обозначение характерных точек границ	Существующие координаты, м		Измененные (уточненные) координаты, м		Метод определения координат характерной точки	Средняя квадратическая погрешность положения характерной точки (Mt), м	Описание обозначения точки на местности (при наличии)
	X	Y	X	Y			
1	2	3	4	5	6	7	8
-	-	-	-	-	-	-	-

3. Сведения о характерных точках части (частей) границы объекта							
Обозначение характерных точек части границы	Существующие координаты, м		Измененные (уточненные) координаты, м		Метод определения координат характерной точки	Средняя квадратическая погрешность положения характерной точки (Mt), м	Описание обозначения точки на местности (при наличии)
	X	Y	X	Y			
1	2	3	4	5	6	7	8
-	-	-	-	-	-	-	-

Текстовое описание местоположения границ объекта		
Прохождение границы		Описание прохождения границы
от точки	до точки	
1	2	3
-	-	-

ОПИСАНИЕ МЕСТОПОЛОЖЕНИЯ ГРАНИЦ

Публичный сервитут для размещения объекта электросетевого хозяйства «Электросетевой комплекс Подстанция 110/6 кВ «Балатовская» (ВЛ 0,4 кВ от ТП-7005, ВЛ 0,4 кВ от ТП-7117, ВЛ 0,4 кВ от ТП-7116, ВЛ 0,4кВ от ТП-7123, ВЛ 0,4 кВ от ТП-7034)

(наименование объекта, местоположение границ которого описано (далее - объект)

Раздел 1

Сведения об объекте		
№ п/п	Характеристики объекта	Описание характеристик
1	2	3
1	Местоположение объекта	Пермский край, город Пермь
2	Площадь объекта +/- величина погрешности определения площади (Р+/- Дельта Р)	11735 кв.м ± 22 кв.м
3	Иные характеристики объекта	Публичный сервитут для размещения объекта электросетевого хозяйства «Электросетевой комплекс Подстанция 110/6 кВ «Балатовская» (ВЛ 0,4 кВ от ТП-7005, ВЛ 0,4 кВ от ТП-7117, ВЛ 0,4 кВ от ТП-7116, ВЛ 0,4кВ от ТП-7123, ВЛ 0,4 кВ от ТП-7034) на срок 49 лет

Раздел 2

Сведения о местоположении границ объекта					
1. Система координат МСК-59, зона 2					
2. Сведения о характерных точках границ объекта					
Обозначение характерных точек границ	Координаты, м		Метод определения координат характерной точки	Средняя квадратическая погрешность положения характерной точки (M_t), м	Описание обозначения точки на местности (при наличии)
	X	Y			
1	2	3	4	5	6
Зона1(1)	–	–	–	–	–
1	514057.58	2227455.52	Метод спутниковых геодезических измерений (определений)	0.10	–
2	514037.90	2227422.63	Метод спутниковых геодезических измерений (определений)	0.10	–
3	514017.22	2227414.44	Метод спутниковых геодезических измерений (определений)	0.10	–
4	514009.83	2227436.00	Метод спутниковых геодезических измерений (определений)	0.10	–
5	514025.38	2227472.18	Метод спутниковых геодезических измерений (определений)	0.10	–
6	514021.72	2227473.76	Метод спутниковых геодезических измерений (определений)	0.10	–
7	514005.55	2227436.16	Метод спутниковых геодезических измерений (определений)	0.10	–
8	514014.78	2227409.18	Метод спутниковых геодезических измерений (определений)	0.10	–
9	514040.64	2227419.41	Метод спутниковых геодезических измерений (определений)	0.10	–
10	514061.01	2227453.48	Метод спутниковых геодезических измерений (определений)	0.10	–
1	514057.58	2227455.52	Метод спутниковых геодезических измерений (определений)	0.10	–
Зона1(2)	–	–	–	–	–
11	513933.62	2227453.55	Метод спутниковых геодезических измерений (определений)	0.10	–
12	513947.20	2227479.58	Метод спутниковых геодезических измерений (определений)	0.10	–
13	513951.18	2227511.32	Метод спутниковых геодезических измерений (определений)	0.10	–
14	513931.84	2227523.88	Метод спутниковых геодезических измерений (определений)	0.10	–
15	513916.50	2227501.10	Метод спутниковых геодезических измерений (определений)	0.10	–
16	513903.68	2227477.39	Метод спутниковых геодезических измерений (определений)	0.10	–
17	513907.20	2227475.49	Метод спутниковых геодезических измерений (определений)	0.10	–
18	513919.94	2227499.04	Метод спутниковых геодезических измерений (определений)	0.10	–
19	513932.96	2227518.38	Метод спутниковых геодезических измерений (определений)	0.10	–
20	513946.90	2227509.33	Метод спутниковых геодезических измерений (определений)	0.10	–
21	513943.32	2227480.78	Метод спутниковых геодезических измерений (определений)	0.10	–
22	513930.07	2227455.40	Метод спутниковых геодезических измерений (определений)	0.10	–
11	513933.62	2227453.55	Метод спутниковых геодезических измерений (определений)	0.10	–
Зона1(3)	–	–	–	–	–
23	514140.62	2227598.87	Метод спутниковых геодезических измерений (определений)	0.10	–
24	514098.66	2227614.84	Метод спутниковых геодезических измерений (определений)	0.10	–
25	514089.09	2227597.45	Метод спутниковых геодезических измерений (определений)	0.10	–
26	514076.52	2227575.09	Метод спутниковых геодезических измерений (определений)	0.10	–
27	514037.58	2227597.19	Метод спутниковых геодезических измерений (определений)	0.10	–
28	514035.18	2227592.83	Метод спутниковых геодезических измерений (определений)	0.10	–
29	514016.04	2227602.82	Метод спутниковых геодезических измерений (определений)	0.10	–
30	514028.27	2227625.10	Метод спутниковых геодезических измерений (определений)	0.10	–
31	514041.88	2227649.79	Метод спутниковых геодезических измерений (определений)	0.10	–
32	514063.84	2227637.78	Метод спутниковых геодезических измерений (определений)	0.10	–
33	514065.76	2227641.30	Метод спутниковых геодезических измерений (определений)	0.10	–
34	514040.30	2227655.21	Метод спутниковых геодезических измерений (определений)	0.10	–
35	514024.77	2227627.02	Метод спутниковых геодезических измерений (определений)	0.10	–
36	514012.58	2227604.77	Метод спутниковых геодезических измерений (определений)	0.10	–
37	513986.56	2227620.44	Метод спутниковых геодезических измерений (определений)	0.10	–
38	513998.92	2227643.45	Метод спутниковых геодезических измерений (определений)	0.10	–
39	514012.94	2227670.02	Метод спутниковых геодезических измерений (определений)	0.10	–
40	513984.90	2227684.44	Метод спутниковых геодезических измерений (определений)	0.10	–
41	513983.06	2227680.88	Метод спутниковых геодезических измерений (определений)	0.10	–
42	514007.52	2227668.32	Метод спутниковых геодезических измерений (определений)	0.10	–
43	513995.40	2227645.33	Метод спутниковых геодезических измерений (определений)	0.10	–
44	513981.22	2227618.98	Метод спутниковых геодезических измерений (определений)	0.10	–
45	514010.56	2227601.16	Метод спутниковых геодезических измерений (определений)	0.10	–
46	514012.27	2227600.28	Метод спутниковых геодезических измерений (определений)	0.10	–
47	514031.50	2227590.24	Метод спутниковых геодезических измерений (определений)	0.10	–
48	514018.32	2227564.86	Метод спутниковых геодезических измерений (определений)	0.10	–
49	514019.56	2227564.22	Метод спутниковых геодезических измерений (определений)	0.10	–
50	514018.04	2227561.50	Метод спутниковых геодезических измерений (определений)	0.10	–
51	514021.56	2227559.58	Метод спутниковых геодезических измерений (определений)	0.10	–
52	514039.14	2227591.71	Метод спутниковых геодезических измерений (определений)	0.10	–
53	514078.04	2227569.63	Метод спутниковых геодезических измерений (определений)	0.10	–
54	514092.59	2227595.51	Метод спутниковых геодезических измерений (определений)	0.10	–
55	514100.50	2227609.86	Метод спутниковых геодезических измерений (определений)	0.10	–
56	514139.20	2227595.13	Метод спутниковых геодезических измерений (определений)	0.10	–
23	514140.62	2227598.87	Метод спутниковых геодезических измерений (определений)	0.10	–
Зона1(4)	–	–	–	–	–
57	514049.97	2227759.78	Метод спутниковых геодезических измерений (определений)	0.10	–
58	514068.68	2227794.14	Метод спутниковых геодезических измерений (определений)	0.10	–
59	514040.40	2227808.84	Метод спутниковых геодезических измерений (определений)	0.10	–
60	514019.62	2227820.97	Метод спутниковых геодезических измерений (определений)	0.10	–
61	514035.80	2227853.00	Метод спутниковых геодезических измерений (определений)	0.10	–
62	514050.10	2227879.62	Метод спутниковых геодезических измерений (определений)	0.10	–
63	514046.58	2227881.52	Метод спутниковых геодезических измерений (определений)	0.10	–
64	514032.24	2227854.86	Метод спутниковых геодезических измерений (определений)	0.10	–
65	514014.98	2227820.65	Метод спутниковых геодезических измерений (определений)	0.10	–
66	514014.98	2227820.16	Метод спутниковых геодезических измерений (определений)	0.10	–
67	514015.50	2227783.60	Метод спутниковых геодезических измерений (определений)	0.10	–
68	514019.50	2227783.67	Метод спутниковых геодезических измерений (определений)	0.10	–
69	514019.03	2227816.68	Метод спутниковых геодезических измерений (определений)	0.10	–
70	514038.48	2227805.34	Метод спутниковых геодезических измерений (определений)	0.10	–
71	514063.22	2227792.47	Метод спутниковых геодезических измерений (определений)	0.10	–
72	514046.46	2227761.69	Метод спутниковых геодезических измерений (определений)	0.10	–
57	514049.97	2227759.78	Метод спутниковых геодезических измерений (определений)	0.10	–
Зона1(5)	–	–	–	–	–
73	513968.10	2227761.46	Метод спутниковых геодезических измерений (определений)	0.10	–
74	513983.22	2227789.24	Метод спутниковых геодезических измерений (определений)	0.10	–
75	513998.42	2227818.00	Метод спутниковых геодезических измерений (определений)	0.10	–
76	513970.52	2227833.10	Метод спутниковых геодезических измерений (определений)	0.10	–
77	513948.30	2227844.83	Метод спутниковых геодезических измерений (определений)	0.10	–
78	513921.14	2227859.68	Метод спутниковых геодезических измерений (определений)	0.10	–
79	513919.22	2227856.17	Метод спутниковых геодезических измерений (определений)	0.10	–
80	513946.40	2227841.31	Метод спутниковых геодезических измерений (определений)	0.10	–
81	513968.64	2227829.58	Метод спутниковых геодезических измерений (определений)	0.10	–
82	513993.02	2227816.37	Метод спутниковых геодезических измерений (определений)	0.10	–
83	513979.68	2227791.12	Метод спутниковых геодезических измерений (определений)	0.10	–
84	513964.59	2227763.37	Метод спутниковых геодезических измерений (определений)	0.10	–
73	513968.10	2227761.46	Метод спутниковых геодезических измерений (определений)	0.10	–
Зона1(6)	–	–	–	–	–
85	514074.64	2227977.78	Метод спутниковых геодезических измерений (определений)	0.10	–
86	514063.28	2227956.51	Метод спутниковых геодезических измерений (определений)	0.10	–
87	514050.14	2227932.34	Метод спутниковых геодезических измерений (определений)	0.10	–
88	514027.76	2227941.02	Метод спутниковых геодезических измерений (определений)	0.10	–
89	514006.06	2227952.65	Метод спутниковых геодезических измерений (определений)	0.10	–
90	513980.68	2227971.08	Метод спутниковых геодезических измерений (определений)	0.10	–
91	513978.34	2227967.84	Метод спутниковых геодезических измерений (определений)	0.10	–
92	514003.94	2227949.25	Метод спутниковых геодезических измерений (определений)	0.10	–
93	514026.08	2227937.38	Метод спутниковых геодезических измерений (определений)	0.10	–
94	514051.98	2227927.34	Метод спутниковых геодезических измерений (определений)	0.10	–
95	514066.80	2227954.61	Метод спутниковых геодезических измерений (определений)	0.10	–
96	514078.16	2227975.90	Метод спутниковых геодезических измерений (определений)	0.10	–
85	514074.64	2227977.78	Метод спутниковых геодезических измерений (определений)	0.10	–
Зона1(7)	–	–	–	–	–
97	513841.94	2228054.28	Метод спутниковых геодезических измерений (определений)	0.10	–
98	513862.10	2228088.94	Метод спутниковых геодезических измерений (определений)	0.10	–
99	513846.78	2228097.66	Метод спутниковых геодезических измерений (определений)	0.10	–
100	513827.75	2228107.59	Метод спутниковых геодезических измерений (определений)	0.10	–
101	513804.88	2228119.75	Метод спутниковых геодезических измерений (определений)	0.10	–
102	513786.36	2228085.39	Метод спутниковых геодезических измерений (определений)	0.10	–
103	513789.88	2228083.49	Метод спутниковых геодезических измерений (определений)	0.10	–


104	513806.52	2228114.35	Метод спутниковых геодезических измерений (определений)	0.10	–
105	513825.89	2228104.05	Метод спутниковых геодезических измерений (определений)	0.10	–
106	513844.86	2228094.15	Метод спутниковых геодезических измерений (определений)	0.10	–
107	513856.60	2228087.46	Метод спутниковых геодезических измерений (определений)	0.10	–
108	513838.48	2228056.30	Метод спутниковых геодезических измерений (определений)	0.10	–
97	513841.94	2228054.28	Метод спутниковых геодезических измерений (определений)	0.10	–
Зона1(8)	–	–	–	–	–
109	513802.21	2227946.08	Метод спутниковых геодезических измерений (определений)	0.10	–
110	513783.61	2227955.81	Метод спутниковых геодезических измерений (определений)	0.10	–
111	513766.56	2227926.50	Метод спутниковых геодезических измерений (определений)	0.10	–
112	513741.76	2227939.64	Метод спутниковых геодезических измерений (определений)	0.10	–
113	513718.64	2227952.13	Метод спутниковых геодезических измерений (определений)	0.10	–
114	513733.00	2227977.58	Метод спутниковых геодезических измерений (определений)	0.10	–
115	513733.66	2227987.46	Метод спутниковых геодезических измерений (определений)	0.10	–
116	513746.32	2228010.42	Метод спутниковых геодезических измерений (определений)	0.10	–
117	513762.98	2228038.96	Метод спутниковых геодезических измерений (определений)	0.10	–
118	513759.52	2228040.98	Метод спутниковых геодезических измерений (определений)	0.10	–
119	513742.84	2228012.40	Метод спутниковых геодезических измерений (определений)	0.10	–
120	513729.72	2227988.60	Метод спутниковых геодезических измерений (определений)	0.10	–
121	513729.06	2227978.74	Метод спутниковых геодезических измерений (определений)	0.10	–
122	513715.07	2227954.06	Метод спутниковых геодезических измерений (определений)	0.10	–
123	513696.67	2227918.97	Метод спутниковых геодезических измерений (определений)	0.10	–
124	513700.21	2227917.11	Метод спутниковых геодезических измерений (определений)	0.10	–
125	513716.73	2227948.62	Метод спутниковых геодезических измерений (определений)	0.10	–
126	513739.86	2227936.12	Метод спутниковых геодезических измерений (определений)	0.10	–
127	513764.31	2227923.18	Метод спутниковых геодезических измерений (определений)	0.10	–
128	513744.60	2227897.69	Метод спутниковых геодезических измерений (определений)	0.10	–
129	513747.77	2227895.24	Метод спутниковых геодезических измерений (определений)	0.10	–
130	513769.00	2227922.71	Метод спутниковых геодезических измерений (определений)	0.10	–
131	513785.15	2227950.49	Метод спутниковых геодезических измерений (определений)	0.10	–
132	513800.36	2227942.54	Метод спутниковых геодезических измерений (определений)	0.10	–
109	513802.21	2227946.08	Метод спутниковых геодезических измерений (определений)	0.10	–
Зона1(9)	–	–	–	–	–
133	513685.49	2228182.12	Метод спутниковых геодезических измерений (определений)	0.10	–
134	513709.39	2228169.27	Метод спутниковых геодезических измерений (определений)	0.10	–
135	513736.12	2228154.85	Метод спутниковых геодезических измерений (определений)	0.10	–
136	513723.33	2228129.67	Метод спутниковых геодезических измерений (определений)	0.10	–
137	513713.60	2228110.71	Метод спутниковых геодезических измерений (определений)	0.10	–
138	513688.04	2228124.74	Метод спутниковых геодезических измерений (определений)	0.10	–
139	513662.26	2228138.92	Метод спутниковых геодезических измерений (определений)	0.10	–
140	513660.34	2228135.42	Метод спутниковых геодезических измерений (определений)	0.10	–
141	513684.30	2228122.22	Метод спутниковых геодезических измерений (определений)	0.10	–
142	513663.14	2228086.65	Метод спутниковых геодезических измерений (определений)	0.10	–
143	513642.59	2228050.22	Метод спутниковых геодезических измерений (определений)	0.10	–
144	513626.02	2228020.86	Метод спутниковых геодезических измерений (определений)	0.10	–
145	513604.04	2228032.89	Метод спутниковых геодезических измерений (определений)	0.10	–
146	513588.71	2228008.32	Метод спутниковых геодезических измерений (определений)	0.10	–
147	513573.58	2227985.69	Метод спутниковых геодезических измерений (определений)	0.10	–
148	513576.90	2227983.48	Метод спутниковых геодезических измерений (определений)	0.10	–
149	513592.07	2228006.14	Метод спутниковых геодезических измерений (определений)	0.10	–
150	513605.42	2228027.57	Метод спутниковых геодезических измерений (определений)	0.10	–
151	513625.81	2228016.40	Метод спутниковых геодезических измерений (определений)	0.10	–
152	513651.28	2228002.04	Метод спутниковых геодезических измерений (определений)	0.10	–
153	513653.24	2228005.52	Метод спутниковых геодезических измерений (определений)	0.10	–
154	513629.50	2228018.90	Метод спутниковых геодезических измерений (определений)	0.10	–
155	513646.07	2228048.26	Метод спутниковых геодезических измерений (определений)	0.10	–
156	513666.60	2228084.64	Метод спутниковых геодезических измерений (определений)	0.10	–
157	513687.77	2228120.32	Метод спутниковых геодезических измерений (определений)	0.10	–
158	513715.28	2228105.23	Метод спутниковых геодезических измерений (определений)	0.10	–
159	513726.89	2228127.85	Метод спутниковых геодезических измерений (определений)	0.10	–
160	513741.46	2228156.52	Метод спутниковых геодезических измерений (определений)	0.10	–
161	513711.29	2228172.79	Метод спутниковых геодезических измерений (определений)	0.10	–
162	513687.38	2228185.63	Метод спутниковых геодезических измерений (определений)	0.10	–
133	513685.49	2228182.12	Метод спутниковых геодезических измерений (определений)	0.10	–
Зона1(10)	–	–	–	–	–
163	513709.41	2228045.73	Метод спутниковых геодезических измерений (определений)	0.10	–
164	513695.54	2228016.08	Метод спутниковых геодезических измерений (определений)	0.10	–
165	513672.08	2228029.58	Метод спутниковых геодезических измерений (определений)	0.10	–
166	513649.93	2227994.54	Метод спутниковых геодезических измерений (определений)	0.10	–
167	513625.14	2227960.62	Метод спутниковых геодезических измерений (определений)	0.10	–
168	513618.13	2227935.76	Метод спутниковых геодезических измерений (определений)	0.10	–
169	513608.40	2227918.38	Метод спутниковых геодезических измерений (определений)	0.10	–
170	513601.55	2227905.95	Метод спутниковых геодезических измерений (определений)	0.10	–
171	513592.94	2227892.30	Метод спутниковых геодезических измерений (определений)	0.10	–
172	513566.38	2227907.10	Метод спутниковых геодезических измерений (определений)	0.10	–
173	513537.38	2227923.58	Метод спутниковых геодезических измерений (определений)	0.10	–
174	513523.10	2227898.72	Метод спутниковых геодезических измерений (определений)	0.10	–
175	513510.25	2227874.79	Метод спутниковых геодезических измерений (определений)	0.10	–
176	513488.13	2227833.36	Метод спутниковых геодезических измерений (определений)	0.10	–
177	513464.98	2227791.97	Метод спутниковых геодезических измерений (определений)	0.10	–
178	513443.78	2227752.80	Метод спутниковых геодезических измерений (определений)	0.10	–
179	513428.76	2227724.11	Метод спутниковых геодезических измерений (определений)	0.10	–
180	513432.31	2227722.25	Метод спутниковых геодезических измерений (определений)	0.10	–
181	513447.31	2227750.92	Метод спутниковых геодезических измерений (определений)	0.10	–
182	513468.49	2227790.04	Метод спутниковых геодезических измерений (определений)	0.10	–
183	513491.64	2227831.45	Метод спутниковых геодезических измерений (определений)	0.10	–
184	513513.77	2227872.90	Метод спутниковых геодезических измерений (определений)	0.10	–
185	513526.60	2227896.78	Метод спутниковых геодезических измерений (определений)	0.10	–
186	513538.86	2227918.13	Метод спутниковых геодезических измерений (определений)	0.10	–
187	513564.41	2227903.61	Метод спутниковых геодезических измерений (определений)	0.10	–
188	513594.30	2227886.96	Метод спутниковых геодезических измерений (определений)	0.10	–
189	513605.00	2227903.92	Метод спутниковых геодезических измерений (определений)	0.10	–
190	513611.89	2227916.43	Метод спутниковых геодезических измерений (определений)	0.10	–
191	513621.85	2227934.22	Метод спутниковых геодезических измерений (определений)	0.10	–
192	513628.79	2227958.84	Метод спутниковых геодезических измерений (определений)	0.10	–
193	513653.24	2227992.29	Метод спутниковых геодезических измерений (определений)	0.10	–
194	513673.41	2228024.20	Метод спутниковых геодезических измерений (определений)	0.10	–
195	513697.31	2228010.44	Метод спутниковых геодезических измерений (определений)	0.10	–
196	513713.03	2228044.04	Метод спутниковых геодезических измерений (определений)	0.10	–
163	513709.41	2228045.73	Метод спутниковых геодезических измерений (определений)	0.10	–
Зона1(11)	–	–	–	–	–
197	513714.56	2227756.77	Метод спутниковых геодезических измерений (определений)	0.10	–
198	513696.00	2227767.44	Метод спутниковых геодезических измерений (определений)	0.10	–
199	513699.88	2227800.74	Метод спутниковых геодезических измерений (определений)	0.10	–
200	513710.00	2227834.80	Метод спутниковых геодезических измерений (определений)	0.10	–
201	513706.18	2227835.94	Метод спутниковых геодезических измерений (определений)	0.10	–
202	513696.72	2227804.14	Метод спутниковых геодезических измерений (определений)	0.10	–
203	513666.80	2227821.37	Метод спутниковых геодезических измерений (определений)	0.10	–
204	513650.52	2227830.43	Метод спутниковых геодезических измерений (определений)	0.10	–
205	513665.86	2227858.22	Метод спутниковых геодезических измерений (определений)	0.10	–
206	513662.36	2227860.15	Метод спутниковых геодезических измерений (определений)	0.10	–
207	513645.10	2227828.87	Метод спутниковых геодезических измерений (определений)	0.10	–
208	513664.82	2227817.89	Метод спутниковых геодезических измерений (определений)	0.10	–
209	513695.78	2227800.06	Метод спутниковых геодезических измерений (определений)	0.10	–
210	513691.72	2227765.30	Метод спутниковых геодезических измерений (определений)	0.10	–
211	513712.57	2227753.30	Метод спутниковых геодезических измерений (определений)	0.10	–
197	513714.56	2227756.77	Метод спутниковых геодезических измерений (определений)	0.10	–
Зона1(12)	–	–	–	–	–
212	513715.54	2227731.65	Метод спутниковых геодезических измерений (определений)	0.10	–
213	513702.13	2227707.20	Метод спутниковых геодезических измерений (определений)	0.10	–
214	513678.60	2227718.81	Метод спутниковых геодезических измерений (определений)	0.10	–
215	513665.24	2227693.74	Метод спутниковых геодезических измерений (определений)	0.10	–
216	513645.40	2227696.82	Метод спутниковых геодезических измерений (определений)	0.10	–
217	513635.21	2227679.62	Метод спутниковых геодезических измерений (определений)	0.10	–
218	513623.62	2227659.14	Метод спутниковых геодезических измерений (определений)	0.10	–
219	513595.62	2227674.37	Метод спутниковых геодезических измерений (определений)	0.10	–
220	513567.94	2227689.44	Метод спутниковых геодезических измерений (определений)	0.10	–
221	513552.27	2227660.48	Метод спутниковых геодезических измерений (определений)	0.10	–
222	513555.79	2227658.58	Метод спутниковых геодезических измерений (определений)	0.10	–
223	513569.56	2227684.00	Метод спутниковых геодезических измерений (определений)	0.10	–
224	513593.70	2227670.86	Метод спутниковых геодезических измерений (определений)	0.10	–
225	513621.62	2227655.69	Метод спутниковых геодезических измерений (определений)	0.10	–
226	513605.60	2227628.44	Метод спутниковых геодезических измерений (определений)	0.10	–
227	513609.05	2227626.41	Метод спутниковых геодезических измерений (определений)	0.10	–

228	513626.12	2227655.45	Метод спутниковых геодезических измерений (определений)	0.10	–
229	513638.67	2227677.60	Метод спутниковых геодезических измерений (определений)	0.10	–
230	513647.46	2227692.44	Метод спутниковых геодезических измерений (определений)	0.10	–
231	513667.44	2227689.35	Метод спутниковых геодезических измерений (определений)	0.10	–
232	513680.32	2227713.51	Метод спутниковых геодезических измерений (определений)	0.10	–
233	513703.79	2227701.92	Метод спутниковых геодезических измерений (определений)	0.10	–
234	513719.06	2227729.74	Метод спутниковых геодезических измерений (определений)	0.10	–
212	513715.54	2227731.65	Метод спутниковых геодезических измерений (определений)	0.10	–

3. Сведения о характерных точках части (частей) границы объекта

Обозначение характерных точек части границы	Координаты, м		Метод определения координат характерной точки	Средняя квадратическая погрешность положения характерной точки (M_t), м	Описание обозначения точки на местности (при наличии)
	X	Y			
1	2	3	4	5	6
–	–	–	–	–	–

Схема расположения границ публичного сервитута объекта

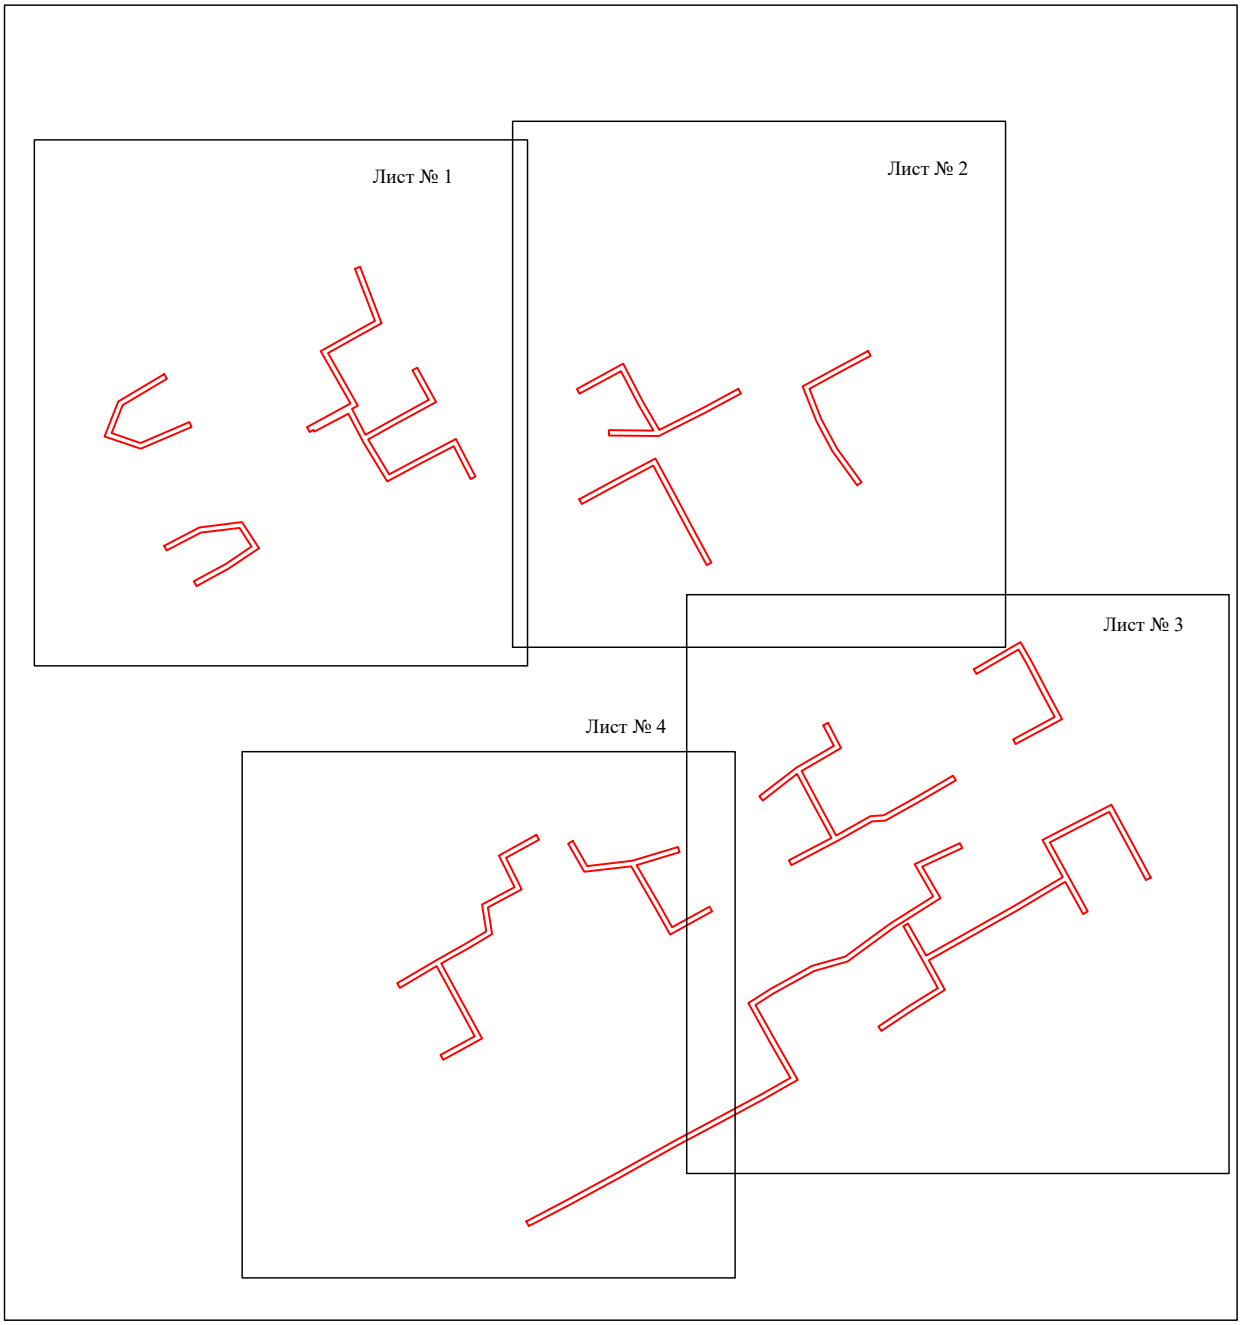

Масштаб 1:5000

Используемые условные знаки и обозначения:

- граница публичного сервитута

Схема расположения границ публичного сервитута объекта




Масштаб 1:2000

Используемые условные знаки и обозначения:

№1	- номер опоры
	- граница публичного сервитута
	- граница кадастрового деления
	- граница населенного пункта
	- граница земельного участка, имеющегося в ЕГРН
	- граница ОКС, имеющаяся в ЕГРН
	- граница охранной зоны, имеющейся в ЕГРН
59:01:4413924:34 :34	- кадастровый номер земельного участка, имеющегося в ЕГРН
59:01:4413924	- номер кадастрового квартала
1 ●	- обозначение характерных точек границ

Схема расположения границ публичного сервитута объекта

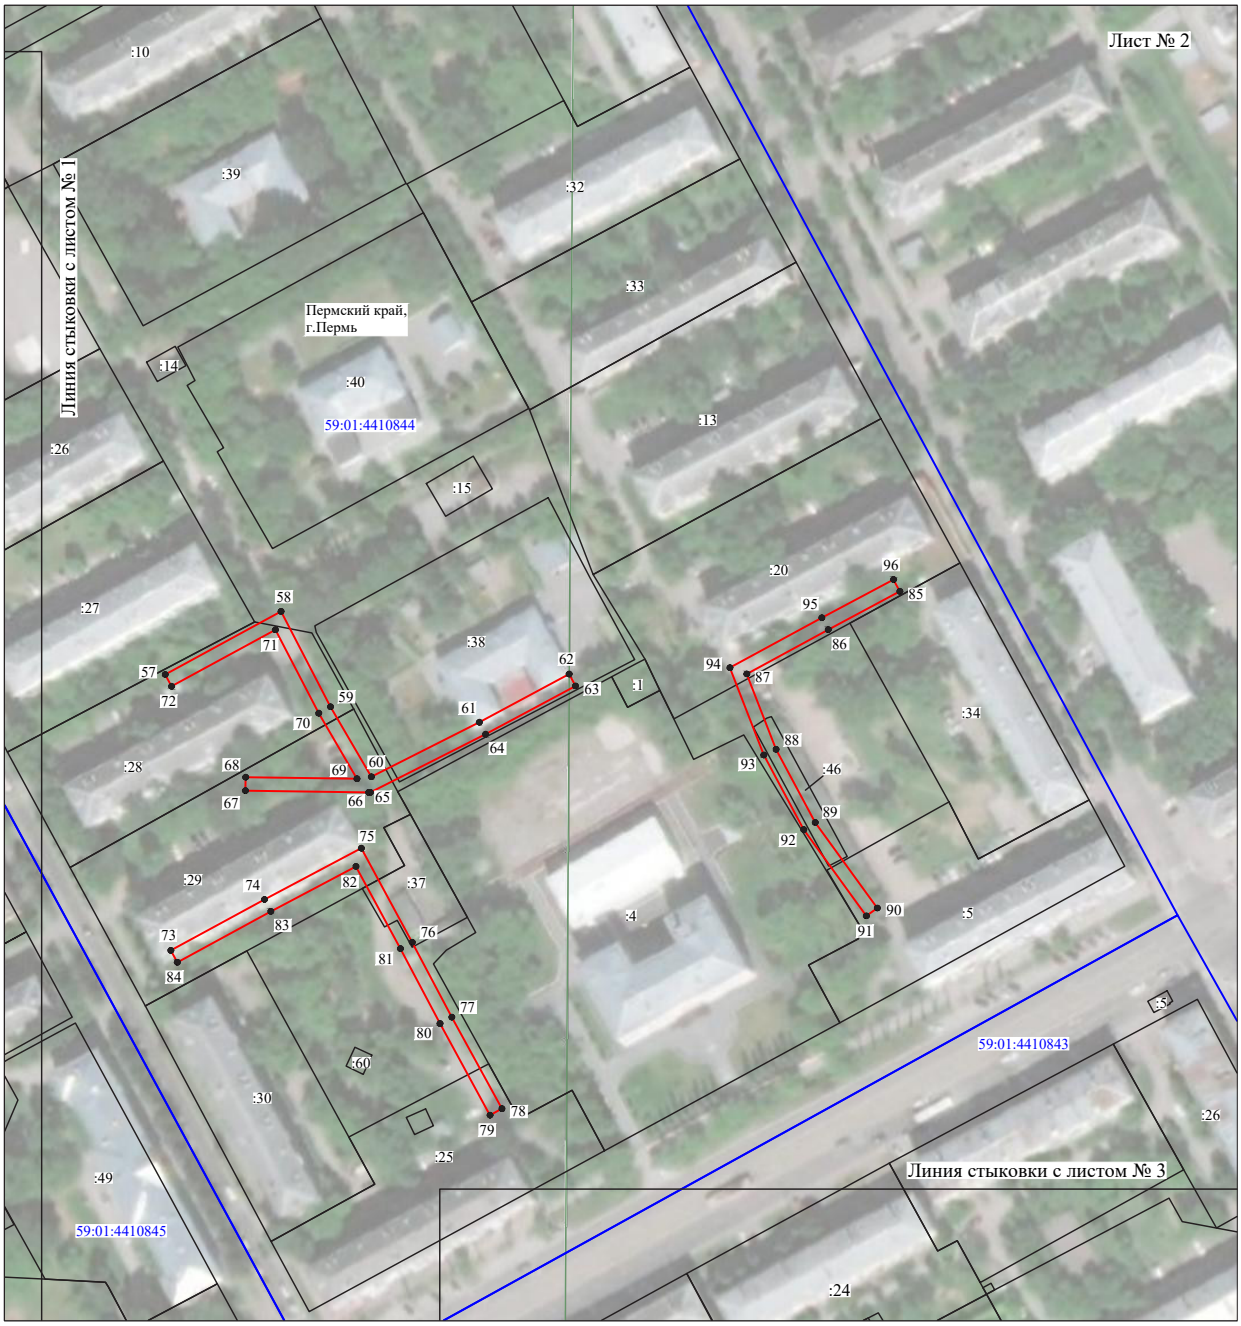

Масштаб 1:2000

Используемые условные знаки и обозначения:

№1	- номер опоры
	- граница публичного сервитута
	- граница кадастрового деления
	- граница населенного пункта
	- граница земельного участка, имеющегося в ЕГРН
	- граница ОКС, имеющаяся в ЕГРН
	- граница охранной зоны, имеющейся в ЕГРН
59:01:4413924:34 :34	- кадастровый номер земельного участка, имеющегося в ЕГРН
59:01:4413924	- номер кадастрового квартала
1 ●	- обозначение характерных точек границ

Схема расположения границ публичного сервитута объекта



Масштаб 1:2200

Используемые условные знаки и обозначения:

№1	- номер опоры
	- граница публичного сервитута
	- граница кадастрового деления
	- граница населенного пункта
	- граница земельного участка, имеющегося в ЕГРН
	- граница ОКС, имеющаяся в ЕГРН
	- граница охранной зоны, имеющейся в ЕГРН
59:01:4413924:34 :34	- кадастровый номер земельного участка, имеющегося в ЕГРН
59:01:4413924	- номер кадастрового квартала
1 ●	- обозначение характерных точек границ

Схема расположения границ публичного сервитута объекта



Масштаб 1:2000

Используемые условные знаки и обозначения:

№1	- номер опоры
	- граница публичного сервитута
	- граница кадастрового деления
	- граница населенного пункта
	- граница земельного участка, имеющегося в ЕГРН
	- граница ОКС, имеющаяся в ЕГРН
	- граница охранной зоны, имеющейся в ЕГРН
59:01:4413924:34 :34	- кадастровый номер земельного участка, имеющегося в ЕГРН
59:01:4413924	- номер кадастрового квартала
1 ●	- обозначение характерных точек границ

ОПИСАНИЕ МЕСТОПОЛОЖЕНИЯ ГРАНИЦ

Публичный сервитут для размещения объекта электросетевого хозяйства «Электросетевой комплекс Подстанция 110/6кВ «Крохалевка» (ВЛ 0,4кВ от ТП-6109, ВЛ 0,4кВ от ТП-6116)

(наименование объекта, местоположение границ которого описано (далее - объект)

Раздел 1

Сведения об объекте		
№ п/п	Характеристики объекта	Описание характеристик
1	2	3
1	Местоположение объекта	Пермский край, город Пермь
2	Площадь объекта +/- величина погрешности определения площади (Р+/- Дельта Р)	4150 кв.м ± 13 кв.м
3	Иные характеристики объекта	Публичный сервитут для размещения объекта электросетевого хозяйства «Электросетевой комплекс Подстанция 110/6кВ «Крохалевка» (ВЛ 0,4кВ от ТП-6109, ВЛ 0,4кВ от ТП-6116) на срок 49 лет

Раздел 2

Сведения о местоположении границ объекта

1. Система координат МСК-59, зона 2

2. Сведения о характерных точках границ объекта


Обозначение характерных точек границ	Координаты, м		Метод определения координат характерной точки	Средняя квадратическая погрешность положения характерной точки (M_t), м	Описание обозначения точки на местности (при наличии)
	X	Y			
1	2	3	4	5	6
Зона1(1)	–	–	–	–	–
1	516349.61	2232021.82	Метод спутниковых геодезических измерений (определений)	0.10	–
2	516351.55	2232025.32	Метод спутниковых геодезических измерений (определений)	0.10	–
3	516341.15	2232031.09	Метод спутниковых геодезических измерений (определений)	0.10	–
4	516348.69	2232043.03	Метод спутниковых геодезических измерений (определений)	0.10	–
5	516362.12	2232065.78	Метод спутниковых геодезических измерений (определений)	0.10	–
6	516372.47	2232082.85	Метод спутниковых геодезических измерений (определений)	0.10	–
7	516382.03	2232098.53	Метод спутниковых геодезических измерений (определений)	0.10	–
8	516393.44	2232116.08	Метод спутниковых геодезических измерений (определений)	0.10	–
9	516380.78	2232167.95	Метод спутниковых геодезических измерений (определений)	0.10	–
10	516377.22	2232172.98	Метод спутниковых геодезических измерений (определений)	0.10	–
11	516406.59	2232175.38	Метод спутниковых геодезических измерений (определений)	0.10	–
12	516406.25	2232179.38	Метод спутниковых геодезических измерений (определений)	0.10	–
13	516373.99	2232176.75	Метод спутниковых геодезических измерений (определений)	0.10	–
14	516346.86	2232191.53	Метод спутниковых геодезических измерений (определений)	0.10	–
15	516344.91	2232188.03	Метод спутниковых геодезических измерений (определений)	0.10	–
16	516372.20	2232173.17	Метод спутниковых геодезических измерений (определений)	0.10	–
17	516377.07	2232166.25	Метод спутниковых геодезических измерений (определений)	0.10	–
18	516389.14	2232116.81	Метод спутниковых геодезических измерений (определений)	0.10	–
19	516378.64	2232100.65	Метод спутниковых геодезических измерений (определений)	0.10	–
20	516369.05	2232084.93	Метод спутниковых геодезических измерений (определений)	0.10	–
21	516358.69	2232067.83	Метод спутниковых геодезических измерений (определений)	0.10	–
22	516345.28	2232045.12	Метод спутниковых геодезических измерений (определений)	0.10	–
23	516337.63	2232033.05	Метод спутниковых геодезических измерений (определений)	0.10	–
24	516259.81	2232077.69	Метод спутниковых геодезических измерений (определений)	0.10	–
25	516286.02	2232124.06	Метод спутниковых геодезических измерений (определений)	0.10	–


26	516275.13	2232125.30	Метод спутниковых геодезических измерений (определений)	0.10	–
27	516275.96	2232138.86	Метод спутниковых геодезических измерений (определений)	0.10	–
28	516241.63	2232144.02	Метод спутниковых геодезических измерений (определений)	0.10	–
29	516217.29	2232149.60	Метод спутниковых геодезических измерений (определений)	0.10	–
30	516228.66	2232173.50	Метод спутниковых геодезических измерений (определений)	0.10	–
31	516242.66	2232199.54	Метод спутниковых геодезических измерений (определений)	0.10	–
32	516259.29	2232230.94	Метод спутниковых геодезических измерений (определений)	0.10	–
33	516255.78	2232232.86	Метод спутниковых геодезических измерений (определений)	0.10	–
34	516239.13	2232201.42	Метод спутниковых геодезических измерений (определений)	0.10	–
35	516225.09	2232175.31	Метод спутниковых геодезических измерений (определений)	0.10	–
36	516213.15	2232150.20	Метод спутниковых геодезических измерений (определений)	0.10	–
37	516180.98	2232150.13	Метод спутниковых геодезических измерений (определений)	0.10	–
38	516180.97	2232146.13	Метод спутниковых геодезических измерений (определений)	0.10	–
39	516214.22	2232146.21	Метод спутниковых геодезических измерений (определений)	0.10	–
40	516240.88	2232140.09	Метод спутниковых геодезических измерений (определений)	0.10	–
41	516271.74	2232135.45	Метод спутниковых геодезических измерений (определений)	0.10	–
42	516270.90	2232121.76	Метод спутниковых геодезических измерений (определений)	0.10	–
43	516279.57	2232120.77	Метод спутниковых геодезических измерений (определений)	0.10	–
44	516254.37	2232076.20	Метод спутниковых геодезических измерений (определений)	0.10	–
45	516337.32	2232028.61	Метод спутниковых геодезических измерений (определений)	0.10	–
1	516349.61	2232021.82	Метод спутниковых геодезических измерений (определений)	0.10	–
Зона1(2)	–	–	–	–	–
46	515844.66	2232302.21	Метод спутниковых геодезических измерений (определений)	0.10	–
47	515846.33	2232305.83	Метод спутниковых геодезических измерений (определений)	0.10	–
48	515812.22	2232322.43	Метод спутниковых геодезических измерений (определений)	0.10	–
49	515777.28	2232334.19	Метод спутниковых геодезических измерений (определений)	0.10	–
50	515778.19	2232334.50	Метод спутниковых геодезических измерений (определений)	0.10	–
51	515805.42	2232334.07	Метод спутниковых геодезических измерений (определений)	0.10	–
52	515833.01	2232334.71	Метод спутниковых геодезических измерений (определений)	0.10	–
53	515855.23	2232333.13	Метод спутниковых геодезических измерений (определений)	0.10	–
54	515887.51	2232332.62	Метод спутниковых геодезических измерений (определений)	0.10	–
55	515918.07	2232331.89	Метод спутниковых геодезических измерений (определений)	0.10	–
56	515933.97	2232325.35	Метод спутниковых геодезических измерений (определений)	0.10	–
57	515935.37	2232329.09	Метод спутниковых геодезических измерений (определений)	0.10	–
58	515918.90	2232335.87	Метод спутниковых геодезических измерений (определений)	0.10	–
59	515887.59	2232336.62	Метод спутниковых геодезических измерений (определений)	0.10	–
60	515855.40	2232337.13	Метод спутниковых геодезических измерений (определений)	0.10	–
61	515835.01	2232338.58	Метод спутниковых геодезических измерений (определений)	0.10	–
62	515833.98	2232370.65	Метод спутниковых геодезических измерений (определений)	0.10	–
63	515834.53	2232408.23	Метод спутниковых геодезических измерений (определений)	0.10	–
64	515835.95	2232445.07	Метод спутниковых геодезических измерений (определений)	0.10	–
65	515862.49	2232443.23	Метод спутниковых геодезических измерений (определений)	0.10	–
66	515896.01	2232441.43	Метод спутниковых геодезических измерений (определений)	0.10	–
67	515896.25	2232445.42	Метод спутниковых геодезических измерений (определений)	0.10	–
68	515862.73	2232447.23	Метод спутниковых геодезических измерений (определений)	0.10	–
69	515832.11	2232449.34	Метод спутниковых геодезических измерений (определений)	0.10	–
70	515830.53	2232408.35	Метод спутниковых геодезических измерений (определений)	0.10	–
71	515829.98	2232370.62	Метод спутниковых геодезических измерений (определений)	0.10	–
72	515831.00	2232338.65	Метод спутниковых геодезических измерений (определений)	0.10	–
73	515805.40	2232338.07	Метод спутниковых геодезических измерений (определений)	0.10	–
74	515777.56	2232338.50	Метод спутниковых геодезических измерений (определений)	0.10	–
75	515769.66	2232335.82	Метод спутниковых геодезических измерений (определений)	0.10	–
76	515753.41	2232307.29	Метод спутниковых геодезических измерений (определений)	0.10	–
77	515756.91	2232305.43	Метод спутниковых геодезических измерений (определений)	0.10	–
78	515771.95	2232331.76	Метод спутниковых геодезических измерений (определений)	0.10	–
79	515810.70	2232318.72	Метод спутниковых геодезических измерений (определений)	0.10	–
46	515844.66	2232302.21	Метод спутниковых геодезических измерений (определений)	0.10	–

3. Сведения о характерных точках части (частей) границы объекта

Обозначение характерных точек части границы	Координаты, м		Метод определения координат характерной точки	Средняя квадратическая погрешность положения характерной точки (M_t), м	Описание обозначения точки на местности (при наличии)
	X	Y			
1	2	3	4	5	6
–	–	–	–	–	–

Схема расположения границ публичного сервитута объекта

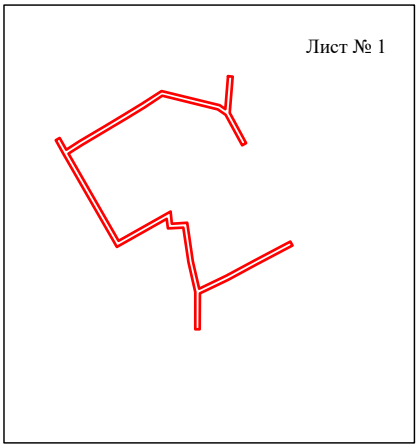

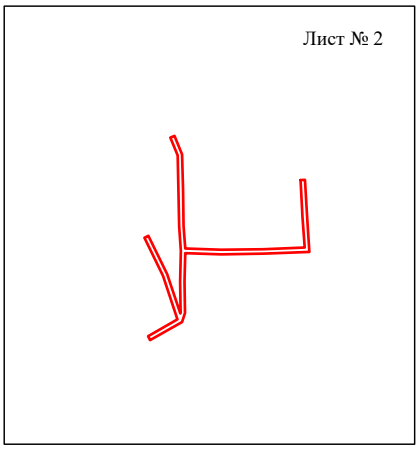


Масштаб 1:6000

Используемые условные знаки и обозначения:

- граница публичного сервитута

Схема расположения границ публичного сервитута объекта

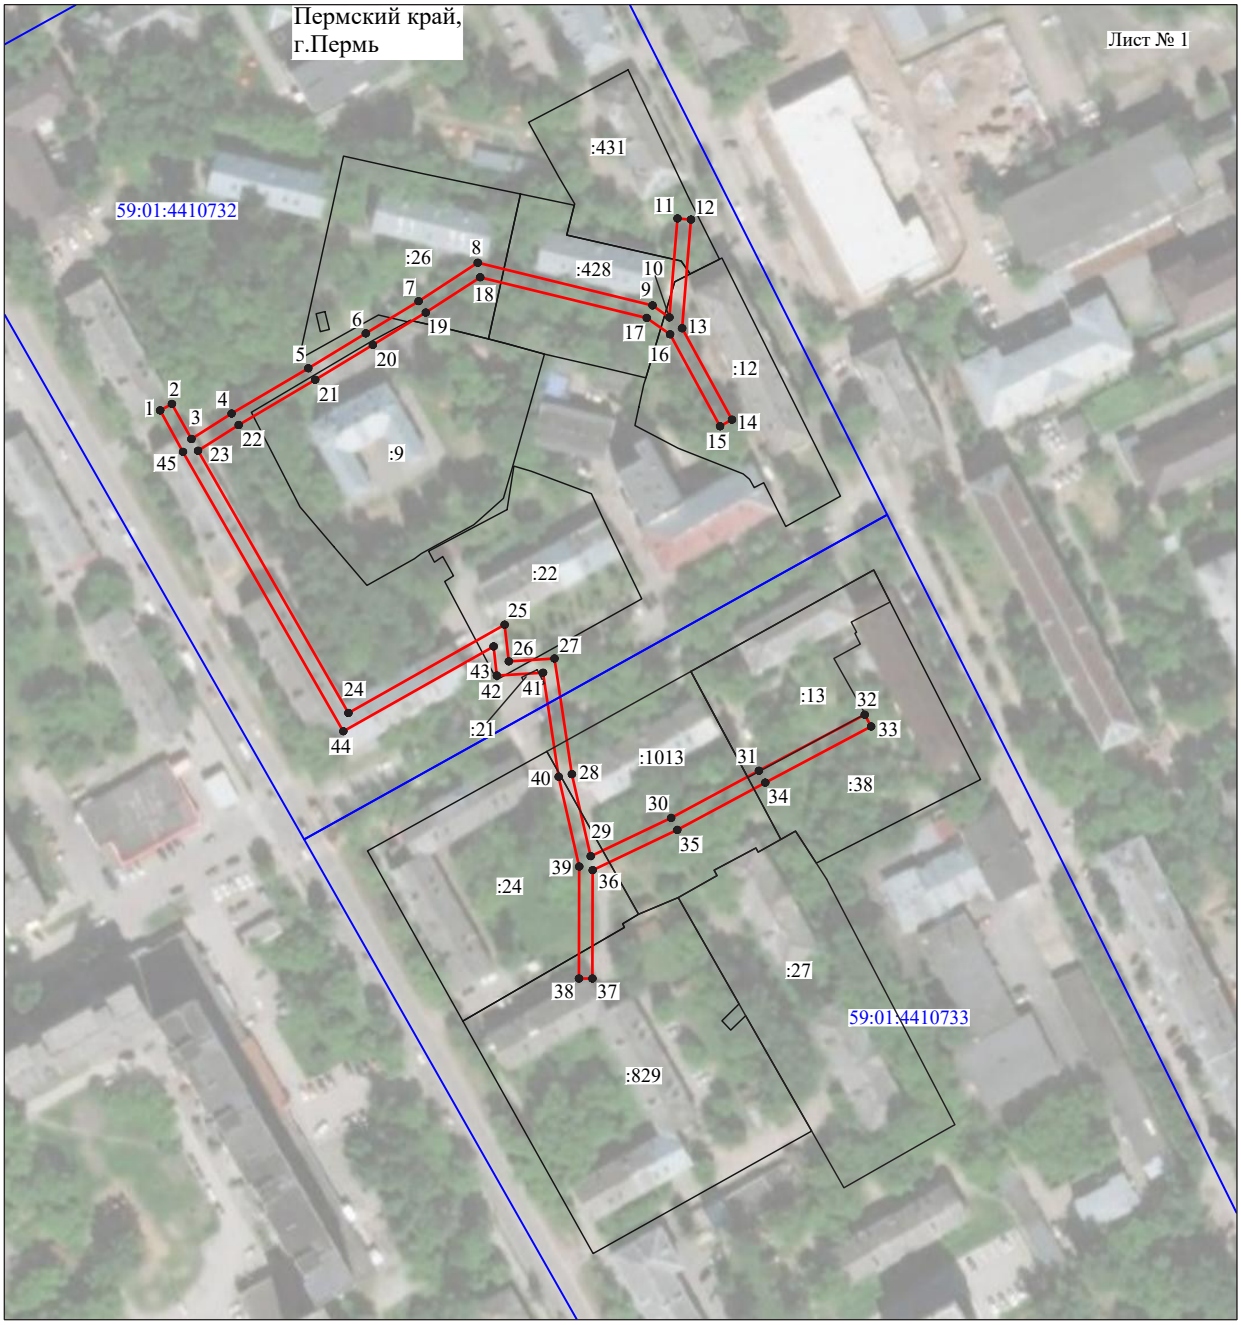


Масштаб 1:2000

Используемые условные знаки и обозначения:

№1	- номер опоры
	- граница публичного сервитута
	- граница кадастрового деления
	- граница населенного пункта
	- граница земельного участка, имеющегося в ЕГРН
	- граница ОКС, имеющаяся в ЕГРН
	- граница охранной зоны, имеющейся в ЕГРН
59:01:4413924:34 :34	- кадастровый номер земельного участка, имеющегося в ЕГРН
59:01:4413924	- номер кадастрового квартала
1 ●	- обозначение характерных точек границ

Схема расположения границ публичного сервитута объекта

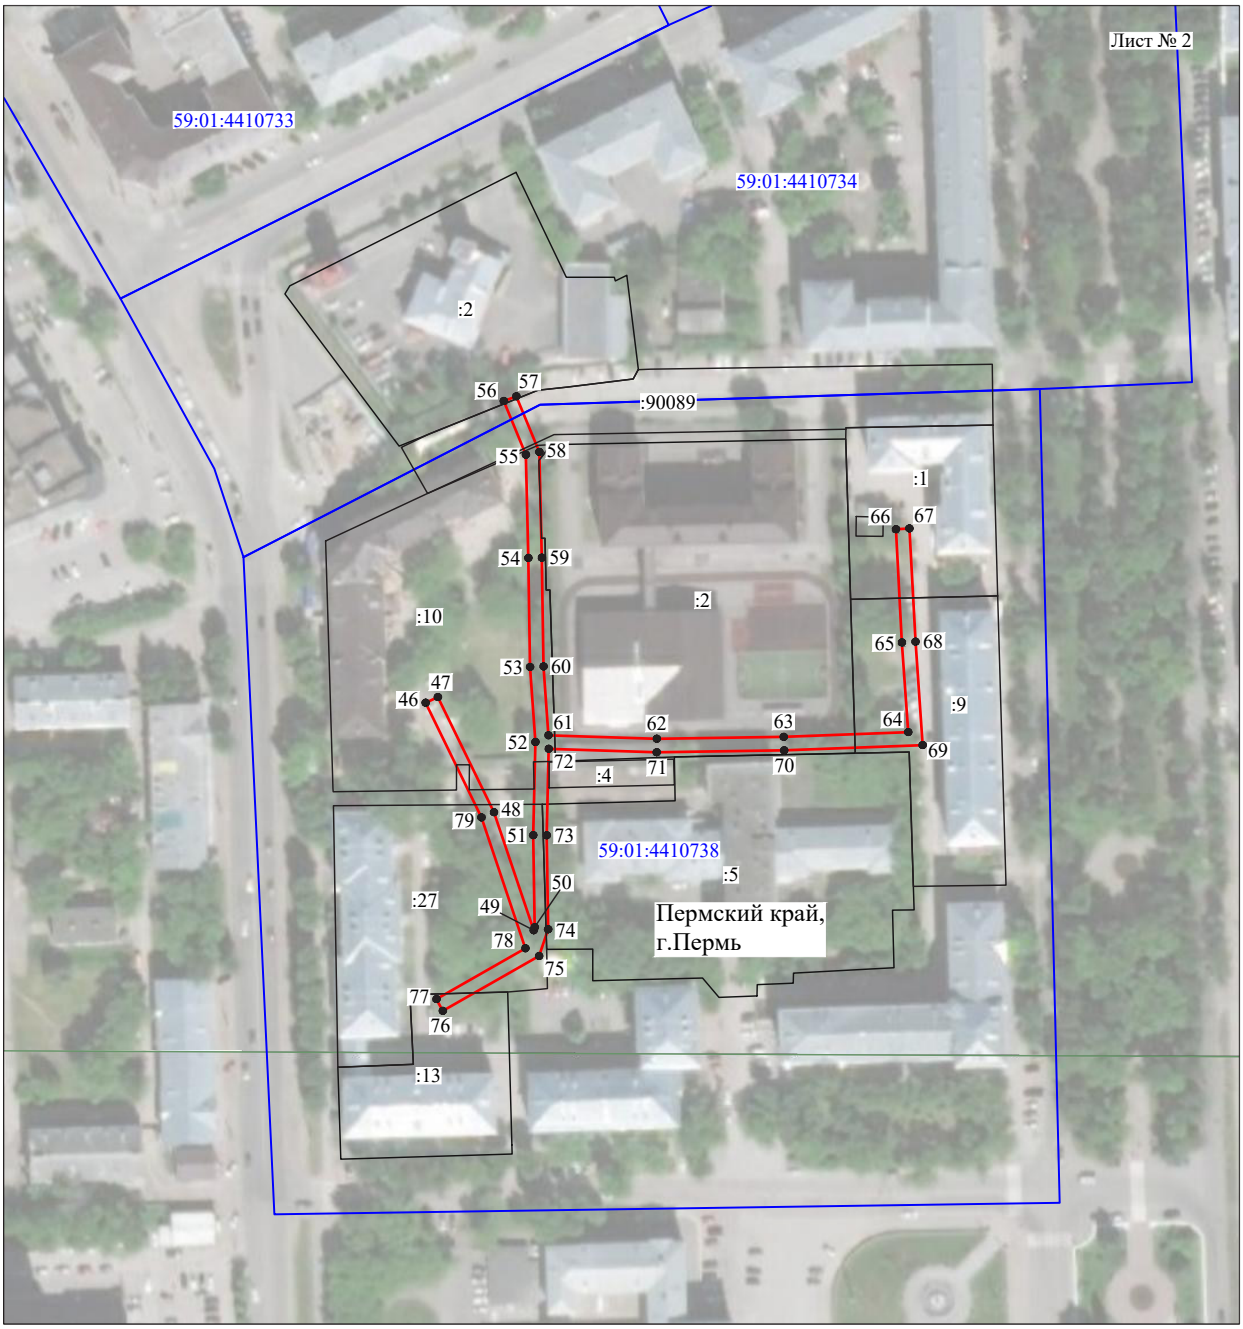

Масштаб 1:2000

Используемые условные знаки и обозначения:

№1	- номер опоры
	- граница публичного сервитута
	- граница кадастрового деления
	- граница населенного пункта
	- граница земельного участка, имеющегося в ЕГРН
	- граница ОКС, имеющаяся в ЕГРН
	- граница охранной зоны, имеющейся в ЕГРН
59:01:4413924:34 :34	- кадастровый номер земельного участка, имеющегося в ЕГРН
59:01:4413924	- номер кадастрового квартала
1 ●	- обозначение характерных точек границ

ОПИСАНИЕ МЕСТОПОЛОЖЕНИЯ ГРАНИЦ

Публичный сервитут для размещения объекта электросетевого хозяйства «ВЛ-0,4кВ КТП-4141»

(наименование объекта, местоположение границ которого описано (далее - объект)

Раздел 1

Сведения об объекте		
№ п/п	Характеристики объекта	Описание характеристик
1	2	3
1	Местоположение объекта	Пермский край, город Пермь
2	Площадь объекта +/- величина погрешности определения площади (Р+/- Дельта Р)	6214 кв.м ± 16 кв.м
3	Иные характеристики объекта	Публичный сервитут для размещения объекта электросетевого хозяйства «ВЛ-0,4кВ КТП-4141» на срок 49 лет

Раздел 2

Сведения о местоположении границ объекта

1. Система координат МСК-59, зона 2

2. Сведения о характерных точках границ объекта


Обозначение характерных точек границ	Координаты, м		Метод определения координат характерной точки	Средняя квадратическая погрешность положения характерной точки (M_t), м	Описание обозначения точки на местности (при наличии)
	X	Y			
1	2	3	4	5	6
1	533428.70	2245542.61	Метод спутниковых геодезических измерений (определений)	0.10	–
2	533424.95	2245544.02	Метод спутниковых геодезических измерений (определений)	0.10	–
3	533416.56	2245522.04	Метод спутниковых геодезических измерений (определений)	0.10	–
4	533391.64	2245532.96	Метод спутниковых геодезических измерений (определений)	0.10	–
5	533373.41	2245540.82	Метод спутниковых геодезических измерений (определений)	0.10	–
6	533338.55	2245555.72	Метод спутниковых геодезических измерений (определений)	0.10	–
7	533342.98	2245579.69	Метод спутниковых геодезических измерений (определений)	0.10	–
8	533339.04	2245580.41	Метод спутниковых геодезических измерений (определений)	0.10	–
9	533334.80	2245557.34	Метод спутниковых геодезических измерений (определений)	0.10	–
10	533299.70	2245572.33	Метод спутниковых геодезических измерений (определений)	0.10	–
11	533286.06	2245578.04	Метод спутниковых геодезических измерений (определений)	0.10	–
12	533311.29	2245600.95	Метод спутниковых геодезических измерений (определений)	0.10	–
13	533302.12	2245639.12	Метод спутниковых геодезических измерений (определений)	0.10	–
14	533291.98	2245680.08	Метод спутниковых геодезических измерений (определений)	0.10	–
15	533282.63	2245718.76	Метод спутниковых геодезических измерений (определений)	0.10	–
16	533272.81	2245759.83	Метод спутниковых геодезических измерений (определений)	0.10	–
17	533268.91	2245758.90	Метод спутниковых геодезических измерений (определений)	0.10	–
18	533278.75	2245717.81	Метод спутниковых геодезических измерений (определений)	0.10	–
19	533288.10	2245679.12	Метод спутниковых геодезических измерений (определений)	0.10	–
20	533298.24	2245638.18	Метод спутниковых геодезических измерений (определений)	0.10	–
21	533306.86	2245602.32	Метод спутниковых геодезических измерений (определений)	0.10	–
22	533282.02	2245579.76	Метод спутниковых геодезических измерений (определений)	0.10	–
23	533253.39	2245592.08	Метод спутниковых геодезических измерений (определений)	0.10	–
24	533224.76	2245604.13	Метод спутниковых геодезических измерений (определений)	0.10	–
25	533189.55	2245619.41	Метод спутниковых геодезических измерений (определений)	0.10	–
26	533184.84	2245642.85	Метод спутниковых геодезических измерений (определений)	0.10	–
27	533179.40	2245670.80	Метод спутниковых геодезических измерений (определений)	0.10	–
28	533174.74	2245694.84	Метод спутниковых геодезических измерений (определений)	0.10	–
29	533168.54	2245725.52	Метод спутниковых геодезических измерений (определений)	0.10	–
30	533162.04	2245758.60	Метод спутниковых геодезических измерений (определений)	0.10	–
31	533156.15	2245787.91	Метод спутниковых геодезических измерений (определений)	0.10	–
32	533150.49	2245816.92	Метод спутниковых геодезических измерений (определений)	0.10	–
33	533146.56	2245816.16	Метод спутниковых геодезических измерений (определений)	0.10	–
34	533151.86	2245789.06	Метод спутниковых геодезических измерений (определений)	0.10	–
35	533152.63	2245785.13	Метод спутниковых геодезических измерений (определений)	0.10	–
36	533158.12	2245757.82	Метод спутниковых геодезических измерений (определений)	0.10	–
37	533164.62	2245724.74	Метод спутниковых геодезических измерений (определений)	0.10	–
38	533170.80	2245694.06	Метод спутниковых геодезических измерений (определений)	0.10	–
39	533175.49	2245670.04	Метод спутниковых геодезических измерений (определений)	0.10	–
40	533180.93	2245642.07	Метод спутниковых геодезических измерений (определений)	0.10	–
41	533185.10	2245621.31	Метод спутниковых геодезических измерений (определений)	0.10	–
42	533151.36	2245635.66	Метод спутниковых геодезических измерений (определений)	0.10	–
43	533114.92	2245651.63	Метод спутниковых геодезических измерений (определений)	0.10	–
44	533081.46	2245665.94	Метод спутниковых геодезических измерений (определений)	0.10	–
45	533075.71	2245688.64	Метод спутниковых геодезических измерений (определений)	0.10	–
46	533065.58	2245728.98	Метод спутниковых геодезических измерений (определений)	0.10	–
47	533056.69	2245764.18	Метод спутниковых геодезических измерений (определений)	0.10	–
48	533049.20	2245794.44	Метод спутниковых геодезических измерений (определений)	0.10	–

49	533069.57	2245798.06	Метод спутниковых геодезических измерений (определений)	0.10	–
50	533068.87	2245802.00	Метод спутниковых геодезических измерений (определений)	0.10	–
51	533048.24	2245798.33	Метод спутниковых геодезических измерений (определений)	0.10	–
52	533039.94	2245831.13	Метод спутниковых геодезических измерений (определений)	0.10	–
53	533032.92	2245858.48	Метод спутниковых геодезических измерений (определений)	0.10	–
54	533044.59	2245864.72	Метод спутниковых геодезических измерений (определений)	0.10	–
55	533042.70	2245868.25	Метод спутниковых геодезических измерений (определений)	0.10	–
56	533032.02	2245862.53	Метод спутниковых геодезических измерений (определений)	0.10	–
57	533023.67	2245902.50	Метод спутниковых геодезических измерений (определений)	0.10	–
58	533019.76	2245901.68	Метод спутниковых геодезических измерений (определений)	0.10	–
59	533028.60	2245859.17	Метод спутниковых геодезических измерений (определений)	0.10	–
60	533035.52	2245832.17	Метод спутниковых геодезических измерений (определений)	0.10	–
61	533004.88	2245825.96	Метод спутниковых геодезических измерений (определений)	0.10	–
62	533005.69	2245822.04	Метод спутниковых геодезических измерений (определений)	0.10	–
63	533036.52	2245828.29	Метод спутниковых геодезических измерений (определений)	0.10	–
64	533044.54	2245796.60	Метод спутниковых геодезических измерений (определений)	0.10	–
65	533052.81	2245763.21	Метод спутниковых геодезических измерений (определений)	0.10	–
66	533061.70	2245728.00	Метод спутниковых геодезических измерений (определений)	0.10	–
67	533071.84	2245687.66	Метод спутниковых геодезических измерений (определений)	0.10	–
68	533076.84	2245667.85	Метод спутниковых геодезических измерений (определений)	0.10	–
69	533064.70	2245672.90	Метод спутниковых геодезических измерений (определений)	0.10	–
70	533035.14	2245685.92	Метод спутниковых геодезических измерений (определений)	0.10	–
71	533033.52	2245682.25	Метод спутниковых геодезических измерений (определений)	0.10	–
72	533063.12	2245669.22	Метод спутниковых геодезических измерений (определений)	0.10	–
73	533077.19	2245663.38	Метод спутниковых геодезических измерений (определений)	0.10	–
74	533070.07	2245645.38	Метод спутниковых геодезических измерений (определений)	0.10	–
75	533061.60	2245624.63	Метод спутниковых геодезических измерений (определений)	0.10	–
76	533064.40	2245610.22	Метод спутниковых геодезических измерений (определений)	0.10	–
77	533036.70	2245601.69	Метод спутниковых геодезических измерений (определений)	0.10	–
78	533007.36	2245592.72	Метод спутниковых геодезических измерений (определений)	0.10	–
79	532978.56	2245593.38	Метод спутниковых геодезических измерений (определений)	0.10	–
80	532972.30	2245604.78	Метод спутниковых геодезических измерений (определений)	0.10	–
81	532971.92	2245604.71	Метод спутниковых геодезических измерений (определений)	0.10	–
82	532974.88	2245591.75	Метод спутниковых геодезических измерений (определений)	0.10	–
83	532976.15	2245589.44	Метод спутниковых геодезических измерений (определений)	0.10	–
84	533007.94	2245588.70	Метод спутниковых геодезических измерений (определений)	0.10	–
85	533037.88	2245597.87	Метод спутниковых геодезических измерений (определений)	0.10	–
86	533065.28	2245606.31	Метод спутниковых геодезических измерений (определений)	0.10	–
87	533070.74	2245584.20	Метод спутниковых геодезических измерений (определений)	0.10	–
88	533099.62	2245571.33	Метод спутниковых геодезических измерений (определений)	0.10	–
89	533137.92	2245554.71	Метод спутниковых геодезических измерений (определений)	0.10	–
90	533139.52	2245558.37	Метод спутниковых геодезических измерений (определений)	0.10	–
91	533101.23	2245574.99	Метод спутниковых геодезических измерений (определений)	0.10	–
92	533074.16	2245587.06	Метод спутниковых геодезических измерений (определений)	0.10	–
93	533068.60	2245609.49	Метод спутниковых геодезических измерений (определений)	0.10	–
94	533065.74	2245624.24	Метод спутниковых геодезических измерений (определений)	0.10	–
95	533073.81	2245643.88	Метод спутниковых геодезических измерений (определений)	0.10	–
96	533080.88	2245661.82	Метод спутниковых геодезических измерений (определений)	0.10	–
97	533113.34	2245647.96	Метод спутниковых геодезических измерений (определений)	0.10	–
98	533149.77	2245631.98	Метод спутниковых геодезических измерений (определений)	0.10	–
99	533187.70	2245615.86	Метод спутниковых геодезических измерений (определений)	0.10	–
100	533223.19	2245600.46	Метод спутниковых геодезических измерений (определений)	0.10	–
101	533251.83	2245588.40	Метод спутниковых геодезических измерений (определений)	0.10	–
102	533279.72	2245576.40	Метод спутниковых геодезических измерений (определений)	0.10	–
103	533270.52	2245556.92	Метод спутниковых геодезических измерений (определений)	0.10	–
104	533260.81	2245534.06	Метод спутниковых геодезических измерений (определений)	0.10	–
105	533261.48	2245532.85	Метод спутниковых геодезических измерений (определений)	0.10	–
106	533273.98	2245510.38	Метод спутниковых геодезических измерений (определений)	0.10	–
107	533277.48	2245512.33	Метод спутниковых геодезических измерений (определений)	0.10	–
108	533265.24	2245534.30	Метод спутниковых геодезических измерений (определений)	0.10	–
109	533274.19	2245555.28	Метод спутниковых геодезических измерений (определений)	0.10	–
110	533283.40	2245574.84	Метод спутниковых геодезических измерений (определений)	0.10	–
111	533298.14	2245568.64	Метод спутниковых геодезических измерений (определений)	0.10	–
112	533335.52	2245552.67	Метод спутниковых геодезических измерений (определений)	0.10	–
113	533371.83	2245537.13	Метод спутниковых геодезических измерений (определений)	0.10	–
114	533386.46	2245530.82	Метод спутниковых геодезических измерений (определений)	0.10	–
115	533364.28	2245475.28	Метод спутниковых геодезических измерений (определений)	0.10	–
116	533368.00	2245473.80	Метод спутниковых геодезических измерений (определений)	0.10	–
117	533390.14	2245529.23	Метод спутниковых геодезических измерений (определений)	0.10	–
118	533418.81	2245516.70	Метод спутниковых геодезических измерений (определений)	0.10	–
1	533428.70	2245542.61	Метод спутниковых геодезических измерений (определений)	0.10	–

3. Сведения о характерных точках части (частей) границы объекта

Обозначение характерных точек части границы	Координаты, м		Метод определения координат характерной точки	Средняя квадратическая погрешность положения характерной точки (M_t), м	Описание обозначения точки на местности (при наличии)
	X	Y			
1	2	3	4	5	6
–	–	–	–	–	–

Схема расположения границ публичного сервитута объекта

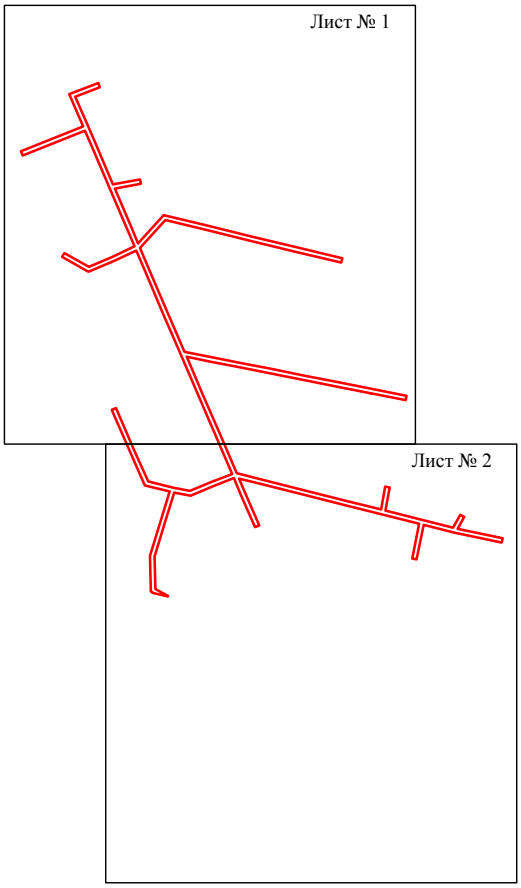

Масштаб 1:6000

Используемые условные знаки и обозначения:

- граница публичного сервитута

Схема расположения границ публичного сервитута объекта



Масштаб 1:2000

Используемые условные знаки и обозначения:

№1	- номер опоры
	- граница публичного сервитута
	- граница кадастрового деления
	- граница населенного пункта
	- граница земельного участка, имеющегося в ЕГРН
	- граница ОКС, имеющаяся в ЕГРН
	- граница охранной зоны, имеющейся в ЕГРН
59:01:4413924:34 :34	- кадастровый номер земельного участка, имеющегося в ЕГРН
59:01:4413924	- номер кадастрового квартала
1 •	- обозначение характерных точек границ

Схема расположения границ публичного сервитута объекта



Масштаб 1:2000

Используемые условные знаки и обозначения:

№1	- номер опоры
	- граница публичного сервитута
	- граница кадастрового деления
	- граница населенного пункта
	- граница земельного участка, имеющегося в ЕГРН
	- граница ОКС, имеющаяся в ЕГРН
	- граница охранной зоны, имеющейся в ЕГРН
59:01:4413924:34 :34	- кадастровый номер земельного участка, имеющегося в ЕГРН
59:01:4413924	- номер кадастрового квартала
1 ●	- обозначение характерных точек границ

ОПИСАНИЕ МЕСТОПОЛОЖЕНИЯ ГРАНИЦ

Публичный сервитут для размещения объекта электросетевого хозяйства «Электросетевой комплекс ПС 110/35/6 кВ «Суханки» (ВЛ 0,4 кВ от ТП 6014, ВЛ 0,4 кВ от КТП 6037, ВЛ 0,4 кВ от КТП 6052, ВЛ 0,4 кВ от КТП 6054, ВЛ 0,4 кВ от КТП 6055, ВЛ 0,4 кВ от ТП 6068)

(наименование объекта, местоположение границ которого описано (далее - объект)

Раздел 1

Сведения об объекте		
№ п/п	Характеристики объекта	Описание характеристик
1	2	3
1	Местоположение объекта	Пермский край, город Пермь
2	Площадь объекта +/- величина погрешности определения площади (Р+/- Дельта Р)	50900 кв.м ± 46 кв.м
3	Иные характеристики объекта	Публичный сервитут для размещения объекта электросетевого хозяйства «Электросетевой комплекс ПС 110/35/6 кВ «Суханки» (ВЛ 0,4 кВ от ТП 6014, ВЛ 0,4 кВ от КТП 6037, ВЛ 0,4 кВ от КТП 6052, ВЛ 0,4 кВ от КТП 6054, ВЛ 0,4 кВ от КТП 6055, ВЛ 0,4 кВ от ТП 6068) на срок 49 лет

Раздел 2

Сведения о местоположении границ объекта

1. Система координат МСК-59, зона 2

2. Сведения о характерных точках границ объекта

Обозначение характерных точек границ	Координаты, м		Метод определения координат характерной точки	Средняя квадратическая погрешность положения характерной точки (M_t), м	Описание обозначения точки на местности (при наличии)
	X	Y			
1	2	3	4	5	6
Зона1(1)	–	–	–	–	–
1	514792.23	2235109.50	Метод спутниковых геодезических измерений (определений)	0.10	–
2	514796.60	2235117.68	Метод спутниковых геодезических измерений (определений)	0.10	–
3	514844.75	2235114.44	Метод спутниковых геодезических измерений (определений)	0.10	–
4	514894.20	2235110.87	Метод спутниковых геодезических измерений (определений)	0.10	–
5	514900.67	2235109.89	Метод спутниковых геодезических измерений (определений)	0.10	–
6	514901.06	2235112.98	Метод спутниковых геодезических измерений (определений)	0.10	–
7	514904.16	2235112.55	Метод спутниковых геодезических измерений (определений)	0.10	–
8	514910.43	2235134.58	Метод спутниковых геодезических измерений (определений)	0.10	–
9	514942.19	2235132.50	Метод спутниковых геодезических измерений (определений)	0.10	–
10	514970.97	2235130.13	Метод спутниковых геодезических измерений (определений)	0.10	–
11	514999.14	2235127.27	Метод спутниковых геодезических измерений (определений)	0.10	–
12	515027.61	2235125.50	Метод спутниковых геодезических измерений (определений)	0.10	–
13	515054.66	2235123.08	Метод спутниковых геодезических измерений (определений)	0.10	–
14	515091.16	2235120.03	Метод спутниковых геодезических измерений (определений)	0.10	–
15	515091.49	2235124.02	Метод спутниковых геодезических измерений (определений)	0.10	–
16	515055.00	2235127.07	Метод спутниковых геодезических измерений (определений)	0.10	–
17	515027.91	2235129.48	Метод спутниковых геодезических измерений (определений)	0.10	–
18	514999.47	2235131.26	Метод спутниковых геодезических измерений (определений)	0.10	–
19	514971.34	2235134.12	Метод спутниковых геодезических измерений (определений)	0.10	–
20	514942.48	2235136.48	Метод спутниковых геодезических измерений (определений)	0.10	–
21	514909.24	2235138.67	Метод спутниковых геодезических измерений (определений)	0.10	–
22	514890.14	2235143.12	Метод спутниковых геодезических измерений (определений)	0.10	–
23	514871.88	2235144.53	Метод спутниковых геодезических измерений (определений)	0.10	–
24	514874.03	2235178.70	Метод спутниковых геодезических измерений (определений)	0.10	–
25	514876.39	2235213.69	Метод спутниковых геодезических измерений (определений)	0.10	–
26	514906.43	2235211.64	Метод спутниковых геодезических измерений (определений)	0.10	–
27	514944.59	2235208.57	Метод спутниковых геодезических измерений (определений)	0.10	–
28	514981.98	2235205.92	Метод спутниковых геодезических измерений (определений)	0.10	–
29	515016.41	2235203.34	Метод спутниковых геодезических измерений (определений)	0.10	–
30	515049.11	2235200.86	Метод спутниковых геодезических измерений (определений)	0.10	–
31	515066.90	2235199.77	Метод спутниковых геодезических измерений (определений)	0.10	–
32	515090.02	2235198.23	Метод спутниковых геодезических измерений (определений)	0.10	–
33	515136.70	2235190.50	Метод спутниковых геодезических измерений (определений)	0.10	–
34	515135.38	2235205.26	Метод спутниковых геодезических измерений (определений)	0.10	–
35	515145.52	2235200.67	Метод спутниковых геодезических измерений (определений)	0.10	–
36	515147.16	2235204.31	Метод спутниковых геодезических измерений (определений)	0.10	–
37	515135.19	2235209.73	Метод спутниковых геодезических измерений (определений)	0.10	–
38	515137.80	2235241.75	Метод спутниковых геодезических измерений (определений)	0.10	–
39	515139.79	2235272.11	Метод спутниковых геодезических измерений (определений)	0.10	–
40	515142.12	2235303.22	Метод спутниковых геодезических измерений (определений)	0.10	–
41	515151.34	2235299.23	Метод спутниковых геодезических измерений (определений)	0.10	–
42	515152.93	2235302.90	Метод спутниковых геодезических измерений (определений)	0.10	–
43	515142.45	2235307.43	Метод спутниковых геодезических измерений (определений)	0.10	–
44	515145.26	2235342.48	Метод спутниковых геодезических измерений (определений)	0.10	–
45	515152.23	2235331.61	Метод спутниковых геодезических измерений (определений)	0.10	–
46	515155.60	2235333.77	Метод спутниковых геодезических измерений (определений)	0.10	–

47	515145.59	2235349.38	Метод спутниковых геодезических измерений (определений)	0.10	–
48	515144.53	2235353.48	Метод спутниковых геодезических измерений (определений)	0.10	–
49	515158.27	2235352.15	Метод спутниковых геодезических измерений (определений)	0.10	–
50	515180.87	2235350.34	Метод спутниковых геодезических измерений (определений)	0.10	–
51	515230.50	2235346.69	Метод спутниковых геодезических измерений (определений)	0.10	–
52	515230.79	2235350.68	Метод спутниковых геодезических измерений (определений)	0.10	–
53	515181.18	2235354.33	Метод спутниковых геодезических измерений (определений)	0.10	–
54	515158.62	2235356.13	Метод спутниковых геодезических измерений (определений)	0.10	–
55	515139.21	2235358.00	Метод спутниковых геодезических измерений (определений)	0.10	–
56	515096.90	2235361.90	Метод спутниковых геодезических измерений (определений)	0.10	–
57	515058.91	2235364.90	Метод спутниковых геодезических измерений (определений)	0.10	–
58	515014.57	2235368.11	Метод спутниковых геодезических измерений (определений)	0.10	–
59	514973.64	2235371.48	Метод спутниковых геодезических измерений (определений)	0.10	–
60	514931.01	2235374.82	Метод спутниковых геодезических измерений (определений)	0.10	–
61	514930.70	2235370.83	Метод спутниковых геодезических измерений (определений)	0.10	–
62	514973.32	2235367.48	Метод спутниковых геодезических измерений (определений)	0.10	–
63	515014.26	2235364.12	Метод спутниковых геодезических измерений (определений)	0.10	–
64	515058.62	2235360.90	Метод спутниковых геодезических измерений (определений)	0.10	–
65	515096.56	2235357.90	Метод спутниковых геодезических измерений (определений)	0.10	–
66	515140.29	2235353.88	Метод спутниковых геодезических измерений (определений)	0.10	–
67	515141.72	2235348.38	Метод спутниковых геодезических измерений (определений)	0.10	–
68	515138.34	2235306.32	Метод спутниковых геодезических измерений (определений)	0.10	–
69	515135.97	2235274.60	Метод спутниковых геодезических измерений (определений)	0.10	–
70	515096.59	2235281.42	Метод спутниковых геодезических измерений (определений)	0.10	–
71	515057.96	2235284.25	Метод спутниковых геодезических измерений (определений)	0.10	–
72	515021.79	2235287.13	Метод спутниковых геодезических измерений (определений)	0.10	–
73	514988.06	2235289.79	Метод спутниковых геодезических измерений (определений)	0.10	–
74	514947.16	2235292.97	Метод спутниковых геодезических измерений (определений)	0.10	–
75	514946.84	2235288.98	Метод спутниковых геодезических измерений (определений)	0.10	–
76	514987.75	2235285.80	Метод спутниковых геодезических измерений (определений)	0.10	–
77	515021.47	2235283.13	Метод спутниковых геодезических измерений (определений)	0.10	–
78	515057.66	2235280.25	Метод спутниковых геодезических измерений (определений)	0.10	–
79	515096.11	2235277.45	Метод спутниковых геодезических измерений (определений)	0.10	–
80	515135.68	2235270.59	Метод спутниковых геодезических измерений (определений)	0.10	–
81	515133.81	2235242.04	Метод спутниковых геодезических измерений (определений)	0.10	–
82	515131.21	2235210.10	Метод спутниковых геодезических измерений (определений)	0.10	–
83	515090.10	2235202.34	Метод спутниковых геодезических измерений (определений)	0.10	–
84	515067.71	2235203.72	Метод спутниковых геодезических измерений (определений)	0.10	–
85	515049.33	2235204.94	Метод спутниковых геодезических измерений (определений)	0.10	–
86	515016.81	2235207.36	Метод спутниковых геодезических измерений (определений)	0.10	–
87	514980.30	2235210.06	Метод спутниковых геодезических измерений (определений)	0.10	–
88	514944.89	2235212.56	Метод спутниковых геодезических измерений (определений)	0.10	–
89	514906.73	2235215.63	Метод спутниковых геодезических измерений (определений)	0.10	–
90	514876.70	2235217.68	Метод спутниковых геодезических измерений (определений)	0.10	–
91	514879.26	2235246.86	Метод спутниковых геодезических измерений (определений)	0.10	–
92	514881.01	2235271.42	Метод спутниковых геодезических измерений (определений)	0.10	–
93	514882.84	2235294.52	Метод спутниковых геодезических измерений (определений)	0.10	–
94	514914.57	2235291.10	Метод спутниковых геодезических измерений (определений)	0.10	–
95	514932.42	2235298.88	Метод спутниковых геодезических измерений (определений)	0.10	–
96	514930.82	2235302.55	Метод спутниковых геодезических измерений (определений)	0.10	–
97	514913.94	2235295.19	Метод спутниковых геодезических измерений (определений)	0.10	–
98	514883.19	2235298.50	Метод спутниковых геодезических измерений (определений)	0.10	–
99	514885.49	2235322.62	Метод спутниковых геодезических измерений (определений)	0.10	–
100	514888.73	2235358.12	Метод спутниковых геодезических измерений (определений)	0.10	–
101	514890.90	2235375.63	Метод спутниковых геодезических измерений (определений)	0.10	–
102	514892.12	2235389.59	Метод спутниковых геодезических измерений (определений)	0.10	–
103	514894.05	2235415.29	Метод спутниковых геодезических измерений (определений)	0.10	–
104	514896.74	2235453.74	Метод спутниковых геодезических измерений (определений)	0.10	–
105	514897.76	2235463.10	Метод спутниковых геодезических измерений (определений)	0.10	–
106	514939.68	2235460.05	Метод спутниковых геодезических измерений (определений)	0.10	–
107	514957.17	2235458.84	Метод спутниковых геодезических измерений (определений)	0.10	–
108	514978.38	2235457.32	Метод спутниковых геодезических измерений (определений)	0.10	–
109	515015.81	2235454.54	Метод спутниковых геодезических измерений (определений)	0.10	–
110	515053.10	2235452.07	Метод спутниковых геодезических измерений (определений)	0.10	–
111	515090.86	2235449.08	Метод спутниковых геодезических измерений (определений)	0.10	–
112	515117.37	2235446.80	Метод спутниковых геодезических измерений (определений)	0.10	–
113	515141.60	2235444.57	Метод спутниковых геодезических измерений (определений)	0.10	–
114	515148.68	2235440.45	Метод спутниковых геодезических измерений (определений)	0.10	–
115	515147.09	2235419.87	Метод спутниковых геодезических измерений (определений)	0.10	–
116	515146.66	2235410.43	Метод спутниковых геодезических измерений (определений)	0.10	–
117	515145.19	2235396.53	Метод спутниковых геодезических измерений (определений)	0.10	–
118	515143.21	2235369.57	Метод спутниковых геодезических измерений (определений)	0.10	–
119	515110.87	2235373.50	Метод спутниковых геодезических измерений (определений)	0.10	–
120	515077.35	2235376.08	Метод спутниковых геодезических измерений (определений)	0.10	–
121	515041.69	2235378.50	Метод спутниковых геодезических измерений (определений)	0.10	–
122	515004.59	2235381.76	Метод спутниковых геодезических измерений (определений)	0.10	–
123	514968.68	2235384.37	Метод спутниковых геодезических измерений (определений)	0.10	–
124	514930.43	2235387.94	Метод спутниковых геодезических измерений (определений)	0.10	–
125	514930.06	2235383.96	Метод спутниковых геодезических измерений (определений)	0.10	–
126	514968.35	2235380.38	Метод спутниковых геодезических измерений (определений)	0.10	–
127	515004.27	2235377.77	Метод спутниковых геодезических измерений (определений)	0.10	–
128	515041.38	2235374.52	Метод спутниковых геодезических измерений (определений)	0.10	–
129	515077.06	2235372.09	Метод спутниковых геодезических измерений (определений)	0.10	–
130	515110.48	2235369.52	Метод спутниковых геодезических измерений (определений)	0.10	–
131	515144.89	2235365.34	Метод спутниковых геодезических измерений (определений)	0.10	–
132	515182.05	2235363.78	Метод спутниковых геодезических измерений (определений)	0.10	–
133	515218.24	2235360.99	Метод спутниковых геодезических измерений (определений)	0.10	–
134	515252.32	2235358.95	Метод спутниковых геодезических измерений (определений)	0.10	–
135	515252.56	2235362.94	Метод спутниковых геодезических измерений (определений)	0.10	–
136	515218.51	2235364.98	Метод спутниковых геодезических измерений (определений)	0.10	–
137	515182.29	2235367.77	Метод спутниковых геодезических измерений (определений)	0.10	–
138	515147.20	2235369.24	Метод спутниковых геодезических измерений (определений)	0.10	–
139	515149.16	2235396.17	Метод спутниковых геодезических измерений (определений)	0.10	–
140	515150.65	2235410.13	Метод спутниковых геодезических измерений (определений)	0.10	–
141	515151.08	2235419.62	Метод спутниковых геодезических измерений (определений)	0.10	–
142	515152.65	2235439.78	Метод спутниковых геодезических измерений (определений)	0.10	–
143	515172.35	2235442.50	Метод спутниковых геодезических измерений (определений)	0.10	–
144	515214.13	2235439.22	Метод спутниковых геодезических измерений (определений)	0.10	–
145	515231.67	2235437.17	Метод спутниковых геодезических измерений (определений)	0.10	–
146	515232.09	2235441.15	Метод спутниковых геодезических измерений (определений)	0.10	–
147	515214.44	2235443.21	Метод спутниковых геодезических измерений (определений)	0.10	–
148	515172.23	2235446.52	Метод спутниковых геодезических измерений (определений)	0.10	–
149	515152.99	2235443.87	Метод спутниковых геодезических измерений (определений)	0.10	–
150	515155.76	2235476.11	Метод спутниковых геодезических измерений (определений)	0.10	–
151	515157.55	2235499.23	Метод спутниковых геодезических измерений (определений)	0.10	–
152	515159.38	2235524.00	Метод спутниковых геодезических измерений (определений)	0.10	–
153	515176.06	2235522.53	Метод спутниковых геодезических измерений (определений)	0.10	–
154	515200.16	2235520.11	Метод спутниковых геодезических измерений (определений)	0.10	–
155	515200.57	2235524.09	Метод спутниковых геодезических измерений (определений)	0.10	–
156	515176.44	2235526.50	Метод спутниковых геодезических измерений (определений)	0.10	–
157	515157.71	2235528.16	Метод спутниковых геодезических измерений (определений)	0.10	–
158	515130.69	2235530.32	Метод спутниковых геодезических измерений (определений)	0.10	–
159	515105.19	2235532.36	Метод спутниковых геодезических измерений (определений)	0.10	–
160	515078.50	2235534.27	Метод спутниковых геодезических измерений (определений)	0.10	–
161	515052.97	2235536.50	Метод спутниковых геодезических измерений (определений)	0.10	–
162	515026.46	2235538.38	Метод спутниковых геодезических измерений (определений)	0.10	–
163	515001.40	2235540.44	Метод спутниковых геодезических измерений (определений)	0.10	–
164	514975.98	2235542.36	Метод спутниковых геодезических измерений (определений)	0.10	–
165	514950.23	2235544.42	Метод спутниковых геодезических измерений (определений)	0.10	–
166	514924.92	2235546.50	Метод спутниковых геодезических измерений (определений)	0.10	–
167	514897.72	2235548.16	Метод спутниковых геодезических измерений (определений)	0.10	–
168	514861.86	2235551.11	Метод спутниковых геодезических измерений (определений)	0.10	–
169	514841.11	2235574.97	Метод спутниковых геодезических измерений (определений)	0.10	–
170	514840.15	2235588.47	Метод спутниковых геодезических измерений (определений)	0.10	–
171	514836.15	2235588.18	Метод спутниковых геодезических измерений (определений)	0.10	–
172	514837.22	2235573.35	Метод спутниковых геодезических измерений (определений)	0.10	–
173	514856.21	2235551.51	Метод спутниковых геодезических измерений (определений)	0.10	–
174	514831.32	2235553.20	Метод спутниковых геодезических измерений (определений)	0.10	–
175	514803.66	2235555.88	Метод спутниковых геодезических измерений (определений)	0.10	–
176	514775.09	2235557.47	Метод спутниковых геодезических измерений (определений)	0.10	–
177	514747.73	2235559.60	Метод спутниковых геодезических измерений (определений)	0.10	–
178	514718.14	2235561.86	Метод спутниковых геодезических измерений (определений)	0.10	–
179	514689.62	2235564.11	Метод спутниковых геодезических измерений (определений)	0.10	–
180	514660.11	2235566.45	Метод спутниковых геодезических измерений (определений)	0.10	–

181	514627.35	2235568.87	Метод спутниковых геодезических измерений (определений)	0.10	–
182	514624.45	2235542.52	Метод спутниковых геодезических измерений (определений)	0.10	–
183	514608.40	2235539.02	Метод спутниковых геодезических измерений (определений)	0.10	–
184	514609.25	2235535.11	Метод спутниковых геодезических измерений (определений)	0.10	–
185	514628.11	2235539.22	Метод спутниковых геодезических измерений (определений)	0.10	–
186	514630.91	2235564.59	Метод спутниковых геодезических измерений (определений)	0.10	–
187	514659.81	2235562.46	Метод спутниковых геодезических измерений (определений)	0.10	–
188	514689.30	2235560.12	Метод спутниковых геодезических измерений (определений)	0.10	–
189	514717.83	2235557.87	Метод спутниковых геодезических измерений (определений)	0.10	–
190	514747.42	2235555.61	Метод спутниковых геодезических измерений (определений)	0.10	–
191	514774.82	2235553.48	Метод спутниковых геодезических измерений (определений)	0.10	–
192	514803.37	2235551.88	Метод спутниковых геодезических измерений (определений)	0.10	–
193	514830.99	2235549.21	Метод спутниковых геодезических измерений (определений)	0.10	–
194	514860.73	2235547.19	Метод спутниковых геодезических измерений (определений)	0.10	–
195	514897.65	2235544.13	Метод спутниковых геодезических измерений (определений)	0.10	–
196	514896.08	2235497.29	Метод спутниковых геодезических измерений (определений)	0.10	–
197	514881.76	2235501.76	Метод спутниковых геодезических измерений (определений)	0.10	–
198	514880.57	2235497.94	Метод спутниковых геодезических измерений (определений)	0.10	–
199	514895.89	2235493.15	Метод спутниковых геодезических измерений (определений)	0.10	–
200	514893.98	2235465.41	Метод спутниковых геодезических измерений (определений)	0.10	–
201	514892.76	2235454.09	Метод спутниковых геодезических измерений (определений)	0.10	–
202	514890.37	2235419.89	Метод спутниковых геодезических измерений (определений)	0.10	–
203	514877.63	2235432.39	Метод спутниковых геодезических измерений (определений)	0.10	–
204	514874.83	2235429.54	Метод спутниковых геодезических измерений (определений)	0.10	–
205	514889.99	2235414.65	Метод спутниковых геодезических измерений (определений)	0.10	–
206	514888.13	2235389.91	Метод спутниковых геодезических измерений (определений)	0.10	–
207	514886.92	2235376.06	Метод спутниковых геодезических измерений (определений)	0.10	–
208	514884.75	2235358.55	Метод спутниковых геодезических измерений (определений)	0.10	–
209	514881.75	2235325.63	Метод спутниковых геодезических измерений (определений)	0.10	–
210	514867.56	2235331.11	Метод спутниковых геодезических измерений (определений)	0.10	–
211	514866.12	2235327.38	Метод спутниковых геодезических измерений (определений)	0.10	–
212	514881.36	2235321.48	Метод спутниковых геодезических измерений (определений)	0.10	–
213	514879.20	2235298.81	Метод спутниковых геодезических измерений (определений)	0.10	–
214	514853.20	2235300.04	Метод спутниковых геодезических измерений (определений)	0.10	–
215	514821.78	2235302.09	Метод спутниковых геодезических измерений (определений)	0.10	–
216	514782.79	2235305.09	Метод спутниковых геодезических измерений (определений)	0.10	–
217	514746.10	2235307.90	Метод спутниковых геодезических измерений (определений)	0.10	–
218	514706.66	2235311.09	Метод спутниковых геодезических измерений (определений)	0.10	–
219	514672.48	2235313.13	Метод спутниковых геодезических измерений (определений)	0.10	–
220	514672.24	2235309.14	Метод спутниковых геодезических измерений (определений)	0.10	–
221	514706.38	2235307.10	Метод спутниковых геодезических измерений (определений)	0.10	–
222	514745.79	2235303.91	Метод спутниковых геодезических измерений (определений)	0.10	–
223	514782.48	2235301.10	Метод спутниковых геодезических измерений (определений)	0.10	–
224	514821.50	2235298.10	Метод спутниковых геодезических измерений (определений)	0.10	–
225	514852.98	2235296.05	Метод спутниковых геодезических измерений (определений)	0.10	–
226	514878.86	2235294.83	Метод спутниковых геодезических измерений (определений)	0.10	–
227	514877.02	2235271.72	Метод спутниковых геодезических измерений (определений)	0.10	–
228	514875.43	2235249.33	Метод спутниковых геодезических измерений (определений)	0.10	–
229	514860.81	2235251.61	Метод спутниковых геодезических измерений (определений)	0.10	–
230	514860.19	2235247.66	Метод спутниковых геодезических измерений (определений)	0.10	–
231	514875.11	2235245.34	Метод спутниковых геодезических измерений (определений)	0.10	–
232	514872.71	2235218.00	Метод спутниковых геодезических измерений (определений)	0.10	–
233	514835.80	2235221.45	Метод спутниковых геодезических измерений (определений)	0.10	–
234	514796.97	2235224.55	Метод спутниковых геодезических измерений (определений)	0.10	–
235	514759.04	2235227.51	Метод спутниковых геодезических измерений (определений)	0.10	–
236	514722.57	2235229.25	Метод спутниковых геодезических измерений (определений)	0.10	–
237	514683.77	2235231.98	Метод спутниковых геодезических измерений (определений)	0.10	–
238	514683.49	2235227.99	Метод спутниковых геодезических измерений (определений)	0.10	–
239	514722.33	2235225.26	Метод спутниковых геодезических измерений (определений)	0.10	–
240	514758.79	2235223.52	Метод спутниковых геодезических измерений (определений)	0.10	–
241	514796.65	2235220.56	Метод спутниковых геодезических измерений (определений)	0.10	–
242	514835.45	2235217.46	Метод спутниковых геодезических измерений (определений)	0.10	–
243	514872.40	2235214.00	Метод спутниковых геодезических измерений (определений)	0.10	–
244	514870.04	2235178.96	Метод спутниковых геодезических измерений (определений)	0.10	–
245	514867.87	2235144.52	Метод спутниковых геодезических измерений (определений)	0.10	–
246	514852.09	2235143.06	Метод спутниковых геодезических измерений (определений)	0.10	–
247	514821.16	2235145.46	Метод спутниковых геодезических измерений (определений)	0.10	–
248	514792.44	2235148.28	Метод спутниковых геодезических измерений (определений)	0.10	–
249	514792.05	2235144.30	Метод спутниковых геодезических измерений (определений)	0.10	–
250	514820.82	2235141.48	Метод спутниковых геодезических измерений (определений)	0.10	–
251	514852.12	2235139.05	Метод спутниковых геодезических измерений (определений)	0.10	–
252	514869.77	2235140.67	Метод спутниковых геодезических измерений (определений)	0.10	–
253	514889.53	2235139.16	Метод спутниковых геодезических измерений (определений)	0.10	–
254	514906.45	2235135.21	Метод спутниковых геодезических измерений (определений)	0.10	–
255	514900.41	2235113.97	Метод спутниковых геодезических измерений (определений)	0.10	–
256	514894.64	2235114.85	Метод спутниковых геодезических измерений (определений)	0.10	–
257	514845.03	2235118.43	Метод спутниковых геодезических измерений (определений)	0.10	–
258	514795.58	2235121.75	Метод спутниковых геодезических измерений (определений)	0.10	–
259	514742.50	2235125.28	Метод спутниковых геодезических измерений (определений)	0.10	–
260	514719.15	2235118.78	Метод спутниковых геодезических измерений (определений)	0.10	–
261	514720.22	2235114.93	Метод спутниковых геодезических измерений (определений)	0.10	–
262	514742.91	2235121.23	Метод спутниковых геодезических измерений (определений)	0.10	–
263	514792.22	2235117.97	Метод спутниковых геодезических измерений (определений)	0.10	–
264	514788.70	2235111.38	Метод спутниковых геодезических измерений (определений)	0.10	–
1	514792.23	2235109.50	Метод спутниковых геодезических измерений (определений)	0.10	–
–	–	–	–	–	–
265	515132.26	2235195.29	Метод спутниковых геодезических измерений (определений)	0.10	–
266	515131.30	2235206.04	Метод спутниковых геодезических измерений (определений)	0.10	–
267	515101.40	2235200.40	Метод спутниковых геодезических измерений (определений)	0.10	–
265	515132.26	2235195.29	Метод спутниковых геодезических измерений (определений)	0.10	–
–	–	–	–	–	–
268	515149.05	2235444.86	Метод спутниковых геодезических измерений (определений)	0.10	–
269	515151.77	2235476.44	Метод спутниковых геодезических измерений (определений)	0.10	–
270	515153.56	2235499.54	Метод спутниковых геодезических измерений (определений)	0.10	–
271	515155.40	2235524.34	Метод спутниковых геодезических измерений (определений)	0.10	–
272	515130.37	2235526.33	Метод спутниковых геодезических измерений (определений)	0.10	–
273	515104.89	2235528.37	Метод спутниковых геодезических измерений (определений)	0.10	–
274	515078.18	2235530.28	Метод спутниковых геодезических измерений (определений)	0.10	–
275	515052.65	2235532.52	Метод спутниковых геодезических измерений (определений)	0.10	–
276	515026.15	2235534.38	Метод спутниковых геодезических измерений (определений)	0.10	–
277	515001.09	2235536.45	Метод спутниковых геодезических измерений (определений)	0.10	–
278	514975.66	2235538.37	Метод спутниковых геодезических измерений (определений)	0.10	–
279	514951.83	2235540.08	Метод спутниковых геодезических измерений (определений)	0.10	–
280	514924.42	2235542.50	Метод спутниковых геодезических измерений (определений)	0.10	–
281	514901.60	2235542.61	Метод спутниковых геодезических измерений (определений)	0.10	–
282	514899.99	2235494.49	Метод спутниковых геодезических измерений (определений)	0.10	–
283	514898.11	2235467.09	Метод спутниковых геодезических измерений (определений)	0.10	–
284	514936.07	2235464.35	Метод спутниковых геодезических измерений (определений)	0.10	–
285	514978.67	2235461.31	Метод спутниковых геодезических измерений (определений)	0.10	–
286	515016.09	2235458.53	Метод спутниковых геодезических измерений (определений)	0.10	–
287	515053.39	2235456.06	Метод спутниковых геодезических измерений (определений)	0.10	–
288	515091.19	2235453.07	Метод спутниковых геодезических измерений (определений)	0.10	–
289	515117.72	2235450.78	Метод спутниковых геодезических измерений (определений)	0.10	–
290	515142.85	2235448.47	Метод спутниковых геодезических измерений (определений)	0.10	–
268	515149.05	2235444.86	Метод спутниковых геодезических измерений (определений)	0.10	–
Зона1(2)	–	–	–	–	–
291	515262.20	2235164.89	Метод спутниковых геодезических измерений (определений)	0.10	–
292	515291.02	2235196.10	Метод спутниковых геодезических измерений (определений)	0.10	–
293	515328.04	2235169.84	Метод спутниковых геодезических измерений (определений)	0.10	–
294	515365.34	2235203.27	Метод спутниковых геодезических измерений (определений)	0.10	–
295	515395.50	2235231.53	Метод спутниковых геодезических измерений (определений)	0.10	–
296	515423.20	2235256.75	Метод спутниковых геодезических измерений (определений)	0.10	–
297	515420.51	2235259.71	Метод спутниковых геодезических измерений (определений)	0.10	–
298	515392.79	2235234.47	Метод спутниковых геодезических измерений (определений)	0.10	–
299	515362.65	2235206.22	Метод спутниковых геодезических измерений (определений)	0.10	–
300	515327.75	2235174.95	Метод спутниковых геодезических измерений (определений)	0.10	–
301	515292.31	2235200.08	Метод спутниковых геодезических измерений (определений)	0.10	–
302	515280.09	2235225.15	Метод спутниковых геодезических измерений (определений)	0.10	–
303	515305.24	2235249.11	Метод спутниковых геодезических измерений (определений)	0.10	–
304	515322.91	2235268.64	Метод спутниковых геодезических измерений (определений)	0.10	–
305	515307.54	2235301.46	Метод спутниковых геодезических измерений (определений)	0.10	–
306	515314.30	2235313.17	Метод спутниковых геодезических измерений (определений)	0.10	–
307	515334.77	2235290.00	Метод спутниковых геодезических измерений (определений)	0.10	–
308	515354.66	2235303.63	Метод спутниковых геодезических измерений (определений)	0.10	–

309	515344.04	2235291.99	Метод спутниковых геодезических измерений (определений)	0.10	–
310	515346.99	2235289.29	Метод спутниковых геодезических измерений (определений)	0.10	–
311	515380.94	2235326.46	Метод спутниковых геодезических измерений (определений)	0.10	–
312	515335.43	2235295.31	Метод спутниковых геодезических измерений (определений)	0.10	–
313	515315.54	2235317.80	Метод спутниковых геодезических измерений (определений)	0.10	–
314	515297.29	2235344.62	Метод спутниковых геодезических измерений (определений)	0.10	–
315	515273.40	2235345.95	Метод спутниковых геодезических измерений (определений)	0.10	–
316	515241.41	2235348.26	Метод спутниковых геодезических измерений (определений)	0.10	–
317	515241.12	2235344.27	Метод спутниковых геодезических измерений (определений)	0.10	–
318	515273.15	2235341.96	Метод спутниковых геодезических измерений (определений)	0.10	–
319	515295.09	2235340.74	Метод спутниковых геодезических измерений (определений)	0.10	–
320	515311.60	2235316.48	Метод спутниковых геодезических измерений (определений)	0.10	–
321	515303.03	2235301.65	Метод спутниковых геодезических измерений (определений)	0.10	–
322	515318.16	2235269.35	Метод спутниковых геодезических измерений (определений)	0.10	–
323	515302.37	2235251.90	Метод спутниковых геодезических измерений (определений)	0.10	–
324	515275.22	2235226.03	Метод спутниковых геодезических измерений (определений)	0.10	–
325	515288.07	2235199.67	Метод спутниковых геодезических измерений (определений)	0.10	–
326	515275.36	2235193.47	Метод спутниковых геодезических измерений (определений)	0.10	–
327	515277.11	2235189.88	Метод спутниковых геодезических измерений (определений)	0.10	–
328	515282.05	2235192.29	Метод спутниковых геодезических измерений (определений)	0.10	–
329	515259.26	2235167.60	Метод спутниковых геодезических измерений (определений)	0.10	–
291	515262.20	2235164.89	Метод спутниковых геодезических измерений (определений)	0.10	–
Зона1(3)	–	–	–	–	–
330	514905.30	2235575.73	Метод спутниковых геодезических измерений (определений)	0.10	–
331	514909.69	2235580.43	Метод спутниковых геодезических измерений (определений)	0.10	–
332	514909.70	2235583.15	Метод спутниковых геодезических измерений (определений)	0.10	–
333	514907.97	2235585.04	Метод спутниковых геодезических измерений (определений)	0.10	–
334	514913.10	2235628.11	Метод спутниковых геодезических измерений (определений)	0.10	–
335	514919.11	2235678.48	Метод спутниковых геодезических измерений (определений)	0.10	–
336	514919.79	2235683.32	Метод спутниковых геодезических измерений (определений)	0.10	–
337	514920.16	2235687.47	Метод спутниковых геодезических измерений (определений)	0.10	–
338	514917.01	2235719.63	Метод спутниковых геодезических измерений (определений)	0.10	–
339	514913.94	2235740.31	Метод спутниковых геодезических измерений (определений)	0.10	–
340	514898.08	2235768.93	Метод спутниковых геодезических измерений (определений)	0.10	–
341	514964.19	2235812.46	Метод спутниковых геодезических измерений (определений)	0.10	–
342	514979.34	2235812.88	Метод спутниковых геодезических измерений (определений)	0.10	–
343	514979.23	2235816.88	Метод спутниковых геодезических измерений (определений)	0.10	–
344	514962.95	2235816.43	Метод спутниковых геодезических измерений (определений)	0.10	–
345	514896.13	2235772.43	Метод спутниковых геодезических измерений (определений)	0.10	–
346	514882.84	2235796.25	Метод спутниковых геодезических измерений (определений)	0.10	–
347	514870.36	2235820.58	Метод спутниковых геодезических измерений (определений)	0.10	–
348	514867.89	2235832.27	Метод спутниковых геодезических измерений (определений)	0.10	–
349	514851.22	2235864.79	Метод спутниковых геодезических измерений (определений)	0.10	–
350	514823.89	2235917.82	Метод спутниковых геодезических измерений (определений)	0.10	–
351	514839.90	2235930.47	Метод спутниковых геодезических измерений (определений)	0.10	–
352	514843.62	2235917.98	Метод спутниковых геодезических измерений (определений)	0.10	–
353	514857.27	2235912.50	Метод спутниковых геодезических измерений (определений)	0.10	–
354	514858.76	2235916.21	Метод спутниковых геодезических измерений (определений)	0.10	–
355	514846.90	2235920.97	Метод спутниковых геодезических измерений (определений)	0.10	–
356	514843.28	2235933.15	Метод спутниковых геодезических измерений (определений)	0.10	–
357	514877.86	2235960.29	Метод спутниковых геодезических измерений (определений)	0.10	–
358	514884.84	2235934.87	Метод спутниковых геодезических измерений (определений)	0.10	–
359	514888.70	2235935.93	Метод спутниковых геодезических измерений (определений)	0.10	–
360	514881.67	2235961.53	Метод спутниковых геодезических измерений (определений)	0.10	–
361	514912.75	2235959.68	Метод спутниковых геодезических измерений (определений)	0.10	–
362	514912.99	2235963.67	Метод спутниковых геодезических измерений (определений)	0.10	–
363	514881.14	2235965.57	Метод спутниковых геодезических измерений (определений)	0.10	–
364	514883.17	2235994.75	Метод спутниковых геодезических измерений (определений)	0.10	–
365	514846.28	2236023.87	Метод спутниковых геодезических измерений (определений)	0.10	–
366	514777.43	2236019.93	Метод спутниковых геодезических измерений (определений)	0.10	–
367	514727.75	2236018.61	Метод спутниковых геодезических измерений (определений)	0.10	–
368	514681.93	2236020.73	Метод спутниковых геодезических измерений (определений)	0.10	–
369	514660.93	2236007.07	Метод спутниковых геодезических измерений (определений)	0.10	–
370	514638.63	2236009.23	Метод спутниковых геодезических измерений (определений)	0.10	–
371	514636.43	2236019.73	Метод спутниковых геодезических измерений (определений)	0.10	–
372	514632.52	2236018.92	Метод спутниковых геодезических измерений (определений)	0.10	–
373	514634.46	2236009.63	Метод спутниковых геодезических измерений (определений)	0.10	–
374	514605.61	2236012.43	Метод спутниковых геодезических измерений (определений)	0.10	–
375	514605.22	2236008.45	Метод спутниковых геодезических измерений (определений)	0.10	–
376	514635.32	2236005.53	Метод спутниковых геодезических измерений (определений)	0.10	–
377	514641.41	2235976.47	Метод спутниковых геодезических измерений (определений)	0.10	–
378	514650.69	2235930.01	Метод спутниковых геодезических измерений (определений)	0.10	–
379	514687.83	2235927.78	Метод спутниковых геодезических измерений (определений)	0.10	–
380	514683.08	2235924.99	Метод спутниковых геодезических измерений (определений)	0.10	–
381	514653.11	2235926.67	Метод спутниковых геодезических измерений (определений)	0.10	–
382	514652.89	2235922.68	Метод спутниковых геодезических измерений (определений)	0.10	–
383	514683.41	2235920.97	Метод спутниковых геодезических измерений (определений)	0.10	–
384	514715.42	2235917.97	Метод спутниковых геодезических измерений (определений)	0.10	–
385	514754.26	2235914.81	Метод спутниковых геодезических измерений (определений)	0.10	–
386	514790.53	2235912.12	Метод спутниковых геодезических измерений (определений)	0.10	–
387	514805.14	2235919.68	Метод спутниковых геодезических измерений (определений)	0.10	–
388	514825.33	2235881.53	Метод спутниковых геодезических измерений (определений)	0.10	–
389	514857.65	2235836.60	Метод спутниковых геодезических измерений (определений)	0.10	–
390	514864.16	2235830.56	Метод спутниковых геодезических измерений (определений)	0.10	–
391	514866.56	2235819.23	Метод спутниковых геодезических измерений (определений)	0.10	–
392	514879.31	2235794.37	Метод спутниковых геодезических измерений (определений)	0.10	–
393	514893.69	2235768.60	Метод спутниковых геодезических измерений (определений)	0.10	–
394	514909.00	2235740.98	Метод спутниковых геодезических измерений (определений)	0.10	–
395	514898.07	2235738.30	Метод спутниковых геодезических измерений (определений)	0.10	–
396	514862.02	2235740.90	Метод спутниковых геодезических измерений (определений)	0.10	–
397	514835.19	2235742.94	Метод спутниковых геодезических измерений (определений)	0.10	–
398	514799.95	2235745.63	Метод спутниковых геодезических измерений (определений)	0.10	–
399	514791.50	2235765.49	Метод спутниковых геодезических измерений (определений)	0.10	–
400	514787.82	2235763.92	Метод спутниковых геодезических измерений (определений)	0.10	–
401	514795.45	2235745.99	Метод спутниковых геодезических измерений (определений)	0.10	–
402	514765.71	2235748.35	Метод спутниковых геодезических измерений (определений)	0.10	–
403	514728.50	2235750.71	Метод спутниковых геодезических измерений (определений)	0.10	–
404	514690.97	2235754.33	Метод спутниковых геодезических измерений (определений)	0.10	–
405	514647.16	2235757.48	Метод спутниковых геодезических измерений (определений)	0.10	–
406	514616.87	2235760.33	Метод спутниковых геодезических измерений (определений)	0.10	–
407	514581.98	2235762.21	Метод спутниковых геодезических измерений (определений)	0.10	–
408	514545.48	2235764.65	Метод спутниковых геодезических измерений (определений)	0.10	–
409	514508.64	2235767.63	Метод спутниковых геодезических измерений (определений)	0.10	–
410	514482.57	2235769.40	Метод спутниковых геодезических измерений (определений)	0.10	–
411	514491.93	2235777.23	Метод спутниковых геодезических измерений (определений)	0.10	–
412	514489.37	2235780.30	Метод спутниковых геодезических измерений (определений)	0.10	–
413	514472.37	2235766.10	Метод спутниковых геодезических измерений (определений)	0.10	–
414	514508.34	2235763.63	Метод спутниковых геодезических измерений (определений)	0.10	–
415	514532.43	2235761.69	Метод спутниковых геодезических измерений (определений)	0.10	–
416	514532.54	2235759.90	Метод спутниковых геодезических измерений (определений)	0.10	–
417	514545.31	2235760.65	Метод спутниковых геодезических измерений (определений)	0.10	–
418	514581.74	2235758.22	Метод спутниковых геодезических измерений (определений)	0.10	–
419	514616.57	2235756.34	Метод спутниковых геодезических измерений (определений)	0.10	–
420	514646.83	2235753.49	Метод спутниковых геодезических измерений (определений)	0.10	–
421	514690.63	2235750.34	Метод спутниковых геодезических измерений (определений)	0.10	–
422	514728.18	2235746.72	Метод спутниковых геодезических измерений (определений)	0.10	–
423	514765.43	2235744.36	Метод спутниковых геодезических измерений (определений)	0.10	–
424	514798.43	2235741.74	Метод спутниковых геодезических измерений (определений)	0.10	–
425	514834.89	2235738.95	Метод спутниковых геодезических измерений (определений)	0.10	–
426	514861.72	2235736.92	Метод спутниковых геодезических измерений (определений)	0.10	–
427	514896.22	2235734.42	Метод спутниковых геодезических измерений (определений)	0.10	–
428	514896.00	2235709.86	Метод спутниковых геодезических измерений (определений)	0.10	–
429	514894.57	2235687.65	Метод спутниковых геодезических измерений (определений)	0.10	–
430	514892.76	2235667.33	Метод спутниковых геодезических измерений (определений)	0.10	–
431	514871.05	2235667.92	Метод спутниковых геодезических измерений (определений)	0.10	–
432	514796.46	2235673.56	Метод спутниковых геодезических измерений (определений)	0.10	–
433	514756.19	2235676.50	Метод спутниковых геодезических измерений (определений)	0.10	–
434	514684.47	2235681.79	Метод спутниковых геодезических измерений (определений)	0.10	–
435	514646.73	2235684.95	Метод спутниковых геодезических измерений (определений)	0.10	–
436	514646.40	2235680.96	Метод спутниковых геодезических измерений (определений)	0.10	–
437	514684.15	2235677.80	Метод спутниковых геодезических измерений (определений)	0.10	–
438	514755.90	2235672.52	Метод спутниковых геодезических измерений (определений)	0.10	–
439	514796.17	2235669.57	Метод спутниковых геодезических измерений (определений)	0.10	–
440	514870.84	2235663.92	Метод спутниковых геодезических измерений (определений)	0.10	–

441	514892.48	2235663.33	Метод спутниковых геодезических измерений (определений)	0.10	–
442	514891.41	2235641.62	Метод спутниковых геодезических измерений (определений)	0.10	–
443	514889.38	2235611.79	Метод спутниковых геодезических измерений (определений)	0.10	–
444	514886.56	2235580.43	Метод спутниковых геодезических измерений (определений)	0.10	–
330	514905.30	2235575.73	Метод спутниковых геодезических измерений (определений)	0.10	–
–	–	–	–	–	–
445	514750.15	2235919.15	Метод спутниковых геодезических измерений (определений)	0.10	–
446	514748.12	2235921.86	Метод спутниковых геодезических измерений (определений)	0.10	–
447	514735.53	2235920.35	Метод спутниковых геодезических измерений (определений)	0.10	–
445	514750.15	2235919.15	Метод спутниковых геодезических измерений (определений)	0.10	–
–	–	–	–	–	–
448	514715.56	2235921.97	Метод спутниковых геодезических измерений (определений)	0.10	–
449	514730.77	2235923.80	Метод спутниковых геодезических измерений (определений)	0.10	–
450	514694.97	2235927.33	Метод спутниковых геодезических измерений (определений)	0.10	–
451	514689.93	2235924.38	Метод спутниковых геодезических измерений (определений)	0.10	–
448	514715.56	2235921.97	Метод спутниковых геодезических измерений (определений)	0.10	–
–	–	–	–	–	–
452	514789.70	2235916.19	Метод спутниковых геодезических измерений (определений)	0.10	–
453	514805.74	2235924.50	Метод спутниковых геодезических измерений (определений)	0.10	–
454	514820.91	2235920.56	Метод спутниковых геодезических измерений (определений)	0.10	–
455	514839.73	2235935.44	Метод спутниковых геодезических измерений (определений)	0.10	–
456	514877.07	2235964.73	Метод спутниковых геодезических измерений (определений)	0.10	–
457	514879.03	2235992.93	Метод спутниковых геодезических измерений (определений)	0.10	–
458	514845.56	2236019.34	Метод спутниковых геодезических измерений (определений)	0.10	–
459	514844.32	2236018.47	Метод спутниковых геодезических измерений (определений)	0.10	–
460	514860.06	2235995.24	Метод спутниковых геодезических измерений (определений)	0.10	–
461	514856.75	2235993.00	Метод спутниковых геодезических измерений (определений)	0.10	–
462	514840.90	2236016.38	Метод спутниковых геодезических измерений (определений)	0.10	–
463	514816.33	2236003.48	Метод спутниковых геодезических измерений (определений)	0.10	–
464	514797.51	2235991.09	Метод спутниковых геодезических измерений (определений)	0.10	–
465	514795.31	2235994.43	Метод спутниковых геодезических измерений (определений)	0.10	–
466	514814.30	2236006.93	Метод спутниковых геодезических измерений (определений)	0.10	–
467	514838.05	2236019.39	Метод спутниковых геодезических измерений (определений)	0.10	–
468	514779.61	2236016.05	Метод спутниковых геодезических измерений (определений)	0.10	–
469	514780.69	2235993.40	Метод спутниковых геодезических измерений (определений)	0.10	–
470	514758.40	2235994.97	Метод спутниковых геодезических измерений (определений)	0.10	–
471	514708.22	2235999.00	Метод спутниковых геодезических измерений (определений)	0.10	–
472	514663.26	2236002.85	Метод спутниковых геодезических измерений (определений)	0.10	–
473	514660.45	2235968.46	Метод спутниковых геодезических измерений (определений)	0.10	–
474	514654.69	2235933.78	Метод спутниковых геодезических измерений (определений)	0.10	–
475	514694.66	2235931.37	Метод спутниковых геодезических измерений (определений)	0.10	–
476	514750.10	2235925.88	Метод спутниковых геодезических измерений (определений)	0.10	–
477	514755.47	2235918.73	Метод спутниковых геодезических измерений (определений)	0.10	–
452	514789.70	2235916.19	Метод спутниковых геодезических измерений (определений)	0.10	–
–	–	–	–	–	–
478	514776.48	2235997.72	Метод спутниковых геодезических измерений (определений)	0.10	–
479	514775.61	2236015.88	Метод спутниковых геодезических измерений (определений)	0.10	–
480	514728.46	2236014.63	Метод спутниковых геодезических измерений (определений)	0.10	–
481	514713.54	2236002.59	Метод спутниковых геодезических измерений (определений)	0.10	–
482	514758.70	2235998.96	Метод спутниковых геодезических измерений (определений)	0.10	–
478	514776.48	2235997.72	Метод спутниковых геодезических измерений (определений)	0.10	–
–	–	–	–	–	–
483	514707.76	2236003.06	Метод спутниковых геодезических измерений (определений)	0.10	–
484	514722.37	2236014.85	Метод спутниковых геодезических измерений (определений)	0.10	–
485	514683.03	2236016.67	Метод спутниковых геодезических измерений (определений)	0.10	–
486	514667.41	2236006.51	Метод спутниковых геодезических измерений (определений)	0.10	–
483	514707.76	2236003.06	Метод спутниковых геодезических измерений (определений)	0.10	–
–	–	–	–	–	–
487	514644.33	2235982.06	Метод спутниковых геодезических измерений (определений)	0.10	–
488	514657.98	2236003.34	Метод спутниковых геодезических измерений (определений)	0.10	–
489	514639.49	2236005.13	Метод спутниковых геодезических измерений (определений)	0.10	–
487	514644.33	2235982.06	Метод спутниковых геодезических измерений (определений)	0.10	–
–	–	–	–	–	–
490	514652.17	2235943.04	Метод спутниковых геодезических измерений (определений)	0.10	–
491	514656.48	2235968.95	Метод спутниковых геодезических измерений (определений)	0.10	–
492	514658.79	2235997.18	Метод спутниковых геодезических измерений (определений)	0.10	–
493	514645.50	2235976.47	Метод спутниковых геодезических измерений (определений)	0.10	–

490	514652.17	2235943.04	Метод спутниковых геодезических измерений (определений)	0.10	–
–	–	–	–	–	–
494	514857.71	2235843.36	Метод спутниковых геодезических измерений (определений)	0.10	–
495	514847.67	2235862.95	Метод спутниковых геодезических измерений (определений)	0.10	–
496	514819.99	2235916.66	Метод спутниковых геодезических измерений (определений)	0.10	–
497	514809.88	2235919.29	Метод спутниковых геодезических измерений (определений)	0.10	–
498	514828.73	2235883.65	Метод спутниковых геодезических измерений (определений)	0.10	–
494	514857.71	2235843.36	Метод спутниковых геодезических измерений (определений)	0.10	–
–	–	–	–	–	–
499	514915.51	2235681.60	Метод спутниковых геодезических измерений (определений)	0.10	–
500	514915.82	2235683.78	Метод спутниковых геодезических измерений (определений)	0.10	–
501	514916.15	2235687.45	Метод спутниковых геодезических измерений (определений)	0.10	–
502	514913.04	2235719.15	Метод спутниковых геодезических измерений (определений)	0.10	–
503	514910.36	2235737.20	Метод спутниковых геодезических измерений (определений)	0.10	–
504	514900.22	2235734.70	Метод спутниковых геодезических измерений (определений)	0.10	–
505	514900.00	2235709.71	Метод спутниковых геодезических измерений (определений)	0.10	–
506	514898.66	2235688.78	Метод спутниковых геодезических измерений (определений)	0.10	–
499	514915.51	2235681.60	Метод спутниковых геодезических измерений (определений)	0.10	–
–	–	–	–	–	–
507	514903.98	2235580.18	Метод спутниковых геодезических измерений (определений)	0.10	–
508	514905.50	2235581.81	Метод спутниковых геодезических измерений (определений)	0.10	–
509	514903.78	2235583.70	Метод спутниковых геодезических измерений (определений)	0.10	–
510	514909.13	2235628.58	Метод спутниковых геодезических измерений (определений)	0.10	–
511	514914.96	2235677.48	Метод спутниковых геодезических измерений (определений)	0.10	–
512	514898.32	2235684.58	Метод спутниковых геодезических измерений (определений)	0.10	–
513	514896.58	2235665.13	Метод спутниковых геодезических измерений (определений)	0.10	–
514	514895.40	2235641.38	Метод спутниковых геодезических измерений (определений)	0.10	–
515	514893.37	2235611.47	Метод спутниковых геодезических измерений (определений)	0.10	–
516	514890.84	2235583.48	Метод спутниковых геодезических измерений (определений)	0.10	–
507	514903.98	2235580.18	Метод спутниковых геодезических измерений (определений)	0.10	–
Зона1(4)	–	–	–	–	–
517	514277.13	2235181.27	Метод спутниковых геодезических измерений (определений)	0.10	–
518	514307.92	2235191.20	Метод спутниковых геодезических измерений (определений)	0.10	–
519	514310.51	2235226.77	Метод спутниковых геодезических измерений (определений)	0.10	–
520	514312.51	2235255.82	Метод спутниковых геодезических измерений (определений)	0.10	–
521	514328.42	2235254.59	Метод спутниковых геодезических измерений (определений)	0.10	–
522	514353.00	2235252.44	Метод спутниковых геодезических измерений (определений)	0.10	–
523	514379.45	2235250.82	Метод спутниковых геодезических измерений (определений)	0.10	–
524	514415.13	2235247.81	Метод спутниковых геодезических измерений (определений)	0.10	–
525	514434.04	2235259.44	Метод спутниковых геодезических измерений (определений)	0.10	–
526	514431.94	2235262.85	Метод спутниковых геодезических измерений (определений)	0.10	–
527	514414.16	2235251.91	Метод спутниковых геодезических измерений (определений)	0.10	–
528	514379.74	2235254.81	Метод спутниковых геодезических измерений (определений)	0.10	–
529	514353.30	2235256.43	Метод спутниковых геодезических измерений (определений)	0.10	–
530	514328.75	2235258.58	Метод спутниковых геодезических измерений (определений)	0.10	–
531	514312.84	2235259.81	Метод спутниковых геодезических измерений (определений)	0.10	–
532	514316.18	2235293.92	Метод спутниковых геодезических измерений (определений)	0.10	–
533	514333.19	2235299.69	Метод спутниковых геодезических измерений (определений)	0.10	–
534	514331.90	2235303.48	Метод спутниковых геодезических измерений (определений)	0.10	–
535	514316.50	2235298.25	Метод спутниковых геодезических измерений (определений)	0.10	–
536	514318.86	2235336.92	Метод спутниковых геодезических измерений (определений)	0.10	–
537	514359.05	2235334.00	Метод спутниковых геодезических измерений (определений)	0.10	–
538	514391.91	2235331.15	Метод спутниковых геодезических измерений (определений)	0.10	–
539	514423.99	2235328.63	Метод спутниковых геодезических измерений (определений)	0.10	–
540	514458.25	2235326.12	Метод спутниковых геодезических измерений (определений)	0.10	–
541	514490.63	2235323.50	Метод спутниковых геодезических измерений (определений)	0.10	–
542	514530.62	2235320.37	Метод спутниковых геодезических измерений (определений)	0.10	–
543	514572.61	2235317.35	Метод спутниковых геодезических измерений (определений)	0.10	–
544	514593.68	2235314.86	Метод спутниковых геодезических измерений (определений)	0.10	–
545	514608.03	2235313.78	Метод спутниковых геодезических измерений (определений)	0.10	–
546	514650.28	2235310.96	Метод спутниковых геодезических измерений (определений)	0.10	–
547	514650.55	2235314.95	Метод спутниковых геодезических измерений (определений)	0.10	–
548	514608.31	2235317.77	Метод спутниковых геодезических измерений (определений)	0.10	–
549	514594.06	2235318.84	Метод спутниковых геодезических измерений (определений)	0.10	–
550	514572.99	2235321.33	Метод спутниковых геодезических измерений (определений)	0.10	–
551	514530.92	2235324.36	Метод спутниковых геодезических измерений (определений)	0.10	–
552	514490.95	2235327.48	Метод спутниковых геодезических измерений (определений)	0.10	–

553	514458.56	2235330.11	Метод спутниковых геодезических измерений (определений)	0.10	–
554	514424.29	2235332.62	Метод спутниковых геодезических измерений (определений)	0.10	–
555	514392.25	2235335.14	Метод спутниковых геодезических измерений (определений)	0.10	–
556	514359.37	2235337.99	Метод спутниковых геодезических измерений (определений)	0.10	–
557	514319.16	2235340.91	Метод спутниковых геодезических измерений (определений)	0.10	–
558	514322.06	2235373.36	Метод спутниковых геодезических измерений (определений)	0.10	–
559	514325.04	2235410.15	Метод спутниковых геодезических измерений (определений)	0.10	–
560	514339.99	2235406.16	Метод спутниковых геодезических измерений (определений)	0.10	–
561	514341.02	2235410.02	Метод спутниковых геодезических измерений (определений)	0.10	–
562	514325.36	2235414.20	Метод спутниковых геодезических измерений (определений)	0.10	–
563	514326.69	2235430.79	Метод спутниковых геодезических измерений (определений)	0.10	–
564	514328.52	2235456.15	Метод спутниковых геодезических измерений (определений)	0.10	–
565	514330.89	2235481.75	Метод спутниковых геодезических измерений (определений)	0.10	–
566	514341.44	2235471.25	Метод спутниковых геодезических измерений (определений)	0.10	–
567	514340.52	2235428.02	Метод спутниковых геодезических измерений (определений)	0.10	–
568	514353.74	2235426.83	Метод спутниковых геодезических измерений (определений)	0.10	–
569	514393.05	2235424.14	Метод спутниковых геодезических измерений (определений)	0.10	–
570	514420.72	2235421.75	Метод спутниковых геодезических измерений (определений)	0.10	–
571	514455.11	2235419.00	Метод спутниковых геодезических измерений (определений)	0.10	–
572	514495.35	2235415.97	Метод спутниковых геодезических измерений (определений)	0.10	–
573	514487.07	2235404.44	Метод спутниковых геодезических измерений (определений)	0.10	–
574	514490.32	2235402.11	Метод спутниковых геодезических измерений (определений)	0.10	–
575	514500.01	2235415.61	Метод спутниковых геодезических измерений (определений)	0.10	–
576	514529.32	2235413.18	Метод спутниковых геодезических измерений (определений)	0.10	–
577	514567.11	2235410.22	Метод спутниковых геодезических измерений (определений)	0.10	–
578	514597.76	2235408.13	Метод спутниковых геодезических измерений (определений)	0.10	–
579	514593.48	2235367.23	Метод спутниковых геодезических измерений (определений)	0.10	–
580	514597.46	2235366.81	Метод спутниковых геодезических измерений (определений)	0.10	–
581	514601.75	2235407.84	Метод спутниковых геодезических измерений (определений)	0.10	–
582	514625.09	2235405.92	Метод спутниковых геодезических измерений (определений)	0.10	–
583	514653.57	2235403.87	Метод спутниковых геодезических измерений (определений)	0.10	–
584	514654.88	2235390.33	Метод спутниковых геодезических измерений (определений)	0.10	–
585	514658.86	2235390.72	Метод спутниковых геодезических измерений (определений)	0.10	–
586	514657.61	2235403.62	Метод спутниковых геодезических измерений (определений)	0.10	–
587	514694.61	2235401.60	Метод спутниковых геодезических измерений (определений)	0.10	–
588	514729.75	2235398.59	Метод спутниковых геодезических измерений (определений)	0.10	–
589	514765.12	2235396.28	Метод спутниковых геодезических измерений (определений)	0.10	–
590	514808.50	2235393.28	Метод спутниковых геодезических измерений (определений)	0.10	–
591	514846.36	2235390.38	Метод спутниковых геодезических измерений (определений)	0.10	–
592	514847.38	2235376.58	Метод спутниковых геодезических измерений (определений)	0.10	–
593	514851.37	2235376.87	Метод спутниковых геодезических измерений (определений)	0.10	–
594	514850.09	2235394.11	Метод спутниковых геодезических измерений (определений)	0.10	–
595	514808.79	2235397.27	Метод спутниковых геодезических измерений (определений)	0.10	–
596	514765.39	2235400.27	Метод спутниковых геодезических измерений (определений)	0.10	–
597	514730.05	2235402.58	Метод спутниковых геодезических измерений (определений)	0.10	–
598	514694.89	2235405.59	Метод спутниковых геодезических измерений (определений)	0.10	–
599	514655.52	2235407.73	Метод спутниковых геодезических измерений (определений)	0.10	–
600	514625.40	2235409.91	Метод спутниковых геодезических измерений (определений)	0.10	–
601	514602.01	2235411.83	Метод спутниковых геодезических измерений (определений)	0.10	–
602	514602.73	2235436.62	Метод спутниковых геодезических измерений (определений)	0.10	–
603	514615.45	2235436.31	Метод спутниковых геодезических измерений (определений)	0.10	–
604	514615.55	2235440.31	Метод спутниковых геодезических измерений (определений)	0.10	–
605	514598.85	2235440.72	Метод спутниковых геодезических измерений (определений)	0.10	–
606	514598.03	2235412.13	Метод спутниковых геодезических измерений (определений)	0.10	–
607	514567.40	2235414.21	Метод спутниковых геодезических измерений (определений)	0.10	–
608	514529.64	2235417.17	Метод спутниковых геодезических измерений (определений)	0.10	–
609	514499.21	2235419.70	Метод спутниковых геодезических измерений (определений)	0.10	–
610	514455.41	2235423.00	Метод спутниковых геодезических измерений (определений)	0.10	–
611	514421.05	2235425.73	Метод спутниковых геодезических измерений (определений)	0.10	–
612	514393.36	2235428.13	Метод спутниковых геодезических измерений (определений)	0.10	–
613	514354.06	2235430.82	Метод спутниковых геодезических измерений (определений)	0.10	–
614	514344.60	2235431.67	Метод спутниковых геодезических измерений (определений)	0.10	–
615	514345.45	2235471.79	Метод спутниковых геодезических измерений (определений)	0.10	–
616	514348.46	2235482.94	Метод спутниковых геодезических измерений (определений)	0.10	–
617	514348.23	2235492.16	Метод спутниковых геодезических измерений (определений)	0.10	–
618	514350.19	2235504.40	Метод спутниковых геодезических измерений (определений)	0.10	–
619	514376.33	2235501.97	Метод спутниковых геодезических измерений (определений)	0.10	–
620	514410.95	2235499.80	Метод спутниковых геодезических измерений (определений)	0.10	–
621	514444.79	2235496.96	Метод спутниковых геодезических измерений (определений)	0.10	–
622	514485.59	2235494.21	Метод спутниковых геодезических измерений (определений)	0.10	–
623	514522.38	2235491.30	Метод спутниковых геодезических измерений (определений)	0.10	–
624	514562.38	2235488.44	Метод спутниковых геодезических измерений (определений)	0.10	–
625	514605.24	2235485.00	Метод спутниковых геодезических измерений (определений)	0.10	–
626	514621.85	2235492.23	Метод спутниковых геодезических измерений (определений)	0.10	–
627	514652.79	2235481.73	Метод спутниковых геодезических измерений (определений)	0.10	–
628	514693.50	2235478.58	Метод спутниковых геодезических измерений (определений)	0.10	–
629	514730.55	2235475.46	Метод спутниковых геодезических измерений (определений)	0.10	–
630	514770.07	2235472.69	Метод спутниковых геодезических измерений (определений)	0.10	–
631	514812.69	2235469.43	Метод спутниковых геодезических измерений (определений)	0.10	–
632	514855.32	2235466.40	Метод спутниковых геодезических измерений (определений)	0.10	–
633	514855.59	2235470.39	Метод спутниковых геодезических измерений (определений)	0.10	–
634	514812.98	2235473.42	Метод спутниковых геодезических измерений (определений)	0.10	–
635	514770.36	2235476.68	Метод спутниковых геодезических измерений (определений)	0.10	–
636	514730.86	2235479.45	Метод спутниковых геодезических измерений (определений)	0.10	–
637	514693.82	2235482.57	Метод спутниковых геодезических измерений (определений)	0.10	–
638	514653.60	2235485.69	Метод спутниковых геодезических измерений (определений)	0.10	–
639	514621.67	2235496.50	Метод спутниковых геодезических измерений (определений)	0.10	–
640	514604.56	2235489.07	Метод спутниковых геодезических измерений (определений)	0.10	–
641	514562.68	2235492.43	Метод спутниковых геодезических измерений (определений)	0.10	–
642	514522.68	2235495.29	Метод спутниковых геодезических измерений (определений)	0.10	–
643	514485.88	2235498.20	Метод спутниковых геодезических измерений (определений)	0.10	–
644	514445.09	2235500.95	Метод спутниковых геодезических измерений (определений)	0.10	–
645	514411.24	2235503.79	Метод спутниковых геодезических измерений (определений)	0.10	–
646	514376.64	2235505.96	Метод спутниковых геодезических измерений (определений)	0.10	–
647	514350.44	2235508.40	Метод спутниковых геодезических измерений (определений)	0.10	–
648	514349.93	2235521.57	Метод спутниковых геодезических измерений (определений)	0.10	–
649	514353.18	2235577.72	Метод спутниковых геодезических измерений (определений)	0.10	–
650	514365.14	2235584.90	Метод спутниковых геодезических измерений (определений)	0.10	–
651	514387.07	2235583.51	Метод спутниковых геодезических измерений (определений)	0.10	–
652	514413.10	2235581.42	Метод спутниковых геодезических измерений (определений)	0.10	–
653	514447.11	2235578.90	Метод спутниковых геодезических измерений (определений)	0.10	–
654	514477.46	2235576.57	Метод спутниковых геодезических измерений (определений)	0.10	–
655	514507.11	2235574.31	Метод спутниковых геодезических измерений (определений)	0.10	–
656	514538.30	2235571.94	Метод спутниковых геодезических измерений (определений)	0.10	–
657	514568.29	2235569.67	Метод спутниковых геодезических измерений (определений)	0.10	–
658	514600.50	2235567.25	Метод спутниковых геодезических измерений (определений)	0.10	–
659	514600.80	2235571.24	Метод спутниковых геодезических измерений (определений)	0.10	–
660	514568.59	2235573.65	Метод спутниковых геодезических измерений (определений)	0.10	–
661	514538.60	2235575.93	Метод спутниковых геодезических измерений (определений)	0.10	–
662	514507.41	2235578.30	Метод спутниковых геодезических измерений (определений)	0.10	–
663	514477.77	2235580.56	Метод спутниковых геодезических измерений (определений)	0.10	–
664	514447.41	2235582.89	Метод спутниковых геодезических измерений (определений)	0.10	–
665	514413.41	2235585.40	Метод спутниковых геодезических измерений (определений)	0.10	–
666	514387.36	2235587.50	Метод спутниковых геодезических измерений (определений)	0.10	–
667	514364.15	2235588.97	Метод спутниковых геодезических измерений (определений)	0.10	–
668	514349.31	2235580.06	Метод спутниковых геодезических измерений (определений)	0.10	–
669	514345.93	2235521.61	Метод спутниковых геодезических измерений (определений)	0.10	–
670	514346.42	2235508.74	Метод спутниковых геодезических измерений (определений)	0.10	–
671	514331.81	2235509.86	Метод спутниковых геодезических измерений (определений)	0.10	–
672	514332.06	2235515.23	Метод спутниковых геодезических измерений (определений)	0.10	–
673	514336.21	2235563.53	Метод спутниковых геодезических измерений (определений)	0.10	–
674	514338.88	2235591.63	Метод спутниковых геодезических измерений (определений)	0.10	–
675	514305.83	2235594.13	Метод спутниковых геодезических измерений (определений)	0.10	–
676	514276.97	2235596.23	Метод спутниковых геодезических измерений (определений)	0.10	–
677	514248.31	2235598.41	Метод спутниковых геодезических измерений (определений)	0.10	–
678	514216.65	2235600.93	Метод спутниковых геодезических измерений (определений)	0.10	–
679	514185.61	2235603.20	Метод спутниковых геодезических измерений (определений)	0.10	–
680	514149.30	2235606.19	Метод спутниковых геодезических измерений (определений)	0.10	–
681	514115.43	2235608.95	Метод спутниковых геодезических измерений (определений)	0.10	–
682	514115.10	2235604.96	Метод спутниковых геодезических измерений (определений)	0.10	–
683	514148.97	2235602.20	Метод спутниковых геодезических измерений (определений)	0.10	–
684	514185.30	2235599.21	Метод спутниковых геодезических измерений (определений)	0.10	–
685	514216.35	2235596.94	Метод спутниковых геодезических измерений (определений)	0.10	–
686	514248.00	2235594.42	Метод спутниковых геодезических измерений (определений)	0.10	–

687	514276.66	2235592.24	Метод спутниковых геодезических измерений (определений)	0.10	–
688	514305.53	2235590.15	Метод спутниковых геодезических измерений (определений)	0.10	–
689	514334.51	2235587.96	Метод спутниковых геодезических измерений (определений)	0.10	–
690	514332.23	2235563.88	Метод спутниковых геодезических измерений (определений)	0.10	–
691	514328.07	2235515.50	Метод спутниковых геодезических измерений (определений)	0.10	–
692	514327.82	2235510.16	Метод спутниковых геодезических измерений (определений)	0.10	–
693	514313.93	2235511.22	Метод спутниковых геодезических измерений (определений)	0.10	–
694	514275.69	2235513.98	Метод спутниковых геодезических измерений (определений)	0.10	–
695	514243.61	2235516.64	Метод спутниковых геодезических измерений (определений)	0.10	–
696	514249.89	2235524.82	Метод спутниковых геодезических измерений (определений)	0.10	–
697	514246.72	2235527.25	Метод спутниковых геодезических измерений (определений)	0.10	–
698	514238.85	2235517.02	Метод спутниковых геодезических измерений (определений)	0.10	–
699	514205.74	2235519.23	Метод спутниковых геодезических измерений (определений)	0.10	–
700	514190.12	2235529.68	Метод спутниковых геодезических измерений (определений)	0.10	–
701	514187.90	2235526.35	Метод спутниковых геодезических измерений (определений)	0.10	–
702	514204.41	2235515.31	Метод спутниковых геодезических измерений (определений)	0.10	–
703	514239.64	2235512.96	Метод спутниковых геодезических измерений (определений)	0.10	–
704	514275.38	2235510.00	Метод спутниковых геодезических измерений (определений)	0.10	–
705	514313.63	2235507.23	Метод спутниковых геодезических измерений (определений)	0.10	–
706	514327.64	2235506.16	Метод спутниковых геодезических измерений (определений)	0.10	–
707	514327.11	2235494.82	Метод спутниковых геодезических измерений (определений)	0.10	–
708	514327.29	2235486.23	Метод спутниковых геодезических измерений (определений)	0.10	–
709	514324.53	2235456.48	Метод спутниковых геодезических измерений (определений)	0.10	–
710	514322.84	2235433.09	Метод спутниковых геодезических измерений (определений)	0.10	–
711	514293.51	2235435.39	Метод спутниковых геодезических измерений (определений)	0.10	–
712	514260.54	2235438.14	Метод спутниковых геодезических измерений (определений)	0.10	–
713	514217.18	2235441.77	Метод спутниковых геодезических измерений (определений)	0.10	–
714	514179.32	2235444.59	Метод спутниковых геодезических измерений (определений)	0.10	–
715	514179.02	2235440.60	Метод спутниковых геодезических измерений (определений)	0.10	–
716	514216.86	2235437.78	Метод спутниковых геодезических измерений (определений)	0.10	–
717	514260.21	2235434.15	Метод спутниковых геодезических измерений (определений)	0.10	–
718	514293.19	2235431.40	Метод спутниковых геодезических измерений (определений)	0.10	–
719	514322.54	2235429.10	Метод спутниковых геодезических измерений (определений)	0.10	–
720	514321.24	2235412.86	Метод спутниковых геодезических измерений (определений)	0.10	–
721	514318.07	2235373.70	Метод спутниковых геодезических измерений (определений)	0.10	–
722	514315.16	2235341.22	Метод спутниковых геодезических измерений (определений)	0.10	–
723	514282.14	2235343.88	Метод спутниковых геодезических измерений (определений)	0.10	–
724	514242.41	2235346.62	Метод спутниковых геодезических измерений (определений)	0.10	–
725	514200.26	2235350.15	Метод спутниковых геодезических измерений (определений)	0.10	–
726	514199.93	2235346.16	Метод спутниковых геодезических измерений (определений)	0.10	–
727	514242.11	2235342.63	Метод спутниковых геодезических измерений (определений)	0.10	–
728	514281.84	2235339.89	Метод спутниковых геодезических измерений (определений)	0.10	–
729	514314.87	2235337.23	Метод спутниковых геодезических измерений (определений)	0.10	–
730	514312.32	2235295.56	Метод спутниковых геодезических измерений (определений)	0.10	–
731	514308.85	2235260.11	Метод спутниковых геодезических измерений (определений)	0.10	–
732	514280.61	2235262.24	Метод спутниковых геодезических измерений (определений)	0.10	–
733	514245.18	2235265.12	Метод спутниковых геодезических измерений (определений)	0.10	–
734	514244.86	2235261.13	Метод спутниковых геодезических измерений (определений)	0.10	–
735	514280.30	2235258.25	Метод спутниковых геодезических измерений (определений)	0.10	–
736	514308.52	2235256.12	Метод спутниковых геодезических измерений (определений)	0.10	–
737	514306.52	2235227.05	Метод спутниковых геодезических измерений (определений)	0.10	–
738	514304.13	2235194.18	Метод спутниковых геодезических измерений (определений)	0.10	–
739	514276.66	2235185.33	Метод спутниковых геодезических измерений (определений)	0.10	–
740	514246.88	2235187.94	Метод спутниковых геодезических измерений (определений)	0.10	–
741	514211.66	2235190.22	Метод спутниковых геодезических измерений (определений)	0.10	–
742	514211.40	2235186.23	Метод спутниковых геодезических измерений (определений)	0.10	–
743	514246.58	2235183.95	Метод спутниковых геодезических измерений (определений)	0.10	–
517	514277.13	2235181.27	Метод спутниковых геодезических измерений (определений)	0.10	–
–	–	–	–	–	–
744	514342.43	2235475.91	Метод спутниковых геодезических измерений (определений)	0.10	–
745	514344.45	2235483.42	Метод спутниковых геодезических измерений (определений)	0.10	–
746	514344.22	2235492.42	Метод спутниковых геодезических измерений (определений)	0.10	–
747	514346.19	2235504.75	Метод спутниковых геодезических измерений (определений)	0.10	–
748	514331.62	2235505.86	Метод спутниковых геодезических измерений (определений)	0.10	–
749	514331.11	2235494.77	Метод спутниковых геодезических измерений (определений)	0.10	–
750	514331.27	2235487.01	Метод спутниковых геодезических измерений (определений)	0.10	–
744	514342.43	2235475.91	Метод спутниковых геодезических измерений (определений)	0.10	–


Зона1(5)	–	–	–	–	–
751	514183.38	2234556.43	Метод спутниковых геодезических измерений (определений)	0.10	–
752	514187.29	2234557.28	Метод спутниковых геодезических измерений (определений)	0.10	–
753	514177.24	2234603.65	Метод спутниковых геодезических измерений (определений)	0.10	–
754	514162.20	2234677.78	Метод спутниковых геодезических измерений (определений)	0.10	–
755	514146.77	2234751.67	Метод спутниковых геодезических измерений (определений)	0.10	–
756	514141.37	2234780.18	Метод спутниковых геодезических измерений (определений)	0.10	–
757	514132.28	2234839.44	Метод спутниковых геодезических измерений (определений)	0.10	–
758	514129.56	2234859.97	Метод спутниковых геодезических измерений (определений)	0.10	–
759	514134.96	2234874.15	Метод спутниковых геодезических измерений (определений)	0.10	–
760	514134.59	2234882.73	Метод спутниковых геодезических измерений (определений)	0.10	–
761	514132.66	2234888.86	Метод спутниковых геодезических измерений (определений)	0.10	–
762	514121.99	2234900.88	Метод спутниковых геодезических измерений (определений)	0.10	–
763	514117.18	2234933.60	Метод спутниковых геодезических измерений (определений)	0.10	–
764	514112.95	2234964.42	Метод спутниковых геодезических измерений (определений)	0.10	–
765	514109.74	2234992.90	Метод спутниковых геодезических измерений (определений)	0.10	–
766	514114.57	2235016.53	Метод спутниковых геодезических измерений (определений)	0.10	–
767	514127.57	2235073.38	Метод спутниковых геодезических измерений (определений)	0.10	–
768	514141.92	2235138.93	Метод спутниковых геодезических измерений (определений)	0.10	–
769	514147.25	2235164.04	Метод спутниковых геодезических измерений (определений)	0.10	–
770	514143.34	2235164.87	Метод спутниковых геодезических измерений (определений)	0.10	–
771	514138.01	2235139.76	Метод спутниковых геодезических измерений (определений)	0.10	–
772	514123.66	2235074.25	Метод спутниковых геодезических измерений (определений)	0.10	–
773	514110.96	2235018.68	Метод спутниковых геодезических измерений (определений)	0.10	–
774	514084.55	2235013.81	Метод спутниковых геодезических измерений (определений)	0.10	–
775	514051.40	2235007.75	Метод спутниковых геодезических измерений (определений)	0.10	–
776	514020.75	2235001.70	Метод спутниковых геодезических измерений (определений)	0.10	–
777	514025.46	2235020.58	Метод спутниковых геодезических измерений (определений)	0.10	–
778	514049.96	2235043.27	Метод спутниковых геодезических измерений (определений)	0.10	–
779	514047.24	2235046.20	Метод спутниковых геодезических измерений (определений)	0.10	–
780	514027.12	2235027.56	Метод спутниковых геодезических измерений (определений)	0.10	–
781	514036.61	2235067.89	Метод спутниковых геодезических измерений (определений)	0.10	–
782	514043.71	2235097.75	Метод спутниковых геодезических измерений (определений)	0.10	–
783	514053.46	2235080.14	Метод спутниковых геодезических измерений (определений)	0.10	–
784	514056.96	2235082.08	Метод спутниковых геодезических измерений (определений)	0.10	–
785	514046.24	2235101.43	Метод спутниковых геодезических измерений (определений)	0.10	–
786	514060.84	2235102.29	Метод спутниковых геодезических измерений (определений)	0.10	–
787	514060.61	2235106.28	Метод спутниковых геодезических измерений (определений)	0.10	–
788	514045.53	2235105.39	Метод спутниковых геодезических измерений (определений)	0.10	–
789	514050.02	2235124.08	Метод спутниковых геодезических измерений (определений)	0.10	–
790	514064.31	2235120.23	Метод спутниковых геодезических измерений (определений)	0.10	–
791	514065.35	2235124.10	Метод спутниковых геодезических измерений (определений)	0.10	–
792	514050.96	2235127.97	Метод спутниковых геодезических измерений (определений)	0.10	–
793	514059.02	2235161.22	Метод спутниковых геодезических измерений (определений)	0.10	–
794	514071.89	2235150.65	Метод спутниковых геодезических измерений (определений)	0.10	–
795	514074.43	2235153.75	Метод спутниковых геодезических измерений (определений)	0.10	–
796	514056.63	2235168.35	Метод спутниковых геодезических измерений (определений)	0.10	–
797	514046.61	2235127.02	Метод спутниковых геодезических измерений (определений)	0.10	–
798	514041.01	2235103.71	Метод спутниковых геодезических измерений (определений)	0.10	–
799	514033.19	2235070.79	Метод спутниковых геодезических измерений (определений)	0.10	–
800	514014.46	2235075.60	Метод спутниковых геодезических измерений (определений)	0.10	–
801	514013.47	2235071.73	Метод спутниковых геодезических измерений (определений)	0.10	–
802	514032.27	2235066.90	Метод спутниковых геодезических измерений (определений)	0.10	–
803	514022.03	2235023.40	Метод спутниковых геодезических измерений (определений)	0.10	–
804	513987.85	2235017.96	Метод спутниковых геодезических измерений (определений)	0.10	–
805	513988.48	2235014.00	Метод спутниковых геодезических измерений (определений)	0.10	–
806	514020.99	2235019.19	Метод спутниковых геодезических измерений (определений)	0.10	–
807	514016.41	2235000.85	Метод спутниковых геодезических измерений (определений)	0.10	–
808	513977.81	2234993.60	Метод спутниковых геодезических измерений (определений)	0.10	–
809	513946.42	2234986.40	Метод спутниковых геодезических измерений (определений)	0.10	–
810	513952.59	2234958.72	Метод спутниковых геодезических измерений (определений)	0.10	–
811	513933.97	2234957.87	Метод спутниковых геодезических измерений (определений)	0.10	–
812	513934.15	2234953.87	Метод спутниковых геодезических измерений (определений)	0.10	–
813	513953.49	2234954.75	Метод спутниковых геодезических измерений (определений)	0.10	–
814	513959.81	2234927.58	Метод спутниковых геодезических измерений (определений)	0.10	–
815	513977.47	2234850.72	Метод спутниковых геодезических измерений (определений)	0.10	–
816	513967.39	2234856.12	Метод спутниковых геодезических измерений (определений)	0.10	–

817	513965.50	2234852.59	Метод спутниковых геодезических измерений (определений)	0.10	–
818	513978.65	2234845.55	Метод спутниковых геодезических измерений (определений)	0.10	–
819	513984.20	2234821.33	Метод спутниковых геодезических измерений (определений)	0.10	–
820	514002.36	2234743.81	Метод спутниковых геодезических измерений (определений)	0.10	–
821	514017.34	2234705.35	Метод спутниковых геодезических измерений (определений)	0.10	–
822	514021.08	2234706.80	Метод спутниковых геодезических измерений (определений)	0.10	–
823	514006.18	2234745.05	Метод спутниковых геодезических измерений (определений)	0.10	–
824	513988.09	2234822.23	Метод спутниковых геодезических измерений (определений)	0.10	–
825	513982.34	2234847.33	Метод спутниковых геодезических измерений (определений)	0.10	–
826	513963.71	2234928.47	Метод спутниковых геодезических измерений (определений)	0.10	–
827	513957.01	2234957.27	Метод спутниковых геодезических измерений (определений)	0.10	–
828	513951.19	2234983.38	Метод спутниковых геодезических измерений (определений)	0.10	–
829	513977.29	2234989.37	Метод спутниковых геодезических измерений (определений)	0.10	–
830	513982.64	2234980.90	Метод спутниковых геодезических измерений (определений)	0.10	–
831	513986.02	2234983.05	Метод спутниковых геодезических измерений (определений)	0.10	–
832	513981.49	2234990.22	Метод спутниковых геодезических измерений (определений)	0.10	–
833	514018.43	2234997.15	Метод спутниковых геодезических измерений (определений)	0.10	–
834	514052.15	2235003.82	Метод спутниковых геодезических измерений (определений)	0.10	–
835	514081.45	2235009.18	Метод спутниковых геодезических измерений (определений)	0.10	–
836	514076.94	2234999.56	Метод спутниковых геодезических измерений (определений)	0.10	–
837	514080.56	2234997.86	Метод спутниковых геодезических измерений (определений)	0.10	–
838	514086.28	2235010.06	Метод спутниковых геодезических измерений (определений)	0.10	–
839	514110.06	2235014.45	Метод спутниковых геодезических измерений (определений)	0.10	–
840	514105.69	2234993.09	Метод спутниковых геодезических измерений (определений)	0.10	–
841	514108.98	2234963.92	Метод спутниковых геодезических измерений (определений)	0.10	–
842	514113.22	2234933.04	Метод спутниковых геодезических измерений (определений)	0.10	–
843	514118.21	2234899.13	Метод спутниковых геодезических измерений (определений)	0.10	–
844	514129.21	2234886.73	Метод спутниковых геодезических измерений (определений)	0.10	–
845	514130.63	2234882.04	Метод спутниковых геодезических измерений (определений)	0.10	–
846	514130.93	2234874.82	Метод спутниковых геодезических измерений (определений)	0.10	–
847	514125.46	2234860.45	Метод спутниковых геодезических измерений (определений)	0.10	–
848	514128.32	2234838.88	Метод спутниковых геодезических измерений (определений)	0.10	–
849	514137.14	2234781.36	Метод спутниковых геодезических измерений (определений)	0.10	–
850	514115.83	2234776.31	Метод спутниковых геодезических измерений (определений)	0.10	–
851	514100.00	2234772.81	Метод спутниковых геодезических измерений (определений)	0.10	–
852	514100.16	2234783.37	Метод спутниковых геодезических измерений (определений)	0.10	–
853	514096.16	2234783.43	Метод спутниковых геодезических измерений (определений)	0.10	–
854	514095.99	2234771.98	Метод спутниковых геодезических измерений (определений)	0.10	–
855	514073.52	2234767.85	Метод спутниковых геодезических измерений (определений)	0.10	–
856	514061.05	2234765.30	Метод спутниковых геодезических измерений (определений)	0.10	–
857	514056.39	2234793.38	Метод спутниковых геодезических измерений (определений)	0.10	–
858	514070.18	2234795.36	Метод спутниковых геодезических измерений (определений)	0.10	–
859	514069.61	2234799.32	Метод спутниковых геодезических измерений (определений)	0.10	–
860	514055.70	2234797.33	Метод спутниковых геодезических измерений (определений)	0.10	–
861	514050.82	2234823.40	Метод спутниковых геодезических измерений (определений)	0.10	–
862	514063.40	2234843.72	Метод спутниковых геодезических измерений (определений)	0.10	–
863	514060.00	2234845.83	Метод спутниковых геодезических измерений (определений)	0.10	–
864	514049.74	2234829.25	Метод спутниковых геодезических измерений (определений)	0.10	–
865	514043.56	2234862.57	Метод спутниковых геодезических измерений (определений)	0.10	–
866	514056.76	2234879.18	Метод спутниковых геодезических измерений (определений)	0.10	–
867	514053.63	2234881.67	Метод спутниковых геодезических измерений (определений)	0.10	–
868	514042.64	2234867.84	Метод спутниковых геодезических измерений (определений)	0.10	–
869	514037.37	2234898.18	Метод спутниковых геодезических измерений (определений)	0.10	–
870	514051.21	2234909.12	Метод спутниковых геодезических измерений (определений)	0.10	–
871	514048.73	2234912.26	Метод спутниковых геодезических измерений (определений)	0.10	–
872	514036.55	2234902.63	Метод спутниковых геодезических измерений (определений)	0.10	–
873	514032.13	2234926.23	Метод спутниковых геодезических измерений (определений)	0.10	–
874	514047.08	2234929.32	Метод спутниковых геодезических измерений (определений)	0.10	–
875	514046.27	2234933.24	Метод спутниковых геодезических измерений (определений)	0.10	–
876	514031.40	2234930.17	Метод спутниковых геодезических измерений (определений)	0.10	–
877	514025.95	2234960.00	Метод спутниковых геодезических измерений (определений)	0.10	–
878	514040.43	2234964.40	Метод спутниковых геодезических измерений (определений)	0.10	–
879	514039.27	2234968.23	Метод спутниковых геодезических измерений (определений)	0.10	–
880	514021.37	2234962.79	Метод спутниковых геодезических измерений (определений)	0.10	–
881	514027.84	2234927.43	Метод спутниковых геодезических измерений (определений)	0.10	–
882	514033.23	2234898.65	Метод спутниковых геодезических измерений (определений)	0.10	–
883	514039.46	2234862.75	Метод спутниковых геодезических измерений (определений)	0.10	–
884	514046.75	2234823.44	Метод спутниковых геодезических измерений (определений)	0.10	–
885	514052.11	2234794.73	Метод спутниковых геодезических измерений (определений)	0.10	–
886	514057.44	2234762.60	Метод спутниковых геодезических измерений (определений)	0.10	–
887	514062.67	2234734.00	Метод спутниковых геодезических измерений (определений)	0.10	–
888	514068.02	2234705.95	Метод спутниковых геодезических измерений (определений)	0.10	–
889	514073.40	2234674.75	Метод спутниковых геодезических измерений (определений)	0.10	–
890	514078.07	2234648.43	Метод спутниковых геодезических измерений (определений)	0.10	–
891	514098.32	2234614.41	Метод спутниковых геодезических измерений (определений)	0.10	–
892	514133.08	2234592.03	Метод спутниковых геодезических измерений (определений)	0.10	–
893	514135.25	2234595.38	Метод спутниковых геодезических измерений (определений)	0.10	–
894	514101.28	2234617.26	Метод спутниковых геодезических измерений (определений)	0.10	–
895	514081.88	2234649.85	Метод спутниковых геодезических измерений (определений)	0.10	–
896	514078.10	2234671.17	Метод спутниковых геодезических измерений (определений)	0.10	–
897	514095.34	2234661.00	Метод спутниковых геодезических измерений (определений)	0.10	–
898	514097.37	2234664.45	Метод спутниковых геодезических измерений (определений)	0.10	–
899	514077.19	2234676.35	Метод спутниковых геодезических измерений (определений)	0.10	–
900	514072.49	2234703.55	Метод спутниковых геодезических измерений (определений)	0.10	–
901	514086.92	2234699.63	Метод спутниковых геодезических измерений (определений)	0.10	–
902	514087.97	2234703.49	Метод спутниковых геодезических измерений (определений)	0.10	–
903	514071.72	2234707.90	Метод спутниковых геодезических измерений (определений)	0.10	–
904	514067.31	2234731.05	Метод спутниковых геодезических измерений (определений)	0.10	–
905	514080.54	2234725.36	Метод спутниковых геодезических измерений (определений)	0.10	–
906	514082.12	2234729.03	Метод спутниковых геодезических измерений (определений)	0.10	–
907	514066.41	2234735.78	Метод спутниковых геодезических измерений (определений)	0.10	–
908	514061.74	2234761.36	Метод спутниковых геодезических измерений (определений)	0.10	–
909	514074.28	2234763.92	Метод спутниковых геодезических измерений (определений)	0.10	–
910	514098.36	2234768.36	Метод спутниковых геодезических измерений (определений)	0.10	–
911	514116.72	2234772.40	Метод спутниковых геодезических измерений (определений)	0.10	–
912	514137.82	2234777.41	Метод спутниковых геодезических измерений (определений)	0.10	–
913	514142.85	2234750.88	Метод спутниковых геодезических измерений (определений)	0.10	–
914	514158.28	2234676.98	Метод спутниковых геодезических измерений (определений)	0.10	–
915	514173.33	2234602.83	Метод спутниковых геодезических измерений (определений)	0.10	–
751	514183.38	2234556.43	Метод спутниковых геодезических измерений (определений)	0.10	–
Зона1(6)	–	–	–	–	–
916	513555.26	2233708.78	Метод спутниковых геодезических измерений (определений)	0.10	–
917	513610.59	2233720.73	Метод спутниковых геодезических измерений (определений)	0.10	–
918	513621.39	2233725.18	Метод спутниковых геодезических измерений (определений)	0.10	–
919	513619.87	2233728.88	Метод спутниковых геодезических измерений (определений)	0.10	–
920	513609.41	2233724.57	Метод спутниковых геодезических измерений (определений)	0.10	–
921	513558.34	2233713.54	Метод спутниковых геодезических измерений (определений)	0.10	–
922	513546.38	2233770.01	Метод спутниковых геодезических измерений (определений)	0.10	–
923	513578.59	2233777.17	Метод спутниковых геодезических измерений (определений)	0.10	–
924	513594.25	2233780.32	Метод спутниковых геодезических измерений (определений)	0.10	–
925	513611.57	2233784.38	Метод спутниковых геодезических измерений (определений)	0.10	–
926	513678.13	2233799.11	Метод спутниковых геодезических измерений (определений)	0.10	–
927	513677.28	2233803.02	Метод спутниковых геодезических измерений (определений)	0.10	–
928	513610.66	2233788.29	Метод спутниковых геодезических измерений (определений)	0.10	–
929	513593.40	2233784.23	Метод спутниковых геодезических измерений (определений)	0.10	–
930	513577.77	2233781.08	Метод спутниковых геодезических измерений (определений)	0.10	–
931	513541.65	2233773.06	Метод спутниковых геодезических измерений (определений)	0.10	–
916	513555.26	2233708.78	Метод спутниковых геодезических измерений (определений)	0.10	–

3. Сведения о характерных точках части (частей) границы объекта

Обозначение характерных точек части границы	Координаты, м		Метод определения координат характерной точки	Средняя квадратическая погрешность положения характерной точки (M_t), м	Описание обозначения точки на местности (при наличии)
	X	Y			
1	2	3	4	5	6
–	–	–	–	–	–

Схема расположения границ публичного сервитута объекта

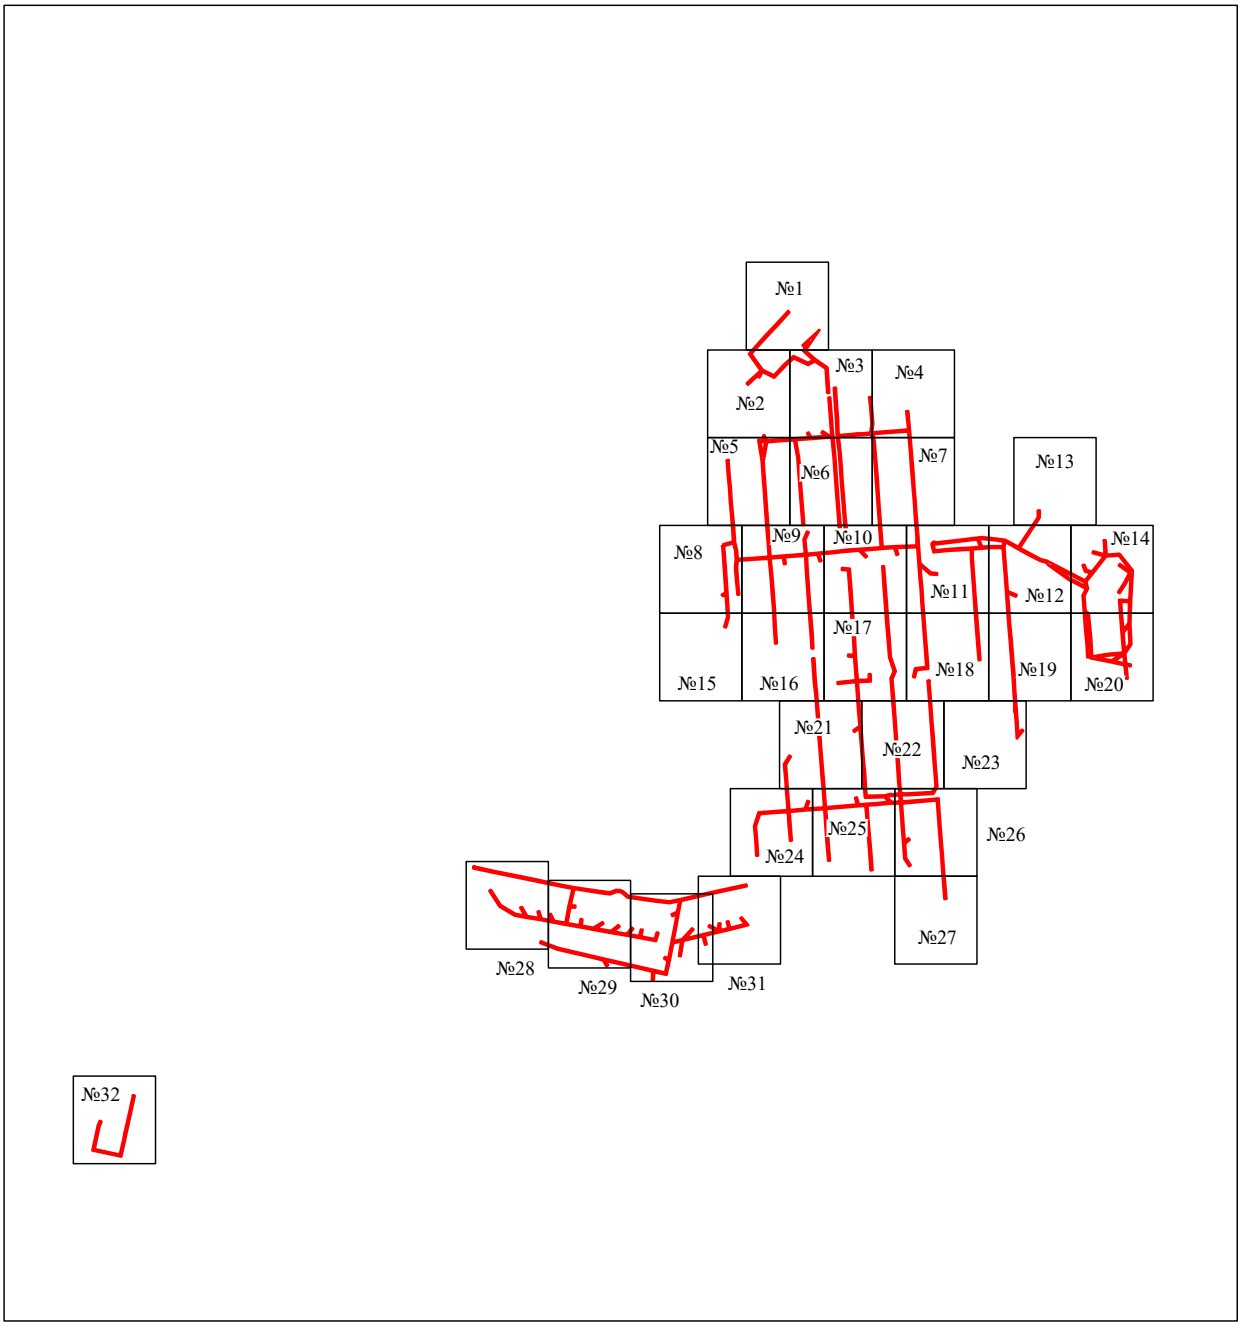


Масштаб 1:15000

Используемые условные знаки и обозначения:

- граница публичного сервитута

Схема расположения границ публичного сервитута объекта

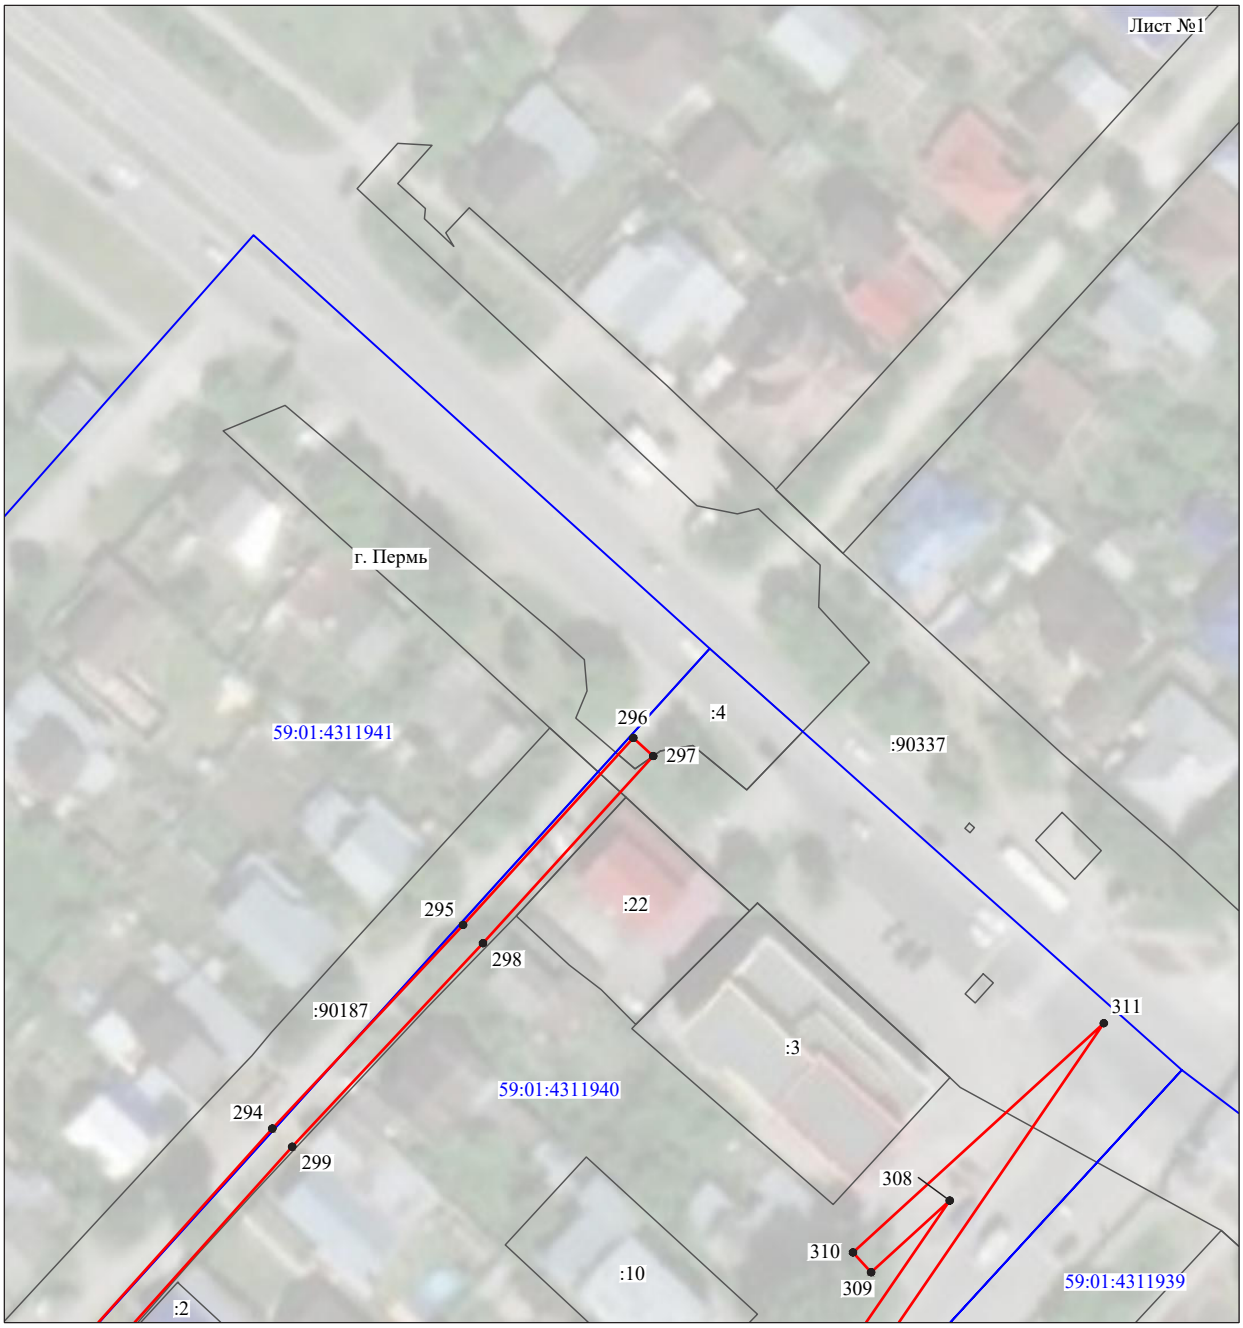


Масштаб 1:1000

Используемые условные знаки и обозначения:

№1	- номер опоры
	- граница публичного сервитута
	- граница кадастрового деления
	- граница населенного пункта
	- граница земельного участка, имеющегося в ЕГРН
	- граница ОКС, имеющаяся в ЕГРН
	- граница охранной зоны, имеющейся в ЕГРН
59:01:4413924:34 :34	- кадастровый номер земельного участка, имеющегося в ЕГРН
59:01:4413924	- номер кадастрового квартала
1 ●	- обозначение характерных точек границ

Схема расположения границ публичного сервитута объекта

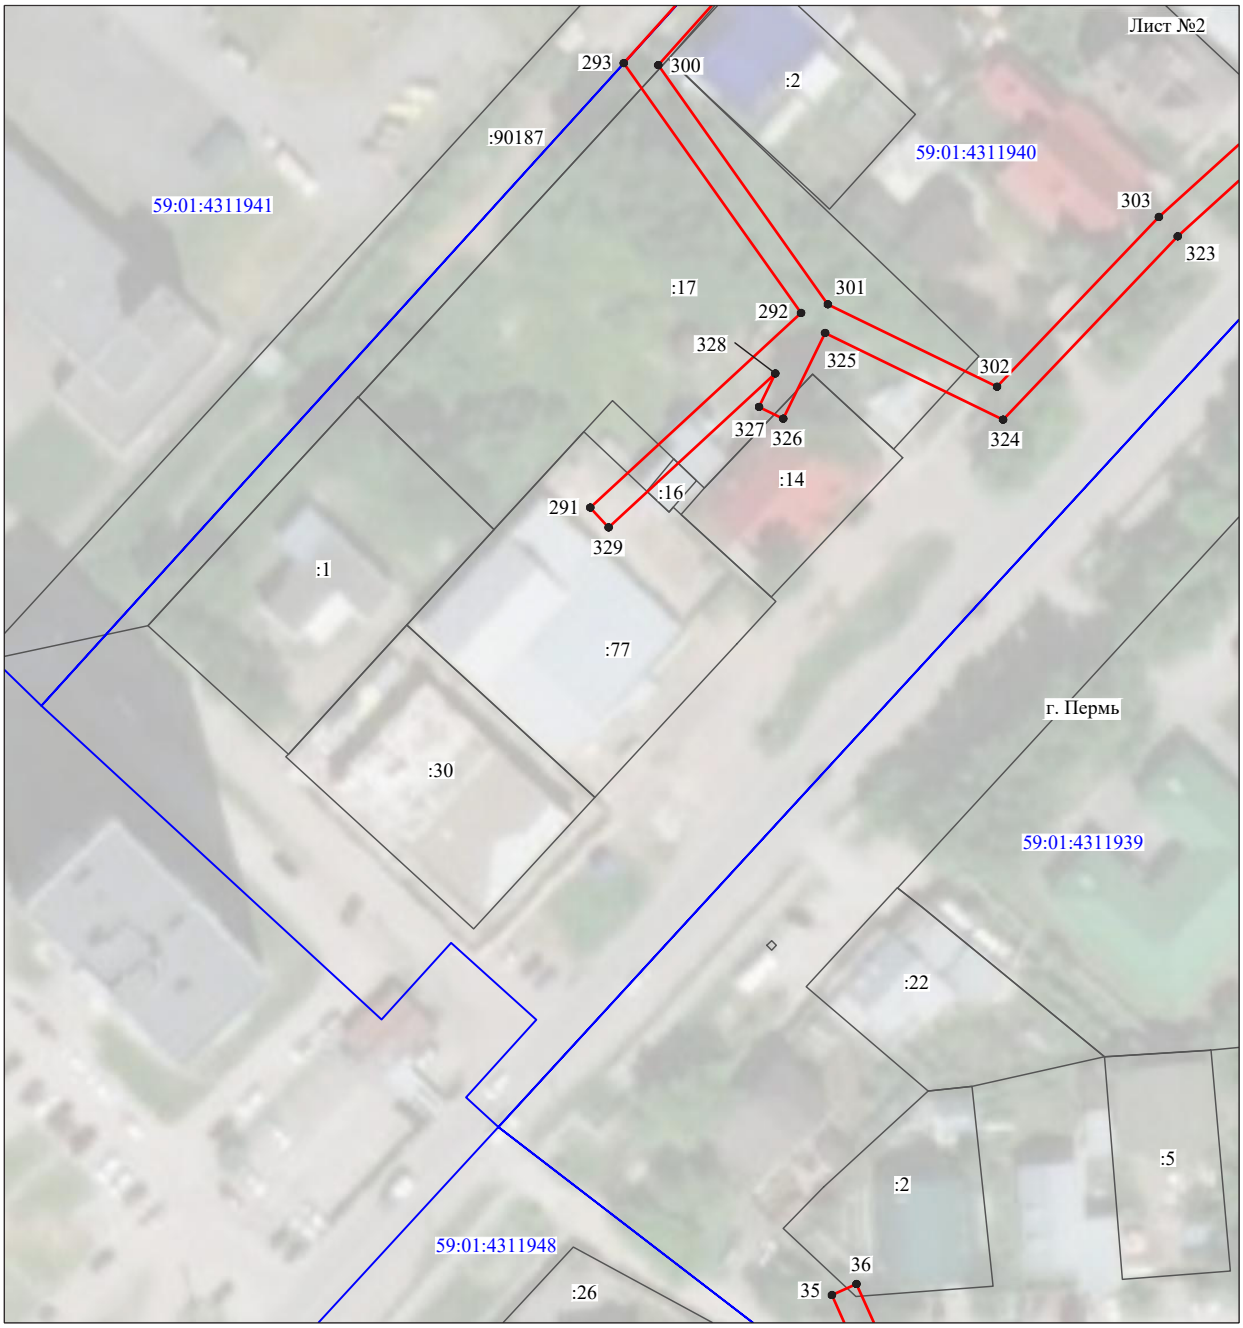


Масштаб 1:1000

Используемые условные знаки и обозначения:

№1	- номер опоры
	- граница публичного сервитута
	- граница кадастрового деления
	- граница населенного пункта
	- граница земельного участка, имеющегося в ЕГРН
	- граница ОКС, имеющаяся в ЕГРН
	- граница охранной зоны, имеющейся в ЕГРН
59:01:4413924:34 :34	- кадастровый номер земельного участка, имеющегося в ЕГРН
59:01:4413924	- номер кадастрового квартала
1 ●	- обозначение характерных точек границ

Схема расположения границ публичного сервитута объекта

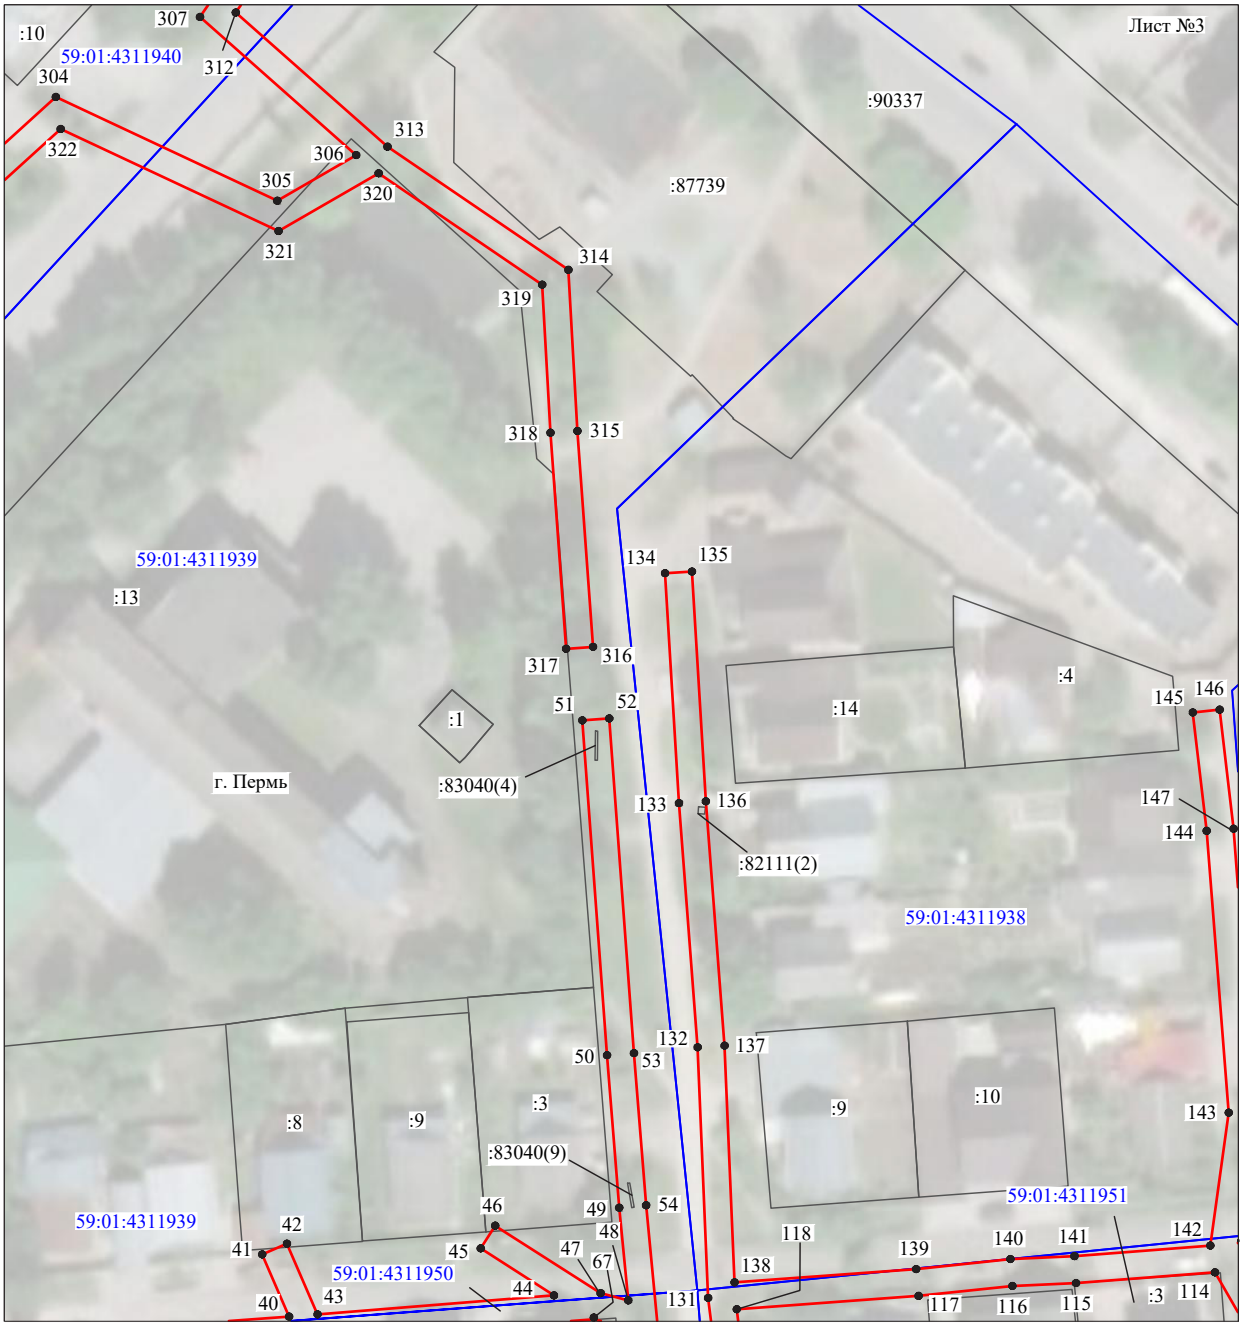


Масштаб 1:1000

Используемые условные знаки и обозначения:

№1	- номер опоры
	- граница публичного сервитута
	- граница кадастрового деления
	- граница населенного пункта
	- граница земельного участка, имеющегося в ЕГРН
	- граница ОКС, имеющаяся в ЕГРН
	- граница охранной зоны, имеющейся в ЕГРН
59:01:4413924:34 :34	- кадастровый номер земельного участка, имеющегося в ЕГРН
59:01:4413924	- номер кадастрового квартала
1 ●	- обозначение характерных точек границ

Схема расположения границ публичного сервитута объекта

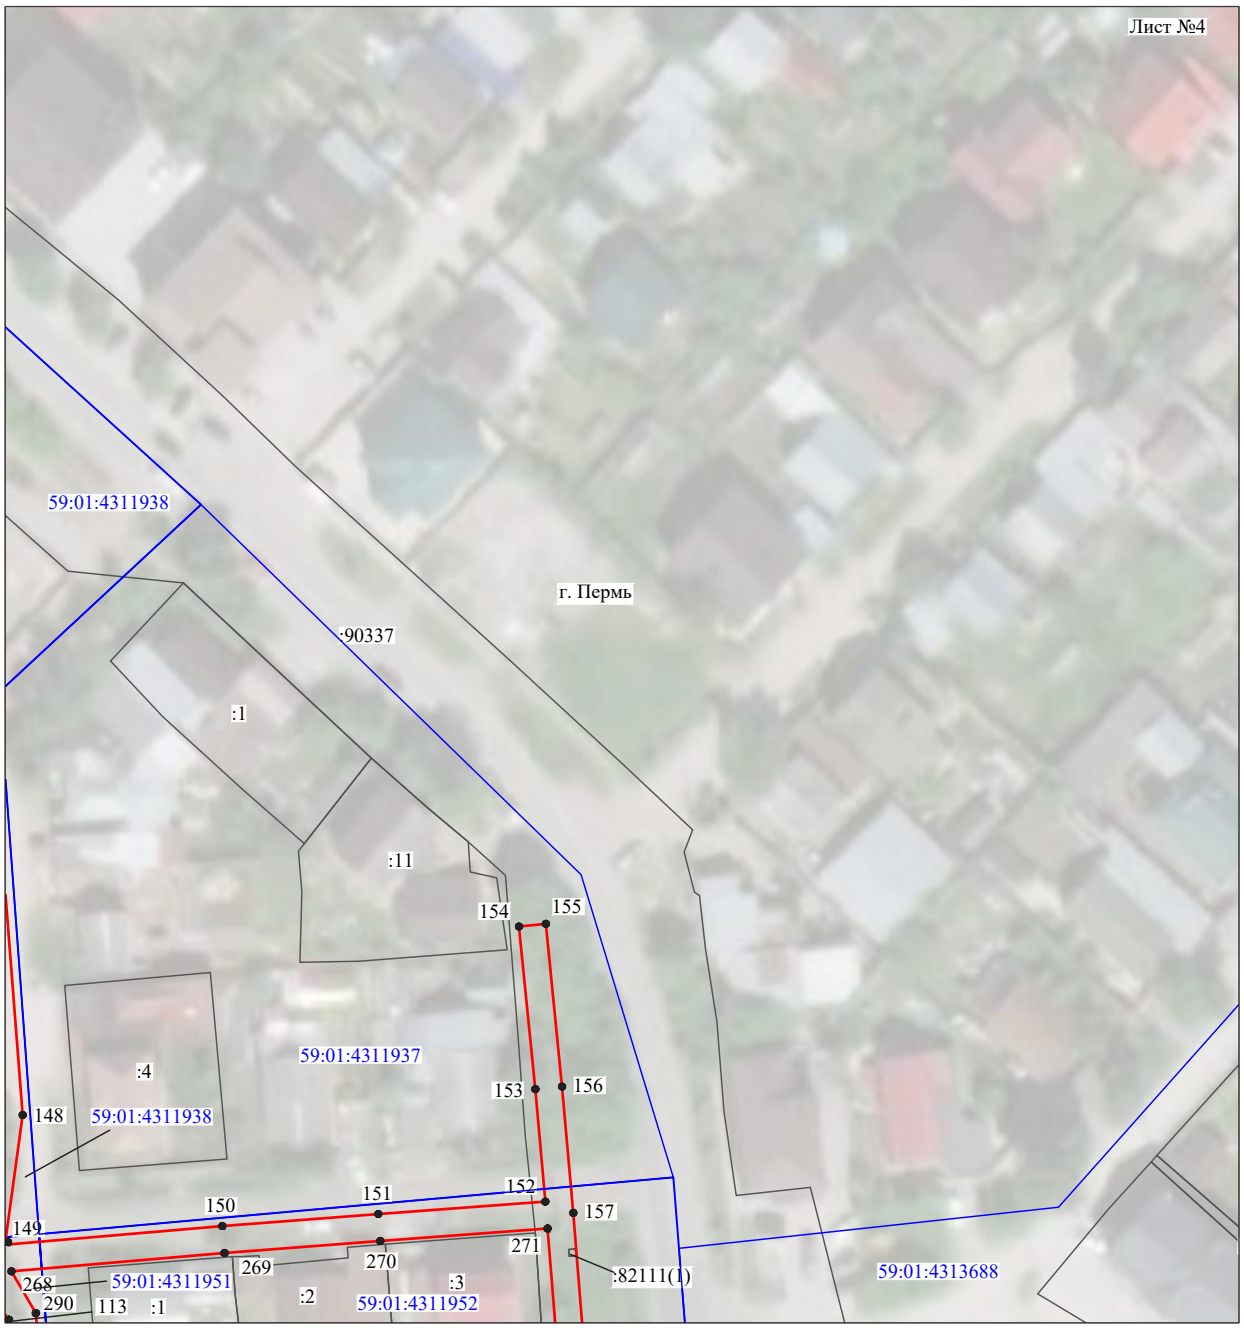

Масштаб 1:1000

Используемые условные знаки и обозначения:

№1	- номер опоры
	- граница публичного сервитута
	- граница кадастрового деления
	- граница населенного пункта
	- граница земельного участка, имеющегося в ЕГРН
	- граница ОКС, имеющаяся в ЕГРН
	- граница охранной зоны, имеющейся в ЕГРН
59:01:4413924:34 :34	- кадастровый номер земельного участка, имеющегося в ЕГРН
59:01:4413924	- номер кадастрового квартала
1 ●	- обозначение характерных точек границ

Схема расположения границ публичного сервитута объекта




Масштаб 1:1000

Используемые условные знаки и обозначения:

№1	- номер опоры
	- граница публичного сервитута
	- граница кадастрового деления
	- граница населенного пункта
	- граница земельного участка, имеющегося в ЕГРН
	- граница ОКС, имеющаяся в ЕГРН
	- граница охранной зоны, имеющейся в ЕГРН
59:01:4413924:34 :34	- кадастровый номер земельного участка, имеющегося в ЕГРН
59:01:4413924	- номер кадастрового квартала
1 ●	- обозначение характерных точек границ

Схема расположения границ публичного сервитута объекта

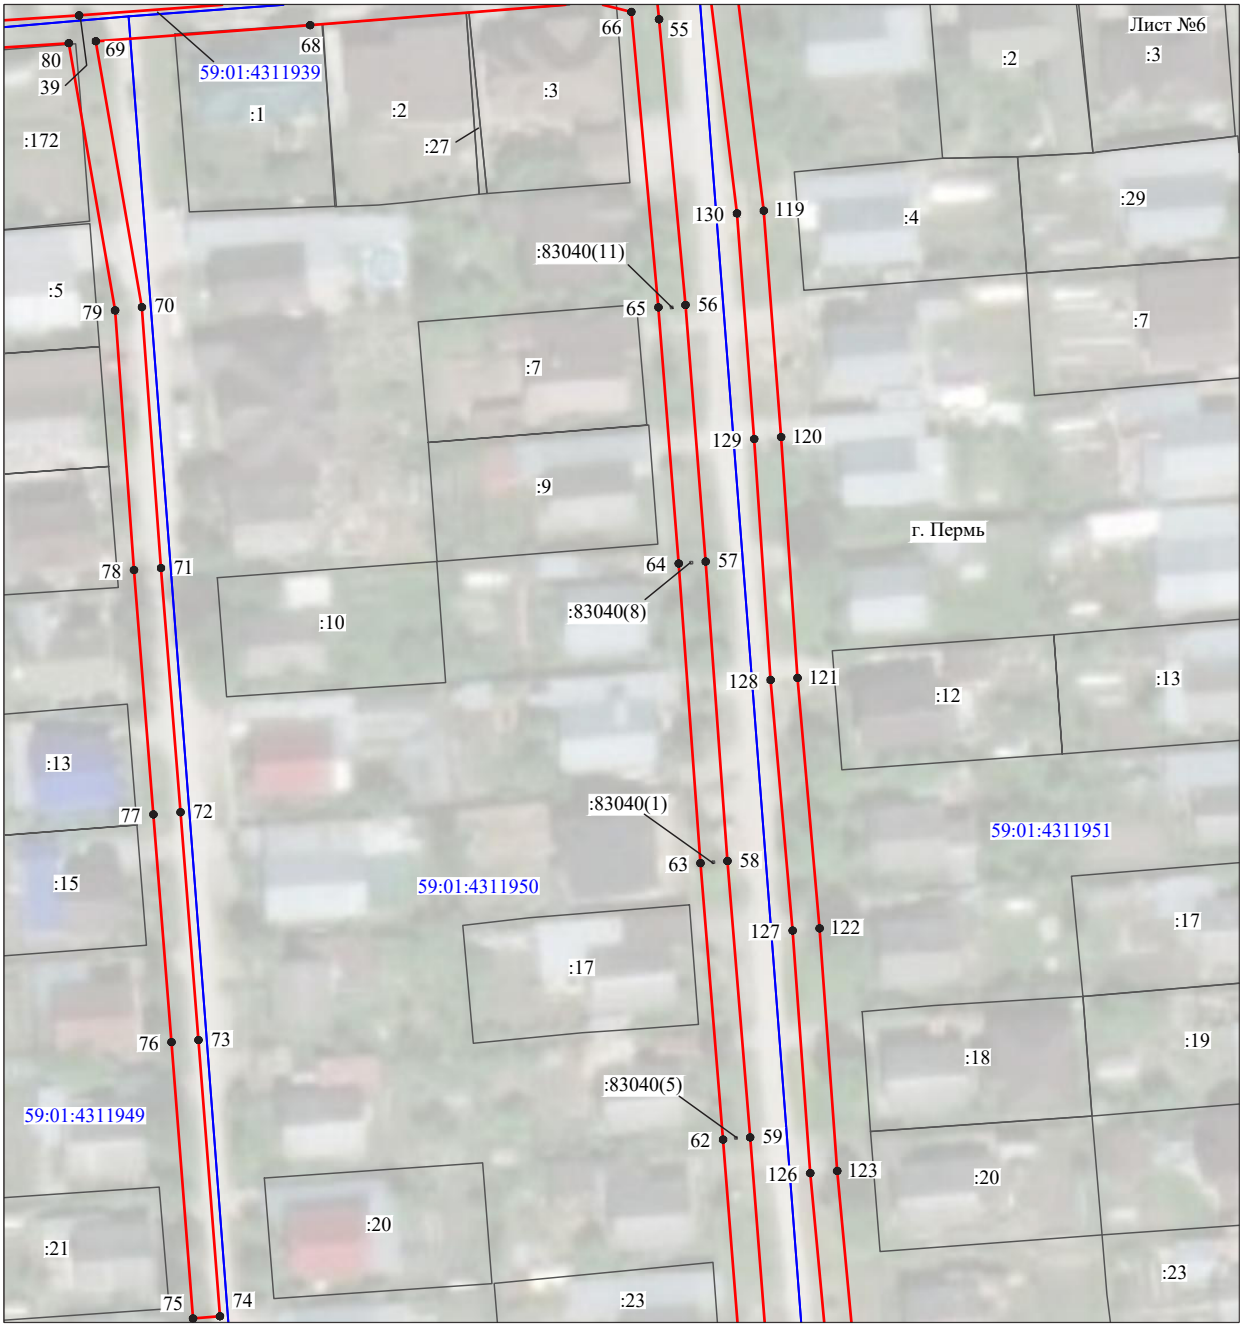


Масштаб 1:1000

Используемые условные знаки и обозначения:

№1	- номер опоры
	- граница публичного сервитута
	- граница кадастрового деления
	- граница населенного пункта
	- граница земельного участка, имеющегося в ЕГРН
	- граница ОКС, имеющаяся в ЕГРН
	- граница охранной зоны, имеющейся в ЕГРН
59:01:4413924:34 :34	- кадастровый номер земельного участка, имеющегося в ЕГРН
59:01:4413924	- номер кадастрового квартала
1 ●	- обозначение характерных точек границ

Схема расположения границ публичного сервитута объекта

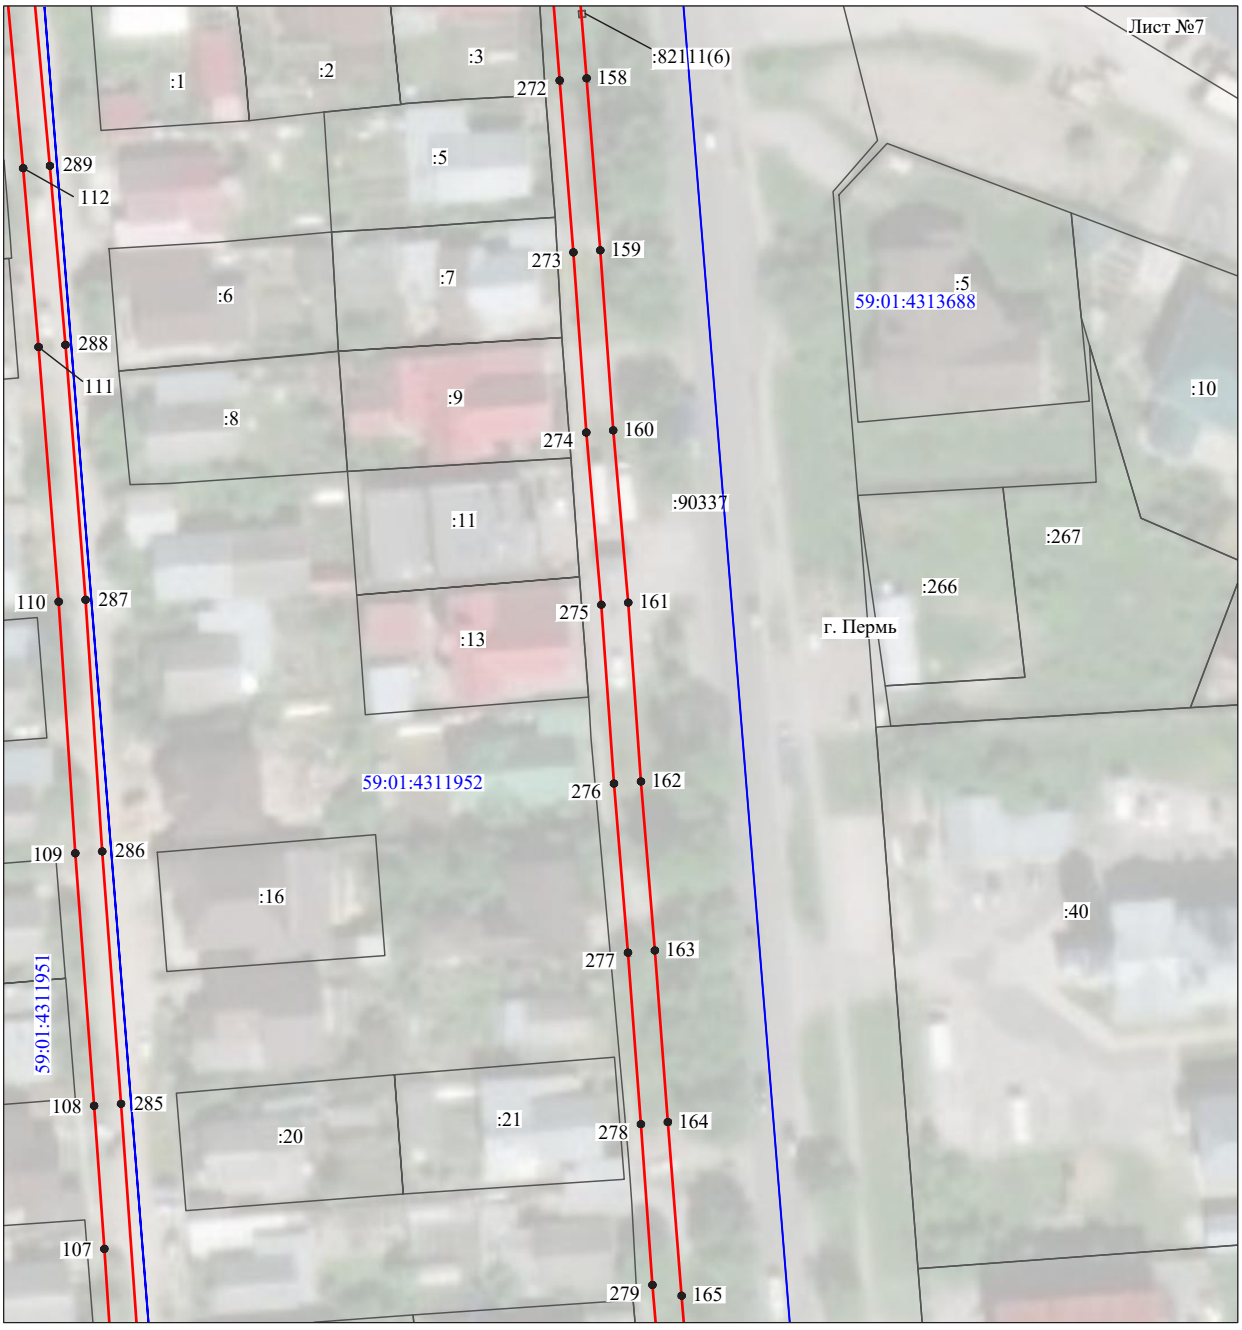


Масштаб 1:1000

Используемые условные знаки и обозначения:

№1	- номер опоры
	- граница публичного сервитута
	- граница кадастрового деления
	- граница населенного пункта
	- граница земельного участка, имеющегося в ЕГРН
	- граница ОКС, имеющаяся в ЕГРН
	- граница охранной зоны, имеющейся в ЕГРН
59:01:4413924:34 :34	- кадастровый номер земельного участка, имеющегося в ЕГРН
59:01:4413924	- номер кадастрового квартала
1	- обозначение характерных точек границ

Схема расположения границ публичного сервитута объекта

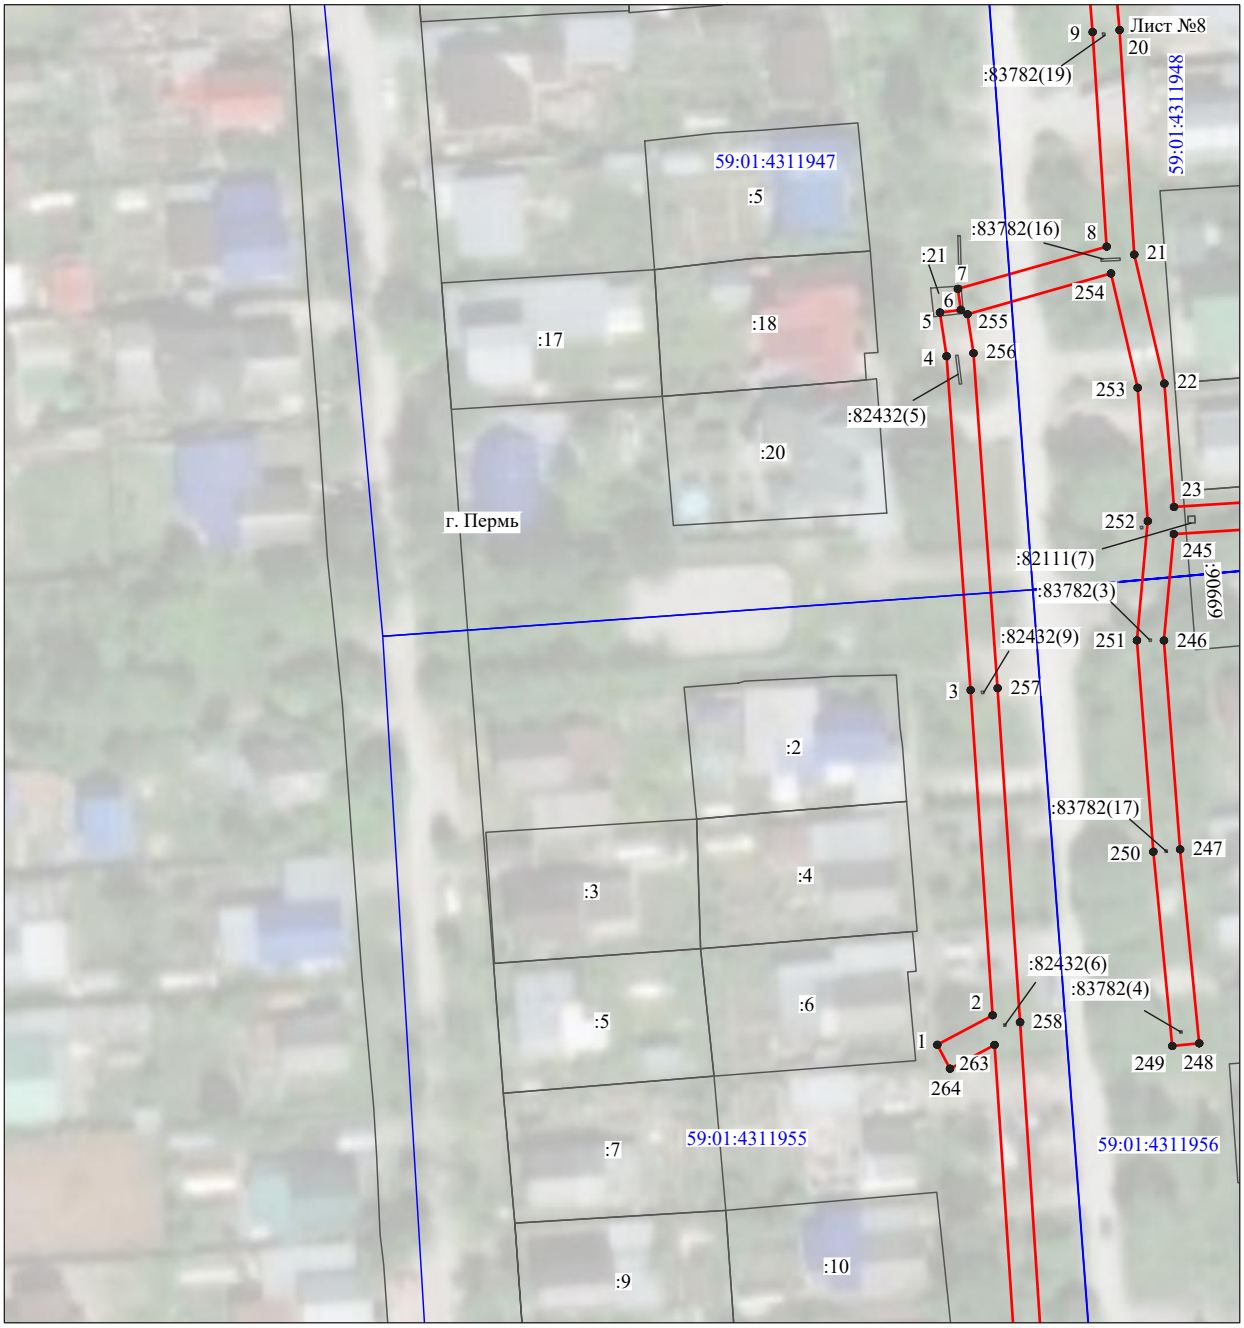


Масштаб 1:1000

Используемые условные знаки и обозначения:

№1	- номер опоры
	- граница публичного сервитута
	- граница кадастрового деления
	- граница населенного пункта
	- граница земельного участка, имеющегося в ЕГРН
	- граница ОКС, имеющаяся в ЕГРН
	- граница охранной зоны, имеющейся в ЕГРН
59:01:4413924:34 :34	- кадастровый номер земельного участка, имеющегося в ЕГРН
59:01:4413924	- номер кадастрового квартала
1 •	- обозначение характерных точек границ

Схема расположения границ публичного сервитута объекта

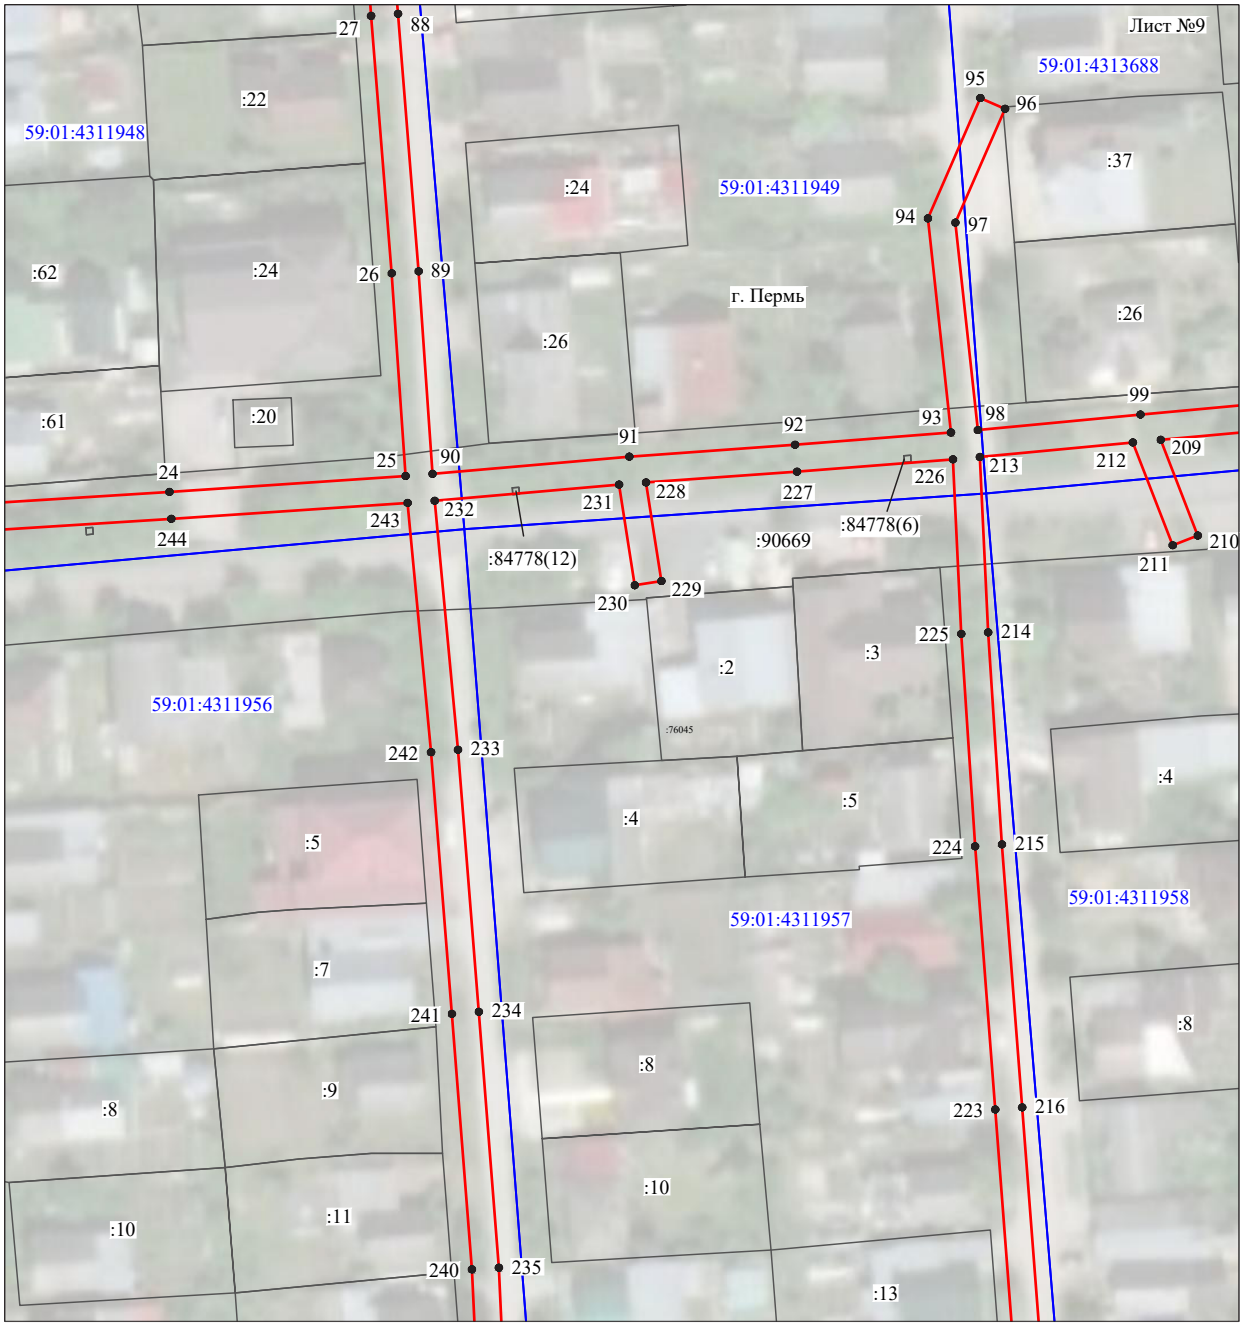


Масштаб 1:1000

Используемые условные знаки и обозначения:

№1	- номер опоры
	- граница публичного сервитута
	- граница кадастрового деления
	- граница населенного пункта
	- граница земельного участка, имеющегося в ЕГРН
	- граница ОКС, имеющаяся в ЕГРН
	- граница охранной зоны, имеющейся в ЕГРН
59:01:4413924:34 :34	- кадастровый номер земельного участка, имеющегося в ЕГРН
59:01:4413924	- номер кадастрового квартала
1 ●	- обозначение характерных точек границ

Схема расположения границ публичного сервитута объекта

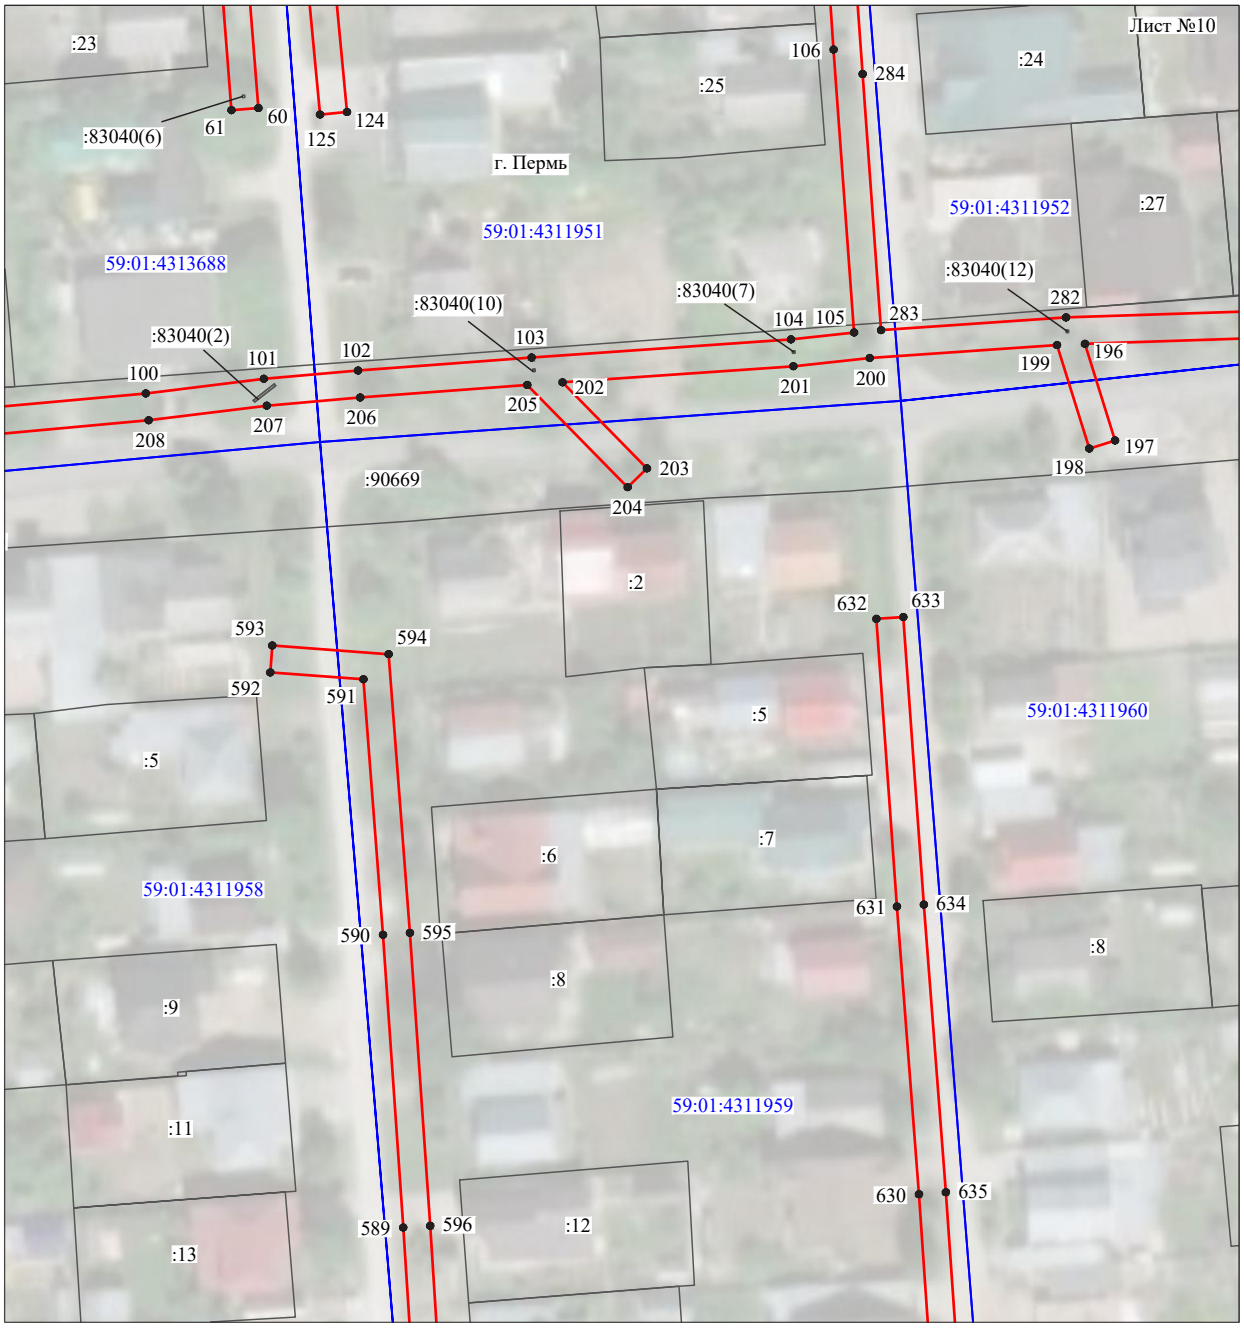


Масштаб 1:1000

Используемые условные знаки и обозначения:

№1	- номер опоры
	- граница публичного сервитута
	- граница кадастрового деления
	- граница населенного пункта
	- граница земельного участка, имеющегося в ЕГРН
	- граница ОКС, имеющаяся в ЕГРН
	- граница охранной зоны, имеющейся в ЕГРН
59:01:4413924:34 :34	- кадастровый номер земельного участка, имеющегося в ЕГРН
59:01:4413924	- номер кадастрового квартала
1 ●	- обозначение характерных точек границ

Схема расположения границ публичного сервитута объекта

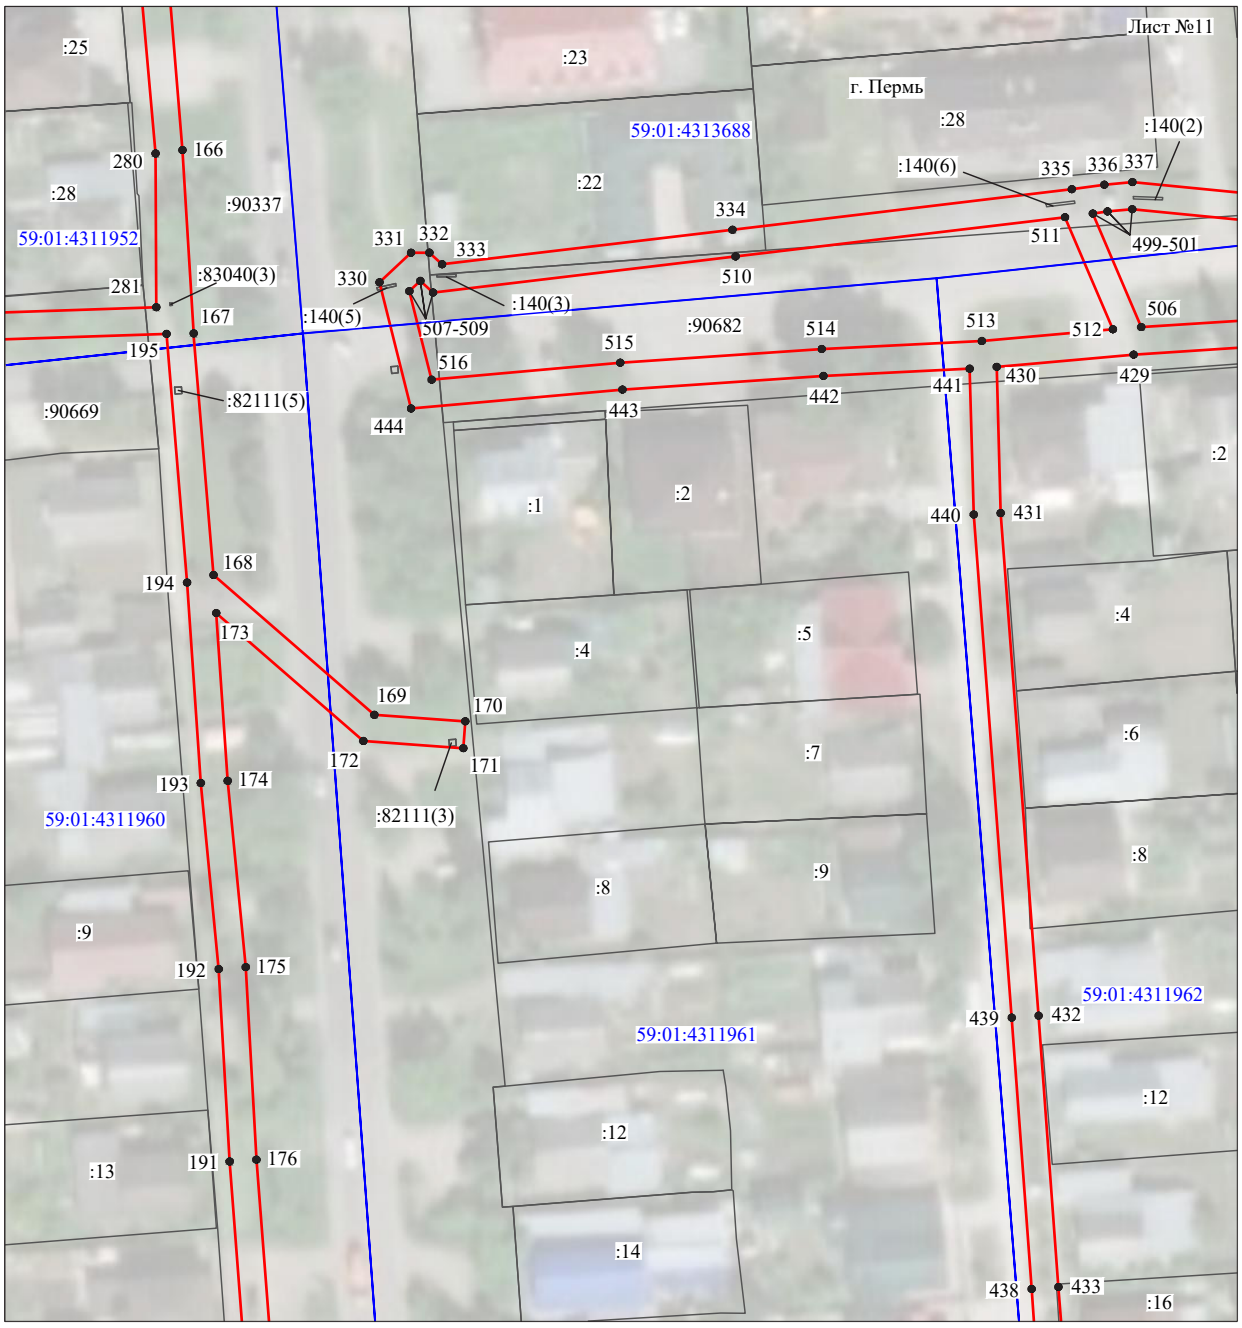


Масштаб 1:1000

Используемые условные знаки и обозначения:

№1	- номер опоры
	- граница публичного сервитута
	- граница кадастрового деления
	- граница населенного пункта
	- граница земельного участка, имеющегося в ЕГРН
	- граница ОКС, имеющаяся в ЕГРН
	- граница охранной зоны, имеющейся в ЕГРН
59:01:4413924:34 :34	- кадастровый номер земельного участка, имеющегося в ЕГРН
59:01:4413924	- номер кадастрового квартала
1 ●	- обозначение характерных точек границ

Схема расположения границ публичного сервитута объекта

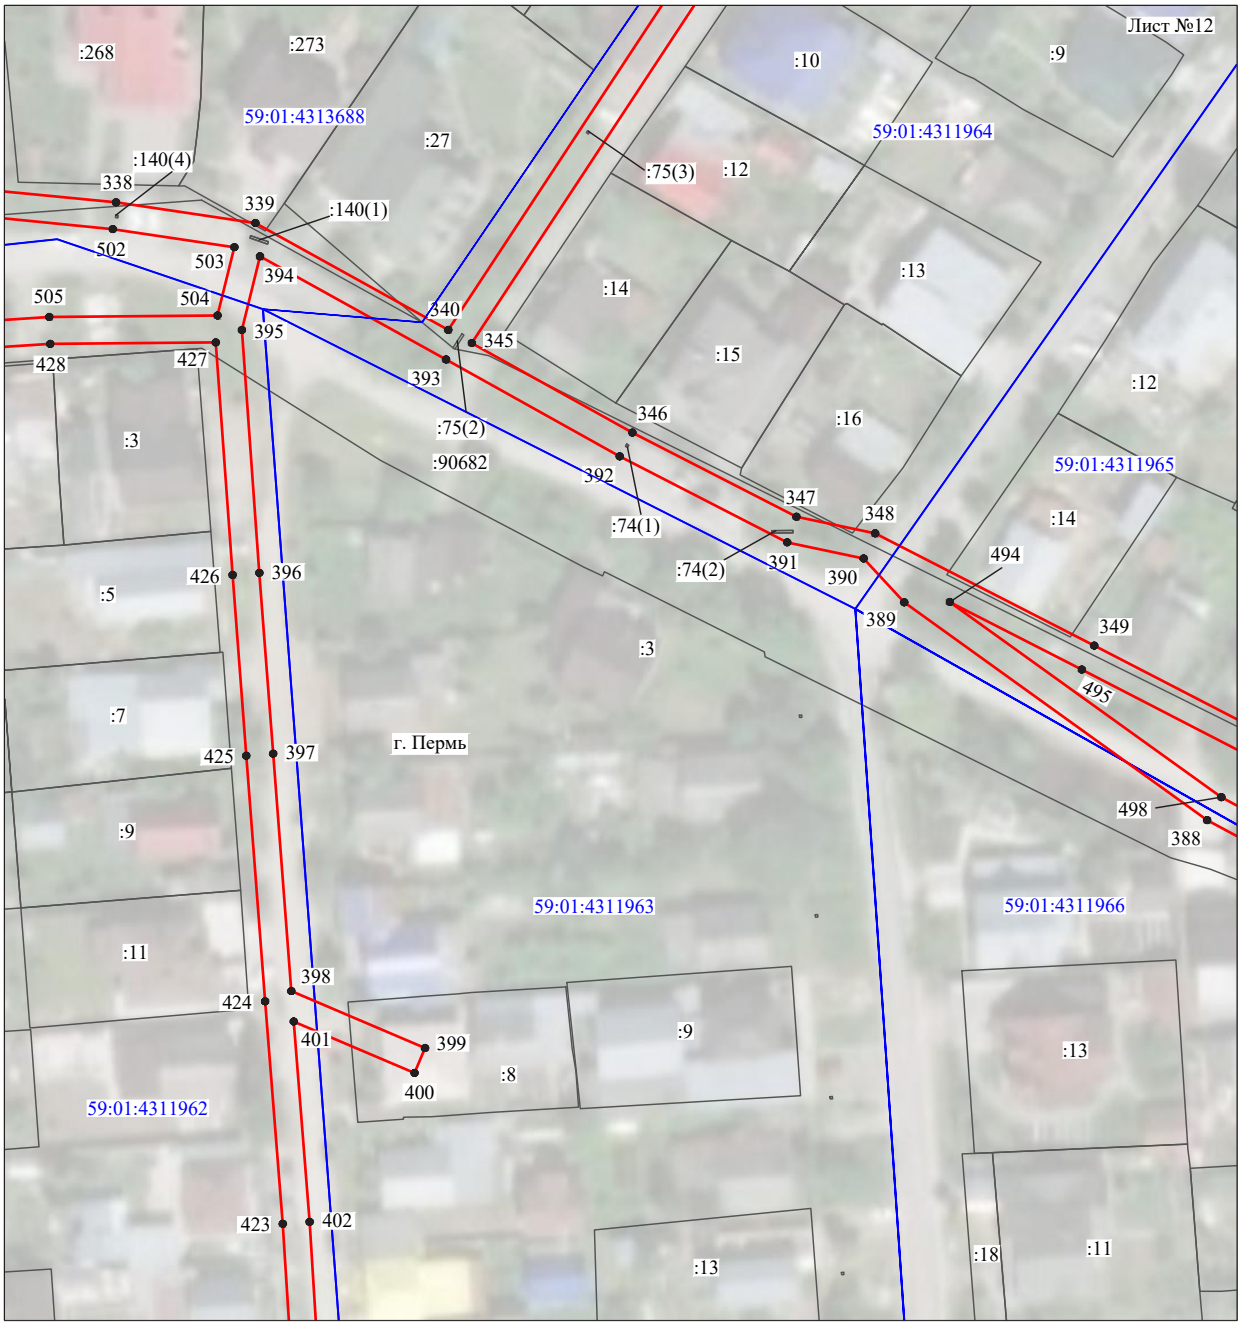

Масштаб 1:1000

Используемые условные знаки и обозначения:

№1	- номер опоры
	- граница публичного сервитута
	- граница кадастрового деления
	- граница населенного пункта
	- граница земельного участка, имеющегося в ЕГРН
	- граница ОКС, имеющаяся в ЕГРН
	- граница охранной зоны, имеющейся в ЕГРН
59:01:4413924:34 :34	- кадастровый номер земельного участка, имеющегося в ЕГРН
59:01:4413924	- номер кадастрового квартала
1 ●	- обозначение характерных точек границ

Схема расположения границ публичного сервитута объекта




Масштаб 1:1000

Используемые условные знаки и обозначения:

№1	- номер опоры
	- граница публичного сервитута
	- граница кадастрового деления
	- граница населенного пункта
	- граница земельного участка, имеющегося в ЕГРН
	- граница ОКС, имеющаяся в ЕГРН
	- граница охранной зоны, имеющейся в ЕГРН
59:01:4413924:34 :34	- кадастровый номер земельного участка, имеющегося в ЕГРН
59:01:4413924	- номер кадастрового квартала
1 •	- обозначение характерных точек границ

Схема расположения границ публичного сервитута объекта

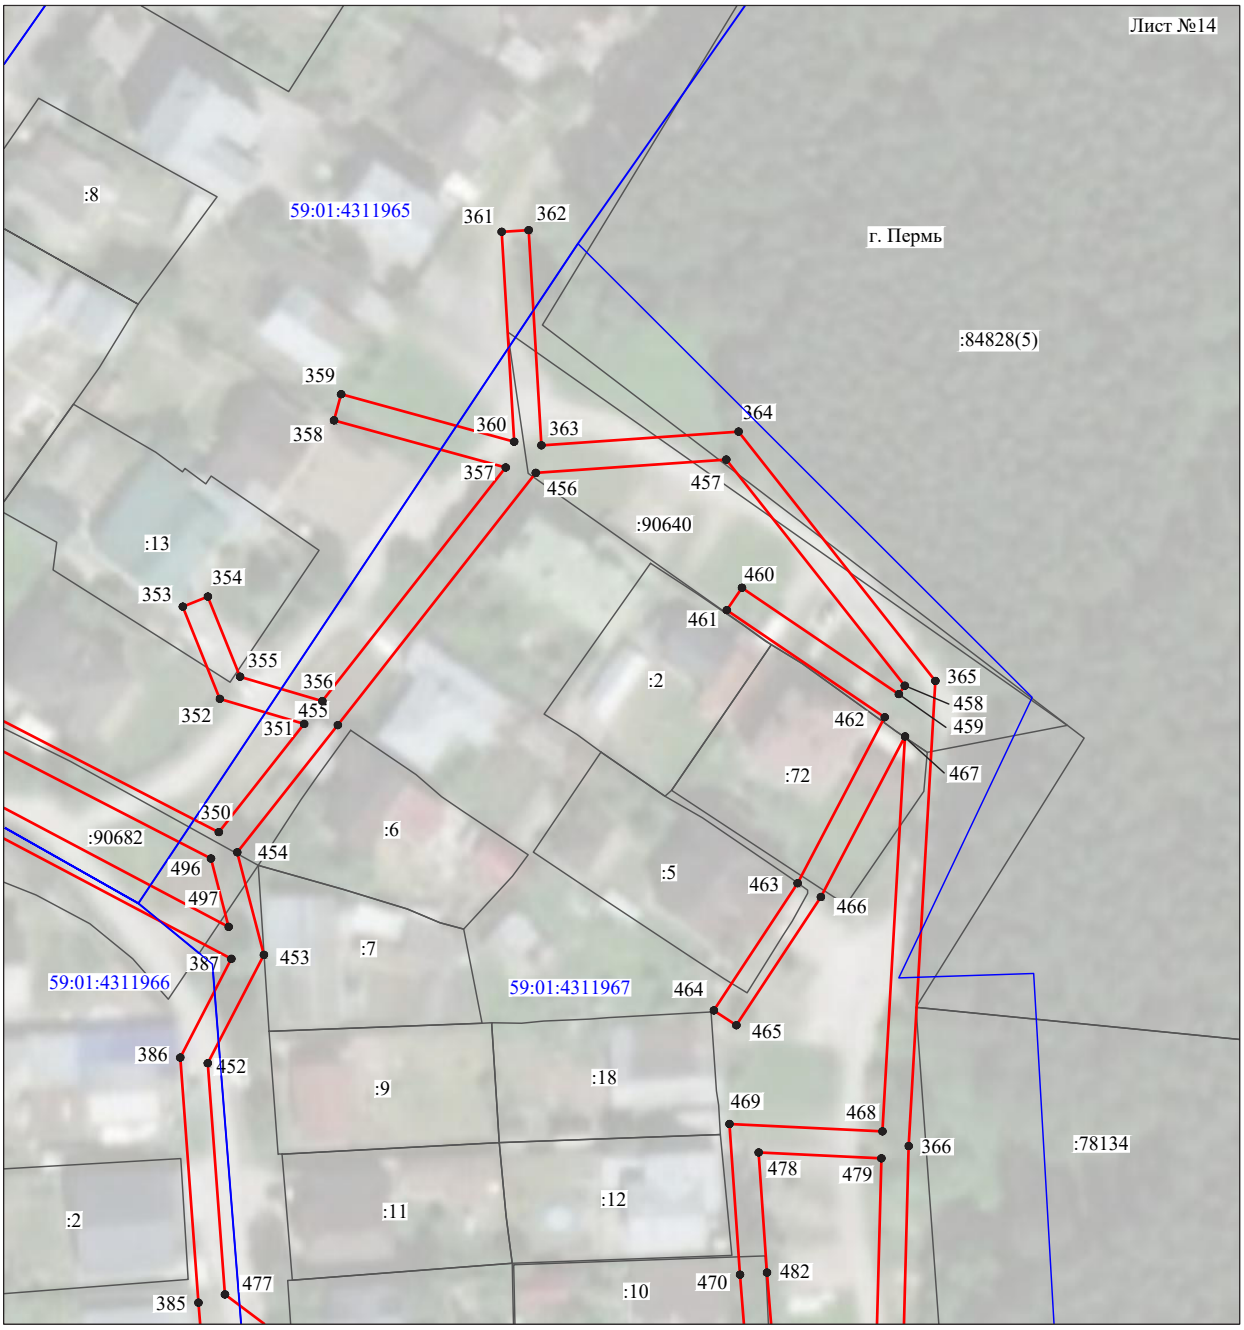

Масштаб 1:1000

Используемые условные знаки и обозначения:

№1	- номер опоры
	- граница публичного сервитута
	- граница кадастрового деления
	- граница населенного пункта
	- граница земельного участка, имеющегося в ЕГРН
	- граница ОКС, имеющаяся в ЕГРН
	- граница охранной зоны, имеющейся в ЕГРН
59:01:4413924:34 :34	- кадастровый номер земельного участка, имеющегося в ЕГРН
59:01:4413924	- номер кадастрового квартала
1 ●	- обозначение характерных точек границ

Схема расположения границ публичного сервитута объекта




Масштаб 1:1000

Используемые условные знаки и обозначения:

№1	- номер опоры
	- граница публичного сервитута
	- граница кадастрового деления
	- граница населенного пункта
	- граница земельного участка, имеющегося в ЕГРН
	- граница ОКС, имеющаяся в ЕГРН
	- граница охранной зоны, имеющейся в ЕГРН
59:01:4413924:34 :34	- кадастровый номер земельного участка, имеющегося в ЕГРН
59:01:4413924	- номер кадастрового квартала
1 ●	- обозначение характерных точек границ

Схема расположения границ публичного сервитута объекта

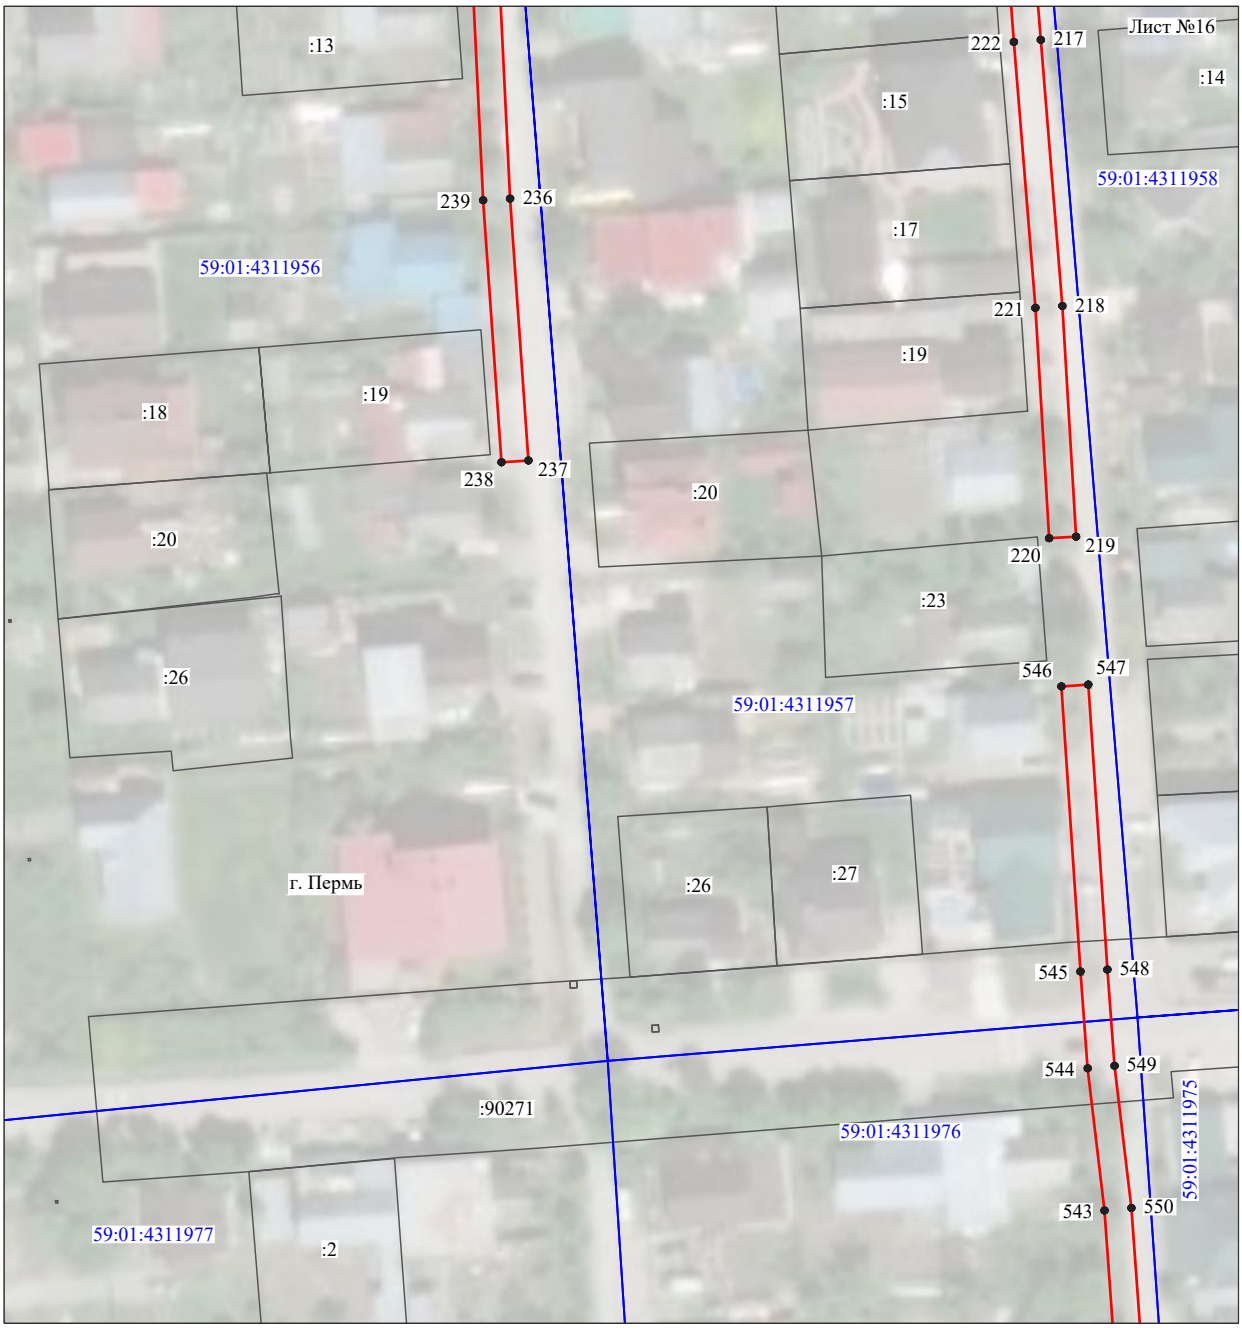


Масштаб 1:1000

Используемые условные знаки и обозначения:

№1	- номер опоры
	- граница публичного сервитута
	- граница кадастрового деления
	- граница населенного пункта
	- граница земельного участка, имеющегося в ЕГРН
	- граница ОКС, имеющаяся в ЕГРН
	- граница охранной зоны, имеющейся в ЕГРН
59:01:4413924:34 :34	- кадастровый номер земельного участка, имеющегося в ЕГРН
59:01:4413924	- номер кадастрового квартала
1 ●	- обозначение характерных точек границ

Схема расположения границ публичного сервитута объекта

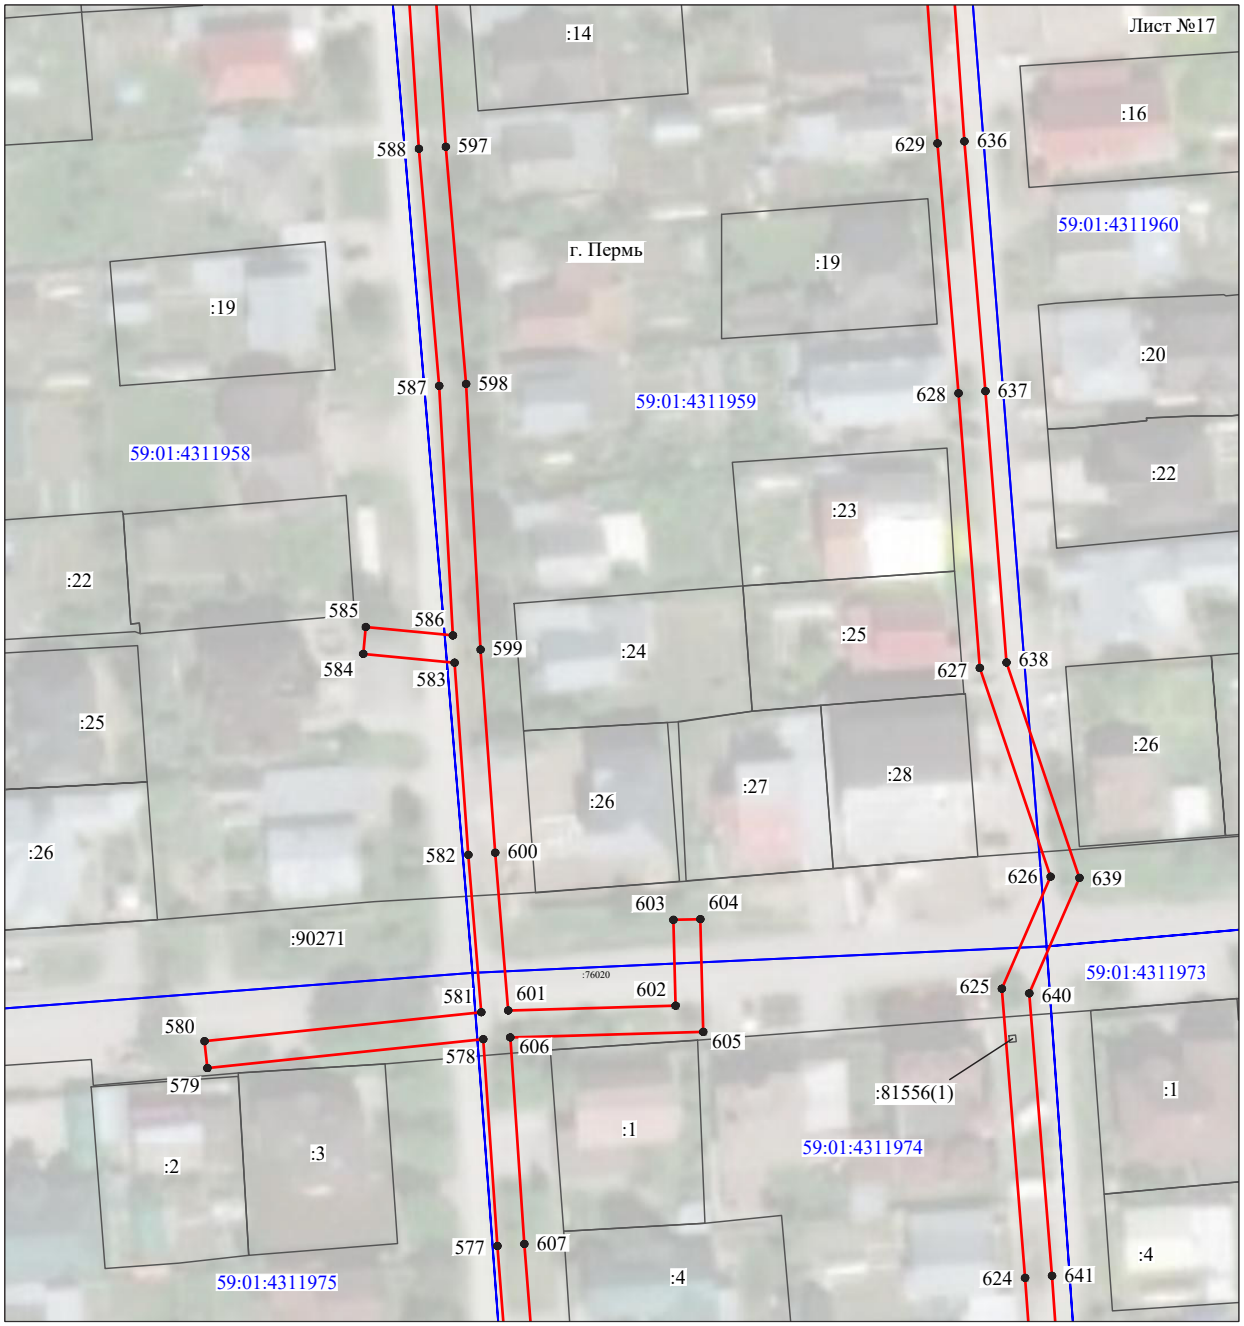


Масштаб 1:1000

Используемые условные знаки и обозначения:

№1	- номер опоры
	- граница публичного сервитута
	- граница кадастрового деления
	- граница населенного пункта
	- граница земельного участка, имеющегося в ЕГРН
	- граница ОКС, имеющаяся в ЕГРН
	- граница охранной зоны, имеющейся в ЕГРН
59:01:4413924:34 :34	- кадастровый номер земельного участка, имеющегося в ЕГРН
59:01:4413924	- номер кадастрового квартала
1 ●	- обозначение характерных точек границ

Схема расположения границ публичного сервитута объекта

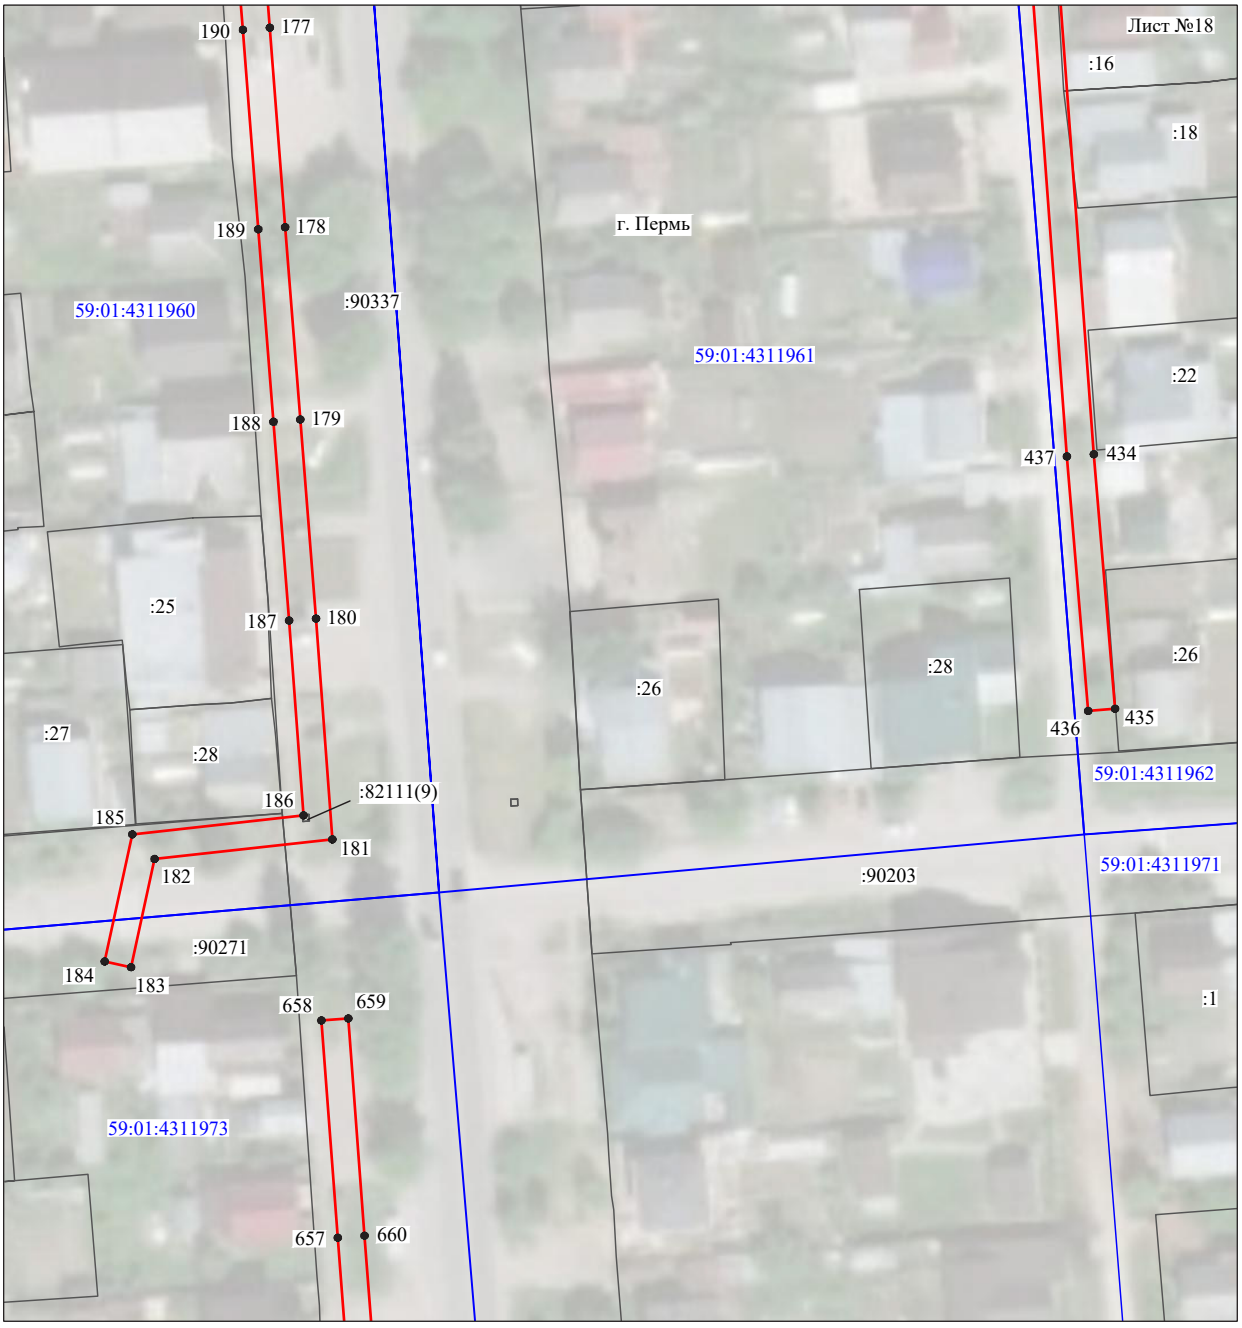


Масштаб 1:1000

Используемые условные знаки и обозначения:

№1	- номер опоры
	- граница публичного сервитута
	- граница кадастрового деления
	- граница населенного пункта
	- граница земельного участка, имеющегося в ЕГРН
	- граница ОКС, имеющаяся в ЕГРН
	- граница охранной зоны, имеющейся в ЕГРН
59:01:4413924:34 :34	- кадастровый номер земельного участка, имеющегося в ЕГРН
59:01:4413924	- номер кадастрового квартала
1 ●	- обозначение характерных точек границ

Схема расположения границ публичного сервитута объекта

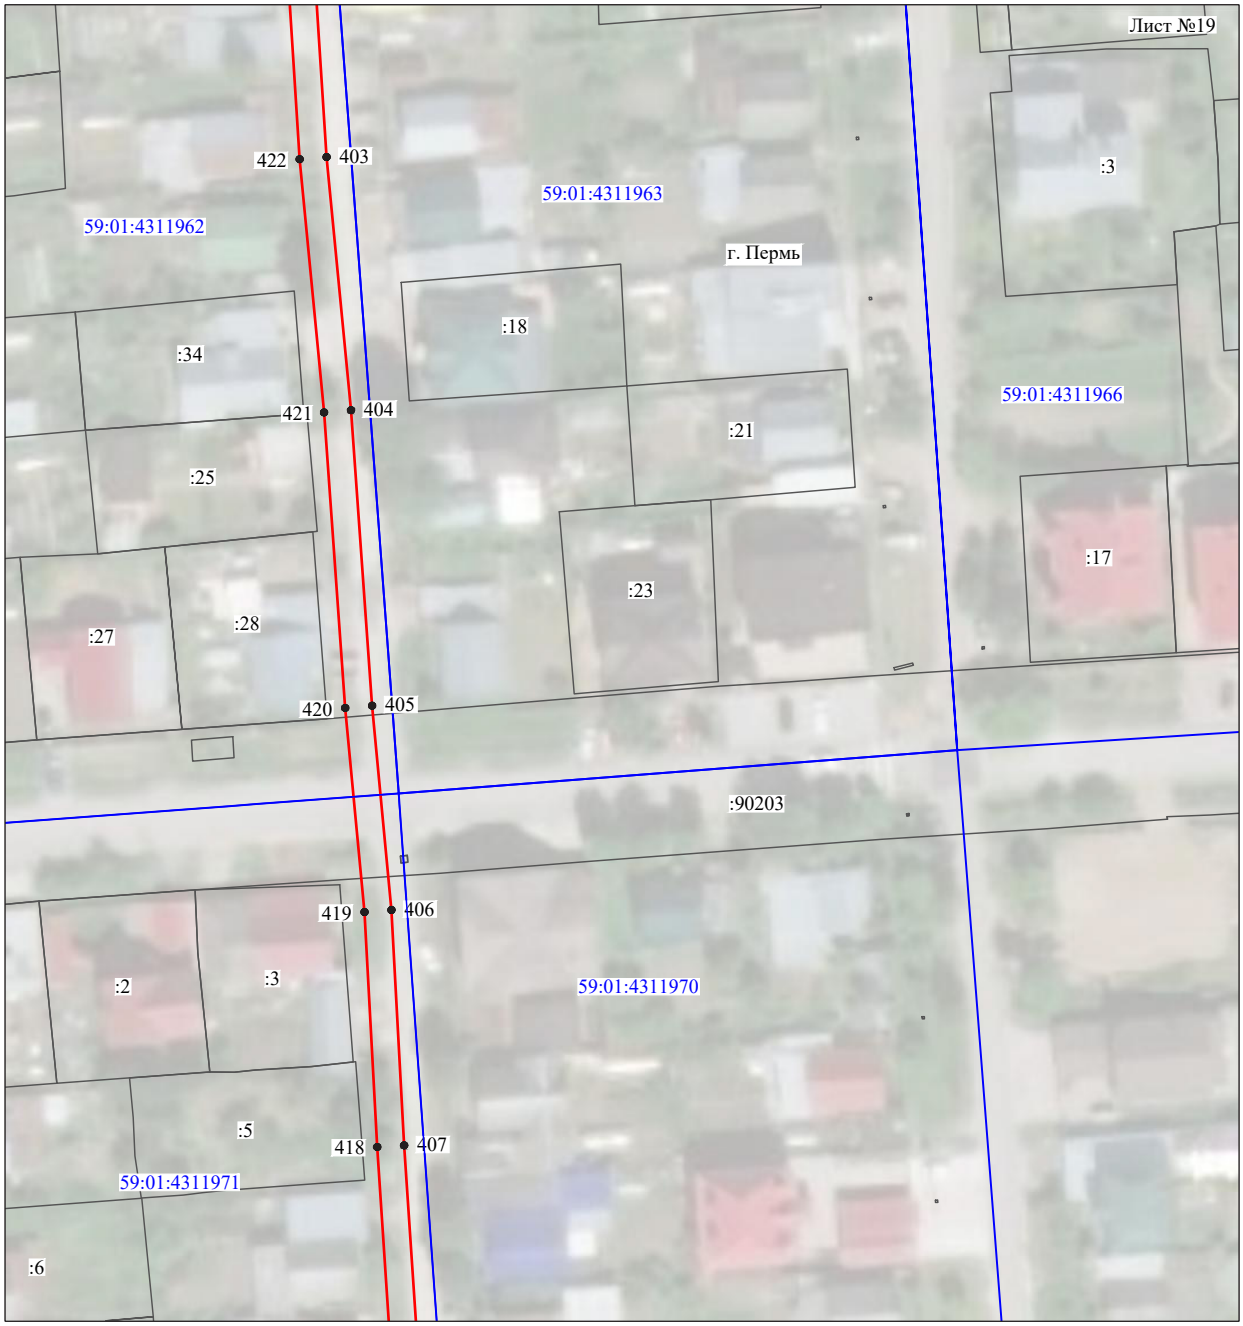


Масштаб 1:1000

Используемые условные знаки и обозначения:

№1	- номер опоры
	- граница публичного сервитута
	- граница кадастрового деления
	- граница населенного пункта
	- граница земельного участка, имеющегося в ЕГРН
	- граница ОКС, имеющаяся в ЕГРН
	- граница охранной зоны, имеющейся в ЕГРН
59:01:4413924:34 :34	- кадастровый номер земельного участка, имеющегося в ЕГРН
59:01:4413924	- номер кадастрового квартала
1 ●	- обозначение характерных точек границ

Схема расположения границ публичного сервитута объекта

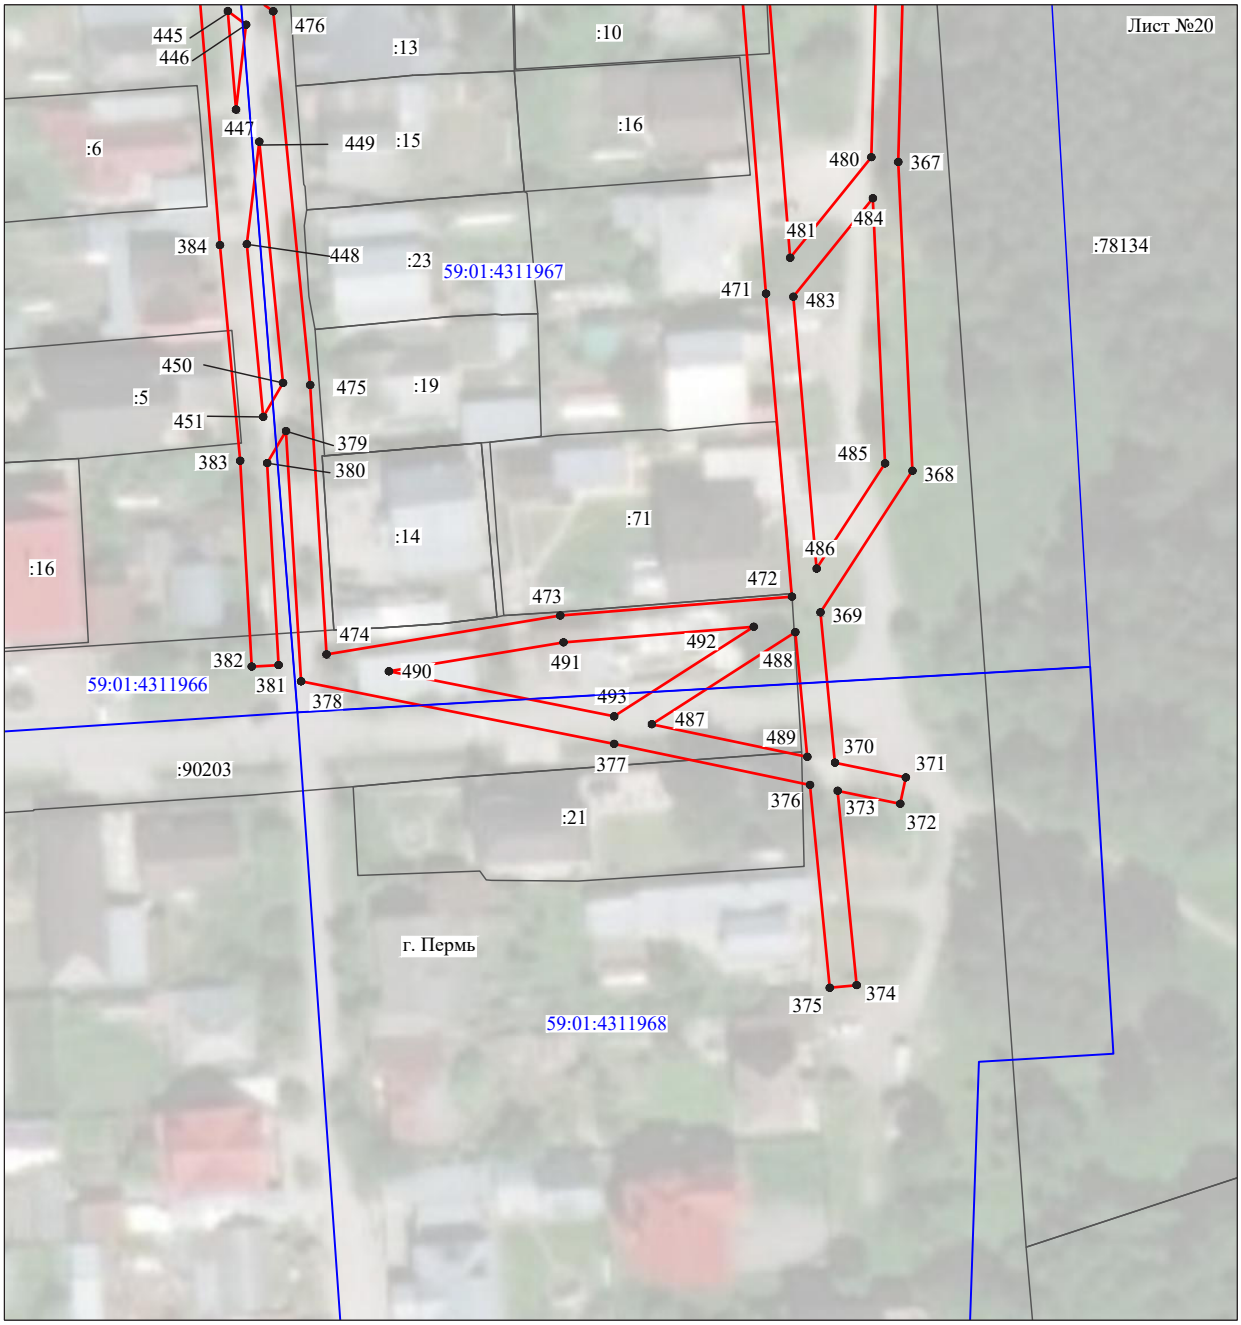


Масштаб 1:1000

Используемые условные знаки и обозначения:

№1	- номер опоры
	- граница публичного сервитута
	- граница кадастрового деления
	- граница населенного пункта
	- граница земельного участка, имеющегося в ЕГРН
	- граница ОКС, имеющаяся в ЕГРН
	- граница охранной зоны, имеющейся в ЕГРН
59:01:4413924:34 :34	- кадастровый номер земельного участка, имеющегося в ЕГРН
59:01:4413924	- номер кадастрового квартала
1 ●	- обозначение характерных точек границ

Схема расположения границ публичного сервитута объекта

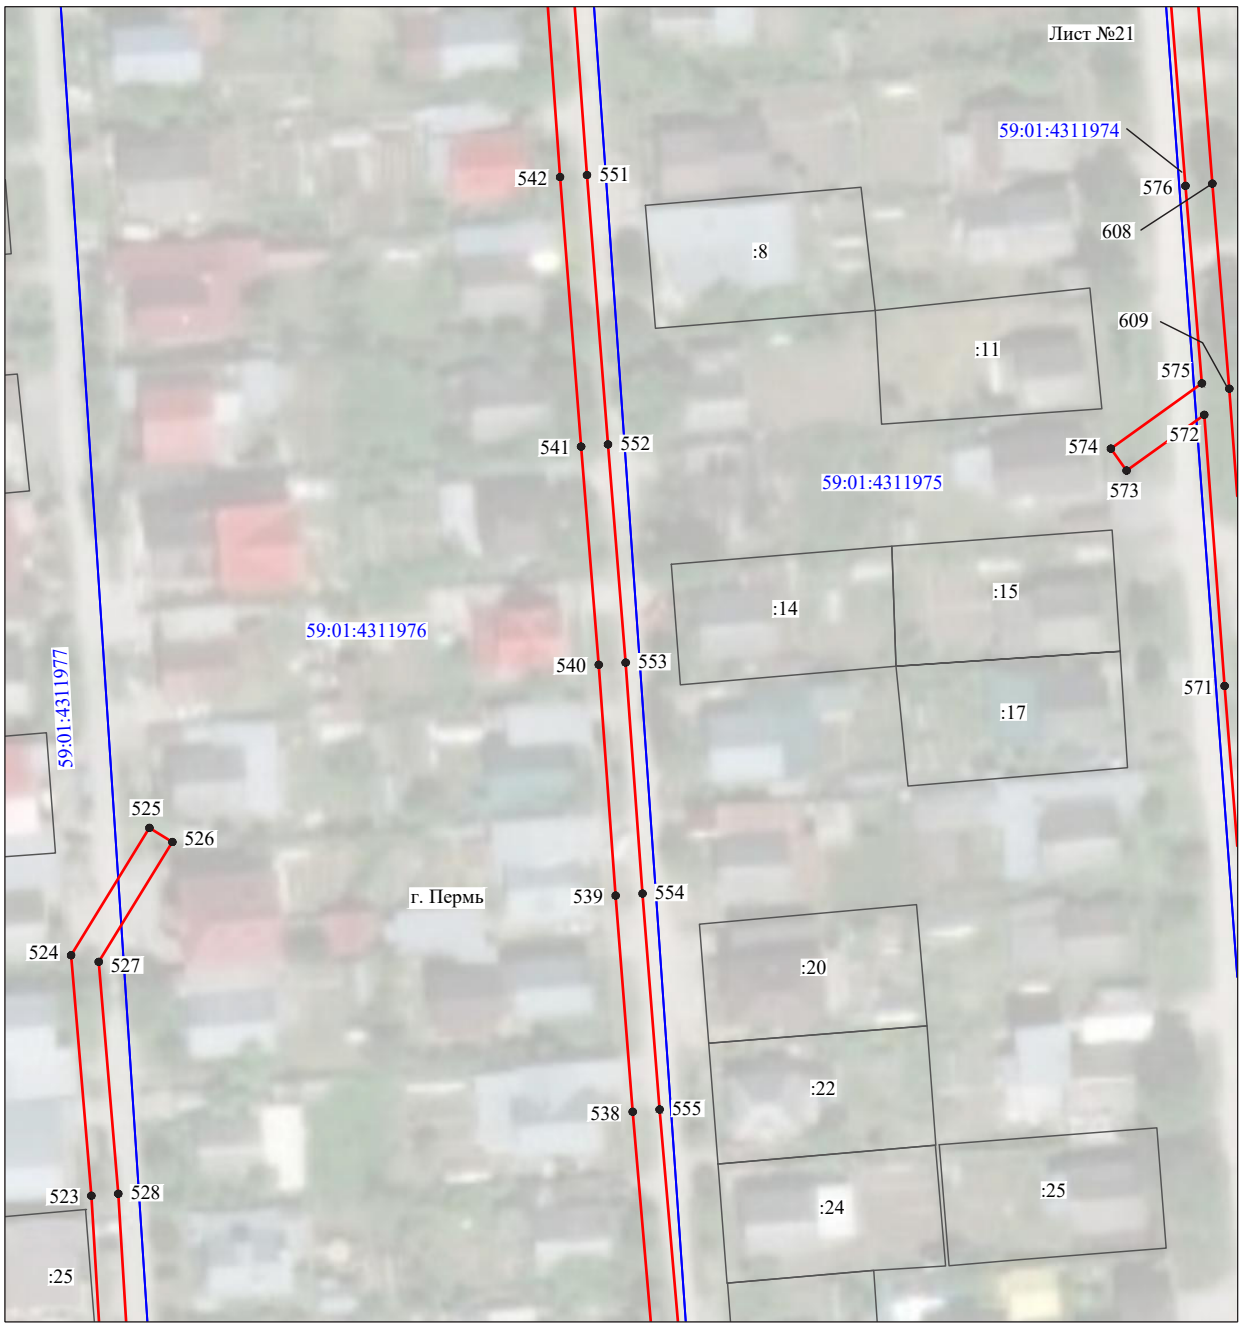


Масштаб 1:1000

Используемые условные знаки и обозначения:

№1	- номер опоры
	- граница публичного сервитута
	- граница кадастрового деления
	- граница населенного пункта
	- граница земельного участка, имеющегося в ЕГРН
	- граница ОКС, имеющаяся в ЕГРН
	- граница охранной зоны, имеющейся в ЕГРН
59:01:4413924:34 :34	- кадастровый номер земельного участка, имеющегося в ЕГРН
59:01:4413924	- номер кадастрового квартала
1 ●	- обозначение характерных точек границ

Схема расположения границ публичного сервитута объекта

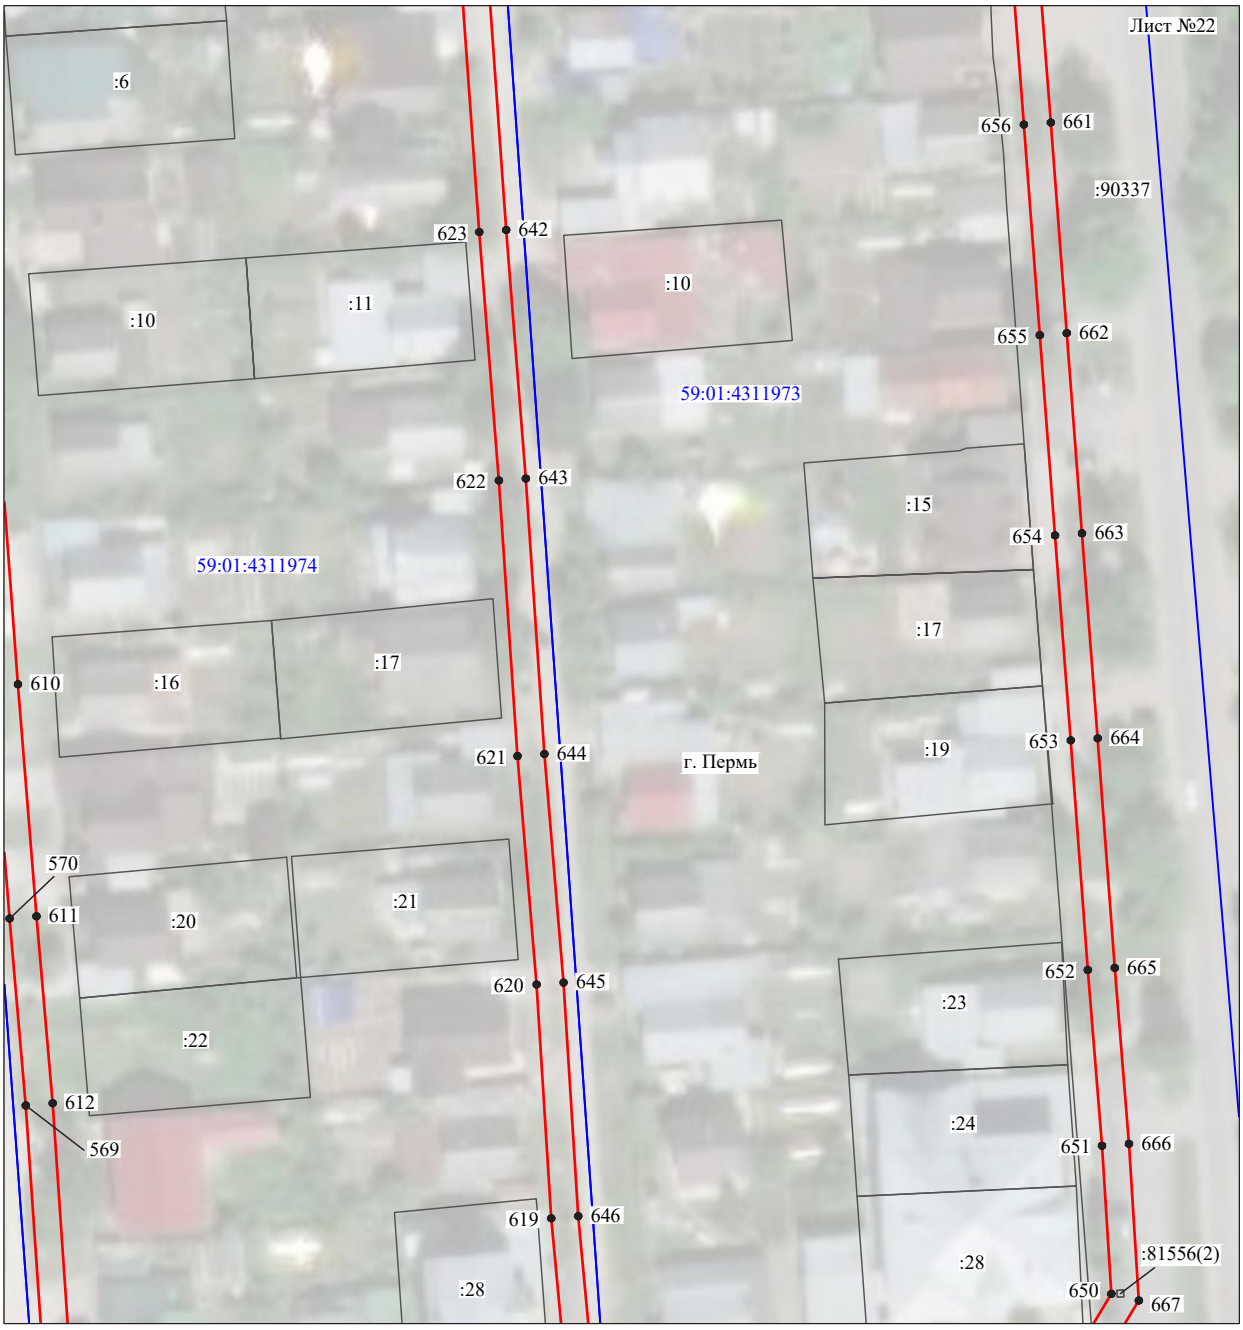


Масштаб 1:1000

Используемые условные знаки и обозначения:

№1	- номер опоры
	- граница публичного сервитута
	- граница кадастрового деления
	- граница населенного пункта
	- граница земельного участка, имеющегося в ЕГРН
	- граница ОКС, имеющаяся в ЕГРН
	- граница охранной зоны, имеющейся в ЕГРН
59:01:4413924:34 :34	- кадастровый номер земельного участка, имеющегося в ЕГРН
59:01:4413924	- номер кадастрового квартала
1 ●	- обозначение характерных точек границ

Схема расположения границ публичного сервитута объекта

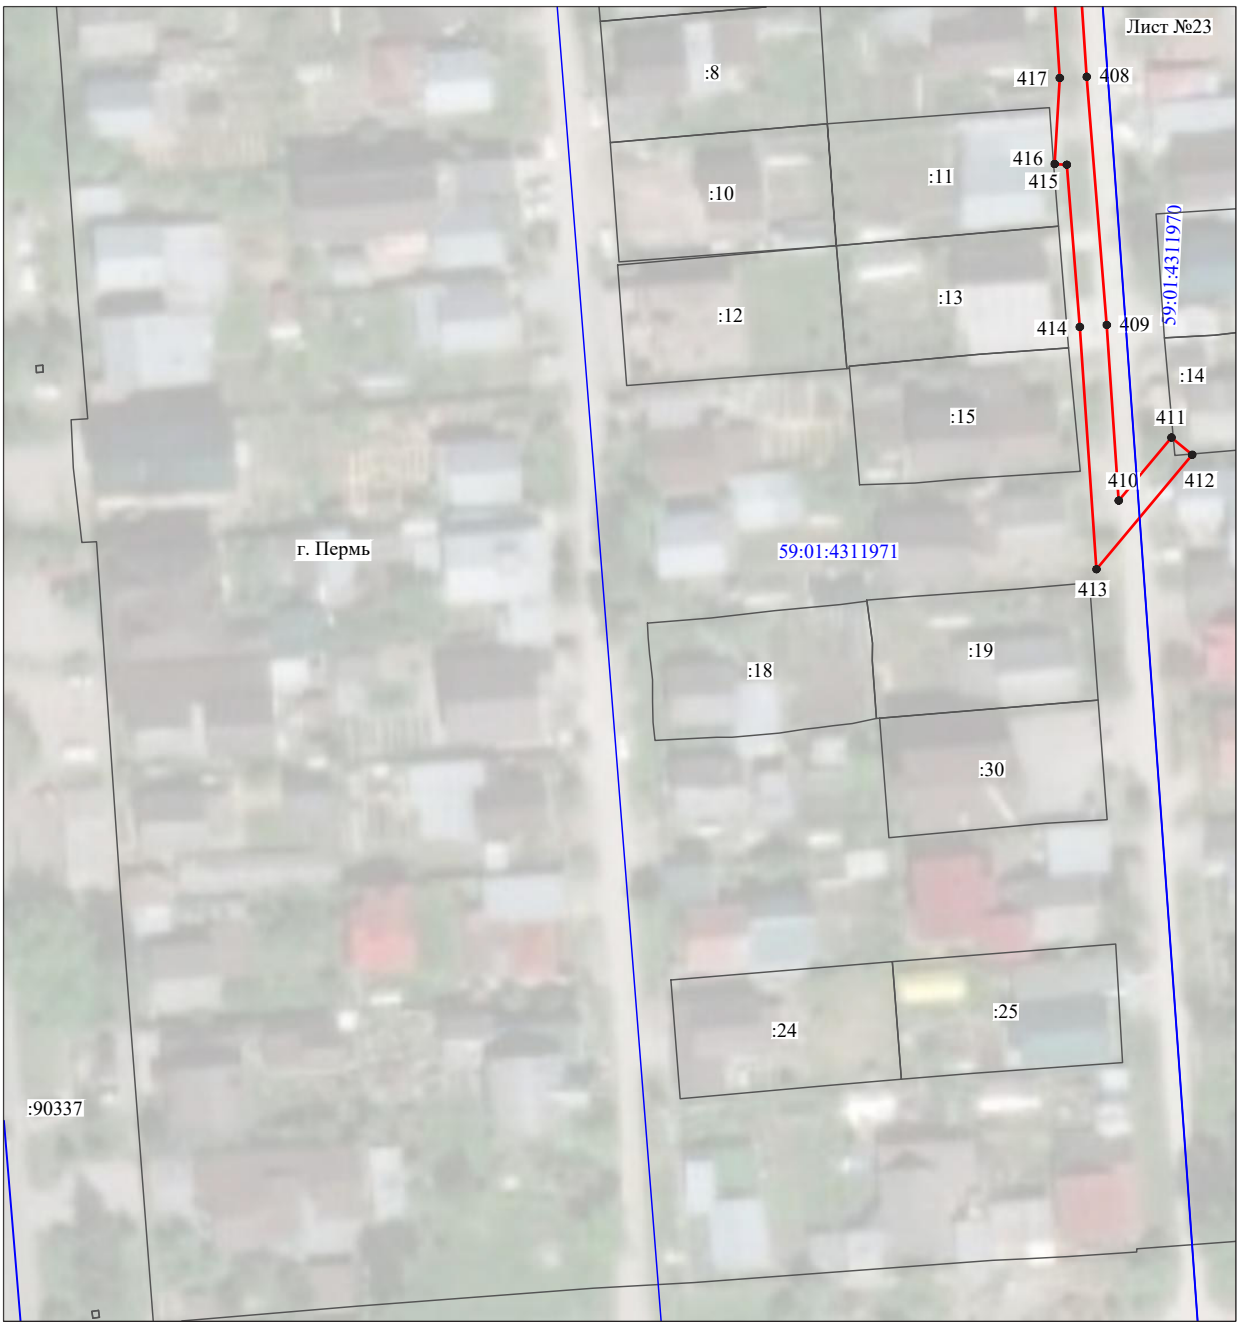

Масштаб 1:1000

Используемые условные знаки и обозначения:

№1	- номер опоры
	- граница публичного сервитута
	- граница кадастрового деления
	- граница населенного пункта
	- граница земельного участка, имеющегося в ЕГРН
	- граница ОКС, имеющаяся в ЕГРН
	- граница охранной зоны, имеющейся в ЕГРН
59:01:4413924:34 :34	- кадастровый номер земельного участка, имеющегося в ЕГРН
59:01:4413924	- номер кадастрового квартала
1 ●	- обозначение характерных точек границ

Схема расположения границ публичного сервитута объекта




Масштаб 1:1000

Используемые условные знаки и обозначения:

№1	- номер опоры
	- граница публичного сервитута
	- граница кадастрового деления
	- граница населенного пункта
	- граница земельного участка, имеющегося в ЕГРН
	- граница ОКС, имеющаяся в ЕГРН
	- граница охранной зоны, имеющейся в ЕГРН
59:01:4413924:34 :34	- кадастровый номер земельного участка, имеющегося в ЕГРН
59:01:4413924	- номер кадастрового квартала
1 ●	- обозначение характерных точек границ

Схема расположения границ публичного сервитута объекта

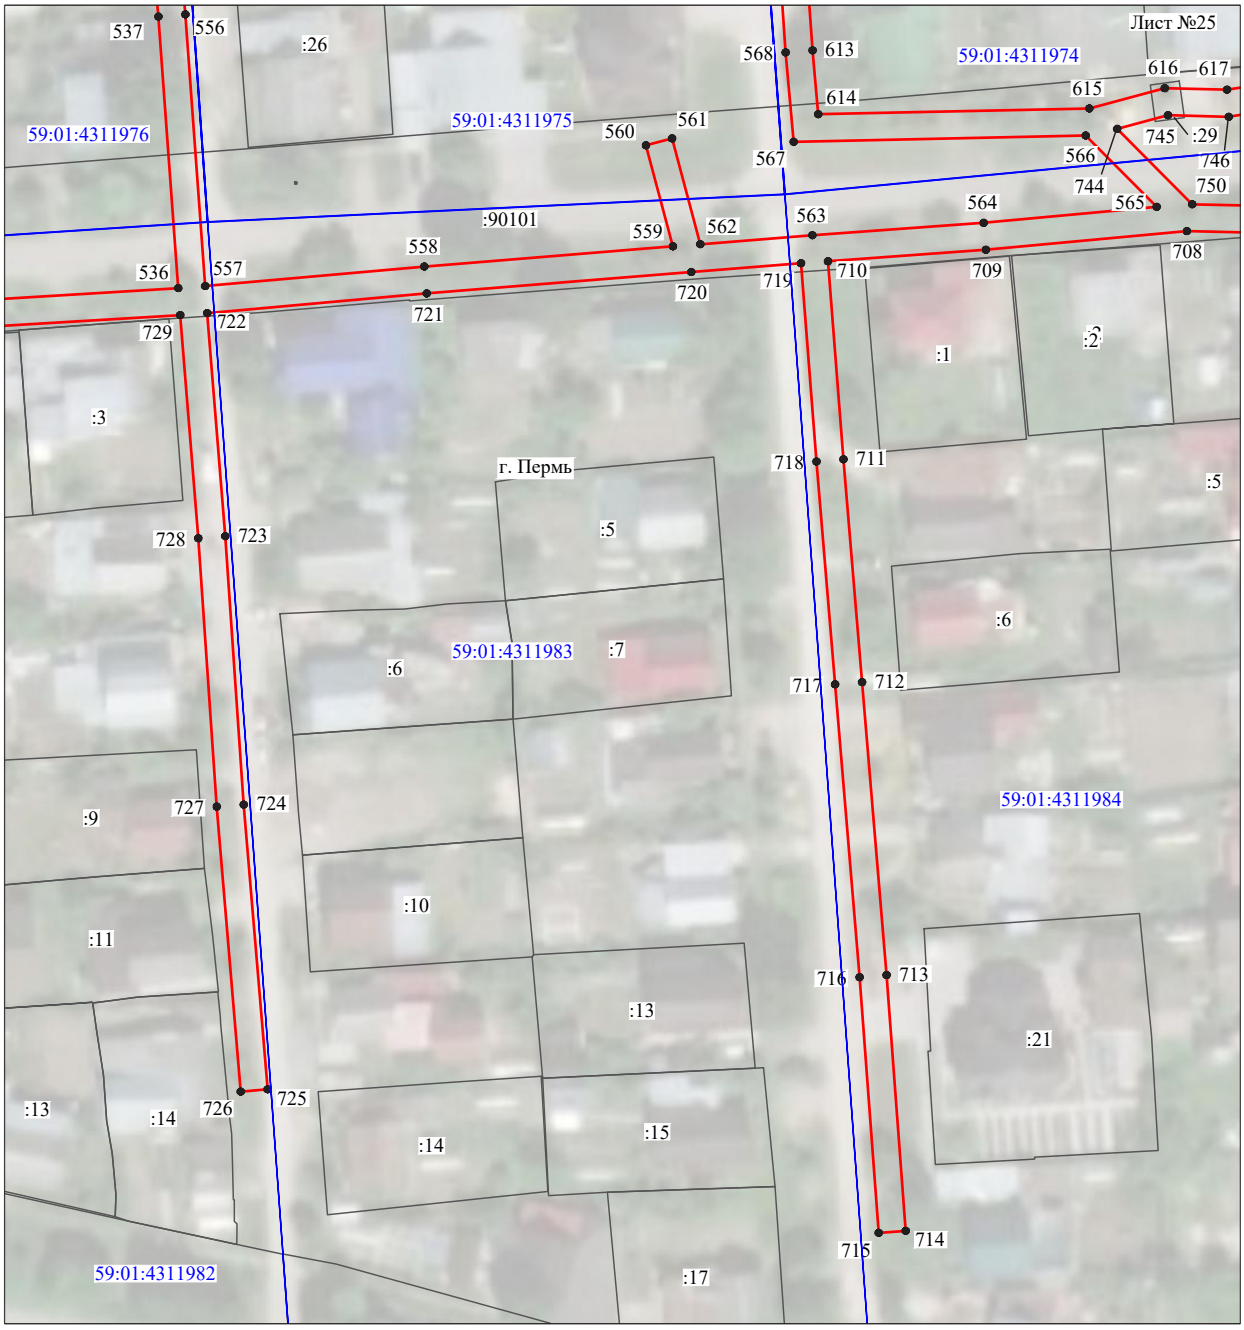


Масштаб 1:1000

Используемые условные знаки и обозначения:

№1	- номер опоры
	- граница публичного сервитута
	- граница кадастрового деления
	- граница населенного пункта
	- граница земельного участка, имеющегося в ЕГРН
	- граница ОКС, имеющаяся в ЕГРН
	- граница охранной зоны, имеющейся в ЕГРН
59:01:4413924:34 :34	- кадастровый номер земельного участка, имеющегося в ЕГРН
59:01:4413924	- номер кадастрового квартала
1	- обозначение характерных точек границ

Схема расположения границ публичного сервитута объекта

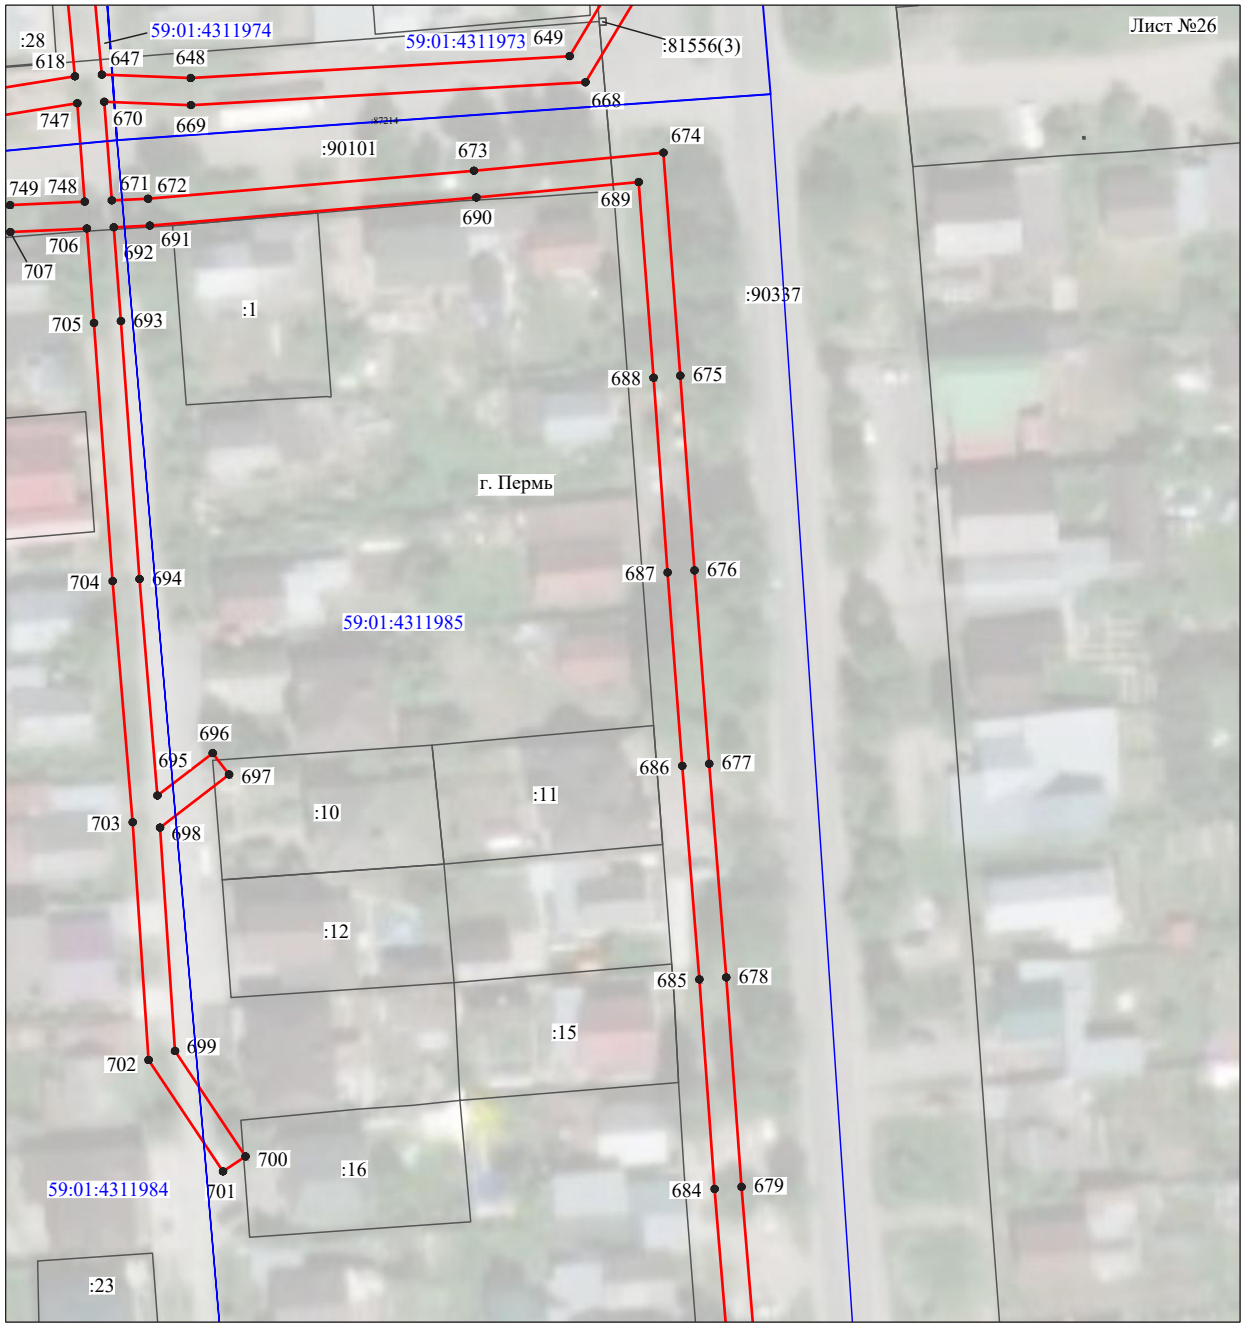

Масштаб 1:1000

Используемые условные знаки и обозначения:

№1	- номер опоры
	- граница публичного сервитута
	- граница кадастрового деления
	- граница населенного пункта
	- граница земельного участка, имеющегося в ЕГРН
	- граница ОКС, имеющаяся в ЕГРН
	- граница охранной зоны, имеющейся в ЕГРН
59:01:4413924:34 :34	- кадастровый номер земельного участка, имеющегося в ЕГРН
59:01:4413924	- номер кадастрового квартала
1 ●	- обозначение характерных точек границ

Схема расположения границ публичного сервитута объекта




Масштаб 1:1000

Используемые условные знаки и обозначения:

№1	- номер опоры
	- граница публичного сервитута
	- граница кадастрового деления
	- граница населенного пункта
	- граница земельного участка, имеющегося в ЕГРН
	- граница ОКС, имеющаяся в ЕГРН
	- граница охранной зоны, имеющейся в ЕГРН
59:01:4413924:34 :34	- кадастровый номер земельного участка, имеющегося в ЕГРН
59:01:4413924	- номер кадастрового квартала
1 ●	- обозначение характерных точек границ

Схема расположения границ публичного сервитута объекта

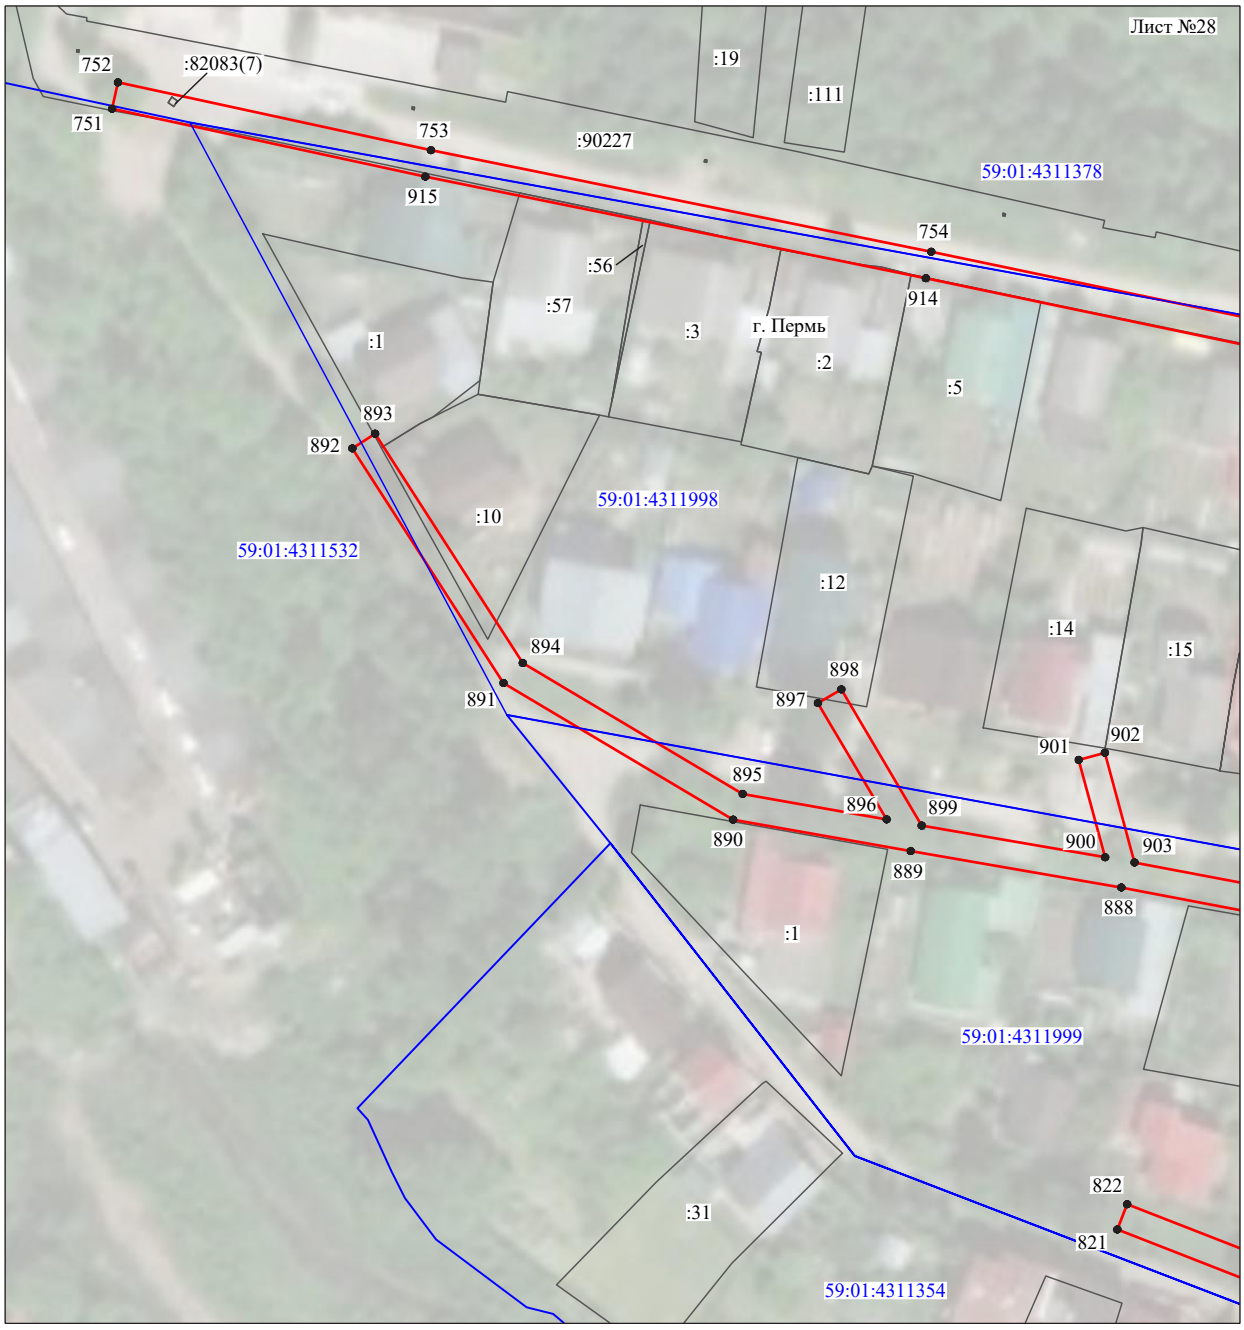


Масштаб 1:1000

Используемые условные знаки и обозначения:

№1	- номер опоры
	- граница публичного сервитута
	- граница кадастрового деления
	- граница населенного пункта
	- граница земельного участка, имеющегося в ЕГРН
	- граница ОКС, имеющаяся в ЕГРН
	- граница охранной зоны, имеющейся в ЕГРН
59:01:4413924:34 :34	- кадастровый номер земельного участка, имеющегося в ЕГРН
59:01:4413924	- номер кадастрового квартала
1 ●	- обозначение характерных точек границ

Схема расположения границ публичного сервитута объекта

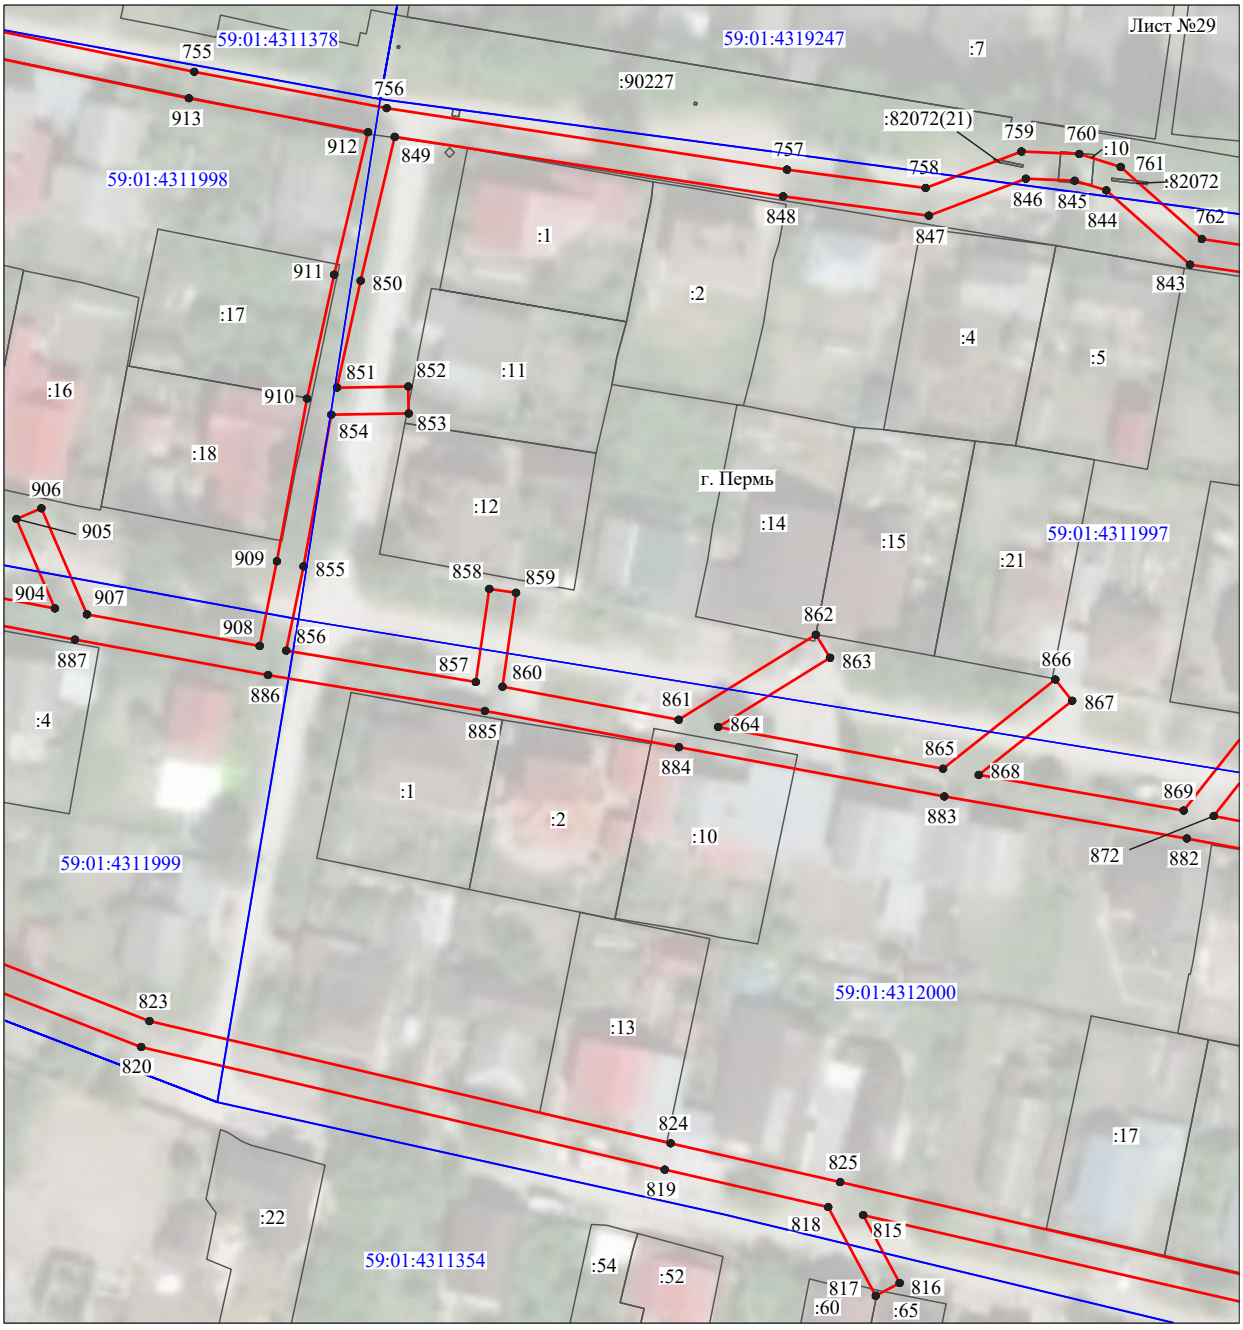


Масштаб 1:1000

Используемые условные знаки и обозначения:

№1	- номер опоры
	- граница публичного сервитута
	- граница кадастрового деления
	- граница населенного пункта
	- граница земельного участка, имеющегося в ЕГРН
	- граница ОКС, имеющаяся в ЕГРН
	- граница охранной зоны, имеющейся в ЕГРН
59:01:4413924:34 :34	- кадастровый номер земельного участка, имеющегося в ЕГРН
59:01:4413924	- номер кадастрового квартала
1 ●	- обозначение характерных точек границ

Схема расположения границ публичного сервитута объекта

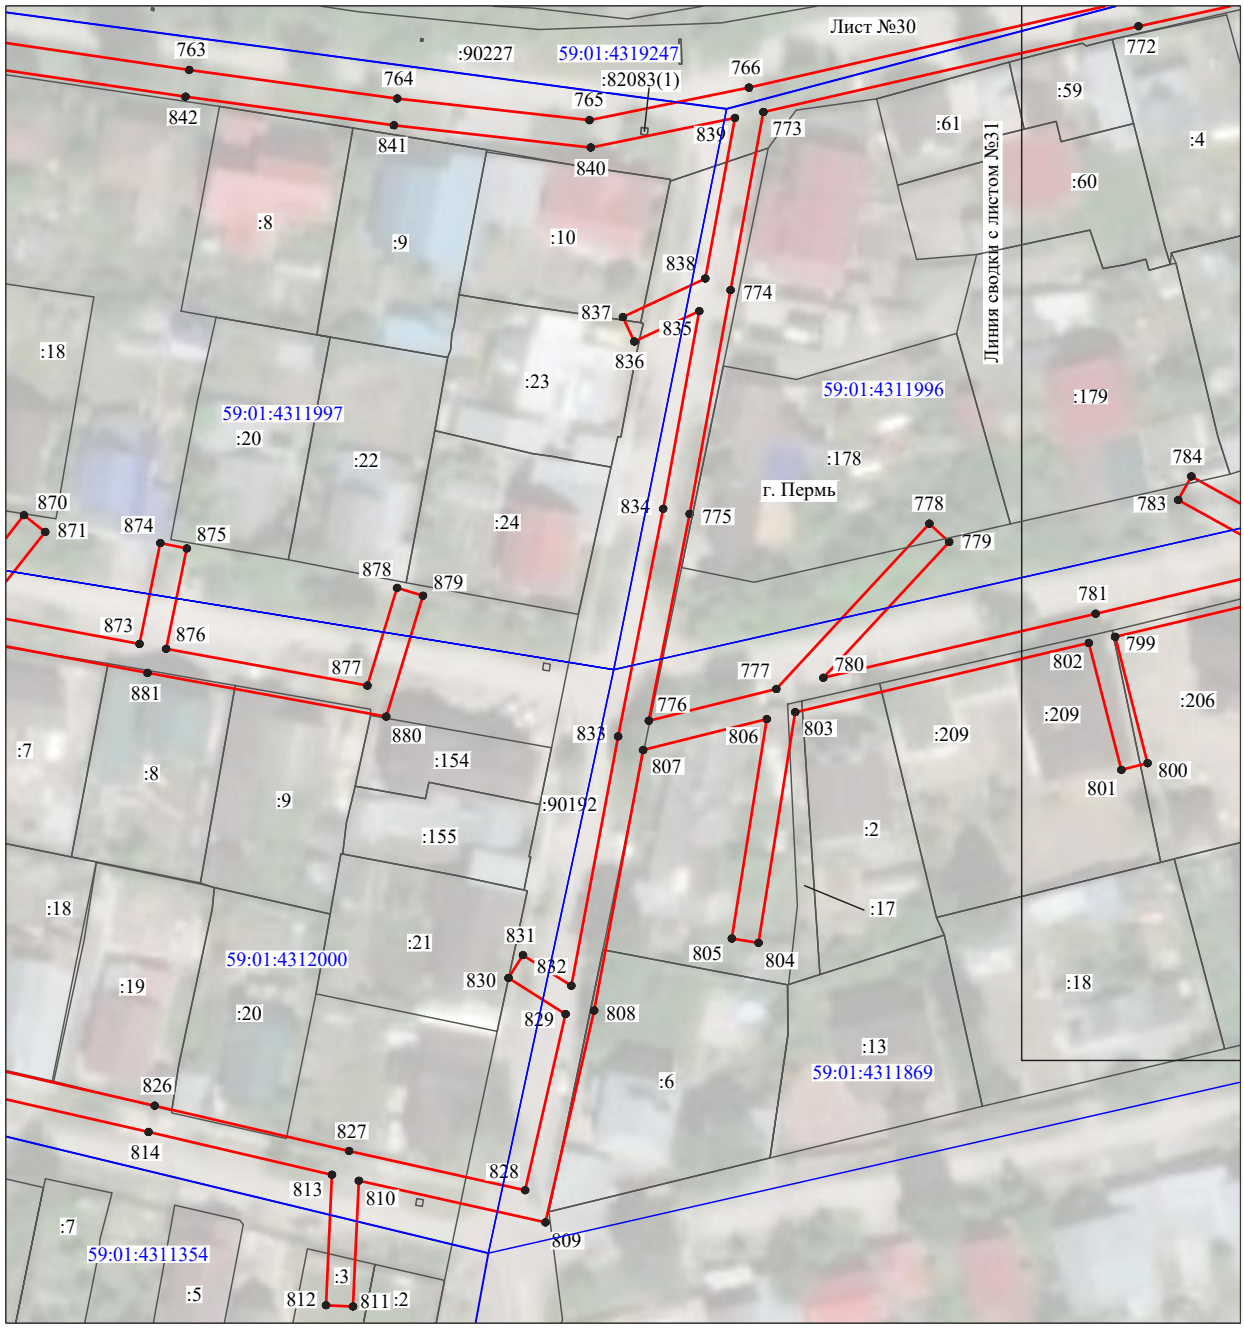

Масштаб 1:1000

Используемые условные знаки и обозначения:

№1	- номер опоры
	- граница публичного сервитута
	- граница кадастрового деления
	- граница населенного пункта
	- граница земельного участка, имеющегося в ЕГРН
	- граница ОКС, имеющаяся в ЕГРН
	- граница охранной зоны, имеющейся в ЕГРН
59:01:4413924:34 :34	- кадастровый номер земельного участка, имеющегося в ЕГРН
59:01:4413924	- номер кадастрового квартала
1 ●	- обозначение характерных точек границ

Схема расположения границ публичного сервитута объекта




Масштаб 1:1000

Используемые условные знаки и обозначения:

№1	- номер опоры
	- граница публичного сервитута
	- граница кадастрового деления
	- граница населенного пункта
	- граница земельного участка, имеющегося в ЕГРН
	- граница ОКС, имеющаяся в ЕГРН
	- граница охранной зоны, имеющейся в ЕГРН
59:01:4413924:34 :34	- кадастровый номер земельного участка, имеющегося в ЕГРН
59:01:4413924	- номер кадастрового квартала
1 ●	- обозначение характерных точек границ

Схема расположения границ публичного сервитута объекта

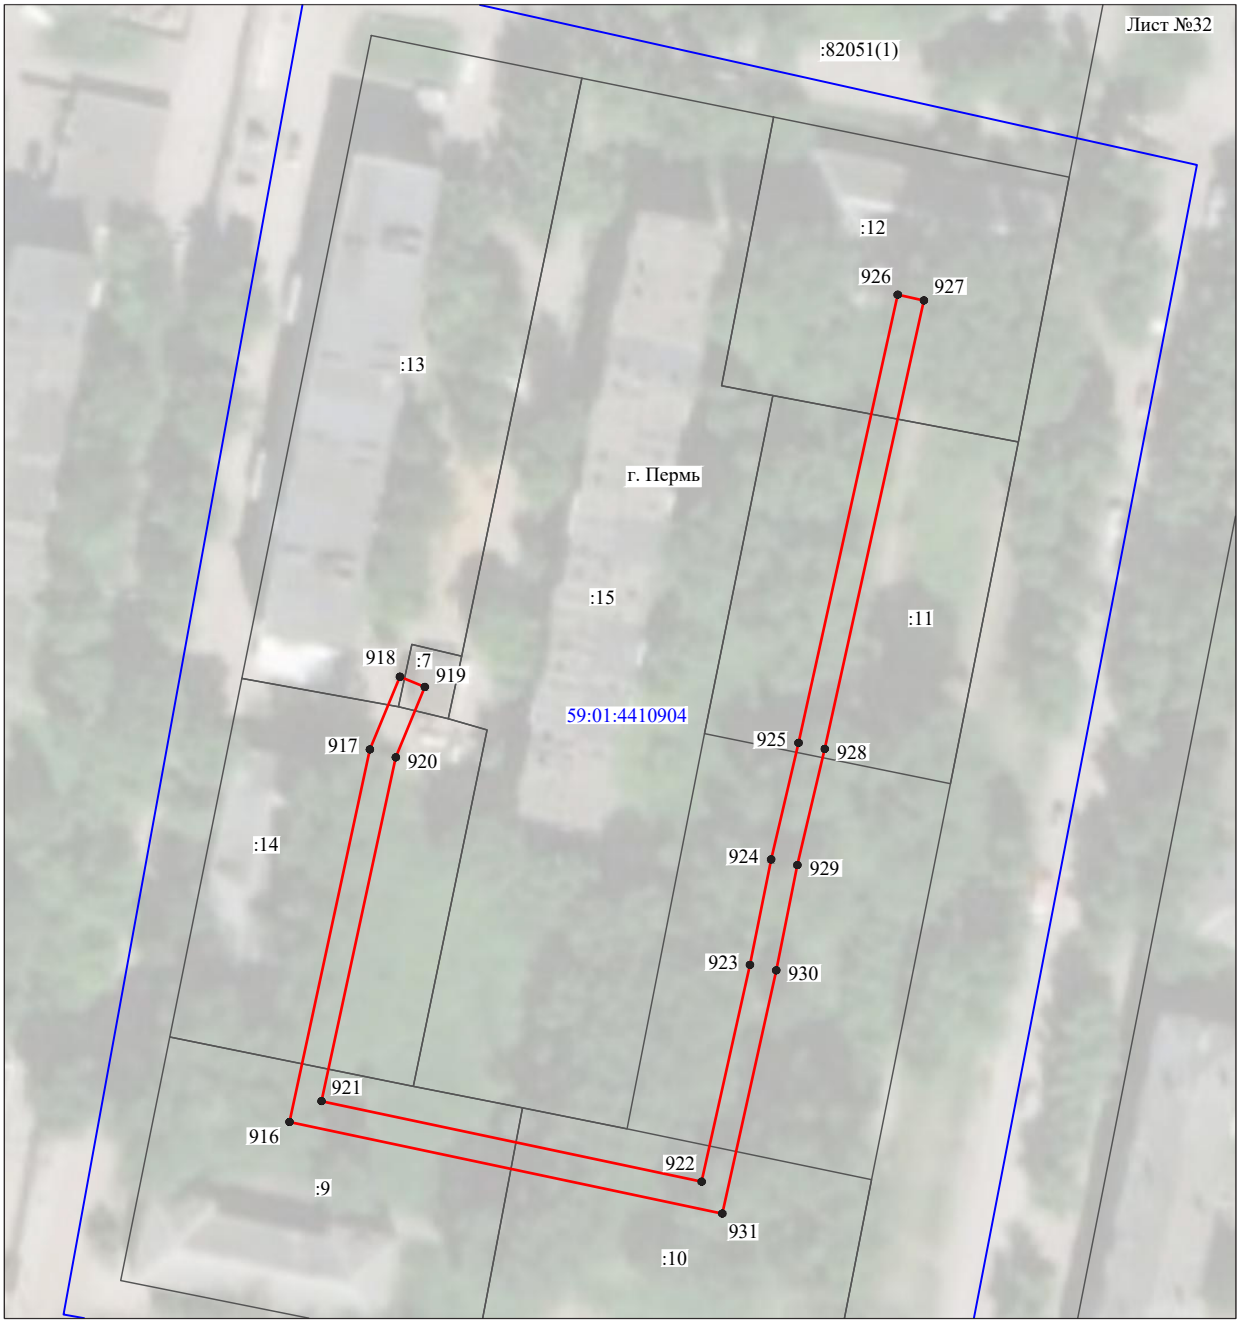

Масштаб 1:1000

Используемые условные знаки и обозначения:

№1	- номер опоры
	- граница публичного сервитута
	- граница кадастрового деления
	- граница населенного пункта
	- граница земельного участка, имеющегося в ЕГРН
	- граница ОКС, имеющаяся в ЕГРН
	- граница охранной зоны, имеющейся в ЕГРН
59:01:4413924:34 :34	- кадастровый номер земельного участка, имеющегося в ЕГРН
59:01:4413924	- номер кадастрового квартала
1 ●	- обозначение характерных точек границ

ОПИСАНИЕ МЕСТОПОЛОЖЕНИЯ ГРАНИЦ

Публичный сервитут для размещения объекта электросетевого хозяйства «ВЛ-0,4кВ КТП-6051»

(наименование объекта, местоположение границ которого описано (далее - объект)

Раздел 1

Сведения об объекте		
№ п/п	Характеристики объекта	Описание характеристик
1	2	3
1	Местоположение объекта	Пермский край, город Пермь
2	Площадь объекта +/- величина погрешности определения площади (Р+/- Дельта Р)	8370 кв.м ± 18 кв.м
3	Иные характеристики объекта	Публичный сервитут для размещения объекта электросетевого хозяйства «ВЛ-0,4кВ КТП-6051» на срок 49 лет

Раздел 2


Сведения о местоположении границ объекта					
1. Система координат МСК-59, зона 2					
2. Сведения о характерных точках границ объекта					
Обозначение характерных точек границ	Координаты, м		Метод определения координат характерной точки	Средняя квадратическая погрешность положения характерной точки (M_t), м	Описание обозначения точки на местности (при наличии)
	X	Y			
1	2	3	4	5	6
Зона1(1)	–	–	–	–	–
1	515881.20	2235565.75	Метод спутниковых геодезических измерений (определений)	0.10	–
2	515878.61	2235568.79	Метод спутниковых геодезических измерений (определений)	0.10	–
3	515850.49	2235544.83	Метод спутниковых геодезических измерений (определений)	0.10	–
4	515824.81	2235520.44	Метод спутниковых геодезических измерений (определений)	0.10	–
5	515796.41	2235494.71	Метод спутниковых геодезических измерений (определений)	0.10	–
6	515767.91	2235467.67	Метод спутниковых геодезических измерений (определений)	0.10	–
7	515739.05	2235441.96	Метод спутниковых геодезических измерений (определений)	0.10	–
8	515723.97	2235427.48	Метод спутниковых геодезических измерений (определений)	0.10	–
9	515708.17	2235412.75	Метод спутниковых геодезических измерений (определений)	0.10	–
10	515697.53	2235403.25	Метод спутниковых геодезических измерений (определений)	0.10	–
11	515677.57	2235424.27	Метод спутниковых геодезических измерений (определений)	0.10	–
12	515687.88	2235437.00	Метод спутниковых геодезических измерений (определений)	0.10	–
13	515684.77	2235439.52	Метод спутниковых геодезических измерений (определений)	0.10	–
14	515674.78	2235427.17	Метод спутниковых геодезических измерений (определений)	0.10	–
15	515655.67	2235446.88	Метод спутниковых геодезических измерений (определений)	0.10	–
16	515642.62	2235460.19	Метод спутниковых геодезических измерений (определений)	0.10	–
17	515653.28	2235469.12	Метод спутниковых геодезических измерений (определений)	0.10	–
18	515674.18	2235488.04	Метод спутниковых геодезических измерений (определений)	0.10	–
19	515696.95	2235508.99	Метод спутниковых геодезических измерений (определений)	0.10	–
20	515695.58	2235496.02	Метод спутниковых геодезических измерений (определений)	0.10	–
21	515699.55	2235495.60	Метод спутниковых геодезических измерений (определений)	0.10	–
22	515701.41	2235513.08	Метод спутниковых геодезических измерений (определений)	0.10	–
23	515718.65	2235528.79	Метод спутниковых геодезических измерений (определений)	0.10	–
24	515720.12	2235515.98	Метод спутниковых геодезических измерений (определений)	0.10	–
25	515724.09	2235516.44	Метод спутниковых геодезических измерений (определений)	0.10	–
26	515722.28	2235532.12	Метод спутниковых геодезических измерений (определений)	0.10	–
27	515745.28	2235553.15	Метод спутниковых геодезических измерений (определений)	0.10	–
28	515747.46	2235540.96	Метод спутниковых геодезических измерений (определений)	0.10	–
29	515751.40	2235541.66	Метод спутниковых геодезических измерений (определений)	0.10	–
30	515748.78	2235556.35	Метод спутниковых геодезических измерений (определений)	0.10	–
31	515768.06	2235574.45	Метод спутниковых геодезических измерений (определений)	0.10	–
32	515772.62	2235563.29	Метод спутниковых геодезических измерений (определений)	0.10	–
33	515776.32	2235564.80	Метод спутниковых геодезических измерений (определений)	0.10	–
34	515771.19	2235577.37	Метод спутниковых геодезических измерений (определений)	0.10	–
35	515793.05	2235597.44	Метод спутниковых геодезических измерений (определений)	0.10	–
36	515802.94	2235590.28	Метод спутниковых геодезических измерений (определений)	0.10	–
37	515805.29	2235593.52	Метод спутниковых геодезических измерений (определений)	0.10	–
38	515796.05	2235600.21	Метод спутниковых геодезических измерений (определений)	0.10	–
39	515823.74	2235625.83	Метод спутниковых геодезических измерений (определений)	0.10	–
40	515823.55	2235613.60	Метод спутниковых геодезических измерений (определений)	0.10	–
41	515827.55	2235613.54	Метод спутниковых геодезических измерений (определений)	0.10	–
42	515827.90	2235635.10	Метод спутниковых геодезических измерений (определений)	0.10	–
43	515791.54	2235601.50	Метод спутниковых геодезических измерений (определений)	0.10	–
44	515767.46	2235579.38	Метод спутниковых геодезических измерений (определений)	0.10	–
45	515745.24	2235558.53	Метод спутниковых геодезических измерений (определений)	0.10	–
46	515718.84	2235534.38	Метод спутниковых геодезических измерений (определений)	0.10	–
47	515698.16	2235515.53	Метод спутниковых геодезических измерений (определений)	0.10	–

48	515671.48	2235491.00	Метод спутниковых геодезических измерений (определений)	0.10	–
49	515650.66	2235472.14	Метод спутниковых геодезических измерений (определений)	0.10	–
50	515639.68	2235463.19	Метод спутниковых геодезических измерений (определений)	0.10	–
51	515635.13	2235467.67	Метод спутниковых геодезических измерений (определений)	0.10	–
52	515632.31	2235464.83	Метод спутниковых геодезических измерений (определений)	0.10	–
53	515636.85	2235460.32	Метод спутниковых геодезических измерений (определений)	0.10	–
54	515620.35	2235443.59	Метод спутниковых геодезических измерений (определений)	0.10	–
55	515599.63	2235423.22	Метод спутниковых геодезических измерений (определений)	0.10	–
56	515579.78	2235404.38	Метод спутниковых геодезических измерений (определений)	0.10	–
57	515560.58	2235386.94	Метод спутниковых геодезических измерений (определений)	0.10	–
58	515543.84	2235371.71	Метод спутниковых геодезических измерений (определений)	0.10	–
59	515524.26	2235354.30	Метод спутниковых геодезических измерений (определений)	0.10	–
60	515503.54	2235335.25	Метод спутниковых геодезических измерений (определений)	0.10	–
61	515482.28	2235316.23	Метод спутниковых геодезических измерений (определений)	0.10	–
62	515452.07	2235286.50	Метод спутниковых геодезических измерений (определений)	0.10	–
63	515454.88	2235283.65	Метод спутниковых геодезических измерений (определений)	0.10	–
64	515480.08	2235308.45	Метод спутниковых геодезических измерений (определений)	0.10	–
65	515476.28	2235292.56	Метод спутниковых геодезических измерений (определений)	0.10	–
66	515480.17	2235291.63	Метод спутниковых геодезических измерений (определений)	0.10	–
67	515485.45	2235313.69	Метод спутниковых геодезических измерений (определений)	0.10	–
68	515504.68	2235330.90	Метод спутниковых геодезических измерений (определений)	0.10	–
69	515511.66	2235322.54	Метод спутниковых геодезических измерений (определений)	0.10	–
70	515514.73	2235325.10	Метод спутниковых геодезических измерений (определений)	0.10	–
71	515507.65	2235333.60	Метод спутниковых геодезических измерений (определений)	0.10	–
72	515524.97	2235349.52	Метод спутниковых геодезических измерений (определений)	0.10	–
73	515529.46	2235340.29	Метод спутниковых геодезических измерений (определений)	0.10	–
74	515533.06	2235342.04	Метод спутниковых геодезических измерений (определений)	0.10	–
75	515528.05	2235352.33	Метод спутниковых геодезических измерений (определений)	0.10	–
76	515544.27	2235366.75	Метод спутниковых геодезических измерений (определений)	0.10	–
77	515548.09	2235355.71	Метод спутниковых геодезических измерений (определений)	0.10	–
78	515551.87	2235357.02	Метод спутниковых геодезических измерений (определений)	0.10	–
79	515547.49	2235369.64	Метод спутниковых геодезических измерений (определений)	0.10	–
80	515560.22	2235381.20	Метод спутниковых геодезических измерений (определений)	0.10	–
81	515561.09	2235368.86	Метод спутниковых геодезических измерений (определений)	0.10	–
82	515565.08	2235369.14	Метод спутниковых геодезических измерений (определений)	0.10	–
83	515563.99	2235384.63	Метод спутниковых геодезических измерений (определений)	0.10	–
84	515581.07	2235400.15	Метод спутниковых геодезических измерений (определений)	0.10	–
85	515588.70	2235392.46	Метод спутниковых геодезических измерений (определений)	0.10	–
86	515591.53	2235395.27	Метод спутниковых геодезических измерений (определений)	0.10	–
87	515584.00	2235402.87	Метод спутниковых геодезических измерений (определений)	0.10	–
88	515601.70	2235419.66	Метод спутниковых геодезических измерений (определений)	0.10	–
89	515616.77	2235417.46	Метод спутниковых геодезических измерений (определений)	0.10	–
90	515617.35	2235421.42	Метод спутниковых геодезических измерений (определений)	0.10	–
91	515605.30	2235423.18	Метод спутниковых геодезических измерений (определений)	0.10	–
92	515623.18	2235440.76	Метод спутниковых геодезических измерений (определений)	0.10	–
93	515639.67	2235457.48	Метод спутниковых геодезических измерений (определений)	0.10	–
94	515652.82	2235444.09	Метод спутниковых геодезических измерений (определений)	0.10	–
95	515673.47	2235422.77	Метод спутниковых геодезических измерений (определений)	0.10	–
96	515694.53	2235400.58	Метод спутниковых геодезических измерений (определений)	0.10	–
97	515674.07	2235382.37	Метод спутниковых геодезических измерений (определений)	0.10	–
98	515645.90	2235355.48	Метод спутниковых геодезических измерений (определений)	0.10	–
99	515620.14	2235331.85	Метод спутниковых геодезических измерений (определений)	0.10	–
100	515595.60	2235309.20	Метод спутниковых геодезических измерений (определений)	0.10	–
101	515565.16	2235281.40	Метод спутниковых геодезических измерений (определений)	0.10	–
102	515531.51	2235252.23	Метод спутниковых геодезических измерений (определений)	0.10	–
103	515503.47	2235225.54	Метод спутниковых геодезических измерений (определений)	0.10	–
104	515502.48	2235225.79	Метод спутниковых геодезических измерений (определений)	0.10	–
105	515486.89	2235243.04	Метод спутниковых геодезических измерений (определений)	0.10	–
106	515467.36	2235264.13	Метод спутниковых геодезических измерений (определений)	0.10	–
107	515464.42	2235261.41	Метод спутниковых геодезических измерений (определений)	0.10	–
108	515483.94	2235240.33	Метод спутниковых геодезических измерений (определений)	0.10	–
109	515498.66	2235224.05	Метод спутниковых геодезических измерений (определений)	0.10	–
110	515474.88	2235199.67	Метод спутниковых геодезических измерений (определений)	0.10	–
111	515441.78	2235167.91	Метод спутниковых геодезических измерений (определений)	0.10	–
112	515412.83	2235141.35	Метод спутниковых геодезических измерений (определений)	0.10	–
113	515382.51	2235113.39	Метод спутниковых геодезических измерений (определений)	0.10	–
114	515385.22	2235110.45	Метод спутниковых геодезических измерений (определений)	0.10	–
115	515415.53	2235138.41	Метод спутниковых геодезических измерений (определений)	0.10	–
116	515444.52	2235164.99	Метод спутниковых геодезических измерений (определений)	0.10	–
117	515477.70	2235196.83	Метод спутниковых геодезических измерений (определений)	0.10	–
118	515502.04	2235221.78	Метод спутниковых геодезических измерений (определений)	0.10	–
119	515504.65	2235221.13	Метод спутниковых геодезических измерений (определений)	0.10	–
120	515534.20	2235249.27	Метод спутниковых геодезических измерений (определений)	0.10	–
121	515567.82	2235278.42	Метод спутниковых геодезических измерений (определений)	0.10	–
122	515598.31	2235306.25	Метод спутниковых геодезических измерений (определений)	0.10	–
123	515622.84	2235328.92	Метод спутниковых геодезических измерений (определений)	0.10	–
124	515648.63	2235352.56	Метод спутниковых геодезических измерений (определений)	0.10	–
125	515676.78	2235379.42	Метод спутниковых геодезических измерений (определений)	0.10	–
126	515698.74	2235398.98	Метод спутниковых геодезических измерений (определений)	0.10	–
127	515710.87	2235409.80	Метод спутниковых геодезических измерений (определений)	0.10	–
128	515726.72	2235424.58	Метод спутниковых геодезических измерений (определений)	0.10	–
129	515741.77	2235439.02	Метод спутниковых геодезических измерений (определений)	0.10	–
130	515770.63	2235464.73	Метод спутниковых геодезических измерений (определений)	0.10	–
131	515799.13	2235491.79	Метод спутниковых геодезических измерений (определений)	0.10	–
132	515827.53	2235517.51	Метод спутниковых геодезических измерений (определений)	0.10	–
133	515853.17	2235541.87	Метод спутниковых геодезических измерений (определений)	0.10	–
1	515881.20	2235565.75	Метод спутниковых геодезических измерений (определений)	0.10	–
Зона1(2)	–	–	–	–	–
134	515627.04	2235471.14	Метод спутниковых геодезических измерений (определений)	0.10	–
135	515630.96	2235472.00	Метод спутниковых геодезических измерений (определений)	0.10	–
136	515630.47	2235474.23	Метод спутниковых геодезических измерений (определений)	0.10	–
137	515630.80	2235496.63	Метод спутниковых геодезических измерений (определений)	0.10	–
138	515607.29	2235521.44	Метод спутниковых геодезических измерений (определений)	0.10	–
139	515609.57	2235524.24	Метод спутниковых геодезических измерений (определений)	0.10	–
140	515632.95	2235545.92	Метод спутниковых геодезических измерений (определений)	0.10	–
141	515654.03	2235565.28	Метод спутниковых геодезических измерений (определений)	0.10	–
142	515682.02	2235591.04	Метод спутниковых геодезических измерений (определений)	0.10	–
143	515711.10	2235617.85	Метод спутниковых геодезических измерений (определений)	0.10	–
144	515735.28	2235640.42	Метод спутниковых геодезических измерений (определений)	0.10	–
145	515759.43	2235662.71	Метод спутниковых геодезических измерений (определений)	0.10	–
146	515789.92	2235691.04	Метод спутниковых геодезических измерений (определений)	0.10	–
147	515787.20	2235693.96	Метод спутниковых геодезических измерений (определений)	0.10	–
148	515756.71	2235665.65	Метод спутниковых геодезических измерений (определений)	0.10	–
149	515732.55	2235643.35	Метод спутниковых геодезических измерений (определений)	0.10	–
150	515708.39	2235620.78	Метод спутниковых геодезических измерений (определений)	0.10	–
151	515679.30	2235593.98	Метод спутниковых геодезических измерений (определений)	0.10	–
152	515651.33	2235568.22	Метод спутниковых геодезических измерений (определений)	0.10	–
153	515630.24	2235548.87	Метод спутниковых геодезических измерений (определений)	0.10	–
154	515606.64	2235526.98	Метод спутниковых геодезических измерений (определений)	0.10	–
155	515601.97	2235521.25	Метод спутниковых геодезических измерений (определений)	0.10	–
156	515626.78	2235495.06	Метод спутниковых геодезических измерений (определений)	0.10	–
157	515626.53	2235478.38	Метод спутниковых геодезических измерений (определений)	0.10	–
158	515610.84	2235492.12	Метод спутниковых геодезических измерений (определений)	0.10	–
159	515590.19	2235510.20	Метод спутниковых геодезических измерений (определений)	0.10	–
160	515587.81	2235509.73	Метод спутниковых геодезических измерений (определений)	0.10	–
161	515561.71	2235486.00	Метод спутниковых геодезических измерений (определений)	0.10	–
162	515543.49	2235469.50	Метод спутниковых геодезических измерений (определений)	0.10	–
163	515519.95	2235447.46	Метод спутниковых геодезических измерений (определений)	0.10	–
164	515502.83	2235432.13	Метод спутниковых геодезических измерений (определений)	0.10	–
165	515488.07	2235418.88	Метод спутниковых геодезических измерений (определений)	0.10	–
166	515474.58	2235406.79	Метод спутниковых геодезических измерений (определений)	0.10	–
167	515447.48	2235381.62	Метод спутниковых геодезических измерений (определений)	0.10	–
168	515425.40	2235361.35	Метод спутниковых геодезических измерений (определений)	0.10	–
169	515428.11	2235358.40	Метод спутниковых геодезических измерений (определений)	0.10	–
170	515450.20	2235378.67	Метод спутниковых геодезических измерений (определений)	0.10	–
171	515477.28	2235403.85	Метод спутниковых геодезических измерений (определений)	0.10	–
172	515490.73	2235415.90	Метод спутниковых геодезических измерений (определений)	0.10	–
173	515505.49	2235429.15	Метод спутниковых геодезических измерений (определений)	0.10	–
174	515522.65	2235444.51	Метод спутниковых геодезических измерений (определений)	0.10	–
175	515546.21	2235466.56	Метод спутниковых геодезических измерений (определений)	0.10	–
176	515564.40	2235483.04	Метод спутниковых геодезических измерений (определений)	0.10	–
177	515589.28	2235505.67	Метод спутниковых геодезических измерений (определений)	0.10	–
178	515608.20	2235489.10	Метод спутниковых геодезических измерений (определений)	0.10	–
179	515626.65	2235472.96	Метод спутниковых геодезических измерений (определений)	0.10	–
134	515627.04	2235471.14	Метод спутниковых геодезических измерений (определений)	0.10	–

3. Сведения о характерных точках части (частей) границы объекта

Обозначение характерных точек части границы	Координаты, м		Метод определения координат характерной точки	Средняя квадратическая погрешность положения характерной точки (M_t), м	Описание обозначения точки на местности (при наличии)
	X	Y			
1	2	3	4	5	6
–	–	–	–	–	–

Схема расположения границ публичного сервитута объекта

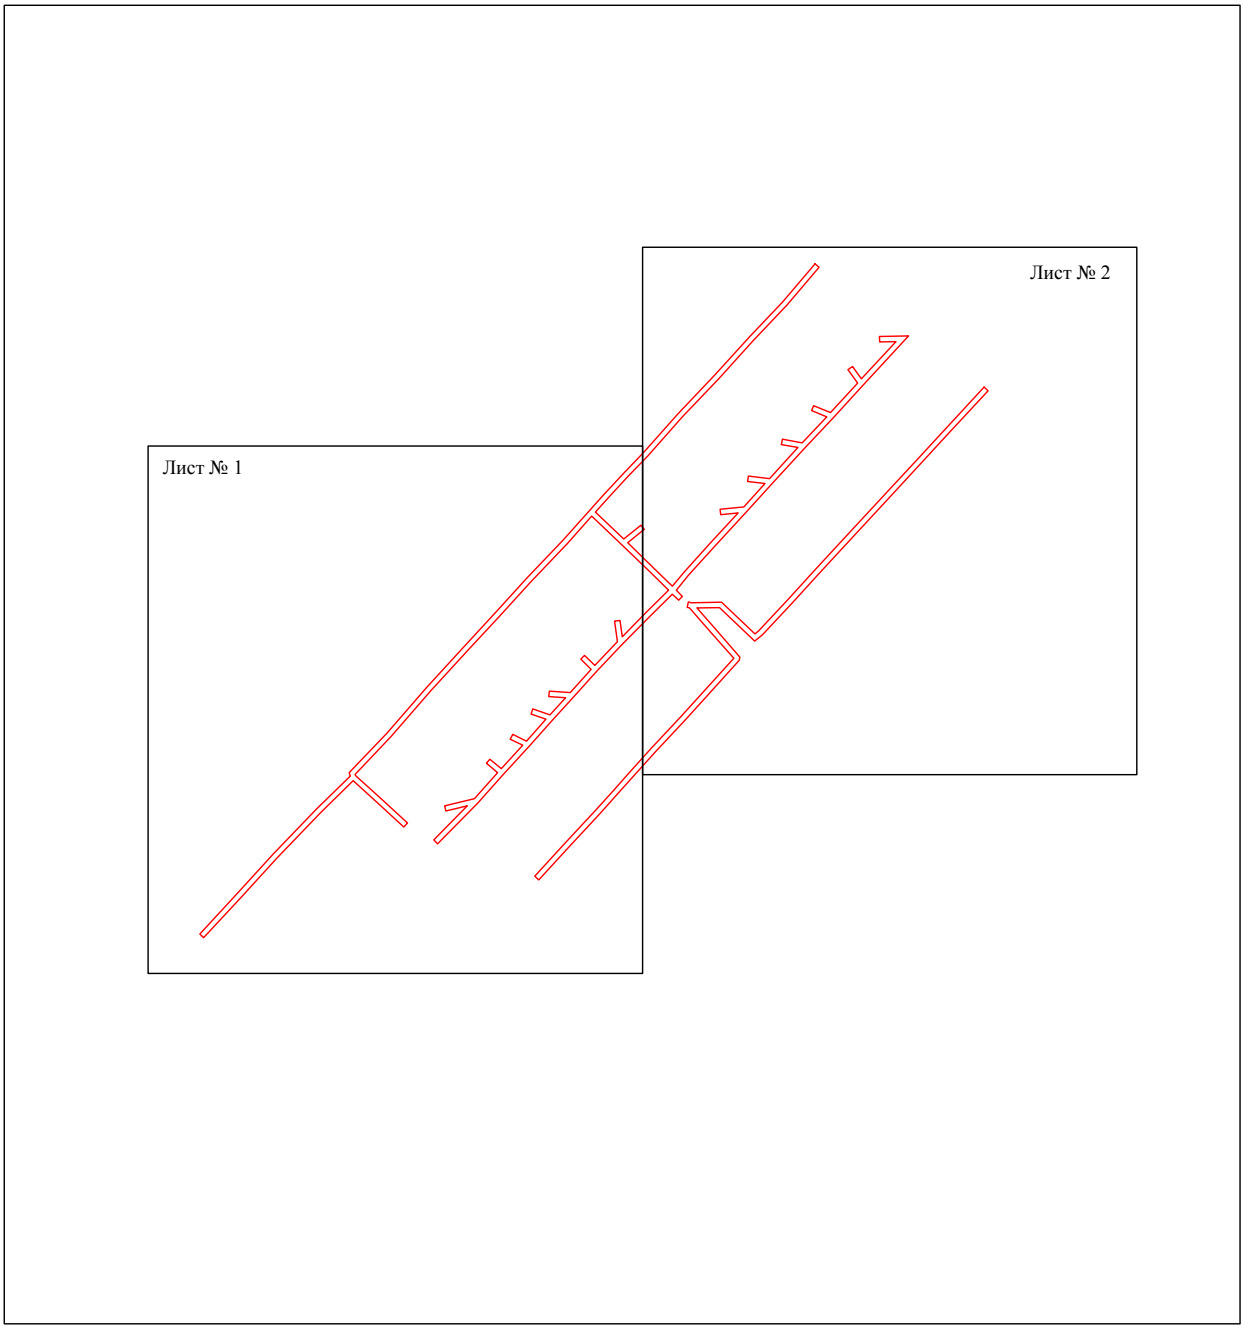


Масштаб 1:5000

Используемые условные знаки и обозначения:

- граница публичного сервитута

Схема расположения границ публичного сервитута объекта

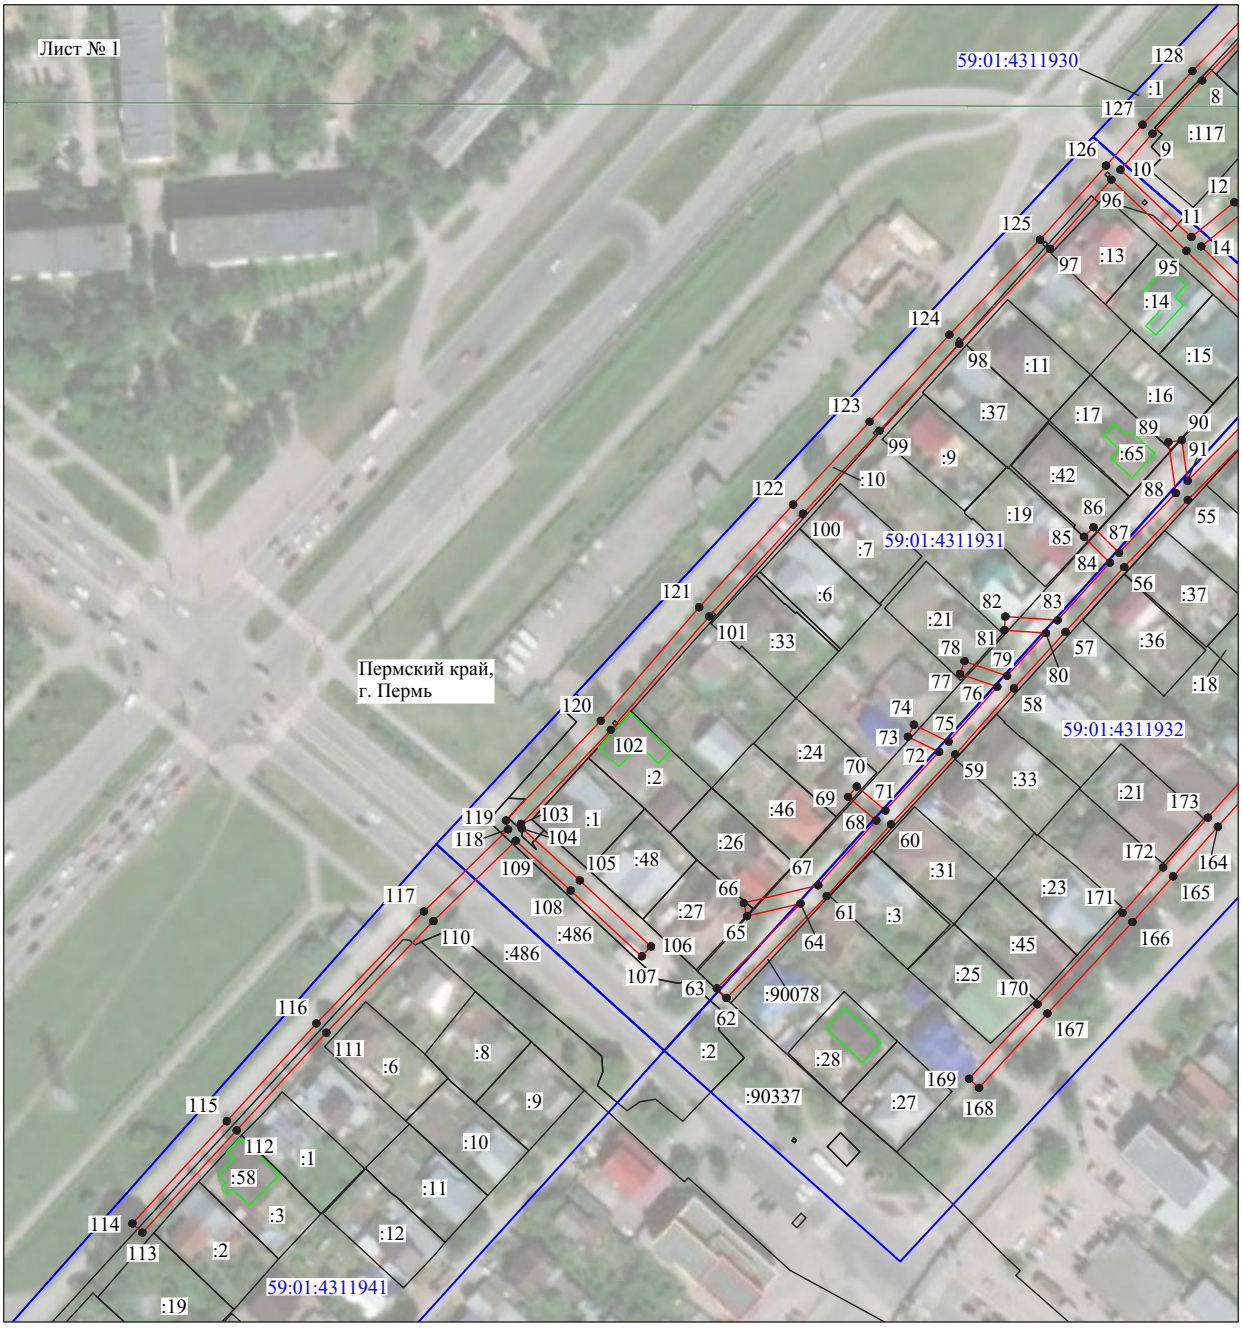


Масштаб 1:2000

Используемые условные знаки и обозначения:

№1	- номер опоры
	- граница публичного сервитута
	- граница кадастрового деления
	- граница населенного пункта
	- граница земельного участка, имеющегося в ЕГРН
	- граница ОКС, имеющаяся в ЕГРН
	- граница охранной зоны, имеющейся в ЕГРН
59:01:4413924:34 :34	- кадастровый номер земельного участка, имеющегося в ЕГРН
59:01:4413924	- номер кадастрового квартала
1	- обозначение характерных точек границ

Схема расположения границ публичного сервитута объекта

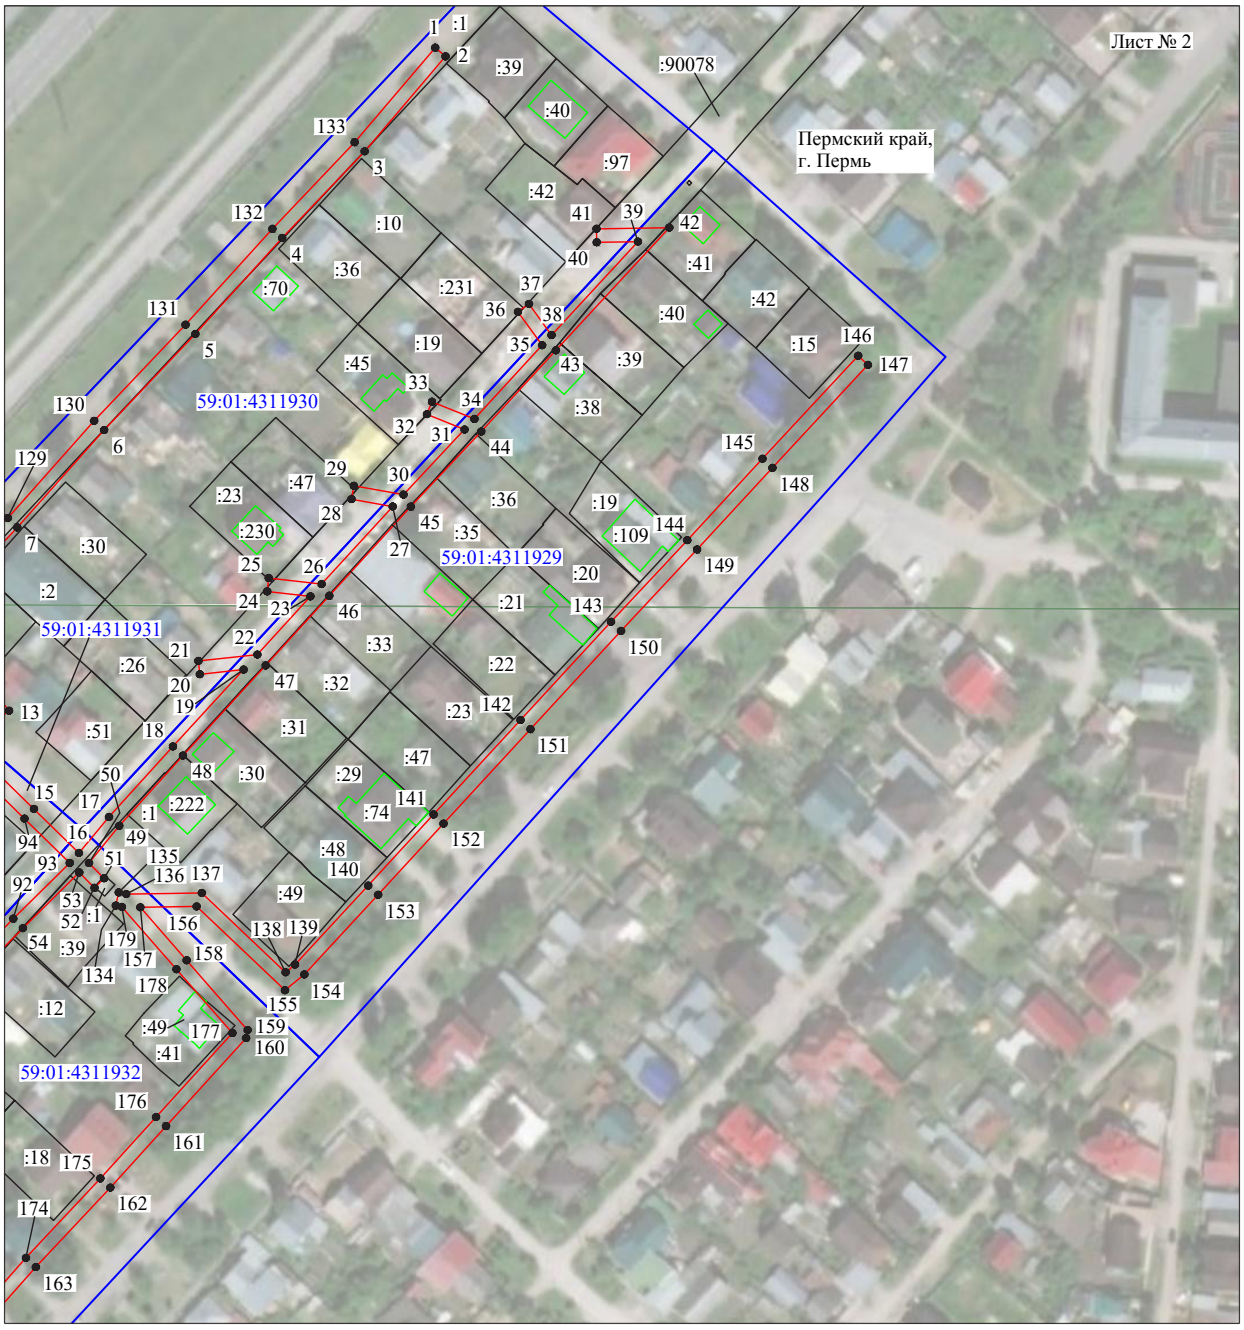

Масштаб 1:2000

Используемые условные знаки и обозначения:

№1	- номер опоры
	- граница публичного сервитута
	- граница кадастрового деления
	- граница населенного пункта
	- граница земельного участка, имеющегося в ЕГРН
	- граница ОКС, имеющаяся в ЕГРН
	- граница охранной зоны, имеющейся в ЕГРН
59:01:4413924:34 :34	- кадастровый номер земельного участка, имеющегося в ЕГРН
59:01:4413924	- номер кадастрового квартала
1 ●	- обозначение характерных точек границ

ОПИСАНИЕ МЕСТОПОЛОЖЕНИЯ ГРАНИЦ

Публичный сервитут для размещения объекта электросетевого хозяйства «ВЛ-0,4кВ КТП-6618 №5»

(наименование объекта, местоположение границ которого описано (далее - объект)

Раздел 1

Сведения об объекте		
№ п/п	Характеристики объекта	Описание характеристик
1	2	3
1	Местоположение объекта	Пермский край, город Пермь
2	Площадь объекта +/- величина погрешности определения площади (Р+/- Дельта Р)	3489 кв.м ± 12 кв.м
3	Иные характеристики объекта	Публичный сервитут для размещения объекта электросетевого хозяйства «ВЛ-0,4кВ КТП-6618 №5» на срок 49 лет

Раздел 2

Сведения о местоположении границ объекта

1. Система координат МСК-59, зона 2

2. Сведения о характерных точках границ объекта

Обозначение характерных точек границ	Координаты, м		Метод определения координат характерной точки	Средняя квадратическая погрешность положения характерной точки (M_t), м	Описание обозначения точки на местности (при наличии)
	X	Y			
1	2	3	4	5	6
1	509967.53	2230494.04	Метод спутниковых геодезических измерений (определений)	0.10	–
2	509963.58	2230493.40	Метод спутниковых геодезических измерений (определений)	0.10	–
3	509964.98	2230484.71	Метод спутниковых геодезических измерений (определений)	0.10	–
4	509971.72	2230472.01	Метод спутниковых геодезических измерений (определений)	0.10	–
5	509953.19	2230463.13	Метод спутниковых геодезических измерений (определений)	0.10	–
6	509937.41	2230454.97	Метод спутниковых геодезических измерений (определений)	0.10	–
7	509922.94	2230468.27	Метод спутниковых геодезических измерений (определений)	0.10	–
8	509911.16	2230492.02	Метод спутниковых геодезических измерений (определений)	0.10	–
9	509899.03	2230516.23	Метод спутниковых геодезических измерений (определений)	0.10	–
10	509886.04	2230542.42	Метод спутниковых геодезических измерений (определений)	0.10	–
11	509882.46	2230540.64	Метод спутниковых геодезических измерений (определений)	0.10	–
12	509895.45	2230514.44	Метод спутниковых геодезических измерений (определений)	0.10	–
13	509907.58	2230490.24	Метод спутниковых геодезических измерений (определений)	0.10	–
14	509919.69	2230465.83	Метод спутниковых геодезических измерений (определений)	0.10	–
15	509934.62	2230452.10	Метод спутниковых геодезических измерений (определений)	0.10	–
16	509931.64	2230442.89	Метод спутниковых геодезических измерений (определений)	0.10	–
17	509931.89	2230441.63	Метод спутниковых геодезических измерений (определений)	0.10	–
18	509943.93	2230416.81	Метод спутниковых геодезических измерений (определений)	0.10	–
19	509956.74	2230391.47	Метод спутниковых геодезических измерений (определений)	0.10	–
20	509968.41	2230367.60	Метод спутниковых геодезических измерений (определений)	0.10	–
21	509980.16	2230343.98	Метод спутниковых геодезических измерений (определений)	0.10	–
22	509991.57	2230321.11	Метод спутниковых геодезических измерений (определений)	0.10	–
23	510001.81	2230300.35	Метод спутниковых геодезических измерений (определений)	0.10	–
24	509993.77	2230281.02	Метод спутниковых геодезических измерений (определений)	0.10	–
25	509963.34	2230270.29	Метод спутниковых геодезических измерений (определений)	0.10	–
26	509931.59	2230263.09	Метод спутниковых геодезических измерений (определений)	0.10	–
27	509904.65	2230261.18	Метод спутниковых геодезических измерений (определений)	0.10	–
28	509893.20	2230277.48	Метод спутниковых геодезических измерений (определений)	0.10	–
29	509881.27	2230295.79	Метод спутниковых геодезических измерений (определений)	0.10	–
30	509871.56	2230315.02	Метод спутниковых геодезических измерений (определений)	0.10	–
31	509859.82	2230338.23	Метод спутниковых геодезических измерений (определений)	0.10	–
32	509846.53	2230365.20	Метод спутниковых геодезических измерений (определений)	0.10	–
33	509833.82	2230390.26	Метод спутниковых геодезических измерений (определений)	0.10	–
34	509821.96	2230414.27	Метод спутниковых геодезических измерений (определений)	0.10	–
35	509809.83	2230438.60	Метод спутниковых геодезических измерений (определений)	0.10	–
36	509798.53	2230462.40	Метод спутниковых геодезических измерений (определений)	0.10	–
37	509812.96	2230486.85	Метод спутниковых геодезических измерений (определений)	0.10	–
38	509809.52	2230488.88	Метод спутниковых геодезических измерений (определений)	0.10	–
39	509793.99	2230462.60	Метод спутниковых геодезических измерений (определений)	0.10	–
40	509806.23	2230436.85	Метод спутниковых геодезических измерений (определений)	0.10	–
41	509818.38	2230412.48	Метод спутниковых геодезических измерений (определений)	0.10	–
42	509830.24	2230388.47	Метод спутниковых геодезических измерений (определений)	0.10	–
43	509842.96	2230363.41	Метод спутниковых геодезических измерений (определений)	0.10	–
44	509856.23	2230336.44	Метод спутниковых геодезических измерений (определений)	0.10	–
45	509867.99	2230313.21	Метод спутниковых геодезических измерений (определений)	0.10	–
46	509877.79	2230293.79	Метод спутниковых геодезических измерений (определений)	0.10	–
47	509888.47	2230277.42	Метод спутниковых геодезических измерений (определений)	0.10	–
48	509864.38	2230269.60	Метод спутниковых геодезических измерений (определений)	0.10	–

49	509831.59	2230275.63	Метод спутниковых геодезических измерений (определений)	0.10	–
50	509798.34	2230281.52	Метод спутниковых геодезических измерений (определений)	0.10	–
51	509765.31	2230287.12	Метод спутниковых геодезических измерений (определений)	0.10	–
52	509753.38	2230311.50	Метод спутниковых геодезических измерений (определений)	0.10	–
53	509749.78	2230309.75	Метод спутниковых геодезических измерений (определений)	0.10	–
54	509762.22	2230284.33	Метод спутниковых геодезических измерений (определений)	0.10	–
55	509763.66	2230283.33	Метод спутниковых геодезических измерений (определений)	0.10	–
56	509797.66	2230277.58	Метод спутниковых геодезических измерений (определений)	0.10	–
57	509830.89	2230271.69	Метод спутниковых геодезических измерений (определений)	0.10	–
58	509864.28	2230265.54	Метод спутниковых геодезических измерений (определений)	0.10	–
59	509865.64	2230265.73	Метод спутниковых геодезических измерений (определений)	0.10	–
60	509890.78	2230273.98	Метод спутниковых геодезических измерений (определений)	0.10	–
61	509901.90	2230258.13	Метод спутниковых геодезических измерений (определений)	0.10	–
62	509903.17	2230257.07	Метод спутниковых геодезических измерений (определений)	0.10	–
63	509932.18	2230259.12	Метод спутниковых геодезических измерений (определений)	0.10	–
64	509964.45	2230266.44	Метод спутниковых геодезических измерений (определений)	0.10	–
65	509995.41	2230277.36	Метод спутниковых геодезических измерений (определений)	0.10	–
66	509996.91	2230278.13	Метод спутниковых геодезических измерений (определений)	0.10	–
67	510005.88	2230299.73	Метод спутниковых геодезических измерений (определений)	0.10	–
68	510005.98	2230300.94	Метод спутниковых геодезических измерений (определений)	0.10	–
69	509995.15	2230322.89	Метод спутниковых геодезических измерений (определений)	0.10	–
70	509983.74	2230345.76	Метод спутниковых геодезических измерений (определений)	0.10	–
71	509972.00	2230369.38	Метод спутниковых геодезических измерений (определений)	0.10	–
72	509960.32	2230393.25	Метод спутниковых геодезических измерений (определений)	0.10	–
73	509947.52	2230418.59	Метод спутниковых геодезических измерений (определений)	0.10	–
74	509935.79	2230442.73	Метод спутниковых геодезических измерений (определений)	0.10	–
75	509938.47	2230451.02	Метод спутниковых геодезических измерений (определений)	0.10	–
76	509954.97	2230459.54	Метод спутниковых геодезических измерений (определений)	0.10	–
77	509977.20	2230470.20	Метод спутниковых геодезических измерений (определений)	0.10	–
78	509968.83	2230486.00	Метод спутниковых геодезических измерений (определений)	0.10	–
1	509967.53	2230494.04	Метод спутниковых геодезических измерений (определений)	0.10	–

3. Сведения о характерных точках части (частей) границы объекта

Обозначение характерных точек части границы	Координаты, м		Метод определения координат характерной точки	Средняя квадратическая погрешность положения характерной точки (M_t), м	Описание обозначения точки на местности (при наличии)
	X	Y			
1	2	3	4	5	6
–	–	–	–	–	–

Схема расположения границ публичного сервитута объекта



Масштаб 1:2000

Используемые условные знаки и обозначения:

№1	- номер опоры
	- граница публичного сервитута
	- граница кадастрового деления
	- граница населенного пункта
	- граница земельного участка, имеющегося в ЕГРН
	- граница ОКС, имеющаяся в ЕГРН
	- граница охранной зоны, имеющейся в ЕГРН
59:01:4413924:34 :34	- кадастровый номер земельного участка, имеющегося в ЕГРН
59:01:4413924	- номер кадастрового квартала
1	- обозначение характерных точек границ

Сообщение о технической ошибке

В опубликованном в печатном средстве массовой информации «Официальный бюллетень органов местного самоуправления муниципального образования город Пермь» от 04.10.2022 № 74 решении Пермской городской Думы от 27.09.2022 № 209 «О внесении изменений в План мероприятий по реализации Стратегии социально-экономического развития муниципального образования город Пермь до 2030 года на период 2022-2026 годов, утвержденный решением Пермской городской Думы от 26.10.2021 № 232» «ПРИЛОЖЕНИЕ 1 к решению Пермской городской Думы от 27.09.2022 № 209. ПРИЛОЖЕНИЕ 1 к Плану мероприятий по реализации Стратегии социально-экономического развития муниципального образования город Пермь до 2030 года на период 2022-2026 годов «ПРОГНОЗ социально-экономических результатов на период 2022-2026 годов» допущена техническая ошибка:

«

Наименование целевого показателя/индикатора	2019	2020	2021	2022	2023	2024	2025	2026
	факт	факт	оценка	прогноз	прогноз	прогноз	прогноз	прогноз
17. Смертность от дорожно-транспортных происшествий, случаев на 100 тыс. населения	4,2	3,6	3,1	4,4	4,2	не более 4,0		

»

следует читать

«

Наименование целевого показателя/индикатора	2019	2020	2021	2022	2023	2024	2025	2026
	факт	факт	оценка	прогноз	прогноз	прогноз	прогноз	прогноз
17. Смертность от дорожно-транспортных происшествий, случаев на 100 тыс. населения	4,2	3,6	3,1	4,4	4,2	не более 4,0		

»;

«ПРИЛОЖЕНИЕ 2 к решению Пермской городской Думы от 27.09.2022 № 209. ПРИЛОЖЕНИЕ 3 к Плану мероприятий по реализации Стратегии социально-экономического развития муниципального образования город Пермь до 2030 года на период 2022-2026 годов «МЕТОДИКА расчета целевых показателей и индикаторов Плана мероприятий по реализации Стратегии социально-экономического развития муниципального образования город Пермь до 2030 года на период 2022-2026 годов» допущена техническая ошибка:

Строка № 13:

столбец 4 – «рассчитывается как общая площадь жилищного фонда, жилые помещения которого признаны непригодными для проживания и многоквартирные дома – аварийными и подлежащими сносу, расселенная в отчетном периоде № 4-жилфонд «Сведения о предоставлении гражданам жилых помещений» следует читать «рассчитывается как общая площадь жилищного фонда, жилые помещения которого признаны непригодными для проживания и многоквартирные дома – аварийными и подлежащими сносу, расселенная в отчетном периоде»;

столбец 5 – «функциональный орган (подразделение) администрации города Перми, осуществляющий(ее) функции управления в сфере жилищных отношений (форма федерального статистического наблюдения)» следует читать «функциональный орган (подразделение) администрации города Перми, осуществляющий(ее) функции управления в сфере жилищных отношений (форма федерального статистического наблюдения № 4-жилфонд «Сведения о предоставлении гражданам жилых помещений»)».

Строка № 20:

столбец 3 – «Удммсу = ($К_{дммсзуДЭ}$ / $К_{дммсзу}$) х 100%» следует читать «$У_{дммсу}$ = ($К_{дммсзуДЭ}$ / $К_{дммсзу}$) х 100%».

ИЗВЕЩЕНИЕ О ПРОВЕДЕНИИ СОБРАНИЯ О СОГЛАСОВАНИИ МЕСТОПОЛОЖЕНИЯ ГРАНИЦ ЗЕМЕЛЬНОГО УЧАСТКА

Кадастровым инженером Ромахиной Галиной Геннадьевной, 614010, г. Пермь, ул. Коминтерна, д. 30, кв. 89, электронный адрес: gala0483@mail.ru, тел. 89026458344, № регистрации в государственном реестре лиц, осуществляющих кадастровую деятельность 11839, выполняются кадастровые работы: по образованию земельного участка, расположенного по адресу: Пермский край, г. Пермь, Орджоникидзевский район, ул. Гайвинская, номер кадастрового квартала 59:01:2912598; по образованию земельного участка, расположенного по адресу: Пермский край, г. Пермь, Индустриальный район, ул. Стахановская, номер кадастрового квартала 59:01:4410723. Заказчиком кадастровых работ является Департамент градостроительства и архитектуры администрации города Перми, (614000, г. Пермь, ул. Сибирская, 15, тел. 2101090). Смежные земельные участки, с правообладателями которых требуется согласовать местоположение границы: Пермский край, г. Пермь, р-н Орджоникидзевский, ул. Гайвинская, 58 (кад. № 59:01:2912598:3), Пермский край, г. Пермь, р-н Орджоникидзевский, ул. Гайвинская, 60 (кад. № 59:01:2912598:6), Пермский край, г. Пермь, р-н Индустриальный, ул. Нытвенская, 5 (кад. № 59:01:4410723:6). Собрание по поводу согласования местоположения границ состоится по адресу: г. Пермь, Комсомольский проспект, д. 3 «15» ноября 2022 г. в 10 часов 00 минут. С проектом межевого плана земельного участка можно ознакомиться по адресу: г. Пермь, Комсомольский проспект, д. 3. Требования о проведении согласования местоположения границ земельных участков на местности принимаются с «17» октября 2022 г. по «14» ноября 2022 г., обоснованные возражения о местоположении границ земельных участков после ознакомления с проектом межевого плана принимаются с «17» октября 2022 г. по «14» ноября 2022 г. по адресу: г. Пермь, Комсомольский проспект, д. 3. При проведении согласования местоположения границ при себе необходимо иметь документ, удостоверяющий личность, а также документы о правах на земельный участок (часть 12 статьи 39, часть 2 статьи 40 Федерального закона от 24 июля 2007 г. № 221-ФЗ «О кадастровой деятельности»).