РАЗДЕЛ ПЕРВЫЙ
ПРАВОВЫЕ АКТЫ

ПОСТАНОВЛЕНИЯ ГЛАВЫ ГОРОДА ПЕРМИ

07.10.2021 № 140
О назначении публичных слушаний по рассмотрению проекта решения о предоставлении разрешения на отклонение от предельного параметра разрешенного строительства, реконструкции объектов капитального строительства в отношении земельного участка с кадастровым номером 59:01:3510066:13 6

РЕШЕНИЯ ПЕРМСКОЙ ГОРОДСКОЙ ДУМЫ

05.10.2021 № 212
О согласовании назначения Романюты С.Е. на должность муниципальной службы руководителя аппарата Пермской городской Думы 8

05.10.2021 № 213
О фракциях в Пермской городской Думе VII созыва 8

05.10.2021 № 214
О внесении изменений в Регламент Пермской городской Думы, утвержденный решением Пермской городской Думы от 27.03.2012 № 50 9

05.10.2021 № 215
Об образовании комитетов Пермской городской Думы VII созыва 11

05.10.2021 № 216
О регистрации фракции «ЕДИНАЯ РОССИЯ» в Пермской городской Думе VII созыва 16

05.10.2021 № 217
О составе комитетов Пермской городской Думы VII созыва 17

05.10.2021 № 218
Об утверждении в должности председателей комитетов Пермской городской Думы VII созыва 19

05.10.2021 № 219
О внесении изменения в решение Пермской городской Думы от 28.03.2017 № 69 «Об образовании регламентной группы Пермской городской Думы» 20

05.10.2021 № 220
О направлении представителей Пермской городской Думы в состав организационного комитета по проведению публичных слушаний по обсуждению проекта решения Пермской городской Думы «О бюджете города Перми на 2022 год и на плановый период 2023 и 2024 годов» 20

05.10.2021 № 221
О досрочном прекращении полномочий депутата Пермской городской Думы VI созыва Куликовой В.Д. 21

05.10.2021 № 222
О досрочном прекращении полномочий депутата Пермской городской Думы VI созыва Буторина А.С. 21

05.10.2021 № 223
О досрочном прекращении полномочий депутата Пермской городской Думы VII созыва Соколовой Г.А. 22

ПОСТАНОВЛЕНИЯ АДМИНИСТРАЦИИ ГОРОДА ПЕРМИ

06.10.2021 № 802
О внесении изменений в постановление администрации города Перми от 21.10.2010 № 709 «Об учреждении ежегодной молодежной премии «Пермь 20х20»....23

06.10.2021 № 803
О внесении изменений в муниципальную программу «Градостроительная деятельность на территории города Перми», утвержденную постановлением администрации города Перми от 15.10.2018 № 713 23

06.10.2021 № 804
Об установлении расходного обязательства Пермского городского округа по вопросам местного значения на проведение мероприятий по созданию механизмов эффективного управления социально-экономическим развитием города Перми на 2022-2024 годы 39

06.10.2021 № 806
О внесении изменений в Положение об отраслевой системе оплаты труда работников муниципального учреждения, подведомственного контрольному департаменту администрации города Перми, утвержденное постановлением администрации города Перми от 23.09.2019 № 585 40

06.10.2021 № 807
Об утверждении размера нормативных затрат на оказание муниципальных услуг «Спортивная подготовка по олимпийским видам спорта» и «Спортивная подготовка по неолимпийским видам спорта» в учреждениях, подведомственных департаменту образования администрации города Перми, на 2022 год и плановый период 2023 и 2024 годов и значений натуральных норм, используемых при определении базовых нормативов затрат на оказание муниципальных услуг «Спортивная подготовка по олимпийским видам спорта» и «Спортивная подготовка по неолимпийским видам спорта» в учреждениях, подведомственных департаменту образования администрации города Перми 42

06.10.2021 № 808
О внесении изменений в приложение 2 к Порядку определения объема и условий предоставления субсидий на иные цели бюджетным и автономным учреждениям, подведомственным департаменту образования администрации города Перми, на предоставление мер социальной поддержки руководителям и педагогическим работникам образовательных учреждений, утвержденному постановлением администрации города Перми от 16.10.2020 № 1005....114

06.10.2021 № 809
Об утверждении размера нормативных затрат на оказание муниципальной услуги «Показ (организация показа) спектаклей (театральных постановок)» (с учетом всех форм) и нормативных затрат на содержание муниципального имущества, уплату налогов на 2022 год и плановый период 2023-2024 годов, отраслевых корректирующих коэффициентов к базовому нормативу затрат на оказание муниципальной услуги «Показ (организация показа) спектаклей (театральных постановок)» (с учетом всех форм), значений натуральных норм, необходимых для определения базовых нормативов затрат на оказание муниципальной услуги «Показ (организация показа) спектаклей (театральных постановок)» (с учетом всех форм)....115

06.10.2021 № 810
О внесении изменений в состав комиссии по подготовке к проведению Всероссийской переписи населения 2020 года на территории города Перми, утвержденный постановлением администрации города Перми от 19.07.2019 № 408 «О подготовке к проведению Всероссийской переписи населения 2020 года на территории города Перми»....126

06.10.2021 № 811
Об утверждении размеров нормативных затрат на оказание муниципальных услуг (выполнение работ) в сфере архивного дела города Перми на 2022 год и на плановый период 2023 и 2024 годов, значений натуральных норм, необходимых для определения базовых нормативов затрат на оказание муниципальных услуг (выполнение работ), в сфере архивного дела города Перми на 2022 год и на плановый период 2023 и 2024 годов....127

06.10.2021 № 812
О внесении изменений в Положение о системе оплаты труда работников муниципального учреждения в архивной отрасли, утвержденное постановлением администрации города Перми от 30.10.2009 № 744....149

07.10.2021 № 813
О внесении изменений в Методику расчета нормативных затрат на выполнение муниципальной работы «Организация работ по устройству муниципальных плоскостных сооружений на территории города Перми» утвержденную постановлением администрации города Перми от 02.10.2018 № 669 152

07.10.2021 № 814
О внесении изменений в постановление администрации города Перми от 21.06.2021 № 456 «Об утверждении Методики определения расчетных показателей по организации и проведению мероприятий, посвященных юбилейным датам со дня основания районов города Перми, и объема средств на организацию и проведение мероприятий, посвященных юбилейным датам со дня основания районов города Перми» 154

07.10.2021 № 815
О внесении изменений в состав муниципальной комиссии города Перми по отбору кандидатов на получение знака отличия «Гордость Пермского края», утвержденный постановлением администрации города Перми от 05.11.2015 № 913 «Об утверждении Положения и состава муниципальной комиссии города Перми по отбору кандидатов на получение знака отличия «Гордость Пермского края»....156

07.10.2021 № 816
О внесении изменений в муниципальную программу «Экономическое развитие города Перми», утвержденную постановлением администрации города Перми от 18.10.2018 № 757 157

07.10.2021 № 817
О внесении изменений в постановление администрации города Перми от 25.04.2018 № 250 «Об утверждении Методики определения расчетных показателей, размера расчетного показателя по оснащению оборудованием, средствами обучения, мебелью, инвентарем вновь созданных мест для обучающихся по основным общеобразовательным программам начального общего, основного общего и среднего общего образования и примерного перечня оборудования, средств обучения, мебели, инвентаря, необходимого для определения размера расчетного показателя по оснащению оборудованием, средствами обучения, мебелью, инвентарем вновь созданных мест для обучающихся по основным общеобразовательным программам начального общего, основного общего и среднего общего образования в муниципальных образовательных организациях города Перми»....162

07.10.2021 № 818
Об утверждении Порядка определения объема и условий предоставления муниципальному бюджетному учреждению «Архив города Перми», подведомственному администрации города Перми, субсидии на иные цели на повышение фонда оплаты труда....163

07.10.2021 № 819
Об утверждении размера нормативных затрат на оказание муниципальной услуги по реализации дополнительных общеразвивающих программ и нормативных затрат на содержание муниципального имущества, уплату налогов на 2022 год и плановый период 2023 и 2024 годов, значений натуральных норм, используемых при определении базовых нормативов затрат на оказание муниципальной услуги по реализации дополнительных общеразвивающих программ, отраслевых корректирующих коэффициентов к базовому нормативу затрат на оказание муниципальной услуги по реализации дополнительных общеразвивающих программ 170

07.10.2021 № 820
О внесении изменений в постановление администрации города Перми от 15.10.2020 № 986 «Об утверждении Порядка определения объема и условий предоставления субсидий на иные цели бюджетным и автономным учреждениям на отраслевые мероприятия для детей дошкольного и школьного возраста и работников отрасли образования»....212

07.10.2021 № 821
О внесении изменений в Методику расчета нормативных затрат на выполнение муниципальной работы «Проведение занятий физкультурно-спортивной направленности по месту проживания граждан», нормативных затрат на содержание муниципального имущества, уплату налогов, утвержденную постановлением администрации города Перми от 23.08.2016 № 617....213

07.10.2021 № 822
О внесении изменений в Положение об оплате труда работников администрации города Перми, занимающих должности, не отнесенные к должностям муниципальной службы, утвержденное постановлением администрации города Перми от 24.12.2009 № 1024 221

07.10.2021 № 823
О внесении изменений в отдельные постановления администрации города Перми в сфере обеспечения безопасности людей на водных объектах 225

07.10.2021 № 824
О внесении изменений в муниципальную программу «Общественное согласие», утвержденную постановлением администрации города Перми от 19.10.2018 № 779 227

07.10.2021 № 825
О внесении изменений в Положение о системе оплаты труда работников муниципального учреждения города Перми в сфере поддержки предпринимательства, утвержденное постановлением администрации города Перми от 07.09.2011 № 467 229

07.10.2021 № 826
О внесении изменений в Положение о системе оплаты труда работников муниципальных учреждений в сфере градостроительства, утвержденное постановлением администрации города Перми от 29.12.2011 № 882 231

07.10.2021 № 827
О внесении изменений в Положение о системе оплаты труда работников муниципального учреждения в сфере управления имуществом, находящимся в муниципальной собственности города Перми, утвержденное постановлением администрации города Перми от 30.10.2009 № 747 233

ПРАВОВЫЕ АКТЫ ФУНКЦИОНАЛЬНЫХ ОРГАНОВ АДМИНИСТРАЦИИ ГОРОДА ПЕРМИ

Распоряжение начальника департамента образования администрации города Перми от 05.10.2021 № 059-08-01-26-331 «О внесении изменений в устав муниципального автономного общеобразовательного учреждения «Лицей № 2» г. Перми, утвержденный распоряжением начальника департамента образования от 01.08.2011 № СЭД-08-01-26-137» г. Перми» 236

Распоряжение заместителя главы администрации города Перми-начальника департамента земельных отношений администрации города Перми от 06.10.2021 № 21-01-03-1146 «О признании утратившим силу подпункта 1.2 пункта 1 распоряжения начальника департамента земельных отношений администрации города Перми от 06.03.2019 № 334 «Об изъятии земельных участков для муниципальных нужд» 252

Распоряжение заместителя главы администрации города Перми-начальника департамента земельных отношений администрации города Перми от 06.10.2021 № 21-01-03-1148 «О внесении изменений в пункт 1 распоряжения заместителя главы администрации города Перми - начальника департамента земельных отношений администрации города Перми от 21.05.2019 № 709 «Об изъятии земельного участка для муниципальных нужд» 253

Распоряжение заместителя главы администрации города Перми-начальника департамента земельных отношений администрации города Перми от 07.10.2021 № 21-01-03-1157 «Об установлении публичного сервитута в отдельных целях» 254

Распоряжение заместителя главы администрации города Перми-начальника департамента земельных отношений администрации города Перми от 07.10.2021 № 21-01-03-1158 «Об установлении публичного сервитута в отдельных целях» 256

ПРАВОВЫЕ АКТЫ ТЕРРИТОРИАЛЬНЫХ ОРГАНОВ АДМИНИСТРАЦИИ ГОРОДА ПЕРМИ

Распоряжение главы администрации Мотовилихинского района города Перми от 05.10.2021 № 059-36-01-05-383 «О внесении изменений в состав административной комиссии, утвержденный распоряжением главы администрации Мотовилихинского района города Перми от 15.03.2017 № СЭД-059-36-01-05-44» 257

РАЗДЕЛ ВТОРОЙ ОФИЦИАЛЬНАЯ ИНФОРМАЦИЯ

Проект изменений, которые вносятся в Правила землепользования и застройки города Перми, утвержденные решением Пермской городской Думы от 26 июня 2007 г. № 143.....259

Заключение о результатах публичных слушаний по вопросам градостроительной деятельности от «07» октября 2021 г. № 9/1.....270

Департамент земельных отношений администрации города Перми в целях информирования населения в соответствии со статьей 39.42 Земельного кодекса Российской Федерации сообщает о возможном установлении публичного сервитута в отдельных целях на территории города Перми 271

РАЗДЕЛ ПЕРВЫЙ
ПРАВОВЫЕ АКТЫ

ПОСТАНОВЛЕНИЯ ГЛАВЫ ГОРОДА ПЕРМИ

ГЛАВА ГОРОДА ПЕРМИ
П О С Т А Н О В Л Е Н И Е

07.10.2021 № 140

О назначении публичных слушаний по рассмотрению проекта решения о предоставлении разрешения на отклонение от предельного параметра разрешенного строительства, реконструкции объектов капитального строительства в отношении земельного участка с кадастровым номером 59:01:3510066:13

На основании Градостроительного кодекса Российской Федерации, Федерального закона от 06 октября 2003 г. № 131-ФЗ «Об общих принципах организации местного самоуправления в Российской Федерации», пункта 4.3 Регламента работы комиссии по подготовке проекта правил землепользования и застройки Пермского городского округа, утвержденного приказом Министерства по управлению имуществом и градостроительной деятельности Пермского края от 30 декабря 2020 г. № 31-02-1-4-1037, Устава города Перми, решения Пермской городской Думы от 26 июня 2007 г. № 143 «Об утверждении Правил землепользования и застройки города Перми», письма комиссии по подготовке проекта правил землепользования и застройки Пермского городского округа от 15 сентября 2021 г. № 31-05-4-3исх-349, заключения комиссии по подготовке проекта правил землепользования и застройки Пермского городского округа от 26 августа 2021 г. № 31-05-4-3вх-345 на заявление от 16 июля 2021 г. № 31-05-4-3вх-273 Комлевой Анны Юрьевны, действующей по доверенности от Спиртус Ольги Николаевны, о предоставлении разрешения на отклонение от предельных параметров разрешенного строительства, реконструкции объектов капитального строительства земельного участка с кадастровым номером 59:01:3510066:13, в территориальной зоне индивидуальной жилой застройки городского типа (Ж-4) по ул. Головановской,18 в Орджоникидзевском районе города Перми
ПОСТАНОВЛЯЮ:

1. Назначить публичные слушания по рассмотрению проекта решения о предоставлении разрешения на отклонение от предельного параметра разрешенного строительства, реконструкции объектов капитального строительства в отношении земельного участка с кадастровым номером 59:01:3510066:13, расположенного в территориальной зоне индивидуальной жилой застройки городского типа (Ж-4) по ул. Головановской, 18 Орджоникидзевского района города Перми (далее – проект решения).

2. Срок проведения публичных слушаний составляет не более 1 месяца со дня опубликования настоящего постановления до дня опубликования заключения о результатах публичных слушаний в печатном средстве массовой информации «Официальный бюллетень органов местного самоуправления муниципального образования город Пермь».

3. Департаменту градостроительства и архитектуры администрации города Перми обеспечить размещение проекта решения, указанного в пункте 1 настоящего постановления, с перечнем информационных материалов к нему: обосновывающие материалы, предусмотренные частью 11 статьи 36 Правил землепользования и застройки города Перми, утвержденных решением Пермской городской Думы от 26 июня 2007 г. № 143, и заключение комиссии по подготовке проекта правил землепользования и застройки Пермского городского округа от 26 августа 2021 г. № 31-05-4-3вх-345 на заявление от 16 июля 2021 г. № 31-05-4-3вх-273 Комлевой Анны Юрьевны, действующей по доверенности от Спиртус Ольги Николаевны, о предоставлении разрешения на отклонение от предельных параметров разрешенного строительства, реконструкции объектов капитального строительства земельного участка с кадастровым номером 59:01:3510066:13, в территориальной зоне индивидуальной жилой застройки городского типа (Ж-4) по ул. Головановской,18 в Орджоникидзевском районе города Перми на официальном сайте муниципального образования город Пермь в информационно-телекоммуникационной сети Интернет www.gorodperm.ru в течение 10, но не ранее 7 дней со дня опубликования настоящего постановления.

Период размещения проекта решения с перечнем информационных материалов к нему исчисляется со дня, указанного в абзаце первом настоящего пункта, по 26 октября 2021 г.

4. Экспозиция проекта решения, указанного в пункте 1 настоящего постановления, с перечнем информационных материалов к нему (далее – экспозиция) проводится с 19 октября 2021 г. по 26 октября 2021 г.: понедельник-четверг: с 10.00 час. до 17.00 час., пятница: с 10.00 час. до 16.00 час. по адресу: 614026, г. Пермь, ул. Александра Щербакова, 24, администрация Орджоникидзевского района города Перми.

5. Консультирование посетителей экспозиции проекта решения осуществляется 25 октября 2021 г. с 17.40 час. до 18.00 час. по адресу: 614026, г. Пермь, ул. Александра Щербакова, 24, администрация Орджоникидзевского района города Перми.

6. Провести собрание участников публичных слушаний по проекту решения, указанному в пункте 1 настоящего постановления, 25 октября 2021 г. в 18.00 час. по адресу: 614026, г. Пермь, ул. Александра Щербакова, 24, администрация Орджоникидзевского района города Перми.

7. Участники публичных слушаний в целях идентификации представляют сведения о себе (фамилию, имя, отчество (при наличии), дату рождения, адрес места жительства (регистрации) – для физических лиц; наименование, основной государственный регистрационный номер, место нахождения и адрес – для юридических лиц) с приложением документов, подтверждающих такие сведения.

Участники публичных слушаний, являющиеся правообладателями соответствующих земельных участков и (или) расположенных на них объектов капитального строительства и (или) помещений, являющихся частью указанных объектов капитального строительства, также представляют сведения соответственно о таких земельных участках, объектах капитального строительства, помещениях, являющихся частью указанных объектов капитального строительства, из Единого государственного реестра недвижимости и иные документы, устанавливающие или удостоверяющие их права на такие земельные участки, объекты капитального строительства, помещения, являющиеся частью указанных объектов капитального строительства.

8. Участники публичных слушаний, прошедшие идентификацию, вправе представить предложения и замечания по проекту решения, указанному в пункте 1 настоящего постановления:

в письменной или устной форме в ходе проведения собрания или собраний участников публичных слушаний;

в письменной форме в департамент градостроительства и архитектуры администрации города Перми по адресу: 614000, г. Пермь, ул. Сибирская, д. 15, каб. 003 со дня размещения проекта решения, указанного в пункте 1 настоящего постановления, с перечнем информационных материалов к нему на официальном сайте муниципального образования город Пермь в информационно-телекоммуникационной сети Интернет www.gorodperm.ru по 26 октября 2021 г.;

посредством записи в книге (журнале) учета посетителей экспозиции проекта решения и информационных материалов по проекту решения, указанному в пункте 1 настоящего постановления, в период проведения экспозиции, с 19 октября 2021 г. по 26 октября 2021 г.

9. Расходы, связанные с организацией и проведением публичных слушаний, возложить на заявителя.

10. Департаменту градостроительства и архитектуры администрации города Перми, территориальному организационному комитету по проведению публичных слушаний по вопросам градостроительной деятельности при администрации Орджоникидзевского района города Перми, состав которого утвержден в установленном порядке, обеспечить в пределах своих полномочий:

10.1. соблюдение требований законодательства, нормативных правовых актов города Перми по организации и проведению публичных слушаний с учетом пункта 2.2 Указа Губернатора Пермского края от 20 августа 2020 г. № 121 «О мероприятиях, реализуемых в связи с угрозой распространения новой коронавирусной инфекции (COVID-19) в Пермском крае»;

10.2. информирование участников публичных слушаний о дате, времени и месте проведения публичных слушаний;

10.3. своевременное оформление протокола собрания публичных слушаний, протокола публичных слушаний, подготовку, опубликование заключения о результатах публичных слушаний в печатном средстве массовой информации «Официальный бюллетень органов местного самоуправления муниципального образования город Пермь» и размещение на официальном сайте муниципального образования город Пермь в информационно-телекоммуникационной сети Интернет.

11. Департаменту градостроительства и архитектуры администрации города Перми обеспечить направление протокола публичных слушаний, заключения о результатах публичных слушаний в Комиссию по подготовке проекта правил землепользования и застройки Пермского городского округа в течение 5 рабочих дней со дня опубликования заключения о результатах публичных слушаний.

12. Настоящее постановление вступает в силу со дня официального опубликования в печатном средстве массовой информации «Официальный бюллетень органов местного самоуправления муниципального образования город Пермь».

13. Управлению по общим вопросам администрации города Перми обеспечить опубликование настоящего постановления в печатном средстве массовой информации «Официальный бюллетень органов местного самоуправления муниципального образования город Пермь».

14. Информационно-аналитическому управлению администрации города Перми обеспечить опубликование (обнародование) настоящего постановления на официальном сайте муниципального образования город Пермь в информационно-телекоммуникационной сети Интернет.

15. Контроль за исполнением настоящего постановления возложить на исполняющего обязанности заместителя главы администрации города Перми-начальника департамента земельных отношений администрации города Перми Гонцову Е.Н.

А.Н. Дёмкин

РЕШЕНИЯ ПЕРМСКОЙ ГОРОДСКОЙ ДУМЫ

Пермская городская Дума VII созыва
Р Е Ш Е Н И Е

05.10.2021 № 212

**О согласовании назначения Романюты С.Е.
на должность муниципальной службы руководителя
аппарата Пермской городской Думы**

В соответствии с Положением об аппарате Пермской городской Думы, утвержденным решением Пермской городской Думы от 24.10.2006 № 280,

Пермская городская Дума **р е ш и л а:**

1. Согласовать назначение Романюты Сергея Евгеньевича на должность муниципальной службы руководителя аппарата Пермской городской Думы в установленном действующим законодательством порядке.
2. Настоящее решение вступает в силу со дня его подписания.
3. Опубликовать настоящее решение в печатном средстве массовой информации «Официальный бюллетень органов местного самоуправления муниципального образования город Пермь», а также опубликовать (обнародовать) настоящее решение на официальном сайте муниципального образования город Пермь в информационно-телекоммуникационной сети Интернет.
4. Контроль за исполнением настоящего решения возложить на председателя Пермской городской Думы Малютина Д.В.

Председатель
Пермской городской Думы Д.В. Малютин

Пермская городская Дума VII созыва
Р Е Ш Е Н И Е

05.10.2021 № 213

О фракциях в Пермской городской Думе VII созыва

В соответствии со статьей 35.1 Федерального закона от 06.10.2003 № 131-ФЗ «Об общих принципах организации местного самоуправления в Российской Федерации»

Пермская городская Дума **р е ш и л а:**

1. Образовать в Пермской городской Думе VII созыва фракции:
«ЕДИНАЯ РОССИЯ»,
«КОММУНИСТИЧЕСКАЯ ПАРТИЯ РОССИЙСКОЙ ФЕДЕРАЦИИ»,
«ЛДПР – Либерально-демократическая партия России»,
«НОВЫЕ ЛЮДИ»,
«СПРАВЕДЛИВАЯ РОССИЯ – ПАТРИОТЫ - ЗА ПРАВДУ».
2. Признать утратившими силу решения Пермской городской Думы:
от 04.10.2016 № 204 «О фракциях в Пермской городской Думе»,

от 04.10.2016 № 205 «О регистрации фракции «ЕДИНАЯ РОССИЯ» в Пермской городской Думе»,

от 25.10.2016 № 228 «О внесении изменения в решение Пермской городской Думы от 04.10.2016 № 205 «О регистрации фракции «ЕДИНАЯ РОССИЯ» в Пермской городской Думе»,

от 22.11.2016 № 259 «О регистрации фракции «КОММУНИСТИЧЕСКАЯ ПАРТИЯ РОССИЙСКОЙ ФЕДЕРАЦИИ» в Пермской городской Думе»,

от 22.11.2016 № 260 «О регистрации фракции «ЛДПР - Либерально-демократическая партия России» в Пермской городской Думе»,

от 23.05.2017 № 111 «О регистрации фракции «Российская объединенная демократическая партия «Яблоко» в Пермской городской Думе»,

от 19.12.2017 № 264 «О регистрации фракции «СПРАВЕДЛИВАЯ РОССИЯ» в Пермской городской Думе»,

от 27.10.2020 № 225 «О внесении изменения в решение Пермской городской Думы от 04.10.2016 № 205 «О регистрации фракции «ЕДИНАЯ РОССИЯ» в Пермской городской Думе»,

от 15.12.2020 № 283 «О внесении изменения в решение Пермской городской Думы от 04.10.2016 № 205 «О регистрации фракции «ЕДИНАЯ РОССИЯ» в Пермской городской Думе»,

от 23.03.2021 № 84 «О внесении изменения в решение Пермской городской Думы от 04.10.2016 № 205 «О регистрации фракции «ЕДИНАЯ РОССИЯ» в Пермской городской Думе»,

от 24.08.2021 № 155 «О внесении изменения в решение Пермской городской Думы от 04.10.2016 № 205 «О регистрации фракции «ЕДИНАЯ РОССИЯ» в Пермской городской Думе».

3. Настоящее решение вступает в силу со дня его подписания.

4. Опубликовать настоящее решение в печатном средстве массовой информации «Официальный бюллетень органов местного самоуправления муниципального образования город Пермь», а также опубликовать (обнародовать) настоящее решение на официальном сайте муниципального образования город Пермь в информационно-телекоммуникационной сети Интернет.

Председатель
Пермской городской Думы Д.В. Малютин

Пермская городская Дума VII созыва
Р Е Ш Е Н И Е

05.10.2021 № 214

О внесении изменений в Регламент Пермской городской Думы, утвержденный решением Пермской городской Думы от 27.03.2012 № 50

В соответствии с Федеральным законом от 06.10.2003 № 131-ФЗ «Об общих принципах организации местного самоуправления в Российской Федерации», Уставом города Перми

Пермская городская Дума **р е ш и л а:**

1. Внести в Регламент Пермской городской Думы, утвержденный решением Пермской городской Думы от 27.03.2012 № 50 (в редакции решений Пермской городской Думы от 25.06.2013 № 161, от 16.12.2014 № 289, от 24.02.2015 № 44, от 23.08.2016 № 156, от 28.03.2017 № 68, от 24.10.2017 № 219, от 19.12.2017 № 267, от 25.09.2018 № 182, от 23.04.2020 № 79, от 17.11.2020 № 246, от 26.01.2021 № 26, от 24.02.2021 № 47, от 22.06.2021 № 151), изменения:

1.1 в статье 35:

1.1.1 в абзаце первом пункта 3 слова «На заседании Думы в обязательном порядке присутствуют:» заменить словами «В заседании Думы в обязательном порядке участвуют:»;

1.1.2 пункт 4 изложить в редакции:

«4. В заседании Думы вправе участвовать:

председатель Избирательной комиссии города Перми,

представители Контрольно-счетной палаты,

работники аппарата Думы,

субъекты правотворческой инициативы, проекты правовых актов, поправки которых рассматриваются на заседании Думы, их представители,

прокурор либо уполномоченное им лицо,

члены Совета Федерации Федерального Собрания Российской Федерации,

депутаты Государственной Думы Федерального Собрания Российской Федерации,

депутаты Законодательного Собрания Пермского края,

лица, приглашенные на заседание Думы по решению Думы либо председателем Думы.»;

1.1.3 пункт 9 изложить в редакции:

«9. О намерении присутствовать на заседании Думы заинтересованные органы, юридические и физические лица направляют письменную заявку на имя председателя Думы не позднее чем за 3 (три) рабочих дня до дня проведения ближайшего заседания Думы.

В письменной заявке указываются наименование интересующего вопроса, обоснование необходимости присутствия при его рассмотрении Думой с учетом положений пункта 8 настоящей статьи, а также - при наличии желания заявителя выступить - необходимость в предоставлении слова для выступления на заседании Думы.»;

1.1.4 дополнить пунктами 11, 12 следующего содержания:

«11. Лица, присутствующие на заседании Думы, не вправе вмешиваться в работу Думы, обязаны воздерживаться от проявления одобрения или неодобрения поведения и высказываний депутатов, соблюдать Регламент, общественный порядок и подчиняться распоряжениям председательствующего на заседании Думы.

Лицам, присутствующим на заседании Думы, может быть предоставлено слово для выступлений на заседании Думы в порядке, установленном статьей 42 Регламента.

12. В период действия на территории города Перми Ограничений в заседании Думы участвуют лица, указанные в пункте 3 настоящей статьи, а также вправе участвовать прокурор либо уполномоченное им лицо.

Лица, указанные в абзацах втором-пятом, седьмом-девятом пункта 4 настоящей статьи, участвуют в заседании Думы по приглашению на заседание Думы по решению Думы либо председателя Думы.

Положения Регламента, регулирующие вопросы присутствия и выступления на заседании Думы иных лиц, не указанных в настоящем пункте, не применяются в период действия на территории города Перми Ограничений. В этом случае открытость и гласность заседания Думы реализуется посредством прямой видеотрансляции заседания на официальном сайте Думы в информационно-телекоммуникационной сети Интернет.»;

1.2 в статье 42:

1.2.1 пункт 1 после слова «выступления» дополнить словами «лиц, участвующих в заседании Думы»;

1.2.2 дополнить пунктом 1^1 следующего содержания:

«1^1. Слово для выступлений на заседании Думы может быть предоставлено лицам, присутствующим на заседании Думы и указавшим в письменной заявке о намерении присутствовать на заседании Думы на необходимость в предоставлении слова для выступления, по решению Думы, принятому большинством голосов от установленной численности депутатов.».

2. Настоящее решение вступает в силу со дня его официального опубликования в печатном средстве массовой информации «Официальный бюллетень органов местного самоуправления муниципального образования город Пермь».

3. Опубликовать настоящее решение в печатном средстве массовой информации «Официальный бюллетень органов местного самоуправления муниципального образования город Пермь», а также опубликовать (обнародовать) настоящее решение на официальном сайте муниципального образования город Пермь в информационно-телекоммуникационной сети Интернет.

4. Контроль за исполнением настоящего решения возложить на комитет Пермской городской Думы по местному самоуправлению и регламенту.

Председатель
Пермской городской Думы Д.В. Малютин

Глава города Перми А.Н. Дёмкин

Пермская городская Дума VII созыва
Р Е Ш Е Н И Е

05.10.2021 № 215

Об образовании комитетов Пермской городской Думы VII созыва

В соответствии со статьями 38, 41 Устава города Перми, Регламентом Пермской городской Думы, утвержденным решением Пермской городской Думы от 27.03.2012 № 50,

Пермская городская Дума **р е ш и л а:**

1. Образовать следующие комитеты Пермской городской Думы VII созыва:
1.1 по бюджету и налогам в количестве не более 11 человек;
1.2 по городскому хозяйству в количестве не более 11 человек;
1.3 по инвестициям и управлению муниципальными ресурсамив количестве не более 11 человек;
1.4 по местному самоуправлению и регламенту в количестве не более 11 человек;
1.5 по пространственному развитию и благоустройству в количестве не более 11 человек;
1.6 по социальной политике в количестве не более 11 человек;
1.7 по экономическому развитию в количестве не более 11 человек.
2. Определить компетенцию комитетов Пермской городской Думы VI созыва:
2.1 по бюджету и налогам согласно приложению 1 к настоящему решению;
2.2 по городскому хозяйству согласно приложению 2 к настоящему решению;
2.3 по инвестициям и управлению муниципальными ресурсами согласно приложению 3 к настоящему решению;
2.4 по местному самоуправлению и регламенту согласно приложению 4 к настоящему решению;
2.5 по пространственному развитию и благоустройству согласно приложению 5 к настоящему решению;
2.6 по социальной политике согласно приложению 6 к настоящему решению;
2.7 по экономическому развитию согласно приложению 7 к настоящему решению.
3. Признать утратившим силу решение Пермской городской Думы от 25.10.2016 № 217 «Об образовании комитетов Пермской городской Думы».
4. Настоящее решение вступает в силу со дня его подписания.
5. Опубликовать настоящее решение в печатном средстве массовой информации «Официальный бюллетень органов местного самоуправления муниципального образования город Пермь», а также опубликовать (обнародовать) настоящее решение на официальном сайте муниципального образования город Пермь в информационно-телекоммуникационной сети Интернет.
6. Контроль за исполнением настоящего решения возложить на председателя Пермской городской Думы Малютина Д.В.

Председатель
Пермской городской Думы Д.В. Малютин

ПРИЛОЖЕНИЕ 1
к решению
Пермской городской Думы
от 05.10.2021 № 215

КОМПЕТЕНЦИЯ
комитета Пермской городской Думы по бюджету и налогам

1. Бюджет города на очередной финансовый год и плановый период, внесение изменений в бюджет, контроль за его исполнением. Отчет об исполнении бюджета города.

2. Установление, изменение и отмена местных налогов и сборов. Порядок исчисления и уплаты отдельных видов неналоговых доходов. Установление налоговых и иных льгот.

3. Бюджетное устройство и бюджетный процесс в городе Перми.

4. Определение порядка предоставления муниципальных гарантий.

5. Вопросы образования и деятельности Контрольно-счетной палаты города Перми.

6. Иные вопросы в сфере бюджета и налогов в городе Перми.

ПРИЛОЖЕНИЕ 2
к решению
Пермской городской Думы
от 05.10.2021 № 215

КОМПЕТЕНЦИЯ
комитета Пермской городской Думы по городскому хозяйству

1. Организация транспортного обслуживания населения в границах города, предоставление транспортных услуг населению. Программа комплексного развития транспортной инфраструктуры городского округа.

2. Дорожная деятельность в отношении автомобильных дорог местного значения в границах города и обеспечение безопасности дорожного движения на них, включая капитальный и текущий ремонт, строительство, контроль содержания, создание и обеспечение функционирования парковок (парковочных мест), осуществление муниципального контроля за сохранностью автомобильных дорог местного значения в границах городского округа.

3. Организация в границах города электро-, тепло-, газо- и водоснабжения населения, водоотведения, снабжения населения топливом в соответствии с законодательством.

4. Организация муниципального контроля за исполнением единой теплоснабжающей организацией обязательств по строительству, реконструкции и (или) модернизации объектов теплоснабжения.

5. Программа комплексного развития систем коммунальной инфраструктуры городского округа, инвестиционные программы организаций коммунального комплекса.

6. Организация ритуальных услуг и содержание мест захоронения.

7. Вопросы, связанные с организацией деятельности по сбору, транспортированию, обработке, утилизации, обезвреживанию, захоронению твердых коммунальных отходов.

8. Иные вопросы в сфере городского хозяйства.

ПРИЛОЖЕНИЕ 3
к решению
Пермской городской Думы
от 05.10.2021 № 215

КОМПЕТЕНЦИЯ
комитета Пермской городской Думы по инвестициям
и управлению муниципальными ресурсами

1. Инвестиционная политика города Перми. Создание благоприятного инвестиционного климата и привлечение инвестиций для экономического развития города. Муниципально-частное партнерство.

2. Правила владения, пользования и распоряжения имуществом, находящимся в муниципальной собственности города Перми. Повышение эффективности использования муниципального имущества, имущественных комплексов муниципальных учреждений и предприятий.

3. Вопросы, связанные с предоставлением земельных участков, находящихся в муниципальной собственности, а также земельных участков, государственная собственность на которые не разграничена.

4. Вопросы, связанные с приобретением и созданием объектов муниципальной собственности.

5. Резервирование земель и изъятие земельных участков в границах города для муниципальных нужд.

6. Плата за пользование земельными участками и иным имуществом, находящимся в муниципальной собственности.

7. Определение порядка и условий приватизации объектов муниципальной собственности, приема имущества в муниципальную собственность и его выбытия из муниципальной собственности.

8. Порядок осуществления муниципального земельного и лесного контроля.

9. Создание условий для принятия решений и проведения на территории городского округа мероприятий по выявлению правообладателей ранее учтенных объектов недвижимости, направление сведений о правообладателях данных объектов недвижимости для внесения в Единый государственный реестр недвижимости.

10. Правила владения, пользования, распоряжения водными объектами, находящимися в собственности города Перми, установление ставок платы за пользование такими водными объектами, порядка расчета и взимания этой платы.

11. Вопросы создания искусственных земельных участков для нужд городского округа.

12. Иные вопросы в сфере инвестиций и управления муниципальными ресурсами в городе Перми.

ПРИЛОЖЕНИЕ 4
к решению
Пермской городской Думы
от 05.10.2021 № 215

КОМПЕТЕНЦИЯ
комитета Пермской городской Думы по местному самоуправлению и регламенту

1. Устав города Перми, внесение в него изменений и дополнений.

2. Вопросы межмуниципального сотрудничества.

3. Повышение правовой и политической культуры населения, вопросы формирования активной гражданской позиции, а также реализации прав граждан на непосредственное осуществление местного самоуправления. Развитие гражданского общества.

4. Разграничение компетенции между органами местного самоуправления, совершенствование структуры органов местного самоуправления, правового статуса органов и должностных лиц местного самоуправления в соответствии с законодательством.

5. Изменение границ, преобразование и административно-территориальное устройство муниципального образования.

6. Установление официальных символов города, награждение и поощрение физических лиц и организаций за заслуги перед городским сообществом.

7. Вопросы организации и прохождения муниципальной службы.

8. Развитие территориального общественного самоуправления и взаимодействия с органами территориального общественного самоуправления.

9. Назначение местного референдума, назначение выборов в органы местного самоуправления.

10. Деятельность Избирательной комиссии города Перми.

11. Вопросы регистрации депутатских объединений (фракций, групп).

12. Организация работы с избирателями по месту жительства.

13. Депутатская этика.

14. Вопросы разработки, внесения изменений и дополнений в Регламент Пермской городской Думы.

15. Осуществление контроля исполнения Регламента Пермской городской Думы.

16. Осуществление мер по противодействию коррупции в границах городского округа.

17. Вовлечение некоммерческих организаций в решение вопросов местного значения, их поддержка. Муниципальные преференции.

18. Оказание поддержки социально ориентированным некоммерческим организациям, благотворительной деятельности и добровольчеству (волонтерству).

19. Иные вопросы в сфере местного самоуправления и регламента Пермской городской Думы.

ПРИЛОЖЕНИЕ 5
к решению
Пермской городской Думы
от 05.10.2021 № 215

КОМПЕТЕНЦИЯ
комитета Пермской городской Думы по пространственному развитию и благоустройству

1. Содержание и благоустройство территории: утверждение правил благоустройства, благоустройство придомовой и внутриквартальной территории, озеленение, контроль содержания и благоустройства территории, формирование стандартов содержания территории города и контроль их исполнения, освобождение территории от самовольно размещенных некапитальных объектов, отлов и содержание животных без владельцев, обитающих на территории городского округа.

2. Городская среда: определение подходов к архитектурному облику и созданию архитектуры городской среды, к внешнему архитектурному облику зданий, движимых объектов и их фасадов, формирование политики определения мест размещения малых архитектурных форм, объектов монументального искусства, обеспечение доступности для маломобильных групп населения, формирование общественных пространств, кварталов и периферийных территорий, правила организации и использования придомовой территории.

3. Сохранение, использование и популяризация объектов культурного наследия, находящихся в собственности городского округа, охрана объектов культурного наследия местного значения, расположенных на территории городского округа. Вопросы сохранения архитектурного наследия.

4. Порядок присвоения адресов объектам адресации, изменение, аннулирование адресов, присвоение наименований элементам улично-дорожной сети (за исключением автомобильных дорог федерального значения, автомобильных дорог регионального или межмуниципального значения), наименований элементам планировочной структуры в границах городского округа, изменение, аннулирование таких наименований, размещение информации в государственном адресном реестре.

5. Местные нормативы градостроительного проектирования, информационная система обеспечения градостроительной деятельности, осуществляемой на территории города.

6. Создание условий для организации в соответствии с федеральным законом выполнения комплексных кадастровых работ и утверждение карты-плана территории.

7. Организация строительства и содержания муниципального жилищного фонда, создание условий для жилищного строительства, осуществление муниципального жилищного контроля.

8. Вопросы строительства и ввода объектов в эксплуатацию, реконструкции, капитального ремонта объектов капитального строительства.

9. Расселение граждан из непригодных для проживания жилых помещений и аварийных многоквартирных домов.

10. Организация капитального ремонта многоквартирных домов. Содержание муниципального жилищного фонда.

11. Создание условий в соответствии с законодательством для управления многоквартирными домами, обеспечение прозрачности деятельности управляющих компаний, а также механизмов контроля за их деятельностью со стороны населения.

12. Создание условий для массового отдыха жителей городского округа и организация обустройства мест массового отдыха населения.

13. Установление правил использования водных объектов общего пользования для личных и бытовых нужд и информирование населения об ограничениях использования таких водных объектов.

14. Обеспечение условий для осуществления мероприятий по обеспечению безопасности людей на водных объектах, охране их жизни и здоровья.

15. Организация, реорганизация и ликвидация особо охраняемых природных территорий местного значения. Обеспечение экологической безопасности населения. Организация мероприятий по охране окружающей среды в границах городского округа в соответствии с законодательством.

16. Использование, охрана, защита, воспроизводство городских лесов, лесов особо охраняемых природных территорий, расположенных в границах города.

17. Определение порядка размещения рекламных конструкций на территории города, выдачи и аннулирования разрешений, демонтажа самовольно установленных рекламных конструкций, утверждение схемы размещения рекламных конструкций, иные вопросы в соответствии с законодательством о рекламе.

18. Иные вопросы в сфере пространственного развития и благоустройства.

ПРИЛОЖЕНИЕ 6
к решению
Пермской городской Думы
от 05.10.2021 № 215

КОМПЕТЕНЦИЯ
комитета Пермской городской Думы по социальной политике

1. Программа комплексного развития социальной инфраструктуры городского округа. Вопросы доступности социальной инфраструктуры для всех групп населения.

2. Создание условий для оказания медицинской помощи населению на территории городского округа в соответствии с действующим законодательством.

3. Создание, развитие и обеспечение охраны лечебно-оздоровительных местностей и курортов местного значения на территории городского округа.

4. Организация предоставления в соответствии с законодательством общедоступного и бесплатного дошкольного, начального общего, основного общего, среднего общего образования по основным общеобразовательным программам в муниципальных образовательных организациях (за исключением полномочий по финансовому обеспечению реализации основных общеобразовательных программ в соответствии с федеральными государственными образовательными стандартами), организация предоставления дополнительного образования детей в муниципальных образовательных организациях (за исключением дополнительного образования детей, финансовое обеспечение которого осуществляется органами государственной власти Пермского края), создание условий для осуществления присмотра и ухода за детьми, содержания детей в муниципальных образовательных организациях, а также организация отдыха детей в каникулярное время. Иные вопросы, связанные с организацией предоставления образования.

5. Вопросы обеспечения безопасности: участие в профилактике терроризма и экстремизма, а также в минимизации и (или) ликвидации последствий проявлений терроризма и экстремизма в границах городского округа; оказание поддержки гражданам и их объединениям, участвующим в охране общественного порядка, создание условий для деятельности народных дружин; обеспечение первичных мер пожарной безопасности.

6. Вопросы профилактики наркомании, токсикомании и алкоголизма.

7. Организация библиотечного обслуживания населения, комплектование, обеспечение сохранности библиотечных фондов библиотек городского округа.

8. Развитие культурного пространства города Перми. Создание условий для организации досуга и обеспечения жителей города услугами организаций культуры.

9. Создание условий для развития местного традиционного народного художественного творчества, участие в сохранении, возрождении и развитии народных художественных промыслов в городе.

10. Организация и осуществление мероприятий по работе с детьми и молодежью в городе, в том числе вопросы молодежной политики, самореализации молодежи, нравственного и военно-патриотического воспитания, трудоустройства, создания условий для приобретения жилья.

11. Обеспечение условий для развития на территории городского округа физической культуры, школьного и массового спорта, организация проведения официальных физкультурно-оздоровительных и спортивных мероприятий городского округа.

12. Разработка и осуществление мер, направленных на укрепление межнационального и межконфессионального согласия, поддержку и развитие языков и культуры народов Российской Федерации, проживающих на территории городского округа, реализацию прав коренных малочисленных народов и других национальных меньшинств, обеспечение социальной и культурной адаптации мигрантов, профилактику межнациональных (межэтнических) конфликтов.

13. Дополнительные меры социальной поддержки и социальной помощи для отдельных категорий граждан.

14. Инвестиционные проекты по вопросам социальной политики.

15. Обеспечение проживающих в городском округе и нуждающихся в жилых помещениях малоимущих граждан жилыми помещениями в соответствии с жилищным законодательством.

16. Вопросы формирования и содержания муниципального архива.

17. Организация и осуществление мероприятий по территориальной обороне и гражданской обороне, защите от чрезвычайных ситуаций природного и техногенного характера.

18. Создание условий для предупреждения и ликвидации последствий чрезвычайных ситуаций в границах городского округа.

19. Обеспечение условий для создания, содержания и организации деятельности аварийно-спасательных служб и (или) аварийно-спасательных формирований на территории городского округа.

20. Иные вопросы в сфере социальной политики в городе Перми.

ПРИЛОЖЕНИЕ 7
к решению
Пермской городской Думы
от 05.10.2021 № 215

КОМПЕТЕНЦИЯ
комитета Пермской городской Думы по экономическому развитию

1. Документы стратегического планирования города Перми, создание условий для их реализации, результаты мониторинга и контроля их реализации.

2. Вопросы, связанные с внешнеэкономической деятельностью города Перми.

3. Цены и тарифы, регулируемые органами местного самоуправления в соответствии с законодательством.

4. Тарифная политика в отношении услуг, предоставляемых муниципальными предприятиями и учреждениями, повышение эффективности их деятельности.

5. Создание условий для развития сельскохозяйственного производства, расширения рынка сельскохозяйственной продукции, сырья и продовольствия, содействие развитию малого и среднего предпринимательства.

6. Создание условий для развития услуг связи, общественного питания, торговли, в том числе нестационарной, бытового обслуживания и рекламных услуг.

7. Меры стимулирования промышленности на территории города Перми.

8. Размещение объектов движимого имущества в сфере потребительского рынка.

9. Вопросы мобилизационной подготовки муниципальных предприятий и учреждений, находящихся на территории городского округа.

10. Иные вопросы в сфере экономического развития города Перми.

Пермская городская Дума VII созыва
Р Е Ш Е Н И Е

05.10.2021 № 216

О регистрации фракции «ЕДИНАЯ РОССИЯ»
в Пермской городской Думе VII созыва

В соответствии со статьей 35.1 Федерального закона от 06.10.2003 № 131-ФЗ «Об общих принципах организации местного самоуправления в Российской Федерации», статьей 37 Устава города Перми

Пермская городская Дума **р е ш и л а:**

1. Зарегистрировать в Пермской городской Думе VII созыва фракцию «ЕДИНАЯ РОССИЯ» в количестве 25 человек в составе:

Бесфамильный Михаил Александрович,
Болквадзе Арсен Давидович,
Булатов Николай Анатольевич,
Бурдин Олег Аркадьевич,
Гараев Эдуард Ринатович,
Горбунова Ирина Викторовна,
Захаров Сергей Геннадьевич,
Ивонин Александр Валентинович,
Колчанов Александр Иванович,
Кузнецов Василий Владимирович,
Лялина Екатерина Леонидовна,
Малютин Дмитрий Васильевич,
Манин Владимир Григорьевич,
Мельник Наталья Николаевна,

Молоковских Владимир Евгеньевич,
Морозов Даниил Александрович,
Оборин Алексей Юрьевич,
Пономарев Роман Георгиевич,
Раев Алексей Юрьевич,
Рослякова Наталья Михайловна,
Соколова Галина Анатольевна,
Спиридонов Максим Александрович,
Чащихин Тимофей Владимирович,
Черепанов Михаил Юрьевич,
Шестакова Татьяна Анатольевна.

2. Утвердить руководителем фракции «ЕДИНАЯ РОССИЯ» в Пермской городской Думе VII созыва Кузнецова Василия Владимировича, депутата Пермской городской Думы VII созыва.

3. Настоящее решение вступает в силу со дня его подписания.

4. Опубликовать настоящее решение в печатном средстве массовой информации «Официальный бюллетень органов местного самоуправления муниципального образования город Пермь», а также опубликовать (обнародовать) настоящее решение на официальном сайте муниципального образования город Пермь в информационно-телекоммуникационной сети Интернет.

Председатель
Пермской городской Думы Д.В. Малютин

Пермская городская Дума VII созыва
Р Е Ш Е Н И Е

05.10.2021 № 217

О составе комитетов Пермской городской Думы VII созыва

В соответствии со статьями 38, 41 Устава города Перми

Пермская городская Дума **р е ш и л а:**

1. Утвердить персональный состав комитетов Пермской городской Думы VII созыва:
1.1 по бюджету и налогам:
1.1.1 Гилёв Николай Анатольевич, депутат Пермской городской Думы;
1.1.2 Лялина Екатерина Леонидовна, депутат Пермской городской Думы;
1.1.3 Малютин Дмитрий Васильевич, депутат Пермской городской Думы;
1.1.4 Манин Владимир Григорьевич, депутат Пермской городской Думы;
1.1.5 Мельник Наталья Николаевна, депутат Пермской городской Думы;
1.1.6 Молоковских Владимир Евгеньевич, депутат Пермской городской Думы;
1.1.7 Морозов Даниил Александрович, депутат Пермской городской Думы;
1.1.8 Оборин Алексей Юрьевич, депутат Пермской городской Думы;
1.1.9 Раев Алексей Юрьевич, депутат Пермской городской Думы;
1.1.10 Рослякова Наталья Михайловна, депутат Пермской городской Думы;
1.1.11 Сторожев Геннадий Алексеевич, депутат Пермской городской Думы;
1.2 по городскому хозяйству:
1.2.1 Булатов Николай Анатольевич, депутат Пермской городской Думы;
1.2.2 Гараев Эдуард Ринатович, депутат Пермской городской Думы;
1.2.3 Коробов Марк Павлович, депутат Пермской городской Думы;
1.2.4 Манин Владимир Григорьевич, депутат Пермской городской Думы;
1.2.5 Молоковских Владимир Евгеньевич, депутат Пермской городской Думы;
1.2.6 Плотников Владимир Иванович, депутат Пермской городской Думы;
1.2.7 Пономарев Роман Георгиевич, депутат Пермской городской Думы;

1.2.8 Раев Алексей Юрьевич, депутат Пермской городской Думы;
1.2.9 Спиридонов Максим Александрович, депутат Пермской городской Думы;
1.2.10 Стенно Сергей Петрович, депутат Пермской городской Думы;
1.2.11 Федоров Дмитрий Александрович, депутат Пермской городской Думы;
1.3 по инвестициям и управлению муниципальными ресурсами:
1.3.1 Бесфамильный Михаил Александрович, депутат Пермской городской Думы;
1.3.2 Болквадзе Арсен Давидович, депутат Пермской городской Думы;
1.3.3 Гараев Эдуард Ринатович, депутат Пермской городской Думы;
1.3.4 Захаров Сергей Геннадьевич, депутат Пермской городской Думы;
1.3.5 Ивонин Александр Валентинович, депутат Пермской городской Думы;
1.3.6 Медведев Сергей Юрьевич, депутат Пермской городской Думы;
1.3.7 Морозов Даниил Александрович, депутат Пермской городской Думы;
1.3.8 Овчинников Алексей Александрович, депутат Пермской городской Думы;
1.3.9 Сторожев Геннадий Алексеевич, депутат Пермской городской Думы;
1.4 по местному самоуправлению и регламенту:
1.4.1 Бурдин Олег Аркадьевич, депутат Пермской городской Думы;
1.4.2 Бусовиков Константин Алексеевич, депутат Пермской городской Думы;
1.4.3 Гилёв Николай Анатольевич, депутат Пермской городской Думы;
1.4.4 Кузнецов Василий Владимирович, депутат Пермской городской Думы;
1.4.5 Мельник Наталья Николаевна, депутат Пермской городской Думы;
1.4.6 Шестакова Татьяна Анатольевна, депутат Пермской городской Думы;
1.5 по пространственному развитию и благоустройству:
1.5.1 Бесфамильный Михаил Александрович, депутат Пермской городской Думы;
1.5.2 Булатов Николай Анатольевич, депутат Пермской городской Думы;
1.5.3 Власов Илья Алексеевич, депутат Пермской городской Думы;
1.5.4 Колчанов Александр Иванович, депутат Пермской городской Думы;
1.5.5 Мирзамухаметов Эдуард Ильдусович, депутат Пермской городской Думы;
1.5.6 Пономарев Роман Георгиевич, депутат Пермской городской Думы;
1.5.7 Спиридонов Максим Александрович, депутат Пермской городской Думы;
1.5.8 Стенно Сергей Петрович, депутат Пермской городской Думы;
1.5.9 Чащихин Тимофей Владимирович, депутат Пермской городской Думы;
1.5.10 Черепанов Михаил Юрьевич, депутат Пермской городской Думы;
1.6 по социальной политике:
1.6.1 Бурдин Олег Аркадьевич, депутат Пермской городской Думы;
1.6.2 Власов Илья Алексеевич, депутат Пермской городской Думы;
1.6.3 Горбунова Ирина Викторовна, депутат Пермской городской Думы;
1.6.4 Ивонин Александр Валентинович, депутат Пермской городской Думы;
1.6.5 Кузнецов Василий Владимирович, депутат Пермской городской Думы;
1.6.6 Лялина Екатерина Леонидовна, депутат Пермской городской Думы;
1.6.7 Медведев Сергей Юрьевич, депутат Пермской городской Думы;
1.6.8 Плотников Владимир Иванович, депутат Пермской городской Думы;
1.6.9 Рослякова Наталья Михайловна, депутат Пермской городской Думы;
1.6.10 Федоров Дмитрий Александрович, депутат Пермской городской Думы;
1.6.11 Шестакова Татьяна Анатольевна, депутат Пермской городской Думы;
1.7 по экономическому развитию:
1.7.1 Болквадзе Арсен Давидович, депутат Пермской городской Думы;
1.7.2 Бусовиков Константин Алексеевич, депутат Пермской городской Думы;
1.7.3 Горбунова Ирина Викторовна, депутат Пермской городской Думы;
1.7.4 Захаров Сергей Геннадьевич, депутат Пермской городской Думы;
1.7.5 Колчанов Александр Иванович, депутат Пермской городской Думы;
1.7.6 Коробов Марк Павлович, депутат Пермской городской Думы;
1.7.7 Мирзамухаметов Эдуард Ильдусович, депутат Пермской городской Думы;
1.7.8 Оборин Алексей Юрьевич, депутат Пермской городской Думы;
1.7.9 Овчинников Алексей Александрович, депутат Пермской городской Думы;
1.7.10 Чащихин Тимофей Владимирович, депутат Пермской городской Думы;
1.7.11 Черепанов Михаил Юрьевич, депутат Пермской городской Думы.
2. Признать утратившими силу решения Пермской городской Думы:
от 25.10.2016 № 218 «О составе комитетов Пермской городской Думы VI созыва»,
от 22.11.2016 № 261 «О внесении изменений в решение Пермской городской Думы от 25.10.2016 № 218

«О составе комитетов Пермской городской Думы VI созыва»,

от 26.09.2017 № 203 «О внесении изменения в решение Пермской городской Думы от 25.10.2016 № 218 «О составе комитетов Пермской городской Думы VI созыва»,

от 27.10.2020 № 221 «О внесении изменений в решение Пермской городской Думы от 25.10.2016 № 218 «О составе комитетов Пермской городской Думы VI созыва»,

от 15.12.2020 № 282 «О внесении изменения в решение Пермской городской Думы от 25.10.2016 № 218 «О составе комитетов Пермской городской Думы VI созыва»,

от 24.02.2021 № 56 «О внесении изменения в решение Пермской городской Думы от 25.10.2016 № 218 «О составе комитетов Пермской городской Думы VI созыва»,

от 24.08.2021 № 154 «Об отдельных вопросах организации деятельности комитетов Пермской городской Думы».

3. Настоящее решение вступает в силу со дня его подписания.

4. Опубликовать настоящее решение в печатном средстве массовой информации «Официальный бюллетень органов местного самоуправления муниципального образования город Пермь», а также опубликовать (обнародовать) настоящее решение на официальном сайте муниципального образования город Пермь в информационно-телекоммуникационной сети Интернет.

5. Контроль за исполнением настоящего решения возложить на председателя Пермской городской Думы Малютина Д.В.

Председатель
Пермской городской Думы Д.В. Малютин

Пермская городская Дума VII созыва
Р Е Ш Е Н И Е

05.10.2021 № 218

Об утверждении в должности председателей комитетов Пермской городской Думы VII созыва

В соответствии с Регламентом Пермской городской Думы, утвержденным решением Пермской городской Думы от 27.03.2012 № 50,

Пермская городская Дума **р е ш и л а:**

1. Утвердить:

1.1 депутата Пермской городской Думы VII созыва Мельник Наталью Николаевну в должности председателя комитета Пермской городской Думы по бюджету и налогам;

1.2 депутата Пермской городской Думы VII созыва Спиридонова Максима Александровича в должности председателя комитета Пермской городской Думы по городскому хозяйству;

1.3 депутата Пермской городской Думы VII созыва Бесфамильного Михаила Александровича в должности председателя комитета Пермской городской Думы по инвестициям и управлению муниципальными ресурсами;

1.4 депутата Пермской городской Думы VII созыва Кузнецова Василия Владимировича в должности председателя комитета Пермской городской Думы по местному самоуправлению и регламенту;

1.5 депутата Пермской городской Думы VII созыва Черепанова Михаила Юрьевича в должности председателя комитета Пермской городской Думы по пространственному развитию и благоустройству;

1.6 депутата Пермской городской Думы VII созыва Рослякову Наталью Михайловну в должности председателя комитета Пермской городской Думы по социальной политике;

1.7 депутата Пермской городской Думы VII созыва Болквадзе Арсена Давидовича в должности председателя комитета Пермской городской Думы по экономическому развитию.

2. Настоящее решение вступает в силу со дня его подписания.

3. Опубликовать настоящее решение в печатном средстве массовой информации «Официальный бюллетень органов местного самоуправления муниципального образования город Пермь», а также опубликовать (обнародовать)

настоящее решение на официальном сайте муниципального образования город Пермь в информационно-телекоммуникационной сети Интернет.

4. Контроль за исполнением настоящего решения возложить на председателя Пермской городской Думы Малютина Д.В.

Председатель
Пермской городской Думы Д.В. Малютин

Пермская городская Дума VII созыва
Р Е Ш Е Н И Е

05.10.2021 № 219

О внесении изменения в решение Пермской городской Думы от 28.03.2017 № 69 «Об образовании регламентной группы Пермской городской Думы»

В соответствии с Уставом города Перми, Регламентом Пермской городской Думы, утвержденным решением Пермской городской Думы от 27.03.2012 № 50,

Пермская городская Дума **р е ш и л а:**

1. Внести в решение Пермской городской Думы от 28.03.2017 № 69 «Об образовании регламентной группы Пермской городской Думы» изменение, изложив пункт 1 в редакции:

«1. Образовать в Пермской городской Думе регламентную группу Пермской городской Думы в количестве трех человек в составе:

председатель регламентной группы:

Кузнецов Василий Владимирович, депутат Пермской городской Думы VII созыва;

члены регламентной группы:

Бурдин Олег Аркадьевич, депутат Пермской городской Думы VII созыва,

Шестакова Татьяна Анатольевна, депутат Пермской городской Думы VII созыва.».

2. Настоящее решение вступает в силу со дня его подписания.

3. Опубликовать настоящее решение в печатном средстве массовой информации «Официальный бюллетень органов местного самоуправления муниципального образования город Пермь», а также опубликовать (обнародовать) настоящее решение на официальном сайте муниципального образования город Пермь в информационно-телекоммуникационной сети Интернет.

4. Контроль за исполнением настоящего решения возложить на комитет Пермской городской Думы по местному самоуправлению и регламенту.

Председатель
Пермской городской Думы Д.В. Малютин

Пермская городская Дума VII созыва
Р Е Ш Е Н И Е

05.10.2021 № 220

О направлении представителей Пермской городской Думы в состав организационного комитета по проведению публичных слушаний по обсуждению проекта решения Пермской городской Дум «О бюджете города Перми на 2022 год и на плановый период 2023 и 2024 годов»

Пермская городская Дума **р е ш и л а:**

1. Направить в состав организационного комитета по проведению публичных слушаний по обсуждению проекта решения Пермской городской Думы «О бюджете города Перми на 2022 год и на плановый период 2023 и 2024 годов»:

Выдренкову Оксану Михайловну, начальника отдела финансовой экспертизы управления экспертизы и аналитики аппарата Пермской городской Думы,

Мельник Наталью Николаевну, депутата Пермской городской Думы.

2. Настоящее решение вступает в силу со дня его подписания.

3. Опубликовать настоящее решение в печатном средстве массовой информации «Официальный бюллетень органов местного самоуправления муниципального образования город Пермь», а также опубликовать (обнародовать) настоящее решение на официальном сайте муниципального образования город Пермь в информационно-телекоммуникационной сети Интернет.

4. Контроль за исполнением настоящего решения возложить на комитет Пермской городской Думы по бюджету и налогам.

Председатель
Пермской городской Думы Д.В. Малютин

Пермская городская Дума VII созыва
Р Е Ш Е Н И Е

05.10.2021 № 221

О досрочном прекращении полномочий депутата Пермской городской Думы VI созыва Куликовой В.Д.

Рассмотрев заявление депутата Пермской городской Думы VI созыва Куликовой Вероники Дмитриевны об отставке по собственному желанию, в соответствии с пунктом 2 части 10, частью 11 статьи 40 Федерального закона от 06.10.2003 № 131-ФЗ «Об общих принципах организации местного самоуправления в Российской Федерации», статьей 39 Устава города Перми

Пермская городская Дума **р е ш и л а:**

1. Полномочия депутата Пермской городской Думы VI созыва Куликовой Вероники Дмитриевны считать прекращенными 24.09.2021 в связи с отставкой по собственному желанию.

2. Настоящее решение вступает в силу со дня его подписания.

3. Опубликовать настоящее решение в печатном средстве массовой информации «Официальный бюллетень органов местного самоуправления муниципального образования город Пермь», а также опубликовать (обнародовать) настоящее решение на официальном сайте муниципального образования город Пермь в информационно-телекоммуникационной сети Интернет.

Председатель
Пермской городской Думы Д.В. Малютин

Пермская городская Дума VII созыва
Р Е Ш Е Н И Е

05.10.2021 № 222

О досрочном прекращении полномочий депутата Пермской городской Думы VI созыва Буторина А.С.

Рассмотрев заявление депутата Пермской городской Думы VI созыва Буторина Александра Сергеевича об отставке по собственному желанию, в соответствии с пунктом 2 части 10, частью 11 статьи 40 Федерального закона

от 06.10.2003 № 131-ФЗ «Об общих принципах организации местного самоуправления в Российской Федерации», статьей 39 Устава города Перми

Пермская городская Дума **р е ш и л а:**

1. Полномочия депутата Пермской городской Думы VI созыва Буторина Александра Сергеевича считать прекращенными 27.09.2021 в связи с отставкой по собственному желанию.
2. Настоящее решение вступает в силу со дня его подписания.
3. Опубликовать настоящее решение в печатном средстве массовой информации «Официальный бюллетень органов местного самоуправления муниципального образования город Пермь», а также опубликовать (обнародовать) настоящее решение на официальном сайте муниципального образования город Пермь в информационно-телекоммуникационной сети Интернет.

Председатель
Пермской городской Думы Д.В. Малютин

Пермская городская Дума VII созыва
Р Е Ш Е Н И Е

05.10.2021 № 223

О досрочном прекращении полномочий депутата Пермской городской Думы VII созыва Соколовой Г.А.

Рассмотрев заявление депутата Пермской городской Думы VII созыва Соколовой Галины Анатольевны об отставке по собственному желанию, в соответствии с пунктом 2 части 10, частью 11 статьи 40 Федерального закона от 06.10.2003 № 131-ФЗ «Об общих принципах организации местного самоуправления в Российской Федерации», статьей 39 Устава города Перми

Пермская городская Дума **р е ш и л а:**

1. Полномочия депутата Пермской городской Думы VII созыва Соколовой Галины Анатольевны считать прекращенными 06.10.2021 в связи с отставкой по собственному желанию.
2. Настоящее решение вступает в силу со дня его подписания.
3. Опубликовать настоящее решение в печатном средстве массовой информации «Официальный бюллетень органов местного самоуправления муниципального образования город Пермь», а также опубликовать (обнародовать) настоящее решение на официальном сайте муниципального образования город Пермь в информационно-телекоммуникационной сети Интернет.

Председатель
Пермской городской Думы Д.В. Малютин

ПОСТАНОВЛЕНИЯ АДМИНИСТРАЦИИ ГОРОДА ПЕРМИ

АДМИНИСТРАЦИЯ ГОРОДА ПЕРМИ
ПОСТАНОВЛЕНИЕ

06.10.2021 № 802

О внесении изменений в постановление администрации города Перми от 21.10.2010 № 709 «Об учреждении ежегодной молодежной премии «Пермь 20х20»

В соответствии с Уставом города Перми, в целях актуализации нормативных правовых актов администрации города Перми
администрация города Перми ПОСТАНОВЛЯЕТ:

1. Внести изменения в постановление администрации города Перми от 21 октября 2010 г. № 709 «Об учреждении ежегодной молодежной премии «Пермь 20х20» (в ред. от 10.10.2011 № 579, от 27.07.2012 № 416, от 06.11.2012 № 744, от 17.12.2012 № 921, от 19.11.2013 № 1053, от 12.09.2014 № 630, от 13.05.2015 № 265, от 20.09.2016 № 718, от 07.11.2017 № 1001, от 02.11.2018 № 857, от 18.12.2019 № 1032, от 19.10.2020 № 1035, от 05.08.2021 № 573), дополнив пункт 4 абзацем следующего содержания:

«Объем средств на выплату ежегодной молодежной премии «Пермь 20х20» определяется нормативным методом.».

2. Настоящее постановление вступает в силу со дня официального опубликования в печатном средстве массовой информации «Официальный бюллетень органов местного самоуправления муниципального образования город Пермь».

3. Управлению по общим вопросам администрации города Перми обеспечить опубликование настоящего постановления в печатном средстве массовой информации «Официальный бюллетень органов местного самоуправления муниципального образования город Пермь».

4. Информационно-аналитическому управлению администрации города Перми обеспечить опубликование (обнародование) настоящего постановления на официальном сайте муниципального образования город Пермь в информационно-телекоммуникационной сети Интернет.

5. Контроль за исполнением настоящего постановления возложить на заместителя главы администрации города Перми Грибанова А.А.

Глава города Перми А.Н. Дёмкин

АДМИНИСТРАЦИЯ ГОРОДА ПЕРМИ
ПОСТАНОВЛЕНИЕ

06.10.2021 № 803

О внесении изменений в муниципальную программу «Градостроительная деятельность на территории города Перми», утвержденную постановлением администрации города Перми от 15.10.2018 № 713

В соответствии с постановлением администрации города Перми от 25 сентября 2013 г. № 781 «Об утверждении Порядка принятия решений о разработке муниципальных программ, их формирования и реализации»
администрация города Перми ПОСТАНОВЛЯЕТ:

1. Утвердить прилагаемые изменения в муниципальную программу «Градостроительная деятельность на территории города Перми», утвержденную постановлением администрации города Перми от 15 октября 2018 г. № 713 (в ред. от 26.12.2018 № 1061, от 04.02.2019 № 58, от 05.03.2019 № 146, от 16.04.2019 № 100-П, от 18.06.2019 № 287, от 08.08.2019 № 464, от 04.09.2019 № 525, от 09.10.2019 № 658, от 18.10.2019 № 739, от 06.12.2019 № 977, от 10.01.2020 № 14, от 11.02.2020 № 124, от 26.03.2020 № 274, от 07.04.2020 № 330, от 21.05.2020 № 447, от 18.06.2020 № 526, от

08.09.2020 № 806, от 15.10.2020 № 991, от 31.12.2020 № 1373, от 12.01.2021 № 5, от 26.03.2021 № 204, от 11.06.2021 № 429, от 16.08.2021 № 605).

2. Настоящее постановление вступает в силу со дня официального опубликования в печатном средстве массовой информации «Официальный бюллетень органов местного самоуправления муниципального образования город Пермь».

3. Управлению по общим вопросам администрации города Перми обеспечить опубликование настоящего постановления в печатном средстве массовой информации «Официальный бюллетень органов местного самоуправления муниципального образования город Пермь».

4. Информационно-аналитическому управлению администрации города Перми обеспечить опубликование (обнародование) настоящего постановления на официальном сайте муниципального образования город Пермь в информационно-телекоммуникационной сети Интернет.

5. Контроль за исполнением настоящего постановления возложить на исполняющего обязанности заместителя главы администрации города Перми-начальника департамента земельных отношений администрации города Перми Гонцову Е.Н.

Глава города Перми А.Н. Дёмкин

УТВЕРЖДЕНЫ
постановлением администрации
города Перми
от 06.10.2021 № 803

ИЗМЕНЕНИЯ
в муниципальную программу «Градостроительная деятельность на территории города Перми», утвержденную постановлением администрации города Перми от 15 октября 2018 г. № 713

1. В разделе «Паспорт муниципальной программы» строку 9 изложить в следующей редакции:

9	Объемы и источники финансирования программы (подпрограммы)	2019 год план	2020 год план	2021 год план	2022 год план	2023 год план
	программа, всего (тыс. руб.), в том числе	106 155,163	66 597,281	50 632,450	49 348,000	49 467,300
	бюджет города Перми	105 566,375	66 514,189	50 632,450	49 348,000	49 467,300
	бюджет города Перми (неиспользованные ассигнования отчетного года)	0,000	83,092	0,000	0,000	0,000
	подпрограмма 1.1, всего (тыс. руб.), в том числе	62 794,127	39 240,667	41 349,575	37 267,500	37 269,800
	бюджет города Перми	62 794,127	39 200,904	41 349,575	37 267,500	37 269,800
	бюджет города Перми (неиспользованные ассигнования отчетного года)	0,000	39,763	0,000	0,000	0,000
	подпрограмма 1.2, всего (тыс. руб.), в том числе	2 830,042	1 550,307	814,634	925,400	919,300
	бюджет города Перми	2 241,254	1 506,978	814,634	925,400	919,300
	бюджет города Перми (неиспользованные ассигнования отчетного года)	588,788	43,329	0,000	0,000	0,000
	подпрограмма 1.3, всего (тыс. руб.), в том числе	329,950	323,913	368,864	0,000	0,000
	бюджет города Перми	329,950	323,913	368,864	0,000	0,000
	подпрограмма 1.4, всего (тыс. руб.), в том числе	40 201,044	25 482,394	8 099,332	11 155,100	11 278,200
	бюджет города Перми	40 201,044	25 482,394	8 099,332	11 155,100	11 278,200

2. В разделе «Система программных мероприятий подпрограммы 1.1 «Реализация Генерального плана города Перми и градостроительной политики города Перми, развитие центра города Перми и локальных центров» муниципальной программы «Градостроительная деятельность на территории города Перми»:

2.1. в графе 13 строки 1.1.1.1.1.1 цифры «36 505,884» заменить цифрами «36 847,484»;

2.2. в графе 13 строки «Итого по мероприятию 1.1.1.1.1, в том числе по источникам финансирования» цифры «36 505,884» заменить цифрами «36 847,484»;

2.3. строку «Итого по основному мероприятию 1.1.1.1, в том числе по источникам финансирования» изложить в следующей редакции:

Итого по основному мероприятию 1.1.1.1, в том числе по источникам финансирования	итого	29 962,748	29 214,013	36 847,484	36 517,400	36 519,700
	бюджет города Перми	29 962,748	29 174,250	36 847,484	36 517,400	36 519,700
	бюджет города Перми (неиспользованные ассигнования отчетного года)	0,000	39,763	0,000	0,000	0,000

2.4. строки 1.1.1.2.1.13-1.1.1.2.1.31 изложить в следующей редакции:

1.1.1.2.1.13	площадь территории на которую выполнены работы по инженерно-геодезическим изысканиям в целях формирования земельных участков под строительство на торги	га	-	-	2,14	-	-	МКУ «ИТП»	бюджет города Перми	0,000	0,000	58,196	0,000	0,000
1.1.1.2.1.14	площадь территории, на которую разработана документация по планировке территории в целях формирования земельных участков под строительство на торги	га	10,33	-	-	7,29	-	МКУ «ИТП»	бюджет города Перми	1 085,457	0,000	0,000	0,000	0,000
1.1.1.2.1.15	площадь территории, на которую утверждена документация по планировке территории в целях формирования земельных участков под строительство на торги	га	-	-	10,33	7,29	-	ДГА	бюджет города Перми	0,000	0,000	0,000	0,000	0,000
1.1.1.2.1.16	площадь территории на которую выполнены работы по инженерно-геодезическим изысканиям в целях развития улично-дорожной сети	га	-	-	7,73	-	-	МКУ «ИТП»	бюджет города Перми	0,000	0,000	198,197	0,000	0,000
1.1.1.2.1.17	площадь территории, на которую разработана документация по планировке территории в целях развития улично-дорожной сети	га	11,97	-	28,5	11,12	11,02	МКУ «ИТП»	бюджет города Перми	839,874	0,000	0,000	0,000	0,000
1.1.1.2.1.18	площадь территории, на которую утверждена документация по планировке территории в целях развития улично-дорожной сети	га	-	11,97	28,5	11,12	11,02	ДГА	бюджет города Перми	0,000	0,000	0,000	0,000	0,000
1.1.1.2.1.19	площадь территории, на которую разработана документация по планировке территории в целях изъятия земельных участков, объектов недвижимости, имущества для реконструкции дорожных объектов города Перми	га	21,54	-	-	-	-	МКУ «ИТП»	бюджет города Перми	3 361,951	0,000	0,000	0,000	0,000
1.1.1.2.1.20	площадь территории, на которую утверждена документация по планировке территории в целях изъятия земельных участков, объектов недвижимости, имущества для реконструкции дорожных объектов города Перми	га	21,54	-	-	-	-	ДГА	бюджет города Перми	0,000	0,000	0,000	0,000	0,000

1.1.1.2.1.21	площадь территории на которую выполнены работы по инженерно-геодезическим изысканиям в целях постановки земельных участков под многоквартирными домами на государственный кадастровый учет	га	44,28	6,48	132,14	-	-	МКУ «ИТП»	бюджет города Перми	841,188	182,762	3 038,642	0,000	0,000
1.1.1.2.1.22	площадь территории, на которую разработана документация по планировке территории в целях постановки земельных участков под многоквартирными домами на государственный кадастровый учет	га	-	43,84	45,65	-	-	МКУ «ИТП»	бюджет города Перми	0,000	0,000	0,000	0,000	0,000
1.1.1.2.1.23	площадь территории, на которую утверждена документация по планировке территории в целях постановки земельных участков под многоквартирными домами на государственный кадастровый учет	га	-	43,84	45,65	-	-	ДГА	бюджет города Перми	0,000	0,000	0,000	0,000	0,000
1.1.1.2.1.24	площадь территории на которую выполнены работы по инженерно-геодезическим изысканиям в целях реконструкции и нового строительства объектов капитального строительства на территории жилого района Камская долина	га	44,06	34,56	-	-	-	МКУ «ИТП»	бюджет города Перми	295,235	243,015	0,000	0,000	0,000
1.1.1.2.1.25	площадь территории на которую выполнены работы по инженерно-геологическим, инженерно-экологическим, инженерно-гидрометеорологическим изысканиям в целях реконструкции и нового строительства объектов капитального строительства на территории жилого района Камская долина	га	36,69	28,03	-	-	-	МКУ «ИТП»	бюджет города Перми	1 481,097	1 220,901	0,000	0,000	0,000
1.1.1.2.1.26	площадь территории, на которую разработана документация по планировке территории в целях реконструкции и нового строительства объектов капитального строительства на территории жилого района Камская долина	га	-	65,39	-	-	-	МКУ «ИТП»	бюджет города Перми	0,000	0,000	0,000	0,000	0,000

1.1.1.2.1.27	площадь территории, на которую утверждена документация по планировке территории в целях реконструкции и нового строительства объектов капитального строительства на территории жилого района Камская долина	га	-	65,39	-	-	-	ДГА	бюджет города Перми	0,000	0,000	0,000	0,000	0,000
1.1.1.2.1.28	площадь территории на которую выполнены работы по инженерно-геодезическим изысканиям в целях развития рекреационных территорий	га	2,18	3,99	-	-	-	МКУ «ИТП»	бюджет города Перми	41,710	105,868	0,000	0,000	0,000
1.1.1.2.1.29	Площадь территории на которую выполнены работы по инженерно-геологическим, инженерно-экологическим, инженерно-гидрометеорологическим изысканиям в целях развития рекреационных территорий	га	-	1,66	-	-	-	МКУ «ИТП»	бюджет города Перми	0,000	181,687	0,000	0,000	0,000
1.1.1.2.1.30	площадь территории, на которую разработана документация по планировке территории в целях развития рекреационных территорий	га	-	5,41	-	-	-	МКУ «ИТП»	бюджет города Перми	0,000	0,000	0,000	0,000	0,000
1.1.1.2.1.31	площадь территории, на которую утверждена документация по планировке территории в целях развития рекреационных территорий	га	-	5,41	-	-	-	ДГА	бюджет города Перми	0,000	0,000	0,000	0,000	0,000

2.5. после строки 1.1.1.2.1.31 дополнить строками 1.1.1.2.1.32-1.1.1.2.1.49 следующего содержания:

1.1.1.2.1.32	площадь территории на которую выполнены работы по инженерно-геодезическим изысканиям в целях образования земельных участков для размещения объектов противопожарной безопасности	га	-	-	0,47	-	-	МКУ «ИТП»	бюджет города Перми	0,000	0,000	12,617	0,000	0,000
1.1.1.2.1.33	площадь территории, на которую разработана документация по планировке территории в целях образования земельных участков для размещения объектов противопожарной безопасности	га	-	0,98	-	20,51	-	МКУ «ИТП»	бюджет города Перми	0,000	38,208	0,000	0,000	0,000
1.1.1.2.1.34	площадь территории, на которую утверждена документация по планировке территории в целях образования земельных участков для размещения объектов противопожарной безопасности	га	-	0,98	-	20,51	-	ДГА	бюджет города Перми	0,000	0,000	0,000	0,000	0,000

1.1.1.2.1.35	площадь территории на которую выполнены работы по инженерно-геодезическим изысканиям в целях благоустройства	га	-	-	1,4	-	-	МКУ «ИТП»	бюджет города Перми	0,000	0,000	36,982	0,000	0,000
1.1.1.2.1.36	площадь территории, на которую разработана документация по планировке территории в целях благоустройства	га	-	-	-	31,8	-	МКУ «ИТП»	бюджет города Перми	0,000	0,000	0,000	0,000	0,000
1.1.1.2.1.37	площадь территории, на которую утверждена документация по планировке территории в целях благоустройства	га	-	-	-	31,8	-	ДГА	бюджет города Перми	0,000	0,000	0,000	0,000	0,000
1.1.1.2.1.38	площадь территории на которую выполнены работы по инженерно-геодезическим изысканиям в целях образования участков под линейные объекты	га	-	-	0,07		-	МКУ «ИТП»	бюджет города Перми	0,000	0,000	1,843	0,000	0,000
1.1.1.2.1.39	площадь территории, на которую разработана документация по планировке территории в целях образования участков под линейные объекты	га	-	-	-	1,9	-	МКУ «ИТП»	бюджет города Перми	0,000	0,000	0,000	0,000	0,000
1.1.1.2.1.40	площадь территории, на которую утверждена документация по планировке территории в целях образования участков под линейные объекты	га	-	-	-	1,9	-	ДГА	бюджет города Перми	0,000	0,000	0,000	0,000	0,000
1.1.1.2.1.41	площадь территории на которую выполнены работы по инженерно-геодезическим изысканиям в целях образования участков под общеобразовательные объекты	га	-	-	6,4		-	МКУ «ИТП»	бюджет города Перми	0,000	0,000	171,913	0,000	0,000
1.1.1.2.1.42	площадь территории, на которую разработана документация по планировке территории в целях образования участков под общеобразовательные объекты	га	-	-	-	10,52	-	МКУ «ИТП»	бюджет города Перми	0,000	0,000	0,000	0,000	0,000
1.1.1.2.1.43	площадь территории, на которую утверждена документация по планировке территории в целях образования участков под общеобразовательные объекты	га	-	-	-	10,52	-	ДГА	бюджет города Перми	0,000	0,000	0,000	0,000	0,000
1.1.1.2.1.44	площадь территории на которую выполнены работы по инженерно-геодезическим изысканиям в целях образования участков под объекты дошкольного образования	га	-	-	0,75		-	МКУ «ИТП»	бюджет города Перми	0,000	0,000	18,608	0,000	0,000
1.1.1.2.1.45	площадь территории, на которую разработана документация по планировке территории в целях образования участков под объекты дошкольного образования	га	-	-	-	13	-	МКУ «ИТП»	бюджет города Перми	0,000	0,000	0,000	0,000	0,000
1.1.1.2.1.46	площадь территории, на которую утверждена документация по планировке территории в целях образования участков под объекты дошкольного образования	га	-	-	-	13	-	ДГА	бюджет города Перми	0,000	0,000	0,000	0,000	0,000

1.1.1.2.1.47	площадь территории на которую выполнены работы по инженерно-геодезическим изысканиям в целях образования участков под объекты капитального строительства	га	-	-	2,52	-	-	МКУ «ИТП»	бюджет города Перми	0,000	0,000	90,472	0,000	0,000
1.1.1.2.1.48	площадь территории, на которую разработана документация по планировке территории в целях образования участков под объекты капитального строительства	га	-	-	-	10,06	-	МКУ «ИТП»	бюджет города Перми	0,000	0,000	0,000	0,000	0,000
1.1.1.2.1.49	площадь территории, на которую утверждена документация по планировке территории в целях образования участков под объекты капитального строительства	га	-	-	-	10,06	-	ДГА	бюджет города Перми	0,000	0,000	0,000	0,000	0,000

2.6. в графе 13 строки «Итого по мероприятию 1.1.1.2.1, в том числе по источникам финансирования» цифры «3 790,636» заменить цифрами «3 627,470»;

2.7. в графе 13 строки «Итого по основному мероприятию 1.1.1.2, в том числе по источникам финансирования» цифры «3 790,636» заменить цифрами «3 627,470»;

2.8. строку «Итого по задаче 1.1.1, в том числе по источникам финансирования» изложить в следующей редакции:

Итого по задаче 1.1.1, в том числе по источникам финансирования	итого	59 955,553	38 489,734	40 474,954	36 517,400	36 519,700
	бюджет города Перми	59 955,553	38 449,971	40 474,954	36 517,400	36 519,700
	бюджет города Перми (неиспользованные ассигнования отчетного года)	0,000	39,763	0,000	0,000	0,000

2.9. строку «Всего по подпрограмме 1.1, в том числе по источникам финансирования» изложить в следующей редакции:

Всего по подпрограмме 1.1, в том числе по источникам финансирования	итого	62 794,127	39 240,667	41 349,575	37 267,500	37 269,800
	бюджет города Перми	62 794,127	39 200,904	41 349,575	37 267,500	37 269,800
	бюджет города Перми (неиспользованные ассигнования отчетного года)	0,000	39,763	0,000	0,000	0,000

3. В разделе «Система программных мероприятий подпрограммы 1.2 «Улучшение архитектурного облика города Перми» муниципальной программы «Градостроительная деятельность на территории города Перми»:

3.1. строку 1.2.1.2.1.3 изложить в следующей редакции:

1.2.1.2.1.3	количество проведенных экспертиз по объектам в Дзержинском районе города Перми	ед.	1	3	-	-	2	ДГА	бюджет города Перми	50,400	308,680	0,000	0,000	100,600

3.2. в графе 13 строки 1.2.1.2.1.6 цифры «47,300» заменить цифрами «44,300»;

3.3. строку 1.2.1.2.1.20 изложить в следующей редакции:

1.2.1.2.1.3	количество проведенных экспертиз по объектам в городе Перми	ед.	13	13	11	9	14	ДГА	бюджет города Перми	50,400	308,680	533,300	0,000	100,600

3.4. строку «Итого по мероприятию 1.2.1.2.1, в том числе по источникам финансирования» изложить в следующей редакции:

Итого по мероприятию 1.2.1.2.1, в том числе по источникам финансирования	итого	2 475,084	1 035,579	814,634	705,300	690,300
	бюджет города Перми	1 886,296	992,250	814,634	705,300	690,300
	бюджет города Перми (неиспользованные ассигнования отчетного года)	588,788	43,329	0,000	0,000	0,000

3.5. строку «Итого по основному мероприятию 1.2.1.2, в том числе по источникам финансирования» изложить в следующей редакции:

Итого по основному мероприятию 1.2.1.2, в том числе по источникам финансирования	итого	2 475,084	1 035,579	814,634	705,300	690,300
	бюджет города Перми	1 886,296	992,250	814,634	705,300	690,300
	бюджет города Перми (неиспользованные ассигнования отчетного года)	588,788	43,329	0,000	0,000	0,000

3.6. строку «Итого по задаче 1.2.1, в том числе по источникам финансирования» изложить в следующей редакции:

Итого по задаче 1.2.1, в том числе по источникам финансирования	итого	2 830,042	1 550,307	814,634	925,400	919,300
	бюджет города Перми	2 241,254	1 506,978	814,634	925,400	919,300
	бюджет города Перми (неиспользованные ассигнования отчетного года)	588,788	43,329	0,000	0,000	0,000

3.7. строку «Всего по подпрограмме 1.2, в том числе по источникам финансирования» изложить в следующей редакции:

Всего по подпрограмме 1.2, в том числе по источникам финансирования	итого	2 830,042	1 550,307	814,634	925,400	919,300
	бюджет города Перми	2 241,254	1 506,978	814,634	925,400	919,300
	бюджет города Перми (неиспользованные ассигнования отчетного года)	588,788	43,329	0,000	0,000	0,000

4. В разделе «Таблица показателей конечного результата реализации муниципальной программы «Градостроительная деятельность на территории города Перми» строки 1.1.1-1.1.2 изложить в следующей редакции:

1.1.1	Задача. Разработка и утверждение документов, определяющих единую политику в области градостроительства и архитектуры на территории города Перми						
	Выполнение годовых целевых показателей эффективности деятельности муниципальных учреждений, подведомственных ДГА	балл	75	75	75	75	75
	Обеспеченность документами градостроительного зонирования	%	100	100	100	100	100
	Доля площади территорий, на которые разработана и утверждена документация по планировке территории, от площади территории Пермского городского округа, подлежащей застройке в соответствии с Генеральным планом города Перми, в части функциональных зон СТН (нарастающим итогом)	%	90,05	94,85	94,85	94,85	94,85
	Доля промышленных территорий, на которых созданы условия для их преобразования или развития в текущем периоде, от количества территорий, запланированных к преобразованию или развитию	%	100	-	-	100	-
	Доля территорий общественно-деловой застройки, на которых созданы условия для их преобразования или развития в текущем периоде, от количества территорий, запланированных к преобразованию или развитию	%	100	-	100	-	-

	Доля площади территорий, на которых созданы условия для развития жилищного строительства в текущем периоде в рамках реализации программы по переселению граждан из аварийного жилищного фонда	%	100	-	100	-	-
	Доля территорий, на которых созданы условия для развития жилищного строительства в текущем периоде, от количества территорий, на которых планируется формирование земельных участков под строительство на торги	%	100	-	100	100	-
	Доля территорий, на которых созданы условия для развития улично-дорожной сети в текущем периоде, от количества территорий, на которых запланировано развитие улично-дорожной сети	%	100	100	100	100	100
	Доля территорий, на которых созданы условия для реконструкции дорожных объектов города Перми, от количества территорий, на которых запланирована реконструкция дорожных объектов	%	100	-	-	-	-
	Доля территорий, на которых созданы условия для постановки земельных участков под многоквартирными домами на государственный кадастровый учет, от количества территорий, на которых расположены земельные участки под многоквартирными домами, требующих постановки на государственный кадастровый учет	%	-	100	100	-	-
	Доля территорий, на которых созданы условия для реконструкции и нового строительства объектов капитального строительства, от количества территорий, на которых расположены земельные участки на которых возможно осуществить реконструкцию и/или новое строительство	%	-	100	-	-	-
	Доля рекреационных территорий, на которых созданы условия для их развития в текущем периоде, от количества территорий, запланированных к развитию	%	-	100	-	-	-
	Доля территорий, на которых созданы условия для образования земельных участков под размещение объектов противопожарной безопасности, от количества территорий, запланированных к образованию земельных участков на данные цели в текущем году	%	-	100	100	100	-
	Доля территорий, на которых созданы условия для образования земельных участков для благоустройства от количества территорий, запланированных к развитию в текущем году	%	-	-	100	100	-
	Доля территорий, на которых созданы условия для образования земельных участков под линейные объекты от количества территорий, запланированных к развитию в текущем году	%	-	-	100	100	-
	Доля территорий, на которых созданы условия для образования земельных участков под общеобразовательные объекты от количества территорий, запланированных к развитию в текущем году	%	-	-	100	100	-
	Доля территорий, на которых созданы условия для образования земельных участков под объекты дошкольного образования от количества территорий, запланированных к развитию в текущем году	%	-	-	100	100	-
	Доля территорий, на которых созданы условия для образования земельных участков под объекты капитального строительства от количества территорий, запланированных к развитию в текущем году	%	-	-	100	100	-
	Обеспеченность актуальным документом территориального планирования	%	-	100	100	100	100

1.1.2	Задача. Реализация мероприятий в области застройки территории города Перми						
	Доля реализованных мероприятий в области градостроительства от запланированных к реализации в текущем периоде	%	100	100	100	100	100
	Доля выполненных целевых показателей эффективности работы муниципального образования город Пермь в сфере имущественных отношений, утвержденных распоряжением губернатора Пермского края от 30.10.2017 № 246-р «Об утверждении перечня целевых показателей эффективности работы органов местного самоуправления муниципальных образований Пермского края (городских округов, муниципальных районов и городских поселений) в сфере земельно-имущественных отношений», закрепленных за ДГА	%	100	100	-	-	-
	Доля объектов капитально строительства с установленными (уточненным) местоположением в границах земельных участков, на которых они расположены, в общем количестве объектов, по которым выявлено отсутствие данных о связи с земельным участком	%	-	68,5	-	-	-
	Доля многоквартирных домов, расположенных на земельных участках, в отношении которых осуществлен государственный кадастровый учет	%	-	-	-	91	95

5. В разделе «Методика расчета значений показателей конечного результата муниципальной программы «Градостроительная деятельность на территории города Перми»:

5.1. строку 14 изложить в следующей редакции:

14	Доля территорий, на которых созданы условия для образования земельных участков под размещение объектов противопожарной безопасности, от количества территорий, запланированных к образованию земельных участков под размещение объектов противопожарной безопасности в текущем году	%	-	Д.об.пож.без. = Кол.тер.обр.ЗУ пож.без. / Кол.тер.плн.обр.ЗУ пож.без. х 100	Д.об.пож.без. – доля территорий, на которых созданы условия для образования земельных участков под размещение объектов противопожарной безопасности, от количества территорий, запланированных к образованию земельных участков под размещение объектов противопожарной безопасности в текущем году; Кол.тер.обр.ЗУ пож.без. – количество территорий, на которых созданы условия для образования земельных участков под размещение объектов противопожарной безопасности в текущем году в соответствии с количеством территорий, по которым проведены мероприятия по разработке документация по планировке территорий в текущем году; Кол.тер.плн.обр.ЗУ пож.без. – количество территорий, на которых запланировано создание условий для образования земельных участков под размещение объектов противопожарной безопасности в текущем году, в соответствии с количеством распоряжений о разработке документации по планировке территорий в текущем году	ДГА	периодическая отчетность	ежегодно до 20 февраля года, следующего за отчетным периодом

5.2. после строки 14 дополнить строками 14^1-14^5 следующего содержания:

14[1]	Доля территорий, на которых созданы условия для образования земельных участков для благоустройства от количества территорий, запланированных к развитию в текущем году	%	-	Д.об.благ. = Кол.тер.обр.ЗУ благ. / Кол.тер.плн.обр.ЗУ. благ. х 100	Д.об.благ. – территорий, на которых созданы условия для образования земельных участков для благоустройства от количества территорий, запланированных к развитию в текущем году; Кол.тер.обр.ЗУ благ. – количество территорий, на которых созданы условия для образования земельных участков для благоустройства в соответствии с количеством территорий, по которым проведены мероприятия по разработке документация по планировке территорий в текущем году; Кол.тер.плн.обр.ЗУ – количество территорий, на которых запланировано создание условий для образования земельных участков для благоустройства, в соответствии с количеством распоряжений о разработке документации по планировке территорий в текущем году	ДГА	периодическая отчетность	ежегодно до 20 февраля года, следующего за отчетным периодом
14[2]	Доля территорий, на которых созданы условия для образования земельных участков под линейные объекты от количества территорий, запланированных к развитию в текущем году	%	-	Д.об.ЛО = Кол.тер.обр.ЗУ_ ЛО. / Кол.тер.плн.обр.ЗУ_ЛО. х 100	Д.об.ЛО – доля территорий, на которых созданы условия для образования земельных участков под линейные объекты от количества территорий, запланированных к развитию в текущем году; Кол.тер.обр.ЗУ_ ЛО – количество территорий, на которых созданы условия для образования земельных участков под линейные объекты в текущем году в соответствии с количеством территорий, по которым проведены мероприятия по разработке документация по планировке территорий в текущем году; Кол.тер.плн.обр.ЗУ_ЛО. – количество территорий, на которых запланировано создание условий для образования земельных участков под линейные объекты в текущем году, в соответствии с количеством распоряжений о разработке документации по планировке территорий в текущем году	ДГА	периодическая отчетность	ежегодно до 20 февраля года, следующего за отчетным периодом

14[3]	Доля территорий, на которых созданы условия для образования земельных участков под общеобразовательные объекты от количества территорий, запланированных к развитию в текущем году	%	-	Д.об.Ш = Кол.тер.обр.ЗУ_ Ш. / Кол.тер.плн.обр.ЗУ_Ш. х 100	Д.об.Ш – доля территорий, на которых созданы условия для образования земельных участков под общеобразовательные объекты от количества территорий, запланированных к развитию в текущем году; Кол.тер.обр.ЗУ_ Ш – количество территорий, на которых созданы условия для образования земельных участков под общеобразовательные объекты в текущем году в соответствии с количеством территорий, по которым проведены мероприятия по разработке документация по планировке территорий в текущем году; Кол.тер.плн.обр.ЗУ_Ш. – количество территорий, на которых запланировано создание условий для образования земельных участков под общеобразовательные объекты в текущем году, в соответствии с количеством распоряжений о разработке документации по планировке территорий в текущем году	ДГА	периодическая отчетность	ежегодно до 20 февраля года, следующего за отчетным периодом
14[4]	Доля территорий, на которых созданы условия для образования земельных участков под объекты дошкольного образования от количества территорий, запланированных к развитию в текущем году	%	-	Д.об.ДО = Кол.тер.обр.ЗУ_ ДО. / Кол.тер.плн.обр.ЗУ_ДО. х 100	Д.об.ДО – доля территорий, на которых созданы условия для образования земельных участков под объекты дошкольного образования от количества территорий, запланированных к развитию в текущем году; Кол.тер.обр.ЗУ_ ДО – количество территорий, на которых созданы условия для образования земельных участков под объекты дошкольного образования в текущем году в соответствии с количеством территорий, по которым проведены мероприятия по разработке документация по планировке территорий в текущем году; Кол.тер.плн.обр.ЗУ_ДО. – количество территорий, на которых запланировано создание условий для образования земельных участков под объекты дошкольного образования в текущем году, в соответствии с количеством распоряжений о разработке документации по планировке территорий в текущем году	ДГА	периодическая отчетность	ежегодно до 20 февраля года, следующего за отчетным периодом

14[5]	Доля территорий, на которых созданы условия для образования земельных участков под объекты капитального строительства от количества территорий, запланированных к развитию в текущем году	%	-	Д.об.ОКС = Кол.тер.обр. ЗУ_ ОКС. / Кол.тер.плн.обр. ЗУ_ОКС. х 100	Д.об.ОКС – территорий, на которых созданы условия для образования земельных участков под объекты капитального строительства от количества территорий, запланированных к развитию в текущем году; Кол.тер.обр.ЗУ_ ОКС – количество территорий, на которых созданы условия для образования земельных участков под объекты капитального строительства в текущем году в соответствии с количеством территорий, по которым проведены мероприятия по разработке документация по планировке территорий в текущем году; Кол.тер.плн.обр.ЗУ_ОКС. – количество территорий, на которых запланировано создание условий для образования земельных участков под объекты капитального строительства в текущем году, в соответствии с количеством распоряжений о разработке документации по планировке территорий в текущем году	ДГА	периодическая отчетность	ежегодно до 20 февраля года, следующего за отчетным периодом

6. В приложении 1:

6.1. в графе 10 строки «1.1.1.1.1.1» цифры «36 505,884» заменить цифрами «36 847,484»;

6.2. в графе 10 строки «Итого по мероприятию 1.1.1.1.1, в том числе по источникам финансирования» цифры «36 505,884» заменить цифрами «36 847,484»;

6.3. в графе 10 строки «Итого по основному мероприятию 1.1.1.1, в том числе по источникам финансирования» цифры «36 505,884» заменить цифрами «36 847,484»;

6.4. строки 1.1.1.2.1.3-1.1.1.2.1.5 изложить в следующей редакции:

1.1.1.2.1.3	Разработка документации по планировке территории в целях формирования земельных участков под строительство на торги	МКУ «ИТП»	01.09.2021	31.12.2021	площадь территории на которую выполнены работы по инженерно-геодезическим изысканиям в целях формирования земельных участков под строительство на торги	га	2,14	бюджет города Перми	58, 196
		ДГА	11.01.2021	31.12.2021	площадь территории, на которую утверждена документация по планировке территории в целях формирования земельных участков под строительство на торги	га	10,33	бюджет города Перми	0,000

1.1.1.2.1.4	Разработка документации по планировке территорий в целях развития улично-дорожной сети	МКУ «ИТП»	01.09.2021	31.12.2021	площадь территории на которую выполнены работы по инженерно-геодезическим изысканиям в целях развития улично-дорожной сети	га	7,73	бюджет города Перми	198, 197
			11.01.2021	06.12.2021	площадь территории, на которую разработаны проекты межевания в целях развития улично-дорожной сети	га	28,50	бюджет города Перми	0,000
		ДГА	07.12.2021	31.12.2021	площадь территории, на которую утверждены проекты межевания в целях развития улично-дорожной сети	га	28,50	бюджет города Перми	0,000
1.1.1.2.1.5	Разработка документации по планировке территорий в целях постановки земельных участков под многоквартирными домами на государственный кадастровый учет	МКУ «ИТП»	15.03.2021	30.11.2021	площадь территории на которую выполнены работы по инженерно-геодезическим изысканиям в целях постановки земельных участков под многоквартирными домами на государственный кадастровый учет	га	132,14	бюджет города Перми	3 038,642
			11.08.2021	07.12.2021	площадь территории, на которую разработана документация по планировке территории в целях постановки земельных участков под многоквартирными домами на государственный кадастровый учет	га	45,65	бюджет города Перми	0,000
		ДГА	08.12.2021	31.12.2021	площадь территории, на которую утверждена документация по планировке территории в целях постановки земельных участков под многоквартирными домами на государственный кадастровый учет	га	45,65	бюджет города Перми	0,000

6.5. после строки 1.1.1.2.1.5 дополнить строками 1.1.1.2.1.6-1.1.1.2.1.11 следующего содержания:

1.1.1.2.1.6	Разработка документации по планировке территорий в целях образования земельных участков для размещения объектов противопожарной безопасности	МКУ «ИТП»	01.09.2021	31.12.2021	площадь территории на которую выполнены работы по инженерно-геодезическим изысканиям в целях образования земельных участков для размещения объектов противопожарной безопасности	га	0,47	бюджет города Перми	12, 617
1.1.1.2.1.7	Разработка документации по планировке территорий в целях благоустройства	МКУ «ИТП»	01.09.2021	31.12.2021	площадь территории на которую выполнены работы по инженерно-геодезическим изысканиям в целях благоустройства	га	1,4	бюджет города Перми	36, 982
1.1.1.2.1.8	Разработка документации по планировке территорий в целях образования участков под линейные объекты	МКУ «ИТП»	01.09.2021	31.12.2021	площадь территории на которую выполнены работы по инженерно-геодезическим изысканиям в целях образования участков под линейные объекты	га	0,07	бюджет города Перми	1,843

1.1.1.2.1.9	Разработка документации по планировке территорий в целях образования участков под общеобразовательные объекты	МКУ «ИТП»	01.09.2021	31.12.2021	площадь территории на которую выполнены работы по инженерно-геодезическим изысканиям в целях образования участков под общеобразовательные объекты	га	6,4	бюджет города Перми	171,913
1.1.1.2.1.10	Разработка документации по планировке территорий в целях образования участков под объекты дошкольного образования	МКУ «ИТП»	01.09.2021	31.12.2021	площадь территории на которую выполнены работы по инженерно-геодезическим изысканиям в целях образования участков под объекты дошкольного образования	га	0,75	бюджет города Перми	18,608
1.1.1.2.1.11	Разработка документации по планировке территорий в целях образования участков под объекты капитального строительства	МКУ «ИТП»	01.09.2021	31.12.2021	площадь территории на которую выполнены работы по инженерно-геодезическим изысканиям в целях образования участков под объекты капитального строительства	га	2,52	бюджет города Перми	90,472

6.6. в графе 10 строки «Итого по мероприятию 1.1.1.2.1, в том числе по источникам финансирования» цифры «3 790,636» заменить цифрами «3 627,470»;

6.7. в графе 10 строки «Итого по основному мероприятию 1.1.1.2, в том числе по источникам финансирования» цифры «3 790,636» заменить цифрами «3 627,470»;

6.8. в графе 10 строки «Итого по задаче 1.1.1, в том числе по источникам финансирования» цифры «40 296,520» заменить цифрами «40 474,954»;

6.9. в графе 10 строки «Всего по подпрограмме 1.1, в том числе по источникам финансирования» цифры «41 171,141» заменить цифрами «41 349,575».

7. В приложении 2:

7.1. строку 1.2.1.2.1.1 признать утратившей силу;

7.2. в графе 10 строки 1.2.1.2.1.2 цифры «47,300» заменить цифрами «44,300»;

7.3. в графе 10 строки «Итого по мероприятию 1.2.1.2.1, в том числе по источникам финансирования» цифры «968,534» заменить цифрами «814,634»;

7.4. в графе 10 строки «Итого по основному мероприятию 1.2.1.2, в том числе по источникам финансирования» цифры «968,534» заменить цифрами «814,634»;

7.5. в графе 10 строки «Итого по задаче 1.2.1, в том числе по источникам финансирования» цифры «968,534» заменить цифрами «814,634»;

7.6. в графе 10 строки «Всего по подпрограмме 1.2, в том числе по источникам финансирования» цифры «968,534» заменить цифрами «814,634».

АДМИНИСТРАЦИЯ ГОРОДА ПЕРМИ
ПОСТАНОВЛЕНИЕ

06.10.2021 № 804

Об установлении расходного обязательства Пермского городского округа по вопросам местного значения на проведение мероприятий по созданию механизмов эффективного управления социально- экономическим развитием города Перми на 2022-2024 годы

В соответствии со статьей 86 Бюджетного кодекса Российской Федерации, Федеральным законом от 06 октября 2003 г. № 131-ФЗ «Об общих принципах организации местного самоуправления в Российской Федерации», решением Пермской городской Думы от 28 августа 2007 г. № 185 «Об утверждении Положения о бюджете и бюджетном процессе в городе Перми», в целях повышения эффективности муниципального управления
администрация города Перми ПОСТАНОВЛЯЕТ:

1. Установить расходное обязательство Пермского городского округа на проведение мероприятий по созданию механизмов эффективного управления социально-экономическим развитием города Перми на 2022-2024 годы.

2. Определить, что расходное обязательство, установленное в пункте 1 настоящего постановления, реализуется по следующим направлениям расходов:

экспертное сопровождение разработки документов стратегического планирования города Перми;

проведение комплексных социологических исследований;

подготовка и издание аналитических сборников об итогах социально-экономического развития города Перми;

формирование системы муниципальной статистики;

наличие информационно-аналитической системы «Муниципальная статистика» с актуальными статистическими данными.

3. Расходы, связанные с финансовым обеспечением расходного обязательства, установленного пунктом 1 настоящего постановления, осуществляются за счет средств бюджета города Перми и предусматриваются в бюджете города Перми на очередной финансовый год и плановый период.

4. Установить, что объем финансового обеспечения на исполнение расходного обязательства рассчитывается плановым методом.

5. Определить главными распорядителями бюджетных средств, организующими исполнение расходного обязательства, указанного в пункте 1 настоящего постановления, администрацию города Перми в соответствии с полномочиями, закрепленными в установленном порядке.

6. Настоящее постановление вступает в силу со дня официального опубликования в печатном средстве массовой информации «Официальный бюллетень органов местного самоуправления муниципального образования город Пермь».

7. Управлению по общим вопросам администрации города Перми обеспечить опубликование настоящего постановления в печатном средстве массовой информации «Официальный бюллетень органов местного самоуправления муниципального образования город Пермь».

8. Информационно-аналитическому управлению администрации города Перми обеспечить опубликование (обнародование) настоящего постановления на официальном сайте муниципального образования город Пермь в информационно-телекоммуникационной сети Интернет.

9. Контроль за исполнением настоящего постановления возложить на первого заместителя главы администрации города Перми Хайруллина Э.А.

Глава города Перми А.Н. Дёмкин

АДМИНИСТРАЦИЯ ГОРОДА ПЕРМИ
ПОСТАНОВЛЕНИЕ

06.10.2021 № 806

О внесении изменений в Положение об отраслевой системе оплаты труда работников муниципального учреждения, подведомственного контрольному департаменту администрации города Перми, утвержденное постановлением администрации города Перми от 23.09.2019 № 585

В целях актуализации нормативной правовой базы администрации города Перми
администрация города Перми ПОСТАНОВЛЯЕТ:

1. Внести в Положение об отраслевой системе оплаты труда работников муниципального учреждения, подведомственного контрольному департаменту администрации города Перми, утвержденное постановлением администрации города Перми от 23 сентября 2019 г. № 585 (в ред. от 12.12.2019 № 1006, от 26.03.2021 № 209), следующие изменения:

1.1. дополнить пункт 2.3.4 после слов «локальным нормативным актом работодателя» словами «в соответствии с действующим законодательством.»;

1.2. абзац третий пункта 2.4.1.1 изложить в следующей редакции:

«В стаж работы, выслугу лет засчитывается стаж работы в сфере благоустройства, в том числе осуществления комплекса мероприятий, направленных на повышение уровня содержания территории города, жилищно-коммунального хозяйства, стаж работы по специальности, в соответствии с которой работник осуществляет трудовую функцию в Учреждении, стаж работы в должностях руководителей и специалистов на предприятиях, в учреждениях и организациях, опыт и знание работы в которых необходимы работнику для исполнения обязанностей по занимаемой им должности, выслуга лет на должностях государственной и муниципальной службы;»;

1.3. пункт 5.2 дополнить абзацем следующего содержания:

«Директор Учреждения имеет право перераспределять средства фонда заработной платы между должностями, а также между выплатами компенсационного и стимулирующего характера внутри Учреждения на основании локального нормативного акта работодателя в пределах средств, установленных настоящим пунктом.»;

1.4. приложение 1 изложить в редакции согласно приложению к настоящему постановлению.

2. Директору муниципального казенного учреждения «Административно-техническая инспекция города Перми» провести мероприятия, предусмотренные действующим трудовым законодательством, связанные с изменением определенных сторонами условий трудовых договоров с работниками муниципального казенного учреждения «Административно-техническая инспекция города Перми».

3. Настоящее постановление вступает в силу со дня официального опубликования в печатном средстве массовой информации «Официальный бюллетень органов местного самоуправления муниципального образования город Пермь» и распространяет свое действие на правоотношения, возникшие с 01 октября 2021 г.

4. Управлению по общим вопросам администрации города Перми обеспечить опубликование настоящего постановления в печатном средстве массовой информации «Официальный бюллетень органов местного самоуправления муниципального образования город Пермь».

5. Информационно-аналитическому управлению администрации города Перми обеспечить опубликование (обнародование) настоящего постановления на официальном сайте муниципального образования город Пермь в информационно-телекоммуникационной сети Интернет.

6. Контроль за исполнением настоящего постановления возложить на начальника контрольного департамента администрации города Перми Ворончихина А.Ю.

Глава города Перми А.Н. Дёмкин

Приложение
к постановлению администрации
города Перми
от 06.10.2021 № 806

Таблица 1

РАЗМЕРЫ
должностных окладов работников муниципального учреждения, подведомственного контрольному департаменту администрации города Перми, занимающих должности, включенные в профессиональные квалификационные группы общеотраслевых должностей руководителей, специалистов и служащих

№	Квалификационные уровни	Наименование должности	Должностной оклад, руб.*
1	2	3	4
1. Профессиональная квалификационная группа «Общеотраслевые должности служащих второго уровня»			
1.1	1-й квалификационный уровень	секретарь руководителя	9 828
2. Профессиональная квалификационная группа «Общеотраслевые должности служащих третьего уровня»			
2.1	4-й квалификационный уровень	ведущий юрисконсульт	11 943
3. Профессиональная квалификационная группа «Общеотраслевые должности служащих четвертого уровня»			
3.1	1-й квалификационный уровень	начальник отдела	15 893

---

*С учетом индексации должностных окладов на 4,2 % с 01 октября 2021 г.

Таблица 2

РАЗМЕРЫ
должностных окладов работников муниципального учреждения, подведомственного контрольному департаменту администрации города Перми, занимающих должности, не включенные в профессиональные квалификационные группы

№	Наименование должности	Должностной оклад, руб.*
1	2	3
1	Старший специалист, старший специалист-квартальный инспектор, специалист по закупкам, специалист по документационному обеспечению	10 678
2	Ведущий специалист, ведущий специалист-квартальный инспектор	11 943
3	Заместитель начальника отдела	14 256

---

*С учетом индексации должностных окладов на 4,2 % с 01 октября 2021 г.

Таблица 3

РАЗМЕРЫ
должностных окладов директора, заместителя директора муниципального учреждения, подведомственного контрольному департаменту администрации города Перми

№	Наименование должности	Должностной оклад, руб.*
1	2	3
1	Директор	21 433
2	Заместитель директора	16 369

---

*С учетом индексации должностных окладов на 4,2 % с 01 октября 2021 г.

АДМИНИСТРАЦИЯ ГОРОДА ПЕРМИ
ПОСТАНОВЛЕНИЕ

06.10.2021 № 807

Об утверждении размера нормативных затрат на оказание муниципальных услуг «Спортивная подготовка по олимпийским видам спорта» и «Спортивная подготовка по неолимпийским видам спорта» в учреждениях, подведомственных департаменту образования администрации города Перми, на 2022 год и плановый период 2023 и 2024 годов и значений натуральных норм, используемых при определении базовых нормативов затрат на оказание муниципальных услуг «Спортивная подготовка по олимпийским видам спорта» и «Спортивная подготовка по неолимпийским видам спорта» в учреждениях, подведомственных департаменту образования администрации города Перми

В соответствии с Федеральными законами от 06 октября 2003 г. № 131-ФЗ «Об общих принципах организации местного самоуправления в Российской Федерации», от 29 декабря 2012 г. № 273-ФЗ «Об образовании в Российской Федерации», Уставом города Перми, постановлениями администрации города Перми от 30 ноября 2007 г. № 502 «О Порядке формирования, размещения, финансового обеспечения и контроля выполнения муниципального задания на оказание муниципальных услуг (выполнение работ)», от 07 апреля 2017 г. № 261 «Об утверждении Методики расчета нормативных затрат на оказание муниципальных услуг «Спортивная подготовка по олимпийским видам спорта» и «Спортивная подготовка по неолимпийским видам спорта» в учреждениях, подведомственных департаменту образования администрации города Перми»
администрация города Перми постановляет:

1. Утвердить прилагаемые:

1.1. размер нормативных затрат на оказание муниципальных услуг «Спортивная подготовка по олимпийским видам спорта» и «Спортивная подготовка по неолимпийским видам спорта» в учреждениях, подведомственных департаменту образования администрации города Перми, на 2022 год и плановый период 2023 и 2024 годов;

1.2. значения натуральных норм, используемых при определении базовых нормативов затрат на оказание муниципальных услуг «Спортивная подготовка по олимпийским видам спорта» и «Спортивная подготовка по неолимпийским видам спорта» в учреждениях, подведомственных департаменту образования администрации города Перми.

2. Признать утратившим силу постановление администрации города Перми от 08 сентября 2020 г. № 807 «Об утверждении размера нормативных затрат на оказание муниципальных услуг «Спортивная подготовка по олимпийским видам спорта» и «Спортивная подготовка по неолимпийским видам спорта» в учреждениях, подведомственных департаменту образования администрации города Перми, на 2021 год и плановый период 2022 и 2023 годов и значений натуральных норм, используемых при определении базовых нормативов затрат на оказание муниципальных услуг «Спортивная подготовка по олимпийским видам спорта» и «Спортивная подготовка по неолимпийским видам спорта» в учреждениях, подведомственных департаменту образования администрации города Перми».

3. Настоящее постановление вступает в силу с 01 января 2022 г.

4. Управлению по общим вопросам администрации города Перми обеспечить опубликование настоящего постановления в печатном средстве массовой информации «Официальный бюллетень органов местного самоуправления муниципального образования город Пермь».

5. Информационно-аналитическому управлению администрации города Перми обеспечить опубликование (обнародование) настоящего постановления на официальном сайте муниципального образования город Пермь в информационно-телекоммуникационной сети Интернет.

6. Контроль за исполнением настоящего постановления возложить на заместителя главы администрации города Перми Грибанова А.А.

Глава города Перми А.Н. Дёмкин

УТВЕРЖДЕН
постановлением
администрации города Перми
от 06.10.2021 № 807

РАЗМЕР
нормативных затрат на оказание муниципальных услуг «Спортивная подготовка по олимпийским видам спорта» и «Спортивная подготовка по неолимпийским видам спорта» в учреждениях, подведомственных департаменту образования администрации города Перми, на 2022 год и плановый период 2023 и 2024 годов

I. Спортивная подготовка по олимпийским видам спорта, этап начальной подготовки: велосипедный спорт

Направления затрат	Размер, руб.
1	2
2022 год	
Базовый норматив затрат на оказание муниципальной услуги, в том числе:	17 908,74
базовый норматив затрат, непосредственно связанных с оказанием муниципальной услуги, в том числе:	9 993,48
затраты на оплату труда работников, непосредственно связанных с оказанием муниципальной услуги, и начисления на выплаты по оплате труда работников, непосредственно связанных с оказанием муниципальной услуги, включая страховые взносы в Пенсионный фонд Российской Федерации, Фонд социального страхования Российской Федерации и Федеральный фонд обязательного медицинского страхования, страховые взносы на обязательное социальное страхование от несчастных случаев на производстве и профессиональных заболеваний, в соответствии с трудовым законодательством Российской Федерации и иными нормативными правовыми актами, содержащими нормы трудового права	9 850,28
иные затраты, непосредственно связанные с оказанием муниципальной услуги, в том числе:	143,20
затраты на оплату коммунальных услуг	120,36
затраты на содержание объектов недвижимого имущества	22,84
базовый норматив затрат на общехозяйственные нужды на оказание муниципальной услуги, в том числе:	7 915,26
затраты на оплату труда работников, которые не принимают непосредственного участия в оказании муниципальной услуги, и начисления на выплаты по оплате труда работников, которые не принимают непосредственного участия в оказании муниципальной услуги	653,62
затраты на коммунальные услуги	269,36
затраты на содержание объектов недвижимого имущества	112,11
затраты на приобретение услуг связи	31,32
затраты на прочие общехозяйственные нужды	6 848,85
2023 год	
Базовый норматив затрат на оказание муниципальной услуги, в том числе:	17 908,74
базовый норматив затрат, непосредственно связанных с оказанием муниципальной услуги, в том числе:	9 993,48
затраты на оплату труда работников, непосредственно связанных с оказанием муниципальной услуги, и начисления на выплаты по оплате труда работников, непосредственно связанных с оказанием муниципальной услуги, включая страховые взносы в Пенсионный фонд Российской Федерации, Фонд социального страхования Российской Федерации и Федеральный фонд обязательного медицинского страхования, страховые взносы на обязательное социальное страхование от несчастных случаев на производстве и профессиональных заболеваний, в соответствии с трудовым законодательством Российской Федерации и иными нормативными правовыми актами, содержащими нормы трудового права	9 850,28
иные затраты, непосредственно связанные с оказанием муниципальной услуги, в том числе:	143,20
затраты на оплату коммунальных услуг	120,36
затраты на содержание объектов недвижимого имущества	22,84
базовый норматив затрат на общехозяйственные нужды на оказание муниципальной услуги, в том числе:	7 915,26

1	2
затраты на оплату труда работников, которые не принимают непосредственного участия в оказании муниципальной услуги, и начисления на выплаты по оплате труда работников, которые не принимают непосредственного участия в оказании муниципальной услуги	653,62
затраты на коммунальные услуги	269,36
затраты на содержание объектов недвижимого имущества	112,11
затраты на приобретение услуг связи	31,32
затраты на прочие общехозяйственные нужды	6 848,85
2024 год	
Базовый норматив затрат на оказание муниципальной услуги, в том числе:	17 908,74
базовый норматив затрат, непосредственно связанных с оказанием муниципальной услуги, в том числе:	9 993,48
затраты на оплату труда работников, непосредственно связанных с оказанием муниципальной услуги, и начисления на выплаты по оплате труда работников, непосредственно связанных с оказанием муниципальной услуги, включая страховые взносы в Пенсионный фонд Российской Федерации, Фонд социального страхования Российской Федерации и Федеральный фонд обязательного медицинского страхования, страховые взносы на обязательное социальное страхование от несчастных случаев на производстве и профессиональных заболеваний, в соответствии с трудовым законодательством Российской Федерации и иными нормативными правовыми актами, содержащими нормы трудового права	9 850,28
иные затраты, непосредственно связанные с оказанием муниципальной услуги, в том числе:	143,20
затраты на оплату коммунальных услуг	120,36
затраты на содержание объектов недвижимого имущества	22,84
базовый норматив затрат на общехозяйственные нужды на оказание муниципальной услуги, в том числе:	7 915,26
затраты на оплату труда работников, которые не принимают непосредственного участия в оказании муниципальной услуги, и начисления на выплаты по оплате труда работников, которые не принимают непосредственного участия в оказании муниципальной услуги	653,62
затраты на коммунальные услуги	269,36
затраты на содержание объектов недвижимого имущества	112,11
затраты на приобретение услуг связи	31,32
затраты на прочие общехозяйственные нужды	6 848,85

II. Спортивная подготовка по олимпийским видам спорта, тренировочный этап (этап спортивной специализации): велосипедный спорт

Направления затрат	Размер, руб.
1	2
2022 год	
Базовый норматив затрат на оказание муниципальной услуги, в том числе:	38 764,01
базовый норматив затрат, непосредственно связанных с оказанием муниципальной услуги, в том числе:	17 873,75
затраты на оплату труда работников, непосредственно связанных с оказанием муниципальной услуги, и начисления на выплаты по оплате труда работников, непосредственно связанных с оказанием муниципальной услуги, включая страховые взносы в Пенсионный фонд Российской Федерации, Фонд социального страхования Российской Федерации и Федеральный фонд обязательного медицинского страхования, страховые взносы на обязательное социальное страхование от несчастных случаев на производстве и профессиональных заболеваний, в соответствии с трудовым законодательством Российской Федерации и иными нормативными правовыми актами, содержащими нормы трудового права	17 730,55
иные затраты, непосредственно связанные с оказанием муниципальной услуги, в том числе:	143,20
затраты на оплату коммунальных услуг	120,36
затраты на содержание объектов недвижимого имущества	22,84
базовый норматив затрат на общехозяйственные нужды на оказание муниципальной услуги, в том числе:	20 890,26

затраты на оплату труда работников, которые не принимают непосредственного участия в оказании муниципальной услуги, и начисления на выплаты по оплате труда работников, которые не принимают непосредственного участия в оказании муниципальной услуги	653,62
затраты на коммунальные услуги	269,36
затраты на содержание объектов недвижимого имущества	112,11
затраты на приобретение услуг связи	31,32
затраты на прочие общехозяйственные нужды	19 823,85
2023 год	
Базовый норматив затрат на оказание муниципальной услуги, в том числе:	38 764,01
базовый норматив затрат, непосредственно связанных с оказанием муниципальной услуги, в том числе:	17 873,75
затраты на оплату труда работников, непосредственно связанных с оказанием муниципальной услуги, и начисления на выплаты по оплате труда работников, непосредственно связанных с оказанием муниципальной услуги, включая страховые взносы в Пенсионный фонд Российской Федерации, Фонд социального страхования Российской Федерации и Федеральный фонд обязательного медицинского страхования, страховые взносы на обязательное социальное страхование от несчастных случаев на производстве и профессиональных заболеваний, в соответствии с трудовым законодательством Российской Федерации и иными нормативными правовыми актами, содержащими нормы трудового права	17 730,55
иные затраты, непосредственно связанные с оказанием муниципальной услуги, в том числе:	143,20
затраты на оплату коммунальных услуг	120,36
затраты на содержание объектов недвижимого имущества	22,84
базовый норматив затрат на общехозяйственные нужды на оказание муниципальной услуги, в том числе:	20 890,26
затраты на оплату труда работников, которые не принимают непосредственного участия в оказании муниципальной услуги, и начисления на выплаты по оплате труда работников, которые не принимают непосредственного участия в оказании муниципальной услуги	653,62
затраты на коммунальные услуги	269,36
затраты на содержание объектов недвижимого имущества	112,11
затраты на приобретение услуг связи	31,32
затраты на прочие общехозяйственные нужды	19 823,85
2024 год	
Базовый норматив затрат на оказание муниципальной услуги, в том числе:	38 764,01
базовый норматив затрат, непосредственно связанных с оказанием муниципальной услуги, в том числе:	17 873,75
затраты на оплату труда работников, непосредственно связанных с оказанием муниципальной услуги, и начисления на выплаты по оплате труда работников, непосредственно связанных с оказанием муниципальной услуги, включая страховые взносы в Пенсионный фонд Российской Федерации, Фонд социального страхования Российской Федерации и Федеральный фонд обязательного медицинского страхования, страховые взносы на обязательное социальное страхование от несчастных случаев на производстве и профессиональных заболеваний, в соответствии с трудовым законодательством Российской Федерации и иными нормативными правовыми актами, содержащими нормы трудового права	17 730,55
иные затраты, непосредственно связанные с оказанием муниципальной услуги, в том числе:	143,20
затраты на оплату коммунальных услуг	120,36
затраты на содержание объектов недвижимого имущества	22,84
базовый норматив затрат на общехозяйственные нужды на оказание муниципальной услуги, в том числе:	20 890,26
затраты на оплату труда работников, которые не принимают непосредственного участия в оказании муниципальной услуги, и начисления на выплаты по оплате труда работников, которые не принимают непосредственного участия в оказании муниципальной услуги	653,62
затраты на коммунальные услуги	269,36
затраты на содержание объектов недвижимого имущества	112,11
затраты на приобретение услуг связи	31,32
затраты на прочие общехозяйственные нужды	19 823,85

III. Спортивная подготовка по олимпийским видам спорта, этап совершенствования спортивного мастерства: велосипедный спорт

Направления затрат	Размер, руб.
1	2
2022 год	
Базовый норматив затрат на оказание муниципальной услуги, в том числе:	92 760,51
базовый норматив затрат, непосредственно связанных с оказанием муниципальной услуги, в том числе:	59 245,25
затраты на оплату труда работников, непосредственно связанных с оказанием муниципальной услуги, и начисления на выплаты по оплате труда работников, непосредственно связанных с оказанием муниципальной услуги, включая страховые взносы в Пенсионный фонд Российской Федерации, Фонд социального страхования Российской Федерации и Федеральный фонд обязательного медицинского страхования, страховые взносы на обязательное социальное страхование от несчастных случаев на производстве и профессиональных заболеваний, в соответствии с трудовым законодательством Российской Федерации и иными нормативными правовыми актами, содержащими нормы трудового права	59 102,05
иные затраты, непосредственно связанные с оказанием муниципальной услуги, в том числе:	143,20
затраты на оплату коммунальных услуг	120,36
затраты на содержание объектов недвижимого имущества	22,84
базовый норматив затрат на общехозяйственные нужды на оказание муниципальной услуги, в том числе:	33 515,26
затраты на оплату труда работников, которые не принимают непосредственного участия в оказании муниципальной услуги, и начисления на выплаты по оплате труда работников, которые не принимают непосредственного участия в оказании муниципальной услуги	653,62
затраты на коммунальные услуги	269,36
затраты на содержание объектов недвижимого имущества	112,11
затраты на приобретение услуг связи	31,32
затраты на прочие общехозяйственные нужды	32 448,85
2023 год	
Базовый норматив затрат на оказание муниципальной услуги, в том числе:	92 760,51
базовый норматив затрат, непосредственно связанных с оказанием муниципальной услуги, в том числе:	59 245,25
затраты на оплату труда работников, непосредственно связанных с оказанием муниципальной услуги, и начисления на выплаты по оплате труда работников, непосредственно связанных с оказанием муниципальной услуги, включая страховые взносы в Пенсионный фонд Российской Федерации, Фонд социального страхования Российской Федерации и Федеральный фонд обязательного медицинского страхования, страховые взносы на обязательное социальное страхование от несчастных случаев на производстве и профессиональных заболеваний, в соответствии с трудовым законодательством Российской Федерации и иными нормативными правовыми актами, содержащими нормы трудового права	59 102,05
иные затраты, непосредственно связанные с оказанием муниципальной услуги, в том числе:	143,20
затраты на оплату коммунальных услуг	120,36
затраты на содержание объектов недвижимого имущества	22,84
базовый норматив затрат на общехозяйственные нужды на оказание муниципальной услуги, в том числе:	33 515,26
затраты на оплату труда работников, которые не принимают непосредственного участия в оказании муниципальной услуги, и начисления на выплаты по оплате труда работников, которые не принимают непосредственного участия в оказании муниципальной услуги	653,62
затраты на коммунальные услуги	269,36
затраты на содержание объектов недвижимого имущества	112,11
затраты на приобретение услуг связи	31,32
затраты на прочие общехозяйственные нужды	32 448,85
2024 год	
Базовый норматив затрат на оказание муниципальной услуги, в том числе:	92 760,51
базовый норматив затрат, непосредственно связанных с оказанием муниципальной услуги, в том числе:	59 245,25

1	2
затраты на оплату труда работников, непосредственно связанных с оказанием муниципальной услуги, и начисления на выплаты по оплате труда работников, непосредственно связанных с оказанием муниципальной услуги, включая страховые взносы в Пенсионный фонд Российской Федерации, Фонд социального страхования Российской Федерации и Федеральный фонд обязательного медицинского страхования, страховые взносы на обязательное социальное страхование от несчастных случаев на производстве и профессиональных заболеваний, в соответствии с трудовым законодательством Российской Федерации и иными нормативными правовыми актами, содержащими нормы трудового права	59 102,05
иные затраты, непосредственно связанные с оказанием муниципальной услуги, в том числе:	143,20
затраты на оплату коммунальных услуг	120,36
затраты на содержание объектов недвижимого имущества	22,84
базовый норматив затрат на общехозяйственные нужды на оказание муниципальной услуги, в том числе:	33 515,26
затраты на оплату труда работников, которые не принимают непосредственного участия в оказании муниципальной услуги, и начисления на выплаты по оплате труда работников, которые не принимают непосредственного участия в оказании муниципальной услуги	653,62
затраты на коммунальные услуги	269,36
затраты на содержание объектов недвижимого имущества	112,11
затраты на приобретение услуг связи	31,32
затраты на прочие общехозяйственные нужды	32 448,85

IV. Спортивная подготовка по олимпийским видам спорта, этап высшего спортивного мастерства: велосипедный спорт

Направления затрат	Размер, руб.
1	2
2022 год	
Базовый норматив затрат на оказание муниципальной услуги, в том числе:	150 837,03
базовый норматив затрат, непосредственно связанных с оказанием муниципальной услуги, в том числе:	103 571,77
затраты на оплату труда работников, непосредственно связанных с оказанием муниципальной услуги, и начисления на выплаты по оплате труда работников, непосредственно связанных с оказанием муниципальной услуги, включая страховые взносы в Пенсионный фонд Российской Федерации, Фонд социального страхования Российской Федерации и Федеральный фонд обязательного медицинского страхования, страховые взносы на обязательное социальное страхование от несчастных случаев на производстве и профессиональных заболеваний, в соответствии с трудовым законодательством Российской Федерации и иными нормативными правовыми актами, содержащими нормы трудового права	103 428,57
иные затраты, непосредственно связанные с оказанием муниципальной услуги, в том числе:	143,20
затраты на оплату коммунальных услуг	120,36
затраты на содержание объектов недвижимого имущества	22,84
базовый норматив затрат на общехозяйственные нужды на оказание муниципальной услуги, в том числе:	47 265,26
затраты на оплату труда работников, которые не принимают непосредственного участия в оказании муниципальной услуги, и начисления на выплаты по оплате труда работников, которые не принимают непосредственного участия в оказании муниципальной услуги	653,62
затраты на коммунальные услуги	269,36
затраты на содержание объектов недвижимого имущества	112,11
затраты на приобретение услуг связи	31,32
затраты на прочие общехозяйственные нужды	46 198,85
2023 год	
Базовый норматив затрат на оказание муниципальной услуги, в том числе:	150 837,03
базовый норматив затрат, непосредственно связанных с оказанием муниципальной услуги, в том числе:	103 571,77

1	2
затраты на оплату труда работников, непосредственно связанных с оказанием муниципальной услуги, и начисления на выплаты по оплате труда работников, непосредственно связанных с оказанием муниципальной услуги, включая страховые взносы в Пенсионный фонд Российской Федерации, Фонд социального страхования Российской Федерации и Федеральный фонд обязательного медицинского страхования, страховые взносы на обязательное социальное страхование от несчастных случаев на производстве и профессиональных заболеваний, в соответствии с трудовым законодательством Российской Федерации и иными нормативными правовыми актами, содержащими нормы трудового права	103 428,57
иные затраты, непосредственно связанные с оказанием муниципальной услуги, в том числе:	143,20
затраты на оплату коммунальных услуг	120,36
затраты на содержание объектов недвижимого имущества	22,84
базовый норматив затрат на общехозяйственные нужды на оказание муниципальной услуги, в том числе:	47 265,26
затраты на оплату труда работников, которые не принимают непосредственного участия в оказании муниципальной услуги, и начисления на выплаты по оплате труда работников, которые не принимают непосредственного участия в оказании муниципальной услуги	653,62
затраты на коммунальные услуги	269,36
затраты на содержание объектов недвижимого имущества	112,11
затраты на приобретение услуг связи	31,32
затраты на прочие общехозяйственные нужды	46 198,85
2024 год	
Базовый норматив затрат на оказание муниципальной услуги, в том числе:	150 837,03
базовый норматив затрат, непосредственно связанных с оказанием муниципальной услуги, в том числе:	103 571,77
затраты на оплату труда работников, непосредственно связанных с оказанием муниципальной услуги, и начисления на выплаты по оплате труда работников, непосредственно связанных с оказанием муниципальной услуги, включая страховые взносы в Пенсионный фонд Российской Федерации, Фонд социального страхования Российской Федерации и Федеральный фонд обязательного медицинского страхования, страховые взносы на обязательное социальное страхование от несчастных случаев на производстве и профессиональных заболеваний, в соответствии с трудовым законодательством Российской Федерации и иными нормативными правовыми актами, содержащими нормы трудового права	103 428,57
иные затраты, непосредственно связанные с оказанием муниципальной услуги, в том числе:	143,20
затраты на оплату коммунальных услуг	120,36
затраты на содержание объектов недвижимого имущества	22,84
базовый норматив затрат на общехозяйственные нужды на оказание муниципальной услуги, в том числе:	47 265,26
затраты на оплату труда работников, которые не принимают непосредственного участия в оказании муниципальной услуги, и начисления на выплаты по оплате труда работников, которые не принимают непосредственного участия в оказании муниципальной услуги	653,62
затраты на коммунальные услуги	269,36
затраты на содержание объектов недвижимого имущества	112,11
затраты на приобретение услуг связи	31,32
затраты на прочие общехозяйственные нужды	46 198,85

V. Спортивная подготовка по олимпийским видам спорта, этап совершенствования спортивного мастерства: тяжелая атлетика

Направления затрат	Размер, руб.
1	2
2022 год	
Базовый норматив затрат на оказание муниципальной услуги, в том числе:	84 312,57
базовый норматив затрат, непосредственно связанных с оказанием муниципальной услуги, в том числе:	36 981,78

1	2
затраты на оплату труда работников, непосредственно связанных с оказанием муниципальной услуги, и начисления на выплаты по оплате труда работников, непосредственно связанных с оказанием муниципальной услуги, включая страховые взносы в Пенсионный фонд Российской Федерации, Фонд социального страхования Российской Федерации и Федеральный фонд обязательного медицинского страхования, страховые взносы на обязательное социальное страхование от несчастных случаев на производстве и профессиональных заболеваний, в соответствии с трудовым законодательством Российской Федерации и иными нормативными правовыми актами, содержащими нормы трудового права	36 838,58
иные затраты, непосредственно связанные с оказанием муниципальной услуги, в том числе:	143,20
затраты на оплату коммунальных услуг	120,36
затраты на содержание объектов недвижимого имущества	22,84
базовый норматив затрат на общехозяйственные нужды на оказание муниципальной услуги, в том числе:	47 330,79
затраты на оплату труда работников, которые не принимают непосредственного участия в оказании муниципальной услуги, и начисления на выплаты по оплате труда работников, которые не принимают непосредственного участия в оказании муниципальной услуги	653,62
затраты на коммунальные услуги	269,36
затраты на содержание объектов недвижимого имущества	112,11
затраты на приобретение услуг связи	31,32
затраты на прочие общехозяйственные нужды	46 264,38
2023 год	
Базовый норматив затрат на оказание муниципальной услуги, в том числе:	84 312,57
базовый норматив затрат, непосредственно связанных с оказанием муниципальной услуги, в том числе:	36 981,78
затраты на оплату труда работников, непосредственно связанных с оказанием муниципальной услуги, и начисления на выплаты по оплате труда работников, непосредственно связанных с оказанием муниципальной услуги, включая страховые взносы в Пенсионный фонд Российской Федерации, Фонд социального страхования Российской Федерации и Федеральный фонд обязательного медицинского страхования, страховые взносы на обязательное социальное страхование от несчастных случаев на производстве и профессиональных заболеваний, в соответствии с трудовым законодательством Российской Федерации и иными нормативными правовыми актами, содержащими нормы трудового права	36 838,58
иные затраты, непосредственно связанные с оказанием муниципальной услуги, в том числе:	143,20
затраты на оплату коммунальных услуг	120,36
затраты на содержание объектов недвижимого имущества	22,84
базовый норматив затрат на общехозяйственные нужды на оказание муниципальной услуги, в том числе:	47 330,79
затраты на оплату труда работников, которые не принимают непосредственного участия в оказании муниципальной услуги, и начисления на выплаты по оплате труда работников, которые не принимают непосредственного участия в оказании муниципальной услуги	653,62
затраты на коммунальные услуги	269,36
затраты на содержание объектов недвижимого имущества	112,11
затраты на приобретение услуг связи	31,32
затраты на прочие общехозяйственные нужды	46 264,38
2024 год	
Базовый норматив затрат на оказание муниципальной услуги, в том числе:	84 312,57
базовый норматив затрат, непосредственно связанных с оказанием муниципальной услуги, в том числе:	36 981,78
затраты на оплату труда работников, непосредственно связанных с оказанием муниципальной услуги, и начисления на выплаты по оплате труда работников, непосредственно связанных с оказанием муниципальной услуги, включая страховые взносы в Пенсионный фонд Российской Федерации, Фонд социального страхования Российской Федерации и Федеральный фонд обязательного медицинского страхования, страховые взносы на обязательное социальное страхование от несчастных случаев на производстве и профессиональных заболеваний, в соответствии с трудовым законодательством Российской Федерации и иными нормативными правовыми актами, содержащими нормы трудового права	36 838,58

1	2
иные затраты, непосредственно связанные с оказанием муниципальной услуги, в том числе:	143,20
затраты на оплату коммунальных услуг	120,36
затраты на содержание объектов недвижимого имущества	22,84
базовый норматив затрат на общехозяйственные нужды на оказание муниципальной услуги, в том числе:	47 330,79
затраты на оплату труда работников, которые не принимают непосредственного участия в оказании муниципальной услуги, и начисления на выплаты по оплате труда работников, которые не принимают непосредственного участия в оказании муниципальной услуги	653,62
затраты на коммунальные услуги	269,36
затраты на содержание объектов недвижимого имущества	112,11
затраты на приобретение услуг связи	31,32
затраты на прочие общехозяйственные нужды	46 264,38

VI. Спортивная подготовка по олимпийским видам спорта, этап совершенствования спортивного мастерства: фехтование

Направления затрат	Размер, руб.
1	2
2022 год	
Базовый норматив затрат на оказание муниципальной услуги, в том числе:	58 441,47
базовый норматив затрат, непосредственно связанных с оказанием муниципальной услуги, в том числе:	36 981,78
затраты на оплату труда работников, непосредственно связанных с оказанием муниципальной услуги, и начисления на выплаты по оплате труда работников, непосредственно связанных с оказанием муниципальной услуги, включая страховые взносы в Пенсионный фонд Российской Федерации, Фонд социального страхования Российской Федерации и Федеральный фонд обязательного медицинского страхования, страховые взносы на обязательное социальное страхование от несчастных случаев на производстве и профессиональных заболеваний, в соответствии с трудовым законодательством Российской Федерации и иными нормативными правовыми актами, содержащими нормы трудового права	36 838,58
иные затраты, непосредственно связанные с оказанием муниципальной услуги, в том числе:	143,20
затраты на оплату коммунальных услуг	120,36
затраты на содержание объектов недвижимого имущества	22,84
базовый норматив затрат на общехозяйственные нужды на оказание муниципальной услуги, в том числе:	21 459,69
затраты на оплату труда работников, которые не принимают непосредственного участия в оказании муниципальной услуги, и начисления на выплаты по оплате труда работников, которые не принимают непосредственного участия в оказании муниципальной услуги	653,62
затраты на коммунальные услуги	269,36
затраты на содержание объектов недвижимого имущества	112,11
затраты на приобретение услуг связи	31,32
затраты на прочие общехозяйственные нужды	20 393,28
2023 год	
Базовый норматив затрат на оказание муниципальной услуги, в том числе:	58 441,47
базовый норматив затрат, непосредственно связанных с оказанием муниципальной услуги, в том числе:	36 981,78
затраты на оплату труда работников, непосредственно связанных с оказанием муниципальной услуги, и начисления на выплаты по оплате труда работников, непосредственно связанных с оказанием муниципальной услуги, включая страховые взносы в Пенсионный фонд Российской Федерации, Фонд социального страхования Российской Федерации и Федеральный фонд обязательного медицинского страхования, страховые взносы на обязательное социальное страхование от несчастных случаев на производстве и профессиональных заболеваний, в соответствии с трудовым законодательством Российской Федерации и иными нормативными правовыми актами, содержащими нормы трудового права	36 838,58
иные затраты, непосредственно связанные с оказанием муниципальной услуги, в том числе:	143,20

1	2
затраты на оплату коммунальных услуг	120,36
затраты на содержание объектов недвижимого имущества	22,84
базовый норматив затрат на общехозяйственные нужды на оказание муниципальной услуги, в том числе:	21 459,69
затраты на оплату труда работников, которые не принимают непосредственного участия в оказании муниципальной услуги, и начисления на выплаты по оплате труда работников, которые не принимают непосредственного участия в оказании муниципальной услуги	653,62
затраты на коммунальные услуги	269,36
затраты на содержание объектов недвижимого имущества	112,11
затраты на приобретение услуг связи	31,32
затраты на прочие общехозяйственные нужды	20 393,28
2024 год	
Базовый норматив затрат на оказание муниципальной услуги, в том числе:	58 441,47
базовый норматив затрат, непосредственно связанных с оказанием муниципальной услуги, в том числе:	36 981,78
затраты на оплату труда работников, непосредственно связанных с оказанием муниципальной услуги, и начисления на выплаты по оплате труда работников, непосредственно связанных с оказанием муниципальной услуги, включая страховые взносы в Пенсионный фонд Российской Федерации, Фонд социального страхования Российской Федерации и Федеральный фонд обязательного медицинского страхования, страховые взносы на обязательное социальное страхование от несчастных случаев на производстве и профессиональных заболеваний, в соответствии с трудовым законодательством Российской Федерации и иными нормативными правовыми актами, содержащими нормы трудового права	36 838,58
иные затраты, непосредственно связанные с оказанием муниципальной услуги, в том числе:	143,20
затраты на оплату коммунальных услуг	120,36
затраты на содержание объектов недвижимого имущества	22,84
базовый норматив затрат на общехозяйственные нужды на оказание муниципальной услуги, в том числе:	21 459,69
затраты на оплату труда работников, которые не принимают непосредственного участия в оказании муниципальной услуги, и начисления на выплаты по оплате труда работников, которые не принимают непосредственного участия в оказании муниципальной услуги	653,62
затраты на коммунальные услуги	269,36
затраты на содержание объектов недвижимого имущества	112,11
затраты на приобретение услуг связи	31,32
затраты на прочие общехозяйственные нужды	20 393,28

VII. Спортивная подготовка по олимпийским видам спорта, этап высшего спортивного мастерства: фехтование

Направления затрат	Размер, руб.
1	2
2022 год	
Базовый норматив затрат на оказание муниципальной услуги, в том числе:	97 614,78
базовый норматив затрат, непосредственно связанных с оказанием муниципальной услуги, в том числе:	70 042,98
затраты на оплату труда работников, непосредственно связанных с оказанием муниципальной услуги, и начисления на выплаты по оплате труда работников, непосредственно связанных с оказанием муниципальной услуги, включая страховые взносы в Пенсионный фонд Российской Федерации, Фонд социального страхования Российской Федерации и Федеральный фонд обязательного медицинского страхования, страховые взносы на обязательное социальное страхование от несчастных случаев на производстве и профессиональных заболеваний, в соответствии с трудовым законодательством Российской Федерации и иными нормативными правовыми актами, содержащими нормы трудового права	69 899,78
иные затраты, непосредственно связанные с оказанием муниципальной услуги, в том числе:	143,20
затраты на оплату коммунальных услуг	120,36

1	2
затраты на содержание объектов недвижимого имущества	22,84
базовый норматив затрат на общехозяйственные нужды на оказание муниципальной услуги, в том числе:	27 571,80
затраты на оплату труда работников, которые не принимают непосредственного участия в оказании муниципальной услуги, и начисления на выплаты по оплате труда работников, которые не принимают непосредственного участия в оказании муниципальной услуги	653,62
затраты на коммунальные услуги	269,36
затраты на содержание объектов недвижимого имущества	112,11
затраты на приобретение услуг связи	31,32
затраты на прочие общехозяйственные нужды	26 505,39
2023 год	
Базовый норматив затрат на оказание муниципальной услуги, в том числе:	97 614,78
базовый норматив затрат, непосредственно связанных с оказанием муниципальной услуги, в том числе:	70 042,98
затраты на оплату труда работников, непосредственно связанных с оказанием муниципальной услуги, и начисления на выплаты по оплате труда работников, непосредственно связанных с оказанием муниципальной услуги, включая страховые взносы в Пенсионный фонд Российской Федерации, Фонд социального страхования Российской Федерации и Федеральный фонд обязательного медицинского страхования, страховые взносы на обязательное социальное страхование от несчастных случаев на производстве и профессиональных заболеваний, в соответствии с трудовым законодательством Российской Федерации и иными нормативными правовыми актами, содержащими нормы трудового права	69 899,78
иные затраты, непосредственно связанные с оказанием муниципальной услуги, в том числе:	143,20
затраты на оплату коммунальных услуг	120,36
затраты на содержание объектов недвижимого имущества	22,84
базовый норматив затрат на общехозяйственные нужды на оказание муниципальной услуги, в том числе:	27 571,80
затраты на оплату труда работников, которые не принимают непосредственного участия в оказании муниципальной услуги, и начисления на выплаты по оплате труда работников, которые не принимают непосредственного участия в оказании муниципальной услуги	653,62
затраты на коммунальные услуги	269,36
затраты на содержание объектов недвижимого имущества	112,11
затраты на приобретение услуг связи	31,32
затраты на прочие общехозяйственные нужды	26 505,39
2024 год	
Базовый норматив затрат на оказание муниципальной услуги, в том числе:	97 614,78
базовый норматив затрат, непосредственно связанных с оказанием муниципальной услуги, в том числе:	70 042,98
затраты на оплату труда работников, непосредственно связанных с оказанием муниципальной услуги, и начисления на выплаты по оплате труда работников, непосредственно связанных с оказанием муниципальной услуги, включая страховые взносы в Пенсионный фонд Российской Федерации, Фонд социального страхования Российской Федерации и Федеральный фонд обязательного медицинского страхования, страховые взносы на обязательное социальное страхование от несчастных случаев на производстве и профессиональных заболеваний, в соответствии с трудовым законодательством Российской Федерации и иными нормативными правовыми актами, содержащими нормы трудового права	69 899,78
иные затраты, непосредственно связанные с оказанием муниципальной услуги, в том числе:	143,20
затраты на оплату коммунальных услуг	120,36
затраты на содержание объектов недвижимого имущества	22,84
базовый норматив затрат на общехозяйственные нужды на оказание муниципальной услуги, в том числе:	27 571,80
затраты на оплату труда работников, которые не принимают непосредственного участия в оказании муниципальной услуги, и начисления на выплаты по оплате труда работников, которые не принимают непосредственного участия в оказании муниципальной услуги	653,62
затраты на коммунальные услуги	269,36
затраты на содержание объектов недвижимого имущества	112,11

1	2
затраты на приобретение услуг связи	31,32
затраты на прочие общехозяйственные нужды	26 505,39

VIII. Спортивная подготовка по неолимпийским видам спорта, этап совершенствования спортивного мастерства: авиамодельный спорт

Направления затрат	Размер, руб.
1	2
2022 год	
Базовый норматив затрат на оказание муниципальной услуги, в том числе:	57 014,36
базовый норматив затрат, непосредственно связанных с оказанием муниципальной услуги, в том числе:	33 823,10
затраты на оплату труда работников, непосредственно связанных с оказанием муниципальной услуги, и начисления на выплаты по оплате труда работников, непосредственно связанных с оказанием муниципальной услуги, включая страховые взносы в Пенсионный фонд Российской Федерации, Фонд социального страхования Российской Федерации и Федеральный фонд обязательного медицинского страхования, страховые взносы на обязательное социальное страхование от несчастных случаев на производстве и профессиональных заболеваний, в соответствии с трудовым законодательством Российской Федерации и иными нормативными правовыми актами, содержащими нормы трудового права	33 679,90
иные затраты, непосредственно связанные с оказанием муниципальной услуги, в том числе:	143,20
затраты на оплату коммунальных услуг	120,36
затраты на содержание объектов недвижимого имущества	22,84
базовый норматив затрат на общехозяйственные нужды на оказание муниципальной услуги, в том числе:	23 191,26
затраты на оплату труда работников, которые не принимают непосредственного участия в оказании муниципальной услуги, и начисления на выплаты по оплате труда работников, которые не принимают непосредственного участия в оказании муниципальной услуги	653,62
затраты на коммунальные услуги	269,36
затраты на содержание объектов недвижимого имущества	112,11
затраты на приобретение услуг связи	31,32
затраты на прочие общехозяйственные нужды	22 124,85
2023 год	
Базовый норматив затрат на оказание муниципальной услуги, в том числе:	57 014,36
базовый норматив затрат, непосредственно связанных с оказанием муниципальной услуги, в том числе:	33 823,10
затраты на оплату труда работников, непосредственно связанных с оказанием муниципальной услуги, и начисления на выплаты по оплате труда работников, непосредственно связанных с оказанием муниципальной услуги, включая страховые взносы в Пенсионный фонд Российской Федерации, Фонд социального страхования Российской Федерации и Федеральный фонд обязательного медицинского страхования, страховые взносы на обязательное социальное страхование от несчастных случаев на производстве и профессиональных заболеваний, в соответствии с трудовым законодательством Российской Федерации и иными нормативными правовыми актами, содержащими нормы трудового права	33 679,90
иные затраты, непосредственно связанные с оказанием муниципальной услуги, в том числе:	143,20
затраты на оплату коммунальных услуг	120,36
затраты на содержание объектов недвижимого имущества	22,84
базовый норматив затрат на общехозяйственные нужды на оказание муниципальной услуги, в том числе:	23 191,26
затраты на оплату труда работников, которые не принимают непосредственного участия в оказании муниципальной услуги, и начисления на выплаты по оплате труда работников, которые не принимают непосредственного участия в оказании муниципальной услуги	653,62
затраты на коммунальные услуги	269,36
затраты на содержание объектов недвижимого имущества	112,11
затраты на приобретение услуг связи	31,32

1	2
затраты на прочие общехозяйственные нужды	22 124,85
2024 год	
Базовый норматив затрат на оказание муниципальной услуги, в том числе:	57 014,36
базовый норматив затрат, непосредственно связанных с оказанием муниципальной услуги, в том числе:	33 823,10
затраты на оплату труда работников, непосредственно связанных с оказанием муниципальной услуги, и начисления на выплаты по оплате труда работников, непосредственно связанных с оказанием муниципальной услуги, включая страховые взносы в Пенсионный фонд Российской Федерации, Фонд социального страхования Российской Федерации и Федеральный фонд обязательного медицинского страхования, страховые взносы на обязательное социальное страхование от несчастных случаев на производстве и профессиональных заболеваний, в соответствии с трудовым законодательством Российской Федерации и иными нормативными правовыми актами, содержащими нормы трудового права	33 679,90
иные затраты, непосредственно связанные с оказанием муниципальной услуги, в том числе:	143,20
затраты на оплату коммунальных услуг	120,36
затраты на содержание объектов недвижимого имущества	22,84
базовый норматив затрат на общехозяйственные нужды на оказание муниципальной услуги, в том числе:	23 191,26
затраты на оплату труда работников, которые не принимают непосредственного участия в оказании муниципальной услуги, и начисления на выплаты по оплате труда работников, которые не принимают непосредственного участия в оказании муниципальной услуги	653,62
затраты на коммунальные услуги	269,36
затраты на содержание объектов недвижимого имущества	112,11
затраты на приобретение услуг связи	31,32
затраты на прочие общехозяйственные нужды	22 124,85

IX. Спортивная подготовка по неолимпийским видам спорта, этап начальной подготовки: мотоциклетный спорт

Направления затрат	Размер, руб.
1	2
2022 год	
Базовый норматив затрат на оказание муниципальной услуги, в том числе:	13 128,88
базовый норматив затрат, непосредственно связанных с оказанием муниципальной услуги, в том числе:	11 963,62
затраты на оплату труда работников, непосредственно связанных с оказанием муниципальной услуги, и начисления на выплаты по оплате труда работников, непосредственно связанных с оказанием муниципальной услуги, включая страховые взносы в Пенсионный фонд Российской Федерации, Фонд социального страхования Российской Федерации и Федеральный фонд обязательного медицинского страхования, страховые взносы на обязательное социальное страхование от несчастных случаев на производстве и профессиональных заболеваний, в соответствии с трудовым законодательством Российской Федерации и иными нормативными правовыми актами, содержащими нормы трудового права	11 820,42
иные затраты, непосредственно связанные с оказанием муниципальной услуги, в том числе:	143,20
затраты на оплату коммунальных услуг	120,36
затраты на содержание объектов недвижимого имущества	22,84
базовый норматив затрат на общехозяйственные нужды на оказание муниципальной услуги, в том числе:	1 165,26
затраты на оплату труда работников, которые не принимают непосредственного участия в оказании муниципальной услуги, и начисления на выплаты по оплате труда работников, которые не принимают непосредственного участия в оказании муниципальной услуги	653,62
затраты на коммунальные услуги	269,36
затраты на содержание объектов недвижимого имущества	112,11
затраты на приобретение услуг связи	31,32
затраты на прочие общехозяйственные нужды	98,85

1	2
2023 год	
Базовый норматив затрат на оказание муниципальной услуги, в том числе:	13 128,88
базовый норматив затрат, непосредственно связанных с оказанием муниципальной услуги, в том числе:	11 963,62
затраты на оплату труда работников, непосредственно связанных с оказанием муниципальной услуги, и начисления на выплаты по оплате труда работников, непосредственно связанных с оказанием муниципальной услуги, включая страховые взносы в Пенсионный фонд Российской Федерации, Фонд социального страхования Российской Федерации и Федеральный фонд обязательного медицинского страхования, страховые взносы на обязательное социальное страхование от несчастных случаев на производстве и профессиональных заболеваний, в соответствии с трудовым законодательством Российской Федерации и иными нормативными правовыми актами, содержащими нормы трудового права	11 820,42
иные затраты, непосредственно связанные с оказанием муниципальной услуги, в том числе:	143,20
затраты на оплату коммунальных услуг	120,36
затраты на содержание объектов недвижимого имущества	22,84
базовый норматив затрат на общехозяйственные нужды на оказание муниципальной услуги, в том числе:	1 165,26
затраты на оплату труда работников, которые не принимают непосредственного участия в оказании муниципальной услуги, и начисления на выплаты по оплате труда работников, которые не принимают непосредственного участия в оказании муниципальной услуги	653,62
затраты на коммунальные услуги	269,36
затраты на содержание объектов недвижимого имущества	112,11
затраты на приобретение услуг связи	31,32
затраты на прочие общехозяйственные нужды	98,85
2024 год	
Базовый норматив затрат на оказание муниципальной услуги, в том числе:	13 128,88
базовый норматив затрат, непосредственно связанных с оказанием муниципальной услуги, в том числе:	11 963,62
затраты на оплату труда работников, непосредственно связанных с оказанием муниципальной услуги, и начисления на выплаты по оплате труда работников, непосредственно связанных с оказанием муниципальной услуги, включая страховые взносы в Пенсионный фонд Российской Федерации, Фонд социального страхования Российской Федерации и Федеральный фонд обязательного медицинского страхования, страховые взносы на обязательное социальное страхование от несчастных случаев на производстве и профессиональных заболеваний, в соответствии с трудовым законодательством Российской Федерации и иными нормативными правовыми актами, содержащими нормы трудового права	11 820,42
иные затраты, непосредственно связанные с оказанием муниципальной услуги, в том числе:	143,20
затраты на оплату коммунальных услуг	120,36
затраты на содержание объектов недвижимого имущества	22,84
базовый норматив затрат на общехозяйственные нужды на оказание муниципальной услуги, в том числе:	1 165,26
затраты на оплату труда работников, которые не принимают непосредственного участия в оказании муниципальной услуги, и начисления на выплаты по оплате труда работников, которые не принимают непосредственного участия в оказании муниципальной услуги	653,62
затраты на коммунальные услуги	269,36
затраты на содержание объектов недвижимого имущества	112,11
затраты на приобретение услуг связи	31,32
затраты на прочие общехозяйственные нужды	98,85

X. Спортивная подготовка по неолимпийским видам спорта, тренировочный этап (этап спортивной специализации): мотоциклетный спорт

Направления затрат	Размер, руб.
1	2
2022 год	
Базовый норматив затрат на оказание муниципальной услуги, в том числе:	38 419,50
базовый норматив затрат, непосредственно связанных с оказанием муниципальной услуги, в том числе:	29 694,24
затраты на оплату труда работников, непосредственно связанных с оказанием муниципальной услуги, и начисления на выплаты по оплате труда работников, непосредственно связанных с оказанием муниципальной услуги, включая страховые взносы в Пенсионный фонд Российской Федерации, Фонд социального страхования Российской Федерации и Федеральный фонд обязательного медицинского страхования, страховые взносы на обязательное социальное страхование от несчастных случаев на производстве и профессиональных заболеваний, в соответствии с трудовым законодательством Российской Федерации и иными нормативными правовыми актами, содержащими нормы трудового права	29 551,04
иные затраты, непосредственно связанные с оказанием муниципальной услуги, в том числе:	143,20
затраты на оплату коммунальных услуг	120,36
затраты на содержание объектов недвижимого имущества	22,84
базовый норматив затрат на общехозяйственные нужды на оказание муниципальной услуги, в том числе:	8 725,26
затраты на оплату труда работников, которые не принимают непосредственного участия в оказании муниципальной услуги, и начисления на выплаты по оплате труда работников, которые не принимают непосредственного участия в оказании муниципальной услуги	653,62
затраты на коммунальные услуги	269,36
затраты на содержание объектов недвижимого имущества	112,11
затраты на приобретение услуг связи	31,32
затраты на прочие общехозяйственные нужды	7 658,85
2023 год	
Базовый норматив затрат на оказание муниципальной услуги, в том числе:	38 419,50
базовый норматив затрат, непосредственно связанных с оказанием муниципальной услуги, в том числе:	29 694,24
затраты на оплату труда работников, непосредственно связанных с оказанием муниципальной услуги, и начисления на выплаты по оплате труда работников, непосредственно связанных с оказанием муниципальной услуги, включая страховые взносы в Пенсионный фонд Российской Федерации, Фонд социального страхования Российской Федерации и Федеральный фонд обязательного медицинского страхования, страховые взносы на обязательное социальное страхование от несчастных случаев на производстве и профессиональных заболеваний, в соответствии с трудовым законодательством Российской Федерации и иными нормативными правовыми актами, содержащими нормы трудового права	29 551,04
иные затраты, непосредственно связанные с оказанием муниципальной услуги, в том числе:	143,20
затраты на оплату коммунальных услуг	120,36
затраты на содержание объектов недвижимого имущества	22,84
базовый норматив затрат на общехозяйственные нужды на оказание муниципальной услуги, в том числе:	8 725,26
затраты на оплату труда работников, которые не принимают непосредственного участия в оказании муниципальной услуги, и начисления на выплаты по оплате труда работников, которые не принимают непосредственного участия в оказании муниципальной услуги	653,62
затраты на коммунальные услуги	269,36
затраты на содержание объектов недвижимого имущества	112,11
затраты на приобретение услуг связи	31,32
затраты на прочие общехозяйственные нужды	7 658,85
2024 год	
Базовый норматив затрат на оказание муниципальной услуги, в том числе:	38 419,50

1	2
базовый норматив затрат, непосредственно связанных с оказанием муниципальной услуги, в том числе:	29 694,24
затраты на оплату труда работников, непосредственно связанных с оказанием муниципальной услуги, и начисления на выплаты по оплате труда работников, непосредственно связанных с оказанием муниципальной услуги, включая страховые взносы в Пенсионный фонд Российской Федерации, Фонд социального страхования Российской Федерации и Федеральный фонд обязательного медицинского страхования, страховые взносы на обязательное социальное страхование от несчастных случаев на производстве и профессиональных заболеваний, в соответствии с трудовым законодательством Российской Федерации и иными нормативными правовыми актами, содержащими нормы трудового права	29 551,04
иные затраты, непосредственно связанные с оказанием муниципальной услуги, в том числе:	143,20
затраты на оплату коммунальных услуг	120,36
затраты на содержание объектов недвижимого имущества	22,84
базовый норматив затрат на общехозяйственные нужды на оказание муниципальной услуги, в том числе:	8 725,26
затраты на оплату труда работников, которые не принимают непосредственного участия в оказании муниципальной услуги, и начисления на выплаты по оплате труда работников, которые не принимают непосредственного участия в оказании муниципальной услуги	653,62
затраты на коммунальные услуги	269,36
затраты на содержание объектов недвижимого имущества	112,11
затраты на приобретение услуг связи	31,32
затраты на прочие общехозяйственные нужды	7 658,85

XI. Спортивная подготовка по неолимпийским видам спорта, этап совершенствования спортивного мастерства: мотоциклетный спорт

Направления затрат	Размер, руб.
1	2
2022 год	
Базовый норматив затрат на оказание муниципальной услуги, в том числе:	131 666,23
базовый норматив затрат, непосредственно связанных с оказанием муниципальной услуги, в том числе:	78 945,97
затраты на оплату труда работников, непосредственно связанных с оказанием муниципальной услуги, и начисления на выплаты по оплате труда работников, непосредственно связанных с оказанием муниципальной услуги, включая страховые взносы в Пенсионный фонд Российской Федерации, Фонд социального страхования Российской Федерации и Федеральный фонд обязательного медицинского страхования, страховые взносы на обязательное социальное страхование от несчастных случаев на производстве и профессиональных заболеваний, в соответствии с трудовым законодательством Российской Федерации и иными нормативными правовыми актами, содержащими нормы трудового права	78 802,77
иные затраты, непосредственно связанные с оказанием муниципальной услуги, в том числе:	143,20
затраты на оплату коммунальных услуг	120,36
затраты на содержание объектов недвижимого имущества	22,84
базовый норматив затрат на общехозяйственные нужды на оказание муниципальной услуги, в том числе:	52 720,26
затраты на оплату труда работников, которые не принимают непосредственного участия в оказании муниципальной услуги, и начисления на выплаты по оплате труда работников, которые не принимают непосредственного участия в оказании муниципальной услуги	653,62
затраты на коммунальные услуги	269,36
затраты на содержание объектов недвижимого имущества	112,11
затраты на приобретение услуг связи	31,32
затраты на прочие общехозяйственные нужды	51 653,85
2023 год	
Базовый норматив затрат на оказание муниципальной услуги, в том числе:	131 666,23

1	2
базовый норматив затрат, непосредственно связанных с оказанием муниципальной услуги, в том числе:	78 945,97
затраты на оплату труда работников, непосредственно связанных с оказанием муниципальной услуги, и начисления на выплаты по оплате труда работников, непосредственно связанных с оказанием муниципальной услуги, включая страховые взносы в Пенсионный фонд Российской Федерации, Фонд социального страхования Российской Федерации и Федеральный фонд обязательного медицинского страхования, страховые взносы на обязательное социальное страхование от несчастных случаев на производстве и профессиональных заболеваний, в соответствии с трудовым законодательством Российской Федерации и иными нормативными правовыми актами, содержащими нормы трудового права	78 802,77
иные затраты, непосредственно связанные с оказанием муниципальной услуги, в том числе:	143,20
затраты на оплату коммунальных услуг	120,36
затраты на содержание объектов недвижимого имущества	22,84
базовый норматив затрат на общехозяйственные нужды на оказание муниципальной услуги, в том числе:	52 720,26
затраты на оплату труда работников, которые не принимают непосредственного участия в оказании муниципальной услуги, и начисления на выплаты по оплате труда работников, которые не принимают непосредственного участия в оказании муниципальной услуги	653,62
затраты на коммунальные услуги	269,36
затраты на содержание объектов недвижимого имущества	112,11
затраты на приобретение услуг связи	31,32
затраты на прочие общехозяйственные нужды	51 653,85
2024 год	
Базовый норматив затрат на оказание муниципальной услуги, в том числе:	131 666,23
базовый норматив затрат, непосредственно связанных с оказанием муниципальной услуги, в том числе:	78 945,97
затраты на оплату труда работников, непосредственно связанных с оказанием муниципальной услуги, и начисления на выплаты по оплате труда работников, непосредственно связанных с оказанием муниципальной услуги, включая страховые взносы в Пенсионный фонд Российской Федерации, Фонд социального страхования Российской Федерации и Федеральный фонд обязательного медицинского страхования, страховые взносы на обязательное социальное страхование от несчастных случаев на производстве и профессиональных заболеваний, в соответствии с трудовым законодательством Российской Федерации и иными нормативными правовыми актами, содержащими нормы трудового права	78 802,77
иные затраты, непосредственно связанные с оказанием муниципальной услуги, в том числе:	143,20
затраты на оплату коммунальных услуг	120,36
затраты на содержание объектов недвижимого имущества	22,84
базовый норматив затрат на общехозяйственные нужды на оказание муниципальной услуги, в том числе:	52 720,26
затраты на оплату труда работников, которые не принимают непосредственного участия в оказании муниципальной услуги, и начисления на выплаты по оплате труда работников, которые не принимают непосредственного участия в оказании муниципальной услуги	653,62
затраты на коммунальные услуги	269,36
затраты на содержание объектов недвижимого имущества	112,11
затраты на приобретение услуг связи	31,32
затраты на прочие общехозяйственные нужды	51 653,85

XII. Спортивная подготовка по неолимпийским видам спорта, этап начальной подготовки: парашютный спорт

Направления затрат	Размер, руб.
1	2
2022 год	
Базовый норматив затрат на оказание муниципальной услуги, в том числе:	7 875,36

базовый норматив затрат, непосредственно связанных с оказанием муниципальной услуги, в том числе:	6 710,10
затраты на оплату труда работников, непосредственно связанных с оказанием муниципальной услуги, и начисления на выплаты по оплате труда работников, непосредственно связанных с оказанием муниципальной услуги, включая страховые взносы в Пенсионный фонд Российской Федерации, Фонд социального страхования Российской Федерации и Федеральный фонд обязательного медицинского страхования, страховые взносы на обязательное социальное страхование от несчастных случаев на производстве и профессиональных заболеваний, в соответствии с трудовым законодательством Российской Федерации и иными нормативными правовыми актами, содержащими нормы трудового права	6 566,90
иные затраты, непосредственно связанные с оказанием муниципальной услуги, в том числе:	143,20
затраты на оплату коммунальных услуг	120,36
затраты на содержание объектов недвижимого имущества	22,84
базовый норматив затрат на общехозяйственные нужды на оказание муниципальной услуги, в том числе:	1 165,26
затраты на оплату труда работников, которые не принимают непосредственного участия в оказании муниципальной услуги, и начисления на выплаты по оплате труда работников, которые не принимают непосредственного участия в оказании муниципальной услуги	653,62
затраты на коммунальные услуги	269,36
затраты на содержание объектов недвижимого имущества	112,11
затраты на приобретение услуг связи	31,32
затраты на прочие общехозяйственные нужды	98,85
2023 год	
Базовый норматив затрат на оказание муниципальной услуги, в том числе:	7 875,36
базовый норматив затрат, непосредственно связанных с оказанием муниципальной услуги, в том числе:	6 710,10
затраты на оплату труда работников, непосредственно связанных с оказанием муниципальной услуги, и начисления на выплаты по оплате труда работников, непосредственно связанных с оказанием муниципальной услуги, включая страховые взносы в Пенсионный фонд Российской Федерации, Фонд социального страхования Российской Федерации и Федеральный фонд обязательного медицинского страхования, страховые взносы на обязательное социальное страхование от несчастных случаев на производстве и профессиональных заболеваний, в соответствии с трудовым законодательством Российской Федерации и иными нормативными правовыми актами, содержащими нормы трудового права	6 566,90
иные затраты, непосредственно связанные с оказанием муниципальной услуги, в том числе:	143,20
затраты на оплату коммунальных услуг	120,36
затраты на содержание объектов недвижимого имущества	22,84
базовый норматив затрат на общехозяйственные нужды на оказание муниципальной услуги, в том числе:	1 165,26
затраты на оплату труда работников, которые не принимают непосредственного участия в оказании муниципальной услуги, и начисления на выплаты по оплате труда работников, которые не принимают непосредственного участия в оказании муниципальной услуги	653,62
затраты на коммунальные услуги	269,36
затраты на содержание объектов недвижимого имущества	112,11
затраты на приобретение услуг связи	31,32
затраты на прочие общехозяйственные нужды	98,85
2024 год	
Базовый норматив затрат на оказание муниципальной услуги, в том числе:	7 875,36
базовый норматив затрат, непосредственно связанных с оказанием муниципальной услуги, в том числе:	6 710,10

затраты на оплату труда работников, непосредственно связанных с оказанием муниципальной услуги, и начисления на выплаты по оплате труда работников, непосредственно связанных с оказанием муниципальной услуги, включая страховые взносы в Пенсионный фонд Российской Федерации, Фонд социального страхования Российской Федерации и Федеральный фонд обязательного медицинского страхования, страховые взносы на обязательное социальное страхование от несчастных случаев на производстве и профессиональных заболеваний, в соответствии с трудовым законодательством Российской Федерации и иными нормативными правовыми актами, содержащими нормы трудового права	6 566,90
иные затраты, непосредственно связанные с оказанием муниципальной услуги, в том числе:	143,20
затраты на оплату коммунальных услуг	120,36
затраты на содержание объектов недвижимого имущества	22,84
базовый норматив затрат на общехозяйственные нужды на оказание муниципальной услуги, в том числе:	1 165,26
затраты на оплату труда работников, которые не принимают непосредственного участия в оказании муниципальной услуги, и начисления на выплаты по оплате труда работников, которые не принимают непосредственного участия в оказании муниципальной услуги	653,62
затраты на коммунальные услуги	269,36
затраты на содержание объектов недвижимого имущества	112,11
затраты на приобретение услуг связи	31,32
затраты на прочие общехозяйственные нужды	98,85

XIII. Спортивная подготовка по неолимпийским видам спорта, тренировочный этап (этап спортивной специализации): парашютный спорт

Направления затрат	Размер, руб.
1	2
2022 год	
Базовый норматив затрат на оказание муниципальной услуги, в том числе:	61 630,16
базовый норматив затрат, непосредственно связанных с оказанием муниципальной услуги, в том числе:	29 694,24
затраты на оплату труда работников, непосредственно связанных с оказанием муниципальной услуги, и начисления на выплаты по оплате труда работников, непосредственно связанных с оказанием муниципальной услуги, включая страховые взносы в Пенсионный фонд Российской Федерации, Фонд социального страхования Российской Федерации и Федеральный фонд обязательного медицинского страхования, страховые взносы на обязательное социальное страхование от несчастных случаев на производстве и профессиональных заболеваний, в соответствии с трудовым законодательством Российской Федерации и иными нормативными правовыми актами, содержащими нормы трудового права	29 551,04
иные затраты, непосредственно связанные с оказанием муниципальной услуги, в том числе:	143,20
затраты на оплату коммунальных услуг	120,36
затраты на содержание объектов недвижимого имущества	22,84
базовый норматив затрат на общехозяйственные нужды на оказание муниципальной услуги, в том числе:	31 935,92
затраты на оплату труда работников, которые не принимают непосредственного участия в оказании муниципальной услуги, и начисления на выплаты по оплате труда работников, которые не принимают непосредственного участия в оказании муниципальной услуги	653,62
затраты на коммунальные услуги	269,36
затраты на содержание объектов недвижимого имущества	112,11
затраты на приобретение услуг связи	31,32
затраты на прочие общехозяйственные нужды	30 869,51
2023 год	
Базовый норматив затрат на оказание муниципальной услуги, в том числе:	61 630,16
базовый норматив затрат, непосредственно связанных с оказанием муниципальной услуги, в том числе:	29 694,24

1	2
затраты на оплату труда работников, непосредственно связанных с оказанием муниципальной услуги, и начисления на выплаты по оплате труда работников, непосредственно связанных с оказанием муниципальной услуги, включая страховые взносы в Пенсионный фонд Российской Федерации, Фонд социального страхования Российской Федерации и Федеральный фонд обязательного медицинского страхования, страховые взносы на обязательное социальное страхование от несчастных случаев на производстве и профессиональных заболеваний, в соответствии с трудовым законодательством Российской Федерации и иными нормативными правовыми актами, содержащими нормы трудового права	29 551,04
иные затраты, непосредственно связанные с оказанием муниципальной услуги, в том числе:	143,20
затраты на оплату коммунальных услуг	120,36
затраты на содержание объектов недвижимого имущества	22,84
базовый норматив затрат на общехозяйственные нужды на оказание муниципальной услуги, в том числе:	31 935,92
затраты на оплату труда работников, которые не принимают непосредственного участия в оказании муниципальной услуги, и начисления на выплаты по оплате труда работников, которые не принимают непосредственного участия в оказании муниципальной услуги	653,62
затраты на коммунальные услуги	269,36
затраты на содержание объектов недвижимого имущества	112,11
затраты на приобретение услуг связи	31,32
затраты на прочие общехозяйственные нужды	30 869,51
2024 год	
Базовый норматив затрат на оказание муниципальной услуги, в том числе:	61 630,16
базовый норматив затрат, непосредственно связанных с оказанием муниципальной услуги, в том числе:	29 694,24
затраты на оплату труда работников, непосредственно связанных с оказанием муниципальной услуги, и начисления на выплаты по оплате труда работников, непосредственно связанных с оказанием муниципальной услуги, включая страховые взносы в Пенсионный фонд Российской Федерации, Фонд социального страхования Российской Федерации и Федеральный фонд обязательного медицинского страхования, страховые взносы на обязательное социальное страхование от несчастных случаев на производстве и профессиональных заболеваний, в соответствии с трудовым законодательством Российской Федерации и иными нормативными правовыми актами, содержащими нормы трудового права	29 551,04
иные затраты, непосредственно связанные с оказанием муниципальной услуги, в том числе:	143,20
затраты на оплату коммунальных услуг	120,36
затраты на содержание объектов недвижимого имущества	22,84
базовый норматив затрат на общехозяйственные нужды на оказание муниципальной услуги, в том числе:	31 935,92
затраты на оплату труда работников, которые не принимают непосредственного участия в оказании муниципальной услуги, и начисления на выплаты по оплате труда работников, которые не принимают непосредственного участия в оказании муниципальной услуги	653,62
затраты на коммунальные услуги	269,36
затраты на содержание объектов недвижимого имущества	112,11
затраты на приобретение услуг связи	31,32
затраты на прочие общехозяйственные нужды	30 869,51

XIV. Спортивная подготовка по неолимпийским видам спорта, этап совершенствования спортивного мастерства: парашютный спорт

Направления затрат	Размер, руб.
1	2
2022 год	
Базовый норматив затрат на оказание муниципальной услуги, в том числе:	152 802,63
базовый норматив затрат, непосредственно связанных с оказанием муниципальной услуги, в том числе:	118 347,37

1	2
затраты на оплату труда работников, непосредственно связанных с оказанием муниципальной услуги, и начисления на выплаты по оплате труда работников, непосредственно связанных с оказанием муниципальной услуги, включая страховые взносы в Пенсионный фонд Российской Федерации, Фонд социального страхования Российской Федерации и Федеральный фонд обязательного медицинского страхования, страховые взносы на обязательное социальное страхование от несчастных случаев на производстве и профессиональных заболеваний, в соответствии с трудовым законодательством Российской Федерации и иными нормативными правовыми актами, содержащими нормы трудового права	118 204,17
иные затраты, непосредственно связанные с оказанием муниципальной услуги, в том числе:	143,20
затраты на оплату коммунальных услуг	120,36
затраты на содержание объектов недвижимого имущества	22,84
базовый норматив затрат на общехозяйственные нужды на оказание муниципальной услуги, в том числе:	34 455,26
затраты на оплату труда работников, которые не принимают непосредственного участия в оказании муниципальной услуги, и начисления на выплаты по оплате труда работников, которые не принимают непосредственного участия в оказании муниципальной услуги	653,62
затраты на коммунальные услуги	269,36
затраты на содержание объектов недвижимого имущества	112,11
затраты на приобретение услуг связи	31,32
затраты на прочие общехозяйственные нужды	33 388,85
2023 год	
Базовый норматив затрат на оказание муниципальной услуги, в том числе:	152 802,63
базовый норматив затрат, непосредственно связанных с оказанием муниципальной услуги, в том числе:	118 347,37
затраты на оплату труда работников, непосредственно связанных с оказанием муниципальной услуги, и начисления на выплаты по оплате труда работников, непосредственно связанных с оказанием муниципальной услуги, включая страховые взносы в Пенсионный фонд Российской Федерации, Фонд социального страхования Российской Федерации и Федеральный фонд обязательного медицинского страхования, страховые взносы на обязательное социальное страхование от несчастных случаев на производстве и профессиональных заболеваний, в соответствии с трудовым законодательством Российской Федерации и иными нормативными правовыми актами, содержащими нормы трудового права	118 204,17
иные затраты, непосредственно связанные с оказанием муниципальной услуги, в том числе:	143,20
затраты на оплату коммунальных услуг	120,36
затраты на содержание объектов недвижимого имущества	22,84
базовый норматив затрат на общехозяйственные нужды на оказание муниципальной услуги, в том числе:	34 455,26
затраты на оплату труда работников, которые не принимают непосредственного участия в оказании муниципальной услуги, и начисления на выплаты по оплате труда работников, которые не принимают непосредственного участия в оказании муниципальной услуги	653,62
затраты на коммунальные услуги	269,36
затраты на содержание объектов недвижимого имущества	112,11
затраты на приобретение услуг связи	31,32
затраты на прочие общехозяйственные нужды	33 388,85
2024 год	
Базовый норматив затрат на оказание муниципальной услуги, в том числе:	152 802,63
базовый норматив затрат, непосредственно связанных с оказанием муниципальной услуги, в том числе:	118 347,37
затраты на оплату труда работников, непосредственно связанных с оказанием муниципальной услуги, и начисления на выплаты по оплате труда работников, непосредственно связанных с оказанием муниципальной услуги, включая страховые взносы в Пенсионный фонд Российской Федерации, Фонд социального страхования Российской Федерации и Федеральный фонд обязательного медицинского страхования, страховые взносы на обязательное социальное страхование от несчастных случаев на производстве и профессиональных заболеваний, в соответствии с трудовым законодательством Российской Федерации и иными нормативными правовыми актами, содержащими нормы трудового права	118 204,17

1	2
иные затраты, непосредственно связанные с оказанием муниципальной услуги, в том числе:	143,20
затраты на оплату коммунальных услуг	120,36
затраты на содержание объектов недвижимого имущества	22,84
базовый норматив затрат на общехозяйственные нужды на оказание муниципальной услуги, в том числе:	34 455,26
затраты на оплату труда работников, которые не принимают непосредственного участия в оказании муниципальной услуги, и начисления на выплаты по оплате труда работников, которые не принимают непосредственного участия в оказании муниципальной услуги	653,62
затраты на коммунальные услуги	269,36
затраты на содержание объектов недвижимого имущества	112,11
затраты на приобретение услуг связи	31,32
затраты на прочие общехозяйственные нужды	33 388,85

XV. Спортивная подготовка по неолимпийским видам спорта, этап высшего спортивного мастерства: парашютный спорт

Направления затрат	Размер, руб.
1	2
2022 год	
Базовый норматив затрат на оказание муниципальной услуги, в том числе:	318 260,90
базовый норматив затрат, непосредственно связанных с оказанием муниципальной услуги, в том числе:	295 653,64
затраты на оплату труда работников, непосредственно связанных с оказанием муниципальной услуги, и начисления на выплаты по оплате труда работников, непосредственно связанных с оказанием муниципальной услуги, включая страховые взносы в Пенсионный фонд Российской Федерации, Фонд социального страхования Российской Федерации и Федеральный фонд обязательного медицинского страхования, страховые взносы на обязательное социальное страхование от несчастных случаев на производстве и профессиональных заболеваний, в соответствии с трудовым законодательством Российской Федерации и иными нормативными правовыми актами, содержащими нормы трудового права	295 510,44
иные затраты, непосредственно связанные с оказанием муниципальной услуги, в том числе:	143,20
затраты на оплату коммунальных услуг	120,36
затраты на содержание объектов недвижимого имущества	22,84
базовый норматив затрат на общехозяйственные нужды на оказание муниципальной услуги, в том числе:	22 607,26
затраты на оплату труда работников, которые не принимают непосредственного участия в оказании муниципальной услуги, и начисления на выплаты по оплате труда работников, которые не принимают непосредственного участия в оказании муниципальной услуги	653,62
затраты на коммунальные услуги	269,36
затраты на содержание объектов недвижимого имущества	112,11
затраты на приобретение услуг связи	31,32
затраты на прочие общехозяйственные нужды	21 540,85
2023 год	
Базовый норматив затрат на оказание муниципальной услуги, в том числе:	318 260,90
базовый норматив затрат, непосредственно связанных с оказанием муниципальной услуги, в том числе:	295 653,64
затраты на оплату труда работников, непосредственно связанных с оказанием муниципальной услуги, и начисления на выплаты по оплате труда работников, непосредственно связанных с оказанием муниципальной услуги, включая страховые взносы в Пенсионный фонд Российской Федерации, Фонд социального страхования Российской Федерации и Федеральный фонд обязательного медицинского страхования, страховые взносы на обязательное социальное страхование от несчастных случаев на производстве и профессиональных заболеваний, в соответствии с трудовым законодательством Российской Федерации и иными нормативными правовыми актами, содержащими нормы трудового права	295 510,44
иные затраты, непосредственно связанные с оказанием муниципальной услуги, в том числе:	143,20

затраты на оплату коммунальных услуг	120,36
затраты на содержание объектов недвижимого имущества	22,84
базовый норматив затрат на общехозяйственные нужды на оказание муниципальной услуги, в том числе:	22 607,26
затраты на оплату труда работников, которые не принимают непосредственного участия в оказании муниципальной услуги, и начисления на выплаты по оплате труда работников, которые не принимают непосредственного участия в оказании муниципальной услуги	653,62
затраты на коммунальные услуги	269,36
затраты на содержание объектов недвижимого имущества	112,11
затраты на приобретение услуг связи	31,32
затраты на прочие общехозяйственные нужды	21 540,85
2024 год	
Базовый норматив затрат на оказание муниципальной услуги, в том числе:	318 260,90
базовый норматив затрат, непосредственно связанных с оказанием муниципальной услуги, в том числе:	295 653,64
затраты на оплату труда работников, непосредственно связанных с оказанием муниципальной услуги, и начисления на выплаты по оплате труда работников, непосредственно связанных с оказанием муниципальной услуги, включая страховые взносы в Пенсионный фонд Российской Федерации, Фонд социального страхования Российской Федерации и Федеральный фонд обязательного медицинского страхования, страховые взносы на обязательное социальное страхование от несчастных случаев на производстве и профессиональных заболеваний, в соответствии с трудовым законодательством Российской Федерации и иными нормативными правовыми актами, содержащими нормы трудового права	295 510,44
иные затраты, непосредственно связанные с оказанием муниципальной услуги, в том числе:	143,20
затраты на оплату коммунальных услуг	120,36
затраты на содержание объектов недвижимого имущества	22,84
базовый норматив затрат на общехозяйственные нужды на оказание муниципальной услуги, в том числе:	22 607,26
затраты на оплату труда работников, которые не принимают непосредственного участия в оказании муниципальной услуги, и начисления на выплаты по оплате труда работников, которые не принимают непосредственного участия в оказании муниципальной услуги	653,62
затраты на коммунальные услуги	269,36
затраты на содержание объектов недвижимого имущества	112,11
затраты на приобретение услуг связи	31,32
затраты на прочие общехозяйственные нужды	21 540,85

XVI. Спортивная подготовка по неолимпийским видам спорта, этап совершенствования спортивного мастерства: спортивная акробатика

Направления затрат	Размер, руб.
1	2
2022 год	
Базовый норматив затрат на оказание муниципальной услуги, в том числе:	59 337,31
базовый норматив затрат, непосредственно связанных с оказанием муниципальной услуги, в том числе:	33 823,10
затраты на оплату труда работников, непосредственно связанных с оказанием муниципальной услуги, и начисления на выплаты по оплате труда работников, непосредственно связанных с оказанием муниципальной услуги, включая страховые взносы в Пенсионный фонд Российской Федерации, Фонд социального страхования Российской Федерации и Федеральный фонд обязательного медицинского страхования, страховые взносы на обязательное социальное страхование от несчастных случаев на производстве и профессиональных заболеваний, в соответствии с трудовым законодательством Российской Федерации и иными нормативными правовыми актами, содержащими нормы трудового права	33 679,90
иные затраты, непосредственно связанные с оказанием муниципальной услуги, в том числе:	143,20
затраты на оплату коммунальных услуг	120,36

затраты на содержание объектов недвижимого имущества	22,84
базовый норматив затрат на общехозяйственные нужды на оказание муниципальной услуги, в том числе:	25 514,21
затраты на оплату труда работников, которые не принимают непосредственного участия в оказании муниципальной услуги, и начисления на выплаты по оплате труда работников, которые не принимают непосредственного участия в оказании муниципальной услуги	653,62
затраты на коммунальные услуги	269,36
затраты на содержание объектов недвижимого имущества	112,11
затраты на приобретение услуг связи	31,32
затраты на прочие общехозяйственные нужды	24 447,80
2023 год	
Базовый норматив затрат на оказание муниципальной услуги, в том числе:	59 337,31
базовый норматив затрат, непосредственно связанных с оказанием муниципальной услуги, в том числе:	33 823,10
затраты на оплату труда работников, непосредственно связанных с оказанием муниципальной услуги, и начисления на выплаты по оплате труда работников, непосредственно связанных с оказанием муниципальной услуги, включая страховые взносы в Пенсионный фонд Российской Федерации, Фонд социального страхования Российской Федерации и Федеральный фонд обязательного медицинского страхования, страховые взносы на обязательное социальное страхование от несчастных случаев на производстве и профессиональных заболеваний, в соответствии с трудовым законодательством Российской Федерации и иными нормативными правовыми актами, содержащими нормы трудового права	33 679,90
иные затраты, непосредственно связанные с оказанием муниципальной услуги, в том числе:	143,20
затраты на оплату коммунальных услуг	120,36
затраты на содержание объектов недвижимого имущества	22,84
базовый норматив затрат на общехозяйственные нужды на оказание муниципальной услуги, в том числе:	25 514,21
затраты на оплату труда работников, которые не принимают непосредственного участия в оказании муниципальной услуги, и начисления на выплаты по оплате труда работников, которые не принимают непосредственного участия в оказании муниципальной услуги	653,62
затраты на коммунальные услуги	269,36
затраты на содержание объектов недвижимого имущества	112,11
затраты на приобретение услуг связи	31,32
затраты на прочие общехозяйственные нужды	24 447,80
2024 год	
Базовый норматив затрат на оказание муниципальной услуги, в том числе:	59 337,31
базовый норматив затрат, непосредственно связанных с оказанием муниципальной услуги, в том числе:	33 823,10
затраты на оплату труда работников, непосредственно связанных с оказанием муниципальной услуги, и начисления на выплаты по оплате труда работников, непосредственно связанных с оказанием муниципальной услуги, включая страховые взносы в Пенсионный фонд Российской Федерации, Фонд социального страхования Российской Федерации и Федеральный фонд обязательного медицинского страхования, страховые взносы на обязательное социальное страхование от несчастных случаев на производстве и профессиональных заболеваний, в соответствии с трудовым законодательством Российской Федерации и иными нормативными правовыми актами, содержащими нормы трудового права	33 679,90
иные затраты, непосредственно связанные с оказанием муниципальной услуги, в том числе:	143,20
затраты на оплату коммунальных услуг	120,36
затраты на содержание объектов недвижимого имущества	22,84
базовый норматив затрат на общехозяйственные нужды на оказание муниципальной услуги, в том числе:	25 514,21
затраты на оплату труда работников, которые не принимают непосредственного участия в оказании муниципальной услуги, и начисления на выплаты по оплате труда работников, которые не принимают непосредственного участия в оказании муниципальной услуги	653,62
затраты на коммунальные услуги	269,36
затраты на содержание объектов недвижимого имущества	112,11
затраты на приобретение услуг связи	31,32
затраты на прочие общехозяйственные нужды	24 447,80

XVII. Спортивная подготовка по неолимпийским видам спорта, этап высшего спортивного мастерства: спортивная акробатика

Направления затрат	Размер, руб.
1	2
2022 год	
Базовый норматив затрат на оказание муниципальной услуги, в том числе:	86 263,85
базовый норматив затрат, непосредственно связанных с оказанием муниципальной услуги, в том числе:	42 706,97
затраты на оплату труда работников, непосредственно связанных с оказанием муниципальной услуги, и начисления на выплаты по оплате труда работников, непосредственно связанных с оказанием муниципальной услуги, включая страховые взносы в Пенсионный фонд Российской Федерации, Фонд социального страхования Российской Федерации и Федеральный фонд обязательного медицинского страхования, страховые взносы на обязательное социальное страхование от несчастных случаев на производстве и профессиональных заболеваний, в соответствии с трудовым законодательством Российской Федерации и иными нормативными правовыми актами, содержащими нормы трудового права	42 563,77
иные затраты, непосредственно связанные с оказанием муниципальной услуги, в том числе:	143,20
затраты на оплату коммунальных услуг	120,36
затраты на содержание объектов недвижимого имущества	22,84
базовый норматив затрат на общехозяйственные нужды на оказание муниципальной услуги, в том числе:	43 556,88
затраты на оплату труда работников, которые не принимают непосредственного участия в оказании муниципальной услуги, и начисления на выплаты по оплате труда работников, которые не принимают непосредственного участия в оказании муниципальной услуги	653,62
затраты на коммунальные услуги	269,36
затраты на содержание объектов недвижимого имущества	112,11
затраты на приобретение услуг связи	31,32
затраты на прочие общехозяйственные нужды	42 490,47
2023 год	
Базовый норматив затрат на оказание муниципальной услуги, в том числе:	86 263,85
базовый норматив затрат, непосредственно связанных с оказанием муниципальной услуги, в том числе:	42 706,97
затраты на оплату труда работников, непосредственно связанных с оказанием муниципальной услуги, и начисления на выплаты по оплате труда работников, непосредственно связанных с оказанием муниципальной услуги, включая страховые взносы в Пенсионный фонд Российской Федерации, Фонд социального страхования Российской Федерации и Федеральный фонд обязательного медицинского страхования, страховые взносы на обязательное социальное страхование от несчастных случаев на производстве и профессиональных заболеваний, в соответствии с трудовым законодательством Российской Федерации и иными нормативными правовыми актами, содержащими нормы трудового права	42 563,77
иные затраты, непосредственно связанные с оказанием муниципальной услуги, в том числе:	143,20
затраты на оплату коммунальных услуг	120,36
затраты на содержание объектов недвижимого имущества	22,84
базовый норматив затрат на общехозяйственные нужды на оказание муниципальной услуги, в том числе:	43 556,88
затраты на оплату труда работников, которые не принимают непосредственного участия в оказании муниципальной услуги, и начисления на выплаты по оплате труда работников, которые не принимают непосредственного участия в оказании муниципальной услуги	653,62
затраты на коммунальные услуги	269,36
затраты на содержание объектов недвижимого имущества	112,11
затраты на приобретение услуг связи	31,32
затраты на прочие общехозяйственные нужды	42 490,47
2024 год	
Базовый норматив затрат на оказание муниципальной услуги, в том числе:	86 263,85
базовый норматив затрат, непосредственно связанных с оказанием муниципальной услуги, в том числе:	42 706,97

затраты на оплату труда работников, непосредственно связанных с оказанием муниципальной услуги, и начисления на выплаты по оплате труда работников, непосредственно связанных с оказанием муниципальной услуги, включая страховые взносы в Пенсионный фонд Российской Федерации, Фонд социального страхования Российской Федерации и Федеральный фонд обязательного медицинского страхования, страховые взносы на обязательное социальное страхование от несчастных случаев на производстве и профессиональных заболеваний, в соответствии с трудовым законодательством Российской Федерации и иными нормативными правовыми актами, содержащими нормы трудового права	42 563,77
иные затраты, непосредственно связанные с оказанием муниципальной услуги, в том числе:	143,20
затраты на оплату коммунальных услуг	120,36
затраты на содержание объектов недвижимого имущества	22,84
базовый норматив затрат на общехозяйственные нужды на оказание муниципальной услуги, в том числе:	43 556,88
затраты на оплату труда работников, которые не принимают непосредственного участия в оказании муниципальной услуги, и начисления на выплаты по оплате труда работников, которые не принимают непосредственного участия в оказании муниципальной услуги	653,62
затраты на коммунальные услуги	269,36
затраты на содержание объектов недвижимого имущества	112,11
затраты на приобретение услуг связи	31,32
затраты на прочие общехозяйственные нужды	42 490,47

УТВЕРЖДЕНЫ
постановлением администрации города
Перми
от 06.10.2021 № 807

ЗНАЧЕНИЯ
натуральных норм, используемых при определении базовых нормативов затрат на оказание муниципальных услуг «Спортивная подготовка по олимпийским видам спорта» и «Спортивная подготовка по неолимпийским видам спорта» в учреждениях, подведомственных департаменту образования администрации города Перми

Наименование муниципальной услуги	Уникальный номер реестровой записи	Наименование натуральной нормы	Единица измерения натуральной нормы	Значение натуральной нормы/срок полезного использования	Способ определения значения натуральной нормы
1	2	3	4	5	6
Спортивная подготовка по олимпийским видам спорта, этап начальной подготовки: велосипедный спорт	931900О.99.0.БВ27АВ93001	1. Натуральные нормы, используемые при определении базового норматива затрат, непосредственно связанных с оказанием муниципальной услуги			
		1.1. Натуральные нормы, используемые при определении затрат на оплату труда работников, непосредственно связанных с оказанием муниципальной услуги, и начисления на выплаты по оплате труда работников, непосредственно связанных с оказанием муниципальной услуги, включая страховые взносы в Пенсионный фонд Российской Федерации, Фонд социального страхования Российской Федерации и Федеральный фонд обязательного медицинского страхования, страховые взносы на обязательное социальное страхование от несчастных случаев на производстве и профессиональных заболеваний, в соответствии с трудовым законодательством Российской Федерации и иными нормативными правовыми актами, содержащими нормы трудового права			
		тренер-преподаватель	штатная единица	0,04166667	иной метод
		1.2. Натуральные нормы, используемые при определении иных затрат, непосредственно связанных с оказанием муниципальной услуги, в том числе затраты на оплату коммунальных услуг, содержание объектов недвижимого имущества и (или) особо ценного движимого имущества в части имущества, используемого в процессе оказания муниципальной услуги			
		1.2.1. Натуральные нормы, используемые при определении затрат на оплату коммунальных услуг			
		электроэнергия	кВтч	8,60000000	иной метод
		теплоэнергия	Гкал	0,04400000	иной метод
		водоснабжение и водоотведение	куб. м	0,06600000	иной метод
		1.2.2. Натуральные нормы, используемые при определении затрат на содержание объектов недвижимого имущества			
		обслуживание и уборка помещений здания и сооружения (дезинфекция и дератизация)	количество договоров	0,00004800	иной метод
		техническое обслуживание средств охранной защиты	количество договоров	0,00014200	иной метод

1	2	3	4	5	6
		2. Натуральные нормы, используемые при определении базового норматива затрат на общехозяйственные нужды на оказание муниципальной услуги			
		2.1. Натуральные нормы, используемые при определении затрат на коммунальные услуги			
		электроэнергия	кВтч	16,69400000	иной метод
		теплоэнергия	Гкал	0,08800000	иной метод
		водоснабжение и водоотведение	куб. м	0,31800000	иной метод
		вывоз твердых коммунальных отходов	куб.м./год	0,00028000	иной метод
		2.2. Натуральные нормы, используемые при определении затрат на содержание объектов недвижимого имущества			
		обслуживание и уборка помещений здания и сооружения (дезинфекция и дератизация)	количество договоров	0,00023200	иной метод
		техническое обслуживание средств охранной защиты	количество договоров	0,00069800	иной метод
		2.3. Натуральные нормы, используемые при определении затрат на услуги связи			
		услуги телефонной связи (местной, внутризоновой, междугородней и международной)	количество телефонных точек, ед.	0,00224000	иной метод
		услуги связи по передаче данных	количество соединений Интернет, ед.	0,00028000	иной метод
		2.4. Натуральные нормы, используемые при определении затрат на оплату труда работников, которые не принимают непосредственного участия в оказании муниципальной услуги, и начисления на выплаты по оплате труда работников, которые не принимают непосредственного участия в оказании муниципальной услуги			
		директор	штатная единица	0,00028000	иной метод
		заместитель директора	штатная единица	0,00028000	иной метод
		заместитель директора по административно-хозяйственной части	штатная единица	0,00028000	иной метод
		инструктор по физической культуре	штатная единица	0,00028000	иной метод
		педагог-организатор	штатная единица	0,00028000	иной метод
		врач	штатная единица	0,00014000	иной метод
		медицинская сестра	штатная единица	0,00008000	иной метод
		секретарь руководителя	штатная единица	0,00028000	иной метод
		кладовщик	штатная единица	0,00008000	иной метод
		уборщик служебных помещений	штатная единица	0,00028000	иной метод
		рабочий по комплексному обслуживанию и ремонту зданий	штатная единица	0,00028000	иной метод

1	2	3	4	5	6
		дворник	штатная единица	0,00014000	иной метод
		вахтер	штатная единица	0,00014000	иной метод
		2.5. Натуральные нормы, используемые при определении затрат на прочие общехозяйственные нужды			
		услуги по охране, приобретаемые на основании договоров гражданско-правового характера с физическими и юридическими лицами	количество договоров	0,00084000	иной метод
		услуги по обновлению справочно-информационных баз данных	количество договоров	0,00056000	иной метод
		проведение медицинских осмотров	количество договоров	0,00028000	иной метод
		мыло хозяйственное	шт.	0,02800000	иной метод
		мыло туалетное	шт.	0,04200000	иной метод
		сода кальцинированная	пачка	0,01680000	иной метод
		стиральный порошок	пачка	0,01400000	иной метод
		моющее средство	пачка	0,03360000	иной метод
		хлорная известь	пачка	0,00840000	иной метод
		ткань паковочная для пола	шт.	0,02688000	иной метод
		щетки	шт.	0,00728000	иной метод
		веники	шт.	0,00672000	иной метод
		метла	шт.	0,00840000	иной метод
		электрические лампы	шт.	0,01400000	иной метод
		электрическая лампа дневного света	шт.	0,02800000	иной метод
		энергосберегающие лампы	шт.	0,00504000	иной метод
		ведро оцинкованное	шт.	0,00700000	иной метод
		ведро пластмассовое	шт.	0,00700000	иной метод
		таз	шт.	0,00700000	иной метод
		корзина для мусора	шт.	0,00700000	иной метод
		совок для мусора	шт.	0,00700000	иной метод
		швабра	шт.	0,00700000	иной метод
		лопата	шт.	0,00280000	иной метод
		перчатки резиновые	пара	0,02800000	иной метод
		веломайка	шт.	2,00000000/1 год	иной метод
		велоперчатки	пара	2,00000000/1 год	иной метод
		велотрусы	шт.	2,00000000/1 год	иной метод
		велотуфли	пара	0,50000000/2 года	иной метод

1	2	3	4	5	6
Спортивная подготовка по олимпийским видам спорта, тренировочный этап (этап спортивной специализации): велосипедный спорт	931900О.99.0.БВ27АВ79001	1. Натуральные нормы, используемые при определении базового норматива затрат, непосредственно связанных с оказанием муниципальной услуги			
		1.1. Натуральные нормы, используемые при определении затрат на оплату труда работников, непосредственно связанных с оказанием муниципальной услуги, и начисления на выплаты по оплате труда работников, непосредственно связанных с оказанием муниципальной услуги, включая страховые взносы в Пенсионный фонд Российской Федерации, Фонд социального страхования Российской Федерации и Федеральный фонд обязательного медицинского страхования, страховые взносы на обязательное социальное страхование от несчастных случаев на производстве и профессиональных заболеваний, в соответствии с трудовым законодательством Российской Федерации и иными нормативными правовыми актами, содержащими нормы трудового права			
		тренер-преподаватель	штатная единица	0,07500000	иной метод
		1.2. Натуральные нормы, используемые при определении иных затрат, непосредственно связанных с оказанием муниципальной услуги, в том числе затраты на оплату коммунальных услуг, содержание объектов недвижимого имущества и (или) особо ценного движимого имущества в части имущества, используемого в процессе оказания муниципальной услуги			
		1.2.1. Натуральные нормы, используемые при определении затрат на оплату коммунальных услуг			
		электроэнергия	кВтч	8,60000000	иной метод
		теплоэнергия	Гкал	0,04400000	иной метод
		водоснабжение и водоотведение	куб. м	0,06600000	иной метод
		1.2.2. Натуральные нормы, используемые при определении затрат на содержание объектов недвижимого имущества			
		обслуживание и уборка помещений здания и сооружения (дезинфекция и дератизация)	количество договоров	0,00004800	иной метод
		техническое обслуживание средств охранной защиты	количество договоров	0,00014200	иной метод
		2. Натуральные нормы, используемые при определении базового норматива затрат на общехозяйственные нужды на оказание муниципальной услуги			
		2.1. Натуральные нормы, используемые при определении затрат на коммунальные услуги			
		электроэнергия	кВтч	16,69400000	иной метод
		теплоэнергия	Гкал	0,08800000	иной метод
		водоснабжение и водоотведение	куб. м	0,31800000	иной метод
		вывоз твердых коммунальных отходов	куб.м./год	0,00028000	иной метод
		2.2. Натуральные нормы, используемые при определении затрат на содержание объектов недвижимого имущества			
		обслуживание и уборка помещений здания и сооружения (дезинфекция и дератизация)	количество договоров	0,00023200	иной метод

1	2	3	4	5	6
		техническое обслуживание средств охранной защиты	количество договоров	0,00069800	иной метод
		2.3. Натуральные нормы, используемые при определении затрат на услуги связи			
		услуги телефонной связи (местной, внутризоновой, междугородней и международной)	количество телефонных точек, ед.	0,00224000	иной метод
		услуги связи по передаче данных	количество соединений Интернет, ед.	0,00028000	иной метод
		2.4. Натуральные нормы, используемые при определении затрат на оплату труда работников, которые не принимают непосредственного участия в оказании муниципальной услуги, и начисления на выплаты по оплате труда работников, которые не принимают непосредственного участия в оказании муниципальной услуги			
		директор	штатная единица	0,00028000	иной метод
		заместитель директора	штатная единица	0,00028000	иной метод
		заместитель директора по административно-хозяйственной части	штатная единица	0,00028000	иной метод
		инструктор по физической культуре	штатная единица	0,00028000	иной метод
		педагог-организатор	штатная единица	0,00028000	иной метод
		врач	штатная единица	0,00014000	иной метод
		медицинская сестра	штатная единица	0,00008000	иной метод
		секретарь руководителя	штатная единица	0,00028000	иной метод
		кладовщик	штатная единица	0,00008000	иной метод
		уборщик служебных помещений	штатная единица	0,00028000	иной метод
		рабочий по комплексному обслуживанию и ремонту зданий	штатная единица	0,00028000	иной метод
		дворник	штатная единица	0,00014000	иной метод
		вахтер	штатная единица	0,00014000	иной метод
		2.5. Натуральные нормы, используемые при определении затрат на прочие общехозяйственные нужды			
		услуги по охране, приобретаемые на основании договоров гражданско-правового характера с физическими и юридическими лицами	количество договоров	0,00084000	иной метод
		услуги по обновлению справочно-информационных баз данных	количество договоров	0,00056000	иной метод
		проведение медицинских осмотров	количество договоров	0,00028000	иной метод
		мыло хозяйственное	шт.	0,02800000	иной метод
		мыло туалетное	шт.	0,04200000	иной метод
		сода кальцинированная	пачка	0,01680000	иной метод

1	2	3	4	5	6
		стиральный порошок	пачка	0,01400000	иной метод
		моющее средство	пачка	0,03360000	иной метод
		хлорная известь	пачка	0,00840000	иной метод
		ткань паковочная для пола	шт.	0,02688000	иной метод
		щетки	шт.	0,00728000	иной метод
		веники	шт.	0,00672000	иной метод
		метла	шт.	0,00840000	иной метод
		электрические лампы	шт.	0,01400000	иной метод
		электрическая лампа дневного света	шт.	0,02800000	иной метод
		энергосберегающие лампы	шт.	0,00504000	иной метод
		ведро оцинкованное	шт.	0,00700000	иной метод
		ведро пластмассовое	шт.	0,00700000	иной метод
		таз	шт.	0,00700000	иной метод
		корзина для мусора	шт.	0,00700000	иной метод
		совок для мусора	шт.	0,00700000	иной метод
		швабра	шт.	0,00700000	иной метод
		лопата	шт.	0,00280000	иной метод
		перчатки резиновые	пара	0,02800000	иной метод
		велогамаши легкие	шт.	1,00000000/1 год	иной метод
		велогамаши теплые	шт.	0,50000000/2 года	иной метод
		велокомбинезон	шт.	1,00000000/1 год	иной метод
		веломайка	шт.	3,00000000/1 год	иной метод
		велоперчатки	пара	2,00000000/1 год	иной метод
		велотрусы	шт.	3,00000000/1 год	иной метод
		велотуфли	пара	0,50000000/2 года	иной метод
		жилет велосипедный	шт.	0,50000000/2 года	иной метод
		термобелье	шт.	0,50000000/2 года	иной метод
Спортивная подготовка по олимпийским видам спорта, этап совершенствования спортивного мастерства: велосипедный спорт	931900О.99.0.БВ27АВ80001	1. Натуральные нормы, используемые при определении базового норматива затрат, непосредственно связанных с оказанием муниципальной услуги			
		1.1. Натуральные нормы, используемые при определении затрат на оплату труда работников, непосредственно связанных с оказанием муниципальной услуги, и начисления на выплаты по оплате труда работников, непосредственно связанных с оказанием муниципальной услуги, включая страховые взносы в Пенсионный фонд Российской Федерации, Фонд социального страхования Российской Федерации и Федеральный фонд обязательного медицинского страхования, страховые взносы на обязательное социальное страхование от несчастных случаев на производстве и профессиональных заболеваний, в соответствии с трудовым законодательством Российской Федерации и иными нормативными правовыми актами, содержащими нормы трудового права			
		тренер-преподаватель	штатная единица	0,25000000	иной метод

1	2	3	4	5	6
		1.2. Натуральные нормы, используемые при определении иных затрат, непосредственно связанных с оказанием муниципальной услуги, в том числе затраты на оплату коммунальных услуг, содержание объектов недвижимого имущества и (или) особо ценного движимого имущества в части имущества, используемого в процессе оказания муниципальной услуги			
		1.2.1. Натуральные нормы, используемые при определении затрат на оплату коммунальных услуг			
		электроэнергия	кВтч	8,60000000	иной метод
		теплоэнергия	Гкал	0,04400000	иной метод
		водоснабжение и водоотведение	куб. м	0,06600000	иной метод
		1.2.2. Натуральные нормы, используемые при определении затрат на содержание объектов недвижимого имущества			
		обслуживание и уборка помещений здания и сооружения (дезинфекция и дератизация)	количество договоров	0,00004800	иной метод
		техническое обслуживание средств охранной защиты	количество договоров	0,00014200	иной метод
		2. Натуральные нормы, используемые при определении базового норматива затрат на общехозяйственные нужды на оказание муниципальной услуги			
		2.1. Натуральные нормы, используемые при определении затрат на коммунальные услуги			
		электроэнергия	кВтч	16,6940000	иной метод
		теплоэнергия	Гкал	0,08800000	иной метод
		водоснабжение и водоотведение	куб. м	0,31800000	иной метод
		вывоз твердых коммунальных отходов	куб.м./год	0,00028000	иной метод
		2.2. Натуральные нормы, используемые при определении затрат на содержание объектов недвижимого имущества			
		обслуживание и уборка помещений здания и сооружения (дезинфекция и дератизация)	количество договоров	0,00023200	иной метод
		техническое обслуживание средств охранной защиты	количество договоров	0,00069800	иной метод
		2.3. Натуральные нормы, используемые при определении затрат на услуги связи			
		услуги телефонной связи (местной, внутризоновой, междугородней и международной)	количество телефонных точек, ед.	0,00224000	иной метод
		услуги связи по передаче данных	количество соединений Интернет, ед.	0,00028000	иной метод

1	2	3	4	5	6
		2.4. Натуральные нормы, используемые при определении затрат на оплату труда работников, которые не принимают непосредственного участия в оказании муниципальной услуги, и начисления на выплаты по оплате труда работников, которые не принимают непосредственного участия в оказании муниципальной услуги			
		директор	штатная единица	0,00028000	иной метод
		заместитель директора	штатная единица	0,00028000	иной метод
		заместитель директора по административно-хозяйственной части	штатная единица	0,00028000	иной метод
		инструктор по физической культуре	штатная единица	0,00028000	иной метод
		педагог-организатор	штатная единица	0,00028000	иной метод
		врач	штатная единица	0,00014000	иной метод
		медицинская сестра	штатная единица	0,00008000	иной метод
		секретарь руководителя	штатная единица	0,00028000	иной метод
		кладовщик	штатная единица	0,00008000	иной метод
		уборщик служебных помещений	штатная единица	0,00028000	иной метод
		рабочий по комплексному обслуживанию и ремонту зданий	штатная единица	0,00028000	иной метод
		дворник	штатная единица	0,00014000	иной метод
		вахтер	штатная единица	0,00014000	иной метод
		2.5. Натуральные нормы, используемые при определении затрат на прочие общехозяйственные нужды			
		услуги по охране, приобретаемые на основании договоров гражданско-правового характера с физическими и юридическими лицами	количество договоров	0,00084000	иной метод
		услуги по обновлению справочно-информационных баз данных	количество договоров	0,00056000	иной метод
		проведение медицинских осмотров	количество договоров	0,00028000	иной метод
		мыло хозяйственное	шт.	0,02800000	иной метод
		мыло туалетное	шт.	0,04200000	иной метод
		сода кальцинированная	пачка	0,01680000	иной метод
		стиральный порошок	пачка	0,01400000	иной метод
		моющее средство	пачка	0,03360000	иной метод
		хлорная известь	пачка	0,00840000	иной метод
		ткань паковочная для пола	шт.	0,02688000	иной метод
		щетки	шт.	0,00728000	иной метод
		веники	шт.	0,00672000	иной метод
		метла	шт.	0,00840000	иной метод
		электрические лампы	шт.	0,01400000	иной метод

1	2	3	4	5	6
		электрическая лампа дневного света	шт.	0,02800000	иной метод
		энергосберегающие лампы	шт.	0,00504000	иной метод
		ведро оцинкованное	шт.	0,00700000	иной метод
		ведро пластмассовое	шт.	0,00700000	иной метод
		таз	шт.	0,00700000	иной метод
		корзина для мусора	шт.	0,00700000	иной метод
		совок для мусора	шт.	0,00700000	иной метод
		швабра	шт.	0,00700000	иной метод
		лопата	шт.	0,00280000	иной метод
		перчатки резиновые	пара	0,02800000	иной метод
		велогамаши легкие	шт.	2,00000000/1 год	иной метод
		велогамаши теплые	шт.	2,00000000/1 год	иной метод
		велокомбинезон	шт.	1,00000000/1 год	иной метод
		веломайка	шт.	5,00000000/1 год	иной метод
		велоперчатки	пара	3,00000000/1 год	иной метод
		велотрусы	шт.	5,00000000/1 год	иной метод
		велотуфли	пара	0,50000000/2 года	иной метод
		термобелье	шт.	1,00000000/1 год	иной метод
Спортивная подготовка по олимпийским видам спорта, этап высшего спортивного мастерства: велосипедный спорт	931900О.99.0.БВ27АВ81001	1. Натуральные нормы, используемые при определении базового норматива затрат, непосредственно связанных с оказанием муниципальной услуги			
		1.1. Натуральные нормы, используемые при определении затрат на оплату труда работников, непосредственно связанных с оказанием муниципальной услуги, и начисления на выплаты по оплате труда работников, непосредственно связанных с оказанием муниципальной услуги, включая страховые взносы в Пенсионный фонд Российской Федерации, Фонд социального страхования Российской Федерации и Федеральный фонд обязательного медицинского страхования, страховые взносы на обязательное социальное страхование от несчастных случаев на производстве и профессиональных заболеваний, в соответствии с трудовым законодательством Российской Федерации и иными нормативными правовыми актами, содержащими нормы трудового права			
		тренер-преподаватель	штатная единица	0,43750000	иной метод
		1.2. Натуральные нормы, используемые при определении иных затрат, непосредственно связанных с оказанием муниципальной услуги, в том числе затраты на оплату коммунальных услуг, содержание объектов недвижимого имущества и (или) особо ценного движимого имущества в части имущества, используемого в процессе оказания муниципальной услуги			
		1.2.1. Натуральные нормы, используемые при определении затрат на оплату коммунальных услуг			
		электроэнергия	кВтч	8,60000000	иной метод
		теплоэнергия	Гкал	0,04400000	иной метод
		водоснабжение и водоотведение	куб. м	0,06600000	иной метод
		1.2.2. Натуральные нормы, используемые при определении затрат на содержание объектов недвижимого имущества			

1	2	3	4	5	6
		обслуживание и уборка помещений здания и сооружения (дезинфекция и дератизация)	количество договоров	0,00004800	иной метод
		техническое обслуживание средств охранной защиты	количество договоров	0,00014200	иной метод
		2. Натуральные нормы, используемые при определении базового норматива затрат на общехозяйственные нужды на оказание муниципальной услуги			
		2.1. Натуральные нормы, используемые при определении затрат на коммунальные услуги			
		электроэнергия	кВтч	16,69400000	иной метод
		теплоэнергия	Гкал	0,08800000	иной метод
		водоснабжение и водоотведение	куб. м	0,31800000	иной метод
		вывоз твердых коммунальных отходов	куб.м./год	0,00028000	иной метод
		2.2. Натуральные нормы, используемые при определении затрат на содержание объектов недвижимого имущества			
		обслуживание и уборка помещений здания и сооружения (дезинфекция и дератизация)	количество договоров	0,00023200	иной метод
		техническое обслуживание средств охранной защиты	количество договоров	0,00069800	иной метод
		2.3. Натуральные нормы, используемые при определении затрат на услуги связи			
		услуги телефонной связи (местной, внутризоновой, междугородней и международной)	количество телефонных точек, ед.	0,00224000	иной метод
		услуги связи по передаче данных	количество соединений Интернет, ед.	0,00028000	иной метод
		2.4. Натуральные нормы, используемые при определении затрат на оплату труда работников, которые не принимают непосредственного участия в оказании муниципальной услуги, и начисления на выплаты по оплате труда работников, которые не принимают непосредственного участия в оказании муниципальной услуги			
		директор	штатная единица	0,00028000	иной метод
		заместитель директора	штатная единица	0,00028000	иной метод
		заместитель директора по административно-хозяйственной части	штатная единица	0,00028000	иной метод
		инструктор по физической культуре	штатная единица	0,00028000	иной метод
		педагог-организатор	штатная единица	0,00028000	иной метод
		врач	штатная единица	0,00014000	иной метод
		медицинская сестра	штатная единица	0,00008000	иной метод

1	2	3	4	5	6
		секретарь руководителя	штатная единица	0,00028000	иной метод
		кладовщик	штатная единица	0,00008000	иной метод
		уборщик служебных помещений	штатная единица	0,00028000	иной метод
		рабочий по комплексному обслуживанию и ремонту зданий	штатная единица	0,00028000	иной метод
		дворник	штатная единица	0,00014000	иной метод
		вахтер	штатная единица	0,00014000	иной метод
		2.5. Натуральные нормы, используемые при определении затрат на прочие общехозяйственные нужды			
		услуги по охране, приобретаемые на основании договоров гражданско-правового характера с физическими и юридическими лицами	количество договоров	0,00084000	иной метод
		услуги по обновлению справочно-информационных баз данных	количество договоров	0,00056000	иной метод
		проведение медицинских осмотров	количество договоров	0,00028000	иной метод
		мыло хозяйственное	шт.	0,02800000	иной метод
		мыло туалетное	шт.	0,04200000	иной метод
		сода кальцинированная	пачка	0,01680000	иной метод
		стиральный порошок	пачка	0,01400000	иной метод
		моющее средство	пачка	0,03360000	иной метод
		хлорная известь	пачка	0,00840000	иной метод
		ткань паковочная для пола	шт.	0,02688000	иной метод
		щетки	шт.	0,00728000	иной метод
		веники	шт.	0,00672000	иной метод
		метла	шт.	0,00840000	иной метод
		электрические лампы	шт.	0,01400000	иной метод
		электрическая лампа дневного света	шт.	0,02800000	иной метод
		энергосберегающие лампы	шт.	0,00504000	иной метод
		ведро оцинкованное	шт.	0,00700000	иной метод
		ведро пластмассовое	шт.	0,00700000	иной метод
		таз	шт.	0,00700000	иной метод
		корзина для мусора	шт.	0,00700000	иной метод
		совок для мусора	шт.	0,00700000	иной метод
		швабра	шт.	0,00700000	иной метод
		лопата	шт.	0,00280000	иной метод
		перчатки резиновые	пара	0,02800000	иной метод
		велогамаши легкие	шт.	2,00000000/1 год	иной метод
		велогамаши теплые	шт.	2,00000000/1 год	иной метод

1	2	3	4	5	6
		велокомбинезон	шт.	1,00000000/1 год	иной метод
		веломайка	шт.	8,00000000/1 год	иной метод
		велоперчатки	пара	6,00000000/1 год	иной метод
		велотрусы	шт.	8,00000000/1 год	иной метод
		велотуфли	пара	1,00000000/1 год	иной метод
		термобелье	шт.	2,00000000/1 год	иной метод
Спортивная подготовка по олимпийским видам спорта, этап совершенствования спортивного мастерства: тяжелая атлетика	931900О.99.0.БВ27АВ17001	1. Натуральные нормы, используемые при определении базового норматива затрат, непосредственно связанных с оказанием муниципальной услуги			
		1.1. Натуральные нормы, используемые при определении затрат на оплату труда работников, непосредственно связанных с оказанием муниципальной услуги, и начисления на выплаты по оплате труда работников, непосредственно связанных с оказанием муниципальной услуги, включая страховые взносы в Пенсионный фонд Российской Федерации, Фонд социального страхования Российской Федерации и Федеральный фонд обязательного медицинского страхования, страховые взносы на обязательное социальное страхование от несчастных случаев на производстве и профессиональных заболеваний, в соответствии с трудовым законодательством Российской Федерации и иными нормативными правовыми актами, содержащими нормы трудового права			
		тренер-преподаватель	штатная единица	0,16666667	иной метод
		1.2. Натуральные нормы, используемые при определении иных затрат, непосредственно связанных с оказанием муниципальной услуги, в том числе затраты на оплату коммунальных услуг, содержание объектов недвижимого имущества и (или) особо ценного движимого имущества в части имущества, используемого в процессе оказания муниципальной услуги			
		1.2.1. Натуральные нормы, используемые при определении затрат на оплату коммунальных услуг			
		электроэнергия	кВтч	8,60000000	иной метод
		теплоэнергия	Гкал	0,04400000	иной метод
		водоснабжение и водоотведение	куб. м	0,06600000	иной метод
		1.2.2. Натуральные нормы, используемые при определении затрат на содержание объектов недвижимого имущества			
		обслуживание и уборка помещений здания и сооружения (дезинфекция и дератизация)	количество договоров	0,00004800	иной метод
		техническое обслуживание средств охранной защиты	количество договоров	0,00014200	иной метод
		2. Натуральные нормы, используемые при определении базового норматива затрат на общехозяйственные нужды на оказание муниципальной услуги			
		2.1. Натуральные нормы, используемые при определении затрат на коммунальные услуги			
		электроэнергия	кВтч	16,69400000	иной метод
		теплоэнергия	Гкал	0,08800000	иной метод
		водоснабжение и водоотведение	куб. м	0,31800000	иной метод
		вывоз коммунальных отходов	куб.м./год	0,00028000	иной метод

1	2	3	4	5	6
		2.2. Натуральные нормы, используемые при определении затрат на содержание объектов недвижимого имущества			
		обслуживание и уборка помещений здания и сооружения (дезинфекция и дератизация)	количество договоров	0,00023200	иной метод
		техническое обслуживание средств охранной защиты	количество договоров	0,00069800	иной метод
		2.3. Натуральные нормы, используемые при определении затрат на услуги связи			
		услуги телефонной связи (местной, внутризоновой, междугородней и международной)	количество телефонных точек, ед.	0,00224000	иной метод
		услуги связи по передаче данных	количество соединений Интернет, ед.	0,00028000	иной метод
		2.4. Натуральные нормы, используемые при определении затрат на оплату труда работников, которые не принимают непосредственного участия в оказании муниципальной услуги, и начисления на выплаты по оплате труда работников, которые не принимают непосредственного участия в оказании муниципальной услуги			
		директор	штатная единица	0,00028000	иной метод
		заместитель директора	штатная единица	0,00028000	иной метод
		заместитель директора по административно-хозяйственной части	штатная единица	0,00028000	иной метод
		инструктор по физической культуре	штатная единица	0,00028000	иной метод
		педагог-организатор	штатная единица	0,00028000	иной метод
		врач	штатная единица	0,00014000	иной метод
		медицинская сестра	штатная единица	0,00008000	иной метод
		секретарь руководителя	штатная единица	0,00028000	иной метод
		кладовщик	штатная единица	0,00008000	иной метод
		уборщик служебных помещений	штатная единица	0,00028000	иной метод
		рабочий по комплексному обслуживанию и ремонту зданий	штатная единица	0,00028000	иной метод
		дворник	штатная единица	0,00014000	иной метод
		вахтер	штатная единица	0,00014000	иной метод
		2.5. Натуральные нормы, используемые при определении затрат на прочие общехозяйственные нужды			
		услуги по охране, приобретаемые на основании договоров гражданско-правового характера с физическими и юридическими лицами	количество договоров	0,00084000	иной метод
		услуги по обновлению справочно-информационных баз данных	количество договоров	0,00056000	иной метод

1	2	3	4	5	6
		проведение медицинских осмотров	количество договоров	0,00028000	иной метод
		мыло хозяйственное	шт.	0,02800000	иной метод
		мыло туалетное	шт.	0,04200000	иной метод
		сода кальцинированная	пачка	0,01680000	иной метод
		стиральный порошок	пачка	0,01400000	иной метод
		моющее средство	пачка	0,03360000	иной метод
		хлорная известь	пачка	0,00840000	иной метод
		ткань паковочная для пола	шт.	0,02688000	иной метод
		щетки	шт.	0,00728000	иной метод
		веники	шт.	0,00672000	иной метод
		метла	шт.	0,00840000	иной метод
		электрические лампы	шт.	0,01400000	иной метод
		электрическая лампа дневного света	шт.	0,02800000	иной метод
		энергосберегающие лампы	шт.	0,00504000	иной метод
		ведро оцинкованное	шт.	0,00700000	иной метод
		ведро пластмассовое	шт.	0,00700000	иной метод
		таз	шт.	0,00700000	иной метод
		корзина для мусора	шт.	0,00700000	иной метод
		совок для мусора	шт.	0,00700000	иной метод
		швабра	шт.	0,00700000	иной метод
		лопата	шт.	0,00280000	иной метод
		перчатки резиновые	пара	0,02800000	иной метод
		пояс тяжелоатлетический	шт.	2,00000000/2 года	иной метод
		перчатки тяжелоатлетические	шт.	4,00000000/1 год	иной метод
		туфли тяжелоатлетические	шт.	2,00000000/1 год	иной метод
		трико тяжелоатлетическое	шт.	4,00000000/1 год	иной метод
		шорты	шт.	2,00000000/1 год	иной метод
		футболка	шт.	2,00000000/1 год	иной метод
		носки	пара	3,00000000/1 год	иной метод
		гантели переменной массы	шт.	4,00000000/3 года	иной метод
		гири спортивные	шт.	4,00000000/3 года	иной метод
		маты гимнастические	шт.	1,00000000/3 года	иной метод
Спортивная подготовка по олимпийским видам спорта, этап совершенствования спортивного мастерства: фехтование	931900О.99.0.БВ27АВ22001	1. Натуральные нормы, используемые при определении базового норматива затрат, непосредственно связанных с оказанием муниципальной услуги			

1	2	3	4	5	6
		1.1. Натуральные нормы, используемые при определении затрат на оплату труда работников, непосредственно связанных с оказанием муниципальной услуги, и начисления на выплаты по оплате труда работников, непосредственно связанных с оказанием муниципальной услуги, включая страховые взносы в Пенсионный фонд Российской Федерации, Фонд социального страхования Российской Федерации и Федеральный фонд обязательного медицинского страхования, страховые взносы на обязательное социальное страхование от несчастных случаев на производстве и профессиональных заболеваний, в соответствии с трудовым законодательством Российской Федерации и иными нормативными правовыми актами, содержащими нормы трудового права			
		тренер-преподаватель	штатная единица	0,16666667	иной метод
		1.2. Натуральные нормы, используемые при определении иных затрат, непосредственно связанных с оказанием муниципальной услуги, в том числе затраты на оплату коммунальных услуг, содержание объектов недвижимого имущества и (или) особо ценного движимого имущества в части имущества, используемого в процессе оказания муниципальной услуги			
		1.2.1. Натуральные нормы, используемые при определении затрат на оплату коммунальных услуг			
		электроэнергия	кВтч	8,60000000	иной метод
		теплоэнергия	Гкал	0,04400000	иной метод
		водоснабжение и водоотведение	куб. м	0,06600000	иной метод
		1.2.2. Натуральные нормы, используемые при определении затрат на содержание объектов недвижимого имущества			
		обслуживание и уборка помещений здания и сооружения (дезинфекция и дератизация)	количество договоров	0,00004800	иной метод
		техническое обслуживание средств охранной защиты	количество договоров	0,00014200	иной метод
		2. Натуральные нормы, используемые при определении базового норматива затрат на общехозяйственные нужды на оказание муниципальной услуги			
		2.1. Натуральные нормы, используемые при определении затрат на коммунальные услуги			
		электроэнергия	кВтч	16,69400000	иной метод
		теплоэнергия	Гкал	0,08800000	иной метод
		водоснабжение и водоотведение	куб. м	0,31800000	иной метод
		вывоз твердых коммунальных отходов	куб.м./год	0,00028000	иной метод
		2.2. Натуральные нормы, используемые при определении затрат на содержание объектов недвижимого имущества			
		обслуживание и уборка помещений здания и сооружения (дезинфекция и дератизация)	количество договоров	0,00023200	иной метод
		техническое обслуживание средств охранной защиты	количество договоров	0,00069800	иной метод

1	2	3	4	5	6
		2.3. Натуральные нормы, используемые при определении затрат на услуги связи			
		услуги телефонной связи (местной, внутризоновой, междугородней и международной)	количество телефонных точек, ед.	0,00224000	иной метод
		услуги связи по передаче данных	количество соединений Интернет, ед.	0,00028000	иной метод
		2.4. Натуральные нормы, используемые при определении затрат на оплату труда работников, которые не принимают непосредственного участия в оказании муниципальной услуги, и начисления на выплаты по оплате труда работников, которые не принимают непосредственного участия в оказании муниципальной услуги			
		директор	штатная единица	0,00028000	иной метод
		заместитель директора	штатная единица	0,00028000	иной метод
		заместитель директора по административно-хозяйственной части	штатная единица	0,00028000	иной метод
		инструктор по физической культуре	штатная единица	0,00028000	иной метод
		педагог-организатор	штатная единица	0,00028000	иной метод
		врач	штатная единица	0,00014000	иной метод
		медицинская сестра	штатная единица	0,00008000	иной метод
		секретарь руководителя	штатная единица	0,00028000	иной метод
		кладовщик	штатная единица	0,00008000	иной метод
		уборщик служебных помещений	штатная единица	0,00028000	иной метод
		рабочий по комплексному обслуживанию и ремонту зданий	штатная единица	0,00028000	иной метод
		дворник	штатная единица	0,00014000	иной метод
		вахтер	штатная единица	0,00014000	иной метод
		2.5. Натуральные нормы, используемые при определении затрат на прочие общехозяйственные нужды			
		услуги по охране, приобретаемые на основании договоров гражданско-правового характера с физическими лицами	количество договоров	0,00084000	иной метод
		услуги по обновлению справочно-информационных баз данных	количество договоров	0,00056000	иной метод
		проведение медицинских осмотров	количество договоров	0,00028000	иной метод
		мыло хозяйственное	шт.	0,02800000	иной метод
		мыло туалетное	шт.	0,04200000	иной метод
		сода кальцинированная	пачка	0,01680000	иной метод
		стиральный порошок	пачка	0,01400000	иной метод
		моющее средство	пачка	0,03360000	иной метод

1	2	3	4	5	6
		хлорная известь	пачка	0,00840000	иной метод
		ткань паковочная для пола	шт.	0,02688000	иной метод
		щетки	шт.	0,00728000	иной метод
		веники	шт.	0,00672000	иной метод
		метла	шт.	0,00840000	иной метод
		электрические лампы	шт.	0,01400000	иной метод
		электрическая лампа дневного света	шт.	0,02800000	иной метод
		энергосберегающие лампы	шт.	0,00504000	иной метод
		ведро оцинкованное	шт.	0,00700000	иной метод
		ведро пластмассовое	шт.	0,00700000	иной метод
		таз	шт.	0,00700000	иной метод
		корзина для мусора	шт.	0,00700000	иной метод
		совок для мусора	шт.	0,00700000	иной метод
		швабра	шт.	0,00700000	иной метод
		лопата	шт.	0,00280000	иной метод
		перчатки резиновые	пара	0,02800000	иной метод
		спортивное оборудование (рапира, шпага, сабля)	шт.	1,00000000/1 год	иной метод
		маска фехтовальная	шт.	1,00000000/1 год	иной метод
		налокотники фехтовальные	шт.	1,00000000/1 год	иной метод
		перчатки фехтовальные	шт.	1,00000000/1 год	иной метод
		костюм фехтовальный	шт.	1,00000000/1 год	иной метод
		туфли фехтовальные	шт.	1,00000000/1 год	иной метод
		электрокуртка для рапиры	шт.	1,00000000/1 год	иной метод
		гетры белые	пара	1,00000000/1 год	иной метод
Спортивная подготовка по олимпийским видам спорта, этап высшего спортивного мастерства: фехтование	931900О.99.0.БВ27АВ23001	1. Натуральные нормы, используемые при определении базового норматива затрат, непосредственно связанных с оказанием муниципальной услуги			
		1.1. Натуральные нормы, используемые при определении затрат на оплату труда работников, непосредственно связанных с оказанием муниципальной услуги, и начисления на выплаты по оплате труда работников, непосредственно связанных с оказанием муниципальной услуги, включая страховые взносы в Пенсионный фонд Российской Федерации, Фонд социального страхования Российской Федерации и Федеральный фонд обязательного медицинского страхования, страховые взносы на обязательное социальное страхование от несчастных случаев на производстве и профессиональных заболеваний, в соответствии с трудовым законодательством Российской Федерации и иными нормативными правовыми актами, содержащими нормы трудового права			
		тренер-преподаватель	штатная единица	0,25000000	иной метод
		1.2. Натуральные нормы, используемые при определении иных затрат, непосредственно связанных с оказанием муниципальной услуги, в том числе затраты на оплату коммунальных услуг, содержание объектов недвижимого имущества и (или) особо ценного движимого имущества в части имущества, используемого в процессе оказания муниципальной услуги			

1	2	3	4	5	6
		1.2.1. Натуральные нормы, используемые при определении затрат на оплату коммунальных услуг			
		электроэнергия	кВтч	8,60000000	иной метод
		теплоэнергия	Гкал	0,04400000	иной метод
		водоснабжение и водоотведение	куб. м	0,06600000	иной метод
		1.2.2. Натуральные нормы, используемые при определении затрат на содержание объектов недвижимого имущества			
		обслуживание и уборка помещений здания и сооружения (дезинфекция и дератизация)	количество договоров	0,00004800	иной метод
		техническое обслуживание средств охранной защиты	количество договоров	0,00014200	иной метод
		2. Натуральные нормы, используемые при определении базового норматива затрат на общехозяйственные нужды на оказание муниципальной услуги			
		2.1. Натуральные нормы, используемые при определении затрат на коммунальные услуги			
		электроэнергия	кВтч	16,69400000	иной метод
		теплоэнергия	Гкал	0,08800000	иной метод
		водоснабжение и водоотведение	куб. м	0,31800000	иной метод
		вывоз твердых коммунальных отходов	куб.м./год	0,00028000	иной метод
		2.2. Натуральные нормы, используемые при определении затрат на содержание объектов недвижимого имущества			
		обслуживание и уборка помещений здания и сооружения (дезинфекция и дератизация)	количество договоров	0,00023200	иной метод
		техническое обслуживание средств охранной защиты	количество договоров	0,00069800	иной метод
		2.3. Натуральные нормы, используемые при определении затрат на услуги связи			
		услуги телефонной связи (местной, внутризоновой, междугородней и международной)	количество телефонных точек, ед.	0,00224000	иной метод
		услуги связи по передаче данных	количество соединений Интернет, ед.	0,00028000	иной метод
		2.4. Натуральные нормы, используемые при определении затрат на оплату труда работников, которые не принимают непосредственного участия в оказании муниципальной услуги, и начисления на выплаты по оплате труда работников, которые не принимают непосредственного участия в оказании муниципальной услуги			
		директор	штатная единица	0,00028000	иной метод
		заместитель директора	штатная единица	0,00028000	иной метод

1	2	3	4	5	6
		заместитель директора по административно-хозяйственной части	штатная единица	0,00028000	иной метод
		инструктор по физической культуре	штатная единица	0,00028000	иной метод
		педагог-организатор	штатная единица	0,00028000	иной метод
		врач	штатная единица	0,00014000	иной метод
		медицинская сестра	штатная единица	0,00008000	иной метод
		секретарь руководителя	штатная единица	0,00028000	иной метод
		кладовщик	штатная единица	0,00008000	иной метод
		уборщик служебных помещений	штатная единица	0,00028000	иной метод
		рабочий по комплексному обслуживанию и ремонту зданий	штатная единица	0,00028000	иной метод
		дворник	штатная единица	0,00014000	иной метод
		вахтер	штатная единица	0,00014000	иной метод
		2.5. Натуральные нормы, используемые при определении затрат на прочие общехозяйственные нужды			
		услуги по охране, приобретаемые на основании договоров гражданско-правового характера с физическими лицами	количество договоров	0,00084000	иной метод
		услуги по обновлению справочно-информационных баз данных	количество договоров	0,00056000	иной метод
		проведение медицинских осмотров	количество договоров	0,00028000	иной метод
		мыло хозяйственное	шт.	0,02800000	иной метод
		мыло туалетное	шт.	0,04200000	иной метод
		сода кальцинированная	шт.	0,01680000	иной метод
		стиральный порошок	шт.	0,01400000	иной метод
		моющее средство	шт.	0,03360000	иной метод
		хлорная известь	шт.	0,00840000	иной метод
		ткань паковочная для пола	шт.	0,02688000	иной метод
		щетки	шт.	0,00728000	иной метод
		веники	шт.	0,00672000	иной метод
		метла	шт.	0,00840000	иной метод
		электрические лампы	шт.	0,01400000	иной метод
		электрическая лампа дневного света	шт.	0,02800000	иной метод
		энергосберегающие лампы	шт.	0,00504000	иной метод
		ведро оцинкованное	шт.	0,00700000	иной метод
		ведро пластмассовое	шт.	0,00700000	иной метод
		таз	шт.	0,00700000	иной метод
		корзина для мусора	шт.	0,00700000	иной метод

1	2	3	4	5	6
		совок для мусора	шт.	0,00700000	иной метод
		швабра	шт.	0,00700000	иной метод
		лопата	шт.	0,00280000	иной метод
		перчатки резиновые	пара	0,02800000	иной метод
		спортивное оборудование (рапира, шпага, сабля)	шт.	1,00000000/1 год	иной метод
		маска фехтовальная	шт.	1,00000000/1 год	иной метод
		налокотники фехтовальные	шт.	1,00000000/1 год	иной метод
		перчатки фехтовальные	шт.	1,00000000/1 год	иной метод
		костюм фехтовальный	шт.	1,00000000/1 год	иной метод
		туфли фехтовальные	шт.	1,00000000/1 год	иной метод
		электрокуртка для рапиры	шт.	1,00000000/1 год	иной метод
		гетры белые	пара	1,00000000/1 год	иной метод
		клинки запасные	шт.	1,00000000/1 год	иной метод
		электронаконечники запасные	шт.	1,00000000/1 год	иной метод
		протектор-бандаж	шт.	1,00000000/1 год	иной метод
		протектор на грудь для женщин	шт.	1,00000000/1 год	иной метод
		протектор на грудь для мужчин	шт.	1,00000000/1 год	иной метод
		электрокуртка для сабли	шт.	1,00000000/1 год	иной метод
		нагрудник для тренера	шт.	1,00000000/1 год	иной метод
		чехол для оружия	шт.	1,00000000/1 год	иной метод
Спортивная подготовка по неолимпийским видам спорта, этап совершенствования спортивного мастерства: авиамодельный спорт	931900О.99.0.БВ28АА02000	1. Натуральные нормы, используемые при определении базового норматива затрат, непосредственно связанных с оказанием муниципальной услуги			
		1.1. Натуральные нормы, используемые при определении затрат на оплату труда работников, непосредственно связанных с оказанием муниципальной услуги, и начисления на выплаты по оплате труда работников, непосредственно связанных с оказанием муниципальной услуги, включая страховые взносы в Пенсионный фонд Российской Федерации, Фонд социального страхования Российской Федерации и Федеральный фонд обязательного медицинского страхования, страховые взносы на обязательное социальное страхование от несчастных случаев на производстве и профессиональных заболеваний, в соответствии с трудовым законодательством Российской Федерации и иными нормативными правовыми актами, содержащими нормы трудового права			
		тренер-преподаватель	штатная единица	0,16666667	иной метод
		1.2. Натуральные нормы, используемые при определении иных затрат, непосредственно связанных с оказанием муниципальной услуги, в том числе затраты на оплату коммунальных услуг, содержание объектов недвижимого имущества и (или) особо ценного движимого имущества в части имущества, используемого в процессе оказания муниципальной услуги			
		1.2.1. Натуральные нормы, используемые при определении затрат на оплату коммунальных услуг			
		электроэнергия	кВтч	8,60000000	иной метод
		теплоэнергия	Гкал	0,04400000	иной метод
		водоснабжение и водоотведение	куб. м	0,06600000	иной метод

1	2	3	4	5	6
		1.2.2. Натуральные нормы, используемые при определении затрат на содержание объектов недвижимого имущества			
		обслуживание и уборка помещений здания и сооружения (дезинфекция и дератизация)	количество договоров	0,00004800	иной метод
		техническое обслуживание средств охранной защиты	количество договоров	0,00014200	иной метод
		2. Натуральные нормы, используемые при определении базового норматива затрат на общехозяйственные нужды на оказание муниципальной услуги			
		2.1. Натуральные нормы, используемые при определении затрат на коммунальные услуги			
		электроэнергия	кВтч	16,69400000	иной метод
		теплоэнергия	Гкал	0,08800000	иной метод
		водоснабжение и водоотведение	куб. м	0,31800000	иной метод
		вывоз твердых коммунальных отходов	куб.м./год	0,00028000	иной метод
		2.2. Натуральные нормы, используемые при определении затрат на содержание объектов недвижимого имущества			
		обслуживание и уборка помещений здания и сооружения (дезинфекция и дератизация)	количество договоров	0,00023200	иной метод
		техническое обслуживание средств охранной защиты	количество договоров	0,00069800	иной метод
		2.3. Натуральные нормы, используемые при определении затрат на услуги связи			
		услуги телефонной связи (местной, внутризоновой, междугородней и международной)	количество телефонных точек, ед.	0,00224000	иной метод
		услуги связи по передаче данных	количество соединений Интернет, ед.	0,00028000	иной метод
		2.4. Натуральные нормы, используемые при определении затрат на оплату труда работников, которые не принимают непосредственного участия в оказании муниципальной услуги, и начисления на выплаты по оплате труда работников, которые не принимают непосредственного участия в оказании муниципальной услуги			
		директор	штатная единица	0,00028000	иной метод
		заместитель директора	штатная единица	0,00028000	иной метод
		заместитель директора по административно-хозяйственной части	штатная единица	0,00028000	иной метод
		инструктор по физической культуре	штатная единица	0,00028000	иной метод
		педагог-организатор	штатная единица	0,00028000	иной метод

1	2	3	4	5	6
		врач	штатная единица	0,00014000	иной метод
		медицинская сестра	штатная единица	0,00008000	иной метод
		секретарь руководителя	штатная единица	0,00028000	иной метод
		кладовщик	штатная единица	0,00008000	иной метод
		уборщик служебных помещений	штатная единица	0,00028000	иной метод
		рабочий по комплексному обслуживанию и ремонту зданий	штатная единица	0,00028000	иной метод
		дворник	штатная единица	0,00014000	иной метод
		вахтер	штатная единица	0,00014000	иной метод
		2.5. Натуральные нормы, используемые при определении затрат на прочие общехозяйственные нужды			
		услуги по охране, приобретаемые на основании договоров гражданско-правового характера с физическими лицами	количество договоров	0,00084000	иной метод
		услуги по обновлению справочно-информационных баз данных	количество договоров	0,00056000	иной метод
		проведение медицинских осмотров	количество договоров	0,00028000	иной метод
		мыло хозяйственное	шт.	0,02800000	иной метод
		мыло туалетное	шт.	0,04200000	иной метод
		сода кальцинированная	пачка	0,01680000	иной метод
		стиральный порошок	пачка	0,01400000	иной метод
		моющее средство	пачка	0,03360000	иной метод
		хлорная известь	пачка	0,00840000	иной метод
		ткань паковочная для пола	шт.	0,02688000	иной метод
		щетки	шт.	0,00728000	иной метод
		веники	шт.	0,00672000	иной метод
		метла	шт.	0,00840000	иной метод
		электрические лампы	шт.	0,01400000	иной метод
		электрическая лампа дневного света	шт.	0,02800000	иной метод
		энергосберегающие лампы	шт.	0,00504000	иной метод
		ведро оцинкованное	шт.	0,00700000	иной метод
		ведро пластмассовое	шт.	0,00700000	иной метод
		таз	шт.	0,00700000	иной метод
		корзина для мусора	шт.	0,00700000	иной метод
		совок для мусора	шт.	0,00700000	иной метод
		швабра	шт.	0,00700000	иной метод
		лопата	шт.	0,00280000	иной метод
		перчатки резиновые	пара	0,02800000	иной метод

1	2	3	4	5	6
		тренировочный костюм	шт.	1,00000000/1 год	иной метод
		костюм спортивный ветрозащитный	шт.	1,00000000/1 год	иной метод
		костюм штормовой непроникаемый	шт.	1,00000000/1 год	иной метод
		кроссовки легкоатлетические	пара	1,00000000/1 год	иной метод
		обувь полевая непроникаемая	пара	1,00000000/1 год	иной метод
		термобелье спортивное	шт.	1,00000000/1 год	иной метод
Спортивная подготовка по неолимпийским видам спорта, этап начальной подготовки: мотоциклетный спорт	931900О.99.0.БВ28АБ55000	1. Натуральные нормы, используемые при определении базового норматива затрат, непосредственно связанных с оказанием муниципальной услуги			
		1.1. Натуральные нормы, используемые при определении затрат на оплату труда работников, непосредственно связанных с оказанием муниципальной услуги, и начисления на выплаты по оплате труда работников, непосредственно связанных с оказанием муниципальной услуги, включая страховые взносы в Пенсионный фонд Российской Федерации, Фонд социального страхования Российской Федерации и Федеральный фонд обязательного медицинского страхования, страховые взносы на обязательное социальное страхование от несчастных случаев на производстве и профессиональных заболеваний, в соответствии с трудовым законодательством Российской Федерации и иными нормативными правовыми актами, содержащими нормы трудового права			
		тренер-преподаватель	штатная единица	0,05000000	иной метод
		1.2. Натуральные нормы, используемые при определении иных затрат, непосредственно связанных с оказанием муниципальной услуги, в том числе затраты на оплату коммунальных услуг, содержание объектов недвижимого имущества и (или) особо ценного движимого имущества в части имущества, используемого в процессе оказания муниципальной услуги			
		1.2.1. Натуральные нормы, используемые при определении затрат на оплату коммунальных услуг			
		электроэнергия	кВтч	8,60000000	иной метод
		теплоэнергия	Гкал	0,04400000	иной метод
		водоснабжение и водоотведение	куб. м	0,06600000	иной метод
		1.2.2. Натуральные нормы, используемые при определении затрат на содержание объектов недвижимого имущества			
		обслуживание и уборка помещений здания и сооружения (дезинфекция и дератизация)	количество договоров	0,00004800	иной метод
		техническое обслуживание средств охранной защиты	количество договоров	0,00014200	иной метод
		2. Натуральные нормы, используемые при определении базового норматива затрат на общехозяйственные нужды на оказание муниципальной услуги			
		2.1. Натуральные нормы, используемые при определении затрат на коммунальные услуги			
		электроэнергия	кВтч	16,69400000	иной метод
		теплоэнергия	Гкал	0,08800000	иной метод
		водоснабжение и водоотведение	куб. м	0,31800000	иной метод
		вывоз твердых коммунальных отходов	куб.м./год	0,00028000	иной метод

1	2	3	4	5	6
		2.2. Натуральные нормы, используемые при определении затрат на содержание объектов недвижимого имущества			
		обслуживание и уборка помещений здания и сооружения (дезинфекция и дератизация)	количество договоров	0,00023200	иной метод
		техническое обслуживание средств охранной защиты	количество договоров	0,00069800	иной метод
		2.3. Натуральные нормы, используемые при определении затрат на услуги связи			
		услуги телефонной связи (местной, внутризоновой, междугородней и международной)	количество телефонных точек, ед.	0,00224000	иной метод
		услуги связи по передаче данных	количество соединений Интернет, ед.	0,00028000	иной метод
		2.4. Натуральные нормы, используемые при определении затрат на оплату труда работников, которые не принимают непосредственного участия в оказании муниципальной услуги, и начисления на выплаты по оплате труда работников, которые не принимают непосредственного участия в оказании муниципальной услуги			
		директор	штатная единица	0,00028000	иной метод
		заместитель директора	штатная единица	0,00028000	иной метод
		заместитель директора по административно-хозяйственной части	штатная единица	0,00028000	иной метод
		инструктор по физической культуре	штатная единица	0,00028000	иной метод
		педагог-организатор	штатная единица	0,00028000	иной метод
		врач	штатная единица	0,00014000	иной метод
		медицинская сестра	штатная единица	0,00008000	иной метод
		секретарь руководителя	штатная единица	0,00028000	иной метод
		кладовщик	штатная единица	0,00008000	иной метод
		уборщик служебных помещений	штатная единица	0,00028000	иной метод
		рабочий по комплексному обслуживанию и ремонту зданий	штатная единица	0,00028000	иной метод
		дворник	штатная единица	0,00014000	иной метод
		вахтер	штатная единица	0,00014000	иной метод
		2.5. Натуральные нормы, используемые при определении затрат на прочие общехозяйственные нужды			
		услуги по охране, приобретаемые на основании договоров гражданско-правового характера с физическими лицами	количество договоров	0,00084000	иной метод
		услуги по обновлению справочно-информационных баз данных	количество договоров	0,00056000	иной метод

1	2	3	4	5	6
		проведение медицинских осмотров	количество договоров	0,00028000	иной метод
		мыло хозяйственное	шт.	0,02800000	иной метод
		мыло туалетное	шт.	0,04200000	иной метод
		сода кальцинированная	пачка	0,01680000	иной метод
		стиральный порошок	пачка	0,01400000	иной метод
		моющее средство	пачка	0,03360000	иной метод
		хлорная известь	пачка	0,00840000	иной метод
		ткань паковочная для пола	шт.	0,02688000	иной метод
		щетки	шт.	0,00728000	иной метод
		веники	шт.	0,00672000	иной метод
		метла	шт.	0,00840000	иной метод
		электрические лампы	шт.	0,01400000	иной метод
		электрическая лампа дневного света	шт.	0,02800000	иной метод
		энергосберегающие лампы	шт.	0,00504000	иной метод
		ведро оцинкованное	шт.	0,00700000	иной метод
		ведро пластмассовое	шт.	0,00700000	иной метод
		таз	шт.	0,00700000	иной метод
		корзина для мусора	шт.	0,00700000	иной метод
		совок для мусора	шт.	0,00700000	иной метод
		швабра	шт.	0,00700000	иной метод
		лопата	шт.	0,00280000	иной метод
		перчатки резиновые	пара	0,02800000	иной метод
Спортивная подготовка по неолимпийским видам спорта, тренировочный этап (этап спортивной специализации): мотоциклетный спорт	931900О.99.0.БВ28АБ56000	1. Натуральные нормы, используемые при определении базового норматива затрат, непосредственно связанных с оказанием муниципальной услуги			
		1.1. Натуральные нормы, используемые при определении затрат на оплату труда работников, непосредственно связанных с оказанием муниципальной услуги, и начисления на выплаты по оплате труда работников, непосредственно связанных с оказанием муниципальной услуги, включая страховые взносы в Пенсионный фонд Российской Федерации, Фонд социального страхования Российской Федерации и Федеральный фонд обязательного медицинского страхования, страховые взносы на обязательное социальное страхование от несчастных случаев на производстве и профессиональных заболеваний, в соответствии с трудовым законодательством Российской Федерации и иными нормативными правовыми актами, содержащими нормы трудового права			
		тренер-преподаватель	штатная единица	0,12500000	иной метод
		1.2. Натуральные нормы, используемые при определении иных затрат, непосредственно связанных с оказанием муниципальной услуги, в том числе затраты на оплату коммунальных услуг, содержание объектов недвижимого имущества и (или) особо ценного движимого имущества в части имущества, используемого в процессе оказания муниципальной услуги			
		1.2.1. Натуральные нормы, используемые при определении затрат на оплату коммунальных услуг			
		электроэнергия	кВтч	8,60000000	иной метод

1	2	3	4	5	6
		теплоэнергия	Гкал	0,04400000	иной метод
		водоснабжение и водоотведение	куб. м	0,06600000	иной метод
		1.2.2. Натуральные нормы, используемые при определении затрат на содержание объектов недвижимого имущества			
		обслуживание и уборка помещений здания и сооружения (дезинфекция и дератизация)	количество договоров	0,00004800	иной метод
		техническое обслуживание средств охранной защиты	количество договоров	0,00014200	иной метод
		2. Натуральные нормы, используемые при определении базового норматива затрат на общехозяйственные нужды на оказание муниципальной услуги			
		2.1. Натуральные нормы, используемые при определении затрат на коммунальные услуги			
		электроэнергия	кВтч	16,69400000	иной метод
		теплоэнергия	Гкал	0,08800000	иной метод
		водоснабжение и водоотведение	куб. м	0,31800000	иной метод
		вывоз твердых коммунальных отходов	куб.м./год	0,00028000	иной метод
		2.2. Натуральные нормы, используемые при определении затрат на содержание объектов недвижимого имущества			
		обслуживание и уборка помещений здания и сооружения (дезинфекция и дератизация)	количество договоров	0,00023200	иной метод
		техническое обслуживание средств охранной защиты	количество договоров	0,00069800	иной метод
		2.3. Натуральные нормы, используемые при определении затрат на услуги связи			
		услуги телефонной связи (местной, внутризоновой, междугородней и международной)	количество телефонных точек, ед.	0,00224000	иной метод
		услуги связи по передаче данных	количество соединений Интернет, ед.	0,00028000	иной метод
		2.4. Натуральные нормы, используемые при определении затрат на оплату труда работников, которые не принимают непосредственного участия в оказании муниципальной услуги, и начисления на выплаты по оплате труда работников, которые не принимают непосредственного участия в оказании муниципальной услуги			
		директор	штатная единица	0,00028000	иной метод
		заместитель директора	штатная единица	0,00028000	иной метод
		заместитель директора по административно-хозяйственной части	штатная единица	0,00028000	иной метод

1	2	3	4	5	6
		инструктор по физической культуре	штатная единица	0,00028000	иной метод
		педагог-организатор	штатная единица	0,00028000	иной метод
		врач	штатная единица	0,00014000	иной метод
		медицинская сестра	штатная единица	0,00008000	иной метод
		секретарь руководителя	штатная единица	0,00028000	иной метод
		кладовщик	штатная единица	0,00008000	иной метод
		уборщик служебных помещений	штатная единица	0,00028000	иной метод
		рабочий по комплексному обслуживанию и ремонту зданий	штатная единица	0,00028000	иной метод
		дворник	штатная единица	0,00014000	иной метод
		вахтер	штатная единица	0,00014000	иной метод
		2.5. Натуральные нормы, используемые при определении затрат на прочие общехозяйственные нужды			
		услуги по охране, приобретаемые на основании договоров гражданско-правового характера с физическими лицами	количество договоров	0,00084000	иной метод
		услуги по обновлению справочно-информационных баз данных	количество договоров	0,00056000	иной метод
		проведение медицинских осмотров	количество договоров	0,00028000	иной метод
		мыло хозяйственное	шт.	0,02800000	иной метод
		мыло туалетное	шт.	0,04200000	иной метод
		сода кальцинированная	пачка	0,01680000	иной метод
		стиральный порошок	пачка	0,01400000	иной метод
		моющее средство	пачка	0,03360000	иной метод
		хлорная известь	пачка	0,00840000	иной метод
		ткань паковочная для пола	шт.	0,02688000	иной метод
		щетки	шт.	0,00728000	иной метод
		веники	шт.	0,00672000	иной метод
		метла	шт.	0,00840000	иной метод
		электрические лампы	шт.	0,01400000	иной метод
		электрическая лампа дневного света	шт.	0,02800000	иной метод
		энергосберегающие лампы	шт.	0,00504000	иной метод
		ведро оцинкованное	шт.	0,00700000	иной метод
		ведро пластмассовое	шт.	0,00700000	иной метод
		таз	шт.	0,00700000	иной метод
		корзина для мусора	шт.	0,00700000	иной метод
		совок для мусора	шт.	0,00700000	иной метод
		швабра	шт.	0,00700000	иной метод

1	2	3	4	5	6
		лопата	шт.	0,00280000	иной метод
		перчатки резиновые	пара	0,02800000	иной метод
		перчатки защитные	пара	2,00000000/1 год	иной метод
		шлем защитный	шт.	1,00000000/1 год	иной метод
		очки защитные	шт.	2,00000000/1 год	иной метод
Спортивная подготовка по неолимпийским видам спорта, этап совершенствования спортивного мастерства: мотоциклетный спорт	931900О.99.0.БВ28АБ57000	1. Натуральные нормы, используемые при определении базового норматива затрат, непосредственно связанных с оказанием муниципальной услуги			
		1.1. Натуральные нормы, используемые при определении затрат на оплату труда работников, непосредственно связанных с оказанием муниципальной услуги, и начисления на выплаты по оплате труда работников, непосредственно связанных с оказанием муниципальной услуги, включая страховые взносы в Пенсионный фонд Российской Федерации, Фонд социального страхования Российской Федерации и Федеральный фонд обязательного медицинского страхования, страховые взносы на обязательное социальное страхование от несчастных случаев на производстве и профессиональных заболеваний, в соответствии с трудовым законодательством Российской Федерации и иными нормативными правовыми актами, содержащими нормы трудового права			
		тренер-преподаватель	штатная единица	0,33333333	иной метод
		1.2. Натуральные нормы, используемые при определении иных затрат, непосредственно связанных с оказанием муниципальной услуги, в том числе затраты на оплату коммунальных услуг, содержание объектов недвижимого имущества и (или) особо ценного движимого имущества в части имущества, используемого в процессе оказания муниципальной услуги			
		1.2.1. Натуральные нормы, используемые при определении затрат на оплату коммунальных услуг			
		электроэнергия	кВтч	8,60000000	иной метод
		теплоэнергия	Гкал	0,04400000	иной метод
		водоснабжение и водоотведение	куб. м	0,06600000	иной метод
		1.2.2. Натуральные нормы, используемые при определении затрат на содержание объектов недвижимого имущества			
		обслуживание и уборка помещений здания и сооружения (дезинфекция и дератизация)	количество договоров	0,00004800	иной метод
		техническое обслуживание средств охранной защиты	количество договоров	0,00014200	иной метод
		2. Натуральные нормы, используемые при определении базового норматива затрат на общехозяйственные нужды на оказание муниципальной услуги			
		2.1. Натуральные нормы, используемые при определении затрат на коммунальные услуги			
		электроэнергия	кВтч	16,69400000	иной метод
		теплоэнергия	Гкал	0,08800000	иной метод
		водоснабжение и водоотведение	куб. м	0,31800000	иной метод
		вывоз твердых коммунальных отходов	куб.м./год	0,00028000	иной метод

1	2	3	4	5	6
		2.2. Натуральные нормы, используемые при определении затрат на содержание объектов недвижимого имущества			
		обслуживание и уборка помещений здания и сооружения (дезинфекция и дератизация)	количество договоров	0,00023200	иной метод
		техническое обслуживание средств охранной защиты	количество договоров	0,00069800	иной метод
		2.3. Натуральные нормы, используемые при определении затрат на услуги связи			
		услуги телефонной связи (местной, внутризоновой, междугородней и международной)	количество телефонных точек, ед.	0,00224000	иной метод
		услуги связи по передаче данных	количество соединений Интернет, ед.	0,00028000	иной метод
		2.4. Натуральные нормы, используемые при определении затрат на оплату труда работников, которые не принимают непосредственного участия в оказании муниципальной услуги, и начисления на выплаты по оплате труда работников, которые не принимают непосредственного участия в оказании муниципальной услуги			
		директор	штатная единица	0,00028000	иной метод
		заместитель директора	штатная единица	0,00028000	иной метод
		заместитель директора по административно-хозяйственной части	штатная единица	0,00028000	иной метод
		инструктор по физической культуре	штатная единица	0,00028000	иной метод
		педагог-организатор	штатная единица	0,00028000	иной метод
		врач	штатная единица	0,00014000	иной метод
		медицинская сестра	штатная единица	0,00008000	иной метод
		секретарь руководителя	штатная единица	0,00028000	иной метод
		кладовщик	штатная единица	0,00008000	иной метод
		уборщик служебных помещений	штатная единица	0,00028000	иной метод
		рабочий по комплексному обслуживанию и ремонту зданий	штатная единица	0,00028000	иной метод
		дворник	штатная единица	0,00014000	иной метод
		вахтер	штатная единица	0,00014000	иной метод
		2.5. Натуральные нормы, используемые при определении затрат на прочие общехозяйственные нужды			
		услуги по охране, приобретаемые на основании договоров гражданско-правового характера с физическими лицами	количество договоров	0,00084000	иной метод
		услуги по обновлению справочно-информационных баз данных	количество договоров	0,00056000	иной метод

1	2	3	4	5	6
		проведение медицинских осмотров	количество договоров	0,00028000	иной метод
		мыло хозяйственное	шт.	0,02800000	иной метод
		мыло туалетное	шт.	0,04200000	иной метод
		сода кальцинированная	пачка	0,01680000	иной метод
		стиральный порошок	пачка	0,01400000	иной метод
		моющее средство	пачка	0,03360000	иной метод
		хлорная известь	пачка	0,00840000	иной метод
		ткань паковочная для пола	шт.	0,02688000	иной метод
		щетки	шт.	0,00728000	иной метод
		веники	шт.	0,00672000	иной метод
		метла	шт.	0,00840000	иной метод
		электрические лампы	шт.	0,01400000	иной метод
		электрическая лампа дневного света	шт.	0,02800000	иной метод
		энергосберегающие лампы	шт.	0,00504000	иной метод
		ведро оцинкованное	шт.	0,00700000	иной метод
		ведро пластмассовое	шт.	0,00700000	иной метод
		таз	шт.	0,00700000	иной метод
		корзина для мусора	шт.	0,00700000	иной метод
		совок для мусора	шт.	0,00700000	иной метод
		швабра	шт.	0,00700000	иной метод
		лопата	шт.	0,00280000	иной метод
		перчатки резиновые	пара	0,02800000	иной метод
		комбинезон	шт.	1,00000000/1 год	иной метод
		перчатки защитные	пара	2,00000000/1 год	иной метод
		шлем защитный	шт.	2,00000000/1 год	иной метод
		очки защитные	шт.	2,00000000/1 год	иной метод
Спортивная подготовка по неолимпийским видам спорта, этап начальной подготовки: парашютный спорт	931900О.99.0.БВ28АБ60000	1. Натуральные нормы, используемые при определении базового норматива затрат, непосредственно связанных с оказанием муниципальной услуги			
		1.1. Натуральные нормы, используемые при определении затрат на оплату труда работников, непосредственно связанных с оказанием муниципальной услуги, и начисления на выплаты по оплате труда работников, непосредственно связанных с оказанием муниципальной услуги, включая страховые взносы в Пенсионный фонд Российской Федерации, Фонд социального страхования Российской Федерации и Федеральный фонд обязательного медицинского страхования, страховые взносы на обязательное социальное страхование от несчастных случаев на производстве и профессиональных заболеваний, в соответствии с трудовым законодательством Российской Федерации и иными нормативными правовыми актами, содержащими нормы трудового права			
		тренер-преподаватель	штатная единица	0,02777778	иной метод

1	2	3	4	5	6
		1.2. Натуральные нормы, используемые при определении иных затрат, непосредственно связанных с оказанием муниципальной услуги, в том числе затраты на оплату коммунальных услуг, содержание объектов недвижимого имущества и (или) особо ценного движимого имущества в части имущества, используемого в процессе оказания муниципальной услуги			
		1.2.1. Натуральные нормы, используемые при определении затрат на оплату коммунальных услуг			
		электроэнергия	кВтч	8,60000000	иной метод
		теплоэнергия	Гкал	0,04400000	иной метод
		водоснабжение и водоотведение	куб. м	0,06600000	иной метод
		1.2.2. Натуральные нормы, используемые при определении затрат на содержание объектов недвижимого имущества			
		обслуживание и уборка помещений здания и сооружения (дезинфекция и дератизация)	количество договоров	0,00004800	иной метод
		техническое обслуживание средств охранной защиты	количество договоров	0,00014200	иной метод
		2. Натуральные нормы, используемые при определении базового норматива затрат на общехозяйственные нужды на оказание муниципальной услуги			
		2.1. Натуральные нормы, используемые при определении затрат на коммунальные услуги			
		электроэнергия	кВтч	16,69400000	иной метод
		теплоэнергия	Гкал	0,08800000	иной метод
		водоснабжение и водоотведение	куб. м	0,31800000	иной метод
		вывоз твердых коммунальных отходов	куб.м./год	0,00028000	иной метод
		2.2. Натуральные нормы, используемые при определении затрат на содержание объектов недвижимого имущества			
		обслуживание и уборка помещений здания и сооружения (дезинфекция и дератизация)	количество договоров	0,00023200	иной метод
		техническое обслуживание средств охранной защиты	количество договоров	0,00069800	иной метод
		2.3. Натуральные нормы, используемые при определении затрат на услуги связи			
		услуги телефонной связи (местной, внутризоновой, междугородней и международной)	количество телефонных точек, ед.	0,00224000	иной метод
		услуги связи по передаче данных	количество соединений Интернет, ед.	0,00028000	иной метод

1	2	3	4	5	6
		2.4. Натуральные нормы, используемые при определении затрат на оплату труда работников, которые не принимают непосредственного участия в оказании муниципальной услуги, и начисления на выплаты по оплате труда работников, которые не принимают непосредственного участия в оказании муниципальной услуги			
		директор	штатная единица	0,00028000	иной метод
		заместитель директора	штатная единица	0,00028000	иной метод
		заместитель директора по административно-хозяйственной части	штатная единица	0,00028000	иной метод
		инструктор по физической культуре	штатная единица	0,00028000	иной метод
		педагог-организатор	штатная единица	0,00028000	иной метод
		врач	штатная единица	0,00014000	иной метод
		медицинская сестра	штатная единица	0,00008000	иной метод
		секретарь руководителя	штатная единица	0,00028000	иной метод
		кладовщик	штатная единица	0,00008000	иной метод
		уборщик служебных помещений	штатная единица	0,00028000	иной метод
		рабочий по комплексному обслуживанию и ремонту зданий	штатная единица	0,00028000	иной метод
		дворник	штатная единица	0,00014000	иной метод
		вахтер	штатная единица	0,00014000	иной метод
		2.5. Натуральные нормы, используемые при определении затрат на прочие общехозяйственные нужды			
		услуги по охране, приобретаемые на основании договоров гражданско-правового характера с физическими лицами	количество договоров	0,00084000	иной метод
		услуги по обновлению справочно-информационных баз данных	количество договоров	0,00056000	иной метод
		проведение медицинских осмотров	количество договоров	0,00028000	иной метод
		мыло хозяйственное	шт.	0,02800000	иной метод
		мыло туалетное	шт.	0,04200000	иной метод
		сода кальцинированная	пачка	0,01680000	иной метод
		стиральный порошок	пачка	0,01400000	иной метод
		моющее средство	пачка	0,03360000	иной метод
		хлорная известь	пачка	0,00840000	иной метод
		ткань паковочная для пола	шт.	0,02688000	иной метод
		щетки	шт.	0,00728000	иной метод
		веники	шт.	0,00672000	иной метод
		метла	шт.	0,00840000	иной метод
		электрические лампы	шт.	0,01400000	иной метод

1	2	3	4	5	6
		электрическая лампа дневного света	шт.	0,02800000	иной метод
		энергосберегающие лампы	шт.	0,00504000	иной метод
		ведро оцинкованное	шт.	0,00700000	иной метод
		ведро пластмассовое	шт.	0,00700000	иной метод
		таз	шт.	0,00700000	иной метод
		корзина для мусора	шт.	0,00700000	иной метод
		совок для мусора	шт.	0,00700000	иной метод
		швабра	шт.	0,00700000	иной метод
		лопата	шт.	0,00280000	иной метод
		перчатки резиновые	пара	0,02800000	иной метод
Спортивная подготовка по неолимпийским видам спорта, тренировочный этап (этап спортивной специализации): парашютный спорт	931900О.99.0.БВ28АБ61000	1. Натуральные нормы, используемые при определении базового норматива затрат, непосредственно связанных с оказанием муниципальной услуги			
		1.1. Натуральные нормы, используемые при определении затрат на оплату труда работников, непосредственно связанных с оказанием муниципальной услуги, и начисления на выплаты по оплате труда работников, непосредственно связанных с оказанием муниципальной услуги, включая страховые взносы в Пенсионный фонд Российской Федерации, Фонд социального страхования Российской Федерации и Федеральный фонд обязательного медицинского страхования, страховые взносы на обязательное социальное страхование от несчастных случаев на производстве и профессиональных заболеваний, в соответствии с трудовым законодательством Российской Федерации и иными нормативными правовыми актами, содержащими нормы трудового права			
		тренер-преподаватель	штатная единица	0,12500000	иной метод
		1.2. Натуральные нормы, используемые при определении иных затрат, непосредственно связанных с оказанием муниципальной услуги, в том числе затраты на оплату коммунальных услуг, содержание объектов недвижимого имущества и (или) особо ценного движимого имущества в части имущества, используемого в процессе оказания муниципальной услуги			
		1.2.1. Натуральные нормы, используемые при определении затрат на оплату коммунальных услуг			
		электроэнергия	кВтч	8,60000000	иной метод
		теплоэнергия	Гкал	0,04400000	иной метод
		водоснабжение и водоотведение	куб. м	0,06600000	иной метод
		1.2.2. Натуральные нормы, используемые при определении затрат на содержание объектов недвижимого имущества			
		обслуживание и уборка помещений здания и сооружения (дезинфекция и дератизация)	количество договоров	0,00004800	иной метод
		техническое обслуживание средств охранной защиты	количество договоров	0,00014200	иной метод
		2. Натуральные нормы, используемые при определении базового норматива затрат на общехозяйственные нужды на оказание муниципальной услуги			
		2.1. Натуральные нормы, используемые при определении затрат на коммунальные услуги			
		электроэнергия	кВтч	16,69400000	иной метод

1	2	3	4	5	6
		теплоэнергия	Гкал	0,08800000	иной метод
		водоснабжение и водоотведение	куб. м	0,31800000	иной метод
		вывоз твердых коммунальных отходов	куб.м./год	0,00028000	иной метод
		2.2. Натуральные нормы, используемые при определении затрат на содержание объектов недвижимого имущества			
		обслуживание и уборка помещений здания и сооружения (дезинфекция и дератизация)	количество договоров	0,00023200	иной метод
		техническое обслуживание средств охранной защиты	количество договоров	0,00069800	иной метод
		2.3. Натуральные нормы, используемые при определении затрат на услуги связи			
		услуги телефонной связи (местной, внутризоновой, междугородней и международной)	количество телефонных точек, ед.	0,00224000	иной метод
		услуги связи по передаче данных	количество соединений Интернет, ед.	0,00028000	иной метод
		2.4. Натуральные нормы, используемые при определении затрат на оплату труда работников, которые не принимают непосредственного участия в оказании муниципальной услуги, и начисления на выплаты по оплате труда работников, которые не принимают непосредственного участия в оказании муниципальной услуги			
		директор	штатная единица	0,00028000	иной метод
		заместитель директора	штатная единица	0,00028000	иной метод
		заместитель директора по административно-хозяйственной части	штатная единица	0,00028000	иной метод
		инструктор по физической культуре	штатная единица	0,00028000	иной метод
		педагог-организатор	штатная единица	0,00028000	иной метод
		врач	штатная единица	0,00014000	иной метод
		медицинская сестра	штатная единица	0,00008000	иной метод
		секретарь руководителя	штатная единица	0,00028000	иной метод
		кладовщик	штатная единица	0,00008000	иной метод
		уборщик служебных помещений	штатная единица	0,00028000	иной метод
		рабочий по комплексному обслуживанию и ремонту зданий	штатная единица	0,00028000	иной метод
		дворник	штатная единица	0,00014000	иной метод
		вахтер	штатная единица	0,00014000	иной метод

1	2	3	4	5	6
		2.5. Натуральные нормы, используемые при определении затрат на прочие общехозяйственные нужды			
		услуги по охране, приобретаемые на основании договоров гражданско-правового характера с физическими лицами	количество договоров	0,00084000	иной метод
		услуги по обновлению справочно-информационных баз данных	количество договоров	0,00056000	иной метод
		проведение медицинских осмотров	количество договоров	0,00028000	иной метод
		мыло хозяйственное	шт.	0,02800000	иной метод
		мыло туалетное	шт.	0,04200000	иной метод
		сода кальцинированная	пачка	0,01680000	иной метод
		стиральный порошок	пачка	0,01400000	иной метод
		моющее средство	пачка	0,03360000	иной метод
		хлорная известь	пачка	0,00840000	иной метод
		ткань паковочная для пола	шт.	0,02688000	иной метод
		щетки	шт.	0,00728000	иной метод
		веники	шт.	0,00672000	иной метод
		метла	шт.	0,00840000	иной метод
		электрические лампы	шт.	0,01400000	иной метод
		электрическая лампа дневного света	шт.	0,02800000	иной метод
		энергосберегающие лампы	шт.	0,00504000	иной метод
		ведро оцинкованное	шт.	0,00700000	иной метод
		ведро пластмассовое	шт.	0,00700000	иной метод
		таз	шт.	0,00700000	иной метод
		корзина для мусора	шт.	0,00700000	иной метод
		совок для мусора	шт.	0,00700000	иной метод
		швабра	шт.	0,00700000	иной метод
		лопата	шт.	0,00280000	иной метод
		перчатки резиновые	пара	0,02800000	иной метод
		костюм для прыжков	шт.	1,00000000/1 год	иной метод
		очки защитные для прыжков	шт.	1,00000000/1 год	иной метод
		перчатки для выполнения прыжков	пара	1,00000000/1 год	иной метод
		шлем защитный жесткий	шт.	0,33333333/3 года	иной метод
		шлем защитный мягкий	шт.	1,00000000/1 год	иной метод
Спортивная подготовка по неолимпийским видам спорта, этап совершенствования спортивного мастерства: парашютный спорт	931900О.99.0.БВ28АБ62000	1. Натуральные нормы, используемые при определении базового норматива затрат, непосредственно связанных с оказанием муниципальной услуги			

1	2	3	4	5	6
		1.1. Натуральные нормы, используемые при определении затрат на оплату труда работников, непосредственно связанных с оказанием муниципальной услуги, и начисления на выплаты по оплате труда работников, непосредственно связанных с оказанием муниципальной услуги, включая страховые взносы в Пенсионный фонд Российской Федерации, Фонд социального страхования Российской Федерации и Федеральный фонд обязательного медицинского страхования, страховые взносы на обязательное социальное страхование от несчастных случаев на производстве и профессиональных заболеваний, в соответствии с трудовым законодательством Российской Федерации и иными нормативными правовыми актами, содержащими нормы трудового права			
		тренер-преподаватель	штатная единица	0,50000000	иной метод
		1.2. Натуральные нормы, используемые при определении иных затрат, непосредственно связанных с оказанием муниципальной услуги, в том числе затраты на оплату коммунальных услуг, содержание объектов недвижимого имущества и (или) особо ценного движимого имущества в части имущества, используемого в процессе оказания муниципальной услуги			
		1.2.1. Натуральные нормы, используемые при определении затрат на оплату коммунальных услуг			
		электроэнергия	кВтч	8,60000000	иной метод
		теплоэнергия	Гкал	0,04400000	иной метод
		водоснабжение и водоотведение	куб. м	0,06600000	иной метод
		1.2.2. Натуральные нормы, используемые при определении затрат на содержание объектов недвижимого имущества			
		обслуживание и уборка помещений здания и сооружения (дезинфекция и дератизация)	количество договоров	0,00004800	иной метод
		техническое обслуживание средств охранной защиты	количество договоров	0,00014200	иной метод
		2. Натуральные нормы, используемые при определении базового норматива затрат на общехозяйственные нужды на оказание муниципальной услуги			
		2.1. Натуральные нормы, используемые при определении затрат на коммунальные услуги			
		электроэнергия	кВтч	16,69400000	иной метод
		теплоэнергия	Гкал	0,08800000	иной метод
		водоснабжение и водоотведение	куб. м	0,31800000	иной метод
		вывоз твердых коммунальных отходов	куб.м./год	0,00028000	иной метод
		2.2. Натуральные нормы, используемые при определении затрат на содержание объектов недвижимого имущества			
		обслуживание и уборка помещений здания и сооружения (дезинфекция и дератизация)	количество договоров	0,00023200	иной метод
		техническое обслуживание средств охранной защиты	количество договоров	0,00069800	иной метод

1	2	3	4	5	6
		2.3. Натуральные нормы, используемые при определении затрат на услуги связи			
		услуги телефонной связи (местной, внутризоновой, междугородней и международной)	количество телефонных точек, ед.	0,00224000	иной метод
		услуги связи по передаче данных	количество соединений Интернет, ед.	0,00028000	иной метод
		2.4. Натуральные нормы, используемые при определении затрат на оплату труда работников, которые не принимают непосредственного участия в оказании муниципальной услуги, и начисления на выплаты по оплате труда работников, которые не принимают непосредственного участия в оказании муниципальной услуги			
		директор	штатная единица	0,00028000	иной метод
		заместитель директора	штатная единица	0,00028000	иной метод
		заместитель директора по административно-хозяйственной части	штатная единица	0,00028000	иной метод
		инструктор по физической культуре	штатная единица	0,00028000	иной метод
		педагог-организатор	штатная единица	0,00028000	иной метод
		врач	штатная единица	0,00014000	иной метод
		медицинская сестра	штатная единица	0,00008000	иной метод
		секретарь руководителя	штатная единица	0,00028000	иной метод
		кладовщик	штатная единица	0,00008000	иной метод
		уборщик служебных помещений	штатная единица	0,00028000	иной метод
		рабочий по комплексному обслуживанию и ремонту зданий	штатная единица	0,00028000	иной метод
		дворник	штатная единица	0,00014000	иной метод
		вахтер	штатная единица	0,00014000	иной метод
		2.5. Натуральные нормы, используемые при определении затрат на прочие общехозяйственные нужды			
		услуги по охране, приобретаемые на основании договоров гражданско-правового характера с физическими лицами	количество договоров	0,00084000	иной метод
		услуги по обновлению справочно-информационных баз данных	количество договоров	0,00056000	иной метод
		проведение медицинских осмотров	количество договоров	0,00028000	иной метод
		мыло хозяйственное	шт.	0,02800000	иной метод
		мыло туалетное	шт.	0,04200000	иной метод
		сода кальцинированная	пачка	0,01680000	иной метод
		стиральный порошок	пачка	0,01400000	иной метод
		моющее средство	пачка	0,03360000	иной метод

1	2	3	4	5	6
		хлорная известь	пачка	0,00840000	иной метод
		ткань паковочная для пола	шт.	0,02688000	иной метод
		щетки	шт.	0,00728000	иной метод
		веники	шт.	0,00672000	иной метод
		метла	шт.	0,00840000	иной метод
		электрические лампы	шт.	0,01400000	иной метод
		электрическая лампа дневного света	шт.	0,02800000	иной метод
		энергосберегающие лампы	шт.	0,00504000	иной метод
		ведро оцинкованное	шт.	0,00700000	иной метод
		ведро пластмассовое	шт.	0,00700000	иной метод
		таз	шт.	0,00700000	иной метод
		корзина для мусора	шт.	0,00700000	иной метод
		совок для мусора	шт.	0,00700000	иной метод
		швабра	шт.	0,00700000	иной метод
		лопата	шт.	0,00280000	иной метод
		перчатки резиновые	пара	0,02800000	иной метод
		комбинезон для прыжков	шт.	1,00000000/1 год	иной метод
		очки защитные для прыжков	шт.	2,00000000/1 год	иной метод
		перчатки для выполнения прыжков	пара	2,00000000/1 год	иной метод
		шлем защитный (жесткий)	шт.	0,50000000/2 года	иной метод
		шлем защитный (мягкий)	шт.	0,50000000/2 года	иной метод
Спортивная подготовка по неолимпийским видам спорта, этап высшего спортивного мастерства: парашютный спорт	931900О.99.0.БВ28АБ63000	1. Натуральные нормы, используемые при определении базового норматива затрат, непосредственно связанных с оказанием муниципальной услуги			
		1.1. Натуральные нормы, используемые при определении затрат на оплату труда работников, непосредственно связанных с оказанием муниципальной услуги, и начисления на выплаты по оплате труда работников, непосредственно связанных с оказанием муниципальной услуги, включая страховые взносы в Пенсионный фонд Российской Федерации, Фонд социального страхования Российской Федерации и Федеральный фонд обязательного медицинского страхования, страховые взносы на обязательное социальное страхование от несчастных случаев на производстве и профессиональных заболеваний, в соответствии с трудовым законодательством Российской Федерации и иными нормативными правовыми актами, содержащими нормы трудового права			
		тренер-преподаватель	штатная единица	1,25000000	иной метод
		1.2. Натуральные нормы, используемые при определении иных затрат, непосредственно связанных с оказанием муниципальной услуги, в том числе затраты на оплату коммунальных услуг, содержание объектов недвижимого имущества и (или) особо ценного движимого имущества в части имущества, используемого в процессе оказания муниципальной услуги			
		1.2.1. Натуральные нормы, используемые при определении затрат на оплату коммунальных услуг			
		электроэнергия	кВтч	8,60000000	иной метод
		теплоэнергия	Гкал	0,04400000	иной метод
		водоснабжение и водоотведение	куб. м	0,06600000	иной метод

1	2	3	4	5	6
		1.2.2. Натуральные нормы, используемые при определении затрат на содержание объектов недвижимого имущества			
		обслуживание и уборка помещений здания и сооружения (дезинфекция и дератизация)	количество договоров	0,00004800	иной метод
		техническое обслуживание средств охранной защиты	количество договоров	0,00014200	иной метод
		2. Натуральные нормы, используемые при определении базового норматива затрат на общехозяйственные нужды на оказание муниципальной услуги			
		2.1. Натуральные нормы, используемые при определении затрат на коммунальные услуги			
		электроэнергия	кВтч	16,69400000	иной метод
		теплоэнергия	Гкал	0,08800000	иной метод
		водоснабжение и водоотведение	куб. м	0,31800000	иной метод
		вывоз твердых коммунальных отходов	куб.м./год	0,00028000	иной метод
		2.2. Натуральные нормы, используемые при определении затрат на содержание объектов недвижимого имущества			
		обслуживание и уборка помещений здания и сооружения (дезинфекция и дератизация)	количество договоров	0,00023200	иной метод
		техническое обслуживание средств охранной защиты	количество договоров	0,00069800	иной метод
		2.3. Натуральные нормы, используемые при определении затрат на услуги связи			
		услуги телефонной связи (местной, внутризоновой, междугородней и международной)	количество телефонных точек, ед.	0,00224000	иной метод
		услуги связи по передаче данных	количество соединений Интернет, ед.	0,00028000	иной метод
		2.4. Натуральные нормы, используемые при определении затрат на оплату труда работников, которые не принимают непосредственного участия в оказании муниципальной услуги, и начисления на выплаты по оплате труда работников, которые не принимают непосредственного участия в оказании муниципальной услуги			
		директор	штатная единица	0,00028000	иной метод
		заместитель директора	штатная единица	0,00028000	иной метод
		заместитель директора по административно-хозяйственной части	штатная единица	0,00028000	иной метод
		инструктор по физической культуре	штатная единица	0,00028000	иной метод
		педагог-организатор	штатная единица	0,00028000	иной метод

1	2	3	4	5	6
		врач	штатная единица	0,00014000	иной метод
		медицинская сестра	штатная единица	0,00008000	иной метод
		секретарь руководителя	штатная единица	0,00028000	иной метод
		кладовщик	штатная единица	0,00008000	иной метод
		уборщик служебных помещений	штатная единица	0,00028000	иной метод
		рабочий по комплексному обслуживанию и ремонту зданий	штатная единица	0,00028000	иной метод
		дворник	штатная единица	0,00014000	иной метод
		вахтер	штатная единица	0,00014000	иной метод
		2.5. Натуральные нормы, используемые при определении затрат на прочие общехозяйственные нужды			
		услуги по охране, приобретаемые на основании договоров гражданско-правового характера с физическими лицами	количество договоров	0,00084000	иной метод
		услуги по обновлению справочно-информационных баз данных	количество договоров	0,00056000	иной метод
		проведение медицинских осмотров	количество договоров	0,00028000	иной метод
		мыло хозяйственное	шт.	0,02800000	иной метод
		мыло туалетное	шт.	0,04200000	иной метод
		сода кальцинированная	пачка	0,01680000	иной метод
		стиральный порошок	пачка	0,01400000	иной метод
		моющее средство	пачка	0,03360000	иной метод
		хлорная известь	пачка	0,00840000	иной метод
		ткань паковочная для пола	шт.	0,02688000	иной метод
		щетки	шт.	0,00728000	иной метод
		веники	шт.	0,00672000	иной метод
		метла	шт.	0,00840000	иной метод
		электрические лампы	шт.	0,01400000	иной метод
		электрическая лампа дневного света	шт.	0,02800000	иной метод
		энергосберегающие лампы	шт.	0,00504000	иной метод
		ведро оцинкованное	шт.	0,00700000	иной метод
		ведро пластмассовое	шт.	0,00700000	иной метод
		таз	шт.	0,00700000	иной метод
		корзина для мусора	шт.	0,00700000	иной метод
		совок для мусора	шт.	0,00700000	иной метод
		швабра	шт.	0,00700000	иной метод
		лопата	шт.	0,00280000	иной метод
		перчатки резиновые	пара	0,02800000	иной метод

1	2	3	4	5	6
		очки защитные для прыжков	шт.	2,00000000/1 год	иной метод
		перчатки для выполнения прыжков	пара	2,00000000/1 год	иной метод
		шлем защитный (жесткий)	шт.	1,000000/1 год	иной метод
		шлем защитный (мягкий)	шт.	1,000000/1 год	иной метод
Спортивная подготовка по неолимпийским видам спорта, этап совершенствования спортивного мастерства: спортивная акробатика	931900О.99.0.БВ28АВ77000	1. Натуральные нормы, используемые при определении базового норматива затрат, непосредственно связанных с оказанием муниципальной услуги			
		1.1. Натуральные нормы, используемые при определении затрат на оплату труда работников, непосредственно связанных с оказанием муниципальной услуги, и начисления на выплаты по оплате труда работников, непосредственно связанных с оказанием муниципальной услуги, включая страховые взносы в Пенсионный фонд Российской Федерации, Фонд социального страхования Российской Федерации и Федеральный фонд обязательного медицинского страхования, страховые взносы на обязательное социальное страхование от несчастных случаев на производстве и профессиональных заболеваний, в соответствии с трудовым законодательством Российской Федерации и иными нормативными правовыми актами, содержащими нормы трудового права			
		тренер-преподаватель	штатная единица	0,16666667	иной метод
		1.2. Натуральные нормы, используемые при определении иных затрат, непосредственно связанных с оказанием муниципальной услуги, в том числе затраты на оплату коммунальных услуг, содержание объектов недвижимого имущества и (или) особо ценного движимого имущества в части имущества, используемого в процессе оказания муниципальной услуги			
		1.2.1. Натуральные нормы, используемые при определении затрат на оплату коммунальных услуг			
		электроэнергия	кВтч	8,60000000	иной метод
		теплоэнергия	Гкал	0,04400000	иной метод
		водоснабжение и водоотведение	куб. м	0,06600000	иной метод
		1.2.2. Натуральные нормы, используемые при определении затрат на содержание объектов недвижимого имущества			
		обслуживание и уборка помещений здания и сооружения (дезинфекция и дератизация)	количество договоров	0,00004800	иной метод
		техническое обслуживание средств охранной защиты	количество договоров	0,00014200	иной метод
		2. Натуральные нормы, используемые при определении базового норматива затрат на общехозяйственные нужды на оказание муниципальной услуги			
		2.1. Натуральные нормы, используемые при определении затрат на коммунальные услуги			
		электроэнергия	кВтч	16,69400000	иной метод
		теплоэнергия	Гкал	0,08800000	иной метод
		водоснабжение и водоотведение	куб. м	0,31800000	иной метод
		вывоз твердых коммунальных отходов	куб.м./год	0,00028000	иной метод

1	2	3	4	5	6
		2.2. Натуральные нормы, используемые при определении затрат на содержание объектов недвижимого имущества			
		обслуживание и уборка помещений здания и сооружения (дезинфекция и дератизация)	количество договоров	0,00023200	иной метод
		техническое обслуживание средств охранной защиты	количество договоров	0,00069800	иной метод
		2.3. Натуральные нормы, используемые при определении затрат на услуги связи			
		услуги телефонной связи (местной, внутризоновой, междугородней и международной)	количество телефонных точек, ед.	0,00224000	иной метод
		услуги связи по передаче данных	количество соединений Интернет, ед.	0,00028000	иной метод
		2.4. Натуральные нормы, используемые при определении затрат на оплату труда работников, которые не принимают непосредственного участия в оказании муниципальной услуги, и начисления на выплаты по оплате труда работников, которые не принимают непосредственного участия в оказании муниципальной услуги			
		директор	штатная единица	0,00028000	иной метод
		заместитель директора	штатная единица	0,00028000	иной метод
		заместитель директора по административно-хозяйственной части	штатная единица	0,00028000	иной метод
		инструктор по физической культуре	штатная единица	0,00028000	иной метод
		педагог-организатор	штатная единица	0,00028000	иной метод
		врач	штатная единица	0,00014000	иной метод
		медицинская сестра	штатная единица	0,00008000	иной метод
		секретарь руководителя	штатная единица	0,00028000	иной метод
		кладовщик	штатная единица	0,00008000	иной метод
		уборщик служебных помещений	штатная единица	0,00028000	иной метод
		рабочий по комплексному обслуживанию и ремонту зданий	штатная единица	0,00028000	иной метод
		дворник	штатная единица	0,00014000	иной метод
		вахтер	штатная единица	0,00014000	иной метод
		2.5. Натуральные нормы, используемые при определении затрат на прочие общехозяйственные нужды			
		услуги по охране, приобретаемые на основании договоров гражданско-правового характера с физическими лицами	количество договоров	0,00084000	иной метод
		услуги по обновлению справочно-информационных баз данных	количество договоров	0,00056000	иной метод

1	2	3	4	5	6
		проведение медицинских осмотров	количество договоров	0,00028000	иной метод
		мыло хозяйственное	шт.	0,02800000	иной метод
		мыло туалетное	шт.	0,04200000	иной метод
		сода кальцинированная	пачка	0,01680000	иной метод
		стиральный порошок	пачка	0,01400000	иной метод
		моющее средство	пачка	0,03360000	иной метод
		хлорная известь	пачка	0,00840000	иной метод
		ткань паковочная для пола	шт.	0,02688000	иной метод
		щетки	шт.	0,00728000	иной метод
		веники	шт.	0,00672000	иной метод
		метла	шт.	0,00840000	иной метод
		электрические лампы	шт.	0,01400000	иной метод
		электрическая лампа дневного света	шт.	0,02800000	иной метод
		энергосберегающие лампы	шт.	0,00504000	иной метод
		ведро оцинкованное	шт.	0,00700000	иной метод
		ведро пластмассовое	шт.	0,00700000	иной метод
		таз	шт.	0,00700000	иной метод
		корзина для мусора	шт.	0,00700000	иной метод
		совок для мусора	шт.	0,00700000	иной метод
		швабра	шт.	0,00700000	иной метод
		лопата	шт.	0,00280000	иной метод
		перчатки резиновые	пара	0,02800000	иной метод
		кепка солнцезащитная	шт.	1,00000000/1 год	иной метод
		комбинезон гимнастический	шт.	3,00000000/1 год	иной метод
		костюм спортивный парадный	шт.	1,00000000/1 год	иной метод
		костюм спортивный тренировочный	шт.	1,00000000/1 год	иной метод
		кроссовки легкоатлетические	пара	1,00000000/1 год	иной метод
		купальник гимнастический	шт.	3,00000000/1 год	иной метод
		носки	пара	4,00000000/1 год	иной метод
		футболка	шт.	2,00000000/1 год	иной метод
		чешки гимнастические	пара	1,00000000/1 год	иной метод
		шорты спортивные	шт.	2,00000000/1 год	иной метод
		утяжелители для рук и ног	пара	4,00000000/3 года	иной метод
Спортивная подготовка по неолимпийским видам спорта, этап высшего спортивного мастерства: спортивная акробатика	931900О.99.0.БВ28АВ78000	1. Натуральные нормы, используемые при определении базового норматива затрат, непосредственно связанных с оказанием муниципальной услуги			

1	2	3	4	5	6
		1.1. Натуральные нормы, используемые при определении затрат на оплату труда работников, непосредственно связанных с оказанием муниципальной услуги, и начисления на выплаты по оплате труда работников, непосредственно связанных с оказанием муниципальной услуги, включая страховые взносы в Пенсионный фонд Российской Федерации, Фонд социального страхования Российской Федерации и Федеральный фонд обязательного медицинского страхования, страховые взносы на обязательное социальное страхование от несчастных случаев на производстве и профессиональных заболеваний, в соответствии с трудовым законодательством Российской Федерации и иными нормативными правовыми актами, содержащими нормы трудового права			
		тренер-преподаватель	штатная единица	0,16666667	иной метод
		1.2. Натуральные нормы, используемые при определении иных затрат, непосредственно связанных с оказанием муниципальной услуги, в том числе затраты на оплату коммунальных услуг, содержание объектов недвижимого имущества и (или) особо ценного движимого имущества в части имущества, используемого в процессе оказания муниципальной услуги			
		1.2.1. Натуральные нормы, используемые при определении затрат на оплату коммунальных услуг			
		электроэнергия	кВтч	8,60000000	иной метод
		теплоэнергия	Гкал	0,04400000	иной метод
		водоснабжение и водоотведение	куб. м	0,06600000	иной метод
		1.2.2. Натуральные нормы, используемые при определении затрат на содержание объектов недвижимого имущества			
		обслуживание и уборка помещений здания и сооружения (дезинфекция и дератизация)	количество договоров	0,00004800	иной метод
		техническое обслуживание средств охранной защиты	количество договоров	0,00014200	иной метод
		2. Натуральные нормы, используемые при определении базового норматива затрат на общехозяйственные нужды на оказание муниципальной услуги			
		2.1. Натуральные нормы, используемые при определении затрат на коммунальные услуги			
		электроэнергия	кВтч	16,69400000	иной метод
		теплоэнергия	Гкал	0,08800000	иной метод
		водоснабжение и водоотведение	куб. м	0,31800000	иной метод
		вывоз твердых коммунальных отходов	куб.м./год	0,00028000	иной метод
		2.2. Натуральные нормы, используемые при определении затрат на содержание объектов недвижимого имущества			
		обслуживание и уборка помещений здания и сооружения (дезинфекция и дератизация)	количество договоров	0,00023200	иной метод
		техническое обслуживание средств охранной защиты	количество договоров	0,00069800	иной метод

1	2	3	4	5	6
		2.3. Натуральные нормы, используемые при определении затрат на услуги связи			
		услуги телефонной связи (местной, внутризоновой, междугородней и международной)	количество телефонных точек, ед.	0,00224000	иной метод
		услуги связи по передаче данных	количество соединений Интернет, ед.	0,00028000	иной метод
		2.4. Натуральные нормы, используемые при определении затрат на оплату труда работников, которые не принимают непосредственного участия в оказании муниципальной услуги, и начисления на выплаты по оплате труда работников, которые не принимают непосредственного участия в оказании муниципальной услуги			
		директор	штатная единица	0,00028000	иной метод
		заместитель директора	штатная единица	0,00028000	иной метод
		заместитель директора по административно-хозяйственной части	штатная единица	0,00028000	иной метод
		инструктор по физической культуре	штатная единица	0,00028000	иной метод
		педагог-организатор	штатная единица	0,00028000	иной метод
		врач	штатная единица	0,00014000	иной метод
		медицинская сестра	штатная единица	0,00008000	иной метод
		секретарь руководителя	штатная единица	0,00028000	иной метод
		кладовщик	штатная единица	0,00008000	иной метод
		уборщик служебных помещений	штатная единица	0,00028000	иной метод
		рабочий по комплексному обслуживанию и ремонту зданий	штатная единица	0,00028000	иной метод
		дворник	штатная единица	0,00014000	иной метод
		вахтер	штатная единица	0,00014000	иной метод
		2.5. Натуральные нормы, используемые при определении затрат на прочие общехозяйственные нужды			
		услуги по охране, приобретаемые на основании договоров гражданско-правового характера с физическими лицами	количество договоров	0,00084000	иной метод
		услуги по обновлению справочно-информационных баз данных	количество договоров	0,00056000	иной метод
		проведение медицинских осмотров	количество договоров	0,00028000	иной метод
		мыло хозяйственное	шт.	0,02800000	иной метод
		мыло туалетное	шт.	0,04200000	иной метод
		сода кальцинированная	пачка	0,01680000	иной метод
		стиральный порошок	пачка	0,01400000	иной метод
		моющее средство	пачка	0,0336000	иной метод

1	2	3	4	5	6
		хлорная известь	пачка	0,00840000	иной метод
		ткань паковочная для пола	шт.	0,02688000	иной метод
		щетки	шт.	0,00728000	иной метод
		веники	шт.	0,00672000	иной метод
		метла	шт.	0,00840000	иной метод
		электрические лампы	шт.	0,01400000	иной метод
		электрическая лампа дневного света	шт.	0,02800000	иной метод
		энергосберегающие лампы	шт.	0,00504000	иной метод
		ведро оцинкованное	шт.	0,00700000	иной метод
		ведро пластмассовое	шт.	0,00700000	иной метод
		таз	шт.	0,00700000	иной метод
		корзина для мусора	шт.	0,00700000	иной метод
		совок для мусора	шт.	0,00700000	иной метод
		швабра	шт.	0,00700000	иной метод
		лопата	шт.	0,00280000	иной метод
		перчатки резиновые	пара	0,02800000	иной метод
		кепка солнцезащитная	шт.	1,00000000/1 год	иной метод
		комбинезон гимнастический	шт.	3,00000000/1 год	иной метод
		костюм спортивный парадный	шт.	1,00000000/1 год	иной метод
		костюм спортивный тренировочный	шт.	1,00000000/1 год	иной метод
		кроссовки легкоатлетические	пара	1,00000000/1 год	иной метод
		купальник гимнастический	шт.	3,00000000/1 год	иной метод
		носки	пара	4,00000000/1 год	иной метод
		футболка	шт.	2,00000000/1 год	иной метод
		чешки гимнастические	пара	1,00000000/1 год	иной метод
		шорты спортивные	шт.	2,00000000/1 год	иной метод
		утяжелители для рук и ног	пара	4,00000000/3 года	иной метод
		лонжа страховочная	шт.	1,00000000/3 года	иной метод
		лонжа страховочная универсальная	шт.	1,00000000/3 года	иной метод
		купальник гимнастический парадный	шт.	1,00000000/1 год	иной метод
		мат поролоновый	шт.	1,00000000/3 года	иной метод
		гимнастический куб-подставка	шт.	1,00000000/3 года	иной метод

АДМИНИСТРАЦИЯ ГОРОДА ПЕРМИ
ПОСТАНОВЛЕНИЕ

06.10.2021 № 808

О внесении изменений в приложение 2 к Порядку определения объема и условий предоставления субсидий на иные цели бюджетным и автономным учреждениям, подведомственным департаменту образования администрации города Перми, на предоставление мер социальной поддержки руководителям и педагогическим работникам образовательных учреждений, утвержденному постановлением администрации города Перми от 16.10.2020 № 1005

В целях актуализации нормативной правовой базы города Перми
администрация города Перми ПОСТАНОВЛЯЕТ:

1. Внести в приложение 2 к Порядку определения объема и условий предоставления субсидий на иные цели бюджетным и автономным учреждениям, подведомственным департаменту образования администрации города Перми, на предоставление мер социальной поддержки руководителям и педагогическим работникам образовательных учреждений, утвержденному постановлением администрации города Перми от 16 октября 2020 г. № 1005 (в ред. от 16.02.2021 № 76, от 28.04.2021 № 314, от 02.07.2021 № 492, от 12.08.2021 № 594), следующие изменения:

1.1. строку 1.8 изложить в следующей редакции:

1.8	МАУ ДО «Центр детского творчества «Ритм» г. Перми	1 821 644,57	1 651 644, 57	1 651 644,57

1.2. строку 1.13 изложить в следующей редакции:

1.13	МАУ ДО «Центр детского творчества «Юность» г. Перми	2 013 192,05	1 983 192,05	1 983 192,05

1.3. строку «Итого за счет средств бюджета города Перми» изложить в следующей редакции:

Итого за счет средств бюджета города Перми	18 429 800, 00	17 730 600, 00	17 730 600,00

1.4. строку 2.25 изложить в следующей редакции:

2.25	МАОУ «IT-школа с углубленным изучением информатики» г. Перми	622 938,00	622 938,00	622 938,00

1.5. строку 2.37 изложить в следующей редакции:

2.37	МАОУ «СОШ № 22 с углубленным изучением иностранных языков» г. Перми	2 252 260,00	2 252 260,00	2 252 260,00

1.6. строку 2.46 изложить в следующей редакции:

2.46	МАОУ «СОШ № 37» г. Перми	1 643 446,00	1 643 446,00	1 643 446,00

1.7. строку 2.61 изложить в следующей редакции:

2.61	МАОУ «СОШ № 77 с углубленным изучением английского языка» г. Перми	966 927,00	966 927,00	966 927,00

1.8. строку 2.85 изложить в следующей редакции:

2.85	МАОУ «СОШ № 127 с углубленным изучением отдельных предметов» г. Перми	894 258,00	894 258,00	894 258,00

1.9. строку 2.111 изложить в следующей редакции:

2.111	МАДОУ «Центр развития ребенка – детский сад № 69» г. Перми	796 708,00	796 708,00	796 708,00

1.10. строку 2.116 изложить в следующей редакции:

2.116	МАДОУ «Детский сад «Симфония» г. Перми	565 872,00	565 872,00	565 872,00

1.11. строку 2.151 изложить в следующей редакции:

2.151	МАДОУ «Детский сад № 364» г. Перми	1 292 366,00	1 292 366,00	1 292 366,00

1.12. строку 2.154 изложить в следующей редакции:

2.154	МАДОУ «Центр развития ребенка – детский сад № 371» г. Перми	581 036,00	581 036,00	581 036,00

1.13. строку 2.157 изложить в следующей редакции:

2.157	Муниципальное бюджетное дошкольное образовательное учреждение (далее – МБДОУ) «Центр развития ребенка – детский сад № 387» г. Перми	671 400,00	671 400,00	671 400,00

2. Настоящее постановление вступает в силу со дня официального опубликования в печатном средстве массовой информации «Официальный бюллетень органов местного самоуправления муниципального образования город Пермь».

3. Управлению по общим вопросам администрации города Перми обеспечить опубликование настоящего постановления в печатном средстве массовой информации «Официальный бюллетень органов местного самоуправления муниципального образования город Пермь».

4. Информационно-аналитическому управлению администрации города Перми обеспечить опубликование (обнародование) настоящего постановления на официальном сайте муниципального образования город Пермь в информационно-телекоммуникационной сети Интернет.

5. Контроль за исполнением настоящего постановления возложить на заместителя главы администрации города Перми Грибанова А.А.

Глава города Перми А.Н. Дёмкин

АДМИНИСТРАЦИЯ ГОРОДА ПЕРМИ
ПОСТАНОВЛЕНИЕ

06.10.2021 № 809

Об утверждении размера нормативных затрат на оказание муниципальной услуги «Показ (организация показа) спектаклей (театральных постановок)» (с учетом всех форм) и нормативных затрат на содержание муниципального имущества, уплату налогов на 2022 год и плановый период 2023-2024 годов, отраслевых корректирующих коэффициентов к базовому нормативу затрат на оказание муниципальной услуги «Показ (организация показа) спектаклей (театральных постановок)» (с учетом всех форм), значений натуральных норм, необходимых для определения базовых нормативов затрат на оказание муниципальной услуги «Показ (организация показа) спектаклей (театральных постановок)» (с учетом всех форм)

В соответствии с Законом Российской Федерации от 09 октября 1992 г. № 3612-1 «Основы законодательства Российской Федерации о культуре», Федеральным законом от 06 октября 2003 г. № 131-ФЗ «Об общих принципах организации местного самоуправления в Российской Федерации», Уставом города Перми, постановлениями администрации города Перми от 30 ноября 2007 г. № 502 «О Порядке формирования, размещения, финансового обеспечения и контроля выполнения муниципального задания на оказание муниципальных услуг (выполнение работ)», от 03 октября 2016 г. № 760 «Об утверждении Методики расчета нормативных затрат на оказание муниципальной услуги «Показ (организация показа) спектаклей (театральных постановок)» (с учетом всех форм) и нормативных затрат на содержание муниципального имущества, уплату налогов»
администрация города Перми ПОСТАНОВЛЯЕТ:

1. Утвердить прилагаемые:

1.1. размер нормативных затрат на оказание муниципальной услуги «Показ (организация показа) спектаклей (театральных постановок)» (с учетом всех форм) и нормативных затрат на содержание муниципального имущества, уплату налогов на 2022 год и плановый период 2023-2024 годов;

1.2. отраслевые корректирующие коэффициенты к базовому нормативу затрат на оказание муниципальной услуги «Показ (организация показа) спектаклей (театральных постановок)» (с учетом всех форм);

1.3. значения натуральных норм, необходимых для определения базовых нормативов затрат на оказание муниципальной услуги «Показ (организация показа) спектаклей (театральных постановок)» (с учетом всех форм).

2. Признать утратившим силу постановление администрации города Перми от 03 сентября 2020 г. № 786 «Об утверждении размера нормативных затрат на оказание муниципальной услуги «Показ (организация показа) спектаклей (театральных постановок)» (с учетом всех форм) и нормативных затрат на содержание муниципального имущества, уплату налогов на 2021 год и плановый период 2022-2023 годов, отраслевых корректирующих коэффициентов к базовому нормативу затрат на оказание муниципальной услуги «Показ (организация показа) спектаклей (театральных постановок)» (с учетом всех форм), значений натуральных норм, необходимых для определения базовых нормативов затрат на оказание муниципальной услуги «Показ (организация показа) спектаклей (театральных постановок)» (с учетом всех форм)».

3. Настоящее постановление вступает в силу с 01 января 2022 г.

4. Управлению по общим вопросам администрации города Перми обеспечить опубликование настоящего постановления в печатном средстве массовой информации «Официальный бюллетень органов местного самоуправления муниципального образования город Пермь».

5. Информационно-аналитическому управлению администрации города Перми обеспечить опубликование (обнародование) настоящего постановления на официальном сайте муниципального образования город Пермь в информационно-телекоммуникационной сети Интернет.

6. Контроль за исполнением настоящего постановления возложить на заместителя главы администрации города Перми Грибанова А.А.

Глава города Перми А.Н. Дёмкин

УТВЕРЖДЕН
постановлением
администрации города Перми
от 06.10.2021 № 809

РАЗМЕР
нормативных затрат на оказание муниципальной услуги «Показ (организация показа) спектаклей (театральных постановок)» (с учетом всех форм) и нормативных затрат на содержание муниципального имущества, уплату налогов на 2022 год и плановый период 2023-2024 годов

Направления затрат	Размер, руб.
1	2
2022 год	
1. Базовый норматив затрат на оказание муниципальной услуги, в том числе:	206 277,09
базовый норматив затрат, непосредственно связанных с оказанием муниципальной услуги, в том числе:	95 648,36
затраты на оплату труда работников, непосредственно связанных с оказанием муниципальной услуги, и начисления на выплаты по оплате труда работников, непосредственно связанных с оказанием муниципальной услуги, включая страховые взносы в Пенсионный фонд Российской Федерации, Фонд социального страхования Российской Федерации и Федеральный фонд обязательного медицинского страхования, страховые взносы на обязательное социальное страхование от несчастных случаев на производстве и профессиональных заболеваний в соответствии с трудовым законодательством и иными нормативными правовыми актами, содержащими нормы трудового права	92 199,87
затраты на приобретение материальных запасов, используемых в процессе оказания муниципальной услуги	1 939,58
затраты на коммунальные услуги, непосредственно связанные с выполнением муниципальной услуги	1 215,78

1	2
затраты на содержание объектов особо ценного движимого имущества, непосредственно связанные с выполнением муниципальной услуги	293,13
базовый норматив затрат на общехозяйственные нужды на оказание муниципальной услуги, в том числе:	110 628,73
затраты на коммунальные услуги, за исключением затрат, непосредственно связанных с выполнением муниципальной услуги	606,11
затраты на содержание объектов недвижимого имущества	3 809,28
затраты на содержание объектов особо ценного движимого имущества, за исключением затрат, непосредственно связанных с выполнением муниципальной услуги	700,29
затраты на приобретение услуг связи	485,75
затраты на оплату труда работников, которые не принимают непосредственного участия в оказании муниципальной услуги, и начисления на выплаты по оплате труда работников, которые не принимают непосредственного участия в оказании муниципальной услуги	95 186,46
затраты на прочие общехозяйственные нужды	9 840,84
2. Нормативные затраты на оказание муниципальной услуги с учетом отраслевого корректирующего коэффициента по виду театральной деятельности: драма	165 075,30
3. Нормативные затраты на оказание муниципальной услуги с учетом отраслевого корректирующего коэффициента по виду театральной деятельности: кукольный спектакль	115 304,77
4. Нормативные затраты на оказание муниципальной услуги с учетом отраслевого корректирующего коэффициента по виду театральной деятельности: балет	485 262,73
5. Нормативные затраты на содержание муниципального имущества	5 089 948,91
6. Затраты на уплату налогов	1 260 421,15
2023 год	
1. Базовый норматив затрат на оказание муниципальной услуги, в том числе:	206 277,09
базовый норматив затрат, непосредственно связанных с оказанием муниципальной услуги, в том числе:	95 648,36
затраты на оплату труда работников, непосредственно связанных с оказанием муниципальной услуги, и начисления на выплаты по оплате труда работников, непосредственно связанных с оказанием муниципальной услуги, включая страховые взносы в Пенсионный фонд Российской Федерации, Фонд социального страхования Российской Федерации и Федеральный фонд обязательного медицинского страхования, страховые взносы на обязательное социальное страхование от несчастных случаев на производстве и профессиональных заболеваний в соответствии с трудовым законодательством и иными нормативными правовыми актами, содержащими нормы трудового права	92 199,87
затраты на приобретение материальных запасов, используемых в процессе оказания муниципальной услуги	1 939,58
затраты на коммунальные услуги, непосредственно связанные с выполнением муниципальной услуги	1 215,78
затраты на содержание объектов особо ценного движимого имущества, непосредственно связанные с выполнением муниципальной услуги	293,13
базовый норматив затрат на общехозяйственные нужды на оказание муниципальной услуги, в том числе:	110 628,73
затраты на коммунальные услуги, за исключением затрат, непосредственно связанных с выполнением муниципальной услуги	606,11
затраты на содержание объектов недвижимого имущества	3 809,28
затраты на содержание объектов особо ценного движимого имущества, за исключением затрат, непосредственно связанных с выполнением муниципальной услуги	700,29
затраты на приобретение услуг связи	485,75
затраты на оплату труда работников, которые не принимают непосредственного участия в оказании муниципальной услуги, и начисления на выплаты по оплате труда работников, которые не принимают непосредственного участия в оказании муниципальной услуги	95 186,46
затраты на прочие общехозяйственные нужды	9 840,84
2. Нормативные затраты на оказание муниципальной услуги с учетом отраслевого корректирующего коэффициента по виду театральной деятельности: драма	165 075,30

1	2
3. Нормативные затраты на оказание муниципальной услуги с учетом отраслевого корректирующего коэффициента по виду театральной деятельности: кукольный спектакль	115 304,77
4. Нормативные затраты на оказание муниципальной услуги с учетом отраслевого корректирующего коэффициента по виду театральной деятельности: балет	485 262,73
5. Нормативные затраты на содержание муниципального имущества	938 948,91
6. Затраты на уплату налогов	1 260 421,15
2024 год	
1. Базовый норматив затрат на оказание муниципальной услуги, в том числе:	206 277,09
базовый норматив затрат, непосредственно связанных с оказанием муниципальной услуги, в том числе:	95 648,36
затраты на оплату труда работников, непосредственно связанных с оказанием муниципальной услуги, и начисления на выплаты по оплате труда работников, непосредственно связанных с оказанием муниципальной услуги, включая страховые взносы в Пенсионный фонд Российской Федерации, Фонд социального страхования Российской Федерации и Федеральный фонд обязательного медицинского страхования, страховые взносы на обязательное социальное страхование от несчастных случаев на производстве и профессиональных заболеваний в соответствии с трудовым законодательством и иными нормативными правовыми актами, содержащими нормы трудового права	92 199,87
затраты на приобретение материальных запасов, используемых в процессе оказания муниципальной услуги	1 939,58
затраты на коммунальные услуги, непосредственно связанные с выполнением муниципальной услуги	1 215,78
затраты на содержание объектов особо ценного движимого имущества, непосредственно связанные с выполнением муниципальной услуги	293,13
базовый норматив затрат на общехозяйственные нужды на оказание муниципальной услуги, в том числе:	110 628,73
затраты на коммунальные услуги, за исключением затрат, непосредственно связанных с выполнением муниципальной услуги	606,11
затраты на содержание объектов недвижимого имущества	3 809,28
затраты на содержание объектов особо ценного движимого имущества, за исключением затрат, непосредственно связанных с выполнением муниципальной услуги	700,29
затраты на приобретение услуг связи	485,75
затраты на оплату труда работников, которые не принимают непосредственного участия в оказании муниципальной услуги, и начисления на выплаты по оплате труда работников, которые не принимают непосредственного участия в оказании муниципальной услуги	95 186,46
затраты на прочие общехозяйственные нужды	9 840,84
2. Нормативные затраты на оказание муниципальной услуги с учетом отраслевого корректирующего коэффициента по виду театральной деятельности: драма	165 075,30
3. Нормативные затраты на оказание муниципальной услуги с учетом отраслевого корректирующего коэффициента по виду театральной деятельности: кукольный спектакль	115 304,77
4. Нормативные затраты на оказание муниципальной услуги с учетом отраслевого корректирующего коэффициента по виду театральной деятельности: балет	485 262,73
5. Нормативные затраты на содержание муниципального имущества	938 948,91
6. Затраты на уплату налогов	1 260 421,15

УТВЕРЖДЕНЫ
постановлением
администрации города Перми
от 06.10.2021 № 809

ОТРАСЛЕВЫЕ КОРРЕКТИРУЮЩИЕ КОЭФФИЦИЕНТЫ
к базовому нормативу затрат на оказание муниципальной услуги
«Показ (организация показа) спектаклей (театральных постановок)»
(с учетом всех форм)

Наименование муниципальной услуги	Уникальный номер реестровой записи	Наименование показателя отраслевой специфики	Значение отраслевых корректирующих коэффициентов
1	2	3	4
Показ (организация показа) спектаклей (театральных постановок) (с учетом всех форм)	900400О.99.0.ББ67АА00000	драма	0,80026
		кукольный спектакль	0,55898
		балет	2,35248

УТВЕРЖДЕНЫ
постановлением администрации
города Перми
от 06.10.2021 № 809

ЗНАЧЕНИЯ
натуральных норм, необходимых для определения базовых нормативов затрат на оказание муниципальной услуги «Показ (организация показа) спектаклей (театральных постановок)» (с учетом всех форм)

Наименование муниципальной услуги	Уникальный номер реестровой записи	Наименование натуральной формы	Единица измерения натуральной нормы	Значение натуральной нормы	Примечание
1	2	3	4	5	6
Показ (организация показа) спектаклей (театральных постановок) (с учетом всех форм)	900400О.99.0.ББ67АА00000	1. Натуральные нормы, непосредственно связанные с оказанием муниципальной услуги			
		1.1. Натуральные нормы, используемые при определении затрат на оплату труда с начислениями на выплаты по оплате труда работников, непосредственно связанных с оказанием муниципальной услуги, включая страховые взносы в Пенсионный фонд Российской Федерации, Фонд социального страхования Российской Федерации и Федеральный фонд обязательного медицинского страхования, страховые взносы на обязательное социальное страхование от несчастных случаев на производстве и профессиональных заболеваний, в соответствии с трудовым законодательством и иными нормативными правовыми актами, содержащими нормы трудового права			
		артист	штатная единица	0,126183	метод наиболее эффективного учреждения

1	2	3	4	5	6
		гардеробщик	штатная единица	0,012618	метод наиболее эффективного учреждения
		контролер билетов	штатная единица	0,015773	метод наиболее эффективного учреждения
		машинист сцены	штатная единица	0,012618	метод наиболее эффективного учреждения
		электроник	штатная единица	0,003155	метод наиболее эффективного учреждения
		осветитель	штатная единица	0,009464	метод наиболее эффективного учреждения
		звукооператор	штатная единица	0,003155	метод наиболее эффективного учреждения
		1.2. Материальные запасы, используемые в процессе оказания муниципальной услуги			
		материальные запасы для изготовления костюмов и декораций	сумма в год	0,003155	метод наиболее эффективного учреждения
		1.3. Натуральные нормы, используемые при определении затрат на коммунальные услуги, непосредственно связанных с оказанием муниципальной услуги			
		электроэнергия	кВт	191,929032	метод наиболее эффективного учреждения
		теплоэнергия	Гкал	0,834005	метод наиболее эффективного учреждения
		водоснабжение	куб. м	3,773031	метод наиболее эффективного учреждения
		водоотведение	куб. м	3,773031	метод наиболее эффективного учреждения
		1.4. Натуральные нормы, используемые при определении затрат на содержание объектов особо ценного движимого имущества, непосредственно связанных с оказанием муниципальной услуги			
		техническое обслуживание видео- и звукового оборудования	услуга	0,003155	метод наиболее эффективного учреждения
		2. Натуральные нормы на общехозяйственные нужды			
		2.1. Натуральные нормы, используемые при определении затрат на коммунальные услуги, за исключением затрат, непосредственно связанных с оказанием муниципальной услуги			
		электроэнергия	кВт	41,394312	метод наиболее эффективного учреждения
		теплоэнергия	Гкал	0,179859	метод наиболее эффективного учреждения
		водоснабжение	куб. м	0,813720	метод наиболее эффективного учреждения
		водоотведение	куб. м	0,813720	метод наиболее эффективного учреждения

1	2	3	4	5	6
		вывоз твердых коммунальных отходов	услуга	0,003155	метод наиболее эффективного учреждения
		2.2. Содержание объектов недвижимого имущества			
		дератизация	услуга	0,003155	метод наиболее эффективного учреждения
		уборка помещений и территорий	услуга	0,003155	метод наиболее эффективного учреждения
		очистка кровли здания от снега и наледи	услуга	0,003155	метод наиболее эффективного учреждения
		услуги по механизированной уборке и вывозу снега	услуга	0,003155	метод наиболее эффективного учреждения
		техническое обслуживание узла учета тепловой энергии	услуга	0,003155	метод наиболее эффективного учреждения
		техническое обслуживание тревожной сигнализации	услуга	0,003155	метод наиболее эффективного учреждения
		измерение сопротивления изоляции	услуга	0,003155	метод наиболее эффективного учреждения
		2.3. Натуральные нормы, используемые при определении затрат на содержание объектов особо ценного движимого имущества, за исключением затрат, непосредственно связанных с выполнением муниципальной услуги			
		техническое обслуживание пожарной сигнализации и видеонаблюдения	услуга	0,003155	метод наиболее эффективного учреждения
		техническое обслуживание установки автоматического водяного пожаротушения	услуга	0,003155	метод наиболее эффективного учреждения
		техническое обслуживание и ремонт транспортных средств	услуга	0,003155	метод наиболее эффективного учреждения
		2.4. Услуги связи			
		стационарная связь	услуга	0,003155	метод наиболее эффективного учреждения
		Интернет	услуга	0,003155	метод наиболее эффективного учреждения
		сотовая связь	услуга	0,003155	метод наиболее эффективного учреждения
		2.5. Натуральные нормы, используемые при определении затрат на оплату труда с начислениями на выплаты по оплате труда работников, которые не принимают непосредственного участия в оказании муниципальной услуги			
		художественный руководитель	штатная единица	0,003155	метод наиболее эффективного учреждения
		директор	штатная единица	0,003155	метод наиболее эффективного учреждения

1	2	3	4	5	6
		заместитель директора	штатная единица	0,003155	метод наиболее эффективного учреждения
		главный режиссер	штатная единица	0,003155	метод наиболее эффективного учреждения
		главный художник	штатная единица	0,003155	метод наиболее эффективного учреждения
		заведующий музыкальной частью	штатная единица	0,003155	метод наиболее эффективного учреждения
		заведующий билетными кассами	штатная единица	0,003155	метод наиболее эффективного учреждения
		заведующий костюмерной	штатная единица	0,003155	метод наиболее эффективного учреждения
		заведующий художественно-постановочной частью	штатная единица	0,003155	метод наиболее эффективного учреждения
		помощник художественного руководителя по литературно-драматической части	штатная единица	0,003155	метод наиболее эффективного учреждения
		помощник художественного руководителя по работе с труппой	штатная единица	0,003155	метод наиболее эффективного учреждения
		помощник режиссера	штатная единица	0,009464	метод наиболее эффективного учреждения
		художник	штатная единица	0,003155	метод наиболее эффективного учреждения
		художник-бутафор	штатная единица	0,003155	метод наиболее эффективного учреждения
		художник-модельер	штатная единица	0,003155	метод наиболее эффективного учреждения
		главный инженер	штатная единица	0,003155	метод наиболее эффективного учреждения
		инженер-электрик	штатная единица	0,003155	метод наиболее эффективного учреждения
		главный администратор	штатная единица	0,006309	метод наиболее эффективного учреждения
		заведующий складом	штатная единица	0,003155	метод наиболее эффективного учреждения
		инженер службы снабжения	штатная единица	0,003155	метод наиболее эффективного учреждения
		инженер по охране труда	штатная единица	0,003155	метод наиболее эффективного учреждения
		начальник бутафорского цеха	штатная единица	0,003155	метод наиболее эффективного учреждения

1	2	3	4	5	6
		начальник гримерного цеха	штатная единица	0,003155	метод наиболее эффективного учреждения
		начальник звукового цеха	штатная единица	0,003155	метод наиболее эффективного учреждения
		начальник монтировочного цеха	штатная единица	0,003155	метод наиболее эффективного учреждения
		начальник осветительного цеха	штатная единица	0,003155	метод наиболее эффективного учреждения
		начальник отдела развития	штатная единица	0,003155	метод наиболее эффективного учреждения
		начальник поделочного цеха	штатная единица	0,003155	метод наиболее эффективного учреждения
		начальник пошивочного цеха	штатная единица	0,003155	метод наиболее эффективного учреждения
		начальник поисково-спасательного отряда и гражданской обороны	штатная единица	0,003155	метод наиболее эффективного учреждения
		начальник реквизиторского цеха	штатная единица	0,003155	метод наиболее эффективного учреждения
		начальник художественно-декорационного цеха	штатная единица	0,003155	метод наиболее эффективного учреждения
		специалист по педагогической работе	штатная единица	0,003155	метод наиболее эффективного учреждения
		билетный кассир	штатная единица	0,006309	метод наиболее эффективного учреждения
		водитель автомобиля	штатная единица	0,006309	метод наиболее эффективного учреждения
		гример-постижер	штатная единица	0,003155	метод наиболее эффективного учреждения
		закройщик	штатная единица	0,003155	метод наиболее эффективного учреждения
		костюмер	штатная единица	0,006309	метод наиболее эффективного учреждения
		пожарный	штатная единица	0,018927	метод наиболее эффективного учреждения
		рабочий по стирке спецодежды	штатная единица	0,003155	метод наиболее эффективного учреждения
		реквизитор	штатная единица	0,003155	метод наиболее эффективного учреждения
		слесарь	штатная единица	0,012618	метод наиболее эффективного учреждения

1	2	3	4	5	6
		столяр	штатная единица	0,003155	метод наиболее эффективного учреждения
		электромонтер	штатная единица	0,006309	метод наиболее эффективного учреждения
		специалист вспомогательного подразделения	штатная единица	0,003155	метод наиболее эффективного учреждения
		2.6. Прочие общехозяйственные нужды			
		услуги по информационному обслуживанию и программному обеспечению	услуга	0,003155	метод наиболее эффективного учреждения
		охрана объекта с помощью пульта централизованного наблюдения	услуга	0,003155	метод наиболее эффективного учреждения
		услуги по обеспечению порядка в местах проведения мероприятий	услуга	0,003155	метод наиболее эффективного учреждения
		техническое обслуживание оргтехники	услуга	0,003155	метод наиболее эффективного учреждения
		информационно-технологическое обслуживание автоматизированной системы продажи театральных билетов	услуга	0,003155	метод наиболее эффективного учреждения
		страхование автотранспорта	услуга	0,003155	метод наиболее эффективного учреждения
		услуги по проведению предрейсового осмотра водителей	услуга	0,003155	метод наиболее эффективного учреждения
		услуги по информированию населения	услуга	0,003155	метод наиболее эффективного учреждения
		услуги по фотосъемке спектаклей	услуга	0,003155	метод наиболее эффективного учреждения
		услуги по видеосъемке спектаклей	услуга	0,003155	метод наиболее эффективного учреждения
		услуги по реализации театральных билетов	услуга	0,003155	метод наиболее эффективного учреждения
		авторское вознаграждение	услуга	0,003155	метод наиболее эффективного учреждения
		бумага для офисной техники А4	пачка	0,268139	метод наиболее эффективного учреждения
		ручка шариковая	шт.	1,132492	метод наиболее эффективного учреждения
		бензин АИ-92	литр	9,159338	метод наиболее эффективного учреждения
		бензин А-80	литр	0,694006	метод наиболее эффективного учреждения

1	2	3	4	5	6
		канцелярские товары	сумма в год	0,003155	метод наиболее эффективного учреждения
		хозяйственные товары	сумма в год	0,003155	метод наиболее эффективного учреждения

АДМИНИСТРАЦИЯ ГОРОДА ПЕРМИ
ПОСТАНОВЛЕНИЕ

06.10.2021 № 810

О внесении изменений в состав комиссии по подготовке к проведению Всероссийской переписи населения 2020 года на территории города Перми, утвержденный постановлением администрации города Перми от 19.07.2019 № 408 «О подготовке к проведению Всероссийской переписи населения 2020 года на территории города Перми»

В связи с кадровыми изменениями
администрация города Перми ПОСТАНОВЛЯЕТ:

1. Внести в состав комиссии по подготовке к проведению Всероссийской переписи населения 2020 года на территории города Перми, утвержденный постановлением администрации города Перми от 19 июля 2019 г. № 408 «О подготовке к проведению Всероссийской переписи населения 2020 года на территории города Перми» (в ред. от 01.02.2021 № 31, от 08.07.2021 № 511, от 05.08.2021 № 575), следующие изменения:

1.1. позицию:

«Заместитель председателя комиссии:
Ивашкина Светлана Ивановна - руководитель аппарата администрации города Перми»

изложить в следующей редакции:

«Заместитель председателя комиссии:
Полунина Галина Сергеевна - и.о. руководителя аппарата администрации города Перми»;

1.2. позицию:

«Королева Лидия Владимировна - заместитель главы администрации города Перми-начальник управления по вопросам общественного самоуправления и межнациональным отношениям администрации города Перми»

изложить в следующей редакции:

«Падучев Андрей Анатольевич - и.о. заместителя главы администрации города Перми-начальника управления по вопросам общественного самоуправления и межнациональным отношениям администрации города Перми»;

1.3. позицию:

«Иванов Александр Иванович - глава администрации Индустриального района города Перми»

изложить в следующей редакции:

«Гилев Евгений Григорьевич - и.о. главы администрации Индустриального района города Перми».

2. Настоящее постановление вступает в силу со дня официального опубликования в печатном средстве массовой информации «Официальный бюллетень органов местного самоуправления муниципального образования город Пермь».

3. Управлению по общим вопросам администрации города Перми обеспечить опубликование настоящего постановления в печатном средстве массовой информации «Официальный бюллетень органов местного самоуправления муниципального образования город Пермь».

4. Информационно-аналитическому управлению администрации города Перми обеспечить опубликование (обнародование) настоящего постановления на официальном сайте муниципального образования город Пермь в информационно-телекоммуникационной сети Интернет.

5. Контроль за исполнением настоящего постановления возложить на исполняющего обязанности руководителя аппарата администрации города Перми Полунину Г.С.

Глава города Перми А.Н. Дёмкин

АДМИНИСТРАЦИЯ ГОРОДА ПЕРМИ
ПОСТАНОВЛЕНИЕ

06.10.2021 № 811

Об утверждении размеров нормативных затрат на оказание муниципальных услуг (выполнение работ) в сфере архивного дела города Перми на 2022 год и на плановый период 2023 и 2024 годов, значений натуральных норм, необходимых для определения базовых нормативов затрат на оказание муниципальных услуг (выполнение работ), в сфере архивного дела города Перми на 2022 год и на плановый период 2023 и 2024 годов

В соответствии с Федеральными законами от 06 октября 2003 г. № 131-ФЗ «Об общих принципах организации местного самоуправления в Российской Федерации», от 22 октября 2004 г. № 125-ФЗ «Об архивном деле в Российской Федерации», постановлениями администрации города Перми от 30 ноября 2007 г. № 502 «О Порядке формирования, размещения, финансового обеспечения и контроля выполнения муниципального задания на оказание муниципальных услуг (выполнение работ)», от 07 июля 2016 г. № 473 «Об утверждении Методики расчета нормативных затрат на оказание муниципальных услуг (выполнение работ) в сфере архивного дела города Перми»
администрация города Перми ПОСТАНОВЛЯЕТ:

1. Утвердить прилагаемые:

1.1. размеры нормативных затрат на оказание муниципальных услуг (выполнение работ) в сфере архивного дела города Перми на 2022 год и на плановый период 2023 и 2024 годов;

1.2. значения натуральных норм, необходимых для определения базовых нормативов затрат на оказание муниципальных услуг (выполнение работ), в сфере архивного дела города Перми на 2022 год и на плановый период 2023 и 2024 годов.

2. Признать утратившим силу постановление администрации города Перми от 10 сентября 2020 г. № 812 «Об утверждении размеров нормативных затрат на оказание муниципальных услуг (выполнение работ) в сфере архивного дела города Перми на 2021 год и на плановый период 2022 и 2023 годов, значений натуральных норм, необходимых для определения базовых нормативов затрат на оказание муниципальных услуг (выполнение работ), в сфере архивного дела города Перми на 2021 год и на плановый период 2022 и 2023 годов».

3. Настоящее постановление вступает в силу с 01 января 2022 г.

4. Управлению по общим вопросам администрации города Перми обеспечить опубликование настоящего постановления в печатном средстве массовой информации «Официальный бюллетень органов местного самоуправления муниципального образования город Пермь».

5. Информационно-аналитическому управлению администрации города Перми обеспечить опубликование (обнародование) настоящего постановления на официальном сайте муниципального образования город Пермь в информационно-телекоммуникационной сети Интернет.

6. Контроль за исполнением настоящего постановления возложить на исполняющего обязанности руководителя аппарата администрации города Перми Полунину Г.С.

Глава города Перми А.Н. Дёмкин

УТВЕРЖДЕНЫ
постановлением администрации
города Перми
от 06.10.2021 № 811

РАЗМЕРЫ
нормативных затрат на оказание муниципальных услуг (выполнение работ)
в сфере архивного дела города Перми на 2022 год и на плановый период 2023 и 2024 годов

№	Направление затрат	2022 год	2023 год	2024 год
1	2	3	4	5
Муниципальная услуга «Предоставление архивных справок, архивных копий, архивных выписок, информационных писем, связанных с реализацией законных прав и свобод граждан и исполнением государственными органами и органами местного самоуправления своих полномочий»				
Уникальный номер реестровой записи 3301330				
1	Базовый норматив затрат на оказание муниципальной услуги, в том числе:	480,47	481,07	480,54
1.1	базовый норматив затрат, непосредственно связанных с оказанием муниципальной услуги, в том числе:	360,28	360,74	360,33
1.1.1	затраты на оплату труда работников, непосредственно связанных с оказанием муниципальной услуги, и начисления на выплаты по оплате труда работников, непосредственно связанных с оказанием муниципальной услуги	354,08	354,55	354,13
1.1.2	затраты на приобретение материальных запасов и на приобретение движимого имущества (основных средств и нематериальных активов)	2,20	2,20	2,20
1.1.3	объекты особо ценного движимого имущества в части имущества, используемого в процессе оказания муниципальной услуги (выполнения работы)	3,32	3,32	3,32
1.1.4	иные затраты, непосредственно связанные с оказанием муниципальной услуги	0,68	0,67	0,67
1.2	базовый норматив затрат на общехозяйственные нужды на оказание муниципальной услуги, в том числе:	120,19	120,33	120,21
1.2.1	затраты на содержание объектов особо ценного движимого имущества, необходимого для выполнения муниципального задания	0,55	0,55	0,55
1.2.2	затраты на приобретение услуг связи	6,92	6,92	6,92
1.2.3	затраты на приобретение транспортных услуг	0,52	0,52	0,52
1.2.4	затраты на оплату труда работников, которые не принимают непосредственного участия в оказании муниципальной услуги, и начисления на выплаты по оплате труда работников, которые не принимают непосредственного участия в оказании муниципальной услуги	100,61	100,75	100,63
1.2.5	затраты на прочие общехозяйственные нужды	11,59	11,59	11,59
Муниципальная услуга «Обеспечение доступа к архивным документам и справочно-поисковым средствам к ним в читальном зале архива»				
Уникальный номер реестровой записи 3301430				
1	Базовый норматив затрат на оказание муниципальной услуги, в том числе:	1 131,96	1 158,94	1 147,99
1.1	базовый норматив затрат, непосредственно связанных с оказанием муниципальной услуги, в том числе:	856,18	877,35	868,76
1.1.1	затраты на оплату труда работников, непосредственно связанных с оказанием муниципальной услуги, и начисления на выплаты по оплате труда работников, непосредственно связанных с оказанием муниципальной услуги	838,38	859,55	850,96

1	2	3	4	5
1.1.2	затраты на приобретение материальных запасов и на приобретение движимого имущества (основных средств и нематериальных активов)	10,05	10,05	10,05
1.1.3	объекты особо ценного движимого имущества в части имущества, используемого в процессе оказания муниципальной услуги (выполнения работы)	7,75	7,75	7,75
1.2	базовый норматив затрат на общехозяйственные нужды на оказание муниципальной услуги, в том числе:	275,78	281,59	279,23
1.2.1	затраты на содержание объектов особо ценного движимого имущества, необходимого для выполнения муниципального задания	1,29	1,29	1,29
1.2.2	затраты на приобретение услуг связи	16,16	16,16	16,16
1.2.3	затраты на приобретение транспортных услуг	1,20	1,20	1,20
1.2.4	затраты на оплату труда работников, которые не принимают непосредственного участия в оказании муниципальной услуги, и начисления на выплаты по оплате труда работников, которые не принимают непосредственного участия в оказании муниципальной услуги	230,06	235,87	233,51
1.2.5	затраты на прочие общехозяйственные нужды	27,07	27,07	27,07
Муниципальная работа «Обеспечение удаленного доступа к справочно-поисковым средствам к архивным документам»				
Уникальный номер реестровой записи 3301030				
1	Базовый норматив затрат на выполнение муниципальной работы, в том числе:	351,53	343,66	344,76
1.1	базовый норматив затрат, непосредственно связанных с выполнением муниципальной работы, в том числе:	265,51	259,35	260,21
1.1.1	затраты на оплату труда работников, непосредственно связанных с выполнением муниципальной работы, и начисления на выплаты по оплате труда работников, непосредственно связанных с выполнением муниципальной работы	261,69	255,53	256,39
1.1.2	затраты на приобретение материальных запасов и на приобретение движимого имущества (основных средств и нематериальных активов)	1,51	1,51	1,51
1.1.3	объекты особо ценного движимого имущества в части имущества, используемого в процессе оказания муниципальной услуги (выполнения работы)	2,31	2,30	2,30
1.2	базовый норматив затрат на общехозяйственные нужды на выполнение муниципальной работы, в том числе:	86,02	84,32	84,56
1.2.1	затраты на содержание объектов особо ценного движимого имущества, необходимого для выполнения муниципального задания	0,38	0,39	0,39
1.2.2	затраты на приобретение услуг связи	4,81	4,81	4,81
1.2.3	затраты на приобретение транспортных услуг	0,36	0,36	0,36
1.2.4	затраты на оплату труда работников, которые не принимают непосредственного участия в выполнении муниципальной работы, и начисления на выплаты по оплате труда работников, которые не принимают непосредственного участия в выполнении муниципальной работы	72,42	70,71	70,95
1.2.5	затраты на прочие общехозяйственные нужды	8,05	8,05	8,05
Муниципальная работа «Обеспечение сохранности и учет архивных документов»				
Уникальный номер реестровой записи 3301130				
1	Базовый норматив затрат на выполнение муниципальной работы, в том числе:	11,03	11,19	11,01
1.1	базовый норматив затрат, непосредственно связанных с выполнением муниципальной работы, в том числе:	8,22	8,34	8,20

1	2	3	4	5
1.1.1	затраты на оплату труда работников, непосредственно связанных с выполнением муниципальной работы, и начисления на выплаты по оплате труда работников, непосредственно связанных с выполнением муниципальной работы	8,04	7,91	7,79
1.1.2	затраты на приобретение материальных запасов и на приобретение движимого имущества (основных средств и нематериальных активов)	0,10	0,35	0,33
1.1.3	объекты особо ценного движимого имущества в части имущества, используемого в процессе оказания муниципальной услуги (выполнения работы)	0,08	0,08	0,08
1.2	базовый норматив затрат на общехозяйственные нужды на выполнение муниципальной работы, в том числе:	2,81	2,85	2,81
1.2.1	затраты на содержание объектов особо ценного движимого имущества, необходимого для выполнения муниципального задания	0,01	0,01	0,01
1.2.2	затраты на приобретение услуг связи	0,17	0,17	0,16
1.2.3	затраты на приобретение транспортных услуг	0,01	0,01	0,01
1.2.4	затраты на оплату труда работников, которые не принимают непосредственного участия в выполнении муниципальной работы, и начисления на выплаты по оплате труда работников, которые не принимают непосредственного участия в выполнении муниципальной работы	2,34	2,30	2,27
1.2.5	затраты на прочие общехозяйственные нужды	0,28	0,36	0,36
Муниципальная работа «Описание архивных документов, создание справочно-поисковых средств к ним, подготовка справочно-информационных изданий о составе и содержании архивных фондов»				
Уникальный номер реестровой записи 3301530				
1	Базовый норматив затрат на выполнение муниципальной работы, в том числе:	6,33	6,25	6,16
	базовый норматив затрат, непосредственно связанных с выполнением муниципальной работы, в том числе:	4,86	4,80	4,73
1.1.1	затраты на оплату труда работников, непосредственно связанных с выполнением муниципальной работы, и начисления на выплаты по оплате труда работников, непосредственно связанных с выполнением муниципальной работы	4,73	4,66	4,58
1.1.2	затраты на приобретение материальных запасов и на приобретение движимого имущества (основных средств и нематериальных активов)	0,08	0,04	0,05
1.1.3	объекты особо ценного движимого имущества в части имущества, используемого в процессе оказания муниципальной услуги (выполнения работы)	0,05	0,10	0,10
1.2	базовый норматив затрат на общехозяйственные нужды на выполнение муниципальной работы, в том числе:	1,47	1,45	1,43
1.2.1	затраты на содержание объектов особо ценного движимого имущества, необходимого для выполнения муниципального задания	0,01	0,01	0,01
1.2.2	затраты на приобретение услуг связи	0,08	0,08	0,08
1.2.3	затраты на приобретение транспортных услуг	0,01	0,01	0,01
1.2.4	затраты на оплату труда работников, которые не принимают непосредственного участия в выполнении муниципальной работы, и начисления на выплаты по оплате труда работников, которые не принимают непосредственного участия в выполнении муниципальной работы	1,24	1,22	1,20

1	2	3	4	5
1.2.5	затраты на прочие общехозяйственные нужды	0,13	0,13	0,13
Муниципальная работа «Комплектование архивными документами»				
Уникальный номер реестровой записи 3301230				
1	Базовый норматив затрат на выполнение муниципальной работы, в том числе:	658,34	1 064,97	1 064,97
1.1	базовый норматив затрат, непосредственно связанных с выполнением муниципальной работы, в том числе:	496,02	815,09	815,09
1.1.1	затраты на оплату труда работников, непосредственно связанных с выполнением муниципальной работы, и начисления на выплаты по оплате труда работников, непосредственно связанных с выполнением муниципальной работы	483,71	802,78	802,78
1.1.2	затраты на приобретение материальных запасов и на приобретение движимого имущества (основных средств и нематериальных активов)	6,88	6,88	6,88
1.1.3	объекты особо ценного движимого имущества в части имущества, используемого в процессе оказания муниципальной услуги (выполнения работы)	5,43	5,43	5,43
1.2	базовый норматив затрат на общехозяйственные нужды на выполнение муниципальной работы, в том числе:	162,32	249,88	249,88
1.2.1	затраты на содержание объектов особо ценного движимого имущества, необходимого для выполнения муниципального задания	0,90	0,91	0,91
1.2.2	затраты на приобретение услуг связи	11,31	11,31	11,31
1.2.3	затраты на приобретение транспортных услуг	0,84	0,84	0,84
1.2.4	затраты на оплату труда работников, которые не принимают непосредственного участия в выполнении муниципальной работы, и начисления на выплаты по оплате труда работников, которые не принимают непосредственного участия в выполнении муниципальной работы	132,74	220,29	220,29
1.2.5	затраты на прочие общехозяйственные нужды	16,53	16,53	16,53
Муниципальная работа «Реализация информационных мероприятий, публикаторских и выставочных проектов на основе архивных документов»				
Уникальный номер реестровой записи 3301630				
1	Базовый норматив затрат на выполнение муниципальной работы, в том числе:	489 960,99	679 132,98	679 132,98
1.1	базовый норматив затрат, непосредственно связанных с выполнением муниципальной работы, в том числе:	462 060,42	595 431,26	595 431,26
1.1.1	затраты на оплату труда работников, непосредственно связанных с выполнением муниципальной работы, и начисления на выплаты по оплате труда работников, непосредственно связанных с выполнением муниципальной работы	82 955,75	248 867,26	248 867,26
1.1.2	затраты на приобретение материальных запасов и на приобретение движимого имущества (основных средств и нематериальных активов)	1 833,24	4 249,71	4 249,71
1.1.3	объекты особо ценного движимого имущества в части имущества, используемого в процессе оказания муниципальной услуги (выполнения работы)	771,43	2 314,29	2 314,29
1.1.4	иные затраты, непосредственно связанные с выполнением муниципальной работы	376 500,00	340 000,00	340 000,00
1.2	базовый норматив затрат на общехозяйственные нужды на выполнение муниципальной работы, в том числе:	27 900,57	83 701,72	83 701,72

1	2	3	4	5
1.2.1	затраты на содержание объектов особо ценного движимого имущества, необходимого для выполнения муниципального задания	128,57	385,72	385,72
1.2.2	затраты на приобретение услуг связи	1 607,70	4 823,09	4 823,09
1.2.3	затраты на приобретение транспортных услуг	120,00	360,00	360,00
1.2.4	затраты на оплату труда работников, которые не принимают непосредственного участия в выполнении муниципальной работы, и начисления на выплаты по оплате труда работников, которые не принимают непосредственного участия в выполнении муниципальной работы	23 351,08	70 053,24	70 053,24
1.2.5	затраты на прочие общехозяйственные нужды	2 693,22	8 079,67	8 079,67

УТВЕРЖДЕНЫ
постановлением администрации
города Перми
от

ЗНАЧЕНИЯ
натуральных норм, необходимых для определения базовых нормативов затрат
на оказание муниципальных услуг (выполнение работ), в сфере архивного дела города Перми
на 2022 год и на плановый период 2023 и 2024 годов

Наименование натуральной нормы[1]	Единица измерения натуральной нормы[2]	Значение натуральной нормы на 2022 год[3]	Значение натуральной нормы на 2023 год[3]	Значение натуральной нормы на 2024 год[3]	Примечание[4]
1	2	3	4	5	6
Муниципальная услуга «Предоставление архивных справок, архивных копий, архивных выписок, информационных писем, связанных с реализацией законных прав и свобод граждан и исполнением государственными органами и органами местного самоуправления своих полномочий»					
Уникальный номер реестровой записи 3301330					
1. Натуральные нормы, непосредственно связанные с оказанием муниципальной услуги					
1.1. Работники, непосредственно связанные с оказанием муниципальной услуги					
начальник отдела	человеко-час	0,154563	0,154769	0,154587	иной метод
заместитель начальника отдела	человеко-час	0,154563	0,154769	0,154587	
ведущий специалист	человеко-час	1,391069	1,392924	1,391287	
1.2. Материальные запасы и движимое имущество (основные средства и нематериальные активы), используемое в процессе оказания муниципальной услуги, с учетом срока его полезного использования					

1	2	3	4	5	6
конверт почтовый формат С5, 100 шт.	упаковка	0,000072	0,000072	0,000072	иной метод
стержень для шариковой ручки, длина 152 мм	шт.	0,003588	0,003588	0,003588	
стержень для шариковой ручки, длина 142 мм	шт.	0,000969	0,000969	0,000969	
ручка шариковая на подставке с пружиной, пластиковый корпус, 0,5 мм	шт.	0,000179	0,000179	0,000179	
ручка шариковая, пластиковый корпус, 0,5 мм	шт.	0,001076	0,001076	0,001076	
карандаш механический, с ластиком, 0,5 мм	шт.	0,001076	0,001076	0,001076	
бумага для офисной техники А4, 500 л	шт.	0,000718	0,000718	0,000718	
моноблок	шт.	0,000024	0,000024	0,000024	
МФУ	шт.	0,000024	0,000024	0,000024	
1.3. Объекты особо ценного движимого имущества в части имущества, используемого в процессе оказания муниципальной услуги					
техническое обслуживание и ремонт копировально-множительных аппаратов и принтеров, заправка и ремонт картриджей, количество договоров	ед.	0,000062	0,000062	0,000062	иной метод
1.4. Иные натуральные нормы, непосредственно используемые в процессе оказания муниципальной услуги					
приобретение неисключительных (пользовательских) прав на программное обеспечение «VIPNet»	ед.	0,000078	0,000078	0,000078	иной метод
2. Натуральные нормы на общехозяйственные нужды					
2.1. Содержание объектов особо ценного движимого имущества, необходимого для выполнения муниципального задания					
техническое обслуживание и ремонт копировально-множительных аппаратов и принтеров, заправка и ремонт картриджей, количество договоров	ед.	0,000010	0,000010	0,000010	иной метод
2.2. Услуги связи					
оказание услуг почтовой связи и иных услуг, технологически неразрывно связанных с услугами почтовой связи, количество договоров	ед.	0,000036	0,000036	0,000036	иной метод
оказание услуг общедоступной электрической связи, количество договоров	ед.	0,000036	0,000036	0,000036	
предоставление телематических услуг связи, количество договоров	ед.	0,000036	0,000036	0,000036	
2.3. Транспортные услуги					
возмещение должностным лицам транспортных расходов, в случае если они не были обеспечены в установленном законодательством Российской Федерации порядке проездными документами, количество поездок	ед.	0,021526	0,021526	0,021526	иной метод
2.4. Работники, которые не принимают непосредственного участия в оказании муниципальной услуги					

1	2	3	4	5	6
директор	человеко-час	0,070841	0,070936	0,070853	иной метод
заместитель директора-начальник отдела обеспечения сохранности	человеко-час	0,070841	0,070936	0,070853	
документовед	человеко-час	0,070841	0,070936	0,070853	
экономист II категории	человеко-час	0,070841	0,070936	0,070853	
2.5. Прочие общехозяйственные нужды					
предоставление неисключительного права использования Системы «Контур-Экстерн» и оказание услуг технической поддержки в виде абонентского обслуживания, количество договоров	ед.	0,000036	0,000036	0,000036	иной метод
оказание информационных услуг с использованием Систем семейства КонсультантПлюс, количество договоров	ед.	0,000036	0,000036	0,000036	
юридические услуги, количество договоров	ед.	0,000036	0,000036	0,000036	
предоставление хостинга сроком на 1 год, обновление справочно-информационных баз данных на веб-сайте (поддержка информационного ресурса), количество договоров	ед.	0,000036	0,000036	0,000036	
оказание услуг по технической поддержке сервисного обслуживания программ «Учет обращений граждан и организаций», «Библиотека СИФ», количество договоров	ед.	0,000036	0,000036	0,000036	
право на использование (простую неисключительную лицензию) приобретаемого антивирусного программного обеспечения Kaspersky Endpoint Security для бизнеса – Стандартный, количество договоров	ед.	0,000036	0,000036	0,000036	
выдача и сопровождение сертификатов ключей проверки электронной подписи, количество договоров	ед.	0,000144	0,000144	0,000144	
образовательные услуги по профессиональной программе повышения квалификации, количество договоров	ед.	0,000287	0,000287	0,000287	
блок бумажный (стикер) 38x51 мм, 100 л	шт.	0,000718	0,000718	0,000718	
клей ПВА	шт.	0,001076	0,001076	0,001076	
клей-карандаш, 40 г	шт.	0,001005	0,001005	0,001005	
ежедневник недатированный А5	шт.	0,000108	0,000108	0,000108	
ножницы хозяйственные, пластиковые ручки, 205 мм	шт.	0,000502	0,000502	0,000502	
разбавитель для корректирующей жидкости, 20 мл	шт.	0,000359	0,000359	0,000359	
жидкость корректирующая на спиртовой (быстросохнущей) основе, 20 мл	шт.	0,001076	0,001076	0,001076	
текстовыделитель, 1-5 мм	шт.	0,000718	0,000718	0,000718	
книга учета А4, 96 л	шт.	0,000359	0,000359	0,000359	
папка с арочным механизмом А4, картон/бумага, 75 мм	шт.	0,002511	0,002511	0,002511	
Муниципальная услуга «Обеспечение доступа к архивным документам и справочно-поисковым средствам к ним в читальном зале архива»					
Уникальный номер реестровой записи 3301430					

1	2	3	4	5	6
1. Натуральные нормы, непосредственно связанные с оказанием муниципальной услуги					
1.1. Работники, непосредственно связанные с оказанием муниципальной услуги					
Главный специалист	человеко-час	3,887685	3,985859	3,946000	иной метод
1.2. Материальные запасы и движимое имущество (основные средства и нематериальные активы), используемое в процессе оказания муниципальной услуги, с учетом срока его полезного использования					
конверт почтовый формат С5, 100 шт.	упаковка	0,000168	0,000168	0,000168	иной метод
стержень для шариковой ручки, длина 152 мм	шт.	0,008375	0,008375	0,008375	
стержень для шариковой ручки, длина 142 мм	шт.	0,002261	0,002261	0,002261	
ручка шариковая на подставке с пружиной, пластиковый корпус, 0,5 мм	шт.	0,000419	0,000419	0,000419	
ручка шариковая, пластиковый корпус, 0,5 мм	шт.	0,002513	0,002513	0,002513	
карандаш механический, с ластиком, 0,5 мм	шт.	0,002513	0,002513	0,002513	
бумага для офисной техники А4, 500 л	шт.	0,019263	0,019263	0,019263	
моноблок	шт.	0,000056	0,000056	0,000056	
МФУ	шт.	0,000056	0,000056	0,000056	
1.3. Объекты особо ценного движимого имущества в части имущества, используемого в процессе оказания муниципальной услуги					
техническое обслуживание и ремонт копировально-множительных аппаратов и принтеров, заправка и ремонт картриджей, количество договоров	ед.	0,000144	0,000144	0,000144	иной метод
2. Натуральные нормы на общехозяйственные нужды					
2.1. Содержание объектов особо ценного движимого имущества, необходимого для выполнения муниципального задания					
техническое обслуживание и ремонт копировально-множительных аппаратов и принтеров, заправка и ремонт картриджей, количество договоров	ед.	0,000024	0,000024	0,000024	иной метод
2.2. Услуги связи					
оказание услуг почтовой связи и иных услуг, технологически неразрывно связанных с услугами почтовой связи, количество договоров	ед.	0,000084	0,000084	0,000084	иной метод
оказание услуг общедоступной электрической связи, количество договоров	ед.	0,000084	0,000084	0,000084	
предоставление телематических услуг связи, количество договоров	ед.	0,000084	0,000084	0,000084	
2.3. Транспортные услуги					
возмещение должностным лицам транспортных расходов, в случае если они не были обеспечены в установленном законодательством Российской Федерации порядке проездными документами, количество поездок	ед.	0,050251	0,050251	0,050251	иной метод
2.4. Работники, которые не принимают непосредственного участия в оказании муниципальной услуги					

1	2	3	4	5	6
директор	человеко-час	0,161987	0,166077	0,164417	иной метод
заместитель директора-начальник отдела обеспечения сохранности	человеко-час	0,161987	0,166077	0,164417	
документовед	человеко-час	0,161987	0,166077	0,164417	
экономист II категории	человеко-час	0,161987	0,166077	0,164417	
2.5. Прочие общехозяйственные нужды					
предоставление неисключительного права использования Системы «Контур-Экстерн» и оказание услуг технической поддержки в виде абонентского обслуживания, количество договоров	ед.	0,000084	0,000084	0,000084	иной метод
оказание информационных услуг с использованием Систем семейства КонсультантПлюс, количество договоров	ед.	0,000084	0,000084	0,000084	
юридические услуги, количество договоров	ед.	0,000084	0,000084	0,000084	
оказание услуг по восстановлению работоспособности виртуальной машины, переустановка программного обеспечения сервера, количество договоров	ед.	0,000084	0,000084	0,000084	
предоставление хостинга сроком на 1 год, обновление справочно-информационных баз данных на веб-сайте (поддержка информационного ресурса), количество договоров	ед.	0,000084	0,000084	0,000084	
оказание услуг по технической поддержке сервисного обслуживания программ «Учет обращений граждан и организаций», «Библиотека СИФ», количество договоров	ед.	0,000084	0,000084	0,000084	
право на использование (простую неисключительную лицензию) приобретаемого антивирусного программного обеспечения Kaspersky Endpoint Security для бизнеса – Стандартный, количество договоров	ед.	0,000084	0,000084	0,000084	
выдача и сопровождение сертификатов ключей проверки электронной подписи, количество договоров	ед.	0,000335	0,000335	0,000335	
образовательные услуги по профессиональной программе повышения квалификации, количество договоров	ед.	0,000670	0,000670	0,000670	
блок бумажный (стикер) 38x51 мм, 100 л	шт.	0,001675	0,001675	0,001675	
клей ПВА	шт.	0,002513	0,002513	0,002513	
клей-карандаш, 40 г	шт.	0,002345	0,002345	0,002345	
ежедневник недатированный А5	шт.	0,000251	0,000251	0,000251	
ножницы хозяйственные, пластиковые ручки, 205 мм	шт.	0,001173	0,001173	0,001173	
разбавитель для корректирующей жидкости, 20 мл	шт.	0,000838	0,000838	0,000838	
жидкость корректирующая на спиртовой (быстросохнущей) основе, 20 мл	шт.	0,002513	0,002513	0,002513	
текстовыделитель, 1-5 мм	шт.	0,001675	0,001675	0,001675	
книга учета А4, 96 л	шт.	0,000838	0,000838	0,000838	
папка с арочным механизмом А4, картон/бумага, 75 мм	шт.	0,005863	0,005863	0,005863	

1	2	3	4	5	6
Муниципальная работа «Обеспечение удаленного доступа к справочно-поисковым средствам к архивным документам»					
Уникальный номер реестровой записи 3301030					
1. Натуральные нормы, непосредственно связанные с выполнением муниципальной работы					
1.1. Работники, непосредственно связанные с выполнением муниципальной работы					
начальник отдела	человеко-час	0,271950	0,265545	0,266442	иной метод
ведущий специалист	человеко-час	0,951826	0,929408	0,932546	
1.2. Материальные запасы и движимое имущество (основные средства и нематериальные активы), используемое в процессе выполнения муниципальной работы, с учетом срока его полезного использования					
стержень для шариковой ручки, длина 152 мм	шт.	0,002492	0,002492	0,002492	иной метод
стержень для шариковой ручки, длина 142 мм	шт.	0,000673	0,000673	0,000673	
ручка шариковая, пластиковый корпус, 0,5 мм	шт.	0,000748	0,000748	0,000748	
карандаш механический, с ластиком, 0,5 мм	шт.	0,000748	0,000748	0,000748	
бумага для офисной техники А4, 500 л	шт.	0,000498	0,000498	0,000498	
моноблок	шт.	0,000017	0,000017	0,000017	
МФУ	шт.	0,000017	0,000017	0,000017	
1.3. Объекты особо ценного движимого имущества в части имущества, используемого в процессе выполнения муниципальной работы					
техническое обслуживание и ремонт копировально-множительных аппаратов и принтеров, заправка и ремонт картриджей, количество договоров	ед.	0,000043	0,000043	0,000043	иной метод
2. Натуральные нормы на общехозяйственные нужды					
2.1. Содержание объектов особо ценного движимого имущества, необходимого для выполнения муниципального задания					
техническое обслуживание и ремонт копировально-множительных аппаратов и принтеров, заправка и ремонт картриджей, количество договоров	ед.	0,000007	0,000007	0,000007	иной метод
2.2. Услуги связи					
оказание услуг почтовой связи и иных услуг, технологически неразрывно связанных с услугами почтовой связи, количество договоров	ед.	0,000025	0,000025	0,000025	иной метод
оказание услуг общедоступной электрической связи, количество договоров	ед.	0,000025	0,000025	0,000025	
предоставление телематических услуг связи, количество договоров	ед.	0,000025	0,000025	0,000025	
2.3. Транспортные услуги					
возмещение должностным лицам транспортных расходов, в случае если они не были обеспечены в установленном законодательством Российской Федерации порядке проездными документами, количество поездок	ед.	0,014950	0,014950	0,014950	иной метод
2.4. Работники, которые не принимают непосредственного участия в выполнении муниципальной работы					

1	2	3	4	5	6
директор	человеко-час	0,050991	0,049790	0,049958	иной метод
заместитель директора-начальник отдела обеспечения сохранности	человеко-час	0,050991	0,049790	0,049958	
документовед	человеко-час	0,050991	0,049790	0,049958	
экономист II категории	человеко-час	0,050991	0,049790	0,049958	
2.5. Прочие общехозяйственные нужды					
предоставление неисключительного права использования Системы «Контур-Экстерн» и оказание услуг технической поддержки в виде абонентского обслуживания, количество договоров	ед.	0,000025	0,000025	0,000025	иной метод
оказание информационных услуг с использованием Систем семейства КонсультантПлюс, количество договоров	ед.	0,000025	0,000025	0,000025	
юридические услуги, количество договоров	ед.	0,000025	0,000025	0,000025	
оказание услуг по восстановлению работоспособности виртуальной машины, переустановка программного обеспечения сервера, количество договоров	ед.	0,000025	0,000025	0,000025	
предоставление хостинга сроком на 1 год, обновление справочно-информационных баз данных на веб-сайте (поддержка информационного ресурса), количество договоров	ед.	0,000025	0,000025	0,000025	
оказание услуг по технической поддержке сервисного обслуживания программ «Учет обращений граждан и организаций», «Библиотека СИФ», количество договоров	ед.	0,000025	0,000025	0,000025	
право на использование (простую неисключительную лицензию) приобретаемого антивирусного программного обеспечения Kaspersky Endpoint Security для бизнеса – Стандартный, количество договоров	ед.	0,000025	0,000025	0,000025	
выдача и сопровождение сертификатов ключей проверки электронной подписи, количество договоров	ед.	0,000100	0,000100	0,000100	
образовательные услуги по профессиональной программе повышения квалификации, количество договоров	ед.	0,000199	0,000199	0,000199	
блок бумажный (стикер) 38x51 мм, 100 л	шт.	0,000498	0,000498	0,000498	
клей ПВА	шт.	0,000748	0,000748	0,000748	
клей-карандаш, 40 г	шт.	0,000698	0,000698	0,000698	
ежедневник недатированный А5	шт.	0,000075	0,000075	0,000075	
ножницы хозяйственные, пластиковые ручки, 205 мм	шт.	0,000349	0,000349	0,000349	
разбавитель для корректирующей жидкости, 20 мл	шт.	0,000249	0,000249	0,000249	
жидкость корректирующая на спиртовой (быстросохнущей) основе, 20 мл	шт.	0,000748	0,000748	0,000748	
текстовыделитель, 1-5 мм	шт.	0,000498	0,000498	0,000498	
книга учета А4, 96 л	шт.	0,000249	0,000249	0,000249	
папка с арочным механизмом А4, картон/бумага, 75 мм	шт.	0,001744	0,001744	0,001744	

1	2	3	4	5	6
Муниципальная работа «Обеспечение сохранности и учет архивных документов»					
Уникальный номер реестровой записи 3301130					
1. Натуральные нормы, непосредственно связанные с выполнением муниципальной работы					
1.1. Работники, непосредственно связанные с выполнением муниципальной работы					
главный специалист	человеко-час	0,009884	0,009720	0,009572	иной метод
ведущий специалист	человеко-час	0,029651	0,029160	0,028716	
1.2. Материальные запасы и движимое имущество (основные средства и нематериальные активы), используемое в процессе выполнения муниципальной работы, с учетом срока его полезного использования					
конверт почтовый формат С5, 100 шт.	упаковка	0,000002	0,000002	0,000002	иной метод
стержень для шариковой ручки, длина 152 мм	шт.	0,000086	0,000086	0,000086	
стержень для шариковой ручки, длина 142 мм	шт.	0,000023	0,000023	0,000023	
ручка шариковая на подставке с пружиной, пластиковый корпус, 0,5 мм	шт.	0,000004	0,000004	0,000004	
ручка шариковая, пластиковый корпус, 0,5 мм	шт.	0,000026	0,000026	0,000026	
карандаш механический, с ластиком, 0,5 мм	шт.	0,000026	0,000026	0,000026	
бумага для офисной техники А4, 500 л	шт.	0,000197	0,000197	0,000197	
моноблок	шт.	0,000001	0,000006	0,000005	
МФУ	шт.	0,000001	0,000001	0,000001	
1.3. Объекты особо ценного движимого имущества в части имущества, используемого в процессе выполнения муниципальной работы					
техническое обслуживание и ремонт копировально-множительных аппаратов и принтеров, заправка и ремонт картриджей, количество договоров	ед.	0,000001	0,000001	0,000001	иной метод
2. Натуральные нормы на общехозяйственные нужды					
2.1. Содержание объектов особо ценного движимого имущества, необходимого для выполнения муниципального задания					
техническое обслуживание и ремонт копировально-множительных аппаратов и принтеров, заправка и ремонт картриджей, количество договоров	ед.	0,0000002	0,0000002	0,0000002	иной метод
2.2. Услуги связи					
оказание услуг почтовой связи и иных услуг, технологически неразрывно связанных с услугами почтовой связи, количество договоров	ед.	0,000001	0,000001	0,000001	иной метод
оказание услуг общедоступной электрической связи, количество договоров	ед.	0,000001	0,000001	0,000001	
предоставление телематических услуг связи, количество договоров	ед.	0,000001	0,000001	0,000001	
2.3. Транспортные услуги					

1	2	3	4	5	6
возмещение должностным лицам транспортных расходов, в случае если они не были обеспечены в установленном законодательством Российской Федерации порядке проездными документами, количество поездок	ед.	0,000513	0,000513	0,000513	иной метод
2.4. Работники, которые не принимают непосредственного участия в выполнении муниципальной работы					
директор	человеко-час	0,001647	0,001620	0,001595	иной метод
заместитель директора-начальник отдела обеспечения сохранности	человеко-час	0,001647	0,001620	0,001595	
документовед	человеко-час	0,001647	0,001620	0,001595	
экономист II категории	человеко-час	0,001647	0,001620	0,001595	
2.5. Прочие общехозяйственные нужды					
предоставление неисключительного права использования Системы «Контур-Экстерн» и оказание услуг технической поддержки в виде абонентского обслуживания, количество договоров	ед.	0,000001	0,000001	0,000001	иной метод
оказание информационных услуг с использованием Систем семейства КонсультантПлюс, количество договоров	ед.	0,000001	0,000001	0,000001	
юридические услуги, количество договоров	ед.	0,000001	0,000001	0,000001	
оказание услуг по восстановлению работоспособности виртуальной машины, переустановка программного обеспечения сервера, количество договоров	ед.	0,000001	0,000001	0,000001	
предоставление хостинга сроком на 1 год, обновление справочно-информационных баз данных на веб-сайте (поддержка информационного ресурса), количество договоров	ед.	0,000001	0,000001	0,000001	
оказание услуг по технической поддержке сервисного обслуживания программ «Учет обращений граждан и организаций», «Библиотека СИФ», количество договоров	ед.	0,000001	0,000001	0,000001	
право на использование (простую неисключительную лицензию) приобретаемого антивирусного программного обеспечения Kaspersky Endpoint Security для бизнеса – Стандартный, количество договоров	ед.	0,000001	0,000001	0,000001	
выдача и сопровождение сертификатов ключей проверки электронной подписи, количество договоров	ед.	0,000003	0,000003	0,000003	
образовательные услуги по профессиональной программе повышения квалификации, количество договоров	ед.	0,000007	0,000014	0,000014	
блок бумажный (стикер) 38x51 мм, 100 л	шт.	0,000017	0,000017	0,000017	
клей ПВА	шт.	0,000026	0,000026	0,000026	
клей-карандаш, 40 г	шт.	0,000024	0,000024	0,000024	
ежедневник недатированный А5	шт.	0,000003	0,000003	0,000003	
ножницы хозяйственные, пластиковые ручки, 205 мм	шт.	0,000012	0,000012	0,000012	
разбавитель для корректирующей жидкости, 20 мл	шт.	0,000009	0,000009	0,000009	

1	2	3	4	5	6
жидкость корректирующая на спиртовой (быстросохнущей) основе, 20 мл	шт.	0,000026	0,000026	0,000026	
текстовыделитель, 1-5 мм	шт.	0,000017	0,000017	0,000017	
книга учета А4, 96 л	шт.	0,000009	0,000009	0,000009	
папка с арочным механизмом А4, картон/бумага, 75 мм	шт.	0,000060	0,000060	0,000060	
Муниципальная работа «Описание архивных документов, создание справочно-поисковых средств к ним, подготовка справочно-информационных изданий о составе и содержании архивных фондов»					
Уникальный номер реестровой записи 3301530					
1. Натуральные нормы, непосредственно связанные с выполнением муниципальной работы					
1.1. Работники, непосредственно связанные с выполнением муниципальной работы					
начальник отдела	человеко-час	0,006988	0,006873	0,006768	иной метод
главный специалист	человеко-час	0,005990	0,005891	0,005801	
ведущий специалист	человеко-час	0,007987	0,007855	0,007735	
1.2. Материальные запасы и движимое имущество (основные средства и нематериальные активы), используемое в процессе выполнения муниципальной работы, с учетом срока его полезного использования					
конверт почтовый формат С5, 100 шт.	упаковка	0,000001	0,000001	0,000001	иной метод
стержень для шариковой ручки, длина 152 мм	шт.	0,000046	0,000046	0,000046	
стержень для шариковой ручки, длина 142 мм	шт.	0,000012	0,000012	0,000012	
ручка шариковая на подставке с пружиной, пластиковый корпус, 0,5 мм	шт.	0,000002	0,000002	0,000002	
ручка шариковая, пластиковый корпус, 0,5 мм	шт.	0,000014	0,000014	0,000014	
карандаш механический, с ластиком, 0,5 мм	шт.	0,000014	0,000014	0,000014	
бумага для офисной техники А4, 500 л	шт.	0,000105	0,000105	0,000105	
моноблок	шт.	0,000001	0,000001	0,000001	
МФУ	шт.	0,0000003	0,0000003	0,0000003	
1.3. Объекты особо ценного движимого имущества в части имущества, используемого в процессе выполнения муниципальной работы					
техническое обслуживание и ремонт копировально-множительных аппаратов и принтеров, заправка и ремонт картриджей, количество договоров	ед.	0,0000008	0,0000008	0,0000008	иной метод
2. Натуральные нормы на общехозяйственные нужды					
2.1. Содержание объектов особо ценного движимого имущества, необходимого для выполнения муниципального задания					
техническое обслуживание и ремонт копировально-множительных аппаратов и принтеров, заправка и ремонт картриджей, количество договоров	ед.	0,0000001	0,0000001	0,0000001	иной метод
2.2. Услуги связи					

1	2	3	4	5	6
оказание услуг почтовой связи и иных услуг, технологически неразрывно связанных с услугами почтовой связи, количество договоров	ед.	0,0000005	0,0000005	0,0000005	иной метод
оказание услуг общедоступной электрической связи, количество договоров	ед.	0,0000005	0,0000005	0,0000005	
предоставление телематических услуг связи, количество договоров	ед.	0,0000005	0,0000005	0,0000005	
2.3. Транспортные услуги					
возмещение должностным лицам транспортных расходов, в случае если они не были обеспечены в установленном законодательством Российской Федерации порядке проездными документами, количество поездок	ед.	0,000275	0,000275	0,000275	иной метод
2.4. Работники, которые не принимают непосредственного участия в выполнении муниципальной работы					
директор	человеко-час	0,000874	0,000859	0,000846	иной метод
заместитель директора-начальник отдела обеспечения сохранности	человеко-час	0,000874	0,000859	0,000846	
документовед	человеко-час	0,000874	0,000859	0,000846	
экономист II категории	человеко-час	0,000874	0,000859	0,000846	
2.5. Прочие общехозяйственные нужды					
предоставление неисключительного права использования Системы «Контур-Экстерн» и оказание услуг технической поддержки в виде абонентского обслуживания, количество договоров	ед.	0,0000005	0,0000005	0,0000005	иной метод
оказание информационных услуг с использованием Систем семейства КонсультантПлюс, количество договоров	ед.	0,0000005	0,0000005	0,0000005	
юридические услуги, количество договоров	ед.	0,0000005	0,0000005	0,0000005	
оказание услуг по восстановлению работоспособности виртуальной машины, переустановка программного обеспечения сервера, количество договоров	ед.	0,0000005	0,0000005	0,0000005	
предоставление хостинга сроком на 1 год, обновление справочно-информационных баз данных на веб-сайте (поддержка информационного ресурса), количество договоров	ед.	0,0000005	0,0000005	0,0000005	
оказание услуг по технической поддержке сервисного обслуживания программ «Учет обращений граждан и организаций», «Библиотека СИФ», количество договоров	ед.	0,0000005	0,0000005	0,0000005	
право на использование (простую неисключительную лицензию) приобретаемого антивирусного программного обеспечения Kaspersky Endpoint Security для бизнеса – Стандартный, количество договоров	ед.	0,0000005	0,0000005	0,0000005	

1	2	3	4	5	6
выдача и сопровождение сертификатов ключей проверки электронной подписи, количество договоров	ед.	0,000002	0,000002	0,000002	
образовательные услуги по профессиональной программе повышения квалификации, количество договоров	ед.	0,000004	0,000004	0,000004	
блок бумажный (стикер) 38х51 мм, 100 л	шт.	0,000009	0,000009	0,000009	
клей ПВА	шт.	0,000014	0,000014	0,000014	
клей-карандаш, 40 г	шт.	0,000013	0,000013	0,000013	
ежедневник недатированный А5	шт.	0,0000014	0,0000014	0,0000014	
ножницы хозяйственные, пластиковые ручки, 205 мм	шт.	0,0000014	0,0000014	0,0000014	
разбавитель для корректирующей жидкости, 20 мл	шт.	0,000005	0,000005	0,000005	
жидкость корректирующая на спиртовой (быстросохнущей) основе, 20 мл	шт.	0,000014	0,000014	0,000014	
текстовыделитель, 1-5 мм	шт.	0,000009	0,000009	0,000009	
книга учета А4, 96 л	шт.	0,000005	0,000005	0,000005	
папка с арочным механизмом А4, картон/бумага, 75 мм	шт.	0,000032	0,000032	0,000032	
Муниципальная работа «Комплектование архивными документами»					
Уникальный номер реестровой записи 3301230					
1. Натуральные нормы, непосредственно связанные с выполнением муниципальной работы					
1.1. Работники, непосредственно связанные с выполнением муниципальной работы					
начальник отдела	человеко-час	0,448613	0,744528	0,744528	иной метод
главный специалист	человеко-час	0,448613	0,744528	0,744528	
ведущий специалист	человеко-час	1,345839	2,233585	2,233585	
1.2. Материальные запасы и движимое имущество (основные средства и нематериальные активы), используемое в процессе выполнения муниципальной работы, с учетом срока его полезного использования					
конверт почтовый формат С5, 100 шт.	упаковка	0,000117	0,000117	0,000117	иной метод
стержень для шариковой ручки, длина 152 мм	шт.	0,005860	0,005860	0,005860	
стержень для шариковой ручки, длина 142 мм	шт.	0,001582	0,001582	0,001582	
ручка шариковая на подставке с пружиной, пластиковый корпус, 0,5 мм	шт.	0,000293	0,000293	0,000293	
ручка шариковая, пластиковый корпус, 0,5 мм	шт.	0,001758	0,001758	0,001758	
карандаш механический, с ластиком, 0,5 мм	шт.	0,001758	0,001758	0,001758	
бумага для офисной техники А4, 500 л	шт.	0,013479	0,013479	0,013479	
моноблок	шт.	0,000039	0,000039	0,000039	
МФУ	шт.	0,000039	0,000039	0,000039	
1.3. Объекты особо ценного движимого имущества в части имущества, используемого в процессе выполнения муниципальной работы					
техническое обслуживание и ремонт копировально-множительных аппаратов и принтеров, заправка и ремонт картриджей, количество договоров	ед.	0,000100	0,000100	0,000100	иной метод

1	2	3	4	5	6
2. Натуральные нормы на общехозяйственные нужды					
2.1. Содержание объектов особо ценного движимого имущества, необходимого для выполнения муниципального задания					
техническое обслуживание и ремонт копировально-множительных аппаратов и принтеров, заправка и ремонт картриджей, количество договоров	ед.	0,000017	0,000017	0,000017	иной метод
2.2. Услуги связи					
оказание услуг почтовой связи и иных услуг, технологически неразрывно связанных с услугами почтовой связи, количество договоров	ед.	0,000059	0,000059	0,000059	иной метод
оказание услуг общедоступной электрической связи, количество договоров	ед.	0,000059	0,000059	0,000059	
предоставление телематических услуг связи, количество договоров	ед.	0,000059	0,000059	0,000059	
2.3. Транспортные услуги					
возмещение должностным лицам транспортных расходов, в случае если они не были обеспечены в установленном законодательством Российской Федерации порядке проездными документами, количество поездок	ед.	0,035162	0,035162	0,035162	иной метод
2.4. Работники, которые не принимают непосредственного участия в выполнении муниципальной работы					
директор	человеко-час	0,093461	0,155110	0,155110	иной метод
заместитель директора-начальник отдела обеспечения сохранности	человеко-час	0,093461	0,155110	0,155110	
документовед	человеко-час	0,093461	0,155110	0,155110	
экономист II категории	человеко-час	0,093461	0,155110	0,155110	
2.5. Прочие общехозяйственные нужды					
предоставление неисключительного права использования Системы «Контур-Экстерн» и оказание услуг технической поддержки в виде абонентского обслуживания, количество договоров	ед.	0,000056	0,000056	0,000056	иной метод
оказание информационных услуг с использованием Систем семейства КонсультантПлюс, количество договоров	ед.	0,000059	0,000059	0,000059	
юридические услуги, количество договоров	ед.	0,000059	0,000059	0,000059	
оказание услуг по восстановлению работоспособности виртуальной машины, переустановка программного обеспечения сервера, количество договоров	ед.	0,000059	0,000059	0,000059	
предоставление хостинга сроком на 1 год, обновление справочно-информационных баз данных на веб-сайте (поддержка информационного ресурса), количество договоров	ед.	0,000059	0,000059	0,000059	

1	2	3	4	5	6
оказание услуг по технической поддержке сервисного обслуживания программ «Учет обращений граждан и организаций», «Библиотека СИФ», количество договоров	ед.	0,000059	0,000059	0,000059	
право на использование (простую неисключительную лицензию) приобретаемого антивирусного программного обеспечения Kaspersky Endpoint Security для бизнеса – Стандартный, количество договоров	ед.	0,000059	0,000059	0,000059	
выдача и сопровождение сертификатов ключей проверки электронной подписи, количество договоров	ед.	0,000234	0,000234	0,000234	
образовательные услуги по профессиональной программе повышения квалификации, количество договоров	ед.	0,000469	0,000469	0,000469	
блок бумажный (стикер) 38x51 мм, 100 л	шт.	0,001172	0,001172	0,001172	
клей ПВА	шт.	0,001758	0,001758	0,001758	
клей-карандаш, 40 г	шт.	0,001641	0,001641	0,001641	
ежедневник недатированный А5	шт.	0,000176	0,000176	0,000176	
ножницы хозяйственные, пластиковые ручки, 205 мм	шт.	0,000820	0,000820	0,000820	
разбавитель для корректирующей жидкости, 20 мл	шт.	0,000586	0,001172	0,001172	
жидкость корректирующая на спиртовой (быстросохнущей) основе, 20 мл	шт.	0,001758	0,001758	0,001758	
текстовыделитель, 1-5 мм	шт.	0,001172	0,001172	0,001172	
книга учета А4, 96 л	шт.	0,000586	0,000586	0,000586	
папка с арочным механизмом А4, картон/бумага, 75 мм	шт.	0,004102	0,004102	0,004102	
Муниципальная работа «Реализация информационных мероприятий, публикаторских и выставочных проектов на основе архивных документов»					
Уникальный номер реестровой записи 3301630					
1. Натуральные нормы, непосредственно связанные с выполнением муниципальной работы					
1.1. Работники, непосредственно связанные с выполнением муниципальной работы					
начальник отдела	человеко-час	65,766667	197,300000	197,300000	иной метод
ведущий специалист	человеко-час	328,833333	986,500000	986,500000	
1.2. Материальные запасы и движимое имущество (основные средства и нематериальные активы), используемое в процессе выполнения муниципальной работы, с учетом срока его полезного использования					

1	2	3	4	5	6
конверт почтовый формат С5, 100 шт.	упаковка	0,016667	0,050000	0,050000	иной метод
стержень для шариковой ручки, длина 152 мм	шт.	0,833333	2,500000	2,500000	
стержень для шариковой ручки, длина 142 мм	шт.	0,225000	0,675000	0,675000	
ручка шариковая на подставке с пружиной, пластиковый корпус, 0,5 мм	шт.	0,041667	0,125000	0,125000	
ручка шариковая, пластиковый корпус, 0,5 мм	шт.	0,250000	0,750000	0,750000	
карандаш механический, с ластиком, 0,5 мм	шт.	0,250000	0,750000	0,750000	
бумага для офисной техники А4, 500 л	шт.	1,916667	5,750000	5,750000	
моноблок	шт.	0,016667	0,033333	0,033333	
МФУ	шт.	0,016667	0,033333	0,033333	
1.3. Объекты особо ценного движимого имущества в части имущества, используемого в процессе выполнения муниципальной работы					
техническое обслуживание и ремонт копировально-множительных аппаратов и принтеров, заправка и ремонт картриджей, количество договоров	ед.	0,014286	0,042857	0,042857	иной метод
1.4. Иные затраты, непосредственно связанные с выполнением муниципальной работы в сфере архивного дела					
издание календаря-справочника на очередной год	ед.	0,333333	1,000000	1,000000	иной метод
издание книги с рабочим названием «Пермь: 300-летняя история в документах и лицах»	ед.	0,333333	0,000000	0,000000	
проведение выставки к празднованию 300-летия города Перми на основе архивных документов, хранящихся в муниципальном архиве	ед.	0,333333	0,000000	0,000000	
2. Натуральные нормы на общехозяйственные нужды					
2.1. Содержание объектов особо ценного движимого имущества, необходимого для выполнения муниципального задания					
техническое обслуживание и ремонт копировально-множительных аппаратов и принтеров, заправка и ремонт картриджей, количество договоров	ед.	0,002381	0,007143	0,007143	иной метод
2.2. Услуги связи					
оказание услуг почтовой связи и иных услуг, технологически неразрывно связанных с услугами почтовой связи, количество договоров	ед.	0,008333	0,025000	0,025000	иной метод
оказание услуг общедоступной электрической связи, количество договоров	ед.	0,008333	0,025000	0,025000	
предоставление телематических услуг связи, количество договоров	ед.	0,008333	0,025000	0,025000	
2.3. Транспортные услуги					
возмещение должностным лицам транспортных расходов, в случае если они не были обеспечены в установленном законодательством Российской Федерации порядке проездными документами, количество поездок	ед.	5,000000	15,000000	15,000000	иной метод
2.4. Работники, которые не принимают непосредственного участия в выполнении муниципальной работы					

1	2	3	4	5	6
директор	человеко-час	16,441667	49,325000	49,325000	иной метод
заместитель директора-начальник отдела обеспечения сохранности	человеко-час	16,441667	49,325000	49,325000	
документовед	человеко-час	16,441667	49,325000	49,325000	
экономист II категории	человеко-час	16,441667	49,325000	49,325000	
2.5. Прочие общехозяйственные нужды					
предоставление неисключительного права использования Системы «Контур-Экстерн» и оказание услуг технической поддержки в виде абонентского обслуживания, количество договоров	ед.	0,008333	0,025000	0,025000	иной метод
оказание информационных услуг с использованием Систем семейства КонсультантПлюс, количество договоров	ед.	0,008333	0,025000	0,025000	
юридические услуги, количество договоров	ед.	0,008333	0,025000	0,025000	
оказание услуг по восстановлению работоспособности виртуальной машины, переустановка программного обеспечения сервера, количество договоров	ед.	0,008333	0,025000	0,025000	
предоставление хостинга сроком на 1 год, обновление справочно-информационных баз данных на веб-сайте (поддержка информационного ресурса), количество договоров	ед.	0,008333	0,025000	0,025000	
оказание услуг по технической поддержке сервисного обслуживания программ «Учет обращений граждан и организаций», «Библиотека СИФ», количество договоров	ед.	0,008333	0,025000	0,025000	
право на использование (простую неисключительную лицензию) приобретаемого антивирусного программного обеспечения Kaspersky Endpoint Security для бизнеса – Стандартный, количество договоров	ед.	0,008333	0,025000	0,025000	
выдача и сопровождение сертификатов ключей проверки электронной подписи, количество договоров	ед.	0,033333	0,100000	0,100000	
образовательные услуги по профессиональной программе повышения квалификации, количество договоров	ед.	0,066667	0,200000	0,200000	
блок бумажный (стикер) 38х51 мм, 100 л	шт.	0,166667	0,500000	0,500000	
клей ПВА	шт.	0,250000	0,750000	0,750000	
клей-карандаш, 40 г	шт.	0,233333	0,700000	0,700000	
ежедневник недатированный А5	шт.	0,025000	0,075000	0,075000	
ножницы хозяйственные, пластиковые ручки, 205 мм	шт.	0,116667	0,350000	0,350000	
разбавитель для корректирующей жидкости, 20 мл	шт.	0,083333	0,250000	0,250000	
жидкость корректирующая на спиртовой (быстросохнущей) основе, 20 мл	шт.	0,250000	0,750000	0,750000	
текстовыделитель, 1-5 мм	шт.	0,166667	0,500000	0,500000	
книга учета А4, 96 л	шт.	0,083333	0,250000	0,250000	

1	2	3	4	5	6
папка с арочным механизмом А4, картон/бумага, 75 мм	шт.	0,583333	1,750000	1,750000	

---

[1] Указывается наименование натуральной нормы, используемой для оказания муниципальной услуги (выполнения работы) в сфере архивного дела (рабочее время работников, материальные запасы, особо ценное движимое имущество, топливо, электроэнергия и другие ресурсы, используемые для оказания муниципальной услуги (выполнения работы) в сфере архивного дела).

[2] Указывается единица, используемая для измерения натуральной нормы (единицы, штуки, Гкал, кВт/ч, куб. м, кв. м, комплекты, штатные единицы, часы и другие единицы измерения).

[3] Указываются значения натуральных норм, установленных стандартами оказания услуги (работы) в сфере архивного дела (в случаях их отсутствия указываются значения натуральных норм, определенные для муниципальной услуги (работы) в сфере архивного дела, оказываемой (выполняемой) Архивом по иному методу.

[4] В обязательном порядке указывается источник значения натуральной нормы (нормативный правовой акт (вид, дата, номер), утверждающий стандарт оказания услуги (работы) в сфере архивного дела, а при его отсутствии – слова «иной метод»).

АДМИНИСТРАЦИЯ ГОРОДА ПЕРМИ
ПОСТАНОВЛЕНИЕ

06.10.2021 № 812

О внесении изменений в Положение о системе оплаты труда работников муниципального учреждения в архивной отрасли, утвержденное постановлением администрации города Перми от 30.10.2009 № 744

В целях актуализации правовых актов администрации города Перми
администрация города Перми ПОСТАНОВЛЯЕТ:

1. Внести в Положение о системе оплаты труда работников муниципального учреждения в архивной отрасли, утвержденное постановлением администрации города Перми от 30 октября 2009 г. № 744 (в ред. от 09.06.2010 № 305, от 09.03.2011 № 89, от 27.05.2011 № 238, от 21.06.2011 № 298, от 01.07.2011 № 326, от 19.09.2011 № 505, от 02.12.2011 № 11, от 20.01.2012 № 15, от 03.02.2012 № 44, от 15.06.2012 № 294, от 23.08.2012 № 480, от 22.04.2013 № 299, от 16.01.2014 № 15, от 19.03.2014 № 182, от 15.01.2015 № 11, от 31.03.2015 № 165, от 16.09.2015 № 648, от 29.09.2015 № 683, от 30.09.2016 № 751, от 13.10.2016 № 834, от 31.10.2016 № 969, от 11.05.2017 № 347, от 20.11.2017 № 1054, от 24.10.2018 № 818, от 18.12.2018 № 996, от 12.03.2019 № 151, от 27.06.2019 № 325, от 23.10.2019 № 772, от 27.12.2019 № 1108, от 03.03.2020 № 198, от 27.05.2021 № 380), следующие изменения:

1.1. в пункте 2.3.4 после слов «локальным нормативным актом работодателя» дополнить словами «в соответствии с действующим законодательством»;

1.2. в пункте 3.5.1 строку 4 таблицы изложить в следующей редакции:

4	Представление первичных учетных документов согласно графику документооборота, установленному соглашением, предусматривающим оказание услуг по ведению бухгалтерского (бюджетного), налогового, статистического учета, составлению отчетности, планированию финансово-хозяйственной деятельности, ведению отдельных направлений кадрового учета, заключенным с муниципальным казенным учреждением, осуществляющим функции по ведению бухгалтерского учета	данные муниципального казенного учреждения, осуществляющего функции по ведению бухгалтерского учета	соблюдение сроков представления первичных учетных документов, установленных графиком документооборота, требований к оформлению первичных учетных документов, установленных законодательством Российской Федерации	4 балла
			нарушение сроков представления первичных учетных документов, установленных графиком документооборота, требований к оформлению первичных учетных документов, установленных законодательством Российской Федерации	0 баллов

1.3. в пункте 3.5.2:

1.3.1. строку 5 таблицы изложить в следующей редакции:

5	Доля законтрактованных бюджетных обязательств отчетного финансового года	данные учредителя	достижение по состоянию на 01 апреля текущего года	
			> = 80 %	10 баллов
			70-79,9 %	5 баллов
			< 70 %	0 баллов
			достижение по состоянию на 01 июля текущего года	
			> = 90 %	10 баллов
			80,1-89,9 %	5 баллов
			< 80,1 %	0 баллов
			достижение по состоянию на 01 октября текущего года	
			> = 95 %	10 баллов
			90,1-94,9 %	5 баллов
			< 90,1 %	0 баллов
			достижение по состоянию на 01 декабря текущего года	
			100 %	10 баллов
			94,9-99,9 %	5 баллов
			< 94,9 %	0 баллов

1.3.2. таблицу после строки 7 дополнить строкой 8 следующего содержания:

8	Принятие бюджетным учреждением бюджетных обязательств в пределах утвержденных плановых показателей плана финансово-хозяйственной деятельности учреждения	данные муниципального казенного учреждения, осуществляющего функции по ведению бухгалтерского учета	общий объем финансового обеспечения принятых бюджетных обязательств по кодам бюджетной классификации расходов бюджетов Российской Федерации не превышает плановые показатели плана финансово-хозяйственной деятельности бюджетного учреждения	5 баллов
			общий объем финансового обеспечения принятых бюджетных обязательств по кодам бюджетной классификации расходов бюджетов Российской Федерации превышает плановые показатели плана финансово-хозяйственной деятельности бюджетного учреждения	0 баллов

1.3.3. строку:

Совокупная значимость всех критериев (ежеквартальный итог) – 80 баллов

изложить в следующей редакции:

Совокупная значимость всех критериев (ежеквартальный итог) – 85 баллов

1.3.4. таблицу:

Количество баллов за квартал	Размер премиального фонда с учетом числа полученных баллов (в процентах от планового размера квартального премиального фонда)
80	100
75-79	90
70-74	80
56-69	70

40-55	50
менее 40	премия не устанавливается

изложить в следующей редакции:

Количество баллов за квартал	Размер премиального фонда с учетом числа полученных баллов (в процентах от планового размера квартального премиального фонда)
85	100
80-84	90
75-79	80
61-74	70
45-60	50
менее 45	премия не устанавливается

1.4. приложение изложить в редакции согласно приложению к настоящему постановлению.

2. Настоящее постановление вступает в силу со дня официального опубликования в печатном средстве массовой информации «Официальный бюллетень органов местного самоуправления муниципального образования город Пермь» и распространяется на правоотношения, возникшие с 01 октября 2021 г., за исключением пунктов 1.2, 1.3, которые вступают в силу с 01 января 2022 г.

3. Управлению по общим вопросам администрации города Перми обеспечить опубликование настоящего постановления в печатном средстве массовой информации «Официальный бюллетень органов местного самоуправления муниципального образования город Пермь».

4. Информационно-аналитическому управлению администрации города Перми обеспечить опубликование (обнародование) настоящего постановления на официальном сайте муниципального образования город Пермь в информационно-телекоммуникационной сети Интернет.

5. Контроль за исполнением настоящего постановления возложить на исполняющего обязанности руководителя аппарата администрации города Перми Полунину Г.С.

Глава города Перми А.Н. Дёмкин

Приложение
к постановлению
администрации города Перми
от 06.10.2021 № 812

Таблица 1

Размеры
должностных окладов работников муниципального учреждения
в архивной отрасли, занимающих должности, включенные в профессиональные квалификационные группы общеотраслевых должностей руководителей, специалистов и служащих

№	Квалификационные уровни	Наименование должности, профессии	Должностной оклад, руб.*
1	2	3	4
Профессиональная квалификационная группа «Общеотраслевые должности служащих третьего уровня»			
1	1-й квалификационный уровень	документовед	7 630
2	2-й квалификационный уровень	экономист II категории	8 409
Профессиональная квалификационная группа «Общеотраслевые должности служащих четвертого уровня»			
3	1-й квалификационный уровень	начальник отдела	9 674

* С учетом индексации должностных окладов на 4,2 % с 01 октября 2021 г.

Таблица 2

Размеры
должностных окладов работников муниципального учреждения
в архивной отрасли, занимающих должности, не включенные
в профессиональные квалификационные группы

№	Наименование должности, профессии	Должностной оклад, руб.*
1	2	3
1	Ведущий специалист	7 294
2	Главный специалист	7 889
3	Заместитель начальника отдела	8 484

* С учетом индексации должностных окладов на 4,2 % с 01 октября 2021 г.

Таблица 3

Размеры
должностных окладов директора, заместителя
директора муниципального учреждения в архивной отрасли

№	Наименование должности	Должностной оклад, руб.*
1	2	3
1	Директор	18 903
2	Заместитель директора	17 014

* С учетом индексации должностных окладов на 4,2 % с 01 октября 2021 г.

АДМИНИСТРАЦИЯ ГОРОДА ПЕРМИ
ПОСТАНОВЛЕНИЕ

07.10.2021 № 813

О внесении изменений в Методику расчета нормативных затрат на выполнение муниципальной работы «Организация работ по устройству муниципальных плоскостных сооружений на территории города Перми» утвержденную постановлением администрации города Перми от 02.10.2018 № 669

В соответствии со статьей 69.2 Бюджетного кодекса Российской Федерации, постановлением администрации города Перми от 30 ноября 2007 г. № 502 «О Порядке формирования, размещения, финансового обеспечения и контроля выполнения муниципального задания на оказание муниципальных услуг (выполнение работ)», в целях актуализации правовых актов администрации города Перми
администрация города Перми ПОСТАНОВЛЯЕТ:

1. Внести в Методику расчета нормативных затрат на выполнение муниципальной работы «Организация работ по устройству муниципальных плоскостных сооружений на территории города Перми», утвержденную постановлением

администрации города Перми от 02 октября 2018 г. № 669 (в ред. от 02.12.2019 № 955, от 14.10.2020 № 964), следующие изменения:

1.1. пункт 3.2 изложить в следующей редакции:

«3.2. Базовый норматив затрат рассчитывается исходя из затрат, необходимых для выполнения муниципальной работы, с соблюдением показателей качества муниципальной работы, а также показателей, отражающих отраслевую специфику муниципальной работы (содержание, условия (формы), выполнения муниципальной работы).

В базовый норматив затрат, непосредственно связанных с выполнением муниципальной работы, включаются:

затраты на оплату труда работников, непосредственно связанных с выполнением муниципальной работы, и начисления на выплаты по оплате труда работников, непосредственно связанных с выполнением муниципальной работы, включая страховые взносы в Пенсионный фонд Российской Федерации, Фонд социального страхования Российской Федерации и Федеральный фонд обязательного медицинского страхования, страховые взносы на обязательное социальное страхование от несчастных случаев на производстве и профессиональных заболеваний в соответствии с трудовым законодательством и иными нормативными правовыми актами, содержащими нормы трудового права (далее – начисления на выплаты по оплате труда);

затраты на приобретение материальных запасов и на приобретение движимого имущества (основных средств и нематериальных активов), используемого в процессе выполнения работы, с учетом срока его полезного использования.

В базовый норматив затрат на общехозяйственные нужды на выполнение муниципальной работы включаются:

затраты на оплату труда работников, которые не принимают непосредственного участия в выполнении муниципальной работы, и начисления на выплаты по оплате труда работников, которые не принимают непосредственного участия в выполнении муниципальной работы;

затраты на прочие общехозяйственные нужды.»;

1.2. абзац первый пункта 4.1 изложить в следующей редакции:

«4.1. Для расчета нормативных затрат на выполнение муниципальной работы используются цены (тарифы), действующие по состоянию на 01 июня 2021 г., стоимость (цена) материальных запасов и движимого имущества (основных средств и нематериальных активов), используемого в процессе оказания выполнения работы, расходы на общехозяйственные нужды, учитываемые при определении базового норматива затрат на выполнение муниципальной работы, определяются на основании информации о рыночных ценах (тарифах) на идентичные планируемым к приобретению материальным запасам, прочим товарам, работам и услугам, а при их отсутствии – на однородные материальные запасы, прочие товары, работы и услуги.»;

1.3. в абзаце третьем пункта 4.2 слова «6 плоскостных сооружений» заменить цифрой «3 плоскостных сооружения»;

1.4. пункт 4.7 изложить в следующей редакции:

«4.7. Базовый норматив затрат, непосредственно связанный с выполнением муниципальной работы, рассчитывается по формуле:

$$N_{непоср} = N_{от1} + N_{ди}, \text{ где}$$

$N_{от1}$ – затраты на оплату труда работников, непосредственно связанных с выполнением муниципальной работы, и начисления на выплаты по оплате труда работников, непосредственно связанных с выполнением муниципальной работы;

$N_{ди}$ – затраты на приобретение материальных запасов и на приобретение движимого имущества (основных средств и нематериальных активов), используемого в процессе выполнения работы.»;

1.5. пункт 4.7.2 изложить в следующей редакции:

«4.7.2. Затраты на приобретение материальных запасов и на приобретение движимого имущества (основных средств и нематериальных активов), используемого в процессе выполнения работы, с учетом срока полезного использования ($N_{ди}$) включают расходы на приобретение измерительного оборудования.

Расходы, связанные с приобретением материальных запасов и на приобретение движимого имущества (основных средств и нематериальных активов), используемого в процессе выполнения работы, с учетом срока полезного использования ($N_{ди}$), определяются по формуле:

$$N_{ди} = \sum(N_{ди} \times R_{ди}) / T \times ИПЦ, \text{ где}$$

$N_{ди}$ – значение натуральной нормы потребления i-го вида объекта движимого имущества (основных средств и нематериальных активов), используемого в процессе выполнения работы с учетом срока полезного использования;

$R_{ди}$ – стоимость (цена, тариф) i-го объекта движимого имущества (основных средств и нематериальных активов), используемого в процессе выполнения работы;

T – срок полезного использования каждого отдельного вида материального запаса/движимого имущества.

Стоимость объекта движимого имущества (основных средств и нематериальных активов), используемого в процессе выполнения работы, с учетом срока полезного использования определяется в соответствии с пунктом 4.1 настоящей Методики.»;

1.6. пункт 4.7.3 признать утратившим силу;

1.7. пункт 4.8 изложить в следующей редакции:

«4.8. Базовый норматив затрат на общехозяйственные нужды ($N_{общ}$) рассчитывается по формуле:

$$N_{общ} = N_{от2} + N_{пон}, \text{ где}$$

$N_{от2}$ – затраты на оплату труда работников, которые не принимают непосредственного участия в выполнении муниципальной работы, и начисления на выплаты по оплате труда работников, которые не принимают непосредственного участия в выполнении муниципальной работы;

$N_{пон}$ – затраты на прочие общехозяйственные нужды.»;

1.8. пункт 4.8.1 признать утратившим силу;

1.9. абзац пятый пункта 4.8.3 изложить в следующей редакции:

«При расчете затрат на прочие общехозяйственные нужды учитываются расходы на приобретение канцелярских товаров.».

2. Настоящее постановление вступает в силу со дня официального опубликования в печатном средстве массовой информации «Официальный бюллетень органов местного самоуправления муниципального образования город Пермь» и применяется при расчете объема финансового обеспечения выполнения муниципального задания, начиная с муниципального задания на 2022 год и плановый период 2023 и 2024 годов.

3. Управлению по общим вопросам администрации города Перми обеспечить опубликование настоящего постановления в печатном средстве массовой информации «Официальный бюллетень органов местного самоуправления муниципального образования город Пермь».

4. Информационно-аналитическому управлению администрации города Перми обеспечить опубликование (обнародование) настоящего постановления на официальном сайте муниципального образования город Пермь в информационно-телекоммуникационной сети Интернет.

5. Контроль за исполнением настоящего постановления возложить на заместителя главы администрации города Перми Грибанова А.А.

Глава города Перми А.Н. Дёмкин

АДМИНИСТРАЦИЯ ГОРОДА ПЕРМИ
ПОСТАНОВЛЕНИЕ

07.10.2021 № 814

О внесении изменений в постановление администрации города Перми от 21.06.2021 № 456 «Об утверждении Методики определения расчетных показателей по организации и проведению мероприятий, посвященных юбилейным датам со дня основания районов города Перми, и объема средств на организацию и проведение мероприятий, посвященных юбилейным датам со дня основания районов города Перми»

В соответствии с Бюджетным кодексом Российской Федерации, Федеральным законом от 06 октября 2003 г. № 131-ФЗ «Об общих принципах организации местного самоуправления в Российской Федерации», Уставом города Перми, решением Пермской городской Думы от 28 августа 2007 г. № 185 «Об утверждении Положения о бюджете и бюджетном процессе в городе Перми», постановлением администрации города Перми от 03 марта 2020 г. № 199 «Об установлении расходного обязательства Пермского городского округа по вопросам местного значения на создание условий для организации досуга и обеспечения населения Пермского городского округа услугами в сфере культуры» администрация города Перми ПОСТАНОВЛЯЕТ:

1. Внести в постановление администрации города Перми от 21 июня 2021 г. № 456 «Об утверждении Методики определения расчетных показателей по организации и проведению мероприятий, посвященных юбилейным датам со дня основания районов города Перми, и объема средств на организацию и проведение мероприятий, посвященных юбилейным датам со дня основания районов города Перми» следующие изменения:

1.1. наименование изложить в следующей редакции:

«Об утверждении Методики определения расчетных показателей по организации и проведению мероприятий, посвященных юбилейным датам со дня основания районов города Перми»;

1.2. пункт 1.2 признать утратившим силу.

2. Внести в Методику определения расчетных показателей по организации и проведению мероприятий, посвященных юбилейным датам со дня основания районов города Перми, утвержденную постановлением администрации города Перми от 21 июня 2021 г. № 456 «Об утверждении Методики определения расчетных показателей по организации и проведению мероприятий, посвященных юбилейным датам со дня основания районов города Перми, и объема средств на организацию и проведение мероприятий, посвященных юбилейным датам со дня основания районов города Перми», следующие изменения:

2.1. в разделе 1:

2.1.1. в абзаце втором слова «и объем средств на их проведение» исключить;

2.1.2. в абзаце пятом слово «плановым» заменить словом «нормативным»;

2.2. абзац первый раздела 3 признать утратившим силу;

2.3. приложение изложить в редакции согласно приложению к настоящему постановлению.

3. Настоящее постановление вступает в силу с 01 января 2022 г.

4. Управлению по общим вопросам администрации города Перми обеспечить опубликование настоящего постановления в печатном средстве массовой информации «Официальный бюллетень органов местного самоуправления муниципального образования город Пермь».

5. Информационно-аналитическому управлению администрации города Перми обеспечить опубликование (обнародование) настоящего постановления на официальном сайте муниципального образования город Пермь в информационно-телекоммуникационной сети Интернет.

6. Контроль за исполнением настоящего постановления возложить на заместителя главы администрации города Перми Грибанова А.А.

Глава города Перми А.Н. Дёмкин

Приложение
к постановлению
администрации города Перми
от 07.10.2021 № 814

ПЕРЕЧЕНЬ
юбилейных дат со дня основания районов города Перми

Район города Перми	Юбилейные даты со дня основания районов города Перми				
	2022 год	2023 год	2024 год	2025 год	2026 год
Дзержинский район					90 лет
Индустриальный район	50 лет				
Кировский район					85 лет
Ленинский район					90 лет
Мотовилихинский район		85 лет			
Орджоникидзевский район				85 лет	
Свердловский район					90 лет
Поселок Новые Ляды		70 лет			

АДМИНИСТРАЦИЯ ГОРОДА ПЕРМИ
ПОСТАНОВЛЕНИЕ

07.10.2021 № 815

О внесении изменений в состав муниципальной комиссии города Перми по отбору кандидатов на получение знака отличия «Гордость Пермского края», утвержденный постановлением администрации города Перми от 05.11.2015 № 913 «Об утверждении Положения и состава муниципальной комиссии города Перми по отбору кандидатов на получение знака отличия «Гордость Пермского края»

В целях актуализации правовых актов администрации города Перми
администрация города Перми ПОСТАНОВЛЯЕТ:

1. Внести изменения в состав муниципальной комиссии города Перми по отбору кандидатов на получение знака отличия «Гордость Пермского края», утвержденный постановлением администрации города Перми от 05 ноября 2015 г. № 913 «Об утверждении Положения и состава муниципальной комиссии города Перми по отбору кандидатов на получение знака отличия «Гордость Пермского края» (в ред. от 12.10.2016 № 822, от 18.10.2017 № 862, от 17.10.2018 № 744, от 10.10.2019 № 671, от 28.09.2020 № 893), изложив в редакции согласно приложению к настоящему постановлению.

2. Настоящее постановление вступает в силу со дня официального опубликования в печатном средстве массовой информации «Официальный бюллетень органов местного самоуправления муниципального образования город Пермь».

3. Управлению по общим вопросам администрации города Перми обеспечить опубликование настоящего постановления в печатном средстве массовой информации «Официальный бюллетень органов местного самоуправления муниципального образования город Пермь».

4. Контроль за исполнением настоящего постановления возложить на заместителя главы администрации города Перми Грибанова А.А.

Глава города Перми А.Н. Дёмкин

Приложение
к постановлению администрации
города Перми
от 07.10.2021 № 815

СОСТАВ
муниципальной комиссии города Перми по отбору кандидатов на получение знака отличия «Гордость Пермского края»

Председатель:	
Деменева Анна Анатольевна	- начальник департамента образования администрации города Перми
Заместитель председателя:	
Чеклецова Оксана Леонидовна	- заместитель начальника департамента-начальник управления общего и дополнительного образования детей департамента образования администрации города Перми
Секретарь:	
Бузорина Александра Андреевна	- консультант отдела организации предоставления муниципальной услуги дополнительного образования детей управления общего и дополнительного образования детей департамента образования администрации города Перми

Члены:	
Азманов Роман Тахирович	- директор муниципального автономного учреждения дополнительного образования «Детско-юношеский центр «Фаворит» г. Перми»
Кречетов Владимир Викторович	- начальник отдела организации предоставления муниципальной услуги дополнительного образования детей управления общего и дополнительного образования детей департамента образования администрации города Перми
Коробко Наталия Павловна	- заместитель начальника департамента-начальник отдела по организации и планированию молодежной политики департамента культуры молодежной политики администрации города Перми
Костарева Ольга Владимировна	- начальник отдела организации предоставления муниципальной услуги общего образования детей управления общего и дополнительного образования детей департамента образования администрации города Перми
Онькова Вера Владимировна	- заместитель председателя комитета-начальник отдела развития физической культуры и спорта комитета по физической культуре и спорту администрации города Перми
Орлова Нина Борисовна	- директор муниципального автономного учреждения дополнительного образования «Центр детского творчества «Ритм» г. Перми
Рослякова Наталья Михайловна	- депутат Пермской городской Думы (по согласованию)
Самохина Ирина Васильевна	- консультант отдела организации предоставления муниципальной услуги общего образования детей управления общего и дополнительного образования детей департамента образования администрации города Перми
Титлянова Галина Николаевна	- директор муниципального автономного учреждения дополнительного образования «Детско-юношеский центр «Рифей» г. Перми»

АДМИНИСТРАЦИЯ ГОРОДА ПЕРМИ
ПОСТАНОВЛЕНИЕ

07.10.2021 № 816

О внесении изменений в муниципальную программу «Экономическое развитие города Перми», утвержденную постановлением администрации города Перми от 18.10.2018 № 757

В соответствии с Бюджетным кодексом Российской Федерации, Федеральным законом от 06 октября 2003 г. № 131-ФЗ «Об общих принципах организации местного самоуправления в Российской Федерации», Уставом города Перми, решением Пермской городской Думы от 28 августа 2007 г. № 185 «Об утверждении Положения о бюджете и бюджетном процессе в городе Перми», постановлением администрации города Перми от 25 сентября 2013 г. № 781 «Об утверждении Порядка принятия решений о разработке муниципальных программ, их формирования и реализации»

администрация города Перми ПОСТАНОВЛЯЕТ:

1. Утвердить прилагаемые изменения в муниципальную программу «Экономическое развитие города Перми», утвержденную постановлением администрации города Перми от 18 октября 2018 г. № 757 (в ред. от 25.12.2018 № 1044, от 21.05.2019 № 190-П, от 01.08.2019 № 448, от 20.09.2019 № 579, от 18.10.2019 № 738, от 02.12.2019 № 958, от 30.12.2019 № 1124, от 31.12.2019 № 1137, от 27.01.2020 № 67, от 09.04.2020 № 340, от 28.05.2020 № 473, от 10.09.2020 № 817, от 15.10.2020 № 990, от 19.10.2020 № 1048, от 25.11.2020 № 1190, от 25.12.2020 № 1328, от 25.12.2020 № 1333, от 28.01.2021 № 24, от 23.03.2021 № 184, от 27.04.2021 № 307, от 18.06.2021 № 447, от 07.07.2021 № 508, от 09.09.2021 № 691).

2. Настоящее постановление вступает в силу со дня официального опубликования в печатном средстве массовой информации «Официальный бюллетень органов местного самоуправления муниципального образования город Пермь.

3. Управлению по общим вопросам администрации города Перми обеспечить опубликование настоящего постановления в печатном средстве массовой информации «Официальный бюллетень органов местного самоуправления муниципального образования город Пермь».

4. Информационно-аналитическому управлению администрации города Перми обеспечить опубликование (обнародование) настоящего постановления на официальном сайте муниципального образования город Пермь в информационно-телекоммуникационной сети Интернет.

5. Контроль за исполнением настоящего постановления возложить на заместителя главы администрации города Перми Агеева В.Г.

Глава города Перми А.Н. Дёмкин

УТВЕРЖДЕНЫ
постановлением администрации
города Перми
от 07.10.2021 № 816

ИЗМЕНЕНИЯ
в муниципальную программу «Экономическое развитие города Перми»,
утвержденную постановлением администрации города Перми от 18 октября 2018 г. № 757

1. В разделе «Паспорт муниципальной программы» строки 9, 10 изложить в следующей редакции:

9	Объемы и источники финансирования программы (подпрограммы)	2019 год	2020 год	2021 год	2022 год	2023 год
	программа, всего (тыс. руб.), в том числе	27 320,239	37 132,637	36 350,903	23 895,900	23 895,900
	бюджет города Перми	27 320,239	37 132,637	36 350,903	23 895,900	23 895,900
	подпрограмма 1.1, всего (тыс. руб.), в том числе	645,510	634,670	997,500	997,500	997,500
	бюджет города Перми	645,510	634,670	997,500	997,500	997,500
	подпрограмма 1.2, всего (тыс. руб.), в том числе	7 042,500	16 221,419	12 386,696	8 498,600	8 498,600
	бюджет города Перми	7 042,500	16 221,419	12 386,696	8 498,600	8 498,600
	подпрограмма 1.3, всего (тыс. руб.), в том числе	19 632,229	20 276,548	22 966,707	14 399,800	14 399,800
	бюджет города Перми	19 632,229	20 276,548	22 966,707	14 399,800	14 399,800
10	Показатели конечного результата цели программы	2019 год план	2020 год план	2021 год план	2022 год план	2023 год план
	Доля отгруженной инновационной продукции в общем объеме отгруженной продукции промышленности, %	27,5	34,2	21,8	35,6	36,1
	Число СМСП в расчете на 10 тыс. чел. населения, ед.	605,8	606,6	600,6	604,5	608,3

2. В разделе «Система программных мероприятий подпрограммы 1.1 «Создание условий для модернизации и развития предприятий на территории города Перми» муниципальной программы «Экономическое развитие города Перми» строку 1.1.1.2.1.1 изложить в следующей редакции:

1.1.1.2.1.1	количество проведенных заседаний комиссии/подкомиссии	ед.	8	5	4	5	5	ДЭПП	бюджет города Перми	0,000	0,000	0,000	0,000	0,000

3. В разделе Система программных мероприятий подпрограммы 1.2 «Создание условий для развития малого и среднего предпринимательства» муниципальной программы «Экономическое развитие города Перми»:

3.1. строки 1.2.1.2.2.1, «Итого по мероприятию 1.2.1.2.2, в том числе по источникам финансирования», «Итого по основному мероприятию 1.2.1.2, в том числе по источникам финансирования» изложить в следующей редакции:

1.2.1.2.2.1	количество входных групп нежилого помещения, размещенных в границах территории достопримечательного места на территории города Перми, в соответствии с требованиями, установленными Государственной инспекцией по охране объектов культурного наследия Пермского края, в течение трех лет после подписания договора на предоставление субсидии	ед.	-	-	3	-	-	ДЭПП	бюджет города Перми	0,000	0,000	681,247	0,000	0,000
Итого по мероприятию 1.2.1.2.2, в том числе по источникам финансирования									бюджет города Перми	0,000	0,000	681,247	0,000	0,000
Итого по основному мероприятию 1.2.1.2, в том числе по источникам финансирования									бюджет города Перми	0,000	10 077,000	3 876,247	0,000	0,000

3.2. строки «Итого по задаче 1.2.1, в том числе по источникам финансирования», «Всего по подпрограмме 1.2, в том числе по источникам финансирования» изложить в следующей редакции:

Итого по задаче 1.2.1, в том числе по источникам финансирования	бюджет города Перми	7 042,500	16 221,419	12 386,696	8 498,600	8 498,600
Всего по подпрограмме 1.2, в том числе по источникам финансирования	бюджет города Перми	7 042,500	16 221,419	12 386,696	8 498,600	8 498,600

4. В разделе «Таблица показателей конечного результата муниципальной программы «Экономическое развитие города Перми» строку 1 изложить в следующей редакции:

1	Цель. Развитие диверсифицированной экономики, основанной на динамично развивающихся и инновационных секторах, формирование условий для развития экономики знаний и перехода городской экономики к VI технологическому укладу						
	Доля отгруженной инновационной продукции в общем объеме отгруженной продукции промышленности	%	27,5	21,0	21,8	35,6	36,1
	Число СМСП в расчете на 10 тыс. чел. населения	ед.	605,8	606,6	600,6	604,5	608,3

5. В приложении 1:

5.1. строку 1.1.1.2.1.1 изложить в следующей редакции:

1.1.1.2.1.1	Рассмотрение комиссией/подкомиссией фактов социальной напряженности и невыплаты заработной платы в городе Перми/ фактов выплаты заработной платы ниже прожиточного уровня, ниже среднего отраслевого уровня в городе Перми	ДЭПП	11.01.2021	31.12.2021	количество подготовленных протоколов комиссии/подкомиссии	ед.	4	бюджет города Перми	0,000

5.2. строку 1.1.5.1.1.4 изложить в следующей редакции:

1.1.5.1.1.4	Проведение мероприятий по обновлению инвестиционного портала города Перми	ДЭПП	11.01.2021	31.12.2021	количество заключенных муниципальных контрактов (договоров)	ед.	5	бюджет города Перми	109,700

6. В приложении 2:

6.1. строки 1.2.1.2.2.1, «Итого по мероприятию 1.2.1.2.2, в том числе по источникам финансирования», «Итого по основному мероприятию 1.2.1.2, в том числе по источникам финансирования» изложить в следующей редакции:

1.2.1.2.2.1	Прием заявок и их последующее рассмотрение	ДЭПП	11.01.2021	31.12.2021	количество одобренных заявок	ед.	3	бюджет города Перми	681,247
Итого по мероприятию 1.2.1.2.2, в том числе по источникам финансирования								бюджет города Перми	681,247
Итого по основному мероприятию 1.2.1.2, в том числе по источникам финансирования								бюджет города Перми	3 876, 247

6.2. строки «Итого по задаче 1.2.1, в том числе по источникам финансирования», «Всего по подпрограмме 1.2, в том числе по источникам финансирования» изложить в следующей редакции:

Итого по задаче 1.2.1, в том числе по источникам финансирования	бюджет города Перми	12 386,696
Всего по подпрограмме 1.2, в том числе по источникам финансирования	бюджет города Перми	12 386,696

АДМИНИСТРАЦИЯ ГОРОДА ПЕРМИ
ПОСТАНОВЛЕНИЕ

07.10.2021 № 817

О внесении изменений в постановление администрации города Перми от 25.04.2018 № 250 «Об утверждении Методики определения расчетных показателей, размера расчетного показателя по оснащению оборудованием, средствами обучения, мебелью, инвентарем вновь созданных мест для обучающихся по основным общеобразовательным программам начального общего, основного общего и среднего общего образования и примерного перечня оборудования, средств обучения, мебели, инвентаря, необходимого для определения размера расчетного показателя по оснащению оборудованием, средствами обучения, мебелью, инвентарем вновь созданных мест для обучающихся по основным общеобразовательным программам начального общего, основного общего и среднего общего образования в муниципальных образовательных организациях города Перми»

В соответствии с решением Пермской городской Думы от 24 апреля 2018 г. № 56 «Об установлении расходного обязательства в сфере образования», Уставом города Перми
администрация города Перми ПОСТАНОВЛЯЕТ:

1. Внести в постановление администрации города Перми от 25 апреля 2018 г. № 250 «Об утверждении Методики определения расчетных показателей, размера расчетного показателя по оснащению оборудованием, средствами обучения, мебелью, инвентарем вновь созданных мест для обучающихся по основным общеобразовательным программам начального общего, основного общего и среднего общего образования и примерного перечня оборудования, средств обучения, мебели, инвентаря, необходимого для определения размера расчетного показателя по оснащению оборудованием, средствами обучения, мебелью, инвентарем вновь созданных мест для обучающихся по основным общеобразовательным программам начального общего, основного общего и среднего общего образования в муниципальных образовательных организациях города Перми» (в ред. от 21.06.2018 № 409, от 25.12.2018 № 1055, от 31.10.2019 № 834, от 19.10.2020 № 1045) следующие изменения:

1.1. пункт 1.2^3 признать утратившим силу;

1.2. дополнить пунктом 1.2^4 следующего содержания:

«1.2^4. размер расчетного показателя по оснащению оборудованием, средствами обучения, мебелью, инвентарем вновь созданных мест для обучающихся по основным общеобразовательным программам начального общего, основного общего и среднего общего образования на 2022 год и плановый период 2023 и 2024 годов.»;

1.3. дополнить размером расчетного показателя по оснащению оборудованием, средствами обучения, мебелью, инвентарем вновь созданных мест для обучающихся по основным общеобразовательным программам начального общего, основного общего и среднего общего образования на 2022 год и плановый период 2023 и 2024 годов согласно приложению к настоящему постановлению.

2. Настоящее постановление вступает в силу с 01 января 2022 г.

3. Управлению по общим вопросам администрации города Перми обеспечить опубликование настоящего постановления в печатном средстве массовой информации «Официальный бюллетень органов местного самоуправления муниципального образования город Пермь».

4. Информационно-аналитическому управлению администрации города Перми обеспечить опубликование (обнародование) настоящего постановления на официальном сайте муниципального образования город Пермь в информационно-телекоммуникационной сети Интернет.

5. Контроль за исполнением настоящего постановления возложить на заместителя главы администрации города Перми Грибанова А.А.

Глава города Перми А.Н. Дёмкин

Приложение
к постановлению администрации
города Перми
от 07.10.2021 № 817

РАЗМЕР
расчетного показателя по оснащению оборудованием, средствами обучения, мебелью, инвентарем вновь созданных мест для обучающихся по основным общеобразовательным программам начального общего, основного общего и среднего общего образования на 2022 год и плановый период 2023 и 2024 годов

Направления затрат	Размер, руб.		
	2022 год	2023 год	2024 год
Размер расчетного показателя по оснащению оборудованием, средствами обучения, мебелью, инвентарем вновь созданных мест для обучающихся по основным общеобразовательным программам начального общего, основного общего и среднего общего образования	56 413,30	56 413,30	56 413,30
Размер расчетного показателя по оснащению оборудованием, средствами обучения, мебелью, инвентарем вновь созданных мест для обучающихся по основным общеобразовательным программам начального общего, основного общего и среднего общего образования без учета оснащения технологическим оборудованием пищевого блока	52 019,67	52 019,67	52 019,67

АДМИНИСТРАЦИЯ ГОРОДА ПЕРМИ
ПОСТАНОВЛЕНИЕ

07.10.2021 № 818

Об утверждении Порядка определения объема и условий предоставления муниципальному бюджетному учреждению «Архив города Перми», подведомственному администрации города Перми, субсидии на иные цели на повышение фонда оплаты труда

В соответствии со статьей 78.1 Бюджетного кодекса Российской Федерации, общими требованиями к нормативным правовым актам и муниципальным правовым актам, устанавливающим порядок определения объема и условий предоставления бюджетным и автономным учреждениям субсидий на иные цели, утвержденными постановлением Правительства Российской Федерации от 22 февраля 2020 г. № 203,
администрация города Перми ПОСТАНОВЛЯЕТ:

1. Утвердить прилагаемый Порядок определения объема и условий предоставления муниципальному бюджетному учреждению «Архив города Перми», подведомственному администрации города Перми, субсидии на иные цели на повышение фонда оплаты труда.

2. Настоящее постановление вступает в силу со дня официального опубликования в печатном средстве массовой информации «Официальный бюллетень органов местного самоуправления муниципального образования город Пермь» и распространяет свое действие на правоотношения, возникшие с 01 октября 2021 г.

3. Управлению по общим вопросам администрации города Перми обеспечить опубликование настоящего постановления в печатном средстве массовой информации «Официальный бюллетень органов местного самоуправления муниципального образования город Пермь».

4. Информационно-аналитическому управлению администрации города Перми обеспечить опубликование (обнародование) настоящего постановления на официальном сайте муниципального образования город Пермь в информационно-телекоммуникационной сети Интернет.

5. Контроль за исполнением настоящего постановления возложить на исполняющего обязанности руководителя аппарата администрации города Перми Полунину Г.С.

Глава города Перми А.Н. Дёмкин

УТВЕРЖДЕН
постановлением
администрации города Перми
от 07.10.2021 № 818

ПОРЯДОК
определения объема и условий предоставления муниципальному бюджетному учреждению «Архив города Перми», подведомственному администрации города Перми, субсидии на иные цели на повышение фонда оплаты труда

I. Общие положения о предоставлении субсидии на иные цели

1.1. Настоящий Порядок определяет объем и условия предоставления субсидии на иные цели на повышение фонда оплаты труда (далее – субсидия на иные цели) для муниципального бюджетного учреждения «Архив города Перми» (далее – Учреждение) в отношении которого администрация города Перми (далее – Администрация) осуществляет функции и полномочия учредителя (далее – Порядок).

1.2. Получателем субсидии является Учреждение.

1.3. Целью предоставления субсидии на иные цели является повышение фонда оплаты труда на 4,2 % с 01 октября 2021 г.

1.4. Предоставление субсидии на иные цели для Учреждения осуществляется за счет средств бюджета города Перми.

1.5. Субсидия на иные цели предоставляется Учреждению в пределах бюджетных ассигнований, утвержденных решением о бюджете города Перми на соответствующий финансовый год и плановый период.

II. Условия и порядок предоставления субсидии на иные цели

2.1. Для получения субсидии на иные цели на очередной финансовый год и плановый период Учреждение направляет в Администрацию в срок до 01 октября текущего года:

пояснительную записку, содержащую обоснование необходимости предоставления субсидии на иные цели, включая расчет-обоснование суммы субсидии (штатное расписание с увеличением окладов на 4,2 %).

2.2. Рассмотрение и проверка документов на полноту их представления в соответствии с пунктом 2.1 настоящего Порядка осуществляется Администрацией в течение 10 рабочих дней с даты их представления.

2.3. Основаниями для отказа в предоставлении субсидии являются:

несоответствие представленных Учреждением документов требованиям, определенным в соответствии с пунктом 2.1 настоящего Порядка, или непредставление (представление не в полном объеме) указанных документов;

недостоверность информации, содержащейся в документах.

2.4. Размер субсидии на иные цели определяется на основании расчета выплат в соответствии с Положением о системе оплаты труда работников Учреждения.

Размер субсидии на иные цели на очередной финансовый год и плановый период устанавливается в соответствии с приложением 1 к настоящему Порядку.

В случае внесения изменений в правовые акты города Перми, определяющие объем бюджетных ассигнований на иные цели, размер представляемой субсидии на иные цели может быть изменен.

2.5. Субсидии на иные цели предоставляются в соответствии с соглашением, заключенным между Администрацией и Учреждением по типовой форме, установленной распоряжением заместителя главы администрации города Перми-начальника департамента финансов администрации города Перми.

2.6. По состоянию на 01 число месяца, предшествующего месяцу, в котором планируется заключение соглашения о предоставлении субсидии на иные цели, Учреждение должно соответствовать требованиям:

по отсутствию неисполненной обязанности по уплате налогов, сборов, страховых взносов, пеней, штрафов, процентов, подлежащих уплате в соответствии с законодательством Российской Федерации о налогах и сборах;

по отсутствию просроченной задолженности по возврату в бюджет города Перми субсидии, бюджетных инвестиций, представленных в том числе в соответствии с иными правовыми актами, и иной просроченной задолженности перед бюджетом города Перми.

2.7. Субсидия на иные цели перечисляется Учреждению в 4 квартале 2021 года.

2.8. Средства, предоставляемые Учреждению в виде субсидии на иные цели, расходуются в соответствии с их целевым назначением и не могут быть направлены на другие цели.

2.9. Результатом предоставления субсидии на иные цели является повышение должностных окладов работников Учреждения с 01 октября 2021 г. на 4,2 %, закрепленное штатным расписанием Учреждения.

2.10. Субсидии на иные цели предоставляются путем перечисления Администрацией денежных средств на отдельный лицевой счет Учреждения, открытый в департаменте финансов администрации города Перми в установленном порядке.

2.11. Учреждение ведет бухгалтерский учет с применением аналитического кода счета бухгалтерского учета по субсидии на иные цели.

III. Требования к отчетности

3.1. Учреждение представляет в Администрацию следующую отчетность (далее – Отчеты):

отчет о достижении результата предоставления субсидии на иные цели по форме согласно приложению 2 к настоящему Порядку;

отчет об осуществлении расходов, источником финансового обеспечения которых является субсидия на иные цели, по форме согласно приложению 3 к настоящему Порядку.

3.2. Отчеты предоставляются Учреждением не позднее 15 января года, следующего за отчетным.

3.3. Контроль за своевременностью представления Отчетов и достоверностью отчетных данных возлагается на Учреждение.

3.4. Администрация имеет право устанавливать в соглашении дополнительные формы отчетности и сроки ее предоставления Учреждением.

IV. Порядок осуществления контроля за соблюдением целей, условий и порядка предоставления субсидии на иные цели и ответственность за их несоблюдение

4.1. Остатки субсидии на иные цели по состоянию на 01 января очередного финансового года, не использованные Учреждением в текущем финансовом году, подлежат перечислению в доход бюджета города Перми не позднее первых 4 рабочих дней очередного финансового года.

Остатки субсидии на иные цели, перечисленные Учреждением в доход бюджета города Перми, возвращаются Учреждению в очередном финансовом году при наличии потребности в направлении субсидии на иные цели на те же цели в соответствии с решением Администрации, оформленным распоряжением Администрации.

Решение о возврате остатков субсидий на иные цели принимается Администрацией по итогам рассмотрения запроса Учреждения, представленного в Администрацию до 01 февраля текущего года и отражающего причины образования неиспользованных остатков и необходимости их использования в текущем финансовом году, с приложением документов (копий документов), подтверждающих наличие и объем неисполненных обязательств, принятых до начала текущего финансового года либо подлежащих принятию в текущем финансовом году.

Администрация принимает решение о возврате остатков субсидии на иные цели в течение 20 рабочих дней с даты поступления информации, указанной в абзаце третьем настоящего пункта.

В случае если Учреждением не обоснована потребность в направлении остатков субсидии на иные цели, они считаются неподтвержденными и не подлежат возврату Учреждению.

В случае если неиспользованные остатки субсидии на иные цели не перечислены Учреждением в доход бюджета города Перми в сроки, установленные абзацем первым настоящего пункта, то они подлежат взысканию в установленном порядке.

4.2. В случае если Учреждением не достигнут результат предоставления субсидии на иные цели, установленный в соответствии с пунктом 2.9 настоящего Порядка, Учреждение возвращает субсидию на иные цели в объеме, соответствующем недостигнутому результату предоставления субсидии на иные цели, не позднее первых 4 рабочих дней очередного финансового года.

4.3. Администрация и уполномоченный орган муниципального финансового контроля осуществляют обязательную проверку соблюдения целей и условий предоставления Учреждениям субсидий на иные цели.

В случае выявления нарушений Учреждением целей и условий предоставления субсидий на иные цели, выявленных по фактам проверок, проведенных Администрацией и органом муниципального финансового контроля, денежные средства подлежат возврату в бюджет города Перми в сроки, установленные указанными органами по результатам контрольного мероприятия.

4.4. При установлении Администрацией, а также иными органами, осуществляющими внутренний муниципальный финансовый контроль, нецелевого использования Учреждением предоставленной субсидии на иные цели, использования субсидии на иные цели с нарушением бюджетного законодательства Российской Федерации и иных нормативных правовых актов, регулирующих бюджетные правоотношения, данные средства подлежат возврату в бюджет города Перми в сроки, установленные указанными органами по результатам контрольного мероприятия.

В случае невыполнения Учреждением требования о возврате субсидии на иные цели Администрация обеспечивает взыскание субсидии в судебном порядке в соответствии с действующим законодательством.

4.5. Учреждение несет ответственность за целевое использование средств субсидии на иные цели, соблюдение условий ее предоставления, установленных настоящим Порядком и соглашением, в соответствии с действующим законодательством.

4.6. В случае поступления средств от возврата ранее произведенных Учреждением выплат, источником финансового обеспечения которых является субсидия на иные цели, для достижения целей, установленных при предоставле-

нии субсидии на иные цели, Администрация в течение 30 рабочих дней с даты их поступления в Учреждение принимает решение путем издания распоряжения об использовании в текущем финансовом году указанных средств.

Решение Администрации об использовании в текущем финансовом году указанных средств принимается при наличии потребности Учреждения по итогам рассмотрения запроса, представленного Учреждением в Администрацию в течение 20 рабочих дней с даты поступления средств в Учреждение и отражающего необходимость их использования в текущем финансовом году, с приложением документов (копий документов), подтверждающих наличие и объем неисполненных обязательств, принятых до начала текущего финансового года либо под-лежащих принятию в текущем финансовом году.

Приложение 1
к Порядку определения объема и условий
предоставления муниципальному бюджетному
учреждению «Архив
города Перми», подведомственному администрации
города Перми, субсидии
на иные цели на повышение
фонда оплаты труда

РАЗМЕР
субсидии на иные цели на повышение фонда оплаты труда
муниципальному бюджетному учреждению «Архив города Перми» на 2021 год

№	Цель предоставления субсидии на иные цели	Получатель субсидии	Наименование расходов	Расчетные показатели, тыс. руб.
				2021 год
1	2	3	4	5
1	Повышение фонда оплаты труда	Муниципальное бюджетное учреждение «Архив города Перми»	Оплата труда, начисления на выплаты по оплате труда работников Учреждения	128,900
Итого				128,900

Приложение 2
к Порядку определения объема и условий
предоставления муниципальному бюджетному
учреждению «Архив
города Перми», подведомственному администрации
города Перми, субсидии
на иные цели на повышение
фонда оплаты труда

ОТЧЕТ
о достижении результата предоставления субсидии на иные цели

_____
(наименование учреждения)

по состоянию на _____ 20____ г.

№	Результат предоставления субсидии на иные цели	Единица измерения	Значение результата		Отклонение	Причина отклонения
			плановое	фактическое		
1	2	3	4	5	6 = 5 / 4	7
1	Повышение должностных окладов работников МБУ «Архив города Перми»	%	4,2			

Руководитель муниципального
бюджетного (автономного) учреждения _____ _____ «___» _____ 20___ г.
(подпись) (фамилия, имя, отчество)

М.П.

Исполнитель _____
(должность, фамилия, имя, отчество, контактный телефон)

Приложение 3
к Порядку определения объема и условий
предоставления муниципальному бюджетному
учреждению «Архив
города Перми», подведомственному администрации
города Перми, субсидии
на иные цели на повышение
фонда оплаты труда

ОТЧЕТ
об осуществлении расходов, источником финансового обеспечения которых является субсидия на иные цели

_____
(наименование)
по состоянию на _____ 20_____ года

(тыс. руб.)

Вид субсидии	Утвержденный объем финансирования	Поступило средств			Произведено расходов (кассовые расходы)			Остаток неиспользованных средств на отчетную дату		
		всего	в том числе		всего	в том числе		всего	в том числе	
			за счет средств бюджета города Перми	за счет межбюджетных трансфертов		за счет средств бюджета города Перми	за счет межбюджетных трансфертов		за счет средств бюджета города Перми	за счет межбюджетных трансфертов
1	2	3	4	5	6	7	8	9	10	11
	Всего									

Руководитель муниципального
бюджетного (автономного) учреждения _____ _____ «___» _____ 20___ г.
(подпись) (фамилия, имя, отчество)

М.П.

Исполнитель _____
(должность, фамилия, имя, отчество, контактный телефон)

АДМИНИСТРАЦИЯ ГОРОДА ПЕРМИ
ПОСТАНОВЛЕНИЕ

07.10.2021 № 819

Об утверждении размера нормативных затрат на оказание муниципальной услуги по реализации дополнительных общеразвивающих программ и нормативных затрат на содержание муниципального имущества, уплату налогов на 2022 год и плановый период 2023 и 2024 годов, значений натуральных норм, используемых при определении базовых нормативов затрат на оказание муниципальной услуги по реализации дополнительных общеразвивающих программ, отраслевых корректирующих коэффициентов к базовому нормативу затрат на оказание муниципальной услуги по реализации дополнительных общеразвивающих программ

В соответствии с Федеральными законами от 06 октября 2003 г. № 131-ФЗ «Об общих принципах организации местного самоуправления в Российской Федерации», от 29 декабря 2012 г. № 273-ФЗ «Об образовании в Российской Федерации», Уставом города Перми, постановлениями администрации города Перми от 30 ноября 2007 г. № 502 «О Порядке формирования, размещения, финансового обеспечения и контроля выполнения муниципального задания на оказание муниципальных услуг (выполнение работ)», от 08 сентября 2016 № 665 «Об утверждении Методики расчета нормативных затрат на оказание муниципальной услуги по реализации дополнительных общеразвивающих программ и нормативных затрат на содержание муниципального имущества, уплату налогов»
администрация города Перми ПОСТАНОВЛЯЕТ:

1. Утвердить прилагаемые:

1.1. размер нормативных затрат на оказание муниципальной услуги по реализации дополнительных общеразвивающих программ на 2022 год и плановый период 2023 и 2024 годов;

1.2. отраслевые корректирующие коэффициенты к базовому нормативу затрат на оказание муниципальной услуги по реализации дополнительных общеразвивающих программ;

1.3. размер нормативных затрат на содержание муниципального имущества, уплату налогов на 2022 год и плановый период 2023 и 2024 годов;

1.4. значения натуральных норм, используемых при определении базовых нормативов затрат на оказание муниципальной услуги по реализации дополнительных общеразвивающих программ.

2. Признать утратившими силу постановления администрации города Перми:

от 07 сентября 2020 г. № 796 «Об утверждении размера нормативных затрат на оказание муниципальной услуги по реализации дополнительных общеразвивающих программ и нормативных затрат на содержание муниципального имущества, уплату налогов на 2021 год и плановый период 2022 и 2023 годов, значений натуральных норм, используемых при определении базовых нормативов затрат на оказание муниципальной услуги по реализации дополнительных общеразвивающих программ, отраслевых корректирующих коэффициентов к базовому нормативу затрат на оказание муниципальной услуги по реализации дополнительных общеразвивающих программ»;

от 17 мая 2021 г. № 353 «О внесении изменений в размер нормативных затрат на оказание муниципальной услуги по реализации дополнительных общеразвивающих программ на 2021 год и плановый период 2022 и 2023 годов и в размер нормативных затрат на содержание муниципального имущества, уплату налогов на 2021 год и плановый период 2022 и 2023 годов, утвержденные постановлением администрации города Перми от 07.09.2020 № 796 «Об утверждении размера нормативных затрат на оказание муниципальной услуги по реализации дополнительных общеразвивающих программ и нормативных затрат на содержание муниципального имущества, уплату налогов на 2021 год и плановый период 2022 и 2023 годов, значений натуральных норм, используемых при определении базовых нормативов затрат на оказание муниципальной услуги по реализации дополнительных общеразвивающих программ, отраслевых корректирующих коэффициентов к базовому нормативу затрат на оказание муниципальной услуги по реализации дополнительных общеразвивающих программ».

3. Настоящее постановление вступает в силу с 01 января 2022 г.

4. Управлению по общим вопросам администрации города Перми обеспечить опубликование настоящего постановления в печатном средстве массовой информации «Официальный бюллетень органов местного самоуправления муниципального образования город Пермь».

5. Информационно-аналитическому управлению администрации города Перми обеспечить опубликование (обнародование) настоящего постановления на официальном сайте муниципального образования город Пермь в информационно-телекоммуникационной сети Интернет.

6. Контроль за исполнением настоящего постановления возложить на заместителя главы администрации города Перми Грибанова А.А.

Глава города Перми А.Н. Дёмкин

УТВЕРЖДЕН
постановлением администрации
города Перми
от 07.10.2021 № 819

РАЗМЕР
нормативных затрат на оказание муниципальной услуги
по реализации дополнительных общеразвивающих программ
на 2022 год и плановый период 2023 и 2024 годов

1. Физкультурно-спортивная направленность

Направления затрат	Размер, руб.
1	2
2022 год	
1. Базовый норматив затрат на оказание муниципальной услуги, в том числе:	32,25
базовый норматив затрат, непосредственно связанных с оказанием муниципальной услуги, в том числе:	18,12
затраты на оплату труда работников, непосредственно связанных с оказанием муниципальной услуги, и начисления на выплаты по оплате труда работников, непосредственно связанных с оказанием муниципальной услуги, включая страховые взносы в Пенсионный фонд Российской Федерации, Фонд социального страхования Российской Федерации и Федеральный фонд обязательного медицинского страхования, страховые взносы на обязательное социальное страхование от несчастных случаев на производстве и профессиональных заболеваний, в соответствии с трудовым законодательством Российской Федерации и иными нормативными правовыми актами, содержащими нормы трудового права	17,55
иные затраты, непосредственно связанные с оказанием муниципальной услуги, в том числе:	0,57
затраты на оплату коммунальных услуг	0,46
затраты на содержание объектов недвижимого имущества	0,07
затраты на содержание объектов особо ценного движимого имущества	0,04
базовый норматив затрат на общехозяйственные нужды на оказание муниципальной услуги, в том числе:	14,13
затраты на оплату труда работников, которые не принимают непосредственного участия в оказании муниципальной услуги, и начисления на выплаты по оплате труда работников, которые не принимают непосредственного участия в оказании муниципальной услуги	7,92
затраты на коммунальные услуги	1,03
затраты на содержание объектов недвижимого имущества	0,34
затраты на содержание объектов особо ценного движимого имущества	0,19
затраты на приобретение услуг связи	0,14
затраты на прочие общехозяйственные нужды	4,51
2. Нормативные затраты на оказание муниципальной услуги с учетом отраслевых корректирующих коэффициентов, учитывающих вид учреждения	
дворец	37,09
центр (с наполняемостью учреждения до 3000 детей)	33,86
центр (с наполняемостью учреждения от 3000 до 5000 детей)	35,48
центр (с наполняемостью учреждения свыше 5000 детей)	37,09

1	2
3. Нормативные затраты на оказание муниципальной услуги с учетом отраслевых корректирующих коэффициентов, учитывающих вид учреждения при наличии в учреждении музея	
центр (с наполняемостью учреждения до 3000 детей)	43,54
центр (с наполняемостью учреждения от 3000 до 5000 детей)	41,93
4. Нормативные затраты на оказание муниципальной услуги с учетом отраслевых корректирующих коэффициентов, учитывающих вид учреждения при наличии в учреждении спорткомплекса	
центр (с наполняемостью учреждения до 3000 детей)	64,50
5. Нормативные затраты на оказание муниципальной услуги с учетом отраслевых корректирующих коэффициентов, отражающих особенности реализации образовательной программы (оказания муниципальной услуги) в зависимости от места обучения – муниципальные общеобразовательные учреждения города Перми	
кадетская школа	72,24
общеобразовательное учреждение	84,50
2023 год	
1. Базовый норматив затрат на оказание муниципальной услуги, в том числе:	32,25
базовый норматив затрат, непосредственно связанных с оказанием муниципальной услуги, в том числе:	18,12
затраты на оплату труда работников, непосредственно связанных с оказанием муниципальной услуги, и начисления на выплаты по оплате труда работников, непосредственно связанных с оказанием муниципальной услуги, включая страховые взносы в Пенсионный фонд Российской Федерации, Фонд социального страхования Российской Федерации и Федеральный фонд обязательного медицинского страхования, страховые взносы на обязательное социальное страхование от несчастных случаев на производстве и профессиональных заболеваний, в соответствии с трудовым законодательством Российской Федерации и иными нормативными правовыми актами, содержащими нормы трудового права	17,55
иные затраты, непосредственно связанные с оказанием муниципальной услуги, в том числе:	0,57
затраты на оплату коммунальных услуг	0,46
затраты на содержание объектов недвижимого имущества	0,07
затраты на содержание объектов особо ценного движимого имущества	0,04
базовый норматив затрат на общехозяйственные нужды на оказание муниципальной услуги, в том числе:	14,13
затраты на оплату труда работников, которые не принимают непосредственного участия в оказании муниципальной услуги, и начисления на выплаты по оплате труда работников, которые не принимают непосредственного участия в оказании муниципальной услуги	7,92
затраты на коммунальные услуги	1,03
затраты на содержание объектов недвижимого имущества	0,34
затраты на содержание объектов особо ценного движимого имущества	0,19
затраты на приобретение услуг связи	0,14
затраты на прочие общехозяйственные нужды	4,51
2. Нормативные затраты на оказание муниципальной услуги с учетом отраслевых корректирующих коэффициентов, учитывающих вид учреждения	
дворец	37,09
центр (с наполняемостью учреждения до 3000 детей)	33,86
центр (с наполняемостью учреждения от 3000 до 5000 детей)	35,48
центр (с наполняемостью учреждения свыше 5000 детей)	37,09
3. Нормативные затраты на оказание муниципальной услуги с учетом отраслевых корректирующих коэффициентов, учитывающих вид учреждения при наличии в учреждении музея	
центр (с наполняемостью учреждения до 3000 детей)	43,54
центр (с наполняемостью учреждения от 3000 до 5000 детей)	41,93

1	2
4. Нормативные затраты на оказание муниципальной услуги с учетом отраслевых корректирующих коэффициентов, учитывающих вид учреждения при наличии в учреждении спорткомплекса	
центр (с наполняемостью учреждения до 3000 детей)	64,50
5. Нормативные затраты на оказание муниципальной услуги с учетом отраслевых корректирующих коэффициентов, отражающих особенности реализации образовательной программы (оказания муниципальной услуги) в зависимости от места обучения – муниципальные общеобразовательные учреждения города Перми	
кадетская школа	72,24
общеобразовательное учреждение	84,50
2024 год	
1. Базовый норматив затрат на оказание муниципальной услуги, в том числе:	32,25
базовый норматив затрат, непосредственно связанных с оказанием муниципальной услуги, в том числе:	18,12
затраты на оплату труда работников, непосредственно связанных с оказанием муниципальной услуги, и начисления на выплаты по оплате труда работников, непосредственно связанных с оказанием муниципальной услуги, включая страховые взносы в Пенсионный фонд Российской Федерации, Фонд социального страхования Российской Федерации и Федеральный фонд обязательного медицинского страхования, страховые взносы на обязательное социальное страхование от несчастных случаев на производстве и профессиональных заболеваний, в соответствии с трудовым законодательством Российской Федерации и иными нормативными правовыми актами, содержащими нормы трудового права	17,55
иные затраты, непосредственно связанные с оказанием муниципальной услуги, в том числе:	0,57
затраты на оплату коммунальных услуг	0,46
затраты на содержание объектов недвижимого имущества	0,07
затраты на содержание объектов особо ценного движимого имущества	0,04
базовый норматив затрат на общехозяйственные нужды на оказание муниципальной услуги, в том числе:	14,13
затраты на оплату труда работников, которые не принимают непосредственного участия в оказании муниципальной услуги, и начисления на выплаты по оплате труда работников, которые не принимают непосредственного участия в оказании муниципальной услуги	7,92
затраты на коммунальные услуги	1,03
затраты на содержание объектов недвижимого имущества	0,34
затраты на содержание объектов особо ценного движимого имущества	0,19
затраты на приобретение услуг связи	0,14
затраты на прочие общехозяйственные нужды	4,51
2. Нормативные затраты на оказание муниципальной услуги с учетом отраслевых корректирующих коэффициентов, учитывающих вид учреждения	
дворец	37,09
центр (с наполняемостью учреждения до 3000 детей)	33,86
центр (с наполняемостью учреждения от 3000 до 5000 детей)	35,48
центр (с наполняемостью учреждения свыше 5000 детей)	37,09
3. Нормативные затраты на оказание муниципальной услуги с учетом отраслевых корректирующих коэффициентов, учитывающих вид учреждения при наличии в учреждении музея	
центр (с наполняемостью учреждения до 3000 детей)	43,54
центр (с наполняемостью учреждения от 3000 до 5000 детей)	41,93
4. Нормативные затраты на оказание муниципальной услуги с учетом отраслевых корректирующих коэффициентов, учитывающих вид учреждения при наличии в учреждении спорткомплекса	
центр (с наполняемостью учреждения до 3000 детей)	64,50

1	2
5. Нормативные затраты на оказание муниципальной услуги с учетом отраслевых корректирующих коэффициентов, отражающих особенности реализации образовательной программы (оказания муниципальной услуги) в зависимости от места обучения – муниципальные общеобразовательные учреждения города Перми	
кадетская школа	72,24
общеобразовательное учреждение	84,50

2. Социально-педагогическая направленность

Направления затрат	Размер, руб.
1	2
2022 год	
1. Базовый норматив затрат на оказание муниципальной услуги, в том числе:	35,13
базовый норматив затрат, непосредственно связанных с оказанием муниципальной услуги, в том числе:	22,78
затраты на оплату труда работников, непосредственно связанных с оказанием муниципальной услуги, и начисления на выплаты по оплате труда работников, непосредственно связанных с оказанием муниципальной услуги, включая страховые взносы в Пенсионный фонд Российской Федерации, Фонд социального страхования Российской Федерации и Федеральный фонд обязательного медицинского страхования, страховые взносы на обязательное социальное страхование от несчастных случаев на производстве и профессиональных заболеваний, в соответствии с трудовым законодательством Российской Федерации и иными нормативными правовыми актами, содержащими нормы трудового права	17,55
затраты на приобретение материальных запасов, используемых в процессе оказания муниципальной услуги	4,66
иные затраты, непосредственно связанные с оказанием муниципальной услуги, в том числе:	0,57
затраты на оплату коммунальных услуг	0,46
затраты на содержание объектов недвижимого имущества	0,07
затраты на содержание объектов особо ценного движимого имущества	0,04
базовый норматив затрат на общехозяйственные нужды на оказание муниципальной услуги, в том числе:	12,35
затраты на оплату труда работников, которые не принимают непосредственного участия в оказании муниципальной услуги, и начисления на выплаты по оплате труда работников, которые не принимают непосредственного участия в оказании муниципальной услуги	7,92
затраты на коммунальные услуги	1,03
затраты на содержание объектов недвижимого имущества	0,34
затраты на содержание объектов особо ценного движимого имущества	0,19
затраты на приобретение услуг связи	0,14
затраты на прочие общехозяйственные нужды	2,73
2. Нормативные затраты на оказание муниципальной услуги с учетом отраслевых корректирующих коэффициентов, учитывающих вид учреждения	
дворец	40,40
центр (с наполняемостью учреждения до 3000 детей)	36,89
центр (с наполняемостью учреждения от 3000 до 5000 детей)	38,64
центр (с наполняемостью учреждения свыше 5000 детей)	40,40
3. Нормативные затраты на оказание муниципальной услуги с учетом отраслевых корректирующих коэффициентов, учитывающих вид учреждения при наличии в учреждении музея	
центр (с наполняемостью учреждения до 3000 детей)	47,43
центр (с наполняемостью учреждения от 3000 до 5000 детей)	45,67
4. Нормативные затраты на оказание муниципальной услуги с учетом отраслевых корректирующих коэффициентов, учитывающих вид учреждения при наличии в учреждении спорткомплекса	

1	2
центр (с наполняемостью учреждения до 3000 детей)	70,26
2023 год	
1. Базовый норматив затрат на оказание муниципальной услуги, в том числе:	35,13
базовый норматив затрат, непосредственно связанных с оказанием муниципальной услуги, в том числе:	22,78
затраты на оплату труда работников, непосредственно связанных с оказанием муниципальной услуги, и начисления на выплаты по оплате труда работников, непосредственно связанных с оказанием муниципальной услуги, включая страховые взносы в Пенсионный фонд Российской Федерации, Фонд социального страхования Российской Федерации и Федеральный фонд обязательного медицинского страхования, страховые взносы на обязательное социальное страхование от несчастных случаев на производстве и профессиональных заболеваний, в соответствии с трудовым законодательством Российской Федерации и иными нормативными правовыми актами, содержащими нормы трудового права	17,55
затраты на приобретение материальных запасов, используемых в процессе оказания муниципальной услуги	4,66
иные затраты, непосредственно связанные с оказанием муниципальной услуги, в том числе:	0,57
затраты на оплату коммунальных услуг	0,46
затраты на содержание объектов недвижимого имущества	0,07
затраты на содержание объектов особо ценного движимого имущества	0,04
базовый норматив затрат на общехозяйственные нужды на оказание муниципальной услуги, в том числе:	12,35
затраты на оплату труда работников, которые не принимают непосредственного участия в оказании муниципальной услуги, и начисления на выплаты по оплате труда работников, которые не принимают непосредственного участия в оказании муниципальной услуги	7,92
затраты на коммунальные услуги	1,03
затраты на содержание объектов недвижимого имущества	0,34
затраты на содержание объектов особо ценного движимого имущества	0,19
затраты на приобретение услуг связи	0,14
затраты на прочие общехозяйственные нужды	2,73
2. Нормативные затраты на оказание муниципальной услуги с учетом отраслевых корректирующих коэффициентов, учитывающих вид учреждения	
дворец	40,40
центр (с наполняемостью учреждения до 3000 детей)	36,89
центр (с наполняемостью учреждения от 3000 до 5000 детей)	38,64
центр (с наполняемостью учреждения свыше 5000 детей)	40,40
3. Нормативные затраты на оказание муниципальной услуги с учетом отраслевых корректирующих коэффициентов, учитывающих вид учреждения при наличии в учреждении музея	
центр (с наполняемостью учреждения до 3000 детей)	47,43
центр (с наполняемостью учреждения от 3000 до 5000 детей)	45,67
4. Нормативные затраты на оказание муниципальной услуги с учетом отраслевых корректирующих коэффициентов, учитывающих вид учреждения при наличии в учреждении спорткомплекса	
центр (с наполняемостью учреждения до 3000 детей)	70,26
2024 год	
1. Базовый норматив затрат на оказание муниципальной услуги, в том числе:	35,13
базовый норматив затрат, непосредственно связанных с оказанием муниципальной услуги, в том числе:	22,78

1	2
затраты на оплату труда работников, непосредственно связанных с оказанием муниципальной услуги, и начисления на выплаты по оплате труда работников, непосредственно связанных с оказанием муниципальной услуги, включая страховые взносы в Пенсионный фонд Российской Федерации, Фонд социального страхования Российской Федерации и Федеральный фонд обязательного медицинского страхования, страховые взносы на обязательное социальное страхование от несчастных случаев на производстве и профессиональных заболеваний, в соответствии с трудовым законодательством Российской Федерации и иными нормативными правовыми актами, содержащими нормы трудового права	17,55
затраты на приобретение материальных запасов, используемых в процессе оказания муниципальной услуги	4,66
иные затраты, непосредственно связанные с оказанием муниципальной услуги, в том числе:	0,57
затраты на оплату коммунальных услуг	0,46
затраты на содержание объектов недвижимого имущества	0,07
затраты на содержание объектов особо ценного движимого имущества	0,04
базовый норматив затрат на общехозяйственные нужды на оказание муниципальной услуги, в том числе:	12,35
затраты на оплату труда работников, которые не принимают непосредственного участия в оказании муниципальной услуги, и начисления на выплаты по оплате труда работников, которые не принимают непосредственного участия в оказании муниципальной услуги	7,92
затраты на коммунальные услуги	1,03
затраты на содержание объектов недвижимого имущества	0,34
затраты на содержание объектов особо ценного движимого имущества	0,19
затраты на приобретение услуг связи	0,14
затраты на прочие общехозяйственные нужды	2,73
2. Нормативные затраты на оказание муниципальной услуги с учетом отраслевых корректирующих коэффициентов, учитывающих вид учреждения	
дворец	40,40
центр (с наполняемостью учреждения до 3000 детей)	36,89
центр (с наполняемостью учреждения от 3000 до 5000 детей)	38,64
центр (с наполняемостью учреждения свыше 5000 детей)	40,40
3. Нормативные затраты на оказание муниципальной услуги с учетом отраслевых корректирующих коэффициентов, учитывающих вид учреждения при наличии в учреждении музея	
центр (с наполняемостью учреждения до 3000 детей)	47,43
центр (с наполняемостью учреждения от 3000 до 5000 детей)	45,67
4. Нормативные затраты на оказание муниципальной услуги с учетом отраслевых корректирующих коэффициентов, учитывающих вид учреждения при наличии в учреждении спорткомплекса	
центр (с наполняемостью учреждения до 3000 детей)	70,26

3. Туристско-краеведческая направленность

Направления затрат	Размер, руб.
1	2
2022 год	
1. Базовый норматив затрат на оказание муниципальной услуги, в том числе:	38,74
базовый норматив затрат, непосредственно связанных с оказанием муниципальной услуги, в том числе:	18,12
затраты на оплату труда работников, непосредственно связанных с оказанием муниципальной услуги, и начисления на выплаты по оплате труда работников, непосредственно связанных с оказанием муниципальной услуги, включая страховые взносы в Пенсионный фонд Российской Федерации, Фонд социального страхования Российской Федерации и Федеральный фонд обязательного медицинского страхования, страховые взносы на обязательное социальное страхование от несчастных случаев на производстве и профессиональных заболеваний, в соответствии с трудовым законодательством Российской Федерации и иными нормативными правовыми актами, содержащими нормы трудового права	17,55

1	2
иные затраты, непосредственно связанные с оказанием муниципальной услуги, в том числе:	0,57
затраты на оплату коммунальных услуг	0,46
затраты на содержание объектов недвижимого имущества	0,07
затраты на содержание объектов особо ценного движимого имущества	0,04
базовый норматив затрат на общехозяйственные нужды на оказание муниципальной услуги, в том числе:	20,62
затраты на оплату труда работников, которые не принимают непосредственного участия в оказании муниципальной услуги, и начисления на выплаты по оплате труда работников, которые не принимают непосредственного участия в оказании муниципальной услуги	7,92
затраты на коммунальные услуги	1,03
затраты на содержание объектов недвижимого имущества	0,34
затраты на содержание объектов особо ценного движимого имущества	0,19
затраты на приобретение услуг связи	0,14
затраты на прочие общехозяйственные нужды	11,00
2. Нормативные затраты на оказание муниципальной услуги с учетом отраслевых корректирующих коэффициентов, учитывающих вид учреждения	
дворец	44,55
центр (с наполняемостью учреждения от 3000 до 5000 детей)	42,61
центр (с наполняемостью учреждения свыше 5000 детей)	44,55
3. Нормативные затраты на оказание муниципальной услуги с учетом отраслевых корректирующих коэффициентов, учитывающих вид учреждения при наличии в учреждении музея	
центр (с наполняемостью учреждения до 3000 детей)	52,30
центр (с наполняемостью учреждения от 3000 до 5000 детей)	50,36
4. Нормативные затраты на оказание муниципальной услуги с учетом отраслевых корректирующих коэффициентов, учитывающих вид учреждения при наличии в учреждении спорткомплекса	
центр (с наполняемостью учреждения до 3000 детей)	77,48
2023 год	
1. Базовый норматив затрат на оказание муниципальной услуги, в том числе:	38,74
базовый норматив затрат, непосредственно связанных с оказанием муниципальной услуги, в том числе:	18,12
затраты на оплату труда работников, непосредственно связанных с оказанием муниципальной услуги, и начисления на выплаты по оплате труда работников, непосредственно связанных с оказанием муниципальной услуги, включая страховые взносы в Пенсионный фонд Российской Федерации, Фонд социального страхования Российской Федерации и Федеральный фонд обязательного медицинского страхования, страховые взносы на обязательное социальное страхование от несчастных случаев на производстве и профессиональных заболеваний, в соответствии с трудовым законодательством Российской Федерации и иными нормативными правовыми актами, содержащими нормы трудового права	17,55
иные затраты, непосредственно связанные с оказанием муниципальной услуги, в том числе:	0,57
затраты на оплату коммунальных услуг	0,46
затраты на содержание объектов недвижимого имущества	0,07
затраты на содержание объектов особо ценного движимого имущества	0,04
базовый норматив затрат на общехозяйственные нужды на оказание муниципальной услуги, в том числе:	20,62
затраты на оплату труда работников, которые не принимают непосредственного участия в оказании муниципальной услуги, и начисления на выплаты по оплате труда работников, которые не принимают непосредственного участия в оказании муниципальной услуги	7,92
затраты на коммунальные услуги	1,03
затраты на содержание объектов недвижимого имущества	0,34
затраты на содержание объектов особо ценного движимого имущества	0,19

1	2
затраты на приобретение услуг связи	0,14
затраты на прочие общехозяйственные нужды	11,00
2. Нормативные затраты на оказание муниципальной услуги с учетом отраслевых корректирующих коэффициентов, учитывающих вид учреждения	
дворец	44,55
центр (с наполняемостью учреждения от 3000 до 5000 детей)	42,61
центр (с наполняемостью учреждения свыше 5000 детей)	44,55
3. Нормативные затраты на оказание муниципальной услуги с учетом отраслевых корректирующих коэффициентов, учитывающих вид учреждения при наличии в учреждении музея	
центр (с наполняемостью учреждения до 3000 детей)	52,30
центр (с наполняемостью учреждения от 3000 до 5000 детей)	50,36
4. Нормативные затраты на оказание муниципальной услуги с учетом отраслевых корректирующих коэффициентов, учитывающих вид учреждения при наличии в учреждении спорткомплекса	
центр (с наполняемостью учреждения до 3000 детей)	77,48
2024 год	
1. Базовый норматив затрат на оказание муниципальной услуги, в том числе:	38,74
базовый норматив затрат, непосредственно связанных с оказанием муниципальной услуги, в том числе:	18,12
затраты на оплату труда работников, непосредственно связанных с оказанием муниципальной услуги, и начисления на выплаты по оплате труда работников, непосредственно связанных с оказанием муниципальной услуги, включая страховые взносы в Пенсионный фонд Российской Федерации, Фонд социального страхования Российской Федерации и Федеральный фонд обязательного медицинского страхования, страховые взносы на обязательное социальное страхование от несчастных случаев на производстве и профессиональных заболеваний, в соответствии с трудовым законодательством Российской Федерации и иными нормативными правовыми актами, содержащими нормы трудового права	17,55
иные затраты, непосредственно связанные с оказанием муниципальной услуги, в том числе:	0,57
затраты на оплату коммунальных услуг	0,46
затраты на содержание объектов недвижимого имущества	0,07
затраты на содержание объектов особо ценного движимого имущества	0,04
базовый норматив затрат на общехозяйственные нужды на оказание муниципальной услуги, в том числе:	20,62
затраты на оплату труда работников, которые не принимают непосредственного участия в оказании муниципальной услуги, и начисления на выплаты по оплате труда работников, которые не принимают непосредственного участия в оказании муниципальной услуги	7,92
затраты на коммунальные услуги	1,03
затраты на содержание объектов недвижимого имущества	0,34
затраты на содержание объектов особо ценного движимого имущества	0,19
затраты на приобретение услуг связи	0,14
затраты на прочие общехозяйственные нужды	11,00
2. Нормативные затраты на оказание муниципальной услуги с учетом отраслевых корректирующих коэффициентов, учитывающих вид учреждения	
дворец	44,55
центр (с наполняемостью учреждения от 3000 до 5000 детей)	42,61
центр (с наполняемостью учреждения свыше 5000 детей)	44,55
3. Нормативные затраты на оказание муниципальной услуги с учетом отраслевых корректирующих коэффициентов, учитывающих вид учреждения при наличии в учреждении музея	
центр (с наполняемостью учреждения до 3000 детей)	52,30
центр (с наполняемостью учреждения от 3000 до 5000 детей)	50,36

1	2
4. Нормативные затраты на оказание муниципальной услуги с учетом отраслевых корректирующих коэффициентов, учитывающих вид учреждения при наличии в учреждении спорткомплекса	
центр (с наполняемостью учреждения до 3000 детей)	77,48

4. Естественно-научная направленность

Направления затрат	Размер, руб.
1	2
2022 год	
1. Базовый норматив затрат на оказание муниципальной услуги, в том числе:	49,34
базовый норматив затрат, непосредственно связанных с оказанием муниципальной услуги, в том числе:	18,12
затраты на оплату труда работников, непосредственно связанных с оказанием муниципальной услуги, и начисления на выплаты по оплате труда работников, непосредственно связанных с оказанием муниципальной услуги, включая страховые взносы в Пенсионный фонд Российской Федерации, Фонд социального страхования Российской Федерации и Федеральный фонд обязательного медицинского страхования, страховые взносы на обязательное социальное страхование от несчастных случаев на производстве и профессиональных заболеваний, в соответствии с трудовым законодательством Российской Федерации и иными нормативными правовыми актами, содержащими нормы трудового права	17,55
иные затраты, непосредственно связанные с оказанием муниципальной услуги, в том числе:	0,57
затраты на оплату коммунальных услуг	0,46
затраты на содержание объектов недвижимого имущества	0,07
затраты на содержание объектов особо ценного движимого имущества	0,04
базовый норматив затрат на общехозяйственные нужды на оказание муниципальной услуги, в том числе:	31,22
затраты на оплату труда работников, которые не принимают непосредственного участия в оказании муниципальной услуги, и начисления на выплаты по оплате труда работников, которые не принимают непосредственного участия в оказании муниципальной услуги	7,92
затраты на коммунальные услуги	1,03
затраты на содержание объектов недвижимого имущества	0,34
затраты на содержание объектов особо ценного движимого имущества	0,19
затраты на приобретение услуг связи	0,14
затраты на прочие общехозяйственные нужды	21,60
2. Нормативные затраты на оказание муниципальной услуги с учетом отраслевых корректирующих коэффициентов, учитывающих вид учреждения	
дворец	56,74
центр (с наполняемостью учреждения до 3000 детей)	51,81
центр (с наполняемостью учреждения от 3000 до 5000 детей)	54,27
центр (с наполняемостью учреждения свыше 5000 детей)	56,74
3. Нормативные затраты на оказание муниципальной услуги с учетом отраслевых корректирующих коэффициентов, учитывающих вид учреждения при наличии в учреждении музея	
центр (с наполняемостью учреждения до 3000 детей)	66,61
4. Нормативные затраты на оказание муниципальной услуги с учетом отраслевых корректирующих коэффициентов, отражающих особенности реализации образовательной программы (оказания муниципальной услуги) в зависимости от места обучения – муниципальные общеобразовательные учреждения города Перми	
общеобразовательные учреждения	54,27
5. Нормативные затраты на оказание муниципальной услуги с учетом отраслевых корректирующих коэффициентов, учитывающих вид учреждения при наличии в учреждении спорткомплекса	

1	2
центр (с наполняемостью учреждения до 3000 детей)	98,68
2023 год	
1. Базовый норматив затрат на оказание муниципальной услуги, в том числе:	49,34
базовый норматив затрат, непосредственно связанных с оказанием муниципальной услуги, в том числе:	18,12
затраты на оплату труда работников, непосредственно связанных с оказанием муниципальной услуги, и начисления на выплаты по оплате труда работников, непосредственно связанных с оказанием муниципальной услуги, включая страховые взносы в Пенсионный фонд Российской Федерации, Фонд социального страхования Российской Федерации и Федеральный фонд обязательного медицинского страхования, страховые взносы на обязательное социальное страхование от несчастных случаев на производстве и профессиональных заболеваний, в соответствии с трудовым законодательством Российской Федерации и иными нормативными правовыми актами, содержащими нормы трудового права	17,55
иные затраты, непосредственно связанные с оказанием муниципальной услуги, в том числе:	0,57
затраты на оплату коммунальных услуг	0,46
затраты на содержание объектов недвижимого имущества	0,07
затраты на содержание объектов особо ценного движимого имущества	0,04
базовый норматив затрат на общехозяйственные нужды на оказание муниципальной услуги, в том числе:	31,22
затраты на оплату труда работников, которые не принимают непосредственного участия в оказании муниципальной услуги, и начисления на выплаты по оплате труда работников, которые не принимают непосредственного участия в оказании муниципальной услуги	7,92
затраты на коммунальные услуги	1,03
затраты на содержание объектов недвижимого имущества	0,34
затраты на содержание объектов особо ценного движимого имущества	0,19
затраты на приобретение услуг связи	0,14
затраты на прочие общехозяйственные нужды	21,60
2. Нормативные затраты на оказание муниципальной услуги с учетом отраслевых корректирующих коэффициентов, учитывающих вид учреждения	
дворец	56,74
центр (с наполняемостью учреждения до 3000 детей)	51,81
центр (с наполняемостью учреждения от 3000 до 5000 детей)	54,27
центр (с наполняемостью учреждения свыше 5000 детей)	56,74
3. Нормативные затраты на оказание муниципальной услуги с учетом отраслевых корректирующих коэффициентов, учитывающих вид учреждения при наличии в учреждении музея	
центр (с наполняемостью учреждения до 3000 детей)	66,61
4. Нормативные затраты на оказание муниципальной услуги с учетом отраслевых корректирующих коэффициентов, отражающих особенности реализации образовательной программы (оказания муниципальной услуги) в зависимости от места обучения – муниципальные общеобразовательные учреждения города Перми	
общеобразовательные учреждения	54,27
5. Нормативные затраты на оказание муниципальной услуги с учетом отраслевых корректирующих коэффициентов, учитывающих вид учреждения при наличии в учреждении спорткомплекса	
центр (с наполняемостью учреждения до 3000 детей)	98,68
2024 год	
1. Базовый норматив затрат на оказание муниципальной услуги, в том числе:	49,34
базовый норматив затрат, непосредственно связанных с оказанием муниципальной услуги, в том числе:	18,12

1	2
затраты на оплату труда работников, непосредственно связанных с оказанием муниципальной услуги, и начисления на выплаты по оплате труда работников, непосредственно связанных с оказанием муниципальной услуги, включая страховые взносы в Пенсионный фонд Российской Федерации, Фонд социального страхования Российской Федерации и Федеральный фонд обязательного медицинского страхования, страховые взносы на обязательное социальное страхование от несчастных случаев на производстве и профессиональных заболеваний, в соответствии с трудовым законодательством Российской Федерации и иными нормативными правовыми актами, содержащими нормы трудового права	17,55
иные затраты, непосредственно связанные с оказанием муниципальной услуги, в том числе:	0,57
затраты на оплату коммунальных услуг	0,46
затраты на содержание объектов недвижимого имущества	0,07
затраты на содержание объектов особо ценного движимого имущества	0,04
базовый норматив затрат на общехозяйственные нужды на оказание муниципальной услуги, в том числе:	31,22
затраты на оплату труда работников, которые не принимают непосредственного участия в оказании муниципальной услуги, и начисления на выплаты по оплате труда работников, которые не принимают непосредственного участия в оказании муниципальной услуги	7,92
затраты на коммунальные услуги	0,53
затраты на содержание объектов недвижимого имущества, а также затраты на аренду указанного имущества	0,34
затраты на содержание объектов особо ценного движимого имущества, а также затраты на аренду указанного имущества	0,19
затраты на приобретение услуг связи	0,14
затраты на прочие общехозяйственные нужды	21,60
2. Нормативные затраты на оказание муниципальной услуги с учетом отраслевых корректирующих коэффициентов, учитывающих вид учреждения	
дворец	56,74
центр (с наполняемостью учреждения до 3000 детей)	51,81
центр (с наполняемостью учреждения от 3000 до 5000 детей)	54,27
центр (с наполняемостью учреждения свыше 5000 детей)	56,74
3. Нормативные затраты на оказание муниципальной услуги с учетом отраслевых корректирующих коэффициентов, учитывающих вид учреждения при наличии в учреждении музея	
центр (с наполняемостью учреждения до 3000 детей)	66,61
4. Нормативные затраты на оказание муниципальной услуги с учетом отраслевых корректирующих коэффициентов, отражающих особенности реализации образовательной программы (оказания муниципальной услуги) в зависимости от места обучения – муниципальные общеобразовательные учреждения города Перми	
общеобразовательные учреждения	54,27
5. Нормативные затраты на оказание муниципальной услуги с учетом отраслевых корректирующих коэффициентов, учитывающих вид учреждения при наличии в учреждении спорткомплекса	
центр (с наполняемостью учреждения до 3000 детей)	98,68

5. Техническая направленность

Направления затрат	Размер, руб.
1	2
2022 год	
1. Базовый норматив затрат на оказание муниципальной услуги, в том числе:	54,52
базовый норматив затрат, непосредственно связанных с оказанием муниципальной услуги, в том числе:	18,12

1	2
затраты на оплату труда работников, непосредственно связанных с оказанием муниципальной услуги, и начисления на выплаты по оплате труда работников, непосредственно связанных с оказанием муниципальной услуги, включая страховые взносы в Пенсионный фонд Российской Федерации, Фонд социального страхования Российской Федерации и Федеральный фонд обязательного медицинского страхования, страховые взносы на обязательное социальное страхование от несчастных случаев на производстве и профессиональных заболеваний, в соответствии с трудовым законодательством Российской Федерации и иными нормативными правовыми актами, содержащими нормы трудового права	17,55
иные затраты, непосредственно связанные с оказанием муниципальной услуги, в том числе:	0,57
затраты на оплату коммунальных услуг	0,46
затраты на содержание объектов недвижимого имущества	0,07
затраты на содержание объектов особо ценного движимого имущества	0,04
базовый норматив затрат на общехозяйственные нужды на оказание муниципальной услуги, в том числе:	36,40
затраты на оплату труда работников, которые не принимают непосредственного участия в оказании муниципальной услуги, и начисления на выплаты по оплате труда работников, которые не принимают непосредственного участия в оказании муниципальной услуги	7,92
затраты на коммунальные услуги	1,03
затраты на содержание объектов недвижимого имущества	0,34
затраты на содержание объектов особо ценного движимого имущества	0,19
затраты на приобретение услуг связи	0,14
затраты на прочие общехозяйственные нужды	26,78
2. Нормативные затраты на оказание муниципальной услуги с учетом отраслевых корректирующих коэффициентов, учитывающих вид учреждения	
дворец	62,70
центр (с наполняемостью учреждения до 3000 детей)	57,25
центр (с наполняемостью учреждения от 3000 до 5000 детей)	59,97
центр (с наполняемостью учреждения свыше 5000 детей)	62,70
3. Нормативные затраты на оказание муниципальной услуги с учетом отраслевых корректирующих коэффициентов, учитывающих вид учреждения при наличии в учреждении музея	
центр (с наполняемостью учреждения до 3000 детей)	73,60
центр (с наполняемостью учреждения от 3000 до 5000 детей)	70,88
4. Нормативные затраты на оказание муниципальной услуги с учетом отраслевых корректирующих коэффициентов, учитывающих вид учреждения при наличии в учреждении спорткомплекса	
центр (с наполняемостью учреждения до 3000 детей)	109,04
5. Нормативные затраты на оказание муниципальной услуги с учетом отраслевых корректирующих коэффициентов, отражающих особенности реализации образовательной программы (оказания муниципальной услуги) в зависимости от места обучения – муниципальные общеобразовательные учреждения города Перми	
общеобразовательное учреждение	79,60
2023 год	
1. Базовый норматив затрат на оказание муниципальной услуги, в том числе:	54,52
базовый норматив затрат, непосредственно связанных с оказанием муниципальной услуги, в том числе:	18,12
затраты на оплату труда работников, непосредственно связанных с оказанием муниципальной услуги, и начисления на выплаты по оплате труда работников, непосредственно связанных с оказанием муниципальной услуги, включая страховые взносы в Пенсионный фонд Российской Федерации, Фонд социального страхования Российской Федерации и Федеральный фонд обязательного медицинского страхования, страховые взносы на обязательное социальное страхование от несчастных случаев на производстве и профессиональных заболеваний, в соответствии с трудовым законодательством Российской Федерации и иными нормативными правовыми актами, содержащими нормы трудового права	17,55
иные затраты, непосредственно связанные с оказанием муниципальной услуги, в том числе:	0,57

1	2
затраты на оплату коммунальных услуг	0,46
затраты на содержание объектов недвижимого имущества	0,07
затраты на содержание объектов особо ценного движимого имущества	0,04
базовый норматив затрат на общехозяйственные нужды на оказание муниципальной услуги, в том числе:	36,40
затраты на оплату труда работников, которые не принимают непосредственного участия в оказании муниципальной услуги, и начисления на выплаты по оплате труда работников, которые не принимают непосредственного участия в оказании муниципальной услуги	7,92
затраты на коммунальные услуги	1,03
затраты на содержание объектов недвижимого имущества	0,34
затраты на содержание объектов особо ценного движимого имущества	0,19
затраты на приобретение услуг связи	0,14
затраты на прочие общехозяйственные нужды	26,78
2. Нормативные затраты на оказание муниципальной услуги с учетом отраслевых корректирующих коэффициентов, учитывающих вид учреждения	
дворец	62,70
центр (с наполняемостью учреждения до 3000 детей)	57,25
центр (с наполняемостью учреждения от 3000 до 5000 детей)	59,97
центр (с наполняемостью учреждения свыше 5000 детей)	62,70
3. Нормативные затраты на оказание муниципальной услуги с учетом отраслевых корректирующих коэффициентов, учитывающих вид учреждения при наличии в учреждении музея	
центр (с наполняемостью учреждения до 3000 детей)	73,60
центр (с наполняемостью учреждения от 3000 до 5000 детей)	70,88
4. Нормативные затраты на оказание муниципальной услуги с учетом отраслевых корректирующих коэффициентов, учитывающих вид учреждения при наличии в учреждении спорткомплекса	
центр (с наполняемостью учреждения до 3000 детей)	109,04
5. Нормативные затраты на оказание муниципальной услуги с учетом отраслевых корректирующих коэффициентов, отражающих особенности реализации образовательной программы (оказания муниципальной услуги) в зависимости от места обучения – муниципальные общеобразовательные учреждения города Перми	
общеобразовательное учреждение	79,60
2024 год	
1. Базовый норматив затрат на оказание муниципальной услуги, в том числе:	54,52
базовый норматив затрат, непосредственно связанных с оказанием муниципальной услуги, в том числе:	18,12
затраты на оплату труда работников, непосредственно связанных с оказанием муниципальной услуги, и начисления на выплаты по оплате труда работников, непосредственно связанных с оказанием муниципальной услуги, включая страховые взносы в Пенсионный фонд Российской Федерации, Фонд социального страхования Российской Федерации и Федеральный фонд обязательного медицинского страхования, страховые взносы на обязательное социальное страхование от несчастных случаев на производстве и профессиональных заболеваний, в соответствии с трудовым законодательством Российской Федерации и иными нормативными правовыми актами, содержащими нормы трудового права	17,55
иные затраты, непосредственно связанные с оказанием муниципальной услуги, в том числе:	0,57
затраты на оплату коммунальных услуг	0,46
затраты на содержание объектов недвижимого имущества	0,07
затраты на содержание объектов особо ценного движимого имущества	0,04
базовый норматив затрат на общехозяйственные нужды на оказание муниципальной услуги, в том числе:	36,40

1	2
затраты на оплату труда работников, которые не принимают непосредственного участия в оказании муниципальной услуги, и начисления на выплаты по оплате труда работников, которые не принимают непосредственного участия в оказании муниципальной услуги	7,92
затраты на коммунальные услуги	1,03
затраты на содержание объектов недвижимого имущества	0,34
затраты на содержание объектов особо ценного движимого имущества	0,19
затраты на приобретение услуг связи	0,14
затраты на прочие общехозяйственные нужды	26,78
2. Нормативные затраты на оказание муниципальной услуги с учетом отраслевых корректирующих коэффициентов, учитывающих вид учреждения	
дворец	62,70
центр (с наполняемостью учреждения до 3000 детей)	57,25
центр (с наполняемостью учреждения от 3000 до 5000 детей)	59,97
центр (с наполняемостью учреждения свыше 5000 детей)	62,70
3. Нормативные затраты на оказание муниципальной услуги с учетом отраслевых корректирующих коэффициентов, учитывающих вид учреждения при наличии в учреждении музея	
центр (с наполняемостью учреждения до 3000 детей)	73,60
центр (с наполняемостью учреждения от 3000 до 5000 детей)	70,88
4. Нормативные затраты на оказание муниципальной услуги с учетом отраслевых корректирующих коэффициентов, учитывающих вид учреждения при наличии в учреждении спорткомплекса	
центр (с наполняемостью учреждения до 3000 детей)	109,04
5. Нормативные затраты на оказание муниципальной услуги с учетом отраслевых корректирующих коэффициентов, отражающих особенности реализации образовательной программы (оказания муниципальной услуги) в зависимости от места обучения – муниципальные общеобразовательные учреждения города Перми	
общеобразовательное учреждение	79,60

6. Художественная направленность

Направления затрат	Размер, руб.
1	2
2022 год	
1. Базовый норматив затрат на оказание муниципальной услуги, в том числе:	60,42
базовый норматив затрат, непосредственно связанных с оказанием муниципальной услуги, в том числе:	27,90
затраты на оплату труда работников, непосредственно связанных с оказанием муниципальной услуги, и начисления на выплаты по оплате труда работников, непосредственно связанных с оказанием муниципальной услуги, включая страховые взносы в Пенсионный фонд Российской Федерации, Фонд социального страхования Российской Федерации и Федеральный фонд обязательного медицинского страхования, страховые взносы на обязательное социальное страхование от несчастных случаев на производстве и профессиональных заболеваний, в соответствии с трудовым законодательством Российской Федерации и иными нормативными правовыми актами, содержащими нормы трудового права	17,55
иные затраты, непосредственно связанные с оказанием муниципальной услуги, в том числе:	0,57
затраты на оплату коммунальных услуг	0,46
затраты на содержание объектов недвижимого имущества	0,07
затраты на содержание объектов особо ценного движимого имущества	0,04
затраты на приобретение материальных запасов, используемых в процессе оказания муниципальной услуги	9,78
базовый норматив затрат на общехозяйственные нужды на оказание муниципальной услуги, в том числе:	32,52

1	2
затраты на оплату труда работников, которые не принимают непосредственного участия в оказании муниципальной услуги, и начисления на выплаты по оплате труда работников, которые не принимают непосредственного участия в оказании муниципальной услуги	7,92
затраты на коммунальные услуги	1,03
затраты на содержание объектов недвижимого имущества	0,34
затраты на содержание объектов особо ценного движимого имущества	0,19
затраты на приобретение услуг связи	0,14
затраты на прочие общехозяйственные нужды	22,90
2. Нормативные затраты на оказание муниципальной услуги с учетом отраслевых корректирующих коэффициентов, учитывающих вид учреждения	
дворец	69,48
школа искусств (с наполняемостью учреждения до 1000 детей)	86,40
школа искусств (с наполняемостью учреждения свыше 1000 детей)	69,48
центр (с наполняемостью учреждения до 3000 детей)	63,44
центр (с наполняемостью учреждения от 3000 до 5000 детей)	66,46
центр (с наполняемостью учреждения свыше 5000 детей)	69,48
3. Нормативные затраты на оказание муниципальной услуги с учетом отраслевых корректирующих коэффициентов, учитывающих вид учреждения при наличии в учреждении музея	
центр (с наполняемостью учреждения до 3000 детей)	81,57
центр (с наполняемостью учреждения от 3000 до 5000 детей)	78,55
4. Нормативные затраты на оказание муниципальной услуги с учетом отраслевых корректирующих коэффициентов, учитывающих вид учреждения при наличии в учреждении спорткомплекса	
центр (с наполняемостью учреждения до 3000 детей)	120,84
5. Нормативные затраты на оказание муниципальной услуги с учетом отраслевых корректирующих коэффициентов, отражающих особенности реализации образовательной программы (оказания муниципальной услуги) в зависимости от места обучения – муниципальные общеобразовательные учреждения города Перми	
общеобразовательное учреждение	128,09
2023 год	
1. Базовый норматив затрат на оказание муниципальной услуги, в том числе:	60,42
базовый норматив затрат, непосредственно связанных с оказанием муниципальной услуги, в том числе:	27,90
затраты на оплату труда работников, непосредственно связанных с оказанием муниципальной услуги, и начисления на выплаты по оплате труда работников, непосредственно связанных с оказанием муниципальной услуги, включая страховые взносы в Пенсионный фонд Российской Федерации, Фонд социального страхования Российской Федерации и Федеральный фонд обязательного медицинского страхования, страховые взносы на обязательное социальное страхование от несчастных случаев на производстве и профессиональных заболеваний, в соответствии с трудовым законодательством Российской Федерации и иными нормативными правовыми актами, содержащими нормы трудового права	17,55
иные затраты, непосредственно связанные с оказанием муниципальной услуги, в том числе:	0,57
затраты на оплату коммунальных услуг	0,46
затраты на содержание объектов недвижимого имущества	0,07
затраты на содержание объектов особо ценного движимого имущества	0,04
затраты на приобретение материальных запасов, используемых в процессе оказания муниципальной услуги	9,78
базовый норматив затрат на общехозяйственные нужды на оказание муниципальной услуги, в том числе:	32,52
затраты на оплату труда работников, которые не принимают непосредственного участия в оказании муниципальной услуги, и начисления на выплаты по оплате труда работников, которые не принимают непосредственного участия в оказании муниципальной услуги	7,92
затраты на коммунальные услуги	1,03

1	2
затраты на содержание объектов недвижимого имущества	0,34
затраты на содержание объектов особо ценного движимого имущества	0,19
затраты на приобретение услуг связи	0,14
затраты на прочие общехозяйственные нужды	22,90
2. Нормативные затраты на оказание муниципальной услуги с учетом отраслевых корректирующих коэффициентов, учитывающих вид учреждения	
дворец	69,48
школа искусств (с наполняемостью учреждения до 1000 детей)	86,40
школа искусств (с наполняемостью учреждения свыше 1000 детей)	69,48
центр (с наполняемостью учреждения до 3000 детей)	63,44
центр (с наполняемостью учреждения от 3000 до 5000 детей)	66,46
центр (с наполняемостью учреждения свыше 5000 детей)	69,48
3. Нормативные затраты на оказание муниципальной услуги с учетом отраслевых корректирующих коэффициентов, учитывающих вид учреждения при наличии в учреждении музея	
центр (с наполняемостью учреждения до 3000 детей)	81,57
центр (с наполняемостью учреждения от 3000 до 5000 детей)	78,55
4. Нормативные затраты на оказание муниципальной услуги с учетом отраслевых корректирующих коэффициентов, учитывающих вид учреждения при наличии в учреждении спорткомплекса	
центр (с наполняемостью учреждения до 3000 детей)	120,84
5. Нормативные затраты на оказание муниципальной услуги с учетом отраслевых корректирующих коэффициентов, отражающих особенности реализации образовательной программы (оказания муниципальной услуги) в зависимости от места обучения – муниципальные общеобразовательные учреждения города Перми	
общеобразовательное учреждение	128,09
2024 год	
1. Базовый норматив затрат на оказание муниципальной услуги, в том числе:	60,42
базовый норматив затрат, непосредственно связанных с оказанием муниципальной услуги, в том числе:	27,90
затраты на оплату труда работников, непосредственно связанных с оказанием муниципальной услуги, и начисления на выплаты по оплате труда работников, непосредственно связанных с оказанием муниципальной услуги, включая страховые взносы в Пенсионный фонд Российской Федерации, Фонд социального страхования Российской Федерации и Федеральный фонд обязательного медицинского страхования, страховые взносы на обязательное социальное страхование от несчастных случаев на производстве и профессиональных заболеваний, в соответствии с трудовым законодательством Российской Федерации и иными нормативными правовыми актами, содержащими нормы трудового права	17,55
иные затраты, непосредственно связанные с оказанием муниципальной услуги, в том числе:	0,57
затраты на оплату коммунальных услуг	0,46
затраты на содержание объектов недвижимого имущества	0,07
затраты на содержание объектов особо ценного движимого имущества	0,04
затраты на приобретение материальных запасов, используемых в процессе оказания муниципальной услуги	9,78
базовый норматив затрат на общехозяйственные нужды на оказание муниципальной услуги, в том числе:	32,52
затраты на оплату труда работников, которые не принимают непосредственного участия в оказании муниципальной услуги, и начисления на выплаты по оплате труда работников, которые не принимают непосредственного участия в оказании муниципальной услуги	7,92
затраты на коммунальные услуги	1,03
затраты на содержание объектов недвижимого имущества	0,34
затраты на содержание объектов особо ценного движимого имущества	0,19
затраты на приобретение услуг связи	0,14

1	2
затраты на прочие общехозяйственные нужды	22,90
2. Нормативные затраты на оказание муниципальной услуги с учетом отраслевых корректирующих коэффициентов, учитывающих вид учреждения	
дворец	69,48
школа искусств (с наполняемостью учреждения до 1000 детей)	86,40
школа искусств (с наполняемостью учреждения свыше 1000 детей)	69,48
центр (с наполняемостью учреждения до 3000 детей)	63,44
центр (с наполняемостью учреждения от 3000 до 5000 детей)	66,46
центр (с наполняемостью учреждения свыше 5000 детей)	69,48
3. Нормативные затраты на оказание муниципальной услуги с учетом отраслевых корректирующих коэффициентов, учитывающих вид учреждения при наличии в учреждении музея	
центр (с наполняемостью учреждения до 3000 детей)	81,57
центр (с наполняемостью учреждения от 3000 до 5000 детей)	78,55
4. Нормативные затраты на оказание муниципальной услуги с учетом отраслевых корректирующих коэффициентов, учитывающих вид учреждения при наличии в учреждении спорткомплекса	
центр (с наполняемостью учреждения до 3000 детей)	120,84
5. Нормативные затраты на оказание муниципальной услуги с учетом отраслевых корректирующих коэффициентов, отражающих особенности реализации образовательной программы (оказания муниципальной услуги) в зависимости от места обучения – муниципальные общеобразовательные учреждения города Перми	
общеобразовательное учреждение	128,09

УТВЕРЖДЕНЫ
постановлением администрации
города Перми
от 07.10.2021 № 819

ОТРАСЛЕВЫЕ КОРРЕКТИРУЮЩИЕ КОЭФФИЦИЕНТЫ
к базовому нормативу затрат на оказание муниципальной услуги по реализации дополнительных общеразвивающих программ

Наименование муниципальной услуги	Уникальный номер реестровой записи	Наименование показателя отраслевой специфики	Значение отраслевых корректирующих коэффициентов							
			дворец	школа искусств (с наполняемостью учреждения)		центр (с наполняемостью учреждения)			кадетская школа	общеобразовательное учреждение
				до 1000 детей	свыше 1000 детей	до 3000 детей	от 3000-5000 детей	свыше 5000 детей		
1	2	3	4	5	6	7	8	9	10	11
Реализация дополнительных общеразвивающих программ	804200О.99.0.ББ52АЕ52000	вид учреждения	1,15	-	-	1,05	1,10	1,15	-	-
		вид учреждения при наличии в учреждении музея	-	-	-	1,35	1,30	-	-	-
		вид учреждения при наличии в учреждении спорткомплекса	-	-	-	2,0	-	-	-	-
		особенность реализации образовательной программы (оказания муниципальной услуги) в зависимости от места обучения - муниципальные общеобразовательные учреждения города Перми	-	-	-	-	-	-	2,24	2,62
Реализация дополнительных общеразвивающих программ	804200О.99.0.ББ52АЖ24000	вид учреждения	1,15	-	-	1,05	1,10	1,15	-	-
		вид учреждения при наличии в учреждении музея	-	-	-	1,35	1,30	-	-	-
		вид учреждения при наличии в учреждении спорткомплекса	-	-	-	2,0	-	-	-	-
Реализация дополнительных общеразвивающих программ	804200О.99.0.ББ52АЖ00000	вид учреждения	1,15	-	-	-	1,10	1,15	-	
		вид учреждения при наличии в учреждении музея	-	-	-	1,35	1,30	-	-	-
		вид учреждения при наличии в учреждении спорткомплекса	-	-	-	2,00	-	-	-	-
Реализация дополнительных общеразвивающих программ	804200О.99.0.ББ52АЕ28000	вид учреждения	1,15	-	-	1,05	1,10	1,15	-	-
		вид учреждения при наличии в учреждении музея	-		-	1,35	-	-	-	-
		вид учреждения при наличии в учреждении спорткомплекса	-	-	-	2,00	-	-	-	-
		особенность реализации образовательной программы (оказания муниципальной услуги) в зависимости от места обучения - муниципальные общеобразовательные учреждения города Перми	-	-	-	-	-	-	-	1,10

1	2	3	4	5	6	7	8	9	10	11
Реализация дополнительных общеразвивающих программ	804200О.99.0.ББ52АЕ04000	вид учреждения	1,15	-	-	1,05	1,10	1,15	-	-
		вид учреждения при наличии в учреждении музея	-	-	-	1,35	1,30	--	-	-
		вид учреждения при наличии в учреждении спорткомплекса	-	-	-	2,00	-	-	-	-
		особенность реализации образовательной программы (оказания муниципальной услуги) в зависимости от места обучения - муниципальные общеобразовательные учреждения города Перми	-	-	-	-	-	-	-	1,46
Реализация дополнительных общеразвивающих программ	804200О.99.0.ББ52АЕ76000	вид учреждения	1,15	1,43	1,15	1,05	1,10	1,15	-	-
		вид учреждения при наличии в учреждении музея	-	-	-	1,35	1,30	-	-	
		вид учреждения при наличии в учреждении спорткомплекса	-	-	-	2,00	-	-	-	-
		особенность реализации образовательной программы (оказания муниципальной услуги) в зависимости от места обучения – муниципальные общеобразовательные учреждения города Перми	-	-	-	-	-	-	-	2,12

УТВЕРЖДЕН
постановлением
администрации города Перми
от 07.10.2021 № 819

РАЗМЕР
нормативных затрат на содержание муниципального имущества, уплату налогов на 2022 год и плановый период 2023 и 2024 годов

№	Направление затрат	Размер, руб.		
		2022 год	2023 год	2024 год
1	Затраты на содержание муниципального имущества	15 506 033,78	20 044 188,28	20 044 188,28
2	Затраты на уплату налогов	11 169 137,49	17 727 486,66	24 697 216,09

УТВЕРЖДЕНЫ
постановлением администрации
города Перми
от 07.10.2021 № 819

ЗНАЧЕНИЯ
натуральных норм, используемых при определении базовых нормативов затрат
на оказание муниципальной услуги по реализации дополнительных общеразвивающих программ

1. Наименование муниципальной услуги – «Реализация дополнительных общеразвивающих программ»

Направленность образовательной программы: физкультурно-спортивная.
Единица измерения показателя объема оказания муниципальной услуги – количество человеко-часов.
Уникальный номер реестровой записи – 804200О.99.0.ББ52АЕ52000.

Наименование натуральной нормы	Единицы измерения натуральной нормы	Значение натуральной нормы/ срок полезного использования	Способ определения значения натуральной нормы
1	2	3	4
1. Натуральные нормы, используемые при определении базового норматива затрат, непосредственно связанные с оказанием муниципальной услуги			
1.1. Натуральные нормы, используемые при определении затрат на оплату труда работников, непосредственно связанных с оказанием муниципальной услуги, и начисления на выплаты по оплате труда работников, непосредственно связанных с оказанием муниципальной услуги, включая страховые взносы в Пенсионный фонд Российской Федерации, Фонд социального страхования Российской Федерации и Федеральный фонд обязательного медицинского страхования, страховые взносы на обязательное социальное страхование от несчастных случаев на производстве и профессиональных заболеваний, в соответствии с трудовым законодательством Российской Федерации и иными нормативными правовыми актами, содержащими нормы трудового права			
методист	шт. ед.	0,00001655	иной метод
педагог дополнительного образования	шт. ед.	0,00002483	иной метод
педагог-организатор	шт. ед.	0,00002069	иной метод
тренер-преподаватель	шт. ед.	0,00000621	иной метод
концертмейстер	шт. ед.	0,00000207	иной метод
1.2. Натуральные нормы, используемые при определении иных затрат, непосредственно связанных с оказанием муниципальной услуги, в том числе затраты на оплату коммунальных услуг, содержание объектов недвижимого имущества и (или) особо ценного движимого имущества в части имущества, используемого в процессе оказания муниципальной услуги			
1.2.1. Натуральные нормы, используемые при определении затрат на оплату коммунальных услуг			
электроэнергия	кВтч	0,02369302	иной метод
теплоэнергия	Гкал	0,00019479	иной метод
водоснабжение и водоотведение	куб. м	0,00028212	иной метод
1.2.2. Натуральные нормы, используемые при определении затрат на содержание объектов недвижимого имущества			

1	2	3	4
обслуживание и уборка помещений (дезинфекция и дератизация)	сумма в год	0,00091069	иной метод
техническое обслуживание и регламентно-профилактический ремонт систем охранно-тревожной сигнализации	сумма в год	0,00000106	иной метод
1.2.3. Натуральные нормы, используемые при определении затрат на содержание объектов особо ценного движимого имущества			
заправка картриджей	сумма в год	0,00000035	иной метод
техническое обслуживание и регламентно-профилактический ремонт систем видеонаблюдения	сумма в год	0,00000035	иной метод
2. Натуральные нормы, используемые при определении базового норматива затрат на общехозяйственные нужды на оказание муниципальной услуги			
2.1. Натуральные нормы, используемые при определении затрат на коммунальные услуги			
электроэнергия	кВтч	0,04599233	иной метод
теплоэнергия	Гкал	0,00037814	иной метод
холодное водоснабжение и водоотведение	куб. м	0,00137735	иной метод
вывоз твердых коммунальных отходов	куб. м/год	0,00000207	иной метод
2.2. Натуральные нормы, используемые при определении затрат на содержание объектов недвижимого имущества			
обслуживание и уборка помещений (дезинфекция и дератизация)	сумма в год	0,00444632	иной метод
техническое обслуживание и регламентно-профилактический ремонт систем охранно-тревожной сигнализации	сумма в год	0,00000515	иной метод
2.3. Натуральные нормы, используемые при определении затрат на содержание объектов особо ценного движимого имущества			
техническое обслуживание и регламентно-профилактический ремонт систем видеонаблюдения	сумма в год	0,00000172	иной метод
заправка картриджей	сумма в год	0,00000172	иной метод
2.4. Натуральные нормы, используемые при определении затрат на приобретение услуг связи			
стационарная связь (абонентская плата, повременная оплата)	количество телефонных точек, ед.	0,00001035	иной метод
подключение к сети Интернет	количество соединений, ед.	0,00000207	иной метод
2.5. Натуральные нормы, используемые при определении затрат на оплату труда работников, которые не принимают непосредственного участия в оказании муниципальной услуги, и начисления на выплаты по оплате труда работников, которые не принимают непосредственного участия в оказании муниципальной услуги			
директор	шт. ед.	0,00000207	иной метод
заместитель по учебно-воспитательной работе	шт. ед.	0,00000207	иной метод
заместитель директора по административно-хозяйственной работе	шт. ед.	0,00000207	иной метод
руководитель структурного подразделения	шт. ед.	0,00000621	иной метод
делопроизводитель	шт. ед.	0,00000414	иной метод
лаборант	шт. ед.	0,00000414	иной метод
инженер-программист	шт. ед.	0,00000207	иной метод
уборщик служебных помещений	шт. ед.	0,00000828	иной метод

1	2	3	4
гардеробщик	шт. ед.	0,00000207	иной метод
рабочий по комплексному обслуживанию и ремонту зданий	шт. ед.	0,00000414	иной метод
дворник	шт. ед.	0,00000414	иной метод
2.6. Натуральные нормы, используемые при определении затрат на прочие общехозяйственные нужды, связанные с приобретением материальных запасов, используемых при оказании муниципальной услуги			
мат гимнастический	шт.	0,00031407/3 года	иной метод
набор гантелей	шт.	0,00031407/3 года	иной метод
эспандер	шт.	0,00031407/3 года	иной метод
барьер легкоатлетический	шт.	0,00012563/5 лет	иной метод
обруч	шт.	0,00031407/3 года	иной метод
шведская стенка	шт.	0,00006281/3 года	иной метод
скамейка гимнастическая	шт.	0,00006281/3 года	иной метод
гимнастическое бревно	шт.	0,00006281/3 года	иной метод
брусья гимнастические	шт.	0,00006281/3 года	иной метод
гимнастический снаряд «конь»	шт.	0,00006281/3 года	иной метод
гимнастический снаряд «перекладина»	шт.	0,00005025/3 года	иной метод
канат	шт.	0,00005025/3 года	иной метод
консоль для канатов	шт.	0,00005025/3 года	иной метод
мостик гимнастический	шт.	0,00005025/3 года	иной метод
информационный стенд	шт.	0,00006208/5 лет	иной метод
источник бесперебойного питания	шт.	0,00010347/3 года	иной метод
музыкальный центр	шт.	0,00001035/3 года	иной метод
набор корпусной мебели	шт.	0,00006208/5 лет	иной метод
набор мягкой мебели	шт.	0,00006208/5 лет	иной метод
компьютер	шт.	0,00010347/3 года	иной метод
копировальный аппарат	шт.	0,00006208/3 года	иной метод
принтер	шт.	0,00010347/3 года	иной метод
проектор	шт.	0,00000621/3 года	иной метод
факс	шт.	0,00000621/3 года	иной метод
полотенце	шт.	0,00020694	иной метод
халат рабочий	шт.	0,00006208	иной метод
халат белый	шт.	0,00003104	иной метод
перчатки х/б	пара	0,00020694	иной метод
мыло хозяйственное	кус.	0,00020694	иной метод
мыло туалетное	кус.	0,00031041	иной метод
сода кальцинированная	шт.	0,00012416	иной метод
стиральный порошок	шт.	0,00010347	иной метод
моющие средства	пачка	0,00024832	иной метод
хлорная известь	кг	0,00006208	иной метод

1	2	3	4
ткань паковочная для пола	м	0,00019866	иной метод
щетка	шт.	0,00005380	иной метод
веник	шт.	0,00004966	иной метод
метла	шт.	0,00006208	иной метод
электрическая лампа	шт.	0,00010347	иной метод
электрическая лампа дневного света	шт.	0,00020694	иной метод
энергосберегающая лампа	шт.	0,00003725	иной метод
ведро оцинкованное	шт.	0,00005173	иной метод
ведро пластмассовое	шт.	0,00005173	иной метод
таз	шт.	0,00005173	иной метод
корзина для мусора	шт.	0,00005173	иной метод
совок для мусора	шт.	0,00005173	иной метод
швабра	шт.	0,00005173	иной метод
лопата	шт.	0,00002069	иной метод
перчатки резиновые	шт.	0,00020694	иной метод
2.7. Натуральные нормы, используемые при определении затрат на прочие общехозяйственные нужды, связанные с приобретением услуг (работ), используемых при оказании муниципальной услуги			
услуги по охране, приобретаемые на основании договоров гражданско-правового характера с физическими и юридическими лицами	сумма в год	0,00000621	иной метод
обновление справочно-информационных баз данных	сумма в год	0,00000414	иной метод
проведение обязательных предварительных и периодических медицинских осмотров (обследований) работников	сумма в год	0,00000207	иной метод

2. Наименование муниципальной услуги – «Реализация дополнительных общеразвивающих программ»

Направленность образовательной программы: социально-педагогическая.
Единица измерения показателя объема оказания муниципальной услуги – количество человеко-часов.
Уникальный номер реестровой записи – 804200О.99.0.ББ52АЖ24000.

Наименование натуральной нормы	Единицы измерения натуральной нормы	Значение натуральной нормы/ срок полезного использования	Способ определения значения натуральной нормы
1	2	3	4
1. Натуральные нормы, используемые при определении базового норматива затрат, непосредственно связанные с оказанием муниципальной услуги			

1	2	3	4
1.1. Натуральные нормы, используемые при определении затрат на оплату труда работников, непосредственно связанных с оказанием муниципальной услуги, и начисления на выплаты по оплате труда работников, непосредственно связанных с оказанием муниципальной услуги, включая страховые взносы в Пенсионный фонд Российской Федерации, Фонд социального страхования Российской Федерации и Федеральный фонд обязательного медицинского страхования, страховые взносы на обязательное социальное страхование от несчастных случаев на производстве и профессиональных заболеваний, в соответствии с трудовым законодательством Российской Федерации и иными нормативными правовыми актами, содержащими нормы трудового права			
методист	шт. ед.	0,00001655	иной метод
педагог дополнительного образования	шт. ед.	0,00002483	иной метод
педагог-организатор	шт. ед.	0,00002069	иной метод
тренер-преподаватель	шт. ед.	0,00000621	иной метод
концертмейстер	шт. ед.	0,00000207	иной метод
1.2. Натуральные нормы, используемые при определении затрат на приобретение материальных запасов, используемых в процессе оказания муниципальной услуги			
ручка	шт.	0,00366905	иной метод
стержень для ручки	шт.	0,00366905	иной метод
карандаш	шт.	0,00366905	иной метод
ластик	шт.	0,00366905	иной метод
линейка	шт.	0,00366905	иной метод
файл-папка	шт.	0,00366905	иной метод
папка-уголок	шт.	0,00366905	иной метод
тетрадь общая	шт.	0,00366905	иной метод
набор маркеров	шт.	0,00366905	иной метод
дырокол	шт.	0,00366905	иной метод
степлер	шт.	0,00366905	иной метод
скобы для степлера	шт.	0,00366905	иной метод
ежедневник	шт.	0,00366905	иной метод
1.3. Натуральные нормы, используемые при определении иных затрат, непосредственно связанных с оказанием муниципальной услуги, в том числе затраты на оплату коммунальных услуг, содержание объектов недвижимого имущества и (или) особо ценного движимого имущества в части имущества, используемого в процессе оказания муниципальной услуги			
1.3.1. Натуральные нормы, используемые при определении затрат на оплату коммунальных услуг			
электроэнергия	кВтч	0,02369302	иной метод
теплоэнергия	Гкал	0,00019479	иной метод
холодное водоснабжение и водоотведение	куб. м	0,00028212	иной метод
1.3.2. Натуральные нормы, используемые при определении базового норматива затрат на содержание объектов недвижимого имущества			
обслуживание и уборка помещений (дезинфекция и дератизация)	сумма в год	0,00091069	иной метод
техническое обслуживание и регламентно-профилактический ремонт систем охранно-тревожной сигнализации	сумма в год	0,00000106	иной метод
1.3.3. Натуральные нормы, используемые при определении базового норматива затрат на содержание объектов особо ценного движимого имущества			
техническое обслуживание и регламентно-профилактический ремонт систем видеонаблюдения	сумма в год	0,00000035	иной метод

1	2	3	4
заправка картриджей	сумма в год	0,00000035	иной метод
2. Натуральные нормы, используемые при определении базового норматива затрат на общехозяйственные нужды на оказание муниципальной услуги			
2.1. Натуральные нормы, используемые при определении базового норматива затрат на коммунальные услуги			
электроэнергия	кВтч	0,04599233	иной метод
теплоэнергия	Гкал	0,00037814	иной метод
холодное водоснабжение и водоотведение	куб. м	0,00137735	иной метод
вывоз твердых коммунальных отходов	куб. м/год	0,00000207	иной метод
2.2. Натуральные нормы, используемые при определении базового норматива затрат на содержание объектов недвижимого имущества			
обслуживание и уборка помещений (дезинфекция и дератизация)	сумма в год	0,00444632	иной метод
техническое обслуживание и регламентно-профилактический ремонт систем охранно-тревожной сигнализации	сумма в год	0,00000515	иной метод
2.3. Натуральные нормы, используемые при определении базового норматива затрат на содержание объектов особо ценного движимого имущества			
техническое обслуживание и регламентно-профилактический ремонт систем видеонаблюдения	сумма в год	0,00000172	иной метод
заправка картриджей	сумма в год	0,00000172	иной метод
2.4. Натуральные нормы, используемые при определении базового норматива затрат на приобретение услуг связи			
стационарная связь (абонентская плата, повременная оплата)	количество телефонных точек, ед.	0,00001035	иной метод
подключение к сети Интернет	количество соединений, ед.	0,00000207	иной метод
2.5. Натуральные нормы, используемые при определении затрат на оплату труда работников, которые не принимают непосредственного участия в оказании муниципальной услуги, и начисления на выплаты по оплате труда работников, которые не принимают непосредственного участия в оказании муниципальной услуги			
директор	шт. ед.	0,00000207	иной метод
заместитель по учебно-воспитательной работе	шт. ед.	0,00000207	иной метод
заместитель директора по административно-хозяйственной работе	шт. ед.	0,00000207	иной метод
руководитель структурного подразделения	шт. ед.	0,00000621	иной метод
делопроизводитель	шт. ед.	0,00000414	иной метод
лаборант	шт. ед.	0,00000414	иной метод
инженер-программист	шт. ед.	0,00000207	иной метод
уборщик служебных помещений	шт. ед.	0,00000828	иной метод
гардеробщик	шт. ед.	0,00000207	иной метод
рабочий по комплексному обслуживанию и ремонту зданий	шт. ед.	0,00000414	иной метод
дворник	шт. ед.	0,00000414	иной метод
2.6. Натуральные нормы, используемые при определении затрат на прочие общехозяйственные нужды, связанные с приобретением материальных запасов, используемых при оказании муниципальной услуги			
информационный стенд	шт.	0,00006208/5 лет	иной метод

1	2	3	4
источник бесперебойного питания	шт.	0,00010347/3 года	иной метод
музыкальный центр	шт.	0,00001035/3 года	иной метод
набор корпусной мебели	шт.	0,00006208/5 лет	иной метод
набор мягкой мебели	шт.	0,00006208/5 лет	иной метод
компьютер	шт.	0,00010347/3 года	иной метод
копировальный аппарат	шт.	0,00006208/3 года	иной метод
принтер	шт.	0,00010347/3 года	иной метод
проектор	шт.	0,00000621/3 года	иной метод
факс	шт.	0,00000621/3 года	иной метод
полотенце	шт.	0,00020694	иной метод
халат рабочий	шт.	0,00006208	иной метод
халат белый	шт.	0,00003104	иной метод
перчатки х/б	пара	0,00020694	иной метод
мыло хозяйственное	кус.	0,00020694	иной метод
мыло туалетное	кус.	0,00031041	иной метод
сода кальцинированная	шт.	0,00012416	иной метод
стиральный порошок	шт.	0,00010347	иной метод
моющие средства	пачка	0,00024832	иной метод
хлорная известь	кг	0,00006208	иной метод
ткань паковочная для пола	м	0,00019866	иной метод
щетка	шт.	0,00005380	иной метод
веник	шт.	0,00004966	иной метод
метла	шт.	0,00006208	иной метод
электрическая лампа	шт.	0,00010347	иной метод
электрическая лампа дневного света	шт.	0,00020694	иной метод
энергосберегающая лампа	шт.	0,00003725	иной метод
ведро оцинкованное	шт.	0,00005173	иной метод
ведро пластмассовое	шт.	0,00005173	иной метод
таз	шт.	0,00005173	иной метод
корзина для мусора	шт.	0,00005173	иной метод
совок для мусора	шт.	0,00005173	иной метод
швабра	шт.	0,00005173	иной метод
лопата	шт.	0,00002069	иной метод
перчатки резиновые	шт.	0,00020694	иной метод
2.7. Натуральные нормы, используемые при определении затрат на прочие общехозяйственные нужды, связанные с приобретением услуг (работ), используемых при оказании с муниципальной услуги			
услуги по охране, приобретаемые на основании договоров гражданско-правового характера с физическими и юридическими лицами	сумма в год	0,00000621	иной метод
обновление справочно-информационных баз данных	сумма в год	0,00000414	иной метод

1	2	3	4
проведение обязательных предварительных и периодических медицинских осмотров (обследований) работников	сумма в год	0,00000207	иной метод

3. Наименование муниципальной услуги – «Реализация дополнительных общеразвивающих программ»

Направленность образовательной программы: туристско-краеведческая.
Единица измерения показателя объема оказания муниципальной услуги – количество человеко-часов.
Уникальный номер реестровой записи – 804200О.99.0.ББ52АЖ00000.

Наименование натуральной нормы	Единицы измерения натуральной нормы	Значение натуральной нормы/ срок полезного использования	Способ определения значения натуральной нормы
1	2	3	4
1. Натуральные нормы, используемые при определении базового норматива затрат, непосредственно связанные с оказанием муниципальной услуги			
1.1. Натуральные нормы, используемые при определении затрат на оплату труда работников, непосредственно связанных с оказанием муниципальной услуги, и начисления на выплаты по оплате труда работников, непосредственно связанных с оказанием муниципальной услуги, включая страховые взносы в Пенсионный фонд Российской Федерации, Фонд социального страхования Российской Федерации и Федеральный фонд обязательного медицинского страхования, страховые взносы на обязательное социальное страхование от несчастных случаев на производстве и профессиональных заболеваний, в соответствии с трудовым законодательством Российской Федерации и иными нормативными правовыми актами, содержащими нормы трудового права			
методист	шт. ед.	0,00001655	иной метод
педагог дополнительного образования	шт. ед.	0,00002483	иной метод
педагог-организатор	шт. ед.	0,00002069	иной метод
тренер-преподаватель	шт. ед.	0,00000621	иной метод
концертмейстер	шт. ед.	0,00000207	иной метод
1.2. Натуральные нормы, используемые при определении иных затрат, непосредственно связанных с оказанием муниципальной услуги, в том числе затраты на оплату коммунальных услуг, содержание объектов недвижимого имущества и (или) особо ценного движимого имущества в части имущества, используемого в процессе оказания муниципальной услуги			
1.2.1. Натуральные нормы, используемые при определении затрат на оплату коммунальных услуг			
электроэнергия	кВтч	0,02369302	иной метод
теплоэнергия	Гкал	0,00019479	иной метод
холодное водоснабжение и водоотведение	куб. м	0,00028212	иной метод
1.2.2. Натуральные нормы, используемые при определении базового норматива затрат на содержание объектов недвижимого имущества			
обслуживание и уборка помещений (дезинфекция и дератизация)	сумма в год	0,00091069	иной метод
техническое обслуживание и регламентно-профилактический ремонт систем охранно-тревожной сигнализации	сумма в год	0,00000106	иной метод
1.2.3. Натуральные нормы, используемые при определении базового норматива затрат на содержание объектов особо ценного движимого имущества			
техническое обслуживание и регламентно-профилактический ремонт систем видеонаблюдения	сумма в год	0,00000035	иной метод

1	2	3	4
заправка картриджей	сумма в год	0,00000035	иной метод
2. Натуральные нормы, используемые при определении базового норматива затрат на общехозяйственные нужды на оказание муниципальной услуги			
2.1. Натуральные нормы, используемые при определении затрат на коммунальные услуги			
электроэнергия	кВтч	0,04599233	иной метод
теплоэнергия	Гкал	0,00037814	иной метод
холодное водоснабжение и водоотведение	куб. м	0,00137735	иной метод
вывоз твердых коммунальных отходов	куб. м/год	0,00000207	иной метод
2.2. Натуральные нормы, используемые при определении затрат на содержание объектов недвижимого имущества			
обслуживание и уборка помещений (дезинфекция и дератизация)	сумма в год	0,00444632	иной метод
техническое обслуживание и регламентно-профилактический ремонт систем охранно-тревожной сигнализации	сумма в год	0,00000515	иной метод
2.3. Натуральные нормы, используемые при определении затрат на содержание объектов особо ценного движимого имущества			
техническое обслуживание и регламентно-профилактический ремонт систем видеонаблюдения	сумма в год	0,00000172	иной метод
заправка картриджей	сумма в год	0,00000172	иной метод
2.4. Натуральные нормы, используемые при определении затрат на приобретение услуг связи			
стационарная связь (абонентская плата и повременная оплата)	количество телефонных точек, ед.	0,00001035	иной метод
подключение к сети Интернет	количество соединений, ед.	0,00000207	иной метод
2.5. Натуральные нормы, используемые при определении затрат на оплату труда работников, которые не принимают непосредственного участия в оказании муниципальной услуги, и начисления на выплаты по оплате труда работников, которые не принимают непосредственного участия в оказании муниципальной услуги			
директор	шт. ед.	0,00000207	иной метод
заместитель по учебно-воспитательной работе	шт. ед.	0,00000207	иной метод
заместитель директора по административно-хозяйственной работе	шт. ед.	0,00000207	иной метод
руководитель структурного подразделения	шт. ед.	0,00000621	иной метод
делопроизводитель	шт. ед.	0,00000414	иной метод
лаборант	шт. ед.	0,00000414	иной метод
инженер-программист	шт. ед.	0,00000207	иной метод
уборщик служебных помещений	шт. ед.	0,00000828	иной метод
гардеробщик	шт. ед.	0,00000207	иной метод
рабочий по комплексному обслуживанию и ремонту зданий	шт. ед.	0,00000414	иной метод
дворник	шт. ед.	0,00000414	иной метод
2.6. Натуральные нормы, используемые при определении затрат на прочие общехозяйственные нужды, связанные с приобретением материальных запасов, используемых при оказании муниципальной услуги			
палатка	шт.	0,00138293/3 года	иной метод

1	2	3	4
спальный мешок	шт.	0,00138293/3 года	иной метод
фонарик	шт.	0,00138293/3 года	иной метод
коврик	шт.	0,00138293/5 лет	иной метод
рюкзак походный	шт.	0,00138293/3 года	иной метод
канат пеньковый	шт.	0,00069147/3 года	иной метод
компас	шт.	0,00138293/3 года	иной метод
бинокль	шт.	0,00069147/3 года	иной метод
набор инструмента туристического	шт.	0,00138293/3 года	иной метод
комплект туристической посуды	шт.	00,00069147/3 года	иной метод
информационный стенд	шт.	0,00006208/5 лет	иной метод
источник бесперебойного питания	шт.	0,00010347/3 года	иной метод
музыкальный центр	шт.	0,00001035/3 года	иной метод
набор корпусной мебели	шт.	0,00006208/5 лет	иной метод
набор мягкой мебели	шт.	0,00006208/5 лет	иной метод
компьютер	шт.	0,00010347/3 года	иной метод
копировальный аппарат	шт.	0,00006208/3 года	иной метод
принтер	шт.	0,00010347/3 года	иной метод
проектор	шт.	0,00000621/3 года	иной метод
факс	шт.	0,00000621/3 года	иной метод
полотенце	шт.	0,00020694	иной метод
халат рабочий	шт.	0,00006208	иной метод
халат белый	шт.	0,00003104	иной метод
перчатки х/б	пара	0,00020694	иной метод
мыло хозяйственное	кус.	0,00020694	иной метод
мыло туалетное	кус.	0,00031041	иной метод
сода кальцинированная	шт.	0,00012416	иной метод
стиральный порошок	шт.	0,00010347	иной метод
моющие средства	пачка	0,00024832	иной метод
хлорная известь	кг	0,00006208	иной метод
ткань паковочная для пола	м	0,00019866	иной метод
щетка	шт.	0,00005380	иной метод
веник	шт.	0,00004966	иной метод
метла	шт.	0,00006208	иной метод
электрическая лампа	шт.	0,00010347	иной метод
электрическая лампа дневного света	шт.	0,00020694	иной метод
энергосберегающая лампа	шт.	0,00003725	иной метод
ведро оцинкованное	шт.	0,00005173	иной метод
ведро пластмассовое	шт.	0,00005173	иной метод
таз	шт.	0,00005173	иной метод

1	2	3	4
корзина для мусора	шт.	0,00005173	иной метод
совок для мусора	шт.	0,00005173	иной метод
швабра	шт.	0,00005173	иной метод
лопата	шт.	0,00002069	иной метод
перчатки резиновые	шт.	0,00020694	иной метод
2.7. Натуральные нормы, используемые при определении затрат на прочие общехозяйственные нужды, связанные с приобретением услуг (работ), используемых при оказании муниципальной услуги			
услуги по охране, приобретаемые на основании договоров гражданско-правового характера с физическими и юридическими лицами	сумма в год	0,00000621	иной метод
обновление справочно-информационных баз данных	сумма в год	0,00000414	иной метод
проведение обязательных предварительных и периодических медицинских осмотров (обследований) работников	сумма в год	0,00000207	иной метод

4. Наименование муниципальной услуги – «Реализация дополнительных общеразвивающих программ»

Направленность образовательной программы: естественно-научная.
Единица измерения показателя объема оказания муниципальной услуги – количество человеко-часов.
Уникальный номер реестровой записи – 804200О.99.0.ББ52АЕ28000.

Наименование натуральной нормы	Единицы измерения натуральной нормы	Значение натуральной нормы/ срок полезного использования	Способ определения значения натуральной нормы
1	2	3	4
1. Натуральные нормы, используемые при определении базового норматива затрат, непосредственно связанные с оказанием муниципальной услуги			
1.1. Натуральные нормы, используемые при определении затрат на оплату труда работников, непосредственно связанных с оказанием муниципальной услуги, и начисления на выплаты по оплате труда работников, непосредственно связанных с оказанием муниципальной услуги, включая страховые взносы в Пенсионный фонд Российской Федерации, Фонд социального страхования Российской Федерации и Федеральный фонд обязательного медицинского страхования, страховые взносы на обязательное социальное страхование от несчастных случаев на производстве и профессиональных заболеваний, в соответствии с трудовым законодательством Российской Федерации и иными нормативными правовыми актами, содержащими нормы трудового права			
методист	шт. ед.	0,00001655	иной метод
педагог дополнительного образования	шт. ед.	0,00002483	иной метод
педагог-организатор	шт. ед.	0,00002069	иной метод
тренер-преподаватель	шт. ед.	0,00000621	иной метод
концертмейстер	шт. ед.	0,00000207	иной метод
1.2. Натуральные нормы, используемые при определении иных затрат, непосредственно связанных с оказанием муниципальной услуги, в том числе затраты на оплату коммунальных услуг, содержание объектов недвижимого имущества и (или) особо ценного движимого имущества в части имущества, используемого в процессе оказания муниципальной услуги			
1.2.1. Натуральные нормы, используемые при определении затрат на оплату коммунальных услуг			

1	2	3	4
электроэнергия	кВтч	0,02369302	иной метод
теплоэнергия	Гкал	0,00019479	иной метод
холодное водоснабжение и водоотведение	куб. м	0,00028212	иной метод
1.2.2. Натуральные нормы, используемые при определении базового норматива затрат на содержание объектов недвижимого имущества			
обслуживание и уборка помещений (дезинфекция и дератизация)	сумма в год	0,00091069	иной метод
техническое обслуживание и регламентно-профилактический ремонт систем охранно-тревожной сигнализации	сумма в год	0,00000106	иной метод
1.2.3. Натуральные нормы, используемые при определении базового норматива затрат на содержание объектов особо ценного движимого имущества			
техническое обслуживание и регламентно-профилактический ремонт систем видеонаблюдения	сумма в год	0,00000035	иной метод
заправка картриджей	сумма в год	0,00000035	иной метод
2. Натуральные нормы, используемые при определении базового норматива затрат на общехозяйственные нужды на оказание муниципальной услуги			
2.1. Натуральные нормы, используемые при определении затрат на коммунальные услуги			
электроэнергия	кВтч	0,04599233	иной метод
теплоэнергия	Гкал	0,00037814	иной метод
холодное водоснабжение и водоотведение	куб. м	0,00137735	иной метод
вывоз твердых коммунальных отходов	куб. м/год	0,00000207	иной метод
2.2. Натуральные нормы, используемые при определении затрат на содержание объектов недвижимого имущества			
обслуживание и уборка помещений (дезинфекция и дератизация)	сумма в год	0,00444632	иной метод
техническое обслуживание и регламентно-профилактический ремонт систем охранно-тревожной сигнализации	сумма в год	0,00000515	иной метод
2.3. Натуральные нормы, используемые при определении затрат на содержание объектов особо ценного движимого			
техническое обслуживание и регламентно-профилактический ремонт систем видеонаблюдения	сумма в год	0,00000172	иной метод
заправка картриджей	сумма в год	0,00000172	иной метод
2.4. Натуральные нормы, используемые при определении затрат на приобретение услуг связи			
стационарная связь (абонентская плата и повременная оплата)	количество телефонных точек, ед.	0,00001035	иной метод
подключение к сети Интернет	количество соединений, ед.	0,00000207	иной метод
2.5. Натуральные нормы, используемые при определении затрат на оплату труда работников, которые не принимают непосредственного участия в оказании муниципальной услуги, и начисления на выплаты по оплате труда работников, которые не принимают непосредственного участия в оказании муниципальной услуги			
директор	шт. ед.	0,00000207	иной метод
заместитель по учебно-воспитательной работе	шт. ед.	0,00000207	иной метод
заместитель директора по административно-хозяйственной работе	шт. ед.	0,00000207	иной метод
руководитель структурного подразделения	шт. ед.	0,00000621	иной метод
делопроизводитель	шт. ед.	0,00000414	иной метод

1	2	3	4
лаборант	шт. ед.	0,00000414	иной метод
инженер-программист	шт. ед.	0,00000207	иной метод
уборщик служебных помещений	шт. ед.	0,00000828	иной метод
гардеробщик	шт. ед.	0,00000207	иной метод
рабочий по комплексному обслуживанию и ремонту зданий	шт. ед.	0,00000414	иной метод
дворник	шт. ед.	0,00000414	иной метод
2.6. Натуральные нормы, используемые при определении затрат на прочие общехозяйственные нужды, связанные с приобретением материальных запасов, используемых при оказании муниципальной услуги			
комплект мерных колб	шт.	0,00126678/3 года	иной метод
палочка стеклянная	шт.	0,00126678/3 года	иной метод
комплект пипеток	шт.	0,00253357/3 года	иной метод
вытяжной шкаф лабораторный	шт.	0,00025336/5 лет	иной метод
пробирка	шт.	0,00253357/3 года	иной метод
спиртовка	шт.	0,00253357/3 года	иной метод
штатив демонстрационный	шт.	0,00126678/3 года	иной метод
микроскоп	шт.	0,00253357/5 лет	иной метод
термометр	шт.	0,00253357/5 лет	иной метод
барометр	шт.	0,00253357/5 лет	иной метод
манометр	шт.	0,00253357/5 лет	иной метод
гигрометр	шт.	0,00253357/5 лет	иной метод
магнит	шт.	0,00253357/5 лет	иной метод
весы технические	шт.	0,00063339/5 лет	иной метод
цифровой датчик тока	шт.	0,00063339/5 лет	иной метод
блок питания	шт.	0,00126678/3 года	иной метод
насос вакуумный	шт.	0,00063339/5 лет	иной метод
машина волновая	шт.	0,00063339/3 года	иной метод
информационный стенд	шт.	0,00006208/5 лет	иной метод
источник бесперебойного питания	шт.	0,00010347/3 года	иной метод
музыкальный центр	шт.	0,00001035/3 года	иной метод
набор корпусной мебели	шт.	0,00006208/5 лет	иной метод
набор мягкой мебели	шт.	0,00006208/5 лет	иной метод
компьютер	шт.	0,00010347/3 года	иной метод
копировальный аппарат	шт.	0,00006208/3 года	иной метод
принтер	шт.	0,00010347/3 года	иной метод
проектор	шт.	0,00000621/3 года	иной метод
факс	шт.	0,00000621/3 года	иной метод
полотенце	шт.	0,00020694	иной метод
халат рабочий	шт.	0,00006208	иной метод
халат белый	шт.	0,00003104	иной метод

1	2	3	4
перчатки х/б	пара	0,00020694	иной метод
мыло хозяйственное	кус.	0,00020694	иной метод
мыло туалетное	кус.	0,00031041	иной метод
сода кальцинированная	шт.	0,00012416	иной метод
стиральный порошок	шт.	0,00010347	иной метод
моющие средства	пачка	0,00024832	иной метод
хлорная известь	кг	0,00006208	иной метод
ткань паковочная для пола	м	0,00019866	иной метод
щетка	шт.	0,00005380	иной метод
веник	шт.	0,00004966	иной метод
метла	шт.	0,00006208	иной метод
электрическая лампа	шт.	0,00010347	иной метод
электрическая лампа дневного света	шт.	0,00020694	иной метод
энергосберегающая лампа	шт.	0,00003725	иной метод
ведро оцинкованное	шт.	0,00005173	иной метод
ведро пластмассовое	шт.	0,00005173	иной метод
таз	шт.	0,00005173	иной метод
корзина для мусора	шт.	0,00005173	иной метод
совок для мусора	шт.	0,00005173	иной метод
швабра	шт.	0,00005173	иной метод
лопата	шт.	0,00002069	иной метод
перчатки резиновые	шт.	0,00020694	иной метод
2.7. Натуральные нормы, используемые при определении затрат на прочие общехозяйственные нужды, связанные с приобретением услуг (работ), используемых при оказании муниципальной услуги			
услуги по охране, приобретаемые на основании договоров гражданско-правового характера с физическими и юридическими лицами	сумма в год	0,00000621	иной метод
обновление справочно-информационных баз данных	сумма в год	0,00000414	иной метод
проведение обязательных предварительных и периодических медицинских осмотров (обследований) работников	сумма в год	0,00000207	иной метод

5. Наименование муниципальной услуги – «Реализация дополнительных общеразвивающих программ»

Направленность образовательной программы: техническая.
Единица измерения показателя объема оказания муниципальной услуги – количество человеко-часов.
Уникальный номер реестровой записи – 804200О.99.0.ББ52АЕ04000.

Наименование натуральной нормы	Единицы измерения натуральной нормы	Значение натуральной нормы/ срок полезного использования	Способ определения значения натуральной нормы
1	2	3	4
1. Натуральные нормы, используемые при определении базового норматива затрат, непосредственно связанные с оказанием муниципальной услуги			
1.1. Натуральные нормы, используемые при определении затрат на оплату труда работников, непосредственно связанных с оказанием муниципальной услуги, и начисления на выплаты по оплате труда работников, непосредственно связанных с оказанием муниципальной услуги, включая страховые взносы в Пенсионный фонд Российской Федерации, Фонд социального страхования Российской Федерации и Федеральный фонд обязательного медицинского страхования, страховые взносы на обязательное социальное страхование от несчастных случаев на производстве и профессиональных заболеваний, в соответствии с трудовым законодательством Российской Федерации и иными нормативными правовыми актами, содержащими нормы трудового права			
методист	шт. ед.	0,00001655	иной метод
педагог дополнительного образования	шт. ед.	0,00002483	иной метод
педагог-организатор	шт. ед.	0,00002069	иной метод
тренер-преподаватель	шт. ед.	0,00000621	иной метод
концертмейстер	шт. ед.	0,00000207	иной метод
1.2. Натуральные нормы, используемые при определении иных затрат, непосредственно связанных с оказанием муниципальной услуги, в том числе затраты на оплату коммунальных услуг, содержание объектов недвижимого имущества и (или) особо ценного движимого имущества в части имущества, используемого в процессе оказания муниципальной услуги			
1.2.1. Натуральные нормы, используемые при определении затрат на оплату коммунальных услуг			
электроэнергия	кВтч	0,02369302	иной метод
теплоэнергия	Гкал	0,00019479	иной метод
холодное водоснабжение и водоотведение	куб. м	0,00028212	иной метод
1.2.2. Натуральные нормы, используемые при определении базового норматива затрат на содержание объектов недвижимого имущества			
обслуживание и уборка помещений (дезинфекция и дератизация)	сумма в год	0,00091069	иной метод
техническое обслуживание и регламентно-профилактический ремонт систем охранно-тревожной сигнализации	сумма в год	0,00000106	иной метод
1.2.3. Натуральные нормы, используемые при определении базового норматива затрат на содержание объектов особо ценного движимого имущества			
техническое обслуживание и регламентно-профилактический ремонт систем видеонаблюдения	сумма в год	0,00000035	иной метод
заправка картриджей	сумма в год	0,00000035	иной метод
2. Натуральные нормы, используемые при определении базового норматива затрат на общехозяйственные нужды на оказание муниципальной услуги			
2.1. Натуральные нормы, используемые при определении затрат на коммунальные услуги			
электроэнергия	кВтч	0,04599233	иной метод
теплоэнергия	Гкал	0,00037814	иной метод
водоснабжение и водоотведение	куб. м	0,00137735	иной метод

1	2	3	4
вывоз твердых коммунальных отходов	куб. м/год	0,00000207	иной метод
2.2. Натуральные нормы, используемые при определении затрат на содержание объектов недвижимого имущества, а также затраты на аренду указанного имущества			
обслуживание и уборка помещений (дезинфекция и дератизация)	сумма в год	0,00444632	иной метод
техническое обслуживание и регламентно-профилактический ремонт систем охранно-тревожной сигнализации	сумма в год	0,00000515	иной метод
2.3. Натуральные нормы, используемые при определении затрат на содержание объектов особо ценного движимого имущества, а также затраты на аренду указанного имущества			
техническое обслуживание и регламентно-профилактический ремонт систем видеонаблюдения	сумма в год	0,00000172	иной метод
заправка картриджей	сумма в год	0,00000172	иной метод
2.4. Натуральные нормы, используемые при определении затрат на приобретение услуг связи			
стационарная связь (абонентская плата и повременная оплата)	количество телефонных точек, ед.	0,00001035	иной метод
подключение к сети Интернет	количество соединений, ед.	0,00000207	иной метод
2.5. Натуральные нормы, используемые при определении затрат на оплату труда работников, которые не принимают непосредственного участия в оказании муниципальной услуги, и начисления на выплаты по оплате труда работников, которые не принимают непосредственного участия в оказании муниципальной услуги			
директор	шт. ед.	0,00000207	иной метод
заместитель по учебно-воспитательной работе	шт. ед.	0,00000207	иной метод
заместитель директора по административно-хозяйственной работе	шт. ед.	0,00000207	иной метод
руководитель структурного подразделения	шт. ед.	0,00000621	иной метод
делопроизводитель	шт. ед.	0,00000414	иной метод
лаборант	шт. ед.	0,00000414	иной метод
инженер-программист	шт. ед.	0,00000207	иной метод
уборщик служебных помещений	шт. ед.	0,00000828	иной метод
гардеробщик	шт. ед.	0,00000207	иной метод
рабочий по комплексному обслуживанию и ремонту зданий	шт. ед.	0,00000414	иной метод
дворник	шт. ед.	0,00000414	иной метод
2.6. Натуральные нормы, используемые при определении затрат на прочие общехозяйственные нужды, связанные с приобретением материальных запасов, используемых при оказании муниципальной услуги			
3D-принтер	шт.	0,00020456/3 года	иной метод
3D-сканер	шт.	0,00020456/3 года	иной метод
конструктор	шт.	0,00122737/3 года	иной метод
радиоаппаратура	шт.	0,00051140/5 лет	иной метод
комплект моделей	шт.	0,00051140/3 года	иной метод
стеклотекстолит	шт.	0,00051140/3 года	иной метод
аппаратура управления	шт.	0,00051140/10 лет	иной метод

1	2	3	4
электромотор	шт.	0,00051140/10 лет	иной метод
блок управления трассой	шт.	0,00051140/10 лет	иной метод
станок деревообрабатывающий	шт.	0,00051140/10 лет	иной метод
радиомотор	шт.	0,00051140/10 лет	иной метод
информационный стенд	шт.	0,00006208/5 лет	иной метод
источник бесперебойного питания	шт.	0,00010347/3 года	иной метод
музыкальный центр	шт.	0,00001035/3 года	иной метод
набор корпусной мебели	шт.	0,00006208/5 лет	иной метод
набор мягкой мебели	шт.	0,00006208/5 лет	иной метод
компьютер	шт.	0,00010347/3 года	иной метод
копировальный аппарат	шт.	0,00006208/3 года	иной метод
принтер	шт.	0,00010347/3 года	иной метод
проектор	шт.	0,00000621/3 года	иной метод
факс	шт.	0,00000621/3 года	иной метод
полотенце	шт.	0,00020694	иной метод
халат рабочий	шт.	0,00006208	иной метод
халат белый	шт.	0,00003104	иной метод
перчатки х/б	пара	0,00020694	иной метод
мыло хозяйственное	кус.	0,00020694	иной метод
мыло туалетное	кус.	0,00031041	иной метод
сода кальцинированная	шт.	0,00012416	иной метод
стиральный порошок	шт.	0,00010347	иной метод
моющие средства	пачка	0,00024832	иной метод
хлорная известь	кг	0,00006208	иной метод
ткань паковочная для пола	м	0,00019866	иной метод
щетка	шт.	0,00005380	иной метод
веник	шт.	0,00004966	иной метод
метла	шт.	0,00006208	иной метод
электрическая лампа	шт.	0,00010347	иной метод
электрическая лампа дневного света	шт.	0,00020694	иной метод
энергосберегающая лампа	шт.	0,00003725	иной метод
ведро оцинкованное	шт.	0,00005173	иной метод
ведро пластмассовое	шт.	0,00005173	иной метод
таз	шт.	0,00005173	иной метод
корзина для мусора	шт.	0,00005173	иной метод
совок для мусора	шт.	0,00005173	иной метод
швабра	шт.	0,00005173	иной метод
лопата	шт.	0,00002069	иной метод
перчатки резиновые	шт.	0,00020694	иной метод

1	2	3	4
2.7. Натуральные нормы, используемые при определении затрат на прочие общехозяйственные нужды, связанные с приобретением услуг (работ), используемых при оказании муниципальной услуги			
услуги по охране, приобретаемые на основании договоров гражданско-правового характера с физическими и юридическими лицами	сумма в год	0,00000621	иной метод
обновление справочно-информационных баз данных	сумма в год	0,00000414	иной метод
проведение обязательных предварительных и периодических медицинских осмотров (обследований) работников	сумма в год	0,00000207	иной метод

6. Наименование муниципальной услуги – «Реализация дополнительных общеразвивающих программ»

Направленность образовательной программы: художественная.
Единица измерения показателя объема оказания муниципальной услуги – количество человеко-часов.
Уникальный номер реестровой записи – 804200О.99.0.ББ52АЕ76000.

Наименование натуральной нормы	Единицы измерения натуральной нормы	Значение натуральной нормы/ срок полезного использования	Способ определения значения натуральной нормы
1	2	3	4
1. Натуральные нормы, используемые при определении базового норматива затрат, непосредственно связанные с оказанием муниципальной услуги			
1.1. Натуральные нормы, используемые при определении затрат на оплату труда работников, непосредственно связанных с оказанием муниципальной услуги, и начисления на выплаты по оплате труда работников, непосредственно связанных с оказанием муниципальной услуги, включая страховые взносы в Пенсионный фонд Российской Федерации, Фонд социального страхования Российской Федерации и Федеральный фонд обязательного медицинского страхования, страховые взносы на обязательное социальное страхование от несчастных случаев на производстве и профессиональных заболеваний, в соответствии с трудовым законодательством Российской Федерации и иными нормативными правовыми актами, содержащими нормы трудового права			
методист	шт. ед.	0,00001655	иной метод
педагог дополнительного образования	шт. ед.	0,00002483	иной метод
педагог-организатор	шт. ед.	0,00002069	иной метод
тренер-преподаватель	шт. ед.	0,00000621	иной метод
концертмейстер	шт. ед.	0,00000207	иной метод
1.2. Натуральные нормы, используемые при определении затрат на приобретение материальных запасов, используемых в процессе оказания муниципальной услуги			
краски акварельные	шт.	0,00184736	иной метод
гуашь	шт.	0,00184736	иной метод
ватман	шт.	0,00184736	иной метод
бумага акварельная	шт.	0,00184736	иной метод
палитра обыкновенная	шт.	0,00184736	иной метод
набор акварельных карандашей	шт.	0,00184736	иной метод
ножницы	шт.	0,00184736	иной метод
пастель	шт.	0,00184736	иной метод

1	2	3	4
скульптурный пластилин	шт.	0,00147789	иной метод
доска для лепки	шт.	0,00184736	иной метод
полимерная глина	шт.	0,00147789	иной метод
клей	шт.	0,00184736	иной метод
набор угольных мелков	шт.	0,00184736	иной метод
набор сангины	шт.	0,00184736	иной метод
набор цветной бумаги	шт.	0,00184736	иной метод
ткань для драпировки	шт.	0,00036947	иной метод
набор кистей	шт.	0,00184736	иной метод
набор кнопок канцелярских	шт.	0,00184736	иной метод
скотч	шт.	0,00184736	иной метод
ластик	шт.	0,00184736	иной метод
1.3. Натуральные нормы, используемые при определении иных затрат, непосредственно связанных с оказанием муниципальной услуги, в том числе затраты на оплату коммунальных услуг, содержание объектов недвижимого имущества и (или) особо ценного движимого имущества в части имущества, используемого в процессе оказания муниципальной услуги			
1.3.1. Натуральные нормы, используемые при определении затрат на оплату коммунальных услуг			
электроэнергия	кВтч	0,02369302	иной метод
теплоэнергия	Гкал	0,00019479	иной метод
холодное водоснабжение и водоотведение	куб. м	0,00028212	иной метод
1.3.2. Натуральные нормы, используемые при определении базового норматива затрат на содержание объектов недвижимого имущества			
обслуживание и уборка помещений (дезинфекция и дератизация)	сумма в год	0,00091069	иной метод
техническое обслуживание и регламентно-профилактический ремонт систем охранно-тревожной сигнализации	сумма в год	0,00000106	иной метод
1.3.3. Натуральные нормы, используемые при определении базового норматива затрат на содержание объектов особо ценного движимого имущества			
техническое обслуживание и регламентно-профилактический ремонт систем видеонаблюдения	сумма в год	0,00000035	иной метод
заправка картриджей	сумма в год	0,00000035	иной метод
2. Натуральные нормы, используемые при определении базового норматива затрат на общехозяйственные нужды на оказание муниципальной услуги			
2.1. Натуральные нормы, используемые при определении затрат на коммунальные услуги			
электроэнергия	кВтч	0,04599233	иной метод
теплоэнергия	Гкал	0,00037814	иной метод
холодное водоснабжение и водоотведение	куб. м	0,00137735	иной метод
вывоз твердых коммунальных отходов	куб. м/год	0,00000207	иной метод
2.2. Натуральные нормы, используемые при определении затрат на содержание объектов недвижимого имущества			
обслуживание и уборка помещений (дезинфекция и дератизация)	сумма в год	0,00444632	иной метод
техническое обслуживание и регламентно-профилактический ремонт систем охранно-тревожной сигнализации	сумма в год	0,00000515	иной метод
2.3. Натуральные нормы, используемые при определении затрат на содержание объектов особо ценного движимого			

1	2	3	4
техническое обслуживание и регламентно-профилактический ремонт систем видеонаблюдения	сумма в год	0,00000172	иной метод
заправка картриджей	сумма в год	0,00000172	иной метод
2.4. Натуральные нормы, используемые при определении затрат на приобретение услуг связи			
стационарная связь (абонентская плата и повременная оплата)	количество телефонных точек, ед.	0,00001035	иной метод
подключение к сети Интернет	количество соединений, ед.	0,00000207	иной метод
2.5. Натуральные нормы, используемые при определении затрат на оплату труда работников, которые не принимают непосредственного участия в оказании муниципальной услуги, и начисления на выплаты по оплате труда работников, которые не принимают непосредственного участия в оказании муниципальной услуги			
директор	шт. ед.	0,00000207	иной метод
заместитель по учебно-воспитательной работе	шт. ед.	0,00000207	иной метод
заместитель директора по административно-хозяйственной работе	шт. ед.	0,00000207	иной метод
руководитель структурного подразделения	шт. ед.	0,00000621	иной метод
делопроизводитель	шт. ед.	0,00000414	иной метод
лаборант	шт. ед.	0,00000414	иной метод
инженер-программист	шт. ед.	0,00000207	иной метод
уборщик служебных помещений	шт. ед.	0,00000828	иной метод
гардеробщик	шт. ед.	0,00000207	иной метод
рабочий по комплексному обслуживанию и ремонту зданий	шт. ед.	0,00000414	иной метод
дворник	шт. ед.	0,00000414	иной метод
2.6. Натуральные нормы, используемые при определении затрат на прочие общехозяйственные нужды, связанные с приобретением материальных запасов, используемых при оказании муниципальной услуги			
мольберт	шт.	0,00184736/3 года	иной метод
художественные муляжи	шт.	0,00184736/3 года	иной метод
светильники для доп. освещения	шт.	0,00738945/3 года	иной метод
печь для обжига глины (керамики)	шт.	0,00001108/5 лет	иной метод
фортепьяно	шт.	0,00001108/5 лет	иной метод
стол	шт.	0,00110842/5 лет	иной метод
стул	шт.	0,00184736/5 лет	иной метод
доска магнитная на ножках	шт.	0,00073895/5 лет	иной метод
стенд-стеллаж	шт.	0,00048031/5 лет	иной метод
набор музыкальных инструментов (ксилофон, бубен, ложки, трещотка, кастаньеты)	шт.	0,00092368/5 лет	иной метод
палитра-подставка для кистей	шт.	0,00184736/5 лет	иной метод
набор катеров и фигурных резаков	шт.	0,00018474/5 лет	иной метод
паста-машина для раскатывания полимерной глины	шт.	0,00001108/5 лет	иной метод
информационный стенд	шт.	0,00006208/5 лет	иной метод
источник бесперебойного питания	шт.	0,00010347/3 года	иной метод

1	2	3	4
музыкальный центр	шт.	0,00001035/3 года	иной метод
набор корпусной мебели	шт.	0,00006208/5 лет	иной метод
набор мягкой мебели	шт.	0,00006208/5 лет	иной метод
компьютер	шт.	0,00010347/3 года	иной метод
копировальный аппарат	шт.	0,00006208/3 года	иной метод
принтер	шт.	0,00010347/3 года	иной метод
проектор	шт.	0,00000621/3 года	иной метод
факс	шт.	0,00000621/3 года	иной метод
полотенце	шт.	0,00020694	иной метод
халат рабочий	шт.	0,00006208	иной метод
халат белый	шт.	0,00003104	иной метод
перчатки х/б	пара	0,00020694	иной метод
мыло хозяйственное	кус.	0,00020694	иной метод
мыло туалетное	кус.	0,00031041	иной метод
сода кальцинированная	шт.	0,00012416	иной метод
стиральный порошок	шт.	0,00010347	иной метод
моющие средства	пачка	0,00024832	иной метод
хлорная известь	кг	0,00006208	иной метод
ткань паковочная для пола	м	0,00019866	иной метод
щетка	шт.	0,00005380	иной метод
веник	шт.	0,00004966	иной метод
метла	шт.	0,00006208	иной метод
электрическая лампа	шт.	0,00010347	иной метод
электрическая лампа дневного света	шт.	0,00020694	иной метод
энергосберегающая лампа	шт.	0,00003725	иной метод
ведро оцинкованное	шт.	0,00005173	иной метод
ведро пластмассовое	шт.	0,00005173	иной метод
таз	шт.	0,00005173	иной метод
корзина для мусора	шт.	0,00005173	иной метод
совок для мусора	шт.	0,00005173	иной метод
швабра	шт.	0,00005173	иной метод
лопата	шт.	0,00002069	иной метод
перчатки резиновые	шт.	0,00020694	иной метод
2.7. Натуральные нормы, используемые при определении затрат на прочие общехозяйственные нужды, связанные с приобретением услуг (работ), используемых при оказании муниципальной услуги			
услуги по охране, приобретаемые на основании договоров гражданско-правового характера с физическими и юридическими лицами	сумма в год	0,00000621	иной метод
обновление справочно-информационных баз данных	сумма в год	0,00000414	иной метод
проведение обязательных предварительных и периодических медицинских осмотров (обследований) работников	сумма в год	0,00000207	иной метод

АДМИНИСТРАЦИЯ ГОРОДА ПЕРМИ
ПОСТАНОВЛЕНИЕ

07.10.2021 № 820

О внесении изменений в постановление администрации города Перми от 15.10.2020 № 986 «Об утверждении Порядка определения объема и условий предоставления субсидий на иные цели бюджетным и автономным учреждениям на отраслевые мероприятия для детей дошкольного и школьного возраста и работников отрасли образования»

В соответствии с абзацем вторым пункта 1 статьи 78.1 Бюджетного кодекса Российской Федерации, постановлением Правительства Российской Федерации от 22 февраля 2020 г. № 203 «Об общих требованиях к нормативным правовым актам и муниципальным правовым актам, устанавливающим порядок определения объема и условия предоставления бюджетным и автономным учреждениям субсидий на иные цели», в целях актуализации нормативной правовой базы администрации города Перми
администрация города Перми ПОСТАНОВЛЯЕТ:

1. Внести в постановление администрации города Перми от 15 октября 2020 г. № 986 «Об утверждении Порядка определения объема и условий предоставления субсидий на иные цели бюджетным и автономным учреждениям на отраслевые мероприятия для детей дошкольного и школьного возраста и работников отрасли образования» (в ред. от 27.10.2020 № 1091, от 10.03.2021 № 144, от 18.03.2021 № 173, от 28.04.2021 № 314, от 23.09.2021 № 750) следующие изменения:

1.1. в наименовании слово «отраслевые» исключить;

1.2. в пункте 1 слово «отраслевые» исключить.

2. Внести в Порядок определения объема и условий предоставления субсидий на иные цели бюджетным и автономным учреждениям на отраслевые мероприятия для детей дошкольного и школьного возраста и работников отрасли образования, утвержденный постановлением администрации города Перми от 15 октября 2020 г. № 986 (в ред. от 27.10.2020 № 1091, от 10.03.2021 № 144, от 18.03.2021 № 173, от 28.04.2021 № 314, от 23.09.2021 № 750), следующие изменения:

2.1. в наименовании слово «отраслевые» исключить;

2.2. в пункте 1.1 слово «отраслевые» исключить;

2.3. в абзаце втором пункта 2.6 слова «на 2021 год и плановый период 2022 и 2023 годов» заменить словами «на 2022 год и плановый период 2023 и 2024 годов»;

2.4. абзац третий пункта 2.13 изложить в следующей редакции:

«План на 2022 год установлен в приложении 3 к настоящему Порядку.»;

2.5. в приложении 1:

2.5.1. в наименовании слово «отраслевые» исключить;

2.5.2. в сноске слово «отраслевые» исключить;

2.6. приложение 2 изложить в редакции согласно приложению 1 к настоящему постановлению;

2.7. приложение 3 изложить в редакции согласно приложению 2 к настоящему постановлению.

2.8. в приложении 4 в сноске слово «отраслевых» исключить, слова «города Перми» исключить;

2.9. в приложении 5 в графе 1 слово «отраслевые» исключить.

3. Настоящее постановление вступает в силу с 01 января 2022 г.

4. Управлению по общим вопросам администрации города Перми обеспечить опубликование настоящего постановления в печатном средстве массовой информации «Официальный бюллетень органов местного самоуправления муниципального образования город Пермь».

5. Информационно-аналитическому управлению администрации города Перми обеспечить опубликование (обнародование) настоящего постановления на официальном сайте муниципального образования город Пермь в информационно-телекоммуникационной сети Интернет.

6. Контроль за исполнением настоящего постановления возложить на заместителя главы администрации города Перми Грибанова А.А.

Глава города Перми А.Н. Дёмкин

Приложение 1
к постановлению администрации
города Перми
от 07.10.2021 № 820

РАЗМЕР СУБСИДИЙ
на иные цели на мероприятия для детей дошкольного и школьного возраста и работников отрасли образования на 2022 год и плановый период 2023 и 2024 годов

№	Наименование мероприятия	Получатели субсидий на иные цели	Размер субсидий на иные цели, тыс. руб.		
			2022 год	2023 год	2024 год
1	2	3	5	6	7
1	организация и проведение робототехнического форума дошкольных образовательных учреждений «ИКаРенок» на муниципальном уровне	муниципальное автономное образовательное учреждение дополнительного профессионального образования (далее – МАОУ ДПО «ЦРСО» г. Перми)	50,0	50,0	50,0
2	организация и проведение городского открытого форума «Пермь-Восток»	муниципальное автономное общеобразовательное учреждение «Гимназия № 2» г. Перми	500,0	500,0	500,0
3	организация и проведение отраслевых совещаний	МАОУ ДПО «ЦРСО» г. Перми	240,0	240,0	240,0
4	организация и проведение онлайн-трансляций, вебинаров, совещаний, мероприятий	МАОУ ДПО «ЦРСО» г. Перми	42,0	42,0	42,0
5	организация и проведение конкурса «Учитель года»	МАОУ ДПО «ЦРСО» г. Перми	562,8	562,8	562,8
6	организация и проведение семинаров по обобщению педагогического опыта	МАОУ ДПО «ЦРСО» г. Перми	251,9	251,9	251,9
7	проведение аттестации руководителей муниципальных образовательных учреждений	МАОУ ДПО «ЦРСО» г. Перми	100,0	100,0	100,0
8	организация и проведение мероприятий для ветеранов педагогического труда и молодых педагогов	муниципальное автономное учреждение системы образования (далее – МАУ СО) «Дом учителя» г. Перми	400,0	400,0	400,0
9	организация и проведение мероприятия, посвященного Дню Учителя	МАУ СО «Дом учителя» г. Перми	118,0	118,0	118,0
10	организация и проведение Школы для педагогов	МАОУ ДПО «ЦРСО» г. Перми	150,0	150,0	150,0
11	организация и проведение мероприятия «Интеллектуальный марафон»	МАОУ ДПО «ЦРСО» г. Перми	1 165,0	1 165,0	1 165,0
12	организация и проведение мероприятий «Юниор-лига КВН города Перми»	муниципальное автономное учреждение дополнительного образования (далее – МАУ ДО) «Центр детского творчества «Шанс» г. Перми)	1 050,0	1 050,0	1 050,0

1	2	3	5	6	7
13	организация и проведение городских мероприятий по направлению «Патриотическое и духовно-нравственное воспитание»	муниципальное автономное общеобразовательное учреждение (далее – МАОУ) «Средняя общеобразовательная школа «Мастерград» г. Перми, МАУ ДО «Дворец детского (юношеского) творчества» г. Перми, МАУ ДО «Детско-юношеский центр «Рифей» г. Перми, МАУ СО «Дом учителя» г. Перми, МАУ ДО «Детско-юношеский центр «Фаворит» г. Перми, МАОУ ДПО «ЦРСО» г. Перми	700,0	700,0	700,0
14	организация и проведение Всероссийского фестиваля «Виват, кадет!»	МАОУ «Пермская кадетская школа № 1 «Пермский кадетский корпус имени генералиссимуса А.В. Суворова»	900,0	900,0	900,0
15	организация и проведение мероприятий, направленных на профилактику детского дорожно-транспортного травматизма	МАУ ДО «Центр детского творчества «Юность» г. Перми	300,0	300,0	300,0
16	организация и проведение мероприятий, направленных на формирование здорового образа жизни детей	МАУ ДО «Детско-юношеская спортивно-техническая школа «Нортон-Юниор» г. Перми, МАУ ДО «Детско-юношеский центр «Фаворит» г. Перми, МАУ ДО «Детско-юношеский центр «Здоровье» г.Перми	628,3	628,3	628,3
17	проведение акции для детей города Перми «Почта Деда Мороза»	МАУ ДО «Дворец детского (юношеского) творчества» г. Перми	342,0	342,0	342,0
Общий размер субсидий на иные цели			7 500,0	7 500,00	7 500,00

Приложение 2
к постановлению администрации
города Перми
от 07.10.2021 № 820

ПЛАН
мероприятий для детей дошкольного и школьного возраста и работников отрасли образования на 2022 год

№	Наименование мероприятия	Наименование показателя	Показатель, ед.
1	2	3	4
1	Организация и проведение робототехнического форума дошкольных образовательных учреждений «ИКаРенок» на муниципальном уровне	количество участников – детей дошкольного возраста и работников отрасли (не менее)	150
2	Организация и проведение городского открытого форума «Пермь-Восток»	количество участников – детей школьного возраста и работников отрасли (не менее)	450
3	Организация и проведение отраслевых совещаний	количество проведенных мероприятий (не менее)	1

1	2	3	4
4	Организация и проведение онлайн-трансляций, вебинаров, совещаний, мероприятий	количество участников – работников отрасли (не менее)	600
5	Организация и проведение конкурса «Учитель года»	количество участников конкурса «Учитель года» (не менее)	200
		количество победителей конкурса «Учитель года» (не менее)	15
6	Организация и проведение семинаров по обобщению педагогического опыта	количество проведенных семинаров (не менее)	100
7	Проведение аттестации руководителей муниципальных образовательных учреждений	количество руководителей, прошедших процедуру аттестации (не менее)	38
8	Организация и проведение мероприятий для ветеранов педагогического труда и молодых педагогов	количество проведенных мероприятий (не менее)	6
9	Организация и проведение мероприятия, посвященного Дню Учителя	количество участников – работников отрасли (не менее)	400
		количество педагогов, занесенных в Книгу Почета департамента образования администрации города Перми (не менее)	12
10	Организация и проведение Школы для педагогов	количество участников – работников отрасли (не менее)	50
11	Организация и проведение мероприятия «Интеллектуальный марафон»	количество предметов, по которым проведены школьный и муниципальный туры олимпиад	22
		количество предметов, по которым проведен мониторинг	5
12	Организация и проведение мероприятий «Юниор-лига КВН города Перми»	количество проведенных мероприятий (не менее)	3
		количество участников – детей школьного возраста (не менее)	450
13	Организация и проведение городских мероприятий по направлению «Патриотическое и духовно-нравственное воспитание»	количество проведенных мероприятий (не менее)	7
		количество участников – детей школьного возраста и работников отрасли (не менее)	31 000
14	Организация и проведение Всероссийского фестиваля «Виват, кадет!»	количество проведенных мероприятий (не менее)	3
15	Организация и проведение мероприятий, направленных на профилактику детского дорожно-транспортного травматизма		
	соревнования юных велосипедистов «Безопасное колесо»	количество участников – детей школьного возраста (не менее)	250
	Организация и проведение слета отрядов юных инспекторов движения (городской и районные этапы)	количество участников – детей школьного возраста (не менее)	140
	Организация и проведение конкурса театрализованных представлений по безопасности дорожного движения среди дошкольных образовательных учреждений «Ладошка к ладошке – безопасная дорожка»	количество команд-участников (не менее)	7
	Организация и проведение городского конкурса «О правилах дорожного движения и в шутку, и всерьез»	количество участников – детей школьного возраста (не менее)	100

1	2	3	4
16	Организация и проведение мероприятий, направленных на формирование здорового образа жизни детей	количество проведенных мероприятий (не менее)	12
		количество участников – детей школьного возраста (не менее)	525
17	Проведение акции для детей города Перми «Почта Деда Мороза»	количество проведенных представлений (не менее)	6

АДМИНИСТРАЦИЯ ГОРОДА ПЕРМИ
ПОСТАНОВЛЕНИЕ

07.10.2021 № 821

О внесении изменений в Методику расчета нормативных затрат на выполнение муниципальной работы «Проведение занятий физкультурно-спортивной направленности по месту проживания граждан», нормативных затрат на содержание муниципального имущества, уплату налогов, утвержденную постановлением администрации города Перми от 23.08.2016 № 617

В соответствии со статьей 69.2 Бюджетного кодекса Российской Федерации, постановлением администрации города Перми от 30 ноября 2007 г. № 502 «О Порядке формирования, размещения, финансового обеспечения и контроля выполнения муниципального задания на оказание муниципальных услуг (выполнение работ)», в целях актуализации правовых актов администрации города Перми
администрация города Перми ПОСТАНОВЛЯЕТ:

1. Внести в Методику расчета нормативных затрат на выполнение муниципальной работы «Проведение занятий физкультурно-спортивной направленности по месту проживания граждан», нормативных затрат на содержание муниципального имущества, уплату налогов, утвержденную постановлением администрации города Перми от 23 августа 2016 г. № 617 (в ред. от 18.10.2017 № 857, от 02.10.2018 № 665, от 22.11.2019 № 927, от 14.10.2020 № 964), следующие изменения:

1.1. абзац девятый раздела 2 изложить в следующей редакции:

«Коэффициент платной деятельности определяется как отношение планируемого объема субсидии на финансовое обеспечение выполнения муниципального задания (далее – субсидия) к общей сумме планируемых поступлений, включающей поступления от субсидии и доходов от платной деятельности, определяемых исходя из объемов указанных поступлений, полученных в отчетном финансовом году (далее – коэффициент платной деятельности). При расчете коэффициента платной деятельности не учитываются поступления в виде целевых субсидий, предоставляемых из бюджета города Перми, грантов, пожертвований, прочих безвозмездных поступлений от физических и юридических лиц, а также средства, поступающие в порядке возмещения расходов, понесенных в связи с эксплуатацией муниципального имущества, переданного в аренду (безвозмездное пользование).»;

1.2. пункт 3.2 изложить в следующей редакции:

«3.2. Базовый норматив затрат на выполнение муниципальной работы ($N_{i\ баз}$) состоит из базового норматива затрат, непосредственно связанных с выполнением муниципальной работы, и базового норматива затрат на общехозяйственные нужды на выполнение муниципальной работы.»;

1.3. пункт 3.3 изложить в следующей редакции:

«3.3. В базовый норматив затрат, непосредственно связанных с выполнением муниципальной работы, включаются:

затраты на оплату труда работников, непосредственно связанных с выполнением муниципальной работы, и начисления на выплаты по оплате труда работников, непосредственно связанных с выполнением муниципальной работы, включая страховые взносы в Пенсионный фонд Российской Федерации, Фонд социального страхования Российской Федерации и Федеральный фонд обязательного медицинского страхования, страховые взносы на обязательное социальное страхование от несчастных случаев на производстве и профессиональных заболеваний в соответствии с трудовым законодательством и иными нормативными правовыми актами, содержащими нормы трудового права (далее – начисления на выплаты по оплате труда);

затраты на приобретение материальных запасов и на приобретение движимого имущества (основных средств и нематериальных активов), используемого в процессе выполнения муниципальной работы, с учетом срока его полезного использования;

иные затраты, непосредственно связанные с выполнением муниципальной работы, в том числе затраты на оплату коммунальных услуг, содержание объектов недвижимого имущества и особо ценного движимого имущества в части имущества, используемого в процессе выполнения муниципальной работы.»;

1.4. пункт 3.4 изложить в следующей редакции:

«3.4. В базовый норматив затрат на общехозяйственные нужды на выполнение муниципальной работы включаются:

затраты на коммунальные услуги, за исключением затрат, непосредственно связанных с выполнением муниципальной работы;

затраты на содержание объектов недвижимого имущества, за исключением затрат, непосредственно связанных с выполнением муниципальной работы;

затраты на содержание объектов особо ценного движимого имущества за исключением затрат, непосредственно связанных с выполнением муниципальной работы;

затраты на приобретение услуг связи;

затраты на оплату труда работников, которые не принимают непосредственного участия в выполнении муниципальной работы, и начисления на выплаты по оплате труда работников, которые не принимают непосредственного участия в выполнении муниципальной работы;

затраты на прочие общехозяйственные нужды.»;

1.5. пункт 4.5 изложить в следующей редакции:

«4.5. Отраслевые корректирующие коэффициенты рассчитывается к базовому нормативу затрат на выполнение муниципальной работы и отражает место выполнения:

проведение занятий на футбольном поле, легкоатлетической дорожке, спортивной (игровой) площадке, в бассейне;

проведение занятий на стационарной хоккейной коробке, теннисном корте;

проведение занятий в закрытом помещении.»;

1.6. пункт 4.10 изложить в следующей редакции:

«4.10. Базовый норматив затрат, непосредственно связанных с выполнением муниципальной работы, рассчитывается по следующей формуле:

$$N_{непоср} = N_{от1} + N_{мз1} + N_{из}, \text{ где}$$

$N_{от1}$ – затраты на оплату труда работников, непосредственно связанных с выполнением муниципальной работы, и начисления на выплаты по оплате труда работников, непосредственно связанных с выполнением муниципальной работы;

$N_{мз1}$ – затраты на приобретение материальных запасов и на приобретение движимого имущества (основных средств и нематериальных активов), используемого в процессе выполнения муниципальной работы, с учетом срока его полезного использования;

$N_{из}$ – иные затраты, непосредственно связанные с выполнением муниципальной работы, в том числе затраты на оплату коммунальных услуг, содержание объектов недвижимого имущества и особо ценного движимого имущества в части имущества, используемого в процессе выполнения муниципальной работы.»;

1.7. пункт 4.12 изложить в следующей редакции:

«4.12. Затраты на приобретение материальных запасов и на приобретение движимого имущества (основных средств и нематериальных активов), используемого в процессе выполнения муниципальной работы, с учетом срока его полезного использования ($N_{мз1}$), рассчитываются по следующей формуле:

$$N_{мз1} = \sum(n_{мз} \times R_{мз}) / T \times ИПЦ, \text{ где}$$

$n_{мз}$ – значение натуральной нормы каждого отдельного вида материального запаса / движимого имущества, непосредственно используемого в процессе выполнения муниципальной работы;

$R_{мз}$ – стоимость k-го вида материального запаса / движимого имущества, непосредственно используемого в процессе выполнения муниципальной работы, в соответствующем финансовом году;

T – срок полезного использования каждого отдельного вида материального запаса / движимого имущества.

Затраты на приобретение материальных запасов, особо ценного движимого имущества включают в себя расходы, связанные с приобретением материальных запасов, непосредственно используемых при выполнении муниципальной работы, а именно спортивное оборудование, инвентарь и спортивная экипировка, необходимые для выполнения муниципальной работы.

Стоимость расходов на приобретение материальных запасов и на приобретение движимого имущества (основных средств и нематериальных активов), используемого в процессе выполнения муниципальной работы, с учетом срока его полезного использования определяется в соответствии с положениями пункта 4.1 настоящей Методики.»;

1.8. пункт 4.13 изложить в следующей редакции:

«4.13. Иные затраты, непосредственно связанные с выполнением муниципальной работы, в том числе затраты на оплату коммунальных услуг, содержание объектов недвижимого имущества и особо ценного движимого имущества в части имущества, используемого в процессе выполнения муниципальной работы ($N_{из}$), рассчитываются по следующей формуле:

$$N_{из} = N_{ку1} + N_{сни1} + N_{соцди1}, \text{ где}$$

$N_{ку1}$ – затраты на коммунальные услуги, непосредственно связанные с выполнением муниципальной работы;

$N_{сни1}$ – затраты на содержание объектов недвижимого имущества, непосредственно связанные с выполнением муниципальной работы;

$N_{соцди1}$ – затраты на содержание объектов особо ценного движимого имущества, непосредственно связанные с выполнением муниципальной работы.

Стоимость расходов на иные затраты определяется в соответствии с положениями пункта 4.1 настоящей Методики.»;

1.9. после пункта 4.13 дополнить пунктами 4.13.1, 4.13.2, 4.13.3 следующего содержания:

«4.13.1. Затраты на коммунальные услуги, непосредственно связанные с выполнением муниципальной работы ($N_{ку1}$), рассчитываются по следующей формуле:

$$N_{ку1} = \sum n_{ку1} \times R_{ку}, \text{ где}$$

$n_{ку1}$ – значение годовой натуральной нормы затрат на коммунальные услуги, непосредственно связанные с выполнением муниципальной работы;

$R_{ку}$ – стоимость (тариф) на коммунальную услугу.

В состав затрат на коммунальные услуги, непосредственно связанных с выполнением муниципальной работы, учитываются следующие натуральные нормы потребления (расхода) коммунальных услуг:

затраты на теплоэнергию;

затраты на электроэнергию;

затраты на горячее водоснабжение;

затраты на холодное водоснабжение;

затраты на водоотведение.

Тариф на коммунальные услуги определяется в соответствии с положениями пункта 4.1 настоящей Методики.

4.13.2. Затраты на содержание объектов недвижимого имущества, непосредственно связанные с выполнением муниципальной работы ($N_{сни1}$), определяются по следующей формуле:

$$N_{сни1} = \sum n_{сни} \times R_{сни} \times ИПЦ, \text{ где}$$

$n_{сни}$ – значение натуральной нормы потребления i-го вида работ / услуг на содержание недвижимого имущества;

$R_{сни}$ – годовой объем i-го вида работ / услуг на содержание недвижимого имущества.

Стоимость (цена, тариф) вида работ (услуг) по содержанию объектов недвижимого имущества, непосредственно используемых в процессе выполнения муниципальной работы, определяется в соответствии с положениями пункта 4.1 настоящей Методики.

В составе затрат на содержание объектов недвижимого имущества, непосредственно связанных с выполнением муниципальной работы, учитываются затраты на текущий ремонт.

4.13.3. Затраты на содержание объектов особо ценного движимого имущества, непосредственно связанные с выполнением муниципальной работы ($N_{соцди1}$), определяются по следующей формуле:

$$N_{соцди1} = \sum n_{соцди} \times R_{соцди} \times ИПЦ, \text{ где}$$

$n_{соцди}$ – значение натуральной нормы потребления i-го вида работ/услуг на содержание особо ценного движимого имущества;

$R_{соцди}$ – годовой объем i-го вида работ/услуг на содержание особо ценного движимого имущества.

Стоимость (цена, тариф) вида работ (услуг) по содержанию объектов недвижимого имущества, непосредственно используемых в процессе выполнения муниципальной работы, определяется в соответствии с положениями пункта 4.1 настоящей Методики.

Затраты на содержание особо ценного движимого имущества учитываются затраты на техническое обслуживание и текущий ремонт объектов особо ценного движимого имущества.»;

1.10. пункт 4.14 изложить в следующей редакции:

«4.14. Базовый норматив затрат на общехозяйственные нужды на выполнение муниципальной работы ($N_{общ}$) рассчитывается по следующей формуле:

$$N_{общ} = N_{ку2} + N_{сни2} + N_{соцди2} + N_{ус} + N_{от2} + N_{пнз}, \text{ где}$$

$N_{ку2}$ – затраты на коммунальные услуги, за исключением затрат, непосредственно связанных с выполнением муниципальной работы;

$N_{сни2}$ – затраты на содержание объектов недвижимого имущества, за исключением затрат, непосредственно связанных с выполнением муниципальной работы;

$N_{соцди2}$ – затраты на содержание объектов особо ценного движимого имущества, за исключением затрат, непосредственно связанных с выполнением муниципальной работы;

$N_{ус}$ – затраты на приобретение услуг связи;

$N_{от2}$ – затраты на оплату труда работников, которые не принимают непосредственного участия в выполнении муниципальной работы, и начисления на выплаты по оплате труда работников, которые не принимают непосредственного участия в выполнении муниципальной работы;

$N_{пнз}$ – затраты на прочие общехозяйственные нужды.»;

1.11. пункт 4.15 изложить в следующей редакции:

«4.15. Затраты на коммунальные услуги, за исключением затрат, непосредственно связанных с выполнением муниципальной работы ($N_{ку2}$), рассчитываются по следующей формуле:

$$N_{ку2} = \sum n_{ку2} \times R_{ку}, \text{ где}$$

$n_{ку1}$ – значение годовой натуральной нормы затрат на коммунальные услуги, за исключением затрат, непосредственно связанные с выполнением муниципальной работы;

$R_{ку}$ – стоимость (тариф) на коммунальную услугу.

В состав затрат на коммунальные услуги, за исключением затрат, непосредственно связанных с выполнением муниципальной работы, учитываются следующие натуральные нормы потребления (расхода) коммунальных услуг:

затраты на теплоэнергию;

затраты на электроэнергию;

затраты на горячее водоснабжение;

затраты на холодное водоснабжение;

затраты на водоотведение;

вывоз твердых коммунальных отходов.»;

1.12. после пункта 4.15 дополнить пунктом 4.15.1 следующего содержания:

«4.15.1. При расчете нормативных затрат на коммунальные услуги, установленном пунктами 4.13.1 и 4.15 настоящей Методики затраты на оплату электрической и тепловой энергии учитываются в размере 50 % от общего объема потребления.»;

1.13. пункт 4.17 признать утратившим силу;

1.14. пункт 4.18 изложить в следующей редакции:

«4.18. Затраты на содержание объектов недвижимого имущества, за исключением затрат, непосредственно связанных с выполнением муниципальной работы ($N_{сни2}$), рассчитываются по следующей формуле:

$$N_{сни2} = \sum n_{сни2} \times R_{сни2} \times ИПЦ, \text{ где}$$

$n_{сни2}$ – значение натуральной нормы потребления вида работ (услуг) по содержанию объектов недвижимого имущества, не используемых в процессе выполнения муниципальной работы;

$R_{сни2}$ – цена (тариф) конкретного вида содержания объектов недвижимого имущества (руб.).

Стоимость (цена, тариф) вида работ (услуг) по содержанию объектов недвижимого имущества, не используемых, в процессе выполнения муниципальной работы, определяется в соответствии с положениями пункта 4.1 настоящей Методики.

В составе затрат на содержание объектов недвижимого имущества, за исключением затрат, непосредственно связанных с выполнением муниципальной работы, учитываются следующие работы (услуги):

затраты на техническое обслуживание и регламентно-профилактический ремонт систем охранно-тревожной сигнализации и видеонаблюдения;

затраты на текущий ремонт;

затраты на техническое обслуживание и регламентно-профилактический ремонт электрооборудования и сетей наружного освещения;

затраты на техническое обслуживание и регламентно-профилактический ремонт отопительной системы, в том числе на подготовку отопительной системы к зимнему сезону;

затраты на обслуживание и уборку помещений (дезинсекция, дератизация);

другие виды работ (услуг) по содержанию объектов недвижимого имущества.»;

1.15. пункт 4.19 изложить в следующей редакции:

«4.19. Затраты на содержание особо ценного движимого имущества ($N_{соцди2}$) за исключением затрат, непосредственно связанных с выполнением муниципальной работы, рассчитываются по следующей формуле:

$$N_{соцди2} = \sum n_{соцди2} \times R_{соцди2} \times ИПЦ, \text{ где}$$

$n_{соцди2}$ – значение годовой натуральной нормы затрат на содержание особо ценного движимого имущества;

$R_{соцди2}$ – стоимость (тариф) на содержание особо ценного движимого имущества.

Затраты на содержание особо ценного движимого имущества учитывают затраты на техническое обслуживание и ремонт системы пожаротушения и систем пожарной сигнализации.»;

1.16. после пункта 4.21 дополнить пунктом 4.22 следующего содержания:

«4.22. Отраслевой корректирующий коэффициент ($К_{отр}$) рассчитывается по следующей формуле:

$$К_{отр} = N_{отр} / N_{баз}, \text{ где}$$

$N_{отр}$ – затраты, необходимые на выполнение муниципальной работы, рассчитанные исходя из показателей отраслевой специфики;

$N_{баз}$ – базовый норматив затрат на выполнение муниципальной работы.».

2. Настоящее постановление вступает в силу со дня официального опубликования в печатном средстве массовой информации «Официальный бюллетень органов местного самоуправления муниципального образования город Пермь» и применяется при расчете объема финансового обеспечения выполнения муниципального задания, начиная с муниципального задания на 2022 год и плановый период 2023 и 2024 годов.

3. Управлению по общим вопросам администрации города Перми обеспечить опубликование настоящего постановления в печатном средстве массовой информации «Официальный бюллетень органов местного самоуправления муниципального образования город Пермь».

4. Информационно-аналитическому управлению администрации города Перми обеспечить опубликование (обнародование) настоящего постановления на официальном сайте муниципального образования город Пермь в информационно-телекоммуникационной сети Интернет.

5. Контроль за исполнением настоящего постановления возложить на заместителя главы администрации города Перми Грибанова А.А.

Глава города Перми А.Н. Дёмкин

АДМИНИСТРАЦИЯ ГОРОДА ПЕРМИ
ПОСТАНОВЛЕНИЕ

07.10.2021 № 822

О внесении изменений в Положение об оплате труда работников администрации города Перми, занимающих должности, не отнесенные к должностям муниципальной службы, утвержденное постановлением администрации города Перми от 24.12.2009 № 1024

В соответствии с решением Пермской городской Думы от 24 августа 2021 г. № 165 «О внесении изменений в решение Пермской городской Думы от 15.12.2020 № 261 «О бюджете города Перми на 2021 год и на плановый период 2022 и 2023 годов»

администрация города Перми ПОСТАНОВЛЯЕТ:

1. Внести в Положение об оплате труда работников администрации города Перми, занимающих должности, не отнесенные к должностям муниципальной службы, утвержденное постановлением администрации города Перми от 24 декабря 2009 г. № 1024 (в ред. от 06.04.2010 № 163, от 29.04.2011 № 194, от 28.10.2011 № 696, от 13.09.2012 № 538, от 22.03.2013 № 164, от 26.12.2013 № 1252, от 08.06.2016 № 393, от 15.11.2016 № 1020, от 14.11.2018 № 885, от 28.06.2019 № 335, от 21.10.2019 № 756, от 09.03.2021 № 141), следующие изменения:

1.1. пункт 1.2 после слов «далее – Работники» дополнить словами «фонд оплаты труда»;

1.2. абзац пятый пункта 2.2.1 признать утратившим силу;

1.3. пункт 2.2.4 после слов «локальным нормативным актом работодателя» дополнить словами «в соответствии с действующим законодательством»;

1.4. пункт 2.3 изложить в следующей редакции:

«2.3. Выплаты стимулирующего характера.

2.3.1. Выплаты стимулирующего характера Работникам производятся в целях материального стимулирования Работников, повышения их заинтересованности в своевременном и добросовестном исполнении своих трудовых обязанностей, повышения качества выполняемой работы и уровня ответственности за порученный участок работы.

2.3.2. Работникам по должностям служащих устанавливаются следующие виды выплат стимулирующего характера:

премии по итогам работы за месяц, квартал, год;

ежемесячная надбавка за сложный и напряженный режим работы.

За счет экономии по фонду оплаты труда могут устанавливаться разовые премии за выполнение особо важных и сложных заданий.

2.3.3. Работникам по профессиям рабочих устанавливаются следующие виды выплат стимулирующего характера:

премии по итогам работы за месяц;

ежемесячная надбавка за сложный и напряженный режим работы.

За счет экономии по фонду оплаты труда могут устанавливаться премии по итогам работы за квартал, год, а также разовые премии за выполнение особо важных и сложных заданий.

2.3.4. Основные критерии премирования:

качественное, своевременное, добросовестное выполнение трудовых обязанностей, профессионализм и личный вклад в выполнение возложенных функций и задач. При этом учитываются инициативность, отсутствие нарушений трудовой дисциплины, жалоб на некачественное выполнение работ;

неукоснительное соблюдение правил внутреннего трудового распорядка, правил техники безопасности, противопожарной безопасности, производственной санитарии и пропускного режима.

2.3.5. Показатели назначения премии, устанавливаемой за выполнение особо важных и сложных заданий Работникам:

высокий профессионализм и качество, интенсивность деятельности при решении внеочередных, сложных и важных задач, поручений вышестоящих руководителей, иные служебные достижения.

2.3.6. Соответствующая премия может быть снижена (не назначена) по следующим основаниям:

неисполнение либо ненадлежащее исполнение работником по его вине возложенных на него трудовых обязанностей, поручений вышестоящих руководителей;

нарушение правил внутреннего трудового распорядка, правил техники безопасности, противопожарной безопасности, производственной санитарии и пропускного режима;

применение дисциплинарного взыскания в период работы, за который назначается премия, размер месячной премии может быть снижен с учетом тяжести совершенного проступка.

Решение о снижении (неназначении) соответствующей премии и его причины должны быть доведены до сведения Работника его непосредственным руководителем.

2.3.7. Премия по итогам работы за месяц устанавливается Работникам в размере, пропорциональном отработанному времени.

Лицу, приступившему к обязанностям в течение расчетного периода, а также проработавшему неполный расчетный период и уволившемуся, премия по результатам работы за квартал устанавливается в размере, пропорциональном отработанному времени.

Премия по итогам работы за год начисляется Работникам, состоящим в трудовых отношениях с работодателем на день подписания правового акта об установлении указанной премии.

Выплата премии за декабрь осуществляется в январе следующего за текущим года.

2.3.8. Ежемесячная надбавка за сложный и напряженный режим работы Работникам устанавливается в процентах к должностному окладу в зависимости от особенных условий и напряженности труда в следующих размерах:

по должностям служащих – до 50 %;

по профессиям рабочих – до 65 %.

2.3.9. Размер стимулирующих выплат устанавливается в процентном отношении к должностному окладу или в абсолютных значениях и максимальными размерами не ограничивается в пределах фонда оплаты труда.

2.3.10. Размеры, условия и сроки осуществления выплат стимулирующего характера устанавливаются локальным нормативным актом работодателя.»;

1.5. в пункте 3.1:

1.5.1. абзац третий признать утратившим силу;

1.5.2. абзац четвертый изложить в следующей редакции:

«на стимулирующие выплаты – в размере 17,28 должностного оклада, в том числе:»;

1.5.3. абзац одиннадцатый изложить в следующей редакции:

«на стимулирующие выплаты – в размере 17,28 должностного оклада, в том числе ежемесячные денежные поощрения в размере 9,28 должностного оклада.»;

1.5.4. дополнить абзацем следующего содержания:

«Руководитель функционального и территориального органа администрации города Перми, руководитель аппарата администрации города Перми имеет право перераспределять средства фонда заработной платы между Работниками, а также перераспределять выплаты стимулирующего характера на выплаты компенсационного характера на основании локального нормативного акта работодателя в пределах средств, установленных настоящим пунктом.»;

1.6. пункт 4.1 изложить в следующей редакции:

«4.1. При наличии экономии по фонду оплаты труда Работникам может быть выплачена материальная помощь по решению соответствующего руководителя.»;

1.7. приложение изложить в редакции согласно приложению к настоящему постановлению.

2. Настоящее постановление вступает в силу со дня официального опубликования в печатном средстве массовой информации «Официальный бюллетень органов местного самоуправления муниципального образования город Пермь» и распространяется на правоотношения, возникшие с 01 октября 2021 г., за исключением пунктов 1.4, 1.5, которые вступают в силу с 01 января 2022 г.

3. Управлению по общим вопросам администрации города Перми обеспечить опубликование настоящего постановления в печатном средстве массовой информации «Официальный бюллетень органов местного самоуправления муниципального образования город Пермь».

4. Информационно-аналитическому управлению администрации города Перми обеспечить опубликование (обнародование) настоящего постановления на официальном сайте муниципального образования город Пермь в информационно-телекоммуникационной сети Интернет.

5. Контроль за исполнением настоящего постановления возложить на исполняющего обязанности руководителя аппарата администрации города Перми Полунину Г.С.

Глава города Перми А.Н. Дёмкин

Приложение
к постановлению
администрации города Перми
от 07.10.2021 № 822

Таблица 1

РАЗМЕРЫ
должностных окладов работников администрации города Перми, занимающих должности, не отнесенные к должностям муниципальной службы, и профессии рабочих

Квалификационные уровни	Профессии и должности, отнесенные к квалификационным уровням	Размер должностного оклада (руб.)[1]
1	2	3
Профессиональная квалификационная группа «Общеотраслевые профессии рабочих первого уровня»		
1	Наименования профессий рабочих, по которым предусмотрено присвоение 1, 2 и 3-го квалификационных разрядов в соответствии с Единым тарифно-квалификационным справочником работ и профессий рабочих, гардеробщик, рабочий по комплексному обслуживанию и текущему ремонту здания, рабочий по обслуживанию здания, сторож (вахтер), уборщик служебных помещений, уборщик территорий (дворник) и другие должности, относящиеся к данной категории[2]	5 635
2	Профессии рабочих, отнесенные к первому квалификационному уровню, при выполнении работ по профессии с производным наименованием «старший»	5 770
Профессиональная квалификационная группа «Общеотраслевые профессии рабочих второго уровня»		
1	Наименования профессий рабочих, по которым предусмотрено присвоение 4-го и 5-го квалификационных разрядов в соответствии с Единым тарифно-квалификационным справочником работ и профессий рабочих, и другие должности, относящиеся к данной категории[2]	5 836
2	Наименования профессий рабочих, по которым предусмотрено присвоение 6-го и 7-го квалификационных разрядов в соответствии с Единым тарифно-квалификационным справочником работ и профессий рабочих	5 904
3	Наименования профессий рабочих, по которым предусмотрено присвоение 8-го квалификационного разряда в соответствии с Единым тарифно-квалификационным справочником работ и профессий рабочих	5 970
Профессиональная квалификационная группа «Общеотраслевые должности служащих первого уровня»		

1	2	3
1	Архивариус, дежурный, комендант, машинистка и другие должности, относящиеся к данной категории[3]	5 873
2	Должности служащих первого квалификационного уровня, по которым может устанавливаться производное должностное наименование «старший»	5 963
	Профессиональная квалификационная группа «Общеотраслевые должности служащих второго уровня»	
1	Диспетчер, инспектор по кадрам, техник и другие должности, относящиеся к данной категории[3]	6 054
2	Заведующий складом, заведующий хозяйством и другие должности, относящиеся к данной категории. Должности служащих первого квалификационного уровня, по которым устанавливается производное должностное наименование «старший». Должности служащих первого квалификационного уровня, по которым устанавливается II внутридолжностная категория	6 145
3	Должности служащих первого квалификационного уровня, по которым устанавливается I внутридолжностная категория, и другие должности, относящиеся к данной категории[3]	6 235
	Профессиональная квалификационная группа «Общеотраслевые должности служащих третьего уровня»	
1	Инженер, инженер по охране труда, инженер-энергетик, специалист по кадрам и другие должности, относящиеся к данной категории[3]	6 325
2	Должности служащих первого квалификационного уровня, по которым может устанавливаться II внутридолжностная категория	6 417
3	Должности служащих первого квалификационного уровня, по которым может устанавливаться I внутридолжностная категория	8 218
4	Должности служащих первого квалификационного уровня, по которым может устанавливаться производное должностное наименование «ведущий»	9 572

---

[1] С учетом индексации должностных окладов на 4,2 % с 01 октября 2021 г.

[2] В соответствии с профессиональными квалификационными группами общеотраслевых профессий рабочих, утвержденными приказом Министерства здравоохранения и социального развития Российской Федерации от 29 мая 2008 г. № 248н.

[3] В соответствии с профессиональными квалификационными группами общеотраслевых должностей руководителей, специалистов и служащих, утвержденными приказом Министерства здравоохранения и социального развития Российской Федерации от 29 мая 2008 г. № 247н.

Таблица 2

РАЗМЕРЫ
должностных окладов работников администрации города Перми, занимающих должности, не отнесенные к должностям муниципальной службы и не включенные в профессиональные квалификационные группы

№	Наименование должности	Размер должностного оклада (руб.)[1]
1	2	3
1	Специалист по работе с информационными ресурсами	5 873

---

[1] С учетом индексации должностных окладов на 4,2 % с 01 октября 2021 г.

АДМИНИСТРАЦИЯ ГОРОДА ПЕРМИ
ПОСТАНОВЛЕНИЕ

07.10.2021 № 823

О внесении изменений в отдельные постановления администрации города Перми в сфере обеспечения безопасности людей на водных объектах

В целях актуализации нормативной правовой базы администрации города Перми
администрация города Перми ПОСТАНОВЛЯЕТ:

1. Внести в постановление администрации города Перми от 07 июня 2012 г. № 265 «Об утверждении Методики расчета стоимости работ (услуг) по обеспечению безопасности людей на водных объектах» (в ред. от 31.10.2016 № 975, от 28.11.2018 № 936, от 02.10.2020 № 919) следующие изменения:

1.1. наименование изложить в следующей редакции:

«Об утверждении Методики расчета стоимости работ (услуг) по обеспечению безопасности людей на водных объектах, охране их жизни и здоровья»;

1.2. пункт 1 изложить в следующей редакции:

«1. Утвердить прилагаемую Методику расчета стоимости работ (услуг) по обеспечению безопасности людей на водных объектах, охране их жизни и здоровья.».

2. Внести в Методику расчета стоимости работ (услуг) по обеспечению безопасности людей на водных объектах, утвержденную постановлением администрации города Перми от 07 июня 2012 г. № 265 (в ред. от 31.10.2016 № 975, от 28.11.2018 № 936, от 02.10.2020 № 919), следующие изменения:

2.1. наименование изложить в следующей редакции:

«Методика расчета стоимости работ (услуг) по обеспечению безопасности людей на водных объектах, охране их жизни и здоровья»;

2.2. в пункте 1.1 слова «Настоящая Методика расчета стоимости работ (услуг) по обеспечению безопасности людей на водных объектах» заменить словами «Настоящая Методика расчета стоимости работ (услуг) по обеспечению безопасности людей на водных объектах, охране их жизни и здоровья»;

2.3. пункт 1.2 изложить в следующей редакции:

«1.2. Настоящая Методика устанавливает механизм определения объема финансирования из бюджета города Перми на реализацию полномочий в сфере обеспечения безопасности людей на водных объектах, охраны их жизни и здоровья на очередной финансовый год и плановый период.»;

2.4. абзац двенадцатый раздела 2 изложить в следующей редакции:

«Постановление администрации города Перми от 29 сентября 2011 г. № 533 «Об установлении расходного обязательства Пермского городского округа по вопросам местного значения в сфере обеспечения безопасности людей на водных объектах, охраны их жизни и здоровья».»;

2.5. в разделе 3:

2.5.1. абзац четвертый признать утратившим силу;

2.5.2. абзац пятый изложить в следующей редакции:

«Объем расходов на обеспечение безопасности людей на водных объектах, охрану их жизни и здоровья – величина финансовых средств бюджета города Перми, определенная на обеспечение безопасности людей на водных объектах, охрану их жизни и здоровья.»;

2.6. в разделе 4:

2.6.1. абзац первый изложить в следующей редакции:

«Расходы на обеспечение безопасности людей на водных объектах, охрану их жизни и здоровья включают расходы на:»;

2.6.2. абзацы седьмой, восьмой изложить в следующей редакции:

«приобретение знаков для обеспечения безопасности людей на водных объектах, охраны их жизни и здоровья;

установку знаков для обеспечения безопасности людей на водных объектах, охраны их жизни и здоровья.»;

2.7. в пункте 5.1:

2.7.1. абзац первый изложить в следующей редакции:

«5.1. Общая стоимость работ и услуг по обеспечению безопасности людей на водных объектах, охране их жизни и здоровья определяется как сумма индивидуальных расчетов по каждому виду расходов на расчетный период:»;

2.7.2. абзац восьмой изложить в следующей редакции:

«Пзн – расходы на приобретение знаков для обеспечения безопасности людей на водных объектах, охраны их жизни и здоровья;»;

2.7.3. абзац девятый изложить в следующей редакции:

«Узн – расходы на установку знаков для обеспечения безопасности людей на водных объектах, охраны их жизни и здоровья.»;

2.8. абзац восьмой пункта 5.5 изложить в следующей редакции:

«Кп – количество спасательных постов. Определяется в соответствии с количеством организованных мест отдыха людей у воды и мест массового отдыха у воды на территории города Перми с учетом протяженности береговой линии.»;

2.9. в пункте 5.8 слова «Расходы на приобретение знаков для обеспечения безопасности людей на водных объектах:» заменить словами «Расходы на приобретение знаков для обеспечения безопасности людей на водных объектах, охраны их жизни и здоровья:»;

2.10. в пункте 5.9 слова «Расходы на установку знаков для обеспечения безопасности людей на водных объектах:» заменить словами «Расходы на установку знаков для обеспечения безопасности людей на водных объектах, охраны их жизни и здоровья:».

3. Внести в постановление администрации города Перми от 29 сентября 2011 г. № 533 «Об установлении расходного обязательства Пермского городского округа по вопросам местного значения в сфере обеспечения безопасности людей на водных объектах» (в ред. от 07.06.2012 № 266, от 31.10.2016 № 975, от 16.01.2018 № 26, от 28.11.2018 № 936, от 02.10.2020 № 919) следующие изменения:

3.1. наименование изложить в следующей редакции:

«Об установлении расходного обязательства Пермского городского округа по вопросам местного значения в сфере обеспечения безопасности людей на водных объектах, охраны их жизни и здоровья»;

3.2. в преамбуле слова «в целях проведения мероприятий, направленных на реализацию полномочий в сфере обеспечения безопасности людей на водных объектах» заменить словами «в целях проведения мероприятий, направленных на реализацию полномочий в сфере обеспечения безопасности людей на водных объектах, охраны их жизни и здоровья»;

3.3. пункт 1 изложить в следующей редакции:

«1. Установить на неограниченный срок расходное обязательство Пермского городского округа по вопросам местного значения в сфере обеспечения безопасности людей на водных объектах, охраны их жизни и здоровья.»;

3.4. в пункте 2 слова «Определить, что данное расходное обязательство осуществляется при поставке товаров, выполнении работ, оказании услуг в сфере обеспечения безопасности людей на водных объектах» заменить словами «Определить, что данное расходное обязательство осуществляется при поставке товаров, выполнении работ, оказании услуг в сфере обеспечения безопасности людей на водных объектах, охраны их жизни и здоровья»;

3.5. абзац первый пункта 2.1 изложить в следующей редакции:

«2.1. в организованных местах отдыха людей у воды:»;

3.6. абзац первый пункта 2.2 изложить в следующей редакции:

«2.2. в местах массового отдыха у воды:»;

3.7. пункт 2.3 изложить в следующей редакции:

«2.3. приобретение знаков для обеспечения безопасности людей на водных объектах, охраны их жизни и здоровья;»;

3.8. пункт 2.4 изложить в следующей редакции:

«2.4. установка знаков для обеспечения безопасности людей на водных объектах, охраны их жизни и здоровья.»;

3.9. пункт 3 изложить в следующей редакции:

«3. Расходы, связанные с реализацией расходного обязательства Пермского городского округа по вопросам местного значения в сфере обеспечения безопасности людей на водных объектах, охраны их жизни и здоровья, финансируются за счет собственных доходов бюджета города Перми.»;

3.10. абзац первый пункта 4 изложить в следующей редакции:

«4. Установить, что средства на реализацию полномочий в сфере обеспечения безопасности людей на водных объектах, охраны их жизни и здоровья предусматриваются в бюджете города Перми в ведомственной структуре расходов бюджета города Перми на текущий, очередной финансовый год и плановый период по главным распорядителям бюджетных средств:»;

3.11. пункт 5 изложить в следующей редакции:

«5. Установить, что объем средств на реализацию полномочий в сфере обеспечения безопасности людей на водных объектах, охраны их жизни и здоровья на очередной финансовый год и плановый период определяется в соответствии с методикой расчета стоимости работ (услуг) по обеспечению безопасности людей на водных объектах, охране их жизни и здоровья, утвержденной в установленном порядке.».

4. Настоящее постановление вступает в силу со дня официального опубликования в печатном средстве массовой информации «Официальный бюллетень органов местного самоуправления муниципального образования

город Пермь» и применяется при расчете проекта бюджета города Перми на 2022 год и плановый период 2023 и 2024 годов.

5. Управлению по общим вопросам администрации города Перми обеспечить опубликование настоящего постановления в печатном средстве массовой информации «Официальный бюллетень органов местного самоуправления муниципального образования город Пермь».

6. Информационно-аналитическому управлению администрации города Перми обеспечить опубликование (обнародование) настоящего постановления на официальном сайте муниципального образования город Пермь в информационно-телекоммуникационной сети Интернет.

7. Контроль за исполнением настоящего постановления возложить на исполняющего обязанности заместителя главы администрации города Перми-начальника управления по вопросам общественного самоуправления и межнациональным отношениям администрации города Перми Падучева А.А.

Глава города Перми А.Н. Дёмкин

АДМИНИСТРАЦИЯ ГОРОДА ПЕРМИ
ПОСТАНОВЛЕНИЕ

07.10.2021 № 824

О внесении изменений в муниципальную программу «Общественное согласие», утвержденную постановлением администрации города Перми от 19.10.2018 № 779

В соответствии с Федеральным законом от 06 октября 2003 г. № 131-ФЗ «Об общих принципах организации местного самоуправления в Российской Федерации», Порядком принятия решений о разработке муниципальных программ, их формирования и реализации, утвержденным постановлением администрации города Перми от 25 сентября 2013 г. № 781,

администрация города Перми ПОСТАНОВЛЯЕТ:

1. Утвердить прилагаемые изменения в муниципальную программу «Общественное согласие», утвержденную постановлением администрации города Перми от 19 октября 2018 г. № 779 (в ред. от 27.12.2018 № 1073, от 12.04.2019 № 93-П, от 24.05.2019 № 207, от 22.07.2019 № 414, от 12.09.2019 № 551, от 17.10.2019 № 718, от 21.11.2019 № 925, от 18.12.2019 № 1031, от 25.12.2019 № 1065, от 17.01.2020 № 36, от 19.03.2020 № 246, от 09.04.2020 № 339, от 10.07.2020 № 598, от 26.08.2020 № 744, от 10.09.2020 № 808, от 16.10.2020 № 1009, от 19.10.2020 № 1041, от 27.10.2020 № 1087, от 03.11.2020 № 1127, от 12.11.2020 № 1149, от 24.12.2020 № 1320, от 30.12.2020 № 1359, от 09.02.2021 № 55, от 24.03.2021 № 188, от 13.04.2021 № 251, от 27.04.2021 № 304, от 16.06.2021 № 441, от 16.09.2021 № 714) (далее – Изменения).

2. Настоящее постановление вступает в силу со дня официального опубликования в печатном средстве массовой информации «Официальный бюллетень органов местного самоуправления муниципального образования город Пермь», за исключением пункта 1 Изменений, который вступает в силу со дня официального опубликования в печатном средстве массовой информации «Официальный бюллетень органов местного самоуправления муниципального образования город Пермь» и распространяет свое действие на правоотношения, возникшие с 01 сентября 2021 г.

3. Управлению по общим вопросам администрации города Перми обеспечить опубликование настоящего постановления в печатном средстве массовой информации «Официальный бюллетень органов местного самоуправления муниципального образования город Пермь».

4. Информационно-аналитическому управлению администрации города Перми обеспечить опубликование (обнародование) настоящего постановления на официальном сайте муниципального образования город Пермь в информационно-телекоммуникационной сети Интернет.

5. Контроль за исполнением настоящего постановления возложить на исполняющего обязанности заместителя главы администрации города Перми-начальника управления по вопросам общественного самоуправления и межнациональным отношениям администрации города Перми Падучева А.А.

Глава города Перми А.Н. Дёмкин

УТВЕРЖДЕНЫ
постановлением администрации
города Перми
от 07.10.2021 № 824

ИЗМЕНЕНИЯ
в муниципальную программу «Общественное согласие»,
утвержденную постановлением администрации города Перми от 19 октября 2018 г. № 779

1. В приложении 1 строки 1.1.1.1.1.8.1, 1.1.1.1.1.8.2 изложить в следующей редакции:

1.1.1.1.1.8.1	Подготовка и размещение документации о закупке на оказание услуг по проведению итогового мероприятия для победителей конкурса «Город – это мы»	УВОСиМО	01.09.2021	30.09.2021	количество подготовленной и размещенной документации	ед.	1	бюджет города Перми	0,000
1.1.1.1.1.8.2	Заключение контракта с исполнителем на оказание услуг по проведению итогового мероприятия для победителей конкурса «Город – это мы»	УВОСиМО	01.10.2021	30.10.2021	количество заключенных контрактов	ед.	1	бюджет города Перми	0,000

2. В приложении 2 в графе 2 строки 1.2.1.1.2.2.3 слова «Проведение мероприятия в рамках межрегиональной православной выставки монастырей и храмов «Православная Русь» заменить словами «Проведение духовно-просветительских мероприятий по истории православия в Прикамье».

АДМИНИСТРАЦИЯ ГОРОДА ПЕРМИ
ПОСТАНОВЛЕНИЕ

07.10.2021 № 825

О внесении изменений в Положение о системе оплаты труда работников муниципального учреждения города Перми в сфере поддержки предпринимательства, утвержденное постановлением администрации города Перми от 07.09.2011 № 467

В соответствии с Трудовым кодексом Российской Федерации, Федеральным законом от 06 октября 2003 г. № 131-ФЗ «Об общих принципах организации местного самоуправления в Российской Федерации», Уставом города Перми, решением Пермской городской Думы от 22 сентября 2009 г. № 209 «Об утверждении Положения об оплате труда работников муниципальных учреждений города Перми»
администрация города Перми ПОСТАНОВЛЯЕТ:

1. Внести в Положение о системе оплаты труда работников муниципального учреждения города Перми в сфере поддержки предпринимательства, утвержденное постановлением администрации города Перми от 07.09.2011 № 467 (в ред. от 23.10.2012 № 674, от 27.03.2013 № 187, от 12.05.2014 № 322, от 23.09.2015 № 670, от 31.08.2016 № 640, от 31.10.2016 № 976, от 01.06.2017 № 435, от 11.01.2019 № 11, от 03.12.2019 № 964, от 06.12.2019 № 973, от 01.12.2020 № 1211, от 24.03.2021 № 186), следующие изменения:

1.1. пункт 2.3.4 изложить в следующей редакции:

«2.3.4. размеры и условия осуществления выплат компенсационного характера устанавливаются локальным нормативным актом работодателя в соответствии с действующим законодательством.»;

1.2. пункт 5.2 дополнить абзацем следующего содержания:

«Директор Учреждения имеет право перераспределять средства фонда заработной платы между должностями, а также между выплатами компенсационного и стимулирующего характера внутри Учреждения на основании локального нормативного акта работодателя в пределах средств, установленных настоящим пунктом.»;

1.3. таблицу 1 приложения дополнить строкой 4 следующего содержания:

4	4-й квалификационный уровень	ведущий менеджер	9 969,00

1.4. приложение 1 изложить в редакции согласно приложению к настоящему постановлению.

2. Настоящее постановление вступает в силу со дня официального опубликования в печатном средстве массовой информации «Официальный бюллетень органов местного самоуправления муниципального образования город Пермь» и распространяется на правоотношения, возникшие с 01 октября 2021 г., действие пункта 1.3 настоящего постановления распространяется на правоотношения, возникшие с 01 сентября 2021 г.

3. Управлению по общим вопросам администрации города Перми обеспечить опубликование настоящего постановления в печатном средстве массовой информации «Официальный бюллетень органов местного самоуправления муниципального образования город Пермь».

4. Информационно-аналитическому управлению администрации города Перми обеспечить опубликование (обнародование) настоящего постановления на официальном сайте муниципального образования город Пермь в информационно телекоммуникационной сети Интернет.

5. Контроль за исполнением настоящего постановления возложить на заместителя главы администрации города Перми Агеева В.Г.

Глава города Перми А.Н. Дёмкин

Приложение
к постановлению администрации
города Перми
от 07.10.2021 № 825

Таблица 1

РАЗМЕРЫ
должностных окладов работников муниципального учреждения в сфере поддержки предпринимательства, занимающих должности, включенные в профессиональные квалификационные группы общеотраслевых должностей руководителей, специалистов и служащих

№	Квалификационные уровни	Наименование должности	Должностной оклад, руб.*
1	2	3	4
Профессиональная квалификационная группа «Общеотраслевые должности служащих третьего уровня»			
1	1-й квалификационный уровень	экономист	8 103,00
2	2-й квалификационный уровень	инженер II категории	8 707,00
3	4-й квалификационный уровень	ведущий юрисконсульт	10 388,00
4	4-й квалификационный уровень	ведущий менеджер	10 388,00

---

* С учетом индексации должностных окладов на 4,2 % с 01 октября 2021 г.

Таблица 2

РАЗМЕРЫ
должностных окладов работников муниципального учреждения в сфере поддержки предпринимательства, занимающих должности, не включенные в профессиональные квалификационные группы

№	Наименование должности	Должностной оклад, руб.*
1	2	3
1	Методист	9 566,00

---

* С учетом индексации должностных окладов на 4,2 % с 01 октября 2021 г.

Таблица 3

РАЗМЕРЫ
должностных окладов директора муниципального учреждения в сфере поддержки предпринимательства, заместителя директора муниципального учреждения в сфере поддержки предпринимательства

№	Наименование должности	Должностной оклад, руб.*
1	2	3
1	Директор	16 483,00
2	Заместитель директора	14 836,00

---

* С учетом индексации должностных окладов на 4,2 % с 01 октября 2021 г.

АДМИНИСТРАЦИЯ ГОРОДА ПЕРМИ
ПОСТАНОВЛЕНИЕ

07.10.2021 № 826

О внесении изменений в Положение о системе оплаты труда работников муниципальных учреждений в сфере градостроительства, утвержденное постановлением администрации города Перми от 29.12.2011 № 882

В соответствии с Трудовым кодексом Российской Федерации, Федеральным законом от 06 октября 2003 г. № 131-ФЗ «Об общих принципах организации местного самоуправления в Российской Федерации», Уставом города Перми, решением Пермской городской Думы от 22 сентября 2009 г. № 209 «Об утверждении Положения об оплате труда работников муниципальных учреждений города Перми», в целях актуализации правовых актов администрации города Перми

администрация города Перми ПОСТАНОВЛЯЕТ:

1. Внести в Положение о системе оплаты труда работников муниципальных учреждений в сфере градостроительства, утвержденное постановлением администрации города Перми от 29 декабря 2011 г. № 882 (ред. от 30.08.2013 № 720, от 28.02.2014 № 134, от 27.03.2015 № 158, от 12.08.2015 № 556, от 19.10.2015 № 807, от 10.10.2016 № 808, от 21.06.2017 № 473, от 01.06.2018 № 349, от 29.03.2019 № 50-П, от 29.10.2019 № 813, от 20.05.2020 № 441, от 22.07.2020 № 639, от 16.09.2020 № 845, от 20.04.2021 № 279, от 22.04.2021 № 286), следующие изменения:

1.1. в пункте 2.3.4 после слов «локальным нормативным актом работодателя» дополнить словами «в соответствии с действующим законодательством»;

1.2. абзац второй пункта 2.4.1.1 изложить в следующей редакции:

«В стаж работы, выслугу лет засчитывается стаж работы в сфере градостроительства и архитектуры, стаж работы по специальности, в соответствии с которой работник осуществляет трудовую функцию в Учреждении, стаж работы в должностях руководителей и специалистов, в учреждениях и организациях, опыт и знание работы в которых необходимы работнику для исполнения обязанностей по занимаемой им должности, выслуга лет на должностях государственной и муниципальной службы;»;

1.3. пункт 5.2 дополнить абзацем следующего содержания:

«Директор Учреждения имеет право перераспределять средства фонда заработной платы между должностями, а также между выплатами компенсационного и стимулирующего характера внутри Учреждения на основании локального нормативного акта работодателя в пределах средств, установленных настоящим пунктом.»;

1.4. приложение 1 изложить в редакции согласно приложению к настоящему постановлению.

2. Настоящее постановление вступает в силу со дня официального опубликования в печатном средстве массовой информации «Официальный бюллетень органов местного самоуправления муниципального образования город Пермь» и распространяется на правоотношения, возникшие с 01 октября 2021 г.

3. Управлению по общим вопросам администрации города Перми обеспечить опубликование настоящего постановления в печатном средстве массовой информации «Официальный бюллетень органов местного самоуправления муниципального образования город Пермь».

4. Информационно-аналитическому управлению администрации города Перми обеспечить опубликование (обнародование) настоящего постановления на официальном сайте муниципального образования город Пермь в информационно-телекоммуникационной сети Интернет.

5. Контроль за исполнением настоящего постановления возложить на исполняющего обязанности заместителя главы администрации города Перми-начальника департамента земельных отношений администрации города Перми Гонцову Е.Н.

Глава города Перми А.Н. Дёмкин

Приложение
к постановлению администрации
города Перми
от 07.10.2021 № 826

Таблица 1

РАЗМЕРЫ
должностных окладов работников муниципального учреждения в сфере градостроительства, занимающих должности, включенные в профессиональные квалификационные группы общеотраслевых должностей руководителей, специалистов и служащих

№	Квалификационные уровни	Наименование должности	Должностной оклад, руб.*
1	2	3	4
1	Профессиональная квалификационная группа «Общеотраслевые должности служащих третьего уровня»		
1.1	1-й квалификационный уровень	экономист, специалист по связям с общественностью, специалист по защите информации, юрисконсульт	8 539,00
1.2	3-й квалификационный уровень	инженер I категории	9 378,00
1.3	4-й квалификационный уровень	ведущий архитектор, ведущий инженер, ведущий эксперт	10 941,00
2	Профессиональная квалификационная группа «Общеотраслевые должности служащих четвертого уровня»		
2.1	1-й квалификационный уровень	начальник отдела	12 921,00

---

* С учетом индексации должностных окладов на 4,2 % с 01 октября 2021 г.

Таблица 2

РАЗМЕРЫ
должностных окладов работников муниципального учреждения в сфере градостроительства, занимающих должности, не включенные в профессиональные квалификационные группы

№	Наименование должности	Должностной оклад, руб.*
1	Градостроитель проекта	10 941,00
2	Геодезист	10 941,00

---

* С учетом индексации должностных окладов на 4,2 % с 01 октября 2021 г.

Таблица 3

РАЗМЕРЫ
должностных окладов директора учреждения, заместителя директора, главных инженеров проекта, главного архитектора проекта муниципальных учреждений в сфере градостроительства

Наименование должности	Должностной оклад, руб.*
Директор	22 924,00
Заместитель директора	14 588,00
Главный архитектор проекта	14 588,00
Главный инженер проекта	14 588,00

---

* С учетом индексации должностных окладов на 4,2 % с 01 октября 2021 г.

АДМИНИСТРАЦИЯ ГОРОДА ПЕРМИ
ПОСТАНОВЛЕНИЕ

07.10.2021 № 827

О внесении изменений в Положение о системе оплаты труда работников муниципального учреждения в сфере управления имуществом, находящимся в муниципальной собственности города Перми, утвержденное постановлением администрации города Перми от 30.10.2009 № 747

В соответствии со статьей 144 Трудового кодекса Российской Федерации, Федеральным законом от 06 октября 2003 г. № 131-ФЗ «Об общих принципах организации местного самоуправления в Российской Федерации», Уставом города Перми, решением Пермской городской Думы от 22 сентября 2009 г. № 209 «Об утверждении Положения об оплате труда работников муниципальных учреждений города Перми»
администрация города Перми ПОСТАНОВЛЯЕТ:

1. Внести в Положение о системе оплаты труда работников муниципального учреждения в сфере управления имуществом, находящимся в муниципальной собственности города Перми, утвержденное постановлением администрации города Перми от 30 октября 2009 г. № 747 (в ред. от 01.11.2011 № 701, от 28.12.2012 № 1001, от 17.05.2013 № 381, от 13.10.2014 № 698, от 14.09.2015 № 640, от 09.09.2016 № 671, от 14.11.2016 № 1013, от 26.04.2017 № 316, от 04.12.2018 № 953, от 28.01.2019 № 42, от 17.12.2019 № 1022, от 28.12.2020 № 1340, от 12.04.2021 № 246), следующие изменения:

1.1. пункт 2.3.4 после слов «локальным нормативным актом работодателя» дополнить словами «в соответствии с действующим законодательством»;

1.2. пункт 5.2 дополнить абзацем следующего содержания:

«Директор Учреждения имеет право перераспределять средства фонда заработной платы между должностями, профессиями, а также между выплатами компенсационного и стимулирующего характера внутри Учреждения на основании локального нормативного акта работодателя в пределах средств, установленных настоящим пунктом.»;

1.3. приложение изложить в редакции согласно приложению к настоящему постановлению.

2. Настоящее постановление вступает в силу со дня официального опубликования в печатном средстве массовой информации «Официальный бюллетень органов местного самоуправления муниципального образования город Пермь» и распространяет свое действие на правоотношения, возникшие с 01 октября 2021 г.

3. Управлению по общим вопросам администрации города Перми обеспечить опубликование настоящего постановления в печатном средстве массовой информации «Официальный бюллетень органов местного самоуправления муниципального образования город Пермь».

4. Информационно-аналитическому управлению администрации города Перми обеспечить опубликование (обнародование) настоящего постановления на официальном сайте муниципального образования город Пермь в информационно-телекоммуникационной сети Интернет.

5. Контроль за исполнением настоящего постановления возложить на исполняющего обязанности заместителя главы администрации города Перми-начальника департамента земельных отношений администрации города Перми Гонцову Е.Н.

Глава города Перми А.Н. Дёмкин

Приложение
к постановлению администрации
города Перми
от 07.10.2021 № 827

Таблица 1

РАЗМЕРЫ
должностных окладов работников муниципального учреждения в сфере управления имуществом, находящимся в муниципальной собственности города Перми, занимающих должности, включенные в профессиональные квалификационные группы общеотраслевых должностей руководителей, специалистов и служащих, профессий рабочих

№	Квалификационные уровни	Наименование должности, профессии	Должностной оклад, руб.*
1	2	3	4
1. Профессиональная квалификационная группа «Общеотраслевые профессии рабочих первого уровня»			
1.1	Первый квалификационный уровень	грузчик, дворник, курьер, кладовщик, подсобный рабочий, сторож (вахтер), уборщик служебных помещений, уборщик территории	5 127
2. Профессиональная квалификационная группа «Общеотраслевые профессии рабочих второго уровня»			
2.1	Первый квалификационный уровень	водитель автомобиля, рабочий по комплексному обслуживанию и ремонту зданий, такелажник	5 448
3. Профессиональная квалификационная группа «Общеотраслевые должности служащих первого уровня»			
3.1	Первый квалификационный уровень	делопроизводитель, архивариус	4 062
4. Профессиональная квалификационная группа «Общеотраслевые должности служащих второго уровня»			
4.1	Первый квалификационный уровень	диспетчер, секретарь руководителя, техник	4 301
4.2	Второй квалификационный уровень	заведующий архивом, заведующий канцелярией, заведующий складом, заведующий хозяйством	4 420
4.3	Третий квалификационный уровень	техник 1-й категории	4 540
4.4	Четвертый квалификационный уровень	ведущий диспетчер, ведущий техник, мастер участка, механик	5 448
4.5	Пятый квалификационный уровень	начальник гаража, начальник (заведующий) мастерской, начальник участка	6 193
5. Профессиональная квалификационная группа «Общеотраслевые должности служащих третьего уровня»			
5.1	Первый квалификационный уровень	документовед, инженер, экономист, юрисконсульт	4 779
5.2	Второй квалификационный уровень	инженер 2-й категории, экономист 2-й категории, юрисконсульт 2-й категории	4 898
5.3	Третий квалификационный уровень	инженер 1-й категории, экономист 1-й категории, юрисконсульт 1-й категории	5 127
5.4	Четвертый квалификационный уровень	ведущий инженер, ведущий экономист, ведущий юрисконсульт	5 448
6. Профессиональная квалификационная группа «Общеотраслевые должности служащих четвертого уровня»			
6.1	Первый квалификационный уровень	начальник отдела, сектора, иного структурного подразделения	6 834

* С учетом индексации должностных окладов на 4,2 % с 01 октября 2021 г.

Таблица 2

РАЗМЕРЫ
должностных окладов работников муниципального учреждения в сфере управления имуществом, находящимся в муниципальной собственности города Перми, занимающих должности, не включенные в профессиональные квалификационные группы

№	Наименование должности, профессии	Должностной оклад, руб.*
1	2	3
1	Монтажник	5 448
2	Инженер-сметчик 1-й категории, инженер-электрик 1-й категории, инженер 1-й категории по эксплуатации зданий и сооружений, специалист 1-й категории	5 127
3	Ведущий инженер-сметчик, ведущий инженер по ВКиТС, ведущий специалист, ведущий специалист по закупкам, ведущий специалист по организационному и документационному обеспечению управления учреждением, ведущий специалист по материально-техническому, коммуникационному и транспортному обеспечению, ведущий специалист по администрированию информационно-коммуникационных систем	5 448
4	Заместитель начальника отдела, сектора, иного структурного подразделения	6 193

* С учетом индексации должностных окладов на 4,2 % с 01 октября 2021 г.

Таблица 3

РАЗМЕРЫ
должностных окладов директора, заместителя директора муниципального учреждения в сфере управления имуществом, находящимся в муниципальной собственности города Перми

№	Наименование должности	Должностной оклад, руб.*
1	2	3
1	Директор	22 974
2	Заместитель директора	16 083

* С учетом индексации должностных окладов на 4,2 % с 01 октября 2021 г.

ПРАВОВЫЕ АКТЫ ФУНКЦИОНАЛЬНЫХ ОРГАНОВ АДМИНИСТРАЦИИ ГОРОДА ПЕРМИ

АДМИНИСТРАЦИЯ ГОРОДА ПЕРМИ
НАЧАЛЬНИК ДЕПАРТАМЕНТА ОБРАЗОВАНИЯ
РАСПОРЯЖЕНИЕ

05.10.2021 № 059-08-01-26-331

О внесении изменений в устав Муниципального автономного общеобразовательного учреждения «Лицей № 2» г. Перми, утвержденный распоряжением начальника департамента образования от 01.08.2011 № СЭД-08-01-26-137

В соответствии с Федеральными законами от 03 ноября 2006 г. № 174-ФЗ «Об автономных учреждениях», от 29 декабря 2012 г. № 273-ФЗ «Об образовании в Российской Федерации», решением Пермской городской Думы от 12 сентября 2006 г. № 224 «О департаменте образования администрации города Перми», постановлением администрации города Перми от 28 января 2011 г. № 24 «О Порядке создания, реорганизации, изменения типа и ликвидации муниципальных учреждений города Перми, утверждения уставов муниципальных учреждений города Перми и внесения в них изменений»:

1. Внести изменения в устав Муниципального автономного общеобразовательного учреждения «Лицей № 2» г. Перми, утвержденный распоряжением начальника департамента образования администрации города Перми от 01 августа 2011 г. № СЭД-08-01-26-137, утвердив в новой редакции.

2. Уполномочить руководителя (директора) Чепурина Анатолия Викторовича на осуществление необходимых действий по государственной регистрации изменений, вносимых в устав Муниципального автономного общеобразовательного учреждения «Лицей № 2» г. Перми.

3. Руководителю (директору) Муниципального автономного общеобразовательного учреждения «Лицей № 2» г. Перми Чепурину А. В. после государственной регистрации изменений, вносимых в устав учреждения:

3.1. представить копии листа записи о внесении записи в Единый государственный реестр юридических лиц, изменений, внесенных в устав учреждения, в департамент образования администрации города Перми, департамент имущественных отношений администрации города Перми, департамент финансов администрации города Перми в 5-дневный срок со дня регистрации изменений, вносимых в устав;

3.2. разместить изменения в устав на сайте учреждения, Едином портале пермского образования http://permedu. ru;

3.3. уведомить иные организации, где находятся учтенные экземпляры устава, об изменениях, внесенных в устав учреждения.

4. Настоящее распоряжение вступает в силу со дня официального опубликования в печатном средстве массовой информации «Официальный бюллетень органов местного самоуправления муниципального образования город Пермь».

5. Юридическому отделу департамента образования администрации города Перми обеспечить опубликование настоящего распоряжения в печатном средстве массовой информации «Официальный бюллетень органов местного самоуправления муниципального образования город Пермь».

6. Контроль за исполнением настоящего распоряжения возложить на начальника юридического отдела Панфилову А. С.

И.о.начальника департамента О.Л.Чеклецова

УТВЕРЖДЕН
распоряжением начальника
департамента образования
администрации города Перми
от 05.10.2021 № 059-08-01-26-331

У С Т А В
Муниципального автономного общеобразовательного учреждения «Лицей № 2» г. Перми
(новая редакция)

г. Пермь, 2021

I. Общие положения

1.1. Муниципальное автономное общеобразовательное учреждение «Лицей № 2» г. Перми (далее – Учреждение) по типу образовательных организаций, реализующих основные образовательные программы, является общеобразовательной организацией, по организационно-правовой форме - унитарной некоммерческой организацией, муниципальным автономным учреждением.

1.2. Полное наименование Учреждения: Муниципальное автономное общеобразовательное учреждение «Лицей № 2» г. Перми.

Сокращенное наименование Учреждения: МАОУ «Лицей № 2» г. Перми.

1.3. Место нахождения и почтовый адрес Учреждения: 614089, Россия, Пермский край, г. Пермь, ул.Самаркандская, д. 102. По указанному адресу размещается постоянно действующий исполнительный орган Учреждения – руководитель (директор).

1.4. Учредителем Учреждения является муниципальное образование город Пермь. Полномочия и функции учредителя от имени муниципального образования город Пермь осуществляет администрация города Перми, отдельные полномочия и функции учредителя по его поручению осуществляет департамент образования администрации города Перми (далее – Учредитель) на основании правовых актов администрации города Перми.

Место нахождения Учредителя: 614000, Россия, Пермский край, город Пермь, ул. Ленина, д. 23.

Почтовый адрес Учредителя: 614000, Россия, Пермский край, город Пермь, ул. Сибирская, д. 17.

1.5. Правоспособность Учреждения возникает с момента внесения в единый государственный реестр юридических лиц сведений о его создании и прекращается в момент внесения в указанный реестр сведений о его прекращении.

Учреждение имеет обособленное имущество и отвечает им по своим обязательствам, может от своего имени приобретать и осуществлять гражданские права и нести гражданские обязанности, быть истцом и ответчиком в суде.

1.6. Учреждение имеет печать с полным наименованием, штамп, бланки со своим наименованием.

1.7. Собственник имущества Учреждения – муниципальное образование город Пермь, полномочия собственника осуществляет департамент имущественных отношений администрации города Перми на основании правовых актов органов местного самоуправления города Перми (далее – Департамент).

1.8. Создание и деятельность организационных структур политических партий, общественно-политических и религиозных движений и организаций (объединений) в Учреждении не допускаются. Образование в Учреждении носит светский характер.

1.9. Деятельность Учреждения строится на принципах демократии и гуманизма, приоритета общечеловеческих ценностей, жизни и здоровья человека, свободного развития личности, воспитания гражданственности и духовно-нравственного развития личности.

1.10. Все документы, связанные с деятельностью Учреждения, ведутся на русском языке.

II. Предмет, цели и виды деятельности учреждения

2.1. Основная цель деятельности Учреждения – образовательная деятельность по образовательным программам среднего общего образования.

2.2. Предметом деятельности Учреждения является образовательная деятельность, направленная на достижение целей деятельности Учреждения.

2.3. Основными видами деятельности Учреждения является реализация образовательных программ.

2.4. Виды реализуемых образовательных программ:

2.4.1. Основные общеобразовательные программы:

2.4.1.1. образовательные программы среднего общего образования.

2.4.2. Дополнительные общеобразовательные программы: дополнительные общеразвивающие программы технической, естественнонаучной, физкультурно-спортивной, художественной, туристско-краеведческой, социально-педагогической направленности.

2.5. В рамках реализации основных общеобразовательных программ, указанных в п. 2.4.1. настоящего устава, Учреждение осуществляет деятельность по:

2.5.1. адаптированным основным общеобразовательным программам образования для обучающихся с ограниченными возможностями здоровья, а для детей-инвалидов также в соответствии с индивидуальной программой реабилитации детей-инвалидов;

2.5.2. образовательным программам среднего общего образования, обеспечивающим изучение предметов на углубленном уровне;

2.5.3. образовательным программам по индивидуальным учебным планам на уровне среднего общего образования.

2.6. Учреждение осуществляет следующие виды деятельности в соответствии с целями, для достижения которых оно создано, не являющиеся основными:

2.6.1. организация отдыха детей в лагере досуга и отдыха;

2.6.2. образовательная деятельность по дополнительным общеобразовательным программам;

2.6.3. осуществление приносящей доход деятельности:

2.6.3.1. оказание платных образовательных услуг по направлениям согласно Положению об оказании платных образовательных услуг и ежегодно утверждаемому перечню;

2.6.3.2. сдача в аренду имущества, закрепленного за Учреждением на праве оперативного управления, а также имущества, приобретенного за счет ведения самостоятельной финансово-хозяйственной деятельности в порядке, установленном действующим законодательством Российской Федерацией и нормативно-правовыми актами органов местного самоуправления города Перми;

2.6.3.3. организация мероприятий в сфере образования;

2.6.3.4. организация отдыха детей в лагере досуга и отдыха на территории Учреждения сверх муниципального задания.

Учреждение осуществляет приносящую доход деятельность только по направлениям, установленным настоящим Уставом.

III. Порядок управления учреждением

3.1. Управление Учреждением осуществляется в соответствии с действующим законодательством Российской Федерации и настоящим Уставом на основе сочетания принципов единоначалия и коллегиальности.

Единоличным исполнительным органом Учреждения является руководитель (директор) Учреждения.

Коллегиальными органами управления Учреждения являются Общее собрание работников, Педагогический совет, Наблюдательный совет, Управляющий совет.

Коллегиальные органы вправе самостоятельно выступать от имени Учреждения, осуществлять взаимоотношения с органами власти, организациями и общественными объединениями исключительно в пределах полномочий, определенных настоящим Уставом, без права заключения договоров (соглашений), влекущих материальные обязательства Учреждения.

В случае нарушения принципа добросовестности и разумности виновные представители указанных коллегиальных органов управления Учреждением несут ответственность в соответствии с законодательством Российской Федерации.

Руководитель (директор) Учреждения, члены коллегиальных органов при осуществлении своих прав и исполнении своих обязанностей должны действовать в интересах Учреждения добросовестно и разумно.

Руководитель (директор) Учреждения обязан возместить по требованию Учредителя убытки, причиненные по его вине Учреждению. Указанную ответственность несут также члены коллегиальных органов Учреждения, за исключением тех из них, кто голосовал против решения, которое повлекло причинение Учреждению убытков, или, действуя добросовестно, не принимал участия в голосовании.

3.2. Компетенция Учредителя в управлении Учреждением:

3.2.1. утверждает Устав Учреждения, а также вносимые в него изменения по согласованию с Департаментом в части, касающейся имущества;

3.2.2. формирует, утверждает и размещает муниципальное задание на оказание муниципальных услуг в соответствии с предусмотренными настоящим Уставом видами деятельности, осуществляет контроль за его исполнением;

3.2.3. координирует и контролирует процедуру приема обучающихся в Учреждение;

3.2.4. осуществляет контроль финансово-экономической деятельности Учреждения в пределах прав, установленных действующим законодательством;

3.2.5. согласовывает программу развития Учреждения;

3.2.6. организует мероприятия для приведения имущественных комплексов подведомственных муниципальных учреждений в соответствие с требованиями действующего законодательства;

3.2.7. приостанавливает деятельность Учреждения;

3.2.8. принимает решения о создании или ликвидации филиалов, открытии и закрытии представительств Учреждения, в том числе на основании предложений руководителя (директора) Учреждения;

3.2.9. представляет на рассмотрение Наблюдательного совета Учреждения предложения:

3.2.9.1. о внесении изменений в Устав Учреждения;

3.2.9.2. об изъятии имущества, закрепленного за Учреждением на праве оперативного управления;

3.2.10. по согласованию с Департаментом утверждает перечни недвижимого, особо ценного движимого и иного движимого имущества, передаваемого Учреждению;

3.2.11. дает согласие Учреждению на распоряжение недвижимым имуществом, закрепленным за ним Учредителем или приобретенным за счет средств, выделенных Учредителем на приобретение этого имущества, а также особо ценным движимым имуществом, закрепленным за ним Учредителем или приобретенным за счет средств, выделенных Учредителем на приобретение этого имущества, на основании письменного разрешения Департамента;

3.2.12. дает согласие на внесение Учреждением денежных средств и иного имущества в уставный (складочный) капитал других юридических лиц или передачу этого имущества иным образом другим юридическим лицам в качестве их учредителя или участника;

3.2.13. направляет в Департамент предложения о закреплении за Учреждением недвижимого имущества и об изъятии данного имущества;

3.2.14. готовит предложение о реорганизации или ликвидации Учреждения в порядке, установленном действующим законодательством;

3.2.15. назначает руководителя (директора) Учреждения и прекращает его полномочия, в том числе по результатам аттестации на соответствие занимаемой должности;

3.2.16. принимает решение об одобрении сделки с имуществом Учреждения, в совершении которой имеется заинтересованность, а также сделки в отношении недвижимого имущества и особо ценного движимого имущества в случаях, если для совершения таких сделок требуется согласие Учредителя Учреждения;

3.2.17. назначает членов Наблюдательного совета Учреждения или досрочно прекращает их полномочия в порядке, определяемом действующим законодательством и настоящим Уставом;

3.2.18. утверждает передаточный акт.

К компетенции Учредителя относятся также иные полномочия, представленные Учредителю действующим законодательством Российской Федерации и муниципальными правовыми актами.

3.3. Единоличным исполнительным органом Учреждения является руководитель (директор).

Руководитель (директор) Учреждения назначается и освобождается от занимаемой должности приказом начальника департамента образования администрации города Перми в соответствии с действующим трудовым законодательством Российской Федерации и муниципальными правовыми актами на срок, устанавливаемый трудовым договором.

3.4. Руководитель (директор) осуществляет непосредственное руководство Учреждением, который несет ответственность за руководство образовательной работой и организационно-хозяйственной деятельностью образовательной организации, а также за реализацию программы развития образовательной организации в соответствии с действующим законодательством и настоящим Уставом.

3.5. Компетенция руководителя (директора) Учреждения:

3.5.1. организует выполнение решений Учредителя по вопросам деятельности Учреждения;

3.5.2. выступает от имени Учреждения, представляет Учреждение без доверенности во всех судебных, государственных и муниципальных органах, во взаимоотношениях с любыми физическими и юридическими лицами, а также их объединениями;

3.5.3. распоряжается денежными средствами, предоставленными Учредителем в соответствии с действующим законодательством Российской Федерации, муниципальными правовыми актами и настоящим Уставом;

3.5.4. заключает гражданско-правовые договоры и трудовые договоры от имени Учреждения;

3.5.5. утверждает график работы Учреждения;

3.5.6. утверждает план финансово-хозяйственной деятельности Учреждения по результатам заключения, выданного Наблюдательным советом Учреждения;

3.5.7. издает приказы, распоряжения и инструкции, обязательные для исполнения всеми работниками и обучающимися Учреждения, выдает доверенности на осуществление представительства от имени Учреждения;

3.5.8. утверждает штатное расписание Учреждения, осуществляет прием на работу работников, заключает с ними и расторгает трудовые договоры, распределяет должностные обязанности, создает условия и организует дополнительное профессиональное образование работников;

3.5.9. устанавливает заработную плату работников Учреждения, в том числе должностные оклады (базовую основную часть заработной платы), порядок и размеры выплат стимулирующего, компенсационного, иного характера в пределах имеющихся средств в соответствии с действующим законодательством Российской Федерации и муниципальными правовыми актами, локальными нормативными актами Учреждения, коллективным договором (при наличии);

3.5.10. утверждает реализуемые в Учреждении образовательные программы;

3.5.11. определяет стратегию, цели, задачи развития Учреждения;

3.5.12. обеспечивает эффективное использование бюджетных ассигнований, а также средств, поступающих из других источников, представляет Учредителю и общественности отчёт Учреждения о поступлении и расходовании финансовых и материальных средств, в том числе отчет о результатах самообследования;

3.5.13. обеспечивает эффективное взаимодействие и сотрудничество с органами местного самоуправления, предприятиями и организациями, общественностью, родителями (законными представителями) обучающихся;

3.5.14. организует разработку локальных нормативных актов Учреждения в порядке, установленном данным Уставом;

3.5.15. утверждает локальные нормативные акты Учреждения путем издания распорядительного акта после принятия их коллегиальными органами управления Учреждением в соответствии с компетенцией коллегиальных органов, определённой настоящим Уставом и с учетом мнения совета родителей, а также в порядке и в случаях, которые предусмотрены трудовым законодательством, представительного органа работников (при их наличии);

3.5.16. организует научно-методическую работу, в том числе организацию и проведение научных и методических конференций, семинаров, утверждает программы деятельности методических объединений, иные программы и планы по разным направлениям деятельности Учреждения;

3.5.17. подписывает совместно с представителем работников Учреждения коллективный договор (при наличии);

3.5.18. представляет Наблюдательному совету Учреждения годовую бухгалтерскую отчетность Учреждения, проекты отчетов о деятельности Учреждения и об использовании его имущества, об исполнении плана его финансово-хозяйственной деятельности;

3.5.19. подписывает отчет о результатах самообследования по результатам рассмотрения Общего собрания работников;

3.5.20. организует работу по материально-техническому обеспечению образовательной деятельности, оборудованию помещений в соответствии с государственными и местными нормами и требованиями, в том числе в соответствии с федеральными государственными образовательными стандартами;

3.5.21. организует прием обучающихся в Учреждение в порядке, установленном федеральным законодательством, а в части неурегулированной федеральным законодательством - локальным нормативным актом Учреждения, принятым в порядке, установленном настоящим Уставом;

3.5.22. утверждает согласованную с Учредителем программу развития Учреждения, несет ответственность за ее реализацию;

3.5.23. определяет список учебников в соответствии с утвержденным федеральным перечнем учебников, рекомендованных к использованию, а также учебных пособий, допущенных к использованию при реализации образовательных программ в Учреждении по результатам рассмотрения данного вопроса Педагогическим советом Учреждения;

3.5.24. организует работу осуществления текущего контроля успеваемости и промежуточной аттестации обучающихся, установление их форм, периодичности и порядка проведения в порядке, установленном локальным нормативном актом Учреждения;

3.5.25. организует работу по поощрению обучающихся в соответствии с установленными локальным нормативным актом Учреждения видами и условиями поощрения за успехи в учебной, физкультурной, спортивной, общественной, научной, научно-технической, творческой, экспериментальной и инновационной деятельности и утверждает кандидатуры обучающихся для поощрения по результатам рассмотрения Педагогического совета;

3.5.26. организует индивидуальный учет результатов освоения обучающимися образовательных программ и поощрений обучающихся, а также хранение в архивах информации об этих результатах и поощрениях на бумажных и (или) электронных носителях;

3.5.27. организует создание необходимых условий для охраны и укрепления здоровья, организации питания обучающихся и работников Учреждения в порядке, установленном действующим законодательством Российской Федерации и муниципальными правовыми актами, локальными нормативными актами Учреждения;

3.5.28. организует проведение социально-психологического тестирования обучающихся в целях раннего выявления незаконного потребления наркотических средств и психотропных веществ в порядке, установленном федеральным органом исполнительной власти, осуществляющим функции по выработке государственной политики и нормативно-правовому регулированию в сфере образования;

3.5.29. создает условия для занятия обучающимися физической культурой и спортом;

3.5.30. организует работу по приобретению или изготовлению бланков документов об образовании и (или) о квалификации, медалей «За особые успехи в учении»;

3.5.31. содействует деятельности общественных объединений обучающихся, родителей (законных представителей) несовершеннолетних обучающихся, осуществляемой в Учреждении и не запрещенной законодательством Российской Федерации;

3.5.32. обеспечивает создание и ведение официального сайта Учреждения в сети Интернет;

3.5.33. организует работу Комиссии по урегулированию споров между участниками образовательных отношений в порядке, установленном локальным нормативным актом, принятым по результатам рассмотрения Общим собранием работников и Управляющим советом Учреждения;

3.5.34. разрабатывает и принимает меры по предупреждению коррупции в учреждении, своевременно информирует Учредителя о фактах сообщений о коррупционных правонарушениях, непосредственно поступивших в отношении его работников;

3.5.35. обеспечивает безусловное выполнение федеральных государственных образовательных стандартов;

3.5.36. обеспечивает в соответствии с установленными законодательством требованиями систему работы по профилактике преступности среди обучающихся, контроль за результатами воспитания и социализации детей;

3.5.37. обеспечивает реализацию обучающимися академических прав и мер социальной поддержки;

3.5.38. организует работу по воинскому учету работников и учащихся;

3.5.39. обеспечивает функционирование внутренней системы оценки качества образования.

3.6. Руководитель (директор) Учреждения является ответственным лицом за организацию и полноту выполнения СанПиН.

3.7. Работники учреждения имеют право на участие в управлении Учреждением, в том числе в коллегиальных органах управления, в порядке, установленном настоящим Уставом.

3.8. Права, обязанности и ответственность инженерно-технических, административно-хозяйственных, производственных, учебно-вспомогательных, медицинских и иных работников, осуществляющих вспомогательные функции,

устанавливаются правилами внутреннего трудового распорядка и иными локальными нормативными актами Учреждения, должностными инструкциями и трудовыми договорами.

3.9. Общее собрание работников (далее – Общее собрание) является коллегиальным органом управления Учреждением, осуществляющим полномочия работников Учреждения. Основной задачей Общего собрания является коллегиальное решение важных вопросов жизнедеятельности трудового коллектива.

3.9.1. Общее собрание действует бессрочно.

3.9.2. Членами Общего собрания являются все граждане, участвующие своим трудом в деятельности Учреждения на основе трудового договора.

Срок полномочий члена Общего собрания: со дня заключения до дня расторжения трудового договора с Учреждением.

Председатель и секретарь Общего собрания избираются из числа членов Общего собрания открытым голосованием простым большинством голосов сроком на один учебный год.

Председатель организует подготовку заседаний, определяет повестку дня, контролирует выполнение решений Общего собрания. Секретарь организует протоколирование заседаний и ведение документации Общего собрания.

3.9.3. Общее собрание собирается не реже 2 раз в течение учебного года по инициативе руководителя (директора) Учреждения. Не позднее чем за 15 дней до даты проведения Общего собрания, объявление о его проведении размещается на доске объявлений, расположенной в Учреждении, для ознакомления всех членов Общего собрания.

Внеочередной созыв Общего собрания может произойти по инициативе руководителя (директора) Учреждения или по инициативе не менее чем 1/3 членов Общего собрания, поданной в письменном виде руководителю (директору) Учреждения.

Ход заседания Общего собрания и решения Общего собрания оформляются протоколом, который подписывается председателем и секретарем Общего собрания. Протоколы Общего собрания включаются в номенклатуру дел Учреждения и хранятся в Учреждении постоянно.

3.9.4. Общее собрание считается правомочным, если на нем присутствует не менее двух третей списочного состава работников Учреждения. Решение Общего собрания по всем рассматриваемым вопросам принимается открытым голосованием простым большинством голосов. Решение считается принятым, если за него проголосовало не менее 51 % присутствующих. При равном количестве голосов решающим считается голос председателя Общего собрания.

3.9.5. Компетенция Общего собрания:

3.9.5.1. рассматривает и принимает локальные нормативные акты Учреждения, затрагивающие права и обязанности работников Учреждения, академические права и свободы педагогических работников, в том числе локальные нормативные акты, регламентирующие:

правила внутреннего трудового распорядка,

порядок создания, организации работы, принятия и исполнения решений Комиссии по урегулированию споров между участниками образовательных отношений;

порядок аттестации работников, не являющихся педагогическими работниками, на соответствие занимаемой ими должности.

3.9.5.2. обсуждает и принимает коллективный договор Учреждения;

3.9.5.3. рассматривает и обсуждает вопросы материально-технического обеспечения и оснащения образовательного процесса;

3.9.5.4. рассматривает кандидатуры работников Учреждения для представления к награждению и (или) поощрению;

3.9.5.5. рассматривает вопросы охраны и безопасности условий труда работников, охраны жизни и здоровья обучающихся в Учреждении;

3.9.5.6. выдвигает кандидатов от представителей общественности и представителей из числа работников в состав Наблюдательного совета Учреждения, представителей из числа работников в состав Управляющего совета Учреждения;

3.9.5.7. заслушивает отчет руководителя (директора) Учреждения о выполнении коллективного договора (при наличии);

3.9.5.8. рассматривает отчет о результатах самообследования;

3.10. Наблюдательный совет Учреждения создается в составе не менее 5 и не более 11 членов. Решение о назначении членов наблюдательного совета Учреждения или досрочном прекращении их полномочий принимается Учредителем на основании представленных копий протоколов Общего собрания, родительского собрания и оформляется приказом Учредителя.

3.10.1. В состав Наблюдательного совета входят:

представители органов местного самоуправления в лице Департамента и Учредителя;

представители работников Учреждения;

представители общественности, к которым относятся лица, имеющие заслуги и достижения в соответствующей сфере, а также родители, чьи дети посещают данное Учреждение.

Представители работников Учреждения выбираются общим собранием работников Учреждения.

Представители родительской общественности выбираются родительским собранием Учреждения из числа тех родителей, которые желают безвозмездно работать в составе наблюдательного совета и проявляют заинтересованность в указанной работе.

Представители общественности выбираются общим собранием работников Учреждения.

Количество представителей Департамента и Учредителя в составе Наблюдательного совета не должно превышать одну треть от общего числа членов Наблюдательного совета Учреждения. При этом не менее половины составляют представители Учредителя.

Количество представителей работников Учреждения не может превышать одну треть от общего числа членов Наблюдательного совета Учреждения.

3.10.2. Срок полномочий Наблюдательного совета равен пяти годам.

3.10.3. Полномочия члена Наблюдательного совета могут быть прекращены досрочно:

по просьбе члена Наблюдательного совета;

в случае невозможного исполнения членом Наблюдательного совета своих обязанностей по состоянию здоровья или по причине его отсутствия в месте нахождения Учреждения в течение четырех месяцев;

в случае привлечения члена Наблюдательного совета к уголовной ответственности;

в случае смерти члена Наблюдательного совета.

3.10.4. Полномочия члена Наблюдательного совета, являющегося представителем органа местного самоуправления и состоящего с этим органом в трудовых отношениях:

прекращаются досрочно в случае прекращения трудовых отношений;

могут быть прекращены досрочно по представлению указанного органа местного самоуправления.

3.10.5. Полномочия члена Наблюдательного совета, являющегося представителем работников Учреждения, прекращаются досрочно в случае прекращения трудовых отношений с Учреждением.

3.10.6. Ограничения при выборе в члены Наблюдательного совета:

3.10.6.1. руководитель (директор) Учреждения, его заместители не могут быть членами Наблюдательного совета. Руководитель (директор) Учреждения участвует в заседаниях Наблюдательного совета с правом совещательного голоса;

3.10.6.2. членами Наблюдательного совета не могут быть лица, имеющие неснятую или непогашенную судимость.

3.10.7. Члены Наблюдательного совета не получают вознаграждение за выполнение ими своих обязанностей, за исключением компенсации документально подтвержденных расходов, непосредственно связанных с участием в работе Наблюдательного совета.

3.10.8. Наблюдательный совет возглавляет председатель, который избирается членами Наблюдательного совета из их числа простым большинством голосов. Председателем Наблюдательного совета не может быть избран представитель работников Учреждения. Наблюдательный совет в любое время вправе переизбрать своего председателя.

3.10.9. Полномочия Наблюдательного совета Учреждения:

3.10.9.1. Наблюдательный совет дает рекомендации по следующим вопросам:

а) предложения Учредителя или руководителя (директора) Учреждения о внесении изменений в Устав Учреждения;

б) предложения Учредителя или руководителя (директора) Учреждения о создании и ликвидации филиалов, об открытии и о закрытии представительств;

в) предложения Учредителя или руководителя (директора) Учреждения о реорганизации Учреждения или о его ликвидации;

г) предложения Учредителя или руководителя (директора) Учреждения об изъятии имущества, закрепленного за Учреждением на праве оперативного управления;

д) предложения руководителя (директора) Учреждения о совершении сделок с недвижимым имуществом и особо ценным движимым имуществом, закрепленным за Учреждением Учредителем или приобретенным за счет средств, выделенных Учредителем на приобретение этого имущества. Решение об отнесении имущества к категории особо ценного движимого имущества принимается Учредителем;

е) отчеты о деятельности Учреждения и об использовании его имущества, об исполнении плана его финансово-хозяйственной деятельности, годовую бухгалтерскую отчетность. Копии указанных документов направляются Учредителю.

Рекомендации даются большинством голосов от общего числа голосов членов Наблюдательного совета с занесением в протокол заседания Наблюдательного совета. После рассмотрения рекомендаций Наблюдательного совета Учредитель принимает по этим вопросам решение.

3.10.9.2. Наблюдательный совет Учреждения дает заключение по следующим вопросам:

а) по рассмотрению проекта плана финансово-хозяйственной деятельности Учреждения;

б) по предложению руководителя (директора) Учреждения о выборе кредитных организаций, в которых Учреждение может открыть банковские счета;

в) по предложению руководителя (директора) Учреждения об участии Учреждения в других юридических лицах, в том числе о внесении денежных средств и иного имущества в уставный (складочный) капитал других юридических лиц или передаче такого имущества иным образом другим юридическим лицам, в качестве учредителя или участника.

Заключения даются большинством голосов от общего числа голосов членов Наблюдательного совета с занесением в протокол заседания Наблюдательного совета. Руководитель (директор) Учреждения принимает по этим вопросам решение после рассмотрения заключений Наблюдательного совета.

3.10.9.3. Наблюдательный совет принимает решения, обязательные для руководителя (директора) по следующим вопросам:

а) проведение аудита годовой бухгалтерской отчетности Учреждения и утверждение аудиторской организации. Решение принимается большинством в две трети голосов от общего числа голосов членов Наблюдательного совета с занесением в протокол заседания Наблюдательного совета;

б) о совершении Учреждением крупных сделок. Решение принимается большинством в две трети голосов от общего числа голосов членов Наблюдательного совета с занесением в протокол заседания Наблюдательного совета;

в) о совершении сделок, в совершении которых имеется заинтересованность. Решение принимается большинством голосов членов Наблюдательного совета, не заинтересованных в совершении сделки с занесением в протокол заседания Наблюдательного совета.

Крупной признается сделка, связанная с распоряжением денежными средствами, привлечением заемных денежных средств, отчуждением имущества (которым в соответствии с настоящим Уставом Учреждение вправе распоряжаться самостоятельно), а также с передачей такого имущества в пользование или залог при условии, что цена такой сделки либо стоимость отчуждаемого или передаваемого имущества превышает 3% (три процента) балансовой стоимости активов Учреждения, определяемой по данным его бухгалтерской отчетности на последнюю отчетную дату. Указанный в настоящем Уставе размер крупной сделки (процент) определен в порядке, утвержденном правовым актом Учредителя.

3.10.9.4. Наблюдательный совет утверждает Положение о закупке товаров, работ, услуг для нужд Учреждения.

3.10.10. Вопросы, относящиеся к компетенции Наблюдательного совета, не могут быть переданы на рассмотрение иных органов Учреждения.

3.10.11. По требованию Наблюдательного совета или любого из его членов другие органы Учреждения обязаны представить информацию по вопросам, относящимся к компетенции Наблюдательного совета.

3.10.12. Порядок проведения заседаний Наблюдательного совета:

3.10.12.1. первое заседание Наблюдательного совета после его создания, а также первое заседание нового состава Наблюдательного совета созывается по требованию Учредителя. До избрания председателя Наблюдательного совета на заседании председательствует старший по возрасту член Наблюдательного совета, за исключением представителя работников Учреждения;

3.10.12.2. Председатель избирается на первом заседании Наблюдательного совета после его создания, а также первом заседании нового состава Наблюдательного совета из числа присутствующих простым большинством голосов;

3.10.12.3. Порядок и сроки подготовки созыва и проведения заседаний Наблюдательного совета:

3.10.12.3.1. заседания Наблюдательного совета проводятся не реже одного раза в квартал;

3.10.12.3.2. заседание Наблюдательного совета созывается его председателем по собственной инициативе либо по требованию Учредителя, члена Наблюдательного совета или руководителя (директора) Учреждения путем уведомления председателя Наблюдательного совета.

В течение 15 дней с момента получения уведомления председатель Наблюдательного совета назначает дату проведения заседания.

Не менее чем за 3 дня до назначенной даты заседания председатель Наблюдательного совета оповещает членов Наблюдательного совета о дате, времени, месте проведения и повестке заседания Наблюдательного совета.

3.10.12.4. в заседании Наблюдательного совета вправе участвовать руководитель (директор) Учреждения. Иные приглашенные председателем Наблюдательного совета, если против их присутствия не возражает более чем одна треть от общего числа членов Наблюдательного совета Учреждения;

3.10.12.5. заседание Наблюдательного совета является правомочным, если все члены Наблюдательного совета извещены о времени и месте его проведения и на заседании присутствует более половины членов;

3.10.12.6. мнение члена Наблюдательного совета Учреждения, отсутствующего на его заседании по уважительной причине, учитывается в случае предоставления его в письменной форме при определении наличия кворума и результатов голосования, а также возможно принятие решений Наблюдательным советом путем проведения заочного голосования. Заочным голосованием не могут быть согласованы предложения руководителя (директора) Учреждения о совершении крупных сделок и сделок, в совершении которых имеется заинтересованность.

В протоколе о проведении заседания Наблюдательного совета Учреждения заочным голосованием в обязательном порядке указывается о направлении извещений и опросных листов членам Наблюдательного совета, о действительности и количестве опросных листов для определения кворума, результаты голосования поименно;

3.10.12.7. каждый член Наблюдательного совета Учреждения имеет при голосовании один голос. Передача членом Наблюдательного совета своего голоса другому лицу не допускается. В случае равенства голосов решающим является голос председателя Наблюдательного совета;

3.10.12.8. на заседании Наблюдательного совета ведется протокол. Протокол заседания составляется, подписывается председателем заседания, который несет ответственность за правильность его составления.

Протокол заседания Наблюдательного совета в течение 2 рабочих дней после заседания направляется Учредителю. Решения, заключения, рекомендации и протоколы заседаний Наблюдательного совета включаются в номенклатуру дел Учреждения и доступны для ознакомления любым лицам, имеющим право быть избранными в члены Наблюдательного совета;

3.10.12.9. организационно-техническое, документационное обеспечение заседаний Наблюдательного совета, подготовка аналитических, справочных и других материалов к заседаниям, оформление принятых им решений возлагается на администрацию Учреждения.

3.11. Управляющий совет является коллегиальным органом управления Учреждением, в деятельности которого реализуются права участников образовательного процесса и общества на участие в управлении Учреждением.

3.11.1. Управляющий совет создается в составе 9 членов на срок 1 год. Персональный состав Управляющего совета определяется приказом руководителя (директора) Учреждения на основании протоколов Общего собрания работников Учреждения, родительской конференции.

3.11.2. В состав Управляющего совета входят:

3.11.2.1. родители (законные представители) обучающихся всех уровней образования, реализуемых Учреждением;

Работники Учреждения, дети которых обучаются в Учреждении, не могут быть избраны в состав Управляющего совета в качестве представителей родителей (законных представителей) обучающихся.

3.11.2.2. работники Учреждения, из которых не менее 2/3 должны являться педагогическими работниками;

Руководитель (директор) Учреждения может быть избран членом Управляющего совета по должности от работников.

3.11.2.3. обучающиеся Учреждения на уровне среднего общего образования.

Количество членов Управляющего совета из числа родителей (законных представителей) не может быть меньше 1/3 и больше 1/2 от общего числа членов Управляющего совета.

Количество членов Управляющего совета из числа работников Учреждения не может превышать 1/2 от общего числа членов Управляющего совета.

3.11.3. Порядок формирования Управляющего совета следующий:

3.11.3.1. Члены Управляющего совета из числа родителей (законных представителей) обучающихся избираются на родительской конференции с участием делегатов от классов.

При организации выборов членов Управляющего совета из числа родителей (законных представителей) обучающихся посредством родительской конференции применяются следующие правила:

Делегаты конференции избираются на классных родительских собраниях по одному от каждого класса. Решение собрания об избрании делегата на конференцию принимается большинством голосов родителей (законных представителей), присутствующих на собрании, и оформляется протоколом, подписываемым всеми участниками собрания.

Разрешается самовыдвижение кандидатов в делегаты на конференцию.

Конференция признается правомочной, если в ее работе принимают участие не менее двух третей избранных делегатов. Конференция избирает из своего состава председателя и секретаря.

Члены Управляющего совета избираются из числа делегатов, присутствующих на конференции. Предложения по кандидатурам членов Управляющего совета могут быть внесены делегатами конференции.

Решения конференции принимаются голосованием большинством голосов присутствующих делегатов при кворуме не менее 50% делегатов от классов и оформляются протоколом, подписываемым председателем и секретарем конференции.

3.11.3.2. Члены Управляющего совета из числа работников Учреждения избираются на Общем собрании работников Учреждения при кворуме не менее 50% членов Общего собрания путем открытого голосования простым большинством голосов. Предложения по кандидатурам членов Управляющего совета могут быть внесены членами Общего собрания, руководителем (директором) Учреждения.

3.11.3.3. Члены Управляющего совета из числа обучающихся на уровне среднего общего образования избираются на собрании обучающихся при кворуме не менее 50 % обучающихся путем открытого голосования простым большинством голосов. Предложения по кандидатурам членов Управляющего совета могут быть внесены членами собрания обучающихся.

3.11.4. Деятельность членов Управляющего совета основывается на принципах добровольности участия в его работе, коллегиальности принятия решений, гласности.

Члены Управляющего совета работают на общественных началах и не получают вознаграждение за работу в Управляющем совете.

3.11.5 Член Управляющего совета может быть исключен из состава Управляющего совета за:

3.11.5.1. пропуск двух и более заседаний Управляющего совета без уважительной причины;

3.11.5.2. совершение аморального поступка, противоправных действий, несовместимых с членством в Управляющем совете;

3.11.6. Полномочия члена Управляющего совета, являющегося руководителем (директором) Учреждения, представителем работников Учреждения, прекращаются досрочно с момента прекращения трудовых отношений с Учреждением.

3.11.7. После исключения из состава Управляющего совета его члена Управляющий совет принимает меры для замещения исключенного члена посредством довыборов.

3.11.8. Управляющий совет может быть досрочно распущен на основании приказа руководителя (директора) Учреждения по инициативе Общего собрания работников Учреждения, родительской конференции в следующих случаях:

3.11.8.1. принятие решений, повлекших неблагоприятные последствия для Учреждения;

3.11.8.2. если заседания Управляющего совета не проводились два и более раза подряд по неуважительным причинам.

В случае роспуска Управляющего совета новые выборы членов управляющего совета проводятся в порядке, установленном настоящим Уставом.

3.11.9. Управляющий совет приступает к осуществлению своих полномочий со дня утверждения руководителем (директором) Учреждения персонального состава Управляющего совета.

Дату первого заседания Управляющего совета назначает руководитель (директор) Учреждения. Руководитель (директор) Учреждения открывает первое заседание Управляющего совета.

В дальнейшем Управляющий совет возглавляет председатель.

3.11.10. Председатель Управляющего совета избирается на первом заседании Управляющего совета открытым голосованием простым большинством голосов.

Обучающиеся, руководитель (директор) Учреждения и работники, в том числе педагогические, не могут быть избраны председателем Управляющего совета.

Управляющий совет вправе в любое время переизбрать своего председателя.

Председатель организует и планирует работу Управляющего совета, созывает заседания Управляющего совета и председательствует на них, организует на заседании ведение протокола, подписывает решения Управляющего совета, контролирует выполнение принятых на заседании Управляющего совета решений.

В случае отсутствия председателя Управляющего совета его функции осуществляет его заместитель, избираемый членами Управляющего совета из их числа открытым голосованием простым большинством голосов.

3.11.11. Для ведения текущих дел члены Управляющего совета избирают из своего состава секретаря Управляющего совета, который обеспечивает протоколирование заседаний и ведение документации Управляющего совета.

3.11.12. Организационной формой работы Управляющего совета являются заседания, которые проводятся по мере необходимости, но не реже одного раза в три месяца.

Заседания Управляющего совета созываются председателем Управляющего совета, а в его отсутствие – заместителем председателя по собственной инициативе или по инициативе одного из членов Управляющего совета. Правом созыва заседания Управляющего совета обладает также руководитель (директор) Учреждения.

Конкретную дату, время и тематику заседания Управляющего совета секретарь сообщает членам Управляющего совета не позднее чем за 7 дней до заседания Управляющего совета. Рабочие материалы, при необходимости, доводятся секретарем до членов Управляющего совета в те же сроки.

Кворумом для принятия решения Управляющим советом является присутствие не менее половины его членов, из которых не менее половины – родители (законные представители) обучающихся.

По приглашению Управляющего совета в заседании с правом совещательного голоса может принимать участие руководитель (директор), если он не является членом Управляющего совета Учреждения. Иные лица, не являющиеся членами Управляющего совета, могут принимать участие в его заседании с правом совещательного голоса, если против этого не возражает более половины членов Управляющего совета, присутствующих на заседании.

Решения на заседании Управляющего совета принимаются большинством голосов от списочного состава Управляющего совета. В случае равенства голосов решающим является голос председательствующего на заседании. Каждый член Управляющего совета обладает одним голосом.

На заседании Управляющего совета ведется протокол. Протокол заседания Управляющего совета составляется не позднее 5 дней после его проведения. В протоколе заседания указываются: место и время его проведения; присутствующие на заседании; повестка дня заседания; вопросы, поставленные на голосование, и итоги голосования по ним; принятые решения. Протокол заседания подписывается председательствующим на заседании, который несет ответственность за правильность составления протокола.

Решения и протоколы заседаний Управляющего совета включаются в номенклатуру дел Учреждения и доступны для ознакомления любым лицам, имеющим право быть избранными в члены Управляющего совета.

Организационно-техническое, документационное обеспечение заседаний Управляющего совета, подготовка аналитических, справочных и других материалов к заседаниям, оформление принятых им решений возлагается на администрацию Учреждения по запросу Председателя Управляющего совета.

3.11.13. Компетенция Управляющего совета:

3.11.13.1. принимает локальные нормативные акты Учреждения, регламентирующие финансово-хозяйственную деятельность Учреждения, в том числе привлечение и расходование средств от приносящей доход деятельности (за исключением вопросов, рассмотрение которых отнесено к исключительной компетенции Наблюдательного совета Учреждения);

3.11.13.2. принимает локальные нормативные акты Учреждения, затрагивающие права и законные интересы обучающихся, родителей (законных представителей) обучающихся, в том числе регламентирующие:

требования к одежде обучающихся;

предоставление мер социальной поддержки обучающимся;

организацию питания в Учреждении;

пользование лечебно-оздоровительной инфраструктурой, объектами культуры и объектами спорта, имеющимися в Учреждении;

посещение обучающимися по своему выбору мероприятий, которые проводятся в Учреждении и не предусмотрены учебным планом;

3.11.13.3. определяет основные направления развития Учреждения, повышение эффективности финансово-экономической деятельности Учреждения, стимулирования труда его работников;

3.11.13.4. по представлению руководителя (директора) Учреждения рассматривает программу развития Учреждения, выражает мнение о ее принятии с последующим представлением Учредителю для согласования;

3.11.13.5 содействует привлечению дополнительного финансирования для обеспечения деятельности и развития Учреждения;

3.11.13.6. рассматривает отчёт Учреждения о поступлении и расходовании финансовых и материальных средств для дальнейшего его представления Учредителю и общественности;

3.11.13.7. осуществляет контроль за здоровыми и безопасными условиями воспитания и обучения в Учреждении;

3.11.13.8. участвует в распределении стимулирующей части фонда оплаты труда Учреждения в порядке, установленном соответствующим локальным нормативным актом Учреждения;

3.11.13.9. участвует в обсуждении вопросов о применении к обучающимся мер дисциплинарного взыскания;

3.11.13.10. предварительно перед вынесением на заседание Педагогического совета рассматривает проекты локальных нормативных актов Учреждения:

порядок оказания в Учреждении платных образовательных услуг;

порядок обучения по индивидуальному учебному плану, в том числе ускоренного обучения;

положение о комиссии по урегулированию споров между участниками образовательных отношений;

нормы профессиональной этики педагогических работников;

перечень факультативных и элективных учебных предметов, курсов, дисциплин (модулей);

порядок преподавания в Учреждении любых других учебных предметов, курсов, дисциплин (модулей);

порядок получения образования на иностранном языке и оформления на иностранном языке документов об образовании и (или) о квалификации;

порядок зачета результатов освоения обучающимися учебных предметов, курсов, дисциплин (модулей), практики, дополнительных образовательных программ в других организациях.

3.11.13.11. вносит руководителю (директору) Учреждения предложения для рассмотрения:

вопросов в части материально-технического обеспечения и оснащения образовательного процесса, оборудования помещений Учреждения;

вопросов в части создания в Учреждении необходимых условий для организации питания, медицинского обслуживания обучающихся;

по организации мероприятий по охране и укреплению здоровья обучающихся;

по организации воспитательной работы в Учреждении;

по организации платных образовательных и иных платных услуг.

3.11.13.12. участвует в принятии решений о создании в Учреждении общественных (в том числе детских и молодежных) организаций, объединений, а также может запрашивать отчет о деятельности данных объединений;

3.11.13.13. рассматривает отчет о поступлении и расходовании финансовых и материальных средств;

3.11.13.14. ходатайствует перед Учредителем о поощрении руководителя (директора) Учреждения;

3.12. Педагогический совет является коллегиальным органом управления Учреждением и создан в целях реализации права педагогических работников на участие в управлении Учреждением, развития содержания образования, повышения качества воспитания и обучения обучающихся, совершенствования методической работы, рассмотрения педагогических и методических вопросов организации образовательного процесса, изучения и распространения передового педагогического опыта в Учреждении, содействия повышению квалификации работников Учреждения.

3.12.1. Педагогический совет Учреждения действует бессрочно.

3.12.2. Членами Педагогического совета являются все лица, осуществляющие педагогическую деятельность в Учреждении на основании трудовых договоров, а также руководитель Учреждения.

Срок полномочий члена Педагогического совета: со дня заключения до дня расторжения трудового договора с Учреждением.

Председателем Педагогического совета является руководитель (директор) Учреждения (лицо, исполняющее его обязанности). Председатель Педагогического совета организует подготовку заседаний, определяет повестку дня, ведет заседания педагогического совета и контролирует выполнение решений.

Председатель назначает своим приказом секретаря Педагогического совета сроком на один год. Секретарь Педагогического совета ведет протоколы заседаний педагогического совета и организует делопроизводство.

3.12.3. Педагогический совет собирается не реже одного раза в учебную четверть по инициативе руководителя (директора) Учреждения. Сроки проведения и тематика заседаний Педагогического совета определяются годовым планом работы Учреждения.

В случае необходимости, по требованию не менее 1/3 членов Педагогического совета, переданному руководителю (директору) Учреждения в письменном виде, могут созываться внеочередные заседания Педагогического совета.

Не позднее чем за 5 дней до даты проведения Педагогического совета объявление о его проведении помещается на доску объявлений, расположенную в Учреждении, для ознакомления членов Педагогического совета.

Ход заседания Педагогического совета и решения Педагогического совета оформляются протоколом. В протоколах фиксируется ход обсуждения вопросов, выносимых на Педагогический совет, предложения и замечания членов Педагогического совета. Протоколы подписываются председателем и секретарем Педагогического совета. Протоколы Педагогического совета включаются в номенклатуру дел Учреждения и хранятся в Учреждении постоянно.

3.12.4. При необходимости Педагогический совет может:

привлекать для работы на свои заседания специалистов в области образования и науки, иных лиц, чья профессиональная деятельность связана с вопросами, входящими в компетенцию Педагогического совета;

приглашать представителей родительского комитета, общественных организаций, ученического самоуправления, родителей обучающихся и других лиц.

Необходимость приглашения лиц, указанных в настоящем пункте, на заседания Педагогического совета определяется председателем Педагогического совета. Лица, приглашенные на заседание Педагогического совета, пользуются правом совещательного голоса.

3.12.5. Решение Педагогического совета по всем рассматриваемым вопросам принимается открытым голосованием простым большинством голосов. Кворумом для принятия решений является присутствие на заседании Педагогического совета не менее 2/3 его членов. Решение Педагогического совета является правомочным, если за него проголосовало не менее 1/2 присутствующих членов. При равном числе голосов решающим является голос председателя Педагогического совета.

Организацию работы по выполнению решений Педагогического совета осуществляет руководитель (директор) Учреждения (председатель Педагогического совета) и ответственные лица, указанные в решении. На очередном заседании председатель Педагогического совета докладывает о результатах этой работы.

3.12.6. К компетенции Педагогического совета относится:

3.12.6.1. планирование образовательного процесса;

3.12.6.2. организация и совершенствование методического обеспечения образовательного процесса;

3.12.6.3. разработка, рассмотрение и направление на утверждение руководителю (директору) Учреждения образовательных программ, учебных планов, планов учебно-воспитательной деятельности;

3.12.6.4. обсуждение, рассмотрение и выбор различных вариантов содержания образования, форм и методов обучения и воспитания, рассмотрение вопросов внедрения образовательных технологий, в том числе электронного обучения, обобщение педагогического опыта;

3.12.6.5. заслушивание информации и отчетов педагогических работников по вопросам реализации содержания образования, применяемых технологий, повышения качества образовательного процесса;

3.12.6.6. разработка перечня платных образовательных услуг;

3.12.6.7. принятие локальных нормативных актов Учреждения, затрагивающих права обучающихся, вопросы организации образовательного процесса;

3.12.6.8. принятие решений о переводе обучающихся в следующий класс, об условном переводе в следующий класс обучающихся, не прошедших промежуточной аттестации по уважительным причинам или имеющих академическую задолженность;

3.12.6.9. вынесение решения по усмотрению родителей (законных представителей) об оставлении на повторное обучение, переводе на обучение по адаптированным образовательным программам в соответствии с рекомендациями психолого-медико-педагогической комиссии либо на обучение по индивидуальному учебному плану;

3.12.6.10. вынесение решения о сроках прохождения повторной промежуточной аттестации обучающимися, имеющими академическую задолженность по соответствующему учебному предмету, курсу, дисциплине в пределах одного года с момента образования академической задолженности;

3.12.6.11. вынесение решения о формировании комиссии для прохождения промежуточной аттестации обучающимися, не ликвидировавшими с первого раза академическую задолженность по соответствующему предмету;

3.12.6.12. вынесение решения о допуске к государственной итоговой аттестации выпускников 9 и 11 классов и на основании ее результатов вынесение решения о выдаче документов об образовании и (или) обучении;

3.12.6.13. рассмотрение кандидатур обучающихся для поощрения за успехи в учебной, физкультурной, спортивной, общественной, научной, научно-технической, творческой, экспериментальной и инновационной деятельностях в соответствии с локальным нормативным актом Учреждения;

3.12.6.14. рассмотрение вопроса по определению списка учебников в соответствии с утвержденным федеральным перечнем учебников, рекомендованных к использованию, а также учебных пособий, допущенных к использованию при реализации образовательных программ в Учреждении;

3.12.6.15. организация процедуры промежуточной аттестации обучающихся.

3.13. В учреждении могут быть созданы представительные органы (Советы родителей, Профессиональные союзы работников и др.).

Состав и порядок работы таких органов регламентируется внутренними положениями и иными документами таких представительных органов.

При наличии данных органов в случаях, установленных действующим законодательством, настоящим Уставом их мнение учитывается в порядке, установленном п. 4.5 настоящего Устава.

3.14. В Учреждении может быть создан совет профилактики, который является совещательным органом Учреждения. Основная цель совета профилактики - решение вопросов организации работы по коррекции детского и семейного неблагополучия, разработки и реализации ИПК, оценке ее эффективности, завершении работы по коррекции детского и семейного неблагополучия.

Порядок создания и функционирования Совета профилактики осуществляется в соответствии с локальным актом Учреждения.

IV. Порядок разработки и принятия локальных нормативных актов

4.1. Локальный нормативный акт Учреждения – это основанный на законодательстве официальный правовой документ, принятый Учреждением в пределах своей компетенции, рассчитанный на неоднократное применение и устанавливающий правила поведения (права и обязанности) самого Учреждения, всех или отдельных категорий его работников, обучающихся и их родителей (законных представителей) в части, не урегулированной законодательством Российской Федерации и муниципальными правовыми актами.

4.2. Локальный нормативный акт издается Учреждением в письменной форме и содержит необходимые реквизиты: наименование, отражающее форму акта и его краткое содержание, дату издания, порядковый (регистрационный) номер, подпись уполномоченного должностного лица, в необходимых случаях визы согласования и печать Учреждения.

4.3. Подготовка проекта (разработка содержания), сроки и ответственные за разработку локального нормативного акта лица определяется распорядительным актом руководителя (директора) Учреждения.

4.4. Все локальные нормативные акты Учреждения принимаются в следующем порядке: локальный нормативный акт утверждается единоличным исполнительным органом Учреждения – руководителем (директором) путем издания распорядительного акта после принятия его коллегиальными органами управления Учреждением в соответствии с компетенцией коллегиальных органов, определённой настоящим Уставом.

Результат принятия локального нормативного акта соответствующим коллегиальным органом Учреждения отражается в протоколе заседания коллегиального органа и на титульном листе локального нормативного акта.

Изменения в локальные нормативные акты Учреждения вносятся в порядке, аналогичном порядку утверждения локальных нормативных актов, установленному настоящим Уставом.

4.5. При принятии локальных нормативных актов, затрагивающих права обучающихся и работников Учреждения, учитывается мнение совета родителей, а также в порядке и в случаях, которые предусмотрены трудовым законодательством, представительного органа работников (при их наличии).

4.5.1. Порядок учета мнения родителей (законных представителей) обучающихся при принятии нормативного акта Учреждения, затрагивающего права и законные интересы обучающихся:

перед утверждением руководителем (директором) локального нормативного акта, затрагивающего права и законные интересы обучающихся, руководитель (директор) направляет проект этого локального нормативного акта на согласование в совет родителей (законных представителей) обучающихся с соответствующим сопроводительным письмом;

совет родителей обучающихся не позднее пяти рабочих дней со дня получения проекта локального нормативного акта направляют руководителю (директору) мотивированное мнение по представленному проекту в письменной форме;

в случае если совет родителей обучающихся выразил согласие с проектом локального нормативного акта, либо мотивированное мнение не поступило в указанный предыдущим пунктом срок, руководитель (директор) имеет право принять локальный нормативный акт;

в случае если советы родителей обучающихся высказали свои письменные предложения по проекту локального нормативного акта, руководитель (директор) имеет право принять локальный нормативный акт с учетом высказанных предложений;

в случае если мотивированные мнения хотя бы одного из членов совета родителей обучающихся не содержат согласия с проектом локального нормативного акта, либо содержат предложения по его доработке, которые руководитель (директор) учитывать не планирует, руководитель (директор) в течение трех рабочих дней после получения мотивированного мнения проводит дополнительные консультации с советом родителей обучающихся, направившим

свое несогласие, либо предложение по доработке проекта локального нормативного акта, в целях достижения взаимоприемлемого решения;

4.5.2. Мнение представительного органа работников при принятии локальных нормативных актов учитывается в порядке и в случаях, которые предусмотрены трудовым законодательством.

4.6. Совет родителей может обжаловать принятый локальный нормативный акт в Комиссии по урегулированию споров между участниками образовательных отношений, у Учредителя, а также оспорить в соответствии с действующим законодательством.

4.7. Локальные нормативные акты Учреждения не могут противоречить действующему законодательству Российской Федерации, муниципальным правовым актам и настоящему Уставу. Нормы локальных нормативных актов Учреждения, ухудшающие положение обучающихся или работников Учреждения по сравнению с установленным законодательством об образовании, трудовым законодательством либо принятые с нарушением порядка, установленного настоящим Уставом, не применяются и подлежат отмене Учреждением.

4.8. С локальными нормативными актами Учреждения должны быть ознакомлены все лица, чьи права и интересы они затрагивают: работники Учреждения – под подпись, родители (законные представители) обучающихся, обучающиеся – путем размещения локальных нормативных актов на официальном сайте Учреждения и (или) информационном стенде Учреждения.

V. Имущество учреждения

5.1. Имущество закрепляется за Учреждением на праве оперативного управления в соответствии с Гражданским кодексом Российской Федерации. Собственником имущества Учреждения является муниципальное образование город Пермь.

Право оперативного управления на недвижимое имущество подлежит государственной регистрации в соответствии с действующим законодательством.

5.2. Земельный участок, необходимый для выполнения Учреждением своих уставных задач, предоставляется ему на праве постоянного (бессрочного) пользования.

5.3. На праве оперативного управления закрепляется имущество в виде нежилых помещений, зданий, сооружений, а также оборудование, транспортные средства, инвентарь и другие материальные ценности, относимые к основным средствам.

5.4. Закрепление муниципального имущества на праве оперативного управления осуществляется Департаментом в соответствии с его целевым назначением и оформляется распоряжением начальника Департамента.

5.5. Источниками формирования имущества и финансовых ресурсов Учреждения являются:

имущество, закрепленное за ним на праве оперативного управления;

средства от сдачи в аренду имущества, закрепленного за ним на праве оперативного управления;

бюджетные поступления в виде субсидий;

средства от оказания платных услуг;

средства спонсоров и добровольные целевые пожертвования граждан и юридических лиц;

иные источники, не запрещенные действующим законодательством Российской Федерации.

5.6. Учреждение отвечает по своим обязательствам имуществом, находящимся у него на праве оперативного управления, за исключением недвижимого имущества и особо ценного движимого имущества, закрепленных за ним Департаментом или приобретенных автономным учреждением за счет средств, выделенных ему Учредителем на приобретение этого имущества.

5.7. Собственник имущества Учреждения не несет ответственность по обязательствам Учреждения, за исключением случаев, предусмотренных действующим законодательством Российской Федерации. Учреждение не отвечает по обязательствам собственника имущества Учреждения.

5.8. Учреждение вправе осуществлять приносящую доход деятельность лишь постольку, поскольку это служит достижению целей, ради которых оно создано, и соответствующую этим целям, при условии, что такая деятельность указана в его учредительных документах.

Доходы, полученные от такой деятельности, и приобретенное за счет этих доходов имущество поступают в самостоятельное распоряжение Учреждения и используются им для достижения целей, ради которых оно создано, если иное не предусмотрено Федеральным законом от 03 ноября 2006 г. № 174-ФЗ «Об автономных учреждениях».

5.9. Собственник имущества Учреждения не имеет права на получение доходов от осуществления Учреждением деятельности и использования закрепленного за Учреждением имущества.

5.10. Учреждение без согласия Учредителя не вправе распоряжаться недвижимым имуществом и особо ценным движимым имуществом, закрепленным за ним на праве оперативного управления Департаментом, или приобретенным Учреждением за счет средств, выделенных ему Учредителем на приобретение такого имущества. Остальным имуществом, находящимся у него на праве оперативного управления и приобретенным за счет собственных средств, Учреждение вправе распоряжаться самостоятельно, если иное не установлено законом.

Учреждение вправе сдавать имущество в аренду в случаях, когда распоряжение имуществом путем его передачи в аренду осуществляется в целях обеспечения более эффективной организации основной деятельности Учреждения, для которой оно создано, с согласия Департамента и Учредителя.

Имущество Учреждения может быть передано в безвозмездное пользование в соответствии с его функциональным назначением с согласия Учредителя и Департамента в порядке, предусмотренном действующим законодательством.

5.11. Недвижимое имущество, закрепленное за Учреждением или приобретенное Учреждением за счет средств, выделенных ему Учредителем на приобретение этого имущества, а также находящееся у Учреждения особо ценное движимое имущество подлежит обособленному учету в установленном порядке.

5.12. Имущество, переданное в оперативное управление, подлежит переоценке в установленном порядке.

5.13. Под особо ценным движимым имуществом понимается имущество, без которого осуществление Учреждением своей уставной деятельности будет существенно затруднено.

Порядок отнесения имущества к категории особо ценного движимого имущества устанавливается Правительством Российской Федерации. Виды такого имущества определяются в порядке, установленном нормативно-правовыми актами города Перми в отношении автономных учреждений, которые созданы на базе имущества, находящегося в муниципальной собственности.

5.14. Решение Учредителя об отнесении имущества к категории особо ценного движимого имущества принимается одновременно с принятием решения о закреплении указанного имущества за Учреждением или о выделении средств на его приобретение.

5.15. Учреждение вправе с согласия Учредителя и Департамента вносить имущество, указанное в пункте 5.11., в уставный (складочный) капитал других юридических лиц или иным образом передавать это имущество другим юридическим лицам в качестве их учредителя или участника (за исключением объектов культурного наследия народов Российской Федерации, предметов и документов, входящих в состав Музейного фонда Российской Федерации, Архивного фонда Российской Федерации, национального библиотечного фонда).

5.16. При осуществлении права оперативного управления имуществом Учреждение обязано:

5.16.1. эффективно использовать имущество;

5.16.2. использовать имущество строго в соответствии с целями создания Учреждения;

5.16.3. вести бухгалтерский учет, бухгалтерскую и статистическую отчетность в установленном порядке, обеспечить сохранность имущества;

5.16.4. не допускать ухудшения технического состояния имущества, это требование не распространяется на ухудшения, связанные с нормальным износом этого имущества в процессе эксплуатации;

5.16.5. осуществлять текущий и капитальный ремонт имущества, при этом любые произведенные улучшения имущества возмещению собственником не подлежат.

5.17. Ежегодно Учреждение обязано опубликовывать отчеты о своей деятельности и об использовании закрепленного за ним имущества в определенных Учредителем Учреждения средствах массовой информации. Порядок опубликования отчетов, а также перечень сведений, которые должны содержаться в отчетах, устанавливаются Правительством Российской Федерации, нормативными правовыми актами города Перми.

5.18. Учреждение обязано вести бухгалтерский учет, представлять бухгалтерскую отчетность и статистическую отчетность в порядке, установленном законодательством Российской Федерации.

5.19. Ответственность за сохранность муниципального имущества и использование его по назначению несет руководитель (директор) Учреждения.

5.20. Право оперативного управления на имущество прекращается по основаниям и в порядке, предусмотренном действующим законодательством.

5.21. Департамент вправе изъять излишнее, неиспользуемое или используемое не по назначению имущество, закрепленное им за Учреждением либо приобретенное Учреждением за счет средств, выделенных ему Учредителем на приобретение такого имущества.

Имуществом, изъятым у Учреждения, Департамент вправе распорядиться по своему усмотрению.

5.22. Имущество ликвидированного Учреждения, оставшееся после удовлетворения требований кредиторов, передается ликвидационной комиссией Учредителю Учреждения и направляется на цели развития образования в соответствии с Уставом Учреждения, а имущество Учреждения, на которое в соответствии с федеральными законами не может быть обращено взыскание по обязательствам Учреждения, передается ликвидационной комиссией Учредителю Учреждения.

5.23. Учреждение вправе направлять в Департамент предложения по изъятию у него имущества, закрепленного за Учреждением на праве оперативного управления, по согласованию с Учредителем.

VI. Внесение изменений в устав. Реорганизация и ликвидация учреждения

6.1. Устав Учреждения, а также вносимые в него изменения, утверждаются распоряжением Учредителя Учреждения по согласованию в части, касающейся имущества, с Департаментом и регистрируются в установленном законодательством порядке. Изменения к Уставу становятся действительными с момента их регистрации.

Изменения в Устав Учреждения предлагаются Учредителем или руководителем (директором) Учреждения, рассматриваются Наблюдательным советом, который дает по ним рекомендации, утверждаются Учредителем в порядке, установленном настоящим Уставом.

6.2. Реорганизация Учреждения (слияние, присоединение, разделение, выделение, преобразование) может быть осуществлена по решению Учредителя в порядке, установленном гражданским законодательством, и на основании положительного заключения комиссии по оценке последствий такого решения. Порядок создания комиссии по проведению оценки последствий принятия решения о реорганизации Учреждения, порядок ее проведения, включая критерии оценки, устанавливаются нормативными правовыми актами Пермского края.

6.3. При реорганизации Учреждения лицензия Учреждения переоформляется в порядке, установленном действующим законодательством.

6.4. Учреждение может быть ликвидировано в случаях и порядке, установленных действующим законодательством Российской Федерации, а также по решению суда.

6.5. Решение о ликвидации Учреждения принимается администрацией города Перми и утверждается постановлением администрации города Перми на основании положительного заключения комиссии по оценке последствий такого решения.

6.6. При ликвидации Учреждения, при прекращении его деятельности в результате реорганизации в форме разделения действие лицензии прекращается со дня внесения в единый государственный реестр юридических лиц записи соответственно о ликвидации юридического лица, о прекращении его деятельности в результате реорганизации.

6.7. При ликвидации Учреждения денежные средства за вычетом платежей по покрытию своих обязательств направляются на цели развития системы образования г. Перми. Имущество ликвидированного Учреждения, оставшееся после удовлетворения требований кредиторов, передается ликвидационной комиссией Учредителю Учреждения и направляется на цели развития образования в соответствии с Уставом Учреждения, а имущество Учреждения, на которое в соответствии с федеральными законами не может быть обращено взыскание по обязательствам Учреждения, передается ликвидационной комиссией Учредителю Учреждения.

6.8. В случае реорганизации, ликвидации Учреждения Учредитель обеспечивает перевод детей с согласия их родителей в другие муниципальные образовательные учреждения города Перми соответствующего типа.

6.9. Учреждение гарантирует учет и обеспечивает сохранность документов по личному составу. В случае реорганизации Учреждение передает документы по личному составу правопреемнику, при отсутствии правопреемника Учреждение передает документы по личному составу на государственное хранение, иные документы сдаются на хранение в архив.

АДМИНИСТРАЦИЯ ГОРОДА ПЕРМИ
ЗАМЕСТИТЕЛЬ ГЛАВЫ АДМИНИСТРАЦИИ ГОРОДА ПЕРМИ-НАЧАЛЬНИК ДЕПАРТАМЕНТА ЗЕМЕЛЬНЫХ ОТНОШЕНИЙ
РАСПОРЯЖЕНИЕ

06.10.2021 № 21-01-03-1146

О признании утратившим силу подпункта 1.2 пункта 1 распоряжения начальника департамента земельных отношений администрации города Перми от 06.03.2019 № 334 «Об изъятии земельных участков для муниципальных нужд»

На основании решения Свердловского районного суда города Перми от 22 декабря 2020 г. по делу № 2а-2424/2020, апелляционного определения судебной коллегии по административным делам Пермского краевого суда от 07 апреля 2021 г. по делу № 2а-2424/2020, распоряжения начальника управления жилищных отношений администрации города Перми от 08 июля 2021 г. № 059-11-01-04-557 «О признании утратившим силу распоряжение начальника управления жилищных отношений администрации города Перми от 30.11.2017 № СЭД-11-01-04-210 «О признании многоквартирного дома аварийным и подлежащим сносу», Положения о департаменте земельных отношений администрации города Перми, утвержденного решением Пермской городской Думы от 24 февраля 2015 г. № 39:

1. Признать утратившим силу подпункт 1.2 пункта 1 распоряжения начальника департамента земельных отношений администрации города Перми от 06 марта 2019 г. № 334 «Об изъятии земельных участков для муниципальных нужд».

2. Отделу информационно-организационной работы в течение 2 рабочих дней со дня подписания направить копию настоящего распоряжения:

2.1. в информационно-аналитическое управление администрации города Перми для размещения в течение 10 календарных дней со дня подписания на официальном сайте муниципального образования город Пермь в информационно-телекоммуникационной сети Интернет;

2.2. в управление по общим вопросам администрации города Перми для опубликования распоряжения в течение 10 календарных дней со дня подписания распоряжения в печатном средстве массовой информации «Официальный бюллетень органов местного самоуправления муниципального образования город Пермь»;

2.3. в управление жилищных отношений администрации города Перми.

3. Отделу предоставления земельных участков по работе с юридическими лицами в течение 5 рабочих дней со дня подписания направить настоящее распоряжение в федеральный орган исполнительной власти, осуществляющий государственный кадастровый учет и государственную регистрацию прав.

4. Настоящее распоряжение вступает в силу со дня подписания.

5. Контроль за исполнением настоящего распоряжения возложить на первого заместителя начальника департамента земельных отношений администрации города Перми Мехоношину Т.Н.

Исполняющий обязанности заместителя
главы администрации города Перми -
начальника департамента земельных
отношений администрации города Перми Е.Н. Гонцова

АДМИНИСТРАЦИЯ ГОРОДА ПЕРМИ
ЗАМЕСТИТЕЛЬ ГЛАВЫ АДМИНИСТРАЦИИ ГОРОДА ПЕРМИ-НАЧАЛЬНИК ДЕПАРТАМЕНТА ЗЕМЕЛЬНЫХ ОТНОШЕНИЙ
РАСПОРЯЖЕНИЕ

06.10.2021 № 21-01-03-1148

О внесении изменений в пункт 1 распоряжения заместителя главы администрации города Перми - начальника департамента земельных отношений администрации города Перми от 21.05.2019 № 709 «Об изъятии земельного участка для муниципальных нужд»

На основании Положения о департаменте земельных отношений администрации города Перми, утвержденного решением Пермской городской Думы от 24 февраля 2015 г. № 39, заявления УЖО администрации г. Перми от 07.09.2021 № 059-11-01-18/3-3754:

1. Внести в пункт 1 распоряжения заместителя главы администрации города Перми - начальника департамента земельных отношений администрации города Перми от 21 мая 2019 г. № 709 «Об изъятии земельного участка для муниципальных нужд», заменив слова «по ул. Социалистической, 13/ ул. Криворожской, 34» словами «по ул. Социалистической, 13/ул. Криворожской, 36».

2. Отделу информационно-организационной работы в течение 2 рабочих дней со дня подписания направить копию настоящего распоряжения:

2.1. в информационно-аналитическое управление администрации города Перми для размещения в течение 10 календарных дней со дня подписания распоряжения на официальном сайте муниципального образования город Пермь в информационно-телекоммуникационной сети Интернет;

2.2. в управление по общим вопросам администрации города Перми для опубликования распоряжения в течение 10 календарных дней со дня подписания распоряжения в печатном средстве массовой информации «Официальный бюллетень органов местного самоуправления муниципального образования город Пермь»;

2.3. в управление жилищных отношений администрации города Перми.

3. Настоящее распоряжение вступает в силу со дня подписания.

4. Контроль за исполнением настоящего распоряжения возложить на первого заместителя начальника департамента земельных отношений администрации города Перми Мехоношину Т.Н.

Исполняющий обязанности заместителя
главы администрации города Перми -
начальника департамента земельных
отношений администрации города Перми Е.Н. Гонцова

АДМИНИСТРАЦИЯ ГОРОДА ПЕРМИ
ЗАМЕСТИТЕЛЬ ГЛАВЫ АДМИНИСТРАЦИИ ГОРОДА ПЕРМИ-НАЧАЛЬНИК ДЕПАРТАМЕНТА ЗЕМЕЛЬНЫХ ОТНОШЕНИЙ
РАСПОРЯЖЕНИЕ

07.10.2021 № 21-01-03-1157

Об установлении публичного сервитута в отдельных целях

На основании статей 39.37, 39.43 Земельного кодекса Российской Федерации, статьи 3.6 Федерального закона от 25 октября 2001 г. № 137-ФЗ «О введении в действие Земельного кодекса Российской Федерации», Положения о департаменте земельных отношений администрации города Перми, утвержденного решением Пермской городской Думы от 24 февраля 2015 г. № 39, ходатайства ОАО «МРСК Урала» об установлении публичного сервитута от 26 июля 2021 г. № 21-01-06-11764:

1. Установить публичный сервитут в отдельных целях в отношении земель, государственная собственность на которые не разграничена, и в отношении земельных участков с кадастровыми номерами:

59:01:0000000:738, расположенного по адресу: г. Пермь, Мотовилихинский район, Совхоз «Мотовилихинский»;

59:01:0000000:87066, расположенного по адресу: г. Пермь, Мотовилихинский район;

59:01:0000000:89444, расположенного по адресу: г. Пермь;

59:01:0000000:89464, расположенного по адресу: г. Пермь;

59:01:0000000:89477, расположенного по адресу: г. Пермь;

59:01:3911628:10, расположенного по адресу: Пермский край, г. Пермь, Мотовилихинский район, ул. 2-я Новгородская, 75;

59:01:3911637:26, расположенного по адресу: Пермский край, г. Пермь, Мотовилихинский район, ул. 2-я Новгородская, 85;

59:01:3911637:27, расположенного по адресу: Пермский край, г. Пермь, Мотовилихинский район, ул. 2-я Новгородская, 85;

59:01:3911637:47, расположенного по адресу: г. Пермь, ул. 2-я Новгородская, з/у 89;

59:01:3911638:37, расположенного по адресу: г. Пермь, Мотовилихинский район, ул. 1-я Новгородская, 105;

59:01:3911638:6, расположенного по адресу: г. Пермь, Мотовилихинский район, ул. Целинная, 106;

59:01:3911640:49, расположенного по адресу: город Пермь, Мотовилихинский район, ул. Новгородская 1-я;

59:01:4011798:21, расположенного по адресу: г. Пермь, Мотовилихинский район, ул. 2-я Кольцевая, 42;

59:01:4011799:17, расположенного по адресу: край Пермский, г. Пермь, Мотовилихинский район, ул. 2-я Кольцевая, 41;

59:01:4011799:18, расположенного по адресу: Пермский край, г. Пермь, Мотовилихинский район, ул. 2-я Кольцевая, 39;

59:01:4011799:36, расположенного по адресу: г. Пермь;

59:01:4011799:72, расположенного по адресу: г. Пермь, Мотовилихинский район, ул. 2-я Кольцевая, 25;

59:01:4011800:53, расположенного по адресу: г. Пермь, Мотовилихинский район, ул. 1-я Кольцевая, 29;

59:01:4011803:1, расположенного по адресу: г. Пермь, Мотовилихинский район, ул. Беломорская, 16;

59:01:4011803:2, расположенного по адресу: г. Пермь, Мотовилихинский район, ул. Беломорская, 18;

59:01:4011804:3, расположенного по адресу: г. Пермь, Мотовилихинский район, ул. Красных зорь, 92;

59:01:4011805:5, расположенного по адресу: г. Пермь, Мотовилихинский район, ул. Пятигорская, 5;

59:01:4011810:1, расположенного по адресу: г. Пермь, Мотовилихинский район, ул. 2-я Кольцевая, 1;
59:01:4011823:177, расположенного по адресу: г. Пермь, Мотовилихинский район, ул. 2-я Запрудская, № 41;
59:01:4011824:19, расположенного по адресу: г. Пермь, Мотовилихинский район, ул. Гарцовская, 65;
59:01:4011824:20, расположенного по адресу: г. Пермь, Мотовилихинский район, ул. Запрудская 3-я, дом 35;
59:01:4011828:7, расположенного по адресу: г. Пермь, ул. 5-я Запрудская, з/у 23;
59:01:4015004:10, расположенного по адресу: г. Пермь, Мотовилихинский район, ул. Севастопольская, 40;
59:01:4015004:11, расположенного по адресу: г. Пермь, Мотовилихинский район, ул. Севастопольская, 40б;
59:01:4015004:145, расположенного по адресу: г. Пермь, ул. Севастопольская;
59:01:4015004:146, расположенного по адресу: г. Пермь, Мотовилихинский район, ул. Севастопольская;
59:01:4015004:149, расположенного по адресу: г. Пермь, Мотовилихинский район, ул. Севастопольская;
59:01:4015004:5, расположенного по адресу: г. Пермь, ул. Журналиста Дементьева, з/у 129;
59:01:4015005:1, расположенного по адресу: г. Пермь, Мотовилихинский район, ул. Севастопольская, 42;
59:01:4015005:138, расположенного по адресу: г. Пермь, Мотовилихинский район, ул. Севастопольская;
59:01:4015005:139, расположенного по адресу: г. Пермь, Мотовилихинский район, ул. Севастопольская;
59:01:4015005:4, расположенного по адресу: г. Пермь, Мотовилихинский райрн, ул. Журналиста Дементьева, 133;
59:01:4019048:2, расположенного по адресу: край Пермский, г. Пермь, Мотовилихинский район, ул. Беломорская, 5 на срок 48 лет 11 месяцев для использования в целях эксплуатации существующего линейного объекта ВЛ 0,4 кВ от КТП 2051, ВЛ 0,4кВ от КТП 2045, ВЛ 0,4кВ от КТП 2059, входящего в состав электросетевого комплекса Подстанция 110/35/6 кВ «Балмошная» с линиями электропередачи и трансформаторными подстанциями, распределительными пунктами с кадастровым номером 59:01:0000000:77509, принадлежащего на праве собственности ОАО «МРСК Урала», которое подтверждается выпиской из Единого государственного реестра недвижимости от 16.08.2021 № КУВИ-002/2021-106624020.

2. Утвердить границы публичного сервитута в отдельных целях согласно приложению к настоящему распоряжению (условный номер 1807:10ПС).

3. Плата за публичный сервитут в отдельных целях не устанавливается.

4. Утвердить прилагаемый график проведения работ при осуществлении деятельности, для обеспечения которой устанавливается публичный сервитут в отдельных целях.

5. ОАО «МРСК Урала» (ИНН 6671163413) обязано привести земли и земельные участки в состояние, пригодное для их использования в соответствии с разрешенным использованием, в срок не позднее, чем 3 месяца после завершения эксплуатации инженерного сооружения, для размещения которого был установлен публичный сервитут.

6. Отделу информационно-организационной работы в течение 2 рабочих дней со дня подписания направить копию настоящего распоряжения:

6.1. в информационно-аналитическое управление администрации города Перми для размещения в течение 5 рабочих дней со дня подписания распоряжения на официальном сайте муниципального образования город Пермь в информационно-телекоммуникационной сети Интернет;

6.2. в управление по общим вопросам администрации города Перми для опубликования распоряжения (за исключением приложений к нему) в течение 5 рабочих дней со дня подписания распоряжения в печатном средстве массовой информации «Официальный бюллетень органов местного самоуправления муниципального образования город Пермь»;

6.3. в ОАО «МРСК Урала» (ИНН 6671163413).

6.4. правообладателям земельных участков, в отношении которых принято решение об установлении публичного сервитута в отдельных целях.

7. Отделу предоставления земельных участков по работе с физическими лицами направить копию настоящего распоряжения в орган, осуществляющий государственный кадастровый учет и государственную регистрацию прав, в течение 5 рабочих дней со дня подписания настоящего распоряжения.

8. Настоящее распоряжение вступает в силу со дня подписания.

9. Контроль за исполнением настоящего распоряжения возложить на первого заместителя начальника департамента земельных отношений администрации города Перми Мехоношину Т.Н.

Исполняющий обязанности заместителя
главы администрации города Перми -
начальника департамента земельных
отношений администрации города Перми Е.Н. Гонцова

АДМИНИСТРАЦИЯ ГОРОДА ПЕРМИ
ЗАМЕСТИТЕЛЬ ГЛАВЫ АДМИНИСТРАЦИИ ГОРОДА ПЕРМИ-НАЧАЛЬНИК ДЕПАРТАМЕНТА ЗЕМЕЛЬНЫХ ОТНОШЕНИЙ
РАСПОРЯЖЕНИЕ

07.10.2021 № 21-01-03-1158

Об установлении публичного сервитута в отдельных целях

На основании статей 39.37, 39.43 Земельного кодекса Российской Федерации, статьи 3.6 Федерального закона от 25 октября 2001 г. № 137-ФЗ «О введении в действие Земельного кодекса Российской Федерации», Положения о департаменте земельных отношений администрации города Перми, утвержденного решением Пермской городской Думы от 24 февраля 2015 г. № 39, ходатайства ОАО «МРСК Урала» об установлении публичного сервитута от 26 июля 2021 г. № 21-01-06-11763:

1. Установить публичный сервитут в отдельных целях в отношении земель, государственная собственность на которые не разграничена, и в отношении земельных участков с кадастровыми номерами:

59:01:0000000:23252, расположенного по адресу: г. Пермь, Свердловский район, микрорайон Голый Мыс;

59:01:0000000:78940, расположенного по адресу: г. Пермь, Свердловский и Мотовилихинский районы;

59:01:4811013:11, расположенного по адресу: г. Пермь, Свердловский район, ул. Апрельская, 41;

59:01:4811013:8, расположенного по адресу: г. Пермь, Свердловский район, ул. Апрельская, 45а;

59:01:4811014:128, расположенного по адресу: г. Пермь, ул. Апрельская;

59:01:4811014:129, расположенного по адресу: г. Пермь, ул. Апрельская;

59:01:4811014:2, расположенного по адресу: г. Пермь, Свердловский район, ул. Апрельская, 47а;

59:01:4811015:5, расположенного по адресу: г. Пермь, Свердловский район, ул. Апрельская, 39а;

59:01:4811016:12, расположенного по адресу: г. Пермь, Свердловский район, ул. Апрельская, 39;

59:01:4811016:9, расположенного по адресу: г. Пермь, Свердловский район, ул. Апрельская, 37;

59:01:4811026:11, расположенного по адресу: г. Пермь, Свердловский район, ул. Школьная, 30;

59:01:4811026:14, расположенного по адресу: г. Пермь, ул. Апрельская, з/у 43;

59:01:4811026:140, расположенного по адресу: г. Пермь, Свердловский район, ул. Ключевая;

59:01:4811026:15, расположенного по адресу: г. Пермь, Свердловский район, ул. Школьная, 30, № 2;

59:01:4811026:8, расположенного по адресу: г. Пермь, Свердловский район, ул. Школьная, 34;

59:01:4811027:12, расположенного по адресу: г. Пермь, Свердловский район, п. Голый Мыс, ул. Школьная, 26;

59:01:4811027:5, расположенного по адресу: г. Пермь, Свердловский район, ул. Ключевая, 19а;

59:01:4811027:6, расположенного по адресу: г. Пермь, Свердловский район, ул. Ключевая, 19;

59:01:4811028:128, расположенного по адресу: г. Пермь, Свердловский район, ул. Ключевая;

59:01:0000000:574, расположенного по адресу: г. Пермь, Свердловский район, пос. Голый Мыс, ул. Школьная, Рабочая, Молодежная;

59:01:4811031:3, расположенного по адресу: г. Пермь, Свердловский район, ул. Клубная, 2, участок № 2;

59:01:4811080:5, расположенного по адресу: г. Пермь, Свердловский район, ул. Апрельская, 50;

59:01:4811080:6, расположенного по адресу: г. Пермь, Свердловский район, ул. Апрельская, 48;

59:01:4811080:7, расположенного по адресу: г. Пермь, Свердловский район, ул. Апрельская, 52 на срок 48 лет 11 месяцев для использования в целях эксплуатации существующих линий электропередач ВЛ 0,4кВ от КТП 6348, ВЛ 0,4кВ от ТП 6231, входящих в состав электросетевого комплекса «Подстанция 110/10 кВ «Бахаревка» с кадастровым номером 59:00:0000000:7856, принадлежащего ОАО «МРСК Урала» на праве собственности, которое подтверждается выпиской из Единого государственного реестра недвижимости от 02 сентября 2021 г. № КУВИ-002/2021-115791868.

2. Утвердить границы публичного сервитута в отдельных целях согласно приложению к настоящему распоряжению (условный номер 11027:2ПС).

3. Плата за публичный сервитут в отдельных целях не устанавливается.

4. Утвердить прилагаемый график проведения работ при осуществлении деятельности, для обеспечения которой устанавливается публичный сервитут в отдельных целях.

5. ОАО «МРСК Урала» (ИНН 6671163413) обязано привести земельные участки в состояние, пригодное для их использования в соответствии с разрешенным использованием, в срок не позднее, чем 3 месяца после завершения

эксплуатации инженерного сооружения, для размещения которого был установлен публичный сервитут.

6. Отделу информационно-организационной работы в течение 2 рабочих дней со дня подписания направить копию настоящего распоряжения:

6.1. в информационно-аналитическое управление администрации города Перми для размещения в течение 5 рабочих дней со дня подписания распоряжения на официальном сайте муниципального образования город Пермь в информационно-телекоммуникационной сети Интернет;

6.2. в управление по общим вопросам администрации города Перми для опубликования распоряжения (за исключением приложений к нему) в течение 5 рабочих дней со дня подписания распоряжения в печатном средстве массовой информации «Официальный бюллетень органов местного самоуправления муниципального образования город Пермь»;

6.3. в ОАО «МРСК Урала»;

6.4. правообладателям земельных участков, в отношении которых принято решение об установлении публичного сервитута в отдельных целях.

7. Отделу предоставления земельных участков по работе с физическими лицами направить копию настоящего распоряжения в орган, осуществляющий государственный кадастровый учет и государственную регистрацию прав, в течение 5 рабочих дней со дня подписания настоящего распоряжения.

8. Настоящее распоряжение вступает в силу со дня подписания.

9. Контроль за исполнением настоящего распоряжения возложить на первого заместителя начальника департамента земельных отношений администрации города Перми Мехоношину Т.Н.

Исполняющий обязанности заместителя
главы администрации города Перми -
начальника департамента земельных
отношений администрации города Перми Е.Н. Гонцова

ПРАВОВЫЕ АКТЫ ТЕРРИТОРИАЛЬНЫХ ОРГАНОВ АДМИНИСТРАЦИИ ГОРОДА ПЕРМИ

АДМИНИСТРАЦИЯ ГОРОДА ПЕРМИ

ГЛАВА АДМИНИСТРАЦИИ МОТОВИЛИХИНСКОГО РАЙОНА

РАСПОРЯЖЕНИЕ

05.10.2021 № 059-36-01-05-383

О внесении изменений в состав административной комиссии, утвержденный распоряжением главы администрации Мотовилихинского района города Перми от 15.03.2017 № СЭД-059-36-01-05-44

В соответствии с законами Пермского края от 06 апреля 2015 г. № 460-ПК «Об административных правонарушениях в Пермском крае», от 01 декабря 2015 г. № 576-ПК «О наделении органов местного самоуправления государственными полномочиями Пермского края по созданию и организации административных комиссий», Типовым положением о территориальном органе администрации города Перми, утвержденным решением Пермской городской Думы от 29 января 2013 г. № 7, постановлением администрации города Перми от 28 июля 2016 г. № 537 «Об утверждении Типового положения об административной комиссии района города Перми» и в связи с кадровыми изменениями:

1. Внести изменения в состав административной комиссии Мотовилихинского района города Перми, утвержденный распоряжением главы администрации Мотовилихинского района города Перми от 15 марта 2017 г. № СЭД-059-36-01-05-44 (в ред. от 29.01.2019 № СЭД-059-36-01-05-13, от 11.07.2019 № 059-36-01-05-181, от 12.08.2019 № 059-36-01-05-218, от 03.09.2020 № 059-36-01-05-252, от 11.08.2021 № 059-36-01-05-319, от 25.08.2021 № 059-36-01-05-332), изложив его в новой редакции согласно приложению к настоящему распоряжению.

2. Настоящее распоряжение вступает в силу со дня официального опубликования в печатном средстве массовой информации «Официальный бюллетень органов местного самоуправления муниципального образования город Пермь».

3. Общему отделу администрации Мотовилихинского района города Перми обеспечить опубликование настоящего распоряжения в печатном средстве массовой информации «Официальный бюллетень органов местного самоуправления муниципального образования город Пермь».

4. Контроль за исполнением распоряжения возложить на и.о. первого заместителя главы администрации Мотовилихинского района города Перми Назарова Р.Р.

А.А. Хаткевич

УТВЕРЖДЕН
распоряжением
главы администрации
Мотовилихинского района
города Перми
от 05.10.2021 № 059-36-01-05-383

СОСТАВ
административной комиссии
Мотовилихинского района города Перми

Председатель:	
Быкова Оксана Александровна	- начальник сектора по обеспечению деятельности КДН администрации Мотовилихинского района города Перми
Заместитель председателя:	
Владыкин Андрей Александрович	- заместитель начальника отдела ЖКХ и жилищных отношений администрации Мотовилихинского района города Перми
Секретарь:	
Малова Елена Валентиновна	- ведущий специалист сектора по взаимодействию с административными органами администрации Мотовилихинского района города Перми
Члены комиссии:	
Балаш Родион Маратович	- главный специалист юридического отдела администрации Мотовилихинского района города Перми
Ежова Тамара Георгиевна	- начальник сектора потребительского рынка администрации Мотовилихинского района города Перми
Зыков Андрей Владимирович	- начальник сектора по взаимодействию с административными органами администрации Мотовилихинского района города Перми

РАЗДЕЛ ВТОРОЙ
ОФИЦИАЛЬНАЯ ИНФОРМАЦИЯ

ПРОЕКТ

ИЗМЕНЕНИЯ,
которые вносятся в Правила землепользования и застройки города Перми, утвержденные решением Пермской городской Думы от 26 июня 2007 г. № 143

1. В статье 49:

1.1. изменить границы территориальных зон индивидуальной жилой застройки городского типа (Ж-4), спортивных и спортивно-зрелищных сооружений (ЦС-3) путем установления территориальной зоны спортивных и спортивно-зрелищных сооружений (ЦС-3) в отношении земельных участков с кадастровыми номерами 59:01:3812162:24, 59:01:0000000:74876, 59:01:3812164:10, расположенных в Орджоникидзевском районе города Перми.

Изменение границ в отношении земельных участков с кадастровыми номерами 59:01:3812162:24, 59:01:0000000:74876, 59:01:3812164:10 в Орджоникидзевском районе города Перми изложить в редакции согласно приложению 1 к настоящим изменениям;

1.2. изменить границы подзон Ц-2 (П 2,22), Ж-2 (П 2,22) территориальных зон обслуживания и деловой активности местного значения (Ц-2), среднеэтажной жилой застройки (Ж-2) путем включения в границы подзоны Ж-2 (П 2,22) территориальной зоны среднеэтажной жилой застройки (Ж-2) территории, ограниченной улицами Гатчинской, Переселенческой, Углеуральской, Боровой в Дзержинском районе города Перми.

Изменение границ в отношении территории, ограниченной улицами Гатчинской, Переселенческой, Углеуральской, Боровой в Дзержинском районе города Перми изложить в редакции согласно приложению 2 к настоящим изменениям;

1.3. изменить границы территориальных зон оптовой торговли, открытых рынков (Ц-5), учреждений здравоохранения (ЦС-1), путем установления в границы территориальной зоны учреждений здравоохранения (ЦС-1) в отношении части территории по улице Карпинского, 8а в Индустриальном районе города Перми.

Изменение границ в отношении части территории по улице Карпинского, 8а в Индустриальном районе города Перми изложить в редакции согласно приложению 3 к настоящим изменениям;

1.4. изменить границы территориальных зон обслуживания промышленности, торговли, складирования и мелкого производства (Ц-6), спортивных и спортивно-зрелищных сооружений (ЦС-3), индивидуальной жилой застройки городского типа (Ж-4) путем включения в границы территориальной зоны индивидуальной жилой застройки городского типа (Ж-4) территории, ограниченной улицами Мечникова, 3-ей Новгородской, Туркина, Целинной Мотовилихинского района города Перми.

Изменение границ в отношении территории, ограниченной улицами Мечникова, 3-ей Новгородской, Туркина, Целинной Мотовилихинского района города Перми изложить в редакции согласно приложению 4 к настоящим изменениям;

1.5. исключить из границы подзоны Ж-2 (В 6 эт) территориальной зоны среднеэтажной жилой застройки (Ж-2) земельного участка с кадастровым номером 59:01:4311035:1, расположенного по адресу: ул. Вагановых, 4 Мотовилихинского района города Перми.

Исключение из границы подзоны в отношении земельного участка с кадастровым номером 59:01:4311035:1, расположенного по ул. Вагановых, 4 Мотовилихинского района города Перми изложить в редакции согласно приложению 5 к настоящим изменениям;

1.5.1. установить подзону Ж-2 (В 0 эт) территориальной зоны среднеэтажной жилой застройки (Ж-2) в отношении части земельного участка с кадастровым номером 59:01:4311035:1, расположенного по адресу: ул. Вагановых, 4 Мотовилихинского района города Перми.

Установление границы подзоны в отношении земельного участка с кадастровым номером 59:01:4311035:1, расположенного по ул. Вагановых, 4 Мотовилихинского района города Перми изложить в редакции согласно приложению 6 к настоящим изменениям.

Границы подзоныЖ-2 (В 0 эт) территориальной зоны среднеэтажной жилой застройки (Ж-2) утвердить согласно приложению 6.1 к настоящим изменениям.

2. В статье 51.2:

2.1. включить в границы зоны действия ограничений по условиям сохранения и планируемого размещения образовательных учреждений территории, ограниченной улицами Гатчинской, Переселенческой, Углеуральской, Боровой в Дзержинском районе города Перми.

Включение в границы зоны действия ограничений по условиям сохранения и планируемого размещения образовательных учреждений в отношении территории, ограниченной ул. Гатчинской, Переселенческой, Углеуральской, Боровой в Дзержинском районе города Перми изложить в редакции согласно приложению 7 к настоящим изменениям;

2.2. включить в границы зоны действия ограничений по условиям сохранения и планируемого размещения образовательных учреждений территории, ограниченной улицами Мечникова, 3-ей Новгородской, Туркина, Целинной Мотовилихинского района города Перми.

Включение в границы зоны действия ограничений по условиям сохранения и планируемого размещения образовательных учреждений в отношении территории, ограниченной улицами Мечникова, 3-ей Новгородской, Туркина, Целинной Мотовилихинского района города Перми изложить в редакции согласно приложению 8 к настоящим изменениям.

3. В статье 52:

3.1. пункт 3.11:

3.1.1. дополнить абзацем третьим следующего содержания: «Хранение и переработка сельскохозяйственной продукции (1.15)».


4. В статье 52.5:

4.1. дополнить абзацем двести пятнадцатым следующего содержания:

«Хранение и переработка сельскохозяйственной продукции (1.15);».

Приложение 1
к изменениям, которые вносятся
в Правила землепользования
и застройки города Перми,
утвержденные решением
Пермской городской Думы
от 26 июня 2007 г. № 143


Изменение границ в отношении земельных участков с кадастровыми номерами 59:01:3812162:24, 59:01:0000000:74876, 59:01:3812164:10 в Орджоникидзевском районе города Перми

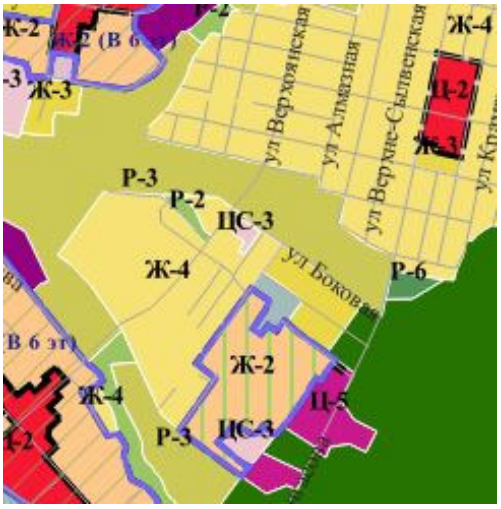

1:25000

Приложение 2
к изменениям, которые вносятся
в Правила землепользования
и застройки города Перми,
утвержденные решением
Пермской городской Думы
от 26 июня 2007 г. № 143


Изменение границ в отношении территории, ограниченной улицами Гатчинской, Переселенческой, Углеуральской, Боровой в Дзержинском районе города Перми

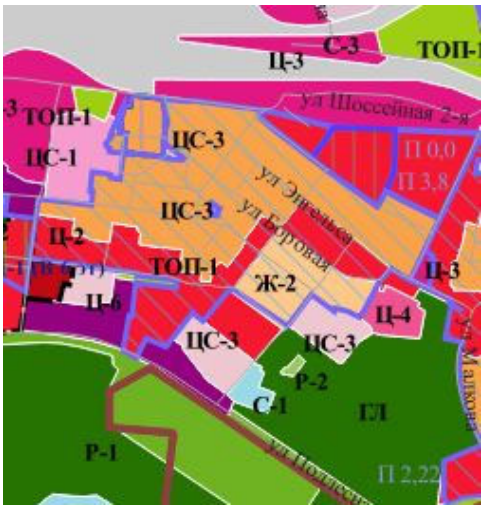

1:25000

Приложение 3
к изменениям, которые вносятся
в Правила землепользования
и застройки города Перми,
утвержденные решением
Пермской городской Думы
от 26 июня 2007 г. № 143


Изменение границ в отношении части территориипо улице Карпинского, 8а в Индустриальном районе города Перми

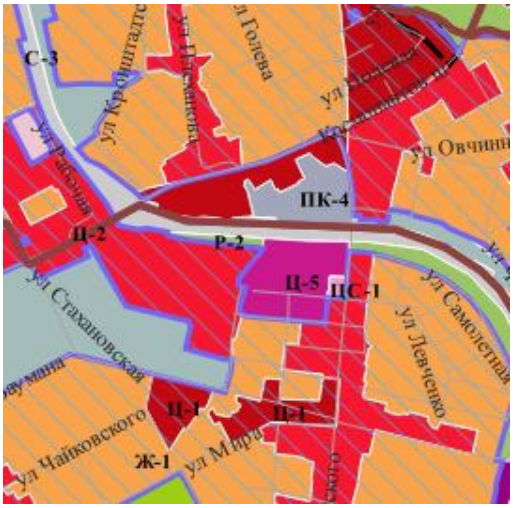

1:25000

Приложение 4
к изменениям, которые вносятся
в Правила землепользования
и застройки города Перми,
утвержденные решением
Пермской городской Думы
от 26 июня 2007 г. № 143


Изменение границ в отношении территории, ограниченной улицами Мечникова, 3-ей Новгородской, Туркина, Целинной Мотовилихинского района города Перми

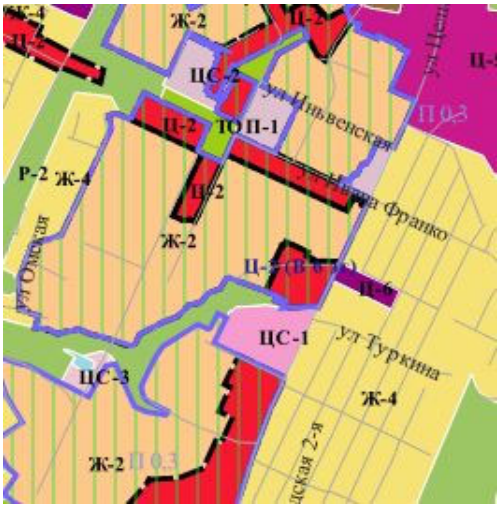

1:25000

Приложение 5
к изменениям, которые вносятся
в Правила землепользования
и застройки города Перми,
утвержденные решением
Пермской городской Думы
от 26 июня 2007 г. № 143


Исключение из границы подзоны в отношении земельного участка с кадастровым номером 59:01:4311035:1, расположенного по ул. Вагановых, 4 Мотовилихинского района города Перми

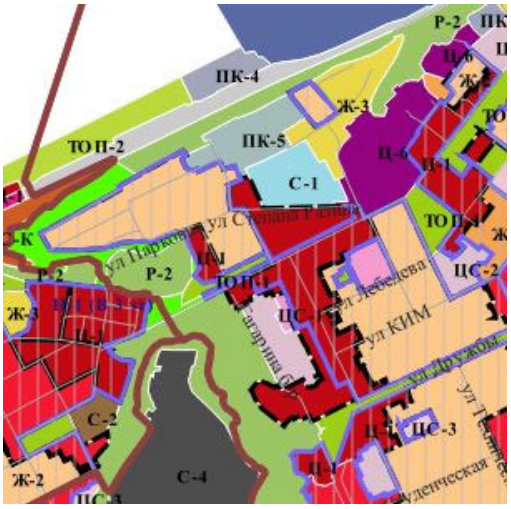

1:25000

Приложение 6
к изменениям, которые вносятся
в Правила землепользования
и застройки города Перми,
утвержденные решением
Пермской городской Думы
от 26 июня 2007 г. № 143

Установление границы подзоны в отношении земельного участка с кадастровым номером 59:01:4311035:1, расположенного по ул. Вагановых, 4 Мотовилихинского района города Перми

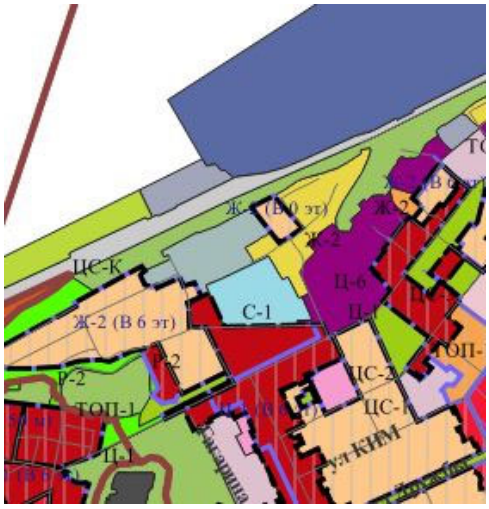

1:25000


Приложение 6.1
к изменениям, которые вносятся
в Правила землепользования
и застройки города Перми,
утвержденные решением
Пермской городской Думы
от 26 июня 2007 г. № 143

Система координат МСК - 59

X	Y
519500.61	2234067.55
519452.73	2233982.77
519494.19	2233951.02
519536.94	2234035.42
519534.23	2234037.83
519531.95	2234039.84
519500.61	2234067.55

Приложение 7
к изменениям, которые вносятся
в Правила землепользования
и застройки города Перми,
утвержденные решением
Пермской городской Думы
от 26 июня 2007 г. № 143

Включение в границы зоны действия ограничений по условиям сохранения и планируемого размещения образовательных учреждений в отношении территории, ограниченной ул. Гатчинской, Переселенческой, Углеуральской, Боровой в Дзержинском районе города Перми

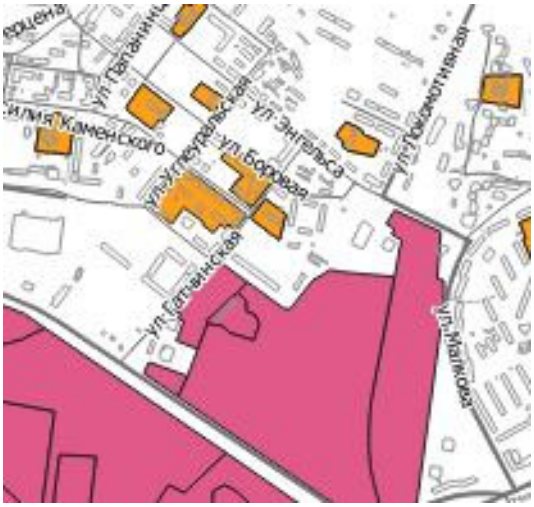

1:25000

Приложение 8
к изменениям, которые вносятся
в Правила землепользования
и застройки города Перми,
утвержденные решением
Пермской городской Думы
от 26 июня 2007 г. № 143

Включение в границы зоны действия ограничений по условиям сохранения и планируемого размещения образовательных учреждений в отношении территории, ограниченной улицами Мечникова, 3-ей Новгородской, Туркина, Целинной Мотовилихинского района города Перми



1:25000

Заключение о результатах публичных слушаний
по вопросам градостроительной деятельности
от «07» октября 2021 г. № 9/1

Настоящее заключение подготовлено департаментом градостроительства и архитектуры администрации города Перми на основании протокола публичных слушаний по вопросам градостроительной деятельности от «04» октября 2021 г. № 9 по проекту изменений в Правила землепользования и застройки города Перми, утвержденные решением Пермской городской Думы от 26 июня 2007 г. № 143, в части дополнения градостроительного регламента территориальной зоны малоэтажной многоквартирной жилой застройки, индивидуального жилищного строительства и блокированной жилой застройки (Ж-3), установленного статьей 52.3 Правил, подзоной Ж-3 (В 3 эт).

Количество участников публичных слушаний, принявших участие в публичных слушаниях, составило: 20 человек.

По результатам рассмотрения замечаний и предложений участников публичных слушаний, постоянно проживающих на территории, в пределах которой проведены публичные слушания, установлено:

№	Содержание внесенных предложений/ замечаний	Выводы по результатам рассмотрения предложения, поступившего от участника публичных слушаний	Аргументированные рекомендации организатора публичных слушаний о целесообразности (нецелесообразности) учета внесенных предложений и замечаний
1	отсутствует		

По результатам рассмотрения замечаний и предложений иных участников публичных слушаний установлено:

№	Содержание внесенных предложений/ замечаний	Выводы по результатам рассмотрения предложения, поступившего от участника публичных слушаний	Аргументированные рекомендации организатора публичных слушаний о целесообразности (нецелесообразности) учета внесенных предложений и замечаний
1	отсутствует		

Норова Мария Викторовна,
начальник департамента градостроительства
и архитектуры администрации города Перми

Департамент земельных отношений администрации города Перми в целях информирования населения в соответствии со статьей 39.42 Земельного кодекса Российской Федерации сообщает о возможном установлении публичного сервитута в отдельных целях на территории города Перми

№	Кадастровый номер земельного участка в отношении которого устанавливается публичный сервитут (при наличии)	Адрес или описание земельного участка в отношении которого устанавливается публичный сервитут	Цели установления публичного сервитута
1	59:01:1713490:10	г. Пермь, Дзержинский район	Для размещения объекта электросетевого хозяйства
2	59:01:1713490:14	г. Пермь, Дзержинский район	Для размещения объекта электросетевого хозяйства
3	59:01:1713490:15	г. Пермь, Дзержинский район	Для размещения объекта электросетевого хозяйства
4	59:01:1713490:671	г. Пермь, Дзержинский район	Для размещения объекта электросетевого хозяйства
5	59:01:1713490:678	г. Пермь, Дзержинский район	Для размещения объекта электросетевого хозяйства
6	59:01:1713490:679	г. Пермь, Дзержинский район	Для размещения объекта электросетевого хозяйства
7	59:01:1713490:680	г. Пермь, Дзержинский район	Для размещения объекта электросетевого хозяйства
8	59:01:1713490:795	г. Пермь, Дзержинский район	Для размещения объекта электросетевого хозяйства
9	59:01:1713490:796	г. Пермь, Дзержинский район	Для размещения объекта электросетевого хозяйства
10	59:01:1713490:797	г. Пермь, Дзержинский район	Для размещения объекта электросетевого хозяйства
11	59:01:1713490:798	г. Пермь, Дзержинский район	Для размещения объекта электросетевого хозяйства
12	59:01:1713490:799	г. Пермь, Дзержинский район	Для размещения объекта электросетевого хозяйства
13	59:01:1713490:800	г. Пермь, Дзержинский район	Для размещения объекта электросетевого хозяйства
14	59:01:1713490:801	г. Пермь, Дзержинский район	Для размещения объекта электросетевого хозяйства
15	59:01:1713490:802	г. Пермь, Дзержинский район	Для размещения объекта электросетевого хозяйства
16	59:01:1713490:803	г. Пермь, Дзержинский район	Для размещения объекта электросетевого хозяйства
17	59:01:1713490:804	г. Пермь, Дзержинский район	Для размещения объекта электросетевого хозяйства
18	59:01:1713490:805	г. Пермь, Дзержинский район	Для размещения объекта электросетевого хозяйства
19	59:01:1713490:806	г. Пермь, Дзержинский район	Для размещения объекта электросетевого хозяйства
20	-	г. Пермь, Индустриальный район	Для размещения объекта электросетевого хозяйства
21	59:01:4713910:10	г. Пермь, Ленинский район	Для размещения объекта электросетевого хозяйства
22	59:01:0000000:76542	г. Пермь, Ленинский район	Для размещения объекта электросетевого хозяйства
23	-	г. Пермь, Свердловский район	Для размещения объекта электросетевого хозяйства
24	-	г. Пермь, Свердловский район	Для размещения объекта электросетевого хозяйства
25	59:01:2018016:77	г. Пермь, Ленинский район	Для размещения объекта электросетевого хозяйства
26	59:01:4019087:1128	г. Пермь, Мотовилихинский район	Для размещения объекта электросетевого хозяйства
27	59:01:0000000:47072	г. Пермь, Индустриальный район	Для размещения объекта электросетевого хозяйства
28	59:01:4410761:7	г. Пермь, Индустриальный район	Для размещения объекта электросетевого хозяйства
29	59:01:4419112:122	г. Пермь, Мотовилихинский район	Для размещения объекта электросетевого хозяйства
30	59:01:4419112:123	г. Пермь, Мотовилихинский район	Для размещения объекта электросетевого хозяйства
31	59:01:4419112:136	г. Пермь, Мотовилихинский район	Для размещения объекта электросетевого хозяйства
32	59:01:4419112:138	г. Пермь, Мотовилихинский район	Для размещения объекта электросетевого хозяйства
33	59:01:4419112:378	г. Пермь, Мотовилихинский район	Для размещения объекта электросетевого хозяйства

34	59:01:4419112:385	г. Пермь, Мотовилихинский район	Для размещения объекта электросетевого хозяйства
35	59:01:4419112:389	г. Пермь, Мотовилихинский район	Для размещения объекта электросетевого хозяйства
36	59:01:4419112:390	г. Пермь, Мотовилихинский район	Для размещения объекта электросетевого хозяйства
37	59:01:4411368:27	г. Пермь, Свердловский район	Для размещения объекта электросетевого хозяйства
38	59:01:4411368:28	г. Пермь, Свердловский район	Для размещения объекта электросетевого хозяйства
39	59:01:4411368:29	г. Пермь, Свердловский район	Для размещения объекта электросетевого хозяйства
40	59:01:4411368:39	г. Пермь, Свердловский район	Для размещения объекта электросетевого хозяйства
41	-	г. Пермь, Свердловский район	Для размещения объекта электросетевого хозяйства
42	59:01:14413652:42	г. Пермь, Свердловский район	Для размещения объекта электросетевого хозяйства
43	59:01:4411360:140	г. Пермь, Свердловский район	Для размещения объекта электросетевого хозяйства
44	59:01:0000000:83792	г. Пермь, Мотовилихинский район	Для размещения объекта электросетевого хозяйства
45	59:01:0000000:89441	г. Пермь, Мотовилихинский район	Для размещения объекта электросетевого хозяйства
46	59:01:4219231:1	г. Пермь, Мотовилихинский район	Для размещения объекта электросетевого хозяйства
47	59:01:4219231:8	г. Пермь, Мотовилихинский район	Для размещения объекта электросетевого хозяйства
48	59:01:4219231:9	г. Пермь, Мотовилихинский район	Для размещения объекта электросетевого хозяйства
49	59:01:4219231:30	г. Пермь, Мотовилихинский район	Для размещения объекта электросетевого хозяйства
50	59:01:4319065:17	г. Пермь, Мотовилихинский район	Для размещения объекта электросетевого хозяйства
51	59:01:4319065:1	г. Пермь, Мотовилихинский район	Для размещения объекта электросетевого хозяйства
52	59:01:1713099:165	г. Пермь, Кировский район	Для размещения объекта электросетевого хозяйства
53	59:01:0000000:45578	г. Пермь, Кировский район	Для размещения объекта электросетевого хозяйства
54	59:01:0000000:43155	г. Пермь, Мотовилихинский район	Для размещения объекта электросетевого хозяйства
55	59:01:5710001:64	г. Пермь, Свердловский район	Для размещения объекта электросетевого хозяйства
56	59:01:5710001:63	г. Пермь, Свердловский район	Для размещения объекта электросетевого хозяйства
57	59:01:5710001:29	г. Пермь, Свердловский район	Для размещения объекта электросетевого хозяйства
58	59:01:5710001:65	г. Пермь, Свердловский район	Для размещения объекта электросетевого хозяйства
59	59:01:0000000:80616	г. Пермь, Дзержинский район	Для размещения объекта электросетевого хозяйства
60	59:01:1713577:6	г. Пермь, Дзержинский район	Для размещения объекта электросетевого хозяйства
61	59:01:1713577:7	г. Пермь, Дзержинский район	Для размещения объекта электросетевого хозяйства
62	59:01:1713577:8	г. Пермь, Дзержинский район	Для размещения объекта электросетевого хозяйства
63	59:01:1713578:1	г. Пермь, Дзержинский район	Для размещения объекта электросетевого хозяйства
64	59:01:1713578:7	г. Пермь, Дзержинский район	Для размещения объекта электросетевого хозяйства
65	59:01:1713578:13	г. Пермь, Дзержинский район	Для размещения объекта электросетевого хозяйства
66	59:01:1713578:17	г. Пермь, Дзержинский район	Для размещения объекта электросетевого хозяйства
67	59:01:1713578:18	г. Пермь, Дзержинский район	Для размещения объекта электросетевого хозяйства
68	59:01:1713578:27	г. Пермь, Дзержинский район	Для размещения объекта электросетевого хозяйства
69	59:01:1713578:28	г. Пермь, Дзержинский район	Для размещения объекта электросетевого хозяйства
70	59:01:1713578:309	г. Пермь, Дзержинский район	Для размещения объекта электросетевого хозяйства
71	59:01:1713578:471	г. Пермь, Дзержинский район	Для размещения объекта электросетевого хозяйства
72	59:01:1713578:475	г. Пермь, Дзержинский район	Для размещения объекта электросетевого хозяйства
73	59:01:1713579:10	г. Пермь, Дзержинский район	Для размещения объекта электросетевого хозяйства
74	59:01:0000000:90300	г. Пермь, Дзержинский район	Для размещения объекта электросетевого хозяйства
75	59:01:1713565:7	г. Пермь, Дзержинский район	Для размещения объекта электросетевого хозяйства

76	59:01:1713565:17	г. Пермь, Дзержинский район	Для размещения объекта электросетевого хозяйства
77	59:01:1713565:19	г. Пермь, Дзержинский район	Для размещения объекта электросетевого хозяйства
78	59:01:1713565:20	г. Пермь, Дзержинский район	Для размещения объекта электросетевого хозяйства
79	59:01:1713565:21	г. Пермь, Дзержинский район	Для размещения объекта электросетевого хозяйства
80	59:01:1713565:23	г. Пермь, Дзержинский район	Для размещения объекта электросетевого хозяйства
81	59:01:1713565:24	г. Пермь, Дзержинский район	Для размещения объекта электросетевого хозяйства
82	59:01:1713565:25	г. Пермь, Дзержинский район	Для размещения объекта электросетевого хозяйства
83	59:01:1713565:29	г. Пермь, Дзержинский район	Для размещения объекта электросетевого хозяйства
84	59:01:1713565:32	г. Пермь, Дзержинский район	Для размещения объекта электросетевого хозяйства
85	59:01:1713565:33	г. Пермь, Дзержинский район	Для размещения объекта электросетевого хозяйства
86	59:01:1713566:25	г. Пермь, Дзержинский район	Для размещения объекта электросетевого хозяйства
	59:01:1713142:4	г. Пермь, Кировский район	Для размещения объекта электросетевого хозяйства
87	59:01:1713142:7	г. Пермь, Кировский район	Для размещения объекта электросетевого хозяйства
88	59:01:1713142:8	г. Пермь, Кировский район	Для размещения объекта электросетевого хозяйства
89	59:01:1713142:11	г. Пермь, Кировский район	Для размещения объекта электросетевого хозяйства
90	59:01:1713142:12	г. Пермь, Кировский район	Для размещения объекта электросетевого хозяйства
91	59:01:1713142:13	г. Пермь, Кировский район	Для размещения объекта электросетевого хозяйства
92	59:01:1713142:14	г. Пермь, Кировский район	Для размещения объекта электросетевого хозяйства
93	59:01:1713142:15	г. Пермь, Кировский район	Для размещения объекта электросетевого хозяйства
94	59:01:1713142:16	г. Пермь, Кировский район	Для размещения объекта электросетевого хозяйства
95	59:01:1713142:17	г. Пермь, Кировский район	Для размещения объекта электросетевого хозяйства
96	59:01:1713142:18	г. Пермь, Кировский район	Для размещения объекта электросетевого хозяйства
97	59:01:1713142:20	г. Пермь, Кировский район	Для размещения объекта электросетевого хозяйства
98	59:01:1713142:1313	г. Пермь, Кировский район	Для размещения объекта электросетевого хозяйства
99	59:01:1713148:2	г. Пермь, Кировский район	Для размещения объекта электросетевого хозяйства
100	59:01:1713148:4	г. Пермь, Кировский район	Для размещения объекта электросетевого хозяйства
101	59:01:1713148:6	г. Пермь, Кировский район	Для размещения объекта электросетевого хозяйства
102	59:01:1713148:7	г. Пермь, Кировский район	Для размещения объекта электросетевого хозяйства
103	59:01:0000000:44741	г. Пермь, Орджоникидзевский район	Для размещения объекта электросетевого хозяйства
104	59:01:0000000:80377	г. Пермь, Орджоникидзевский район	Для размещения объекта электросетевого хозяйства
105	59:01:3810327:5	г. Пермь, Орджоникидзевский район	Для размещения объекта электросетевого хозяйства
106	59:01:3812928:4	г. Пермь, Орджоникидзевский район	Для размещения объекта электросетевого хозяйства
107	59:01:0000000:83045	г. Пермь, Мотовилихинский район	Для размещения объекта электросетевого хозяйства
108	59:01:4219140:639	г. Пермь, Мотовилихинский район	Для размещения объекта электросетевого хозяйства
109	59:01:4219140:641	г. Пермь, Мотовилихинский район	Для размещения объекта электросетевого хозяйства
110	59:01:4219140:651	г. Пермь, Мотовилихинский район	Для размещения объекта электросетевого хозяйства
111	59:01:4219140:643	г. Пермь, Мотовилихинский район	Для размещения объекта электросетевого хозяйства
112	59:01:4219140:652	г. Пермь, Мотовилихинский район	Для размещения объекта электросетевого хозяйства
113	59:01:4219140:665	г. Пермь, Мотовилихинский район	Для размещения объекта электросетевого хозяйства
114	59:01:4219144:195	г. Пермь, Мотовилихинский район	Для размещения объекта электросетевого хозяйства
115	59:01:0000000:41625	г. Пермь, Орджоникидзевский район	Для размещения объекта электросетевого хозяйства
116	59:01:3610002:6	г. Пермь, Орджоникидзевский район	Для размещения объекта электросетевого хозяйства

117	59:01:3610002:124	г. Пермь, Орджоникидзевский район	Для размещения объекта электросетевого хозяйства
118	59:01:5610027:76	г. Пермь, Орджоникидзевский район	Для размещения объекта электросетевого хозяйства
119	59:01:4413652:2	г. Пермь, Свердловский район	Для размещения объекта электросетевого хозяйства
120	59:01:4413652:24	г. Пермь, Свердловский район	Для размещения объекта электросетевого хозяйства
121	59:01:4413652:27	г. Пермь, Свердловский район	Для размещения объекта электросетевого хозяйства
122	59:01:4413652:31	г. Пермь, Свердловский район	Для размещения объекта электросетевого хозяйства
123	59:01:4413652:41	г. Пермь, Свердловский район	Для размещения объекта электросетевого хозяйства
124	59:01:4413652:4784	г. Пермь, Свердловский район	Для размещения объекта электросетевого хозяйства
125	59:01:4413652:4809	г. Пермь, Свердловский район	Для размещения объекта электросетевого хозяйства
126	59:01:1713155:10	г. Пермь, Свердловский район	Для размещения объекта электросетевого хозяйства
127	59:01:1713155:14	г. Пермь, Свердловский район	Для размещения объекта электросетевого хозяйства
128	59:01:1713155:660	г. Пермь, Свердловский район	Для размещения объекта электросетевого хозяйства
129	59:01:1713155:661	г. Пермь, Свердловский район	Для размещения объекта электросетевого хозяйства

Заинтересованные лица имеют право ознакомиться с ходатайством об установлении публичного сервитута и прилагаемым к нему описанием местоположения границ публичного сервитута по адресу: г. Пермь, ул. Сибирская 15, (тел. 212-90-54, 212-08-38).

Заинтересованные лица могут подать заявление об учете прав в срок с 12.10.2021 по 11.11.2021.

Способы подачи заявлений:

1. посредством почтовой связи;
2. лично, в том числе через представителя, в департамент земельных отношений администрации города Перми (г. Пермь, ул. Сибирская 15);
3. в форме электронных документов с использованием информационно-телекоммуникационной сети «Интернет».

Правообладатели земельных участков, в отношении которых испрашивается публичный сервитут, если их права не зарегистрированы в Едином государственном реестре недвижимости, в течение тридцати дней со дня опубликования сообщения, предусмотренного подпунктом 1 пункта 3 статьи 39.42 ЗК РФ, подают в орган, уполномоченный на установление публичного сервитута, заявления об учете их прав (обременений прав) на земельные участки с приложением копий документов, подтверждающих эти права (обременения прав). В таких заявлениях указывается способ связи с правообладателями земельных участков, в том числе их почтовый адрес и (или) адрес электронной почты. Правообладатели земельных участков, подавшие такие заявления по истечении указанного срока, несут риски невозможности обеспечения их прав в связи с отсутствием информации о таких лицах и их правах на земельные участки. Такие лица имеют право требовать от обладателя публичного сервитута плату за публичный сервитут не более чем за три года, предшествующие дню направления ими заявления об учете их прав (обременений прав).

Реквизиты решений об утверждении документа территориального планирования, документации по планировке территории, программ комплексного развития систем коммунальной инфраструктуры поселения, городского округа, а также информацию об инвестиционной программе субъекта естественных монополий, организации коммунального комплекса, указанных в ходатайстве об установлении публичного сервитута и сведения об официальных сайтах в информационно-телекоммуникационной сети «Интернет» отсутствуют.

Информация о возможности установления публичного сервитута публикуется на сайте http://www.gorodperm.ru, в «Официальном бюллетене органов местного самоуправления муниципального образования город Пермь».

Приложение: на 89 л. в 1 экз.

ОПИСАНИЕ МЕСТОПОЛОЖЕНИЯ ГРАНИЦ

Публичный сервитут для размещения объекта электросетевого хозяйства «Электросетевой комплекс Подстанция 110/35/6 кВ «Окуловская» (ВЛ 0.4 кВ от ТП 1585)

(наименование объекта, местоположение границ которого описано (далее - объект)

Раздел 1

Сведения об объекте		
№ п/п	Характеристики объекта	Описание характеристик
1	2	3
1	Местоположение объекта	Пермский край, город Пермь
2	Площадь объекта +/- величина погрешности определения площади (Р+/- Дельта Р)	2955 кв.м ± 11 кв.м
3	Иные характеристики объекта	Публичный сервитут для размещения объекта электросетевого хозяйства «Электросетевой комплекс Подстанция 110/35/6 кВ «Окуловская» (ВЛ 0.4 кВ от ТП 1585) на срок 49 лет

Раздел 2

Сведения о местоположении границ объекта					
1. Система координат МСК-59, зона 2					
2. Сведения о характерных точках границ объекта					
Обозначение характерных точек границ	Координаты, м		Метод определения координат характерной точки	Средняя квадратическая погрешность положения характерной точки (M_t), м	Описание обозначения точки на местности (при наличии)
	X	Y			
1	2	3	4	5	6
Зона1(1)	–	–	–	–	–
1	521157.16	2223682.64	Метод спутниковых геодезических измерений (определений)	0.10	–
2	521175.12	2223701.86	Метод спутниковых геодезических измерений (определений)	0.10	–
3	521158.47	2223724.82	Метод спутниковых геодезических измерений (определений)	0.10	–
4	521144.76	2223744.47	Метод спутниковых геодезических измерений (определений)	0.10	–
5	521132.26	2223763.57	Метод спутниковых геодезических измерений (определений)	0.10	–
6	521151.74	2223776.88	Метод спутниковых геодезических измерений (определений)	0.10	–
7	521173.26	2223791.40	Метод спутниковых геодезических измерений (определений)	0.10	–
8	521195.36	2223806.43	Метод спутниковых геодезических измерений (определений)	0.10	–
9	521235.48	2223809.11	Метод спутниковых геодезических измерений (определений)	0.10	–
10	521244.50	2223787.62	Метод спутниковых геодезических измерений (определений)	0.10	–
11	521254.08	2223764.04	Метод спутниковых геодезических измерений (определений)	0.10	–
12	521232.82	2223762.42	Метод спутниковых геодезических измерений (определений)	0.10	–
13	521233.12	2223758.44	Метод спутниковых геодезических измерений (определений)	0.10	–
14	521255.66	2223760.15	Метод спутниковых геодезических измерений (определений)	0.10	–
15	521266.26	2223734.22	Метод спутниковых геодезических измерений (определений)	0.10	–
16	521250.20	2223718.82	Метод спутниковых геодезических измерений (определений)	0.10	–
17	521252.97	2223715.93	Метод спутниковых геодезических измерений (определений)	0.10	–
18	521271.00	2223733.20	Метод спутниковых геодезических измерений (определений)	0.10	–
19	521258.82	2223763.01	Метод спутниковых геодезических измерений (определений)	0.10	–
20	521248.20	2223789.15	Метод спутниковых геодезических измерений (определений)	0.10	–
21	521238.06	2223813.29	Метод спутниковых геодезических измерений (определений)	0.10	–
22	521195.65	2223810.46	Метод спутниковых геодезических измерений (определений)	0.10	–
23	521184.60	2223825.85	Метод спутниковых геодезических измерений (определений)	0.10	–
24	521181.08	2223832.20	Метод спутниковых геодезических измерений (определений)	0.10	–
25	521177.58	2223830.26	Метод спутниковых геодезических измерений (определений)	0.10	–


26	521181.20	2223823.71	Метод спутниковых геодезических измерений (определений)	0.10	–
27	521191.86	2223808.88	Метод спутниковых геодезических измерений (определений)	0.10	–
28	521171.02	2223794.70	Метод спутниковых геодезических измерений (определений)	0.10	–
29	521149.48	2223780.19	Метод спутниковых геодезических измерений (определений)	0.10	–
30	521129.98	2223766.85	Метод спутниковых геодезических измерений (определений)	0.10	–
31	521112.04	2223791.88	Метод спутниковых геодезических измерений (определений)	0.10	–
32	521092.52	2223819.00	Метод спутниковых геодезических измерений (определений)	0.10	–
33	521089.26	2223816.66	Метод спутниковых геодезических измерений (определений)	0.10	–
34	521108.78	2223789.56	Метод спутниковых геодезических измерений (определений)	0.10	–
35	521126.70	2223764.57	Метод спутниковых геодезических измерений (определений)	0.10	–
36	521114.91	2223756.25	Метод спутниковых геодезических измерений (определений)	0.10	–
37	521117.22	2223752.98	Метод спутниковых геодезических измерений (определений)	0.10	–
38	521128.96	2223761.28	Метод спутниковых геодезических измерений (определений)	0.10	–
39	521141.46	2223742.23	Метод спутниковых геодезических измерений (определений)	0.10	–
40	521154.12	2223724.06	Метод спутниковых геодезических измерений (определений)	0.10	–
41	521136.35	2223710.22	Метод спутниковых геодезических измерений (определений)	0.10	–
42	521138.81	2223707.06	Метод спутниковых геодезических измерений (определений)	0.10	–
43	521156.44	2223720.79	Метод спутниковых геодезических измерений (определений)	0.10	–
44	521169.94	2223702.18	Метод спутниковых геодезических измерений (определений)	0.10	–
45	521154.24	2223685.38	Метод спутниковых геодезических измерений (определений)	0.10	–
1	521157.16	2223682.64	Метод спутниковых геодезических измерений (определений)	0.10	–
Зона1(2)	–	–	–	–	–
46	521165.79	2223836.09	Метод спутниковых геодезических измерений (определений)	0.10	–
47	521180.70	2223843.24	Метод спутниковых геодезических измерений (определений)	0.10	–
48	521178.97	2223846.85	Метод спутниковых геодезических измерений (определений)	0.10	–
49	521164.06	2223839.70	Метод спутниковых геодезических измерений (определений)	0.10	–
46	521165.79	2223836.09	Метод спутниковых геодезических измерений (определений)	0.10	–
Зона1(3)	–	–	–	–	–
50	521210.20	2223862.32	Метод спутниковых геодезических измерений (определений)	0.10	–
51	521213.94	2223863.74	Метод спутниковых геодезических измерений (определений)	0.10	–
52	521204.88	2223887.38	Метод спутниковых геодезических измерений (определений)	0.10	–
53	521196.88	2223907.72	Метод спутниковых геодезических измерений (определений)	0.10	–
54	521179.52	2223949.38	Метод спутниковых геодезических измерений (определений)	0.10	–
55	521159.62	2223938.29	Метод спутниковых геодезических измерений (определений)	0.10	–
56	521116.16	2223908.31	Метод спутниковых геодезических измерений (определений)	0.10	–

57	521084.80	2223886.75	Метод спутниковых геодезических измерений (определений)	0.10	–
58	521062.82	2223871.22	Метод спутниковых геодезических измерений (определений)	0.10	–
59	521065.13	2223867.95	Метод спутниковых геодезических измерений (определений)	0.10	–
60	521087.08	2223883.47	Метод спутниковых геодезических измерений (определений)	0.10	–
61	521114.01	2223901.99	Метод спутниковых геодезических измерений (определений)	0.10	–
62	521110.40	2223888.02	Метод спутниковых геодезических измерений (определений)	0.10	–
63	521114.28	2223887.02	Метод спутниковых геодезических измерений (определений)	0.10	–
64	521119.04	2223905.44	Метод спутниковых геодезических измерений (определений)	0.10	–
65	521161.74	2223934.89	Метод спутниковых геодезических измерений (определений)	0.10	–
66	521177.54	2223943.70	Метод спутниковых геодезических измерений (определений)	0.10	–
67	521193.16	2223906.22	Метод спутниковых геодезических измерений (определений)	0.10	–
68	521201.16	2223885.94	Метод спутниковых геодезических измерений (определений)	0.10	–
50	521210.20	2223862.32	Метод спутниковых геодезических измерений (определений)	0.10	–

3. Сведения о характерных точках части (частей) границы объекта

Обозначение характерных точек части границы	Координаты, м		Метод определения координат характерной точки	Средняя квадратическая погрешность положения характерной точки (M_t), м	Описание обозначения точки на местности (при наличии)
	X	Y			
1	2	3	4	5	6
–	–	–	–	–	–

Схема расположения границ публичного сервитута объекта

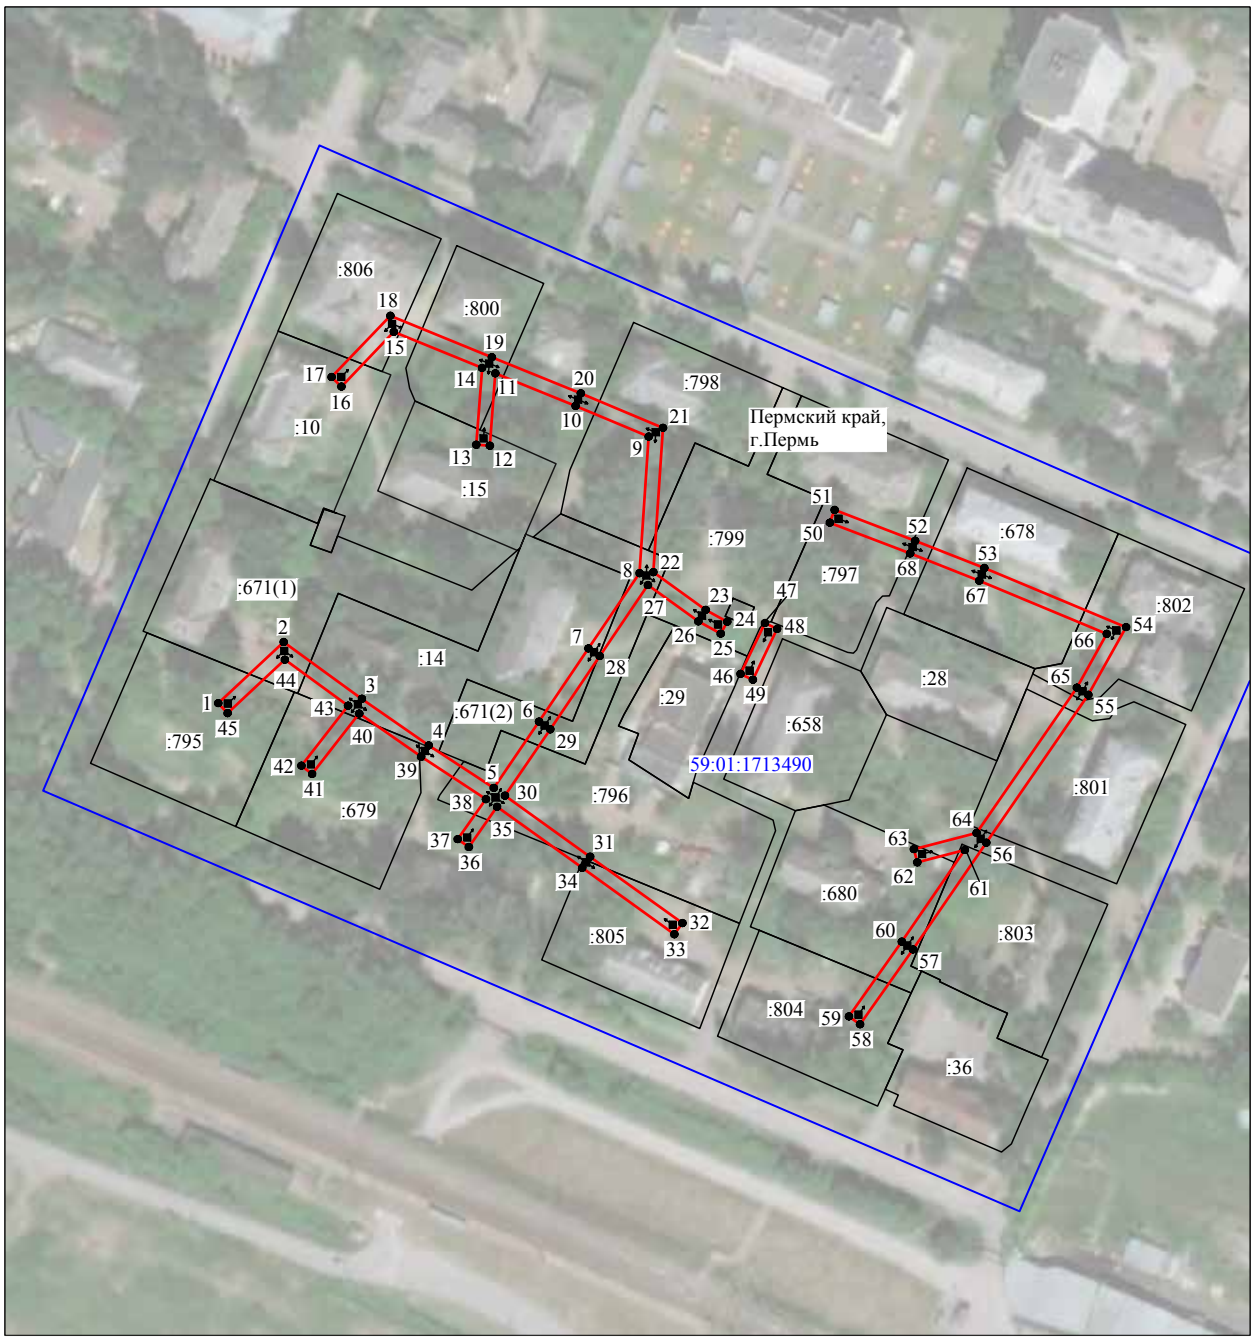

Масштаб 1:2000

Используемые условные знаки и обозначения:

№1	- номер опоры
	- граница публичного сервитута
	- граница кадастрового деления
	- граница населенного пункта
	- граница земельного участка, имеющегося в ЕГРН
	- граница ОКС, имеющаяся в ЕГРН
	- граница охранной зоны, имеющейся в ЕГРН
59:01:4413924:34 :34	- кадастровый номер земельного участка, имеющегося в ЕГРН
59:01:4413924	- номер кадастрового квартала
1 •	- обозначение характерных точек границ

ОПИСАНИЕ МЕСТОПОЛОЖЕНИЯ ГРАНИЦ

Публичный сервитут для размещения объекта электросетевого хозяйства «Электросетевой комплекс Подстанция 35/6кВ «Река» (ВЛ 0.4 кВ от КТП 4141)

(наименование объекта, местоположение границ которого описано (далее - объект)

Раздел 1

Сведения об объекте		
№ п/п	Характеристики объекта	Описание характеристик
1	2	3
1	Местоположение объекта	Пермский край, город Пермь
2	Площадь объекта +/- величина погрешности определения площади (Р+/- Дельта Р)	641 кв.м ± 8 кв.м
3	Иные характеристики объекта	Публичный сервитут для размещения объекта электросетевого хозяйства «Электросетевой комплекс Подстанция 35/6кВ «Река» (ВЛ 0.4 кВ от КТП 4141) на срок 49 лет

Раздел 2

Сведения о местоположении границ объекта					
1. Система координат МСК-59, зона 2					
2. Сведения о характерных точках границ объекта					
Обозначение характерных точек границ	Координаты, м		Метод определения координат характерной точки	Средняя квадратическая погрешность положения характерной точки (M_t), м	Описание обозначения точки на местности (при наличии)
	X	Y			
1	2	3	4	5	6
1	532989.07	2245506.22	Метод спутниковых геодезических измерений (определений)	0.10	–
2	532992.99	2245507.00	Метод спутниковых геодезических измерений (определений)	0.10	–
3	532992.24	2245510.76	Метод спутниковых геодезических измерений (определений)	0.10	–
4	532987.86	2245532.59	Метод спутниковых геодезических измерений (определений)	0.10	–
5	532982.36	2245558.63	Метод спутниковых геодезических измерений (определений)	0.10	–
6	532977.51	2245581.71	Метод спутниковых геодезических измерений (определений)	0.10	–
7	532977.06	2245582.60	Метод спутниковых геодезических измерений (определений)	0.10	–
8	532976.89	2245583.00	Метод спутниковых геодезических измерений (определений)	0.10	–
9	532971.92	2245604.71	Метод спутниковых геодезических измерений (определений)	0.10	–
10	532973.71	2245605.01	Метод спутниковых геодезических измерений (определений)	0.10	–
11	532973.05	2245608.95	Метод спутниковых геодезических измерений (определений)	0.10	–
12	532970.99	2245608.60	Метод спутниковых геодезических измерений (определений)	0.10	–
13	532966.44	2245626.98	Метод спутниковых геодезических измерений (определений)	0.10	–
14	532968.46	2245627.69	Метод спутниковых геодезических измерений (определений)	0.10	–
15	532967.14	2245631.47	Метод спутниковых геодезических измерений (определений)	0.10	–
16	532965.72	2245630.97	Метод спутниковых геодезических измерений (определений)	0.10	–
17	532962.42	2245654.99	Метод спутниковых геодезических измерений (определений)	0.10	–
18	532962.23	2245659.72	Метод спутниковых геодезических измерений (определений)	0.10	–
19	532958.23	2245659.56	Метод спутниковых геодезических измерений (определений)	0.10	–
20	532958.44	2245654.63	Метод спутниковых геодезических измерений (определений)	0.10	–
21	532962.09	2245627.89	Метод спутниковых геодезических измерений (определений)	0.10	–
22	532967.54	2245605.87	Метод спутниковых геодезических измерений (определений)	0.10	–
23	532973.07	2245581.74	Метод спутниковых геодезических измерений (определений)	0.10	–
24	532973.44	2245580.90	Метод спутниковых геодезических измерений (определений)	0.10	–
25	532973.70	2245580.37	Метод спутниковых геодезических измерений (определений)	0.10	–
26	532978.44	2245557.81	Метод спутниковых геодезических	0.10	–

			измерений (определений)		
27	532983.94	2245531.79	Метод спутниковых геодезических измерений (определений)	0.10	–
28	532988.32	2245509.98	Метод спутниковых геодезических измерений (определений)	0.10	–
1	532989.07	2245506.22	Метод спутниковых геодезических измерений (определений)	0.10	–

3. Сведения о характерных точках части (частей) границы объекта

Обозначение характерных точек части границы	Координаты, м		Метод определения координат характерной точки	Средняя квадратическая погрешность положения характерной точки (M_t), м	Описание обозначения точки на местности (при наличии)
	X	Y			
1	2	3	4	5	6
–	–	–	–	–	–

Схема расположения границ публичного сервитута объекта



Масштаб 1:1000

Используемые условные знаки и обозначения:

№1	- номер опоры
	- граница публичного сервитута
	- граница кадастрового деления
	- граница населенного пункта
	- граница земельного участка, имеющегося в ЕГРН
	- граница ОКС, имеющаяся в ЕГРН
	- граница охранной зоны, имеющейся в ЕГРН
59:01:4413924:34 :34	- кадастровый номер земельного участка, имеющегося в ЕГРН
59:01:4413924	- номер кадастрового квартала
1	- обозначение характерных точек границ

ОПИСАНИЕ МЕСТОПОЛОЖЕНИЯ ГРАНИЦ

Публичный сервитут для размещения объекта электросетевого хозяйства «Электросетевой комплекс Подстанция 110/10 кВ «Бахаревка» (ВЛ 0.4 кВ от ТП 6351)

(наименование объекта, местоположение границ которого описано (далее - объект)

Раздел 1

Сведения об объекте		
№ п/п	Характеристики объекта	Описание характеристик
1	2	3
1	Местоположение объекта	Пермский край, город Пермь
2	Площадь объекта +/- величина погрешности определения площади (Р+/- Дельта Р)	2704 кв.м ± 12 кв.м
3	Иные характеристики объекта	Публичный сервитут для размещения объекта электросетевого хозяйства «Электросетевой комплекс Подстанция 110/10 кВ «Бахаревка» (ВЛ 0.4 кВ от ТП 6351) на срок 49 лет

Раздел 2


Сведения о местоположении границ объекта					
1. Система координат МСК-59, зона 2					
2. Сведения о характерных точках границ объекта					
Обозначение характерных точек границ	Координаты, м		Метод определения координат характерной точки	Средняя квадратическая погрешность положения характерной точки (M_t), м	Описание обозначения точки на местности (при наличии)
	X	Y			
1	2	3	4	5	6
1	510867.80	2233339.58	Метод спутниковых геодезических измерений (определений)	0.10	–
2	510894.82	2233348.02	Метод спутниковых геодезических измерений (определений)	0.10	–
3	510919.69	2233356.04	Метод спутниковых геодезических измерений (определений)	0.10	–
4	510947.34	2233389.65	Метод спутниковых геодезических измерений (определений)	0.10	–
5	510949.51	2233371.56	Метод спутниковых геодезических измерений (определений)	0.10	–
6	510954.18	2233341.68	Метод спутниковых геодезических измерений (определений)	0.10	–
7	510958.14	2233342.31	Метод спутниковых геодезических измерений (определений)	0.10	–
8	510953.47	2233372.10	Метод спутниковых геодезических измерений (определений)	0.10	–
9	510950.74	2233394.85	Метод спутниковых геодезических измерений (определений)	0.10	–
10	510944.15	2233429.65	Метод спутниковых геодезических измерений (определений)	0.10	–
11	510938.84	2233464.90	Метод спутниковых геодезических измерений (определений)	0.10	–
12	510939.15	2233464.87	Метод спутниковых геодезических измерений (определений)	0.10	–
13	510968.30	2233444.74	Метод спутниковых геодезических измерений (определений)	0.10	–
14	510999.76	2233423.88	Метод спутниковых геодезических измерений (определений)	0.10	–
15	511033.84	2233401.14	Метод спутниковых геодезических измерений (определений)	0.10	–
16	511036.06	2233404.48	Метод спутниковых геодезических измерений (определений)	0.10	–
17	511001.96	2233427.22	Метод спутниковых геодезических измерений (определений)	0.10	–
18	510970.54	2233448.04	Метод спутниковых геодезических измерений (определений)	0.10	–
19	510940.53	2233468.78	Метод спутниковых геодезических измерений (определений)	0.10	–
20	510938.22	2233468.92	Метод спутниковых геодезических измерений (определений)	0.10	–
21	510931.58	2233510.44	Метод спутниковых геодезических измерений (определений)	0.10	–
22	510926.89	2233549.12	Метод спутниковых геодезических измерений (определений)	0.10	–
23	510919.52	2233596.53	Метод спутниковых геодезических измерений (определений)	0.10	–
24	510914.10	2233635.79	Метод спутниковых геодезических измерений (определений)	0.10	–
25	510908.06	2233676.89	Метод спутниковых геодезических измерений (определений)	0.10	–
26	510917.02	2233696.32	Метод спутниковых геодезических	0.10	–

			измерений (определений)		
27	510922.64	2233697.46	Метод спутниковых геодезических измерений (определений)	0.10	–
28	510921.84	2233701.38	Метод спутниковых геодезических измерений (определений)	0.10	–
29	510914.24	2233699.83	Метод спутниковых геодезических измерений (определений)	0.10	–
30	510903.94	2233677.49	Метод спутниковых геодезических измерений (определений)	0.10	–
31	510909.94	2233636.60	Метод спутниковых геодезических измерений (определений)	0.10	–
32	510900.04	2233630.89	Метод спутниковых геодезических измерений (определений)	0.10	–
33	510902.03	2233627.42	Метод спутниковых геодезических измерений (определений)	0.10	–
34	510910.56	2233632.31	Метод спутниковых геодезических измерений (определений)	0.10	–
35	510915.03	2233599.65	Метод спутниковых геодезических измерений (определений)	0.10	–
36	510901.10	2233606.56	Метод спутниковых геодезических измерений (определений)	0.10	–
37	510879.50	2233585.04	Метод спутниковых геодезических измерений (определений)	0.10	–
38	510882.32	2233582.22	Метод спутниковых геодезических измерений (определений)	0.10	–
39	510901.90	2233601.72	Метод спутниковых геодезических измерений (определений)	0.10	–
40	510915.74	2233594.90	Метод спутниковых геодезических измерений (определений)	0.10	–
41	510922.93	2233548.56	Метод спутниковых геодезических измерений (определений)	0.10	–
42	510927.34	2233512.05	Метод спутниковых геодезических измерений (определений)	0.10	–
43	510913.24	2233511.44	Метод спутниковых геодезических измерений (определений)	0.10	–
44	510889.29	2233513.28	Метод спутниковых геодезических измерений (определений)	0.10	–
45	510888.98	2233509.29	Метод спутниковых геодезических измерений (определений)	0.10	–
46	510913.18	2233507.44	Метод спутниковых геодезических измерений (определений)	0.10	–
47	510927.94	2233508.08	Метод спутниковых геодезических измерений (определений)	0.10	–
48	510934.54	2233466.76	Метод спутниковых геодезических измерений (определений)	0.10	–
49	510940.21	2233428.98	Метод спутниковых геодезических измерений (определений)	0.10	–
50	510946.64	2233395.06	Метод спутниковых геодезических измерений (определений)	0.10	–
51	510917.35	2233359.48	Метод спутниковых геодезических измерений (определений)	0.10	–
52	510893.60	2233351.84	Метод спутниковых геодезических измерений (определений)	0.10	–
53	510866.60	2233343.40	Метод спутниковых геодезических измерений (определений)	0.10	–
1	510867.80	2233339.58	Метод спутниковых геодезических измерений (определений)	0.10	–

3. Сведения о характерных точках части (частей) границы объекта

Обозначение характерных точек части границы	Координаты, м		Метод определения координат характерной точки	Средняя квадратическая погрешность положения характерной точки (M_t), м	Описание обозначения точки на местности (при наличии)
	X	Y			
1	2	3	4	5	6
–	–	–	–	–	–

Схема расположения границ публичного сервитута объекта

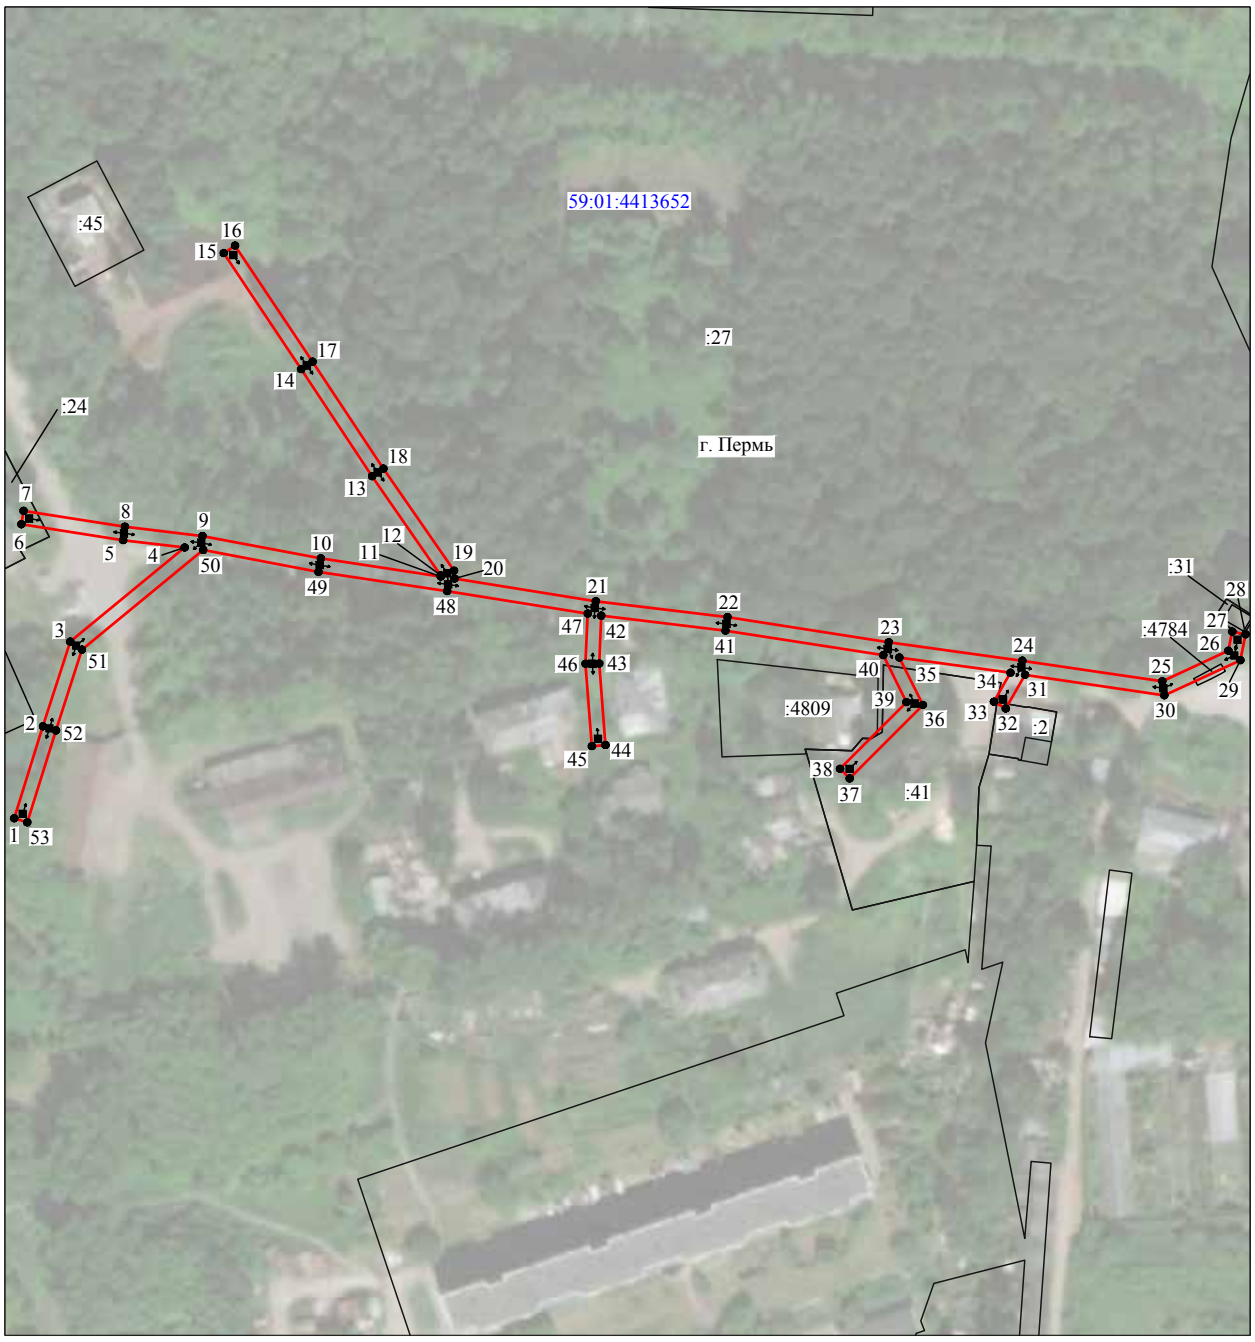

Масштаб 1:2000

Используемые условные знаки и обозначения:

№1	- номер опоры
	- граница публичного сервитута
	- граница кадастрового деления
	- граница населенного пункта
	- граница земельного участка, имеющегося в ЕГРН
	- граница ОКС, имеющаяся в ЕГРН
	- граница охранной зоны, имеющейся в ЕГРН
59:01:4413924:34 :34	- кадастровый номер земельного участка, имеющегося в ЕГРН
59:01:4413924	- номер кадастрового квартала
1	- обозначение характерных точек границ

ОПИСАНИЕ МЕСТОПОЛОЖЕНИЯ ГРАНИЦ

Публичный сервитут для размещения объекта электросетевого хозяйства «Электросетевой комплекс Подстанция 35/6 кВ «Судозаводская» (ВЛ 0.4 кВ от ТП 1551)

(наименование объекта, местоположение границ которого описано (далее - объект)


Раздел 1

Сведения об объекте		
№ п/п	Характеристики объекта	Описание характеристик
1	2	3
1	Местоположение объекта	Пермский край, город Пермь
2	Площадь объекта +/- величина погрешности определения площади (Р+/- Дельта Р)	524 кв.м ± 10 кв.м
3	Иные характеристики объекта	Публичный сервитут для размещения объекта электросетевого хозяйства «Электросетевой комплекс Подстанция 35/6 кВ «Судозаводская» (ВЛ 0.4 кВ от ТП 1551) на срок 49 лет

Раздел 2

Сведения о местоположении границ объекта					
1. Система координат МСК-59, зона 2					
2. Сведения о характерных точках границ объекта					
Обозначение характерных точек границ	Координаты, м		Метод определения координат характерной точки	Средняя квадратическая погрешность положения характерной точки (M_t), м	Описание обозначения точки на местности (при наличии)
	X	Y			
1	2	3	4	5	6
1	520429.28	2219460.59	Метод спутниковых геодезических измерений (определений)	0.10	–
2	520433.26	2219460.95	Метод спутниковых геодезических измерений (определений)	0.10	–
3	520429.94	2219498.06	Метод спутниковых геодезических измерений (определений)	0.10	–
4	520426.97	2219529.30	Метод спутниковых геодезических измерений (определений)	0.10	–
5	520423.90	2219557.96	Метод спутниковых геодезических измерений (определений)	0.10	–
6	520421.92	2219591.36	Метод спутниковых геодезических измерений (определений)	0.10	–
7	520417.92	2219591.12	Метод спутниковых геодезических измерений (определений)	0.10	–
8	520419.92	2219557.62	Метод спутниковых геодезических измерений (определений)	0.10	–
9	520422.99	2219528.90	Метод спутниковых геодезических измерений (определений)	0.10	–
10	520425.96	2219497.68	Метод спутниковых геодезических измерений (определений)	0.10	–
1	520429.28	2219460.59	Метод спутниковых геодезических измерений (определений)	0.10	–
3. Сведения о характерных точках части (частей) границы объекта					
Обозначение характерных точек части границы	Координаты, м		Метод определения координат характерной точки	Средняя квадратическая погрешность положения характерной точки (M_t), м	Описание обозначения точки на местности (при наличии)
	X	Y			
1	2	3	4	5	6
–	–	–	–	–	–

Схема расположения границ публичного сервитута объекта

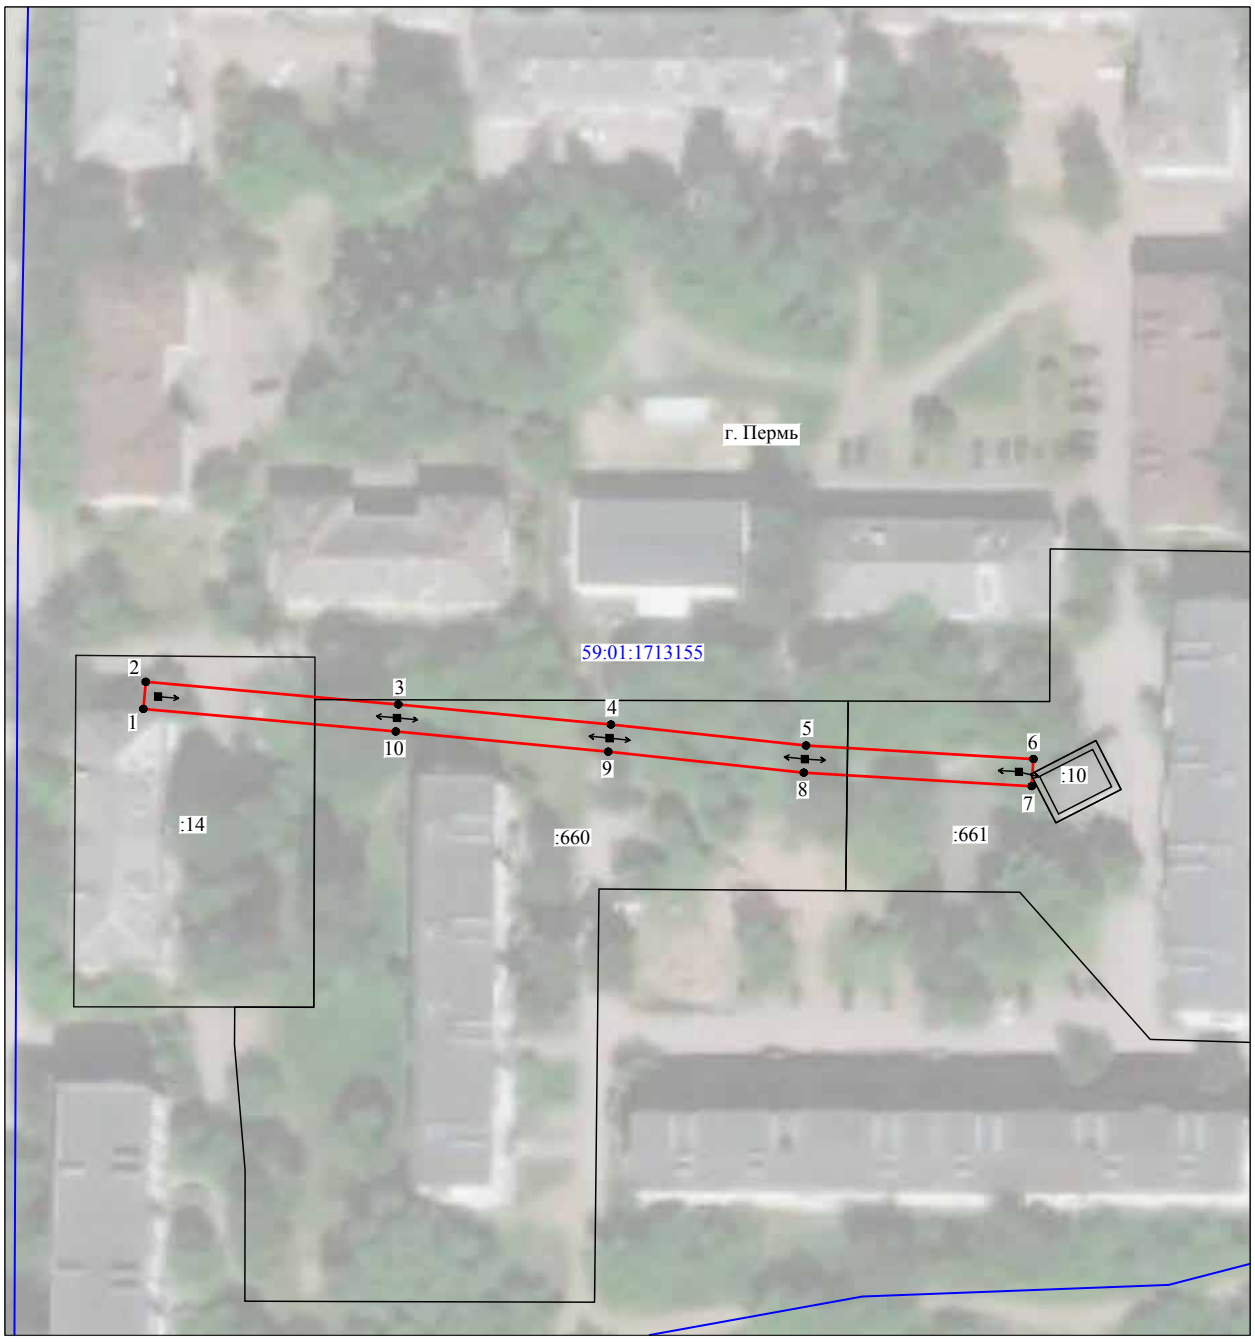

Масштаб 1:1000

Используемые условные знаки и обозначения:

№1	- номер опоры
	- граница публичного сервитута
	- граница кадастрового деления
	- граница населенного пункта
	- граница земельного участка, имеющегося в ЕГРН
	- граница ОКС, имеющаяся в ЕГРН
	- граница охранной зоны, имеющейся в ЕГРН
59:01:4413924:34 :34	- кадастровый номер земельного участка, имеющегося в ЕГРН
59:01:4413924	- номер кадастрового квартала
1 •	- обозначение характерных точек границ

ОПИСАНИЕ МЕСТОПОЛОЖЕНИЯ ГРАНИЦ

Публичный сервитут для размещения объекта электросетевого хозяйства «Электросетевой комплекс Подстанция 110/6 кВ «Старехи» (ВЛ 0.4 кВ от КТП 2113)

(наименование объекта, местоположение границ которого описано (далее - объект)

Раздел 1

Сведения об объекте		
№ п/п	Характеристики объекта	Описание характеристик
1	2	3
1	Местоположение объекта	Пермский край, город Пермь
2	Площадь объекта +/- величина погрешности определения площади (Р+/- Дельта Р)	1745 кв.м ± 8 кв.м
3	Иные характеристики объекта	Публичный сервитут для размещения объекта электросетевого хозяйства «Электросетевой комплекс Подстанция 110/6 кВ «Старехи» (ВЛ 0.4 кВ от КТП 2113) на срок 49 лет

Раздел 2


Сведения о местоположении границ объекта					
1. Система координат МСК-59, зона 2					
2. Сведения о характерных точках границ объекта					
Обозначение характерных точек границ	Координаты, м		Метод определения координат характерной точки	Средняя квадратическая погрешность положения характерной точки (M_t), м	Описание обозначения точки на местности (при наличии)
	X	Y			
1	2	3	4	5	6
1	515987.65	2237053.03	Метод спутниковых геодезических измерений (определений)	0.10	–
2	515990.36	2237055.97	Метод спутниковых геодезических измерений (определений)	0.10	–
3	515966.55	2237077.93	Метод спутниковых геодезических измерений (определений)	0.10	–
4	515944.27	2237108.21	Метод спутниковых геодезических измерений (определений)	0.10	–
5	515929.53	2237128.73	Метод спутниковых геодезических измерений (определений)	0.10	–
6	515929.69	2237132.40	Метод спутниковых геодезических измерений (определений)	0.10	–
7	515928.01	2237136.45	Метод спутниковых геодезических измерений (определений)	0.10	–
8	515922.87	2237142.62	Метод спутниковых геодезических измерений (определений)	0.10	–
9	515958.50	2237164.32	Метод спутниковых геодезических измерений (определений)	0.10	–
10	516003.85	2237189.62	Метод спутниковых геодезических измерений (определений)	0.10	–
11	516054.49	2237218.50	Метод спутниковых геодезических измерений (определений)	0.10	–
12	516072.50	2237228.78	Метод спутниковых геодезических измерений (определений)	0.10	–
13	516106.16	2237247.79	Метод спутниковых геодезических измерений (определений)	0.10	–
14	516104.19	2237251.27	Метод спутниковых геодезических измерений (определений)	0.10	–
15	516070.52	2237232.26	Метод спутниковых геодезических измерений (определений)	0.10	–
16	516052.51	2237221.97	Метод спутниковых геодезических измерений (определений)	0.10	–
17	516006.50	2237195.73	Метод спутниковых геодезических измерений (определений)	0.10	–
18	516013.95	2237217.42	Метод спутниковых геодезических измерений (определений)	0.10	–
19	516010.18	2237218.21	Метод спутниковых геодезических измерений (определений)	0.10	–
20	516001.22	2237192.73	Метод спутниковых геодезических измерений (определений)	0.10	–
21	515959.52	2237169.44	Метод спутниковых геодезических измерений (определений)	0.10	–
22	515959.35	2237200.64	Метод спутниковых геодезических измерений (определений)	0.10	–
23	515955.35	2237200.62	Метод спутниковых геодезических измерений (определений)	0.10	–
24	515955.52	2237167.18	Метод спутниковых геодезических измерений (определений)	0.10	–
25	515916.83	2237143.62	Метод спутниковых геодезических измерений (определений)	0.10	–
26	515924.55	2237134.36	Метод спутниковых геодезических	0.10	–

			измерений (определений)		
27	515925.66	2237131.69	Метод спутниковых геодезических измерений (определений)	0.10	–
28	515925.47	2237127.52	Метод спутниковых геодезических измерений (определений)	0.10	–
29	515939.61	2237107.82	Метод спутниковых геодезических измерений (определений)	0.10	–
30	515923.73	2237100.20	Метод спутниковых геодезических измерений (определений)	0.10	–
31	515893.14	2237085.27	Метод спутниковых геодезических измерений (определений)	0.10	–
32	515894.89	2237081.68	Метод спутниковых геодезических измерений (определений)	0.10	–
33	515925.47	2237096.60	Метод спутниковых геодезических измерений (определений)	0.10	–
34	515942.01	2237104.52	Метод спутниковых геодезических измерений (определений)	0.10	–
35	515963.56	2237075.25	Метод спутниковых геодезических измерений (определений)	0.10	–
1	515987.65	2237053.03	Метод спутниковых геодезических измерений (определений)	0.10	–

3. Сведения о характерных точках части (частей) границы объекта

Обозначение характерных точек части границы	Координаты, м		Метод определения координат характерной точки	Средняя квадратическая погрешность положения характерной точки (M_t), м	Описание обозначения точки на местности (при наличии)
	X	Y			
1	2	3	4	5	6
–	–	–	–	–	–

Схема расположения границ публичного сервитута объекта

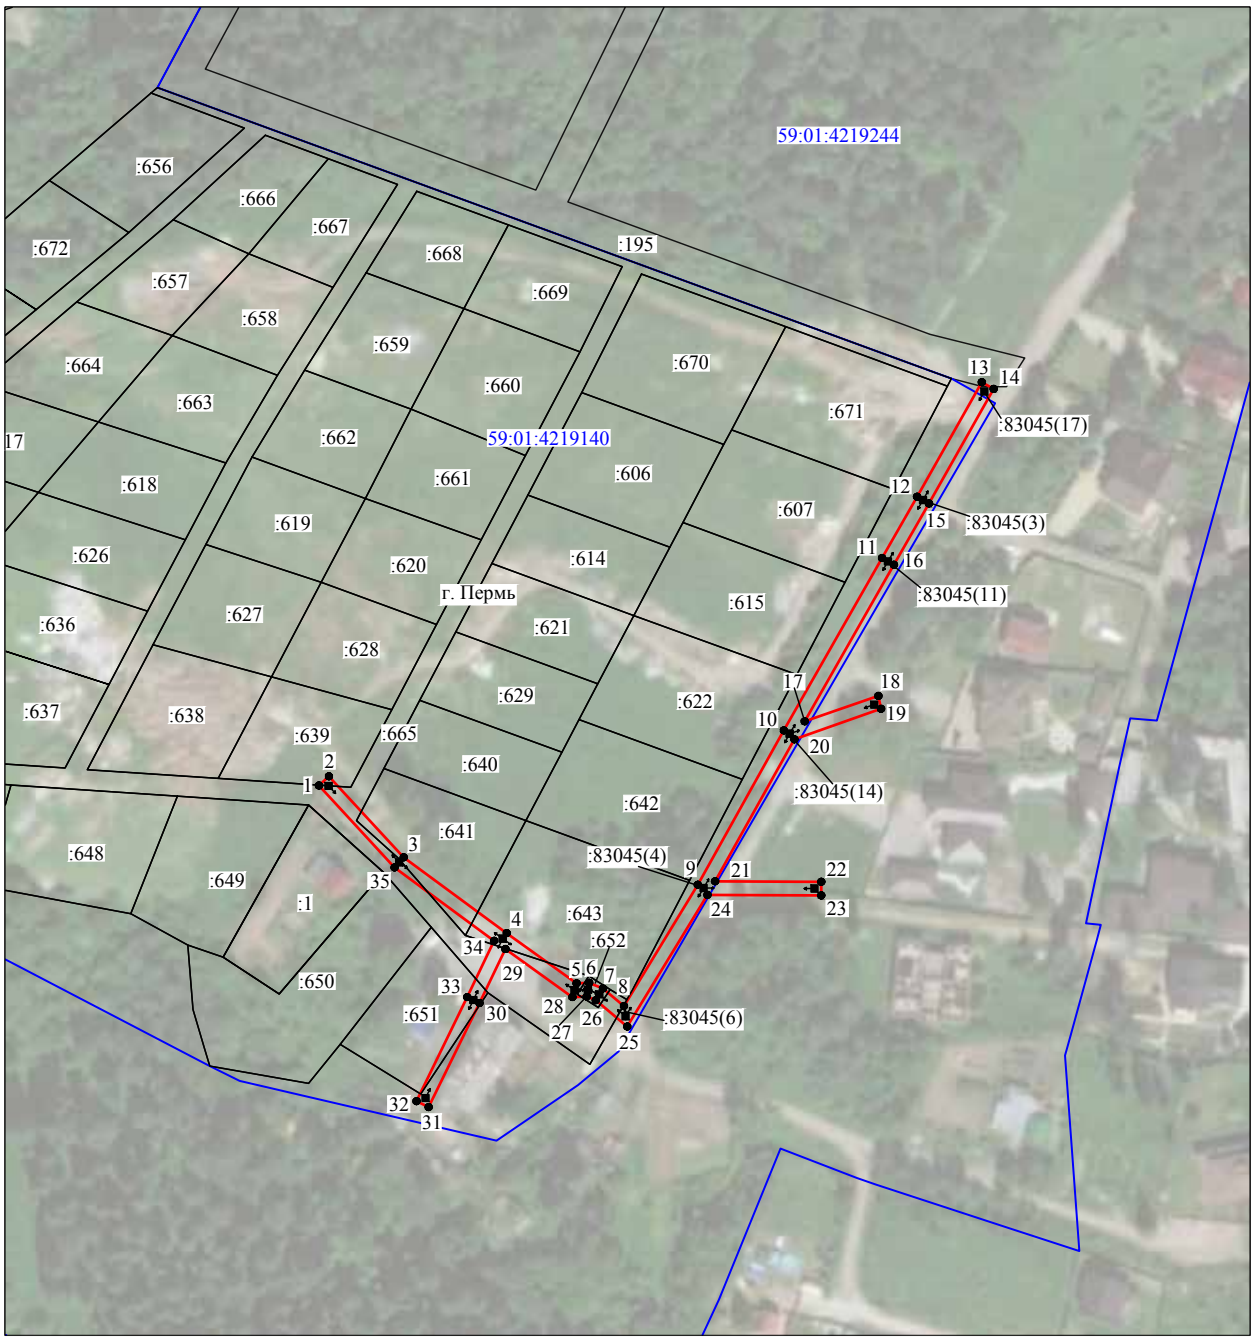

Масштаб 1:2000

Используемые условные знаки и обозначения:

№1	- номер опоры
	- граница публичного сервитута
	- граница кадастрового деления
	- граница населенного пункта
	- граница земельного участка, имеющегося в ЕГРН
	- граница ОКС, имеющаяся в ЕГРН
	- граница охранной зоны, имеющейся в ЕГРН
59:01:4413924:34 :34	- кадастровый номер земельного участка, имеющегося в ЕГРН
59:01:4413924	- номер кадастрового квартала
1	- обозначение характерных точек границ

ОПИСАНИЕ МЕСТОПОЛОЖЕНИЯ ГРАНИЦ

Публичный сервитут для размещения объекта электросетевого хозяйства «ВЛ-0,4кВ ТП-2302 т.врезки ВЛ-0.4кВ ф.Грибоедова, ВЛ-0,4кВ ТП-2302 - т.врезки ВЛ-0.4кВ ф.Артема, ВЛ-0,4кВ Рабочего Иванченко КТП-2302, ВЛ-0,4кВ КТП-2302 Уинская,51»

(наименование объекта, местоположение границ которого описано (далее - объект)

Раздел 1

Сведения об объекте		
№ п/п	Характеристики объекта	Описание характеристик
1	2	3
1	Местоположение объекта	Пермский край, город Пермь
2	Площадь объекта +/- величина погрешности определения площади (Р+/- Дельта Р)	2358 кв.м ± 10 кв.м
3	Иные характеристики объекта	Публичный сервитут для размещения объекта электросетевого хозяйства «ВЛ-0,4кВ ТП-2302 т.врезки ВЛ-0.4кВ ф.Грибоедова, ВЛ-0,4кВ ТП-2302 - т.врезки ВЛ-0.4кВ ф.Артема, ВЛ-0,4кВ Рабочего Иванченко КТП-2302, ВЛ-0,4кВ КТП-2302 Уинская,51» на срок 49 лет

Раздел 2

Сведения о местоположении границ объекта					
1. Система координат МСК-59, зона 2					
2. Сведения о характерных точках границ объекта					
Обозначение характерных точек границ	Координаты, м		Метод определения координат характерной точки	Средняя квадратическая погрешность положения характерной точки (M_t), м	Описание обозначения точки на местности (при наличии)
	X	Y			
1	2	3	4	5	6
1	517538.88	2236748.12	Метод спутниковых геодезических измерений (определений)	0.10	–
2	517552.13	2236765.91	Метод спутниковых геодезических измерений (определений)	0.10	–
3	517560.93	2236777.26	Метод спутниковых геодезических измерений (определений)	0.10	–
4	517574.19	2236794.35	Метод спутниковых геодезических измерений (определений)	0.10	–
5	517577.41	2236806.65	Метод спутниковых геодезических измерений (определений)	0.10	–
6	517597.74	2236835.65	Метод спутниковых геодезических измерений (определений)	0.10	–
7	517615.14	2236860.79	Метод спутниковых геодезических измерений (определений)	0.10	–
8	517632.65	2236886.02	Метод спутниковых геодезических измерений (определений)	0.10	–
9	517649.42	2236910.13	Метод спутниковых геодезических измерений (определений)	0.10	–
10	517673.62	2236934.74	Метод спутниковых геодезических измерений (определений)	0.10	–
11	517689.72	2236977.58	Метод спутниковых геодезических измерений (определений)	0.10	–
12	517657.57	2236990.88	Метод спутниковых геодезических измерений (определений)	0.10	–
13	517656.05	2236987.18	Метод спутниковых геодезических измерений (определений)	0.10	–
14	517684.62	2236975.36	Метод спутниковых геодезических измерений (определений)	0.10	–
15	517670.18	2236936.94	Метод спутниковых геодезических измерений (определений)	0.10	–
16	517646.34	2236912.69	Метод спутниковых геодезических измерений (определений)	0.10	–
17	517629.37	2236888.30	Метод спутниковых геодезических измерений (определений)	0.10	–
18	517611.86	2236863.07	Метод спутниковых геодезических измерений (определений)	0.10	–
19	517594.46	2236837.93	Метод спутниковых геодезических измерений (определений)	0.10	–
20	517573.73	2236808.35	Метод спутниковых геодезических измерений (определений)	0.10	–
21	517570.53	2236796.15	Метод спутниковых геодезических измерений (определений)	0.10	–
22	517559.61	2236782.07	Метод спутниковых геодезических измерений (определений)	0.10	–
23	517548.95	2236768.33	Метод спутниковых геодезических измерений (определений)	0.10	–
24	517537.72	2236753.26	Метод спутниковых геодезических измерений (определений)	0.10	–
25	517522.26	2236761.43	Метод спутниковых геодезических измерений (определений)	0.10	–
26	517498.50	2236774.59	Метод спутниковых геодезических	0.10	–

			измерений (определений)		
27	517475.94	2236787.35	Метод спутниковых геодезических измерений (определений)	0.10	–
28	517457.53	2236797.99	Метод спутниковых геодезических измерений (определений)	0.10	–
29	517434.55	2236811.37	Метод спутниковых геодезических измерений (определений)	0.10	–
30	517413.05	2236823.68	Метод спутниковых геодезических измерений (определений)	0.10	–
31	517386.81	2236839.09	Метод спутниковых геодезических измерений (определений)	0.10	–
32	517374.50	2236846.01	Метод спутниковых геодезических измерений (определений)	0.10	–
33	517396.43	2236842.80	Метод спутниковых геодезических измерений (определений)	0.10	–
34	517397.02	2236846.75	Метод спутниковых геодезических измерений (определений)	0.10	–
35	517364.94	2236851.45	Метод спутниковых геодезических измерений (определений)	0.10	–
36	517353.93	2236859.95	Метод спутниковых геодезических измерений (определений)	0.10	–
37	517340.70	2236864.97	Метод спутниковых геодезических измерений (определений)	0.10	–
38	517329.05	2236871.93	Метод спутниковых геодезических измерений (определений)	0.10	–
39	517331.41	2236877.36	Метод спутниковых геодезических измерений (определений)	0.10	–
40	517333.45	2236882.09	Метод спутниковых геодезических измерений (определений)	0.10	–
41	517329.80	2236883.68	Метод спутниковых геодезических измерений (определений)	0.10	–
42	517326.52	2236876.13	Метод спутниковых геодезических измерений (определений)	0.10	–
43	517323.99	2236870.31	Метод спутниковых геодезических измерений (определений)	0.10	–
44	517338.96	2236861.35	Метод спутниковых геодезических измерений (определений)	0.10	–
45	517351.99	2236856.41	Метод спутниковых геодезических измерений (определений)	0.10	–
46	517363.03	2236847.87	Метод спутниковых геодезических измерений (определений)	0.10	–
47	517384.81	2236835.63	Метод спутниковых геодезических измерений (определений)	0.10	–
48	517411.05	2236820.22	Метод спутниковых геодезических измерений (определений)	0.10	–
49	517432.55	2236807.91	Метод спутниковых геодезических измерений (определений)	0.10	–
50	517455.53	2236794.53	Метод спутниковых геодезических измерений (определений)	0.10	–
51	517473.96	2236783.87	Метод спутниковых геодезических измерений (определений)	0.10	–
52	517496.54	2236771.09	Метод спутниковых геодезических измерений (определений)	0.10	–
53	517520.36	2236757.91	Метод спутниковых геодезических измерений (определений)	0.10	–
1	517538.88	2236748.12	Метод спутниковых геодезических измерений (определений)	0.10	–

3. Сведения о характерных точках части (частей) границы объекта

Обозначение характерных точек части границы	Координаты, м		Метод определения координат характерной точки	Средняя квадратическая погрешность положения характерной точки (M_t), м	Описание обозначения точки на местности (при наличии)
	X	Y			
1	2	3	4	5	6
–	–	–	–	–	–

Схема расположения границ публичного сервитута объекта



Масштаб 1:2000

Используемые условные знаки и обозначения:

№1	- номер опоры
	- граница публичного сервитута
	- граница кадастрового деления
	- граница населенного пункта
	- граница земельного участка, имеющегося в ЕГРН
	- граница ОКС, имеющаяся в ЕГРН
	- граница охранной зоны, имеющейся в ЕГРН
59:01:4413924:34 :34	- кадастровый номер земельного участка, имеющегося в ЕГРН
59:01:4413924	- номер кадастрового квартала
1	- обозначение характерных точек границ

ОПИСАНИЕ МЕСТОПОЛОЖЕНИЯ ГРАНИЦ

Публичный сервитут для размещения объекта электросетевого хозяйства «ВЛ-0,4кВ ТП-0378 (4)»

(наименование объекта, местоположение границ которого описано (далее - объект)

Раздел 1


Сведения об объекте		
№ п/п	Характеристики объекта	Описание характеристик
1	2	3
1	Местоположение объекта	Пермский край, город Пермь
2	Площадь объекта +/- величина погрешности определения площади (Р+/- Дельта Р)	1130 кв.м ± 10 кв.м
3	Иные характеристики объекта	Публичный сервитут для размещения объекта электросетевого хозяйства «ВЛ-0,4кВ ТП-0378 (4)» на срок 49 лет

Раздел 2

Сведения о местоположении границ объекта					
1. Система координат МСК-59, зона 2					
2. Сведения о характерных точках границ объекта					
Обозначение характерных точек границ	Координаты, м		Метод определения координат характерной точки	Средняя квадратическая погрешность положения характерной точки (M_t), м	Описание обозначения точки на местности (при наличии)
	X	Y			
1	2	3	4	5	6
1	526922.21	2241441.38	Метод спутниковых геодезических измерений (определений)	0.10	–
2	526930.90	2241477.19	Метод спутниковых геодезических измерений (определений)	0.10	–
3	526904.06	2241484.74	Метод спутниковых геодезических измерений (определений)	0.10	–
4	526872.06	2241493.67	Метод спутниковых геодезических измерений (определений)	0.10	–
5	526838.14	2241496.68	Метод спутниковых геодезических измерений (определений)	0.10	–
6	526807.74	2241498.72	Метод спутниковых геодезических измерений (определений)	0.10	–
7	526777.11	2241503.35	Метод спутниковых геодезических измерений (определений)	0.10	–
8	526755.64	2241490.83	Метод спутниковых геодезических измерений (определений)	0.10	–
9	526725.08	2241479.95	Метод спутниковых геодезических измерений (определений)	0.10	–
10	526688.94	2241484.13	Метод спутниковых геодезических измерений (определений)	0.10	–
11	526688.48	2241480.16	Метод спутниковых геодезических измерений (определений)	0.10	–
12	526725.56	2241475.87	Метод спутниковых геодезических измерений (определений)	0.10	–
13	526757.34	2241487.19	Метод спутниковых геодезических измерений (определений)	0.10	–
14	526777.91	2241499.17	Метод спутниковых геодезических измерений (определений)	0.10	–
15	526807.31	2241494.74	Метод спутниковых геодезических измерений (определений)	0.10	–
16	526837.84	2241492.69	Метод спутниковых геодезических измерений (определений)	0.10	–
17	526871.34	2241489.72	Метод спутниковых геодезических измерений (определений)	0.10	–
18	526902.98	2241480.90	Метод спутниковых геодезических измерений (определений)	0.10	–
19	526926.22	2241474.35	Метод спутниковых геодезических измерений (определений)	0.10	–
20	526918.33	2241442.34	Метод спутниковых геодезических измерений (определений)	0.10	–
1	526922.21	2241441.38	Метод спутниковых геодезических измерений (определений)	0.10	–
3. Сведения о характерных точках части (частей) границы объекта					
Обозначение характерных точек части границы	Координаты, м		Метод определения координат характерной точки	Средняя квадратическая погрешность положения характерной точки (M_t), м	Описание обозначения точки на местности (при наличии)
	X	Y			

1	2	3	4	5	6
–	–	–	–	–	–

Схема расположения границ публичного сервитута объекта

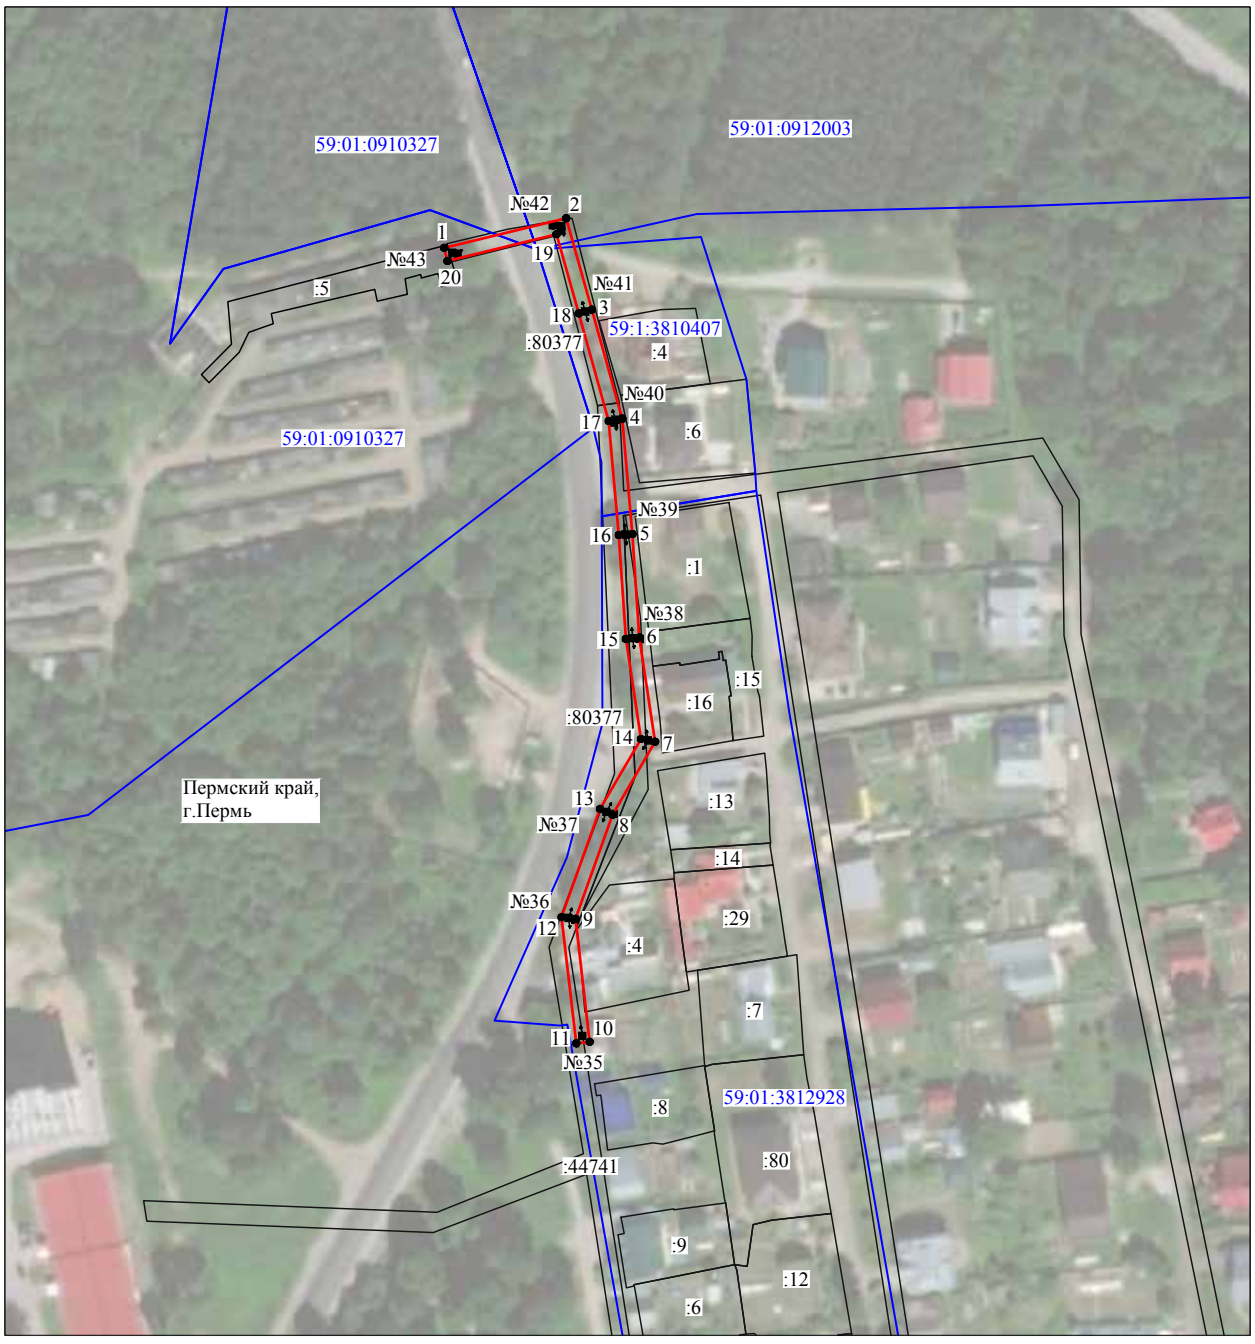

Масштаб 1:2000

Используемые условные знаки и обозначения:

№1	- номер опоры
	- граница публичного сервитута
	- граница кадастрового деления
	- граница населенного пункта
	- граница земельного участка, имеющегося в ЕГРН
	- граница ОКС, имеющаяся в ЕГРН
	- граница охранной зоны, имеющейся в ЕГРН
59:01:4413924:34 :34	- кадастровый номер земельного участка, имеющегося в ЕГРН
59:01:4413924	- номер кадастрового квартала
1 •	- обозначение характерных точек границ

ОПИСАНИЕ МЕСТОПОЛОЖЕНИЯ ГРАНИЦ

Публичный сервитут для размещения объекта электросетевого хозяйства «ВЛ-0,4кВ КТП-7494 3-я Теплопроводная»
(наименование объекта, местоположение границ которого описано (далее - объект)


Раздел 1

Сведения об объекте		
№ п/п	Характеристики объекта	Описание характеристик
1	2	3
1	Местоположение объекта	Пермский край, город Пермь
2	Площадь объекта +/- величина погрешности определения площади (Р+/- Дельта Р)	891 кв.м ± 6 кв.м
3	Иные характеристики объекта	Публичный сервитут для размещения объекта электросетевого хозяйства «ВЛ-0,4кВ КТП-7494 3-я Теплопроводная» на срок 49 лет

Раздел 2

Сведения о местоположении границ объекта					
1. Система координат МСК-59, зона 2					
2. Сведения о характерных точках границ объекта					
Обозначение характерных точек границ	Координаты, м		Метод определения координат характерной точки	Средняя квадратическая погрешность положения характерной точки (M_t), м	Описание обозначения точки на местности (при наличии)
	X	Y			
1	2	3	4	5	6
1	511017.99	2225561.76	Метод спутниковых геодезических измерений (определений)	0.10	–
2	511060.28	2225579.63	Метод спутниковых геодезических измерений (определений)	0.10	–
3	511109.97	2225654.04	Метод спутниковых геодезических измерений (определений)	0.10	–
4	511135.68	2225679.37	Метод спутниковых геодезических измерений (определений)	0.10	–
5	511169.11	2225709.07	Метод спутниковых геодезических измерений (определений)	0.10	–
6	511171.48	2225717.27	Метод спутниковых геодезических измерений (определений)	0.10	–
7	511167.64	2225718.38	Метод спутниковых геодезических измерений (определений)	0.10	–
8	511165.59	2225711.29	Метод спутниковых геодезических измерений (определений)	0.10	–
9	511132.95	2225682.29	Метод спутниковых геодезических измерений (определений)	0.10	–
10	511106.87	2225656.60	Метод спутниковых геодезических измерений (определений)	0.10	–
11	511057.62	2225582.85	Метод спутниковых геодезических измерений (определений)	0.10	–
12	511016.43	2225565.44	Метод спутниковых геодезических измерений (определений)	0.10	–
1	511017.99	2225561.76	Метод спутниковых геодезических измерений (определений)	0.10	–
3. Сведения о характерных точках части (частей) границы объекта					
Обозначение характерных точек части границы	Координаты, м		Метод определения координат характерной точки	Средняя квадратическая погрешность положения характерной точки (M_t), м	Описание обозначения точки на местности (при наличии)
	X	Y			
1	2	3	4	5	6
–	–	–	–	–	–

Схема расположения границ публичного сервитута объекта

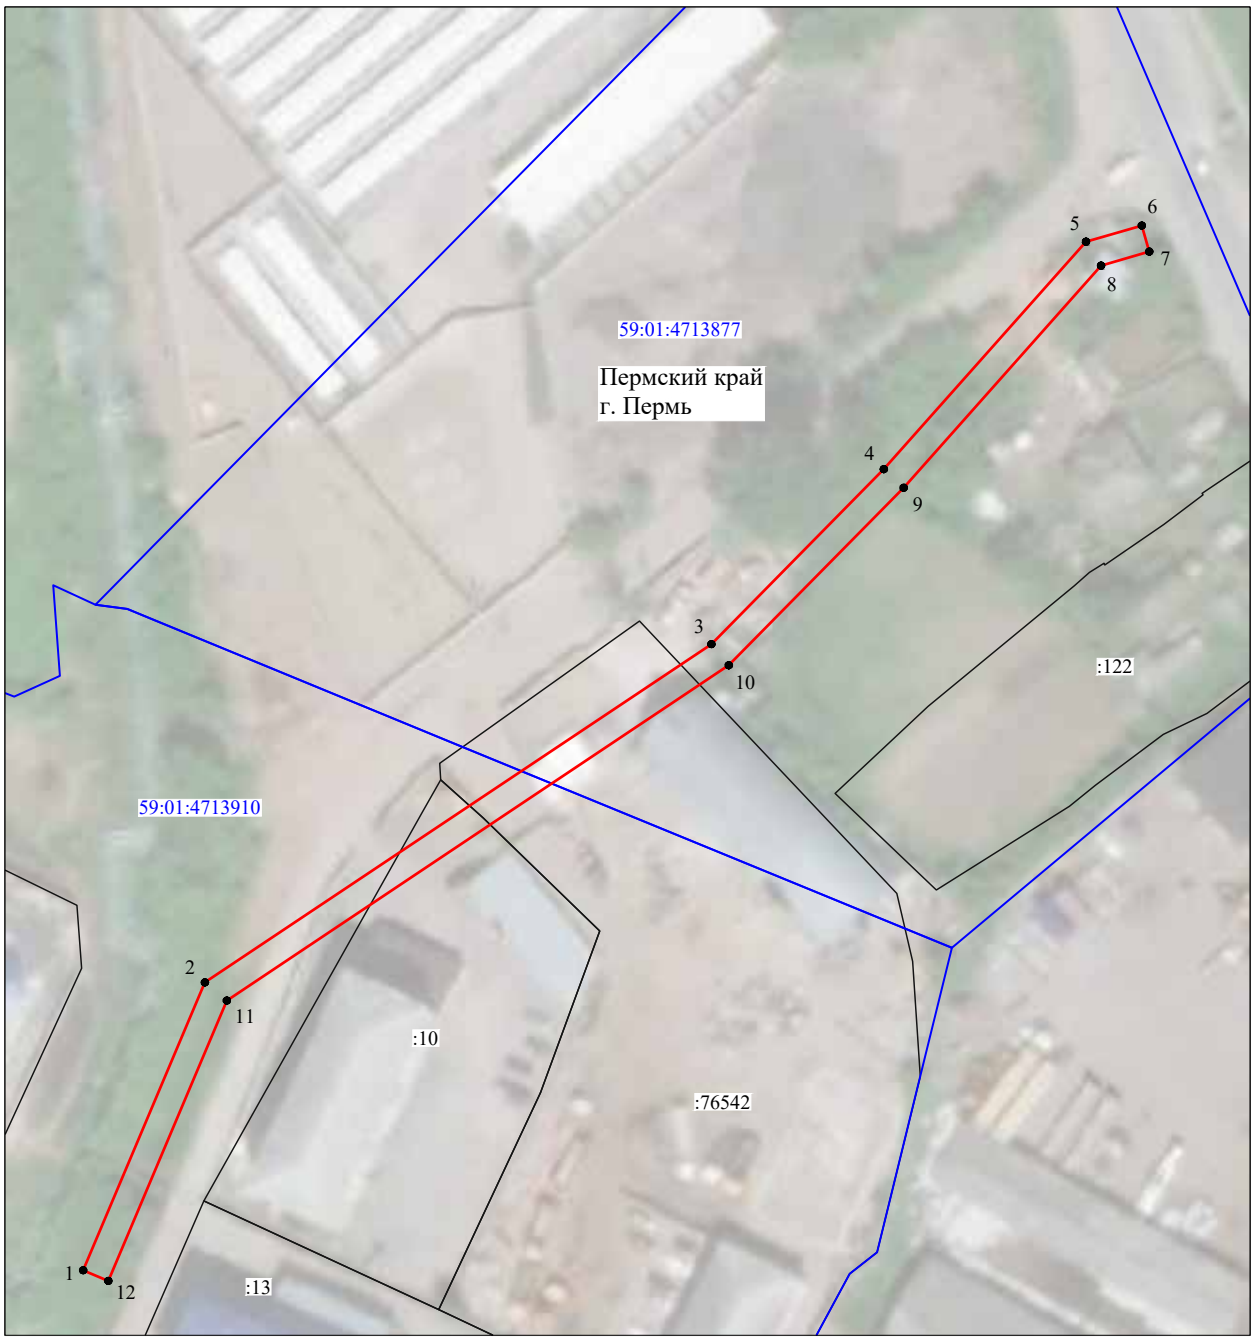

Масштаб 1:1000

Используемые условные знаки и обозначения:

№1	- номер опоры
	- граница публичного сервитута
	- граница кадастрового деления
	- граница населенного пункта
	- граница земельного участка, имеющегося в ЕГРН
	- граница ОКС, имеющаяся в ЕГРН
	- граница охранной зоны, имеющейся в ЕГРН
59:01:4413924:34 :34	- кадастровый номер земельного участка, имеющегося в ЕГРН
59:01:4413924	- номер кадастрового квартала
1 •	- обозначение характерных точек границ

ОПИСАНИЕ МЕСТОПОЛОЖЕНИЯ ГРАНИЦ

Публичный сервитут для размещения объекта электросетевого хозяйства «ВЛ 0.4кВ ТП-4323 Домостроительная,Резерв»

(наименование объекта, местоположение границ которого описано (далее - объект)

Раздел 1

Сведения об объекте		
№ п/п	Характеристики объекта	Описание характеристик
1	2	3
1	Местоположение объекта	Пермский край, город Пермь
2	Площадь объекта +/- величина погрешности определения площади (Р+/- Дельта Р)	454 кв.м ± 4 кв.м
3	Иные характеристики объекта	Публичный сервитут для размещения объекта электросетевого хозяйства «ВЛ 0.4кВ ТП-4323 Домостроительная,Резерв» на срок 49 лет

Раздел 2

Сведения о местоположении границ объекта					
1. Система координат МСК-59, зона 2					
2. Сведения о характерных точках границ объекта					
Обозначение характерных точек границ	Координаты, м		Метод определения координат характерной точки	Средняя квадратическая погрешность положения характерной точки (M_t), м	Описание обозначения точки на местности (при наличии)
	X	Y			
1	2	3	4	5	6
1	531228.52	2241105.69	Метод спутниковых геодезических измерений (определений)	0.10	–
2	531230.21	2241109.32	Метод спутниковых геодезических измерений (определений)	0.10	–
3	531203.70	2241121.66	Метод спутниковых геодезических измерений (определений)	0.10	–
4	531153.24	2241145.48	Метод спутниковых геодезических измерений (определений)	0.10	–
5	531146.98	2241150.46	Метод спутниковых геодезических измерений (определений)	0.10	–
6	531153.60	2241165.83	Метод спутниковых геодезических измерений (определений)	0.10	–
7	531149.98	2241167.54	Метод спутниковых геодезических измерений (определений)	0.10	–
8	531142.08	2241149.22	Метод спутниковых геодезических измерений (определений)	0.10	–
9	531151.12	2241142.06	Метод спутниковых геодезических измерений (определений)	0.10	–
10	531202.00	2241118.04	Метод спутниковых геодезических измерений (определений)	0.10	–
1	531228.52	2241105.69	Метод спутниковых геодезических измерений (определений)	0.10	–
3. Сведения о характерных точках части (частей) границы объекта					
Обозначение характерных точек части границы	Координаты, м		Метод определения координат характерной точки	Средняя квадратическая погрешность положения характерной точки (M_t), м	Описание обозначения точки на местности (при наличии)
	X	Y			
1	2	3	4	5	6
–	–	–	–	–	–

Схема расположения границ публичного сервитута объекта



Масштаб 1:1000

Используемые условные знаки и обозначения:

№1 - номер опоры

- граница публичного сервитута
- граница кадастрового деления
- граница населенного пункта
- граница земельного участка, имеющегося в ЕГРН
- граница ОКС, имеющаяся в ЕГРН
- граница охранной зоны, имеющейся в ЕГРН

59:01:4413924:34 :34 - кадастровый номер земельного участка, имеющегося в ЕГРН

59:01:4413924 - номер кадастрового квартала

1 • - обозначение характерных точек границ

ОПИСАНИЕ МЕСТОПОЛОЖЕНИЯ ГРАНИЦ

Публичный сервитут для размещения объекта электросетевого хозяйства «ВЛ-0,4кВ СТП-2364 Лядовская»
(наименование объекта, местоположение границ которого описано (далее - объект)


Раздел 1

Сведения об объекте		
№ п/п	Характеристики объекта	Описание характеристик
1	2	3
1	Местоположение объекта	Пермский край, город Пермь
2	Площадь объекта +/- величина погрешности определения площади (Р+/- Дельта Р)	344 кв.м ± 4 кв.м
3	Иные характеристики объекта	Публичный сервитут для размещения объекта электросетевого хозяйства «ВЛ-0,4кВ СТП-2364 Лядовская» на срок 49 лет

Раздел 2

Сведения о местоположении границ объекта					
1. Система координат МСК-59, зона 2					
2. Сведения о характерных точках границ объекта					
Обозначение характерных точек границ	Координаты, м		Метод определения координат характерной точки	Средняя квадратическая погрешность положения характерной точки (M_t), м	Описание обозначения точки на местности (при наличии)
	X	Y			
1	2	3	4	5	6
1	521368.11	2241703.00	Метод спутниковых геодезических измерений (определений)	0.10	–
2	521369.03	2241710.14	Метод спутниковых геодезических измерений (определений)	0.10	–
3	521367.49	2241732.92	Метод спутниковых геодезических измерений (определений)	0.10	–
4	521376.67	2241758.63	Метод спутниковых геодезических измерений (определений)	0.10	–
5	521396.50	2241776.17	Метод спутниковых геодезических измерений (определений)	0.10	–
6	521393.86	2241779.18	Метод спутниковых геодезических измерений (определений)	0.10	–
7	521373.98	2241761.75	Метод спутниковых геодезических измерений (определений)	0.10	–
8	521373.09	2241760.48	Метод спутниковых геодезических измерений (определений)	0.10	–
9	521363.73	2241734.57	Метод спутниковых геодезических измерений (определений)	0.10	–
10	521363.47	2241733.15	Метод спутниковых геодезических измерений (определений)	0.10	–
11	521365.01	2241710.26	Метод спутниковых геодезических измерений (определений)	0.10	–
12	521364.14	2241703.52	Метод спутниковых геодезических измерений (определений)	0.10	–
1	521368.11	2241703.00	Метод спутниковых геодезических измерений (определений)	0.10	–
3. Сведения о характерных точках части (частей) границы объекта					
Обозначение характерных точек части границы	Координаты, м		Метод определения координат характерной точки	Средняя квадратическая погрешность положения характерной точки (M_t), м	Описание обозначения точки на местности (при наличии)
	X	Y			
1	2	3	4	5	6
–	–	–	–	–	–

Схема расположения границ публичного сервитута объекта

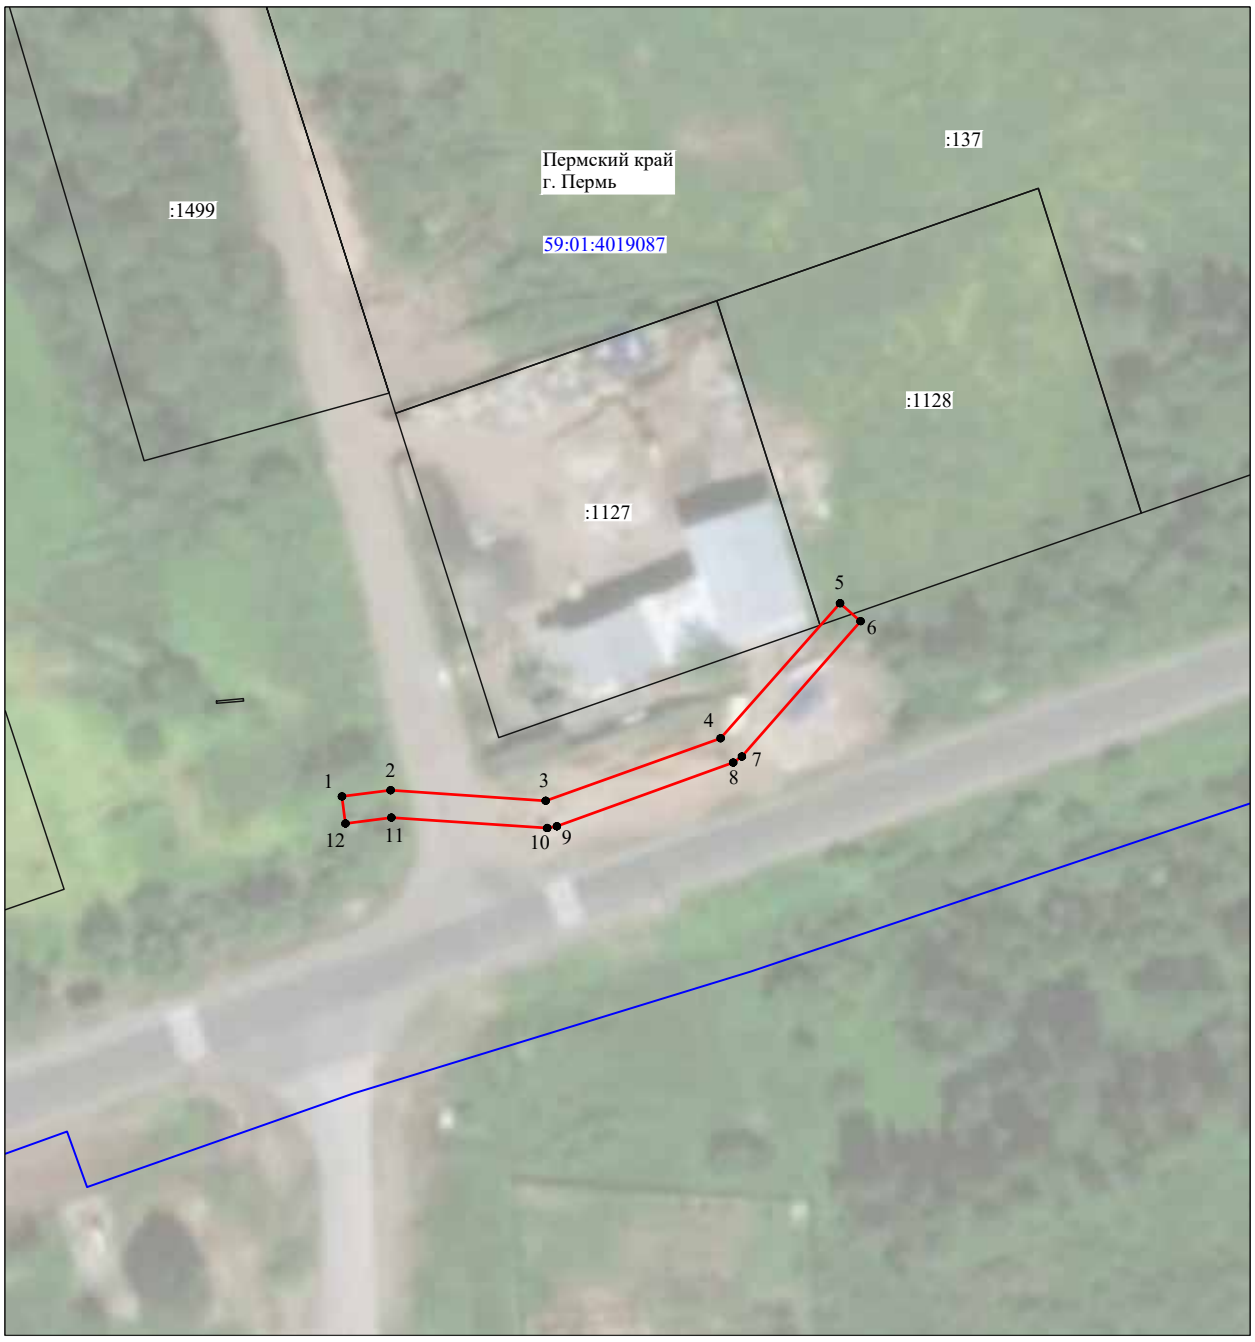

Масштаб 1:1000

Используемые условные знаки и обозначения:

№1	- номер опоры
	- граница публичного сервитута
	- граница кадастрового деления
	- граница населенного пункта
	- граница земельного участка, имеющегося в ЕГРН
	- граница ОКС, имеющаяся в ЕГРН
	- граница охранной зоны, имеющейся в ЕГРН
59:01:4413924:34 :34	- кадастровый номер земельного участка, имеющегося в ЕГРН
59:01:4413924	- номер кадастрового квартала
1 •	- обозначение характерных точек границ

ОПИСАНИЕ МЕСТОПОЛОЖЕНИЯ ГРАНИЦ

Публичный сервитут для размещения объекта электросетевого хозяйства «ВЛ-0.4кВ ТП-6121»

(наименование объекта, местоположение границ которого описано (далее - объект)


Раздел 1

Сведения об объекте		
№ п/п	Характеристики объекта	Описание характеристик
1	2	3
1	Местоположение объекта	Пермский край, город Пермь
2	Площадь объекта +/- величина погрешности определения площади (Р+/- Дельта Р)	289 кв.м ± 4 кв.м
3	Иные характеристики объекта	Публичный сервитут для размещения объекта электросетевого хозяйства «ВЛ-0.4кВ ТП-6121» на срок 49 лет

Раздел 2

Сведения о местоположении границ объекта					
1. Система координат МСК-59, зона 2					
2. Сведения о характерных точках границ объекта					
Обозначение характерных точек границ	Координаты, м		Метод определения координат характерной точки	Средняя квадратическая погрешность положения характерной точки (M_t), м	Описание обозначения точки на местности (при наличии)
	X	Y			
1	2	3	4	5	6
Зона1(1)	–	–	–	–	–
1	515716.88	2235674.08	Метод спутниковых геодезических измерений (определений)	0.10	–
2	515754.46	2235707.09	Метод спутниковых геодезических измерений (определений)	0.10	–
3	515751.84	2235710.11	Метод спутниковых геодезических измерений (определений)	0.10	–
4	515735.18	2235695.68	Метод спутниковых геодезических измерений (определений)	0.10	–
5	515714.19	2235677.04	Метод спутниковых геодезических измерений (определений)	0.10	–
1	515716.88	2235674.08	Метод спутниковых геодезических измерений (определений)	0.10	–
Зона1(2)	–	–	–	–	–
6	515673.67	2235874.64	Метод спутниковых геодезических измерений (определений)	0.10	–
7	515695.28	2235880.76	Метод спутниковых геодезических измерений (определений)	0.10	–
8	515692.86	2235882.40	Метод спутниковых геодезических измерений (определений)	0.10	–
9	515694.42	2235884.68	Метод спутниковых геодезических измерений (определений)	0.10	–
10	515671.34	2235878.13	Метод спутниковых геодезических измерений (определений)	0.10	–
11	515673.60	2235878.17	Метод спутниковых геодезических измерений (определений)	0.10	–
6	515673.67	2235874.64	Метод спутниковых геодезических измерений (определений)	0.10	–
3. Сведения о характерных точках части (частей) границы объекта					
Обозначение характерных точек части границы	Координаты, м		Метод определения координат характерной точки	Средняя квадратическая погрешность положения характерной точки (M_t), м	Описание обозначения точки на местности (при наличии)
	X	Y			
1	2	3	4	5	6
–	–	–	–	–	–

Схема расположения границ публичного сервитута объекта

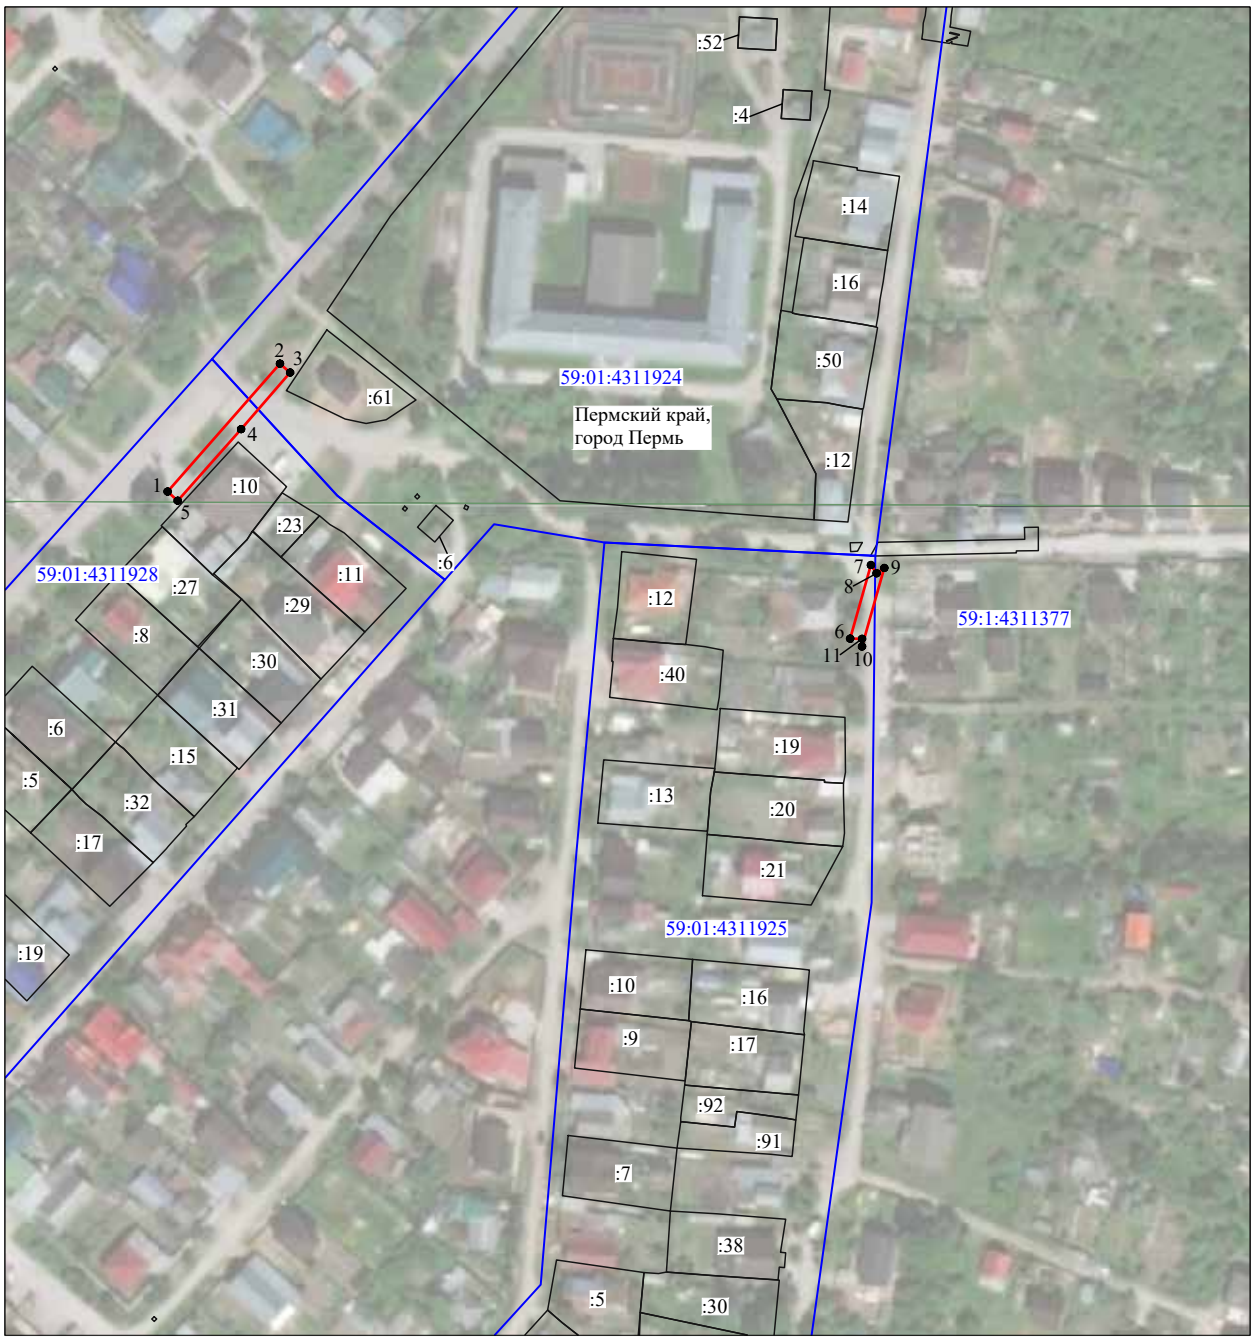

Масштаб 1:2000

Используемые условные знаки и обозначения:

№1	- номер опоры
	- граница публичного сервитута
	- граница кадастрового деления
	- граница населенного пункта
	- граница земельного участка, имеющегося в ЕГРН
	- граница ОКС, имеющаяся в ЕГРН
	- граница охранной зоны, имеющейся в ЕГРН
59:01:4413924:34 :34	- кадастровый номер земельного участка, имеющегося в ЕГРН
59:01:4413924	- номер кадастрового квартала
1 ●	- обозначение характерных точек границ

ОПИСАНИЕ МЕСТОПОЛОЖЕНИЯ ГРАНИЦ

Публичный сервитут для размещения объекта электросетевого хозяйства «ВЛ-0,4 КВ от ТП-1726 Торфяная-Болотная»

(наименование объекта, местоположение границ которого описано (далее - объект)


Раздел 1

Сведения об объекте		
№ п/п	Характеристики объекта	Описание характеристик
1	2	3
1	Местоположение объекта	Пермский край, город Пермь
2	Площадь объекта +/- величина погрешности определения площади (Р+/- Дельта Р)	18 кв.м ± 1 кв.м
3	Иные характеристики объекта	Публичный сервитут для размещения объекта электросетевого хозяйства «ВЛ-0,4 КВ от ТП-1726 Торфяная-Болотная» на срок 49 лет

Раздел 2

Сведения о местоположении границ объекта					
1. Система координат МСК-59, зона 2					
2. Сведения о характерных точках границ объекта					
Обозначение характерных точек границ	Координаты, м		Метод определения координат характерной точки	Средняя квадратическая погрешность положения характерной точки (M_t), м	Описание обозначения точки на местности (при наличии)
	X	Y			
1	2	3	4	5	6
1	519977.28	2229946.15	Метод спутниковых геодезических измерений (определений)	0.10	–
2	519974.78	2229954.24	Метод спутниковых геодезических измерений (определений)	0.10	–
3	519971.10	2229953.10	Метод спутниковых геодезических измерений (определений)	0.10	–
4	519975.57	2229947.50	Метод спутниковых геодезических измерений (определений)	0.10	–
1	519977.28	2229946.15	Метод спутниковых геодезических измерений (определений)	0.10	–
3. Сведения о характерных точках части (частей) границы объекта					
Обозначение характерных точек части границы	Координаты, м		Метод определения координат характерной точки	Средняя квадратическая погрешность положения характерной точки (M_t), м	Описание обозначения точки на местности (при наличии)
	X	Y			
1	2	3	4	5	6
–	–	–	–	–	–

Схема расположения границ публичного сервитута объекта

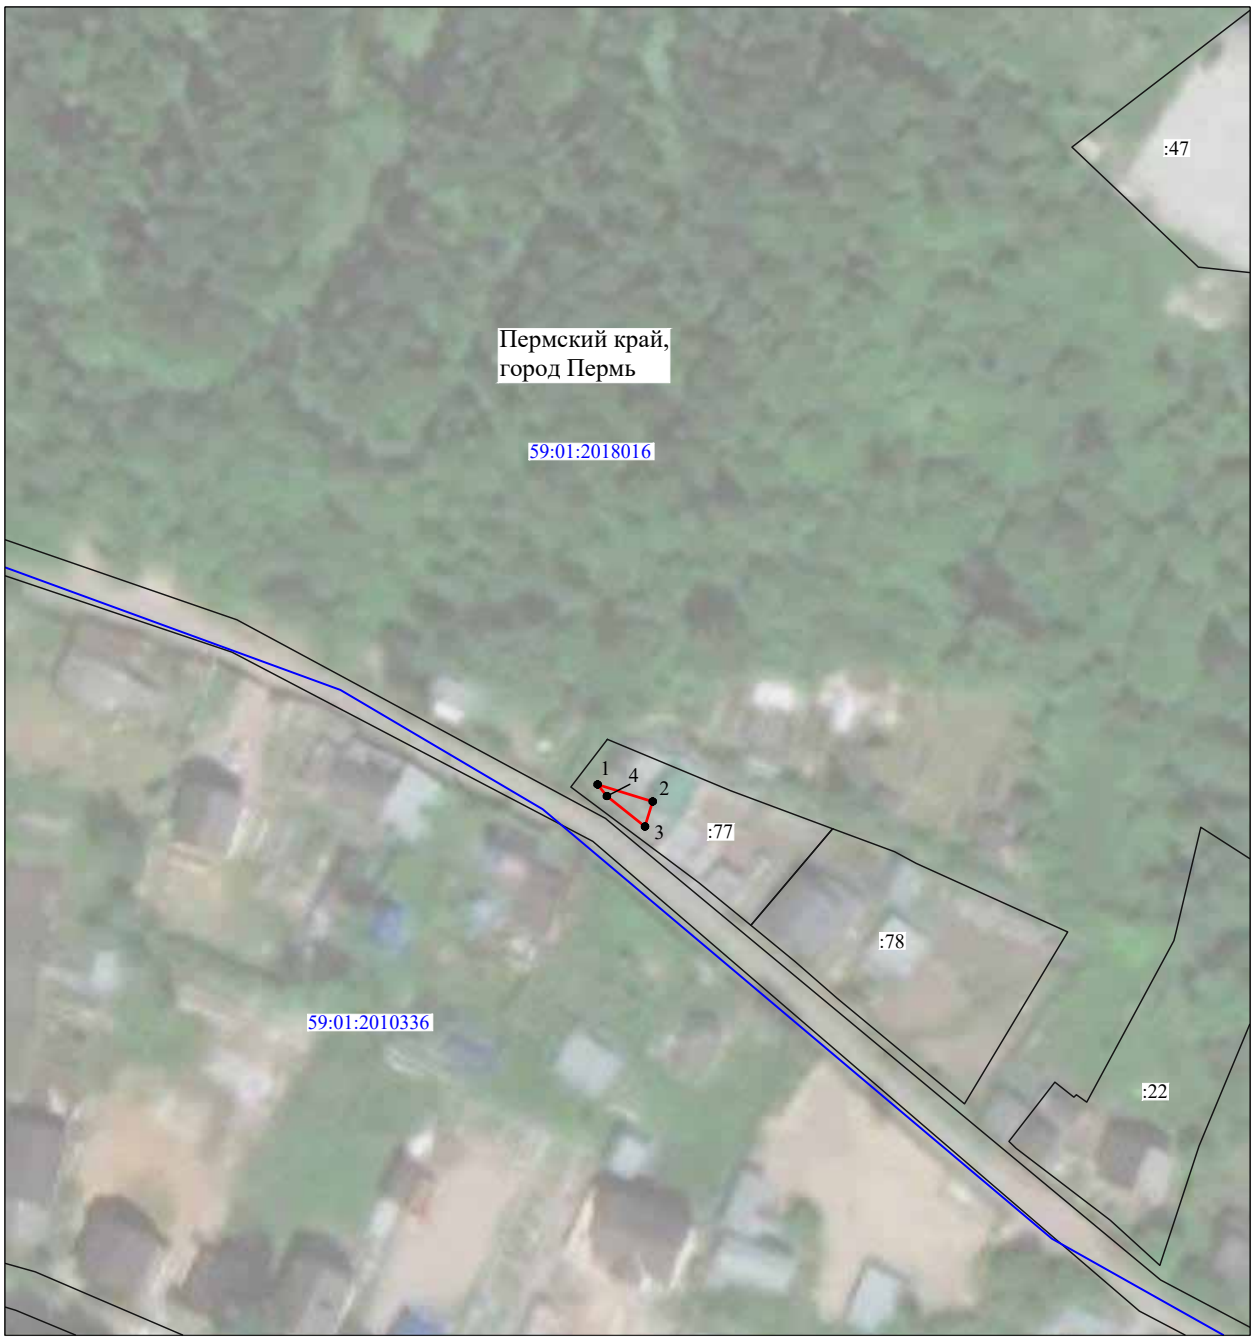

Масштаб 1:1000

Используемые условные знаки и обозначения:

№1	- номер опоры
	- граница публичного сервитута
	- граница кадастрового деления
	- граница населенного пункта
	- граница земельного участка, имеющегося в ЕГРН
	- граница ОКС, имеющаяся в ЕГРН
	- граница охранной зоны, имеющейся в ЕГРН
59:01:4413924:34 :34	- кадастровый номер земельного участка, имеющегося в ЕГРН
59:01:4413924	- номер кадастрового квартала
1 •	- обозначение характерных точек границ

ОПИСАНИЕ МЕСТОПОЛОЖЕНИЯ ГРАНИЦ

Публичный сервитут для размещения объекта электросетевого хозяйства «ВЛ-0,4кВ ТП-6427»

(наименование объекта, местоположение границ которого описано (далее - объект)


Раздел 1

Сведения об объекте		
№ п/п	Характеристики объекта	Описание характеристик
1	2	3
1	Местоположение объекта	Пермский край, город Пермь
2	Площадь объекта +/- величина погрешности определения площади (Р+/- Дельта Р)	979 кв.м ± 7 кв.м
3	Иные характеристики объекта	Публичный сервитут для размещения объекта электросетевого хозяйства «ВЛ-0,4кВ ТП-6427» на срок 49 лет

Раздел 2

Сведения о местоположении границ объекта					
1. Система координат МСК-59, зона 2					
2. Сведения о характерных точках границ объекта					
Обозначение характерных точек границ	Координаты, м		Метод определения координат характерной точки	Средняя квадратическая погрешность положения характерной точки (M_t), м	Описание обозначения точки на местности (при наличии)
	X	Y			
1	2	3	4	5	6
1	510959.89	2235640.50	Метод спутниковых геодезических измерений (определений)	0.10	–
2	510997.75	2235641.15	Метод спутниковых геодезических измерений (определений)	0.10	–
3	510997.68	2235645.15	Метод спутниковых геодезических измерений (определений)	0.10	–
4	510967.00	2235644.63	Метод спутниковых геодезических измерений (определений)	0.10	–
5	510985.25	2235675.26	Метод спутниковых геодезических измерений (определений)	0.10	–
6	510993.21	2235710.14	Метод спутниковых геодезических измерений (определений)	0.10	–
7	511001.94	2235745.98	Метод спутниковых геодезических измерений (определений)	0.10	–
8	510971.79	2235767.38	Метод спутниковых геодезических измерений (определений)	0.10	–
9	510940.01	2235790.22	Метод спутниковых геодезических измерений (определений)	0.10	–
10	510927.64	2235764.74	Метод спутниковых геодезических измерений (определений)	0.10	–
11	510914.09	2235754.36	Метод спутниковых геодезических измерений (определений)	0.10	–
12	510931.27	2235765.46	Метод спутниковых геодезических измерений (определений)	0.10	–
13	510931.94	2235764.44	Метод спутниковых геодезических измерений (определений)	0.10	–
14	510941.53	2235784.20	Метод спутниковых геодезических измерений (определений)	0.10	–
15	510969.47	2235764.12	Метод спутниковых геодезических измерений (определений)	0.10	–
16	510997.41	2235744.29	Метод спутниковых геодезических измерений (определений)	0.10	–
17	510989.32	2235711.06	Метод спутниковых геодезических измерений (определений)	0.10	–
18	510981.49	2235676.77	Метод спутниковых геодезических измерений (определений)	0.10	–
1	510959.89	2235640.50	Метод спутниковых геодезических измерений (определений)	0.10	–
3. Сведения о характерных точках части (частей) границы объекта					
Обозначение характерных точек части границы	Координаты, м		Метод определения координат характерной точки	Средняя квадратическая погрешность положения характерной точки (M_t), м	Описание обозначения точки на местности (при наличии)
	X	Y			
1	2	3	4	5	6
–	–	–	–	–	–

Схема расположения границ публичного сервитута объекта

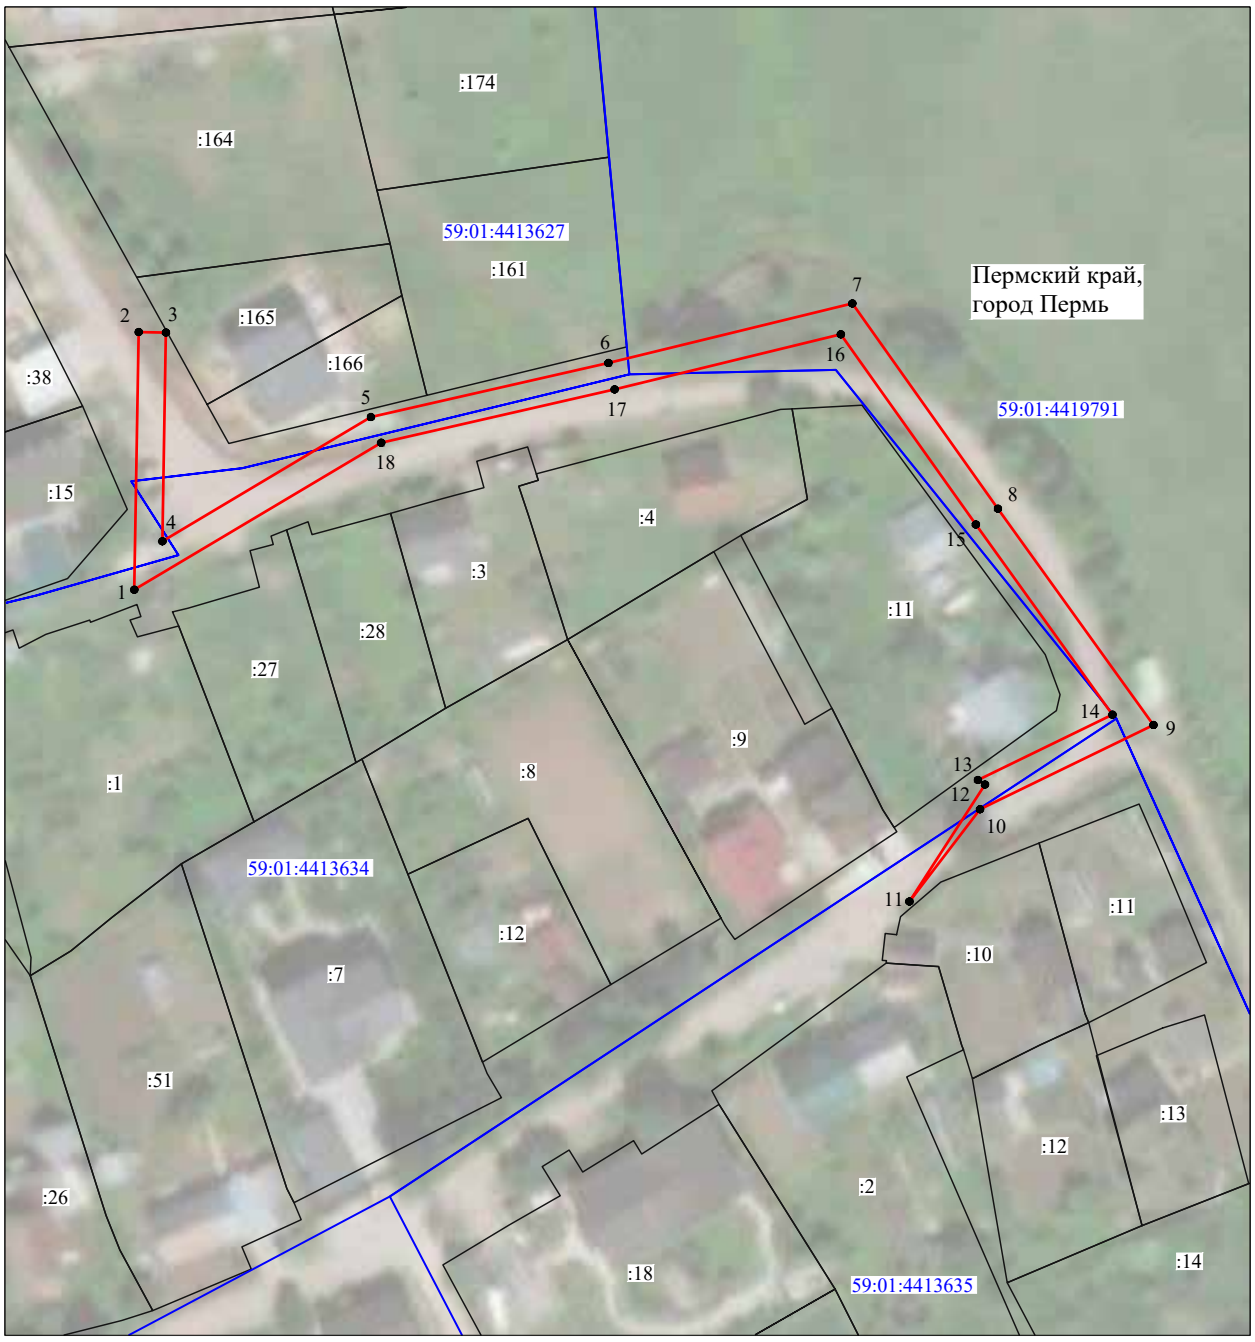

Масштаб 1:1000

Используемые условные знаки и обозначения:

№1	- номер опоры
	- граница публичного сервитута
	- граница кадастрового деления
	- граница населенного пункта
	- граница земельного участка, имеющегося в ЕГРН
	- граница ОКС, имеющаяся в ЕГРН
	- граница охранной зоны, имеющейся в ЕГРН
59:01:4413924:34 :34	- кадастровый номер земельного участка, имеющегося в ЕГРН
59:01:4413924	- номер кадастрового квартала
1 ●	- обозначение характерных точек границ

ОПИСАНИЕ МЕСТОПОЛОЖЕНИЯ ГРАНИЦ

Публичный сервитут для размещения объекта электросетевого хозяйства «ВЛ-0,4кВ КТП-2317»

(наименование объекта, местоположение границ которого описано (далее - объект)

Раздел 1

Сведения об объекте		
№ п/п	Характеристики объекта	Описание характеристик
1	2	3
1	Местоположение объекта	Пермский край, город Пермь
2	Площадь объекта +/- величина погрешности определения площади (Р+/- Дельта Р)	171 кв.м ± 3 кв.м
3	Иные характеристики объекта	Публичный сервитут для размещения объекта электросетевого хозяйства «ВЛ-0,4кВ КТП-2317» на срок 49 лет

Раздел 2

Сведения о местоположении границ объекта					
1. Система координат МСК-59, зона 2					
2. Сведения о характерных точках границ объекта					
Обозначение характерных точек границ	Координаты, м		Метод определения координат характерной точки	Средняя квадратическая погрешность положения характерной точки (M_t), м	Описание обозначения точки на местности (при наличии)
	X	Y			
1	2	3	4	5	6
Зона1(1)	–	–	–	–	–
1	519689.41	2238709.77	Метод спутниковых геодезических измерений (определений)	0.10	–
2	519696.51	2238725.00	Метод спутниковых геодезических измерений (определений)	0.10	–
3	519692.88	2238726.69	Метод спутниковых геодезических измерений (определений)	0.10	–
4	519685.90	2238711.44	Метод спутниковых геодезических измерений (определений)	0.10	–
1	519689.41	2238709.77	Метод спутниковых геодезических измерений (определений)	0.10	–
Зона1(2)	–	–	–	–	–
5	519710.82	2238789.39	Метод спутниковых геодезических измерений (определений)	0.10	–
6	519735.32	2238798.61	Метод спутниковых геодезических измерений (определений)	0.10	–
7	519733.85	2238802.33	Метод спутниковых геодезических измерений (определений)	0.10	–
8	519709.50	2238793.17	Метод спутниковых геодезических измерений (определений)	0.10	–
5	519710.82	2238789.39	Метод спутниковых геодезических измерений (определений)	0.10	–
3. Сведения о характерных точках части (частей) границы объекта					
Обозначение характерных точек части границы	Координаты, м		Метод определения координат характерной точки	Средняя квадратическая погрешность положения характерной точки (M_t), м	Описание обозначения точки на местности (при наличии)
	X	Y			
1	2	3	4	5	6
–	–	–	–	–	–

Схема расположения границ публичного сервитута объекта



Масштаб 1:1000

Используемые условные знаки и обозначения:

№1	- номер опоры
	- граница публичного сервитута
	- граница кадастрового деления
	- граница населенного пункта
	- граница земельного участка, имеющегося в ЕГРН
	- граница ОКС, имеющаяся в ЕГРН
	- граница охранной зоны, имеющейся в ЕГРН
59:01:4413924:34 :34	- кадастровый номер земельного участка, имеющегося в ЕГРН
59:01:4413924	- номер кадастрового квартала
1 •	- обозначение характерных точек границ

ОПИСАНИЕ МЕСТОПОЛОЖЕНИЯ ГРАНИЦ

Публичный сервитут для размещения объекта электросетевого хозяйства «ВЛ-0,4кВ ТП-0262(6) Новый»

(наименование объекта, местоположение границ которого описано (далее - объект)

Раздел 1

Сведения об объекте		
№ п/п	Характеристики объекта	Описание характеристик
1	2	3
1	Местоположение объекта	Пермский край, город Пермь
2	Площадь объекта +/- величина погрешности определения площади (Р+/- Дельта Р)	376 кв.м ± 4 кв.м
3	Иные характеристики объекта	Публичный сервитут для размещения объекта электросетевого хозяйства «ВЛ-0,4кВ ТП-0262(6) Новый» на срок 49 лет

Раздел 2

Сведения о местоположении границ объекта					
1. Система координат МСК-59, зона 2					
2. Сведения о характерных точках границ объекта					
Обозначение характерных точек границ	Координаты, м		Метод определения координат характерной точки	Средняя квадратическая погрешность положения характерной точки (M_t), м	Описание обозначения точки на местности (при наличии)
	X	Y			
1	2	3	4	5	6
1	510559.50	2235389.64	Метод спутниковых геодезических измерений (определений)	0.10	–
2	510569.04	2235414.17	Метод спутниковых геодезических измерений (определений)	0.10	–
3	510582.04	2235443.94	Метод спутниковых геодезических измерений (определений)	0.10	–
4	510578.38	2235445.54	Метод спутниковых геодезических измерений (определений)	0.10	–
5	510565.34	2235415.70	Метод спутниковых геодезических измерений (определений)	0.10	–
6	510555.76	2235391.07	Метод спутниковых геодезических измерений (определений)	0.10	–
7	510550.03	2235375.88	Метод спутниковых геодезических измерений (определений)	0.10	–
8	510540.20	2235378.01	Метод спутниковых геодезических измерений (определений)	0.10	–
9	510536.64	2235380.67	Метод спутниковых геодезических измерений (определений)	0.10	–
10	510534.24	2235377.48	Метод спутниковых геодезических измерений (определений)	0.10	–
11	510538.50	2235374.28	Метод спутниковых геодезических измерений (определений)	0.10	–
12	510552.56	2235371.24	Метод спутниковых геодезических измерений (определений)	0.10	–
1	510559.50	2235389.64	Метод спутниковых геодезических измерений (определений)	0.10	–
3. Сведения о характерных точках части (частей) границы объекта					
Обозначение характерных точек части границы	Координаты, м		Метод определения координат характерной точки	Средняя квадратическая погрешность положения характерной точки (M_t), м	Описание обозначения точки на местности (при наличии)
	X	Y			
1	2	3	4	5	6
–	–	–	–	–	–

Схема расположения границ публичного сервитута объекта



Масштаб 1:1000

Используемые условные знаки и обозначения:

№1	- номер опоры
	- граница публичного сервитута
	- граница кадастрового деления
	- граница населенного пункта
	- граница земельного участка, имеющегося в ЕГРН
	- граница ОКС, имеющаяся в ЕГРН
	- граница охранной зоны, имеющейся в ЕГРН
59:01:4413924:34 :34	- кадастровый номер земельного участка, имеющегося в ЕГРН
59:01:4413924	- номер кадастрового квартала
1 ●	- обозначение характерных точек границ

ОПИСАНИЕ МЕСТОПОЛОЖЕНИЯ ГРАНИЦ

Публичный сервитут для размещения объекта электросетевого хозяйства «ВЛ-0,4кВ ТП-0394(6) Смородиновая»
(наименование объекта, местоположение границ которого описано (далее - объект)

Раздел 1

Сведения об объекте		
№ п/п	Характеристики объекта	Описание характеристик
1	2	3
1	Местоположение объекта	Пермский край, город Пермь
2	Площадь объекта +/- величина погрешности определения площади (Р+/- Дельта Р)	112 кв.м ± 2 кв.м
3	Иные характеристики объекта	Публичный сервитут для размещения объекта электросетевого хозяйства «ВЛ-0,4кВ ТП-0394(6) Смородиновая» на срок 49 лет

Раздел 2

Сведения о местоположении границ объекта					
1. Система координат МСК-59, зона 2					
2. Сведения о характерных точках границ объекта					
Обозначение характерных точек границ	Координаты, м		Метод определения координат характерной точки	Средняя квадратическая погрешность положения характерной точки (M_t), м	Описание обозначения точки на местности (при наличии)
	X	Y			
1	2	3	4	5	6
1	508173.53	2242086.82	Метод спутниковых геодезических измерений (определений)	0.10	–
2	508188.23	2242110.78	Метод спутниковых геодезических измерений (определений)	0.10	–
3	508184.84	2242112.90	Метод спутниковых геодезических измерений (определений)	0.10	–
4	508170.17	2242088.98	Метод спутниковых геодезических измерений (определений)	0.10	–
1	508173.53	2242086.82	Метод спутниковых геодезических измерений (определений)	0.10	–
3. Сведения о характерных точках части (частей) границы объекта					
Обозначение характерных точек части границы	Координаты, м		Метод определения координат характерной точки	Средняя квадратическая погрешность положения характерной точки (M_t), м	Описание обозначения точки на местности (при наличии)
	X	Y			
1	2	3	4	5	6
–	–	–	–	–	–

Схема расположения границ публичного сервитута объекта



Масштаб 1:1000

Используемые условные знаки и обозначения:

№1	- номер опоры
	- граница публичного сервитута
	- граница кадастрового деления
	- граница населенного пункта
	- граница земельного участка, имеющегося в ЕГРН
	- граница ОКС, имеющаяся в ЕГРН
	- граница охранной зоны, имеющейся в ЕГРН
59:01:4413924:34 :34	- кадастровый номер земельного участка, имеющегося в ЕГРН
59:01:4413924	- номер кадастрового квартала
1 •	- обозначение характерных точек границ

ОПИСАНИЕ МЕСТОПОЛОЖЕНИЯ ГРАНИЦ

Публичный сервитут для размещения объекта электросетевого хозяйства «ВЛ-0,4кВ КТП-6768 №1»

(наименование объекта, местоположение границ которого описано (далее - объект)

Раздел 1


Сведения об объекте		
№ п/п	Характеристики объекта	Описание характеристик
1	2	3
1	Местоположение объекта	Пермский край, город Пермь
2	Площадь объекта +/- величина погрешности определения площади (Р+/- Дельта Р)	1446 кв.м ± 12 кв.м
3	Иные характеристики объекта	Публичный сервитут для размещения объекта электросетевого хозяйства «ВЛ-0,4кВ КТП-6768 №1» на срок 49 лет

Раздел 2

Сведения о местоположении границ объекта					
1. Система координат МСК-59, зона 2					
2. Сведения о характерных точках границ объекта					
Обозначение характерных точек границ	Координаты, м		Метод определения координат характерной точки	Средняя квадратическая погрешность положения характерной точки (M_t), м	Описание обозначения точки на местности (при наличии)
	X	Y			
1	2	3	4	5	6
1	511122.32	2234091.04	Метод спутниковых геодезических измерений (определений)	0.10	–
2	511126.20	2234092.02	Метод спутниковых геодезических измерений (определений)	0.10	–
3	511109.78	2234158.28	Метод спутниковых геодезических измерений (определений)	0.10	–
4	511093.72	2234226.97	Метод спутниковых геодезических измерений (определений)	0.10	–
5	511084.36	2234264.12	Метод спутниковых геодезических измерений (определений)	0.10	–
6	511077.28	2234294.40	Метод спутниковых геодезических измерений (определений)	0.10	–
7	511079.63	2234309.54	Метод спутниковых геодезических измерений (определений)	0.10	–
8	511079.84	2234313.96	Метод спутниковых геодезических измерений (определений)	0.10	–
9	511075.18	2234369.76	Метод спутниковых геодезических измерений (определений)	0.10	–
10	511072.30	2234377.90	Метод спутниковых геодезических измерений (определений)	0.10	–
11	511107.58	2234379.62	Метод спутниковых геодезических измерений (определений)	0.10	–
12	511107.38	2234383.62	Метод спутниковых геодезических измерений (определений)	0.10	–
13	511070.77	2234381.81	Метод спутниковых геодезических измерений (определений)	0.10	–
14	511060.95	2234409.64	Метод спутниковых геодезических измерений (определений)	0.10	–
15	511057.18	2234408.31	Метод спутниковых геодезических измерений (определений)	0.10	–
16	511071.24	2234368.90	Метод спутниковых геодезических измерений (определений)	0.10	–
17	511075.84	2234313.86	Метод спутниковых геодезических измерений (определений)	0.10	–
18	511075.66	2234310.12	Метод спутниковых геодезических измерений (определений)	0.10	–
19	511073.20	2234294.26	Метод спутниковых геодезических измерений (определений)	0.10	–
20	511080.46	2234263.18	Метод спутниковых геодезических измерений (определений)	0.10	–
21	511089.84	2234226.03	Метод спутниковых геодезических измерений (определений)	0.10	–
22	511105.90	2234157.34	Метод спутниковых геодезических измерений (определений)	0.10	–
1	511122.32	2234091.04	Метод спутниковых геодезических измерений (определений)	0.10	–

3. Сведения о характерных точках части (частей) границы объекта					
Обозначение характерных точек части границы	Координаты, м		Метод определения координат характерной точки	Средняя квадратическая погрешность положения характерной точки (M_t), м	Описание обозначения точки на местности (при наличии)
	X	Y			
1	2	3	4	5	6
–	–	–	–	–	–

Схема расположения границ публичного сервитута объекта

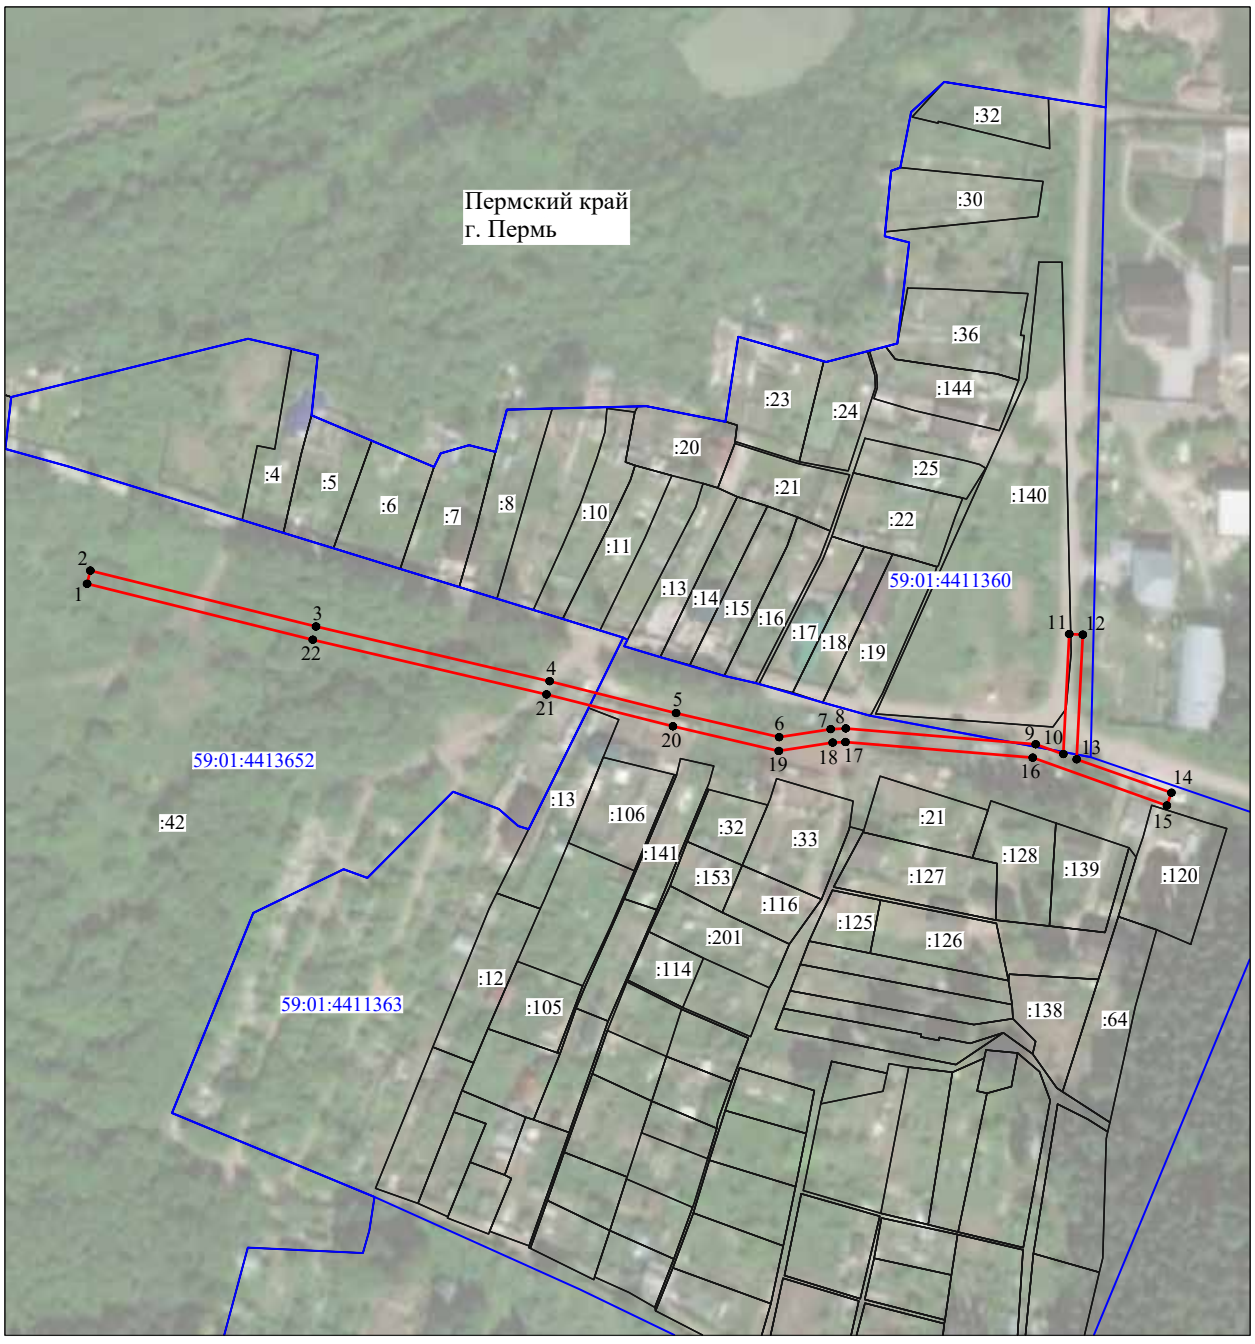

Масштаб 1:2000

Используемые условные знаки и обозначения:

№1	- номер опоры
	- граница публичного сервитута
	- граница кадастрового деления
	- граница населенного пункта
	- граница земельного участка, имеющегося в ЕГРН
	- граница ОКС, имеющаяся в ЕГРН
	- граница охранной зоны, имеющейся в ЕГРН
59:01:4413924:34 :34	- кадастровый номер земельного участка, имеющегося в ЕГРН
59:01:4413924	- номер кадастрового квартала
1	- обозначение характерных точек границ

ОПИСАНИЕ МЕСТОПОЛОЖЕНИЯ ГРАНИЦ

Публичный сервитут для размещения объекта электросетевого хозяйства «ВЛ-0,4кВ КТП-2070 Гараж»
(наименование объекта, местоположение границ которого описано (далее - объект)


Раздел 1

Сведения об объекте		
№ п/п	Характеристики объекта	Описание характеристик
1	2	3
1	Местоположение объекта	Пермский край, город Пермь
2	Площадь объекта +/- величина погрешности определения площади (Р+/- Дельта Р)	528 кв.м ± 6 кв.м
3	Иные характеристики объекта	Публичный сервитут для размещения объекта электросетевого хозяйства «ВЛ-0,4кВ КТП-2070 Гараж» на срок 49 лет

Раздел 2

Сведения о местоположении границ объекта					
1. Система координат МСК-59, зона 2					
2. Сведения о характерных точках границ объекта					
Обозначение характерных точек границ	Координаты, м		Метод определения координат характерной точки	Средняя квадратическая погрешность положения характерной точки (M_t), м	Описание обозначения точки на местности (при наличии)
	X	Y			
1	2	3	4	5	6
1	519006.39	2233954.10	Метод спутниковых геодезических измерений (определений)	0.10	–
2	519007.26	2233980.71	Метод спутниковых геодезических измерений (определений)	0.10	–
3	519008.17	2234005.42	Метод спутниковых геодезических измерений (определений)	0.10	–
4	519006.12	2234028.09	Метод спутниковых геодезических измерений (определений)	0.10	–
5	519006.30	2234059.98	Метод спутниковых геодезических измерений (определений)	0.10	–
6	519002.20	2234063.69	Метод спутниковых геодезических измерений (определений)	0.10	–
7	518991.28	2234063.40	Метод спутниковых геодезических измерений (определений)	0.10	–
8	518978.64	2234063.97	Метод спутниковых геодезических измерений (определений)	0.10	–
9	518978.46	2234059.97	Метод спутниковых геодезических измерений (определений)	0.10	–
10	518991.24	2234059.40	Метод спутниковых геодезических измерений (определений)	0.10	–
11	519000.70	2234059.65	Метод спутниковых геодезических измерений (определений)	0.10	–
12	519002.28	2234058.22	Метод спутниковых геодезических измерений (определений)	0.10	–
13	519002.12	2234027.92	Метод спутниковых геодезических измерений (определений)	0.10	–
14	519004.16	2234005.31	Метод спутниковых геодезических измерений (определений)	0.10	–
15	519003.26	2233980.85	Метод спутниковых геодезических измерений (определений)	0.10	–
16	519002.39	2233954.24	Метод спутниковых геодезических измерений (определений)	0.10	–
1	519006.39	2233954.10	Метод спутниковых геодезических измерений (определений)	0.10	–
3. Сведения о характерных точках части (частей) границы объекта					
Обозначение характерных точек части границы	Координаты, м		Метод определения координат характерной точки	Средняя квадратическая погрешность положения характерной точки (M_t), м	Описание обозначения точки на местности (при наличии)
	X	Y			
1	2	3	4	5	6
–	–	–	–	–	–

Схема расположения границ публичного сервитута объекта

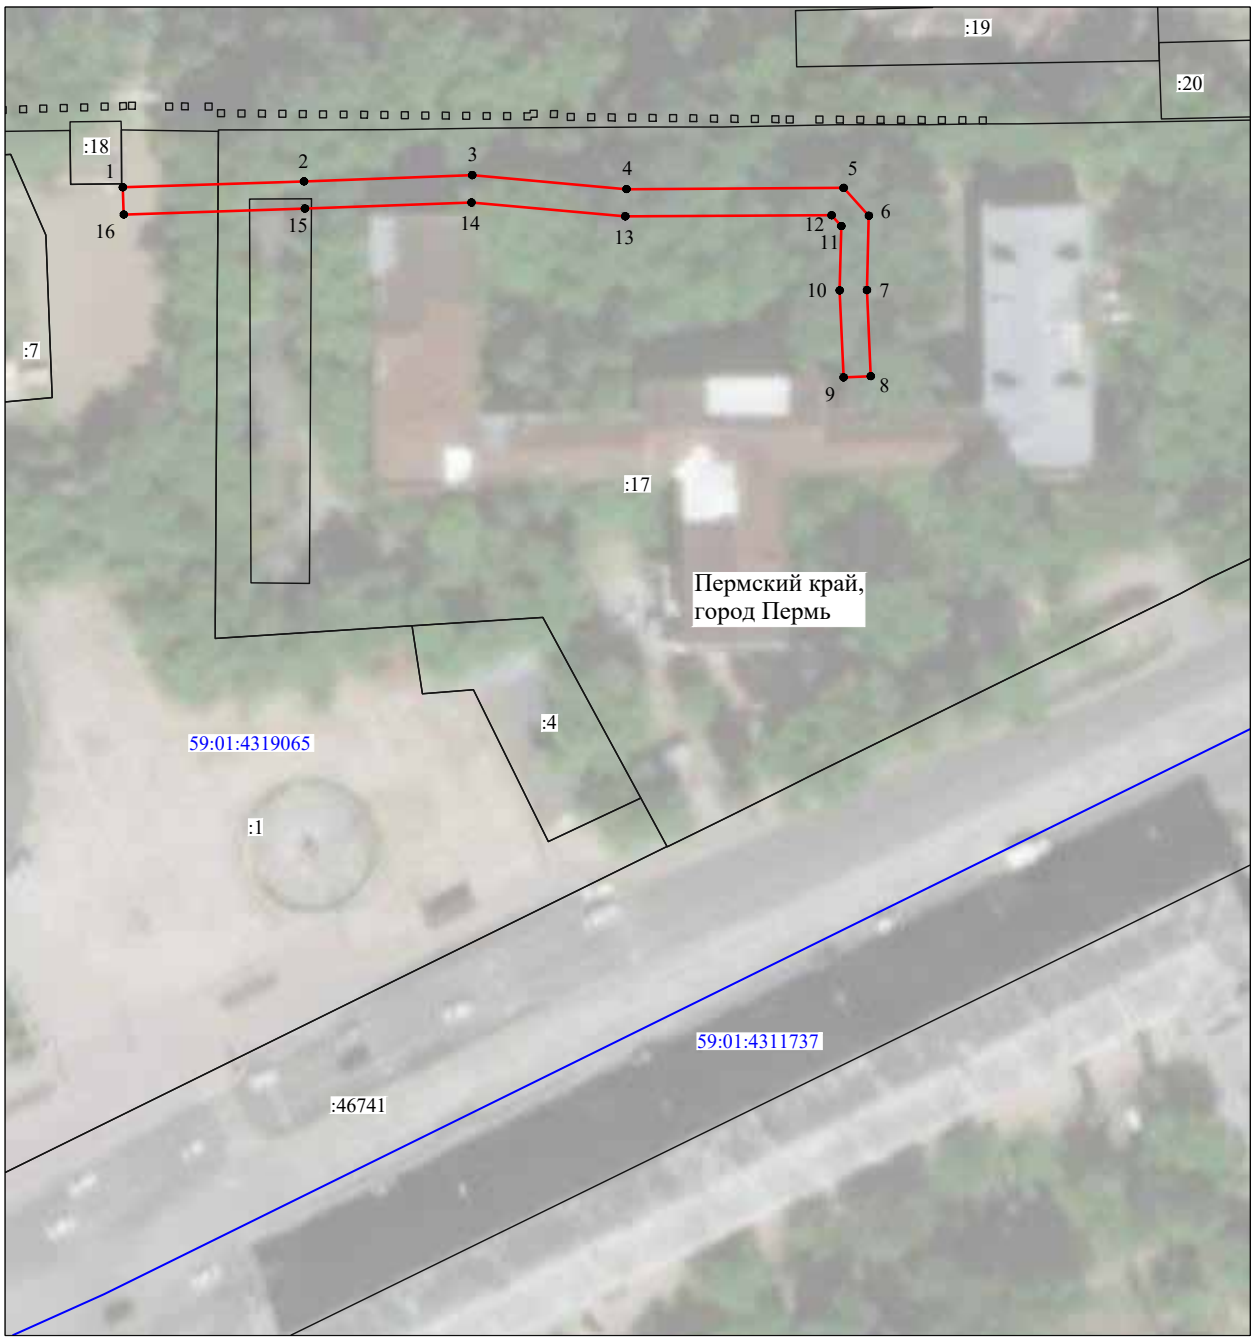

Масштаб 1:1000

Используемые условные знаки и обозначения:

№1	- номер опоры
	- граница публичного сервитута
	- граница кадастрового деления
	- граница населенного пункта
	- граница земельного участка, имеющегося в ЕГРН
	- граница ОКС, имеющаяся в ЕГРН
	- граница охранной зоны, имеющейся в ЕГРН
59:01:4413924:34 :34	- кадастровый номер земельного участка, имеющегося в ЕГРН
59:01:4413924	- номер кадастрового квартала
1 •	- обозначение характерных точек границ

ОПИСАНИЕ МЕСТОПОЛОЖЕНИЯ ГРАНИЦ

Публичный сервитут для размещения объекта электросетевого хозяйства «ВЛ-0,4кВ КТП-1502 Дачи»

(наименование объекта, местоположение границ которого описано (далее - объект)


Раздел 1

Сведения об объекте		
№ п/п	Характеристики объекта	Описание характеристик
1	2	3
1	Местоположение объекта	Пермский край, город Пермь
2	Площадь объекта +/- величина погрешности определения площади (Р+/- Дельта Р)	688 кв.м ± 5 кв.м
3	Иные характеристики объекта	Публичный сервитут для размещения объекта электросетевого хозяйства «ВЛ-0,4кВ КТП-1502 Дачи» на срок 49 лет

Раздел 2

Сведения о местоположении границ объекта					
1. Система координат МСК-59, зона 2					
2. Сведения о характерных точках границ объекта					
Обозначение характерных точек границ	Координаты, м		Метод определения координат характерной точки	Средняя квадратическая погрешность положения характерной точки (M_t), м	Описание обозначения точки на местности (при наличии)
	X	Y			
1	2	3	4	5	6
1	518324.33	2217044.34	Метод спутниковых геодезических измерений (определений)	0.10	–
2	518340.28	2217070.22	Метод спутниковых геодезических измерений (определений)	0.10	–
3	518362.22	2217103.06	Метод спутниковых геодезических измерений (определений)	0.10	–
4	518376.86	2217131.62	Метод спутниковых геодезических измерений (определений)	0.10	–
5	518396.80	2217154.57	Метод спутниковых геодезических измерений (определений)	0.10	–
6	518418.90	2217187.32	Метод спутниковых геодезических измерений (определений)	0.10	–
7	518415.58	2217189.56	Метод спутниковых геодезических измерений (определений)	0.10	–
8	518393.62	2217157.01	Метод спутниковых геодезических измерений (определений)	0.10	–
9	518373.52	2217133.88	Метод спутниковых геодезических измерений (определений)	0.10	–
10	518358.78	2217105.09	Метод спутниковых геодезических измерений (определений)	0.10	–
11	518336.88	2217072.34	Метод спутниковых геодезических измерений (определений)	0.10	–
12	518320.70	2217046.01	Метод спутниковых геодезических измерений (определений)	0.10	–
1	518324.33	2217044.34	Метод спутниковых геодезических измерений (определений)	0.10	–
3. Сведения о характерных точках части (частей) границы объекта					
Обозначение характерных точек части границы	Координаты, м		Метод определения координат характерной точки	Средняя квадратическая погрешность положения характерной точки (M_t), м	Описание обозначения точки на местности (при наличии)
	X	Y			
1	2	3	4	5	6
–	–	–	–	–	–

Схема расположения границ публичного сервитута объекта

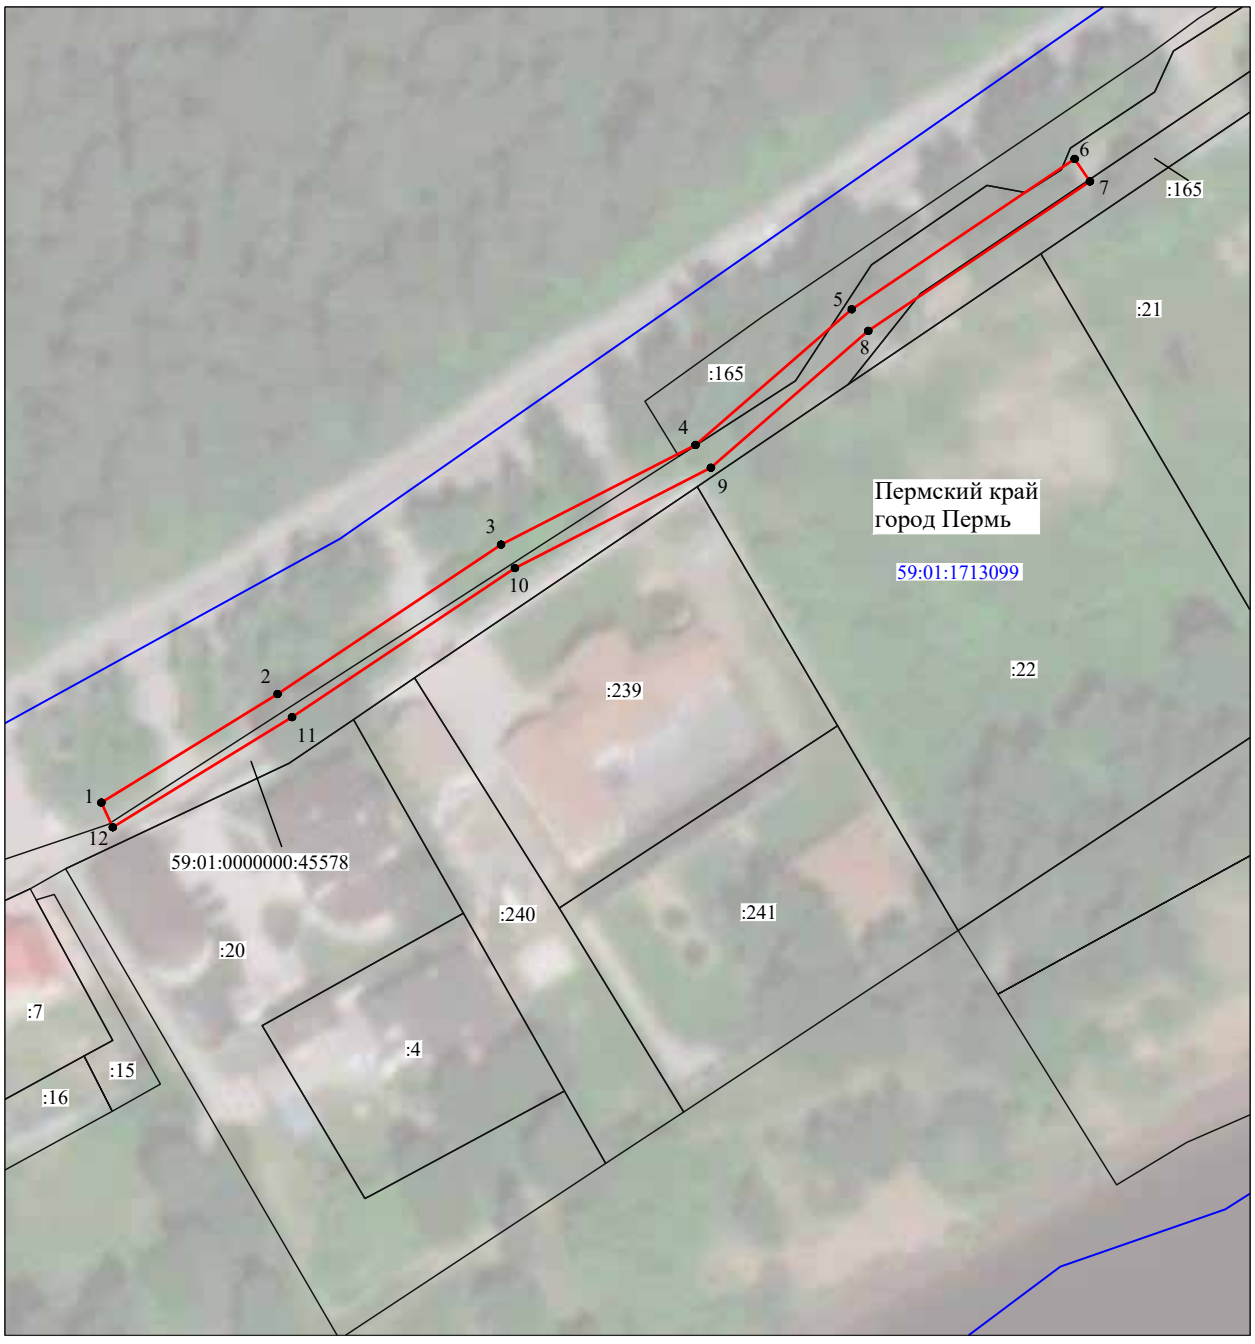

Масштаб 1:1000

Используемые условные знаки и обозначения:

№1	- номер опоры
	- граница публичного сервитута
	- граница кадастрового деления
	- граница населенного пункта
	- граница земельного участка, имеющегося в ЕГРН
	- граница ОКС, имеющаяся в ЕГРН
	- граница охранной зоны, имеющейся в ЕГРН
59:01:4413924:34 :34	- кадастровый номер земельного участка, имеющегося в ЕГРН
59:01:4413924	- номер кадастрового квартала
1 •	- обозначение характерных точек границ

ОПИСАНИЕ МЕСТОПОЛОЖЕНИЯ ГРАНИЦ

Публичный сервитут для размещения объекта электросетевого хозяйства «ВЛ-0,4кВ КТП-2218 Коттеджи»
(наименование объекта, местоположение границ которого описано (далее - объект)


Раздел 1

Сведения об объекте		
№ п/п	Характеристики объекта	Описание характеристик
1	2	3
1	Местоположение объекта	Пермский край, город Пермь
2	Площадь объекта +/- величина погрешности определения площади (Р+/- Дельта Р)	329 кв.м ± 5 кв.м
3	Иные характеристики объекта	Публичный сервитут для размещения объекта электросетевого хозяйства «ВЛ-0,4кВ КТП-2218 Коттеджи» на срок 49 лет

Раздел 2

Сведения о местоположении границ объекта					
1. Система координат МСК-59, зона 2					
2. Сведения о характерных точках границ объекта					
Обозначение характерных точек границ	Координаты, м		Метод определения координат характерной точки	Средняя квадратическая погрешность положения характерной точки (M_t), м	Описание обозначения точки на местности (при наличии)
	X	Y			
1	2	3	4	5	6
1	520865.94	2241287.34	Метод спутниковых геодезических измерений (определений)	0.10	–
2	520867.25	2241288.42	Метод спутниковых геодезических измерений (определений)	0.10	–
3	520869.92	2241287.75	Метод спутниковых геодезических измерений (определений)	0.10	–
4	520868.98	2241294.06	Метод спутниковых геодезических измерений (определений)	0.10	–
5	520876.62	2241302.83	Метод спутниковых геодезических измерений (определений)	0.10	–
6	520877.02	2241317.35	Метод спутниковых геодезических измерений (определений)	0.10	–
7	520873.02	2241317.46	Метод спутниковых геодезических измерений (определений)	0.10	–
8	520872.66	2241304.38	Метод спутниковых геодезических измерений (определений)	0.10	–
9	520868.78	2241299.98	Метод спутниковых геодезических измерений (определений)	0.10	–
10	520868.36	2241322.09	Метод спутниковых геодезических измерений (определений)	0.10	–
11	520867.70	2241333.38	Метод спутниковых геодезических измерений (определений)	0.10	–
12	520876.00	2241330.90	Метод спутниковых геодезических измерений (определений)	0.10	–
13	520877.14	2241334.74	Метод спутниковых геодезических измерений (определений)	0.10	–
14	520863.36	2241338.84	Метод спутниковых геодезических измерений (определений)	0.10	–
15	520864.36	2241321.93	Метод спутниковых геодезических измерений (определений)	0.10	–
16	520864.89	2241294.54	Метод спутниковых геодезических измерений (определений)	0.10	–
1	520865.94	2241287.34	Метод спутниковых геодезических измерений (определений)	0.10	–
3. Сведения о характерных точках части (частей) границы объекта					
Обозначение характерных точек части границы	Координаты, м		Метод определения координат характерной точки	Средняя квадратическая погрешность положения характерной точки (M_t), м	Описание обозначения точки на местности (при наличии)
	X	Y			
1	2	3	4	5	6
–	–	–	–	–	–

Схема расположения границ публичного сервитута объекта

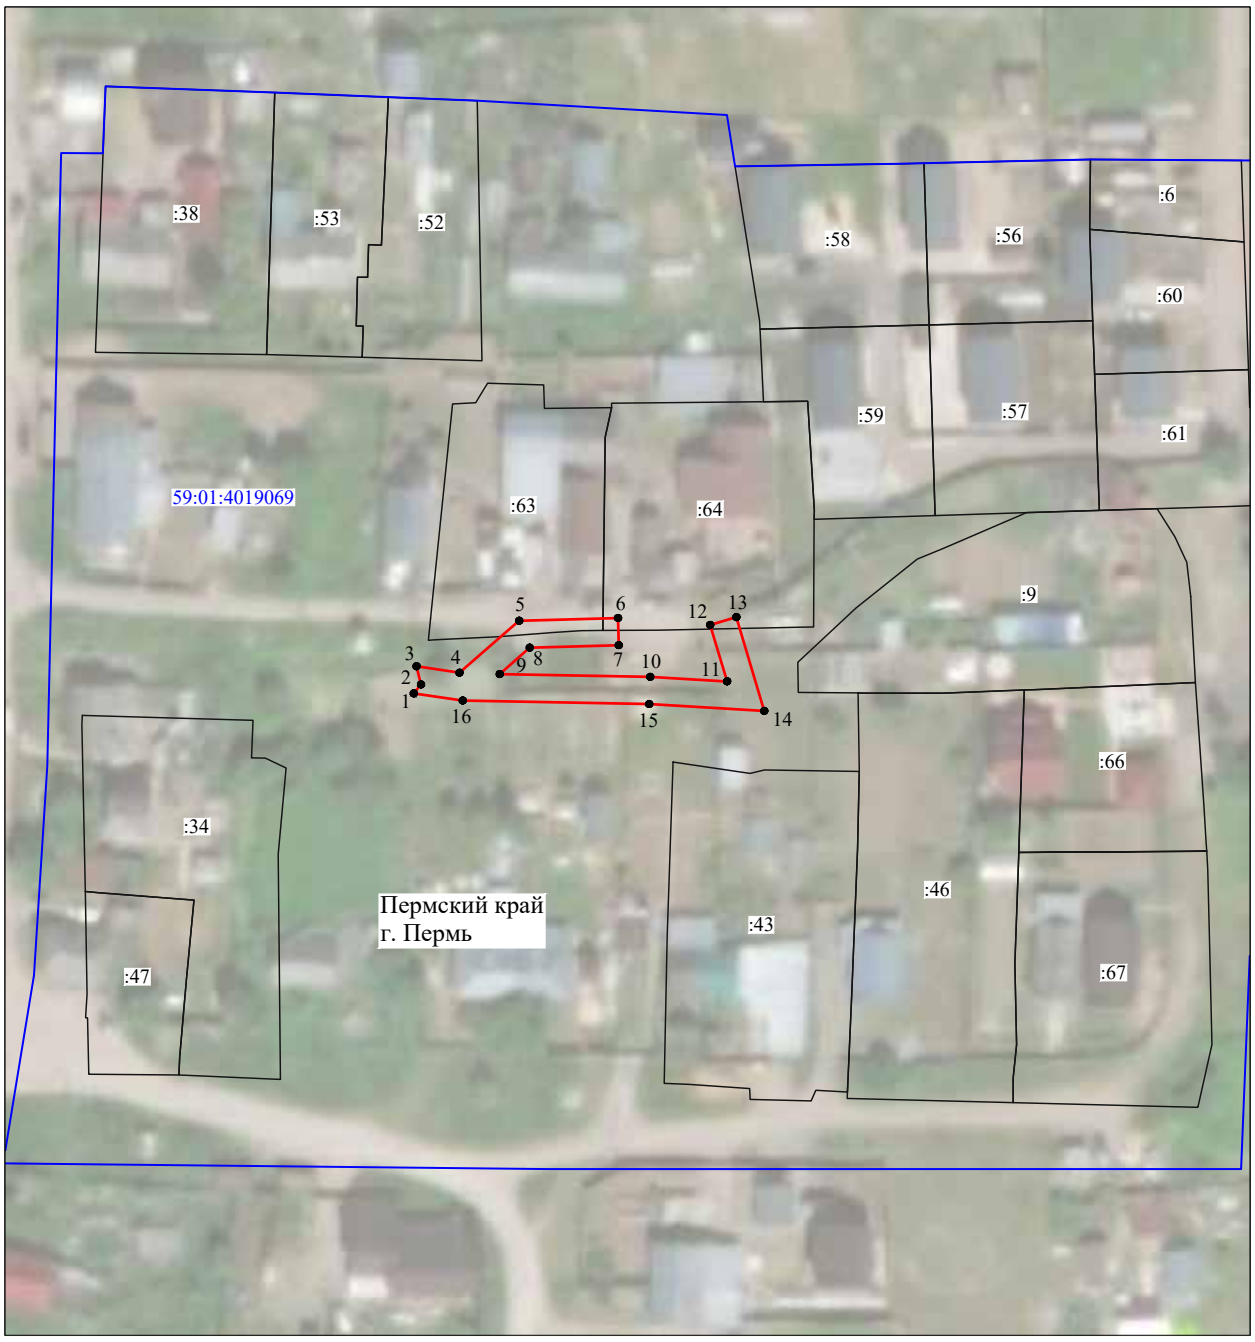

Масштаб 1:1000

Используемые условные знаки и обозначения:

№1	- номер опоры
	- граница публичного сервитута
	- граница кадастрового деления
	- граница населенного пункта
	- граница земельного участка, имеющегося в ЕГРН
	- граница ОКС, имеющаяся в ЕГРН
	- граница охранной зоны, имеющейся в ЕГРН
59:01:4413924:34 :34	- кадастровый номер земельного участка, имеющегося в ЕГРН
59:01:4413924	- номер кадастрового квартала
1 ●	- обозначение характерных точек границ

ОПИСАНИЕ МЕСТОПОЛОЖЕНИЯ ГРАНИЦ

Публичный сервитут для размещения объекта электросетевого хозяйства «ВЛ-0,4кВ КТП-2085 Обросова»
(наименование объекта, местоположение границ которого описано (далее - объект)

Раздел 1

Сведения об объекте		
№ п/п	Характеристики объекта	Описание характеристик
1	2	3
1	Местоположение объекта	Пермский край, город Пермь
2	Площадь объекта +/- величина погрешности определения площади (Р+/- Дельта Р)	158 кв.м ± 3 кв.м
3	Иные характеристики объекта	Публичный сервитут для размещения объекта электросетевого хозяйства «ВЛ-0,4кВ КТП-2085 Обросова» на срок 49 лет

Раздел 2

Сведения о местоположении границ объекта					
1. Система координат МСК-59, зона 2					
2. Сведения о характерных точках границ объекта					
Обозначение характерных точек границ	Координаты, м		Метод определения координат характерной точки	Средняя квадратическая погрешность положения характерной точки (M_t), м	Описание обозначения точки на местности (при наличии)
	X	Y			
1	2	3	4	5	6
1	519408.14	2235991.91	Метод спутниковых геодезических измерений (определений)	0.10	–
2	519407.28	2235995.81	Метод спутниковых геодезических измерений (определений)	0.10	–
3	519372.62	2235990.35	Метод спутниковых геодезических измерений (определений)	0.10	–
4	519373.46	2235985.42	Метод спутниковых геодезических измерений (определений)	0.10	–
1	519408.14	2235991.91	Метод спутниковых геодезических измерений (определений)	0.10	–
3. Сведения о характерных точках части (частей) границы объекта					
Обозначение характерных точек части границы	Координаты, м		Метод определения координат характерной точки	Средняя квадратическая погрешность положения характерной точки (M_t), м	Описание обозначения точки на местности (при наличии)
	X	Y			
1	2	3	4	5	6
–	–	–	–	–	–

Схема расположения границ публичного сервитута объекта



Масштаб 1:1000

Используемые условные знаки и обозначения:

№1	- номер опоры
	- граница публичного сервитута
	- граница кадастрового деления
	- граница населенного пункта
	- граница земельного участка, имеющегося в ЕГРН
	- граница ОКС, имеющаяся в ЕГРН
	- граница охранной зоны, имеющейся в ЕГРН
59:01:4413924:34 :34	- кадастровый номер земельного участка, имеющегося в ЕГРН
59:01:4413924	- номер кадастрового квартала
1 •	- обозначение характерных точек границ

ОПИСАНИЕ МЕСТОПОЛОЖЕНИЯ ГРАНИЦ

Публичный сервитут для размещения объекта электросетевого хозяйства «ВЛ-0,4кВ КТП-6770 СНТ Надежда-Город»
(наименование объекта, местоположение границ которого описано (далее - объект)


Раздел 1

Сведения об объекте		
№ п/п	Характеристики объекта	Описание характеристик
1	2	3
1	Местоположение объекта	Пермский край, город Пермь
2	Площадь объекта +/- величина погрешности определения площади (Р+/- Дельта Р)	609 кв.м ± 5 кв.м
3	Иные характеристики объекта	Публичный сервитут для размещения объекта электросетевого хозяйства «ВЛ-0,4кВ КТП-6770 СНТ Надежда-Город» на срок 49 лет

Раздел 2

Сведения о местоположении границ объекта					
1. Система координат МСК-59, зона 2					
2. Сведения о характерных точках границ объекта					
Обозначение характерных точек границ	Координаты, м		Метод определения координат характерной точки	Средняя квадратическая погрешность положения характерной точки (M_t), м	Описание обозначения точки на местности (при наличии)
	X	Y			
1	2	3	4	5	6
1	508507.78	2248177.36	Метод спутниковых геодезических измерений (определений)	0.10	–
2	508512.76	2248177.80	Метод спутниковых геодезических измерений (определений)	0.10	–
3	508510.79	2248200.08	Метод спутниковых геодезических измерений (определений)	0.10	–
4	508507.54	2248227.29	Метод спутниковых геодезических измерений (определений)	0.10	–
5	508563.86	2248234.43	Метод спутниковых геодезических измерений (определений)	0.10	–
6	508571.71	2248231.62	Метод спутниковых геодезических измерений (определений)	0.10	–
7	508573.39	2248236.33	Метод спутниковых геодезических измерений (определений)	0.10	–
8	508564.09	2248239.63	Метод спутниковых геодезических измерений (определений)	0.10	–
9	508501.99	2248231.63	Метод спутниковых геодезических измерений (определений)	0.10	–
10	508505.82	2248199.56	Метод спутниковых геодезических измерений (определений)	0.10	–
1	508507.78	2248177.36	Метод спутниковых геодезических измерений (определений)	0.10	–
3. Сведения о характерных точках части (частей) границы объекта					
Обозначение характерных точек части границы	Координаты, м		Метод определения координат характерной точки	Средняя квадратическая погрешность положения характерной точки (M_t), м	Описание обозначения точки на местности (при наличии)
	X	Y			
1	2	3	4	5	6
–	–	–	–	–	–

Схема расположения границ публичного сервитута объекта

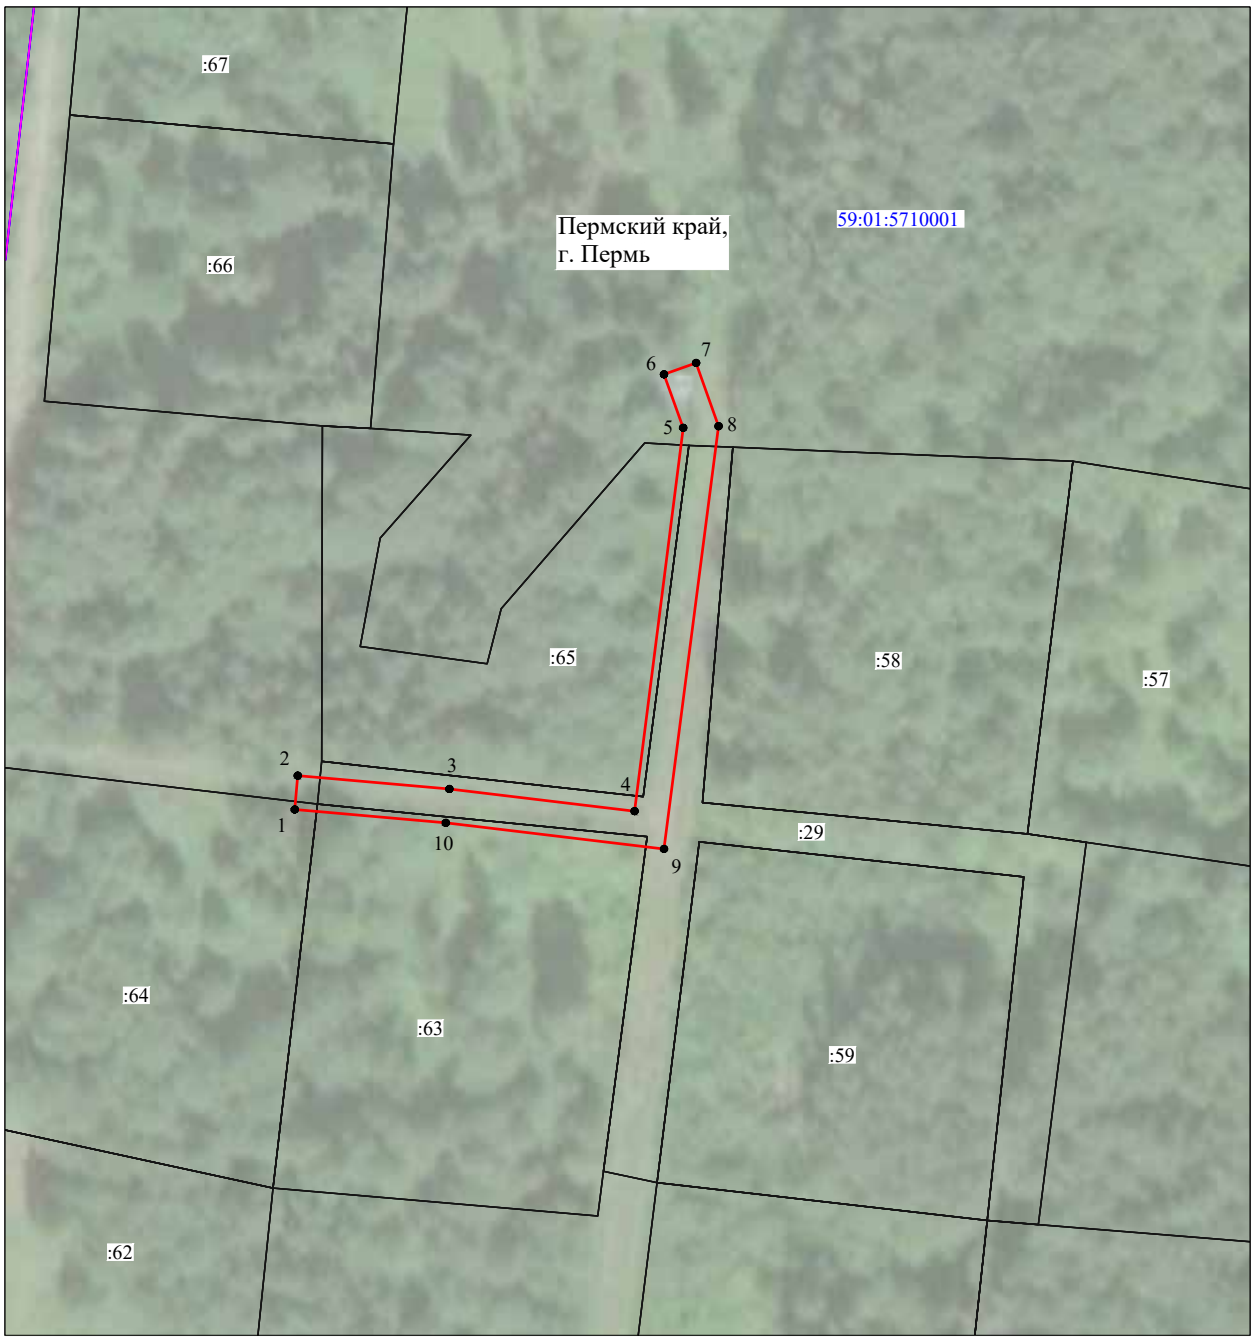

Масштаб 1:1000

Используемые условные знаки и обозначения:

№1	- номер опоры
	- граница публичного сервитута
	- граница кадастрового деления
	- граница населенного пункта
	- граница земельного участка, имеющегося в ЕГРН
	- граница ОКС, имеющаяся в ЕГРН
	- граница охранной зоны, имеющейся в ЕГРН
59:01:4413924:34 :34	- кадастровый номер земельного участка, имеющегося в ЕГРН
59:01:4413924	- номер кадастрового квартала
1 •	- обозначение характерных точек границ

ОПИСАНИЕ МЕСТОПОЛОЖЕНИЯ ГРАНИЦ

Публичный сервитут для размещения объекта электросетевого хозяйства «Электросетевой комплекс Подстанция 110/35/6 кВ «Окуловская» (ВЛ 0.4 КВ ОТ ТП 1716)

(наименование объекта, местоположение границ которого описано (далее - объект)

Раздел 1

Сведения об объекте		
№ п/п	Характеристики объекта	Описание характеристик
1	2	3
1	Местоположение объекта	Пермский край, город Пермь
2	Площадь объекта +/- величина погрешности определения площади (Р+/- Дельта Р)	3014 кв.м ± 11 кв.м
3	Иные характеристики объекта	Публичный сервитут для размещения объекта электросетевого хозяйства «Электросетевой комплекс Подстанция 110/35/6 кВ «Окуловская» (ВЛ 0.4 КВ ОТ ТП 1716 на срок 49 лет

Раздел 2


Сведения о местоположении границ объекта					
1. Система координат МСК-59, зона 2					
2. Сведения о характерных точках границ объекта					
Обозначение характерных точек границ	Координаты, м		Метод определения координат характерной точки	Средняя квадратическая погрешность положения характерной точки (M_t), м	Описание обозначения точки на местности (при наличии)
	X	Y			
1	2	3	4	5	6
1	522177.96	2223143.63	Метод спутниковых геодезических измерений (определений)	0.10	–
2	522218.86	2223166.32	Метод спутниковых геодезических измерений (определений)	0.10	–
3	522232.88	2223180.52	Метод спутниковых геодезических измерений (определений)	0.10	–
4	522244.94	2223192.67	Метод спутниковых геодезических измерений (определений)	0.10	–
5	522258.80	2223205.58	Метод спутниковых геодезических измерений (определений)	0.10	–
6	522271.35	2223218.25	Метод спутниковых геодезических измерений (определений)	0.10	–
7	522289.14	2223235.22	Метод спутниковых геодезических измерений (определений)	0.10	–
8	522307.00	2223252.56	Метод спутниковых геодезических измерений (определений)	0.10	–
9	522325.42	2223269.50	Метод спутниковых геодезических измерений (определений)	0.10	–
10	522353.89	2223241.38	Метод спутниковых геодезических измерений (определений)	0.10	–
11	522382.28	2223213.72	Метод спутниковых геодезических измерений (определений)	0.10	–
12	522347.22	2223206.55	Метод спутниковых геодезических измерений (определений)	0.10	–
13	522348.02	2223202.63	Метод спутниковых геодезических измерений (определений)	0.10	–
14	522386.13	2223210.42	Метод спутниковых геодезических измерений (определений)	0.10	–
15	522436.95	2223187.91	Метод спутниковых геодезических измерений (определений)	0.10	–
16	522438.57	2223191.57	Метод спутниковых геодезических измерений (определений)	0.10	–
17	522387.50	2223214.19	Метод спутниковых геодезических измерений (определений)	0.10	–
18	522356.69	2223244.24	Метод спутниковых геодезических измерений (определений)	0.10	–
19	522327.52	2223273.06	Метод спутниковых геодезических измерений (определений)	0.10	–
20	522329.43	2223321.46	Метод спутниковых геодезических измерений (определений)	0.10	–
21	522329.93	2223341.22	Метод спутниковых геодезических измерений (определений)	0.10	–
22	522330.25	2223358.53	Метод спутниковых геодезических измерений (определений)	0.10	–
23	522331.09	2223397.98	Метод спутниковых геодезических измерений (определений)	0.10	–
24	522331.99	2223439.80	Метод спутниковых геодезических измерений (определений)	0.10	–
25	522332.69	2223462.08	Метод спутниковых геодезических измерений (определений)	0.10	–
26	522307.30	2223467.88	Метод спутниковых геодезических	0.10	–

			измерений (определений)		
27	522306.40	2223463.98	Метод спутниковых геодезических измерений (определений)	0.10	–
28	522328.59	2223458.92	Метод спутниковых геодезических измерений (определений)	0.10	–
29	522327.99	2223439.90	Метод спутниковых геодезических измерений (определений)	0.10	–
30	522327.09	2223398.08	Метод спутниковых геодезических измерений (определений)	0.10	–
31	522326.25	2223358.61	Метод спутниковых геодезических измерений (определений)	0.10	–
32	522325.93	2223341.31	Метод спутниковых геодезических измерений (определений)	0.10	–
33	522325.43	2223321.60	Метод спутниковых геодезических измерений (определений)	0.10	–
34	522323.51	2223273.18	Метод спутниковых геодезических измерений (определений)	0.10	–
35	522304.26	2223255.46	Метод спутниковых геодезических измерений (определений)	0.10	–
36	522286.38	2223238.10	Метод спутниковых геодезических измерений (определений)	0.10	–
37	522268.55	2223221.11	Метод спутниковых геодезических измерений (определений)	0.10	–
38	522256.00	2223208.46	Метод спутниковых геодезических измерений (определений)	0.10	–
39	522242.16	2223195.54	Метод спутниковых геодезических измерений (определений)	0.10	–
40	522230.04	2223183.33	Метод спутниковых геодезических измерений (определений)	0.10	–
41	522216.42	2223169.54	Метод спутниковых геодезических измерений (определений)	0.10	–
42	522202.22	2223161.66	Метод спутниковых геодезических измерений (определений)	0.10	–
43	522215.48	2223174.58	Метод спутниковых геодезических измерений (определений)	0.10	–
44	522237.87	2223197.07	Метод спутниковых геодезических измерений (определений)	0.10	–
45	522266.92	2223224.90	Метод спутниковых геодезических измерений (определений)	0.10	–
46	522290.92	2223248.47	Метод спутниковых геодезических измерений (определений)	0.10	–
47	522319.84	2223280.80	Метод спутниковых геодезических измерений (определений)	0.10	–
48	522316.86	2223283.46	Метод спутниковых геодезических измерений (определений)	0.10	–
49	522288.02	2223251.23	Метод спутниковых геодезических измерений (определений)	0.10	–
50	522264.14	2223227.78	Метод спутниковых геодезических измерений (определений)	0.10	–
51	522235.07	2223199.93	Метод спутниковых геодезических измерений (определений)	0.10	–
52	522212.68	2223177.42	Метод спутниковых геодезических измерений (определений)	0.10	–
1	522177.96	2223143.63	Метод спутниковых геодезических измерений (определений)	0.10	–

3. Сведения о характерных точках части (частей) границы объекта

Обозначение характерных точек части границы	Координаты, м		Метод определения координат характерной точки	Средняя квадратическая погрешность положения характерной точки (M_t), м	Описание обозначения точки на местности (при наличии)
	X	Y			
1	2	3	4	5	6
–	–	–	–	–	–

Схема расположения границ публичного сервитута объекта

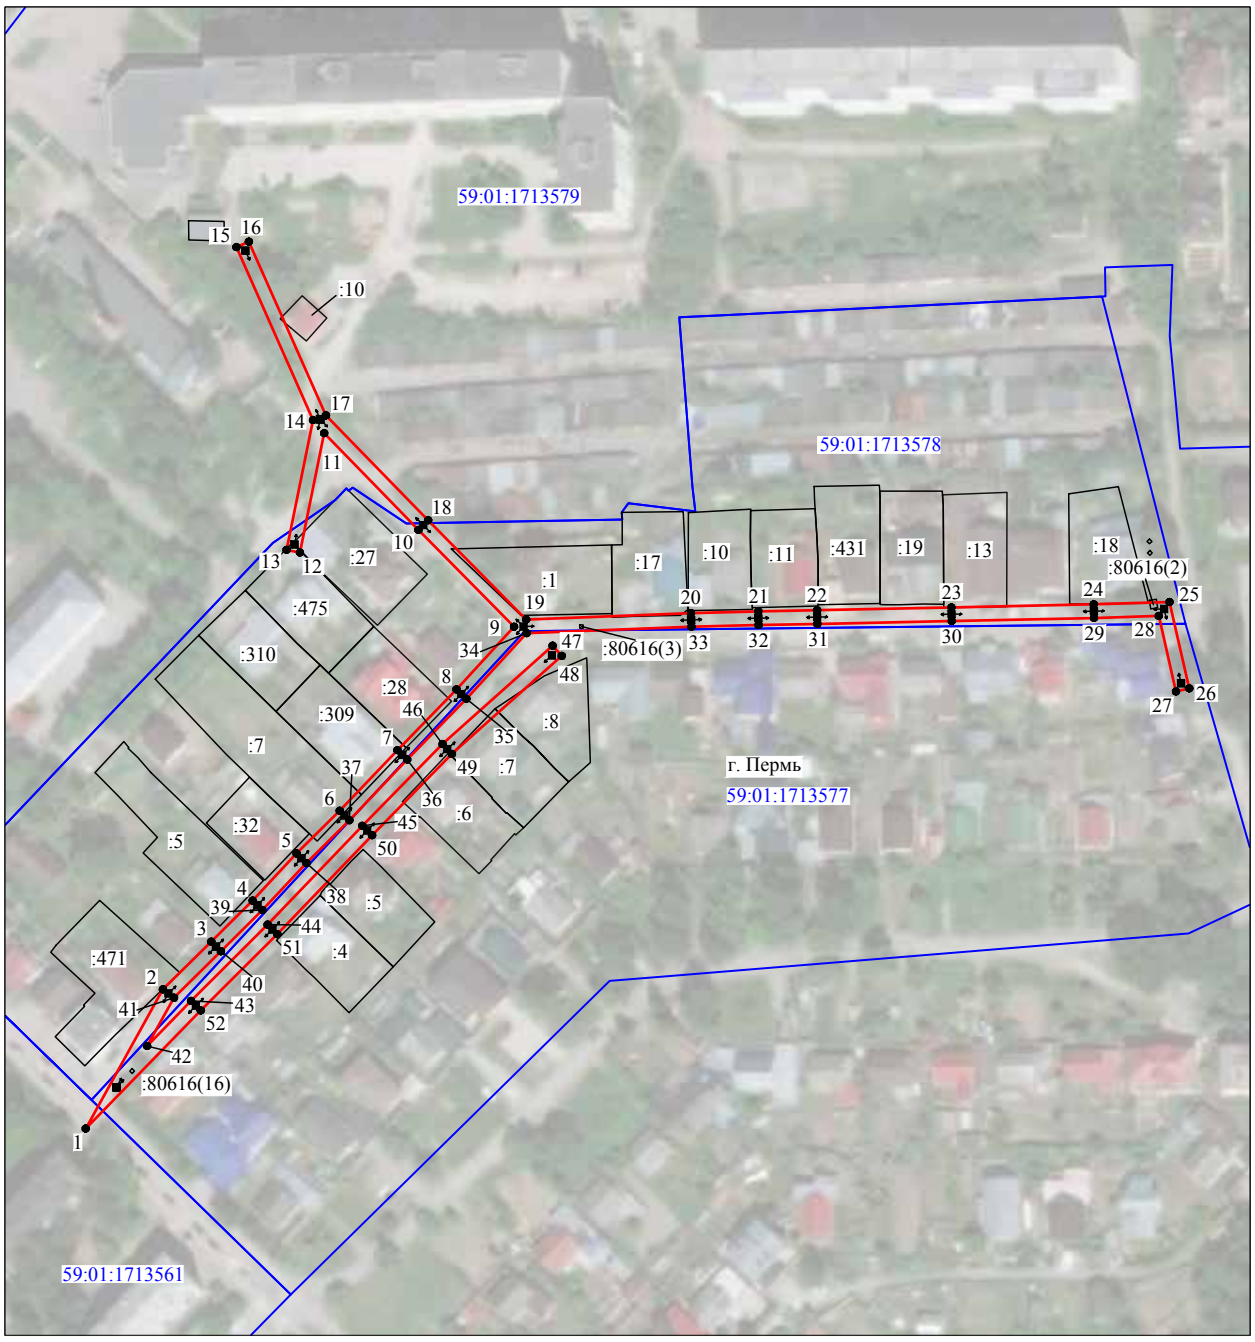

Масштаб 1:2000

Используемые условные знаки и обозначения:

№1	- номер опоры
	- граница публичного сервитута
	- граница кадастрового деления
	- граница населенного пункта
	- граница земельного участка, имеющегося в ЕГРН
	- граница ОКС, имеющаяся в ЕГРН
	- граница охранной зоны, имеющейся в ЕГРН
59:01:4413924:34 :34	- кадастровый номер земельного участка, имеющегося в ЕГРН
59:01:4413924	- номер кадастрового квартала
1	- обозначение характерных точек границ

ОПИСАНИЕ МЕСТОПОЛОЖЕНИЯ ГРАНИЦ

Публичный сервитут для размещения объекта электросетевого хозяйства «Электросетевой комплекс Подстанция 110/35/6 кВ «Окуловская» (ВЛ 0.4 КВ ОТ ТП 1591)

(наименование объекта, местоположение границ которого описано (далее - объект)

Раздел 1

Сведения об объекте		
№ п/п	Характеристики объекта	Описание характеристик
1	2	3
1	Местоположение объекта	Пермский край, город Пермь
2	Площадь объекта +/- величина погрешности определения площади (Р+/- Дельта Р)	1339 кв.м ± 10 кв.м
3	Иные характеристики объекта	Публичный сервитут для размещения объекта электросетевого хозяйства «Электросетевой комплекс Подстанция 110/35/6 кВ «Окуловская» (ВЛ 0.4 КВ ОТ ТП 1591 на срок 49 лет

Раздел 2

Сведения о местоположении границ объекта					
1. Система координат МСК-59, зона 2					
2. Сведения о характерных точках границ объекта					
Обозначение характерных точек границ	Координаты, м		Метод определения координат характерной точки	Средняя квадратическая погрешность положения характерной точки (M_t), м	Описание обозначения точки на местности (при наличии)
	X	Y			
1	2	3	4	5	6
1	521721.54	2222674.08	Метод спутниковых геодезических измерений (определений)	0.10	–
2	521721.97	2222706.54	Метод спутниковых геодезических измерений (определений)	0.10	–
3	521723.78	2222748.65	Метод спутниковых геодезических измерений (определений)	0.10	–
4	521746.84	2222748.49	Метод спутниковых геодезических измерений (определений)	0.10	–
5	521769.55	2222748.37	Метод спутниковых геодезических измерений (определений)	0.10	–
6	521793.14	2222747.50	Метод спутниковых геодезических измерений (определений)	0.10	–
7	521825.42	2222747.04	Метод спутниковых геодезических измерений (определений)	0.10	–
8	521863.40	2222746.25	Метод спутниковых геодезических измерений (определений)	0.10	–
9	521928.64	2222746.19	Метод спутниковых геодезических измерений (определений)	0.10	–
10	521979.71	2222744.46	Метод спутниковых геодезических измерений (определений)	0.10	–
11	521979.85	2222748.46	Метод спутниковых геодезических измерений (определений)	0.10	–
12	521928.72	2222750.19	Метод спутниковых геодезических измерений (определений)	0.10	–
13	521863.44	2222750.25	Метод спутниковых геодезических измерений (определений)	0.10	–
14	521825.48	2222751.04	Метод спутниковых геодезических измерений (определений)	0.10	–
15	521793.24	2222751.50	Метод спутниковых геодезических измерений (определений)	0.10	–
16	521769.63	2222752.37	Метод спутниковых геодезических измерений (определений)	0.10	–
17	521746.86	2222752.49	Метод спутниковых геодезических измерений (определений)	0.10	–
18	521719.94	2222752.68	Метод спутниковых геодезических измерений (определений)	0.10	–
19	521717.97	2222706.64	Метод спутниковых геодезических измерений (определений)	0.10	–
20	521717.54	2222674.12	Метод спутниковых геодезических измерений (определений)	0.10	–
1	521721.54	2222674.08	Метод спутниковых геодезических измерений (определений)	0.10	–
3. Сведения о характерных точках части (частей) границы объекта					
Обозначение характерных точек части границы	Координаты, м		Метод определения координат характерной точки	Средняя квадратическая погрешность положения характерной точки (M_t), м	Описание обозначения точки на местности (при наличии)
	X	Y			

1	2	3	4	5	6
–	–	–	–	–	–

Схема расположения границ публичного сервитута объекта



Масштаб 1:2000

Используемые условные знаки и обозначения:

№1	- номер опоры
	- граница публичного сервитута
	- граница кадастрового деления
	- граница населенного пункта
	- граница земельного участка, имеющегося в ЕГРН
	- граница ОКС, имеющаяся в ЕГРН
	- граница охранной зоны, имеющейся в ЕГРН
59:01:4413924:34 :34	- кадастровый номер земельного участка, имеющегося в ЕГРН
59:01:4413924	- номер кадастрового квартала
1 •	- обозначение характерных точек границ

ОПИСАНИЕ МЕСТОПОЛОЖЕНИЯ ГРАНИЦ

Публичный сервитут для размещения объекта электросетевого хозяйства «Электросетевой комплекс Подстанция 35/6 кВ «Судозаводская» (ВЛ 0.4 кВ от ТП 1531, ВЛ 0.4 кВ от ТП 1524)

(наименование объекта, местоположение границ которого описано (далее - объект)

Раздел 1

Сведения об объекте		
№ п/п	Характеристики объекта	Описание характеристик
1	2	3
1	Местоположение объекта	Пермский край, город Пермь
2	Площадь объекта +/- величина погрешности определения площади (Р+/- Дельта Р)	2448 кв.м ± 10 кв.м
3	Иные характеристики объекта	Публичный сервитут для размещения объекта электросетевого хозяйства «Электросетевой комплекс Подстанция 35/6 кВ «Судозаводская» (ВЛ 0.4 кВ от ТП 1531, ВЛ 0.4 кВ от ТП 1524) на срок 49 лет

Раздел 2

Сведения о местоположении границ объекта					
1. Система координат МСК-59, зона 2					
2. Сведения о характерных точках границ объекта					
Обозначение характерных точек границ	Координаты, м		Метод определения координат характерной точки	Средняя квадратическая погрешность положения характерной точки (M_t), м	Описание обозначения точки на местности (при наличии)
	X	Y			
1	2	3	4	5	6
Зона1(1)	–	–	–	–	–
1	520722.18	2219172.08	Метод спутниковых геодезических измерений (определений)	0.10	–
2	520726.18	2219172.10	Метод спутниковых геодезических измерений (определений)	0.10	–
3	520726.01	2219200.26	Метод спутниковых геодезических измерений (определений)	0.10	–
4	520725.84	2219228.64	Метод спутниковых геодезических измерений (определений)	0.10	–
5	520726.06	2219248.64	Метод спутниковых геодезических измерений (определений)	0.10	–
6	520722.06	2219248.68	Метод спутниковых геодезических измерений (определений)	0.10	–
7	520721.86	2219230.81	Метод спутниковых геодезических измерений (определений)	0.10	–
8	520695.82	2219232.78	Метод спутниковых геодезических измерений (определений)	0.10	–
9	520694.30	2219248.16	Метод спутниковых геодезических измерений (определений)	0.10	–
10	520693.18	2219266.76	Метод спутниковых геодезических измерений (определений)	0.10	–
11	520689.20	2219266.52	Метод спутниковых геодезических измерений (определений)	0.10	–
12	520690.30	2219247.84	Метод спутниковых геодезических измерений (определений)	0.10	–
13	520692.16	2219229.06	Метод спутниковых геодезических измерений (определений)	0.10	–
14	520721.86	2219226.80	Метод спутниковых геодезических измерений (определений)	0.10	–
15	520722.01	2219200.24	Метод спутниковых геодезических измерений (определений)	0.10	–
1	520722.18	2219172.08	Метод спутниковых геодезических измерений (определений)	0.10	–
Зона1(2)	–	–	–	–	–
16	520522.14	2218975.70	Метод спутниковых геодезических измерений (определений)	0.10	–
17	520522.12	2219015.10	Метод спутниковых геодезических измерений (определений)	0.10	–
18	520522.44	2219056.42	Метод спутниковых геодезических измерений (определений)	0.10	–
19	520522.16	2219082.99	Метод спутниковых геодезических измерений (определений)	0.10	–
20	520522.07	2219098.47	Метод спутниковых геодезических измерений (определений)	0.10	–
21	520518.07	2219098.45	Метод спутниковых геодезических измерений (определений)	0.10	–
22	520518.15	2219084.85	Метод спутниковых геодезических измерений (определений)	0.10	–
23	520480.14	2219082.38	Метод спутниковых геодезических измерений (определений)	0.10	–
24	520480.40	2219078.38	Метод спутниковых геодезических	0.10	–


			измерений (определений)		
25	520518.18	2219080.84	Метод спутниковых геодезических измерений (определений)	0.10	–
26	520518.44	2219056.42	Метод спутниковых геодезических измерений (определений)	0.10	–
27	520518.12	2219015.10	Метод спутниковых геодезических измерений (определений)	0.10	–
28	520518.14	2218975.70	Метод спутниковых геодезических измерений (определений)	0.10	–
16	520522.14	2218975.70	Метод спутниковых геодезических измерений (определений)	0.10	–
Зона1(3)	–	–	–	–	–
29	520466.76	2218935.54	Метод спутниковых геодезических измерений (определений)	0.10	–
30	520502.45	2218940.63	Метод спутниковых геодезических измерений (определений)	0.10	–
31	520468.18	2218973.38	Метод спутниковых геодезических измерений (определений)	0.10	–
32	520442.20	2218999.01	Метод спутниковых геодезических измерений (определений)	0.10	–
33	520413.27	2219025.62	Метод спутниковых геодезических измерений (определений)	0.10	–
34	520396.56	2219042.16	Метод спутниковых геодезических измерений (определений)	0.10	–
35	520405.55	2219064.14	Метод спутниковых геодезических измерений (определений)	0.10	–
36	520416.94	2219092.22	Метод спутниковых геодезических измерений (определений)	0.10	–
37	520439.66	2219093.26	Метод спутниковых геодезических измерений (определений)	0.10	–
38	520465.71	2219094.26	Метод спутниковых геодезических измерений (определений)	0.10	–
39	520493.97	2219093.99	Метод спутниковых геодезических измерений (определений)	0.10	–
40	520494.01	2219097.99	Метод спутниковых геодезических измерений (определений)	0.10	–
41	520465.65	2219098.26	Метод спутниковых геодезических измерений (определений)	0.10	–
42	520439.48	2219097.26	Метод спутниковых геодезических измерений (определений)	0.10	–
43	520414.20	2219096.10	Метод спутниковых геодезических измерений (определений)	0.10	–
44	520401.85	2219065.65	Метод спутниковых геодезических измерений (определений)	0.10	–
45	520391.84	2219041.20	Метод спутниковых геодезических измерений (определений)	0.10	–
46	520410.51	2219022.74	Метод спутниковых геодезических измерений (определений)	0.10	–
47	520439.44	2218996.11	Метод спутниковых геодезических измерений (определений)	0.10	–
48	520465.38	2218970.52	Метод спутниковых геодезических измерений (определений)	0.10	–
49	520493.73	2218943.43	Метод спутниковых геодезических измерений (определений)	0.10	–
50	520466.20	2218939.50	Метод спутниковых геодезических измерений (определений)	0.10	–
29	520466.76	2218935.54	Метод спутниковых геодезических измерений (определений)	0.10	–


3. Сведения о характерных точках части (частей) границы объекта

Обозначение характерных точек части границы	Координаты, м		Метод определения координат характерной точки	Средняя квадратическая погрешность положения характерной точки (M_t), м	Описание обозначения точки на местности (при наличии)
	X	Y			
1	2	3	4	5	6

–	–	–	–	–	–

Схема расположения границ публичного сервитута объекта

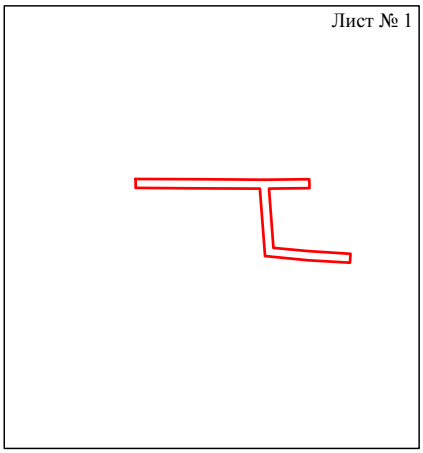

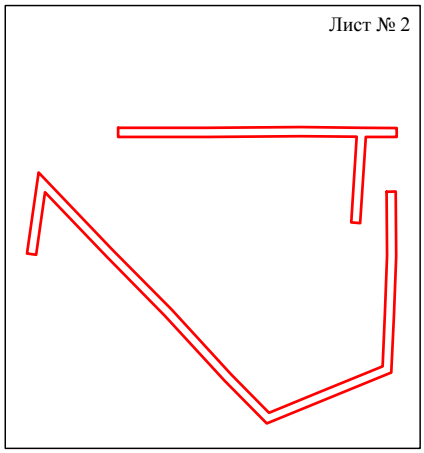


Масштаб 1:3000

Используемые условные знаки и обозначения:

- граница публичного сервитута

Схема расположения границ публичного сервитута объекта

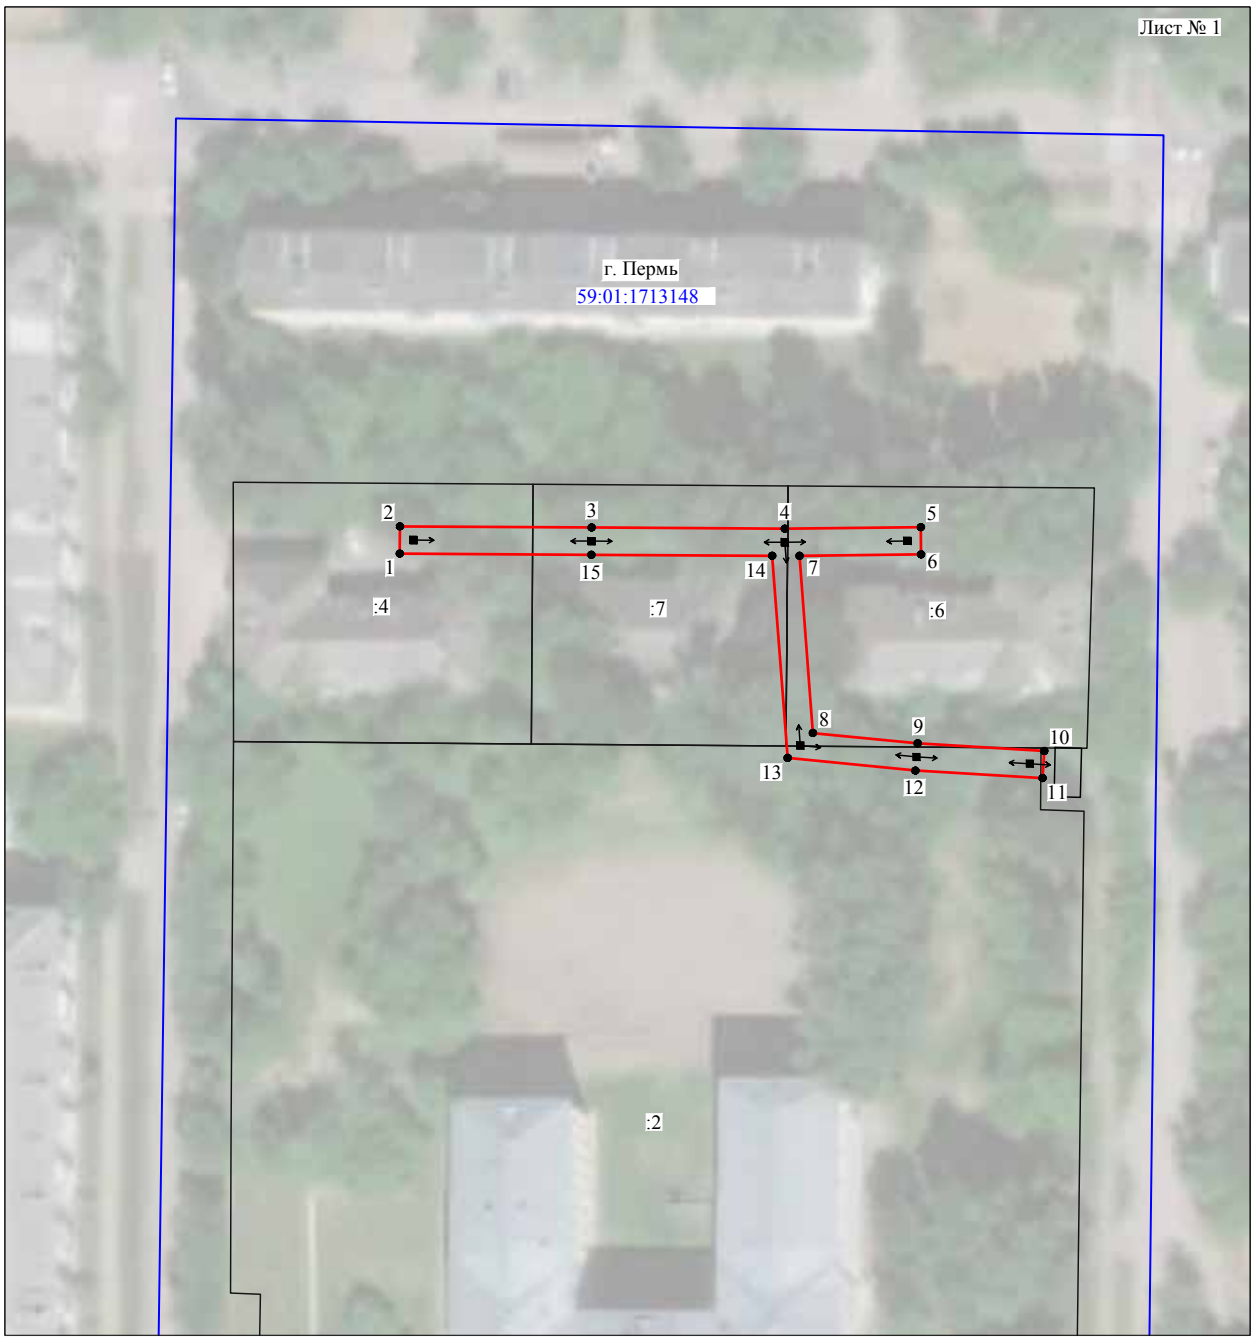


Масштаб 1:1000

Используемые условные знаки и обозначения:

№1	- номер опоры
	- граница публичного сервитута
	- граница кадастрового деления
	- граница населенного пункта
	- граница земельного участка, имеющегося в ЕГРН
	- граница ОКС, имеющаяся в ЕГРН
	- граница охранной зоны, имеющейся в ЕГРН
59:01:4413924:34 :34	- кадастровый номер земельного участка, имеющегося в ЕГРН
59:01:4413924	- номер кадастрового квартала
1 ●	- обозначение характерных точек границ

Схема расположения границ публичного сервитута объекта

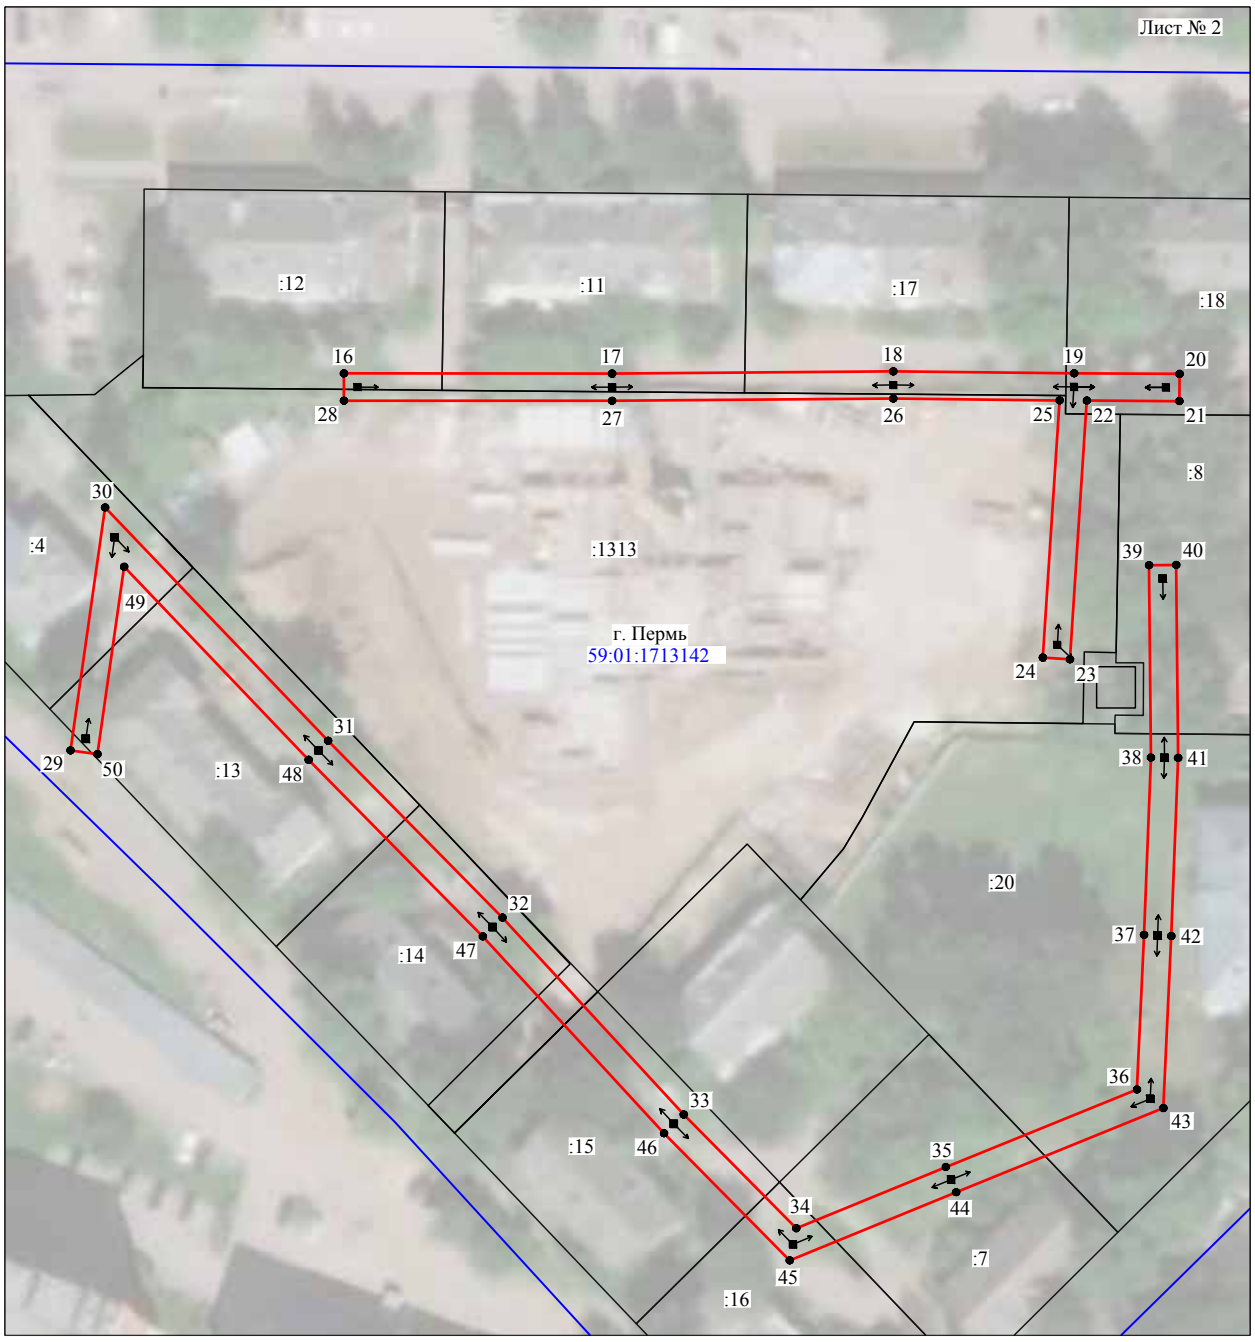

Масштаб 1:1000

Используемые условные знаки и обозначения:

№1	- номер опоры
	- граница публичного сервитута
	- граница кадастрового деления
	- граница населенного пункта
	- граница земельного участка, имеющегося в ЕГРН
	- граница ОКС, имеющаяся в ЕГРН
	- граница охранной зоны, имеющейся в ЕГРН
59:01:4413924:34 :34	- кадастровый номер земельного участка, имеющегося в ЕГРН
59:01:4413924	- номер кадастрового квартала
1 ●	- обозначение характерных точек границ