РАЗДЕЛ ПЕРВЫЙ
ПРАВОВЫЕ АКТЫ

ПОСТАНОВЛЕНИЯ АДМИНИСТРАЦИИ ГОРОДА ПЕРМИ

13.10.2022 № 932
О внесении изменений в план проведения ярмарок на территории города Перми на 2022 год, утвержденный постановлением администрации города Перми от 06.12.2021 № 1112 «Об организации и проведении ярмарок на территории города Перми в 2022 году» 3

13.10.2022 № 933
О внесении изменений в состав муниципальной комиссии города Перми по отбору кандидатов на получение знака отличия «Гордость Пермского края», утвержденный постановлением администрации города Перми от 05.11.2015 № 913 «Об утверждении Положения и состава муниципальной комиссии города Перми по отбору кандидатов на получение знака отличия «Гордость Пермского края» 4

13.10.2022 № 934
О внесении изменений в постановление администрации города Перми от 20.01.2015 № 15 «Об установлении расходного обязательства Пермского городского округа на проведение работ по организации противооползневых мероприятий в районе жилых домов по ул. КИМ, 5, 7, ул. Ивановской, 19 и ул. Чехова, 2, 4, 6, 8, 10» 5

13.10.2022 № 935
О внесении изменений в постановление администрации города Перми от 19.05.2015 № 286 «Об утверждении Регламента взаимодействия департамента экономики и промышленной политики администрации города Перми, территориальных органов администрации города Перми и муниципального учреждения, подведомственного функциональному органу администрации города Перми, осуществляющему функции в сфере управления и распоряжения муниципальным имуществом города Перми, в сфере потребительского рынка» и признании утратившими силу отдельных правовых актов администрации города Перми в сфере демонтажа самовольно установленных и незаконно размещенных движимых объектов 6

13.10.2022 № 936
Об установлении публичных сервитутов в Мотовилихинском районе города Перми в целях обеспечения прохода 13

13.10.2022 № 937
Об утверждении размеров нормативных затрат на оказание муниципальных услуг (выполнение работ) в сфере архивного дела города Перми на 2023 год и на плановый период 2024 и 2025 годов, значений натуральных норм, необходимых для определения базовых нормативов затрат на оказание муниципальных услуг (выполнение работ) муниципального бюджетного учреждения «Архив города Перми» на 2023 год и на плановый период 2024 и 2025 годов 21

13.10.2022 № 938
О внесении изменений в состав комиссии по представлению к вручению знака «Доброволец города Перми», утвержденный постановлением администрации города Перми от 23.10.2009 № 716 «Об утверждении Положения о знаке «Доброволец города Перми», Положения и состава комиссии по представлению к вручению знака «Доброволец города Перми» 36

13.10.2022 № 939
О внесении изменений во Временное положение о порядке взаимодействия функциональных подразделений, функциональных и территориальных органов администрации города Перми при получении уведомления об организации и проведении на территории города Перми театрально-зрелищных и культурно-досуговых мероприятий, утвержденное постановлением администрации города Перми от 07.08.2007 № 324 37

13.10.2022 № 940
О внесении изменений в Перечень муниципальных услуг в соответствии с Федеральным законом от 27 июля 2010 г. № 210-ФЗ «Об организации предоставления государственных и муниципальных услуг», предоставляемых в многофункциональных центрах, утвержденный постановлением администрации города Перми от 26.12.2012 № 105-П 40

РАСПОРЯЖЕНИЯ АДМИНИСТРАЦИИ ГОРОДА ПЕРМИ

13.10.2022 № 124
О назначении уполномоченного представителя администрации города Перми в целях оказания организатору публичного мероприятия содействия в проведении публичного мероприятия 42

ПРАВОВЫЕ АКТЫ ФУНКЦИОНАЛЬНЫХ ОРГАНОВ АДМИНИСТРАЦИИ ГОРОДА ПЕРМИ

Распоряжение начальника управления записи актов гражданского состояния администрации города Перми от 03.10.2022 № 059-28-01-14-1 «Об утверждении Перечня должностей муниципальной службы в администрации города Перми, при назначении на которые граждане обязаны представлять сведения о своих доходах, об имуществе и обязательствах имущественного характера, а также сведения о доходах, об имуществе и обязательствах имущественного характера своих супруги (супруга) и несовершеннолетних детей и при замещении которых муниципальные служащие обязаны представлять сведения о своих доходах, расходах, об имуществе и обязательствах имущественного характера, а также сведения о доходах, расходах, об имуществе и обязательствах имущественного характера своих супруги (супруга) и несовершеннолетних детей» 43

ПРАВОВЫЕ АКТЫ ТЕРРИТОРИАЛЬНЫХ ОРГАНОВ АДМИНИСТРАЦИИ ГОРОДА ПЕРМИ

Распоряжение главы администрации Дзержинского района города Перми от 13.10.2022 № 059-07-01-05-328 «О принудительном демонтаже вывесок» 45

РАЗДЕЛ ВТОРОЙ ОФИЦИАЛЬНАЯ ИНФОРМАЦИЯ

Информация о выделении внутри действующей тарифной зоны платных парковок № 101 тарифной зоны № 102 с повышенным размером платы 47

Реестр вывесок, подлежащих принудительному демонтажу, выявленных на территории Дзержинского района города Перми в 2022 году 49

Заключение о результатах общественных обсуждений от «12» октября 2022 г. № 19-дпт 93

Информация о возможном установлении публичных сервитутов в отдельных целях в соответствии со статьей 39.42 Земельного кодекса Российской Федерации 94

Заключение о результатах общественных обсуждений от «12» октября 2022 г. № 20-дпт 156

Извещение о проведении собрания о согласовании местоположения границ земельного участка 156

Информация о возможном установлении публичных сервитутов в отдельных целях в соответствии со статьей 39.42 Земельного кодекса Российской Федерации 157

Перечень объектов недвижимого имущества, составляющих имущество казны муниципального образования город Пермь и предназначенных для предоставления в аренду, по состоянию на 15.10.2022 г. 214

Извещение о проведении собрания о согласовании местоположения границы земельного участка 218

РАЗДЕЛ ПЕРВЫЙ
ПРАВОВЫЕ АКТЫ

ПОСТАНОВЛЕНИЯ АДМИНИСТРАЦИИ ГОРОДА ПЕРМИ

АДМИНИСТРАЦИЯ ГОРОДА ПЕРМИ
ПОСТАНОВЛЕНИЕ

13.10.2022 № 932

О внесении изменений в план проведения ярмарок на территории города Перми на 2022 год, утвержденный постановлением администрации города Перми от 06.12.2021 № 1112 «Об организации и проведении ярмарок на территории города Перми в 2022 году»

В соответствии с Федеральным законом от 28 декабря 2009 г. № 381-ФЗ «Об основах государственного регулирования торговой деятельности в Российской Федерации», Порядком организации ярмарок и продажи товаров (выполнения работ, оказания услуг) на них на территории Пермского края, утвержденным постановлением Правительства Пермского края от 27 июля 2007 г. № 163-п «О регулировании деятельности розничных рынков на территории Пермского края», Уставом города Перми
администрация города Перми ПОСТАНОВЛЯЕТ:

1. Внести изменения в план проведения ярмарок на территории города Перми на 2022 год, утвержденный постановлением администрации города Перми от 06 декабря 2021 г. № 1112 «Об организации и проведении ярмарок на территории города Перми в 2022 году» (в ред. от 03.02.2022 № 64, от 22.02.2022 № 110, от 30.05.2022 № 416, от 23.06.2022 № 512, от 13.07.2022 № 596, от 26.08.2022 № 714, от 30.09.2022 № 880), изложив строку 61 в следующей редакции:

61	ДЭПП ИНН 5902000833 ОГРН 1145958090486	г. Пермь, ул. Сибирская, 27, тел. 212-92-75	городская ярмарка	06-08 октября	выходного дня, универсальная	Дзержинский район, пр. Парковый, 66	12.00-20.00	22

2. Департаменту экономики и промышленной политики администрации города Перми обеспечить направление в Министерство промышленности и торговли Пермского края информацию о внесенных изменениях в план проведения ярмарок в течение 10 календарных дней со дня вступления в силу настоящего постановления.

3. Настоящее постановление вступает в силу со дня официального опубликования в печатном средстве массовой информации «Официальный бюллетень органов местного самоуправления муниципального образования город Пермь» и распространяется на правоотношения, возникшие с 06 октября 2022 г.

4. Управлению по общим вопросам администрации города Перми обеспечить опубликование настоящего постановления в печатном средстве массовой информации «Официальный бюллетень органов местного самоуправления муниципального образования город Пермь».

5. Информационно-аналитическому управлению администрации города Перми обеспечить опубликование (обнародование) настоящего постановления на официальном сайте муниципального образования город Пермь в информационно-телекоммуникационной сети Интернет.

6. Контроль за исполнением настоящего постановления возложить на заместителя главы администрации города Перми Агеева В.Г.

Глава города Перми А.Н. Дёмкин

АДМИНИСТРАЦИЯ ГОРОДА ПЕРМИ
ПОСТАНОВЛЕНИЕ

13.10.2022 № 933

О внесении изменений в состав муниципальной комиссии города Перми по отбору кандидатов на получение знака отличия «Гордость Пермского края», утвержденный постановлением администрации города Перми от 05.11.2015 № 913 «Об утверждении Положения и состава муниципальной комиссии города Перми по отбору кандидатов на получение знака отличия «Гордость Пермского края»

В целях актуализации правовых актов администрации города Перми
администрация города Перми ПОСТАНОВЛЯЕТ:

1. Внести изменения в состав муниципальной комиссии города Перми по отбору кандидатов на получение знака отличия «Гордость Пермского края», утвержденный постановлением администрации города Перми от 05 ноября 2015 г. № 913 «Об утверждении Положения и состава муниципальной комиссии города Перми по отбору кандидатов на получение знака отличия «Гордость Пермского края» (в ред. от 12.10.2016 № 822, от 18.10.2017 № 862, от 17.10.2018 № 744, от 10.10.2019 № 671, от 28.09.2020 № 893, от 07.10.2021 № 815, от 22.03.2022 № 200), изложив в редакции согласно приложению к настоящему постановлению.

2. Настоящее постановление вступает в силу со дня официального опубликования в печатном средстве массовой информации «Официальный бюллетень органов местного самоуправления муниципального образования город Пермь».

3. Управлению по общим вопросам администрации города Перми обеспечить опубликование настоящего постановления в печатном средстве массовой информации «Официальный бюллетень органов местного самоуправления муниципального образования город Пермь».

4. Контроль за исполнением настоящего постановления возложить на заместителя главы администрации города Перми Грибанова А.А.

Глава города Перми А.Н. Дёмкин

Приложение
к постановлению администрации
города Перми
от 13.10.2022 № 933

СОСТАВ
муниципальной комиссии города Перми по отбору кандидатов
на получение знака отличия «Гордость Пермского края»

Председатель:	
Деменева Анна Анатольевна	- начальник департамента образования администрации города Перми
Заместитель председателя:	
Чеклецова Оксана Леонидовна	- заместитель начальника департамента по содержанию образования-начальник управления содержания образования департамента образования администрации города Перми
Секретарь:	
Керженцева Софья Витальевна	- главный специалист отдела воспитания и дополнительного образования детей управления воспитания и социализации департамента образования администрации города Перми

Члены:

Азманов Роман Тахирович	- директор муниципального автономного учреждения дополнительного образования «Детско-юношеский центр «Фаворит» г. Перми
Аитова Елизавета Валерьевна	- начальник отдела воспитания и дополнительного образования детей управления воспитания и социализации департамента образования администрации города Перми
Коробко Наталия Павловна	- заместитель начальника департамента-начальник отдела по организации и планированию молодежной политики департамента культуры и молодежной политики администрации города Перми
Лялина Екатерина Леонидовна	- депутат Пермской городской Думы (по согласованию)
Максимова Виктория Николаевна	- начальник отдела школьного образования управления содержания образования департамента образования администрации города Перми
Онькова Вера Владимировна	- заместитель председателя комитета-начальник отдела развития физической культуры и спорта комитета по физической культуре и спорту администрации города Перми
Орлова Нина Борисовна	- директор муниципального автономного учреждения дополнительного образования «Центр детского творчества «Ритм» г. Перми
Рослякова Наталья Михайловна	- депутат Пермской городской Думы (по согласованию)
Титлянова Галина Николаевна	- директор муниципального автономного учреждения дополнительного образования «Детско-юношеский центр «Рифей» г. Перми

АДМИНИСТРАЦИЯ ГОРОДА ПЕРМИ
ПОСТАНОВЛЕНИЕ

13.10.2022 № 934

О внесении изменений в постановление администрации города Перми от 20.01.2015 № 15 «Об установлении расходного обязательства Пермского городского округа на проведение работ по организации противооползневых мероприятий в районе жилых домов по ул. КИМ, 5, 7, ул. Ивановской, 19 и ул. Чехова, 2, 4, 6, 8, 10»

В соответствии с Бюджетным кодексом Российской Федерации, Федеральным законом от 06 октября 2003 г. № 131-ФЗ «Об общих принципах организации местного самоуправления в Российской Федерации», Уставом города Перми, решением Пермской городской Думы от 28 августа 2007 г. № 185 «Об утверждении Положения о бюджете и бюджетном процессе в городе Перми», в целях актуализации правовых актов администрации города Перми администрация города Перми ПОСТАНОВЛЯЕТ:

1. Внести изменения в постановление администрации города Перми от 20 января 2015 г. № 15 «Об установлении расходного обязательства Пермского городского округа на проведение работ по организации противооползневых мероприятий в районе жилых домов по ул. КИМ, 5, 7, ул. Ивановской, 19 и ул. Чехова, 2, 4 ,6, 8, 10» (в ред. от 05.03.2015 № 110, от 20.10.2015 № 852, от 19.10.2016 № 896, от 10.01.2017 № 9, от 31.10.2017 № 977, от 18.03.2019 № 165, от

25.03.2022 № 219), заменив в пункте 1 слова «на 2015-2022 годы» словами «на 2015-2025 годы».

2. Настоящее постановление вступает в силу с 01 января 2023 г., но не ранее дня официального опубликования в печатном средстве массовой информации «Официальный бюллетень органов местного самоуправления муниципального образования город Пермь».

3. Управлению по общим вопросам администрации города Перми обеспечить опубликование настоящего постановления в печатном средстве массовой информации «Официальный бюллетень органов местного самоуправления муниципального образования город Пермь».

4. Информационно-аналитическому управлению администрации города Перми обеспечить опубликование (обнародование) настоящего постановления на официальном сайте муниципального образования город Пермь в информационно-телекоммуникационной сети Интернет.

5. Контроль за исполнением настоящего постановления возложить на руководителя аппарата администрации города Перми, исполняющего обязанности заместителя главы администрации города Перми Молоковских А.В.

Глава города Перми А.Н. Дёмкин

АДМИНИСТРАЦИЯ ГОРОДА ПЕРМИ
ПОСТАНОВЛЕНИЕ

13.10.2022 № 935

О внесении изменений в постановление администрации города Перми от 19.05.2015 № 286 «Об утверждении Регламента взаимодействия департамента экономики и промышленной политики администрации города Перми, территориальных органов администрации города Перми и муниципального учреждения, подведомственного функциональному органу администрации города Перми, осуществляющему функции в сфере управления и распоряжения муниципальным имуществом города Перми, в сфере потребительского рынка» и признании утратившими силу отдельных правовых актов администрации города Перми в сфере демонтажа самовольно установленных и незаконно размещенных движимых объектов

В соответствии с решениями Пермской городской Думы от 29 января 2013 г. № 7 «О территориальных органах администрации города Перми», от 23 сентября 2014 г. № 186 «О создании департамента экономики и промышленной политики администрации города Перми», в целях актуализации правовых актов
администрация города Перми ПОСТАНОВЛЯЕТ:

1. Внести изменения в постановление администрации города Перми от 19 мая 2015 г. № 286 «Об утверждении Регламента взаимодействия департамента экономики и промышленной политики администрации города Перми, территориальных органов администрации города Перми и муниципального учреждения, подведомственного функциональному органу администрации города Перми, осуществляющему функции в сфере управления и распоряжения муниципальным имуществом города Перми, в сфере потребительского рынка» (в ред. от 27.04.2017 № 324, от 20.06.2017 № 467, от 29.12.2017 № 1236, от 01.03.2019 № 141), дополнив преамбулу после слов «решениями Пермской городской Думы» словами «от 08 ноября 2005 г. № 192 «Об утверждении Положения о порядке выявления и демонтажа самовольно установленных и незаконно размещенных движимых объектов на территории города Перми»,».

2. Внести в Регламент взаимодействия департамента экономики и промышленной политики администрации города Перми, территориальных органов администрации города Перми и муниципального учреждения, подведомственного функциональному органу администрации города Перми, осуществляющему функции в сфере управления и распоряжения муниципальным имуществом города Перми, в сфере потребительского рынка, утвержденный постановлением администрации города Перми от 19 мая 2015 г. № 286 (в ред. от 27.04.2017 № 324, от 20.06.2017 № 467, от 29.12.2017 № 1236, от 01.03.2019 № 141), следующие изменения:

2.1. пункт 1.1 после слов «решениями Пермской городской Думы» дополнить словами «от 08 ноября 2005 г. № 192 «Об утверждении Положения о порядке выявления и демонтажа самовольно установленных и незаконно размещенных движимых объектов на территории города Перми»,»;

2.2. пункт 3.1.3 изложить в следующей редакции:

«3.1.3. обмена информацией.»;

2.3. дополнить пунктами 3.2-3.4 следующего содержания:

«3.2. Обмен информацией:

3.2.1. Департамент в рамках компетенции направляет посредством системы электронного документооборота (далее – СЭД) в Территориальные органы информацию о:

3.2.1.1. заключенных договорах на размещение нестационарных торговых объектов – не позднее 10 рабочих дней с даты заключения договора;

3.2.1.2. прекращении либо расторжении договоров на размещение нестационарных торговых объектов – не позднее 10 рабочих дней с даты прекращения либо расторжения договора;

3.2.1.3. самовольно установленных и незаконно размещенных рекламных конструкциях (включая информацию, размещенную на рекламных конструкциях), подлежащих принудительному демонтажу (далее – рекламные конструкции), – в порядке и сроки, установленные Положением о порядке выявления и демонтажа самовольно установленных и незаконно размещенных движимых объектов на территории города Перми, утвержденным решением Пермской городской Думы от 08 ноября 2005 г. № 192, в соответствии с приложением 11 к настоящему Регламенту;

3.2.2. Территориальные органы в рамках компетенции направляют посредством СЭД, модуля подсистемы «Информационное обеспечение и аналитика объектов потребительского рынка Пермского края» региональной информационной системы мониторинга комплексного развития Пермского края (далее – ИОПР), автоматизированной информационной системы «Мониторинг объектов потребительского рынка» (далее – МОПР) в Департамент информацию о (об):

3.2.2.1. практике составления протоколов, а также вынесения по ним постановлений по статье 9.1 Закона Пермского края от 06 апреля 2015 г. № 460-ПК «Об административных правонарушениях в Пермском крае» на территории города Перми, практике составления протоколов, а также вынесения по ним постановлений по статье 6.15 Закона Пермского края от 06 апреля 2015 г. № 460-ПК «Об административных правонарушениях в Пермском крае» на территории города Перми, организации деятельности по контролю за приведением внешнего вида нестационарных торговых объектов в соответствии с утвержденными требованиями и практике составления протоколов по части 2 статьи 6.11.1 Закона Пермского края от 06 апреля 2015 г. № 460-ПК «Об административных правонарушениях в Пермском крае» на территории города Перми – еженедельно в соответствии с приложением 4 к настоящему Регламенту;

3.2.2.2. возмещении расходов, связанных с осуществлением мероприятий по демонтажу, перемещению и хранению самовольно установленных и незаконно размещенных нестационарных торговых объектов, автостоянок открытого типа, рекламных конструкций на территории района (поселка Новые Ляды) (далее при совместном упоминании – самовольные (незаконные) объекты), – ежеквартально до 05 числа месяца, следующего за отчетным, в соответствии с приложением 3 к настоящему Регламенту;

3.2.2.3. автостоянках открытого типа, расположенных на территории района (поселка Новые Ляды) города Перми, – ежемесячно до 05 числа месяца, следующего за отчетным, в соответствии с приложением 6 к настоящему Регламенту;

3.2.2.4. взыскании неосновательного обогащения за использование земельных участков, находящихся в муниципальной собственности, а также земельных участков, государственная собственность на которые не разграничена, занятых самовольно установленными и незаконно размещенными нестационарными торговыми объектами и автостоянками открытого типа на территории района (поселка Новые Ляды) города Перми, – ежеквартально до 05 числа месяца, следующего за отчетным, в соответствии с приложением 10 к настоящему Регламенту.

3.3. Территориальные органы в рамках компетенции в день размещения распоряжения о принудительном демонтаже самовольных (незаконных) объектов (далее – Распоряжение) на официальном сайте муниципального образования город Пермь в информационно-телекоммуникационной сети Интернет направляют посредством СЭД уведомление с указанием даты, времени и места принудительного демонтажа самовольных (незаконных) объектов, определенных в Распоряжении, в:

3.3.1. муниципальное учреждение, если Распоряжение касается демонтажа, перемещения, хранения, транспортирования и захоронения либо утилизации самовольных (незаконных) рекламных конструкций, нестационарных объектов, автостоянок открытого типа;

3.3.2. функциональный орган администрации города Перми, осуществляющий функции в области упорядочения установки и эксплуатации рекламных конструкций на территории города Перми, если Распоряжение касается демонтажа, перемещения, хранения, транспортирования и захоронения либо утилизации самовольных (незаконных) рекламных конструкций.

3.4. Территориальные органы посредством СЭД направляют в муниципальное учреждение информацию о необходимости проведения мероприятий по транспортированию и захоронению либо утилизации в качестве отходов демонтированных самовольных (незаконных) объектов, срок хранения которых более 6 месяцев после дня завершения работ по демонтажу таких объектов и за которыми не обратился владелец.

Муниципальное учреждение посредством СЭД направляет в Территориальные органы информацию о дате перемещения, транспортирования и захоронения либо утилизации демонтированных муниципальным учреждением самовольных (незаконных) объектов – не позднее 10 рабочих дней с даты захоронения либо утилизации самовольных (незаконных) объектов.»;

2.4. приложения 1, 2 признать утратившими силу;

2.5. приложение 4 изложить в редакции согласно приложению 1 к настоящему постановлению;

2.6. приложение 5 признать утратившим силу;

2.7. приложения 7-9 признать утратившими силу;

2.8. дополнить приложением 11 согласно приложению 2 к настоящему постановлению.

3. Признать утратившими силу:

постановление администрации города Перми от 20 июня 2017 г. № 467 «О реализации решения Пермской городской Думы от 24.01.2017 № 11 «О внесении изменений в Положение о порядке выявления и демонтажа самовольно установленных и незаконно размещенных движимых объектов на территории города Перми, утвержденное решением Пермской городской Думы от 08.11.2005 № 192»;

пункт 3 постановления администрации города Перми от 29 декабря 2017 г. № 1236 «О внесении изменений в отдельные правовые акты администрации города Перми в сфере демонтажа самовольно установленных и незаконно размещенных движимых объектов»;

постановление администрации города Перми от 17 декабря 2018 г. № 987 «О внесении изменений в постановление администрации города Перми от 20.06.2017 № 467 «О реализации решения Пермской городской Думы от 24.01.2017 № 11 «О внесении изменений в Положение о порядке выявления и демонтажа самовольно установленных и незаконно размещенных движимых объектов на территории города Перми, утвержденное решением Пермской городской Думы от 08.11.2005 № 192».

4. Настоящее постановление вступает в силу со дня официального опубликования в печатном средстве массовой информации «Официальный бюллетень органов местного самоуправления муниципального образования город Пермь».

5. Управлению по общим вопросам администрации города Перми обеспечить опубликование настоящего постановления в печатном средстве массовой информации «Официальный бюллетень органов местного самоуправления муниципального образования город Пермь».

6. Информационно-аналитическому управлению администрации города Перми обеспечить опубликование (обнародование) настоящего постановления на официальном сайте муниципального образования город Пермь в информационно-телекоммуникационной сети Интернет.

7. Контроль за исполнением настоящего постановления возложить на заместителя главы администрации города Перми Агеева В.Г.

Глава города Перми А.Н. Дёмкин

Приложение 1
к постановлению администрации
города Перми
от 13.10.2022 № 935

ИНФОРМАЦИЯ
о практике составления протоколов, а также вынесения по ним постановлений по статье 9.1 Закона Пермского края от 06 апреля 2015 г. № 460-ПК «Об административных правонарушениях в Пермском крае» на территории _____ района (поселка Новые Ляды) города Перми

Общее количество самовольно / незаконно размещенных НТО[1]	Количество составленных протоколов по статье 9.1		Количество протоколов по статье 9.1, переданных в МС[2]		Количество протоколов по статье 9.1, рассмотренных в МС		Количество постановлений о прекращении производства по делу об административном правонарушении		Количество определений о возвращении протокола об административном правонарушении и других материалов дела		Количество постановлений о назначении административного наказания		Количество протоколов на рассмотрении в МС	Объем наложенных административных штрафов по статье 9.1 за текущий календарный год, руб.		Объем фактически уплаченных в бюджет города Перми административных штрафов по статье 9.1 за текущий календарный год, руб.		Количество поданных жалоб на постановление по делу об административном правонарушении по статье 9.1		Количество постановлений по делу об административном правонарушении по статье 9.1, которые отменены по результатам рассмотрения жалобы на постановление		Количество жалоб, поданных администрацией района города Перми, на решение суда об отмене постановления о привлечении к административной ответственности по статье 9.1		Количество демонтированных НТО за текущий календарный год	
	всего	за неделю	всего	за неделю	всего	за неделю	всего	за неделю	всего	за неделю	всего	за неделю	всего	всего	за неделю	всего	за неделю	всего	за неделю	всего	за неделю	всего	за неделю	принудительно	добровольно
1	2	3	4	5	6	7	8	9	10	11	12	13	14	15	16	17	18	19	20	21	22	23	24	25	26

_____

[1] Нестационарные торговые объекты, расположенные на земельных участках, находящихся в муниципальной собственности и собственность на которые не разграничена.

[2] Мировой суд.

ИНФОРМАЦИЯ
о практике составления протоколов, а также вынесения по ним постановлений по статье 6.15 Закона Пермского края от 06 апреля 2015 г. № 460-ПК «Об административных правонарушениях в Пермском крае»
_____ района (поселка Новые Ляды) города Перми

Общее количество НТО[1]	Количество составленных протоколов по статье 6.15		Количество протоколов по статье 6.15, переданных в АК[2]		Количество протоколов по статье 6.15, рассмотренных АК		Количество постановлений о прекращении производства по делу об административном правонарушении		Количество определений о возвращении протокола об административном правонарушении и других материалов дела		Количество постановлений о назначении административного наказания				Количество протоколов на рассмотрении в АК	Объем наложенных административных штрафов по статье 6.15 за текущий календарный год, руб.		Объем фактически уплаченных в бюджет города Перми административных штрафов по статье 6.15 за текущий календарный год, руб.		Количество поданных жалоб на постановление по делу об административном правонарушении по статье 6.15		Количество постановлений по делу об административном правонарушении по статье 6.15, которые отменены по результатам рассмотрения жалобы на постановление		Количество жалоб, поданных администрацией района города Перми, на решение суда об отмене постановления о привлечении к административной ответственности по статье 6.15		Количество демонтированных НТО, по которым были составлены протоколы по статье 6.15	
											всего		за неделю															
	всего	за неделю	всего	за неделю	всего	за неделю	всего	за неделю	всего	за неделю	в виде предупреждения	в виде штрафа	в виде предупреждения	в виде штрафа	всего	всего	за неделю	всего	за неделю	всего	за неделю	всего	за неделю	всего	за неделю	всего	за неделю
1	2	3	4	5	6	7	8	9	10	11	12	13	14	15	16	17	18	19	20	21	22	23	24	25	26	27	28

_____

[1] Нестационарные торговые объекты, размещенные с нарушением Правил благоустройства территории города Перми, ответственность за нарушение которых предусмотрена статьей 6.15 Закона Пермского края от 06 апреля 2015 г. № 460-ПК «Об административных правонарушениях в Пермском крае».

[2] Административная комиссия района города Перми.

ИНФОРМАЦИЯ

об организации деятельности по контролю за приведением внешнего вида нестационарных торговых объектов в соответствии с утвержденными требованиями и о практике составления протоколов по части 2 статьи 6.11.1 Закона Пермского края от 06 апреля 2015 г. № 460-ПК «Об административных правонарушениях в Пермском крае»

_____ района (поселка Новые Ляды) города Перми

Количество НТО[1]							Количество НТО не обследовано			Количество актов обследования территории		Количество составленных протоколов по статье 6.11.1		Количество протоколов по статье 6.11.1, переданных в АК[3]		Количество протоколов по статье 6.11.1, рассмотренных АК		Количество постановлений о прекращении производства по делу об административном правонарушении	Количество определений о возвращении протокола об административном правонарушении и других материалов дела	Количество постановлений о назначении административного наказания				Количество протоколов на рассмотрении в АК	Объем наложенных административных штрафов по статье 6.11.1 за текущий календарный год, руб.	Объем фактически уплаченных в бюджет города Перми административных штрафов по статье 6.11.1 за текущий календарный год, руб	Количество поданных жалоб на постановление по делу об административном правонарушении по статье 6.11.1	Количество постановлений по делу об административном правонарушении по статье 6.11.1, которые отменены по результатам рассмотрения жалобы на постановление	Количество НТО, внешний вид которых приведен в соответствие графическому документу[4]
																				всего		за неделю						
по сведениям ИОПР[2]	объекты дорожного сервиса (шиномонтаж, автосервис)	не функционируют	вода	всего подлежат обследованию	в виде скоплений		всего	одиночные НТО	в виде скоплений	всего	за неделю	всего	за неделю	всего	за неделю	всего	за неделю			в виде предупреждения	в виде штрафа	в виде предупреждения	в виде штрафа					
					всего	обследовано				всего	за неделю	всего	за неделю	всего	за неделю	всего	за неделю											
1	2	3	4	5	6	7	8	9	10	11	12	13	14	15	16	17	18	19	20	21	22	23	24	25	26	27	28	29	30

[1] Нестационарные торговые объекты, размещенные с нарушением Правил благоустройства территории города Перми, ответственность за нарушение которых предусмотрена статьей 6.11.1 Закона Пермского края от 06 апреля 2015 г. № 460-ПК «Об административных правонарушениях в Пермском крае».

[2] Подсистема «Информационное обеспечение и аналитика объектов потребительского рынка Пермского края».

[3] Административная комиссия района города Перми.

[4] Документ, предусмотренный Правилами благоустройства территории города Перми (типовой проект, дизайн-проект, эскизный проект, чертеж, колерный паспорт, индивидуальный проект), устанавливающий требования к внешнему виду нестационарного торгового объекта.

Приложение 2
к постановлению администрации
города Перми
от 13.10.2022 № 935

ИНФОРМАЦИЯ
о самовольно установленных и незаконно размещенных рекламных конструкциях (включая информацию, размещенную на рекламных конструкциях), подлежащих принудительному демонтажу на территории _____ района (поселка Новые Ляды) города Перми

№	Характеристика рекламной конструкции				Сведения о предписании о демонтаже			Очередность демонтажа
	вид	адрес места нахождения		учетный номер (согласно Единому реестру самовольно установленных и незаконно размещенных движимых объектов, выявленных на территории города Перми)	номер	дата	последняя дата, отведенная на исполнение предписания	
		улица	номер дома					
1	2	3	4	5	6	7	8	9

АДМИНИСТРАЦИЯ ГОРОДА ПЕРМИ
ПОСТАНОВЛЕНИЕ

13.10.2022 № 936

Об установлении публичных сервитутов в Мотовилихинском районе города Перми в целях обеспечения прохода

На основании статьи 23 Земельного кодекса Российской Федерации, Порядка установления публичных сервитутов в городе Перми, утвержденного решением Пермской городской Думы от 18 декабря 2012 г. № 284 «Об утверждении Порядка установления публичных сервитутов в городе Перми и внесении изменений в Положение о департаменте градостроительства и архитектуры администрации города Перми, утвержденное решением Пермской городской Думы от 27.09.2011 № 193», Устава города Перми, заявлений администрации Мотовилихинского района города Перми от 18 апреля 2022 г. № 059-36-01-42/3-62, от 18 апреля 2022 г. № 059-36-01-42/3-63, от 21 апреля 2022 г. № 059-36-01-43/3-124, в целях обеспечения прохода
администрация города Перми ПОСТАНОВЛЯЕТ:

1. Установить постоянные публичные сервитуты в целях обеспечения прохода согласно приложению к настоящему постановлению:

1.1. на часть земельного участка площадью 67,99 кв. м, входящую в границы земельного участка с кадастровым номером 59:01:4311090:8 площадью 5158 кв. м, местоположение которого установлено относительно ориентира, расположенного за пределами участка. Почтовый адрес ориентира: край Пермский, г. Пермь, Мотовилихинский район, ул. Чехова, 6, с категорией земель: земли населенных пунктов, с видом разрешенного использования «под многоквартирные жилые дома этажностью 4 этажа и выше», находящегося в общей долевой собственности собственников помещений в многоквартирном доме, расположенном по адресу: г. Пермь, Мотовилихинский район, ул. Чехова, 6;

1.2. на часть земельного участка площадью 51,36 кв. м, входящую в границы земельного участка с кадастровым номером 59:01:4311090:9 площадью 4853 кв. м, местоположение которого установлено относительно ориентира, расположенного за пределами участка. Почтовый адрес ориентира: край Пермский, г. Пермь, Мотовилихинский район, ул. Чехова, 4, с категорией земель: земли населенных пунктов, с видом разрешенного использования «под многоквартирные жилые дома этажностью 4 этажа и выше», находящегося в общей долевой собственности собственников помещений в многоквартирном доме, расположенном по адресу: г. Пермь, Мотовилихинский район, ул. Чехова, 4;

1.3. на часть земельного участка площадью 62,57 кв. м, входящую в границы земельного участка с кадастровым номером 59:01:4311090:10 площадью 8600 кв. м, расположенного по адресу: г. Пермь, Мотовилихинский район, ул. КИМ, 11, с категорией земель: земли населенных пунктов, с видом разрешенного использования «под многоквартирные жилые дома этажностью 4 этажа и выше», находящегося в общей долевой собственности собственников помещений в многоквартирном доме, расположенном по адресу: г. Пермь, Мотовилихинский район, ул. КИМ, 11;

1.4. на часть земельного участка площадью 4,68 кв. м, входящую в границы земельного участка с кадастровым номером 59:01:4311090:11 площадью 7072 кв. м, местоположение которого установлено относительно ориентира, расположенного за пределами участка. Почтовый адрес ориентира: край Пермский, г. Пермь, Мотовилихинский район, ул. КИМ, 7, с категорией земель: земли населенных пунктов, с видом разрешенного использования «под многоквартирные жилые дома этажностью 4 этажа и выше», находящегося в общей долевой собственности собственников помещений в многоквартирном доме, расположенном по адресу: г. Пермь, Мотовилихинский район, ул. КИМ, 7;

1.5. на часть земельного участка площадью 107 кв. м, входящую в границы земельного участка с кадастровым номером 59:01:4311720:1244 площадью 4663 кв. м, местоположение которого установлено относительно ориентира, расположенного за пределами участка. Почтовый адрес ориентира: край Пермский, г. Пермь, Мотовилихинский район, ул. Чехова, с категорией земель: земли населенных пунктов, с видом разрешенного использования «под многоквартирный жилой дом», находящегося в общей долевой собственности собственников помещений в многоквартирном доме, расположенном по адресу: г. Пермь, Мотовилихинский район, ул. Чехова, 14;

1.6. на земли, государственная собственность на которые не разграничена, площадью 27,92 кв. м, расположенные в Мотовилихинском районе г. Перми.

2. Департаменту земельных отношений администрации города Перми обеспечить направление:

2.1. сведений, изложенных в пункте 1 настоящего постановления, в федеральный орган исполнительной власти, осуществляющий государственный кадастровый учет и государственную регистрацию прав, в порядке, установленном действующим законодательством;

2.2. копии настоящего постановления в течение 5 рабочих дней со дня его официального опубликования:

2.2.1. инициатору установления публичного сервитута – администрации Мотовилихинского района города Перми;

2.2.2. обществу с ограниченной ответственностью «Управляющая компания «Качественное обслуживание домов», осуществляющему управление многоквартирными домами, расположенными по адресам: г. Пермь, Мотовилихинский район, ул. Чехова, 4, 6, 14, ул. КИМ, 7, 11 и находящимися на земельных участках с кадастровыми номерами 59:01:4311090:9, 59:01:4311090:8, 59:01:4311720:1244, 59:01:4311090:11, 59:01:4311090:10 соответственно;

2.3. департаменту градостроительства и архитектуры администрации города Перми для размещения настоящего постановления в государственной информационной системе обеспечения градостроительной деятельности с функциями автоматизированной информационно-аналитической поддержки осуществления полномочий в области градостроительной деятельности Пермского края.

3. Настоящее постановление вступает в силу со дня официального опубликования в печатном средстве массовой информации «Официальный бюллетень органов местного самоуправления муниципального образования город Пермь».

4. Управлению по общим вопросам администрации города Перми обеспечить опубликование настоящего постановления в печатном средстве массовой информации «Официальный бюллетень органов местного самоуправления муниципального образования город Пермь».

5. Информационно-аналитическому управлению администрации города Перми обеспечить опубликование (обнародование) настоящего постановления на официальном сайте муниципального образования город Пермь в информационно-телекоммуникационной сети Интернет.

6. Контроль за исполнением настоящего постановления возложить на исполняющего обязанности заместителя главы администрации города Перми Андрианову О.Н.

Глава города Перми А.Н. Дёмкин

Приложение
к постановлению администрации
города Перми
от 13.10.2022 № 936

ГРАФИЧЕСКОЕ ОПИСАНИЕ МЕСТОПОЛОЖЕНИЯ ГРАНИЦ ПУБЛИЧНОГО СЕРВИТУТА

СХЕМА РАСПОЛОЖЕНИЯ ГРАНИЦ ПУБЛИЧНОГО СЕРВИТУТА

Пермский край, г. Пермь, р-н Мотовилихинский, ул. КИМ, 11
(земельный участок с кадастровым номером 59:01:4311090:10);
Пермский край, г. Пермь, р-н Мотовилихинский, ул. Чехова, 6
(земельный участок с кадастровым номером 59:01:4311090:8)
МСК-59, зона 2



Условные обозначения:



- Земельные участки, публичного сервитута
- Земли земель с учетом, соседние с ПКУ
- Характерные точки границ земель с учетом
- Земли характерных с кадастра
- Характерные точки характерных с кадастра
- Красные линии

ОПИСАНИЕ ГРАНИЦ ПУБЛИЧНОГО СЕРВИТУТА


Пермский край, г. Пермь, р-н Мотовилихинский, ул. КИМ, 11
(земельный участок с кадастровым номером 59:01:4311090:10);
Пермский край, г. Пермь, р-н Мотовилихинский, ул. Чехова, 6
(земельный участок с кадастровым номером 59:01:4311090:8)
МСК-59, зона 2

Nп/п	X	Y	метод определения координат	средняя квадратическая погрешность определения координат
1	519707.24	2235878.60	геодезический метод	0.10
2	519702.11	2235887.27	геодезический метод	0.10
3	519691.44	2235904.73	геодезический метод	0.10
4	519685.18	2235914.44	геодезический метод	0.10
5	519682.32	2235919.94	геодезический метод	0.10
6	519671.00	2235936.52	геодезический метод	0.10
7	519669.39	2235935.49	геодезический метод	0.10
8	519680.64	2235918.93	геодезический метод	0.10
9	519683.62	2235913.39	геодезический метод	0.10
10	519689.82	2235903.72	геодезический метод	0.10
11	519700.49	2235886.30	геодезический метод	0.10
12	519705.62	2235877.59	геодезический метод	0.10
1	519707.24	2235878.60	геодезический метод	0.10

ГРАФИЧЕСКОЕ ОПИСАНИЕ МЕСТОПОЛОЖЕНИЯ ГРАНИЦ ПУБЛИЧНОГО СЕРВИТУТА

СХЕМА РАСПОЛОЖЕНИЯ ГРАНИЦ ПУБЛИЧНОГО СЕРВИТУТА

Пермский край, г. Пермь, р-н Мотовилихинский, ул. КИМ, 7
(земельный участок с кадастровым номером 59:01:4311090:11);
Пермский край, г. Пермь, р-н Мотовилихинский, ул. Чехова, 4
(земельный участок с кадастровым номером 59:01:4311090:9);
земли, находящиеся в муниципальной собственности
МСК-59, зона 2

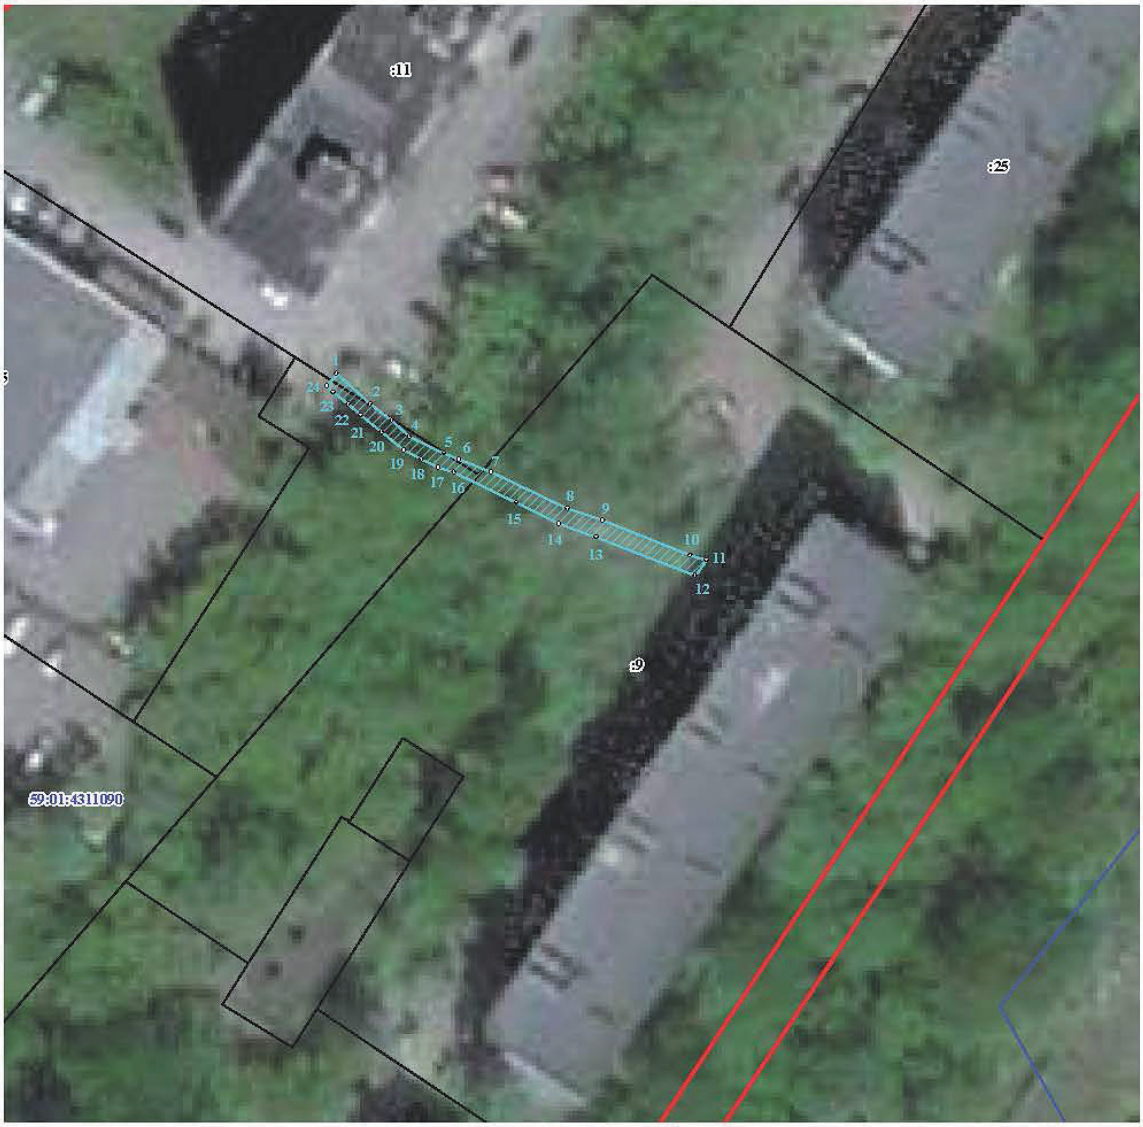

М 1:500

Условные обозначения:



ОПИСАНИЕ ГРАНИЦ ПУБЛИЧНОГО СЕРВИТУТА

Пермский край, г. Пермь, р-н Мотовилихинский, ул. КИМ, 7
(земельный участок с кадастровым номером 59:01:4311090:11);
Пермский край, г. Пермь, р-н Мотовилихинский, ул. Чехова, 4
(земельный участок с кадастровым номером 59:01:4311090:9);
земли, находящиеся в муниципальной собственности
МСК-59, зона 2

Nп/п	X	Y	метод определения координат	средняя квадратическая погрешность определения координат
1	519772.84	2235953.30	геодезический метод	0.10
2	519769.44	2235957.05	геодезический метод	0.10
3	519767.62	2235959.40	геодезический метод	0.10
4	519765.84	2235961.33	геодезический метод	0.10
5	519763.98	2235965.19	геодезический метод	0.10
6	519763.30	2235966.86	геодезический метод	0.10
7	519761.93	2235970.40	геодезический метод	0.10
8	519757.88	2235978.84	геодезический метод	0.10
9	519756.57	2235982.72	геодезический метод	0.10
10	519752.74	2235992.41	геодезический метод	0.10
11	519752.18	2235994.17	геодезический метод	0.10
12	519750.45	2235992.95	геодезический метод	0.10
13	519754.73	2235982.01	геодезический метод	0.10
14	519756.18	2235977.88	геодезический метод	0.10
15	519758.51	2235973.20	геодезический метод	0.10
16	519761.89	2235966.31	геодезический метод	0.10
17	519762.44	2235964.55	геодезический метод	0.10
18	519763.30	2235962.70	геодезический метод	0.10
19	519764.30	2235960.73	геодезический метод	0.10
20	519766.30	2235958.30	геодезический метод	0.10
21	519768.17	2235956.00	геодезический метод	0.10
22	519769.41	2235954.60	геодезический метод	0.10
23	519770.70	2235952.93	геодезический метод	0.10
24	519771.42	2235952.23	геодезический метод	0.10
1	519772.84	2235953.30	геодезический метод	0.10

ГРАФИЧЕСКОЕ ОПИСАНИЕ МЕСТОПОЛОЖЕНИЯ ГРАНИЦ ПУБЛИЧНОГО СЕРВИТУТА


СХЕМА РАСПОЛОЖЕНИЯ ГРАНИЦ ПУБЛИЧНОГО СЕРВИТУТА

Пермский край, г. Пермь, Мотовилихинский район, ул. Чехова
(земельный участок с кадастровым номером 59:01:4311720:1244)
МСК-59, зона 2



М 1:1000

Условные обозначения:

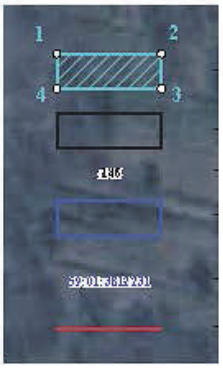

- проектные границы публичного сервитута и характерные точки
- границы земельного участка, прошедшего ГКУ
- кадастровый номер земельного участка
- граница кадастрового квартала
- кадастровый номер кадастрового квартала
- красные линии

ОПИСАНИЕ ГРАНИЦ ПУБЛИЧНОГО СЕРВИТУТА

Пермский край, г. Пермь, Мотовилихинский район, ул. Чехова
(земельный участок с кадастровым номером 59:01:4311720:1244)
МСК-59, зона 2

№ п/п	X	Y	Метод определения координат	Средняя квадратическая погрешность определения координат
1	519354.19	2235638.44	Геодезический метод	0.10
2	519342.32	2235654.30	Геодезический метод	0.10
3	519331.85	2235667.44	Геодезический метод	0.10
4	519329.49	2235665.60	Геодезический метод	0.10
5	519339.96	2235652.42	Геодезический метод	0.10
6	519351.93	2235636.86	Геодезический метод	0.10
1	519354.19	2235638.44	Геодезический метод	0.10

АДМИНИСТРАЦИЯ ГОРОДА ПЕРМИ
ПОСТАНОВЛЕНИЕ

13.10.2022 № 937

Об утверждении размеров нормативных затрат на оказание муниципальных услуг (выполнение работ) в сфере архивного дела города Перми на 2023 год и на плановый период 2024 и 2025 годов, значений натуральных норм, необходимых для определения базовых нормативов затрат на оказание муниципальных услуг (выполнение работ) муниципального бюджетного учреждения «Архив города Перми» на 2023 год и на плановый период 2024 и 2025 годов

В соответствии с Федеральными законами от 06 октября 2003 г. № 131-ФЗ «Об общих принципах организации местного самоуправления в Российской Федерации», от 22 октября 2004 г. № 125-ФЗ «Об архивном деле в Российской Федерации», постановлениями администрации города Перми от 30 ноября 2007 г. № 502 «О Порядке формирования, размещения, финансового обеспечения и контроля выполнения муниципального задания на оказание муниципальных услуг (выполнение работ)», от 07 июля 2016 г. № 473 «Об утверждении Методики расчета нормативных затрат на оказание муниципальных услуг (выполнение работ) в сфере архивного дела города Перми»
администрация города Перми ПОСТАНОВЛЯЕТ:

1. Утвердить прилагаемые:

1.1. размеры нормативных затрат на оказание муниципальных услуг (выполнение работ) в сфере архивного дела города Перми на 2023 год и на плановый период 2024 и 2025 годов;

1.2. значения натуральных норм, необходимых для определения базовых нормативов затрат на оказание муниципальных услуг (выполнение работ) муниципального бюджетного учреждения «Архив города Перми» на 2023 год и на плановый период 2024 и 2025 годов.

2. Признать утратившим силу постановление администрации города Перми от 06 октября 2021 г. № 811 «Об утверждении размеров нормативных затрат на оказание муниципальных услуг (выполнение работ) в сфере архивного дела города Перми на 2022 год и на плановый период 2023 и 2024 годов, значений натуральных норм, необходимых для определения базовых нормативов затрат на оказание муниципальных услуг (выполнение работ), в сфере архивного дела города Перми на 2022 год и на плановый период 2023 и 2024 годов».

3. Настоящее постановление вступает в силу с 01 января 2023 г., но не ранее дня официального опубликования в печатном средстве массовой информации «Официальный бюллетень органов местного самоуправления муниципального образования город Пермь».

4. Управлению по общим вопросам администрации города Перми обеспечить опубликование настоящего постановления в печатном средстве массовой информации «Официальный бюллетень органов местного самоуправления муниципального образования город Пермь».

5. Информационно-аналитическому управлению администрации города Перми обеспечить опубликование (обнародование) настоящего постановления на официальном сайте муниципального образования город Пермь в информационно-телекоммуникационной сети Интернет.

6. Контроль за исполнением настоящего постановления возложить на руководителя аппарата администрации города Перми Молоковских А.В.

Глава города Перми А.Н. Дёмкин

УТВЕРЖДЕНЫ
постановлением администрации
города Перми
от 13.10.2022 № 937

РАЗМЕРЫ
нормативных затрат на оказание муниципальных услуг (выполнение работ) в сфере архивного дела города Перми на 2023 год и на плановый период 2024 и 2025 годов

№	Направление затрат	2023 год	2024 год	2025 год
1	2	3	4	5
Муниципальная услуга «Информационное обеспечение физических и юридических лиц на основе документов Архивного фонда Российской Федерации и других архивных документов, предоставление архивных справок, архивных выписок и копий архивных документов»				
Уникальный номер реестровой записи 3303030				
1	Базовый норматив затрат на оказание муниципальной услуги, в том числе:	472,62	500,18	499,92
1.1	базовый норматив затрат, непосредственно связанных с оказанием муниципальной услуги, в том числе:	326,38	345,27	345,38
1.1.1	затраты на оплату труда работников, непосредственно связанных с оказанием муниципальной услуги, и начисления на выплаты по оплате труда работников, непосредственно связанных с оказанием муниципальной услуги	316,56	335,46	335,57
1.1.2	затраты на приобретение материальных запасов и на приобретение движимого имущества (основных средств и материальных активов), используемых в процессе оказания муниципальной услуги, с учетом срока его полезного использования	9,10	9,10	9,10
1.1.3	иные затраты, непосредственно связанные с оказанием муниципальной услуги	0,72	0,71	0,71
1.2	базовый норматив затрат на общехозяйственные нужды на оказание муниципальной услуги, в том числе:	146,24	154,91	154,54
1.2.1	затраты на содержание объектов особо ценного движимого имущества, необходимого для выполнения муниципального задания	0,75	0,75	0,75
1.2.2	затраты на приобретение услуг связи	4,70	4,70	4,70
1.2.3	затраты на приобретение транспортных услуг	0,29	0,29	0,29
1.2.4	затраты на оплату труда работников, которые не принимают непосредственного участия в оказании муниципальной услуги, и начисления на выплаты по оплате труда работников, которые не принимают непосредственного участия в оказании муниципальной услуги	131,30	139,15	139,19
1.2.5	затраты на прочие общехозяйственные нужды	9,20	10,02	9,61
Муниципальная услуга «Обеспечение доступа к архивным документам и справочно-поисковым средствам к ним в читальном зале архива»				
Уникальный номер реестровой записи 3301430				
1	Базовый норматив затрат на оказание муниципальной услуги, в том числе:	1 407,91	1 476,73	1 475,59
1.1	базовый норматив затрат, непосредственно связанных с оказанием муниципальной услуги, в том числе:	990,43	1 038,03	1 038,03
1.1.1	затраты на оплату труда работников, непосредственно связанных с оказанием муниципальной услуги, и начисления на выплаты по оплате труда работников, непосредственно связанных с оказанием муниципальной услуги	945,51	993,12	993,12
1.1.2	затраты на приобретение материальных запасов и на приобретение движимого имущества (основных средств и материальных активов), используемого в процессе оказания муниципальной услуги, с учетом срока его полезного использования	44,92	44,91	44,91
1.2	базовый норматив затрат на общехозяйственные нужды на оказание муниципальной услуги, в том числе:	417,48	438,70	437,56
1.2.1	затраты на содержание объектов особо ценного движимого имущества, необходимого для выполнения муниципального задания	2,10	2,10	2,10
1.2.2	затраты на приобретение услуг связи	13,13	13,13	13,13
1.2.3	затраты на приобретение транспортных услуг	0,82	0,82	0,82
1.2.4	затраты на оплату труда работников, которые не принимают непосредственного участия в оказании муниципальной услуги, и начисления на выплаты по оплате труда работников, которые не принимают непосредственного участия в оказании муниципальной услуги	375,73	394,66	394,66

1	2	3	4	5
1.2.5	затраты на прочие общехозяйственные нужды	25,70	27,99	26,85
Муниципальная работа «Обеспечение удаленного доступа к справочно-поисковым средствам к архивным документам»				
Уникальный номер реестровой записи 3301030				
1	Базовый норматив затрат на выполнение муниципальной работы, в том числе:	421,04	447,17	449,45
1.1	базовый норматив затрат, непосредственно связанных с выполнением муниципальной работы, в том числе:	295,25	313,39	315,02
1.1.1	затраты на оплату труда работников, непосредственно связанных с выполнением муниципальной работы, и начисления на выплаты по оплате труда работников, непосредственно связанных с выполнением муниципальной работы	281,07	299,21	300,84
1.1.2	затраты на приобретение материальных запасов и на приобретение движимого имущества (основных средств и материальных активов), используемого в процессе выполнения муниципальной работы, с учетом срока его полезного использования	14,18	14,18	14,18
1.2	базовый норматив затрат на общехозяйственные нужды на выполнение муниципальной работы, в том числе:	125,79	133,78	134,43
1.2.1	затраты на содержание объектов особо ценного движимого имущества, необходимого для выполнения муниципального задания	0,66	0,66	0,66
1.2.2	затраты на приобретение услуг связи	4,14	4,13	4,13
1.2.3	затраты на приобретение транспортных услуг	0,26	0,26	0,26
1.2.4	затраты на оплату труда работников, которые не принимают непосредственного участия в выполнении муниципальной работы, и начисления на выплаты по оплате труда работников, которые не принимают непосредственного участия в выполнении муниципальной работы	112,64	119,92	120,57
1.2.5	затраты на прочие общехозяйственные нужды	8,09	8,81	8,81
Муниципальная работа «Обеспечение сохранности и учет архивных документов»				
Уникальный номер реестровой записи 3301130				
1	Базовый норматив затрат на выполнение муниципальной работы, в том числе:	12,88	13,19	12,76
1.1	базовый норматив затрат, непосредственно связанных с выполнением муниципальной работы, в том числе:	8,90	9,10	8,81
1.1.1	затраты на оплату труда работников, непосредственно связанных с выполнением муниципальной работы, и начисления на выплаты по оплате труда работников, непосредственно связанных с выполнением муниципальной работы	8,44	8,65	8,35
1.1.2	затраты на приобретение материальных запасов и на приобретение движимого имущества (основных средств и материальных активов), используемого в процессе выполнения муниципальной работы, с учетом срока его полезного использования	0,46	0,45	0,46
1.2	базовый норматив затрат на общехозяйственные нужды на выполнение муниципальной работы, в том числе:	3,98	4,09	3,95
1.2.1	затраты на содержание объектов особо ценного движимого имущества, необходимого для выполнения муниципального задания	0,02	0,02	0,02
1.2.2	затраты на приобретение услуг связи	0,13	0,13	0,13
1.2.3	затраты на приобретение транспортных услуг	0,01	0,01	0,01
1.2.4	затраты на оплату труда работников, которые не принимают непосредственного участия в выполнении муниципальной работы, и начисления на выплаты по оплате труда работников, которые не принимают непосредственного участия в выполнении муниципальной работы	3,56	3,65	3,52
1.2.5	затраты на прочие общехозяйственные нужды	0,26	0,28	0,27
Муниципальная работа «Описание архивных документов, создание справочно-поисковых средств к ним, подготовка справочно-информационных изданий о составе и содержании архивных фондов»				
Уникальный номер реестровой записи 3301530				
1	Базовый норматив затрат на выполнение муниципальной работы, в том числе:	7,40	7,58	7,32
1.1.	базовый норматив затрат, непосредственно связанных с выполнением муниципальной работы, в том числе:	5,26	5,38	5,21
1.1.1	затраты на оплату труда работников, непосредственно связанных с выполнением муниципальной работы, и начисления на выплаты по оплате труда работников, непосредственно связанных с выполнением муниципальной работы	5,02	5,14	4,96

1	2	3	4	5
1.1.2	затраты на приобретение материальных запасов и на приобретение движимого имущества (основных средств и материальных активов), используемого в процессе выполнения муниципальной работы, с учетом срока его полезного использования	0,24	0,24	0,25
1.2	базовый норматив затрат на общехозяйственные нужды на выполнение муниципальной работы, в том числе:	2,14	2,20	2,11
1.2.1	затраты на содержание объектов особо ценного движимого имущества, необходимого для выполнения муниципального задания	0,01	0,01	0,01
1.2.2	затраты на приобретение услуг связи	0,08	0,07	0,07
1.2.3	затраты на приобретение транспортных услуг	0,01	0,01	0,01
1.2.4	затраты на оплату труда работников, которые не принимают непосредственного участия в выполнении муниципальной работы, и начисления на выплаты по оплате труда работников, которые не принимают непосредственного участия в выполнении муниципальной работы	1,90	1,95	1,88
1.2.5	затраты на прочие общехозяйственные нужды	0,14	0,16	0,14
Муниципальная работа «Комплектование архивными документами»				
Уникальный номер реестровой записи 3301230				
1	Базовый норматив затрат на выполнение муниципальной работы, в том числе:	1 241,68	1 671,75	1 671,09
1.1	базовый норматив затрат, непосредственно связанных с выполнением муниципальной работы, в том числе:	878,70	1 185,50	1 185,50
1.1.1	затраты на оплату труда работников, непосредственно связанных с выполнением муниципальной работы, и начисления на выплаты по оплате труда работников, непосредственно связанных с выполнением муниципальной работы	852,78	1 159,59	1 159,59
1.1.2	затраты на приобретение материальных запасов и на приобретение движимого имущества (основных средств и материальных активов), используемого в процессе выполнения муниципальной работы, с учетом срока его полезного использования	25,92	25,91	25,91
1.2	базовый норматив затрат на общехозяйственные нужды на выполнение муниципальной работы, в том числе:	362,98	486,25	485,59
1.2.1	затраты на содержание объектов особо ценного движимого имущества, необходимого для выполнения муниципального задания	1,21	1,21	1,21
1.2.2	затраты на приобретение услуг связи	7,58	7,58	7,58
1.2.3	затраты на приобретение транспортных услуг	0,47	0,47	0,47
1.2.4	затраты на оплату труда работников, которые не принимают непосредственного участия в выполнении муниципальной работы, и начисления на выплаты по оплате труда работников, которые принимают непосредственного участия в выполнении муниципальной работы	338,89	460,84	460,84
1.2.5	затраты на прочие общехозяйственные нужды	14,83	16,15	15,49
Муниципальная работа «Реализация информационных мероприятий, публикаторских и выставочных проектов на основе архивных документов»				
Уникальный номер реестровой записи 3301630				
1	Базовый норматив затрат на выполнение муниципальной работы, в том числе:	772 462,93	796 653,15	797 558,13
1.1	базовый норматив затрат, непосредственно связанных с выполнением муниципальной работы, в том числе:	648 157,25	664 844,04	664 844,04
1.1.1	затраты на оплату труда работников, непосредственно связанных с выполнением муниципальной работы, и начисления на выплаты по оплате труда работников, непосредственно связанных с выполнением муниципальной работы	273 741,05	290 427,84	290 427,84
1.1.2	затраты на приобретение материальных запасов и на приобретение движимого имущества (основных средств и материальных активов), используемого в процессе выполнения муниципальной работы, с учетом срока его полезного использования	13 676,20	13 676,20	13 676,20
1.1.3	иные затраты, непосредственно связанные с выполнением муниципальной работы	360 740,00	360 740,00	360 740,00
1.2	базовый норматив затрат на общехозяйственные нужды на выполнение муниципальной работы, в том числе	124 305,68	131 809,11	132 714,09
1.2.1	затраты на содержание объектов особо ценного движимого имущества, необходимого для выполнения муниципального задания	639,49	639,49	639,49

1	2	3	4	5
1.2.2	затраты на приобретение услуг связи	3 998,52	3 998,51	3 998,51
1.2.3	затраты на приобретение транспортных услуг	250,20	250,20	250,20
1.2.4	затраты на оплату труда работников, которые не принимают непосредственного участия в выполнении муниципальной работы, и начисления на выплаты по оплате труда работников, которые не принимают непосредственного участия в выполнении муниципальной работы	111 590,77	118 398,07	118 398,07
1.2.5	затраты на прочие общехозяйственные нужды	7 826,70	8 522,84	9 427,82

УТВЕРЖДЕНЫ
постановлением администрации
города Перми
от 13.10.2022 № 937

ЗНАЧЕНИЯ
натуральных норм, необходимых для определения базовых нормативов затрат на оказание муниципальных услуг (выполнение работ) муниципального бюджетного учреждения «Архив города Перми» на 2023 год и на плановый период 2024 и 2025 годов

Наименование натуральной нормы[1]	Единица измерения натуральной нормы[2]	Значение натуральной нормы на 2023 год[3]	Значение натуральной нормы на 2024 год[3]	Значение натуральной нормы на 2025 год[3]	Примечание[4]
1	2	3	4	5	6
Муниципальная услуга «Информационное обеспечение физических и юридических лиц на основе документов Архивного фонда Российской Федерации и других архивных документов, предоставление архивных справок, архивных выписок и копий архивных документов»					
Уникальный номер реестровой записи 3303030					
1. Натуральные нормы, непосредственно связанные с оказанием муниципальной услуги					
1.1. Работники, непосредственно связанные с оказанием муниципальной услуги					
начальник отдела	человеко-час	0,154769	0,154587	0,154636	иной метод
ведущий специалист	человеко-час	1,238155	1,236700	1,237088	
1.2. Материальные запасы и движимое имущество (основные средства и материальные активы), используемые в процессе оказания муниципальной услуги, с учетом срока его полезного использования					
конверт почтовый формат С5, 100 шт.	упаковка	0,000256	0,000256	0,000256	иной метод
стержень для шариковой ручки, длина 152 мм	шт.	0,002788	0,002788	0,002788	
стержень для шариковой ручки, длина 142 мм	шт.	0,000865	0,000865	0,000865	
ручка шариковая на подставке с пружиной, пластиковый корпус, 0,5 мм	шт.	0,000160	0,000160	0,000160	
ручка шариковая, пластиковый корпус, 0,5 мм	шт.	0,001666	0,001666	0,001666	
карандаш механический, с ластиком, 0,5 мм	шт.	0,001731	0,001731	0,001731	
бумага для офисной техники А4, 500 л	шт.	0,000865	0,000865	0,000865	
моноблок	шт.	0,000064	0,000064	0,000064	
МФУ	шт.	0,000064	0,000064	0,000064	
1.3. Иные натуральные нормы, непосредственно используемые в процессе оказания муниципальной услуги					
предоставление права использования программного обеспечения «VIPNet», количество договоров	ед.	0,000078	0,000078	0,000078	иной метод

1	2	3	4	5	6
2. Натуральные нормы на общехозяйственные нужды					
2.1. Содержание объектов особо ценного движимого имущества, необходимого для выполнения муниципального задания					
выполнение работ по заправке картриджей, количество договоров	ед.	0,000032	0,000032	0,000032	иной метод
2.2. Услуги связи					
оказание услуг почтовой связи и иных услуг, технологически неразрывно связанных с услугами почтовой связи, количество договоров	ед.	0,000032	0,000032	0,000032	иной метод
оказание услуг общедоступной электрической связи, количество договоров	ед.	0,000032	0,000032	0,000032	
предоставление телематических услуг связи, количество договоров	ед.	0,000032	0,000032	0,000032	
2.3. Транспортные услуги					
возмещение должностным лицам транспортных расходов, в случае если они не были обеспечены в установленном законодательством Российской Федерации порядке проездными документами, количество поездок	ед.	0,008909	0,008909	0,008909	иной метод
2.4. Работники, которые не принимают непосредственного участия в оказании муниципальной услуги					
директор	человеко-час	0,063315	0,063240	0,063260	иной метод
заместитель директора-начальник отдела обеспечения сохранности	человеко-час	0,063315	0,063240	0,063260	
заместитель директора по экономическим вопросам	человеко-час	0,063315	0,063240	0,063260	
документовед	человеко-час	0,063315	0,063240	0,063260	
экономист II категории	человеко-час	0,063315	0,063240	0,063260	
2.5. Прочие общехозяйственные нужды					
оказание информационных услуг с использованием Систем семейства КонсультантПлюс, количество договоров	ед.	0,000032	0,000032	0,000032	иной метод
оказание юридических услуг, количество договоров	ед.	0,000032	0,000032	0,000032	
предоставление услуг по техническому сопровождению и поддержке веб-сайта, количество договоров	ед.	0,000032	0,000032	0,000032	
оказание услуг по технической поддержке программного обеспечения, количество договоров	ед.	0,000032	0,000032	0,000032	
вода питьевая, количество договоров	ед.	0,000032	0,000032	0,000032	
образовательные услуги по профессиональной программе повышения квалификации, количество договоров	ед.	0,000032	0,000032	0,000032	
блок бумажный (стикер) 38 х 51 мм, 100 л	шт.	0,000865	0,000865	0,000865	
клей ПВА	шт.	0,000961	0,000961	0,000961	
клей-карандаш, 40 г	шт.	0,000865	0,000865	0,000865	
ежедневник недатированный А5	шт.	0,000224	0,000224	0,000224	
ножницы хозяйственные, пластиковые ручки, 210 мм	шт.	0,000641	0,000641	0,000641	
разбавитель для корректирующей жидкости, 20 мл	шт.	0,000865	0,000865	0,000865	
жидкость корректирующая на спиртовой (быстросохнущей) основе, 20 мл	шт.	0,000865	0,000865	0,000865	
текстовыделитель, 1-5 мм	шт.	0,000865	0,000865	0,000865	
книга учета А4, 96 л	шт.	0,000353	0,000353	0,000353	
папка с арочным механизмом А4, картон / бумага, 75 мм	шт.	0,003109	0,003109	0,003109	
кондиционер (сплит-система)	шт.	0,000045	0,000071	0,000058	
Муниципальная услуга «Обеспечение доступа к архивным документам и справочно-поисковым средствам к ним в читальном зале архива»					

1	2	3	4	5	6
Уникальный номер реестровой записи 3301430					
1. Натуральные нормы, непосредственно связанные с оказанием муниципальной услуги					
1.1. Работники, непосредственно связанные с оказанием муниципальной услуги					
главный специалист	человеко-час	3,985859	3,946000	3,946000	иной метод
1.2. Материальные запасы и движимое имущество (основные средства и материальные активы), используемые в процессе оказания муниципальной услуги, с учетом срока его полезного использования					
конверт почтовый формат С5, 100 шт.	упаковка	0,000717	0,000717	0,000717	иной метод
стержень для шариковой ручки, длина 152 мм	шт.	0,007792	0,007792	0,007792	
стержень для шариковой ручки, длина 142 мм	шт.	0,002418	0,002418	0,002418	
ручка шариковая на подставке с пружиной, пластиковый корпус, 0,5 мм	шт.	0,000448	0,000448	0,000448	
ручка шариковая, пластиковый корпус, 0,5 мм	шт.	0,004657	0,004657	0,004657	
карандаш механический, с ластиком, 0,5 мм	шт.	0,004837	0,004837	0,004837	
бумага для офисной техники А4, 500 л	шт.	0,055979	0,055979	0,055979	
моноблок	шт.	0,000179	0,000179	0,000179	
МФУ	шт.	0,000179	0,000179	0,000179	
2. Натуральные нормы на общехозяйственные нужды					
2.1. Содержание объектов особо ценного движимого имущества, необходимого для выполнения муниципального задания					
выполнение работ по заправке картриджей, количество договоров	ед.	0,000090	0,000090	0,000090	иной метод
2.2. Услуги связи					
оказание услуг почтовой связи и иных услуг, технологически неразрывно связанных с услугами почтовой связи, количество договоров	ед.	0,000090	0,000090	0,000090	иной метод
оказание услуг общедоступной электрической связи, количество договоров	ед.	0,000090	0,000090	0,000090	
предоставление телематических услуг связи, количество договоров	ед.	0,000090	0,000090	0,000090	
2.3. Транспортные услуги					
возмещение должностным лицам транспортных расходов, в случае если они не были обеспечены в установленном законодательством Российской Федерации порядке проездными документами, количество поездок	ед.	0,024899	0,024899	0,024899	иной метод
2.4. Работники, которые не принимают непосредственного участия в оказании муниципальной услуги					
директор	человеко-час	0,181175	0,179364	0,179364	иной метод
заместитель директора-начальник отдела обеспечения сохранности	человеко-час	0,181175	0,179364	0,179364	
заместитель директора по экономическим вопросам	человеко-час	0,181175	0,179364	0,179364	
документовед	человеко-час	0,181175	0,179364	0,179364	
экономист II категории	человеко-час	0,181175	0,179364	0,179364	
2.5. Прочие общехозяйственные нужды					

1	2	3	4	5	6
оказание информационных услуг с использованием Систем семейства КонсультантПлюс, количество договоров	ед.	0,000090	0,000090	0,000090	иной метод
оказание юридических услуг, количество договоров	ед.	0,000090	0,000090	0,000090	
предоставление услуг по техническому сопровождению и поддержке веб-сайта, количество договоров	ед.	0,000090	0,000090	0,000090	
оказание услуг по технической поддержке программного обеспечения, количество договоров	ед.	0,000090	0,000090	0,000090	
вода питьевая, количество договоров	ед.	0,000090	0,000090	0,000090	
образовательные услуги по профессиональной программе повышения квалификации, количество договоров	ед.	0,000090	0,000090	0,000090	
блок бумажный (стикер) 38 х 51 мм, 100 л	шт.	0,002418	0,002418	0,002418	
клей ПВА	шт.	0,002687	0,002687	0,002687	
клей-карандаш, 40 г	шт.	0,002418	0,002418	0,002418	
ежедневник недатированный А5	шт.	0,000627	0,000627	0,000627	
ножницы хозяйственные, пластиковые ручки, 210 мм	шт.	0,001791	0,001791	0,001791	
разбавитель для корректирующей жидкости, 20 мл	шт.	0,002418	0,002418	0,002418	
жидкость корректирующая на спиртовой (быстросохнущей) основе, 20 мл	шт.	0,002418	0,002418	0,002418	
текстовыделитель, 1-5 мм	шт.	0,002418	0,002418	0,002418	
книга учета А4, 96 л	шт.	0,000985	0,000985	0,000985	
папка с арочным механизмом А4, картон / бумага, 75 мм	шт.	0,008688	0,008688	0,008688	
кондиционер (сплит-система)	шт.	0,000125	0,000197	0,000161	
Муниципальная работа «Обеспечение удаленного доступа к справочно-поисковым средствам к архивным документам»					
Уникальный номер реестровой записи 3301030					
1. Натуральные нормы, непосредственно связанные с выполнением муниципальной работы					
1.1. Работники, непосредственно связанные с выполнением муниципальной работы					
начальник отдела	человеко-час	0,265545	0,266442	0,267889	иной метод
ведущий специалист	человеко-час	0,929408	0,932546	0,937610	
1.2. Материальные запасы и движимое имущество (основные средства и материальные активы), используемые в процессе выполнения муниципальной работы, с учетом срока его полезного использования					
стержень для шариковой ручки, длина 152 мм	шт.	0,002453	0,002453	0,002453	иной метод
стержень для шариковой ручки, длина 142 мм	шт.	0,000761	0,000761	0,000761	
ручка шариковая, пластиковый корпус, 0,5 мм	шт.	0,001466	0,001466	0,001466	
карандаш механический, с ластиком, 0,5 мм	шт.	0,001522	0,001522	0,001522	
бумага для офисной техники А4, 500 л	шт.	0,017621	0,017621	0,017621	
моноблок	шт.	0,000056	0,000056	0,000056	
МФУ	шт.	0,000056	0,000056	0,000056	
2. Натуральные нормы на общехозяйственные нужды					
2.1. Содержание объектов особо ценного движимого имущества, необходимого для выполнения муниципального задания					
выполнение работ по заправке картриджей, количество договоров	ед.	0,000028	0,000028	0,000028	иной метод
2.2. Услуги связи					

1	2	3	4	5	6
оказание услуг почтовой связи и иных услуг, технологически неразрывно связанных с услугами почтовой связи, количество договоров	ед.	0,000028	0,000028	0,000028	иной метод
оказание услуг общедоступной электрической связи, количество договоров	ед.	0,000028	0,000028	0,000028	
предоставление телематических услуг связи, количество договоров	ед.	0,000028	0,000028	0,000028	
2.3. Транспортные услуги					
возмещение должностным лицам транспортных расходов, в случае если они не были обеспечены в установленном законодательством Российской Федерации порядке проездными документами, количество поездок	ед.	0,007838	0,007838	0,007838	иной метод
2.4. Работники, которые не принимают непосредственного участия в выполнении муниципальной работы					
директор	человеко-час	0,054316	0,054499	0,054795	иной метод
заместитель директора-начальник отдела обеспечения сохранности	человеко-час	0,054316	0,054499	0,054795	
заместитель директора по экономическим вопросам	человеко-час	0,054316	0,054499	0,054795	
документовед	человеко-час	0,054316	0,054499	0,054795	
экономист II категории	человеко-час	0,054316	0,054499	0,054795	
2.5. Прочие общехозяйственные нужды					
оказание информационных услуг с использованием Систем семейства КонсультантПлюс, количество договоров	ед.	0,000028	0,000028	0,000028	иной метод
оказание юридических услуг, количество договоров	ед.	0,000028	0,000028	0,000028	
предоставление услуг по техническому сопровождению и поддержке веб-сайта, количество договоров	ед.	0,000028	0,000028	0,000028	
оказание услуг по технической поддержке программного обеспечения, количество договоров	ед.	0,000028	0,000028	0,000028	
вода питьевая, количество договоров	ед.	0,000028	0,000028	0,000028	
образовательные услуги по профессиональной программе повышения квалификации, количество договоров	ед.	0,000028	0,000028	0,000028	
блок бумажный (стикер) 38 x 51 мм, 100 л	шт.	0,000761	0,000761	0,000761	
клей ПВА	шт.	0,000846	0,000846	0,000846	
клей-карандаш, 40 г	шт.	0,000761	0,000761	0,000761	
ежедневник недатированный А5	шт.	0,000197	0,000197	0,000197	
ножницы хозяйственные, пластиковые ручки, 210 мм	шт.	0,000564	0,000564	0,000564	
разбавитель для корректирующей жидкости, 20 мл	шт.	0,000761	0,000761	0,000761	
жидкость корректирующая на спиртовой (быстросохнущей) основе, 20 мл	шт.	0,000761	0,000761	0,000761	
текстовыделитель, 1-5 мм	шт.	0,000761	0,000761	0,000761	
книга учета А4, 96 л	шт.	0,000310	0,000310	0,000310	
папка с арочным механизмом А4, картон / бумага, 75 мм	шт.	0,002735	0,002735	0,002735	
кондиционер (сплит-система)	шт.	0,000039	0,000062	0,000051	
Муниципальная работа «Обеспечение сохранности и учет архивных документов»					
Уникальный номер реестровой записи 3301130					
1. Натуральные нормы, непосредственно связанные с выполнением муниципальной работы					
1.1. Работники, непосредственно связанные с выполнением муниципальной работы					
главный специалист	человеко-час	0,009429	0,009108	0,008794	иной метод
ведущий специалист	человеко-час	0,028288	0,027325	0,026381	

1	2	3	4	5	6
1.2. Материальные запасы и движимое имущество (основные средства и материальные активы), используемые в процессе выполнения муниципальной работы, с учетом срока его полезного использования					
конверт почтовый формат С5, 100 шт.	упаковка	0,000007	0,000007	0,000007	иной метод
стержень для шариковой ручки, длина 152 мм	шт.	0,000079	0,000079	0,000079	
стержень для шариковой ручки, длина 142 мм	шт.	0,000025	0,000025	0,000025	
ручка шариковая на подставке с пружиной, пластиковый корпус, 0,5 мм	шт.	0,000005	0,000005	0,000005	
ручка шариковая, пластиковый корпус, 0,5 мм	шт.	0,000047	0,000047	0,000047	
карандаш механический, с ластиком, 0,5 мм	шт.	0,000049	0,000049	0,000049	
бумага для офисной техники А4, 500 л	шт.	0,000569	0,000569	0,000569	
моноблок	шт.	0,000002	0,000002	0,000002	
МФУ	шт.	0,000002	0,000002	0,000002	
2. Натуральные нормы на общехозяйственные нужды					
2.1. Содержание объектов особо ценного движимого имущества, необходимого для выполнения муниципального задания					
выполнение работ по заправке картриджей, количество договоров	ед.	0,000001	0,000001	0,000001	иной метод
2.2. Услуги связи					
оказание услуг почтовой связи и иных услуг, технологически неразрывно связанных с услугами почтовой связи, количество договоров	ед.	0,000001	0,000001	0,000001	иной метод
оказание услуг общедоступной электрической связи, количество договоров	ед.	0,000001	0,000001	0,000001	
предоставление телематических услуг связи, количество договоров	ед.	0,000001	0,000001	0,000001	
2.3. Транспортные услуги					
возмещение должностным лицам транспортных расходов, в случае если они не были обеспечены в установленном законодательством Российской Федерации порядке проездными документами, количество поездок	ед.	0,000253	0,000253	0,000253	иной метод
2.4. Работники, которые не принимают непосредственного участия в выполнении муниципальной работы					
директор	человеко-час	0,001714	0,001656	0,001599	иной метод
заместитель директора-начальник отдела обеспечения сохранности	человеко-час	0,001714	0,001656	0,001599	
заместитель директора по экономическим вопросам	человеко-час	0,001714	0,001656	0,001599	
документовед	человеко-час	0,001714	0,001656	0,001599	
экономист II категории	человеко-час	0,001714	0,001656	0,001599	
2.5. Прочие общехозяйственные нужды					
оказание информационных услуг с использованием Систем семейства КонсультантПлюс, количество договоров	ед.	0,000001	0,000001	0,000001	иной метод
оказание юридических услуг, количество договоров	ед.	0,000001	0,000001	0,000001	
предоставление услуг по техническому сопровождению и поддержке веб-сайта, количество договоров	ед.	0,000001	0,000001	0,000001	
оказание услуг по технической поддержке программного обеспечения, количество договоров	ед.	0,000001	0,000001	0,000001	
вода питьевая, количество договоров	ед.	0,000001	0,000001	0,000001	
образовательные услуги по профессиональной программе повышения квалификации, количество договоров	ед.	0,000001	0,000001	0,000001	
блок бумажный (стикер) 38 х 51 мм, 100 л	шт.	0,000025	0,000025	0,000025	
клей ПВА	шт.	0,000027	0,000027	0,000027	

1	2	3	4	5	6
клей-карандаш, 40 г	шт.	0,000025	0,000025	0,000025	
ежедневник недатированный А5	шт.	0,000006	0,000006	0,000006	
ножницы хозяйственные, пластиковые ручки, 210 мм	шт.	0,000018	0,000018	0,000018	
разбавитель для корректирующей жидкости, 20 мл	шт.	0,000025	0,000025	0,000025	
жидкость корректирующая на спиртовой (быстросохнущей) основе, 20 мл	шт.	0,000025	0,000025	0,000025	
текстовыделитель, 1-5 мм	шт.	0,000025	0,000025	0,000025	
книга учета А4, 96 л	шт.	0,000010	0,000010	0,000010	
папка с арочным механизмом А4, картон / бумага, 75 мм	шт.	0,000088	0,000088	0,000088	
кондиционер (сплит-система)	шт.	0,000001	0,000002	0,0000016	
Муниципальная работа «Описание архивных документов, создание справочно-поисковых средств к ним, подготовка справочно-информационных изданий о составе и содержании архивных фондов»					
Уникальный номер реестровой записи 3301530					
1. Натуральные нормы, непосредственно связанные с выполнением муниципальной работы					
1.1. Работники, непосредственно связанные с выполнением муниципальной работы					
начальник отдела	человеко-час	0,006735	0,006506	0,006281	иной метод
главный специалист	человеко-час	0,005773	0,005576	0,005384	
ведущий специалист	человеко-час	0,007697	0,007435	0,007179	
1.2. Материальные запасы и движимое имущество (основные средства и материальные активы), используемые в процессе выполнения муниципальной работы, с учетом срока его полезного использования					
конверт почтовый формат С5, 100 шт.	упаковка	0,000006	0,000006	0,000006	иной метод
стержень для шариковой ручки, длина 152 мм	шт.	0,000042	0,000042	0,000042	
стержень для шариковой ручки, длина 142 мм	шт.	0,000013	0,000013	0,000013	
ручка шариковая на подставке с пружиной, пластиковый корпус, 0,5 мм	шт.	0,000002	0,000002	0,000002	
ручка шариковая, пластиковый корпус, 0,5 мм	шт.	0,000025	0,000025	0,000025	
карандаш механический, с ластиком, 0,5 мм	шт.	0,000026	0,000026	0,000026	
бумага для офисной техники А4, 500 л	шт.	0,000302	0,000302	0,000302	
моноблок	шт.	0,000001	0,000001	0,000001	
МФУ	шт.	0,000001	0,000001	0,000001	
2. Натуральные нормы на общехозяйственные нужды					
2.1. Содержание объектов особо ценного движимого имущества, необходимого для выполнения муниципального задания					
выполнение работ по заправке картриджей, количество договоров	ед.	0,0000005	0,0000005	0,0000005	иной метод
2.2. Услуги связи					
оказание услуг почтовой связи и иных услуг, технологически неразрывно связанных с услугами почтовой связи, количество договоров	ед.	0,0000005	0,0000005	0,0000005	иной метод
оказание услуг общедоступной электрической связи, количество договоров	ед.	0,0000005	0,0000005	0,0000005	
предоставление телематических услуг связи, количество договоров	ед.	0,0000005	0,0000005	0,0000005	
2.3. Транспортные услуги					
возмещение должностным лицам транспортных расходов, в случае если они не были обеспечены в установленном законодательством Российской Федерации порядке проездными документами, количество поездок	ед.	0,000134	0,000134	0,000134	иной метод

1	2	3	4	5	6
2.4. Работники, которые не принимают непосредственного участия в выполнении муниципальной работы					
директор	человеко-час	0,000918	0,000887	0,000857	иной метод
заместитель директора-начальник отдела обеспечения сохранности	человеко-час	0,000918	0,000887	0,000857	
заместитель директора по экономическим вопросам	человеко-час	0,000918	0,000887	0,000857	
документовед	человеко-час	0,000918	0,000887	0,000857	
экономист II категории	человеко-час	0,000918	0,000887	0,000857	
2.5. Прочие общехозяйственные нужды					
оказание информационных услуг с использованием Систем семейства КонсультантПлюс, количество договоров	ед.	0,0000005	0,0000005	0,0000005	иной метод
оказание юридических услуг, количество договоров	ед.	0,0000005	0,0000005	0,0000005	
предоставление услуг по техническому сопровождению и поддержке веб-сайта, количество договоров	ед.	0,0000005	0,0000005	0,0000005	
оказание услуг по технической поддержке программного обеспечения, количество договоров	ед.	0,0000005	0,0000005	0,0000005	
вода питьевая, количество договоров	ед.	0,0000005	0,0000005	0,0000005	
образовательные услуги по профессиональной программе повышения квалификации, количество договоров	ед.	0,0000005	0,0000005	0,0000005	
блок бумажный (стикер) 38 x 51 мм, 100 л	шт.	0,000013	0,000013	0,000013	
клей ПВА	шт.	0,000014	0,000014	0,000014	
клей-карандаш, 40 г	шт.	0,000013	0,000013	0,000013	
ежедневник недатированный А5	шт.	0,000003	0,000003	0,000003	
ножницы хозяйственные, пластиковые ручки, 210 мм	шт.	0,0000097	0,0000097	0,0000097	
разбавитель для корректирующей жидкости, 20 мл	шт.	0,000013	0,000013	0,000013	
жидкость корректирующая на спиртовой (быстросохнущей) основе, 20 мл	шт.	0,000013	0,000013	0,000013	
текстовыделитель, 1-5 мм	шт.	0,000013	0,000013	0,000013	
книга учета А4, 96 л	шт.	0,000005	0,000005	0,000005	
папка с арочным механизмом А4, картон / бумага, 75 мм	шт.	0,000047	0,000047	0,000047	
кондиционер (сплит-система)	шт.	0,000001	0,000001	0,000001	
Муниципальная работа «Комплектование архивными документами»					
Уникальный номер реестровой записи 3301230					
1. Натуральные нормы, непосредственно связанные с выполнением муниципальной работы					
1.1. Работники, непосредственно связанные с выполнением муниципальной работы					
начальник отдела	человеко-час	0,719023	0,921532	0,921532	иной метод
главный специалист	человеко-час	0,719023	0,921532	0,921532	
ведущий специалист	человеко-час	2,157070	2,764596	2,764596	
1.2. Материальные запасы и движимое имущество (основные средства и материальные активы), используемые в процессе выполнения муниципальной работы, с учетом срока его полезного использования					
конверт почтовый формат С5, 100 шт.	упаковка	0,000413	0,000413	0,000413	иной метод
стержень для шариковой ручки, длина 152 мм	шт.	0,004496	0,004496	0,004496	
стержень для шариковой ручки, длина 142 мм	шт.	0,001395	0,001395	0,001395	

1	2	3	4	5	6
ручка шариковая на подставке с пружиной, пластиковый корпус, 0,5 мм	шт.	0,000258	0,000258	0,000258	
ручка шариковая, пластиковый корпус, 0,5 мм	шт.	0,002687	0,002687	0,002687	
карандаш механический, с ластиком, 0,5 мм	шт.	0,002791	0,002791	0,002791	
бумага для офисной техники А4, 500 л	шт.	0,032298	0,032298	0,032298	
моноблок	шт.	0,000103	0,000103	0,000103	
МФУ	шт.	0,000103	0,000103	0,000103	
2. Натуральные нормы на общехозяйственные нужды					
2.1. Содержание объектов особо ценного движимого имущества, необходимого для выполнения муниципального задания					
выполнение работ по заправке картриджей, количество договоров	ед.	0,000052	0,000052	0,000052	иной метод
2.2. Услуги связи					
оказание услуг почтовой связи и иных услуг, технологически неразрывно связанных с услугами почтовой связи, количество договоров	ед.	0,000052	0,000052	0,000052	иной метод
оказание услуг общедоступной электрической связи, количество договоров	ед.	0,000052	0,000052	0,000052	
предоставление телематических услуг связи, количество договоров	ед.	0,000052	0,000052	0,000052	
2.3. Транспортные услуги					
возмещение должностным лицам транспортных расходов, в случае если они не были обеспечены в установленном законодательством Российской Федерации порядке проездными документами, количество поездок	ед.	0,014366	0,014366	0,014366	иной метод
2.4. Работники, которые не принимают непосредственного участия в выполнении муниципальной работы					
директор	человеко-час	0,163414	0,209439	0,209439	иной метод
заместитель директора-начальник отдела обеспечения сохранности	человеко-час	0,163414	0,209439	0,209439	
заместитель директора по экономическим вопросам	человеко-час	0,163414	0,209439	0,209439	
документовед	человеко-час	0,163414	0,209439	0,209439	
экономист II категории	человеко-час	0,163414	0,209439	0,209439	
2.5. Прочие общехозяйственные нужды					
оказание информационных услуг с использованием Систем семейства КонсультантПлюс, количество договоров	ед.	0,000052	0,000052	0,000052	иной метод
оказание юридических услуг, количество договоров	ед.	0,000052	0,000052	0,000052	
предоставление услуг по техническому сопровождению и поддержке веб-сайта, количество договоров	ед.	0,000052	0,000052	0,000052	
оказание услуг по технической поддержке программного обеспечения, количество договоров	ед.	0,000052	0,000052	0,000052	
вода питьевая, количество договоров	ед.	0,000052	0,000052	0,000052	
образовательные услуги по профессиональной программе повышения квалификации, количество договоров	ед.	0,000052	0,000052	0,000052	
блок бумажный (стикер) 38 х 51 мм, 100 л	шт.	0,001395	0,001395	0,001395	
клей ПВА	шт.	0,001550	0,001550	0,001550	
клей-карандаш, 40 г	шт.	0,001395	0,001395	0,001395	
ежедневник недатированный А5	шт.	0,000362	0,000362	0,000362	
ножницы хозяйственные, пластиковые ручки, 210 мм	шт.	0,001034	0,001034	0,001034	
разбавитель для корректирующей жидкости, 20 мл	шт.	0,001395	0,001395	0,001395	

1	2	3	4	5	6
жидкость корректирующая на спиртовой (быстросохнущей) основе, 20 мл	шт.	0,001395	0,001395	0,001395	
текстовыделитель, 1-5 мм	шт.	0,001395	0,001395	0,001395	
книга учета А4, 96 л	шт.	0,000568	0,000568	0,000568	
папка с арочным механизмом А4, картон / бумага, 75 мм	шт.	0,005013	0,005013	0,005013	
кондиционер (сплит-система)	шт.	0,000072	0,000114	0,000093	
Муниципальная работа «Реализация информационных мероприятий, публикаторских и выставочных проектов на основе архивных документов»					
Уникальный номер реестровой записи 3301630					
1. Натуральные нормы, непосредственно связанные с выполнением муниципальной работы					
1.1. Работники, непосредственно связанные с выполнением муниципальной работы					
начальник отдела	человеко-час	197,300000	197,300000	197,300000	иной метод
ведущий специалист	человеко-час	986,500000	986,500000	986,500000	
1.2. Материальные запасы и движимое имущество (основные средства и материальные активы), используемые в процессе выполнения муниципальной работы, с учетом срока его полезного использования					
конверт почтовый формат С5, 100 шт.	упаковка	0,218182	0,218182	0,218182	иной метод
стержень для шариковой ручки, длина 152 мм	шт.	2,372727	2,372727	2,372727	
стержень для шариковой ручки, длина 142 мм	шт.	0,736364	0,736364	0,736364	
ручка шариковая на подставке с пружиной, пластиковый корпус, 0,5 мм	шт.	0,136364	0,136364	0,136364	
ручка шариковая, пластиковый корпус, 0,5 мм	шт.	1,418182	1,418182	1,418182	
карандаш механический, с ластиком, 0,5 мм	шт.	1,472727	1,472727	1,472727	
бумага для офисной техники А4, 500 л	шт.	17,045455	17,045455	17,045455	
моноблок	шт.	0,054545	0,054545	0,054545	
МФУ	шт.	0,054545	0,054545	0,054545	
1.3. Иные затраты, непосредственно связанные с выполнением муниципальной работы					
издание книги	ед.	1,000000	1,000000	1,000000	иной метод
2. Натуральные нормы на общехозяйственные нужды					
2.1. Содержание объектов особо ценного движимого имущества, необходимого для выполнения муниципального задания					
выполнение работ по заправке картриджей, количество договоров	ед.	0,027273	0,027273	0,027273	иной метод
2.2. Услуги связи					
оказание услуг почтовой связи и иных услуг, технологически неразрывно связанных с услугами почтовой связи, количество договоров	ед.	0,027273	0,027273	0,027273	иной метод
оказание услуг общедоступной электрической связи, количество договоров	ед.	0,027273	0,027273	0,027273	
предоставление телематических услуг связи, количество договоров	ед.	0,027273	0,027273	0,027273	
2.3. Транспортные услуги					
возмещение должностным лицам транспортных расходов, в случае если они не были обеспечены в установленном законодательством Российской Федерации порядке проездными документами, количество поездок	ед.	7,581818	7,581818	7,581818	иной метод
2.4. Работники, которые не принимают непосредственного участия в выполнении муниципальной работы					

1	2	3	4	5	6
директор	человеко-час	53,809091	53,809091	53,809091	иной метод
заместитель директора-начальник отдела обеспечения сохранности	человеко-час	53,809091	53,809091	53,809091	
заместитель директора по экономическим вопросам	человеко-час	53,809091	53,809091	53,809091	
документовед	человеко-час	53,809091	53,809091	53,809091	
экономист II категории	человеко-час	53,809091	53,809091	53,809091	
2.5. Прочие общехозяйственные нужды					
оказание информационных услуг с использованием Систем семейства КонсультантПлюс, количество договоров	ед.	0,027273	0,027273	0,027273	иной метод
оказание юридических услуг, количество договоров	ед.	0,027273	0,027273	0,027273	
предоставление услуг по техническому сопровождению и поддержке веб-сайта, количество договоров	ед.	0,027273	0,027273	0,027273	
оказание услуг по технической поддержке программного обеспечения, количество договоров	ед.	0,027273	0,027273	0,027273	
вода питьевая, количество договоров	ед.	0,027273	0,027273	0,027273	
образовательные услуги по профессиональной программе повышения квалификации, количество договоров	ед.	0,027273	0,027273	0,027273	
блок бумажный (стикер) 38 x 51 мм, 100 л	шт.	0,736364	0,736364	0,736364	
клей ПВА	шт.	0,818182	0,818182	0,818182	
клей-карандаш, 40 г	шт.	0,736364	0,736364	0,736364	
ежедневник недатированный А5	шт.	0,190909	0,190909	0,190909	
ножницы хозяйственные, пластиковые ручки, 210 мм	шт.	0,545455	0,545455	0,545455	
разбавитель для корректирующей жидкости, 20 мл	шт.	0,736364	0,736364	0,736364	
жидкость корректирующая на спиртовой (быстросохнущей) основе, 20 мл	шт.	0,736364	0,736364	0,736364	
текстовыделитель, 1-5 мм	шт.	0,736364	0,736364	0,736364	
книга учета А4, 96 л	шт.	0,300000	0,300000	0,300000	
папка с арочным механизмом А4, картон / бумага, 75 мм	шт.	2,645455	2,645455	2,645455	
кондиционер (сплит-система)	шт.	0,038182	0,060000	0,088364	

---

[1] Указывается наименование натуральной нормы, используемой для оказания муниципальной услуги (выполнения работы) в сфере архивного дела (рабочее время работников, материальные запасы, особо ценное движимое имущество и другие ресурсы, используемые для оказания муниципальной услуги (выполнения работы) в сфере архивного дела).

[2] Указывается единица, используемая для измерения натуральной нормы (единицы, штуки, куб. м, кв. м, комплекты, штатные единицы, часы и другие единицы измерения).

[3] Указываются значения натуральных норм, установленных стандартами оказания услуги (работы) в сфере архивного дела (в случаях их отсутствия указываются значения натуральных норм, определенные для муниципальной услуги (работы) в сфере архивного дела, оказываемой (выполняемой) Архивом по иному методу.

[4] В обязательном порядке указывается источник значения натуральной нормы (нормативный правовой акт (вид, дата, номер), утверждающий стандарт оказания услуги (работы) в сфере архивного дела, а при его отсутствии слова «иной метод»).

АДМИНИСТРАЦИЯ ГОРОДА ПЕРМИ
ПОСТАНОВЛЕНИЕ

13.10.2022 № 938

О внесении изменений в состав комиссии по представлению к вручению знака «Доброволец города Перми», утвержденный постановлением администрации города Перми от 23.10.2009 № 716 «Об утверждении Положения о знаке «Доброволец города Перми», Положения и состава комиссии по представлению к вручению знака «Доброволец города Перми»

В соответствии с Уставом города Перми, в целях актуализации нормативных правовых актов администрации города Перми, в связи с кадровыми изменениями
администрация города Перми ПОСТАНОВЛЯЕТ:

1. Внести изменения в состав комиссии по представлению к вручению знака «Доброволец города Перми», утвержденный постановлением администрации города Перми от 23 октября 2009 г. № 716 «Об утверждении Положения о знаке «Доброволец города Перми», Положения и состава комиссии по представлению к вручению знака «Доброволец города Перми» (в ред. от 26.07.2010 № 459, от 10.10.2011 № 575, от 30.07.2012 № 421, от 24.10.2012 № 684, от 17.12.2012 № 921, от 28.10.2013 № 925, от 13.05.2015 № 265, от 15.11.2016 № 1021, от 07.11.2017 № 993, от 21.11.2018 № 911, от 19.02.2020 № 152, от 12.11.2020 № 1150, от 05.08.2021 № 572), изложив в редакции согласно приложению к настоящему постановлению.

2. Настоящее постановление вступает в силу со дня официального опубликования в печатном средстве массовой информации «Официальный бюллетень органов местного самоуправления муниципального образования город Пермь».

3. Управлению по общим вопросам администрации города Перми обеспечить опубликование настоящего постановления в печатном средстве массовой информации «Официальный бюллетень органов местного самоуправления муниципального образования город Пермь».

4. Информационно-аналитическому управлению администрации города Перми обеспечить опубликование (обнародование) настоящего постановления на официальном сайте муниципального образования город Пермь в информационно-телекоммуникационной сети Интернет.

5. Контроль за исполнением настоящего постановления возложить на заместителя главы администрации города Перми Грибанова А.А.

Глава города Перми А.Н. Дёмкин

Приложение
к постановлению администрации
города Перми
от 13.10.2022 № 938

СОСТАВ
комиссии по представлению к вручению знака «Доброволец города Перми»

Председатель:	
Головин Василий Викторович	- начальник департамента культуры и молодежной политики администрации города Перми
Заместитель председателя:	
Коробко Наталия Павловна	- заместитель начальника департамента-начальник отдела по организации и планированию молодежной политики департамента культуры и молодежной политики администрации города Перми

Секретарь:	
Бекетова Юлия Дмитриевна	- главный специалист отдела по организации и планированию молодежной политики департамента культуры и молодежной политики администрации города Перми
Члены:	
Белякова-Тихонова Дарья Андреевна	- руководитель Всероссийского общественного движения «Волонтеры Победы» в Пермском крае (по согласованию)
Блюмин Алексей Александрович	- руководитель Пермского регионального отделения молодежной общероссийской общественной организации «Российские Студенческие Отряды» (по согласованию)
Бокова Екатерина Анатольевна	- генеральный директор муниципального автономного учреждения «Дворец молодежи» г. Перми
Бузорина Александра Андреевна	- консультант отдела по организации и планированию молодежной политики департамента культуры и молодежной политики администрации города Перми

АДМИНИСТРАЦИЯ ГОРОДА ПЕРМИ
ПОСТАНОВЛЕНИЕ

13.10.2022 № 939

О внесении изменений во Временное положение о порядке взаимодействия функциональных подразделений, функциональных и территориальных органов администрации города Перми при получении уведомления об организации и проведении на территории города Перми театрально-зрелищных и культурно-досуговых мероприятий, утвержденное постановлением администрации города Перми от 07.08.2007 № 324

В соответствии с Федеральным законом от 06 октября 2003 г. № 131-ФЗ «Об общих принципах организации местного самоуправления в Российской Федерации», Уставом города Перми, в целях совершенствования работы по взаимодействию функциональных подразделений, функциональных и территориальных органов администрации города Перми с контрольными органами при получении уведомления об организации и проведении на территории города Перми театрально-зрелищных и культурно-досуговых мероприятий
администрация города Перми ПОСТАНОВЛЯЕТ:

1. Внести во Временное положение о порядке взаимодействия функциональных подразделений, функциональных и территориальных органов администрации города Перми при получении уведомления об организации и проведении на территории города Перми театрально-зрелищных и культурно-досуговых мероприятий, утвержденное постановлением администрации города Перми от 07 августа 2007 г. № 324 (в ред. от 05.09.2007 № 368, от 13.10.2008 № 997, от 30.11.2009 № 921, от 11.11.2010 № 768, от 17.12.2012 № 921, от 23.07.2015 № 493, от 20.12.2016 № 1132, от 28.08.2020 № 772, от 02.12.2021 № 1094), следующие изменения:

1.1. пункты 3.1.2-3.1.3 изложить в следующей редакции:

«3.1.2. Департамент транспорта администрации города Перми (в случае если по участку автомобильной дороги, по которому планируется проведение мероприятия, организованы регулярные перевозки пассажиров и багажа автомобильным транспортом и городским наземным электрическим транспортом по муниципальным маршрутам города Перми).

3.1.3. Департамент дорог и благоустройства администрации города Перми (в случае если мероприятие проводится на объекте озеленения общего пользования города Перми или в случае если мероприятие повлечет временное ограничение или прекращение движения транспортных средств по автомобильным дорогам общего пользования местного

значения города Перми).»;

1.2. дополнить пунктом 3.1.8 следующего содержания:

«3.1.8. Управление Роспотребнадзора по Пермскому краю.»;

1.3. приложение изложить в редакции согласно приложению к настоящему постановлению.

2. Настоящее постановление вступает в силу со дня официального опубликования в печатном средстве массовой информации «Официальный бюллетень органов местного самоуправления муниципального образования город Пермь».

3. Управлению по общим вопросам администрации города Перми обеспечить опубликование настоящего постановления в печатном средстве массовой информации «Официальный бюллетень органов местного самоуправления муниципального образования город Пермь».

4. Информационно-аналитическому управлению администрации города Перми обеспечить опубликование (обнародование) настоящего постановления на официальном сайте муниципального образования город Пермь в информационно-телекоммуникационной сети Интернет.

5. Контроль за исполнением настоящего постановления возложить на заместителя главы администрации города Перми Грибанова А.А.

Глава города Перми А.Н. Дёмкин

Приложение
к постановлению администрации
города Перми
от 13.10.2022 № 939

УВЕДОМЛЕНИЕ
о проведении мероприятия

Форма мероприятия:

_____

Организатор мероприятия:

_____

_____

(для юридических лиц – наименование, Ф.И.О. руководителя (с указанием должности),
для физических лиц – Ф.И.О.)

_____

(юридический адрес (адрес проживания – для физических лиц), телефон, факс,
электронная почта)

Лицо, ответственное за организацию и проведение мероприятия:

_____

_____

(Ф.И.О., должность, контактный телефон)

Место проведения мероприятия (схема размещения прилагается):

_____

_____

Дата проведения, время начала и окончания мероприятия:

_____

_____

Название мероприятия (программа мероприятия прилагается):

_____

_____

Вид мероприятия (нужное отметить):

театрально-зрелищное мероприятие, культурно-досуговое мероприятие,
за исключением мероприятий спортивного и физкультурно-оздоровительного характера

культурно-досуговое мероприятие спортивного и (или) физкультурно-оздоровительного характера

Предполагаемое количество участников и зрителей:

_____

Установка сцены или иного временного сооружения (если используются, то указывается в схеме размещения):

_____

(используются, не используются)

Применение пиротехнических изделий:

_____

(используются, не используются)

О проведении мероприятия извещены:

территориальный орган администрации города Перми (на территории которого планируется проведение мероприятия):

_____

(должность, Ф.И.О.)

_____

(дата, подпись, печать)

департамент дорог и благоустройства администрации города Перми (в случае если мероприятие проводится на объекте озеленения общего пользования города Перми или в случае если мероприятие повлечет временное ограничение или прекращение движения транспортных средств по автомобильным дорогам общего пользования местного значения города Перми):

_____

(должность, Ф.И.О.)

_____

(дата, подпись, печать)

департамент транспорта администрации города Перми (в случае если по участку автомобильной дороги, по которому планируется проведение мероприятия, организованы регулярные перевозки пассажиров и багажа автомобильным транспортом и городским наземным электрическим транспортом по муниципальным маршрутам города Перми):

_____

(должность, Ф.И.О.)

_____

(дата, подпись, печать)

департамент общественной безопасности администрации города Перми:

_____

(должность, Ф.И.О.)

_____

(дата, подпись, печать)

комитет по физической культуре и спорту администрации города Перми:

_____

(должность, Ф.И.О.)

_____

(дата, подпись, печать)

департамент культуры и молодежной политики администрации города Перми:

_____

(должность, Ф.И.О.)

_____

(дата, подпись, печать)

Управление Министерства внутренних дел Российской Федерации по городу Перми:

_____

(должность, Ф.И.О.)

_____

(дата, подпись, печать)

Управление Роспотребнадзора по Пермскому краю:

_____
(должность, Ф.И.О.)

_____
(дата, подпись, печать)

организатор мероприятия:

_____
(должность, Ф.И.О.)

_____
(дата, подпись, печать)

Я, _____, даю свое согласие на обработку моих персональных данных в целях исполнения уполномоченным органом обязательств по рассылке настоящего уведомления в органы и организации, указанные в пункте 3.1 Временного положения о порядке взаимодействия функциональных подразделений, функциональных и территориальных органов администрации города Перми при принятии уведомления об организации и проведении на территории города Перми театрально-зрелищных и культурно-досуговых мероприятий, утвержденного постановлением администрации города Перми от 07 августа 2007 г. № 324, любыми не противоречащими законодательству способами _____.
(подпись)

Уведомление получил:

_____
(наименование уполномоченного органа)

_____
(должность, Ф.И.О.)

_____
(дата, время, подпись, печать)

АДМИНИСТРАЦИЯ ГОРОДА ПЕРМИ
ПОСТАНОВЛЕНИЕ

13.10.2022 № 940

О внесении изменений в Перечень муниципальных услуг в соответствии с Федеральным законом от 27 июля 2010 г. № 210-ФЗ «Об организации предоставления государственных и муниципальных услуг», предоставляемых в многофункциональных центрах, утвержденный постановлением администрации города Перми от 26.12.2012 № 105-П

В соответствии с Федеральным законом от 27 июля 2010 г. № 210-ФЗ «Об организации предоставления государственных и муниципальных услуг», в целях приведения нормативных правовых актов администрации города Перми в соответствие с действующим законодательством
администрация города Перми ПОСТАНОВЛЯЕТ:

1. Внести в Перечень муниципальных услуг в соответствии с Федеральным законом от 27 июля 2010 г. № 210-ФЗ «Об организации предоставления государственных и муниципальных услуг», предоставляемых в многофункциональных центрах, утвержденный постановлением администрации города Перми от 26 декабря 2012 г. № 105-П (в ред. от 29.01.2013 № 39, от 27.05.2013 № 409, от 12.07.2013 № 581, от 13.02.2014 № 86, от 16.06.2014 № 398, от 16.12.2014 № 983, от 17.03.2015 № 132, от 27.10.2015 № 877, от 14.01.2016 № 19, от 03.08.2016 № 551, от 10.10.2016 № 811, от

14.11.2016 № 1009, от 10.03.2017 № 172, от 28.03.2017 № 228, от 09.11.2017 № 1019, от 29.03.2018 № 191, от 10.07.2018 № 463, от 21.12.2018 № 1019, от 18.02.2019 № 112, от 16.04.2019 № 103-П, от 21.06.2019 № 297, от 18.07.2019 № 398, от 25.10.2019 № 793, от 23.12.2019 № 1044, от 18.03.2020 № 237, от 08.06.2020 № 499, от 30.06.2020 № 561, от 10.07.2020 № 601, от 07.09.2020 № 801, от 13.10.2020 № 963, от 08.12.2021 № 1129, от 16.02.2022 № 94, от 17.02.2022 № 103, от 23.03.2022 № 205, от 26.08.2022 № 717), следующие изменения:

1.1. строку 10 признать утратившей силу;

1.2. после строки 35 дополнить строкой 35^1 следующего содержания:

35^1	Выдача специального разрешения на движение по автомобильным дорогам тяжеловесного и (или) крупногабаритного транспортного средства в соответствии с полномочиями, определенными в статье 31 Федерального закона «Об автомобильных дорогах и о дорожной деятельности в Российской Федерации и о внесении изменений в отдельные законодательные акты Российской Федерации»	департамент дорог и благоустройства администрации города Перми

2. Настоящее постановление вступает в силу со дня официального опубликования в печатном средстве массовой информации «Официальный бюллетень органов местного самоуправления муниципального образования город Пермь».

3. Управлению по общим вопросам администрации города Перми обеспечить опубликование настоящего постановления в печатном средстве массовой информации «Официальный бюллетень органов местного самоуправления муниципального образования город Пермь».

4. Информационно-аналитическому управлению администрации города Перми обеспечить опубликование (обнародование) настоящего постановления на официальном сайте муниципального образования город Пермь в информационно-телекоммуникационной сети Интернет.

5. Контроль за исполнением настоящего постановления возложить на заместителя главы администрации города Перми Галиханова Д.К.

Глава города Перми А.Н. Дёмкин

РАСПОРЯЖЕНИЯ АДМИНИСТРАЦИИ ГОРОДА ПЕРМИ

АДМИНИСТРАЦИЯ ГОРОДА ПЕРМИ

РАСПОРЯЖЕНИЕ

13.10.2022 № 124

О назначении уполномоченного представителя администрации города Перми в целях оказания организатору публичного мероприятия содействия в проведении публичного мероприятия

В соответствии с Федеральным законом от 19 июня 2004 г. № 54-ФЗ «О собраниях, митингах, демонстрациях, шествиях и пикетированиях», постановлением администрации города Перми от 24 июля 2017 г. № 573 «Об утверждении Регламента взаимодействия функциональных подразделений, функциональных и территориальных органов администрации города Перми по оказанию организатору публичного мероприятия содействия в проведении публичного мероприятия на территории города Перми», на основании уведомления религиозной группы «Юга-дхарма» в лице руководителя Дьяковой Е.С. о проведении публичного мероприятия от 04 октября 2022 г.:

1. Назначить уполномоченным представителем администрации города Перми Осипова Константина Олеговича, начальника сектора внутренней политики управления по вопросам общественного самоуправления и межнациональным отношениям администрации города Перми, в целях оказания организатору публичного мероприятия Дьяковой Е.С. содействия в проведении публичного мероприятия в форме шествия по маршруту движения от сквера имени Олега Новоселова, проходя по четной стороне ул. Петропавловской в районе пересечения ул. Петропавловской и ул. Хохрякова, далее проходя по четной стороне ул. Петропавловской до торгового центра IMALL Эспланада, митинга на площадке возле торгового центра IMALL Эспланада и шествия по маршруту движения в обратном направлении, проходя по четной стороне ул. Петропавловской до сквера имени Олега Новоселова, 15 октября 2022 г. с 15.50 час. до 19.00 час.

2. Осипову Константину Олеговичу по итогам публичного мероприятия составить отчет о завершившемся публичном мероприятии на территории города Перми не позднее 12.00 час. 17 октября 2022 г.

3. Настоящее распоряжение вступает в силу со дня подписания.

4. Управлению по общим вопросам администрации города Перми обеспечить опубликование настоящего распоряжения в печатном средстве массовой информации «Официальный бюллетень органов местного самоуправления муниципального образования город Пермь».

5. Информационно-аналитическому управлению администрации города Перми обеспечить опубликование (обнародование) настоящего распоряжения на официальном сайте муниципального образования город Пермь в информационно-телекоммуникационной сети Интернет.

6. Контроль за исполнением настоящего распоряжения возложить на руководителя аппарата администрации города Перми, исполняющего обязанности заместителя главы администрации города Перми Молоковских А.В.

Глава города Перми А.Н. Дёмкин

ПРАВОВЫЕ АКТЫ ФУНКЦИОНАЛЬНЫХ ОРГАНОВ АДМИНИСТРАЦИИ ГОРОДА ПЕРМИ

АДМИНИСТРАЦИЯ ГОРОДА ПЕРМИ

НАЧАЛЬНИК УПРАВЛЕНИЯ ЗАПИСИ АКТОВ ГРАЖДАНСКОГО СОСТОЯНИЯ

РАСПОРЯЖЕНИЕ

03.10.2022 № 059-28-01-14-1

Об утверждении Перечня должностей муниципальной службы в администрации города Перми, при назначении на которые граждане обязаны представлять сведения о своих доходах, об имуществе и обязательствах имущественного характера, а также сведения о доходах, об имуществе и обязательствах имущественного характера своих супруги (супруга) и несовершеннолетних детей и при замещении которых муниципальные служащие обязаны представлять сведения о своих доходах, расходах, об имуществе и обязательствах имущественного характера, а также сведения о доходах, расходах, об имуществе и обязательствах имущественного характера своих супруги (супруга) и несовершеннолетних детей

В соответствии со статьей 8 Федерального закона от 25 декабря 2008 г. № 273-ФЗ «О противодействии коррупции», Федеральным законом от 3 декабря 2012 г. № 230-ФЗ «О контроле за соответствием расходов лиц, замещающих государственные должности, и иных лиц их доходам», пунктом 3 Указа губернатора Пермского края от 3 июля 2009 г. №27 «Об отдельных мерах по реализации нормативных правовых актов Российской Федерации в сфере противодействия коррупции», распоряжением администрации города Перми от 21 августа 2009 г. № 178-р «Об утверждении Перечня должностей муниципальной службы в администрации города Перми, при назначении на которые граждане обязаны представлять сведения о своих доходах, об имуществе и обязательствах имущественного характера, а также сведения о доходах, об имуществе и обязательствах имущественного характера своих супруги (супруга) и несовершеннолетних детей и при замещении которых муниципальные служащие обязаны представлять сведения о своих доходах, расходах, об имуществе, и обязательствах имущественного характера, а также сведения о доходах, расходах, об имуществе и обязательствах имущественного характера своих супруги (супруга) и несовершеннолетних детей»

1. Утвердить прилагаемый Перечень должностей муниципальной службы в управлении записи актов гражданского состояния администрации города Перми, при назначении на которые граждане обязаны представлять сведения о своих доходах, об имуществе и обязательствах имущественного характера, а также сведения о доходах, об имуществе и обязательствах имущественного характера своих супруги (супруга) и несовершеннолетних детей и при замещении которых муниципальные служащие обязаны представлять сведения о своих доходах, расходах, об имуществе и обязательствах имущественного характера, а также сведения о доходах, расходах, об имуществе и обязательствах имущественного характера своих супруги (супруга) и несовершеннолетних детей.

2. Признать распоряжение начальника управления записи актов гражданского состояния от 05 ноября 2020 года № 059-28-01-14-1 «Об утверждении перечня должностей муниципальной службы в управлении записи актов гражданского состояния администрации города Перми, при назначении на которые граждане обязаны представлять сведения о своих доходах, об имуществе и обязательствах имущественного характера, а также сведения о доходах, об имуществе и обязательствах имущественного характера своих супруги (супруга) и несовершеннолетних детей и при замещении которых муниципальные служащие обязаны представлять сведения о своих доходах, расходах, об имуществе и обязательствах имущественного характера, а также сведения о доходах, расходах, об имуществе и обязательствах имущественного характера своих супруги (супруга) и несовершеннолетних детей» утратившим силу.

3. Настоящее распоряжение вступает в силу со дня официального опубликования в печатном средстве массовой информации «Официальный бюллетень органов местного самоуправления муниципального образования город Пермь».

4. Контроль за исполнением распоряжения оставляю за собой.

Начальник управления С.А. Бердникова

УТВЕРЖДЕН
распоряжением начальника управления
записи актов гражданского состояния
администрации города Перми
от 03.10.2022 № 059-28-01-14-1

Перечень
должностей муниципальной службы в управлении записи актов гражданского состояния администрации города Перми, при назначении на которые граждане обязаны представлять сведения о своих доходах, об имуществе и обязательствах имущественного характера, а также сведения о доходах, об имуществе и обязательствах имущественного характера своих супруги (супруга) и несовершеннолетних детей и при замещении которых муниципальные служащие обязаны представлять сведения о своих доходах, расходах, об имуществе и обязательствах имущественного характера, а также сведения о доходах, расходах, об имуществе и обязательствах имущественного характера своих супруги (супруга) и несовершеннолетних детей.

Заместитель начальника управления записи актов гражданского состояния администрации города Перми;

начальник финансово-экономического отдела – главный бухгалтер управления записи актов гражданского состояния администрации города Перми;

консультант финансово-экономического отдела управления записи актов гражданского состояния администрации города Перми;

главный специалист финансово-экономического отдела управления записи актов гражданского состояния администрации города Перми;

консультант-юрист управления записи актов гражданского состояния администрации города Перми;

консультант по закупкам управления записи актов гражданского состояния администрации города Перми;

консультант по вопросам информационных технологий управления записи актов гражданского состояния администрации города Перми;

консультант по контролю за содержанием имущества управления записи актов гражданского состояния администрации города Перми;

главный специалист по делопроизводству управления записи актов гражданского состояния администрации города Перми;

главный специалист по кадрам управления записи актов гражданского состояния администрации города Перми;

начальник Дзержинского отдела управления записи актов гражданского состояния администрации города Перми;

консультант Дзержинского отдела управления записи актов гражданского состояния администрации города Перми;

главный специалист Дзержинского отдела управления записи актов гражданского состояния администрации города Перми;

начальник Индустриального отдела управления записи актов гражданского состояния администрации города Перми;

консультант Индустриального отдела управления записи актов гражданского состояния администрации города Перми;

главный специалист Индустриального отдела управления записи актов гражданского состояния администрации города Перми;

начальник Кировского отдела управления записи актов гражданского состояния администрации города Перми;

консультант Кировского отдела управления записи актов гражданского состояния администрации города Перми;

главный специалист Кировского отдела управления записи актов гражданского состояния администрации города Перми;

начальник Ленинского отдела управления записи актов гражданского состояния администрации города Перми;

консультант Ленинского отдела управления записи актов гражданского состояния администрации города Перми;

главный специалист Ленинского отдела управления записи актов гражданского состояния администрации города Перми;

начальник Мотовилихинского отдела управления записи актов гражданского состояния администрации города Перми;

консультант Мотовилихинского отдела управления записи актов гражданского состояния администрации города Перми;

главный специалист Мотовилихинского отдела управления записи актов гражданского состояния администрации города Перми;

начальник Орджоникидзевского отдела управления записи актов гражданского состояния администрации города Перми;

консультант Орджоникидзевского отдела управления записи актов гражданского состояния администрации города Перми;

главный специалист Орджоникидзевского отдела управления записи актов гражданского состояния администрации города Перми;

начальник Свердловского отдела управления записи актов гражданского состояния администрации города Перми;

консультант Свердловского отдела управления записи актов гражданского состояния администрации города Перми;

главный специалист Свердловского отдела управления записи актов гражданского состояния администрации города Перми.

ПРАВОВЫЕ АКТЫ ТЕРРИТОРИАЛЬНЫХ ОРГАНОВ АДМИНИСТРАЦИИ ГОРОДА ПЕРМИ

АДМИНИСТРАЦИЯ ГОРОДА ПЕРМИ

ГЛАВА АДМИНИСТРАЦИИ ДЗЕРЖИНСКОГО РАЙОНА

РАСПОРЯЖЕНИЕ

13.10.2022 № 059-07-01-05-328

О принудительном демонтаже вывесок

В соответствии с Федеральным законом от 06 октября 2003 г. № 131-ФЗ «Об общих принципах организации местного самоуправления в Российской Федерации», Типовым положением о территориальном органе администрации города Перми, утвержденным решением Пермской городской Думы от 29 января 2013 г. № 7, Порядком выявления и демонтажа вывесок, не приведенных в соответствие Стандартным требованиям к вывескам, их размещению и эксплуатации и не зафиксированных в паспорте внешнего облика объекта капитального строительства (колерном паспорте), на территории города Перми, утвержденным решением Пермской городской Думы от 15 декабря 2020 г. № 277 «Об утверждении Правил благоустройства территории города Перми»:

1. Поручить отделу градостроительства, земельных и имущественных отношений администрации Дзержинского района города Перми организовать демонтаж, перемещение, хранение вывесок, не приведенных в соответствие Стандартным требованиям к вывескам, их размещению и эксплуатации и не зафиксированных в паспорте внешнего облика капитального строительства (колерном паспорте), на территории города Перми, утвержденным решением Пермской городской Думы от 15 декабря 2020 г. № 277 «Об утверждении Правил благоустройства территории города Перми», с 20 октября 2022 г. с 10:00 часов, размещенных по адресам:

г. Пермь, ш. Космонавтов, 120/1 - вывеска «Sushi café LIFE» на фасаде здания, № 911 в Реестре вывесок, подлежащих принудительному демонтажу, выявленных на территории города Перми;

г. Пермь, ул. Крисанова, 7 - вывеска «Парикмахерская» на фасаде здания, № 681 в Реестре вывесок, подлежащих принудительному демонтажу, выявленных на территории города Перми;

г. Пермь, ул. Крисанова, 7- растяжка «Водительская комиссия» на фасаде здания, № 769 в Реестре вывесок, подлежащих принудительному демонтажу, выявленных на территории города Перми;

г. Пермь, ул. Ленина, 94 - сплошная оклейка стекла «Born to play», № 900 в Реестре вывесок, подлежащих принудительному демонтажу, выявленных на территории города Перми;

г. Пермь, ул. Ленина, 94 - сплошная оклейка стекла на фасаде дома, № 901 в Реестре вывесок, подлежащих принудительному демонтажу, выявленных на территории города Перми;

г. Пермь, ул. Ленина, 94 - сплошная оклейка стекла «Кибер спортивный центр», № 902 в Реестре вывесок, подлежащих принудительному демонтажу, выявленных на территории города Перми;

г. Пермь, ул. Ленина, 94 - сплошная оклейка стекла, № 903 в Реестре вывесок, подлежащих принудительному демонтажу, выявленных на территории города Перми;

г. Пермь, ул. Ленина, 94 - сплошная оклейка стекла, № 904 в Реестре вывесок, подлежащих принудительному демонтажу, выявленных на территории города Перми;

г. Пермь, ул. Ленина, 94 - сплошная оклейка стекла «Игры, турниры, призы», № 905 в Реестре вывесок, подлежащих принудительному демонтажу, выявленных на территории города Перми;

г. Пермь, ул. Ленина, 94 - сплошная оклейка стекла, № 906 в Реестре вывесок, подлежащих принудительному демонтажу, выявленных на территории города Перми;

г. Пермь, ул. Ленина, 94 - сплошная оклейка стекла, № 907 в Реестре вывесок, подлежащих принудительному демонтажу, выявленных на территории города Перми;

г. Пермь, ул. Ленина, 94 - сплошная оклейка стекла, № 908 в Реестре вывесок, подлежащих принудительному демонтажу, выявленных на территории города Перми;

г. Пермь, ул. Ленина, 94 - сплошная оклейка стекла «Time», № 909 в Реестре вывесок, подлежащих принудительному демонтажу, выявленных на территории города Перми;

г. Пермь, ул. Монастырская, 121 - вывеска «INLINE» на входной группе, № 984 в Реестре вывесок, подлежащих принудительному демонтажу, выявленных на территории города Перми;

г. Пермь, ул. Монастырская, 121 - сплошная оклейка остекления входной группы, № 985 в Реестре вывесок, подлежащих принудительному демонтажу, выявленных на территории города Перми;

г. Пермь, ул. Монастырская, 121 - сплошная оклейка остекления входной группы, № 986 в Реестре вывесок, подлежащих принудительному демонтажу, выявленных на территории города Перми;

г. Пермь, ул. Монастырская, 121 - сплошная оклейка остекления входной группы, № 987 в Реестре вывесок, подлежащих принудительному демонтажу, выявленных на территории города Перми;

г. Пермь, ул. Монастырская, 121 - сплошная оклейка остекления входной группы, № 988 в Реестре вывесок, подлежащих принудительному демонтажу, выявленных на территории города Перми;

г. Пермь, ул. Монастырская, 121 - вывеска «Ремонт обуви» на фасаде здания, № 755 в Реестре вывесок, подлежащих принудительному демонтажу, выявленных на территории города Перми;

г. Пермь, ул. Монастырская, 121 - вывеска «Типография» на фасаде дома, № 756 в Реестре вывесок, подлежащих принудительному демонтажу, выявленных на территории города Перми;

г. Пермь, ул. Монастырская, 121 - вывеска «Капкан» на пристрое дома, № 757 в Реестре вывесок, подлежащих принудительному демонтажу, выявленных на территории города Перми;

г. Пермь, ул. Петропавловская/Толмачева, 76/39 - короб «Фитнес студия Fitnbody», № 865 в Реестре вывесок, подлежащих принудительному демонтажу, выявленных на территории города Перми;

г. Пермь, ул. Плеханова, 2а - вывеска «Столовая VIP» на фасаде здания, № 931 в Реестре вывесок, подлежащих принудительному демонтажу, выявленных на территории города Перми;

г. Пермь, ул. Плеханова, 2а - вывеска «Технический центр Рубин» на фасаде здания, № 932 в Реестре вывесок, подлежащих принудительному демонтажу, выявленных на территории города Перми;

г. Пермь, ул. Плеханова, 46в/1 - баннер «Баня «Парная на Подгорной» на ограждении, № 933 в Реестре вывесок, подлежащих принудительному демонтажу, выявленных на территории города Перми;

г. Пермь, ул. Решетниковский спуск, 3 - вывеска «Срочный выкуп авто» на фасаде здания, № 892 в Реестре вывесок, подлежащих принудительному демонтажу, выявленных на территории города Перми;

г. Пермь, ул. Решетниковский спуск, 3 - вывеска «Автострахование» на фасаде здания, № 893 в Реестре вывесок, подлежащих принудительному демонтажу, выявленных на территории города Перми;

г. Пермь, ул. Решетниковский спуск, 3 - вывеска «A-Motors Центр кузовного ремонта» на фасаде здания, № 894 в Реестре вывесок, подлежащих принудительному демонтажу, выявленных на территории города Перми.

2. Назначить лицом, ответственным за организацию демонтажа, перемещения, хранения вывесок, указанных в соответствии с пунктом 1 настоящего распоряжения, Дмитриеву Дарью Сергеевну, начальника отдела градостроительства, земельных и имущественных отношений администрации Дзержинского района города Перми.

3. Демонтаж, перемещение, хранение вывесок, указанных в пункте 1 настоящего распоряжения, осуществить муниципальным казенным учреждением «Содержание муниципального имущества» в лице Некрасова Максима Геннадьевича, начальника отдела демонтажа муниципального казенного учреждения «Содержание муниципального имущества».

4. Отделу градостроительства, земельных и имущественных отношений администрации Дзержинского района города Перми в лице Дмитриевой Дарьи Сергеевны, начальника отдела градостроительства, земельных и имущественных отношений администрации Дзержинского района города Перми, обеспечить:

4.1. опубликование настоящего распоряжения в печатном средстве массовой информации «Официальный бюллетень органов местного самоуправления муниципального образования город Пермь», а также размещение на официальном сайте муниципального образования город Пермь в информационно-телекоммуникационной сети Интернет;

4.2. направление копии настоящего распоряжения в муниципальное казенное учреждение «Содержание муниципального имущества» не позднее рабочего дня, следующего за днем вступления в силу настоящего распоряжения;

4.3. внесение сведений об издании и вступлении настоящего распоряжения в силу в Реестр вывесок, подлежащих принудительному демонтажу, выявленных на территории города Перми, не позднее 10 рабочих дней со дня вступления в силу настоящего распоряжения.

5. Настоящее распоряжение вступает в силу со дня официального опубликования.

6. Контроль за исполнением настоящего распоряжения возложить на первого заместителя главы администрации Дзержинского района города Перми Ракинцева Н.И.

А.А. Стяжкин

РАЗДЕЛ ВТОРОЙ
ОФИЦИАЛЬНАЯ ИНФОРМАЦИЯ

ИНФОРМАЦИЯ
о выделении внутри действующей тарифной зоны платных парковок № 101 тарифной зоны № 102 с повышенным размером платы


В соответствии с постановлением администрации города Перми 26.08.2022 № 718 «Об утверждении Порядка осуществления мониторинга уровня максимальной занятости парковочных мест на платных парковках общего пользования местного значения города Перми вдоль проезжей части в пределах тарифной зоны» в период с 12 сентября 2022 г. по 16 сентября 2022 г. МКУ «Пермская дирекция дорожного движения» был проведен мониторинг уровня максимальной занятости парковочных мест на платных парковках общего пользования местного значения города Перми вдоль проезжей части в пределах действующей тарифной зоны № 101.

По результатам мониторинга составлен акт мониторинга уровня максимальной занятости парковочных мест на платных парковках общего пользования местного значения города Перми вдоль проезжей части в пределах тарифной зоны.

Проведенный анализ данных в акте мониторинга показывает, что внутри всей зоны платных муниципальных парковок наблюдается неравномерное распределение уровня занятости парковочных мест, на отдельных участках автомобильных дорог общего пользования местного значения уровень занятости парковочных мест составляет значительно выше 90%. Зона платных парковок, имеющих повышенный уровень занятости парковочных мест, ограничена следующими улицами: ул. Попова от ул. Монастырской до площади ЦКР, ул. Пушкина от ул. Попова до ул. Краснова, ул. Краснова от ул. Пушкина до ул. Сибирской, ул. Сибирской от ул. Краснова до ул. Революции, ул. Революции от ул. Сибирской до ул. Максима Горького, ул. Максима Горького от ул. Революции до ул. Монастырской, ул. Монастырской от ул. Максима Горького до ул. Попова.

В целях снижения транспортной нагрузки на улично-дорожную сеть в центре города Перми и обеспечения равномерности распределения уровня занятости парковочных мест внутри зоны платных парковок, в соответствии с условиями пункта 2.8.1 Методики расчета размера платы за пользование платными парковками общего пользования местного значения города Перми, утвержденной решением Пермской городской Думы от 26 апреля 2022 г. № 79, администрация города Перми информирует население о планируемом выделении с 14 ноября 2022 г. тарифной зоны № 102 с размером платы за пользование платными парковками, равным 30 руб.

Схема
границ участков автомобильных дорог общего пользования местного значения с разным уровнем занятости парковочных мест внутри действующей тарифной зоны платных парковок

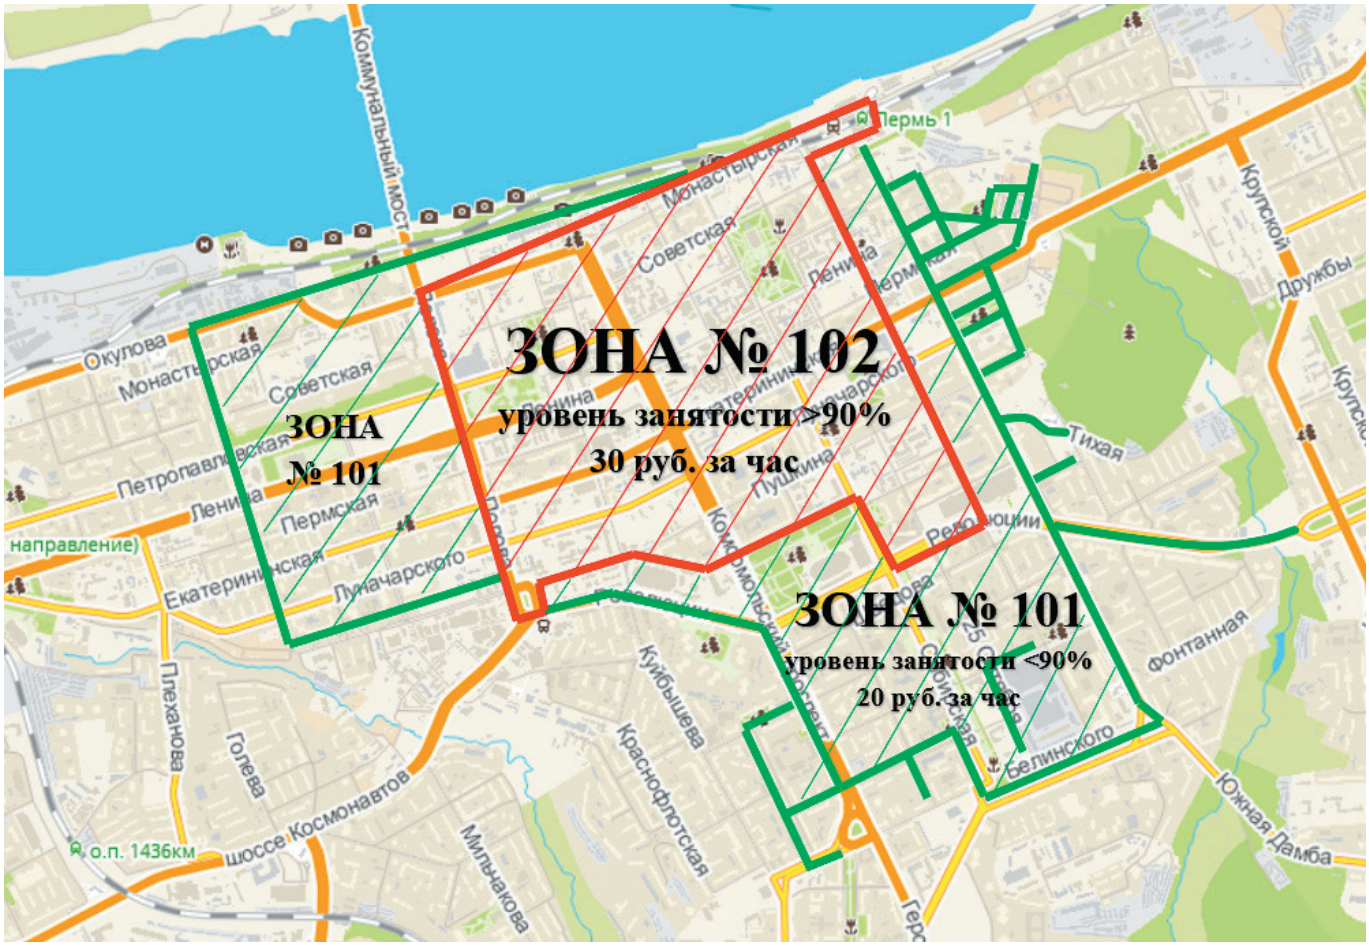

Реестр вывесок, подлежащих принудительному демонтажу, выявленных на территории Дзержинского района города Перми в 2022 году

№	Адрес (место) нахождения вывески, сведения о владельце вывески (о владельце здания, строения, сооружения, помещения, расположенного в здании, строении, на котором расположена вывеска, если владелец вывески не известен)	Дата направления ТО предупреждения о приведении вывески в соответствие требованиям к размещению вывесок, установленным Правилами благоустройства территории города Перми, утвержденными решением Пермской городской Думы от 18 декабря 2018 г. № 265 (далее - требования к размещению вывесок)	Срок для добровольного приведения вывески в соответствие требованиям к размещению вывесок (10 рабочих дней после дня получения предупреждения)	Реквизиты распоряжения главы ТО о принудительном демонтаже вывески (дата вступления в силу распоряжения)	Срок для принудительного демонтажа (не более 1 месяца после вступления в силу распоряжения главы ТО о принудительном демонтаже)	Реквизиты акта демонтажа вывески	Дата добровольного приведения вывески в соответствие требованиям к размещению вывесок (в том числе добровольного демонтажа вывески)	Адрес (место) хранения демонтированной вывески, лицо, ответственное за хранение вывески, за исключением вывесок, не подлежащих хранению	Сумма оплаты демонтажа, перемещения, хранения вывески	Сведения о возмещении расходов
1	2	3	4	5	6	7	8	9	10	11
592	Ул. Монастырская, 115, вывеска с торца дома «Ремонт обуви», ООО «ДСТ П»	22.11.2021	22.12.2022	-	-	-	24.12.2021	-	-	-
593	Ул. Монастырская, 115, вывеска с торца дома «Типография», ООО «ДСТ П»	22.11.2021	22.12.2022	-	-	-	24.12.2021	-	-	-
594	Ул. Монастырская, 115, вывеска с торца дома «Все для фидера и карпфишинга», ООО «ДСТ П»	22.11.2021	22.12.2022	-	-	-	24.12.2021	-	-	-
596	Пр. Парковый, 40а, вывеска в виде короба «Пермэнергосбыт», ПАО «Пермэнергосбыт»	13.12.2021	20.01.2022	Распоряжение от 17.06.2022 № 059-07-01-05-220	17.07.2022	Акт № 70 от 29.06.2022	-	ул. Волочаевская, 32, начальник отдела демонтажа МКУ «СМИ» Некрасов М.Г.		
597	Пр. Парковый, 40а, сплошная оклейка стекла, ПАО «Пермэнергосбыт»	13.12.2021	20.01.2022	Распоряжение от 17.06.2022 № 059-07-01-05-220	17.07.2022	Акт № 70 от 29.06.2022	-	Хранению не подлежит		
598	Пр. Парковый, 40а, сплошная оклейка стекла, ПАО «Пермэнергосбыт»	13.12.2021	20.01.2022	Распоряжение от 17.06.2022 № 059-07-01-05-220	17.07.2022	Акт № 70 от 29.06.2022	-	Хранению не подлежит		
599	Пр. Парковый, 40а, сплошная оклейка стекла, ПАО «Пермэнергосбыт»	13.12.2021	20.01.2022	Распоряжение от 17.06.2022 № 059-07-01-05-220	17.07.2022	Акт № 70 от 29.06.2022	-	Хранению не подлежит		
600	Пр. Парковый, 40а, сплошная оклейка стекла, ПАО «Пермэнергосбыт»	13.12.2021	20.01.2022	Распоряжение от 17.06.2022 № 059-07-01-05-220	17.07.2022	Акт № 70 от 29.06.2022	-	Хранению не подлежит		
601	Пр. Парковый, 40а, сплошная оклейка стекла, ПАО «Пермэнергосбыт»	13.12.2021	20.01.2022	Распоряжение от 17.06.2022 № 059-07-01-05-220	17.07.2022	Акт № 70 от 29.06.2022	-	Хранению не подлежит		

1	2	3	4	5	6	7	8	9	10	11
602	Пр. Парковый, 40а, сплошная оклейка стекла, ПАО «Пермэнергосбыт»	13.12.2021	20.01.2022	Распоряжение от 17.06.2022 № 059-07-01-05-220	17.07.2022	Акт № 70 от 29.06.2022	-	Хранению не подлежит		
603	Пр. Парковый, 40а, вывеска на подложке «Умка», ТСЖ «Парковый пр., 40а»	13.12.2021	20.01.2022	Распоряжение от 17.06.2022 № 059-07-01-05-220	17.07.2022	Акт № 71 от 29.06.2022	-	ул. Волочаевская, 32, начальник отдела демонтажа МКУ «СМИ» Некрасов М.Г.		
604	Пр. Парковый, 40а, баннер на окне «Нам 15 лет», ТСЖ «Парковый пр., 40а»	13.12.2021	20.01.2022	Распоряжение от 17.06.2022 № 059-07-01-05-220	17.07.2022	Акт № 71 от 29.06.2022	-	Хранению не подлежит		
605	Ул. Подлесная, 43а, вывеска на входной группе «Energy», ТСЖ «Вместе»	13.12.2021	20.01.2022	Распоряжение от 17.06.2022 № 059-07-01-05-220	17.07.2022	Акт № 72 от 29.06.2022	-	ул. Волочаевская, 32, начальник отдела демонтажа МКУ «СМИ» Некрасов М.Г.		
606	Ул. Подлесная, 43а ,баннер на фасаде дома «Спортивный клуб Energy», ТСЖ «Вместе»	13.12.2021	20.01.2022	Распоряжение от 17.06.2022 № 059-07-01-05-220	17.07.2022	Акт № 72 от 29.06.2022	-	Хранению не подлежит		
607	Пр. Парковый, 46, короб «Аптека» на торце дома, ООО «Жилищная Управляющая Компания»	13.12.2021	20.01.2022	Распоряжение от 17.06.2022 № 059-07-01-05-220	17.07.2022	ДД	-	-	-	-
608	Пр. Парковый, 43в, вывеска «Булочная» на НТО, ИП Алиев Эмин Фархад оглы	13.12.2021	20.01.2022	Распоряжение от 17.06.2022 № 059-07-01-05-220	17.07.2022	ДД	-	-	-	-
609	Пр. Парковый, 43в, вывеска «Молоко г. Чернушка» на НТО, ИП Алиев Эмин Фархад оглы	13.12.2021	20.01.2022	Распоряжение от 17.06.2022 № 059-07-01-05-220	17.07.2022	ДД	25.01.2022	-	-	-
610	Пр. Парковый, 43в, баннер «Baton» на фасаде НТО, ИП Алиев Эмин Фархад оглы	13.12.2021	20.01.2022	Распоряжение от 17.06.2022 № 059-07-01-05-220	17.07.2022	ДД	-	-	-	-
611	Ул. Петропавловская, 70, баннер «Мы открылись» на перилах входной группы, ООО «УК ДТС П»	13.12.2021	20.01.2022	Распоряжение от 17.06.2022 № 059-07-01-05-220	17.07.2022	ДД	20.06.2022	-	-	-
612	Ул. Петропавловская, 70, баннер «Детское питание» на перилах входной группы, ООО «УК ДТС П»	13.12.2021	20.01.2022	Распоряжение от 17.06.2022 № 059-07-01-05-220	17.07.2022	ДД	20.06.2022	-	-	-
613	Ул. Плеханова, 33, вывеска «apteka.ru» на фасаде дома на подложке, ООО «УК ДТС П»	13.12.2021	20.01.2022	Распоряжение от 17.06.2022 № 059-07-01-05-220	17.07.2022	Акт № 74 от 29.06.2022	-	ул. Волочаевская, 32, начальник отдела демонтажа МКУ «СМИ» Некрасов М.Г.		
614	Ул. Плеханова, 73а, вывеска «Globos» на заборе	13.12.2021	20.01.2022	Распоряжение от 17.06.2022 № 059-07-01-05-220	17.07.2022	ДД	-	-	-	-
615	Ул. Плеханова, 73а, баннер «Лечение и удаление зубов» на заборе	13.12.2021	20.01.2022	Распоряжение от 19.04.2022 № 059-07-01-05-145	25.05.2022	Акт № 67 от 12.05.2022	-	Хранение исключено		
616	Ш. Космонавтов, 51, вывеска на фасаде дома «Межевик», ООО «УК ДТС П»	13.12.2021	20.01.2022	-	-	-	18.01.2022	-	-	-
617	Ш. Космонавтов, 51, вывеска на фасаде «Агентство недвижимости», ООО «УК ДТС П»	13.12.2021	20.01.2022	-	-	-	18.01.2022	-	-	-

1	2	3	4	5	6	7	8	9	10	11
618	Ул. Ветлужская, 60, вывеска «Мир хвостатых», ООО «Техноресурс плюс»	15.12.2021	Добровольное приведение вывески	-	-	-	22.12.2021	-	-	-
619	Ул. Ветлужская, 60, баннер на фасаде «Мир хвостатых», ООО «Техноресурс плюс»	15.12.2021	Добровольное приведение вывески	-	-	-	22.12.2021	-	-	-
620	Ул. Ветлужская, 99, вывеска «Мясорубка», ООО «Техноресурс плюс»	15.12.2021	Добровольное приведение вывески	-	-	-	22.12.2021	-	-	-
621	Ул. Ветлужская, 99, вывеска «Магазин Маршал», ООО «Техноресурс плюс»	15.12.2021	Добровольное приведение вывески	-	-	-	22.12.2021	-	-	-
622	Ул. Ветлужская, 99, баннер на фасаде «Рыба здесь», ООО «Техноресурс плюс»	15.12.2021	Добровольное приведение вывески	-	-	-	22.12.2021	-	-	-
623	Ш. Космонавтов, 55, баннер на фасаде «ANDI», ООО «УК «Территория качества»	15.12.2021	Добровольное приведение вывески	-	-	-	22.12.2021	-	-	-
624	Ул. Малкова, 16, баннер на фасаде «Стальные двери», ООО «УК «Взлет»	15.12.2021	Добровольное приведение вывески	-	-	-	22.12.2021	-	-	-
625	Ул. Мильчакова, 14, вывеска «Швейные услуги», ТСЖ «Мильчакова, 14»	15.12.2021	Добровольное приведение вывески	-	-	-	22.12.2021	-	-	-
626	Ул. Мильчакова, 14, вывеска «Стиль», ТСЖ «Мильчакова, 14»	15.12.2021	Добровольное приведение вывески	-	-	-	22.12.2021	-	-	-
627	Ш. Космонавтов, 82а, баннер «Не ломбард, а сказка» на фасаде дома с торца, ООО «КУБ»	20.12.2021	22.01.2022	-	-	-	28.01.2022	-	-	-
628	Ш. Космонавтов, 82а, баннер «Принимаем все» на фасаде дома, ООО «КУБ»	20.12.2021	22.01.2022	-	-	-	28.01.2022	-	-	-
629	Ш. Космонавтов, 82а, вывеска «Бриош» на балконе дома, ООО «КУБ»	20.12.2021	22.01.2022	-	-	-	28.06.2022	-	-	-
630	Ш. Космонавтов, 82а, вывеска «10-20» на балконе дома, ООО «КУБ»	20.12.2021	22.01.2022	-	-	-	28.06.2022	-	-	-
631	Пр. Парковый, 37г, конструкция «Огнеборец» в пределах входной группы, ТСЖ «Уютный дом»	28.12.2021	28.01.2022	-	-	-	04.02.2022	-	-	-
635	Ул. Ленина, 84, вертикальная вывеска «Ломбард» в пределах входной группы, ТСЖ «Уютный дом»	19.01.2022	19.02.2022							
636	Ул. Мильчакова, 35, баннер «Аптека социальных цен» на фасаде здания, Башев Борис Григорьевич	19.01.2022	19.02.2022	Распоряжение от 19.04.2022 № 059-07-01-05-145	24.05.2022	Акт № 64 от 12.05.2022	-	Хранение исключено		
637	Ул. Мильчакова, 35, баннер «Шаверма хаус» на фасаде здания, Башев Борис Григорьевич	19.01.2022	19.02.2022	Распоряжение от 19.04.2022 № 059-07-01-05-145	24.05.2022	Акт № 64 от 12.05.2022	-	Хранение исключено		

1	2	3	4	5	6	7	8	9	10	11
638	Ул. Мильчакова, 35, баннер «Аптека» на фасаде здания, Башев Борис Григорьевич	19.01.2022	19.02.2022	Распоряжение от 19.04.2022 № 059-07-01-05-145	24.05.2022	Акт № 64 от 12.05.2022	-	Хранение исключено		
639	Ул. Ветлужская 57 баннер «Все для туризма и рыбалки» на заборе	19.01.2022	19.02.2022	Распоряжение от 19.04.2022 № 059-07-01-05-145	24.05.2022	Акт № 58 от 11.05.2022	-	Хранение исключено		
640	Пр. Парковый, 38, вывеска «Эстетик» на фасаде дома, ТСЖ «Парковый-38»	25.01.2022	25.02.2022							
641	Ул. Подлесная, 37а, вывеска «Ремонт обуви» на фасаде здания	25.01.2022	25.02.2022	Распоряжение от 17.06.2022 № 059-07-01-05-220	17.07.2022	Акт № 73 от 29.06.2022	-	Хранение исключено		
642	Ул. Подлесная, 37а, вывеска «Меховое ателье» на здании	25.01.2022	25.02.2022	Распоряжение от 17.06.2022 № 059-07-01-05-220	17.07.2022	Акт № 73 от 29.06.2022	-	Хранение исключено		
643	Ул. Подлесная, 37а, вывеска «Еврочистка» на здании	25.01.2022	25.02.2022	Распоряжение от 17.06.2022 № 059-07-01-05-220	17.07.2022	Акт № 73 от 29.06.2022	-	Хранение исключено		
644	Ул. Подлесная, 37а, вывеска «Почисти пуховик» на здании	25.01.2022	25.02.2022	Распоряжение от 17.06.2022 № 059-07-01-05-220	17.07.2022	Акт № 73 от 29.06.2022	-	Хранение исключено		
645	Ул. Подлесная, 37а, вывеска «Парикмахерская» на здании	25.01.2022	25.02.2022	Распоряжение от 17.06.2022 № 059-07-01-05-220	17.07.2022	Акт № 73 от 29.06.2022	-	Хранение исключено		
646	Ул. Подлесная, 37а, вывеска «Ремонт обуви» на здании	25.01.2022	25.02.2022	Распоряжение от 17.06.2022 № 059-07-01-05-220	17.07.2022	Акт № 73 от 29.06.2022	-	Хранение исключено		
647	Ул. Подлесная, 37а, вывеска «CHERRY» на здании	25.01.2022	25.02.2022	Распоряжение от 17.06.2022 № 059-07-01-05-220	17.07.2022	Акт № 73 от 29.06.2022	-	Хранение исключено		
648	Ул. Подлесная, 37а, вывеска «ООО Кама сервис» на здании	25.01.2022	25.02.2022	Распоряжение от 17.06.2022 № 059-07-01-05-220	17.07.2022	Акт № 73 от 29.06.2022	-	Хранение исключено		
649	Пр. Парковый, 38, вывеска в виде указателя «Эстетик» на фасаде дома, ТСЖ «Парковый-38»	25.01.2022	25.02.2022							
650	Ул. Плеханова, 3, баннер на фасаде дома, ООО «УК РемОЗ»	28.01.2022	28.02.2022							
651	Ул. Плеханова, 3, баннер на фасаде дома, ООО «УК РемОЗ»	28.01.2022	28.02.2022							
652	Ул. Боровая, 24, баннер «Хлебная лавка» на фасаде дома, ООО «УО ЖилКомСтандарт»	28.02.2022	28.03.2022	Распоряжение от 19.04.2022 № 059-07-01-05-145	25.05.2022	Акт № 62 от 12.05.2022	-	Хранение исключено		
653	Ул. Боровая, 24, баннер «Всегда свежая выпечка» на фасаде дома, ООО «УО ЖилКомСтандарт»	28.02.2022	28.03.2022	Распоряжение от 19.04.2022 № 059-07-01-05-145	25.05.2022	Акт № 62 от 12.05.2022	-	Хранение исключено		
654	Ул. Докучаева, 24, вывеска «Автошкола» на фасаде дома, ООО «УК Система»	28.02.2022	28.03.2022	Распоряжение от 19.04.2022 № 059-07-01-05-145	25.05.2022	Акт № 69 от 16.05.2022	-	Хранение исключено		

1	2	3	4	5	6	7	8	9	10	11
655	Ул. Докучаева, 24, вывеска «Аптека» на фасаде дома, ООО «УК Система»	28.02.2022	28.03.2022	Распоряжение от 19.04.2022 № 059-07-01-05-145	25.05.2022	Акт № 69 от 16.05.2022	-	Хранение исключено		
656	Ул. Докучаева, 24, вывеска «Ломбард» на фасаде дома, ООО «УК Система»	28.02.2022	28.03.2022	Распоряжение от 19.04.2022 № 059-07-01-05-145	25.05.2022	Акт № 69 от 16.05.2022	-	Хранение исключено		
657	Ул. Докучаева, 44/1, вывеска «Табак City» на НТО, ИП Котов Андрей Владимирович	28.02.2022	28.03.2022	Распоряжение от 19.04.2022 № 059-07-01-05-145	25.05.2022	Акт № 60 от 11.05.2022	-	Хранение исключено		
658	Ул. Докучаева, 44/1, вывеска «Табак city» на НТО, ИП Котов Андрей Владимирович	28.02.2022	28.03.2022	Распоряжение от 19.04.2022 № 059-07-01-05-145	25.05.2022	Акт № 60 от 11.05.2022	-	Хранение исключено		
659	Ул. Транспортная,19, баннер «Аренда», ТСЖ «Пролетарский»	28.02.2022	28.03.2022	Распоряжение от 19.04.2022 № 059-07-01-05-145	25.05.2022	Акт № 61 от 11.05.2022	-	Хранение исключено		
660	Ул. Петропавловская, 68, вывеска «График работы» на фасаде дома, ООО УК «РемОЗ»	28.02.2022	28.03.2022	Распоряжение от 19.04.2022 № 059-07-01-05-145	25.05.2022	Акт № 65 от 12.05.2022	-	Хранение исключено		
661	Ул. Петропавловская, 68, вывеска «Хмель Солод» на металлической конструкции, ООО УК «РемОЗ»	28.02.2022	28.03.2022	Распоряжение от 19.04.2022 № 059-07-01-05-145	25.05.2022	Акт № 65 от 12.05.2022	-	ул. Волочаевская, 32, начальник отдела демонтажа МКУ «СМИ» Некрасов М.Г.		
662	Ул. Крисанова, 19, сплошная оклейка витрины «Ломбард», ТСЖ «Крисанова, 19»	28.02.2022	28.03.2022	Распоряжение от 19.04.2022 № 059-07-01-05-145	25.05.2022	Акт № 63 от 12.05.2022	-	Хранение исключено		
663	Ул. Крисанова, 19, сплошная оклейка витрины «Золото до 2990 руб.», ТСЖ «Крисанова, 19»	28.02.2022	28.03.2022	Распоряжение от 19.04.2022 № 059-07-01-05-145	25.05.2022	Акт № 63 от 12.05.2022	-	Хранение исключено		
664	Ул. Крисанова, 19, сплошная оклейка витрины «Деньги сразу», ТСЖ «Крисанова, 19»	28.02.2022	28.03.2022	Распоряжение от 19.04.2022 № 059-07-01-05-145	25.05.2022	Акт № 63 от 12.05.2022	-	Хранение исключено		
665	Ул. Крисанова, 19, сплошная оклейка витрины «Золото до 2990 руб.», ТСЖ «Крисанова, 19»	28.02.2022	28.03.2022	Распоряжение от 19.04.2022 № 059-07-01-05-145	25.05.2022	Акт № 63 от 12.05.2022	-	Хранение исключено		
666	Ул. Крисанова, 19, сплошная окйлейка витрины «Офисмаг», ТСЖ «Крисанова, 19»	28.02.2022	28.03.2022	Распоряжение от 19.04.2022 № 059-07-01-05-145	25.05.2022	Акт № 63 от 12.05.2022	-	Хранение исключено		
667	Ул. Крисанова, 19, короб «Anex tour» на входной группе, ТСЖ «Крисанова, 19»	28.02.2022	28.03.2022	Распоряжение от 19.04.2022 № 059-07-01-05-145	25.05.2022	Акт № 63 от 12.05.2022	-	Хранение исключено		
668	Ул. Петропавловская, 60/1, вывеска «Требуется продавец газет и журналов» на НТО, Носова Наталья Андреевна	28.02.2022	28.03.2022	Распоряжение от 19.04.2022 № 059-07-01-05-145	25.05.2022	ДД	-	-	-	-
669	Ул. Петропавловская, 60/1, вывеска «Хлеб» на НТО, Носова Наталья Андреевна	28.02.2022	28.03.2022	Распоряжение от 19.04.2022 № 059-07-01-05-145	25.05.2022	ДД	-	-	-	-
670	Ул. Петропавловская, 60/1, вывеска «Роспечать» на НТО, Носова Наталья Андреевна	28.02.2022	28.03.2022	Распоряжение от 19.04.2022 № 059-07-01-05-145	25.05.2022	ДД	-	-	-	-

1	2	3	4	5	6	7	8	9	10	11
671	Ул. Петропавловская, 60/1, вывеска «Звезда» на НТО, Носова Наталья Андреевна	28.02.2022	28.03.2022	Распоряжение от 19.04.2022 № 059-07-01-05-145	25.05.2022	ДД	-	-	-	-
672	Ул. Плеханова, 65, вывеска «Пятерочка» на фасаде здания, ООО «УК «Комфортная среда»	28.02.2022	28.03.2022	Распоряжение от 19.04.2022 № 059-07-01-05-145	25.05.2022	Акт № 66 от 12.05.2022	-	Хранение исключено		
673	Ул. Заречная, 140, баннер на фасаде дома, ООО «Техноресурс плюс»	28.02.2022	28.03.2022	Распоряжение от 19.04.2022 № 059-07-01-05-145	25.05.2022	ДД	-	-	-	-
674	Ул. Мильчакова, 3, баннеры на перилах входной группы, ТСЖ «Мильчакова, 3»	28.02.2022	28.03.2022	Распоряжение от 19.04.2022 № 059-07-01-05-145	25.05.2022	ДД	-	-	-	-
675	Ш. Космонавтов, 51, вывеска «Play» на входной группе, ООО «УК ДСТ П»	28.02.2022	28.03.2022	Распоряжение от 19.04.2022 № 059-07-01-05-145	25.05.2022	Акт № 68 от 12.05.2022	-	ул. Волочаевская, 32, начальник отдела демонтажа МКУ «СМИ» Некрасов М.Г.		
676	Ш. Космонавтов, 51, баннер «Play» на входной группе, ООО «УК ДСТ П»	28.02.2022	28.03.2022	Распоряжение от 19.04.2022 № 059-07-01-05-145	25.05.2022	Акт № 68 от 12.05.2022	-	Хранение исключено		
677	Ул. Ленина, 73, баннер «Гемотест» на входной группе, ООО «УК ДСТ П»	28.02.2022	28.03.2022	Распоряжение от 19.04.2022 № 059-07-01-05-145	25.05.2022	ДД	-	-	-	-
678	Ул. Подгорная, 109, вывеска «Автосервис, шиномонтаж» на постройке	28.02.2022	28.03.2022	Распоряжение от 19.04.2022 № 059-07-01-05-145	25.05.2022	ДД	-	-	-	-
679	Ул. Дзержинского, 1В, вывеска «Продукты» на НТО, Иманов Эльшан Абильфат оглы	28.02.2022	28.03.2022	Распоряжение от 19.04.2022 № 059-07-01-05-145	25.05.2022	Акт № 59 от 11.05.2022	-	Хранение исключено		
680	Ул. Дзержинского, 1В, вывеска «Шаурма, чай, кофе» на НТО, Иманов Эльшан Абильфат оглы	28.02.2022	28.03.2022	Распоряжение от 19.04.2022 № 059-07-01-05-145	25.05.2022	Акт № 59 от 11.05.2022	-	Хранение исключено		
681	Ул. Крисанова, 7, вывеска «Парикмахерская» на фасаде здания, ООО «УК ДСТ П»	30.03.2022	30.04.2022							
682	Ул. Подлесная, 37а, вывеска «Ремонт обуви»	30.03.2022	30.04.2022	Распоряжение от 17.06.2022 № 059-07-01-05-220	27.07.2022	Акт № 73 от 29.06.2022	-	Хранению не подлежит		
683	Ул. Подлесная, 37а, вывеска Меховое ателье»	30.03.2022	30.04.2022	Распоряжение от 17.06.2022 № 059-07-01-05-220	27.07.2022	Акт № 73 от 29.06.2022	-	Хранению не подлежит		
684	Ул. Подлесная, 37а, вывеска «Еврочистка»	30.03.2022	30.04.2022	Распоряжение от 17.06.2022 № 059-07-01-05-220	27.07.2022	Акт № 73 от 29.06.2022	-	Хранению не подлежит		
685	Ул. Подлесная, 37а, вывеска «Парикмахерская»	30.03.2022	30.04.2022	Распоряжение от 17.06.2022 № 059-07-01-05-220	27.07.2022	Акт № 73 от 29.06.2022	-	Хранению не подлежит		
686	Ул. Подлесная, 37а, вывеска «Кама-Сервис»	30.03.2022	30.04.2022	Распоряжение от 17.06.2022 № 059-07-01-05-220	27.07.2022	Акт № 73 от 29.06.2022	-	Хранению не подлежит		

1	2	3	4	5	6	7	8	9	10	11
687	Ул. Подлесная, 37а, вывеска «Ремонт обуви»	30.03.2022	30.04.2022	Распоряжение от 17.06.2022 № 059-07-01-05-220	27.07.2022	Акт № 73 от 29.06.2022	-	Хранению не подлежит		
688	Ул. Подлесная, 37а, вывеска «CHERRY»	30.03.2022	30.04.2022	Распоряжение от 17.06.2022 № 059-07-01-05-220	27.07.2022	Акт № 73 от 29.06.2022	-	Хранению не подлежит		
689	Пр. Якуба Коласа, 5, вывеска «Чулки, носки, колготки» на фасаде дома, ООО УК «РемОЗ»	05.04.2022	05.05.2022	Распоряжение от 11.07.2022 № 059-07-01-05-243	11.08.2022	Акт № 77 от 15.07.2022	-	Хранению не подлежит		
690	Пр. Якуба Коласа, 5а, вывеска «Студия автосвета» на фасаде дома, ТСЖ «Я.Коласа, 5»	07.04.2022	07.05.2022	Распоряжение от 11.07.2022 № 059-07-01-05-243	11.08.2022	Акт № 76 от 15.07.2022	-	ул. Волочаевская, 32, начальник отдела демонтажа МКУ «СМИ» Некрасов М.Г.		
691	Ул. Петропавловская, 82 – баннер на перилах входной группы, ООО «УК «Территория качества»	18.04.2022	18.05.2022	Распоряжение от 11.07.2022 № 059-07-01-05-243	11.08.2022	ДД	-	-	-	-
692	Ул. Петропавловская, 82 – сплошная оклейка витрины «Oldboy», ООО «УК «Территория качества»	18.04.2022	18.05.2022	-	-	-	01.06.2022	-	-	-
693	Ул. Петропавловская, 72, вывеска «Плов лагман, крылья» на пристрое, ООО УК «РемОЗ»	26.04.2022	26.05.2022	-	-	-	23.05.2022	-	-	-
694	Ул. Петропавловская, 72 – вывеска «Бизнес ланч» на пристрое, ООО УК «РемОЗ	26.04.2022	26.05.2022	-	-	-	23.05.2022	-	-	-
695	Ул. Крисанова, 19, вывеска «Офисмаг» на фасаде здания, ТСЖ «Крисанова, 19»	02.05.2022	02.06.2022	Распоряжение от 11.07.2022 № 059-07-01-05-243	11.08.2022	Акт № 80 от 19.07.2022	-	ул. Волочаевская, 32, начальник отдела демонтажа МКУ «СМИ» Некрасов М.Г.		
696	Ул. Крисанова, 19, вывеска «30000 товаров» на фасаде здания, ТСЖ «Крисанова, 19»	02.05.2022	02.06.2022	Распоряжение от 11.07.2022 № 059-07-01-05-243	11.08.2022	Акт № 80 от 19.07.2022	-	ул. Волочаевская, 32, начальник отдела демонтажа МКУ «СМИ» Некрасов М.Г.		
697	Ул. Крисанова, 19, вывеска «30000 товаров» на фасаде здания, ТСЖ «Крисанова, 19»	02.05.2022	02.06.2022	Распоряжение от 11.07.2022 № 059-07-01-05-243	11.08.2022	Акт № 80 от 19.07.2022	-	ул. Волочаевская, 32, начальник отдела демонтажа МКУ «СМИ» Некрасов М.Г.		
698	Ул. Крисанова, 19, вывеска «Детский размер» на фасаде здания, ТСЖ «Крисанова, 19»	02.05.2022	02.06.2022	Распоряжение от 11.07.2022 № 059-07-01-05-243	11.08.2022	Акт № 80 от 19.07.2022	-	Хранению не подлежит		
699	Ул. Крисанова, 19, вывеска «Сами с усами» на фасаде здания, ТСЖ «Крисанова, 19»	02.05.2022	02.06.2022	Распоряжение от 11.07.2022 № 059-07-01-05-243	11.08.2022	Акт № 75 от 15.07.2022	-			
700	Ул. Крисанова, 19, вывеска «Аренда» на остеклении здания, ТСЖ «Крисанова, 19»	02.05.2022	02.06.2022	Распоряжение от 11.07.2022 № 059-07-01-05-243	11.08.2022	Акт № 80 от 19.07.2022	-	ул. Волочаевская, 32, начальник отдела демонтажа МКУ «СМИ» Некрасов М.Г.		
701	Ул. Крисанова, 19, вывеска «Anex tour» на фасаде здания, ТСЖ «Крисанова, 19»	02.05.2022	02.06.2022	Распоряжение от 11.07.2022 № 059-07-01-05-243	11.08.2022	ДД	-	-	-	-
702	Ул. Крисанова, 19, вывеска «Anex tour» на фасаде здания, ТСЖ «Крисанова, 19»	02.05.2022	02.06.2022	Распоряжение от 11.07.2022 № 059-07-01-05-243	11.08.2022	ДД	-	-	-	-

1	2	3	4	5	6	7	8	9	10	11
703	Пр. Парковый, 3/1, вывеска «Tobacco House» на перилах входной группы, ТСЖ «Парковый, 3/1»	16.05.2022	16.06.2022	Распоряжение от 11.07.2022 № 059-07-01-05-243	11.08.2022	ДД	-	-	-	-
704	Пр. Парковый, 3/1, вывеска «Цирюльня» на фасаде дома, ТСЖ «Парковый, 3/1»	16.05.2022	16.06.2022	Распоряжение от 11.07.2022 № 059-07-01-05-243	11.08.2022	Акт № 78 от 18.07.2022	-	Хранению не подлежит		
705	Пр. Парковый, 1а, вывеска «Продукты» на входной группе дома, ТСЖ «Орфей»	16.05.2022	16.06.2022	Распоряжение от 11.07.2022 № 059-07-01-05-243	11.08.2022	ДД	-	-	-	-
706	Пр. Парковый, 1а, вывеска «Valery, салон парикмахерская» на фасаде дома, ТСЖ «Орфей»	16.05.2022	16.06.2022	Распоряжение от 11.07.2022 № 059-07-01-05-243	11.08.2022	Акт № 79 от 18.07.2022	-	ул. Волочаевская, 32, начальник отдела демонтажа МКУ «СМИ» Некрасов М.Г.		
707	Пр. Парковый, 1а, вывеска «Valery» в пределах входной группы на подложке, ТСЖ «Орфей»	16.05.2022	16.06.2022	Распоряжение от 11.07.2022 № 059-07-01-05-243	11.08.2022	ДД	-	-	-	-
708	Ул. Окулова, 83, баннер «Автомойка» на здании, ООО «Евроинвест»	30.05.2022	30.06.2022	-	-	-	23.08.2022	-	-	-
709	Ул. Окулова, 83, баннер «Автохимчистка» на здании, ООО «Евроинвест»	30.05.2022	30.06.2022	-	-	-	23.08.2022	-	-	-
710	Ул. Окулова, 83, баннер на здании, ООО «Евроинвест»	30.05.2022	30.06.2022	-	-	-	23.08.2022	-	-	-
711	Ул. Петропавловская, 123аа, короб «Шиномонтаж» на сооружении, Федеральная сеть «5 Колесо»	30.05.2022	30.06.2022	-	-	-	11.07.2022	-	-	-
712	Ул. Петропавловская, 123аа, баннер «Цены, качество» на сооружении, Федеральная сеть «5 Колесо»	30.05.2022	30.06.2022	-	-	-	11.07.2022	-	-	-
715	Ул. Петропавловская, 70,баннер «Детское питание» на перилах входной группы, ООО «УК ДСТ П»	03.06.2022	03.07.2022	-	-	-	01.07.2022	-	-	-
716	Ул. Петропавловская, 70, баннер «Мы открылись» на перилах входной группы, ООО «УК ДСТ П»	03.06.2022	03.07.2022	-	-	-	01.07.2022	-	-	-
717	Ул. Петропавловская, 88, вывеска «адвокат» на фасаде дома, ООО «УК ДСТ П»	03.06.2022	03.07.2022	-	-	-	01.07.2022	-	-	-
718	Ул. Петропавловская, 88, вывеска «адвокат» на фасаде дома, ООО «УК ДСТ П»	03.06.2022	03.07.2022	-	-	-	01.07.2022	-	-	-
719	Ул. Петропавловская, 88, вывеска «нотариус» на фасаде дома, ООО «УК ДСТ П»	03.06.2022	03.07.2022	-	-	-	01.07.2022	-	-	-
720	Ул. Малкова, 22, вертикальная вывеска «аптека» на торце дома, ТСЖ «Малкова, 22»	03.06.2022	03.07.2022	-	-	-	27.09.2022	-	-	-
721	Ш. Космонавтов, 82а, баннер «Хочешь франшизу», на фасаде дома, ООО «КУБ»	09.06.2022	09.07.2022	-	-	-	21.09.2022	-	-	-
722	Ш. Космонавтов, 82а, баннер ломбарда «Маяк» с торца дома, ООО «КУБ»	09.06.2022	09.07.2022	-	-	-	13.06.2022	-	-	-
723	Ш. Космонавтов, 82а, баннер «переезд магазина» на фасаде дома, ООО «КУБ»	09.06.2022	09.07.2022	-	-	-	13.06.2022	-	-	-

1	2	3	4	5	6	7	8	9	10	11
724	Ул. Кронштадтская, 4, вывеска «Семицветие Центр детского развития», ТСЖ «Кронштадтская, 4»	10.06.2022	11.07.2022	-	-	-	29.09.2022	-	-	-
725	Ул. Кронштадтская, 4, баннер на заборе «Семицветие», ТСЖ «Кронштадтская, 4»	10.06.2022	11.07.2022							
726	Ул. Кронштадтская, 4, баннер на заборе «Английский язык», ТСЖ «Кронштадтская, 4»	10.06.2022	11.07.2022							
727	Ул. Кронштадтская, 4, вывеска на фасаде дома «Детский сад», ТСЖ «Кронштадтская, 4»	10.06.2022	11.07.2022							
728	Ул. Кронштадтская, 4, баннер на заборе «Школа раннего развития», ТСЖ «Кронштадтская, 4»	10.06.2022	11.07.2022							
729	Ул. Кронштадтская, 4, баннер на заборе «Школа раннего развития», ТСЖ «Кронштадтская, 4»	10.06.2022	11.07.2022							
730	Ул. Кронштадтская,4, баннер на заборе «Логопед», ТСЖ «Кронштадтская, 4»	10.06.2022	11.07.2022							
731	Ул. Комиссара Пожарского, 17а, вывеска «Спутниковое телевидение» на фасаде здания	14.06.2022	14.07.2022							
732	Ул. Комиссара Пожарского, 17а, вывеска «Парикмахерская для животных» на фасаде здания	14.06.2022	14.07.2022	-	-	-	18.07.2022	-	-	-
733	Ул. Комиссара Пожарского, 17а, вывеска «Швейные услуги» на фасаде здания	14.06.2022	14.07.2022	-	-	-	18.07.2022	-	-	-
734	Ул. Комиссара Пожарского, 17а, вывеска «Швейные услуги» на фасаде здания	14.06.2022	14.07.2022	-	-	-	18.07.2022	-	-	-
735	Ул. Комиссара Пожарского,17а, вывеска «Срочный ремонт обуви» на фасаде здания	14.06.2022	14.07.2022	-	-	-	18.07.2022	-	-	-
736	Ул. Комиссара Пожарского,17а, вывеска «Куплю» на фасаде здания	14.06.2022	14.07.2022	-	-	-	18.07.2022	-	-	-
737	Ул. Комиссара Пожарского, 17а, вывеска «Ремонт часов» на фасаде здания	14.06.2022	14.07.2022	-	-	-	18.07.2022	-	-	-
738	Ул. Комиссара Пожарского,17а, вывеска «Пермский ремесленник» на фасаде здания	14.06.2022	14.07.2022	-	-	-	18.07.2022	-	-	-
739	Ул. Комиссара Пожарского,17а, вывеска «Швейные услуги» на фасаде здания	14.06.2022	14.07.2022	-	-	-	18.07.2022	-	-	-
740	Ул. Комиссара Пожарского,17а, вывеска «Парикмахерская» на фасаде здания	14.06.2022	14.07.2022	-	-	-	18.07.2022	-	-	-
741	Ул. Комиссара Пожарского, 17а, вывеска «Фотосалон» на фасаде здания	14.06.2022	14.07.2022	-	-	-	18.07.2022	-	-	-
742	Ул. Комиссара Пожарского, 17а, вывеска «Империя праздника» на фасаде здания	14.06.2022	14.07.2022	-	-	-	18.07.2022	-	-	-
743	Ул. Комиссара Пожарского, 17а, вывеска «Шары с гелием» на фасаде здания	14.06.2022	14.07.2022	-	-	-	18.07.2022	-	-	-
744	Ул. Комиссара Пожарского, 17а, вывеска «Профессиональный ремонт» на фасаде здания	14.06.2022	14.07.2022	-	-	-	18.07.2022	-	-	-
745	Ул. Комиссара Пожарского, 17а, вывеска «Парикмахерская для животных» с торца здания	14.06.2022	14.07.2022	-	-	-	18.07.2022	-	-	-

1	2	3	4	5	6	7	8	9	10	11
746	Ул. Комиссара Пожарского, 17а, вывеска «Фотосалон» на торце здания	14.06.2022	14.07.2022	-	-	-	18.07.2022	-	-	-
747	Ул. Комиссара Пожарского, 17а, вывеска «Парикмахерская» на торце здания	14.06.2022	14.07.2022	-	-	-	18.07.2022	-	-	-
748	Ул. Комиссара Пожарского, 17а, вывеска в виде тканевого баннера «Швейные услуги, бюро праздничных услуг, ремонт часов, ремонт обуви и сумок» на торце здания	14.06.2022	14.07.2022	-	-	-	18.07.2022	-	-	-
749	Ул. Комиссара Пожарского, 17а, вывеска «Ювелир» на торце здания	14.06.2022	14.07.2022	-	-	-	18.07.2022	-	-	-
750	Ул. Комиссара Пожарского, 19, вывеска на фасаде здания «Стоматология Орбита»	14.06.2022	14.07.2022							
751	Ул. Комиссара Пожарского, 19, вывеска на фасаде здания «Время тренить»	14.06.2022	14.07.2022	-	-	-	18.07.2022	-	-	-
752	Ул. Комиссара Пожарского, 19, вывеска на фасаде здания «Alexpro»	14.06.2022	14.07.2022							
753	Ул. Комиссара Пожарского, 19, короб на фасаде здания «Unity»	14.06.2022	14.07.2022							
754	Ул. Комиссара Пожарского, 19, вывеска на фасаде здания «New Star»	14.06.2022	14.07.2022							
755	Ул. Монастырская, 121, вывеска «Ремонт обуви» на фасаде здания, ООО «УК ДСТ П»	20.06.2022	20.07.2022							
756	Ул. Монастырская, 121, вывеска «Типография» на фасаде дома, ООО «УК ДСТ П»	20.06.2022	20.07.2022							
757	Ул. Монастырская, 121, вывеска «Капкан» на пристрое дома, ООО «УК ДСТ П»	20.06.2022	20.07.2022							
758	Ул. Овчинникова, 16/1, вывеска «Цветы» на НТО, Ибрагимов Балаоглан Медтун оглы	21.06.2022	21.07.2022							
759	Ул. Овчинникова, 16/1, короб «Цветы» на НТО, Ибрагимов Балаоглан Медтун оглы	21.06.2022	21.07.2022							
760	Ул. Пермская, 230, вывеска «Почтобанк» на входной группе здания, ТСЖ «Кировский»	21.06.2022	21.07.2022							
761	Пр. Парковый, 20/2, вывеска «Запчасти» в пределах входной группы	21.06.2022	21.07.2022							
762	Пр. Парковый, 20/2, баннер «запчасти и расходники» на фасаде пристроя	21.06.2022	21.07.2022							
763	Пр. Парковый, 20/2, баннер «запчасти и расходники» на фасаде пристроя	21.06.2022	21.07.2022							
764	Пр. Парковый, 20/2, вывеска «Оригинальные запасные части Лада» на фасаде дома	21.06.2022	21.07.2022							
765	Ул. Мильчакова, 28, вывеска «Медицинская техника» на фасаде дома, ТСЖ «Мильчакова, 28»	21.06.2022	21.07.2022							
766	Ул. Куфонина, 10А, баннер «Шиномонтаж» на постройке, Зеленин Владимир Леонидович	24.06.2022	24.07.2022	-	-	-	13.07.2022	-	-	-

1	2	3	4	5	6	7	8	9	10	11
767	Ул. Куфонина, 10А, баннер «Автостоянка» на постройке, Зеленин Владимир Леонидович	24.06.2022	24.07.2022	-	-	-	13.07.2022	-	-	-
768	Ул. Куфонина, 10А, вывеска на постройке, Зеленин Владимир Леонидович	24.06.2022	24.07.2022	-	-	-	13.07.2022	-	-	-
769	Ул. Крисанова, 7, растяжка «Водительская комиссия» на фасаде здания, ООО «УК ДСТ П»	27.06.2022	27.07.2022							
770	Ул. Подлесная, 13, вывеска «24 часа» на фасаде дома, ООО УК «Тендем Строй»	28.06.2022	28.07.2022							
771	Ул. Подлесная, 13, баннер «Благотворительный склад-магазин» на фасаде дома, ООО УК «Тендем Строй»	28.06.2022	28.07.2022							
772	Ул. Куфонина, 20, вывеска «Пахлава» на фасаде здания, ТСЖ «Куфонина, 20»	28.06.2022	28.07.2022							
773	Ул. Куфонина, 20, баннер «Хореография» на фасаде здания, ТСЖ «Куфонина, 20»	28.06.2022	28.07.2022							
774	Ул. Куфонина, 20, баннер «Центр Наиля» на крыше здания, ТСЖ «Куфонина, 20»	28.06.2022	28.07.2022							
775	Ул. Транспортная, 15 – баннер на балконе дома «Только хорошие продукты», ТСЖ «Пролетарский»	30.06.2022	01.08.2022	-	-	-	12.09.2022	-	-	-
776	Ул. Транспортная, 17 – баннер на заборе, ТСЖ «Пролетарский»	30.06.2022	01.08.2022	-	-	-	08.09.2022	-	-	-
777	Ул. Транспортная, 15 – вывеска на желтой подложке «Продуктовый магазин хороший» на фасаде дома, ТСЖ «Пролетарский»	30.06.2022	01.08.2022							
778	Ул. Транспортная, 15 – баннер «Такси круглосуточно» на фасаде дома, ТСЖ «Пролетарский»	30.06.2022	01.08.2022	-	-	-	12.09.2022	-	-	-
779	Ул. Транспортная, 17 – короб в пределах входной группы «Саныч», ТСЖ «Пролетарский»	30.06.2022	01.08.2022	-	-	-	12.09.2022	-	-	-
780	Ул. Транспортная, 17 – баннер на перилах входной группы «Работаем под заказ», ТСЖ «Пролетарский»	30.06.2022	01.08.2022	-	-	-	12.09.2022	-	-	-
781	Ул. Костычева, 21 – вертикальный короб «Аптека» на фасаде здания, ООО «УК Система»	30.06.2022	01.08.2022	-	-	-	21.09.2022	-	-	-
782	Ул. Костычева, 21 – короб «Аптека» на фасаде здания, ООО «УК Система»	30.06.2022	01.08.2022	-	-	-	21.09.2022	-	-	-
783	Ул. Костычева, 23 – вывеска «Вербалика» на входной группе здания, ООО «УК Система»	30.06.2022	01.08.2022	Распоряжение от 29.09.2022 № 059-07-01-05-319 (бюллетень от 04.10.2022 № 74)	04.11.2022	Акт № 81 от 05.10.2022	-	ул. Волочаевская, 32, начальник отдела демонтажа МКУ «СМИ» Некрасов М.Г.		
784	Ул. Ветлужская, 62 – вывеска «Секонд Хенд» на окне дома, ТСЖ «Ветлужская, 62»	30.06.2022	01.08.2022	Распоряжение от 29.09.2022 № 059-07-01-05-319 (бюллетень от 04.10.2022 № 74)	04.11.2022	Акт № 86 от 05.10.2022	-	ул. Волочаевская, 32, начальник отдела демонтажа МКУ «СМИ» Некрасов М.Г.		

1	2	3	4	5	6	7	8	9	10	11
785	Ул. Ветлужская, 62 – вывеска «Фитнес клуб» на фасаде дома, ТСЖ «Ветлужская, 62»	30.06.2022	01.08.2022	-	-	-	30.08.2022	-	-	-
786	Ул. Ветлужская, 62 – баннер «Магазин Садовод» в пределах входной группы, ТСЖ «Ветлужская, 62»	30.06.2022	01.08.2022	-	-	-	30.08.2022	-	-	-
787	Ул. Ветлужская, 62 – вывеска «Теле ателье» на фасаде дома, ТСЖ «Ветлужская, 62»	30.06.2022	01.08.2022	-	-	-	30.08.2022	-	-	-
788	Ул. Ветлужская, 62 – вывеска «Кабинет эстетики тела» на фасаде дома, ТСЖ «Ветлужская, 62»	30.06.2022	01.08.2022	Распоряжение от 29.09.2022 № 059-07-01-05-319 (бюллетень от 04.10.2022 № 74)	04.11.2022	Акт № 86 от 05.10.2022	-	ул. Волочаевская, 32, начальник отдела демонтажа МКУ «СМИ» Некрасов М.Г.		
789	Ул. Ветлужская, 62 – вывеска «Наши дети» на фасаде дома, ТСЖ «Ветлужская, 62»	30.06.2022	01.08.2022	-	-	-	30.08.2022	-	-	-
790	Ул. Ветлужская, 62 – вывеска «Прием платежей» на фасаде дома, ТСЖ «Ветлужская, 62»	30.06.2022	01.08.2022	-	-	-	30.08.2022	-	-	-
791	Ул. Ветлужская, 62 – вывеска «Electro Smart» на фасаде дома, ТСЖ «Ветлужская, 62»	30.06.2022	01.08.2022	Распоряжение от 29.09.2022 № 059-07-01-05-319 (бюллетень от 04.10.2022 № 74)	04.11.2022	Акт № 86 от 05.10.2022	-	ул. Волочаевская, 32, начальник отдела демонтажа МКУ «СМИ» Некрасов М.Г.		
792	Ул. Ветлужская, 62 – вывеска «Маникюр, педикюр» на фасаде дома, ТСЖ «Ветлужская, 62»	30.06.2022	01.08.2022	Распоряжение от 29.09.2022 № 059-07-01-05-319 (бюллетень от 04.10.2022 № 74)	04.11.2022	ДД	-	-	-	-
793	Ул. Ветлужская, 62 – вывеска «Агентство недвижимости» на фасаде дома, ТСЖ «Ветлужская, 62»	30.06.2022	01.08.2022	Распоряжение от 29.09.2022 № 059-07-01-05-319 (бюллетень от 04.10.2022 № 74)	04.11.2022	Акт № 86 от 05.10.2022	-	ул. Волочаевская, 32, начальник отдела демонтажа МКУ «СМИ» Некрасов М.Г.		
794	Ул. Ветлужская, 62 – вывеска «Оздоровительный центр» на фасаде дома, ТСЖ «Ветлужская, 62»	30.06.2022	01.08.2022	-	-	-	30.08.2022	-	-	-
795	Ул. Ветлужская, 62 – вывеска «Массаж» на фасаде дома, ТСЖ «Ветлужская, 62»	30.06.2022	01.08.2022	-	-	-	30.08.2022	-	-	-
796	Ул. Ветлужская, 62 – баннер «Магазин Садовод» на металлической конструкции на фасаде дома, ТСЖ «Ветлужская, 62»	30.06.2022	01.08.2022	Распоряжение от 29.09.2022 № 059-07-01-05-319 (бюллетень от 04.10.2022 № 74)	04.11.2022	Акт № 86 от 05.10.2022	-	Хранению не подлежит		
797	Ул. Ветлужская, 62 – вывеска «Постельное белье» на фасаде дома,ТСЖ «Ветлужская, 62»	30.06.2022	01.08.2022	Распоряжение от 29.09.2022 № 059-07-01-05-319 (бюллетень от 04.10.2022 № 74)	04.11.2022	Акт № 86 от 05.10.2022	-	Хранению не подлежит		
798	Ул. Ветлужская, 62 – баннер «Садовод, ментальная арифметика», ТСЖ «Ветлужская, 62»	30.06.2022	01.08.2022	-	-	-	21.09.2022	-	-	-

1	2	3	4	5	6	7	8	9	10	11
799	Ул. Ветлужская, 62 – вывеска «Ремонт одежды любой сложности» на фасаде дома, ТСЖ «Ветлужская, 62»	30.06.2022	01.08.2022	Распоряжение от 29.09.2022 № 059-07-01-05-319 (бюллетень от 04.10.2022 № 74)	04.11.2022	Акт № 86 от 05.10.2022	-	Хранению не подлежит		
800	Ул. Ветлужская, 62 – баннер «МЦ «Заречный», ТСЖ «Ветлужская, 62»	30.06.2022	01.08.2022	Распоряжение от 29.09.2022 № 059-07-01-05-319 (бюллетень от 04.10.2022 № 74)	04.11.2022	Акт № 86 от 05.10.2022	-	Хранению не подлежит		
801	Ул. Ветлужская, 62 – баннер «Магазин Садовод», ТСЖ «Ветлужская, 62»	30.06.2022	01.08.2022	Распоряжение от 29.09.2022 № 059-07-01-05-319 (бюллетень от 04.10.2022 № 74)	04.11.2022	Акт № 86 от 05.10.2022	-	Хранению не подлежит		
802	Ул. Хабаровская, 159 – баннер «ALIVA» на пристрое входной группы, ООО «Техноресурс плюс»	30.06.2022	01.08.2022							
803	Ул. Хабаровская, 153 – вывеска «Элен» на входной группе дома, ООО «Техноресурс плюс»	30.06.2022	01.08.2022							
804	Ул. Хабаровская, 151 – короб «Распродажный» на пристрое дома, ООО «Техноресурс плюс»	30.06.2022	01.08.2022							
805	Ул. Хабаровская, 155 – баннер «Хлопковый рай» в пределах входной группы дома, ООО «Техноресурс плюс»	30.06.2022	01.08.2022	-	-	-	10.10.2022	-	-	-
806	Ул. Хабаровская, 155 – вывеска «Пенные напитки» на пристрое дома, ООО «Техноресурс плюс»	30.06.2022	01.08.2022	-	-	-	10.10.2022	-	-	-
807	Ул. Хабаровская, 155 – вывеска «Квас, лимонад, самые низкие цены» на пристрое дома, ООО «Техноресурс плюс»	30.06.2022	01.08.2022	-	-	-	10.10.2022	-	-	-
808	Ул. Докучаева, 33А к5, вывеска «Автострахование» на НТО	04.07.2022	04.08.2022							
809	Ул. Сеченова, 9, вывеска «Домашний мастер» на фасаде дома, ООО «УК «Система»	05.07.2022	05.08.2022	Распоряжение от 29.09.2022 № 059-07-01-05-319 (бюллетень от 04.10.2022 № 74)	04.11.2022	ДД	-	-	-	-
810	Ш. Космонавтов, 55 – короб «Снегоходы» на фасаде дома, ООО «УК «Территория качества»	05.07.2022	05.08.2022							
811	Ул. Связистов, 5 – баннер «Wilson автозапчасти» на фасаде дома, ТСЖ «Данилиха»	05.07.2022	05.08.2022	-	-	-	13.09.2022	-	-	-
812	Ул. Связистов, 5 – баннер «Wilson электрика» на фасаде дома, ТСЖ «Данилиха»	05.07.2022	05.08.2022	-	-	-	13.09.2022	-	-	-
813	ул. Маяковского, 42 – баннер «Пекарня» на фасаде здания, ООО «УК РемОЗ»	05.07.2022	05.08.2022							
814	Ул. Маяковского, 41 – вывеска «Товары для дома» на фасаде здания, ООО «Речник-Плюс»	05.07.2022	05.08.2022	-	-	-	21.09.2022	-	-	-

1	2	3	4	5	6	7	8	9	10	11
815	Ул. Маяковского, 41 – вывеска «Хмель» на крыше здания, ООО «Речник-Плюс»	05.07.2022	05.08.2022	-	-	-	21.09.2022	-	-	-
816	Пр. Парковый, 28а – вывеска «Вираж» на фасаде дома, ТСЖ «Звезда»	05.07.2022	05.08.2022							
817	Ул. Комиссара Пожарского, 10 – вывеска «Карусель» на входной группе дома, ООО «Жилищная Управляющая Компания»	05.07.2022	05.08.2022							
818	Ул. Комиссара Пожарского, 10 – баннер «Товары для детей» на фасаде дома, ООО «Жилищная Управляющая Компания»	05.07.2022	05.08.2022							
819	Ул. Хабаровская, 64 , вывеска «Сладкоежка» на входной группе дома, ТСЖ «Хабаровская, 64»	06.07.2022	06.08.2022							
820	Ул. Хабаровская, 64 , сплошная оклейка витрины, ТСЖ «Хабаровская, 64»	06.07.2022	06.08.2022							
821	Ул. Хабаровская, 64, сплошная оклейка витрины, ТСЖ «Хабаровская, 64»	06.07.2022	06.08.2022							
822	Ул. Хабаровская, 64, сплошная оклейка витрины, ТСЖ «Хабаровская, 64»	06.07.2022	06.08.2022							
823	Ул. Хабаровская, 64 – вывеска «Lays» на входной группе дома, ТСЖ «Хабаровская, 64»	06.07.2022	06.08.2022	-	-	-	10.10.202	-	-	-
824	Ул. Хабаровская, 64, вывеска «Сладкоежка» на фасаде дома, ТСЖ «Хабаровская, 64»	06.07.2022	06.08.2022	-	-	-	21.09.2022	-	-	-
825	Ул. Хабаровская, 64, вывеска «Продукты» на фасаде дома, ТСЖ «Хабаровская, 64»	06.07.2022	06.08.2022	-	-	-	21.09.2022	-	-	-
826	Ул. Хабаровская, 64, вывеска «Натуральные продукты» на фасаде дома, ТСЖ «Хабаровская, 64»	06.07.2022	06.08.2022	-	-	-	21.09.2022	-	-	-
827	Ул. Хабаровская, 64, баннер «Сладкоежка» на фасаде дома, ТСЖ «Хабаровская, 64»	06.07.2022	06.08.2022	-	-	-	21.09.2022	-	-	-
828	Ул. Машинистов, 49, баннер «Ремонт обуви, изготовление ключей» на фасаде дома, ООО УК «Технология Энергосбережения»	20.07.2022	20.08.2022	Распоряжение от 29.09.2022 № 059-07-01-05-319 (бюллетень от 04.10.2022 № 74)	04.11.2022	Акт № 82 от 05.10.2022	-	Хранению не подлежит		
829	Ул. Машинистов, 26, короб «Булочная» на фасаде дома, ООО УК «Технология Энергосбережения»	20.07.2022	20.08.2022	-	-	-	21.09.2022	-	-	-
830	Ул. Машинистов, 26, баннер «Живи большими глотками» на решетке окна, ООО УК «Технология Энергосбережения»	20.07.2022	20.08.2022	-	-	-	21.09.2022	-	-	-
831	Ул. Машинистов, 26, баннер «Где наслаждение, там Я» на решетке окна, ООО УК «Технология Энергосбережения»	20.07.2022	20.08.2022	-	-	-	21.09.2022	-	-	-
832	Ул. Генерала Наумова, 16, короб «Продукты» на фасаде здания, АО «Железнодорожная торговая компания»	20.07.2022	20.08.2022							
833	Ул. Генерала Наумова, 16, вывеска «Мясо, рыба, колбаса, сыры, крупы консервы» на остеклении, АО «Железнодорожная торговая компания»	20.07.2022	20.08.2022							

1	2	3	4	5	6	7	8	9	10	11
834	Ул. Генерала Наумова, 16, баннер «Живи большими глотками» на остеклении, АО «Железнодорожная торговая компания»	20.07.2022	20.08.2022							
835	Ул. Генерала Наумова, 16, баннер «Фруктовый сад» на остеклении, АО «Железнодорожная торговая компания»	20.07.2022	20.08.2022							
836	Ул. Малкова, 26, короб «Политерм-Кама» на фасаде дома	25.07.2022	25.08.2022							
837	Ул. Малкова, 26, вывеска «Эксперт-аудит» на фасаде дома	25.07.2022	25.08.2022							
838	Ул. Малкова, 26, вывеска на входной группе «Радуга массажный салон», ТСЖ «Светлый»	25.07.2022	25.08.2022							
839	Ул. Малкова, 18, баннер «Парикмахерская Луч» на фасаде дома, ООО ПМУП «Городское коммунальное и тепловое хозяйство»	25.07.2022	25.08.2022	-	-	-	27.09.2022	-	-	-
840	Ул. Малкова, 18, вывеска «Парикмахерская Луч» на боковом фасаде дома, ООО ПМУП «Городское коммунальное и тепловое хозяйство»	25.07.2022	25.08.2022	-	-	-	27.09.2022	-	-	-
841	Ул. Подлесная, 3а, баннер «Кондитерская» на фасаде дома, ТСЖ «Подлесная, 3а»	25.07.2022	25.08.2022	-	-	-	21.09.2022	-	-	-
842	Ул. Подлесная, 3а, вывеска на входной группе «Продукты», ТСЖ «Подлесная, 3а»	25.07.2022	25.08.2022	-	-	-	21.09.2022	-	-	-
843	Ул. Комиссара Пожарского, 11, баннер «ВЕГА» на фасаде дома, ООО «Жилищная Управляющая Компания»	25.07.2022	25.08.2022							
844	Ул. Докучаева, 24, баннер «Весна» на фасаде дома, Заславский Михаил Владимирович	25.07.2022	25.08.2022							
845	Ш. Космонавтов, 51, вывеска на входной группе «Ателье швейных услуг «Кружева», ООО «УК ДСТ П»	27.07.2022	27.08.2022							
846	Ш. Космонавтов, 49, баннер «Акция» Роза 40 см 49 р» на входной группе, ООО «УК ДСТ П»	27.07.2022	27.08.2022							
847	Ш. Космонавтов, 49, баннер «У нас есть работа для вас» на фасаде дома, ООО «УК ДСТ П»	27.07.2022	27.08.2022							
848	Ул. Ольги Лепешинской, 21», вывеска «Магазин» на фасаде дома, ООО «Птицефабрика «Менделеевская»	27.07.2022	27.08.2022							
849	Ул. Связистов, 24, баннер «Столовая» на фасаде дома, АО «ПЕРМИНЖСЕЛЬСТРОЙ»	27.07.2022	27.08.2022							
850	Ул. Куфонина, 11, баннер «Фрукты, овощи, молоко, хлеб, рыба, колбаса, сладости к чаю» на фасаде дома, ООО «УО «ЖилКомСтандарт»	03.08.2022	03.09.2022							
851	Ул. Подлесная, 17, баннер «Парикмахерская МАРТА» на фасаде дома, ООО ПМУП «Городское коммунальное и тепловое хозяйство»	03.08.2022	03.09.2022	-	-	-	27.09.2022	-	-	-

1	2	3	4	5	6	7	8	9	10	11
852	Ул. Докучаева, 20, вывеска «Ремонт обуви, изготовление ключей», Алиева Светлана Евгеньевна	03.08.2022	03.09.2022	-	-	-	10.08.2022	-	-	-
853	Ул. Голева, 5, короб «Продукты Александра» на фасаде дома, ООО «УК ДСТ П»	08.08.2022	08.09.2022							
854	Ул. Голева, 5, баннер «Качество всегда на высоте» на фасаде дома, ООО «УК ДСТ П»	08.08.2022	08.09.2022							
855	Ул. Плеханова, 32/Петропавловская, 68, баннер «Аренда» на входной группе, ООО УК «РемОЗ»	08.08.2022	08.09.2022	-	-	-	20.09.2022	-	-	-
856	Ул. Плеханова, 32/Петропавловская, 68, короб «Продукты» на фасаде дома, ООО УК «РемОЗ»	08.08.2022	08.09.2022							
857	Ул. Маяковского 42д/1, баннер «Планета здоровья Аптека» на фасаде здания, ООО «АСП»	08.08.2022	08.09.2022	-	-	-	07.10.2022	-	-	-
858	Ул. Маяковского 42д/1, баннер «Планета здоровья Аптека» на фасаде здания, ООО «АСП»	08.08.2022	08.09.2022	-	-	-	07.10.2022	-	-	-
859	Ул. Голева, 2, вывеска «Парикмахерская» на входной группе, ООО ПМУП «Городское коммунальное и тепловое хозяйство»	08.08.2022	08.09.2022	-	-	-	21.09.2022	-	-	-
860	Пр. Парковый 20/2, баннер «ООО «Управляющая организация «Жилкомстандарт» на фасаде дома	08.08.2022	08.09.2022							
861	Пр. Парковый 20/2, баннер «Доверие – это смелость быть открытым» на фасаде дома	08.08.2022	08.09.2022							
862	Пр. Парковый 20/2, баннер «Мы открыты в работе со своими клиентами и партнерами» на фасаде дома	08.08.2022	08.09.2022							
863	Ул. Овчинникова, 16/1, вывеска «Цветочная компания» на НТО, Ибрагимов Балаоглан Медтун оглы	08.08.2022	08.09.2022							
864	Ул. Мильчакова, 10, сплошная оклейка стекла «Впрок», ТСЖ «Мильчакова, 10»	08.08.2022	08.09.2022	-	-	-	11.10.2022	-	-	-
865	Ул. Петропавловская, 76, Толмачева, 39, короб «Фитнес студия Fitnbody», ООО « УК ДСТ П»	08.08.2022	08.09.2022							
866	Ул. Овчинникова, 16/1, баннер «Свадебная флористика, букеты и композиции» на НТО, Ибрагимов Балаоглан Медтун оглы	08.08.2022	08.09.2022							
867	Ул. Мильчакова, 10, сплошная оклейка стекла «-10% на все и всегда», ТСЖ «Мильчакова, 10»	08.08.2022	08.09.2022	-	-	-	11.10.2022	-	-	-
868	Ул. Ольги Лепешинской, 21», баннер «РЖД» на фасаде дома, ОАО «РЖД»	10.08.2022	10.09.2022							
869	Ул. Мильчакова, 11, баннер «Street Shisha» на фасаде дома, ТСЖ «Мильчакова, 11»	12.08.2022	12.09.2022	-	-	-	26.09.2022	-	-	-
870	Ул. Монастырская, 152, вывеска «Аптека» на входной группе, ОО УК «РемОЗ»	12.08.2022	12.09.2022	-	-	-	28.09.2022	-	-	-
871	Ш. Космонавтов, 49, вывеска «Мясной» на фасаде дома, ООО «УК ДСТ П»	12.08.2022	12.09.2022							

1	2	3	4	5	6	7	8	9	10	11
872	Ул. Плеханова 65к2, баннер «Мы открылись» на фасаде дома, ООО «УК «Комфортная среда»	12.08.2022	12.09.2022							
873	Ш. Космонавтов, 48а, вывеска «Ремонт мобильной техники» на фасаде здания, Некрасов Дмитрий Борисович	12.08.2022	12.09.2022							
874	Ш. Космонавтов, 48а, вывеска «Ножи Подарки» на фасаде здания, Некрасов Дмитрий Борисович	12.08.2022	12.09.2022							
875	Ш. Космонавтов, 48а, вывеска «Запчасти» на фасаде здания, Некрасов Дмитрий Борисович	12.08.2022	12.09.2022							
876	Ш. Космонавтов, 48а, вывеска «Корея авто» на фасаде здания, Некрасов Дмитрий Борисович	12.08.2022	12.09.2022							
877	Ш. Космонавтов, 48а, вывеска «Автосервис» на фасаде здания, Некрасов Дмитрий Борисович	12.08.2022	12.09.2022							
878	Ш. Космонавтов, 48а, сплошная оклейка стекла, Некрасов Дмитрий Борисович	12.08.2022	12.09.2022							
879	Ш. Космонавтов, 48а, сплошная оклейка стекла, Некрасов Дмитрий Борисович	12.08.2022	12.09.2022							
880	Ш. Космонавтов, 48а, сплошная оклейка стекла, Некрасов Дмитрий Борисович	12.08.2022	12.09.2022							
881	Ш. Космонавтов, 48а, сплошная оклейка стекла, Некрасов Дмитрий Борисович	12.08.2022	12.09.2022							
882	Ш. Космонавтов, 48а, сплошная оклейка стекла, Некрасов Дмитрий Борисович	12.08.2022	12.09.2022							
883	Ш. Космонавтов, 48а, сплошная оклейка стекла, Некрасов Дмитрий Борисович	12.08.2022	12.09.2022							
884	Ш. Космонавтов, 48а, сплошная оклейка стекла, Некрасов Дмитрий Борисович	12.08.2022	12.09.2022							
885	Ш. Космонавтов, 48а, сплошная оклейка стекла, Некрасов Дмитрий Борисович	12.08.2022	12.09.2022							
886	Ш. Космонавтов, 48а, сплошная оклейка стекла, Некрасов Дмитрий Борисович	12.08.2022	12.09.2022							
887	Ш. Космонавтов, 48а, сплошная оклейка стекла, Некрасов Дмитрий Борисович	12.08.2022	12.09.2022							
888	Ш. Космонавтов, 48, баннер «Принимаем все, не ломбард, а сказка» на фасаде здания, Чудакова Ольга Сергеевна	12.08.2022	12.09.2022							
889	Ул. Ленина, 87, вывеска «Автошкола Неокруг» на входной группе, ТСЖ «Покровские ворота»	12.08.2022	12.09.2022							
890	Ул. Комиссара Пожарского, 10, вывеска «Надежда AVTO» на входной группе, ООО «Жилищная Управляющая Компания»	15.08.2022	15.09.2022							
891	Ул. Комиссара Пожарского, 10, вывеска «Фотосалон» на фасаде здания, ООО «Жилищная Управляющая Компания»	15.08.2022	15.09.2022	-	-	-	27.09.2022	-	-	-

1	2	3	4	5	6	7	8	9	10	11
892	Ул. Решетниковский спуск, 3, вывеска «Срочный выкуп авто» на фасаде здания, Рудаков Сергей Яковлевич	15.08.2022	15.09.2022							
893	Ул. Решетниковский спуск, 3, вывеска «Авто-страхование» на фасаде здания, Рудаков Сергей Яковлевич	15.08.2022	15.09.2022							
894	Ул. Решетниковский спуск, 3, вывеска «A-Motors Центр кузовного ремонта» на фасаде здания, Рудаков Сергей Яковлевич	15.08.2022	15.09.2022							
895	Ул. Крисанова, 29, вывеска «Магазин рыболовных товаров» на фасаде дома, ТСЖ «Крисанова, 29»	15.08.2022	15.09.2022							
896	Ул. Крисанова, 29, вывеска «Магазин рыболовных товаров» на фасаде дома, ТСЖ «Крисанова, 29»	15.08.2022	15.09.2022							
897	Ул. Крисанова, 29, вывеска «Рыболовные товары» на фасаде дома, ТСЖ «Крисанова, 29»	15.08.2022	15.09.2022							
898	Ш. Космонавтов, 86, вывеска «Приглашаем на работу» на фасаде здания, ТСЖ «Шоссе-Космонавтов-86»	15.08.2022	15.09.2022							
899	Ул. Пермская, 230, вывеска «Почтобанк» на входной группе, ТСЖ «Кировский»	15.08.2022	15.09.2022							
900	Ул. Ленина, 94, сплошная оклейка стекла «Born to play», ООО УК «РемОЗ»	15.08.2022	15.09.2022							
901	Ул. Ленина, 94, сплошная оклейка стекла, ООО УК «РемОЗ»	15.08.2022	15.09.2022							
902	Ул. Ленина, 94, сплошная оклейка стекла «Кибер спортивный центр», ООО УК «РемОЗ»	15.08.2022	15.09.2022							
903	Ул. Ленина, 94, сплошная оклейка стекла, ООО УК «РемОЗ»	15.08.2022	15.09.2022							
904	Ул. Ленина, 94, сплошная оклейка стекла, ООО УК «РемОЗ»	15.08.2022	15.09.2022							
905	Ул. Ленина, 94, сплошная оклейка стекла «Игры, турниры, призы», ООО УК «РемОЗ»	15.08.2022	15.09.2022							
906	Ул. Ленина, 94, сплошная оклейка стекла, ООО УК «РемОЗ»	15.08.2022	15.09.2022							
907	Ул. Ленина, 94, сплошная оклейка стекла, ООО УК «РемОЗ»	15.08.2022	15.09.2022							
908	Ул. Ленина, 94, сплошная оклейка стекла, ООО УК «РемОЗ»	15.08.2022	15.09.2022							
909	Ул. Ленина, 94, сплошная оклейка стекла «Time», ООО УК «РемОЗ»	15.08.2022	15.09.2022							
910	Ул. Мильчакова, 10, вывеска «Продукты», ТСЖ «Мильчакова, 10»	15.08.2022	15.09.2022							
911	Ш. Космонавтов, 120/1, вывеска «Sushi café LIFE» на фасаде здания, ИП Ромодан О.А.	15.08.2022	15.09.2022							

1	2	3	4	5	6	7	8	9	10	11
912	Ул. Екатерининская, 163, вывеска «Новинка Торговый дом» на фасаде здания, ООО «Новинка»	15.08.2022	15.09.2022	-	-	-	20.09.2022	-	-	-
913	Ул. Екатерининская, 163, баннер «Все для школы, подарочный мир, игрушки, очки, бижутерия, посуда, текстиль» на фасаде здания, ООО «Новинка»	15.08.2022	15.09.2022	-	-	-	20.09.2022	-	-	-
914	Ул. Екатерининская, 163, баннер «Торговый дом Новинка» на фасаде здания, ООО «Новинка»	15.08.2022	15.09.2022	-	-	-	20.09.2022	-	-	-
915	Ул. Екатерининская, 163, баннер «4 этаж» на фасаде здания, ООО «Новинка»	15.08.2022	15.09.2022	-	-	-	20.09.2022	-	-	-
916	Ул. Екатерининская, 163, баннер «2 этаж» на фасаде здания, ООО «Новинка»	15.08.2022	15.09.2022	-	-	-	20.09.2022	-	-	-
917	Ул. Сеченова, 7, вывеска «Фиш хаус» на входной группе, ООО УК «Система»	16.08.2022	16.09.2022	-	-	-	21.09.2022	-	-	-
918	Ул. Сеченова, 7, баннер « Знаем, любим и едим!» на фасаде дома, ООО УК «Система»	16.08.2022	16.09.2022	-	-	-	21.09.2022	-	-	-
919	Ул. Сеченова, 7, вывеска «Игрушки» на входной группе, ООО УК «Система»	16.08.2022	16.09.2022	-	-	-	21.09.2022	-	-	-
920	Ул. Хабаровская, 165, вывеска «МЯСНОЙ свежее охлажденное мясо» на фасаде дома, ООО «Техноресурс плюс»	16.08.2022	16.09.2022	-	-	-	10.10.2022	-	-	-
921	Ул. Хабаровская, 161, вывеска «Заработай с нами на свою мечту!» на входной группе, ООО «Техноресурс плюс»	16.08.2022	16.09.2022							
922	Ул. Докучаева, 33а к4, вывеска «Цены не повышаем, качество гарантируем» на фасаде НТО, Федеральная сеть «5 Колесо»	16.08.2022	16.09.2022							
923	Ул. Ветлужская, 60/3, вывеска «Ремонт» на фасаде НТО, Белых Кристина Валерьевна	16.08.2022	16.09.2022	-	-	-	08.09.2022	-	-	-
924	Ул. Кронштадтская, 31, вывеска «Dental art Наследие» на фасаде дома, ТСН «Цветы Прикамья – 31»	16.08.2022	16.09.2022							
925	Ул. Кронштадтская, 33, вывеска «Доктор» на фасаде здания, ТСН «Кронштадтская, 33»	16.08.2022	16.09.2022	-	-	-	05.10.2022	-	-	-
926	Ул. Костычева, 20, вывеска «Стрелец» на входной группе, ТСЖ «Волна»	16.08.2022	16.09.2022							
927	Ул. Сочинская, 6, вывеска «Праздник Вкуса» на фасаде дома, ООО «УК «Система»	16.08.2022	16.09.2022	-	-	-	21.09.2022	-	-	-
928	Ул. Сочинская, 6, вывеска «Живое пенное» на входной группе, ООО «УК «Система»	16.08.2022	16.09.2022	-	-	-	21.09.2022	-	-	-
929	Ул. Сочинская, 6, вывеска «Продукты» на фасаде здания, ООО «УК «Система»	16.08.2022	16.09.2022	-	-	-	21.09.2022	-	-	-
930	Ул. Сочинская, 6, вывеска «Имидж» на входной группе, ООО «УК «Система»	16.08.2022	16.09.2022	-	-	-	21.09.2022	-	-	-

1	2	3	4	5	6	7	8	9	10	11
931	Ул. Плеханова, 2а, вывеска «Столовая VIP» на фасаде здания, Степанов Сергей Петрович, Степанова Любовь Викторовна	16.08.2022	16.09.2022							
932	Ул. Плеханова, 2а, вывеска «Технический центр Рубин» на фасаде здания, Степанов Сергей Петрович, Степанова Любовь Викторовна	16.08.2022	16.09.2022							
933	Ул. Плеханова,46в/1, баннер «Баня «Парная на Подгорной» на ограждении, Лузин Сергей Петрович	16.08.2022	16.09.2022							
934	Ул. Сочинская, 4а/1, вывеска «Авторемонт» на ограждении, Васильченко Андрей Алексеевич	16.08.2022	16.09.2022							
935	Ул. Транспортная, 30а, вывеска «Цветы» на фасаде здания, Ключев Вадим Евгеньевич	16.08.2022	16.09.2022							
936	Ул. Транспортная, 30а, вывеска «Шиномонтаж» на фасаде здания, Ключев Вадим Евгеньевич	16.08.2022	16.09.2022							
937	Ул. Транспортная, 30а, вывеска «Шиномонтаж» на фасаде здания, Ключев Вадим Евгеньевич	16.08.2022	16.09.2022							
938	Ул. Транспортная, 30а/1, вывеска «Шиномонтаж» на фасаде здания, Ключев Вадим Евгеньевич	16.08.2022	16.09.2022							
939	Ул. Транспортная, 30а/1, вывеска «Шиномонтаж» на фасаде здания, Ключев Вадим Евгеньевич	16.08.2022	16.09.2022							
940	Ул. Машинистов, 12б, вывеска «Салон-парикмахерская Дева» на фасаде здания, Рачева Вера Владимировна, Постаногова Алена Дмитриевна, Постаногова Екатерина Андреевна, Постаногов Владислав Дмитриевич	16.08.2022	16.09.2022							
941	Ул. Машинистов, 1, вывеска « Кофе и свежая выпечка» на фасаде здания, Терехина Татьяна Григорьевна	16.08.2022	16.09.2022							
942	Ул. Машинистов, 1, вывеска « Квас, лимонад, пиво на разлив» на фасаде здания, Терехина Татьяна Григорьевна	16.08.2022	16.09.2022							
943	Ул. Машинистов, 22а, вывеска «Студия депиляции» на входной группе, ТСЖ «Машинистов, 22а»	16.08.2022	16.09.2022	Распоряжение от 29.09.2022 № 059-07-01-05-319 (бюллетень от 04.10.2022 № 74)	04.11.2022	Акт № 83 от 05.10.2022	-	Хранению не подлежит		
944	Ул. Машинистов, 22а, вывеска «Доставка, рассрочка, монтаж, двери, окна» на входной группе. ТСЖ «Машинистов, 22а»	16.08.2022	16.09.2022	Распоряжение от 29.09.2022 № 059-07-01-05-319 (бюллетень от 04.10.2022 № 74)	04.11.2022	Акт № 83 от 05.10.2022	-	Хранению не подлежит		
945	Ул. Вильвенская, 9, вывеска «Интеграл-М» на входной группе, ЖСК-15	16.08.2022	16.09.2022							
946	Ул. Вильвенская, 9, сплошная оклейка стекла на входной группе, ЖСК-15	16.08.2022	16.09.2022							

1	2	3	4	5	6	7	8	9	10	11
947	Ул. Вильвенская, 9, сплошная оклейка стекла на входной группе, ЖСК-15	16.08.2022	16.09.2022							
948	Ул. Вильвенская, 9, сплошная оклейка стекла на входной группе, ЖСК-15	16.08.2022	16.09.2022							
949	Ул. Вильвенская, 9, сплошная оклейка стекла на входной группе, ЖСК-15	16.08.2022	16.09.2022							
950	Ул. Вильвенская, 9, сплошная оклейка стекла на входной группе, ЖСК-15	16.08.2022	16.09.2022							
951	Ул. Вильвенская, 9, сплошная оклейка стекла на входной группе, ЖСК-15	16.08.2022	16.09.2022							
952	Ул. Мильчакова, 11, вывеска «Практик» на фасаде дома, ТСЖ «Мильчакова, 11»	16.08.2022	16.09.2022							
953	Ул. Комиссара Пожарского, 14, вывеска «Салон красоты» на входной группе, ООО «УО «ЖилКомСтандарт»	16.08.2022	16.09.2022							
954	Ул. Комиссара Пожарского, 14, баннер на входной группе, ООО «УО «ЖилКомСтандарт»	16.08.2022	16.09.2022	-	-	-	22.09.2022	-	-	-
955	Ул. Хабаровская, 248, вывеска «Салон-парикмахерская Сандрэ» на фасаде дома, Веселова Эльвира Равильевна	16.08.2022	16.09.2022	-	-	-	21.09.2022	-	-	-
956	Ул. Хабаровская, 248, вывеска «Профессиональная заточка инструмента» на ограждении, Веселова Эльвира Равильевна	16.08.2022	16.09.2022	-	-	-	21.09.2022	-	-	-
957	Ул. Хабаровская, 248, вывеска «Салон-парикмахерская Сандрэ» на ограждении, Веселова Эльвира Равильевна	16.08.2022	16.09.2022	-	-	-	21.09.2022	-	-	-
958	Ул. Челюскинцев, 13, вывеска «Ковка» на входной группе, ООО «УК ДСТ П»	17.08.2022	17.09.2022							
959	Ул. Мильчакова, 19, вывеска «Медлаб экспресс» на фасаде здания, ТСЖ «Урал-Вест-Дом»	17.08.2022	17.09.2022							
960	Ул. Мильчакова, 19, вывеска «Оптика» на фасаде здания, ТСЖ «Урал-Вест-Дом»	17.08.2022	17.09.2022							
961	Ул. Мильчакова, 19, короб «Ортопедический салон», ТСЖ «Урал-Вест-Дом»	17.08.2022	17.09.2022							
962	Ул. Мильчакова, 19, вывеска «Все виды медицинских анализов» на фасаде здания, ТСЖ «Урал-Вест-Дом»	17.08.2022	17.09.2022							
963	Ул. Докучаева, 40а, вывеска «Приемы врачей» на фасаде здания, ТСЖ «Времена года»	17.08.2022	17.09.2022							
964	Ул. Докучаева, 40а, вывеска «УЗИ,ФГС, забор анализов» на фасаде дома, ТСЖ «Времена года»	17.08.2022	17.09.2022							
965	Ул. Докучаева, 42б/3, вывеска «Воздушные шары» на НТО, Багаутдинов Вячеслав Ильшзерович	18.08.2022	18.09.2022	-	-	-	29.08.2022	-	-	-
966	Ул. Докучаева, 42б/3, вывеска «Салюты» на НТО, Багаутдинов Вячеслав Ильшзерович	18.08.2022	18.09.2022	-	-	-	29.08.2022	-	-	-

1	2	3	4	5	6	7	8	9	10	11
967	Ул. Петропавловская, 72, сплошная оклейка стекла «Турция, Болгария, Вьетнам», ООО УК «РемОЗ»	18.08.2022	18.09.2022	-	-	-	19.09.2022	-	-	-
968	Ул. Петропавловская, 72, сплошная оклейка стекла «Авиабилеты, жд/билеты, страхование», ООО УК «РемОЗ»	18.08.2022	18.09.2022	-	-	-	19.09.2022	-	-	-
969	Ул. Маяковского, 42, вывеска «Пекарня Штрудель» на фасаде здания, ООО «Ладья»	18.08.2022	18.09.2022							
970	Пр. Парковый, 34, вывеска «Салон парикмахерская Мируар» на входной группе, ЖСК-66	18.08.2022	18.09.2022							
971	Ул. Кронштадтская, 4, вывеска «Семицветие Семейная академия», ТСЖ «Кронштадтская, 4»	18.08.2022	18.09.2022							
972	Ул. Кронштадтская, 4, вывеска «ООО «Корпорация «СЭЛ» ТСЖ «Кронштадтская, 4»	18.08.2022	18.09.2022	-	-	-	03.10.2022	-	-	-
973	Ш. Космонавтов, 48а, сплошная оклейка стекла, Некрасов Дмитрий Борисович	18.08.2022	18.09.2022							
974	Ш. Космонавтов, 48а, сплошная оклейка стекла, Некрасов Дмитрий Борисович	18.08.2022	18.09.2022							
975	Ш. Космонавтов, 48а, сплошная оклейка стекла, Некрасов Дмитрий Борисович	18.08.2022	18.09.2022							
976	Ш. Космонавтов, 48а, вывеска «Автосервис» на фасаде здания, Некрасов Дмитрий Борисович	18.08.2022	18.09.2022							
977	Ул. Машинистов, 12б, вывеска «Парикмахерская» на фасаде здания, Рачева Вера Владимировна, Постаногова Алена Дмитриевна, Постаногова Екатерина Андреевна, Постаногов Владислав Дмитриевич	18.08.2022	18.09.2022							
978	Ул. Екатерининская, 163, вывеска «Салон» на фасаде здания, ООО «Новинка»	22.08.2022	22.09.2022	-	-	-	20.09.2022	-	-	-
979	Ул. Екатерининская, 163, вывеска «Магнит у дома» на фасаде здания, ООО «Новинка»	22.08.2022	22.09.2022							
980	Ш. Космонавтов, 48, вывеска «Православный духовно-просветительский центр в честь Иверской иконы Божией Матери» на фасаде здания, Чудакова Ольга Сергеевна	22.08.2022	22.09.2022							
981	Ул. Подлесная, 17, баннер «баннер «Beer Station» на фасаде дома, ООО ПМУП «Городское коммунальное и тепловое хозяйство»	22.08.2022	22.09.2022	-	-	-	27.09.2022	-	-	-
982	Ул. Подлесная, 17, вывеска на синем фоне вблизи решетки на фасаде дома, ООО ПМУП «Городское коммунальное и тепловое хозяйство»	22.08.2022	22.09.2022	-	-	-	27.09.2022	-	-	-
983	Пр. Парковый, 1, панель-кронштейн «KISSEX 18+» на фасаде дома, ООО «Речник-Плюс»	22.08.2022	22.09.2022							
984	Ул. Монастырская, 121, вывеска «INLINE» на входной группе, ООО «УК ДСТ П»	22.08.2022	22.09.2022							

1	2	3	4	5	6	7	8	9	10	11
985	Ул. Монастырская, 121, сплошная оклейка остекления входной группы, ООО «УК ДСТ П»	22.08.2022	22.09.2022							
986	Ул. Монастырская, 121, сплошная оклейка остекления входной группы, ООО «УК ДСТ П»	22.08.2022	22.09.2022							
987	Ул. Монастырская, 121, сплошная оклейка остекления входной группы, ООО «УК ДСТ П»	22.08.2022	22.09.2022							
988	Ул. Монастырская, 121, сплошная оклейка остекления входной группы, ООО «УК ДСТ П»	22.08.2022	22.09.2022							
989	Пр. Парковый, 38, вывеска «Контур партнер» на фасаде дома, ТСЖ «Парковый-38»	22.08.2022	22.09.2022							
990	Ул. Желябова, 16аа, баннер «Планета здоровья» на фасаде здания, Гуликян Виктор Архипович	24.08.2022	26.09.2022							
991	Ул. Желябова, 16аа, баннер «Верещагинский трикотаж» на фасаде здания, Гуликян Виктор Архипович	24.08.2022	26.09.2022	-	-	-	27.09.2022	-	-	-
992	Ул. Желябова, 16аа, баннер «Белорусская косметика» на фасаде здания, Гуликян Виктор Архипович	24.08.2022	26.09.2022	-	-	-	27.09.2022	-	-	-
993	Ул. Желябова, 16аа, баннер «Спутниковое ТВ» на фасаде здания, Гуликян Виктор Архипович	24.08.2022	26.09.2022	-	-	-	27.09.2022	-	-	-
994	Ул. Желябова, 16аа, баннер «Часы» на фасаде здания, Гуликян Виктор Архипович	24.08.2022	26.09.2022	-	-	-	27.09.2022	-	-	-
995	Ул. Желябова, 16аа, баннер «Кожгалантерея» на фасаде здания, Гуликян Виктор Архипович	24.08.2022	26.09.2022	-	-	-	27.09.2022	-	-	-
996	Ул. Желябова, 16аа, баннер «Женское нижнее белье, колготки, носки» на фасаде здания, Гуликян Виктор Архипович	24.08.2022	26.09.2022	-	-	-	27.09.2022	-	-	-
997	Ул. Желябова, 16аа, баннер «Компьютерные аксессуары» на фасаде здания, Гуликян Виктор Архипович	24.08.2022	26.09.2022	-	-	-	27.09.2022	-	-	-
998	Ул. Желябова, 16аа, баннер «Бижутерия, косметика» на фасаде здания, Гуликян Виктор Архипович	24.08.2022	26.09.2022	-	-	-	27.09.2022	-	-	-
999	Ул. Желябова, 16аа, баннер «Канцтовары» на фасаде здания, Гуликян Виктор Архипович	24.08.2022	26.09.2022	-	-	-	27.09.2022	-	-	-
1000	Ул. Желябова, 16аа, короб «Вход» на фасаде здания, Гуликян Виктор Архипович	24.08.2022	26.09.2022							
1001	Ул. Желябова, 16аа, вывеска «Лаваш из тандыра» на фасаде здания, Гуликян Виктор Архипович	24.08.2022	26.09.2022							
1002	Ул. Желябова, 16аа, баннер «1 этаж» на фасаде здания, Гуликян Виктор Архипович	24.08.2022	26.09.2022							
1003	Ул. Желябова, 16аа, баннер «Канцтовары, ксерокс» на фасаде здания, Гуликян Виктор Архипович	24.08.2022	26.09.2022							
1004	Ул. Желябова, 16аа, баннер «Мама +» на фасаде здания, Гуликян Виктор Архипович	24.08.2022	26.09.2022							

1	2	3	4	5	6	7	8	9	10	11
1005	Пр. Парковый, 15Б/1, сплошная оклейка стекла на НТО, ООО «Медсфера»	24.08.2022	26.09.2022							
1006	Пр. Парковый, 15Б/1, сплошная оклейка стекла на НТО, ООО «Медсфера»	24.08.2022	26.09.2022							
1007	Пр. Парковый, 15Б/1, сплошная оклейка стекла на НТО, ООО «Медсфера»	24.08.2022	26.09.2022							
1008	Пр. Парковый, 15Б/1, сплошная оклейка стекла на НТО, ООО «Медсфера»	24.08.2022	26.09.2022							
1009	Пр. Парковый, 15Б/1, сплошная оклейка стекла на НТО, ООО «Медсфера»	24.08.2022	26.09.2022							
1010	Пр. Парковый, 15Б/1, сплошная оклейка стекла на НТО, ООО «Медсфера»	24.08.2022	26.09.2022							
1011	Пр. Парковый, 15Б/1, сплошная оклейка стекла на НТО, ООО «Медсфера»	24.08.2022	26.09.2022							
1012	Пр. Парковый, 15Б/1, вывеска «Цветы» на НТО, ООО «Медсфера»	24.08.2022	26.09.2022							
1013	Пр. Парковый, 15Б/1, сплошная оклейка стекла на НТО, ООО «Медсфера»	24.08.2022	26.09.2022							
1014	Пр. Парковый, 15Б/1, сплошная оклейка стекла на НТО, ООО «Медсфера»	24.08.2022	26.09.2022							
1015	Пр. Парковый, 15Б/1, сплошная оклейка стекла на НТО, ООО «Медсфера»	24.08.2022	26.09.2022							
1016	Пр. Парковый, 13, баннер «Продам METRI-X» на решетке балкона, ООО «Речник-Плюс»	29.08.2022	29.09.2022							
1017	Пр. Парковый, 13, вывеска «Wildberries» на входной группе, ООО «Речник-Плюс»	29.08.2022	29.09.2022	-	-	-	22.09.2022	-	-	-
1018	Пр. Парковый, 13, вывеска «Wildberries Добро пожаловать!» на входной группе, ООО «Речник-Плюс»	29.08.2022	29.09.2022	-	-	-	22.09.2022	-	-	-
1019	Пр. Парковый, 13, вывеска «Wildberries Добро пожаловать!» на входной группе, ООО «Речник-Плюс»	29.08.2022	29.09.2022	-	-	-	22.09.2022	-	-	-
1020	Пр. Парковый, 13, вывеска «Мир хвостатых зоотовары» на входной группе, ООО «Речник-Плюс»	29.08.2022	29.09.2022							
1021	Пр. Парковый, 13, вывеска «Студия красоты» на входной группе, ООО «Речник-Плюс»	29.08.2022	29.09.2022							
1022	Пр. Парковый, 13, сплошная оклейка стекла «Стрижки, окрашивания», ООО «Речник-Плюс»	29.08.2022	29.09.2022							
1023	Пр. Парковый, 13, сплошная оклейка стекла «Туры по России», ООО «Речник-Плюс»	29.08.2022	29.09.2022							
1024	Пр. Парковый, 13, сплошная оклейка стекла «Автобусные туры», ООО «Речник-Плюс»	29.08.2022	29.09.2022							
1025	Пр. Парковый, 13, сплошная оклейка стекла «Туры за рубеж», ООО «Речник-Плюс»	29.08.2022	29.09.2022							

1	2	3	4	5	6	7	8	9	10	11
1026	Пр. Парковый, 13, вывеска «Рыболов маркет» на козырьке входной группы, ООО «Речник-Плюс»	29.08.2022	29.09.2022	-	-	-	22.09.2022	-	-	-
1027	Пр. Парковый, 13, сплошная оклейка стекла «DAR DARY», ООО «Речник-Плюс»	29.08.2022	29.09.2022							
1028	Пр. Парковый, 13, сплошная оклейка стекла, ООО «Речник-Плюс»	29.08.2022	29.09.2022	-	-	-	22.09.2022	-	-	-
1029	Пр. Парковый, 13, сплошная оклейка стекла, ООО «Речник-Плюс»	29.08.2022	29.09.2022	-	-	-	22.09.2022	-	-	-
1030	Пр. Парковый, 13, сплошная оклейка стекла, ООО «Речник-Плюс»	29.08.2022	29.09.2022	-	-	-	22.09.2022	-	-	-
1031	Пр. Парковый, 13, сплошная оклейка стекла, ООО «Речник-Плюс»	29.08.2022	29.09.2022	-	-	-	22.09.2022	-	-	-
1032	Пр. Парковый, 13, сплошная оклейка стекла, ООО «Речник-Плюс»	29.08.2022	29.09.2022	-	-	-	22.09.2022	-	-	-
1033	Пр. Парковый, 13, сплошная оклейка стекла, ООО «Речник-Плюс»	29.08.2022	29.09.2022	-	-	-	22.09.2022	-	-	-
1034	Пр. Парковый, 13, сплошная оклейка стекла, ООО «Речник-Плюс»	29.08.2022	29.09.2022	-	-	-	22.09.2022	-	-	-
1035	Пр. Парковый, 13, сплошная оклейка стекла, ООО «Речник-Плюс»	29.08.2022	29.09.2022	-	-	-	22.09.2022	-	-	-
1036	Пр. Парковый, 13, сплошная оклейка стекла, ООО «Речник-Плюс»	29.08.2022	29.09.2022	-	-	-	22.09.2022	-	-	-
1037	Пр. Парковый, 13, сплошная оклейка стекла, ООО «Речник-Плюс»	29.08.2022	29.09.2022							
1038	Пр. Парковый, 13, баннер «Солярий новые лампы» на перилах входной группы, ООО «Речник-Плюс»	29.08.2022	29.09.2022	-	-	-	22.09.2022	-	-	-
1039	Пр. Парковый, 13, вывеска «Салон красоты» на входной группе, ООО «Речник-Плюс»	29.08.2022	29.09.2022							
1040	Пр. Парковый, 13, сплошная оклейка стекла, ООО «Речник-Плюс»	29.08.2022	29.09.2022							
1041	Пр. Парковый, 13, сплошная оклейка стекла, ООО «Речник-Плюс»	29.08.2022	29.09.2022							
1042	Пр. Парковый, 13, сплошная оклейка стекла, ООО «Речник-Плюс»	29.08.2022	29.09.2022							
1043	Пр. Парковый, 13, вывеска «Сбермаркет» на входной группе, ООО «Речник-Плюс»	29.08.2022	29.09.2022							
1044	Пр. Парковый, 13, вывеска «Блеск» на входной группе, ООО «Речник-Плюс»	29.08.2022	29.09.2022							
1045	Пр. Парковый, 13, баннер «Подготовка к школе, скорочтение, ментальная арифметика, летний лагерь» на перилах входной группы, ООО «Речник-Плюс»	29.08.2022	29.09.2022	-	-	-	22.09.2022	-	-	-

1	2	3	4	5	6	7	8	9	10	11
1046	Пр. Парковый, 13, баннер «Подготовка к школе, скорочтение, ментальная арифметика, летний лагерь» на перилах входной группы, ООО «Речник-Плюс»	29.08.2022	29.09.2022	-	-	-	22.09.2022	-	-	-
1047	Пр. Парковый, 13, сплошная оклейка стекла, ООО «Речник-Плюс»	29.08.2022	29.09.2022							
1048	Пр. Парковый, 13, сплошная оклейка стекла, ООО «Речник-Плюс»	29.08.2022	29.09.2022							
1049	Пр. Парковый, 13, сплошная оклейка стекла, ООО «Речник-Плюс»	29.08.2022	29.09.2022							
1050	Пр. Парковый, 13, сплошная оклейка стекла, ООО «Речник-Плюс»	29.08.2022	29.09.2022							
1051	Пр. Парковый, 13, вывеска «Хирургия, терапия, вакцинация, лабораторные исследования, груминг, корма, одежда для собак» на остеклении, ООО «Речник-Плюс»	29.08.2022	29.09.2022							
1052	Пр. Парковый, 13, сплошная оклейка стекла, ООО «Речник-Плюс»	29.08.2022	29.09.2022							
1053	Пр. Парковый, 13, сплошная оклейка стекла, ООО «Речник-Плюс»	29.08.2022	29.09.2022							
1054	Ш. Космонавтов, 55, вывеска «Комиссионка» на фасаде здания, ООО «УК «Территория качества»	29.08.2022	29.09.2022	-	-	-	21.09.2022	-	-	-
1055	Ш. Космонавтов, 55, вывеска «Парикмахерская» на фасаде здания, ООО «УК «Территория качества»	29.08.2022	29.09.2022	-	-	-	21.09.2022	-	-	-
1056	Ш. Космонавтов, 55, вывеска «бухгалтерский центр Развитие» на фасаде здания, ООО «УК «Территория качества»	29.08.2022	29.09.2022							
1057	Ш. Космонавтов, 55, вывеска «ANDI оборудование и материалы для ногтевого сервиса» на двери, ООО «УК «Территория качества»	29.08.2022	29.09.2022	-	-	-	21.09.2022	-	-	-
1058	Пр. Парковый, 1а, вывеска «Продукты» на входной группе, ТСЖ «Орфей»	29.08.2022	29.09.2022							
1059	Пр. Парковый, 1а, сплошная оклейка стекла, ТСЖ «Орфей»	29.08.2022	29.09.2022							
1060	Пр. Парковый, 1а, сплошная оклейка стекла, ТСЖ «Орфей»	29.08.2022	29.09.2022							
1061	Пр. Парковый, 1а, сплошная оклейка стекла, ТСЖ «Орфей»	29.08.2022	29.09.2022							
1062	Пр. Парковый, 1а, сплошная оклейка стекла, ТСЖ «Орфей»	29.08.2022	29.09.2022							
1063	Пр. Парковый, 1а, сплошная оклейка стекла, ТСЖ «Орфей»	29.08.2022	29.09.2022							
1064	Пр. Парковый, 1а, сплошная оклейка стекла, ТСЖ «Орфей»	29.08.2022	29.09.2022							

1	2	3	4	5	6	7	8	9	10	11
1065	Пр. Парковый, 1а, вывеска в виде короба «Турагентство выходных туров» на фасаде здания, ТСЖ «Орфей»	29.08.2022	29.09.2022							
1066	Пр. Парковый, 1а, вывеска в виде короба «Sunmar» на фасаде здания, ТСЖ «Орфей»	29.08.2022	29.09.2022							
1067	Пр. Парковый, 1а, сплошная оклейка стекла, ТСЖ «Орфей»	29.08.2022	29.09.2022							
1068	Пр. Парковый, 1а, сплошная оклейка стекла, ТСЖ «Орфей»	29.08.2022	29.09.2022							
1069	Пр. Парковый, 1а, сплошная оклейка стекла, ТСЖ «Орфей»	29.08.2022	29.09.2022							
1070	Пр. Парковый, 1а, вывеска «Центр по уходу и развитию детей» на фасаде здания, ТСЖ «Орфей»	29.08.2022	29.09.2022	-	-	-	30.09.2022	-	-	-
1071	Пр. Парковый, 3/1, вывеска «Element» на входной группе, ТСЖ «Парковый, 3/1»	29.08.2022	29.09.2022	-	-	-	03.10.2022	-	-	-
1072	Пр. Парковый, 3/1, вывеска «Центр по ремонту видеокарт» на фасаде здания, ТСЖ «Парковый, 3/1»	29.08.2022	29.09.2022	-	-	-	22.09.2022	-	-	-
1073	Пр. Парковый, 3/1, вывеска «Ремонт видеокарт» на входной группе, ТСЖ «Парковый, 3/1»	29.08.2022	29.09.2022	-	-	-	22.09.2022	-	-	-
1074	Пр. Парковый, 3/1, баннер на входной группе, ТСЖ «Парковый, 3/1»	29.08.2022	29.09.2022	-	-	-	30.09.2022	-	-	-
1075	Пр. Парковый, 3/1, вывеска «Спортивное питание» на входной группе, ТСЖ «Парковый, 3/1»	29.08.2022	29.09.2022	-	-	-	22.09.2022	-	-	-
1076	Пр. Парковый, 3/1, сплошная оклейка стекла, ТСЖ «Парковый, 3/1»	29.08.2022	29.09.2022	-	-	-	22.09.2022	-	-	-
1077	Пр. Парковый, 3/1, сплошная оклейка стекла, ТСЖ «Парковый, 3/1»	29.08.2022	29.09.2022							
1078	Пр. Парковый, 3/1, сплошная оклейка стекла, ТСЖ «Парковый, 3/1»	29.08.2022	29.09.2022							
1079	Пр. Парковый, 3/1, сплошная оклейка стекла, ТСЖ «Парковый, 3/1»	29.08.2022	29.09.2022							
1080	Пр. Парковый, 3/1, сплошная оклейка стекла, ТСЖ «Парковый, 3/1»	29.08.2022	29.09.2022							
1081	Пр. Парковый, 3/1, сплошная оклейка стекла «Парикмахерские услуги», ТСЖ «Парковый, 3/1»	29.08.2022	29.09.2022							
1082	Пр. Парковый, 3/1, сплошная оклейка стекла, ТСЖ «Парковый, 3/1»	29.08.2022	29.09.2022							
1083	Пр. Парковый, 3/1, сплошная оклейка стекла «Сделано в Удмуртии»,	29.08.2022	29.09.2022							
1084	Пр. Парковый, 3/1, сплошная оклейка стекла, ТСЖ «Парковый, 3/1»	29.08.2022	29.09.2022							
1085	Пр. Парковый, 3/1, сплошная оклейка стекла, ТСЖ «Парковый, 3/1»	29.08.2022	29.09.2022							

1	2	3	4	5	6	7	8	9	10	11
1086	Пр. Парковый, 3/1, сплошная оклейка стекла «Игра молоко», ТСЖ «Парковый, 3/1»	29.08.2022	29.09.2022							
1087	Пр. Парковый, 3/1, вывеска «Smoke77 Vape shop» на фасаде здания, ТСЖ «Парковый, 3/1»	29.08.2022	29.09.2022	-	-	-	22.09.2022	-	-	-
1088	Пр. Парковый, 3/1, баннер «Smoke77 Vape shop» на входной группе, ТСЖ «Парковый, 3/1»	29.08.2022	29.09.2022	-	-	-	22.09.2022	-	-	-
1089	Пр. Парковый, 3/1, вывеска «салон красоты Гармония» на фасаде здания, ТСЖ «Парковый, 3/1»	29.08.2022	29.09.2022							
1090	Пр. Парковый, 3/1, сплошная оклейка стекла «Табак», ТСЖ «Парковый, 3/1»	29.08.2022	29.09.2022	-	-	-	22.09.2022	-	-	-
1091	Пр. Парковый, 3/1, сплошная оклейка стекла «Табак, аксессуары, уголь», ТСЖ «Парковый, 3/1»	29.08.2022	29.09.2022	-	-	-	22.09.2022	-	-	-
1092	Пр. Парковый, 3/1, сплошная оклейка стекла «Tobacco House», ТСЖ «Парковый, 3/1»	29.08.2022	29.09.2022	-	-	-	22.09.2022	-	-	-
1093	Пр. Парковый, 3/1, сплошная оклейка стекла, ТСЖ «Парковый, 3/1»	29.08.2022	29.09.2022	-	-	-	22.09.2022	-	-	-
1094	Пр. Парковый, 3/1, сплошная оклейка стекла, ТСЖ «Парковый, 3/1»	29.08.2022	29.09.2022	-	-	-	22.09.2022	-	-	-
1095	Ул. Петропавловская, 72, вывеска «Никакой рекламы сегодня» на фасаде здания, ООО УК «РемОЗ»	29.08.2022	Добровольное приведение вывески	-	-	-	29.08.2022	-	-	-
1096	Ул. Ленина, 96, баннер «Аренда 60 кв.м.» на фасаде здания, ТСЖ «Ленина, 96»	29.08.2022	Добровольное приведение вывески	-	-	-	30.08.2022	-	-	-
1097	Ул. Петропавловская, 72, вывеска «Мужские стрижки» на козырьке входной группы, ООО «УК «Территория качества»	29.08.2022	29.09.2022							
1098	Ул. Ветлужская, 2/1, вывеска «Овощи, фрукты» на НТО, Файзулаева Наталья Викторовна	29.08.2022	29.09.2022	-	-	-	21.09.2022	-	-	-
1099	Пр. Парковый, 20/1, баннер «Медицинские анализы» в оконном проеме, ООО «УО «Жилкомстандарт»	29.08.2022	29.09.2022	-	-	-	30.09.2022	-	-	-
1100	Ул. Толмачева, 17, вывеска «MVM компания» на фасаде здания выше уровня второго этажа, ООО «Компания МВМ»	31.08.2022	01.10.2022	-	-	-	19.09.2022	-	-	-
1101	Ул. Толмачева, 17, вывеска «Оценка всех видов собственности, кадастровые геодезические работы, межевание» на фасаде здания, ООО «Компания МВМ»	31.08.2022	01.10.2022	-	-	-	19.09.2022	-	-	-
1102	Ул. Крисанова, 29, вывеска «Магазин женской одежды «FOR YOU» на ограждении балкона, ТСЖ «Крисанова, 29»	31.08.2022	01.10.2022							
1103	Ул. Крисанова, 29, вывеска «Салон красоты» в оконном проеме, ТСЖ «Крисанова, 29»	31.08.2022	01.10.2022							
1104	Ул. Ветлужская, 2б/1, вывеска «Шиномонтаж» на НТО, Файзулаева Наталья Викторовна	31.08.2022	01.10.2022	-	-	-	21.09.2022	-	-	-

1	2	3	4	5	6	7	8	9	10	11
1105	Ул. Ветлужская, 2б/1, вывеска вертикальная «Шиномонтаж» на НТО, Файзулаева Наталья Викторовна	31.08.2022	01.10.2022	Распоряжение от 29.09.2022 № 059-07-01-05-319 (бюллетень от 04.10.2022 № 74)	04.11.2022	ДД	-	-	-	-
1106	Ул. Ветлужская, 2б, вывеска «Товары для сада и огорода, для дома и бани» на фасаде здания, Файзулаева Наталья Викторовна	31.08.2022	01.10.2022	Распоряжение от 29.09.2022 № 059-07-01-05-319 (бюллетень от 04.10.2022 № 74)	04.11.2022	Акт № 85 от 05.10.2022	-	ул. Волочаевская, 32, начальник отдела демонтажа МКУ «СМИ» Некрасов М.Г.		
1107	Ул. Ветлужская, 2б, вывеска «Цветы, подарочная упаковка, комнатные растения» на фасаде здания, Файзулаева Наталья Викторовна	31.08.2022	01.10.2022	Распоряжение от 29.09.2022 № 059-07-01-05-319 (бюллетень от 04.10.2022 № 74)	04.11.2022	Акт № 85 от 05.10.2022	-	ул. Волочаевская, 32, начальник отдела демонтажа МКУ «СМИ» Некрасов М.Г.		
1108	Ул. Ветлужская, 2б, вывеска «Здесь букет» на фасаде здания, Файзулаева Наталья Викторовна	31.08.2022	01.10.2022	Распоряжение от 29.09.2022 № 059-07-01-05-319 (бюллетень от 04.10.2022 № 74)	04.11.2022	Акт № 85 от 05.10.2022	-	ул. Волочаевская, 32, начальник отдела демонтажа МКУ «СМИ» Некрасов М.Г.		
1109	Ул. Кронштадтская, 33, баннер «Доктор» на фасаде здания, ТСН «Кронштадтская, 33»	01.09.2022	03.10.2022	-	-	-	05.10.2022	-	-	-
1110	Ул. Кронштадтская, 33, вывеска «клиника Доктор» на фасаде здания, ТСН «Кронштадтская, 33»	01.09.2022	03.10.2022	-	-	-	05.10.2022	-	-	-
1111	Ул. Кронштадтская, 33, вывеска «aqu wakти» на фасаде здания, ТСН «Кронштадтская, 33»	01.09.2022	03.10.2022	-	-	-	05.10.2022	-	-	-
1112	Ул. Кронштадтская, 33, вывеска « Национальное агентство контроля сварки» на фасаде здания, ТСН «Кронштадтская, 33»	01.09.2022	03.10.2022	-	-	-	29.09.2022	-	-	-
1113	Ш. Космонавтов, 74, баннер «Магазин продукты» на фасаде дома, ТСЖ «Космонавтов, 74»	01.09.2022	03.10.2022							
1114	Ш. Космонавтов, 74, баннер «Продукты pepsi» на фасаде дома, ТСЖ «Космонавтов, 74»	01.09.2022	03.10.2022							
1115	Ш. Космонавтов, 74, баннер «Продукты pepsi» на фасаде дома, ТСЖ «Космонавтов, 74»	01.09.2022	03.10.2022							
1116	Ш. Космонавтов, 74, баннер «Канцтовары, трикотаж, ателье» на фасаде дома, ТСЖ «Космонавтов, 74»	01.09.2022	03.10.2022							
1117	Ш. Космонавтов, 74, вывеска горизонтальная «Гостиница» на фасаде дома, ТСЖ «Космонавтов, 74»	01.09.2022	03.10.2022							
1118	Ул. Мильчакова, 10, вывеска «Кафе «Жар-Птица» на фасаде дома, ТСЖ «Мильчакова, 10»	01.09.2022	03.10.2022							
1119	Ул. Мильчакова, 10, вывеска «Мартин, качество всегда на высоте» на фасаде дома, ТСЖ «Мильчакова, 10»	01.09.2022	03.10.2022							
1120	Ул. Мильчакова, 10, сплошная оклейка стекла, ТСЖ «Мильчакова, 10»	01.09.2022	03.10.2022							

1	2	3	4	5	6	7	8	9	10	11
1121	Ул. Мильчакова, 10, сплошная оклейка стекла, ТСЖ «Мильчакова, 10»	01.09.2022	03.10.2022							
1122	ул. Дзержинского, 15, баннер «Гаросс» на фасаде здания, ООО «Строительная Компания «Траст»	06.09.2022	06.10.2022							
1123	ул. Дзержинского, 15, баннер «Гаросс» на фасаде здания, ООО «Строительная Компания «Траст»	06.09.2022	06.10.2022							
1124	ул. Дзержинского, 15, баннер «АСБО» на фасаде здания, ООО «Строительная Компания «Траст»	06.09.2022	06.10.2022							
1125	ул. Дзержинского, 15, баннер «Рукава» на фасаде здания, ООО «Строительная Компания «Траст»	06.09.2022	06.10.2022							
1126	ул. Дзержинского, 15, вывеска «Электрика» под плитой балкона, ООО «Строительная Компания «Траст»	06.09.2022	06.10.2022							
1127	ул. Дзержинского, 15, вывеска «Ремонт осветительной и бытовой аппаратуры» на фасаде здания, ООО «Строительная Компания «Траст»	06.09.2022	06.10.2022							
1128	ул. Дзержинского, 15, баннер «Электролавка» на фасаде здания, ООО «Строительная Компания «Траст»	06.09.2022	06.10.2022							
1129	ул. Дзержинского, 15, баннер «Автобоксы и багажники» на фасаде здания, ООО «Строительная Компания «Траст»	06.09.2022	06.10.2022							
1130	ул. Дзержинского, 15, баннер «Ремонт осветительной и бытовой аппаратуры» на фасаде здания, ООО «Строительная Компания «Траст»	06.09.2022	06.10.2022							
1131	ул. Дзержинского, 15, вывеска «Автобоксы, багажники» на ограждении, ООО «Строительная Компания «Траст»	06.09.2022	06.10.2022							
1132	ул. Дзержинского, 15, баннер «Доставка» на фасаде здания, ООО «Строительная Компания «Траст»	06.09.2022	06.10.2022							
1133	ул. Дзержинского, 15а, вывеска «Varta» на фасаде здания	06.09.2022	06.10.2022							
1134	ул. Дзержинского, 15а, вывеска «Bosch» на фасаде здания	06.09.2022	06.10.2022							
1135	ул. Дзержинского, 15а, вывеска «Tubor» на фасаде здания	06.09.2022	06.10.2022							
1136	ул. Дзержинского, 15а, вывеска «Titan» на фасаде здания	06.09.2022	06.10.2022							
1137	ул. Дзержинского, 15а, вывеска «Shell» на фасаде здания	06.09.2022	06.10.2022							
1138	ул. Дзержинского, 15а, вывеска «Mobil1» на фасаде здания	06.09.2022	06.10.2022							
1139	ул. Дзержинского, 15а, вывеска «Idemitsu» на фасаде здания	06.09.2022	06.10.2022							
1140	ул. Дзержинского, 15а, вывеска «Motul» на фасаде здания	06.09.2022	06.10.2022							

1	2	3	4	5	6	7	8	9	10	11
1141	ул. Дзержинского, 15а, вывеска «ZIC» на фасаде здания	06.09.2022	06.10.2022							
1142	ул. Дзержинского, 15а, вывеска «Loqui Moly» на фасаде здания	06.09.2022	06.10.2022							
1143	ул. Дзержинского, 15а, вывеска «Elf» на фасаде здания	06.09.2022	06.10.2022							
1144	ул. Сергея Данщина, 7, вывеска «200 метров все виды работ со стеклом и зеркалом» на ограждении	06.09.2022	06.10.2022							
1145	ул. Сергея Данщина, 7, вывеска «Пермтехкомплекс» на ограждении	06.09.2022	06.10.2022							
1146	ул. Сергея Данщина, 7, вывеска «Лидер» на ограждении	06.09.2022	06.10.2022							
1147	ул. Сергея Данщина, 7, вывеска «Рекламные баннеры» на ограждении	06.09.2022	06.10.2022							
1148	ул. Сергея Данщина, 7, вывеска «Оптом и в розницу, технологическое оборудование для предприятий общественного питания» на здании	06.09.2022	06.10.2022							
1149	ул. Боровая, 28, вывеска «Кофейная мастерская» на козырьке, ООО «УО ЖилКомСтандарт»	06.09.2022	06.10.2022							
1150	ул. Боровая, 28, сплошная оклейка стекла «Кофейная мастерская» на входной группе, ООО «УО ЖилКомСтандарт»	06.09.2022	06.10.2022							
1151	ул. Плеханова, 34а, вывеска «Нотариус» на балконе, ООО «УК ДСТ П»	06.09.2022	06.10.2022							
1152	ул. Мильчакова, 3/1, сплошная оклейка стекла «Жар, воспаление, боль», Шихалеева Ирина Юрьевна	06.09.2022	06.10.2022							
1153	ул. Мильчакова, 3/1, сплошная оклейка стекла «Поддержание здоровья суставов», Шихалеева Ирина Юрьевна	06.09.2022	06.10.2022							
1154	ул. Мильчакова, 3/1, сплошная оклейка стекла «Эфралия», Шихалеева Ирина Юрьевна	06.09.2022	06.10.2022							
1155	ул. Мильчакова, 3/1, сплошная оклейка стекла, Шихалеева Ирина Юрьевна	06.09.2022	06.10.2022							
1156	ул. Мильчакова, 3/1, сплошная оклейка стекла, Шихалеева Ирина Юрьевна	06.09.2022	06.10.2022							
1157	ул. Мильчакова, 3/1, сплошная оклейка стекла, Шихалеева Ирина Юрьевна	06.09.2022	06.10.2022							
1158	ул. Мильчакова, 3/1, сплошная оклейка стекла, Шихалеева Ирина Юрьевна	06.09.2022	06.10.2022							
1159	ул. Мильчакова, 3/1, сплошная оклейка стекла «Зоотовары «Кот Матроскин» , Шихалеева Ирина Юрьевна	06.09.2022	06.10.2022							
1160	ул. Мильчакова, 3/1, сплошная оклейка стекла «Ароматы на разлив», Шихалеева Ирина Юрьевна	06.09.2022	06.10.2022							

1	2	3	4	5	6	7	8	9	10	11
1161	ул. Мильчакова, 3/1, сплошная оклейка стекла «Тут кофе с собой», Шихалеева Ирина Юрьевна	06.09.2022	06.10.2022							
1162	ул. Мильчакова, 3/1, сплошная оклейка стекла «Табачок», Шихалеева Ирина Юрьевна	06.09.2022	06.10.2022							
1163	ул. Мильчакова, 3/1, сплошная оклейка стекла «Фото на документы», Шихалеева Ирина Юрьевна	06.09.2022	06.10.2022							
1164	ул. Мильчакова, 3/1, оклейка стекла более 50%, Шихалеева Ирина Юрьевна	06.09.2022	06.10.2022							
1165	ул. Мильчакова, 3/1, оклейка стекла более 50%, Шихалеева Ирина Юрьевна	06.09.2022	06.10.2022							
1166	ул. Мильчакова, 3/1, оклейка стекла более 50%, Шихалеева Ирина Юрьевна	06.09.2022	06.10.2022							
1167	ул. Мильчакова, 3/1, сплошная оклейка стекла «Ремонт обуви», Шихалеева Ирина Юрьевна	06.09.2022	06.10.2022							
1168	пр. Парковый, 40, вывеска «бирмаркет Пивко» на входной группе, ООО «Стандарт ПМ»	06.09.2022	06.10.2022							
1169	ул. Подлесная, 53, баннер «Кровати, матрасы» на фасаде здания, Гудулов Ильяс Гуддулович	06.09.2022	06.10.2022							
1170	ул. Подлесная, 53, баннер «Весна SALE на все» на фасаде здания, Гудулов Ильяс Гуддулович	06.09.2022	06.10.2022							
1171	ул. Хабаровская, 262а/Ветлужская 113а, вывеска «Цветы» на НТО, Смирнова Полина Вячеславовна	06.09.2022	06.10.2022							
1172	ул. Хабаровская, 262а/Ветлужская 113а, вывеска «Цветы 24 часа» на НТО, Смирнова Полина Вячеславовна	06.09.2022	06.10.2022							
1173	ул. Хабаровская, 262а/Ветлужская 113а, вывеска «PinUp Coffee» на НТО, Смирнова Полина Вячеславовна	06.09.2022	06.10.2022	-	-	-	10.10.2022	-	-	-
1174	ул. Хабаровская, 262а/Ветлужская 113а, вывеска «Шаурма» на НТО, Смирнова Полина Вячеславовна	06.09.2022	06.10.2022							
1175	ул. Хабаровская 262а/Ветлужская 113а, баннер «Тюльпаны из Пермских теплиц» на НТО, Смирнова Полина Вячеславовна	06.09.2022	06.10.2022							
1176	ул. Хабаровская, 262а/Ветлужская 113а, сплошная оклейка стекла «Акция!» на НТО, Смирнова Полина Вячеславовна	06.09.2022	06.10.2022							
1177	ул. Хабаровская, 262а/Ветлужская 113а, сплошная оклейка стекла на НТО, Смирнова Полина Вячеславовна	06.09.2022	06.10.2022							
1178	ул. Хабаровская, 262б, вывеска «Изготовление ключей» на НТО	06.09.2022	06.10.2022							
1179	пр. Парковый, 37г, баннер «Аренда 70 м2» на входной группе	06.09.2022	06.10.2022	-	-	-	09.09.2022	-	-	-

1	2	3	4	5	6	7	8	9	10	11
1180	ул. Докучаева, 14, вывеска «Автозапчасти» на фасаде здания, Репин Александр Анатольевич	13.09.2022	13.10.2022							
1181	ул. Докучаева, 14, баннер «Автозапчасти, автосервис, шиномонтаж» на фасаде здания, Репин Александр Анатольевич	13.09.2022	13.10.2022							
1182	ул. Докучаева, 14, вывеска в виде короба «MOTUL» на фасаде здания, Репин Александр Анатольевич	13.09.2022	13.10.2022							
1183	ул. Докучаева, 14, вывеска в виде короба «MOTUL» на фасаде здания, Репин Александр Анатольевич	13.09.2022	13.10.2022							
1184	ул. Докучаева, 14, вывеска в виде короба «Begemot-truck.ru» на фасаде здания, Репин Александр Анатольевич	13.09.2022	13.10.2022							
1185	ул. Докучаева, 14, баннер «Автомобильные аксессуары» на фасаде здания, Репин Александр Анатольевич	13.09.2022	13.10.2022							
1186	ул. Докучаева, 14, баннер «Профессиональные актокомпоненты» на фасаде здания, Репин Александр Анатольевич	13.09.2022	13.10.2022							
1187	ул. Петропавловская, 123, вывеска «Хилтон» на входной группе	13.09.2022	13.10.2022							
1188	ул. Петропавловская, 123, вывеска «Хилтон» на входной группе	13.09.2022	13.10.2022							
1189	ул. Петропавловская, 123, баннер «Хилтон английский лагерь для детей» на входной группе	13.09.2022	13.10.2022							
1190	ул. Петропавловская, 123, вывеска «ABC Hilton» на входной группе	13.09.2022	13.10.2022							
1191	ул. Петропавловская, 123, вывеска «ББК ваш инструмент» на входной группе, Белослудцев Владимир Витальевич	13.09.2022	13.10.2022							
1192	ул. Петропавловская, 123, вывеска «MachineStire» на входной группе, Белослудцев Владимир Витальевич	13.09.2022	13.10.2022							
1193	ул. Петропавловская, 123, сплошная оклейка стекла на входной группе, Белослудцев Владимир Витальевич	13.09.2022	13.10.2022							
1194	ул. Петропавловская, 123, сплошная оклейка стекла на входной группе, Белослудцев Владимир Витальевич	13.09.2022	13.10.2022							
1195	ул. Петропавловская, 123, вывеска «Ваш инструмент» на входной группе, Белослудцев Владимир Витальевич	13.09.2022	13.10.2022							
1196	ул. Петропавловская, 123, вывеска «Торговый дом» на входной группе, Белослудцев Владимир Витальевич	13.09.2022	13.10.2022							

1	2	3	4	5	6	7	8	9	10	11
1197	ул. Петропавловская, 123, баннер «Супермаркет механизмов и машин» на входной группе, Белослудцев Владимир Витальевич	13.09.2022	13.10.2022							
1198	ул. Петропавловская, 123, сплошная оклейка стекла на входной группе, Белослудцев Владимир Витальевич	13.09.2022	13.10.2022							
1199	ул. Петропавловская, 123, сплошная оклейка стекла на входной группе, Белослудцев Владимир Витальевич	13.09.2022	13.10.2022							
1200	ул. Петропавловская, 123, сплошная оклейка стекла на входной группе, Белослудцев Владимир Витальевич	13.09.2022	13.10.2022							
1201	ул. Петропавловская, 123, сплошная оклейка стекла на входной группе, Белослудцев Владимир Витальевич	13.09.2022	13.10.2022							
1202	ул. Петропавловская, 123, сплошная оклейка стекла на входной группе, Белослудцев Владимир Витальевич	13.09.2022	13.10.2022							
1203	ул. Петропавловская, 123, сплошная оклейка стекла на входной группе, Белослудцев Владимир Витальевич	13.09.2022	13.10.2022							
1204	ул. Петропавловская, 123, сплошная оклейка стекла на входной группе, Белослудцев Владимир Витальевич	13.09.2022	13.10.2022							
1205	ул. Петропавловская, 123, сплошная оклейка стекла на входной группе, Белослудцев Владимир Витальевич	13.09.2022	13.10.2022							
1206	ул. Петропавловская, 123, сплошная оклейка стекла на входной группе, Белослудцев Владимир Витальевич	13.09.2022	13.10.2022							
1207	ул. Петропавловская, 123, сплошная оклейка стекла на входной группе, Белослудцев Владимир Витальевич	13.09.2022	13.10.2022							
1208	ул. Петропавловская, 123, сплошная оклейка стекла на входной группе, Белослудцев Владимир Витальевич	13.09.2022	13.10.2022							
1209	ул. Петропавловская, 123, вывеска «Магазин» на входной группе, Белослудцев Владимир Витальевич	13.09.2022	13.10.2022							
1210	Ул. Куфонина, 20, вывеска «грузинская кухня «Мерети» на крыше здания, ТСЖ «Куфонина, 20»	13.09.2022	13.10.2022	-	-	-	07.10.2022	-	-	-
1211	Ул. Куфонина, 20, баннер «Урал-К» на фасаде здания, ТСЖ «Куфонина, 20»	13.09.2022	13.10.2022							
1212	Ул. Куфонина, 20, вертикальная вывеска «Автомаг» на фасаде здания, ТСЖ «Куфонина, 20»	13.09.2022	13.10.2022							
1213	Ул. Куфонина, 20, горизонтальная вывеска «Автомаг» на фасаде здания, ТСЖ «Куфонина, 20»	13.09.2022	13.10.2022	-	-	-	07.10.2022	-	-	-

1	2	3	4	5	6	7	8	9	10	11
1214	Ул. Куфонина, 20, вывеска «грузинская кухня «Мерети» на лестнице здания, ТСЖ «Куфонина, 20»	13.09.2022	13.10.2022	-	-	-	07.10.2022	-	-	-
1215	Ул. Куфонина, 20, горизонтальная вывеска-указатель «Автомаг» на фасаде здания, ТСЖ «Куфонина, 20»	13.09.2022	13.10.2022							
1216	Ул. Куфонина, 20, баннер «Лотос» на фасаде здания, ТСЖ «Куфонина, 20»	13.09.2022	13.10.2022							
1217	Ул. Куфонина, 20, баннер «Обаяшка» на фасаде здания, ТСЖ «Куфонина, 20»	13.09.2022	13.10.2022							
1218	ул. Толмачева, 32, вывеска «туристический центр «Golden Apple» на фасаде здания, ООО «УК ДСТ П»	19.09.2022	19.10.2022	-	-	-	04.10.2022	-	-	-
1219	ул. Толмачева, 32, баннер «Мы открылись!» на ограждении входной группы, ООО «УК ДСТ П»	19.09.2022	19.10.2022	-	-	-	05.10.2022	-	-	-
1220	пр. Парковый, 8б, баннер «Пермячок» на ограждении, ЧУДО «Детский сад «Пермячок»	19.09.2022	19.10.2022	-	-	-	27.09.2022	-	-	-
1221	пр. Парковый, 8б, баннер «Пермячок» на фасаде здания, ЧУДО «Детский сад «Пермячок»	19.09.2022	19.10.2022	-	-	-	11.10.2022	-	-	-
1222	Ул. Куфонина, 20, вывеска «Оздоровительный центр «Наиля» на крыше здания, ТСЖ «Куфонина, 20»	19.09.2022	19.10.2022							
1223	Ул. Куфонина, 20, вывеска «Лечебное дело» на входной группе, ТСЖ «Куфонина, 20»	19.09.2022	19.10.2022							
1224	Ул. Куфонина, 20, вывеска «Breaking Smoke» на фасаде здания, ТСЖ «Куфонина, 20»	19.09.2022	19.10.2022							
1225	Ул. Куфонина, 20, вывеска «Аптека» на желтом фоне, ТСЖ «Куфонина, 20»	19.09.2022	19.10.2022							
1226	Ул. Куфонина, 20, вывеска «Оздоровительный центр «Наиля» на фасаде здания, ТСЖ «Куфонина, 20»	19.09.2022	19.10.2022							
1227	ул. Екатерининская, 196, вывеска «Ксерокс, канцтовары» на фасаде дома, ООО «УК РемОЗ»	20.09.2022	20.10.2022							
1228	ул. Екатерининская, 196, вывеска в виде короба «Sunmar турагентство выгодных туров» на фасаде дома, ООО «УК РемОЗ»	20.09.2022	20.10.2022							
1229	ул. Екатерининская, 196, вывеска «Риелтор, юрист» на балконе, ООО «УК РемОЗ»	20.09.2022	20.10.2022							
1230	ул. Крисанова, 29, баннер «Фото на памятник» на фасаде дома, ТСЖ «Крисанова, 29»	20.09.2022	20.10.2022							
1231	ул. Крисанова, 29, баннер «Подарки и сувениры с Вашим фото» на фасаде дома, ТСЖ «Крисанова, 29»	20.09.2022	20.10.2022							
1232	ул. Монастырская 142/1, баннер «Автосервис» на фасаде здания, Ефимов Иван Феофилактович	20.09.2022	20.10.2022							

1	2	3	4	5	6	7	8	9	10	11
1233	ул. Монастырская 142/1, вывеска в виде короба «Шиномонтаж» на фасаде здания, Ефимов Иван Феофилактович	20.09.2022	20.10.2022							
1234	ул. Екатерининская, 165, вывеска «Внешпромбанк» на фризе здания, ООО УК «Альтернатива»	20.09.2022	20.10.2022							
1235	ул. Ленина, 86, баннер «Shef sushi» на ограждении, ООО «УК «Территория качества»	20.09.2022	20.10.2022							
1236	ул. Василия Каменского, 16Б, баннер «Shaurma» на НТО, ООО «Рентсервис»	20.09.2022	20.10.2022							
1237	ул. Василия Каменского, 16Б, баннер «К чаю» на НТО, ООО «Рентсервис»	20.09.2022	20.10.2022							
1238	ул. Василия Каменского, 16Б, баннер «Куединские полуфабрикаты» на НТО, ООО «Рентсервис»	20.09.2022	20.10.2022							
1239	ул. Василия Каменского, 16Б, сплошная оклейка стекла на НТО, ООО «Рентсервис»	20.09.2022	20.10.2022							
1240	ул. Василия Каменского, 16Б, сплошная оклейка стекла на НТО, ООО «Рентсервис»	20.09.2022	20.10.2022							
1241	ул. Василия Каменского, 16Б, сплошная оклейка стекла на НТО, ООО «Рентсервис»	20.09.2022	20.10.2022							
1242	ул. Овчинникова, 11а, баннер «Шиномонтаж» на металлических направляющих	20.09.2022	20.10.2022							
1243	пр. Парковый, 1/2, вывеска в виде короба «Территория под видеонаблюдением» на фасаде объекта, ИП Грачев Роман Алексеевич	20.09.2022	20.10.2022							
1244	пр. Парковый 1/2, баннер «Автомойка Парковый, 1» на фасаде объекта, ИП Грачев Роман Алексеевич	20.09.2022	20.10.2022							
1245	пр. Парковый 1/2, баннер «Европейская нано-мойка» на фасаде объекта, ИП Грачев Роман Алексеевич	20.09.2022	20.10.2022							
1246	пр. Парковый 1/2, баннер «Бокс работает по записи» на фасаде объекта, ИП Грачев Роман Алексеевич	20.09.2022	20.10.2022							
1247	пр. Парковый 1/2, баннер «Ceramic мойка» на фасаде объекта, ИП Грачев Роман Алексеевич	20.09.2022	20.10.2022							
1248	пр. Парковый 1/2, баннер «Автомойка Парковый, 1» на фасаде объекта, ИП Грачев Роман Алексеевич	20.09.2022	20.10.2022							
1249	ул. Монастырская 142/1, вывеска в виде короба «Продукты» на фасаде здания, Ефимов Иван Феофилактович	20.09.2022	20.10.2022							
1250	ул. Монастырская 142/1, баннер «Аренда» на фасаде здания, Ефимов Иван Феофилактович	20.09.2022	20.10.2022							
1251	ул. Маяковского, 12б, баннер «Автосервис АРС» на фасаде здания, Пастухов Михаил Иванович, Пастухова Елена Владимировна	20.09.2022	20.10.2022							

1	2	3	4	5	6	7	8	9	10	11
1252	ул. Маяковского, 12б, баннер «Автомойка 24 часа» на фасаде здания, Пастухов Михаил Иванович, Пастухова Елена Владимировна	20.09.2022	20.10.2022							
1253	ул. Мильчакова, 35, вывеска «Аптека» на фасаде здания, Башев Борис Григорьевич	20.09.2022	20.10.2022							
1254	ул. Мильчакова, 35, вывеска «Аптека «Планета здоровья» на фасаде здания, Башев Борис Григорьевич	20.09.2022	20.10.2022							
1255	ул. Мильчакова, 35, указатель «Аптека» на фасаде здания, Башев Борис Григорьевич	20.09.2022	20.10.2022							
1256	ул. Мильчакова, 35, указатель «Аптека» на фасаде здания, Башев Борис Григорьевич	20.09.2022	20.10.2022							
1257	ул. Мильчакова, 35, сплошная оклейка стекла «Аптека» на фасаде здания, Башев Борис Григорьевич	20.09.2022	20.10.2022							
1258	ул. Ветлужская, 63а, вывеска в виде короба «продуктовый магазин «Малахит» на ограждении, Щепина Анна Валентиновна	20.09.2022	20.10.2022							
1259	ул. Ветлужская, 63а, баннер на ограждении, Щепина Анна Валентиновна	20.09.2022	20.10.2022							
1260	ул. Ветлужская, 63а, баннер на ограждении, Щепина Анна Валентиновна	20.09.2022	20.10.2022							
1261	ул. Ветлужская, 65, баннер «Гениум» на фасаде пристроя, Лопатин Владимир Афанасьевич	20.09.2022	20.10.2022							
1262	ул. Костычева, 37, сплошная оклейка стекла «Стрелец», ООО УК «Система»	22.09.2022	24.10.2022							
1263	ул. Костычева, 37, сплошная оклейка стекла «Широкий ассортимент колбасных изделий», ООО УК «Система»	22.09.2022	24.10.2022							
1264	ул. Костычева, 37, сплошная оклейка стекла «Охлажденное мясо», ООО УК «Система»	22.09.2022	24.10.2022							
1265	ул. Костычева, 37, сплошная оклейка стекла «Хлебобулочные изделия», ООО УК «Система»	22.09.2022	24.10.2022							
1266	ул. Костычева, 37, баннер на пристрое к дому, ООО УК «Система»	22.09.2022	24.10.2022							
1267	ул. Костычева, 37, вывеска «Стрелец» на козырьке, ООО УК «Система»	22.09.2022	24.10.2022							
1268	ул. Костычева, 37, вывеска «Аптека» на фасаде здания, ООО УК «Система»	22.09.2022	24.10.2022							
1269	ул. Костычева, 37, вывеска в виде баннера «Модница» на фасаде здания, ООО УК «Система»	22.09.2022	24.10.2022							
1270	ул. Костычева, 37, сплошная оклейка стекла «Добро пожаловать», ООО УК «Система»	22.09.2022	24.10.2022							
1271	ул. Костычева, 37, сплошная оклейка стекла «Готовьте с нами», ООО УК «Система»	22.09.2022	24.10.2022							

1	2	3	4	5	6	7	8	9	10	11
1272	ул. Костычева, 37, баннер «75 победа!», ООО УК «Система»	22.09.2022	24.10.2022							
1273	ул. Костычева, 37, вывеска «Аптека» на козырьке, ООО УК «Система»	22.09.2022	24.10.2022							
1274	ул. Костычева, 37, вывеска «сеть аптек Таблетка» на козырьке, ООО УК «Система»	22.09.2022	24.10.2022							
1275	ул. Костычева, 37, вывеска «Пряжа» на козырьке, ООО УК «Система»	22.09.2022	24.10.2022							
1276	ул. Костычева, 37, сплошная оклейка стекла «Электроника», ООО УК «Система»	22.09.2022	24.10.2022							
1277	ул. Костычева, 37, вывеска «БирШоп» на козырьке, ООО УК «Система»	22.09.2022	24.10.2022							
1278	ул. Костычева, 37, вывеска «Ткани» на козырьке, ООО УК «Система»	22.09.2022	24.10.2022							
1279	ул. Костычева, 37, вывеска «Ткани» на козырьке, ООО УК «Система»	22.09.2022	24.10.2022							
1280	ул. Костычева, 37, вывеска «Ткани, фурнитура» на козырьке, ООО УК «Система»	22.09.2022	24.10.2022							
1281	ул. Сеченова, 9, сплошная оклейка стекла, ООО УК «Система»	22.09.2022	24.10.2022							
1282	ул. Сеченова, 9, сплошная оклейка стекла, ООО УК «Система»	22.09.2022	24.10.2022							
1283	ул. Сеченова, 9, сплошная оклейка стекла, ООО УК «Система»	22.09.2022	24.10.2022							
1284	ул. Сеченова, 9, сплошная оклейка стекла, ООО УК «Система»	22.09.2022	24.10.2022							
1285	ул. Сеченова, 9, сплошная оклейка стекла, ООО УК «Система»	22.09.2022	24.10.2022							
1286	ул. Сеченова, 9, сплошная оклейка стекла, ООО УК «Система»	22.09.2022	24.10.2022							
1287	ул. Сеченова, 9, сплошная оклейка стекла, ООО УК «Система»	22.09.2022	24.10.2022							
1288	ул. Сеченова, 9, сплошная оклейка стекла, ООО УК «Система»	22.09.2022	24.10.2022							
1289	ул. Сеченова, 9, сплошная оклейка стекла, ООО УК «Система»	22.09.2022	24.10.2022							
1290	ул. Сеченова, 9, сплошная оклейка стекла, ООО УК «Система»	22.09.2022	24.10.2022							
1291	ул. Сеченова, 9, сплошная оклейка стекла, ООО УК «Система»	22.09.2022	24.10.2022							
1292	ул. Сеченова, 9, сплошная оклейка стекла, ООО УК «Система»	22.09.2022	24.10.2022							
1293	ул. Сеченова, 9, сплошная оклейка стекла, ООО УК «Система»	22.09.2022	24.10.2022							

1	2	3	4	5	6	7	8	9	10	11
1294	ул. Сеченова, 9, вывеска в виде короба «Парикмахерская», ООО УК «Система»	22.09.2022	24.10.2022							
1295	ул. Транспортная,19, вывеска «Рианк» на фасаде здания, ТСЖ «Пролетарский»	22.09.2022	24.10.2022							
1296	ул. Транспортная,19, вывеска вертикальная «Стоматология» на фасаде здания, ТСЖ «Пролетарский»	22.09.2022	24.10.2022							
1297	ул. Крисанова, 29, вывеска «Яндекс Маркет» на фасаде дома, ТСЖ «Крисанова, 29»	26.09.2022	26.10.2022							
1298	ул. Маяковского, 12б, баннер «Автомойка 24 часа» на фасаде здания, Пастухов Михаил Иванович, Пастухова Елена Владимировна	26.09.2022	26.10.2022							
1299	ул. Маяковского, 12б, баннер «АРС» на фасаде здания, Пастухов Михаил Иванович, Пастухова Елена Владимировна	26.09.2022	26.10.2022							
1300	ул. Маяковского, 12б, баннер «Автомойка» на фасаде здания, Пастухов Михаил Иванович, Пастухова Елена Владимировна	26.09.2022	26.10.2022							
1301	ул. Вагонная, 27, вывеска в виде короба «Вход», ООО «Элемент-Трейд»	26.09.2022	26.10.2022							
1302	ул. Транспортная, 8, вывеска в виде короба «Вход», ООО «Элемент-Трейд»	26.09.2022	26.10.2022							
1303	ул. Голева, 5а, вывеска в виде короба «Вход», ООО «Элемент-Трейд»	26.09.2022	26.10.2022							
1304	пр. Парковый, 39, вывеска в виде короба «Вход», ООО «Элемент-Трейд»	26.09.2022	26.10.2022							
1305	пр. Парковый, 36, вывеска в виде короба «Вход», ООО «Элемент-Трейд»	26.09.2022	26.10.2022							
1306	пр. Парковый, 36, вывеска в виде короба «Вход», ООО «Элемент-Трейд»	26.09.2022	26.10.2022							
1307	ш. Космонавтов, 49, вывеска в виде короба «Вход», ООО «Элемент-Трейд»	26.09.2022	26.10.2022							
1308	ул. Докучаева, 24, вывеска в виде короба «Вход», ООО «Элемент-Трейд»	26.09.2022	26.10.2022							
1309	ул. Мильчакова, 3/1, сплошная оклейка стекла «Shik», Шихалеева Ирина Юрьевна	26.09.2022	26.10.2022							
1310	ул. Мильчакова, 3/1, оклейка стекла более 50%, Шихалеева Ирина Юрьевна	26.09.2022	26.10.2022							
1311	ул. Мильчакова, 3/1, сплошная оклейка стекла «Show Room», Шихалеева Ирина Юрьевна	26.09.2022	26.10.2022							
1312	ул. Мильчакова, 3/1, сплошная оклейка стекла, Шихалеева Ирина Юрьевна	26.09.2022	26.10.2022							
1313	ул. Мильчакова, 3/1, сплошная оклейка стекла, Шихалеева Ирина Юрьевна	26.09.2022	26.10.2022							

1	2	3	4	5	6	7	8	9	10	11
1314	ул. Мильчакова, 3/1, сплошная оклейка стекла, Шихалеева Ирина Юрьевна	26.09.2022	26.10.2022							
1315	ул. Мильчакова, 3/1, сплошная оклейка стекла, Шихалеева Ирина Юрьевна	26.09.2022	26.10.2022							
1316	ул. Мильчакова, 3/1, сплошная оклейка стекла, Шихалеева Ирина Юрьевна	26.09.2022	26.10.2022							
1317	ул. Мильчакова, 3/1, сплошная оклейка стекла, Шихалеева Ирина Юрьевна	26.09.2022	26.10.2022							
1318	ул. Мильчакова, 3/1, вывеска «торговый центр «Июль», Шихалеева Ирина Юрьевна	26.09.2022	26.10.2022							
1319	пр. Парковый, 1/2, вывеска в виде светового короба на фасаде объекта, ИП Грачев Роман Алексеевич	28.09.2022	28.10.2022							
1320	ул. Докучаева, 14, вывеска в виде светового короба на фасаде объекта, Репин Александр Анатольевич	28.09.2022	28.10.2022							
1321	ул. Докучаева, 14, вывеска в виде светового короба на фасаде объекта, Репин Александр Анатольевич	28.09.2022	28.10.2022							
1322	ул. Дзержинского, 15, вывеска в виде светового короба на фасаде объекта, ООО «Строительная Компания «Траст»	28.09.2022	28.10.2022							
1323	ул. Дзержинского, 15, вывеска в виде светового короба на фасаде объекта, ООО «Строительная Компания «Траст»	28.09.2022	28.10.2022							
1324	ул. Докучаева, 24/1, вывеска «Ильинский хлеб» на НТО, Мухаметшина Наталья Витальевна	28.09.2022	28.10.2022							
1325	ул. Докучаева, 24/1, вывеска «Ильинский хлеб» на НТО, Мухаметшина Наталья Витальевна	28.09.2022	28.10.2022							
1326	ул. Докучаева, 24/1, вертикальная вывеска в виде короба «Ильинский хлеб» на НТО, Мухаметшина Наталья Витальевна	28.09.2022	28.10.2022							
1327	ул. Докучаева, 24/1, вывеска «Ильинский хлеб» на НТО, Мухаметшина Наталья Витальевна	28.09.2022	28.10.2022							
1328	ул. Докучаева, 44/2, вывеска «Coffee King» на НТО, Котов Андрей Владимирович	28.09.2022	28.10.2022							
1329	Ш. Космонавтов, 74, вывеска «городская медицинская лаборатория» на входной группе, ТСЖ «Космонавтов, 74»	28.09.2022	28.10.2022							
1330	Ш. Космонавтов, 74, вывеска «стоматологический центр «Жемчуг» на входной группе, ТСЖ «Космонавтов, 74»	28.09.2022	28.10.2022							
1331	Ул. Генерала Наумова, 10, вывеска в виде короба «продуктовый магазин «Натали», АО «СЗ ПЗСП»	28.09.2022	Добровольное приведение вывески	-	-	-	30.09.2022	-	-	-

1	2	3	4	5	6	7	8	9	10	11
1332	ул. 2-я Шоссейная, 1435 км, вывеска «Наш адрес» на фасаде здания, ИП Гришкин С.С.	29.09.2022	01.11.2022	-	-	-	10.10.2022	-	-	-
1333	ул. 2-я Шоссейная, 1435 км, вывеска «Автозапчасти» на фасаде здания, ИП Гришкин С.С.	29.09.2022	01.11.2022	-	-	-	10.10.2022	-	-	-
1334	ул. 2-я Шоссейная, 1435 км, вывеска «Шиномонтаж» на фасаде здания, ИП Гришкин С.С.	29.09.2022	01.11.2022	-	-	-	10.10.2022	-	-	-
1335	ул. 2-я Шоссейная, 1435 км, вывеска «Автопилот» на фасаде здания, ИП Гришкин С.С.	29.09.2022	01.11.2022	-	-	-	10.10.2022	-	-	-
1336	ул. 2-я Шоссейная, 1435 км, вывеска «Автосервис» на фасаде здания, ИП Гришкин С.С.	29.09.2022	01.11.2022	-	-	-	10.10.2022	-	-	-
1337	ул. 2-я Шоссейная, 1435 км, вывеска «Автопилот» на козырьке, ИП Гришкин С.С.	29.09.2022	01.11.2022	-	-	-	10.10.2022	-	-	-
1338	ул. 2-я Шоссейная, 1435 км, вывеска «Без перерыва и выходных» на фасаде здания, ИП Гришкин С.С.	29.09.2022	01.11.2022	-	-	-	10.10.2022	-	-	-
1339	ул. 2-я Шоссейная, 1435 км, вывеска «Шиномонтаж» на фасаде здания, ИП Гришкин С.С.	29.09.2022	01.11.2022	-	-	-	10.10.2022	-	-	-
1340	ул. 2-я Шоссейная, 1435 км, вывеска «Шиномонтаж» на фасаде здания, ИП Гришкин С.С.	29.09.2022	01.11.2022	-	-	-	10.10.2022	-	-	-
1341	ул. 2-я Шоссейная, 1435 км, вывеска «Замена масла» на фасаде здания, ИП Гришкин С.С.	29.09.2022	01.11.2022	-	-	-	10.10.2022	-	-	-
1342	ул. 2-я Шоссейная, 1435 км, вывеска «Сход-развал» на фасаде здания, ИП Гришкин С.С.	29.09.2022	01.11.2022	-	-	-	10.10.2022	-	-	-
1343	ул. Подгорная, 109, вывеска «Типография» на входной группе	29.09.2022	01.11.2022	-	-	-	10.10.2022	-	-	-
1344	ул. Подгорная, 109, вывеска в виде короба «Автотехцентр» на ограждении	29.09.2022	01.11.2022	-	-	-	10.10.2022	-	-	-
1345	ул. Подгорная, 109, вывеска «Автотехцентр» на фасаде здания	29.09.2022	01.11.2022	-	-	-	10.10.2022	-	-	-
1346	ул. Подгорная, 109, вывеска «Машины не ставить» на ограждении	29.09.2022	01.11.2022	-	-	-	10.10.2022	-	-	-
1347	ул. Подгорная, 109, вывеска вертикальная «Автотехцентр» на фасаде здания	29.09.2022	01.11.2022	-	-	-	10.10.2022	-	-	-
1348	ул. Подгорная, 109, вывеска «Кафе» на фасаде здания	29.09.2022	01.11.2022	-	-	-	10.10.2022	-	-	-
1349	ул. Подгорная, 109, вывеска вертикальная «Автотехцентр» на ограждении	29.09.2022	01.11.2022	-	-	-	10.10.2022	-	-	-
1350	ул. Подгорная, 109, баннер на фасаде здания	29.09.2022	01.11.2022	-	-	-	10.10.2022	-	-	-
1351	ул. Подгорная, 109, баннер «Масло меняют здесь» на фасаде здания	29.09.2022	01.11.2022	-	-	-	10.10.2022	-	-	-
1352	ул. Подгорная, 109, баннер «Мы переезжаем» на фасаде здания	29.09.2022	01.11.2022	-	-	-	10.10.2022	-	-	-
1353	ул. Подгорная, 109, баннер «Масло меняют здесь» на фасаде здания	29.09.2022	01.11.2022	-	-	-	10.10.2022	-	-	-

1	2	3	4	5	6	7	8	9	10	11
1354	ул. Подгорная, 109, вывеска «Фаворит» на фасаде здания	29.09.2022	01.11.2022	-	-	-	10.10.2022	-	-	-
1355	ул. Кронштадтская, 39а, баннер «Ателье Бенефис» на фасаде здания, ООО «Основа»	29.09.2022	31.10.2022							
1356	ул. Кронштадтская, 39а, баннер «Золотой компас» на фасаде здания, ООО «Основа»	29.09.2022	31.10.2022							
1357	ул. Кронштадтская, 39а, баннер «Карат» на фасаде здания, ООО «Основа»	29.09.2022	31.10.2022							
1358	ул. Кронштадтская, 39а, баннер «Чистая питьевая вода» на фасаде здания, ООО «Основа»	29.09.2022	31.10.2022							
1359	ул. Кронштадтская, 39а, баннер «офисный центр «Кронштадт» на фасаде здания, ООО «Основа»	29.09.2022	31.10.2022							
1360	ул. Кронштадтская, 39а, баннер «Аренда офисов» на фасаде здания, ООО «Основа»	29.09.2022	31.10.2022							
1361	ул. Кронштадтская, 39а, баннер «туроператор «Region» на фасаде здания, ООО «Основа»	29.09.2022	31.10.2022							
1362	ул. Кронштадтская, 39а, баннер «Место для вашей рекламы» на фасаде здания, ООО «Основа»	29.09.2022	31.10.2022							
1363	ул. Кронштадтская, 39а, баннер «офисный центр «Кронштадт» на фасаде здания, ООО «Основа»	29.09.2022	31.10.2022							
1363	ул. Кронштадтская, 39а, баннер «офисный центр «Кронштадт» на фасаде здания, ООО «Основа»	29.09.2022	31.10.2022							
1365	ул. Желябова, 16, баннер «медицинский центр «Любимый доктор», ТСЖ «Желябова, 16»	29.09.2022	31.10.2022	-	-	-	30.09.2022	-	-	-
1366	ул. Кронштадтская, 39а, сплошная оклейка стекла «Автозапчасти Коммерсант», ООО «Основа»	29.09.2022	31.10.2022							
1367	ул. Екатерининская, 165, вывеска «Мир улыбок» на фасаде здания, ООО УК «Альтернатива»	29.09.2022	31.10.2022							
1368	ул. Екатерининская, 165, вывеска «Стоматология, имплантология» на фасаде здания, ООО УК «Альтернатива»	29.09.2022	31.10.2022							
1369	Ул. Мильчакова, 28, вывеска «Спутник» на фасаде дома, ТСЖ «Мильчакова, 28»	03.10.2022	03.11.2022							
1370	Ул. Мильчакова, 28, баннер «Изостудия» на фасаде дома, ТСЖ «Мильчакова, 28»	03.10.2022	03.11.2022	-	-	-	04.10.2022	-	-	-
1371	ул. Докучаева, 20, вывеска «Парикмахерская» на козырьке	03.10.2022	03.11.2022							
1372	ул. Докучаева, 20, сплошная оклейка стекла «Табак, кальяны»	03.10.2022	03.11.2022							
1373	ул. Докучаева, 20, сплошная оклейка стекла «График работы»	03.10.2022	03.11.2022							
1374	ул. Докучаева, 20, сплошная оклейка стекла	03.10.2022	03.11.2022							
1375	ул. Докучаева, 20, сплошная оклейка стекла	03.10.2022	03.11.2022							
1376	ул. Докучаева, 20, вывеска «Магазин» на пристрое	03.10.2022	03.11.2022							

1	2	3	4	5	6	7	8	9	10	11
1377	ул. Докучаева, 20, вывеска «Баня»	03.10.2022	03.11.2022							
1378	ул. Малкова, 14, вывеска «Автозапчасти» на входной группе, ООО «УК НИКА»	04.10.2022	07.11.2022							
1379	ул. Малкова, 16а, вывеска в виде короба «Motul» на фасаде здания	04.10.2022	07.11.2022							
1380	ул. Малкова, 16а, вывеска «Автомастер» на фасаде здания	04.10.2022	07.11.2022							
1381	ул. Малкова, 16а, вывеска «Замена масла» на фасаде здания	04.10.2022	07.11.2022							
1382	ул. Малкова, 18, сплошная оклейка стекла, ООО ПМУП «Городское коммунальное и тепловое хозяйство»	04.10.2022	07.11.2022							
1383	ул. Малкова, 18, сплошная оклейка стекла, ООО ПМУП «Городское коммунальное и тепловое хозяйство»	04.10.2022	07.11.2022							
1384	ул. Малкова, 18, сплошная оклейка стекла, ООО ПМУП «Городское коммунальное и тепловое хозяйство»	04.10.2022	07.11.2022							
1385	ул. Малкова, 18, сплошная оклейка стекла, ООО ПМУП «Городское коммунальное и тепловое хозяйство»	04.10.2022	07.11.2022							
1386	ул. Малкова, 18, сплошная оклейка стекла, ООО ПМУП «Городское коммунальное и тепловое хозяйство»	04.10.2022	07.11.2022							
1387	ул. Малкова, 18, сплошная оклейка стекла, ООО ПМУП «Городское коммунальное и тепловое хозяйство»	04.10.2022	07.11.2022							
1388	ул. Малкова, 18, сплошная оклейка стекла, ООО ПМУП «Городское коммунальное и тепловое хозяйство»	04.10.2022	07.11.2022							
1389	ул. Малкова, 18, сплошная оклейка стекла, ООО ПМУП «Городское коммунальное и тепловое хозяйство»	04.10.2022	07.11.2022							
1390	ул. Малкова, 18, сплошная оклейка стекла, ООО ПМУП «Городское коммунальное и тепловое хозяйство»	04.10.2022	07.11.2022							
1391	ул. Малкова, 18, сплошная оклейка стекла, ООО ПМУП «Городское коммунальное и тепловое хозяйство»	04.10.2022	07.11.2022							
1392	Ул. Маяковского, 41 – вывеска «Продукты» на козырьке, ООО «Речник-Плюс»	05.10.2022	07.11.2022							
1393	Ул. Маяковского, 41 – баннер «Продукты» на фасаде здания, ООО «Речник-Плюс»	05.10.2022	07.11.2022							
1394	Ул. Маяковского, 41 – баннер «Свежее мясо» на фасаде здания, ООО «Речник-Плюс»	05.10.2022	07.11.2022							

1	2	3	4	5	6	7	8	9	10	11
1395	ш. Космонавтов, 86, сплошная оклейка стекла «Lumma Store» на пристрое, ТСЖ «Космонавтов, 86»	05.10.2022	07.11.2022							
1396	ш. Космонавтов, 86, баннер «Твой любимый зоомагазин» на фасаде здания, ТСЖ «Космонавтов, 86»	05.10.2022	07.11.2022							
1397	ул. Крисанова, 27, баннер «Постоянная акция для всех новых клиентов» на фасаде здания, ООО «УК ДСТ П»	05.10.2022	07.11.2022							
1398	ул. Голева, 19, вывеска «отель «Ассоль» на фасаде здания, ООО «КУБ»	05.10.2022	07.11.2022							
1399	пр. Парковый, 15а, баннер «Весь табачный ассортимент» на фасаде дома, ООО «Речник-Плюс»	05.10.2022	07.11.2022							
1400	пр. Парковый, 37г, баннер «Мы открылись» на ограждении, ТСЖ «Уютный дом»	05.10.2022	07.11.2022							
1401	ул. Костычева, 36а, вывеска «магазин «Хозяйственный» на фасаде здания, Шагалиева Т.Г., Шагалиева Т.А.	07.10.2022	07.11.2022							
1402	ул. Костычева, 36а, баннер «Куединский мясокомбинат» на фасаде здания, Шагалиева Т.Г., Шагалиева Т.А.	07.10.2022	07.11.2022							
1403	ул. Костычева, 36а, баннер «Строительные материалы» на фасаде здания, Шагалиева Т.Г., Шагалиева Т.А.	07.10.2022	07.11.2022							
1404	ул. Костычева, 36а, баннер «Компьютерные комплектующие» на фасаде здания, Шагалиева Т.Г., Шагалиева Т.А.	07.10.2022	07.11.2022							
1405	ул. Костычева, 36а, баннер «Комиссионный магазин компьютеров и ноутбуков» на фасаде здания, Шагалиева Т.Г., Шагалиева Т.А.	07.10.2022	07.11.2022							
1406	ул. Костычева, 36а, вывеска «Товары для дома» на фасаде здания, Шагалиева Т.Г., Шагалиева Т.А.	07.10.2022	07.11.2022							
1407	ул. Костычева, 36а, вывеска «Коврочист» на фасаде здания, Шагалиева Т.Г., Шагалиева Т.А.	07.10.2022	07.11.2022							
1405	ул. Костычева, 36а, вертикальная вывеска «Химчистка» на фасаде здания, Шагалиева Т.Г., Шагалиева Т.А.	07.10.2022	07.11.2022							
1406	ул. Костычева, 36а, вывеска «Ремонт обуви, чемоданов, сумок» на фасаде здания, Шагалиева Т.Г., Шагалиева Т.А.	07.10.2022	07.11.2022							
1447	ул. Петропавловская, 74, баннер «Отделение платных услуг» на фасаде здания, ГБУЗ ПК «Краевая клиническая психиатрическая больница»	10.10.2022	10.11.2022							
1448	пр. Парковый, 40а, вывеска в виде короба «Сбербанк» на фасаде здания, ТСЖ «Парковый, 40а»	10.10.2022	10.11.2022							

Заключение о результатах общественных обсуждений
от «12» октября 2022 г. № 19-дпт

Настоящее заключение подготовлено департаментом градостроительства и архитектуры администрации города Перми на основании протокола общественных обсуждений от «10» октября 2022 г. № 15-дпт по рассмотрению проекта межевания территории, ограниченной городскими лесами, ул. Заборной в Кировском районе города Перми.

Количество участников общественных обсуждений, принявших участие в общественных обсуждениях, составило: 0 человек.

По результатам рассмотрения замечаний и предложений участников общественных обсуждений, постоянно проживающих на территории, в пределах которой проведены общественные обсуждения, установлено:

№	Содержание внесенных предложений/ замечаний	Выводы по результатам рассмотрения предложения, поступившего от участника общественных обсуждений	Аргументированные рекомендации организатора общественных обсуждений о целесообразности (нецелесообразности) учета внесенных предложений и замечаний
1	отсутствует		

По результатам рассмотрения замечаний и предложений иных участников общественных обсуждений установлено:

№	Содержание внесенных предложений/ замечаний	Выводы по результатам рассмотрения предложения, поступившего от участника общественных обсуждений	Аргументированные рекомендации организатора общественных обсуждений о целесообразности (нецелесообразности) учета внесенных предложений и замечаний
1	отсутствует		

Процедура общественных обсуждений соблюдена.

Норова Мария Викторовна,
начальник департамента градостроительства
и архитектуры администрации города Перми

Департамент земельных отношений администрации города Перми в целях информирования населения в соответствии со статьей 39.42 Земельного кодекса Российской Федерации сообщает о возможном установлении публичных сервитутов в отдельных целях на территории города Перми*

№	Кадастровый номер земельного участка, в отношении которого устанавливается публичный сервитут (при наличии)	Адрес или описание земельного участка, в отношении которого устанавливается публичный сервитут	Цели установления публичного сервитута
1	59:01:4410913:898	г. Пермь	Эксплуатация объекта тепловых сетей
2	59:01:4311011:2 59:01:4311011:12 59:01:4311011:21 59:01:4311014:2	г. Пермь	Эксплуатация объекта тепловых сетей
3	59:01:4311011:16	г. Пермь	Эксплуатация объекта тепловых сетей
4	59:01:4311011:5 59:01:4311014:2	г. Пермь	Эксплуатация объекта тепловых сетей
5	59:01:4311004:2 59:01:4311004:9	г. Пермь	Эксплуатация объекта тепловых сетей
6	59:01:4310919:4 59:01:4310919:14	г. Пермь	Эксплуатация объекта тепловых сетей
7	59:01:4311011:4	г. Пермь	Эксплуатация объекта тепловых сетей
8	59:01:4311011:20	г. Пермь	Эксплуатация объекта тепловых сетей
9	59:01:4311022:10	г. Пермь	Эксплуатация объекта тепловых сетей
10	59:01:4311011:18 59:01:4311011:19 59:01:4311011:20 59:01:4311022:10	г. Пермь	Эксплуатация объекта тепловых сетей
11	59:01:4311011:18 59:01:4311011:20 59:01:4311022:10	г. Пермь	Эксплуатация объекта тепловых сетей
12	Земли	г. Пермь	Эксплуатация объекта электросетевого хозяйства
13	59:01:0000000:936 59:01:4410890:2 59:01:4410886:22		
	59:01:4410890:308 59:01:4411054:131 Земли	г. Пермь	Эксплуатация объекта электросетевого хозяйства
14	59:01:0000000:922 59:01:0000000:91157 59:01:1810055:1 59:01:1810055:2 59:01:1810055:6 59:01:1810061:7 59:01:1810061:8 59:01:1810061:9 59:01:1810061:10 59:01:1810061:145 59:01:1810062:1 59:01:1810062:3 59:01:1810062:4 59:01:1810062:7 59:01:1810071:14 59:01:1810071:15 59:01:1810071:17 59:01:1810071:31 59:01:1810071:32 Земли	г. Пермь	Эксплуатация объекта электросетевого хозяйства
15	59:01:4416064:14 59:01:4416064:27 59:01:4416064:28	г. Пермь	Эксплуатация объекта электросетевого хозяйства
16	59:01:2912538:7 59:01:2912538:9 59:01:2912538:16 59:01:2912538:149 59:01:2912608:14 59:01:2912610:2 59:01:2912610:5 59:01:2912610:6 59:01:2912610:7 59:01:2912610:8 59:01:2912610:9 59:01:2912610:22 59:01:2912610:43 59:01:2912610:154 59:01:2912637:4 59:01:0000000:91625 59:01:0000000:91611 Земли	г. Пермь	Эксплуатация объекта электросетевого хозяйства
17	59:01:5010007:14 59:01:5010007:24 59:01:5010007:3 59:01:5010008:20 59:01:5010008:21 59:01:5010011:23 59:01:5010014:17 59:01:5010014:22	г. Пермь	Эксплуатация объекта электросетевого хозяйства

18	59:01:0000000:89444 59:01:0000000:89464 59:01:0000000:89477 59:01:4015005:1 59:01:4015005:138 59:01:4015005:139 59:01:4015006:4 Земли	г. Пермь	Эксплуатация объекта электросетевого хозяйства
19	59:01:5010025:3 59:01:5010026:201 59:01:5010028:171 59:01:5010028:16 59:01:0000000:157 59:01:5010028:174 Земли	г. Пермь	Эксплуатация объекта электросетевого хозяйства
20	59:01:3810238:24 59:01:3810238:25 59:01:3810238:34 59:01:3810238:35 59:01:3810238:36 59:01:0000000:239 Земли	г. Пермь	Эксплуатация объекта электросетевого хозяйства
21	59:01:0000000:92229 59:01:0000000:92260	г. Пермь	Эксплуатация объекта электросетевого хозяйства
22	59:01:4019069:63 59:01:4019069:192 59:01:4019069:193 Земли	г. Пермь	Эксплуатация объекта электросетевого хозяйства
23	59:01:0000000:1102 59:01:3810187:173 59:01:3810187:174 59:01:3810187:293 59:01:3812301:14 59:01:3812301:15 59:01:3812303:1 59:01:0000000:246 59:01:3812825:156 59:01:3812825:30 59:01:3812828:10 59:01:3812828:5 59:01:3812831:1 59:01:3812831:4 59:01:3812831:6 59:01:3812831:7 59:01:3812833:1 59:01:3812833:11 Земли	г. Пермь	Эксплуатация объекта электросетевого хозяйства

Заинтересованные лица имеют право ознакомиться с ходатайством об установлении публичного сервитута и прилагаемым к нему описанием местоположения границ публичного сервитута по адресу: г. Пермь, ул. Сибирская, 15 (тел. 212-67-54).

Заинтересованные лица могут подать заявление об учете прав в срок с 18.10.2022 по 01.11.2022.

Способы подачи заявлений:

1. посредством почтовой связи;

2. лично, в том числе через представителя, в департамент земельных отношений администрации города Перми (г. Пермь, ул. Сибирская, 15);

3. в форме электронных документов с использованием информационно-телекоммуникационной сети «Интернет».

Правообладатели земельных участков, в отношении которых испрашивается публичный сервитут, если их права не зарегистрированы в Едином государственном реестре недвижимости, в течение пятнадцати дней со дня опубликования сообщения, предусмотренного подпунктом 1 пункта 3 статьи 39.42 ЗК РФ, подают в орган, уполномоченный на установление публичного сервитута, заявления об учете их прав (обременений прав) на земельные участки с приложением копий документов, подтверждающих эти права (обременения прав). В таких заявлениях указывается способ связи с правообладателями земельных участков, в том числе их почтовый адрес и (или) адрес электронной почты. Правообладатели земельных участков, подавшие такие заявления по истечении указанного срока, несут риски невозможности обеспечения их прав в связи с отсутствием информации о таких лицах и их правах на земельные участки. Такие лица имеют право требовать от обладателя публичного сервитута плату за публичный сервитут не более чем за три года, предшествующие дню направления ими заявления об учете их прав (обременений прав).

Реквизиты решений об утверждении документа территориального планирования, документации по планировке территории, программ комплексного развития систем коммунальной инфраструктуры поселения, городского округа, а также информация об инвестиционной программе субъекта естественных монополий, организации коммунального комплекса, указанных в ходатайстве об установлении публичного сервитута, и сведения об официальных сайтах в информационно-телекоммуникационной сети «Интернет» отсутствуют.

Информация о возможности установления публичного сервитута публикуется на сайте http://www.gorodperm.ru, в «Официальном бюллетене органов местного самоуправления муниципального образования город Пермь».

Приложение: на 80 л. в 1 экз.

---

* Схемы в полноцветном варианте опубликованы на официальном сайте муниципального образования город Пермь в информационно-телекоммуникационной сети Интернет в разделе «Документы/Официальный бюллетень».

ОПИСАНИЕ МЕСТОПОЛОЖЕНИЯ ГРАНИЦ

Зона публичного сервитута для размещения объекта: здание центрального теплового пункта с кадастровым номером 59:01:4410913:635, Пермский край, г. Пермь, Свердловский район, ул.Серпуховская,7а

(наименование объекта, местоположение границ которого описано (далее - объект)

Раздел 1

Сведения об объекте		
№ п/п	**Характеристики объекта**	**Описание характеристик**
1	**2**	**3**
1	Местоположение объекта	Пермский край, г.о. Пермский, г Пермь, р-н Свердловский
2	Площадь объекта ± величина погрешности определения площади (Р ± ΔР)	399 м² ± 7 м²
3	Иные характеристики объекта	Вид объекта реестра границ: Зона с особыми условиями использования территории Содержание ограничений использования объектов недвижимости в пределах зоны или территории: Публичный сервитут в целях организации теплоснабжения, для эксплуатации объекта: здание центрального теплового пункта с кадастровым номером 59:01:4410913:635, Пермский край, г. Пермь, Свердловский район, ул.Серпуховская,7а

Раздел 2


Сведения о местоположении границ объекта					
1. Система координат МСК59					
2. Сведения о характерных точках границ объекта					
Обозначение характерных точек границ	**Координаты, м**		**Метод определения координат характерной точки**	**Средняя квадратическая погрешность положения характерной точки (Mt), м**	**Описание обозначения точки на местности (при наличии)**
	X	**Y**			
1	**2**	**3**	**4**	**5**	**6**
1	513 194,35	2 233 500,97	Картометрический метод	0,10	Нет закрепления
2	513 197,42	2 233 486,00		0,10	
3	513 222,98	2 233 491,24		0,10	
4	513 219,91	2 233 506,22		0,10	
1	513 194,35	2 233 500,97		0,10	
3. Сведения о характерных точках части (частей) границы объекта					
1	**2**	**3**	**4**	**5**	**6**
—	—	—	—	—	—

Раздел 3

Сведения о местоположении измененных (уточненных) границ объекта							
1. Система координат МСК59							
2. Сведения о характерных точках границ объекта							
Обозначение характерных точек границы	**Существующие координаты, м**		**Измененные (уточненные) координаты, м**		**Метод определения координат характерной точки**	**Средняя квадратическая погрешность положения характерной точки (Mt), м**	**Описание обозначения точки на местности (при наличии)**
	X	**Y**	**X**	**Y**			
1	**2**	**3**	**4**	**5**	**6**	**7**	**8**
—	—	—	—	—	—	—	—
3. Сведения о характерных точках части (частей) границы объекта							
1	**2**	**3**	**4**	**5**	**6**	**7**	**8**
—	—	—	—	—	—	—	—

Раздел 4

Схема расположения границ публичного сервитута

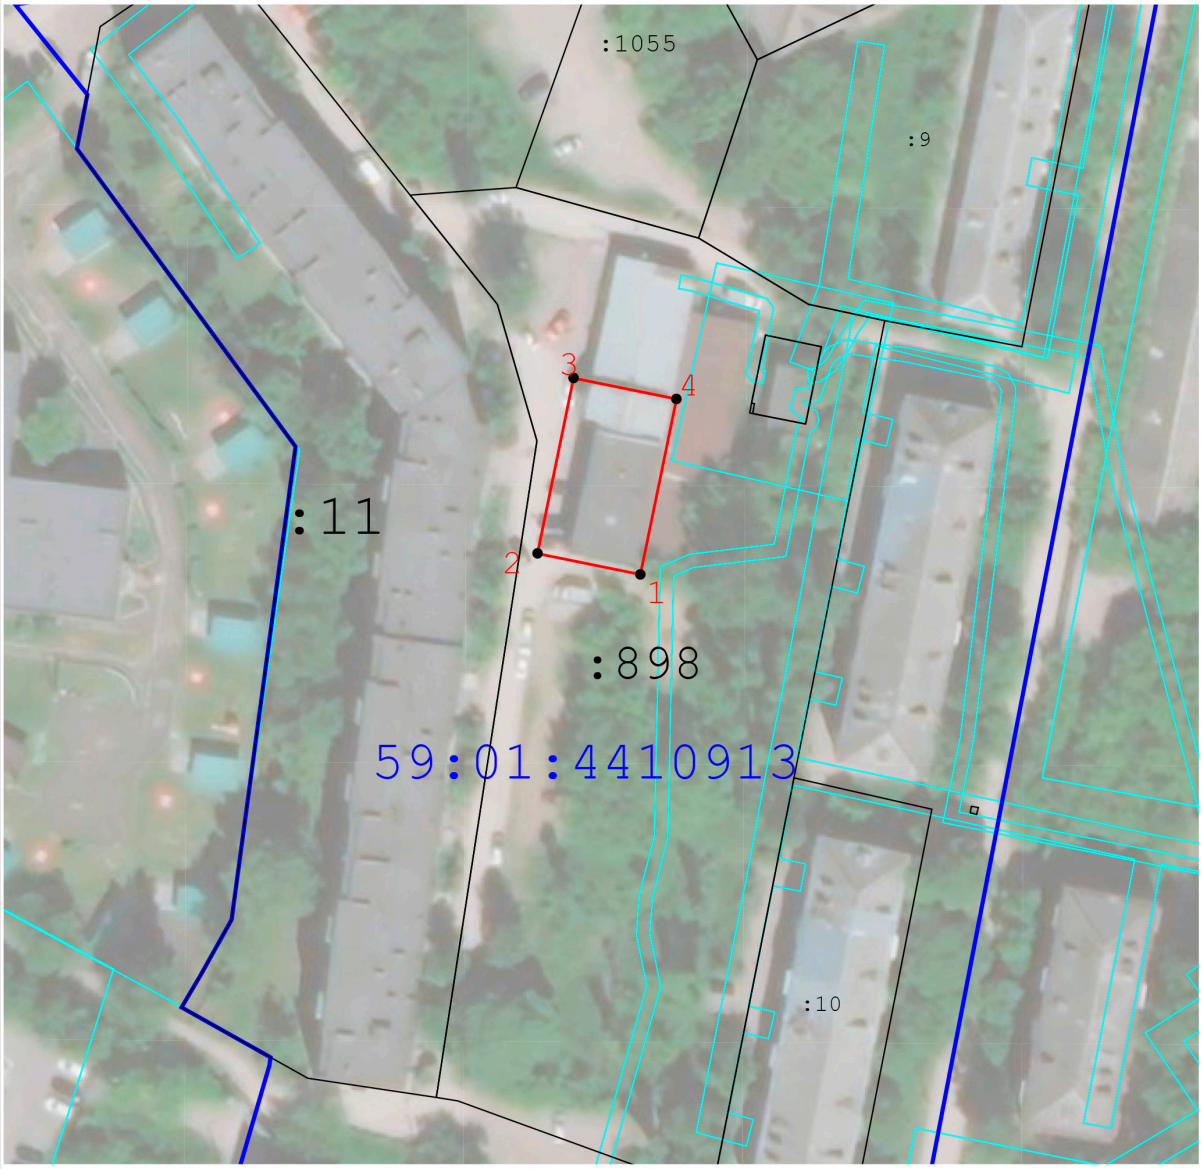

Масштаб 1:1 000

Используемые условные знаки и обозначения:

- Граница публичного сервитута
- 7 - Характерная точка публичного сервитута
- Существующая часть границы, имеющиеся в ГКН сведения о которой достаточны для определения ее местоположения
- Границы кадастрового деления
- Границы территориальных зон и зон с особыми условиями использования территорий

Подпись _____ Дата « 10 » августа 20 21 г.

Место для оттиска печати (при наличии) лица, составившего описание местоположения границ объекта

Прохождение границы		Описание прохождения границы
от точки	до точки	
1	2	3
—	—	—

Публичный сервитут Тепловая трасса
Схема расположения границ публичного сервитута



Масштаб 1:1500

Используемые условные знаки и обозначения:

- границы публичного сервитута
- трасса трубопровода
- границы кадастрового квартала
59:01:4311011 - кадастровый номер квартала
- границы учтенного земельного участка
:21 - кадастровый номер земельного участка
1 - характерная точка границы

ОПИСАНИЕ МЕСТОПОЛОЖЕНИЯ ГРАНИЦ ПУБЛИЧНОГО СЕРВИТУТА ПО ОБЪЕКТУ Тепловая трасса
ПЕРМСКИЙ КРАЙ, Г. ПЕРМЬ
(НАИМЕНОВАНИЕ ОБЪЕКТА)

Сведения о местоположении границ объекта

1. Система координат МСК-59(зона 2)

2. Сведения о характерных точках границ объекта

Обозначение характерных точек границ	Координаты, м		Метод определения координат и средняя квадратическая погрешность положения характерной точки (M_t), м	Описание закрепления точки на местности (при наличии)
	X	Y		
1	2	3	4	5
1	519175.93	2233590.18	Геодезический метод; Mt=0.1	-
2	519155.43	2233598.49	Геодезический метод; Mt=0.1	-
3	519139.53	2233562.44	Геодезический метод; Mt=0.1	-
4	519125.13	2233569.41	Геодезический метод; Mt=0.1	-
5	519126.26	2233571.84	Геодезический метод; Mt=0.1	-
6	519115.06	2233577.24	Геодезический метод; Mt=0.1	-
7	519113.89	2233574.73	Геодезический метод; Mt=0.1	-
8	519088.09	2233586.76	Геодезический метод; Mt=0.1	-
9	519088.54	2233587.64	Геодезический метод; Mt=0.1	-
10	519076.63	2233593.55	Геодезический метод; Mt=0.1	-
11	519070.87	2233582.02	Геодезический метод; Mt=0.1	-
12	519083.35	2233575.90	Геодезический метод; Mt=0.1	-
13	519084.16	2233577.55	Геодезический метод; Mt=0.1	-
14	519116.03	2233562.69	Геодезический метод; Mt=0.1	-
15	519144.54	2233549.02	Геодезический метод; Mt=0.1	-
16	519160.67	2233585.58	Геодезический метод; Mt=0.1	-
17	519162.70	2233584.75	Геодезический метод; Mt=0.1	-
18	519159.77	2233577.94	Геодезический метод; Mt=0.1	-
19	519168.87	2233573.79	Геодезический метод; Mt=0.1	-
1	519175.93	2233590.18	Геодезический метод; Mt=0.1	-

Публичный сервитут Тепловая трасса

Схема расположения границ публичного сервитута



Масштаб 1:1000

Используемые условные знаки и обозначения:

- границы публичного сервитута
- трасса трубопровода
- границы кадастрового квартала

59:01:4311011 - кадастровый номер квартала

- границы учтенного земельного участка

:16 - кадастровый номер земельного участка

1 - характерная точка границы

ОПИСАНИЕ МЕСТОПОЛОЖЕНИЯ ГРАНИЦ ПУБЛИЧНОГО СЕРВИТУТА ПО ОБЪЕКТУ Тепловая трасса
ПЕРМСКИЙ КРАЙ, Г. ПЕРМЬ
(НАИМЕНОВАНИЕ ОБЪЕКТА)

Сведения о местоположении границ объекта

1. Система координат МСК-59(зона 2)

2. Сведения о характерных точках границ объекта

Обозначение характерных точек границ	Координаты, м		Метод определения координат и средняя квадратическая погрешность положения характерной точки (M_t), м	Описание закрепления точки на местности (при наличии)
	X	Y		
1	2	3	4	5
1	518986.45	2233469.86	Геодезический метод; Mt=0.1	-
2	518976.77	2233474.86	Геодезический метод; Mt=0.1	-
3	518970.96	2233463.60	Геодезический метод; Mt=0.1	-
4	518980.70	2233458.72	Геодезический метод; Mt=0.1	-
1	518986.45	2233469.86	Геодезический метод; Mt=0.1	-

Публичный сервитут Тепловая трасса

Схема расположения границ публичного сервитута



Используемые условные знаки и обозначения:

- границы публичного сервитута
- трасса трубопровода
- границы кадастрового квартала
- 59:01:4311011 - кадастровый номер квартала
- границы учтенного земельного участка
- :5 - кадастровый номер земельного участка
- 1 - характерная точка границы

Масштаб 1:1000

ОПИСАНИЕ МЕСТОПОЛОЖЕНИЯ ГРАНИЦ ПУБЛИЧНОГО СЕРВИТУТА ПО ОБЪЕКТУ Тепловая трасса
ПЕРМСКИЙ КРАЙ, Г. ПЕРМЬ
(НАИМЕНОВАНИЕ ОБЪЕКТА)

Сведения о местоположении границ объекта

1. Система координат МСК-59(зона 2)

2. Сведения о характерных точках границ объекта

Обозначение характерных точек границ	Координаты, м		Метод определения координат и средняя квадратическая погрешность положения характерной точки (M_t), м	Описание закрепления точки на местности (при наличии)
	X	Y		
1	2	3	4	5
1	519086.47	2233587.40	Геодезический метод; Mt=0.1	-
2	519077.25	2233591.26	Геодезический метод; Mt=0.1	-
3	519068.61	2233570.64	Геодезический метод; Mt=0.1	-
4	519063.10	2233557.66	Геодезический метод; Mt=0.1	-
5	519072.06	2233553.17	Геодезический метод; Mt=0.1	-
6	519077.83	2233566.75	Геодезический метод; Mt=0.1	-
1	519086.47	2233587.40	Геодезический метод; Mt=0.1	-

Публичный сервитут Тепловая трасса
Схема расположения границ публичного сервитута



Масштаб 1:1200

Используемые условные знаки и обозначения:

- границы публичного сервитута
- трасса трубопровода
- границы кадастрового квартала
59:01:4311004 - кадастровый номер квартала
- границы учтенного земельного участка
:9 - кадастровый номер земельного участка
1 - характерная точка границы

ОПИСАНИЕ МЕСТОПОЛОЖЕНИЯ ГРАНИЦ ПУБЛИЧНОГО СЕРВИТУТА ПО ОБЪЕКТУ Тепловая трасса
ПЕРМСКИЙ КРАЙ, Г. ПЕРМЬ
(НАИМЕНОВАНИЕ ОБЪЕКТА)

Сведения о местоположении границ объекта

1. Система координат МСК-59(зона 2)

2. Сведения о характерных точках границ объекта

Обозначение характерных точек границ	Координаты, м		Метод определения координат и средняя квадратическая погрешность положения характерной точки (M_t), м	Описание закрепления точки на местности (при наличии)
	X	Y		
1	2	3	4	5
1	517735.81	2234783.90	Геодезический метод; Mt=0.1	-
2	517726.64	2234787.87	Геодезический метод; Mt=0.1	-
3	517721.70	2234777.31	Геодезический метод; Mt=0.1	-
4	517718.25	2234778.92	Геодезический метод; Mt=0.1	-
5	517713.21	2234768.94	Геодезический метод; Mt=0.1	-
6	517712.58	2234769.25	Геодезический метод; Mt=0.1	-
7	517706.58	2234756.82	Геодезический метод; Mt=0.1	-
8	517719.73	2234750.48	Геодезический метод; Mt=0.1	-
9	517725.73	2234762.91	Геодезический метод; Mt=0.1	-
10	517723.66	2234763.90	Геодезический метод; Mt=0.1	-
11	517727.89	2234772.28	Геодезический метод; Mt=0.1	-
12	517730.32	2234771.23	Геодезический метод; Mt=0.1	-
1	517735.81	2234783.90	Геодезический метод; Mt=0.1	-

Публичный сервитут Тепловая трасса
Схема расположения границ публичного сервитута



Масштаб 1:1000

Используемые условные знаки и обозначения:

- границы публичного сервитута
- трасса трубопровода
- границы кадастрового квартала
59:01:4310919 - кадастровый номер квартала
- границы учтенного земельного участка
:14 - кадастровый номер земельного участка
1 - характерная точка границы

ОПИСАНИЕ МЕСТОПОЛОЖЕНИЯ ГРАНИЦ ПУБЛИЧНОГО СЕРВИТУТА ПО ОБЪЕКТУ Тепловая трасса
ПЕРМСКИЙ КРАЙ, Г. ПЕРМЬ
(НАИМЕНОВАНИЕ ОБЪЕКТА)

Сведения о местоположении границ объекта

1. Система координат МСК-59(зона 2)

2. Сведения о характерных точках границ объекта

Обозначение характерных точек границ	Координаты, м		Метод определения координат и средняя квадратическая погрешность положения характерной точки (M_t), м	Описание закрепления точки на местности (при наличии)
	X	Y		
1	2	3	4	5
1	514685.33	2234613.55	Геодезический метод; Mt=0.1	-
2	514686.17	2234623.52	Геодезический метод; Mt=0.1	-
3	514668.37	2234625.49	Геодезический метод; Mt=0.1	-
4	514668.57	2234627.37	Геодезический метод; Mt=0.1	-
5	514655.80	2234628.85	Геодезический метод; Mt=0.1	-
6	514654.89	2234620.12	Геодезический метод; Mt=0.1	-
7	514664.32	2234619.31	Геодезический метод; Mt=0.1	-
8	514663.98	2234615.41	Геодезический метод; Mt=0.1	-
9	514667.28	2234615.02	Геодезический метод; Mt=0.1	-
10	514667.33	2234615.54	Геодезический метод; Mt=0.1	-
1	514685.33	2234613.55	Геодезический метод; Mt=0.1	-

Публичный сервитут Тепловая трасса
Схема расположения границ публичного сервитута



Масштаб 1:1000

Используемые условные знаки и обозначения:

- границы публичного сервитута
- трасса трубопровода
- границы кадастрового квартала
59:01:4311011 - кадастровый номер квартала
- границы учтенного земельного участка
:4 - кадастровый номер земельного участка
1 - характерная точка границы

ОПИСАНИЕ МЕСТОПОЛОЖЕНИЯ ГРАНИЦ ПУБЛИЧНОГО СЕРВИТУТА ПО ОБЪЕКТУ Тепловая трасса
ПЕРМСКИЙ КРАЙ, Г. ПЕРМЬ
(НАИМЕНОВАНИЕ ОБЪЕКТА)

Сведения о местоположении границ объекта

1. Система координат МСК-59(зона 2)

2. Сведения о характерных точках границ объекта

Обозначение характерных точек границ	Координаты, м		Метод определения координат и средняя квадратическая погрешность положения характерной точки (M_t), м	Описание закрепления точки на местности (при наличии)
	X	Y		
1	2	3	4	5
1	519014.58	2233561.29	Геодезический метод; Mt=0.1	-
2	518993.24	2233568.67	Геодезический метод; Mt=0.1	-
3	518988.31	2233558.84	Геодезический метод; Mt=0.1	-
4	519011.02	2233550.99	Геодезический метод; Mt=0.1	-
1	519014.58	2233561.29	Геодезический метод; Mt=0.1	-

Публичный сервитут Тепловая трасса
Схема расположения границ публичного сервитута



Масштаб 1:1000

Используемые условные знаки и обозначения:

- границы публичного сервитута
- трасса трубопровода
- границы кадастрового квартала
59:01:4311011 - кадастровый номер квартала
- границы учтенного земельного участка
:20 - кадастровый номер земельного участка
1 - характерная точка границы

ОПИСАНИЕ МЕСТОПОЛОЖЕНИЯ ГРАНИЦ ПУБЛИЧНОГО СЕРВИТУТА ПО ОБЪЕКТУ Тепловая трасса
ПЕРМСКИЙ КРАЙ, Г. ПЕРМЬ
(НАИМЕНОВАНИЕ ОБЪЕКТА)

Сведения о местоположении границ объекта

1. Система координат МСК-59(зона 2)

2. Сведения о характерных точках границ объекта

Обозначение характерных точек границ	Координаты, м		Метод определения координат и средняя квадратическая погрешность положения характерной точки (M_t), м	Описание закрепления точки на местности (при наличии)
	X	Y		
1	2	3	4	5
1	519040.30	2233446.57	Геодезический метод; Mt=0.1	-
2	519030.53	2233451.42	Геодезический метод; Mt=0.1	-
3	519023.92	2233438.06	Геодезический метод; Mt=0.1	-
4	519033.69	2233433.22	Геодезический метод; Mt=0.1	-
1	519040.30	2233446.57	Геодезический метод; Mt=0.1	-

Публичный сервитут Тепловая сеть
Схема расположения границ публичного сервитута



Масштаб 1:1500

Используемые условные знаки и обозначения:

- границы публичного сервитута
- трасса трубопровода
- границы кадастрового квартала
59:01:4311022 - кадастровый номер квартала
- границы учтенного земельного участка
:10 - кадастровый номер земельного участка
1 - характерная точка границы

ОПИСАНИЕ МЕСТОПОЛОЖЕНИЯ ГРАНИЦ ПУБЛИЧНОГО СЕРВИТУТА ПО ОБЪЕКТУ Тепловая сеть
ПЕРМСКИЙ КРАЙ, Г. ПЕРМЬ
(НАИМЕНОВАНИЕ ОБЪЕКТА)

Сведения о местоположении границ объекта

1. Система координат МСК-59(зона 2)

2. Сведения о характерных точках границ объекта

Обозначение характерных точек границ	Координаты, м		Метод определения координат и средняя квадратическая погрешность положения характерной точки (M_t), м	Описание закрепления точки на местности (при наличии)
	X	Y		
1	2	3	4	5
1	519150.32	2233443.98	Геодезический метод; Mt=0.1	-
2	519141.24	2233448.18	Геодезический метод; Mt=0.1	-
3	519135.55	2233435.87	Геодезический метод; Mt=0.1	-
4	519135.55	2233425.64	Геодезический метод; Mt=0.1	-
5	519145.55	2233425.77	Геодезический метод; Mt=0.1	-
6	519145.55	2233433.67	Геодезический метод; Mt=0.1	-
1	519150.32	2233443.98	Геодезический метод; Mt=0.1	-

Публичный сервитут сооружение тепловая сеть
Схема расположения границ публичного сервитута



Масштаб 1:1500

Используемые условные знаки и обозначения:

- границы публичного сервитута
- трасса трубопровода
- границы кадастрового квартала
- 59:01:4311022 - кадастровый номер квартала
- границы учтенного земельного участка
- :10 - кадастровый номер земельного участка
- 1 - характерная точка границы

ОПИСАНИЕ МЕСТОПОЛОЖЕНИЯ ГРАНИЦ ПУБЛИЧНОГО СЕРВИТУТА ПО ОБЪЕКТУ сооружение тепловая сеть
ПЕРМСКИЙ КРАЙ, Г. ПЕРМЬ
(НАИМЕНОВАНИЕ ОБЪЕКТА)

Сведения о местоположении границ объекта

1. Система координат МСК-59(зона 2)

2. Сведения о характерных точках границ объекта

Обозначение характерных точек границ	Координаты, м		Метод определения координат и средняя квадратическая погрешность положения характерной точки (M_t), м	Описание закрепления точки на местности (при наличии)
	X	Y		
1	2	3	4	5
1	519114.07	2233367.24	Геодезический метод; Mt=0.1	-
2	519112.63	2233368.04	Геодезический метод; Mt=0.1	-
3	519113.40	2233369.61	Геодезический метод; Mt=0.1	-
4	519101.02	2233375.72	Геодезический метод; Mt=0.1	-
5	519095.13	2233363.79	Геодезический метод; Mt=0.1	-
6	519096.86	2233362.94	Геодезический метод; Mt=0.1	-
7	519081.84	2233327.76	Геодезический метод; Mt=0.1	-
8	519060.39	2233334.22	Геодезический метод; Mt=0.1	-
9	519045.58	2233341.99	Геодезический метод; Mt=0.1	-
10	519073.77	2233411.63	Геодезический метод; Mt=0.1	-
11	519074.86	2233411.13	Геодезический метод; Mt=0.1	-
12	519080.28	2233422.72	Геодезический метод; Mt=0.1	-
13	519068.23	2233428.36	Геодезический метод; Mt=0.1	-
14	519062.80	2233416.76	Геодезический метод; Mt=0.1	-
15	519064.70	2233415.88	Геодезический метод; Mt=0.1	-
16	519054.37	2233390.30	Геодезический метод; Mt=0.1	-
17	519051.01	2233391.39	Геодезический метод; Mt=0.1	-
18	519046.45	2233380.10	Геодезический метод; Mt=0.1	-
19	519049.55	2233378.54	Геодезический метод; Mt=0.1	-
20	519032.91	2233337.34	Геодезический метод; Mt=0.1	-
21	519056.59	2233324.92	Геодезический метод; Mt=0.1	-
22	519087.52	2233315.60	Геодезический метод; Mt=0.1	-
23	519105.84	2233358.51	Геодезический метод; Mt=0.1	-
24	519107.52	2233357.68	Геодезический метод; Mt=0.1	-
25	519108.20	2233359.06	Геодезический метод; Mt=0.1	-
26	519109.22	2233358.50	Геодезический метод; Mt=0.1	-
1	519114.07	2233367.24	Геодезический метод; Mt=0.1	-

Публичный сервитут Тепловая сеть
Схема расположения границ публичного сервитута



Масштаб 1:1500

Используемые условные знаки и обозначения:

- границы публичного сервитута
- трасса трубопровода
- границы кадастрового квартала
59:01:4311022 - кадастровый номер квартала
- границы учтенного земельного участка
:10 - кадастровый номер земельного участка
1 - характерная точка границы

ОПИСАНИЕ МЕСТОПОЛОЖЕНИЯ ГРАНИЦ ПУБЛИЧНОГО СЕРВИТУТА ПО ОБЪЕКТУ Тепловая сеть ПЕРМСКИЙ КРАЙ, Г. ПЕРМЬ
(НАИМЕНОВАНИЕ ОБЪЕКТА)

Сведения о местоположении границ объекта

1. Система координат МСК-59(зона 2)

2. Сведения о характерных точках границ объекта

Обозначение характерных точек границ	Координаты, м		Метод определения координат и средняя квадратическая погрешность положения характерной точки (M_t), м	Описание закрепления точки на местности (при наличии)
	X	Y		
1	2	3	4	5
1	519169.33	2233478.54	Геодезический метод; Mt=0.1	-
2	519159.23	2233478.45	Геодезический метод; Mt=0.1	-
3	519157.08	2233462.84	Геодезический метод; Mt=0.1	-
4	519147.68	2233464.89	Геодезический метод; Mt=0.1	-
5	519142.00	2233450.52	Геодезический метод; Mt=0.1	-
6	519140.07	2233451.41	Геодезический метод; Mt=0.1	-
7	519139.31	2233449.75	Геодезический метод; Mt=0.1	-
8	519129.69	2233454.38	Геодезический метод; Mt=0.1	-
9	519119.00	2233459.11	Геодезический метод; Mt=0.1	-
10	519107.03	2233462.33	Геодезический метод; Mt=0.1	-
11	519107.44	2233463.27	Геодезический метод; Mt=0.1	-
12	519095.87	2233468.45	Геодезический метод; Mt=0.1	-
13	519095.17	2233467.03	Геодезический метод; Mt=0.1	-
14	519086.91	2233470.30	Геодезический метод; Mt=0.1	-
15	519064.41	2233417.19	Геодезический метод; Mt=0.1	-
16	519073.62	2233413.29	Геодезический метод; Mt=0.1	-
17	519091.63	2233455.78	Геодезический метод; Mt=0.1	-
18	519101.76	2233451.19	Геодезический метод; Mt=0.1	-
19	519102.69	2233453.15	Геодезический метод; Mt=0.1	-
20	519114.88	2233449.86	Геодезический метод; Mt=0.1	-
21	519116.27	2233449.40	Геодезический метод; Mt=0.1	-
22	519115.37	2233447.50	Геодезический метод; Mt=0.1	-
23	519126.78	2233442.33	Геодезический метод; Mt=0.1	-
24	519127.72	2233444.05	Геодезический метод; Mt=0.1	-
25	519135.13	2233440.66	Геодезический метод; Mt=0.1	-
26	519134.26	2233438.76	Геодезический метод; Mt=0.1	-
27	519146.99	2233432.91	Геодезический метод; Mt=0.1	-
28	519152.81	2233445.55	Геодезический метод; Mt=0.1	-
29	519151.10	2233446.33	Геодезический метод; Mt=0.1	-
30	519153.86	2233453.31	Геодезический метод; Mt=0.1	-
31	519165.51	2233450.77	Геодезический метод; Mt=0.1	-
1	519169.33	2233478.54	Геодезический метод; Mt=0.1	-

ОПИСАНИЕ МЕСТОПОЛОЖЕНИЯ ГРАНИЦ

Публичный сервитут для размещения объекта электросетевого хозяйства «ВЛ-0,4кВ ТП-2256»

(наименование объекта, местоположение границ которого описано (далее - объект)

Раздел 1

Сведения об объекте		
№ п/п	Характеристики объекта	Описание характеристик
1	2	3
1	Местоположение объекта	Пермский край, город Пермь
2	Площадь объекта +/- величина погрешности определения площади (Р+/- Дельта Р)	123 кв.м ± 2 кв.м
3	Иные характеристики объекта	Публичный сервитут для размещения объекта электросетевого хозяйства «ВЛ-0,4кВ ТП-2256» на срок 49 лет

Раздел 2

Сведения о местоположении границ объекта

1. Система координат МСК-59, зона 2

2. Сведения о характерных точках границ объекта

Обозначение характерных точек границ	Координаты, м		Метод определения координат характерной точки	Средняя квадратическая погрешность положения характерной точки (M_t), м	Описание обозначения точки на местности (при наличии)
	X	Y			
1	2	3	4	5	6
1	517018.20	2237049.21	Метод спутниковых геодезических измерений (определений)	0.10	–
2	517020.38	2237052.57	Метод спутниковых геодезических измерений (определений)	0.10	–
3	516994.54	2237069.31	Метод спутниковых геодезических измерений (определений)	0.10	–
4	516992.36	2237065.95	Метод спутниковых геодезических измерений (определений)	0.10	–
1	517018.20	2237049.21	Метод спутниковых геодезических измерений (определений)	0.10	–

3. Сведения о характерных точках части (частей) границы объекта

Обозначение характерных точек части границы	Координаты, м		Метод определения координат характерной точки	Средняя квадратическая погрешность положения характерной точки (M_t), м	Описание обозначения точки на местности (при наличии)
	X	Y			
1	2	3	4	5	6
–	–	–	–	–	–

Схема расположения границ публичного сервитута объекта



Масштаб 1:1000

Используемые условные знаки и обозначения:

№1	- номер опоры
	- граница публичного сервитута
	- граница кадастрового деления
	- граница населенного пункта
	- граница земельного участка, имеющегося в ЕГРН
	- граница ОКС, имеющаяся в ЕГРН
	- граница охранной зоны, имеющейся в ЕГРН
59:01:4413924:34 :34	- кадастровый номер земельного участка, имеющегося в ЕГРН
59:01:4413924	- номер кадастрового квартала
1 •	- обозначение характерных точек границ

ОПИСАНИЕ МЕСТОПОЛОЖЕНИЯ ГРАНИЦ

Публичный сервитут для размещения объекта электросетевого хозяйства «ВЛ-0,4кВ ТП-0329(6)»

(наименование объекта, местоположение границ которого описано (далее - объект)

Раздел 1

Сведения об объекте		
№ п/п	Характеристики объекта	Описание характеристик
1	2	3
1	Местоположение объекта	Пермский край, город Пермь
2	Площадь объекта +/- величина погрешности определения площади (Р+/- Дельта Р)	472 кв.м ± 4 кв.м
3	Иные характеристики объекта	Публичный сервитут для размещения объекта электросетевого хозяйства «ВЛ-0,4кВ ТП-0329(6)» на срок 49 лет

Раздел 2

Сведения о местоположении границ объекта

1. Система координат МСК-59, зона 2

2. Сведения о характерных точках границ объекта

Обозначение характерных точек границ	Координаты, м		Метод определения координат характерной точки	Средняя квадратическая погрешность положения характерной точки (M_t), м	Описание обозначения точки на местности (при наличии)
	X	Y			
1	2	3	4	5	6
1	513491.56	2233162.65	Метод спутниковых геодезических измерений (определений)	0.10	–
2	513487.62	2233163.36	Метод спутниковых геодезических измерений (определений)	0.10	–
3	513482.14	2233132.92	Метод спутниковых геодезических измерений (определений)	0.10	–
4	513476.34	2233099.13	Метод спутниковых геодезических измерений (определений)	0.10	–
5	513499.72	2233094.73	Метод спутниковых геодезических измерений (определений)	0.10	–
6	513523.72	2233090.62	Метод спутниковых геодезических измерений (определений)	0.10	–
7	513524.66	2233090.04	Метод спутниковых геодезических измерений (определений)	0.10	–
8	513532.95	2233093.14	Метод спутниковых геодезических измерений (определений)	0.10	–
9	513531.54	2233096.89	Метод спутниковых геодезических измерений (определений)	0.10	–
10	513525.15	2233094.43	Метод спутниковых геодезических измерений (определений)	0.10	–
11	513500.43	2233098.67	Метод спутниковых геодезических измерений (определений)	0.10	–
12	513480.95	2233102.33	Метод спутниковых геодезических измерений (определений)	0.10	–
13	513486.08	2233132.23	Метод спутниковых геодезических измерений (определений)	0.10	–
1	513491.56	2233162.65	Метод спутниковых геодезических измерений (определений)	0.10	–

3. Сведения о характерных точках части (частей) границы объекта

Обозначение характерных точек части границы	Координаты, м		Метод определения координат характерной точки	Средняя квадратическая погрешность положения характерной точки (M_t), м	Описание обозначения точки на местности (при наличии)
	X	Y			
1	2	3	4	5	6
–	–	–	–	–	–

Схема расположения границ публичного сервитута объекта



Масштаб 1:1000

Используемые условные знаки и обозначения:

№1	- номер опоры
	- граница публичного сервитута
	- граница кадастрового деления
	- граница населенного пункта
	- граница земельного участка, имеющегося в ЕГРН
	- граница ОКС, имеющаяся в ЕГРН
	- граница охранной зоны, имеющейся в ЕГРН
59:01:4413924:34 :34	- кадастровый номер земельного участка, имеющегося в ЕГРН
59:01:4413924	- номер кадастрового квартала
1	- обозначение характерных точек границ

ОПИСАНИЕ МЕСТОПОЛОЖЕНИЯ ГРАНИЦ

Публичный сервитут для размещения объекта электросетевого хозяйства «ВЛ-0,4кВ КТП-1953»

(наименование объекта, местоположение границ которого описано (далее - объект)

Раздел 1

Сведения об объекте		
№ п/п	Характеристики объекта	Описание характеристик
1	2	3
1	Местоположение объекта	Пермский край, город Пермь
2	Площадь объекта +/- величина погрешности определения площади (Р+/- Дельта Р)	3097 кв.м ± 11 кв.м
3	Иные характеристики объекта	Публичный сервитут для размещения объекта электросетевого хозяйства «ВЛ-0,4кВ КТП-1953» на срок 49 лет

Раздел 2


Сведения о местоположении границ объекта					
1. Система координат МСК-59, зона 2					
2. Сведения о характерных точках границ объекта					
Обозначение характерных точек границ	Координаты, м		Метод определения координат характерной точки	Средняя квадратическая погрешность положения характерной точки (M_t), м	Описание обозначения точки на местности (при наличии)
	X	Y			
1	2	3	4	5	6
1	523702.05	2220162.28	Метод спутниковых геодезических измерений (определений)	0.10	–
2	523698.36	2220160.73	Метод спутниковых геодезических измерений (определений)	0.10	–
3	523710.99	2220130.75	Метод спутниковых геодезических измерений (определений)	0.10	–
4	523721.95	2220104.75	Метод спутниковых геодезических измерений (определений)	0.10	–
5	523698.17	2220093.90	Метод спутниковых геодезических измерений (определений)	0.10	–
6	523673.92	2220081.90	Метод спутниковых геодезических измерений (определений)	0.10	–
7	523644.78	2220069.11	Метод спутниковых геодезических измерений (определений)	0.10	–
8	523627.71	2220061.00	Метод спутниковых геодезических измерений (определений)	0.10	–
9	523615.99	2220086.06	Метод спутниковых геодезических измерений (определений)	0.10	–
10	523604.71	2220110.37	Метод спутниковых геодезических измерений (определений)	0.10	–
11	523590.92	2220139.51	Метод спутниковых геодезических измерений (определений)	0.10	–
12	523580.09	2220162.35	Метод спутниковых геодезических измерений (определений)	0.10	–
13	523576.47	2220160.63	Метод спутниковых геодезических измерений (определений)	0.10	–
14	523587.31	2220137.80	Метод спутниковых геодезических измерений (определений)	0.10	–
15	523601.09	2220108.67	Метод спутниковых геодезических измерений (определений)	0.10	–
16	523612.36	2220084.38	Метод спутниковых геодезических измерений (определений)	0.10	–
17	523624.09	2220059.29	Метод спутниковых геодезических измерений (определений)	0.10	–
18	523597.13	2220046.56	Метод спутниковых геодезических измерений (определений)	0.10	–
19	523571.39	2220034.40	Метод спутниковых геодезических измерений (определений)	0.10	–
20	523547.91	2220023.35	Метод спутниковых геодезических измерений (определений)	0.10	–
21	523542.65	2220036.08	Метод спутниковых геодезических измерений (определений)	0.10	–
22	523528.64	2220034.62	Метод спутниковых геодезических измерений (определений)	0.10	–
23	523518.83	2220055.78	Метод спутниковых геодезических измерений (определений)	0.10	–
24	523509.48	2220076.02	Метод спутниковых геодезических измерений (определений)	0.10	–
25	523497.09	2220102.37	Метод спутниковых геодезических измерений (определений)	0.10	–
26	523484.44	2220129.29	Метод спутниковых геодезических измерений (определений)	0.10	–
27	523469.28	2220161.48	Метод спутниковых геодезических измерений (определений)	0.10	–
28	523447.43	2220168.32	Метод спутниковых геодезических измерений (определений)	0.10	–
29	523436.02	2220191.28	Метод спутниковых геодезических измерений (определений)	0.10	–
30	523405.29	2220205.06	Метод спутниковых геодезических измерений (определений)	0.10	–
31	523393.94	2220223.75	Метод спутниковых геодезических измерений (определений)	0.10	–
32	523389.70	2220231.61	Метод спутниковых геодезических измерений (определений)	0.10	–
33	523386.18	2220229.71	Метод спутниковых геодезических измерений (определений)	0.10	–
34	523390.47	2220221.77	Метод спутниковых геодезических измерений (определений)	0.10	–
35	523402.53	2220201.92	Метод спутниковых геодезических измерений (определений)	0.10	–
36	523433.08	2220188.22	Метод спутниковых геодезических измерений (определений)	0.10	–
37	523444.61	2220165.01	Метод спутниковых геодезических измерений (определений)	0.10	–
38	523466.41	2220158.19	Метод спутниковых геодезических измерений (определений)	0.10	–
39	523480.82	2220127.58	Метод спутниковых геодезических измерений (определений)	0.10	–
40	523493.47	2220100.67	Метод спутниковых геодезических измерений (определений)	0.10	–
41	523505.85	2220074.33	Метод спутниковых геодезических измерений (определений)	0.10	–
42	523515.20	2220054.10	Метод спутниковых геодезических измерений (определений)	0.10	–
43	523526.21	2220030.35	Метод спутниковых геодезических измерений (определений)	0.10	–
44	523540.09	2220031.79	Метод спутниковых геодезических измерений (определений)	0.10	–
45	523545.83	2220017.96	Метод спутниковых геодезических измерений (определений)	0.10	–
46	523573.09	2220030.77	Метод спутниковых геодезических измерений (определений)	0.10	–
47	523598.84	2220042.94	Метод спутниковых геодезических измерений (определений)	0.10	–
48	523625.81	2220055.68	Метод спутниковых геодезических измерений (определений)	0.10	–

49	523639.21	2220027.94	Метод спутниковых геодезических измерений (определений)	0.10	–
50	523654.53	2219995.21	Метод спутниковых геодезических измерений (определений)	0.10	–
51	523663.93	2219975.64	Метод спутниковых геодезических измерений (определений)	0.10	–
52	523677.66	2219946.76	Метод спутниковых геодезических измерений (определений)	0.10	–
53	523681.27	2219948.48	Метод спутниковых геодезических измерений (определений)	0.10	–
54	523667.54	2219977.36	Метод спутниковых геодезических измерений (определений)	0.10	–
55	523658.15	2219996.92	Метод спутниковых геодезических измерений (определений)	0.10	–
56	523642.82	2220029.66	Метод спутниковых геодезических измерений (определений)	0.10	–
57	523629.42	2220057.39	Метод спутниковых геодезических измерений (определений)	0.10	–
58	523646.44	2220065.47	Метод спутниковых геодезических измерений (определений)	0.10	–
59	523675.61	2220078.27	Метод спутниковых геодезических измерений (определений)	0.10	–
60	523699.89	2220090.29	Метод спутниковых геодезических измерений (определений)	0.10	–
61	523727.15	2220102.71	Метод спутниковых геодезических измерений (определений)	0.10	–
62	523714.68	2220132.30	Метод спутниковых геодезических измерений (определений)	0.10	–
1	523702.05	2220162.28	Метод спутниковых геодезических измерений (определений)	0.10	–

3. Сведения о характерных точках части (частей) границы объекта

Обозначение характерных точек части границы	Координаты, м		Метод определения координат характерной точки	Средняя квадратическая погрешность положения характерной точки (M_t), м	Описание обозначения точки на местности (при наличии)
	X	Y			
1	2	3	4	5	6
–	–	–	–	–	–

Схема расположения границ публичного сервитута объекта

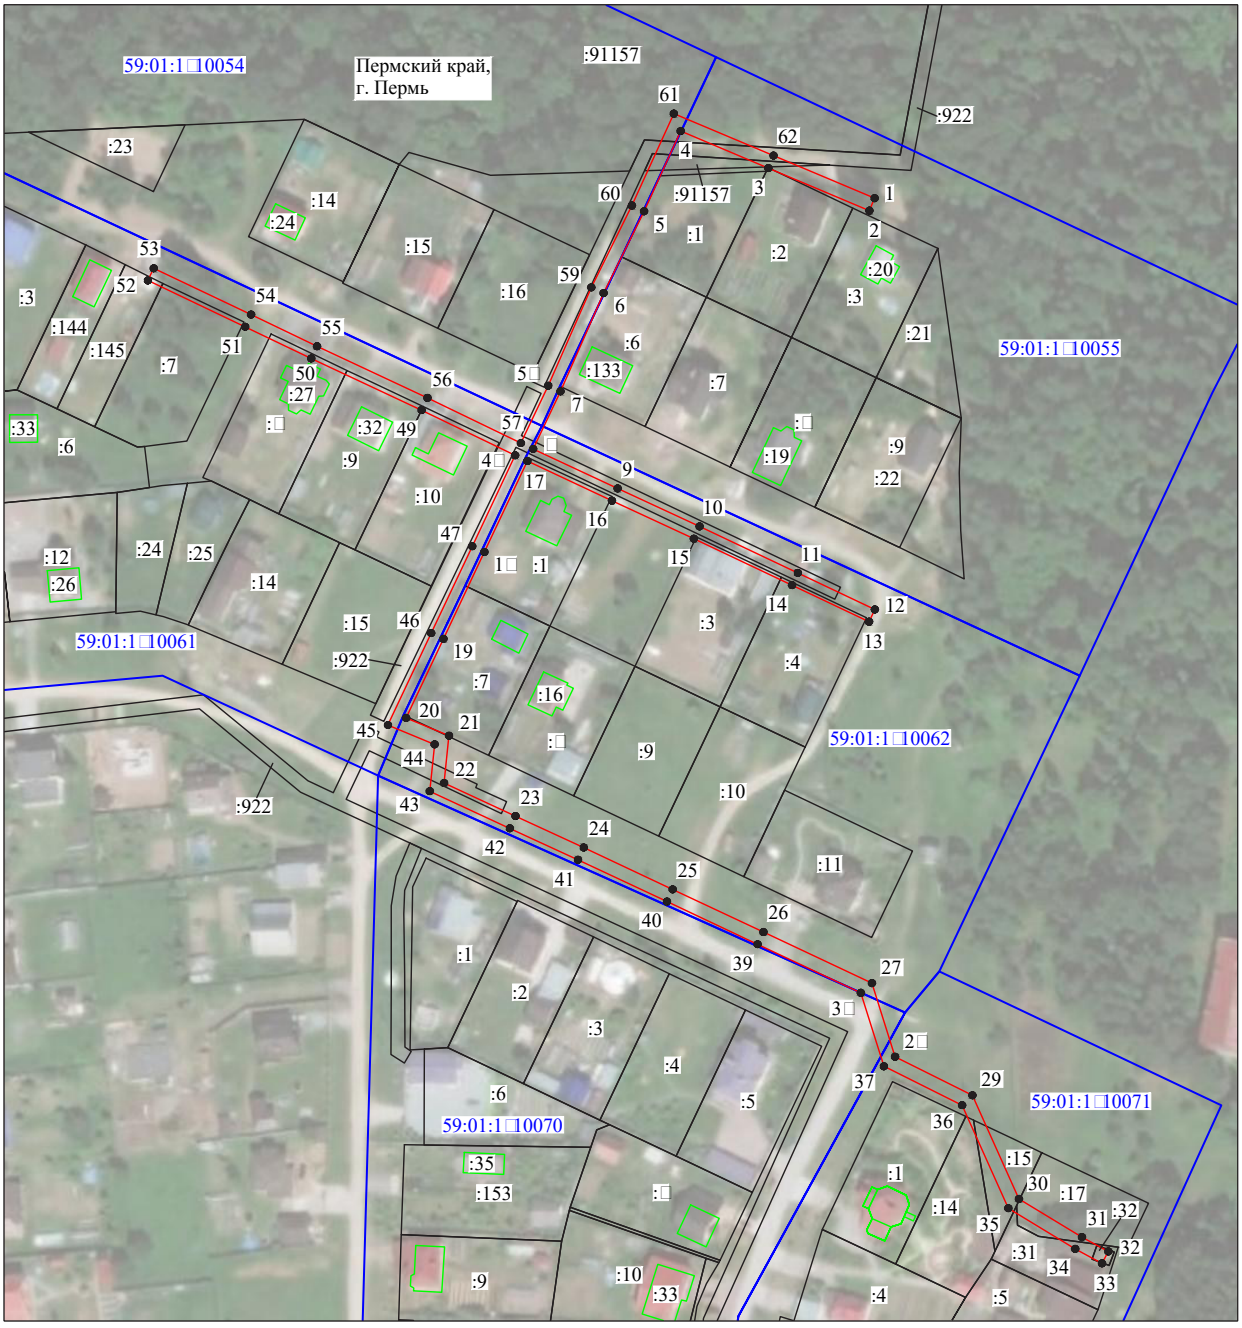

Масштаб 1:2000

Используемые условные знаки и обозначения:

№1	- номер опоры
	- граница публичного сервитута
	- граница кадастрового деления
	- граница населенного пункта
	- граница земельного участка, имеющегося в ЕГРН
	- граница ОКС, имеющаяся в ЕГРН
	- граница охранной зоны, имеющейся в ЕГРН
59:01:4413924:34 :34	- кадастровый номер земельного участка, имеющегося в ЕГРН
59:01:4413924	- номер кадастрового квартала
1	- обозначение характерных точек границ

ОПИСАНИЕ МЕСТОПОЛОЖЕНИЯ ГРАНИЦ

Публичный сервитут для размещения объекта электросетевого хозяйства «ВЛ-0,4кВ ТП-7675»

(наименование объекта, местоположение границ которого описано (далее - объект)

Раздел 1

Сведения об объекте		
№ п/п	Характеристики объекта	Описание характеристик
1	2	3
1	Местоположение объекта	Пермский край, город Пермь
2	Площадь объекта +/- величина погрешности определения площади (Р+/- Дельта Р)	520 кв.м ± 7 кв.м
3	Иные характеристики объекта	Публичный сервитут для размещения объекта электросетевого хозяйства «ВЛ-0,4кВ ТП-7675» на срок 49 лет

Раздел 2

Сведения о местоположении границ объекта

1. Система координат МСК-59, зона 2

2. Сведения о характерных точках границ объекта

Обозначение характерных точек границ	Координаты, м		Метод определения координат характерной точки	Средняя квадратическая погрешность положения характерной точки (M_t), м	Описание обозначения точки на местности (при наличии)
	X	Y			
1	2	3	4	5	6
1	512127.66	2229180.27	Метод спутниковых геодезических измерений (определений)	0.10	–
2	512132.52	2229181.45	Метод спутниковых геодезических измерений (определений)	0.10	–
3	512126.84	2229204.83	Метод спутниковых геодезических измерений (определений)	0.10	–
4	512121.81	2229226.23	Метод спутниковых геодезических измерений (определений)	0.10	–
5	512134.24	2229228.27	Метод спутниковых геодезических измерений (определений)	0.10	–
6	512124.36	2229268.23	Метод спутниковых геодезических измерений (определений)	0.10	–
7	512123.24	2229272.42	Метод спутниковых геодезических измерений (определений)	0.10	–
8	512118.41	2229271.12	Метод спутниковых геодезических измерений (определений)	0.10	–
9	512119.53	2229266.98	Метод спутниковых геодезических измерений (определений)	0.10	–
10	512128.09	2229232.33	Метод спутниковых геодезических измерений (определений)	0.10	–
11	512115.72	2229230.29	Метод спутниковых геодезических измерений (определений)	0.10	–
12	512121.97	2229203.67	Метод спутниковых геодезических измерений (определений)	0.10	–
1	512127.66	2229180.27	Метод спутниковых геодезических измерений (определений)	0.10	–

3. Сведения о характерных точках части (частей) границы объекта

Обозначение характерных точек части границы	Координаты, м		Метод определения координат характерной точки	Средняя квадратическая погрешность положения характерной точки (M_t), м	Описание обозначения точки на местности (при наличии)
	X	Y			
1	2	3	4	5	6
–	–	–	–	–	–

Схема расположения границ публичного сервитута объекта



Масштаб 1:1000

Используемые условные знаки и обозначения:

№1	- номер опоры
	- граница публичного сервитута
	- граница кадастрового деления
	- граница населенного пункта
	- граница земельного участка, имеющегося в ЕГРН
	- граница ОКС, имеющаяся в ЕГРН
	- граница охранной зоны, имеющейся в ЕГРН
59:01:4413924:34 :34	- кадастровый номер земельного участка, имеющегося в ЕГРН
59:01:4413924	- номер кадастрового квартала
1 ●	- обозначение характерных точек границ

ОПИСАНИЕ МЕСТОПОЛОЖЕНИЯ ГРАНИЦ

Публичный сервитут для размещения объекта электросетевого хозяйства
«Электросетевой комплекс Подстанция 35/6 кВ «Нагорная» (ВЛ 0,4 кВ от ТП 4404)
(наименование объекта, местоположение границ которого описано (далее - объект)

Раздел 1

Сведения об объекте		
№ п/п	Характеристики объекта	Описание характеристик
1	2	3
1	Местоположение объекта	Пермский край, город Пермь
2	Площадь объекта +/- величина погрешности определения площади (Р+/- Дельта Р)	2128 кв.м ± 9 кв.м
3	Иные характеристики объекта	Публичный сервитут для размещения объекта электросетевого хозяйства «Электросетевой комплекс Подстанция 35/6 кВ «Нагорная» (ВЛ 0,4 кВ от ТП 4404) на срок 49 лет

Раздел 2

Сведения о местоположении границ объекта

1. Система координат МСК-59, зона 2


2. Сведения о характерных точках границ объекта

Обозначение характерных точек границ	Координаты, м		Метод определения координат характерной точки	Средняя квадратическая погрешность положения характерной точки (M_t), м	Описание обозначения точки на местности (при наличии)
	X	Y			
1	2	3	4	5	6
1	527953.84	2234841.11	Метод спутниковых геодезических измерений (определений)	0.10	–
2	527955.83	2234837.64	Метод спутниковых геодезических измерений (определений)	0.10	–
3	527974.99	2234848.65	Метод спутниковых геодезических измерений (определений)	0.10	–
4	527996.56	2234860.00	Метод спутниковых геодезических измерений (определений)	0.10	–
5	528007.80	2234884.23	Метод спутниковых геодезических измерений (определений)	0.10	–
6	528009.54	2234887.83	Метод спутниковых геодезических измерений (определений)	0.10	–
7	528020.94	2234912.26	Метод спутниковых геодезических измерений (определений)	0.10	–
8	528015.99	2234964.21	Метод спутниковых геодезических измерений (определений)	0.10	–
9	528027.81	2234964.61	Метод спутниковых геодезических измерений (определений)	0.10	–
10	528056.67	2234964.91	Метод спутниковых геодезических измерений (определений)	0.10	–
11	528122.80	2234965.11	Метод спутниковых геодезических измерений (определений)	0.10	–
12	528156.46	2234968.54	Метод спутниковых геодезических измерений (определений)	0.10	–
13	528181.57	2234968.26	Метод спутниковых геодезических измерений (определений)	0.10	–
14	528181.61	2234972.26	Метод спутниковых геодезических измерений (определений)	0.10	–
15	528158.34	2234972.52	Метод спутниковых геодезических измерений (определений)	0.10	–
16	528157.09	2234987.11	Метод спутниковых геодезических измерений (определений)	0.10	–
17	528153.11	2234986.77	Метод спутниковых геодезических измерений (определений)	0.10	–
18	528154.32	2234972.33	Метод спутниковых геодезических измерений (определений)	0.10	–
19	528124.52	2234969.30	Метод спутниковых геодезических измерений (определений)	0.10	–
20	528124.68	2234988.40	Метод спутниковых геодезических измерений (определений)	0.10	–
21	528125.10	2235005.43	Метод спутниковых геодезических измерений (определений)	0.10	–
22	528124.89	2235029.80	Метод спутниковых геодезических измерений (определений)	0.10	–
23	528124.37	2235065.25	Метод спутниковых геодезических измерений (определений)	0.10	–
24	528132.94	2235066.22	Метод спутниковых геодезических измерений (определений)	0.10	–
25	528132.48	2235070.20	Метод спутниковых геодезических измерений (определений)	0.10	–
26	528124.33	2235069.29	Метод спутниковых геодезических измерений (определений)	0.10	–
27	528124.08	2235101.45	Метод спутниковых геодезических измерений (определений)	0.10	–
28	528133.06	2235126.98	Метод спутниковых геодезических измерений (определений)	0.10	–
29	528129.29	2235128.31	Метод спутниковых геодезических измерений (определений)	0.10	–
30	528120.08	2235102.11	Метод спутниковых геодезических измерений (определений)	0.10	–
31	528120.34	2235067.02	Метод спутниковых геодезических измерений (определений)	0.10	–
32	528120.89	2235029.76	Метод спутниковых геодезических измерений (определений)	0.10	–
33	528121.10	2235005.47	Метод спутниковых геодезических измерений (определений)	0.10	–
34	528120.68	2234988.46	Метод спутниковых геодезических измерений (определений)	0.10	–
35	528120.56	2234969.08	Метод спутниковых геодезических измерений (определений)	0.10	–
36	528056.65	2234968.91	Метод спутниковых геодезических измерений (определений)	0.10	–
37	528027.73	2234968.61	Метод спутниковых геодезических измерений (определений)	0.10	–
38	528013.85	2234968.13	Метод спутниковых геодезических измерений (определений)	0.10	–
39	527986.45	2234970.44	Метод спутниковых геодезических измерений (определений)	0.10	–
40	527986.11	2234966.46	Метод спутниковых геодезических измерений (определений)	0.10	–
41	528011.96	2234964.34	Метод спутниковых геодезических измерений (определений)	0.10	–
42	528016.82	2234912.86	Метод спутниковых геодезических измерений (определений)	0.10	–
43	528005.04	2234887.63	Метод спутниковых геодезических измерений (определений)	0.10	–
44	527993.51	2234862.92	Метод спутниковых геодезических измерений (определений)	0.10	–
45	527973.06	2234852.15	Метод спутниковых геодезических измерений (определений)	0.10	–
1	527953.84	2234841.11	Метод спутниковых геодезических измерений (определений)	0.10	–

3. Сведения о характерных точках части (частей) границы объекта

Обозначение характерных точек части границы	Координаты, м		Метод определения координат характерной точки	Средняя квадратическая погрешность положения характерной точки (M_t), м	Описание обозначения точки на местности (при наличии)
	X	Y			
1	2	3	4	5	6
–	–	–	–	–	–

Схема расположения границ публичного сервитута объекта

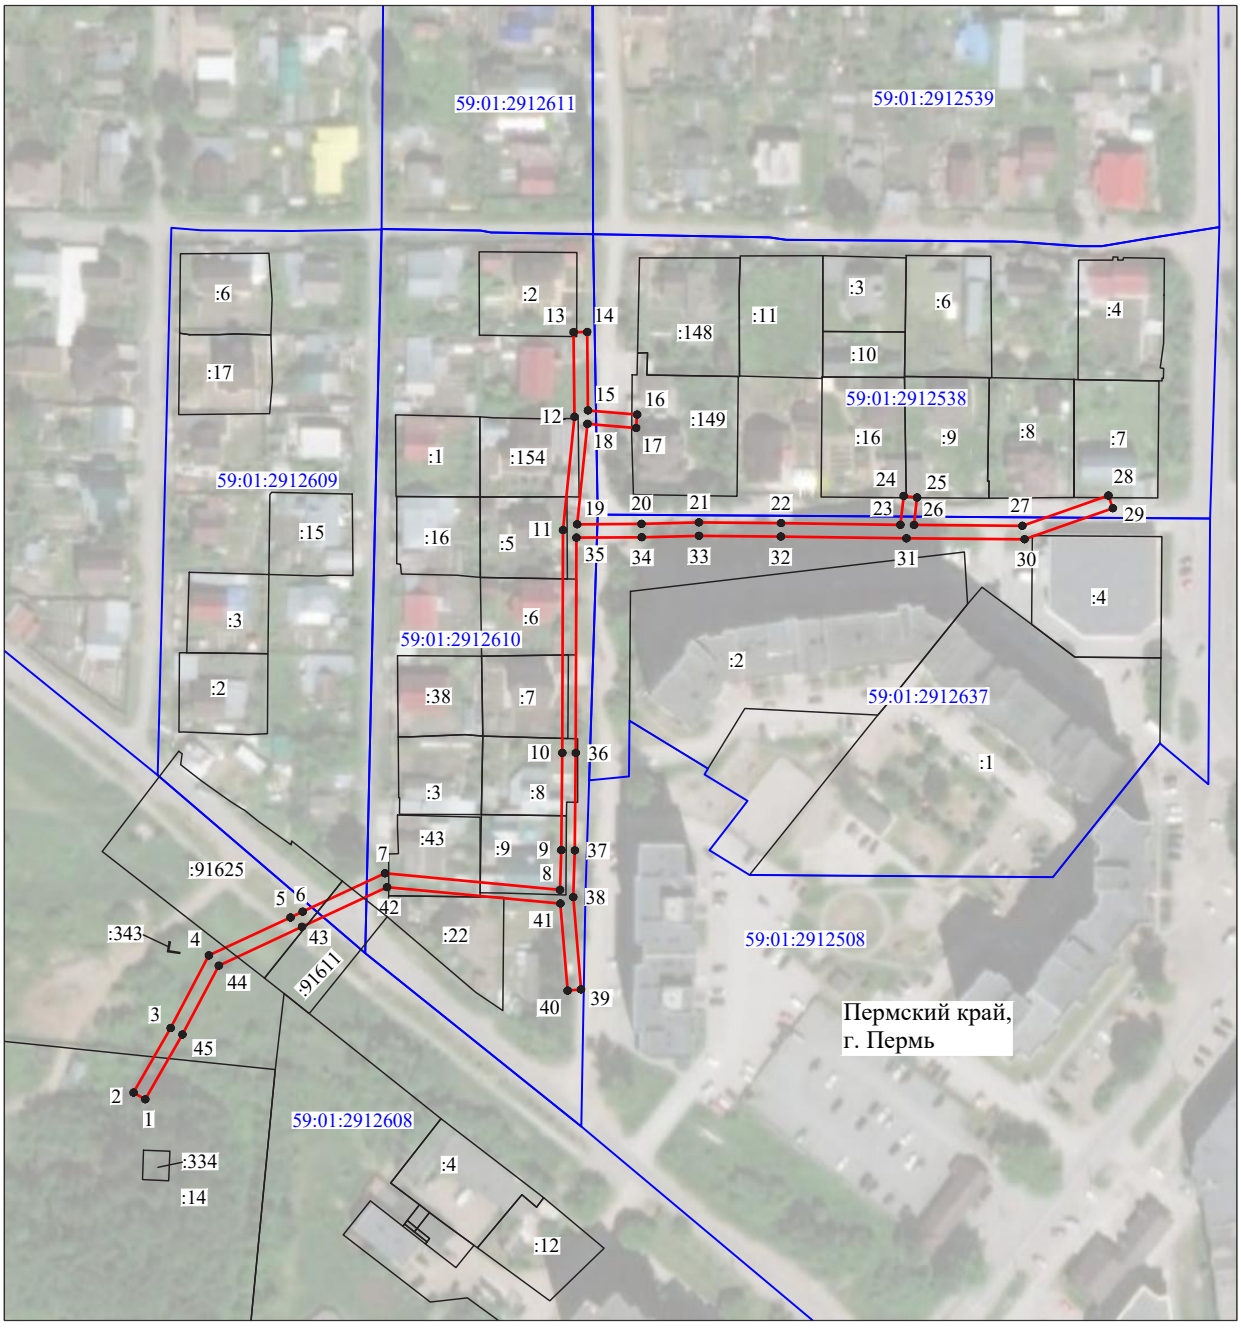

Масштаб 1:2000

Используемые условные знаки и обозначения:

№1	- номер опоры
	- граница публичного сервитута
	- граница кадастрового деления
	- граница населенного пункта
	- граница земельного участка, имеющегося в ЕГРН
	- граница ОКС, имеющаяся в ЕГРН
	- граница охранной зоны, имеющейся в ЕГРН
59:01:4413924:34 :34	- кадастровый номер земельного участка, имеющегося в ЕГРН
59:01:4413924	- номер кадастрового квартала
1 •	- обозначение характерных точек границ

ОПИСАНИЕ МЕСТОПОЛОЖЕНИЯ ГРАНИЦ

Публичный сервитут для размещения объекта электросетевого хозяйства «ВЛ-0,4кВ ТП-6477»

(наименование объекта, местоположение границ которого описано (далее - объект)

Раздел 1

Сведения об объекте		
№ п/п	Характеристики объекта	Описание характеристик
1	2	3
1	Местоположение объекта	Пермский край, город Пермь
2	Площадь объекта +/- величина погрешности определения площади (Р+/- Дельта Р)	4052 кв.м ± 16 кв.м
3	Иные характеристики объекта	Публичный сервитут для размещения объекта электросетевого хозяйства «ВЛ-0,4кВ ТП-6477» на срок 49 лет

Раздел 2


Сведения о местоположении границ объекта					
1. Система координат МСК-59, зона 2					
2. Сведения о характерных точках границ объекта					
Обозначение характерных точек границ	Координаты, м		Метод определения координат характерной точки	Средняя квадратическая погрешность положения характерной точки (M_t), м	Описание обозначения точки на местности (при наличии)
	X	Y			
1	2	3	4	5	6
Зона1(1)	–	–	–	–	–
1	509813.54	2241981.36	Метод спутниковых геодезических измерений (определений)	0.10	–
2	509850.95	2241995.12	Метод спутниковых геодезических измерений (определений)	0.10	–
3	509886.50	2242007.25	Метод спутниковых геодезических измерений (определений)	0.10	–
4	509917.82	2242018.11	Метод спутниковых геодезических измерений (определений)	0.10	–
5	509948.90	2242035.11	Метод спутниковых геодезических измерений (определений)	0.10	–
6	509986.88	2242050.01	Метод спутниковых геодезических измерений (определений)	0.10	–
7	510021.29	2242067.91	Метод спутниковых геодезических измерений (определений)	0.10	–
8	510019.45	2242071.45	Метод спутниковых геодезических измерений (определений)	0.10	–
9	509985.22	2242053.65	Метод спутниковых геодезических измерений (определений)	0.10	–
10	509947.20	2242038.75	Метод спутниковых геодезических измерений (определений)	0.10	–
11	509916.20	2242021.77	Метод спутниковых геодезических измерений (определений)	0.10	–
12	509885.20	2242011.03	Метод спутниковых геодезических измерений (определений)	0.10	–
13	509849.61	2241998.90	Метод спутниковых геодезических измерений (определений)	0.10	–
14	509821.10	2241988.40	Метод спутниковых геодезических измерений (определений)	0.10	–
15	509827.56	2242002.71	Метод спутниковых геодезических измерений (определений)	0.10	–
16	509813.29	2242024.92	Метод спутниковых геодезических измерений (определений)	0.10	–
17	509800.58	2242040.88	Метод спутниковых геодезических измерений (определений)	0.10	–
18	509786.87	2242058.34	Метод спутниковых геодезических измерений (определений)	0.10	–
19	509774.72	2242072.92	Метод спутниковых геодезических измерений (определений)	0.10	–
20	509799.28	2242081.93	Метод спутниковых геодезических измерений (определений)	0.10	–
21	509828.95	2242092.59	Метод спутниковых геодезических измерений (определений)	0.10	–
22	509827.59	2242096.35	Метод спутниковых геодезических измерений (определений)	0.10	–
23	509797.92	2242085.69	Метод спутниковых геодезических измерений (определений)	0.10	–
24	509771.34	2242075.95	Метод спутниковых геодезических измерений (определений)	0.10	–
25	509744.80	2242085.18	Метод спутниковых геодезических измерений (определений)	0.10	–
26	509733.45	2242102.07	Метод спутниковых геодезических измерений (определений)	0.10	–
27	509722.02	2242118.45	Метод спутниковых геодезических измерений (определений)	0.10	–
28	509706.85	2242136.80	Метод спутниковых геодезических измерений (определений)	0.10	–
29	509694.13	2242152.43	Метод спутниковых геодезических измерений (определений)	0.10	–
30	509748.52	2242170.70	Метод спутниковых геодезических измерений (определений)	0.10	–
31	509810.27	2242192.15	Метод спутниковых геодезических измерений (определений)	0.10	–
32	509808.95	2242195.93	Метод спутниковых геодезических измерений (определений)	0.10	–
33	509747.22	2242174.48	Метод спутниковых геодезических измерений (определений)	0.10	–
34	509691.48	2242155.77	Метод спутниковых геодезических измерений (определений)	0.10	–
35	509676.34	2242175.79	Метод спутниковых геодезических измерений (определений)	0.10	–
36	509655.87	2242202.43	Метод спутниковых геодезических измерений (определений)	0.10	–
37	509629.47	2242236.53	Метод спутниковых геодезических измерений (определений)	0.10	–
38	509617.48	2242252.13	Метод спутниковых геодезических измерений (определений)	0.10	–
39	509615.21	2242254.67	Метод спутниковых геодезических измерений (определений)	0.10	–
40	509614.91	2242255.17	Метод спутниковых геодезических измерений (определений)	0.10	–
41	509610.59	2242262.47	Метод спутниковых геодезических измерений (определений)	0.10	–
42	509607.15	2242260.43	Метод спутниковых геодезических измерений (определений)	0.10	–
43	509611.30	2242253.41	Метод спутниковых геодезических измерений (определений)	0.10	–
44	509611.94	2242252.33	Метод спутниковых геодезических измерений (определений)	0.10	–
45	509614.40	2242249.57	Метод спутниковых геодезических измерений (определений)	0.10	–
46	509624.56	2242236.37	Метод спутниковых геодезических измерений (определений)	0.10	–

47	509590.44	2242225.75	Метод спутниковых геодезических измерений (определений)	0.10	–
48	509591.62	2242221.93	Метод спутниковых геодезических измерений (определений)	0.10	–
49	509627.16	2242232.99	Метод спутниковых геодезических измерений (определений)	0.10	–
50	509652.71	2242199.99	Метод спутниковых геодезических измерений (определений)	0.10	–
51	509673.16	2242173.37	Метод спутниковых геодезических измерений (определений)	0.10	–
52	509689.19	2242152.18	Метод спутниковых геодезических измерений (определений)	0.10	–
53	509703.75	2242134.26	Метод спутниковых геодезических измерений (определений)	0.10	–
54	509718.84	2242116.03	Метод спутниковых геодезических измерений (определений)	0.10	–
55	509730.15	2242099.81	Метод спутниковых геодезических измерений (определений)	0.10	–
56	509742.22	2242081.84	Метод спутниковых геодезических измерений (определений)	0.10	–
57	509770.18	2242072.11	Метод спутниковых геодезических измерений (определений)	0.10	–
58	509783.77	2242055.82	Метод спутниковых геодезических измерений (определений)	0.10	–
59	509797.44	2242038.40	Метод спутниковых геодезических измерений (определений)	0.10	–
60	509810.03	2242022.58	Метод спутниковых геодезических измерений (определений)	0.10	–
61	509823.02	2242002.37	Метод спутниковых геодезических измерений (определений)	0.10	–
1	509813.54	2241981.36	Метод спутниковых геодезических измерений (определений)	0.10	–
Зона1(2)	–	–	–	–	–
62	509277.69	2242034.26	Метод спутниковых геодезических измерений (определений)	0.10	–
63	509307.93	2242044.39	Метод спутниковых геодезических измерений (определений)	0.10	–
64	509336.29	2242054.54	Метод спутниковых геодезических измерений (определений)	0.10	–
65	509363.72	2242063.95	Метод спутниковых геодезических измерений (определений)	0.10	–
66	509392.77	2242074.32	Метод спутниковых геодезических измерений (определений)	0.10	–
67	509420.50	2242083.51	Метод спутниковых геодезических измерений (определений)	0.10	–
68	509449.03	2242093.41	Метод спутниковых геодезических измерений (определений)	0.10	–
69	509478.36	2242104.01	Метод спутниковых геодезических измерений (определений)	0.10	–
70	509477.00	2242107.77	Метод спутниковых геодезических измерений (определений)	0.10	–
71	509447.69	2242097.19	Метод спутниковых геодезических измерений (определений)	0.10	–
72	509419.22	2242087.29	Метод спутниковых геодезических измерений (определений)	0.10	–
73	509391.47	2242078.10	Метод спутниковых геодезических измерений (определений)	0.10	–
74	509362.40	2242067.73	Метод спутниковых геодезических измерений (определений)	0.10	–
75	509334.97	2242058.32	Метод спутниковых геодезических измерений (определений)	0.10	–
76	509306.63	2242048.17	Метод спутниковых геодезических измерений (определений)	0.10	–
77	509276.43	2242038.07	Метод спутниковых геодезических измерений (определений)	0.10	–
62	509277.69	2242034.26	Метод спутниковых геодезических измерений (определений)	0.10	–

3. Сведения о характерных точках части (частей) границы объекта

Обозначение характерных точек части границы	Координаты, м		Метод определения координат характерной точки	Средняя квадратическая погрешность положения характерной точки (M_t), м	Описание обозначения точки на местности (при наличии)
	X	Y			
1	2	3	4	5	6
–	–	–	–	–	–

Схема расположения границ публичного сервитута объекта

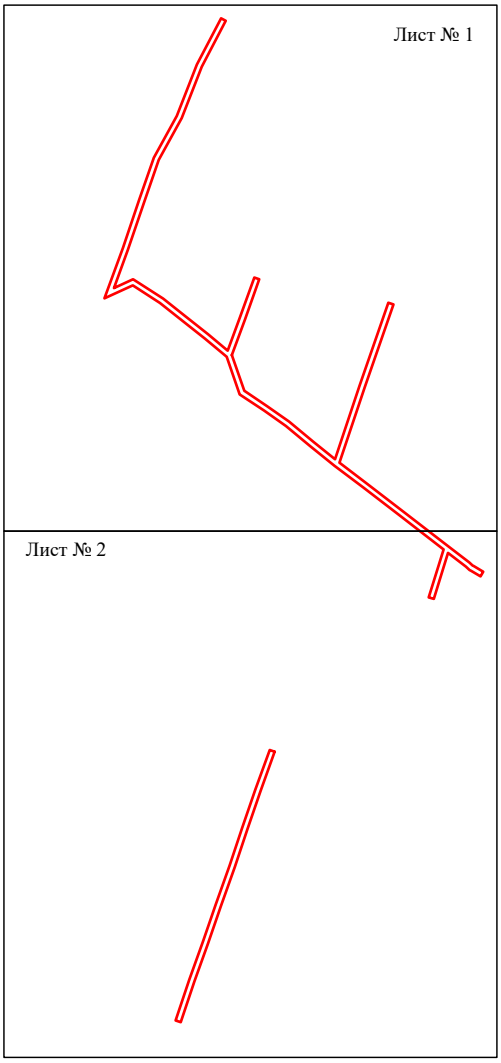

Масштаб 1:5000

Используемые условные знаки и обозначения:

- граница публичного сервитута

Схема расположения границ публичного сервитута объекта



Масштаб 1:2000

Используемые условные знаки и обозначения:

№1	- номер опоры
	- граница публичного сервитута
	- граница кадастрового деления
	- граница населенного пункта
	- граница земельного участка, имеющегося в ЕГРН
	- граница ОКС, имеющаяся в ЕГРН
	- граница охранной зоны, имеющейся в ЕГРН
59:01:4413924:34 :34	- кадастровый номер земельного участка, имеющегося в ЕГРН
59:01:4413924	- номер кадастрового квартала
1 ●	- обозначение характерных точек границ

Схема расположения границ публичного сервитута объекта



Масштаб 1:2000

Используемые условные знаки и обозначения:

№1	- номер опоры
	- граница публичного сервитута
	- граница кадастрового деления
	- граница населенного пункта
	- граница земельного участка, имеющегося в ЕГРН
	- граница ОКС, имеющаяся в ЕГРН
	- граница охранной зоны, имеющейся в ЕГРН
59:01:4413924:34 :34	- кадастровый номер земельного участка, имеющегося в ЕГРН
59:01:4413924	- номер кадастрового квартала
1 ●	- обозначение характерных точек границ

ОПИСАНИЕ МЕСТОПОЛОЖЕНИЯ ГРАНИЦ

Публичный сервитут для размещения объекта электросетевого хозяйства «ВЛ-0,4кВ КТП-0285(2)»

(наименование объекта, местоположение границ которого описано (далее - объект)

Раздел 1

Сведения об объекте		
№ п/п	Характеристики объекта	Описание характеристик
1	2	3
1	Местоположение объекта	Пермский край, город Пермь
2	Площадь объекта +/- величина погрешности определения площади (Р+/- Дельта Р)	2851 кв.м ± 12 кв.м
3	Иные характеристики объекта	Публичный сервитут для размещения объекта электросетевого хозяйства «ВЛ-0,4кВ КТП-0285(2)» на срок 49 лет

Раздел 2

Сведения о местоположении границ объекта

1. Система координат МСК-59, зона 2

2. Сведения о характерных точках границ объекта


Обозначение характерных точек границ	Координаты, м		Метод определения координат характерной точки	Средняя квадратическая погрешность положения характерной точки (M_t), м	Описание обозначения точки на местности (при наличии)
	X	Y			
1	2	3	4	5	6
1	521589.66	2239119.44	Метод спутниковых геодезических измерений (определений)	0.10	–
2	521628.51	2239123.70	Метод спутниковых геодезических измерений (определений)	0.10	–
3	521652.94	2239126.40	Метод спутниковых геодезических измерений (определений)	0.10	–
4	521680.38	2239138.17	Метод спутниковых геодезических измерений (определений)	0.10	–
5	521708.65	2239150.12	Метод спутниковых геодезических измерений (определений)	0.10	–
6	521743.96	2239165.08	Метод спутниковых геодезических измерений (определений)	0.10	–
7	521761.92	2239172.52	Метод спутниковых геодезических измерений (определений)	0.10	–
8	521789.57	2239184.34	Метод спутниковых геодезических измерений (определений)	0.10	–
9	521815.02	2239195.36	Метод спутниковых геодезических измерений (определений)	0.10	–
10	521842.21	2239206.91	Метод спутниковых геодезических измерений (определений)	0.10	–
11	521872.34	2239219.69	Метод спутниковых геодезических измерений (определений)	0.10	–
12	521889.16	2239226.87	Метод спутниковых геодезических измерений (определений)	0.10	–
13	521903.27	2239254.07	Метод спутниковых геодезических измерений (определений)	0.10	–
14	521900.42	2239257.65	Метод спутниковых геодезических измерений (определений)	0.10	–
15	521900.24	2239264.15	Метод спутниковых геодезических измерений (определений)	0.10	–
16	521886.44	2239281.15	Метод спутниковых геодезических измерений (определений)	0.10	–
17	521838.07	2239272.90	Метод спутниковых геодезических измерений (определений)	0.10	–
18	521815.16	2239268.89	Метод спутниковых геодезических измерений (определений)	0.10	–
19	521783.36	2239263.35	Метод спутниковых геодезических измерений (определений)	0.10	–
20	521758.57	2239259.21	Метод спутниковых геодезических измерений (определений)	0.10	–
21	521736.32	2239255.26	Метод спутниковых геодезических измерений (определений)	0.10	–
22	521716.36	2239253.30	Метод спутниковых геодезических измерений (определений)	0.10	–
23	521683.64	2239248.73	Метод спутниковых геодезических измерений (определений)	0.10	–
24	521637.54	2239241.85	Метод спутниковых геодезических измерений (определений)	0.10	–
25	521600.58	2239236.45	Метод спутниковых геодезических измерений (определений)	0.10	–
26	521581.05	2239227.68	Метод спутниковых геодезических	0.10	–

			измерений (определений)		
27	521556.31	2239223.86	Метод спутниковых геодезических измерений (определений)	0.10	–
28	521556.92	2239219.91	Метод спутниковых геодезических измерений (определений)	0.10	–
29	521582.19	2239223.82	Метод спутниковых геодезических измерений (определений)	0.10	–
30	521601.70	2239232.57	Метод спутниковых геодезических измерений (определений)	0.10	–
31	521638.12	2239237.89	Метод спутниковых геодезических измерений (определений)	0.10	–
32	521684.22	2239244.77	Метод спутниковых геодезических измерений (определений)	0.10	–
33	521716.82	2239249.33	Метод спутниковых геодезических измерений (определений)	0.10	–
34	521736.88	2239251.30	Метод спутниковых геодезических измерений (определений)	0.10	–
35	521759.25	2239255.27	Метод спутниковых геодезических измерений (определений)	0.10	–
36	521784.04	2239259.41	Метод спутниковых геодезических измерений (определений)	0.10	–
37	521815.86	2239264.95	Метод спутниковых геодезических измерений (определений)	0.10	–
38	521838.75	2239268.96	Метод спутниковых геодезических измерений (определений)	0.10	–
39	521884.80	2239276.81	Метод спутниковых геодезических измерений (определений)	0.10	–
40	521896.28	2239262.68	Метод спутниковых геодезических измерений (определений)	0.10	–
41	521896.42	2239257.79	Метод спутниковых геодезических измерений (определений)	0.10	–
42	521896.52	2239256.14	Метод спутниковых геодезических измерений (определений)	0.10	–
43	521898.53	2239253.61	Метод спутниковых геодезических измерений (определений)	0.10	–
44	521886.28	2239229.99	Метод спутниковых геодезических измерений (определений)	0.10	–
45	521870.78	2239223.37	Метод спутниковых геодезических измерений (определений)	0.10	–
46	521840.65	2239210.59	Метод спутниковых геодезических измерений (определений)	0.10	–
47	521813.44	2239199.04	Метод спутниковых геодезических измерений (определений)	0.10	–
48	521787.99	2239188.00	Метод спутниковых геодезических измерений (определений)	0.10	–
49	521760.36	2239176.22	Метод спутниковых геодезических измерений (определений)	0.10	–
50	521742.42	2239168.76	Метод спутниковых геодезических измерений (определений)	0.10	–
51	521707.09	2239153.80	Метод спутниковых геодезических измерений (определений)	0.10	–
52	521678.80	2239141.85	Метод спутниковых геодезических измерений (определений)	0.10	–
53	521651.90	2239130.32	Метод спутниковых геодезических измерений (определений)	0.10	–
54	521628.07	2239127.68	Метод спутниковых геодезических измерений (определений)	0.10	–
55	521589.22	2239123.42	Метод спутниковых геодезических измерений (определений)	0.10	–
1	521589.66	2239119.44	Метод спутниковых геодезических измерений (определений)	0.10	–

3. Сведения о характерных точках части (частей) границы объекта

Обозначение характерных точек части границы	Координаты, м		Метод определения координат характерной точки	Средняя квадратическая погрешность положения характерной	Описание обозначения точки на местности
	X	Y			
				точки (M_t), м	(при наличии)
1	2	3	4	5	6
–	–	–	–	–	–

Схема расположения границ публичного сервитута объекта

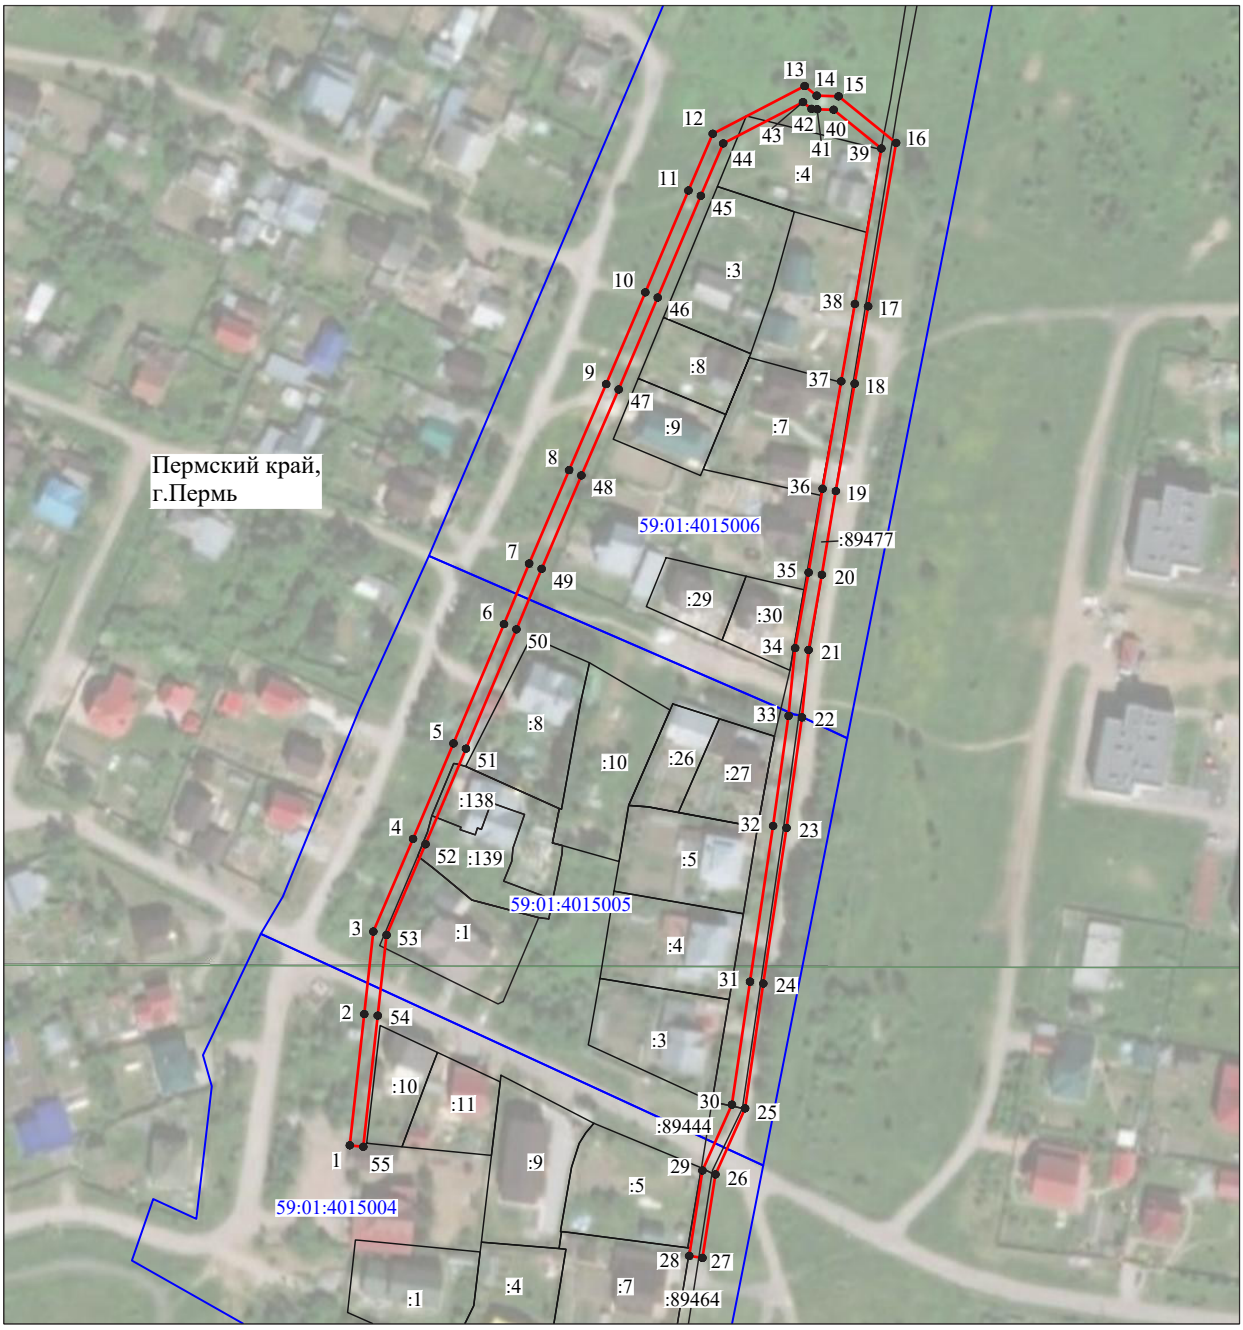

Масштаб 1:2000

Используемые условные знаки и обозначения:

№1	- номер опоры
	- граница публичного сервитута
	- граница кадастрового деления
	- граница населенного пункта
	- граница земельного участка, имеющегося в ЕГРН
	- граница ОКС, имеющаяся в ЕГРН
	- граница охранной зоны, имеющейся в ЕГРН
59:01:4413924:34 :34	- кадастровый номер земельного участка, имеющегося в ЕГРН
59:01:4413924	- номер кадастрового квартала
1	- обозначение характерных точек границ

ОПИСАНИЕ МЕСТОПОЛОЖЕНИЯ ГРАНИЦ

Публичный сервитут для размещения объекта электросетевого хозяйства «ВЛ-0,4кВ ТП-6701»

(наименование объекта, местоположение границ которого описано (далее - объект)

Раздел 1

Сведения об объекте		
№ п/п	Характеристики объекта	Описание характеристик
1	2	3
1	Местоположение объекта	Пермский край, город Пермь
2	Площадь объекта +/- величина погрешности определения площади (Р+/- Дельта Р)	2879 кв.м ± 11 кв.м
3	Иные характеристики объекта	Публичный сервитут для размещения объекта электросетевого хозяйства «ВЛ-0,4кВ ТП-6701» на срок 49 лет

Раздел 2

Сведения о местоположении границ объекта

1. Система координат МСК-59, зона 2

2. Сведения о характерных точках границ объекта

Обозначение характерных точек границ	Координаты, м		Метод определения координат характерной точки	Средняя квадратическая погрешность положения характерной точки (M_t), м	Описание обозначения точки на местности (при наличии)
	X	Y			
1	2	3	4	5	6
1	508978.82	2241532.03	Метод спутниковых геодезических измерений (определений)	0.10	–
2	508978.94	2241549.44	Метод спутниковых геодезических измерений (определений)	0.10	–
3	508998.52	2241547.89	Метод спутниковых геодезических измерений (определений)	0.10	–
4	508993.37	2241563.26	Метод спутниковых геодезических измерений (определений)	0.10	–
5	508994.43	2241594.61	Метод спутниковых геодезических измерений (определений)	0.10	–
6	508994.81	2241623.84	Метод спутниковых геодезических измерений (определений)	0.10	–
7	508995.19	2241647.71	Метод спутниковых геодезических измерений (определений)	0.10	–
8	508996.08	2241677.12	Метод спутниковых геодезических измерений (определений)	0.10	–
9	508996.88	2241709.11	Метод спутниковых геодезических измерений (определений)	0.10	–
10	508996.32	2241749.81	Метод спутниковых геодезических измерений (определений)	0.10	–
11	508992.32	2241749.75	Метод спутниковых геодезических измерений (определений)	0.10	–
12	508992.33	2241748.95	Метод спутниковых геодезических измерений (определений)	0.10	–
13	508979.45	2241741.80	Метод спутниковых геодезических измерений (определений)	0.10	–
14	508940.52	2241745.02	Метод спутниковых геодезических измерений (определений)	0.10	–
15	508916.71	2241747.28	Метод спутниковых геодезических измерений (определений)	0.10	–
16	508883.22	2241758.95	Метод спутниковых геодезических измерений (определений)	0.10	–
17	508848.66	2241770.85	Метод спутниковых геодезических измерений (определений)	0.10	–
18	508824.81	2241782.97	Метод спутниковых геодезических измерений (определений)	0.10	–
19	508785.11	2241802.70	Метод спутниковых геодезических измерений (определений)	0.10	–
20	508761.18	2241815.02	Метод спутниковых геодезических измерений (определений)	0.10	–
21	508740.79	2241825.29	Метод спутниковых геодезических измерений (определений)	0.10	–
22	508713.26	2241839.99	Метод спутниковых геодезических измерений (определений)	0.10	–
23	508711.38	2241836.47	Метод спутниковых геодезических измерений (определений)	0.10	–
24	508738.95	2241821.73	Метод спутниковых геодезических измерений (определений)	0.10	–
25	508759.36	2241811.46	Метод спутниковых геодезических измерений (определений)	0.10	–
26	508783.31	2241799.14	Метод спутниковых геодезических измерений (определений)	0.10	–
27	508823.01	2241779.39	Метод спутниковых геодезических измерений (определений)	0.10	–
28	508847.10	2241767.15	Метод спутниковых геодезических измерений (определений)	0.10	–
29	508881.92	2241755.17	Метод спутниковых геодезических измерений (определений)	0.10	–
30	508915.85	2241743.34	Метод спутниковых геодезических измерений (определений)	0.10	–
31	508940.16	2241741.04	Метод спутниковых геодезических измерений (определений)	0.10	–
32	508980.33	2241737.72	Метод спутниковых геодезических измерений (определений)	0.10	–
33	508992.39	2241744.41	Метод спутниковых геодезических измерений (определений)	0.10	–
34	508992.88	2241709.13	Метод спутниковых геодезических измерений (определений)	0.10	–
35	508992.08	2241677.24	Метод спутниковых геодезических измерений (определений)	0.10	–
36	508991.24	2241649.52	Метод спутниковых геодезических измерений (определений)	0.10	–
37	508975.69	2241647.48	Метод спутниковых геодезических измерений (определений)	0.10	–
38	508940.15	2241648.03	Метод спутниковых геодезических измерений (определений)	0.10	–
39	508905.44	2241648.56	Метод спутниковых геодезических измерений (определений)	0.10	–
40	508873.58	2241652.83	Метод спутниковых геодезических измерений (определений)	0.10	–
41	508844.34	2241665.72	Метод спутниковых геодезических измерений (определений)	0.10	–
42	508819.69	2241676.63	Метод спутниковых геодезических измерений (определений)	0.10	–
43	508818.07	2241672.97	Метод спутниковых геодезических измерений (определений)	0.10	–
44	508842.72	2241662.06	Метод спутниковых геодезических измерений (определений)	0.10	–
45	508872.48	2241648.95	Метод спутниковых геодезических измерений (определений)	0.10	–
46	508905.14	2241644.56	Метод спутниковых геодезических измерений (определений)	0.10	–
47	508940.09	2241644.03	Метод спутниковых геодезических измерений (определений)	0.10	–

48	508975.93	2241643.48	Метод спутниковых геодезических измерений (определений)	0.10	–
49	508991.15	2241645.48	Метод спутниковых геодезических измерений (определений)	0.10	–
50	508990.81	2241623.90	Метод спутниковых геодезических измерений (определений)	0.10	–
51	508990.43	2241594.71	Метод спутниковых геодезических измерений (определений)	0.10	–
52	508989.35	2241562.60	Метод спутниковых геодезических измерений (определений)	0.10	–
53	508990.88	2241557.09	Метод спутниковых геодезических измерений (определений)	0.10	–
54	508992.62	2241552.37	Метод спутниковых геодезических измерений (определений)	0.10	–
55	508974.98	2241553.76	Метод спутниковых геодезических измерений (определений)	0.10	–
56	508974.81	2241532.05	Метод спутниковых геодезических измерений (определений)	0.10	–
1	508978.82	2241532.03	Метод спутниковых геодезических измерений (определений)	0.10	–

3. Сведения о характерных точках части (частей) границы объекта

Обозначение характерных точек части границы	Координаты, м		Метод определения координат характерной точки	Средняя квадратическая погрешность положения характерной точки (M_t), м	Описание обозначения точки на местности (при наличии)
	X	Y			
1	2	3	4	5	6
–	–	–	–	–	–

Схема расположения границ публичного сервитута объекта



Масштаб 1:2000

Используемые условные знаки и обозначения:

№1	- номер опоры
	- граница публичного сервитута
	- граница кадастрового деления
	- граница населенного пункта
	- граница земельного участка, имеющегося в ЕГРН
	- граница ОКС, имеющаяся в ЕГРН
	- граница охранной зоны, имеющейся в ЕГРН
59:01:4413924:34 :34	- кадастровый номер земельного участка, имеющегося в ЕГРН
59:01:4413924	- номер кадастрового квартала
1	- обозначение характерных точек границ

ОПИСАНИЕ МЕСТОПОЛОЖЕНИЯ ГРАНИЦ

Публичный сервитут для размещения объекта электросетевого хозяйства «ВЛ-0,4кВ ТП-4146»

(наименование объекта, местоположение границ которого описано (далее - объект)

Раздел 1

Сведения об объекте		
№ п/п	Характеристики объекта	Описание характеристик
1	2	3
1	Местоположение объекта	Пермский край, город Пермь
2	Площадь объекта +/- величина погрешности определения площади (Р+/- Дельта Р)	738 кв.м ± 6 кв.м
3	Иные характеристики объекта	Публичный сервитут для размещения объекта электросетевого хозяйства «ВЛ-0,4кВ ТП-4146» на срок 49 лет

Раздел 2

Сведения о местоположении границ объекта

1. Система координат МСК-59, зона 2

2. Сведения о характерных точках границ объекта

Обозначение характерных точек границ	Координаты, м		Метод определения координат характерной точки	Средняя квадратическая погрешность положения характерной точки (M_t), м	Описание обозначения точки на местности (при наличии)
	X	Y			
1	2	3	4	5	6
1	529219.15	2242169.73	Метод спутниковых геодезических измерений (определений)	0.10	–
2	529223.13	2242181.87	Метод спутниковых геодезических измерений (определений)	0.10	–
3	529207.44	2242219.38	Метод спутниковых геодезических измерений (определений)	0.10	–
4	529203.05	2242231.53	Метод спутниковых геодезических измерений (определений)	0.10	–
5	529172.38	2242225.87	Метод спутниковых геодезических измерений (определений)	0.10	–
6	529148.92	2242221.22	Метод спутниковых геодезических измерений (определений)	0.10	–
7	529142.33	2242250.69	Метод спутниковых геодезических измерений (определений)	0.10	–
8	529135.06	2242283.61	Метод спутниковых геодезических измерений (определений)	0.10	–
9	529131.16	2242282.75	Метод спутниковых геодезических измерений (определений)	0.10	–
10	529138.43	2242249.82	Метод спутниковых геодезических измерений (определений)	0.10	–
11	529145.87	2242216.54	Метод спутниковых геодезических измерений (определений)	0.10	–
12	529173.13	2242221.94	Метод спутниковых геодезических измерений (определений)	0.10	–
13	529200.44	2242226.98	Метод спутниковых геодезических измерений (определений)	0.10	–
14	529203.71	2242217.93	Метод спутниковых геодезических измерений (определений)	0.10	–
15	529218.86	2242181.70	Метод спутниковых геодезических измерений (определений)	0.10	–
16	529215.35	2242170.97	Метод спутниковых геодезических измерений (определений)	0.10	–
1	529219.15	2242169.73	Метод спутниковых геодезических измерений (определений)	0.10	–

3. Сведения о характерных точках части (частей) границы объекта

Обозначение характерных точек части границы	Координаты, м		Метод определения координат характерной точки	Средняя квадратическая погрешность положения характерной точки (M_t), м	Описание обозначения точки на местности (при наличии)
	X	Y			
1	2	3	4	5	6
–	–	–	–	–	–

Схема расположения границ публичного сервитута объекта



Масштаб 1:1000

Используемые условные знаки и обозначения:

№1	- номер опоры
	- граница публичного сервитута
	- граница кадастрового деления
	- граница населенного пункта
	- граница земельного участка, имеющегося в ЕГРН
	- граница ОКС, имеющаяся в ЕГРН
	- граница охранной зоны, имеющейся в ЕГРН
59:01:4413924:34 :34	- кадастровый номер земельного участка, имеющегося в ЕГРН
59:01:4413924	- номер кадастрового квартала
1	- обозначение характерных точек границ

ОПИСАНИЕ МЕСТОПОЛОЖЕНИЯ ГРАНИЦ

Публичный сервитут для размещения объекта электросетевого хозяйства «ВЛ-0,4кВ ТП-1502»

(наименование объекта, местоположение границ которого описано (далее - объект)

Раздел 1

Сведения об объекте		
№ п/п	Характеристики объекта	Описание характеристик
1	2	3
1	Местоположение объекта	Пермский край, город Пермь
2	Площадь объекта +/- величина погрешности определения площади (Р+/- Дельта Р)	688 кв.м ± 5 кв.м
3	Иные характеристики объекта	Публичный сервитут для размещения объекта электросетевого хозяйства «ВЛ-0,4кВ ТП-1502» на срок 49 лет

Раздел 2

Сведения о местоположении границ объекта

1. Система координат МСК-59, зона 2

2. Сведения о характерных точках границ объекта

Обозначение характерных точек границ	Координаты, м		Метод определения координат характерной точки	Средняя квадратическая погрешность положения характерной точки (M_t), м	Описание обозначения точки на местности (при наличии)
	X	Y			
1	2	3	4	5	6
1	518324.33	2217044.34	Метод спутниковых геодезических измерений (определений)	0.10	–
2	518340.28	2217070.22	Метод спутниковых геодезических измерений (определений)	0.10	–
3	518362.22	2217103.06	Метод спутниковых геодезических измерений (определений)	0.10	–
4	518376.86	2217131.62	Метод спутниковых геодезических измерений (определений)	0.10	–
5	518396.80	2217154.57	Метод спутниковых геодезических измерений (определений)	0.10	–
6	518418.90	2217187.32	Метод спутниковых геодезических измерений (определений)	0.10	–
7	518415.58	2217189.56	Метод спутниковых геодезических измерений (определений)	0.10	–
8	518393.62	2217157.01	Метод спутниковых геодезических измерений (определений)	0.10	–
9	518373.52	2217133.88	Метод спутниковых геодезических измерений (определений)	0.10	–
10	518358.78	2217105.09	Метод спутниковых геодезических измерений (определений)	0.10	–
11	518336.88	2217072.34	Метод спутниковых геодезических измерений (определений)	0.10	–
12	518320.70	2217046.01	Метод спутниковых геодезических измерений (определений)	0.10	–
1	518324.33	2217044.34	Метод спутниковых геодезических измерений (определений)	0.10	–

3. Сведения о характерных точках части (частей) границы объекта

Обозначение характерных точек части границы	Координаты, м		Метод определения координат характерной точки	Средняя квадратическая погрешность положения характерной точки (M_t), м	Описание обозначения точки на местности (при наличии)
	X	Y			
1	2	3	4	5	6
–	–	–	–	–	–

Схема расположения границ публичного сервитута объекта



Масштаб 1:1000

Используемые условные знаки и обозначения:

№1	- номер опоры
	- граница публичного сервитута
	- граница кадастрового деления
	- граница населенного пункта
	- граница земельного участка, имеющегося в ЕГРН
	- граница ОКС, имеющаяся в ЕГРН
	- граница охранной зоны, имеющейся в ЕГРН
59:01:4413924:34 :34	- кадастровый номер земельного участка, имеющегося в ЕГРН
59:01:4413924	- номер кадастрового квартала
1 ●	- обозначение характерных точек границ

ОПИСАНИЕ МЕСТОПОЛОЖЕНИЯ ГРАНИЦ

Публичный сервитут для размещения объекта электросетевого хозяйства «ВЛ-0,4кВ ТП-2218»

(наименование объекта, местоположение границ которого описано (далее - объект)

Раздел 1

Сведения об объекте		
№ п/п	Характеристики объекта	Описание характеристик
1	2	3
1	Местоположение объекта	Пермский край, город Пермь
2	Площадь объекта +/- величина погрешности определения площади (Р+/- Дельта Р)	329 кв.м ± 5 кв.м
3	Иные характеристики объекта	Публичный сервитут для размещения объекта электросетевого хозяйства «ВЛ-0,4кВ ТП-2218» на срок 49 лет

Раздел 2

Сведения о местоположении границ объекта

1. Система координат МСК-59, зона 2


2. Сведения о характерных точках границ объекта

Обозначение характерных точек границ	Координаты, м		Метод определения координат характерной точки	Средняя квадратическая погрешность положения характерной точки (M_t), м	Описание обозначения точки на местности (при наличии)
	X	Y			
1	2	3	4	5	6
1	520865.94	2241287.34	Метод спутниковых геодезических измерений (определений)	0.10	–
2	520867.25	2241288.42	Метод спутниковых геодезических измерений (определений)	0.10	–
3	520869.92	2241287.75	Метод спутниковых геодезических измерений (определений)	0.10	–
4	520868.98	2241294.06	Метод спутниковых геодезических измерений (определений)	0.10	–
5	520876.62	2241302.83	Метод спутниковых геодезических измерений (определений)	0.10	–
6	520877.02	2241317.35	Метод спутниковых геодезических измерений (определений)	0.10	–
7	520873.02	2241317.46	Метод спутниковых геодезических измерений (определений)	0.10	–
8	520872.66	2241304.38	Метод спутниковых геодезических измерений (определений)	0.10	–
9	520868.78	2241299.98	Метод спутниковых геодезических измерений (определений)	0.10	–
10	520868.36	2241322.09	Метод спутниковых геодезических измерений (определений)	0.10	–
11	520867.70	2241333.38	Метод спутниковых геодезических измерений (определений)	0.10	–
12	520876.00	2241330.90	Метод спутниковых геодезических измерений (определений)	0.10	–
13	520877.14	2241334.74	Метод спутниковых геодезических измерений (определений)	0.10	–
14	520863.36	2241338.84	Метод спутниковых геодезических измерений (определений)	0.10	–
15	520864.36	2241321.93	Метод спутниковых геодезических измерений (определений)	0.10	–
16	520864.89	2241294.54	Метод спутниковых геодезических измерений (определений)	0.10	–
1	520865.94	2241287.34	Метод спутниковых геодезических измерений (определений)	0.10	–

3. Сведения о характерных точках части (частей) границы объекта

Обозначение характерных точек части границы	Координаты, м		Метод определения координат характерной точки	Средняя квадратическая погрешность положения характерной точки (M_t), м	Описание обозначения точки на местности (при наличии)
	X	Y			
1	2	3	4	5	6
–	–	–	–	–	–

Схема расположения границ публичного сервитута объекта

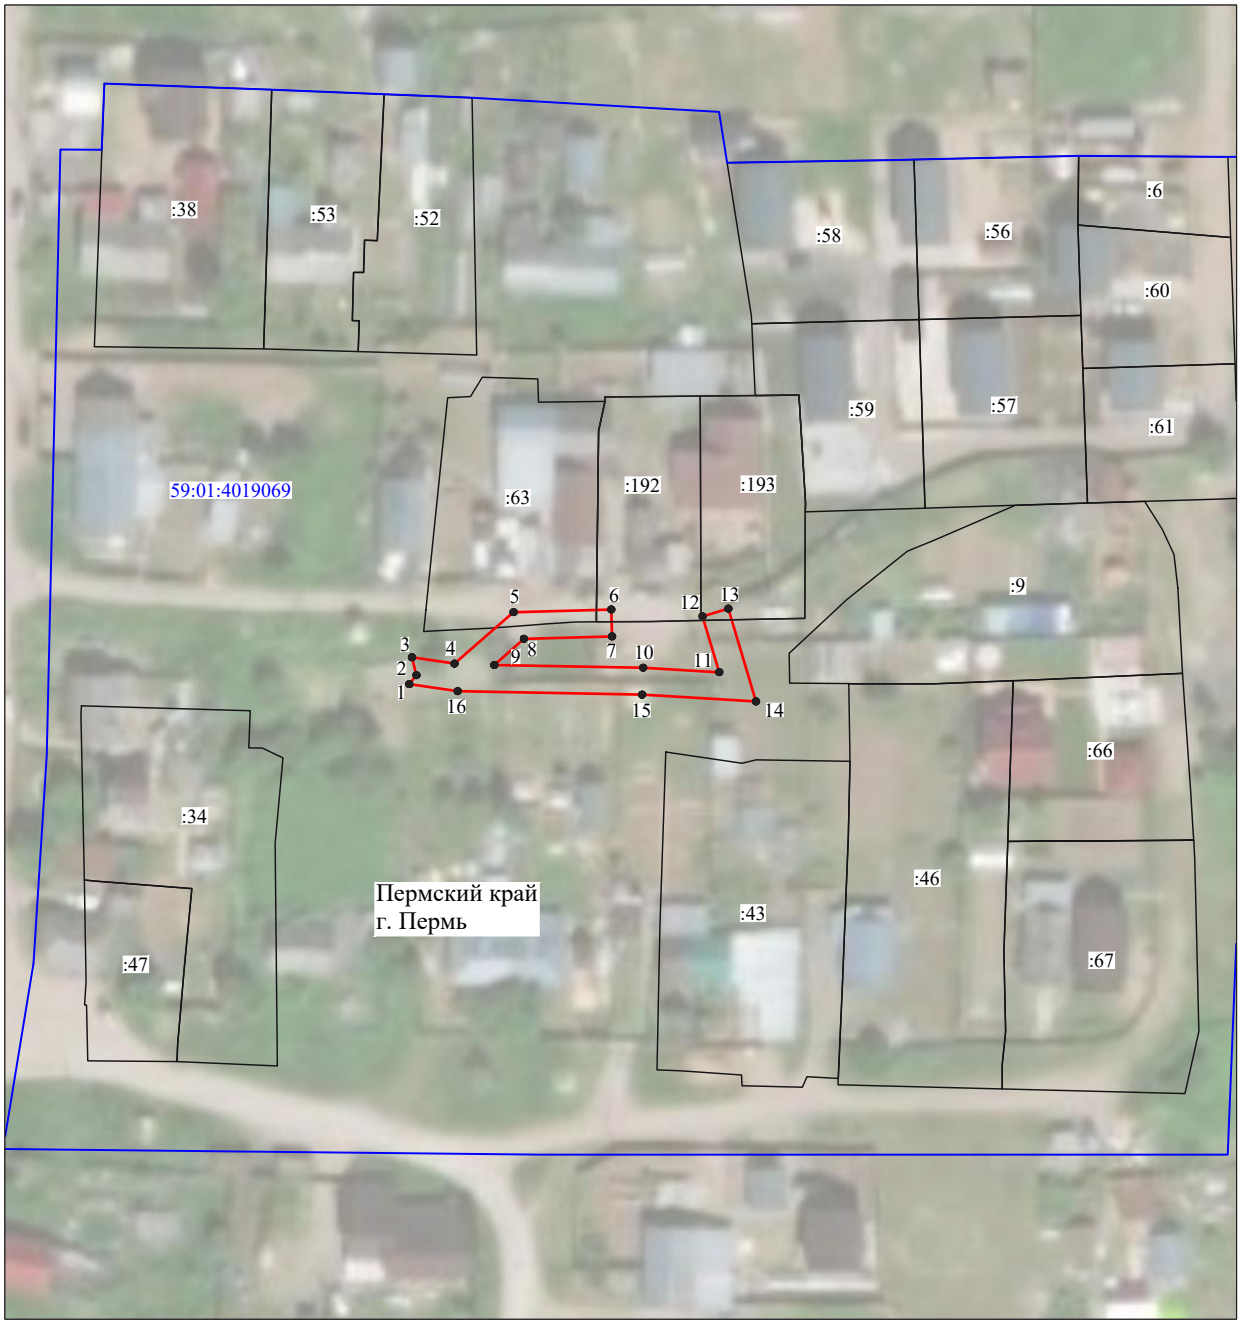

Масштаб 1:1000

Используемые условные знаки и обозначения:

№1	- номер опоры
	- граница публичного сервитута
	- граница кадастрового деления
	- граница населенного пункта
	- граница земельного участка, имеющегося в ЕГРН
	- граница ОКС, имеющаяся в ЕГРН
	- граница охранной зоны, имеющейся в ЕГРН
59:01:4413924:34 :34	- кадастровый номер земельного участка, имеющегося в ЕГРН
59:01:4413924	- номер кадастрового квартала
1 ●	- обозначение характерных точек границ

ОПИСАНИЕ МЕСТОПОЛОЖЕНИЯ ГРАНИЦ

Публичный сервитут для размещения объекта электросетевого хозяйства «Электросетевой комплекс Подстанция 110/6 кВ «Северная» (ВЛ 0,4 кВ от КТП 4385)

(наименование объекта, местоположение границ которого описано (далее - объект)

Раздел 1

Сведения об объекте		
№ п/п	Характеристики объекта	Описание характеристик
1	2	3
1	Местоположение объекта	Пермский край, город Пермь
2	Площадь объекта +/- величина погрешности определения площади (Р+/- Дельта Р)	7466 кв.м ± 20 кв.м
3	Иные характеристики объекта	Публичный сервитут для размещения объекта электросетевого хозяйства «Электросетевой комплекс Подстанция 110/6 кВ «Северная» (ВЛ 0,4 кВ от КТП 4385) на срок 49 лет

Раздел 2

Сведения о местоположении границ объекта

1. Система координат МСК-59, зона 2

2. Сведения о характерных точках границ объекта


Обозначение характерных точек границ	Координаты, м		Метод определения координат характерной точки	Средняя квадратическая погрешность положения характерной точки (M_t), м	Описание обозначения точки на местности (при наличии)
	X	Y			
1	2	3	4	5	6
Зона1(1)	–	–	–	–	–
1	525204.74	2238677.72	Метод спутниковых геодезических измерений (определений)	0.10	–
2	525245.66	2238683.88	Метод спутниковых геодезических измерений (определений)	0.10	–
3	525276.54	2238688.20	Метод спутниковых геодезических измерений (определений)	0.10	–
4	525306.82	2238692.30	Метод спутниковых геодезических измерений (определений)	0.10	–
5	525347.50	2238689.60	Метод спутниковых геодезических измерений (определений)	0.10	–
6	525374.14	2238691.14	Метод спутниковых геодезических измерений (определений)	0.10	–
7	525416.38	2238696.77	Метод спутниковых геодезических измерений (определений)	0.10	–
8	525450.00	2238701.35	Метод спутниковых геодезических измерений (определений)	0.10	–
9	525485.66	2238706.22	Метод спутниковых геодезических измерений (определений)	0.10	–
10	525520.36	2238711.50	Метод спутниковых геодезических измерений (определений)	0.10	–
11	525546.92	2238715.38	Метод спутниковых геодезических измерений (определений)	0.10	–
12	525555.61	2238712.15	Метод спутниковых геодезических измерений (определений)	0.10	–
13	525555.29	2238714.33	Метод спутниковых геодезических измерений (определений)	0.10	–
14	525559.24	2238714.87	Метод спутниковых геодезических измерений (определений)	0.10	–
15	525559.48	2238713.28	Метод спутниковых геодезических измерений (определений)	0.10	–
16	525559.83	2238713.25	Метод спутниковых геодезических измерений (определений)	0.10	–
17	525560.04	2238717.94	Метод спутниковых геодезических измерений (определений)	0.10	–
18	525577.86	2238720.59	Метод спутниковых геодезических измерений (определений)	0.10	–
19	525581.82	2238721.20	Метод спутниковых геодезических измерений (определений)	0.10	–
20	525606.34	2238725.04	Метод спутниковых геодезических измерений (определений)	0.10	–
21	525610.30	2238725.65	Метод спутниковых геодезических измерений (определений)	0.10	–
22	525636.17	2238729.57	Метод спутниковых геодезических измерений (определений)	0.10	–
23	525671.03	2238734.80	Метод спутниковых геодезических измерений (определений)	0.10	–
24	525694.69	2238732.42	Метод спутниковых геодезических измерений (определений)	0.10	–
25	525695.09	2238736.40	Метод спутниковых геодезических измерений (определений)	0.10	–
26	525676.52	2238738.26	Метод спутниковых геодезических измерений (определений)	0.10	–
27	525689.84	2238747.64	Метод спутниковых геодезических измерений (определений)	0.10	–
28	525732.38	2238756.78	Метод спутниковых геодезических измерений (определений)	0.10	–
29	525759.39	2238746.67	Метод спутниковых геодезических измерений (определений)	0.10	–
30	525761.27	2238746.86	Метод спутниковых геодезических измерений (определений)	0.10	–
31	525789.06	2238751.24	Метод спутниковых геодезических измерений (определений)	0.10	–
32	525817.67	2238755.59	Метод спутниковых геодезических измерений (определений)	0.10	–
33	525818.68	2238755.86	Метод спутниковых геодезических измерений (определений)	0.10	–
34	525839.52	2238765.36	Метод спутниковых геодезических измерений (определений)	0.10	–
35	525837.86	2238769.00	Метод спутниковых геодезических измерений (определений)	0.10	–
36	525817.33	2238759.64	Метод спутниковых геодезических измерений (определений)	0.10	–
37	525816.86	2238759.52	Метод спутниковых геодезических измерений (определений)	0.10	–
38	525788.44	2238755.20	Метод спутниковых геодезических измерений (определений)	0.10	–
39	525760.76	2238750.83	Метод спутниковых геодезических измерений (определений)	0.10	–
40	525759.92	2238750.75	Метод спутниковых геодезических измерений (определений)	0.10	–
41	525732.68	2238760.94	Метод спутниковых геодезических измерений (определений)	0.10	–
42	525688.20	2238751.38	Метод спутниковых геодезических измерений (определений)	0.10	–
43	525670.22	2238738.72	Метод спутниковых геодезических измерений (определений)	0.10	–
44	525639.16	2238734.06	Метод спутниковых геодезических измерений (определений)	0.10	–
45	525642.31	2238741.22	Метод спутниковых геодезических измерений (определений)	0.10	–
46	525638.65	2238742.83	Метод спутниковых геодезических измерений (определений)	0.10	–

47	525634.48	2238733.36	Метод спутниковых геодезических измерений (определений)	0.10	–
48	525609.62	2238729.60	Метод спутниковых геодезических измерений (определений)	0.10	–
49	525608.78	2238729.46	Метод спутниковых геодезических измерений (определений)	0.10	–
50	525601.38	2238738.10	Метод спутниковых геодезических измерений (определений)	0.10	–
51	525598.35	2238735.50	Метод спутниковых геодезических измерений (определений)	0.10	–
52	525604.14	2238728.74	Метод спутниковых геодезических измерений (определений)	0.10	–
53	525579.41	2238724.88	Метод спутниковых геодезических измерений (определений)	0.10	–
54	525556.19	2238721.41	Метод спутниковых геодезических измерений (определений)	0.10	–
55	525555.96	2238716.28	Метод спутниковых геодезических измерений (определений)	0.10	–
56	525548.68	2238718.99	Метод спутниковых геодезических измерений (определений)	0.10	–
57	525544.55	2238729.38	Метод спутниковых геодезических измерений (определений)	0.10	–
58	525540.83	2238727.90	Метод спутниковых геодезических измерений (определений)	0.10	–
59	525544.35	2238719.05	Метод спутниковых геодезических измерений (определений)	0.10	–
60	525519.77	2238715.46	Метод спутниковых геодезических измерений (определений)	0.10	–
61	525492.74	2238711.30	Метод спутниковых геодезических измерений (определений)	0.10	–
62	525498.00	2238721.60	Метод спутниковых геодезических измерений (определений)	0.10	–
63	525494.43	2238723.42	Метод спутниковых геодезических измерений (определений)	0.10	–
64	525487.88	2238710.56	Метод спутниковых геодезических измерений (определений)	0.10	–
65	525454.67	2238706.02	Метод спутниковых геодезических измерений (определений)	0.10	–
66	525456.00	2238715.91	Метод спутниковых геодезических измерений (определений)	0.10	–
67	525452.04	2238716.44	Метод спутниковых геодезических измерений (определений)	0.10	–
68	525450.56	2238705.46	Метод спутниковых геодезических измерений (определений)	0.10	–
69	525415.30	2238700.66	Метод спутниковых геодезических измерений (определений)	0.10	–
70	525412.61	2238710.36	Метод спутниковых геодезических измерений (определений)	0.10	–
71	525408.76	2238709.28	Метод спутниковых геодезических измерений (определений)	0.10	–
72	525411.30	2238700.12	Метод спутниковых геодезических измерений (определений)	0.10	–
73	525375.53	2238695.36	Метод спутниковых геодезических измерений (определений)	0.10	–
74	525370.65	2238725.24	Метод спутниковых геодезических измерений (определений)	0.10	–
75	525368.51	2238749.08	Метод спутниковых геодезических измерений (определений)	0.10	–
76	525364.53	2238748.72	Метод спутниковых геодезических измерений (определений)	0.10	–
77	525366.68	2238724.74	Метод спутниковых геодезических измерений (определений)	0.10	–
78	525371.54	2238695.00	Метод спутниковых геодезических измерений (определений)	0.10	–
79	525349.64	2238693.74	Метод спутниковых геодезических измерений (определений)	0.10	–
80	525350.75	2238703.15	Метод спутниковых геодезических измерений (определений)	0.10	–
81	525346.78	2238703.62	Метод спутниковых геодезических измерений (определений)	0.10	–
82	525345.62	2238693.72	Метод спутниковых геодезических измерений (определений)	0.10	–
83	525306.69	2238696.32	Метод спутниковых геодезических измерений (определений)	0.10	–
84	525275.99	2238692.17	Метод спутниковых геодезических измерений (определений)	0.10	–
85	525245.08	2238687.84	Метод спутниковых геодезических измерений (определений)	0.10	–
86	525204.14	2238681.68	Метод спутниковых геодезических измерений (определений)	0.10	–
1	525204.74	2238677.72	Метод спутниковых геодезических измерений (определений)	0.10	–
Зона1(2)	–	–	–	–	–
87	525438.21	2238486.15	Метод спутниковых геодезических измерений (определений)	0.10	–
88	525445.28	2238501.87	Метод спутниковых геодезических измерений (определений)	0.10	–
89	525475.74	2238503.78	Метод спутниковых геодезических измерений (определений)	0.10	–
90	525508.45	2238505.76	Метод спутниковых геодезических измерений (определений)	0.10	–
91	525538.13	2238507.71	Метод спутниковых геодезических измерений (определений)	0.10	–
92	525568.98	2238509.46	Метод спутниковых геодезических измерений (определений)	0.10	–
93	525594.92	2238511.43	Метод спутниковых геодезических измерений (определений)	0.10	–
94	525622.45	2238515.40	Метод спутниковых геодезических измерений (определений)	0.10	–
95	525655.99	2238520.24	Метод спутниковых геодезических измерений (определений)	0.10	–
96	525687.13	2238524.83	Метод спутниковых геодезических измерений (определений)	0.10	–
97	525716.80	2238529.46	Метод спутниковых геодезических измерений (определений)	0.10	–
98	525746.51	2238534.08	Метод спутниковых геодезических измерений (определений)	0.10	–
99	525783.11	2238539.52	Метод спутниковых геодезических измерений (определений)	0.10	–
100	525785.11	2238539.82	Метод спутниковых геодезических измерений (определений)	0.10	–
101	525819.88	2238546.68	Метод спутниковых геодезических измерений (определений)	0.10	–
102	525819.11	2238550.60	Метод спутниковых геодезических измерений (определений)	0.10	–
103	525784.36	2238543.75	Метод спутниковых геодезических измерений (определений)	0.10	–
104	525745.91	2238538.04	Метод спутниковых геодезических измерений (определений)	0.10	–
105	525716.18	2238533.42	Метод спутниковых геодезических измерений (определений)	0.10	–
106	525686.53	2238528.78	Метод спутниковых геодезических измерений (определений)	0.10	–
107	525655.41	2238524.20	Метод спутниковых геодезических измерений (определений)	0.10	–
108	525621.88	2238519.36	Метод спутниковых геодезических измерений (определений)	0.10	–
109	525596.50	2238515.70	Метод спутниковых геодезических измерений (определений)	0.10	–
110	525593.56	2238548.34	Метод спутниковых геодезических измерений (определений)	0.10	–
111	525590.79	2238580.24	Метод спутниковых геодезических измерений (определений)	0.10	–
112	525587.28	2238617.80	Метод спутниковых геодезических измерений (определений)	0.10	–
113	525587.11	2238619.34	Метод спутниковых геодезических измерений (определений)	0.10	–
114	525586.75	2238622.58	Метод спутниковых геодезических измерений (определений)	0.10	–
115	525582.63	2238646.32	Метод спутниковых геодезических измерений (определений)	0.10	–
116	525587.52	2238642.73	Метод спутниковых геодезических измерений (определений)	0.10	–
117	525613.78	2238645.59	Метод спутниковых геодезических измерений (определений)	0.10	–
118	525606.95	2238633.11	Метод спутниковых геодезических измерений (определений)	0.10	–
119	525610.46	2238631.19	Метод спутниковых геодезических измерений (определений)	0.10	–
120	525618.11	2238645.17	Метод спутниковых геодезических измерений (определений)	0.10	–
121	525635.41	2238634.17	Метод спутниковых геодезических измерений (определений)	0.10	–
122	525637.56	2238637.54	Метод спутниковых геодезических измерений (определений)	0.10	–
123	525622.93	2238646.84	Метод спутниковых геодезических измерений (определений)	0.10	–
124	525654.98	2238651.82	Метод спутниковых геодезических измерений (определений)	0.10	–
125	525687.95	2238656.75	Метод спутниковых геодезических измерений (определений)	0.10	–
126	525666.98	2238641.28	Метод спутниковых геодезических измерений (определений)	0.10	–
127	525669.36	2238638.06	Метод спутниковых геодезических измерений (определений)	0.10	–
128	525696.37	2238658.00	Метод спутниковых геодезических измерений (определений)	0.10	–
129	525742.52	2238663.43	Метод спутниковых геодезических измерений (определений)	0.10	–
130	525744.20	2238655.15	Метод спутниковых геодезических измерений (определений)	0.10	–
131	525750.40	2238613.80	Метод спутниковых геодезических измерений (определений)	0.10	–
132	525766.62	2238611.33	Метод спутниковых геодезических измерений (определений)	0.10	–
133	525767.22	2238615.28	Метод спутниковых геодезических измерений (определений)	0.10	–
134	525753.92	2238617.31	Метод спутниковых геодезических измерений (определений)	0.10	–
135	525748.14	2238655.85	Метод спутниковых геодезических измерений (определений)	0.10	–
136	525746.51	2238663.91	Метод спутниковых геодезических измерений (определений)	0.10	–
137	525770.10	2238666.77	Метод спутниковых геодезических измерений (определений)	0.10	–
138	525792.50	2238676.08	Метод спутниковых геодезических измерений (определений)	0.10	–
139	525822.30	2238678.37	Метод спутниковых геодезических измерений (определений)	0.10	–
140	525847.98	2238685.49	Метод спутниковых геодезических измерений (определений)	0.10	–
141	525846.91	2238689.34	Метод спутниковых геодезических измерений (определений)	0.10	–
142	525821.60	2238682.33	Метод спутниковых геодезических измерений (определений)	0.10	–
143	525791.56	2238680.02	Метод спутниковых геодезических измерений (определений)	0.10	–
144	525769.05	2238670.67	Метод спутниковых геодезических измерений (определений)	0.10	–
145	525745.71	2238667.84	Метод спутниковых геодезических измерений (определений)	0.10	–
146	525743.88	2238667.62	Метод спутниковых геодезических измерений (определений)	0.10	–
147	525695.58	2238661.93	Метод спутниковых геодезических измерений (определений)	0.10	–
148	525654.38	2238655.78	Метод спутниковых геодезических измерений (определений)	0.10	–
149	525617.12	2238649.98	Метод спутниковых геодезических измерений (определений)	0.10	–
150	525588.64	2238646.87	Метод спутниковых геодезических измерений (определений)	0.10	–
151	525581.63	2238652.02	Метод спутниковых геодезических измерений (определений)	0.10	–
152	525577.20	2238675.82	Метод спутниковых геодезических измерений (определений)	0.10	–
153	525569.34	2238716.60	Метод спутниковых геодезических измерений (определений)	0.10	–
154	525565.42	2238715.84	Метод спутниковых геодезических измерений (определений)	0.10	–
155	525566.23	2238711.59	Метод спутниковых геодезических измерений (определений)	0.10	–
156	525573.27	2238675.08	Метод спутниковых геодезических измерений (определений)	0.10	–
157	525577.99	2238649.73	Метод спутниковых геодезических измерений (определений)	0.10	–
158	525582.62	2238623.00	Метод спутниковых геодезических измерений (определений)	0.10	–
159	525543.37	2238618.25	Метод спутниковых геодезических измерений (определений)	0.10	–
160	525543.84	2238614.28	Метод спутниковых геодезических измерений (определений)	0.10	–
161	525583.15	2238619.03	Метод спутниковых геодезических измерений (определений)	0.10	–
162	525586.81	2238579.88	Метод спутниковых геодезических измерений (определений)	0.10	–
163	525589.57	2238547.98	Метод спутниковых геодезических измерений (определений)	0.10	–
164	525592.53	2238515.26	Метод спутниковых геодезических измерений (определений)	0.10	–
165	525568.71	2238513.46	Метод спутниковых геодезических измерений (определений)	0.10	–
166	525537.88	2238511.70	Метод спутниковых геодезических измерений (определений)	0.10	–
167	525508.19	2238509.75	Метод спутниковых геодезических измерений (определений)	0.10	–
168	525475.50	2238507.78	Метод спутниковых геодезических измерений (определений)	0.10	–
169	525443.82	2238505.79	Метод спутниковых геодезических измерений (определений)	0.10	–
170	525413.33	2238503.96	Метод спутниковых геодезических измерений (определений)	0.10	–
171	525413.57	2238499.96	Метод спутниковых геодезических измерений (определений)	0.10	–
172	525440.77	2238501.60	Метод спутниковых геодезических измерений (определений)	0.10	–
173	525434.56	2238487.80	Метод спутниковых геодезических измерений (определений)	0.10	–
87	525438.21	2238486.15	Метод спутниковых геодезических измерений (определений)	0.10	–

3. Сведения о характерных точках части (частей) границы объекта

Обозначение характерных точек части границы	Координаты, м		Метод определения координат характерной точки	Средняя квадратическая погрешность положения характерной точки (M_t), м	Описание обозначения точки на местности (при наличии)
	X	Y			
1	2	3	4	5	6
–	–	–	–	–	–

Схема расположения границ публичного сервитута объекта

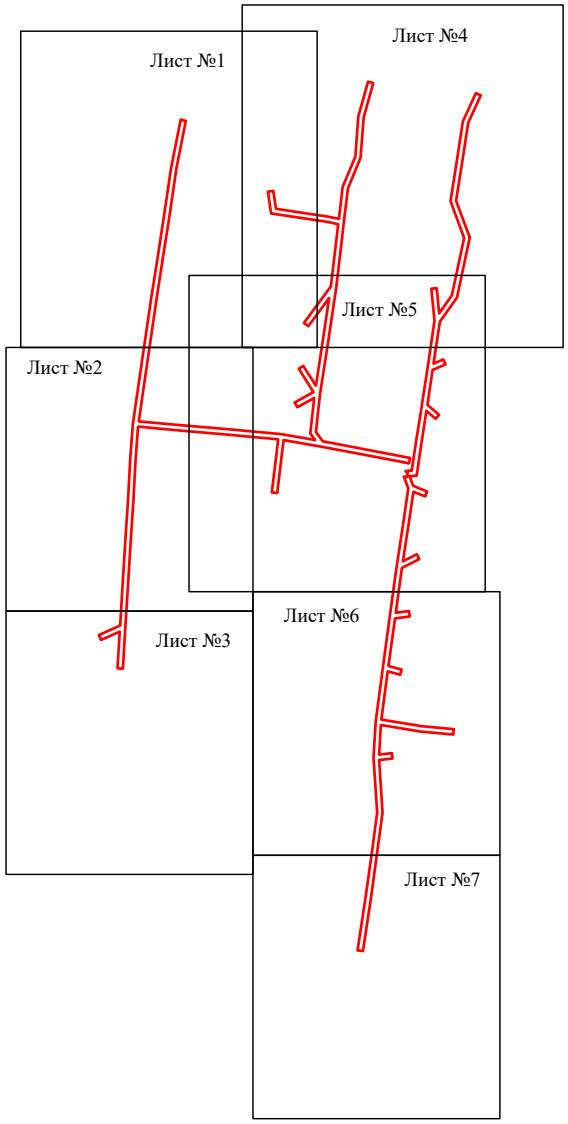

Масштаб 1:5000

Используемые условные знаки и обозначения:

- граница публичного сервитута

Схема расположения границ публичного сервитута объекта




Масштаб 1:1200

Используемые условные знаки и обозначения:

№1	- номер опоры
	- граница публичного сервитута
	- граница кадастрового деления
	- граница населенного пункта
	- граница земельного участка, имеющегося в ЕГРН
	- граница ОКС, имеющаяся в ЕГРН
	- граница охранной зоны, имеющейся в ЕГРН
59:01:4413924:34 :34	- кадастровый номер земельного участка, имеющегося в ЕГРН
59:01:4413924	- номер кадастрового квартала
1 ●	- обозначение характерных точек границ

Схема расположения границ публичного сервитута объекта

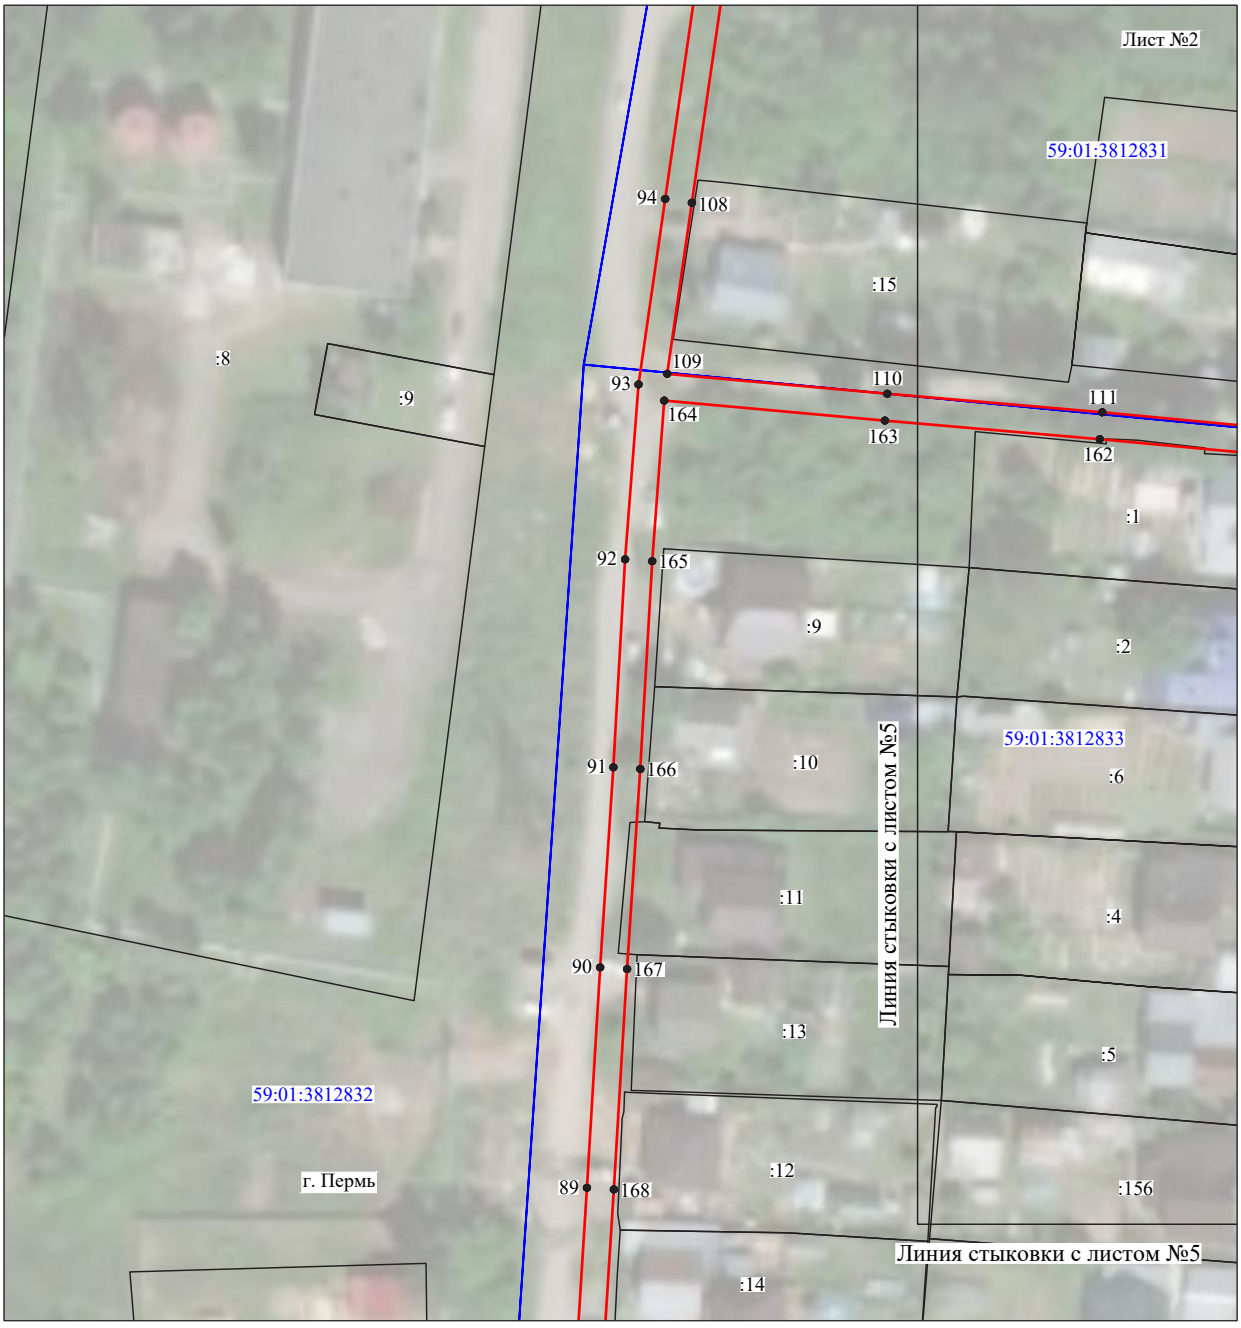

Масштаб 1:1000

Используемые условные знаки и обозначения:

№1	- номер опоры
	- граница публичного сервитута
	- граница кадастрового деления
	- граница населенного пункта
	- граница земельного участка, имеющегося в ЕГРН
	- граница ОКС, имеющаяся в ЕГРН
	- граница охранной зоны, имеющейся в ЕГРН
59:01:4413924:34 :34	- кадастровый номер земельного участка, имеющегося в ЕГРН
59:01:4413924	- номер кадастрового квартала
1 ●	- обозначение характерных точек границ

Схема расположения границ публичного сервитута объекта




Масштаб 1:1000

Используемые условные знаки и обозначения:

№1	- номер опоры
	- граница публичного сервитута
	- граница кадастрового деления
	- граница населенного пункта
	- граница земельного участка, имеющегося в ЕГРН
	- граница ОКС, имеющаяся в ЕГРН
	- граница охранной зоны, имеющейся в ЕГРН
59:01:4413924:34 :34	- кадастровый номер земельного участка, имеющегося в ЕГРН
59:01:4413924	- номер кадастрового квартала
1 ●	- обозначение характерных точек границ

Схема расположения границ публичного сервитута объекта

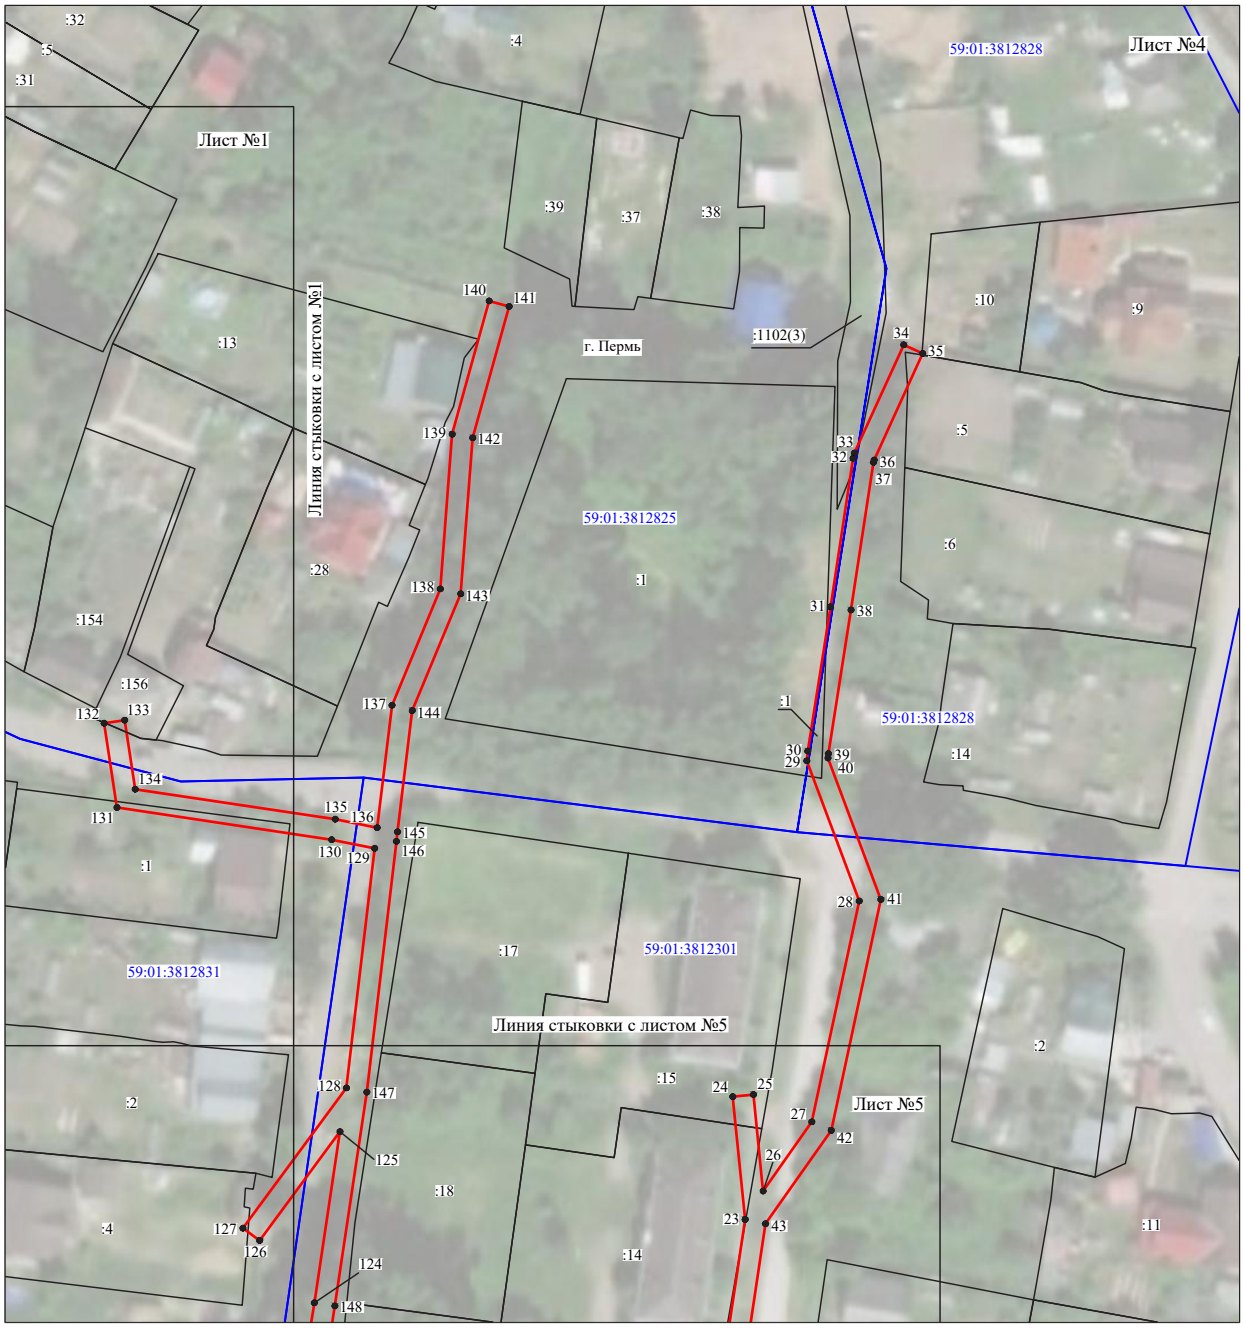

Масштаб 1:1300

Используемые условные знаки и обозначения:

№1	- номер опоры
	- граница публичного сервитута
	- граница кадастрового деления
	- граница населенного пункта
	- граница земельного участка, имеющегося в ЕГРН
	- граница ОКС, имеющаяся в ЕГРН
	- граница охранной зоны, имеющейся в ЕГРН
59:01:4413924:34 :34	- кадастровый номер земельного участка, имеющегося в ЕГРН
59:01:4413924	- номер кадастрового квартала
1 ●	- обозначение характерных точек границ

Схема расположения границ публичного сервитута объекта




Масштаб 1:1200

Используемые условные знаки и обозначения:

№1	- номер опоры
	- граница публичного сервитута
	- граница кадастрового деления
	- граница населенного пункта
	- граница земельного участка, имеющегося в ЕГРН
	- граница ОКС, имеющаяся в ЕГРН
	- граница охранной зоны, имеющейся в ЕГРН
59:01:4413924:34 :34	- кадастровый номер земельного участка, имеющегося в ЕГРН
59:01:4413924	- номер кадастрового квартала
1	- обозначение характерных точек границ

Схема расположения границ публичного сервитута объекта

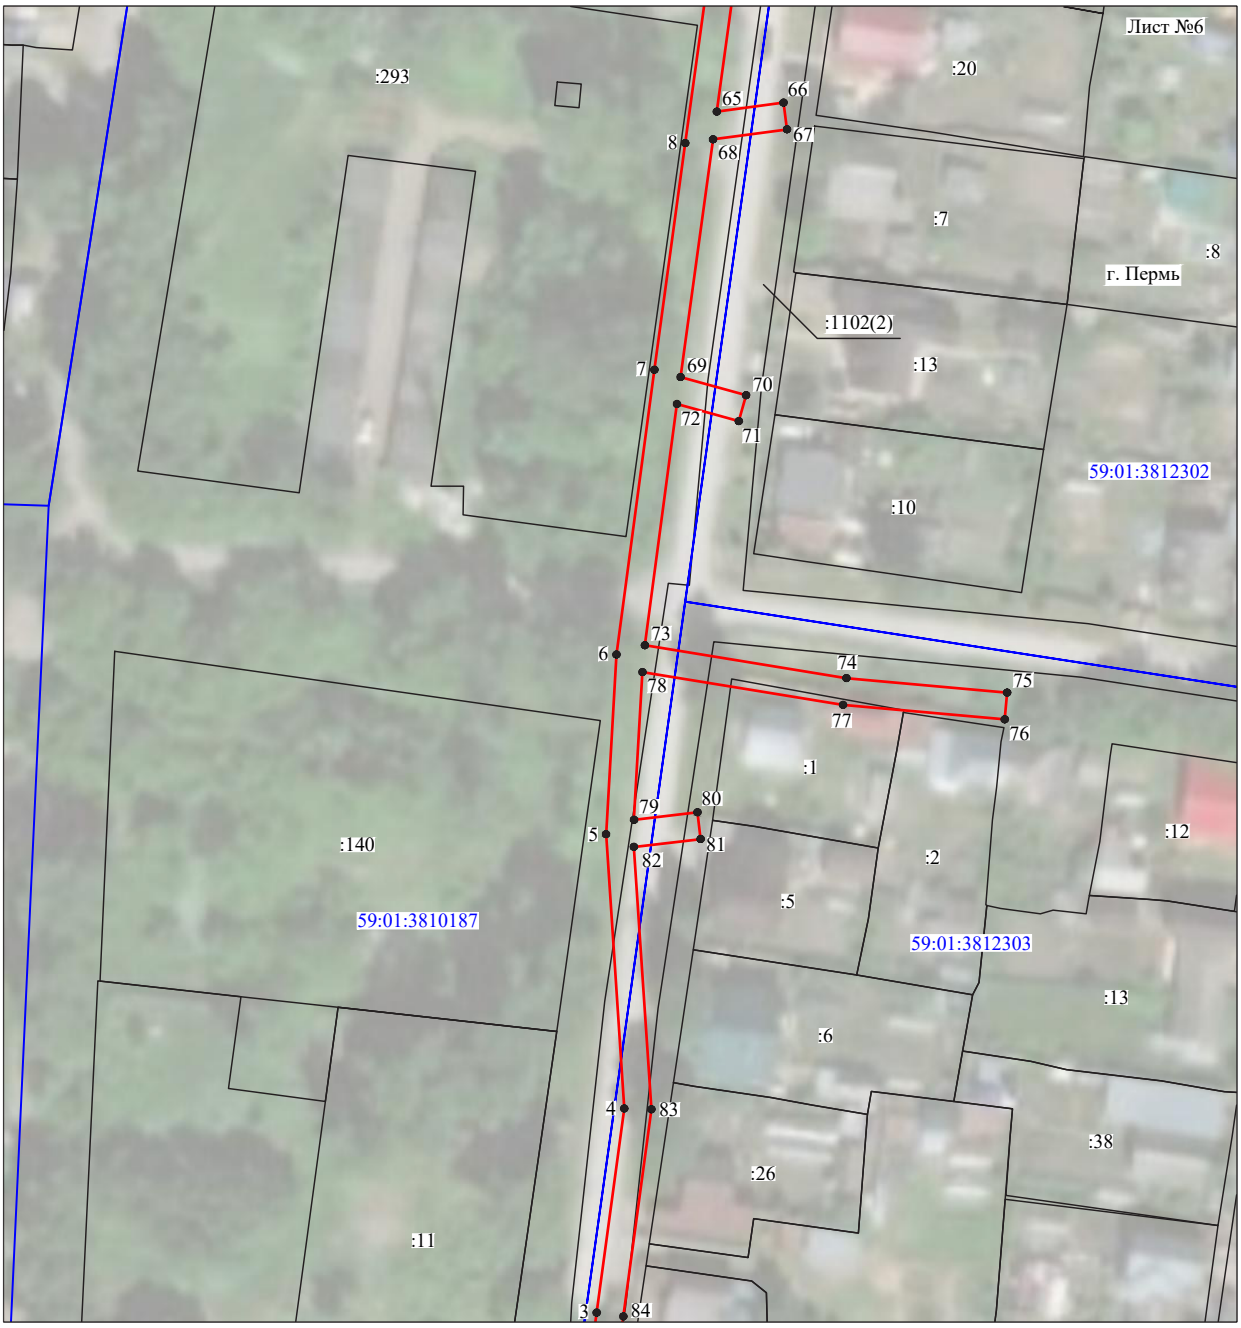

Масштаб 1:1000

Используемые условные знаки и обозначения:

№1	- номер опоры
	- граница публичного сервитута
	- граница кадастрового деления
	- граница населенного пункта
	- граница земельного участка, имеющегося в ЕГРН
	- граница ОКС, имеющаяся в ЕГРН
	- граница охранной зоны, имеющейся в ЕГРН
59:01:4413924:34 :34	- кадастровый номер земельного участка, имеющегося в ЕГРН
59:01:4413924	- номер кадастрового квартала
1	- обозначение характерных точек границ

Схема расположения границ публичного сервитута объекта



Масштаб 1:1000

Используемые условные знаки и обозначения:

№1	- номер опоры
	- граница публичного сервитута
	- граница кадастрового деления
	- граница населенного пункта
	- граница земельного участка, имеющегося в ЕГРН
	- граница ОКС, имеющаяся в ЕГРН
	- граница охранной зоны, имеющейся в ЕГРН
59:01:4413924:34 :34	- кадастровый номер земельного участка, имеющегося в ЕГРН
59:01:4413924	- номер кадастрового квартала
1 ●	- обозначение характерных точек границ

Заключение о результатах общественных обсуждений
от «12» октября 2022 г. № 20-дпт

Настоящее заключение подготовлено департаментом градостроительства и архитектуры администрации города Перми на основании протокола общественных обсуждений от «10» октября 2022 г. № 16-дпт по рассмотрению документации по планировке территории в целях реализации комплексного развития территории нежилой застройки в микрорайоне «Разгуляй» Ленинского района города Перми.

Количество участников общественных обсуждений, принявших участие в общественных обсуждениях, составило: 0 человек.

По результатам рассмотрения замечаний и предложений участников общественных обсуждений, постоянно проживающих на территории, в пределах которой проведены общественные обсуждения, установлено:

№	Содержание внесенных предложений/ замечаний	Выводы по результатам рассмотрения предложения, поступившего от участника общественных обсуждений	Аргументированные рекомендации организатора общественных обсуждений о целесообразности (нецелесообразности) учета внесенных предложений и замечаний
1	отсутствует		

По результатам рассмотрения замечаний и предложений иных участников общественных обсуждений установлено:

№	Содержание внесенных предложений/ замечаний	Выводы по результатам рассмотрения предложения, поступившего от участника общественных обсуждений	Аргументированные рекомендации организатора общественных обсуждений о целесообразности (нецелесообразности) учета внесенных предложений и замечаний
1	отсутствует		

Процедура общественных обсуждений соблюдена.

Норова Мария Викторовна,
начальник департамента градостроительства
и архитектуры администрации города Перми

ИЗВЕЩЕНИЕ О ПРОВЕДЕНИИ СОБРАНИЯ О СОГЛАСОВАНИИ МЕСТОПОЛОЖЕНИЯ ГРАНИЦ ЗЕМЕЛЬНОГО УЧАСТКА

Кадастровым инженером Монастырской Светланой Сергеевной, почтовый адрес: 614660, Пермский край, г. Пермь, ул. 9-го мая, д. 3, кв. 84, адрес электронной почты: treskina_s@mail.ru, контактный телефон: +79194605752, № регистрации в государственном реестре лиц, осуществляющих кадастровую деятельность 4703, СНИЛС 128-376-479 92, выполняются кадастровые работы в связи с образованием земельных участков, расположенных по адресам: Пермский край, г. Пермь, Дзержинский район, ул. Машинистов, д. 20, номер кадастрового квартала 59:01:1713476; Пермский край, г. Пермь, Дзержинский район, ул. Машинистов, д. 20/2, ул. Машинистов, д. 20/3, номера кадастровых кварталов 59:01:1713476 и 59:01:1713475; Пермский край, г. Пермь, Дзержинский район, ул. Машинистов, д. 42, номер кадастрового квартала 59:01:1713491; Пермский край, г. Пермь, Мотовилихинский район, мкр. Архиерейка, номер кадастрового квартала 59:01:4219020. Заказчиком кадастровых работ является Департамент градостроительства и архитектуры администрации города Перми, почтовый адрес: 614000, Пермский край, г. Пермь, ул. Сибирская, д. 15, контактный телефон: +7(342)2125124. Собрание по поводу согласования местоположения границ состоится по адресу: г. Пермь, Комсомольский проспект, д. 3 «18» ноября 2022 г. в 10 часов 00 минут. С проектом межевого плана земельного участка можно ознакомиться по адресу: г. Пермь, Комсомольский проспект, д. 3. Требования о проведении согласования местоположения границ земельного участка на местности принимаются с «18» октября 2022 г. по «11» ноября 2022 г., обоснованные возражения о местоположении границ земельного участка после ознакомления с проектом межевого плана принимаются с «18» октября 2022 г. по «18» ноября 2022 г. по адресу: г. Пермь, Комсомольский проспект, д. 3. Смежные земельные участки, с правообладателями которых требуется согласовать местоположение границ: Пермский край, г. Пермь, р-н Дзержинский, жилой район Акулова (К№ 59:01:0000000:1058); Пермский край, г. Пермь, Дзержинский р-н, ул. Машинистов, 22б (К№ 59:01:1713476:1); Пермский край, г. Пермь, Дзержинский р-н, ул. Машинистов, 40 (К№ 59:01:1713491:33); Пермский край, г. Пермь, р-н Мотовилихинский, мкр. Архирейка, 10а (К№ 59:01:4219020:6). При проведении согласования местоположения границ при себе необходимо иметь документ, удостоверяющий личность, а также документы о правах на земельный участок (часть 12 статьи 39, часть 2 статьи 40 Федерального закона от 24 июля 2007 г. № 221-ФЗ «О кадастровой деятельности»).

Департамент земельных отношений администрации города Перми в целях информирования населения в соответствии со статьей 39.42 Земельного кодекса Российской Федерации сообщает о возможном установлении публичных сервитутов в отдельных целях на территории города Перми*

№	Кадастровый номер земельного участка, в отношении которого устанавливается публичный сервитут (при наличии)	Адрес или описание земельного участка, в отношении которого устанавливается публичный сервитут	Цели установления публичного сервитута
1	Земли	г. Пермь	Эксплуатация объекта электросетевого хозяйства
2	59:01:0000000:79603 59:01:2512455:2	г. Пермь	Эксплуатация объекта электросетевого хозяйства
3	59:01:2018016:77	г. Пермь	Эксплуатация объекта электросетевого хозяйства
4	59:01:4713910:10 59:01:0000000:76542	г. Пермь	Эксплуатация объекта электросетевого хозяйства
5	59:01:4019069:63 59:01:4019069:64	г. Пермь	Эксплуатация объекта электросетевого хозяйства
6	59:01:5710001:64 59:01:5710001:63 59:01:5710001:29 59:01:5710001:65	г. Пермь	Эксплуатация объекта электросетевого хозяйства
7	59:01:0000000:44741 59:01:0000000:80377 59:01:3810327:5 59:01:3812928:4	г. Пермь	Эксплуатация объекта электросетевого хозяйства
8	59:01:4119112:122 59:01:4119112:123 59:01:4119112:136 59:01:4119112:138 59:01:4119112:378 59:01:4119112:385 59:01:4119112:389 59:01:4119112:390	г. Пермь	Эксплуатация объекта электросетевого хозяйства
9	59:01:1713432:19	г. Пермь	Эксплуатация объекта электросетевого хозяйства
10	59:01:3919178:54 59:01:3919178:57	г. Пермь	Эксплуатация объекта электросетевого хозяйства
11	59:01:4211149:16	г. Пермь	Эксплуатация объекта электросетевого хозяйства
12	Земли	г. Пермь	Эксплуатация объекта электросетевого хозяйства
13	59:01:1717051:5 59:01:1713104:277 59:01:1713104:403 59:01:1713104:15	г. Пермь	Эксплуатация объекта электросетевого хозяйства
14	59:01:5010045:31	г. Пермь	Эксплуатация объекта электросетевого хозяйства
15	59:01:4015002:60 59:01:4015002:61	г. Пермь	Эксплуатация объекта электросетевого хозяйства
16	59:01:0000000:82420 59:01:0000000:88233 59:01:1717048:186 59:01:1717070:6 59:01:1717070:7 59:01:1717070:12 59:01:1717070:13	г. Пермь	Эксплуатация объекта электросетевого хозяйства
17	59:01:3210112:30 59:01:3210112:35 59:01:3210112:1	г. Пермь	Эксплуатация объекта электросетевого хозяйства
18	59:01:4515026:531 59:01:0000000:90849	г. Пермь	Эксплуатация объекта электросетевого хозяйства
19	59:01:3812887:31	г. Пермь	Эксплуатация объекта электросетевого хозяйства
20	59:01:0000000:224 59:01:2912617:25 59:01:2912618:1785 59:01:2912618:1804 59:01:2912618:1647 59:01:2912618:1797 59:01:2912618:1795 59:01:2912618:1770 59:01:2912618:1777	г. Пермь	Эксплуатация объекта электросетевого хозяйства
21	59:01:3812169:2	г. Пермь	Эксплуатация объекта электросетевого хозяйства
22	59:01:0000000:90427 59:01:4211233:177 59:01:4219046:1 59:01:4219248:346 59:01:4219248:556 59:01:4219248:557	г. Пермь	Эксплуатация объекта электросетевого хозяйства
23	59:01:0000000:51792 59:01:0000000:89078 59:01:3810352:881 59:01:3812845:23	г. Пермь	Эксплуатация объекта электросетевого хозяйства

24	59:01:0000000:91157	г. Пермь	Эксплуатация объекта электросетевого хозяйства
25	Земли	г. Пермь	Эксплуатация объекта электросетевого хозяйства
26	59:01:1713187:34 59:01:1713187:6 59:01:1713187:4 59:01:1713187:2 59:01:1713187:1 59:01:0000000:90290	г. Пермь	Эксплуатация объекта электросетевого хозяйства
27	59:01:0000000:90854	г. Пермь	Эксплуатация объекта электросетевого хозяйства

Заинтересованные лица имеют право ознакомиться с ходатайством об установлении публичного сервитута и прилагаемым к нему описанием местоположения границ публичного сервитута по адресу: г. Пермь, ул. Сибирская, 15 (тел. 212-67-54).

Заинтересованные лица могут подать заявление об учете прав в срок с 18.10.2022 по 01.11.2022.

Способы подачи заявлений:

1. посредством почтовой связи;

2. лично, в том числе через представителя, в департамент земельных отношений администрации города Перми (г. Пермь, ул. Сибирская, 15);

3. в форме электронных документов с использованием информационно-телекоммуникационной сети «Интернет».

Правообладатели земельных участков, в отношении которых испрашивается публичный сервитут, если их права не зарегистрированы в Едином государственном реестре недвижимости, в течение пятнадцати дней со дня опубликования сообщения, предусмотренного подпунктом 1 пункта 3 статьи 39.42 ЗК РФ, подают в орган, уполномоченный на установление публичного сервитута, заявления об учете их прав (обременений прав) на земельные участки с приложением копий документов, подтверждающих эти права (обременения прав). В таких заявлениях указывается способ связи с правообладателями земельных участков, в том числе их почтовый адрес и (или) адрес электронной почты. Правообладатели земельных участков, подавшие такие заявления по истечении указанного срока, несут риски невозможности обеспечения их прав в связи с отсутствием информации о таких лицах и их правах на земельные участки. Такие лица имеют право требовать от обладателя публичного сервитута плату за публичный сервитут не более чем за три года, предшествующие дню направления ими заявления об учете их прав (обременений прав).

Реквизиты решений об утверждении документа территориального планирования, документации по планировке территории, программ комплексного развития систем коммунальной инфраструктуры поселения, городского округа, а также информация об инвестиционной программе субъекта естественных монополий, организации коммунального комплекса, указанных в ходатайстве об установлении публичного сервитута, и сведения об официальных сайтах в информационно-телекоммуникационной сети «Интернет» отсутствуют.

Информация о возможности установления публичного сервитута публикуется на сайте http://www.gorodperm.ru, в «Официальном бюллетене органов местного самоуправления муниципального образования город Пермь».

Приложение: на 85 л. в 1 экз.

---

* Схемы в полноцветном варианте опубликованы на официальном сайте муниципального образования город Пермь в информационно-телекоммуникационной сети Интернет в разделе «Документы/Официальный бюллетень».

ОПИСАНИЕ МЕСТОПОЛОЖЕНИЯ ГРАНИЦ

Публичный сервитут для размещения объекта электросетевого хозяйства «ВЛ-0.4кВ ТП-6121»
(наименование объекта, местоположение границ которого описано (далее - объект)

Раздел 1

Сведения об объекте		
№ п/п	Характеристики объекта	Описание характеристик
1	2	3
1	Местоположение объекта	Пермский край, город Пермь
2	Площадь объекта +/- величина погрешности определения площади (Р+/- Дельта Р)	289 кв.м ± 4 кв.м
3	Иные характеристики объекта	Публичный сервитут для размещения объекта электросетевого хозяйства «ВЛ-0.4кВ ТП-6121» на срок 49 лет

Раздел 2

Сведения о местоположении границ объекта

1. Система координат МСК-59, зона 2


2. Сведения о характерных точках границ объекта

Обозначение характерных точек границ	Координаты, м		Метод определения координат характерной точки	Средняя квадратическая погрешность положения характерной точки (M_t), м	Описание обозначения точки на местности (при наличии)
	X	Y			
1	2	3	4	5	6
Зона1(1)	–	–	–	–	–
1	515716.88	2235674.08	Метод спутниковых геодезических измерений (определений)	0.10	–
2	515754.46	2235707.09	Метод спутниковых геодезических измерений (определений)	0.10	–
3	515751.84	2235710.11	Метод спутниковых геодезических измерений (определений)	0.10	–
4	515735.18	2235695.68	Метод спутниковых геодезических измерений (определений)	0.10	–
5	515714.19	2235677.04	Метод спутниковых геодезических измерений (определений)	0.10	–
1	515716.88	2235674.08	Метод спутниковых геодезических измерений (определений)	0.10	–
Зона1(2)	–	–	–	–	–
6	515673.67	2235874.64	Метод спутниковых геодезических измерений (определений)	0.10	–
7	515695.28	2235880.76	Метод спутниковых геодезических измерений (определений)	0.10	–
8	515692.86	2235882.40	Метод спутниковых геодезических измерений (определений)	0.10	–
9	515694.42	2235884.68	Метод спутниковых геодезических измерений (определений)	0.10	–
10	515671.34	2235878.13	Метод спутниковых геодезических измерений (определений)	0.10	–
11	515673.60	2235878.17	Метод спутниковых геодезических измерений (определений)	0.10	–
6	515673.67	2235874.64	Метод спутниковых геодезических измерений (определений)	0.10	–

3. Сведения о характерных точках части (частей) границы объекта

Обозначение характерных точек части границы	Координаты, м		Метод определения координат характерной точки	Средняя квадратическая погрешность положения характерной точки (M_t), м	Описание обозначения точки на местности (при наличии)
	X	Y			
1	2	3	4	5	6
–	–	–	–	–	–

Схема расположения границ публичного сервитута объекта

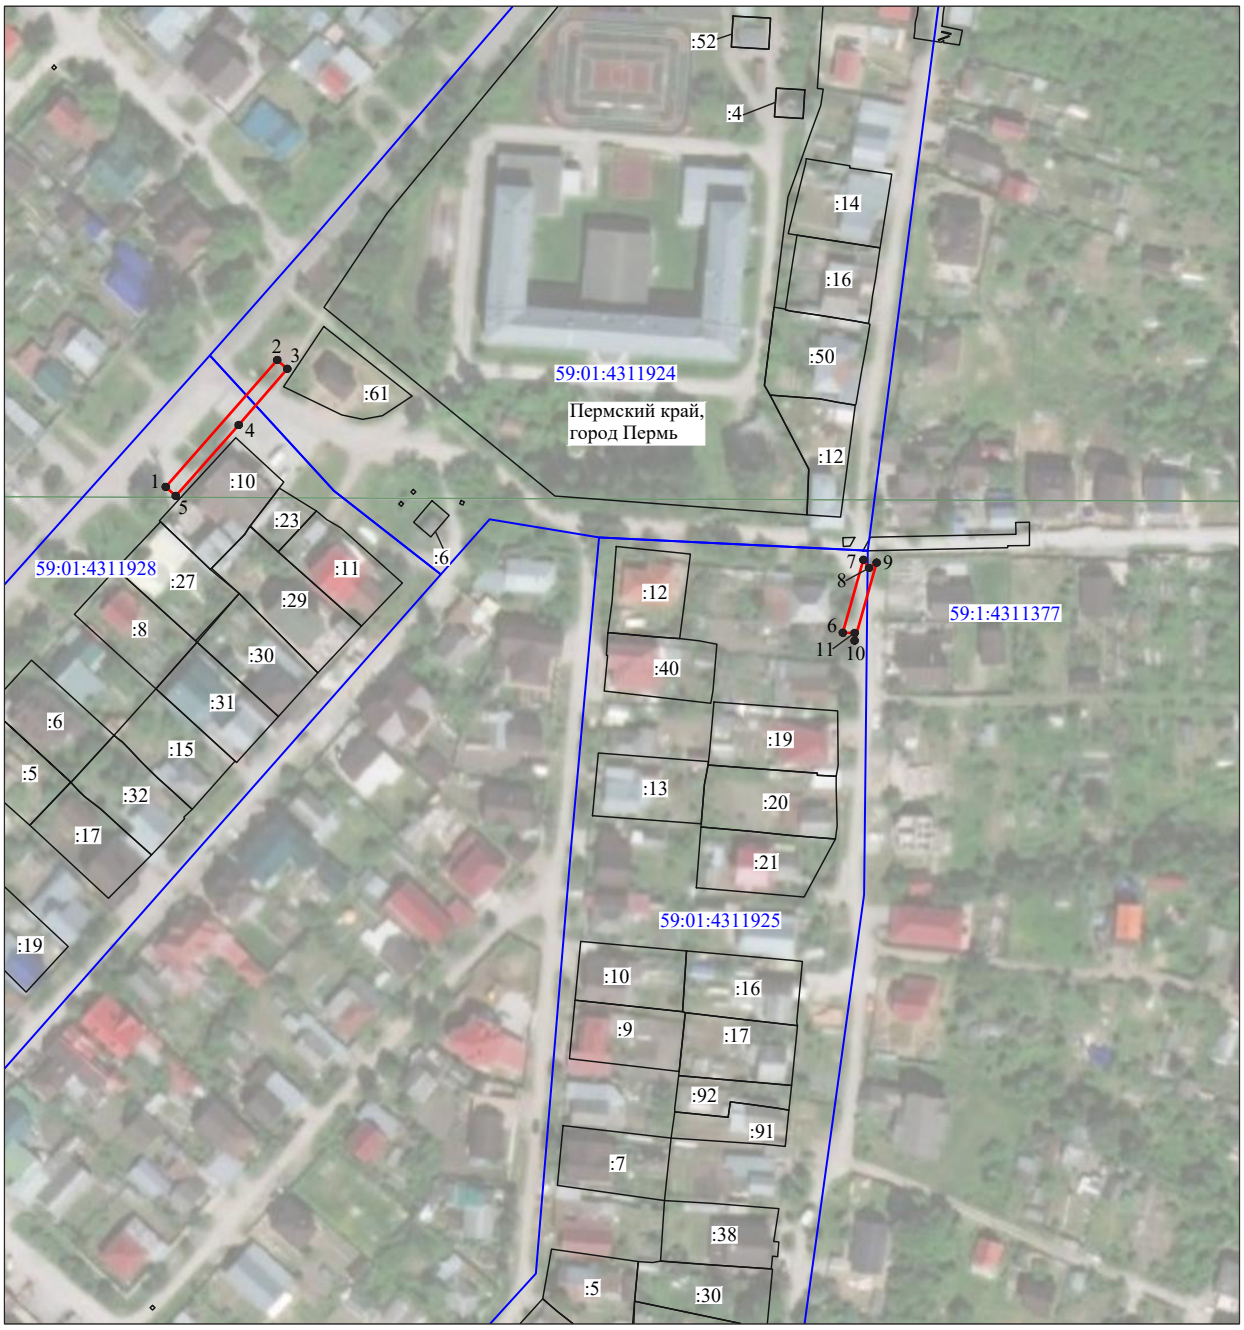

Масштаб 1:2000

Используемые условные знаки и обозначения:

№1	- номер опоры
	- граница публичного сервитута
	- граница кадастрового деления
	- граница населенного пункта
	- граница земельного участка, имеющегося в ЕГРН
	- граница ОКС, имеющаяся в ЕГРН
	- граница охранной зоны, имеющейся в ЕГРН
59:01:4413924:34 :34	- кадастровый номер земельного участка, имеющегося в ЕГРН
59:01:4413924	- номер кадастрового квартала
1 ●	- обозначение характерных точек границ

ОПИСАНИЕ МЕСТОПОЛОЖЕНИЯ ГРАНИЦ

Публичный сервитут для размещения объекта электросетевого хозяйства «ВЛ-0,4кВ КТП-4564»
(наименование объекта, местоположение границ которого описано (далее - объект)

Раздел 1

Сведения об объекте		
№ п/п	Характеристики объекта	Описание характеристик
1	2	3
1	Местоположение объекта	Пермский край, город Пермь
2	Площадь объекта +/- величина погрешности определения площади (Р+/- Дельта Р)	439 кв.м ± 5 кв.м
3	Иные характеристики объекта	Публичный сервитут для размещения объекта электросетевого хозяйства «ВЛ-0,4кВ КТП-4564» на срок 49 лет

Раздел 2

Сведения о местоположении границ объекта

1. Система координат МСК-59, зона 2


2. Сведения о характерных точках границ объекта

Обозначение характерных точек границ	Координаты, м		Метод определения координат характерной точки	Средняя квадратическая погрешность положения характерной точки (M_t), м	Описание обозначения точки на местности (при наличии)
	X	Y			
1	2	3	4	5	6
1	533912.84	2235916.18	Метод спутниковых геодезических измерений (определений)	0.10	–
2	533915.02	2235919.54	Метод спутниковых геодезических измерений (определений)	0.10	–
3	533908.52	2235923.74	Метод спутниковых геодезических измерений (определений)	0.10	–
4	533906.44	2235924.04	Метод спутниковых геодезических измерений (определений)	0.10	–
5	533916.50	2235950.88	Метод спутниковых геодезических измерений (определений)	0.10	–
6	533923.42	2235969.94	Метод спутниковых геодезических измерений (определений)	0.10	–
7	533929.72	2235987.92	Метод спутниковых геодезических измерений (определений)	0.10	–
8	533935.26	2236004.04	Метод спутниковых геодезических измерений (определений)	0.10	–
9	533933.76	2236015.62	Метод спутниковых геодезических измерений (определений)	0.10	–
10	533929.78	2236015.10	Метод спутниковых геодезических измерений (определений)	0.10	–
11	533931.18	2236004.46	Метод спутниковых геодезических измерений (определений)	0.10	–
12	533925.94	2235989.22	Метод спутниковых геодезических измерений (определений)	0.10	–
13	533919.64	2235971.28	Метод спутниковых геодезических измерений (определений)	0.10	–
14	533912.76	2235952.26	Метод спутниковых геодезических измерений (определений)	0.10	–
15	533900.94	2235920.82	Метод спутниковых геодезических измерений (определений)	0.10	–
16	533907.08	2235919.90	Метод спутниковых геодезических измерений (определений)	0.10	–
1	533912.84	2235916.18	Метод спутниковых геодезических измерений (определений)	0.10	–

3. Сведения о характерных точках части (частей) границы объекта

Обозначение характерных точек части границы	Координаты, м		Метод определения координат характерной точки	Средняя квадратическая погрешность положения характерной точки (M_t), м	Описание обозначения точки на местности (при наличии)
	X	Y			
1	2	3	4	5	6
–	–	–	–	–	–

Схема расположения границ публичного сервитута объекта

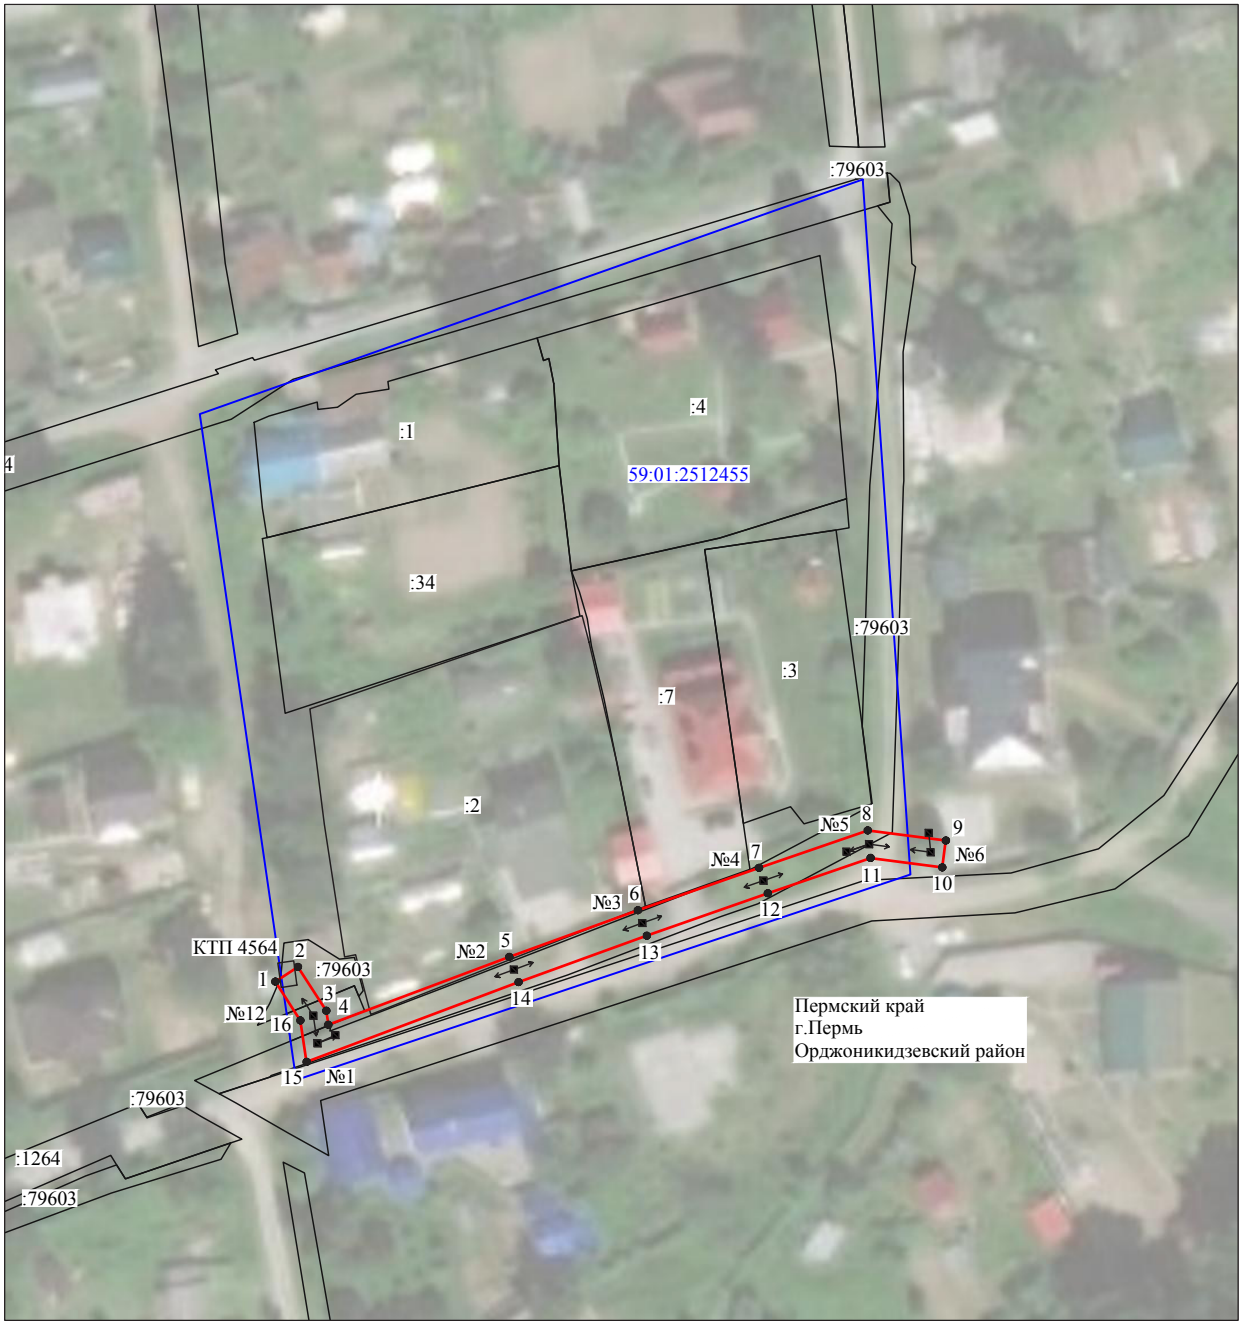

Масштаб 1:1000

Используемые условные знаки и обозначения:

№1	- номер опоры
	- граница публичного сервитута
	- граница кадастрового деления
	- граница населенного пункта
	- граница земельного участка, имеющегося в ЕГРН
	- граница ОКС, имеющаяся в ЕГРН
	- граница охранной зоны, имеющейся в ЕГРН
59:01:4413924:34 :34	- кадастровый номер земельного участка, имеющегося в ЕГРН
59:01:4413924	- номер кадастрового квартала
1	- обозначение характерных точек границ

ОПИСАНИЕ МЕСТОПОЛОЖЕНИЯ ГРАНИЦ

Публичный сервитут для размещения объекта электросетевого хозяйства «ВЛ-0,4 КВ от ТП-1726 Торфяная-Болотная»

(наименование объекта, местоположение границ которого описано (далее - объект)

Раздел 1

Сведения об объекте		
№ п/п	Характеристики объекта	Описание характеристик
1	2	3
1	Местоположение объекта	Пермский край, город Пермь
2	Площадь объекта +/- величина погрешности определения площади (Р+/- Дельта Р)	18 кв.м ± 1 кв.м
3	Иные характеристики объекта	Публичный сервитут для размещения объекта электросетевого хозяйства «ВЛ-0,4 КВ от ТП-1726 Торфяная-Болотная» на срок 49 лет

Раздел 2

Сведения о местоположении границ объекта

1. Система координат МСК-59, зона 2


2. Сведения о характерных точках границ объекта

Обозначение характерных точек границ	Координаты, м		Метод определения координат характерной точки	Средняя квадратическая погрешность положения характерной точки (M_t), м	Описание обозначения точки на местности (при наличии)
	X	Y			
1	2	3	4	5	6
1	519977.28	2229946.15	Метод спутниковых геодезических измерений (определений)	0.10	–
2	519974.78	2229954.24	Метод спутниковых геодезических измерений (определений)	0.10	–
3	519971.10	2229953.10	Метод спутниковых геодезических измерений (определений)	0.10	–
4	519975.57	2229947.50	Метод спутниковых геодезических измерений (определений)	0.10	–
1	519977.28	2229946.15	Метод спутниковых геодезических измерений (определений)	0.10	–

3. Сведения о характерных точках части (частей) границы объекта

Обозначение характерных точек части границы	Координаты, м		Метод определения координат характерной точки	Средняя квадратическая погрешность положения характерной точки (M_t), м	Описание обозначения точки на местности (при наличии)
	X	Y			
1	2	3	4	5	6
–	–	–	–	–	–

Схема расположения границ публичного сервитута объекта

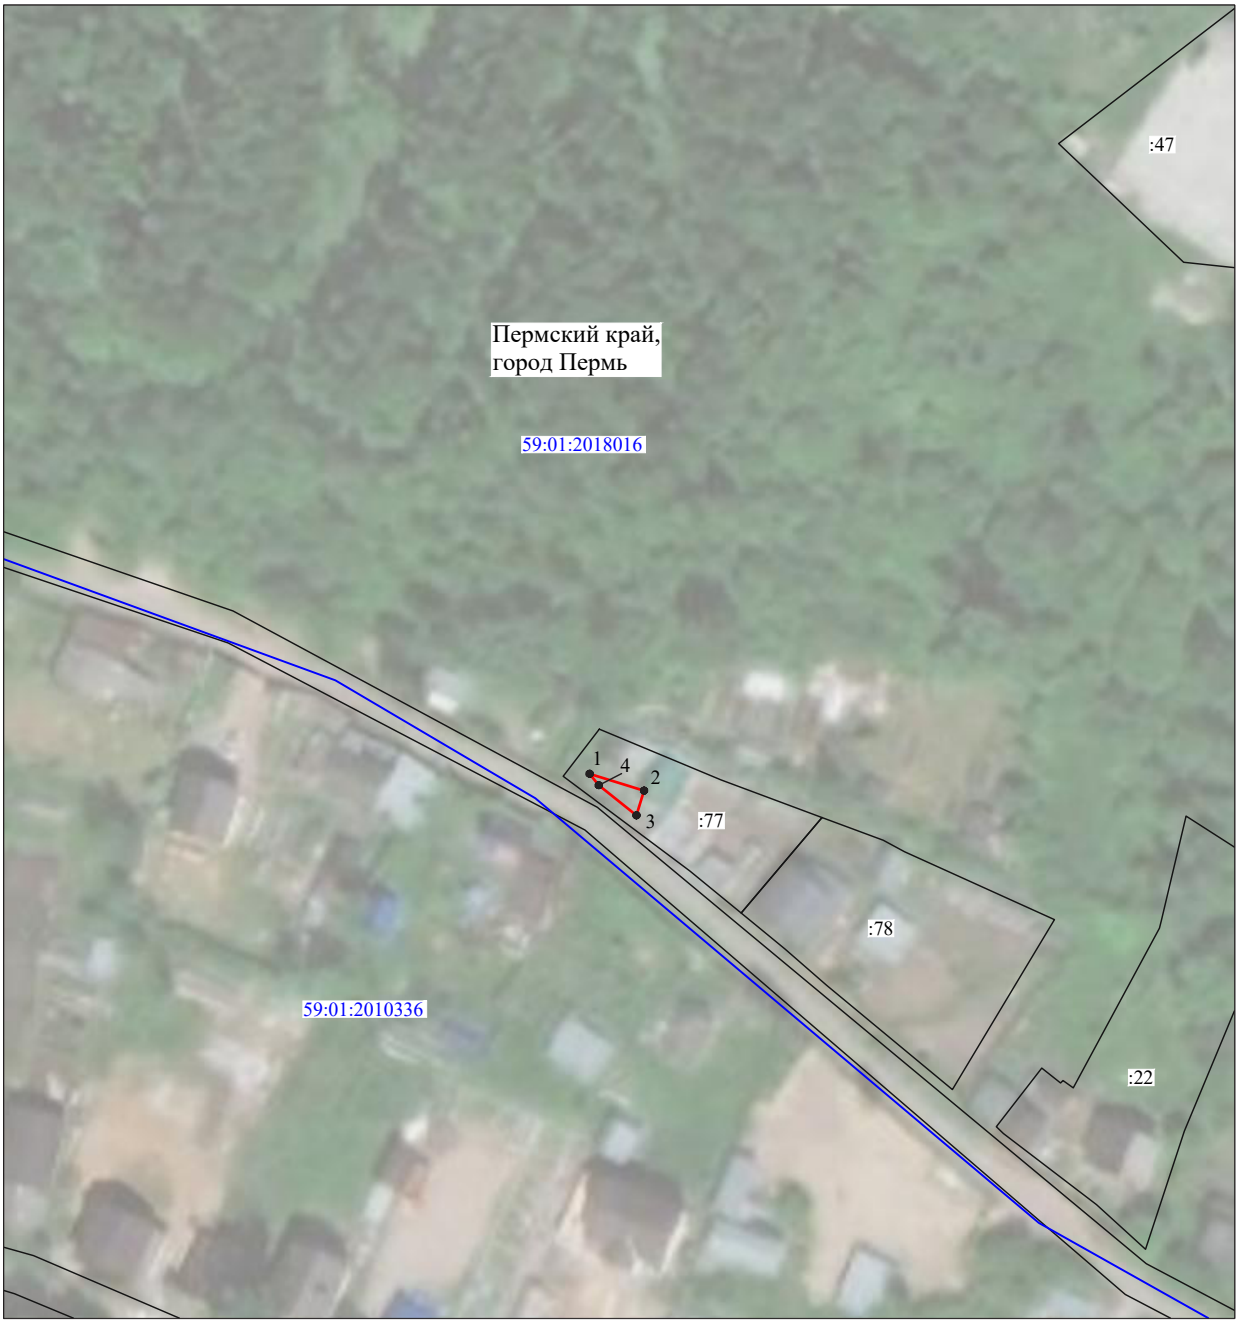

Масштаб 1:1000

Используемые условные знаки и обозначения:

№1	- номер опоры
	- граница публичного сервитута
	- граница кадастрового деления
	- граница населенного пункта
	- граница земельного участка, имеющегося в ЕГРН
	- граница ОКС, имеющаяся в ЕГРН
	- граница охранной зоны, имеющейся в ЕГРН
59:01:4413924:34 :34	- кадастровый номер земельного участка, имеющегося в ЕГРН
59:01:4413924	- номер кадастрового квартала
1 ●	- обозначение характерных точек границ

ОПИСАНИЕ МЕСТОПОЛОЖЕНИЯ ГРАНИЦ

Публичный сервитут для размещения объекта электросетевого хозяйства «ВЛ-0,4кВ КТП-7494 3-я Теплопроводная»
(наименование объекта, местоположение границ которого описано (далее - объект)

Раздел 1

Сведения об объекте		
№ п/п	Характеристики объекта	Описание характеристик
1	2	3
1	Местоположение объекта	Пермский край, город Пермь
2	Площадь объекта +/- величина погрешности определения площади (Р+/- Дельта Р)	891 кв.м ± 6 кв.м
3	Иные характеристики объекта	Публичный сервитут для размещения объекта электросетевого хозяйства «ВЛ-0,4кВ КТП-7494 3-я Теплопроводная» на срок 49 лет

Раздел 2

Сведения о местоположении границ объекта

1. Система координат МСК-59, зона 2


2. Сведения о характерных точках границ объекта

Обозначение характерных точек границ	Координаты, м		Метод определения координат характерной точки	Средняя квадратическая погрешность положения характерной точки (M_t), м	Описание обозначения точки на местности (при наличии)
	X	Y			
1	2	3	4	5	6
1	511017.99	2225561.76	Метод спутниковых геодезических измерений (определений)	0.10	–
2	511060.28	2225579.63	Метод спутниковых геодезических измерений (определений)	0.10	–
3	511109.97	2225654.04	Метод спутниковых геодезических измерений (определений)	0.10	–
4	511135.68	2225679.37	Метод спутниковых геодезических измерений (определений)	0.10	–
5	511169.11	2225709.07	Метод спутниковых геодезических измерений (определений)	0.10	–
6	511171.48	2225717.27	Метод спутниковых геодезических измерений (определений)	0.10	–
7	511167.64	2225718.38	Метод спутниковых геодезических измерений (определений)	0.10	–
8	511165.59	2225711.29	Метод спутниковых геодезических измерений (определений)	0.10	–
9	511132.95	2225682.29	Метод спутниковых геодезических измерений (определений)	0.10	–
10	511106.87	2225656.60	Метод спутниковых геодезических измерений (определений)	0.10	–
11	511057.62	2225582.85	Метод спутниковых геодезических измерений (определений)	0.10	–
12	511016.43	2225565.44	Метод спутниковых геодезических измерений (определений)	0.10	–
1	511017.99	2225561.76	Метод спутниковых геодезических измерений (определений)	0.10	–

3. Сведения о характерных точках части (частей) границы объекта

Обозначение характерных точек части границы	Координаты, м		Метод определения координат характерной точки	Средняя квадратическая погрешность положения характерной точки (M_t), м	Описание обозначения точки на местности (при наличии)
	X	Y			
1	2	3	4	5	6
–	–	–	–	–	–

Схема расположения границ публичного сервитута объекта

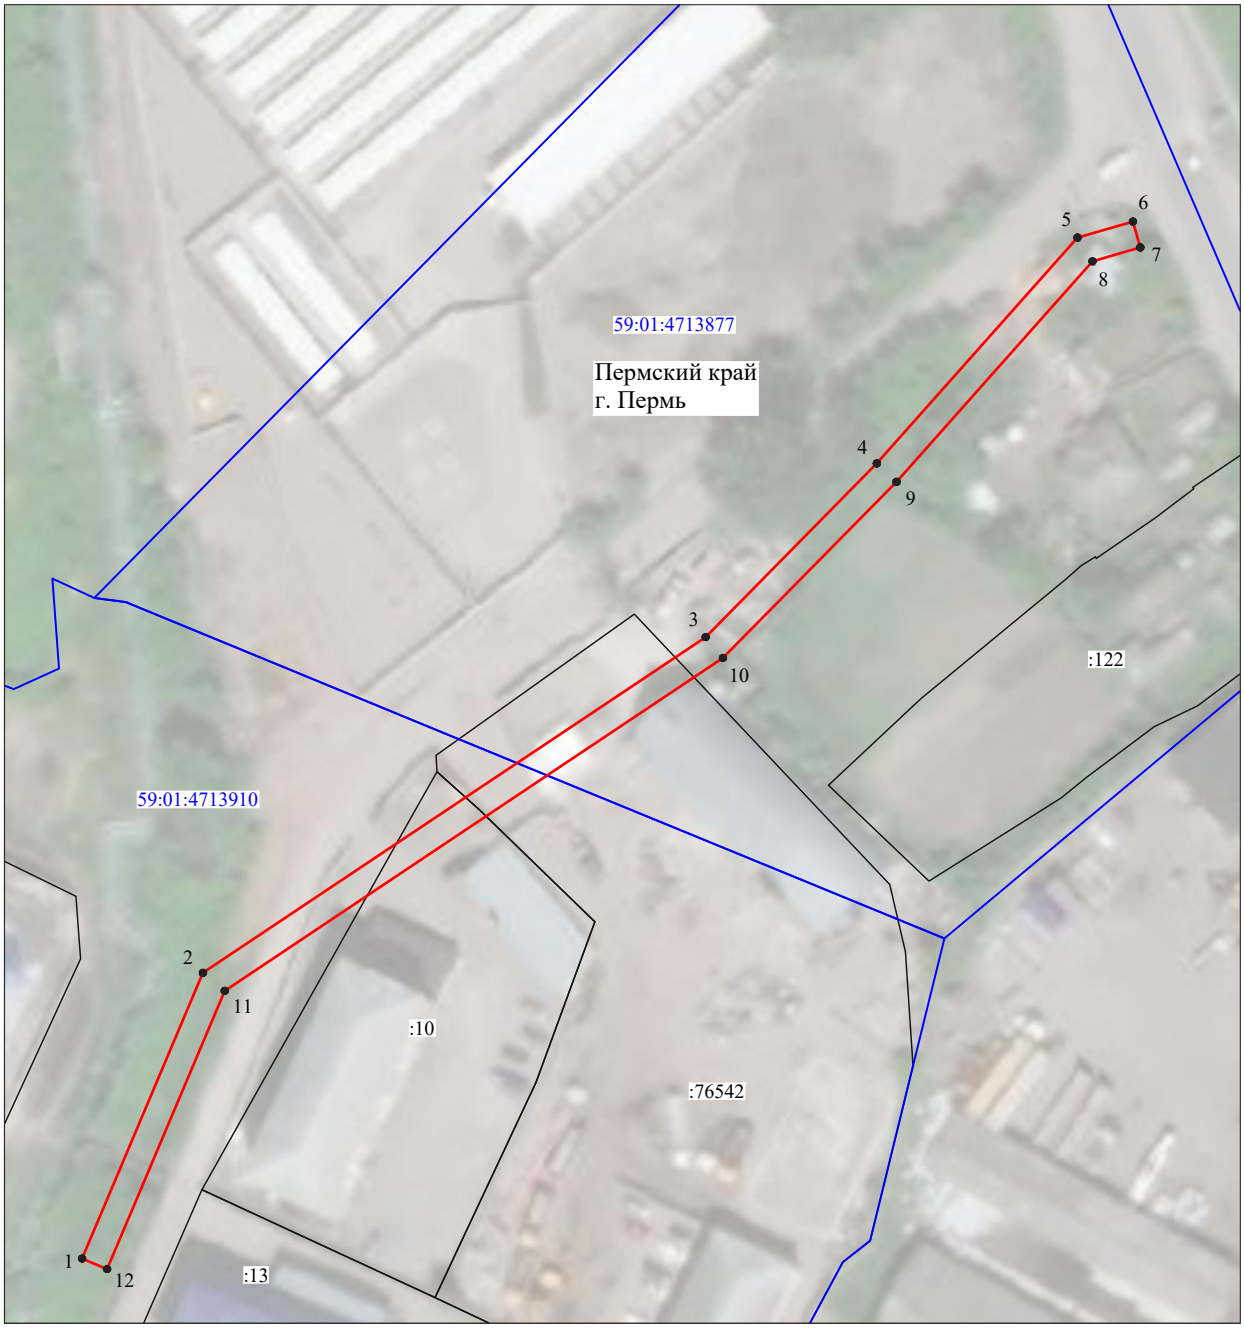

Масштаб 1:1000

Используемые условные знаки и обозначения:

№1 - номер опоры

- граница публичного сервитута
- граница кадастрового деления
- граница населенного пункта
- граница земельного участка, имеющегося в ЕГРН
- граница ОКС, имеющаяся в ЕГРН
- граница охранной зоны, имеющейся в ЕГРН

59:01:4413924:34 :34 - кадастровый номер земельного участка, имеющегося в ЕГРН

59:01:4413924 - номер кадастрового квартала

1 • - обозначение характерных точек границ

ОПИСАНИЕ МЕСТОПОЛОЖЕНИЯ ГРАНИЦ

Публичный сервитут для размещения объекта электросетевого хозяйства «ВЛ-0,4кВ КТП-2218 Коттеджи»
(наименование объекта, местоположение границ которого описано (далее - объект)

Раздел 1

Сведения об объекте		
№ п/п	Характеристики объекта	Описание характеристик
1	2	3
1	Местоположение объекта	Пермский край, город Пермь
2	Площадь объекта +/- величина погрешности определения площади (Р+/- Дельта Р)	329 кв.м ± 5 кв.м
3	Иные характеристики объекта	Публичный сервитут для размещения объекта электросетевого хозяйства «ВЛ-0,4кВ КТП-2218 Коттеджи» на срок 49 лет

Раздел 2

Сведения о местоположении границ объекта

1. Система координат МСК-59, зона 2


2. Сведения о характерных точках границ объекта

Обозначение характерных точек границ	Координаты, м		Метод определения координат характерной точки	Средняя квадратическая погрешность положения характерной точки (M_t), м	Описание обозначения точки на местности (при наличии)
	X	Y			
1	2	3	4	5	6
1	520865.94	2241287.34	Метод спутниковых геодезических измерений (определений)	0.10	–
2	520867.25	2241288.42	Метод спутниковых геодезических измерений (определений)	0.10	–
3	520869.92	2241287.75	Метод спутниковых геодезических измерений (определений)	0.10	–
4	520868.98	2241294.06	Метод спутниковых геодезических измерений (определений)	0.10	–
5	520876.62	2241302.83	Метод спутниковых геодезических измерений (определений)	0.10	–
6	520877.02	2241317.35	Метод спутниковых геодезических измерений (определений)	0.10	–
7	520873.02	2241317.46	Метод спутниковых геодезических измерений (определений)	0.10	–
8	520872.66	2241304.38	Метод спутниковых геодезических измерений (определений)	0.10	–
9	520868.78	2241299.98	Метод спутниковых геодезических измерений (определений)	0.10	–
10	520868.36	2241322.09	Метод спутниковых геодезических измерений (определений)	0.10	–
11	520867.70	2241333.38	Метод спутниковых геодезических измерений (определений)	0.10	–
12	520876.00	2241330.90	Метод спутниковых геодезических измерений (определений)	0.10	–
13	520877.14	2241334.74	Метод спутниковых геодезических измерений (определений)	0.10	–
14	520863.36	2241338.84	Метод спутниковых геодезических измерений (определений)	0.10	–
15	520864.36	2241321.93	Метод спутниковых геодезических измерений (определений)	0.10	–
16	520864.89	2241294.54	Метод спутниковых геодезических измерений (определений)	0.10	–
1	520865.94	2241287.34	Метод спутниковых геодезических измерений (определений)	0.10	–

3. Сведения о характерных точках части (частей) границы объекта

Обозначение характерных точек части границы	Координаты, м		Метод определения координат характерной точки	Средняя квадратическая погрешность положения характерной точки (M_t), м	Описание обозначения точки на местности (при наличии)
	X	Y			
1	2	3	4	5	6
–	–	–	–	–	–

Схема расположения границ публичного сервитута объекта

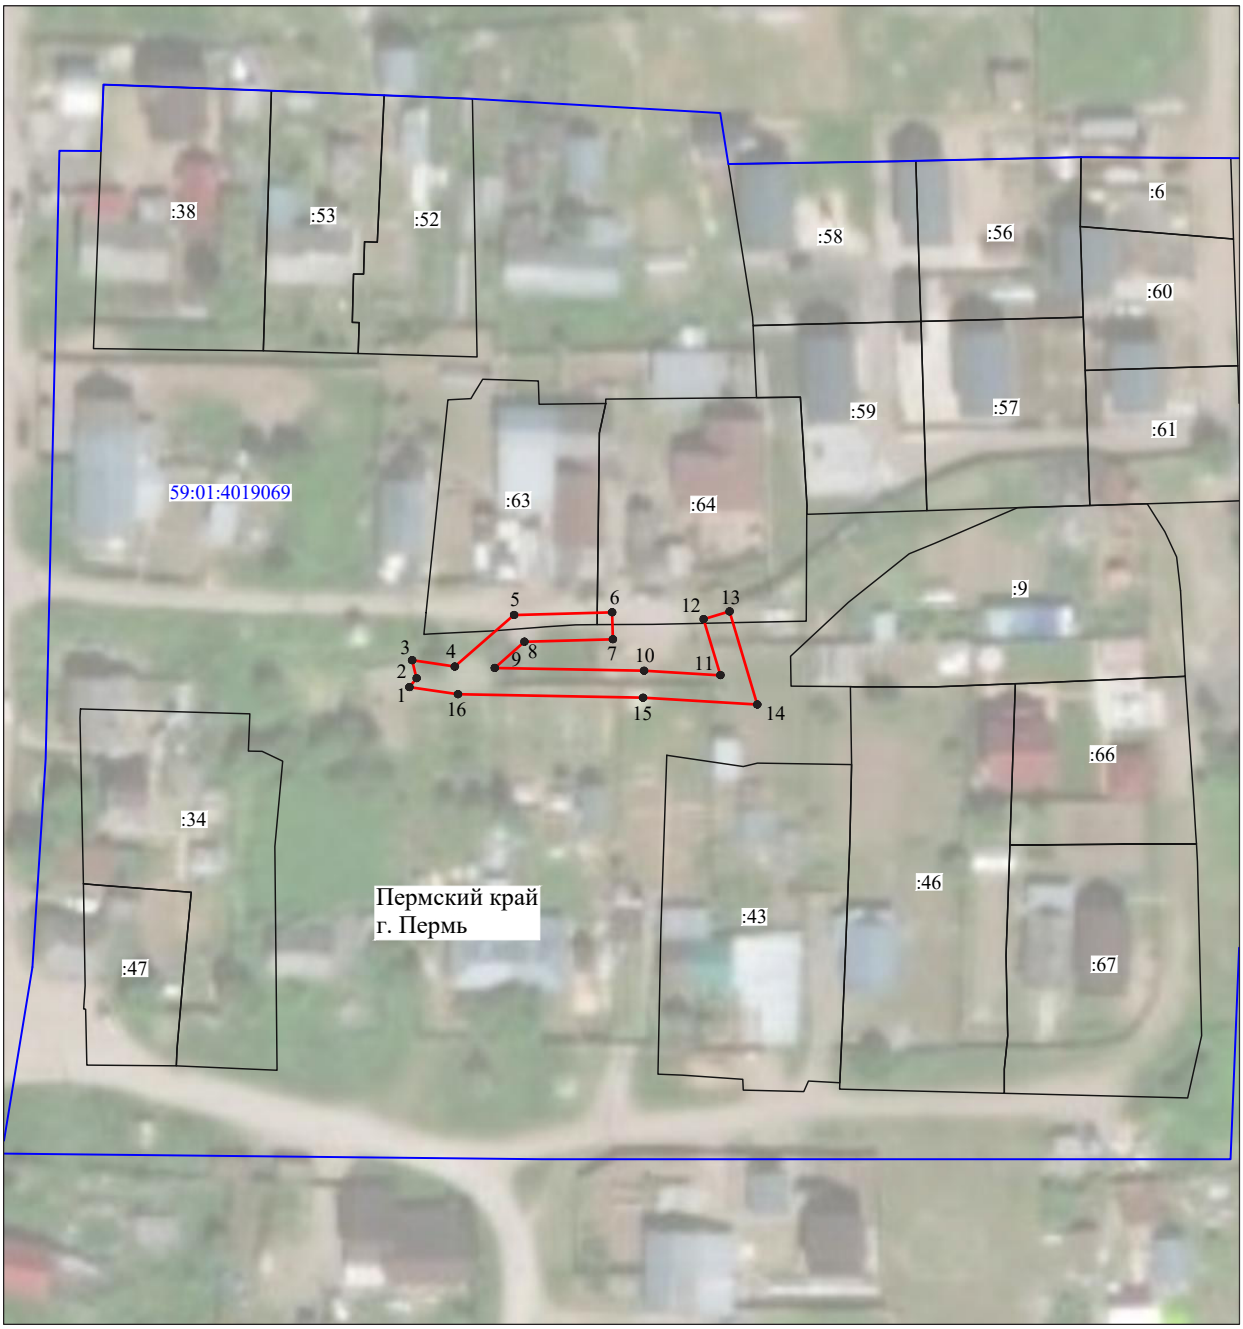

Масштаб 1:1000

Используемые условные знаки и обозначения:

№1	- номер опоры
	- граница публичного сервитута
	- граница кадастрового деления
	- граница населенного пункта
	- граница земельного участка, имеющегося в ЕГРН
	- граница ОКС, имеющаяся в ЕГРН
	- граница охранной зоны, имеющейся в ЕГРН
59:01:4413924:34 :34	- кадастровый номер земельного участка, имеющегося в ЕГРН
59:01:4413924	- номер кадастрового квартала
1 •	- обозначение характерных точек границ

ОПИСАНИЕ МЕСТОПОЛОЖЕНИЯ ГРАНИЦ

Публичный сервитут для размещения объекта электросетевого хозяйства «ВЛ-0,4кВ КТП-6770 СНТ Надежда-Город»
(наименование объекта, местоположение границ которого описано (далее - объект)

Раздел 1

Сведения об объекте		
№ п/п	Характеристики объекта	Описание характеристик
1	2	3
1	Местоположение объекта	Пермский край, город Пермь
2	Площадь объекта +/- величина погрешности определения площади (Р+/- Дельта Р)	609 кв.м ± 5 кв.м
3	Иные характеристики объекта	Публичный сервитут для размещения объекта электросетевого хозяйства «ВЛ-0,4кВ КТП-6770 СНТ Надежда-Город» на срок 49 лет

Раздел 2

Сведения о местоположении границ объекта

1. Система координат МСК-59, зона 2

2. Сведения о характерных точках границ объекта

Обозначение характерных точек границ	Координаты, м		Метод определения координат характерной точки	Средняя квадратическая погрешность положения характерной точки (M_t), м	Описание обозначения точки на местности (при наличии)
	X	Y			
1	2	3	4	5	6
1	508507.78	2248177.36	Метод спутниковых геодезических измерений (определений)	0.10	–
2	508512.76	2248177.80	Метод спутниковых геодезических измерений (определений)	0.10	–
3	508510.79	2248200.08	Метод спутниковых геодезических измерений (определений)	0.10	–
4	508507.54	2248227.29	Метод спутниковых геодезических измерений (определений)	0.10	–
5	508563.86	2248234.43	Метод спутниковых геодезических измерений (определений)	0.10	–
6	508571.71	2248231.62	Метод спутниковых геодезических измерений (определений)	0.10	–
7	508573.39	2248236.33	Метод спутниковых геодезических измерений (определений)	0.10	–
8	508564.09	2248239.63	Метод спутниковых геодезических измерений (определений)	0.10	–
9	508501.99	2248231.63	Метод спутниковых геодезических измерений (определений)	0.10	–
10	508505.82	2248199.56	Метод спутниковых геодезических измерений (определений)	0.10	–
1	508507.78	2248177.36	Метод спутниковых геодезических измерений (определений)	0.10	–

3. Сведения о характерных точках части (частей) границы объекта

Обозначение характерных точек части границы	Координаты, м		Метод определения координат характерной точки	Средняя квадратическая погрешность положения характерной точки (M_t), м	Описание обозначения точки на местности (при наличии)
	X	Y			
1	2	3	4	5	6
–	–	–	–	–	–

Схема расположения границ публичного сервитута объекта



Масштаб 1:1000

Используемые условные знаки и обозначения:

№1	- номер опоры
	- граница публичного сервитута
	- граница кадастрового деления
	- граница населенного пункта
	- граница земельного участка, имеющегося в ЕГРН
	- граница ОКС, имеющаяся в ЕГРН
	- граница охранной зоны, имеющейся в ЕГРН
59:01:4413924:34 :34	- кадастровый номер земельного участка, имеющегося в ЕГРН
59:01:4413924	- номер кадастрового квартала
1 ●	- обозначение характерных точек границ

ОПИСАНИЕ МЕСТОПОЛОЖЕНИЯ ГРАНИЦ

Публичный сервитут для размещения объекта электросетевого хозяйства «ВЛ-0,4кВ ТП-0378 (4)»

(наименование объекта, местоположение границ которого описано (далее - объект)

Раздел 1

Сведения об объекте		
№ п/п	Характеристики объекта	Описание характеристик
1	2	3
1	Местоположение объекта	Пермский край, город Пермь
2	Площадь объекта +/- величина погрешности определения площади (Р+/- Дельта Р)	1130 кв.м ± 10 кв.м
3	Иные характеристики объекта	Публичный сервитут для размещения объекта электросетевого хозяйства «ВЛ-0,4кВ ТП-0378 (4)» на срок 49 лет

Раздел 2

Сведения о местоположении границ объекта

1. Система координат МСК-59, зона 2


2. Сведения о характерных точках границ объекта

Обозначение характерных точек границ	Координаты, м		Метод определения координат характерной точки	Средняя квадратическая погрешность положения характерной точки (M_t), м	Описание обозначения точки на местности (при наличии)
	X	Y			
1	2	3	4	5	6
1	526922.21	2241441.38	Метод спутниковых геодезических измерений (определений)	0.10	–
2	526930.90	2241477.19	Метод спутниковых геодезических измерений (определений)	0.10	–
3	526904.06	2241484.74	Метод спутниковых геодезических измерений (определений)	0.10	–
4	526872.06	2241493.67	Метод спутниковых геодезических измерений (определений)	0.10	–
5	526838.14	2241496.68	Метод спутниковых геодезических измерений (определений)	0.10	–
6	526807.74	2241498.72	Метод спутниковых геодезических измерений (определений)	0.10	–
7	526777.11	2241503.35	Метод спутниковых геодезических измерений (определений)	0.10	–
8	526755.64	2241490.83	Метод спутниковых геодезических измерений (определений)	0.10	–
9	526725.08	2241479.95	Метод спутниковых геодезических измерений (определений)	0.10	–
10	526688.94	2241484.13	Метод спутниковых геодезических измерений (определений)	0.10	–
11	526688.48	2241480.16	Метод спутниковых геодезических измерений (определений)	0.10	–
12	526725.56	2241475.87	Метод спутниковых геодезических измерений (определений)	0.10	–
13	526757.34	2241487.19	Метод спутниковых геодезических измерений (определений)	0.10	–
14	526777.91	2241499.17	Метод спутниковых геодезических измерений (определений)	0.10	–
15	526807.31	2241494.74	Метод спутниковых геодезических измерений (определений)	0.10	–
16	526837.84	2241492.69	Метод спутниковых геодезических измерений (определений)	0.10	–
17	526871.34	2241489.72	Метод спутниковых геодезических измерений (определений)	0.10	–
18	526902.98	2241480.90	Метод спутниковых геодезических измерений (определений)	0.10	–
19	526926.22	2241474.35	Метод спутниковых геодезических измерений (определений)	0.10	–
20	526918.33	2241442.34	Метод спутниковых геодезических измерений (определений)	0.10	–
1	526922.21	2241441.38	Метод спутниковых геодезических измерений (определений)	0.10	–

3. Сведения о характерных точках части (частей) границы объекта

Обозначение характерных точек части границы	Координаты, м		Метод определения координат характерной точки	Средняя квадратическая погрешность положения характерной точки (M_t), м	Описание обозначения точки на местности (при наличии)
	X	Y			
1	2	3	4	5	6
–	–	–	–	–	–

Схема расположения границ публичного сервитута объекта

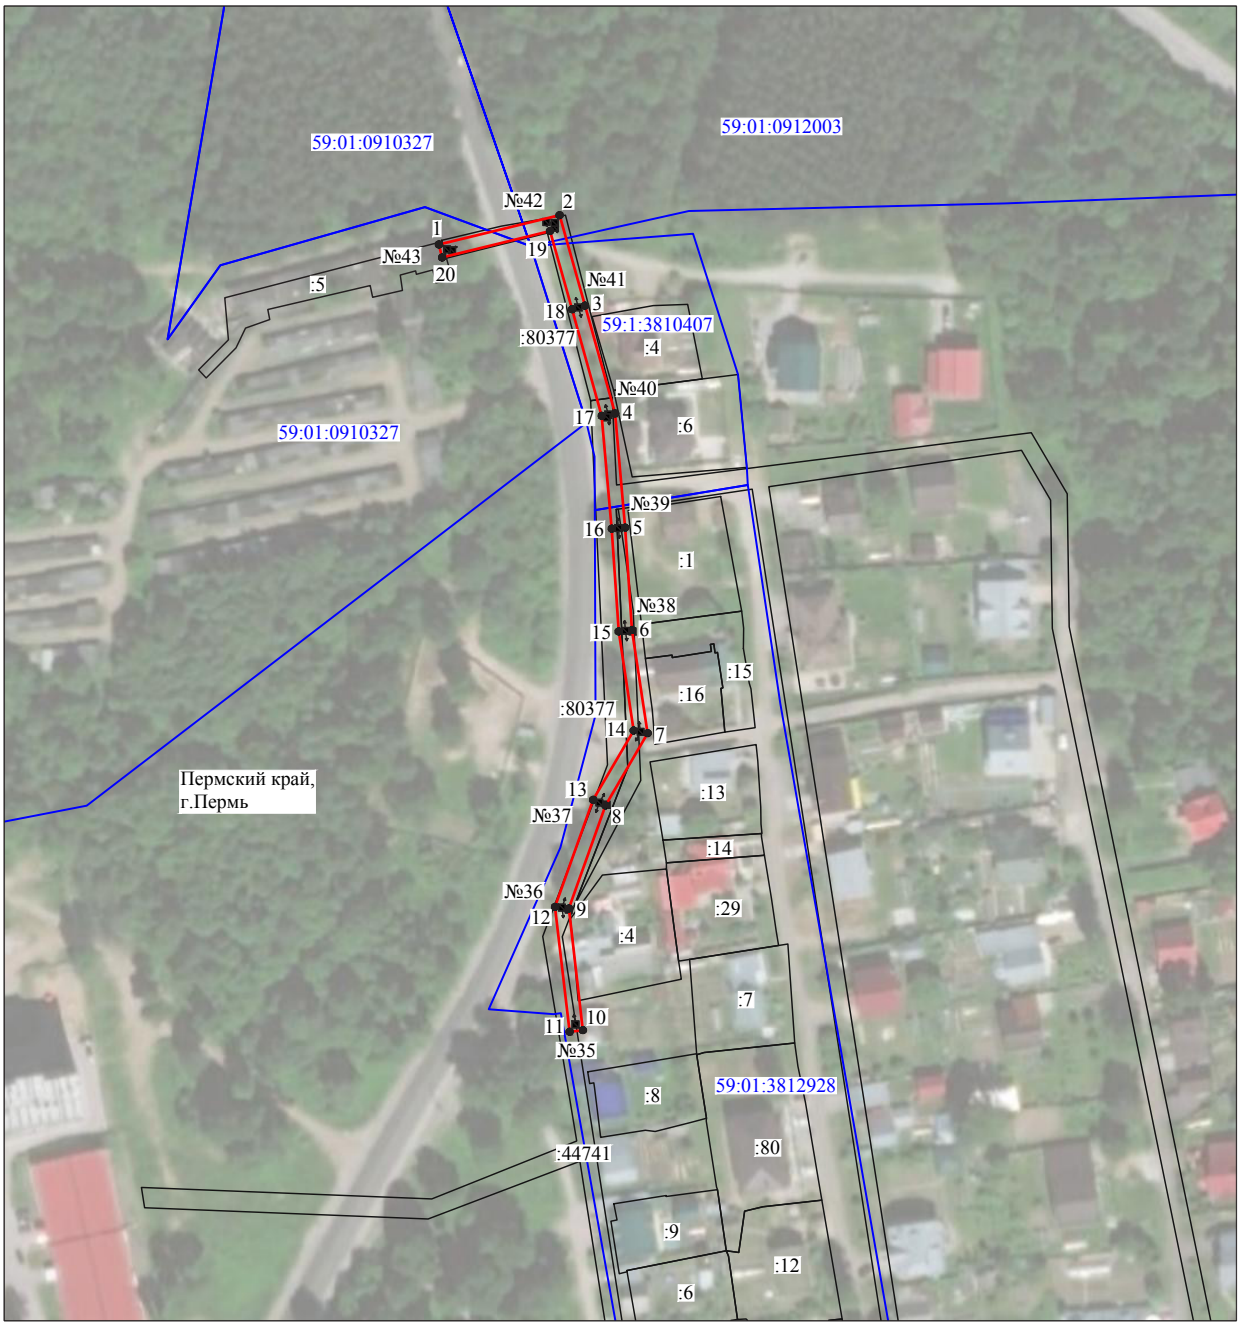

Масштаб 1:2000

Используемые условные знаки и обозначения:

№1	- номер опоры
	- граница публичного сервитута
	- граница кадастрового деления
	- граница населенного пункта
	- граница земельного участка, имеющегося в ЕГРН
	- граница ОКС, имеющаяся в ЕГРН
	- граница охранной зоны, имеющейся в ЕГРН
59:01:4413924:34 :34	- кадастровый номер земельного участка, имеющегося в ЕГРН
59:01:4413924	- номер кадастрового квартала
1 ●	- обозначение характерных точек границ

ОПИСАНИЕ МЕСТОПОЛОЖЕНИЯ ГРАНИЦ

Публичный сервитут для размещения объекта электросетевого хозяйства «ВЛ-0,4кВ КТП-2317»

(наименование объекта, местоположение границ которого описано (далее - объект)

Раздел 1

Сведения об объекте		
№ п/п	Характеристики объекта	Описание характеристик
1	2	3
1	Местоположение объекта	Пермский край, город Пермь
2	Площадь объекта +/- величина погрешности определения площади (Р+/- Дельта Р)	171 кв.м ± 3 кв.м
3	Иные характеристики объекта	Публичный сервитут для размещения объекта электросетевого хозяйства «ВЛ-0,4кВ КТП-2317» на срок 49 лет

Раздел 2

Сведения о местоположении границ объекта

1. Система координат МСК-59, зона 2

2. Сведения о характерных точках границ объекта

Обозначение характерных точек границ	Координаты, м		Метод определения координат характерной точки	Средняя квадратическая погрешность положения характерной точки (M_t), м	Описание обозначения точки на местности (при наличии)
	X	Y			
1	2	3	4	5	6
Зона1(1)	–	–	–	–	–
1	519689.41	2238709.77	Метод спутниковых геодезических измерений (определений)	0.10	–
2	519696.51	2238725.00	Метод спутниковых геодезических измерений (определений)	0.10	–
3	519692.88	2238726.69	Метод спутниковых геодезических измерений (определений)	0.10	–
4	519685.90	2238711.44	Метод спутниковых геодезических измерений (определений)	0.10	–
1	519689.41	2238709.77	Метод спутниковых геодезических измерений (определений)	0.10	–
Зона1(2)	–	–	–	–	–
5	519710.82	2238789.39	Метод спутниковых геодезических измерений (определений)	0.10	–
6	519735.32	2238798.61	Метод спутниковых геодезических измерений (определений)	0.10	–
7	519733.85	2238802.33	Метод спутниковых геодезических измерений (определений)	0.10	–
8	519709.50	2238793.17	Метод спутниковых геодезических измерений (определений)	0.10	–
5	519710.82	2238789.39	Метод спутниковых геодезических измерений (определений)	0.10	–

3. Сведения о характерных точках части (частей) границы объекта

Обозначение характерных точек части границы	Координаты, м		Метод определения координат характерной точки	Средняя квадратическая погрешность положения характерной точки (M_t), м	Описание обозначения точки на местности (при наличии)
	X	Y			
1	2	3	4	5	6
–	–	–	–	–	–

Схема расположения границ публичного сервитута объекта



Масштаб 1:1000

Используемые условные знаки и обозначения:

№1	- номер опоры
	- граница публичного сервитута
	- граница кадастрового деления
	- граница населенного пункта
	- граница земельного участка, имеющегося в ЕГРН
	- граница ОКС, имеющаяся в ЕГРН
	- граница охранной зоны, имеющейся в ЕГРН
59:01:4413924:34 :34	- кадастровый номер земельного участка, имеющегося в ЕГРН
59:01:4413924	- номер кадастрового квартала
1	- обозначение характерных точек границ

ОПИСАНИЕ МЕСТОПОЛОЖЕНИЯ ГРАНИЦ

Публичный сервитут для размещения объекта электросетевого хозяйства «ВЛ-0,4кВ ТП-1450 Чекалина»
(наименование объекта, местоположение границ которого описано (далее - объект)

Раздел 1

Сведения об объекте		
№ п/п	Характеристики объекта	Описание характеристик
1	2	3
1	Местоположение объекта	Пермский край, город Пермь
2	Площадь объекта +/- величина погрешности определения площади (Р+/- Дельта Р)	185 кв.м ± 4 кв.м
3	Иные характеристики объекта	Публичный сервитут для размещения объекта электросетевого хозяйства «ВЛ-0,4кВ ТП-1450 Чекалина» на срок 49 лет

Раздел 2

Сведения о местоположении границ объекта					
1. Система координат МСК-59, зона 2					
2. Сведения о характерных точках границ объекта					
Обозначение характерных точек границ	Координаты, м		Метод определения координат характерной точки	Средняя квадратическая погрешность положения характерной точки (M_t), м	Описание обозначения точки на местности (при наличии)
	X	Y			
1	2	3	4	5	6
1	521588.13	2220703.98	Метод спутниковых геодезических измерений (определений)	0.10	–
2	521634.18	2220709.20	Метод спутниковых геодезических измерений (определений)	0.10	–
3	521633.70	2220713.17	Метод спутниковых геодезических измерений (определений)	0.10	–
4	521587.69	2220707.96	Метод спутниковых геодезических измерений (определений)	0.10	–
1	521588.13	2220703.98	Метод спутниковых геодезических измерений (определений)	0.10	–
3. Сведения о характерных точках части (частей) границы объекта					
Обозначение характерных точек части границы	Координаты, м		Метод определения координат характерной точки	Средняя квадратическая погрешность положения характерной точки (M_t), м	Описание обозначения точки на местности (при наличии)
	X	Y			
1	2	3	4	5	6
–	–	–	–	–	–

Схема расположения границ публичного сервитута объекта



Масштаб 1:1000

Используемые условные знаки и обозначения:

№1	- номер опоры
	- граница публичного сервитута
	- граница кадастрового деления
	- граница населенного пункта
	- граница земельного участка, имеющегося в ЕГРН
	- граница ОКС, имеющаяся в ЕГРН
	- граница охранной зоны, имеющейся в ЕГРН
59:01:4413924:34 :34	- кадастровый номер земельного участка, имеющегося в ЕГРН
59:01:4413924	- номер кадастрового квартала
1 ●	- обозначение характерных точек границ

ОПИСАНИЕ МЕСТОПОЛОЖЕНИЯ ГРАНИЦ

Публичный сервитут для размещения объекта электросетевого хозяйства «ВЛ-0.4КВ КТП-2033»
(наименование объекта, местоположение границ которого описано (далее - объект)

Раздел 1

Сведения об объекте		
№ п/п	Характеристики объекта	Описание характеристик
1	2	3
1	Местоположение объекта	Пермский край, город Пермь
2	Площадь объекта +/- величина погрешности определения площади (Р+/- Дельта Р)	517 кв.м ± 5 кв.м
3	Иные характеристики объекта	Публичный сервитут для размещения объекта электросетевого хозяйства «ВЛ-0.4КВ КТП-2033» на срок 49 лет

Раздел 2

Сведения о местоположении границ объекта

1. Система координат МСК-59, зона 2


2. Сведения о характерных точках границ объекта

Обозначение характерных точек границ	Координаты, м		Метод определения координат характерной точки	Средняя квадратическая погрешность положения характерной точки (M_t), м	Описание обозначения точки на местности (при наличии)
	X	Y			
1	2	3	4	5	6
1	523791.96	2239127.01	Метод спутниковых геодезических измерений (определений)	0.10	–
2	523813.42	2239136.86	Метод спутниковых геодезических измерений (определений)	0.10	–
3	523833.56	2239147.15	Метод спутниковых геодезических измерений (определений)	0.10	–
4	523831.74	2239150.71	Метод спутниковых геодезических измерений (определений)	0.10	–
5	523811.68	2239140.46	Метод спутниковых геодезических измерений (определений)	0.10	–
6	523792.59	2239131.71	Метод спутниковых геодезических измерений (определений)	0.10	–
7	523784.18	2239138.84	Метод спутниковых геодезических измерений (определений)	0.10	–
8	523772.96	2239145.71	Метод спутниковых геодезических измерений (определений)	0.10	–
9	523751.65	2239186.78	Метод спутниковых геодезических измерений (определений)	0.10	–
10	523738.81	2239191.96	Метод спутниковых геодезических измерений (определений)	0.10	–
11	523737.32	2239188.24	Метод спутниковых геодезических измерений (определений)	0.10	–
12	523748.78	2239183.63	Метод спутниковых геодезических измерений (определений)	0.10	–
13	523770.58	2239142.05	Метод спутниковых геодезических измерений (определений)	0.10	–
14	523781.87	2239135.55	Метод спутниковых геодезических измерений (определений)	0.10	–
1	523791.96	2239127.01	Метод спутниковых геодезических измерений (определений)	0.10	–

3. Сведения о характерных точках части (частей) границы объекта

Обозначение характерных точек части границы	Координаты, м		Метод определения координат характерной точки	Средняя квадратическая погрешность положения характерной точки (M_t), м	Описание обозначения точки на местности (при наличии)
	X	Y			
1	2	3	4	5	6
–	–	–	–	–	–

Схема расположения границ публичного сервитута объекта

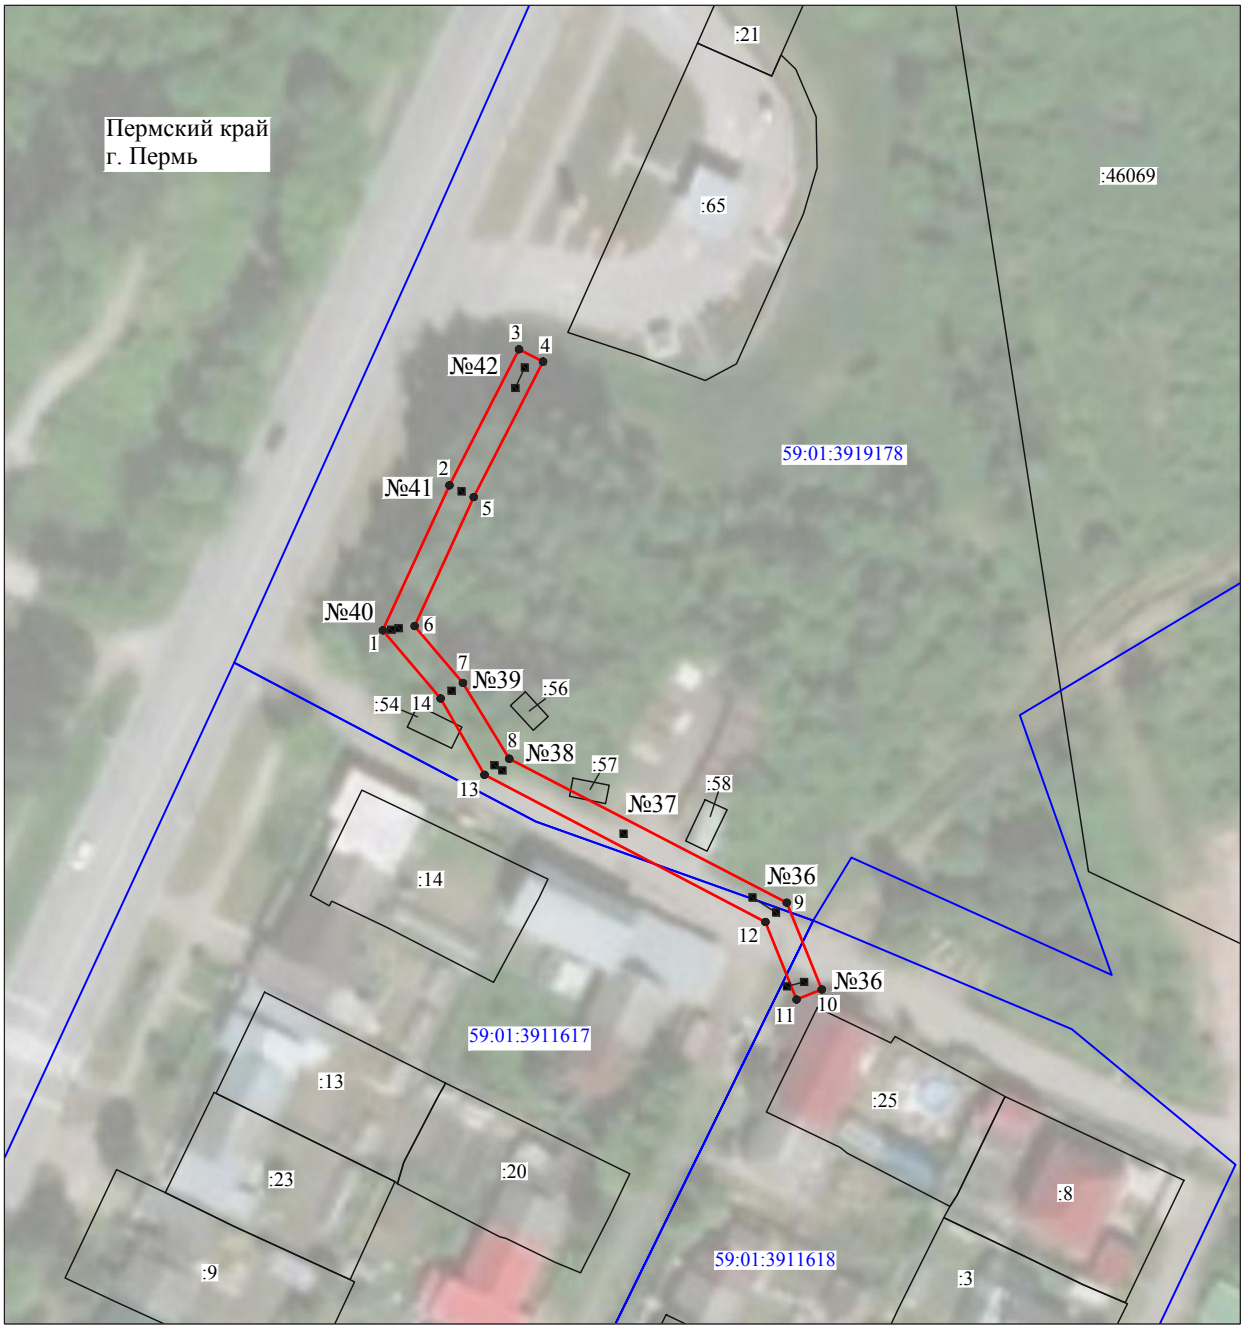

Масштаб 1:1000

Используемые условные знаки и обозначения:

№1	- номер опоры
	- граница публичного сервитута
	- граница кадастрового деления
	- граница населенного пункта
	- граница земельного участка, имеющегося в ЕГРН
	- граница ОКС, имеющаяся в ЕГРН
	- граница охранной зоны, имеющейся в ЕГРН
59:01:4413924:34 :34	- кадастровый номер земельного участка, имеющегося в ЕГРН
59:01:4413924	- номер кадастрового квартала
1 ●	- обозначение характерных точек границ

ОПИСАНИЕ МЕСТОПОЛОЖЕНИЯ ГРАНИЦ

Публичный сервитут для размещения объекта электросетевого хозяйства «ВЛ-0,4кВ КТП-2048 Кунгуская,27»
(наименование объекта, местоположение границ которого описано (далее - объект)

Раздел 1

Сведения об объекте		
№ п/п	Характеристики объекта	Описание характеристик
1	2	3
1	Местоположение объекта	Пермский край, город Пермь
2	Площадь объекта +/- величина погрешности определения площади (Р+/- Дельта Р)	70 кв.м ± 2 кв.м
3	Иные характеристики объекта	Публичный сервитут для размещения объекта электросетевого хозяйства «ВЛ-0,4кВ КТП-2048 Кунгуская,27» на срок 49 лет

Раздел 2

Сведения о местоположении границ объекта

1. Система координат МСК-59, зона 2

2. Сведения о характерных точках границ объекта

Обозначение характерных точек границ	Координаты, м		Метод определения координат характерной точки	Средняя квадратическая погрешность положения характерной точки (M_t), м	Описание обозначения точки на местности (при наличии)
	X	Y			
1	2	3	4	5	6
1	518974.91	2236269.87	Метод спутниковых геодезических измерений (определений)	0.10	–
2	518977.34	2236273.04	Метод спутниковых геодезических измерений (определений)	0.10	–
3	518970.32	2236278.45	Метод спутниковых геодезических измерений (определений)	0.10	–
4	518973.30	2236281.41	Метод спутниковых геодезических измерений (определений)	0.10	–
5	518970.48	2236284.24	Метод спутниковых геодезических измерений (определений)	0.10	–
6	518964.27	2236278.06	Метод спутниковых геодезических измерений (определений)	0.10	–
1	518974.91	2236269.87	Метод спутниковых геодезических измерений (определений)	0.10	–

3. Сведения о характерных точках части (частей) границы объекта

Обозначение характерных точек части границы	Координаты, м		Метод определения координат характерной точки	Средняя квадратическая погрешность положения характерной точки (M_t), м	Описание обозначения точки на местности (при наличии)
	X	Y			
1	2	3	4	5	6
–	–	–	–	–	–

Схема расположения границ публичного сервитута объекта



Масштаб 1:1000

Используемые условные знаки и обозначения:

№1	- номер опоры
	- граница публичного сервитута
	- граница кадастрового деления
	- граница населенного пункта
	- граница земельного участка, имеющегося в ЕГРН
	- граница ОКС, имеющаяся в ЕГРН
	- граница охранной зоны, имеющейся в ЕГРН
59:01:4413924:34 :34	- кадастровый номер земельного участка, имеющегося в ЕГРН
59:01:4413924	- номер кадастрового квартала
1	- обозначение характерных точек границ

ОПИСАНИЕ МЕСТОПОЛОЖЕНИЯ ГРАНИЦ

Публичный сервитут для размещения объекта электросетевого хозяйства «ВЛ 0,4КВ ТП-7038 Центр»
(наименование объекта, местоположение границ которого описано (далее - объект))

Раздел 1

Сведения об объекте		
№ п/п	Характеристики объекта	Описание характеристик
1	2	3
1	Местоположение объекта	Пермский край, город Пермь
2	Площадь объекта +/- величина погрешности определения площади (Р+/- Дельта Р)	96 кв.м ± 2 кв.м
3	Иные характеристики объекта	Публичный сервитут для размещения объекта электросетевого хозяйства «ВЛ 0,4КВ ТП-7038 Центр» на срок 49 лет

Раздел 2

Сведения о местоположении границ объекта

1. Система координат МСК-59, зона 2

2. Сведения о характерных точках границ объекта

Обозначение характерных точек границ	Координаты, м		Метод определения координат характерной точки	Средняя квадратическая погрешность положения характерной точки (M_t), м	Описание обозначения точки на местности (при наличии)
	X	Y			
1	2	3	4	5	6
1	515426.62	2230805.66	Метод спутниковых геодезических измерений (определений)	0.10	–
2	515439.24	2230828.21	Метод спутниковых геодезических измерений (определений)	0.10	–
3	515437.49	2230828.63	Метод спутниковых геодезических измерений (определений)	0.10	–
4	515435.22	2230829.31	Метод спутниковых геодезических измерений (определений)	0.10	–
5	515423.81	2230809.28	Метод спутниковых геодезических измерений (определений)	0.10	–
6	515426.58	2230809.31	Метод спутниковых геодезических измерений (определений)	0.10	–
1	515426.62	2230805.66	Метод спутниковых геодезических измерений (определений)	0.10	–

3. Сведения о характерных точках части (частей) границы объекта

Обозначение характерных точек части границы	Координаты, м		Метод определения координат характерной точки	Средняя квадратическая погрешность положения характерной точки (M_t), м	Описание обозначения точки на местности (при наличии)
	X	Y			
1	2	3	4	5	6
–	–	–	–	–	–

Схема расположения границ публичного сервитута объекта



Масштаб 1:1000

Используемые условные знаки и обозначения:

№1	- номер опоры
	- граница публичного сервитута
	- граница кадастрового деления
	- граница населенного пункта
	- граница земельного участка, имеющегося в ЕГРН
	- граница ОКС, имеющаяся в ЕГРН
	- граница охранной зоны, имеющейся в ЕГРН
59:01:4413924:34 :34	- кадастровый номер земельного участка, имеющегося в ЕГРН
59:01:4413924	- номер кадастрового квартала
1 ●	- обозначение характерных точек границ

ОПИСАНИЕ МЕСТОПОЛОЖЕНИЯ ГРАНИЦ

Публичный сервитут для размещения объекта электросетевого хозяйства «ВЛ-0,4кВ ТП-1507 Водников,25»
(наименование объекта, местоположение границ которого описано (далее - объект)

Раздел 1

Сведения об объекте		
№ п/п	Характеристики объекта	Описание характеристик
1	2	3
1	Местоположение объекта	Пермский край, город Пермь
2	Площадь объекта +/- величина погрешности определения площади (Р+/- Дельта Р)	1041 кв.м ± 8 кв.м
3	Иные характеристики объекта	Публичный сервитут для размещения объекта электросетевого хозяйства «ВЛ-0,4кВ ТП-1507 Водников,25» на срок 49 лет

Раздел 2

Сведения о местоположении границ объекта

1. Система координат МСК-59, зона 2

2. Сведения о характерных точках границ объекта

Обозначение характерных точек границ	Координаты, м		Метод определения координат характерной точки	Средняя квадратическая погрешность положения характерной точки (M_t), м	Описание обозначения точки на местности (при наличии)
	X	Y			
1	2	3	4	5	6
1	519204.69	2218667.93	Метод спутниковых геодезических измерений (определений)	0.10	–
2	519223.81	2218688.23	Метод спутниковых геодезических измерений (определений)	0.10	–
3	519254.56	2218677.78	Метод спутниковых геодезических измерений (определений)	0.10	–
4	519256.86	2218677.28	Метод спутниковых геодезических измерений (определений)	0.10	–
5	519308.41	2218717.43	Метод спутниковых геодезических измерений (определений)	0.10	–
6	519317.45	2218700.96	Метод спутниковых геодезических измерений (определений)	0.10	–
7	519327.84	2218680.79	Метод спутниковых геодезических измерений (определений)	0.10	–
8	519330.61	2218680.36	Метод спутниковых геодезических измерений (определений)	0.10	–
9	519362.96	2218698.07	Метод спутниковых геодезических измерений (определений)	0.10	–
10	519392.13	2218716.57	Метод спутниковых геодезических измерений (определений)	0.10	–
11	519394.38	2218717.36	Метод спутниковых геодезических измерений (определений)	0.10	–
12	519391.00	2218731.53	Метод спутниковых геодезических измерений (определений)	0.10	–
13	519387.11	2218730.60	Метод спутниковых геодезических измерений (определений)	0.10	–
14	519389.65	2218719.94	Метод спутниковых геодезических измерений (определений)	0.10	–
15	519360.93	2218701.52	Метод спутниковых геодезических измерений (определений)	0.10	–
16	519330.29	2218684.75	Метод спутниковых геодезических измерений (определений)	0.10	–
17	519320.98	2218702.84	Метод спутниковых геодезических измерений (определений)	0.10	–
18	519309.66	2218723.47	Метод спутниковых геодезических измерений (определений)	0.10	–
19	519255.88	2218681.59	Метод спутниковых геодезических измерений (определений)	0.10	–
20	519224.01	2218692.48	Метод спутниковых геодезических измерений (определений)	0.10	–
21	519221.63	2218691.75	Метод спутниковых геодезических измерений (определений)	0.10	–
22	519201.78	2218670.67	Метод спутниковых геодезических измерений (определений)	0.10	–
1	519204.69	2218667.93	Метод спутниковых геодезических измерений (определений)	0.10	–

3. Сведения о характерных точках части (частей) границы объекта

Обозначение характерных точек части границы	Координаты, м		Метод определения координат характерной точки	Средняя квадратическая погрешность положения характерной точки (M_t), м	Описание обозначения точки на местности (при наличии)
	X	Y			
1	2	3	4	5	6
–	–	–	–	–	–

Схема расположения границ публичного сервитута объекта



Масштаб 1:2000

Используемые условные знаки и обозначения:

№1	- номер опоры
	- граница публичного сервитута
	- граница кадастрового деления
	- граница населенного пункта
	- граница земельного участка, имеющегося в ЕГРН
	- граница ОКС, имеющаяся в ЕГРН
	- граница охранной зоны, имеющейся в ЕГРН
59:01:4413924:34 :34	- кадастровый номер земельного участка, имеющегося в ЕГРН
59:01:4413924	- номер кадастрового квартала
1 ●	- обозначение характерных точек границ

ОПИСАНИЕ МЕСТОПОЛОЖЕНИЯ ГРАНИЦ

Публичный сервитут для размещения объекта электросетевого хозяйства «ВЛ-0,4кВ ТП-0394(6) Смородиновая»
(наименование объекта, местоположение границ которого описано (далее - объект)

Раздел 1

Сведения об объекте		
№ п/п	Характеристики объекта	Описание характеристик
1	2	3
1	Местоположение объекта	Пермский край, город Пермь
2	Площадь объекта +/- величина погрешности определения площади (Р+/- Дельта Р)	92 кв.м ± 2 кв.м
3	Иные характеристики объекта	Публичный сервитут для размещения объекта электросетевого хозяйства «ВЛ-0,4кВ ТП-0394(6) Смородиновая» на срок 49 лет

Раздел 2

Сведения о местоположении границ объекта

1. Система координат МСК-59, зона 2

2. Сведения о характерных точках границ объекта

Обозначение характерных точек границ	Координаты, м		Метод определения координат характерной точки	Средняя квадратическая погрешность положения характерной точки (M_t), м	Описание обозначения точки на местности (при наличии)
	X	Y			
1	2	3	4	5	6
1	508400.90	2242231.89	Метод спутниковых геодезических измерений (определений)	0.10	–
2	508404.60	2242233.40	Метод спутниковых геодезических измерений (определений)	0.10	–
3	508395.93	2242254.68	Метод спутниковых геодезических измерений (определений)	0.10	–
4	508392.23	2242253.17	Метод спутниковых геодезических измерений (определений)	0.10	–
1	508400.90	2242231.89	Метод спутниковых геодезических измерений (определений)	0.10	–

3. Сведения о характерных точках части (частей) границы объекта

Обозначение характерных точек части границы	Координаты, м		Метод определения координат характерной точки	Средняя квадратическая погрешность положения характерной точки (M_t), м	Описание обозначения точки на местности (при наличии)
	X	Y			
1	2	3	4	5	6
–	–	–	–	–	–

Схема расположения границ публичного сервитута объекта



Масштаб 1:1000

Используемые условные знаки и обозначения:

№1	- номер опоры
	- граница публичного сервитута
	- граница кадастрового деления
	- граница населенного пункта
	- граница земельного участка, имеющегося в ЕГРН
	- граница ОКС, имеющаяся в ЕГРН
	- граница охранной зоны, имеющейся в ЕГРН
59:01:4413924:34 :34	- кадастровый номер земельного участка, имеющегося в ЕГРН
59:01:4413924	- номер кадастрового квартала
1	- обозначение характерных точек границ

ОПИСАНИЕ МЕСТОПОЛОЖЕНИЯ ГРАНИЦ

Публичный сервитут для размещения объекта электросетевого хозяйства «ВЛ-0,4кВ ТП-2235 2-я Запрудская»
(наименование объекта, местоположение границ которого описано (далее - объект))

Раздел 1

Сведения об объекте		
№ п/п	Характеристики объекта	Описание характеристик
1	2	3
1	Местоположение объекта	Пермский край, город Пермь
2	Площадь объекта +/- величина погрешности определения площади (Р+/- Дельта Р)	307 кв.м ± 4 кв.м
3	Иные характеристики объекта	Публичный сервитут для размещения объекта электросетевого хозяйства «ВЛ-0,4кВ ТП-2235 2-я Запрудская» на срок 49 лет

Раздел 2

Сведения о местоположении границ объекта

1. Система координат МСК-59, зона 2

2. Сведения о характерных точках границ объекта

Обозначение характерных точек границ	Координаты, м		Метод определения координат характерной точки	Средняя квадратическая погрешность положения характерной точки (M_t), м	Описание обозначения точки на местности (при наличии)
	X	Y			
1	2	3	4	5	6
1	521136.84	2238987.31	Метод спутниковых геодезических измерений (определений)	0.10	–
2	521140.64	2238988.54	Метод спутниковых геодезических измерений (определений)	0.10	–
3	521132.24	2239014.44	Метод спутниковых геодезических измерений (определений)	0.10	–
4	521127.72	2239029.47	Метод спутниковых геодезических измерений (определений)	0.10	–
5	521156.68	2239034.12	Метод спутниковых геодезических измерений (определений)	0.10	–
6	521156.04	2239038.06	Метод спутниковых геодезических измерений (определений)	0.10	–
7	521122.57	2239032.70	Метод спутниковых геодезических измерений (определений)	0.10	–
8	521128.42	2239013.25	Метод спутниковых геодезических измерений (определений)	0.10	–
1	521136.84	2238987.31	Метод спутниковых геодезических измерений (определений)	0.10	–

3. Сведения о характерных точках части (частей) границы объекта

Обозначение характерных точек части границы	Координаты, м		Метод определения координат характерной точки	Средняя квадратическая погрешность положения характерной точки (M_t), м	Описание обозначения точки на местности (при наличии)
	X	Y			
1	2	3	4	5	6
–	–	–	–	–	–

Схема расположения границ публичного сервитута объекта



Масштаб 1:1000

Используемые условные знаки и обозначения:

№1	- номер опоры
	- граница публичного сервитута
	- граница кадастрового деления
	- граница населенного пункта
	- граница земельного участка, имеющегося в ЕГРН
	- граница ОКС, имеющаяся в ЕГРН
	- граница охранной зоны, имеющейся в ЕГРН
59:01:4413924:34 :34	- кадастровый номер земельного участка, имеющегося в ЕГРН
59:01:4413924	- номер кадастрового квартала
1	- обозначение характерных точек границ

ОПИСАНИЕ МЕСТОПОЛОЖЕНИЯ ГРАНИЦ

Публичный сервитут для размещения объекта электросетевого хозяйства «ВЛ-0,4кВ СТП-1309 1-я Гаревая»
(наименование объекта, местоположение границ которого описано (далее - объект)

Раздел 1

Сведения об объекте		
№ п/п	Характеристики объекта	Описание характеристик
1	2	3
1	Местоположение объекта	Пермский край, город Пермь
2	Площадь объекта +/- величина погрешности определения площади (Р+/- Дельта Р)	1503 кв.м ± 8 кв.м
3	Иные характеристики объекта	Публичный сервитут для размещения объекта электросетевого хозяйства «ВЛ-0,4кВ СТП-1309 1-я Гаревая» на срок 49 лет

Раздел 2

Сведения о местоположении границ объекта

1. Система координат МСК-59, зона 2

2. Сведения о характерных точках границ объекта

Обозначение характерных точек границ	Координаты, м		Метод определения координат характерной точки	Средняя квадратическая погрешность положения характерной точки (M_t), м	Описание обозначения точки на местности (при наличии)
	X	Y			
1	2	3	4	5	6
1	522472.63	2220438.88	Метод спутниковых геодезических измерений (определений)	0.10	–
2	522492.59	2220443.58	Метод спутниковых геодезических измерений (определений)	0.10	–
3	522563.14	2220459.46	Метод спутниковых геодезических измерений (определений)	0.10	–
4	522562.33	2220463.38	Метод спутниковых геодезических измерений (определений)	0.10	–
5	522491.70	2220447.48	Метод спутниковых геодезических измерений (определений)	0.10	–
6	522475.79	2220443.73	Метод спутниковых геодезических измерений (определений)	0.10	–
7	522475.34	2220446.13	Метод спутниковых геодезических измерений (определений)	0.10	–
8	522473.07	2220480.24	Метод спутниковых геодезических измерений (определений)	0.10	–
9	522467.51	2220550.06	Метод спутниковых геодезических измерений (определений)	0.10	–
10	522465.90	2220574.36	Метод спутниковых геодезических измерений (определений)	0.10	–
11	522490.36	2220581.77	Метод спутниковых геодезических измерений (определений)	0.10	–
12	522581.04	2220588.31	Метод спутниковых геодезических измерений (определений)	0.10	–
13	522575.06	2220623.34	Метод спутниковых геодезических измерений (определений)	0.10	–
14	522571.12	2220622.67	Метод спутниковых геодезических измерений (определений)	0.10	–
15	522576.34	2220592.00	Метод спутниковых геодезических измерений (определений)	0.10	–
16	522489.63	2220585.73	Метод спутниковых геодезических измерений (определений)	0.10	–
17	522461.70	2220577.27	Метод спутниковых геодезических измерений (определений)	0.10	–
18	522463.52	2220549.76	Метод спутниковых геодезических измерений (определений)	0.10	–
19	522469.08	2220479.95	Метод спутниковых геодезических измерений (определений)	0.10	–
20	522471.36	2220445.63	Метод спутниковых геодезических измерений (определений)	0.10	–
1	522472.63	2220438.88	Метод спутниковых геодезических измерений (определений)	0.10	–

3. Сведения о характерных точках части (частей) границы объекта

Обозначение характерных точек части границы	Координаты, м		Метод определения координат характерной точки	Средняя квадратическая погрешность положения характерной точки (M_t), м	Описание обозначения точки на местности (при наличии)
	X	Y			
1	2	3	4	5	6
–	–	–	–	–	–

Схема расположения границ публичного сервитута объекта



Масштаб 1:2000

Используемые условные знаки и обозначения:

№1	- номер опоры
	- граница публичного сервитута
	- граница кадастрового деления
	- граница населенного пункта
	- граница земельного участка, имеющегося в ЕГРН
	- граница ОКС, имеющаяся в ЕГРН
	- граница охранной зоны, имеющейся в ЕГРН
59:01:4413924:34 :34	- кадастровый номер земельного участка, имеющегося в ЕГРН
59:01:4413924	- номер кадастрового квартала
1	- обозначение характерных точек границ

ОПИСАНИЕ МЕСТОПОЛОЖЕНИЯ ГРАНИЦ

Публичный сервитут для размещения объекта электросетевого хозяйства «ВЛ 0.4КВ ТП-4492 Мичуринские сады»
(наименование объекта, местоположение границ которого описано (далее - объект))

Раздел 1

Сведения об объекте		
№ п/п	Характеристики объекта	Описание характеристик
1	2	3
1	Местоположение объекта	Пермский край, город Пермь
2	Площадь объекта +/- величина погрешности определения площади (Р+/- Дельта Р)	324 кв.м ± 4 кв.м
3	Иные характеристики объекта	Публичный сервитут для размещения объекта электросетевого хозяйства «ВЛ 0.4КВ ТП-4492 Мичуринские сады» на срок 49 лет

Раздел 2

Сведения о местоположении границ объекта

1. Система координат МСК-59, зона 2


2. Сведения о характерных точках границ объекта

Обозначение характерных точек границ	Координаты, м		Метод определения координат характерной точки	Средняя квадратическая погрешность положения характерной точки (M_t), м	Описание обозначения точки на местности (при наличии)
	X	Y			
1	2	3	4	5	6
1	526397.48	2236330.52	Метод спутниковых геодезических измерений (определений)	0.10	–
2	526439.92	2236345.92	Метод спутниковых геодезических измерений (определений)	0.10	–
3	526438.56	2236349.68	Метод спутниковых геодезических измерений (определений)	0.10	–
4	526402.08	2236336.44	Метод спутниковых геодезических измерений (определений)	0.10	–
5	526394.86	2236372.73	Метод спутниковых геодезических измерений (определений)	0.10	–
6	526390.94	2236371.95	Метод спутниковых геодезических измерений (определений)	0.10	–
7	526398.42	2236334.46	Метод спутниковых геодезических измерений (определений)	0.10	–
1	526397.48	2236330.52	Метод спутниковых геодезических измерений (определений)	0.10	–

3. Сведения о характерных точках части (частей) границы объекта

Обозначение характерных точек части границы	Координаты, м		Метод определения координат характерной точки	Средняя квадратическая погрешность положения характерной точки (M_t), м	Описание обозначения точки на местности (при наличии)
	X	Y			
1	2	3	4	5	6
–	–	–	–	–	–

Схема расположения границ публичного сервитута объекта

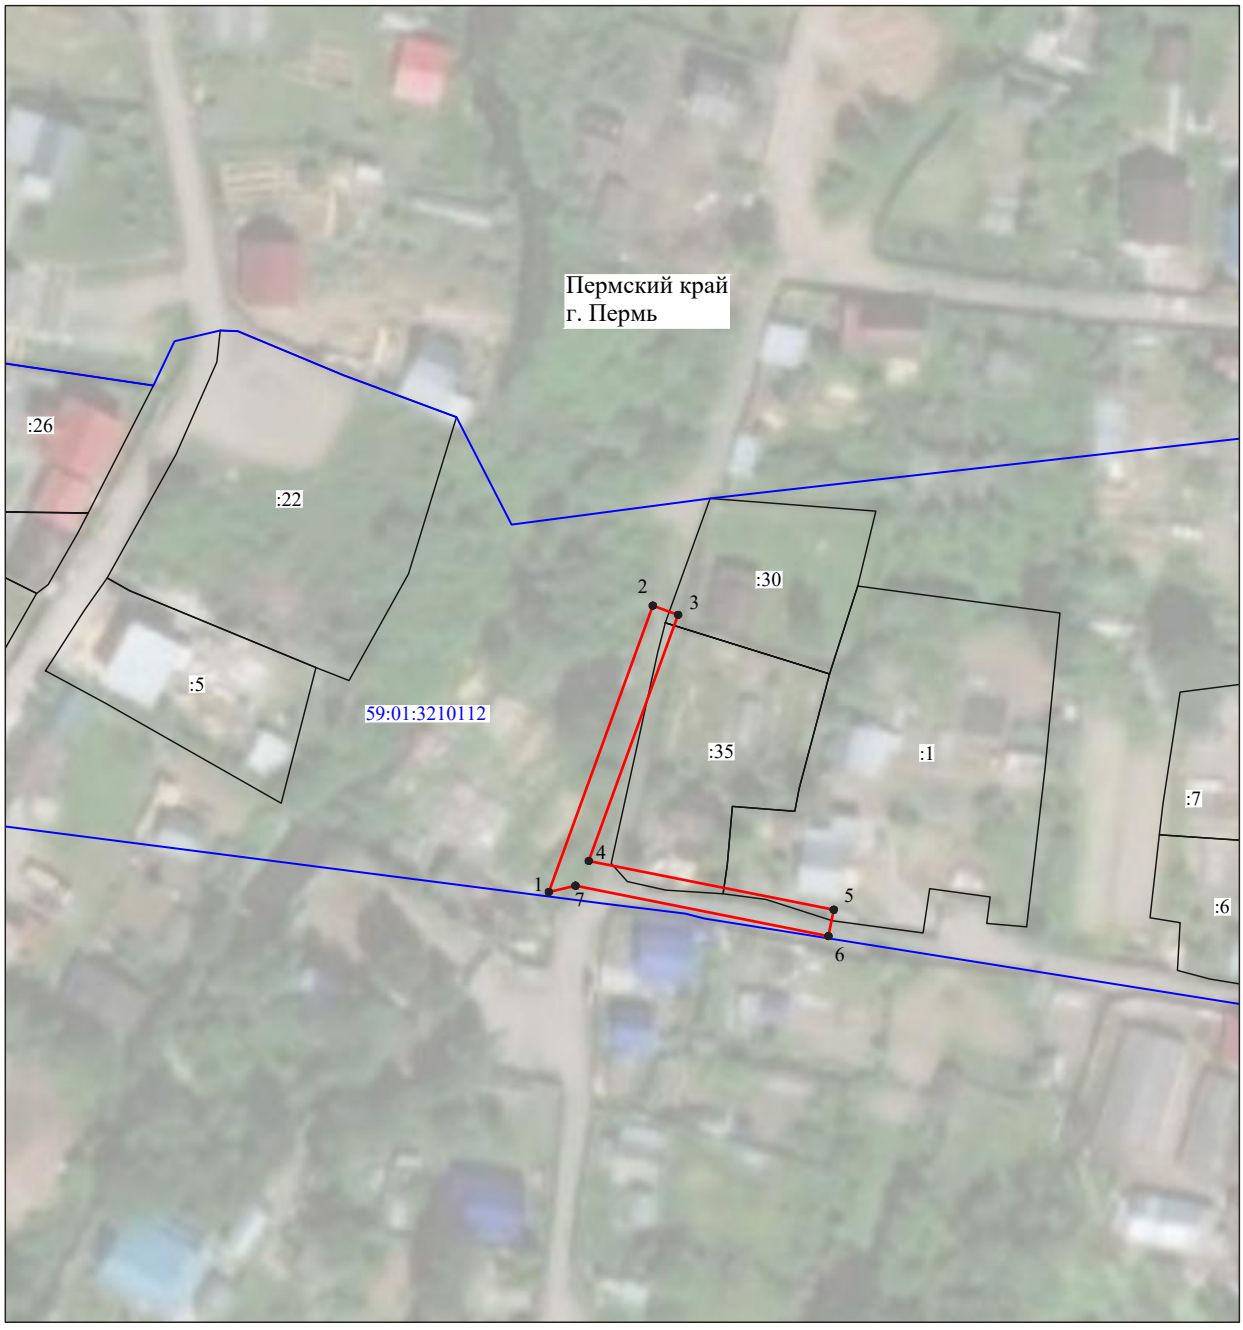

Масштаб 1:1000

Используемые условные знаки и обозначения:

№1	- номер опоры
	- граница публичного сервитута
	- граница кадастрового деления
	- граница населенного пункта
	- граница земельного участка, имеющегося в ЕГРН
	- граница ОКС, имеющаяся в ЕГРН
	- граница охранной зоны, имеющейся в ЕГРН
59:01:4413924:34 :34	- кадастровый номер земельного участка, имеющегося в ЕГРН
59:01:4413924	- номер кадастрового квартала
1 ●	- обозначение характерных точек границ

ОПИСАНИЕ МЕСТОПОЛОЖЕНИЯ ГРАНИЦ

Публичный сервитут для размещения объекта электросетевого хозяйства «ВЛ-0,4кВ ТП-5272 ф.Речник-1»
(наименование объекта, местоположение границ которого описано (далее - объект))

Раздел 1

Сведения об объекте		
№ п/п	Характеристики объекта	Описание характеристик
1	2	3
1	Местоположение объекта	Пермский край, город Пермь
2	Площадь объекта +/- величина погрешности определения площади (Р+/- Дельта Р)	701 кв.м ± 7 кв.м
3	Иные характеристики объекта	Публичный сервитут для размещения объекта электросетевого хозяйства «ВЛ-0,4кВ ТП-5272 ф.Речник-1» на срок 49 лет

Раздел 2

Сведения о местоположении границ объекта

1. Система координат МСК-59, зона 2


2. Сведения о характерных точках границ объекта

Обозначение характерных точек границ	Координаты, м		Метод определения координат характерной точки	Средняя квадратическая погрешность положения характерной точки (M_t), м	Описание обозначения точки на местности (при наличии)
	X	Y			
1	2	3	4	5	6
1	516884.04	2223729.96	Метод спутниковых геодезических измерений (определений)	0.10	–
2	516885.62	2223733.65	Метод спутниковых геодезических измерений (определений)	0.10	–
3	516857.29	2223749.62	Метод спутниковых геодезических измерений (определений)	0.10	–
4	516819.32	2223757.76	Метод спутниковых геодезических измерений (определений)	0.10	–
5	516790.02	2223764.06	Метод спутниковых геодезических измерений (определений)	0.10	–
6	516758.98	2223771.16	Метод спутниковых геодезических измерений (определений)	0.10	–
7	516717.50	2223780.02	Метод спутниковых геодезических измерений (определений)	0.10	–
8	516716.66	2223776.11	Метод спутниковых геодезических измерений (определений)	0.10	–
9	516758.12	2223767.25	Метод спутниковых геодезических измерений (определений)	0.10	–
10	516789.14	2223760.14	Метод спутниковых геодезических измерений (определений)	0.10	–
11	516818.48	2223753.86	Метод спутниковых геодезических измерений (определений)	0.10	–
12	516855.86	2223745.84	Метод спутниковых геодезических измерений (определений)	0.10	–
1	516884.04	2223729.96	Метод спутниковых геодезических измерений (определений)	0.10	–

3. Сведения о характерных точках части (частей) границы объекта

Обозначение характерных точек части границы	Координаты, м		Метод определения координат характерной точки	Средняя квадратическая погрешность положения характерной точки (M_t), м	Описание обозначения точки на местности (при наличии)
	X	Y			
1	2	3	4	5	6
–	–	–	–	–	–

Схема расположения границ публичного сервитута объекта

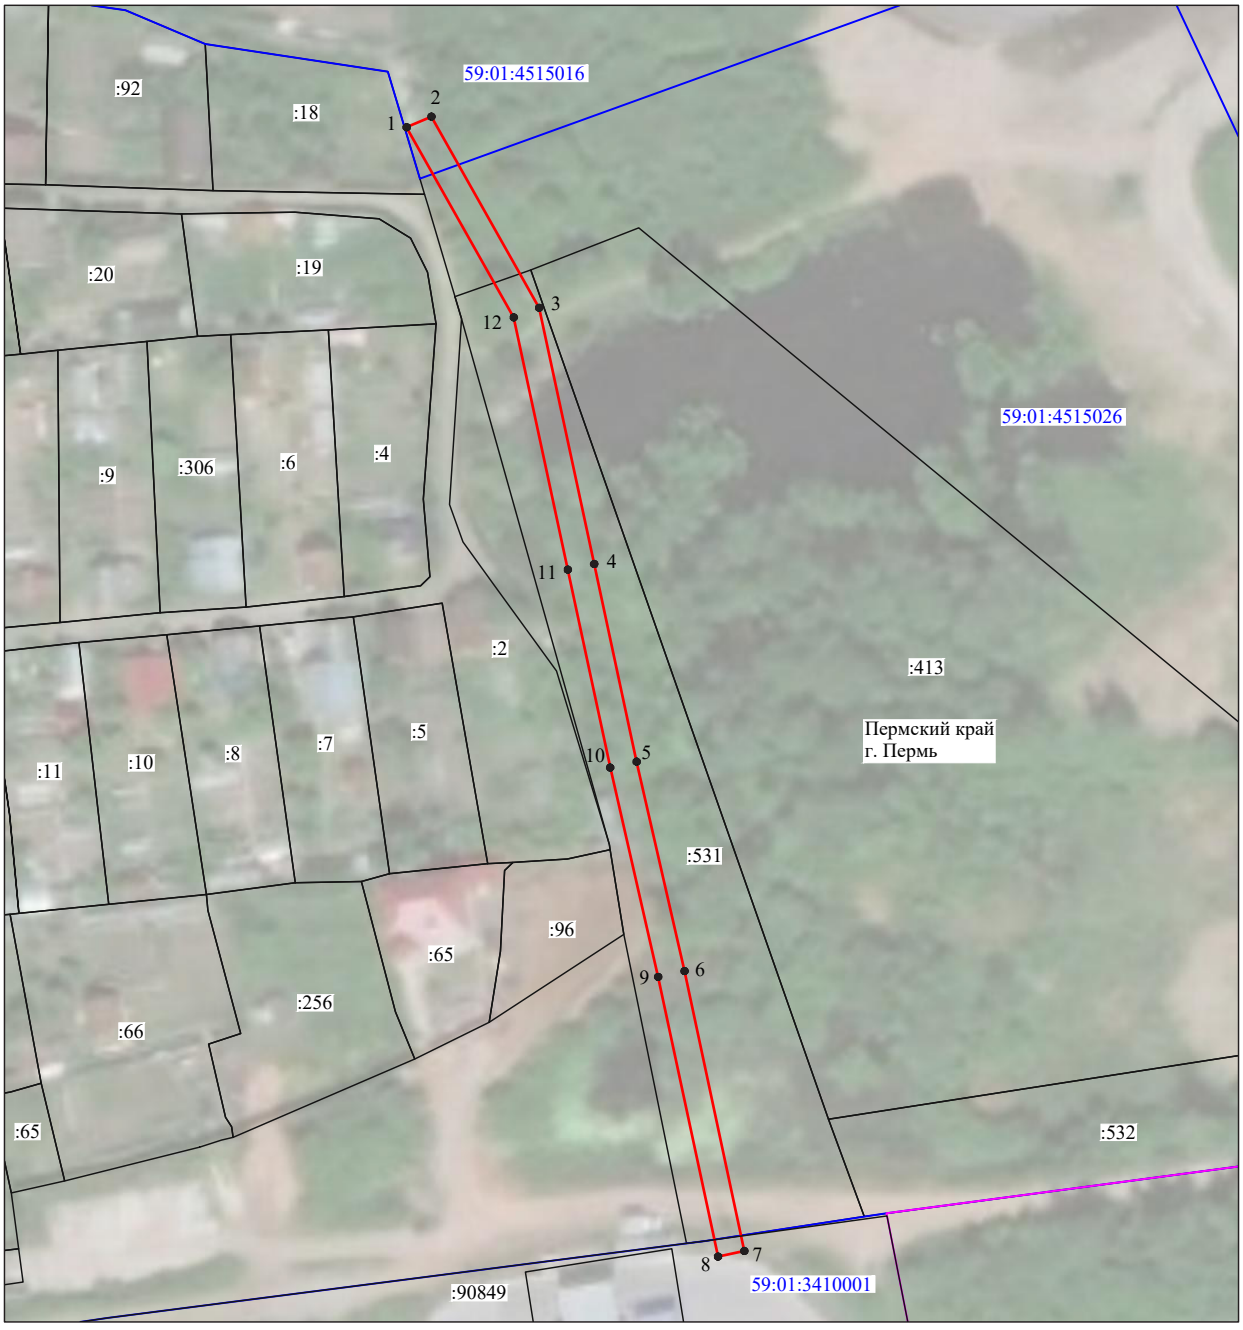

Масштаб 1:1000

Используемые условные знаки и обозначения:

№1	- номер опоры
	- граница публичного сервитута
	- граница кадастрового деления
	- граница населенного пункта
	- граница земельного участка, имеющегося в ЕГРН
	- граница ОКС, имеющаяся в ЕГРН
	- граница охранной зоны, имеющейся в ЕГРН
59:01:4413924:34 :34	- кадастровый номер земельного участка, имеющегося в ЕГРН
59:01:4413924	- номер кадастрового квартала
1 ●	- обозначение характерных точек границ

ОПИСАНИЕ МЕСТОПОЛОЖЕНИЯ ГРАНИЦ

Публичный сервитут для размещения объекта электросетевого хозяйства «ВЛ-0,4кВ Березовая от КТП-4161»
(наименование объекта, местоположение границ которого описано (далее - объект))

Раздел 1

Сведения об объекте		
№ п/п	Характеристики объекта	Описание характеристик
1	2	3
1	Местоположение объекта	Пермский край, город Пермь
2	Площадь объекта +/- величина погрешности определения площади (Р+/- Дельта Р)	200 кв.м ± 4 кв.м
3	Иные характеристики объекта	Публичный сервитут для размещения объекта электросетевого хозяйства «ВЛ-0,4кВ Березовая от КТП-4161» на срок 49 лет

Раздел 2

Сведения о местоположении границ объекта

1. Система координат МСК-59, зона 2


2. Сведения о характерных точках границ объекта

Обозначение характерных точек границ	Координаты, м		Метод определения координат характерной точки	Средняя квадратическая погрешность положения характерной точки (M_t), м	Описание обозначения точки на местности (при наличии)
	X	Y			
1	2	3	4	5	6
1	528167.05	2239309.64	Метод спутниковых геодезических измерений (определений)	0.10	–
2	528171.05	2239309.74	Метод спутниковых геодезических измерений (определений)	0.10	–
3	528170.34	2239341.14	Метод спутниковых геодезических измерений (определений)	0.10	–
4	528163.09	2239359.44	Метод спутниковых геодезических измерений (определений)	0.10	–
5	528159.55	2239357.51	Метод спутниковых геодезических измерений (определений)	0.10	–
6	528166.36	2239340.34	Метод спутниковых геодезических измерений (определений)	0.10	–
1	528167.05	2239309.64	Метод спутниковых геодезических измерений (определений)	0.10	–

3. Сведения о характерных точках части (частей) границы объекта

Обозначение характерных точек части границы	Координаты, м		Метод определения координат характерной точки	Средняя квадратическая погрешность положения характерной точки (M_t), м	Описание обозначения точки на местности (при наличии)
	X	Y			
1	2	3	4	5	6
–	–	–	–	–	–

Схема расположения границ публичного сервитута объекта

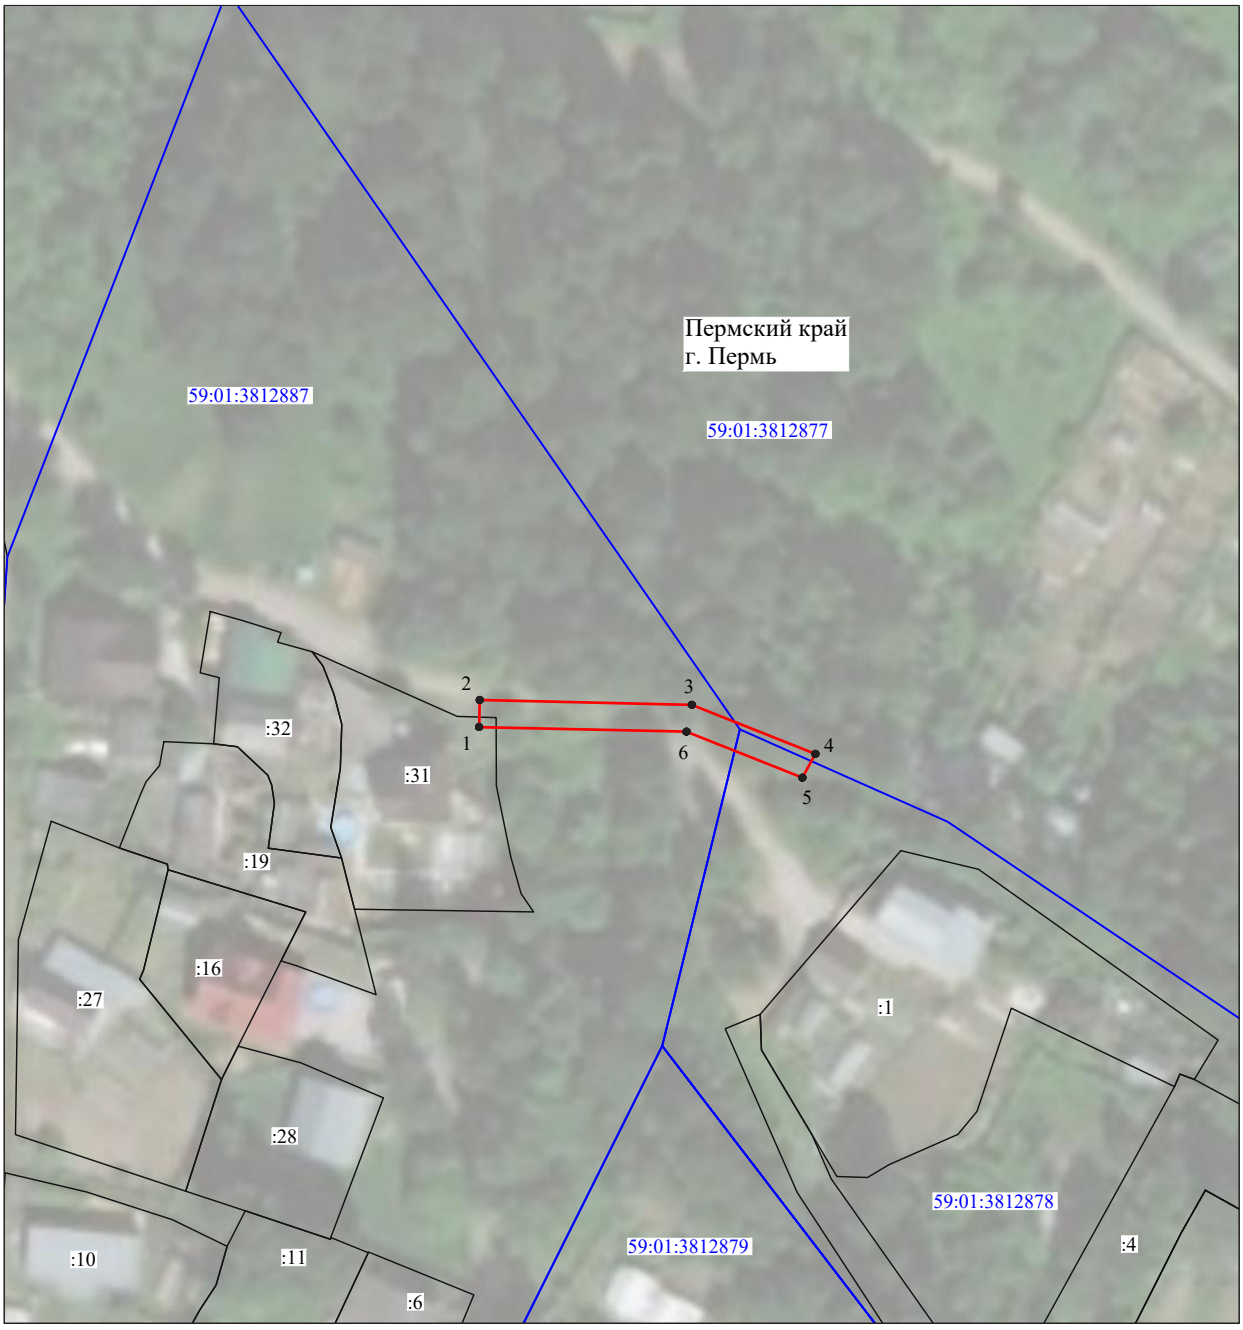

Масштаб 1:1000

Используемые условные знаки и обозначения:

№1	- номер опоры
	- граница публичного сервитута
	- граница кадастрового деления
	- граница населенного пункта
	- граница земельного участка, имеющегося в ЕГРН
	- граница ОКС, имеющаяся в ЕГРН
	- граница охранной зоны, имеющейся в ЕГРН
59:01:4413924:34 :34	- кадастровый номер земельного участка, имеющегося в ЕГРН
59:01:4413924	- номер кадастрового квартала
1 •	- обозначение характерных точек границ

ОПИСАНИЕ МЕСТОПОЛОЖЕНИЯ ГРАНИЦ

Публичный сервитут для размещения объекта электросетевого хозяйства «ВЛ 0.4КВ ТП-4431 Кабельщиков»
(наименование объекта, местоположение границ которого описано (далее - объект))

Раздел 1

Сведения об объекте		
№ п/п	Характеристики объекта	Описание характеристик
1	2	3
1	Местоположение объекта	Пермский край, город Пермь
2	Площадь объекта +/- величина погрешности определения площади (Р+/- Дельта Р)	1238 кв.м ± 10 кв.м
3	Иные характеристики объекта	Публичный сервитут для размещения объекта электросетевого хозяйства «ВЛ 0.4КВ ТП-4431 Кабельщиков» на срок 49 лет

Раздел 2

Сведения о местоположении границ объекта

1. Система координат МСК-59, зона 2


2. Сведения о характерных точках границ объекта

Обозначение характерных точек границ	Координаты, м		Метод определения координат характерной точки	Средняя квадратическая погрешность положения характерной точки (M_t), м	Описание обозначения точки на местности (при наличии)
	X	Y			
1	2	3	4	5	6
1	528763.63	2234636.34	Метод спутниковых геодезических измерений (определений)	0.10	–
2	528763.69	2234706.97	Метод спутниковых геодезических измерений (определений)	0.10	–
3	528763.19	2234756.59	Метод спутниковых геодезических измерений (определений)	0.10	–
4	528778.06	2234779.05	Метод спутниковых геодезических измерений (определений)	0.10	–
5	528778.31	2234846.07	Метод спутниковых геодезических измерений (определений)	0.10	–
6	528779.67	2234858.63	Метод спутниковых геодезических измерений (определений)	0.10	–
7	528775.69	2234859.06	Метод спутниковых геодезических измерений (определений)	0.10	–
8	528774.31	2234846.29	Метод спутниковых геодезических измерений (определений)	0.10	–
9	528774.08	2234780.25	Метод спутниковых геодезических измерений (определений)	0.10	–
10	528759.18	2234757.78	Метод спутниковых геодезических измерений (определений)	0.10	–
11	528759.44	2234732.02	Метод спутниковых геодезических измерений (определений)	0.10	–
12	528718.19	2234731.27	Метод спутниковых геодезических измерений (определений)	0.10	–
13	528718.26	2234727.27	Метод спутниковых геодезических измерений (определений)	0.10	–
14	528759.44	2234728.03	Метод спутниковых геодезических измерений (определений)	0.10	–
15	528759.69	2234706.95	Метод спутниковых геодезических измерений (определений)	0.10	–
16	528759.65	2234640.55	Метод спутниковых геодезических измерений (определений)	0.10	–
17	528718.19	2234642.63	Метод спутниковых геодезических измерений (определений)	0.10	–
18	528718.00	2234638.65	Метод спутниковых геодезических измерений (определений)	0.10	–
1	528763.63	2234636.34	Метод спутниковых геодезических измерений (определений)	0.10	–

3. Сведения о характерных точках части (частей) границы объекта

Обозначение характерных точек части границы	Координаты, м		Метод определения координат характерной точки	Средняя квадратическая погрешность положения характерной точки (M_t), м	Описание обозначения точки на местности (при наличии)
	X	Y			
1	2	3	4	5	6
–	–	–	–	–	–

Схема расположения границ публичного сервитута объекта

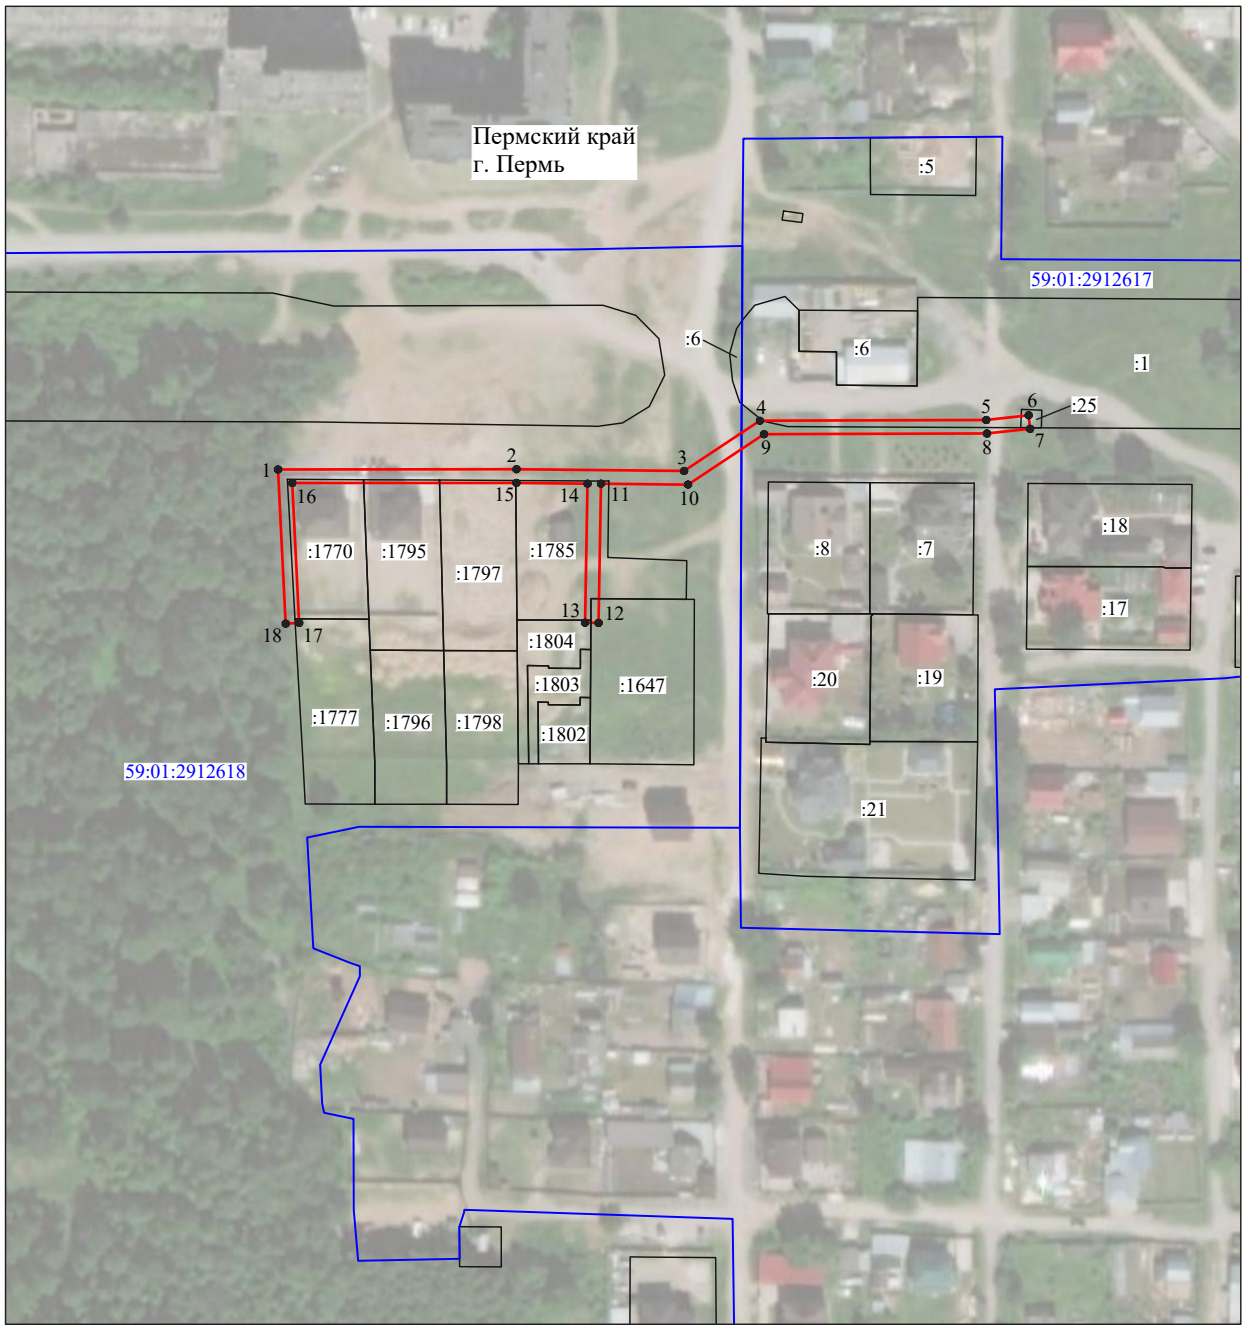

Масштаб 1:2000

Используемые условные знаки и обозначения:

№1	- номер опоры
	- граница публичного сервитута
	- граница кадастрового деления
	- граница населенного пункта
	- граница земельного участка, имеющегося в ЕГРН
	- граница ОКС, имеющаяся в ЕГРН
	- граница охранной зоны, имеющейся в ЕГРН
59:01:4413924:34 :34	- кадастровый номер земельного участка, имеющегося в ЕГРН
59:01:4413924	- номер кадастрового квартала
1 ●	- обозначение характерных точек границ

ОПИСАНИЕ МЕСТОПОЛОЖЕНИЯ ГРАНИЦ

Публичный сервитут для размещения объекта электросетевого хозяйства «ВЛ-0.4КВ ТП-4343 Хохловка»
(наименование объекта, местоположение границ которого описано (далее - объект))

Раздел 1

Сведения об объекте		
№ п/п	Характеристики объекта	Описание характеристик
1	2	3
1	Местоположение объекта	Пермский край, город Пермь
2	Площадь объекта +/- величина погрешности определения площади (Р+/- Дельта Р)	404 кв.м ± 5 кв.м
3	Иные характеристики объекта	Публичный сервитут для размещения объекта электросетевого хозяйства «ВЛ-0.4КВ ТП-4343 Хохловка» на срок 49 лет

Раздел 2

Сведения о местоположении границ объекта

1. Система координат МСК-59, зона 2

2. Сведения о характерных точках границ объекта

Обозначение характерных точек границ	Координаты, м		Метод определения координат характерной точки	Средняя квадратическая погрешность положения характерной точки (M_t), м	Описание обозначения точки на местности (при наличии)
	X	Y			
1	2	3	4	5	6
1	529393.95	2240629.15	Метод спутниковых геодезических измерений (определений)	0.10	–
2	529397.88	2240629.92	Метод спутниковых геодезических измерений (определений)	0.10	–
3	529390.33	2240669.06	Метод спутниковых геодезических измерений (определений)	0.10	–
4	529382.81	2240696.50	Метод спутниковых геодезических измерений (определений)	0.10	–
5	529359.02	2240724.19	Метод спутниковых геодезических измерений (определений)	0.10	–
6	529358.68	2240723.90	Метод спутниковых геодезических измерений (определений)	0.10	–
7	529360.71	2240721.17	Метод спутниковых геодезических измерений (определений)	0.10	–
8	529358.05	2240719.19	Метод спутниковых геодезических измерений (определений)	0.10	–
9	529379.19	2240694.58	Метод спутниковых геодезических измерений (определений)	0.10	–
10	529386.43	2240668.15	Метод спутниковых геодезических измерений (определений)	0.10	–
1	529393.95	2240629.15	Метод спутниковых геодезических измерений (определений)	0.10	–

3. Сведения о характерных точках части (частей) границы объекта

Обозначение характерных точек части границы	Координаты, м		Метод определения координат характерной точки	Средняя квадратическая погрешность положения характерной точки (M_t), м	Описание обозначения точки на местности (при наличии)
	X	Y			
1	2	3	4	5	6
–	–	–	–	–	–

Схема расположения границ публичного сервитута объекта



Масштаб 1:1000

Используемые условные знаки и обозначения:

№1	- номер опоры
	- граница публичного сервитута
	- граница кадастрового деления
	- граница населенного пункта
	- граница земельного участка, имеющегося в ЕГРН
	- граница ОКС, имеющаяся в ЕГРН
	- граница охранной зоны, имеющейся в ЕГРН
59:01:4413924:34 :34	- кадастровый номер земельного участка, имеющегося в ЕГРН
59:01:4413924	- номер кадастрового квартала
1 ●	- обозначение характерных точек границ

ОПИСАНИЕ МЕСТОПОЛОЖЕНИЯ ГРАНИЦ

Публичный сервитут для размещения объекта электросетевого хозяйства «ВЛ-0,4кВ КТП-2326»

(наименование объекта, местоположение границ которого описано (далее - объект)

Раздел 1

Сведения об объекте		
№ п/п	Характеристики объекта	Описание характеристик
1	2	3
1	Местоположение объекта	Пермский край, город Пермь
2	Площадь объекта +/- величина погрешности определения площади (Р+/- Дельта Р)	1589 кв.м ± 10 кв.м
3	Иные характеристики объекта	Публичный сервитут для размещения объекта электросетевого хозяйства «ВЛ-0,4кВ КТП-2326» на срок 49 лет

Раздел 2

Сведения о местоположении границ объекта

1. Система координат МСК-59, зона 2

2. Сведения о характерных точках границ объекта


Обозначение характерных точек границ	Координаты, м		Метод определения координат характерной точки	Средняя квадратическая погрешность положения характерной точки (M_t), м	Описание обозначения точки на местности (при наличии)
	X	Y			
1	2	3	4	5	6
Зона1(1)	–	–	–	–	–
1	519265.63	2237548.15	Метод спутниковых геодезических измерений (определений)	0.10	–
2	519267.49	2237551.69	Метод спутниковых геодезических измерений (определений)	0.10	–
3	519233.32	2237569.74	Метод спутниковых геодезических измерений (определений)	0.10	–
4	519205.03	2237585.97	Метод спутниковых геодезических измерений (определений)	0.10	–
5	519178.42	2237598.94	Метод спутниковых геодезических измерений (определений)	0.10	–
6	519195.62	2237633.12	Метод спутниковых геодезических измерений (определений)	0.10	–
7	519212.70	2237667.45	Метод спутниковых геодезических измерений (определений)	0.10	–
8	519209.12	2237669.23	Метод спутниковых геодезических измерений (определений)	0.10	–
9	519192.04	2237634.90	Метод спутниковых геодезических измерений (определений)	0.10	–
10	519174.94	2237600.89	Метод спутниковых геодезических измерений (определений)	0.10	–
11	519161.58	2237609.38	Метод спутниковых геодезических измерений (определений)	0.10	–
12	519125.33	2237631.30	Метод спутниковых геодезических измерений (определений)	0.10	–
13	519062.62	2237668.41	Метод спутниковых геодезических измерений (определений)	0.10	–
14	519048.75	2237667.64	Метод спутниковых геодезических измерений (определений)	0.10	–
15	519048.97	2237663.64	Метод спутниковых геодезических измерений (определений)	0.10	–
16	519061.62	2237664.35	Метод спутниковых геодезических измерений (определений)	0.10	–
17	519123.27	2237627.86	Метод спутниковых геодезических измерений (определений)	0.10	–
18	519159.48	2237605.98	Метод спутниковых геодезических измерений (определений)	0.10	–
19	519176.58	2237595.27	Метод спутниковых геодезических измерений (определений)	0.10	–
20	519203.15	2237582.43	Метод спутниковых геодезических измерений (определений)	0.10	–
21	519231.38	2237566.24	Метод спутниковых геодезических измерений (определений)	0.10	–
1	519265.63	2237548.15	Метод спутниковых геодезических измерений (определений)	0.10	–
Зона1(2)	–	–	–	–	–
22	518927.60	2237557.01	Метод спутниковых геодезических измерений (определений)	0.10	–
23	518944.43	2237586.98	Метод спутниковых геодезических измерений (определений)	0.10	–
24	518961.83	2237576.05	Метод спутниковых геодезических	0.10	–

			измерений (определений)		
25	518973.99	2237585.87	Метод спутниковых геодезических измерений (определений)	0.10	–
26	518971.46	2237588.99	Метод спутниковых геодезических измерений (определений)	0.10	–
27	518961.53	2237580.95	Метод спутниковых геодезических измерений (определений)	0.10	–
28	518942.99	2237592.60	Метод спутниковых геодезических измерений (определений)	0.10	–
29	518924.12	2237558.97	Метод спутниковых геодезических измерений (определений)	0.10	–
22	518927.60	2237557.01	Метод спутниковых геодезических измерений (определений)	0.10	–

3. Сведения о характерных точках части (частей) границы объекта

Обозначение характерных точек части границы	Координаты, м		Метод определения координат характерной точки	Средняя квадратическая погрешность положения характерной точки (M_t), м	Описание обозначения точки на местности (при наличии)
	X	Y			
1	2	3	4	5	6
–	–	–	–	–	–

Схема расположения границ публичного сервитута объекта

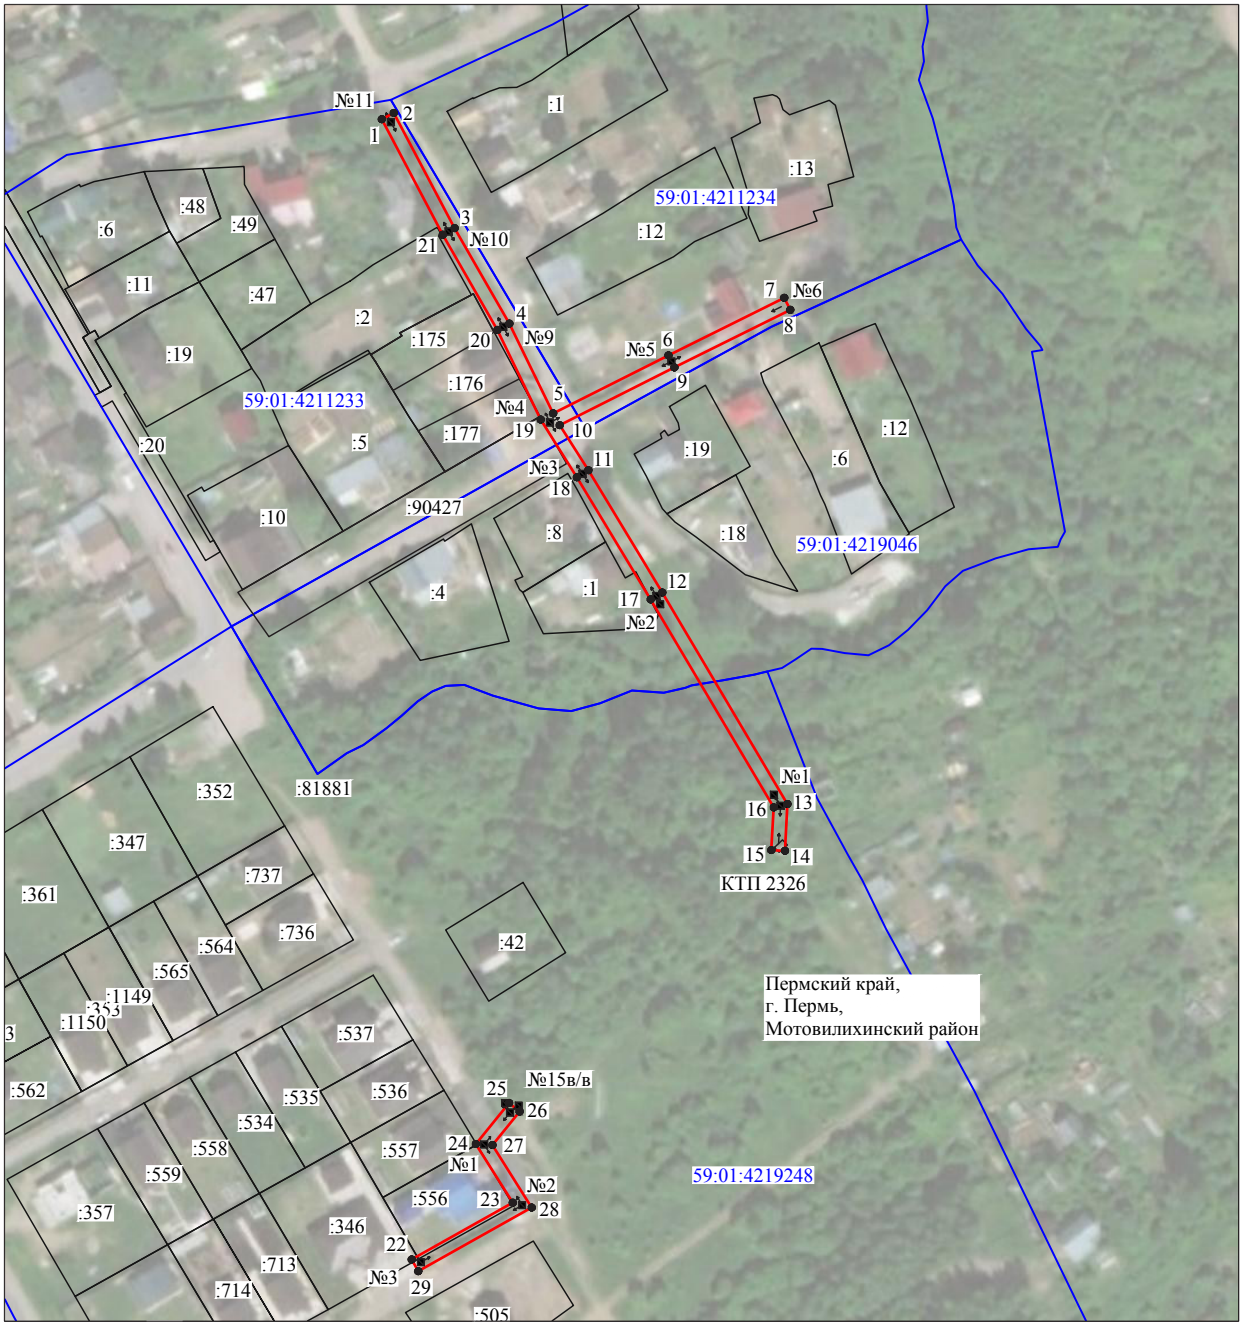

Масштаб 1:2000

Используемые условные знаки и обозначения:

№1	- номер опоры
	- граница публичного сервитута
	- граница кадастрового деления
	- граница населенного пункта
	- граница земельного участка, имеющегося в ЕГРН
	- граница ОКС, имеющаяся в ЕГРН
	- граница охранной зоны, имеющейся в ЕГРН
59:01:4413924:34 :34	- кадастровый номер земельного участка, имеющегося в ЕГРН
59:01:4413924	- номер кадастрового квартала
1 ●	- обозначение характерных точек границ

ОПИСАНИЕ МЕСТОПОЛОЖЕНИЯ ГРАНИЦ

Публичный сервитут для размещения объекта электросетевого хозяйства «ВЛ-0,4кВ КТП-4126 Токарная»
(наименование объекта, местоположение границ которого описано (далее - объект)

Раздел 1

Сведения об объекте		
№ п/п	Характеристики объекта	Описание характеристик
1	2	3
1	Местоположение объекта	Пермский край, город Пермь
2	Площадь объекта +/- величина погрешности определения площади (Р+/- Дельта Р)	1314 кв.м ± 10 кв.м
3	Иные характеристики объекта	Публичный сервитут для размещения объекта электросетевого хозяйства «ВЛ-0,4кВ КТП-4126 Токарная» на срок 49 лет

Раздел 2

Сведения о местоположении границ объекта

1. Система координат МСК-59, зона 2


2. Сведения о характерных точках границ объекта

Обозначение характерных точек границ	Координаты, м		Метод определения координат характерной точки	Средняя квадратическая погрешность положения характерной точки (M_t), м	Описание обозначения точки на местности (при наличии)
	X	Y			
1	2	3	4	5	6
1	526460.65	2238886.03	Метод спутниковых геодезических измерений (определений)	0.10	–
2	526436.52	2238967.65	Метод спутниковых геодезических измерений (определений)	0.10	–
3	526408.12	2239035.96	Метод спутниковых геодезических измерений (определений)	0.10	–
4	526394.55	2239067.38	Метод спутниковых геодезических измерений (определений)	0.10	–
5	526437.83	2239114.94	Метод спутниковых геодезических измерений (определений)	0.10	–
6	526442.13	2239116.42	Метод спутниковых геодезических измерений (определений)	0.10	–
7	526440.83	2239120.20	Метод спутниковых геодезических измерений (определений)	0.10	–
8	526435.56	2239118.39	Метод спутниковых геодезических измерений (определений)	0.10	–
9	526389.86	2239068.15	Метод спутниковых геодезических измерений (определений)	0.10	–
10	526404.43	2239034.40	Метод спутниковых геодезических измерений (определений)	0.10	–
11	526432.74	2238966.31	Метод спутниковых геодезических измерений (определений)	0.10	–
12	526450.43	2238906.43	Метод спутниковых геодезических измерений (определений)	0.10	–
13	526412.94	2238909.20	Метод спутниковых геодезических измерений (определений)	0.10	–
14	526388.94	2238921.98	Метод спутниковых геодезических измерений (определений)	0.10	–
15	526387.06	2238918.46	Метод спутниковых геодезических измерений (определений)	0.10	–
16	526411.90	2238905.28	Метод спутниковых геодезических измерений (определений)	0.10	–
17	526448.75	2238902.54	Метод спутниковых геодезических измерений (определений)	0.10	–
1	526460.65	2238886.03	Метод спутниковых геодезических измерений (определений)	0.10	–

3. Сведения о характерных точках части (частей) границы объекта

Обозначение характерных точек части границы	Координаты, м		Метод определения координат характерной точки	Средняя квадратическая погрешность положения характерной точки (M_t), м	Описание обозначения точки на местности (при наличии)
	X	Y			
1	2	3	4	5	6
–	–	–	–	–	–

Схема расположения границ публичного сервитута объекта

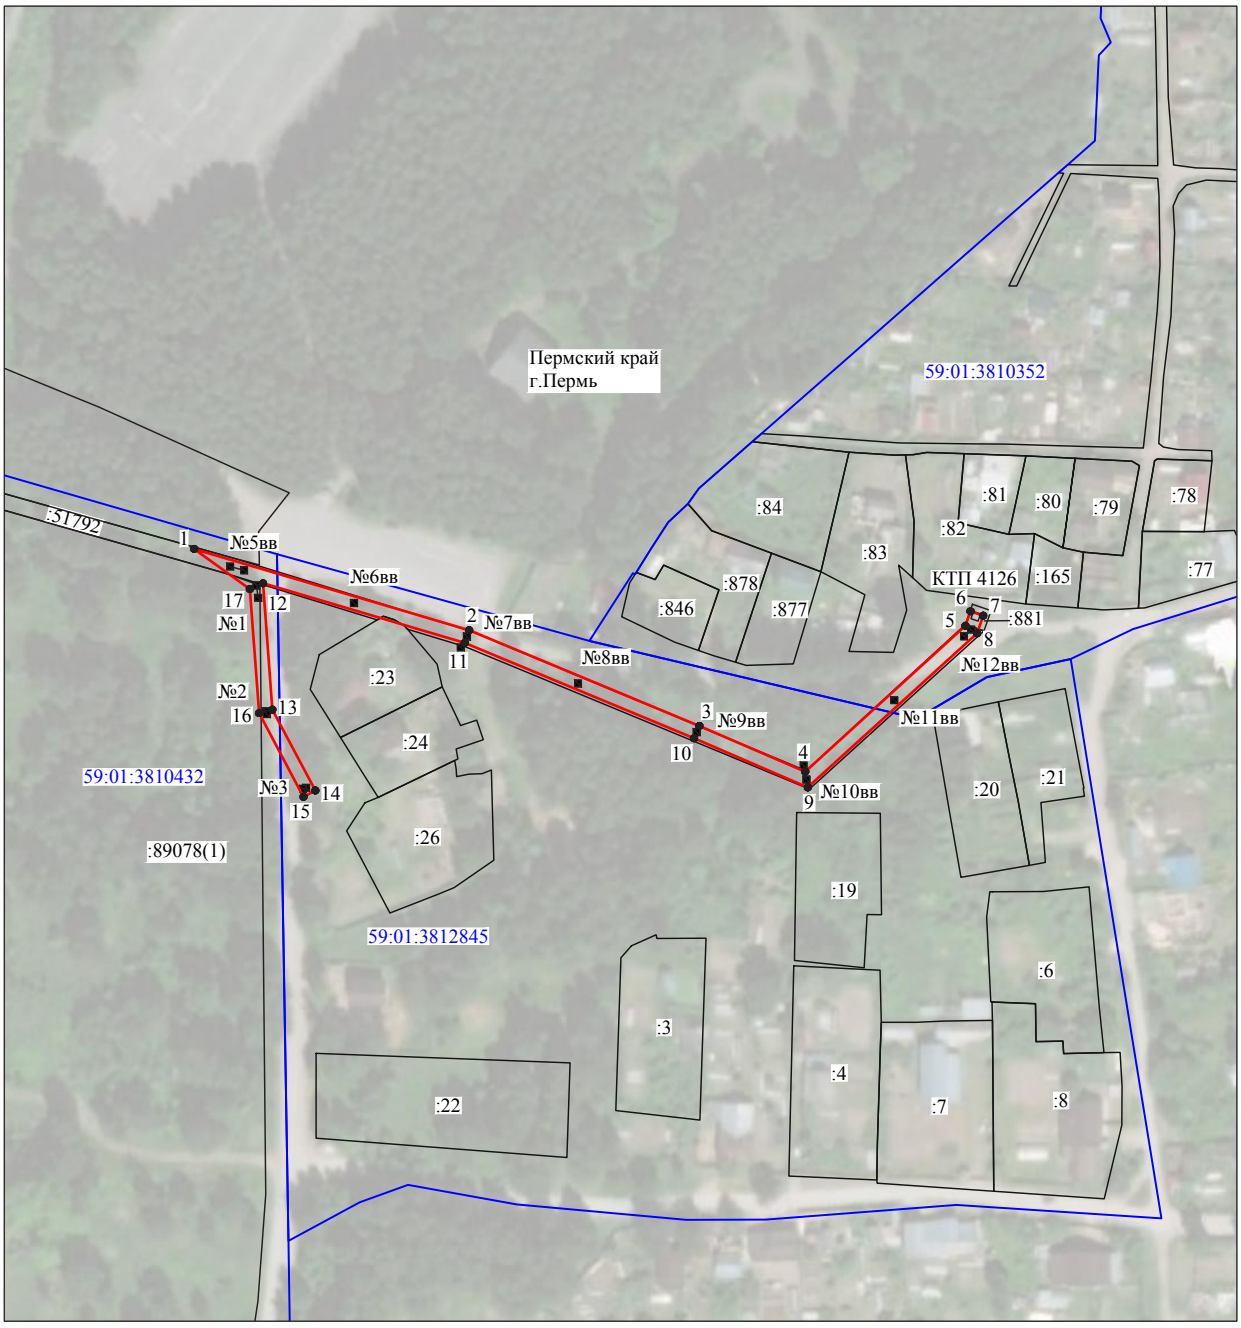

Масштаб 1:2000

Используемые условные знаки и обозначения:

№1	- номер опоры
	- граница публичного сервитута
	- граница кадастрового деления
	- граница населенного пункта
	- граница земельного участка, имеющегося в ЕГРН
	- граница ОКС, имеющаяся в ЕГРН
	- граница охранной зоны, имеющейся в ЕГРН
59:01:4413924:34 :34	- кадастровый номер земельного участка, имеющегося в ЕГРН
59:01:4413924	- номер кадастрового квартала
1	- обозначение характерных точек границ

ОПИСАНИЕ МЕСТОПОЛОЖЕНИЯ ГРАНИЦ

Публичный сервитут для размещения объекта электросетевого хозяйства «ВЛ-0,4кВ КТП-1953»
(наименование объекта, местоположение границ которого описано (далее - объект)

Раздел 1

Сведения об объекте		
№ п/п	Характеристики объекта	Описание характеристик
1	2	3
1	Местоположение объекта	Пермский край, город Пермь
2	Площадь объекта +/- величина погрешности определения площади (Р+/- Дельта Р)	131 кв.м ± 2 кв.м
3	Иные характеристики объекта	Публичный сервитут для размещения объекта электросетевого хозяйства «ВЛ-0,4кВ КТП-1953» на срок 49 лет

Раздел 2

Сведения о местоположении границ объекта

1. Система координат МСК-59, зона 2

2. Сведения о характерных точках границ объекта

Обозначение характерных точек границ	Координаты, м		Метод определения координат характерной точки	Средняя квадратическая погрешность положения характерной точки (M_t), м	Описание обозначения точки на местности (при наличии)
	X	Y			
1	2	3	4	5	6
1	523699.82	2220156.00	Метод спутниковых геодезических измерений (определений)	0.10	–
2	523703.48	2220157.63	Метод спутниковых геодезических измерений (определений)	0.10	–
3	523690.06	2220187.54	Метод спутниковых геодезических измерений (определений)	0.10	–
4	523686.41	2220185.90	Метод спутниковых геодезических измерений (определений)	0.10	–
1	523699.82	2220156.00	Метод спутниковых геодезических измерений (определений)	0.10	–

3. Сведения о характерных точках части (частей) границы объекта

Обозначение характерных точек части границы	Координаты, м		Метод определения координат характерной точки	Средняя квадратическая погрешность положения характерной точки (M_t), м	Описание обозначения точки на местности (при наличии)
	X	Y			
1	2	3	4	5	6
–	–	–	–	–	–

Схема расположения границ публичного сервитута объекта



Масштаб 1:1000

Используемые условные знаки и обозначения:

№1	- номер опоры
	- граница публичного сервитута
	- граница кадастрового деления
	- граница населенного пункта
	- граница земельного участка, имеющегося в ЕГРН
	- граница ОКС, имеющаяся в ЕГРН
	- граница охранной зоны, имеющейся в ЕГРН
59:01:4413924:34 :34	- кадастровый номер земельного участка, имеющегося в ЕГРН
59:01:4413924	- номер кадастрового квартала
1 ●	- обозначение характерных точек границ

ОПИСАНИЕ МЕСТОПОЛОЖЕНИЯ ГРАНИЦ

Публичный сервитут для размещения объекта электросетевого хозяйства «"ВЛ-0,4 кВ от КТП-4326 ф.Фрунзе быт-1"»
(наименование объекта, местоположение границ которого описано (далее - объект))

Раздел 1

Сведения об объекте		
№ п/п	Характеристики объекта	Описание характеристик
1	2	3
1	Местоположение объекта	Пермский край, город Пермь
2	Площадь объекта +/- величина погрешности определения площади (Р+/- Дельта Р)	442 кв.м ± 6 кв.м
3	Иные характеристики объекта	Публичный сервитут для размещения объекта электросетевого хозяйства «"ВЛ-0,4 кВ от КТП-4326 ф.Фрунзе быт-1"» на срок 49 лет

Раздел 2

Сведения о местоположении границ объекта

1. Система координат МСК-59, зона 2

2. Сведения о характерных точках границ объекта

Обозначение характерных точек границ	Координаты, м		Метод определения координат характерной точки	Средняя квадратическая погрешность положения характерной точки (M_t), м	Описание обозначения точки на местности (при наличии)
	X	Y			
1	2	3	4	5	6
1	530241.74	2242214.57	Метод спутниковых геодезических измерений (определений)	0.10	–
2	530278.62	2242222.81	Метод спутниковых геодезических измерений (определений)	0.10	–
3	530313.81	2242230.88	Метод спутниковых геодезических измерений (определений)	0.10	–
4	530349.81	2242238.74	Метод спутниковых геодезических измерений (определений)	0.10	–
5	530348.95	2242242.65	Метод спутниковых геодезических измерений (определений)	0.10	–
6	530312.94	2242234.78	Метод спутниковых геодезических измерений (определений)	0.10	–
7	530277.74	2242226.70	Метод спутниковых геодезических измерений (определений)	0.10	–
8	530240.88	2242218.47	Метод спутниковых геодезических измерений (определений)	0.10	–
1	530241.74	2242214.57	Метод спутниковых геодезических измерений (определений)	0.10	–

3. Сведения о характерных точках части (частей) границы объекта

Обозначение характерных точек части границы	Координаты, м		Метод определения координат характерной точки	Средняя квадратическая погрешность положения характерной точки (M_t), м	Описание обозначения точки на местности (при наличии)
	X	Y			
1	2	3	4	5	6
–	–	–	–	–	–

Схема расположения границ публичного сервитута объекта



Масштаб 1:1000

Используемые условные знаки и обозначения:

№1	- номер опоры
	- граница публичного сервитута
	- граница кадастрового деления
	- граница населенного пункта
	- граница земельного участка, имеющегося в ЕГРН
	- граница ОКС, имеющаяся в ЕГРН
	- граница охранной зоны, имеющейся в ЕГРН
59:01:4413924:34 :34	- кадастровый номер земельного участка, имеющегося в ЕГРН
59:01:4413924	- номер кадастрового квартала
1 •	- обозначение характерных точек границ

ОПИСАНИЕ МЕСТОПОЛОЖЕНИЯ ГРАНИЦ

Публичный сервитут для размещения объекта электросетевого хозяйства «ВЛ-0,4кВ ТП-0518(1) 2-я Каховская»
(наименование объекта, местоположение границ которого описано (далее - объект))

Раздел 1

Сведения об объекте		
№ п/п	Характеристики объекта	Описание характеристик
1	2	3
1	Местоположение объекта	Пермский край, город Пермь
2	Площадь объекта +/- величина погрешности определения площади (Р+/- Дельта Р)	511 кв.м ± 5 кв.м
3	Иные характеристики объекта	Публичный сервитут для размещения объекта электросетевого хозяйства «ВЛ-0,4кВ ТП-0518(1) 2-я Каховская» на срок 49 лет

Раздел 2

Сведения о местоположении границ объекта

1. Система координат МСК-59, зона 2

2. Сведения о характерных точках границ объекта

Обозначение характерных точек границ	Координаты, м		Метод определения координат характерной точки	Средняя квадратическая погрешность положения характерной точки (M_t), м	Описание обозначения точки на местности (при наличии)
	X	Y			
1	2	3	4	5	6
1	519953.82	2217591.06	Метод спутниковых геодезических измерений (определений)	0.10	–
2	519972.12	2217618.76	Метод спутниковых геодезических измерений (определений)	0.10	–
3	519985.04	2217639.22	Метод спутниковых геодезических измерений (определений)	0.10	–
4	519999.79	2217661.36	Метод спутниковых геодезических измерений (определений)	0.10	–
5	520022.82	2217698.64	Метод спутниковых геодезических измерений (определений)	0.10	–
6	520019.42	2217700.74	Метод спутниковых геодезических измерений (определений)	0.10	–
7	519996.42	2217663.52	Метод спутниковых геодезических измерений (определений)	0.10	–
8	519981.68	2217641.40	Метод спутниковых геодезических измерений (определений)	0.10	–
9	519968.76	2217620.94	Метод спутниковых геодезических измерений (определений)	0.10	–
10	519950.48	2217593.26	Метод спутниковых геодезических измерений (определений)	0.10	–
1	519953.82	2217591.06	Метод спутниковых геодезических измерений (определений)	0.10	–

3. Сведения о характерных точках части (частей) границы объекта

Обозначение характерных точек части границы	Координаты, м		Метод определения координат характерной точки	Средняя квадратическая погрешность положения характерной точки (M_t), м	Описание обозначения точки на местности (при наличии)
	X	Y			
1	2	3	4	5	6
–	–	–	–	–	–

Схема расположения границ публичного сервитута объекта



Масштаб 1:1000

Используемые условные знаки и обозначения:

№1	- номер опоры
	- граница публичного сервитута
	- граница кадастрового деления
	- граница населенного пункта
	- граница земельного участка, имеющегося в ЕГРН
	- граница ОКС, имеющаяся в ЕГРН
	- граница охранной зоны, имеющейся в ЕГРН
59:01:4413924:34 :34	- кадастровый номер земельного участка, имеющегося в ЕГРН
59:01:4413924	- номер кадастрового квартала
1 ●	- обозначение характерных точек границ

ОПИСАНИЕ МЕСТОПОЛОЖЕНИЯ ГРАНИЦ

Публичный сервитут для размещения объекта электросетевого хозяйства «ВЛ-0,4кВ КТП-1736 в сторону Закамска»
(наименование объекта, местоположение границ которого описано (далее - объект)

Раздел 1

Сведения об объекте		
№ п/п	Характеристики объекта	Описание характеристик
1	2	3
1	Местоположение объекта	Пермский край, город Пермь
2	Площадь объекта +/- величина погрешности определения площади (Р+/- Дельта Р)	79 кв.м ± 2 кв.м
3	Иные характеристики объекта	Публичный сервитут для размещения объекта электросетевого хозяйства «ВЛ-0,4кВ КТП-1736 в сторону Закамска» на срок 49 лет

Раздел 2

Сведения о местоположении границ объекта

1. Система координат МСК-59, зона 2

2. Сведения о характерных точках границ объекта

Обозначение характерных точек границ	Координаты, м		Метод определения координат характерной точки	Средняя квадратическая погрешность положения характерной точки (M_t), м	Описание обозначения точки на местности (при наличии)
	X	Y			
1	2	3	4	5	6
1	519785.95	2217015.33	Метод спутниковых геодезических измерений (определений)	0.10	–
2	519802.78	2217025.82	Метод спутниковых геодезических измерений (определений)	0.10	–
3	519800.66	2217029.22	Метод спутниковых геодезических измерений (определений)	0.10	–
4	519783.83	2217018.72	Метод спутниковых геодезических измерений (определений)	0.10	–
1	519785.95	2217015.33	Метод спутниковых геодезических измерений (определений)	0.10	–

3. Сведения о характерных точках части (частей) границы объекта

Обозначение характерных точек части границы	Координаты, м		Метод определения координат характерной точки	Средняя квадратическая погрешность положения характерной точки (M_t), м	Описание обозначения точки на местности (при наличии)
	X	Y			
1	2	3	4	5	6
–	–	–	–	–	–

Схема расположения границ публичного сервитута объекта



Масштаб 1:1000

Используемые условные знаки и обозначения:

№1	- номер опоры
	- граница публичного сервитута
	- граница кадастрового деления
	- граница населенного пункта
	- граница земельного участка, имеющегося в ЕГРН
	- граница ОКС, имеющаяся в ЕГРН
	- граница охранной зоны, имеющейся в ЕГРН
59:01:4413924:34 :34	- кадастровый номер земельного участка, имеющегося в ЕГРН
59:01:4413924	- номер кадастрового квартала
1	- обозначение характерных точек границ

Перечень объектов недвижимого имущества, составляющих имущество казны муниципального образования город Пермь и предназначенных для предоставления в аренду, по состоянию на 15.10.2022 г.

Адрес на сайте: http://www.gorodperm.ru

Дзержинский район								
№ п/п	Адрес объекта	Площадь основная (кв.м)	Доля совместно используемой площади (кв.м)	Характеристика объекта	Оценочный отчет независимого оценщика		Дата проведения аукциона на право заключения договоров аренды муниципального имущества	Примечание
					реквизиты (номер, дата)	размер арендной платы (без НДС), руб./кв.м в месяц		
1	ул. Екатерининская,220 (кадастровый номер: 59:01:4410222:987)	30,60	0,00	подвал, вход совместный, высота потолков 2,73 м, ХВС,К,О,Э				
2	г. Пермь, Дзержинский район, ст. Пермь-Сортировочная, НГЧ-2 (кадастровый номер: 59:01:1717138:405, 59:01:1717138:308, 59:01:0000000:75367, 59:01:1717138:303, 59:01:1717138:309, 59:01:1717138:304, 59:01:1717138:299, 59:01:0000000:51619 ; реестровый номер: 17231, 453762, 453763, 453764, 453765, 453766, 453767, 453768, 453769)	1771,6 (лит. А,А1,А2), 24,3 (лит. Б), 266,0 (лит. В), 24,6 (лит. В1), 8,4 (лит. Ж), 719,5 (лит. К, К1), 449,4 (лит. Л), 119,5 (лит. М), 15,2 (лит. М 1), 324,44 (лит. Г19), 125,7 (лит. Г1), 219,5 (лит. Г), 13,0 (лит. Г4), 110,4 (лит. Г3), 64,0 (лит. Г2), 58,0 (лит. Г17), 11,8 (лит. Г16)		ОСЗ, пути подъездные железнодорожные на производственной базе, навесы, забор базы железобетонный	№ МК-9/24 от 15.07.2022	103 597,04 руб./мес.	04.10.2022	
3	ул. Подлесная,13 (кадастровый номер: 59:01:4410247:6277)	72,20	0,00	1 этаж, вход отдельный, высота потолков 2,60 м, ХВС,ГВС,К,О,Э				ФИП
	Итого по району	**3501,30**	**0,00**					
Индустриальный район								
№ п/п	Адрес объекта	Площадь основная (кв.м)	Доля совместно используемой площади (кв.м)	Характеристика объекта	Оценочный отчет независимого оценщика		Дата проведения аукциона на право заключения договоров аренды муниципального имущества	Примечание
					реквизиты (номер, дата)	размер арендной платы (без НДС), руб./кв.м в месяц		
4	ул. Кавалерийская,3 (кадастровый номер: 59:01:4416003:1692, 59:01:4416003:1693, 59:01:4416003:1694, 59:01:4416003:1695)	213,60	8,90	подвал, вход совместный, высота потолков 2,32 м, ХВС,ГВС,К,О,Э	№ МК-9/09 от 09.04.2022	168,27 168,27	05.07.2022 04.10.2022	
5	ул. Качалова,32 (кадастровый номер: 59:01:4410846:396)	198,40	0,00	подвал, вход совместный, высота потолков 2,36 м, ХВС,ГВС,К,О,Э	№ МК-9/33 от 17.07.2022	83,39		ФИП
6	ул. Космонавта Леонова,23 (кадастровый номер: 59:01:4410846:688)	292,50	0,00	подвал, вход совместный, высота потолков 2,50 м, ХВС,ГВС,К,О,Э	№ МК-9/07 от 09.04.2022	98,71 98,71	05.07.2022 04.10.2022	ФИП

7	ул. Мира,82 (кадастровый номер: 59:01:4410758:350)	67,20	0,00	1 этаж, вход отдельный, высота потолков 3,10 м, ХВС,ГВС,К,О,Э	№ МК-9/32 от 17.07.2022	462,09		
	Итого по району	**771,70**	**8,90**					
	Кировский район							
№ п/п	Адрес объекта	Площадь основная (кв.м)	Доля совместно используемой площади (кв.м)	Характеристика объекта	Оценочный отчет независимого оценщика		Дата проведения аукциона на право заключения договоров аренды муниципального имущества	Примечание
					реквизиты (номер, дата)	размер арендной платы (без НДС), руб./кв.м в месяц		
8	ул. Калинина,15 (реестровый номер: 16166)	107,00	0,00	цоколь, вход отдельный, высота потолков от 3,22 до 4,18 м, ХВС,ГВС,К,О,Э				
	Итого по району	**107,00**	**0,00**					
	Ленинский район							
№ п/п	Адрес объекта	Площадь основная (кв.м)	Доля совместно используемой площади (кв.м)	Характеристика объекта	Оценочный отчет независимого оценщика		Дата проведения аукциона на право заключения договоров аренды муниципального имущества	Примечание
					реквизиты (номер, дата)	размер арендной платы (без НДС), руб./кв.м в месяц		
9	ул.Пушкина,13 (кадастровый номер: 59:01:4410140:1134)	4,50	1,60	цокольный этаж, вход совместный, высота потолков 2,40 м, ХВС, К,О,Э	№ МК-9/20 от 19.05.2022	123,09	04.10.2022	
	Итого по району	**4,50**	**1,60**					
	Мотовилихинский район							
№ п/п	Адрес объекта	Площадь основная (кв.м)	Доля совместно используемой площади (кв.м)	Характеристика объекта	Оценочный отчет независимого оценщика		Дата проведения аукциона на право заключения договоров аренды муниципального имущества	Примечание
					реквизиты (номер, дата)	размер арендной платы (без НДС), руб./кв.м в месяц		
10	ул.Восстания,55 (кадастровый номер: 59:01:4211225:38)	1828,20	0,00	ОСЗ (школа), высота потолков от 2,0 м до 3,90 м				ОКН
11	бульвар Гагарина,30б (кадастровый номер: 59:01:4311902:6083)	18,00	0,00	1 этаж, вход совместный, высота потолков 2,70 м, О,Э (ХВС,ГВС,К в местах общего пользования)				
12	бульвар Гагарина, 55 (реестровый номер: 18206)	83,30	0,00	1 этаж, вход отдельный, высота потолков 2,85 м и 3,20 м, ГВС, ХВС, К,О,Э				
13	ул.Гарцовская,58 (кадастровый номер: 59:01:4011834:1089)	83,10	0,00	1 этаж, вход отдельный, высота потолков 3,25 м, ГВС, ХВС, К, О, Э				

14	ул. Пономарева,75 (кадастровый номер: 59:01:4311761:1305)	126,40	0,00	подвал, вход совместный, высота потолков 2,40 м и 2,98 м; ХВС,ГВС,К,О,Э				
15	ул.Хрустальная,32 (кадастровый номер: 59:01:4311098:918)	23,80	8,50	1 этаж, вход совместный, высота потолков 3,25 м, ХВС, ГВС, К - совместное пользование, О, Э	№ МК-9/06 от 09.04.2022	317,73		ФИП
	Итого по району	**2 162,80**	**8,50**					

Орджоникидзевский район

№ п/п	Адрес объекта	Площадь основная (кв.м)	Доля совместно используемой площади (кв.м)	Характеристика объекта	Оценочный отчет независимого оценщика		Дата проведения аукциона на право заключения договоров аренды муниципального имущества	Примечание
					реквизиты (номер, дата)	размер арендной платы (без НДС), руб./кв.м в месяц		
16	пер. Дубровский 1-й, д. 6 (кадастровый номер: 59:01:2912574:246)	88,7	0,00	подвал, вход отдельный, высота потолков 2,71 м, ХВС,ГВС,К,О,Э	№ МК-9/51 от 19.08.2022	90,76		
17	ул. Г. Черняховского, 72а (кадастровый номер: 59:01:3812922:2099)	17,6	0,00	1 этаж, вход совместный, высота потолков 2,54 м, О,Э				
18	ул. Г. Черняховского, 72а (кадастровый номер: 59:01:3812922:2100)	11,8	0,00	1 этаж, вход совместный, высота потолков 2,54 м, О,Э				
	Итого по району	**118,10**	**0,00**					

Свердловский район

№ п/п	Адрес объекта	Площадь основная (кв.м)	Доля совместно используемой площади (кв.м)	Характеристика объекта	Оценочный отчет независимого оценщика		Дата проведения аукциона на право заключения договоров аренды муниципального имущества	Примечание
					реквизиты (номер, дата)	размер арендной платы (без НДС), руб./кв.м в месяц		
19	ул.А.Гатауллина,27 (кадастровый номер: 59:01:4413679:1020)	110,00	0,00	цокольный этаж, вход отдельный, высота потолков 2,70 м, ХВС, ГВС, К,О,Э	№ МК-9/48 от 19.08.2022	121,03		ФИП
20	ул.Братская,14 (кадастровый номер: 59:01:4311979:2714)	24,60	0,00	отдельно стоящее здание (сарай), Э				
21	ул. Г.Хасана,16 (реестровый номер: 491500)	103,30	0,00	подвал, вход отдельный, высота потолков 2,28 м, ХВС,ГВС,К,О,Э				
22	ул. Козьмы Минина,2 (кадастровый номер: 59:01:4410881:169)	106,80	0,00	ОСЗ, высота потолков 3,50 м, О,Э				
23	ул.Л.Шатрова,34 (реестровый номер: 23426)	348,40	118,00	цокольный этаж, вход совместный, высота потолков 3,00 м, О,Э				

24	ул. Солдатова,43 (кадастровый номер: 59:01:4410947:1509)	183,70	0,00	подвал, вход отдельный, высота потолков от 2,39 м до 2,46 м, ХВС,ГВС,К,О,Э				ФИП
25	ул. Ижевская,23 (кадастровый номер: 59:01:4410925:378)	1088,10	0,00	ОСЗ, высота потолков от 2,13 м до 5,55 м, ХВС,К,Э	№ МК-9/26 от 28.06.2022	70,84	11.10.2022	
	Итого по району	**1 964,90**	**118,00**					
	Итого по городу:	**8 630,30**	**137,00**					

ФИП - фонд имущественной поддержки субъектов малого и среднего предпринимательства, ОКН - объект культурного наследия, ХВС - холодное водоснабжение, ГВС - горячее водоснабжение, К - канализация, О - отопление, Э - э/энергия, ОСЗ - отдельно стоящее здание

По возникающим вопросам обращаться в МКУ «Содержание муниципального имущества», ул. Н. Островского, 27, телефон 210-91-24 (доп. 148)

ИЗВЕЩЕНИЕ О ПРОВЕДЕНИИ СОБРАНИЯ О СОГЛАСОВАНИИ МЕСТОПОЛОЖЕНИЯ ГРАНИЦЫ ЗЕМЕЛЬНОГО УЧАСТКА

Кадастровым инженером Толстиковой Екатериной Викторовной, работником ООО «Геоцентр» (г.Пермь, ш.Космонавтов, д.244, оф.201, e-mail: geocentrperm@mail.ru, тел: 2769376, № регистрации в государственном реестре лиц, осуществляющих кадастровую деятельность-12262) выполняются кадастровые работы в отношении земельного участка с кадастровым номером 59:01:1713483:9, расположенного по адресу: край Пермский, г.Пермь, р-н Дзержинский, ул.Славгородская, 3, номер кадастрового квартала 59:01:1713483, заказчиком кадастровых работ являются Гусев Евгений Сергеевич и Шестакова Екатерина Леонидовна, почтовый адрес: 614000, Пермский край, г.Пермь, р-н Дзержинский, ул.Славгородская, 3, тел.89197058863. Собрание по поводу согласования местоположения границ состоится по адресу: Пермский край, г.Пермь, ш.Космонавтов д. 244, оф.201-21 ноября 2022 г. в 10 часов 00 минут. С проектом межевого плана земельного участка можно ознакомиться по адресу: Пермский край, г.Пермь, ш.Космонавтов д. 244, оф.201. Требования о проведении согласования местоположения границ земельных участков на местности принимаются с 19 октября 2022 г. по 18 ноября 2022 г., обоснованные возражения о местоположении границ земельного участка после ознакомления с проектом межевого плана принимаются с 19 октября 2022 по 18 ноября 2022 г., по адресу: Пермский край, г.Пермь, ш.Космонавтов, д.244, оф.201. При проведении согласования местоположения границ при себе необходимо иметь документ, удостоверяющий личность, а так же документ о правах на земельный участок (ч.12 ст.39, ч.2 ст.40 ФЗ от 24.07.2007 г. №221-ФЗ «О кадастровой деятельности»).

Ответственность за достоверность вышеуказанных сведений, а также за необходимость опубликования извещения, соблюдение сроков, установленных Федеральным Законом от 24.07.2007 № 221-ФЗ «О государственном кадастре недвижимости» (в ред. от 30.12.2008 № 311-ФЗ) несет кадастровый инженер, указанный в извещении.