РАЗДЕЛ ВТОРОЙ
ОФИЦИАЛЬНАЯ ИНФОРМАЦИЯ

Распоряжение Правительства Пермского края от 05.10.2022 № 359-рп «О внесении изменений в отдельные распоряжения Правительства Пермского края»..... 2

Распоряжение Правительства Пермского края от 05.10.2022 № 363-рп «Об изъятии земельных участков и объектов недвижимого имущества для государственных нужд Пермского края»..... 4

Реестр вывесок, подлежащих принудительному демонтажу, выявленных на территории Ленинского района города Перми..... 10

График проведения прямых телефонных линий руководством администрации города Перми с населением в ноябре 2022 года..... 123

График проведения приемов граждан по личным вопросам руководством администрации города Перми в ноябре 2022 года..... 125

Проект решения Пермской городской Думы «О внесении изменений в Правила благоустройства территории города Перми, утвержденные решением Пермской городской Думы от 15.12.2020 № 277»..... 127

Информация о проведении публичных слушаний по обсуждению проекта решения Пермской городской Думы «О внесении изменений в Правила благоустройства территории города Перми, утвержденные решением Пермской городской Думы от 15.12.2022 № 277, в части уточнения условий размещения нестационарных объектов по индивидуальным проектам (эскизам) внешнего вида»..... 128

Извещение о проведении собрания о согласовании местоположения границ земельного участка..... 129

Заключение о результатах общественных обсуждений от «17» октября 2022 г. № 21-дпт..... 130

Изменения, которые вносятся в Правила землепользования и застройки города Перми, утвержденные решением Пермской городской Думы от 26 июня 2007 г. № 143..... 130

Информация о возможном установлении публичных сервитутов в отдельных целях в соответствии со статьей 39.42 Земельного кодекса Российской Федерации..... 132

Информация о возможном установлении публичных сервитутов в отдельных целях в соответствии со статьей 39.42 Земельного кодекса Российской Федерации..... 312

Извещение о проведении собрания о согласовании местоположения границ земельных участков..... 419

РАЗДЕЛ ВТОРОЙ
ОФИЦИАЛЬНАЯ ИНФОРМАЦИЯ

ПРАВИТЕЛЬСТВО ПЕРМСКОГО КРАЯ
РАСПОРЯЖЕНИЕ

05.10.2022 № 359-рп

О внесении изменений в отдельные распоряжения Правительства Пермского края

В соответствии со Схемой территориального планирования Пермского края, утвержденной постановлением Правительства Пермского края от 27 октября 2009 г. № 780-п, документацией по планировке территории для размещения линейного объекта регионального значения «Реконструкция транспортной развязки в разных уровнях на пересечении ул. Вишерской и Транссибирской магистрали в г. Перми», утвержденной приказом Министерства по управлению имуществом и градостроительной деятельности Пермского края от 13 мая 2022 г. № 31-02-1-4-876, на основании ходатайств краевого государственного бюджетного учреждения «Управление автомобильных дорог и транспорта» Пермского края от 08 августа 2022 г. № 44-001у-01-02-1013, от 10 августа 2022 г. № 44-001у-01-02-1029:

1. Внести в приложение к распоряжению Правительства Пермского края от 23 декабря 2021 г. № 394-рп «Об изъятии земельных участков и объектов недвижимого имущества для государственных нужд Пермского края» (в редакции распоряжений Правительства Пермского края от 20 апреля 2022 г. № 110-рп, от 03 августа 2022 г. № 266-рп) следующие изменения:

1.1. строку 1 признать утратившей силу;

1.2. строку 3 признать утратившей силу;

1.3. в графе 6 строки 14 слова «Кулешова Ирина Николаевна» заменить словами «Кулешова Валентина Ивановна»;

1.4. строку 20 изложить в следующей редакции:

2

20	Пермский край, г. Пермь, Мотовилихинский район, ул. Грибоедова, ск № 87, участок № 42	59:01:4219150:70	600	600	Шарова Светлана Владимировна	Собственность	59:01:4311770:8161	Жилое строение без права регистрации и проживания, расположенное на садовом земельном участке; жилой дом	Шарова Светлана Владимировна	Собственность

1.5. строку 87 признать утратившей силу.

2. Внести в приложение к распоряжению Правительства Пермского края от 24 февраля 2022 г. № 43-рп «Об изъятии земельных участков и объектов недвижимого имущества для государственных нужд Пермского края» (в редакции распоряжения Правительства Пермского края от 29 июня 2022 г. № 206-рп) следующее изменение:

в графе 5 строки 1 цифры «14951» заменить цифрами «14595».

3. Настоящее распоряжение вступает в силу со дня его официального опубликования.

Губернатор Пермского края Д.Н. Махонин

ПРАВИТЕЛЬСТВО ПЕРМСКОГО КРАЯ

РАСПОРЯЖЕНИЕ

05.10.2022 № 363-рп

Об изъятии земельных участков и объектов недвижимого имущества для государственных нужд Пермского края

В соответствии со статьей 279 Гражданского кодекса Российской Федерации, статьями 49, 56.11 Земельного кодекса Российской Федерации, пунктом 4 части 1 статьи 3 Закона Пермского края от 01 июля 2009 г. № 463-ПК «О полномочиях органов государственной власти Пермского края в сфере земельных отношений», Схемой территориального планирования Пермского края, утвержденной постановлением Правительства Пермского края от 27 октября 2009 г. № 780-п, постановлением Правительства Пермского края от 01 октября 2021 г. № 730-п «Об утверждении Адресной инвестиционной программы Пермского края», пунктом 3.2.20 Положения о Министерстве транспорта Пермского края, утвержденного постановлением Правительства Пермского края от 07 сентября 2012 г. № 828-п, документацией по планировке территории для размещения линейного объекта регионального значения «Строительство автомобильной дороги по ул. Крисанова от шоссе Космонавтов до ул. Пушкина», утвержденной приказом Министерства по управлению имуществом и градостроительной деятельности Пермского края от 26 мая 2022 г. № 31-02-1-4-959, на основании ходатайства краевого государственного бюджетного учреждения «Управление автомобильных дорог и транспорта» Пермского края от 27 июля 2022 г. № 44-001у-01-02-943:

1. Изъять в установленном порядке для государственных нужд Пермского края в целях размещения линейного объекта регионального значения «Строительство автомобильной дороги по ул. Крисанова

от шоссе Космонавтов до ул. Пушкина» земельные участки и расположенные на таких земельных участках объекты недвижимого имущества согласно приложению к настоящему распоряжению (далее соответственно – земельные участки, объекты недвижимого имущества).

2. Министерству транспорта Пермского края в течение 10 календарных дней со дня принятия настоящего распоряжения:

2.1. обеспечить размещение настоящего распоряжения на своем официальном сайте в информационно-телекоммуникационной сети «Интернет»;

2.2. направить копию настоящего распоряжения главе Пермского городского округа в целях его опубликования в порядке, установленном для официального опубликования (обнародования) муниципальных правовых актов Уставом города Перми;

2.3. направить для исполнения копию настоящего распоряжения в краевое государственное бюджетное учреждение «Управление автомобильных дорог и транспорта» Пермского края;

2.4. уведомить правообладателей земельных участков и объектов недвижимого имущества о предстоящем изъятии путем направления копии настоящего распоряжения в соответствии с подпунктом 3 пункта 10 статьи 56.6 Земельного кодекса Российской Федерации;

2.5. направить копию настоящего распоряжения в территориальный орган Федеральной службы государственной регистрации, кадастра и картографии.

3. Министерству транспорта Пермского края в течение 10 календарных дней со дня государственной регистрации права собственности Пермского края на изъятые земельные участки и объекты недвижимого имущества направить в Министерство по управлению имуществом и градостроительной деятельности Пермского края копии соглашений об изъятии земельных участков и объектов недвижимого имущества для государственных нужд (далее – Соглашения) и документы, на основании которых определена рыночная стоимость изымаемых земельных участков и объектов недвижимого имущества, для включения изъятого имущества в казну Пермского края.

4. Краевому государственному бюджетному учреждению «Управление автомобильных дорог и транспорта» Пермского края:

4.1. совместно с Министерством транспорта Пермского края осуществить подготовку Соглашений;

4.2. направить подписанные со стороны Министерства транспорта Пермского края и краевого государственного бюджетного учреждения «Управление автомобильных дорог и транспорта» Пермского края

проекты трехсторонних Соглашений правообладателям земельных участков и объектов недвижимого имущества для подписания;

4.3. после заключения Соглашений обеспечить в установленном порядке государственную регистрацию в Едином государственном реестре недвижимости права постоянного (бессрочного) пользования краевого государственного бюджетного учреждения «Управление автомобильных дорог и транспорта» Пермского края на изъятые земельные участки и права собственности Пермского края на изъятые земельные участки и объекты недвижимого имущества, расположенные на земельных участках.

5. Краевому государственному бюджетному учреждению «Управление автомобильных дорог и транспорта» Пермского края в течение 10 календарных дней со дня сноса объектов недвижимого имущества представить в Министерство по управлению имуществом и градостроительной деятельности Пермского края документы, подтверждающие прекращение существования объектов недвижимого имущества.

6. Настоящее распоряжение вступает в силу со дня его официального опубликования.

7. Контроль за исполнением распоряжения возложить на заместителя председателя Правительства Пермского края (по вопросам инфраструктуры).

Губернатор Пермского края Д.Н. Махонин

Приложение
к распоряжению
Правительства Пермского края
от 05.10.2022 № 363-рп

ЗЕМЕЛЬНЫЕ УЧАСТКИ

и расположенные на таких земельных участках объекты недвижимого имущества, изымаемые для государственных нужд Пермского края в целях размещения линейного объекта регионального значения «Строительство автомобильной дороги по ул. Крисанова от шоссе Космонавтов до ул. Пушкина»

№ п/п	Адрес земельного участка	Кадастровый номер земельного участка	Общая площадь земельного участка, кв. м	Площадь изъятия земельного участка, кв. м	Правообладатель земельного участка	Вид права на земельный участок	Кадастровый (условный) номер объекта недвижимого имущества, расположенного на земельном участке	Наименование, назначение объекта недвижимого имущества	Правообладатель объекта недвижимого имущества	Вид права на объект недвижимого имущества
1	2	3	4	5	6	7	8	9	10	11
1	Пермский край, г. Пермь, Ленинский район, ул. Пушкина, д. 103	59:01:4410133:680	629	629	Терешина Юлия Михайловна	Общая долевая собственность, доля в праве общей долевой собственности пропорциональна размеру общей площади 59:01:4410133:663	59:01:4410133:663	Жилое; жилой дом с надворными постройками	Турок Раиса Николаевна	Общая долевая собственность, 3/8
									Бурмасов Григорий Михайлович	Общая долевая собственность, 3/32
					Бурмасова Людмила Григорьевна	Общая долевая собственность, доля в праве общей долевой собственности пропорциональна размеру общей площади 59:01:4410133:663			Гуцуляк Эльвира Анатольевна	Общая долевая собственность, 1/8
									Кокшарова Эльвира Дмитриевна	Общая долевая собственность, 1/24

1	2	3	4	5	6	7	8	9	10	11
					Бурмасов Григорий Михайлович	Общая долевая собственность, доля в праве общей долевой собственности пропорциональна размеру 3/32 доли в праве собственности на 1-этажный бревенчатый жилой дом, общая площадь 75.4 кв. м			Гуцуляк Анатолий Васильевич	Общая долевая собственность, 1/24
									Кошарова Елена Васильевна	Общая долевая собственность, 1/24
					Турок Раиса Николаевна	Общая долевая собственность, доля в праве общей долевой собственности пропорциональна доле в праве собственности на дом			Терешина Юлия Михайловна	Общая долевая собственность, 3/32
									Бурмасова Людмила Григорьевна	Общая долевая собственность, 6/32
2	край Пермский, г. Пермь, р-н Ленинский, ул. Борчанинова, 15	59:01:4410133:23	8242	205	Правообладатели помещений в многоквартирном доме	Общая долевая собственность				
3	Пермский край, г. Пермь, Дзержинский район, шоссе Космонавтов, д. 51аа	-	-	-	-	-	59:01:4410530:790	Нежилое; объект незавершенного строительства	Дьячин Сергей Александрович	Собственность
4	Пермский край, г. Пермь, Ленинский район, ул. Пушкина						59:01:0000000:47983	Жилое; жилой дом с надворными постройками	Давлетшин Олег Раисович	Общая долевая собственность, 1/4
									Давлетшин Олег Раисович	Общая долевая собственность, 1/2
									Слудянин Виталий Владимирович	Общая долевая собственность, 1/24

1	2	3	4	5	6	7	8	9	10	11
									Грицюк Наталья Владимировна	Общая долевая собственность, 1/24
									Слудянина Любовь Юрьевна	Общая долевая собственность, 1/24

Реестр вывесок, подлежащих принудительному демонтажу, выявленных на территории Ленинского района города Перми

№	Адрес (место) нахождения вывески, сведения о владельце вывески (о владельце здания, строения, сооружения, помещения, расположенного в здании, строении, на котором расположена вывеска, если владелец вывески не известен)	Дата направления ТО предупреждения о приведении вывески в соответствие требованиям к размещению вывесок, установленным Правилами благоустройства территории города Перми, утвержденными решением Пермской городской Думы от 18 декабря 2018 г. № 265 (далее - требования к размещению вывесок)	Срок для добровольного приведения вывески в соответствие требованиям к размещению вывесок (10 рабочих дней после дня получения предупреждения)	Реквизиты распоряжения главы ТО о принудительном демонтаже вывески (дата вступления в силу распоряжения)	Срок для принудительного демонтажа (не более 1 месяца после вступления в силу распоряжения главы ТО о принудительном демонтаже)	Реквизиты акта демонтажа вывески	Дата добровольного приведения вывески в соответствие требованиям к размещению вывесок (в том числе добровольного демонтажа вывески)	Адрес (место) хранения демонтированной вывески, лицо, ответственное за хранение вывески, за исключением вывесок, не подлежащих хранению	Сумма оплаты демонтажа, перемещения, хранения вывески
1	2	3	4	5	6	7	8	9	10
1	г. Пермь, Комсомольский проспект, д. 32, столовая «Омлет», ИП Мейко Сергей Васильевич (Вывеска, представляющая собой объёмные буквы на подложке: «Омлет»)	08.11.2019	21.11.2019	Документ зарегистрирован под номером № 059-26-01-02-450 от 03.12.2019. Опубликован в официальном бюллетене под номером № 92 от 10.12.2019	10.01.2020	№ 1 от 18.12.19	18.12.2019	Добровольное приведение	-
2	г. Пермь, ул. Петропавловская, д. 58а, ИП Ходжиев О. Н.(Баннер «Доставка» на фасаде)	18.11.2019	29.11.2019	Документ зарегистрирован под номером 059-26-01-02-47 от 28.02.2020 Опубликован в официальном бюллетене под номером № 17 от 06.03.2020. 06.04.2020	06.04.2020	№ 3 от 16.03.20	16.03.2020	Добровольное приведение	-
3	г. Пермь, ул. Пермская, д. 161, ООО «Гладкое тело П» (Вывеска, представляющая собой объёмные буквы на подложке: «Гладкое тело»)	20.11.2019	03.12.2019	Добровольное приведение	-	-	-	-	-
4	г. Пермь, ул. Борчанинова, д.5,ИП Балакирева Ирина Александровна (Табличка-режимник: «Карамель»)	22.11.2019	05.12.2019	Добровольное приведение	-	-	-	-	-
5	г. Пермь, ул. Борчанинова, д.5, ИП Невоструев Сергей Вениаминович (Вывеска, представляющая собой плоские буквы на подложке: «Ткани»)	22.11.2019	05.12.2019	Добровольное приведение	-	-	-	-	-
6	г. Пермь, ул. Борчанинова, д.5, ИП Невоструев Сергей Вениаминович (Вывеска, представляющая собой плоские буквы на подложке-баннере: «Ткани»)	22.11.2019	05.12.2019	Добровольное приведение	-	-	-	-	-
7	г. Пермь, ул. Борчанинова, д.5, ИП Федосеева Оксана Андреевна (Вывеска, представляющая собой объёмные буквы на подложке: «Оптика»).	22.11.2019	05.12.2019	Добровольное приведение	-	-	-	-	-
8	г. Пермь, ул. Борчанинова, д.5, ООО «Пермские конфеты». (Вывеска, представляющая собой объёмные буквы расположеные вне центральной оси размещения: «Пермские конфеты»)	22.11.2019	05.12.2019	Добровольное приведение	-	-	-	-	-
9	г. Пермь, ул. Борчанинова, д.5, ООО «Пермские конфеты». (Табличка-режимник «Пермские конфеты»)	22.11.2019	05.12.2019	Добровольное приведение	-	-	-	-	-

1	2	3	4	5	6	7	8	9	10
10	г. Пермь, ул. Борчанинова, д.5, ООО «Практик» (Вывеска, представляющая собой объёмные буквы на подложке: «Анализы гинекология»)	22.11.2019	05.12.2019	Документ зарегистрирован под номером 059-26-01-02-47 от 28.02.2020 Опубликован в официальном бюллетене под номером № 17 от 06.03.2020. 06.04.2020	06.04.2020	№ 2 от 16.03.20	16.03.2020	Добровольное приведение	-
11	г. Пермь, ул. Борчанинова, д.5, ООО «Практик» (Сплошная оклейка остекления)	22.11.2019	05.12.2019	Документ зарегистрирован под номером 059-26-01-02-47 от 28.02.2020 Опубликован в официальном бюллетене под номером № 17 от 06.03.2020. 06.04.2020	Добровольное приведение	-	-	-	-
12	г. Пермь, ул. Борчанинова, д.5, ООО «Аптека ромашка» (Вывеска, представляющая собой объёмные буквы на подложке: «Аптека Ромашка»)	22.11.2019	05.12.2019	Добровольное приведение	-	-	-	-	-
13	г. Пермь, ул. Борчанинова, д.5, ООО «Аптека ромашка» (Вывеска, представляющая собой объёмные буквы на подложке: «apteka.ru»)	22.11.2019	05.12.2019	Добровольное приведение	-	-	-	-	-
14	г. Пермь, ул. Борчанинова, д.5, ООО «Аптека ромашка» (Выносная конструкция квадратной формы: «apteka.ru»)	22.11.2019	05.12.2019	Документ зарегистрирован под номером 059-26-01-02-47 от 28.02.2020 Опубликован в официальном бюллетене под номером № 17 от 06.03.2020. 06.04.2020	06.04.2020	№ 1 от 13.03.20	13.03.2020	Добровольное приведение	-
15	г. Пермь, ул. Борчанинова, д.5, ООО «Аптека ромашка» (Выносная светодиодная конструкция круглой формы).»	22.11.2019	05.12.2019	Добровольное приведение	-	-	-	-	-
16	г. Пермь, ул. Борчанинова, д.5, ООО «Аптека ромашка» (Электронное информационное светодиодное табло / бегущая строка)	22.11.2019	05.12.2019	Добровольное приведение	-	-	-	-	-
17	г. Пермь, ул. Борчанинова, д.5, ООО «Аптека ромашка» (Сплошная оклейка остекления)	22.11.2019	05.12.2019	Добровольное приведение	-	-	-	-	-
18	г. Пермь, ул. Луначарского, д.94 ИП Прикич Максим Валерьевич (Вывеска, представляющая собой плоские буквы на подложке расположенные вне центральной оси размещения: «Transpri.ru»)	29.11.2019	12.12.2019	Добровольное приведение	-	-	-	-	-
19	«г. Пермь, ул. Луначарского, д.94 П Мизаева Ксения Романовна (Вывеска, представляющая собой объёмные буквы на подложке: «My Hobby»,)	29.11.2019	12.12.2019	Документ зарегистрирован под номером 059-26-01-02-47 от 28.02.2020 Опубликован в официальном бюллетене под номером № 17 от 06.03.2020	06.04.2020	Добровольное приведение	-	-	-
20	г. Пермь, ул. Луначарского, д.94 ИП Носков Алексей Александрович (Электронное информационное светодиодное табло/бегущая строка)	29.11.2019	12.12.2019	Добровольное приведение	-	-	-	-	-
21	г. Пермь, ул. Луначарского, д.94 ООО «МОЙ ДАНТИСТ» (Вывеска, представляющая собой объёмные буквы на подложке расположенная на обьёмной конструкции расположенной вне центральной оси размещения: «Мой дантист»)	29.11.2019	12.12.2019	Добровольное приведение	-	-	-	-	-

1	2	3	4	5	6	7	8	9	10
22	г. Пермь, ул. Луначарского, д.94 ИП Лапаева Елена Владимировна (Вывеска, представляющая собой плоские буквы на подложке расположенная на обьёмном коробе: «Едератур»)	29.11.2019	12.12.2019	Документ зарегистрирован под номером 059-26-01-02-303 от 13.10.2020 Опубликован в официальном бюллетене под номером № 78 от 16.10.2020	06.04.2020	Добровольное приведение	-	-	-
23	г. Пермь, ул. Попова 57, ООО «Биона» (Вывеска, представляющая собой плоские буквы на подложке: «Бережная аптека»)	25.11.2019	06.12.2019	Документ зарегистрирован под номером 059-26-01-02-303 от 13.10.2020 Опубликован в официальном бюллетене под номером № 78 от 16.10.2020	06.04.2020	Добровольное приведение	-	-	-
24	г. Пермь, Комсомольский проспект, д. 27 ИП Агеев А. Ю. (Вывеска, представляющая собой объёмные буквы на подложке: «Цветы»)	17.12.2019	30.12.2019	Добровольное приведение	-	-	-	-	-
25	г. Пермь, ул. Куйбышева, д. 16 АО «Синема парк» (Вывеска, представляющая собой объёмные буквы на подложке: «9 Кинозалов»)	17.12.2019	30.12.2019	Добровольное приведение	-	-	-	-	-
26	г. Пермь, ул. Куйбышева, д. 16 ООО «Солнечный свет» (Вывеска, представляющая собой объёмные буквы на подложке: «SunLight)	17.12.2019	30.12.2019	Добровольное приведение	-	-	-	-	-
27	г. Пермь, Комсомольский проспект, д. 38, Смирнов С. М. (Стела с наборными табличками)	24.12.2019	14.01.2020	Добровольное приведение	-	-	-	-	-
28	г. Пермь, Комсомольский проспект, д. 38, Кошелев А. Н. (Стела с наборными табличками)	24.12.2019	14.01.2020	Добровольное приведение	-	-	-	-	-
29	г. Пермь, ул. Попова, 57, ИП Ужегова Елена Юрьевна (Вывеска представляющая собой плоские буквы на подложке-баннере «Аптека Фармимпорт»)	20.01.2020	31.01.2020	Документ зарегистрирован под номером 059-26-01-02-303 от 13.10.2020 Опубликован в официальном бюллетене под номером № 78 от 16.10.2020	16.11.2020	№ 20 от 28.10.2020	28.10.2020	Добровольное приведение	-
30	г. Пермь, ул. Попова 57, ИП Ужегова Елена Юрьевна (Табличка, представляющая собой плоские буквы на подложке из твердого материала, расположенная у входной группы: «Аптека»)	20.01.2020	31.01.2020	Документ зарегистрирован под номером 059-26-01-02-303 от 13.10.2020 Опубликован в официальном бюллетене под номером № 78 от 16.10.2020	16.11.2020	Добровольное приведение	-	-	-
31	г. Пермь, ул. Попова 57, ИП Ужегова Елена Юрьевна (Табличка, представляющая собой плоские буквы на подложке из твердого материала, расположенная у входной группы: «Аптека»)	20.01.2020	31.01.2020	Документ зарегистрирован под номером 059-26-01-02-303 от 13.10.2020 Опубликован в официальном бюллетене под номером № 78 от 16.10.2020	16.11.2020	Добровольное приведение	-	-	-
32	г. Пермь, ул. Попова 57, ООО «Терра БИОНИ» (Вывеска, представляющая собой объёмные буквы на подложке: «Аптека 59+»)	20.01.2020	31.01.2020	Документ зарегистрирован под номером 059-26-01-02-303 от 13.10.2020 Опубликован в официальном бюллетене под номером № 78 от 16.10.2020	16.11.2020	№ 21 от 28.10.2020	28.10.2020	Добровольное приведение	-
33	г. Пермь, ул. Попова 57, ИП Халлуф Анна Сергеевна (Вывеска, представляющая собой плоские буквы на подложке: «Фараон»)	20.01.2020	31.01.2020	Документ зарегистрирован под номером 059-26-01-02-303 от 13.10.2020 Опубликован в официальном бюллетене под номером № 78 от 16.10.2020	16.11.2020	№ 39 от 02.11.2020	02.11.2020	ул. Волочаевская, 32; начальник отдела демонтажа МКУ «СМИ» Некрасов М.Г.	800 р.
34	г. Пермь, ул. Попова 57, ИП Федосеева Оксана Андреевна (Вывеска, представляющая собой плоские буквы на подложке-баннере: «ProЗрение»)	20.01.2020	31.01.2020	Документ зарегистрирован под номером 059-26-01-02-303 от 13.10.2020 Опубликован в официальном бюллетене под номером № 78 от 16.10.2020	16.11.2020	№ 22 от 28.10.2020	28.10.2020	Добровольное приведение	-
35	г. Пермь, ул. Попова 57, ИП Федосеева Оксана Андреевна (Вывеска, представляющая собой плоские буквы на подложке-баннере: «Оптика»)	20.01.2020	31.01.2020	Документ зарегистрирован под номером 059-26-01-02-303 от 13.10.2020 Опубликован в официальном бюллетене под номером № 78 от 16.10.2020	16.11.2020	№ 23 от 28.10.2020	28.10.2020	Добровольное приведение	-

1	2	3	4	5	6	7	8	9	10
36	г. Пермь, ул. Газеты «Звезда» 21а ИП Шмаков Владимир Григорьевич (Вывеска, представляющая собой плоские буквы на подложке: «Кальянная №1»)	27.01.2020	10.02.2020	Добровольное приведение	-	-	-	-	-
37	г. Пермь, ул. Газеты «Звезда» 21аа ИП Шмаков Владимир Григорьевич (Баннер-растяжка «Промышленность Урала»)	27.01.2020	10.02.2020	Добровольное приведение	-	-	-	-	-
38	г. Пермь, ул. Газеты «Звезда» 21а ИП Шмаков Владимир Григорьевич (Баннер-растяжка: «ШТАБ»)	27.01.2020	10.02.2020	Добровольное приведение	-	-	-	-	-
39	г. Пермь, ул. Газеты «Звезда» 21а ИП Шмаков Владимир Григорьевич (Вывеска, представляющая собой объемные буквы на подложке: «ДЕЛОВОЙ ЦЕНТР»)	27.01.2020	10.02.2020	Добровольное приведение	-	-	-	-	-
40	г. Пермь, ул. Петропавловская 52 ИП Прокофьева Ольга Владимировна (Вывеска, представляющая собой плоские буквы на подложке: «Эскиз»)	27.01.2020	10.02.2020	Добровольное приведение	-	-	-	-	-
41	г. Пермь, ул. Петропавловская 57 ИП Пермякова Наталья Анатольевна (Вывеска, представляющая собой плоские буквы на световом коробе: «ЭЛЕГАНТ»)	27.01.2020	10.02.2020	Добровольное приведение	-	-	-	-	-
42	г. Пермь, ул. Советская 51 ООО «Галерея Кваттро» (Вывеска, представляющая собой плоские буквы на световом коробе: «MAX MARA»)	27.01.2020	10.02.2020	Документ зарегистрирован под номером 059-26-01-02-303 от 13.10.2020 Опубликован в официальном бюллетене под номером № 78 от 16.10.2020	16.11.2020	№ 4 от 19.10.2020	19.10.2020	Добровольное приведение	-
43	г. Пермь, ул. Газеты звезда 21а ИП Миндиярова Виктория Владимировна (Вывеска, представляющая собой плоские буквы на подложке: «Кальянная №1»)	30.01.2020	13.02.2020	Добровольное приведение	-	-	-	-	-
44	г. Пермь, ул. Петропавловская 59 ООО «Деловая журналистика» (Вывеска, представляющая собой плоские буквы на подложке-баннере: «Комерсантъ»)	30.01.2020	13.02.2020	Добровольное приведение	-	-	-	-	-
45	г. Пермь, ул. Сибирская 9 ООО «ЮниХостелПермь». (Вывеска, представляющая собой объёмные буквы на подложке, над входной группой: «Гостиница»)	21.02.2020	06.03.2020	Добровольное приведение	-	-	-	-	-
46	г. Пермь, ул. Сибирская 9 ООО «ЮниХостелПермь» (Вертикальная вывеска представляющая собой объёмные буквы на выносной конструкции: «Гостиница»)	21.02.2020	06.03.2020	Добровольное приведение	-	-	-	-	-
47	г. Пермь, ул. Пермская 161 ИП Кузнецов С.И. (Вывеска, представляющая собой плоские буквы на подложке: «Практическая магия»)	21.02.2020	06.03.2020	Документ зарегистрирован под номером 059-26-01-02-303 от 13.10.2020 Опубликован в официальном бюллетене под номером № 78 от 16.10.2020	16.11.2020	№ 24 от 28.10.2020	28.10.2020	Добровольное приведение	-
48	г. Пермь, ул. Пермская 161 ИП Кузнецов С.И. (Сплошная оклейка остекления: «Практическая магия»)	21.02.2020	06.03.2020	Документ зарегистрирован под номером 059-26-01-02-303 от 13.10.2020 Опубликован в официальном бюллетене под номером № 78 от 16.10.2020	16.11.2020	Добровольное приведение	-	-	-

1	2	3	4	5	6	7	8	9	10
49	г. Пермь, ул. Пушкина 109 ИП Пеньков Е. В. (Вывеска, представляющая собой плоские буквы на подложке-баннере: «Швейная фурнитура»)	21.02.2020	06.03.2020	Документ зарегистрирован под номером 059-26-01-02-303 от 13.10.2020 Опубликован в официальном бюллетене под номером № 78 от 16.10.2020	16.11.2020	№ 25 от 28.10.2020	28.10.2020	Добровольное приведение	-
50	г. Пермь, ул. Пушкина 109 ИП Пеньков Е. В. (Табличка, представляющая собой плоские буквы на подложке «Швейная фурнитура»)	21.02.2020	06.03.2020	Документ зарегистрирован под номером 059-26-01-02-303 от 13.10.2020 Опубликован в официальном бюллетене под номером № 78 от 16.10.2020	16.11.2020	Добровольное приведение	-	-	-
51	г. Пермь, ул. Луначарского 96 ООО « ЛЕГАДЕНТ» (Вывеска, представляющая собой объемные буквы на подложке «ЛЕГАДЕНТ»)	27.02.2020	13.03.2020	Документ зарегистрирован под номером 059-26-01-02-303 от 13.10.2020 Опубликован в официальном бюллетене под номером № 78 от 16.10.2020	16.11.2020	№ 41 от 09.11.2020	09.11.2020	Добровольное приведение	-
52	г. Пермь, ул. Луначарского 96 ИП Зарьянова Н.Г. (Вывеска, представляющая собой плоские буквы на подложке, расположенные все единой оси размещения «Фрикаделька»)	27.02.2020	13.03.2020	Добровольное приведение	-	-	-	-	-
53	г. Пермь, ул. Максима Горького 17 ИП Крыласова О.Н. (Вывеска, представляющая собой плоские буквы на подложке, расположенная над входной группой: «Аптека»)	13.03.2020	27.03.2020	Документ зарегистрирован под номером 059-26-01-02-303 от 13.10.2020 Опубликован в официальном бюллетене под номером № 78 от 16.10.2020	16.11.2020	№ 19 от 27.10.2020	27.10.2020	ул. Волочаевская, 32; начальник отдела демонтажа МКУ «СМИ» Некрасов М.Г.	800 р.
54	г. Пермь, ул. Максима Горького 17 ИП Закиров М.Н. (Вывеска, представляющая собой ненесенные на жалюзи плоские буквы: «Швейная техника»)	16.03.2020	30.03.2020	Добровольное приведение	-	-	-	-	-
55	г. Пермь, ул. Ленина 9 ООО «ЛисА» (Вывеска, представляющая собой плоские буквы на подложке, расположенная над входной группой: «ЛиСа»)	16.03.2020	30.03.2020	Добровольное приведение	-	-	-	-	-
56	г. Пермь, ул. Ленина 9 ООО «ГАЛАКТИК» (Вывеска представляющая собой плоские буквы на подложке-баннере: «Банкеты»)	16.03.2020	30.03.2020	Добровольное приведение	-	-	-	-	-
57	«г. Пермь, ул. Газеты звезда 12А ООО «УРАЛВИД» (Вывеска представляющая собой плоские буквы на подложке: «Нотариальная контора»)	25.05.2020	11.06.2020	Документ зарегистрирован под номером 059-26-01-02-303 от 13.10.2020 Опубликован в официальном бюллетене под номером № 78 от 16.10.2020	16.11.2020	№ 26 от 28.10.2020	28.10.2020	ул. Волочаевская, 32; начальник отдела демонтажа МКУ «СМИ» Некрасов М.Г.	800 р.
58	«г. Пермь, ул. Газеты звезда 12А ООО «УРАЛВИД» (Вывеска представляющая собой плоские буквы на подложке: «Адвокатский офис №1»)	25.05.2020	11.06.2020	Документ зарегистрирован под номером 059-26-01-02-303 от 13.10.2020 Опубликован в официальном бюллетене под номером № 78 от 16.10.2020	16.11.2020	№ 27 от 28.10.2020	28.10.2020	ул. Волочаевская, 32; начальник отдела демонтажа МКУ «СМИ» Некрасов М.Г.	800 р.
59	г. Пермь, ул. Газеты звезда 12А ООО «УРАЛВИД» (Вывеска представляющая собой плоские буквы на подложке: «Керамический гранит - Пермь»)	25.05.2020	11.06.2020	Добровольное приведение	-	-	-	-	-
60	г. Пермь, ул. Газеты звезда 12А ООО «УРАЛВИД» (Баннер-растяжка на фасаде: «Юридическая консультация»)	25.05.2020	11.06.2020	Добровольное приведение	-	-	-	-	-
61	г. Пермь, ул. Газеты звезда 12А ООО «УРАЛВИД» (Баннер-растяжка на фасаде: «Нотариальная контора»)	25.05.2020	11.06.2020	Добровольное приведение	-	-	-	-	-

1	2	3	4	5	6	7	8	9	10
62	г. Пермь, ул. Газеты звезда 12А ООО «УРАЛВИД» (Вывеска представляющая собой объёмные буквы на подложке «Пекарня Столовая»)	25.05.2020	11.06.2020	Документ зарегистрирован под номером 059-26-01-02-303 от 13.10.2020 Опубликован в официальном бюллетене под номером № 78 от 16.10.2020	16.11.2020	№ 5 от 19.10.2020	19.10.2020	Добровольное приведение	-
63	г. Пермь, ул. Газеты звезда 12А ООО «УРАЛВИД» (Вывеска представляющая собой плоские буквы на подложке: «Шарлотка»)	25.05.2020	11.06.2020	Документ зарегистрирован под номером 059-26-01-02-303 от 13.10.2020 Опубликован в официальном бюллетене под номером № 78 от 16.10.2020	16.11.2020	№ 6 от 19.10.2020	19.10.2020	Добровольное приведение	-
64	г. Пермь, ул. Крисанова 16 ООО «Меркурий» (Вывеска, представляющая собой плоские буквы на световом коробе: «Уральские посикунчики»)	07.07.2020	20.07.2020	Документ зарегистрирован под номером 059-26-01-02-303 от 13.10.2020 Опубликован в официальном бюллетене под номером № 78 от 16.10.2020	16.11.2020	№ 38 от 19.10.2020	30.10.2020	ул. Волочаевская, 32; начальник отдела демонтажа МКУ «СМИ» Некрасов М.Г.	800 р.
65	г. Пермь, ул. Крисанова 16 ИП Альдарвиш Аднан (Вывеска, представляющая собой плоские буквы на подложке-баннере, расположенная на входной группе: «Европа Second Hand»)	07.07.2020	20.07.2020	Документ зарегистрирован под номером 059-26-01-02-303 от 13.10.2020 Опубликован в официальном бюллетене под номером № 78 от 16.10.2020	16.11.2020	№ 7 от 19.10.2020	28.10.2020	ул. Волочаевская, 32; начальник отдела демонтажа МКУ «СМИ» Некрасов М.Г.	800 р.
66	г. Пермь, ул. Крисанова 16 ИП Альдарвиш Аднан (Баннер-растяжка на фасаде: «Европа Second Hand»)	07.07.2020	20.07.2020	Добровольное приведение	-	-	-	-	-
67	г. Пермь, ул. Крисанова 20а ИП Барасова И.Г. (Баннер-растяжка на фасаде: «Свежий хлеб»)	07.07.2020	20.07.2020	Добровольное приведение	-	-	-	-	-
68	г. Пермь, ул. Крисанова 20а ИП Барасова И.Г. (Баннер-растяжка на фасаде: «Печем с любовью»)	07.07.2020	20.07.2020	Добровольное приведение	-	-	-	-	-
69	«г. Пермь, ул. Ленина 78а УОУ «Пермская православная классическая гимназия» (Баннер-растяжка на фасаде: «Православный детский сад»)	07.07.2020	20.07.2020	Документ зарегистрирован под номером 059-26-01-02-303 от 13.10.2020 Опубликован в официальном бюллетене под номером № 78 от 16.10.2020	16.11.2020	№ 28 от 28.10.2020	28.10.2020	Добровольное приведение	-
70	«г. Пермь, ул. Ленина 78а УОУ «Пермская православная классическая гимназия» (Баннер-растяжка на фасаде: «Православная школа»)	07.07.2020	20.07.2020	Документ зарегистрирован под номером 059-26-01-02-303 от 13.10.2020 Опубликован в официальном бюллетене под номером № 78 от 16.10.2020	16.11.2020	№ 29 от 28.10.2020	28.10.2020	Добровольное приведение	-
71	«г. Пермь, ул. Ленина 9 ООО «ЛисА» (Вывеска, представляющая собой плоские буквы на подложке-коробе, перекрывающая фасад: «Перечень услуг»)	13.07.2020	24.07.2020	Добровольное приведение	-	-	-	-	-
72	«г. Пермь, ул. Ленина 9 ООО «ЛисА» (Табличка-режимник, представляющая собой плоские буквы на подложке, расположенная на конструкции, перекрывающей фасад: «Режим работы»)	13.07.2020	24.07.2020	Добровольное приведение	-	-	-	-	-
73	г. Пермь, ул. Ленина 9 ООО «ЛисА» (Вывеска, представляющая собой плоские буквы на подложке, расположенная над входной группой: «Лиса»)	13.07.2020	24.07.2020	Добровольное приведение	-	-	-	-	-
74	г. Пермь, ул. Ленина 38 «Офисный центр» (Табличка, представляющая собой плоские буквы на подложке, расположенная у входной группы: «My-shop.ru»)	13.07.2020	24.07.2020	Документ зарегистрирован под номером 059-26-01-02-303 от 13.10.2020 Опубликован в официальном бюллетене под номером № 78 от 16.10.2020	16.11.2020	№ 8 от 19.10.2020	19.10.2020	Добровольное приведение	-
75	г. Пермь, ул. Ленина 38 «Офисный центр» (Табличка, представляющая собой плоские буквы на подложке, расположенная у входной группы: «Hermes»)	13.07.2020	24.07.2020	Документ зарегистрирован под номером 059-26-01-02-303 от 13.10.2020 Опубликован в официальном бюллетене под номером № 78 от 16.10.2020	16.11.2020	№ 9 от 19.10.2020	19.10.2020	Добровольное приведение	-

1	2	3	4	5	6	7	8	9	10
76	г. Пермь, ул. Ленина 38 «Офисный центр» (Табличка, представляющая собой плоские буквы на подложке, расположенная у входной группы: «DPD»)	13.07.2020	24.07.2020	Документ зарегистрирован под номером 059-26-01-02-303 от 13.10.2020 Опубликован в официальном бюллетене под номером № 78 от 16.10.2020	16.11.2020	№ 10 от 19.10.2020	19.10.2020	Добровольное приведение	-
77	г. Пермь, ул. Ленина 38 «Офисный центр» (Табличка, представляющая собой плоские буквы на подложке, расположенная у входной группы: «IML»)	13.07.2020	24.07.2020	Документ зарегистрирован под номером 059-26-01-02-303 от 13.10.2020 Опубликован в официальном бюллетене под номером № 78 от 16.10.2020	16.11.2020	№ 11 от 19.10.2020	19.10.2020	Добровольное приведение	-
78	г. Пермь, ул. Ленина 38 «Офисный центр» (Табличка, представляющая собой плоские буквы на подложке, расположенная у входной группы «Пункт приёма и выдачи заказов»)	13.07.2020	24.07.2020	Документ зарегистрирован под номером 059-26-01-02-303 от 13.10.2020 Опубликован в официальном бюллетене под номером № 78 от 16.10.2020	16.11.2020	№ 12 от 19.10.2020	19.10.2020	Добровольное приведение	-
79	г. Пермь, ул. Ленина 38 «Офисный центр» (Табличка, представляющая собой плоские буквы на подложке, расположенная у входной группы: «Boxberry»)	13.07.2020	24.07.2020	Документ зарегистрирован под номером 059-26-01-02-303 от 13.10.2020 Опубликован в официальном бюллетене под номером № 78 от 16.10.2020	16.11.2020	№ 13 от 19.10.2020	19.10.2020	Добровольное приведение	-
80	г. Пермь, ул. Ленина 38 «Офисный центр» (Табличка, представляющая собой плоские буквы на подложке, расположенная у входной группы: «100'АН»)	13.07.2020	24.07.2020	Документ зарегистрирован под номером 059-26-01-02-303 от 13.10.2020 Опубликован в официальном бюллетене под номером № 78 от 16.10.2020	16.11.2020	№ 14 от 19.10.2020	19.10.2020	Добровольное приведение	-
81	г. Пермь, ул. Ленина 38 «Офисный центр» (Табличка, представляющая собой плоские буквы на подложке, расположенная у входной группы «Ассоль»)	13.07.2020	24.07.2020	Документ зарегистрирован под номером 059-26-01-02-303 от 13.10.2020 Опубликован в официальном бюллетене под номером № 78 от 16.10.2020	16.11.2020	№ 30 от 28.10.2020	28.10.2020	ул. Волочаевская, 32; начальник отдела демонтажа МКУ «СМИ» Некрасов М.Г.	
82	«г. Пермь, ул. Ленина 38 «Офисный центр» (Табличка, представляющая собой плоские буквы на подложке, расположенная у входной группы: «White smile»)	13.07.2020	24.07.2020	Документ зарегистрирован под номером 059-26-01-02-303 от 13.10.2020 Опубликован в официальном бюллетене под номером № 78 от 16.10.2020	16.11.2020	№ 15 от 19.10.2020	19.10.2020	Добровольное приведение	-
83	«г. Пермь, ул. Ленина 38 «Офисный центр» (Табличка, представляющая собой плоские буквы на подложке, расположенная у входной группы: «Ателье ремонт»)	13.07.2020	24.07.2020	Документ зарегистрирован под номером 059-26-01-02-303 от 13.10.2020 Опубликован в официальном бюллетене под номером № 78 от 16.10.2020	16.11.2020	№ 16 от 19.10.2020	19.10.2020	Добровольное приведение	-
84	«г. Пермь, ул. Ленина 38 «Офисный центр» (Табличка, представляющая собой плоские буквы на подложке, расположенная у входной группы «Головные уборы для всей семьи»)	13.07.2020	24.07.2020	Документ зарегистрирован под номером 059-26-01-02-303 от 13.10.2020 Опубликован в официальном бюллетене под номером № 78 от 16.10.2020	16.11.2020	№ 17 от 19.10.2020	19.10.2020	Добровольное приведение	-
85	«г. Пермь, ул. Ленина 50а «Ключи» (Баннер «Ключи»)	13.07.2020	24.07.2020	Документ зарегистрирован под номером 059-26-01-02-303 от 13.10.2020 Опубликован в официальном бюллетене под номером № 78 от 16.10.2020	16.11.2020	№ 31 от 28.10.2020	28.10.2020	Добровольное приведение	-
86	г. Пермь, ул. Ленина 50а ИП Понамарева О.В. (Вывеска «Аптека»)	13.07.2020	24.07.2020	Документ зарегистрирован под номером 059-26-01-02-303 от 13.10.2020 Опубликован в официальном бюллетене под номером № 78 от 16.10.2020	16.11.2020	№ 40 от 02.11.2020	02.11.2020	Добровольное приведение	-
87	г. Пермь, ул. Ленина 50а ИП Понамарева О.В. (Сплошная оклейка остекления)	13.07.2020	24.07.2020	Документ зарегистрирован под номером 059-26-01-02-303 от 13.10.2020 Опубликован в официальном бюллетене под номером № 78 от 16.10.2020	16.11.2020	Добровольное приведение	-	-	-
88	г. Пермь, ул. Ленина 50а ИП Гудлова Т.М. (Вывеска, представляющая собой объёмные буквы на подложке, не соответствующая коллерному паспорту: «Mr. Taboosh»).	13.07.2020	24.07.2020	Документ зарегистрирован под номером 059-26-01-02-303 от 13.10.2020 Опубликован в официальном бюллетене под номером № 78 от 16.10.2020	16.11.2020	№ 32 от 28.10.2020	28.10.2020	Добровольное приведение	-

1	2	3	4	5	6	7	8	9	10
89	г. Пермь, ул. Ленина 74 ООО «ОЗОН» (Вывеска, представляющая собой объёмные буквы на подложке: «Аптека»)	13.07.2020	24.07.2020	Документ зарегистрирован под номером 059-26-01-02-303 от 13.10.2020 Опубликован в официальном бюллетене под номером № 78 от 16.10.2020	16.11.2020	Добровольное приведение	-	-	-
90	г. Пермь, ул. Ленина 74 ООО «ОЗОН» (Сплошная оклейка остекления «Аптека»)	13.07.2020	24.07.2020	Документ зарегистрирован под номером 059-26-01-02-303 от 13.10.2020 Опубликован в официальном бюллетене под номером № 78 от 16.10.2020	16.11.2020	№ 18 от 19.10.2020	19.10.2020	Добровольное приведение	-
91	г. Пермь, ул. Ленина 76 «Хлебница» (Вывеска, представляющая собой плоские буквы на подложке: «Горячий хлеб пироги сладости»)	13.07.2020	24.07.2020	Добровольное приведение	-	-	-	-	-
92	г. Пермь, ул. Ленина 78 «OHARA» (Вывеска, представляющая собой объёмные буквы на подложке: «OHARA»)	13.07.2020	24.07.2020	Документ зарегистрирован под номером 059-26-01-02-303 от 13.10.2020 Опубликован в официальном бюллетене под номером № 78 от 16.10.2020	16.11.2020	№ 42 от 09.11.2020	09.11.2020	Добровольное приведение	-
93	г. Пермь, ул. Ленина 78 ИП Селина Л.А. (Вывеска, представляющая собой объёмные буквы на подложке: «FABI»)	13.07.2020	24.07.2020	Документ зарегистрирован под номером 059-26-01-02-303 от 13.10.2020 Опубликован в официальном бюллетене под номером № 78 от 16.10.2020	16.11.2020	№ 43 от 13.11.2020	13.11.2020	Добровольное приведение	-
94	г. Пермь, ул. Ленина 82 ИП Агеев А. Ю. (Вывеска, представляющая собой объёмные буквы, расположенная на балконе: «Цветы»)	13.07.2020	24.07.2020	Документ зарегистрирован под номером 059-26-01-02-303 от 13.10.2020 Опубликован в официальном бюллетене под номером № 78 от 16.10.2020	16.11.2020	Добровольное приведение	-	-	-
95	г. Пермь, ул. Ленина 82 «Crazy Love» ИП Вавилова Г.В (Сплошная оклейка остекления)	13.07.2020	24.07.2020	Документ зарегистрирован под номером 059-26-01-02-303 от 13.10.2020 Опубликован в официальном бюллетене под номером № 78 от 16.10.2020	16.11.2020	Добровольное приведение	-	-	-
96	«г. Пермь, ул. Ленина 82 «Perm-buket.ru» ИП Анисимова Е.А. (баннер «Мы открыты»)	13.07.2020	24.07.2020	Документ зарегистрирован под номером 059-26-01-02-303 от 13.10.2020 Опубликован в официальном бюллетене под номером № 78 от 16.10.2020	16.11.2020	Добровольное приведение	-	-	-
97	«г. Пермь, ул. Ленина 82 ООО «Аптека ромашка» (Вывеска, представляющая собой объёмные буквы на подложке, расположенная на балконе: «Аптека ромашка»)	13.07.2020	24.07.2020	Документ зарегистрирован под номером 059-26-01-02-303 от 13.10.2020 Опубликован в официальном бюллетене под номером № 78 от 16.10.2020	16.11.2020	Добровольное приведение	-	-	-
98	«г. Пермь, ул. Ленина 82 ООО «Аптека ромашка» (Вывеска, представляющая собой объёмные буквы на подложке, расположенная вне единой оси размещения: «apteka.ru»)	13.07.2020	24.07.2020	Документ зарегистрирован под номером 059-26-01-02-303 от 13.10.2020 Опубликован в официальном бюллетене под номером № 78 от 16.10.2020	16.11.2020	Добровольное приведение	-	-	-
99	г. Пермь, ул. Ленина 82 ООО «Аптека ромашка» (Выносная конструкция, представляющая собой конструкцию в виде креста с установленной светодиодной подсветкой, расположенная вне единой оси размещения)	13.07.2020	24.07.2020	Документ зарегистрирован под номером 059-26-01-02-303 от 13.10.2020 Опубликован в официальном бюллетене под номером № 78 от 16.10.2020	16.11.2020	Добровольное приведение	-	-	-
100	г. Пермь, ул. Ленина 82 «Цветы Жасмин» (Вывеска, представляющая собой объёмные буквы, расположенная на балконе: «Цветы Жасмин»)	13.07.2020	24.07.2020	Документ зарегистрирован под номером 059-26-01-02-303 от 13.10.2020 Опубликован в официальном бюллетене под номером № 78 от 16.10.2020	16.11.2020	Добровольное приведение	-	-	-
101	г. Пермь, ул. Ленина 82 ООО «МедЛабЭкспресс» (Вывеска, представляющая собой объёмные буквы, расположенная на балконе: «МедЛабЭкспресс»)	13.07.2020	24.07.2020	Документ зарегистрирован под номером 059-26-01-02-303 от 13.10.2020 Опубликован в официальном бюллетене под номером № 78 от 16.10.2020	16.11.2020	Добровольное приведение	-	-	-

1	2	3	4	5	6	7	8	9	10
102	г. Пермь, ул. Эпроновская 14 Неустроев И.Ю. (Вывеска, представляющая собой плоские буквы на подложке-баннере: «Сантехникс»)	13.07.2020	24.07.2020	Документ зарегистрирован под номером 059-26-01-02-303 от 13.10.2020 Опубликован в официальном бюллетене под номером № 78 от 16.10.2020	16.11.2020	№ 33 от 28.10.2020	28.10.2020	Добровольное приведение	-
103	г. Пермь, ул. Эпроновская 14 Неустроев И.Ю. (Вывеска, представляющая собой плоские буквы на подложке-баннере: «Запчасть маркет»)	13.07.2020	24.07.2020	Документ зарегистрирован под номером 059-26-01-02-303 от 13.10.2020 Опубликован в официальном бюллетене под номером № 78 от 16.10.2020	16.11.2020	№ 34 от 28.10.2020	28.10.2020	Не подлежит хранению	800 р.
104	г. Пермь, ул. Эпроновская 17 ИП Мустафаев (Вывеска, представляющая собой плоские буквы на подложке-баннере «Велосипеды»)	13.07.2020	24.07.2020	Документ зарегистрирован под номером 059-26-01-02-303 от 13.10.2020 Опубликован в официальном бюллетене под номером № 78 от 16.10.2020	16.11.2020	№ 35 от 28.10.2020	28.10.2020	Добровольное приведение	-
105	г. Пермь, ул. Эпроновская 17 ИП Мустафаев (Вывеска, представляющая собой плоские буквы на подложке-баннере: «Магазин инструмента»)	13.07.2020	24.07.2020	Документ зарегистрирован под номером 059-26-01-02-303 от 13.10.2020 Опубликован в официальном бюллетене под номером № 78 от 16.10.2020	16.11.2020	№ 36 от 28.10.2020	28.10.2020	Добровольное приведение	-
106	г. Пермь, ул. Эпроновская 17 ИП Мустафаев (Вывеска, представляющая собой плоские буквы на подложке-баннере «Пульты»)	13.07.2020	24.07.2020	Документ зарегистрирован под номером 059-26-01-02-303 от 13.10.2020 Опубликован в официальном бюллетене под номером № 78 от 16.10.2020	16.11.2020	№ 37 от 28.10.2020	28.10.2020	Добровольное приведение	-
107	г. Пермь, ул. Ленина 68 ПАО «Ростелеком» (Вывеска, представляющая собой объемные буквы на подложке: «Ростелеком»)	13.07.2020	24.07.2020	Добровольное приведение	-	-	-	-	-
108	г. Пермь, ул. Ленина 68 ПАО «Ростелеком» (Выносная конструкция, представляющая собой плоские буквы на подложке-коробе: «Ростелеком»)	13.07.2020	24.07.2020	Добровольное приведение	-	-	-	-	-
109	г. Пермь, ул. Ленина 82 ООО «Подорожник» (Вывеска, представляющая собой плоские буквы на подложке-коробе: «Аптека 59+»)	13.07.2020	24.07.2020	Добровольное приведение	-	-	-	-	-
110	«г. Пермь, Пр. Комсомольский 24 ООО «ТерраБИОНИ» (Вывеска, представляющая собой плоские буквы на подложке-коробе: «Аптека 59+»)	13.07.2020	24.07.2020	Добровольное приведение	-	-	-	-	-
111	«г. Пермь, ул. Попова 57 ООО «Альфа-6» (Вывеска, представляющая собой объемные буквы на подложке-коробе: «Аптека 59+»)	13.07.2020	24.07.2020	Добровольное приведение	-	-	-	-	-
112	г. Пермь, ул. Ленина 10 ТСЖ «Ленина, 10» (Вывеска, представляющая собой плоские буквы на подложке: «В-норме.ру»)	14.07.2020	27.07.2020	Документ зарегистрирован под номером 059-08-01-26-218 от 02.12.2020 Опубликован в официальном бюллетене под номером № 93 от 08.12.2020	15.01.2021	№ 30 от 14.01.2020	14.01.2021	Добровольное приведение	-
113	г. Пермь, ул. Ленина 10 ТСЖ «Ленина, 10» (Вывеска, представляющая собой плоские буквы на подложке: «Эндокринология»)	14.07.2020	27.07.2020	Документ зарегистрирован под номером 059-08-01-26-218 от 02.12.2020 Опубликован в официальном бюллетене под номером № 93 от 08.12.2020	15.01.2021	№ 118 от 23.12.2020	23.12.2020	ул. Волочаевская, 32; начальник отдела демонтажа МКУ «СМИ» Некрасов М.Г.	800 р.
114	г. Пермь, ул. Ленина 10 ТСЖ «Ленина, 10» (Вывеска, представляющая собой плоские буквы на подложке-коробе: «Inside»)	14.07.2020	27.07.2020	Документ зарегистрирован под номером 059-08-01-26-218 от 02.12.2020 Опубликован в официальном бюллетене под номером № 93 от 08.12.2020	15.01.2021	№ 44 от 10.12.2020	10.12.2020	Добровольное приведение	-
115	г. Пермь, ул. Ленина 10 ТСЖ «Ленина, 10» (Вывеска, представляющая собой объёмные буквы на подложке: «Kaga»)	14.07.2020	27.07.2020	Документ зарегистрирован под номером 059-08-01-26-218 от 02.12.2020 Опубликован в официальном бюллетене под номером № 93 от 08.12.2020	15.01.2021	№ 45 от 10.12.2020	10.12.2020	Добровольное приведение	-

1	2	3	4	5	6	7	8	9	10
116	г. Пермь, ул. Ленина 10 ТСЖ «Ленина, 10» (Вывеска, представляющая собой объёмные буквы на подложке: «Стоматологическая клинника»)	14.07.2020	27.07.2020	Документ зарегистрирован под номером 059-08-01-26-218 от 02.12.2020 Опубликован в официальном бюллетене под номером № 93 от 08.12.2020	15.01.2021	№ 46 от 10.12.2020	10.12.2020	Добровольное приведение	-
117	г. Пермь, ул. Ленина 10 ТСЖ «Ленина, 10» (Вывеска, представляющая собой объёмные буквы на подложке-коробе: «Салон луна»)	14.07.2020	27.07.2020	Добровольное приведение	-	-	-	-	-
118	г. Пермь, ул. Ленина 10 ТСЖ «Ленина, 10» (Вывеска, представляющая собой плоские буквы на подложке: «Дизайн человека»)	14.07.2020	27.07.2020	Добровольное приведение	-	-	-	-	-
119	г. Пермь, ул. Ленина 10 ТСЖ «Ленина, 10» (Вывеска, представляющая собой плоские буквы на подложке: «КЬЮ»)	14.07.2020	27.07.2020	Документ зарегистрирован под номером 059-08-01-26-218 от 02.12.2020 Опубликован в официальном бюллетене под номером № 93 от 08.12.2020	15.01.2021	№ 47 от 10.12.2020	10.12.2020	ул. Волочаевская, 32; начальник отдела демонтажа МКУ «СМИ» Некрасов М.Г.	800 р.
120	г. Пермь, ул. Ленина 10 ТСЖ «Ленина, 10» (Выносная конструкция, представляющая собой короб «Оптика 2 этаж»)	14.07.2020	27.07.2020	Документ зарегистрирован под номером 059-08-01-26-218 от 02.12.2020 Опубликован в официальном бюллетене под номером № 93 от 08.12.2020	15.01.2021	№ 119 от 23.12.2020	23.12.2020	Добровольное приведение	-
121	г. Пермь, ул. Ленина 10 ТСЖ «Ленина, 10» (Выносная конструкция, представляющая собой короб: «LUCK»)	14.07.2020	27.07.2020	Документ зарегистрирован под номером 059-08-01-26-218 от 02.12.2020 Опубликован в официальном бюллетене под номером № 93 от 08.12.2020	15.01.2021	№ 48 от 10.12.2020	10.12.2020	Добровольное приведение	-
122	г. Пермь, ул. Ленина 10 ТСЖ «Ленина, 10» (Выносная конструкция, представляющая собой короб: «Эксперт центр пренатальной диагностики»)	14.07.2020	27.07.2020	«Документ зарегистрирован под номером 059-08-01-26-218 от 02.12.2020 Опубликован в официальном бюллетене под номером № 93 от 08.12.2020.»	15.01.2021	№ 49 от 10.12.2020	10.12.2020	Добровольное приведение	-
123	г. Пермь, ул. Ленина 10 ТСЖ «Ленина, 10» (Выносная конструкция, представляющая собой короб: «Салон луна»)	14.07.2020	27.07.2020	Добровольное приведение	-	-	-	-	-
124	г. Пермь, ул. Ленина 10 ТСЖ «Ленина, 10» (Вывеска, представляющая собой плоские буквы на подложке-коробе «Языковой центр Britannia»)	14.07.2020	27.07.2020	Добровольное приведение	-	-	-	-	-
125	г. Пермь, ул. Ленина 10 ТСЖ «Ленина, 10» (Вывеска, представляющая собой плоские буквы на подложке-коробе «Если Зрение нужно вам»)	14.07.2020	27.07.2020	Добровольное приведение	-	-	-	-	-
126	г. Пермь, ул. Ленина 10 ТСЖ «Ленина, 10» (Выносная конструкция, представляющая собой короб в форме логитипа: «Технология зрения»)	14.07.2020	27.07.2020	Добровольное приведение	-	-	-	-	-
127	г. Пермь, ул. Ленина 10 ТСЖ «Ленина, 10» (Баннер «Аренда 8(966)792-22-77»)	14.07.2020	27.07.2020	Документ зарегистрирован под номером 059-08-01-26-218 от 02.12.2020 Опубликован в официальном бюллетене под номером № 93 от 08.12.2020	15.01.2021	№ 120 от 23.12.2020	23.12.2020	Добровольное приведение	-
128	г. Пермь, ул. Ленина 10 ТСЖ «Ленина, 10» (Баннер «Аренда 8-902-640-81-55»)	14.07.2020	27.07.2020	Добровольное приведение	-	-	-	-	-
129	г. Пермь, ул. Ленина 10 ТСЖ «Ленина, 10» (Баннер «Аренда 277-93-62 Продажа»)	14.07.2020	27.07.2020	Добровольное приведение	-	-	-	-	-
130	г. Пермь, ул. Ленина 10 ТСЖ «Ленина, 10» (Баннер «Продажа Аренда 8912986656»)	14.07.2020	27.07.2020	Добровольное приведение	-	-	-	-	-
131	г. Пермь, ул. Ленина 10 ТСЖ «Ленина, 10» (Вывеска, представляющая собой плоские буквы на подложке-баннере: «Kids bazzar»)	14.07.2020	27.07.2020	Добровольное приведение	-	-	-	-	-

1	2	3	4	5	6	7	8	9	10
132	г. Пермь, ул. Ленина 10 ТСЖ «Ленина, 10» (Табличка, представляющая собой плоские буквы на подложке: «В-норме.ру»)	14.07.2020	27.07.2020	Документ зарегистрирован под номером 059-08-01-26-218 от 02.12.2020 Опубликован в официальном бюллетене под номером № 93 от 08.12.2020	15.01.2021	№ 121 от 23.12.2020	23.12.2020	ул. Волочаевская, 32; начальник отдела демонтажа МКУ «СМИ» Некрасов М.Г.	800 р.
133	г. Пермь, ул. Ленина 10 ТСЖ «Ленина, 10» (Табличка, представляющая собой плоские буквы на подложке: «Stella»)	14.07.2020	27.07.2020	Документ зарегистрирован под номером 059-08-01-26-218 от 02.12.2020 Опубликован в официальном бюллетене под номером № 93 от 08.12.2020	15.01.2021	№ 122 от 23.12.2020	23.12.2020	ул. Волочаевская, 32; начальник отдела демонтажа МКУ «СМИ» Некрасов М.Г.	800 р.
134	г. Пермь, ул. Ленина 10 ТСЖ «Ленина, 10» (Табличка, представляющая собой плоские буквы на подложке: «Очки за час»)	14.07.2020	27.07.2020	Добровольное приведение	-	-	-	-	-
135	г. Пермь, ул. Ленина 10 ТСЖ «Ленина, 10» (Табличка, представляющая собой плоские буквы на подложке: «Kids bazzar»)	14.07.2020	27.07.2020	Добровольное приведение	-	-	-	-	-
136	г. Пермь, ул. Ленина 10 ТСЖ «Ленина, 10» (Табличка, представляющая собой плоские буквы на подложке: «Технология зрения»)	14.07.2020	27.07.2020	Документ зарегистрирован под номером 059-08-01-26-218 от 02.12.2020 Опубликован в официальном бюллетене под номером № 93 от 08.12.2020	15.01.2021	№ 50 от 10.12.2020	10.12.2020	Добровольное приведение	-
137	«г. Пермь, ул. Ленина 10 ТСЖ «Ленина, 10» (Табличка, представляющая собой плоские буквы на подложке: «Мужские стрижки»)	14.07.2020	27.07.2020	Документ зарегистрирован под номером 059-08-01-26-218 от 02.12.2020 Опубликован в официальном бюллетене под номером № 93 от 08.12.2020	15.01.2021	№ 123 от 23.12.2020	23.12.2020	ул. Волочаевская, 32; начальник отдела демонтажа МКУ «СМИ» Некрасов М.Г.	800 р.
138	«г. Пермь, ул. Ленина 10 ТСЖ «Ленина, 10» (Табличка, представляющая собой плоские буквы на подложке: «Britannia»)	14.07.2020	27.07.2020	Документ зарегистрирован под номером 059-08-01-26-218 от 02.12.2020 Опубликован в официальном бюллетене под номером № 93 от 08.12.2020	15.01.2021	№ 124 от 23.12.2020	23.12.2020	ул. Волочаевская, 32; начальник отдела демонтажа МКУ «СМИ» Некрасов М.Г.	800 р.
139	г. Пермь, ул. Ленина 10 ТСЖ «Ленина, 10» (Табличка, представляющая собой плоские буквы на подложке: «Fashion hause»)	14.07.2020	27.07.2020	Добровольное приведение	-	-	-	-	-
140	г. Пермь, ул. Ленина 10 ТСЖ «Ленина, 10» (Табличка, представляющая собой плоские буквы на подложке: «Женская мужская одежда»)	14.07.2020	27.07.2020	Добровольное приведение	-	-	-	-	-
141	г. Пермь, ул. Ленина 10 ТСЖ «Ленина, 10» (Табличка, представляющая собой плоские буквы на подложке: «Магазин Мир шитья»)	14.07.2020	27.07.2020	Добровольное приведение	-	-	-	-	-
142	г. Пермь, ул. Ленина 10 ТСЖ «Ленина, 10» (Табличка, представляющая собой плоские буквы на подложке: «Аптека»)	14.07.2020	27.07.2020	Добровольное приведение	-	-	-	-	-
143	г. Пермь, ул. Ленина 10 ТСЖ «Ленина, 10» (Табличка, представляющая собой плоские буквы на подложке: «Luck»)	14.07.2020	27.07.2020	Документ зарегистрирован под номером 059-08-01-26-218 от 02.12.2020 Опубликован в официальном бюллетене под номером № 93 от 08.12.2020	15.01.2021	№ 51 от 10.12.2020	10.12.2020	Добровольное приведение	-
144	г. Пермь, ул. Ленина 10 ТСЖ «Ленина, 10» (Табличка, представляющая собой плоские буквы на подложке: «Лазерлайн»)	14.07.2020	27.07.2020	Документ зарегистрирован под номером 059-08-01-26-218 от 02.12.2020 Опубликован в официальном бюллетене под номером № 93 от 08.12.2020	15.01.2021	№ 125 от 23.12.2020	23.12.2020	ул. Волочаевская, 32; начальник отдела демонтажа МКУ «СМИ» Некрасов М.Г.	800 р.
145	г. Пермь, ул. Ленина 10 ТСЖ «Ленина, 10» (Табличка, представляющая собой плоские буквы на подложке: «Межевание»)	14.07.2020	27.07.2020	Добровольное приведение	-	-	-	-	-

1	2	3	4	5	6	7	8	9	10
146	г. Пермь, ул. Ленина 10 ТСЖ «Ленина, 10» (Табличка, представляющая собой плоские буквы на подложке: «Перечень услуг»)	14.07.2020	27.07.2020	Добровольное приведение	-	-	-	-	-
147	г. Пермь, ул. Ленина 10 ТСЖ «Ленина, 10» (Табличка, представляющая собой плоские буквы на подложке: «Estetika»)	14.07.2020	27.07.2020	Добровольное приведение	-	-	-	-	-
148	г. Пермь, ул. Ленина 10 ТСЖ «Ленина, 10» (Табличка, представляющая собой плоские буквы на подложке: «нотариус»)	14.07.2020	27.07.2020	Документ зарегистрирован под номером 059-08-01-26-218 от 02.12.2020 Опубликован в официальном бюллетене под номером № 93 от 08.12.2020	15.01.2021	№ 52 от 10.12.2020	10.12.2020	Добровольное приведение	-
149	г. Пермь, ул. Ленина 10 ТСЖ «Ленина, 10» (Табличка, представляющая собой плоские буквы на подложке: «ИзоТур»)	14.07.2020	27.07.2020	Документ зарегистрирован под номером 059-08-01-26-218 от 02.12.2020 Опубликован в официальном бюллетене под номером № 93 от 08.12.2020	15.01.2021	№ 53 от 10.12.2020	10.12.2020	Добровольное приведение	-
150	г. Пермь, ул. Ленина 10 ТСЖ «Ленина, 10» (Табличка, представляющая собой плоские буквы на подложке: «Актив»)	14.07.2020	27.07.2020	Добровольное приведение	-	-	-	-	-
151	г. Пермь, ул. Ленина 10 ТСЖ «Ленина, 10» (Табличка, представляющая собой плоские буквы на подложке: «Премьер»)	14.07.2020	27.07.2020	Документ зарегистрирован под номером 059-08-01-26-218 от 02.12.2020 Опубликован в официальном бюллетене под номером № 93 от 08.12.2020	15.01.2021	№ 54 от 10.12.2020	10.12.2020	Добровольное приведение	-
152	г. Пермь, ул. Ленина 10 ТСЖ «Ленина, 10» (Сплошная оклейка остекления «Milano»)	14.07.2020	27.07.2020	Документ зарегистрирован под номером 059-08-01-26-218 от 02.12.2020 Опубликован в официальном бюллетене под номером № 93 от 08.12.2020	15.01.2021	№ 126 от 23.12.2020	23.12.2020	Добровольное приведение	-
153	г. Пермь, ул. Ленина 10 ТСЖ «Ленина, 10» (Сплошная оклейка остекления «Big sale»)	14.07.2020	27.07.2020	Добровольное приведение	-	-	-	-	-
154	г. Пермь, ул. Ленина 10 ТСЖ «Ленина, 10» (Сплошная оклейка остекления «Тут радость»)	14.07.2020	27.07.2020	Документ зарегистрирован под номером 059-08-01-26-218 от 02.12.2020 Опубликован в официальном бюллетене под номером № 93 от 08.12.2020	15.01.2021	№ 55 от 10.12.2020	10.12.2020	Добровольное приведение	-
155	г. Пермь, ул. Ленина 10 ТСЖ «Ленина, 10» (Сплошная оклейка остекления «Юридическая консультация»)	14.07.2020	27.07.2020	Документ зарегистрирован под номером 059-08-01-26-218 от 02.12.2020 Опубликован в официальном бюллетене под номером № 93 от 08.12.2020	15.01.2021	№ 127 от 23.12.2020	23.12.2020	Добровольное приведение	-
156	г. Пермь, ул. Ленина 10 ТСЖ «Ленина, 10» (Сплошная оклейка остекления «Центр юридической помощи»)	14.07.2020	27.07.2020	Документ зарегистрирован под номером 059-08-01-26-218 от 02.12.2020 Опубликован в официальном бюллетене под номером № 93 от 08.12.2020	15.01.2021	№ 128 от 23.12.2020	23.12.2020	Добровольное приведение	-
157	г. Пермь, ул. Ленина 10 ТСЖ «Ленина, 10» (Сплошная оклейка остекления «Детский сад»)	14.07.2020	27.07.2020	Добровольное приведение	-	-	-	-	-
158	г. Пермь, ул. Ленина 10 ТСЖ «Ленина, 10» (Сплошная оклейка остекления «Перчень услуг»)	14.07.2020	27.07.2020	Документ зарегистрирован под номером 059-08-01-26-218 от 02.12.2020 Опубликован в официальном бюллетене под номером № 93 от 08.12.2020	15.01.2021	№ 129 от 23.12.2020	23.12.2020	Добровольное приведение	-
159	г. Пермь, ул. Ленина 10 ТСЖ «Ленина, 10» (Сплошная оклейка остекления «Вектор права»)	14.07.2020	27.07.2020	Документ зарегистрирован под номером 059-08-01-26-218 от 02.12.2020 Опубликован в официальном бюллетене под номером № 93 от 08.12.2020	15.01.2021	№ 130 от 23.12.2020	23.12.2020	Добровольное приведение	-

1	2	3	4	5	6	7	8	9	10
160	г. Пермь, ул. Ленина 10 ТСЖ «Ленина, 10» (Светодиодное информационное табло / бегущая строка).»	14.07.2020	27.07.2020	Добровольное приведение	-	-	-	-	-
161	г. Пермь, ул. Ленина 9 ТСЖ «Ленина, 9» (Вывеска, представляющая собой плоские буквы на подложке-коробе: «Банкеты»)	15.07.2020	28.07.2020	Документ зарегистрирован под номером 059-08-01-26-218 от 02.12.2020 Опубликован в официальном бюллетене под номером № 93 от 08.12.2020	15.01.2021	№ 131 от 23.12.2020	23.12.2020	Добровольное приведение	-
162	г. Пермь, ул. Ленина 9 ТСЖ «Ленина, 9» (Вывеска, представляющая собой плоские буквы на подложке-коробе: «Дежавю»)	15.07.2020	28.07.2020	Документ зарегистрирован под номером 059-08-01-26-218 от 02.12.2020 Опубликован в официальном бюллетене под номером № 93 от 08.12.2020	15.01.2021	№ 132 от 23.12.2020	23.12.2020	Добровольное приведение	-
163	г. Пермь, ул. Ленина 9 ТСЖ «Ленина, 9» (Вывеска, представляющая собой плоские буквы на подложке-коробе: «Свадьбы»)	15.07.2020	28.07.2020	Документ зарегистрирован под номером 059-08-01-26-218 от 02.12.2020 Опубликован в официальном бюллетене под номером № 93 от 08.12.2020	15.01.2021	№ 133 от 23.12.2020	23.12.2020	Добровольное приведение	-
164	г. Пермь, ул. Ленина 9 ТСЖ «Ленина, 9» (Вывеска, представляющая собой плоские буквы на подложке: «Интурист основан в 1929 году»)	15.07.2020	28.07.2020	Добровольное приведение	-	-	-	-	-
165	г. Пермь, ул. Ленина 9 ТСЖ «Ленина, 9» (Вывеска, представляющая собой плоские буквы на подложке-коробе: «Туризм Авиабилеты Ж\Д билеты Страхование Визы»)	15.07.2020	28.07.2020	Добровольное приведение	-	-	-	-	-
166	г. Пермь, ул. Ленина 9 ТСЖ «Ленина, 9» (Вывеска, представляющая собой плоские буквы на подложке-коробе: «Intourist»)	15.07.2020	28.07.2020	Добровольное приведение	-	-	-	-	-
167	г. Пермь, ул. Ленина 9 ТСЖ «Ленина, 9» (Вывеска, представляющая собой плоские буквы на подложке: «Попробуй Мир!»)	15.07.2020	28.07.2020	Добровольное приведение	-	-	-	-	-
168	г. Пермь, ул. Ленина 9 ТСЖ «Ленина, 9» (Конструкции с нанесенным рисунком, перекрывающие остекление: «Интурист»)	15.07.2020	28.07.2020	Добровольное приведение	-	-	-	-	-
169	г. Пермь, ул. Ленина 9 ТСЖ «Ленина, 9» (Вывеска, представляющая собой плоские буквы на подложке-коробе, перекрывающая фасад: «Перечень услуг» «Лиса»)	15.07.2020	28.07.2020	Добровольное приведение	-	-	-	-	-
170	г. Пермь, ул. Ленина 9 ТСЖ «Ленина, 9» (Табличка-режимник, представляющая собой плоские буквы на подложке, расположенная на конструкции, перекрывающей фасад: «Режим работы» «Лиса»)	15.07.2020	28.07.2020	Добровольное приведение	-	-	-	-	-
171	г. Пермь, ул. Ленина 9 ТСЖ «Ленина, 9» (Фриз, представляющий собой полосу бордового цвета выполненную с прерываниями, не соответствующий коллерному паспорту: «Дежавю»)	15.07.2020	28.07.2020	Документ зарегистрирован под номером 059-08-01-26-218 от 02.12.2020 Опубликован в официальном бюллетене под номером № 93 от 08.12.2020	15.01.2021	№ 31 14.01.2020	14.01.2021	Добровольное приведение	-
172	г. Пермь, ул. Ленина 9 ТСЖ «Ленина, 9» (Сплошная оклейка остекления на входной группе: «СКБ БАНК»)	15.07.2020	28.07.2020	Добровольное приведение	-	-	-	-	-
173	г. Пермь, ул. Ленина 9 ТСЖ «Ленина, 9» (Табличка, представляющая собой плоские буквы на подложке, расположенная у входной группы: «Туристическое агенство»)	15.07.2020	28.07.2020	Добровольное приведение	-	-	-	-	-

1	2	3	4	5	6	7	8	9	10
174	г. Пермь, ул. Ленина 9 ТСЖ «Ленина, 9» (Табличка, представляющая собой плоские буквы на подложке, расположенная у входной группы: «ООО «АВГУР»)	15.07.2020	28.07.2020	Добровольное приведение	-	-	-	-	-
175	г. Пермь, ул. Ленина 9 ТСЖ «Ленина, 9» (Табличка, представляющая собой плоские буквы на подложке, расположенная у входной группы: «Технология зрения»)	15.07.2020	28.07.2020	Добровольное приведение	-	-	-	-	-
176	г. Пермь, ул. Ленина 9 ТСЖ «Ленина, 9» (Табличка, представляющая собой плоские буквы на подложке, расположенная у входной группы: «Добрые сердца»)	15.07.2020	28.07.2020	Добровольное приведение	-	-	-	-	-
177	г. Пермь, ул. Ленина 9 ТСЖ «Ленина, 9» (Табличка, представляющая собой плоские буквы на подложке, расположенная у входной группы: «Анастасия тур»)	15.07.2020	28.07.2020	Добровольное приведение	-	-	-	-	-
178	г. Пермь, ул. Ленина 9 ТСЖ «Ленина, 9» (Табличка, представляющая собой плоские буквы на подложке, расположенная у входной группы: «Гарпун»)	15.07.2020	28.07.2020	Добровольное приведение	-	-	-	-	-
179	г. Пермь, ул. Ленина 9 ТСЖ «Ленина, 9» (Табличка, представляющая собой плоские буквы на подложке, расположенная у входной группы: «Офис 301»)	15.07.2020	28.07.2020	Добровольное приведение	-	-	-	-	-
180	г. Пермь, ул. Ленина 9 ТСЖ «Ленина, 9» (Табличка, представляющая собой плоские буквы на подложке, расположенная у входной группы: «Изотур»)	15.07.2020	28.07.2020	Добровольное приведение	-	-	-	-	-
181	г. Пермь, ул. Сибирская 22а ИП Мордовина А.В. (Вывеска, представляющая собой объёмные буквы на подложке: «Цветы»)	30.07.2020	13.08.2020	Добровольное приведение	-	-	-	-	-
182	г. Пермь, ул. Сибирская 22а ООО «Печатня» (Вывеска, представляющая собой плоские буквы на подложке-коробе: «Печатня»)	30.07.2020	13.08.2020	Добровольное приведение	-	-	-	-	-
183	г. Пермь, ул. Сибирская 22а ИП Радькова Т.В. (Вывеска, представляющая собой плоские буквы на подложке, расположенная на входной двери : «Швейный салон»)	30.07.2020	13.08.2020	Добровольное приведение	-	-	-	-	-
184	г. Пермь, ул. Сибирская 22а «Ксерокс» (Вывеска, представляющая собой плоские буквы на подложке-баннере, расположенная за остеклением : «Ксерокс фото»)	30.07.2020	13.08.2020	Добровольное приведение	-	-	-	-	-
185	г. Пермь, ул. Сибирская 22а КА «Правое дело» (Вывеска, представляющая собой плоские буквы на подложке-баннере, расположенная на балконе: «Юристы офис 7»)	30.07.2020	13.08.2020	Добровольное приведение	-	-	-	-	-
186	г. Пермь, ул. Сибирская 22а КА «Правое дело» (Электронное информационное табло\бегущая строка)	30.07.2020	13.08.2020	Добровольное приведение	-	-	-	-	-

1	2	3	4	5	6	7	8	9	10
187	г. Пермь, ул. Сибирская 12 ИП Кашкин А.А. (Вывеска, представляющая собой объёмные буквы на подложке, расположенная над входной группой : «Модные идеи»)	30.07.2020		Добровольное приведение	-	-	-	-	-
188	г. Пермь, ул. Сибирская 12 МАУСО «Дом учителя» (Вывеска, представляющая собой плоские буквы на подложке, расположенная над входной группой: «Дом учителя»)	30.07.2020	13.08.2020	Добровольное приведение	-	-	-	-	-
189	г. Пермь, ул. Сибирская 11 ГБУК «ПКДБ им. Л. И. КУЗЬМИНА» (Панно, представляющее собой плоские буквы на подложке-коробе, расположенное у входной группы: «Пермская краевая детская библиотека»)	31.07.2020	14.08.2020	Документ зарегистрирован под номером 059-08-01-26-218 от 02.12.2020 Опубликован в официальном бюллетене под номером № 93 от 08.12.2020	15.01.2021	Добровольное приведение	-	-	-
190	г. Пермь, ул. Советская 30 «Paul&Shark» (Вывеска, представляющая собой объёмные буквы на подложе, расположенная над входной группой : «Paul&Shark»)	31.07.2020	14.08.2020	Документ зарегистрирован под номером 059-08-01-26-218 от 02.12.2020 Опубликован в официальном бюллетене под номером № 93 от 08.12.2020	15.01.2021	№ 134 от 23.12.2020	23.12.2020	Добровольное приведение	-
191	г. Пермь, ул. Сибирская 7а «Marina Rinaldi» (Вывеска, представляющая собой плоские буквы на подложке, расположенная над входной группой: «Marina Rinaldi»)	31.07.2020	14.08.2020	Документ зарегистрирован под номером 059-08-01-26-218 от 02.12.2020 Опубликован в официальном бюллетене под номером № 93 от 08.12.2020	15.01.2021	Добровольное приведение	-	-	-
192	г. Пермь, ул. Сибирская 7а «Marina Rinaldi» (Вывеска, представляющая собой плоские буквы на подложке-коробе, расположенная оконным проёмом: «Marina Rinaldi»)	31.07.2020	14.08.2020	Документ зарегистрирован под номером 059-08-01-26-218 от 02.12.2020 Опубликован в официальном бюллетене под номером № 93 от 08.12.2020	15.01.2021	Добровольное приведение	-	-	-
193	г. Пермь, ул. Сибирская 7а «Marina Rinaldi» (Вывеска, представляющая собой плоские буквы на подложке-коробе, расположенная оконным проёмом: «Marina Rinaldi»)	31.07.2020	14.08.2020	Документ зарегистрирован под номером 059-08-01-26-218 от 02.12.2020 Опубликован в официальном бюллетене под номером № 93 от 08.12.2020	15.01.2021	Добровольное приведение	-	-	-
194	г. Пермь, ул. Сибирская 7а «Marina Rinaldi» (Вывеска, представляющая собой плоские буквы на подложке-коробе, расположенная оконным проёмом: «Marina Rinaldi»)	31.07.2020	14.08.2020	Документ зарегистрирован под номером 059-08-01-26-218 от 02.12.2020 Опубликован в официальном бюллетене под номером № 93 от 08.12.2020	15.01.2021	Добровольное приведение	-	-	-
195	г. Пермь, ул. Сибирская 4а «Villerou&Boch» (Вывеска, представляющая собой обьемные буквы на подложке: «Leowe»)	31.07.2020	14.08.2020	Документ зарегистрирован под номером 059-08-01-26-218 от 02.12.2020 Опубликован в официальном бюллетене под номером № 93 от 08.12.2020	15.01.2021	№ 32 14.01.2020	14.01.2021	ул. Волочаевская, 32; начальник отдела демонтажа МКУ «СМИ» Некрасов М.Г.	800 р.
196	г. Пермь, ул. Сибирская 4а «Villerou&Boch» (Выносная конструкция, представляющая собой плоские буквы на подложке-коробе: «B&O»)	31.07.2020	14.08.2020	Документ зарегистрирован под номером 059-08-01-26-218 от 02.12.2020 Опубликован в официальном бюллетене под номером № 93 от 08.12.2020	15.01.2021	№ 135 от 23.12.2020	23.12.2020	Добровольное приведение	-
197	г. Пермь, ул. Сибирская 4а «Villerou&Boch» (Вывеска, представляющая собой обьемные буквы на подложке: «Bang & Olufsen»)	31.07.2020	14.08.2020	Документ зарегистрирован под номером 059-08-01-26-218 от 02.12.2020 Опубликован в официальном бюллетене под номером № 93 от 08.12.2020	15.01.2021	№ 136 от 23.12.2020	23.12.2020	Добровольное приведение	-
198	г. Пермь, ул. Сибирская 4а «Villerou&Boch» (Вывеска, представляющая собой плоские буквы на подложке-коробе: «Villerou&Boch»)	31.07.2020	14.08.2020	Документ зарегистрирован под номером 059-08-01-26-218 от 02.12.2020 Опубликован в официальном бюллетене под номером № 93 от 08.12.2020	15.01.2021	№ 137 от 23.12.2020	23.12.2020	Добровольное приведение	-
199	г. Пермь, ул. Сибирская 4а «Villerou&Boch» (Вывеска, представляющая собой плоские буквы на подложке-коробе: «Villerou&Boch»)	31.07.2020	14.08.2020	Документ зарегистрирован под номером 059-08-01-26-218 от 02.12.2020 Опубликован в официальном бюллетене под номером № 93 от 08.12.2020	15.01.2021	№ 138 от 23.12.2020	23.12.2020	Добровольное приведение	-

1	2	3	4	5	6	7	8	9	10
200	г. Пермь, ул. Сибирская 4а «Villerou&Boch» (Сплошная оклейка остекления «Посуда из Германии»)	31.07.2020	14.08.2020	Документ зарегистрирован под номером 059-08-01-26-218 от 02.12.2020 Опубликован в официальном бюллетене под номером № 93 от 08.12.2020	15.01.2021	№ 139 от 23.12.2020	23.12.2020	Добровольное приведение	-
201	г. Пермь, ул.Сибирская 4а ИП Ушакова Г.И. (Сплошная оклейка остелкления «Pepsi»)	31.07.2020	14.08.2020	Документ зарегистрирован под номером 059-08-01-26-218 от 02.12.2020 Опубликован в официальном бюллетене под номером № 93 от 08.12.2020.»	15.01.2021	№ 61 от 16.12.2020	16.12.2020	ул. Волочаевская, 32; начальник отдела демонтажа МКУ «СМИ» Некрасов М.Г.	800 р.
202	г. Пермь, ул. Сибирская 4а ИП Ушакова Г.И. (Вывеска, представляющая собой плоские буквы на подложке-коробе: «Продукты»)	31.07.2020	14.08.2020	Документ зарегистрирован под номером 059-08-01-26-218 от 02.12.2020 Опубликован в официальном бюллетене под номером № 93 от 08.12.2020	15.01.2021	№ 62 от 16.12.2020	16.12.2020	ул. Волочаевская, 32; начальник отдела демонтажа МКУ «СМИ» Некрасов М.Г.	800 р.
203	г. Пермь, ул. Петропавловская 15 ООО «ЭСК» (Табличка, представляющая собой плоские буквы на подложке, расположенная над адресной табличкой: «Радиодетали»)	06.08.2020	20.08.2020	Добровольное приведение	-	-	-	-	-
204	г. Пермь, ул. Петропавловская 15 ООО «ЭСК» (Электронное информационное табло\ бегущая строка)	06.08.2020	20.08.2020	Добровольное приведение	-	-	-	-	-
205	г. Пермь, ул. Петропавловская 15 ООО «Модерн универсал лайтинг» (Выносная конструкция перекрывающая фасад здания на входной группе: «Модерн универсал лайтинг»)	06.08.2020	20.08.2020	Добровольное приведение	-	-	-	-	-
206	г. Пермь, ул. Петропавловская 15 ООО «Модерн универсал лайтинг» (Баннер на выносной конструкции: «Модерн универсал лайтинг»)	06.08.2020	20.08.2020	Добровольное приведение	-	-	-	-	-
207	г. Пермь, ул. Петропавловская 15 ООО «Пермское бюро путешествий» (Вывеска, представляющая собой плоские буквы на подложке-коробе: «Пермское бюро путешествий»)	06.08.2020	20.08.2020	Документ зарегистрирован под номером 059-08-01-26-218 от 02.12.2020 Опубликован в официальном бюллетене под номером № 93 от 08.12.2020	15.01.2021	№ 63 от 16.12.2020	16.12.2020	ул. Волочаевская, 32; начальник отдела демонтажа МКУ «СМИ» Некрасов М.Г.	800 р.
208	г. Пермь, ул. Петропавловская 15 ООО «Пермское бюро путешествий» (Баннер, перекрывающий остекление: «Пермское бюро путешествий»)	06.08.2020	20.08.2020	Документ зарегистрирован под номером 059-08-01-26-218 от 02.12.2020 Опубликован в официальном бюллетене под номером № 93 от 08.12.2020	15.01.2021	№ 64 от 16.12.2020	16.12.2020	Добровольное приведение	-
209	г. Пермь, ул. Петропавловская 15 ООО «ПКФ «Возрождение» (Вывеска, представляющая собой плоские буквы на подложке: «Возрождение»)	06.08.2020	20.08.2020	Документ зарегистрирован под номером 059-08-01-26-218 от 02.12.2020 Опубликован в официальном бюллетене под номером № 93 от 08.12.2020	15.01.2021	№ 140 от 23.12.2020	23.12.2020	ул. Волочаевская, 32; начальник отдела демонтажа МКУ «СМИ» Некрасов М.Г.	800 р.
210	г. Пермь, ул. Петропавловская 15 ООО «ПКФ «Возрождение» (Выносная конструкция перекрывающая фасад здания на входной группе: «Возрождение»)	06.08.2020	20.08.2020	Добровольное приведение	-	-	-	-	-
211	г. Пермь, ул. Петропавловская 15 ООО «ПКФ «Возрождение» (Баннер на выносной конструкции: «Возрождение»)	06.08.2020	20.08.2020	Добровольное приведение	-	-	-	-	-
212	г. Пермь, ул. Екатерининская 88 ИП Спирина И.Е. (Баннер из твердых материалов, перекрывающий остекление: «COSFO»)	06.08.2020	20.08.2020	Документ зарегистрирован под номером 059-08-01-26-218 от 02.12.2020 Опубликован в официальном бюллетене под номером № 93 от 08.12.2020	15.01.2021	№ 56 от 11.12.2020	11.12.2020	Добровольное приведение	-

1	2	3	4	5	6	7	8	9	10
213	г. Пермь, ул. Екатерининская 88 ИП Спирина И.Е. (Баннер из твердых материалов, перекрывающий остекление: «Всё для мам и малышей»)	06.08.2020	20.08.2020	Документ зарегистрирован под номером 059-08-01-26-218 от 02.12.2020 Опубликован в официальном бюллетене под номером № 93 от 08.12.2020	15.01.2021	№ 57 от 11.12.2020	11.12.2020	Добровольное приведение	-
214	г. Пермь, ул. Екатерининская 88 ИП Спирина И.Е. (Баннер из твердых материалов, перекрывающий остекление: «Гастрит Жислепсия Язва»)	06.08.2020	20.08.2020	Документ зарегистрирован под номером 059-08-01-26-218 от 02.12.2020 Опубликован в официальном бюллетене под номером № 93 от 08.12.2020	15.01.2021	№ 58 от 11.12.2020	11.12.2020	Добровольное приведение	-
215	г. Пермь, ул. Екатерининская 88 ИП Спирина И.Е. (Баннер из твердых материалов, перекрывающий остекление: «Аптека»)	06.08.2020	20.08.2020	Документ зарегистрирован под номером 059-08-01-26-218 от 02.12.2020 Опубликован в официальном бюллетене под номером № 93 от 08.12.2020	15.01.2021	№ 59 от 11.12.2020	11.12.2020	Добровольное приведение	-
216	г. Пермь, ул. Екатерининская 88 ИП Спирина И.Е. (Баннер из твердых материалов, перекрывающий остекление: «Фитотека»)	06.08.2020	20.08.2020	Документ зарегистрирован под номером 059-08-01-26-218 от 02.12.2020 Опубликован в официальном бюллетене под номером № 93 от 08.12.2020	15.01.2021	№ 60 от 11.12.2020	11.12.2020	Добровольное приведение	-
217	г. Пермь, Комсомольский проспект, 6 «Церковная лавка» (Вывеска, представляющая собой объёмные буквы, не соответствующие коллерному паспорту: «Церковная лавка тел. 212-19-93»)	07.08.2020	21.08.2020	Добровольное приведение	-	-	-	-	-
218	г. Пермь, Комсомольский проспект, 6 «Церковная лавка» (Вывеска, представляющая собой объёмные буквы, не соответствующие коллерному паспорту: «Церковная лавка «Православие»)	07.08.2020	21.08.2020	Добровольное приведение	-	-	-	-	-
219	г. Пермь, Комсомольский проспект, 6 «Церковная лавка» (Вывеска, представляющая собой плоские буквы на подложке-баннере, не соответствующие коллерному паспорту: «Церковная лавка»)	07.08.2020	21.08.2020	Добровольное приведение	-	-	-	-	-
220	г. Пермь, Екатерининская, 75 НП «Большевистская 75» (Вывеска, представляющая собой обьёмные буквы, не соответствующие коллерному паспорту: «Пятёрочка»)	07.08.2020	21.08.2020	Добровольное приведение	-	-	-	-	-
221	г. Пермь, Екатерининская, 75 НП «Большевистская 75» (Вывеска, представляющая собой объёмные буквы, не соответствующие коллерному паспорту: «Pedant.ru»)	07.08.2020	21.08.2020	Добровольное приведение	-	-	-	-	-
222	г. Пермь, Екатерининская, 75 НП «Большевистская 75» (Вывеска, представляющая собой объёмные буквы на подложке: «Cofe Like»)	07.08.2020	21.08.2020	Добровольное приведение	-	-	-	-	-
223	г. Пермь, Екатерининская, 75 НП «Большевистская 75» (Вывеска, представляющая собой плоские буквы на подложке: «Западуралбис»)	07.08.2020	21.08.2020	Добровольное приведение	-	-	-	-	-
224	г. Пермь, Екатерининская, 75 НП «Большевистская 75» (Вывеска, представляющая собой плоские буквы на подложке-баннере: «Бюро налоговой безопасности»)	07.08.2020	21.08.2020	Добровольное приведение	-	-	-	-	-
225	г. Пермь, Екатерининская, 75 НП «Большевистская 75» (Сплошную оклейку остекления: «Секюрити эксперт»)	07.08.2020	21.08.2020	Документ зарегистрирован под номером 059-08-01-26-218 от 02.12.2020 Опубликован в официальном бюллетене под номером № 93 от 08.12.2020	15.01.2021	№ 141 от 23.12.2020	23.12.2020	Добровольное приведение	-

1	2	3	4	5	6	7	8	9	10
226	г. Пермь, Комсомольский проспект, 34 ИП Карякина Ю.А. (Вывеска, представляющая собой плоские буквы на подложке: «YOLO»)	07.08.2020	21.08.2020	Документ зарегистрирован под номером 059-08-01-26-218 от 02.12.2020 Опубликован в официальном бюллетене под номером № 93 от 08.12.2020	15.01.2021	№ 33 14.01.2020	14.01.2021	Добровольное приведение	-
227	г. Пермь, Комсомольский проспект, 34 ИП Карякина Ю.А. (Сплошная оклейка остекления)	07.08.2020	21.08.2020	Документ зарегистрирован под номером 059-08-01-26-218 от 02.12.2020 Опубликован в официальном бюллетене под номером № 93 от 08.12.2020	15.01.2021	№ 34 14.01.2020	14.01.2021	Добровольное приведение	-
228	г. Пермь, Комсомольский проспект, 34 ИП Карякина Ю.А. (Вывеска, представляющая собой плоские буквы на подложке: «Экономический колледж»)	07.08.2020	21.08.2020	Документ зарегистрирован под номером 059-08-01-26-218 от 02.12.2020 Опубликован в официальном бюллетене под номером № 93 от 08.12.2020	15.01.2021	№ 35 14.01.2020	14.01.2021	Добровольное приведение	-
229	г. Пермь, Комсомольский проспект, 34 ИП Карякина Ю.А. (Баннер: «Скоро открытие»)	07.08.2020	21.08.2020	Добровольное приведение	-	-	-	-	-
230	г. Пермь, Комсомольский проспект, 34 ИП Карякина Ю.А. (Таблички наборные у главной входной группы)	07.08.2020	21.08.2020	Документ зарегистрирован под номером 059-08-01-26-218 от 02.12.2020 Опубликован в официальном бюллетене под номером № 93 от 08.12.2020	15.01.2021	№ 86 от 06.04.21	06.04.2021	Добровольное приведение	-
231	г. Пермь, ул. Петропавловская 15 ИП Огородникова Л.С. (Баннер, перекрывающий фасад здания: «Кафе столовая»)	07.08.2020	21.08.2020	Добровольное приведение	-	-	-	-	-
232	г. Пермь, ул. Петропавловская 15 ИП Огородникова Л.С. (Баннер, перекрывающий фасад здания: «Мы работаем на вынос»)	07.08.2020	21.08.2020	Добровольное приведение	-	-	-	-	-
233	г. Пермь, ул. Петропавловская 15 ИП Огородникова Л.С. (Баннер, перекрывающий фасад здания: «Приглашаем в гости»)	07.08.2020	21.08.2020	Добровольное приведение	-	-	-	-	-
234	г. Пермь, ул. Советская 52 ИП Гилёва Н.Н. (Баннер перекрывающий фасад здания: «IKEA»)	27.08.2020	11.09.2020	Добровольное приведение	-	-	-	-	-
235	г. Пермь, ул. Советская 52 ИП Босенко Э.Н. (Баннер, перекрывающий фасад здания: «Запчасти для иномарок Советская 48а»)	27.08.2020	11.09.2020	Добровольное приведение	-	-	-	-	-
236	г. Пермь, ул. Советская 52 ИП Босенко Э.Н. (Баннер, перекрывающий фасад здания: «Запчасти для иномарок Советская 48а»)	27.08.2020	11.09.2020	Добровольное приведение	-	-	-	-	-
237	г. Пермь, ул. Советская 52 ИП Иванова М.Г. (Баннер, перекрывающий фасад здания: «IKEA»)	27.08.2020	11.09.2020	Добровольное приведение	-	-	-	-	-
238	г. Пермь, ул. Советская 52 ИП Иванова М.Г. (Табличка, представляющая собой плоские буквы на подложке, расположенная у входной группы: «IKEA»)	27.08.2020	11.09.2020	Добровольное приведение	-	-	-	-	-
239	г. Пермь, ул. Советская 52 ИП Иванова М.Г. (Баннер, перекрывающий фасад здания: «Запчасти для иномарок Советская 48а»)	27.08.2020	11.09.2020	Добровольное приведение	-	-	-	-	-
240	г. Пермь, ул. Советская 52 ИП Иванова М.Г. (Табличка, представляющая собой плоские буквы на подложке, расположенная у входной группы: «Ремонт обуви»)	27.08.2020	11.09.2020	Добровольное приведение	-	-	-	-	-

1	2	3	4	5	6	7	8	9	10
241	г. Пермь, ул. Советская 52 ИП Иванова М.Г. (Табличка, представляющая собой плоские буквы на подложке, расположенная у входной группы: «Виватон»)	27.08.2020	11.09.2020	Добровольное приведение	-	-	-	-	-
242	г. Пермь, ул. Советская 52 ИП Иванова М.Г. (Табличка, представляющая собой плоские буквы на подложке, расположенная у входной группы : «Наука успех сервис»)	27.08.2020	11.09.2020	Добровольное приведение	-	-	-	-	-
243	г. Пермь, ул. Советская 52 ИП Иванова М.Г. (Табличка, представляющая собой плоские буквы на подложке, расположенная у входной группы: «IKEA»)	27.08.2020	11.09.2020	Добровольное приведение	-	-	-	-	-
244	г. Пермь, ул. Советская 52 ИП Иванова М.Г. (Табличка, представляющая собой плоские буквы на подложке, расположенная у входной группы: «Нити ариадны»)	27.08.2020	11.09.2020	Добровольное приведение	-	-	-	-	-
245	г. Пермь, ул. Советская 52 ИП Иванова М.Г. (Выносная конструкция на фасаде здания: «Гео-графия»)	27.08.2020	11.09.2020	Добровольное приведение	-	-	-	-	-
246	г. Пермь, ул. Советская 52 ИП Иванова М.Г. (Выносная конструкция на фасаде здания: «Ремонт обуви»)	27.08.2020	11.09.2020	Добровольное приведение	-	-	-	-	-
247	г. Пермь, ул. Советская 52 ИП Иванова М.Г. (Выносная конструкция на фасаде здания: «Дима Шейн»)	27.08.2020	11.09.2020	Добровольное приведение	-	-	-	-	-
248	г. Пермь, ул. Сибирская 22В ИП Понаморёв (Вывеска, представляющая собой плоские буквы на подложке-баннере: «Gaws street wear»)	27.08.2020	11.09.2020	Добровольное приведение	-	-	-	-	-
249	г. Пермь, ул. Сибирская 22В ИП Данилов В.М. (Вывеска, представляющая собой плоские буквы на подложке: «Сад огород»)	27.08.2020	11.09.2020	Добровольное приведение	-	-	-	-	-
250	г. Пермь, ул. Сибирская 22В ИП Данилов В.М. (Баннер, перекрывающий фасад здания: «Сад - орогод»)	27.08.2020	11.09.2020	Добровольное приведение	-	-	-	-	-
251	г. Пермь, ул. Сибирская 22А ООО «МО «Крепар». (Вывеска, представляющая собой объёмные буквы на подложке: «Цветы»)	03.09.2020	18.09.2020	Добровольное приведение	-	-	-	-	-
252	г. Пермь, ул. Сибирская 22В ООО «МО «Крепар». (Вывеска, представляющая собой плоские буквы на подложке-коробе: «Печатня»)	03.09.2020	18.09.2020	Добровольное приведение	-	-	-	-	-
253	г. Пермь, ул. Сибирская 22А ООО «МО «Крепар». (Вывеска, представляющая собой плоские буквы на подложке: «Одежда»)	03.09.2020	18.09.2020	Добровольное приведение	-	-	-	-	-
254	г. Пермь, ул. Сибирская 22А ООО «МО «Крепар». (Вывеска, представляющая собой плоские буквы на подложке: «Швейный салон»)	03.09.2020	18.09.2020	Добровольное приведение	-	-	-	-	-
255	г. Пермь, ул. Сибирская 22А ООО «МО «Крепар». (Баннер, перекрывающий остекление: «Ксерокс фото»)	03.09.2020	18.09.2020	Добровольное приведение	-	-	-	-	-

1	2	3	4	5	6	7	8	9	10
256	г. Пермь, ул. Сибирская 22А ООО «МО «Крепар». (Выносная конструкция на фасаде здания: «Печатня»)	03.09.2020	18.09.2020	Добровольное приведение	-	-	-	-	-
257	г. Пермь, ул. Сибирская 22А ООО «МО «Крепар». (Элетронное информационное табло)	03.09.2020	18.09.2020	Добровольное приведение	-	-	-	-	-
258	г. Пермь, ш. Космонавтов 4 ООО «Велта». (Баннеры над лестничным пролётом подземного перехода: «Liberty project»)	03.09.2020	18.09.2020	Документ зарегистрирован под номером 059-08-01-26-218 от 02.12.2020 Опубликован в официальном бюллетене под номером № 93 от 08.12.2020	15.01.2021	№ 65 от 22.12.2020	22.12.2020	Добровольное приведение	-
259	г. Пермь, ш. Космонавтов 4 ООО «Велта». (Сплошная оклейка остекления над лестничным пролётом подземного перехода: «Liberty project»)	03.09.2020	18.09.2020	Документ зарегистрирован под номером 059-08-01-26-218 от 02.12.2020 Опубликован в официальном бюллетене под номером № 93 от 08.12.2020	15.01.2021	№ 66 от 22.12.2020	22.12.2020	Добровольное приведение	-
260	г. Пермь, ш. Космонавтов 4 ООО «Велта». (Сплошная оклейка остекления над лестничным пролётом подземного перехода: «Займы»)	03.09.2020	18.09.2020	Документ зарегистрирован под номером 059-08-01-26-218 от 02.12.2020 Опубликован в официальном бюллетене под номером № 93 от 08.12.2020	15.01.2021	№ 67 от 22.12.2020	22.12.2020	Добровольное приведение	-
261	г. Пермь, ш. Космонавтов 4 ООО «Велта». (Сплошная оклейка остекления над лестничным пролётом подземного перехода: «центральный комисионный 2 этаж»)	03.09.2020	18.09.2020	Документ зарегистрирован под номером 059-08-01-26-218 от 02.12.2020 Опубликован в официальном бюллетене под номером № 93 от 08.12.2020	15.01.2021	№ 68 от 22.12.2020	22.12.2020	Добровольное приведение	-
262	г. Пермь, ш. Космонавтов 4 ООО «Велта». (Сплошная оклейка остекления над лестничным пролётом подземного перехода: «магазин Спецназ»)	03.09.2020	18.09.2020	Документ зарегистрирован под номером 059-08-01-26-218 от 02.12.2020 Опубликован в официальном бюллетене под номером № 93 от 08.12.2020	15.01.2021	№ 69 от 22.12.2020	22.12.2020	Добровольное приведение	-
263	г. Пермь, ш. Космонавтов 4 ООО «Велта». (Сплошная оклейка остекления над лестничным пролётом подземного перехода)	03.09.2020	18.09.2020	Документ зарегистрирован под номером 059-08-01-26-218 от 02.12.2020 Опубликован в официальном бюллетене под номером № 93 от 08.12.2020	15.01.2021	№ 70 от 22.12.2020	22.12.2020	Добровольное приведение	-
264	г. Пермь, ш. Космонавтов 4 ООО «Велта». (Сплошная оклейка остекления над лестничным пролётом подземного перехода: «2 этаж телефоны и аксессуары»)	03.09.2020	18.09.2020	Документ зарегистрирован под номером 059-08-01-26-218 от 02.12.2020 Опубликован в официальном бюллетене под номером № 93 от 08.12.2020	15.01.2021	№ 71 от 22.12.2020	22.12.2020	Добровольное приведение	-
265	г. Пермь, ш. Космонавтов 4 ООО «Велта». (Баннер, перекрывающий фасад: «Очки +/-»)	03.09.2020	18.09.2020	Документ зарегистрирован под номером 059-08-01-26-218 от 02.12.2020 Опубликован в официальном бюллетене под номером № 93 от 08.12.2020	15.01.2021	№ 72 от 22.12.2020	22.12.2020	Добровольное приведение	-
266	г. Пермь, ш. Космонавтов 4 ООО «Велта». (Баннер, перекрывающий фасад: «РОСПЕЧАТЬ»)	03.09.2020	18.09.2020	Документ зарегистрирован под номером 059-08-01-26-218 от 02.12.2020 Опубликован в официальном бюллетене под номером № 93 от 08.12.2020	15.01.2021	№ 73 от 22.12.2020	22.12.2020	Добровольное приведение	-
267	г. Пермь, ш. Космонавтов 4 ООО «Велта». (Баннер, перекрывающий фасад: «Очки +/-»)	03.09.2020	18.09.2020	Документ зарегистрирован под номером 059-08-01-26-218 от 02.12.2020 Опубликован в официальном бюллетене под номером № 93 от 08.12.2020	15.01.2021	№ 74 от 22.12.2020	22.12.2020	Добровольное приведение	-
268	г. Пермь, ш. Космонавтов 4 ООО «Велта». (Баннер, перекрывающий фасад: «РОСПЕЧАТЬ»)	03.09.2020	18.09.2020	Документ зарегистрирован под номером 059-08-01-26-218 от 02.12.2020 Опубликован в официальном бюллетене под номером № 93 от 08.12.2020	15.01.2021	№ 75 от 22.12.2020	22.12.2020	Добровольное приведение	-

1	2	3	4	5	6	7	8	9	10
269	г. Пермь, ш. Космонавтов 4 ООО «Велта». (Баннер, перекрывающий фасад: «РОСПЕЧАТЬ 20М»).»	03.09.2020	18.09.2020	Документ зарегистрирован под номером 059-08-01-26-218 от 02.12.2020 Опубликован в официальном бюллетене под номером № 93 от 08.12.2020	15.01.2021	№ 76 от 22.12.2020	22.12.2020	Добровольное приведение	-
270	г. Пермь, ш. Космонавтов 4 ООО «Велта». (Баннер, перекрывающий фасад: «Салон парикхмахерская»)	03.09.2020	18.09.2020	Документ зарегистрирован под номером 059-08-01-26-218 от 02.12.2020 Опубликован в официальном бюллетене под номером № 93 от 08.12.2020	15.01.2021	№ 77 от 22.12.2020	22.12.2020	Добровольное приведение	-
271	г. Пермь, ш. Космонавтов 4 ООО «Велта». (Баннер, перекрывающий фасад: «Салон парикхмахерская»)	03.09.2020	18.09.2020	Документ зарегистрирован под номером 059-08-01-26-218 от 02.12.2020 Опубликован в официальном бюллетене под номером № 93 от 08.12.2020	15.01.2021	№ 78 от 22.12.2020	22.12.2020	Добровольное приведение	-
272	г. Пермь, ш. Космонавтов 4 ООО «Велта». (Баннер, перекрывающий фасад: «Печем по бабушкиным рецептам»)	03.09.2020	18.09.2020	Документ зарегистрирован под номером 059-08-01-26-218 от 02.12.2020 Опубликован в официальном бюллетене под номером № 93 от 08.12.2020	15.01.2021	№ 79 от 22.12.2020	22.12.2020	Добровольное приведение	-
273	г. Пермь, ш. Космонавтов 4 ООО «Велта». (Баннер, перекрывающий фасад: «Пряжа»)	03.09.2020	18.09.2020	Документ зарегистрирован под номером 059-08-01-26-218 от 02.12.2020 Опубликован в официальном бюллетене под номером № 93 от 08.12.2020	15.01.2021	№ 80 от 22.12.2020	22.12.2020	Добровольное приведение	-
274	г. Пермь, ш. Космонавтов 4 ООО «Велта». (Баннер, перекрывающий фасад: «Graviцапа большой выбор»)	03.09.2020	18.09.2020	Документ зарегистрирован под номером 059-08-01-26-218 от 02.12.2020 Опубликован в официальном бюллетене под номером № 93 от 08.12.2020	15.01.2021	№ 81 от 22.12.2020	22.12.2020	ул. Волочаевская, 32; начальник отдела демонтажа МКУ «СМИ» Некрасов М.Г.	800 р.
275	г. Пермь, ш. Космонавтов 4 ООО «Велта». (Баннер перекрывающий фасад: «Graviцапа т. 271-31-63»)	03.09.2020	18.09.2020	Документ зарегистрирован под номером 059-08-01-26-218 от 02.12.2020 Опубликован в официальном бюллетене под номером № 93 от 08.12.2020	15.01.2021	№ 82 от 22.12.2020	22.12.2020	ул. Волочаевская, 32; начальник отдела демонтажа МКУ «СМИ» Некрасов М.Г.	800 р.
276	г. Пермь, ш. Космонавтов 4 ООО «Велта». (Баннер, перекрывающий фасад: «Сеть музыкальных салонов Graviцапа»)	03.09.2020	18.09.2020	Документ зарегистрирован под номером 059-08-01-26-218 от 02.12.2020 Опубликован в официальном бюллетене под номером № 93 от 08.12.2020	15.01.2021	№ 83 от 22.12.2020	22.12.2020	Добровольное приведение	-
277	г. Пермь, ш. Космонавтов 4 ООО «Велта». (Баннер, перекрывающий фасад: «Фильмы Музыка Игры»)	03.09.2020	18.09.2020	Документ зарегистрирован под номером 059-08-01-26-218 от 02.12.2020 Опубликован в официальном бюллетене под номером № 93 от 08.12.2020	15.01.2021	№ 84 от 22.12.2020	22.12.2020	ул. Волочаевская, 32; начальник отдела демонтажа МКУ «СМИ» Некрасов М.Г.	800 р.
278	г. Пермь, ш. Космонавтов 4 ООО «Велта». (Баннер, перекрывающий фасад: «IShop Продажа Покупка»)	03.09.2020	18.09.2020	Документ зарегистрирован под номером 059-08-01-26-218 от 02.12.2020 Опубликован в официальном бюллетене под номером № 93 от 08.12.2020	15.01.2021	№ 85 от 22.12.2020	22.12.2020	Добровольное приведение	-
279	г. Пермь, ш. Космонавтов 4 ООО «Велта». (Баннер, перекрывающий фасад: «Хлебница пекарня»)	03.09.2020	18.09.2020	Документ зарегистрирован под номером 059-08-01-26-218 от 02.12.2020 Опубликован в официальном бюллетене под номером № 93 от 08.12.2020	15.01.2021	№ 86 от 22.12.2020	22.12.2020	Добровольное приведение	-
280	г. Пермь, ш. Космонавтов 4 ООО «Велта». (Сплошная оклейка остекления входной группы: «Graviцапа»)	03.09.2020	18.09.2020	Документ зарегистрирован под номером 059-08-01-26-218 от 02.12.2020 Опубликован в официальном бюллетене под номером № 93 от 08.12.2020	15.01.2021	№ 87 от 22.12.2020	22.12.2020	Добровольное приведение	-
281	г. Пермь, ш. Космонавтов 4 ООО «Велта». (Сплошная оклейка остекления входной группы: : «Liberty project»)	03.09.2020	18.09.2020	Документ зарегистрирован под номером 059-08-01-26-218 от 02.12.2020 Опубликован в официальном бюллетене под номером № 93 от 08.12.2020	15.01.2021	№ 88 от 22.12.2020	22.12.2020	Добровольное приведение	-

1	2	3	4	5	6	7	8	9	10
282	г. Пермь, ш. Космонавтов 4 ООО «Велта». (Сплошная оклейка остекления на фасаде: «Твой мастер стрижка 200р»)	03.09.2020	18.09.2020	Документ зарегистрирован под номером 059-08-01-26-218 от 02.12.2020 Опубликован в официальном бюллетене под номером № 93 от 08.12.2020	15.01.2021	№ 89 от 22.12.2020	22.12.2020	Добровольное приведение	-
283	г. Пермь, ш. Космонавтов 4 ООО «Велта». (Сплошная оклейка остекления на фасаде: «Ломбард золото скупка»)	03.09.2020	18.09.2020	Документ зарегистрирован под номером 059-08-01-26-218 от 02.12.2020 Опубликован в официальном бюллетене под номером № 93 от 08.12.2020	15.01.2021	№ 90 от 22.12.2020	22.12.2020	Добровольное приведение	-
284	г. Пермь, ш. Космонавтов 4 ООО «Велта». (Сплошная оклейка остекления на фасаде: «Экспресс ремонт»)	03.09.2020	18.09.2020	Документ зарегистрирован под номером 059-08-01-26-218 от 02.12.2020 Опубликован в официальном бюллетене под номером № 93 от 08.12.2020	15.01.2021	№ 91 от 22.12.2020	22.12.2020	Добровольное приведение	-
285	г. Пермь, ш. Космонавтов 4 ООО «Велта». (Сплошная оклейка остекления на фасаде: «Pharaon»)	03.09.2020	18.09.2020	Документ зарегистрирован под номером 059-08-01-26-218 от 02.12.2020 Опубликован в официальном бюллетене под номером № 93 от 08.12.2020	15.01.2021	№ 92 от 22.12.2020	22.12.2020	Добровольное приведение	-
286	г. Пермь, ш. Космонавтов 4 ООО «Велта». (Сплошная оклейка остекления на фасаде: «Спорт Бет»)	03.09.2020	18.09.2020	Документ зарегистрирован под номером 059-08-01-26-218 от 02.12.2020 Опубликован в официальном бюллетене под номером № 93 от 08.12.2020	15.01.2021	№ 93 от 22.12.2020	22.12.2020	Добровольное приведение	-
287	г. Пермь, ш. Космонавтов 4 ООО «Велта». (Сплошная оклейка остекления на фасаде: «онбет на грани спорта»)	03.09.2020	18.09.2020	Документ зарегистрирован под номером 059-08-01-26-218 от 02.12.2020 Опубликован в официальном бюллетене под номером № 93 от 08.12.2020	15.01.2021	№ 94 от 22.12.2020	22.12.2020	Добровольное приведение	-
288	г. Пермь, ш. Космонавтов 4 ООО «Велта». (Сплошная оклейка остекления на фасаде: «Gravi-цапа музыка»)	03.09.2020	18.09.2020	Документ зарегистрирован под номером 059-08-01-26-218 от 02.12.2020 Опубликован в официальном бюллетене под номером № 93 от 08.12.2020	15.01.2021	№ 95 от 22.12.2020	22.12.2020	Добровольное приведение	-
289	г. Пермь, ш. Космонавтов 4 ООО «Велта». (Сплошная оклейка остекления на фасаде: «ООО Ваш Ломбард»)	03.09.2020	18.09.2020	Документ зарегистрирован под номером 059-08-01-26-218 от 02.12.2020 Опубликован в официальном бюллетене под номером № 93 от 08.12.2020	15.01.2021	№ 96 от 22.12.2020	22.12.2020	Добровольное приведение	-
290	г. Пермь, ш. Космонавтов 4 ООО «Велта». (Сплошная оклейка остекления на фасаде: «Займы 0%»)	03.09.2020	18.09.2020	Документ зарегистрирован под номером 059-08-01-26-218 от 02.12.2020 Опубликован в официальном бюллетене под номером № 93 от 08.12.2020	15.01.2021	№ 97 от 22.12.2020	22.12.2020	Добровольное приведение	-
291	г. Пермь, ш. Космонавтов 4 ООО «Велта». (Сплошная оклейка остекления на фасаде: «Измерительные приборы Паяльные станции»)	03.09.2020	18.09.2020	Документ зарегистрирован под номером 059-08-01-26-218 от 02.12.2020 Опубликован в официальном бюллетене под номером № 93 от 08.12.2020	15.01.2021	№ 98 от 22.12.2020	22.12.2020	Добровольное приведение	-
292	г. Пермь, ш. Космонавтов 4 ООО «Велта». (Сплошная оклейка остекления на фасаде: «20-55-927»)	03.09.2020	18.09.2020	Документ зарегистрирован под номером 059-08-01-26-218 от 02.12.2020 Опубликован в официальном бюллетене под номером № 93 от 08.12.2020	15.01.2021	№ 99 от 22.12.2020	22.12.2020	Добровольное приведение	-
293	г. Пермь, ш. Космонавтов 4 ООО «Велта». (Вывеска, представляющая собой плоские буквы на подложке, расположенная со стороны рынка: «Распродажа кросовок по 700»)	03.09.2020	18.09.2020	Документ зарегистрирован под номером 059-08-01-26-218 от 02.12.2020 Опубликован в официальном бюллетене под номером № 93 от 08.12.2020	15.01.2021	№ 100 от 22.12.2020	22.12.2020	Добровольное приведение	-
294	г. Пермь, ш. Космонавтов 4 ООО «Велта». (Вывеска, представляющая собой плоские буквы на подложке, расположенная со стороны подземного перехода: «Распродажа кросовок по 700»)	03.09.2020	18.09.2020	Документ зарегистрирован под номером 059-08-01-26-218 от 02.12.2020 Опубликован в официальном бюллетене под номером № 93 от 08.12.2020	15.01.2021	№ 101 от 22.12.2020	22.12.2020	Добровольное приведение	-

1	2	3	4	5	6	7	8	9	10
295	г. Пермь, ш. Космонавтов 4 ООО «Велта». (Вывеска, представляющая собой плоские буквы на подложке: «Ishop сотовые телефоны»)	03.09.2020	18.09.2020	Документ зарегистрирован под номером 059-08-01-26-218 от 02.12.2020 Опубликован в официальном бюллетене под номером № 93 от 08.12.2020	15.01.2021	№ 102 от 22.12.2020	22.12.2020	Добровольное приведение	-
296	г. Пермь, ш. Космонавтов 4 ООО «Велта». (Вывеска, представляющая собой плоские буквы на подложке: «Газеты журналы»)	03.09.2020	18.09.2020	Документ зарегистрирован под номером 059-08-01-26-218 от 02.12.2020 Опубликован в официальном бюллетене под номером № 93 от 08.12.2020	15.01.2021	№ 103 от 22.12.2020	22.12.2020	Добровольное приведение	-
297	г. Пермь, ш. Космонавтов 4 ООО «Велта». (Вывеска, представляющая собой плоские буквы на подложке: «Читайте с нами»)	03.09.2020	18.09.2020	Документ зарегистрирован под номером 059-08-01-26-218 от 02.12.2020 Опубликован в официальном бюллетене под номером № 93 от 08.12.2020	15.01.2021	№ 104 от 22.12.2020	22.12.2020	Добровольное приведение	-
298	г. Пермь, ш. Космонавтов 4 ООО «Велта». (Вывеска, представляющая собой плоские буквы на подложке: «Газеты Журналы Канцтовары»)	03.09.2020	18.09.2020	Документ зарегистрирован под номером 059-08-01-26-218 от 02.12.2020 Опубликован в официальном бюллетене под номером № 93 от 08.12.2020	15.01.2021	№ 105 от 22.12.2020	22.12.2020	Добровольное приведение	-
299	г. Пермь, ш. Космонавтов 4 ООО «Велта». (Вывеска, представляющая собой плоские буквы на подложке: «Игрушки»)	03.09.2020	18.09.2020	Документ зарегистрирован под номером 059-08-01-26-218 от 02.12.2020 Опубликован в официальном бюллетене под номером № 93 от 08.12.2020	15.01.2021	№ 106 от 22.12.2020	22.12.2020	Добровольное приведение	-
300	г. Пермь, ш. Космонавтов 4 ООО «Велта». (Вывеска, представляющая собой плоские буквы на подложке: «Продажа Покупка Обмен»)	03.09.2020	18.09.2020	Документ зарегистрирован под номером 059-08-01-26-218 от 02.12.2020 Опубликован в официальном бюллетене под номером № 93 от 08.12.2020	15.01.2021	№ 107 от 22.12.2020	22.12.2020	Добровольное приведение	-
301	г. Пермь, ш. Космонавтов 4 ООО «Велта». (Вывеска, представляющая собой объёмные буквы на подложке: «Фонбет»)	03.09.2020	18.09.2020	Документ зарегистрирован под номером 059-08-01-26-218 от 02.12.2020 Опубликован в официальном бюллетене под номером № 93 от 08.12.2020	15.01.2021	№ 36 от 14.01.2020	14.01.2021	Добровольное приведение	-
302	г. Пермь, ш. Космонавтов 4 ООО «Велта». (Козырек с нанесенной текстовой и графической информацией: «Ishop продажа покупка залог»)	03.09.2020	18.09.2020	Документ зарегистрирован под номером 059-08-01-26-218 от 02.12.2020 Опубликован в официальном бюллетене под номером № 93 от 08.12.2020	15.01.2021	№ 108 от 22.12.2020	22.12.2020	Добровольное приведение	-
303	г. Пермь, пр. Комсомольский 10 ООО «Нэтс». (Вывеска, представляющая собой объёмные буквы на подложке: «Мята»)	03.09.2020	18.09.2020	Документ зарегистрирован под номером 059-26-01-02-375 от 09.12.20 Опубликован в официальном бюллетене под номером № 95 от 16.12.2020	22.01.2021	№ 37 от 14.01.2020	14.01.2021	ул. Волочаевская, 32; начальник отдела демонтажа МКУ «СМИ» Некрасов М.Г.	800 р.
304	г. Пермь, пр. Комсомольский 10 ООО «Нэтс». (Конструкции, перекрывающие фасад: «Свежее в розлив»)	03.09.2020	18.09.2020	Документ зарегистрирован под номером 059-26-01-02-375 от 09.12.20 Опубликован в официальном бюллетене под номером № 95 от 16.12.2020	22.01.2021	№ 38 от 14.01.2020	14.01.2021	Не подлежит хранению	800 р.
305	г. Пермь, пр. Комсомольский 10 ООО «Нэтс». (Конструкции, перекрывающие фасад: «Губахинская пивоварня»)	03.09.2020	18.09.2020	Документ зарегистрирован под номером 059-26-01-02-375 от 09.12.20 Опубликован в официальном бюллетене под номером № 95 от 16.12.2020	22.01.2021	№ 39 от 14.01.2020	14.01.2021	Не подлежит хранению	800 р.
306	г. Пермь, ул. Попова 66 ООО «Фонбет». (Конструкции, перекрывающие фасад: «Букмекерский клуб Экспресс Прямые трансляции Ставки на спорт»)	03.09.2020	18.09.2020	Документ зарегистрирован под номером 059-26-01-02-375 от 09.12.20 Опубликован в официальном бюллетене под номером № 95 от 16.12.2020	22.01.2021	№ 40 от 14.01.2020	14.01.2021	Добровольное приведение	-
307	г. Пермь, ул. Попова 66 ООО «Фонбет». (Световое информационное табло)	03.09.2020	18.09.2020	Документ зарегистрирован под номером 059-26-01-02-375 от 09.12.20 Опубликован в официальном бюллетене под номером № 95 от 16.12.2020	22.01.2021	№ 41 от 14.01.2020	14.01.2021	Добровольное приведение	-

1	2	3	4	5	6	7	8	9	10
308	г. Пермь, ул. Попова 66\1 ООО «Компрос 1». (Вывеска, представляющая собой объёмные буквы на подложке: «Burundi»)	03.09.2020	18.09.2020	Документ зарегистрирован под номером 059-26-01-02-375 от 09.12.20 Опубликован в официальном бюллетене под номером № 95 от 16.12.2020	22.01.2021	Добровольное приведение	-	-	-
309	г. Пермь, ул. Попова 66\1 ООО «Компрос 1». (Короба, перекрывающие фасад: «150 большой шоколад»)	03.09.2020	18.09.2020	Документ зарегистрирован под номером 059-26-01-02-375 от 09.12.20 Опубликован в официальном бюллетене под номером № 95 от 16.12.2020	22.01.2021	Добровольное приведение	-	-	-
310	г. Пермь, ул. Попова 66\1 ООО «Компрос 1». (Короба, перекрывающие фасад: «80 большой американо»)	03.09.2020	18.09.2020	Документ зарегистрирован под номером 059-26-01-02-375 от 09.12.20 Опубликован в официальном бюллетене под номером № 95 от 16.12.2020	22.01.2021	Добровольное приведение	-	-	-
311	г. Пермь, ул. Попова 66\1 ООО «Компрос 1». (Короба, перекрывающие фасад с торца здания: «Большой африканский капучино»)	03.09.2020	18.09.2020	Документ зарегистрирован под номером 059-26-01-02-375 от 09.12.20 Опубликован в официальном бюллетене под номером № 95 от 16.12.2020	22.01.2021	Добровольное приведение	-	-	-
312	г. Пермь, ул. Попова 66\1 ООО «Компрос 1». (Короба, перекрывающие задний фасад: «Большой африканский капучино»)	03.09.2020	18.09.2020	Документ зарегистрирован под номером 059-26-01-02-375 от 09.12.20 Опубликован в официальном бюллетене под номером № 95 от 16.12.2020	22.01.2021	Добровольное приведение	-	-	-
313	г. Пермь, ул. Попова 66\1 ООО «Компрос 1». (Короба, перекрывающие фасад: «Burundi»)	03.09.2020	18.09.2020	Документ зарегистрирован под номером 059-26-01-02-375 от 09.12.20 Опубликован в официальном бюллетене под номером № 95 от 16.12.2020	22.01.2021	Добровольное приведение	-	-	-
314	г. Пермь, ул. Попова 66\1 ООО «Компрос 1». (Электронное информационное табло)	03.09.2020	18.09.2020	Документ зарегистрирован под номером 059-26-01-02-375 от 09.12.20 Опубликован в официальном бюллетене под номером № 95 от 16.12.2020	22.01.2021	Добровольное приведение	-	-	-
315	г. Пермь, ул. Максима Горького 21 ТСЖ «Горького, 21». (Баннер на входной группе: «Парики бороды усы»)	09.09.2020	24.09.2020	Документ зарегистрирован под номером 059-26-01-02-375 от 09.12.20 Опубликован в официальном бюллетене под номером № 95 от 16.12.2020	22.01.2021	№ 109 от 22.12.2020	22.12.2020	Добровольное приведение	-
316	г. Пермь, ул. Максима Горького 21 ТСЖ «Горького, 21». (Элетронное информационное табло)	09.09.2020	24.09.2020	Документ зарегистрирован под номером 059-26-01-02-375 от 09.12.20 Опубликован в официальном бюллетене под номером № 95 от 16.12.2020	22.01.2021	№ 42 от 14.01.2021	14.01.2021	Добровольное приведение	-
317	г. Пермь, ул. Максима Горького 21 ТСЖ «Горького, 21». (Вывеска, представляющая собой объёмные буквы на подложке: «Ферум»)	09.09.2020	24.09.2020	Документ зарегистрирован под номером 059-26-01-02-375 от 09.12.20 Опубликован в официальном бюллетене под номером № 95 от 16.12.2020	22.01.2021	№ 110 от 22.12.2020	22.12.2020	Добровольное приведение	-
318	г. Пермь, ул. Максима Горького 21 ТСЖ «Горького, 21». (Табличку, представляющая собой плоские буквы на подложке: «Креатон»)	09.09.2020	24.09.2020	Документ зарегистрирован под номером 059-26-01-02-375 от 09.12.20 Опубликован в официальном бюллетене под номером № 95 от 16.12.2020	22.01.2021	№ 43 от 14.01.2021	14.01.2021	Добровольное приведение	-
319	г. Пермь, ул. Максима Горького 21 ТСЖ «Горького, 21». (Табличку, представляющая собой плоские буквы на подложке: «Компания аврора»)	09.09.2020	24.09.2020	Документ зарегистрирован под номером 059-26-01-02-375 от 09.12.20 Опубликован в официальном бюллетене под номером № 95 от 16.12.2020	22.01.2021	№44 от 14.01.2021	14.01.2021	Добровольное приведение	-
320	г. Пермь, ул. Максима Горького 21 ТСЖ «Горького, 21». (Табличку, представляющая собой плоские буквы на подложке: «Аудиторская компания»)	09.09.2020	24.09.2020	Документ зарегистрирован под номером 059-26-01-02-375 от 09.12.20 Опубликован в официальном бюллетене под номером № 95 от 16.12.2020	22.01.2021	№ 45 от 14.01.2021	14.01.2021	Добровольное приведение	-

1	2	3	4	5	6	7	8	9	10
321	г. Пермь, ул. Максима Горького 21 ТСЖ «Горького, 21». (Вывеска, представляющая собой плоские буквы на подложке: «Шоурум цветы кофейня»)	09.09.2020	24.09.2020	Документ зарегистрирован под номером 059-26-01-02-375 от 09.12.20 Опубликован в официальном бюллетене под номером № 95 от 16.12.2020	22.01.2021	№ 111 от 22.12.2020	22.12.2020	Добровольное приведение	-
322	г. Пермь, ул. Максима Горького 21 ТСЖ «Горького, 21». (Вывеска, представляющая собой плоские буквы на подложке: «Проектная мастерская»)	09.09.2020	24.09.2020	Документ зарегистрирован под номером 059-26-01-02-375 от 09.12.20 Опубликован в официальном бюллетене под номером № 95 от 16.12.2020	22.01.2021	№ 46 от 14.01.2021	14.01.2021	ул. Волочаевская, 32; начальник отдела демонтажа МКУ «СМИ» Некрасов М.Г.	800 р.
323	г. Пермь, ул. Максима Горького 21 ТСЖ «Горького, 21». (Вывеска, представляющая собой плоские буквы на подложке: «Кафе Кафе»)	09.09.2020	24.09.2020	Документ зарегистрирован под номером 059-26-01-02-375 от 09.12.20 Опубликован в официальном бюллетене под номером № 95 от 16.12.2020	22.01.2021	№ 47 от 14.01.2021	14.01.2021	ул. Волочаевская, 32; начальник отдела демонтажа МКУ «СМИ» Некрасов М.Г.	800 р.
324	г. Пермь, ул. Максима Горького 21 ТСЖ «Горького, 21». (Вывеска, представляющая собой плоские буквы на подложке: «Art Line»)	09.09.2020	24.09.2020	Документ зарегистрирован под номером 059-26-01-02-375 от 09.12.20 Опубликован в официальном бюллетене под номером № 95 от 16.12.2020	22.01.2021	№ 48 от 14.01.2021	14.01.2021	ул. Волочаевская, 32; начальник отдела демонтажа МКУ «СМИ» Некрасов М.Г.	800 р.
325	г. Пермь, ул. Максима Горького 21 ТСЖ «Горького, 21». (Вывеска, представляющая собой плоские буквы на подложке: «Кулинария»)	09.09.2020	24.09.2020	Документ зарегистрирован под номером 059-26-01-02-375 от 09.12.20 Опубликован в официальном бюллетене под номером № 95 от 16.12.2020	22.01.2021	№ 112 от 22.12.2020	22.12.2020	Добровольное приведение	-
326	г. Пермь, ул. Максима Горького 21 ТСЖ «Горького, 21». (Баннер, перекрывающий фасад здания: «Автошкола «Дизель»)	09.09.2020	24.09.2020	Документ зарегистрирован под номером 059-26-01-02-375 от 09.12.20 Опубликован в официальном бюллетене под номером № 95 от 16.12.2020	22.01.2021	№ 113 от 22.12.2020	22.12.2020	Добровольное приведение	-
327	г. Пермь, ул. Максима Горького 21 ТСЖ «Горького, 21». (Баннер, перекрывающий фасад здания: «Азбука успеха»)	09.09.2020	24.09.2020	Документ зарегистрирован под номером 059-26-01-02-375 от 09.12.20 Опубликован в официальном бюллетене под номером № 95 от 16.12.2020	22.01.2021	№ 114 от 22.12.2020	22.12.2020	Добровольное приведение	-
328	г. Пермь, ул. Максима Горького 21 ТСЖ «Горького, 21». (Выносная конструкция на фасаде здания : «Кулинария»)	09.09.2020	24.09.2020	Документ зарегистрирован под номером 059-26-01-02-375 от 09.12.20 Опубликован в официальном бюллетене под номером № 95 от 16.12.2020	22.01.2021	№ 115 от 22.12.2020	22.12.2020	Добровольное приведение	-
329	г. Пермь, ул. Максима Горького 21 ТСЖ «Горького, 21». (Вывеска, представляющая собой плоские буквы на подложке: «Ho$tel 89523355741»)	09.09.2020	24.09.2020	Документ зарегистрирован под номером 059-26-01-02-375 от 09.12.20 Опубликован в официальном бюллетене под номером № 95 от 16.12.2020	22.01.2021	№ 116 от 22.12.2020	22.12.2020	Добровольное приведение	-
330	г. Пермь, ул. Максима Горького 21 ТСЖ «Горького, 21». (Вывеска, представляющая собой плоские буквы на подложке: «отель Адем»)	09.09.2020	24.09.2020	Документ зарегистрирован под номером 059-26-01-02-375 от 09.12.20 Опубликован в официальном бюллетене под номером № 95 от 16.12.2020	22.01.2021	№ 117 от 22.12.2020	22.12.2020	Добровольное приведение	-
331	г. Пермь, ул. Максима Горького 21 ТСЖ «Горького, 21». (Баннер, перекрывающий фасад здания : «Мастерская дизайна»)	09.09.2020	24.09.2020	Документ зарегистрирован под номером 059-26-01-02-375 от 09.12.20 Опубликован в официальном бюллетене под номером № 95 от 16.12.2020	22.01.2021	№ 49 от 14.01.2021	14.01.2021	ул. Волочаевская, 32; начальник отдела демонтажа МКУ «СМИ» Некрасов М.Г.	800 р.
332	г. Пермь, ул. Максима Горького 21 ТСЖ «Горького, 21». (Вывеска, представляющая собой плоские буквы на подложке: «Международная языковая академия»)	09.09.2020	24.09.2020	Документ зарегистрирован под номером 059-26-01-02-375 от 09.12.20 Опубликован в официальном бюллетене под номером № 95 от 16.12.2020	22.01.2021	Добровольное приведение вывески	-	-	-
333	г. Пермь, ул. Максима Горького 21 ТСЖ «Горького, 21». (Выносная конструкция на фасаде здания : «Cherry»)	09.09.2020	24.09.2020	Документ зарегистрирован под номером 059-26-01-02-375 от 09.12.20 Опубликован в официальном бюллетене под номером № 95 от 16.12.2020	22.01.2021	№ 1 от 12.01.2021	12.01.2021	Добровольное приведение	-

1	2	3	4	5	6	7	8	9	10
334	г. Пермь, ул. Максима Горького 21 ТСЖ «Горького, 21». (Вывеска, представляющая собой плоские буквы на подложке: «Cherry»)	09.09.2020	24.09.2020	Документ зарегистрирован под номером 059-26-01-02-375 от 09.12.20 Опубликован в официальном бюллетене под номером № 95 от 16.12.2020	22.01.2021	№ 67 от 18.01.2021	18.01.2021	ул. Волочаевская, 32; начальник отдела демонтажа МКУ «СМИ» Некрасов М.Г.	800 р.
335	г. Пермь, ул. Максима Горького 21 ТСЖ «Горького, 21». (Выносная конструкция на фасаде здания : «TwoLook»)	09.09.2020	24.09.2020	Документ зарегистрирован под номером 059-26-01-02-375 от 09.12.20 Опубликован в официальном бюллетене под номером № 95 от 16.12.2020	22.01.2021	№ 50 от 14.01.2021	14.01.2021	ул. Волочаевская, 32; начальник отдела демонтажа МКУ «СМИ» Некрасов М.Г.	800 р.
336	г. Пермь, ул. Максима Горького 21 ТСЖ «Горького, 21». (Баннер, перекрывающий фасад здания : «TwoLook»)	09.09.2020	24.09.2020	Документ зарегистрирован под номером 059-26-01-02-375 от 09.12.20 Опубликован в официальном бюллетене под номером № 95 от 16.12.2020	22.01.2021	№ 2 от 12.01.2021	12.01.2021	Добровольное приведение	-
337	г. Пермь, ул. Максима Горького 21 ТСЖ «Горького, 21». (Вывеска, представляющая собой плоские буквы на подложке: «TwoLook»)	09.09.2020	24.09.2020	Документ зарегистрирован под номером 059-26-01-02-375 от 09.12.20 Опубликован в официальном бюллетене под номером № 95 от 16.12.2020	22.01.2021	№ 51 от 14.01.2021	14.01.2021	ул. Волочаевская, 32; начальник отдела демонтажа МКУ «СМИ» Некрасов М.Г.	800 р.
338	г. Пермь, ул. Кирова 124 ООО «Урал-транс». (Вывеска короб, перекрывающая фасад здания: «АВТОШКОЛА АВТОРЕАЛ»)	18.09.2020	01.10.2020	Документ зарегистрирован под номером 059-26-01-02-375 от 09.12.20 Опубликован в официальном бюллетене под номером № 95 от 16.12.2020	22.01.2021	№ 3 от 12.01.2021	12.01.2021	Добровольное приведение	-
339	г. Пермь, ул. Кирова 124 ООО «Урал-транс». (Вывеска короб, перекрывающая фасад здания: «Уральский учебно методический центр»)	18.09.2020	01.10.2020	Документ зарегистрирован под номером 059-26-01-02-375 от 09.12.20 Опубликован в официальном бюллетене под номером № 95 от 16.12.2020	22.01.2021	№ 4 от 12.01.2021	12.01.2021	Добровольное приведение	-
340	г. Пермь, ул. Кирова 124 ООО «Урал-транс». (Вывеска короб, перекрывающая фасад здания: «Первый визовый центр»)	18.09.2020	01.10.2020	Документ зарегистрирован под номером 059-26-01-02-375 от 09.12.20 Опубликован в официальном бюллетене под номером № 95 от 16.12.2020	22.01.2021	№ 5 от 12.01.2021	12.01.2021	Добровольное приведение	-
341	г. Пермь, ул. Кирова 124 ООО «Урал-транс». (Вывеска короб, перекрывающая фасад здания : «АДОНИС»)	18.09.2020	01.10.2020	Документ зарегистрирован под номером 059-26-01-02-375 от 09.12.20 Опубликован в официальном бюллетене под номером № 95 от 16.12.2020	22.01.2021	№ 6 от 12.01.2021	12.01.2021	Добровольное приведение	-
342	г. Пермь, ул. Кирова 124 ООО «Урал-транс». (Вывеска короб, перекрывающая фасад здания: «БРАТЬЯ РИМ»)	18.09.2020	01.10.2020	Документ зарегистрирован под номером 059-26-01-02-375 от 09.12.20 Опубликован в официальном бюллетене под номером № 95 от 16.12.2020	22.01.2021	№ 7 от 12.01.2021	12.01.2021	Добровольное приведение	-
343	г. Пермь, ул. Пермская 124 ООО «Урал-транс». (Вывеска короб, перекрывающая фасад здания: «ancor»)	18.09.2020	01.10.2020	Документ зарегистрирован под номером 059-26-01-02-375 от 09.12.20 Опубликован в официальном бюллетене под номером № 95 от 16.12.2020	22.01.2021	№ 8 от 12.01.2021	12.01.2021	Добровольное приведение	-
344	г. Пермь, ул. Кирова 124 ООО «Урал-транс». (Вывеска короб, перекрывающая фасад здания: «PEGAS»)	18.09.2020	01.10.2020	Документ зарегистрирован под номером 059-26-01-02-375 от 09.12.20 Опубликован в официальном бюллетене под номером № 95 от 16.12.2020	22.01.2021	№ 9 от 12.01.2021	12.01.2021	Добровольное приведение	-
345	г. Пермь, ул. Советская 104 ООО «УК «ТИХИЙ ДВОР». (Вывеска на входной группе, представляющая собой плоские буквы на подложке: «Коллегия адвокатов «ПАРТНЁРЫ»)	18.09.2020	01.10.2020	Документ зарегистрирован под номером 059-26-01-02-375 от 09.12.20 Опубликован в официальном бюллетене под номером № 95 от 16.12.2020	22.01.2021	№ 68 от 18.01.2021	18.01.2021	Добровольное приведение	-
346	г. Пермь, ул. Советская 104 ООО «УК «ТИХИЙ ДВОР». (Вывеска на входной группе, представляющая собой плоские буквы на подложке: «Строй гарант»)	18.09.2020	01.10.2020	Документ зарегистрирован под номером 059-26-01-02-375 от 09.12.20 Опубликован в официальном бюллетене под номером № 95 от 16.12.2020	22.01.2021	№ 69 от 18.01.2021	18.01.2021	Добровольное приведение	-

1	2	3	4	5	6	7	8	9	10
347	г. Пермь, ул. Советская 104 ООО «УК «ТИХИЙ ДВОР». (Вывеска на входной группе представляющая собой плоские буквы на подложке: «Эксперт гарант»)	18.09.2020	01.10.2020	Документ зарегистрирован под номером 059-26-01-02-375 от 09.12.20 Опубликован в официальном бюллетене под номером № 95 от 16.12.2020	22.01.2021	№ 70 от 18.01.2021	18.01.2021	Добровольное приведение	-
348	г. Пермь, ул. Советская 104 ООО «УК «ТИХИЙ ДВОР». (Вывеска на входной группе представляющая собой плоские буквы на подложке: «Гарант»)	18.09.2020	01.10.2020	Документ зарегистрирован под номером 059-26-01-02-375 от 09.12.20 Опубликован в официальном бюллетене под номером № 95 от 16.12.2020	22.01.2021	№ 71 от 18.01.2021	18.01.2021	Добровольное приведение	-
349	г. Пермь, ул. Советская 104 ООО «УК «ТИХИЙ ДВОР». (Вывеска на входной группе представляющая собой плоские буквы на подложке: «Стройпроектгарант»)	18.09.2020	01.10.2020	Документ зарегистрирован под номером 059-26-01-02-375 от 09.12.20 Опубликован в официальном бюллетене под номером № 95 от 16.12.2020	22.01.2021	№ 72 от 18.01.2021	18.01.2021	Добровольное приведение	-
350	г. Пермь, ул. Советская 104 ООО «УК «ТИХИЙ ДВОР». (Вывеска на входной группе представляющая собой плоские буквы на подложке : «Центр оценки квалификации»)	18.09.2020	01.10.2020	Документ зарегистрирован под номером 059-26-01-02-375 от 09.12.20 Опубликован в официальном бюллетене под номером № 95 от 16.12.2020	22.01.2021	№ 73 от 18.01.2021	18.01.2021	Добровольное приведение	-
351	г. Пермь, ул. Советская 104 ООО «УК «ТИХИЙ ДВОР». (Вывеска на входной группе представляющая собой плоские буквы на мягкой подложке: «Ремонт компьютеров»)	18.09.2020	01.10.2020	Документ зарегистрирован под номером 059-26-01-02-375 от 09.12.20 Опубликован в официальном бюллетене под номером № 95 от 16.12.2020	22.01.2021	№ 74 от 18.01.2021	18.01.2021	Добровольное приведение	-
352	г. Пермь, ул. Советская 104 ООО «УК «ТИХИЙ ДВОР». (Баннер растяжка, перекрывающий фасад: «Профсоюзы пермского края»)	18.09.2020	01.10.2020	Документ зарегистрирован под номером 059-26-01-02-375 от 09.12.20 Опубликован в официальном бюллетене под номером № 95 от 16.12.2020	22.01.2021	№ 75 от 18.01.2021	18.01.2021	Не подлежит хранению	800 р.
353	г. Пермь, ул. Советская 104 ООО «УК «ТИХИЙ ДВОР». (Баннер растяжка, перекрывающий остекление: «Урал монтаж»)	18.09.2020	01.10.2020	Документ зарегистрирован под номером 059-26-01-02-375 от 09.12.20 Опубликован в официальном бюллетене под номером № 95 от 16.12.2020	22.01.2021	№ 76 от 18.01.2021	18.01.2021	Не подлежит хранению	800 р.
354	г. Пермь, ул. Советская 104 ООО «УК «ТИХИЙ ДВОР». (Вертикальный баннер растяжка, перекрывающий фасад: «Парикмахерская»)	18.09.2020	01.10.2020	Документ зарегистрирован под номером 059-26-01-02-375 от 09.12.20 Опубликован в официальном бюллетене под номером № 95 от 16.12.2020	22.01.2021	№ 77 от 18.01.2021	18.01.2021	Не подлежит хранению	800 р.
355	г. Пермь, ул. Советская 104 ООО «УК «ТИХИЙ ДВОР». (Горизонтальный баннер растяжка перекрывающий фасад: «Парикмахерская»)	18.09.2020	01.10.2020	Документ зарегистрирован под номером 059-26-01-02-375 от 09.12.20 Опубликован в официальном бюллетене под номером № 95 от 16.12.2020	22.01.2021	№ 78 от 18.01.2021	18.01.2021	Не подлежит хранению	800 р.
356	г. Пермь, ул. Советская 104 ООО «УК «ТИХИЙ ДВОР». (Горизонтальный баннер растяжка перекрывающий фасад: «Адвокаты юридические услуги»)	18.09.2020	01.10.2020	Документ зарегистрирован под номером 059-26-01-02-375 от 09.12.20 Опубликован в официальном бюллетене под номером № 95 от 16.12.2020	22.01.2021	№ 79 от 18.01.2021	18.01.2021	Не подлежит хранению	800 р.
357	г. Пермь, ул. Советская 104 ООО «УК «ТИХИЙ ДВОР». (Вывеска, перекрывающая фасад, представляющая собой плоские буквы на подложке: «Мировые судьи»)	18.09.2020	01.10.2020	Документ зарегистрирован под номером 059-26-01-02-375 от 09.12.20 Опубликован в официальном бюллетене под номером № 95 от 16.12.2020	22.01.2021	№ 80 от 18.01.2021	18.01.2021	ул. Волочаевская, 32; начальник отдела демонтажа МКУ «СМИ» Некрасов М.Г.	800 р.
358	г. Пермь, ул Луначарского 95а ООО «УК «ТИХИЙ ДВОР». (Вывеска, перекрывающая фасад: «Профкредит»)	02.10.2020	19.10.2020	Документ зарегистрирован под номером 059-26-01-02-375 от 09.12.20 Опубликован в официальном бюллетене под номером № 95 от 16.12.2020	22.01.2021	№ 52 от 14.01.2021	14.01.2021	Добровольное приведение	-
359	г. Пермь, ул. Луначарского 95а ООО «УК «ТИХИЙ ДВОР». (Вывеска, перекрывающая фасад: «TREZON.ru»)	02.10.2020	19.10.2020	Документ зарегистрирован под номером 059-26-01-02-375 от 09.12.20 Опубликован в официальном бюллетене под номером № 95 от 16.12.2020	22.01.2021	№ 53 от 14.01.2021	14.01.2021	Добровольное приведение	-

1	2	3	4	5	6	7	8	9	10
360	г. Пермь, ул. Луначарского 95а ООО «УК «ТИХИЙ ДВОР». (Вывеска на входной группе : «ЦЕНТР ДИАБЕТА МЕДТЕХНИКА»)	02.10.2020	19.10.2020	Документ зарегистрирован под номером 059-26-01-02-375 от 09.12.20 Опубликован в официальном бюллетене под номером № 95 от 16.12.2020	22.01.2021	№ 54 от 14.01.2021	14.01.2021	Добровольное приведение	-
361	г. Пермь, ул. Луначарского 95а ООО «УК «ТИХИЙ ДВОР». (Вывеска, перекрывающая фасад: «КНИГИ»)	02.10.2020	19.10.2020	Документ зарегистрирован под номером 059-26-01-02-375 от 09.12.20 Опубликован в официальном бюллетене под номером № 95 от 16.12.2020	22.01.2021	№ 55 от 14.01.2021	14.01.2021	Добровольное приведение	-
362	г. Пермь, ул. Луначарского 95а ООО «УК «ТИХИЙ ДВОР». (Баннер растяжка, перекрывающий фасад: «Ортопедическая обувь для детей Twiki»)	02.10.2020	19.10.2020	Документ зарегистрирован под номером 059-26-01-02-375 от 09.12.20 Опубликован в официальном бюллетене под номером № 95 от 16.12.2020	22.01.2021	№ 57 от 14.01.2021	14.01.2021	Добровольное приведение	-
363	г. Пермь, ул. Луначарского 95а ООО «УК «ТИХИЙ ДВОР». (Баннер растяжка, перекрывающий фасад: «Ортопедическая обувь для детей Twiki»)	02.10.2020	19.10.2020	Документ зарегистрирован под номером 059-26-01-02-375 от 09.12.20 Опубликован в официальном бюллетене под номером № 95 от 16.12.2020	22.01.2021	№ 58 от 14.01.2021	14.01.2021	Добровольное приведение	-
364	г. Пермь, ул. Луначарского 95а ООО «УК «ТИХИЙ ДВОР». (Баннер растяжка, перекрывающий фасад: «Ортопедическая обувь для детей Twiki»)	02.10.2020	19.10.2020	Документ зарегистрирован под номером 059-26-01-02-375 от 09.12.20 Опубликован в официальном бюллетене под номером № 95 от 16.12.2020	22.01.2021	№ 59 от 14.01.2021	14.01.2021	Добровольное приведение	-
365	г. Пермь, ул. Екатериненская 88 ООО «УК «Качество жизни». (Баннер растяжка, перекрывающий остекление: «SEVERINA»)	02.10.2020	19.10.2020	Документ зарегистрирован под номером 059-26-01-02-375 от 09.12.20 Опубликован в официальном бюллетене под номером № 95 от 16.12.2020	22.01.2021	№ 10 от 12.01.2021	12.01.2021	Добровольное приведение	-
366	г. Пермь, ул. Екатерининская 88 ООО «УК «Качество жизни» (Баннер из твердых материалов, перекрывающий остекление: «COSFO»)	14.10.2020	28.10.2020	Документ зарегистрирован под номером 059-26-01-02-375 от 09.12.20 Опубликован в официальном бюллетене под номером № 95 от 16.12.2020	22.01.2021	№ 11 от 12.01.2021	12.01.2021	Добровольное приведение	-
367	г. Пермь, ул. Екатерининская 88 ООО «УК «Качество жизни» (Баннер из твердых материалов, перекрывающий остекление : «Всё для мам и малышей»)	14.10.2020	28.10.2020	Документ зарегистрирован под номером 059-26-01-02-375 от 09.12.20 Опубликован в официальном бюллетене под номером № 95 от 16.12.2020	22.01.2021	№ 12 от 12.01.2021	12.01.2021	Добровольное приведение	-
368	г. Пермь, ул. Екатерининская 88 ООО «УК «Качество жизни» (Баннер из твердых материалов, перекрывающий остекление: «Гастрит Жислепсия Язва»)	14.10.2020	28.10.2020	Документ зарегистрирован под номером 059-26-01-02-375 от 09.12.20 Опубликован в официальном бюллетене под номером № 95 от 16.12.2020	22.01.2021	№ 13 от 12.01.2021	12.01.2021	Добровольное приведение	-
369	г. Пермь, ул. Екатерининская 88 ООО «УК «Качество жизни» (Баннер из твердых материалов, перекрывающий остекление: «Аптека»)	14.10.2020	28.10.2020	Документ зарегистрирован под номером 059-26-01-02-375 от 09.12.20 Опубликован в официальном бюллетене под номером № 95 от 16.12.2020	22.01.2021	№ 14 от 12.01.2021	12.01.2021	Добровольное приведение	-
370	г. Пермь, ул. Екатерининская 88 ООО «УК «Качество жизни» (Баннер их твердых материалов перекрывающий остекление: «Фитотека»)	14.10.2020	28.10.2020	Документ зарегистрирован под номером 059-26-01-02-375 от 09.12.20 Опубликован в официальном бюллетене под номером № 95 от 16.12.2020	22.01.2021	№ 15 от 12.01.2021	12.01.2021	Добровольное приведение	-
371	г. Пермь, ул. Екатериненская 88 ООО «УК «Качество жизни». (Баннер растяжка, перекрывающий остекление: «Новая коллекция»).»	14.10.2020	28.10.2020	Документ зарегистрирован под номером 059-26-01-02-375 от 09.12.20 Опубликован в официальном бюллетене под номером № 95 от 16.12.2020	22.01.2021	№ 16 от 12.01.2021	12.01.2021	Добровольное приведение	-
372	г. Пермь, ул. Екатериненская 190 ИП Чипурда Н.Н. (Вывеска, представляющая собой плоские буквы на подложке: «Захоти»)	15.10.2020	29.10.2020	Документ зарегистрирован под номером 059-26-01-02-375 от 09.12.20 Опубликован в официальном бюллетене под номером № 95 от 16.12.2020	22.01.2021	№ 17 от 12.01.2021	12.01.2021	Добровольное приведение	-

1	2	3	4	5	6	7	8	9	10
373	г. Пермь, ул. Екатерининская 134 ООО «ЖИЛИЩНО-СЕРВИСНАЯ КОМПАНИЯ» (Вывеска, представляющая собой плоские буквы на подложке-баннере: «ИнтерФуд»)	27.11.2020	11.12.2020	Документ зарегистрирован под номером 059-26-01-02-375 от 09.12.20 Опубликован в официальном бюллетене под номером № 95 от 16.12.2020	22.01.2021	№ 18 от 12.01.2021	12.01.2021	ул. Волочаевская, 32; начальник отдела демонтажа МКУ «СМИ» Некрасов М.Г.	800 р.
374	г. Пермь, ул. Екатерининская 134 ООО «ЖИЛИЩНО-СЕРВИСНАЯ КОМПАНИЯ» (Вывеска, представляющая собой плоские буквы на подложке-баннере: «Открыто»)	27.11.2020	11.12.2020	Документ зарегистрирован под номером 059-26-01-02-375 от 09.12.20 Опубликован в официальном бюллетене под номером № 95 от 16.12.2020	22.01.2021	№ 19 от 12.01.2021	12.01.2021	Добровольное приведение	-
375	г. Пермь, ул. Екатерининская 134 ООО «ЖИЛИЩНО-СЕРВИСНАЯ КОМПАНИЯ» (Вывеска, представляющая собой плоские буквы на подложке-баннере: «Мы открылись»)	27.11.2020	11.12.2020	Документ зарегистрирован под номером 059-26-01-02-375 от 09.12.20 Опубликован в официальном бюллетене под номером № 95 от 16.12.2020	22.01.2021	№ 20 от 12.01.2021	12.01.2021	Добровольное приведение	-
376	г. Пермь, ул. Екатерининская 134 ООО «ЖИЛИЩНО-СЕРВИСНАЯ КОМПАНИЯ» (Вывеска, представляющая собой плоские буквы на подложке: «PS4 club»)	27.11.2020	11.12.2020	Документ зарегистрирован под номером 059-26-01-02-375 от 09.12.20 Опубликован в официальном бюллетене под номером № 95 от 16.12.2020	22.01.2021	№ 21 от 12.01.2021	12.01.2021	ул. Волочаевская, 32; начальник отдела демонтажа МКУ «СМИ» Некрасов М.Г.	800 р.
377	г. Пермь, ул. Екатерининская 134 ООО «ЖИЛИЩНО-СЕРВИСНАЯ КОМПАНИЯ» (Вывеска, представляющая собой плоские буквы на подложке: «GAME CLUB»)	27.11.2020	11.12.2020	Документ зарегистрирован под номером 059-26-01-02-375 от 09.12.20 Опубликован в официальном бюллетене под номером № 95 от 16.12.2020	22.01.2021	№ 22 от 12.01.2021	12.01.2021	ул. Волочаевская, 32; начальник отдела демонтажа МКУ «СМИ» Некрасов М.Г.	800 р.
378	г. Пермь, ул. Екатерининская 134 ООО «ЖИЛИЩНО-СЕРВИСНАЯ КОМПАНИЯ» (Вывеска, представляющая собой плоские буквы на подложке-баннере: «Продукты»)	27.11.2020	11.12.2020	Документ зарегистрирован под номером 059-26-01-02-375 от 09.12.20 Опубликован в официальном бюллетене под номером № 95 от 16.12.2020	22.01.2021	№ 23 от 12.01.2021	12.01.2021	Не подлежит хранению	800 р.
379	г. Пермь, ул. Екатерининская 134 ООО «ЖИЛИЩНО-СЕРВИСНАЯ КОМПАНИЯ» (Вывеска, представляющая собой объёмные буквы на подложке: «бургерная БАТЯ пивная»)	27.11.2020	11.12.2020	Документ зарегистрирован под номером 059-26-01-02-375 от 09.12.20 Опубликован в официальном бюллетене под номером № 95 от 16.12.2020	22.01.2021	№ 24 от 12.01.2021	12.01.2021	Добровольное приведение	-
380	г. Пермь, ул. Екатерининская 134 ООО «ЖИЛИЩНО-СЕРВИСНАЯ КОМПАНИЯ» (Вывеска, представляющая собой плоские буквы на подложке-баннере: «Стрижка за стрижкой»)	27.11.2020	11.12.2020	Документ зарегистрирован под номером 059-26-01-02-375 от 09.12.20 Опубликован в официальном бюллетене под номером № 95 от 16.12.2020	22.01.2021	№ 25 от 12.01.2021	12.01.2021	Добровольное приведение	-
381	г. Пермь, ул. Екатерининская 134 ООО «ЖИЛИЩНО-СЕРВИСНАЯ КОМПАНИЯ» (Баннер, перекрывающий фасад, представляющий собой плоские буквы на подложке: «ИнтерФуд»)	27.11.2020	11.12.2020	Документ зарегистрирован под номером 059-26-01-02-375 от 09.12.20 Опубликован в официальном бюллетене под номером № 95 от 16.12.2020	22.01.2021	№ 26 от 12.01.2021	12.01.2021	Добровольное приведение	-
382	г. Пермь, ул. Екатерининская 134 ООО «ЖИЛИЩНО-СЕРВИСНАЯ КОМПАНИЯ» (Консольная конструкция представляющая собой плоские буквы на подложке: «BEER»)	27.11.2020	11.12.2020	Документ зарегистрирован под номером 059-26-01-02-375 от 09.12.20 Опубликован в официальном бюллетене под номером № 95 от 16.12.2020	22.01.2021	№ 27 от 12.01.2021	12.01.2021	Добровольное приведение	-
383	г. Пермь, ул. Екатерининская 134 ООО «ЖИЛИЩНО-СЕРВИСНАЯ КОМПАНИЯ» (Консольная конструкция представляющая собой плоские буквы на подложке: «Милый дом»)	27.11.2020	11.12.2020	Документ зарегистрирован под номером 059-26-01-02-375 от 09.12.20 Опубликован в официальном бюллетене под номером № 95 от 16.12.2020	22.01.2021	№ 28 от 12.01.2021	12.01.2021	ул. Волочаевская, 32; начальник отдела демонтажа МКУ «СМИ» Некрасов М.Г.	800 р.
384	г. Пермь, ул. Екатерининская 184 ООО УК «ЭКВО» (Вывеска, представляющая собой плоские буквы на подложке: «НОТАРИУС»)	27.11.2020	11.12.2020	Документ зарегистрирован под номером 059-26-01-02-375 от 09.12.20 Опубликован в официальном бюллетене под номером № 95 от 16.12.2020	22.01.2021	№ 29 от 12.01.2021	12.01.2021	Добровольное приведение	-
385	г. Пермь, ул. Екатерининская 184 ООО УК «ЭКВО» (Вывеска, представляющая собой плоские буквы на подложке: «АДВОКАТ»)	27.11.2020	11.12.2020	Документ зарегистрирован под номером 059-26-01-02-375 от 09.12.20 Опубликован в официальном бюллетене под номером № 95 от 16.12.2020	22.01.2021	№ 60 от 14.01.2021	14.01.2021	Добровольное приведение	-

1	2	3	4	5	6	7	8	9	10
386	г. Пермь, ул. Пушкина 109 ТСЖ «ПУШКИНА,109» (Вывеска, представляющая собой плоские буквы на подложке: «КАНЦТОВАРЫ СУВЕНИРЫ»)	27.11.2020	11.12.2020	Документ зарегистрирован под номером 059-26-01-02-375 от 09.12.20 Опубликован в официальном бюллетене под номером № 95 от 16.12.2020	22.01.2021	№ 81 от 18.01.2021	18.01.2021	ул. Волочаевская, 32; начальник отдела демонтажа МКУ «СМИ» Некрасов М.Г.	800 р.
387	г. Пермь, ул. Пушкина 109 ТСЖ «ПУШКИНА,109» (Вывеска, представляющая собой плоские буквы на подложке-баннере: «ВЕТЕРИНАРНАЯ КОНСУЛЬТАЦИЯ»)	27.11.2020	11.12.2020	Документ зарегистрирован под номером 059-26-01-02-375 от 09.12.20 Опубликован в официальном бюллетене под номером № 95 от 16.12.2020	22.01.2021	№ 61 от 14.01.2021	14.01.2021	Добровольное приведение	-
388	г. Пермь, ул. Пушкина 109 ТСЖ «ПУШКИНА,109» (Вывеска, представляющая собой плоские буквы на подложке-баннере: «АПТЕКА»)	27.11.2020	11.12.2020	Документ зарегистрирован под номером 059-26-01-02-375 от 09.12.20 Опубликован в официальном бюллетене под номером № 95 от 16.12.2020	22.01.2021	№ 85 от 18.01.2021	18.01.2021	Добровольное приведение	-
389	г. Пермь, ул. Пушкина 109 ТСЖ «ПУШКИНА,109» (Сплошная оклейка остекления: «GYRO»)	27.11.2020	11.12.2020	Документ зарегистрирован под номером 059-26-01-02-375 от 09.12.20 Опубликован в официальном бюллетене под номером № 95 от 16.12.2020	22.01.2021	№ 82 от 18.01.2021	18.01.2021	Добровольное приведение	-
390	г. Пермь, ул. Пушкина 109 ТСЖ «ПУШКИНА,109» (Сплошная оклейка остекления: «ПИВОВАРОФФ»)	27.11.2020	11.12.2020	Документ зарегистрирован под номером 059-26-01-02-375 от 09.12.20 Опубликован в официальном бюллетене под номером № 95 от 16.12.2020	22.01.2021	№ 83 от 18.01.2021	18.01.2021	Добровольное приведение	-
391	г. Пермь, ул. Пушкина 109 ТСЖ «ПУШКИНА,109» (Сплошная оклейка остекления: «ФИТНЕС СТУДИЯ»)	27.11.2020	11.12.2020	Документ зарегистрирован под номером 059-26-01-02-375 от 09.12.20 Опубликован в официальном бюллетене под номером № 95 от 16.12.2020	22.01.2021	№ 84 от 18.01.2021	18.01.2021	Добровольное приведение	-
392	г. Пермь, ул. Луначарского 34 ТСЖ «Луначарского, 34» (Вывеска, представляющая собой плоские буквы на подложке: «CAPPUCINO CLUB»)	30.11.2020	14.12.2020	Документ зарегистрирован под номером 059-26-01-02-375 от 09.12.20 Опубликован в официальном бюллетене под номером № 95 от 16.12.2020	22.01.2021	№ 62 от 14.01.2021	14.01.2021	Добровольное приведение	-
393	г. Пермь, ул.Луначарского 34 ТСЖ «Луначарского, 34» (Конструкция, перекрывающая фасад: «Солярий»)	30.11.2020	14.12.2020	Документ зарегистрирован под номером 059-26-01-02-375 от 09.12.20 Опубликован в официальном бюллетене под номером № 95 от 16.12.2020	22.01.2021	№ 63 от 14.01.2021	14.01.2021	Добровольное приведение	-
394	г. Пермь, Луначарского 34 ТСЖ «Луначарского, 34» (Сплошная оклейка остекления: «CAPITOL»)	30.11.2020	14.12.2020	Документ зарегистрирован под номером 059-26-01-02-375 от 09.12.20 Опубликован в официальном бюллетене под номером № 95 от 16.12.2020	22.01.2021	№ 64 от 14.01.2021	14.01.2021	Добровольное приведение	-
395	г. Пермь, Луначарского 34 ТСЖ «Луначарского, 34» (Сплошная оклейка остекления: «ШУБЫ ДУБЛЕНКИ»)	30.11.2020	14.12.2020	Документ зарегистрирован под номером 059-26-01-02-375 от 09.12.20 Опубликован в официальном бюллетене под номером № 95 от 16.12.2020	22.01.2021	№ 65 от 14.01.2021	14.01.2021	Добровольное приведение	-
396	г. Пермь, ул. Луначарского 34 ТСЖ «Луначарского, 34» (Сплошная оклейка остекления: «Изображения, перекрывающее остекление»)	30.11.2020	14.12.2020	Документ зарегистрирован под номером 059-26-01-02-375 от 09.12.20 Опубликован в официальном бюллетене под номером № 95 от 16.12.2020	22.01.2021	№ 66 от 14.01.2021	14.01.2021	Добровольное приведение	-
397	г. Пермь, ул. Пушкина 13 ТСН «ПУШКИНА 13» (Вывеска, представляющая собой плоские буквы на подложке: «Стиль»).»	30.11.2020	14.12.2020	Документ зарегистрирован под номером 059-26-01-02-86 от 26.03.21 Опубликован в официальном бюллетене под номером № 27 от 16.04.2021	16.05.2021				
398	г. Пермь, ул. Пушкина 13 ТСН «ПУШКИНА 13» (Вывеска, представляющая собой плоские буквы на подложке: «Стиль»)	30.11.2020	14.12.2020	Документ зарегистрирован под номером 059-26-01-02-86 от 26.03.21 Опубликован в официальном бюллетене под номером № 27 от 16.04.2021	16.05.2021				

1	2	3	4	5	6	7	8	9	10
399	г. Пермь, ул. Пушкина 13 ТСН «ПУШКИНА 13» (Вывеска, представляющая собой плоские буквы на подложке: «Семицветик»)	30.11.2020	14.12.2020	Документ зарегистрирован под номером 059-26-01-02-86 от 26.03.21 Опубликован в официальном бюллетене под номером № 27 от 16.04.2021	16.05.2021				
400	г. Пермь, ул. Пушкина 13 ТСН «ПУШКИНА 13» (Вывеска, представляющая собой объёмные буквы на подложке: «Si'LINE»)	30.11.2020	14.12.2020	Документ зарегистрирован под номером 059-26-01-02-86 от 26.03.21 Опубликован в официальном бюллетене под номером № 27 от 16.04.2021	16.05.2021				
401	г. Пермь, ул. Пушкина 13 ТСН «ПУШКИНА 13» (Вывеска, представляющая собой плоские буквы на подложке: «НОТАРИУС»)	30.11.2020	14.12.2020	Документ зарегистрирован под номером 059-26-01-02-86 от 26.03.21 Опубликован в официальном бюллетене под номером № 27 от 16.04.2021	16.05.2021				
402	г. Пермь, ул. Пушкина 13 ТСН «ПУШКИНА 13» (Вывеска, представляющая собой плоские буквы на подложке: «АДОНИС»)	30.11.2020	14.12.2020	Документ зарегистрирован под номером 059-26-01-02-86 от 26.03.21 Опубликован в официальном бюллетене под номером № 27 от 16.04.2021	16.05.2021				
403	г. Пермь, ул. Пушкина 13 ТСН «ПУШКИНА 13» (Вывеска, представляющая собой плоские буквы на подложке: «КОФЕЙНЯ КОНДИТЕРСКАЯ»)	30.11.2020	14.12.2020	Документ зарегистрирован под номером 059-26-01-02-86 от 26.03.21 Опубликован в официальном бюллетене под номером № 27 от 16.04.2021	16.05.2021				
404	г. Пермь, ул. Пушкина 13 ТСН «ПУШКИНА 13» (Вывеска, представляющая собой плоские буквы на подложке: «СЕМЕЙНАЯ КОНДИТЕРСКАЯ»)	30.11.2020	14.12.2020	Документ зарегистрирован под номером 059-26-01-02-86 от 26.03.21 Опубликован в официальном бюллетене под номером № 27 от 16.04.2021	16.05.2021				
405	г. Пермь, ул. Пушкина 13 ТСН «ПУШКИНА 13» (Вывеска, представляющая собой плоские буквы на подложке: «КОФЕ»)	30.11.2020	14.12.2020	Документ зарегистрирован под номером 059-26-01-02-86 от 26.03.21 Опубликован в официальном бюллетене под номером № 27 от 16.04.2021	16.05.2021				
406	г. Пермь, ул. Пушкина 13 ТСН «ПУШКИНА 13» (Вывеска, представляющая собой плоские буквы на подложке: «АПТЕКА»)	30.11.2020	14.12.2020	Документ зарегистрирован под номером 059-26-01-02-86 от 26.03.21 Опубликован в официальном бюллетене под номером № 27 от 16.04.2021	16.05.2021				
407	г. Пермь, ул. Пушкина 13 ТСН «ПУШКИНА 13» (Вывеска, представляющая собой плоские буквы на подложке: «ТОРТЫ»)	30.11.2020	14.12.2020	Документ зарегистрирован под номером 059-26-01-02-86 от 26.03.21 Опубликован в официальном бюллетене под номером № 27 от 16.04.2021	16.05.2021				
408	г. Пермь, ул. Пушкина 13 ТСН «ПУШКИНА 13» (Вывеска, представляющая собой плоские буквы на подложке: «ДЕСЕРТЫ»)	30.11.2020	14.12.2020	Документ зарегистрирован под номером 059-26-01-02-86 от 26.03.21 Опубликован в официальном бюллетене под номером № 27 от 16.04.2021	16.05.2021				
409	г. Пермь, ул. Пушкина 13 ТСН «ПУШКИНА 13» (Вывеска, представляющая собой плоские буквы на подложке: «ЧАЙ»)	30.11.2020	14.12.2020	Документ зарегистрирован под номером 059-26-01-02-86 от 26.03.21 Опубликован в официальном бюллетене под номером № 27 от 16.04.2021	16.05.2021				
410	г. Пермь, ул. Пушкина 13 ТСН «ПУШКИНА 13» (Вывеска, представляющая собой объёмные буквы на подложке: «кафе Мюнхгаузен»)	30.11.2020	14.12.2020	Документ зарегистрирован под номером 059-26-01-02-86 от 26.03.21 Опубликован в официальном бюллетене под номером № 27 от 16.04.2021	16.05.2021				
411	г. Пермь, ул. Пушкина 13 ТСН «ПУШКИНА 13» (Вывеска, представляющая собой объёмные буквы на подложке: «Арт-багет»)	30.11.2020	14.12.2020	Документ зарегистрирован под номером 059-26-01-02-86 от 26.03.21 Опубликован в официальном бюллетене под номером № 27 от 16.04.2021	16.05.2021				

1	2	3	4	5	6	7	8	9	10
412	г. Пермь, ул. Пушкина 13 ТСН «ПУШКИНА 13» (Вывеска, представляющая собой плоские буквы на подложке: «Галина»)	30.11.2020	14.12.2020	Документ зарегистрирован под номером 059-26-01-02-86 от 26.03.21 Опубликован в официальном бюллетене под номером № 27 от 16.04.2021	16.05.2021				
413	г. Пермь, ул. Пушкина 13 ТСН «ПУШКИНА 13» (Вывеска, представляющая собой плоские буквы на подложке: «Центр потребительских инициатив»)	30.11.2020	14.12.2020	Документ зарегистрирован под номером 059-26-01-02-86 от 26.03.21 Опубликован в официальном бюллетене под номером № 27 от 16.04.2021	16.05.2021				
414	г. Пермь, ул. Пушкина 13 ТСН «ПУШКИНА 13» (Вывеска, представляющая собой плоские буквы на подложке: «Домик на Пушкина»)	30.11.2020	14.12.2020	Документ зарегистрирован под номером 059-26-01-02-86 от 26.03.21 Опубликован в официальном бюллетене под номером № 27 от 16.04.2021	16.05.2021				
415	г. Пермь, ул. Пушкина 13 ТСН «ПУШКИНА 13» (Вывеска, представляющая собой плоские буквы на подложке: «Coral travel»)	30.11.2020	14.12.2020	Документ зарегистрирован под номером 059-26-01-02-86 от 26.03.21 Опубликован в официальном бюллетене под номером № 27 от 16.04.2021	16.05.2021				
416	г. Пермь, ул. Пушкина 13 ТСН «ПУШКИНА 13» (Вывеска, представляющая собой плоские буквы на подложке: «спортивный клуб «ТИГР»)	30.11.2020	14.12.2020	Документ зарегистрирован под номером 059-26-01-02-86 от 26.03.21 Опубликован в официальном бюллетене под номером № 27 от 16.04.2021	16.05.2021				
417	г. Пермь, ул. Пушкина 13 ТСН «ПУШКИНА 13» (Вывеска, представляющая собой плоские буквы на подложке: «ТСН «ПУШКИНА 13»)	30.11.2020	14.12.2020	Документ зарегистрирован под номером 059-26-01-02-86 от 26.03.21 Опубликован в официальном бюллетене под номером № 27 от 16.04.2021	16.05.2021				
418	г. Пермь, ул. Пушкина 13 ТСН «ПУШКИНА 13» (Баннер: «Аренда 120 кв. м.»)	30.11.2020	14.12.2020	Документ зарегистрирован под номером 059-26-01-02-86 от 26.03.21 Опубликован в официальном бюллетене под номером № 27 от 16.04.2021	16.05.2021				
419	г. Пермь, ул. Пушкина 13 ТСН «ПУШКИНА 13» (Баннер: «ЦВЕТЫ АВТОРСКАЯ ФЛОРИСТИКА»)	30.11.2020	14.12.2020	Документ зарегистрирован под номером 059-26-01-02-86 от 26.03.21 Опубликован в официальном бюллетене под номером № 27 от 16.04.2021	16.05.2021				
420	г. Пермь, ул. Пушкина 13 ТСН «ПУШКИНА 13» (Баннер: «Аренда 65 кв. м.»)	30.11.2020	14.12.2020	Документ зарегистрирован под номером 059-26-01-02-86 от 26.03.21 Опубликован в официальном бюллетене под номером № 27 от 16.04.2021	16.05.2021				
421	г. Пермь, ул. Пушкина 13 ТСН «ПУШКИНА 13» (Баннер: «COFFE»)	30.11.2020	14.12.2020	Документ зарегистрирован под номером 059-26-01-02-86 от 26.03.21 Опубликован в официальном бюллетене под номером № 27 от 16.04.2021	16.05.2021				
422	г. Пермь, ул. Пушкина 13 ТСН «ПУШКИНА 13» (Баннер: «Салон Красоты»)	30.11.2020	14.12.2020	Документ зарегистрирован под номером 059-26-01-02-86 от 26.03.21 Опубликован в официальном бюллетене под номером № 27 от 16.04.2021	16.05.2021				
423	г. Пермь, ул. Пушкина 13 ТСН «ПУШКИНА 13» (Баннер: «New York»)	30.11.2020	14.12.2020	Документ зарегистрирован под номером 059-26-01-02-86 от 26.03.21 Опубликован в официальном бюллетене под номером № 27 от 16.04.2021	16.05.2021				
424	г. Пермь, ул. Пушкина 13 ТСН «ПУШКИНА 13» (Баннер: «1001АН»)	30.11.2020	14.12.2020	Документ зарегистрирован под номером 059-26-01-02-86 от 26.03.21 Опубликован в официальном бюллетене под номером № 27 от 16.04.2021	16.05.2021				

1	2	3	4	5	6	7	8	9	10
425	г. Пермь, ул. Пушкина 13 ТСН «ПУШКИНА 13» (Баннер: «НАБОР СОТРУДНИКОВ»)	30.11.2020	14.12.2020	Документ зарегистрирован под номером 059-26-01-02-86 от 26.03.21 Опубликован в официальном бюллетене под номером № 27 от 16.04.2021	16.05.2021				
426	г. Пермь, ул. Пушкина 13 ТСН «ПУШКИНА 13» (Баннер: «Арт-багет»)	30.11.2020	14.12.2020	Документ зарегистрирован под номером 059-26-01-02-86 от 26.03.21 Опубликован в официальном бюллетене под номером № 27 от 16.04.2021	16.05.2021				
427	г. Пермь, ул. Пушкина 13 ТСН «ПУШКИНА 13» (Баннер: «Галина»)	30.11.2020	14.12.2020	Документ зарегистрирован под номером 059-26-01-02-86 от 26.03.21 Опубликован в официальном бюллетене под номером № 27 от 16.04.2021	16.05.2021				
428	г. Пермь, ул. Пушкина 13 ТСН «ПУШКИНА 13» (Баннер: «Мы всегда вам рады!»)	30.11.2020	14.12.2020	Документ зарегистрирован под номером 059-26-01-02-86 от 26.03.21 Опубликован в официальном бюллетене под номером № 27 от 16.04.2021	16.05.2021				
429	г. Пермь, ул. Пушкина 13 ТСН «ПУШКИНА 13» (Баннер: «Эконом цены»)	30.11.2020	14.12.2020	Документ зарегистрирован под номером 059-26-01-02-86 от 26.03.21 Опубликован в официальном бюллетене под номером № 27 от 16.04.2021	16.05.2021				
430	г. Пермь, ул. Пушкина 13 ТСН «ПУШКИНА 13» (Баннер: «Семейная парикмахерская Наши услуги»)	30.11.2020	14.12.2020	Документ зарегистрирован под номером 059-26-01-02-86 от 26.03.21 Опубликован в официальном бюллетене под номером № 27 от 16.04.2021	16.05.2021				
431	г. Пермь, ул. Пушкина 13 ТСН «ПУШКИНА 13» (Баннер: «Семейная парикмахерская»)	30.11.2020	14.12.2020	Документ зарегистрирован под номером 059-26-01-02-86 от 26.03.21 Опубликован в официальном бюллетене под номером № 27 от 16.04.2021	16.05.2021				
432	г. Пермь, ул. Пушкина 13 ТСН «ПУШКИНА 13» (Баннер: «Coral travel»)	30.11.2020	14.12.2020	Документ зарегистрирован под номером 059-26-01-02-86 от 26.03.21 Опубликован в официальном бюллетене под номером № 27 от 16.04.2021	16.05.2021				
433	г. Пермь, ул. Пушкина 13 ТСН «ПУШКИНА 13» (Баннер: «ЗАПЧАСТИ ДЛЯ ИНОМАРОК»)	30.11.2020	14.12.2020	Документ зарегистрирован под номером 059-26-01-02-86 от 26.03.21 Опубликован в официальном бюллетене под номером № 27 от 16.04.2021	16.05.2021				
434	г. Пермь, ул. Пушкина 13 ТСН «ПУШКИНА 13» (Баннер: «ЦВЕТЫ»)	30.11.2020	14.12.2020	Документ зарегистрирован под номером 059-26-01-02-86 от 26.03.21 Опубликован в официальном бюллетене под номером № 27 от 16.04.2021	16.05.2021				
435	г. Пермь, ул. Пушкина 13 ТСН «ПУШКИНА 13» (Табличка: «ЧАСТНАЯ ТЕРРИТОРИЯ»)	30.11.2020	14.12.2020	Документ зарегистрирован под номером 059-26-01-02-86 от 26.03.21 Опубликован в официальном бюллетене под номером № 27 от 16.04.2021	16.05.2021				
436	г. Пермь, ул. Пушкина 13 ТСН «ПУШКИНА 13» (Табличка: «Парикмахерская»)	30.11.2020	14.12.2020	Документ зарегистрирован под номером 059-26-01-02-86 от 26.03.21 Опубликован в официальном бюллетене под номером № 27 от 16.04.2021	16.05.2021				
437	г. Пермь, ул. Пушкина 13 ТСН «ПУШКИНА 13» (Табличка: «Si’LINE»)	30.11.2020	14.12.2020	Документ зарегистрирован под номером 059-26-01-02-86 от 26.03.21 Опубликован в официальном бюллетене под номером № 27 от 16.04.2021	16.05.2021				

1	2	3	4	5	6	7	8	9	10
438	г. Пермь, ул. Пушкина 13 ТСН «ПУШКИНА 13» (Конструкция, перекрывающая фасад: «кафе Мюнхгаузен»)	30.11.2020	14.12.2020	Документ зарегистрирован под номером 059-26-01-02-86 от 26.03.21 Опубликован в официальном бюллетене под номером № 27 от 16.04.2021	16.05.2021				
439	г. Пермь, ул. Пушкина 13 ТСН «ПУШКИНА 13» (Конструкция, перекрывающая фасад: «Европейская кухня»)	30.11.2020	14.12.2020	Документ зарегистрирован под номером 059-26-01-02-86 от 26.03.21 Опубликован в официальном бюллетене под номером № 27 от 16.04.2021	16.05.2021				
440	г. Пермь, ул. Пушкина 13 ТСН «ПУШКИНА 13» (Консольная конструкция: «CAFE»)	30.11.2020	14.12.2020	Документ зарегистрирован под номером 059-26-01-02-86 от 26.03.21 Опубликован в официальном бюллетене под номером № 27 от 16.04.2021	16.05.2021				
441	г. Пермь, ул. Пушкина 13 ТСН «ПУШКИНА 13» (Консольная, конструкция: «Семейная парикмахерская»)	30.11.2020	14.12.2020	Документ зарегистрирован под номером 059-26-01-02-86 от 26.03.21 Опубликован в официальном бюллетене под номером № 27 от 16.04.2021	16.05.2021				
442	г. Пермь, ул. Крисанова 24 ООО «УК «ЭКВО» (Вывеска, представляющая собой плоские буквы на подложке: «+ 7 (919) 719-90 КУХНИ ШКАФЫ»)	11.12.2020	28.12.2020	Документ зарегистрирован под номером 059-26-01-02-86 от 26.03.21 Опубликован в официальном бюллетене под номером № 27 от 16.04.2021	16.05.2021				
443	г. Пермь, ул. Крисанова 24 ООО «УК «ЭКВО» (Вывеска, представляющая собой плоские буквы на подложке: «BUTTERFLY»)	11.12.2020	28.12.2020	Документ зарегистрирован под номером 059-26-01-02-86 от 26.03.21 Опубликован в официальном бюллетене под номером № 27 от 16.04.2021	16.05.2021				
444	г. Пермь, ул. Крисанова 24 ООО «УК «ЭКВО» (Вывеска, представляющая собой плоские буквы на подложке: «+ 7 (919) 719-90 butterfly.ru»)	11.12.2020	28.12.2020	Документ зарегистрирован под номером 059-26-01-02-86 от 26.03.21 Опубликован в официальном бюллетене под номером № 27 от 16.04.2021	16.05.2021				
445	г. Пермь, ул. Крисанова 24 ООО «УК «ЭКВО» (Вывеска, представляющая собой плоские буквы на подложке: «ЭКСПРЕСС-ДОСТАВКА»)	11.12.2020	28.12.2020	Документ зарегистрирован под номером 059-26-01-02-86 от 26.03.21 Опубликован в официальном бюллетене под номером № 27 от 16.04.2021	16.05.2021				
446	г. Пермь, ул. Крисанова 24 ООО «УК «ЭКВО» (Вывеска, представляющая собой плоские буквы на подложке: «Coral trawel Турагентство»)	11.12.2020	28.12.2020	Документ зарегистрирован под номером 059-26-01-02-86 от 26.03.21 Опубликован в официальном бюллетене под номером № 27 от 16.04.2021	16.05.2021				
447	г. Пермь, ул. Крисанова 24 ООО «УК «ЭКВО» (Вывеска, представляющая собой плоские буквы на подложке: «ЖД АВИА КАССЫ»)	11.12.2020	28.12.2020	Документ зарегистрирован под номером 059-26-01-02-86 от 26.03.21 Опубликован в официальном бюллетене под номером № 27 от 16.04.2021	16.05.2021				
448	г. Пермь, ул. Крисанова 24 ООО «УК «ЭКВО» (Вывеска, представляющая собой плоские буквы на подложке: «FIX PHOTO»)	11.12.2020	28.12.2020	Документ зарегистрирован под номером 059-26-01-02-86 от 26.03.21 Опубликован в официальном бюллетене под номером № 27 от 16.04.2021	16.05.2021				
449	г. Пермь, ул. Крисанова 24 ООО «УК «ЭКВО» (Вывеска, представляющая собой плоские буквы на подложке: «Мы рады быть рядом»)	11.12.2020	28.12.2020	Документ зарегистрирован под номером 059-26-01-02-86 от 26.03.21 Опубликован в официальном бюллетене под номером № 27 от 16.04.2021	16.05.2021				
450	г. Пермь, ул. Крисанова 24 ООО «УК «ЭКВО» (Вывеска, представляющая собой плоские буквы на подложке: «Продажа туров и авиабилетов»)	11.12.2020	28.12.2020	Документ зарегистрирован под номером 059-26-01-02-86 от 26.03.21 Опубликован в официальном бюллетене под номером № 27 от 16.04.2021	16.05.2021				

1	2	3	4	5	6	7	8	9	10
451	г. Пермь, ул. Крисанова 24 ООО «УК «ЭКВО» (Вывеска, представляющая собой плоские буквы на подложке: «Coraltrawel»)	11.12.2020	28.12.2020	Документ зарегистрирован под номером 059-26-01-02-86 от 26.03.21 Опубликован в официальном бюллетене под номером № 27 от 16.04.2021	16.05.2021				
452	г. Пермь, ул. Борчанинова 15 ТСН «Борчанинова, 15» (Вывеска, представляющая собой плоские буквы на подложке: «ЗООМАГАЗИН ИГУАНА»)	11.12.2020	28.12.2020	Документ зарегистрирован под номером 059-26-01-02-86 от 26.03.21 Опубликован в официальном бюллетене под номером № 27 от 16.04.2021	16.05.2021				
453	г. Пермь, ул. Борчанинова 15 ТСН «Борчанинова, 15» (Вывеска, представляющая собой плоские буквы на подложке: «зоомагазин ИГУАНА»)	11.12.2020	28.12.2020	Документ зарегистрирован под номером 059-26-01-02-86 от 26.03.21 Опубликован в официальном бюллетене под номером № 27 от 16.04.2021	16.05.2021				
454	г. Пермь, ул. Борчанинова 15 ТСН «Борчанинова, 15» (Вывеска, представляющая собой плоские буквы на подложке: «ЗООМАГАЗИН КОШКИН ДОМ»)	11.12.2020	28.12.2020	Документ зарегистрирован под номером 059-26-01-02-86 от 26.03.21 Опубликован в официальном бюллетене под номером № 27 от 16.04.2021	16.05.2021				
455	г. Пермь, ул. Борчанинова 15 ТСН «Борчанинова, 15» (Вывеска, представляющая собой плоские буквы на подложке: «ВЕТАПТЕКА»)	11.12.2020	28.12.2020	Документ зарегистрирован под номером 059-26-01-02-86 от 26.03.21 Опубликован в официальном бюллетене под номером № 27 от 16.04.2021	16.05.2021				
456	г. Пермь, ул. Борчанинова 15 ТСН «Борчанинова, 15» (Вывеска, представляющая собой плоские буквы на подложке: «ЛАРЕС ТОВАРЫ ДЛЯ ДОМА»)	11.12.2020	28.12.2020	Документ зарегистрирован под номером 059-26-01-02-86 от 26.03.21 Опубликован в официальном бюллетене под номером № 27 от 16.04.2021	16.05.2021				
457	г. Пермь, ул. Борчанинова 15 ТСН «Борчанинова, 15» (Вывеска, представляющая собой плоские буквы на подложке-баннере: «ЗВЕРЮШКИ АКВАРИУМИСТИКА»)	11.12.2020	28.12.2020	Документ зарегистрирован под номером 059-26-01-02-86 от 26.03.21 Опубликован в официальном бюллетене под номером № 27 от 16.04.2021	16.05.2021				
458	г. Пермь, ул. Борчанинова 15 ТСН «Борчанинова, 15» (Вывеска, представляющая собой плоские буквы на подложке-баннере: «КОШКИН ДОМ»)	11.12.2020	28.12.2020	Документ зарегистрирован под номером 059-26-01-02-86 от 26.03.21 Опубликован в официальном бюллетене под номером № 27 от 16.04.2021	16.05.2021				
459	г. Пермь, ул. Борчанинова 15 ТСН «Борчанинова, 15» (Вывеска представляющая собой плоские буквы на подложке- баннере: «ROYAL CANIN Борчанинова, 15»)	11.12.2020	28.12.2020	Документ зарегистрирован под номером 059-26-01-02-86 от 26.03.21 Опубликован в официальном бюллетене под номером № 27 от 16.04.2021	16.05.2021				
460	г. Пермь, ул. Борчанинова 15 ТСН «Борчанинова, 15» (Вывеска, представляющая собой плоские буквы на подложке-баннере: «СЕМЕНА ГРУНТЫ»)	11.12.2020	28.12.2020	Документ зарегистрирован под номером 059-26-01-02-86 от 26.03.21 Опубликован в официальном бюллетене под номером № 27 от 16.04.2021	16.05.2021				
461	г. Пермь, ул. Борчанинова 15 ТСН «Борчанинова, 15» (Сплошная оклейка остекления: «Monge»)	11.12.2020	28.12.2020	Документ зарегистрирован под номером 059-26-01-02-86 от 26.03.21 Опубликован в официальном бюллетене под номером № 27 от 16.04.2021	16.05.2021				
462	г. Пермь, ул. Борчанинова 15 ТСН «Борчанинова, 15» (Сплошная оклейка остекления: «sinse 1963»).»	11.12.2020	28.12.2020	Документ зарегистрирован под номером 059-26-01-02-86 от 26.03.21 Опубликован в официальном бюллетене под номером № 27 от 16.04.2021	16.05.2021				
463	г. Пермь, ул. Борчанинова 15 ТСН «Борчанинова, 15» (Сплошная оклейка остекления: «огород для здоровья»)	11.12.2020	28.12.2020	Документ зарегистрирован под номером 059-26-01-02-86 от 26.03.21 Опубликован в официальном бюллетене под номером № 27 от 16.04.2021	16.05.2021				

1	2	3	4	5	6	7	8	9	10
464	г. Пермь, ул. Борчанинова 15 ТСН «Борчанинова, 15» (Сплошная оклейка остекления: «ЗООТОВАРЫ КОРМА ДЛЯ ЖИВОТНЫХ»)	11.12.2020	28.12.2020	Документ зарегистрирован под номером 059-26-01-02-86 от 26.03.21 Опубликован в официальном бюллетене под номером № 27 от 16.04.2021	16.05.2021				
465	г. Пермь, ул. Борчанинова 15 ТСН «Борчанинова, 15» (Сплошная оклейка остекления: «АКВАРИУМЫ»)	11.12.2020	28.12.2020	Документ зарегистрирован под номером 059-26-01-02-86 от 26.03.21 Опубликован в официальном бюллетене под номером № 27 от 16.04.2021	16.05.2021				
466	г. Пермь, ул. Борчанинова 15 ТСН «Борчанинова, 15» (Сплошная оклейка остекления: «РЫБКИ»)	11.12.2020	28.12.2020	Документ зарегистрирован под номером 059-26-01-02-86 от 26.03.21 Опубликован в официальном бюллетене под номером № 27 от 16.04.2021	16.05.2021				
467	г. Пермь, ул. Борчанинова 15 ТСН «Борчанинова, 15» (Сплошная оклейка остекления: «КОРМА ДЛЯ ВАШИХ ПИТОМЦЕВ»)	11.12.2020	28.12.2020	Документ зарегистрирован под номером 059-26-01-02-86 от 26.03.21 Опубликован в официальном бюллетене под номером № 27 от 16.04.2021	16.05.2021				
468	г. Пермь, ул. Борчанинова 15 ТСН «Борчанинова, 1» (Сплошная оклейка остекления: «ПТИЦЫ»)	11.12.2020	28.12.2020	Документ зарегистрирован под номером 059-26-01-02-86 от 26.03.21 Опубликован в официальном бюллетене под номером № 27 от 16.04.2021	16.05.2021				
469	г. Пермь, ул. Борчанинова 15 ТСН «Борчанинова, 15» (Сплошная оклейка остекления: «ГРЫЗУНЫ»)	11.12.2020	28.12.2020	Документ зарегистрирован под номером 059-26-01-02-86 от 26.03.21 Опубликован в официальном бюллетене под номером № 27 от 16.04.2021	16.05.2021				
470	г. Пермь, ул. Борчанинова 15 ТСН «Борчанинова, 15» (Сплошная оклейка остекления: «ЛАРЕС»)	11.12.2020	28.12.2020	Документ зарегистрирован под номером 059-26-01-02-86 от 26.03.21 Опубликован в официальном бюллетене под номером № 27 от 16.04.2021	16.05.2021				
471	г. Пермь, ул. Борчанинова 15 ТСН «Борчанинова, 15» (Сплошная оклейка остекления: «ДОМАШНИЙ ТЕКСТИЛЬ»)	11.12.2020	28.12.2020	Документ зарегистрирован под номером 059-26-01-02-86 от 26.03.21 Опубликован в официальном бюллетене под номером № 27 от 16.04.2021	16.05.2021				
472	г. Пермь, ул. Борчанинова 15 ТСН «Борчанинова, 15» (Сплошная оклейка остекления: «Посуда для приготовления»)	11.12.2020	28.12.2020	Документ зарегистрирован под номером 059-26-01-02-86 от 26.03.21 Опубликован в официальном бюллетене под номером № 27 от 16.04.2021	16.05.2021				
473	г. Пермь, ул. Борчанинова 15 ТСН «Борчанинова, 15» (Сплошная оклейка остекления: «Посуда для сервировки»)	11.12.2020	28.12.2020	Документ зарегистрирован под номером 059-26-01-02-86 от 26.03.21 Опубликован в официальном бюллетене под номером № 27 от 16.04.2021	16.05.2021				
474	г. Пермь, ул. Борчанинова 15 ТСН «Борчанинова, 15» (Сплошная оклейка остекления: «Посуда для приготовления»)	11.12.2020	28.12.2020	Документ зарегистрирован под номером 059-26-01-02-86 от 26.03.21 Опубликован в официальном бюллетене под номером № 27 от 16.04.2021	16.05.2021				
475	г. Пермь, ул. Борчанинова 15 ТСН «Борчанинова, 15» (Сплошная оклейка остекления: «Домашний текстиль»)	11.12.2020	28.12.2020	Документ зарегистрирован под номером 059-26-01-02-86 от 26.03.21 Опубликован в официальном бюллетене под номером № 27 от 16.04.2021	16.05.2021				
476	г. Пермь, ул. Борчанинова 15 ТСН «Борчанинова, 15» (Сплошная оклейка остекления: «Хозяйственные товары»)	11.12.2020	28.12.2020	Документ зарегистрирован под номером 059-26-01-02-86 от 26.03.21 Опубликован в официальном бюллетене под номером № 27 от 16.04.2021	16.05.2021				

1	2	3	4	5	6	7	8	9	10
477	г. Пермь, ул. Борчанинова 15 ТСН «Борчанинова, 15» (Сплошная оклейка остекления: «Подарки и сувениры»)	11.12.2020	28.12.2020	Документ зарегистрирован под номером 059-26-01-02-86 от 26.03.21 Опубликован в официальном бюллетене под номером № 27 от 16.04.2021	16.05.2021				
478	г. Пермь, ул. Борчанинова 15 ТСН «Борчанинова, 15» (Консольная конструкция: «ЛАРЕС»)	11.12.2020	28.12.2020	Документ зарегистрирован под номером 059-26-01-02-86 от 26.03.21 Опубликован в официальном бюллетене под номером № 27 от 16.04.2021	16.05.2021				
479	г. Пермь, ул. Екатерининская 141 ТСЖ «Большевистская, 141» (Вывеска, представляющая собой плоские буквы на подложке: «Силуэт»)	11.12.2020	28.12.2020	Документ зарегистрирован под номером 059-26-01-02-86 от 26.03.21 Опубликован в официальном бюллетене под номером № 27 от 16.04.2021	16.05.2021				
480	г. Пермь, ул. Екатерининская 141 ТСЖ «Большевистская, 141» (Вывеска, представляющая собой плоские буквы на подложке: «ГОСТИНИЦА Татьяна»)	11.12.2020	28.12.2020	Документ зарегистрирован под номером 059-26-01-02-86 от 26.03.21 Опубликован в официальном бюллетене под номером № 27 от 16.04.2021	16.05.2021				
481	г. Пермь, ул. Екатерининская 141 ТСЖ «Большевистская, 141» (Вывеска, представляющая собой объёмные буквы на подложке: «СУШИWOK»)	11.12.2020	28.12.2020	Документ зарегистрирован под номером 059-26-01-02-86 от 26.03.21 Опубликован в официальном бюллетене под номером № 27 от 16.04.2021	16.05.2021				
482	г. Пермь, ул. Екатерининская 141 ТСЖ «Большевистская, 141» (Вывеска, представляющая собой плоские буквы на подложке: «ЕДИМ ДОМА»)	11.12.2020	28.12.2020	Документ зарегистрирован под номером 059-26-01-02-86 от 26.03.21 Опубликован в официальном бюллетене под номером № 27 от 16.04.2021	16.05.2021				
483	г. Пермь, ул. Екатерининская 141 ТСЖ »Большевистская, 141» (Вывеска, представляющая собой плоские буквы на подложке: «КУХНИ»).	11.12.2020	28.12.2020	Документ зарегистрирован под номером 059-26-01-02-86 от 26.03.21 Опубликован в официальном бюллетене под номером № 27 от 16.04.2021	16.05.2021				
484	г. Пермь, ул. Екатериненская 141 ТСЖ «Большевистская, 141» (Вывеска, представляющая собой плоские буквы на подложке: «КОГДА КУХНЯ В РАДОСТЬ»)	11.12.2020	28.12.2020	Документ зарегистрирован под номером 059-26-01-02-86 от 26.03.21 Опубликован в официальном бюллетене под номером № 27 от 16.04.2021	16.05.2021				
485	г. Пермь, ул. Екатерининская 141 ТСЖ «Большевистская, 141» (Консольная конструкция: «Силуэт»)	11.12.2020	28.12.2020	Документ зарегистрирован под номером 059-26-01-02-86 от 26.03.21 Опубликован в официальном бюллетене под номером № 27 от 16.04.2021	16.05.2021				
486	г. Пермь, ул. Екатерининская 141 ТСЖ «Большевистская, 141» (Сплошная оклейка остекления: «Силуэт»)	11.12.2020	28.12.2020	Документ зарегистрирован под номером 059-26-01-02-86 от 26.03.21 Опубликован в официальном бюллетене под номером № 27 от 16.04.2021	16.05.2021				
487	г. Пермь, ул. Екатерининская 141 ТСЖ «Большевистская, 141» (Сплошная оклейка остекления: «ЦЕНТР СТОМАТОЛОГИИ И КОСМЕТОЛОГИИ»)	11.12.2020	28.12.2020	Документ зарегистрирован под номером 059-26-01-02-86 от 26.03.21 Опубликован в официальном бюллетене под номером № 27 от 16.04.2021	16.05.2021				
488	г. Пермь, ул. Екатерининская 141 ТСЖ «Большевистская, 141» (Сплошная оклейка остекления: «ФИНАНСОВО ЭКОНОМИЧЕСКИЙ КОЛЛЕДЖ»)	11.12.2020	28.12.2020	Документ зарегистрирован под номером 059-26-01-02-86 от 26.03.21 Опубликован в официальном бюллетене под номером № 27 от 16.04.2021	16.05.2021				
489	г. Пермь, ул. Екатерининская 141 ТСЖ «Большевистская, 141» (Сплошная оклейка остекления: «ЭНЕРГОТРЕЙД»)	11.12.2020	28.12.2020	Документ зарегистрирован под номером 059-26-01-02-86 от 26.03.21 Опубликован в официальном бюллетене под номером № 27 от 16.04.2021	16.05.2021				

1	2	3	4	5	6	7	8	9	10
490	«г. Пермь, ул. Екатерининская 141 ТСЖ «Большевистская, 141» (Баннер «Силуэт»)	11.12.2020	28.12.2020	Документ зарегистрирован под номером 059-26-01-02-86 от 26.03.21 Опубликован в официальном бюллетене под номером № 27 от 16.04.2021	16.05.2021				
491	г. Пермь, ул. Екатерининская 141 ТСЖ «Большевистская, 141» (Баннер «ГОСТИНИЦА»)»	11.12.2020	28.12.2020	Документ зарегистрирован под номером 059-26-01-02-86 от 26.03.21 Опубликован в официальном бюллетене под номером № 27 от 16.04.2021	16.05.2021				
492	г. Пермь, ул. Екатерининская 141 ТСЖ «Большевистская, 141» (Баннер «ПРЯТКИ»)	11.12.2020	28.12.2020	Документ зарегистрирован под номером 059-26-01-02-86 от 26.03.21 Опубликован в официальном бюллетене под номером № 27 от 16.04.2021	16.05.2021				
493	г. Пермь, ул. Екатерининская 141 ТСЖ «Большевистская, 141» (Баннер «ПОСТ ЭКСПРЕСС»)	11.12.2020	28.12.2020	Документ зарегистрирован под номером 059-26-01-02-86 от 26.03.21 Опубликован в официальном бюллетене под номером № 27 от 16.04.2021	16.05.2021				
494	г. Пермь, ул. Екатерининская 141 ТСЖ «Большевистская, 141» (Табличка-режимник «Группа компаний «АТ-информ»)	11.12.2020	28.12.2020	Документ зарегистрирован под номером 059-26-01-02-86 от 26.03.21 Опубликован в официальном бюллетене под номером № 27 от 16.04.2021	16.05.2021				
495	г. Пермь, ул. Осинская 12 ООО «УК «ПОБЕДА» (Вывеска, представляющая собой плоские буквы на подложке: «ГРУППА КОМПАНИЙ ХРАНИТЕЛЬ»)	11.12.2020	28.12.2020	Добровольное приведение	-	-	-	-	-
496	г. Пермь, ул. Осинская 12 ООО «УК «ПОБЕДА» (Вывеска, представляющая собой плоские буквы на подложке: «ГРУППА ХРАНИТЕЛЬ»)	11.12.2020	28.12.2020	Добровольное приведение	-	-	-	-	-
497	г. Пермь, ул. Осинская 12 ООО «УК «ПОБЕДА» (Вывеска, представляющая собой плоские буквы на подложке: «КАМНЕТ»)	11.12.2020	28.12.2020	Добровольное приведение	-	-	-	-	-
498	г. Пермь, ул. Осинская 12 ООО «УК «ПОБЕДА» (Вывеска, представляющая собой плоские буквы на подложке: «Лучшие метры»)	11.12.2020	28.12.2020	Добровольное приведение	-	-	-	-	-
499	г. Пермь, ул. Осинская 12 ООО «УК «ПОБЕДА» (Вывеска, представляющая собой плоские буквы на подложке: «Пермь Регион Ипотека»)	11.12.2020	28.12.2020	Добровольное приведение	-	-	-	-	-
500	г. Пермь, ул. Осинская 12 ООО «УК «ПОБЕДА» (Вывеска, представляющая собой плоские буквы на подложке: «КБ КЕШБЕРИ»)	11.12.2020	28.12.2020	Добровольное приведение	-	-	-	-	-
501	г. Пермь, ул. Луначарсокго 94 ТСЖ «Квадр» (Вывеска, представляющая собой объемные буквы, расположенные на балконе: «sesderma Frau Класс»	11.12.2020	28.12.2020	Добровольное приведение	-	-	-	-	-
502	г. Пермь, ул. Луначарского 94 ТСЖ «Квадр» (Вывеска, представляющая собой плоские буквы на подложке: «El'STUDIO perm»	11.12.2020	28.12.2020	Документ зарегистрирован под номером 059-26-01-02-237 от 07.06.2021 Опубликован в официальном бюллетене под номером № 43 от 11.06.2021	14.07.2021				
503	г. Пермь, ул. Луначарского 94 ТСЖ «Квадр» (Вывеска, представляющая собой плоские буквы на подложке: «MANDARIN»	11.12.2020	28.12.2020	Добровольное приведение	-	-	-	-	-

1	2	3	4	5	6	7	8	9	10
504	г. Пермь, ул. Луначарского 94 ТСЖ «Квадр» (Вывеска представляющая собой плоские буквы на подложке: «ILONA LUNDEN»)	11.12.2020	28.12.2020	Добровольное приведение	-	-	-	-	-
505	г. Пермь, ул. Луначарского 94 ТСЖ «Квадр» (Электронное информационное табло: «XBOX PS SERVICE»	11.12.2020	28.12.2020	Добровольное приведение	-	-	-	-	-
506	г. Пермь, ул. Луначарского 94 ТСЖ «Квадр» (Баннер «АРЕНДА 2-777-539»)	11.12.2020	28.12.2020	Добровольное приведение	-	-	-	-	-
507	г. Пермь, ул. Луначарского 94 ТСЖ «Квадр» (Сплошная оклейка остекленяи «MANDARIN»)	11.12.2020	28.12.2020	Добровольное приведение	-	-	-	-	-
508	г. Пермь, ул. Луначарского 96 ЖСК № 32 (Вывеска, представляющая собой плоские буквы на подложке: «АДВОКАТ»)	11.12.2020	28.12.2020	Документ зарегистрирован под номером 059-26-01-02-237 от 07.06.2021 Опубликован в официальном бюллетене под номером № 43 от 11.06.2021	14.07.2021				
509	г. Пермь, ул. Луначарского 96 ЖСК № 32 (Вывеска, представляющая собой плоские буквы на подложке: «САЛОН КРАСОТЫ»)	11.12.2020	28.12.2020	Документ зарегистрирован под номером 059-26-01-02-237 от 07.06.2021 Опубликован в официальном бюллетене под номером № 43 от 11.06.2021	14.07.2021				
510	г. Пермь, ул. Луначарского 96 ЖСК № 32 (Лайтбокс «ЦИФРОВАЯ ТИПОГРАФИЯ»)	11.12.2020	28.12.2020	Документ зарегистрирован под номером 059-26-01-02-237 от 07.06.2021 Опубликован в официальном бюллетене под номером № 43 от 11.06.2021	14.07.2021				
511	г. Пермь, ул. Луначарского 96 ЖСК № 32 (Лайтбокс «ПЕЧАТИ и ШТАМПЫ»)	11.12.2020	28.12.2020	Документ зарегистрирован под номером 059-26-01-02-237 от 07.06.2021 Опубликован в официальном бюллетене под номером № 43 от 11.06.2021	14.07.2021				
512	г. Пермь, ул. Луначарского 96 ЖСК № 32 (Лайтбокс «НАГРАДЫ и СУВЕНИРЫ»)	11.12.2020	28.12.2020	Документ зарегистрирован под номером 059-26-01-02-237 от 07.06.2021 Опубликован в официальном бюллетене под номером № 43 от 11.06.2021	14.07.2021				
513	г. Пермь, ул. Луначарского 96 ЖСК № 32 (Лайтбокс «ШИРОКОФОРМАТНАЯ ПЕЧАТЬ»)	11.12.2020	28.12.2020	Документ зарегистрирован под номером 059-26-01-02-237 от 07.06.2021 Опубликован в официальном бюллетене под номером № 43 от 11.06.2021	14.07.2021				
514	г. Пермь, ул. Луначарского 96 ЖСК № 32 (Лайтбокс «ВЫВЕСКИ и ТАБЛИЧКИ»)	11.12.2020	28.12.2020	Документ зарегистрирован под номером 059-26-01-02-237 от 07.06.2021 Опубликован в официальном бюллетене под номером № 43 от 11.06.2021	14.07.2021				
515	г. Пермь, ул. Луначарского 96 ЖСК № 32 (Сплошная оклейка остекления «ТЕЛЕФОНЫ АДВОКАТОВ»)	11.12.2020	28.12.2020	Документ зарегистрирован под номером 059-26-01-02-237 от 07.06.2021 Опубликован в официальном бюллетене под номером № 43 от 11.06.2021	14.07.2021				
516	г. Пермь, ул. Луначарского 96 ЖСК № 32 (Сплошная оклейка остекления «ПРЕДСТАВИТЕЛЬСТВО В СУДАХ»)	11.12.2020	28.12.2020	Документ зарегистрирован под номером 059-26-01-02-237 от 07.06.2021 Опубликован в официальном бюллетене под номером № 43 от 11.06.2021	14.07.2021				
517	г. Пермь, ул. Луначарского 96 ЖСК № 32 (Сплошная оклейка остекления «IT ДЕТИ»)	11.12.2020	28.12.2020	Добровольное приведение	-	-	-	-	-
518	г. Пермь, ул. Екатерининская 105 ТЦ «МобиДик» (Лайтбокс «ТРИ 3»)	11.12.2020	28.12.2020	Добровольное приведение	-	-	-	-	-

1	2	3	4	5	6	7	8	9	10
519	г. Пермь, ул. Екатерининская 105 ТЦ «МобиДик» (Лайтбокс «ТРИ 3 офтальмологическая клиника»)	11.12.2020	28.12.2020	Добровольное приведение	-	-	-	-	-
520	г. Пермь, ул. Екатерининская 109а ТЦ «МобиДик» (Консольная конструкция «Ремонт телефонов»)	11.12.2020	28.12.2020	Документ зарегистрирован под номером 059-26-01-02-237 от 07.06.2021 Опубликован в официальном бюллетене под номером № 43 от 11.06.2021	14.07.2021				
521	г. Пермь, ул. Екатерининская 109а ТЦ «МобиДик» (Консольная конструкция «YOGAFIT»)	11.12.2020	28.12.2020	Документ зарегистрирован под номером 059-26-01-02-237 от 07.06.2021 Опубликован в официальном бюллетене под номером № 43 от 11.06.2021	14.07.2021				
522	г. Пермь, ул. Екатерининская 109а ТЦ «МобиДик» (Баннер «Планировка площадей внутри здания»)	11.12.2020	28.12.2020	Документ зарегистрирован под номером 059-26-01-02-237 от 07.06.2021 Опубликован в официальном бюллетене под номером № 43 от 11.06.2021	14.07.2021				
523	г. Пермь, пр. Комсомольский 24 ООО «ТерраБИОНИ» (Вывеска, представляющая собой объёмные буквы на подложке: «АПТЕКА 59 плюс»)	25.12.2020	15.01.2021	Документ зарегистрирован под номером 059-26-01-02-237 от 07.06.2021 Опубликован в официальном бюллетене под номером № 43 от 11.06.2021	14.07.2021				
524	г. Пермь, пр. Комсомольский 24 ООО «ТерраБИОНИ» (Сплошная оклейка остекления: «АПТЕКА 59 плюс»)	25.12.2020	15.01.2021	Документ зарегистрирован под номером 059-26-01-02-237 от 07.06.2021 Опубликован в официальном бюллетене под номером № 43 от 11.06.2021	14.07.2021				
525	г. Пермь, пр. Комсомольский 24 ООО «УК «ПОБЕДА» (Вывеска, представляющая собой объёмные буквы на подложке: «АПТЕКА»)	25.12.2020	15.01.2021	Добровольное приведение	-	-	-	-	-
526	г. Пермь, пр. Комсомольский 24 ООО «УК «ПОБЕДА» (Светодиодное табло: «АПТЕК»)	25.12.2020	15.01.2021	Документ зарегистрирован под номером 059-26-01-02-237 от 07.06.2021 Опубликован в официальном бюллетене под номером № 43 от 11.06.2021	14.06.2021				
527	г. Пермь, пр. Комсомольский 24 ООО «УК «ПОБЕДА» (Сплошная оклейка остекления: «ЦИРЮЛЬНИК»)	25.12.2020	15.01.2021	Добровольное приведение	-	-	-	-	-
528	г. Пермь, пр. Комсомольский 40 ООО «УК «Качество жизни» (Вывеска представляющая собой объёмные буквы на подложке: «NUDE»)	25.12.2020	15.01.2021	Документ зарегистрирован под номером059-26-01-02-362 от 11.08.2021 Опубликован в официальном бюллетене под номером № 62 от 17.08.2021	20.09.2021				
529	г. Пермь, пр. Комсомольский 40 ООО «УК «Качество жизни» (Вывеска, представляющая собой плоские буквы на подложке: «LUXURY WINDOWS»)	25.12.2020	15.01.2021	Документ зарегистрирован под номером059-26-01-02-362 от 11.08.2021 Опубликован в официальном бюллетене под номером № 62 от 17.08.2021	20.09.2021				
530	г. Пермь, пр. Комсомольский 28а ООО «БУРГЕР РУС» (Вывеска представляющая собой сплошную оклейку остекления: «МЫ РАБОТАЕМ»)	27.01.2021	12.02.2021	Добровольное приведение	-	-	-	-	-
531	г. Пермь, ул. 25 Октября 17 «САЛОН КРАСОТЫ ИРИНЫ ХАРИЧЕВОЙ» (Вывеска, представляющая собой сплошную оклейку остекления: «САЛОН КРАСОТЫ Режим работы:»)	27.01.2021	12.02.2021	Документ зарегистрирован под номером059-26-01-02-362 от 11.08.2021 Опубликован в официальном бюллетене под номером № 62 от 17.08.2021	20.09.2021				
532	г. Пермь, ул. 25 Октября 17 «САЛОН КРАСОТЫ ИРИНЫ ХАРИЧЕВОЙ» (Вывеска, представляющая собой сплошную оклейку остекления: «Парикмахерские услуги»)	27.01.2021	12.02.2021	Документ зарегистрирован под номером059-26-01-02-362 от 11.08.2021 Опубликован в официальном бюллетене под номером № 62 от 17.08.2021	20.09.2021				

1	2	3	4	5	6	7	8	9	10
533	г. Пермь, ул. 25 Октября 17 «САЛОН КРАСОТЫ ИРИНЫ ХАРИЧЕВОЙ» (Вывеска, представляющая собой сплошную оклейку остекления: «210-18-90, 288-63-17»)	27.01.2021	12.02.2021	Добровольное приведение	-	-	-	-	-
534	г. Пермь, ул. 25 Октября 17 «САЛОН КРАСОТЫ ИРИНЫ ХАРИЧЕВОЙ» (Вывеска, представляющая собой сплошную оклейку остекления в виде графического рисунка «Розы»)	27.01.2021	12.02.2021	Добровольное приведение	-	-	-	-	-
535	г. Пермь, ул. 25 Октября 17 «САЛОН КРАСОТЫ ИРИНЫ ХАРИЧЕВОЙ» (Вывеска, представляющая собой сплошную оклейку остекления в виде графического рисунка «Розы»)	27.01.2021	12.02.2021	Добровольное приведение	-	-	-	-	-
536	г. Пермь, ул. 25 Октября 17 «КОФЕЙНЯ «Art coffee» (Вывеска, представляющая собой сплошную оклейку остекления: «КОФЕ ЧАЙ»)	27.01.2021	12.02.2021	Добровольное приведение	-	-	-	-	-
537	г. Пермь, ул. 25 Октября 17 «КОФЕЙНЯ «Art coffe» (Вывеска, представляющая собой сплошную оклейку остекления: «КОФЕ с СОБОЙ»)	27.01.2021	12.02.2021	Добровольное приведение	-	-	-	-	-
538	г. Пермь, ул. 25 Октября 17 «КОФЕЙНЯ «Art coffee» (Вывеска представляющая собой сплошную оклейку остекления в виде графического рисунка «Чашка кофе»)	27.01.2021	12.02.2021	Добровольное приведение	-	-	-	-	-
539	г. Пермь, ул. Спешилова 5 «ООО «УРАЛ СИП» (Вывеска, представляющая собой баннер «СТОЛЯРНЫЙ ЦЕХ»)	16.02.2021	12.03.2021	Добровольное приведение	-	-	-	-	-
540	г. Пермь, ул. Спешилова 5 «ООО «УРАЛ СИП» (Вывеска, представляющая собой баннер «СТОЛЯРНЫЙ ЦЕХ»)	16.02.2021	12.03.2021	Добровольное приведение	-	-	-	-	-
541	г. Пермь, ул. Спешилова 5 «ООО «УРАЛ СИП» (Вывеска, представляющая собой баннер «СТРОИТЕЛЬСТВО ДОМОВ»)	16.02.2021	12.03.2021	Добровольное приведение	-	-	-	-	-
542	г. Пермь, ул. Спешилова 5 «ООО «УРАЛ СИП» (Вывеска, представляющая собой баннер «ПРОИЗВОДСТВО СИП-ПАНЕЛЕЙ»)	16.02.2021	12.03.2021	Добровольное приведение	-	-	-	-	-
543	г. Пермь, ул. Спешилова 5 «ООО «УРАЛ СИП» (Вывеска, представляющая собой баннер «ПРОИЗВОДСТВО SIP-ПАНЕЛЬНЫХ ДОМОВ»)	16.02.2021	12.03.2021	Документ зарегистрирован под номером059-26-01-02-362 от 11.08.2021 Опубликован в официальном бюллетене под номером № 62 от 17.08.2021	20.09.2021				
544	г. Пермь, ул. Спешилова 7 «ООО «ДОМ-СТРОЙ» (Вывеска представляющая собой баннер «ЕВРОВАГОНКА ПОЛОВАЯ ДОСКА»)	16.02.2021	12.03.2021	Документ зарегистрирован под номером059-26-01-02-362 от 11.08.2021 Опубликован в официальном бюллетене под номером № 62 от 17.08.2021	20.09.2021				
545	г. Пермь, ул. Спешилова 7 «ООО «ДОМ-СТРОЙ» (Вывеска, представляющая собой баннер «ЕВРОВАГОНКА ПОЛОВАЯ ДОСКА ЗДЕСЬ»)	16.02.2021	12.03.2021	Добровольное приведение	-	-	-	-	-
546	г. Пермь, ул. Спешилова 7 «ООО «ДОМ-СТРОЙ» (Вывеска, представляющая собой баннер «БРЕВЕНЧАТЫЕ СТРОЕНИЯ ДОМ-СТРОЙ»)	16.02.2021	12.03.2021	Добровольное приведение	-	-	-	-	-
547	г. Пермь, ул. Спешилова 7 «ООО «ДОМ-СТРО» (Вывеска. представляющая собой баннер «ОФИС ВЫПИСКА ТОВАРА»)	16.02.2021	12.03.2021	Добровольное приведение	-	-	-	-	-

1	2	3	4	5	6	7	8	9	10
548	г. Пермь, ул. Спешилова 7 «ООО «ДОМ-СТРОЙ» (Вывеска, представляющая собой баннер «SILVANOLIN»)	16.02.2021	12.03.2021	Добровольное приведение	-	-	-	-	-
549	г. Пермь, ул. Спешилова 7 «ООО «ДОМ-СТРОЙ» (Вывеска, представляющая собой баннер «КОНТОРА»)	16.02.2021	12.03.2021	Добровольное приведение	-	-	-	-	-
550	г. Пермь, ул. Спешилова 7 «ООО «ДОМ-СТРОЙ» (Вывеска, представляющая собой баннер «ПИЛОМАТЕРИАЛЫ ВАГОНКА»)	16.02.2021	12.03.2021	Добровольное приведение	-	-	-	-	-
551	г. Пермь, ул. Спешилова 7 »ООО «ДОМ-СТРОЙ» (Вывеска, представляющая собой баннер «ДОМА, БАНИ, БЕСЕДКИ»)	16.02.2021	12.03.2021	Добровольное приведение	-	-	-	-	-
552	г. Пермь, ул. Спешилова 7 «ООО «ДОМ-СТРОЙ» (Вывеска, представляющая собой баннер «ДОМ-СТРОЙ ДЕРЕВЯННЫЕ ДОМА»)	16.02.2021	12.03.2021	Документ зарегистрирован под номером059-26-01-02-362 от 11.08.2021 Опубликован в официальном бюллетене под номером № 62 от 17.08.2021	20.09.2021				
553	г. Пермь, ул. Спешилова 81 «ООО «ПРИЦЕПЫ И ФАРКОПЫ» (Вывеска, представляющая собой баннер «ЗДЕСЬ ПРОДАЮТСЯ ПРИЦЕПЫ «ЭКСПЕДИЦИЯ»)	16.02.2021	12.03.2021	Документ зарегистрирован под номером059-26-01-02-362 от 11.08.2021 Опубликован в официальном бюллетене под номером № 62 от 17.08.2021	20.09.2021				
554	г. Пермь, ул. Спешилова 81 «ООО «ПРИЦЕПЫ И ФАРКОПЫ» (Вывеска, представляющая собой баннер «ПРИЦЕПЫ & ФАРКОПЫ»)	16.02.2021	12.03.2021	Документ зарегистрирован под номером059-26-01-02-362 от 11.08.2021 Опубликован в официальном бюллетене под номером № 62 от 17.08.2021	20.09.2021				
555	г. Пермь, ул. Спешилова 81 «ООО «ПРИЦЕПЫ И ФАРКОПЫ» (Вывеска, представляющая собой баннер «ПРИЦЕП - 59»)	16.02.2021	12.03.2021	Документ зарегистрирован под номером059-26-01-02-362 от 11.08.2021 Опубликован в официальном бюллетене под номером № 62 от 17.08.2021	20.09.2021				
556	г. Пермь, ул. Спешилова 81 «ООО «ПРИЦЕПЫ И ФАРКОП» (Вывеска представляющая собой баннер «РАБОТАЕМ 24 ЧАСА»)	16.02.2021	12.03.2021	Документ зарегистрирован под номером059-26-01-02-362 от 11.08.2021 Опубликован в официальном бюллетене под номером № 62 от 17.08.2021	20.09.2021				
557	г. Пермь, ул. Спешилова 81 «ООО «ПРИЦЕПЫ И ФАРКОПЫ» (Вывеска, представляющая собой баннер «з / участок ПРОДАЖА»)	16.02.2021	12.03.2021	Документ зарегистрирован под номером059-26-01-02-362 от 11.08.2021 Опубликован в официальном бюллетене под номером № 62 от 17.08.202»	20.09.2021				
558	г. Пермь, ул. Ленина 26 «ООО «УПРАВЛЯЮЩАЯ КОМПАНИЯ «НЕДВИЖИМОСТЬ» (Вывеска, представляющая лайтбокс «КОЛЛЕГИЯ АДВОКАТОВ «ПАРТНЁРЫ»)	16.02.2021	12.03.2021	Добровольное приведение	-	-	-	-	-
559	г. Пермь, ул. Ленина 39 «ООО «УК «СКВ-УСПЕХ» (Вывеска, представляющая собой баннер «GF COMPANY»)	16.02.2021	12.03.2021	Добровольное приведение	-	-	-	-	-
560	г. Пермь, ул. Ленина 76 «ООО «Ленина 76» (Вывеска, представляющая собой баннер «СВЕЖАЯ ВЫПЕЧКА»)	16.02.2021	12.03.2021	Добровольное приведение	-	-	-	-	-
561	г. Пермь, ул. Ленина 76 «ООО «Ленина 7» (Вывеска, представляющая собой баннер «VAPE SHO»)	16.02.2021	12.03.2021	Документ зарегистрирован под номером059-26-01-02-362 от 11.08.2021 Опубликован в официальном бюллетене под номером № 62 от 17.08.2021	20.09.2021				

1	2	3	4	5	6	7	8	9	10
562	г. Пермь, ул. Ленина 76 «ООО «Ленина 76» (Вывеска, представляющая собой баннер «ШАФРАН»)	16.02.2021	12.03.2021	Документ зарегистрирован под номером059-26-01-02-362 от 11.08.2021 Опубликован в официальном бюллетене под номером № 62 от 17.08.2021	20.09.2021				
563	г. Пермь, ул. Ленина 78 «ООО «УК «ПОБЕДА» (Вывеска, представляющая собой баннер, перекрывающий остекление «2021 СКИДКИ НОВОГОДНИЕ»)	16.02.2021	12.03.2021	Добровольное приведение	-	-	-	-	-
564	г. Пермь, ул. Ленина 78 «ООО «УК «ПОБЕДА» (Вывеска, представляющая собой плоские буквы на подложке не соответствующие коллерному паспорту «КОФЕЙНЯ»)	16.02.2021	12.03.2021	Добровольное приведение	-	-	-	-	-
565	г. Пермь, ул. Ленина 78 «ООО «УК «ПОБЕДА» (Вывеска, представляющая собой плоские буквы на подложке не соответствующие коллерному паспорту «КОФЕ СИТИ»)	16.02.2021	12.03.2021	Добровольное приведение	-	-	-	-	-
566	г. Пермь, ул. Ленина 78 «ООО «УК «ПОБЕДА» (Вывеска, представляющая собой объемные буквы без подложки, расположенные вне общей оси размещения вывесок и не соответствующие коллерному паспорту «FABI»)	16.02.2021	12.03.2021	Добровольное приведение	-	-	-	-	-
567	г. Пермь, ул.Петропавловская 59 «ПО «ВЕТЕРАНЫ» (Консольная конструкция «Юниаструм Банк»)	27.04.2021	14.05.2021	Добровольное приведение	-	-	-	-	-
568	г. Пермь, ул.Петропавловская 59 «ПО «ВЕТЕРАНЫ» (Вывеска представляющая собой плоские буквы на подложке лайтбоксе «РУССКИЙ ЛЕС»)	27.04.2021	14.05.2021	Добровольное приведение	-	-	-	-	-
569	г. Пермь, ул.Петропавловская 59 «ПО «ВЕТЕРАНЫ» (Баннер «АРЕНДА 271-33-39»)	27.04.2021	14.05.2021	Добровольное приведение	-	-	-	-	-
570	г. Пермь, ул.Петропавловская 59 «ПО «ВЕТЕРАНЫ» (Вывеска, представляющая собой плоские буквы на подложке лайтбоксе «МУЗЫКАЛЬНАЯ ШКОЛА ВИРТУОЗЫ»)	27.04.2021	14.05.2021	Добровольное приведение	-	-	-	-	-
571	г. Пермь, ул.Петропавловская 59 «ПО «ВЕТЕРАНЫ» (Баннер «АМАРА-ТУР-ПЕРМЬ»)	27.04.2021	14.05.2021	Добровольное приведение	-	-	-	-	-
572	г. Пермь, ул. Ленина 82 «ООО «ПОДОРОЖНИК» (Вывеска, представляющая собой объемные буквы на подложке «АПТЕКА 59 ПЛЮС»)	27.04.2021	14.05.2021	Документ зарегистрирован под номером059-26-01-02-362 от 11.08.2021 Опубликован в официальном бюллетене под номером № 62 от 17.08.2021	20.09.2021				
573	г. Пермь, ул. Ленина 82 «ООО «ПОДОРОЖНИК» (Баннер за остеклением «БРОНИРУЙ»)	27.04.2021	14.05.2021	Документ зарегистрирован под номером059-26-01-02-362 от 11.08.2021 Опубликован в официальном бюллетене под номером № 62 от 17.08.2021	20.09.2021				
574	г. Пермь, ул. Ленина 82 «ООО «ПОДОРОЖНИК» (Баннер за остеклением «ИЩИ БЛИЖЕ»)	27.04.2021	14.05.2021	Документ зарегистрирован под номером059-26-01-02-362 от 11.08.2021 Опубликован в официальном бюллетене под номером № 62 от 17.08.2021	20.09.2021				
575	г. Пермь, ул. Ленина 82 «ООО «ПОДОРОЖНИК» (Баннер за остеклением «ЗВОНИ»)	27.04.2021	14.05.2021	Документ зарегистрирован под номером059-26-01-02-362 от 11.08.2021 Опубликован в официальном бюллетене под номером № 62 от 17.08.2021	20.09.2021				

1	2	3	4	5	6	7	8	9	10
576	г. Пермь, ул. Ленина 82 «ООО «ПОДОРОЖНИК» (Баннер за остеклением «ПЛАТИ МЕНЬШЕ»)	27.04.2021	14.05.2021	Документ зарегистрирован под номером059-26-01-02-362 от 11.08.2021 Опубликован в официальном бюллетене под номером № 62 от 17.08.2021	20.09.2021				
577	г. Пермь, ул. Пушкина, 27 «ТСН «ТСЖ «ПУШКИНА 27» (Вывеска, представляющая собой объемные буквы без подложки, расположенные вне общей оси размещения вывесок и не соответствующие коллерному паспорту «ЦВЕТЫ»)	21.05.2021	07.06.2021	Добровольное приведение	-	-	-	-	-
578	г. Пермь, ул. Пушкина, 27 «ТСН «ТСЖ «ПУШКИНА 27» (Вывеска, представляющая собой плоские буквы на подложке, расположенные вне общей оси размещения вывесок и не соответствующие коллерному паспорту «НУМИЗМАТ ЦЕНТР ПЕРМЬ»)	21.05.2021	07.06.2021	Добровольное приведение	-	-	-	-	-
579	г. Пермь, ул. Пушкина, 27 «ТСН «ТСЖ «ПУШКИНА 27» (Вывеска, представляющая собой плоские буквы на подложке, расположенные вне общей оси размещения вывесок и не соответствующие коллерному паспорту «АПТЕКА»)	21.05.2021	07.06.2021	Добровольное приведение	-	-	-	-	-
580	г. Пермь, ул. Пушкина, 27 «ТСН «ТСЖ «ПУШКИНА 27» (Вывеска, представляющая собой плоские буквы на подложке, расположенные вне общей оси размещения вывесок и не соответствующие колерному паспорту «КУЛИНАРИЯ»)	21.05.2021	07.06.2021	Добровольное приведение	-	-	-	-	-
581	г. Пермь, ул. Пушкина, 27 «ТСН «ТСЖ «ПУШКИНА 27» (Вывеска, представляющая собой объемные буквы на подложке, расположенные вне общей оси размещения вывесок и не соответствующие коллерному паспорту «Pronto»)	21.05.2021	07.06.2021	Добровольное приведение	-	-	-	-	-
582	г. Пермь, ул. Пушкина, 27 «ТСН «ТСЖ «ПУШКИНА 27» (Вывеска, представляющая собой плоские буквы на подложке, расположенные вне общей оси размещения вывесок и не соответствующие коллерному паспорту «АТЕЛЬЕ «ЭЛЕН»)	21.05.2021	07.06.2021	Документ зарегистрирован под номером059-26-01-02-362 от 11.08.2021 Опубликован в официальном бюллетене под номером № 62 от 17.08.2021	20.09.2021				
583	г. Пермь, ул. Пушкина, 27 «ТСН «ТСЖ «ПУШКИНА 27» (Вывеска, представляющая собой объемные буквы без подложки, расположенные вне общей оси размещения вывесок и не соответствующие коллерному паспорту «ЮРИСТЫ»)	21.05.2021	07.06.2021	Добровольное приведение	-	-	-	-	-
584	г. Пермь, ул. Пушкина, 27 «ТСН «ТСЖ «ПУШКИНА 27» (Вывеска. представляющая собой объемные буквы на подложке, расположенные вне общей оси размещения вывесок и не соответствующие коллерному паспорту «TeAmoSexShop»)	21.05.2021	07.06.2021	Документ зарегистрирован под номером059-26-01-02-362 от 11.08.2021 Опубликован в официальном бюллетене под номером № 62 от 17.08.2021	20.09.2021				
585	г. Пермь, ул. Пушкина, 27 «ТСН «ТСЖ «ПУШКИНА 27» (Вывеска, представляющая собой объемные буквы без подложки, расположенные вне общей оси размещения вывесок и не соответствующие коллерному паспорту «ЦИРЮЛЬНИКЪ»)	21.05.2021	07.06.2021	Документ зарегистрирован под номером059-26-01-02-362 от 11.08.2021 Опубликован в официальном бюллетене под номером № 62 от 17.08.2021	20.09.2021				
586	г. Пермь, ул. Пушкина, 27 «ТСН «ТСЖ «ПУШКИНА 27» (Вывеска, представляющая собой объемные буквы без подложки, расположенные вне общей оси размещения вывесок и не соответствующие коллерному паспорту «SPORTHYPE»)	21.05.2021	07.06.2021	Добровольное приведение	-	-	-	-	-

1	2	3	4	5	6	7	8	9	10
587	г. Пермь, ул. Пушкина, 27 «ТСН «ТСЖ «ПУШКИНА 27» (Вывеска, представляющая собой объемные буквы без подложки, расположенные вне общей оси размещения вывесок и не соответствующие коллерному паспорту «ТУРАГЕСТВО100TOUR»)	21.05.2021	07.06.2021	Добровольное приведение	-	-	-	-	-
588	г. Пермь, ул. Пушкина, 27 »ТСН «ТСЖ «ПУШКИНА 27» (Конструкция, перекрывающая фасад «ЧЕРНОЕ МОРЕ»)	21.05.2021	07.06.2021	Добровольное приведение	-	-	-	-	-
589	г. Пермь, ул. Пушкина, 27 «ТСН «ТСЖ «ПУШКИНА 27» (Конструкция, перекрывающая фасад «КУНГУРСКАЯ ПЕЩЕРА»)	21.05.2021	07.06.2021	Добровольное приведение	-	-	-	-	-
590	г. Пермь, ул. Пушкина, 27 «ТСН «ТСЖ «ПУШКИНА 27» (Баннер «ЮРИСТЫ»)	21.05.2021	07.06.2021	Документ зарегистрирован под номером059-26-01-02-362 от 11.08.2021 Опубликован в официальном бюллетене под номером № 62 от 17.08.2021	20.09.2021				
591	г. Пермь, ул. Пушкина, 27 «ТСН «ТСЖ «ПУШКИНА 27» (Баннер «МЫ ОТКРЫТЫ»)	21.05.2021	07.06.2021	Документ зарегистрирован под номером059-26-01-02-362 от 11.08.2021 Опубликован в официальном бюллетене под номером № 62 от 17.08.2021	20.09.2021				
592	г. Пермь, ул. Пушкина, 27 «ТСН «ТСЖ «ПУШКИНА 27» (Баннер «ТУРАГЕСТВО100TOUR»)	21.05.2021	07.06.2021	Добровольное приведение	-	-	-	-	-
593	г. Пермь, ул. Пушкина, 27 «ТСН «ТСЖ «ПУШКИНА 27» (Сплошная оклейка остекления «Академия красоты и гармонии»)	21.05.2021	07.06.2021	Добровольное приведение	-	-	-	-	-
594	г. Пермь, ул. Пушкина, 27 «ТСН «ТСЖ «ПУШКИНА 27» (Сплошная оклейка остекления «СТРИЖКА 199р МАНИКЮР»)	21.05.2021	07.06.2021	Документ зарегистрирован под номером059-26-01-02-362 от 11.08.2021 Опубликован в официальном бюллетене под номером № 62 от 17.08.2021	20.09.2021				
595	г. Пермь, ул. Пушкина, 27 «ТСН «ТСЖ «ПУШКИНА 27» (Сплошная оклейка остекления «ПОКРЫТИЕ 399р ГЕЛЬЛАК»)	21.05.2021	07.06.2021	Документ зарегистрирован под номером059-26-01-02-362 от 11.08.2021 Опубликован в официальном бюллетене под номером № 62 от 17.08.2021	20.09.2021				
596	г. Пермь, ул. Пушкина, 27 «ТСН «ТСЖ «ПУШКИНА 27» (Сплошная оклейка остекления «МАССАЖ 649р ПЕДИКЮР»)	21.05.2021	07.06.2021	Документ зарегистрирован под номером059-26-01-02-362 от 11.08.2021 Опубликован в официальном бюллетене под номером № 62 от 17.08.2021	20.09.2021				
597	г. Пермь, ул. Пушкина, 27 «ТСН «ТСЖ «ПУШКИНА 27» (Сплошная оклейка остекления «ЦИРЮЛЬНИКЪ РЕЖИМ РАБОТЫ»)»	21.05.2021	07.06.2021	Документ зарегистрирован под номером059-26-01-02-362 от 11.08.2021 Опубликован в официальном бюллетене под номером № 62 от 17.08.2021	20.09.2021				
598	г. Пермь, ул. Пушкина, 27 «ТСН «ТСЖ «ПУШКИНА 27» (Светодиодное информационное табло «ОРАНЖЕВЫЙ АВТОБУС»)	21.05.2021	07.06.2021	Добровольное приведение	-	-	-	-	-
599	г. Пермь, ул. Екатерининская, 48 ООО «УК «ТИХИЙ ДВОР» (Вывеска, представляющая собой объемные буквы на подложке «СТУДИЯ КРАСОТЫ ОКСАНЫ БРОННИКОВОЙ»)	28.05.2021	15.06.2021	Добровольное приведение	-	-	-	-	-
600	г. Пермь, ул. Екатерининская, 48 ООО «УК «ТИХИЙ ДВОР» (Вывеска, представляющая собой плоские буквы на подложке «КОНТРАСТ»)	28.05.2021	15.06.2021	Добровольное приведение	-	-	-	-	-

1	2	3	4	5	6	7	8	9	10
601	г. Пермь, ул. Екатерининская, 48 ООО «УК «ТИХИЙ ДВОР» (Вывеска, представляющая собой плоские буквы на подложке «АЛТИ ГРУППА ПРЕДПРИЯТИЙ»)	28.05.2021	15.06.2021	Документ зарегистрирован под номером 059-26-01-02-415 от 14.09.2021 Опубликован в официальном бюллетене под номером № 72 от 21.09.2021	20.10.2021				
602	г. Пермь, ул.Екатерининская, 48 ООО «УК «ТИХИЙ ДВОР» (Вывеска, представляющая собой плоские буквы на подложке »РЕМОНТ КОМПЬЮТЕРОВ»)	28.05.2021	15.06.2021	Документ зарегистрирован под номером 059-26-01-02-415 от 14.09.2021 Опубликован в официальном бюллетене под номером № 72 от 21.09.2021	20.10.2021				
603	г. Пермь, ул.Екатерининская, 48 ООО «УК «ТИХИЙ ДВОР» (Вывеска, представляющая собой плоские буквы на подложке «ПРОДАЖА»)	28.05.2021	15.06.2021	Документ зарегистрирован под номером 059-26-01-02-415 от 14.09.2021 Опубликован в официальном бюллетене под номером № 72 от 21.09.2021	20.10.2021				
604	г. Пермь, ул.Екатерининская, 48 ООО «УК «ТИХИЙ ДВОР» (Вывеска, представляющая собой плоские буквы на подложке «ХОЛСТ»)	28.05.2021	15.06.2021	Добровольное приведение	-	-	-	-	-
605	г. Пермь, ул.Екатерининская, 48 ООО «УК «ТИХИЙ ДВОР» (Вывеска, представляющая собой объемные буквы без подложки «ПЕРВЫЙ КРЕДИТНЫЙ»)	28.05.2021	15.06.2021	Документ зарегистрирован под номером 059-26-01-02-415 от 14.09.2021 Опубликован в официальном бюллетене под номером № 72 от 21.09.2021	20.10.2021				
606	«г. Пермь, ул.Екатериненская, 48 ООО «УК «ТИХИЙ ДВОР» (Вывеска, представляющая собой объёмные буквы на подложке «ШИКолад САЛОН КРАСОТЫ»)»	28.05.2021	15.06.2021	«Документ зарегистрирован под номером 059-26-01-02-415 от 14.09.2021 Опубликован в официальном бюллетене под номером № 72 от 21.09.2021»	20.10.2021				
607	«г. Пермь, ул.Екатерининская, 48 ООО «УК «ТИХИЙ ДВОР» (Вывеска, представляющая собой объёмные буквы на подложке «ЕВРО МОДА ОДЕЖДА»)»	28.05.2021	15.06.2021	«Документ зарегистрирован под номером 059-26-01-02-415 от 14.09.2021 Опубликован в официальном бюллетене под номером № 72 от 21.09.2021»	20.10.2021				
608	г. Пермь, ул.Екатерининская, 48 ООО «УК «ТИХИЙ ДВОР» (Вывеска, представляющая собой объёмные буквы на подложке «ЕВРОПЕЙСКИЕ»)	28.05.2021	15.06.2021	Документ зарегистрирован под номером 059-26-01-02-415 от 14.09.2021 Опубликован в официальном бюллетене под номером № 72 от 21.09.2021	20.10.2021				
609	г. Пермь, ул.Екатерининская, 48 ООО «УК «ТИХИЙ ДВОР» (Вывеска, представляющая собой плоские буквы на подложке «КАМИНЫ»)	28.05.2021	15.06.2021	Документ зарегистрирован под номером 059-26-01-02-415 от 14.09.2021 Опубликован в официальном бюллетене под номером № 72 от 21.09.2021	20.10.2021				
610	г. Пермь, ул.Екатерининская, 48 ООО «УК «ТИХИЙ ДВОР» (Вывеска, представляющая собой плоские буквы на подложке «СКИДКИ 70%»)	28.05.2021	15.06.2021	«Документ зарегистрирован под номеом 059-26-01-02-415 от 14.09.2021 Опубликован в официальном бюллетене под номером № 72 от 21.09.2021	20.10.2021				
611	г. Пермь, ул.Екатерининская, 48 ООО «УК «ТИХИЙ ДВОР» (Баннер «ПЕЧИ ГРИЛИ КАМИНЫ»)	28.05.2021	15.06.2021	Документ зарегистрирован под номером 059-26-01-02-415 от 14.09.2021 Опубликован в официальном бюллетене под номером № 72 от 21.09.2021	20.10.2021				
612	г. Пермь, ул.Екатерининская, 48 ООО «УК «ТИХИЙ ДВОР» (Баннер «АРЕНДА 62м2 8 909 27 145 99»)	28.05.2021	15.06.2021	Добровольное приведение	-	-	-	-	-
613	г. Пермь, ул.Петропавловская, 40 ТСЖ «КОММУНИСТИЧЕСКАЯ 40» (Конструкция перекрывающие фасад «Ремонт компьютеров»)	16.06.2021	30.06.2021	Документ зарегистрирован под номером 059-26-01-02-415 от 14.09.2021 Опубликован в официальном бюллетене под номером № 72 от 21.09.2021	20.10.2021	-	-	-	-

1	2	3	4	5	6	7	8	9	10
614	г. Пермь, ул.Петропавловская, 40 ТСЖ «КОММУНИСТИЧЕСКАЯ 40» (Конструкция, перекрывающие фасад «REBOOT»)	16.06.2021	30.06.2021	Документ зарегистрирован под номером 059-26-01-02-415 от 14.09.2021 Опубликован в официальном бюллетене под номером № 72 от 21.09.2021	20.10.2021	-	-	-	-
615	г. Пермь, ул.Петропавловская, 40 ТСЖ «КОМУНИСТИЧЕСКАЯ 40» (Конструкция, перекрывающие фасад «TWENTY SEVEN»)	16.06.2021	30.06.2021	Документ зарегистрирован под номером 059-26-01-02-415 от 14.09.2021 Опубликован в официальном бюллетене под номером № 72 от 21.09.2021	20.10.2021	-	-	-	-
616	г. Пермь, ул.Петропавловская, 40 ТСЖ «КОМУНИСТИЧЕСКАЯ 40» (Табличка указатель «Stress Free Zone»)	16.06.2021	30.06.2021	Документ зарегистрирован под номером 059-26-01-02-415 от 14.09.2021 Опубликован в официальном бюллетене под номером № 72 от 21.09.2021	20.10.2021	-	-	-	-
617	г. Пермь, ул.Петропавловская, 40 ТСЖ «КОММУНИСТИЧЕСКАЯ 40» (Табличка указатель «КВЕСТИСТОРИЯ»)	16.06.2021	30.06.2021	Документ зарегистрирован под номером 059-26-01-02-415 от 14.09.2021 Опубликован в официальном бюллетене под номером № 72 от 21.09.2021	20.10.2021	-	-	-	-
618	г. Пермь, ул.Петропавловская, 40 ТСЖ «КОММУНИСТИЧЕСКАЯ 40» (Табличка указатель «РЕМОНТ ОБУВИ»)	16.06.2021	30.06.2021	Документ зарегистрирован под номером 059-26-01-02-415 от 14.09.2021 Опубликован в официальном бюллетене под номером № 72 от 21.09.2021	20.10.2021	-	-	-	-
619	г. Пермь, ул.Петропавловская, 40 ТСЖ «КОММУНИСТИЧЕСКАЯ 40» (Табличка указатель «ОФИС 7»)	16.06.2021	30.06.2021	Документ зарегистрирован под номером 059-26-01-02-415 от 14.09.2021 Опубликован в официальном бюллетене под номером № 72 от 21.09.2021	20.10.2021	-	-	-	-
620	г. Пермь, ул.Петропавловская, 40 ТСЖ «КОМУНИСТИЧЕСКАЯ 40» (Вывеска, представляющая собой плоские буквы на подложке «РЕМОНТ ОБУВИ»)	16.06.2021	30.06.2021	Документ зарегистрирован под номером 059-26-01-02-415 от 14.09.2021 Опубликован в официальном бюллетене под номером № 72 от 21.09.2021	20.10.2021	-	-	-	-
621	г. Пермь, ул.Петропавловская, 40 ТСЖ «КОММУНИСТИЧЕСКАЯ 40» (Выносная консольная конструкция «САЛОН КРАСОТЫ И СТИЛЯ»)	16.06.2021	30.06.2021	Документ зарегистрирован под номером 059-26-01-02-415 от 14.09.2021 Опубликован в официальном бюллетене под номером № 72 от 21.09.2021	20.10.2021	-	-	-	-
622	г. Пермь, ул.Петропавловская, 40 ТСЖ «КОМУНИСТИЧЕСКАЯ 40» (Выносная консольная конструкция «27»)	16.06.2021	30.06.2021	Документ зарегистрирован под номером 059-26-01-02-415 от 14.09.2021 Опубликован в официальном бюллетене под номером № 72 от 21.09.2021	20.10.2021	-	-	-	-
623	г. Пермь, ул.Петропавловская, 40 ТСЖ «КОММУНИСТИЧЕСКАЯ 40» (Выносная консольная конструкция «TOPWENS»)	16.06.2021	30.06.2021	Документ зарегистрирован под номером 059-26-01-02-415 от 14.09.2021 Опубликован в официальном бюллетене под номером № 72 от 21.09.2021	20.10.2021	-	-	-	-
624	г. Пермь, ул.Петропавловская, 40 ТСЖ «КОММУНИСТИЧЕСКАЯ 40» (Выносная консольная конструкция «ЛИНЛАЙН»)	16.06.2021	30.06.2021	Документ зарегистрирован под номером 059-26-01-02-415 от 14.09.2021 Опубликован в официальном бюллетене под номером № 72 от 21.09.2021	20.10.2021	-	-	-	-
625	г. Пермь, ул.Пермская, 56 ТСЖ «Кирова, 56» (Вывеска, представляющая собой плоские буквы на подложке «ФОРСЕТИ»)	16.06.2021	30.06.2021	Документ зарегистрирован под номером 059-26-01-02-415 от 14.09.2021 Опубликован в официальном бюллетене под номером № 72 от 21.09.2021	20.10.2021				
626	г. Пермь, ул.Пермская, 56 ТСЖ «Кирова, 56» (Вывеска, представляющая собой плоские буквы на подложке «ОТЕЛЬ ЦВЕТЫ»)	16.06.2021	30.06.2021	Документ зарегистрирован под номером 059-26-01-02-415 от 14.09.2021 Опубликован в официальном бюллетене под номером № 72 от 21.09.2021	20.10.2021				

1	2	3	4	5	6	7	8	9	10
627	г. Пермь, ул.Пермская, 56 ТСЖ «Кирова, 56» (Вывеска, представляющая собой объёмные буквы на подложке «ОТЕЛЬ ЕВРОПА»)	16.06.2021	30.06.2021	Документ зарегистрирован под номером 059-26-01-02-415 от 14.09.2021 Опубликован в официальном бюллетене под номером № 72 от 21.09.2021	20.10.2021				
628	г. Пермь, ул.Пермская, 56 ТСЖ «Кирова, 56» (Баннер «ОТЕЛЬ ЦВЕТЫ ДОБРО ПОЖАЛОВАТЬ»)	16.06.2021	30.06.2021	Документ зарегистрирован под номером 059-26-01-02-415 от 14.09.2021 Опубликован в официальном бюллетене под номером № 72 от 21.09.2021	20.10.2021				
629	г. Пермь, ул.Пермская, 56 ТСЖ «Кирова, 56» (Баннер «ГЕТНЕТ»)	16.06.2021	30.06.2021	Добровольное приведение	-	-	-	-	-
630	г. Пермь, ул.Пермская, 56 ТСЖ «Кирова, 56» (Баннер «WORK & TRAVEL»)	16.06.2021	30.06.2021	Документ зарегистрирован под номером 059-26-01-02-415 от 14.09.2021 Опубликован в официальном бюллетене под номером № 72 от 21.09.2021	20.10.2021				
631	г. Пермь, ул.Пермская, 56 ТСЖ «Кирова, 56» (Баннер «ОТЕЛЬ ЕВРОПА»)	16.06.2021	30.06.2021	Документ зарегистрирован под номером 059-26-01-02-415 от 14.09.2021 Опубликован в официальном бюллетене под номером № 72 от 21.09.2021	20.10.2021				
632	г. Пермь, ул.Пермская, 56 ТСЖ «Кирова, 56» (Консольная конструкция «LN»)	16.06.2021	30.06.2021	Документ зарегистрирован под номером 059-26-01-02-415 от 14.09.2021 Опубликован в официальном бюллетене под номером № 72 от 21.09.2021	20.10.2021				
633	г. Пермь, ул.Пермская, 56 ТСЖ «Кирова, 56» (Конструкция, перекрывающая фасад «9 номеров»)	16.06.2021	30.06.2021	Документ зарегистрирован под номером 059-26-01-02-415 от 14.09.2021 Опубликован в официальном бюллетене под номером № 72 от 21.09.2021	20.10.2021				
634	г. Пермь, ул.Пушкина, 37 ООО «ИДЕАЛЬНАЯ КОМПАНИЯ» (Конструкции, перекрывающие фасад «ОБНОВА» (Изображение обуви)	25.06.2021	12.07.2021	Документ зарегистрирован под номером 059-26-01-02-415 от 14.09.2021 Опубликован в официальном бюллетене под номером № 72 от 21.09.2021	20.10.2021				
635	г. Пермь, ул.Пушкина, 37 ООО «ИДЕАЛЬНАЯ КОМПАНИЯ» (Конструкции, перекрывающие фасад «ОБНОВА» (Изображение сумки)	25.06.2021	12.07.2021	Документ зарегистрирован под номером 059-26-01-02-415 от 14.09.2021 Опубликован в официальном бюллетене под номером № 72 от 21.09.2021	20.10.2021				
636	г. Пермь, ул.Пушкина, 37 ООО «ИДЕАЛЬНАЯ КОМПАНИЯ» (Конструкции, перекрывающие фасад «ОБНОВА» (Изображение обуви)	25.06.2021	12.07.2021	Документ зарегистрирован под номером 059-26-01-02-415 от 14.09.2021 Опубликован в официальном бюллетене под номером № 72 от 21.09.2021	20.10.2021				
637	г. Пермь, ул.Пушкина, 37 ООО «ИДЕАЛЬНАЯ КОМПАНИЯ» (Конструкции, перекрывающие фасад «ОБНОВА» (Изображение рюкзака)	25.06.2021	12.07.2021	Документ зарегистрирован под номером 059-26-01-02-415 от 14.09.2021 Опубликован в официальном бюллетене под номером № 72 от 21.09.2021	20.10.2021				
638	г. Пермь, ул.Пушкина, 37 ООО «ИДЕАЛЬНАЯ КОМПАНИЯ» (Конструкции, перекрывающие фасад «ОБНОВА» (Изображение обуви)	25.06.2021	12.07.2021	Документ зарегистрирован под номером 059-26-01-02-415 от 14.09.2021 Опубликован в официальном бюллетене под номером № 72 от 21.09.2021	20.10.2021				
639	г. Пермь, ул.Пушкина, 37 ООО «ИДЕАЛЬНАЯ КОМПАНИЯ» (Конструкции, перекрывающие фасад «ОБНОВА» (Изображение обуви)	25.06.2021	12.07.2021	Документ зарегистрирован под номером 059-26-01-02-415 от 14.09.2021 Опубликован в официальном бюллетене под номером № 72 от 21.09.2021	20.10.2021				

1	2	3	4	5	6	7	8	9	10
640	г. Пермь, ул.Пушкина, 37 ООО «ИДЕАЛЬНАЯ КОМПАНИЯ» (Конструкции, перекрывающие фасад «ОБНОВА» (Изображение сумки)	25.06.2021	12.07.2021	Документ зарегистрирован под номером 059-26-01-02-415 от 14.09.2021 Опубликован в официальном бюллетене под номером № 72 от 21.09.2021	20.10.2021				
641	г. Пермь, ул.Пушкина, 37 ООО «ИДЕАЛЬНАЯ КОМПАНИЯ» (Конструкции, перекрывающие фасад «ЭСКИЗ»	25.06.2021	12.07.2021	Документ зарегистрирован под номером 059-26-01-02-415 от 14.09.2021 Опубликован в официальном бюллетене под номером № 72 от 21.09.2021	20.10.2021				
642	г. Пермь, ул.Пушкина, 37 ООО «ИДЕАЛЬНАЯ КОМПАНИЯ» (Баннер «КРАСКИ, КИСТИ, ХОЛСТЫ»)	25.06.2021	12.07.2021	Документ зарегистрирован под номером 059-26-01-02-415 от 14.09.2021 Опубликован в официальном бюллетене под номером № 72 от 21.09.2021	20.10.2021				
643	г. Пермь, ул.Пушкина, 37 ООО «ИДЕАЛЬНАЯ КОМПАНИЯ» (Баннер «Примерь этот мир»)	25.06.2021	12.07.2021	Добровольное приведение	-	-	-	-	-
644	г. Пермь, ул.Пушкина, 37 ООО «ИДЕАЛЬНАЯ КОМПАНИЯ» (Вывеска, представляющая собой объёмные буквы на подложке «ЭСКИЗ»)	25.06.2021	12.07.2021	Документ зарегистрирован под номером 059-26-01-02-415 от 14.09.2021 Опубликован в официальном бюллетене под номером № 72 от 21.09.2021	20.10.2021				
645	г. Пермь, ул.Пушкина, 37 ООО «ИДЕАЛЬНАЯ КОМПАНИЯ» (Вывеска, представляющая собой объёмные буквы на подложке «FLAMINGO»)	25.06.2021	12.07.2021	Добровольное приведение	-	-	-	-	-
646	г. Пермь, ул.Луначарского, 15 ТСН «Луначарского, 15» (Вывеска, представляющая собой плоские буквы на подложке «ЛистОК»)	25.06.2021	12.07.2021	Документ зарегистрирован под номером 059-26-01-02-415 от 14.09.2021 Опубликован в официальном бюллетене под номером № 72 от 21.09.2021	20.10.2021				
647	г. Пермь, ул.Луначарского, 15 ТСН «Луначарского, 15» (Вывеска, представляющая собой плоские буквы на подложке »AVIGDOR»)	25.06.2021	12.07.2021	Добровольное приведение	-	-	-	-	-
648	г. Пермь, ул.Луначарского, 15 ТСН «Луначарского, 15» (Вывеска, представляющая собой плоские буквы на подложке «МЕДИЦИНСКИЙ ЦЕНТР НОВАЯ ЖИЗНЬ»)	25.06.2021	12.07.2021	Документ зарегистрирован под номером 059-26-01-02-415 от 14.09.2021 Опубликован в официальном бюллетене под номером № 72 от 21.09.2021	20.10.2021				
649	г. Пермь, ул.Луначарского, 15 ТСН «Луначарского, 15» (Вывеска, представляющая собой плоские буквы на подложке «АТЕЛЬЕ ВИКТОРИЯ»)	25.06.2021	12.07.2021	Добровольное приведение	-	-	-	-	-
650	г. Пермь, ул.Луначарского, 15 ТСН «Луначарского, 15» (Баннер, перекрывающий остекление «AVIGDOR»)	25.06.2021	12.07.2021	Документ зарегистрирован под номером 059-26-01-02-415 от 14.09.2021 Опубликован в официальном бюллетене под номером № 72 от 21.09.2021	20.10.2021				
651	г. Пермь, ул.Луначарского, 15 ТСН «Луначарского, 15» (Баннер перекрывающий остекление «AVIGDOR»)	25.06.2021	12.07.2021	Документ зарегистрирован под номером 059-26-01-02-415 от 14.09.2021 Опубликован в официальном бюллетене под номером № 72 от 21.09.2021	20.10.2021				
652	г. Пермь, ул.Луначарского, 15 ТСН «Луначарского, 15» (Баннер, перекрывающий остекление «LOWRANCE»)	25.06.2021	12.07.2021	Добровольное приведение	-	-	-	-	-
653	г. Пермь, ул.Луначарского, 15 ТСН «Луначарского, 15» (Баннер, перекрывающий остекление «ОДЕЖДА ДЛЯ ОХОТЫ И РЫБАЛКИ»)	25.06.2021	12.07.2021	Добровольное приведение	-	-	-	-	-

1	2	3	4	5	6	7	8	9	10
654	г. Пермь, ул.Луначарского, 15 ТСН «Луначарсокго, 15» (Баннер, перекрывающий остекление «ПОШИВ РЕМОНТ»)	25.06.2021	12.07.2021	Добровольное приведение	-	-	-	-	-
655	г. Пермь, ул.Луначарского, 35 ООО «УК «ОЛИМП» (Баннер «TianDE»)	28.06.2021	13.07.2021	Добровольное приведение	-	-	-	-	-
656	г. Пермь, ул.Луначарского, 35 ООО «УК «ОЛИМП» (Баннер «Натуральная косметика из Китая»)	28.06.2021	13.07.2021	Добровольное приведение	-	-	-	-	-
657	г. Пермь, ул.Луначарского, 35 ООО «УК «ОЛИМП» (Вывеска, представляющая собой плоские буквы на подложке «Эпоха»)	28.06.2021	13.07.2021	Добровольное приведение	-	-	-	-	-
658	г. Пермь, ул.Луначарского, 35 ООО «УК «ОЛИМП» (Вывеска, представляющая собой объёмные буквы на подложке «Роден»)	28.06.2021	13.07.2021	Добровольное приведение	-	-	-	-	-
659	г. Пермь, ул.25 Октября, 17 ТСЖ «Дом 25-го Октября, 17» (Вывеска, представляющая собой объёмные буквы «Монетка»)	28.06.2021	13.07.2021	Документ зарегистрирован под номером 059-26-01-02-415 от 14.09.2021 Опубликован в официальном бюллетене под номером № 72 от 21.09.2021	20.10.2021			ул. Волочаевская, 32; начальник отдела демонтажа МКУ «СМИ» Некрасов М.Г.	800 р.
660	г. Пермь, ул.25 Октября, 17 ТСЖ «Дом 25-го Октября, 17» (Лайтбокс «Вход»)	28.06.2021	13.07.2021	Документ зарегистрирован под номером 059-26-01-02-415 от 14.09.2021 Опубликован в официальном бюллетене под номером № 72 от 21.09.2021	20.10.2021				
661	г. Пермь, ул.25 Октября, 17 ТСЖ «Дом 25-го Октября, 17» (Лайтбокс «Пермская»)	28.06.2021	13.07.2021	Документ зарегистрирован под номером 059-26-01-02-415 от 14.09.2021 Опубликован в официальном бюллетене под номером № 72 от 21.09.2021	20.10.2021				
662	г. Пермь, ул.25 Октября, 17 ТСЖ «Дом 25-го Октября, 17» (Вывеска, представляющая собой плоские буквы на подложке «Мяснов»)	28.06.2021	13.07.2021	Документ зарегистрирован под номером 059-26-01-02-415 от 14.09.2021 Опубликован в официальном бюллетене под номером № 72 от 21.09.2021	20.10.2021				
663	г. Пермь, ул.25 Октября, 17 ТСЖ «Дом 25-го Октября, 17» (Панель кронштейн «Мясо»)	28.06.2021	13.07.2021	Документ зарегистрирован под номером 059-26-01-02-415 от 14.09.2021 Опубликован в официальном бюллетене под номером № 72 от 21.09.2021	20.10.2021				
664	г. Пермь, ул.25 Октября, 17 ТСЖ «Дом 25-го Октября, 17» (Панель кронштейн «Кофе, чай»)	28.06.2021	13.07.2021	«Документ зарегистрирован под номером 059-26-01-02-415 от 14.09.2021 Опубликован в официальном бюллетене под номером № 72 от 21.09.2021»	20.10.2021				
665	г. Пермь, ул.25 Октября, 17 ТСЖ «Дом 25-го Октября, 17» (Сплошная оклейка остекления «Парикхмахерские услуги»)	28.06.2021	13.07.2021	Добровольное приведение	-	-	-	-	-
666	г. Пермь, ул.25 Октября, 17 ТСЖ «Дом 25-го Октября, 17» (Сплошная оклейка остекления «Аренда, продажа»)	28.06.2021	13.07.2021	Документ зарегистрирован под номером 059-26-01-02-415 от 14.09.2021 Опубликован в официальном бюллетене под номером № 72 от 21.09.2021	20.10.2021				
667	г. Пермь, ул.25 Октября, 27 ТСЖ «25 Октября, 27» (Баннер «Сладкая жизнь»)	28.06.2021	13.07.2021	Добровольное приведение	-	-	-	-	-
668	г. Пермь, ул.25 Октября, 22а ООО «УРАЛВИД» (Лайтбокс «ФАЗЕНДА»)	28.06.2021	13.07.2021	Документ зарегистрирован под номером 059-26-01-02-415 от 14.09.2021 Опубликован в официальном бюллетене под номером № 72 от 21.09.2021	20.10.2021				

1	2	3	4	5	6	7	8	9	10
669	г. Пермь, ул.25 Октября, 22а ООО «УРАЛВИД» (Баннер «Незаметная разница - большие отличия»)	28.06.2021	13.07.2021	Добровольное приведение	-	-	-	-	-
670	г. Пермь, ул.25 Октября, 22а ООО «УРАЛВИД» (Баннер «Мы открылись»)	28.06.2021	13.07.2021	Добровольное приведение	-	-	-	-	-
671	г. Пермь, ул.25 Октября, 22а ООО «УРАЛВИД» (Баннер «Акция на массаж»)	28.06.2021	13.07.2021	Добровольное приведение	-	-	-	-	-
672	г. Пермь, ул.25 Октября, 22б ООО «УРАЛВИД» (Вывеска, представляющая собой плоские буквы на подложке «Hestory»)	28.06.2021	13.07.2021	Добровольное приведение	-	-	-	-	-
673	г. Пермь, ул.25 Октября, 22б ООО «УРАЛВИД» (Вывеска, представляющая собой обёмные буквы на подложке «МУЖСКИЕ СТРИЖКИ»)	28.06.2021	13.07.2021	Документ зарегистрирован под номером 059-26-01-02-415 от 14.09.2021 Опубликован в официальном бюллетене под номером № 72 от 21.09.2021	20.10.2021				
674	г. Пермь, ул.25 Октября, 22б ООО «УРАЛВИД» (Конструкция, перекрывающая фасад в виде отделки деревом «Hestory»)	28.06.2021	13.07.2021	Добровольное приведение	-	-	-	-	-
675	г. Пермь, ул.Пушкина, 13 ТСН «ПУШКИНА 13» (Короб «Завод теплиц офис продаж»)	28.06.2021	13.07.2021	Документ зарегистрирован под номером 059-26-01-02-415 от 14.09.2021 Опубликован в официальном бюллетене под номером № 72 от 21.09.2021	20.10.2021				
676	г. Пермь, ул.Пушкина, 13 ТСН «ПУШКИНА 13» (Баннер «Завод теплиц офис продаж»)	28.06.2021	13.07.2021	Документ зарегистрирован под номером 059-26-01-02-415 от 14.09.2021 Опубликован в официальном бюллетене под номером № 72 от 21.09.2021	20.10.2021				
677	г. Пермь, ул.Пушкина, 13 ТСН «ПУШКИНА 13» (Выносная конструкция «Арт-багет»)	28.06.2021	13.07.2021	Документ зарегистрирован под номером 059-26-01-02-415 от 14.09.2021 Опубликован в официальном бюллетене под номером № 72 от 21.09.2021	20.10.2021				
678	г. Пермь, ул.25 Октября, 21 ООО «УК «ТИХИЙ ДВОР» (Баннер «Багетная мастерская»)	28.06.2021	13.07.2021	Документ зарегистрирован под номером 059-26-01-02-415 от 14.09.2021 Опубликован в официальном бюллетене под номером № 72 от 21.09.2021	20.10.2021				
679	г. Пермь, ул.25 Октября, 21 ООО «УК «ТИХИЙ ДВОР» (Баннер «Аренда»	28.06.2021	13.07.2021	Добровольное приведение	-	-	-	-	-
680	г. Пермь, ул.25 Октября, 26 ООО «ИДЕАЛЬНАЯ КОМПАНИЯ» (Конструкции, перекрывающие фасад »Ёбисан»)	28.06.2021	13.07.2021	Документ зарегистрирован под номером 059-26-01-02-415 от 14.09.2021 Опубликован в официальном бюллетене под номером № 72 от 21.09.2021	20.10.2021				
681	г. Пермь, ул.25 Октября, 26 ООО «ИДЕАЛЬНАЯ КОМПАНИЯ» (Панно с изображением Рыбы)	28.06.2021	13.07.2021	Документ зарегистрирован под номером 059-26-01-02-415 от 14.09.2021 Опубликован в официальном бюллетене под номером № 72 от 21.09.2021	20.10.2021				
682	г. Пермь, ул.25 Октября, 26 ООО «ИДЕАЛЬНАЯ КОМПАНИЯ» (Табличка указатель «ЦЕНТР ВЕТЕРИНАРНОЙ ХИРУРГИИ»)	28.06.2021	13.07.2021	Документ зарегистрирован под номером 059-26-01-02-415 от 14.09.2021 Опубликован в официальном бюллетене под номером № 72 от 21.09.2021	20.10.2021				
683	г. Пермь, ул.25 Октября, 26 ООО «ИДЕАЛЬНАЯ КОМПАНИЯ» (Вывеска, представляющая собой плоские буквы на подложке «Гастроном №1»)	28.06.2021	13.07.2021	Документ зарегистрирован под номером 059-26-01-02-415 от 14.09.2021 Опубликован в официальном бюллетене под номером № 72 от 21.09.2021	20.10.2021				

1	2	3	4	5	6	7	8	9	10
684	г. Пермь, ул.25 Октября, 26 ООО «ИДЕАЛЬНАЯ КОМПАНИЯ» (Вывеска, представляющая собой плоские буквы на подложке «Гастроном №1»)	28.06.2021	13.07.2021	Документ зарегистрирован под номером 059-26-01-02-415 от 14.09.2021 Опубликован в официальном бюллетене под номером № 72 от 21.09.2021	20.10.2021				
685	г. Пермь, ул.25 Октября, 26 ООО «ИДЕАЛЬНАЯ КОМПАНИЯ» (Вывеска, представляющая собой объёмные буквы на подложке «THE3TUNS»)	28.06.2021	13.07.2021	Документ зарегистрирован под номером 059-26-01-02-415 от 14.09.2021 Опубликован в официальном бюллетене под номером № 72 от 21.09.2021	20.10.2021				
686	г. Пермь, ул.25 Октября, 26 ООО «ИДЕАЛЬНАЯ КОМПАНИЯ» (Вывеска, представляющая собой объёмные буквы на подложке «САЛОН КРАСОТЫ»)	28.06.2021	13.07.2021	Документ зарегистрирован под номером 059-26-01-02-415 от 14.09.2021 Опубликован в официальном бюллетене под номером № 72 от 21.09.2021	20.10.2021				
687	г. Пермь, ул.25 Октября, 26 ООО «ИДЕАЛЬНАЯ КОМПАНИЯ» (Вывеска, представляющая собой объёмные буквы «САЛОН КРАСОТЫ»)	28.06.2021	13.07.2021	Документ зарегистрирован под номером 059-26-01-02-415 от 14.09.2021 Опубликован в официальном бюллетене под номером № 72 от 21.09.2021	20.10.2021				
688	г. Пермь, ул.25 Октября, 26 ООО «ИДЕАЛЬНАЯ КОМПАНИЯ» (Вывеска, представляющая собой объёмные буквы «ЗАПРЕЩЕННАЯ РЫБА»)	28.06.2021	13.07.2021	Документ зарегистрирован под номером 059-26-01-02-415 от 14.09.2021 Опубликован в официальном бюллетене под номером № 72 от 21.09.2021	20.10.2021				
689	г. Пермь, ул.25 Октября, 26 ООО «ИДЕАЛЬНАЯ КОМПАНИЯ» (Консольная яконструкция «ЗАПРЕЩЕННАЯ РЫБА»)	28.06.2021	13.07.2021	Документ зарегистрирован под номером 059-26-01-02-415 от 14.09.2021 Опубликован в официальном бюллетене под номером № 72 от 21.09.2021	20.10.2021				
690	г. Пермь, ул.Монастырская, 57. НП «БИЗНЕС-ГАЛЕРЕЯ» (Вывеска, представляющая собой буквы на подложке: «HOTEL»)	20.07.2021	03.08.2021	Документ зарегистрирован под номером 059-26-01-02-415 от 14.09.2021 Опубликован в официальном бюллетене под номером № 72 от 21.09.2021	20.10.2021				
691	г. Пермь, ул.Монастырская, 57. НП «БИЗНЕС-ГАЛЕРЕЯ» (Вывеска представляющая собой плоские буквы на подложке: «АДВОКАТСКАЯ ПАЛАТА ПЕРМСКОГО КРАЯ»)	20.07.2021	03.08.2021	Документ зарегистрирован под номером 059-26-01-02-415 от 14.09.2021 Опубликован в официальном бюллетене под номером № 72 от 21.09.2021	20.10.2021				
692	г. Пермь, ул.Монастырская, 57. НП «БИЗНЕС-ГАЛЕРЕЯ» (Вывеска, представляющая собой буквы на подложке: «ВЕСЬ МИР»)	20.07.2021	03.08.2021	Документ зарегистрирован под номером 059-26-01-02-415 от 14.09.2021 Опубликован в официальном бюллетене под номером № 72 от 21.09.2021	20.10.2021				
693	г. Пермь, ул.Монастырская, 57. НП «БИЗНЕС-ГАЛЕРЕЯ» (Вывеска, представляющая собой буквы на подложке: «ВЕСЬ МИР»)	20.07.2021	03.08.2021	Документ зарегистрирован под номером 059-26-01-02-415 от 14.09.2021 Опубликован в официальном бюллетене под номером № 72 от 21.09.2021	20.10.2021				
694	г. Пермь, ул.Монастырская, 57. НП «БИЗНЕС-ГАЛЕРЕЯ» (Вывеска, представляющая собой обёмные буквы без подложки: «KRUMLOV»)	20.07.2021	03.08.2021	Документ зарегистрирован под номером 059-26-01-02-415 от 14.09.2021 Опубликован в официальном бюллетене под номером № 72 от 21.09.2021	20.10.2021				
695	г. Пермь, ул.Монастырская, 57. НП «БИЗНЕС-ГАЛЕРЕЯ» Баннер: «АКВАТОРИЯ»)	20.07.2021	03.08.2021	Документ зарегистрирован под номером 059-26-01-02-415 от 14.09.2021 Опубликован в официальном бюллетене под номером № 72 от 21.09.2021	20.10.2021				
696	г. Пермь, ул.Монастырская, 57. НП «БИЗНЕС-ГАЛЕРЕЯ» Баннер: «ТУРФИРМА «АКВАТОРИЯ»)	20.07.2021	03.08.2021	Документ зарегистрирован под номером 059-26-01-02-415 от 14.09.2021 Опубликован в официальном бюллетене под номером № 72 от 21.09.2021	20.10.2021				

1	2	3	4	5	6	7	8	9	10
697	г. Пермь, ул.Монастырская, 57. НП «БИЗНЕС-ГАЛЕРЕЯ» Баннер: «АРЕНДА»)	20.07.2021	03.08.2021	Документ зарегистрирован под номером 059-26-01-02-415 от 14.09.2021 Опубликован в официальном бюллетене под номером № 72 от 21.09.2021	20.10.2021				
698	г. Пермь, ул. Газеты «Звезда», 25б. ООО «Нужные материалы» (Баннер «Мини-отель»)	21.07.2021	04.08.2021	Документ зарегистрирован под номером 059-26-01-02-415 от 14.09.2021 Опубликован в официальном бюллетене под номером № 72 от 21.09.2021	20.10.2021				
699	г. Пермь, ул. Газеты «Звезда», 25б. ООО «Нужные материалы» (Конструкции, перекрывающие фасад\остекление «Заправка картриджей»)	21.07.2021	04.08.2021	Добровольное приведение	-	-	-	-	-
700	г. Пермь, ул. Газеты «Звезда», 25б. ООО «Нужные материалы» (Конструкции, перекрывающие фасад\ остекление «Копирование документов»)	21.07.2021	04.08.2021	Добровольное приведение	-	-	-	-	-
701	г. Пермь, ул. Газеты «Звезда», 25б. ООО «Нужные материалы» (Конструкции, перекрывающие фасад\остекление «Ремонт: ноутбуки»)	21.07.2021	04.08.2021	Добровольное приведение	-	-	-	-	-
702	г. Пермь, ул. Газеты «Звезда», 25б. ООО «Нужные материалы» (Светодиодное электронное информационное табло)	21.07.2021	04.08.2021	Добровольное приведение	-	-	-	-	-
703	«г. Пермь, ул. Луначарского, д. 75. ИП Репин Е.А. (Баннер «Музыкальные инструменты»)»	21.07.2021	04.08.2021	Добровольное приведение	-	-	-	-	-
704	«г. Пермь, ул. Ленина,47. ТСЖ«Дома у ЦУМа» (Сплошная оклейка остекления магазина «ТКАНИ ФУРНИТУРА»)»	21.07.2021	04.08.2021	Документ зарегистрирован под номером 059-26-01-02-415 от 14.09.2021 Опубликован в официальном бюллетене под номером № 72 от 21.09.2021	20.10.2021				
705	г. Пермь, ул. Екатерининская, 59. ТСЖ «Дома у ЦУМа» (Вывеска, представляющая собой плоские буквы на подложке банере: «Изюминка&КО»)	21.07.2021	04.08.2021	Документ зарегистрирован под номером 059-26-01-02-415 от 14.09.2021 Опубликован в официальном бюллетене под номером № 72 от 21.09.2021	20.10.2021				
706	г. Пермь, ул. Екатерининская, 59. ТСЖ «Екатерининская, 59» (Вывеска, представляющая собой плоские буквы на подложке: «ARTA»)	21.07.2021	04.08.2021	Документ зарегистрирован под номером 059-26-01-02-415 от 14.09.2021 Опубликован в официальном бюллетене под номером № 72 от 21.09.2021	20.10.2021				
707	г. Пермь, ул. Екатерининская, 59. ТСЖ «Екатерининская, 59» (Вывеска представляющая собой проские буквы на подложке: «Интеллект-С»)»	21.07.2021	04.08.2021	Документ зарегистрирован под номером 059-26-01-02-415 от 14.09.2021 Опубликован в официальном бюллетене под номером № 72 от 21.09.2021	20.10.2021				
708	г. Пермь, ул. Пермская, 56. ООО «ГЕТ-НЕТ» (Баннер «ГЕТ-НЕТ»)	22.07.2021	05.08.2021	Добровольное приведение	-	-	-	-	-
709	г. Пермь, ул. Петропавловская, 25а. ГБУК «ПЕРМСКИЙ ТЕАТР ОПЕРЫ И БАЛЕТА ИМ. П.И. ЧАЙКОВСКОГО» (Вывеска, представляющая собой плоские буквы на подложке «ДЯГИЛЕВ»)	27.07.2021	10.08.2021	Добровольное приведение	-	-	-	-	-
710	г. Пермь, ул. Пушкина, 104 лит. АБ. ООО «Торговый комплекс Центральный» Сплошная оклейка остекления/ Баннер, перекрывающий остекление «2 этаж»	04.08.2021	17.08.2021	Добровольное приведение от 04.02.2022					

1	2	3	4	5	6	7	8	9	10
711	г. Пермь, ул. Пушкина, 104 лит. АБ. ООО «Торговый комплекс Центральный» Сплошная оклейка остекления/ Баннер, перекрывающий остекление «МОДЕКС»	04.08.2021	17.08.2021	Добровольное приведение от 04.02.2022					
712	г. Пермь, ул. Пушкина, 104 лит. АБ. ООО «Торговый комплекс Центральный» Сплошная оклейка остекления/ Баннер, перекрывающий остекление «Изображение пуховика»	04.08.2021	17.08.2021	Добровольное приведение от 04.02.2022					
713	г. Пермь, ул. Пушкина, 104 лит. АБ. ООО «Торговый комплекс Центральный» Сплошная оклейка остекления/ Баннер, перекрывающий остекление «Изображение пуховика»	04.08.2021	17.08.2021	Добровольное приведение от 04.02.2022					
714	г. Пермь, ул. Пушкина, 104 лит. АБ. ООО «Торговый комплекс Центральный» Сплошная оклейка остекления/ Баннер, перекрывающий остекление «Изображение синего платья»	04.08.2021	17.08.2021	Добровольное приведение от 04.02.2022					
715	г. Пермь, ул. Пушкина, 104 лит. АБ. ООО «Торговый комплекс Центральный» Сплошная оклейка остекления/ Баннер, перекрывающий остекление «Стильно»	04.08.2021	17.08.2021	Добровольное приведение от 04.02.2022					
716	г. Пермь, ул. Пушкина, 104 лит. АБ. ООО «Торговый комплекс Центральный» Сплошная оклейка остекления/ Баннер, перекрывающий остекление «Качественно»	04.08.2021	17.08.2021	Добровольное приведение от 04.02.2022					
717	г. Пермь, ул. Пушкина, 104 лит. АБ. ООО «Торговый комплекс Центральный» Сплошная оклейка остекления/ Баннер, перекрывающий остекление «Экономно»	04.08.2021	17.08.2021	Добровольное приведение от 04.02.2022					
718	г. Пермь, ул. Пушкина, 104 лит. АБ. ООО «Торговый комплекс Центральный» Сплошная оклейка остекления/ Баннер, перекрывающий остекление «МОДЕКС»	04.08.2021	17.08.2021	Добровольное приведение от 04.02.2022					
719	г. Пермь, ул. Пушкина, 104 лит. АБ. ООО «Торговый комплекс Центральный» Сплошная оклейка остекления/ Баннер, перекрывающий остекление «КУРТКИ»	04.08.2021	17.08.2021	Добровольное приведение от 04.02.2022					
720	г. Пермь, ул. Пушкина, 104 лит. АБ. ООО «Торговый комплекс Центральный» Сплошная оклейка остекления/ Баннер, перекрывающий остекление «ПУХОВИКИ»	04.08.2021	17.08.2021	Добровольное приведение от 04.02.2022					
721	г. Пермь, ул. Пушкина, 104 лит. АБ. ООО «Торговый комплекс Центральный» Сплошная оклейка остекления/ Баннер, перекрывающий остекление «Изображение кроссовок»	04.08.2021	17.08.2021	Добровольное приведение от 04.02.2022					
722	г. Пермь, ул. Пушкина, 104 лит. АБ. ООО «Торговый комплекс Центральный» Сплошная оклейка остекления/ Баннер, перекрывающий остекление «МОДЕКС»	04.08.2021	17.08.2021	Добровольное приведение от 04.02.2022					
723	г. Пермь, ул. Пушкина, 104 лит. АБ. ООО «Торговый комплекс Центральный» Сплошная оклейка остекления/ Баннер, перекрывающий остекление «КРЕДИТ»	04.08.2021	17.08.2021	Добровольное приведение от 04.02.2022					

1	2	3	4	5	6	7	8	9	10
724	г. Пермь, ул. Пушкина, 104 лит. АБ. ООО «Торговый комплекс Центральный» Сплошная оклейка остекления/ Баннер, перекрывающий остекление «РАССРОЧКА»	04.08.2021	17.08.2021	Добровольное приведение от 04.02.2022					
725	г. Пермь, ул. Пушкина, 104 лит. АБ. ООО «Торговый комплекс Центральный» Сплошная оклейка остекления/ Баннер, перекрывающий остекление «КРЕДИТ БЕЗ ПЕРЕПЛАТЫ»	04.08.2021	17.08.2021	Добровольное приведение от 04.02.2022					
726	г. Пермь, ул. Пушкина, 104 лит. АБ. ООО «Торговый комплекс Центральный» Сплошная оклейка остекления/ Баннер, перекрывающий остекление «50%»	04.08.2021	17.08.2021	Добровольное приведение от 04.02.2022					
727	г. Пермь, ул. Пушкина, 104 лит. АБ. ООО «Торговый комплекс Центральный» Сплошная оклейка остекления/ Баннер, перекрывающий остекление «Детская обувь»	04.08.2021	17.08.2021	Добровольное приведение от 04.02.2022					
728	г. Пермь, ул. Пушкина, 104 лит. АБ. ООО «Торговый комплекс Центральный» Сплошная оклейка остекления/ Баннер, перекрывающий остекление «HAPPY»	04.08.2021	17.08.2021	Добровольное приведение от 04.02.2022					
729	г. Пермь, ул. Пушкина, 104 лит. АБ. ООО «Торговый комплекс Центральный» Сплошная оклейка остекления/ Баннер, перекрывающий остекление «JUNIOR»	04.08.2021	17.08.2021	Добровольное приведение от 04.02.2022					
730	г. Пермь, ул. Пушкина, 104 лит. АБ. ООО «Торговый комплекс Центральный» Сплошная оклейка остекления/ Баннер, перекрывающий остекление «ИЛЬИНСКАЯ ПЕКАРНЯ»	04.08.2021	17.08.2021	Добровольное приведение от 04.02.2022					
731	г. Пермь, ул. Пушкина, 104 лит. АБ. ООО «Торговый комплекс Центральный» Сплошная оклейка остекления/ Баннер, перекрывающий остекление «СПОРТИВНЫЕ КОСТЮМЫ»	04.08.2021	17.08.2021	Добровольное приведение от 04.02.2022					
732	г. Пермь, ул. Пушкина, 104 лит. АБ. ООО «Торговый комплекс Центральный» Сплошная оклейка остекления/ Баннер, перекрывающий остекление «ГОРНОЛЫЖНЫЕ КОСТЮМЫ»	04.08.2021	17.08.2021	Добровольное приведение от 04.02.2022					
733	г. Пермь, ул. Пушкина, 104 лит. АБ. ООО «Торговый комплекс Центральный» Сплошная оклейка остекления/ Баннер, перекрывающий остекление «ТУРЦИЯ ГЕРМАНИЯ»	04.08.2021	17.08.2021	Добровольное приведение от 04.02.2022					
734	г. Пермь, ул. Пушкина, 104 лит. АБ. ООО «Торговый комплекс Центральный» Сплошная оклейка остекления/ Баннер, перекрывающий остекление «РОССИЯ ИНДОНЕЗИЯ»	04.08.2021	17.08.2021	Добровольное приведение от 04.02.2022					
735	г. Пермь, ул. Пушкина, 104 лит. АБ. ООО «Торговый комплекс Центральный» Сплошная оклейка остекления/ Баннер, перекрывающий остекление «Filiba»	04.08.2021	17.08.2021	Добровольное приведение от 04.02.2022					
736	г. Пермь, ул. Пушкина, 104 лит. АБ. ООО «Торговый комплекс Центральный» Сплошная оклейка остекления/ Баннер, перекрывающий остекление «Filiba»	04.08.2021	17.08.2021	Добровольное приведение от 04.02.2022					

1	2	3	4	5	6	7	8	9	10
737	г. Пермь, ул. Пушкина, 104 лит. АБ. ООО «Торговый комплекс Центральный» Сплошная оклейка остекления/ Баннер, перекрывающий остекление «ТЕКСТИЛЬ»	04.08.2021	17.08.2021	Добровольное приведение от 04.02.2022					
738	г. Пермь, ул. Пушкина, 104 лит. АБ. ООО «Торговый комплекс Центральный» Сплошная оклейка остекления/ Баннер, перекрывающий остекление «КОСТЮМ»	04.08.2021	17.08.2021	Добровольное приведение от 04.02.2022					
739	г. Пермь, ул. Пушкина, 104 лит. АБ. ООО «Торговый комплекс Центральный» Сплошная оклейка остекления/ Баннер, перекрывающий остекление «МУЖСКИЕ КОСТЮМЫ»	04.08.2021	17.08.2021	Добровольное приведение от 04.02.2022					
740	г. Пермь, ул. Пушкина, 104 лит. АБ. ООО «Торговый комплекс Центральный» Сплошная оклейка остекления/ Баннер, перекрывающий остекление «ИГРУШКИ»	04.08.2021	17.08.2021	Добровольное приведение от 04.02.2022					
741	г. Пермь, ул. Пушкина, 104 лит. АБ. ООО «Торговый комплекс Центральный» Сплошная оклейка остекления/ Баннер, перекрывающий остекление «ИГРУШКИ»	04.08.2021	17.08.2021	Добровольное приведение от 04.02.2022					
742	г. Пермь, ул. Пушкина, 104 лит. АБ. ООО «Торговый комплекс Центральный» Сплошная оклейка остекления/ Баннер, перекрывающий остекление «МАЛЮТКА»	04.08.2021	17.08.2021	Добровольное приведение от 04.02.2022					
743	г. Пермь, ул. Пушкина, 104 лит. АБ. ООО «Торговый комплекс Центральный» Сплошная оклейка остекления/ Баннер, перекрывающий остекление «КРЕДИТ 0%»	04.08.2021	17.08.2021	Добровольное приведение от 04.02.2022					
744	г. Пермь, ул. Пушкина, 104 лит. АБ. ООО «Торговый комплекс Центральный» Сплошная оклейка остекления/ Баннер, перекрывающий остекление «КРЕДИТ РАССРОЧКА СКИДКИ»	04.08.2021	17.08.2021	Добровольное приведение от 04.02.2022					
745	г. Пермь, ул. Пушкина, 104 лит. АБ. ООО «Торговый комплекс Центральный» Сплошная оклейка остекления/ Баннер, перекрывающий остекление «ШИРОКИЙ АССОРТИМЕНТ»	04.08.2021	17.08.2021	Добровольное приведение от 04.02.2022					
746	г. Пермь, ул. Пушкина, 104 лит. АБ. ООО «Торговый комплекс Центральный» Сплошная оклейка остекления/ Баннер, перекрывающий остекление «БЕЗПРОЦЕНТНАЯ РАССРОЧКА»	04.08.2021	17.08.2021	Добровольное приведение от 04.02.2022					
747	г. Пермь, ул. Пушкина, 104 лит. АБ. ООО «Торговый комплекс Центральный» Сплошная оклейка остекления/ Баннер, перекрывающий остекление «ВЫГОДНЫЕ УСЛОВИЯ КРЕДИТОВАНИЯ»	04.08.2021	17.08.2021	Добровольное приведение от 04.02.2022					
748	г. Пермь, ул. Пушкина, 104 лит. АБ. ООО «Торговый комплекс Центральный» Сплошная оклейка остекления/ Баннер, перекрывающий остекление «КРЕДИТ 0%»	04.08.2021	17.08.2021	Добровольное приведение от 04.02.2022					
749	г. Пермь, ул. Пушкина, 104 лит. АБ. ООО «Торговый комплекс Центральный» Сплошная оклейка остекления/ Баннер, перекрывающий остекление «ДИКАЯ КОШКА»	04.08.2021	17.08.2021	Добровольное приведение от 04.02.2022					

1	2	3	4	5	6	7	8	9	10
750	г. Пермь, ул. Пушкина, 104 лит. АБ. ООО «Торговый комплекс Центральный» Сплошная оклейка остекления/ Баннер, перекрывающий остекление «GRANDEX»	04.08.2021	17.08.2021	Добровольное приведение от 04.02.2022					
751	г. Пермь, ул. Пушкина, 104 лит. АБ. ООО «Торговый комплекс Центральный» Сплошная оклейка остекления/ Баннер, перекрывающий остекление «ОБУВЬ МУЖСКАЯ ЖЕНСКАЯ»	04.08.2021	17.08.2021	Добровольное приведение от 04.02.2022					
752	г. Пермь, ул. Пушкина, 104 лит. АБ. ООО «Торговый комплекс Центральный» Сплошная оклейка остекления/ Баннер, перекрывающий остекление «ЛУЧШАЯ ОБУВЬ»	04.08.2021	17.08.2021	Добровольное приведение от 04.02.2022					
753	г. Пермь, ул. Пушкина, 104 лит. АБ. ООО «Торговый комплекс Центральный» Сплошная оклейка остекления/ Баннер, перекрывающий остекление «СИЛУЭТ»	04.08.2021	17.08.2021	Добровольное приведение от 04.02.2022					
754	г. Пермь, ул. Пушкина, 104 лит. АБ. ООО «Торговый комплекс Центральный» Сплошная оклейка остекления/ Баннер, перекрывающий остекление «ЖЕНСКИЕ БРЮКИ»	04.08.2021	17.08.2021	Добровольное приведение от 04.02.2022					
755	г. Пермь, ул. Пушкина, 104 лит. АБ. ООО «Торговый комплекс Центральный» Сплошная оклейка остекления/ Баннер, перекрывающий остекление «СИЛУЭТ»	04.08.2021	17.08.2021	Добровольное приведение от 04.02.2022					
756	г. Пермь, ул. Пушкина, 104 лит. АБ. ООО «Торговый комплекс Центральный» Сплошная оклейка остекления/ Баннер, перекрывающий остекление «БРЮКИ»	04.08.2021	17.08.2021	Добровольное приведение от 04.02.2022					
757	г. Пермь, ул. Пушкина, 104 лит. АБ. ООО «Торговый комплекс Центральный» Сплошная оклейка остекления/ Баннер, перекрывающий остекление «DONILO»	04.08.2021	17.08.2021	Добровольное приведение от 04.02.2022					
758	г. Пермь, ул. Пушкина, 104 лит. АБ. ООО «Торговый комплекс Центральный» Сплошная оклейка остекления/ Баннер, перекрывающий остекление «ОБУВЬ»	04.08.2021	17.08.2021	Добровольное приведение от 04.02.2022					
759	г. Пермь, ул. Пушкина, 104 лит. АБ. ООО «Торговый комплекс Центральный» Сплошная оклейка остекления/ Баннер, перекрывающий остекление «БЕЗПРОЦЕНТНАЯ РАССРОЧКА»	04.08.2021	17.08.2021	Добровольное приведение от 04.02.2022					
760	г. Пермь, ул. Пушкина, 104 лит. АБ. ООО «Торговый комплекс Центральный» Сплошная оклейка остекления/ Баннер, перекрывающий остекление «ОДЕЖДА»	04.08.2021	17.08.2021	Добровольное приведение от 04.02.2022					
761	г. Пермь, ул. Пушкина, 104 лит. АБ. ООО «Торговый комплекс Центральный» Сплошная оклейка остекления/ Баннер, перекрывающий остекление «ДЕТСКАЯ»	04.08.2021	17.08.2021	Добровольное приведение от 04.02.2022					
762	г. Пермь, ул. Пушкина, 104 лит. АБ. ООО «Торговый комплекс Центральный» Сплошная оклейка остекления/ Баннер, перекрывающий остекление «ДЕТСКАЯ ОДЕЖДА»	04.08.2021	17.08.2021	Добровольное приведение от 04.02.2022					

1	2	3	4	5	6	7	8	9	10
763	г. Пермь, ул. Пушкина, 104 лит. АБ. ООО «Торговый комплекс Центральный» Сплошная оклейка остекления/ Баннер, перекрывающий остекление «VIAGGIO»	04.08.2021	17.08.2021	Добровольное приведение от 04.02.2022					
764	г. Пермь, ул. Пушкина, 104 лит. АБ. ООО «Торговый комплекс Центральный» Сплошная оклейка остекления/ Баннер, перекрывающий остекление «Изображения детей»	04.08.2021	17.08.2021	Добровольное приведение от 04.02.2022					
765	г. Пермь, ул. Пушкина, 104 лит. АБ. ООО «Торговый комплекс Центральный» Сплошная оклейка остекления/ Баннер, перекрывающий остекление «СТИЛЬНАЯ МУЖСКАЯ ОДЕЖДА»	04.08.2021	17.08.2021	Добровольное приведение от 04.02.2022					
766	г. Пермь, ул. Пушкина, 104 лит. АБ. ООО «Торговый комплекс Центральный» Сплошная оклейка остекления/ Баннер, перекрывающий остекление «МИР КЛЕЕНКИ»	04.08.2021	17.08.2021	Добровольное приведение от 04.02.2022					
767	г. Пермь, ул. Пушкина, 104 лит. АБ. ООО «Торговый комплекс Центральный» Сплошная оклейка остекления/ Баннер, перекрывающий остекление «2 этаж»	04.08.2021	17.08.2021	Добровольное приведение от 04.02.2022					
768	г. Пермь, ул. Пушкина, 104 лит. АБ. ООО «Торговый комплекс Центральный» Сплошная оклейка остекления/ Баннер, перекрывающий остекление «ПУХО»	04.08.2021	17.08.2021	Добровольное приведение от 04.02.2022					
769	г. Пермь, ул. Пушкина, 104 лит. АБ. ООО «Торговый комплекс Центральный» Сплошная оклейка остекления/ Баннер, перекрывающий остекление «ВИКИ»	04.08.2021	17.08.2021	Добровольное приведение от 04.02.2022					
770	г. Пермь, ул. Пушкина, 104 лит. АБ. ООО «Торговый комплекс Центральный» Сплошная оклейка остекления/ Баннер, перекрывающий остекление «ОТ 1900 РУБ.»	04.08.2021	17.08.2021	Добровольное приведение от 04.02.2022					
771	г. Пермь, ул. Пушкина, 104 лит. АБ. ООО «Торговый комплекс Центральный» Сплошная оклейка остекления/ Баннер, перекрывающий остекление «СПОРТИВНЫЕ ГОРНОЛЫЖНЫЕ КОСТЮМЫ 1ЭТАЖ»	04.08.2021	17.08.2021	Добровольное приведение от 04.02.2022					
772	г. Пермь, ул. Пушкина, 104 лит. АБ. ООО «Торговый комплекс Центральный» Сплошная оклейка остекления/ Баннер, перекрывающий остекление «УКРАШЕНИЯ ИЗ НАТУРАЛЬНОГО КАМНЯ»	04.08.2021	17.08.2021	Добровольное приведение от 04.02.2022					
773	г. Пермь, ул. Пушкина, 104 лит. АБ. ООО «Торговый комплекс Центральный» Сплошная оклейка остекления/ Баннер, перекрывающий остекление «ГОРНО ЛЫЖКА»	04.08.2021	17.08.2021	Добровольное приведение от 04.02.2022					
774	г. Пермь, ул. Пушкина, 104 лит. АБ. ООО «Торговый комплекс Центральный» Сплошная оклейка остекления/ Баннер, перекрывающий остекление «МОДЭКС»	04.08.2021	17.08.2021	Добровольное приведение от 04.02.2022					
775	г. Пермь, ул. Пушкина, 104 лит. АБ. ООО «Торговый комплекс Центральный» Сплошная оклейка остекления/ Баннер, перекрывающий остекление «2 этаж»	04.08.2021	17.08.2021	Добровольное приведение от 04.02.2022					

1	2	3	4	5	6	7	8	9	10
776	г. Пермь, ул. Пушкина, 104 лит. АБ. ООО «Торговый комплекс Центральный» Сплошная оклейка остекления/ Баннер, перекрывающий остекление «изображения пуховиков»	04.08.2021	17.08.2021	Добровольное приведение от 04.02.2022					
777	г. Пермь, ул. Пушкина, 104 ст. 2 ООО «Торговый комплекс Центральный» Баннер, перекрывающий фасад «ШТОРЫ ЛЮСТРЫ ТЕКСТИЛЬ»	04.08.2021	17.08.2021						
778	г. Пермь, ул. Пушкина, 104 ст. 2 ООО «Торговый комплекс Центральный» Баннер, перекрывающий фасад «4 ЭТАЖ / ТОРГОВЫЙ КОМПЛЕКС №4»	04.08.2021	17.08.2021						
779	г. Пермь, ул. Пушкина, 104 ст. 2 ООО «Торговый комплекс Центральный» Баннер, перекрывающий фасад «ГОЛОВНЫЕ УБОРЫ»	04.08.2021	17.08.2021						
780	г. Пермь, ул. Пушкина, 104 ст. 2 ООО «Торговый комплекс Центральный» Баннер, перекрывающий фасад «STATUS 3 ЭТАЖ»	04.08.2021	17.08.2021						
781	г. Пермь, ул. Пушкина, 104 ст. 2 ООО «Торговый комплекс Центральный» Баннер, перекрывающий фасад «STATUS 3 ЭТАЖ»	04.08.2021	17.08.2021						
782	г. Пермь, ул. Пушкина, 104 ст. 2 ООО «Торговый комплекс Центральный» Баннер, перекрывающий фасад «УДАЧНЫЕ ПОКУПКИ НАЧИНАЮТСЯ ЗДЕСЬ»	04.08.2021	17.08.2021						
783	г. Пермь, ул. Пушкина, 104 ст. 2 ООО «Торговый комплекс Центральный» Баннер, перекрывающий фасад «СУХОФРУКТЫ ОРЕХИ»	04.08.2021	17.08.2021						
784	г. Пермь, ул. Пушкина, 104 ст. 2 ООО «Торговый комплекс Центральный» Баннер, перекрывающий фасад «СУХОФРУКТЫ ОРЕХИ»	04.08.2021	17.08.2021						
785	г. Пермь, ул. Пушкина, 104 ст. 2 ООО «Торговый комплекс Центральный» Баннер, перекрывающий фасад «МЫ НЕОТДЕЛИМЫ ОТ РОДНОГО ГОРОДА»	04.08.2021	17.08.2021						
786	г. Пермь, ул. Пушкина, 104 ст. 2 ООО «Торговый комплекс Центральный» Баннер, перекрывающий фасад «УДАЧНЫЕ ПОКУПКИ ЦЕНТРАЛЬНЫЙ РЫНОК»	04.08.2021	17.08.2021						
787	г. Пермь, ул. Пушкина, 104 ст. 2 ООО «Торговый комплекс Центральный» Баннер, перекрывающий фасад «ШТОРЫ ЛЮСТРЫ ТЕКСТИЛЬ»	04.08.2021	17.08.2021						
788	г. Пермь, ул. Пушкина, 104 ст. 2 ООО «Торговый комплекс Центральный» Баннер, перекрывающий фасад «4 ЭТАЖ / ТОРГОВЫЙ КОМПЛЕКС №4»	04.08.2021	17.08.2021						
789	г. Пермь, ул. Пушкина, 104 ст. 2 ООО «Торговый комплекс Центральный» Баннер, перекрывающий фасад «ПАРФЮМЕРИЯ КОСМЕТИКА БЫТОВАЯ ХИМИЯ»	04.08.2021	17.08.2021						
790	г. Пермь, ул. Пушкина, 104 ст. 2 ООО «Торговый комплекс Центральный» Баннер, перекрывающий фасад «ШАПКИ»	04.08.2021	17.08.2021						

1	2	3	4	5	6	7	8	9	10
791	г. Пермь, ул. Пушкина, 104 ст. 2 ООО «Торговый комплекс Центральный» Баннер, перекрывающий фасад «РАССРОЧКА КРЕДИТ»	04.08.2021	17.08.2021						
792	г. Пермь, ул. Пушкина, 104 ст. 2 ООО «Торговый комплекс Центральный» Баннер, перекрывающий фасад «МЕХОВОЙ САЛОН»	04.08.2021	17.08.2021						
793	г. Пермь, ул. Пушкина, 104 ст. 2 ООО «Торговый комплекс Центральный» Баннер, перекрывающий фасад «ДУБЛЕНКИ КОЖА»	04.08.2021	17.08.2021						
794	г. Пермь, ул. Пушкина, 104 ст. 2 ООО «Торговый комплекс Центральный» Баннер, перекрывающий фасад «ДУБЛЕНКИ КОЖА»	04.08.2021	17.08.2021						
795	г. Пермь, ул. Пушкина, 104 ст. 2 ООО «Торговый комплекс Центральный» Баннер, перекрывающий фасад «РЫБНОЕ МЕСТО»	04.08.2021	17.08.2021						
796	г. Пермь, ул. Пушкина, 104 ст. 2 ООО «Торговый комплекс Центральный» Баннер, перекрывающий фасад «РЫБНОЕ МЕСТО»	04.08.2021	17.08.2021						
797	г. Пермь, ул. Пушкина, 104 ст. 2 ООО «Торговый комплекс Центральный» Сплошная оклейка остекления/ Баннер, перекрывающий остекление «БАКАЛЕЯ»	04.08.2021	17.08.2021						
798	«г. Пермь, ул. Пушкина, 104 ст. 2 ООО «Торговый комплекс Центральный» Сплошная оклейка остекления/ Баннер, перекрывающий остекление «РЕМОНТ БЫТОВЫХ ПРИБОРОВ»	04.08.2021	17.08.2021						
799	г. Пермь, ул. Пушкина, 104 ст. 2 ООО «Торговый комплекс Центральный» Сплошная оклейка остекления/ Баннер, перекрывающий остекление «РЕМОНТ БЫТОВЫХ ПРИБОРОВ»	04.08.2021	17.08.2021						
800	г. Пермь, ул. Пушкина, 104/2 ООО «Торговый комплекс Центральный» Баннер, перекрывающий фасад «МАСЛА»	04.08.2021	17.08.2021						
801	г. Пермь, ул. Пушкина, 104/2 ООО «Торговый комплекс Центральный» Баннер, перекрывающий фасад «МЯСО»	04.08.2021	17.08.2021						
802	г. Пермь, ул. Пушкина, 104/2 ООО «Торговый комплекс Центральный» Баннер, перекрывающий фасад «КУПАЛЬНИКИ»	04.08.2021	17.08.2021						
803	г. Пермь, ул. Пушкина, 104/2 ООО «Торговый комплекс Центральный» Выносная консольная конструкция «ПЕКАРНЯ»	04.08.2021	17.08.2021						
804	г. Пермь, ул. Пушкина, 104/2 ООО «Торговый комплекс Центральный» Баннер, перекрывающий фасад «КНИГИ»	04.08.2021	17.08.2021						
805	г. Пермь, ул. Пушкина, 104/2 ООО «Торговый комплекс Центральный» Баннер, перекрывающий фасад «ОВОЩИ ФРУКТЫ КОНДИТЕРСКИЕ ИЗДЕЛИЯ»	04.08.2021	17.08.2021						

1	2	3	4	5	6	7	8	9	10
806	г. Пермь, ул. Пушкина, 104/2 ООО «Торговый комплекс Центральный» Баннер, перекрывающий фасад «КНИГИ»	04.08.2021	17.08.2021						
807	г. Пермь, ул. Пушкина, 104/2 ООО «Торговый комплекс Центральный» Выносная консольная конструкция «ПЕКАРНЯ»	04.08.2021	17.08.2021						
808	г. Пермь, ул. Пушкина, 104/2 ООО «Торговый комплекс Центральный» Баннер, перекрывающий фасад «БЮРО НАХОДОК»	04.08.2021	17.08.2021						
809	г. Пермь, ул. Пушкина, 104/2 ООО «Торговый комплекс Центральный» Баннер, перекрывающий фасад «ЦОКОЛЬНЫЙ ЭТАЖ»	04.08.2021	17.08.2021						
810	г. Пермь, ул. Пушкина, 104/2 ООО «Торговый комплекс Центральный» Баннер, перекрывающий фасад «ЦОКОЛЬНЫЙ ЭТАЖ»	04.08.2021	17.08.2021						
811	г. Пермь, ул. Пушкина, 104/2 ООО «Торговый комплекс Центральный» Баннер, перекрывающий фасад «РЕМНИ»	04.08.2021	17.08.2021						
812	г. Пермь, ул. Пушкина, 104/2 ООО «Торговый комплекс Центральный» Баннер, перекрывающий фасад «РЕМНИ ПОДТЯЖКИ»	04.08.2021	17.08.2021						
813	г. Пермь, ул. Пушкина, 104 лит. АА ООО «Торговый комплекс Центральный» Вывеска «АНТИКВАРИАТ»	04.08.2021	17.08.2021						
814	г. Пермь, ул. Пушкина, 104 лит. АА ООО «Торговый комплекс Центральный» Баннер, перекрывающий фасад «ШАШЛЫК ЛЮЛЯ-КЕБАБ»	04.08.2021	17.08.2021						
815	г. Пермь, ул. Пушкина, 104 лит. АА ООО «Торговый комплекс Центральный» Баннер, перекрывающий фасад «ГКЛ»	04.08.2021	17.08.2021						
816	г. Пермь, ул. Пушкина, 104 лит. АА ООО «Торговый комплекс Центральный» Баннер, перекрывающий фасад «ЯРМАРКА»	04.08.2021	17.08.2021						
817	г. Пермь, ул. Пушкина, 104 лит. АА ООО «Торговый комплекс Центральный» Баннер, перекрывающий фасад «OSB ФАНЕРА»	04.08.2021	17.08.2021						
818	г. Пермь, ул. Пушкина, 104 лит. АА ООО «Торговый комплекс Центральный» Баннер, перекрывающий фасад «ШАШЛЫК ЛЮЛЯ-КЕБАБ»	04.08.2021	17.08.2021						
819	г. Пермь, ул. Пушкина, 104 лит. АА ООО «Торговый комплекс Центральный» Баннер, перекрывающий фасад «КОМБИНЕЗОНЫ КУРТКИ»	04.08.2021	17.08.2021						
820	г. Пермь, ул. Пушкина, 104 ст. 3 ООО «Торговый комплекс Центральный» Баннер, перекрывающий фасад «СЕЗОН СИТИ»	04.08.2021	17.08.2021						
821	г. Пермь, ул. Пушкина, 104 ст. 3 ООО «Торговый комплекс Центральный» Баннер, перекрывающий фасад «МУЖСКАЯ ЖЕНСКАЯ ОДЕЖДА»	04.08.2021	17.08.2021						

1	2	3	4	5	6	7	8	9	10
822	г. Пермь, ул. Пушкина, 104 ст. 3 ООО «Торговый комплекс Центральный» Баннер, перекрывающий фасад «РУБАШКИ ДЖИНСЫ»	04.08.2021	17.08.2021						
823	г. Пермь, ул. Пушкина, 104 ст. 3 ООО «Торговый комплекс Центральный» Баннер, перекрывающий фасад «КУПЕЧЕСКИЙ»	04.08.2021	17.08.2021						
824	г. Пермь, ул. Пушкина, 104 ст. 3 ООО «Торговый комплекс Центральный» Баннер, перекрывающий фасад «КУПЕЧЕСКИЙ ТОРГОВЫЙ ДОМ»	04.08.2021	17.08.2021						
825	г. Пермь, ул. Пушкина, 104 ст. 3 ООО «Торговый комплекс Центральный» Баннер, перекрывающий фасад «ДОБРО ПОЖАЛОВАТЬ ТОРГОВЫЙ ДОМ»	04.08.2021	17.08.2021						
826	г. Пермь, ул. Пушкина, 104 ст. 3 ООО «Торговый комплекс Центральный» Баннер, перекрывающий фасад «ОДЕЖДА ДЛЯ ПЫШНЫХ КРАСАВИЦ»	04.08.2021	17.08.2021						
827	г. Пермь, ул. Пушкина, 104 ст. 3 ООО «Торговый комплекс Центральный» Баннер, перекрывающий фасад «МЫ ОТКРЫЛИСЬ»	04.08.2021	17.08.2021						
828	г. Пермь, ул. Пушкина, 104 ст. 4 ООО «Торговый комплекс Центральный» Баннер, перекрывающий фасад «ЧАСЫ»	04.08.2021	17.08.2021						
829	«г. Пермь, ул. Пушкина, 104 ст. 4 ООО «Торговый комплекс Центральный» Баннер, перекрывающий фасад «МЕХА»	04.08.2021	17.08.2021						
830	г. Пермь, ул. Пушкина, 104 ст. 4 ООО «Торговый комплекс Центральный» Баннер, перекрывающий фасад «МЕХОВАЯ ЯРМАРКА»	04.08.2021	17.08.2021						
831	г. Пермь, ул. Пушкина, 104 ст. 4 ООО «Торговый комплекс Центральный» Баннер, перекрывающий фасад «СКЛАД МАГАЗИН»	04.08.2021	17.08.2021						
832	г. Пермь, ул. Пушкина, 104 ст. 4 ООО «Торговый комплекс Центральный» Баннер, перекрывающий фасад «СКЛАД МАГАЗИН»	04.08.2021	17.08.2021						
833	г. Пермь, ул. Пушкина, 104 ст. 4 ООО «Торговый комплекс Центральный» Баннер, перекрывающий фасад «ОБУВЬ НА ВСЕ СЕЗОНЫ»	04.08.2021	17.08.2021						
834	г. Пермь, ул. Пушкина, 104 ст. 4 ООО «Торговый комплекс Центральный» Баннер, перекрывающий фасад «ДОБРО ПОЖАЛОВАТЬ»	04.08.2021	17.08.2021						
835	г. Пермь, ул. Пушкина, 104 ст. 4 ООО «Торговый комплекс Центральный» Баннер, перекрывающий фасад «ХРАМ В ЧЕСТЬ ИВЕРСКОЙ ИКОНЫ»	04.08.2021	17.08.2021						
836	г. Пермь, ул. Пушкина, 104 ст. 4 ООО «Торговый комплекс Центральный» Баннер, перекрывающий фасад «ТОРГОВЫЙ ЦЕНТР ДУБЛЕНКИ»	04.08.2021	17.08.2021						
837	г. Пермь, ул. Пушкина, 104 ст. 4 ООО «Торговый комплекс Центральный» Сплошная оклейка остекления/ Баннер, перекрывающий остекление «ГИБКИЕ ЦЕНЫ»	04.08.2021	17.08.2021						

1	2	3	4	5	6	7	8	9	10
838	г. Пермь, ул. Пушкина, 104 ст. 4 ООО «Торговый комплекс Центральный» Сплошная оклейка остекления/ Баннер, перекрывающий остекление «АКТУАЛЬНЫЕ МОДЕЛИ»	04.08.2021	17.08.2021						
839	г. Пермь, ул. Пушкина, 104 ст. 4 ООО «Торговый комплекс Центральный» Сплошная оклейка остекления/ Баннер, перекрывающий остекление «КАЧЕСТВО И КОМФОРТ»	04.08.2021	17.08.2021						
840	г. Пермь, ул. Пушкина, 104 ст. 4 ООО «Торговый комплекс Центральный» Сплошная оклейка остекления/ Баннер, перекрывающий остекление «НОВЫЕ КОЛЛЕКЦИИ»	04.08.2021	17.08.2021						
841	г. Пермь, ул. Пушкина, 104 ст. 4 ООО «Торговый комплекс Центральный» Сплошная оклейка остекления/ Баннер, перекрывающий остекление «МЕХА»	04.08.2021	17.08.2021						
842	г. Пермь, ул. Пушкина, 104 ст. 4 ООО «Торговый комплекс Центральный» Сплошная оклейка остекления/ Баннер, перекрывающий остекление «РАССРОЧКА»	04.08.2021	17.08.2021						
843	г. Пермь, ул. Пушкина, 104 ст. 4 ООО «Торговый комплекс Центральный» Сплошная оклейка остекления/ Баннер, перекрывающий остекление «КРЕДИТ»	04.08.2021	17.08.2021						
844	г. Пермь, ул. Пушкина, 104 ст. 4 ООО «Торговый комплекс Центральный» Сплошная оклейка остекления/ Баннер, перекрывающий остекление «ШУБЫ ДУБЛЕНКИ»	04.08.2021	17.08.2021						
845	г. Пермь, ул. Пушкина, 104 ст. 4 ООО «Торговый комплекс Центральный» Сплошная оклейка остекления/ Баннер, перекрывающий остекление «МУЖСКАЯ ОДЕЖДА»	04.08.2021	17.08.2021						
846	г. Пермь, ул. Пушкина, 104/2б ООО «Торговый комплекс Центральный» Баннер, перекрывающий фасад «МУЖСКАЯ И ЖЕНСКАЯ ОДЕЖДА»	04.08.2021	17.08.2021						
847	г. Пермь, ул. Пушкина, 104/2б ООО «Торговый комплекс Центральный» Баннер, перекрывающий фасад «ПОСТЕЛЬНОЕ БЕЛЬЁ»	04.08.2021	17.08.2021						
848	г. Пермь, ул. Пушкина, 104/2б ООО «Торговый комплекс Центральный» Баннер, перекрывающий фасад «ЖЕНСКАЯ ОДЕЖДА»	04.08.2021	17.08.2021						
849	г. Пермь, ул. Пушкина, 104/2б ООО «Торговый комплекс Центральный» Баннер, перекрывающий фасад «ОБУВЬ»	04.08.2021	17.08.2021						
850	г. Пермь, ул. Пушкина, 104б ООО «Торговый комплекс Центральный» Баннер, перекрывающий фасад «МАССАЖНЫЙ САЛОН»	04.08.2021	17.08.2021						
851	г. Пермь, ул. Пушкина, 104б ООО «Торговый комплекс Центральный» Баннер, перекрывающий фасад «ЮРИДИЧЕСКАЯ ПОМОЩЬ»	04.08.2021	17.08.2021						

1	2	3	4	5	6	7	8	9	10
852	г. Пермь, ул. Пушкина, 104б ООО «Торговый комплекс Центральный» Баннер, перекрывающий фасад «ШАУРМА»	04.08.2021	17.08.2021						
853	г. Пермь, ул. Пушкина, 104б ООО «Торговый комплекс Центральный» Баннер, перекрывающий фасад «ШВЕЙНАЯ МАСТЕРСКАЯ»	04.08.2021	17.08.2021						
854	г. Пермь, ул. Пушкина, 104б ООО «Торговый комплекс Центральный» Баннер, перекрывающий фасад «ШАШЛЫК»	04.08.2021	17.08.2021						
855	г. Пермь, ул. Пушкина, 104б ООО «Торговый комплекс Центральный» Баннер, перекрывающий фасад «ЦЕНТР ШВЕЙНЫХ УСЛУГ»	04.08.2021	17.08.2021						
856	г. Пермь, ул. Пушкина, 104б ООО «Торговый комплекс Центральный» Баннер, перекрывающий фасад «МАССАЖНЫЙ КАБИНЕТ»	04.08.2021	17.08.2021						
857	г. Пермь, ул. Пушкина, 104в ООО «Торговый комплекс Центральный» Вывеска, представляющая собой объёмные буквы на подложке «КООПЕРАТОР»	04.08.2021	17.08.2021						
858	г. Пермь, ул. Пушкина, 104в ООО «Торговый комплекс Центральный» Сплошная оклейка остекления/ Баннер, перекрывающий остекление «ЖЕНСКИЕ КОЖАНЫЕ КУРТКИ»	04.08.2021	17.08.2021						
859	г. Пермь, ул. Пушкина, 104в ООО «Торговый комплекс Центральный» Сплошная оклейка остекления/ Баннер, перекрывающий остекление «КУРТКИ ПУХОВИКИ ОСЕНЬ ЗИМА»	04.08.2021	17.08.2021						
860	г. Пермь, ул. Пушкина, 104в ООО «Торговый комплекс Центральный» Сплошная оклейка остекления/ Баннер, перекрывающий остекление «ЖЕНСКИЕ КОЖАНЫЕ КУРТКИ»	04.08.2021	17.08.2021						
861	г. Пермь, ул. Пушкина, 104в ООО «Торговый комплекс Центральный» Сплошная оклейка остекления/ Баннер, перекрывающий остекление «ЖЕНСКИЕ ВЕТРОВКИ»	04.08.2021	17.08.2021						
862	г. Пермь, ул. Пушкина, 104в ООО «Торговый комплекс Центральный» Сплошная оклейка остекления/ Баннер, перекрывающий остекление «МУЖСКИЕ СПОРТИВНЫЕ КОСЮМЫ»	04.08.2021	17.08.2021						
863	г. Пермь, ул. Пушкина, 104в ООО «Торговый комплекс Центральный» Сплошная оклейка остекления/ Баннер, перекрывающий остекление «КОЖАНЫЕ КУРТКИ МУЖСКИЕ»	04.08.2021	17.08.2021						
864	г. Пермь, ул. Пушкина, 104в ООО «Торговый комплекс Центральный» Сплошная оклейка остекления/ Баннер, перекрывающий остекление «МУЖСКИЕ ВЕТРОВКИ»	04.08.2021	17.08.2021						
865	г. Пермь, ул. Пушкина, 104в ООО «Торговый комплекс Центральный» Вывеска, представляющая собой плоские буквы на подложке «ТУАЛЕТ»	04.08.2021	17.08.2021						

1	2	3	4	5	6	7	8	9	10
866	г. Пермь, ул. Пушкина, 104д ООО «Торговый комплекс Центральный» Баннер, перекрывающий фасад «МОДЭКС»	04.08.2021	17.08.2021						
867	г. Пермь, ул. Пушкина, 104д ООО «Торговый комплекс Центральный» Баннер, перекрывающий фасад «ИЗГОТОВЛЕНИЕ ЛЮБЫХ КЛЮЧЕЙ»	04.08.2021	17.08.2021	Добровольное приведение от 15.02.2022					
868	г. Пермь, ул. Пушкина, 104д ООО «Торговый комплекс Центральный» Баннер, перекрывающий фасад «ЗАТОЧКА ИНСТРУМЕНТА»	04.08.2021	17.08.2021	Добровольное приведение от 15.02.2022					
869	г. Пермь, ул. Пушкина, 104д ООО «Торговый комплекс Центральный» Баннер, перекрывающий фасад «КЛЮЧИ»	04.08.2021	17.08.2021	Добровольное приведение от 15.02.2022					
870	г. Пермь, ул. Пушкина, 104д ООО «Торговый комплекс Центральный» Вывеска, представляющая собой плоские буквы на подложке «ГАЗЕТЫ ЖУРНАЛЫ»	04.08.2021	17.08.2021	Добровольное приведение от 15.02.2022					
871	г. Пермь, ул. Пушкина, 104д ООО «Торговый комплекс Центральный» Баннер, перекрывающий фасад «МУЗЫКА ФИЛЬМЫ ИГРЫ»	04.08.2021	17.08.2021	Добровольное приведение от 15.02.2022					
872	г. Пермь, ул. Пушкина, 104д ООО «Торговый комплекс Центральный» Баннер, перекрывающий фасад «МОНЕТЫ ЗНАЧКИ»	04.08.2021	17.08.2021	Добровольное приведение от 15.02.2022					
873	г. Пермь, ул. Пушкина, 104д ООО «Торговый комплекс Центральный» Сплошная оклейка остекления/ Баннер, перекрывающий остекление «X-BOX 360»	04.08.2021	17.08.2021	Добровольное приведение от 15.02.2022					
874	г. Пермь, ул. Пушкина, 104д ООО «Торговый комплекс Центральный» Сплошная оклейка остекления/ Баннер, перекрывающий остекление «МУЗЫКА ФИЛЬМЫ ИГРЫ»	04.08.2021	17.08.2021	Добровольное приведение от 15.02.2022					
875	г. Пермь, ул. Пушкина, 104д ООО «Торговый комплекс Центральный» Сплошная оклейка остекления/ Баннер, перекрывающий остекление «SEGA»	04.08.2021	17.08.2021	Добровольное приведение от 15.02.2022					
876	г. Пермь, ул. Пушкина, 104д ООО «Торговый комплекс Центральный» Сплошная оклейка остекления/ Баннер, перекрывающий остекление «С НОВЫМ ГОДОМ»	04.08.2021	17.08.2021	Добровольное приведение от 15.02.2022					
877	г. Пермь, ул. Пушкина, 104д ООО «Торговый комплекс Центральный» Вывеска, представляющая собой плоские буквы на подложке «ФРУКТЫ И ОВОЩИ»	04.08.2021	17.08.2021	Добровольное приведение от 15.02.2022					
878	г. Пермь, ул. Пушкина, 104д ООО «Торговый комплекс Центральный» Вывеска, представляющая собой плоские буквы на подложке «ВКУСНО И БЫСТРО»	04.08.2021	17.08.2021	Добровольное приведение от 15.02.2022					
879	г. Пермь, ул. Пушкина, 104д ООО «Торговый комплекс Центральный» Баннер, перекрывающий фасад «ЗАТОЧКА ПРОМЫШЛЕННОГО И БЫТОВОГО ИНСТРУМЕНТА»	04.08.2021	17.08.2021	Добровольное приведение от 15.02.2022					

1	2	3	4	5	6	7	8	9	10
880	г. Пермь, ул. Пушкина, 104д ООО «Торговый комплекс Центральный» Баннер, перекрывающий фасад «SONY»	04.08.2021	17.08.2021	Добровольное приведение от 15.02.2022					
881	г. Пермь, ул. Пушкина, 104д ООО «Торговый комплекс Центральный» Баннер, перекрывающий фасад «ЗАТОЧКА ИЗГОТОВЛЕНИЕ ИНСТРУМЕНТА КЛЮЧЕЙ»	04.08.2021	17.08.2021	Добровольное приведение от 15.02.2022					
882	г. Пермь, ул. Пушкина, 104д ООО «Торговый комплекс Центральный» Баннер, перекрывающий фасад «У НАС ДЕШЕВЛЕ»	04.08.2021	17.08.2021	Добровольное приведение от 15.02.2022					
883	г. Пермь, ул. Пушкина, 104д ООО «Торговый комплекс Центральный» Баннер, перекрывающий фасад «ИГРЫ ФИЛЬМЫ МУЗЫКА»	04.08.2021	17.08.2021	Добровольное приведение от 15.02.2022					
884	г. Пермь, ул. Пушкина, 104д ООО «Торговый комплекс Центральный» Вывеска, представляющая собой плоские буквы на подложке «ИГРЫ ФИЛЬМЫ МУЗЫКА»	04.08.2021	17.08.2021	Добровольное приведение от 15.02.2022					
885	г. Пермь, ул. Пушкина, 104д ООО «Торговый комплекс Центральный» Баннер, перекрывающий фасад «ИГРОВЫЕ ПРИСТАВКИ»	04.08.2021	17.08.2021	Добровольное приведение от 15.02.2022					
886	г. Пермь, ул. Пушкина, 104д ООО «Торговый комплекс Центральный» Баннер, перекрывающий фасад «SONY»	04.08.2021	17.08.2021	Добровольное приведение от 15.02.2022					
887	г. Пермь, ул. Пушкина, 104д ООО «Торговый комплекс Центральный» Баннер, перекрывающий фасад «SONY ФИЛЬМЫ МУЗЫКА»	04.08.2021	17.08.2021	Добровольное приведение от 15.02.2022					
888	г. Пермь, ул. Пушкина, 104д ООО «Торговый комплекс Центральный» Баннер, перекрывающий фасад «SONY PS3 PS4»	04.08.2021	17.08.2021	Добровольное приведение от 15.02.2022					
889	г. Пермь, ул. Пушкина, 104д ООО «Торговый комплекс Центральный» Сплошная оклейка остекления/ Баннер, перекрывающий остекление «МУЗЫКА CD MP3»	04.08.2021	17.08.2021	Добровольное приведение от 15.02.2022					
890	г. Пермь, ул. Пушкина, 104д ООО «Торговый комплекс Центральный» Сплошная оклейка остекления/ Баннер, перекрывающий остекление «X BOX ONE»	04.08.2021	17.08.2021	Добровольное приведение от 15.02.2022					
891	г. Пермь, ул. Пушкина, 104д ООО «Торговый комплекс Центральный» Сплошная оклейка остекления/ Баннер, перекрывающий остекление «МУЗЫКА ФИЛЬМЫ ИГРЫ»	04.08.2021	17.08.2021	Добровольное приведение от 15.02.2022					
892	г. Пермь, ул. Пушкина, 104д ООО «Торговый комплекс Центральный» Вывеска, представляющая собой плоские буквы на подложке «АНТИКВАРИАТЪ СУВЕНИРЫ»	04.08.2021	17.08.2021	Добровольное приведение от 15.02.2022					
893	г. Пермь, ул. Пушкина, 104д ООО «Торговый комплекс Центральный» Сплошная оклейка остекления/ Баннер, перекрывающий остекление «ПОКУПАЕМ МОНЕТЫ»	04.08.2021	17.08.2021	Добровольное приведение от 15.02.2022					
894	г. Пермь, ул. Пушкина, 104д ООО «Торговый комплекс Центральный» Баннер, перекрывающий фасад «МУЗЫКА ФИЛЬМЫ ИГРЫ»	04.08.2021	17.08.2021	Добровольное приведение от 15.02.2022					

1	2	3	4	5	6	7	8	9	10
895	г. Пермь, ул. Пушкина, 104д ООО «Торговый комплекс Центральный» Баннер, перекрывающий фасад «SONY»	04.08.2021	17.08.2021	Добровольное приведение от 15.02.2022					
896	г. Пермь, ул. Пушкина, 104д ООО «Торговый комплекс Центральный» Баннер, перекрывающий фасад «ИГРЫ DVD GAMES»	04.08.2021	17.08.2021	Добровольное приведение от 15.02.2022					
897	г. Пермь, ул. Пушкина, 104д ООО «Торговый комплекс Центральный» Баннер, перекрывающий фасад «ФИЛЬМЫ МУЗЫКА ИГРЫ»	04.08.2021	17.08.2021	Добровольное приведение от 15.02.2022					
898	г. Пермь, ул. Пушкина, 104д ООО «Торговый комплекс Центральный» Баннер, перекрывающий фасад «ФИЛЬМЫ МУЗЫКА ИГРЫ»	04.08.2021	17.08.2021	Добровольное приведение от 15.02.2022					
899	г. Пермь, ул. Пушкина, 104д ООО «Торговый комплекс Центральный» Баннер, перекрывающий фасад «ПОКУПКА ОБМЕН»	04.08.2021	17.08.2021	Добровольное приведение от 15.02.2022					
900	г. Пермь, ул. Пушкина, 104д ООО «Торговый комплекс Центральный» Сплошная оклейка остекления/ Баннер, перекрывающий остекление «SEGA DENDY»	04.08.2021	17.08.2021	Добровольное приведение от 15.02.2022					
901	г. Пермь, ул. Пушкина, 104д ООО «Торговый комплекс Центральный» Сплошная оклейка остекления/ Баннер, перекрывающий остекление «PS3 PS4»	04.08.2021	17.08.2021	Добровольное приведение от 15.02.2022					
902	г. Пермь, ул. Пушкина, 104д ООО «Торговый комплекс Центральный» Сплошная оклейка остекления/ Баннер, перекрывающий остекление «X BOX»	04.08.2021	17.08.2021	Добровольное приведение от 15.02.2022					
903	г. Пермь, ул. Пушкина, 104д ООО «Торговый комплекс Центральный» Сплошная оклейка остекления/ Баннер, перекрывающий остекление «ИЗОБРАЖЕНИЕ ДИСКОВ»	04.08.2021	17.08.2021	Добровольное приведение от 15.02.2022					
904	г. Пермь, ул. Пушкина, 104д ООО «Торговый комплекс Центральный» Светодиодное информационное табло»	04.08.2021	17.08.2021	Добровольное приведение от 15.02.2022					
905	г. Пермь, ул. Пушкина, 104д ООО «Торговый комплекс Центральный» Светодиодное информационное табло»	04.08.2021	17.08.2021	Добровольное приведение от 15.02.2022					
906	г. Пермь, ул. Пушкина, 104а ООО «Торговый комплекс Центральный» Баннер, перекрывающий фасад «ЦЕНТРАЛЬНЫЙ РЫНОК»	04.08.2021	17.08.2021						
907	г. Пермь, ул. Пушкина, 104а ООО «Торговый комплекс Центральный» Баннер, перекрывающий фасад «ИЗГОТОВЛЕНИЕ КЛЮЧЕЙ»	04.08.2021	17.08.2021						
908	г. Пермь, ул. Пушкина, 104а ООО «Торговый комплекс Центральный» Баннер, перекрывающий фасад «ИЗГОТОВЛЕНИЕ КЛЮЧЕЙ ВСЕХ ВИДОВ»	04.08.2021	17.08.2021						
909	г. Пермь, ул. Пушкина, 104а ООО «Торговый комплекс Центральный» Баннер, перекрывающий фасад «АКСЕССУАРЫ»	04.08.2021	17.08.2021						

1	2	3	4	5	6	7	8	9	10
910	г. Пермь, ул. Пушкина, 104и ООО «Торговый комплекс Центральный» Баннер, перекрывающий фасад «ЦВЕТЫ ОПТОМ И В РОЗНИЦУ»	04.08.2021	17.08.2021						
911	г. Пермь, ул. Пушкина, 104и ООО «Торговый комплекс Центральный» Баннер, перекрывающий фасад «МАМИН ХЛЕБ»	04.08.2021	17.08.2021						
912	г. Пермь, ул. Пушкина, 104и ООО «Торговый комплекс Центральный» Баннер, перекрывающий фасад «ХОТ ДОГ»	04.08.2021	17.08.2021						
913	г. Пермь, ул. Пушкина, 104и ООО «Торговый комплекс Центральный» Баннер, перекрывающий фасад «ТАБАК И АКСЕССУАРЫ»	04.08.2021	17.08.2021						
914	г. Пермь, ул. Газеты Звезда, 27 ТСЖ «ЗВЕЗДА-27» Вывеска, представляющая собой лайтбокс «FREAK DANCE STUDIO»	13.08.2021	31.08.2021						
915	г. Пермь, ул. Газеты Звезда, 27 ТСЖ «ЗВЕЗДА-27» Вывеска, представляющая собой плоские буквы на подложке «МЕДЛАБЭКСПРЕСС»	13.08.2021	31.08.2021						
916	г. Пермь, ул. Газеты Звезда, 27 ТСЖ «ЗВЕЗДА-27» Вывеска, представляющая собой плоские буквы на подложке «ВСЕ ВИДЫ МЕДИЦИНСКИХ АНАЛИЗОВ»	13.08.2021	31.08.2021						
917	г. Пермь, ул. Газеты Звезда, 27 ТСЖ «ЗВЕЗДА-27» Вывеска, представляющая собой плоские буквы на подложке баннере, перекрывающем остекление «ФИТЛАБ»	13.08.2021	31.08.2021						
918	г. Пермь, ул. Газеты Звезда, 27 ТСЖ «ЗВЕЗДА-27» Вывеска, представляющая собой плоские буквы на подложке баннере, перекрывающем остекление «ЦЕНТР КРАСОТЫ И ЗДОРОВЬЯ»	13.08.2021	31.08.2021						
919	г. Пермь, ул. Газеты Звезда, 27 ТСЖ «ЗВЕЗДА-27» Вывеска, представляющая собой плоские буквы на подложке баннере, перекрывающем остекление «a priori 237 76 76»	13.08.2021	31.08.2021						
920	г. Пермь, ул. Газеты Звезда, 27 ТСЖ «ЗВЕЗДА-27» Вывеска, представляющая собой, плоские буквы на подложке баннере, перекрывающем остекление «ГОД ФИТНЕСА»	13.08.2021	31.08.2021						
921	г. Пермь, ул. Газеты Звезда, 27 ТСЖ «ЗВЕЗДА-27» Вывеска, представляющая собой, обьёмные буквы на подложке «VACLAV»	13.08.2021	31.08.2021						
922	г. Пермь, ул. Газеты Звезда, 27 ТСЖ «ЗВЕЗДА-27» Вывеска, представляющая собой, обьёмные буквы на подложке «ПИВКО»	13.08.2021	31.08.2021						
923	г. Пермь, ул. Газеты Звезда, 27 ТСЖ «ЗВЕЗДА-27» Вывеска, представляющая собой лайтбокс «ПИВКО»	13.08.2021	31.08.2021						
924	г. Пермь, ул. Газеты Звезда, 27 ТСЖ «ЗВЕЗДА-27» Вывеска, представляющая собой плоские буквы на подложке «ФИТНЕС КЛУБ»	13.08.2021	31.08.2021						

1	2	3	4	5	6	7	8	9	10
925	г. Пермь, ул. Газеты Звезда, 27 ТСЖ «ЗВЕЗДА-27» Вывеска, представляющая собой баннер «САЛОН ЦВЕТОВ И ПОДАРКОВ ПИОН»	13.08.2021	31.08.2021						
926	г. Пермь, ул. Газеты Звезда, 27 ТСЖ «ЗВЕЗДА-27» Конструкция перекрывающая фасад, витрина «ПИОН»	13.08.2021	31.08.2021						
927	г. Пермь, ул. Газеты Звезда, 27 ТСЖ «ЗВЕЗДА-27» Наборная табличка с наименованием организации «ВИКАР»	13.08.2021	31.08.2021						
928	г. Пермь, ул. Газеты Звезда, 27 ТСЖ «ЗВЕЗДА-27» Наборная табличка с наименованием организации «LesMarches»	13.08.2021	31.08.2021						
929	г. Пермь, ул. Газеты Звезда, 27 ТСЖ «ЗВЕЗДА-27» Наборная табличка с наименованием организации «LesMarches»	13.08.2021	31.08.2021						
930	г. Пермь, ул. Газеты Звезда, 27 ТСЖ «ЗВЕЗДА-27» Наборная табличка с наименованием организации «Летняя терраса»	13.08.2021	31.08.2021						
931	г. Пермь, ул. Газеты Звезда, 27 ТСЖ «ЗВЕЗДА-27» Наборная табличка с наименованием организации «Туристическая компания»	13.08.2021	31.08.2021						
932	г. Пермь, ул. Газеты Звезда, 27 ТСЖ «ЗВЕЗДА-27» Наборная табличка с наименованием организации «Da Vinci»	13.08.2021	31.08.2021						
933	г. Пермь, ул. Газеты Звезда, 27 ТСЖ «ЗВЕЗДА-27» Наборная табличка с наименованием организации «Знаки внимания»	13.08.2021	31.08.2021						
934	г. Пермь, ул. Газеты Звезда, 27 ТСЖ «ЗВЕЗДА-27» Наборная табличка с наименованием организации «IRINA SINITSYNA»	13.08.2021	31.08.2021						
935	г. Пермь, ул. Газеты Звезда, 27 ТСЖ «ЗВЕЗДА-27» Наборная табличка с наименованием организации «IRINA SINITSYNA»	13.08.2021	31.08.2021						
936	г. Пермь, ул. Газеты Звезда, 27 ТСЖ «ЗВЕЗДА-27» Наборная табличка с наименованием организации «ЭКСПЕРТ-Р»	13.08.2021	31.08.2021						
937	г. Пермь, ул. Газеты Звезда, 27 ТСЖ «ЗВЕЗДА-27» Наборная табличка с наименованием организации «ПИКЧА»	13.08.2021	31.08.2021						
938	г. Пермь, ул. Газеты Звезда, 27 ТСЖ «ЗВЕЗДА-27» Наборная табличка с наименованием организации «ТУРИСТИЧЕСКАЯ КОМПАНИЯ ОФИС 205»	13.08.2021	31.08.2021						
939	г. Пермь, ул. Газеты Звезда, 27 ТСЖ «ЗВЕЗДА-27» Наборная табличка с наименованием организации «7 КРАСОК»	13.08.2021	31.08.2021						
940	г. Пермь, ул. Газеты Звезда, 27 ТСЖ «ЗВЕЗДА-27» Наборная табличка с наименованием организации «МИР ПРЯЖИ»	13.08.2021	31.08.2021						

1	2	3	4	5	6	7	8	9	10
941	г. Пермь, ул. Газеты Звезда, 27 ТСЖ «ЗВЕЗДА-27» Наборная табличка с наименованием организации «Orchidee»	13.08.2021	31.08.2021						
942	г. Пермь, ул. Газеты Звезда, 27 ТСЖ «ЗВЕЗДА-27» Наборная табличка с наименованием организации «Знаки внимания»	13.08.2021	31.08.2021						
943	г. Пермь, ул. Газеты Звезда, 27 ТСЖ «ЗВЕЗДА-27» Наборная табличка с наименованием организации «ПЕРВОГОРОД»	13.08.2021	31.08.2021						
944	г. Пермь, ул. Газеты Звезда, 27 ТСЖ «ЗВЕЗДА-27» Наборная табличка с наименованием организации «СИМВОЛ»	13.08.2021	31.08.2021						
945	г. Пермь, ул. Газеты Звезда, 27 ТСЖ «ЗВЕЗДА-27» Наборная табличка с наименованием организации «АРСЕНАЛЪ»	13.08.2021	31.08.2021						
946	г. Пермь, ул. Газеты Звезда, 27 ТСЖ «ЗВЕЗДА-27» Наборная табличка с наименованием организации «Фо-Ресм»	13.08.2021	31.08.2021						
947	г. Пермь, ул. Газеты Звезда, 27 ТСЖ «ЗВЕЗДА-27» Наборная табличка с наименованием организации «СОЮЗ АРХИТЕКТОРОВ»	13.08.2021	31.08.2021						
948	г. Пермь, ул. Газеты Звезда, 27 ТСЖ «ЗВЕЗДА-27» Наборная табличка с наименованием организации «LesMarches»	13.08.2021	31.08.2021						
949	г. Пермь, ул. Газеты Звезда, 27 ТСЖ «ЗВЕЗДА-27» Наборная табличка с наименованием организации «ВИКАР»	13.08.2021	31.08.2021						
950	г. Пермь, ул. Газеты Звезда, 27 ТСЖ «ЗВЕЗДА-27» Наборная табличка с наименованием организации «OZON GROUP»	13.08.2021	31.08.2021						
951	г. Пермь, ул. Газеты Звезда, 27 ТСЖ «ЗВЕЗДА-27» Наборная табличка с наименованием организации «IRINA SINITSYNA»	13.08.2021	31.08.2021						
952	г. Пермь, ул. Газеты Звезда, 27 ТСЖ «ЗВЕЗДА-27» Наборная табличка с наименованием организации «New outdo r»	13.08.2021	31.08.2021						
953	г. Пермь, ул. Газеты Звезда, 27 ТСЖ «ЗВЕЗДА-27» Наборная табличка с наименованием организации «Знаки внимания»	13.08.2021	31.08.2021						
954	г. Пермь, ул. Монастрыская, 14 ООО «Металпром» Вывеска, представляющая собой плоские буквы на подложке «КРОВЛЯ & ФАСАД».»	28.09.2021	12.10.2021	Добровольное приведение	-	-	-	-	-
955	г. Пермь, ул. Газеты Звезда, 5а ПАО «ПКТБхиммаш» Баннер «БТИ»	21.10.2021	12.11.2021						
956	г. Пермь, ул. Газеты Звезда, 5а ПАО «ПКТБхиммаш» Баннер «Пермское отделение»	21.10.2021	12.11.2021						
957	г. Пермь, ул. Газеты Звезда, 5а ПАО «ПКТБхиммаш» Баннер «ООО Инструмент Промснаб»	21.10.2021	12.11.2021						

1	2	3	4	5	6	7	8	9	10
958	г. Пермь, ул. Газеты Звезда, 5а ПАО «ПКТБхимаш» Баннер «Аренда в этом здании»	21.10.2021	12.11.2021						
959	г. Пермь, ул. Газеты Звезда, 5а ПАО «ПКТБхимаш» Баннер «Аренда в этом здании»	21.10.2021	12.11.2021						
960	г. Пермь, ул. Газеты Звезда, 5а ПАО «ПКТБхимаш» Баннер «Бюро переводов «Интер»	21.10.2021	12.11.2021						
961	г. Пермь, ул. Газеты Звезда, 5а ПАО «ПКТБхиммаш» Баннер «Астер»	21.10.2021	12.11.2021						
962	г. Пермь, ул. Газеты Звезда, 5а ПАО «ПКТБхиммаш» Баннер «Астер»	21.10.2021	12.11.2021						
963	г. Пермь, ул. Газеты Звезда, 5а ПАО «ПКТБхиммаш» Баннер перекрывающий остекление «Аренда»	21.10.2021	12.11.2021						
964	г. Пермь, ул. Газеты Звезда, 5а ПАО «ПКТБхиммаш» Баннер на ограждении «Урал регион недвижимость Выписка ЕГРН»	21.10.2021	12.11.2021						
965	г. Пермь, ул. Газеты Звезда, 5а ПАО «ПКТБхиммаш» Баннер на ограждении «Урал регион недвижимость Геодезические работы»	21.10.2021	12.11.2021						
966	г. Пермь, ул. Газеты Звезда, 5а ПАО «ПКТБхиммаш» Баннер на ограждении «Урал регион недвижимость Кадастровые работы»	21.10.2021	12.11.2021						
967	г. Пермь, ул. Газеты Звезда, 5а ПАО «ПКТБхиммаш» Баннер на ограждении «Урал регион недвижимость Риэлторские услуги»	21.10.2021	12.11.2021						
968	г. Пермь, ул. Газеты Звезда, 5а ПАО «ПКТБхимаш» Баннер на ограждении «Урал регион недвижимость Разрешение на строительство»	21.10.2021	12.11.2021						
969	г. Пермь, ул. Газеты Звезда, 8 ТСЖ «Газеты Звезда, 8» Панель-кронштейн турагентства «Интерспутник»	21.10.2021	12.11.2021						
970	г. Пермь, ул. Газеты Звезда, 8 ТСЖ «Газеты Звезда, 8» Панель-кронштейн турагентства «Волга Wolga»	21.10.2021	12.11.2021						
971	г. Пермь, ул. Газеты Звезда, 8 ТСЖ «Газеты Звезда, 8» Панель-кронштейн турагентства «Wella»	21.10.2021	12.11.2021						
972	г. Пермь, ул. Газеты Звезда, 8 ТСЖ «Газеты Звезда, 8» Вывеска, представляющая собой плоские буквы на подложке «ЦВЕТЫ»	21.10.2021	12.11.2021						
973	г. Пермь, ул. Газеты Звезда, 8 ТСЖ «Газеты Звезда, 8» Вывеска, представляющая собой плоские буквы на подложке «АДВОКАТ»	21.10.2021	12.11.2021						
974	г. Пермь, ул. Газеты Звезда, 8 ТСЖ «Газеты Звезда, 8» Вывеска, представляющая собой плоские буквы на подложке «Студия красоты Зои Епишиной»	21.10.2021	12.11.2021						
975	г. Пермь, ул. Газеты Звезда, 12а ООО «УралВид» Панель-кронштейн «Шарлотка».»	21.10.2021	12.11.2021						

1	2	3	4	5	6	7	8	9	10
976	г. Пермь, ул. Газеты Звезда, 18 ФГБОУВО «ПЕРМСКИЙ ГОСУДАРСТВЕННЫЙ ИНСТИТУТ КУЛЬТУРЫ» Баннер на ограждении «Пермский Государственный Институт Культуры».»	21.10.2021	12.11.2021	Добровольное приведение от 15.04.2022					
977	г. Пермь, ул. Газеты Звезда, 18 ФГБОУВО «ПЕРМСКИЙ ГОСУДАРСТВЕННЫЙ ИНСТИТУТ КУЛЬТУРЫ» Баннер на ограждении «КОНСЕРВАТОРИЯ».»	21.10.2021	12.11.2021	Добровольное приведение от 15.04.2022					
978	г. Пермь, ул. Газеты Звезда, 18 ФГБОУВО «ПЕРМСКИЙ ГОСУДАРСТВЕННЫЙ ИНСТИТУТ КУЛЬТУРЫ» Баннер на ограждении «Музыкальное искусство эстрады».»	21.10.2021	12.11.2021	Добровольное приведение от 15.04.2022					
979	г. Пермь, ул. Газеты Звезда, 18 ФГБОУВО «ПЕРМСКИЙ ГОСУДАРСТВЕННЫЙ ИНСТИТУТ КУЛЬТУРЫ» Баннер на ограждении «Факультет КУЛЬТУРОЛОГИИ».»	21.10.2021	12.11.2021	Добровольное приведение от 15.04.2022					
980	г. Пермь, ул. Газеты Звезда, 18 ФГБОУВО «ПЕРМСКИЙ ГОСУДАРСТВЕННЫЙ ИНСТИТУТ КУЛЬТУРЫ» Баннер на ограждении «Факультет искусств»	21.10.2021	12.11.2021	Добровольное приведение от 15.04.2022					
981	г. Пермь, ул. Газеты Звезда, 24а ООО «Капитель» Вывеска, представляющая собой объёмные буквы на подложке «Капитель»	21.10.2021	12.11.2021						
982	г. Пермь, ул. Пушкина, 25 ТСН «Пушкина 25» Баннер за остеклением «Вдоль и поперёк»	21.10.2021	12.11.2021						
983	г. Пермь, ул. Пушкина, 25 ТСН «Пушкина 25» Баннер за остеклением «Подарок каждому новому клиенту»	21.10.2021	12.11.2021						
984	г. Пермь, ул. Пушкина, 25 ТСН «Пушкина 25» Панель-кронштейн «Вдоль и поперёк»	21.10.2021	12.11.2021						
985	г. Пермь, ул. Пушкина, 25 ТСН «Пушкина 25» Вывеска, представляющая собой объёмные буквы на подложке «Кухни Для Вас»	21.10.2021	12.11.2021						
986	г. Пермь, ул. Пушкина, 25 ТСН «Пушкина 25» Вывеска, представляющая собой объёмные буквы на подложке «АТМОСФЕРА»	21.10.2021	12.11.2021						
987	г. Пермь, ул. Пушкина, 25 ТСН «Пушкина 25» Баннер «ШУРУП -Прокат инструмента»	21.10.2021	12.11.2021						
988	г. Пермь, ул. Пушкина, 25 ТСН «Пушкина 25» Баннер перекрывающий остекление «изображение инструментов»	21.10.2021	12.11.2021						
989	г. Пермь, ул. Пушкина, 25 ТСН «Пушкина 25» Баннер «ОПТОМ ИНСТРУМЕНТ»	21.10.2021	12.11.2021						
990	г. Пермь, ул. Пушкина, 25 ТСН «Пушкина 25» Баннер «САНТЕХНИКА»	21.10.2021	12.11.2021						
991	г. Пермь, ул. Пушкина, 25 ТСН «Пушкина 25» Вывеска, представляющая собой объёмные буквы на подложке «САНТЕХОПТ»	21.10.2021	12.11.2021						
992	г. Пермь, ул. Газеты Звезда, 30 ТСЖ «Звезда» Баннер «Дипломат»	21.10.2021	12.11.2021						

1	2	3	4	5	6	7	8	9	10
993	г. Пермь, ул. Газеты Звезда, 30 ТСЖ «Звезда» Оклейка на фасаде «Дом где все решено»	21.10.2021	12.11.2021						
994	г. Пермь, ул. Газеты Звезда, 30 ТСЖ «Звезда» Оклейка на фасаде «Дом где все решено»	21.10.2021	12.11.2021						
995	г. Пермь, ул. Газеты Звезда, 30 ТСЖ «Звезда» Сплошная оклейка остекления «Дедал»	21.10.2021	12.11.2021						
996	г. Пермь, ул. Газеты Звезда, 30 ТСЖ «Звезда» Сплошная оклейка остекления «Дипломат»	21.10.2021	12.11.2021						
997	г. Пермь, ул. Газеты Звезда, 30 ТСЖ «Звезда» Сплошная оклейка остекления «изображение здания»	21.10.2021	12.11.2021						
998	г. Пермь, ул. Луначарского, 23 ТСЖ «Луначарского 23» Вывеска, представляющая собой объёмные буквы на подложке «СТЕКЛОРЕЗ»	21.10.2021	12.11.2021						
999	г. Пермь, ул. Луначарского, 23 ТСЖ «Луначарского 23» Вывеска, представляющая собой объёмные буквы на подложке «СТЕКЛОРЕЗ»	21.10.2021	12.11.2021						
1000	«г. Пермь, ул. Луначарского, 23 ТСЖ «Луначарского 23» Вывеска, представляющая собой плоские буквы на подложке «Мебельная фурнитура»	21.10.2021	12.11.2021						
1001	г. Пермь, ул. Луначарского, 23 ТСЖ «Луначарского 23» Вывеска, представляющая собой объёмные буквы без подложки «ПЕЧАТНЫЙ САЛОН»	21.10.2021	12.11.2021						
1002	г. Пермь, ул. Луначарского, 23 ТСЖ «Луначарского 23» Вывеска, представляющая собой объёмные буквы без подложки «ФОТО»	21.10.2021	12.11.2021						
1003	г. Пермь, ул. Луначарского, 23 ТСЖ «Луначарского 23» Вывеска, представляющая собой объёмные буквы без подложки «МАГАЗИН ГОРЯЧИХ ПУТЁВОК»	21.10.2021	12.11.2021						
1004	г. Пермь, ул. Луначарского, 23 ТСЖ «Луначарского 23» Вывеска, представляющая лайтбокс «ОФИЦИАЛЬНЫЙ ДИЛЛЕР»	21.10.2021	12.11.2021						
1005	г. Пермь, ул. Луначарского, 23 ТСЖ «Луначарского 23» Баннер «ПАРИКХМАХЕРСКАЯ»	21.10.2021	12.11.2021						
1006	г. Пермь, ул. Луначарского, 23 ТСЖ «Луначарского 23» Баннер «АВТОШКОЛА»	21.10.2021	12.11.2021						
1007	г. Пермь, ул. Луначарского, 23 ТСЖ «Луначарского 23» Баннер «МЕЖЕВАНИЕ»	21.10.2021	12.11.2021						
1008	г. Пермь, ул. Луначарского, 90 ООО «УК «Победа» Панель-кронштейн «Очки для пенсионеров»	21.10.2021	12.11.2021						
1009	г. Пермь, ул. Луначарского, 90 ООО «УК «Победа» Сплошная оклейка остекления «VETERAUDIO»	21.10.2021	12.11.2021						
1010	г. Пермь, ул. Луначарского, 90 ООО «УК «Победа» Сплошная оклейка остекления «САББУФЕРЫ»	21.10.2021	12.11.2021						
1011	г. Пермь, ул. Луначарского, 90 ООО «УК «Победа» Сплошная оклейка остекления «УСИЛИТЕЛИ»	21.10.2021	12.11.2021						

1	2	3	4	5	6	7	8	9	10
1012	г. Пермь, ул. Луначарского, 90 ООО «УК «Победа» Сплошная оклейка остекления «BestBalance»	21.10.2021	12.11.2021						
1013	г. Пермь, ул. Луначарского, 90 ООО «УК «Победа» Вывеска, представляющая собой объёмные буквы без подложки «ЭЛЕКТРОТОВАРЫ»	21.10.2021	12.11.2021						
1014	г. Пермь, ул. Луначарского, 90 ООО «УК «Победа» Вывеска, представляющая собой плоские буквы на подложке «SHKAF»	21.10.2021	12.11.2021						
1015	г. Пермь, ул. Луначарского, 90 ООО «УК «Победа» Баннер «SHKAF»	21.10.2021	12.11.2021						
1016	г. Пермь, ул. Луначарского, 90 ООО «УК «Победа» Баннер «SHKAF Комиссионный бутик»	21.10.2021	12.11.2021						
1017	г. Пермь, ул. Луначарского, 90 ООО «УК «Победа» Баннер «СПУТНИКОВОЕ ТЕЛЕВИДЕНЬЕ»	21.10.2021	12.11.2021						
1018	г. Пермь, ул. Луначарского, 90 ООО «УК «Победа» Баннер «ПУЛЬТЫ»	21.10.2021	12.11.2021						
1019	г. Пермь, ул. Луначарского, 90 ООО «УК «Победа» Баннер «БАТАРЕЙКИ»	21.10.2021	12.11.2021						
1020	г. Пермь, ул. Луначарского, 90 ООО «УК «Победа» Светодиодное информационное табло «РЕМОНТ»	21.10.2021	12.11.2021						
1021	г. Пермь, ул. Луначарского, 90 ООО «УК «Победа» Панель-кронштейн «яблоко»	21.10.2021	12.11.2021						
1022	г. Пермь, ул. Луначарского, 90 ООО «УК «Победа» Вывеска, представляющая собой плоские буквы на подложке «ГАРДИАН СТАЛЬНЫЕ ДВЕРИ»	21.10.2021	12.11.2021	Добровольное приведение от 17.04.2022					
1023	г. Пермь, ул. Луначарского, 90 ООО «УК «Победа» Вывеска, представляющая собой плоские буквы на подложке «Crystal Bride»	21.10.2021	12.11.2021						
1024	г. Пермь, ул. Луначарского, 90 ООО «УК «Победа» Табличка «МАГАЗИН ПРОДУКТЫ»	21.10.2021	12.11.2021						
1025	г. Пермь, ул. Луначарского, 90 ООО «УК «Победа» Баннер «ПАРИКМАХЕРСКАЯ»	21.10.2021	12.11.2021						
1026	г. Пермь, ул. Луначарского, 90 ООО «УК «Победа» Отделка входной группы перекрывающая фасад магазина «ПРОДУКТЫ» с изображением продовольственных товаров»	21.10.2021	12.11.2021						
1027	г. Пермь, ул. Луначарского, 90 ООО «УК «Победа» Табличка «Парикхмахерская»	21.10.2021	12.11.2021						
1028	г. Пермь, ул. Луначарского, 90 ООО «УК «Победа» Баннер перекрывающий фасад «СИСТЕМЫ КОМПЛЕКСНОЙ БЕЗОПАСНОСТИ»	21.10.2021	12.11.2021						
1029	г. Пермь, ул. Луначарского, 90 ООО «УК «Победа» Вывеска, представляющая собой плоские буквы на подложке «СИСТЕМЫ КОМПЛЕКСНОЙ БЕЗОПАСНОСТИ»	21.10.2021	12.11.2021						
1030	г. Пермь, ул. Луначарского, 97а ООО «УК «Универсалкомсервис» Вывеска, представляющая собой плоские буквы на подложке «ЖАЛЮЗИ»	21.10.2021	12.11.2021						

1	2	3	4	5	6	7	8	9	10
1031	г. Пермь, ул. Луначарского, 97а ООО «УК «Универсалкомсервис» Баннер «Silkwool»	21.10.2021	12.11.2021						
1032	г. Пермь, ул. Луначарского, 97а ООО «УК «Универсалкомсервис» Баннер «CORAL CLUB»	21.10.2021	12.11.2021						
1033	г. Пермь, ул. Луначарского, 97а ООО «УК «Универсалкомсервис» Баннер «КРАСКИ МИРА»	21.10.2021	12.11.2021						
1034	г. Пермь, ул. Луначарского, 97а ООО «УК «Универсалкомсервис» Баннер перекрывающий остекление «МЕХА»	21.10.2021	12.11.2021						
1035	г. Пермь, ул. Луначарского, 97а ООО «УК «Универсалкомсервис» Баннер перекрывающий остекление «РАССРОЧКА КРЕДИТ»	21.10.2021	12.11.2021						
1036	г. Пермь, ул. Луначарского, 97а ООО «УК «Универсалкомсервис» Баннер «CORAL CLUB»	21.10.2021	12.11.2021						
1037	г. Пермь, ул. Ленина, 15. ООО «УК «Качество Жизни» Вывеска, представляющая собой плоские буквы на подложке «АПТЕКА»	21.10.2021	12.11.2021						
1038	г. Пермь, ул. Ленина, 15. ООО «УК «Качество Жизни» Вывеска, представляющая собой плоские буквы на подложке «АПТЕКА»	21.10.2021	12.11.2021						
1039	г. Пермь, ул. Ленина, 15. ООО «УК «Качество Жизни» Вывеска, представляющая собой плоские буквы на подложке «Домашний очаг»	21.10.2021	12.11.2021						
1040	г. Пермь, ул. Ленина, 15. ООО «УК «Качество Жизни» Вывеска, представляющая собой объёмные буквы без подложки «BenetMe»	21.10.2021	12.11.2021						
1041	г. Пермь, ул. Монастырская, 27. ООО «УК Победа» Баннер «Ветеринарная клиника «Счастливчик»	21.10.2021	12.11.2021						
1042	г. Пермь, Пушкина, 27. ТСН «СТЖ Пушкина 27» Баннер «LEMON MUSE»	21.10.2021	12.11.2021						
1043	г. Пермь, Пушкина, 27. ТСН «СТЖ Пушкина 27» Баннер «ЦЕНТР РАЗВИТИЯ ДЕТЕЙ И ВЗРОСЛЫХ»	21.10.2021	12.11.2021						
1044	г. Пермь, Пушкина, 27. ТСН «СТЖ Пушкина 27» Сплошная оклейка остекления «СТРИЖКА 199р МАНИКЮР»	21.10.2021	12.11.2021						
1045	г. Пермь, Пушкина, 27. ТСН «СТЖ Пушкина 27» Сплошная оклейка остекления «ПОКРЫТИЕ 399р ГЕЛЬЛАК»	21.10.2021	12.11.2021						
1046	г. Пермь, Пушкина, 27. ТСН «СТЖ Пушкина 27» Сплошная оклейка остекления «ЦИРЮЛЬНИКЪ РЕЖИМ РАБОТЫ»	21.10.2021	12.11.2021						
1047	г. Пермь, Пушкина, 23. ТСН «ТСЖ «Пушкинский квартал» Вывеска на подложке «Ландыш»	21.10.2021	12.11.2021						
1048	г. Пермь, Пушкина, 23. ТСН «ТСЖ «Пушкинский квартал» Вывеска на подложке «Югория»	21.10.2021	12.11.2021						
1049	г. Пермь, Пушкина, 23. ТСН «ТСЖ «Пушкинский квартал» Баннер «Ветклиника»	21.10.2021	12.11.2021						

1	2	3	4	5	6	7	8	9	10
1050	г. Пермь, Екатериненская, 96. ООО «УК «Светлый Дом» Баннер «Изображение хохломы»	22.12.2021	17.01.2022						
1051	г. Пермь, Екатериненская, 96. ООО «УК «Светлый Дом» Табличка «Сендвичи и кофе»	22.12.2021	17.01.2022						
1052	г. Пермь, Екатерининская, 96. ООО «УК «Светлый Дом» Вывеска не соответствующая колерному паспорту «ПАМЯТНИКИ»	22.12.2021	17.01.2022						
1053	г. Пермь, Екатерининская, 96. ООО «УК «Светлый Дом» Вывеска не соответствующая колерному паспорту «БОГДАНОВ КАМЕНЬ»	22.12.2021	17.01.2022						
1054	г. Пермь, Екатерининская, 96. ООО «УК «Светлый Дом» Вывеска не соответствующая колерному паспорту «НОТАРИУС»	22.12.2021	17.01.2022						
1055	г. Пермь, Екатерининская, 96. ООО «УК «Светлый Дом» Вывеска не соответствующая колерному паспорту «ASMART»	22.12.2021	17.01.2022						
1056	г. Пермь, Екатерининская, 96. ООО «УК «Светлый Дом» Вывеска не соответствующая колерному паспорту «effectVR»	22.12.2021	17.01.2022						
1057	г. Пермь, Екатерининская, 96. ООО «УК «Светлый Дом» Вывеска не соответствующая колерному паспорту «народные промыслы»	22.12.2021	17.01.2022						
1058	г. Пермь, Екатерининская, 96. ООО «УК «Светлый Дом» Вывеска не соответствующая колерному паспорту «СУНДУЧОК»	22.12.2021	17.01.2022						
1059	г. Пермь, Екатерининская, 96. ООО «УК «Светлый Дом» Вывеска не соответствующая колерному паспорту «сувениры Пермского края»	22.12.2021	17.01.2022						
1060	г. Пермь, Екатерининская, 96. ООО «УК «Светлый Дом» Вывеска размещенная вне места фактического размещения организации «ASMART»	22.12.2021	17.01.2022						
1061	г. Пермь, Екатерининская, 96. ООО «УК «Светлый Дом» Выносная конструкция на входной группе в подвальное помещение «БОГДАНОВ КАМЕНЬ»	22.12.2021	17.01.2022						
1062	г. Пермь, Екатерининская, 96. ООО «УК «Светлый Дом» Выносная конструкция на входной группе в подвальное помещение «effectVR»	22.12.2021	17.01.2022						
1063	г. Пермь, Екатерининская, 96. ООО «УК «Светлый Дом» Сплошная оклейка остекления «ASUS»	22.12.2021	17.01.2022						
1064	г. Пермь, Екатерининская, 96. ООО «УК «Светлый Дом» Панель кронштейны «HONOR»	22.12.2021	17.01.2022						
1065	г. Пермь, Екатерининская, 96. ООО «УК «Светлый Дом» Панель кронштейны «народные промыслы»	22.12.2021	17.01.2022						
1066	г. Пермь, Луначарского, 1. ФГБОУ ВО Пермский ГАТУ Баннер «Столовая пельменная»	26.01.2022	10.02.2022						
1067	г. Пермь, Луначарского, 1. ФГБОУ ВО Пермский ГАТУ Баннер «ФАКУЛЬТЕТ»	26.01.2022	10.02.2022						
1068	г. Пермь, Луначарского, 1. ФГБОУ ВО Пермский ГАТУ Баннер «ЭКОНОМИКИ»	26.01.2022	10.02.2022						

1	2	3	4	5	6	7	8	9	10
1069	г. Пермь, Луначарского, 1. ФГБОУ ВО Пермский ГАТУ Баннер «ФИНАНСОВ»	26.01.2022	10.02.2022						
1070	г. Пермь, Луначарского, 1. ФГБОУ ВО Пермский ГАТУ Баннер «И КОММЕРЦИИ»	26.01.2022	10.02.2022						
1071	г. Пермь, Луначарского, 1. ФГБОУ ВО Пермский ГАТУ Баннер «ПГСХА»	26.01.2022	10.02.2022						
1072	г. Пермь, Луначарского, 1. ФГБОУ ВО Пермский ГАТУ Вывеска, представляющая собой плоские буквы на подложке «СТОЛОВАЯ»	26.01.2022	10.02.2022						
1073	г. Пермь, Луначарского, 3а. ФГБОУ ВО Пермский ГАТУ Баннер «М-Сервис»	26.01.2022	10.02.2022						
1074	г. Пермь, Луначарского, 3а. ФГБОУ ВО Пермский ГАТУ Баннер «Ремонт Покупка Продажа»	26.01.2022	10.02.2022						
1075	г. Пермь, Луначарского, 3а. ФГБОУ ВО Пермский ГАТУ Баннер «АМИКОН»	26.01.2022	10.02.2022						
1076	г. Пермь, Комсомольский проспект, д. 38, Смирнов С. М. Светодиодный информационный экран не согласованный в колерном паспорте»	31.01.2022	10.02.2022						
1077	г. Пермь, Пушкина, 7, ТСН «ТСЖ «Пушкина, 7» Светодиодная бегущая строка»	31.01.2022	10.02.2022						
1078	г. Пермь, Пушкина, 7, ТСН «ТСЖ «Пушкина, 7» Светодиодная бегущая строка»	31.01.2022	10.02.2022						
1079	г. Пермь, Пушкина, 7, ТСН «ТСЖ «Пушкина, 7» Вывеска, представляющая собой объёмные буквы на подложке «ПРОКТОЛОГИИ»	31.01.2022	10.02.2022						
1080	г. Пермь, Пушкина, 7, ТСН «ТСЖ «Пушкина, 7» Вывеска, представляющая собой объёмные буквы на подложке «ЦЕНТР»	31.01.2022	10.02.2022						
1081	г. Пермь, Пушкина, 7, ТСН «ТСЖ «Пушкина, 7» Вывеска, представляющая собой плоские буквы на подложке «ЕВРОМЕДСЕРВИС»	31.01.2022	10.02.2022						
1082	г. Пермь, Пушкина, 7, ТСН «ТСЖ «Пушкина, 7» Вывеска, представляющая собой объёмные буквы на подложке «ПрофиМед»	31.01.2022	10.02.2022						
1083	г. Пермь, Пушкина, 7, ТСН «ТСЖ «Пушкина, 7» Вывеска, представляющая собой плоские буквы на подложке «ПрофиМед»	31.01.2022	10.02.2022						
1084	г. Пермь, ул. Петропавловская 15 ООО «ЭСК» (Электронное информационное табло\бегущая строка)	10.02.2022	28.02.2022						
1085	г. Пермь, ул. 25-го Октября, 17, ТСЖ «Дом 25-го Октября, 17» Табличка «Эксперт»	15.02.2022	03.03.2022						
1086	г. Пермь, ул. 25-го Октября, 17, ТСЖ «Дом 25-го Октября, 17» Табличка «СкинТезис»	15.02.2022	03.03.2022						
1087	г. Пермь, ул. 25-го Октября, 17, ТСЖ «Дом 25-го Октября, 17» Табличка «GOOD»	15.02.2022	03.03.2022						

1	2	3	4	5	6	7	8	9	10
1088	г. Пермь, ул. 25-го Октября, 17, ТСЖ «Дом 25-го Октября, 17» Табличка «Учебный центр»	15.02.2022	03.03.2022						
1089	г. Пермь, ул. 25-го Октября, 17, ТСЖ «Дом 25-го Октября, 17» Табличка «МИСТЭРи»	15.02.2022	03.03.2022						
1090	г. Пермь, ул. 25-го Октября, 17, ТСЖ «Дом 25-го Октября, 17» Табличка «ШЦТ»	15.02.2022	03.03.2022						
1091	г. Пермь, ул. 25-го Октября, 17, ТСЖ «Дом 25-го Октября, 17» Табличка «РемСройРесурс»	15.02.2022	03.03.2022						
1092	г. Пермь, ул. 25-го Октября, 17, ТСЖ «Дом 25-го Октября, 17» Табличка «НОТАРИУС»	15.02.2022	03.03.2022						
1093	г. Пермь, ул. 25-го Октября, 17, ТСЖ «Дом 25-го Октября, 17» Табличка «МЕД-АРТ»	15.02.2022	03.03.2022						
1094	г. Пермь, ул. 25-го Октября, 17, ТСЖ «Дом 25-го Октября, 17» Табличка «Exclusive»	15.02.2022	03.03.2022						
1095	г. Пермь, ул. 25-го Октября, 17, ТСЖ «Дом 25-го Октября, 17» Табличка «АДВОКАТ»	15.02.2022	03.03.2022						
1096	г. Пермь, ул. 25-го Октября, 17, ТСЖ «Дом 25-го Октября, 17» Табличка «БЮРО ТЕХНИЧЕСКОЙ ИНВЕНТАРИЗАЦИИ»	15.02.2022	03.03.2022						
1097	г. Пермь, ул. 25-го Октября, 17, ТСЖ «Дом 25-го Октября, 17» Баннер за остеклением «АРЕНДА»	15.02.2022	03.03.2022						
1098	г. Пермь, ул. 25-го Октября, 17, ТСЖ «Дом 25-го Октября, 17» Табличка «METRI-X»	15.02.2022	03.03.2022						
1099	г. Пермь, Сибирская, 9, ООО «ЮниХостелПермь» Сплошная оклейка остекления «ТОРТЫ»	21.02.2022	07.03.2022						
1100	г. Пермь, Сибирская, 9, ООО «ЮниХостелПермь» Сплошная оклейка остекления «ДОСТАВКА ТОРТОВ»	21.02.2022	07.03.2022						
1101	г. Пермь, Сибирская, 9, ООО «ЮниХостелПермь» Сплошная оклейка остекления «212 17 83»	21.02.2022	07.03.2022						
1102	г. Пермь, Петропавловская, 41, ТСЖ «Коммунистическая, 41» Выносная консольная конструкция «Деньги в дело»	21.02.2022	07.03.2022						
1103	г. Пермь, Петропавловская, 41, ТСЖ «Комунистическая, 41» Выносная консольная конструкция «НОВАТЕК»	21.02.2022	07.03.2022						
1104	г. Пермь, Петропавловская, 41, ТСЖ «Комунистическая, 41» Выносная консольная контсрукция «АРЕНДА»	21.02.2022	07.03.2022						
1105	г. Пермь, Петропавловская, 41, ТСЖ «Коммунистическая, 41» Выносная консольная конструкция «271-58-16»	21.02.2022	07.03.2022						
1106	г. Пермь, Крылова 1, ООО «ПОЛЮД» Баннер «Ковры»	03.03.2022	16.03.2022						
1107	г. Пермь, Крылова 1, ООО «ПОЛЮД» Баннер «САЛОН МЕХА»	03.03.2022	16.03.2022						

1	2	3	4	5	6	7	8	9	10
1108	г. Пермь, Крылова 1, ООО «ПОЛЮД» Баннер «НОВАЯ КОЛЛЕКЦИЯ»	03.03.2022	16.03.2022						
1109	г. Пермь, Крылова 1, ООО «ПОЛЮД» Баннер «ДОБРО ПОЖАЛОВАТЬ»	03.03.2022	16.03.2022						
1110	г. Пермь, Крылова 1, ООО «ПОЛЮД» Баннер «ЗОЛОТОЕ РУНО»	03.03.2022	16.03.2022						
1111	г. Пермь, Крылова 1, ООО «ПОЛЮД» Баннер «Текстиль»	03.03.2022	16.03.2022						
1112	г. Пермь, Крылова 1, ООО «ПОЛЮД» Баннер «Ковры Паласы»	03.03.2022	16.03.2022						
1113	г. Пермь, Крылова 1, ООО «ПОЛЮД» Баннер «Домашний текстиль халаты»	03.03.2022	16.03.2022						
1114	г. Пермь, Крылова 1, ООО «ПОЛЮД» Баннер «Домашний текстиль»	03.03.2022	16.03.2022						
1115	г. Пермь, Крылова 1, ООО «ПОЛЮД» Баннер «Домашний текстиль»	03.03.2022	16.03.2022						
1116	г. Пермь, Крылова 1, ООО «ПОЛЮД» Баннер «КОВРЫ ДОРОЖКИ ПАЛАСЫ»	03.03.2022	16.03.2022						
1117	г. Пермь, Крылова 1, ООО «ПОЛЮД» Баннер «КОВРЫ»	03.03.2022	16.03.2022						
1118	г. Пермь, Крылова 1, ООО «ПОЛЮД» Светодиодная бегущая строка»	03.03.2022	16.03.2022						
1119	г. Пермь, ул. Куйбышева, 46А ООО «ВерТа Рич» баннер «АРЕНДА»	08.04.2022 направлено предостережение о недопустимости нарушения Правил благоустройства.							
1120	г. Пермь, Луначарского 62, ООО «УК «ПГС» выносная конструкция «ГРАНИТНАЯ МАСТЕРСКАЯ»	08.04.2022 направлено предостережение о недопустимости нарушения Правил благоустройства.							
1121	г. Пермь, ул. Екатерининская, 55 ООО «Климатические системы» таблички режимники «АСТРОН»	08.04.2022 направлено предостережение о недопустимости нарушения Правил благоустройства.							
1122	г. Пермь, ул. Екатерининская, 55 ООО «Климатические системы» вывеска «КОНДИЦИОНЕРЫ И ВЕНТИЛЯЦИЯ»	08.04.2022 направлено предостережение о недопустимости нарушения Правил благоустройства.							
1123	г. Пермь, ул. Екатерининская, 55 ООО «Климатические системы» баннер «Центр аудит»	08.04.2022 направлено предостережение о недопустимости нарушения Правил благоустройства.							

1	2	3	4	5	6	7	8	9	10
1124	г. Пермь, ул. Борчанинова, 12 ООО «Идеальная компания» баннер «ПРИГЛАШАЕМ НА РАБОТУ»	08.04.2022 направлено предостережение о недопустимости нарушения Правил благоустройства.							
1125	г. Пермь, ул. Екатерининская, 24 ТСЖ «Большевистская, 24» баннер «ПАРКЕТ ЛАМИНАТ»	08.04.2022 направлено предостережение о недопустимости нарушения Правил благоустройства.							
1126	г. Пермь, ул. Екатерининская, 24 ТСЖ «Большевистская, 24» вывеска «ЦЕНТР РОЖДЕНИЯ»	08.04.2022 направлено предостережение о недопустимости нарушения Правил благоустройства.							
1127	г. Пермь, ул. Борчанинова, 4 «ЖСК № 15» баннер «ОКНА СОК»	08.04.2022 направлено предостережение о недопустимости нарушения Правил благоустройства.							
1128	г. Пермь, ул. Борчанинова, 4 «ЖСК № 15» баннер за остеклением «СКИДКА»	08.04.2022 направлено предостережение о недопустимости нарушения Правил благоустройства.							
1129	г. Пермь, ул. Борчанинова, 4 «ЖСК № 15» баннер за остеклением «ЦИРКУЛЬ»	08.04.2022 направлено предостережение о недопустимости нарушения Правил благоустройства.							
1130	г. Пермь, ул. Борчанинова, 4 «ЖСК № 15» баннер за остеклением «СКИДКА НА ВСЁ»	08.04.2022 направлено предостережение о недопустимости нарушения Правил благоустройства.							
1131	г. Пермь, ул. Луначарского, 51 ТСН «ТСЖ «Луначарского, 51» сплошная оклейка остекления «КОЛБАСЫ»	08.04.2022 направлено предостережение о недопустимости нарушения Правил благоустройства.							
1132	г. Пермь, ул. Луначарского, 51 ТСН «ТСЖ «Луначарского, 51» сплошная оклейка остекления «МЫ РАДЫ ВАС ВИДЕТЬ»	08.04.2022 направлено предостережение о недопустимости нарушения Правил благоустройства.							

1	2	3	4	5	6	7	8	9	10
1133	г. Пермь, ул. Екатерининская, 28 ТСЖ «Екатерининская, 28» вывеска «SKOL»	08.04.2022 направлено предостережение о недопустимости нарушения Правил благоустройства.							
1134	г. Пермь, ул. Екатерининская, 28 ТСЖ «Екатерининская, 28» вывески «САЛОН ОТДЕЛОЧНЫХ МАТЕРИАЛОВ»	08.04.2022 направлено предостережение о недопустимости нарушения Правил благоустройства.							
1135	г. Пермь, ул. Екатерининская, 28 ТСЖ «Екатерининская, 28» вывески «ОБОИ СВЕТИЛЬНИКИ»	08.04.2022 направлено предостережение о недопустимости нарушения Правил благоустройства.							
1136	г. Пермь, ул. Екатерининская, 28 ТСЖ «Екатерининская, 28» банер «SKOL»	08.04.2022 направлено предостережение о недопустимости нарушения Правил благоустройства.							
1137	г. Пермь, ул.Екатерининская, 188 ООО «ПМУП ГКТХ» вывеска «NakedStudio»	08.04.2022 направлено предостережение о недопустимости нарушения Правил благоустройства.							
1138	г. Пермь, ул.Екатерининская, 188 ООО «ПМУП ГКТХ» вывеска «LUMOS»	08.04.2022 направлено предостережение о недопустимости нарушения Правил благоустройства.							
1139	г. Пермь, ул.Екатерининская, 188 ООО «ПМУП ГКТХ» вывеска «GreenWood»	08.04.2022 направлено предостережение о недопустимости нарушения Правил благоустройства.							
1140	г. Пермь, ул.Екатерининская, 188 ООО «ПМУП ГКТХ» вывеска «СКОРОХОД»	08.04.2022 направлено предостережение о недопустимости нарушения Правил благоустройства.							
1141	г. Пермь, ш. Космонавтов, 8 ИП Давидов Г. Р. баннер «УЗБЕЧКА»	08.04.2022 направлено предостережение о недопустимости нарушения Правил благоустройства.							

1	2	3	4	5	6	7	8	9	10
1142	г. Пермь, ш. Космонавтов, 8 ИП Давидов Г. Р. баннер «кафе УЗБЕЧКА кафе»	22.04.2022 направлено предостережение о недопустимости нарушения Правил благоустройства.							
1143	г. Пермь, ш. Космонавтов, 8 ИП Давидов Г. Р. баннер «кафе»	22.04.2022 направлено предостережение о недопустимости нарушения Правил благоустройства.							
1144	г. Пермь, ш. Космонавтов, 8 ИП Давидов Г. Р. баннер «ПАРИКМАХЕРСКАЯ»	22.04.2022 направлено предостережение о недопустимости нарушения Правил благоустройства.							
1145	г. Пермь, ш. Космонавтов, 8 ИП Давидов Г. Р. Баннер «BARBERSHOP»	22.04.2022 направлено предостережение о недопустимости нарушения Правил благоустройства.							
1146	г. Пермь, ш. Космонавтов, 8 ИП Давидов Г. Р. Баннер «ЦЕНТРАЛЬНЫЙ»	22.04.2022 направлено предостережение о недопустимости нарушения Правил благоустройства.							
1147	г. Пермь, ш. Космонавтов, 8 ИП Давидов Г. Р. светодиодное информационное табло»	22.04.2022 направлено предостережение о недопустимости нарушения Правил благоустройства.							
1148	г. Пермь, ул. Советская, 54 ООО «НЕБАР ПЕРМЬ» баннер «ОБМЕННЫЙ ПУНКТ»	22.04.2022 направлено предостережение о недопустимости нарушения Правил благоустройства.							
1149	г. Пермь, ул. Советская, 54 ООО «НЕБАР ПЕРМЬ» баннер «НАША ВАЛЮТА»	22.04.2022 направлено предостережение о недопустимости нарушения Правил благоустройства.							
1150	г. Пермь, ул. Луначарского, 3а ООО «М-Сервис» баннер «Ремонт Покупка Продажа»	22.04.2022 направлено предостережение о недопустимости нарушения Правил благоустройства.							

1	2	3	4	5	6	7	8	9	10
1151	г. Пермь, ул. Луначарского, 3а ООО «М-Сервис» баннер «М-сервис»	22.04.2022 направлено предостережение о недопустимости нарушения Правил благоустройства.							
1152	г. Пермь, ул. Луначарского, 3а ООО «ФИРМА АМИКОН» баннер «АМИКОН»	22.04.2022 направлено предостережение о недопустимости нарушения Правил благоустройства.							
1153	г. Пермь, ул. Окулова, 6 ООО «УК «Качество Жизни» выносная конструкция «БИСТРО»	22.04.2022 направлено предостережение о недопустимости нарушения Правил благоустройства.							
1154	г. Пермь, ул. Окулова, 6 ООО «УК «Качество Жизни» вывеска «БИСТРО РАБОТАЕТ»	20.05.2022 направлено предостережение о недопустимости нарушения Правил благоустройства.							
1155	г. Пермь, ул. Борцов Революции, 103 ИП Зайкова Т.А. баннер «DekoDOM»	20.05.2022 направлено предостережение о недопустимости нарушения Правил благоустройства.							
1156	г. Пермь, ул. Екатерининская, 24 ТСЖ «Большевистская, 24» вывеска «ПОЧТА РОССИИ»	20.05.2022 направлено предостережение о недопустимости нарушения Правил благоустройства.							
1157	г. Пермь, ул. Екатерининская, 24 ТСЖ «Большевистская, 24» вывеска «ОДЕЖДА»	20.05.2022 направлено предостережение о недопустимости нарушения Правил благоустройства.							
1158	г. Пермь, ул. Екатерининская, 24 ТСЖ «Большевистская, 24» вывеска «ГОСУДАРСТВЕННОЕ ЮРИДИЧЕСКОЕ БЮРО»	20.05.2022 направлено предостережение о недопустимости нарушения Правил благоустройства.							
1159	г. Пермь, ул. Екатерининская, 24 ТСЖ «Большевистская, 24» вывеска «ДОВЕРЕННЫЕ ЛИЦА»	20.05.2022 направлено предостережение о недопустимости нарушения Правил благоустройства.							

1	2	3	4	5	6	7	8	9	10
1160	г. Пермь, ул. Пушкина, 71 ООО «РАМОН» баннер «AMERICAN STRIP»	20.05.2022 направлено предостережение о недопустимости нарушения Правил благоустройства.							
1161	г. Пермь, ул. Пермская, 44 ООО «ЦКО «Пермский» вывеска «Дейна»	20.05.2022 направлено предостережение о недопустимости нарушения Правил благоустройства.							
1162	г. Пермь, ул. Петропавловская, 41 ТСЖ «Петропавловская, 41» выносная конструкция «ДЕНЬГИ В ДЕЛО»	20.05.2022 направлено предостережение о недопустимости нарушения Правил благоустройства.							
1163	г. Пермь, ул. Монастырская, 19Б ИП Батуев Н.А. вывеска «AUTOLAB»	20.05.2022 направлено предостережение о недопустимости нарушения Правил благоустройства.							
1164	г. Пермь, ул. Монастырская, 19Б ИП Батуев Н.А. вывеска «АВТОМАСТЕРСКАЯ»	20.05.2022 направлено предостережение о недопустимости нарушения Правил благоустройства.							
1165	г. Пермь, ул. Монастырская, 19Б ИП Батуев Н.А. баннер «eurol»	20.05.2022 направлено предостережение о недопустимости нарушения Правил благоустройства.							
1166	г. Пермь, ул. Екатерининская, 62А ООО «ПМУП ГКТХ» баннер перекрывающий фасад «КУБ»	20.05.2022 направлено предостережение о недопустимости нарушения Правил благоустройства.							
1167	г. Пермь, ул. Пермская, 126 ООО «ПРОТОН» вывеска «ПРОТОН»	20.05.2022 направлено предостережение о недопустимости нарушения Правил благоустройства.							
1168	г. Пермь, ул. Пермская, 126 ООО «ПРОТОН» баннер «ОГНЕТУШИТЕЛИ»	20.05.2022 направлено предостережение о недопустимости нарушения Правил благоустройства.							

1	2	3	4	5	6	7	8	9	10
1169	г. Пермь, ул. Пермская, 126 ООО «ПРОТОН» выносная конструкция «ЭЛЕКТРОТОВАРЫ»	20.05.2022 направлено предостережение о недопустимости нарушения Правил благоустройства.							
1170	г. Пермь, ул. Екатерининская, 109А ИП Момонов С.В. сплошная оклейка остекления «ЛОМБАРД»	20.05.2022 направлено предостережение о недопустимости нарушения Правил благоустройства.							
1171	г. Пермь, ул. Екатерининская, 109А ИП Момонов С.В. конструкция перекрывающая фасад «ИНСТРУ-МЕНТЫ И МАТЕРИАЛЫ»	20.05.2022 направлено предостережение о недопустимости нарушения Правил благоустройства.							
1172	г. Пермь, ул. Пушкина, 21 ООО «УК «Тихий двор» вывеска «СОЛНЫШКО АПТЕКА»	20.05.2022 направлено предостережение о недопустимости нарушения Правил благоустройства.							
1173	г. Пермь, ул. Екатерининская, 52 ООО «УралВид» баннер перекрывающий фасад «Изображение солдата»	20.05.2022 направлено предостережение о недопустимости нарушения Правил благоустройства.							
1174	г. Пермь, ул. Екатерининская, 52 ООО «УралВид» баннер перекрывающий фасад «Изображение дыма»	20.05.2022 направлено предостережение о недопустимости нарушения Правил благоустройства.							
1175	г. Пермь, ул. Пермская, 30 ТСЖ «Кирова, 30» лайтбокс «МЕДИЦИНСКИЙ ЦЕНТР»	20.05.2022 направлено предостережение о недопустимости нарушения Правил благоустройства.							
1176	г. Пермь, ул. Пермская, 124 ТСЖ «Кирова 124» баннер за остеклением «ЦЕНТР ДОКТОРА БУБНОВСКОГО»	20.05.2022 направлено предостережение о недопустимости нарушения Правил благоустройства.							
1177	г. Пермь, ул. Пермская, 124 ТСЖ «Кирова 124» вывеска «Хозяюшка»	20.05.2022 направлено предостережение о недопустимости нарушения Правил благоустройства.							

1	2	3	4	5	6	7	8	9	10
1178	г. Пермь, ул. Пермская, 31 АО «КОРТЕКС» баннер «ПРОДАЖА TRADE IN»	20.05.2022 направлено предостережение о недопустимости нарушения Правил благоустройства.							
1179	г. Пермь, ул. Борцов Революции, 8а ООО «КЛЕВЕР ГРУПП» баннер «Привоз свежей рыбы»	20.05.2022 направлено предостережение о недопустимости нарушения Правил благоустройства.							
1180	г. Пермь, ул. Борцов Революции, 8а ООО «КЛЕВЕР ГРУПП» баннер «УДАРНИК»	20.05.2022 направлено предостережение о недопустимости нарушения Правил благоустройства.							
1181	г. Пермь, ул. Борцов Революции, 8а ООО «КЛЕВЕР ГРУПП» баннер «АРЕНДА ПОМЕЩЕНИЙ»	20.05.2022 направлено предостережение о недопустимости нарушения Правил благоустройства.							
1182	г. Пермь, ул. Крисанова, 10 ТСЖ «Крисанова, 10» баннер «ВОДИТЕЛЬСКАЯ КОМИССИЯ»	27.05.2022 направлено предостережение о недопустимости нарушения Правил благоустройства.							
1183	ул. Петропавловская, 48 ТСЖ «Г. Звезда, 27» вывеска «ФИТНЕС КЛУБ a priori»	27.05.2022 направлено предостережение о недопустимости нарушения Правил благоустройства.							
1184	г. Пермь, ул. Куйбышева, 46А ООО «НСХ» баннер «АРЕНДА»	27.05.2022 направлено предостережение о недопустимости нарушения Правил благоустройства.							
1185	г. Пермь, ул. ул. Советская, 54 ИП Корноушкин А. В. информационные таблички «АКАПУЛЬКО»	27.05.2022 направлено предостережение о недопустимости нарушения Правил благоустройства.							
1186	г. Пермь, ул. ул. Советская, 54 ИП Корноушкин А. В. информационные таблички «КАДАСТРОВЫЙ ИНЖЕНЕР»	27.05.2022 направлено предостережение о недопустимости нарушения Правил благоустройства.							

1	2	3	4	5	6	7	8	9	10
1187	г. Пермь, ул. ул. Советская, 54 ИП Корноушкин А. В. информационные таблички «АВТОШКОЛА»	27.05.2022 направлено предостережение о недопустимости нарушения Правил благоустройства.							
1188	г. Пермь, ул. ул. Советская, 54 ИП Корноушкин А. В. информационные таблички «English»	27.05.2022 направлено предостережение о недопустимости нарушения Правил благоустройства.							
1189	г. Пермь, пр. Комсомольский, 17 ООО «УК «ЭКВО» баннер «ГОТОВАЯ ЕДА»	27.05.2022 направлено предостережение о недопустимости нарушения Правил благоустройства.							
1190	г. Пермь, пр. Комсомольский, 17 ООО «УК «ЭКВО» баннер «ОРЕХОВЫЙ РАЙ»	27.05.2022 направлено предостережение о недопустимости нарушения Правил благоустройства.							
1191	г. Пермь, ул. Екатерининская, 24 ТСЖ «Большевистская, 24» вывеска «ЦЕНТР РОЖДЕНИЯ»	27.05.2022 направлено предостережение о недопустимости нарушения Правил благоустройства.							
1192	г. Пермь, ул. Екатерининская, 84А ООО «Студия косметологии «Космо» баннер «КЛИНИКА КОСМЕТОЛОГИИ»	27.05.2022 направлено предостережение о недопустимости нарушения Правил благоустройства.							
1193	г. Пермь, ул. Екатерининская, 84А ООО «Студия косметологии «Космо» баннер «КОСМО»	27.05.2022 направлено предостережение о недопустимости нарушения Правил благоустройства.							
1194	г. Пермь, ул. Екатерининская, 84А ООО «Студия косметологии «Космо» лайтбокс «МЕДИЦИНСКИЙ ЦЕНТР»	27.05.2022 направлено предостережение о недопустимости нарушения Правил благоустройства.							
1195	г. Пермь, ул. Екатерининская, 84А ООО «Студия косметологии «Космо» лайтбоксы «СТОМАТОЛОГИЯ»	27.05.2022 направлено предостережение о недопустимости нарушения Правил благоустройства.							

1	2	3	4	5	6	7	8	9	10
1196	г. Пермь, ул. Екатерининская, 84А ООО «Студия косметологии «Космо» лайтбокс «КЛИНИКА»	27.05.2022 направлено предостережение о недопустимости нарушения Правил благоустройства.							
1197	г. Пермь, ул. Екатерининская, 84А ООО «Студия косметологии «Космо» лайтбокс «ЭКЗАМЕНЫ»	27.05.2022 направлено предостережение о недопустимости нарушения Правил благоустройства.							
1198	г. Пермь, ул. Екатерининская, 84А ООО «Студия косметологии «Космо» лайтбокс «246-23-43»	27.05.2022 направлено предостережение о недопустимости нарушения Правил благоустройства.							
1199	г. Пермь, ул. Максима Горького, 44 ИП Павлихин Н. Ю. баннер «ОГРОМНЫЙ ВЫБОР»	27.05.2022 направлено предостережение о недопустимости нарушения Правил благоустройства.							
1200	г. Пермь, ул. Максима Горького, 44 ИП Павлихин Н. Ю. «ЦВЕТЫ», вывеска «ЦВЕТЫ»	27.05.2022 направлено предостережение о недопустимости нарушения Правил благоустройства.							
1201	г. Пермь, ул. Эпроновская 17 ИП Мустафаев баннер «САМЫЕ НИЗКИЕ ЦЕНЫ»	27.05.2022 направлено предостережение о недопустимости нарушения Правил благоустройства.							
1202	г. Пермь, ул. Эпроновская 17 ИП Мустафаев баннер «АРЕНДА»	27.05.2022 направлено предостережение о недопустимости нарушения Правил благоустройства.							
1203	г. Пермь, ул. Эпроновская 17 ИП Мустафаев баннер «РАДИАТОРЫ НАСОСЫ»	27.05.2022 направлено предостережение о недопустимости нарушения Правил благоустройства.							
1204	г. Пермь, ул. Эпроновская 17 ИП Мустафаев баннер «ЭЛЕКТРОДВИГАТЕЛИ»	27.05.2022 направлено предостережение о недопустимости нарушения Правил благоустройства.							

1	2	3	4	5	6	7	8	9	10
1205	г. Пермь, ул. Эпроновская 17 ИП Мустафаев баннер «ВЕЛОЗАПЧАСТИ»	27.05.2022 направлено предостережение о недопустимости нарушения Правил благоустройства.							
1206	г. Пермь, ул. Эпроновская 17 ИП Мустафаев баннер «МАГАЗИН ИНСТРУМЕНТОВ»	27.05.2022 направлено предостережение о недопустимости нарушения Правил благоустройства.							
1207	г. Пермь, ул. Екатерининская, 28 ООО «Дункан» вывеска «ОБОИ СВЕТИЛЬНИКИ»	27.05.2022 направлено предостережение о недопустимости нарушения Правил благоустройства.							
1208	г. Пермь, ул. Пушкина, 87Б ООО «ОЛИМП» баннер «ОВОЩИ ФРУКТЫ»	27.05.2022 направлено предостережение о недопустимости нарушения Правил благоустройства.							
1209	г. Пермь, ул. Пушкина, 87Б ООО «ОЛИМП» баннер «РОЗНИЧНЫЙ МАГАЗИН»	27.05.2022 направлено предостережение о недопустимости нарушения Правил благоустройства.							
1210	г. Пермь, ул. Пушкина, 7/1 ООО «ОЛИМП» баннер «ОВОЩИ ФРУКТЫ»	27.05.2022 направлено предостережение о недопустимости нарушения Правил благоустройства.							
1211	г. Пермь, ул. Пушкина, 87А ООО «ОЛИМП» вывеска «Деньга», сплошная оклейка остекления «ЗАЙМЫ», «ЗАХОДИ», «ЗА», «ДЕНЬГАМИ»	27.05.2022 направлено предостережение о недопустимости нарушения Правил благоустройства.							
1212	г. Пермь, ул. Пушкина, 87А ООО «ОЛИМП» вывеска «Деньга»	27.05.2022 направлено предостережение о недопустимости нарушения Правил благоустройства.							
1213	г. Пермь, ул. Пушкина, 87А ООО «ОЛИМП» сплошная оклейка остекления «ЗАЙМЫ»	27.05.2022 направлено предостережение о недопустимости нарушения Правил благоустройства.							

1	2	3	4	5	6	7	8	9	10
1214	г. Пермь, ул. Пушкина, 87А ООО «ОЛИМП» сплошная оклейка остекления «ЗАХОДИ»	27.05.2022 направлено предостережение о недопустимости нарушения Правил благоустройства.							
1215	г. Пермь, ул. Пушкина, 87А ООО «ОЛИМП» сплошная оклейка остекления «ЗА»	27.05.2022 направлено предостережение о недопустимости нарушения Правил благоустройства.							
1216	г. Пермь, ул. Пушкина, 87А ООО «ОЛИМП» сплошная оклейка остекления «ДЕНЬГАМИ»	27.05.2022 направлено предостережение о недопустимости нарушения Правил благоустройства.							
1217	г. Пермь, ул. Пушкина, 104И ООО «Торговый комплекс Центральный» вывеска «Хот-Дог»	27.05.2022 направлено предостережение о недопустимости нарушения Правил благоустройства.							
1218	г. Пермь, ул. Пушкина, 104И ООО «Торговый комплекс Центральный» вывеска «ШАВЕРМА»	27.05.2022 направлено предостережение о недопустимости нарушения Правил благоустройства.							
1219	г. Пермь, ул. Пушкина, 104И ООО «Торговый комплекс Центральный» вывеска «ТАБАК»	27.05.2022 направлено предостережение о недопустимости нарушения Правил благоустройства.							
1220	г. Пермь, ул. Пушкина, 104И ООО «Торговый комплекс Центральный» вывеска «ТАБАЧНЫЙ»	27.05.2022 направлено предостережение о недопустимости нарушения Правил благоустройства.							
1221	г. Пермь, ул. Пушкина, 104И ООО «Торговый комплекс Центральный» вывеска «ОПТОМ И В РОЗНИЦУ»	27.05.2022 направлено предостережение о недопустимости нарушения Правил благоустройства.							
1222	г. Пермь, ул. Пушкина, 104И ООО «Торговый комплекс Центральный» светодиодное информационное табло»	27.05.2022 направлено предостережение о недопустимости нарушения Правил благоустройства.							

1	2	3	4	5	6	7	8	9	10
1223	г. Пермь, ул. Советская, 52 ИП Иванова М.Г. вывеска «ДИМА ШЕЙН»	27.05.2022 направлено предостережение о недопустимости нарушения Правил благоустройства.							
1224	г. Пермь, ул. Попова, 59А ООО «С.О.В.А.» баннер за остеклением «Alaska»	27.05.2022 направлено предостережение о недопустимости нарушения Правил благоустройства.							
1225	г. Пермь, ул. Попова, 59А ООО «С.О.В.А.» баннер «СТОЛОВАЯ»	27.05.2022 направлено предостережение о недопустимости нарушения Правил благоустройства.							
1226	г. Пермь, ул. Попова, 59А ООО «С.О.В.А.» сплошная оклейка остекления «ПОКРЫТИЕ»	27.05.2022 направлено предостережение о недопустимости нарушения Правил благоустройства.							
1227	г. Пермь, ул. Попова, 59А ООО «С.О.В.А.» сплошная оклейка остекления «МАНИКЮР»	27.05.2022 направлено предостережение о недопустимости нарушения Правил благоустройства.							
1228	г. Пермь, ул. Попова, 61 ООО «Торговый комплекс Центральный» вывеска «ДЕНЬГИ РОССИИ»	27.05.2022 направлено предостережение о недопустимости нарушения Правил благоустройства.							
1229	г. Пермь, ул. Попова, 61 ООО «Торговый комплекс Центральный» баннер «ЗАЙМЫ ПОД НИЗКИЙ %»	27.05.2022 направлено предостережение о недопустимости нарушения Правил благоустройства.							
1230	г. Пермь, ул. Попова, 61 ООО «Торговый комплекс Центральный» баннер»ДЕНЬГИ РОССИИ»	27.05.2022 направлено предостережение о недопустимости нарушения Правил благоустройства.							
1231	г. Пермь, ул. Советская, 49 ООО «Ф.О.Н.» сплошная оклейка остекления «ФОНБЕТ»	27.05.2022 направлено предостережение о недопустимости нарушения Правил благоустройства.							

1	2	3	4	5	6	7	8	9	10
1232	г. Пермь, ул. Крисанова, 8 ООО «УК «Тихий двор» баннер «ДВЕРЦА»	27.05.2022 направлено предостережение о недопустимости нарушения Правил благоустройства.							
1233	г. Пермь, ул. Екатерининская, 105 ИП Момонов С.В. сплошная оклейка остекления «ЛОМБАРД»	27.05.2022 направлено предостережение о недопустимости нарушения Правил благоустройства.							
1234	г. Пермь, ул. Петропавловская, 81 «ЖСК № 28» вывеска «БОГАТЫРЬ»	27.05.2022 направлено предостережение о недопустимости нарушения Правил благоустройства.							
1235	г. Пермь, ул. Пушкина, 11 «ЖСК № 28» вывеска «ДИВАНЫ»	27.05.2022 направлено предостережение о недопустимости нарушения Правил благоустройства.							
1236	г. Пермь, ул. Пушкина, 11 «ЖСК № 28» светодиодное информационное табло»	27.05.2022 направлено предостережение о недопустимости нарушения Правил благоустройства.							
1237	г. Пермь, ш. Космонавтов, 6 ООО «Торговый Комплекс «Пермский» вывеска «МОБИСЕТ»	27.05.2022 направлено предостережение о недопустимости нарушения Правил благоустройства.							
1238	г. Пермь, ш. Космонавтов, 6 ООО «Торговый Комплекс «Пермский» вывеска «ЭЛЕКТРОСАМОКАТЫ»	27.05.2022 направлено предостережение о недопустимости нарушения Правил благоустройства.							
1239	г. Пермь, ш. Космонавтов, 6 ООО «Торговый Комплекс «Пермский» вывеска «ИЗГОТОВЛЕНИЕ КЛЮЧЕЙ»	27.05.2022 направлено предостережение о недопустимости нарушения Правил благоустройства.							
1240	г. Пермь, ш. Космонавтов, 6 ООО «Торговый Комплекс «Пермский» вывеска «ТЕЛЕФОНЫ»	27.05.2022 направлено предостережение о недопустимости нарушения Правил благоустройства.							

1	2	3	4	5	6	7	8	9	10
1241	г. Пермь, ш. Космонавтов, 6 ООО «Торговый Комплекс «Пермский» вывеска «ТЕЛЕФОНЫ»	27.05.2022 направлено предостережение о недопустимости нарушения Правил благоустройства.							
1242	г. Пермь, ул. Куйбышева, 37 ООО «Сатурн-Р» сплошная оклейка остекления «ВТОРАЯ ПАРА ОБУВИ»	27.05.2022 направлено предостережение о недопустимости нарушения Правил благоустройства.							
1243	г. Пермь, ул. Попова, 61 ООО «Торговый комплекс Центральный» вывеска «ЭЛЕКТРОСАМОКАТЫ»	27.05.2022 направлено предостережение о недопустимости нарушения Правил благоустройства.							
1244	г. Пермь, ул. Попова, 61 ООО «Торговый комплекс Центральный» баннер «СМАРТФОНЫ»	27.05.2022 направлено предостережение о недопустимости нарушения Правил благоустройства.							
1245	г. Пермь, ул. Клименко, 20 ТСЖ «Клименко, 20» баннер «ПРОДАЁТСЯ»	27.05.2022 направлено предостережение о недопустимости нарушения Правил благоустройства.							
1246	г. Пермь, ул. 25 Октября, 28/1 Чумакова Л.И. вывеска «вход»	27.05.2022 направлено предостережение о недопустимости нарушения Правил благоустройства.							
1247	г. Пермь, ул. 25 Октября, 28/1 Чумакова Л.И. вывеска «Цветы 24»	27.05.2022 направлено предостережение о недопустимости нарушения Правил благоустройства.							
1248	г. Пермь, ул. 25 Октября, 28/1 Чумакова Л.И. вывеска «доставка»	27.05.2022 направлено предостережение о недопустимости нарушения Правил благоустройства.							
1249	г. Пермь, ул. 25 Октября, 28/1 Чумакова Л.И. вывеска «Цветы 24 Рядом»	27.05.2022 направлено предостережение о недопустимости нарушения Правил благоустройства.							

1	2	3	4	5	6	7	8	9	10
1250	г. Пермь, ул. 25 Октября, 28/1 Чумакова Л.И. вывеска «Срезаные цветы»	27.05.2022 направлено предостережение о недопустимости нарушения Правил благоустройства.							
1251	г. Пермь, ул. 25 Октября, 28/1 Чумакова Л.И. вывеска «Роза от 35Р»	27.05.2022 направлено предостережение о недопустимости нарушения Правил благоустройства.							
1252	г. Пермь, ул. 25 Октября, 28/1 Чумакова Л.И. светодиодное информационное табло»	27.05.2022 направлено предостережение о недопустимости нарушения Правил благоустройства.							
1253	г. Пермь, ул. Пушкина, 113 ТСЖ «Пушкина 113» вывеска представляющая собой плоские буквы на подложке «Софрия»	10.06.2022 направлено предостережение о недопустимости нарушения Правил благоустройства.							
1254	г. Пермь, ул. Подгорная, 37 т.к. Металлорынок баннер «СДАЮТСЯ В АРЕНДУ»	24.06.2022 направлено предостережение о недопустимости нарушения Правил благоустройства.							
1255	г. Пермь, ул. Подгорная, 37 т.к. Металлорынок вывеска представляющая собой плоские буквы на подложке «ПРОМТОВАРЫ»	24.06.2022 направлено предостережение о недопустимости нарушения Правил благоустройства.							
1256	г. Пермь, ул. Подгорная, 37 т.к. Металлорынок баннер «ИНСТРУМЕНТ»	24.06.2022 направлено предостережение о недопустимости нарушения Правил благоустройства.							
1257	г. Пермь, ул. Подгорная, 37 т.к. Металлорынок вывеска представляющая собой плоские буквы на подложке «ЭЛЕКТРОТОВАРЫ»	24.06.2022 направлено предостережение о недопустимости нарушения Правил благоустройства.							
1258	г. Пермь, ул. Подгорная, 37 т.к. Металлорынок вывеска представляющая собой плоские буквы на подложке «ИНСТРУМЕНТЫ»	24.06.2022 направлено предостережение о недопустимости нарушения Правил благоустройства.							

1	2	3	4	5	6	7	8	9	10
1259	г. Пермь, ул. Подгорная, 37 т.к. Металлорынок баннер «ЗАПЧАСТИ»	24.06.2022 направлено предостережение о недопустимости нарушения Правил благоустройства.							
1260	г. Пермь, ул. Подгорная, 37 т.к. Металлорынок баннер «ЭЛЕКТРОТОВАРЫ»	24.06.2022 направлено предостережение о недопустимости нарушения Правил благоустройства.							
1261	г. Пермь, ул. Подгорная, 37 т.к. Металлорынок баннер «СТРОЙМАТЕРИАЛЫ»	24.06.2022 направлено предостережение о недопустимости нарушения Правил благоустройства.							
1262	г. Пермь, ул. Подгорная, 37 т.к. Металлорынок баннер «СТРОЙХОЗТОВАРЫ»	24.06.2022 направлено предостережение о недопустимости нарушения Правил благоустройства.							
1263	г. Пермь, ул. Подгорная, 37 т.к. Металлорынок баннер «ЛАКИ КРАСКИ»	24.06.2022 направлено предостережение о недопустимости нарушения Правил благоустройства.							
1264	г. Пермь, ул. Подгорная, 37 т.к. Металлорынок баннер «ТОВАРЫ ДЛЯ ДОМА»	24.06.2022 направлено предостережение о недопустимости нарушения Правил благоустройства.							
1265	г. Пермь, ул. Подгорная, 37 т.к. Металлорынок баннер «ПЛИНТУСЫ, ПОРОГИ»	24.06.2022 направлено предостережение о недопустимости нарушения Правил благоустройства.							
1266	г. Пермь, ул. Подгорная, 37 т.к. Металлорынок баннер «ПОСТРОИЛ - СОХРАНИ»	24.06.2022 направлено предостережение о недопустимости нарушения Правил благоустройства.							
1267	г. Пермь, ул. Подгорная, 37 т.к. Металлорынок баннер «ЗАМАЗКИ»	24.06.2022 направлено предостережение о недопустимости нарушения Правил благоустройства.							

1	2	3	4	5	6	7	8	9	10
1268	г. Пермь, ул. Подгорная, 37 т.к. Металлорынок баннер «САНТЕХНИКА»	24.06.2022 направлено предостережение о недопустимости нарушения Правил благоустройства.							
1269	г. Пермь, ул. Подгорная, 37 т.к. Металлорынок баннер «НАСОСНОЕ ОБОРУДОВАНИЕ»	24.06.2022 направлено предостережение о недопустимости нарушения Правил благоустройства.							
1270	г. Пермь, ул. Подгорная, 37 т.к. Металлорынок сплошная оклейка остекления «БЕНЗОПИЛЫ ЗАПЧАСТИ»	24.06.2022 направлено предостережение о недопустимости нарушения Правил благоустройства.							
1271	г. Пермь, ул. Подгорная, 37 т.к. Металлорынок вывеска представляющая собой плоские буквы на подложке «ЛЕСНОЙ ДОМ»	24.06.2022 направлено предостережение о недопустимости нарушения Правил благоустройства.							
1272	г. Пермь, ул. Подгорная, 37 т.к. Металлорынок вывеска представляющая собой плоские буквы на подложке «РЫБАЛКА»	24.06.2022 направлено предостережение о недопустимости нарушения Правил благоустройства.							
1273	г. Пермь, ул. Подгорная, 37 т.к. Металлорынок вывеска представляющая собой плоские буквы на подложке «ТОВАРЫ ДЛЯ ДОМА»	24.06.2022 направлено предостережение о недопустимости нарушения Правил благоустройства.							
1274	г. Пермь, ул. Подгорная, 37 т.к. Металлорынок вывеска представляющая собой плоские буквы на подложке «ЭЛ. ЧАСТИ»	24.06.2022 направлено предостережение о недопустимости нарушения Правил благоустройства.							
1275	г. Пермь, ул. Подгорная, 37 т.к. Металлорынок вывеска представляющая собой плоские буквы на подложке «МОТОЦЕНТР»	24.06.2022 направлено предостережение о недопустимости нарушения Правил благоустройства.							
1276	г. Пермь, ул. Подгорная, 37 т.к. Металлорынок вывеска представляющая собой плоские буквы на подложке «ПУЛЬТЫ»	24.06.2022 направлено предостережение о недопустимости нарушения Правил благоустройства.							

1	2	3	4	5	6	7	8	9	10
1277	г. Пермь, ул. Максима Горького, 44 ИП Павлихин Н. Ю. вывеска представляющая собой обьемные буквы без подложки «ЦВЕТОЧНАЯ»	05.07.2022 направлено предостережение о недопустимости нарушения Правил благоустройства.							
1278	г. Пермь, ул. Максима Горького, 44 ИП Павлихин Н. Ю. вывеска представляющая собой обьемные буквы без подложки «ЦВЕТЫ»	05.07.2022 направлено предостережение о недопустимости нарушения Правил благоустройства.							
1279	г. Пермь, ул. Максима Горького, 44 ИП Павлихин Н. Ю. короб «ОПТ-РОЗНИЦА»	05.07.2022 направлено предостережение о недопустимости нарушения Правил благоустройства.							
1280	г. Пермь, ул. Максима Горького, 44 ИП Павлихин Н. Ю. короб «SUMMER FLOWERS»	05.07.2022 направлено предостережение о недопустимости нарушения Правил благоустройства.							
1281	г. Пермь, ул. Максима Горького, 44 ИП Павлихин Н. Ю. вывеска представляющая собой обьемные буквы на подложке «Fix cup»	05.07.2022 направлено предостережение о недопустимости нарушения Правил благоустройства.							
1282	г. Пермь, ул. Максима Горького, 44 ИП Павлихин Н. Ю. панель-кронштейн «99»	05.07.2022 направлено предостережение о недопустимости нарушения Правил благоустройства.							
1283	г. Пермь, пер. Тополевый, 10 ИП Павлихин Н. Ю. сплошная оклейка остекления «ПРОКАТ ТУРИСТИЧЕСКОГО СНАРЯЖЕНИЯ»	12.07.2022 направлено предостережение о недопустимости нарушения Правил благоустройства.							
1284	г. Пермь, пер. Тополевый, 10 ИП Павлихин Н. Ю. сплошная оклейка остекления «202-50-59»	12.07.2022 направлено предостережение о недопустимости нарушения Правил благоустройства.							
1285	г. Пермь, пер. Тополевый, 10 ИП Павлихин Н. Ю. табличка «ОЛЬГА»	12.07.2022 направлено предостережение о недопустимости нарушения Правил благоустройства.							

1	2	3	4	5	6	7	8	9	10
1286	г. Пермь, пер. Тополевый, 10 ИП Павлихин Н. Ю. табличка «ИКРА»	12.07.2022 направлено предостережение о недопустимости нарушения Правил благоустройства.							
1287	г. Пермь, пер. Тополевый, 10 ИП Павлихин Н. Ю. табличка «КРАБ»	12.07.2022 направлено предостережение о недопустимости нарушения Правил благоустройства.							
1288	г. Пермь, пер. Тополевый, 10 ИП Павлихин Н. Ю. табличка времянник «ОЛЬГА»	12.07.2022 направлено предостережение о недопустимости нарушения Правил благоустройства.							
1289	г. Пермь, пер. Тополевый, 10 ИП Павлихин Н. Ю. табличка «Икра осетровая»	12.07.2022 направлено предостережение о недопустимости нарушения Правил благоустройства.							
1290	г. Пермь, пер. Тополевый, 10 ИП Павлихин Н. Ю. табличка «Икра черная»	12.07.2022 направлено предостережение о недопустимости нарушения Правил благоустройства.							
1291	г. Пермь, пер. Тополевый, 10 ИП Павлихин Н. Ю. табличка «7 Ветров»	12.07.2022 направлено предостережение о недопустимости нарушения Правил благоустройства.							
1292	г. Пермь, пер. Тополевый, 10 ИП Павлихин Н. Ю. табличка «ВДОХНОВЕНИЕ»	12.07.2022 направлено предостережение о недопустимости нарушения Правил благоустройства.							
1293	г. Пермь, пер. Тополевый, 10 ИП Павлихин Н. Ю. табличка «LEXica»	12.07.2022 направлено предостережение о недопустимости нарушения Правил благоустройства.							
1294	г. Пермь, пер. Тополевый, 10 ИП Павлихин Н. Ю. табличка «СТРАХОВОЙ СОЮЗ»	12.07.2022 направлено предостережение о недопустимости нарушения Правил благоустройства.							

1	2	3	4	5	6	7	8	9	10
1295	г. Пермь, пер. Тополевый, 10 ИП Павлихин Н. Ю. табличка «КАФЕ УЮТ»	12.07.2022 направлено предостережение о недопустимости нарушения Правил благоустройства.							
1296	г. Пермь, пер. Тополевый, 10 ИП Павлихин Н. Ю. вывеска представляющая собой объёмные буквы без подложки не соответствующие колерному паспорту «IKRA59»	12.07.2022 направлено предостережение о недопустимости нарушения Правил благоустройства.							
1297	г. Пермь, пер. Тополевый, 10 ИП Павлихин Н. Ю. вывеска представляющая собой объёмные буквы на подложке не соответствующие колерному паспорту «ЕВРАЗИЯ»	12.07.2022 направлено предостережение о недопустимости нарушения Правил благоустройства.							
1298	г. Пермь, пер. Тополевый, 10 ИП Павлихин Н. Ю. табличка «ОЛЬГА»	12.07.2022 направлено предостережение о недопустимости нарушения Правил благоустройства.							
1299	г. Пермь, пер. Тополевый, 10 ИП Павлихин Н. Ю. вывеска представляющая собой плоские буквы на подложке не соответствующие колерному паспорту «АПТЕКА»	12.07.2022 направлено предостережение о недопустимости нарушения Правил благоустройства.							
1300	г. Пермь, пер. Тополевый, 10 ИП Павлихин Н. Ю. вывеска представляющая собой объёмные буквы на подложке не соответствующие колерному паспорту «ИКРА 59»	12.07.2022 направлено предостережение о недопустимости нарушения Правил благоустройства.							
1301	г. Пермь, пер. Тополевый, 10 ИП Павлихин Н. Ю. вывеска представляющая собой объёмные буквы на подложке не соответствующие колерному паспорту «СЕЙФ 59»	12.07.2022 направлено предостережение о недопустимости нарушения Правил благоустройства.							
1302	г. Пермь, пер. Тополевый, 10 ИП Павлихин Н. Ю. табличка «Канцтовары»	12.07.2022 направлено предостережение о недопустимости нарушения Правил благоустройства.							
1303	г. Пермь, пер. Тополевый, 10 ИП Павлихин Н. Ю. табличка «ЭКОПОЛИС»	12.07.2022 направлено предостережение о недопустимости нарушения Правил благоустройства.							

1	2	3	4	5	6	7	8	9	10
1304	г. Пермь, пер. Тополевый, 10 ИП Павлихин Н. Ю. табличка «РЕМОНТ ОБУВИ»	12.07.2022 направлено предостережение о недопустимости нарушения Правил благоустройства.							
1305	г. Пермь, ул. Маршала Жукова, 51А ООО «ФОРД ЦЕНТР ЮГ» вывеска представляющая собой плоские буквы на подложке «ФОРД ЦЕНТР ЮГ»	20.07.2022 направлено предостережение о недопустимости нарушения Правил благоустройства.							
1306	г. Пермь, ул. Маршала Жукова, 51А ООО «ФОРД ЦЕНТР ЮГ» сплошная оклейка остекления «ОБМЕН ВАШЕГО АВТО»	20.07.2022 направлено предостережение о недопустимости нарушения Правил благоустройства.							
1307	г. Пермь, ул. Маршала Жукова, 51А ООО «ФОРД ЦЕНТР ЮГ» сплошная оклейка остекления «КРЕДИТ ПО ОДНОМУ ДОКУМЕНТУ»	20.07.2022 направлено предостережение о недопустимости нарушения Правил благоустройства.							
1308	г. Пермь, ул. Маршала Жукова, 51А ООО «ФОРД ЦЕНТР ЮГ» сплошная оклейка остекления «ДОРОГО ВЫКУПИМ»	20.07.2022 направлено предостережение о недопустимости нарушения Правил благоустройства.							
1309	г. Пермь, ул. Пушкина, 37 ООО «УК «ЦЕНТР» баннер на входной группе «ЭСКИЗ»	28.07.2022 направлено предостережение о недопустимости нарушения Правил благоустройства.							
1310	г. Пермь, ул. Пушкина, 37 ООО «УК «ЦЕНТР» баннер на входной группе «SeichaS»	28.07.2022 направлено предостережение о недопустимости нарушения Правил благоустройства.							
1311	г. Пермь, ул. Попова, 57 НУ «Попова 57» вывеска представляющая собой плоские буквы на подложке «Добро пожаловать»	08.08.2022 направлено предостережение о недопустимости нарушения Правил благоустройства.							
1312	г. Пермь, ул. Попова, 57 НУ «Попова 57» вывеска представляющая собой плоские буквы на подложке «ЦВЕТЫ РЯДОМ»	08.08.2022 направлено предостережение о недопустимости нарушения Правил благоустройства.							

1	2	3	4	5	6	7	8	9	10
1313	г. Пермь, ул. Попова, 57 НУ «Попова 57» вывеска представляющая собой объёмные буквы без подложки «ЦВЕТЫ 24 РЯДОМ»	08.08.2022 направлено предостережение о недопустимости нарушения Правил благоустройства.							
1314	г. Пермь, ул. Попова, 57 НУ «Попова 57» выносная конструкция «ЛОМБАРД ЮВЕЛИР»	08.08.2022 направлено предостережение о недопустимости нарушения Правил благоустройства.							
1315	г. Пермь, ул. Попова, 57 НУ «Попова 57» баннер «МЫ ОТКРЫЛИСЬ»	08.08.2022 направлено предостережение о недопустимости нарушения Правил благоустройства.							
1316	г. Пермь, ул. Попова, 57 НУ «Попова 57» табличка «АПТЕКА»	08.08.2022 направлено предостережение о недопустимости нарушения Правил благоустройства.							
1317	г. Пермь, ул. Попова, 57 НУ «Попова 57» табличка «АПТЕКА»	08.08.2022 направлено предостережение о недопустимости нарушения Правил благоустройства.							
1318	г. Пермь, ул. Попова, 57 НУ «Попова 57» выносная конструкция в форме креста»	08.08.2022 направлено предостережение о недопустимости нарушения Правил благоустройства.							
1319	г. Пермь, ул. Попова, 57 НУ «Попова 57» баннер за остеклением «БРОНИРУЙ»	08.08.2022 направлено предостережение о недопустимости нарушения Правил благоустройства.							
1320	г. Пермь, ул. Попова, 57 НУ «Попова 57» баннер «АС Сервис»	08.08.2022 направлено предостережение о недопустимости нарушения Правил благоустройства.							
1321	г. Пермь, ул. Попова, 57 НУ «Попова 57» табличка «МЕДИЦИНСКИЕ АНАЛИЗЫ»	08.08.2022 направлено предостережение о недопустимости нарушения Правил благоустройства.							

1	2	3	4	5	6	7	8	9	10
1322	г. Пермь, ул. Попова, 57 НУ «Попова 57» вывеска представляющая собой объёмные буквы на подложке «АПТЕКА 59»	08.08.2022 направлено предостережение о недопустимости нарушения Правил благоустройства.							
1323	г. Пермь, ул. Попова, 57 НУ «Попова 57» баннер за остеклением «КОСМЕТОЛОГИЯ»	08.08.2022 направлено предостережение о недопустимости нарушения Правил благоустройства.							
1324	г. Пермь, ул. Попова, 57 НУ «Попова 57» баннер за остеклением «КОНТУРНАЯ ПЛАСТИ-КА»	08.08.2022 направлено предостережение о недопустимости нарушения Правил благоустройства.							
1325	г. Пермь, ул. Попова, 57 НУ «Попова 57» баннер за остеклением «ИМПЛАНТАЦИЯ»	08.08.2022 направлено предостережение о недопустимости нарушения Правил благоустройства.							
1326	г. Пермь, ул. Крисанова, 12б ООО «Кама-Урал» вывеска представляющая собой плоские буквы на подложке «ХАРЧЕВНЯ ДЛИННЫЙ НОС»	16.08.2022 направлено предостережение о недопустимости нарушения Правил благоустройства.							
1327	г. Пермь, ул. Крисанова, 12б ООО «Кама-Урал» вывеска представляющая собой плоские буквы на подложке «БАР»	16.08.2022 направлено предостережение о недопустимости нарушения Правил благоустройства.							
1328	г. Пермь, ул. Крисанова, 12б ООО «Кама-Урал» сплошная оклейка остекления «VAPE CITY»	16.08.2022 направлено предостережение о недопустимости нарушения Правил благоустройства.							
1329	г. Пермь, ул. Крисанова, 12б ООО «Кама-Урал» сплошная оклейка остекления «РЫБНЫЙ»	16.08.2022 направлено предостережение о недопустимости нарушения Правил благоустройства.							
1330	г. Пермь, ул. Крисанова, 12б ООО «Кама-Урал» сплошная оклейка остекления «МАГАЗИН РЫБЫ И МОРЕПРОДУКТОВ»	16.08.2022 направлено предостережение о недопустимости нарушения Правил благоустройства.							

1	2	3	4	5	6	7	8	9	10
1331	г. Пермь, ул. Крисанова, 12б ООО «Кама-Урал» сплошная оклейка остекления «МАГАЗИН РЫБЫ И МОРЕПРОДУКТОВ»	16.08.2022 направлено предостережение о недопустимости нарушения Правил благоустройства.							
1332	г. Пермь, ул. Крисанова, 12б ООО «Кама-Урал» вывеска представляющая собой плоские буквы на подложке «ВЕМОЛ»	16.08.2022 направлено предостережение о недопустимости нарушения Правил благоустройства.							
1333	г. Пермь, ул. Крисанова, 12б ООО «Кама-Урал» вывеска представляющая собой объёмные буквы на подложке не соответствующие колерному паспорту «ТЕЛЕЦ»	16.08.2022 направлено предостережение о недопустимости нарушения Правил благоустройства.							
1334	г. Пермь, ул. Крисанова, 12б ООО «Кама-Урал» сплошная оклейка остекления «СЫРЫ»	16.08.2022 направлено предостережение о недопустимости нарушения Правил благоустройства.							
1335	г. Пермь, ул. Крисанова, 12б ООО «Кама-Урал» вывеска представляющая собой объёмные буквы на подложке не соответствующие колерному паспорту «МОРЕПРОДУКТЫ РЫБА»	16.08.2022 направлено предостережение о недопустимости нарушения Правил благоустройства.							
1336	г. Пермь, ул. Крисанова, 12б ООО «Кама-Урал» светодиодное информационное табло «МЫ ОТКРЫЛИСЬ»	16.08.2022 направлено предостережение о недопустимости нарушения Правил благоустройства.							
1337	г. Пермь, ул. Советская, 39 ТСЖ «Советская - 39» вывеска представляющая собой плоские буквы на подложке «КОФЕ СО ЛЬДОМ»	18.08.2022 направлено предостережение о недопустимости нарушения Правил благоустройства.							
1338	г. Пермь, ул. Советская, 39 ТСЖ «Советская - 39» вывеска представляющая собой плоские буквы на подложке «SK ТУРИСТИЧЕСКАЯ КОМПАНИЯ»	18.08.2022 направлено предостережение о недопустимости нарушения Правил благоустройства.							
1339	г. Пермь, ул. Советская, 39 ТСЖ «Советская - 39» вывеска представляющая собой плоские буквы на подложке «АГЕНТСТВО НЕДВИЖИМОСТИ»	18.08.2022 направлено предостережение о недопустимости нарушения Правил благоустройства.							

1	2	3	4	5	6	7	8	9	10
1340	г. Пермь, ул. Советская, 64 БТИ плюс вывеска представляющая собой плоские буквы на подложке «БТИ»	18.08.2022 направлено предостережение о недопустимости нарушения Правил благоустройства.							
1341	г. Пермь, ул. Советская, 64 ООО «БТИ плюс» вывеска представляющая собой плоские буквы на подложке «БТИ»	18.08.2022 направлено предостережение о недопустимости нарушения Правил благоустройства.							
1342	г. Пермь, ул. Советская, 64 Адвокат Бушуев А.С. вывеска представляющая собой плоские буквы на подложке «АДВОКАТ»	18.08.2022 направлено предостережение о недопустимости нарушения Правил благоустройства.							
1343	г. Пермь, пр. Комсомольский, 38 Смирнов С. М.. Светодиодный экран за остеклением»	22.08.2022 направлено предостережение о недопустимости нарушения Правил благоустройства.							
1344	г. Пермь, пр. Комсомольский, 38 Смирнов С. М. выносная конструкция «Kafe Larena»	22.08.2022 направлено предостережение о недопустимости нарушения Правил благоустройства.							
1345	г. Пермь, пр. Комсомольский, 40 ООО «УК «ЦЕНТР» баннер за остеклением «ЦЕНТР ПРОДАЖИ ПАСПОРТА ЗУБОВ»	22.08.2022 направлено предостережение о недопустимости нарушения Правил благоустройства.							
1346	г. Пермь, пр. Комсомольский, 40 ООО «УК «ЦЕНТР» баннер за остеклением «СТОМАТОЛОГИКА»	22.08.2022 направлено предостережение о недопустимости нарушения Правил благоустройства.							
1347	г. Пермь, пр. Комсомольский, 40 ООО «УК «ЦЕНТР» баннер за остеклением «МЕДИЦИНСКИЕ АНАЛИЗЫ»	22.08.2022 направлено предостережение о недопустимости нарушения Правил благоустройства.							
1348	г. Пермь, пр. Комсомольский, 40 ООО «УК «ЦЕНТР» окраска балкона «Сделано в компании МОСТ ГРУПП»	22.08.2022 направлено предостережение о недопустимости нарушения Правил благоустройства.							

1	2	3	4	5	6	7	8	9	10
1349	г. Пермь, пр. Комсомольский, 40 ООО «УК «ЦЕНТР» окраска балкона «LUXURY WINDOWS»	22.08.2022 направлено предостережение о недопустимости нарушения Правил благоустройства.							
1350	г. Пермь, ул. Советская, 54 ДЦ «СОВЕТСКАЯ 54» выносная конструкция «МИНИ-ОТЕЛЬ»	29.08.2022 направлено предостережение о недопустимости нарушения Правил благоустройства.							
1351	г. Пермь, ул. Советская, 54 ДЦ «СОВЕТСКАЯ 54» табличка «АКАПУЛЬКО»	29.08.2022 направлено предостережение о недопустимости нарушения Правил благоустройства.							
1352	г. Пермь, ул. Советская, 54 ДЦ «СОВЕТСКАЯ 54» табличка «КАДАСТРОВЫЙ ИНЖЕНЕР»	29.08.2022 направлено предостережение о недопустимости нарушения Правил благоустройства.							
1353	г. Пермь, ул. Советская, 54 ДЦ «СОВЕТСКАЯ 54» табличка «ТЕХНОЛОГИИ РАЗВИТИЯ»	29.08.2022 направлено предостережение о недопустимости нарушения Правил благоустройства.							
1354	г. Пермь, ул. Советская, 54 ДЦ «СОВЕТСКАЯ 54» табличка «ОХРАНА»	29.08.2022 направлено предостережение о недопустимости нарушения Правил благоустройства.							
1355	г. Пермь, ул. Советская, 54 ДЦ «СОВЕТСКАЯ 54» табличка «АВТОШКОЛА»	29.08.2022 направлено предостережение о недопустимости нарушения Правил благоустройства.							
1356	г. Пермь, ул. Советская, 48а ИП Босенко Э.Н. вывеска представляющая собой плоские буквы на подложке «Срочный выкуп»	29.08.2022 направлено предостережение о недопустимости нарушения Правил благоустройства.							
1357	г. Пермь, ул. Советская, 48а ИП Босенко Э.Н. вывеска представляющая собой плоские буквы на подложке «ВЫКУП АВТО»	29.08.2022 направлено предостережение о недопустимости нарушения Правил благоустройства.							

1	2	3	4	5	6	7	8	9	10
1358	г. Пермь, ул. Советская, 46 ООО «Кедр» вывеска на входной группе представляющая собой плоские буквы на подложке «ПЕРСИК МАССАЖНЫЙ САЛОН»	29.08.2022 направлено предостережение о недопустимости нарушения Правил благоустройства.							
1359	г. Пермь, ул. Советская, 46 ООО «Кедр» вывеска перекрывающая остекление представляющая собой плоские буквы на подложке «ПЕРСИК»	29.08.2022 направлено предостережение о недопустимости нарушения Правил благоустройства.							
1360	г. Пермь, ул. Советская, 46 ООО «Кедр» выносная конструкция перекрывающая фасад «ЛАЗЕРНАЯ ЭПИЛЯЦИЯ»	29.08.2022 направлено предостережение о недопустимости нарушения Правил благоустройства.							
1361	г. Пермь, ул. Советская, 46 ИП Семёнова Ю.В. вывеска перекрывающая остекление представляющая собой плоские буквы на подложке «HOBBY»	29.08.2022 направлено предостережение о недопустимости нарушения Правил благоустройства.							
1362	г. Пермь, ул. Советская, 46 ИП Семёнова Ю.В. табличка «HOBBY»	29.08.2022 направлено предостережение о недопустимости нарушения Правил благоустройства.							
1363	г. Пермь, пр. Комсомольский, 11 ООО «РЕСТ ФУД» сплошная оклейка остекления «Chicken»	29.08.2022 направлено предостережение о недопустимости нарушения Правил благоустройства.							
1364	г. Пермь, пр. Комсомольский, 11 ООО «РЕСТ ФУД» сплошная оклейка остекления «ЗАВТРАКИ»	29.08.2022 направлено предостережение о недопустимости нарушения Правил благоустройства.							
1365	г. Пермь, пр. Комсомольский, 11 ООО «РЕСТ ФУД» сплошная оклейка остекления «ОТКРЫТО 24 ЧАСА»	29.08.2022 направлено предостережение о недопустимости нарушения Правил благоустройства.							
1366	г. Пермь, пр. Комсомольский, 11 ООО «РЕСТ ФУД» сплошная оклейка остекления «ЧИКЕН ЭТО КРУТО»	29.08.2022 направлено предостережение о недопустимости нарушения Правил благоустройства.							

1	2	3	4	5	6	7	8	9	10
1367	г. Пермь, пр. Комсомольский, 11 ООО «РЕСТ ФУД» сплошная оклейка остекления «Chicken»	29.08.2022 направлено предостережение о недопустимости нарушения Правил благоустройства.							
1368	г. Пермь, пр. Комсомольский, 11 ООО «РЕСТ ФУД» сплошная оклейка остекления «ЗАВТРАКИ»	29.08.2022 направлено предостережение о недопустимости нарушения Правил благоустройства.							
1369	г. Пермь, пр. Комсомольский, 11 ООО «РЕСТ ФУД» сплошная оклейка остекления «ОТКРЫТО 24 ЧАСА»	29.08.2022 направлено предостережение о недопустимости нарушения Правил благоустройства.							
1370	г. Пермь, пр. Комсомольский, 11 ООО «РЕСТ ФУД» сплошная оклейка остекления «ЧИКЕН ЭТО КРУТО»	29.08.2022 направлено предостережение о недопустимости нарушения Правил благоустройства.							
1371	г. Пермь, пр. Комсомольский, 11 ООО «РЕСТ ФУД» баннер «ЗАВТРАКИ»	29.08.2022 направлено предостережение о недопустимости нарушения Правил благоустройства.							
1372	г. Пермь, пр. Комсомольский, 11 ООО «РЕСТ ФУД» баннер «ВКУСНО ПРОСТО»	29.08.2022 направлено предостережение о недопустимости нарушения Правил благоустройства.							
1373	г. Пермь, пр. Комсомольский, 11 ООО «РЕСТ ФУД» сплошная оклейка остекления «ОБСЛУЖИВА-НИЕ»	29.08.2022 направлено предостережение о недопустимости нарушения Правил благоустройства.							
1374	г. Пермь, ул. Пушкина, 17а ООО «МО «КРЕПАР» вывеска представляющая собой плоские буквы на подложке «Дом праздника»	08.09.2022 направлено предостережение о недопустимости нарушения Правил благоустройства.							
1375	г. Пермь, ул. Пушкина, 17а ООО «МО «КРЕПАР». вывеска представляющая собой плоские буквы на подложке «Магазин»	08.09.2022 направлено предостережение о недопустимости нарушения Правил благоустройства.							

1	2	3	4	5	6	7	8	9	10
1376	г. Пермь, ул. Пушкина, 17а ООО «МО «КРЕПАР» вывеска представляющая собой плоские буквы на подложке «Магазин»	08.09.2022 направлено предостережение о недопустимости нарушения Правил благоустройства.							
1377	г. Пермь, ул. Пушкина, 17а ООО «МО «КРЕПАР» вывеска представляющая собой плоские буквы на подложке «декор»	08.09.2022 направлено предостережение о недопустимости нарушения Правил благоустройства.							
1378	г. Пермь, ул. Пушкина, 17а ООО «МО «КРЕПАР». вывеска представляющая собой плоские буквы на подложке «сувениры»	08.09.2022 направлено предостережение о недопустимости нарушения Правил благоустройства.							
1379	г. Пермь, ул. Пушкина, 17а ООО «МО «КРЕПАР» вывеска представляющая собой плоские буквы на подложке «свадебные товары»	08.09.2022 направлено предостережение о недопустимости нарушения Правил благоустройства.							
1380	г. Пермь, ул. Пушкина, 17а ООО «МО «КРЕПАР» вывеска представляющая собой плоские буквы на подложке «упаковка»	08.09.2022 направлено предостережение о недопустимости нарушения Правил благоустройства.							
1381	г. Пермь, ул. Пушкина, 17а ООО «МО «КРЕПАР». вывеска представляющая собой плоские буквы на подложке «ТОВАРЫ»	08.09.2022 направлено предостережение о недопустимости нарушения Правил благоустройства.							
1382	г. Пермь, ул. Пушкина, 17а ООО «МО «КРЕПАР» вывеска представляющая собой плоские буквы на подложке «ДЛЯ»	08.09.2022 направлено предостережение о недопустимости нарушения Правил благоустройства.							
1383	г. Пермь, ул. Пушкина, 17а ООО «МО «КРЕПАР» вывеска представляющая собой плоские буквы на подложке «ПРАЗДНИКА»	08.09.2022 направлено предостережение о недопустимости нарушения Правил благоустройства.							
1384	г. Пермь, ул. Пушкина, 17а ООО «МО «КРЕПАР» сплошная оклейка остекления «дом праздника»	08.09.2022 направлено предостережение о недопустимости нарушения Правил благоустройства.							

1	2	3	4	5	6	7	8	9	10
1385	г. Пермь, ул. Пушкина, 17а ООО «МО «КРЕПАР» сплошная оклейка остекления «дом праздника»	08.09.2022 направлено предостережение о недопустимости нарушения Правил благоустройства.							
1386	г. Пермь, ул. Пушкина, 17а ООО «МО «КРЕПАР» конструкция перекрывающая фасад «имитация окна»	08.09.2022 направлено предостережение о недопустимости нарушения Правил благоустройства.							
1387	г. Пермь, ул. Пушкина, 17а ООО «МО «КРЕПАР». конструкция перекрывающая фасад «имитация окна»	08.09.2022 направлено предостережение о недопустимости нарушения Правил благоустройства.							
1388	г. Пермь, ул. Пушкина, 17а ООО «МО «КРЕПАР». вывеска представляющая собой плоские буквы на подложке «PRIME GAMING»	08.09.2022 направлено предостережение о недопустимости нарушения Правил благоустройства.							
1389	г. Пермь, ул. Пушкина, 17а ООО «МО «КРЕПАР». выносная конструкция «PRIME GAMING»	08.09.2022 направлено предостережение о недопустимости нарушения Правил благоустройства.							
1390	г. Пермь, ул. Пушкина, 17а ООО «МО «КРЕПАР». выносная конструкция «PRIME GAMING»	08.09.2022 направлено предостережение о недопустимости нарушения Правил благоустройства.							
1391	г. Пермь, ул. Пушкина, 17а ООО «МО «КРЕПАР». вывеска представляющая объёмные буквы без подложки «COFFEE KING»	08.09.2022 направлено предостережение о недопустимости нарушения Правил благоустройства.							
1392	г. Пермь, ул. Пушкина, 17а ООО «МО «КРЕПАР». выносная конструкция «табличка времянник COFFEE KING»	08.09.2022 направлено предостережение о недопустимости нарушения Правил благоустройства.							
1393	г. Пермь, ул. Пушкина, 17а ООО «МО «КРЕПАР» вывеска представляющая собой плоские буквы на подложке «Дом праздника»	08.09.2022 направлено предостережение о недопустимости нарушения Правил благоустройства.							

1	2	3	4	5	6	7	8	9	10
1394	г. Пермь, ул. Пушкина, 17а ООО «МО «КРЕПАР» сплошная оклейка остекления без отступа от краёв «ОВОЩИ ФРУКТЫ»	08.09.2022 направлено предостережение о недопустимости нарушения Правил благоустройства.							
1395	г. Пермь, ул. Пушкина, 17а ООО «МО «КРЕПАР». вывеска представляющая объёмные буквы без подложки «ОВОЩИ ФРУКТЫ»	08.09.2022 направлено предостережение о недопустимости нарушения Правил благоустройства.							
1396	г. Пермь, ул. Луначарского, 51 ТСН «ТСЖ «ЛУНАЧАРСКОГО, 51» вывеска представляющая объёмные буквы на подложке не соответствующие колерному паспорту «ВЕТ АПТЕКА»	22.09.2022 направлено предостережение о недопустимости нарушения Правил благоустройства.							
1397	г. Пермь, ул. Луначарского, 51 ТСН «ТСЖ «ЛУНАЧАРСКОГО, 51» вывеска представляющая объёмные буквы на подложке не соответствующие колерному паспорту «ОЧАРОВАНИЕ»	22.09.2022 направлено предостережение о недопустимости нарушения Правил благоустройства.							
1398	г. Пермь, ул. Луначарского, 51 ТСН «ТСЖ «ЛУНАЧАРСКОГО, 51» вывеска представляющая объёмные буквы на подложке не соответствующие колерному паспорту «МойДодыр»	22.09.2022 направлено предостережение о недопустимости нарушения Правил благоустройства.							
1399	г. Пермь, ул. Луначарского, 51 ТСН «ТСЖ «ЛУНАЧАРСКОГО, 51» вывеска представляющая объёмные буквы на подложке не соответствующие колерному паспорту «ТОВАРЫ ДЛЯ УБОРКИ»	22.09.2022 направлено предостережение о недопустимости нарушения Правил благоустройства.							
1400	г. Пермь, ул. Луначарского, 51 ТСН «ТСЖ «ЛУНАЧАРСКОГО, 51» вывеска представляющая объёмные буквы на подложке не соответствующие колерному паспорту «БЫТОВАЯ ХИМИЯ СО ВСЕГО МИРА»	22.09.2022 направлено предостережение о недопустимости нарушения Правил благоустройства.							
1401	г. Пермь, ул. Луначарского, 51 ТСН «ТСЖ «ЛУНАЧАРСКОГО, 51» вывеска представляющая объёмные буквы на подложке не соответствующие колерному паспорту «to go»	22.09.2022 направлено предостережение о недопустимости нарушения Правил благоустройства.							
1402	г. Пермь, ул. Луначарского, 51 ТСН «ТСЖ «ЛУНАЧАРСКОГО, 51» вывеска представляющая объёмные буквы на подложке не соответствующие колерному паспорту «МАГАЗИН ЧАЙ КОФЕ»	22.09.2022 направлено предостережение о недопустимости нарушения Правил благоустройства.							

1	2	3	4	5	6	7	8	9	10
1403	г. Пермь, ул. Луначарского, 51 ТСН «ТСЖ «ЛУНАЧАРСКОГО, 51» вывеска представляющая объёмные буквы на подложке не соответствующие колерному паспорту «ВЕЛА»	22.09.2022 направлено предостережение о недопустимости нарушения Правил благоустройства.							
1404	г. Пермь, ул. Луначарского, 51 ТСН «ТСЖ «ЛУНАЧАРСКОГО, 51» вывеска представляющая объёмные буквы на подложке не соответствующие колерному паспорту «СЕТЬ ТУРАГЕНТСТВ»	22.09.2022 направлено предостережение о недопустимости нарушения Правил благоустройства.							
1405	г. Пермь, ул. Луначарского, 51 ТСН «ТСЖ «ЛУНАЧАРСКОГО, 51» вывеска представляющая объёмные буквы на подложке не соответствующие колерному паспорту «ОФИС №1»	22.09.2022 направлено предостережение о недопустимости нарушения Правил благоустройства.							
1406	г. Пермь, ул. Луначарского, 51 ТСН «ТСЖ «ЛУНАЧАРСКОГО, 51» сплошная оклейка остекления «абстрактный рисунок»	22.09.2022 направлено предостережение о недопустимости нарушения Правил благоустройства.							
1407	г. Пермь, ул. Луначарского, 51 ТСН «ТСЖ «ЛУНАЧАРСКОГО, 51» сплошная оклейка остекления «абстрактный рисунок»	22.09.2022 направлено предостережение о недопустимости нарушения Правил благоустройства.							
1408	г. Пермь, ул. Луначарского, 51 ТСН «ТСЖ «ЛУНАЧАРСКОГО, 51» сплошная оклейка остекления «абстрактный рисунок»	22.09.2022 направлено предостережение о недопустимости нарушения Правил благоустройства.							
1409	г. Пермь, ул. Луначарского, 51 ТСН «ТСЖ «ЛУНАЧАРСКОГО, 51» сплошная оклейка остекления «абстрактный рисунок»	22.09.2022 направлено предостережение о недопустимости нарушения Правил благоустройства.							
1410	г. Пермь, ул. Луначарского, 51 ТСН «ТСЖ «ЛУНАЧАРСКОГО, 51» сплошная оклейка остекления «абстрактный рисунок»	22.09.2022 направлено предостережение о недопустимости нарушения Правил благоустройства.							
1411	г. Пермь, ул. Луначарского, 51 ТСН «ТСЖ «ЛУНАЧАРСКОГО, 51» сплошная оклейка остекления «абстрактный рисунок»	22.09.2022 направлено предостережение о недопустимости нарушения Правил благоустройства.							

1	2	3	4	5	6	7	8	9	10
1412	г. Пермь, ул. Луначарского, 51 ТСН «ТСЖ «ЛУНАЧАРСКОГО, 51» сплошная оклейка остекления «абстрактный рисунок»	22.09.2022 направлено предостережение о недопустимости нарушения Правил благоустройства.							
1413	г. Пермь, ул. Луначарского, 51 ТСН «ТСЖ «ЛУНАЧАРСКОГО, 51» сплошная оклейка остекления «абстрактный рисунок»	22.09.2022 направлено предостережение о недопустимости нарушения Правил благоустройства.							
1414	г. Пермь, ул. Луначарского, 51 ТСН «ТСЖ «ЛУНАЧАРСКОГО, 51» сплошная оклейка остекления «абстрактный рисунок»	22.09.2022 направлено предостережение о недопустимости нарушения Правил благоустройства.							
1415	г. Пермь, ул. Луначарского, 51 ТСН «ТСЖ «ЛУНАЧАРСКОГО, 51» сплошная оклейка остекления «абстрактный рисунок»	22.09.2022 направлено предостережение о недопустимости нарушения Правил благоустройства.							
1416	г. Пермь, ул. Луначарского, 51 ТСН «ТСЖ «ЛУНАЧАРСКОГО, 51» сплошная оклейка остекления «абстрактный рисунок»	22.09.2022 направлено предостережение о недопустимости нарушения Правил благоустройства.							
1417	г. Пермь, ул. Луначарского, 51 ТСН «ТСЖ «ЛУНАЧАРСКОГО, 51» сплошная оклейка остекления «абстрактный рисунок»	22.09.2022 направлено предостережение о недопустимости нарушения Правил благоустройства.							
1418	г. Пермь, ул. Луначарского, 51 ТСН «ТСЖ «ЛУНАЧАРСКОГО, 51» вывеска представляющая объёмные буквы без подложки не соответствующие колерному паспорту «АДВОКАТ»	22.09.2022 направлено предостережение о недопустимости нарушения Правил благоустройства.							
1419	г. Пермь, ул. Луначарского, 51 ТСН «ТСЖ «ЛУНАЧАРСКОГО, 51» сплошная оклейка остекления «мы рады вас видеть»	22.09.2022 направлено предостережение о недопустимости нарушения Правил благоустройства.							
1420	г. Пермь, ул. Луначарского, 51 ТСН «ТСЖ «ЛУНАЧАРСКОГО, 51» конструкция перекрывающая остеление «Колбасы Сыр Рыба»	22.09.2022 направлено предостережение о недопустимости нарушения Правил благоустройства.							

1	2	3	4	5	6	7	8	9	10
1421	г. Пермь, ул. Луначарского, 51 ТСН «ТСЖ «ЛУНАЧАРСКОГО, 51» сплошная оклейка остекления «фотография девушки»	22.09.2022 направлено предостережение о недопустимости нарушения Правил благоустройства.							
1422	г. Пермь, ул. Луначарского, 51 ТСН «ТСЖ «ЛУНАЧАРСКОГО, 51» сплошная оклейка остекления «фотография девушки»	22.09.2022 направлено предостережение о недопустимости нарушения Правил благоустройства.							

Утверждаю:
Глава города Перми

_____А.Н. Дёмкин
« » октября 2022 года

График проведения прямых телефонных линий руководством администрации города Перми с населением в ноябре 2022 года

Руководитель	Дата и время проведения	Номер телефона	Тематика
Хайруллин Эдуард Азатович - первый заместитель главы администрации города Перми	второй четверг месяца с 10.00 до 11.00	212 43 32	- вопросы управления муниципальными финансами - вопросы транспорта
Агеев Виктор Геннадьевич – заместитель главы администрации города Перми	третья пятница месяца с 11.00 до 12.00	212 43 32	- вопросы капитального строительства; - вопросы экологии; - вопросы торговли; оказания услуг связи, общественного питания, бытового обслуживания и наружной рекламы; - создание условий для развития туризма
Грибанов Алексей Анатольевич – заместитель главы администрации города Перми	третья среда месяца с 09.30 до 10.30	212 43 32	- вопросы дошкольного, школьного, дополнительного образования; - вопросы физической культуры и спорта; - вопросы социальной поддержки; - вопросы в сфере культуры и работы с молодежью
Галиханов Дмитрий Кадирович – заместитель главы администрации города Перми	второй четверг месяца с 16.00 до 17.00	212 43 32	- вопросы озеленения, благоустройства; - вопросы содержания и реконструкции дорог; - вопросы организации дорожного движения; - вопросы по парковочной политике
Субботин Игорь Александрович – заместитель главы администрации города Перми	третья среда месяца с 15.00 до 16.00	212 43 32	- вопросы жилищных отношений; - вопросы жилищно-коммунального хозяйства
Молоковских Александр Владимирович – и.о.заместителя главы администрации города Перми	первый вторник месяца с 11.00 до 12.00	212 43 32	- вопросы общественной безопасности; - вопросы межнациональных и межконфессиональных отношений; - вопросы взаимодействия с органами территориального общественного самоуправления, общественными и иными некоммерческими организациями, религиозными объединениями
Андрианова Ольга Николаевна – и.о. заместителя главы администрации города Перми	второй вторник месяца с 10.00 до 11.00	212 43 32	- вопросы градостроительства, архитектуры и земельных отношений, - вопросы имущественных отношений

График проведения прямых телефонных линий руководителями территориальных органов администрации города Перми с населением в ноябре 2022 года

Наименование администрации района	Руководитель	Номер телефона	Дата и время проведения
1	2	3	4
Администрация Дзержинского района	Стяжкин Александр Алексеевич	233 14 80	3-й четверг месяца с 16.00 до 17.00
Администрация Индустриального района	Дробинин Дмитрий Валерьевич	227 93 44	3-й понедельник месяца с 11.00 до 12.00

1	2	3	4
Администрация Кировского района	Борисов Михаил Александрович	205 61 90	2-й вторник месяца с 10.00 до 11.00
Администрация Ленинского района	Русанов Александр Анатольевич	212 07 17	3-й понедельник месяца с 11.00 до 12.00
Администрация Мотовилихинского района	Хаткевич Александр Александрович	260 27 16	2-й вторник месяца с 16.00 до 17.00
Администрация Орджоникидзевского района	Карабатов Евгений Вячеславович	263 46 80	1-й понедельник месяца с 11.00 до 12.00
Администрация Свердловского района	Филиппов Александр Егорович	241 27 99	4-й четверг месяца с 16.00 до 17.00
Администрация поселка Новые Ляды	Печкурова Резида Лябибовна	295 86 46	1-й вторник месяца с 11.00 до 12.00

График проведения прямых телефонных линий руководителями функциональных органов и подразделений администрации города Перми с населением в ноябре 2022 года

Наименование подразделения	Руководитель	Номер телефона	Дата и время проведения
Департамент образования	Деменева Анна Анатольевна	212 70 50	4-й четверг месяца с 10.00 до 12.00
Департамент градостроительства и архитектуры	Норова Мария Викторовна	212 72 57	3-й четверг месяца с 14.00 до 15.00
Департамент имущественных отношений	Соснин Александр Викторович	212 67 21	2-я среда месяца с 17.00 до 18.00
Контрольный департамент	Ворончихин Александр Юрьевич	212 63 87	2-й четверг месяца с 15.00 до 16.00
Департамент жилищно-коммунального хозяйства	Белоусов Олег Леонидович	212 29 55	3-й понедельник месяца с 16.00 до 17.00
Департамент общественной безопасности	Туров Алексей Михайлович	212 31 25	4-я среда месяца с 15.00 до 16.00
Департамент социальной политики	Овсянникова Юлия Анатольевна	212 88 86	2-й вторник месяца с 10.00 до 12.00
Департамент транспорта	Путин Анатолий Алексеевич	212 18 91	2-я пятница месяца с 09.00 до 10.00
Департамент культуры и молодежной политики	Головин Василий Викторович	212 81 63	последний четверг месяца с 15.00 до 16.00
Департамент экономики и промышленной политики	Чеснокова Ольга Михайловна	212 51 05	2-я среда месяца с 16.00 до 17.00
Департамент дорог и благоустройства	Мясоедов Дмитрий Анатольевич	212 62 80	последняя пятница месяца с 15.00 до 16.00
Департамент земельных отношений	Мехоношина Татьяна Николаевна	210 18 58	1-я среда месяца с 15.00 до 16.00
Управление по экологии и природопользованию	Андреев Дмитрий Николаевич	210 99 91	4-й понедельник месяца с 16.00 до 17.00
Управление жилищных отношений	Афанасьева Наталья Николаевна	212 55 86	3-й четверг месяца с 10.00 до 11.00
Управление записи актов гражданского состояния	Бердникова Светлана Алексеевна	210 12 28	3-й четверг месяца с 15.00 до 17.00
Управление по вопросам общественного самоуправления и межнациональным отношениям	Тякина Елена Николаевна	217 33 40	3-я среда месяца с 17.00 до 18.00
Комитет по физической культуре и спорту	Сапегин Сергей Викторович	212 60 79	2-й четверг месяца с 17.00 до 18.00
МБУ «Архив города Перми»	Новокрещенных Виктор Владимирович	237 12 12	2-й вторник месяца с 11.00 до 12.00

Руководитель аппарата администрации города Перми А.В. Молоковских

Утверждаю:
Глава города Перми

_____А.Н. Дёмкин
« » октября 2022 года

График проведения приемов граждан по личным вопросам руководством администрации города Перми в ноябре 2022 года

Руководитель	Дата	Время	Ответственные
Хайруллин Эдуард Азатович	четвертый четверг месяца	с 16.00 до 17.00	Давидова Д.Г. 212-32-20
Агеев Виктор Геннадьевич	третий четверг месяца	с 16.00 до 17.00	Коколева Т.В. 212 75 06
Грибанов Алексей Анатольевич	третий вторник месяца	с 16.00 до 17.00	Пермякова Д.Д. 212 95 96
Субботин Игорь Александрович	вторая среда месяца	с 16.00 до 17.00	Власова Е.А. 210 89 36
Галиханов Дмитрий Кадирович	третья среда месяца	с 16.00 до 17.00	Калинина А.М. 212 31 35
Андрианова Ольга Николаевна	первый вторник месяца	с 16.00 до 17.00	Левен Н.Н. 212 86 77
Молоковских Александр Владимирович	третья пятница месяца	с 16.00 до 17.00	Рамазанова Д.Р. 212 96 28

Справки по телефону 217 33 17

График проведения приемов граждан по личным вопросам руководителями территориальных органов администрации города Перми в ноябре 2022 года

Администрация района	Глава администрации района	Дата и время проведения	Ответственный за организацию личного приема	Справки по телефону
Администрация Дзержинского района	Стяжкин Александр Алексеевич	1-й и 3-й вторник месяца с 17.00 до 19.00	Сарапулова Ю.А.	246 65 92
Администрация Индустриального района	Дробинин Дмитрий Валерьевич	1-й и 3-й вторник месяца с 17.00 до 19.00	Шестакова Н.А.	227 92 03
Администрация Кировского района	Борисов Михаил Александрович	1-й и 3-й вторник месяца с 17.00 до 19.00	Субко Я.Ю.	205 61 90
Администрация Ленинского района	Русанов Александр Анатольевич	1-й и 3-й вторник месяца с 17.00 до 19.00	Воронова О.И.	212 07 17
Администрация Мотовилихинского района	Хаткевич Александр Александрович	1-й и 3-й вторник месяца с 17.00 до 19.00	Ляшкова А.И.	260 43 94
Администрация Орджоникидзевского района	Карабатов Евгений Вячеславович	1-й и 3-й вторник месяца с 17.00 до 19.00	Макшакова О.В.	263 49 37
Администрация Свердловского района	Филиппов Александр Егорович	1-й и 3-й вторник месяца с 17.00 до 19.00	Шерстнева А.А.	244 14 71
Администрация поселка Новые Ляды	Печкурова Резида Лябибовна	1-й и 3-й вторник месяца с 17.00 до 19.00	Катаева Я.Н.	295 86 46

График проведения приемов граждан по личным вопросам руководителями функциональных органов и подразделений администрации города Перми в ноябре 2022 года

Функциональный орган	Руководитель	Дата и время проведения	Ответственный за организацию личного приема	Справки по телефону
1	2	3	4	5
Департамент имущественных отношений	Соснин Александр Викторович	последний четверг месяца с 11.00 до 12.00	Незговорова П.В.	212 67 21

1	2	3	4	5
Департамент общественной безопасности	Туров Алексей Михайлович	третья среда месяца с 11.00 до 12.00	Фетисова С.А.	212 31 25
Департамент культуры и молодежной политики	Головин Василий Викторович	последний четверг месяца с 14.00 до 15.00	Гиниатуллина А.И.	212 81 63
Контрольный департамент	Ворончихин Александр Юрьевич	второй вторник месяца с 11.00 до 12.00	Ашихмина И.А.	212 63 87
Департамент дорог и благоустройства	Мясоедов Дмитрий Анатольевич	последняя среда месяца с 10.00 до 11.00	Дудина К.А.	212 72 02
Департамент образования	Деменева Анна Анатольевна	последний вторник месяца с 17.00 до 18.00	Еремина Л. Р.	212 70 50
Департамент экономики и промышленной политики	Чеснокова Ольга Михайловна	третий четверг месяца с 10.00 до 11.00	Волегова О.В.	212 51 05
Управление записи актов гражданского состояния	Бердникова Светлана Алексеевна	последняя среда месяца с 11.00 до 12.00	Маренина О.В.	210 12 28
Управление по экологии и природопользованию	Андреев Дмитрий Николаевич	третья среда месяца с 16.00 до 17.00	Дудниченко Е.С.	210 99 91
Комитет по физической культуре и спорту	Сапегин Сергей Викторович	второй четверг месяца с 16.00 до 17.00	Баранова И. В.	212 60 79
Департамент жилищно-коммунального хозяйства	Белоусов Олег Леонидович	первый и второй понедельник месяца с 16.00 до 17.00	Иванова Е.С.	212 29 55
Департамент финансов	Титяпкина Вера Сергеевна	первый четверг месяца с 16.00 до 17.00	Кучеровских Н.В.	212 92 80
Управление жилищных отношений	Афанасьева Наталья Николаевна	каждый четверг месяца с 10.00 до 12.00	Ахмерова Ю.Т.	212 98 61
Департамент земельных отношений	Мехоношина Татьяна Николаевна	первая пятница месяца с 11.00 до 13.00	Епишина А.А.	210 18 58
Департамент социальной политики	Овсянникова Юлия Анатольевна	каждая среда месяца с 15.00 до 16.00	Михайлова Т.В.	212 88 86
Управление капитального строительства	Чиркова Ирина Юрьевна	вторая пятница месяца с 11.00 до 12.00	Рюмина С.В.	211 70 66
Департамент градостроительства и архитектуры	Норова Мария Викторовна	каждая среда месяца с 14.00 до 15.00	Мартюшева М.В.	212 72 57
Департамент транспорта	Путин Анатолий Алексеевич	вторая пятница месяца с 10.00 до 11.00	Лифанова А.С.	212 18 91

Руководитель аппарата администрации города Перми А.В. Молоковских

Проект вносится Главой города Перми

Пермская городская Дума VII созыва

Р Е Ш Е Н И Е

О внесении изменений в Правила благоустройства территории города Перми, утвержденные решением Пермской городской Думы от 15.12.2020 № 277

В соответствии с Федеральным законом от 06.10.2003 № 131-ФЗ «Об общих принципах организации местного самоуправления в Российской Федерации», Уставом города Перми, с учетом кассационного определения Седьмого кассационного суда общей юрисдикции от 28.09.2022 № 88а-14472/2022

Пермская городская Дума **р е ш и л а:**

1. Внести в Правила благоустройства территории города Перми, утвержденные решением Пермской городской Думы от 15.12.2020 (в редакции решений Пермской городской Думы от 24.02.2021 № 40, от 27.04.2021 № 102, от 24.08.2021 № 181, от 24.08.2021 № 182, от 21.12.2021 № 307, от 26.04.2022 № 81, от 26.04.2022 № 82, от 28.06.2022 № 144, от 23.08.2022 № 171, от 23.08.2022 № 173, от 23.08.2022 № 174), следующие изменения:

1.1. в пункте 3.10:

1.1.1 абзацы одиннадцатый, двенадцатый признать утратившими силу;

1.2. в абзаце пятнадцатом слова «устраивать лежанки, создавать иные условия для обитания и размножения животных без владельцев,» исключить.

2. Настоящее решение вступает в силу со дня его официального опубликования в печатном средстве массовой информации «Официальный бюллетень органов местного самоуправления муниципального образования город Пермь» и распространяется на правоотношения, возникшие с 28.09.2022.

3. Опубликовать настоящее решение в печатном средстве массовой информации «Официальный бюллетень органов местного самоуправления муниципального образования город Пермь», а также опубликовать (обнародовать) настоящее решение на официальном сайте муниципального образования город Пермь в информационно-телекоммуникационной сети Интернет.

4. Контроль за исполнением настоящего решения возложить на комитет Пермской городской Думы по пространственному развитию и благоустройству.

Председатель
Пермской городской Думы Д.В. Малютин

Глава города Перми А.Н. Дёмкин

Информация по проекту решения Пермской городской Думы «О внесении изменений в Правила благоустройства территории города Перми, утвержденные решением Пермской городской Думы от 15.12.2020 № 277»

Проект решения Пермской городской Думы «О внесении изменений в Правила благоустройства территории города Перми, утвержденные решением Пермской городской Думы от 15.12.2020 № 277» (далее – Проект решения) разработан во исполнение кассационного определения Седьмого кассационного суда общей юрисдикции от 28.09.2022 № 88а-14472/2022, вступившего в силу со дня вынесения.

Согласно указанному судебному акту абзацы одиннадцатый, двенадцатый и пятнадцатый в части слов «устраивать лежанки, создавать иные условия для обитания и размножения животных без владельцев,» пункта 3.10 Правил благоустройства территории города Перми, которыми предусматривались запреты на загрязнение территории экскрементами в результате выгула домашних животных, выгуливание собак без поводка вне площадок для выгула и дрессировки собак, создание условий для обитания и размножения животных без владельцев путем обустройства лежанок признаны недействующими, как правовые нормы направленные на регулирование вопросов не в рамках благоустройства, а так же по причине неоднозначного толкования установленных запретов.

Предлагаемый к принятию Проект решения в соответствии с порядком проведения оценки регулирующего воздействия проектов муниципальных нормативных правовых актов, затрагивающих вопросы осуществления предпринимательской и инвестиционной деятельности, утвержденным постановлением администрации города Перми от 25.12.2014 № 1041 подлежит оценке регулирующего воздействия.

Принятие данного Проекта решения не повлечет дополнительных расходов бюджета города Перми.

Информация о проводимых публичных слушаниях

Тема публичных слушаний:

«Обсуждение проекта решения Пермской городской Думы «О внесении изменений в Правила благоустройства территории города Перми, утвержденные решением Пермской городской Думы от 15.12.2020 № 277» (далее – Проект).

Время и место проведения публичных слушаний:

15.11.2022 в 18.15 час., по адресу: г. Пермь, ул. Советская, 22, зал № 301.

Проведение экспозиции:

проводить экспозицию Проекта и информационных материалов к нему в управлении по экологии и природопользованию администрации города Перми по адресу: г. Пермь, ул. Советская, 22, 3 этаж, кабинет 304.

Инициатор проведения публичных слушаний:

Глава города Перми.

Порядок учета предложений:

предложения и замечания по Проекту принимаются от участников публичных слушаний, представивших в целях идентификации сведения в соответствии с пунктом 1.5 Положения о порядке организации и проведения публичных слушаний по обсуждению проекта правил благоустройства территории города Перми, утвержденного решением Пермской городской Думы от 26 марта 2019 г. № 57:

письменно (по форме согласно приложению 2 к постановлению Главы города Перми от 12.10.2022 № 170 «О назначении публичных слушаний по обсуждению проекта решения Пермской городской Думы «О внесении изменений в Правила благоустройства территории города Перми, утвержденные решением Пермской городской Думы от 15.12.2020 № 277») или устно в ходе проведения собрания участников публичных слушаний;

письменно (по форме согласно приложению 2 к указанному постановлению) в Организационный комитет по адресу: 614000, г. Пермь, ул. Советская, 22, каб. 304, либо в электронном виде посредством заполнения электронной формы на официальном сайте муниципального образования город Пермь в информационно-коммуникационной сети Интернет в разделе «Гражданам/Интернет-приемная/Предложения к публичным слушаниям» (электронный адрес: https://reception.gorodperm.ru/) в период с 22 октября 2022 г. по 16 ноября 2022 г.;

посредством записи в книге (журнале) учета посетителей экспозиции Проекта в период проведения экспозиции.

Адрес, телефон Организационного комитета:

614000, г. Пермь, ул. Советская, 22, каб. 304, тел. 212-83-24.

Информация
о проведении публичных слушаний по обсуждению
проекта решения Пермской городской Думы «О внесении изменений в Правила благоустройства территории города Перми, утвержденные решением Пермской городской Думы от 15.12.2022 № 277, в части уточнения условий размещения нестационарных объектов по индивидуальным проектам (эскизам) внешнего вида»

Администрация города Перми приглашает принять участие в публичных слушаниях по теме «О внесении изменений в Правила благоустройства территории города Перми, утвержденные решением Пермской городской Думы от 15.12.2020 № 277, в части уточнения условий размещения нестационарных объектов по индивидуальным проектам (эскизам) внешнего вида» жителей города Перми. Собрание участников публичных слушаний состоится 07 ноября в 18.00 в Центральной городской библиотеке им. Пушкина по адресу: г. Пермь, ул. Петропавловская, д. 25.

Ознакомиться с постановлением Главы города Перми от 10.10.2022 № 164 «О назначении публичных слушаний по обсуждению проекта решения Пермской городской Думы «О внесении изменений в Правила благоустройства территории города Перми, утвержденные решением Пермской городской Думы от 15.12.2020 № 277, в части уточнения

условий размещения нестационарных объектов по индивидуальным проектам (эскизам) внешнего вида» (далее – Постановление от 10.10.2022 № 164), а также с материалами по теме публичных слушаний можно на официальном Интернет-сайте муниципального образования город Пермь www.gorodperm.ru в разделе публичные слушания и в печатном средстве массовой информации «Официальный бюллетень органов местного самоуправления муниципального образования город Пермь» от 14.10.2022 № 77.

Экспозиция проекта решения Пермской городской Думы «О внесении изменений в Правила благоустройства территории города Перми, утвержденные решением Пермской городской Думы от 15.12.2020 № 277, в части уточнения условий размещения нестационарных объектов по индивидуальным проектам (эскизам) внешнего вида» (далее – Проект) и информационных материалов к нему, а также консультирование посетителей экспозиции проводится с 22 октября 2022 г. по 08 ноября 2022 г.: понедельник-четверг – с 09.00 час. до 18.00 час., пятница – с 09.00 час. до 17.00 час., по адресу: 614015, г. Пермь, ул. Сибирская, 27, департамент экономики и промышленной политики администрации города Перми

Предложения и замечания по теме публичных слушаний принимаются в период с 22 октября 2022 г. по 08 ноября 2022 г. от участников публичных слушаний, представивших в целях идентификации сведения в соответствии с пунктом 1.5 Положения о порядке организации и проведения публичных слушаний по обсуждению проекта правил благоустройства территории города Перми, утвержденного решением Пермской городской Думы от 26 марта 2019 г. № 57:

письменно (по форме согласно приложению 2 к Постановлению от 10.10.2022 № 164) в Организационный комитет по адресу: 614015, г. Пермь, ул. Сибирская, д. 27, каб. 107 либо в электронном виде посредством заполнения электронной формы на Официальном сайте в разделе «Гражданам/Интернет-приемная/Предложения к публичным слушаниям» (электронный адрес: https://reception.gorodperm.ru/);

письменно (по форме согласно приложению 2 к Постановлению от 10.10.2022 № 164) или устно в ходе проведения собрания участников публичных слушаний;

посредством записи в книге (журнале) учета посетителей экспозиции Проекта в период проведения экспозиции в сроки с 22 октября 2022 г. по 08 ноября 2022г.

Ответственными за подготовку и проведение публичных слушаний по обсуждению проекта решения Пермской городской Думы «О внесении изменений в Правила благоустройства территории города Перми, утвержденные решением Пермской городской Думы от 15.12.2020 № 277, в части уточнения условий размещения нестационарных объектов по индивидуальным проектам (эскизам) внешнего вида» назначены заместитель главы администрации города Перми В.Г. Агеев, департамент экономики и промышленной политики администрации города Перми. Дополнительную информацию можно получить по телефону: 257 19 20.

ИЗВЕЩЕНИЕ О ПРОВЕДЕНИИ СОБРАНИЯ О СОГЛАСОВАНИИ МЕСТОПОЛОЖЕНИЯ ГРАНИЦ ЗЕМЕЛЬНОГО УЧАСТКА

Кадастровым инженером Мутовкиной Кристиной Сергеевной, почтовый адрес: 614107, Пермский край, г. Пермь, ул. Циолковского, д. 19, кв. 99, адрес электронной почты: ki1331@mail.ru, контактный телефон: +79504671331, № регистрации в государственном реестре лиц, осуществляющих кадастровую деятельность 33866, СНИЛС 150-588-948-93 выполняются кадастровые работы в связи с образованием земельного участка, расположенного по адресу: Пермский край, г. Пермь, р-н Орджоникидзевский, ул. Мелитопольская, 28. Заказчиком кадастровых работ является департамент градостроительства и архитектуры администрации города Перми, почтовый адрес: 614000, Пермский край, г. Пермь, ул. Сибирская, д. 15, контактный телефон: +7 (342) 2125124. Собрание по поводу согласования местоположения границ состоится по адресу: г. Пермь, Комсомольский проспект, д. 3 «21» ноября 2022 г. в 10 часов 00 минут. С проектом межевого плана земельного участка можно ознакомиться по адресу: г. Пермь, Комсомольский проспект, д. 3. Требования о проведении согласования местоположения границ земельного участка на местности принимаются с «21» октября 2022 г. по «21» ноября 2022 г., обоснованные возражения о местоположении границ земельного участка после ознакомления с проектом межевого плана принимаются с «21» октября 2022 г. по «09» ноября 2022 г. по адресу: г. Пермь, Комсомольский проспект, д. 3. Смежный земельный участок, с правообладателем которого требуется согласовать местоположение границ: Пермский край, г. Пермь, р-н Орджоникидзевский, ул. Мелитопольская, 26 (К№ 59:01:2912599:3). При проведении согласования местоположения границ при себе необходимо иметь документ, удостоверяющий личность, а также документы о правах на земельный участок (часть 12 статьи 39, часть 2 статьи 40 Федерального закона от 24 июля 2007 г. № 221-ФЗ «О кадастровой деятельности»).

Заключение о результатах общественных обсуждений
от «17» октября 2022 г. № 21-дпт

Настоящее заключение подготовлено департаментом градостроительства и архитектуры администрации города Перми на основании протокола общественных обсуждений от «14» октября 2022 г. № 17-дпт по рассмотрению документации по планировке территории, расположенной юго-западнее квартала № 610 в жилом районе Заостровка в Дзержинском районе города Перми.

Количество участников общественных обсуждений, принявших участие в общественных обсуждениях, составило: 0 человек.

По результатам рассмотрения замечаний и предложений участников общественных обсуждений, постоянно проживающих на территории, в пределах которой проведены общественные обсуждения, установлено:

№	Содержание внесенных предложений/ замечаний	Выводы по результатам рассмотрения предложения, поступившего от участника общественных обсуждений	Аргументированные рекомендации организатора общественных обсуждений о целесообразности (нецелесообразности) учета внесенных предложений и замечаний
1	отсутствует		

По результатам рассмотрения замечаний и предложений иных участников общественных обсуждений установлено:

№	Содержание внесенных предложений/ замечаний	Выводы по результатам рассмотрения предложения, поступившего от участника общественных обсуждений	Аргументированные рекомендации организатора общественных обсуждений о целесообразности (нецелесообразности) учета внесенных предложений и замечаний
1	отсутствует		

Процедура общественных обсуждений соблюдена.

Норова Мария Викторовна,
начальник департамента градостроительства
и архитектуры администрации города Перми

ИЗМЕНЕНИЯ,
которые вносятся в Правила землепользования и застройки
города Перми, утвержденные решением Пермской городской
Думы от 26 июня 2007 г. № 143

1. В статье 49:

1.1. установить подзону Ц-1 (В 14 эт) территориальной зоны обслуживания и деловой активности городского центра (Ц-1) в отношении земельного участка с кадастровым номером 59:01:0000000:81747, расположенного по ул. Максима Горького, 86 в Свердловском районе города Перми.

Изменение границ в отношении земельного участка с кадастровым номером 59:01:0000000:81747, расположенного по ул. Максима Горького, 86 в Свердловском районе города Перми, изложить в редакции согласно приложению к настоящим изменениям;

2. В статье 52:

2.1. пункт 2.1.:

дополнить абзацем следующего содержания:

«Подзона Ц-1 (В 14 эт)»;

2.2. подпункт 2.2.1.1.:

дополнить абзацем следующего содержания:

«не более 14 этажей;».

3. В статье 52.1.:

3.1. градостроительный регламент территориальной зоны обслуживания и деловой активности городского центра (Ц-1) дополнить абзацами следующего содержания:

«Подзона Ц-1 (В 14 эт).

Предельный параметр разрешенного строительства, реконструкции объектов капитального строительства: предельная высота зданий, строений – не более 14 этажей.».

Приложение
к изменениям, которые вносятся
в Правила землепользования
и застройки города Перми,
утвержденные решением
Пермской городской Думы
от 26 июня 2007 г. № 143

Изменение границ в отношении земельного участка с кадастровым номером 59:01:0000000:81747, расположенного по ул. Максима Горького, 86 в Свердловском районе города Перми

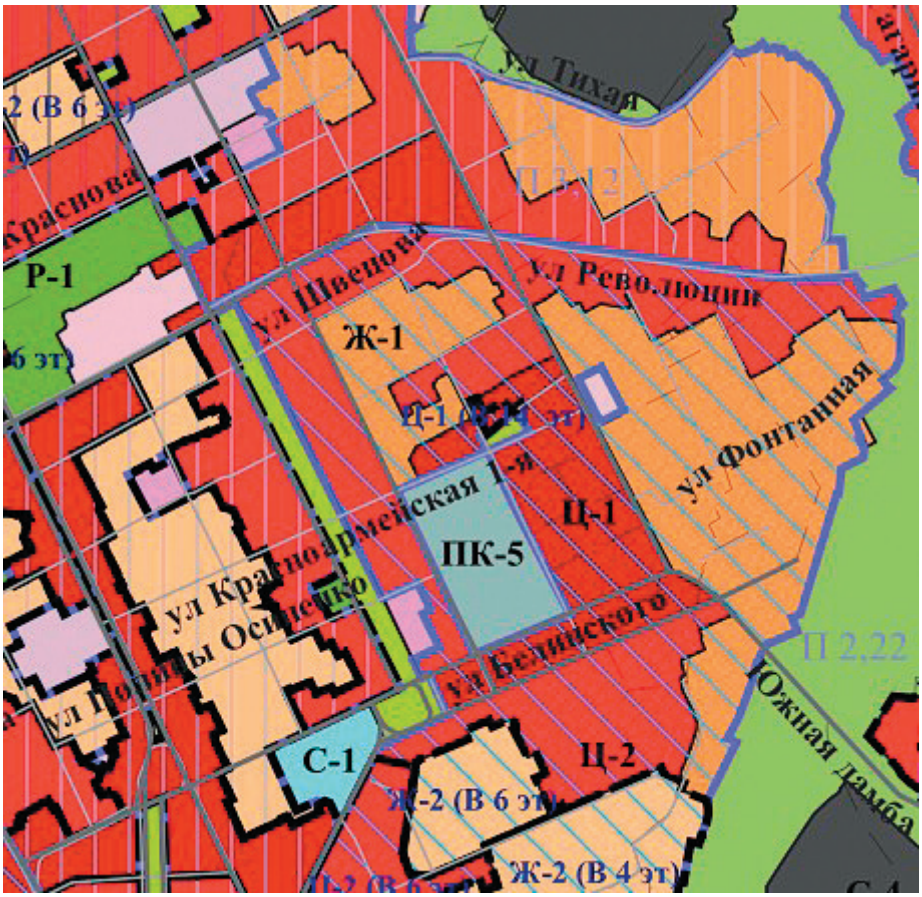

1:25000

Департамент земельных отношений администрации города Перми в целях информирования населения в соответствии со статьей 39.42 Земельного кодекса Российской Федерации сообщает о возможном установлении публичных сервитутов в отдельных целях на территории города Перми*

№	Кадастровый номер земельного участка, в отношении которого устанавливается публичный сервитут (при наличии)	Адрес или описание земельного участка, в отношении которого устанавливается публичный сервитут	Цели установления публичного сервитута
1	59:01:4411538:634 59:01:4411069:558 59:01:4411538:630 59:01:0000000:88123 59:01:0000000:88124 59:01:0000000:88125 59:01:4411069:492 59:01:4411069:493 59:01:4411069:494 59:01:4411069:498 59:01:4411069:501 59:01:4411069:503 59:01:4411069:506 59:01:4411069:507 59:01:4411069:508 59:01:4411069:509 59:01:4411069:514 59:01:4411069:516 59:01:4411069:518 59:01:4411069:524 59:01:4411069:522 59:01:4411069:525 59:01:4411069:534 59:01:4411069:545 59:01:4411069:547 59:01:4411069:549 59:01:4411069:552 59:01:4411069:553 59:01:4411069:555 59:01:4411069:556 59:01:4411538:307 59:01:4411538:371 59:01:4411538:376 59:01:4411538:554 59:01:4411538:561 59:01:4411538:629 59:01:4411538:632 59:01:4411538:637 59:01:4411538:638 59:01:4411538:640 59:01:4411538:642 59:01:4411538:645 59:01:4411538:646 59:01:0000000:48109 59:01:0000000:88118 59:01:0000000:88119 59:01:0000000:88120 59:01:0000000:88121 59:01:0000000:88122 59:01:4411069:339 59:01:4411069:482 59:01:4411069:483 59:01:4411069:512 59:01:4411069:521 59:01:4411069:523 59:01:4411069:527 59:01:4411069:529 59:01:4411069:531 59:01:4411069:537 59:01:4411069:538 59:01:4411069:539 59:01:4411069:540 59:01:4411069:542 Земли: 2848 кв.м.	г. Пермь	Эксплуатация объекта электросетевого хозяйства
2	59:01:0000000:1173 59:01:0000000:88106 59:01:0000000:89631 59:01:0000000:89632 59:01:0000000:89810 59:01:0000000:90031 59:01:0000000:90044 59:01:0000000:90045 59:01:4410752:1 59:01:4410752:14 59:01:4410752:1040 59:01:4410752:1041 59:01:4410752:1042 59:01:4410752:1043 59:01:4410754:3 59:01:4410754:102 59:01:4410754:152 59:01:4410754:270 59:01:0000000:333 59:01:4415029:154 59:01:4415029:294 59:01:4415029:295 59:01:4415029:303	г. Пермь	Эксплуатация объекта электросетевого хозяйства

	59:01:4415029:306 59:01:4410754:279 земли 676 кв.м		
3	59:01:0000000:80869 59:01:0000000:82424 59:01:0000000:82796 59:01:0000000:87371 59:01:0000000:91500 59:01:0000000:951 59:01:3810184:8 59:01:3810185:10 59:01:3810185:11 59:01:3810185:361 59:01:3810185:503 59:01:3810185:515 59:01:3812099:126 59:01:3812099:2 59:01:3812869:151 59:01:3812869:18 59:01:3812869:2 59:01:3812869:21 59:01:3812869:22 59:01:3812869:31 59:01:3812869:8 59:01:3812869:9 59:01:3812870:130 59:01:3812870:15 59:01:3812870:4 59:01:3812870:7 59:01:3812871:3 59:01:3812871:4 59:01:3812871:5 59:01:3812872:1 59:01:3812872:11 59:01:3812872:14 59:01:3812872:16 59:01:3812872:18 59:01:3812872:21 59:01:3812872:22 59:01:3812872:7 59:01:3812872:9 59:01:3812873:10 59:01:3812873:12 59:01:3812873:16 59:01:3812873:17 59:01:3812873:19 59:01:3812873:2 59:01:3812873:20 59:01:3812873:21 59:01:3812873:3	г. Пермь	Эксплуатация объекта электросетевого хозяйства

	59:01:3812873:7 59:01:3812873:8 59:01:3812873:9 59:01:3812874:9 59:01:3812874:10 59:01:3812874:13 59:01:3812874:139 59:01:3812874:140 59:01:3812874:15 59:01:3812874:4 59:01:3812874:8 59:01:3812875:13 59:01:3812875:4 59:01:3812875:6 59:01:3812878:4 59:01:3812878:8 59:01:3812879:1 59:01:3812879:11 59:01:3812879:155 59:01:3812879:2 59:01:3812879:4 59:01:3812879:6 59:01:3812879:7 59:01:3812880:1 59:01:3812880:142 59:01:3812880:143 59:01:3812880:145 59:01:3812880:2 59:01:3812880:3 59:01:3812880:5 59:01:3812880:6 59:01:3812881:11 59:01:3812881:17 59:01:3812881:4 59:01:3812881:6 59:01:3812881:7 59:01:3812882:4 59:01:3812883:15 59:01:3812883:17 59:01:3812884:10 59:01:3812884:11 59:01:3812884:12 59:01:3812884:13 59:01:3812884:16 59:01:3812884:2 59:01:3812884:26 59:01:3812884:27 59:01:3812884:4 59:01:3812884:5 59:01:3812884:9		

	59:01:3812885:10 59:01:3812885:11 59:01:3812885:12 59:01:3812885:16 59:01:3812885:28 59:01:3812885:32 59:01:3812885:33 59:01:3812885:5 59:01:3812885:6 59:01:3812885:9 59:01:3812886:136 59:01:3812886:22 59:01:3812886:4 59:01:3812887:10 59:01:3812887:146 59:01:3812887:147 59:01:3812887:16 59:01:3812887:27 59:01:3812887:28 59:01:3812887:31 Земли 19383 кв.м		
4	59:01:0000000:78571 59:01:0000000:82111 59:01:0000000:82432 59:01:0000000:82525 59:01:0000000:83782 59:01:0000000:90131 59:01:0000000:90203 59:01:0000000:90337 59:01:0000000:90658 59:01:0000000:90669 59:01:0000000:90682 59:01:4311942:10 59:01:4311942:126 59:01:4311942:14 59:01:4311945:12 59:01:4311945:16 59:01:4311945:8 59:01:4311964:16 59:01:4311964:74 59:01:4311964:75 59:01:4311965:12 59:01:4311965:4 59:01:4311966:11 59:01:4311966:13 59:01:4311966:18 59:01:4410918:10 59:01:4410918:141 59:01:4410918:255 59:01:4410918:256	г. Пермь	Эксплуатация объекта электросетевого хозяйства

	59:01:4410925:66 59:01:4410925:9 земли 7252 кв.м		
5	59:01:0000000:82817 59:01:0000000:82469 59:01:0000000:88228 59:01:0000000:91173 59:01:1718024:124 59:01:1717071:17 59:01:1717071:15 59:01:1717071:14 59:01:1717071:10 59:01:1713459:13 59:01:1713458:16 59:01:1713458:15 59:01:1713458:5 59:01:1713457:17 59:01:1713457:16 59:01:1713412:12 59:01:1713412:50 59:01:1713412:51 59:01:1713415:5 59:01:1713415:8 59:01:1713415:10 59:01:1713415:14 59:01:1713418:5 59:01:1713427:11 59:01:1713456:4 59:01:1713456:12 59:01:1713456:13 59:01:1713456:16 59:01:1713456:18 59:01:1713457:13 59:01:1713457:14 59:01:1713457:15 59:01:1713415:16 59:01:1713415:17 59:01:1713427:4 59:01:1713427:8 59:01:1713427:10 59:01:1713427:14 59:01:1713427:15 59:01:1713427:18 59:01:1713427:22 59:01:1713427:23 59:01:1713428:3 59:01:1713430:2 59:01:1713430:4 59:01:1713430:9 59:01:1713430:15	г. Пермь	Эксплуатация объекта электросетевого хозяйства

	59:01:1713430:40 59:01:1713430:41 59:01:1717074:2 59:01:1717074:3 59:01:1713402:19 59:01:1713403:18 59:01:1713403:19 59:01:1713406:10 59:01:1713406:14 59:01:1713406:51 59:01:1713409:2 59:01:1713412:12 59:01:1713409:14 59:01:1713412:1 59:01:1713412:4 59:01:1713412:5 59:01:1713412:14 59:01:1713412:16 59:01:1713415:12 59:01:1713415:13 59:01:1713409:12 59:01:0000000:92150 земли 14777 кв.м		
6	59:01:0000000:1264 59:01:0000000:1310 59:01:0000000:77756 59:01:0000000:79954 59:01:0000000:88486 59:01:2510444:18 59:01:2510444:19 59:01:2510444:135 59:01:2510444:4 59:01:2510465:10 59:01:2510465:11 59:01:2510465:12 59:01:2510465:2 59:01:2510465:54 59:01:2510465:55 59:01:2510465:56 59:01:2510465:8 59:01:2510466:1 59:01:2510466:107 59:01:2510466:108 59:01:2510466:3 «59:01:2510466:68 59:01:2512406:2 59:01:2512406:22 59:01:2512406:23 59:01:2512406:40 59:01:2512406:45	г. Пермь	Эксплуатация объекта электросетевого хозяйства

	59:01:2512406:46 59:01:2512406:47 59:01:2512406:48 59:01:2512406:6 59:01:2512406:8 59:01:2512406:9 59:01:2512407:1 59:01:2512407:10 59:01:2512407:36 59:01:2512407:4 59:01:2512407:5 59:01:2512454:3 59:01:2512454:5 59:01:2512454:53 59:01:2512454:6 59:01:2512454:7 59:01:2512454:9 59:01:2512458:12 59:01:2512459:1 59:01:2512459:139 59:01:2512459:28 59:01:2512460:4 59:01:2512460:6 59:01:2512461:22 59:01:2512461:23 59:01:2512461:3 59:01:2512461:8 59:01:2512462:125 59:01:2512462:5 59:01:2512463:4 59:01:2512464:164 59:01:2512464:165 59:01:2512464:2 59:01:2512464:26 59:01:2512464:27 59:01:2512464:28 59:01:2512465:150 59:01:2512465:2 59:01:2512465:3 59:01:2512465:35 59:01:2512465:36 59:01:2512465:37 59:01:2512467:4 59:01:2512467:5 59:01:2512467:7 59:01:2512471:1 59:01:2512471:158 59:01:2512471:36 59:01:2512471:38 59:01:2512471:39		

	59:01:3210110:258 59:01:3210110:376 59:01:3210110:378 59:01:3210110:379 59:01:3210110:50 59:01:3210110:51 59:01:3210110:52 59:01:3210110:56 59:01:3210110:57 59:01:3210111:11 59:01:3210111:12 59:01:3210111:124 59:01:3210111:126 59:01:3210111:2 59:01:3210111:5 59:01:3210111:9 59:01:3210112:1 59:01:3210112:30 59:01:3210112:35 59:01:3210112:6 59:01:3210112:7 59:01:3210114:103 59:01:3210114:106 59:01:3210114:11 59:01:3210114:111 59:01:3210114:19 59:01:3210114:227 59:01:3210114:228 59:01:3210114:234 59:01:3210114:239 59:01:3210114:240 59:01:3210114:244 59:01:3210114:251 59:01:3210114:263 59:01:3210114:266 59:01:3210114:268 59:01:3210114:270 59:01:3210114:272 59:01:3210114:32 59:01:3210114:40 59:01:3210114:42 59:01:3210114:48 59:01:3210114:49 59:01:3210114:5 59:01:3210114:64 59:01:3210114:66 59:01:3210114:69 59:01:3210114:7 59:01:3210114:77 59:01:3210114:80		

	59:01:2512471:45 59:01:2512471:46 59:01:2512472:6 59:01:2512454:185 59:01:2512454:184 земли 6408 кв.м		
7	59:01:0000000:1123 59:01:0000000:47652 59:01:0000000:76055 59:01:0000000:80314 59:01:0000000:82622 59:01:0000000:83011 59:01:0000000:83060 59:01:0000000:84148 59:01:0000000:84692 59:01:0000000:85000 59:01:0000000:86768 59:01:0000000:86801 59:01:0000000:86802 59:01:0000000:86907 59:01:0000000:86937 59:01:0000000:88319 59:01:0000000:917 59:01:3211500:19 59:01:0710042:175 59:01:3210109:148 59:01:3210109:150 59:01:3210109:157 59:01:3210109:159 59:01:3210109:18 59:01:3210109:19 59:01:3210109:2 59:01:3210109:24 59:01:3210109:25 59:01:3210109:27 59:01:3210109:3 59:01:3210109:33 59:01:3210109:34 59:01:3210109:36 59:01:3210109:37 59:01:3210109:4 59:01:3210109:6 59:01:3210110:2 59:01:3210110:225 59:01:3210110:226 59:01:3210110:238 59:01:3210110:244 59:01:3210110:249 59:01:3210110:250 59:01:3210110:256	г. Пермь	Эксплуатация объекта электросетевого хозяйства

			59:01:3211489:20	
			59:01:3211489:28	
			59:01:3211489:29	
			59:01:3211489:3	
			59:01:3211489:39	
			59:01:3211489:40	
			59:01:3211489:42	
			59:01:3211489:6	
			59:01:3211490:2	
			59:01:3211490:3	
			59:01:3211491:14	
			59:01:3211491:32	
			59:01:3211491:4	
			59:01:3211491:5	
			59:01:3211491:9	
			59:01:3211493:5	
			59:01:3211493:7	
			59:01:3211498:19	
			59:01:3211498:5	
			59:01:3211498:53	
			59:01:3211498:60	
			59:01:3211498:61	
			59:01:3211498:65	
			59:01:3211498:8	
			59:01:3211499:1	
			59:01:3211499:11	
			59:01:3211499:2	
			59:01:3211499:3	
			59:01:3211500:18	
			59:01:3211500:23	
			59:01:3211501:1	
			59:01:3211501:15	
			59:01:3211501:28	
			59:01:3211501:35	
			59:01:3211501:4	
			59:01:3211501:7	
			59:01:3211503:11	
			59:01:3211503:12	
			59:01:3211503:15	
			59:01:3211503:4	
			59:01:3211503:5	
			59:01:3211503:6	
			59:01:3211510:21	
			59:01:3211510:22	
			59:01:3211510:134	
			59:01:3211510:9	
			59:01:3211511:15	
			59:01:3211511:184	
			59:01:3211511:49	
			59:01:3211511:50	

59:01:3210114:82				
59:01:3210114:95				
59:01:3210114:97				
59:01:3210388:15				
59:01:3210385:104				
59:01:3210385:44				
59:01:3210385:68				
59:01:3210385:72				
59:01:3210385:88				
59:01:3210385:89				
59:01:3210385:98				
59:01:3210387:11				
59:01:3210387:12				
59:01:3210387:159				
59:01:3210387:161				
59:01:3210387:168				
59:01:3210387:169				
59:01:3210387:26				
59:01:3210387:27				
59:01:3210387:31				
59:01:3210387:32				
59:01:3210387:35				
59:01:3210387:36				
59:01:3210387:37				
59:01:3210387:38				
59:01:3210387:4				
59:01:3210387:41				
59:01:3210387:7				
59:01:3210387:9				
59:01:3210388:138				
59:01:3210388:139				
59:01:3210388:14				
59:01:3210388:144				
59:01:3210388:17				
59:01:3210388:18				
59:01:3210388:19				
59:01:3210388:20				
59:01:3210388:22				
59:01:3210388:26				
59:01:3210388:3				
59:01:3210388:4				
59:01:3210388:5				
59:01:3210388:7				
59:01:3211488:2				
59:01:0000000:288				
59:01:3211488:48				
59:01:3211488:5				
59:01:3211489:17				
59:01:3211489:18				
59:01:3211489:19				

	59:01:3211549:13 59:01:3211549:16 59:01:3211550:2 59:01:3211551:132 59:01:3211551:133 59:01:3211551:140 59:01:3211551:19 59:01:3211551:3 59:01:3211551:6 59:01:3211551:9 59:01:3211552:10 59:01:3211552:14 59:01:3211552:6 59:01:3211553:8 59:01:3211554:10 59:01:3211554:16 59:01:3211554:28 59:01:3211554:4 59:01:3211555:10 59:01:3211555:15 59:01:3211555:16 59:01:3211555:17 59:01:3211555:19 59:01:3211555:28 59:01:3211555:8 59:01:3211555:9 59:01:3219023:5 59:01:3210109:160 59:01:3211548:3 59:01:3210387:178 59:01:3211503:166 59:01:3211503:165 59:01:3211519:139 59:01:3211542:152 земли 45836 кв.м		
8	59:01:4410037:11 59:01:4410037:17 59:01:4410037:23 59:01:4410037:635 59:01:4410038:2 59:01:4410038:20 59:01:4410038:21 59:01:4410038:3 59:01:4410038:4 59:01:4410038:7 59:01:4410044:12 59:01:4410044:2 59:01:4410044:25 59:01:4410071:4 59:01:4410087:12	г. Пермь	Эксплуатация объекта электросетевого хозяйства

	59:01:3211511:7 59:01:3211518:9 59:01:3211519:1 59:01:3211519:8 59:01:3211524:2 59:01:3211524:8 59:01:3211525:5 59:01:3211527:10 59:01:3211527:7 59:01:3211527:8 59:01:3211528:10 59:01:3211528:27 59:01:3211528:5 59:01:3211532:11 59:01:3211532:48 59:01:3211533:13 59:01:3211533:3 59:01:3211533:34 59:01:3211533:35 59:01:3211533:7 59:01:3211534:11 59:01:3211534:24 59:01:3211534:6 59:01:3211535:10 59:01:3211535:2 59:01:3211535:9 59:01:3211537:122 59:01:3211539:36 59:01:3211539:37 59:01:3211539:4 59:01:3211540:13 59:01:3211540:18 59:01:3211540:22 59:01:3211540:23 59:01:3211541:2 59:01:3211541:3 59:01:3211541:6 59:01:3211542:10 59:01:3211542:150 59:01:3211542:26 59:01:3211543:1 59:01:3211543:7 59:01:3211544:2 59:01:3211544:9 59:01:3211548:10 59:01:3211548:135 59:01:3211548:22 59:01:3211548:9 59:01:3211549:1 59:01:3211549:11		

	59:01:4410087:126 59:01:4410087:15 59:01:4410087:19 59:01:4410087:2 59:01:4410087:20 59:01:4410087:3 59:01:4410087:4 59:01:4410087:87 59:01:4410108:10 59:01:4410108:11 59:01:4410108:19 59:01:4410108:24 59:01:4410108:25 59:01:4410108:3 59:01:4410108:423 59:01:4410108:424 59:01:4410108:427 59:01:4410108:6 59:01:4410108:565 земли 233 кв.м		
9	59:01:0000000:81051 59:01:0000000:81653 59:01:0000000:89401 59:01:0000000:89615 59:01:0000000:90259 59:01:0000000:91634 59:01:4413867:149 59:01:4413867:150 59:01:4413867:152 59:01:4413867:153 59:01:4413867:154 59:01:4413867:155 59:01:4413867:156 59:01:4413867:3 59:01:4413868:17 59:01:4413868:18 59:01:4413868:19 59:01:4413868:190 59:01:4413868:193 59:01:4413868:22 59:01:4413868:24 59:01:4413868:6 59:01:4413869:11 59:01:4413869:148 59:01:4413869:3 59:01:4413869:7 59:01:4413870:158 59:01:4413870:160 59:01:4413870:161 59:01:4413870:162	г. Пермь	Эксплуатация объекта электросетевого хозяйства

	59:01:4413870:40 59:01:4413872:1 59:01:4413872:3 59:01:4413872:4 59:01:4413872:5 59:01:4413872:7 59:01:4413873:131 59:01:4413873:5 59:01:4413873:7 59:01:4413873:8 59:01:4413873:9 59:01:4413874:11 59:01:4413874:2 59:01:4413874:141 59:01:4413874:28 59:01:4413874:29 59:01:4413874:30 59:01:4413875:16 59:01:4413875:189 59:01:4413875:19 59:01:4413875:26 59:01:4413875:58 59:01:4413875:7 59:01:4413875:8 59:01:4413875:9 59:01:4416091:52 59:01:4613886:53 59:01:4613886:70 59:01:4613886:71 59:01:4613886:74 59:01:4613905:137 59:01:4613905:14 59:01:4613905:18 59:01:4413867:159 земли 4362 кв.м		
10	59:01:0000000:1283 59:01:0000000:78941 59:01:0000000:80150 59:01:0000000:81524 59:01:0000000:87935 59:01:0000000:88229 59:01:0000000:88980 59:01:0000000:89943 59:01:0000000:90108 59:01:0000000:90458 59:01:0000000:90472 59:01:0000000:90473 59:01:0000000:90514 59:01:0000000:90542 59:01:0000000:91244	г. Пермь	Эксплуатация объекта электросетевого хозяйства

	59:01:3812083:4 59:01:3812084:12 59:01:3812084:17 59:01:3812084:19 59:01:3812084:28 59:01:3812084:29 59:01:3812084:3 59:01:3812084:33 59:01:3812085:10 59:01:3812085:17 59:01:3812085:22 59:01:3812085:27 59:01:3812085:45 59:01:3812085:5 59:01:3812121:11 59:01:3812122:21 59:01:3812122:34 59:01:3812128:1 59:01:3812128:10 59:01:3812128:12 59:01:3812128:149 59:01:3812128:150 59:01:3812128:26 59:01:3812128:27 59:01:3812128:3 59:01:3812128:8 59:01:3812129:1 59:01:3812129:13 59:01:3812129:2 59:01:3812129:3 59:01:3812129:4 59:01:3812129:9 59:01:3812132:1 59:01:3812132:7 59:01:3812132:8 59:01:3812132:9 59:01:3812133:11 59:01:3812133:12 59:01:3812133:2 59:01:3812133:9 59:01:3812134:1 59:01:3812134:8 59:01:3812141:18 59:01:3812144:2 59:01:3812146:10 59:01:3812146:2 59:01:3812146:4 59:01:3812146:9 59:01:3812147:1 59:01:3812147:2		

	59:01:3810012:31 59:01:3810138:17 59:01:3810138:19 59:01:3810259:132 59:01:3810281:182 59:01:3812063:2 59:01:3812063:5 59:01:3812065:32 59:01:3812065:342 59:01:3812065:59 59:01:3812066:14 59:01:3812066:17 59:01:3812066:18 59:01:3812066:6 59:01:3812069:1 59:01:3812074:1 59:01:3812074:10 59:01:3812074:23 59:01:3812074:30 59:01:3812074:31 59:01:3812074:48 59:01:3812074:5 59:01:3812074:7 59:01:3812074:8 59:01:3812076:2 59:01:3812080:11 59:01:3812080:151 59:01:3812080:153 59:01:3812080:154 59:01:3812080:155 59:01:3812080:17 59:01:3812080:2 59:01:3812080:6 59:01:3812080:8 59:01:3812081:10 59:01:3812081:11 59:01:3812081:15 59:01:3812081:169 59:01:3812081:32 59:01:3812081:35 59:01:3812081:53 59:01:3812081:54 59:01:3812082:159 59:01:3812082:19 59:01:3812082:2 59:01:3812083:11 59:01:3812083:154 59:01:3812083:16 59:01:3812083:35 59:01:3812083:37		

			59:01:3812234:1 59:01:3812234:11 59:01:3812234:4 59:01:3812234:6 59:01:3812234:9 59:01:3812235:1 59:01:3812235:146 59:01:3812235:6 59:01:3812236:115 59:01:3812237:2 59:01:3812238:1 59:01:3812238:12 59:01:3812238:13 59:01:3812238:3 59:01:3812238:4 59:01:3812238:50 59:01:3812238:6 59:01:3812239:19 59:01:3812239:3 59:01:3812239:40 59:01:3812240:11 59:01:3812240:15 59:01:3812240:18 59:01:3812240:20 59:01:3812241:6 59:01:3812242:1 59:01:3812242:10 59:01:3812242:4 59:01:3812242:5 59:01:3812242:7 59:01:3812242:9 59:01:3812244:15 59:01:3812244:16 59:01:3812244:2 59:01:3812244:7 59:01:3812244:9 59:01:3812245:15 59:01:3812245:16 59:01:3812246:11 59:01:3812246:13 59:01:3812246:20 59:01:3812247:13 59:01:3812247:3 59:01:3812257:2 59:01:3812257:3 59:01:3812299:8 59:01:3812307:4 59:01:3812307:5 59:01:3812307:6 59:01:3812307:8 59:01:3812350:27	

			59:01:3812147:4 59:01:3812147:6 59:01:3812188:7 59:01:3812188:8 59:01:3812190:1 59:01:3812190:6 59:01:3812190:7 59:01:3812190:9 59:01:3812222:1 59:01:3812222:2 59:01:3812222:21 59:01:3812222:24 59:01:3812222:3 59:01:3812222:7 59:01:3812223:13 59:01:3812223:17 59:01:3812223:5 59:01:3812224:1 59:01:3812224:10 59:01:3812224:14 59:01:3812224:30 59:01:3812224:4 59:01:3812224:5 59:01:3812224:8 59:01:3812225:13 59:01:3812225:15 59:01:3812225:2 59:01:3812225:3 59:01:3812225:4 59:01:3812225:5 59:01:3812225:51 59:01:3812225:53 59:01:3812225:6 59:01:3812227:6 59:01:3812227:8 59:01:3812228:1 59:01:3812228:13 59:01:3812228:14 59:01:3812228:4 59:01:3812229:5 59:01:3812229:7 59:01:3812230:12 59:01:3812232:2 59:01:3812233:1 59:01:3812233:154 59:01:3812233:17 59:01:3812233:18 59:01:3812233:3 59:01:3812233:4 59:01:3812233:8 59:01:3812233:9	

	59:01:3812350:44 59:01:3812350:58 59:01:3812350:59 59:01:3812351:167 59:01:3812351:168 59:01:3812351:30 59:01:3812351:31 59:01:3812351:32 59:01:3812352:169 59:01:3812352:170 59:01:3812352:43 59:01:3812353:13 59:01:3812353:14 59:01:3812353:16 59:01:3812353:17 59:01:3812353:18 59:01:3812353:20 59:01:3812353:206 59:01:3812353:207 59:01:3812353:22 59:01:3812353:23 59:01:3812353:27 59:01:3812353:28 59:01:3812353:3 59:01:3812353:50 59:01:3812353:51 59:01:3812353:52 59:01:3812353:54 59:01:3812353:57 59:01:3812353:58 59:01:3812353:62 59:01:3812353:63 59:01:3812353:69 59:01:3812844:2 59:01:3812257:134 59:01:3812082:8 59:01:3812081:178 59:01:3812081:183 59:01:3812081:184 59:01:3812081:9 59:01:3812074:14 59:01:3812353:233 59:01:3812353:230 59:01:3812352:182 59:01:3812352:181 59:01:3812352:175 59:01:3812352:176 59:01:3812241:133 59:01:3812084:14 59:01:3812352:184 59:01:0000000:92303 59:01:3812121:155 земли 42361 кв.м		

Заинтересованные лица имеют право ознакомиться с ходатайством об установлении публичного сервитута и прилагаемым к нему описанием местоположения границ публичного сервитута по адресу: г. Пермь, ул. Сибирская, 15 (тел. 212-67-54).

Заинтересованные лица могут подать заявление об учете прав в срок с 21.10.2022 по 04.11.2022.

Способы подачи заявлений:

1. посредством почтовой связи;

2. лично, в том числе через представителя, в департамент земельных отношений администрации города Перми (г. Пермь, ул. Сибирская, 15);

3. в форме электронных документов с использованием информационно-телекоммуникационной сети «Интернет».

Правообладатели земельных участков, в отношении которых испрашивается публичный сервитут, если их права не зарегистрированы в Едином государственном реестре недвижимости, в течение пятнадцати дней со дня опубликования сообщения, предусмотренного подпунктом 1 пункта 3 статьи 39.42 ЗК РФ, подают в орган, уполномоченный на установление публичного сервитута, заявления об учете их прав (обременений прав) на земельные участки с приложением копий документов, подтверждающих эти права (обременения прав). В таких заявлениях указывается способ связи с правообладателями земельных участков, в том числе их почтовый адрес и (или) адрес электронной почты. Правообладатели земельных участков, подавшие такие заявления по истечении указанного срока, несут риски невозможности обеспечения их прав в связи с отсутствием информации о таких лицах и их правах на земельные участки. Такие лица имеют право требовать от обладателя публичного сервитута плату за публичный сервитут не более чем за три года, предшествующие дню направления ими заявления об учете их прав (обременений прав).

Реквизиты решений об утверждении документа территориального планирования, документации по планировке территории, программ комплексного развития систем коммунальной инфраструктуры поселения, городского округа, а также информация об инвестиционной программе субъекта естественных монополий, организации коммунального комплекса, указанных в ходатайстве об установлении публичного сервитута, и сведения об официальных сайтах в информационно-телекоммуникационной сети «Интернет» отсутствуют.

Информация о возможности установления публичного сервитута публикуется на сайте http://www.gorodperm.ru, в «Официальном бюллетене органов местного самоуправления муниципального образования город Пермь».

Приложение: на 213 л. в 1 экз.

---

* Схемы в полноцветном варианте опубликованы на официальном сайте муниципального образования город Пермь в информационно-телекоммуникационной сети Интернет в разделе «Документы/Официальный бюллетень».

ОПИСАНИЕ МЕСТОПОЛОЖЕНИЯ ГРАНИЦ

Публичный сервитут для размещения объекта электросетевого хозяйства ВЛ-0,4кВ КТП-6617

(наименование объекта, местоположение границ которого описано (далее - объект)

Раздел 1

Сведения об объекте		
№ п/п	Характеристики объекта	Описание характеристик
1	2	3
1	Местоположение объекта	Пермский край, город Пермь
2	Площадь объекта +/- величина погрешности определения площади (Р+/- Дельта Р)	16203 кв.м ± 26 кв.м
3	Иные характеристики объекта	Публичный сервитут для размещения объекта электросетевого хозяйства ВЛ-0,4кВ КТП-6617 на срок 49 лет

Раздел 2

Сведения о местоположении границ объекта					
1. Система координат МСК-59, зона 2					
2. Сведения о характерных точках границ объекта					
Обозначение характерных точек границ	Координаты, м		Метод определения координат характерной точки	Средняя квадратическая погрешность положения характерной точки (M_t), м	Описание обозначения точки на местности (при наличии)
	X	Y			
1	2	3	4	5	6
1	510585.54	2230767.24	Метод спутниковых геодезических измерений (определений)	0.10	–
2	510586.87	2230766.60	Метод спутниковых геодезических измерений (определений)	0.10	–
3	510591.70	2230768.78	Метод спутниковых геодезических измерений (определений)	0.10	–
4	510590.66	2230774.92	Метод спутниковых геодезических измерений (определений)	0.10	–
5	510678.31	2230816.64	Метод спутниковых геодезических измерений (определений)	0.10	–
6	510739.77	2230846.28	Метод спутниковых геодезических измерений (определений)	0.10	–
7	510747.16	2230840.58	Метод спутниковых геодезических измерений (определений)	0.10	–
8	510759.59	2230812.31	Метод спутниковых геодезических измерений (определений)	0.10	–
9	510769.48	2230785.40	Метод спутниковых геодезических измерений (определений)	0.10	–
10	510770.34	2230784.35	Метод спутниковых геодезических измерений (определений)	0.10	–
11	510797.40	2230763.95	Метод спутниковых геодезических измерений (определений)	0.10	–
12	510816.25	2230752.98	Метод спутниковых геодезических измерений (определений)	0.10	–
13	510875.75	2230726.22	Метод спутниковых геодезических измерений (определений)	0.10	–
14	510954.22	2230713.50	Метод спутниковых геодезических измерений (определений)	0.10	–
15	510955.66	2230713.76	Метод спутниковых геодезических измерений (определений)	0.10	–
16	511181.44	2230862.83	Метод спутниковых геодезических измерений (определений)	0.10	–
17	511179.24	2230866.15	Метод спутниковых геодезических измерений (определений)	0.10	–
18	510954.16	2230717.56	Метод спутниковых геодезических измерений (определений)	0.10	–
19	510876.89	2230730.10	Метод спутниковых геодезических измерений (определений)	0.10	–
20	510858.21	2230738.28	Метод спутниковых геодезических измерений (определений)	0.10	–
21	510820.11	2230755.67	Метод спутниковых геодезических измерений (определений)	0.10	–
22	510827.42	2230766.92	Метод спутниковых геодезических измерений (определений)	0.10	–
23	510872.46	2230792.38	Метод спутниковых геодезических измерений (определений)	0.10	–
24	510903.30	2230809.04	Метод спутниковых геодезических измерений (определений)	0.10	–
25	510927.47	2230822.92	Метод спутниковых геодезических измерений (определений)	0.10	–
26	510955.57	2230838.10	Метод спутниковых геодезических измерений (определений)	0.10	–
27	510983.54	2230853.88	Метод спутниковых геодезических измерений (определений)	0.10	–
28	511197.00	2230972.18	Метод спутниковых геодезических измерений (определений)	0.10	–
29	511226.70	2230989.18	Метод спутниковых геодезических измерений (определений)	0.10	–
30	511247.20	2230986.50	Метод спутниковых геодезических измерений (определений)	0.10	–
31	511247.72	2230990.47	Метод спутниковых геодезических измерений (определений)	0.10	–
32	511225.82	2230993.28	Метод спутниковых геодезических измерений (определений)	0.10	–
33	511195.04	2230975.67	Метод спутниковых геодезических измерений (определений)	0.10	–
34	511123.82	2230936.07	Метод спутниковых геодезических измерений (определений)	0.10	–
35	510997.56	2230866.24	Метод спутниковых геодезических измерений (определений)	0.10	–
36	510953.64	2230841.60	Метод спутниковых геодезических измерений (определений)	0.10	–
37	510925.52	2230826.42	Метод спутниковых геодезических измерений (определений)	0.10	–
38	510901.35	2230812.52	Метод спутниковых геодезических измерений (определений)	0.10	–
39	510872.38	2230796.88	Метод спутниковых геодезических измерений (определений)	0.10	–
40	510866.18	2230809.95	Метод спутниковых геодезических измерений (определений)	0.10	–
41	510862.58	2230808.23	Метод спутниковых геодезических измерений (определений)	0.10	–
42	510868.87	2230794.95	Метод спутниковых геодезических измерений (определений)	0.10	–
43	510824.61	2230769.94	Метод спутниковых геодезических измерений (определений)	0.10	–
44	510816.51	2230757.43	Метод спутниковых геодезических измерений (определений)	0.10	–
45	510799.62	2230767.29	Метод спутниковых геодезических измерений (определений)	0.10	–
46	510773.02	2230787.40	Метод спутниковых геодезических измерений (определений)	0.10	–
47	510763.30	2230813.81	Метод спутниковых геодезических измерений (определений)	0.10	–
48	510750.41	2230843.12	Метод спутниковых геодезических измерений (определений)	0.10	–

49	510743.64	2230848.35	Метод спутниковых геодезических измерений (определений)	0.10	–
50	510765.30	2230859.83	Метод спутниковых геодезических измерений (определений)	0.10	–
51	510843.72	2230902.97	Метод спутниковых геодезических измерений (определений)	0.10	–
52	510861.77	2230913.63	Метод спутниковых геодезических измерений (определений)	0.10	–
53	510882.20	2230924.16	Метод спутниковых геодезических измерений (определений)	0.10	–
54	510912.44	2230941.00	Метод спутниковых геодезических измерений (определений)	0.10	–
55	511079.40	2231032.31	Метод спутниковых геодезических измерений (определений)	0.10	–
56	511109.22	2231049.12	Метод спутниковых геодезических измерений (определений)	0.10	–
57	511140.36	2231065.94	Метод спутниковых геодезических измерений (определений)	0.10	–
58	511197.66	2231098.16	Метод спутниковых геодезических измерений (определений)	0.10	–
59	511195.69	2231101.63	Метод спутниковых геодезических измерений (определений)	0.10	–
60	511138.42	2231069.44	Метод спутниковых геодезических измерений (определений)	0.10	–
61	511107.28	2231052.62	Метод спутниковых геодезических измерений (определений)	0.10	–
62	511077.46	2231035.81	Метод спутниковых геодезических измерений (определений)	0.10	–
63	510910.50	2230944.50	Метод спутниковых геодезических измерений (определений)	0.10	–
64	510880.30	2230927.69	Метод спутниковых геодезических измерений (определений)	0.10	–
65	510859.83	2230917.13	Метод спутниковых геодезических измерений (определений)	0.10	–
66	510841.74	2230906.44	Метод спутниковых геодезических измерений (определений)	0.10	–
67	510763.40	2230863.35	Метод спутниковых геодезических измерений (определений)	0.10	–
68	510735.02	2230848.30	Метод спутниковых геодезических измерений (определений)	0.10	–
69	510586.88	2230777.54	Метод спутниковых геодезических измерений (определений)	0.10	–
70	510583.74	2230786.63	Метод спутниковых геодезических измерений (определений)	0.10	–
71	510610.96	2230800.62	Метод спутниковых геодезических измерений (определений)	0.10	–
72	510631.78	2230810.07	Метод спутниковых геодезических измерений (определений)	0.10	–
73	510682.06	2230834.80	Метод спутниковых геодезических измерений (определений)	0.10	–
74	510736.54	2230860.65	Метод спутниковых геодезических измерений (определений)	0.10	–
75	510739.34	2230871.56	Метод спутниковых геодезических измерений (определений)	0.10	–
76	510728.57	2230898.74	Метод спутниковых геодезических измерений (определений)	0.10	–
77	510748.38	2230901.17	Метод спутниковых геодезических измерений (определений)	0.10	–
78	510747.88	2230905.14	Метод спутниковых геодезических измерений (определений)	0.10	–
79	510727.06	2230902.57	Метод спутниковых геодезических измерений (определений)	0.10	–
80	510716.31	2230930.38	Метод спутниковых геодезических измерений (определений)	0.10	–
81	510704.78	2230957.72	Метод спутниковых геодезических измерений (определений)	0.10	–
82	510896.16	2231063.60	Метод спутниковых геодезических измерений (определений)	0.10	–
83	510990.20	2231116.24	Метод спутниковых геодезических измерений (определений)	0.10	–
84	511129.26	2231192.79	Метод спутниковых геодезических измерений (определений)	0.10	–
85	511178.88	2231220.58	Метод спутниковых геодезических измерений (определений)	0.10	–
86	511176.94	2231224.07	Метод спутниковых геодезических измерений (определений)	0.10	–
87	511127.30	2231196.29	Метод спутниковых геодезических измерений (определений)	0.10	–
88	510988.27	2231119.74	Метод спутниковых геодезических измерений (определений)	0.10	–
89	510894.22	2231067.10	Метод спутниковых геодезических измерений (определений)	0.10	–
90	510703.28	2230961.47	Метод спутниковых геодезических измерений (определений)	0.10	–
91	510665.74	2231057.17	Метод спутниковых геодезических измерений (определений)	0.10	–
92	510663.46	2231061.52	Метод спутниковых геодезических измерений (определений)	0.10	–
93	510703.63	2231083.82	Метод спутниковых геодезических измерений (определений)	0.10	–
94	510762.26	2231115.53	Метод спутниковых геодезических измерений (определений)	0.10	–
95	510799.84	2231136.60	Метод спутниковых геодезических измерений (определений)	0.10	–
96	510854.14	2231166.17	Метод спутниковых геодезических измерений (определений)	0.10	–
97	510872.76	2231176.46	Метод спутниковых геодезических измерений (определений)	0.10	–
98	510893.78	2231188.66	Метод спутниковых геодезических измерений (определений)	0.10	–
99	510947.82	2231218.10	Метод спутниковых геодезических измерений (определений)	0.10	–
100	510973.69	2231232.90	Метод спутниковых геодезических измерений (определений)	0.10	–
101	511022.56	2231259.56	Метод спутниковых геодезических измерений (определений)	0.10	–
102	511119.41	2231313.20	Метод спутниковых геодезических измерений (определений)	0.10	–
103	511117.47	2231316.70	Метод спутниковых геодезических измерений (определений)	0.10	–
104	511020.64	2231263.06	Метод спутниковых геодезических измерений (определений)	0.10	–
105	510971.74	2231236.39	Метод спутниковых геодезических измерений (определений)	0.10	–
106	510945.88	2231221.60	Метод спутниковых геодезических измерений (определений)	0.10	–
107	510891.82	2231192.14	Метод спутниковых геодезических измерений (определений)	0.10	–
108	510870.80	2231179.94	Метод спутниковых геодезических измерений (определений)	0.10	–
109	510852.22	2231169.68	Метод спутниковых геодезических измерений (определений)	0.10	–
110	510797.90	2231140.10	Метод спутниковых геодезических измерений (определений)	0.10	–
111	510760.34	2231119.04	Метод спутниковых геодезических измерений (определений)	0.10	–
112	510701.69	2231087.32	Метод спутниковых геодезических измерений (определений)	0.10	–
113	510659.88	2231064.12	Метод спутниковых геодезических измерений (определений)	0.10	–
114	510595.26	2231033.09	Метод спутниковых геодезических измерений (определений)	0.10	–
115	510526.05	2231000.72	Метод спутниковых геодезических измерений (определений)	0.10	–
116	510494.20	2230984.65	Метод спутниковых геодезических измерений (определений)	0.10	–
117	510496.00	2230981.08	Метод спутниковых геодезических измерений (определений)	0.10	–
118	510527.80	2230997.12	Метод спутниковых геодезических измерений (определений)	0.10	–
119	510575.90	2231019.29	Метод спутниковых геодезических измерений (определений)	0.10	–
120	510659.92	2231059.66	Метод спутниковых геодезических измерений (определений)	0.10	–
121	510662.10	2231055.50	Метод спутниковых геодезических измерений (определений)	0.10	–
122	510699.68	2230959.71	Метод спутниковых геодезических измерений (определений)	0.10	–
123	510693.08	2230957.04	Метод спутниковых геодезических измерений (определений)	0.10	–
124	510663.98	2230943.44	Метод спутниковых геодезических измерений (определений)	0.10	–
125	510610.32	2230917.45	Метод спутниковых геодезических измерений (определений)	0.10	–
126	510597.94	2230911.90	Метод спутниковых геодезических измерений (определений)	0.10	–
127	510568.46	2230897.89	Метод спутниковых геодезических измерений (определений)	0.10	–
128	510561.67	2230910.82	Метод спутниковых геодезических измерений (определений)	0.10	–
129	510558.12	2230908.98	Метод спутниковых геодезических измерений (определений)	0.10	–
130	510564.83	2230895.93	Метод спутниковых геодезических измерений (определений)	0.10	–
131	510443.61	2230837.66	Метод спутниковых геодезических измерений (определений)	0.10	–
132	510439.10	2230851.83	Метод спутниковых геодезических измерений (определений)	0.10	–
133	510435.30	2230850.62	Метод спутниковых геодезических измерений (определений)	0.10	–
134	510441.19	2230832.06	Метод спутниковых геодезических измерений (определений)	0.10	–
135	510599.24	2230907.69	Метод спутниковых геодезических измерений (определений)	0.10	–
136	510665.70	2230939.83	Метод спутниковых геодезических измерений (определений)	0.10	–
137	510694.68	2230953.37	Метод спутниковых геодезических измерений (определений)	0.10	–
138	510701.18	2230956.02	Метод спутниковых геодезических измерений (определений)	0.10	–
139	510712.60	2230928.88	Метод спутниковых геодезических измерений (определений)	0.10	–
140	510735.14	2230871.30	Метод спутниковых геодезических измерений (определений)	0.10	–
141	510733.12	2230863.46	Метод спутниковых геодезических измерений (определений)	0.10	–
142	510680.34	2230838.40	Метод спутниковых геодезических измерений (определений)	0.10	–
143	510653.96	2230825.55	Метод спутниковых геодезических измерений (определений)	0.10	–
144	510630.06	2230813.68	Метод спутниковых геодезических измерений (определений)	0.10	–
145	510609.22	2230804.22	Метод спутниковых геодезических измерений (определений)	0.10	–
146	510580.37	2230789.40	Метод спутниковых геодезических измерений (определений)	0.10	–
147	510483.22	2230743.23	Метод спутниковых геодезических измерений (определений)	0.10	–
148	510484.94	2230739.62	Метод спутниковых геодезических измерений (определений)	0.10	–
149	510577.66	2230783.72	Метод спутниковых геодезических измерений (определений)	0.10	–
150	510581.68	2230775.27	Метод спутниковых геодезических измерений (определений)	0.10	–
151	510474.18	2230721.36	Метод спутниковых геодезических измерений (определений)	0.10	–
152	510440.94	2230705.86	Метод спутниковых геодезических измерений (определений)	0.10	–
153	510406.01	2230688.94	Метод спутниковых геодезических измерений (определений)	0.10	–
154	510407.75	2230685.34	Метод спутниковых геодезических измерений (определений)	0.10	–
155	510442.66	2230702.24	Метод спутниковых геодезических измерений (определений)	0.10	–
156	510475.94	2230717.76	Метод спутниковых геодезических измерений (определений)	0.10	–
157	510583.42	2230771.64	Метод спутниковых геодезических измерений (определений)	0.10	–
1	510585.54	2230767.24	Метод спутниковых геодезических измерений (определений)	0.10	–

3. Сведения о характерных точках части (частей) границы объекта

Обозначение характерных точек части границы	Координаты, м		Метод определения координат характерной точки	Средняя квадратическая погрешность положения характерной точки (M_t), м	Описание обозначения точки на местности (при наличии)
	X	Y			
1	2	3	4	5	6
–	–	–	–	–	–

Схема расположения границ публичного сервитута объекта

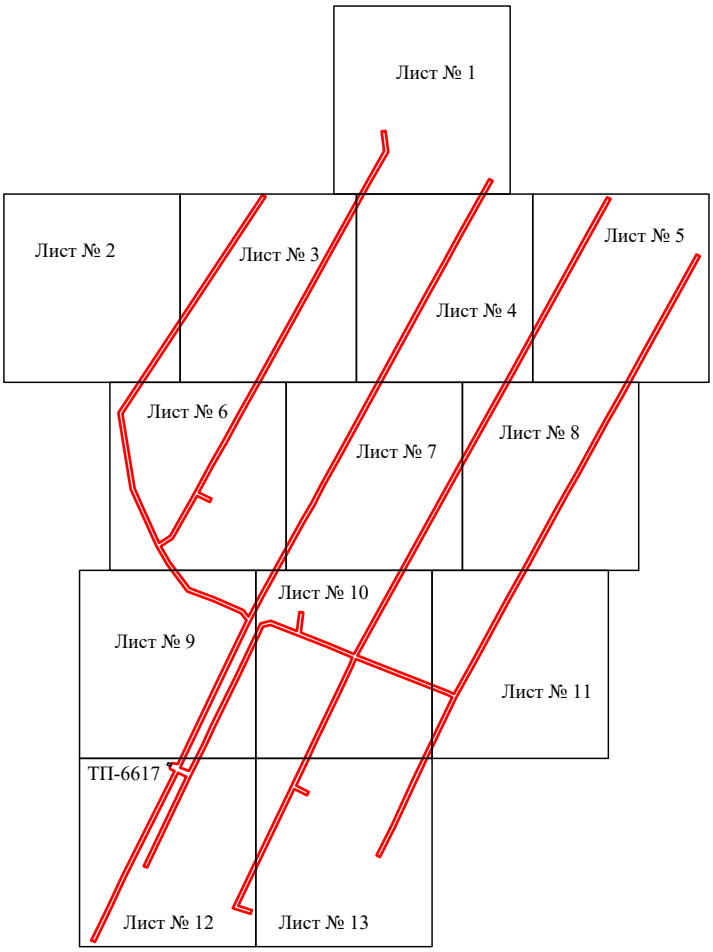

Масштаб 1:7000

Используемые условные знаки и обозначения:

- граница публичного сервитута

Схема расположения границ публичного сервитута объекта

Масштаб 1:1000

Используемые условные знаки и обозначения:

№1	- номер опоры
	- граница публичного сервитута
	- граница кадастрового деления
	- граница населенного пункта
	- граница земельного участка, имеющегося в ЕГРН
	- граница ОКС, имеющаяся в ЕГРН
	- граница охранной зоны, имеющейся в ЕГРН
59:01:4413924:34 :34	- кадастровый номер земельного участка, имеющегося в ЕГРН
59:01:4413924	- номер кадастрового квартала
1 ●	- обозначение характерных точек границ

Схема расположения границ публичного сервитута объекта

Масштаб 1:1000

Используемые условные знаки и обозначения:

№1	- номер опоры
	- граница публичного сервитута
	- граница кадастрового деления
	- граница населенного пункта
	- граница земельного участка, имеющегося в ЕГРН
	- граница ОКС, имеющаяся в ЕГРН
	- граница охранной зоны, имеющейся в ЕГРН
59:01:4413924:34 :34	- кадастровый номер земельного участка, имеющегося в ЕГРН
59:01:4413924	- номер кадастрового квартала
1 ●	- обозначение характерных точек границ

Схема расположения границ публичного сервитута объекта

Масштаб 1:1000

Используемые условные знаки и обозначения:

№1	- номер опоры
	- граница публичного сервитута
	- граница кадастрового деления
	- граница населенного пункта
	- граница земельного участка, имеющегося в ЕГРН
	- граница ОКС, имеющаяся в ЕГРН
	- граница охранной зоны, имеющейся в ЕГРН
59:01:4413924:34 :34	- кадастровый номер земельного участка, имеющегося в ЕГРН
59:01:4413924	- номер кадастрового квартала
1 •	- обозначение характерных точек границ

Схема расположения границ публичного сервитута объекта

Масштаб 1:1000

Используемые условные знаки и обозначения:

№1	- номер опоры
	- граница публичного сервитута
	- граница кадастрового деления
	- граница населенного пункта
	- граница земельного участка, имеющегося в ЕГРН
	- граница ОКС, имеющаяся в ЕГРН
	- граница охранной зоны, имеющейся в ЕГРН
59:01:4413924:34 :34	- кадастровый номер земельного участка, имеющегося в ЕГРН
59:01:4413924	- номер кадастрового квартала
1 ●	- обозначение характерных точек границ

Схема расположения границ публичного сервитута объекта

Масштаб 1:1000

Используемые условные знаки и обозначения:

№1	- номер опоры
	- граница публичного сервитута
	- граница кадастрового деления
	- граница населенного пункта
	- граница земельного участка, имеющегося в ЕГРН
	- граница ОКС, имеющаяся в ЕГРН
	- граница охранной зоны, имеющейся в ЕГРН
59:01:4413924:34 :34	- кадастровый номер земельного участка, имеющегося в ЕГРН
59:01:4413924	- номер кадастрового квартала
1 •	- обозначение характерных точек границ

Схема расположения границ публичного сервитута объекта

Масштаб 1:1000

Используемые условные знаки и обозначения:

№1	- номер опоры
	- граница публичного сервитута
	- граница кадастрового деления
	- граница населенного пункта
	- граница земельного участка, имеющегося в ЕГРН
	- граница ОКС, имеющаяся в ЕГРН
	- граница охранной зоны, имеющейся в ЕГРН
59:01:4413924:34 :34	- кадастровый номер земельного участка, имеющегося в ЕГРН
59:01:4413924	- номер кадастрового квартала
1	- обозначение характерных точек границ

Схема расположения границ публичного сервитута объекта

Масштаб 1:1000

Используемые условные знаки и обозначения:

№1	- номер опоры
	- граница публичного сервитута
	- граница кадастрового деления
	- граница населенного пункта
	- граница земельного участка, имеющегося в ЕГРН
	- граница ОКС, имеющаяся в ЕГРН
	- граница охранной зоны, имеющейся в ЕГРН
59:01:4413924:34 :34	- кадастровый номер земельного участка, имеющегося в ЕГРН
59:01:4413924	- номер кадастрового квартала
1 ●	- обозначение характерных точек границ

Схема расположения границ публичного сервитута объекта

Масштаб 1:1000

Используемые условные знаки и обозначения:

№1	- номер опоры
	- граница публичного сервитута
	- граница кадастрового деления
	- граница населенного пункта
	- граница земельного участка, имеющегося в ЕГРН
	- граница ОКС, имеющаяся в ЕГРН
	- граница охранной зоны, имеющейся в ЕГРН
59:01:4413924:34 :34	- кадастровый номер земельного участка, имеющегося в ЕГРН
59:01:4413924	- номер кадастрового квартала
1 ●	- обозначение характерных точек границ

Схема расположения границ публичного сервитута объекта

Масштаб 1:1000

Используемые условные знаки и обозначения:

№1	- номер опоры
	- граница публичного сервитута
	- граница кадастрового деления
	- граница населенного пункта
	- граница земельного участка, имеющегося в ЕГРН
	- граница ОКС, имеющаяся в ЕГРН
	- граница охранной зоны, имеющейся в ЕГРН
59:01:4413924:34 :34	- кадастровый номер земельного участка, имеющегося в ЕГРН
59:01:4413924	- номер кадастрового квартала
1 ●	- обозначение характерных точек границ

Схема расположения границ публичного сервитута объекта

Масштаб 1:1000

Используемые условные знаки и обозначения:

№1	- номер опоры
	- граница публичного сервитута
	- граница кадастрового деления
	- граница населенного пункта
	- граница земельного участка, имеющегося в ЕГРН
	- граница ОКС, имеющаяся в ЕГРН
	- граница охранной зоны, имеющейся в ЕГРН
59:01:4413924:34 :34	- кадастровый номер земельного участка, имеющегося в ЕГРН
59:01:4413924	- номер кадастрового квартала
1 ●	- обозначение характерных точек границ

Схема расположения границ публичного сервитута объекта

Масштаб 1:1000

Используемые условные знаки и обозначения:

№1	- номер опоры
	- граница публичного сервитута
	- граница кадастрового деления
	- граница населенного пункта
	- граница земельного участка, имеющегося в ЕГРН
	- граница ОКС, имеющаяся в ЕГРН
	- граница охранной зоны, имеющейся в ЕГРН
59:01:4413924:34 :34	- кадастровый номер земельного участка, имеющегося в ЕГРН
59:01:4413924	- номер кадастрового квартала
1	- обозначение характерных точек границ

Схема расположения границ публичного сервитута объекта

Масштаб 1:1000

Используемые условные знаки и обозначения:

№1	- номер опоры
	- граница публичного сервитута
	- граница кадастрового деления
	- граница населенного пункта
	- граница земельного участка, имеющегося в ЕГРН
	- граница ОКС, имеющаяся в ЕГРН
	- граница охранной зоны, имеющейся в ЕГРН
59:01:4413924:34 :34	- кадастровый номер земельного участка, имеющегося в ЕГРН
59:01:4413924	- номер кадастрового квартала
1 •	- обозначение характерных точек границ

Схема расположения границ публичного сервитута объекта

Масштаб 1:1000

Используемые условные знаки и обозначения:

№1	- номер опоры
	- граница публичного сервитута
	- граница кадастрового деления
	- граница населенного пункта
	- граница земельного участка, имеющегося в ЕГРН
	- граница ОКС, имеющаяся в ЕГРН
	- граница охранной зоны, имеющейся в ЕГРН
59:01:4413924:34 :34	- кадастровый номер земельного участка, имеющегося в ЕГРН
59:01:4413924	- номер кадастрового квартала
1 ●	- обозначение характерных точек границ

ОПИСАНИЕ МЕСТОПОЛОЖЕНИЯ ГРАНИЦ

Публичный сервитут для размещения объекта электросетевого хозяйства «Электросетевой комплекс Подстанция 110/35/6 кВ «Южная» (ВЛ 0,4 кВ от ТП 5227)

(наименование объекта, местоположение границ которого описано (далее - объект)

Раздел 1

Сведения об объекте		
№ п/п	Характеристики объекта	Описание характеристик
1	2	3
1	Местоположение объекта	Пермский край, город Пермь
2	Площадь объекта +/- величина погрешности определения площади (Р+/- Дельта Р)	7116 кв.м ± 19 кв.м
3	Иные характеристики объекта	Публичный сервитут для размещения объекта электросетевого хозяйства «Электросетевой комплекс Подстанция 110/35/6 кВ «Южная» (ВЛ 0,4 кВ от ТП 5227) на срок 49 лет

Раздел 2

Сведения о местоположении границ объекта

1. Система координат МСК-59, зона 2

2. Сведения о характерных точках границ объекта

Обозначение характерных точек границ	Координаты, м		Метод определения координат характерной точки	Средняя квадратическая погрешность положения характерной точки (M_t), м	Описание обозначения точки на местности (при наличии)
	X	Y			
1	2	3	4	5	6
Зона1(1)	–	–	–	–	–
1	516990.31	2227781.48	Метод спутниковых геодезических измерений (определений)	0.10	–
2	516989.40	2227786.40	Метод спутниковых геодезических измерений (определений)	0.10	–
3	516950.74	2227779.22	Метод спутниковых геодезических измерений (определений)	0.10	–
4	516916.46	2227770.24	Метод спутниковых геодезических измерений (определений)	0.10	–
5	516886.43	2227762.36	Метод спутниковых геодезических измерений (определений)	0.10	–
6	516839.70	2227750.11	Метод спутниковых геодезических измерений (определений)	0.10	–
7	516840.98	2227745.27	Метод спутниковых геодезических измерений (определений)	0.10	–
8	516887.70	2227757.52	Метод спутниковых геодезических измерений (определений)	0.10	–
9	516917.73	2227765.40	Метод спутниковых геодезических измерений (определений)	0.10	–
10	516951.82	2227774.34	Метод спутниковых геодезических измерений (определений)	0.10	–
1	516990.31	2227781.48	Метод спутниковых геодезических измерений (определений)	0.10	–
Зона1(2)	–	–	–	–	–
11	517021.36	2227807.72	Метод спутниковых геодезических измерений (определений)	0.10	–
12	517015.86	2227854.86	Метод спутниковых геодезических измерений (определений)	0.10	–
13	517011.53	2227891.92	Метод спутниковых геодезических измерений (определений)	0.10	–
14	517007.21	2227928.86	Метод спутниковых геодезических измерений (определений)	0.10	–
15	517002.96	2227974.18	Метод спутниковых геодезических измерений (определений)	0.10	–
16	516999.32	2228012.92	Метод спутниковых геодезических измерений (определений)	0.10	–
17	516995.43	2228054.28	Метод спутниковых геодезических измерений (определений)	0.10	–
18	516990.45	2228053.82	Метод спутниковых геодезических измерений (определений)	0.10	–
19	516994.34	2228012.44	Метод спутниковых геодезических измерений (определений)	0.10	–
20	516997.98	2227973.72	Метод спутниковых геодезических измерений (определений)	0.10	–
21	517001.89	2227932.00	Метод спутниковых геодезических измерений (определений)	0.10	–
22	516971.82	2227941.06	Метод спутниковых геодезических измерений (определений)	0.10	–
23	516983.80	2227977.72	Метод спутниковых геодезических измерений (определений)	0.10	–
24	516960.84	2227979.89	Метод спутниковых геодезических измерений (определений)	0.10	–
25	516960.38	2227974.91	Метод спутниковых геодезических измерений (определений)	0.10	–
26	516977.12	2227973.33	Метод спутниковых геодезических измерений (определений)	0.10	–
27	516967.02	2227942.42	Метод спутниковых геодезических измерений (определений)	0.10	–
28	516929.66	2227952.20	Метод спутниковых геодезических измерений (определений)	0.10	–
29	516887.77	2227964.64	Метод спутниковых геодезических измерений (определений)	0.10	–
30	516853.87	2227960.00	Метод спутниковых геодезических измерений (определений)	0.10	–
31	516819.80	2227969.30	Метод спутниковых геодезических измерений (определений)	0.10	–
32	516779.82	2227980.20	Метод спутниковых геодезических измерений (определений)	0.10	–
33	516787.61	2227933.66	Метод спутниковых геодезических измерений (определений)	0.10	–
34	516793.58	2227897.97	Метод спутниковых геодезических измерений (определений)	0.10	–
35	516800.13	2227850.46	Метод спутниковых геодезических измерений (определений)	0.10	–
36	516808.52	2227806.64	Метод спутниковых геодезических измерений (определений)	0.10	–
37	516814.93	2227764.78	Метод спутниковых геодезических измерений (определений)	0.10	–
38	516820.42	2227728.40	Метод спутниковых геодезических измерений (определений)	0.10	–
39	516825.36	2227729.15	Метод спутниковых геодезических измерений (определений)	0.10	–
40	516820.01	2227764.62	Метод спутниковых геодезических измерений (определений)	0.10	–
41	516813.44	2227807.50	Метод спутниковых геодезических измерений (определений)	0.10	–
42	516805.07	2227851.28	Метод спутниковых геодезических измерений (определений)	0.10	–
43	516798.52	2227898.75	Метод спутниковых геодезических измерений (определений)	0.10	–
44	516792.54	2227934.48	Метод спутниковых геодезических измерений (определений)	0.10	–
45	516786.04	2227973.32	Метод спутниковых геодезических измерений (определений)	0.10	–
46	516818.48	2227964.48	Метод спутниковых геодезических измерений (определений)	0.10	–

47	516853.54	2227954.92	Метод спутниковых геодезических измерений (определений)	0.10	–
48	516887.38	2227959.54	Метод спутниковых геодезических измерений (определений)	0.10	–
49	516928.38	2227947.36	Метод спутниковых геодезических измерений (определений)	0.10	–
50	516968.02	2227936.98	Метод спутниковых геодезических измерений (определений)	0.10	–
51	517002.44	2227926.62	Метод спутниковых геодезических измерений (определений)	0.10	–
52	517006.56	2227891.34	Метод спутниковых геодезических измерений (определений)	0.10	–
53	517010.89	2227854.28	Метод спутниковых геодезических измерений (определений)	0.10	–
54	517016.40	2227807.14	Метод спутниковых геодезических измерений (определений)	0.10	–
11	517021.36	2227807.72	Метод спутниковых геодезических измерений (определений)	0.10	–
Зона1(3)	–	–	–	–	–
55	516861.98	2227588.29	Метод спутниковых геодезических измерений (определений)	0.10	–
56	516889.85	2227581.21	Метод спутниковых геодезических измерений (определений)	0.10	–
57	516916.92	2227582.12	Метод спутниковых геодезических измерений (определений)	0.10	–
58	516915.04	2227613.97	Метод спутниковых геодезических измерений (определений)	0.10	–
59	516910.80	2227654.95	Метод спутниковых геодезических измерений (определений)	0.10	–
60	516866.63	2227682.60	Метод спутниковых геодезических измерений (определений)	0.10	–
61	516863.98	2227678.36	Метод спутниковых геодезических измерений (определений)	0.10	–
62	516906.08	2227652.01	Метод спутниковых геодезических измерений (определений)	0.10	–
63	516910.06	2227613.56	Метод спутниковых геодезических измерений (определений)	0.10	–
64	516911.63	2227586.94	Метод спутниковых геодезических измерений (определений)	0.10	–
65	516890.39	2227586.23	Метод спутниковых геодезических измерений (определений)	0.10	–
66	516863.20	2227593.14	Метод спутниковых геодезических измерений (определений)	0.10	–
55	516861.98	2227588.29	Метод спутниковых геодезических измерений (определений)	0.10	–
Зона1(4)	–	–	–	–	–
67	516808.70	2227511.06	Метод спутниковых геодезических измерений (определений)	0.10	–
68	516830.95	2227529.30	Метод спутниковых геодезических измерений (определений)	0.10	–
69	516827.39	2227597.15	Метод спутниковых геодезических измерений (определений)	0.10	–
70	516828.02	2227671.34	Метод спутниковых геодезических измерений (определений)	0.10	–
71	516861.64	2227679.10	Метод спутниковых геодезических измерений (определений)	0.10	–
72	516860.52	2227683.97	Метод спутниковых геодезических измерений (определений)	0.10	–
73	516823.05	2227675.34	Метод спутниковых геодезических измерений (определений)	0.10	–
74	516822.39	2227597.04	Метод спутниковых геодезических измерений (определений)	0.10	–
75	516825.82	2227531.56	Метод спутниковых геодезических измерений (определений)	0.10	–
76	516805.52	2227514.93	Метод спутниковых геодезических измерений (определений)	0.10	–
67	516808.70	2227511.06	Метод спутниковых геодезических измерений (определений)	0.10	–
Зона1(5)	–	–	–	–	–
77	516754.91	2227574.46	Метод спутниковых геодезических измерений (определений)	0.10	–
78	516751.03	2227608.68	Метод спутниковых геодезических измерений (определений)	0.10	–
79	516745.94	2227660.70	Метод спутниковых геодезических измерений (определений)	0.10	–
80	516759.26	2227674.56	Метод спутниковых геодезических измерений (определений)	0.10	–
81	516755.66	2227678.02	Метод спутниковых геодезических измерений (определений)	0.10	–
82	516740.74	2227662.50	Метод спутниковых геодезических измерений (определений)	0.10	–
83	516746.06	2227608.15	Метод спутниковых геодезических измерений (определений)	0.10	–
84	516749.94	2227573.90	Метод спутниковых геодезических измерений (определений)	0.10	–
77	516754.91	2227574.46	Метод спутниковых геодезических измерений (определений)	0.10	–

3. Сведения о характерных точках части (частей) границы объекта

Обозначение характерных точек части границы	Координаты, м		Метод определения координат характерной точки	Средняя квадратическая погрешность положения характерной точки (M_t), м	Описание обозначения точки на местности (при наличии)
	X	Y			
1	2	3	4	5	6
–	–	–	–	–	–

Схема расположения границ публичного сервитута объекта

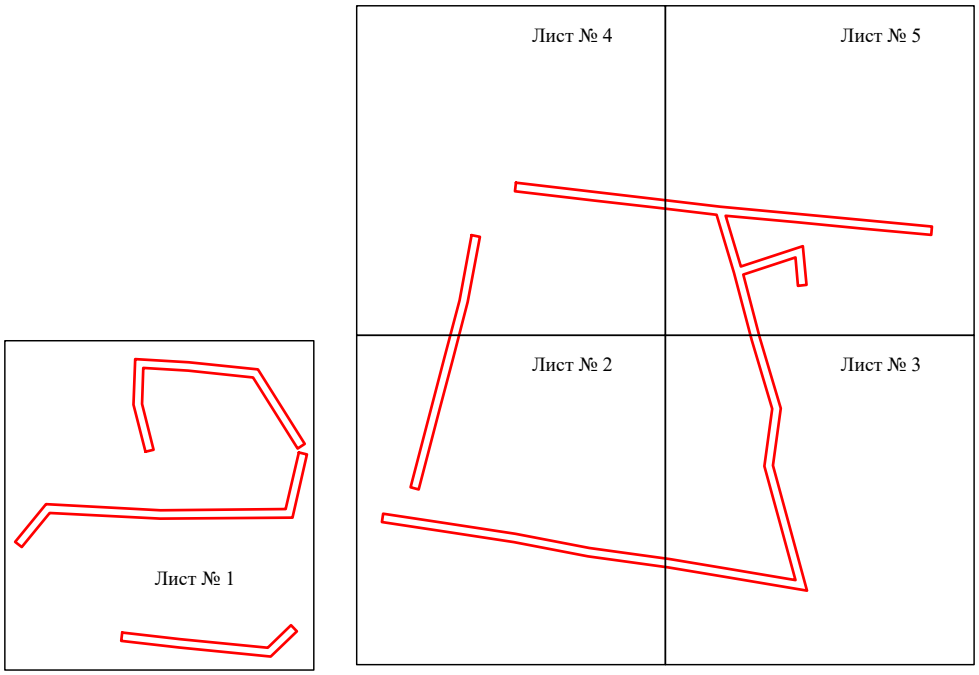

Масштаб 1:4000

Используемые условные знаки и обозначения:

- граница публичного сервитута

Схема расположения границ публичного сервитута объекта

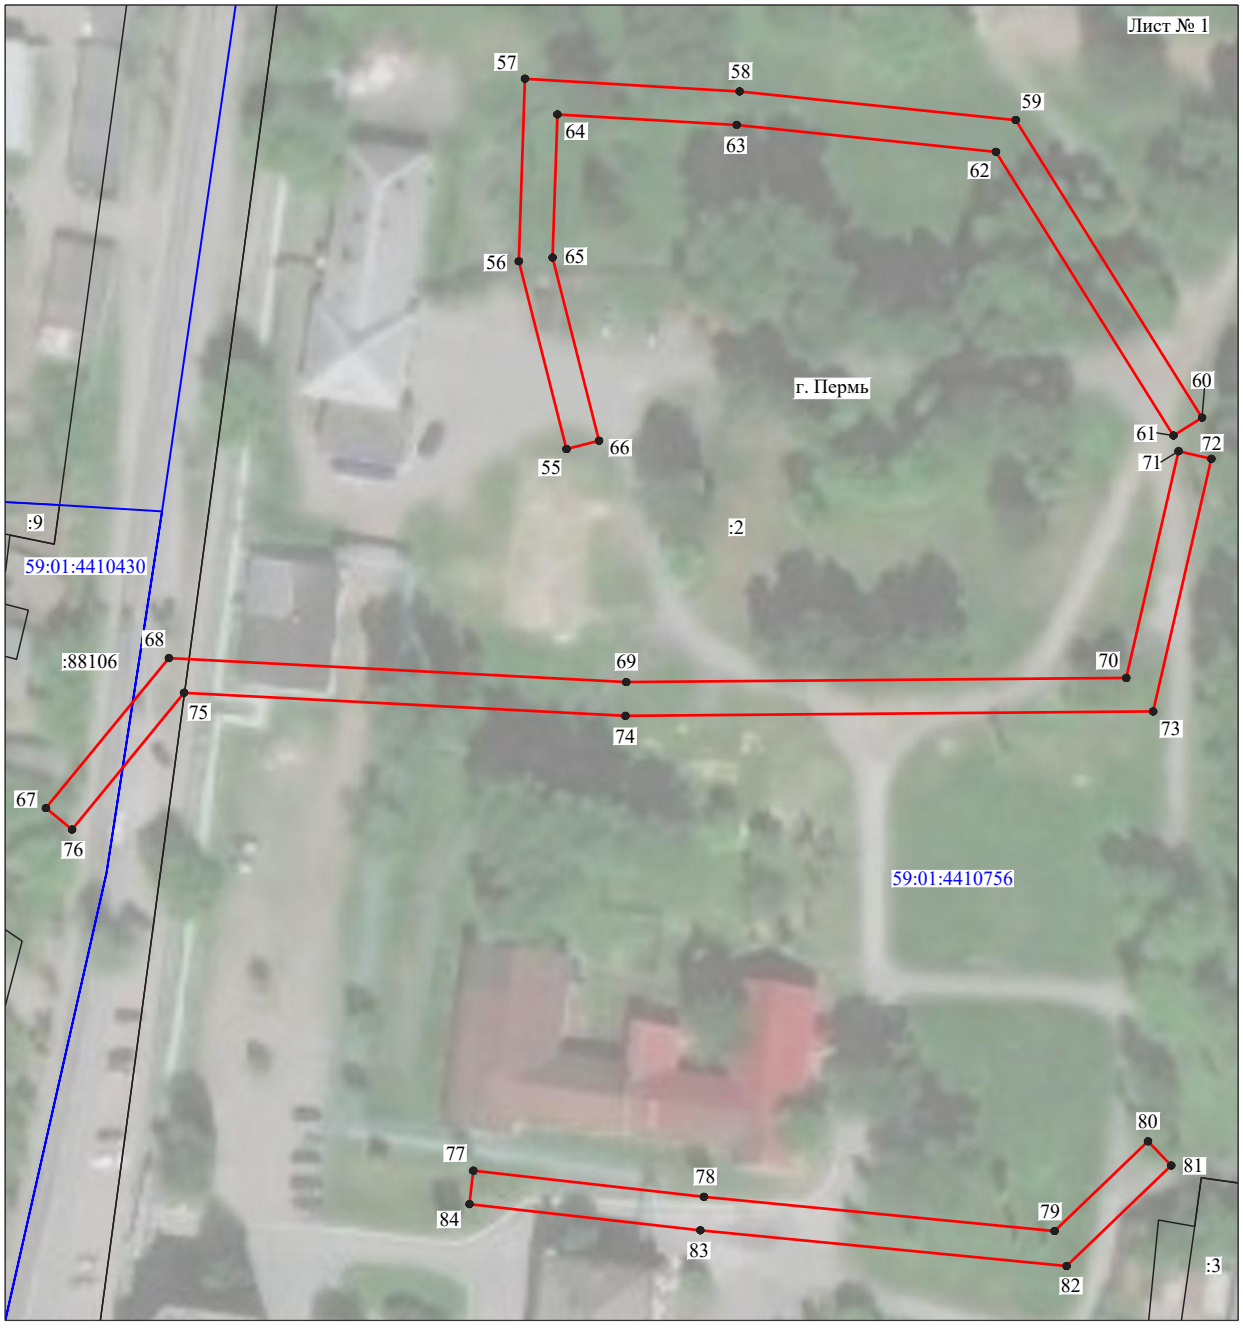

Масштаб 1:1000

Используемые условные знаки и обозначения:

№1	- номер опоры
	- граница публичного сервитута
	- граница кадастрового деления
	- граница населенного пункта
	- граница земельного участка, имеющегося в ЕГРН
	- граница ОКС, имеющаяся в ЕГРН
	- граница охранной зоны, имеющейся в ЕГРН
59:01:4413924:34 :34	- кадастровый номер земельного участка, имеющегося в ЕГРН
59:01:4413924	- номер кадастрового квартала
1 ●	- обозначение характерных точек границ

Схема расположения границ публичного сервитута объекта

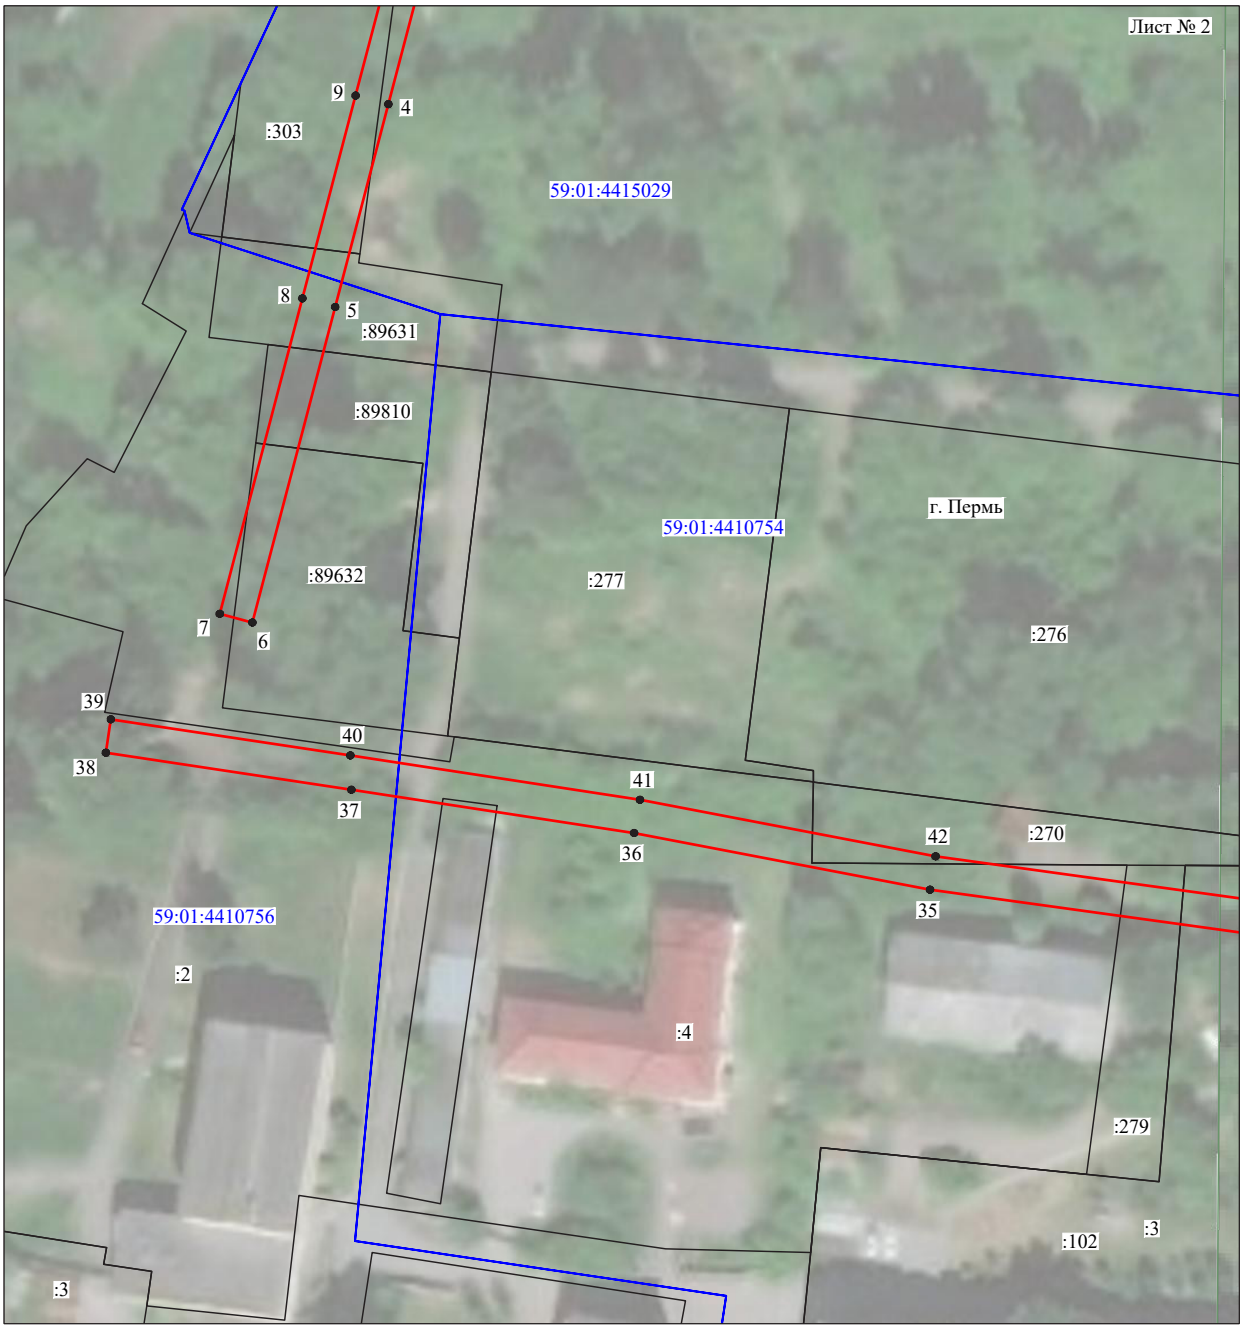

Масштаб 1:1000

Используемые условные знаки и обозначения:

№1	- номер опоры
	- граница публичного сервитута
	- граница кадастрового деления
	- граница населенного пункта
	- граница земельного участка, имеющегося в ЕГРН
	- граница ОКС, имеющаяся в ЕГРН
	- граница охранной зоны, имеющейся в ЕГРН
59:01:4413924:34 :34	- кадастровый номер земельного участка, имеющегося в ЕГРН
59:01:4413924	- номер кадастрового квартала
1 ●	- обозначение характерных точек границ

Схема расположения границ публичного сервитута объекта

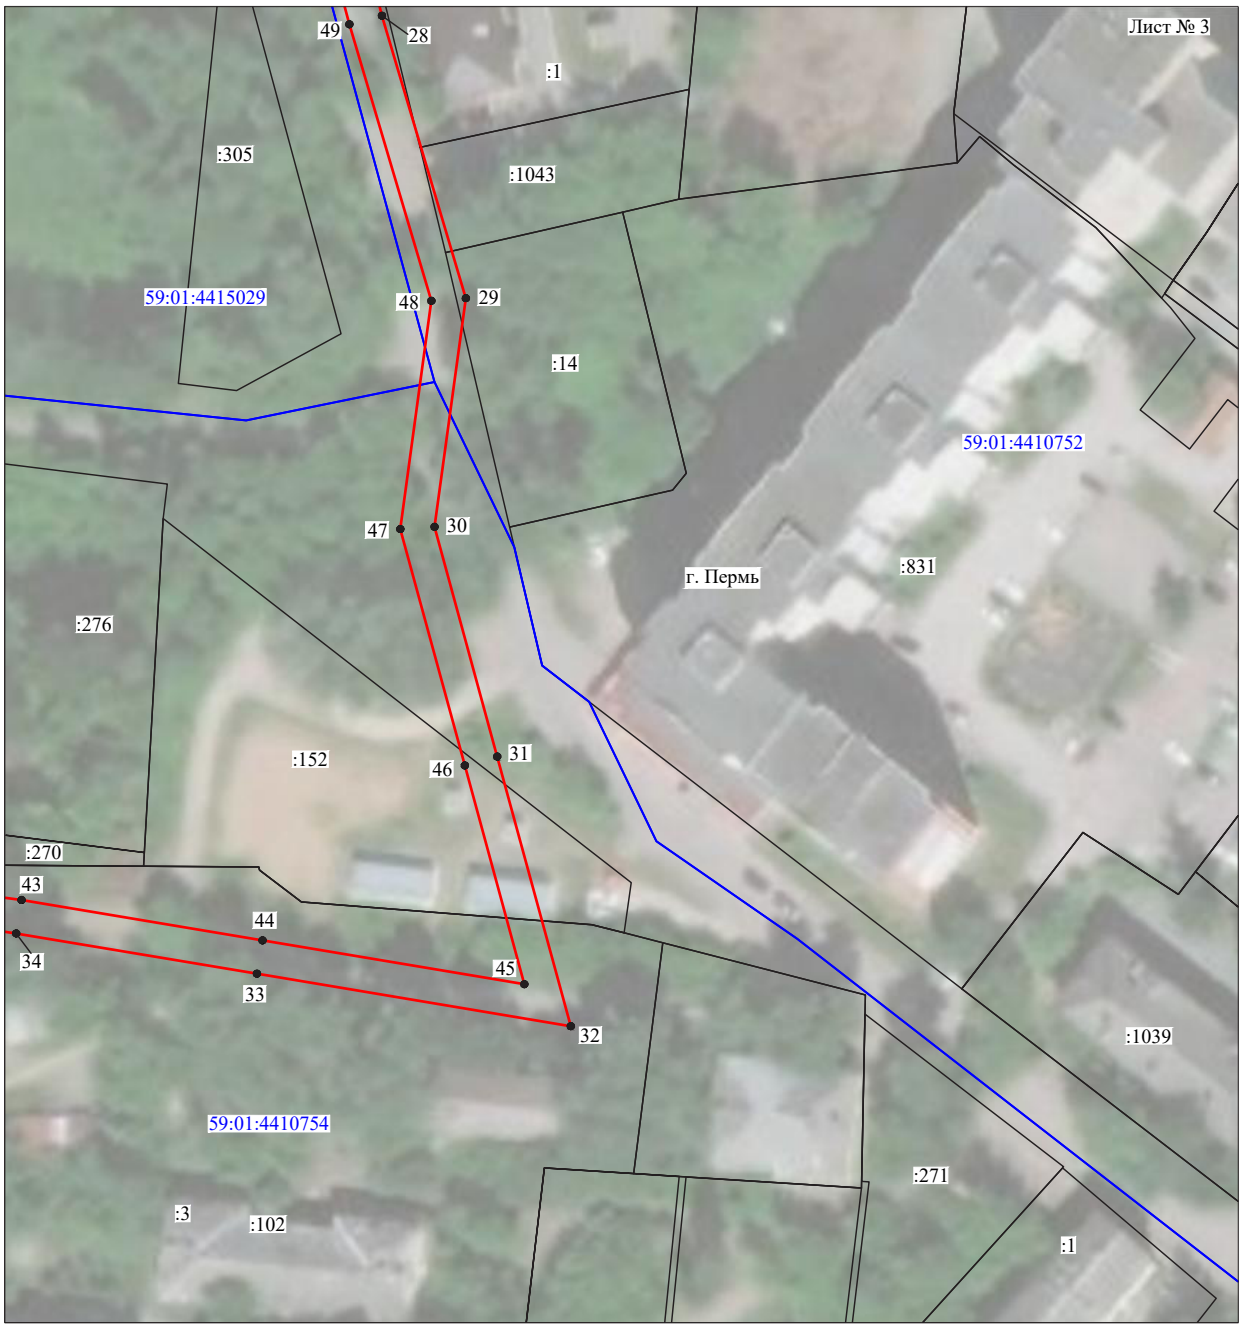

Масштаб 1:1000

Используемые условные знаки и обозначения:

№1	- номер опоры
	- граница публичного сервитута
	- граница кадастрового деления
	- граница населенного пункта
	- граница земельного участка, имеющегося в ЕГРН
	- граница ОКС, имеющаяся в ЕГРН
	- граница охранной зоны, имеющейся в ЕГРН
59:01:4413924:34 :34	- кадастровый номер земельного участка, имеющегося в ЕГРН
59:01:4413924	- номер кадастрового квартала
1 •	- обозначение характерных точек границ

Схема расположения границ публичного сервитута объекта

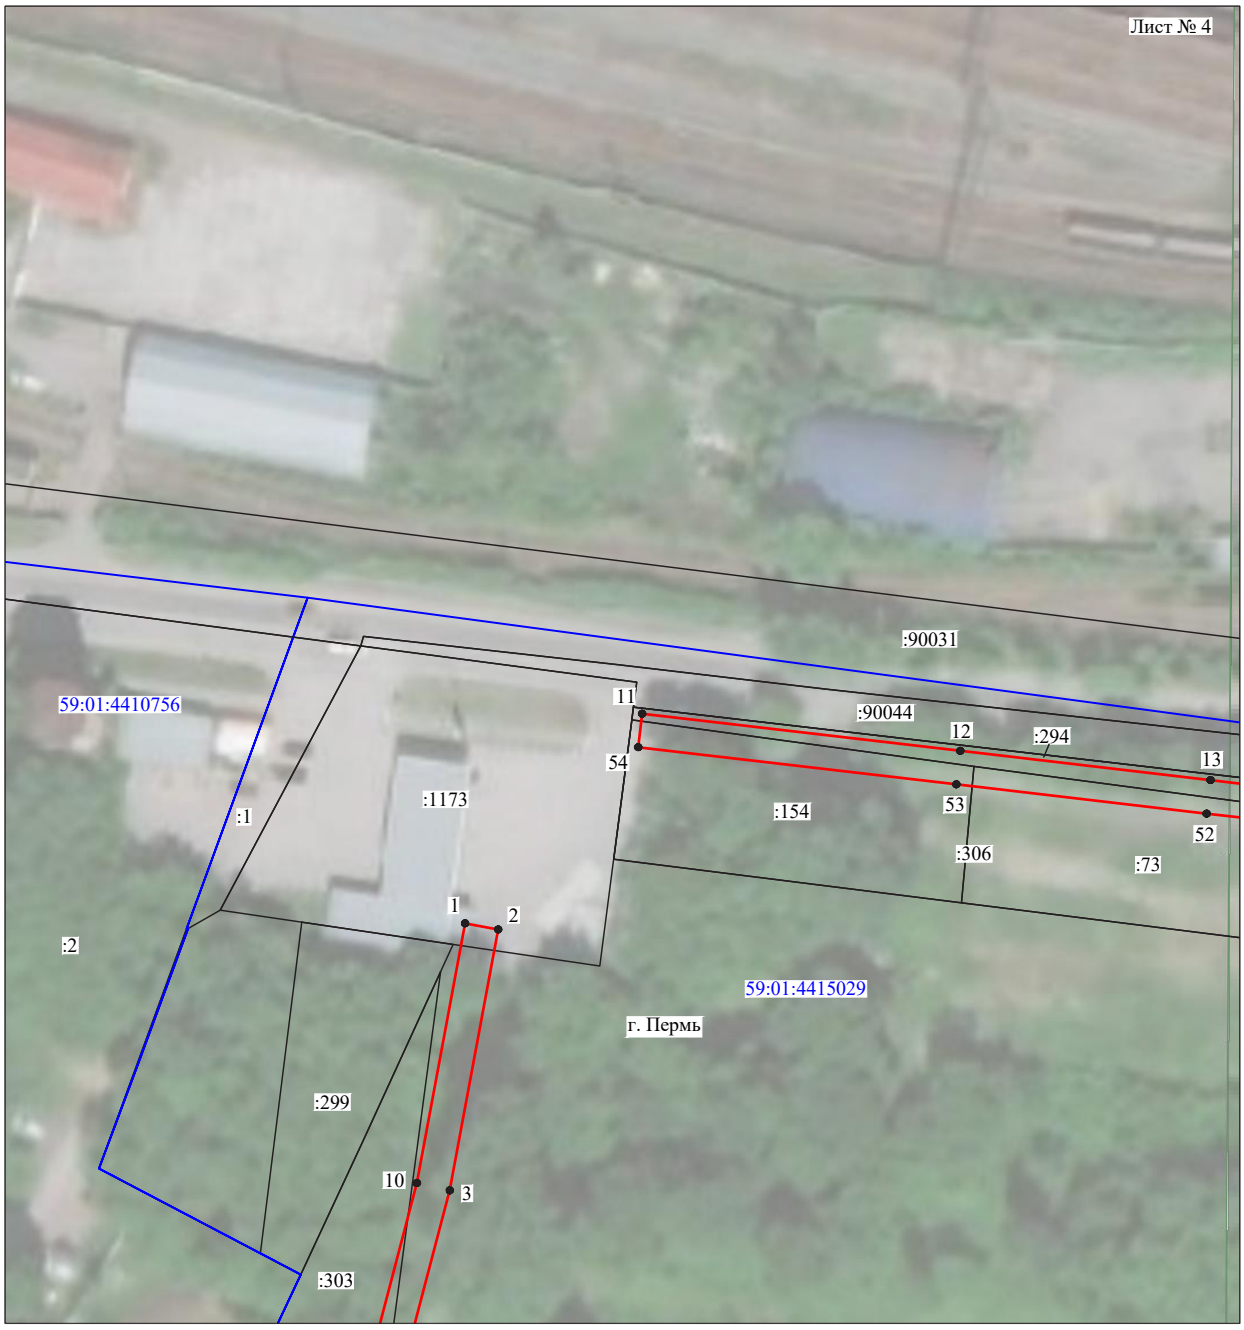

Масштаб 1:1000

Используемые условные знаки и обозначения:

№1	- номер опоры
	- граница публичного сервитута
	- граница кадастрового деления
	- граница населенного пункта
	- граница земельного участка, имеющегося в ЕГРН
	- граница ОКС, имеющаяся в ЕГРН
	- граница охранной зоны, имеющейся в ЕГРН
59:01:4413924:34 :34	- кадастровый номер земельного участка, имеющегося в ЕГРН
59:01:4413924	- номер кадастрового квартала
1 ●	- обозначение характерных точек границ

Схема расположения границ публичного сервитута объекта

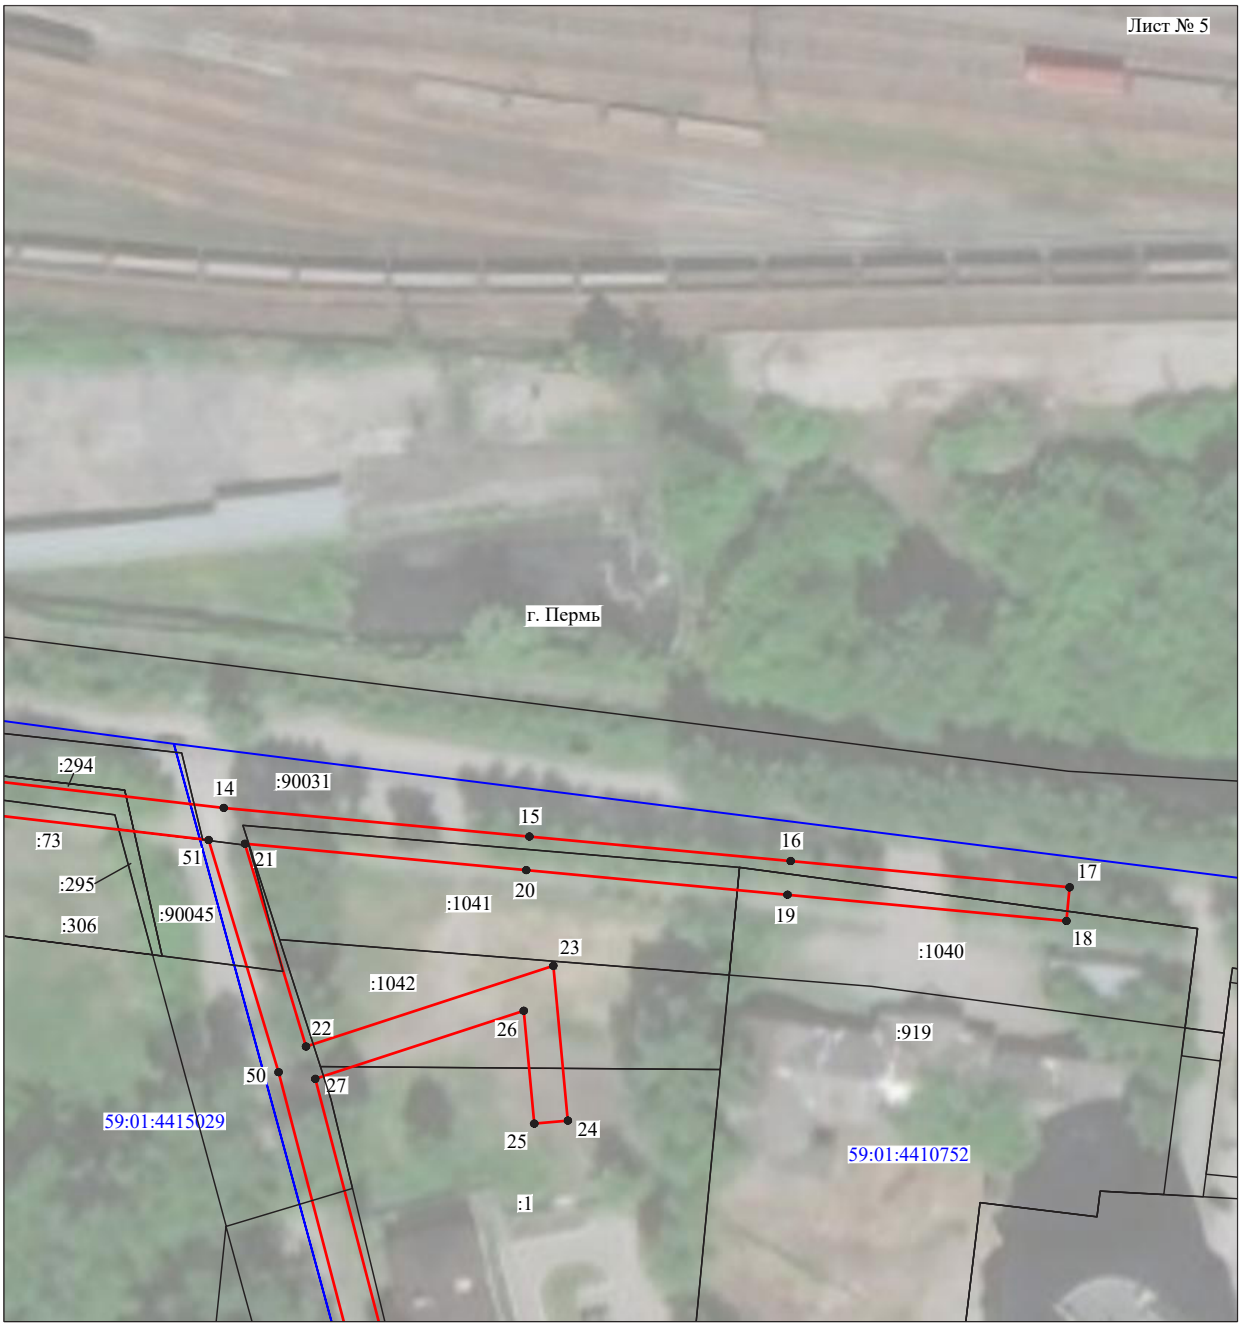

Масштаб 1:1000

Используемые условные знаки и обозначения:

№1	- номер опоры
	- граница публичного сервитута
	- граница кадастрового деления
	- граница населенного пункта
	- граница земельного участка, имеющегося в ЕГРН
	- граница ОКС, имеющаяся в ЕГРН
	- граница охранной зоны, имеющейся в ЕГРН
59:01:4413924:34 :34	- кадастровый номер земельного участка, имеющегося в ЕГРН
59:01:4413924	- номер кадастрового квартала
1 ●	- обозначение характерных точек границ

ОПИСАНИЕ МЕСТОПОЛОЖЕНИЯ ГРАНИЦ

Публичный сервитут для размещения объекта электросетевого хозяйства «Электросетевой комплекс Подстанция 100/6 кВ «Северная» (ВЛ 0,4 кВ от КТП 4372)

(наименование объекта, местоположение границ которого описано (далее - объект)

Раздел 1

Сведения об объекте		
№ п/п	Характеристики объекта	Описание характеристик
1	2	3
1	Местоположение объекта	Пермский край, город Пермь
2	Площадь объекта +/- величина погрешности определения площади (Р+/- Дельта Р)	24556 кв.м ± 32 кв.м
3	Иные характеристики объекта	Публичный сервитут для размещения объекта электросетевого хозяйства «Электросетевой комплекс Подстанция 100/6 кВ «Северная» (ВЛ 0,4 кВ от КТП 4372) на срок 49 лет

Раздел 2

Сведения о местоположении границ объекта

1. Система координат МСК-59, зона 2

2. Сведения о характерных точках границ объекта

Обозначение характерных точек границ	Координаты, м		Метод определения координат характерной точки	Средняя квадратическая погрешность положения характерной точки (M_t), м	Описание обозначения точки на местности (при наличии)
	X	Y			
1	2	3	4	5	6
1	527873.10	2238987.30	Метод спутниковых геодезических измерений (определений)	0.10	–
2	527876.51	2238989.39	Метод спутниковых геодезических измерений (определений)	0.10	–
3	527856.23	2239022.56	Метод спутниковых геодезических измерений (определений)	0.10	–
4	527839.66	2239050.83	Метод спутниковых геодезических измерений (определений)	0.10	–
5	527788.62	2239135.23	Метод спутниковых геодезических измерений (определений)	0.10	–
6	527821.83	2239155.88	Метод спутниковых геодезических измерений (определений)	0.10	–
7	527850.31	2239172.94	Метод спутниковых геодезических измерений (определений)	0.10	–
8	527856.18	2239188.90	Метод спутниковых геодезических измерений (определений)	0.10	–
9	527868.30	2239169.54	Метод спутниковых геодезических измерений (определений)	0.10	–
10	527886.19	2239140.54	Метод спутниковых геодезических измерений (определений)	0.10	–
11	527903.86	2239113.00	Метод спутниковых геодезических измерений (определений)	0.10	–
12	527896.36	2239109.19	Метод спутниковых геодезических измерений (определений)	0.10	–
13	527898.17	2239105.63	Метод спутниковых геодезических измерений (определений)	0.10	–
14	527905.99	2239109.60	Метод спутниковых геодезических измерений (определений)	0.10	–
15	527920.01	2239086.32	Метод спутниковых геодезических измерений (определений)	0.10	–
16	527915.08	2239077.64	Метод спутниковых геодезических измерений (определений)	0.10	–
17	527937.33	2239043.43	Метод спутниковых геодезических измерений (определений)	0.10	–
18	527940.68	2239045.61	Метод спутниковых геодезических измерений (определений)	0.10	–
19	527940.01	2239046.63	Метод спутниковых геодезических измерений (определений)	0.10	–
20	527941.05	2239052.94	Метод спутниковых геодезических измерений (определений)	0.10	–
21	527950.27	2239038.19	Метод спутниковых геодезических измерений (определений)	0.10	–
22	527945.29	2239028.71	Метод спутниковых геодезических измерений (определений)	0.10	–
23	527948.84	2239026.87	Метод спутниковых геодезических измерений (определений)	0.10	–
24	527952.73	2239034.25	Метод спутниковых геодезических измерений (определений)	0.10	–
25	527965.88	2239013.32	Метод спутниковых геодезических измерений (определений)	0.10	–
26	527956.60	2239011.76	Метод спутниковых геодезических измерений (определений)	0.10	–
27	527957.27	2239007.81	Метод спутниковых геодезических измерений (определений)	0.10	–
28	527972.46	2239010.38	Метод спутниковых геодезических измерений (определений)	0.10	–
29	527954.21	2239039.36	Метод спутниковых геодезических измерений (определений)	0.10	–
30	527940.56	2239061.25	Метод спутниковых геодезических измерений (определений)	0.10	–
31	527937.18	2239059.13	Метод спутниковых геодезических измерений (определений)	0.10	–
32	527937.84	2239058.07	Метод спутниковых геодезических измерений (определений)	0.10	–
33	527936.77	2239051.61	Метод спутниковых геодезических измерений (определений)	0.10	–
34	527919.76	2239077.78	Метод спутниковых геодезических измерений (определений)	0.10	–
35	527924.64	2239086.38	Метод спутниковых геодезических измерений (определений)	0.10	–
36	527908.44	2239113.25	Метод спутниковых геодезических измерений (определений)	0.10	–
37	527889.59	2239142.67	Метод спутниковых геодезических измерений (определений)	0.10	–
38	527871.70	2239171.65	Метод спутниковых геодезических измерений (определений)	0.10	–
39	527857.34	2239194.60	Метод спутниковых геодезических измерений (определений)	0.10	–
40	527838.36	2239225.45	Метод спутниковых геодезических измерений (определений)	0.10	–
41	527821.36	2239253.12	Метод спутниковых геодезических измерений (определений)	0.10	–
42	527799.25	2239289.13	Метод спутниковых геодезических измерений (определений)	0.10	–
43	527777.48	2239323.33	Метод спутниковых геодезических измерений (определений)	0.10	–
44	527763.21	2239346.23	Метод спутниковых геодезических измерений (определений)	0.10	–
45	527751.14	2239365.62	Метод спутниковых геодезических измерений (определений)	0.10	–
46	527745.27	2239375.23	Метод спутниковых геодезических измерений (определений)	0.10	–
47	527774.50	2239393.34	Метод спутниковых геодезических измерений (определений)	0.10	–

48	527782.19	2239384.20	Метод спутниковых геодезических измерений (определений)	0.10	–
49	527785.25	2239386.77	Метод спутниковых геодезических измерений (определений)	0.10	–
50	527777.96	2239395.44	Метод спутниковых геодезических измерений (определений)	0.10	–
51	527812.55	2239416.03	Метод спутниковых геодезических измерений (определений)	0.10	–
52	527819.51	2239405.38	Метод спутниковых геодезических измерений (определений)	0.10	–
53	527830.26	2239388.98	Метод спутниковых геодезических измерений (определений)	0.10	–
54	527833.52	2239382.08	Метод спутниковых геодезических измерений (определений)	0.10	–
55	527837.13	2239383.78	Метод спутниковых геодезических измерений (определений)	0.10	–
56	527834.45	2239389.44	Метод спутниковых геодезических измерений (определений)	0.10	–
57	527843.59	2239396.08	Метод спутниковых геодезических измерений (определений)	0.10	–
58	527841.24	2239399.32	Метод спутниковых геодезических измерений (определений)	0.10	–
59	527832.46	2239392.94	Метод спутниковых геодезических измерений (определений)	0.10	–
60	527822.86	2239407.57	Метод спутниковых геодезических измерений (определений)	0.10	–
61	527815.94	2239418.15	Метод спутниковых геодезических измерений (определений)	0.10	–
62	527823.94	2239423.33	Метод спутниковых геодезических измерений (определений)	0.10	–
63	527853.95	2239441.98	Метод спутниковых геодезических измерений (определений)	0.10	–
64	527860.99	2239430.22	Метод спутниковых геодезических измерений (определений)	0.10	–
65	527864.42	2239432.27	Метод спутниковых геодезических измерений (определений)	0.10	–
66	527857.36	2239444.08	Метод спутниковых геодезических измерений (определений)	0.10	–
67	527896.31	2239467.88	Метод спутниковых геодезических измерений (определений)	0.10	–
68	527940.51	2239495.28	Метод спутниковых геодезических измерений (определений)	0.10	–
69	527947.40	2239484.58	Метод спутниковых геодезических измерений (определений)	0.10	–
70	527950.76	2239486.75	Метод спутниковых геодезических измерений (определений)	0.10	–
71	527943.93	2239497.38	Метод спутниковых геодезических измерений (определений)	0.10	–
72	527974.38	2239515.88	Метод спутниковых геодезических измерений (определений)	0.10	–
73	527980.27	2239507.25	Метод спутниковых геодезических измерений (определений)	0.10	–
74	527999.79	2239476.78	Метод спутниковых геодезических измерений (определений)	0.10	–
75	528019.20	2239446.58	Метод спутниковых геодезических измерений (определений)	0.10	–
76	528020.38	2239447.34	Метод спутниковых геодезических измерений (определений)	0.10	–
77	528029.21	2239447.25	Метод спутниковых геодезических измерений (определений)	0.10	–
78	528044.14	2239423.83	Метод спутниковых геодезических измерений (определений)	0.10	–
79	528031.48	2239428.88	Метод спутниковых геодезических измерений (определений)	0.10	–
80	528030.00	2239425.18	Метод спутниковых геодезических измерений (определений)	0.10	–
81	528047.84	2239418.02	Метод спутниковых геодезических измерений (определений)	0.10	–
82	528068.69	2239386.21	Метод спутниковых геодезических измерений (определений)	0.10	–
83	528069.92	2239384.34	Метод спутниковых геодезических измерений (определений)	0.10	–
84	528090.20	2239354.94	Метод спутниковых геодезических измерений (определений)	0.10	–
85	528104.99	2239333.01	Метод спутниковых геодезических измерений (определений)	0.10	–
86	528087.83	2239323.15	Метод спутниковых геодезических измерений (определений)	0.10	–
87	528055.46	2239308.67	Метод спутниковых геодезических измерений (определений)	0.10	–
88	528029.46	2239296.28	Метод спутниковых геодезических измерений (определений)	0.10	–
89	528012.25	2239285.51	Метод спутниковых геодезических измерений (определений)	0.10	–
90	527993.86	2239315.13	Метод спутниковых геодезических измерений (определений)	0.10	–
91	527990.25	2239320.87	Метод спутниковых геодезических измерений (определений)	0.10	–
92	527969.56	2239353.56	Метод спутниковых геодезических измерений (определений)	0.10	–
93	527967.76	2239356.40	Метод спутниковых геодезических измерений (определений)	0.10	–
94	527981.01	2239370.65	Метод спутниковых геодезических измерений (определений)	0.10	–
95	527978.08	2239373.37	Метод спутниковых геодезических измерений (определений)	0.10	–
96	527965.57	2239359.92	Метод спутниковых геодезических измерений (определений)	0.10	–
97	527944.60	2239394.05	Метод спутниковых геодезических измерений (определений)	0.10	–
98	527954.37	2239405.35	Метод спутниковых геодезических измерений (определений)	0.10	–
99	527951.33	2239407.95	Метод спутниковых геодезических измерений (определений)	0.10	–
100	527942.37	2239397.60	Метод спутниковых геодезических измерений (определений)	0.10	–
101	527922.02	2239429.77	Метод спутниковых геодезических измерений (определений)	0.10	–
102	527918.64	2239427.64	Метод спутниковых геодезических измерений (определений)	0.10	–
103	527940.42	2239393.20	Метод спутниковых геодезических измерений (определений)	0.10	–
104	527963.55	2239355.58	Метод спутниковых геодезических измерений (определений)	0.10	–
105	527990.13	2239313.57	Метод спутниковых геодезических измерений (определений)	0.10	–
106	528008.81	2239283.44	Метод спутниковых геодезических измерений (определений)	0.10	–
107	527974.34	2239263.15	Метод спутниковых геодезических измерений (определений)	0.10	–
108	527938.89	2239241.43	Метод спутниковых геодезических измерений (определений)	0.10	–
109	527919.98	2239272.29	Метод спутниковых геодезических измерений (определений)	0.10	–
110	527903.09	2239299.22	Метод спутниковых геодезических измерений (определений)	0.10	–
111	527882.59	2239331.97	Метод спутниковых геодезических измерений (определений)	0.10	–
112	527863.71	2239361.97	Метод спутниковых геодезических измерений (определений)	0.10	–
113	527841.73	2239375.78	Метод спутниковых геодезических измерений (определений)	0.10	–
114	527838.02	2239382.16	Метод спутниковых геодезических измерений (определений)	0.10	–
115	527834.56	2239380.14	Метод спутниковых геодезических измерений (определений)	0.10	–
116	527838.77	2239372.91	Метод спутниковых геодезических измерений (определений)	0.10	–
117	527860.26	2239359.41	Метод спутниковых геодезических измерений (определений)	0.10	–
118	527855.86	2239346.19	Метод спутниковых геодезических измерений (определений)	0.10	–
119	527859.65	2239344.93	Метод спутниковых геодезических измерений (определений)	0.10	–
120	527863.20	2239355.60	Метод спутниковых геодезических измерений (определений)	0.10	–
121	527878.33	2239331.24	Метод спутниковых геодезических измерений (определений)	0.10	–
122	527869.86	2239323.17	Метод спутниковых геодезических измерений (определений)	0.10	–
123	527872.62	2239320.27	Метод спутниковых геодезических измерений (определений)	0.10	–
124	527880.50	2239327.77	Метод спутниковых геодезических измерений (определений)	0.10	–
125	527898.79	2239298.57	Метод спутниковых геодезических измерений (определений)	0.10	–
126	527892.42	2239293.25	Метод спутниковых геодезических измерений (определений)	0.10	–
127	527894.99	2239290.18	Метод спутниковых геодезических измерений (определений)	0.10	–
128	527900.93	2239295.15	Метод спутниковых геодезических измерений (определений)	0.10	–
129	527916.58	2239270.18	Метод спутниковых геодезических измерений (определений)	0.10	–
130	527935.46	2239239.41	Метод спутниковых геодезических измерений (определений)	0.10	–
131	527914.39	2239226.96	Метод спутниковых геодезических измерений (определений)	0.10	–
132	527902.20	2239219.29	Метод спутниковых геодезических измерений (определений)	0.10	–
133	527904.33	2239215.90	Метод спутниковых геодезических измерений (определений)	0.10	–
134	527916.47	2239223.54	Метод спутниковых геодезических измерений (определений)	0.10	–
135	527937.58	2239236.01	Метод спутниковых геодезических измерений (определений)	0.10	–
136	527950.35	2239215.79	Метод спутниковых геодезических измерений (определений)	0.10	–
137	527967.30	2239187.85	Метод спутниковых геодезических измерений (определений)	0.10	–
138	527965.13	2239171.28	Метод спутниковых геодезических измерений (определений)	0.10	–
139	527969.10	2239170.76	Метод спутниковых геодезических измерений (определений)	0.10	–
140	527970.63	2239182.47	Метод спутниковых геодезических измерений (определений)	0.10	–
141	527983.23	2239162.15	Метод спутниковых геодезических измерений (определений)	0.10	–
142	527994.20	2239144.66	Метод спутниковых геодезических измерений (определений)	0.10	–
143	527985.31	2239143.52	Метод спутниковых геодезических измерений (определений)	0.10	–
144	527985.82	2239139.55	Метод спутниковых геодезических измерений (определений)	0.10	–
145	527996.51	2239140.92	Метод спутниковых геодезических измерений (определений)	0.10	–
146	528010.29	2239118.37	Метод спутниковых геодезических измерений (определений)	0.10	–
147	528006.51	2239104.29	Метод спутниковых геодезических измерений (определений)	0.10	–
148	528010.37	2239103.25	Метод спутниковых геодезических измерений (определений)	0.10	–
149	528013.17	2239113.69	Метод спутниковых геодезических измерений (определений)	0.10	–
150	528021.03	2239100.97	Метод спутниковых геодезических измерений (определений)	0.10	–
151	528028.92	2239088.00	Метод спутниковых геодезических измерений (определений)	0.10	–
152	528042.06	2239066.35	Метод спутниковых геодезических измерений (определений)	0.10	–
153	528037.95	2239051.35	Метод спутниковых геодезических измерений (определений)	0.10	–
154	528041.81	2239050.29	Метод спутниковых геодезических измерений (определений)	0.10	–
155	528046.38	2239066.95	Метод спутниковых геодезических измерений (определений)	0.10	–
156	528032.34	2239090.08	Метод спутниковых геодезических измерений (определений)	0.10	–
157	528024.44	2239103.06	Метод спутниковых геодезических измерений (определений)	0.10	–
158	528014.15	2239119.73	Метод спутниковых геодезических измерений (определений)	0.10	–
159	527999.25	2239144.12	Метод спутниковых геодезических измерений (определений)	0.10	–
160	527986.62	2239164.27	Метод спутниковых геодезических измерений (определений)	0.10	–
161	527971.08	2239189.33	Метод спутниковых геодезических измерений (определений)	0.10	–
162	527953.75	2239217.90	Метод спутниковых геодезических измерений (определений)	0.10	–
163	527941.01	2239238.08	Метод спутниковых геодезических измерений (определений)	0.10	–
164	527976.40	2239259.73	Метод спутниковых геодезических измерений (определений)	0.10	–
165	528009.94	2239279.45	Метод спутниковых геодезических измерений (определений)	0.10	–
166	528010.90	2239270.03	Метод спутниковых геодезических измерений (определений)	0.10	–
167	528014.88	2239270.44	Метод спутниковых геодезических измерений (определений)	0.10	–
168	528014.50	2239274.15	Метод спутниковых геодезических измерений (определений)	0.10	–
169	528031.72	2239245.84	Метод спутниковых геодезических измерений (определений)	0.10	–
170	528047.56	2239220.20	Метод спутниковых геодезических измерений (определений)	0.10	–
171	528065.31	2239192.10	Метод спутниковых геодезических измерений (определений)	0.10	–
172	528083.32	2239163.05	Метод спутниковых геодезических измерений (определений)	0.10	–
173	528098.07	2239139.18	Метод спутниковых геодезических измерений (определений)	0.10	–
174	528121.09	2239101.20	Метод спутниковых геодезических измерений (определений)	0.10	–
175	528124.88	2239102.50	Метод спутниковых геодезических измерений (определений)	0.10	–
176	528122.96	2239121.71	Метод спутниковых геодезических измерений (определений)	0.10	–
177	528147.67	2239140.03	Метод спутниковых геодезических измерений (определений)	0.10	–
178	528145.29	2239143.23	Метод спутниковых геодезических измерений (определений)	0.10	–
179	528118.80	2239123.61	Метод спутниковых геодезических измерений (определений)	0.10	–
180	528119.70	2239111.79	Метод спутниковых геодезических измерений (определений)	0.10	–
181	528101.81	2239140.73	Метод спутниковых геодезических измерений (определений)	0.10	–

182	528102.93	2239155.98	Метод спутниковых геодезических измерений (определений)	0.10	–
183	528098.94	2239156.27	Метод спутниковых геодезических измерений (определений)	0.10	–
184	528098.23	2239146.56	Метод спутниковых геодезических измерений (определений)	0.10	–
185	528086.72	2239165.15	Метод спутниковых геодезических измерений (определений)	0.10	–
186	528071.33	2239190.00	Метод спутниковых геодезических измерений (определений)	0.10	–
187	528080.49	2239187.65	Метод спутниковых геодезических измерений (определений)	0.10	–
188	528112.62	2239195.44	Метод спутниковых геодезических измерений (определений)	0.10	–
189	528111.68	2239199.33	Метод спутниковых геодезических измерений (определений)	0.10	–
190	528080.52	2239191.77	Метод спутниковых геодезических измерений (определений)	0.10	–
191	528068.27	2239194.91	Метод спутниковых геодезических измерений (определений)	0.10	–
192	528050.96	2239222.32	Метод спутниковых геодезических измерений (определений)	0.10	–
193	528036.50	2239245.73	Метод спутниковых геодезических измерений (определений)	0.10	–
194	528047.18	2239249.00	Метод спутниковых геодезических измерений (определений)	0.10	–
195	528056.26	2239238.78	Метод спутниковых геодезических измерений (определений)	0.10	–
196	528059.25	2239241.44	Метод спутниковых геодезических измерений (определений)	0.10	–
197	528048.46	2239253.58	Метод спутниковых геодезических измерений (определений)	0.10	–
198	528034.35	2239249.25	Метод спутниковых геодезических измерений (определений)	0.10	–
199	528014.34	2239282.10	Метод спутниковых геодезических измерений (определений)	0.10	–
200	528031.39	2239292.77	Метод спутниковых геодезических измерений (определений)	0.10	–
201	528057.13	2239305.03	Метод спутниковых геодезических измерений (определений)	0.10	–
202	528087.36	2239318.80	Метод спутниковых геодезических измерений (определений)	0.10	–
203	528099.81	2239283.69	Метод спутниковых геодезических измерений (определений)	0.10	–
204	528110.95	2239250.17	Метод спутниковых геодезических измерений (определений)	0.10	–
205	528136.73	2239227.17	Метод спутниковых геодезических измерений (определений)	0.10	–
206	528155.14	2239243.20	Метод спутниковых геодезических измерений (определений)	0.10	–
207	528152.51	2239246.22	Метод спутниковых геодезических измерений (определений)	0.10	–
208	528136.76	2239232.50	Метод спутниковых геодезических измерений (определений)	0.10	–
209	528114.41	2239252.45	Метод спутниковых геодезических измерений (определений)	0.10	–
210	528105.53	2239279.08	Метод спутниковых геодезических измерений (определений)	0.10	–
211	528117.14	2239271.14	Метод спутниковых геодезических измерений (определений)	0.10	–
212	528119.46	2239274.40	Метод спутниковых геодезических измерений (определений)	0.10	–
213	528103.25	2239285.94	Метод спутниковых геодезических измерений (определений)	0.10	–
214	528092.86	2239315.25	Метод спутниковых геодезических измерений (определений)	0.10	–
215	528117.44	2239294.75	Метод спутниковых геодезических измерений (определений)	0.10	–
216	528120.00	2239297.82	Метод спутниковых геодезических измерений (определений)	0.10	–
217	528092.19	2239321.05	Метод спутниковых геодезических измерений (определений)	0.10	–
218	528108.82	2239330.59	Метод спутниковых геодезических измерений (определений)	0.10	–
219	528132.52	2239343.29	Метод спутниковых геодезических измерений (определений)	0.10	–
220	528143.82	2239349.00	Метод спутниковых геодезических измерений (определений)	0.10	–
221	528159.65	2239357.34	Метод спутниковых геодезических измерений (определений)	0.10	–
222	528167.66	2239339.91	Метод спутниковых геодезических измерений (определений)	0.10	–
223	528167.12	2239310.92	Метод спутниковых геодезических измерений (определений)	0.10	–
224	528177.64	2239295.44	Метод спутниковых геодезических измерений (определений)	0.10	–
225	528190.40	2239269.04	Метод спутниковых геодезических измерений (определений)	0.10	–
226	528202.78	2239243.34	Метод спутниковых геодезических измерений (определений)	0.10	–
227	528210.25	2239228.16	Метод спутниковых геодезических измерений (определений)	0.10	–
228	528205.28	2239191.73	Метод спутниковых геодезических измерений (определений)	0.10	–
229	528163.30	2239187.79	Метод спутниковых геодезических измерений (определений)	0.10	–
230	528163.67	2239183.81	Метод спутниковых геодезических измерений (определений)	0.10	–
231	528208.81	2239188.05	Метод спутниковых геодезических измерений (определений)	0.10	–
232	528214.38	2239228.83	Метод спутниковых геодезических измерений (определений)	0.10	–
233	528206.37	2239245.09	Метод спутниковых геодезических измерений (определений)	0.10	–
234	528194.01	2239270.78	Метод спутниковых геодезических измерений (определений)	0.10	–
235	528181.12	2239297.45	Метод спутниковых геодезических измерений (определений)	0.10	–
236	528171.15	2239312.11	Метод спутниковых геодезических измерений (определений)	0.10	–
237	528171.67	2239340.75	Метод спутниковых геодезических измерений (определений)	0.10	–
238	528161.53	2239362.85	Метод спутниковых геодезических измерений (определений)	0.10	–
239	528141.98	2239352.56	Метод спутниковых геодезических измерений (определений)	0.10	–
240	528130.67	2239346.84	Метод спутниковых геодезических измерений (определений)	0.10	–
241	528108.49	2239334.96	Метод спутниковых геодезических измерений (определений)	0.10	–
242	528093.51	2239357.19	Метод спутниковых геодезических измерений (определений)	0.10	–
243	528074.20	2239385.18	Метод спутниковых геодезических измерений (определений)	0.10	–
244	528099.42	2239402.82	Метод спутниковых геодезических измерений (определений)	0.10	–
245	528097.13	2239406.10	Метод спутниковых геодезических измерений (определений)	0.10	–
246	528071.98	2239388.49	Метод спутниковых геодезических измерений (определений)	0.10	–
247	528050.84	2239420.77	Метод спутниковых геодезических измерений (определений)	0.10	–
248	528032.01	2239450.32	Метод спутниковых геодезических измерений (определений)	0.10	–
249	528016.34	2239474.63	Метод спутниковых геодезических измерений (определений)	0.10	–
250	528012.99	2239472.46	Метод спутниковых геодезических измерений (определений)	0.10	–
251	528026.63	2239451.28	Метод спутниковых геодезических измерений (определений)	0.10	–
252	528020.90	2239451.33	Метод спутниковых геодезических измерений (определений)	0.10	–
253	528003.16	2239478.94	Метод спутниковых геодезических измерений (определений)	0.10	–
254	527983.61	2239509.47	Метод спутниковых геодезических измерений (определений)	0.10	–
255	527980.25	2239514.38	Метод спутниковых геодезических измерений (определений)	0.10	–
256	527991.36	2239510.07	Метод спутниковых геодезических измерений (определений)	0.10	–
257	527992.81	2239513.80	Метод спутниковых геодезических измерений (определений)	0.10	–
258	527977.62	2239519.69	Метод спутниковых геодезических измерений (определений)	0.10	–
259	527983.38	2239532.71	Метод спутниковых геодезических измерений (определений)	0.10	–
260	527979.72	2239534.33	Метод спутниковых геодезических измерений (определений)	0.10	–
261	527974.71	2239523.00	Метод спутниковых геодезических измерений (определений)	0.10	–
262	527959.38	2239549.72	Метод спутниковых геодезических измерений (определений)	0.10	–
263	527967.68	2239558.14	Метод спутниковых геодезических измерений (определений)	0.10	–
264	527964.83	2239560.95	Метод спутниковых геодезических измерений (определений)	0.10	–
265	527957.30	2239553.30	Метод спутниковых геодезических измерений (определений)	0.10	–
266	527940.14	2239583.08	Метод спутниковых геодезических измерений (определений)	0.10	–
267	527946.27	2239592.07	Метод спутниковых геодезических измерений (определений)	0.10	–
268	527942.96	2239594.32	Метод спутниковых геодезических измерений (определений)	0.10	–
269	527937.94	2239586.95	Метод спутниковых геодезических измерений (определений)	0.10	–
270	527924.15	2239611.44	Метод спутниковых геодезических измерений (определений)	0.10	–
271	527920.67	2239609.48	Метод спутниковых геодезических измерений (определений)	0.10	–
272	527936.04	2239582.19	Метод спутниковых геодезических измерений (определений)	0.10	–
273	527955.16	2239549.04	Метод спутниковых геодезических измерений (определений)	0.10	–
274	527972.24	2239519.28	Метод спутниковых геодезических измерений (определений)	0.10	–
275	527940.08	2239499.72	Метод спутниковых геодезических измерений (определений)	0.10	–
276	527897.55	2239473.38	Метод спутниковых геодезических измерений (определений)	0.10	–
277	527898.78	2239488.81	Метод спутниковых геодезических измерений (определений)	0.10	–
278	527894.79	2239489.12	Метод спутниковых геодезических измерений (определений)	0.10	–
279	527893.75	2239475.83	Метод спутниковых геодезических измерений (определений)	0.10	–
280	527879.33	2239499.12	Метод спутниковых геодезических измерений (определений)	0.10	–
281	527866.87	2239519.12	Метод спутниковых геодезических измерений (определений)	0.10	–
282	527872.86	2239525.36	Метод спутниковых геодезических измерений (определений)	0.10	–
283	527891.44	2239558.78	Метод спутниковых геодезических измерений (определений)	0.10	–
284	527887.94	2239560.73	Метод спутниковых геодезических измерений (определений)	0.10	–
285	527869.61	2239527.75	Метод спутниковых геодезических измерений (определений)	0.10	–
286	527864.71	2239522.64	Метод спутниковых геодезических измерений (определений)	0.10	–
287	527847.43	2239550.90	Метод спутниковых геодезических измерений (определений)	0.10	–
288	527838.55	2239565.22	Метод спутниковых геодезических измерений (определений)	0.10	–
289	527850.47	2239562.09	Метод спутниковых геодезических измерений (определений)	0.10	–
290	527851.48	2239565.96	Метод спутниковых геодезических измерений (определений)	0.10	–
291	527836.45	2239569.90	Метод спутниковых геодезических измерений (определений)	0.10	–
292	527838.67	2239585.11	Метод спутниковых геодезических измерений (определений)	0.10	–
293	527834.71	2239585.69	Метод спутниковых геодезических измерений (определений)	0.10	–
294	527832.99	2239573.91	Метод спутниковых геодезических измерений (определений)	0.10	–
295	527819.01	2239595.15	Метод спутниковых геодезических измерений (определений)	0.10	–
296	527805.19	2239616.38	Метод спутниковых геодезических измерений (определений)	0.10	–
297	527801.84	2239614.20	Метод спутниковых геодезических измерений (определений)	0.10	–
298	527815.66	2239592.97	Метод спутниковых геодезических измерений (определений)	0.10	–
299	527832.47	2239567.41	Метод спутниковых геодезических измерений (определений)	0.10	–
300	527844.03	2239548.80	Метод спутниковых геодезических измерений (определений)	0.10	–
301	527862.61	2239518.39	Метод спутниковых геодезических измерений (определений)	0.10	–
302	527875.92	2239497.03	Метод спутниковых геодезических измерений (определений)	0.10	–
303	527892.50	2239470.24	Метод спутниковых геодезических измерений (определений)	0.10	–
304	527853.58	2239446.46	Метод спутниковых геодезических измерений (определений)	0.10	–
305	527823.52	2239427.78	Метод спутниковых геодезических измерений (определений)	0.10	–
306	527804.95	2239458.05	Метод спутниковых геодезических измерений (определений)	0.10	–
307	527790.75	2239480.85	Метод спутниковых геодезических измерений (определений)	0.10	–
308	527776.97	2239502.97	Метод спутниковых геодезических измерений (определений)	0.10	–
309	527761.38	2239528.36	Метод спутниковых геодезических измерений (определений)	0.10	–
310	527740.84	2239561.00	Метод спутниковых геодезических измерений (определений)	0.10	–
311	527716.12	2239600.50	Метод спутниковых геодезических измерений (определений)	0.10	–
312	527752.96	2239622.99	Метод спутниковых геодезических измерений (определений)	0.10	–
313	527785.20	2239642.29	Метод спутниковых геодезических измерений (определений)	0.10	–
314	527795.71	2239650.38	Метод спутниковых геодезических измерений (определений)	0.10	–
315	527818.31	2239670.30	Метод спутниковых геодезических измерений (определений)	0.10	–

316	527819.81	2239671.63	Метод спутниковых геодезических измерений (определений)	0.10	–
317	527847.55	2239695.71	Метод спутниковых геодезических измерений (определений)	0.10	–
318	527848.70	2239741.54	Метод спутниковых геодезических измерений (определений)	0.10	–
319	527875.16	2239729.70	Метод спутниковых геодезических измерений (определений)	0.10	–
320	527909.09	2239714.63	Метод спутниковых геодезических измерений (определений)	0.10	–
321	527948.15	2239699.70	Метод спутниковых геодезических измерений (определений)	0.10	–
322	527951.79	2239698.29	Метод спутниковых геодезических измерений (определений)	0.10	–
323	527988.56	2239667.58	Метод спутниковых геодезических измерений (определений)	0.10	–
324	527976.24	2239653.08	Метод спутниковых геодезических измерений (определений)	0.10	–
325	527979.29	2239650.49	Метод спутниковых геодезических измерений (определений)	0.10	–
326	527991.64	2239665.00	Метод спутниковых геодезических измерений (определений)	0.10	–
327	528023.45	2239638.49	Метод спутниковых геодезических измерений (определений)	0.10	–
328	528033.41	2239610.88	Метод спутниковых геодезических измерений (определений)	0.10	–
329	528037.18	2239612.24	Метод спутниковых геодезических измерений (определений)	0.10	–
330	528029.37	2239633.87	Метод спутниковых геодезических измерений (определений)	0.10	–
331	528062.69	2239608.00	Метод спутниковых геодезических измерений (определений)	0.10	–
332	528084.70	2239578.78	Метод спутниковых геодезических измерений (определений)	0.10	–
333	528054.40	2239558.93	Метод спутниковых геодезических измерений (определений)	0.10	–
334	528034.10	2239545.85	Метод спутниковых геодезических измерений (определений)	0.10	–
335	528019.05	2239536.20	Метод спутниковых геодезических измерений (определений)	0.10	–
336	528016.25	2239534.44	Метод спутниковых геодезических измерений (определений)	0.10	–
337	527996.98	2239521.14	Метод спутниковых геодезических измерений (определений)	0.10	–
338	527993.18	2239517.89	Метод спутниковых геодезических измерений (определений)	0.10	–
339	527995.78	2239514.85	Метод спутниковых геодезических измерений (определений)	0.10	–
340	527999.43	2239517.97	Метод спутниковых геодезических измерений (определений)	0.10	–
341	528018.50	2239531.13	Метод спутниковых геодезических измерений (определений)	0.10	–
342	528036.26	2239542.49	Метод спутниковых геодезических измерений (определений)	0.10	–
343	528056.58	2239555.58	Метод спутниковых геодезических измерений (определений)	0.10	–
344	528087.12	2239575.58	Метод спутниковых геодезических измерений (определений)	0.10	–
345	528117.61	2239535.46	Метод спутниковых геодезических измерений (определений)	0.10	–
346	528149.09	2239501.04	Метод спутниковых геодезических измерений (определений)	0.10	–
347	528132.81	2239488.08	Метод спутниковых геодезических измерений (определений)	0.10	–
348	528135.30	2239484.95	Метод спутниковых геодезических измерений (определений)	0.10	–
349	528151.79	2239498.08	Метод спутниковых геодезических измерений (определений)	0.10	–
350	528172.96	2239474.96	Метод спутниковых геодезических измерений (определений)	0.10	–
351	528153.55	2239456.15	Метод спутниковых геодезических измерений (определений)	0.10	–
352	528156.34	2239453.28	Метод спутниковых геодезических измерений (определений)	0.10	–
353	528177.09	2239473.47	Метод спутниковых геодезических измерений (определений)	0.10	–
354	528193.58	2239499.96	Метод спутниковых геодезических измерений (определений)	0.10	–
355	528190.18	2239502.07	Метод спутниковых геодезических измерений (определений)	0.10	–
356	528175.39	2239478.21	Метод спутниковых геодезических измерений (определений)	0.10	–
357	528153.49	2239502.16	Метод спутниковых геодезических измерений (определений)	0.10	–
358	528120.69	2239538.02	Метод спутниковых геодезических измерений (определений)	0.10	–
359	528096.00	2239570.52	Метод спутниковых геодезических измерений (определений)	0.10	–
360	528091.09	2239576.96	Метод спутниковых геодезических измерений (определений)	0.10	–
361	528124.40	2239583.94	Метод спутниковых геодезических измерений (определений)	0.10	–
362	528123.58	2239587.85	Метод спутниковых геодезических измерений (определений)	0.10	–
363	528094.13	2239581.69	Метод спутниковых геодезических измерений (определений)	0.10	–
364	528088.41	2239580.49	Метод спутниковых геодезических измерений (определений)	0.10	–
365	528066.15	2239610.06	Метод спутниковых геодезических измерений (определений)	0.10	–
366	528066.79	2239636.32	Метод спутниковых геодезических измерений (определений)	0.10	–
367	528062.79	2239636.42	Метод спутниковых геодезических измерений (определений)	0.10	–
368	528062.23	2239613.42	Метод спутниковых геодезических измерений (определений)	0.10	–
369	528025.54	2239641.95	Метод спутниковых геодезических измерений (определений)	0.10	–
370	527992.67	2239669.35	Метод спутниковых геодезических измерений (определений)	0.10	–
371	527991.15	2239670.63	Метод спутниковых геодезических измерений (определений)	0.10	–
372	527953.54	2239701.91	Метод спутниковых геодезических измерений (определений)	0.10	–
373	527910.63	2239718.33	Метод спутниковых геодезических измерений (определений)	0.10	–
374	527876.79	2239733.35	Метод спутниковых геодезических измерений (определений)	0.10	–
375	527846.45	2239746.93	Метод спутниковых геодезических измерений (определений)	0.10	–
376	527844.80	2239745.54	Метод спутниковых геодезических измерений (определений)	0.10	–
377	527826.07	2239729.86	Метод спутниковых геодезических измерений (определений)	0.10	–
378	527798.14	2239718.46	Метод спутниковых геодезических измерений (определений)	0.10	–
379	527799.65	2239714.75	Метод спутниковых геодезических измерений (определений)	0.10	–
380	527828.15	2239726.38	Метод спутниковых геодезических измерений (определений)	0.10	–
381	527844.67	2239740.21	Метод спутниковых геодезических измерений (определений)	0.10	–
382	527843.59	2239697.57	Метод спутниковых геодезических измерений (определений)	0.10	–
383	527817.17	2239674.64	Метод спутниковых геодезических измерений (определений)	0.10	–
384	527815.68	2239673.32	Метод спутниковых геодезических измерений (определений)	0.10	–
385	527794.79	2239654.86	Метод спутниковых геодезических измерений (определений)	0.10	–
386	527777.35	2239680.48	Метод спутниковых геодезических измерений (определений)	0.10	–
387	527774.04	2239678.23	Метод спутниковых геодезических измерений (определений)	0.10	–
388	527791.68	2239652.32	Метод спутниковых геодезических измерений (определений)	0.10	–
389	527784.65	2239646.91	Метод спутниковых геодезических измерений (определений)	0.10	–
390	527769.48	2239672.65	Метод спутниковых геодезических измерений (определений)	0.10	–
391	527753.14	2239698.36	Метод спутниковых геодезических измерений (определений)	0.10	–
392	527749.77	2239696.22	Метод спутниковых геодезических измерений (определений)	0.10	–
393	527766.07	2239670.57	Метод спутниковых геодезических измерений (определений)	0.10	–
394	527779.92	2239647.07	Метод спутниковых геодезических измерений (определений)	0.10	–
395	527766.46	2239650.49	Метод спутниковых геодезических измерений (определений)	0.10	–
396	527765.48	2239646.61	Метод спутниковых геодезических измерений (определений)	0.10	–
397	527778.92	2239643.20	Метод спутниковых геодезических измерений (определений)	0.10	–
398	527750.88	2239626.41	Метод спутниковых геодезических измерений (определений)	0.10	–
399	527713.94	2239603.86	Метод спутниковых геодезических измерений (определений)	0.10	–
400	527695.49	2239630.45	Метод спутниковых геодезических измерений (определений)	0.10	–
401	527675.86	2239663.47	Метод спутниковых геодезических измерений (определений)	0.10	–
402	527653.90	2239700.78	Метод спутниковых геодезических измерений (определений)	0.10	–
403	527647.10	2239712.15	Метод спутниковых геодезических измерений (определений)	0.10	–
404	527672.05	2239733.92	Метод спутниковых геодезических измерений (определений)	0.10	–
405	527669.42	2239736.94	Метод спутниковых геодезических измерений (определений)	0.10	–
406	527645.01	2239715.64	Метод спутниковых геодезических измерений (определений)	0.10	–
407	527628.69	2239743.05	Метод спутниковых геодезических измерений (определений)	0.10	–
408	527612.61	2239770.61	Метод спутниковых геодезических измерений (определений)	0.10	–
409	527591.19	2239807.44	Метод спутниковых геодезических измерений (определений)	0.10	–
410	527577.49	2239830.08	Метод спутниковых геодезических измерений (определений)	0.10	–
411	527561.52	2239858.16	Метод спутниковых геодезических измерений (определений)	0.10	–
412	527560.62	2239860.34	Метод спутниковых геодезических измерений (определений)	0.10	–
413	527586.28	2239879.55	Метод спутниковых геодезических измерений (определений)	0.10	–
414	527607.72	2239879.59	Метод спутниковых геодезических измерений (определений)	0.10	–
415	527607.72	2239883.59	Метод спутниковых геодезических измерений (определений)	0.10	–
416	527584.94	2239883.55	Метод спутниковых геодезических измерений (определений)	0.10	–
417	527555.74	2239861.66	Метод спутниковых геодезических измерений (определений)	0.10	–
418	527557.92	2239856.40	Метод спутниковых геодезических измерений (определений)	0.10	–
419	527572.18	2239831.33	Метод спутниковых геодезических измерений (определений)	0.10	–
420	527562.54	2239831.97	Метод спутниковых геодезических измерений (определений)	0.10	–
421	527562.28	2239827.98	Метод спутниковых геодезических измерений (определений)	0.10	–
422	527574.58	2239827.17	Метод спутниковых геодезических измерений (определений)	0.10	–
423	527587.75	2239805.40	Метод спутниковых геодезических измерений (определений)	0.10	–
424	527607.99	2239770.60	Метод спутниковых геодезических измерений (определений)	0.10	–
425	527598.46	2239766.28	Метод спутниковых геодезических измерений (определений)	0.10	–
426	527600.11	2239762.64	Метод спутниковых геодезических измерений (определений)	0.10	–
427	527610.01	2239767.12	Метод спутниковых геодезических измерений (определений)	0.10	–
428	527624.55	2239742.23	Метод спутниковых геодезических измерений (определений)	0.10	–
429	527618.13	2239733.05	Метод спутниковых геодезических измерений (определений)	0.10	–
430	527621.41	2239730.76	Метод спутниковых геодезических измерений (определений)	0.10	–
431	527626.78	2239738.45	Метод спутниковых геодезических измерений (определений)	0.10	–
432	527642.74	2239711.65	Метод спутниковых геодезических измерений (определений)	0.10	–
433	527648.84	2239701.43	Метод спутниковых геодезических измерений (определений)	0.10	–
434	527641.30	2239700.66	Метод спутниковых геодезических измерений (определений)	0.10	–
435	527641.70	2239696.68	Метод спутниковых геодезических измерений (определений)	0.10	–
436	527651.11	2239697.63	Метод спутниковых геодезических измерений (определений)	0.10	–
437	527671.50	2239662.97	Метод спутниковых геодезических измерений (определений)	0.10	–
438	527664.88	2239657.97	Метод спутниковых геодезических измерений (определений)	0.10	–
439	527667.29	2239654.78	Метод спутниковых геодезических измерений (определений)	0.10	–
440	527673.56	2239659.51	Метод спутниковых геодезических измерений (определений)	0.10	–
441	527692.12	2239628.29	Метод спутниковых геодезических измерений (определений)	0.10	–
442	527707.93	2239605.49	Метод спутниковых геодезических измерений (определений)	0.10	–
443	527696.59	2239610.03	Метод спутниковых геодезических измерений (определений)	0.10	–
444	527695.10	2239606.32	Метод спутниковых геодезических измерений (определений)	0.10	–
445	527708.79	2239600.85	Метод спутниковых геодезических измерений (определений)	0.10	–
446	527686.24	2239587.60	Метод спутниковых геодезических измерений (определений)	0.10	–
447	527664.71	2239574.93	Метод спутниковых геодезических измерений (определений)	0.10	–
448	527669.75	2239587.22	Метод спутниковых геодезических измерений (определений)	0.10	–
449	527666.05	2239588.74	Метод спутниковых геодезических измерений (определений)	0.10	–

450	527658.96	2239571.50	Метод спутниковых геодезических измерений (определений)	0.10	–
451	527635.26	2239555.31	Метод спутниковых геодезических измерений (определений)	0.10	–
452	527626.87	2239568.65	Метод спутниковых геодезических измерений (определений)	0.10	–
453	527607.06	2239600.80	Метод спутниковых геодезических измерений (определений)	0.10	–
454	527587.71	2239632.40	Метод спутниковых геодезических измерений (определений)	0.10	–
455	527606.74	2239651.23	Метод спутниковых геодезических измерений (определений)	0.10	–
456	527603.93	2239654.07	Метод спутниковых геодезических измерений (определений)	0.10	–
457	527585.55	2239635.88	Метод спутниковых геодезических измерений (определений)	0.10	–
458	527565.54	2239668.36	Метод спутниковых геодезических измерений (определений)	0.10	–
459	527544.74	2239702.12	Метод спутниковых геодезических измерений (определений)	0.10	–
460	527526.64	2239731.43	Метод спутниковых геодезических измерений (определений)	0.10	–
461	527552.09	2239754.40	Метод спутниковых геодезических измерений (определений)	0.10	–
462	527549.41	2239757.37	Метод спутниковых геодезических измерений (определений)	0.10	–
463	527521.48	2239732.15	Метод спутниковых геодезических измерений (определений)	0.10	–
464	527541.34	2239700.02	Метод спутниковых геодезических измерений (определений)	0.10	–
465	527562.13	2239666.26	Метод спутниковых геодезических измерений (определений)	0.10	–
466	527583.47	2239631.66	Метод спутниковых геодезических измерений (определений)	0.10	–
467	527603.65	2239598.71	Метод спутниковых геодезических измерений (определений)	0.10	–
468	527623.48	2239566.53	Метод спутниковых геодезических измерений (определений)	0.10	–
469	527632.99	2239551.44	Метод спутниковых геодезических измерений (определений)	0.10	–
470	527645.76	2239530.51	Метод спутниковых геодезических измерений (определений)	0.10	–
471	527627.21	2239534.50	Метод спутниковых геодезических измерений (определений)	0.10	–
472	527626.37	2239530.60	Метод спутниковых геодезических измерений (определений)	0.10	–
473	527648.60	2239525.83	Метод спутниковых геодезических измерений (определений)	0.10	–
474	527662.86	2239502.48	Метод спутниковых геодезических измерений (определений)	0.10	–
475	527651.26	2239495.75	Метод спутниковых геодезических измерений (определений)	0.10	–
476	527653.27	2239492.29	Метод спутниковых геодезических измерений (определений)	0.10	–
477	527664.96	2239499.07	Метод спутниковых геодезических измерений (определений)	0.10	–
478	527682.37	2239470.79	Метод спутниковых геодезических измерений (определений)	0.10	–
479	527702.17	2239438.18	Метод спутниковых геодезических измерений (определений)	0.10	–
480	527688.41	2239437.23	Метод спутниковых геодезических измерений (определений)	0.10	–
481	527688.69	2239433.25	Метод спутниковых геодезических измерений (определений)	0.10	–
482	527704.53	2239434.35	Метод спутниковых геодезических измерений (определений)	0.10	–
483	527721.03	2239407.31	Метод спутниковых геодезических измерений (определений)	0.10	–
484	527708.79	2239404.44	Метод спутниковых геодезических измерений (определений)	0.10	–
485	527709.71	2239400.55	Метод спутниковых геодезических измерений (определений)	0.10	–
486	527723.23	2239403.73	Метод спутниковых геодезических измерений (определений)	0.10	–
487	527739.79	2239376.53	Метод спутниковых геодезических измерений (определений)	0.10	–
488	527727.12	2239368.56	Метод спутниковых геодезических измерений (определений)	0.10	–
489	527700.20	2239352.31	Метод спутниковых геодезических измерений (определений)	0.10	–
490	527694.27	2239352.47	Метод спутниковых геодезических измерений (определений)	0.10	–
491	527694.16	2239348.48	Метод спутниковых геодезических измерений (определений)	0.10	–
492	527701.26	2239348.28	Метод спутниковых геодезических измерений (определений)	0.10	–
493	527729.22	2239365.16	Метод спутниковых геодезических измерений (определений)	0.10	–
494	527741.87	2239373.11	Метод спутниковых геодезических измерений (определений)	0.10	–
495	527747.72	2239363.54	Метод спутниковых геодезических измерений (определений)	0.10	–
496	527759.81	2239344.13	Метод спутниковых геодезических измерений (определений)	0.10	–
497	527773.74	2239321.75	Метод спутниковых геодезических измерений (определений)	0.10	–
498	527771.56	2239295.97	Метод спутниковых геодезических измерений (определений)	0.10	–
499	527742.31	2239268.56	Метод спутниковых геодезических измерений (определений)	0.10	–
500	527745.04	2239265.63	Метод спутниковых геодезических измерений (определений)	0.10	–
501	527775.42	2239294.10	Метод спутниковых геодезических измерений (определений)	0.10	–
502	527777.32	2239316.21	Метод спутниковых геодезических измерений (определений)	0.10	–
503	527795.86	2239287.01	Метод спутниковых геодезических измерений (определений)	0.10	–
504	527817.94	2239251.03	Метод спутниковых геодезических измерений (определений)	0.10	–
505	527834.94	2239223.35	Метод спутниковых геодезических измерений (определений)	0.10	–
506	527853.46	2239193.29	Метод спутниковых геодезических измерений (определений)	0.10	–
507	527847.98	2239177.01	Метод спутниковых геодезических измерений (определений)	0.10	–
508	527836.87	2239179.58	Метод спутниковых геодезических измерений (определений)	0.10	–
509	527835.97	2239175.68	Метод спутниковых геодезических измерений (определений)	0.10	–
510	527843.95	2239173.82	Метод спутниковых геодезических измерений (определений)	0.10	–
511	527820.59	2239159.81	Метод спутниковых геодезических измерений (определений)	0.10	–
512	527796.33	2239158.15	Метод спутниковых геодезических измерений (определений)	0.10	–
513	527796.60	2239154.16	Метод спутниковых геодезических измерений (определений)	0.10	–
514	527813.32	2239155.31	Метод спутниковых геодезических измерений (определений)	0.10	–
515	527783.15	2239136.55	Метод спутниковых геодезических измерений (определений)	0.10	–
516	527836.22	2239048.78	Метод спутниковых геодезических измерений (определений)	0.10	–
517	527852.80	2239020.50	Метод спутниковых геодезических измерений (определений)	0.10	–
1	527873.10	2238987.30	Метод спутниковых геодезических измерений (определений)	0.10	–
–	–	–	–	–	–
518	527743.18	2239378.65	Метод спутниковых геодезических измерений (определений)	0.10	–
519	527773.92	2239397.69	Метод спутниковых геодезических измерений (определений)	0.10	–
520	527812.08	2239420.41	Метод спутниковых геодезических измерений (определений)	0.10	–
521	527820.14	2239425.64	Метод спутниковых геодезических измерений (определений)	0.10	–
522	527801.94	2239455.30	Метод спутниковых геодезических измерений (определений)	0.10	–
523	527785.22	2239460.33	Метод спутниковых геодезических измерений (определений)	0.10	–
524	527786.37	2239464.16	Метод спутниковых геодезических измерений (определений)	0.10	–
525	527798.75	2239460.43	Метод спутниковых геодезических измерений (определений)	0.10	–
526	527787.35	2239478.73	Метод спутниковых геодезических измерений (определений)	0.10	–
527	527776.49	2239496.19	Метод спутниковых геодезических измерений (определений)	0.10	–
528	527774.81	2239484.24	Метод спутниковых геодезических измерений (определений)	0.10	–
529	527770.85	2239484.80	Метод спутниковых геодезических измерений (определений)	0.10	–
530	527773.19	2239501.48	Метод спутниковых геодезических измерений (определений)	0.10	–
531	527759.50	2239523.77	Метод спутниковых геодезических измерений (определений)	0.10	–
532	527753.44	2239515.83	Метод спутниковых геодезических измерений (определений)	0.10	–
533	527750.26	2239518.25	Метод спутниковых геодезических измерений (определений)	0.10	–
534	527757.25	2239527.42	Метод спутниковых геодезических измерений (определений)	0.10	–
535	527737.46	2239558.88	Метод спутниковых геодезических измерений (определений)	0.10	–
536	527713.11	2239597.81	Метод спутниковых геодезических измерений (определений)	0.10	–
537	527706.77	2239590.52	Метод спутниковых геодезических измерений (определений)	0.10	–
538	527703.75	2239593.14	Метод спутниковых геодезических измерений (определений)	0.10	–
539	527688.26	2239584.15	Метод спутниковых геодезических измерений (определений)	0.10	–
540	527661.65	2239568.50	Метод спутниковых геодезических измерений (определений)	0.10	–
541	527637.38	2239551.92	Метод спутниковых геодезических измерений (определений)	0.10	–
542	527651.57	2239528.64	Метод спутниковых геодезических измерений (определений)	0.10	–
543	527667.36	2239502.83	Метод спутниковых геодезических измерений (определений)	0.10	–
544	527685.78	2239472.88	Метод спутниковых геодезических измерений (определений)	0.10	–
545	527707.31	2239437.47	Метод спутниковых геодезических измерений (определений)	0.10	–
546	527725.88	2239407.05	Метод спутниковых геодезических измерений (определений)	0.10	–
518	527743.18	2239378.65	Метод спутниковых геодезических измерений (определений)	0.10	–

3. Сведения о характерных точках части (частей) границы объекта

Обозначение характерных точек части границы	Координаты, м		Метод определения координат характерной точки	Средняя квадратическая погрешность положения характерной точки (M_t), м	Описание обозначения точки на местности (при наличии)
	X	Y			
1	2	3	4	5	6
–	–	–	–	–	–

Схема расположения границ публичного сервитута объекта

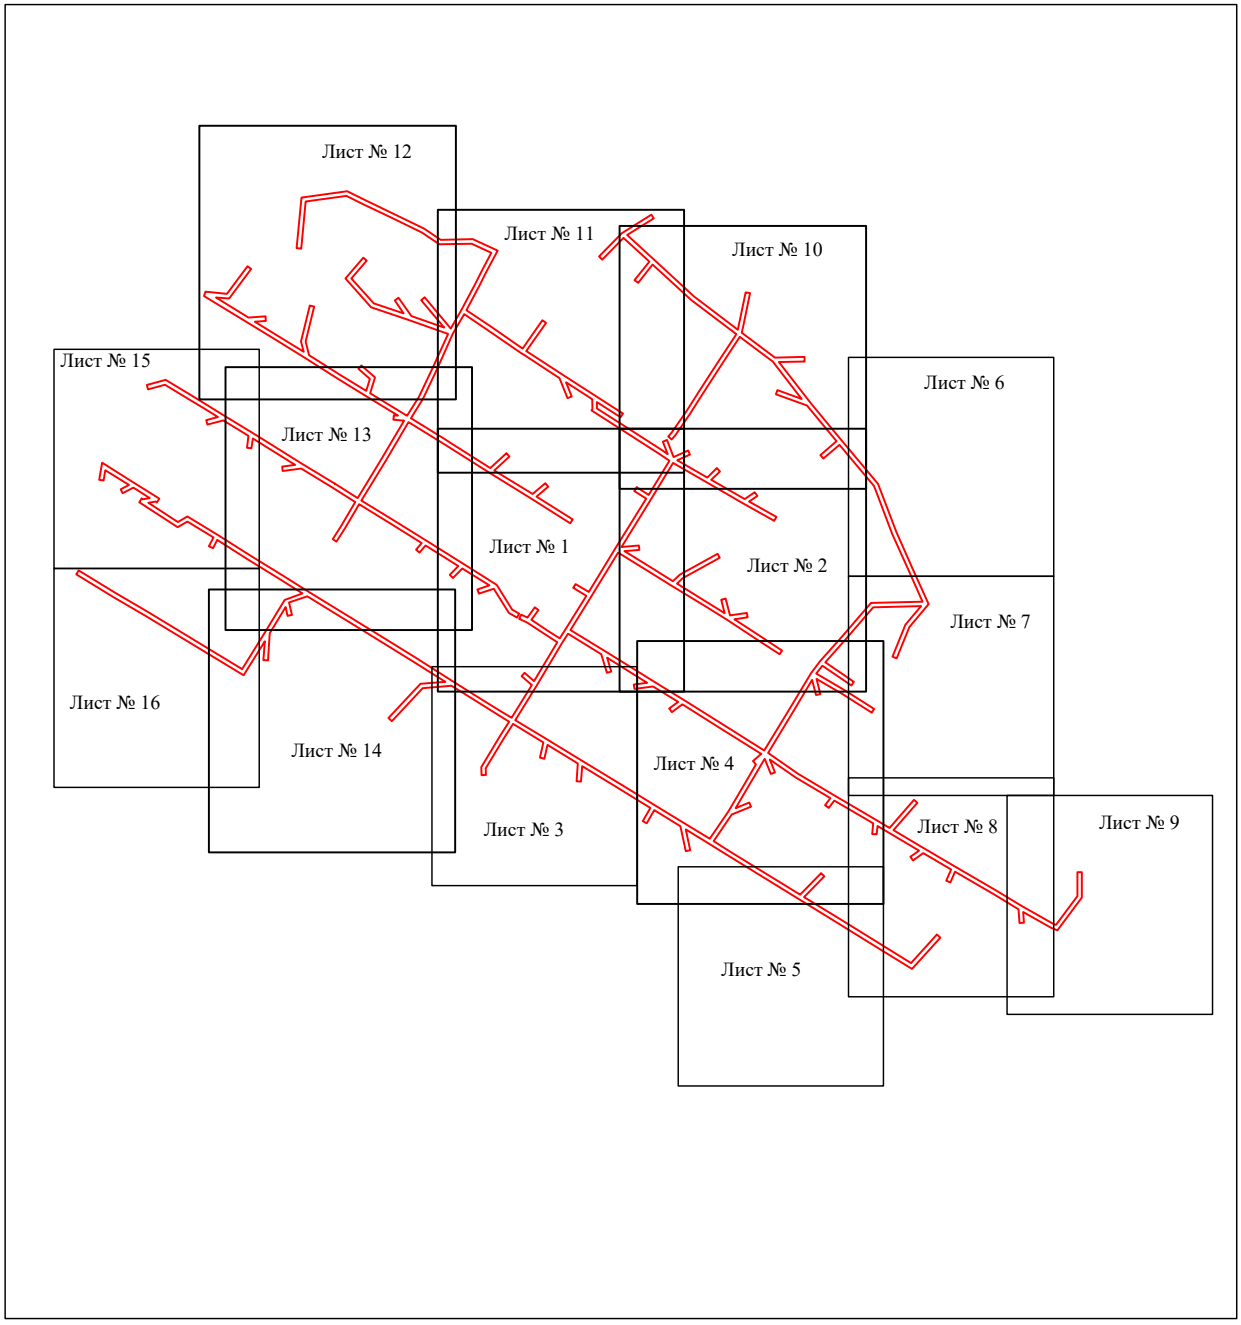

Масштаб 1:6000

Используемые условные знаки и обозначения:

- граница публичного сервитута

Схема расположения границ публичного сервитута объекта

Масштаб 1:1200

Используемые условные знаки и обозначения:

№1	- номер опоры
	- граница публичного сервитута
	- граница кадастрового деления
	- граница населенного пункта
	- граница земельного участка, имеющегося в ЕГРН
	- граница ОКС, имеющаяся в ЕГРН
	- граница охранной зоны, имеющейся в ЕГРН
59:01:4413924:34 :34	- кадастровый номер земельного участка, имеющегося в ЕГРН
59:01:4413924	- номер кадастрового квартала
1	- обозначение характерных точек границ

Схема расположения границ публичного сервитута объекта

Масштаб 1:1200

Используемые условные знаки и обозначения:

№1	- номер опоры
	- граница публичного сервитута
	- граница кадастрового деления
	- граница населенного пункта
	- граница земельного участка, имеющегося в ЕГРН
	- граница ОКС, имеющаяся в ЕГРН
	- граница охранной зоны, имеющейся в ЕГРН
59:01:4413924:34 :34	- кадастровый номер земельного участка, имеющегося в ЕГРН
59:01:4413924	- номер кадастрового квартала
1 ●	- обозначение характерных точек границ

Схема расположения границ публичного сервитута объекта

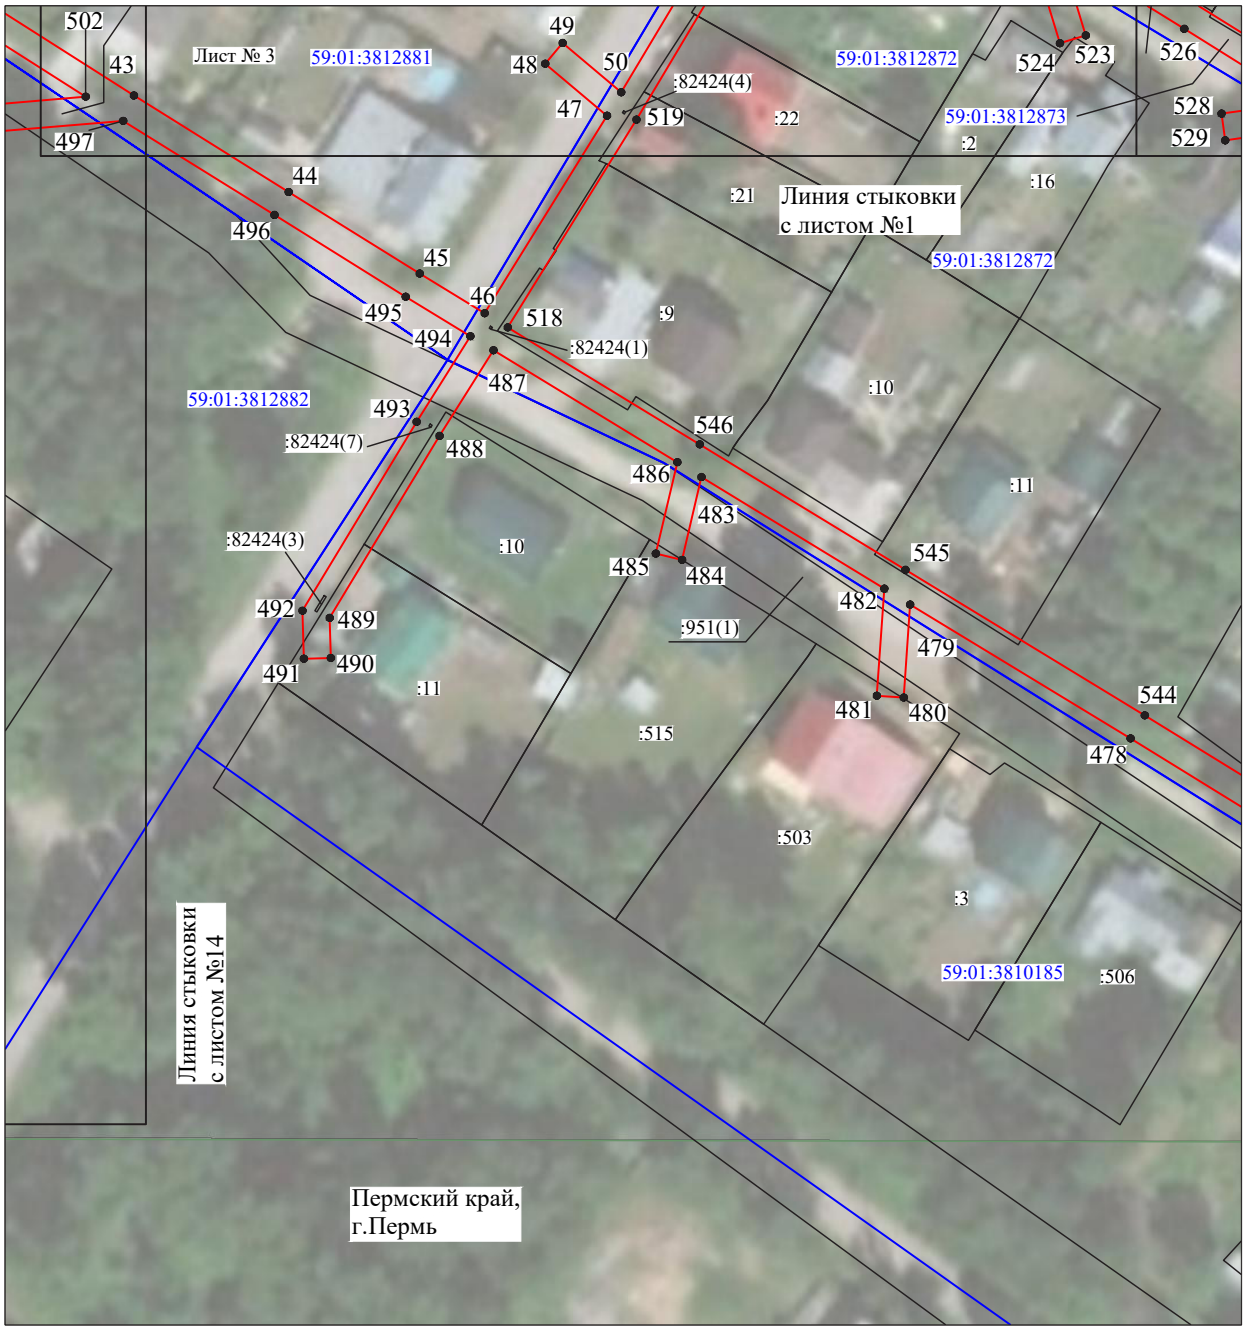

Масштаб 1:1000

Используемые условные знаки и обозначения:

№1	- номер опоры
	- граница публичного сервитута
	- граница кадастрового деления
	- граница населенного пункта
	- граница земельного участка, имеющегося в ЕГРН
	- граница ОКС, имеющаяся в ЕГРН
	- граница охранной зоны, имеющейся в ЕГРН
59:01:4413924:34 :34	- кадастровый номер земельного участка, имеющегося в ЕГРН
59:01:4413924	- номер кадастрового квартала
1 ●	- обозначение характерных точек границ

Схема расположения границ публичного сервитута объекта

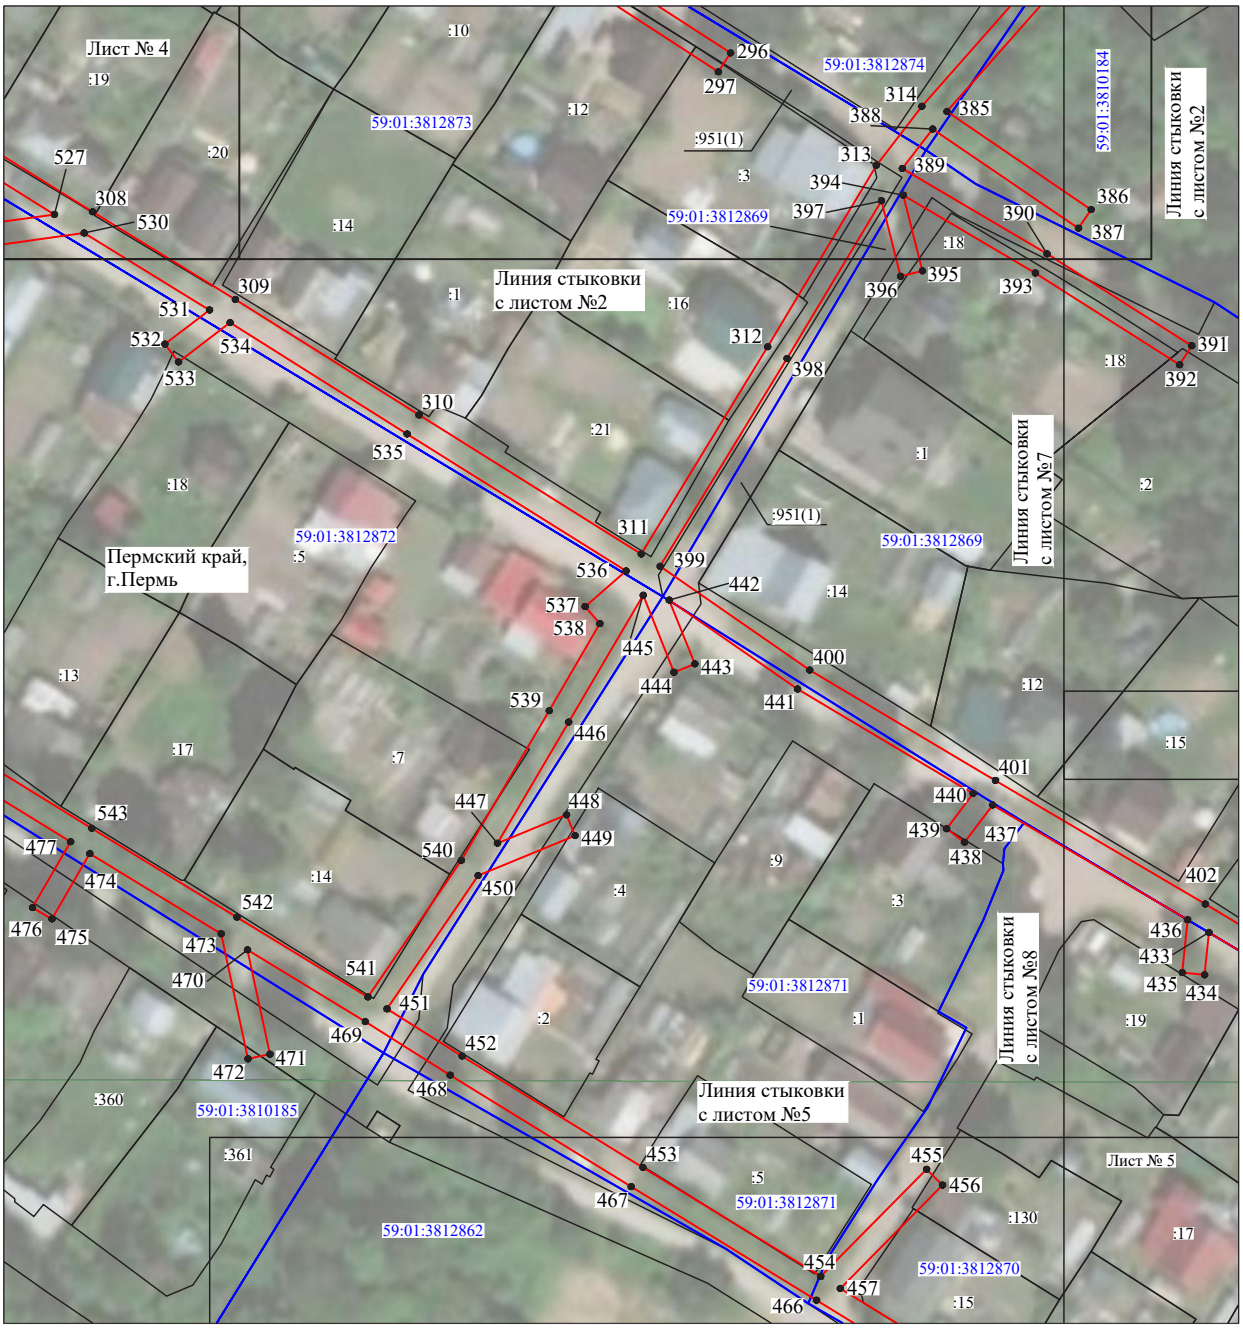

Масштаб 1:1200

Используемые условные знаки и обозначения:

№1	- номер опоры
	- граница публичного сервитута
	- граница кадастрового деления
	- граница населенного пункта
	- граница земельного участка, имеющегося в ЕГРН
	- граница ОКС, имеющаяся в ЕГРН
	- граница охранной зоны, имеющейся в ЕГРН
59:01:4413924:34 :34	- кадастровый номер земельного участка, имеющегося в ЕГРН
59:01:4413924	- номер кадастрового квартала
1 ●	- обозначение характерных точек границ

Схема расположения границ публичного сервитута объекта

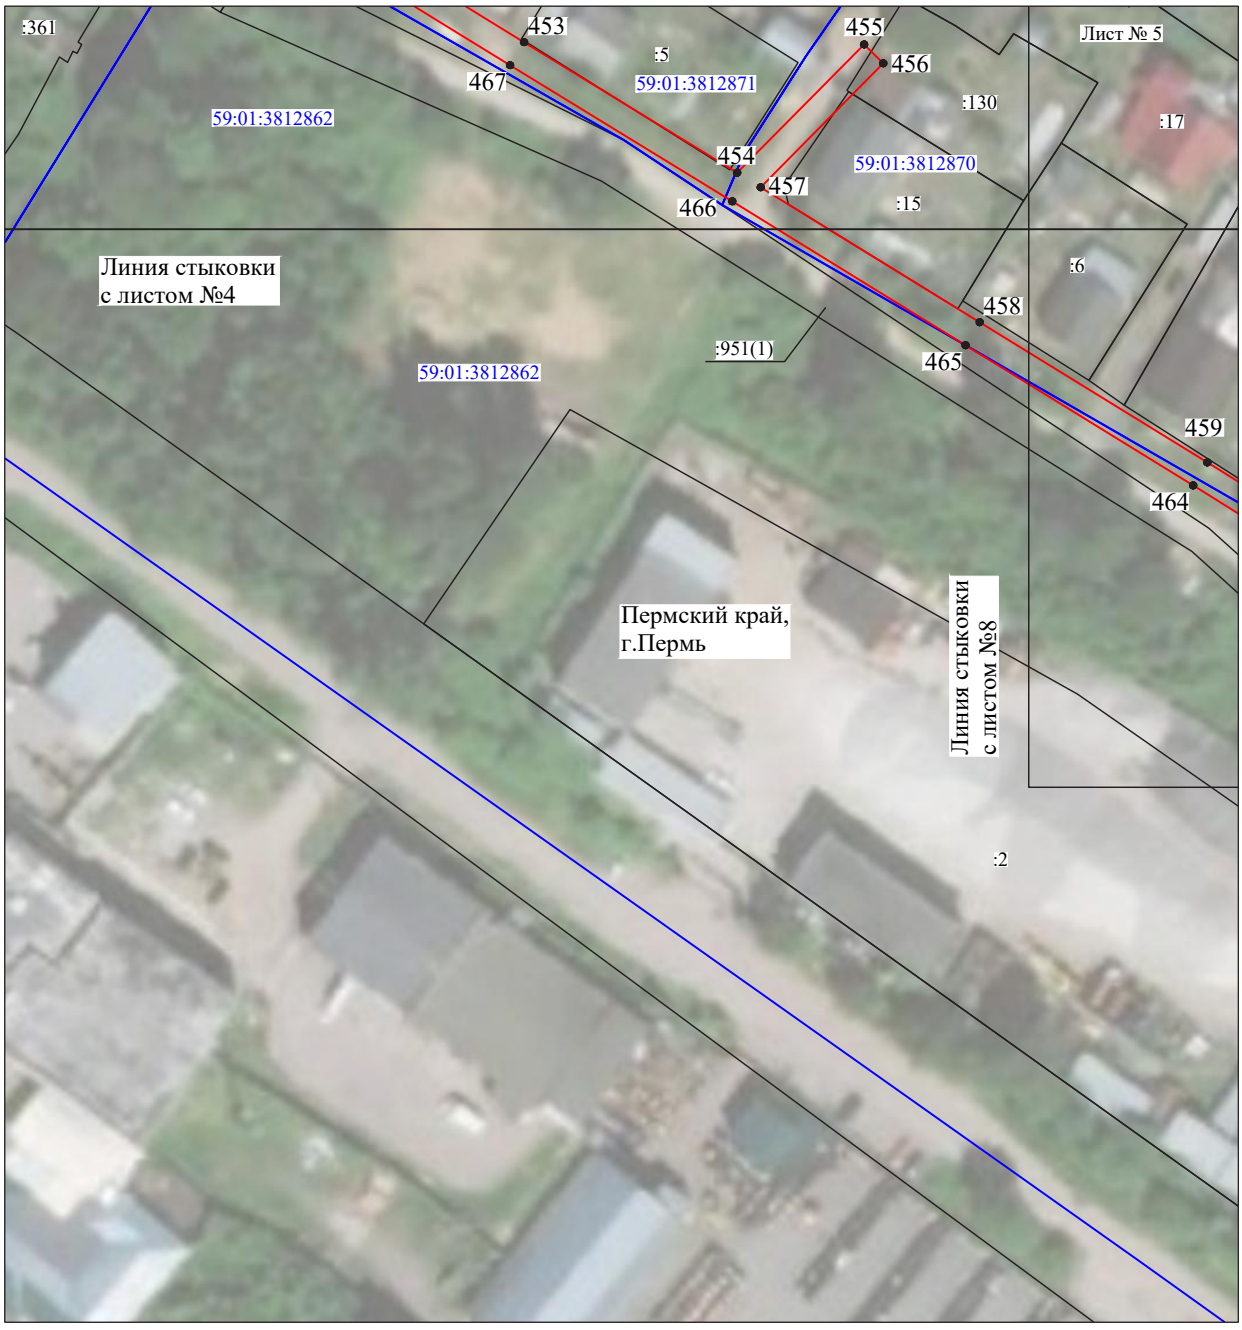

Масштаб 1:1000

Используемые условные знаки и обозначения:

№1	- номер опоры
	- граница публичного сервитута
	- граница кадастрового деления
	- граница населенного пункта
	- граница земельного участка, имеющегося в ЕГРН
	- граница ОКС, имеющаяся в ЕГРН
	- граница охранной зоны, имеющейся в ЕГРН
59:01:4413924:34 :34	- кадастровый номер земельного участка, имеющегося в ЕГРН
59:01:4413924	- номер кадастрового квартала
1 •	- обозначение характерных точек границ

Схема расположения границ публичного сервитута объекта

Масштаб 1:1000

Используемые условные знаки и обозначения:

№1	- номер опоры
	- граница публичного сервитута
	- граница кадастрового деления
	- граница населенного пункта
	- граница земельного участка, имеющегося в ЕГРН
	- граница ОКС, имеющаяся в ЕГРН
	- граница охранной зоны, имеющейся в ЕГРН
59:01:4413924:34 :34	- кадастровый номер земельного участка, имеющегося в ЕГРН
59:01:4413924	- номер кадастрового квартала
1 •	- обозначение характерных точек границ

Схема расположения границ публичного сервитута объекта

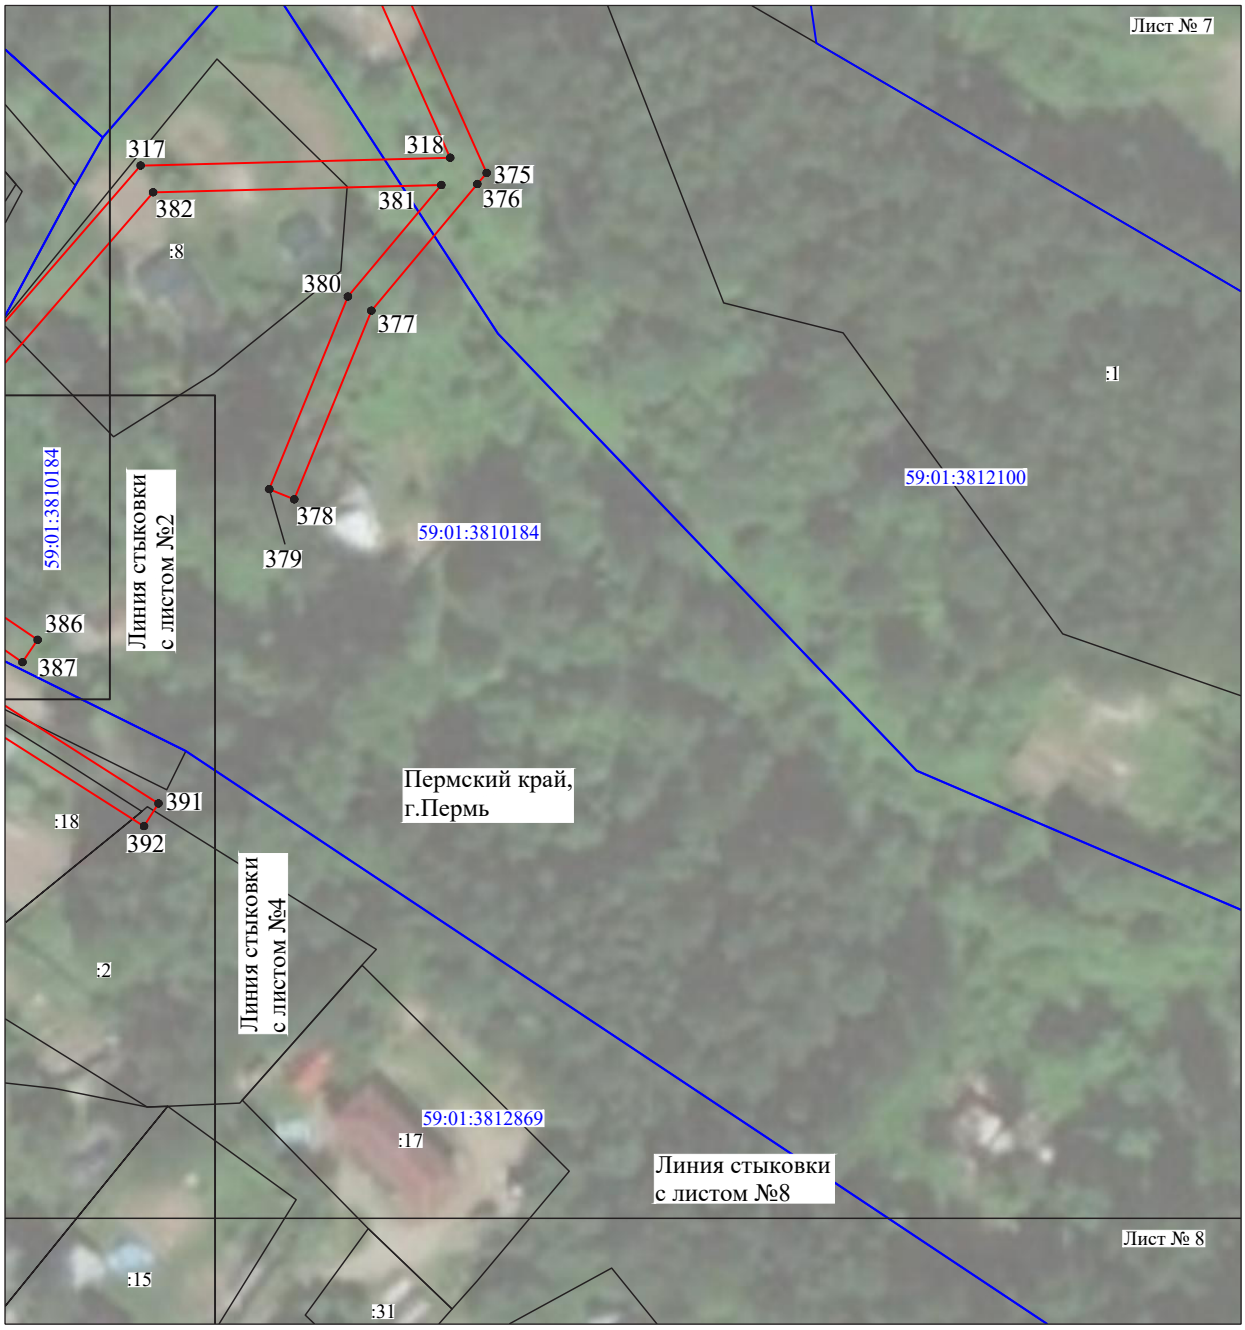

Масштаб 1:1000

Используемые условные знаки и обозначения:

№1	- номер опоры
	- граница публичного сервитута
	- граница кадастрового деления
	- граница населенного пункта
	- граница земельного участка, имеющегося в ЕГРН
	- граница ОКС, имеющаяся в ЕГРН
	- граница охранной зоны, имеющейся в ЕГРН
59:01:4413924:34 :34	- кадастровый номер земельного участка, имеющегося в ЕГРН
59:01:4413924	- номер кадастрового квартала
1 ●	- обозначение характерных точек границ

Схема расположения границ публичного сервитута объекта

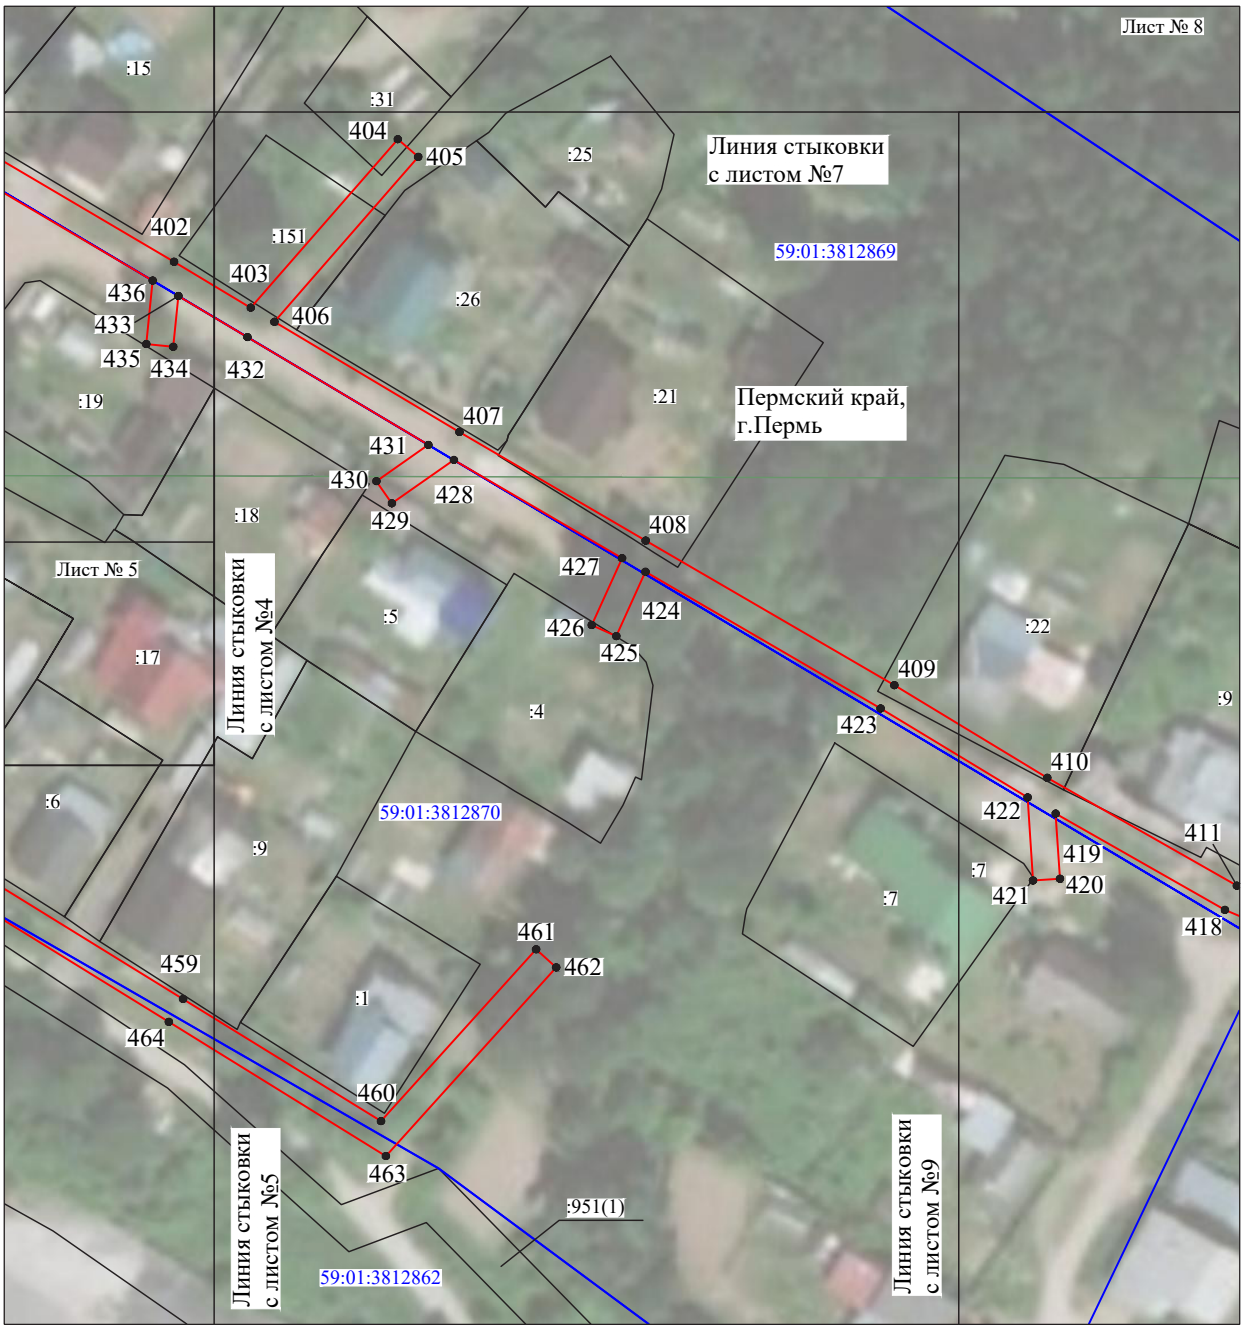

Масштаб 1:1000

Используемые условные знаки и обозначения:

№1	- номер опоры
	- граница публичного сервитута
	- граница кадастрового деления
	- граница населенного пункта
	- граница земельного участка, имеющегося в ЕГРН
	- граница ОКС, имеющаяся в ЕГРН
	- граница охранной зоны, имеющейся в ЕГРН
59:01:4413924:34 :34	- кадастровый номер земельного участка, имеющегося в ЕГРН
59:01:4413924	- номер кадастрового квартала
1 ●	- обозначение характерных точек границ

Схема расположения границ публичного сервитута объекта

Масштаб 1:1000

Используемые условные знаки и обозначения:

№1	- номер опоры
	- граница публичного сервитута
	- граница кадастрового деления
	- граница населенного пункта
	- граница земельного участка, имеющегося в ЕГРН
	- граница ОКС, имеющаяся в ЕГРН
	- граница охранной зоны, имеющейся в ЕГРН
59:01:4413924:34 :34	- кадастровый номер земельного участка, имеющегося в ЕГРН
59:01:4413924	- номер кадастрового квартала
1 •	- обозначение характерных точек границ

Схема расположения границ публичного сервитута объекта

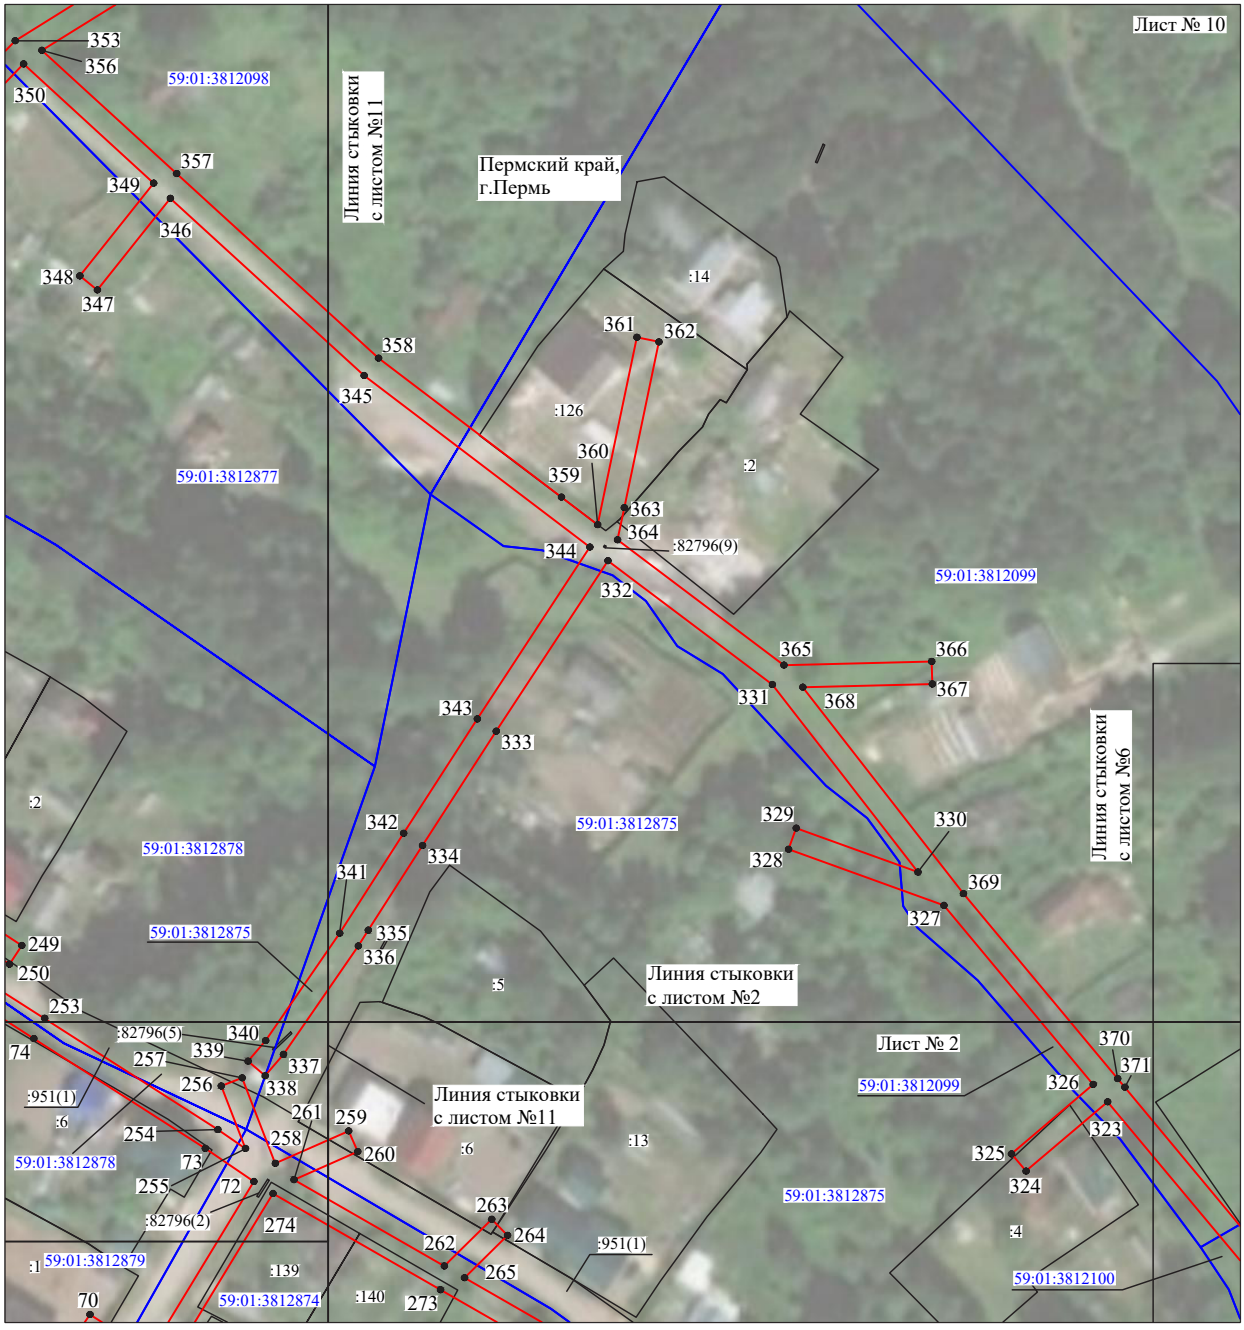

Масштаб 1:1200

Используемые условные знаки и обозначения:

№1	- номер опоры
	- граница публичного сервитута
	- граница кадастрового деления
	- граница населенного пункта
	- граница земельного участка, имеющегося в ЕГРН
	- граница ОКС, имеющаяся в ЕГРН
	- граница охранной зоны, имеющейся в ЕГРН
59:01:4413924:34 :34	- кадастровый номер земельного участка, имеющегося в ЕГРН
59:01:4413924	- номер кадастрового квартала
1 ●	- обозначение характерных точек границ

Схема расположения границ публичного сервитута объекта

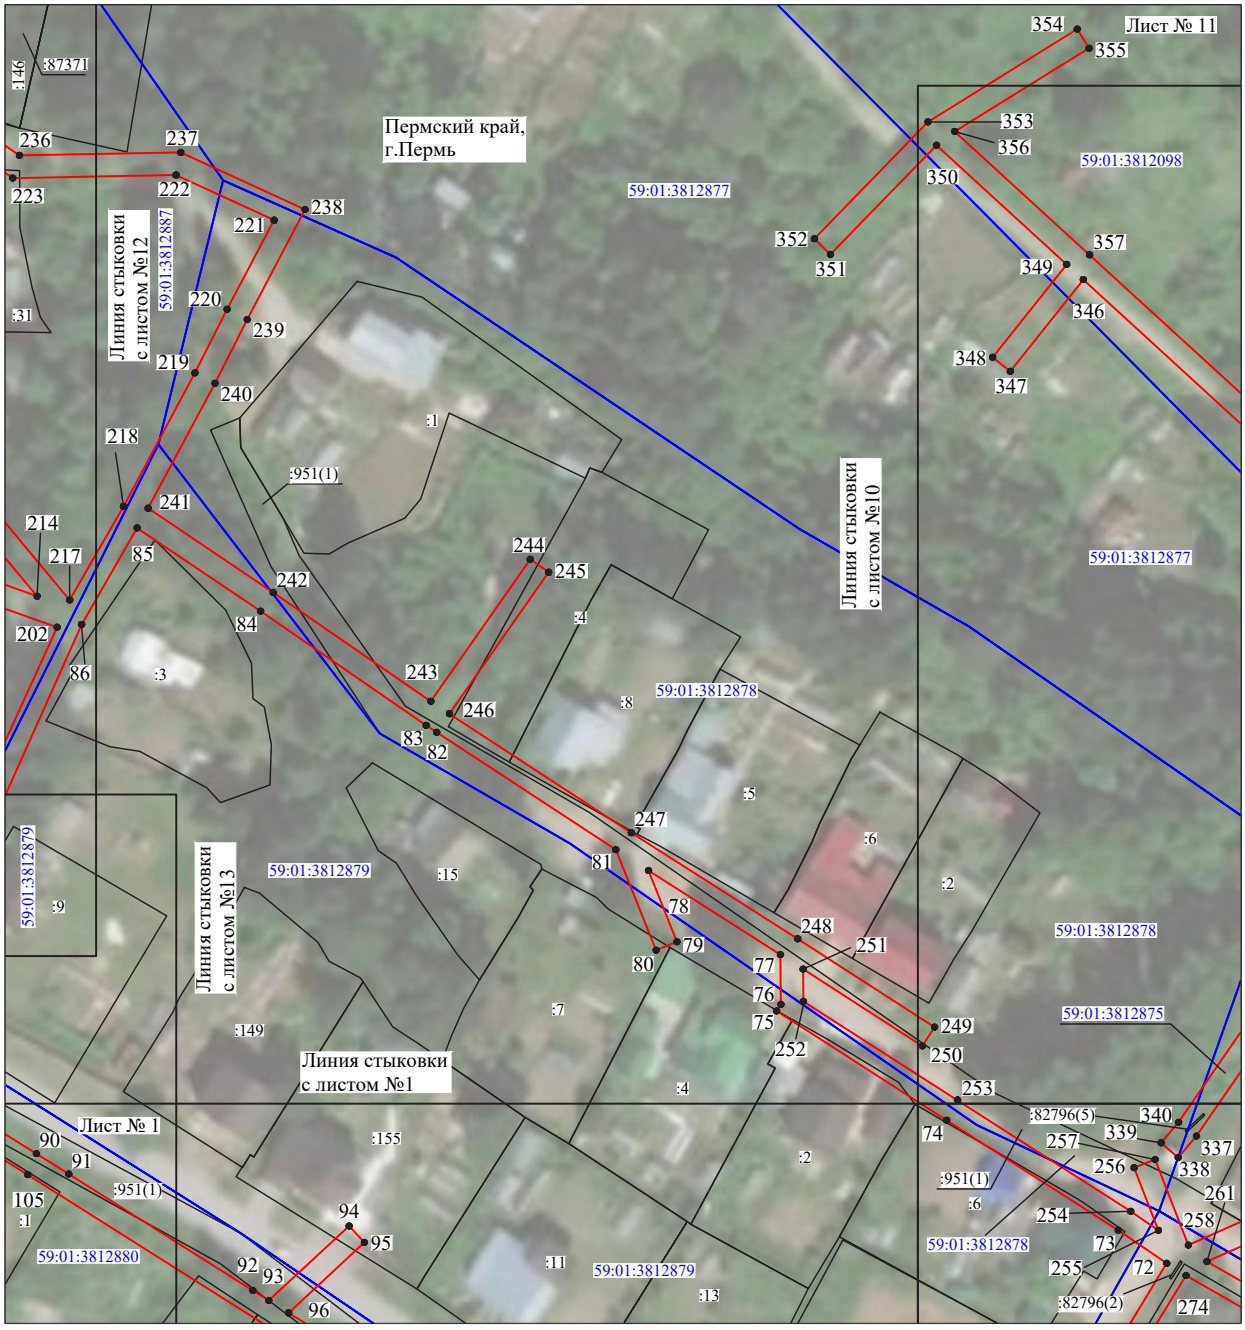

Масштаб 1:1200

Используемые условные знаки и обозначения:

№1	- номер опоры
	- граница публичного сервитута
	- граница кадастрового деления
	- граница населенного пункта
	- граница земельного участка, имеющегося в ЕГРН
	- граница ОКС, имеющаяся в ЕГРН
	- граница охранной зоны, имеющейся в ЕГРН
59:01:4413924:34 :34	- кадастровый номер земельного участка, имеющегося в ЕГРН
59:01:4413924	- номер кадастрового квартала
1 ●	- обозначение характерных точек границ

Схема расположения границ публичного сервитута объекта

Масштаб 1:1250

Используемые условные знаки и обозначения:

№1	- номер опоры
	- граница публичного сервитута
	- граница кадастрового деления
	- граница населенного пункта
	- граница земельного участка, имеющегося в ЕГРН
	- граница ОКС, имеющаяся в ЕГРН
	- граница охранной зоны, имеющейся в ЕГРН
59:01:4413924:34 :34	- кадастровый номер земельного участка, имеющегося в ЕГРН
59:01:4413924	- номер кадастрового квартала
1 ●	- обозначение характерных точек границ

Схема расположения границ публичного сервитута объекта

Масштаб 1:1200

Используемые условные знаки и обозначения:

№1	- номер опоры
	- граница публичного сервитута
	- граница кадастрового деления
	- граница населенного пункта
	- граница земельного участка, имеющегося в ЕГРН
	- граница ОКС, имеющаяся в ЕГРН
	- граница охранной зоны, имеющейся в ЕГРН
59:01:4413924:34 :34	- кадастровый номер земельного участка, имеющегося в ЕГРН
59:01:4413924	- номер кадастрового квартала
1 ●	- обозначение характерных точек границ

Схема расположения границ публичного сервитута объекта

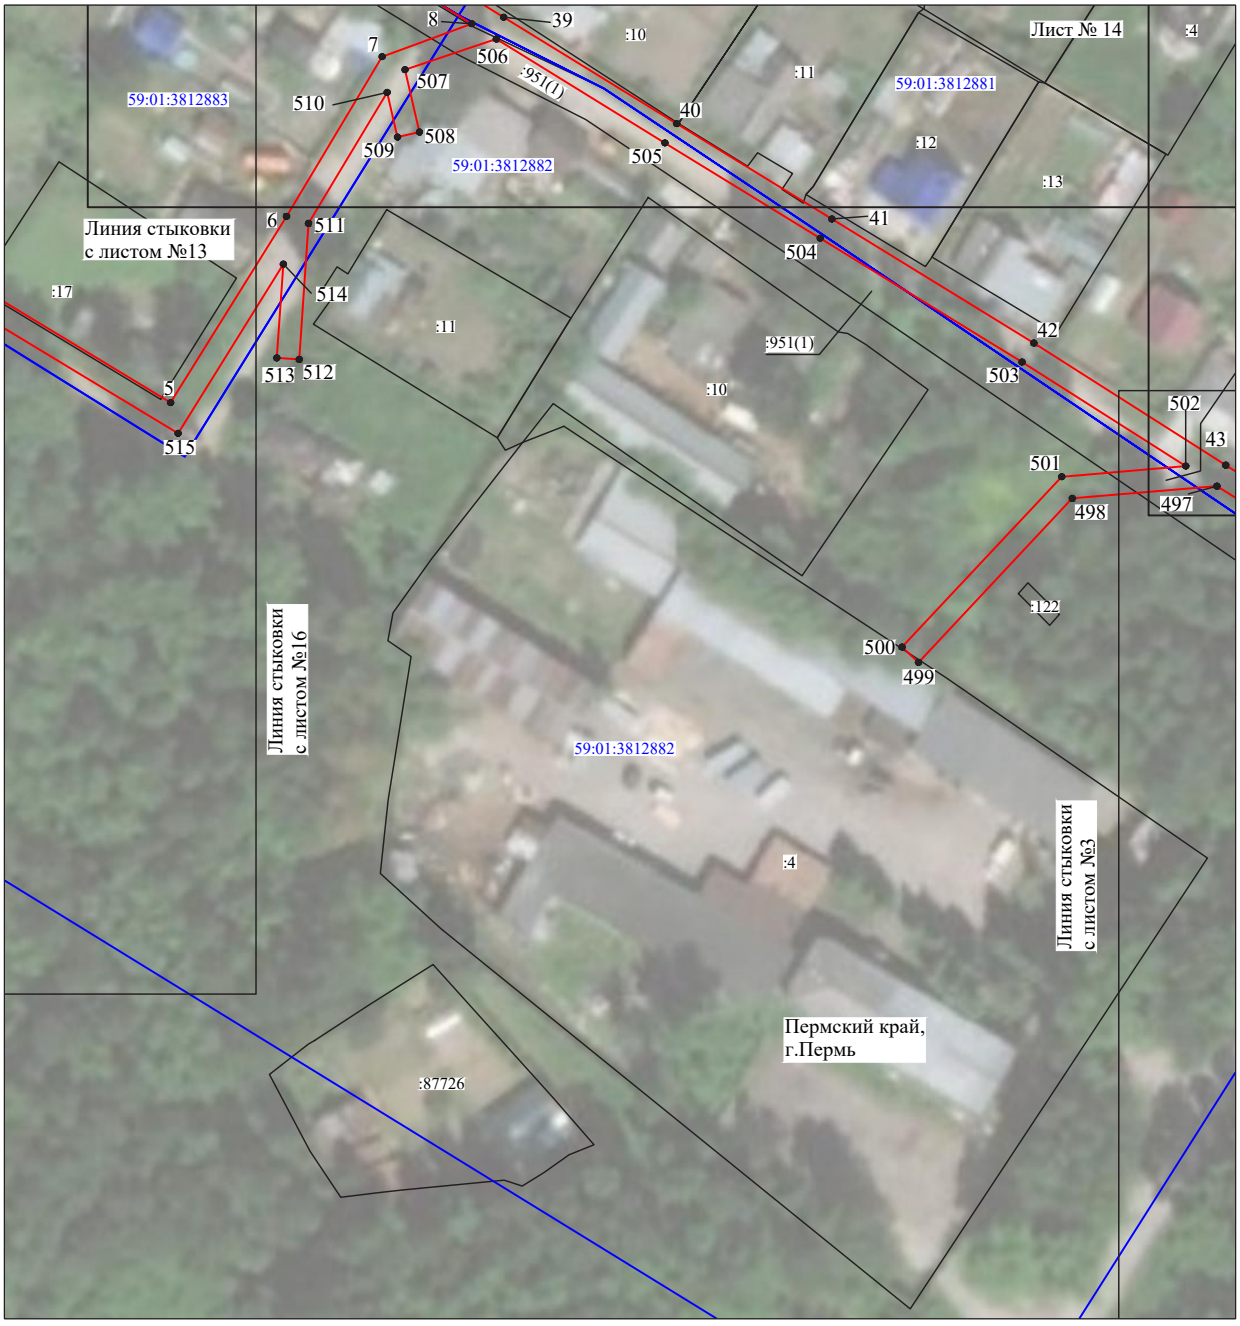

Масштаб 1:1200

Используемые условные знаки и обозначения:

№1	- номер опоры
	- граница публичного сервитута
	- граница кадастрового деления
	- граница населенного пункта
	- граница земельного участка, имеющегося в ЕГРН
	- граница ОКС, имеющаяся в ЕГРН
	- граница охранной зоны, имеющейся в ЕГРН
59:01:4413924:34 :34	- кадастровый номер земельного участка, имеющегося в ЕГРН
59:01:4413924	- номер кадастрового квартала
1 ●	- обозначение характерных точек границ

Схема расположения границ публичного сервитута объекта

Масштаб 1:1000

Используемые условные знаки и обозначения:

№1	- номер опоры
	- граница публичного сервитута
	- граница кадастрового деления
	- граница населенного пункта
	- граница земельного участка, имеющегося в ЕГРН
	- граница ОКС, имеющаяся в ЕГРН
	- граница охранной зоны, имеющейся в ЕГРН
59:01:4413924:34 :34	- кадастровый номер земельного участка, имеющегося в ЕГРН
59:01:4413924	- номер кадастрового квартала
1 •	- обозначение характерных точек границ

Схема расположения границ публичного сервитута объекта

Масштаб 1:1000

Используемые условные знаки и обозначения:

№1	- номер опоры
	- граница публичного сервитута
	- граница кадастрового деления
	- граница населенного пункта
	- граница земельного участка, имеющегося в ЕГРН
	- граница ОКС, имеющаяся в ЕГРН
	- граница охранной зоны, имеющейся в ЕГРН
59:01:4413924:34 :34	- кадастровый номер земельного участка, имеющегося в ЕГРН
59:01:4413924	- номер кадастрового квартала
1 ●	- обозначение характерных точек границ

ОПИСАНИЕ МЕСТОПОЛОЖЕНИЯ ГРАНИЦ

Публичный сервитут для размещения объекта электросетевого хозяйства «Электросетевой комплекс Подстанция 110/35/6кВ «Суханки» (ВЛ 0,4 кВ от ТП 6085, ВЛ 0,4 кВ от КТП 6053, ВЛ 0,4 кВ от КТП 6052, ВЛ 0,4 кВ от ТП 6025)

(наименование объекта, местоположение границ которого описано (далее - объект)

Раздел 1

Сведения об объекте		
№ п/п	Характеристики объекта	Описание характеристик
1	2	3
1	Местоположение объекта	Пермский край, город Пермь
2	Площадь объекта +/- величина погрешности определения площади (Р+/- Дельта Р)	10005 кв.м ± 31 кв.м
3	Иные характеристики объекта	Публичный сервитут для размещения объекта электросетевого хозяйства «Электросетевой комплекс Подстанция 110/35/6кВ «Суханки» (ВЛ 0,4 кВ от ТП 6085, ВЛ 0,4 кВ от КТП 6053, ВЛ 0,4 кВ от КТП 6052, ВЛ 0,4 кВ от ТП 6025) на срок 49 лет

Раздел 2

Сведения о местоположении границ объекта

1. Система координат МСК-59, зона 2

2. Сведения о характерных точках границ объекта

Обозначение характерных точек границ	Координаты, м		Метод определения координат характерной точки	Средняя квадратическая погрешность положения характерной точки (M_t), м	Описание обозначения точки на местности (при наличии)
	X	Y			
1	2	3	4	5	6
Зона1(1)	–	–	–	–	–
1	514604.20	2233848.97	Метод спутниковых геодезических измерений (определений)	0.10	–
2	514613.41	2233870.88	Метод спутниковых геодезических измерений (определений)	0.10	–
3	514636.59	2233874.26	Метод спутниковых геодезических измерений (определений)	0.10	–
4	514664.27	2233878.07	Метод спутниковых геодезических измерений (определений)	0.10	–
5	514687.47	2233880.09	Метод спутниковых геодезических измерений (определений)	0.10	–
6	514708.53	2233884.46	Метод спутниковых геодезических измерений (определений)	0.10	–
7	514721.48	2233881.62	Метод спутниковых геодезических измерений (определений)	0.10	–
8	514715.45	2233863.15	Метод спутниковых геодезических измерений (определений)	0.10	–
9	514719.25	2233861.91	Метод спутниковых геодезических измерений (определений)	0.10	–
10	514725.40	2233880.78	Метод спутниковых геодезических измерений (определений)	0.10	–
11	514748.65	2233875.58	Метод спутниковых геодезических измерений (определений)	0.10	–
12	514764.49	2233900.31	Метод спутниковых геодезических измерений (определений)	0.10	–
13	514789.40	2233902.48	Метод спутниковых геодезических измерений (определений)	0.10	–
14	514807.41	2233903.88	Метод спутниковых геодезических измерений (определений)	0.10	–
15	514856.65	2233907.31	Метод спутниковых геодезических измерений (определений)	0.10	–
16	514871.61	2233907.37	Метод спутниковых геодезических измерений (определений)	0.10	–
17	514883.18	2233908.98	Метод спутниковых геодезических измерений (определений)	0.10	–
18	514882.63	2233912.95	Метод спутниковых геодезических измерений (определений)	0.10	–
19	514871.32	2233911.37	Метод спутниковых геодезических измерений (определений)	0.10	–
20	514856.50	2233911.31	Метод спутниковых геодезических измерений (определений)	0.10	–
21	514807.13	2233907.88	Метод спутниковых геодезических измерений (определений)	0.10	–
22	514789.07	2233906.47	Метод спутниковых геодезических измерений (определений)	0.10	–
23	514765.16	2233904.38	Метод спутниковых геодезических измерений (определений)	0.10	–
24	514763.96	2233916.71	Метод спутниковых геодезических измерений (определений)	0.10	–
25	514759.98	2233916.33	Метод спутниковых геодезических измерений (определений)	0.10	–

26	514761.28	2233902.73	Метод спутниковых геодезических измерений (определений)	0.10	–
27	514746.79	2233880.09	Метод спутниковых геодезических измерений (определений)	0.10	–
28	514724.49	2233885.07	Метод спутниковых геодезических измерений (определений)	0.10	–
29	514710.41	2233888.17	Метод спутниковых геодезических измерений (определений)	0.10	–
30	514707.66	2233918.10	Метод спутниковых геодезических измерений (определений)	0.10	–
31	514703.68	2233917.74	Метод спутниковых геодезических измерений (определений)	0.10	–
32	514706.40	2233888.07	Метод спутниковых геодезических измерений (определений)	0.10	–
33	514688.50	2233884.43	Метод спутниковых геодезических измерений (определений)	0.10	–
34	514682.95	2233901.74	Метод спутниковых геодезических измерений (определений)	0.10	–
35	514679.14	2233900.51	Метод спутниковых геодезических измерений (определений)	0.10	–
36	514684.50	2233883.86	Метод спутниковых геодезических измерений (определений)	0.10	–
37	514663.82	2233882.05	Метод спутниковых геодезических измерений (определений)	0.10	–
38	514636.03	2233878.22	Метод спутниковых геодезических измерений (определений)	0.10	–
39	514610.59	2233874.52	Метод спутниковых геодезических измерений (определений)	0.10	–
40	514600.51	2233850.52	Метод спутниковых геодезических измерений (определений)	0.10	–
1	514604.20	2233848.97	Метод спутниковых геодезических измерений (определений)	0.10	–
Зона1(2)	–	–	–	–	–
41	515057.15	2234820.88	Метод спутниковых геодезических измерений (определений)	0.10	–
42	515059.45	2234859.40	Метод спутниковых геодезических измерений (определений)	0.10	–
43	515065.12	2234906.32	Метод спутниковых геодезических измерений (определений)	0.10	–
44	515069.09	2234955.95	Метод спутниковых геодезических измерений (определений)	0.10	–
45	515071.62	2235000.54	Метод спутниковых геодезических измерений (определений)	0.10	–
46	515054.47	2235013.72	Метод спутниковых геодезических измерений (определений)	0.10	–
47	515038.76	2235025.49	Метод спутниковых геодезических измерений (определений)	0.10	–
48	515004.08	2235028.10	Метод спутниковых геодезических измерений (определений)	0.10	–
49	514965.95	2235030.80	Метод спутниковых геодезических измерений (определений)	0.10	–
50	514926.30	2235033.89	Метод спутниковых геодезических измерений (определений)	0.10	–
51	514925.99	2235029.90	Метод спутниковых геодезических измерений (определений)	0.10	–
52	514965.65	2235026.81	Метод спутниковых геодезических измерений (определений)	0.10	–
53	515003.13	2235024.15	Метод спутниковых геодезических измерений (определений)	0.10	–
54	515023.25	2235008.26	Метод спутниковых геодезических измерений (определений)	0.10	–
55	515025.73	2235011.40	Метод спутниковых геодезических измерений (определений)	0.10	–
56	515010.30	2235023.62	Метод спутниковых геодезических измерений (определений)	0.10	–
57	515037.30	2235021.59	Метод спутниковых геодезических измерений (определений)	0.10	–
58	515052.05	2235010.53	Метод спутниковых геодезических измерений (определений)	0.10	–
59	515067.51	2234998.66	Метод спутниковых геодезических измерений (определений)	0.10	–
60	515065.11	2234956.22	Метод спутниковых геодезических измерений (определений)	0.10	–
61	515061.27	2234908.56	Метод спутниковых геодезических измерений (определений)	0.10	–
62	515032.90	2234905.53	Метод спутниковых геодезических измерений (определений)	0.10	–
63	514995.34	2234908.40	Метод спутниковых геодезических измерений (определений)	0.10	–
64	514958.19	2234911.02	Метод спутниковых геодезических измерений (определений)	0.10	–
65	514923.91	2234913.55	Метод спутниковых геодезических измерений (определений)	0.10	–
66	514887.03	2234916.25	Метод спутниковых геодезических измерений (определений)	0.10	–
67	514843.23	2234919.56	Метод спутниковых геодезических измерений (определений)	0.10	–
68	514802.71	2234922.40	Метод спутниковых геодезических измерений (определений)	0.10	–
69	514802.43	2234918.40	Метод спутниковых геодезических измерений (определений)	0.10	–
70	514842.94	2234915.57	Метод спутниковых геодезических измерений (определений)	0.10	–
71	514886.73	2234912.27	Метод спутниковых геодезических измерений (определений)	0.10	–
72	514923.62	2234909.56	Метод спутниковых геодезических измерений (определений)	0.10	–
73	514957.90	2234907.03	Метод спутниковых геодезических измерений (определений)	0.10	–
74	514995.05	2234904.42	Метод спутниковых геодезических измерений (определений)	0.10	–
75	515032.96	2234901.51	Метод спутниковых геодезических измерений (определений)	0.10	–
76	515060.84	2234904.48	Метод спутниковых геодезических измерений (определений)	0.10	–
77	515055.47	2234859.77	Метод спутниковых геодезических измерений (определений)	0.10	–
78	515053.25	2234825.86	Метод спутниковых геодезических измерений (определений)	0.10	–
79	515015.59	2234833.50	Метод спутниковых геодезических измерений (определений)	0.10	–
80	514982.73	2234836.65	Метод спутниковых геодезических измерений (определений)	0.10	–
81	514943.86	2234839.72	Метод спутниковых геодезических измерений (определений)	0.10	–
82	514909.03	2234842.22	Метод спутниковых геодезических измерений (определений)	0.10	–
83	514871.52	2234844.98	Метод спутниковых геодезических измерений (определений)	0.10	–
84	514779.69	2234851.65	Метод спутниковых геодезических измерений (определений)	0.10	–
85	514779.40	2234847.66	Метод спутниковых геодезических измерений (определений)	0.10	–
86	514871.23	2234840.98	Метод спутниковых геодезических измерений (определений)	0.10	–
87	514908.74	2234838.23	Метод спутниковых геодезических измерений (определений)	0.10	–
88	514943.56	2234835.73	Метод спутниковых геодезических измерений (определений)	0.10	–
89	514982.38	2234832.67	Метод спутниковых геодезических измерений (определений)	0.10	–
90	515015.00	2234829.54	Метод спутниковых геодезических измерений (определений)	0.10	–
41	515057.15	2234820.88	Метод спутниковых геодезических измерений (определений)	0.10	–
Зона1(3)	–	–	–	–	–

91	515062.56	2235088.79	Метод спутниковых геодезических измерений (определений)	0.10	–
92	515062.91	2235092.77	Метод спутниковых геодезических измерений (определений)	0.10	–
93	515018.46	2235096.65	Метод спутниковых геодезических измерений (определений)	0.10	–
94	514980.60	2235099.25	Метод спутниковых геодезических измерений (определений)	0.10	–
95	514941.93	2235102.76	Метод спутниковых геодезических измерений (определений)	0.10	–
96	514911.29	2235105.07	Метод спутниковых геодезических измерений (определений)	0.10	–
97	514910.09	2235113.02	Метод спутниковых геодезических измерений (определений)	0.10	–
98	514911.24	2235134.34	Метод спутниковых геодезических измерений (определений)	0.10	–
99	514907.25	2235134.56	Метод спутниковых геодезических измерений (определений)	0.10	–
100	514906.07	2235112.83	Метод спутниковых геодезических измерений (определений)	0.10	–
101	514907.81	2235101.32	Метод спутниковых геодезических измерений (определений)	0.10	–
102	514941.60	2235098.77	Метод спутниковых геодезических измерений (определений)	0.10	–
103	514980.28	2235095.27	Метод спутниковых геодезических измерений (определений)	0.10	–
104	515018.15	2235092.67	Метод спутниковых геодезических измерений (определений)	0.10	–
91	515062.56	2235088.79	Метод спутниковых геодезических измерений (определений)	0.10	–
Зона1(4)	–	–	–	–	–
105	514872.57	2235176.22	Метод спутниковых геодезических измерений (определений)	0.10	–
106	514875.28	2235179.15	Метод спутниковых геодезических измерений (определений)	0.10	–
107	514858.39	2235194.75	Метод спутниковых геодезических измерений (определений)	0.10	–
108	514855.68	2235191.81	Метод спутниковых геодезических измерений (определений)	0.10	–
105	514872.57	2235176.22	Метод спутниковых геодезических измерений (определений)	0.10	–
Зона1(5)	–	–	–	–	–
109	514837.43	2235105.75	Метод спутниковых геодезических измерений (определений)	0.10	–
110	514847.61	2235116.25	Метод спутниковых геодезических измерений (определений)	0.10	–
111	514844.74	2235119.04	Метод спутниковых геодезических измерений (определений)	0.10	–
112	514834.56	2235108.53	Метод спутниковых геодезических измерений (определений)	0.10	–
109	514837.43	2235105.75	Метод спутниковых геодезических измерений (определений)	0.10	–
Зона1(6)	–	–	–	–	–
113	514795.95	2235144.11	Метод спутниковых геодезических измерений (определений)	0.10	–
114	514796.25	2235148.10	Метод спутниковых геодезических измерений (определений)	0.10	–
115	514743.43	2235152.05	Метод спутниковых геодезических измерений (определений)	0.10	–
116	514743.13	2235148.06	Метод спутниковых геодезических измерений (определений)	0.10	–
113	514795.95	2235144.11	Метод спутниковых геодезических измерений (определений)	0.10	–
Зона1(7)	–	–	–	–	–
117	514891.24	2235387.39	Метод спутниковых геодезических измерений (определений)	0.10	–
118	514893.09	2235390.94	Метод спутниковых геодезических измерений (определений)	0.10	–
119	514873.95	2235400.91	Метод спутниковых геодезических измерений (определений)	0.10	–
120	514872.09	2235397.36	Метод спутниковых геодезических измерений (определений)	0.10	–
117	514891.24	2235387.39	Метод спутниковых геодезических измерений (определений)	0.10	–
Зона1(8)	–	–	–	–	–
121	514832.28	2235548.86	Метод спутниковых геодезических измерений (определений)	0.10	–
122	514841.09	2235575.20	Метод спутниковых геодезических измерений (определений)	0.10	–
123	514837.30	2235576.47	Метод спутниковых геодезических измерений (определений)	0.10	–
124	514828.49	2235550.13	Метод спутниковых геодезических измерений (определений)	0.10	–
121	514832.28	2235548.86	Метод спутниковых геодезических измерений (определений)	0.10	–
Зона1(9)	–	–	–	–	–
125	514630.93	2235564.65	Метод спутниковых геодезических измерений (определений)	0.10	–
126	514631.23	2235568.63	Метод спутниковых геодезических измерений (определений)	0.10	–
127	514596.95	2235571.21	Метод спутниковых геодезических измерений (определений)	0.10	–
128	514596.65	2235567.22	Метод спутниковых геодезических измерений (определений)	0.10	–
125	514630.93	2235564.65	Метод спутниковых геодезических измерений (определений)	0.10	–
Зона1(10)	–	–	–	–	–
129	514870.81	2235817.54	Метод спутниковых геодезических измерений (определений)	0.10	–
130	514868.43	2235830.62	Метод спутниковых геодезических измерений (определений)	0.10	–
131	514887.38	2235843.54	Метод спутниковых геодезических измерений (определений)	0.10	–
132	514920.33	2235865.93	Метод спутниковых геодезических измерений (определений)	0.10	–
133	514955.51	2235890.20	Метод спутниковых геодезических измерений (определений)	0.10	–
134	514979.49	2235906.69	Метод спутниковых геодезических измерений (определений)	0.10	–
135	514995.85	2235918.09	Метод спутниковых геодезических измерений (определений)	0.10	–
136	514997.87	2235932.68	Метод спутниковых геодезических измерений (определений)	0.10	–
137	514977.81	2235966.92	Метод спутниковых геодезических измерений (определений)	0.10	–
138	514974.36	2235964.90	Метод спутниковых геодезических измерений (определений)	0.10	–
139	514993.72	2235931.85	Метод спутниковых геодезических измерений (определений)	0.10	–
140	514992.13	2235920.37	Метод спутниковых геодезических измерений (определений)	0.10	–
141	514977.21	2235909.98	Метод спутниковых геодезических измерений (определений)	0.10	–
142	514954.90	2235894.63	Метод спутниковых геодезических измерений (определений)	0.10	–
143	514947.51	2235905.58	Метод спутниковых геодезических измерений (определений)	0.10	–
144	514944.19	2235903.34	Метод спутниковых геодезических измерений (определений)	0.10	–
145	514951.61	2235892.34	Метод спутниковых геодезических измерений (определений)	0.10	–
146	514918.74	2235869.69	Метод спутниковых геодезических измерений (определений)	0.10	–
147	514904.57	2235872.10	Метод спутниковых геодезических измерений (определений)	0.10	–
148	514903.90	2235868.15	Метод спутниковых геодезических	0.10	–

			измерений (определений)		
149	514913.96	2235866.44	Метод спутниковых геодезических измерений (определений)	0.10	–
150	514885.13	2235846.85	Метод спутниковых геодезических измерений (определений)	0.10	–
151	514866.41	2235834.08	Метод спутниковых геодезических измерений (определений)	0.10	–
152	514860.54	2235839.17	Метод спутниковых геодезических измерений (определений)	0.10	–
153	514828.88	2235883.92	Метод спутниковых геодезических измерений (определений)	0.10	–
154	514804.39	2235921.82	Метод спутниковых геодезических измерений (определений)	0.10	–
155	514745.11	2235926.86	Метод спутниковых геодезических измерений (определений)	0.10	–
156	514753.35	2235914.72	Метод спутниковых геодезических измерений (определений)	0.10	–
157	514790.72	2235911.97	Метод спутниковых геодезических измерений (определений)	0.10	–
158	514802.49	2235917.38	Метод спутниковых геодезических измерений (определений)	0.10	–
159	514825.57	2235881.68	Метод спутниковых геодезических измерений (определений)	0.10	–
160	514857.55	2235836.46	Метод спутниковых геодезических измерений (определений)	0.10	–
161	514864.41	2235830.54	Метод спутниковых геодезических измерений (определений)	0.10	–
162	514865.97	2235821.86	Метод спутниковых геодезических измерений (определений)	0.10	–
163	514840.88	2235823.48	Метод спутниковых геодезических измерений (определений)	0.10	–
164	514811.27	2235825.52	Метод спутниковых геодезических измерений (определений)	0.10	–
165	514784.50	2235827.46	Метод спутниковых геодезических измерений (определений)	0.10	–
166	514762.16	2235829.07	Метод спутниковых геодезических измерений (определений)	0.10	–
167	514778.51	2235848.96	Метод спутниковых геодезических измерений (определений)	0.10	–
168	514775.41	2235851.50	Метод спутниковых геодезических измерений (определений)	0.10	–
169	514757.30	2235829.42	Метод спутниковых геодезических измерений (определений)	0.10	–
170	514731.68	2235831.33	Метод спутниковых геодезических измерений (определений)	0.10	–
171	514707.82	2235833.13	Метод спутниковых геодезических измерений (определений)	0.10	–
172	514677.02	2235835.22	Метод спутниковых геодезических измерений (определений)	0.10	–
173	514651.07	2235837.15	Метод спутниковых геодезических измерений (определений)	0.10	–
174	514650.77	2235833.17	Метод спутниковых геодезических измерений (определений)	0.10	–
175	514676.74	2235831.23	Метод спутниковых геодезических измерений (определений)	0.10	–
176	514707.53	2235829.13	Метод спутниковых геодезических измерений (определений)	0.10	–
177	514731.38	2235827.34	Метод спутниковых геодезических измерений (определений)	0.10	–
178	514758.01	2235825.36	Метод спутниковых геодезических измерений (определений)	0.10	–
179	514784.21	2235823.47	Метод спутниковых геодезических измерений (определений)	0.10	–
180	514810.99	2235821.53	Метод спутниковых геодезических измерений (определений)	0.10	–
181	514840.61	2235819.48	Метод спутниковых геодезических измерений (определений)	0.10	–
129	514870.81	2235817.54	Метод спутниковых геодезических	0.10	–

			измерений (определений)		
–	–	–	–	–	–
182	514789.99	2235916.03	Метод спутниковых геодезических измерений (определений)	0.10	–
183	514795.48	2235918.64	Метод спутниковых геодезических измерений (определений)	0.10	–
184	514753.13	2235922.16	Метод спутниковых геодезических измерений (определений)	0.10	–
185	514755.57	2235918.57	Метод спутниковых геодезических измерений (определений)	0.10	–
182	514789.99	2235916.03	Метод спутниковых геодезических измерений (определений)	0.10	–
Зона1(11)	–	–	–	–	–
186	514895.56	2235767.31	Метод спутниковых геодезических измерений (определений)	0.10	–
187	514928.29	2235788.96	Метод спутниковых геодезических измерений (определений)	0.10	–
188	514964.58	2235812.68	Метод спутниковых геодезических измерений (определений)	0.10	–
189	514975.51	2235819.95	Метод спутниковых геодезических измерений (определений)	0.10	–
190	514977.77	2235812.10	Метод спутниковых геодезических измерений (определений)	0.10	–
191	514981.62	2235813.20	Метод спутниковых геодезических измерений (определений)	0.10	–
192	514979.02	2235822.31	Метод спутниковых геодезических измерений (определений)	0.10	–
193	514990.81	2235830.72	Метод спутниковых геодезических измерений (определений)	0.10	–
194	515016.71	2235848.51	Метод спутниковых геодезических измерений (определений)	0.10	–
195	515014.45	2235851.81	Метод спутниковых геодезических измерений (определений)	0.10	–
196	514988.52	2235834.00	Метод спутниковых геодезических измерений (определений)	0.10	–
197	514975.57	2235824.78	Метод спутниковых геодезических измерений (определений)	0.10	–
198	514962.38	2235816.02	Метод спутниковых геодезических измерений (определений)	0.10	–
199	514926.09	2235792.30	Метод спутниковых геодезических измерений (определений)	0.10	–
200	514893.34	2235770.65	Метод спутниковых геодезических измерений (определений)	0.10	–
186	514895.56	2235767.31	Метод спутниковых геодезических измерений (определений)	0.10	–

3. Сведения о характерных точках части (частей) границы объекта

Обозначение характерных точек части границы	Координаты, м		Метод определения координат характерной точки	Средняя квадратическая погрешность положения характерной точки (M_t), м	Описание обозначения точки на местности (при наличии)
	X	Y			
1	2	3	4	5	6
–	–	–	–	–	–

Схема расположения границ публичного сервитута объекта

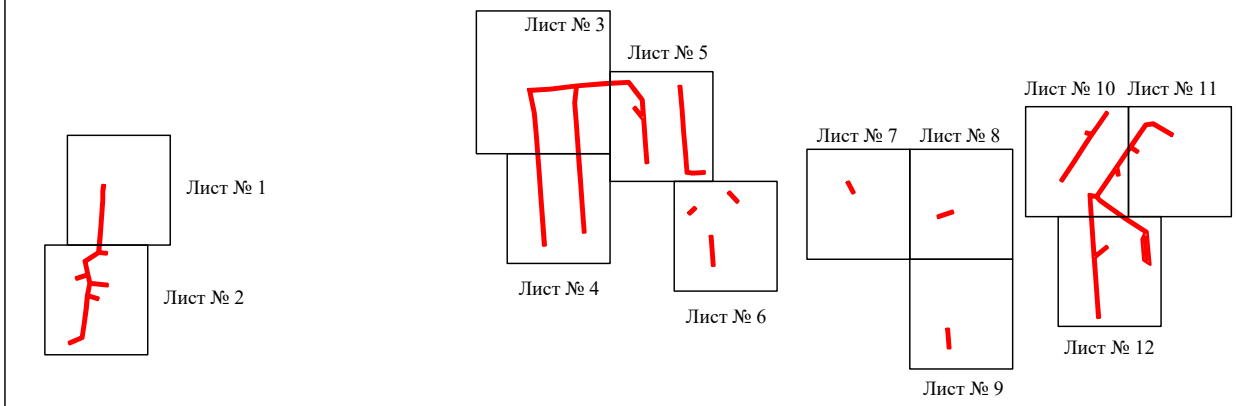

Масштаб 1:12000

Используемые условные знаки и обозначения:

- граница публичного сервитута

Схема расположения границ публичного сервитута объекта

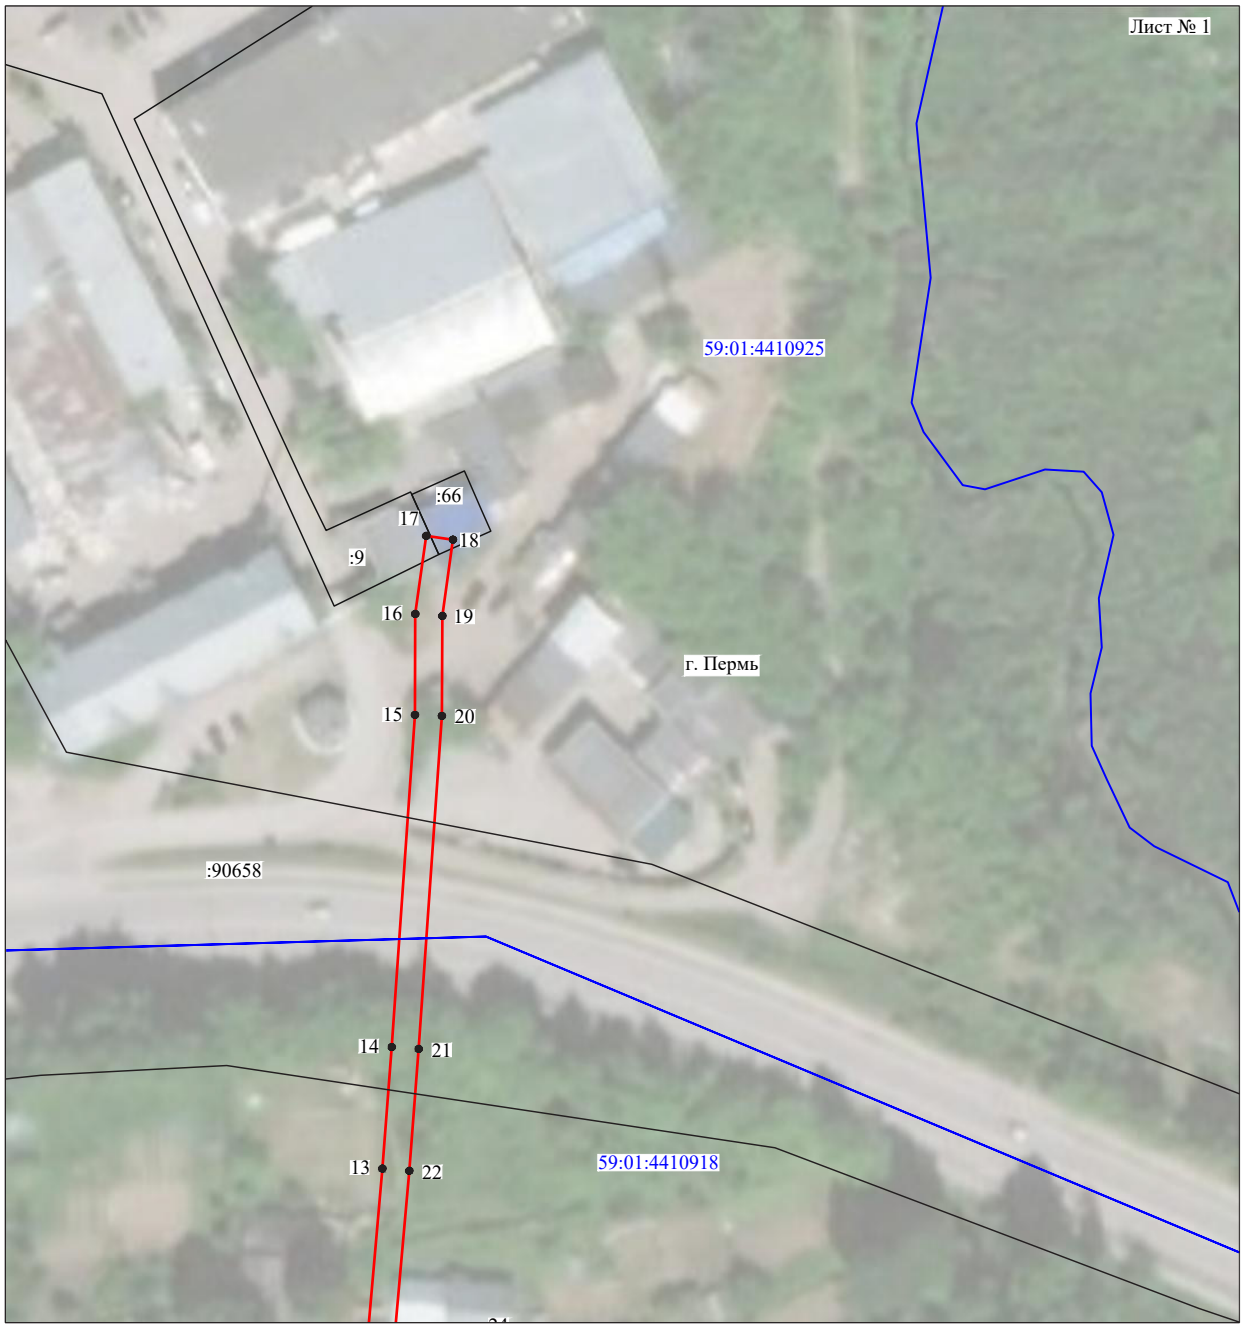

Масштаб 1:1000

Используемые условные знаки и обозначения:

№1	- номер опоры
	- граница публичного сервитута
	- граница кадастрового деления
	- граница населенного пункта
	- граница земельного участка, имеющегося в ЕГРН
	- граница ОКС, имеющаяся в ЕГРН
	- граница охранной зоны, имеющейся в ЕГРН
59:01:4413924:34 :34	- кадастровый номер земельного участка, имеющегося в ЕГРН
59:01:4413924	- номер кадастрового квартала
1 ●	- обозначение характерных точек границ

Схема расположения границ публичного сервитута объекта

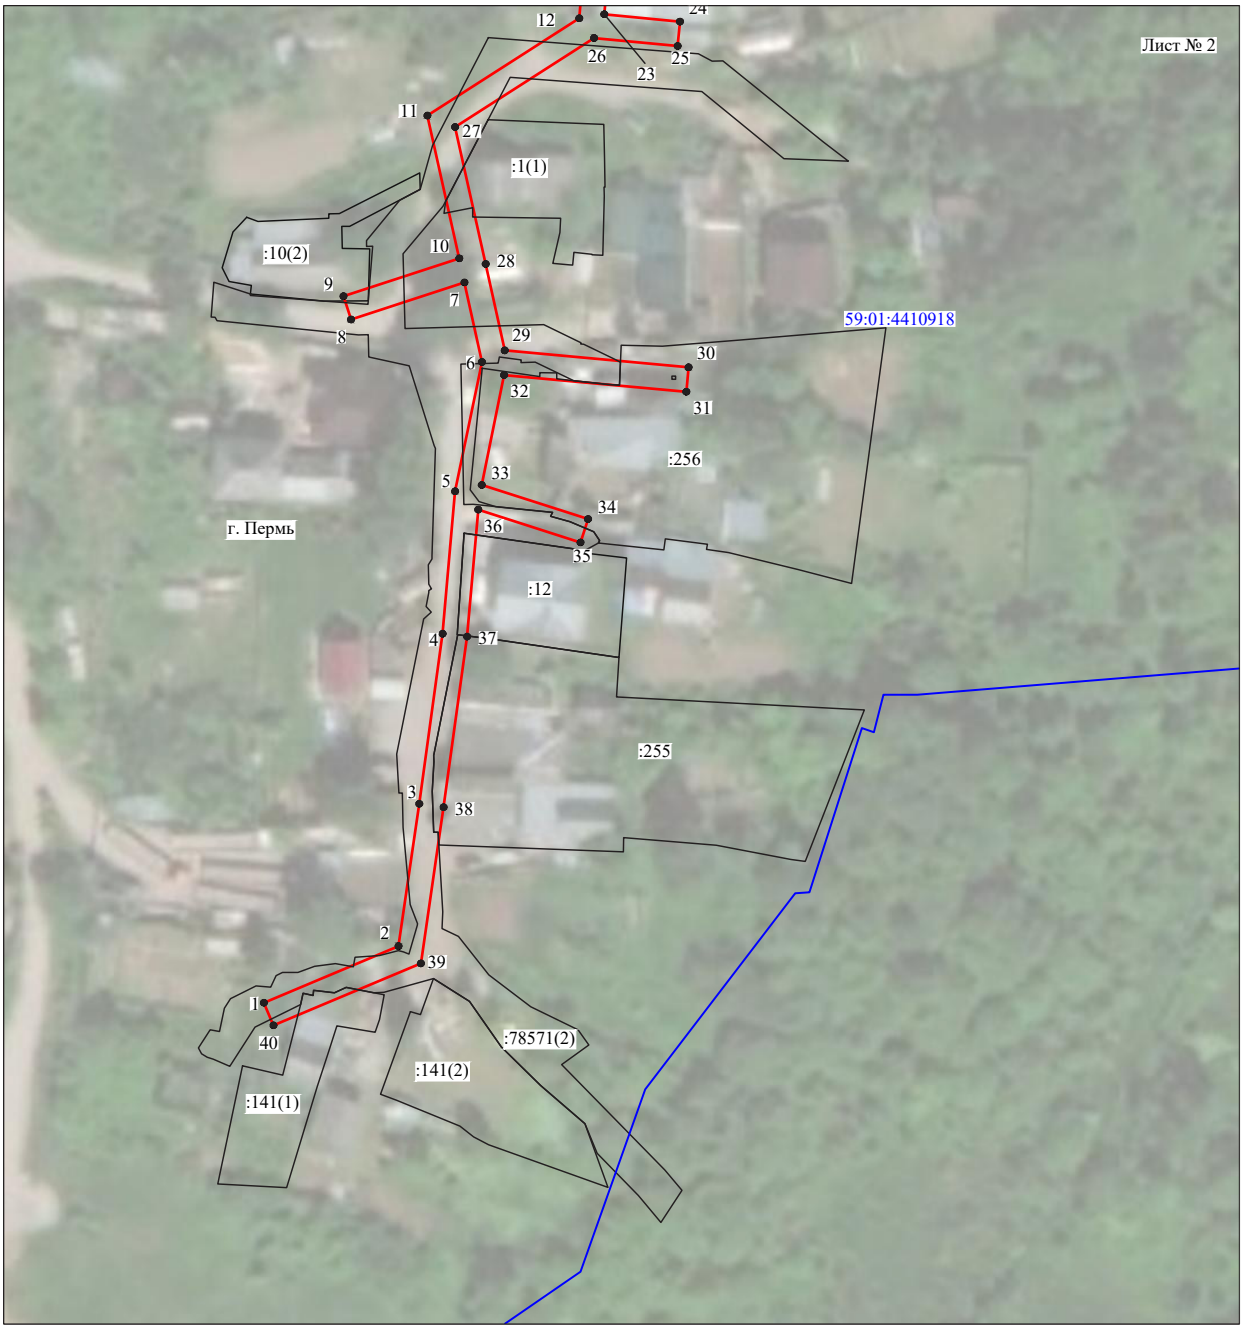

Масштаб 1:1100

Используемые условные знаки и обозначения:

№1	- номер опоры
	- граница публичного сервитута
	- граница кадастрового деления
	- граница населенного пункта
	- граница земельного участка, имеющегося в ЕГРН
	- граница ОКС, имеющаяся в ЕГРН
	- граница охранной зоны, имеющейся в ЕГРН
59:01:4413924:34 :34	- кадастровый номер земельного участка, имеющегося в ЕГРН
59:01:4413924	- номер кадастрового квартала
1 ●	- обозначение характерных точек границ

Схема расположения границ публичного сервитута объекта

Масштаб 1:1200

Используемые условные знаки и обозначения:

№1	- номер опоры
	- граница публичного сервитута
	- граница кадастрового деления
	- граница населенного пункта
	- граница земельного участка, имеющегося в ЕГРН
	- граница ОКС, имеющаяся в ЕГРН
	- граница охранной зоны, имеющейся в ЕГРН
59:01:4413924:34 :34	- кадастровый номер земельного участка, имеющегося в ЕГРН
59:01:4413924	- номер кадастрового квартала
1 ●	- обозначение характерных точек границ

Схема расположения границ публичного сервитута объекта

Масштаб 1:1000

Используемые условные знаки и обозначения:

№1	- номер опоры
	- граница публичного сервитута
	- граница кадастрового деления
	- граница населенного пункта
	- граница земельного участка, имеющегося в ЕГРН
	- граница ОКС, имеющаяся в ЕГРН
	- граница охранной зоны, имеющейся в ЕГРН
59:01:4413924:34 :34	- кадастровый номер земельного участка, имеющегося в ЕГРН
59:01:4413924	- номер кадастрового квартала
1 ●	- обозначение характерных точек границ

Схема расположения границ публичного сервитута объекта

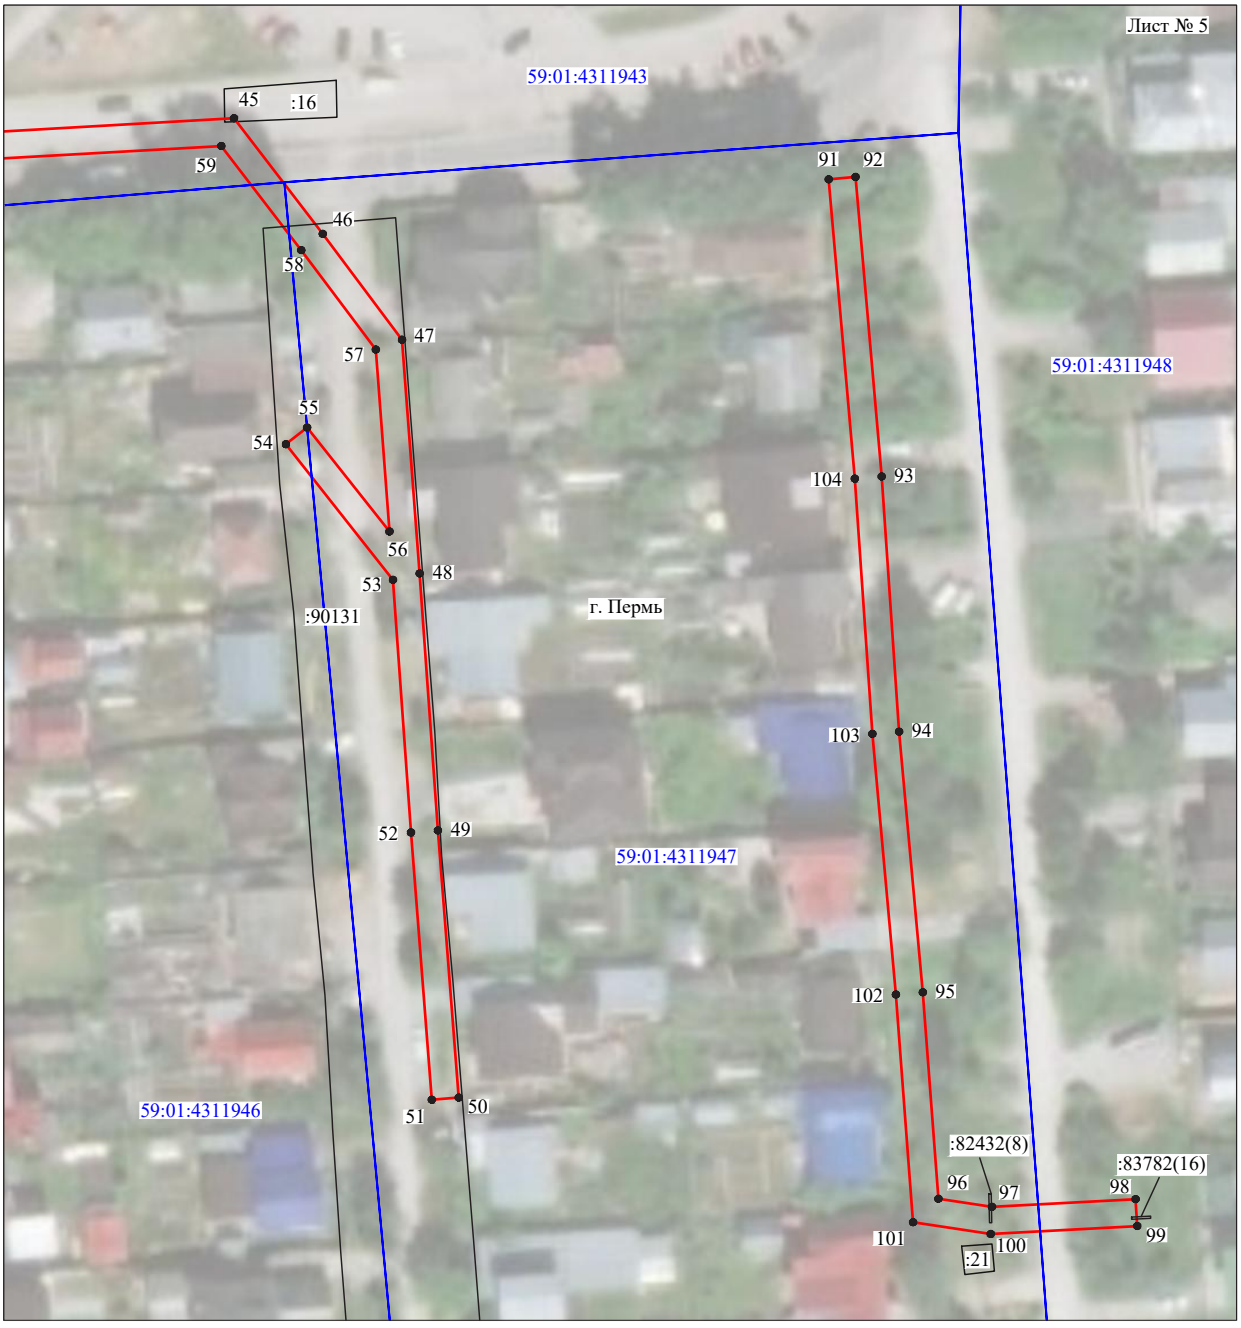

Масштаб 1:1000

Используемые условные знаки и обозначения:

№1	- номер опоры
	- граница публичного сервитута
	- граница кадастрового деления
	- граница населенного пункта
	- граница земельного участка, имеющегося в ЕГРН
	- граница ОКС, имеющаяся в ЕГРН
	- граница охранной зоны, имеющейся в ЕГРН
59:01:4413924:34 :34	- кадастровый номер земельного участка, имеющегося в ЕГРН
59:01:4413924	- номер кадастрового квартала
1 •	- обозначение характерных точек границ

Схема расположения границ публичного сервитута объекта

Масштаб 1:1000

Используемые условные знаки и обозначения:

№1	- номер опоры
	- граница публичного сервитута
	- граница кадастрового деления
	- граница населенного пункта
	- граница земельного участка, имеющегося в ЕГРН
	- граница ОКС, имеющаяся в ЕГРН
	- граница охранной зоны, имеющейся в ЕГРН
59:01:4413924:34 :34	- кадастровый номер земельного участка, имеющегося в ЕГРН
59:01:4413924	- номер кадастрового квартала
1 •	- обозначение характерных точек границ

Схема расположения границ публичного сервитута объекта

Масштаб 1:1000

Используемые условные знаки и обозначения:

№1	- номер опоры
	- граница публичного сервитута
	- граница кадастрового деления
	- граница населенного пункта
	- граница земельного участка, имеющегося в ЕГРН
	- граница ОКС, имеющаяся в ЕГРН
	- граница охранной зоны, имеющейся в ЕГРН
59:01:4413924:34 :34	- кадастровый номер земельного участка, имеющегося в ЕГРН
59:01:4413924	- номер кадастрового квартала
1 •	- обозначение характерных точек границ

Схема расположения границ публичного сервитута объекта

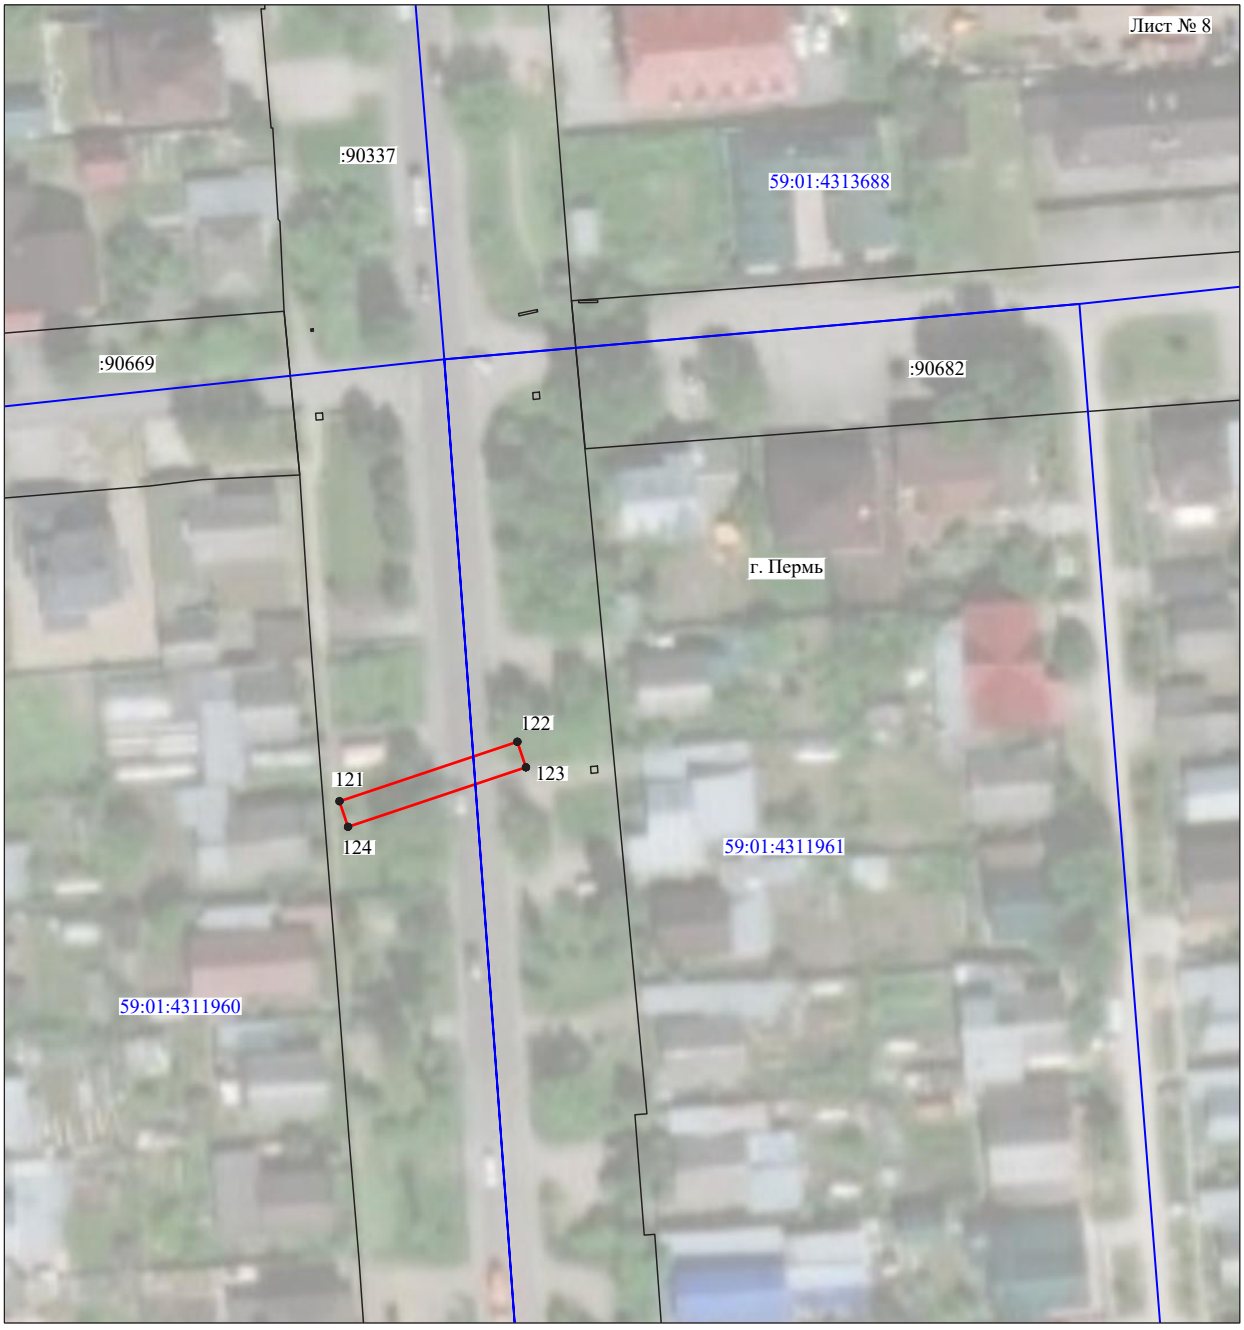

Масштаб 1:1000

Используемые условные знаки и обозначения:

№1	- номер опоры
	- граница публичного сервитута
	- граница кадастрового деления
	- граница населенного пункта
	- граница земельного участка, имеющегося в ЕГРН
	- граница ОКС, имеющаяся в ЕГРН
	- граница охранной зоны, имеющейся в ЕГРН
59:01:4413924:34 :34	- кадастровый номер земельного участка, имеющегося в ЕГРН
59:01:4413924	- номер кадастрового квартала
1 ●	- обозначение характерных точек границ

Схема расположения границ публичного сервитута объекта

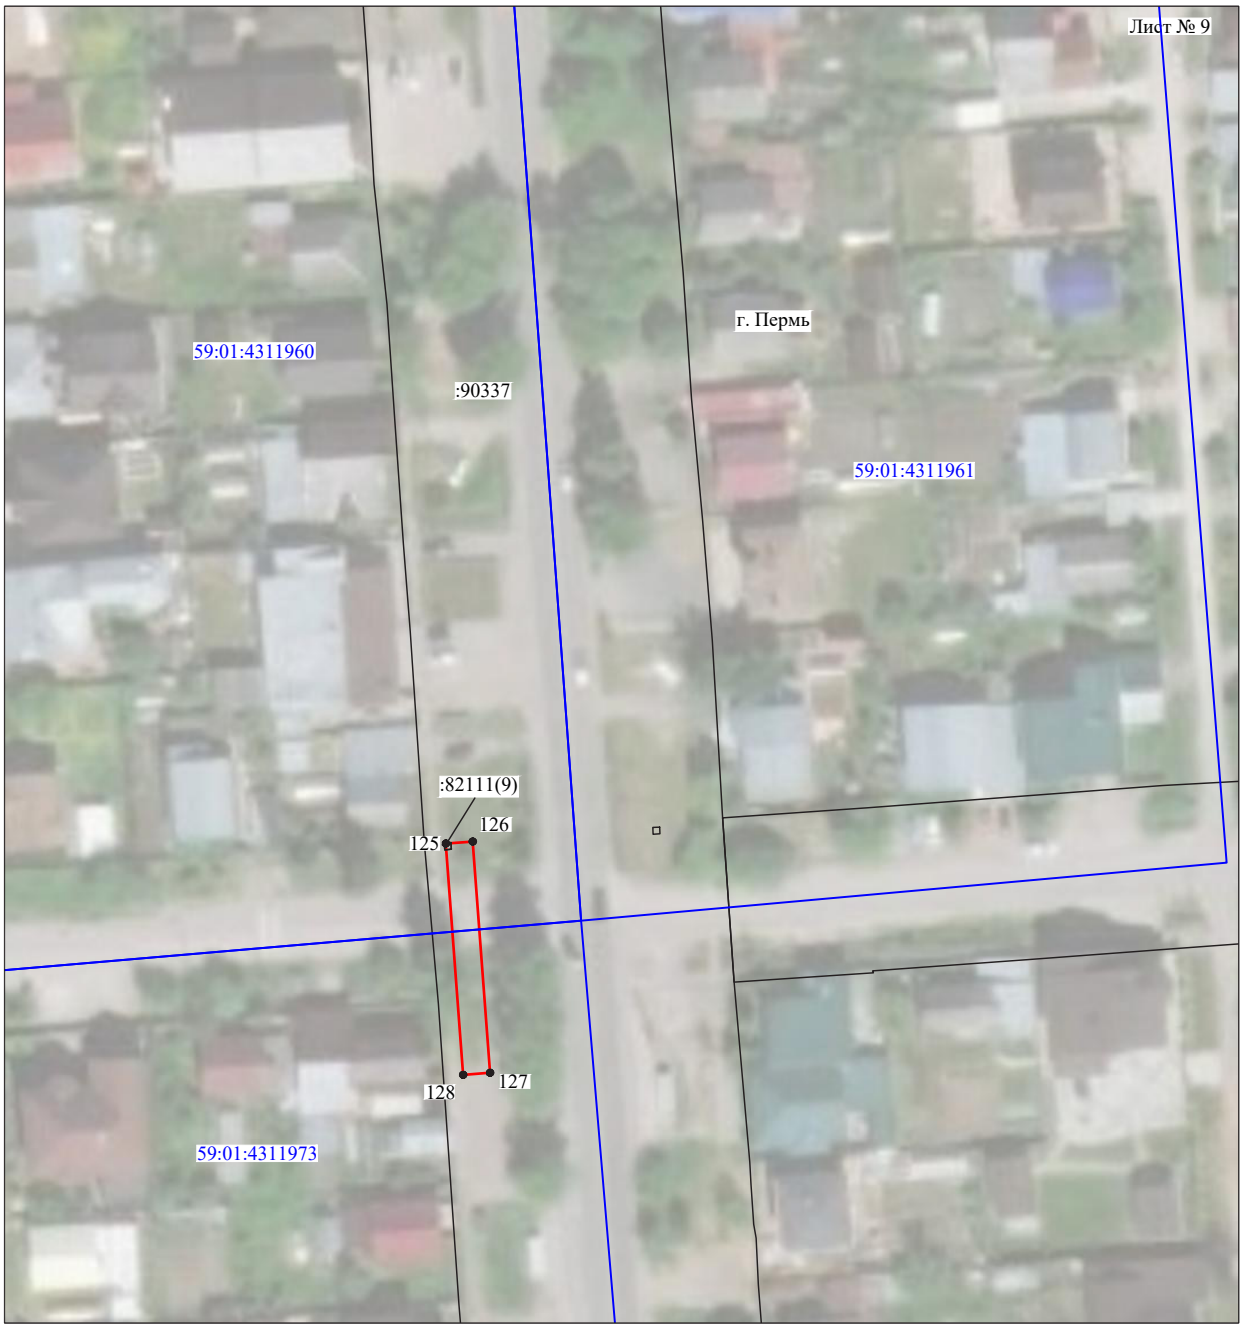

Масштаб 1:1000

Используемые условные знаки и обозначения:

№1	- номер опоры
	- граница публичного сервитута
	- граница кадастрового деления
	- граница населенного пункта
	- граница земельного участка, имеющегося в ЕГРН
	- граница ОКС, имеющаяся в ЕГРН
	- граница охранной зоны, имеющейся в ЕГРН
59:01:4413924:34 :34	- кадастровый номер земельного участка, имеющегося в ЕГРН
59:01:4413924	- номер кадастрового квартала
1 ●	- обозначение характерных точек границ

Схема расположения границ публичного сервитута объекта

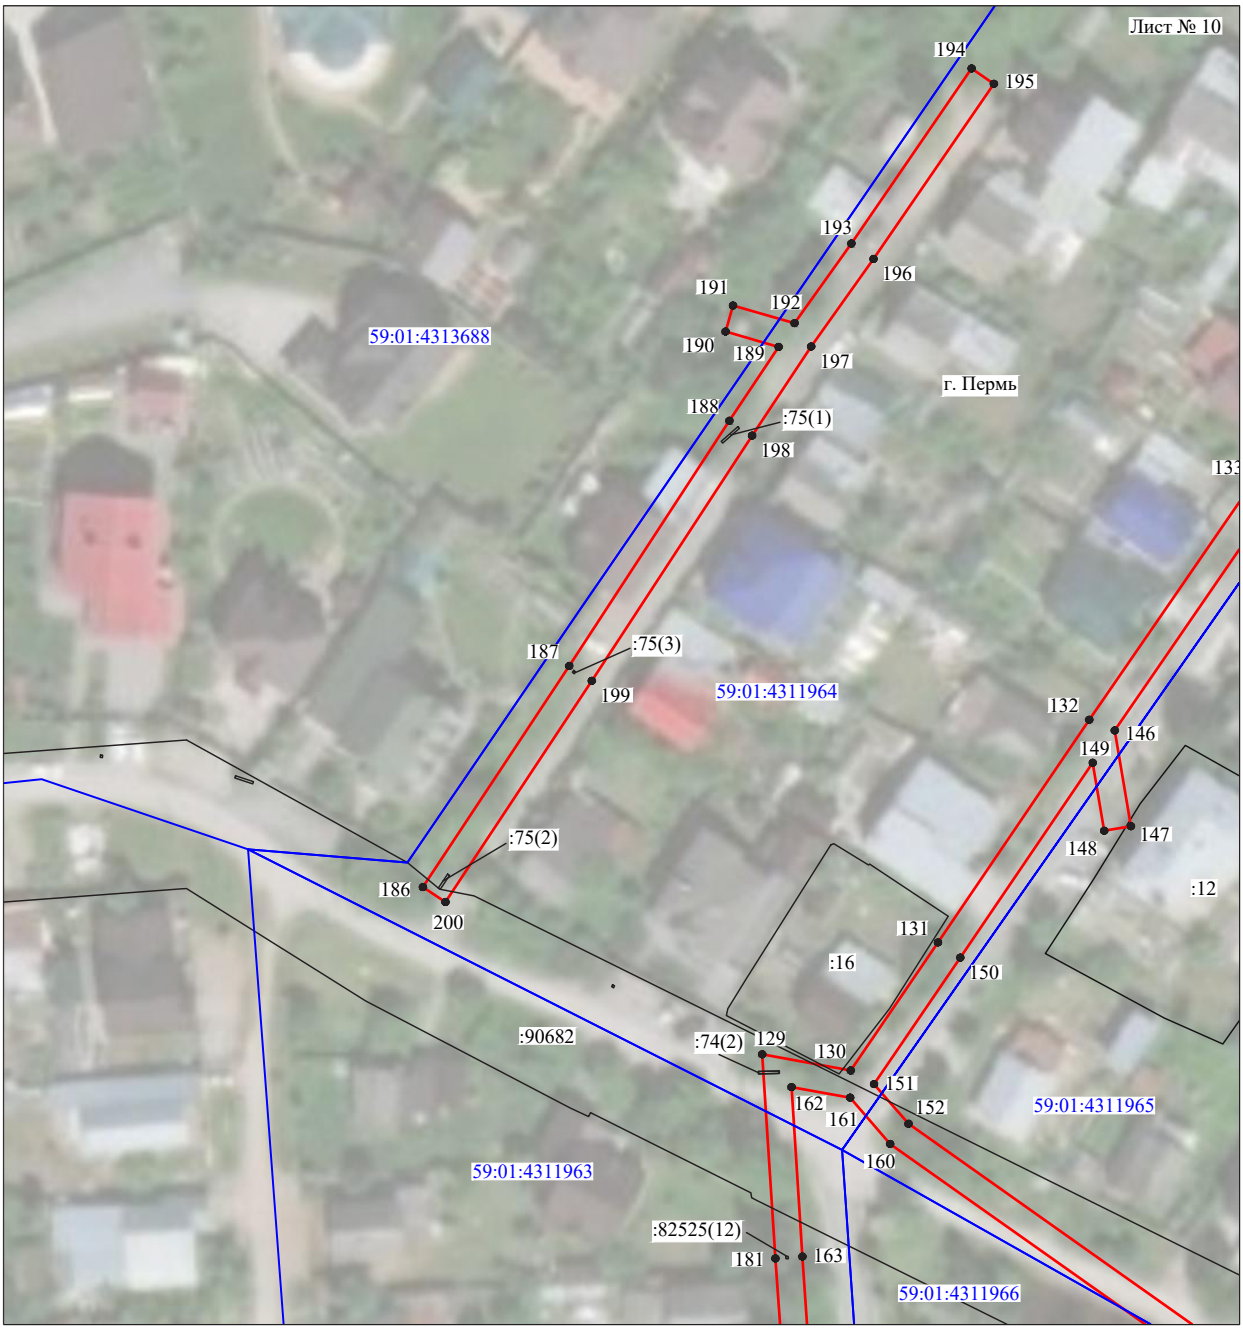

Масштаб 1:1000

Используемые условные знаки и обозначения:

№1	- номер опоры
	- граница публичного сервитута
	- граница кадастрового деления
	- граница населенного пункта
	- граница земельного участка, имеющегося в ЕГРН
	- граница ОКС, имеющаяся в ЕГРН
	- граница охранной зоны, имеющейся в ЕГРН
59:01:4413924:34 :34	- кадастровый номер земельного участка, имеющегося в ЕГРН
59:01:4413924	- номер кадастрового квартала
1 ●	- обозначение характерных точек границ

Схема расположения границ публичного сервитута объекта

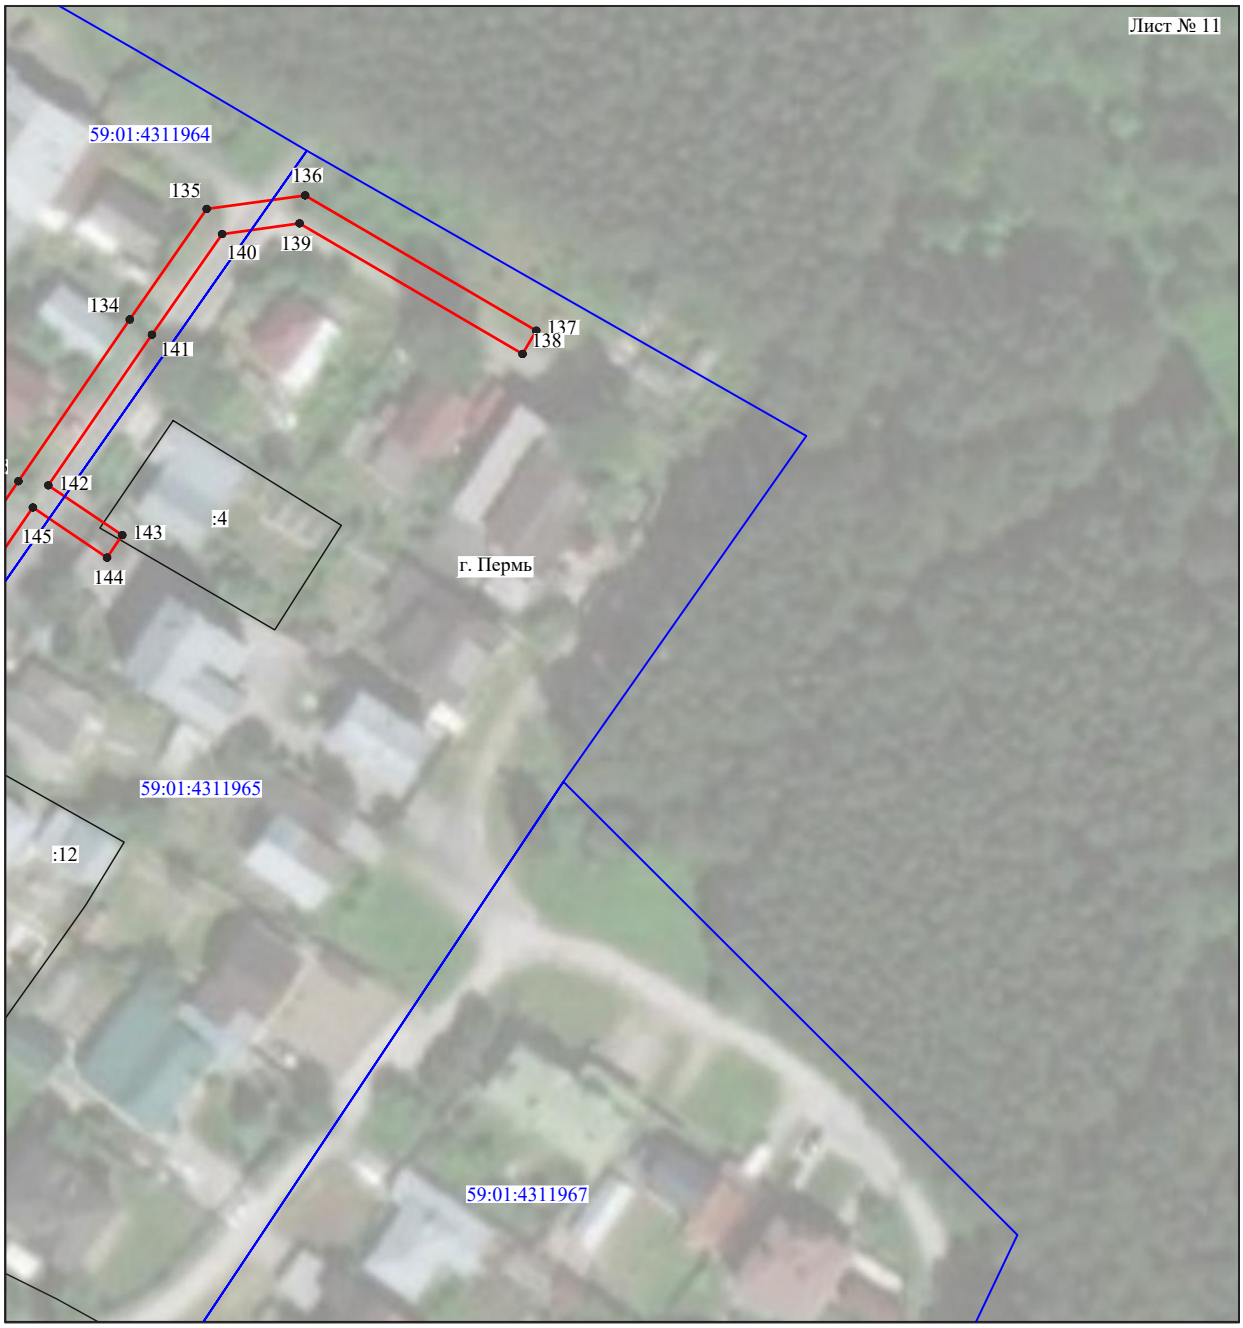

Масштаб 1:1000

Используемые условные знаки и обозначения:

№1	- номер опоры
	- граница публичного сервитута
	- граница кадастрового деления
	- граница населенного пункта
	- граница земельного участка, имеющегося в ЕГРН
	- граница ОКС, имеющаяся в ЕГРН
	- граница охранной зоны, имеющейся в ЕГРН
59:01:4413924:34 :34	- кадастровый номер земельного участка, имеющегося в ЕГРН
59:01:4413924	- номер кадастрового квартала
1 ●	- обозначение характерных точек границ

Схема расположения границ публичного сервитута объекта

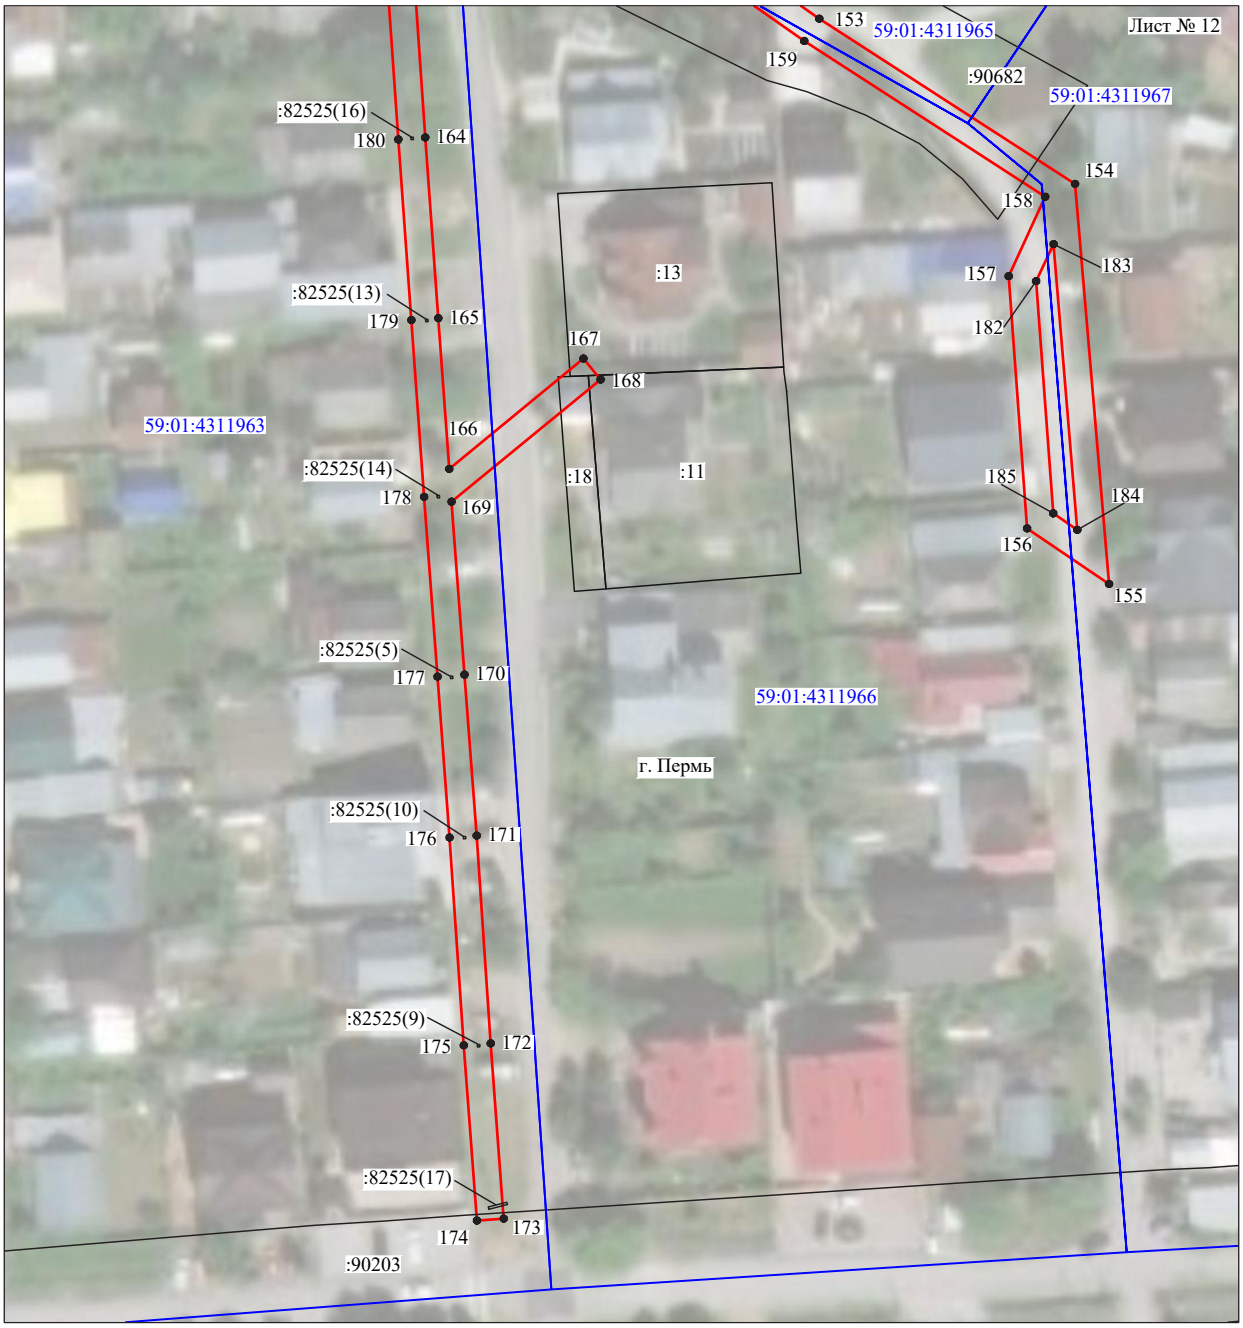

Масштаб 1:1000

Используемые условные знаки и обозначения:

№1	- номер опоры
	- граница публичного сервитута
	- граница кадастрового деления
	- граница населенного пункта
	- граница земельного участка, имеющегося в ЕГРН
	- граница ОКС, имеющаяся в ЕГРН
	- граница охранной зоны, имеющейся в ЕГРН
59:01:4413924:34 :34	- кадастровый номер земельного участка, имеющегося в ЕГРН
59:01:4413924	- номер кадастрового квартала
1 ●	- обозначение характерных точек границ

ОПИСАНИЕ МЕСТОПОЛОЖЕНИЯ ГРАНИЦ

Публичный сервитут для размещения объекта электросетевого хозяйства
«Электросетевой комплекс Подстанция 110/35/6 кВ «Окуловская» (ВЛ 0,4 кВ от ТП 1542, ВЛ 0,4 кВ от ТП 1451)

(наименование объекта, местоположение границ которого описано (далее - объект)

Раздел 1

Сведения об объекте		
№ п/п	Характеристики объекта	Описание характеристик
1	2	3
1	Местоположение объекта	Пермский край, город Пермь
2	Площадь объекта +/- величина погрешности определения площади (Р+/- Дельта Р)	17407 кв.м ± 28 кв.м
3	Иные характеристики объекта	Публичный сервитут для размещения объекта электросетевого хозяйства «Электросетевой комплекс Подстанция 110/35/6 кВ «Окуловская» (ВЛ 0,4 кВ от ТП 1542, ВЛ 0,4 кВ от ТП 1451) на срок 49 лет

Раздел 2

Сведения о местоположении границ объекта

1. Система координат МСК-59, зона 2

2. Сведения о характерных точках границ объекта

Обозначение характерных точек границ	Координаты, м		Метод определения координат характерной точки	Средняя квадратическая погрешность положения характерной точки (M_t), м	Описание обозначения точки на местности (при наличии)
	X	Y			
1	2	3	4	5	6
Зона1(1)	–	–	–	–	–
1	522557.14	2219911.20	Метод спутниковых геодезических измерений (определений)	0.10	–
2	522553.68	2219913.18	Метод спутниковых геодезических измерений (определений)	0.10	–
3	522539.84	2219889.05	Метод спутниковых геодезических измерений (определений)	0.10	–
4	522526.12	2219864.31	Метод спутниковых геодезических измерений (определений)	0.10	–
5	522492.91	2219852.04	Метод спутниковых геодезических измерений (определений)	0.10	–
6	522483.69	2219827.95	Метод спутниковых геодезических измерений (определений)	0.10	–
7	522476.03	2219810.27	Метод спутниковых геодезических измерений (определений)	0.10	–
8	522441.61	2219815.02	Метод спутниковых геодезических измерений (определений)	0.10	–
9	522411.00	2219819.17	Метод спутниковых геодезических измерений (определений)	0.10	–
10	522380.67	2219823.04	Метод спутниковых геодезических измерений (определений)	0.10	–
11	522388.86	2219860.67	Метод спутниковых геодезических измерений (определений)	0.10	–
12	522397.10	2219898.06	Метод спутниковых геодезических измерений (определений)	0.10	–
13	522406.12	2219939.10	Метод спутниковых геодезических измерений (определений)	0.10	–
14	522413.31	2219971.70	Метод спутниковых геодезических измерений (определений)	0.10	–
15	522420.55	2220008.21	Метод спутниковых геодезических измерений (определений)	0.10	–
16	522427.28	2220037.10	Метод спутниковых геодезических измерений (определений)	0.10	–
17	522454.82	2220034.62	Метод спутниковых геодезических измерений (определений)	0.10	–
18	522476.84	2220031.50	Метод спутниковых геодезических измерений (определений)	0.10	–
19	522507.10	2220027.19	Метод спутниковых геодезических измерений (определений)	0.10	–
20	522530.61	2220023.81	Метод спутниковых геодезических измерений (определений)	0.10	–
21	522553.47	2220020.92	Метод спутниковых геодезических измерений (определений)	0.10	–
22	522601.71	2220015.50	Метод спутниковых геодезических измерений (определений)	0.10	–
23	522602.16	2220019.47	Метод спутниковых геодезических измерений (определений)	0.10	–
24	522556.94	2220024.56	Метод спутниковых геодезических измерений (определений)	0.10	–
25	522562.30	2220034.17	Метод спутниковых геодезических измерений (определений)	0.10	–
26	522571.43	2220057.04	Метод спутниковых геодезических измерений (определений)	0.10	–
27	522622.20	2220061.50	Метод спутниковых геодезических измерений (определений)	0.10	–
28	522638.10	2220070.30	Метод спутниковых геодезических измерений (определений)	0.10	–
29	522657.67	2220095.76	Метод спутниковых геодезических измерений (определений)	0.10	–
30	522660.35	2220118.72	Метод спутниковых геодезических измерений (определений)	0.10	–
31	522672.56	2220141.86	Метод спутниковых геодезических измерений (определений)	0.10	–
32	522688.90	2220171.03	Метод спутниковых геодезических измерений (определений)	0.10	–
33	522712.18	2220186.55	Метод спутниковых геодезических измерений (определений)	0.10	–
34	522715.35	2220192.69	Метод спутниковых геодезических измерений (определений)	0.10	–
35	522731.87	2220242.28	Метод спутниковых геодезических измерений (определений)	0.10	–
36	522728.07	2220243.54	Метод спутниковых геодезических измерений (определений)	0.10	–
37	522711.65	2220194.25	Метод спутниковых геодезических измерений (определений)	0.10	–
38	522709.10	2220189.31	Метод спутниковых геодезических измерений (определений)	0.10	–
39	522685.90	2220173.86	Метод спутниковых геодезических измерений (определений)	0.10	–
40	522669.06	2220143.80	Метод спутниковых геодезических измерений (определений)	0.10	–
41	522656.47	2220119.94	Метод спутниковых геодезических измерений (определений)	0.10	–
42	522653.83	2220097.32	Метод спутниковых геодезических измерений (определений)	0.10	–
43	522635.44	2220073.40	Метод спутниковых геодезических измерений (определений)	0.10	–
44	522621.00	2220065.42	Метод спутниковых геодезических измерений (определений)	0.10	–
45	522568.63	2220060.82	Метод спутниковых геодезических измерений (определений)	0.10	–
46	522558.68	2220035.89	Метод спутниковых геодезических измерений (определений)	0.10	–
47	522552.62	2220025.06	Метод спутниковых геодезических измерений (определений)	0.10	–
48	522531.15	2220027.77	Метод спутниковых геодезических измерений (определений)	0.10	–

49	522507.66	2220031.15	Метод спутниковых геодезических измерений (определений)	0.10	–
50	522477.40	2220035.46	Метод спутниковых геодезических измерений (определений)	0.10	–
51	522455.28	2220038.58	Метод спутниковых геодезических измерений (определений)	0.10	–
52	522428.24	2220041.04	Метод спутниковых геодезических измерений (определений)	0.10	–
53	522432.11	2220056.80	Метод спутниковых геодезических измерений (определений)	0.10	–
54	522412.86	2220060.94	Метод спутниковых геодезических измерений (определений)	0.10	–
55	522385.96	2220066.50	Метод спутниковых геодезических измерений (определений)	0.10	–
56	522358.65	2220072.19	Метод спутниковых геодезических измерений (определений)	0.10	–
57	522329.48	2220077.17	Метод спутниковых геодезических измерений (определений)	0.10	–
58	522315.08	2220090.92	Метод спутниковых геодезических измерений (определений)	0.10	–
59	522311.48	2220133.78	Метод спутниковых геодезических измерений (определений)	0.10	–
60	522305.95	2220167.04	Метод спутниковых геодезических измерений (определений)	0.10	–
61	522300.10	2220201.59	Метод спутниковых геодезических измерений (определений)	0.10	–
62	522295.26	2220231.67	Метод спутниковых геодезических измерений (определений)	0.10	–
63	522306.34	2220222.44	Метод спутниковых геодезических измерений (определений)	0.10	–
64	522309.86	2220192.67	Метод спутниковых геодезических измерений (определений)	0.10	–
65	522314.10	2220157.00	Метод спутниковых геодезических измерений (определений)	0.10	–
66	522318.14	2220122.31	Метод спутниковых геодезических измерений (определений)	0.10	–
67	522322.12	2220122.76	Метод спутниковых геодезических измерений (определений)	0.10	–
68	522318.06	2220157.48	Метод спутниковых геодезических измерений (определений)	0.10	–
69	522313.82	2220193.14	Метод спутниковых геодезических измерений (определений)	0.10	–
70	522310.50	2220221.26	Метод спутниковых геодезических измерений (определений)	0.10	–
71	522341.40	2220218.62	Метод спутниковых геодезических измерений (определений)	0.10	–
72	522341.74	2220222.60	Метод спутниковых геодезических измерений (определений)	0.10	–
73	522309.03	2220225.40	Метод спутниковых геодезических измерений (определений)	0.10	–
74	522294.24	2220237.74	Метод спутниковых геодезических измерений (определений)	0.10	–
75	522288.77	2220263.98	Метод спутниковых геодезических измерений (определений)	0.10	–
76	522304.93	2220259.90	Метод спутниковых геодезических измерений (определений)	0.10	–
77	522305.91	2220263.78	Метод спутниковых геодезических измерений (определений)	0.10	–
78	522287.86	2220268.35	Метод спутниковых геодезических измерений (определений)	0.10	–
79	522280.83	2220302.14	Метод спутниковых геодезических измерений (определений)	0.10	–
80	522275.45	2220327.96	Метод спутниковых геодезических измерений (определений)	0.10	–
81	522271.53	2220327.14	Метод спутниковых геодезических измерений (определений)	0.10	–
82	522276.91	2220301.32	Метод спутниковых геодезических измерений (определений)	0.10	–
83	522284.20	2220266.30	Метод спутниковых геодезических измерений (определений)	0.10	–
84	522290.46	2220236.28	Метод спутниковых геодезических измерений (определений)	0.10	–
85	522296.16	2220200.94	Метод спутниковых геодезических измерений (определений)	0.10	–
86	522302.01	2220166.38	Метод спутниковых геодезических измерений (определений)	0.10	–
87	522307.50	2220133.28	Метод спутниковых геодезических измерений (определений)	0.10	–
88	522311.22	2220089.06	Метод спутниковых геодезических измерений (определений)	0.10	–
89	522322.11	2220078.68	Метод спутниковых геодезических измерений (определений)	0.10	–
90	522291.10	2220085.11	Метод спутниковых геодезических измерений (определений)	0.10	–
91	522257.76	2220091.92	Метод спутниковых геодезических измерений (определений)	0.10	–
92	522228.58	2220098.36	Метод спутниковых геодезических измерений (определений)	0.10	–
93	522220.82	2220145.85	Метод спутниковых геодезических измерений (определений)	0.10	–
94	522213.57	2220189.68	Метод спутниковых геодезических измерений (определений)	0.10	–
95	522205.33	2220234.90	Метод спутниковых геодезических измерений (определений)	0.10	–
96	522201.39	2220234.18	Метод спутниковых геодезических измерений (определений)	0.10	–
97	522209.63	2220189.00	Метод спутниковых геодезических измерений (определений)	0.10	–
98	522216.87	2220145.20	Метод спутниковых геодезических измерений (определений)	0.10	–
99	522224.39	2220099.23	Метод спутниковых геодезических измерений (определений)	0.10	–
100	522192.23	2220105.81	Метод спутниковых геодезических измерений (определений)	0.10	–
101	522153.27	2220113.82	Метод спутниковых геодезических измерений (определений)	0.10	–
102	522127.16	2220105.42	Метод спутниковых геодезических измерений (определений)	0.10	–
103	522107.55	2220109.76	Метод спутниковых геодезических измерений (определений)	0.10	–
104	522078.46	2220117.60	Метод спутниковых геодезических измерений (определений)	0.10	–
105	522053.56	2220122.67	Метод спутниковых геодезических измерений (определений)	0.10	–
106	522021.20	2220129.67	Метод спутниковых геодезических измерений (определений)	0.10	–
107	522003.01	2220123.57	Метод спутниковых геодезических измерений (определений)	0.10	–
108	521994.26	2220076.92	Метод спутниковых геодезических измерений (определений)	0.10	–
109	521984.34	2220027.22	Метод спутниковых геодезических измерений (определений)	0.10	–
110	521974.78	2219977.30	Метод спутниковых геодезических измерений (определений)	0.10	–
111	521978.71	2219976.55	Метод спутниковых геодезических измерений (определений)	0.10	–
112	521988.26	2220026.46	Метод спутниковых геодезических измерений (определений)	0.10	–
113	521998.20	2220076.16	Метод спутниковых геодезических измерений (определений)	0.10	–
114	522006.51	2220120.53	Метод спутниковых геодезических измерений (определений)	0.10	–
115	522018.62	2220124.60	Метод спутниковых геодезических измерений (определений)	0.10	–
116	522015.06	2220108.21	Метод спутниковых геодезических измерений (определений)	0.10	–
117	522005.26	2220064.37	Метод спутниковых геодезических измерений (определений)	0.10	–
118	521998.02	2220022.10	Метод спутниковых геодезических измерений (определений)	0.10	–
119	522001.96	2220021.42	Метод спутниковых геодезических измерений (определений)	0.10	–
120	522009.20	2220063.60	Метод спутниковых геодезических измерений (определений)	0.10	–
121	522018.98	2220107.35	Метод спутниковых геодезических измерений (определений)	0.10	–
122	522022.85	2220125.23	Метод спутниковых геодезических измерений (определений)	0.10	–
123	522052.74	2220118.76	Метод спутниковых геодезических измерений (определений)	0.10	–
124	522077.54	2220113.70	Метод спутниковых геодезических измерений (определений)	0.10	–
125	522104.78	2220106.36	Метод спутниковых геодезических измерений (определений)	0.10	–
126	522102.14	2220080.87	Метод спутниковых геодезических измерений (определений)	0.10	–
127	522096.08	2220033.24	Метод спутниковых геодезических измерений (определений)	0.10	–
128	522084.94	2219980.71	Метод спутниковых геодезических измерений (определений)	0.10	–
129	522088.85	2219979.88	Метод спутниковых геодезических измерений (определений)	0.10	–
130	522100.04	2220032.58	Метод спутниковых геодезических измерений (определений)	0.10	–
131	522106.10	2220080.41	Метод спутниковых геодезических измерений (определений)	0.10	–
132	522108.71	2220105.42	Метод спутниковых геодезических измерений (определений)	0.10	–
133	522123.33	2220102.17	Метод спутниковых геодезических измерений (определений)	0.10	–
134	522122.86	2220101.69	Метод спутниковых геодезических измерений (определений)	0.10	–
135	522112.51	2220050.13	Метод спутниковых геодезических измерений (определений)	0.10	–
136	522102.11	2219997.97	Метод спутниковых геодезических измерений (определений)	0.10	–
137	522106.03	2219997.19	Метод спутниковых геодезических измерений (определений)	0.10	–
138	522116.43	2220049.35	Метод спутниковых геодезических измерений (определений)	0.10	–
139	522126.56	2220099.75	Метод спутниковых геодезических измерений (определений)	0.10	–
140	522128.35	2220101.60	Метод спутниковых геодезических измерений (определений)	0.10	–
141	522153.49	2220109.68	Метод спутниковых геодезических измерений (определений)	0.10	–
142	522191.43	2220101.89	Метод спутниковых геодезических измерений (определений)	0.10	–
143	522224.64	2220095.10	Метод спутниковых геодезических измерений (определений)	0.10	–
144	522222.88	2220078.96	Метод спутниковых геодезических измерений (определений)	0.10	–
145	522210.20	2220082.94	Метод спутниковых геодезических измерений (определений)	0.10	–
146	522203.75	2220051.17	Метод спутниковых геодезических измерений (определений)	0.10	–
147	522195.20	2220010.22	Метод спутниковых геодезических измерений (определений)	0.10	–
148	522187.37	2219973.79	Метод спутниковых геодезических измерений (определений)	0.10	–
149	522179.52	2219934.90	Метод спутниковых геодезических измерений (определений)	0.10	–
150	522168.92	2219886.97	Метод спутниковых геодезических измерений (определений)	0.10	–
151	522163.40	2219862.86	Метод спутниковых геодезических измерений (определений)	0.10	–
152	522167.30	2219861.96	Метод спутниковых геодезических измерений (определений)	0.10	–
153	522172.82	2219886.09	Метод спутниковых геодезических измерений (определений)	0.10	–
154	522183.42	2219934.06	Метод спутниковых геодезических измерений (определений)	0.10	–
155	522191.29	2219972.97	Метод спутниковых геодезических измерений (определений)	0.10	–
156	522199.12	2220009.38	Метод спутниковых геодезических измерений (определений)	0.10	–
157	522207.67	2220050.37	Метод спутниковых геодезических измерений (определений)	0.10	–
158	522213.24	2220077.80	Метод спутниковых геодезических измерений (определений)	0.10	–
159	522222.37	2220074.94	Метод спутниковых геодезических измерений (определений)	0.10	–
160	522217.96	2220046.52	Метод спутниковых геодезических измерений (определений)	0.10	–
161	522210.52	2220014.02	Метод спутниковых геодезических измерений (определений)	0.10	–
162	522200.88	2219969.48	Метод спутниковых геодезических измерений (определений)	0.10	–
163	522191.20	2219924.94	Метод спутниковых геодезических измерений (определений)	0.10	–
164	522182.08	2219874.06	Метод спутниковых геодезических измерений (определений)	0.10	–
165	522186.02	2219873.36	Метод спутниковых геодезических измерений (определений)	0.10	–
166	522195.12	2219924.16	Метод спутниковых геодезических измерений (определений)	0.10	–
167	522204.80	2219968.62	Метод спутниковых геодезических измерений (определений)	0.10	–
168	522214.42	2220013.15	Метод спутниковых геодезических измерений (определений)	0.10	–
169	522221.90	2220045.78	Метод спутниковых геодезических измерений (определений)	0.10	–
170	522226.60	2220076.12	Метод спутниковых геодезических измерений (определений)	0.10	–
171	522228.58	2220094.26	Метод спутниковых геодезических измерений (определений)	0.10	–
172	522256.94	2220088.00	Метод спутниковых геодезических измерений (определений)	0.10	–
173	522290.30	2220081.19	Метод спутниковых геодезических измерений (определений)	0.10	–
174	522326.18	2220073.75	Метод спутниковых геодезических измерений (определений)	0.10	–
175	522319.32	2220040.96	Метод спутниковых геодезических измерений (определений)	0.10	–
176	522309.56	2219995.03	Метод спутниковых геодезических измерений (определений)	0.10	–
177	522299.70	2219948.18	Метод спутниковых геодезических измерений (определений)	0.10	–
178	522288.13	2219893.51	Метод спутниковых геодезических измерений (определений)	0.10	–
179	522292.05	2219892.69	Метод спутниковых геодезических измерений (определений)	0.10	–
180	522303.59	2219947.20	Метод спутниковых геодезических измерений (определений)	0.10	–
181	522313.48	2219994.20	Метод спутниковых геодезических измерений (определений)	0.10	–
182	522323.24	2220040.13	Метод спутниковых геодезических измерений (определений)	0.10	–

183	522330.11	2220073.00	Метод спутниковых геодезических измерений (определений)	0.10	–
184	522355.74	2220068.62	Метод спутниковых геодезических измерений (определений)	0.10	–
185	522351.12	2220052.36	Метод спутниковых геодезических измерений (определений)	0.10	–
186	522354.97	2220051.27	Метод спутниковых геодезических измерений (определений)	0.10	–
187	522359.70	2220067.89	Метод спутниковых геодезических измерений (определений)	0.10	–
188	522385.14	2220062.58	Метод спутниковых геодезических измерений (определений)	0.10	–
189	522412.04	2220057.02	Метод спутниковых геодезических измерений (определений)	0.10	–
190	522427.25	2220053.76	Метод спутниковых геодезических измерений (определений)	0.10	–
191	522423.78	2220039.69	Метод спутниковых геодезических измерений (определений)	0.10	–
192	522416.63	2220009.02	Метод спутниковых геодезических измерений (определений)	0.10	–
193	522409.39	2219972.52	Метод спутниковых геодезических измерений (определений)	0.10	–
194	522402.22	2219939.96	Метод спутниковых геодезических измерений (определений)	0.10	–
195	522393.20	2219898.92	Метод спутниковых геодезических измерений (определений)	0.10	–
196	522384.96	2219861.53	Метод спутниковых геодезических измерений (определений)	0.10	–
197	522375.89	2219819.90	Метод спутниковых геодезических измерений (определений)	0.10	–
198	522410.46	2219815.21	Метод спутниковых геодезических измерений (определений)	0.10	–
199	522441.07	2219811.06	Метод спутниковых геодезических измерений (определений)	0.10	–
200	522478.49	2219805.89	Метод спутниковых геодезических измерений (определений)	0.10	–
201	522487.39	2219826.43	Метод спутниковых геодезических измерений (определений)	0.10	–
202	522495.99	2219848.92	Метод спутниковых геодезических измерений (определений)	0.10	–
203	522528.90	2219861.07	Метод спутниковых геодезических измерений (определений)	0.10	–
204	522543.32	2219887.09	Метод спутниковых геодезических измерений (определений)	0.10	–
1	522557.14	2219911.20	Метод спутниковых геодезических измерений (определений)	0.10	–
Зона1(2)	–	–	–	–	–
205	522202.46	2221042.33	Метод спутниковых геодезических измерений (определений)	0.10	–
206	522201.76	2221046.26	Метод спутниковых геодезических измерений (определений)	0.10	–
207	522168.78	2221040.47	Метод спутниковых геодезических измерений (определений)	0.10	–
208	522139.72	2221035.61	Метод спутниковых геодезических измерений (определений)	0.10	–
209	522112.82	2221031.02	Метод спутниковых геодезических измерений (определений)	0.10	–
210	522079.62	2221025.11	Метод спутниковых геодезических измерений (определений)	0.10	–
211	522044.09	2221018.79	Метод спутниковых геодезических измерений (определений)	0.10	–
212	522044.79	2221014.85	Метод спутниковых геодезических измерений (определений)	0.10	–
213	522080.32	2221021.17	Метод спутниковых геодезических измерений (определений)	0.10	–
214	522113.50	2221027.08	Метод спутниковых геодезических измерений (определений)	0.10	–
215	522140.38	2221031.67	Метод спутниковых геодезических измерений (определений)	0.10	–
216	522169.46	2221036.53	Метод спутниковых геодезических измерений (определений)	0.10	–
205	522202.46	2221042.33	Метод спутниковых геодезических измерений (определений)	0.10	–
Зона1(3)	–	–	–	–	–
217	522253.47	2220890.48	Метод спутниковых геодезических измерений (определений)	0.10	–
218	522244.60	2220912.10	Метод спутниковых геодезических измерений (определений)	0.10	–
219	522243.48	2220940.33	Метод спутниковых геодезических измерений (определений)	0.10	–
220	522241.96	2220964.92	Метод спутниковых геодезических измерений (определений)	0.10	–
221	522237.96	2221004.10	Метод спутниковых геодезических измерений (определений)	0.10	–
222	522233.98	2221003.69	Метод спутниковых геодезических измерений (определений)	0.10	–
223	522237.98	2220964.58	Метод спутниковых геодезических измерений (определений)	0.10	–
224	522239.37	2220942.08	Метод спутниковых геодезических измерений (определений)	0.10	–
225	522211.58	2220940.44	Метод спутниковых геодезических измерений (определений)	0.10	–
226	522189.30	2220939.02	Метод спутниковых геодезических измерений (определений)	0.10	–
227	522183.00	2220950.12	Метод спутниковых геодезических измерений (определений)	0.10	–
228	522179.52	2220948.14	Метод спутниковых геодезических измерений (определений)	0.10	–
229	522184.85	2220938.74	Метод спутниковых геодезических измерений (определений)	0.10	–
230	522156.86	2220937.04	Метод спутниковых геодезических измерений (определений)	0.10	–
231	522129.36	2220935.04	Метод спутниковых геодезических измерений (определений)	0.10	–
232	522100.50	2220932.94	Метод спутниковых геодезических измерений (определений)	0.10	–
233	522101.42	2220944.37	Метод спутниковых геодезических измерений (определений)	0.10	–
234	522097.42	2220944.68	Метод спутниковых геодезических измерений (определений)	0.10	–
235	522096.47	2220932.63	Метод спутниковых геодезических измерений (определений)	0.10	–
236	522070.66	2220930.44	Метод спутниковых геодезических измерений (определений)	0.10	–
237	522043.91	2220928.48	Метод спутниковых геодезических измерений (определений)	0.10	–
238	522025.71	2220927.81	Метод спутниковых геодезических измерений (определений)	0.10	–
239	522025.54	2220938.74	Метод спутниковых геодезических измерений (определений)	0.10	–
240	522025.01	2220963.56	Метод спутниковых геодезических измерений (определений)	0.10	–
241	522024.62	2220986.74	Метод спутниковых геодезических измерений (определений)	0.10	–
242	522042.04	2220992.62	Метод спутниковых геодезических измерений (определений)	0.10	–
243	522040.76	2220996.42	Метод спутниковых геодезических измерений (определений)	0.10	–
244	522024.47	2220990.90	Метод спутниковых геодезических измерений (определений)	0.10	–
245	522023.58	2221012.14	Метод спутниковых геодезических измерений (определений)	0.10	–
246	522021.58	2221041.60	Метод спутниковых геодезических измерений (определений)	0.10	–
247	522019.10	2221079.19	Метод спутниковых геодезических измерений (определений)	0.10	–
248	522016.30	2221115.38	Метод спутниковых геодезических измерений (определений)	0.10	–
249	522014.12	2221150.83	Метод спутниковых геодезических измерений (определений)	0.10	–
250	522011.52	2221187.04	Метод спутниковых геодезических измерений (определений)	0.10	–
251	522005.50	2221271.46	Метод спутниковых геодезических измерений (определений)	0.10	–
252	522025.85	2221279.45	Метод спутниковых геодезических измерений (определений)	0.10	–
253	522058.13	2221292.45	Метод спутниковых геодезических измерений (определений)	0.10	–
254	522056.64	2221296.16	Метод спутниковых геодезических измерений (определений)	0.10	–
255	522024.37	2221283.17	Метод спутниковых геодезических измерений (определений)	0.10	–
256	522001.30	2221274.10	Метод спутниковых геодезических измерений (определений)	0.10	–
257	522007.52	2221186.74	Метод спутниковых геодезических измерений (определений)	0.10	–
258	522010.12	2221150.56	Метод спутниковых геодезических измерений (определений)	0.10	–
259	522012.32	2221115.10	Метод спутниковых геодезических измерений (определений)	0.10	–
260	522015.12	2221078.90	Метод спутниковых геодезических измерений (определений)	0.10	–
261	522017.58	2221041.34	Метод спутниковых геодезических измерений (определений)	0.10	–
262	522019.60	2221011.92	Метод спутниковых геодезических измерений (определений)	0.10	–
263	522020.59	2220988.08	Метод спутниковых геодезических измерений (определений)	0.10	–
264	522021.01	2220963.48	Метод спутниковых геодезических измерений (определений)	0.10	–
265	522021.54	2220938.67	Метод спутниковых геодезических измерений (определений)	0.10	–
266	522021.71	2220927.51	Метод спутниковых геодезических измерений (определений)	0.10	–
267	522000.30	2220925.10	Метод спутниковых геодезических измерений (определений)	0.10	–
268	521960.80	2220922.69	Метод спутниковых геодезических измерений (определений)	0.10	–
269	521918.04	2220920.02	Метод спутниковых геодезических измерений (определений)	0.10	–
270	521884.82	2220917.54	Метод спутниковых геодезических измерений (определений)	0.10	–
271	521854.80	2220915.42	Метод спутниковых геодезических измерений (определений)	0.10	–
272	521855.08	2220911.42	Метод спутниковых геодезических измерений (определений)	0.10	–
273	521885.10	2220913.54	Метод спутниковых геодезических измерений (определений)	0.10	–
274	521918.30	2220916.04	Метод спутниковых геодезических измерений (определений)	0.10	–
275	521961.04	2220918.70	Метод спутниковых геодезических измерений (определений)	0.10	–
276	522000.61	2220921.12	Метод спутниковых геодезических измерений (определений)	0.10	–
277	522023.96	2220923.74	Метод спутниковых геодезических измерений (определений)	0.10	–
278	522044.13	2220924.50	Метод спутниковых геодезических измерений (определений)	0.10	–
279	522071.03	2220926.44	Метод спутниковых геодезических измерений (определений)	0.10	–
280	522098.48	2220928.78	Метод спутниковых геодезических измерений (определений)	0.10	–
281	522129.66	2220931.04	Метод спутниковых геодезических измерений (определений)	0.10	–
282	522157.12	2220933.04	Метод спутниковых геодезических измерений (определений)	0.10	–
283	522188.30	2220934.94	Метод спутниковых геодезических измерений (определений)	0.10	–
284	522211.84	2220936.44	Метод спутниковых геодезических измерений (определений)	0.10	–
285	522239.57	2220938.08	Метод спутниковых геодезических измерений (определений)	0.10	–
286	522240.62	2220911.24	Метод спутниковых геодезических измерений (определений)	0.10	–
287	522249.77	2220888.96	Метод спутниковых геодезических измерений (определений)	0.10	–
217	522253.47	2220890.48	Метод спутниковых геодезических измерений (определений)	0.10	–
Зона1(4)	–	–	–	–	–
288	522008.36	2221015.24	Метод спутниковых геодезических измерений (определений)	0.10	–
289	522008.04	2221019.22	Метод спутниковых геодезических измерений (определений)	0.10	–
290	521996.04	2221018.26	Метод спутниковых геодезических измерений (определений)	0.10	–
291	521959.42	2221015.76	Метод спутниковых геодезических измерений (определений)	0.10	–
292	521925.18	2221013.46	Метод спутниковых геодезических измерений (определений)	0.10	–
293	521890.74	2221010.85	Метод спутниковых геодезических измерений (определений)	0.10	–
294	521872.52	2221003.15	Метод спутниковых геодезических измерений (определений)	0.10	–
295	521874.08	2220999.47	Метод спутниковых геодезических измерений (определений)	0.10	–
296	521891.70	2221006.91	Метод спутниковых геодезических измерений (определений)	0.10	–
297	521925.52	2221009.47	Метод спутниковых геодезических измерений (определений)	0.10	–
298	521959.72	2221011.78	Метод спутниковых геодезических измерений (определений)	0.10	–
299	521996.29	2221014.26	Метод спутниковых геодезических измерений (определений)	0.10	–
288	522008.36	2221015.24	Метод спутниковых геодезических измерений (определений)	0.10	–

3. Сведения о характерных точках части (частей) границы объекта

Обозначение характерных точек части границы	Координаты, м		Метод определения координат характерной точки	Средняя квадратическая погрешность положения характерной точки (M_t), м	Описание обозначения точки на местности (при наличии)
	X	Y			
1	2	3	4	5	6
–	–	–	–	–	–

Схема расположения границ публичного сервитута объекта

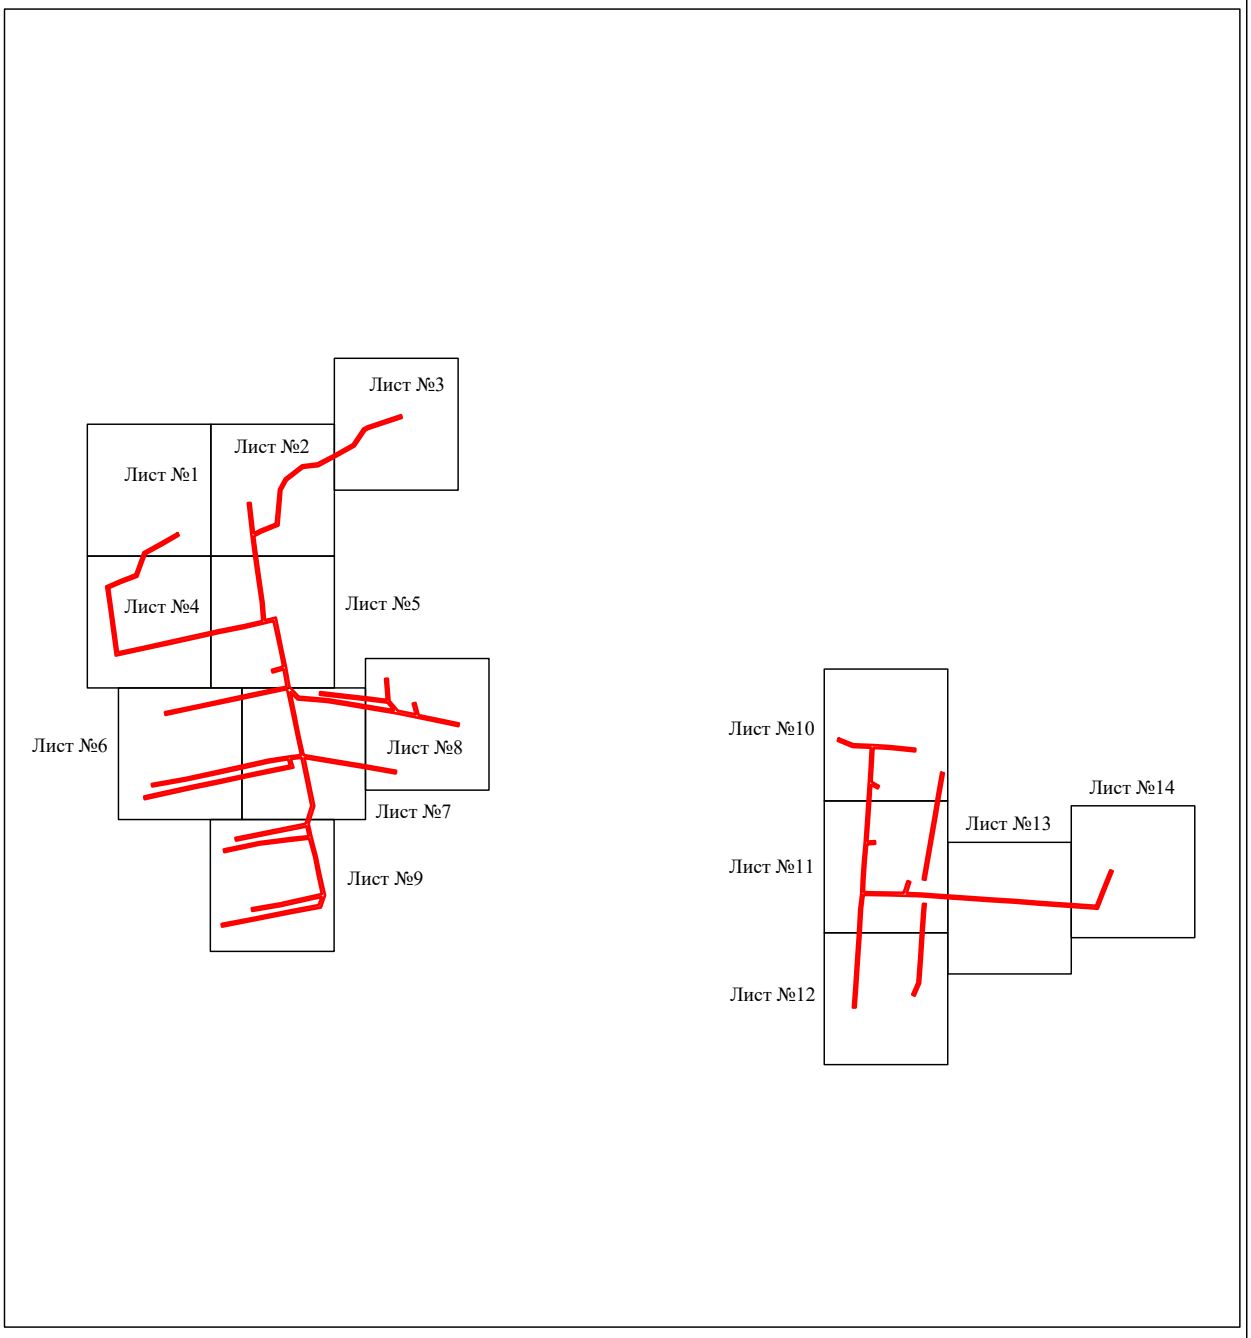

Масштаб 1:10000

Используемые условные знаки и обозначения:

- граница публичного сервитута

Схема расположения границ публичного сервитута объекта

Масштаб 1:1000

Используемые условные знаки и обозначения:

№1	- номер опоры
	- граница публичного сервитута
	- граница кадастрового деления
	- граница населенного пункта
	- граница земельного участка, имеющегося в ЕГРН
	- граница ОКС, имеющаяся в ЕГРН
	- граница охранной зоны, имеющейся в ЕГРН
59:01:4413924:34 :34	- кадастровый номер земельного участка, имеющегося в ЕГРН
59:01:4413924	- номер кадастрового квартала
1 ●	- обозначение характерных точек границ

Схема расположения границ публичного сервитута объекта

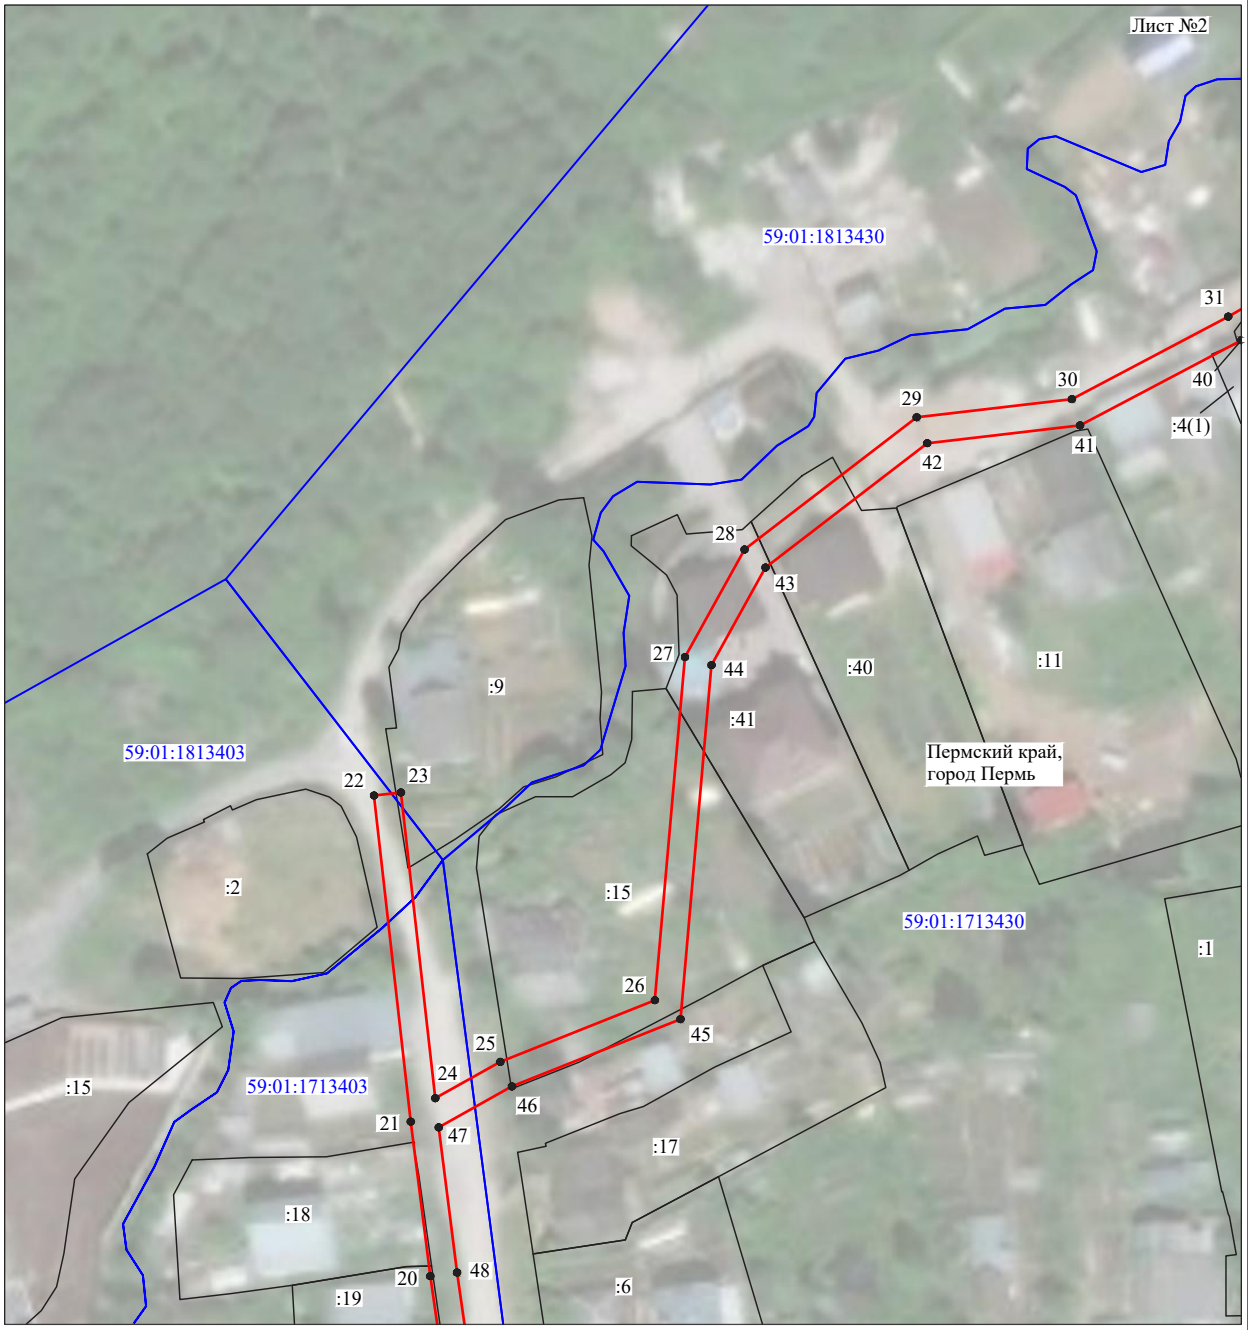

Масштаб 1:1000

Используемые условные знаки и обозначения:

№1	- номер опоры
	- граница публичного сервитута
	- граница кадастрового деления
	- граница населенного пункта
	- граница земельного участка, имеющегося в ЕГРН
	- граница ОКС, имеющаяся в ЕГРН
	- граница охранной зоны, имеющейся в ЕГРН
59:01:4413924:34 :34	- кадастровый номер земельного участка, имеющегося в ЕГРН
59:01:4413924	- номер кадастрового квартала
1 ●	- обозначение характерных точек границ

Схема расположения границ публичного сервитута объекта

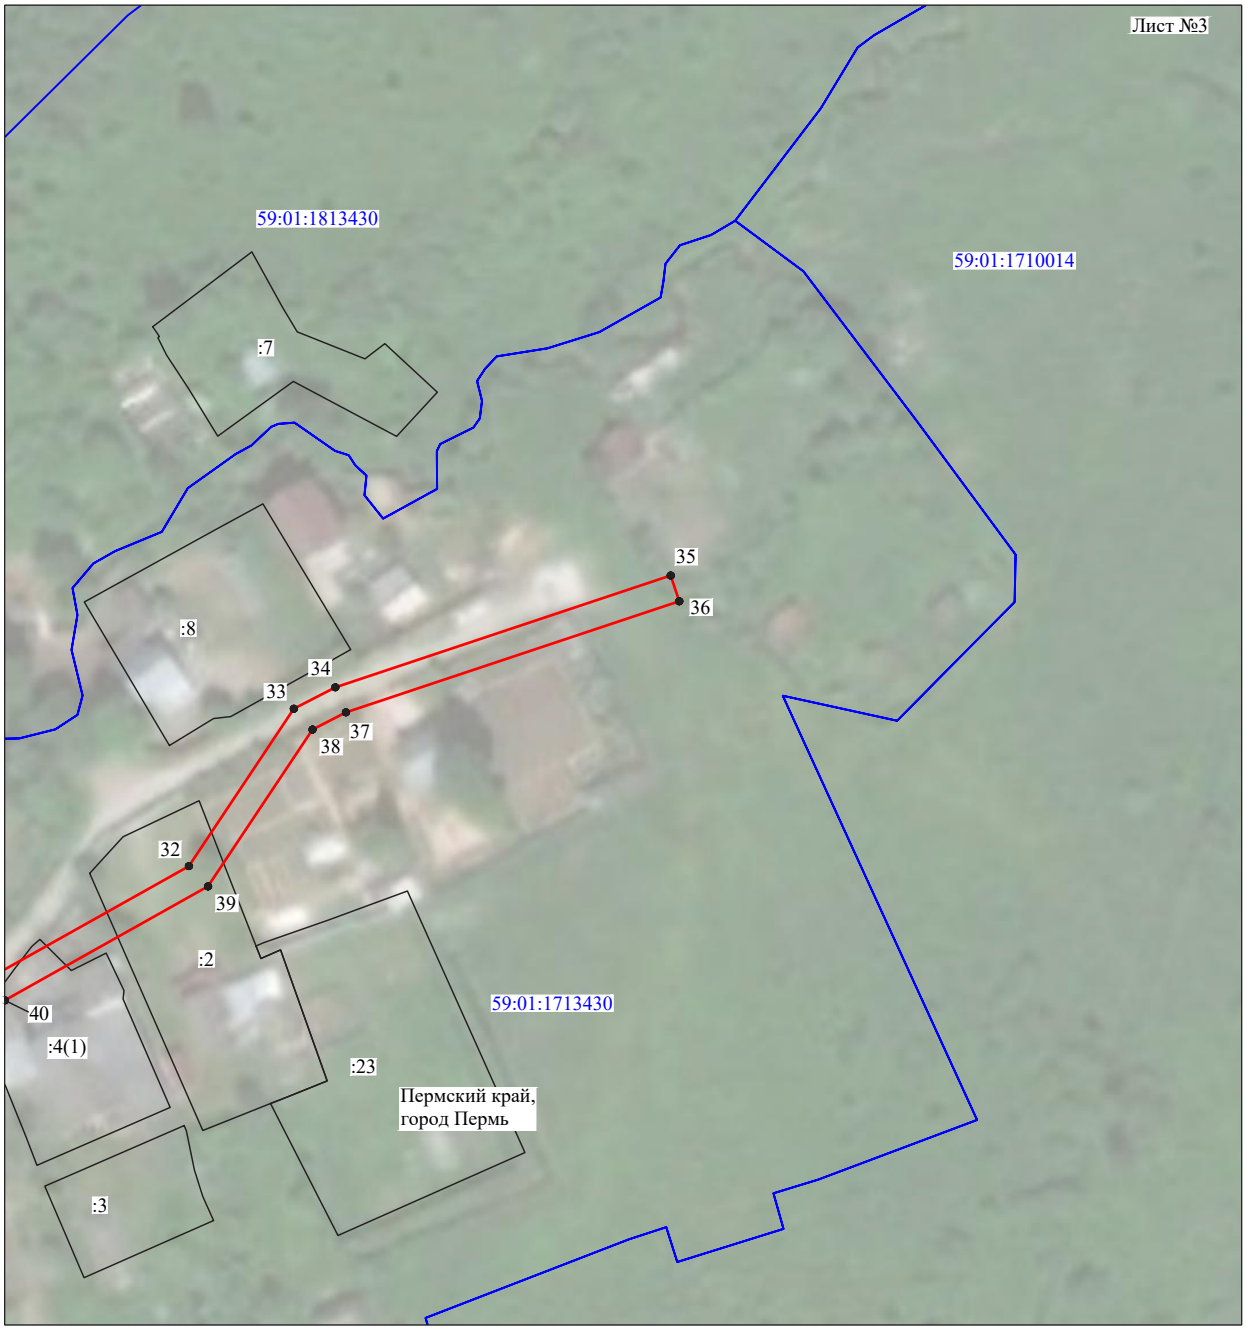

Масштаб 1:1000

Используемые условные знаки и обозначения:

№1	- номер опоры
	- граница публичного сервитута
	- граница кадастрового деления
	- граница населенного пункта
	- граница земельного участка, имеющегося в ЕГРН
	- граница ОКС, имеющаяся в ЕГРН
	- граница охранной зоны, имеющейся в ЕГРН
59:01:4413924:34 :34	- кадастровый номер земельного участка, имеющегося в ЕГРН
59:01:4413924	- номер кадастрового квартала
1 ●	- обозначение характерных точек границ

Схема расположения границ публичного сервитута объекта

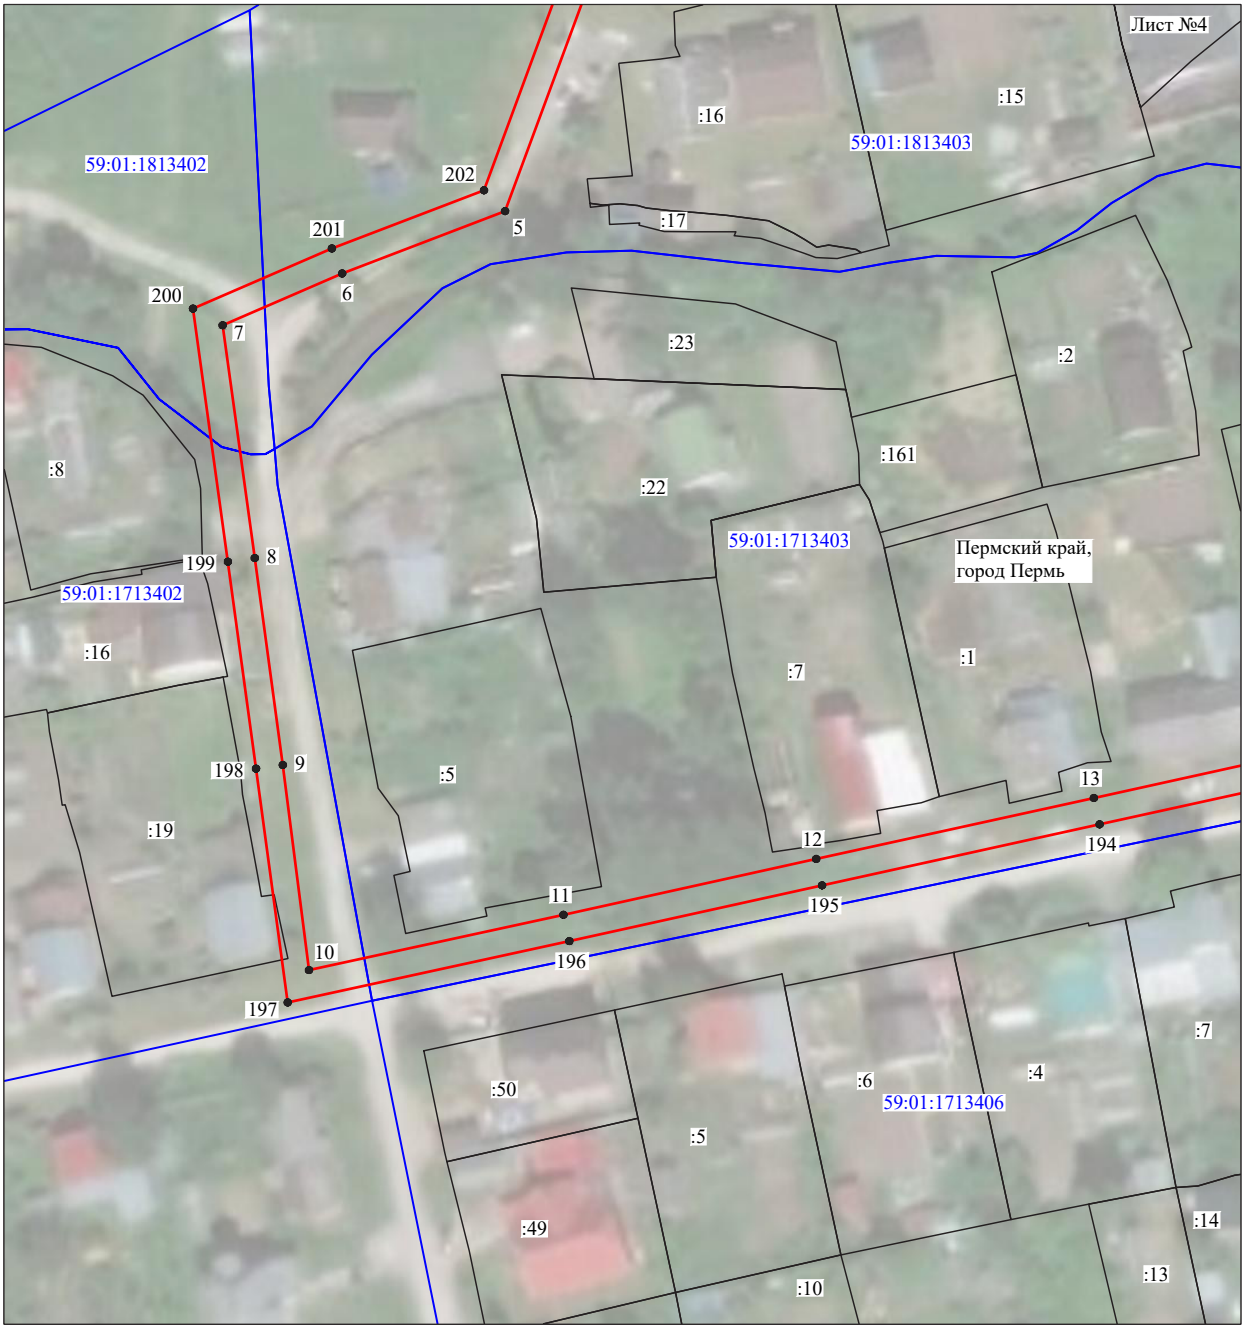

Масштаб 1:1000

Используемые условные знаки и обозначения:

№1	- номер опоры
	- граница публичного сервитута
	- граница кадастрового деления
	- граница населенного пункта
	- граница земельного участка, имеющегося в ЕГРН
	- граница ОКС, имеющаяся в ЕГРН
	- граница охранной зоны, имеющейся в ЕГРН
59:01:4413924:34 :34	- кадастровый номер земельного участка, имеющегося в ЕГРН
59:01:4413924	- номер кадастрового квартала
1 ●	- обозначение характерных точек границ

Схема расположения границ публичного сервитута объекта

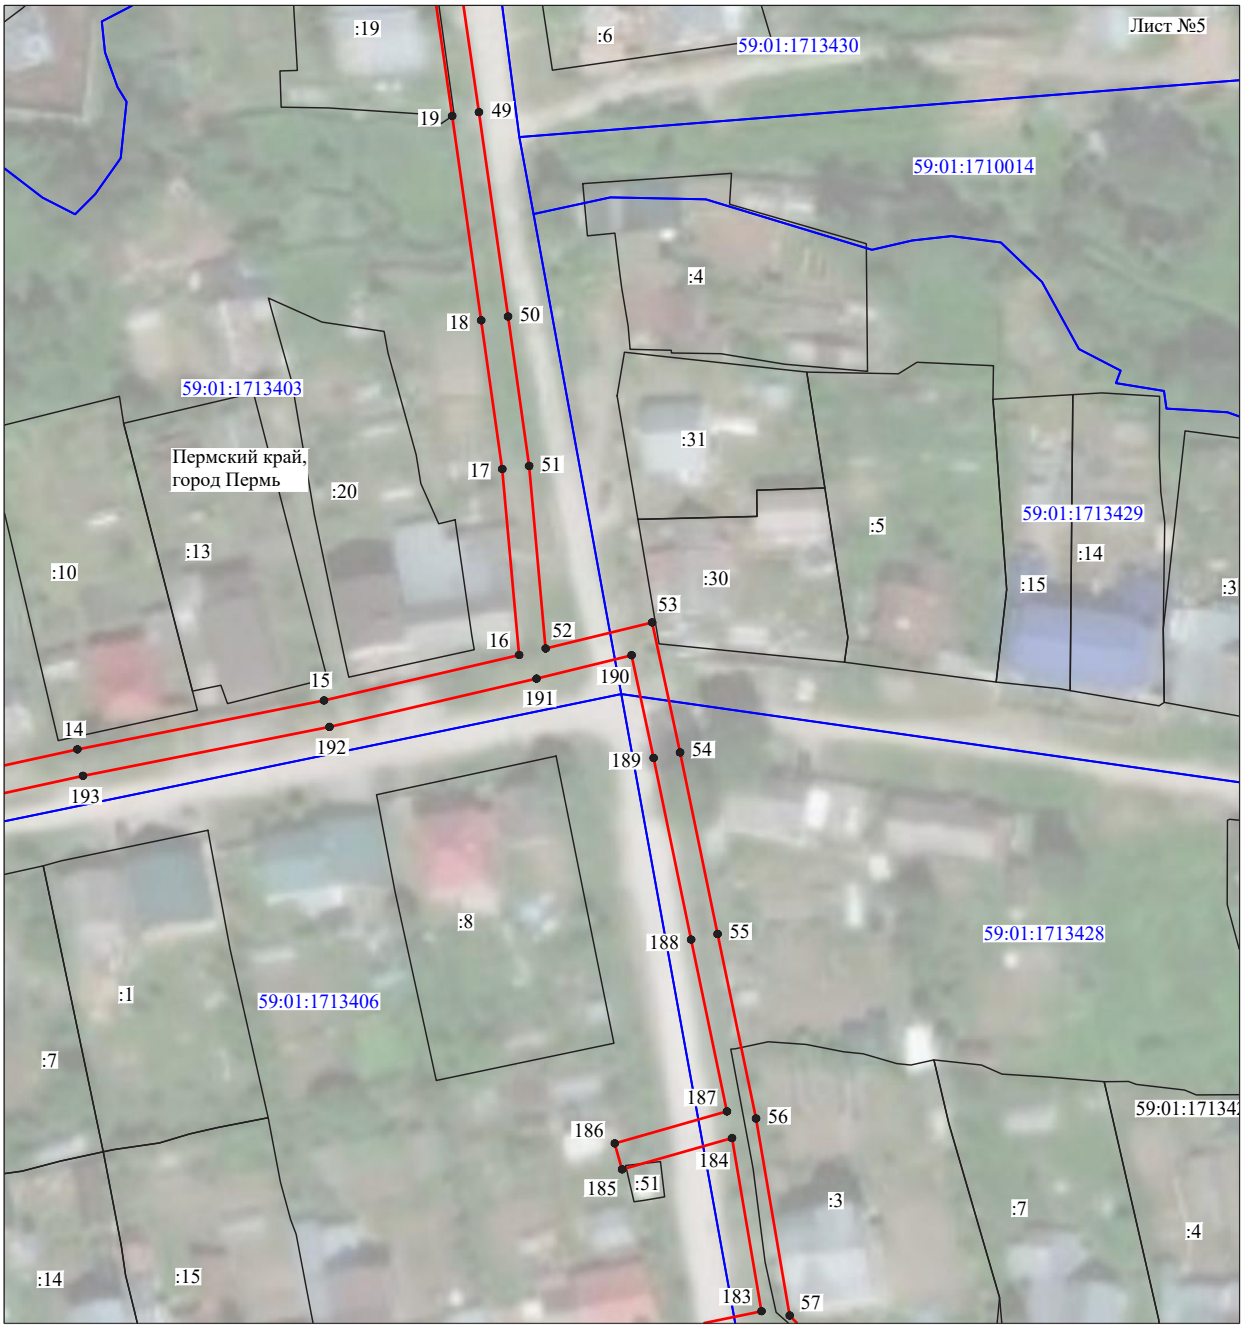

Масштаб 1:1000

Используемые условные знаки и обозначения:

№1	- номер опоры
	- граница публичного сервитута
	- граница кадастрового деления
	- граница населенного пункта
	- граница земельного участка, имеющегося в ЕГРН
	- граница ОКС, имеющаяся в ЕГРН
	- граница охранной зоны, имеющейся в ЕГРН
59:01:4413924:34 :34	- кадастровый номер земельного участка, имеющегося в ЕГРН
59:01:4413924	- номер кадастрового квартала
1 ●	- обозначение характерных точек границ

Схема расположения границ публичного сервитута объекта

Масштаб 1:1000

Используемые условные знаки и обозначения:

№1	- номер опоры
	- граница публичного сервитута
	- граница кадастрового деления
	- граница населенного пункта
	- граница земельного участка, имеющегося в ЕГРН
	- граница ОКС, имеющаяся в ЕГРН
	- граница охранной зоны, имеющейся в ЕГРН
59:01:4413924:34 :34	- кадастровый номер земельного участка, имеющегося в ЕГРН
59:01:4413924	- номер кадастрового квартала
1 •	- обозначение характерных точек границ

Схема расположения границ публичного сервитута объекта

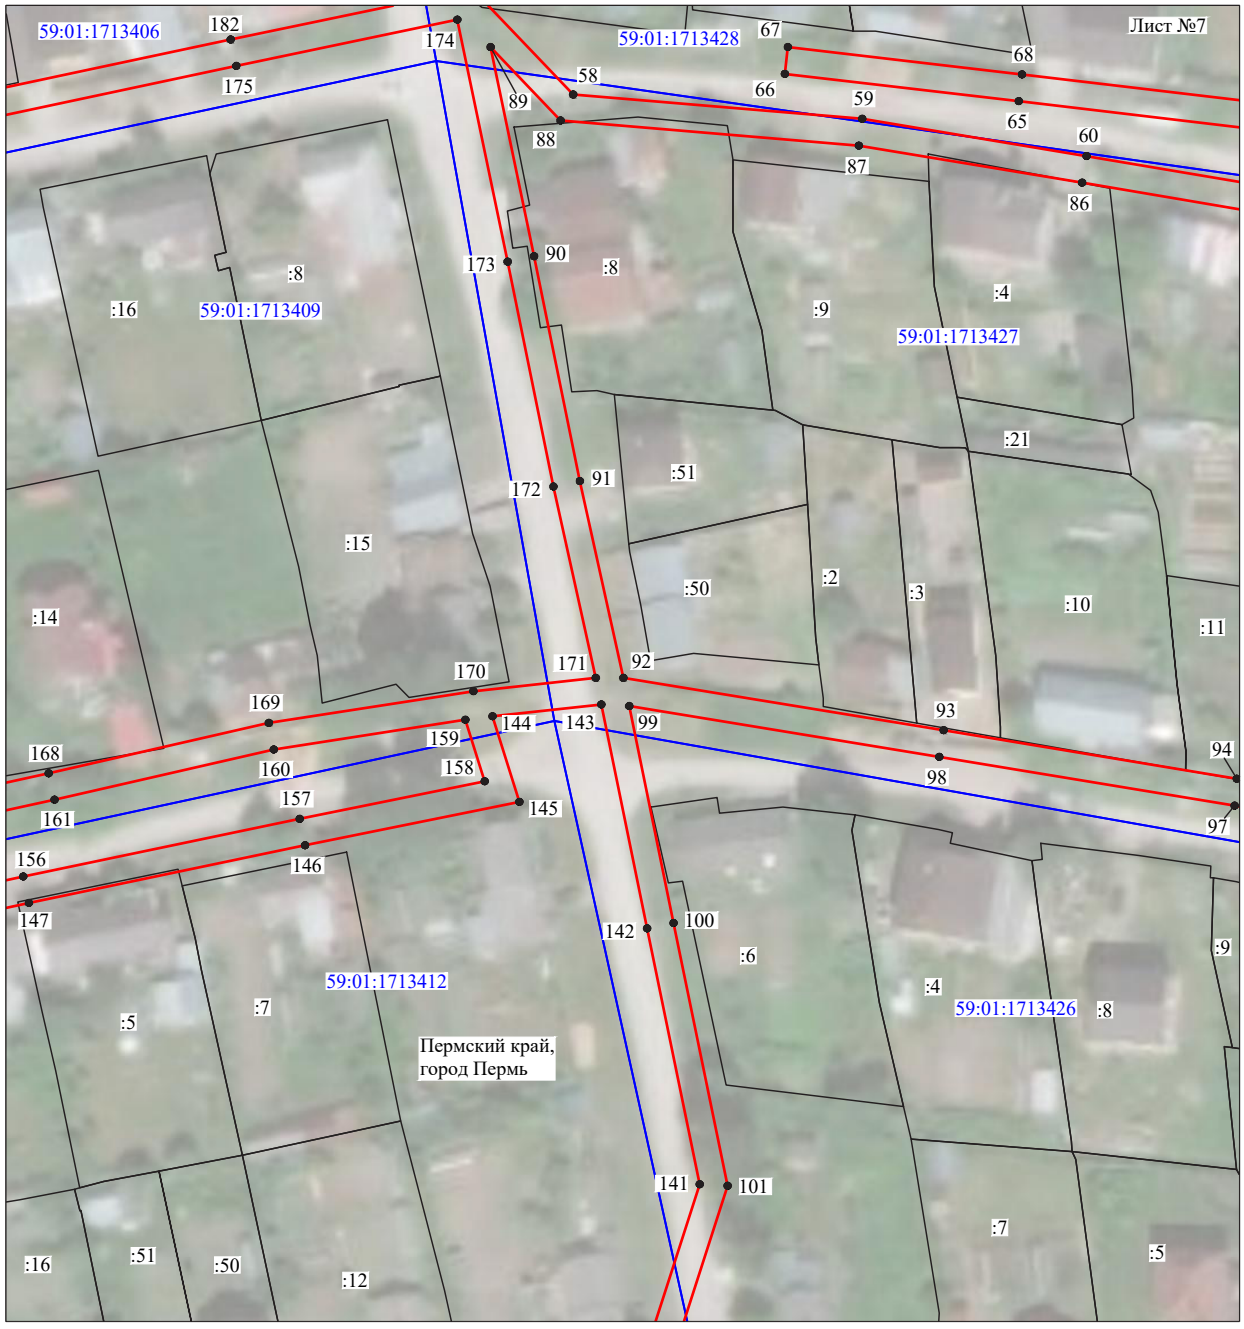

Масштаб 1:1000

Используемые условные знаки и обозначения:

№1	- номер опоры
	- граница публичного сервитута
	- граница кадастрового деления
	- граница населенного пункта
	- граница земельного участка, имеющегося в ЕГРН
	- граница ОКС, имеющаяся в ЕГРН
	- граница охранной зоны, имеющейся в ЕГРН
59:01:4413924:34 :34	- кадастровый номер земельного участка, имеющегося в ЕГРН
59:01:4413924	- номер кадастрового квартала
1 ●	- обозначение характерных точек границ

Схема расположения границ публичного сервитута объекта

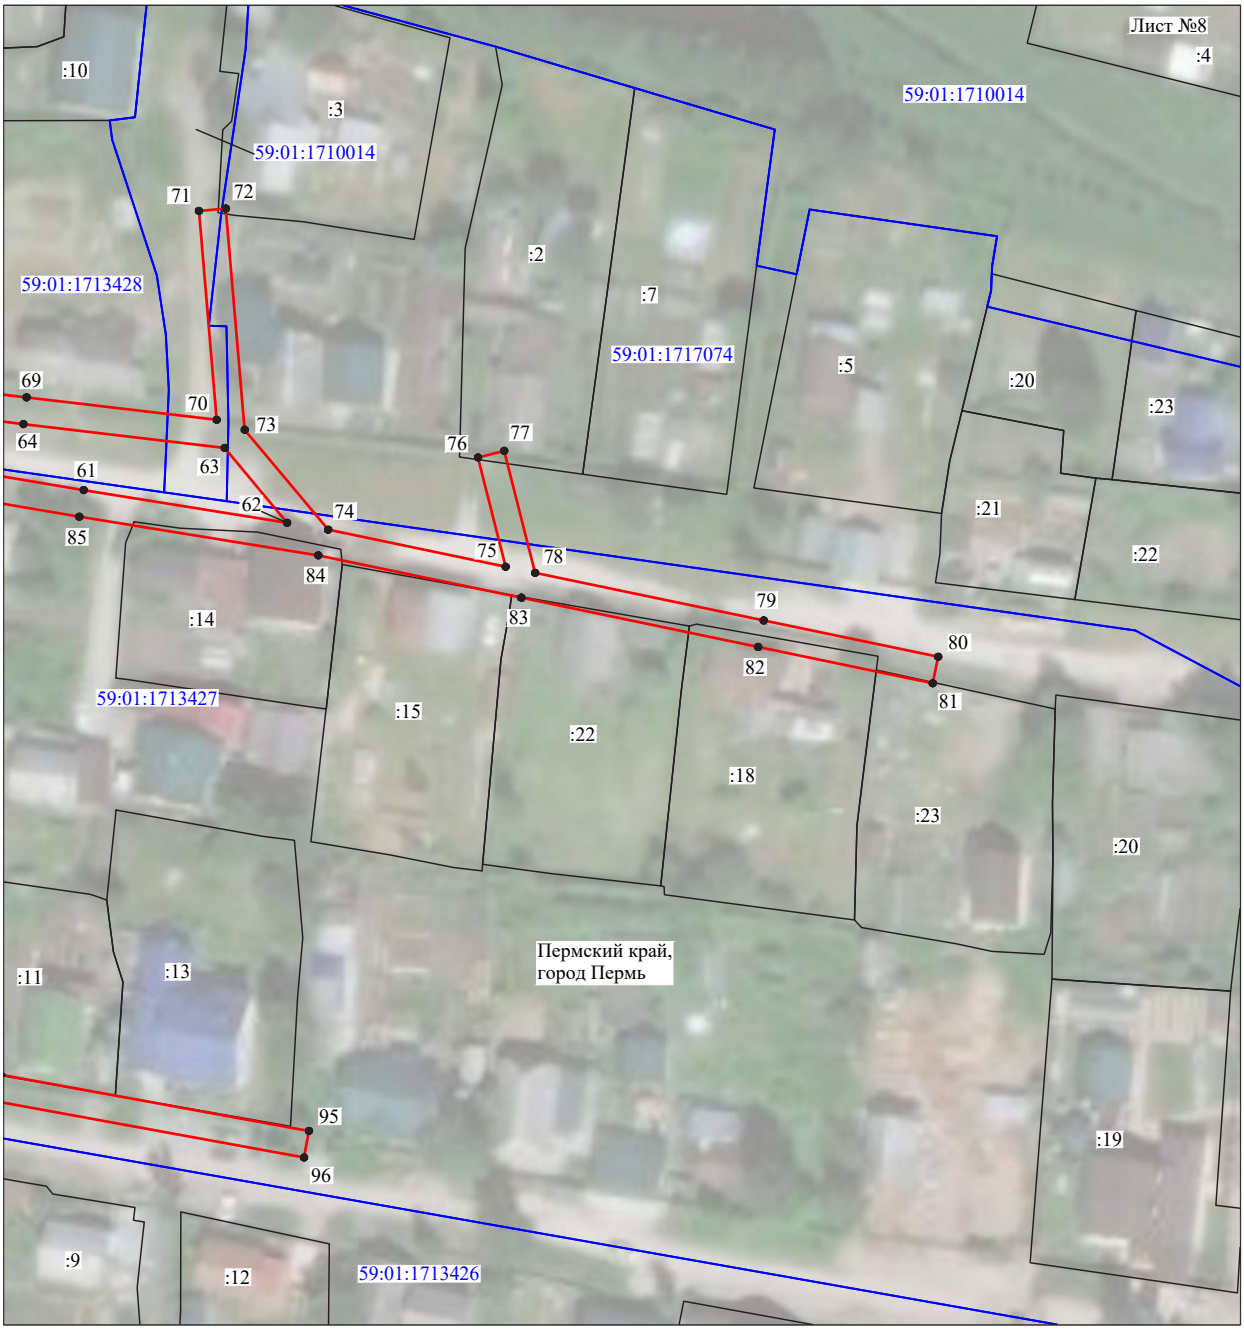

Масштаб 1:1000

Используемые условные знаки и обозначения:

№1	- номер опоры
	- граница публичного сервитута
	- граница кадастрового деления
	- граница населенного пункта
	- граница земельного участка, имеющегося в ЕГРН
	- граница ОКС, имеющаяся в ЕГРН
	- граница охранной зоны, имеющейся в ЕГРН
59:01:4413924:34 :34	- кадастровый номер земельного участка, имеющегося в ЕГРН
59:01:4413924	- номер кадастрового квартала
1 ●	- обозначение характерных точек границ

Схема расположения границ публичного сервитута объекта

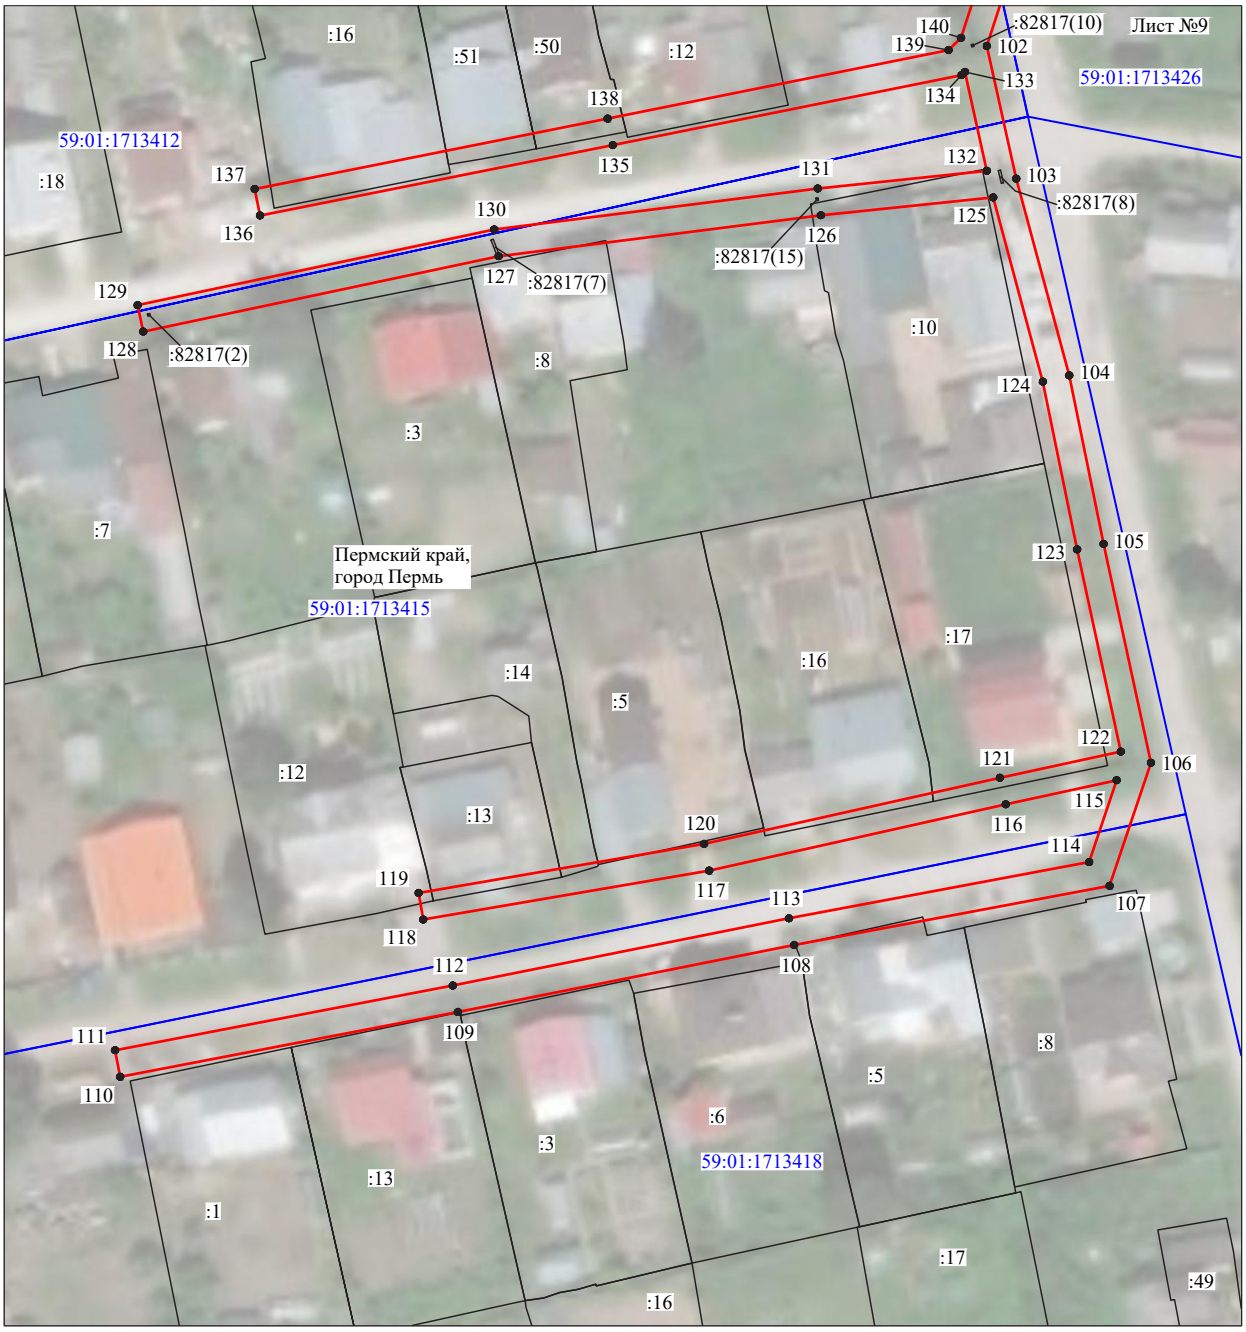

Масштаб 1:1000

Используемые условные знаки и обозначения:

№1	- номер опоры
	- граница публичного сервитута
	- граница кадастрового деления
	- граница населенного пункта
	- граница земельного участка, имеющегося в ЕГРН
	- граница ОКС, имеющаяся в ЕГРН
	- граница охранной зоны, имеющейся в ЕГРН
59:01:4413924:34 :34	- кадастровый номер земельного участка, имеющегося в ЕГРН
59:01:4413924	- номер кадастрового квартала
1 ●	- обозначение характерных точек границ

Схема расположения границ публичного сервитута объекта

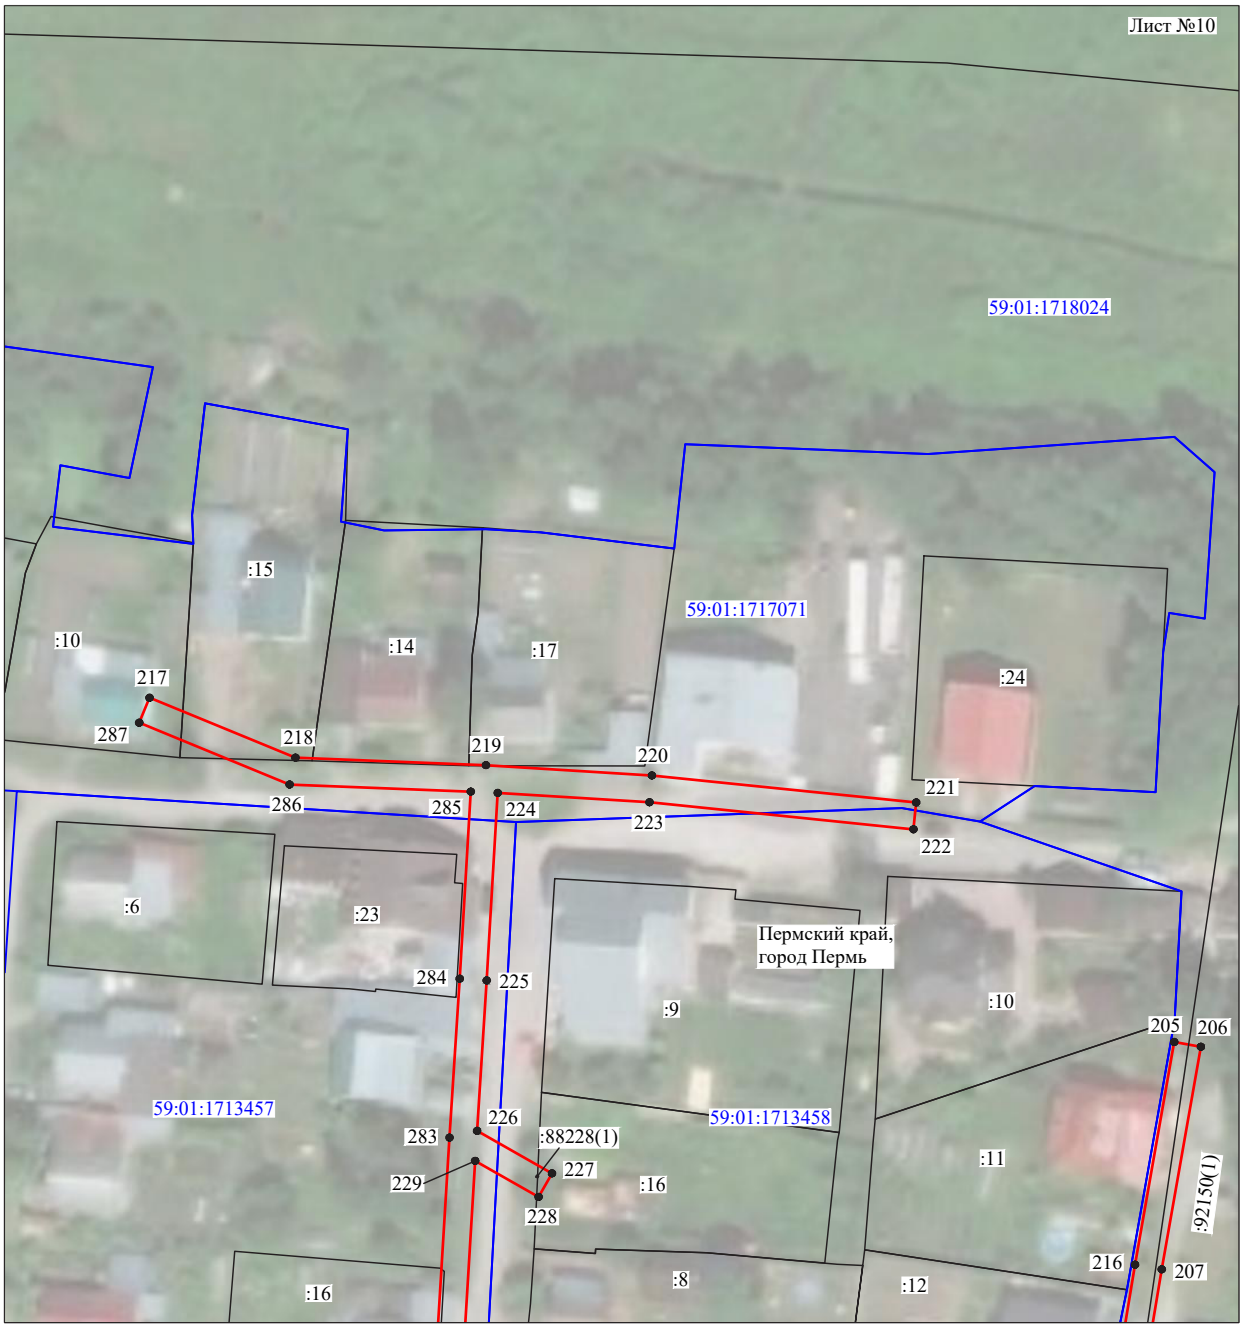

Масштаб 1:1000

Используемые условные знаки и обозначения:

№1	- номер опоры
	- граница публичного сервитута
	- граница кадастрового деления
	- граница населенного пункта
	- граница земельного участка, имеющегося в ЕГРН
	- граница ОКС, имеющаяся в ЕГРН
	- граница охранной зоны, имеющейся в ЕГРН
59:01:4413924:34 :34	- кадастровый номер земельного участка, имеющегося в ЕГРН
59:01:4413924	- номер кадастрового квартала
1 ●	- обозначение характерных точек границ

Схема расположения границ публичного сервитута объекта

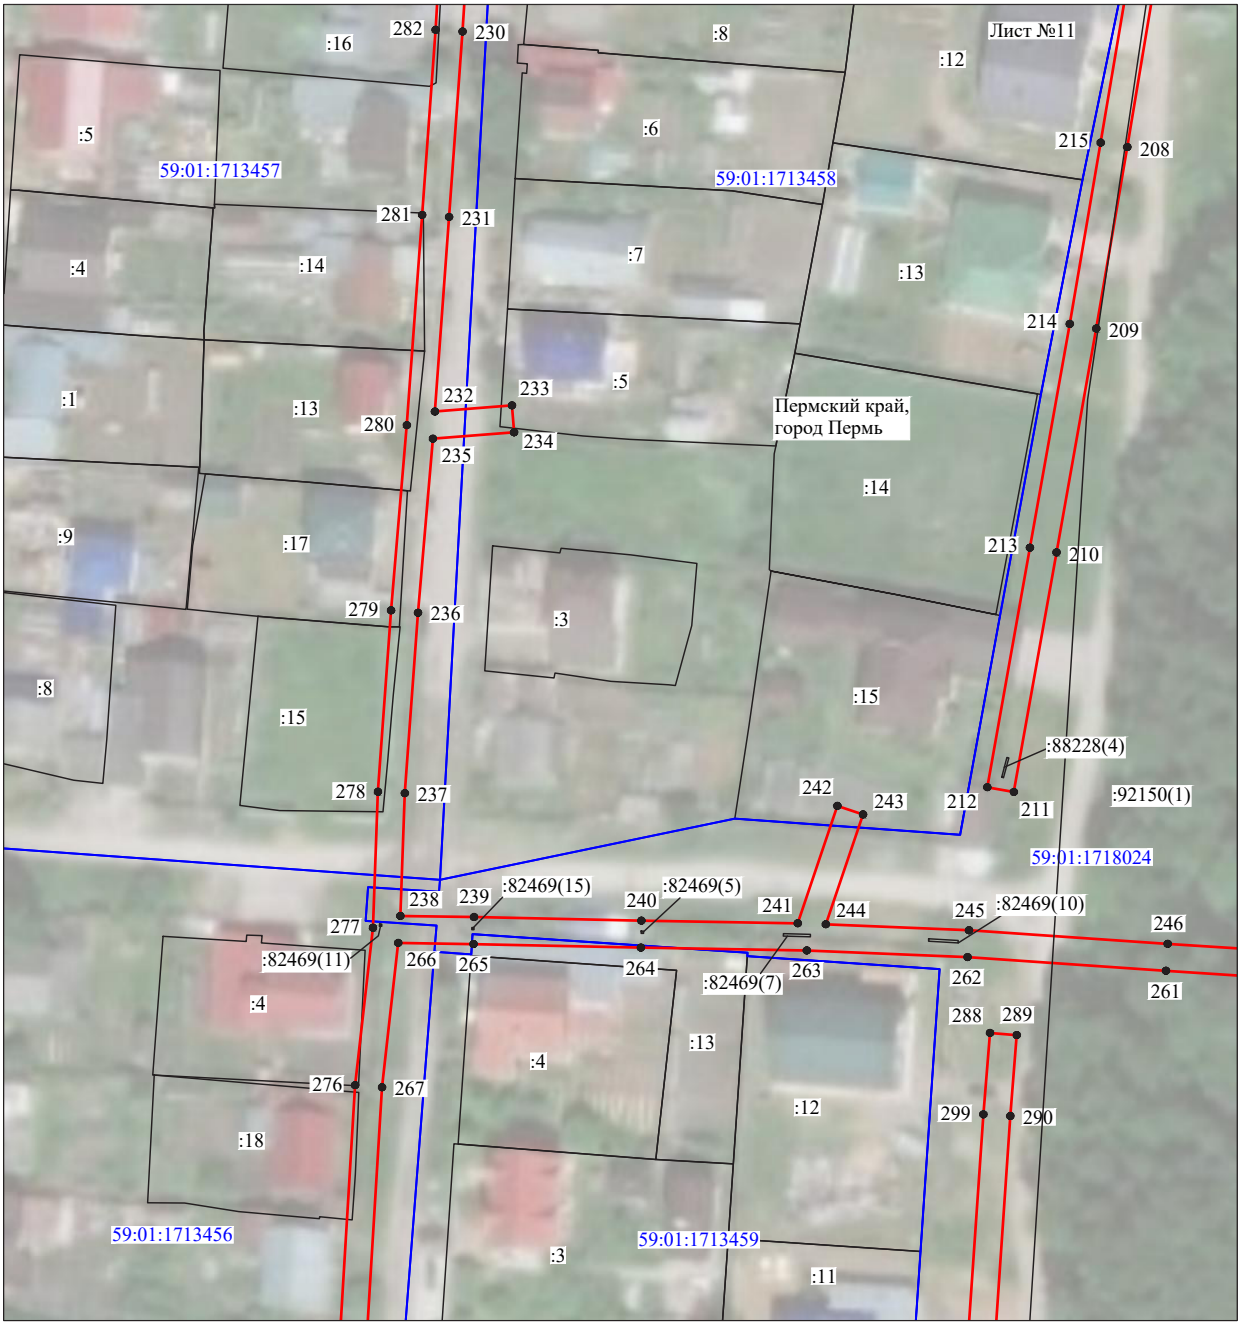

Масштаб 1:1000

Используемые условные знаки и обозначения:

№1	- номер опоры
	- граница публичного сервитута
	- граница кадастрового деления
	- граница населенного пункта
	- граница земельного участка, имеющегося в ЕГРН
	- граница ОКС, имеющаяся в ЕГРН
	- граница охранной зоны, имеющейся в ЕГРН
59:01:4413924:34 :34	- кадастровый номер земельного участка, имеющегося в ЕГРН
59:01:4413924	- номер кадастрового квартала
1 ●	- обозначение характерных точек границ

Схема расположения границ публичного сервитута объекта

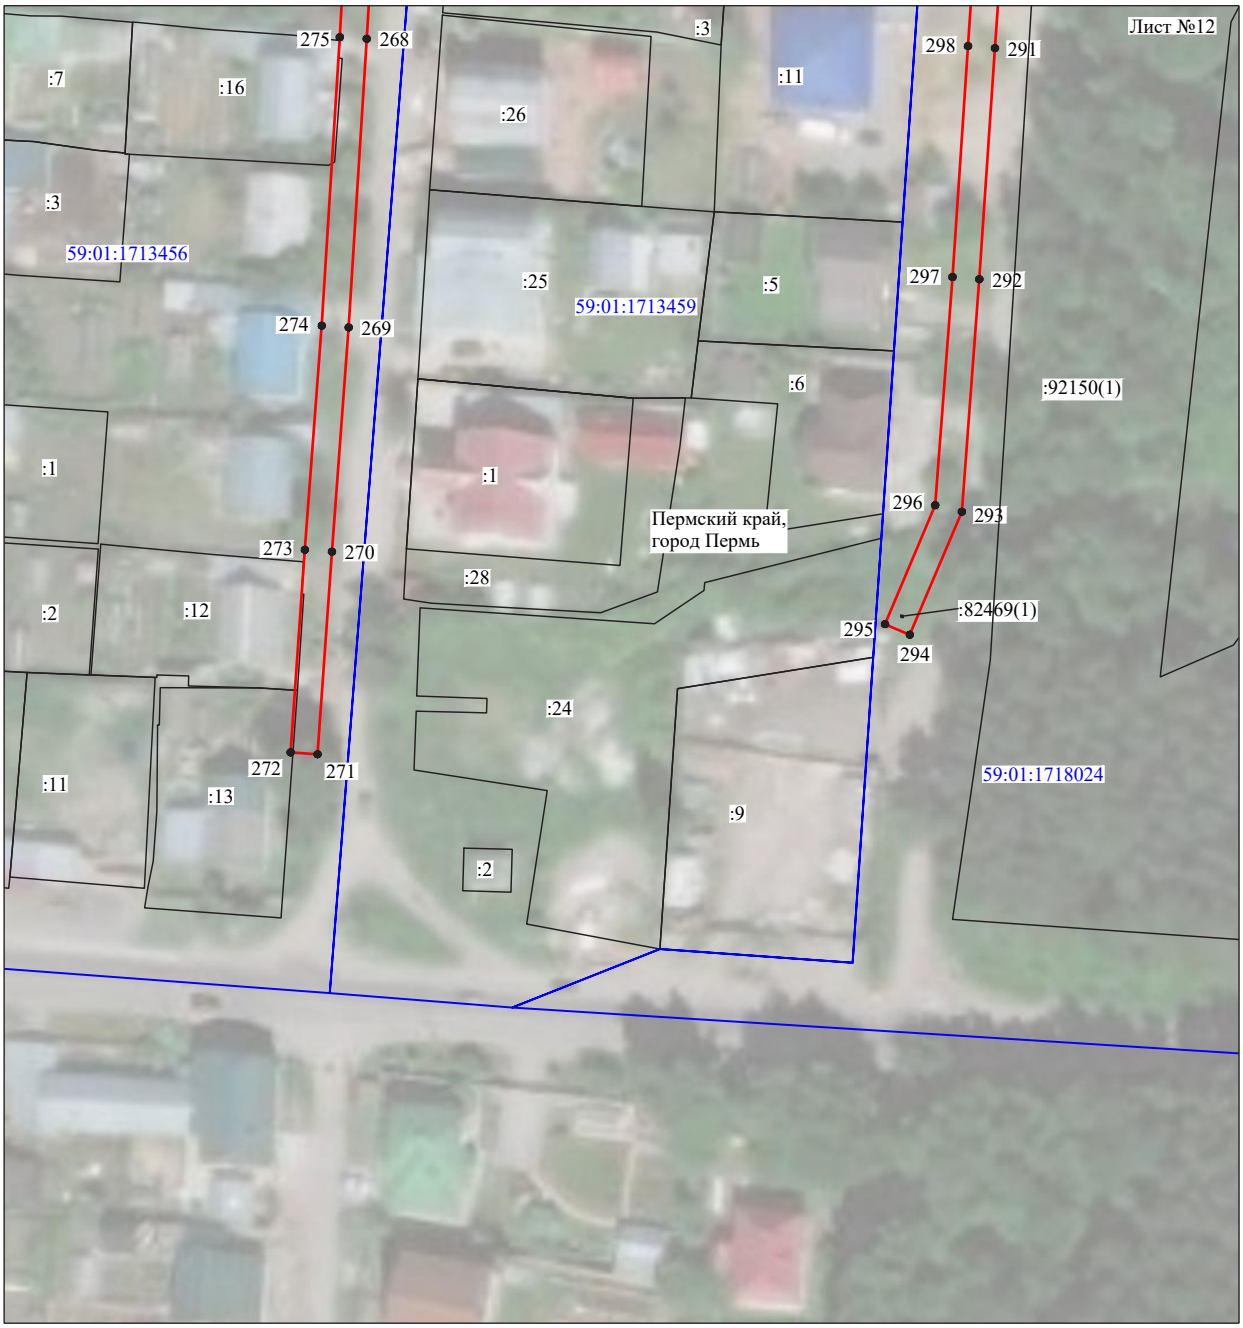

Масштаб 1:1000

Используемые условные знаки и обозначения:

№1	- номер опоры
	- граница публичного сервитута
	- граница кадастрового деления
	- граница населенного пункта
	- граница земельного участка, имеющегося в ЕГРН
	- граница ОКС, имеющаяся в ЕГРН
	- граница охранной зоны, имеющейся в ЕГРН
59:01:4413924:34 :34	- кадастровый номер земельного участка, имеющегося в ЕГРН
59:01:4413924	- номер кадастрового квартала
1 ●	- обозначение характерных точек границ

Схема расположения границ публичного сервитута объекта

Масштаб 1:1000

Используемые условные знаки и обозначения:

№1	- номер опоры
	- граница публичного сервитута
	- граница кадастрового деления
	- граница населенного пункта
	- граница земельного участка, имеющегося в ЕГРН
	- граница ОКС, имеющаяся в ЕГРН
	- граница охранной зоны, имеющейся в ЕГРН
59:01:4413924:34 :34	- кадастровый номер земельного участка, имеющегося в ЕГРН
59:01:4413924	- номер кадастрового квартала
1 ●	- обозначение характерных точек границ

Схема расположения границ публичного сервитута объекта

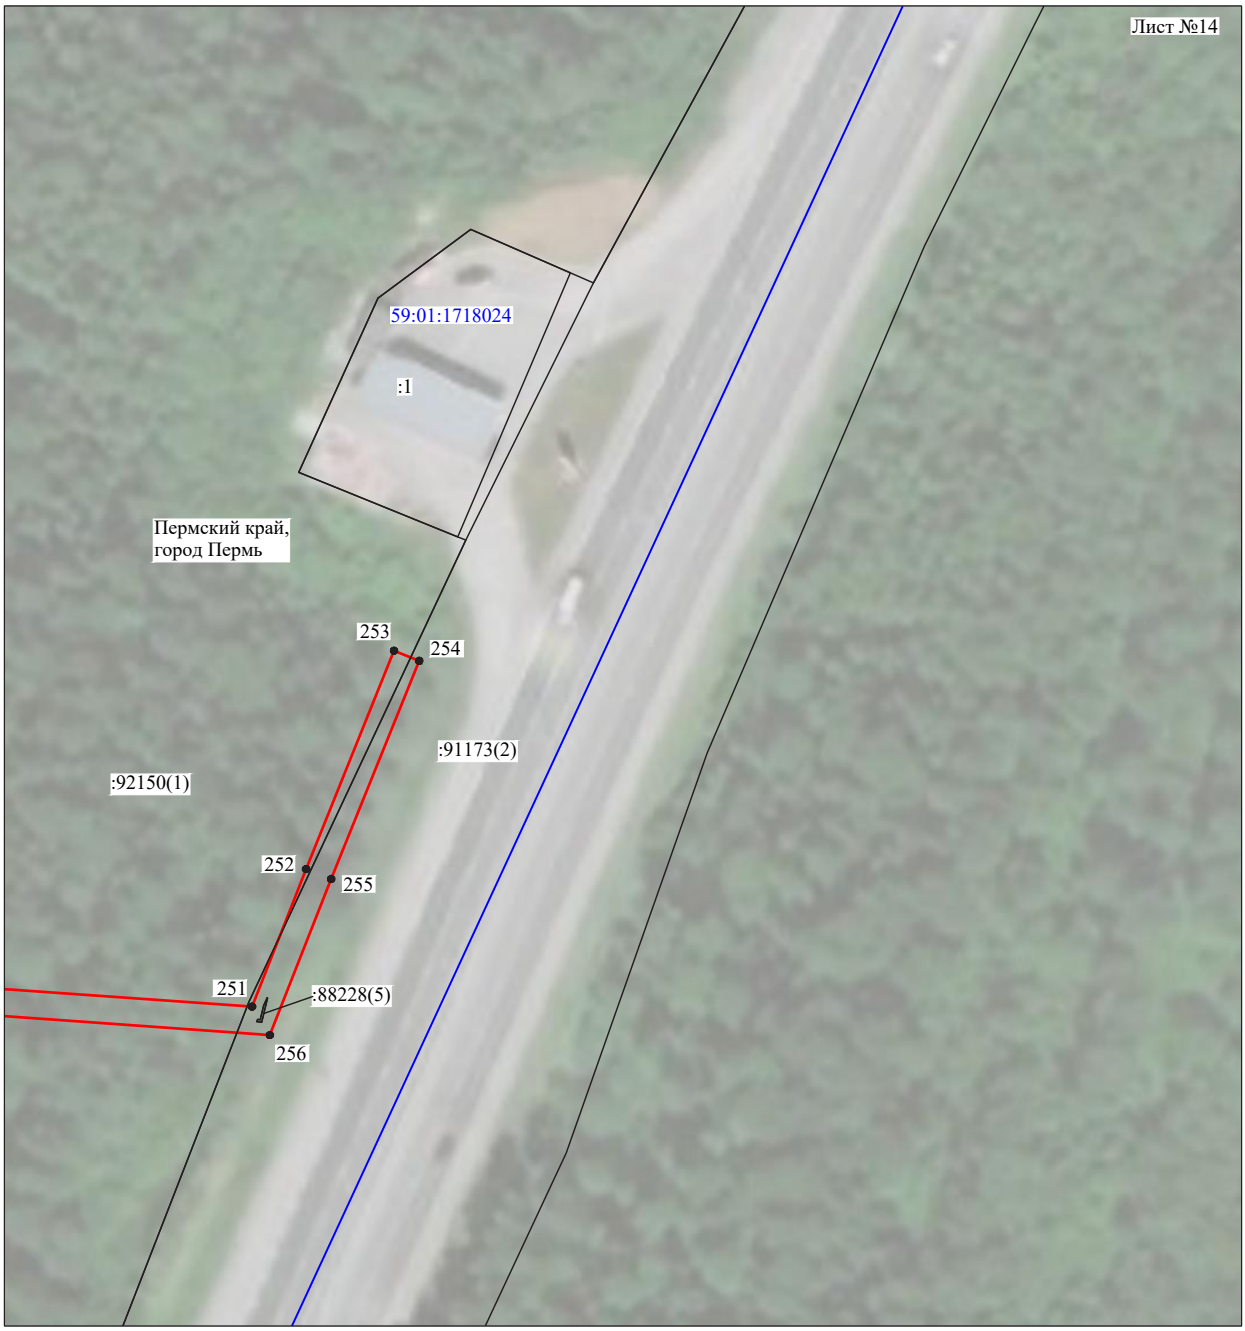

Масштаб 1:1000

Используемые условные знаки и обозначения:

№1	- номер опоры
	- граница публичного сервитута
	- граница кадастрового деления
	- граница населенного пункта
	- граница земельного участка, имеющегося в ЕГРН
	- граница ОКС, имеющаяся в ЕГРН
	- граница охранной зоны, имеющейся в ЕГРН
59:01:4413924:34 :34	- кадастровый номер земельного участка, имеющегося в ЕГРН
59:01:4413924	- номер кадастрового квартала
1 ●	- обозначение характерных точек границ

ОПИСАНИЕ МЕСТОПОЛОЖЕНИЯ ГРАНИЦ

Публичный сервитут для размещения объекта электросетевого хозяйства «Электросетевой комплекс Подстанция 35/6кВ «Заозерье» (ВЛ 0,4 кВ от КТП 4464)

(наименование объекта, местоположение границ которого описано (далее - объект)

Раздел 1

Сведения об объекте		
№ п/п	Характеристики объекта	Описание характеристик
1	2	3
1	Местоположение объекта	Пермский край, город Пермь
2	Площадь объекта +/- величина погрешности определения площади (Р+/- Дельта Р)	15207 кв.м ± 25 кв.м
3	Иные характеристики объекта	Публичный сервитут для размещения объекта электросетевого хозяйства «Электросетевой комплекс Подстанция 35/6кВ «Заозерье» (ВЛ 0,4 кВ от КТП 4464) на срок 49 лет

Раздел 2

Сведения о местоположении границ объекта

1. Система координат МСК-59, зона 2

2. Сведения о характерных точках границ объекта

Обозначение характерных точек границ	Координаты, м		Метод определения координат характерной точки	Средняя квадратическая погрешность положения характерной точки (M_t), м	Описание обозначения точки на местности (при наличии)
	X	Y			
1	2	3	4	5	6
Зона1(1)	–	–	–	–	–
1	533368.40	2235586.44	Метод спутниковых геодезических измерений (определений)	0.10	–
2	533371.71	2235588.68	Метод спутниковых геодезических измерений (определений)	0.10	–
3	533362.39	2235602.48	Метод спутниковых геодезических измерений (определений)	0.10	–
4	533390.65	2235609.87	Метод спутниковых геодезических измерений (определений)	0.10	–
5	533428.08	2235618.64	Метод спутниковых геодезических измерений (определений)	0.10	–
6	533467.30	2235627.65	Метод спутниковых геодезических измерений (определений)	0.10	–
7	533472.61	2235617.33	Метод спутниковых геодезических измерений (определений)	0.10	–
8	533476.17	2235619.15	Метод спутниковых геодезических измерений (определений)	0.10	–
9	533471.31	2235628.50	Метод спутниковых геодезических измерений (определений)	0.10	–
10	533502.98	2235635.86	Метод спутниковых геодезических измерений (определений)	0.10	–
11	533539.59	2235643.90	Метод спутниковых геодезических измерений (определений)	0.10	–
12	533577.48	2235653.37	Метод спутниковых геодезических измерений (определений)	0.10	–
13	533605.68	2235658.97	Метод спутниковых геодезических измерений (определений)	0.10	–
14	533614.14	2235620.54	Метод спутниковых геодезических измерений (определений)	0.10	–
15	533618.05	2235621.40	Метод спутниковых геодезических измерений (определений)	0.10	–
16	533609.17	2235661.70	Метод спутниковых геодезических измерений (определений)	0.10	–
17	533602.85	2235692.96	Метод спутниковых геодезических измерений (определений)	0.10	–
18	533595.59	2235721.82	Метод спутниковых геодезических измерений (определений)	0.10	–
19	533595.14	2235723.59	Метод спутниковых геодезических измерений (определений)	0.10	–
20	533593.74	2235724.05	Метод спутниковых геодезических измерений (определений)	0.10	–
21	533561.12	2235734.74	Метод спутниковых геодезических измерений (определений)	0.10	–
22	533559.87	2235730.93	Метод спутниковых геодезических измерений (определений)	0.10	–
23	533591.80	2235720.47	Метод спутниковых геодезических измерений (определений)	0.10	–
24	533598.95	2235692.08	Метод спутниковых геодезических измерений (определений)	0.10	–
25	533604.89	2235662.84	Метод спутниковых геодезических измерений (определений)	0.10	–
26	533576.61	2235657.27	Метод спутниковых геодезических измерений (определений)	0.10	–
27	533538.69	2235647.80	Метод спутниковых геодезических измерений (определений)	0.10	–
28	533502.10	2235639.76	Метод спутниковых геодезических измерений (определений)	0.10	–
29	533470.68	2235632.53	Метод спутниковых геодезических измерений (определений)	0.10	–
30	533473.93	2235660.15	Метод спутниковых геодезических измерений (определений)	0.10	–
31	533469.96	2235660.62	Метод спутниковых геодезических измерений (определений)	0.10	–
32	533466.58	2235631.62	Метод спутниковых геодезических измерений (определений)	0.10	–
33	533427.18	2235622.54	Метод спутниковых геодезических измерений (определений)	0.10	–
34	533389.69	2235613.75	Метод спутниковых геодезических измерений (определений)	0.10	–
35	533360.68	2235606.20	Метод спутниковых геодезических измерений (определений)	0.10	–
36	533355.58	2235636.14	Метод спутниковых геодезических измерений (определений)	0.10	–
37	533350.46	2235665.90	Метод спутниковых геодезических измерений (определений)	0.10	–
38	533360.42	2235697.47	Метод спутниковых геодезических измерений (определений)	0.10	–
39	533373.57	2235740.01	Метод спутниковых геодезических измерений (определений)	0.10	–
40	533384.16	2235772.90	Метод спутниковых геодезических измерений (определений)	0.10	–
41	533380.35	2235774.13	Метод спутниковых геодезических измерений (определений)	0.10	–
42	533371.49	2235746.61	Метод спутниковых геодезических измерений (определений)	0.10	–
43	533362.19	2235770.76	Метод спутниковых геодезических измерений (определений)	0.10	–
44	533346.08	2235811.08	Метод спутниковых геодезических измерений (определений)	0.10	–
45	533342.37	2235809.60	Метод спутниковых геодезических измерений (определений)	0.10	–
46	533358.47	2235769.30	Метод спутниковых геодезических измерений (определений)	0.10	–

47	533369.53	2235740.56	Метод спутниковых геодезических измерений (определений)	0.10	–
48	533356.60	2235698.65	Метод спутниковых геодезических измерений (определений)	0.10	–
49	533346.36	2235666.18	Метод спутниковых геодезических измерений (определений)	0.10	–
50	533351.64	2235635.46	Метод спутниковых геодезических измерений (определений)	0.10	–
51	533357.23	2235602.95	Метод спутниковых геодезических измерений (определений)	0.10	–
1	533368.40	2235586.44	Метод спутниковых геодезических измерений (определений)	0.10	–
Зона1(2)	–	–	–	–	–
52	533352.68	2235812.54	Метод спутниковых геодезических измерений (определений)	0.10	–
53	533395.99	2235812.63	Метод спутниковых геодезических измерений (определений)	0.10	–
54	533405.93	2235839.01	Метод спутниковых геодезических измерений (определений)	0.10	–
55	533413.02	2235857.47	Метод спутниковых геодезических измерений (определений)	0.10	–
56	533414.58	2235861.36	Метод спутниковых геодезических измерений (определений)	0.10	–
57	533427.10	2235894.58	Метод спутниковых геодезических измерений (определений)	0.10	–
58	533440.73	2235930.75	Метод спутниковых геодезических измерений (определений)	0.10	–
59	533449.72	2235954.56	Метод спутниковых геодезических измерений (определений)	0.10	–
60	533475.21	2235958.61	Метод спутниковых геодезических измерений (определений)	0.10	–
61	533507.34	2235965.33	Метод спутниковых геодезических измерений (определений)	0.10	–
62	533544.19	2235972.91	Метод спутниковых геодезических измерений (определений)	0.10	–
63	533541.23	2235934.98	Метод спутниковых геодезических измерений (определений)	0.10	–
64	533530.92	2235904.34	Метод спутниковых геодезических измерений (определений)	0.10	–
65	533534.71	2235903.06	Метод спутниковых геодезических измерений (определений)	0.10	–
66	533545.18	2235934.18	Метод спутниковых геодезических измерений (определений)	0.10	–
67	533548.08	2235970.20	Метод спутниковых геодезических измерений (определений)	0.10	–
68	533570.43	2235940.90	Метод спутниковых геодезических измерений (определений)	0.10	–
69	533590.29	2235914.77	Метод спутниковых геодезических измерений (определений)	0.10	–
70	533626.56	2235890.06	Метод спутниковых геодезических измерений (определений)	0.10	–
71	533628.81	2235893.37	Метод спутниковых геодезических измерений (определений)	0.10	–
72	533593.08	2235917.71	Метод спутниковых геодезических измерений (определений)	0.10	–
73	533573.61	2235943.33	Метод спутниковых геодезических измерений (определений)	0.10	–
74	533548.86	2235975.64	Метод спутниковых геодезических измерений (определений)	0.10	–
75	533560.83	2235997.69	Метод спутниковых геодезических измерений (определений)	0.10	–
76	533573.24	2236023.20	Метод спутниковых геодезических измерений (определений)	0.10	–
77	533594.15	2236016.16	Метод спутниковых геодезических измерений (определений)	0.10	–
78	533626.47	2236006.27	Метод спутниковых геодезических измерений (определений)	0.10	–
79	533668.42	2235993.96	Метод спутниковых геодезических измерений (определений)	0.10	–
80	533698.27	2235984.88	Метод спутниковых геодезических измерений (определений)	0.10	–
81	533714.89	2235979.11	Метод спутниковых геодезических измерений (определений)	0.10	–
82	533701.93	2235944.80	Метод спутниковых геодезических измерений (определений)	0.10	–
83	533705.67	2235943.39	Метод спутниковых геодезических измерений (определений)	0.10	–
84	533718.67	2235977.80	Метод спутниковых геодезических измерений (определений)	0.10	–
85	533720.08	2235981.54	Метод спутниковых геодезических измерений (определений)	0.10	–
86	533703.95	2235987.14	Метод спутниковых геодезических измерений (определений)	0.10	–
87	533714.82	2235992.73	Метод спутниковых геодезических измерений (определений)	0.10	–
88	533731.16	2236025.20	Метод спутниковых геодезических измерений (определений)	0.10	–
89	533731.74	2236026.35	Метод спутниковых геодезических измерений (определений)	0.10	–
90	533754.91	2236041.07	Метод спутниковых геодезических измерений (определений)	0.10	–
91	533786.80	2236035.81	Метод спутниковых геодезических измерений (определений)	0.10	–
92	533849.46	2236025.53	Метод спутниковых геодезических измерений (определений)	0.10	–
93	533897.36	2236017.03	Метод спутниковых геодезических измерений (определений)	0.10	–
94	533902.46	2236016.11	Метод спутниковых геодезических измерений (определений)	0.10	–
95	533931.91	2236011.54	Метод спутниковых геодезических измерений (определений)	0.10	–
96	533960.86	2236010.27	Метод спутниковых геодезических измерений (определений)	0.10	–
97	534002.55	2236009.06	Метод спутниковых геодезических измерений (определений)	0.10	–
98	534025.71	2236008.56	Метод спутниковых геодезических измерений (определений)	0.10	–
99	534036.69	2235997.25	Метод спутниковых геодезических измерений (определений)	0.10	–
100	534039.57	2236000.05	Метод спутниковых геодезических измерений (определений)	0.10	–
101	534029.96	2236009.88	Метод спутниковых геодезических измерений (определений)	0.10	–
102	534045.15	2236017.05	Метод спутниковых геодезических измерений (определений)	0.10	–
103	534043.44	2236020.67	Метод спутниковых геодезических измерений (определений)	0.10	–
104	534026.18	2236012.52	Метод спутниковых геодезических измерений (определений)	0.10	–
105	534002.65	2236013.06	Метод спутниковых геодезических измерений (определений)	0.10	–
106	533961.00	2236014.27	Метод спутниковых геодезических измерений (определений)	0.10	–
107	533934.47	2236015.42	Метод спутниковых геодезических измерений (определений)	0.10	–
108	533939.39	2236053.67	Метод спутниковых геодезических измерений (определений)	0.10	–
109	533965.71	2236075.23	Метод спутниковых геодезических измерений (определений)	0.10	–
110	533980.34	2236087.37	Метод спутниковых геодезических измерений (определений)	0.10	–
111	534008.19	2236085.86	Метод спутниковых геодезических измерений (определений)	0.10	–
112	534036.21	2236083.81	Метод спутниковых геодезических измерений (определений)	0.10	–
113	534036.36	2236087.81	Метод спутниковых геодезических измерений (определений)	0.10	–
114	534008.44	2236089.85	Метод спутниковых геодезических измерений (определений)	0.10	–
115	533981.85	2236091.30	Метод спутниковых геодезических измерений (определений)	0.10	–
116	533984.31	2236118.54	Метод спутниковых геодезических измерений (определений)	0.10	–
117	533986.87	2236152.88	Метод спутниковых геодезических измерений (определений)	0.10	–
118	533982.93	2236153.18	Метод спутниковых геодезических измерений (определений)	0.10	–
119	533980.31	2236118.87	Метод спутниковых геодезических измерений (определений)	0.10	–
120	533977.75	2236090.42	Метод спутниковых геодезических измерений (определений)	0.10	–
121	533935.63	2236055.75	Метод спутниковых геодезических измерений (определений)	0.10	–
122	533930.49	2236015.81	Метод спутниковых геодезических измерений (определений)	0.10	–
123	533903.04	2236020.04	Метод спутниковых геодезических измерений (определений)	0.10	–
124	533897.37	2236021.06	Метод спутниковых геодезических измерений (определений)	0.10	–
125	533850.13	2236029.47	Метод спутниковых геодезических измерений (определений)	0.10	–
126	533788.51	2236039.63	Метод спутниковых геодезических измерений (определений)	0.10	–
127	533779.25	2236061.05	Метод спутниковых геодезических измерений (определений)	0.10	–
128	533792.84	2236086.11	Метод спутниковых геодезических измерений (определений)	0.10	–
129	533801.07	2236104.42	Метод спутниковых геодезических измерений (определений)	0.10	–
130	533781.77	2236134.69	Метод спутниковых геодезических измерений (определений)	0.10	–
131	533778.40	2236132.54	Метод спутниковых геодезических измерений (определений)	0.10	–
132	533796.54	2236104.09	Метод спутниковых геодезических измерений (определений)	0.10	–
133	533789.26	2236087.89	Метод спутниковых геодезических измерений (определений)	0.10	–
134	533774.81	2236061.24	Метод спутниковых геодезических измерений (определений)	0.10	–
135	533783.82	2236040.40	Метод спутниковых геодезических измерений (определений)	0.10	–
136	533754.13	2236045.32	Метод спутниковых геодезических измерений (определений)	0.10	–
137	533734.38	2236032.77	Метод спутниковых геодезических измерений (определений)	0.10	–
138	533743.12	2236054.47	Метод спутниковых геодезических измерений (определений)	0.10	–
139	533752.37	2236051.95	Метод спутниковых геодезических измерений (определений)	0.10	–
140	533769.30	2236047.33	Метод спутниковых геодезических измерений (определений)	0.10	–
141	533770.36	2236051.19	Метод спутниковых геодезических измерений (определений)	0.10	–
142	533758.01	2236054.56	Метод спутниковых геодезических измерений (определений)	0.10	–
143	533744.22	2236058.32	Метод спутниковых геодезических измерений (определений)	0.10	–
144	533746.98	2236073.63	Метод спутниковых геодезических измерений (определений)	0.10	–
145	533748.71	2236116.58	Метод спутниковых геодезических измерений (определений)	0.10	–
146	533744.71	2236116.74	Метод спутниковых геодезических измерений (определений)	0.10	–
147	533743.00	2236074.07	Метод спутниковых геодезических измерений (определений)	0.10	–
148	533740.00	2236057.43	Метод спутниковых геодезических измерений (определений)	0.10	–
149	533729.27	2236030.79	Метод спутниковых геодезических измерений (определений)	0.10	–
150	533704.81	2236047.44	Метод спутниковых геодезических измерений (определений)	0.10	–
151	533702.56	2236044.13	Метод спутниковых геодезических измерений (определений)	0.10	–
152	533727.63	2236027.08	Метод спутниковых геодезических измерений (определений)	0.10	–
153	533711.83	2235995.69	Метод спутниковых геодезических измерений (определений)	0.10	–
154	533698.69	2235988.93	Метод спутниковых геодезических измерений (определений)	0.10	–
155	533697.63	2235989.25	Метод спутниковых геодезических измерений (определений)	0.10	–
156	533669.57	2235997.80	Метод спутниковых геодезических измерений (определений)	0.10	–
157	533627.62	2236010.10	Метод спутниковых геодезических измерений (определений)	0.10	–
158	533595.37	2236019.97	Метод спутниковых геодезических измерений (определений)	0.10	–
159	533574.76	2236026.91	Метод спутниковых геодезических измерений (определений)	0.10	–
160	533577.63	2236035.24	Метод спутниковых геодезических измерений (определений)	0.10	–
161	533578.16	2236036.41	Метод спутниковых геодезических измерений (определений)	0.10	–
162	533594.15	2236070.48	Метод спутниковых геодезических измерений (определений)	0.10	–
163	533614.05	2236112.09	Метод спутниковых геодезических измерений (определений)	0.10	–
164	533649.07	2236099.51	Метод спутниковых геодезических измерений (определений)	0.10	–
165	533657.94	2236089.06	Метод спутниковых геодезических измерений (определений)	0.10	–
166	533660.99	2236091.65	Метод спутниковых геодезических измерений (определений)	0.10	–
167	533652.63	2236101.47	Метод спутниковых геодезических измерений (определений)	0.10	–
168	533666.75	2236126.97	Метод спутниковых геодезических измерений (определений)	0.10	–
169	533663.25	2236128.90	Метод спутниковых геодезических измерений (определений)	0.10	–
170	533649.38	2236103.71	Метод спутниковых геодезических измерений (определений)	0.10	–
171	533613.94	2236116.38	Метод спутниковых геодезических измерений (определений)	0.10	–
172	533582.79	2236130.93	Метод спутниковых геодезических измерений (определений)	0.10	–
173	533573.74	2236156.17	Метод спутниковых геодезических измерений (определений)	0.10	–
174	533569.97	2236154.82	Метод спутниковых геодезических измерений (определений)	0.10	–
175	533579.59	2236128.01	Метод спутниковых геодезических измерений (определений)	0.10	–
176	533606.34	2236115.50	Метод спутниковых геодезических измерений (определений)	0.10	–
177	533573.62	2236110.08	Метод спутниковых геодезических измерений (определений)	0.10	–
178	533541.08	2236119.85	Метод спутниковых геодезических измерений (определений)	0.10	–

179	533511.05	2236129.03	Метод спутниковых геодезических измерений (определений)	0.10	–
180	533493.40	2236121.62	Метод спутниковых геодезических измерений (определений)	0.10	–
181	533494.95	2236117.93	Метод спутниковых геодезических измерений (определений)	0.10	–
182	533511.26	2236124.78	Метод спутниковых геодезических измерений (определений)	0.10	–
183	533539.92	2236116.02	Метод спутниковых геодезических измерений (определений)	0.10	–
184	533571.64	2236106.56	Метод спутниковых геодезических измерений (определений)	0.10	–
185	533572.26	2236096.39	Метод спутниковых геодезических измерений (определений)	0.10	–
186	533576.25	2236096.64	Метод спутниковых геодезических измерений (определений)	0.10	–
187	533575.64	2236106.36	Метод спутниковых геодезических измерений (определений)	0.10	–
188	533609.64	2236111.95	Метод спутниковых геодезических измерений (определений)	0.10	–
189	533590.53	2236072.19	Метод спутниковых геодезических измерений (определений)	0.10	–
190	533574.54	2236037.95	Метод спутниковых геодезических измерений (определений)	0.10	–
191	533573.73	2236036.22	Метод спутниковых геодезических измерений (определений)	0.10	–
192	533570.97	2236028.19	Метод спутниковых геодезических измерений (определений)	0.10	–
193	533570.36	2236026.42	Метод спутниковых геодезических измерений (определений)	0.10	–
194	533557.27	2235999.52	Метод спутниковых геодезических измерений (определений)	0.10	–
195	533545.14	2235977.17	Метод спутниковых геодезических измерений (определений)	0.10	–
196	533506.54	2235969.25	Метод спутниковых геодезических измерений (определений)	0.10	–
197	533474.49	2235962.55	Метод спутниковых геодезических измерений (определений)	0.10	–
198	533450.75	2235958.80	Метод спутниковых геодезических измерений (определений)	0.10	–
199	533458.87	2236000.09	Метод спутниковых геодезических измерений (определений)	0.10	–
200	533467.69	2236035.84	Метод спутниковых геодезических измерений (определений)	0.10	–
201	533496.59	2236063.98	Метод спутниковых геодезических измерений (определений)	0.10	–
202	533493.80	2236066.85	Метод спутниковых геодезических измерений (определений)	0.10	–
203	533465.52	2236039.29	Метод спутниковых геодезических измерений (определений)	0.10	–
204	533441.59	2236051.75	Метод спутниковых геодезических измерений (определений)	0.10	–
205	533446.31	2236072.84	Метод спутниковых геодезических измерений (определений)	0.10	–
206	533454.36	2236113.62	Метод спутниковых геодезических измерений (определений)	0.10	–
207	533450.44	2236114.38	Метод спутниковых геодезических измерений (определений)	0.10	–
208	533442.40	2236073.66	Метод спутниковых геодезических измерений (определений)	0.10	–
209	533437.01	2236049.62	Метод спутниковых геодезических измерений (определений)	0.10	–
210	533463.53	2236035.82	Метод спутниковых геодезических измерений (определений)	0.10	–
211	533454.96	2236000.96	Метод спутниковых геодезических измерений (определений)	0.10	–
212	533446.83	2235959.78	Метод спутниковых геодезических измерений (определений)	0.10	–
213	533423.66	2235975.49	Метод спутниковых геодезических измерений (определений)	0.10	–
214	533387.84	2235990.84	Метод спутниковых геодезических измерений (определений)	0.10	–
215	533384.02	2235992.36	Метод спутниковых геодезических измерений (определений)	0.10	–
216	533358.64	2236003.33	Метод спутниковых геодезических измерений (определений)	0.10	–
217	533327.12	2236016.64	Метод спутниковых геодезических измерений (определений)	0.10	–
218	533331.19	2236026.45	Метод спутниковых геодезических измерений (определений)	0.10	–
219	533342.74	2236053.94	Метод спутниковых геодезических измерений (определений)	0.10	–
220	533353.82	2236080.52	Метод спутниковых геодезических измерений (определений)	0.10	–
221	533361.93	2236104.43	Метод спутниковых геодезических измерений (определений)	0.10	–
222	533369.92	2236128.20	Метод спутниковых геодезических измерений (определений)	0.10	–
223	533380.79	2236154.96	Метод спутниковых геодезических измерений (определений)	0.10	–
224	533391.75	2236183.75	Метод спутниковых геодезических измерений (определений)	0.10	–
225	533412.34	2236205.27	Метод спутниковых геодезических измерений (определений)	0.10	–
226	533392.91	2236240.13	Метод спутниковых геодезических измерений (определений)	0.10	–
227	533373.54	2236269.60	Метод спутниковых геодезических измерений (определений)	0.10	–
228	533357.94	2236278.02	Метод спутниковых геодезических измерений (определений)	0.10	–
229	533356.04	2236274.50	Метод спутниковых геодезических измерений (определений)	0.10	–
230	533370.75	2236266.56	Метод спутниковых геодезических измерений (определений)	0.10	–
231	533389.49	2236238.06	Метод спутниковых геодезических измерений (определений)	0.10	–
232	533407.41	2236205.90	Метод спутниковых геодезических измерений (определений)	0.10	–
233	533389.12	2236186.83	Метод спутниковых геодезических измерений (определений)	0.10	–
234	533372.36	2236187.48	Метод спутниковых геодезических измерений (определений)	0.10	–
235	533372.20	2236183.48	Метод спутниковых геодезических измерений (определений)	0.10	–
236	533387.15	2236182.90	Метод спутниковых геодезических измерений (определений)	0.10	–
237	533377.07	2236156.43	Метод спутниковых геодезических измерений (определений)	0.10	–
238	533367.60	2236133.05	Метод спутниковых геодезических измерений (определений)	0.10	–
239	533360.02	2236143.28	Метод спутниковых геодезических измерений (определений)	0.10	–
240	533356.80	2236140.90	Метод спутниковых геодезических измерений (определений)	0.10	–
241	533365.84	2236128.61	Метод спутниковых геодезических измерений (определений)	0.10	–
242	533358.14	2236105.71	Метод спутниковых геодезических измерений (определений)	0.10	–
243	533350.08	2236081.93	Метод спутниковых геодезических измерений (определений)	0.10	–
244	533339.81	2236057.28	Метод спутниковых геодезических измерений (определений)	0.10	–
245	533324.45	2236063.78	Метод спутниковых геодезических измерений (определений)	0.10	–
246	533306.62	2236068.81	Метод спутниковых геодезических измерений (определений)	0.10	–
247	533305.53	2236064.96	Метод спутниковых геодезических измерений (определений)	0.10	–
248	533323.13	2236060.00	Метод спутниковых геодезических измерений (определений)	0.10	–
249	533338.27	2236053.64	Метод спутниковых геодезических измерений (определений)	0.10	–
250	533327.50	2236027.99	Метод спутниковых геодезических измерений (определений)	0.10	–
251	533323.58	2236018.59	Метод спутниковых геодезических измерений (определений)	0.10	–
252	533287.60	2236041.68	Метод спутниковых геодезических измерений (определений)	0.10	–
253	533264.73	2236085.77	Метод спутниковых геодезических измерений (определений)	0.10	–
254	533261.18	2236083.93	Метод спутниковых геодезических измерений (определений)	0.10	–
255	533284.54	2236038.88	Метод спутниковых геодезических измерений (определений)	0.10	–
256	533322.01	2236014.80	Метод спутниковых геодезических измерений (определений)	0.10	–
257	533305.97	2235976.70	Метод спутниковых геодезических измерений (определений)	0.10	–
258	533293.24	2235946.83	Метод спутниковых геодезических измерений (определений)	0.10	–
259	533282.02	2235918.86	Метод спутниковых геодезических измерений (определений)	0.10	–
260	533267.37	2235884.40	Метод спутниковых геодезических измерений (определений)	0.10	–
261	533278.09	2235843.84	Метод спутниковых геодезических измерений (определений)	0.10	–
262	533284.11	2235821.15	Метод спутниковых геодезических измерений (определений)	0.10	–
263	533285.16	2235817.09	Метод спутниковых геодезических измерений (определений)	0.10	–
264	533313.68	2235815.34	Метод спутниковых геодезических измерений (определений)	0.10	–
265	533340.88	2235813.36	Метод спутниковых геодезических измерений (определений)	0.10	–
266	533341.15	2235817.35	Метод спутниковых геодезических измерений (определений)	0.10	–
267	533313.69	2235819.21	Метод спутниковых геодезических измерений (определений)	0.10	–
268	533288.29	2235820.90	Метод спутниковых геодезических измерений (определений)	0.10	–
269	533281.96	2235844.86	Метод спутниковых геодезических измерений (определений)	0.10	–
270	533271.59	2235884.10	Метод спутниковых геодезических измерений (определений)	0.10	–
271	533284.38	2235914.19	Метод спутниковых геодезических измерений (определений)	0.10	–
272	533298.44	2235896.84	Метод спутниковых геодезических измерений (определений)	0.10	–
273	533301.55	2235899.36	Метод спутниковых геодезических измерений (определений)	0.10	–
274	533288.76	2235915.23	Метод спутниковых геодезических измерений (определений)	0.10	–
275	533286.13	2235918.38	Метод спутниковых геодезических измерений (определений)	0.10	–
276	533296.94	2235945.30	Метод спутниковых геодезических измерений (определений)	0.10	–
277	533307.31	2235969.61	Метод спутниковых геодезических измерений (определений)	0.10	–
278	533311.36	2235952.05	Метод спутниковых геодезических измерений (определений)	0.10	–
279	533315.25	2235952.96	Метод спутниковых геодезических измерений (определений)	0.10	–
280	533309.91	2235975.73	Метод спутниковых геодезических измерений (определений)	0.10	–
281	533325.57	2236012.98	Метод спутниковых геодезических измерений (определений)	0.10	–
282	533357.08	2235999.65	Метод спутниковых геодезических измерений (определений)	0.10	–
283	533384.84	2235987.77	Метод спутниковых геодезических измерений (определений)	0.10	–
284	533421.73	2235971.97	Метод спутниковых геодезических измерений (определений)	0.10	–
285	533445.81	2235955.60	Метод спутниковых геодезических измерений (определений)	0.10	–
286	533438.41	2235935.95	Метод спутниковых геодезических измерений (определений)	0.10	–
287	533434.41	2235942.32	Метод спутниковых геодезических измерений (определений)	0.10	–
288	533431.02	2235940.19	Метод спутниковых геодезических измерений (определений)	0.10	–
289	533436.67	2235931.17	Метод спутниковых геодезических измерений (определений)	0.10	–
290	533424.58	2235899.23	Метод спутниковых геодезических измерений (определений)	0.10	–
291	533413.64	2235912.54	Метод спутниковых геодезических измерений (определений)	0.10	–
292	533410.55	2235910.00	Метод спутниковых геодезических измерений (определений)	0.10	–
293	533423.04	2235894.83	Метод спутниковых геодезических измерений (определений)	0.10	–
294	533410.94	2235863.24	Метод спутниковых геодезических измерений (определений)	0.10	–
295	533395.31	2235868.23	Метод спутниковых геодезических измерений (определений)	0.10	–
296	533394.07	2235864.43	Метод спутниковых геодезических измерений (определений)	0.10	–
297	533409.37	2235859.44	Метод спутниковых геодезических измерений (определений)	0.10	–
298	533402.19	2235840.43	Метод спутниковых геодезических измерений (определений)	0.10	–
299	533393.21	2235816.62	Метод спутниковых геодезических измерений (определений)	0.10	–
300	533352.67	2235816.54	Метод спутниковых геодезических измерений (определений)	0.10	–
52	533352.68	2235812.54	Метод спутниковых геодезических измерений (определений)	0.10	–

3. Сведения о характерных точках части (частей) границы объекта

Обозначение характерных точек части границы	Координаты, м		Метод определения координат характерной точки	Средняя квадратическая погрешность положения характерной точки (M_t), м	Описание обозначения точки на местности (при наличии)
	X	Y			
1	2	3	4	5	6
–	–	–	–	–	–

Схема расположения границ публичного сервитута объекта

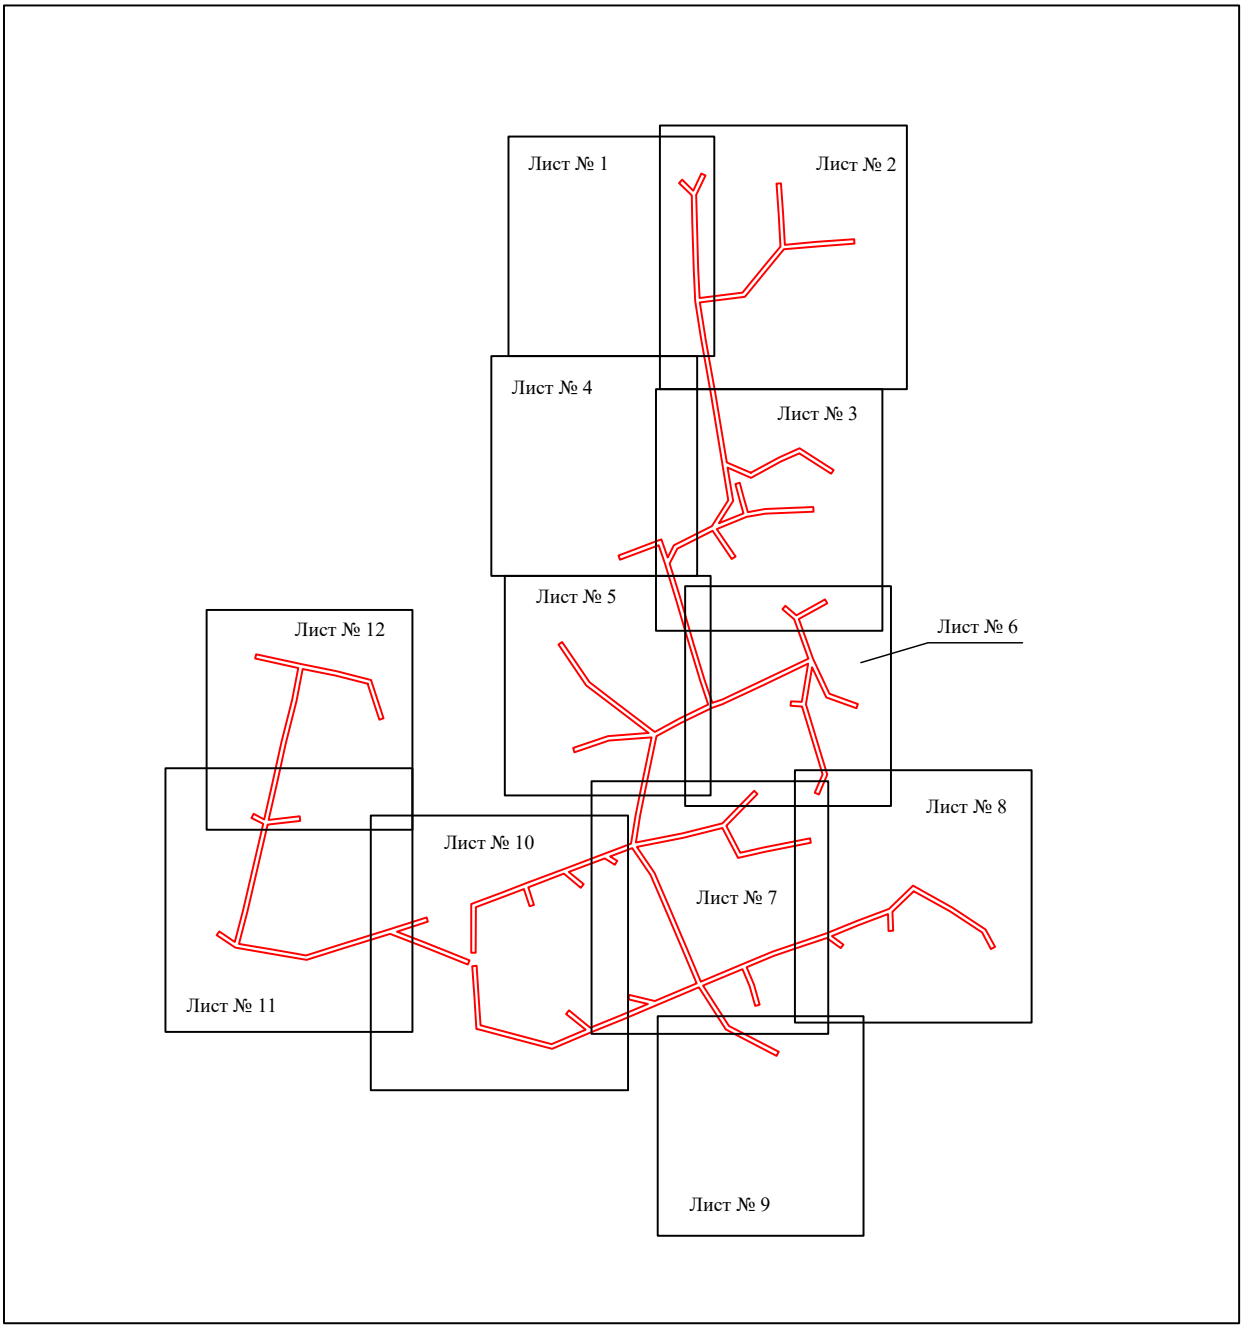

Масштаб 1:6000

Используемые условные знаки и обозначения:

- граница публичного сервитута

Схема расположения границ публичного сервитута объекта

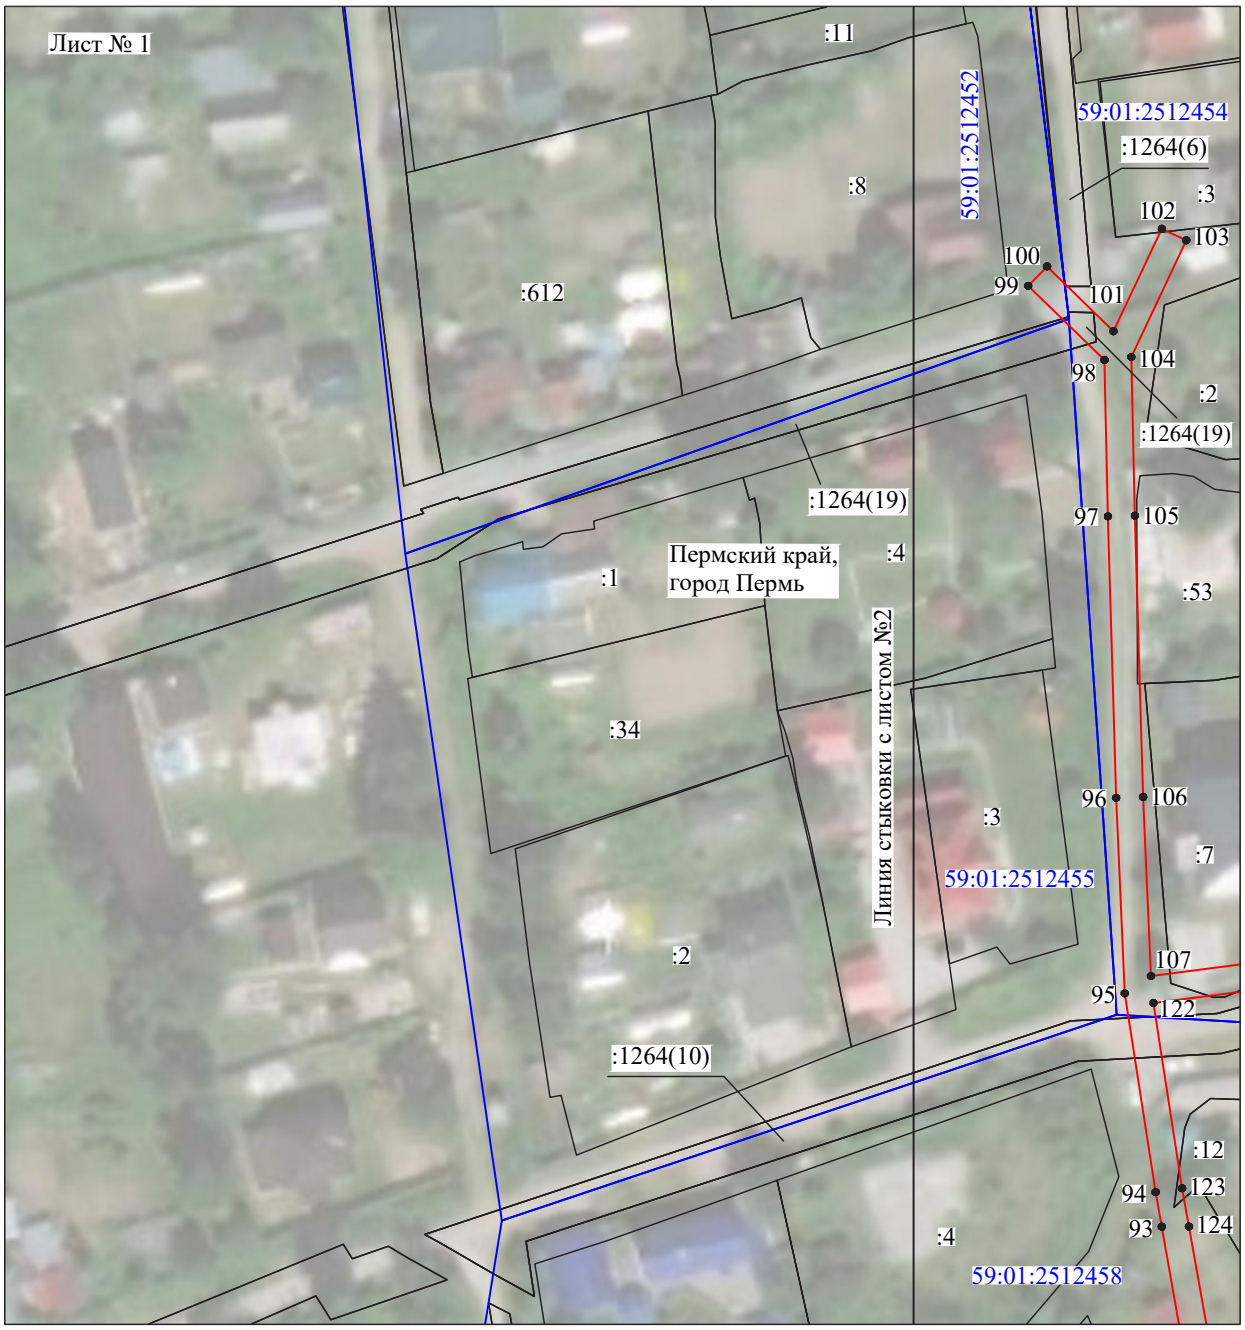

Масштаб 1:1000

Используемые условные знаки и обозначения:

№1	- номер опоры
	- граница публичного сервитута
	- граница кадастрового деления
	- граница населенного пункта
	- граница земельного участка, имеющегося в ЕГРН
	- граница ОКС, имеющаяся в ЕГРН
	- граница охранной зоны, имеющейся в ЕГРН
59:01:4413924:34 :34	- кадастровый номер земельного участка, имеющегося в ЕГРН
59:01:4413924	- номер кадастрового квартала
1 ●	- обозначение характерных точек границ

Схема расположения границ публичного сервитута объекта

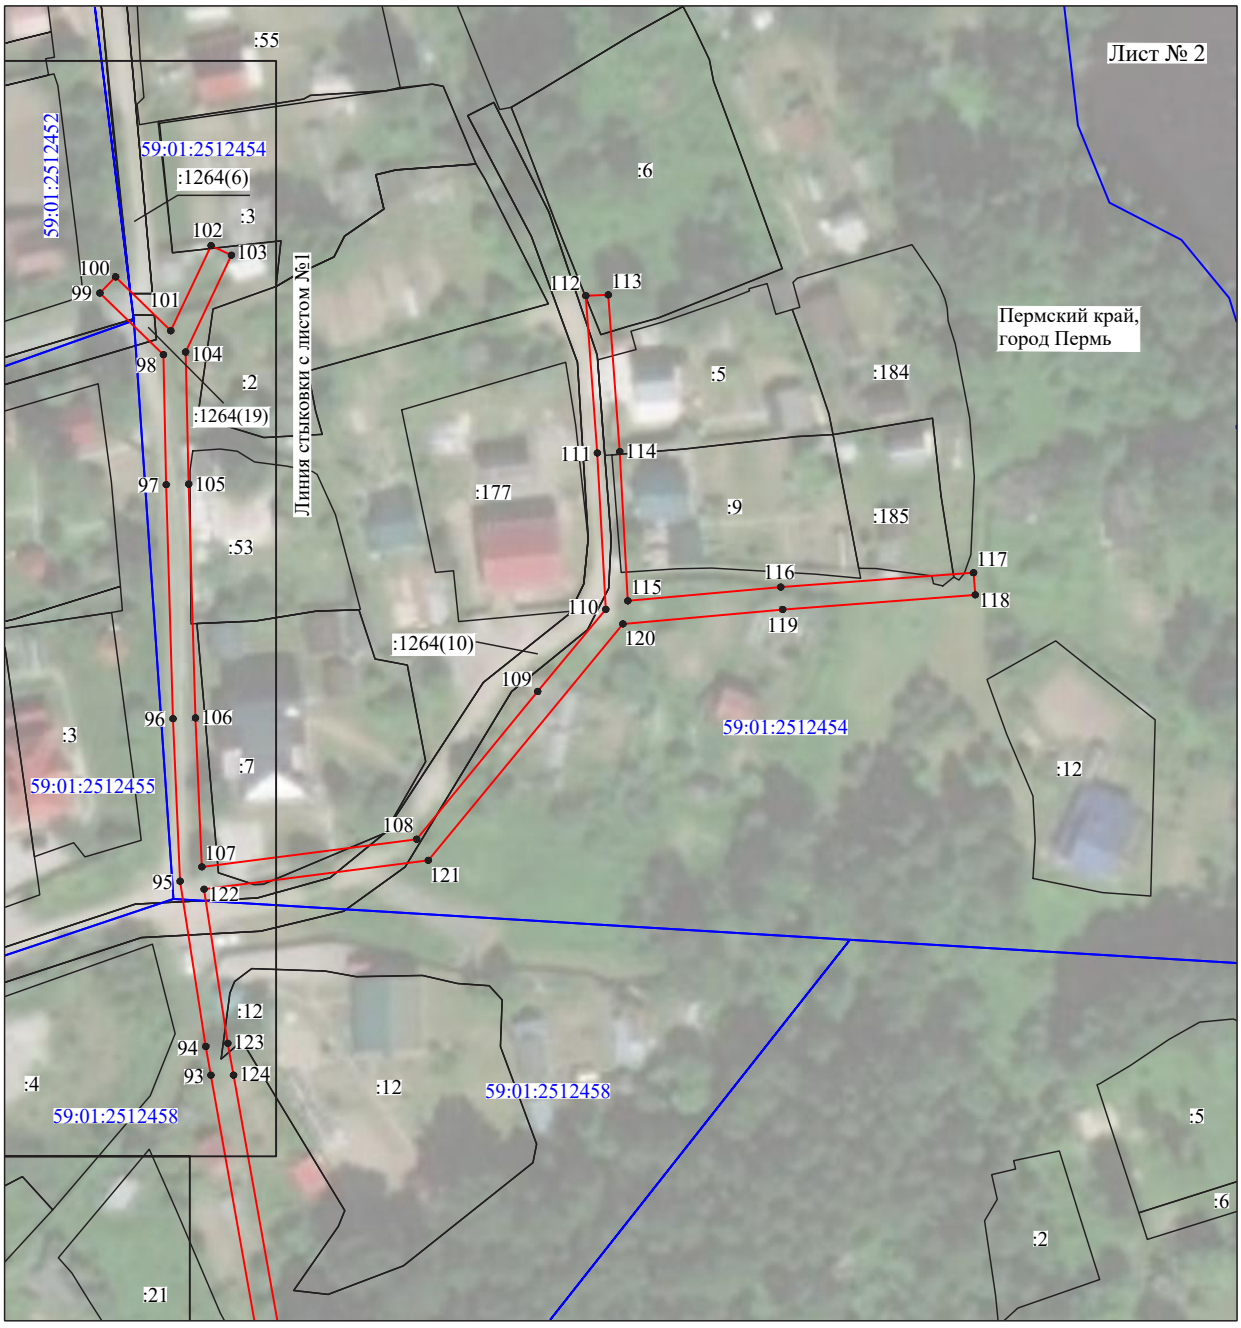

Масштаб 1:1150

Используемые условные знаки и обозначения:

№1	- номер опоры
	- граница публичного сервитута
	- граница кадастрового деления
	- граница населенного пункта
	- граница земельного участка, имеющегося в ЕГРН
	- граница ОКС, имеющаяся в ЕГРН
	- граница охранной зоны, имеющейся в ЕГРН
59:01:4413924:34 :34	- кадастровый номер земельного участка, имеющегося в ЕГРН
59:01:4413924	- номер кадастрового квартала
1 ●	- обозначение характерных точек границ

Схема расположения границ публичного сервитута объекта

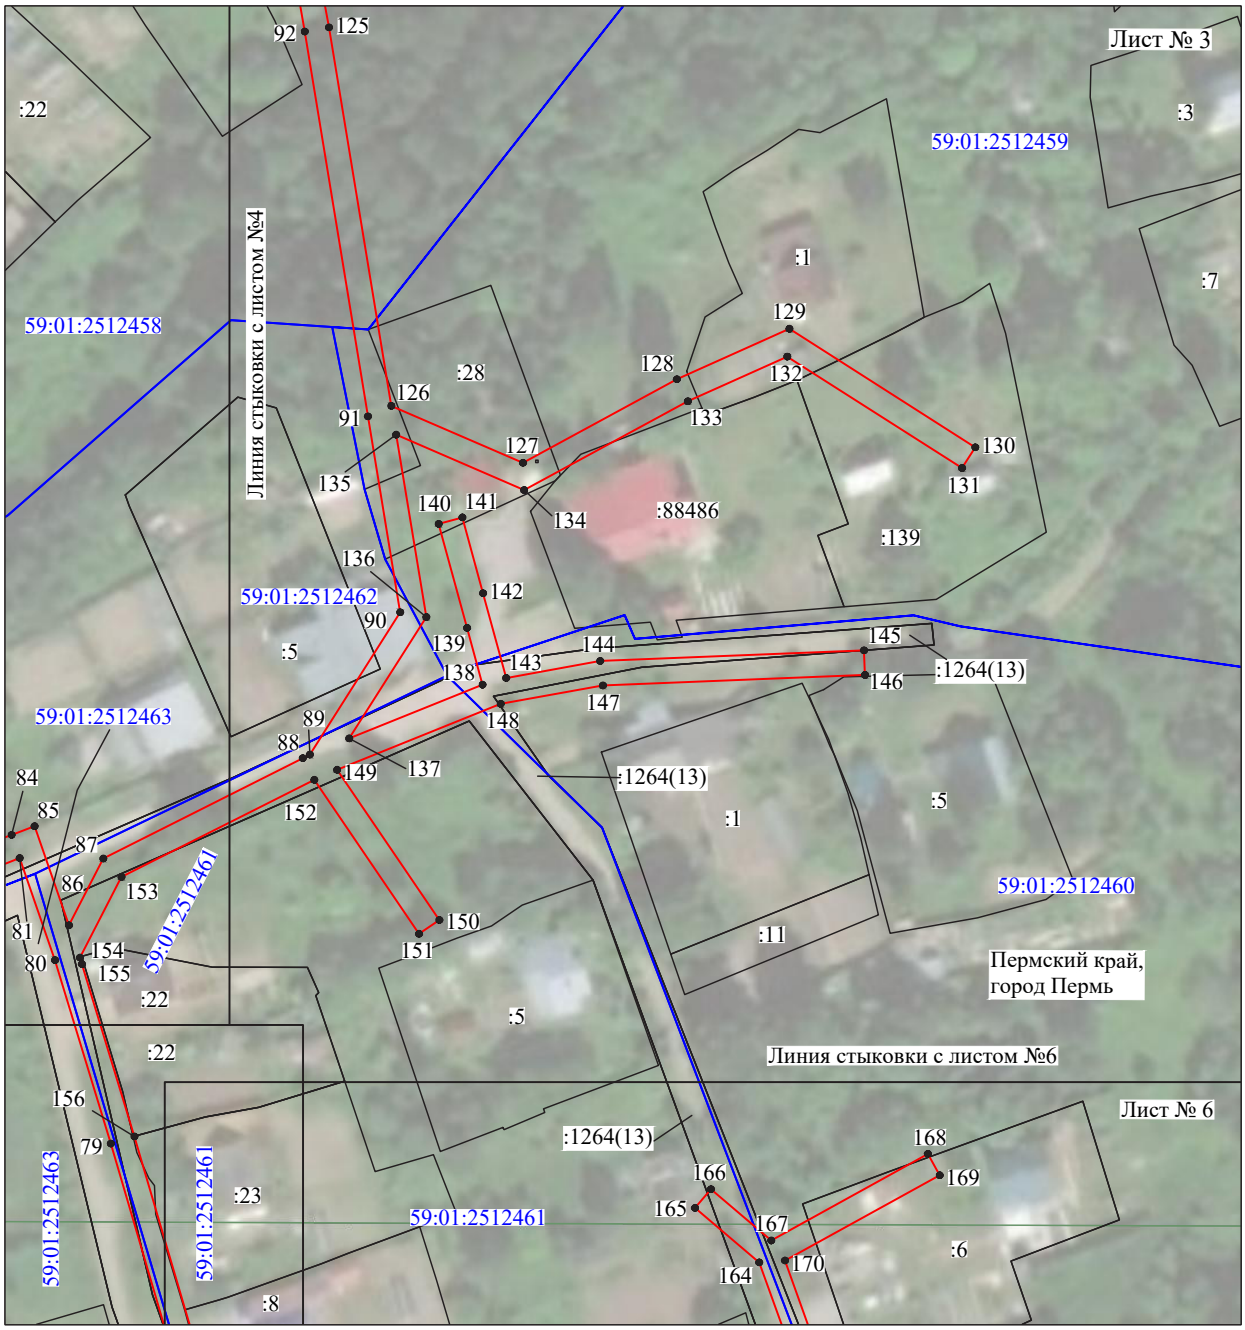

Масштаб 1:1100

Используемые условные знаки и обозначения:

№1	- номер опоры
	- граница публичного сервитута
	- граница кадастрового деления
	- граница населенного пункта
	- граница земельного участка, имеющегося в ЕГРН
	- граница ОКС, имеющаяся в ЕГРН
	- граница охранной зоны, имеющейся в ЕГРН
59:01:4413924:34 :34	- кадастровый номер земельного участка, имеющегося в ЕГРН
59:01:4413924	- номер кадастрового квартала
1 ●	- обозначение характерных точек границ

Схема расположения границ публичного сервитута объекта

Масштаб 1:1000

Используемые условные знаки и обозначения:

№1	- номер опоры
	- граница публичного сервитута
	- граница кадастрового деления
	- граница населенного пункта
	- граница земельного участка, имеющегося в ЕГРН
	- граница ОКС, имеющаяся в ЕГРН
	- граница охранной зоны, имеющейся в ЕГРН
59:01:4413924:34 :34	- кадастровый номер земельного участка, имеющегося в ЕГРН
59:01:4413924	- номер кадастрового квартала
1 ●	- обозначение характерных точек границ

Схема расположения границ публичного сервитута объекта

Масштаб 1:1000

Используемые условные знаки и обозначения:

№1	- номер опоры
	- граница публичного сервитута
	- граница кадастрового деления
	- граница населенного пункта
	- граница земельного участка, имеющегося в ЕГРН
	- граница ОКС, имеющаяся в ЕГРН
	- граница охранной зоны, имеющейся в ЕГРН
59:01:4413924:34 :34	- кадастровый номер земельного участка, имеющегося в ЕГРН
59:01:4413924	- номер кадастрового квартала
1 ●	- обозначение характерных точек границ

Схема расположения границ публичного сервитута объекта

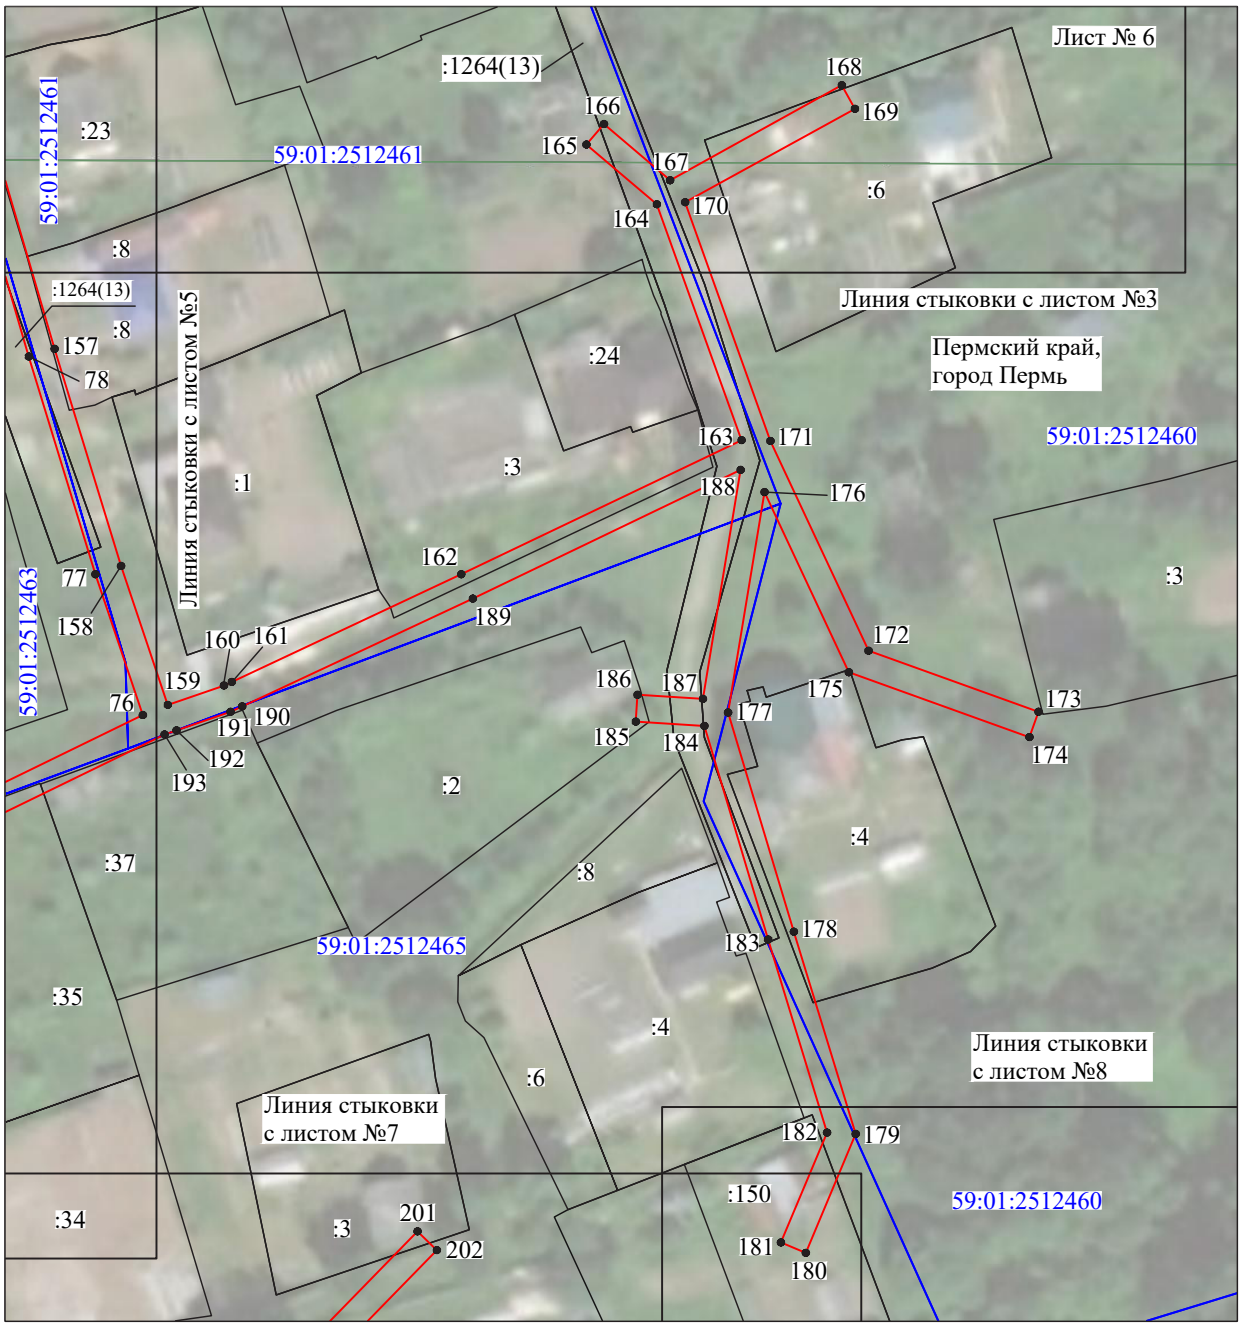

Масштаб 1:1000

Используемые условные знаки и обозначения:

№1	- номер опоры
	- граница публичного сервитута
	- граница кадастрового деления
	- граница населенного пункта
	- граница земельного участка, имеющегося в ЕГРН
	- граница ОКС, имеющаяся в ЕГРН
	- граница охранной зоны, имеющейся в ЕГРН
59:01:4413924:34 :34	- кадастровый номер земельного участка, имеющегося в ЕГРН
59:01:4413924	- номер кадастрового квартала
1 ●	- обозначение характерных точек границ

Схема расположения границ публичного сервитута объекта

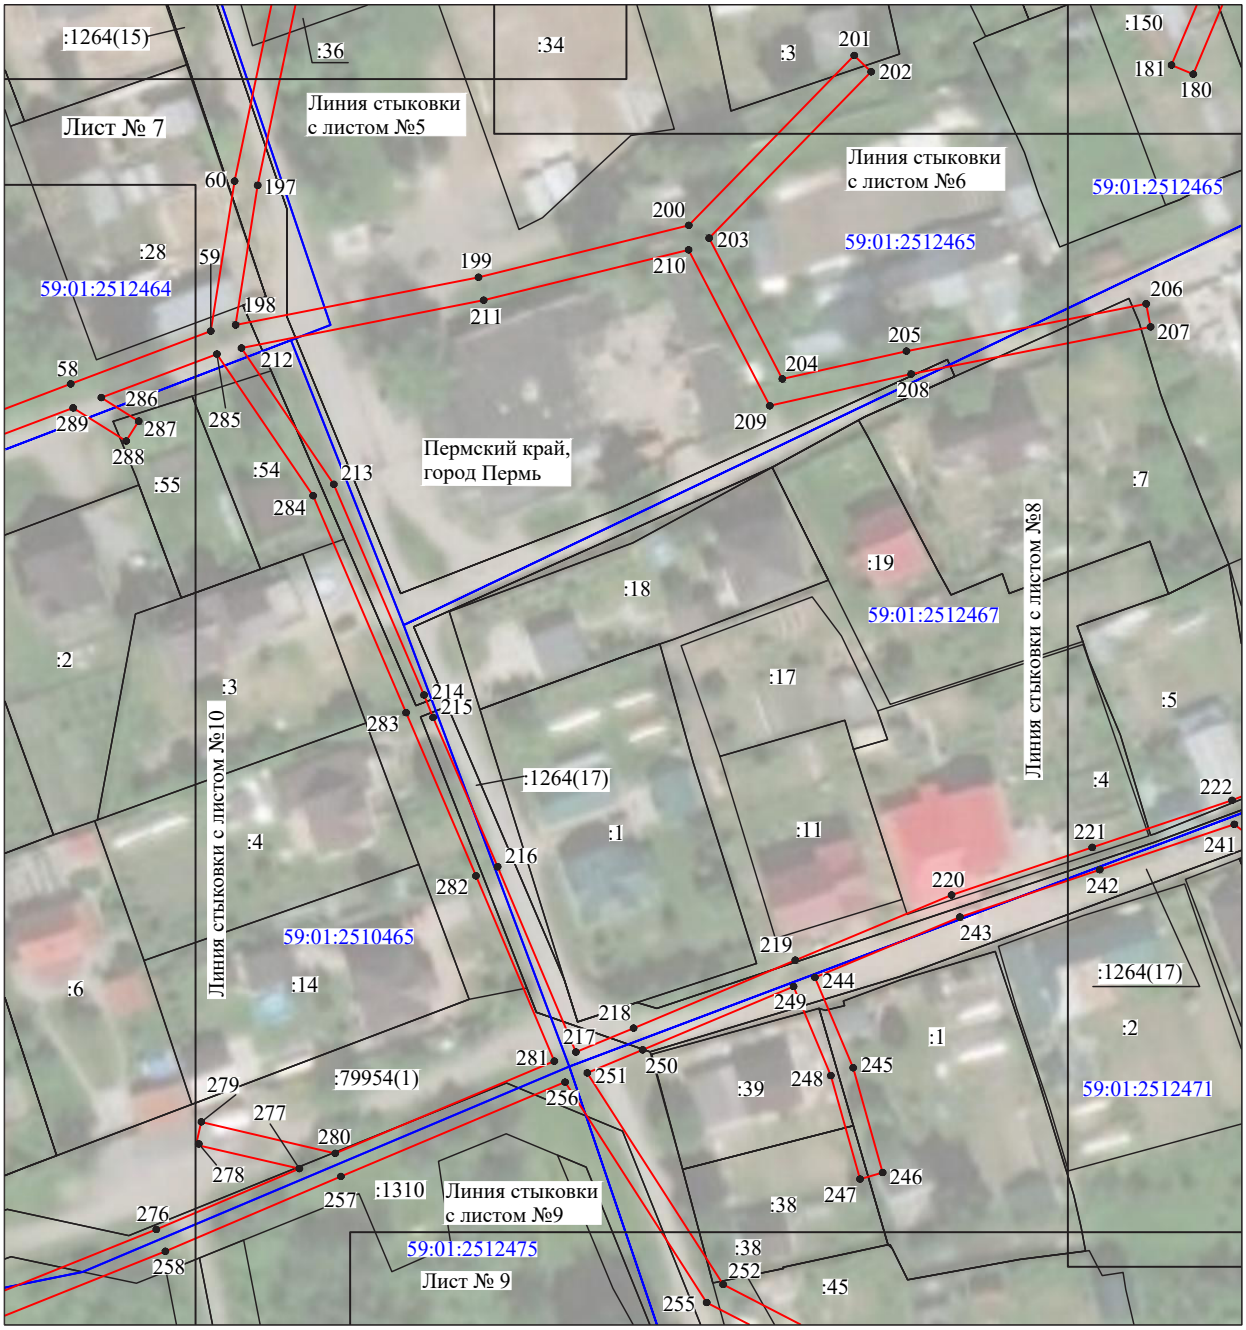

Масштаб 1:1150

Используемые условные знаки и обозначения:

№1	- номер опоры
	- граница публичного сервитута
	- граница кадастрового деления
	- граница населенного пункта
	- граница земельного участка, имеющегося в ЕГРН
	- граница ОКС, имеющаяся в ЕГРН
	- граница охранной зоны, имеющейся в ЕГРН
59:01:4413924:34 :34	- кадастровый номер земельного участка, имеющегося в ЕГРН
59:01:4413924	- номер кадастрового квартала
1 ●	- обозначение характерных точек границ

Схема расположения границ публичного сервитута объекта

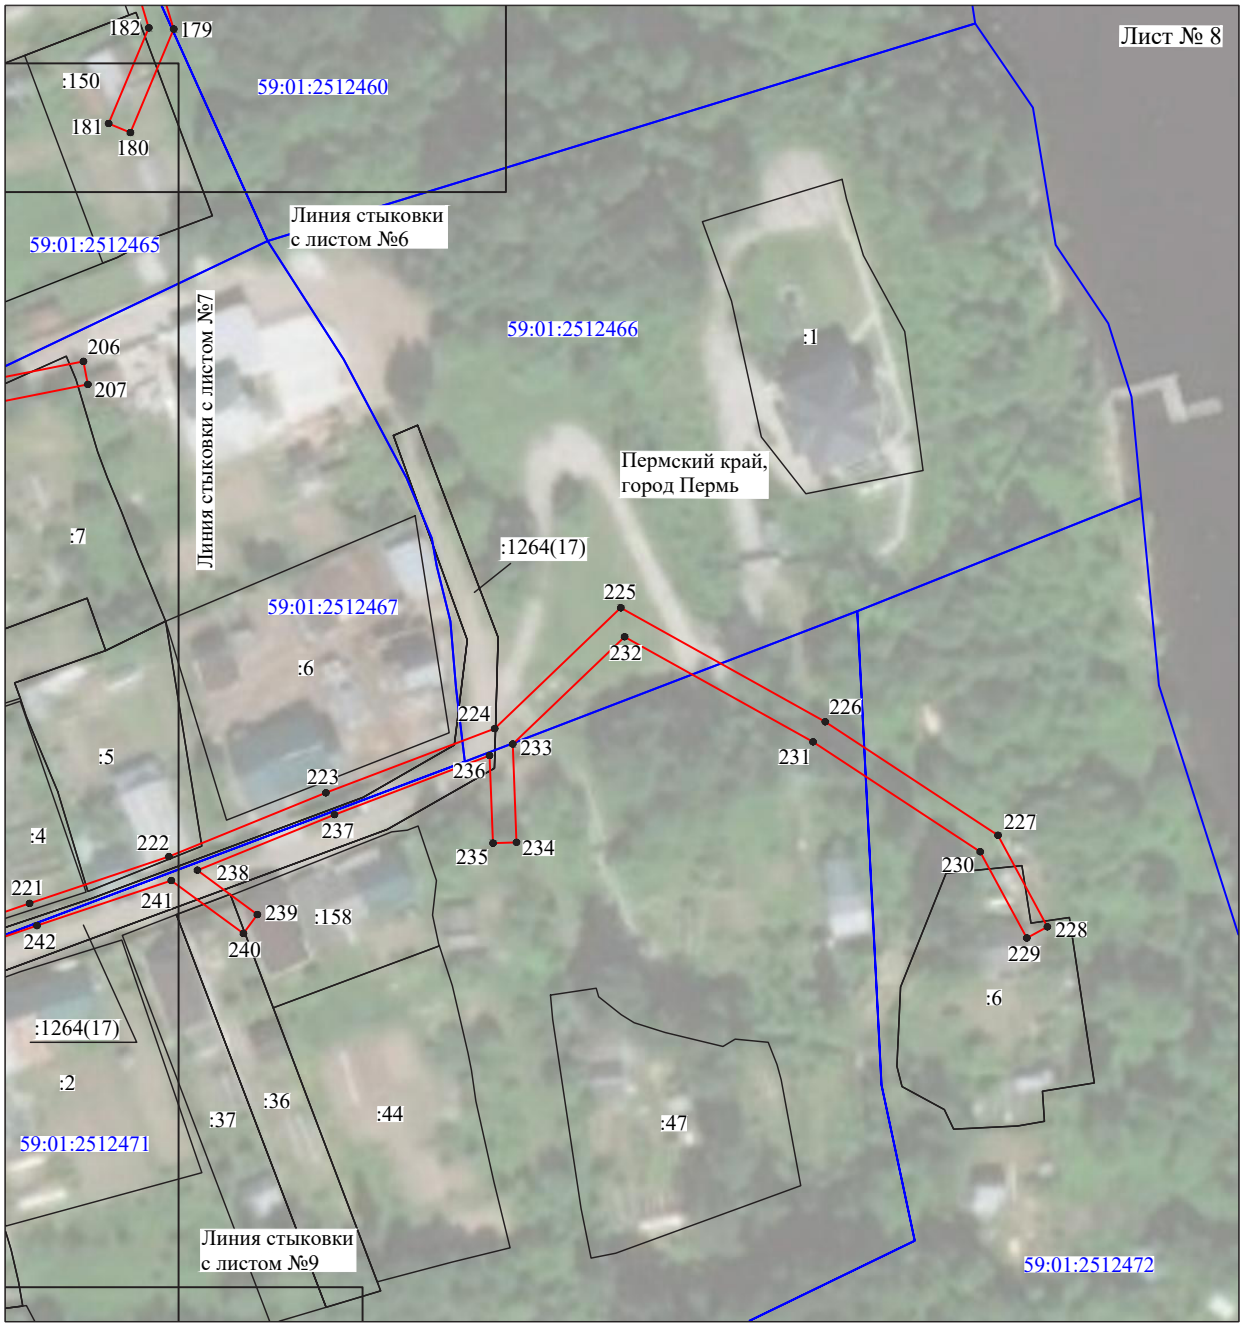

Масштаб 1:1150

Используемые условные знаки и обозначения:

№1	- номер опоры
	- граница публичного сервитута
	- граница кадастрового деления
	- граница населенного пункта
	- граница земельного участка, имеющегося в ЕГРН
	- граница ОКС, имеющаяся в ЕГРН
	- граница охранной зоны, имеющейся в ЕГРН
59:01:4413924:34 :34	- кадастровый номер земельного участка, имеющегося в ЕГРН
59:01:4413924	- номер кадастрового квартала
1 ●	- обозначение характерных точек границ

Схема расположения границ публичного сервитута объекта

Масштаб 1:1000

Используемые условные знаки и обозначения:

№1	- номер опоры
	- граница публичного сервитута
	- граница кадастрового деления
	- граница населенного пункта
	- граница земельного участка, имеющегося в ЕГРН
	- граница ОКС, имеющаяся в ЕГРН
	- граница охранной зоны, имеющейся в ЕГРН
59:01:4413924:34 :34	- кадастровый номер земельного участка, имеющегося в ЕГРН
59:01:4413924	- номер кадастрового квартала
1 •	- обозначение характерных точек границ

Схема расположения границ публичного сервитута объекта

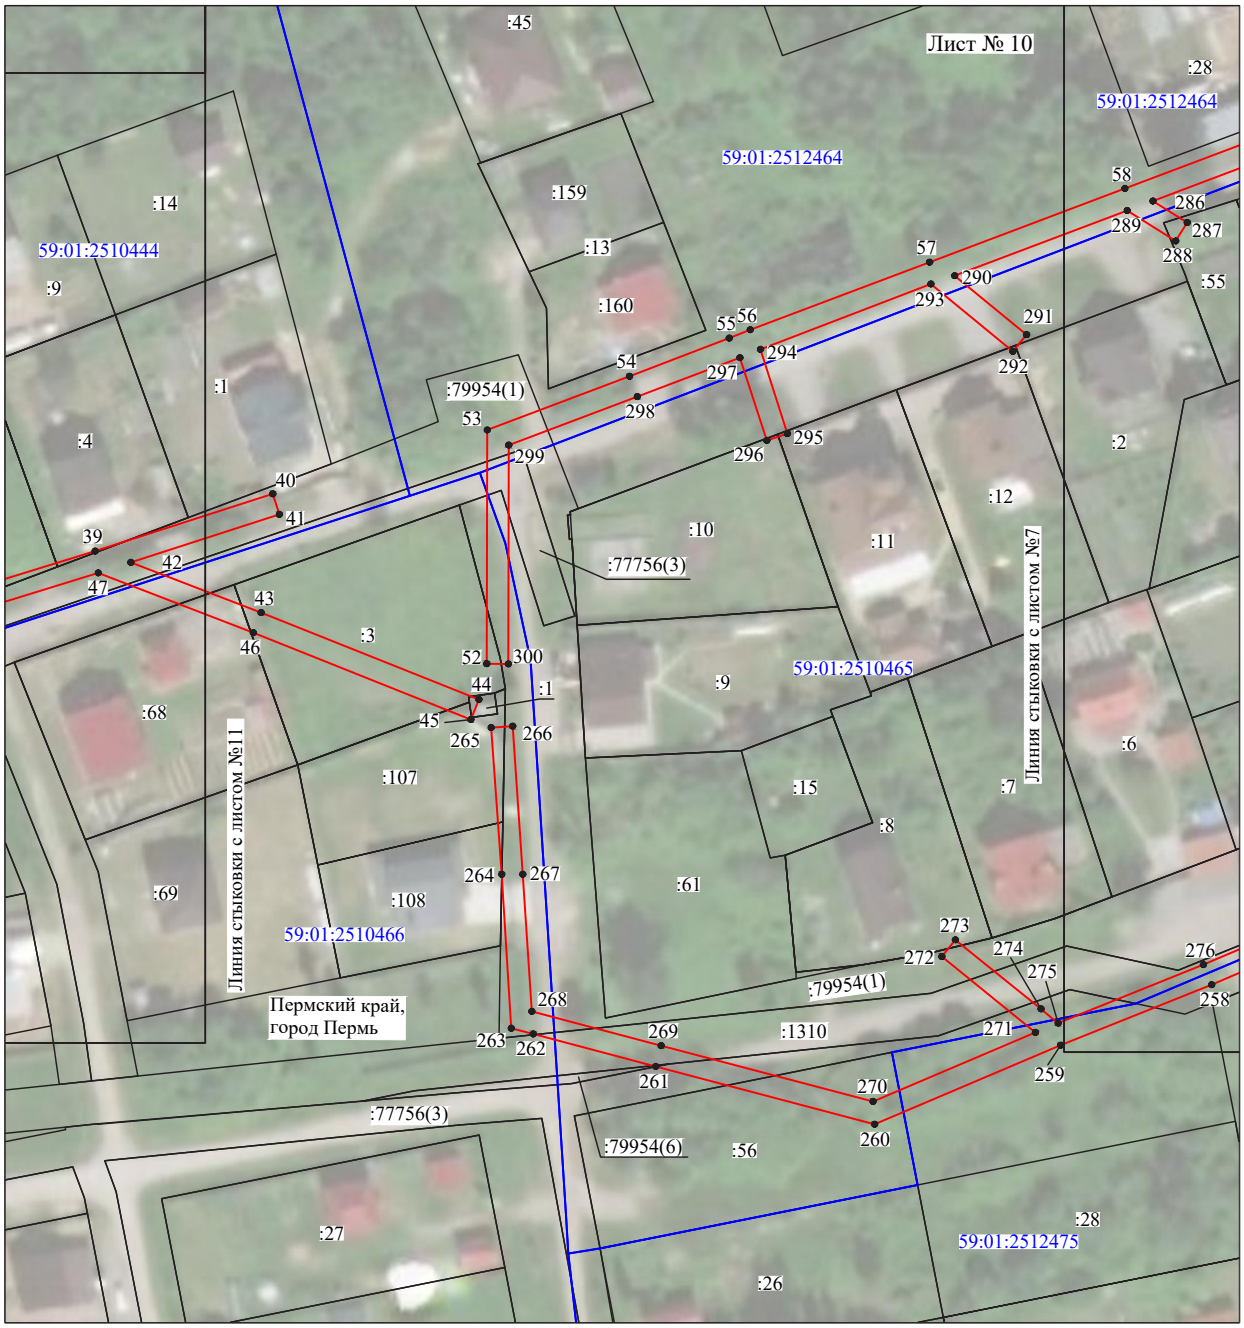

Масштаб 1:1250

Используемые условные знаки и обозначения:

№1	- номер опоры
	- граница публичного сервитута
	- граница кадастрового деления
	- граница населенного пункта
	- граница земельного участка, имеющегося в ЕГРН
	- граница ОКС, имеющаяся в ЕГРН
	- граница охранной зоны, имеющейся в ЕГРН
59:01:4413924:34 :34	- кадастровый номер земельного участка, имеющегося в ЕГРН
59:01:4413924	- номер кадастрового квартала
1 ●	- обозначение характерных точек границ

Схема расположения границ публичного сервитута объекта

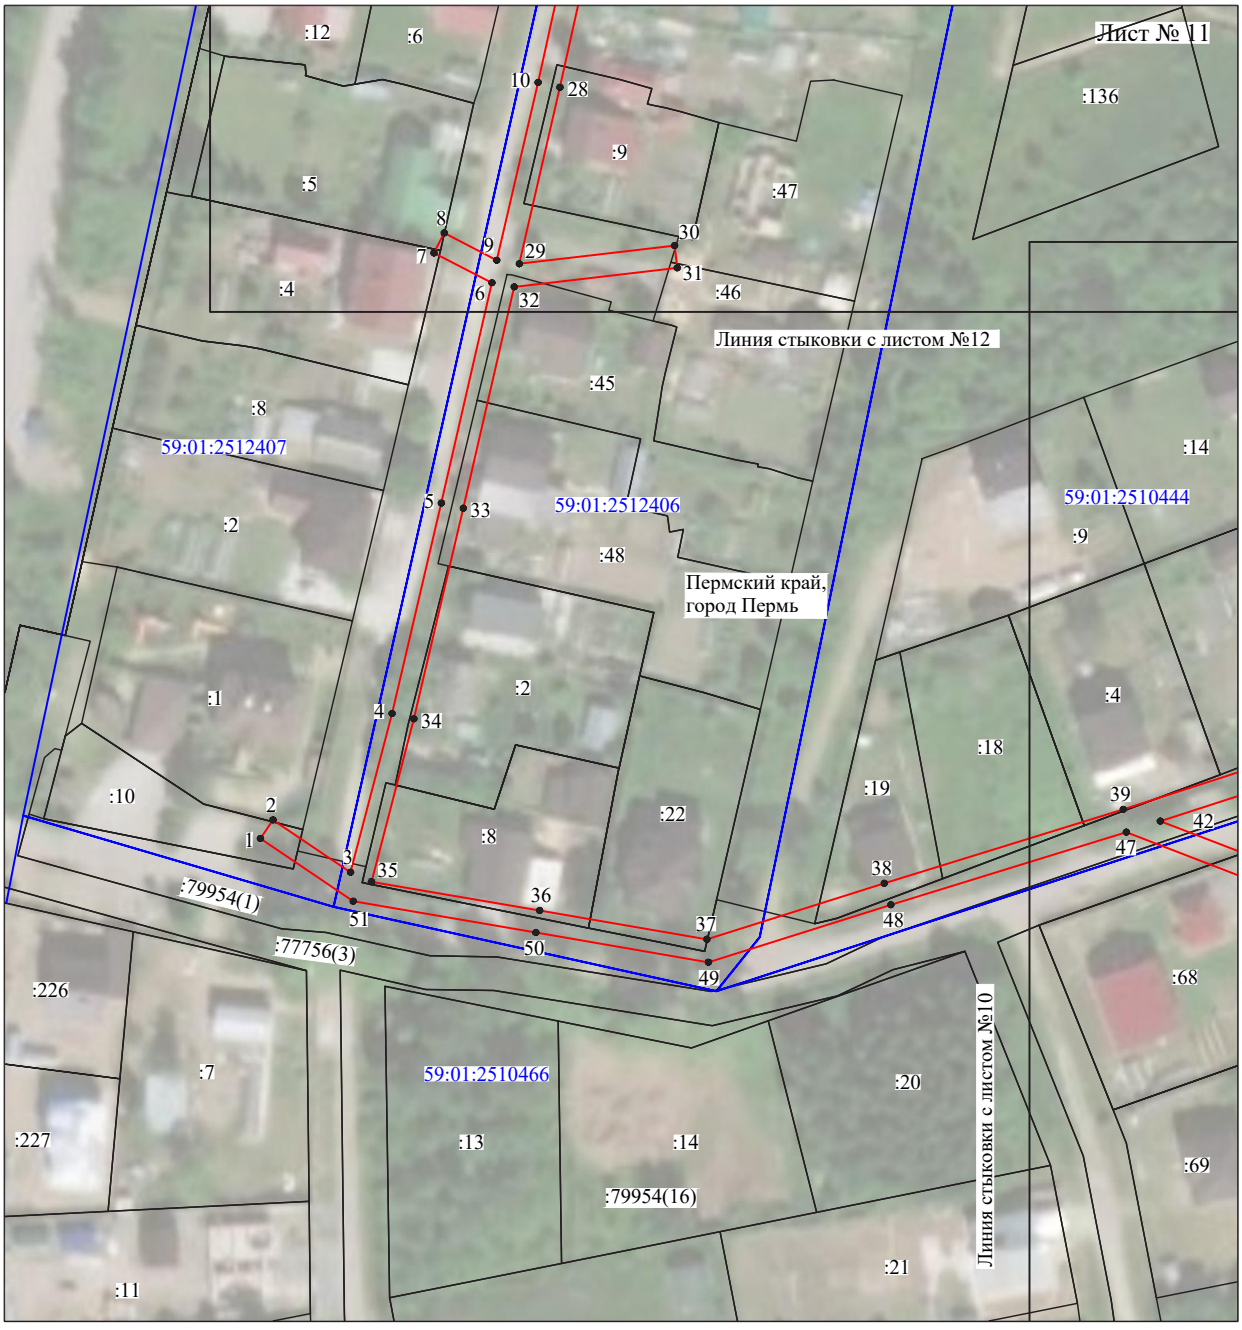

Масштаб 1:1200

Используемые условные знаки и обозначения:

№1	- номер опоры
	- граница публичного сервитута
	- граница кадастрового деления
	- граница населенного пункта
	- граница земельного участка, имеющегося в ЕГРН
	- граница ОКС, имеющаяся в ЕГРН
	- граница охранной зоны, имеющейся в ЕГРН
59:01:4413924:34 :34	- кадастровый номер земельного участка, имеющегося в ЕГРН
59:01:4413924	- номер кадастрового квартала
1	- обозначение характерных точек границ

Схема расположения границ публичного сервитута объекта

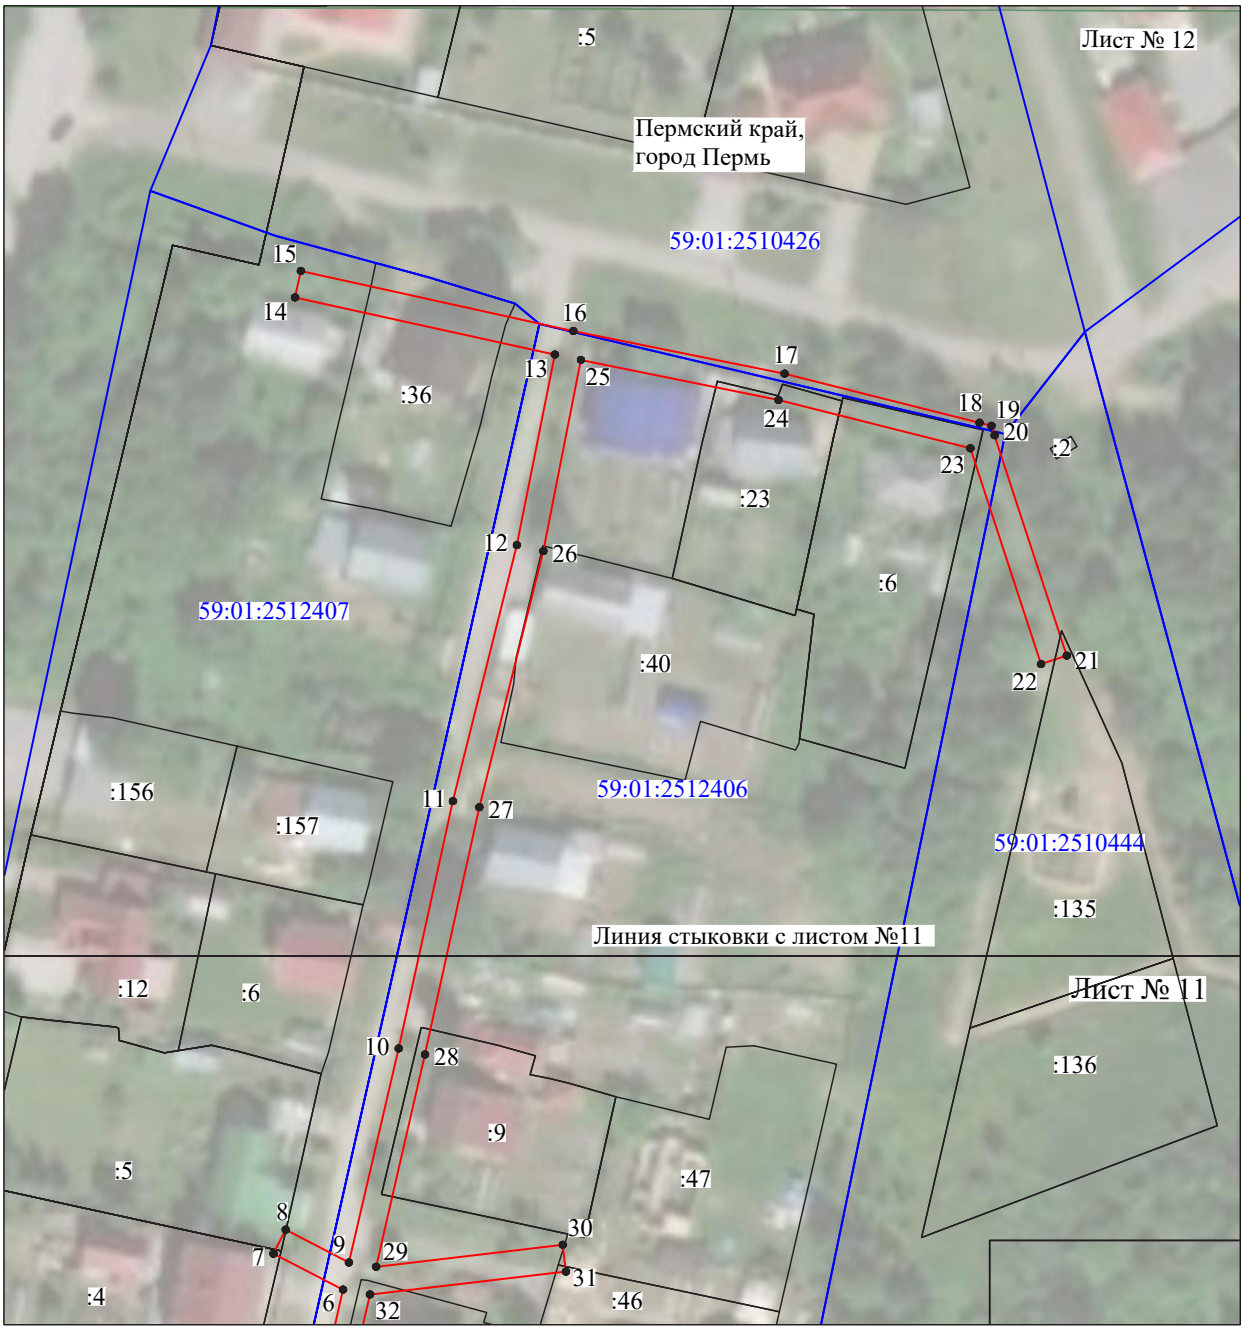

Масштаб 1:1000

Используемые условные знаки и обозначения:

№1	- номер опоры
	- граница публичного сервитута
	- граница кадастрового деления
	- граница населенного пункта
	- граница земельного участка, имеющегося в ЕГРН
	- граница ОКС, имеющаяся в ЕГРН
	- граница охранной зоны, имеющейся в ЕГРН
59:01:4413924:34 :34	- кадастровый номер земельного участка, имеющегося в ЕГРН
59:01:4413924	- номер кадастрового квартала
1 ●	- обозначение характерных точек границ

ОПИСАНИЕ МЕСТОПОЛОЖЕНИЯ ГРАНИЦ

Публичный сервитут для размещения объекта электросетевого хозяйства «Электросетевой комплекс Подстанция 35/6 кВ «Гайва» (ВЛ 0,4 кВ от КТП 4524, ВЛ 0,4 кВ от КТП 4492, ВЛ 0,4 кВ от КТП 4414, ВЛ 0,4 кВ от КТП 4502, ВЛ 0,4 кВ от КТП 4428, ВЛ 0,4 кВ от КТП 4424)

(наименование объекта, местоположение границ которого описано (далее - объект)

Раздел 1

Сведения об объекте		
№ п/п	Характеристики объекта	Описание характеристик
1	2	3
1	Местоположение объекта	Пермский край, город Пермь
2	Площадь объекта +/- величина погрешности определения площади (Р+/- Дельта Р)	61449 кв.м ± 57 кв.м
3	Иные характеристики объекта	Публичный сервитут для размещения объекта электросетевого хозяйства «Электросетевой комплекс Подстанция 35/6 кВ «Гайва» (ВЛ 0,4 кВ от КТП 4524, ВЛ 0,4 кВ от КТП 4492, ВЛ 0,4 кВ от КТП 4414, ВЛ 0,4 кВ от КТП 4502, ВЛ 0,4 кВ от КТП 4428, ВЛ 0,4 кВ от КТП 4424) на срок 49 лет

Раздел 2

Сведения о местоположении границ объекта

1. Система координат МСК-59, зона 2

2. Сведения о характерных точках границ объекта

Обозначение характерных точек границ	Координаты, м		Метод определения координат характерной точки	Средняя квадратическая погрешность положения характерной точки (M_t), м	Описание обозначения точки на местности (при наличии)
	X	Y			
1	2	3	4	5	6
Зона1(1)	–	–	–	–	–
1	522596.88	2234604.02	Метод спутниковых геодезических измерений (определений)	0.10	–
2	522626.38	2234633.21	Метод спутниковых геодезических измерений (определений)	0.10	–
3	522627.65	2234633.31	Метод спутниковых геодезических измерений (определений)	0.10	–
4	522627.34	2234637.30	Метод спутниковых геодезических измерений (определений)	0.10	–
5	522624.62	2234637.09	Метод спутниковых геодезических измерений (определений)	0.10	–
6	522615.10	2234636.37	Метод спутниковых геодезических измерений (определений)	0.10	–
7	522631.93	2234660.16	Метод спутниковых геодезических измерений (определений)	0.10	–
8	522659.51	2234681.55	Метод спутниковых геодезических измерений (определений)	0.10	–
9	522677.96	2234702.58	Метод спутниковых геодезических измерений (определений)	0.10	–
10	522686.16	2234695.51	Метод спутниковых геодезических измерений (определений)	0.10	–
11	522662.05	2234671.95	Метод спутниковых геодезических измерений (определений)	0.10	–
12	522664.85	2234669.09	Метод спутниковых геодезических измерений (определений)	0.10	–
13	522689.20	2234692.89	Метод спутниковых геодезических измерений (определений)	0.10	–
14	522690.56	2234694.21	Метод спутниковых геодезических измерений (определений)	0.10	–
15	522717.56	2234719.00	Метод спутниковых геодезических измерений (определений)	0.10	–
16	522747.98	2234705.93	Метод спутниковых геодезических измерений (определений)	0.10	–
17	522748.96	2234687.35	Метод спутниковых геодезических измерений (определений)	0.10	–
18	522752.95	2234687.56	Метод спутниковых геодезических измерений (определений)	0.10	–
19	522751.85	2234708.62	Метод спутниковых геодезических измерений (определений)	0.10	–
20	522720.54	2234722.07	Метод спутниковых геодезических измерений (определений)	0.10	–
21	522732.67	2234735.28	Метод спутниковых геодезических измерений (определений)	0.10	–
22	522748.89	2234751.02	Метод спутниковых геодезических измерений (определений)	0.10	–
23	522751.75	2234754.10	Метод спутниковых геодезических измерений (определений)	0.10	–
24	522775.63	2234777.13	Метод спутниковых геодезических измерений (определений)	0.10	–
25	522789.82	2234790.61	Метод спутниковых геодезических измерений (определений)	0.10	–
26	522803.87	2234804.53	Метод спутниковых геодезических измерений (определений)	0.10	–
27	522820.22	2234816.48	Метод спутниковых геодезических измерений (определений)	0.10	–
28	522845.23	2234835.56	Метод спутниковых геодезических измерений (определений)	0.10	–
29	522860.84	2234850.65	Метод спутниковых геодезических измерений (определений)	0.10	–
30	522877.88	2234867.72	Метод спутниковых геодезических измерений (определений)	0.10	–
31	522899.30	2234890.12	Метод спутниковых геодезических измерений (определений)	0.10	–
32	522927.58	2234875.31	Метод спутниковых геодезических измерений (определений)	0.10	–
33	522952.20	2234848.54	Метод спутниковых геодезических измерений (определений)	0.10	–
34	522944.28	2234841.75	Метод спутниковых геодезических измерений (определений)	0.10	–
35	522920.60	2234821.63	Метод спутниковых геодезических измерений (определений)	0.10	–
36	522923.19	2234818.58	Метод спутниковых геодезических измерений (определений)	0.10	–
37	522946.88	2234838.71	Метод спутниковых геодезических измерений (определений)	0.10	–
38	522956.28	2234846.76	Метод спутниковых геодезических измерений (определений)	0.10	–
39	522985.15	2234865.48	Метод спутниковых геодезических измерений (определений)	0.10	–
40	522997.02	2234850.59	Метод спутниковых геодезических измерений (определений)	0.10	–
41	523000.15	2234853.08	Метод спутниковых геодезических измерений (определений)	0.10	–
42	522988.88	2234867.22	Метод спутниковых геодезических измерений (определений)	0.10	–
43	523024.95	2234879.80	Метод спутниковых геодезических измерений (определений)	0.10	–
44	523048.05	2234905.71	Метод спутниковых геодезических измерений (определений)	0.10	–
45	523061.44	2234927.48	Метод спутниковых геодезических измерений (определений)	0.10	–
46	523082.55	2234960.85	Метод спутниковых геодезических измерений (определений)	0.10	–

47	523106.87	2234988.16	Метод спутниковых геодезических измерений (определений)	0.10	–
48	523119.74	2235013.57	Метод спутниковых геодезических измерений (определений)	0.10	–
49	523116.18	2235015.37	Метод спутниковых геодезических измерений (определений)	0.10	–
50	523103.54	2234990.43	Метод спутниковых геодезических измерений (определений)	0.10	–
51	523079.35	2234963.27	Метод спутниковых геодезических измерений (определений)	0.10	–
52	523058.04	2234929.60	Метод спутниковых геодезических измерений (определений)	0.10	–
53	523045.10	2234908.55	Метод спутниковых геодезических измерений (определений)	0.10	–
54	523023.08	2234883.72	Метод спутниковых геодезических измерений (определений)	0.10	–
55	523010.65	2234886.45	Метод спутниковых геодезических измерений (определений)	0.10	–
56	523009.79	2234882.54	Метод спутниковых геодезических измерений (определений)	0.10	–
57	523016.50	2234881.07	Метод спутниковых геодезических измерений (определений)	0.10	–
58	522986.30	2234870.45	Метод спутниковых геодезических измерений (определений)	0.10	–
59	522984.42	2234869.76	Метод спутниковых геодезических измерений (определений)	0.10	–
60	522955.40	2234850.96	Метод спутниковых геодезических измерений (определений)	0.10	–
61	522930.05	2234878.53	Метод спутниковых геодезических измерений (определений)	0.10	–
62	522900.22	2234894.15	Метод спутниковых геодезических измерений (определений)	0.10	–
63	522895.70	2234900.41	Метод спутниковых геодезических измерений (определений)	0.10	–
64	522907.38	2234899.77	Метод спутниковых геодезических измерений (определений)	0.10	–
65	522941.21	2234929.50	Метод спутниковых геодезических измерений (определений)	0.10	–
66	522967.07	2234953.01	Метод спутниковых геодезических измерений (определений)	0.10	–
67	522999.29	2234981.58	Метод спутниковых геодезических измерений (определений)	0.10	–
68	523028.86	2235007.74	Метод спутниковых геодезических измерений (определений)	0.10	–
69	523057.79	2235033.26	Метод спутниковых геодезических измерений (определений)	0.10	–
70	523055.15	2235036.25	Метод спутниковых геодезических измерений (определений)	0.10	–
71	523026.21	2235010.74	Метод спутниковых геодезических измерений (определений)	0.10	–
72	522996.64	2234984.57	Метод спутниковых геодезических измерений (определений)	0.10	–
73	522964.40	2234955.99	Метод спутниковых геодезических измерений (определений)	0.10	–
74	522938.54	2234932.48	Метод спутниковых геодезических измерений (определений)	0.10	–
75	522922.75	2234918.61	Метод спутниковых геодезических измерений (определений)	0.10	–
76	522905.96	2234903.85	Метод спутниковых геодезических измерений (определений)	0.10	–
77	522892.49	2234904.59	Метод спутниковых геодезических измерений (определений)	0.10	–
78	522875.64	2234921.43	Метод спутниковых геодезических измерений (определений)	0.10	–
79	522865.06	2234932.16	Метод спутниковых геодезических измерений (определений)	0.10	–
80	522877.79	2234943.08	Метод спутниковых геодезических измерений (определений)	0.10	–
81	522900.34	2234962.22	Метод спутниковых геодезических измерений (определений)	0.10	–
82	522912.80	2234957.50	Метод спутниковых геодезических измерений (определений)	0.10	–
83	522914.22	2234961.24	Метод спутниковых геодезических измерений (определений)	0.10	–
84	522903.90	2234965.17	Метод спутниковых геодезических измерений (определений)	0.10	–
85	522933.01	2234989.13	Метод спутниковых геодезических измерений (определений)	0.10	–
86	522960.07	2235012.86	Метод спутниковых геодезических измерений (определений)	0.10	–
87	522994.01	2235041.84	Метод спутниковых геодезических измерений (определений)	0.10	–
88	523026.91	2235068.23	Метод спутниковых геодезических измерений (определений)	0.10	–
89	523055.81	2235094.36	Метод спутниковых геодезических измерений (определений)	0.10	–
90	523079.04	2235114.23	Метод спутниковых геодезических измерений (определений)	0.10	–
91	523100.21	2235134.19	Метод спутниковых геодезических измерений (определений)	0.10	–
92	523120.83	2235151.36	Метод спутниковых геодезических измерений (определений)	0.10	–
93	523149.40	2235175.17	Метод спутниковых геодезических измерений (определений)	0.10	–
94	523150.68	2235176.23	Метод спутниковых геодезических измерений (определений)	0.10	–
95	523150.93	2235177.87	Метод спутниковых геодезических измерений (определений)	0.10	–
96	523152.23	2235186.27	Метод спутниковых геодезических измерений (определений)	0.10	–
97	523180.70	2235212.10	Метод спутниковых геодезических измерений (определений)	0.10	–
98	523186.98	2235207.88	Метод спутниковых геодезических измерений (определений)	0.10	–
99	523207.07	2235224.70	Метод спутниковых геодезических измерений (определений)	0.10	–
100	523214.01	2235231.29	Метод спутниковых геодезических измерений (определений)	0.10	–
101	523241.14	2235253.92	Метод спутниковых геодезических измерений (определений)	0.10	–
102	523259.10	2235268.55	Метод спутниковых геодезических измерений (определений)	0.10	–
103	523279.99	2235286.27	Метод спутниковых геодезических измерений (определений)	0.10	–
104	523288.24	2235273.63	Метод спутниковых геодезических измерений (определений)	0.10	–
105	523291.59	2235275.82	Метод спутниковых геодезических измерений (определений)	0.10	–
106	523280.87	2235292.25	Метод спутниковых геодезических измерений (определений)	0.10	–
107	523256.54	2235271.63	Метод спутниковых геодезических измерений (определений)	0.10	–
108	523238.60	2235257.00	Метод спутниковых геодезических измерений (определений)	0.10	–
109	523216.43	2235238.51	Метод спутниковых геодезических измерений (определений)	0.10	–
110	523222.29	2235256.01	Метод спутниковых геодезических измерений (определений)	0.10	–
111	523218.49	2235257.28	Метод спутниковых геодезических измерений (определений)	0.10	–
112	523210.57	2235233.63	Метод спутниковых геодезических измерений (определений)	0.10	–
113	523209.56	2235232.61	Метод спутниковых геодезических измерений (определений)	0.10	–
114	523204.40	2235227.68	Метод спутниковых геодезических измерений (определений)	0.10	–
115	523186.72	2235212.87	Метод спутниковых геодезических измерений (определений)	0.10	–
116	523180.33	2235217.16	Метод спутниковых геодезических измерений (определений)	0.10	–
117	523148.49	2235188.28	Метод спутниковых геодезических измерений (определений)	0.10	–
118	523146.96	2235178.33	Метод спутниковых геодезических измерений (определений)	0.10	–
119	523118.27	2235154.44	Метод спутниковых геодезических измерений (определений)	0.10	–
120	523097.51	2235137.15	Метод спутниковых геодезических измерений (определений)	0.10	–
121	523087.13	2235127.36	Метод спутниковых геодезических измерений (определений)	0.10	–
122	523076.37	2235117.21	Метод спутниковых геодезических измерений (определений)	0.10	–
123	523055.55	2235099.40	Метод спутниковых геодезических измерений (определений)	0.10	–
124	523040.44	2235102.93	Метод спутниковых геодезических измерений (определений)	0.10	–
125	523039.52	2235099.04	Метод спутниковых геодезических измерений (определений)	0.10	–
126	523051.78	2235096.15	Метод спутниковых геодезических измерений (определений)	0.10	–
127	523024.80	2235071.72	Метод спутниковых геодезических измерений (определений)	0.10	–
128	523003.78	2235070.79	Метод спутниковых геодезических измерений (определений)	0.10	–
129	523003.96	2235066.79	Метод спутниковых геодезических измерений (определений)	0.10	–
130	523019.59	2235067.49	Метод спутниковых геодезических измерений (определений)	0.10	–
131	522991.44	2235044.90	Метод спутниковых геодезических измерений (определений)	0.10	–
132	522957.45	2235015.88	Метод спутниковых геодезических измерений (определений)	0.10	–
133	522930.41	2234992.18	Метод спутниковых геодезических измерений (определений)	0.10	–
134	522898.66	2234966.05	Метод спутниковых геодезических измерений (определений)	0.10	–
135	522875.19	2234946.12	Метод спутниковых геодезических измерений (определений)	0.10	–
136	522860.00	2234933.10	Метод спутниковых геодезических измерений (определений)	0.10	–
137	522839.26	2234914.71	Метод спутниковых геодезических измерений (определений)	0.10	–
138	522835.05	2234920.16	Метод спутниковых геодезических измерений (определений)	0.10	–
139	522837.60	2234921.89	Метод спутниковых геодезических измерений (определений)	0.10	–
140	522841.48	2234925.31	Метод спутниковых геодезических измерений (определений)	0.10	–
141	522857.62	2234940.97	Метод спутниковых геодезических измерений (определений)	0.10	–
142	522838.75	2234957.60	Метод спутниковых геодезических измерений (определений)	0.10	–
143	522824.87	2234971.24	Метод спутниковых геодезических измерений (определений)	0.10	–
144	522845.91	2234987.35	Метод спутниковых геодезических измерений (определений)	0.10	–
145	522866.86	2235005.34	Метод спутниковых геодезических измерений (определений)	0.10	–
146	522888.89	2235024.21	Метод спутниковых геодезических измерений (определений)	0.10	–
147	522912.14	2235043.96	Метод спутниковых геодезических измерений (определений)	0.10	–
148	522935.23	2235063.77	Метод спутниковых геодезических измерений (определений)	0.10	–
149	522958.08	2235083.04	Метод спутниковых геодезических измерений (определений)	0.10	–
150	522980.83	2235102.38	Метод спутниковых геодезических измерений (определений)	0.10	–
151	522997.15	2235116.77	Метод спутниковых геодезических измерений (определений)	0.10	–
152	523033.50	2235148.05	Метод спутниковых геодезических измерений (определений)	0.10	–
153	523069.19	2235179.23	Метод спутниковых геодезических измерений (определений)	0.10	–
154	523100.41	2235207.48	Метод спутниковых геодезических измерений (определений)	0.10	–
155	523101.86	2235208.81	Метод спутниковых геодезических измерений (определений)	0.10	–
156	523099.36	2235211.89	Метод спутниковых геодезических измерений (определений)	0.10	–
157	523098.20	2235210.93	Метод спутниковых геодезических измерений (определений)	0.10	–
158	523077.13	2235191.83	Метод спутниковых геодезических измерений (определений)	0.10	–
159	523066.33	2235182.05	Метод спутниковых геодезических измерений (определений)	0.10	–
160	523030.88	2235151.07	Метод спутниковых геодезических измерений (определений)	0.10	–
161	522995.96	2235121.03	Метод спутниковых геодезических измерений (определений)	0.10	–
162	522992.96	2235118.41	Метод спутниковых геодезических измерений (определений)	0.10	–
163	522978.21	2235105.40	Метод спутниковых геодезических измерений (определений)	0.10	–
164	522955.50	2235086.09	Метод спутниковых геодезических измерений (определений)	0.10	–
165	522932.64	2235066.82	Метод спутниковых геодезических измерений (определений)	0.10	–
166	522909.54	2235047.00	Метод спутниковых геодезических измерений (определений)	0.10	–
167	522886.41	2235027.30	Метод спутниковых геодезических измерений (определений)	0.10	–
168	522864.26	2235008.38	Метод спутниковых геодезических измерений (определений)	0.10	–
169	522843.44	2234990.50	Метод спутниковых геодезических измерений (определений)	0.10	–
170	522821.94	2234974.04	Метод спутниковых геодезических измерений (определений)	0.10	–
171	522805.10	2234989.66	Метод спутниковых геодезических измерений (определений)	0.10	–
172	522799.46	2234994.04	Метод спутниковых геодезических измерений (определений)	0.10	–
173	522794.53	2234997.74	Метод спутниковых геодезических измерений (определений)	0.10	–
174	522785.14	2235007.59	Метод спутниковых геодезических измерений (определений)	0.10	–
175	522827.66	2235044.24	Метод спутниковых геодезических измерений (определений)	0.10	–
176	522858.29	2235070.23	Метод спутниковых геодезических измерений (определений)	0.10	–
177	522859.77	2235071.50	Метод спутниковых геодезических измерений (определений)	0.10	–
178	522887.71	2235096.52	Метод спутниковых геодезических измерений (определений)	0.10	–
179	522911.27	2235116.02	Метод спутниковых геодезических измерений (определений)	0.10	–
180	522915.22	2235119.29	Метод спутниковых геодезических измерений (определений)	0.10	–

181	522943.37	2235142.52	Метод спутниковых геодезических измерений (определений)	0.10	–
182	522942.90	2235153.54	Метод спутниковых геодезических измерений (определений)	0.10	–
183	522970.15	2235177.75	Метод спутниковых геодезических измерений (определений)	0.10	–
184	522983.36	2235177.57	Метод спутниковых геодезических измерений (определений)	0.10	–
185	522983.41	2235181.57	Метод спутниковых геодезических измерений (определений)	0.10	–
186	522974.31	2235181.69	Метод спутниковых геодезических измерений (определений)	0.10	–
187	522995.80	2235202.33	Метод спутниковых геодезических измерений (определений)	0.10	–
188	523009.95	2235199.09	Метод спутниковых геодезических измерений (определений)	0.10	–
189	523010.84	2235202.99	Метод спутниковых геодезических измерений (определений)	0.10	–
190	522999.25	2235205.64	Метод спутниковых геодезических измерений (определений)	0.10	–
191	523026.92	2235232.32	Метод спутниковых геодезических измерений (определений)	0.10	–
192	523033.39	2235239.80	Метод спутниковых геодезических измерений (определений)	0.10	–
193	523053.04	2235262.06	Метод спутниковых геодезических измерений (определений)	0.10	–
194	523074.19	2235283.33	Метод спутниковых геодезических измерений (определений)	0.10	–
195	523097.45	2235302.15	Метод спутниковых геодезических измерений (определений)	0.10	–
196	523128.99	2235323.36	Метод спутниковых геодезических измерений (определений)	0.10	–
197	523155.14	2235328.84	Метод спутниковых геодезических измерений (определений)	0.10	–
198	523169.37	2235341.23	Метод спутниковых геодезических измерений (определений)	0.10	–
199	523188.73	2235325.01	Метод спутниковых геодезических измерений (определений)	0.10	–
200	523207.72	2235309.08	Метод спутниковых геодезических измерений (определений)	0.10	–
201	523183.33	2235287.67	Метод спутниковых геодезических измерений (определений)	0.10	–
202	523166.13	2235272.53	Метод спутниковых геодезических измерений (определений)	0.10	–
203	523148.36	2235256.50	Метод спутниковых геодезических измерений (определений)	0.10	–
204	523151.03	2235253.53	Метод спутниковых геодезических измерений (определений)	0.10	–
205	523168.79	2235269.55	Метод спутниковых геодезических измерений (определений)	0.10	–
206	523185.97	2235284.67	Метод спутниковых геодезических измерений (определений)	0.10	–
207	523213.86	2235309.16	Метод спутниковых геодезических измерений (определений)	0.10	–
208	523191.29	2235328.07	Метод спутниковых геодезических измерений (определений)	0.10	–
209	523172.46	2235343.86	Метод спутниковых геодезических измерений (определений)	0.10	–
210	523187.95	2235356.92	Метод спутниковых геодезических измерений (определений)	0.10	–
211	523221.23	2235385.55	Метод спутниковых геодезических измерений (определений)	0.10	–
212	523248.44	2235406.30	Метод спутниковых геодезических измерений (определений)	0.10	–
213	523267.37	2235435.91	Метод спутниковых геодезических измерений (определений)	0.10	–
214	523295.51	2235452.12	Метод спутниковых геодезических измерений (определений)	0.10	–
215	523298.33	2235444.99	Метод спутниковых геодезических измерений (определений)	0.10	–
216	523313.89	2235418.54	Метод спутниковых геодезических измерений (определений)	0.10	–
217	523315.60	2235391.84	Метод спутниковых геодезических измерений (определений)	0.10	–
218	523296.67	2235378.46	Метод спутниковых геодезических измерений (определений)	0.10	–
219	523270.88	2235359.60	Метод спутниковых геодезических измерений (определений)	0.10	–
220	523267.49	2235357.14	Метод спутниковых геодезических измерений (определений)	0.10	–
221	523233.63	2235332.67	Метод спутниковых геодезических измерений (определений)	0.10	–
222	523235.97	2235329.43	Метод спутниковых геодезических измерений (определений)	0.10	–
223	523272.29	2235355.67	Метод спутниковых геодезических измерений (определений)	0.10	–
224	523299.01	2235375.22	Метод спутниковых геодезических измерений (определений)	0.10	–
225	523319.74	2235389.86	Метод спутниковых геодезических измерений (определений)	0.10	–
226	523317.83	2235419.74	Метод спутниковых геодезических измерений (определений)	0.10	–
227	523302.79	2235445.29	Метод спутниковых геодезических измерений (определений)	0.10	–
228	523301.90	2235446.83	Метод спутниковых геодезических измерений (определений)	0.10	–
229	523299.14	2235453.83	Метод спутниковых геодезических измерений (определений)	0.10	–
230	523333.56	2235466.24	Метод спутниковых геодезических измерений (определений)	0.10	–
231	523335.53	2235460.18	Метод спутниковых геодезических измерений (определений)	0.10	–
232	523339.33	2235461.42	Метод спутниковых геодезических измерений (определений)	0.10	–
233	523337.37	2235467.46	Метод спутниковых геодезических измерений (определений)	0.10	–
234	523363.37	2235474.80	Метод спутниковых геодезических измерений (определений)	0.10	–
235	523394.16	2235483.08	Метод спутниковых геодезических измерений (определений)	0.10	–
236	523393.12	2235486.94	Метод спутниковых геодезических измерений (определений)	0.10	–
237	523362.31	2235478.66	Метод спутниковых геодезических измерений (определений)	0.10	–
238	523334.21	2235470.73	Метод спутниковых геодезических измерений (определений)	0.10	–
239	523297.25	2235457.40	Метод спутниковых геодезических измерений (определений)	0.10	–
240	523277.05	2235484.77	Метод спутниковых геодезических измерений (определений)	0.10	–
241	523266.72	2235493.56	Метод спутниковых геодезических измерений (определений)	0.10	–
242	523233.24	2235475.55	Метод спутниковых геодезических измерений (определений)	0.10	–
243	523222.00	2235468.60	Метод спутниковых геодезических измерений (определений)	0.10	–
244	523215.09	2235460.83	Метод спутниковых геодезических измерений (определений)	0.10	–
245	523184.25	2235441.65	Метод спутниковых геодезических измерений (определений)	0.10	–
246	523188.10	2235459.80	Метод спутниковых геодезических измерений (определений)	0.10	–
247	523184.19	2235460.63	Метод спутниковых геодезических измерений (определений)	0.10	–
248	523179.54	2235438.71	Метод спутниковых геодезических измерений (определений)	0.10	–
249	523149.07	2235419.57	Метод спутниковых геодезических измерений (определений)	0.10	–
250	523150.68	2235437.81	Метод спутниковых геодезических измерений (определений)	0.10	–
251	523146.69	2235438.16	Метод спутниковых геодезических измерений (определений)	0.10	–
252	523144.80	2235416.71	Метод спутниковых геодезических измерений (определений)	0.10	–
253	523123.84	2235398.43	Метод спутниковых геодезических измерений (определений)	0.10	–
254	523106.59	2235382.85	Метод спутниковых геодезических измерений (определений)	0.10	–
255	523105.22	2235392.83	Метод спутниковых геодезических измерений (определений)	0.10	–
256	523101.26	2235392.29	Метод спутниковых геодезических измерений (определений)	0.10	–
257	523102.99	2235379.61	Метод спутниковых геодезических измерений (определений)	0.10	–
258	523066.97	2235347.47	Метод спутниковых геодезических измерений (определений)	0.10	–
259	523044.76	2235356.22	Метод спутниковых геодезических измерений (определений)	0.10	–
260	523043.30	2235352.50	Метод спутниковых геодезических измерений (определений)	0.10	–
261	523063.64	2235344.49	Метод спутниковых геодезических измерений (определений)	0.10	–
262	523045.87	2235328.54	Метод спутниковых геодезических измерений (определений)	0.10	–
263	523026.28	2235311.13	Метод спутниковых геодезических измерений (определений)	0.10	–
264	523002.93	2235318.10	Метод спутниковых геодезических измерений (определений)	0.10	–
265	522989.87	2235332.48	Метод спутниковых геодезических измерений (определений)	0.10	–
266	522988.43	2235333.71	Метод спутниковых геодезических измерений (определений)	0.10	–
267	522963.59	2235354.88	Метод спутниковых геодезических измерений (определений)	0.10	–
268	522939.27	2235349.25	Метод спутниковых геодезических измерений (определений)	0.10	–
269	522911.32	2235374.55	Метод спутниковых геодезических измерений (определений)	0.10	–
270	522881.03	2235402.59	Метод спутниковых геодезических измерений (определений)	0.10	–
271	522903.36	2235421.27	Метод спутниковых геодезических измерений (определений)	0.10	–
272	522931.51	2235444.49	Метод спутниковых геодезических измерений (определений)	0.10	–
273	522955.07	2235465.28	Метод спутниковых геодезических измерений (определений)	0.10	–
274	522952.42	2235468.28	Метод спутниковых геодезических измерений (определений)	0.10	–
275	522928.92	2235447.53	Метод спутниковых геодезических измерений (определений)	0.10	–
276	522900.80	2235424.35	Метод спутниковых геодезических измерений (определений)	0.10	–
277	522878.66	2235406.03	Метод спутниковых геодезических измерений (определений)	0.10	–
278	522869.79	2235427.22	Метод спутниковых геодезических измерений (определений)	0.10	–
279	522866.09	2235425.68	Метод спутниковых геодезических измерений (определений)	0.10	–
280	522872.26	2235410.89	Метод спутниковых геодезических измерений (определений)	0.10	–
281	522856.26	2235426.30	Метод спутниковых геодезических измерений (определений)	0.10	–
282	522832.37	2235447.50	Метод спутниковых геодезических измерений (определений)	0.10	–
283	522811.99	2235468.76	Метод спутниковых геодезических измерений (определений)	0.10	–
284	522849.11	2235501.44	Метод спутниковых геодезических измерений (определений)	0.10	–
285	522884.58	2235532.87	Метод спутниковых геодезических измерений (определений)	0.10	–
286	522918.65	2235562.93	Метод спутниковых геодезических измерений (определений)	0.10	–
287	522947.89	2235589.16	Метод спутниковых геодезических измерений (определений)	0.10	–
288	522978.16	2235608.88	Метод спутниковых геодезических измерений (определений)	0.10	–
289	523010.73	2235630.29	Метод спутниковых геодезических измерений (определений)	0.10	–
290	523010.95	2235630.44	Метод спутниковых геодезических измерений (определений)	0.10	–
291	523012.20	2235631.34	Метод спутниковых геодезических измерений (определений)	0.10	–
292	523043.15	2235653.55	Метод спутниковых геодезических измерений (определений)	0.10	–
293	523077.73	2235677.92	Метод спутниковых геодезических измерений (определений)	0.10	–
294	523111.51	2235702.27	Метод спутниковых геодезических измерений (определений)	0.10	–
295	523137.76	2235720.92	Метод спутниковых геодезических измерений (определений)	0.10	–
296	523135.44	2235724.18	Метод спутниковых геодезических измерений (определений)	0.10	–
297	523111.23	2235706.97	Метод спутниковых геодезических измерений (определений)	0.10	–
298	523103.86	2235724.65	Метод спутниковых геодезических измерений (определений)	0.10	–
299	523100.16	2235723.11	Метод спутниковых геодезических измерений (определений)	0.10	–
300	523107.87	2235704.61	Метод спутниковых геодезических измерений (определений)	0.10	–
301	523075.41	2235681.18	Метод спутниковых геодезических измерений (определений)	0.10	–
302	523042.40	2235657.92	Метод спутниковых геодезических измерений (определений)	0.10	–
303	523025.30	2235679.73	Метод спутниковых геодезических измерений (определений)	0.10	–
304	523022.15	2235677.27	Метод спутниковых геодезических измерений (определений)	0.10	–
305	523039.13	2235655.59	Метод спутниковых геодезических измерений (определений)	0.10	–
306	523010.80	2235635.26	Метод спутниковых геодезических измерений (определений)	0.10	–
307	523004.48	2235652.98	Метод спутниковых геодезических измерений (определений)	0.10	–
308	523000.71	2235651.64	Метод спутниковых геодезических измерений (определений)	0.10	–
309	523007.40	2235632.90	Метод спутниковых геодезических измерений (определений)	0.10	–
310	522975.97	2235612.23	Метод спутниковых геодезических измерений (определений)	0.10	–
311	522947.70	2235593.79	Метод спутниковых геодезических измерений (определений)	0.10	–
312	522942.80	2235610.13	Метод спутниковых геодезических измерений (определений)	0.10	–
313	522938.97	2235608.98	Метод спутниковых геодезических измерений (определений)	0.10	–
314	522944.27	2235591.30	Метод спутниковых геодезических измерений (определений)	0.10	–

315	522915.99	2235565.92	Метод спутниковых геодезических измерений (определений)	0.10	–
316	522884.34	2235537.99	Метод спутниковых геодезических измерений (определений)	0.10	–
317	522878.27	2235560.38	Метод спутниковых геодезических измерений (определений)	0.10	–
318	522874.41	2235559.34	Метод спутниковых геодезических измерений (определений)	0.10	–
319	522881.00	2235535.06	Метод спутниковых геодезических измерений (определений)	0.10	–
320	522846.46	2235504.44	Метод спутниковых геодезических измерений (определений)	0.10	–
321	522809.39	2235471.81	Метод спутниковых геодезических измерений (определений)	0.10	–
322	522785.94	2235502.63	Метод спутниковых геодезических измерений (определений)	0.10	–
323	522760.30	2235528.54	Метод спутниковых геодезических измерений (определений)	0.10	–
324	522790.39	2235557.56	Метод спутниковых геодезических измерений (определений)	0.10	–
325	522826.37	2235579.59	Метод спутниковых геодезических измерений (определений)	0.10	–
326	522860.79	2235609.07	Метод спутниковых геодезических измерений (определений)	0.10	–
327	522858.19	2235612.11	Метод спутниковых геодезических измерений (определений)	0.10	–
328	522824.01	2235582.83	Метод спутниковых геодезических измерений (определений)	0.10	–
329	522787.93	2235560.74	Метод спутниковых геодезических измерений (определений)	0.10	–
330	522761.83	2235535.55	Метод спутниковых геодезических измерений (определений)	0.10	–
331	522766.96	2235551.45	Метод спутниковых геодезических измерений (определений)	0.10	–
332	522739.71	2235537.09	Метод спутниковых геодезических измерений (определений)	0.10	–
333	522717.41	2235526.81	Метод спутниковых геодезических измерений (определений)	0.10	–
334	522702.27	2235528.06	Метод спутниковых геодезических измерений (определений)	0.10	–
335	522701.94	2235524.07	Метод спутниковых геодезических измерений (определений)	0.10	–
336	522718.13	2235522.73	Метод спутниковых геодезических измерений (определений)	0.10	–
337	522741.48	2235533.50	Метод спутниковых геодезических измерений (определений)	0.10	–
338	522760.14	2235543.33	Метод спутниковых геодезических измерений (определений)	0.10	–
339	522755.68	2235529.52	Метод спутниковых геодезических измерений (определений)	0.10	–
340	522730.38	2235501.60	Метод спутниковых геодезических измерений (определений)	0.10	–
341	522733.34	2235498.92	Метод спутниковых геодезических измерений (определений)	0.10	–
342	522757.54	2235525.62	Метод спутниковых геодезических измерений (определений)	0.10	–
343	522782.91	2235500.00	Метод спутниковых геодезических измерений (определений)	0.10	–
344	522806.41	2235469.11	Метод спутниковых геодезических измерений (определений)	0.10	–
345	522783.65	2235447.91	Метод спутниковых геодезических измерений (определений)	0.10	–
346	522786.37	2235444.99	Метод спутниковых геодезических измерений (определений)	0.10	–
347	522809.02	2235466.08	Метод спутниковых геодезических измерений (определений)	0.10	–
348	522829.59	2235444.62	Метод спутниковых геодезических измерений (определений)	0.10	–
349	522853.54	2235423.36	Метод спутниковых геодезических измерений (определений)	0.10	–
350	522874.88	2235402.82	Метод спутниковых геодезических измерений (определений)	0.10	–
351	522844.61	2235376.20	Метод спутниковых геодезических измерений (определений)	0.10	–
352	522827.62	2235384.58	Метод спутниковых геодезических измерений (определений)	0.10	–
353	522825.85	2235380.99	Метод спутниковых геодезических измерений (определений)	0.10	–
354	522841.30	2235373.35	Метод спутниковых геодезических измерений (определений)	0.10	–
355	522815.14	2235351.00	Метод спутниковых геодезических измерений (определений)	0.10	–
356	522783.87	2235323.75	Метод спутниковых геодезических измерений (определений)	0.10	–
357	522763.23	2235305.52	Метод спутниковых геодезических измерений (определений)	0.10	–
358	522742.11	2235288.40	Метод спутниковых геодезических измерений (определений)	0.10	–
359	522713.93	2235264.94	Метод спутниковых геодезических измерений (определений)	0.10	–
360	522710.17	2235262.52	Метод спутниковых геодезических измерений (определений)	0.10	–
361	522707.52	2235265.38	Метод спутниковых геодезических измерений (определений)	0.10	–
362	522676.66	2235257.77	Метод спутниковых геодезических измерений (определений)	0.10	–
363	522648.55	2235238.91	Метод спутниковых геодезических измерений (определений)	0.10	–
364	522628.97	2235224.28	Метод спутниковых геодезических измерений (определений)	0.10	–
365	522604.86	2235213.04	Метод спутниковых геодезических измерений (определений)	0.10	–
366	522578.46	2235232.03	Метод спутниковых геодезических измерений (определений)	0.10	–
367	522567.07	2235245.75	Метод спутниковых геодезических измерений (определений)	0.10	–
368	522564.60	2235264.43	Метод спутниковых геодезических измерений (определений)	0.10	–
369	522556.11	2235257.38	Метод спутниковых геодезических измерений (определений)	0.10	–
370	522546.06	2235266.13	Метод спутниковых геодезических измерений (определений)	0.10	–
371	522543.43	2235263.12	Метод спутниковых геодезических измерений (определений)	0.10	–
372	522552.97	2235254.82	Метод спутниковых геодезических измерений (определений)	0.10	–
373	522534.76	2235239.87	Метод спутниковых геодезических измерений (определений)	0.10	–
374	522516.64	2235242.91	Метод спутниковых геодезических измерений (определений)	0.10	–
375	522515.98	2235238.97	Метод спутниковых геодезических измерений (определений)	0.10	–
376	522530.64	2235236.50	Метод спутниковых геодезических измерений (определений)	0.10	–
377	522504.03	2235214.55	Метод спутниковых геодезических измерений (определений)	0.10	–
378	522506.04	2235229.62	Метод спутниковых геодезических измерений (определений)	0.10	–
379	522502.08	2235230.15	Метод спутниковых геодезических измерений (определений)	0.10	–
380	522499.49	2235210.84	Метод спутниковых геодезических измерений (определений)	0.10	–
381	522475.54	2235191.03	Метод спутниковых геодезических измерений (определений)	0.10	–
382	522462.66	2235201.00	Метод спутниковых геодезических измерений (определений)	0.10	–
383	522460.21	2235197.84	Метод спутниковых геодезических измерений (определений)	0.10	–
384	522472.38	2235188.42	Метод спутниковых геодезических измерений (определений)	0.10	–
385	522444.18	2235165.10	Метод спутниковых геодезических измерений (определений)	0.10	–
386	522421.43	2235146.77	Метод спутниковых геодезических измерений (определений)	0.10	–
387	522417.40	2235159.26	Метод спутниковых геодезических измерений (определений)	0.10	–
388	522413.59	2235158.03	Метод спутниковых геодезических измерений (определений)	0.10	–
389	522418.09	2235144.08	Метод спутниковых геодезических измерений (определений)	0.10	–
390	522397.43	2235127.27	Метод спутниковых геодезических измерений (определений)	0.10	–
391	522385.55	2235140.71	Метод спутниковых геодезических измерений (определений)	0.10	–
392	522382.55	2235138.06	Метод спутниковых геодезических измерений (определений)	0.10	–
393	522394.33	2235124.74	Метод спутниковых геодезических измерений (определений)	0.10	–
394	522372.00	2235106.53	Метод спутниковых геодезических измерений (определений)	0.10	–
395	522341.51	2235145.07	Метод спутниковых геодезических измерений (определений)	0.10	–
396	522338.37	2235142.59	Метод спутниковых геодезических измерений (определений)	0.10	–
397	522368.93	2235103.96	Метод спутниковых геодезических измерений (определений)	0.10	–
398	522358.04	2235094.61	Метод спутниковых геодезических измерений (определений)	0.10	–
399	522328.41	2235093.36	Метод спутниковых геодезических измерений (определений)	0.10	–
400	522328.58	2235089.36	Метод спутниковых геодезических измерений (определений)	0.10	–
401	522359.59	2235090.67	Метод спутниковых геодезических измерений (определений)	0.10	–
402	522372.99	2235102.17	Метод спутниковых геодезических измерений (определений)	0.10	–
403	522398.47	2235122.96	Метод спутниковых геодезических измерений (определений)	0.10	–
404	522421.68	2235141.84	Метод спутниковых геодезических измерений (определений)	0.10	–
405	522446.71	2235162.00	Метод спутниковых геодезических измерений (определений)	0.10	–
406	522475.62	2235185.91	Метод спутниковых геодезических измерений (определений)	0.10	–
407	522502.65	2235208.23	Метод спутниковых геодезических измерений (определений)	0.10	–
408	522536.59	2235236.20	Метод спутниковых геодезических измерений (определений)	0.10	–
409	522557.35	2235253.22	Метод спутниковых геодезических измерений (определений)	0.10	–
410	522561.58	2235256.73	Метод спутниковых геодезических измерений (определений)	0.10	–
411	522563.26	2235244.09	Метод спутниковых геодезических измерений (определений)	0.10	–
412	522575.71	2235229.08	Метод спутниковых геодезических измерений (определений)	0.10	–
413	522604.43	2235208.42	Метод спутниковых геодезических измерений (определений)	0.10	–
414	522631.03	2235220.83	Метод спутниковых геодезических измерений (определений)	0.10	–
415	522650.87	2235235.65	Метод спутниковых геодезических измерений (определений)	0.10	–
416	522678.30	2235254.05	Метод спутниковых геодезических измерений (определений)	0.10	–
417	522706.19	2235260.93	Метод спутниковых геодезических измерений (определений)	0.10	–
418	522707.13	2235259.91	Метод спутниковых геодезических измерений (определений)	0.10	–
419	522704.62	2235257.13	Метод спутниковых геодезических измерений (определений)	0.10	–
420	522675.40	2235231.92	Метод спутниковых геодезических измерений (определений)	0.10	–
421	522650.15	2235208.61	Метод спутниковых геодезических измерений (определений)	0.10	–
422	522629.19	2235189.90	Метод спутниковых геодезических измерений (определений)	0.10	–
423	522619.68	2235182.25	Метод спутниковых геодезических измерений (определений)	0.10	–
424	522602.85	2235163.46	Метод спутниковых геодезических измерений (определений)	0.10	–
425	522601.00	2235161.40	Метод спутниковых геодезических измерений (определений)	0.10	–
426	522579.56	2235142.24	Метод спутниковых геодезических измерений (определений)	0.10	–
427	522557.41	2235153.91	Метод спутниковых геодезических измерений (определений)	0.10	–
428	522555.55	2235150.37	Метод спутниковых геодезических измерений (определений)	0.10	–
429	522576.39	2235139.42	Метод спутниковых геодезических измерений (определений)	0.10	–
430	522557.93	2235122.96	Метод спутниковых геодезических измерений (определений)	0.10	–
431	522553.09	2235140.12	Метод спутниковых геодезических измерений (определений)	0.10	–
432	522531.41	2235119.78	Метод спутниковых геодезических измерений (определений)	0.10	–
433	522526.14	2235125.09	Метод спутниковых геодезических измерений (определений)	0.10	–
434	522523.30	2235122.27	Метод спутниковых геодезических измерений (определений)	0.10	–
435	522528.49	2235117.06	Метод спутниковых геодезических измерений (определений)	0.10	–
436	522527.79	2235116.37	Метод спутниковых геодезических измерений (определений)	0.10	–
437	522520.70	2235111.09	Метод спутниковых геодезических измерений (определений)	0.10	–
438	522508.66	2235099.28	Метод спутниковых геодезических измерений (определений)	0.10	–
439	522494.27	2235087.53	Метод спутниковых геодезических измерений (определений)	0.10	–
440	522457.28	2235059.65	Метод спутниковых геодезических измерений (определений)	0.10	–
441	522459.69	2235056.46	Метод спутниковых геодезических измерений (определений)	0.10	–
442	522496.74	2235084.38	Метод спутниковых геодезических измерений (определений)	0.10	–
443	522511.33	2235096.30	Метод спутниковых геодезических измерений (определений)	0.10	–
444	522522.69	2235107.45	Метод спутниковых геодезических измерений (определений)	0.10	–
445	522542.63	2235104.25	Метод спутниковых геодезических измерений (определений)	0.10	–
446	522543.20	2235104.88	Метод спутниковых геодезических измерений (определений)	0.10	–
447	522558.21	2235117.85	Метод спутниковых геодезических измерений (определений)	0.10	–
448	522581.20	2235138.35	Метод спутниковых геодезических измерений (определений)	0.10	–

449	522603.91	2235158.65	Метод спутниковых геодезических измерений (определений)	0.10	–
450	522622.44	2235179.34	Метод спутниковых геодезических измерений (определений)	0.10	–
451	522630.31	2235185.65	Метод спутниковых геодезических измерений (определений)	0.10	–
452	522661.72	2235152.75	Метод спутниковых геодезических измерений (определений)	0.10	–
453	522690.12	2235122.80	Метод спутниковых геодезических измерений (определений)	0.10	–
454	522673.04	2235112.12	Метод спутниковых геодезических измерений (определений)	0.10	–
455	522652.28	2235093.73	Метод спутниковых геодезических измерений (определений)	0.10	–
456	522625.91	2235069.35	Метод спутниковых геодезических измерений (определений)	0.10	–
457	522623.39	2235094.61	Метод спутниковых геодезических измерений (определений)	0.10	–
458	522619.41	2235094.21	Метод спутниковых геодезических измерений (определений)	0.10	–
459	522621.77	2235070.69	Метод спутниковых геодезических измерений (определений)	0.10	–
460	522622.23	2235065.95	Метод спутниковых геодезических измерений (определений)	0.10	–
461	522591.32	2235037.90	Метод спутниковых геодезических измерений (определений)	0.10	–
462	522563.21	2235012.18	Метод спутниковых геодезических измерений (определений)	0.10	–
463	522534.55	2234986.05	Метод спутниковых геодезических измерений (определений)	0.10	–
464	522507.49	2234997.87	Метод спутниковых геодезических измерений (определений)	0.10	–
465	522505.89	2234994.20	Метод спутниковых геодезических измерений (определений)	0.10	–
466	522535.33	2234981.35	Метод спутниковых геодезических измерений (определений)	0.10	–
467	522565.91	2235009.23	Метод спутниковых геодезических измерений (определений)	0.10	–
468	522594.01	2235034.94	Метод спутниковых геодезических измерений (определений)	0.10	–
469	522625.27	2235063.33	Метод спутниковых геодезических измерений (определений)	0.10	–
470	522654.96	2235090.75	Метод спутниковых геодезических измерений (определений)	0.10	–
471	522675.44	2235108.90	Метод спутниковых геодезических измерений (определений)	0.10	–
472	522695.03	2235121.07	Метод спутниковых геодезических измерений (определений)	0.10	–
473	522697.23	2235129.28	Метод спутниковых геодезических измерений (определений)	0.10	–
474	522722.90	2235151.84	Метод спутниковых геодезических измерений (определений)	0.10	–
475	522750.69	2235176.94	Метод спутниковых геодезических измерений (определений)	0.10	–
476	522786.50	2235208.43	Метод спутниковых геодезических измерений (определений)	0.10	–
477	522802.24	2235222.45	Метод спутниковых геодезических измерений (определений)	0.10	–
478	522820.65	2235238.75	Метод спутниковых геодезических измерений (определений)	0.10	–
479	522857.00	2235271.11	Метод спутниковых геодезических измерений (определений)	0.10	–
480	522892.00	2235302.40	Метод спутниковых геодезических измерений (определений)	0.10	–
481	522918.99	2235326.77	Метод спутниковых геодезических измерений (определений)	0.10	–
482	522939.64	2235345.23	Метод спутниковых геодезических измерений (определений)	0.10	–
483	522962.53	2235350.54	Метод спутниковых геодезических измерений (определений)	0.10	–
484	522987.07	2235329.62	Метод спутниковых геодезических измерений (определений)	0.10	–
485	523000.72	2235314.58	Метод спутниковых геодезических измерений (определений)	0.10	–
486	523027.27	2235306.65	Метод спутниковых геодезических измерений (определений)	0.10	–
487	523048.53	2235325.56	Метод спутниковых геодезических измерений (определений)	0.10	–
488	523068.72	2235343.67	Метод спутниковых геодезических измерений (определений)	0.10	–
489	523103.65	2235374.84	Метод спутниковых геодезических измерений (определений)	0.10	–
490	523106.46	2235377.34	Метод спутниковых геодезических измерений (определений)	0.10	–
491	523107.94	2235378.68	Метод спутниковых геодезических измерений (определений)	0.10	–
492	523126.50	2235395.43	Метод спутниковых геодезических измерений (определений)	0.10	–
493	523147.92	2235414.12	Метод спутниковых геодезических измерений (определений)	0.10	–
494	523183.10	2235436.22	Метод спутниковых геодезических измерений (определений)	0.10	–
495	523217.69	2235457.73	Метод спутниковых геодезических измерений (определений)	0.10	–
496	523224.60	2235465.51	Метод спутниковых геодезических измерений (определений)	0.10	–
497	523235.24	2235472.09	Метод спутниковых геодезических измерений (определений)	0.10	–
498	523266.21	2235488.74	Метод спутниковых геодезических измерений (определений)	0.10	–
499	523274.11	2235482.02	Метод спутниковых геодезических измерений (определений)	0.10	–
500	523293.58	2235455.63	Метод спутниковых геодезических измерений (определений)	0.10	–
501	523264.53	2235438.89	Метод спутниковых геодезических измерений (определений)	0.10	–
502	523245.47	2235409.08	Метод спутниковых геодезических измерений (определений)	0.10	–
503	523218.71	2235388.65	Метод спутниковых геодезических измерений (определений)	0.10	–
504	523187.45	2235361.77	Метод спутниковых геодезических измерений (определений)	0.10	–
505	523181.66	2235373.07	Метод спутниковых геодезических измерений (определений)	0.10	–
506	523178.10	2235371.24	Метод спутниковых геодезических измерений (определений)	0.10	–
507	523184.32	2235359.10	Метод спутниковых геодезических измерений (определений)	0.10	–
508	523168.05	2235345.38	Метод спутниковых геодезических измерений (определений)	0.10	–
509	523154.13	2235333.26	Метод спутниковых геодезических измерений (определений)	0.10	–
510	523140.60	2235343.48	Метод спутниковых геодезических измерений (определений)	0.10	–
511	523126.84	2235326.74	Метод спутниковых геодезических измерений (определений)	0.10	–
512	523095.07	2235305.37	Метод спутниковых геодезических измерений (определений)	0.10	–
513	523071.51	2235286.30	Метод спутниковых геодезических измерений (определений)	0.10	–
514	523050.12	2235264.80	Метод спутниковых геодезических измерений (определений)	0.10	–
515	523030.38	2235242.43	Метод спутниковых геодезических измерений (определений)	0.10	–
516	523027.81	2235239.46	Метод спутниковых геодезических измерений (определений)	0.10	–
517	523024.01	2235235.07	Метод спутниковых геодезических измерений (определений)	0.10	–
518	522993.38	2235205.55	Метод спутниковых геодезических измерений (определений)	0.10	–
519	522968.05	2235181.23	Метод спутниковых геодезических измерений (определений)	0.10	–
520	522938.82	2235155.26	Метод спутниковых геодезических измерений (определений)	0.10	–
521	522939.29	2235144.34	Метод спутниковых геодезических измерений (определений)	0.10	–
522	522914.86	2235124.18	Метод спутниковых геодезических измерений (определений)	0.10	–
523	522909.52	2235135.63	Метод спутниковых геодезических измерений (определений)	0.10	–
524	522905.89	2235133.94	Метод спутниковых геодезических измерений (определений)	0.10	–
525	522911.67	2235121.55	Метод спутниковых геодезических измерений (определений)	0.10	–
526	522908.64	2235119.03	Метод спутниковых геодезических измерений (определений)	0.10	–
527	522888.36	2235102.25	Метод спутниковых геодезических измерений (определений)	0.10	–
528	522888.31	2235117.26	Метод спутниковых геодезических измерений (определений)	0.10	–
529	522884.31	2235117.25	Метод спутниковых геодезических измерений (определений)	0.10	–
530	522884.38	2235098.90	Метод спутниковых геодезических измерений (определений)	0.10	–
531	522858.75	2235075.95	Метод спутниковых геодезических измерений (определений)	0.10	–
532	522857.16	2235074.53	Метод спутниковых геодезических измерений (определений)	0.10	–
533	522825.88	2235047.98	Метод спутниковых геодезических измерений (определений)	0.10	–
534	522822.27	2235044.89	Метод спутниковых геодезических измерений (определений)	0.10	–
535	522793.88	2235020.50	Метод спутниковых геодезических измерений (определений)	0.10	–
536	522780.95	2235009.25	Метод спутниковых геодезических измерений (определений)	0.10	–
537	522763.78	2234995.13	Метод спутниковых геодезических измерений (определений)	0.10	–
538	522733.80	2234969.44	Метод спутниковых геодезических измерений (определений)	0.10	–
539	522702.61	2234942.50	Метод спутниковых геодезических измерений (определений)	0.10	–
540	522668.39	2234912.88	Метод спутниковых геодезических измерений (определений)	0.10	–
541	522632.95	2234882.34	Метод спутниковых геодезических измерений (определений)	0.10	–
542	522604.86	2234857.38	Метод спутниковых геодезических измерений (определений)	0.10	–
543	522591.99	2234847.12	Метод спутниковых геодезических измерений (определений)	0.10	–
544	522578.12	2234835.05	Метод спутниковых геодезических измерений (определений)	0.10	–
545	522551.02	2234811.79	Метод спутниковых геодезических измерений (определений)	0.10	–
546	522520.01	2234785.65	Метод спутниковых геодезических измерений (определений)	0.10	–
547	522492.03	2234761.99	Метод спутниковых геодезических измерений (определений)	0.10	–
548	522465.81	2234740.07	Метод спутниковых геодезических измерений (определений)	0.10	–
549	522461.16	2234736.16	Метод спутниковых геодезических измерений (определений)	0.10	–
550	522432.78	2234712.04	Метод спутниковых геодезических измерений (определений)	0.10	–
551	522403.59	2234687.50	Метод спутниковых геодезических измерений (определений)	0.10	–
552	522406.16	2234684.44	Метод спутниковых геодезических измерений (определений)	0.10	–
553	522435.36	2234708.98	Метод спутниковых геодезических измерений (определений)	0.10	–
554	522464.31	2234733.59	Метод спутниковых геодезических измерений (определений)	0.10	–
555	522494.59	2234758.93	Метод спутниковых геодезических измерений (определений)	0.10	–
556	522522.59	2234782.59	Метод спутниковых геодезических измерений (определений)	0.10	–
557	522553.61	2234808.73	Метод спутниковых геодезических измерений (определений)	0.10	–
558	522580.74	2234832.02	Метод спутниковых геодезических измерений (определений)	0.10	–
559	522593.84	2234843.44	Метод спутниковых геодезических измерений (определений)	0.10	–
560	522618.75	2234839.68	Метод спутниковых геодезических измерений (определений)	0.10	–
561	522619.34	2234843.64	Метод спутниковых геодезических измерений (определений)	0.10	–
562	522598.03	2234846.85	Метод спутниковых геодезических измерений (определений)	0.10	–
563	522607.64	2234854.47	Метод спутниковых геодезических измерений (определений)	0.10	–
564	522635.59	2234879.33	Метод спутниковых геодезических измерений (определений)	0.10	–
565	522671.00	2234909.86	Метод спутниковых геодезических измерений (определений)	0.10	–
566	522705.23	2234939.48	Метод спутниковых геодезических измерений (определений)	0.10	–
567	522736.41	2234966.40	Метод спутниковых геодезических измерений (определений)	0.10	–
568	522766.35	2234992.07	Метод спутниковых геодезических измерений (определений)	0.10	–
569	522782.08	2235005.00	Метод спутниковых геодезических измерений (определений)	0.10	–
570	522791.87	2234994.74	Метод спутниковых геодезических измерений (определений)	0.10	–
571	522797.04	2234990.86	Метод спутниковых геодезических измерений (определений)	0.10	–
572	522802.51	2234986.61	Метод спутниковых геодезических измерений (определений)	0.10	–
573	522818.74	2234971.56	Метод спутниковых геодезических измерений (определений)	0.10	–
574	522798.15	2234955.47	Метод спутниковых геодезических измерений (определений)	0.10	–
575	522785.37	2234945.12	Метод спутниковых геодезических измерений (определений)	0.10	–
576	522756.55	2234921.31	Метод спутниковых геодезических измерений (определений)	0.10	–
577	522725.77	2234894.93	Метод спутниковых геодезических измерений (определений)	0.10	–
578	522701.74	2234871.30	Метод спутниковых геодезических измерений (определений)	0.10	–
579	522669.75	2234846.71	Метод спутниковых геодезических измерений (определений)	0.10	–
580	522643.77	2234822.72	Метод спутниковых геодезических измерений (определений)	0.10	–
581	522628.43	2234810.47	Метод спутниковых геодезических измерений (определений)	0.10	–
582	522606.12	2234789.70	Метод спутниковых геодезических измерений (определений)	0.10	–

583	522601.61	2234796.75	Метод спутниковых геодезических измерений (определений)	0.10	–
584	522598.24	2234794.60	Метод спутниковых геодезических измерений (определений)	0.10	–
585	522602.17	2234788.47	Метод спутниковых геодезических измерений (определений)	0.10	–
586	522586.45	2234787.93	Метод спутниковых геодезических измерений (определений)	0.10	–
587	522586.59	2234783.93	Метод спутниковых геодезических измерений (определений)	0.10	–
588	522600.55	2234784.42	Метод спутниковых геодезических измерений (определений)	0.10	–
589	522575.78	2234760.75	Метод спутниковых геодезических измерений (определений)	0.10	–
590	522545.74	2234733.07	Метод спутниковых геодезических измерений (определений)	0.10	–
591	522516.25	2234706.78	Метод спутниковых геодезических измерений (определений)	0.10	–
592	522518.91	2234703.79	Метод спутниковых геодезических измерений (определений)	0.10	–
593	522548.43	2234730.11	Метод спутниковых геодезических измерений (определений)	0.10	–
594	522578.51	2234757.82	Метод спутниковых геодезических измерений (определений)	0.10	–
595	522607.63	2234785.67	Метод спутниковых геодезических измерений (определений)	0.10	–
596	522631.04	2234807.44	Метод спутниковых геодезических измерений (определений)	0.10	–
597	522646.38	2234819.68	Метод спутниковых геодезических измерений (определений)	0.10	–
598	522672.33	2234843.65	Метод спутниковых геодезических измерений (определений)	0.10	–
599	522704.37	2234868.28	Метод спутниковых геодезических измерений (определений)	0.10	–
600	522728.48	2234891.98	Метод спутниковых геодезических измерений (определений)	0.10	–
601	522759.13	2234918.25	Метод спутниковых геодезических измерений (определений)	0.10	–
602	522787.90	2234942.02	Метод спутниковых геодезических измерений (определений)	0.10	–
603	522800.67	2234952.37	Метод спутниковых геодезических измерений (определений)	0.10	–
604	522821.67	2234968.77	Метод спутниковых геодезических измерений (определений)	0.10	–
605	522836.03	2234954.67	Метод спутниковых геодезических измерений (определений)	0.10	–
606	522851.73	2234940.83	Метод спутниковых геодезических измерений (определений)	0.10	–
607	522838.77	2234928.25	Метод спутниковых геодезических измерений (определений)	0.10	–
608	522835.15	2234925.06	Метод спутниковых геодезических измерений (определений)	0.10	–
609	522829.28	2234921.08	Метод спутниковых геодезических измерений (определений)	0.10	–
610	522834.11	2234914.84	Метод спутниковых геодезических измерений (определений)	0.10	–
611	522836.18	2234912.14	Метод спутниковых геодезических измерений (определений)	0.10	–
612	522834.35	2234910.70	Метод спутниковых геодезических измерений (определений)	0.10	–
613	522819.91	2234899.38	Метод спутниковых геодезических измерений (определений)	0.10	–
614	522797.64	2234879.86	Метод спутниковых геодезических измерений (определений)	0.10	–
615	522775.06	2234902.48	Метод спутниковых геодезических измерений (определений)	0.10	–
616	522772.23	2234899.65	Метод спутниковых геодезических измерений (определений)	0.10	–
617	522794.57	2234877.24	Метод спутниковых геодезических измерений (определений)	0.10	–
618	522767.86	2234854.48	Метод спутниковых геодезических измерений (определений)	0.10	–
619	522729.31	2234821.43	Метод спутниковых геодезических измерений (определений)	0.10	–
620	522696.57	2234793.37	Метод спутниковых геодезических измерений (определений)	0.10	–
621	522683.27	2234782.48	Метод спутниковых геодезических измерений (определений)	0.10	–
622	522668.34	2234769.96	Метод спутниковых геодезических измерений (определений)	0.10	–
623	522643.20	2234745.34	Метод спутниковых геодезических измерений (определений)	0.10	–
624	522612.68	2234715.16	Метод спутниковых геодезических измерений (определений)	0.10	–
625	522576.15	2234680.82	Метод спутниковых геодезических измерений (определений)	0.10	–
626	522546.10	2234652.03	Метод спутниковых геодезических измерений (определений)	0.10	–
627	522548.87	2234649.14	Метод спутниковых геодезических измерений (определений)	0.10	–
628	522578.90	2234677.92	Метод спутниковых геодезических измерений (определений)	0.10	–
629	522615.46	2234712.28	Метод спутниковых геодезических измерений (определений)	0.10	–
630	522646.01	2234742.48	Метод спутниковых геодезических измерений (определений)	0.10	–
631	522669.60	2234765.60	Метод спутниковых геодезических измерений (определений)	0.10	–
632	522691.18	2234743.50	Метод спутниковых геодезических измерений (определений)	0.10	–
633	522714.24	2234721.38	Метод спутниковых геодезических измерений (определений)	0.10	–
634	522689.08	2234698.28	Метод спутниковых геодезических измерений (определений)	0.10	–
635	522677.56	2234708.20	Метод спутниковых геодезических измерений (определений)	0.10	–
636	522656.75	2234684.47	Метод спутниковых геодезических измерений (определений)	0.10	–
637	522629.01	2234662.96	Метод спутниковых геодезических измерений (определений)	0.10	–
638	522606.93	2234631.74	Метод спутниковых геодезических измерений (определений)	0.10	–
639	522620.23	2234632.75	Метод спутниковых геодезических измерений (определений)	0.10	–
640	522596.17	2234608.94	Метод спутниковых геодезических измерений (определений)	0.10	–
641	522586.98	2234613.89	Метод спутниковых геодезических измерений (определений)	0.10	–
642	522585.08	2234610.37	Метод спутниковых геодезических измерений (определений)	0.10	–
1	522596.88	2234604.02	Метод спутниковых геодезических измерений (определений)	0.10	–
–	–	–	–	–	–
643	522536.16	2235109.34	Метод спутниковых геодезических измерений (определений)	0.10	–
644	522531.32	2235114.20	Метод спутниковых геодезических измерений (определений)	0.10	–
645	522530.36	2235113.30	Метод спутниковых геодезических измерений (определений)	0.10	–
646	522527.01	2235110.80	Метод спутниковых геодезических измерений (определений)	0.10	–
643	522536.16	2235109.34	Метод спутниковых геодезических измерений (определений)	0.10	–

–	–	–	–	–	–
647	522542.00	2235109.13	Метод спутниковых геодезических измерений (определений)	0.10	–
648	522554.61	2235120.02	Метод спутниковых геодезических измерений (определений)	0.10	–
649	522551.03	2235132.70	Метод спутниковых геодезических измерений (определений)	0.10	–
650	522534.23	2235116.95	Метод спутниковых геодезических измерений (определений)	0.10	–
647	522542.00	2235109.13	Метод спутниковых геодезических измерений (определений)	0.10	–
–	–	–	–	–	–
652	522693.68	2235131.48	Метод спутниковых геодезических измерений (определений)	0.10	–
653	522718.46	2235153.26	Метод спутниковых геодезических измерений (определений)	0.10	–
654	522702.41	2235166.25	Метод спутниковых геодезических измерений (определений)	0.10	–
655	522704.94	2235169.37	Метод спутниковых геодезических измерений (определений)	0.10	–
656	522721.49	2235155.92	Метод спутниковых геодезических измерений (определений)	0.10	–
657	522748.03	2235179.93	Метод спутниковых геодезических измерений (определений)	0.10	–
658	522783.84	2235211.43	Метод спутниковых геодезических измерений (определений)	0.10	–
659	522799.58	2235225.44	Метод спутниковых геодезических измерений (определений)	0.10	–
660	522816.94	2235240.81	Метод спутниковых геодезических измерений (определений)	0.10	–
661	522811.08	2235255.21	Метод спутниковых геодезических измерений (определений)	0.10	–
662	522814.78	2235256.72	Метод спутниковых геодезических измерений (определений)	0.10	–
663	522820.15	2235243.63	Метод спутниковых геодезических измерений (определений)	0.10	–
664	522854.34	2235274.10	Метод спутниковых геодезических измерений (определений)	0.10	–
665	522885.29	2235301.75	Метод спутниковых геодезических измерений (определений)	0.10	–
666	522856.80	2235301.11	Метод спутниковых геодезических измерений (определений)	0.10	–
667	522856.71	2235305.11	Метод спутниковых геодезических измерений (определений)	0.10	–
668	522889.88	2235305.88	Метод спутниковых геодезических измерений (определений)	0.10	–
669	522916.32	2235329.75	Метод спутниковых геодезических измерений (определений)	0.10	–
670	522935.71	2235347.08	Метод спутниковых геодезических измерений (определений)	0.10	–
671	522908.62	2235371.60	Метод спутниковых геодезических измерений (определений)	0.10	–
672	522877.83	2235399.99	Метод спутниковых геодезических измерений (определений)	0.10	–
673	522846.22	2235372.29	Метод спутниковых геодезических измерений (определений)	0.10	–
674	522817.75	2235347.97	Метод спутниковых геодезических измерений (определений)	0.10	–
675	522786.51	2235320.73	Метод спутниковых геодезических измерений (определений)	0.10	–
676	522765.81	2235302.46	Метод спутниковых геодезических измерений (определений)	0.10	–
677	522744.67	2235285.33	Метод спутниковых геодезических измерений (определений)	0.10	–
678	522716.31	2235261.71	Метод спутниковых геодезических измерений (определений)	0.10	–
679	522711.15	2235258.39	Метод спутниковых геодезических измерений (определений)	0.10	–
680	522707.42	2235254.26	Метод спутниковых геодезических измерений (определений)	0.10	–
681	522678.09	2235228.96	Метод спутниковых геодезических измерений (определений)	0.10	–
682	522652.81	2235205.63	Метод спутниковых геодезических измерений (определений)	0.10	–
683	522633.32	2235188.30	Метод спутниковых геодезических измерений (определений)	0.10	–
684	522664.62	2235155.51	Метод спутниковых геодезических измерений (определений)	0.10	–
651	522692.30	2235126.33	Метод спутниковых геодезических измерений (определений)	0.10	–
652	522693.68	2235131.48	Метод спутниковых геодезических измерений (определений)	0.10	–
–	–	–	–	–	–
685	523133.35	2235328.36	Метод спутниковых геодезических измерений (определений)	0.10	–
686	523149.50	2235331.75	Метод спутниковых геодезических измерений (определений)	0.10	–
687	523141.25	2235337.98	Метод спутниковых геодезических измерений (определений)	0.10	–
685	523133.35	2235328.36	Метод спутниковых геодезических измерений (определений)	0.10	–
–	–	–	–	–	–
688	522717.07	2234724.20	Метод спутниковых геодезических измерений (определений)	0.10	–
689	522729.87	2234738.13	Метод спутниковых геодезических измерений (определений)	0.10	–
690	522746.03	2234753.82	Метод спутниковых геодезических измерений (определений)	0.10	–
691	522748.89	2234756.90	Метод спутниковых геодезических измерений (определений)	0.10	–
692	522770.79	2234778.00	Метод спутниковых геодезических измерений (определений)	0.10	–
693	522758.79	2234783.80	Метод спутниковых геодезических измерений (определений)	0.10	–
694	522760.53	2234787.40	Метод спутниковых геодезических измерений (определений)	0.10	–
695	522773.87	2234780.97	Метод спутниковых геодезических измерений (определений)	0.10	–
696	522787.03	2234793.48	Метод спутниковых геодезических измерений (определений)	0.10	–
697	522801.16	2234807.48	Метод спутниковых геодезических измерений (определений)	0.10	–
698	522817.82	2234819.68	Метод спутниковых геодезических измерений (определений)	0.10	–
699	522842.62	2234838.60	Метод спутниковых геодезических измерений (определений)	0.10	–
700	522858.03	2234853.50	Метод спутниковых геодезических измерений (определений)	0.10	–
701	522875.02	2234870.50	Метод спутниковых геодезических измерений (определений)	0.10	–
702	522896.28	2234892.78	Метод спутниковых геодезических измерений (определений)	0.10	–
703	522890.09	2234901.34	Метод спутниковых геодезических измерений (определений)	0.10	–
704	522872.80	2234918.61	Метод спутниковых геодезических измерений (определений)	0.10	–
705	522862.02	2234929.55	Метод спутниковых геодезических измерений (определений)	0.10	–
706	522840.31	2234910.30	Метод спутниковых геодезических измерений (определений)	0.10	–

707	522822.49	2234896.32	Метод спутниковых геодезических измерений (определений)	0.10	–
708	522798.83	2234875.62	Метод спутниковых геодезических измерений (определений)	0.10	–
709	522770.46	2234851.44	Метод спутниковых геодезических измерений (определений)	0.10	–
710	522731.91	2234818.39	Метод спутниковых геодезических измерений (определений)	0.10	–
711	522699.14	2234790.30	Метод спутниковых геодезических измерений (определений)	0.10	–
712	522685.82	2234779.40	Метод спутниковых геодезических измерений (определений)	0.10	–
713	522672.58	2234768.29	Метод спутниковых геодезических измерений (определений)	0.10	–
714	522694.03	2234746.32	Метод спутниковых геодезических измерений (определений)	0.10	–
688	522717.07	2234724.20	Метод спутниковых геодезических измерений (определений)	0.10	–
Зона1(2)	–	–	–	–	–
715	522748.10	2235062.15	Метод спутниковых геодезических измерений (определений)	0.10	–
716	522792.76	2235099.88	Метод спутниковых геодезических измерений (определений)	0.10	–
717	522818.50	2235122.36	Метод спутниковых геодезических измерений (определений)	0.10	–
718	522832.85	2235135.40	Метод спутниковых геодезических измерений (определений)	0.10	–
719	522871.34	2235168.99	Метод спутниковых геодезических измерений (определений)	0.10	–
720	522911.55	2235204.60	Метод спутниковых геодезических измерений (определений)	0.10	–
721	522950.14	2235238.23	Метод спутниковых геодезических измерений (определений)	0.10	–
722	522954.47	2235242.01	Метод спутниковых геодезических измерений (определений)	0.10	–
723	522990.07	2235273.01	Метод спутниковых геодезических измерений (определений)	0.10	–
724	522987.44	2235276.03	Метод спутниковых геодезических измерений (определений)	0.10	–
725	522949.82	2235243.27	Метод спутниковых геодезических измерений (определений)	0.10	–
726	522946.20	2235240.11	Метод спутниковых геодезических измерений (определений)	0.10	–
727	522908.91	2235207.60	Метод спутниковых геодезических измерений (определений)	0.10	–
728	522877.51	2235179.79	Метод спутниковых геодезических измерений (определений)	0.10	–
729	522870.07	2235173.21	Метод спутниковых геодезических измерений (определений)	0.10	–
730	522851.37	2235187.46	Метод спутниковых геодезических измерений (определений)	0.10	–
731	522848.95	2235184.28	Метод спутниковых геодезических измерений (определений)	0.10	–
732	522867.01	2235170.52	Метод спутниковых геодезических измерений (определений)	0.10	–
733	522830.19	2235138.40	Метод спутниковых геодезических измерений (определений)	0.10	–
734	522815.84	2235125.35	Метод спутниковых геодезических измерений (определений)	0.10	–
735	522790.15	2235102.92	Метод спутниковых геодезических измерений (определений)	0.10	–
736	522745.52	2235065.20	Метод спутниковых геодезических измерений (определений)	0.10	–
715	522748.10	2235062.15	Метод спутниковых геодезических измерений (определений)	0.10	–
Зона1(3)	–	–	–	–	–
737	522883.04	2235628.59	Метод спутниковых геодезических измерений (определений)	0.10	–
738	522896.14	2235639.70	Метод спутниковых геодезических измерений (определений)	0.10	–
739	522893.80	2235637.02	Метод спутниковых геодезических измерений (определений)	0.10	–
740	522896.81	2235634.39	Метод спутниковых геодезических измерений (определений)	0.10	–
741	522916.61	2235657.07	Метод спутниковых геодезических измерений (определений)	0.10	–
742	522948.47	2235685.30	Метод спутниковых геодезических измерений (определений)	0.10	–
743	522978.62	2235706.88	Метод спутниковых геодезических измерений (определений)	0.10	–
744	522997.20	2235719.33	Метод спутниковых геодезических измерений (определений)	0.10	–
745	523012.23	2235729.45	Метод спутниковых геодезических измерений (определений)	0.10	–
746	523045.23	2235751.83	Метод спутниковых геодезических измерений (определений)	0.10	–
747	523070.01	2235768.68	Метод спутниковых геодезических измерений (определений)	0.10	–
748	523099.41	2235784.37	Метод спутниковых геодезических измерений (определений)	0.10	–
749	523126.34	2235749.94	Метод спутниковых геодезических измерений (определений)	0.10	–
750	523124.29	2235739.08	Метод спутниковых геодезических измерений (определений)	0.10	–
751	523128.23	2235738.34	Метод спутниковых геодезических измерений (определений)	0.10	–
752	523129.55	2235745.41	Метод спутниковых геодезических измерений (определений)	0.10	–
753	523141.76	2235727.91	Метод спутниковых геодезических измерений (определений)	0.10	–
754	523185.03	2235735.86	Метод спутниковых геодезических измерений (определений)	0.10	–
755	523230.45	2235742.90	Метод спутниковых геодезических измерений (определений)	0.10	–
756	523267.41	2235748.60	Метод спутниковых геодезических измерений (определений)	0.10	–
757	523304.69	2235754.37	Метод спутниковых геодезических измерений (определений)	0.10	–
758	523349.33	2235761.07	Метод спутниковых геодезических измерений (определений)	0.10	–
759	523351.65	2235761.42	Метод спутниковых геодезических измерений (определений)	0.10	–
760	523350.88	2235765.38	Метод спутниковых геодезических измерений (определений)	0.10	–
761	523348.76	2235765.03	Метод спутниковых геодезических измерений (определений)	0.10	–
762	523304.09	2235758.32	Метод спутниковых геодезических измерений (определений)	0.10	–
763	523268.40	2235752.80	Метод спутниковых геодезических измерений (определений)	0.10	–
764	523256.48	2235784.34	Метод спутниковых геодезических измерений (определений)	0.10	–
765	523252.74	2235782.93	Метод спутниковых геодезических измерений (определений)	0.10	–
766	523264.36	2235752.17	Метод спутниковых геодезических измерений (определений)	0.10	–
767	523229.84	2235746.86	Метод спутниковых геодезических измерений (определений)	0.10	–
768	523188.71	2235740.47	Метод спутниковых геодезических измерений (определений)	0.10	–
769	523205.97	2235768.74	Метод спутниковых геодезических измерений (определений)	0.10	–
770	523202.56	2235770.83	Метод спутниковых геодезических измерений (определений)	0.10	–
771	523183.48	2235739.63	Метод спутниковых геодезических измерений (определений)	0.10	–
772	523143.56	2235732.31	Метод спутниковых геодезических измерений (определений)	0.10	–
773	523130.59	2235750.92	Метод спутниковых геодезических измерений (определений)	0.10	–
774	523129.58	2235752.29	Метод спутниковых геодезических измерений (определений)	0.10	–
775	523100.49	2235789.48	Метод спутниковых геодезических измерений (определений)	0.10	–
776	523067.94	2235772.11	Метод спутниковых геодезических измерений (определений)	0.10	–
777	523042.98	2235755.13	Метод спутниковых геодезических измерений (определений)	0.10	–
778	523009.99	2235732.75	Метод спутниковых геодезических измерений (определений)	0.10	–
779	522994.97	2235722.65	Метод спутниковых геодезических измерений (определений)	0.10	–
780	522976.34	2235710.18	Метод спутниковых геодезических измерений (определений)	0.10	–
781	522945.97	2235688.43	Метод спутниковых геодезических измерений (определений)	0.10	–
782	522915.19	2235661.16	Метод спутниковых геодезических измерений (определений)	0.10	–
783	522880.45	2235631.64	Метод спутниковых геодезических измерений (определений)	0.10	–
737	522883.04	2235628.59	Метод спутниковых геодезических измерений (определений)	0.10	–
Зона1(4)	–	–	–	–	–
784	525962.82	2236134.99	Метод спутниковых геодезических измерений (определений)	0.10	–
785	525966.79	2236135.48	Метод спутниковых геодезических измерений (определений)	0.10	–
786	525964.22	2236156.53	Метод спутниковых геодезических измерений (определений)	0.10	–
787	525963.75	2236160.43	Метод спутниковых геодезических измерений (определений)	0.10	–
788	525961.86	2236160.45	Метод спутниковых геодезических измерений (определений)	0.10	–
789	525942.32	2236160.63	Метод спутниковых геодезических измерений (определений)	0.10	–
790	525920.98	2236159.64	Метод спутниковых геодезических измерений (определений)	0.10	–
791	525920.12	2236159.64	Метод спутниковых геодезических измерений (определений)	0.10	–
792	525896.67	2236156.68	Метод спутниковых геодезических измерений (определений)	0.10	–
793	525871.72	2236153.63	Метод спутниковых геодезических измерений (определений)	0.10	–
794	525839.93	2236149.91	Метод спутниковых геодезических измерений (определений)	0.10	–
795	525813.85	2236150.09	Метод спутниковых геодезических измерений (определений)	0.10	–
796	525787.29	2236150.53	Метод спутниковых геодезических измерений (определений)	0.10	–
797	525779.36	2236149.45	Метод спутниковых геодезических измерений (определений)	0.10	–
798	525776.79	2236149.61	Метод спутниковых геодезических измерений (определений)	0.10	–
799	525777.30	2236151.99	Метод спутниковых геодезических измерений (определений)	0.10	–
800	525773.39	2236152.83	Метод спутниковых геодезических измерений (определений)	0.10	–
801	525772.75	2236149.88	Метод спутниковых геодезических измерений (определений)	0.10	–
802	525751.18	2236151.28	Метод спутниковых геодезических измерений (определений)	0.10	–
803	525737.95	2236153.40	Метод спутниковых геодезических измерений (определений)	0.10	–
804	525731.46	2236152.69	Метод спутниковых геодезических измерений (определений)	0.10	–
805	525725.23	2236153.89	Метод спутниковых геодезических измерений (определений)	0.10	–
806	525693.58	2236161.40	Метод спутниковых геодезических измерений (определений)	0.10	–
807	525663.88	2236168.01	Метод спутниковых геодезических измерений (определений)	0.10	–
808	525649.42	2236171.51	Метод спутниковых геодезических измерений (определений)	0.10	–
809	525618.95	2236181.30	Метод спутниковых геодезических измерений (определений)	0.10	–
810	525590.86	2236190.36	Метод спутниковых геодезических измерений (определений)	0.10	–
811	525554.93	2236198.00	Метод спутниковых геодезических измерений (определений)	0.10	–
812	525535.42	2236194.34	Метод спутниковых геодезических измерений (определений)	0.10	–
813	525491.44	2236202.98	Метод спутниковых геодезических измерений (определений)	0.10	–
814	525467.60	2236206.57	Метод спутниковых геодезических измерений (определений)	0.10	–
815	525436.80	2236201.43	Метод спутниковых геодезических измерений (определений)	0.10	–
816	525406.99	2236195.28	Метод спутниковых геодезических измерений (определений)	0.10	–
817	525389.37	2236180.11	Метод спутниковых геодезических измерений (определений)	0.10	–
818	525356.01	2236168.36	Метод спутниковых геодезических измерений (определений)	0.10	–
819	525330.60	2236163.73	Метод спутниковых геодезических измерений (определений)	0.10	–
820	525305.53	2236159.09	Метод спутниковых геодезических измерений (определений)	0.10	–
821	525279.73	2236162.47	Метод спутниковых геодезических измерений (определений)	0.10	–
822	525254.15	2236166.27	Метод спутниковых геодезических измерений (определений)	0.10	–
823	525226.44	2236169.98	Метод спутниковых геодезических измерений (определений)	0.10	–
824	525225.91	2236166.02	Метод спутниковых геодезических измерений (определений)	0.10	–
825	525253.59	2236162.31	Метод спутниковых геодезических измерений (определений)	0.10	–
826	525279.17	2236158.51	Метод спутниковых геодезических измерений (определений)	0.10	–
827	525305.64	2236155.04	Метод спутниковых геодезических измерений (определений)	0.10	–
828	525331.32	2236159.79	Метод спутниковых геодезических измерений (определений)	0.10	–
829	525357.04	2236164.48	Метод спутниковых геодезических измерений (определений)	0.10	–
830	525391.41	2236176.59	Метод спутниковых геодезических измерений (определений)	0.10	–
831	525408.81	2236191.57	Метод спутниковых геодезических измерений (определений)	0.10	–
832	525437.54	2236197.49	Метод спутниковых геодезических измерений (определений)	0.10	–
833	525451.62	2236199.85	Метод спутниковых геодезических измерений (определений)	0.10	–
834	525467.63	2236202.52	Метод спутниковых геодезических измерений (определений)	0.10	–

835	525490.75	2236199.04	Метод спутниковых геодезических измерений (определений)	0.10	–
836	525535.40	2236190.27	Метод спутниковых геодезических измерений (определений)	0.10	–
837	525554.58	2236193.86	Метод спутниковых геодезических измерений (определений)	0.10	–
838	525590.18	2236186.37	Метод спутниковых геодезических измерений (определений)	0.10	–
839	525617.73	2236177.49	Метод спутниковых геодезических измерений (определений)	0.10	–
840	525648.34	2236167.66	Метод спутниковых геодезических измерений (определений)	0.10	–
841	525662.97	2236164.11	Метод спутниковых геодезических измерений (определений)	0.10	–
842	525692.69	2236157.50	Метод спутниковых геодезических измерений (определений)	0.10	–
843	525724.39	2236149.97	Метод спутниковых геодезических измерений (определений)	0.10	–
844	525731.29	2236148.65	Метод спутниковых геодезических измерений (определений)	0.10	–
845	525737.85	2236149.37	Метод спутниковых геодезических измерений (определений)	0.10	–
846	525750.74	2236147.30	Метод спутниковых геодезических измерений (определений)	0.10	–
847	525771.90	2236145.92	Метод спутниковых геодезических измерений (определений)	0.10	–
848	525775.93	2236145.66	Метод спутниковых геодезических измерений (определений)	0.10	–
849	525779.50	2236145.43	Метод спутниковых геодезических измерений (определений)	0.10	–
850	525787.53	2236146.53	Метод спутниковых геодезических измерений (определений)	0.10	–
851	525813.80	2236146.09	Метод спутниковых геодезических измерений (определений)	0.10	–
852	525840.15	2236145.91	Метод спутниковых геодезических измерений (определений)	0.10	–
853	525872.19	2236149.66	Метод спутниковых геодезических измерений (определений)	0.10	–
854	525897.17	2236152.71	Метод спутниковых геодезических измерений (определений)	0.10	–
855	525920.37	2236155.64	Метод спутниковых геодезических измерений (определений)	0.10	–
856	525921.07	2236155.64	Метод спутниковых геодезических измерений (определений)	0.10	–
857	525942.39	2236156.63	Метод спутниковых геодезических измерений (определений)	0.10	–
858	525960.20	2236156.47	Метод спутниковых геодезических измерений (определений)	0.10	–
784	525962.82	2236134.99	Метод спутниковых геодезических измерений (определений)	0.10	–
Зона1(5)	–	–	–	–	–
859	525521.92	2236218.23	Метод спутниковых геодезических измерений (определений)	0.10	–
860	525547.79	2236241.99	Метод спутниковых геодезических измерений (определений)	0.10	–
861	525577.89	2236269.31	Метод спутниковых геодезических измерений (определений)	0.10	–
862	525594.78	2236284.94	Метод спутниковых геодезических измерений (определений)	0.10	–
863	525602.41	2236291.63	Метод спутниковых геодезических измерений (определений)	0.10	–
864	525623.07	2236291.90	Метод спутниковых геодезических измерений (определений)	0.10	–
865	525642.54	2236291.97	Метод спутниковых геодезических измерений (определений)	0.10	–
866	525673.52	2236292.87	Метод спутниковых геодезических измерений (определений)	0.10	–
867	525707.23	2236287.89	Метод спутниковых геодезических измерений (определений)	0.10	–
868	525711.14	2236286.52	Метод спутниковых геодезических измерений (определений)	0.10	–
869	525715.52	2236285.83	Метод спутниковых геодезических измерений (определений)	0.10	–
870	525738.14	2236289.85	Метод спутниковых геодезических измерений (определений)	0.10	–
871	525774.60	2236292.91	Метод спутниковых геодезических измерений (определений)	0.10	–
872	525805.50	2236298.07	Метод спутниковых геодезических измерений (определений)	0.10	–
873	525794.71	2236273.86	Метод спутниковых геодезических измерений (определений)	0.10	–
874	525776.82	2236237.55	Метод спутниковых геодезических измерений (определений)	0.10	–
875	525780.41	2236235.79	Метод спутниковых геодезических измерений (определений)	0.10	–
876	525798.33	2236272.16	Метод спутниковых геодезических измерений (определений)	0.10	–
877	525810.23	2236298.85	Метод спутниковых геодезических измерений (определений)	0.10	–
878	525831.93	2236302.36	Метод спутниковых геодезических измерений (определений)	0.10	–
879	525864.23	2236307.65	Метод спутниковых геодезических измерений (определений)	0.10	–
880	525894.49	2236314.39	Метод спутниковых геодезических измерений (определений)	0.10	–
881	525904.38	2236271.74	Метод спутниковых геодезических измерений (определений)	0.10	–
882	525908.28	2236272.64	Метод спутниковых геодезических измерений (определений)	0.10	–
883	525898.34	2236315.48	Метод спутниковых геодезических измерений (определений)	0.10	–
884	525925.80	2236325.21	Метод спутниковых геодезических измерений (определений)	0.10	–
885	525963.49	2236338.63	Метод спутниковых геодезических измерений (определений)	0.10	–
886	525995.06	2236349.86	Метод спутниковых геодезических измерений (определений)	0.10	–
887	526027.43	2236365.75	Метод спутниковых геодезических измерений (определений)	0.10	–
888	526054.99	2236379.64	Метод спутниковых геодезических измерений (определений)	0.10	–
889	526062.82	2236396.60	Метод спутниковых геодезических измерений (определений)	0.10	–
890	526084.43	2236406.92	Метод спутниковых геодезических измерений (определений)	0.10	–
891	526108.37	2236384.00	Метод спутниковых геодезических измерений (определений)	0.10	–
892	526111.13	2236386.90	Метод спутниковых геодезических измерений (определений)	0.10	–
893	526088.61	2236408.44	Метод спутниковых геодезических измерений (определений)	0.10	–
894	526145.33	2236426.85	Метод спутниковых геодезических измерений (определений)	0.10	–
895	526155.47	2236428.25	Метод спутниковых геодезических измерений (определений)	0.10	–
896	526151.55	2236400.62	Метод спутниковых геодезических измерений (определений)	0.10	–
897	526155.51	2236400.06	Метод спутниковых геодезических измерений (определений)	0.10	–
898	526159.66	2236429.19	Метод спутниковых геодезических измерений (определений)	0.10	–
899	526193.13	2236442.50	Метод спутниковых геодезических измерений (определений)	0.10	–
900	526206.64	2236407.83	Метод спутниковых геодезических измерений (определений)	0.10	–
901	526210.36	2236409.29	Метод спутниковых геодезических измерений (определений)	0.10	–
902	526196.90	2236443.86	Метод спутниковых геодезических измерений (определений)	0.10	–
903	526234.68	2236456.30	Метод спутниковых геодезических измерений (определений)	0.10	–
904	526295.54	2236475.49	Метод спутниковых геодезических измерений (определений)	0.10	–
905	526340.61	2236489.80	Метод спутниковых геодезических измерений (определений)	0.10	–
906	526347.41	2236492.06	Метод спутниковых геодезических измерений (определений)	0.10	–
907	526349.64	2236491.96	Метод спутниковых геодезических измерений (определений)	0.10	–
908	526351.42	2236491.87	Метод спутниковых геодезических измерений (определений)	0.10	–
909	526358.85	2236491.32	Метод спутниковых геодезических измерений (определений)	0.10	–
910	526380.57	2236493.05	Метод спутниковых геодезических измерений (определений)	0.10	–
911	526374.80	2236486.28	Метод спутниковых геодезических измерений (определений)	0.10	–
912	526378.37	2236452.05	Метод спутниковых геодезических измерений (определений)	0.10	–
913	526383.83	2236423.05	Метод спутниковых геодезических измерений (определений)	0.10	–
914	526387.71	2236400.94	Метод спутниковых геодезических измерений (определений)	0.10	–
915	526391.94	2236369.49	Метод спутниковых геодезических измерений (определений)	0.10	–
916	526398.07	2236336.81	Метод спутниковых геодезических измерений (определений)	0.10	–
917	526377.78	2236336.97	Метод спутниковых геодезических измерений (определений)	0.10	–
918	526343.63	2236333.83	Метод спутниковых геодезических измерений (определений)	0.10	–
919	526299.41	2236317.85	Метод спутниковых геодезических измерений (определений)	0.10	–
920	526297.52	2236317.17	Метод спутниковых геодезических измерений (определений)	0.10	–
921	526298.88	2236313.41	Метод спутниковых геодезических измерений (определений)	0.10	–
922	526300.76	2236314.09	Метод спутниковых геодезических измерений (определений)	0.10	–
923	526344.50	2236329.90	Метод спутниковых геодезических измерений (определений)	0.10	–
924	526377.94	2236332.97	Метод спутниковых геодезических измерений (определений)	0.10	–
925	526400.81	2236332.78	Метод спутниковых геодезических измерений (определений)	0.10	–
926	526440.24	2236346.04	Метод спутниковых геодезических измерений (определений)	0.10	–
927	526438.97	2236349.84	Метод спутниковых геодезических измерений (определений)	0.10	–
928	526402.03	2236337.42	Метод спутниковых геодезических измерений (определений)	0.10	–
929	526395.89	2236370.13	Метод спутниковых геодезических измерений (определений)	0.10	–
930	526391.66	2236401.56	Метод спутниковых геодезических измерений (определений)	0.10	–
931	526387.77	2236423.77	Метод спутниковых геодезических измерений (определений)	0.10	–
932	526382.33	2236452.63	Метод спутниковых геодезических измерений (определений)	0.10	–
933	526378.95	2236484.99	Метод спутниковых геодезических измерений (определений)	0.10	–
934	526386.20	2236493.49	Метод спутниковых геодезических измерений (определений)	0.10	–
935	526423.95	2236496.42	Метод спутниковых геодезических измерений (определений)	0.10	–
936	526454.96	2236498.38	Метод спутниковых геодезических измерений (определений)	0.10	–
937	526510.20	2236502.25	Метод спутниковых геодезических измерений (определений)	0.10	–
938	526580.12	2236505.78	Метод спутниковых геодезических измерений (определений)	0.10	–
939	526600.99	2236499.92	Метод спутниковых геодезических измерений (определений)	0.10	–
940	526603.47	2236476.44	Метод спутниковых геодезических измерений (определений)	0.10	–
941	526589.15	2236467.30	Метод спутниковых геодезических измерений (определений)	0.10	–
942	526591.30	2236463.93	Метод спутниковых геодезических измерений (определений)	0.10	–
943	526607.70	2236474.40	Метод спутниковых геодезических измерений (определений)	0.10	–
944	526604.68	2236503.03	Метод спутниковых геодезических измерений (определений)	0.10	–
945	526592.31	2236506.51	Метод спутниковых геодезических измерений (определений)	0.10	–
946	526622.12	2236508.30	Метод спутниковых геодезических измерений (определений)	0.10	–
947	526623.93	2236500.85	Метод спутниковых геодезических измерений (определений)	0.10	–
948	526627.82	2236501.80	Метод спутниковых геодезических измерений (определений)	0.10	–
949	526626.18	2236508.52	Метод спутниковых геодезических измерений (определений)	0.10	–
950	526667.26	2236510.92	Метод спутниковых геодезических измерений (определений)	0.10	–
951	526725.19	2236495.07	Метод спутниковых геодезических измерений (определений)	0.10	–
952	526727.12	2236494.57	Метод спутниковых геодезических измерений (определений)	0.10	–
953	526728.18	2236498.39	Метод спутниковых геодезических измерений (определений)	0.10	–
954	526726.25	2236498.93	Метод спутниковых геодезических измерений (определений)	0.10	–
955	526667.68	2236514.95	Метод спутниковых геодезических измерений (определений)	0.10	–
956	526623.54	2236512.38	Метод спутниковых геодезических измерений (определений)	0.10	–
957	526582.00	2236509.89	Метод спутниковых геодезических измерений (определений)	0.10	–
958	526579.38	2236523.24	Метод спутниковых геодезических измерений (определений)	0.10	–
959	526579.72	2236549.41	Метод спутниковых геодезических измерений (определений)	0.10	–
960	526615.53	2236546.18	Метод спутниковых геодезических измерений (определений)	0.10	–
961	526648.01	2236543.80	Метод спутниковых геодезических измерений (определений)	0.10	–
962	526648.30	2236547.79	Метод спутниковых геодезических измерений (определений)	0.10	–
963	526615.85	2236550.16	Метод спутниковых геодезических измерений (определений)	0.10	–
964	526579.59	2236553.44	Метод спутниковых геодезических измерений (определений)	0.10	–
965	526576.53	2236585.95	Метод спутниковых геодезических измерений (определений)	0.10	–
966	526573.32	2236633.92	Метод спутниковых геодезических измерений (определений)	0.10	–

967	526627.88	2236634.93	Метод спутниковых геодезических измерений (определений)	0.10	–
968	526640.71	2236622.53	Метод спутниковых геодезических измерений (определений)	0.10	–
969	526643.49	2236625.40	Метод спутниковых геодезических измерений (определений)	0.10	–
970	526636.71	2236631.96	Метод спутниковых геодезических измерений (определений)	0.10	–
971	526673.25	2236618.88	Метод спутниковых геодезических измерений (определений)	0.10	–
972	526719.78	2236587.18	Метод спутниковых геодезических измерений (определений)	0.10	–
973	526721.03	2236585.63	Метод спутниковых геодезических измерений (определений)	0.10	–
974	526724.15	2236588.13	Метод спутниковых геодезических измерений (определений)	0.10	–
975	526722.52	2236590.15	Метод спутниковых геодезических измерений (определений)	0.10	–
976	526675.08	2236622.47	Метод спутниковых геодезических измерений (определений)	0.10	–
977	526629.01	2236638.96	Метод спутниковых геодезических измерений (определений)	0.10	–
978	526571.15	2236637.86	Метод спутниковых геодезических измерений (определений)	0.10	–
979	526531.46	2236634.27	Метод спутниковых геодезических измерений (определений)	0.10	–
980	526525.45	2236633.67	Метод спутниковых геодезических измерений (определений)	0.10	–
981	526494.99	2236630.60	Метод спутниковых геодезических измерений (определений)	0.10	–
982	526473.04	2236628.80	Метод спутниковых геодезических измерений (определений)	0.10	–
983	526489.54	2236647.20	Метод спутниковых геодезических измерений (определений)	0.10	–
984	526486.56	2236649.87	Метод спутниковых геодезических измерений (определений)	0.10	–
985	526467.33	2236628.41	Метод спутниковых геодезических измерений (определений)	0.10	–
986	526428.59	2236629.35	Метод спутниковых геодезических измерений (определений)	0.10	–
987	526401.56	2236624.25	Метод спутниковых геодезических измерений (определений)	0.10	–
988	526395.29	2236633.07	Метод спутниковых геодезических измерений (определений)	0.10	–
989	526392.04	2236630.74	Метод спутниковых геодезических измерений (определений)	0.10	–
990	526397.34	2236623.33	Метод спутниковых геодезических измерений (определений)	0.10	–
991	526371.46	2236617.39	Метод спутниковых геодезических измерений (определений)	0.10	–
992	526340.73	2236612.61	Метод спутниковых геодезических измерений (определений)	0.10	–
993	526345.72	2236626.24	Метод спутниковых геодезических измерений (определений)	0.10	–
994	526341.96	2236627.62	Метод спутниковых геодезических измерений (определений)	0.10	–
995	526336.20	2236611.90	Метод спутниковых геодезических измерений (определений)	0.10	–
996	526299.76	2236605.95	Метод спутниковых геодезических измерений (определений)	0.10	–
997	526295.84	2236605.20	Метод спутниковых геодезических измерений (определений)	0.10	–
998	526272.06	2236599.22	Метод спутниковых геодезических измерений (определений)	0.10	–
999	526240.94	2236588.45	Метод спутниковых геодезических измерений (определений)	0.10	–
1000	526200.81	2236572.22	Метод спутниковых геодезических измерений (определений)	0.10	–
1001	526147.93	2236552.20	Метод спутниковых геодезических измерений (определений)	0.10	–
1002	526090.02	2236533.71	Метод спутниковых геодезических измерений (определений)	0.10	–
1003	526047.80	2236520.90	Метод спутниковых геодезических измерений (определений)	0.10	–
1004	526002.28	2236508.00	Метод спутниковых геодезических измерений (определений)	0.10	–
1005	525965.45	2236497.45	Метод спутниковых геодезических измерений (определений)	0.10	–
1006	525926.03	2236486.25	Метод спутниковых геодезических измерений (определений)	0.10	–
1007	525899.34	2236489.15	Метод спутниковых геодезических измерений (определений)	0.10	–
1008	525873.43	2236493.43	Метод спутниковых геодезических измерений (определений)	0.10	–
1009	525847.75	2236485.05	Метод спутниковых геодезических измерений (определений)	0.10	–
1010	525816.31	2236475.10	Метод спутниковых геодезических измерений (определений)	0.10	–
1011	525795.75	2236468.55	Метод спутниковых геодезических измерений (определений)	0.10	–
1012	525739.10	2236448.42	Метод спутниковых геодезических измерений (определений)	0.10	–
1013	525699.90	2236434.48	Метод спутниковых геодезических измерений (определений)	0.10	–
1014	525658.11	2236419.67	Метод спутниковых геодезических измерений (определений)	0.10	–
1015	525624.75	2236407.95	Метод спутниковых геодезических измерений (определений)	0.10	–
1016	525586.96	2236392.61	Метод спутниковых геодезических измерений (определений)	0.10	–
1017	525546.69	2236377.00	Метод спутниковых геодезических измерений (определений)	0.10	–
1018	525510.43	2236361.95	Метод спутниковых геодезических измерений (определений)	0.10	–
1019	525474.93	2236347.86	Метод спутниковых геодезических измерений (определений)	0.10	–
1020	525479.73	2236335.10	Метод спутниковых геодезических измерений (определений)	0.10	–
1021	525483.46	2236336.50	Метод спутниковых геодезических измерений (определений)	0.10	–
1022	525480.06	2236345.59	Метод спутниковых геодезических измерений (определений)	0.10	–
1023	525511.94	2236358.23	Метод спутниковых геодезических измерений (определений)	0.10	–
1024	525548.18	2236373.30	Метод спутниковых геодезических измерений (определений)	0.10	–
1025	525588.44	2236388.89	Метод спутниковых геодезических измерений (определений)	0.10	–
1026	525626.17	2236404.21	Метод спутниковых геодезических измерений (определений)	0.10	–
1027	525659.44	2236415.90	Метод спутниковых геодезических измерений (определений)	0.10	–
1028	525699.30	2236430.02	Метод спутниковых геодезических измерений (определений)	0.10	–
1029	525701.31	2236423.78	Метод спутниковых геодезических измерений (определений)	0.10	–
1030	525705.12	2236425.01	Метод спутниковых геодезических измерений (определений)	0.10	–
1031	525703.07	2236431.36	Метод спутниковых геодезических измерений (определений)	0.10	–
1032	525739.59	2236444.35	Метод спутниковых геодезических измерений (определений)	0.10	–
1033	525750.84	2236438.20	Метод спутниковых геодезических измерений (определений)	0.10	–
1034	525752.76	2236441.71	Метод спутниковых геодезических измерений (определений)	0.10	–
1035	525744.66	2236446.13	Метод спутниковых геодезических измерений (определений)	0.10	–
1036	525795.28	2236464.13	Метод спутниковых геодезических измерений (определений)	0.10	–
1037	525806.23	2236434.93	Метод спутниковых геодезических измерений (определений)	0.10	–
1038	525818.86	2236398.56	Метод спутниковых геодезических измерений (определений)	0.10	–
1039	525829.81	2236372.10	Метод спутниковых геодезических измерений (определений)	0.10	–
1040	525822.90	2236349.99	Метод спутниковых геодезических измерений (определений)	0.10	–
1041	525795.78	2236334.71	Метод спутниковых геодезических измерений (определений)	0.10	–
1042	525797.74	2236331.22	Метод спутниковых геодезических измерений (определений)	0.10	–
1043	525820.71	2236344.16	Метод спутниковых геодезических измерений (определений)	0.10	–
1044	525814.03	2236323.03	Метод спутниковых геодезических измерений (определений)	0.10	–
1045	525807.32	2236302.44	Метод спутниковых геодезических измерений (определений)	0.10	–
1046	525774.10	2236296.89	Метод спутниковых геодезических измерений (определений)	0.10	–
1047	525740.67	2236294.07	Метод спутниковых геодезических измерений (определений)	0.10	–
1048	525746.61	2236313.41	Метод спутниковых геодезических измерений (определений)	0.10	–
1049	525742.79	2236314.58	Метод спутниковых геодезических измерений (определений)	0.10	–
1050	525736.33	2236293.59	Метод спутниковых геодезических измерений (определений)	0.10	–
1051	525715.48	2236289.88	Метод спутниковых геодезических измерений (определений)	0.10	–
1052	525712.12	2236290.41	Метод спутниковых геодезических измерений (определений)	0.10	–
1053	525708.19	2236291.79	Метод спутниковых геодезических измерений (определений)	0.10	–
1054	525673.75	2236296.88	Метод спутниковых геодезических измерений (определений)	0.10	–
1055	525642.48	2236295.97	Метод спутниковых геодезических измерений (определений)	0.10	–
1056	525623.03	2236295.90	Метод спутниковых геодезических измерений (определений)	0.10	–
1057	525600.89	2236295.61	Метод спутниковых геодезических измерений (определений)	0.10	–
1058	525592.10	2236287.92	Метод спутниковых геодезических измерений (определений)	0.10	–
1059	525575.19	2236272.25	Метод спутниковых геодезических измерений (определений)	0.10	–
1060	525545.09	2236244.95	Метод спутниковых геодезических измерений (определений)	0.10	–
1061	525520.70	2236222.53	Метод спутниковых геодезических измерений (определений)	0.10	–
1062	525499.14	2236226.62	Метод спутниковых геодезических измерений (определений)	0.10	–
1063	525484.41	2236229.19	Метод спутниковых геодезических измерений (определений)	0.10	–
1064	525456.71	2236234.61	Метод спутниковых геодезических измерений (определений)	0.10	–
1065	525408.02	2236235.34	Метод спутниковых геодезических измерений (определений)	0.10	–
1066	525399.26	2236260.04	Метод спутниковых геодезических измерений (определений)	0.10	–
1067	525392.58	2236279.42	Метод спутниковых геодезических измерений (определений)	0.10	–
1068	525388.80	2236278.12	Метод спутниковых геодезических измерений (определений)	0.10	–
1069	525395.48	2236258.72	Метод спутниковых геодезических измерений (определений)	0.10	–
1070	525405.18	2236231.38	Метод спутниковых геодезических измерений (определений)	0.10	–
1071	525456.29	2236230.62	Метод спутниковых геодезических измерений (определений)	0.10	–
1072	525484.92	2236225.04	Метод спутниковых геодезических измерений (определений)	0.10	–
1073	525498.42	2236222.68	Метод спутниковых геодезических измерений (определений)	0.10	–
859	525521.92	2236218.23	Метод спутниковых геодезических измерений (определений)	0.10	–
–	–	–	–	–	–
1074	525811.76	2236303.15	Метод спутниковых геодезических измерений (определений)	0.10	–
1075	525831.29	2236306.30	Метод спутниковых геодезических измерений (определений)	0.10	–
1076	525863.47	2236311.57	Метод спутниковых геодезических измерений (определений)	0.10	–
1077	525895.58	2236318.73	Метод спутниковых геодезических измерений (определений)	0.10	–
1078	525924.46	2236328.98	Метод спутниковых геодезических измерений (определений)	0.10	–
1079	525960.25	2236341.68	Метод спутниковых геодезических измерений (определений)	0.10	–
1080	525951.82	2236364.42	Метод спутниковых геодезических измерений (определений)	0.10	–
1081	525955.57	2236365.81	Метод спутниковых геодезических измерений (определений)	0.10	–
1082	525964.00	2236343.07	Метод спутниковых геодезических измерений (определений)	0.10	–
1083	525992.31	2236353.13	Метод спутниковых геодезических измерений (определений)	0.10	–
1084	525991.09	2236381.23	Метод спутниковых геодезических измерений (определений)	0.10	–
1085	525995.09	2236381.40	Метод спутниковых геодезических измерений (определений)	0.10	–
1086	525996.26	2236354.88	Метод спутниковых геодезических измерений (определений)	0.10	–
1087	526025.65	2236369.33	Метод спутниковых геодезических измерений (определений)	0.10	–
1088	526051.94	2236382.58	Метод спутниковых геодезических измерений (определений)	0.10	–
1089	526059.16	2236398.20	Метод спутниковых геодезических измерений (определений)	0.10	–
1090	526051.73	2236419.21	Метод спутниковых геодезических измерений (определений)	0.10	–
1091	526041.87	2236430.33	Метод спутниковых геодезических измерений (определений)	0.10	–
1092	526044.86	2236432.98	Метод спутниковых геодезических измерений (определений)	0.10	–
1093	526055.24	2236421.28	Метод спутниковых геодезических измерений (определений)	0.10	–
1094	526062.46	2236400.85	Метод спутниковых геодезических измерений (определений)	0.10	–
1095	526084.07	2236411.16	Метод спутниковых геодезических измерений (определений)	0.10	–
1096	526144.43	2236430.75	Метод спутниковых геодезических измерений (определений)	0.10	–
1097	526154.12	2236432.13	Метод спутниковых геодезических измерений (определений)	0.10	–
1098	526142.49	2236446.96	Метод спутниковых геодезических измерений (определений)	0.10	–

1099	526145.64	2236449.43	Метод спутниковых геодезических измерений (определений)	0.10	–
1100	526158.49	2236433.03	Метод спутниковых геодезических измерений (определений)	0.10	–
1101	526192.31	2236446.48	Метод спутниковых геодезических измерений (определений)	0.10	–
1102	526193.30	2236463.17	Метод спутниковых геодезических измерений (определений)	0.10	–
1103	526168.58	2236475.49	Метод спутниковых геодезических измерений (определений)	0.10	–
1104	526170.36	2236479.07	Метод спутниковых геодезических измерений (определений)	0.10	–
1105	526194.92	2236466.83	Метод спутниковых геодезических измерений (определений)	0.10	–
1106	526197.47	2236465.95	Метод спутниковых геодезических измерений (определений)	0.10	–
1107	526197.01	2236458.12	Метод спутниковых геодезических измерений (определений)	0.10	–
1108	526201.88	2236471.18	Метод спутниковых геодезических измерений (определений)	0.10	–
1109	526205.63	2236469.78	Метод спутниковых геодезических измерений (определений)	0.10	–
1110	526197.60	2236448.31	Метод спутниковых геодезических измерений (определений)	0.10	–
1111	526233.44	2236460.10	Метод спутниковых геодезических измерений (определений)	0.10	–
1112	526294.34	2236479.30	Метод спутниковых геодезических измерений (определений)	0.10	–
1113	526339.38	2236493.60	Метод спутниковых геодезических измерений (определений)	0.10	–
1114	526346.86	2236496.09	Метод спутниковых геодезических измерений (определений)	0.10	–
1115	526348.81	2236496.00	Метод спутниковых геодезических измерений (определений)	0.10	–
1116	526348.27	2236498.62	Метод спутниковых геодезических измерений (определений)	0.10	–
1117	526376.79	2236507.02	Метод спутниковых геодезических измерений (определений)	0.10	–
1118	526374.99	2236537.96	Метод спутниковых геодезических измерений (определений)	0.10	–
1119	526372.80	2236573.16	Метод спутниковых геодезических измерений (определений)	0.10	–
1120	526370.06	2236613.13	Метод спутниковых геодезических измерений (определений)	0.10	–
1121	526338.00	2236608.13	Метод спутниковых геодезических измерений (определений)	0.10	–
1122	526298.40	2236601.68	Метод спутниковых геодезических измерений (определений)	0.10	–
1123	526273.20	2236595.38	Метод спутниковых геодезических измерений (определений)	0.10	–
1124	526243.17	2236585.00	Метод спутниковых геодезических измерений (определений)	0.10	–
1125	526237.94	2236582.93	Метод спутниковых геодезических измерений (определений)	0.10	–
1126	526203.72	2236569.09	Метод спутниковых геодезических измерений (определений)	0.10	–
1127	526199.89	2236567.56	Метод спутниковых геодезических измерений (определений)	0.10	–
1128	526151.00	2236549.10	Метод спутниковых геодезических измерений (определений)	0.10	–
1129	526161.75	2236509.82	Метод спутниковых геодезических измерений (определений)	0.10	–
1130	526157.89	2236508.76	Метод спутниковых геодезических измерений (определений)	0.10	–
1131	526147.21	2236547.77	Метод спутниковых геодезических измерений (определений)	0.10	–
1132	526098.10	2236532.07	Метод спутниковых геодезических измерений (определений)	0.10	–
1133	526107.22	2236529.89	Метод спутниковых геодезических измерений (определений)	0.10	–
1134	526106.29	2236526.00	Метод спутниковых геодезических измерений (определений)	0.10	–
1135	526090.90	2236529.67	Метод спутниковых геодезических измерений (определений)	0.10	–
1136	526064.80	2236514.98	Метод спутниковых геодезических измерений (определений)	0.10	–
1137	526062.84	2236518.48	Метод спутниковых геодезических измерений (определений)	0.10	–
1138	526073.60	2236524.54	Метод спутниковых геодезических измерений (определений)	0.10	–
1139	526048.93	2236517.06	Метод спутниковых геодезических измерений (определений)	0.10	–
1140	526003.38	2236504.15	Метод спутниковых геодезических измерений (определений)	0.10	–
1141	525966.55	2236493.60	Метод спутниковых геодезических измерений (определений)	0.10	–
1142	525926.37	2236482.19	Метод спутниковых геодезических измерений (определений)	0.10	–
1143	525898.80	2236485.19	Метод спутниковых геодезических измерений (определений)	0.10	–
1144	525873.74	2236489.32	Метод спутниковых геодезических измерений (определений)	0.10	–
1145	525848.97	2236481.23	Метод спутниковых геодезических измерений (определений)	0.10	–
1146	525819.44	2236471.89	Метод спутниковых геодезических измерений (определений)	0.10	–
1147	525824.94	2236454.88	Метод спутниковых геодезических измерений (определений)	0.10	–
1148	525821.15	2236453.65	Метод спутниковых геодезических измерений (определений)	0.10	–
1149	525815.66	2236470.65	Метод спутниковых геодезических измерений (определений)	0.10	–
1150	525799.07	2236465.40	Метод спутниковых геодезических измерений (определений)	0.10	–
1151	525809.99	2236436.29	Метод спутниковых геодезических измерений (определений)	0.10	–
1152	525822.60	2236399.98	Метод спутниковых геодезических измерений (определений)	0.10	–
1153	525833.11	2236374.53	Метод спутниковых геодезических измерений (определений)	0.10	–
1154	525867.44	2236382.78	Метод спутниковых геодезических измерений (определений)	0.10	–
1155	525868.37	2236378.89	Метод спутниковых геодезических измерений (определений)	0.10	–
1156	525833.49	2236370.51	Метод спутниковых геодезических измерений (определений)	0.10	–
1157	525825.53	2236346.14	Метод спутниковых геодезических измерений (определений)	0.10	–
1158	525817.83	2236321.80	Метод спутниковых геодезических измерений (определений)	0.10	–
1074	525811.76	2236303.15	Метод спутниковых геодезических измерений (определений)	0.10	–
–	–	–	–	–	–
1159	526358.83	2236495.34	Метод спутниковых геодезических измерений (определений)	0.10	–
1160	526385.07	2236497.41	Метод спутниковых геодезических измерений (определений)	0.10	–
1161	526423.67	2236500.40	Метод спутниковых геодезических измерений (определений)	0.10	–
1162	526455.23	2236502.40	Метод спутниковых геодезических измерений (определений)	0.10	–
1163	526509.96	2236506.23	Метод спутниковых геодезических измерений (определений)	0.10	–
1164	526577.96	2236509.67	Метод спутниковых геодезических измерений (определений)	0.10	–
1165	526575.37	2236522.88	Метод спутниковых геодезических измерений (определений)	0.10	–
1166	526575.73	2236549.77	Метод спутниковых геодезических измерений (определений)	0.10	–
1167	526575.75	2236551.52	Метод спутниковых геодезических измерений (определений)	0.10	–
1168	526572.55	2236585.63	Метод спутниковых геодезических измерений (определений)	0.10	–
1169	526569.33	2236633.68	Метод спутниковых геодезических измерений (определений)	0.10	–
1170	526538.53	2236630.90	Метод спутниковых геодезических измерений (определений)	0.10	–
1171	526530.55	2236630.17	Метод спутниковых геодезических измерений (определений)	0.10	–
1172	526501.01	2236627.20	Метод спутниковых геодезических измерений (определений)	0.10	–
1173	526494.67	2236626.56	Метод спутниковых геодезических измерений (определений)	0.10	–
1174	526470.31	2236624.56	Метод спутниковых геодезических измерений (определений)	0.10	–
1175	526472.96	2236576.15	Метод спутниковых геодезических измерений (определений)	0.10	–
1176	526479.77	2236585.10	Метод спутниковых геодезических измерений (определений)	0.10	–
1177	526482.95	2236582.68	Метод спутниковых геодезических измерений (определений)	0.10	–
1178	526473.26	2236569.93	Метод спутниковых геодезических измерений (определений)	0.10	–
1179	526473.03	2236530.65	Метод спутниковых геодезических измерений (определений)	0.10	–
1180	526469.03	2236530.67	Метод спутниковых геодезических измерений (определений)	0.10	–
1181	526469.27	2236570.50	Метод спутниковых геодезических измерений (определений)	0.10	–
1182	526466.30	2236624.44	Метод спутниковых геодезических измерений (определений)	0.10	–
1183	526458.13	2236624.62	Метод спутниковых геодезических измерений (определений)	0.10	–
1184	526428.92	2236625.34	Метод спутниковых геодезических измерений (определений)	0.10	–
1185	526401.52	2236620.18	Метод спутниковых геодезических измерений (определений)	0.10	–
1186	526374.02	2236613.88	Метод спутниковых геодезических измерений (определений)	0.10	–
1187	526375.29	2236595.20	Метод спутниковых геодезических измерений (определений)	0.10	–
1188	526375.37	2236596.18	Метод спутниковых геодезических измерений (определений)	0.10	–
1189	526379.34	2236595.73	Метод спутниковых геодезических измерений (определений)	0.10	–
1190	526376.80	2236573.25	Метод спутниковых геодезических измерений (определений)	0.10	–
1191	526378.98	2236538.20	Метод спутниковых геодезических измерений (определений)	0.10	–
1192	526380.97	2236504.08	Метод спутниковых геодезических измерений (определений)	0.10	–
1193	526352.93	2236495.82	Метод спутниковых геодезических измерений (определений)	0.10	–
1194	526352.94	2236495.76	Метод спутниковых геодезических измерений (определений)	0.10	–
1159	526358.83	2236495.34	Метод спутниковых геодезических измерений (определений)	0.10	–
Зона1(6)	–	–	–	–	–
1195	526487.36	2236361.86	Метод спутниковых геодезических измерений (определений)	0.10	–
1196	526517.96	2236367.15	Метод спутниковых геодезических измерений (определений)	0.10	–
1197	526555.70	2236376.44	Метод спутниковых геодезических измерений (определений)	0.10	–
1198	526583.54	2236383.62	Метод спутниковых геодезических измерений (определений)	0.10	–
1199	526620.86	2236393.73	Метод спутниковых геодезических измерений (определений)	0.10	–
1200	526619.82	2236397.59	Метод спутниковых геодезических измерений (определений)	0.10	–
1201	526582.52	2236387.49	Метод спутниковых геодезических измерений (определений)	0.10	–
1202	526554.72	2236380.32	Метод спутниковых геодезических измерений (определений)	0.10	–
1203	526517.14	2236371.07	Метод спутниковых геодезических измерений (определений)	0.10	–
1204	526490.72	2236366.50	Метод спутниковых геодезических измерений (определений)	0.10	–
1205	526487.18	2236390.84	Метод спутниковых геодезических измерений (определений)	0.10	–
1206	526483.92	2236420.90	Метод спутниковых геодезических измерений (определений)	0.10	–
1207	526486.26	2236447.66	Метод спутниковых геодезических измерений (определений)	0.10	–
1208	526483.79	2236474.19	Метод спутниковых геодезических измерений (определений)	0.10	–
1209	526484.83	2236491.75	Метод спутниковых геодезических измерений (определений)	0.10	–
1210	526511.08	2236495.51	Метод спутниковых геодезических измерений (определений)	0.10	–
1211	526538.55	2236495.60	Метод спутниковых геодезических измерений (определений)	0.10	–
1212	526574.41	2236496.48	Метод спутниковых геодезических измерений (определений)	0.10	–
1213	526574.31	2236500.48	Метод спутниковых геодезических измерений (определений)	0.10	–
1214	526538.49	2236499.60	Метод спутниковых геодезических измерений (определений)	0.10	–
1215	526510.78	2236499.51	Метод спутниковых геодезических измерений (определений)	0.10	–
1216	526482.84	2236495.51	Метод спутниковых геодезических измерений (определений)	0.10	–
1217	526481.03	2236495.37	Метод спутниковых геодезических измерений (определений)	0.10	–
1218	526444.55	2236492.85	Метод спутниковых геодезических измерений (определений)	0.10	–
1219	526436.89	2236470.48	Метод спутниковых геодезических измерений (определений)	0.10	–
1220	526440.67	2236469.18	Метод спутниковых геодезических измерений (определений)	0.10	–
1221	526447.47	2236489.05	Метод спутниковых геодезических измерений (определений)	0.10	–
1222	526480.80	2236491.35	Метод спутниковых геодезических измерений (определений)	0.10	–
1223	526479.78	2236474.12	Метод спутниковых геодезических измерений (определений)	0.10	–
1224	526482.24	2236447.64	Метод спутниковых геодезических измерений (определений)	0.10	–
1225	526479.90	2236420.86	Метод спутниковых геодезических измерений (определений)	0.10	–
1226	526483.21	2236390.34	Метод спутниковых геодезических измерений (определений)	0.10	–
1195	526487.36	2236361.86	Метод спутниковых геодезических измерений (определений)	0.10	–

3. Сведения о характерных точках части (частей) границы объекта

Обозначение характерных точек части границы	Координаты, м		Метод определения координат характерной точки	Средняя квадратическая погрешность положения характерной точки (M_t), м	Описание обозначения точки на местности (при наличии)
	X	Y			
1	2	3	4	5	6
–	–	–	–	–	–

Схема расположения границ публичного сервитута объекта

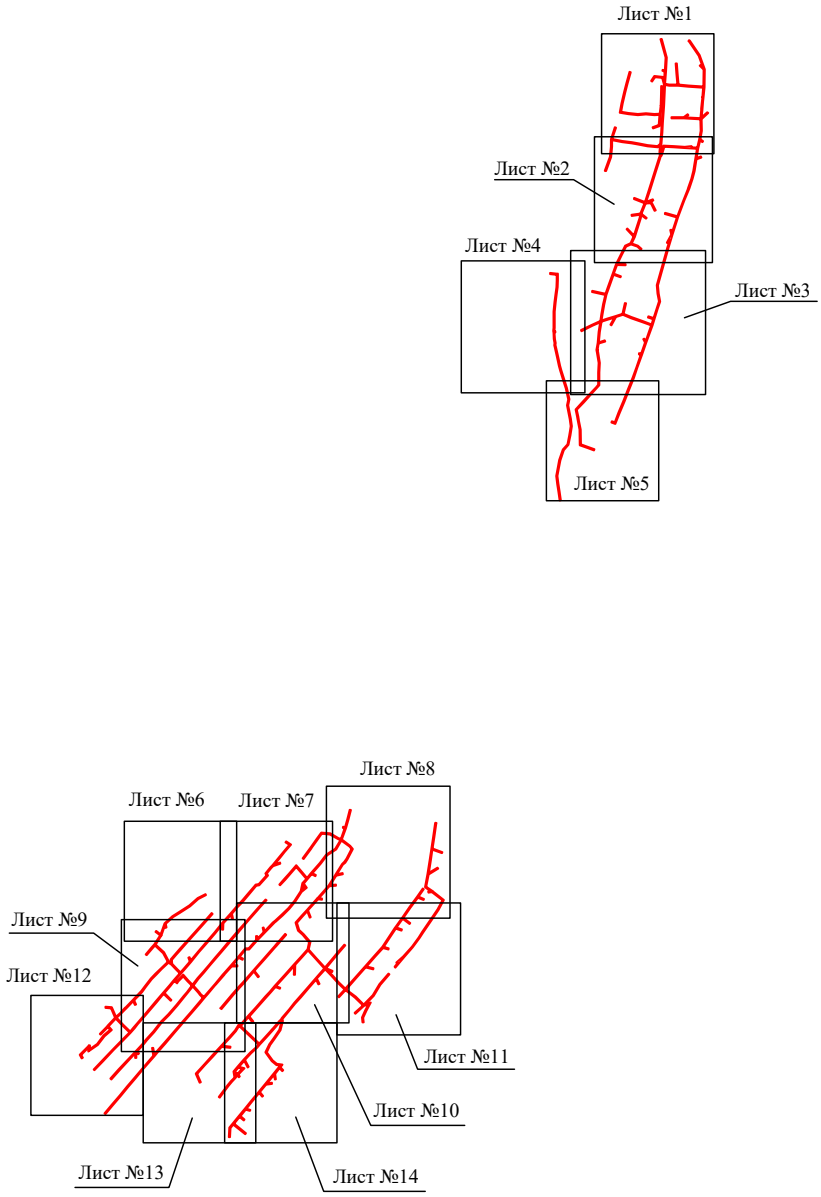

Масштаб 1:22000

Используемые условные знаки и обозначения:

- граница публичного сервитута

Схема расположения границ публичного сервитута объекта

Масштаб 1:2000

Используемые условные знаки и обозначения:

№1	- номер опоры
	- граница публичного сервитута
	- граница кадастрового деления
	- граница населенного пункта
	- граница земельного участка, имеющегося в ЕГРН
	- граница ОКС, имеющаяся в ЕГРН
	- граница охранной зоны, имеющейся в ЕГРН
59:01:4413924:34 :34	- кадастровый номер земельного участка, имеющегося в ЕГРН
59:01:4413924	- номер кадастрового квартала
1 ●	- обозначение характерных точек границ

Схема расположения границ публичного сервитута объекта

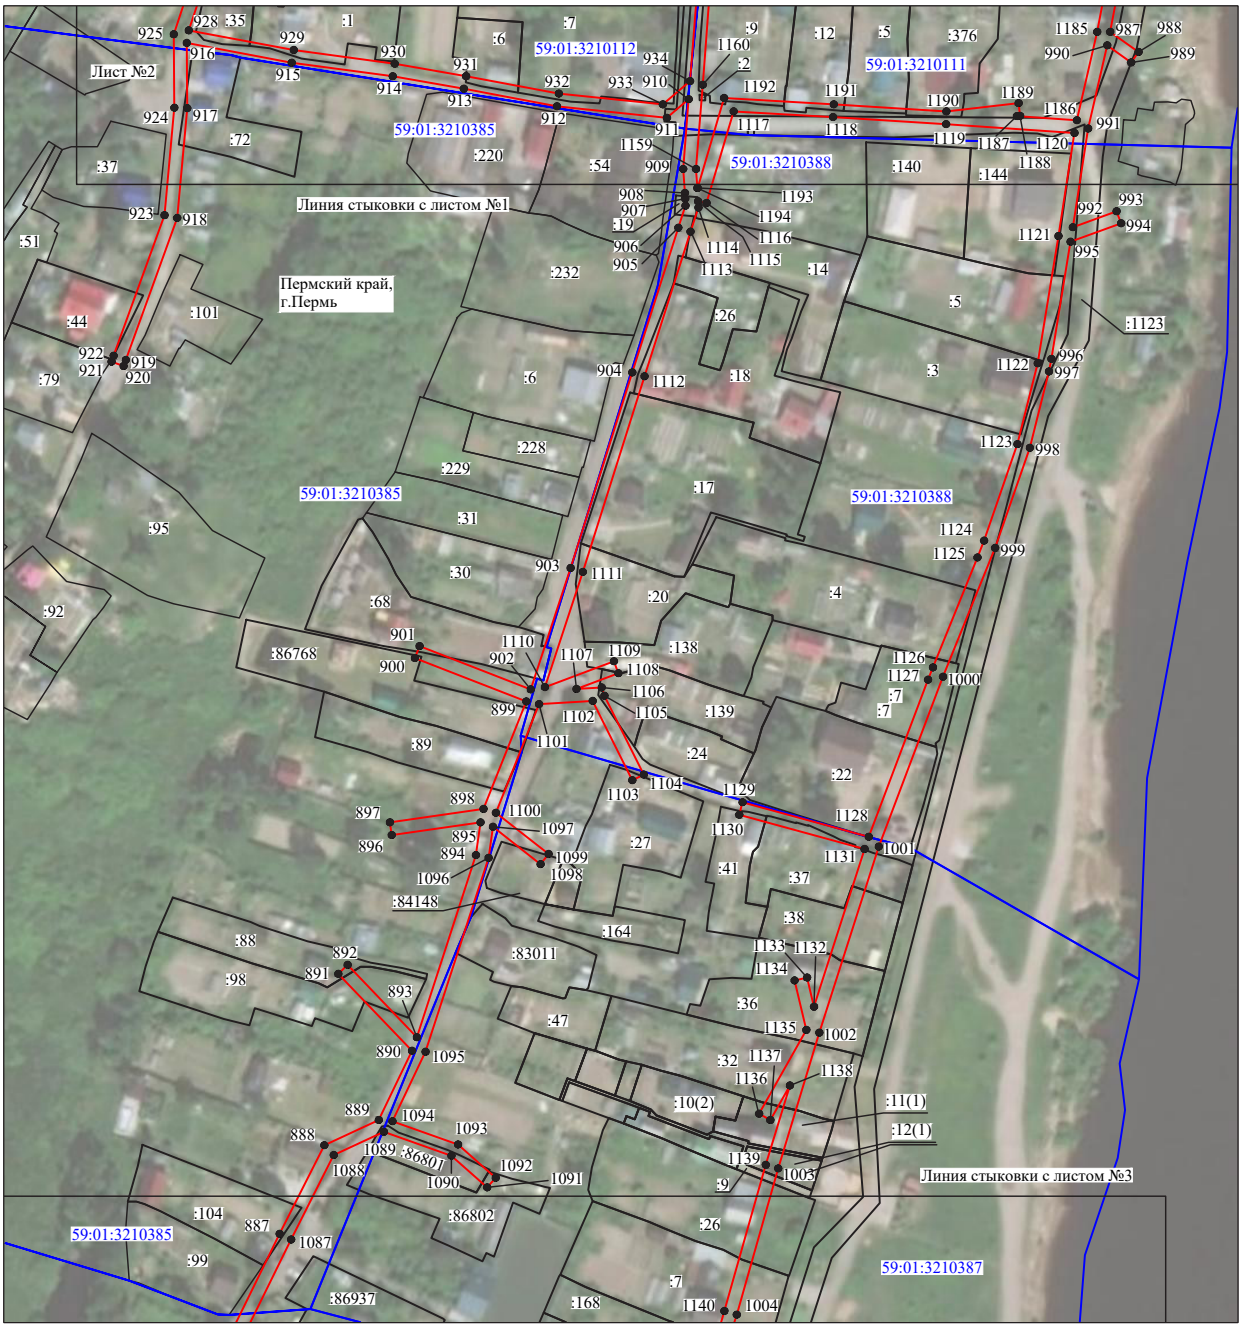

Масштаб 1:2100

Используемые условные знаки и обозначения:

№1	- номер опоры
	- граница публичного сервитута
	- граница кадастрового деления
	- граница населенного пункта
	- граница земельного участка, имеющегося в ЕГРН
	- граница ОКС, имеющаяся в ЕГРН
	- граница охранной зоны, имеющейся в ЕГРН
59:01:4413924:34 :34	- кадастровый номер земельного участка, имеющегося в ЕГРН
59:01:4413924	- номер кадастрового квартала
1 ●	- обозначение характерных точек границ

Схема расположения границ публичного сервитута объекта

Масштаб 1:2400

Используемые условные знаки и обозначения:

№1	- номер опоры
	- граница публичного сервитута
	- граница кадастрового деления
	- граница населенного пункта
	- граница земельного участка, имеющегося в ЕГРН
	- граница ОКС, имеющаяся в ЕГРН
	- граница охранной зоны, имеющейся в ЕГРН
59:01:4413924:34 :34	- кадастровый номер земельного участка, имеющегося в ЕГРН
59:01:4413924	- номер кадастрового квартала
1 ●	- обозначение характерных точек границ

Схема расположения границ публичного сервитута объекта

Масштаб 1:2200

Используемые условные знаки и обозначения:

№1	- номер опоры
	- граница публичного сервитута
	- граница кадастрового деления
	- граница населенного пункта
	- граница земельного участка, имеющегося в ЕГРН
	- граница ОКС, имеющаяся в ЕГРН
	- граница охранной зоны, имеющейся в ЕГРН
59:01:4413924:34 :34	- кадастровый номер земельного участка, имеющегося в ЕГРН
59:01:4413924	- номер кадастрового квартала
1 ●	- обозначение характерных точек границ

Схема расположения границ публичного сервитута объекта

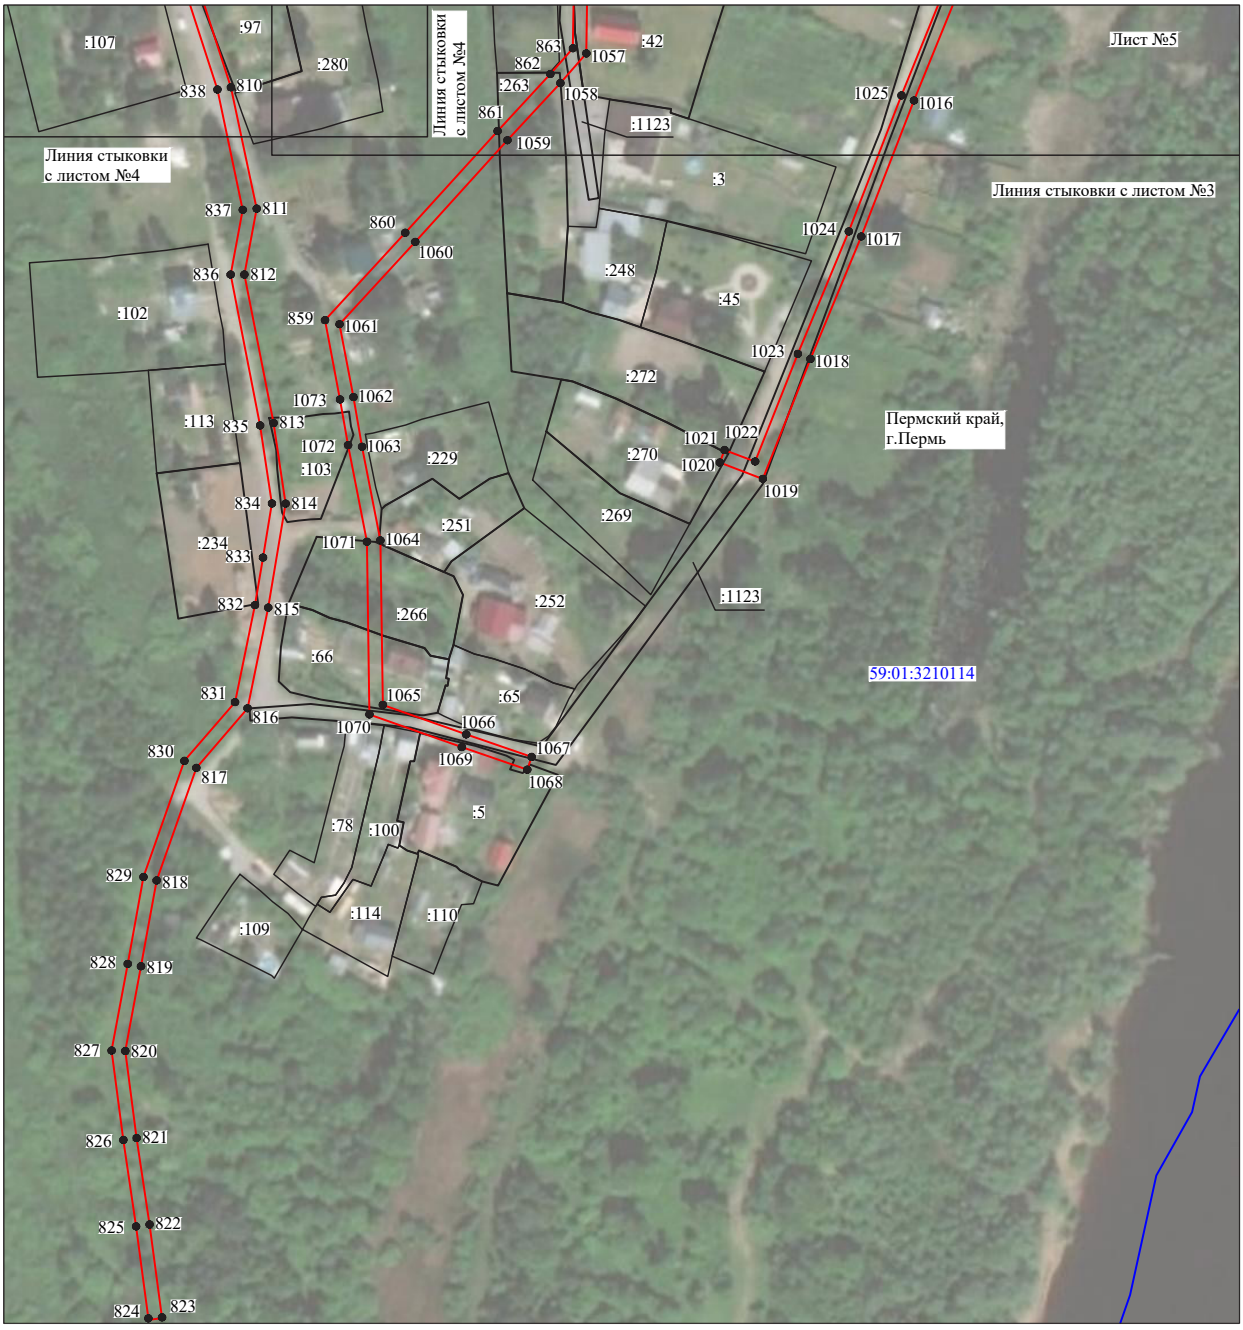

Масштаб 1:2000

Используемые условные знаки и обозначения:

№1	- номер опоры
	- граница публичного сервитута
	- граница кадастрового деления
	- граница населенного пункта
	- граница земельного участка, имеющегося в ЕГРН
	- граница ОКС, имеющаяся в ЕГРН
	- граница охранной зоны, имеющейся в ЕГРН
59:01:4413924:34 :34	- кадастровый номер земельного участка, имеющегося в ЕГРН
59:01:4413924	- номер кадастрового квартала
1 ●	- обозначение характерных точек границ

Схема расположения границ публичного сервитута объекта

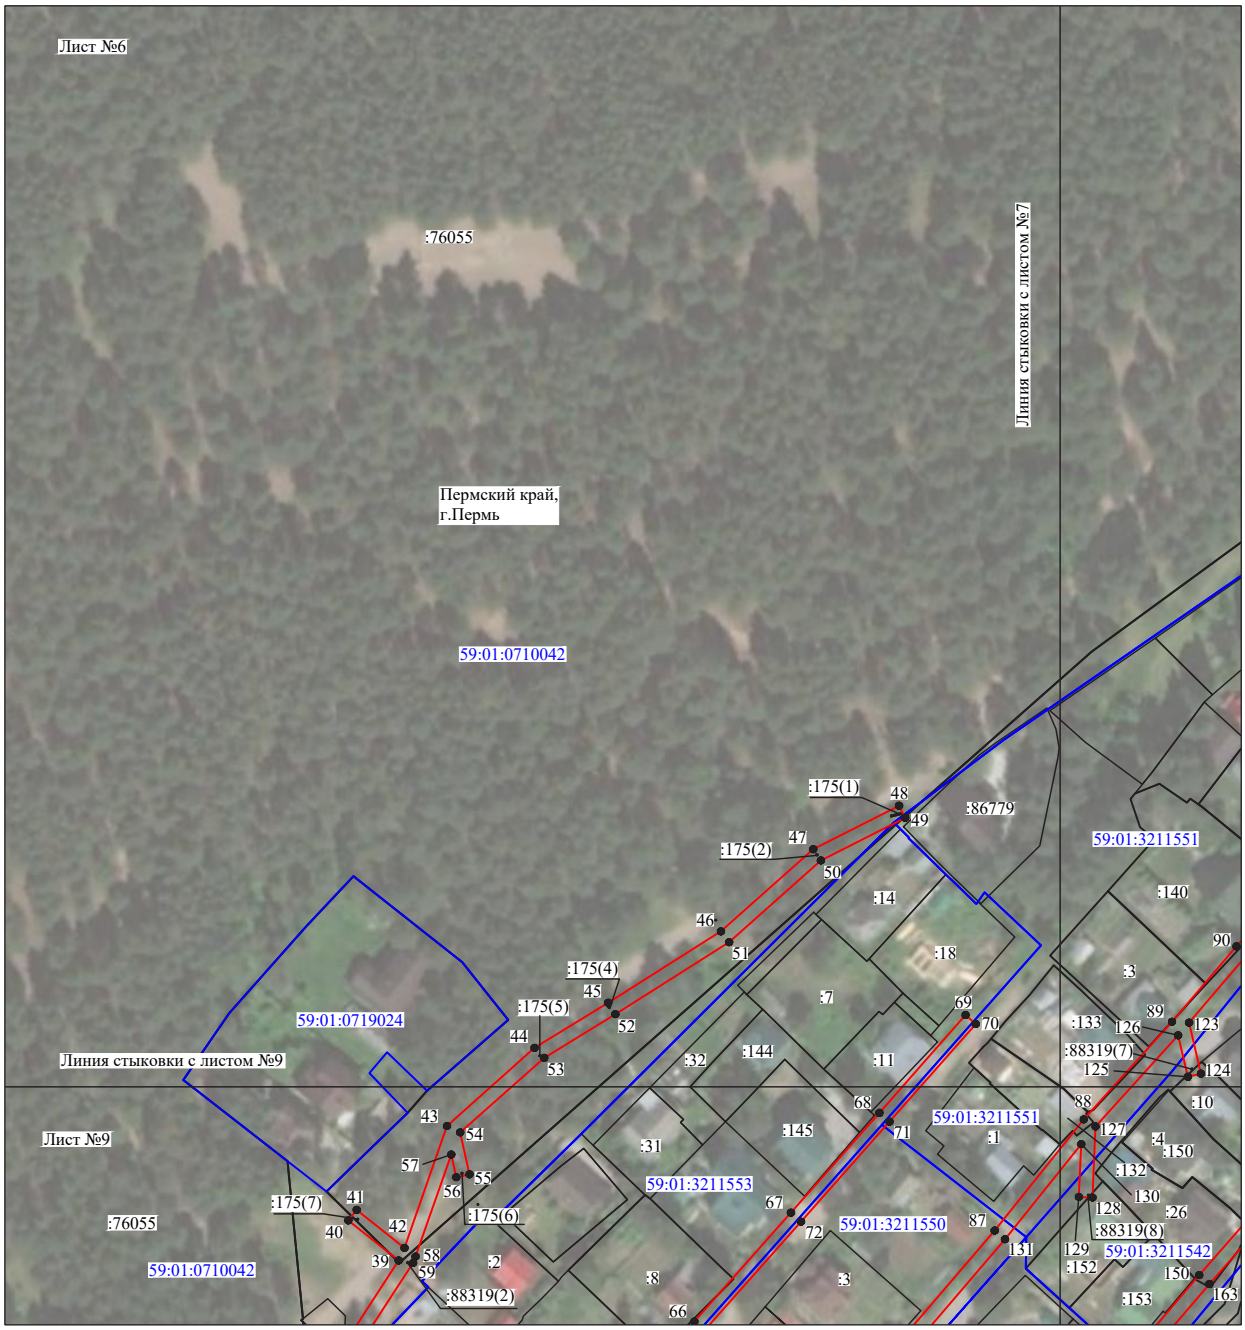

Масштаб 1:2000

Используемые условные знаки и обозначения:

№1	- номер опоры
	- граница публичного сервитута
	- граница кадастрового деления
	- граница населенного пункта
	- граница земельного участка, имеющегося в ЕГРН
	- граница ОКС, имеющаяся в ЕГРН
	- граница охранной зоны, имеющейся в ЕГРН
59:01:4413924:34 :34	- кадастровый номер земельного участка, имеющегося в ЕГРН
59:01:4413924	- номер кадастрового квартала
1 ●	- обозначение характерных точек границ

Схема расположения границ публичного сервитута объекта

Масштаб 1:2000

Используемые условные знаки и обозначения:

№1	- номер опоры
	- граница публичного сервитута
	- граница кадастрового деления
	- граница населенного пункта
	- граница земельного участка, имеющегося в ЕГРН
	- граница ОКС, имеющаяся в ЕГРН
	- граница охранной зоны, имеющейся в ЕГРН
59:01:4413924:34 :34	- кадастровый номер земельного участка, имеющегося в ЕГРН
59:01:4413924	- номер кадастрового квартала
1 ●	- обозначение характерных точек границ

Схема расположения границ публичного сервитута объекта

Масштаб 1:2200

Используемые условные знаки и обозначения:

№1	- номер опоры
	- граница публичного сервитута
	- граница кадастрового деления
	- граница населенного пункта
	- граница земельного участка, имеющегося в ЕГРН
	- граница ОКС, имеющаяся в ЕГРН
	- граница охранной зоны, имеющейся в ЕГРН
59:01:4413924:34 :34	- кадастровый номер земельного участка, имеющегося в ЕГРН
59:01:4413924	- номер кадастрового квартала
1 ●	- обозначение характерных точек границ

Схема расположения границ публичного сервитута объекта

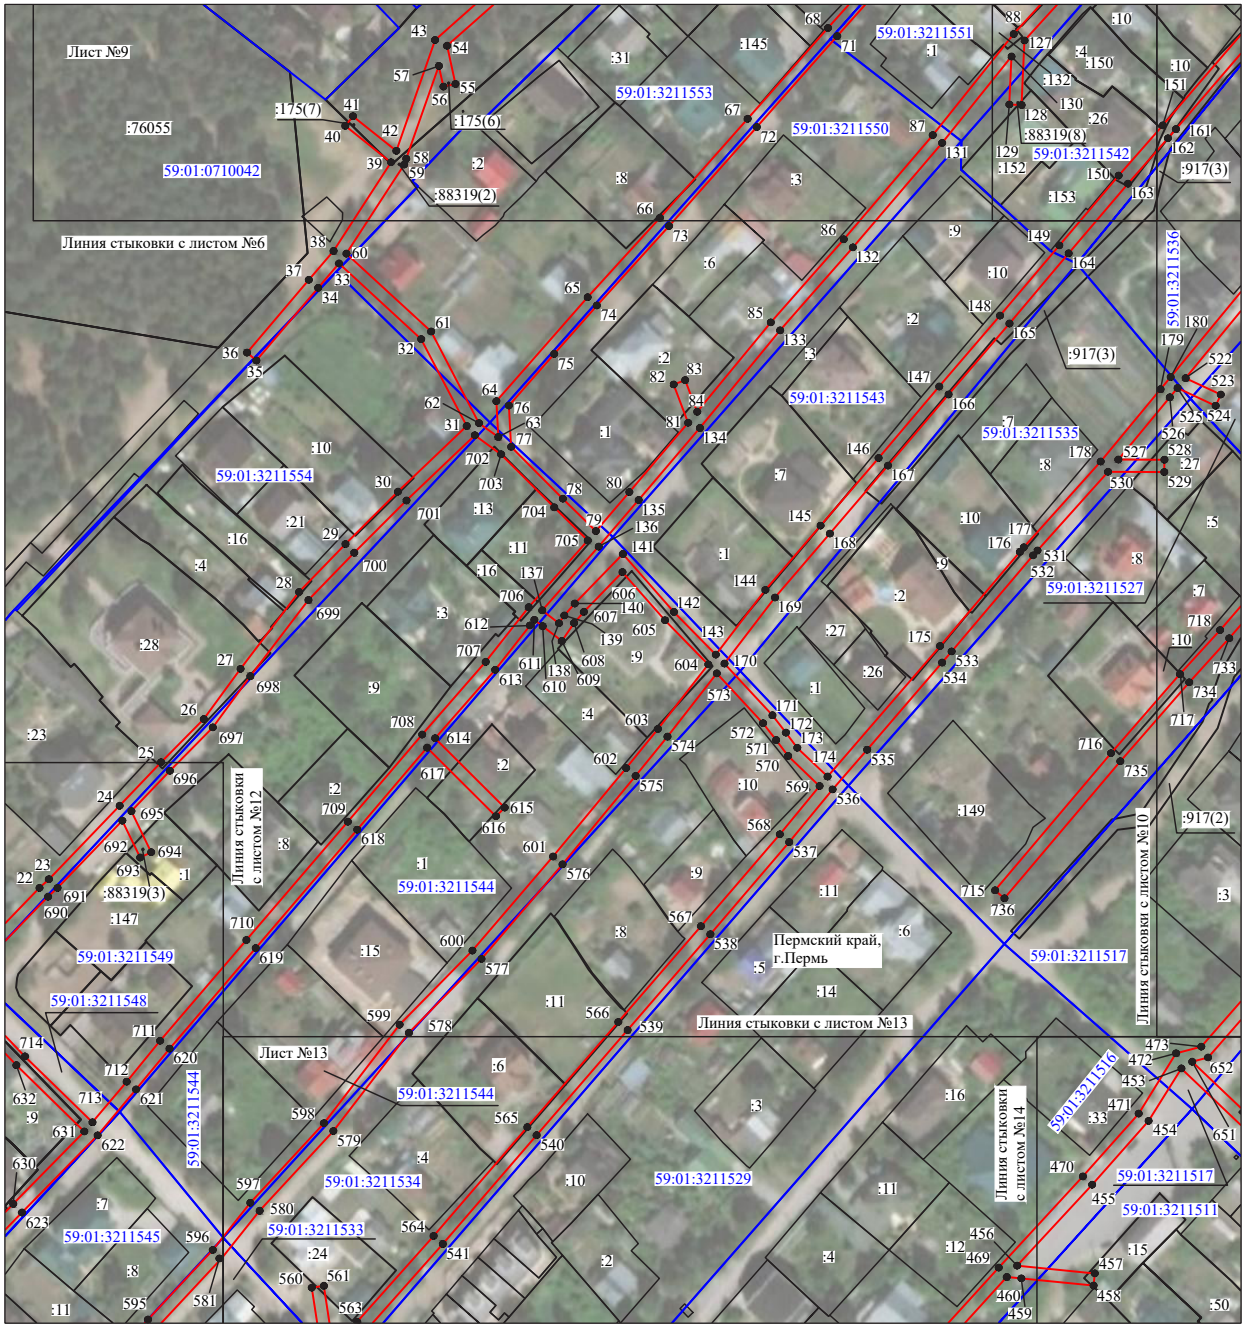

Масштаб 1:2200

Используемые условные знаки и обозначения:

№1	- номер опоры
	- граница публичного сервитута
	- граница кадастрового деления
	- граница населенного пункта
	- граница земельного участка, имеющегося в ЕГРН
	- граница ОКС, имеющаяся в ЕГРН
	- граница охранной зоны, имеющейся в ЕГРН
59:01:4413924:34 :34	- кадастровый номер земельного участка, имеющегося в ЕГРН
59:01:4413924	- номер кадастрового квартала
1 ●	- обозначение характерных точек границ

Схема расположения границ публичного сервитута объекта

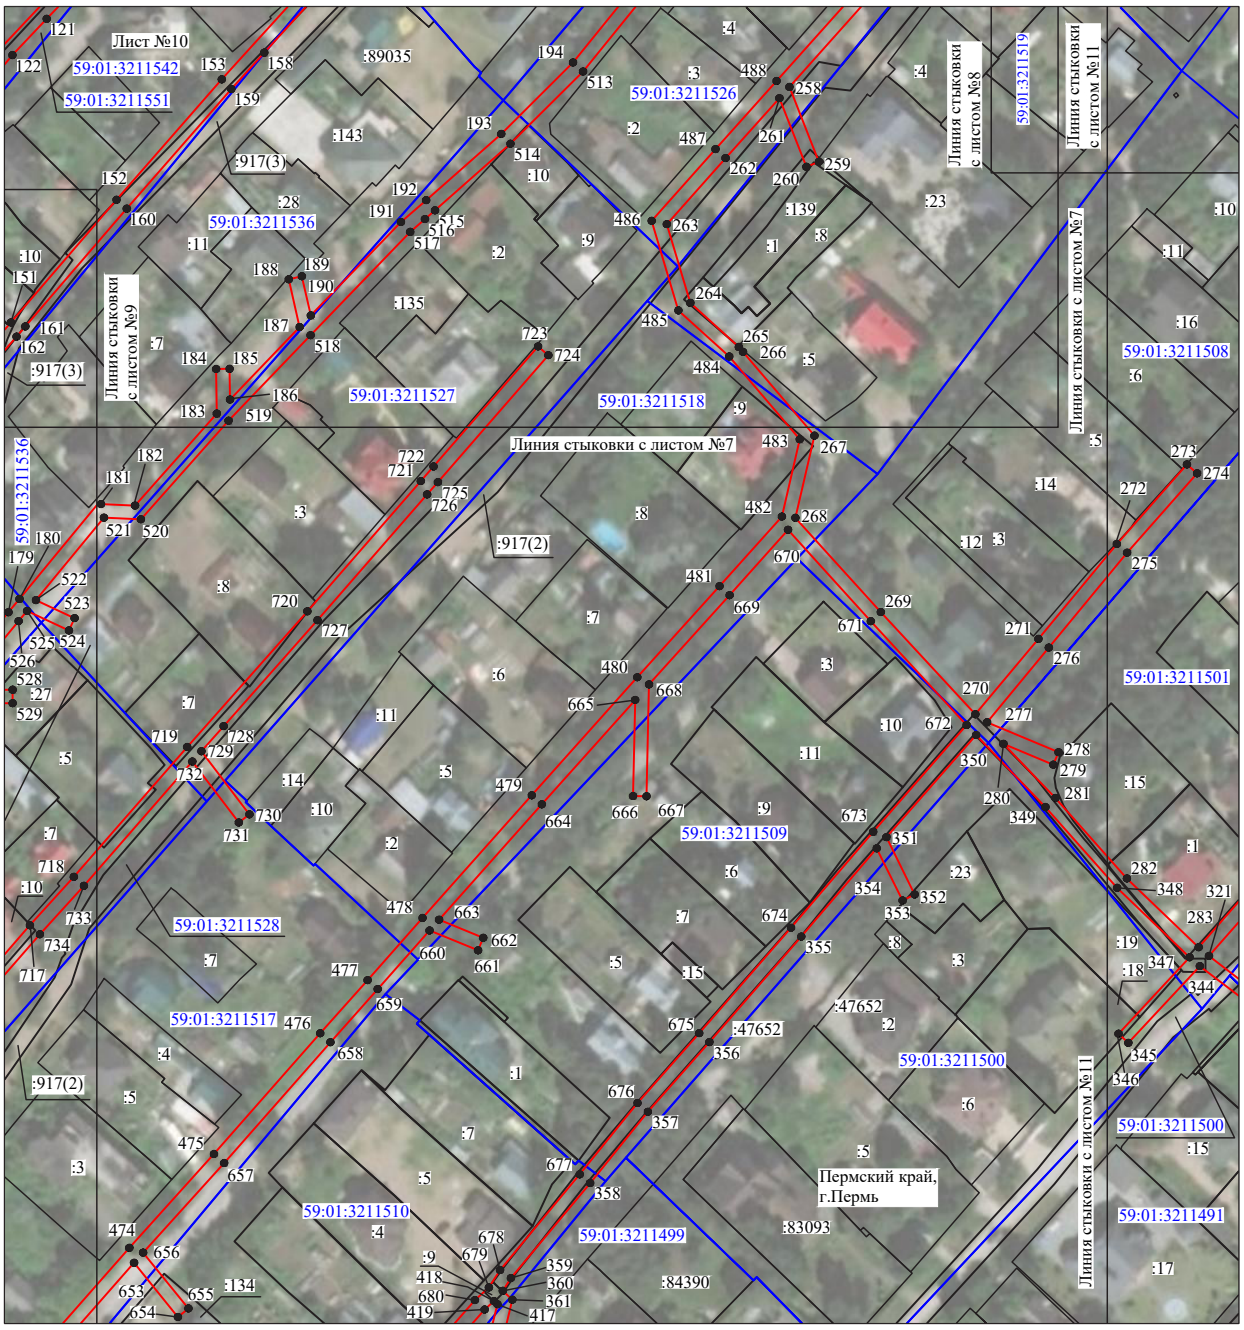

Масштаб 1:2000

Используемые условные знаки и обозначения:

№1	- номер опоры
	- граница публичного сервитута
	- граница кадастрового деления
	- граница населенного пункта
	- граница земельного участка, имеющегося в ЕГРН
	- граница ОКС, имеющаяся в ЕГРН
	- граница охранной зоны, имеющейся в ЕГРН
59:01:4413924:34 :34	- кадастровый номер земельного участка, имеющегося в ЕГРН
59:01:4413924	- номер кадастрового квартала
1 ●	- обозначение характерных точек границ

Схема расположения границ публичного сервитута объекта

Масштаб 1:2200

Используемые условные знаки и обозначения:

№1	- номер опоры
	- граница публичного сервитута
	- граница кадастрового деления
	- граница населенного пункта
	- граница земельного участка, имеющегося в ЕГРН
	- граница ОКС, имеющаяся в ЕГРН
	- граница охранной зоны, имеющейся в ЕГРН
59:01:4413924:34 :34	- кадастровый номер земельного участка, имеющегося в ЕГРН
59:01:4413924	- номер кадастрового квартала
1 ●	- обозначение характерных точек границ

Схема расположения границ публичного сервитута объекта

Масштаб 1:2000

Используемые условные знаки и обозначения:

№1	- номер опоры
	- граница публичного сервитута
	- граница кадастрового деления
	- граница населенного пункта
	- граница земельного участка, имеющегося в ЕГРН
	- граница ОКС, имеющаяся в ЕГРН
	- граница охранной зоны, имеющейся в ЕГРН
59:01:4413924:34 :34	- кадастровый номер земельного участка, имеющегося в ЕГРН
59:01:4413924	- номер кадастрового квартала
1 ●	- обозначение характерных точек границ

Схема расположения границ публичного сервитута объекта

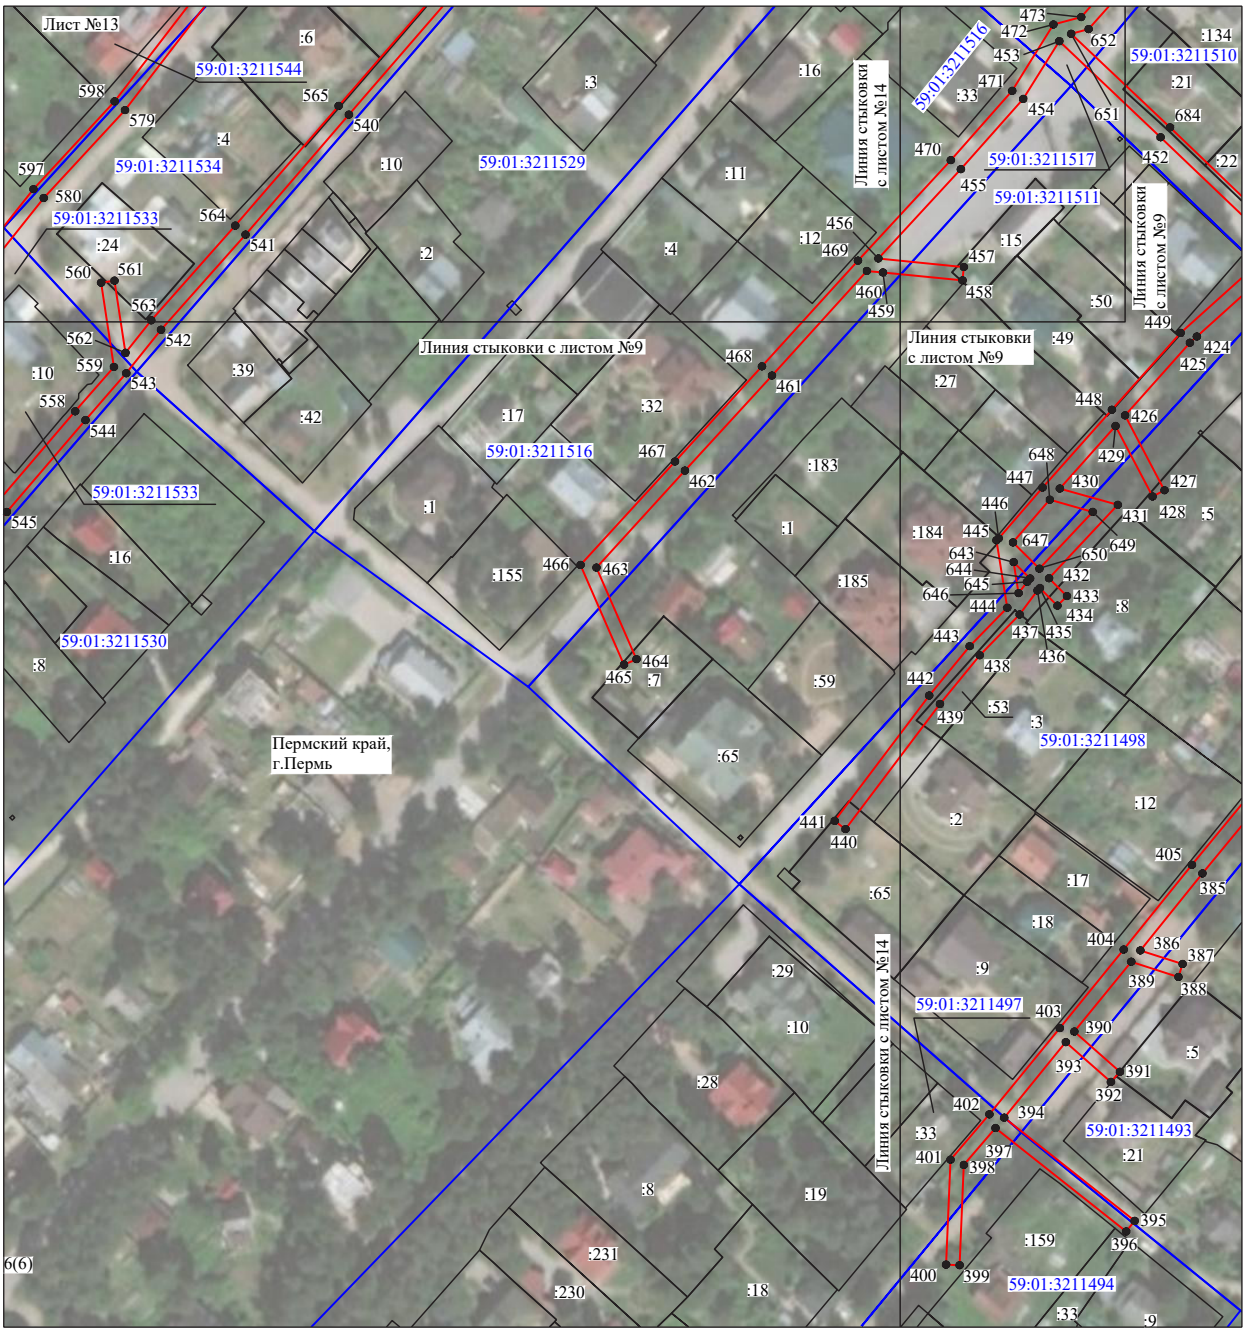

Масштаб 1:2000

Используемые условные знаки и обозначения:

№1	- номер опоры
	- граница публичного сервитута
	- граница кадастрового деления
	- граница населенного пункта
	- граница земельного участка, имеющегося в ЕГРН
	- граница ОКС, имеющаяся в ЕГРН
	- граница охранной зоны, имеющейся в ЕГРН
59:01:4413924:34 :34	- кадастровый номер земельного участка, имеющегося в ЕГРН
59:01:4413924	- номер кадастрового квартала
1 ●	- обозначение характерных точек границ

Схема расположения границ публичного сервитута объекта

Масштаб 1:2000

Используемые условные знаки и обозначения:

№1	- номер опоры
	- граница публичного сервитута
	- граница кадастрового деления
	- граница населенного пункта
	- граница земельного участка, имеющегося в ЕГРН
	- граница ОКС, имеющаяся в ЕГРН
	- граница охранной зоны, имеющейся в ЕГРН
59:01:4413924:34 :34	- кадастровый номер земельного участка, имеющегося в ЕГРН
59:01:4413924	- номер кадастрового квартала
1 ●	- обозначение характерных точек границ

ОПИСАНИЕ МЕСТОПОЛОЖЕНИЯ ГРАНИЦ

Публичный сервитут для размещения объекта электросетевого хозяйства «Электросетевой комплекс Подстанция 35/6кВ «Набережная» (ВЛ 0,4кВ от ТП 5084, ВЛ 0,4кВ от ТП 5002, ВЛ 0,4кВ от ТП 5033, ВЛ 0,4кВ от ТП 5185, ВЛ 0,4кВ от ТП 5322, ВЛ 0,4кВ от ТП 5452)

(наименование объекта, местоположение границ которого описано (далее - объект)

Раздел 1

Сведения об объекте		
№ п/п	Характеристики объекта	Описание характеристик
1	2	3
1	Местоположение объекта	Пермский край, город Пермь
2	Площадь объекта +/- величина погрешности определения площади (Р+/- Дельта Р)	2029 кв.м ± 9 кв.м
3	Иные характеристики объекта	Публичный сервитут для размещения объекта электросетевого хозяйства «Электросетевой комплекс Подстанция 35/6кВ «Набережная» (ВЛ 0,4кВ от ТП 5084, ВЛ 0,4кВ от ТП 5002, ВЛ 0,4кВ от ТП 5033, ВЛ 0,4кВ от ТП 5185, ВЛ 0,4кВ от ТП 5322, ВЛ 0,4кВ от ТП 5452) на срок 49 лет

Раздел 2

Сведения о местоположении границ объекта					
1. Система координат МСК-59, зона 2					
2. Сведения о характерных точках границ объекта					
Обозначение характерных точек границ	Координаты, м		Метод определения координат характерной точки	Средняя квадратическая погрешность положения характерной точки (M_t), м	Описание обозначения точки на местности (при наличии)
	X	Y			
1	2	3	4	5	6
Зона1(1)	–	–	–	–	–
1	518607.13	2232017.14	Метод спутниковых геодезических измерений (определений)	0.10	–
2	518613.02	2232024.17	Метод спутниковых геодезических измерений (определений)	0.10	–
3	518595.27	2232030.31	Метод спутниковых геодезических измерений (определений)	0.10	–
4	518595.20	2232030.12	Метод спутниковых геодезических измерений (определений)	0.10	–
5	518593.96	2232026.53	Метод спутниковых геодезических измерений (определений)	0.10	–
6	518606.22	2232022.29	Метод спутниковых геодезических измерений (определений)	0.10	–
7	518604.06	2232019.71	Метод спутниковых геодезических измерений (определений)	0.10	–
1	518607.13	2232017.14	Метод спутниковых геодезических измерений (определений)	0.10	–
Зона1(2)	–	–	–	–	–
8	518562.65	2232053.68	Метод спутниковых геодезических измерений (определений)	0.10	–
9	518563.65	2232055.95	Метод спутниковых геодезических измерений (определений)	0.10	–
10	518572.99	2232077.08	Метод спутниковых геодезических измерений (определений)	0.10	–
11	518569.33	2232078.70	Метод спутниковых геодезических измерений (определений)	0.10	–
12	518558.99	2232055.30	Метод спутниковых геодезических измерений (определений)	0.10	–
8	518562.65	2232053.68	Метод спутниковых геодезических измерений (определений)	0.10	–
Зона1(3)	–	–	–	–	–
13	518539.81	2231902.35	Метод спутниковых геодезических измерений (определений)	0.10	–
14	518541.72	2231905.86	Метод спутниковых геодезических измерений (определений)	0.10	–
15	518521.02	2231917.11	Метод спутниковых геодезических измерений (определений)	0.10	–
16	518509.04	2231927.59	Метод спутниковых геодезических измерений (определений)	0.10	–
17	518506.41	2231924.58	Метод спутниковых геодезических измерений (определений)	0.10	–
18	518518.72	2231913.81	Метод спутниковых геодезических измерений (определений)	0.10	–
13	518539.81	2231902.35	Метод спутниковых геодезических измерений (определений)	0.10	–
Зона1(4)	–	–	–	–	–
19	518347.03	2231850.39	Метод спутниковых геодезических измерений (определений)	0.10	–
20	518362.58	2231871.51	Метод спутниковых геодезических измерений (определений)	0.10	–
21	518359.36	2231873.88	Метод спутниковых геодезических измерений (определений)	0.10	–
22	518343.81	2231852.76	Метод спутниковых геодезических измерений (определений)	0.10	–
19	518347.03	2231850.39	Метод спутниковых геодезических измерений (определений)	0.10	–
Зона1(5)	–	–	–	–	–
23	518112.53	2231800.80	Метод спутниковых геодезических измерений (определений)	0.10	–
24	518116.52	2231801.13	Метод спутниковых геодезических измерений (определений)	0.10	–
25	518116.19	2231805.12	Метод спутниковых геодезических измерений (определений)	0.10	–
26	518112.20	2231804.79	Метод спутниковых геодезических измерений (определений)	0.10	–
27	518112.23	2231804.40	Метод спутниковых геодезических измерений (определений)	0.10	–
28	518112.40	2231802.33	Метод спутниковых геодезических измерений (определений)	0.10	–
23	518112.53	2231800.80	Метод спутниковых геодезических измерений (определений)	0.10	–
Зона1(6)	–	–	–	–	–
29	517799.45	2231929.04	Метод спутниковых геодезических измерений (определений)	0.10	–
30	517802.51	2231938.08	Метод спутниковых геодезических измерений (определений)	0.10	–
31	517808.59	2231959.62	Метод спутниковых геодезических измерений (определений)	0.10	–
32	517830.37	2231938.83	Метод спутниковых геодезических измерений (определений)	0.10	–
33	517833.96	2231938.36	Метод спутниковых геодезических измерений (определений)	0.10	–
34	517846.21	2231961.82	Метод спутниковых геодезических измерений (определений)	0.10	–
35	517850.35	2231975.19	Метод спутниковых геодезических измерений (определений)	0.10	–
36	517841.07	2231979.99	Метод спутниковых геодезических измерений (определений)	0.10	–

37	517848.31	2231993.97	Метод спутниковых геодезических измерений (определений)	0.10	–
38	517855.46	2232026.35	Метод спутниковых геодезических измерений (определений)	0.10	–
39	517855.64	2232027.16	Метод спутниковых геодезических измерений (определений)	0.10	–
40	517856.43	2232030.21	Метод спутниковых геодезических измерений (определений)	0.10	–
41	517852.56	2232031.21	Метод спутниковых геодезических измерений (определений)	0.10	–
42	517851.96	2232028.92	Метод спутниковых геодезических измерений (определений)	0.10	–
43	517837.16	2232020.09	Метод спутниковых геодезических измерений (определений)	0.10	–
44	517839.21	2232016.66	Метод спутниковых геодезических измерений (определений)	0.10	–
45	517850.74	2232023.53	Метод спутниковых геодезических измерений (определений)	0.10	–
46	517844.51	2231995.34	Метод спутниковых геодезических измерений (определений)	0.10	–
47	517835.68	2231978.27	Метод спутниковых геодезических измерений (определений)	0.10	–
48	517845.54	2231973.17	Метод спутниковых геодезических измерений (определений)	0.10	–
49	517842.50	2231963.34	Метод спутниковых геодезических измерений (определений)	0.10	–
50	517831.85	2231942.95	Метод спутниковых геодезических измерений (определений)	0.10	–
51	517806.54	2231967.11	Метод спутниковых геодезических измерений (определений)	0.10	–
52	517798.69	2231939.26	Метод спутниковых геодезических измерений (определений)	0.10	–
53	517795.66	2231930.33	Метод спутниковых геодезических измерений (определений)	0.10	–
29	517799.45	2231929.04	Метод спутниковых геодезических измерений (определений)	0.10	–
Зона1(7)	–	–	–	–	–
54	518144.79	2232211.75	Метод спутниковых геодезических измерений (определений)	0.10	–
55	518155.28	2232215.82	Метод спутниковых геодезических измерений (определений)	0.10	–
56	518153.83	2232219.55	Метод спутниковых геодезических измерений (определений)	0.10	–
57	518145.02	2232216.13	Метод спутниковых геодезических измерений (определений)	0.10	–
58	518130.50	2232223.60	Метод спутниковых геодезических измерений (определений)	0.10	–
59	518149.03	2232257.97	Метод спутниковых геодезических измерений (определений)	0.10	–
60	518166.47	2232248.93	Метод спутниковых геодезических измерений (определений)	0.10	–
61	518189.13	2232273.87	Метод спутниковых геодезических измерений (определений)	0.10	–
62	518174.12	2232298.10	Метод спутниковых геодезических измерений (определений)	0.10	–
63	518172.07	2232304.77	Метод спутниковых геодезических измерений (определений)	0.10	–
64	518161.74	2232316.76	Метод спутниковых геодезических измерений (определений)	0.10	–
65	518158.71	2232314.15	Метод спутниковых геодезических измерений (определений)	0.10	–
66	518160.21	2232312.41	Метод спутниковых геодезических измерений (определений)	0.10	–
67	518161.74	2232310.63	Метод спутниковых геодезических измерений (определений)	0.10	–
68	518168.49	2232302.79	Метод спутниковых геодезических измерений (определений)	0.10	–
69	518169.87	2232298.30	Метод спутниковых геодезических измерений (определений)	0.10	–
70	518160.50	2232293.61	Метод спутниковых геодезических измерений (определений)	0.10	–
71	518143.48	2232284.52	Метод спутниковых геодезических измерений (определений)	0.10	–
72	518145.36	2232280.99	Метод спутниковых геодезических измерений (определений)	0.10	–
73	518162.34	2232290.05	Метод спутниковых геодезических измерений (определений)	0.10	–
74	518171.54	2232294.66	Метод спутниковых геодезических измерений (определений)	0.10	–
75	518184.15	2232274.33	Метод спутниковых геодезических измерений (определений)	0.10	–
76	518165.58	2232253.90	Метод спутниковых геодезических измерений (определений)	0.10	–
77	518147.38	2232263.33	Метод спутниковых геодезических измерений (определений)	0.10	–
78	518125.05	2232221.91	Метод спутниковых геодезических измерений (определений)	0.10	–
54	518144.79	2232211.75	Метод спутниковых геодезических измерений (определений)	0.10	–

3. Сведения о характерных точках части (частей) границы объекта

Обозначение характерных точек части границы	Координаты, м		Метод определения координат характерной точки	Средняя квадратическая погрешность положения характерной точки (M_t), м	Описание обозначения точки на местности (при наличии)
	X	Y			
1	2	3	4	5	6
–	–	–	–	–	–

Схема расположения границ публичного сервитута объекта

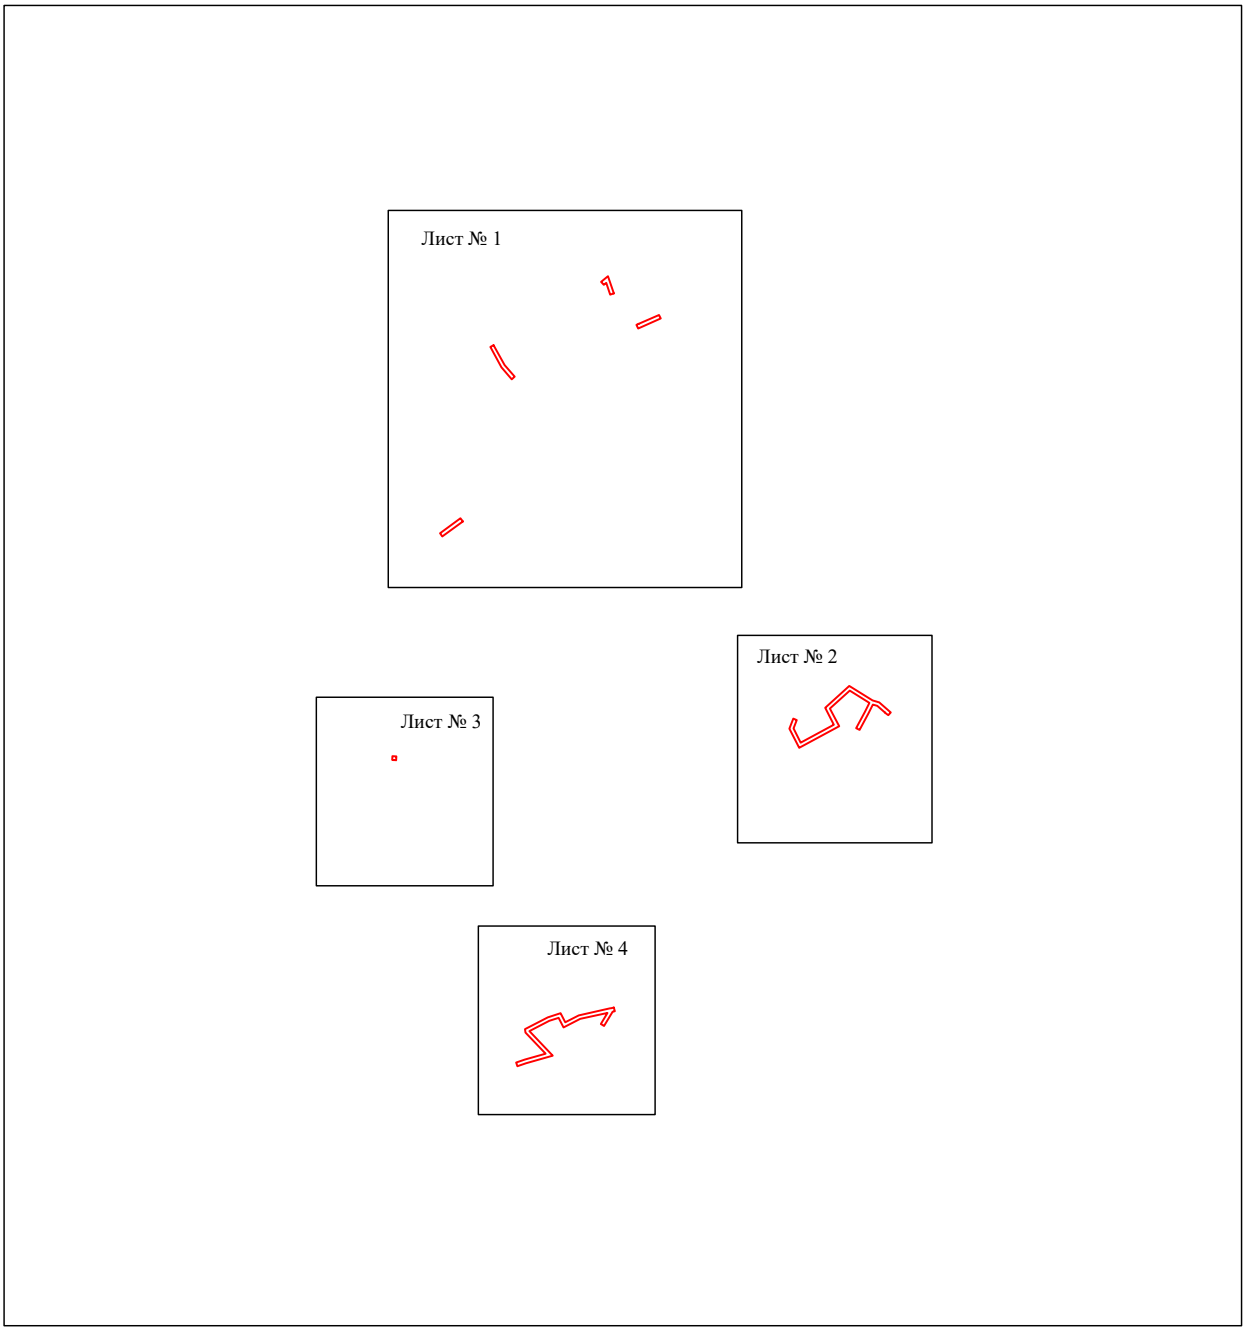

Масштаб 1:7000

Используемые условные знаки и обозначения:

- граница публичного сервитута

Схема расположения границ публичного сервитута объекта

Масштаб 1:2000

Используемые условные знаки и обозначения:

№1	- номер опоры
	- граница публичного сервитута
	- граница кадастрового деления
	- граница населенного пункта
	- граница земельного участка, имеющегося в ЕГРН
	- граница ОКС, имеющаяся в ЕГРН
	- граница охранной зоны, имеющейся в ЕГРН
59:01:4413924:34 :34	- кадастровый номер земельного участка, имеющегося в ЕГРН
59:01:4413924	- номер кадастрового квартала
1 ●	- обозначение характерных точек границ

Схема расположения границ публичного сервитута объекта

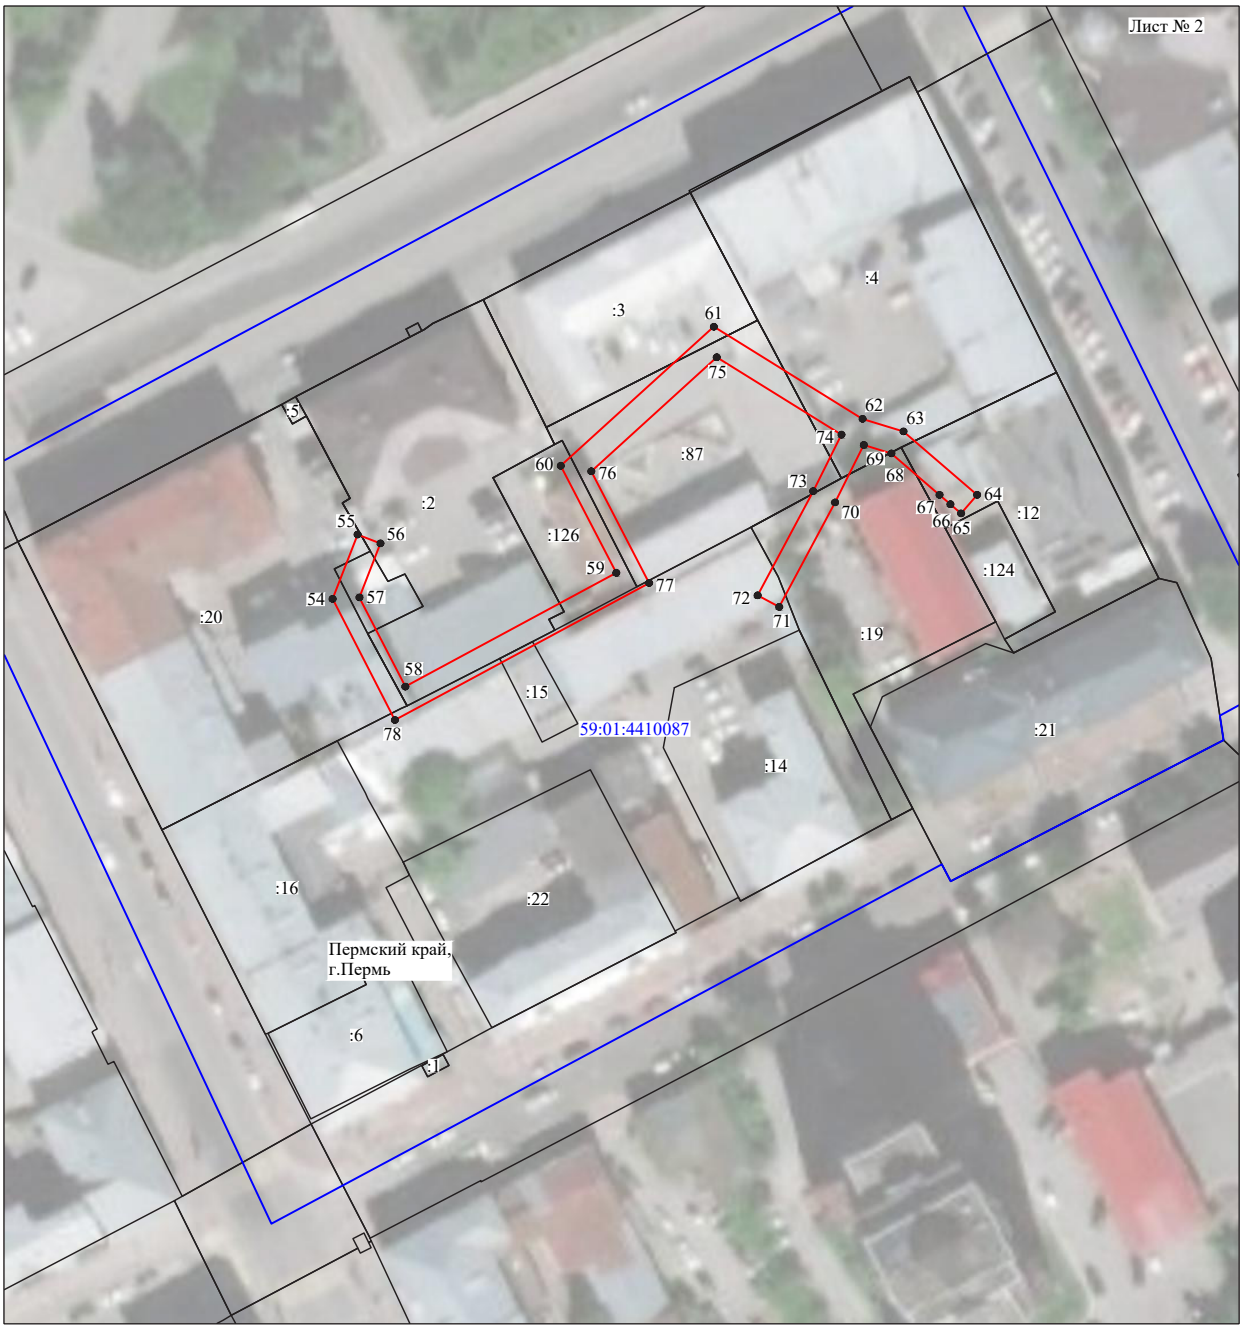

Масштаб 1:1100

Используемые условные знаки и обозначения:

№1	- номер опоры
	- граница публичного сервитута
	- граница кадастрового деления
	- граница населенного пункта
	- граница земельного участка, имеющегося в ЕГРН
	- граница ОКС, имеющаяся в ЕГРН
	- граница охранной зоны, имеющейся в ЕГРН
59:01:4413924:34 :34	- кадастровый номер земельного участка, имеющегося в ЕГРН
59:01:4413924	- номер кадастрового квартала
1 ●	- обозначение характерных точек границ

Схема расположения границ публичного сервитута объекта

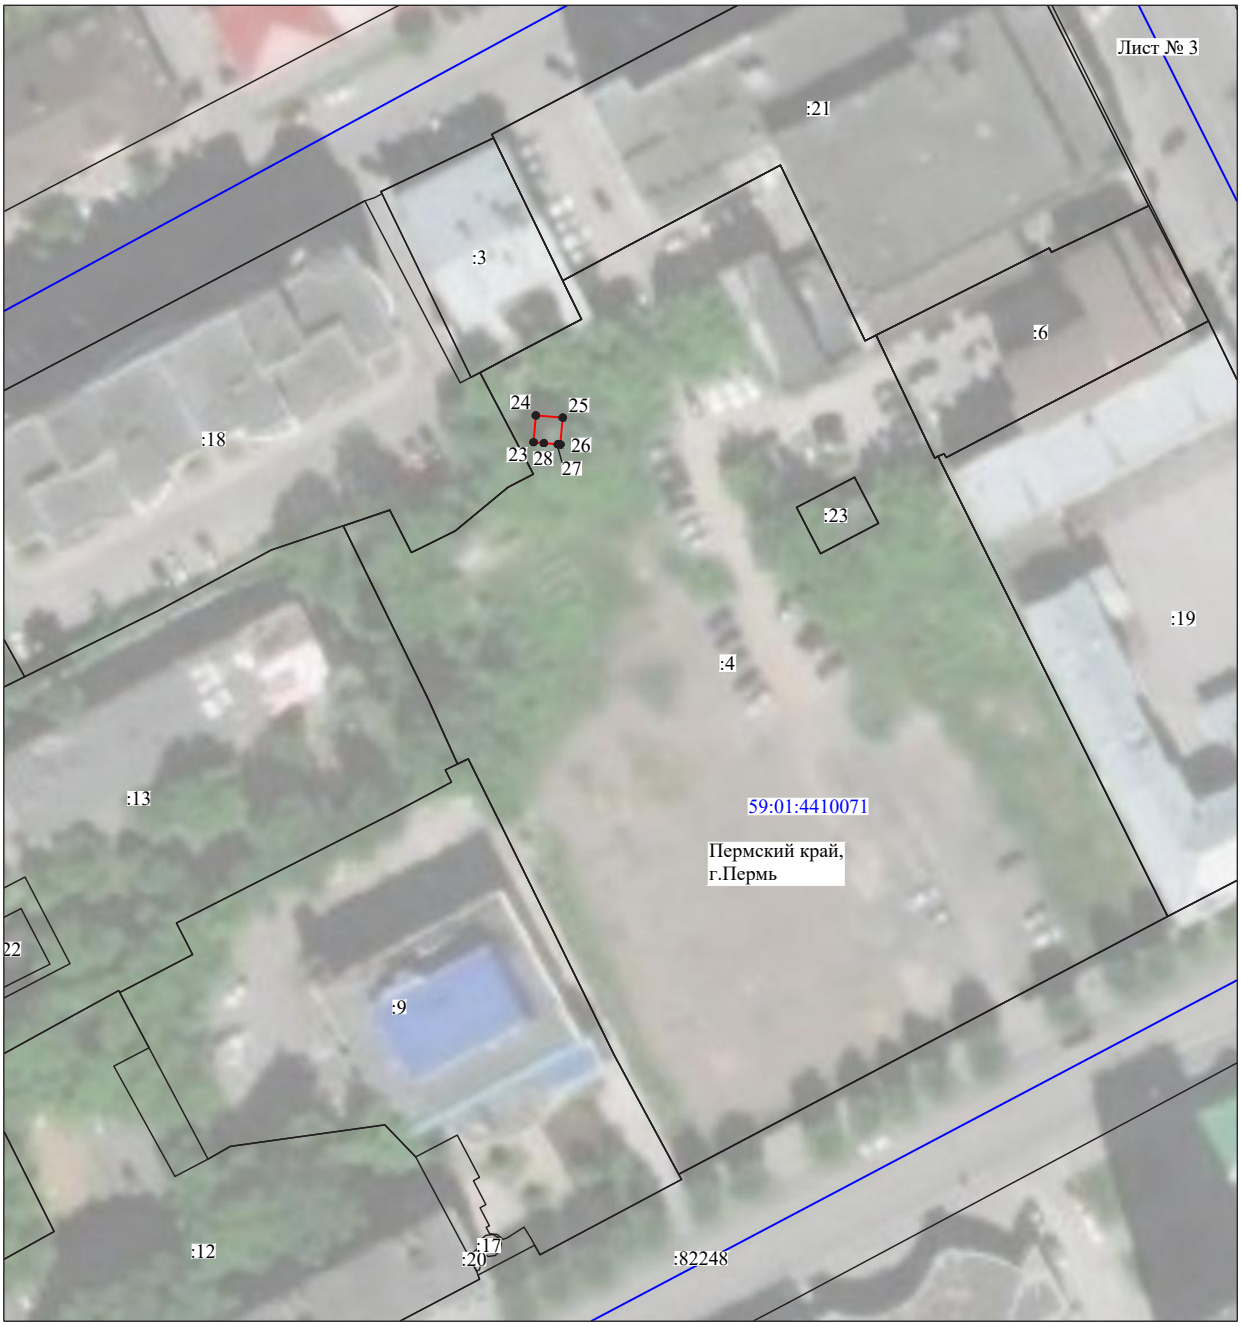

Масштаб 1:1000

Используемые условные знаки и обозначения:

№1	- номер опоры
	- граница публичного сервитута
	- граница кадастрового деления
	- граница населенного пункта
	- граница земельного участка, имеющегося в ЕГРН
	- граница ОКС, имеющаяся в ЕГРН
	- граница охранной зоны, имеющейся в ЕГРН
59:01:4413924:34 :34	- кадастровый номер земельного участка, имеющегося в ЕГРН
59:01:4413924	- номер кадастрового квартала
1 ●	- обозначение характерных точек границ

Схема расположения границ публичного сервитута объекта

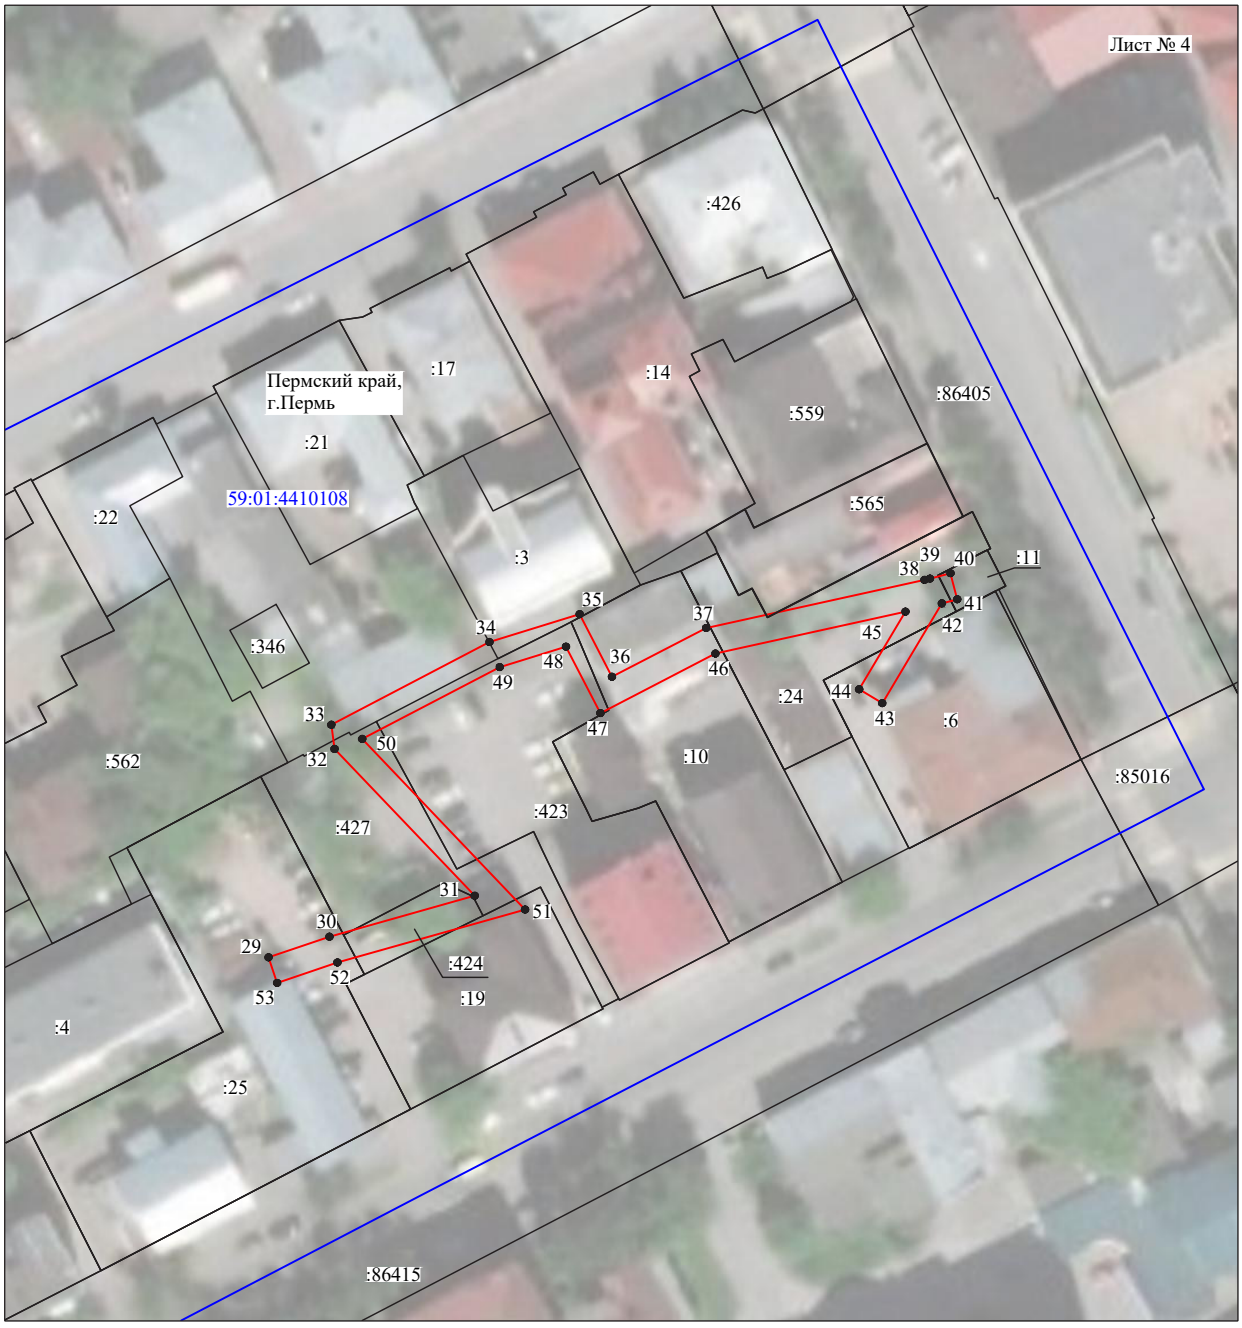

Масштаб 1:1000

Используемые условные знаки и обозначения:

№1	- номер опоры
	- граница публичного сервитута
	- граница кадастрового деления
	- граница населенного пункта
	- граница земельного участка, имеющегося в ЕГРН
	- граница ОКС, имеющаяся в ЕГРН
	- граница охранной зоны, имеющейся в ЕГРН
59:01:4413924:34 :34	- кадастровый номер земельного участка, имеющегося в ЕГРН
59:01:4413924	- номер кадастрового квартала
1 ●	- обозначение характерных точек границ

ОПИСАНИЕ МЕСТОПОЛОЖЕНИЯ ГРАНИЦ

Публичный сервитут для размещения объекта электросетевого хозяйства «Электросетевой комплекс Подстанция 110/6кВ «Андроново» (ВЛ 0,4 кВ от КТП 7003)

(наименование объекта, местоположение границ которого описано (далее - объект)

Раздел 1

Сведения об объекте		
№ п/п	Характеристики объекта	Описание характеристик
1	2	3
1	Местоположение объекта	Пермский край, город Пермь
2	Площадь объекта +/- величина погрешности определения площади (Р+/- Дельта Р)	9131 кв.м ± 20 кв.м
3	Иные характеристики объекта	Публичный сервитут для размещения объекта электросетевого хозяйства «Электросетевой комплекс Подстанция 110/6кВ «Андроново» (ВЛ 0,4 кВ от КТП 7003) на срок 49 лет

Раздел 2

Сведения о местоположении границ объекта

1. Система координат МСК-59, зона 2

2. Сведения о характерных точках границ объекта

Обозначение характерных точек границ	Координаты, м		Метод определения координат характерной точки	Средняя квадратическая погрешность положения характерной точки (M_t), м	Описание обозначения точки на местности (при наличии)
	X	Y			
1	2	3	4	5	6
Зона1(1)	–	–	–	–	–
1	511896.16	2225239.57	Метод спутниковых геодезических измерений (определений)	0.10	–
2	511925.31	2225248.04	Метод спутниковых геодезических измерений (определений)	0.10	–
3	511949.53	2225271.24	Метод спутниковых геодезических измерений (определений)	0.10	–
4	511957.73	2225295.21	Метод спутниковых геодезических измерений (определений)	0.10	–
5	511959.49	2225320.41	Метод спутниковых геодезических измерений (определений)	0.10	–
6	511996.37	2225339.18	Метод спутниковых геодезических измерений (определений)	0.10	–
7	512031.19	2225354.34	Метод спутниковых геодезических измерений (определений)	0.10	–
8	512049.61	2225370.34	Метод спутниковых геодезических измерений (определений)	0.10	–
9	512072.96	2225391.16	Метод спутниковых геодезических измерений (определений)	0.10	–
10	512095.03	2225411.07	Метод спутниковых геодезических измерений (определений)	0.10	–
11	512101.39	2225416.78	Метод спутниковых геодезических измерений (определений)	0.10	–
12	512123.41	2225401.77	Метод спутниковых геодезических измерений (определений)	0.10	–
13	512147.28	2225385.48	Метод спутниковых геодезических измерений (определений)	0.10	–
14	512158.67	2225401.46	Метод спутниковых геодезических измерений (определений)	0.10	–
15	512182.20	2225434.67	Метод спутниковых геодезических измерений (определений)	0.10	–
16	512178.88	2225436.90	Метод спутниковых геодезических измерений (определений)	0.10	–
17	512155.41	2225403.78	Метод спутниковых геодезических измерений (определений)	0.10	–
18	512146.30	2225390.98	Метод спутниковых геодезических измерений (определений)	0.10	–
19	512125.66	2225405.07	Метод спутниковых геодезических измерений (определений)	0.10	–
20	512102.50	2225420.87	Метод спутниковых геодезических измерений (определений)	0.10	–
21	512088.70	2225434.48	Метод спутниковых геодезических измерений (определений)	0.10	–
22	512062.25	2225460.32	Метод спутниковых геодезических измерений (определений)	0.10	–
23	512040.23	2225481.97	Метод спутниковых геодезических измерений (определений)	0.10	–
24	512027.18	2225501.99	Метод спутниковых геодезических измерений (определений)	0.10	–
25	512001.96	2225534.45	Метод спутниковых геодезических измерений (определений)	0.10	–
26	512031.63	2225537.29	Метод спутниковых геодезических измерений (определений)	0.10	–
27	512049.76	2225561.75	Метод спутниковых геодезических измерений (определений)	0.10	–
28	512060.88	2225576.07	Метод спутниковых геодезических измерений (определений)	0.10	–
29	512066.40	2225582.98	Метод спутниковых геодезических измерений (определений)	0.10	–
30	512077.34	2225597.00	Метод спутниковых геодезических измерений (определений)	0.10	–
31	512097.61	2225593.43	Метод спутниковых геодезических измерений (определений)	0.10	–
32	512130.50	2225587.65	Метод спутниковых геодезических измерений (определений)	0.10	–
33	512170.93	2225567.00	Метод спутниковых геодезических измерений (определений)	0.10	–
34	512189.78	2225557.13	Метод спутниковых геодезических измерений (определений)	0.10	–
35	512191.39	2225556.29	Метод спутниковых геодезических измерений (определений)	0.10	–
36	512193.15	2225555.83	Метод спутниковых геодезических измерений (определений)	0.10	–
37	512208.00	2225551.96	Метод спутниковых геодезических измерений (определений)	0.10	–
38	512214.51	2225556.05	Метод спутниковых геодезических измерений (определений)	0.10	–
39	512218.05	2225551.79	Метод спутниковых геодезических измерений (определений)	0.10	–
40	512221.07	2225554.41	Метод спутниковых геодезических измерений (определений)	0.10	–
41	512217.60	2225558.59	Метод спутниковых геодезических измерений (определений)	0.10	–
42	512216.39	2225560.04	Метод спутниковых геодезических измерений (определений)	0.10	–
43	512215.18	2225561.19	Метод спутниковых геодезических измерений (определений)	0.10	–
44	512189.83	2225585.27	Метод спутниковых геодезических измерений (определений)	0.10	–
45	512165.76	2225610.70	Метод спутниковых геодезических измерений (определений)	0.10	–
46	512150.61	2225636.00	Метод спутниковых геодезических измерений (определений)	0.10	–

47	512140.39	2225655.86	Метод спутниковых геодезических измерений (определений)	0.10	–
48	512136.84	2225654.03	Метод спутниковых геодезических измерений (определений)	0.10	–
49	512147.11	2225634.06	Метод спутниковых геодезических измерений (определений)	0.10	–
50	512162.56	2225608.26	Метод спутниковых геодезических измерений (определений)	0.10	–
51	512185.65	2225583.86	Метод спутниковых геодезических измерений (определений)	0.10	–
52	512186.99	2225582.45	Метод спутниковых геодезических измерений (определений)	0.10	–
53	512188.41	2225581.10	Метод спутниковых геодезических измерений (определений)	0.10	–
54	512211.69	2225559.00	Метод спутниковых геодезических измерений (определений)	0.10	–
55	512207.34	2225556.27	Метод спутниковых геодезических измерений (определений)	0.10	–
56	512192.84	2225560.04	Метод спутниковых геодезических измерений (определений)	0.10	–
57	512172.76	2225570.56	Метод спутниковых геодезических измерений (определений)	0.10	–
58	512131.79	2225591.49	Метод спутниковых геодезических измерений (определений)	0.10	–
59	512130.05	2225591.79	Метод спутниковых геодезических измерений (определений)	0.10	–
60	512098.30	2225597.37	Метод спутниковых геодезических измерений (определений)	0.10	–
61	512075.66	2225601.36	Метод спутниковых геодезических измерений (определений)	0.10	–
62	512063.26	2225585.46	Метод спутниковых геодезических измерений (определений)	0.10	–
63	512057.74	2225578.54	Метод спутниковых геодезических измерений (определений)	0.10	–
64	512046.57	2225564.17	Метод спутниковых геодезических измерений (определений)	0.10	–
65	512029.48	2225541.10	Метод спутниковых геодезических измерений (определений)	0.10	–
66	511998.86	2225538.15	Метод спутниковых геодезических измерений (определений)	0.10	–
67	511980.29	2225554.81	Метод спутниковых геодезических измерений (определений)	0.10	–
68	511969.29	2225575.38	Метод спутниковых геодезических измерений (определений)	0.10	–
69	511953.65	2225605.39	Метод спутниковых геодезических измерений (определений)	0.10	–
70	511935.11	2225641.47	Метод спутниковых геодезических измерений (определений)	0.10	–
71	511923.36	2225662.66	Метод спутниковых геодезических измерений (определений)	0.10	–
72	511907.49	2225694.49	Метод спутниковых геодезических измерений (определений)	0.10	–
73	511884.52	2225720.33	Метод спутниковых геодезических измерений (определений)	0.10	–
74	511881.43	2225717.79	Метод спутниковых геодезических измерений (определений)	0.10	–
75	511903.81	2225692.60	Метод спутниковых геодезических измерений (определений)	0.10	–
76	511901.02	2225641.67	Метод спутниковых геодезических измерений (определений)	0.10	–
77	511905.02	2225641.53	Метод спутниковых геодезических измерений (определений)	0.10	–
78	511907.39	2225685.75	Метод спутниковых геодезических измерений (определений)	0.10	–
79	511919.82	2225660.80	Метод спутниковых геодезических измерений (определений)	0.10	–
80	511931.58	2225639.59	Метод спутниковых геодезических измерений (определений)	0.10	–
81	511950.09	2225603.55	Метод спутниковых геодезических измерений (определений)	0.10	–
82	511965.75	2225573.52	Метод спутниковых геодезических измерений (определений)	0.10	–
83	511977.09	2225552.30	Метод спутниковых геодезических измерений (определений)	0.10	–
84	511992.80	2225538.22	Метод спутниковых геодезических измерений (определений)	0.10	–
85	511962.41	2225538.98	Метод спутниковых геодезических измерений (определений)	0.10	–
86	511927.24	2225561.38	Метод спутниковых геодезических измерений (определений)	0.10	–
87	511903.36	2225558.20	Метод спутниковых геодезических измерений (определений)	0.10	–
88	511865.67	2225551.73	Метод спутниковых геодезических измерений (определений)	0.10	–
89	511829.64	2225545.94	Метод спутниковых геодезических измерений (определений)	0.10	–
90	511818.54	2225572.55	Метод спутниковых геодезических измерений (определений)	0.10	–
91	511806.25	2225603.57	Метод спутниковых геодезических измерений (определений)	0.10	–
92	511811.99	2225650.79	Метод спутниковых геодезических измерений (определений)	0.10	–
93	511808.01	2225651.17	Метод спутниковых геодезических измерений (определений)	0.10	–
94	511802.16	2225603.05	Метод спутниковых геодезических измерений (определений)	0.10	–
95	511814.83	2225571.04	Метод спутниковых геодезических измерений (определений)	0.10	–
96	511827.16	2225541.48	Метод спутниковых геодезических измерений (определений)	0.10	–
97	511866.33	2225547.78	Метод спутниковых геодезических измерений (определений)	0.10	–
98	511903.96	2225554.24	Метод спутниковых геодезических измерений (определений)	0.10	–
99	511926.32	2225557.22	Метод спутниковых геодезических измерений (определений)	0.10	–
100	511961.20	2225535.00	Метод спутниковых геодезических измерений (определений)	0.10	–
101	511997.18	2225534.10	Метод спутниковых геодезических измерений (определений)	0.10	–
102	512023.92	2225499.67	Метод спутниковых геодезических измерений (определений)	0.10	–
103	512036.15	2225480.92	Метод спутниковых геодезических измерений (определений)	0.10	–
104	512023.84	2225468.48	Метод спутниковых геодезических измерений (определений)	0.10	–
105	511999.15	2225443.44	Метод спутниковых геодезических измерений (определений)	0.10	–
106	511979.48	2225423.26	Метод спутниковых геодезических измерений (определений)	0.10	–
107	511955.22	2225434.15	Метод спутниковых геодезических измерений (определений)	0.10	–
108	511958.15	2225459.33	Метод спутниковых геодезических измерений (определений)	0.10	–
109	511954.16	2225459.65	Метод спутниковых геодезических измерений (определений)	0.10	–
110	511951.42	2225435.67	Метод спутниковых геодезических измерений (определений)	0.10	–
111	511919.77	2225446.29	Метод спутниковых геодезических измерений (определений)	0.10	–
112	511893.33	2225456.48	Метод спутниковых геодезических измерений (определений)	0.10	–
113	511867.10	2225456.97	Метод спутниковых геодезических измерений (определений)	0.10	–
114	511838.72	2225456.50	Метод спутниковых геодезических измерений (определений)	0.10	–
115	511838.72	2225452.50	Метод спутниковых геодезических измерений (определений)	0.10	–
116	511867.10	2225452.97	Метод спутниковых геодезических измерений (определений)	0.10	–
117	511892.55	2225452.48	Метод спутниковых геодезических измерений (определений)	0.10	–
118	511918.41	2225442.53	Метод спутниковых геодезических измерений (определений)	0.10	–
119	511952.36	2225431.08	Метод спутниковых геодезических измерений (определений)	0.10	–
120	511980.39	2225418.46	Метод спутниковых геодезических измерений (определений)	0.10	–
121	512002.01	2225440.64	Метод спутниковых геодезических измерений (определений)	0.10	–
122	512026.69	2225465.67	Метод спутниковых геодезических измерений (определений)	0.10	–
123	512038.70	2225477.87	Метод спутниковых геодезических измерений (определений)	0.10	–
124	512059.45	2225457.46	Метод спутниковых геодезических измерений (определений)	0.10	–
125	512085.90	2225431.63	Метод спутниковых геодезических измерений (определений)	0.10	–
126	512098.28	2225419.39	Метод спутниковых геодезических измерений (определений)	0.10	–
127	512092.35	2225414.04	Метод спутниковых геодезических измерений (определений)	0.10	–
128	512070.29	2225394.14	Метод спутниковых геодезических измерений (определений)	0.10	–
129	512046.97	2225373.34	Метод спутниковых геодезических измерений (определений)	0.10	–
130	512029.03	2225357.76	Метод спутниковых геодезических измерений (определений)	0.10	–
131	511994.66	2225342.80	Метод спутниковых геодезических измерений (определений)	0.10	–
132	511957.08	2225323.65	Метод спутниковых геодезических измерений (определений)	0.10	–
133	511936.24	2225323.66	Метод спутниковых геодезических измерений (определений)	0.10	–
134	511906.40	2225323.27	Метод спутниковых геодезических измерений (определений)	0.10	–
135	511906.44	2225319.27	Метод спутниковых геодезических измерений (определений)	0.10	–
136	511936.27	2225319.66	Метод спутниковых геодезических измерений (определений)	0.10	–
137	511955.44	2225319.66	Метод спутниковых геодезических измерений (определений)	0.10	–
138	511953.78	2225296.01	Метод спутниковых геодезических измерений (определений)	0.10	–
139	511946.06	2225273.46	Метод спутниковых геодезических измерений (определений)	0.10	–
140	511923.25	2225251.61	Метод спутниковых геодезических измерений (определений)	0.10	–
141	511895.02	2225243.40	Метод спутниковых геодезических измерений (определений)	0.10	–
1	511896.16	2225239.57	Метод спутниковых геодезических измерений (определений)	0.10	–
Зона1(2)	–	–	–	–	–
142	512223.82	2225545.56	Метод спутниковых геодезических измерений (определений)	0.10	–
143	512229.55	2225554.07	Метод спутниковых геодезических измерений (определений)	0.10	–
144	512258.79	2225564.11	Метод спутниковых геодезических измерений (определений)	0.10	–
145	512315.47	2225569.65	Метод спутниковых геодезических измерений (определений)	0.10	–
146	512338.14	2225582.98	Метод спутниковых геодезических измерений (определений)	0.10	–
147	512368.15	2225600.40	Метод спутниковых геодезических измерений (определений)	0.10	–
148	512400.81	2225619.62	Метод спутниковых геодезических измерений (определений)	0.10	–
149	512426.23	2225634.50	Метод спутниковых геодезических измерений (определений)	0.10	–
150	512452.49	2225649.78	Метод спутниковых геодезических измерений (определений)	0.10	–
151	512481.27	2225667.37	Метод спутниковых геодезических измерений (определений)	0.10	–
152	512509.16	2225683.96	Метод спутниковых геодезических измерений (определений)	0.10	–
153	512532.58	2225701.54	Метод спутниковых геодезических измерений (определений)	0.10	–
154	512546.62	2225711.92	Метод спутниковых геодезических измерений (определений)	0.10	–
155	512544.30	2225715.18	Метод спутниковых геодезических измерений (определений)	0.10	–
156	512530.19	2225704.74	Метод спутниковых геодезических измерений (определений)	0.10	–
157	512506.93	2225687.29	Метод спутниковых геодезических измерений (определений)	0.10	–
158	512479.20	2225670.80	Метод спутниковых геодезических измерений (определений)	0.10	–
159	512450.44	2225653.22	Метод спутниковых геодезических измерений (определений)	0.10	–
160	512424.21	2225637.96	Метод спутниковых геодезических измерений (определений)	0.10	–
161	512400.78	2225624.22	Метод спутниковых геодезических измерений (определений)	0.10	–
162	512400.69	2225638.09	Метод спутниковых геодезических измерений (определений)	0.10	–
163	512396.69	2225638.06	Метод спутниковых геодезических измерений (определений)	0.10	–
164	512396.76	2225626.77	Метод спутниковых геодезических измерений (определений)	0.10	–
165	512387.05	2225639.68	Метод спутниковых геодезических измерений (определений)	0.10	–
166	512362.73	2225671.98	Метод спутниковых геодезических измерений (определений)	0.10	–
167	512340.16	2225678.65	Метод спутниковых геодезических измерений (определений)	0.10	–
168	512339.09	2225674.80	Метод спутниковых геодезических измерений (определений)	0.10	–
169	512360.33	2225668.52	Метод спутниковых геодезических измерений (определений)	0.10	–
170	512383.85	2225637.27	Метод спутниковых геодезических измерений (определений)	0.10	–
171	512395.86	2225621.34	Метод спутниковых геодезических измерений (определений)	0.10	–
172	512366.13	2225603.86	Метод спутниковых геодезических измерений (определений)	0.10	–
173	512336.12	2225586.43	Метод спутниковых геодезических измерений (определений)	0.10	–
174	512314.76	2225573.87	Метод спутниковых геодезических измерений (определений)	0.10	–
175	512296.52	2225583.17	Метод спутниковых геодезических измерений (определений)	0.10	–
176	512294.74	2225584.18	Метод спутниковых геодезических измерений (определений)	0.10	–
177	512292.92	2225580.62	Метод спутниковых геодезических измерений (определений)	0.10	–
178	512294.63	2225579.65	Метод спутниковых геодезических измерений (определений)	0.10	–
179	512307.82	2225572.92	Метод спутниковых геодезических измерений (определений)	0.10	–
180	512259.55	2225568.20	Метод спутниковых геодезических измерений (определений)	0.10	–
181	512257.93	2225568.04	Метод спутниковых геодезических измерений (определений)	0.10	–
182	512226.98	2225557.42	Метод спутниковых геодезических измерений (определений)	0.10	–
183	512223.23	2225551.85	Метод спутниковых геодезических измерений (определений)	0.10	–
184	512220.21	2225549.34	Метод спутниковых геодезических измерений (определений)	0.10	–
142	512223.82	2225545.56	Метод спутниковых геодезических измерений (определений)	0.10	–

3. Сведения о характерных точках части (частей) границы объекта

Обозначение характерных точек части границы	Координаты, м		Метод определения координат характерной точки	Средняя квадратическая погрешность положения характерной точки (M_t), м	Описание обозначения точки на местности (при наличии)
	X	Y			
1	2	3	4	5	6
–	–	–	–	–	–

Схема расположения границ публичного сервитута объекта

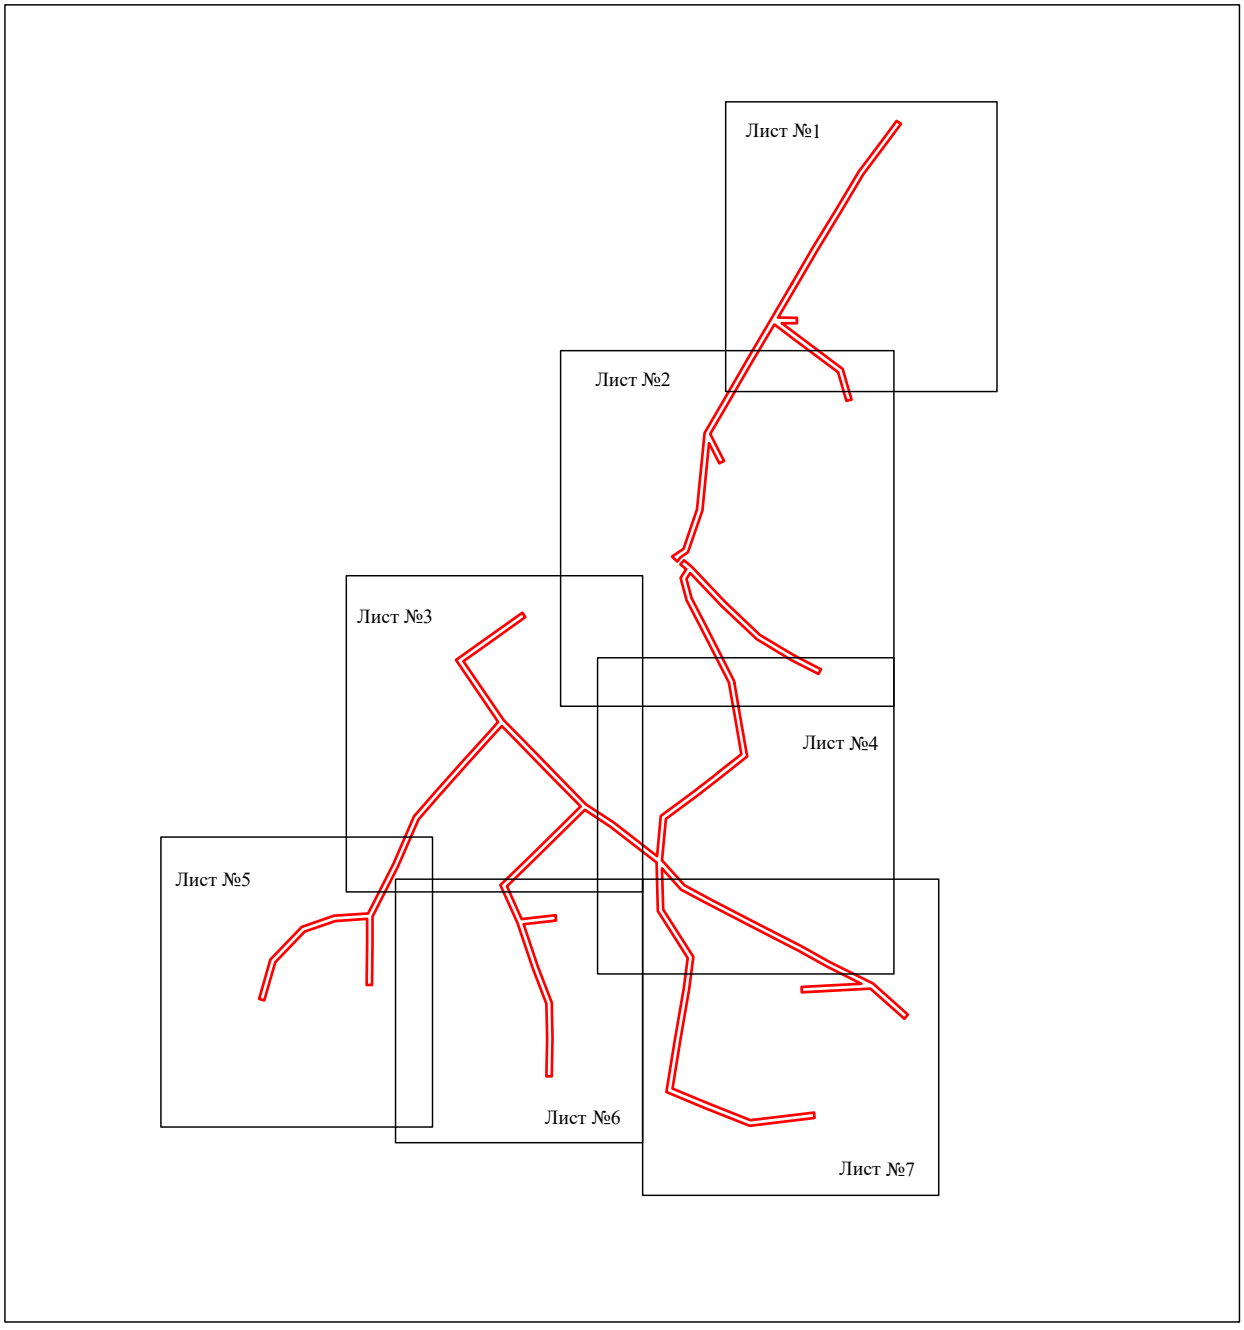

Масштаб 1:5000

Используемые условные знаки и обозначения:

- граница публичного сервитута

Схема расположения границ публичного сервитута объекта

Масштаб 1:1100

Используемые условные знаки и обозначения:

№1	- номер опоры
	- граница публичного сервитута
	- граница кадастрового деления
	- граница населенного пункта
	- граница земельного участка, имеющегося в ЕГРН
	- граница ОКС, имеющаяся в ЕГРН
	- граница охранной зоны, имеющейся в ЕГРН
59:01:4413924:34 :34	- кадастровый номер земельного участка, имеющегося в ЕГРН
59:01:4413924	- номер кадастрового квартала
1 ●	- обозначение характерных точек границ

Схема расположения границ публичного сервитута объекта

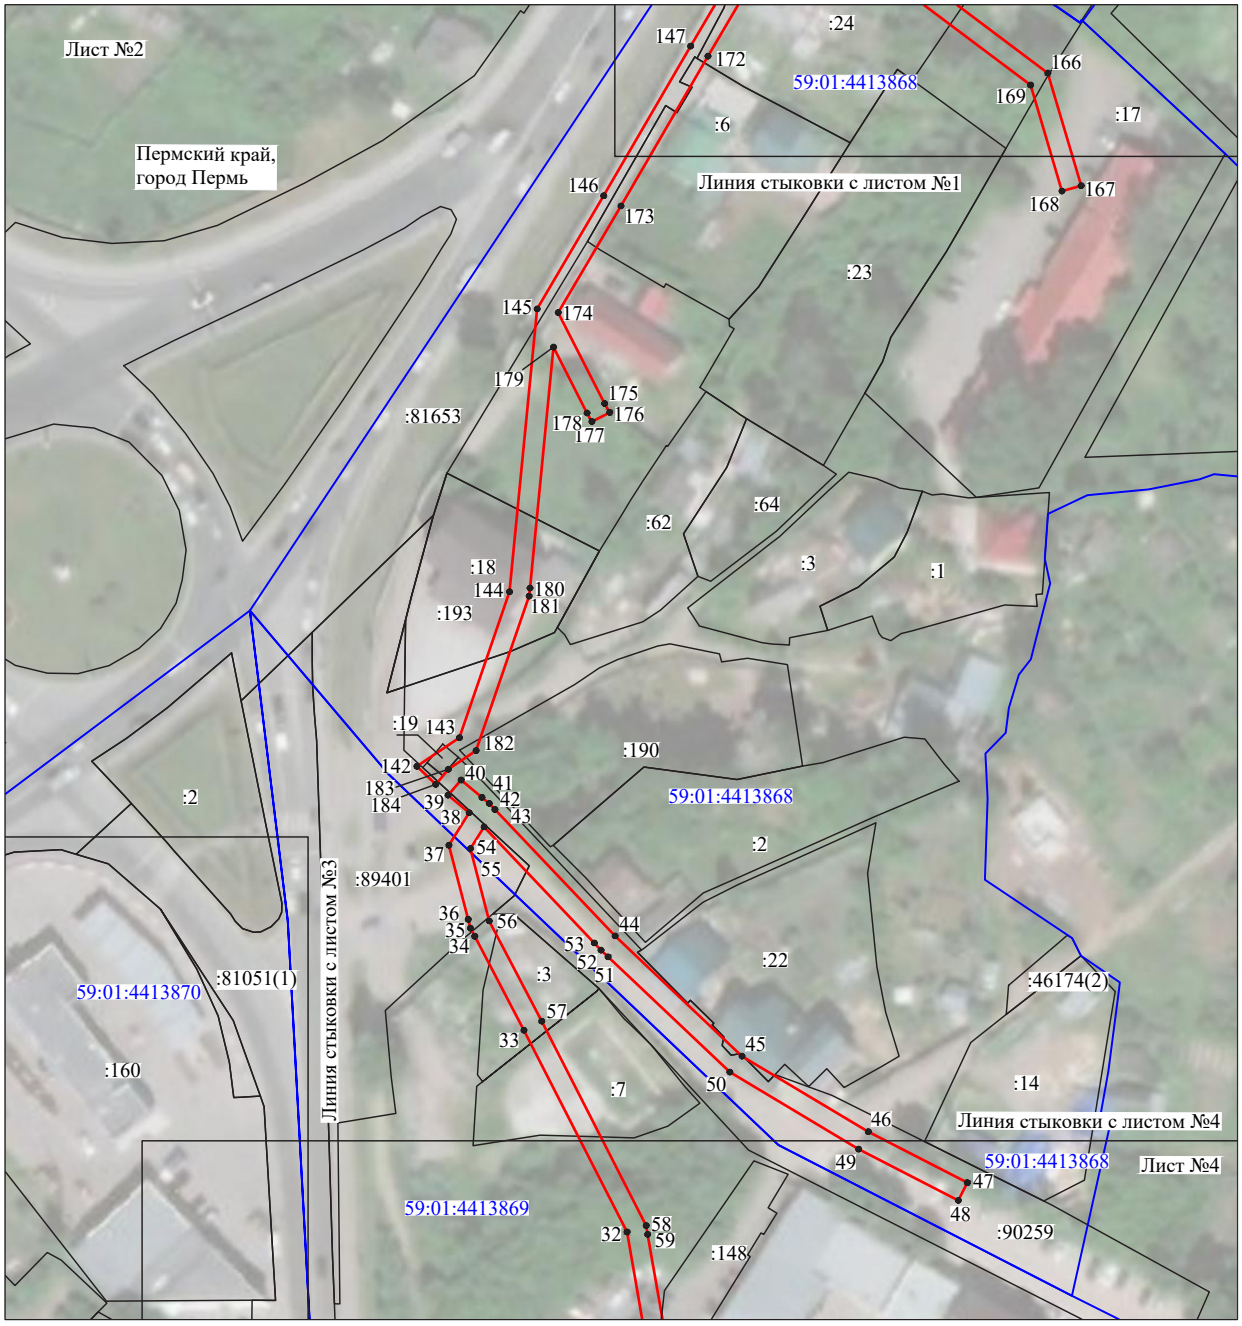

Масштаб 1:1350

Используемые условные знаки и обозначения:

№1	- номер опоры
	- граница публичного сервитута
	- граница кадастрового деления
	- граница населенного пункта
	- граница земельного участка, имеющегося в ЕГРН
	- граница ОКС, имеющаяся в ЕГРН
	- граница охранной зоны, имеющейся в ЕГРН
59:01:4413924:34 :34	- кадастровый номер земельного участка, имеющегося в ЕГРН
59:01:4413924	- номер кадастрового квартала
1 ●	- обозначение характерных точек границ

Схема расположения границ публичного сервитута объекта

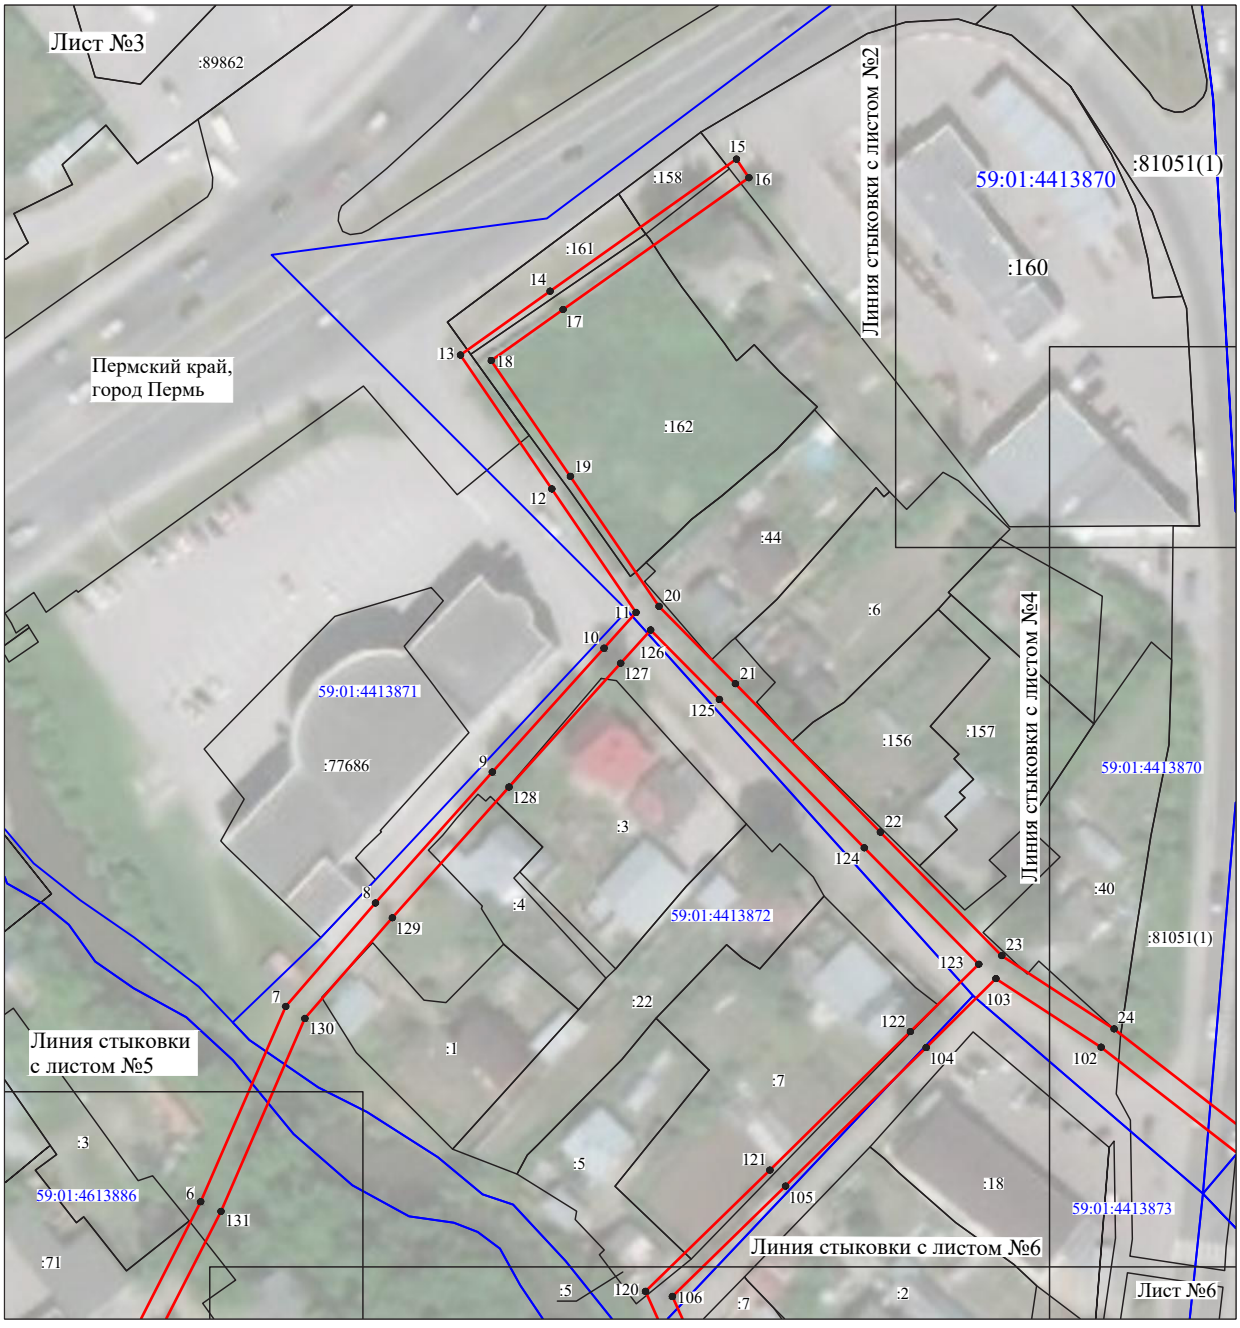

Масштаб 1:1200

Используемые условные знаки и обозначения:

№1	- номер опоры
	- граница публичного сервитута
	- граница кадастрового деления
	- граница населенного пункта
	- граница земельного участка, имеющегося в ЕГРН
	- граница ОКС, имеющаяся в ЕГРН
	- граница охранной зоны, имеющейся в ЕГРН
59:01:4413924:34 :34	- кадастровый номер земельного участка, имеющегося в ЕГРН
59:01:4413924	- номер кадастрового квартала
1 ●	- обозначение характерных точек границ

Схема расположения границ публичного сервитута объекта

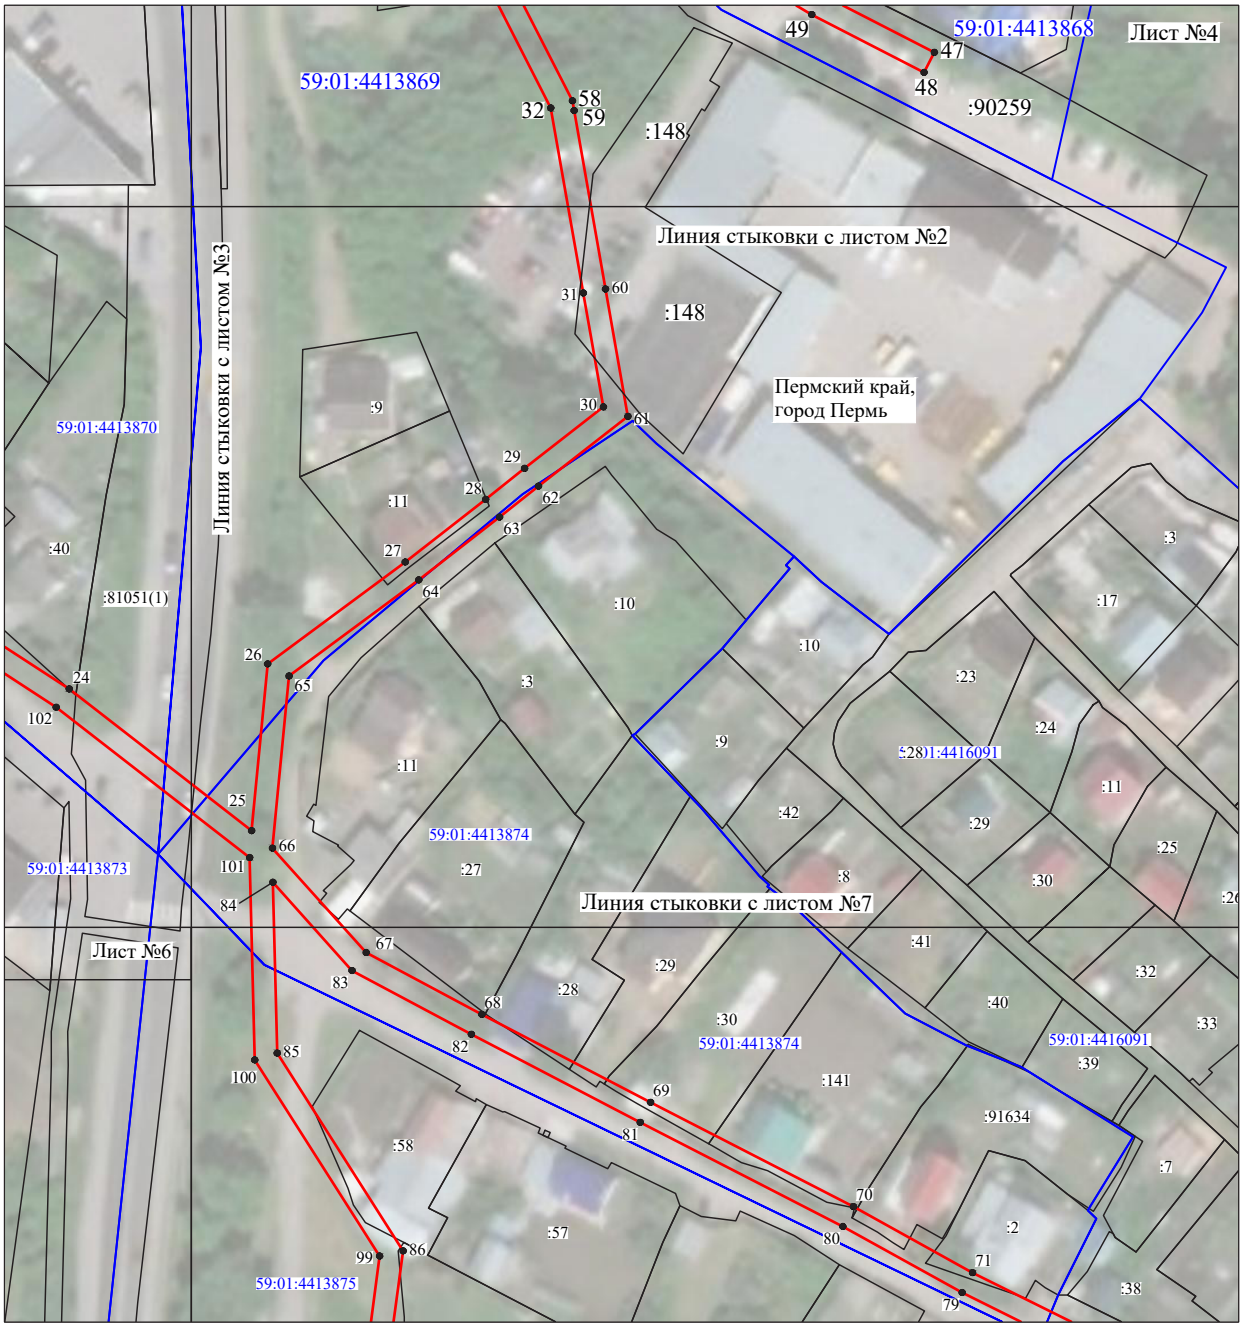

Масштаб 1:1200

Используемые условные знаки и обозначения:

№1	- номер опоры
	- граница публичного сервитута
	- граница кадастрового деления
	- граница населенного пункта
	- граница земельного участка, имеющегося в ЕГРН
	- граница ОКС, имеющаяся в ЕГРН
	- граница охранной зоны, имеющейся в ЕГРН
59:01:4413924:34 :34	- кадастровый номер земельного участка, имеющегося в ЕГРН
59:01:4413924	- номер кадастрового квартала
1 ●	- обозначение характерных точек границ

Схема расположения границ публичного сервитута объекта

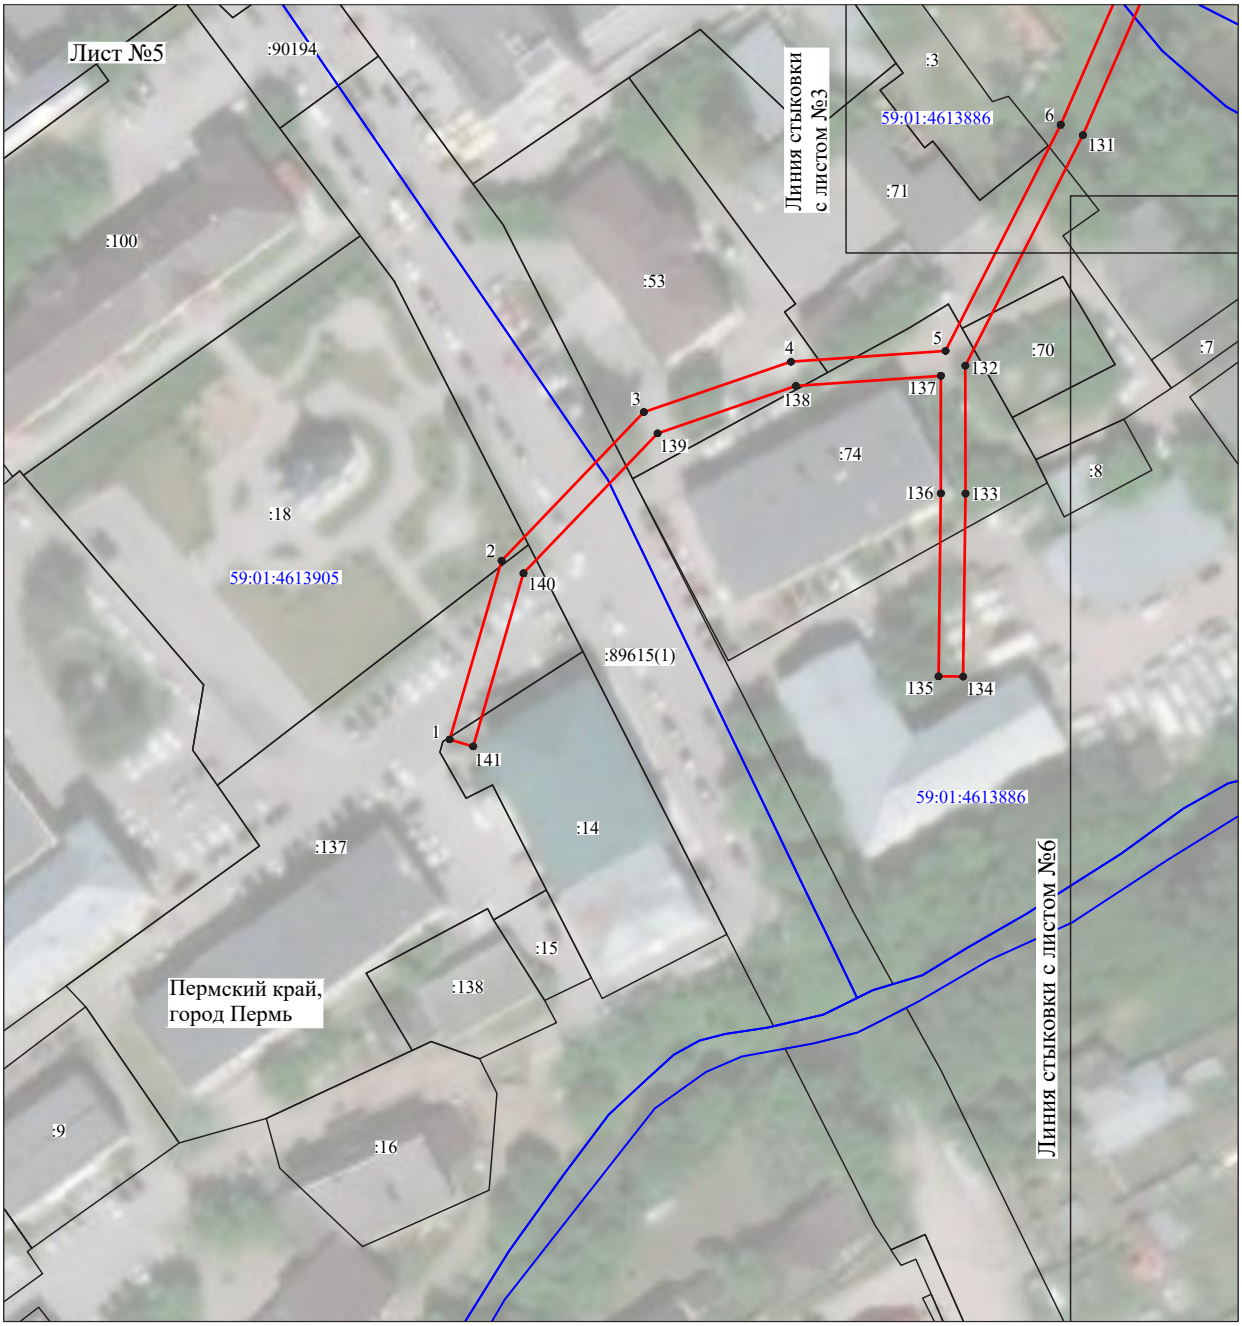

Масштаб 1:1100

Используемые условные знаки и обозначения:

№1	- номер опоры
	- граница публичного сервитута
	- граница кадастрового деления
	- граница населенного пункта
	- граница земельного участка, имеющегося в ЕГРН
	- граница ОКС, имеющаяся в ЕГРН
	- граница охранной зоны, имеющейся в ЕГРН
59:01:4413924:34 :34	- кадастровый номер земельного участка, имеющегося в ЕГРН
59:01:4413924	- номер кадастрового квартала
1 ●	- обозначение характерных точек границ

Схема расположения границ публичного сервитута объекта

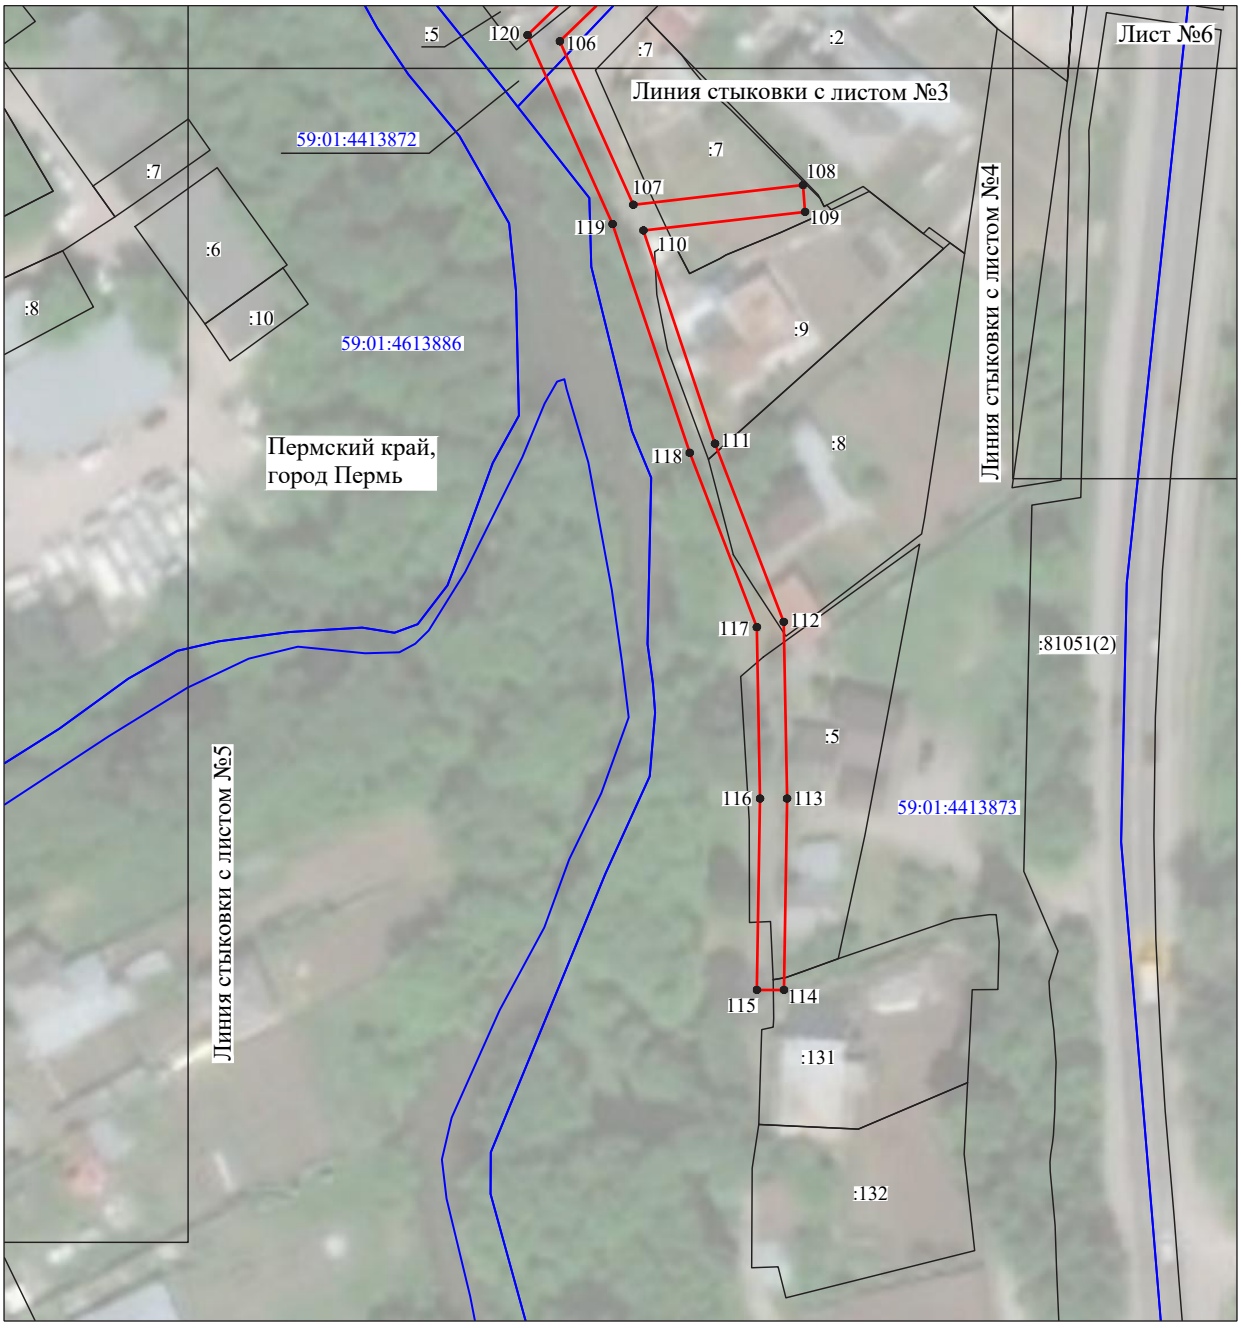

Масштаб 1:1000

Используемые условные знаки и обозначения:

№1	- номер опоры
	- граница публичного сервитута
	- граница кадастрового деления
	- граница населенного пункта
	- граница земельного участка, имеющегося в ЕГРН
	- граница ОКС, имеющаяся в ЕГРН
	- граница охранной зоны, имеющейся в ЕГРН
59:01:4413924:34 :34	- кадастровый номер земельного участка, имеющегося в ЕГРН
59:01:4413924	- номер кадастрового квартала
1 ●	- обозначение характерных точек границ

Схема расположения границ публичного сервитута объекта

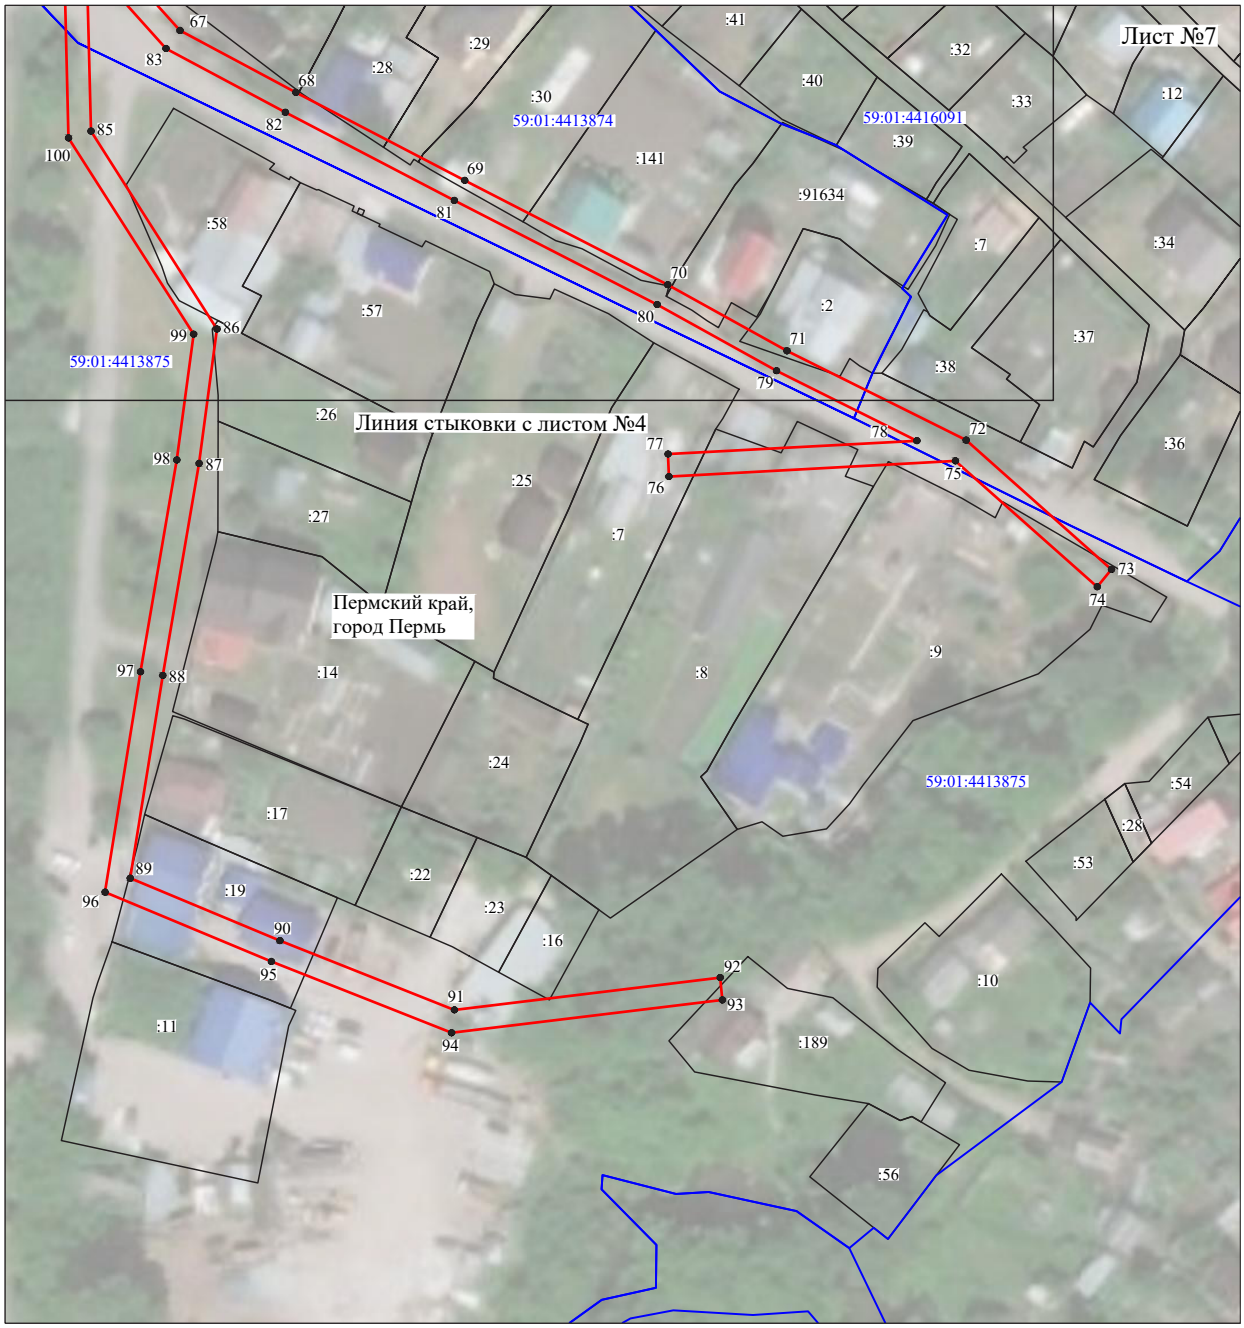

Масштаб 1:1200

Используемые условные знаки и обозначения:

№1	- номер опоры
	- граница публичного сервитута
	- граница кадастрового деления
	- граница населенного пункта
	- граница земельного участка, имеющегося в ЕГРН
	- граница ОКС, имеющаяся в ЕГРН
	- граница охранной зоны, имеющейся в ЕГРН
59:01:4413924:34 :34	- кадастровый номер земельного участка, имеющегося в ЕГРН
59:01:4413924	- номер кадастрового квартала
1 ●	- обозначение характерных точек границ

ОПИСАНИЕ МЕСТОПОЛОЖЕНИЯ ГРАНИЦ

Публичный сервитут для размещения объекта электросетевого хозяйства «Электросетевой комплекс Подстанция 110/6 кВ «Северная» (ВЛ 0,4кВ от КТП 4323, от ТП 4325, от ТП 4341, от ТП 4342, от ТП 4352, от КТП 4367, от КТП 4370, от ТП 4310)

(наименование объекта, местоположение границ которого описано (далее - объект)

Раздел 1

Сведения об объекте		
№ п/п	Характеристики объекта	Описание характеристик
1	2	3
1	Местоположение объекта	Пермский край, город Пермь
2	Площадь объекта +/- величина погрешности определения площади (Р+/- Дельта Р)	64968 кв.м ± 53 кв.м
3	Иные характеристики объекта	Публичный сервитут для размещения объекта электросетевого хозяйства «Электросетевой комплекс Подстанция 110/6 кВ «Северная» (ВЛ 0,4кВ от КТП 4323, от ТП 4325, от ТП 4341, от ТП 4342, от ТП 4352, от КТП 4367, от КТП 4370, от ТП 4310) на срок 49 лет

Раздел 2

Сведения о местоположении границ объекта

1. Система координат МСК-59, зона 2

2. Сведения о характерных точках границ объекта

Обозначение характерных точек границ	Координаты, м		Метод определения координат характерной точки	Средняя квадратическая погрешность положения характерной точки (M_t), м	Описание обозначения точки на местности (при наличии)
	X	Y			
1	2	3	4	5	6
Зона1(1)	–	–	–	–	–
1	529196.04	2241272.28	Метод спутниковых геодезических измерений (определений)	0.10	–
2	529226.48	2241280.22	Метод спутниковых геодезических измерений (определений)	0.10	–
3	529250.76	2241284.13	Метод спутниковых геодезических измерений (определений)	0.10	–
4	529282.51	2241290.85	Метод спутниковых геодезических измерений (определений)	0.10	–
5	529319.46	2241298.84	Метод спутниковых геодезических измерений (определений)	0.10	–
6	529353.05	2241306.16	Метод спутниковых геодезических измерений (определений)	0.10	–
7	529374.05	2241310.82	Метод спутниковых геодезических измерений (определений)	0.10	–
8	529412.64	2241319.10	Метод спутниковых геодезических измерений (определений)	0.10	–
9	529441.01	2241325.28	Метод спутниковых геодезических измерений (определений)	0.10	–
10	529462.77	2241329.97	Метод спутниковых геодезических измерений (определений)	0.10	–
11	529488.11	2241340.38	Метод спутниковых геодезических измерений (определений)	0.10	–
12	529482.75	2241366.20	Метод спутниковых геодезических измерений (определений)	0.10	–
13	529474.89	2241400.17	Метод спутниковых геодезических измерений (определений)	0.10	–
14	529473.95	2241404.21	Метод спутниковых геодезических измерений (определений)	0.10	–
15	529470.30	2241402.24	Метод спутниковых геодезических измерений (определений)	0.10	–
16	529461.00	2241397.20	Метод спутниковых геодезических измерений (определений)	0.10	–
17	529429.78	2241389.99	Метод спутниковых геодезических измерений (определений)	0.10	–
18	529395.90	2241382.54	Метод спутниковых геодезических измерений (определений)	0.10	–
19	529366.43	2241376.15	Метод спутниковых геодезических измерений (определений)	0.10	–
20	529340.66	2241370.85	Метод спутниковых геодезических измерений (определений)	0.10	–
21	529310.93	2241364.39	Метод спутниковых геодезических измерений (определений)	0.10	–
22	529283.04	2241358.48	Метод спутниковых геодезических измерений (определений)	0.10	–
23	529245.32	2241350.17	Метод спутниковых геодезических измерений (определений)	0.10	–
24	529217.70	2241344.45	Метод спутниковых геодезических измерений (определений)	0.10	–
25	529184.47	2241327.25	Метод спутниковых геодезических измерений (определений)	0.10	–
26	529186.31	2241323.70	Метод спутниковых геодезических измерений (определений)	0.10	–
27	529219.05	2241340.65	Метод спутниковых геодезических измерений (определений)	0.10	–
28	529246.16	2241346.26	Метод спутниковых геодезических измерений (определений)	0.10	–
29	529282.39	2241354.24	Метод спутниковых геодезических измерений (определений)	0.10	–
30	529281.23	2241346.69	Метод спутниковых геодезических измерений (определений)	0.10	–
31	529285.18	2241346.08	Метод спутниковых геодезических измерений (определений)	0.10	–
32	529286.58	2241355.15	Метод спутниковых геодезических измерений (определений)	0.10	–
33	529311.77	2241360.48	Метод спутниковых геодезических измерений (определений)	0.10	–
34	529341.49	2241366.94	Метод спутниковых геодезических измерений (определений)	0.10	–
35	529367.26	2241372.24	Метод спутниковых геодезических измерений (определений)	0.10	–
36	529396.76	2241378.63	Метод спутниковых геодезических измерений (определений)	0.10	–
37	529426.65	2241385.20	Метод спутниковых геодезических измерений (определений)	0.10	–
38	529422.09	2241378.23	Метод спутниковых геодезических измерений (определений)	0.10	–
39	529425.44	2241376.04	Метод спутниковых геодезических измерений (определений)	0.10	–
40	529432.24	2241386.44	Метод спутниковых геодезических измерений (определений)	0.10	–
41	529462.43	2241393.42	Метод спутниковых геодезических измерений (определений)	0.10	–
42	529471.24	2241398.19	Метод спутниковых геодезических измерений (определений)	0.10	–
43	529478.31	2241367.65	Метод спутниковых геодезических измерений (определений)	0.10	–
44	529466.25	2241366.41	Метод спутниковых геодезических измерений (определений)	0.10	–
45	529466.66	2241362.43	Метод спутниковых геодезических измерений (определений)	0.10	–
46	529479.18	2241363.72	Метод спутниковых геодезических измерений (определений)	0.10	–

47	529483.52	2241342.82	Метод спутниковых геодезических измерений (определений)	0.10	–
48	529461.58	2241333.81	Метод спутниковых геодезических измерений (определений)	0.10	–
49	529440.16	2241329.19	Метод спутниковых геодезических измерений (определений)	0.10	–
50	529411.79	2241323.01	Метод спутниковых геодезических измерений (определений)	0.10	–
51	529373.20	2241314.73	Метод спутниковых геодезических измерений (определений)	0.10	–
52	529352.19	2241310.07	Метод спутниковых геодезических измерений (определений)	0.10	–
53	529318.61	2241302.75	Метод спутниковых геодезических измерений (определений)	0.10	–
54	529281.68	2241294.76	Метод спутниковых геодезических измерений (определений)	0.10	–
55	529250.03	2241288.06	Метод спутниковых геодезических измерений (определений)	0.10	–
56	529225.65	2241284.13	Метод спутниковых геодезических измерений (определений)	0.10	–
57	529195.03	2241276.15	Метод спутниковых геодезических измерений (определений)	0.10	–
1	529196.04	2241272.28	Метод спутниковых геодезических измерений (определений)	0.10	–
Зона1(2)	–	–	–	–	–
58	529218.19	2241245.85	Метод спутниковых геодезических измерений (определений)	0.10	–
59	529250.93	2241252.27	Метод спутниковых геодезических измерений (определений)	0.10	–
60	529283.47	2241258.40	Метод спутниковых геодезических измерений (определений)	0.10	–
61	529318.46	2241265.87	Метод спутниковых геодезических измерений (определений)	0.10	–
62	529350.65	2241273.32	Метод спутниковых геодезических измерений (определений)	0.10	–
63	529372.65	2241277.94	Метод спутниковых геодезических измерений (определений)	0.10	–
64	529396.23	2241283.10	Метод спутниковых геодезических измерений (определений)	0.10	–
65	529421.40	2241288.60	Метод спутниковых геодезических измерений (определений)	0.10	–
66	529443.82	2241293.26	Метод спутниковых геодезических измерений (определений)	0.10	–
67	529475.21	2241300.14	Метод спутниковых геодезических измерений (определений)	0.10	–
68	529492.33	2241302.86	Метод спутниковых геодезических измерений (определений)	0.10	–
69	529496.82	2241284.39	Метод спутниковых геодезических измерений (определений)	0.10	–
70	529485.72	2241283.84	Метод спутниковых геодезических измерений (определений)	0.10	–
71	529485.92	2241279.84	Метод спутниковых геодезических измерений (определений)	0.10	–
72	529501.84	2241280.64	Метод спутниковых геодезических измерений (определений)	0.10	–
73	529496.25	2241303.66	Метод спутниковых геодезических измерений (определений)	0.10	–
74	529528.52	2241311.53	Метод спутниковых геодезических измерений (определений)	0.10	–
75	529559.62	2241318.64	Метод спутниковых геодезических измерений (определений)	0.10	–
76	529597.64	2241326.84	Метод спутниковых геодезических измерений (определений)	0.10	–
77	529627.59	2241332.94	Метод спутниковых геодезических измерений (определений)	0.10	–
78	529664.33	2241341.83	Метод спутниковых геодезических измерений (определений)	0.10	–
79	529669.40	2241308.82	Метод спутниковых геодезических измерений (определений)	0.10	–
80	529673.36	2241309.43	Метод спутниковых геодезических измерений (определений)	0.10	–
81	529668.50	2241341.00	Метод спутниковых геодезических измерений (определений)	0.10	–
82	529679.80	2241336.06	Метод спутниковых геодезических измерений (определений)	0.10	–
83	529694.23	2241350.73	Метод спутниковых геодезических измерений (определений)	0.10	–
84	529737.56	2241359.17	Метод спутниковых геодезических измерений (определений)	0.10	–
85	529775.68	2241366.36	Метод спутниковых геодезических измерений (определений)	0.10	–
86	529811.92	2241373.58	Метод спутниковых геодезических измерений (определений)	0.10	–
87	529849.28	2241381.34	Метод спутниковых геодезических измерений (определений)	0.10	–
88	529858.80	2241341.94	Метод спутниковых геодезических измерений (определений)	0.10	–
89	529870.63	2241350.76	Метод спутниковых геодезических измерений (определений)	0.10	–
90	529868.24	2241353.97	Метод спутниковых геодезических измерений (определений)	0.10	–
91	529861.26	2241348.76	Метод спутниковых геодезических измерений (определений)	0.10	–
92	529853.19	2241382.18	Метод спутниковых геодезических измерений (определений)	0.10	–
93	529879.96	2241388.10	Метод спутниковых геодезических измерений (определений)	0.10	–
94	529908.07	2241394.56	Метод спутниковых геодезических измерений (определений)	0.10	–
95	529939.58	2241401.67	Метод спутниковых геодезических измерений (определений)	0.10	–
96	529972.18	2241408.82	Метод спутниковых геодезических измерений (определений)	0.10	–
97	530001.14	2241414.85	Метод спутниковых геодезических измерений (определений)	0.10	–
98	530029.15	2241420.25	Метод спутниковых геодезических измерений (определений)	0.10	–
99	530044.23	2241422.79	Метод спутниковых геодезических измерений (определений)	0.10	–
100	530047.79	2241402.21	Метод спутниковых геодезических измерений (определений)	0.10	–
101	530052.62	2241386.61	Метод спутниковых геодезических измерений (определений)	0.10	–
102	530056.44	2241387.79	Метод спутниковых геодезических измерений (определений)	0.10	–
103	530051.69	2241403.15	Метод спутниковых геодезических измерений (определений)	0.10	–
104	530047.49	2241427.40	Метод спутниковых геодезических измерений (определений)	0.10	–
105	530028.44	2241424.19	Метод спутниковых геодезических измерений (определений)	0.10	–
106	530000.35	2241418.77	Метод спутниковых геодезических измерений (определений)	0.10	–
107	529971.35	2241412.73	Метод спутниковых геодезических измерений (определений)	0.10	–
108	529938.71	2241405.57	Метод спутниковых геодезических измерений (определений)	0.10	–
109	529907.18	2241398.46	Метод спутниковых геодезических измерений (определений)	0.10	–
110	529879.08	2241392.00	Метод спутниковых геодезических измерений (определений)	0.10	–
111	529850.35	2241385.65	Метод спутниковых геодезических измерений (определений)	0.10	–
112	529811.12	2241377.50	Метод спутниковых геодезических измерений (определений)	0.10	–
113	529774.91	2241370.28	Метод спутниковых геодезических измерений (определений)	0.10	–
114	529736.80	2241363.10	Метод спутниковых геодезических измерений (определений)	0.10	–
115	529692.25	2241354.42	Метод спутниковых геодезических измерений (определений)	0.10	–
116	529680.56	2241342.54	Метод спутниковых геодезических измерений (определений)	0.10	–
117	529671.62	2241386.80	Метод спутниковых геодезических измерений (определений)	0.10	–
118	529664.53	2241419.77	Метод спутниковых геодезических измерений (определений)	0.10	–
119	529658.71	2241449.72	Метод спутниковых геодезических измерений (определений)	0.10	–
120	529643.89	2241442.72	Метод спутниковых геодезических измерений (определений)	0.10	–
121	529644.25	2241441.95	Метод спутниковых геодезических измерений (определений)	0.10	–
122	529645.11	2241440.14	Метод спутниковых геодезических измерений (определений)	0.10	–
123	529645.59	2241439.11	Метод спутниковых геодезических измерений (определений)	0.10	–
124	529655.77	2241443.91	Метод спутниковых геодезических измерений (определений)	0.10	–
125	529660.61	2241418.97	Метод спутниковых геодезических измерений (определений)	0.10	–
126	529667.70	2241385.98	Метод спутниковых геодезических измерений (определений)	0.10	–
127	529676.62	2241341.82	Метод спутниковых геодезических измерений (определений)	0.10	–
128	529666.16	2241346.39	Метод спутниковых геодезических измерений (определений)	0.10	–
129	529626.72	2241336.84	Метод спутниковых геодезических измерений (определений)	0.10	–
130	529596.82	2241330.76	Метод спутниковых геодезических измерений (определений)	0.10	–
131	529558.75	2241322.55	Метод спутниковых геодезических измерений (определений)	0.10	–
132	529527.60	2241315.43	Метод спутниковых геодезических измерений (определений)	0.10	–
133	529493.44	2241307.09	Метод спутниковых геодезических измерений (определений)	0.10	–
134	529474.47	2241304.07	Метод спутниковых геодезических измерений (определений)	0.10	–
135	529442.99	2241297.17	Метод спутниковых геодезических измерений (определений)	0.10	–
136	529420.57	2241292.52	Метод спутниковых геодезических измерений (определений)	0.10	–
137	529395.38	2241287.01	Метод спутниковых геодезических измерений (определений)	0.10	–
138	529371.81	2241281.85	Метод спутниковых геодезических измерений (определений)	0.10	–
139	529349.79	2241277.22	Метод спутниковых геодезических измерений (определений)	0.10	–
140	529317.59	2241269.78	Метод спутниковых геодезических измерений (определений)	0.10	–
141	529282.68	2241262.32	Метод спутниковых геодезических измерений (определений)	0.10	–
142	529250.18	2241256.19	Метод спутниковых геодезических измерений (определений)	0.10	–
143	529217.43	2241249.78	Метод спутниковых геодезических измерений (определений)	0.10	–
58	529218.19	2241245.85	Метод спутниковых геодезических измерений (определений)	0.10	–
Зона1(3)	–	–	–	–	–
144	529173.37	2241389.85	Метод спутниковых геодезических измерений (определений)	0.10	–
145	529176.99	2241391.56	Метод спутниковых геодезических измерений (определений)	0.10	–
146	529171.30	2241403.56	Метод спутниковых геодезических измерений (определений)	0.10	–
147	529199.52	2241409.12	Метод спутниковых геодезических измерений (определений)	0.10	–
148	529226.59	2241415.44	Метод спутниковых геодезических измерений (определений)	0.10	–
149	529219.47	2241403.19	Метод спутниковых геодезических измерений (определений)	0.10	–
150	529222.92	2241401.17	Метод спутниковых геодезических измерений (определений)	0.10	–
151	529231.94	2241416.67	Метод спутниковых геодезических измерений (определений)	0.10	–
152	529263.71	2241423.45	Метод спутниковых геодезических измерений (определений)	0.10	–
153	529267.62	2241413.00	Метод спутниковых геодезических измерений (определений)	0.10	–
154	529271.36	2241414.40	Метод спутниковых геодезических измерений (определений)	0.10	–
155	529267.65	2241424.31	Метод спутниковых геодезических измерений (определений)	0.10	–
156	529294.42	2241430.25	Метод спутниковых геодезических измерений (определений)	0.10	–
157	529305.79	2241421.08	Метод спутниковых геодезических измерений (определений)	0.10	–
158	529308.30	2241424.19	Метод спутниковых геодезических измерений (определений)	0.10	–
159	529299.38	2241431.39	Метод спутниковых геодезических измерений (определений)	0.10	–
160	529325.09	2241437.36	Метод спутниковых геодезических измерений (определений)	0.10	–
161	529326.95	2241437.79	Метод спутниковых геодезических измерений (определений)	0.10	–
162	529355.16	2241443.25	Метод спутниковых геодезических измерений (определений)	0.10	–
163	529347.89	2241432.11	Метод спутниковых геодезических измерений (определений)	0.10	–
164	529351.25	2241429.93	Метод спутниковых геодезических измерений (определений)	0.10	–
165	529360.63	2241444.31	Метод спутниковых геодезических измерений (определений)	0.10	–
166	529389.41	2241450.14	Метод спутниковых геодезических измерений (определений)	0.10	–
167	529387.37	2241436.68	Метод спутниковых геодезических измерений (определений)	0.10	–
168	529391.33	2241436.08	Метод спутниковых геодезических измерений (определений)	0.10	–
169	529393.59	2241451.00	Метод спутниковых геодезических измерений (определений)	0.10	–
170	529417.78	2241456.16	Метод спутниковых геодезических измерений (определений)	0.10	–
171	529427.91	2241444.36	Метод спутниковых геодезических измерений (определений)	0.10	–
172	529430.94	2241446.97	Метод спутниковых геодезических измерений (определений)	0.10	–
173	529422.53	2241456.77	Метод спутниковых геодезических измерений (определений)	0.10	–
174	529445.54	2241459.17	Метод спутниковых геодезических измерений (определений)	0.10	–
175	529459.91	2241462.01	Метод спутниковых геодезических измерений (определений)	0.10	–
176	529491.55	2241468.76	Метод спутниковых геодезических измерений (определений)	0.10	–

177	529525.89	2241476.06	Метод спутниковых геодезических измерений (определений)	0.10	–
178	529564.63	2241484.39	Метод спутниковых геодезических измерений (определений)	0.10	–
179	529593.87	2241489.97	Метод спутниковых геодезических измерений (определений)	0.10	–
180	529626.27	2241496.12	Метод спутниковых геодезических измерений (определений)	0.10	–
181	529644.01	2241503.26	Метод спутниковых геодезических измерений (определений)	0.10	–
182	529670.93	2241509.28	Метод спутниковых геодезических измерений (определений)	0.10	–
183	529697.79	2241515.66	Метод спутниковых геодезических измерений (определений)	0.10	–
184	529731.10	2241523.34	Метод спутниковых геодезических измерений (определений)	0.10	–
185	529753.14	2241528.33	Метод спутниковых геодезических измерений (определений)	0.10	–
186	529779.01	2241534.19	Метод спутниковых геодезических измерений (определений)	0.10	–
187	529808.16	2241541.02	Метод спутниковых геодезических измерений (определений)	0.10	–
188	529816.93	2241530.99	Метод спутниковых геодезических измерений (определений)	0.10	–
189	529822.85	2241498.66	Метод спутниковых геодезических измерений (определений)	0.10	–
190	529830.38	2241480.86	Метод спутниковых геодезических измерений (определений)	0.10	–
191	529831.53	2241459.01	Метод спутниковых геодезических измерений (определений)	0.10	–
192	529840.64	2241417.81	Метод спутниковых геодезических измерений (определений)	0.10	–
193	529872.05	2241423.55	Метод спутниковых геодезических измерений (определений)	0.10	–
194	529899.03	2241429.54	Метод спутниковых геодезических измерений (определений)	0.10	–
195	529919.02	2241433.75	Метод спутниковых геодезических измерений (определений)	0.10	–
196	529954.15	2241441.32	Метод спутниковых геодезических измерений (определений)	0.10	–
197	529986.79	2241448.45	Метод спутниковых геодезических измерений (определений)	0.10	–
198	530024.71	2241456.65	Метод спутниковых геодезических измерений (определений)	0.10	–
199	530023.87	2241460.56	Метод спутниковых геодезических измерений (определений)	0.10	–
200	529985.94	2241452.36	Метод спутниковых геодезических измерений (определений)	0.10	–
201	529953.30	2241445.23	Метод спутниковых геодезических измерений (определений)	0.10	–
202	529918.19	2241437.66	Метод спутниковых геодезических измерений (определений)	0.10	–
203	529898.18	2241433.45	Метод спутниковых геодезических измерений (определений)	0.10	–
204	529871.26	2241427.47	Метод спутниковых геодезических измерений (определений)	0.10	–
205	529843.72	2241422.44	Метод спутниковых геодезических измерений (определений)	0.10	–
206	529835.50	2241459.55	Метод спутниковых геодезических измерений (определений)	0.10	–
207	529834.45	2241479.64	Метод спутниковых геодезических измерений (определений)	0.10	–
208	529865.52	2241484.93	Метод спутниковых геодезических измерений (определений)	0.10	–
209	529890.47	2241490.02	Метод спутниковых геодезических измерений (определений)	0.10	–
210	529922.24	2241496.75	Метод спутниковых геодезических измерений (определений)	0.10	–
211	529949.48	2241502.67	Метод спутниковых геодезических измерений (определений)	0.10	–
212	529982.73	2241509.84	Метод спутниковых геодезических измерений (определений)	0.10	–
213	530006.48	2241514.73	Метод спутниковых геодезических измерений (определений)	0.10	–
214	530014.04	2241487.07	Метод спутниковых геодезических измерений (определений)	0.10	–
215	530031.46	2241477.23	Метод спутниковых геодезических измерений (определений)	0.10	–
216	530033.42	2241480.72	Метод спутниковых геодезических измерений (определений)	0.10	–
217	530017.46	2241489.74	Метод спутниковых геодезических измерений (определений)	0.10	–
218	530010.51	2241515.16	Метод спутниковых геодезических измерений (определений)	0.10	–
219	530023.88	2241515.62	Метод спутниковых геодезических измерений (определений)	0.10	–
220	530023.74	2241519.62	Метод спутниковых геодезических измерений (определений)	0.10	–
221	530007.45	2241519.01	Метод спутниковых геодезических измерений (определений)	0.10	–
222	529981.90	2241513.76	Метод спутниковых геодезических измерений (определений)	0.10	–
223	529948.63	2241506.58	Метод спутниковых геодезических измерений (определений)	0.10	–
224	529921.40	2241500.66	Метод спутниковых геодезических измерений (определений)	0.10	–
225	529889.65	2241493.94	Метод спутниковых геодезических измерений (определений)	0.10	–
226	529864.78	2241488.87	Метод спутниковых геодезических измерений (определений)	0.10	–
227	529833.58	2241483.55	Метод спутниковых геодезических измерений (определений)	0.10	–
228	529826.70	2241499.82	Метод спутниковых геодезических измерений (определений)	0.10	–
229	529820.67	2241532.80	Метод спутниковых геодезических измерений (определений)	0.10	–
230	529812.73	2241541.87	Метод спутниковых геодезических измерений (определений)	0.10	–
231	529822.43	2241543.55	Метод спутниковых геодезических измерений (определений)	0.10	–
232	529826.36	2241544.32	Метод спутниковых геодезических измерений (определений)	0.10	–
233	529852.39	2241550.07	Метод спутниковых геодезических измерений (определений)	0.10	–
234	529851.90	2241538.66	Метод спутниковых геодезических измерений (определений)	0.10	–
235	529855.90	2241538.48	Метод спутниковых геодезических измерений (определений)	0.10	–
236	529856.44	2241550.97	Метод спутниковых геодезических измерений (определений)	0.10	–
237	529882.32	2241556.84	Метод спутниковых геодезических измерений (определений)	0.10	–
238	529883.18	2241545.84	Метод спутниковых геодезических измерений (определений)	0.10	–
239	529887.17	2241546.15	Метод спутниковых геодезических измерений (определений)	0.10	–
240	529886.27	2241557.74	Метод спутниковых геодезических измерений (определений)	0.10	–
241	529911.98	2241563.61	Метод спутниковых геодезических измерений (определений)	0.10	–
242	529939.88	2241570.21	Метод спутниковых геодезических измерений (определений)	0.10	–
243	529933.60	2241559.69	Метод спутниковых геодезических измерений (определений)	0.10	–
244	529937.04	2241557.64	Метод спутниковых геодезических измерений (определений)	0.10	–
245	529945.29	2241571.48	Метод спутниковых геодезических измерений (определений)	0.10	–
246	529964.90	2241575.84	Метод спутниковых геодезических измерений (определений)	0.10	–
247	529969.55	2241564.59	Метод спутниковых геодезических измерений (определений)	0.10	–
248	529973.25	2241566.12	Метод спутниковых геодезических измерений (определений)	0.10	–
249	529968.85	2241576.76	Метод спутниковых геодезических измерений (определений)	0.10	–
250	529992.74	2241582.40	Метод спутниковых геодезических измерений (определений)	0.10	–
251	529994.49	2241570.29	Метод спутниковых геодезических измерений (определений)	0.10	–
252	529998.45	2241570.86	Метод спутниковых геодезических измерений (определений)	0.10	–
253	529996.64	2241583.34	Метод спутниковых геодезических измерений (определений)	0.10	–
254	530003.09	2241584.92	Метод спутниковых геодезических измерений (определений)	0.10	–
255	530010.36	2241553.90	Метод спутниковых геодезических измерений (определений)	0.10	–
256	530014.25	2241554.81	Метод спутниковых геодезических измерений (определений)	0.10	–
257	530006.54	2241587.75	Метод спутниковых геодезических измерений (определений)	0.10	–
258	530002.73	2241609.88	Метод спутниковых геодезических измерений (определений)	0.10	–
259	529998.87	2241630.02	Метод спутниковых геодезических измерений (определений)	0.10	–
260	529994.94	2241629.27	Метод спутниковых геодезических измерений (определений)	0.10	–
261	529998.79	2241609.16	Метод спутниковых геодезических измерений (определений)	0.10	–
262	530002.29	2241588.84	Метод спутниковых геодезических измерений (определений)	0.10	–
263	529996.01	2241587.30	Метод спутниковых геодезических измерений (определений)	0.10	–
264	529991.05	2241615.71	Метод спутниковых геодезических измерений (определений)	0.10	–
265	529987.11	2241615.02	Метод спутниковых геодезических измерений (определений)	0.10	–
266	529992.11	2241586.36	Метод спутниковых геодезических измерений (определений)	0.10	–
267	529965.50	2241580.08	Метод спутниковых геодезических измерений (определений)	0.10	–
268	529942.73	2241574.99	Метод спутниковых геодезических измерений (определений)	0.10	–
269	529911.08	2241567.51	Метод спутниковых геодезических измерений (определений)	0.10	–
270	529882.01	2241560.87	Метод спутниковых геодезических измерений (определений)	0.10	–
271	529854.32	2241554.60	Метод спутниковых геодезических измерений (определений)	0.10	–
272	529825.66	2241548.26	Метод спутниковых геодезических измерений (определений)	0.10	–
273	529820.99	2241574.54	Метод спутниковых геодезических измерений (определений)	0.10	–
274	529808.74	2241587.74	Метод спутниковых геодезических измерений (определений)	0.10	–
275	529805.81	2241585.01	Метод спутниковых геодезических измерений (определений)	0.10	–
276	529817.26	2241572.68	Метод спутниковых геодезических измерений (определений)	0.10	–
277	529821.73	2241547.49	Метод спутниковых геодезических измерений (определений)	0.10	–
278	529808.48	2241545.20	Метод спутниковых геодезических измерений (определений)	0.10	–
279	529778.12	2241538.08	Метод спутниковых геодезических измерений (определений)	0.10	–
280	529752.26	2241532.23	Метод спутниковых геодезических измерений (определений)	0.10	–
281	529730.21	2241527.24	Метод спутниковых геодезических измерений (определений)	0.10	–
282	529696.88	2241519.55	Метод спутниковых геодезических измерений (определений)	0.10	–
283	529670.03	2241513.17	Метод спутниковых геодезических измерений (определений)	0.10	–
284	529644.98	2241507.58	Метод спутниковых геодезических измерений (определений)	0.10	–
285	529637.59	2241545.41	Метод спутниковых геодезических измерений (определений)	0.10	–
286	529631.20	2241577.28	Метод спутниковых геодезических измерений (определений)	0.10	–
287	529656.64	2241582.25	Метод спутниковых геодезических измерений (определений)	0.10	–
288	529660.25	2241575.06	Метод спутниковых геодезических измерений (определений)	0.10	–
289	529663.83	2241576.85	Метод спутниковых геодезических измерений (определений)	0.10	–
290	529660.69	2241583.11	Метод спутниковых геодезических измерений (определений)	0.10	–
291	529683.38	2241588.17	Метод спутниковых геодезических измерений (определений)	0.10	–
292	529711.24	2241594.35	Метод спутниковых геодезических измерений (определений)	0.10	–
293	529743.42	2241601.49	Метод спутниковых геодезических измерений (определений)	0.10	–
294	529769.93	2241607.38	Метод спутниковых геодезических измерений (определений)	0.10	–
295	529799.10	2241614.23	Метод спутниковых геодезических измерений (определений)	0.10	–
296	529810.10	2241616.75	Метод спутниковых геодезических измерений (определений)	0.10	–
297	529813.69	2241617.57	Метод спутниковых геодезических измерений (определений)	0.10	–
298	529835.23	2241622.50	Метод спутниковых геодезических измерений (определений)	0.10	–
299	529862.67	2241627.97	Метод спутниковых геодезических измерений (определений)	0.10	–
300	529894.08	2241634.76	Метод спутниковых геодезических измерений (определений)	0.10	–
301	529926.71	2241641.82	Метод спутниковых геодезических измерений (определений)	0.10	–
302	529952.99	2241647.65	Метод спутниковых геодезических измерений (определений)	0.10	–
303	529982.01	2241654.02	Метод спутниковых геодезических измерений (определений)	0.10	–
304	529991.52	2241671.00	Метод спутниковых геодезических измерений (определений)	0.10	–
305	529988.03	2241672.96	Метод спутниковых геодезических измерений (определений)	0.10	–
306	529979.40	2241657.54	Метод спутниковых геодезических измерений (определений)	0.10	–
307	529952.13	2241651.56	Метод спутниковых геодезических измерений (определений)	0.10	–
308	529925.86	2241645.72	Метод спутниковых геодезических измерений (определений)	0.10	–
309	529893.24	2241638.67	Метод спутниковых геодезических измерений (определений)	0.10	–
310	529861.86	2241631.89	Метод спутниковых геодезических измерений (определений)	0.10	–

311	529834.39	2241626.41	Метод спутниковых геодезических измерений (определений)	0.10	–
312	529812.80	2241621.47	Метод спутниковых геодезических измерений (определений)	0.10	–
313	529803.19	2241663.42	Метод спутниковых геодезических измерений (определений)	0.10	–
314	529799.29	2241662.53	Метод спутниковых геодезических измерений (определений)	0.10	–
315	529808.90	2241620.58	Метод спутниковых геодезических измерений (определений)	0.10	–
316	529798.20	2241618.13	Метод спутниковых геодезических измерений (определений)	0.10	–
317	529769.04	2241611.28	Метод спутниковых геодезических измерений (определений)	0.10	–
318	529742.55	2241605.39	Метод спутниковых геодезических измерений (определений)	0.10	–
319	529710.38	2241598.25	Метод спутниковых геодезических измерений (определений)	0.10	–
320	529682.51	2241592.07	Метод спутниковых геодезических измерений (определений)	0.10	–
321	529657.10	2241586.41	Метод спутниковых геодезических измерений (определений)	0.10	–
322	529630.05	2241581.13	Метод спутниковых геодезических измерений (определений)	0.10	–
323	529628.85	2241583.95	Метод спутниковых геодезических измерений (определений)	0.10	–
324	529624.99	2241582.79	Метод спутниковых геодезических измерений (определений)	0.10	–
325	529626.10	2241580.18	Метод спутниковых геодезических измерений (определений)	0.10	–
326	529609.91	2241575.77	Метод спутниковых геодезических измерений (определений)	0.10	–
327	529580.97	2241569.69	Метод спутниковых геодезических измерений (определений)	0.10	–
328	529544.40	2241561.49	Метод спутниковых геодезических измерений (определений)	0.10	–
329	529512.53	2241554.69	Метод спутниковых геодезических измерений (определений)	0.10	–
330	529475.80	2241547.57	Метод спутниковых геодезических измерений (определений)	0.10	–
331	529441.30	2241538.95	Метод спутниковых геодезических измерений (определений)	0.10	–
332	529432.58	2241536.95	Метод спутниковых геодезических измерений (определений)	0.10	–
333	529399.00	2241530.90	Метод спутниковых геодезических измерений (определений)	0.10	–
334	529363.74	2241522.66	Метод спутниковых геодезических измерений (определений)	0.10	–
335	529334.32	2241516.42	Метод спутниковых геодезических измерений (определений)	0.10	–
336	529305.53	2241510.44	Метод спутниковых геодезических измерений (определений)	0.10	–
337	529271.63	2241503.11	Метод спутниковых геодезических измерений (определений)	0.10	–
338	529236.52	2241494.96	Метод спутниковых геодезических измерений (определений)	0.10	–
339	529197.50	2241485.95	Метод спутниковых геодезических измерений (определений)	0.10	–
340	529198.40	2241482.05	Метод спутниковых геодезических измерений (определений)	0.10	–
341	529237.42	2241491.06	Метод спутниковых геодезических измерений (определений)	0.10	–
342	529272.50	2241499.21	Метод спутниковых геодезических измерений (определений)	0.10	–
343	529306.36	2241506.53	Метод спутниковых геодезических измерений (определений)	0.10	–
344	529335.14	2241512.51	Метод спутниковых геодезических измерений (определений)	0.10	–
345	529364.61	2241518.75	Метод спутниковых геодезических измерений (определений)	0.10	–
346	529399.81	2241526.98	Метод спутниковых геодезических измерений (определений)	0.10	–
347	529431.43	2241532.68	Метод спутниковых геодезических измерений (определений)	0.10	–
348	529438.00	2241502.13	Метод спутниковых геодезических измерений (определений)	0.10	–
349	529441.91	2241502.97	Метод спутниковых геодезических измерений (определений)	0.10	–
350	529435.35	2241533.48	Метод спутниковых геодезических измерений (определений)	0.10	–
351	529442.23	2241535.06	Метод спутниковых геодезических измерений (определений)	0.10	–
352	529476.67	2241543.67	Метод спутниковых геодезических измерений (определений)	0.10	–
353	529513.33	2241550.77	Метод спутниковых геодезических измерений (определений)	0.10	–
354	529545.25	2241557.58	Метод спутниковых геодезических измерений (определений)	0.10	–
355	529581.82	2241565.78	Метод спутниковых геодезических измерений (определений)	0.10	–
356	529608.89	2241571.46	Метод спутниковых геодезических измерений (определений)	0.10	–
357	529616.13	2241540.98	Метод спутниковых геодезических измерений (определений)	0.10	–
358	529620.03	2241541.90	Метод спутниковых геодезических измерений (определений)	0.10	–
359	529612.78	2241572.40	Метод спутниковых геодезических измерений (определений)	0.10	–
360	529627.30	2241576.37	Метод спутниковых геодезических измерений (определений)	0.10	–
361	529633.66	2241544.63	Метод спутниковых геодезических измерений (определений)	0.10	–
362	529641.13	2241506.41	Метод спутниковых геодезических измерений (определений)	0.10	–
363	529625.14	2241499.98	Метод спутниковых геодезических измерений (определений)	0.10	–
364	529593.13	2241493.90	Метод спутниковых геодезических измерений (определений)	0.10	–
365	529563.84	2241488.31	Метод спутниковых геодезических измерений (определений)	0.10	–
366	529525.05	2241479.97	Метод спутниковых геодезических измерений (определений)	0.10	–
367	529490.72	2241472.67	Метод спутниковых геодезических измерений (определений)	0.10	–
368	529460.96	2241466.32	Метод спутниковых геодезических измерений (определений)	0.10	–
369	529454.20	2241494.49	Метод спутниковых геодезических измерений (определений)	0.10	–
370	529450.31	2241493.56	Метод спутниковых геодезических измерений (определений)	0.10	–
371	529457.04	2241465.52	Метод спутниковых геодезических измерений (определений)	0.10	–
372	529444.94	2241463.13	Метод спутниковых геодезических измерений (определений)	0.10	–
373	529418.21	2241460.34	Метод спутниковых геодезических измерений (определений)	0.10	–
374	529391.76	2241454.70	Метод спутниковых геодезических измерений (определений)	0.10	–
375	529359.81	2241448.23	Метод спутниковых геодезических измерений (определений)	0.10	–
376	529327.89	2241442.05	Метод спутниковых геодезических измерений (определений)	0.10	–
377	529321.17	2241465.14	Метод спутниковых геодезических измерений (определений)	0.10	–
378	529305.01	2241484.72	Метод спутниковых геодезических измерений (определений)	0.10	–
379	529301.92	2241482.17	Метод спутниковых геодезических измерений (определений)	0.10	–
380	529317.56	2241463.23	Метод спутниковых геодезических измерений (определений)	0.10	–
381	529323.97	2241441.21	Метод спутниковых геодезических измерений (определений)	0.10	–
382	529293.81	2241434.22	Метод спутниковых геодезических измерений (определений)	0.10	–
383	529264.41	2241427.69	Метод спутниковых геодезических измерений (определений)	0.10	–
384	529229.36	2241420.19	Метод спутниковых геодезических измерений (определений)	0.10	–
385	529198.68	2241413.03	Метод спутниковых геодезических измерений (определений)	0.10	–
386	529169.92	2241407.37	Метод спутниковых геодезических измерений (определений)	0.10	–
387	529162.79	2241439.18	Метод спутниковых геодезических измерений (определений)	0.10	–
388	529158.89	2241438.31	Метод спутниковых геодезических измерений (определений)	0.10	–
389	529166.49	2241404.37	Метод спутниковых геодезических измерений (определений)	0.10	–
144	529173.37	2241389.85	Метод спутниковых геодезических измерений (определений)	0.10	–
Зона1(4)	–	–	–	–	–
390	529422.10	2241574.39	Метод спутниковых геодезических измерений (определений)	0.10	–
391	529425.99	2241575.32	Метод спутниковых геодезических измерений (определений)	0.10	–
392	529417.92	2241608.81	Метод спутниковых геодезических измерений (определений)	0.10	–
393	529437.13	2241615.25	Метод спутниковых геодезических измерений (определений)	0.10	–
394	529461.59	2241620.97	Метод спутниковых геодезических измерений (определений)	0.10	–
395	529456.99	2241606.81	Метод спутниковых геодезических измерений (определений)	0.10	–
396	529460.79	2241605.57	Метод спутниковых геодезических измерений (определений)	0.10	–
397	529466.13	2241622.00	Метод спутниковых геодезических измерений (определений)	0.10	–
398	529495.40	2241628.10	Метод спутниковых геодезических измерений (определений)	0.10	–
399	529489.46	2241618.09	Метод спутниковых геодезических измерений (определений)	0.10	–
400	529492.89	2241616.05	Метод спутниковых геодезических измерений (определений)	0.10	–
401	529500.72	2241629.20	Метод спутниковых геодезических измерений (определений)	0.10	–
402	529529.91	2241635.24	Метод спутниковых геодезических измерений (определений)	0.10	–
403	529528.89	2241622.71	Метод спутниковых геодезических измерений (определений)	0.10	–
404	529532.88	2241622.38	Метод спутниковых геодезических измерений (определений)	0.10	–
405	529533.99	2241636.09	Метод спутниковых геодезических измерений (определений)	0.10	–
406	529557.63	2241640.94	Метод спутниковых геодезических измерений (определений)	0.10	–
407	529557.88	2241629.54	Метод спутниковых геодезических измерений (определений)	0.10	–
408	529561.88	2241629.62	Метод спутниковых геодезических измерений (определений)	0.10	–
409	529561.62	2241641.77	Метод спутниковых геодезических измерений (определений)	0.10	–
410	529591.35	2241648.00	Метод спутниковых геодезических измерений (определений)	0.10	–
411	529593.89	2241636.70	Метод спутниковых геодезических измерений (определений)	0.10	–
412	529599.50	2241613.94	Метод спутниковых геодезических измерений (определений)	0.10	–
413	529603.38	2241614.89	Метод спутниковых геодезических измерений (определений)	0.10	–
414	529597.79	2241637.61	Метод спутниковых геодезических измерений (определений)	0.10	–
415	529595.24	2241648.94	Метод спутниковых геодезических измерений (определений)	0.10	–
416	529609.87	2241652.94	Метод спутниковых геодезических измерений (определений)	0.10	–
417	529613.08	2241638.15	Метод спутниковых геодезических измерений (определений)	0.10	–
418	529616.98	2241639.00	Метод спутниковых геодезических измерений (определений)	0.10	–
419	529613.76	2241653.88	Метод спутниковых геодезических измерений (определений)	0.10	–
420	529647.61	2241660.98	Метод спутниковых геодезических измерений (определений)	0.10	–
421	529649.70	2241648.27	Метод спутниковых геодезических измерений (определений)	0.10	–
422	529653.65	2241648.91	Метод спутниковых геодезических измерений (определений)	0.10	–
423	529651.53	2241661.80	Метод спутниковых геодезических измерений (определений)	0.10	–
424	529681.48	2241668.12	Метод спутниковых геодезических измерений (определений)	0.10	–
425	529682.33	2241654.75	Метод спутниковых геодезических измерений (определений)	0.10	–
426	529686.32	2241655.00	Метод спутниковых геодезических измерений (определений)	0.10	–
427	529685.44	2241668.99	Метод спутниковых геодезических измерений (определений)	0.10	–
428	529715.50	2241675.86	Метод спутниковых геодезических измерений (определений)	0.10	–
429	529714.64	2241664.37	Метод спутниковых геодезических измерений (определений)	0.10	–
430	529718.63	2241664.07	Метод спутниковых геодезических измерений (определений)	0.10	–
431	529719.58	2241676.76	Метод спутниковых геодезических измерений (определений)	0.10	–
432	529750.33	2241683.22	Метод спутниковых геодезических измерений (определений)	0.10	–
433	529753.08	2241671.65	Метод спутниковых геодезических измерений (определений)	0.10	–
434	529756.97	2241672.58	Метод спутниковых геодезических измерений (определений)	0.10	–
435	529754.25	2241684.05	Метод спутниковых геодезических измерений (определений)	0.10	–
436	529781.37	2241689.80	Метод спутниковых геодезических измерений (определений)	0.10	–
437	529783.34	2241679.56	Метод спутниковых геодезических измерений (определений)	0.10	–
438	529787.84	2241658.19	Метод спутниковых геодезических измерений (определений)	0.10	–
439	529791.75	2241636.19	Метод спутниковых геодезических измерений (определений)	0.10	–
440	529795.69	2241636.89	Метод спутниковых геодезических измерений (определений)	0.10	–
441	529791.77	2241658.96	Метод спутниковых геодезических измерений (определений)	0.10	–
442	529787.27	2241680.35	Метод спутниковых геодезических измерений (определений)	0.10	–

443	529785.25	2241690.76	Метод спутниковых геодезических измерений (определений)	0.10	–
444	529792.86	2241692.90	Метод спутниковых геодезических измерений (определений)	0.10	–
445	529805.53	2241681.14	Метод спутниковых геодезических измерений (определений)	0.10	–
446	529808.25	2241684.07	Метод спутниковых геодезических измерений (определений)	0.10	–
447	529797.61	2241693.95	Метод спутниковых геодезических измерений (определений)	0.10	–
448	529827.91	2241700.16	Метод спутниковых геодезических измерений (определений)	0.10	–
449	529839.27	2241690.09	Метод спутниковых геодезических измерений (определений)	0.10	–
450	529841.93	2241693.09	Метод спутниковых геодезических измерений (определений)	0.10	–
451	529832.83	2241701.15	Метод спутниковых геодезических измерений (определений)	0.10	–
452	529862.68	2241707.14	Метод спутниковых геодезических измерений (определений)	0.10	–
453	529880.77	2241698.97	Метод спутниковых геодезических измерений (определений)	0.10	–
454	529882.42	2241702.62	Метод спутниковых геодезических измерений (определений)	0.10	–
455	529869.30	2241708.54	Метод спутниковых геодезических измерений (определений)	0.10	–
456	529895.23	2241714.05	Метод спутниковых геодезических измерений (определений)	0.10	–
457	529897.53	2241703.39	Метод спутниковых геодезических измерений (определений)	0.10	–
458	529901.44	2241704.24	Метод спутниковых геодезических измерений (определений)	0.10	–
459	529899.14	2241714.87	Метод спутниковых геодезических измерений (определений)	0.10	–
460	529930.75	2241721.33	Метод спутниковых геодезических измерений (определений)	0.10	–
461	529929.88	2241710.66	Метод спутниковых геодезических измерений (определений)	0.10	–
462	529933.87	2241710.34	Метод спутниковых геодезических измерений (определений)	0.10	–
463	529934.83	2241722.17	Метод спутниковых геодезических измерений (определений)	0.10	–
464	529961.97	2241727.96	Метод спутниковых геодезических измерений (определений)	0.10	–
465	529970.14	2241693.61	Метод спутниковых геодезических измерений (определений)	0.10	–
466	529984.88	2241700.68	Метод спутниковых геодезических измерений (определений)	0.10	–
467	529983.15	2241704.29	Метод спутниковых геодезических измерений (определений)	0.10	–
468	529972.88	2241699.36	Метод спутниковых геодезических измерений (определений)	0.10	–
469	529965.78	2241729.21	Метод спутниковых геодезических измерений (определений)	0.10	–
470	529982.77	2241737.13	Метод спутниковых геодезических измерений (определений)	0.10	–
471	529981.08	2241740.76	Метод спутниковых геодезических измерений (определений)	0.10	–
472	529962.81	2241732.23	Метод спутниковых геодезических измерений (определений)	0.10	–
473	529931.09	2241725.48	Метод спутниковых геодезических измерений (определений)	0.10	–
474	529896.34	2241718.38	Метод спутниковых геодезических измерений (определений)	0.10	–
475	529863.14	2241711.32	Метод спутниковых геодезических измерений (определений)	0.10	–
476	529827.44	2241704.14	Метод спутниковых геодезических измерений (определений)	0.10	–
477	529794.94	2241697.49	Метод спутниковых геодезических измерений (определений)	0.10	–
478	529788.83	2241726.05	Метод спутниковых геодезических измерений (определений)	0.10	–
479	529784.92	2241725.21	Метод спутниковых геодезических измерений (определений)	0.10	–
480	529791.05	2241696.55	Метод спутниковых геодезических измерений (определений)	0.10	–
481	529782.48	2241694.13	Метод спутниковых геодезических измерений (определений)	0.10	–
482	529753.32	2241687.94	Метод спутниковых геодезических измерений (определений)	0.10	–
483	529717.57	2241680.42	Метод спутниковых геодезических измерений (определений)	0.10	–
484	529715.82	2241680.03	Метод спутниковых геодезических измерений (определений)	0.10	–
485	529683.05	2241672.54	Метод спутниковых геодезических измерений (определений)	0.10	–
486	529681.23	2241672.16	Метод спутниковых геодезических измерений (определений)	0.10	–
487	529648.88	2241665.33	Метод спутниковых геодезических измерений (определений)	0.10	–
488	529646.97	2241664.93	Метод спутниковых геодезических измерений (определений)	0.10	–
489	529612.88	2241657.78	Метод спутниковых геодезических измерений (определений)	0.10	–
490	529609.19	2241673.37	Метод спутниковых геодезических измерений (определений)	0.10	–
491	529608.51	2241677.49	Метод спутниковых геодезических измерений (определений)	0.10	–
492	529604.60	2241676.58	Метод спутниковых геодезических измерений (определений)	0.10	–
493	529605.27	2241672.58	Метод спутниковых геодезических измерений (определений)	0.10	–
494	529608.99	2241656.85	Метод спутниковых геодезических измерений (определений)	0.10	–
495	529592.41	2241652.31	Метод спутниковых геодезических измерений (определений)	0.10	–
496	529557.55	2241645.01	Метод спутниковых геодезических измерений (определений)	0.10	–
497	529530.25	2241639.40	Метод спутниковых геодезических измерений (определений)	0.10	–
498	529498.18	2241632.76	Метод спутниковых геодезических измерений (определений)	0.10	–
499	529463.03	2241625.42	Метод спутниковых геодезических измерений (определений)	0.10	–
500	529436.04	2241619.10	Метод спутниковых геодезических измерений (определений)	0.10	–
501	529415.02	2241612.06	Метод спутниковых геодезических измерений (определений)	0.10	–
502	529382.20	2241605.27	Метод спутниковых геодезических измерений (определений)	0.10	–
503	529350.61	2241598.62	Метод спутниковых геодезических измерений (определений)	0.10	–
504	529321.42	2241592.76	Метод спутниковых геодезических измерений (определений)	0.10	–
505	529317.43	2241591.96	Метод спутниковых геодезических измерений (определений)	0.10	–
506	529318.93	2241588.18	Метод спутниковых геодезических измерений (определений)	0.10	–
507	529322.98	2241577.96	Метод спутниковых геодезических измерений (определений)	0.10	–
508	529326.70	2241579.43	Метод спутниковых геодезических измерений (определений)	0.10	–
509	529322.91	2241588.98	Метод спутниковых геодезических измерений (определений)	0.10	–
510	529351.28	2241594.67	Метод спутниковых геодезических измерений (определений)	0.10	–
511	529364.58	2241584.79	Метод спутниковых геодезических измерений (определений)	0.10	–
512	529366.97	2241588.00	Метод спутниковых геодезических измерений (определений)	0.10	–
513	529356.51	2241595.77	Метод спутниковых геодезических измерений (определений)	0.10	–
514	529383.01	2241601.36	Метод спутниковых геодезических измерений (определений)	0.10	–
515	529414.05	2241607.78	Метод спутниковых геодезических измерений (определений)	0.10	–
390	529422.10	2241574.39	Метод спутниковых геодезических измерений (определений)	0.10	–
Зона1(5)	–	–	–	–	–
516	529303.24	2241654.34	Метод спутниковых геодезических измерений (определений)	0.10	–
517	529343.76	2241662.17	Метод спутниковых геодезических измерений (определений)	0.10	–
518	529377.91	2241668.90	Метод спутниковых геодезических измерений (определений)	0.10	–
519	529401.75	2241674.56	Метод спутниковых геодезических измерений (определений)	0.10	–
520	529419.65	2241678.68	Метод спутниковых геодезических измерений (определений)	0.10	–
521	529455.32	2241686.79	Метод спутниковых геодезических измерений (определений)	0.10	–
522	529487.30	2241694.37	Метод спутниковых геодезических измерений (определений)	0.10	–
523	529522.80	2241702.33	Метод спутниковых геодезических измерений (определений)	0.10	–
524	529548.09	2241707.59	Метод спутниковых геодезических измерений (определений)	0.10	–
525	529580.94	2241715.71	Метод спутниковых геодезических измерений (определений)	0.10	–
526	529594.97	2241721.78	Метод спутниковых геодезических измерений (определений)	0.10	–
527	529602.58	2241686.76	Метод спутниковых геодезических измерений (определений)	0.10	–
528	529604.23	2241678.59	Метод спутниковых геодезических измерений (определений)	0.10	–
529	529608.13	2241679.49	Метод спутниковых геодезических измерений (определений)	0.10	–
530	529606.49	2241687.58	Метод спутниковых геодезических измерений (определений)	0.10	–
531	529599.43	2241720.10	Метод спутниковых геодезических измерений (определений)	0.10	–
532	529605.60	2241715.89	Метод спутниковых геодезических измерений (определений)	0.10	–
533	529607.86	2241719.20	Метод спутниковых геодезических измерений (определений)	0.10	–
534	529601.27	2241723.69	Метод спутниковых геодезических измерений (определений)	0.10	–
535	529630.08	2241729.76	Метод спутниковых геодезических измерений (определений)	0.10	–
536	529664.16	2241736.24	Метод спутниковых геодезических измерений (определений)	0.10	–
537	529691.83	2241742.37	Метод спутниковых геодезических измерений (определений)	0.10	–
538	529719.41	2241748.39	Метод спутниковых геодезических измерений (определений)	0.10	–
539	529745.08	2241754.07	Метод спутниковых геодезических измерений (определений)	0.10	–
540	529767.93	2241758.86	Метод спутниковых геодезических измерений (определений)	0.10	–
541	529798.57	2241765.50	Метод спутниковых геодезических измерений (определений)	0.10	–
542	529818.06	2241769.40	Метод спутниковых геодезических измерений (определений)	0.10	–
543	529848.74	2241775.93	Метод спутниковых геодезических измерений (определений)	0.10	–
544	529879.85	2241782.70	Метод спутниковых геодезических измерений (определений)	0.10	–
545	529914.28	2241790.81	Метод спутниковых геодезических измерений (определений)	0.10	–
546	529945.51	2241797.76	Метод спутниковых геодезических измерений (определений)	0.10	–
547	529950.61	2241770.36	Метод спутниковых геодезических измерений (определений)	0.10	–
548	529966.85	2241771.36	Метод спутниковых геодезических измерений (определений)	0.10	–
549	529966.61	2241775.36	Метод спутниковых геодезических измерений (определений)	0.10	–
550	529953.89	2241774.57	Метод спутниковых геодезических измерений (определений)	0.10	–
551	529949.29	2241799.36	Метод спутниковых геодезических измерений (определений)	0.10	–
552	529960.27	2241808.18	Метод спутниковых геодезических измерений (определений)	0.10	–
553	529957.76	2241811.30	Метод спутниковых геодезических измерений (определений)	0.10	–
554	529948.38	2241803.76	Метод спутниковых геодезических измерений (определений)	0.10	–
555	529942.62	2241830.89	Метод спутниковых геодезических измерений (определений)	0.10	–
556	529953.51	2241840.07	Метод спутниковых геодезических измерений (определений)	0.10	–
557	529950.93	2241843.13	Метод спутниковых геодезических измерений (определений)	0.10	–
558	529941.67	2241835.32	Метод спутниковых геодезических измерений (определений)	0.10	–
559	529934.51	2241868.27	Метод спутниковых геодезических измерений (определений)	0.10	–
560	529912.50	2241863.77	Метод спутниковых геодезических измерений (определений)	0.10	–
561	529892.10	2241858.95	Метод спутниковых геодезических измерений (определений)	0.10	–
562	529865.39	2241853.17	Метод спутниковых геодезических измерений (определений)	0.10	–
563	529824.48	2241843.99	Метод спутниковых геодезических измерений (определений)	0.10	–
564	529825.35	2241840.09	Метод спутниковых геодезических измерений (определений)	0.10	–
565	529866.25	2241849.26	Метод спутниковых геодезических измерений (определений)	0.10	–
566	529892.99	2241855.05	Метод спутниковых геодезических измерений (определений)	0.10	–
567	529913.36	2241859.86	Метод спутниковых геодезических измерений (определений)	0.10	–
568	529931.44	2241863.56	Метод спутниковых геодезических измерений (определений)	0.10	–
569	529938.29	2241832.02	Метод спутниковых геодезических измерений (определений)	0.10	–
570	529944.73	2241801.69	Метод спутниковых геодезических измерений (определений)	0.10	–
571	529913.38	2241794.70	Метод спутниковых геодезических измерений (определений)	0.10	–
572	529878.97	2241786.60	Метод спутниковых геодезических измерений (определений)	0.10	–
573	529847.90	2241779.84	Метод спутниковых геодезических измерений (определений)	0.10	–
574	529817.25	2241773.32	Метод спутниковых геодезических измерений (определений)	0.10	–

575	529797.75	2241769.42	Метод спутниковых геодезических измерений (определений)	0.10	–
576	529769.11	2241763.21	Метод спутниковых геодезических измерений (определений)	0.10	–
577	529765.58	2241782.53	Метод спутниковых геодезических измерений (определений)	0.10	–
578	529762.14	2241801.93	Метод спутниковых геодезических измерений (определений)	0.10	–
579	529772.19	2241803.00	Метод спутниковых геодезических измерений (определений)	0.10	–
580	529771.77	2241806.98	Метод спутниковых геодезических измерений (определений)	0.10	–
581	529757.46	2241805.46	Метод спутниковых геодезических измерений (определений)	0.10	–
582	529761.64	2241781.82	Метод спутниковых геодезических измерений (определений)	0.10	–
583	529765.20	2241762.38	Метод спутниковых геодезических измерений (определений)	0.10	–
584	529744.24	2241757.98	Метод спутниковых геодезических измерений (определений)	0.10	–
585	529718.55	2241752.30	Метод спутниковых геодезических измерений (определений)	0.10	–
586	529690.97	2241746.28	Метод спутниковых геодезических измерений (определений)	0.10	–
587	529663.35	2241740.16	Метод спутниковых геодезических измерений (определений)	0.10	–
588	529629.30	2241733.69	Метод спутниковых геодезических измерений (определений)	0.10	–
589	529597.93	2241727.07	Метод спутниковых геодезических измерений (определений)	0.10	–
590	529591.44	2241757.83	Метод спутниковых геодезических измерений (определений)	0.10	–
591	529584.06	2241788.05	Метод спутниковых геодезических измерений (определений)	0.10	–
592	529578.37	2241810.72	Метод спутниковых геодезических измерений (определений)	0.10	–
593	529573.27	2241831.07	Метод спутниковых геодезических измерений (определений)	0.10	–
594	529566.96	2241856.46	Метод спутниковых геодезических измерений (определений)	0.10	–
595	529559.52	2241887.77	Метод спутниковых геодезических измерений (определений)	0.10	–
596	529584.58	2241892.53	Метод спутниковых геодезических измерений (определений)	0.10	–
597	529603.90	2241896.32	Метод спутниковых геодезических измерений (определений)	0.10	–
598	529633.46	2241902.25	Метод спутниковых геодезических измерений (определений)	0.10	–
599	529654.67	2241906.43	Метод спутниковых геодезических измерений (определений)	0.10	–
600	529682.34	2241911.87	Метод спутниковых геодезических измерений (определений)	0.10	–
601	529709.68	2241917.06	Метод спутниковых геодезических измерений (определений)	0.10	–
602	529708.94	2241920.99	Метод спутниковых геодезических измерений (определений)	0.10	–
603	529681.58	2241915.80	Метод спутниковых геодезических измерений (определений)	0.10	–
604	529653.89	2241910.35	Метод спутниковых геодезических измерений (определений)	0.10	–
605	529634.06	2241906.45	Метод спутниковых геодезических измерений (определений)	0.10	–
606	529630.29	2241915.22	Метод спутниковых геодезических измерений (определений)	0.10	–
607	529626.62	2241913.64	Метод спутниковых геодезических измерений (определений)	0.10	–
608	529630.05	2241905.65	Метод спутниковых геодезических измерений (определений)	0.10	–
609	529603.12	2241900.24	Метод спутниковых геодезических измерений (определений)	0.10	–
610	529583.82	2241896.46	Метод спутниковых геодезических измерений (определений)	0.10	–
611	529554.66	2241890.92	Метод спутниковых геодезических измерений (определений)	0.10	–
612	529563.08	2241855.51	Метод спутниковых геодезических измерений (определений)	0.10	–
613	529569.39	2241830.10	Метод спутниковых геодезических измерений (определений)	0.10	–
614	529574.49	2241809.75	Метод спутниковых геодезических измерений (определений)	0.10	–
615	529580.18	2241787.09	Метод спутниковых геодезических измерений (определений)	0.10	–
616	529587.02	2241759.08	Метод спутниковых геодезических измерений (определений)	0.10	–
617	529568.72	2241756.07	Метод спутниковых геодезических измерений (определений)	0.10	–
618	529569.36	2241752.12	Метод спутниковых геодезических измерений (определений)	0.10	–
619	529587.91	2241755.17	Метод спутниковых геодезических измерений (определений)	0.10	–
620	529594.11	2241725.77	Метод спутниковых геодезических измерений (определений)	0.10	–
621	529579.66	2241719.51	Метод спутниковых геодезических измерений (определений)	0.10	–
622	529547.21	2241711.49	Метод спутниковых геодезических измерений (определений)	0.10	–
623	529521.96	2241706.23	Метод спутниковых геодезических измерений (определений)	0.10	–
624	529486.40	2241698.27	Метод спутниковых геодезических измерений (определений)	0.10	–
625	529454.42	2241690.69	Метод спутниковых геодезических измерений (определений)	0.10	–
626	529418.75	2241682.58	Метод спутниковых геодезических измерений (определений)	0.10	–
627	529400.83	2241678.46	Метод спутниковых геодезических измерений (определений)	0.10	–
628	529377.07	2241672.80	Метод спутниковых геодезических измерений (определений)	0.10	–
629	529359.19	2241669.28	Метод спутниковых геодезических измерений (определений)	0.10	–
630	529350.41	2241705.58	Метод спутниковых геодезических измерений (определений)	0.10	–
631	529346.53	2241704.64	Метод спутниковых геодезических измерений (определений)	0.10	–
632	529354.99	2241669.62	Метод спутниковых геодезических измерений (определений)	0.10	–
633	529342.81	2241666.06	Метод спутниковых геодезических измерений (определений)	0.10	–
634	529302.48	2241658.26	Метод спутниковых геодезических измерений (определений)	0.10	–
516	529303.24	2241654.34	Метод спутниковых геодезических измерений (определений)	0.10	–
Зона1(6)	–	–	–	–	–
635	530375.85	2241220.41	Метод спутниковых геодезических измерений (определений)	0.10	–
636	530379.76	2241221.23	Метод спутниковых геодезических измерений (определений)	0.10	–
637	530367.83	2241273.57	Метод спутниковых геодезических измерений (определений)	0.10	–
638	530357.14	2241321.48	Метод спутниковых геодезических измерений (определений)	0.10	–
639	530345.90	2241370.94	Метод спутниковых геодезических измерений (определений)	0.10	–
640	530335.21	2241419.29	Метод спутниковых геодезических измерений (определений)	0.10	–
641	530323.77	2241469.19	Метод спутниковых геодезических измерений (определений)	0.10	–
642	530306.13	2241473.27	Метод спутниковых геодезических измерений (определений)	0.10	–
643	530285.24	2241468.56	Метод спутниковых геодезических измерений (определений)	0.10	–
644	530250.59	2241460.57	Метод спутниковых геодезических измерений (определений)	0.10	–
645	530217.61	2241453.20	Метод спутниковых геодезических измерений (определений)	0.10	–
646	530178.53	2241444.41	Метод спутниковых геодезических измерений (определений)	0.10	–
647	530154.16	2241438.65	Метод спутниковых геодезических измерений (определений)	0.10	–
648	530155.08	2241434.77	Метод спутниковых геодезических измерений (определений)	0.10	–
649	530179.43	2241440.51	Метод спутниковых геодезических измерений (определений)	0.10	–
650	530218.49	2241449.30	Метод спутниковых геодезических измерений (определений)	0.10	–
651	530251.48	2241456.67	Метод спутниковых геодезических измерений (определений)	0.10	–
652	530286.13	2241464.66	Метод спутниковых геодезических измерений (определений)	0.10	–
653	530306.12	2241469.17	Метод спутниковых геодезических измерений (определений)	0.10	–
654	530320.43	2241465.86	Метод спутниковых геодезических измерений (определений)	0.10	–
655	530329.17	2241427.73	Метод спутниковых геодезических измерений (определений)	0.10	–
656	530331.31	2241418.39	Метод спутниковых геодезических измерений (определений)	0.10	–
657	530339.74	2241380.22	Метод спутниковых геодезических измерений (определений)	0.10	–
658	530334.39	2241388.06	Метод спутниковых геодезических измерений (определений)	0.10	–
659	530331.09	2241385.81	Метод спутниковых геодезических измерений (определений)	0.10	–
660	530342.08	2241369.70	Метод спутниковых геодезических измерений (определений)	0.10	–
661	530349.12	2241338.75	Метод спутниковых геодезических измерений (определений)	0.10	–
662	530328.37	2241333.87	Метод спутниковых геодезических измерений (определений)	0.10	–
663	530328.64	2241345.47	Метод спутниковых геодезических измерений (определений)	0.10	–
664	530324.64	2241345.57	Метод спутниковых геодезических измерений (определений)	0.10	–
665	530324.31	2241332.94	Метод спутниковых геодезических измерений (определений)	0.10	–
666	530316.94	2241331.34	Метод спутниковых геодезических измерений (определений)	0.10	–
667	530293.24	2241326.17	Метод спутниковых геодезических измерений (определений)	0.10	–
668	530303.14	2241337.21	Метод спутниковых геодезических измерений (определений)	0.10	–
669	530300.17	2241339.88	Метод спутниковых геодезических измерений (определений)	0.10	–
670	530287.21	2241325.44	Метод спутниковых геодезических измерений (определений)	0.10	–
671	530272.45	2241334.02	Метод спутниковых геодезических измерений (определений)	0.10	–
672	530270.44	2241330.57	Метод спутниковых геодезических измерений (определений)	0.10	–
673	530282.33	2241323.65	Метод спутниковых геодезических измерений (определений)	0.10	–
674	530250.31	2241315.73	Метод спутниковых геодезических измерений (определений)	0.10	–
675	530224.75	2241323.44	Метод спутниковых геодезических измерений (определений)	0.10	–
676	530223.60	2241319.61	Метод спутниковых геодезических измерений (определений)	0.10	–
677	530242.20	2241313.99	Метод спутниковых геодезических измерений (определений)	0.10	–
678	530207.80	2241306.71	Метод спутниковых геодезических измерений (определений)	0.10	–
679	530181.98	2241301.19	Метод спутниковых геодезических измерений (определений)	0.10	–
680	530180.67	2241313.43	Метод спутниковых геодезических измерений (определений)	0.10	–
681	530176.70	2241313.00	Метод спутниковых геодезических измерений (определений)	0.10	–
682	530178.05	2241300.31	Метод спутниковых геодезических измерений (определений)	0.10	–
683	530160.59	2241296.18	Метод спутниковых геодезических измерений (определений)	0.10	–
684	530157.11	2241295.36	Метод спутниковых геодезических измерений (определений)	0.10	–
685	530157.56	2241293.22	Метод спутниковых геодезических измерений (определений)	0.10	–
686	530164.17	2241262.14	Метод спутниковых геодезических измерений (определений)	0.10	–
687	530168.10	2241262.89	Метод спутниковых геодезических измерений (определений)	0.10	–
688	530161.84	2241292.36	Метод спутниковых геодезических измерений (определений)	0.10	–
689	530180.67	2241296.82	Метод спутниковых геодезических измерений (определений)	0.10	–
690	530208.65	2241302.80	Метод спутниковых геодезических измерений (определений)	0.10	–
691	530248.94	2241311.33	Метод спутниковых геодезических измерений (определений)	0.10	–
692	530255.71	2241291.65	Метод спутниковых геодезических измерений (определений)	0.10	–
693	530261.68	2241261.98	Метод спутниковых геодезических измерений (определений)	0.10	–
694	530265.59	2241262.78	Метод спутниковых геодезических измерений (определений)	0.10	–
695	530259.59	2241292.71	Метод спутниковых геодезических измерений (определений)	0.10	–
696	530252.87	2241312.23	Метод спутниковых геодезических измерений (определений)	0.10	–
697	530287.31	2241320.75	Метод спутниковых геодезических измерений (определений)	0.10	–
698	530288.67	2241321.07	Метод спутниковых геодезических измерений (определений)	0.10	–
699	530326.14	2241329.25	Метод спутниковых геодезических измерений (определений)	0.10	–
700	530333.30	2241330.95	Метод спутниковых геодезических измерений (определений)	0.10	–
701	530350.00	2241334.86	Метод спутниковых геодезических измерений (определений)	0.10	–
702	530352.44	2241324.13	Метод спутниковых геодезических измерений (определений)	0.10	–
703	530353.48	2241319.52	Метод спутниковых геодезических измерений (определений)	0.10	–
704	530362.55	2241278.89	Метод спутниковых геодезических измерений (определений)	0.10	–
705	530353.17	2241287.50	Метод спутниковых геодезических измерений (определений)	0.10	–
706	530350.46	2241284.55	Метод спутниковых геодезических измерений (определений)	0.10	–

707	530364.06	2241272.08	Метод спутниковых геодезических измерений (определений)	0.10	–
708	530372.06	2241236.49	Метод спутниковых геодезических измерений (определений)	0.10	–
709	530364.12	2241251.22	Метод спутниковых геодезических измерений (определений)	0.10	–
710	530360.60	2241249.32	Метод спутниковых геодезических измерений (определений)	0.10	–
635	530375.85	2241220.41	Метод спутниковых геодезических измерений (определений)	0.10	–
Зона1(7)	–	–	–	–	–
711	530271.75	2240844.28	Метод спутниковых геодезических измерений (определений)	0.10	–
712	530294.52	2240870.82	Метод спутниковых геодезических измерений (определений)	0.10	–
713	530315.56	2240895.25	Метод спутниковых геодезических измерений (определений)	0.10	–
714	530334.01	2240917.27	Метод спутниковых геодезических измерений (определений)	0.10	–
715	530362.53	2240950.24	Метод спутниковых геодезических измерений (определений)	0.10	–
716	530385.62	2240978.11	Метод спутниковых геодезических измерений (определений)	0.10	–
717	530408.48	2241003.98	Метод спутниковых геодезических измерений (определений)	0.10	–
718	530416.05	2241042.46	Метод спутниковых геодезических измерений (определений)	0.10	–
719	530407.86	2241085.34	Метод спутниковых геодезических измерений (определений)	0.10	–
720	530398.69	2241126.62	Метод спутниковых геодезических измерений (определений)	0.10	–
721	530391.46	2241163.78	Метод спутниковых геодезических измерений (определений)	0.10	–
722	530415.04	2241173.12	Метод спутниковых геодезических измерений (определений)	0.10	–
723	530426.06	2241128.59	Метод спутниковых геодезических измерений (определений)	0.10	–
724	530433.84	2241093.36	Метод спутниковых геодезических измерений (определений)	0.10	–
725	530440.46	2241061.79	Метод спутниковых геодезических измерений (определений)	0.10	–
726	530477.80	2241070.29	Метод спутниковых геодезических измерений (определений)	0.10	–
727	530509.99	2241078.16	Метод спутниковых геодезических измерений (определений)	0.10	–
728	530534.11	2241084.08	Метод спутниковых геодезических измерений (определений)	0.10	–
729	530545.04	2241072.93	Метод спутниковых геодезических измерений (определений)	0.10	–
730	530547.92	2241075.70	Метод спутниковых геодезических измерений (определений)	0.10	–
731	530538.57	2241085.24	Метод спутниковых геодезических измерений (определений)	0.10	–
732	530575.95	2241095.22	Метод спутниковых геодезических измерений (определений)	0.10	–
733	530578.46	2241095.88	Метод спутниковых геодезических измерений (определений)	0.10	–
734	530577.43	2241099.75	Метод спутниковых геодезических измерений (определений)	0.10	–
735	530536.22	2241088.75	Метод спутниковых геодезических измерений (определений)	0.10	–
736	530532.35	2241087.76	Метод спутниковых геодезических измерений (определений)	0.10	–
737	530509.02	2241082.04	Метод спутниковых геодезических измерений (определений)	0.10	–
738	530476.88	2241074.18	Метод спутниковых геодезических измерений (определений)	0.10	–
739	530443.54	2241066.59	Метод спутниковых геодезических измерений (определений)	0.10	–
740	530437.75	2241094.20	Метод спутниковых геодезических измерений (определений)	0.10	–
741	530429.96	2241129.50	Метод спутниковых геодезических измерений (определений)	0.10	–
742	530418.38	2241176.29	Метод спутниковых геодезических измерений (определений)	0.10	–
743	530413.79	2241195.08	Метод спутниковых геодезических измерений (определений)	0.10	–
744	530435.67	2241200.04	Метод спутниковых геодезических измерений (определений)	0.10	–
745	530459.08	2241205.09	Метод спутниковых геодезических измерений (определений)	0.10	–
746	530500.37	2241214.55	Метод спутниковых геодезических измерений (определений)	0.10	–
747	530546.39	2241225.42	Метод спутниковых геодезических измерений (определений)	0.10	–
748	530588.86	2241233.80	Метод спутниковых геодезических измерений (определений)	0.10	–
749	530589.79	2241237.67	Метод спутниковых геодезических измерений (определений)	0.10	–
750	530568.40	2241248.87	Метод спутниковых геодезических измерений (определений)	0.10	–
751	530566.46	2241245.37	Метод спутниковых геодезических измерений (определений)	0.10	–
752	530581.65	2241237.00	Метод спутниковых геодезических измерений (определений)	0.10	–
753	530546.09	2241229.44	Метод спутниковых геодезических измерений (определений)	0.10	–
754	530521.46	2241237.75	Метод спутниковых геодезических измерений (определений)	0.10	–
755	530520.19	2241233.96	Метод спутниковых геодезических измерений (определений)	0.10	–
756	530538.71	2241227.71	Метод спутниковых геодезических измерений (определений)	0.10	–
757	530501.46	2241218.92	Метод спутниковых геодезических измерений (определений)	0.10	–
758	530499.10	2241230.49	Метод спутниковых геодезических измерений (определений)	0.10	–
759	530495.18	2241229.69	Метод спутниковых геодезических измерений (определений)	0.10	–
760	530497.56	2241218.00	Метод спутниковых геодезических измерений (определений)	0.10	–
761	530464.10	2241210.34	Метод спутниковых геодезических измерений (определений)	0.10	–
762	530476.86	2241225.29	Метод спутниковых геодезических измерений (определений)	0.10	–
763	530473.82	2241227.89	Метод спутниковых геодезических измерений (определений)	0.10	–
764	530457.54	2241208.85	Метод спутниковых геодезических измерений (определений)	0.10	–
765	530434.83	2241203.95	Метод спутниковых геодезических измерений (определений)	0.10	–
766	530412.90	2241198.98	Метод спутниковых геодезических измерений (определений)	0.10	–
767	530410.53	2241210.00	Метод спутниковых геодезических измерений (определений)	0.10	–
768	530402.19	2241245.52	Метод спутниковых геодезических измерений (определений)	0.10	–
769	530395.04	2241275.59	Метод спутниковых геодезических измерений (определений)	0.10	–
770	530388.60	2241303.42	Метод спутниковых геодезических измерений (определений)	0.10	–
771	530379.71	2241341.90	Метод спутниковых геодезических измерений (определений)	0.10	–
772	530410.10	2241348.41	Метод спутниковых геодезических измерений (определений)	0.10	–
773	530454.54	2241358.39	Метод спутниковых геодезических измерений (определений)	0.10	–
774	530477.22	2241363.61	Метод спутниковых геодезических измерений (определений)	0.10	–
775	530507.69	2241369.51	Метод спутниковых геодезических измерений (определений)	0.10	–
776	530505.70	2241373.89	Метод спутниковых геодезических измерений (определений)	0.10	–
777	530501.90	2241382.25	Метод спутниковых геодезических измерений (определений)	0.10	–
778	530534.29	2241386.09	Метод спутниковых геодезических измерений (определений)	0.10	–
779	530533.82	2241390.06	Метод спутниковых геодезических измерений (определений)	0.10	–
780	530496.00	2241385.57	Метод спутниковых геодезических измерений (определений)	0.10	–
781	530501.95	2241372.47	Метод спутниковых геодезических измерений (определений)	0.10	–
782	530477.62	2241367.76	Метод спутниковых геодезических измерений (определений)	0.10	–
783	530469.59	2241377.48	Метод спутниковых геодезических измерений (определений)	0.10	–
784	530466.52	2241374.93	Метод спутниковых геодезических измерений (определений)	0.10	–
785	530473.24	2241366.80	Метод спутниковых геодезических измерений (определений)	0.10	–
786	530455.53	2241362.72	Метод спутниковых геодезических измерений (определений)	0.10	–
787	530452.59	2241373.90	Метод спутниковых геодезических измерений (определений)	0.10	–
788	530448.71	2241372.88	Метод спутниковых геодезических измерений (определений)	0.10	–
789	530451.63	2241361.84	Метод спутниковых геодезических измерений (определений)	0.10	–
790	530413.16	2241353.19	Метод спутниковых геодезических измерений (определений)	0.10	–
791	530418.34	2241364.42	Метод спутниковых геодезических измерений (определений)	0.10	–
792	530414.71	2241366.09	Метод спутниковых геодезических измерений (определений)	0.10	–
793	530408.27	2241352.11	Метод спутниковых геодезических измерений (определений)	0.10	–
794	530378.81	2241345.80	Метод спутниковых геодезических измерений (определений)	0.10	–
795	530371.36	2241379.23	Метод спутниковых геодезических измерений (определений)	0.10	–
796	530363.79	2241412.65	Метод спутниковых геодезических измерений (определений)	0.10	–
797	530355.18	2241449.14	Метод спутниковых геодезических измерений (определений)	0.10	–
798	530347.96	2241481.02	Метод спутниковых геодезических измерений (определений)	0.10	–
799	530377.40	2241487.35	Метод спутниковых геодезических измерений (определений)	0.10	–
800	530417.00	2241496.61	Метод спутниковых геодезических измерений (определений)	0.10	–
801	530444.90	2241503.84	Метод спутниковых геодезических измерений (определений)	0.10	–
802	530476.60	2241511.06	Метод спутниковых геодезических измерений (определений)	0.10	–
803	530515.99	2241523.38	Метод спутниковых геодезических измерений (определений)	0.10	–
804	530514.80	2241527.20	Метод спутниковых геодезических измерений (определений)	0.10	–
805	530475.56	2241514.92	Метод спутниковых геодезических измерений (определений)	0.10	–
806	530443.94	2241507.73	Метод спутниковых геодезических измерений (определений)	0.10	–
807	530416.04	2241500.49	Метод спутниковых геодезических измерений (определений)	0.10	–
808	530376.52	2241491.25	Метод спутниковых геодезических измерений (определений)	0.10	–
809	530343.18	2241484.08	Метод спутниковых геодезических измерений (определений)	0.10	–
810	530351.28	2241448.24	Метод спутниковых геодезических измерений (определений)	0.10	–
811	530359.89	2241411.75	Метод спутниковых геодезических измерений (определений)	0.10	–
812	530367.46	2241378.35	Метод спутниковых геодезических измерений (определений)	0.10	–
813	530375.35	2241343.00	Метод спутниковых геодезических измерений (определений)	0.10	–
814	530384.70	2241302.52	Метод спутниковых геодезических измерений (определений)	0.10	–
815	530391.15	2241274.68	Метод спутниковых геодезических измерений (определений)	0.10	–
816	530398.30	2241244.60	Метод спутниковых геодезических измерений (определений)	0.10	–
817	530406.63	2241209.09	Метод спутниковых геодезических измерений (определений)	0.10	–
818	530408.78	2241199.09	Метод спутниковых геодезических измерений (определений)	0.10	–
819	530383.31	2241203.77	Метод спутниковых геодезических измерений (определений)	0.10	–
820	530379.30	2241215.96	Метод спутниковых геодезических измерений (определений)	0.10	–
821	530375.50	2241214.70	Метод спутниковых геодезических измерений (определений)	0.10	–
822	530379.21	2241203.44	Метод спутниковых геодезических измерений (определений)	0.10	–
823	530373.02	2241201.89	Метод спутниковых геодезических измерений (определений)	0.10	–
824	530372.20	2241201.71	Метод спутниковых геодезических измерений (определений)	0.10	–
825	530349.94	2241196.19	Метод спутниковых геодезических измерений (определений)	0.10	–
826	530305.34	2241186.12	Метод спутниковых геодезических измерений (определений)	0.10	–
827	530261.43	2241176.31	Метод спутниковых геодезических измерений (определений)	0.10	–
828	530235.53	2241170.27	Метод спутниковых геодезических измерений (определений)	0.10	–
829	530216.63	2241166.05	Метод спутниковых геодезических измерений (определений)	0.10	–
830	530173.94	2241156.56	Метод спутниковых геодезических измерений (определений)	0.10	–
831	530158.96	2241153.44	Метод спутниковых геодезических измерений (определений)	0.10	–
832	530128.43	2241146.46	Метод спутниковых геодезических измерений (определений)	0.10	–
833	530131.89	2241111.03	Метод спутниковых геодезических измерений (определений)	0.10	–
834	530132.08	2241109.92	Метод спутниковых геодезических измерений (определений)	0.10	–
835	530143.79	2241077.18	Метод спутниковых геодезических измерений (определений)	0.10	–
836	530147.56	2241078.52	Метод спутниковых геодезических измерений (определений)	0.10	–
837	530138.96	2241102.55	Метод спутниковых геодезических измерений (определений)	0.10	–
838	530135.97	2241110.93	Метод спутниковых геодезических измерений (определений)	0.10	–

839	530135.86	2241111.55	Метод спутниковых геодезических измерений (определений)	0.10	–
840	530132.94	2241141.44	Метод спутниковых геодезических измерений (определений)	0.10	–
841	530149.66	2241132.87	Метод спутниковых геодезических измерений (определений)	0.10	–
842	530151.49	2241136.43	Метод спутниковых геодезических измерений (определений)	0.10	–
843	530136.39	2241144.17	Метод спутниковых геодезических измерений (определений)	0.10	–
844	530159.81	2241149.53	Метод спутниковых геодезических измерений (определений)	0.10	–
845	530172.18	2241152.11	Метод спутниковых геодезических измерений (определений)	0.10	–
846	530171.36	2241139.63	Метод спутниковых геодезических измерений (определений)	0.10	–
847	530175.34	2241139.37	Метод спутниковых геодезических измерений (определений)	0.10	–
848	530176.25	2241152.98	Метод спутниковых геодезических измерений (определений)	0.10	–
849	530213.14	2241161.17	Метод спутниковых геодезических измерений (определений)	0.10	–
850	530207.17	2241150.17	Метод спутниковых геодезических измерений (определений)	0.10	–
851	530210.68	2241148.25	Метод спутниковых геодезических измерений (определений)	0.10	–
852	530218.38	2241162.35	Метод спутниковых геодезических измерений (определений)	0.10	–
853	530236.42	2241166.37	Метод спутниковых геодезических измерений (определений)	0.10	–
854	530259.96	2241171.86	Метод спутниковых геодезических измерений (определений)	0.10	–
855	530260.45	2241157.50	Метод спутниковых геодезических измерений (определений)	0.10	–
856	530264.45	2241157.64	Метод спутниковых геодезических измерений (определений)	0.10	–
857	530263.94	2241172.77	Метод спутниковых геодезических измерений (определений)	0.10	–
858	530304.62	2241181.87	Метод спутниковых геодезических измерений (определений)	0.10	–
859	530311.46	2241166.23	Метод спутниковых геодезических измерений (определений)	0.10	–
860	530315.13	2241167.84	Метод спутниковых геодезических измерений (определений)	0.10	–
861	530308.58	2241182.76	Метод спутниковых геодезических измерений (определений)	0.10	–
862	530344.84	2241190.94	Метод спутниковых геодезических измерений (определений)	0.10	–
863	530333.27	2241177.72	Метод спутниковых геодезических измерений (определений)	0.10	–
864	530336.29	2241175.10	Метод спутниковых геодезических измерений (определений)	0.10	–
865	530351.49	2241192.45	Метод спутниковых геодезических измерений (определений)	0.10	–
866	530373.11	2241197.81	Метод спутниковых геодезических измерений (определений)	0.10	–
867	530373.93	2241197.99	Метод спутниковых геодезических измерений (определений)	0.10	–
868	530380.23	2241199.57	Метод спутниковых геодезических измерений (определений)	0.10	–
869	530386.52	2241168.12	Метод спутниковых геодезических измерений (определений)	0.10	–
870	530387.44	2241163.54	Метод спутниковых геодезических измерений (определений)	0.10	–
871	530394.77	2241125.80	Метод спутниковых геодезических измерений (определений)	0.10	–
872	530403.94	2241084.53	Метод спутниковых геодезических измерений (определений)	0.10	–
873	530411.69	2241043.99	Метод спутниковых геодезических измерений (определений)	0.10	–
874	530386.75	2241038.50	Метод спутниковых геодезических измерений (определений)	0.10	–
875	530345.56	2241029.04	Метод спутниковых геодезических измерений (определений)	0.10	–
876	530355.24	2241044.26	Метод спутниковых геодезических измерений (определений)	0.10	–
877	530351.87	2241046.41	Метод спутниковых геодезических измерений (определений)	0.10	–
878	530340.01	2241027.77	Метод спутниковых геодезических измерений (определений)	0.10	–
879	530295.58	2241017.49	Метод спутниковых геодезических измерений (определений)	0.10	–
880	530287.75	2241015.61	Метод спутниковых геодезических измерений (определений)	0.10	–
881	530298.05	2241045.48	Метод спутниковых геодезических измерений (определений)	0.10	–
882	530294.27	2241046.78	Метод спутниковых геодезических измерений (определений)	0.10	–
883	530283.14	2241014.53	Метод спутниковых геодезических измерений (определений)	0.10	–
884	530255.73	2241008.55	Метод спутниковых геодезических измерений (определений)	0.10	–
885	530261.87	2241021.79	Метод спутниковых геодезических измерений (определений)	0.10	–
886	530258.24	2241023.47	Метод спутниковых геодезических измерений (определений)	0.10	–
887	530252.14	2241010.31	Метод спутниковых геодезических измерений (определений)	0.10	–
888	530247.37	2241019.79	Метод спутниковых геодезических измерений (определений)	0.10	–
889	530243.80	2241017.98	Метод спутниковых геодезических измерений (определений)	0.10	–
890	530249.30	2241007.04	Метод спутниковых геодезических измерений (определений)	0.10	–
891	530221.99	2241000.19	Метод спутниковых геодезических измерений (определений)	0.10	–
892	530206.38	2240996.58	Метод спутниковых геодезических измерений (определений)	0.10	–
893	530201.18	2240995.34	Метод спутниковых геодезических измерений (определений)	0.10	–
894	530166.81	2240986.75	Метод спутниковых геодезических измерений (определений)	0.10	–
895	530170.83	2240999.46	Метод спутниковых геодезических измерений (определений)	0.10	–
896	530166.75	2240999.94	Метод спутниковых геодезических измерений (определений)	0.10	–
897	530161.88	2240983.50	Метод спутниковых геодезических измерений (определений)	0.10	–
898	530171.18	2240941.72	Метод спутниковых геодезических измерений (определений)	0.10	–
899	530180.30	2240902.50	Метод спутниковых геодезических измерений (определений)	0.10	–
900	530190.64	2240856.71	Метод спутниковых геодезических измерений (определений)	0.10	–
901	530194.54	2240857.59	Метод спутниковых геодезических измерений (определений)	0.10	–
902	530184.59	2240901.63	Метод спутниковых геодезических измерений (определений)	0.10	–
903	530232.65	2240918.84	Метод спутниковых геодезических измерений (определений)	0.10	–
904	530231.30	2240922.61	Метод спутниковых геодезических измерений (определений)	0.10	–
905	530183.69	2240905.58	Метод спутниковых геодезических измерений (определений)	0.10	–
906	530175.08	2240942.61	Метод спутниковых геодезических измерений (определений)	0.10	–
907	530166.19	2240982.48	Метод спутниковых геодезических измерений (определений)	0.10	–
908	530203.02	2240991.69	Метод спутниковых геодезических измерений (определений)	0.10	–
909	530222.93	2240996.30	Метод спутниковых геодезических измерений (определений)	0.10	–
910	530252.71	2241003.77	Метод спутниковых геодезических измерений (определений)	0.10	–
911	530285.11	2241010.87	Метод спутниковых геодезических измерений (определений)	0.10	–
912	530289.25	2241011.86	Метод спутниковых геодезических измерений (определений)	0.10	–
913	530297.01	2241013.72	Метод спутниковых геодезических измерений (определений)	0.10	–
914	530337.28	2241023.03	Метод спутниковых геодезических измерений (определений)	0.10	–
915	530342.56	2241024.25	Метод спутниковых геодезических измерений (определений)	0.10	–
916	530387.63	2241034.60	Метод спутниковых геодезических измерений (определений)	0.10	–
917	530411.44	2241039.85	Метод спутниковых геодезических измерений (определений)	0.10	–
918	530404.76	2241005.82	Метод спутниковых геодезических измерений (определений)	0.10	–
919	530382.58	2240980.71	Метод спутниковых геодезических измерений (определений)	0.10	–
920	530359.48	2240952.82	Метод спутниковых геодезических измерений (определений)	0.10	–
921	530330.96	2240919.86	Метод спутниковых геодезических измерений (определений)	0.10	–
922	530312.52	2240897.85	Метод спутниковых геодезических измерений (определений)	0.10	–
923	530291.49	2240873.43	Метод спутниковых геодезических измерений (определений)	0.10	–
924	530268.71	2240846.88	Метод спутниковых геодезических измерений (определений)	0.10	–
711	530271.75	2240844.28	Метод спутниковых геодезических измерений (определений)	0.10	–
–	–	–	–	–	–
926	530414.08	2241177.07	Метод спутниковых геодезических измерений (определений)	0.10	–
927	530409.90	2241194.16	Метод спутниковых геодезических измерений (определений)	0.10	–
928	530409.73	2241194.85	Метод спутниковых геодезических измерений (определений)	0.10	–
929	530384.32	2241199.52	Метод спутниковых геодезических измерений (определений)	0.10	–
925	530390.67	2241167.77	Метод спутниковых геодезических измерений (определений)	0.10	–
926	530414.08	2241177.07	Метод спутниковых геодезических измерений (определений)	0.10	–
Зона1(8)	–	–	–	–	–
931	529908.75	2240701.23	Метод спутниковых геодезических измерений (определений)	0.10	–
932	529915.01	2240701.56	Метод спутниковых геодезических измерений (определений)	0.10	–
933	529951.37	2240702.53	Метод спутниковых геодезических измерений (определений)	0.10	–
934	529975.08	2240714.98	Метод спутниковых геодезических измерений (определений)	0.10	–
935	529973.22	2240718.52	Метод спутниковых геодезических измерений (определений)	0.10	–
936	529950.33	2240706.51	Метод спутниковых геодезических измерений (определений)	0.10	–
937	529910.75	2240705.43	Метод спутниковых геодезических измерений (определений)	0.10	–
938	529902.21	2240739.15	Метод спутниковых геодезических измерений (определений)	0.10	–
939	529912.84	2240739.95	Метод спутниковых геодезических измерений (определений)	0.10	–
940	529912.55	2240743.94	Метод спутниковых геодезических измерений (определений)	0.10	–
941	529901.29	2240743.09	Метод спутниковых геодезических измерений (определений)	0.10	–
942	529895.96	2240767.75	Метод спутниковых геодезических измерений (определений)	0.10	–
943	529891.48	2240787.96	Метод спутниковых геодезических измерений (определений)	0.10	–
944	529918.48	2240794.43	Метод спутниковых геодезических измерений (определений)	0.10	–
945	529922.27	2240782.88	Метод спутниковых геодезических измерений (определений)	0.10	–
946	529926.06	2240784.13	Метод спутниковых геодезических измерений (определений)	0.10	–
947	529922.36	2240795.34	Метод спутниковых геодезических измерений (определений)	0.10	–
948	529953.80	2240802.86	Метод спутниковых геодезических измерений (определений)	0.10	–
949	529953.47	2240791.45	Метод спутниковых геодезических измерений (определений)	0.10	–
950	529957.47	2240791.33	Метод спутниковых геодезических измерений (определений)	0.10	–
951	529957.84	2240803.79	Метод спутниковых геодезических измерений (определений)	0.10	–
952	529987.09	2240810.29	Метод спутниковых геодезических измерений (определений)	0.10	–
953	529981.55	2240795.83	Метод спутниковых геодезических измерений (определений)	0.10	–
954	529985.28	2240794.40	Метод спутниковых геодезических измерений (определений)	0.10	–
955	529989.95	2240806.56	Метод спутниковых геодезических измерений (определений)	0.10	–
956	529997.96	2240775.96	Метод спутниковых геодезических измерений (определений)	0.10	–
957	529985.79	2240768.24	Метод спутниковых геодезических измерений (определений)	0.10	–
958	529987.93	2240764.86	Метод спутниковых геодезических измерений (определений)	0.10	–
959	530002.58	2240774.15	Метод спутниковых геодезических измерений (определений)	0.10	–
960	529992.24	2240813.51	Метод спутниковых геодезических измерений (определений)	0.10	–
961	529984.30	2240851.52	Метод спутниковых геодезических измерений (определений)	0.10	–
962	529976.80	2240887.23	Метод спутниковых геодезических измерений (определений)	0.10	–
963	529974.81	2240888.36	Метод спутниковых геодезических измерений (определений)	0.10	–
964	529972.83	2240886.62	Метод спутниковых геодезических измерений (определений)	0.10	–
965	529957.94	2240874.05	Метод спутниковых геодезических измерений (определений)	0.10	–
966	529960.53	2240870.98	Метод спутниковых геодезических измерений (определений)	0.10	–
967	529973.77	2240882.17	Метод спутниковых геодезических измерений (определений)	0.10	–
968	529979.90	2240853.03	Метод спутниковых геодезических измерений (определений)	0.10	–
969	529964.36	2240852.52	Метод спутниковых геодезических измерений (определений)	0.10	–

970	529964.49	2240848.53	Метод спутниковых геодезических измерений (определений)	0.10	–
971	529980.73	2240849.06	Метод спутниковых геодезических измерений (определений)	0.10	–
972	529987.94	2240814.60	Метод спутниковых геодезических измерений (определений)	0.10	–
973	529955.42	2240807.35	Метод спутниковых геодезических измерений (определений)	0.10	–
974	529919.31	2240798.73	Метод спутниковых геодезических измерений (определений)	0.10	–
975	529890.68	2240791.88	Метод спутниковых геодезических измерений (определений)	0.10	–
976	529883.38	2240828.04	Метод спутниковых геодезических измерений (определений)	0.10	–
977	529897.31	2240817.23	Метод спутниковых геодезических измерений (определений)	0.10	–
978	529899.77	2240820.38	Метод спутниковых геодезических измерений (определений)	0.10	–
979	529882.75	2240833.59	Метод спутниковых геодезических измерений (определений)	0.10	–
980	529890.56	2240855.10	Метод спутниковых геодезических измерений (определений)	0.10	–
981	529886.80	2240856.47	Метод спутниковых геодезических измерений (определений)	0.10	–
982	529880.96	2240840.40	Метод спутниковых геодезических измерений (определений)	0.10	–
983	529876.94	2240861.29	Метод спутниковых геодезических измерений (определений)	0.10	–
984	529887.86	2240859.87	Метод спутниковых геодезических измерений (определений)	0.10	–
985	529888.38	2240863.84	Метод спутниковых геодезических измерений (определений)	0.10	–
986	529876.04	2240865.45	Метод спутниковых геодезических измерений (определений)	0.10	–
987	529864.09	2240911.68	Метод спутниковых геодезических измерений (определений)	0.10	–
988	529860.23	2240910.68	Метод спутниковых геодезических измерений (определений)	0.10	–
989	529872.53	2240863.13	Метод спутниковых геодезических измерений (определений)	0.10	–
990	529878.37	2240832.70	Метод спутниковых геодезических измерений (определений)	0.10	–
991	529886.76	2240790.94	Метод спутниковых геодезических измерений (определений)	0.10	–
992	529866.96	2240786.07	Метод спутниковых геодезических измерений (определений)	0.10	–
993	529840.75	2240780.59	Метод спутниковых геодезических измерений (определений)	0.10	–
994	529812.91	2240775.53	Метод спутниковых геодезических измерений (определений)	0.10	–
995	529796.33	2240772.40	Метод спутниковых геодезических измерений (определений)	0.10	–
996	529789.13	2240808.50	Метод спутниковых геодезических измерений (определений)	0.10	–
997	529784.02	2240829.03	Метод спутниковых геодезических измерений (определений)	0.10	–
998	529796.33	2240825.90	Метод спутниковых геодезических измерений (определений)	0.10	–
999	529797.31	2240829.78	Метод спутниковых геодезических измерений (определений)	0.10	–
1000	529782.94	2240833.44	Метод спутниковых геодезических измерений (определений)	0.10	–
1001	529776.28	2240863.38	Метод спутниковых геодезических измерений (определений)	0.10	–
1002	529767.91	2240897.04	Метод спутниковых геодезических измерений (определений)	0.10	–
1003	529764.03	2240896.08	Метод спутниковых геодезических измерений (определений)	0.10	–
1004	529772.39	2240862.46	Метод спутниковых геодезических измерений (определений)	0.10	–
1005	529779.32	2240831.36	Метод спутниковых геодезических измерений (определений)	0.10	–
1006	529785.23	2240807.63	Метод спутниковых геодезических измерений (определений)	0.10	–
1007	529793.18	2240767.74	Метод спутниковых геодезических измерений (определений)	0.10	–
1008	529813.64	2240771.60	Метод спутниковых геодезических измерений (определений)	0.10	–
1009	529839.92	2240776.37	Метод спутниковых геодезических измерений (определений)	0.10	–
1010	529843.75	2240767.63	Метод спутниковых геодезических измерений (определений)	0.10	–
1011	529847.41	2240769.25	Метод спутниковых геодезических измерений (определений)	0.10	–
1012	529843.93	2240777.17	Метод спутниковых геодезических измерений (определений)	0.10	–
1013	529867.84	2240782.17	Метод спутниковых геодезических измерений (определений)	0.10	–
1014	529887.58	2240787.02	Метод спутниковых геодезических измерений (определений)	0.10	–
1015	529892.05	2240766.89	Метод спутниковых геодезических измерений (определений)	0.10	–
1016	529897.76	2240740.47	Метод спутниковых геодезических измерений (определений)	0.10	–
1017	529906.77	2240704.90	Метод спутниковых геодезических измерений (определений)	0.10	–
1018	529867.04	2240696.05	Метод спутниковых геодезических измерений (определений)	0.10	–
930	529867.91	2240692.15	Метод спутниковых геодезических измерений (определений)	0.10	–
931	529908.75	2240701.23	Метод спутниковых геодезических измерений (определений)	0.10	–
Зона1(9)	–	–	–	–	–
1019	529830.48	2240604.34	Метод спутниковых геодезических измерений (определений)	0.10	–
1020	529834.38	2240605.22	Метод спутниковых геодезических измерений (определений)	0.10	–
1021	529826.55	2240639.88	Метод спутниковых геодезических измерений (определений)	0.10	–
1022	529817.30	2240680.24	Метод спутниковых геодезических измерений (определений)	0.10	–
1023	529830.31	2240678.20	Метод спутниковых геодезических измерений (определений)	0.10	–
1024	529830.94	2240682.15	Метод спутниковых геодезических измерений (определений)	0.10	–
1025	529816.34	2240684.45	Метод спутниковых геодезических измерений (определений)	0.10	–
1026	529807.02	2240726.36	Метод спутниковых геодезических измерений (определений)	0.10	–
1027	529819.45	2240731.18	Метод спутниковых геодезических измерений (определений)	0.10	–
1028	529818.00	2240734.91	Метод спутниковых геодезических измерений (определений)	0.10	–
1029	529806.16	2240730.30	Метод спутниковых геодезических измерений (определений)	0.10	–
1030	529800.34	2240756.79	Метод спутниковых геодезических измерений (определений)	0.10	–
1031	529796.44	2240755.93	Метод спутниковых геодезических измерений (определений)	0.10	–
1032	529802.75	2240727.15	Метод спутниковых геодезических измерений (определений)	0.10	–
1033	529812.31	2240684.13	Метод спутниковых геодезических измерений (определений)	0.10	–
1034	529772.81	2240673.86	Метод спутниковых геодезических измерений (определений)	0.10	–
1035	529773.82	2240669.99	Метод спутниковых геодезических измерений (определений)	0.10	–
1036	529813.19	2240680.23	Метод спутниковых геодезических измерений (определений)	0.10	–
1037	529822.65	2240639.00	Метод спутниковых геодезических измерений (определений)	0.10	–
1019	529830.48	2240604.34	Метод спутниковых геодезических измерений (определений)	0.10	–
Зона1(10)	–	–	–	–	–
1038	529759.52	2240567.70	Метод спутниковых геодезических измерений (определений)	0.10	–
1039	529779.15	2240576.70	Метод спутниковых геодезических измерений (определений)	0.10	–
1040	529777.48	2240580.34	Метод спутниковых геодезических измерений (определений)	0.10	–
1041	529762.03	2240573.25	Метод спутниковых геодезических измерений (определений)	0.10	–
1042	529749.37	2240614.95	Метод спутниковых геодезических измерений (определений)	0.10	–
1043	529745.74	2240630.55	Метод спутниковых геодезических измерений (определений)	0.10	–
1044	529738.83	2240668.71	Метод спутниковых геодезических измерений (определений)	0.10	–
1045	529729.69	2240703.30	Метод спутниковых геодезических измерений (определений)	0.10	–
1046	529725.89	2240740.79	Метод спутниковых геодезических измерений (определений)	0.10	–
1047	529757.28	2240748.01	Метод спутниковых геодезических измерений (определений)	0.10	–
1048	529789.33	2240755.37	Метод спутниковых геодезических измерений (определений)	0.10	–
1049	529788.45	2240759.27	Метод спутниковых геодезических измерений (определений)	0.10	–
1050	529758.27	2240752.34	Метод спутниковых геодезических измерений (определений)	0.10	–
1051	529747.85	2240760.68	Метод спутниковых геодезических измерений (определений)	0.10	–
1052	529726.92	2240758.30	Метод спутниковых геодезических измерений (определений)	0.10	–
1053	529727.37	2240754.32	Метод спутниковых геодезических измерений (определений)	0.10	–
1054	529746.65	2240756.52	Метод спутниковых геодезических измерений (определений)	0.10	–
1055	529753.30	2240751.20	Метод спутниковых геодезических измерений (определений)	0.10	–
1056	529724.46	2240744.56	Метод спутниковых геодезических измерений (определений)	0.10	–
1057	529698.38	2240775.78	Метод спутниковых геодезических измерений (определений)	0.10	–
1058	529692.97	2240800.32	Метод спутниковых геодезических измерений (определений)	0.10	–
1059	529723.58	2240803.19	Метод спутниковых геодезических измерений (определений)	0.10	–
1060	529723.21	2240807.17	Метод спутниковых геодезических измерений (определений)	0.10	–
1061	529692.11	2240804.25	Метод спутниковых геодезических измерений (определений)	0.10	–
1062	529688.04	2240823.05	Метод спутниковых геодезических измерений (определений)	0.10	–
1063	529684.13	2240822.20	Метод спутниковых геодезических измерений (определений)	0.10	–
1064	529688.58	2240801.68	Метод спутниковых геодезических измерений (определений)	0.10	–
1065	529694.68	2240773.97	Метод спутниковых геодезических измерений (определений)	0.10	–
1066	529720.07	2240743.59	Метод спутниковых геодезических измерений (определений)	0.10	–
1067	529694.08	2240737.88	Метод спутниковых геодезических измерений (определений)	0.10	–
1068	529698.53	2240749.79	Метод спутниковых геодезических измерений (определений)	0.10	–
1069	529694.79	2240751.19	Метод спутниковых геодезических измерений (определений)	0.10	–
1070	529689.43	2240736.85	Метод спутниковых геодезических измерений (определений)	0.10	–
1071	529653.17	2240728.63	Метод спутниковых геодезических измерений (определений)	0.10	–
1072	529617.78	2240720.08	Метод спутниковых геодезических измерений (определений)	0.10	–
1073	529614.31	2240734.63	Метод спутниковых геодезических измерений (определений)	0.10	–
1074	529624.59	2240736.22	Метод спутниковых геодезических измерений (определений)	0.10	–
1075	529624.00	2240740.18	Метод спутниковых геодезических измерений (определений)	0.10	–
1076	529613.42	2240738.54	Метод спутниковых геодезических измерений (определений)	0.10	–
1077	529607.33	2240765.34	Метод спутниковых геодезических измерений (определений)	0.10	–
1078	529600.47	2240794.52	Метод спутниковых геодезических измерений (определений)	0.10	–
1079	529612.33	2240788.55	Метод спутниковых геодезических измерений (определений)	0.10	–
1080	529614.13	2240792.13	Метод спутниковых геодезических измерений (определений)	0.10	–
1081	529597.31	2240800.59	Метод спутниковых геодезических измерений (определений)	0.10	–
1082	529595.31	2240799.02	Метод спутниковых геодезических измерений (определений)	0.10	–
1083	529603.43	2240764.44	Метод спутниковых геодезических измерений (определений)	0.10	–
1084	529609.92	2240735.84	Метод спутниковых геодезических измерений (определений)	0.10	–
1085	529613.89	2240719.13	Метод спутниковых геодезических измерений (определений)	0.10	–
1086	529581.43	2240712.06	Метод спутниковых геодезических измерений (определений)	0.10	–
1087	529592.69	2240721.65	Метод спутниковых геодезических измерений (определений)	0.10	–
1088	529590.11	2240724.69	Метод спутниковых геодезических измерений (определений)	0.10	–
1089	529573.11	2240710.22	Метод спутниковых геодезических измерений (определений)	0.10	–
1090	529537.90	2240702.10	Метод спутниковых геодезических измерений (определений)	0.10	–
1091	529542.31	2240711.37	Метод спутниковых геодезических измерений (определений)	0.10	–
1092	529538.70	2240713.09	Метод спутниковых геодезических измерений (определений)	0.10	–
1093	529531.97	2240698.95	Метод спутниковых геодезических измерений (определений)	0.10	–
1094	529533.46	2240696.97	Метод спутниковых геодезических измерений (определений)	0.10	–
1095	529574.47	2240706.44	Метод спутниковых геодезических измерений (определений)	0.10	–
1096	529616.91	2240715.75	Метод спутниковых геодезических измерений (определений)	0.10	–
1097	529654.08	2240724.73	Метод спутниковых геодезических измерений (определений)	0.10	–
1098	529691.36	2240733.19	Метод спутниковых геодезических измерений (определений)	0.10	–

1099	529721.96	2240739.90	Метод спутниковых геодезических измерений (определений)	0.10	–
1100	529725.75	2240702.58	Метод спутниковых геодезических измерений (определений)	0.10	–
1101	529734.92	2240667.84	Метод спутниковых геодезических измерений (определений)	0.10	–
1102	529741.82	2240629.73	Метод спутниковых геодезических измерений (определений)	0.10	–
1103	529745.47	2240614.08	Метод спутниковых геодезических измерений (определений)	0.10	–
1038	529759.52	2240567.70	Метод спутниковых геодезических измерений (определений)	0.10	–
Зона1(11)	–	–	–	–	–
1104	529927.38	2239923.00	Метод спутниковых геодезических измерений (определений)	0.10	–
1105	529931.17	2239924.27	Метод спутниковых геодезических измерений (определений)	0.10	–
1106	529922.64	2239949.70	Метод спутниковых геодезических измерений (определений)	0.10	–
1107	529903.44	2239943.39	Метод спутниковых геодезических измерений (определений)	0.10	–
1108	529884.52	2239937.72	Метод спутниковых геодезических измерений (определений)	0.10	–
1109	529876.79	2239959.31	Метод спутниковых геодезических измерений (определений)	0.10	–
1110	529868.78	2239982.91	Метод спутниковых геодезических измерений (определений)	0.10	–
1111	529861.40	2240004.79	Метод спутниковых геодезических измерений (определений)	0.10	–
1112	529851.97	2240032.88	Метод спутниковых геодезических измерений (определений)	0.10	–
1113	529831.23	2240025.86	Метод спутниковых геодезических измерений (определений)	0.10	–
1114	529824.38	2240043.04	Метод спутниковых геодезических измерений (определений)	0.10	–
1115	529822.85	2240046.87	Метод спутниковых геодезических измерений (определений)	0.10	–
1116	529819.14	2240045.39	Метод спутниковых геодезических измерений (определений)	0.10	–
1117	529828.18	2240022.75	Метод спутниковых геодезических измерений (определений)	0.10	–
1118	529828.83	2240020.83	Метод спутниковых геодезических измерений (определений)	0.10	–
1119	529849.45	2240027.81	Метод спутниковых геодезических измерений (определений)	0.10	–
1120	529857.61	2240003.51	Метод спутниковых геодезических измерений (определений)	0.10	–
1121	529864.99	2239981.63	Метод спутниковых геодезических измерений (определений)	0.10	–
1122	529873.01	2239957.99	Метод спутниковых геодезических измерений (определений)	0.10	–
1123	529882.03	2239932.80	Метод спутниковых геодезических измерений (определений)	0.10	–
1124	529904.64	2239939.57	Метод спутниковых геодезических измерений (определений)	0.10	–
1125	529920.11	2239944.66	Метод спутниковых геодезических измерений (определений)	0.10	–
1104	529927.38	2239923.00	Метод спутниковых геодезических измерений (определений)	0.10	–
Зона1(12)	–	–	–	–	–
1126	530138.16	2239835.01	Метод спутниковых геодезических измерений (определений)	0.10	–
1127	530149.17	2239869.68	Метод спутниковых геодезических измерений (определений)	0.10	–
1128	530136.76	2239883.35	Метод спутниковых геодезических измерений (определений)	0.10	–
1129	530119.50	2239888.84	Метод спутниковых геодезических измерений (определений)	0.10	–
1130	530084.46	2239907.53	Метод спутниковых геодезических измерений (определений)	0.10	–
1131	530082.57	2239904.00	Метод спутниковых геодезических измерений (определений)	0.10	–
1132	530117.94	2239885.14	Метод спутниковых геодезических измерений (определений)	0.10	–
1133	530134.52	2239879.86	Метод спутниковых геодезических измерений (определений)	0.10	–
1134	530144.67	2239868.70	Метод спутниковых геодезических измерений (определений)	0.10	–
1135	530134.35	2239836.22	Метод спутниковых геодезических измерений (определений)	0.10	–
1126	530138.16	2239835.01	Метод спутниковых геодезических измерений (определений)	0.10	–
Зона1(13)	–	–	–	–	–
1137	530214.06	2240068.29	Метод спутниковых геодезических измерений (определений)	0.10	–
1138	530206.42	2240126.41	Метод спутниковых геодезических измерений (определений)	0.10	–
1139	530206.69	2240167.92	Метод спутниковых геодезических измерений (определений)	0.10	–
1140	530229.65	2240184.41	Метод спутниковых геодезических измерений (определений)	0.10	–
1141	530237.33	2240214.58	Метод спутниковых геодезических измерений (определений)	0.10	–
1142	530242.55	2240238.03	Метод спутниковых геодезических измерений (определений)	0.10	–
1143	530238.65	2240238.90	Метод спутниковых геодезических измерений (определений)	0.10	–
1144	530233.44	2240215.50	Метод спутниковых геодезических измерений (определений)	0.10	–
1145	530226.13	2240186.81	Метод спутниковых геодезических измерений (определений)	0.10	–
1146	530202.69	2240169.98	Метод спутниковых геодезических измерений (определений)	0.10	–
1147	530202.44	2240128.34	Метод спутниковых геодезических измерений (определений)	0.10	–
1148	530179.52	2240130.39	Метод спутниковых геодезических измерений (определений)	0.10	–
1149	530179.16	2240126.41	Метод спутниковых геодезических измерений (определений)	0.10	–
1150	530202.66	2240124.31	Метод спутниковых геодезических измерений (определений)	0.10	–
1136	530210.09	2240067.77	Метод спутниковых геодезических измерений (определений)	0.10	–
1137	530214.06	2240068.29	Метод спутниковых геодезических измерений (определений)	0.10	–
Зона1(14)	–	–	–	–	–
1151	531152.66	2240989.51	Метод спутниковых геодезических измерений (определений)	0.10	–
1152	531154.56	2240993.04	Метод спутниковых геодезических измерений (определений)	0.10	–
1153	531123.64	2241009.75	Метод спутниковых геодезических измерений (определений)	0.10	–
1154	531096.03	2241020.67	Метод спутниковых геодезических измерений (определений)	0.10	–
1155	531083.71	2241020.33	Метод спутниковых геодезических измерений (определений)	0.10	–
1156	531096.65	2241048.33	Метод спутниковых геодезических измерений (определений)	0.10	–
1157	531116.16	2241090.09	Метод спутниковых геодезических измерений (определений)	0.10	–
1158	531131.21	2241122.87	Метод спутниковых геодезических измерений (определений)	0.10	–
1159	531151.99	2241102.47	Метод спутниковых геодезических измерений (определений)	0.10	–
1160	531181.95	2241088.41	Метод спутниковых геодезических измерений (определений)	0.10	–
1161	531208.85	2241075.88	Метод спутниковых геодезических измерений (определений)	0.10	–
1162	531210.54	2241079.51	Метод спутниковых геодезических измерений (определений)	0.10	–
1163	531183.64	2241092.04	Метод спутниковых геодезических измерений (определений)	0.10	–
1164	531154.30	2241105.81	Метод спутниковых геодезических измерений (определений)	0.10	–
1165	531129.95	2241129.71	Метод спутниковых геодезических измерений (определений)	0.10	–
1166	531112.50	2241091.65	Метод спутниковых геодезических измерений (определений)	0.10	–
1167	531093.02	2241050.02	Метод спутниковых геодезических измерений (определений)	0.10	–
1168	531079.09	2241019.88	Метод спутниковых геодезических измерений (определений)	0.10	–
1169	531065.80	2241015.54	Метод спутниковых геодезических измерений (определений)	0.10	–
1170	531057.81	2241048.38	Метод спутниковых геодезических измерений (определений)	0.10	–
1171	531050.08	2241080.78	Метод спутниковых геодезических измерений (определений)	0.10	–
1172	531041.64	2241114.00	Метод спутниковых геодезических измерений (определений)	0.10	–
1173	531031.12	2241154.75	Метод спутниковых геодезических измерений (определений)	0.10	–
1174	531021.40	2241190.77	Метод спутниковых геодезических измерений (определений)	0.10	–
1175	531033.48	2241191.98	Метод спутниковых геодезических измерений (определений)	0.10	–
1176	531067.81	2241178.18	Метод спутниковых геодезических измерений (определений)	0.10	–
1177	531096.21	2241166.45	Метод спутниковых геодезических измерений (определений)	0.10	–
1178	531097.75	2241170.15	Метод спутниковых геодезических измерений (определений)	0.10	–
1179	531069.31	2241181.88	Метод спутниковых геодезических измерений (определений)	0.10	–
1180	531034.08	2241196.05	Метод спутниковых геодезических измерений (определений)	0.10	–
1181	531020.39	2241194.69	Метод спутниковых геодезических измерений (определений)	0.10	–
1182	531011.59	2241230.66	Метод спутниковых геодезических измерений (определений)	0.10	–
1183	531004.81	2241258.65	Метод спутниковых геодезических измерений (определений)	0.10	–
1184	531024.95	2241263.65	Метод спутниковых геодезических измерений (определений)	0.10	–
1185	531049.44	2241268.34	Метод спутниковых геодезических измерений (определений)	0.10	–
1186	531075.83	2241256.89	Метод спутниковых геодезических измерений (определений)	0.10	–
1187	531106.33	2241242.48	Метод спутниковых геодезических измерений (определений)	0.10	–
1188	531146.72	2241222.99	Метод спутниковых геодезических измерений (определений)	0.10	–
1189	531148.46	2241226.59	Метод спутниковых геодезических измерений (определений)	0.10	–
1190	531108.05	2241246.10	Метод спутниковых геодезических измерений (определений)	0.10	–
1191	531077.48	2241260.53	Метод спутниковых геодезических измерений (определений)	0.10	–
1192	531049.90	2241272.50	Метод спутниковых геодезических измерений (определений)	0.10	–
1193	531024.09	2241267.56	Метод спутниковых геодезических измерений (определений)	0.10	–
1194	531003.81	2241262.53	Метод спутниковых геодезических измерений (определений)	0.10	–
1195	530995.46	2241295.21	Метод спутниковых геодезических измерений (определений)	0.10	–
1196	530987.45	2241327.30	Метод спутниковых геодезических измерений (определений)	0.10	–
1197	530996.71	2241329.05	Метод спутниковых геодезических измерений (определений)	0.10	–
1198	531022.44	2241333.93	Метод спутниковых геодезических измерений (определений)	0.10	–
1199	531063.00	2241342.07	Метод спутниковых геодезических измерений (определений)	0.10	–
1200	531100.34	2241324.18	Метод спутниковых геодезических измерений (определений)	0.10	–
1201	531133.92	2241308.28	Метод спутниковых геодезических измерений (определений)	0.10	–
1202	531153.32	2241298.67	Метод спутниковых геодезических измерений (определений)	0.10	–
1203	531171.08	2241289.54	Метод спутниковых геодезических измерений (определений)	0.10	–
1204	531200.51	2241276.23	Метод спутниковых геодезических измерений (определений)	0.10	–
1205	531185.17	2241244.69	Метод спутниковых геодезических измерений (определений)	0.10	–
1206	531167.48	2241206.74	Метод спутниковых геодезических измерений (определений)	0.10	–
1207	531150.23	2241169.00	Метод спутниковых геодезических измерений (определений)	0.10	–
1208	531141.39	2241149.12	Метод спутниковых геодезических измерений (определений)	0.10	–
1209	531150.85	2241142.07	Метод спутниковых геодезических измерений (определений)	0.10	–
1210	531176.48	2241129.99	Метод спутниковых геодезических измерений (определений)	0.10	–
1211	531201.28	2241118.23	Метод спутниковых геодезических измерений (определений)	0.10	–
1212	531202.82	2241117.49	Метод спутниковых геодезических измерений (определений)	0.10	–
1213	531220.77	2241108.94	Метод спутниковых геодезических измерений (определений)	0.10	–
1214	531241.60	2241098.85	Метод спутниковых геодезических измерений (определений)	0.10	–
1215	531263.72	2241088.42	Метод спутниковых геодезических измерений (определений)	0.10	–
1216	531277.52	2241119.34	Метод спутниковых геодезических измерений (определений)	0.10	–
1217	531288.07	2241143.58	Метод спутниковых геодезических измерений (определений)	0.10	–
1218	531298.78	2241165.75	Метод спутниковых геодезических измерений (определений)	0.10	–
1219	531318.03	2241207.28	Метод спутниковых геодезических измерений (определений)	0.10	–
1220	531314.40	2241208.96	Метод спутниковых геодезических измерений (определений)	0.10	–
1221	531295.16	2241167.46	Метод спутниковых геодезических измерений (определений)	0.10	–
1222	531284.44	2241145.25	Метод спутниковых геодезических измерений (определений)	0.10	–
1223	531273.86	2241120.95	Метод спутниковых геодезических измерений (определений)	0.10	–
1224	531261.74	2241093.78	Метод спутниковых геодезических измерений (определений)	0.10	–

1225	531243.33	2241102.46	Метод спутниковых геодезических измерений (определений)	0.10	–
1226	531222.50	2241112.54	Метод спутниковых геодезических измерений (определений)	0.10	–
1227	531203.86	2241121.43	Метод спутниковых геодезических измерений (определений)	0.10	–
1228	531198.69	2241128.15	Метод спутниковых геодезических измерений (определений)	0.10	–
1229	531209.50	2241151.36	Метод спутниковых геодезических измерений (определений)	0.10	–
1230	531221.73	2241177.49	Метод спутниковых геодезических измерений (определений)	0.10	–
1231	531233.13	2241201.76	Метод спутниковых геодезических измерений (определений)	0.10	–
1232	531245.00	2241227.16	Метод спутниковых геодезических измерений (определений)	0.10	–
1233	531256.72	2241252.47	Метод спутниковых геодезических измерений (определений)	0.10	–
1234	531270.37	2241281.25	Метод спутниковых геодезических измерений (определений)	0.10	–
1235	531253.68	2241277.78	Метод спутниковых геодезических измерений (определений)	0.10	–
1236	531254.49	2241273.87	Метод спутниковых геодезических измерений (определений)	0.10	–
1237	531263.31	2241275.70	Метод спутниковых геодезических измерений (определений)	0.10	–
1238	531253.10	2241254.16	Метод спутниковых геодезических измерений (определений)	0.10	–
1239	531241.37	2241228.84	Метод спутниковых геодезических измерений (определений)	0.10	–
1240	531229.51	2241203.45	Метод спутниковых геодезических измерений (определений)	0.10	–
1241	531218.11	2241179.19	Метод спутниковых геодезических измерений (определений)	0.10	–
1242	531205.88	2241153.05	Метод спутниковых геодезических измерений (определений)	0.10	–
1243	531194.03	2241127.63	Метод спутниковых геодезических измерений (определений)	0.10	–
1244	531195.91	2241125.20	Метод спутниковых геодезических измерений (определений)	0.10	–
1245	531178.19	2241133.61	Метод спутниковых геодезических измерений (определений)	0.10	–
1246	531152.92	2241145.52	Метод спутниковых геодезических измерений (определений)	0.10	–
1247	531146.34	2241150.42	Метод спутниковых геодезических измерений (определений)	0.10	–
1248	531153.87	2241167.34	Метод спутниковых геодезических измерений (определений)	0.10	–
1249	531171.10	2241205.04	Метод спутниковых геодезических измерений (определений)	0.10	–
1250	531188.78	2241242.97	Метод спутниковых геодезических измерений (определений)	0.10	–
1251	531205.91	2241278.19	Метод спутниковых геодезических измерений (определений)	0.10	–
1252	531172.82	2241293.14	Метод спутниковых геодезических измерений (определений)	0.10	–
1253	531155.12	2241302.23	Метод спутниковых геодезических измерений (определений)	0.10	–
1254	531135.66	2241311.88	Метод спутниковых геодезических измерений (определений)	0.10	–
1255	531102.06	2241327.79	Метод спутниковых геодезических измерений (определений)	0.10	–
1256	531063.52	2241346.25	Метод спутниковых геодезических измерений (определений)	0.10	–
1257	531021.67	2241337.86	Метод спутниковых геодезических измерений (определений)	0.10	–
1258	530986.41	2241331.18	Метод спутниковых геодезических измерений (определений)	0.10	–
1259	530983.56	2241340.96	Метод спутниковых геодезических измерений (определений)	0.10	–
1260	530983.01	2241342.91	Метод спутниковых геодезических измерений (определений)	0.10	–
1261	530977.93	2241364.23	Метод спутниковых геодезических измерений (определений)	0.10	–
1262	530968.31	2241399.44	Метод спутниковых геодезических измерений (определений)	0.10	–
1263	530959.02	2241434.54	Метод спутниковых геодезических измерений (определений)	0.10	–
1264	530951.51	2241475.23	Метод спутниковых геодезических измерений (определений)	0.10	–
1265	530948.29	2241491.77	Метод спутниковых геодезических измерений (определений)	0.10	–
1266	530987.24	2241501.71	Метод спутниковых геодезических измерений (определений)	0.10	–
1267	530986.25	2241505.59	Метод спутниковых геодезических измерений (определений)	0.10	–
1268	530947.44	2241495.68	Метод спутниковых геодезических измерений (определений)	0.10	–
1269	530937.80	2241537.23	Метод спутниковых геодезических измерений (определений)	0.10	–
1270	530928.96	2241574.34	Метод спутниковых геодезических измерений (определений)	0.10	–
1271	530919.94	2241610.15	Метод спутниковых геодезических измерений (определений)	0.10	–
1272	530950.51	2241611.72	Метод спутниковых геодезических измерений (определений)	0.10	–
1273	530972.44	2241612.71	Метод спутниковых геодезических измерений (определений)	0.10	–
1274	530998.99	2241608.32	Метод спутниковых геодезических измерений (определений)	0.10	–
1275	531005.62	2241572.92	Метод спутниковых геодезических измерений (определений)	0.10	–
1276	531012.89	2241537.50	Метод спутниковых геодезических измерений (определений)	0.10	–
1277	531016.81	2241538.31	Метод спутниковых геодезических измерений (определений)	0.10	–
1278	531009.54	2241573.70	Метод спутниковых геодезических измерений (определений)	0.10	–
1279	531002.41	2241611.75	Метод спутниковых геодезических измерений (определений)	0.10	–
1280	530972.68	2241616.72	Метод спутниковых геодезических измерений (определений)	0.10	–
1281	530950.31	2241615.72	Метод спутниковых геодезических измерений (определений)	0.10	–
1282	530914.88	2241613.89	Метод спутниковых геодезических измерений (определений)	0.10	–
1283	530925.06	2241573.38	Метод спутниковых геодезических измерений (определений)	0.10	–
1284	530933.91	2241536.31	Метод спутниковых геодезических измерений (определений)	0.10	–
1285	530944.00	2241492.85	Метод спутниковых геодезических измерений (определений)	0.10	–
1286	530947.58	2241474.48	Метод спутниковых геодезических измерений (определений)	0.10	–
1287	530955.11	2241433.66	Метод спутниковых геодезических измерений (определений)	0.10	–
1288	530964.45	2241398.40	Метод спутниковых геодезических измерений (определений)	0.10	–
1289	530974.12	2241363.00	Метод спутниковых геодезических измерений (определений)	0.10	–
1290	530979.27	2241341.35	Метод спутниковых геодезических измерений (определений)	0.10	–
1291	530983.03	2241328.48	Метод спутниковых геодезических измерений (определений)	0.10	–
1292	530991.58	2241294.23	Метод спутниковых геодезических измерений (определений)	0.10	–
1293	531000.46	2241259.63	Метод спутниковых геодезических измерений (определений)	0.10	–
1294	531007.71	2241229.70	Метод спутниковых геодезических измерений (определений)	0.10	–
1295	531016.42	2241194.09	Метод спутниковых геодезических измерений (определений)	0.10	–
1296	530987.65	2241188.43	Метод спутниковых геодезических измерений (определений)	0.10	–
1297	530957.37	2241182.51	Метод спутниковых геодезических измерений (определений)	0.10	–
1298	530929.34	2241176.85	Метод спутниковых геодезических измерений (определений)	0.10	–
1299	530891.71	2241169.18	Метод спутниковых геодезических измерений (определений)	0.10	–
1300	530856.31	2241161.71	Метод спутниковых геодезических измерений (определений)	0.10	–
1301	530853.37	2241161.49	Метод спутниковых геодезических измерений (определений)	0.10	–
1302	530853.68	2241157.50	Метод спутниковых геодезических измерений (определений)	0.10	–
1303	530856.88	2241157.75	Метод спутниковых геодезических измерений (определений)	0.10	–
1304	530892.52	2241165.26	Метод спутниковых геодезических измерений (определений)	0.10	–
1305	530930.13	2241172.92	Метод спутниковых геодезических измерений (определений)	0.10	–
1306	530958.15	2241178.59	Метод спутниковых геодезических измерений (определений)	0.10	–
1307	530988.41	2241184.51	Метод спутниковых геодезических измерений (определений)	0.10	–
1308	531017.41	2241190.21	Метод спутниковых геодезических измерений (определений)	0.10	–
1309	531027.25	2241153.75	Метод спутниковых геодезических измерений (определений)	0.10	–
1310	531037.77	2241113.02	Метод спутниковых геодезических измерений (определений)	0.10	–
1311	531046.20	2241079.82	Метод спутниковых геодезических измерений (определений)	0.10	–
1312	531053.93	2241047.44	Метод спутниковых геодезических измерений (определений)	0.10	–
1313	531062.93	2241010.40	Метод спутниковых геодезических измерений (определений)	0.10	–
1314	531080.88	2241016.26	Метод спутниковых геодезических измерений (определений)	0.10	–
1315	531095.31	2241016.65	Метод спутниковых геодезических измерений (определений)	0.10	–
1316	531121.95	2241006.11	Метод спутниковых геодезических измерений (определений)	0.10	–
1151	531152.66	2240989.51	Метод спутниковых геодезических измерений (определений)	0.10	–
Зона1(15)	–	–	–	–	–
1317	531014.83	2241343.98	Метод спутниковых геодезических измерений (определений)	0.10	–
1318	531049.05	2241353.08	Метод спутниковых геодезических измерений (определений)	0.10	–
1319	531071.69	2241359.09	Метод спутниковых геодезических измерений (определений)	0.10	–
1320	531091.89	2241349.54	Метод спутниковых геодезических измерений (определений)	0.10	–
1321	531093.60	2241353.16	Метод спутниковых геодезических измерений (определений)	0.10	–
1322	531073.60	2241362.61	Метод спутниковых геодезических измерений (определений)	0.10	–
1323	531065.22	2241397.03	Метод спутниковых геодезических измерений (определений)	0.10	–
1324	531062.29	2241396.32	Метод спутниковых геодезических измерений (определений)	0.10	–
1325	531061.33	2241396.08	Метод спутниковых геодезических измерений (определений)	0.10	–
1326	531069.48	2241362.64	Метод спутниковых геодезических измерений (определений)	0.10	–
1327	531048.02	2241356.95	Метод спутниковых геодезических измерений (определений)	0.10	–
1328	531013.80	2241347.84	Метод спутниковых геодезических измерений (определений)	0.10	–
1329	531014.04	2241346.92	Метод спутниковых геодезических измерений (определений)	0.10	–
1330	531014.56	2241344.99	Метод спутниковых геодезических измерений (определений)	0.10	–
1317	531014.83	2241343.98	Метод спутниковых геодезических измерений (определений)	0.10	–
Зона1(16)	–	–	–	–	–
1331	531133.81	2241444.76	Метод спутниковых геодезических измерений (определений)	0.10	–
1332	531135.49	2241448.39	Метод спутниковых геодезических измерений (определений)	0.10	–
1333	531111.07	2241459.71	Метод спутниковых геодезических измерений (определений)	0.10	–
1334	531088.49	2241470.33	Метод спутниковых геодезических измерений (определений)	0.10	–
1335	531065.96	2241480.88	Метод спутниковых геодезических измерений (определений)	0.10	–
1336	531042.92	2241491.80	Метод спутниковых геодезических измерений (определений)	0.10	–
1337	531041.42	2241491.54	Метод спутниковых геодезических измерений (определений)	0.10	–
1338	531033.59	2241523.28	Метод спутниковых геодезических измерений (определений)	0.10	–
1339	531025.35	2241556.75	Метод спутниковых геодезических измерений (определений)	0.10	–
1340	531017.38	2241589.00	Метод спутниковых геодезических измерений (определений)	0.10	–
1341	531018.13	2241589.40	Метод спутниковых геодезических измерений (определений)	0.10	–
1342	531038.99	2241582.93	Метод спутниковых геодезических измерений (определений)	0.10	–
1343	531060.90	2241576.21	Метод спутниковых геодезических измерений (определений)	0.10	–
1344	531082.54	2241569.56	Метод спутниковых геодезических измерений (определений)	0.10	–
1345	531104.38	2241558.39	Метод спутниковых геодезических измерений (определений)	0.10	–
1346	531126.14	2241547.25	Метод спутниковых геодезических измерений (определений)	0.10	–
1347	531147.95	2241535.74	Метод спутниковых геодезических измерений (определений)	0.10	–
1348	531170.13	2241524.76	Метод спутниковых геодезических измерений (определений)	0.10	–
1349	531192.03	2241513.49	Метод спутниковых геодезических измерений (определений)	0.10	–
1350	531213.76	2241502.46	Метод спутниковых геодезических измерений (определений)	0.10	–
1351	531234.84	2241487.92	Метод спутниковых геодезических измерений (определений)	0.10	–
1352	531237.11	2241491.22	Метод спутниковых геодезических измерений (определений)	0.10	–
1353	531215.81	2241505.90	Метод спутниковых геодезических измерений (определений)	0.10	–
1354	531193.85	2241517.06	Метод спутниковых геодезических измерений (определений)	0.10	–

1355	531171.93	2241528.33	Метод спутниковых геодезических измерений (определений)	0.10	–
1356	531149.77	2241539.30	Метод спутниковых геодезических измерений (определений)	0.10	–
1357	531127.98	2241550.80	Метод спутниковых геодезических измерений (определений)	0.10	–
1358	531106.20	2241561.95	Метод спутниковых геодезических измерений (определений)	0.10	–
1359	531084.05	2241573.29	Метод спутниковых геодезических измерений (определений)	0.10	–
1360	531062.07	2241580.04	Метод спутниковых геодезических измерений (определений)	0.10	–
1361	531040.17	2241586.75	Метод спутниковых геодезических измерений (определений)	0.10	–
1362	531017.69	2241593.73	Метод спутниковых геодезических измерений (определений)	0.10	–
1363	531012.76	2241591.03	Метод спутниковых геодезических измерений (определений)	0.10	–
1364	531021.46	2241555.79	Метод спутниковых геодезических измерений (определений)	0.10	–
1365	531029.70	2241522.32	Метод спутниковых геодезических измерений (определений)	0.10	–
1366	531038.42	2241486.97	Метод спутниковых геодезических измерений (определений)	0.10	–
1367	531039.42	2241487.14	Метод спутниковых геодезических измерений (определений)	0.10	–
1368	531041.40	2241487.48	Метод спутниковых геодезических измерений (определений)	0.10	–
1369	531042.35	2241487.65	Метод спутниковых геодезических измерений (определений)	0.10	–
1370	531064.26	2241477.26	Метод спутниковых геодезических измерений (определений)	0.10	–
1371	531086.80	2241466.71	Метод спутниковых геодезических измерений (определений)	0.10	–
1372	531109.37	2241456.09	Метод спутниковых геодезических измерений (определений)	0.10	–
1331	531133.81	2241444.76	Метод спутниковых геодезических измерений (определений)	0.10	–
Зона1(17)	–	–	–	–	–
1373	532080.07	2240234.60	Метод спутниковых геодезических измерений (определений)	0.10	–
1374	532112.17	2240244.52	Метод спутниковых геодезических измерений (определений)	0.10	–
1375	532110.99	2240248.34	Метод спутниковых геодезических измерений (определений)	0.10	–
1376	532082.59	2240239.57	Метод спутниковых геодезических измерений (определений)	0.10	–
1377	532076.49	2240257.32	Метод спутниковых геодезических измерений (определений)	0.10	–
1378	532082.08	2240283.85	Метод спутниковых геодезических измерений (определений)	0.10	–
1379	532078.17	2240284.67	Метод спутниковых геодезических измерений (определений)	0.10	–
1380	532072.75	2240258.95	Метод спутниковых геодезических измерений (определений)	0.10	–
1381	532061.31	2240257.02	Метод спутниковых геодезических измерений (определений)	0.10	–
1382	532051.24	2240280.23	Метод спутниковых геодезических измерений (определений)	0.10	–
1383	532044.91	2240307.75	Метод спутниковых геодезических измерений (определений)	0.10	–
1384	532063.21	2240330.40	Метод спутниковых геодезических измерений (определений)	0.10	–
1385	532073.69	2240352.30	Метод спутниковых геодезических измерений (определений)	0.10	–
1386	532070.08	2240354.03	Метод спутниковых геодезических измерений (определений)	0.10	–
1387	532059.81	2240332.56	Метод спутниковых геодезических измерений (определений)	0.10	–
1388	532040.58	2240308.75	Метод спутниковых геодезических измерений (определений)	0.10	–
1389	532047.34	2240279.33	Метод спутниковых геодезических измерений (определений)	0.10	–
1390	532058.88	2240252.56	Метод спутниковых геодезических измерений (определений)	0.10	–
1391	532073.06	2240254.95	Метод спутниковых геодезических измерений (определений)	0.10	–
1373	532080.07	2240234.60	Метод спутниковых геодезических измерений (определений)	0.10	–

3. Сведения о характерных точках части (частей) границы объекта

Обозначение характерных точек части границы	Координаты, м		Метод определения координат характерной точки	Средняя квадратическая погрешность положения характерной точки (M_t), м	Описание обозначения точки на местности (при наличии)
	X	Y			
1	2	3	4	5	6
–	–	–	–	–	–

Схема расположения границ публичного сервитута объекта

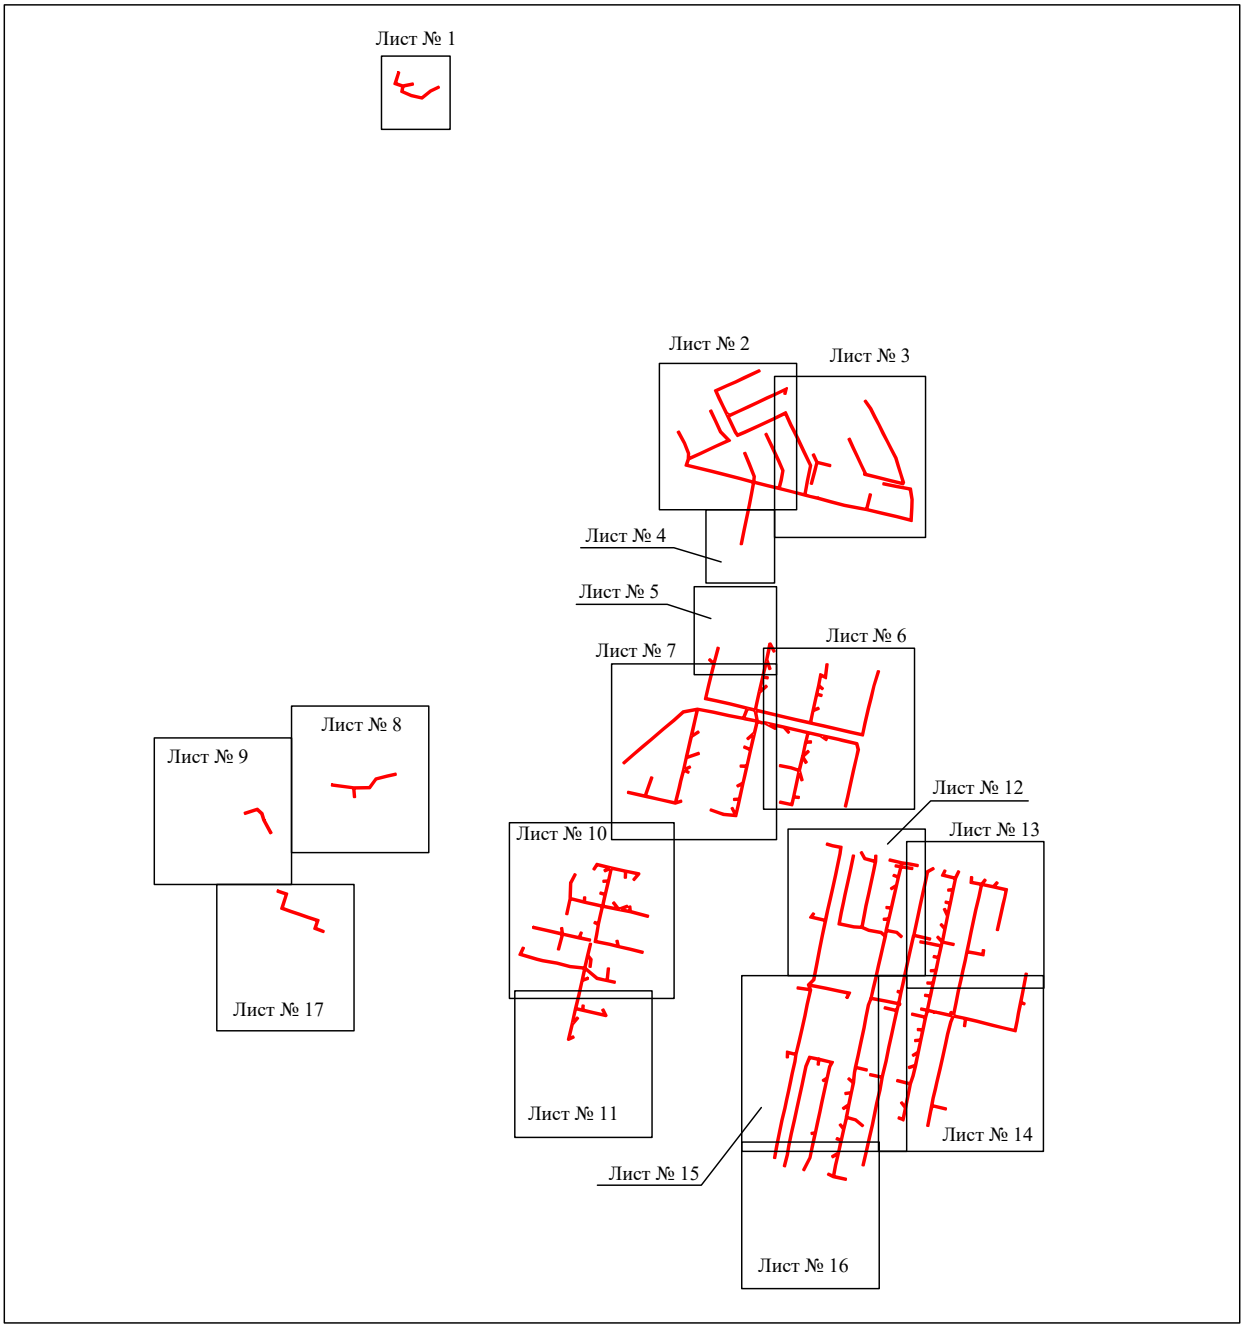

Масштаб 1:18000

Используемые условные знаки и обозначения:

- граница публичного сервитута

Схема расположения границ публичного сервитута объекта

Масштаб 1:1000

Используемые условные знаки и обозначения:

№1	- номер опоры
	- граница публичного сервитута
	- граница кадастрового деления
	- граница населенного пункта
	- граница земельного участка, имеющегося в ЕГРН
	- граница ОКС, имеющаяся в ЕГРН
	- граница охранной зоны, имеющейся в ЕГРН
59:01:4413924:34 :34	- кадастровый номер земельного участка, имеющегося в ЕГРН
59:01:4413924	- номер кадастрового квартала
1 ●	- обозначение характерных точек границ

Схема расположения границ публичного сервитута объекта

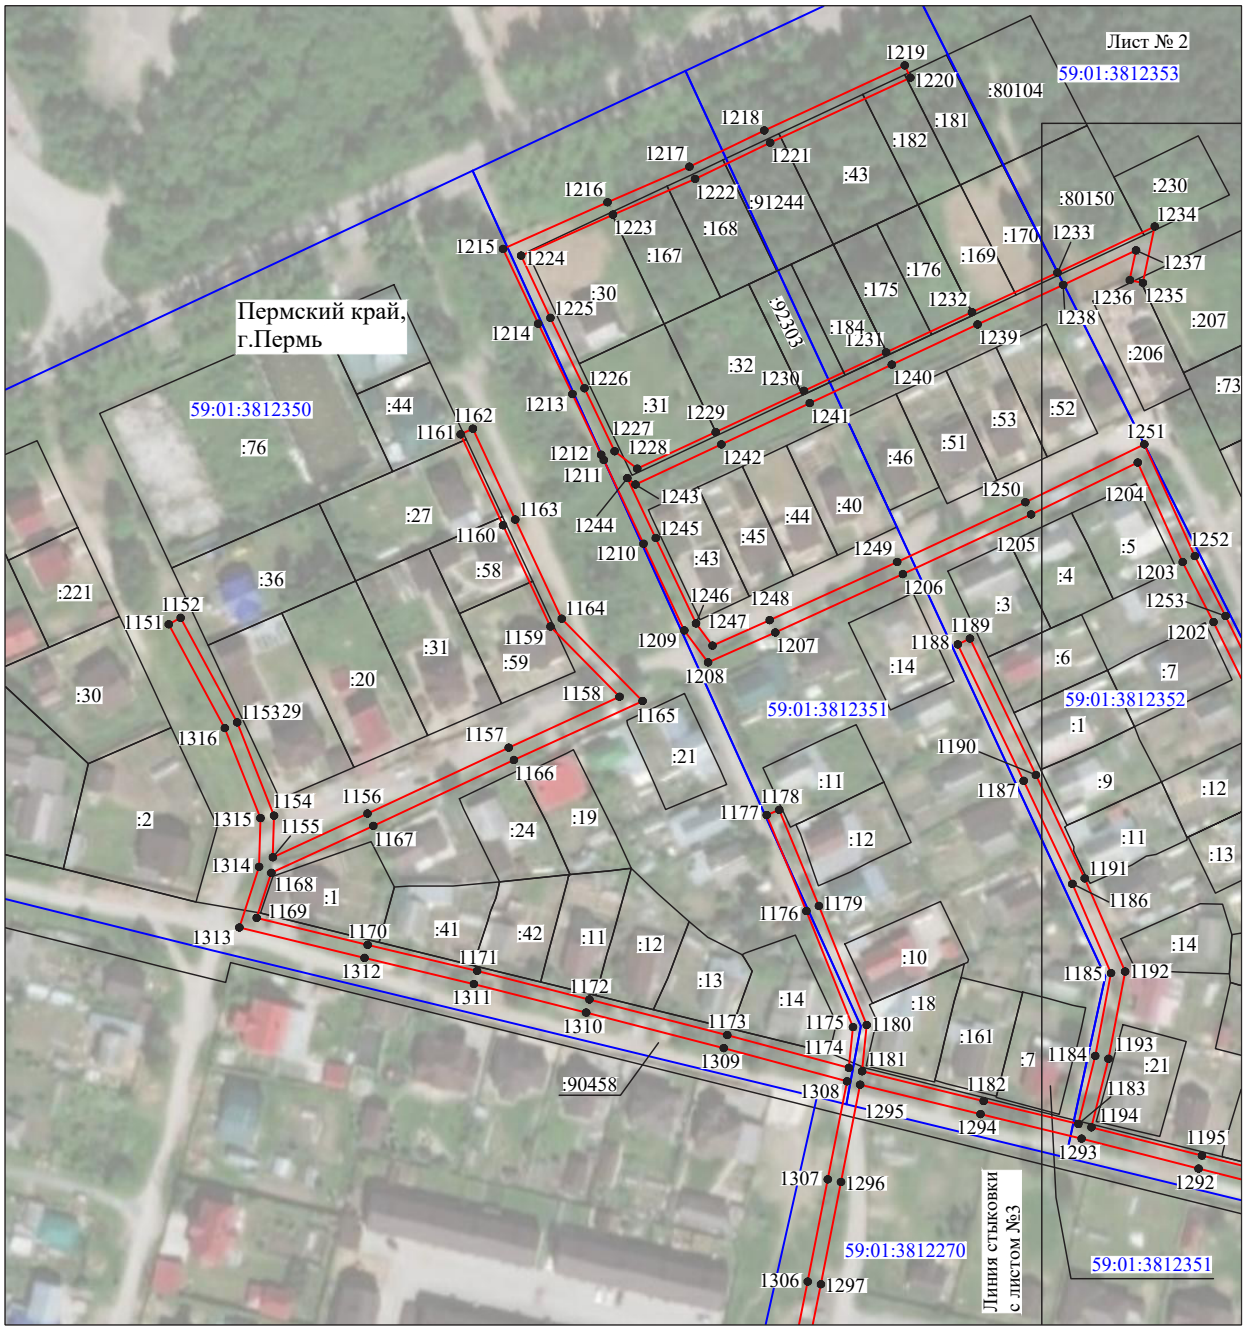

Масштаб 1:2000

Используемые условные знаки и обозначения:

№1	- номер опоры
	- граница публичного сервитута
	- граница кадастрового деления
	- граница населенного пункта
	- граница земельного участка, имеющегося в ЕГРН
	- граница ОКС, имеющаяся в ЕГРН
	- граница охранной зоны, имеющейся в ЕГРН
59:01:4413924:34 :34	- кадастровый номер земельного участка, имеющегося в ЕГРН
59:01:4413924	- номер кадастрового квартала
1	- обозначение характерных точек границ

Схема расположения границ публичного сервитута объекта

Масштаб 1:2200

Используемые условные знаки и обозначения:

№1	- номер опоры
	- граница публичного сервитута
	- граница кадастрового деления
	- граница населенного пункта
	- граница земельного участка, имеющегося в ЕГРН
	- граница ОКС, имеющаяся в ЕГРН
	- граница охранной зоны, имеющейся в ЕГРН
59:01:4413924:34 :34	- кадастровый номер земельного участка, имеющегося в ЕГРН
59:01:4413924	- номер кадастрового квартала
1 ●	- обозначение характерных точек границ

Схема расположения границ публичного сервитута объекта

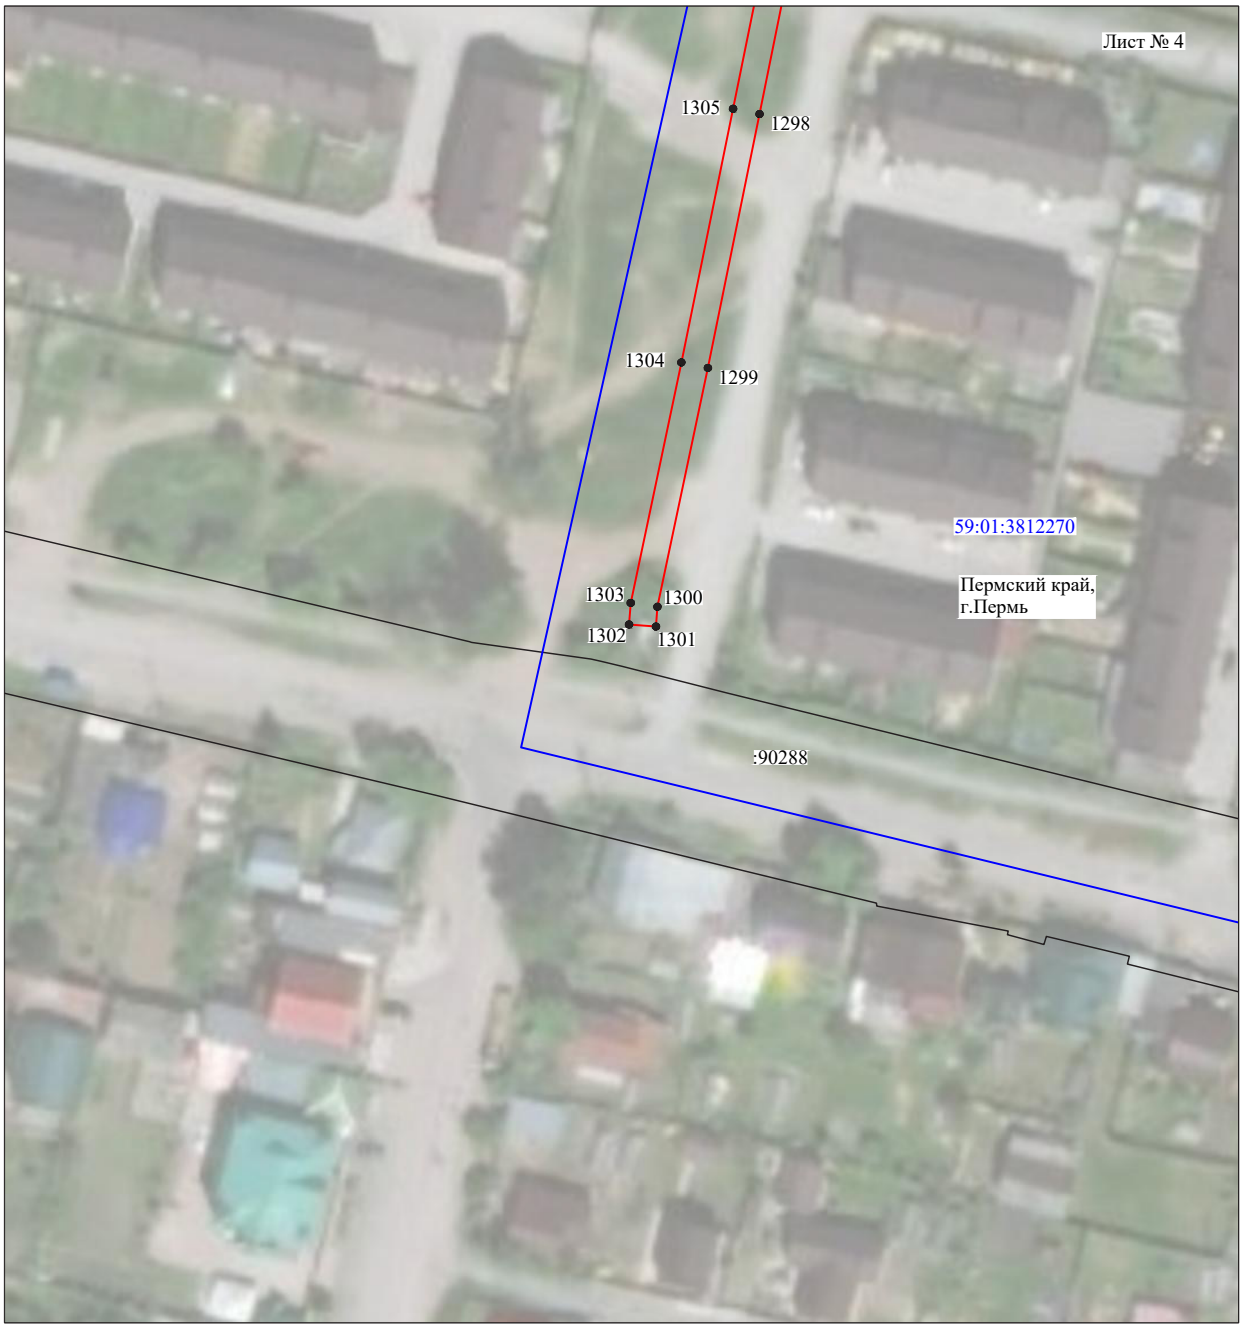

Масштаб 1:1000

Используемые условные знаки и обозначения:

№1	- номер опоры
	- граница публичного сервитута
	- граница кадастрового деления
	- граница населенного пункта
	- граница земельного участка, имеющегося в ЕГРН
	- граница ОКС, имеющаяся в ЕГРН
	- граница охранной зоны, имеющейся в ЕГРН
59:01:4413924:34 :34	- кадастровый номер земельного участка, имеющегося в ЕГРН
59:01:4413924	- номер кадастрового квартала
1 •	- обозначение характерных точек границ

Схема расположения границ публичного сервитута объекта

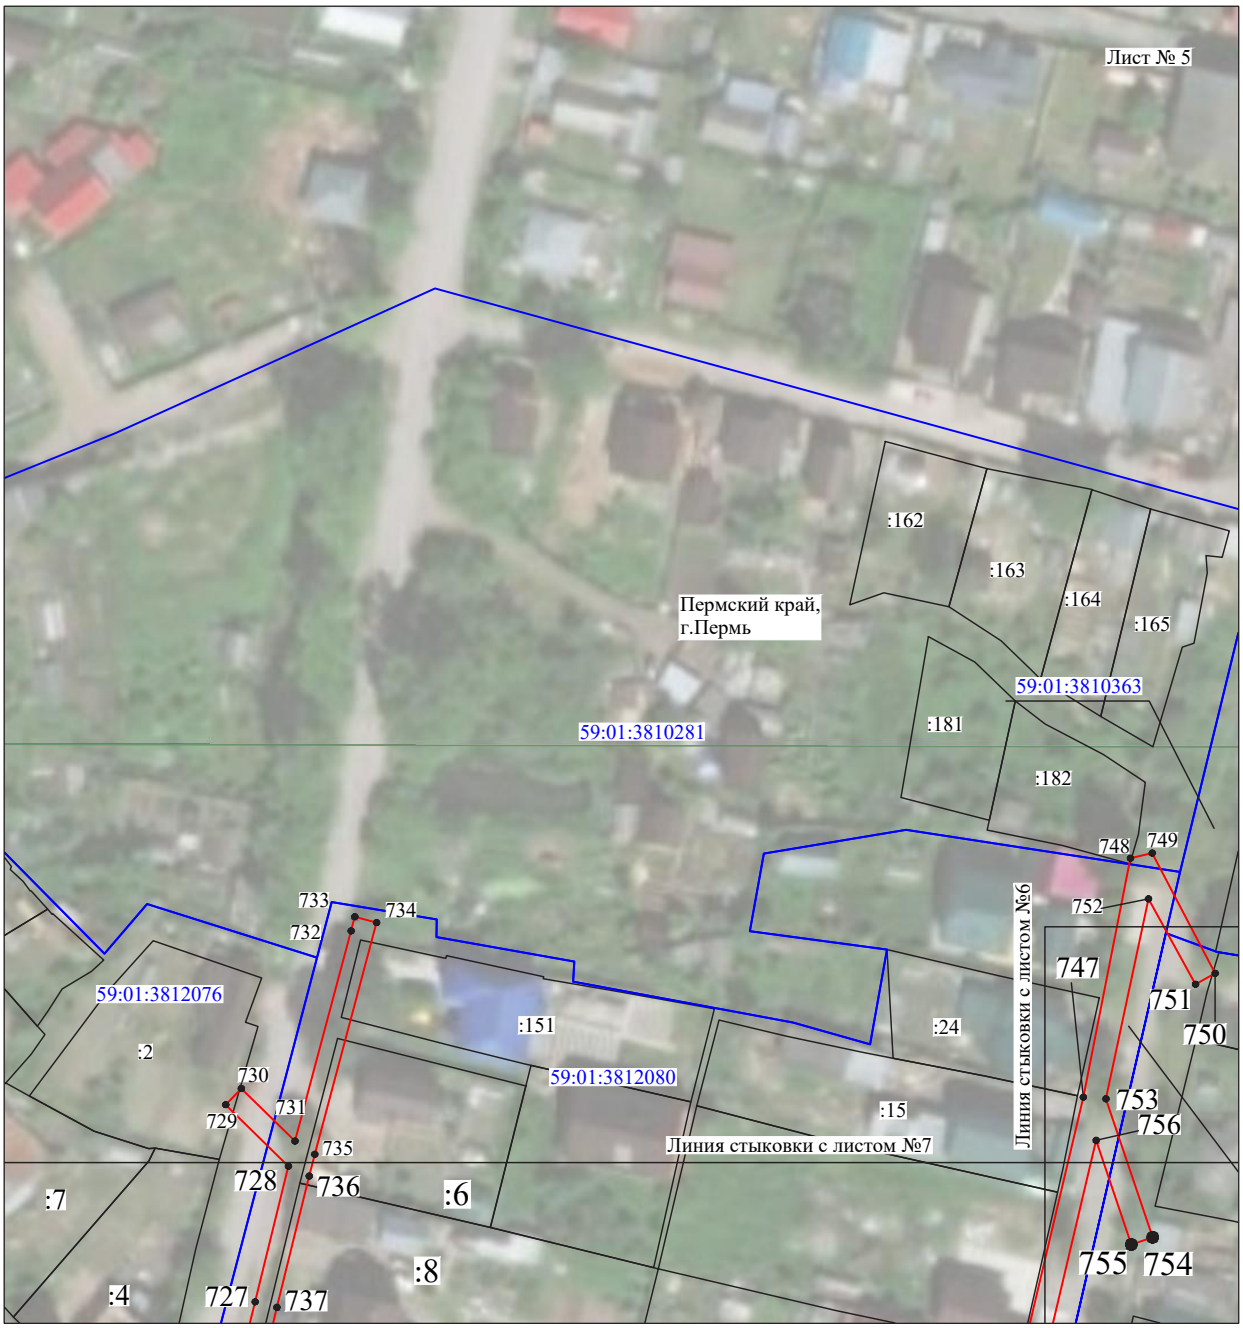

Масштаб 1:1200

Используемые условные знаки и обозначения:

№1	- номер опоры
	- граница публичного сервитута
	- граница кадастрового деления
	- граница населенного пункта
	- граница земельного участка, имеющегося в ЕГРН
	- граница ОКС, имеющаяся в ЕГРН
	- граница охранной зоны, имеющейся в ЕГРН
59:01:4413924:34 :34	- кадастровый номер земельного участка, имеющегося в ЕГРН
59:01:4413924	- номер кадастрового квартала
1 ●	- обозначение характерных точек границ

Схема расположения границ публичного сервитута объекта

Масштаб 1:2200

Используемые условные знаки и обозначения:

№1	- номер опоры
	- граница публичного сервитута
	- граница кадастрового деления
	- граница населенного пункта
	- граница земельного участка, имеющегося в ЕГРН
	- граница ОКС, имеющаяся в ЕГРН
	- граница охранной зоны, имеющейся в ЕГРН
59:01:4413924:34 :34	- кадастровый номер земельного участка, имеющегося в ЕГРН
59:01:4413924	- номер кадастрового квартала
1 ●	- обозначение характерных точек границ

Схема расположения границ публичного сервитута объекта

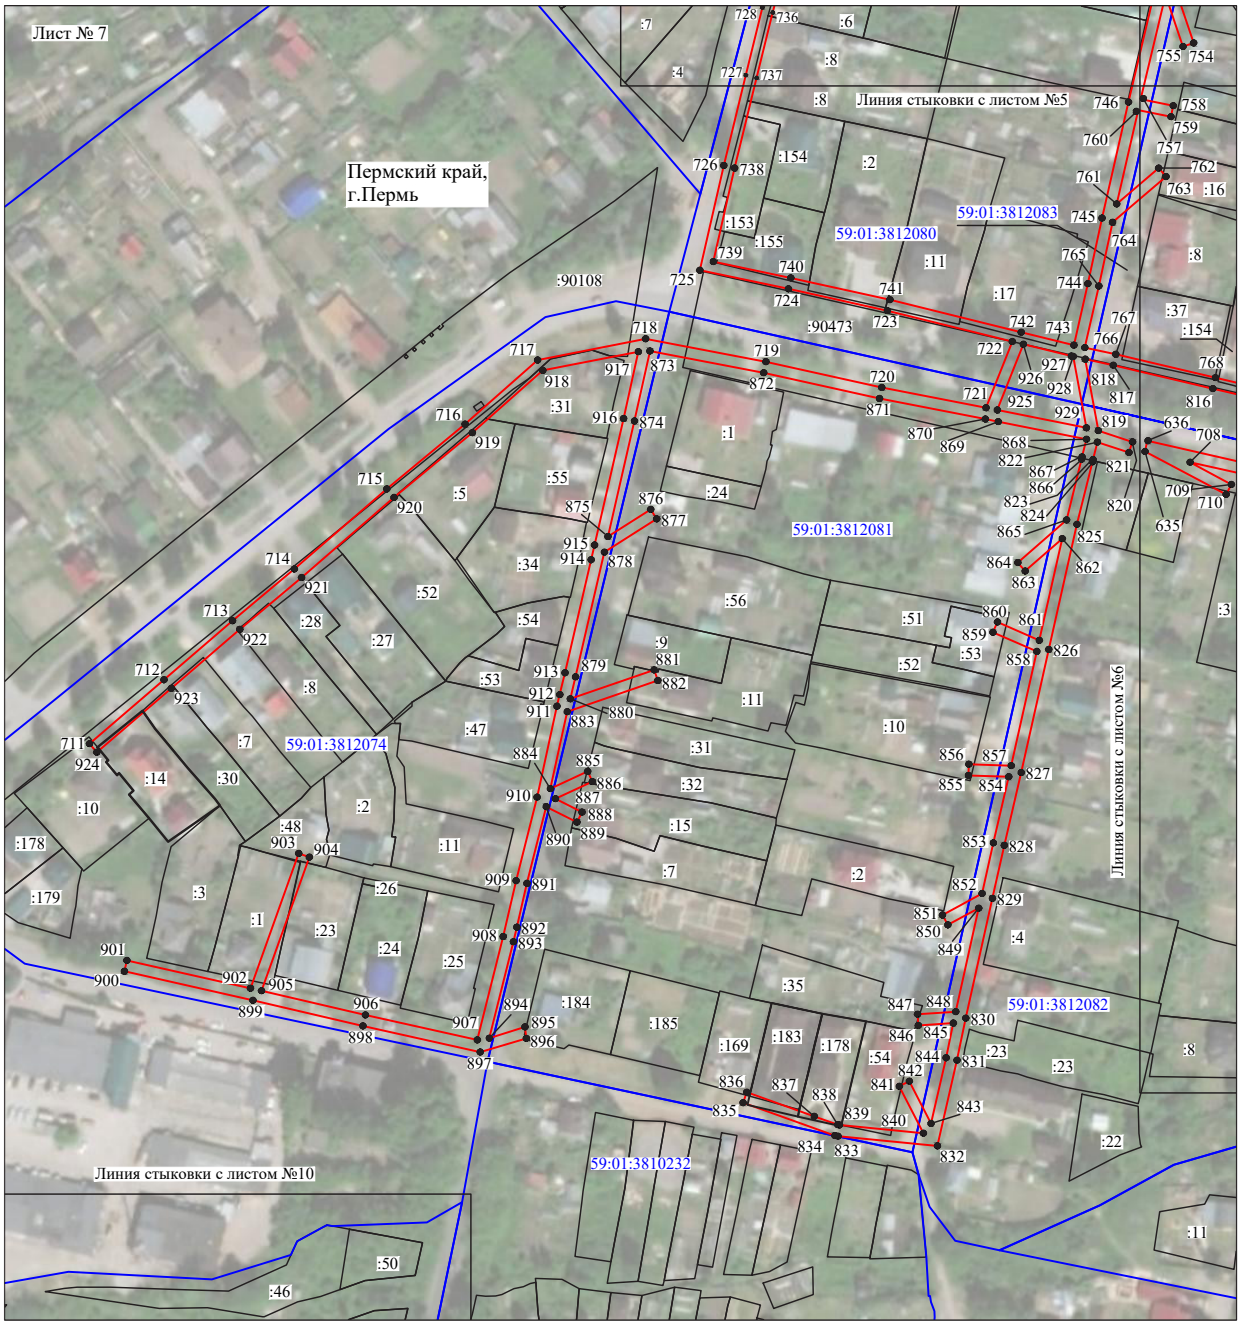

Масштаб 1:2400

Используемые условные знаки и обозначения:

№1	- номер опоры
	- граница публичного сервитута
	- граница кадастрового деления
	- граница населенного пункта
	- граница земельного участка, имеющегося в ЕГРН
	- граница ОКС, имеющаяся в ЕГРН
	- граница охранной зоны, имеющейся в ЕГРН
59:01:4413924:34 :34	- кадастровый номер земельного участка, имеющегося в ЕГРН
59:01:4413924	- номер кадастрового квартала
1 ●	- обозначение характерных точек границ

Схема расположения границ публичного сервитута объекта

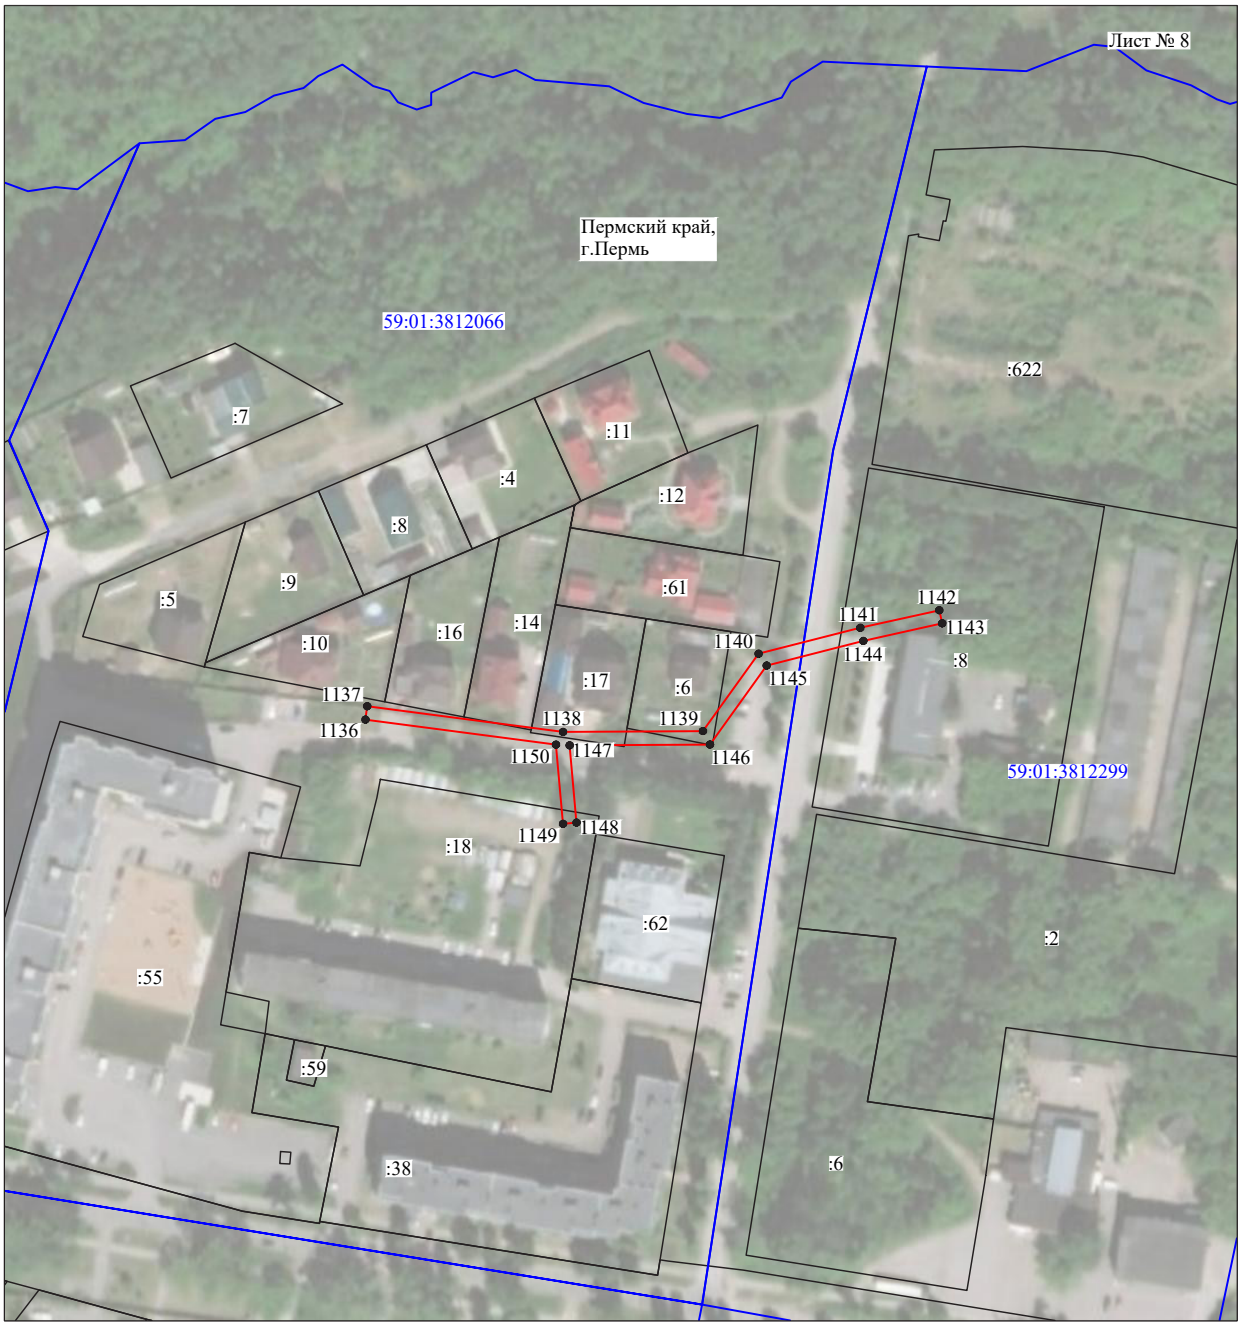

Масштаб 1:2000

Используемые условные знаки и обозначения:

№1	- номер опоры
	- граница публичного сервитута
	- граница кадастрового деления
	- граница населенного пункта
	- граница земельного участка, имеющегося в ЕГРН
	- граница ОКС, имеющаяся в ЕГРН
	- граница охранной зоны, имеющейся в ЕГРН
59:01:4413924:34 :34	- кадастровый номер земельного участка, имеющегося в ЕГРН
59:01:4413924	- номер кадастрового квартала
1 ●	- обозначение характерных точек границ

Схема расположения границ публичного сервитута объекта

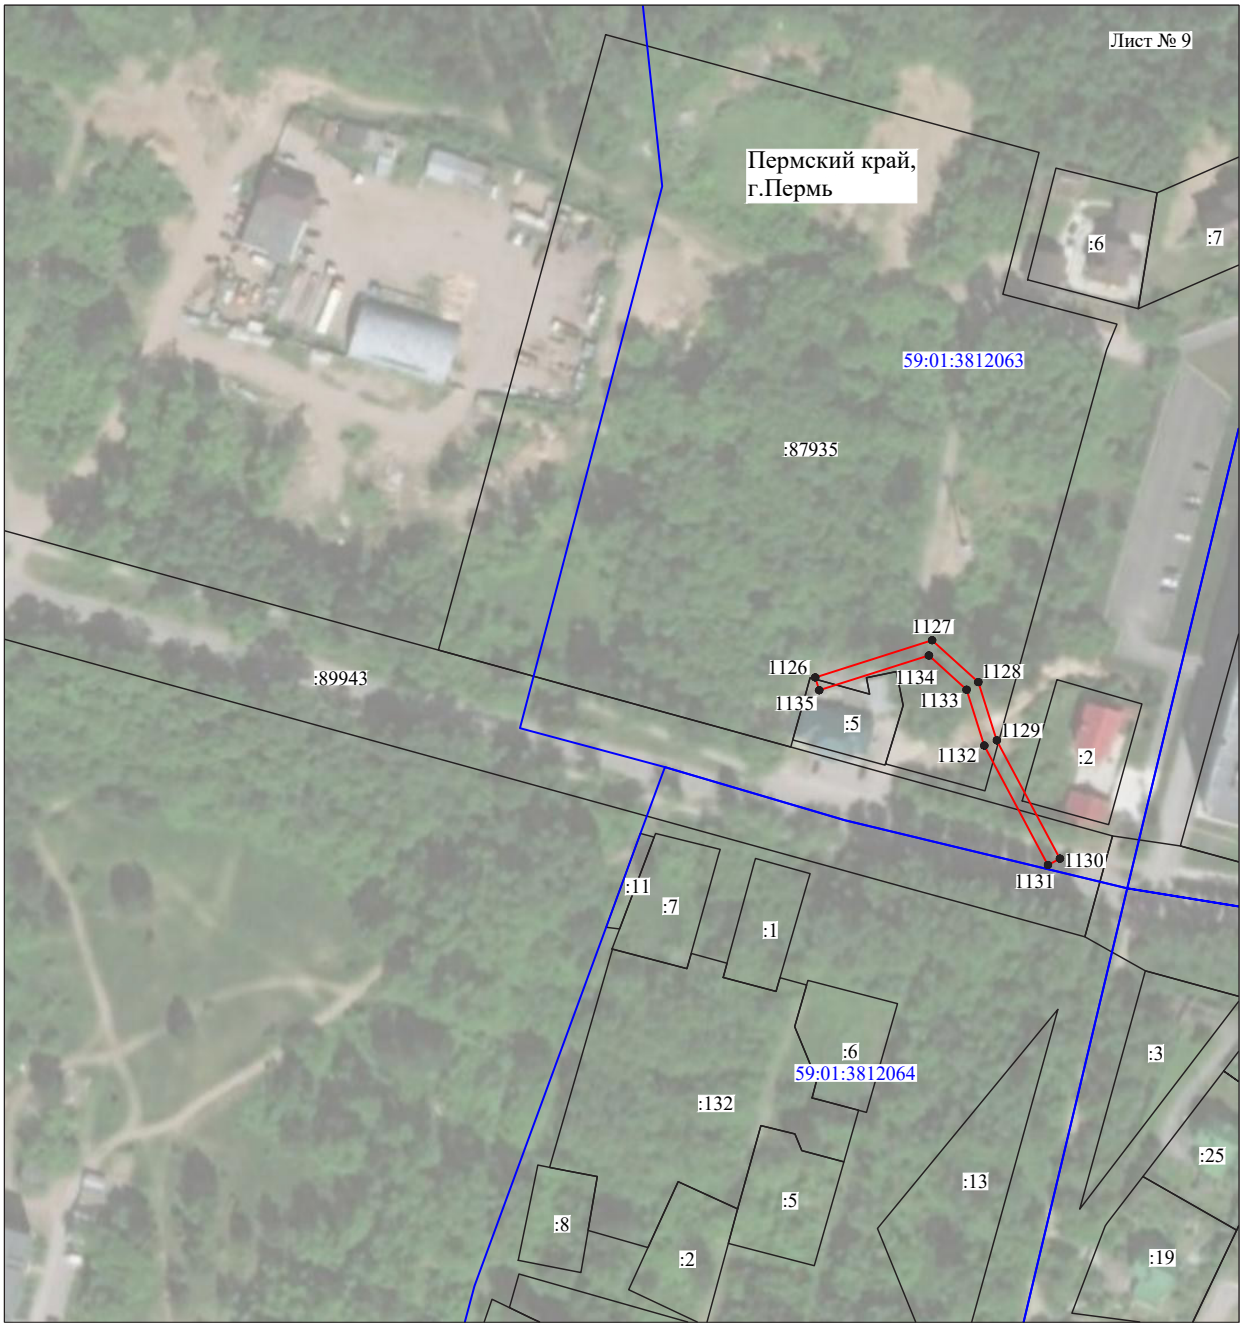

Масштаб 1:2000

Используемые условные знаки и обозначения:

№1	- номер опоры
	- граница публичного сервитута
	- граница кадастрового деления
	- граница населенного пункта
	- граница земельного участка, имеющегося в ЕГРН
	- граница ОКС, имеющаяся в ЕГРН
	- граница охранной зоны, имеющейся в ЕГРН
59:01:4413924:34 :34	- кадастровый номер земельного участка, имеющегося в ЕГРН
59:01:4413924	- номер кадастрового квартала
1 •	- обозначение характерных точек границ

Схема расположения границ публичного сервитута объекта

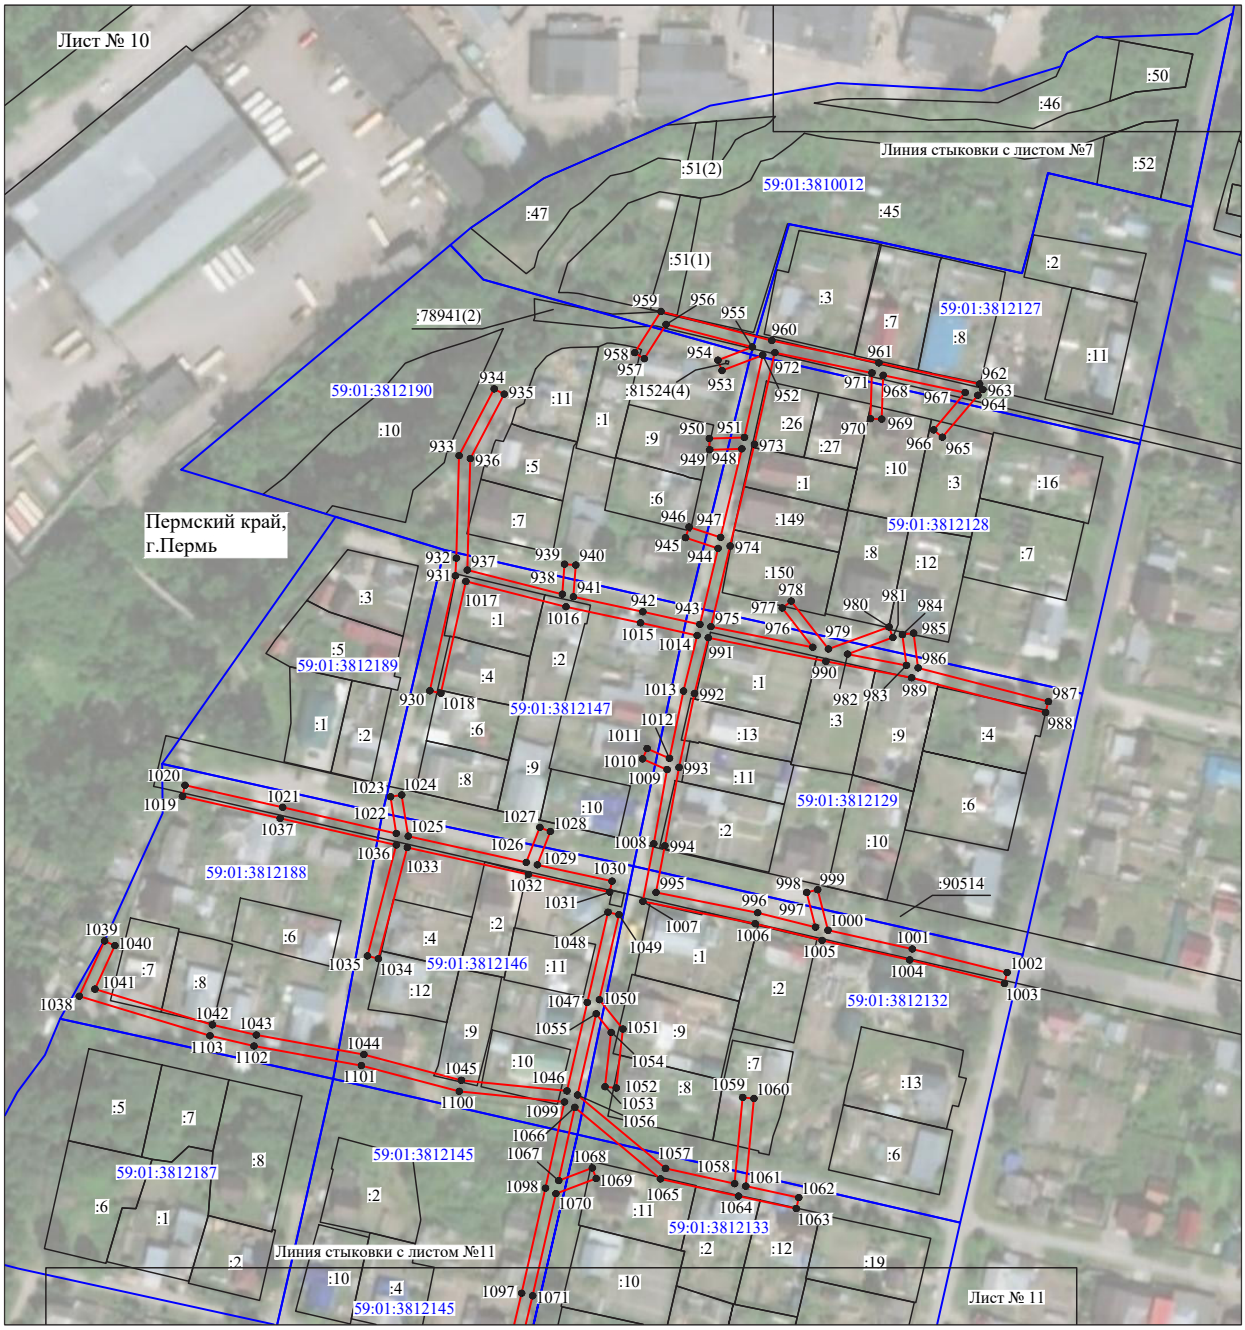

Масштаб 1:2400

Используемые условные знаки и обозначения:

№1	- номер опоры
	- граница публичного сервитута
	- граница кадастрового деления
	- граница населенного пункта
	- граница земельного участка, имеющегося в ЕГРН
	- граница ОКС, имеющаяся в ЕГРН
	- граница охранной зоны, имеющейся в ЕГРН
59:01:4413924:34 :34	- кадастровый номер земельного участка, имеющегося в ЕГРН
59:01:4413924	- номер кадастрового квартала
1 ●	- обозначение характерных точек границ

Схема расположения границ публичного сервитута объекта

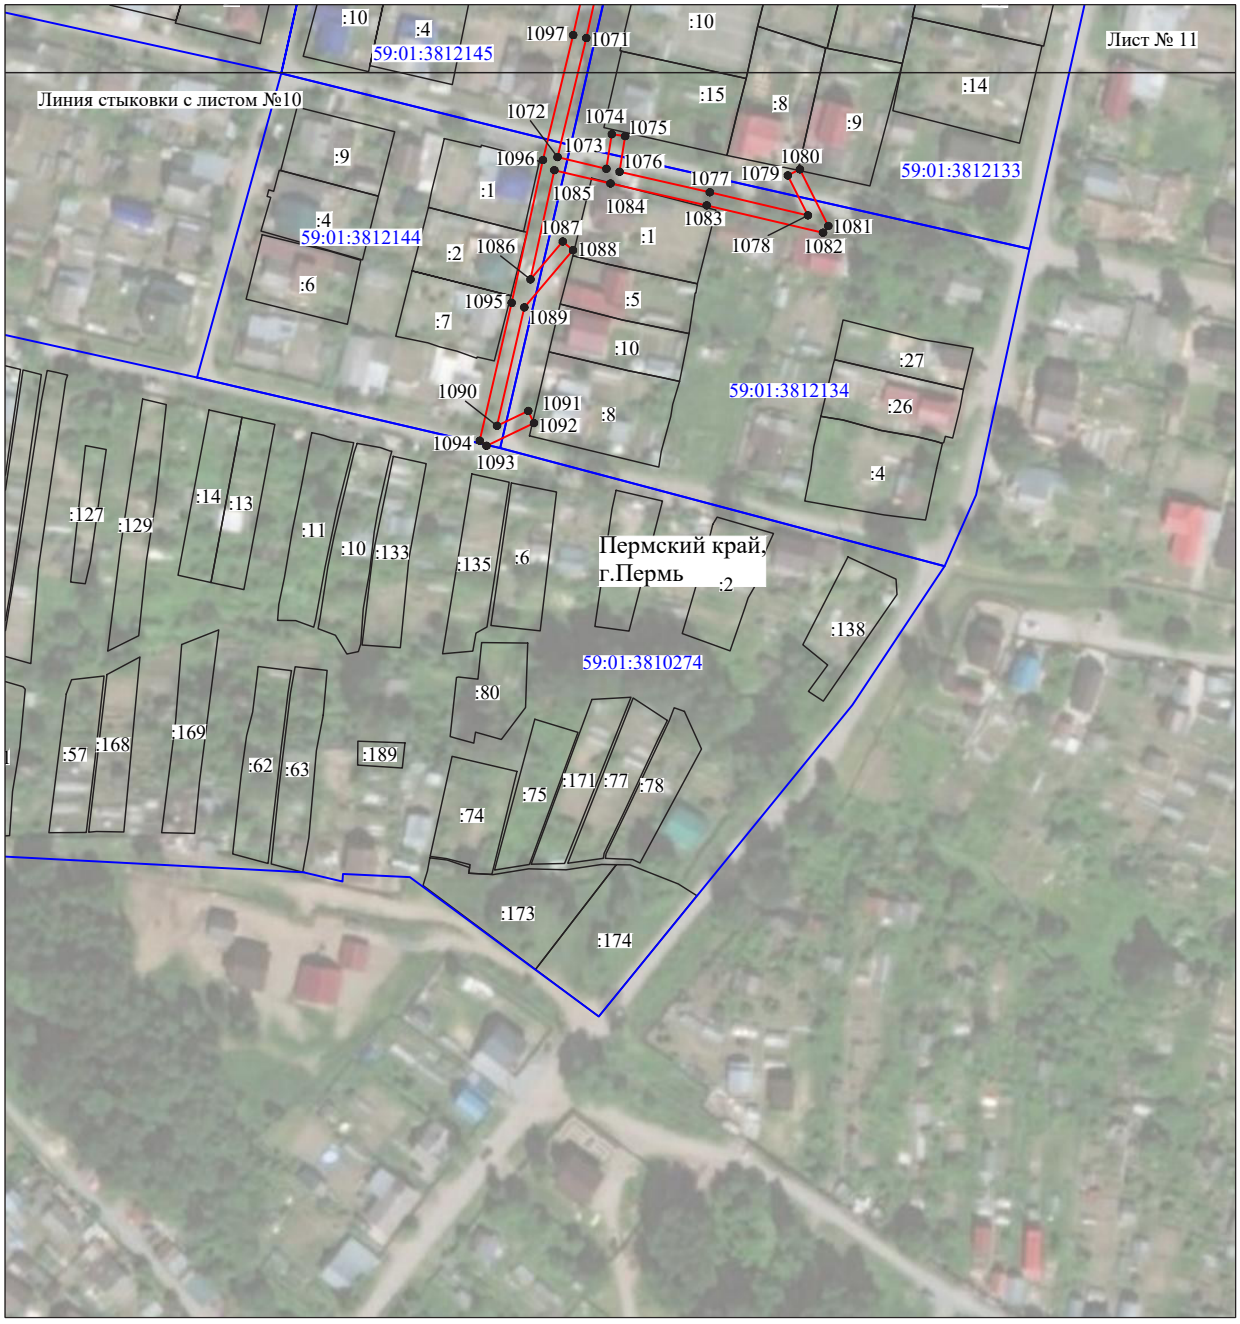

Масштаб 1:2000

Используемые условные знаки и обозначения:

№1	- номер опоры
	- граница публичного сервитута
	- граница кадастрового деления
	- граница населенного пункта
	- граница земельного участка, имеющегося в ЕГРН
	- граница ОКС, имеющаяся в ЕГРН
	- граница охранной зоны, имеющейся в ЕГРН
59:01:4413924:34 :34	- кадастровый номер земельного участка, имеющегося в ЕГРН
59:01:4413924	- номер кадастрового квартала
1 ●	- обозначение характерных точек границ

Схема расположения границ публичного сервитута объекта

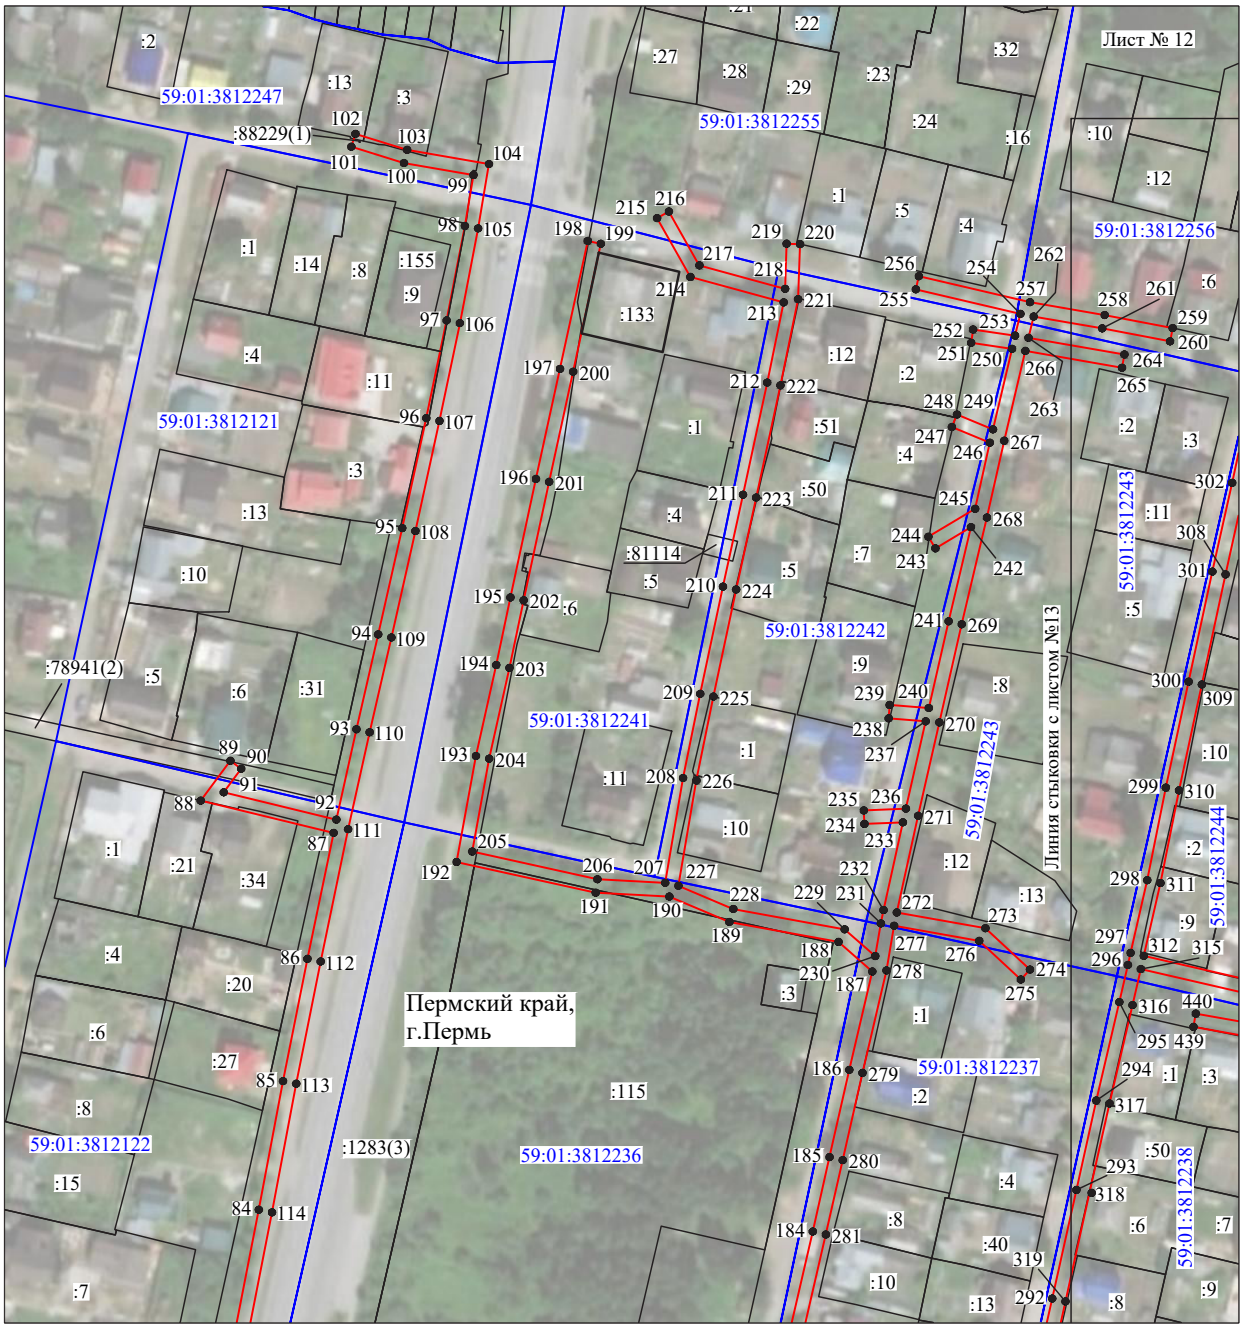

Масштаб 1:2000

Используемые условные знаки и обозначения:

№1	- номер опоры
	- граница публичного сервитута
	- граница кадастрового деления
	- граница населенного пункта
	- граница земельного участка, имеющегося в ЕГРН
	- граница ОКС, имеющаяся в ЕГРН
	- граница охранной зоны, имеющейся в ЕГРН
59:01:4413924:34 :34	- кадастровый номер земельного участка, имеющегося в ЕГРН
59:01:4413924	- номер кадастрового квартала
1 ●	- обозначение характерных точек границ

Схема расположения границ публичного сервитута объекта

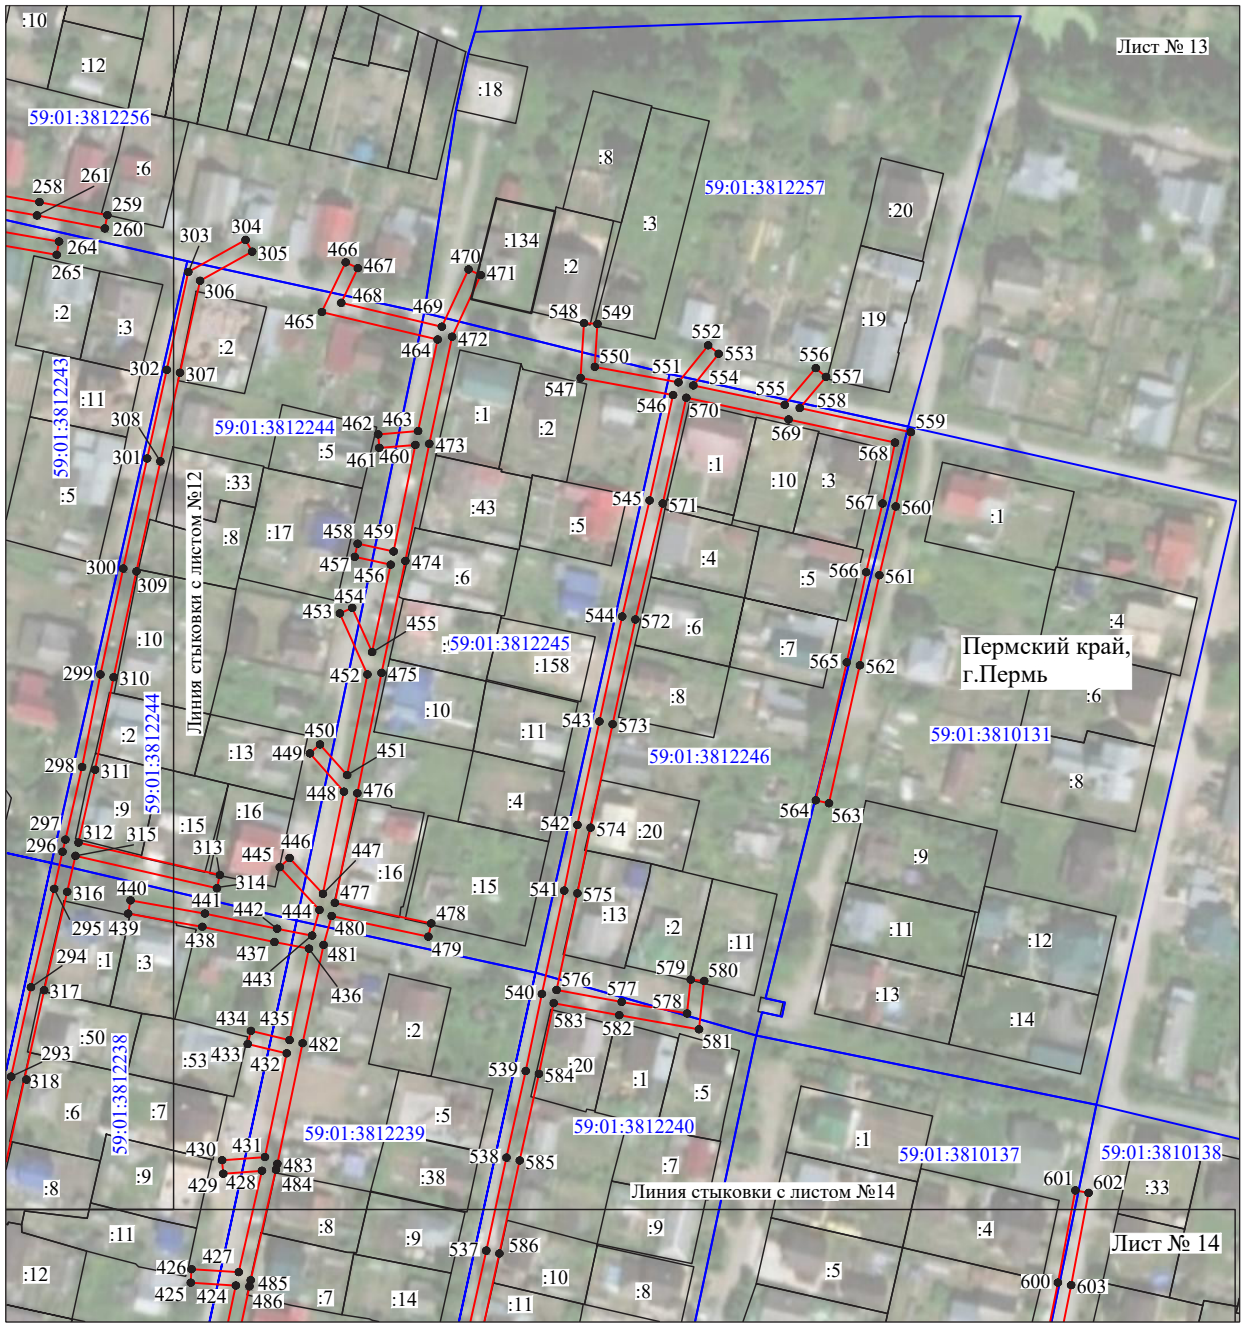

Масштаб 1:2000

Используемые условные знаки и обозначения:

№1	- номер опоры
	- граница публичного сервитута
	- граница кадастрового деления
	- граница населенного пункта
	- граница земельного участка, имеющегося в ЕГРН
	- граница ОКС, имеющаяся в ЕГРН
	- граница охранной зоны, имеющейся в ЕГРН
59:01:4413924:34 :34	- кадастровый номер земельного участка, имеющегося в ЕГРН
59:01:4413924	- номер кадастрового квартала
1 ●	- обозначение характерных точек границ

Схема расположения границ публичного сервитута объекта

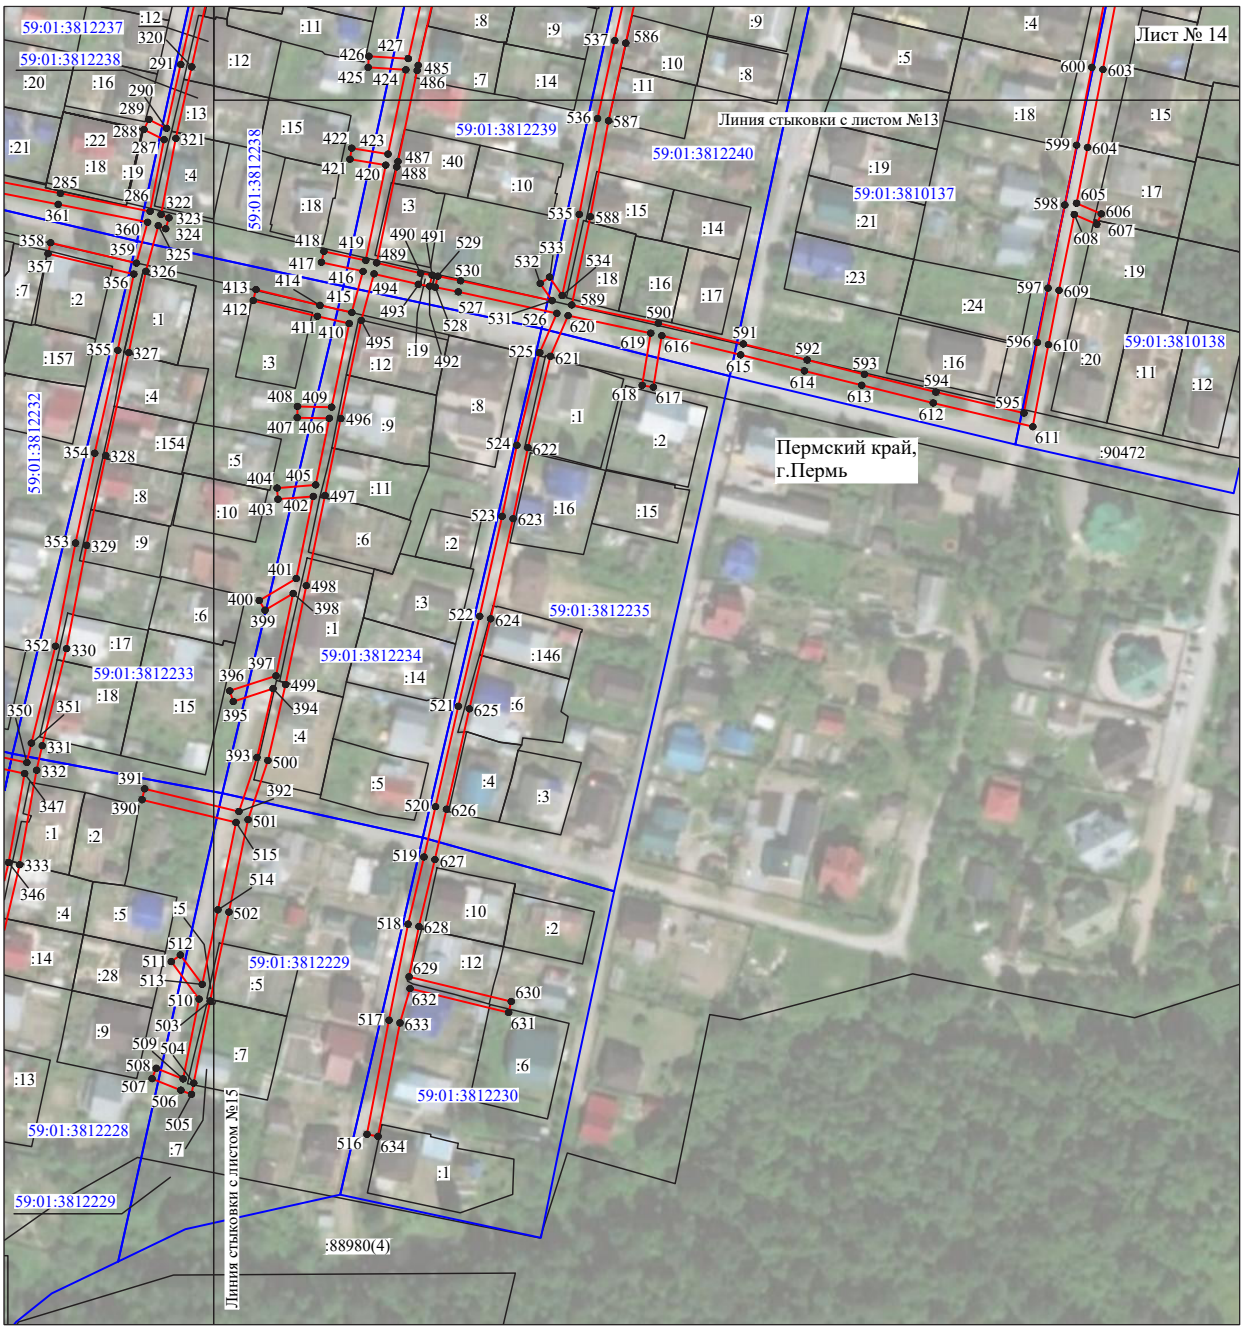

Масштаб 1:2400

Используемые условные знаки и обозначения:

№1	- номер опоры
	- граница публичного сервитута
	- граница кадастрового деления
	- граница населенного пункта
	- граница земельного участка, имеющегося в ЕГРН
	- граница ОКС, имеющаяся в ЕГРН
	- граница охранной зоны, имеющейся в ЕГРН
59:01:4413924:34 :34	- кадастровый номер земельного участка, имеющегося в ЕГРН
59:01:4413924	- номер кадастрового квартала
1 ●	- обозначение характерных точек границ

Схема расположения границ публичного сервитута объекта

Масштаб 1:2400

Используемые условные знаки и обозначения:

№1	- номер опоры
	- граница публичного сервитута
	- граница кадастрового деления
	- граница населенного пункта
	- граница земельного участка, имеющегося в ЕГРН
	- граница ОКС, имеющаяся в ЕГРН
	- граница охранной зоны, имеющейся в ЕГРН
59:01:4413924:34 :34	- кадастровый номер земельного участка, имеющегося в ЕГРН
59:01:4413924	- номер кадастрового квартала
1 ●	- обозначение характерных точек границ

Схема расположения границ публичного сервитута объекта

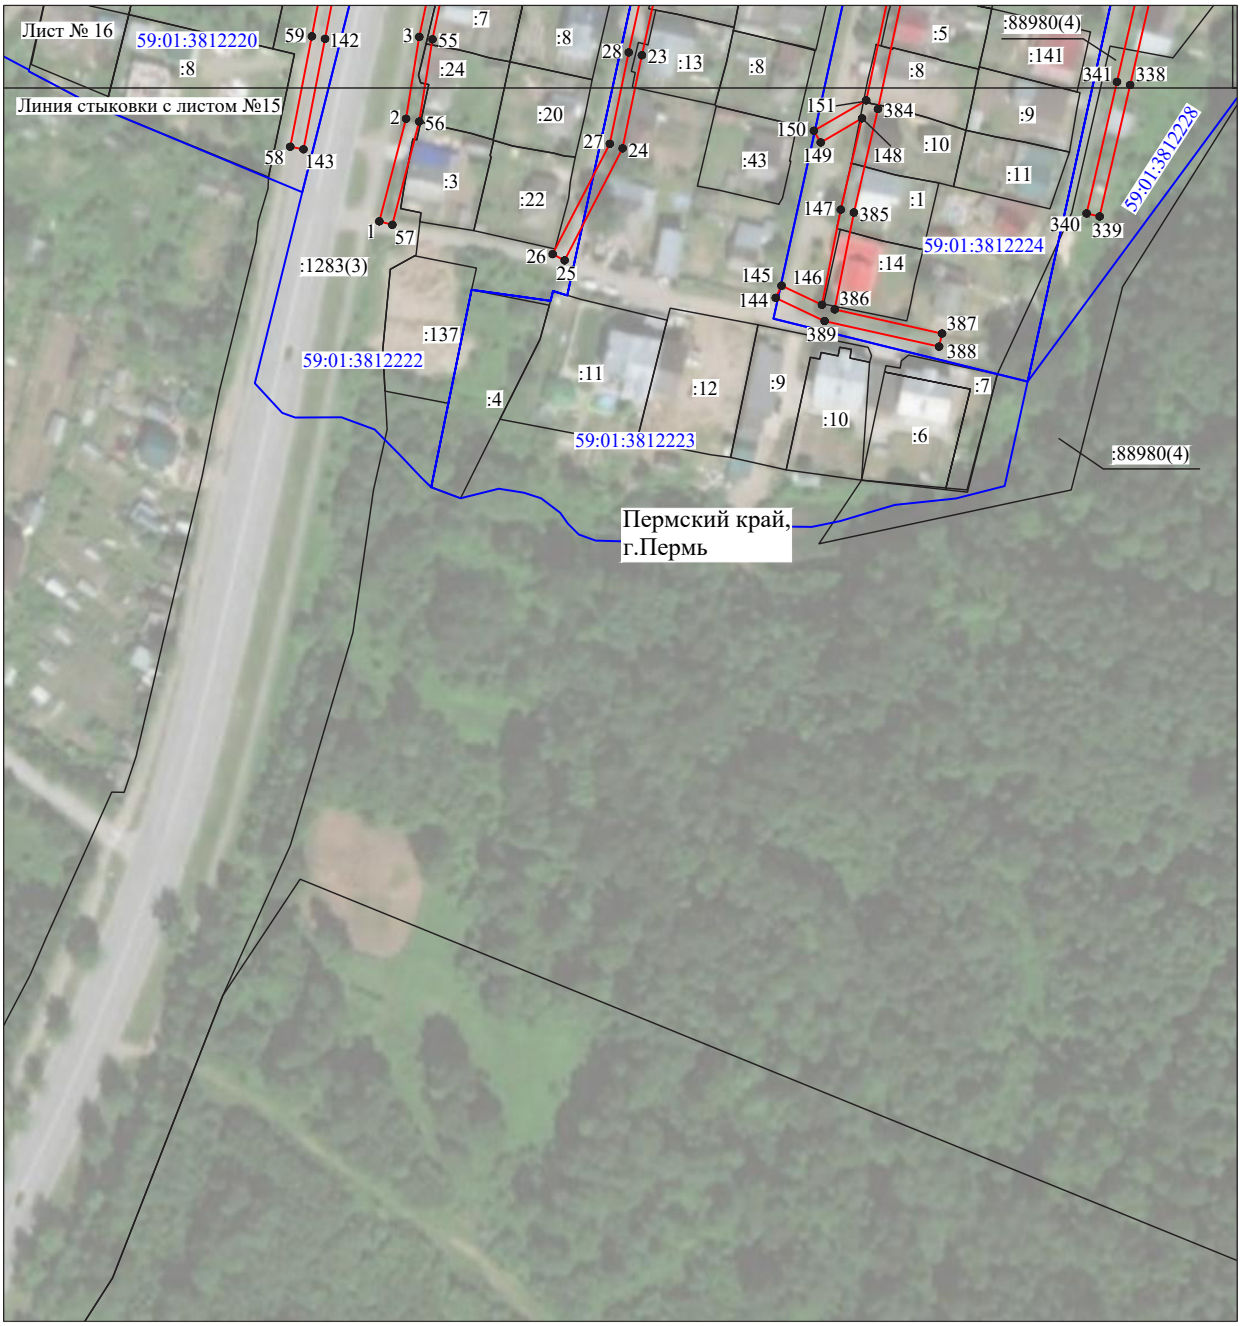

Масштаб 1:2000

Используемые условные знаки и обозначения:

№1	- номер опоры
	- граница публичного сервитута
	- граница кадастрового деления
	- граница населенного пункта
	- граница земельного участка, имеющегося в ЕГРН
	- граница ОКС, имеющаяся в ЕГРН
	- граница охранной зоны, имеющейся в ЕГРН
59:01:4413924:34 :34	- кадастровый номер земельного участка, имеющегося в ЕГРН
59:01:4413924	- номер кадастрового квартала
1 •	- обозначение характерных точек границ

Схема расположения границ публичного сервитута объекта

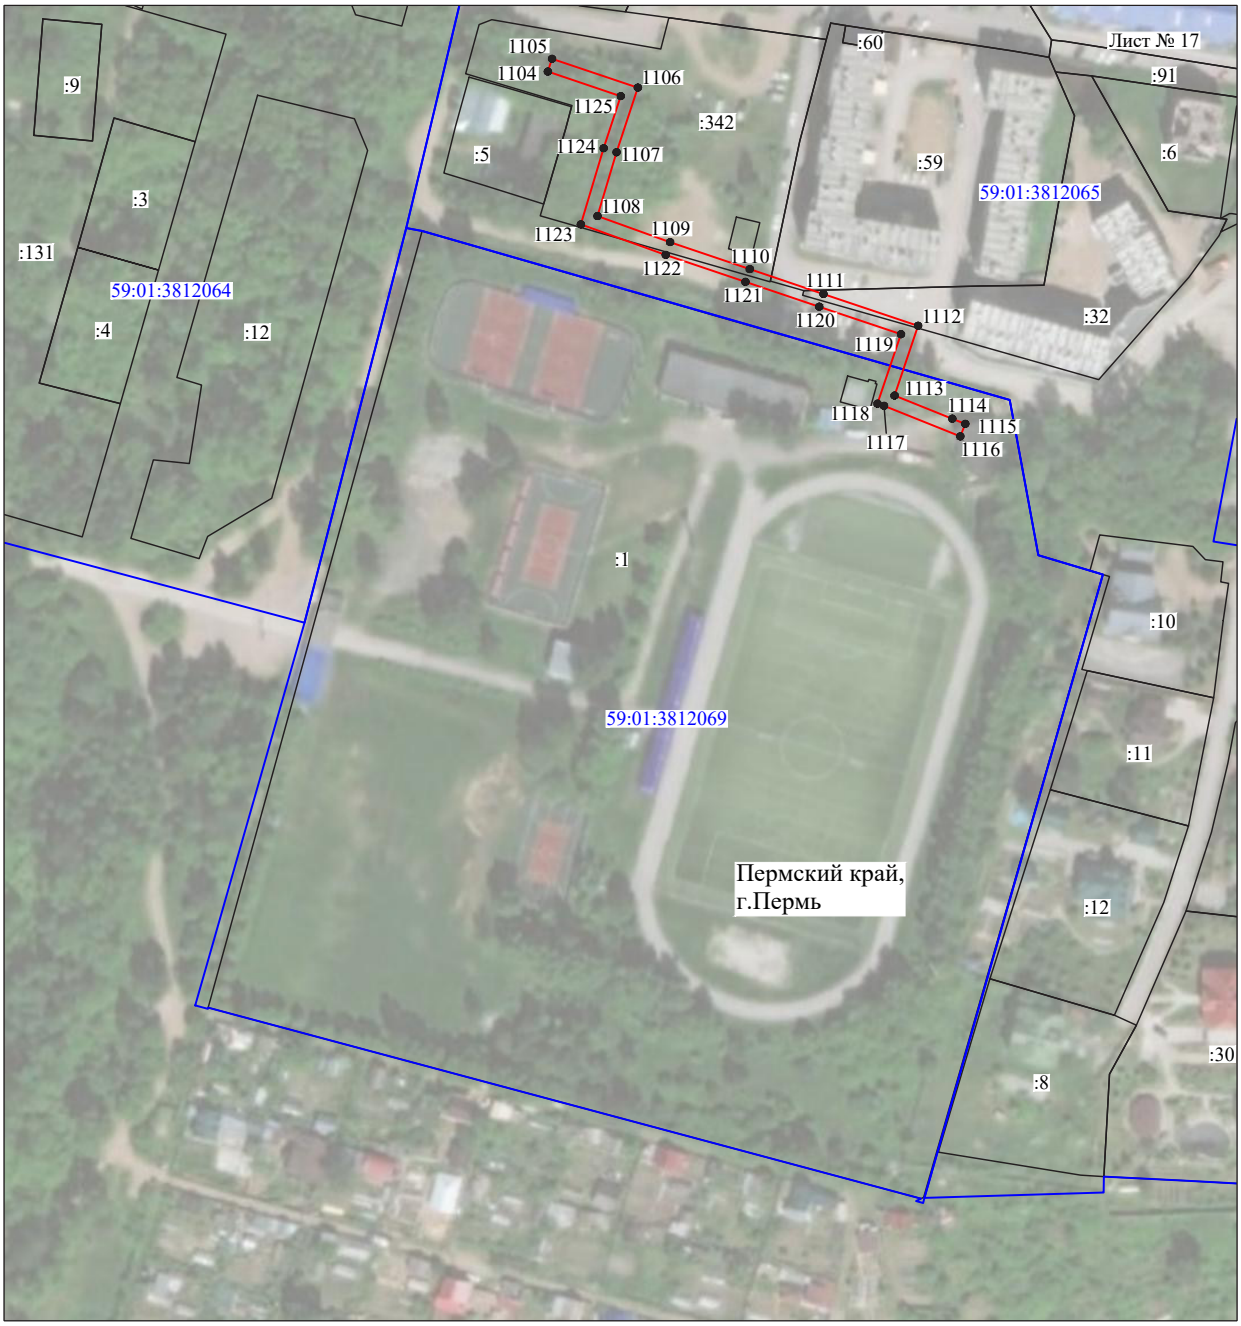

Масштаб 1:2000

Используемые условные знаки и обозначения:

№1	- номер опоры
	- граница публичного сервитута
	- граница кадастрового деления
	- граница населенного пункта
	- граница земельного участка, имеющегося в ЕГРН
	- граница ОКС, имеющаяся в ЕГРН
	- граница охранной зоны, имеющейся в ЕГРН
59:01:4413924:34 :34	- кадастровый номер земельного участка, имеющегося в ЕГРН
59:01:4413924	- номер кадастрового квартала
1 ●	- обозначение характерных точек границ

Департамент земельных отношений администрации города Перми в целях информирования населения в соответствии со статьей 39.42 Земельного кодекса Российской Федерации сообщает о возможном установлении публичных сервитутов в отдельных целях на территории города Перми*

№	Кадастровый номер земельного участка, в отношении которого устанавливается публичный сервитут (при наличии)	Адрес или описание земельного участка, в отношении которого устанавливается публичный сервитут	Цели установления публичного сервитута
1	59:01:4410876:22 59:01:4410876:54	г. Пермь	Эксплуатация объекта тепловых сетей
2	59:01:4311011:16 59:01:4311011:17 59:01:4311011:18 59:01:4311011:20	г. Пермь	Эксплуатация объекта тепловых сетей
3	59:01:4311734:7 59:01:4311734:8	г. Пермь	Эксплуатация объекта тепловых сетей
4	59:01:4311734:7 59:01:4311734:8	г. Пермь	Эксплуатация объекта тепловых сетей
5	59:01:4311734:2 59:01:4311734:7 59:01:4311734:10	г. Пермь	Эксплуатация объекта тепловых сетей
6	59:01:4311736:25 59:01:4311736:29	г. Пермь	Эксплуатация объекта тепловых сетей
7	59:01:4311734:8 59:01:4311734:9	г. Пермь	Эксплуатация объекта тепловых сетей
8	59:01:0000000:956 59:01:0000000:1194 59:01:0000000:46566 59:01:0000000:80335 59:01:0000000:85135 59:01:0000000:86904 59:01:0000000:86935 59:01:0000000:86978 59:01:0000000:87044 59:01:0000000:88053 59:01:0000000:89964 59:01:0000000:90757 59:01:3911456:2 59:01:3911457:3 59:01:4211175:9 59:01:4211218:1 59:01:4311005:27 (входит в ЕЗП 59:01:0000000:184) 59:01:4311005:35 59:01:4311005:466 59:01:4311005:499 59:01:4311078:2 59:01:4311078:5 59:01:4311078:14 59:01:4311078:756 59:01:4311082:1 59:01:4311090:13 59:01:4311090:14 59:01:4311090:26 59:01:4311098:8 59:01:4311725:1081 59:01:4311725:1117 59:01:4311725:1274 59:01:4311726:10 59:01:4311726:14 59:01:4311726:19 59:01:4311726:26 59:01:4311782:58 59:01:4311782:59 59:01:4311782:92 59:01:4311726:8 59:01:4311726:32	г. Пермь	Эксплуатация объекта тепловых сетей
9	59:01:4311726:17 59:01:4311726:30	г. Пермь	Эксплуатация объекта тепловых сетей
10	59:01:4311726:29 59:01:4311726:30	г. Пермь	Эксплуатация объекта тепловых сетей
11	59:01:4311726:9 59:01:4311726:31	г. Пермь	Эксплуатация объекта тепловых сетей
12	59:01:4311726:27 59:01:4311726:29	г. Пермь	Эксплуатация объекта тепловых сетей
13	59:01:4311726:32	г. Пермь	Эксплуатация объекта тепловых сетей
14	59:01:0000000:85139 59:01:0000000:90420 59:01:0000000:92491		

	59:01:4410723:106 59:01:4410723:11 59:01:4410723:5 59:01:4410572:1264 59:01:4410640:42 59:01:4410507:12 59:01:4410648:7 59:01:4410711:1 59:01:4410659:3 59:01:4410666:1 59:01:4410666:6 59:01:4410675:4 59:01:4410675:6 59:01:4416016:3012 59:01:4416016:3025 59:01:4416016:3026 59:01:4416016:3027 59:01:4416016:3028 59:01:4416016:3040 59:01:4416016:3041 59:01:4416016:3044 59:01:4416016:3045 59:01:4416017:38 59:01:4410648:18 59:01:4410231:16 59:01:4410231:34 59:01:4416013:10 59:01:4416013:47 59:01:4416102:16 59:01:4416130:46 59:01:4416130:53 59:01:4416130:56 59:01:4410687:110 59:01:4410687:17 59:01:4410825:30 59:01:4416078:53 59:01:4716141:18 (входит в ЕЗП 59:01:0000000:23) 59:01:4410687:14 59:01:4410677:1329 59:01:4410231:26 59:01:4410231:9 59:01:4410718:15 59:01:4410687:31 59:01:4410825:4 59:01:4410507:172 59:01:4410231:852 59:01:0000000:89296 59:01:4410235:12 59:01:4410235:3		

	59:01:4410741:1 59:01:4410741:2 59:01:4410741:3 59:01:4410741:5 59:01:4410741:23 59:01:4410741:31 59:01:4410741:32 59:01:4410854:2 59:01:4410854:3 59:01:4410854:20 59:01:4410854:39 59:01:4410854:40 59:01:4410944:2 59:01:4410944:8 59:01:4410944:25 59:01:4410944:29 59:01:4410944:30 (входит в ЕЗП 59:01:4410944:3) 59:01:4410944:31 (входит в ЕЗП 59:01:4410944:3) 59:01:4410944:1898 59:01:4410944:2749 59:01:4410944:2778 59:01:4410944:2780 59:01:4410944:2781 59:01:4410944:2788 59:01:4410944:3015 59:01:4410944:3022 59:01:4410944:3025	г. Пермь	Эксплуатация объекта тепловых сетей
15	59:01:4410656:8 59:01:4410640:17 59:01:4410656:12 59:01:0000000:90594 59:01:4410530:11 59:01:4410658:42 59:01:4410130:8 (входит в ЕЗП 59:01:0000000:270) 59:01:4410129:12 (входит в ЕЗП 59:01:0000000:270) 59:01:4410133:15 (входит в ЕЗП 59:01:0000000:94) 59:01:4418024:2 (входит в ЕЗП 59:01:0000000:97) 59:01:4416064:8 (входит в ЕЗП 59:01:0000000:476) 59:01:4716099:10 (входит в ЕЗП 59:01:0000000:379) 59:01:5510001:23 (входит в ЕЗП 59:01:0000000:379) 59:01:4410530:24	г. Пермь	Эксплуатация объекта тепловых сетей

	59:01:4410231:696 59:01:4716051:534 59:01:4716051:547 59:01:4716051:565 59:01:4410593:592 59:01:4413649:1 59:01:0000000:89141 59:01:4416078:37 59:01:4410761:4580 59:01:4410761:4617 59:01:4410783:448 59:01:4416016:21 59:01:0000000:88599 59:01:4410657:12 59:01:0000000:82212 59:01:0000000:84863 59:01:0000000:90624 59:01:4410008:25 59:01:4410029:1 59:01:4410029:14 59:01:4410029:31 59:01:4410030:1 59:01:4410031:14 59:01:4410031:5 59:01:4410032:18 59:01:4410060:7 59:01:4410061:8 59:01:4410091:22 59:01:4410091:25 59:01:4410095:61 59:01:4410095:62 59:01:4410095:65 59:01:4410099:3 59:01:4410099:9 59:01:4410127:12 59:01:4410127:1663 59:01:4410132:12 59:01:4410222:13 59:01:4410222:32 59:01:4410222:33 59:01:4410222:35 59:01:4410239:200 59:01:4410239:202 59:01:4410245:276 59:01:4410245:283 59:01:4410245:54 59:01:4410245:56 59:01:4410245:57 59:01:4410547:6 59:01:4410548:13		

	59:01:4410235:5 59:01:4410236:3 59:01:4410478:30 59:01:4410478:4 59:01:4410590:4 59:01:4410592:13 59:01:4410593:1 59:01:4410593:74 59:01:4410593:77 59:01:4410601:3 59:01:4410601:35 59:01:4410601:36 59:01:4410628:16 59:01:4410640:1836 59:01:4410640:30 59:01:4410645:9 59:01:4410649:14 59:01:4410666:14 59:01:4410666:15 59:01:4410668:405 59:01:4410669:5 59:01:4410681:4 59:01:4410690:12 59:01:4410714:10 59:01:4410714:1177 59:01:4410714:1200 59:01:4410714:17 59:01:4410723:7 59:01:4410850:13 59:01:4410850:26 59:01:4413649:3 59:01:4416013:1310 59:01:4410530:18 59:01:4716051:103 59:01:4416011:386 59:01:4419850:10 59:01:4410677:1328 59:01:4410687:22 59:01:4410675:1 59:01:4410659:1115 59:01:4410717:1 59:01:4410666:10 59:01:4410666:1522 59:01:4410666:17 59:01:4410682:1 59:01:4410705:1 59:01:4410720:1 59:01:0000000:822 59:01:0000000:76646 59:01:4410669:4		

	59:01:0000000:82249 59:01:0000000:82652 59:01:0000000:82856 59:01:0000000:83811 59:01:0000000:84700 59:01:0000000:84710 59:01:0000000:84718(1) 59:01:0000000:84720 59:01:0000000:84722 59:01:0000000:84775 59:01:0000000:84865 59:01:0000000:84881 59:01:0000000:84886 59:01:0000000:84938 59:01:0000000:84984 59:01:0000000:84987 59:01:0000000:84990 59:01:0000000:84991 59:01:0000000:84993 59:01:0000000:85007 59:01:0000000:85562 59:01:0000000:86402 59:01:0000000:86404 59:01:0000000:86408 59:01:0000000:86773(1) 59:01:0000000:86774(1) 59:01:0000000:86789 59:01:0000000:86826 59:01:0000000:87001 59:01:0000000:88040 59:01:0000000:88138 59:01:0000000:88148(1) 59:01:0000000:88149(1) 59:01:0000000:88149(2) 59:01:0000000:88196 59:01:0000000:88243 59:01:0000000:88432 59:01:0000000:88501 59:01:0000000:88553 59:01:0000000:88554(2) 59:01:0000000:89045 59:01:0000000:89068 59:01:0000000:89072 59:01:0000000:89075 59:01:0000000:89100 59:01:0000000:89109 59:01:0000000:89110 59:01:0000000:89159 59:01:0000000:89166 59:01:0000000:89404		

	59:01:4410548:62 59:01:4418020:17 59:01:4418020:18 59:01:4418024:147 59:01:0000000:78567 59:01:4410478:16 59:01:4410478:22 59:01:4410478:26 59:01:4410478:27 59:01:4410478:48 59:01:4410478:5 59:01:4410492:29 59:01:4410508:1 59:01:4410530:14 59:01:4410530:25 59:01:4410530:3 59:01:4410530:6 59:01:4410571:6 59:01:4410572:7 59:01:4410573:18 59:01:4410580:32 59:01:4410589:406 59:01:4410590:17 59:01:4410806:17 59:01:4410808:18 59:01:0000000:933(1) 59:01:0000000:933(2) 59:01:4410808:19 59:01:4410589:2 59:01:4410649:248 59:01:0000000:1282 59:01:0000000:452 59:01:0000000:46559 59:01:0000000:47071 59:01:0000000:47073 59:01:0000000:47658(11) 59:01:0000000:47772(4) 59:01:0000000:47772(1) 59:01:0000000:47772(5) 59:01:0000000:58731(4) 59:01:0000000:78418 59:01:0000000:79800 59:01:0000000:80243 59:01:0000000:80952(9) 59:01:0000000:81622 59:01:0000000:820 59:01:0000000:82156 59:01:0000000:82169 59:01:0000000:82172 59:01:0000000:82190		

	59:01:4410129:5 59:01:4410129:6 59:01:4410132:1 59:01:4410132:20 59:01:4410132:3 59:01:4410133:12 59:01:4410222:11 59:01:4410222:1161 59:01:4410222:1172 59:01:4410222:4 59:01:4410231:843 59:01:4410231:845 59:01:4410239:197 59:01:4410245:107 59:01:4410245:281 59:01:4410245:53 59:01:4410245:55 59:01:4410245:58 59:01:4410245:95 59:01:4410245:96 59:01:4410478:20 59:01:4410478:31 59:01:4410478:47 59:01:4410482:149 59:01:4410507:13(2) 59:01:4410507:169 59:01:4410507:171 59:01:4410507:173 59:01:4410514:14 59:01:4410514:39 59:01:4410514:6 59:01:4410530:20 59:01:4410530:21 59:01:4410530:7 59:01:4410530:781 59:01:4410530:784 59:01:4410536:1 59:01:4410536:13 59:01:4410536:14 59:01:4410536:175 59:01:4410572:16 59:01:4410580:2 59:01:4410580:3 59:01:4410580:3662 59:01:4410580:57 59:01:4410580:64 59:01:4410580:65 59:01:4410580:66 59:01:4410589:1385 59:01:4410589:344		

	59:01:0000000:89549 59:01:0000000:89577 59:01:0000000:89617 59:01:0000000:897(1) 59:01:0000000:897(2) 59:01:0000000:8978(3) 59:01:0000000:90235 59:01:0000000:90239 59:01:0000000:90240 59:01:0000000:90457 59:01:0000000:90469 59:01:0000000:90487 59:01:0000000:90505 59:01:0000000:90508 59:01:0000000:90539 59:01:0000000:90584(1) 59:01:0000000:90606 59:01:0000000:90617 59:01:0000000:90660 59:01:0000000:90985 59:01:0000000:91042(1) 59:01:4410008:22 59:01:4410027:12 59:01:4410027:18 59:01:4410027:23 59:01:4410030:18 59:01:4410030:19 59:01:4410030:2 59:01:4410031:866 59:01:4410049:13 59:01:4410060:14 59:01:4410060:18 59:01:4410060:3 59:01:4410060:4 59:01:4410060:8 59:01:4410061:10 59:01:4410061:11 59:01:4410061:3 59:01:4410061:9 59:01:4410091:21 59:01:4410095:2270 59:01:4410095:2703 59:01:4410095:2704 59:01:4410095:28 59:01:4410099:1 59:01:4410127:15 59:01:4410127:18 59:01:4410127:7 59:01:4410129:16 59:01:4410129:4		

	59:01:4410714:12 59:01:4410714:13 59:01:4410714:16 59:01:4410714:18 59:01:4410714:19 59:01:4410714:20 59:01:4410714:22 59:01:4410714:25 59:01:4410714:3 59:01:4410714:35 59:01:4410714:37 59:01:4410714:38 59:01:4410714:48 59:01:4410714:8 59:01:4410714:9 59:01:4410717:3 59:01:4410721:44 59:01:4410721:569 59:01:4410723:2 59:01:4410723:3 59:01:4410723:6 59:01:4410761:4406 59:01:4410761:4565 59:01:4410761:4574 59:01:4410761:4588 59:01:4410764:10 59:01:4410764:159 59:01:4410764:2 59:01:4410764:308 59:01:4410783:2 59:01:4410808:21 59:01:4410825:12 59:01:4410850:12 59:01:4410850:20 59:01:4410850:22 59:01:4410850:27 59:01:4410852:3 59:01:4410852:5 59:01:4411549:1 59:01:4411549:3 59:01:4416010:3 59:01:4416011:6 59:01:4416011:8 59:01:4416013:12 59:01:4416013:1490 59:01:4416013:1493 59:01:4416016:1 59:01:4416016:20 59:01:4416016:3678 59:01:4416016:37		

	59:01:4410589:345 59:01:4410589:396 59:01:4410589:404 59:01:4410589:407 59:01:4410589:9 59:01:4410590:2 59:01:4410590:7 59:01:4410597:1 59:01:4410599:1 59:01:4410599:2 59:01:4410601:2174 59:01:4410601:6 59:01:4410601:7 59:01:4410628:12 59:01:4410628:3791 59:01:4410628:3796 59:01:4410628:5 59:01:4410628:61 59:01:4410640:1830 59:01:4410640:25 59:01:4410640:26 59:01:4410640:31 59:01:4410640:35 59:01:4410645:11 59:01:4410645:3 59:01:4410648:17 59:01:4410648:19 59:01:4410648:31 59:01:4410648:4 59:01:4410649:6 59:01:4410649:7 59:01:4410658:1 59:01:4410658:1862 59:01:4410658:1865 59:01:4410658:27 59:01:4410658:4 59:01:4410658:5 59:01:4410658:9 59:01:4410659:1 59:01:4410659:20 59:01:4410666:16 59:01:4410666:19 59:01:4410669:436 59:01:4410687:109 59:01:4410687:111 59:01:4410687:113 59:01:4410687:266 59:01:4410687:93 59:01:4410695:8 59:01:4410714:11		

	59:01:0000000:1002 59:01:0000000:91299 59:01:4410482:6 59:01:4410590:1036 59:01:0000000:87117 59:01:0000000:1201(1) 59:01:0000000:88092 59:01:4416078:38 59:01:4416078:60 59:01:0000000:47072(1) 59:01:0000000:1290(4) 59:01:0000000:79720(1) 59:01:0000000:79720(2) 59:01:4410589:346 59:01:0000000:88277 59:01:4410658:3 59:01:4410714:1341 59:01:4410714:34(1) 59:01:4410714:34(2) 59:01:4410714:36 59:01:4413649:3495(2) 59:01:4413649:3495(3) 59:01:4413649:3495(4) 59:01:4416078:659 59:01:4416078:78 59:01:0000000:1211 59:01:0000000:88542 59:01:0000000:89299 59:01:0000000:949 59:01:0000000:91659 59:01:4410593:7 59:01:4410657:8 (входит в ЕЗП 59:01:0000000:356) 59:01:4410649:245 59:01:4410658:2 59:01:4416016:47 (входит в ЕЗП 59:01:4416016:52) 59:01:4411549:6 59:01:4411540:1 59:01:4416016:3022 59:01:4416016:3023 59:01:4416016:3024 59:01:0000000:8978(6) 59:01:4410492:895 59:01:4410492:899 59:01:0000000:92035 59:01:0000000:91658 59:01:4410507:174 59:01:4410231:854 59:01:0000000:91887		
	59:01:4416016:3915 59:01:4416017:2317 59:01:4416064:14 59:01:4416064:144 59:01:4416064:160 59:01:4416064:161 59:01:4416064:162 59:01:4416064:2 59:01:4416064:28 59:01:4416067:2 59:01:4416078:509 59:01:4416078:58 59:01:4416078:59 59:01:4416078:71 59:01:4416078:72 59:01:4416078:73 59:01:4416078:74 59:01:4416130:21 59:01:4416130:22 59:01:4416130:47 59:01:4416130:48 59:01:4416130:52 59:01:4416130:55 59:01:4418019:1 59:01:4418020:15 59:01:4418020:27 59:01:4716051:102 59:01:4716051:555 59:01:4716141:206 59:01:4716141:48 59:01:4716141:7 59:01:4410008:1 59:01:4410031:12 59:01:4410031:4 59:01:4410049:14 59:01:4410222:43 59:01:4410659:2 59:01:4410855:305 59:01:0000000:89095 59:01:0000000:89150(1) 59:01:0000000:89150(3) 59:01:0000000:89448 59:01:0000000:90913 59:01:0000000:88258 59:01:0000000:90500 59:01:0000000:90859 59:01:0000000:90501 59:01:0000000:90441 59:01:4410628:3653 59:01:0000000:90566		

	59:01:0000000:91858 59:01:4410008:6 (входит в ЕЗП 59:01:0000000:152) 59:01:4410009:13 (входит в ЕЗП 59:01:0000000:152) 59:01:4410658:33 (входит в ЕЗП 59:01:0000000:356) 59:01:0000000:92541 59:01:0000000:92489 59:01:0000000:92540 59:01:4410231:858 59:01:0000000:92578		

Заинтересованные лица имеют право ознакомиться с ходатайством об установлении публичного сервитута и прилагаемым к нему описанием местоположения границ публичного сервитута по адресу: г. Пермь, ул. Сибирская, 15 (тел. 212-67-54).

Заинтересованные лица могут подать заявление об учете прав в срок с 21.10.2022 по 04.11.2022.

Способы подачи заявлений:

посредством почтовой связи;

лично, в том числе через представителя, в департамент земельных отношений администрации города Перми (г. Пермь, ул. Сибирская, 15);

в форме электронных документов с использованием информационно-телекоммуникационной сети «Интернет».

Правообладатели земельных участков, в отношении которых испрашивается публичный сервитут, если их права не зарегистрированы в Едином государственном реестре недвижимости, в течение пятнадцати дней со дня опубликования сообщения, предусмотренного подпунктом 1 пункта 3 статьи 39.42 ЗК РФ, подают в орган, уполномоченный на установление публичного сервитута, заявления об учете их прав (обременений прав) на земельные участки с приложением копий документов, подтверждающих эти права (обременения прав). В таких заявлениях указывается способ связи с правообладателями земельных участков, в том числе их почтовый адрес и (или) адрес электронной почты. Правообладатели земельных участков, подавшие такие заявления по истечении указанного срока, несут риски невозможности обеспечения их прав в связи с отсутствием информации о таких лицах и их правах на земельные участки. Такие лица имеют право требовать от обладателя публичного сервитута плату за публичный сервитут не более чем за три года, предшествующие дню направления ими заявления об учете их прав (обременений прав).

Реквизиты решений об утверждении документа территориального планирования, документации по планировке территории, программ комплексного развития систем коммунальной инфраструктуры поселения, городского округа, а также информация об инвестиционной программе субъекта естественных монополий, организации коммунального комплекса, указанных в ходатайстве об установлении публичного сервитута, и сведения об официальных сайтах в информационно-телекоммуникационной сети «Интернет» отсутствуют.

Информация о возможности установления публичного сервитута публикуется на сайте http://www.gorodperm.ru, в «Официальном бюллетене органов местного самоуправления муниципального образования город Пермь».

Приложение: на 131 л. в 1 экз.

---

* Схемы в полноцветном варианте опубликованы на официальном сайте муниципального образования город Пермь в информационно-телекоммуникационной сети Интернет в разделе «Документы/Официальный бюллетень».

Публичный сервитут Тепловая трасса
Схема расположения границ публичного сервитута

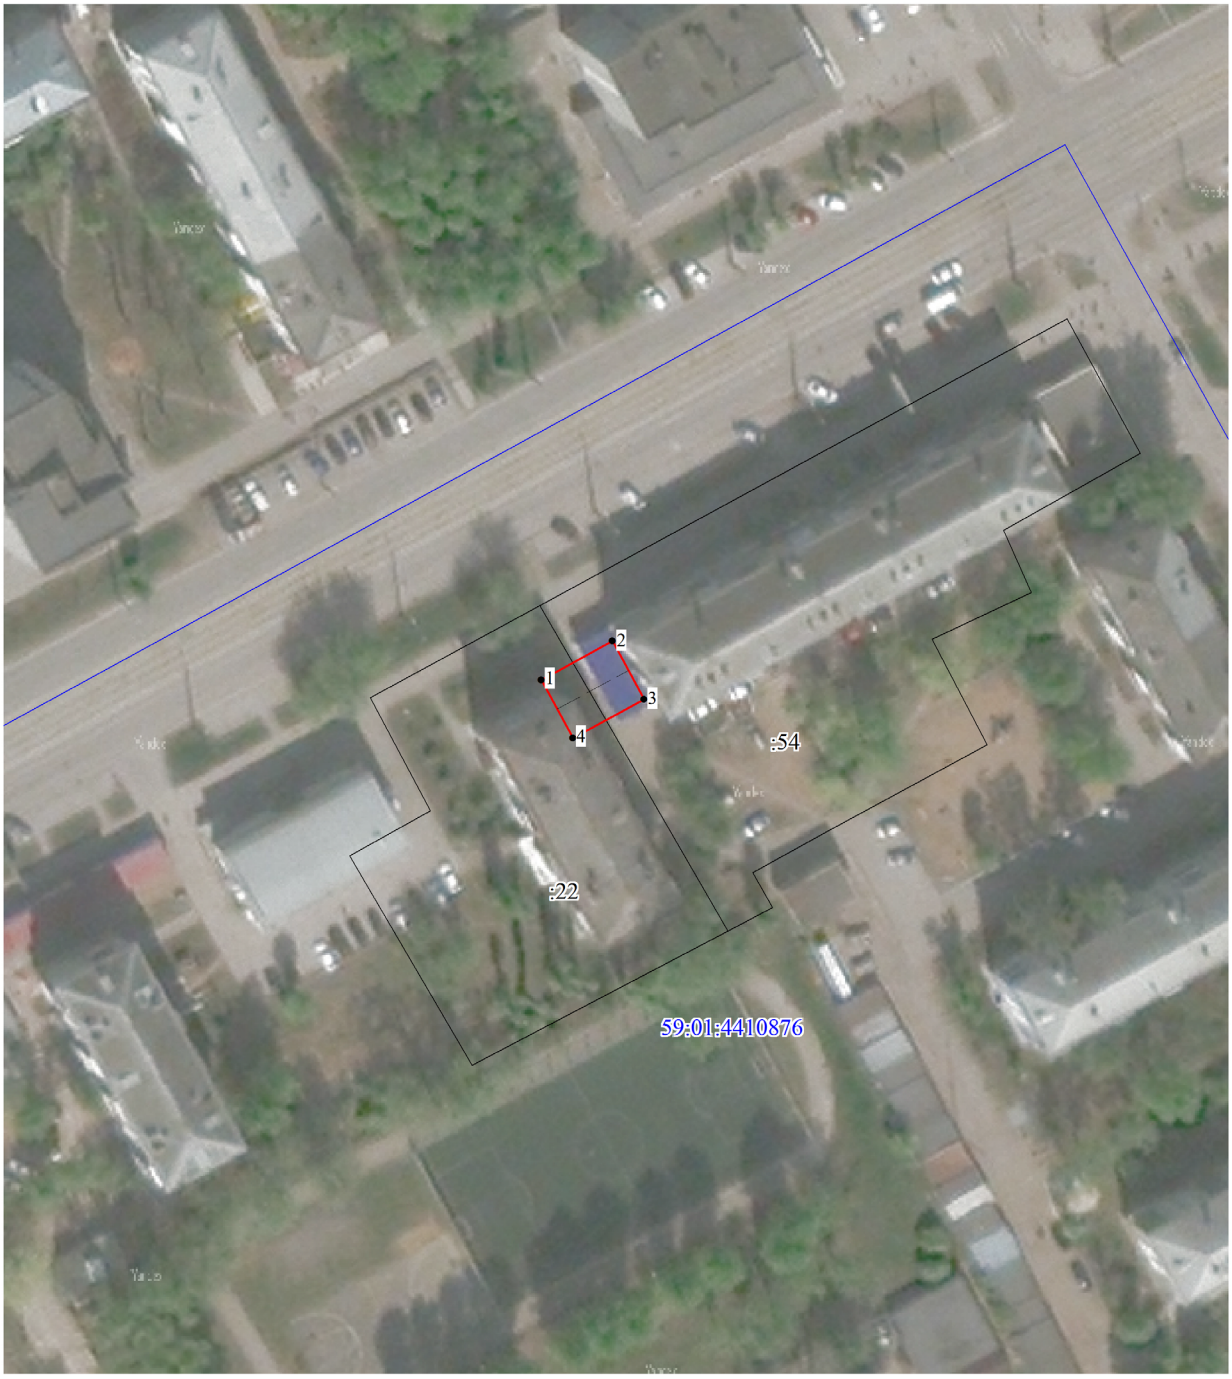

Масштаб 1:1000

Используемые условные знаки и обозначения:

- границы публичного сервитута
- трасса трубопровода
- границы кадастрового квартала
59:01:1713036 - кадастровый номер квартала
- границы учтенного земельного участка
:10 - кадастровый номер земельного участка
1 - характерная точка границы

ОПИСАНИЕ МЕСТОПОЛОЖЕНИЯ ГРАНИЦ ПУБЛИЧНОГО СЕРВИТУТА ПО ОБЪЕКТУ
Тепловая трасса
Пермский край, г. Пермь
(наименование объекта)

Сведения о местоположении границ объекта

1. Система координат МСК-59 (зона 2)

2. Сведения о характерных точках границ объекта

Обозначение характерных точек границ	Координаты, м		Метод определения координат и средняя квадратическая погрешность положения характерной точки (M_t), м	Описание закрепления точки на местности (при наличии)
	X	Y		
1	2	3	4	5
1	513468.74	2227195.27	Геодезический метод; Mt=0.1	-
2	513474.60	2227206.03	Геодезический метод; Mt=0.1	-
3	513465.82	2227210.81	Геодезический метод; Mt=0.1	-
4	513459.96	2227200.06	Геодезический метод; Mt=0.1	-
1	513468.74	2227195.27	Геодезический метод; Mt=0.1	-

Публичный сервитут Тепловая трасса
Схема расположения границ публичного сервитута

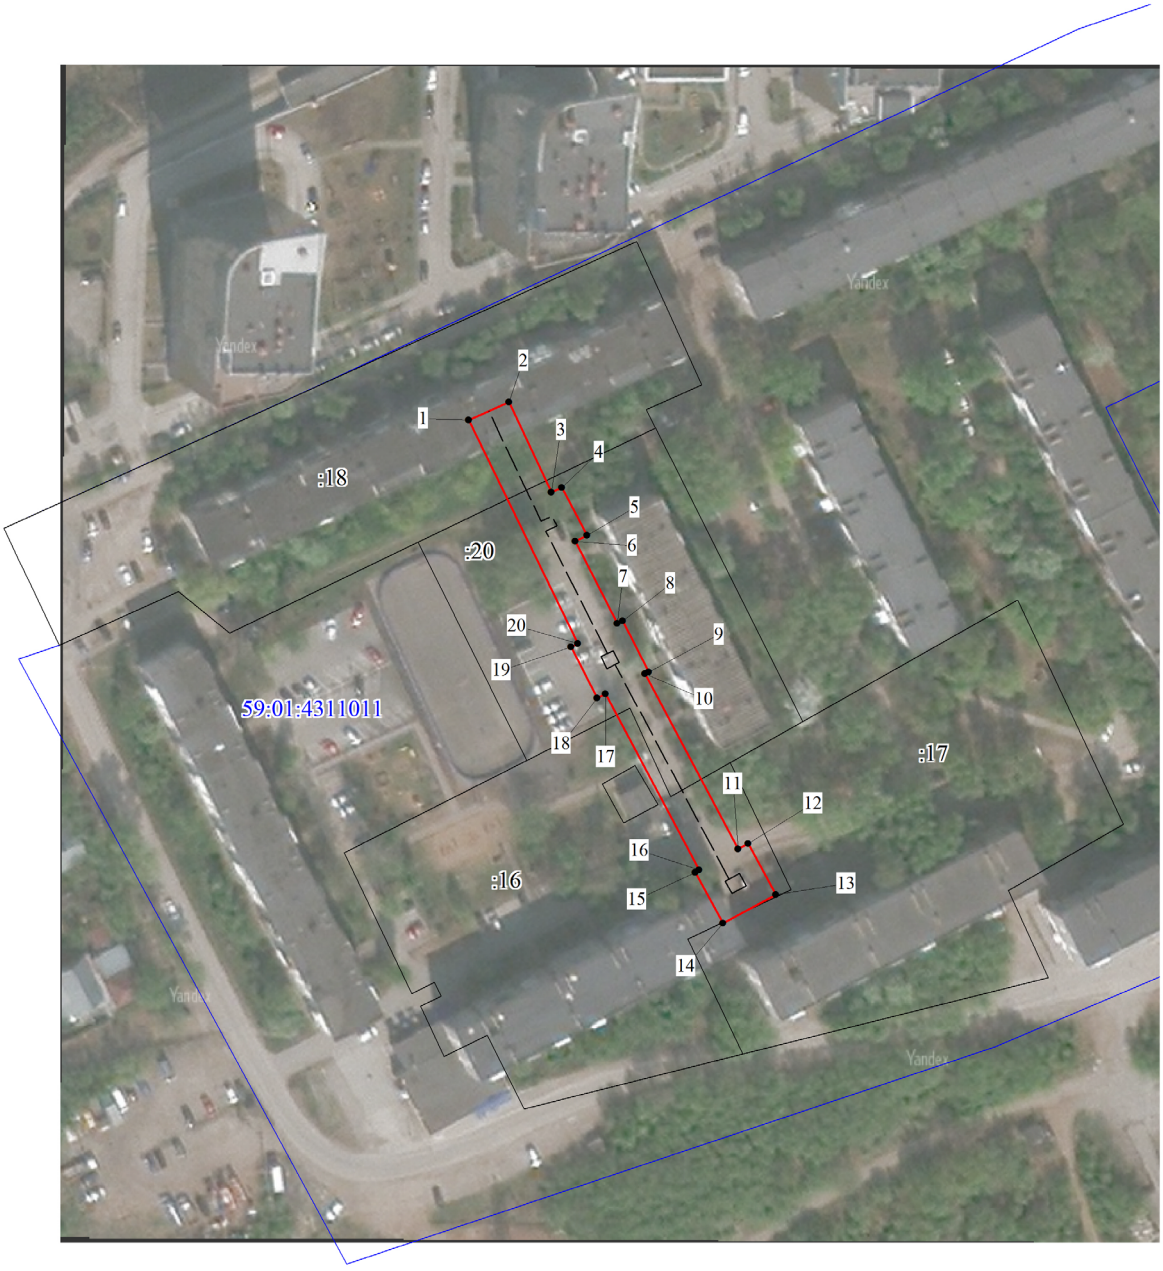

Масштаб 1:1500

Используемые условные знаки и обозначения:

- границы публичного сервитута
- трасса трубопровода
- границы кадастрового квартала
59:01:1713036 - кадастровый номер квартала
- границы учтенного земельного участка
:10 - кадастровый номер земельного участка
1 - характерная точка границы

ОПИСАНИЕ МЕСТОПОЛОЖЕНИЯ ГРАНИЦ ПУБЛИЧНОГО СЕРВИТУТА
ПО ОБЪЕКТУ
Тепловая трасса
Пермский край, г. Пермь
(наименование объекта)

Сведения о местоположении границ объекта

1. Система координат МСК-59 (зона 2)

2. Сведения о характерных точках границ объекта

Обозначение характерных точек границ	Координаты, м		Метод определения координат и средняя квадратическая погрешность положения характерной точки (M_t), м	Описание закрепления точки на местности (при наличии)
	X	Y		
1	2	3	4	5
1	519084.83	2233407.55	Геодезический метод; Mt=0.1	-
2	519088.95	2233416.66	Геодезический метод; Mt=0.1	-
3	519068.41	2233426.33	Геодезический метод; Mt=0.1	-
4	519069.45	2233428.65	Геодезический метод; Mt=0.1	-
5	519058.63	2233434.43	Геодезический метод; Mt=0.1	-
6	519057.33	2233431.76	Геодезический метод; Mt=0.1	-
7	519038.59	2233441.27	Геодезический метод; Mt=0.1	-
8	519039.20	2233442.47	Геодезический метод; Mt=0.1	-
9	519027.58	2233448.38	Геодезический метод; Mt=0.1	-
10	519027.16	2233447.56	Геодезический метод; Mt=0.1	-
11	518987.34	2233468.68	Геодезический метод; Mt=0.1	-
12	518988.61	2233471.03	Геодезический метод; Mt=0.1	-
13	518977.03	2233477.32	Геодезический метод; Mt=0.1	-
14	518970.47	2233465.24	Геодезический метод; Mt=0.1	-
15	518982.05	2233458.95	Геодезический метод; Mt=0.1	-
16	518982.57	2233459.89	Геодезический метод; Mt=0.1	-
17	519022.63	2233438.64	Геодезический метод; Mt=0.1	-
18	519021.64	2233436.70	Геодезический метод; Mt=0.1	-
19	519033.26	2233430.79	Геодезический метод; Mt=0.1	-
20	519034.06	2233432.36	Геодезический метод; Mt=0.1	-
1	519084.83	2233407.55	Геодезический метод; Mt=0.1	-

Публичный сервитут Тепловая трасса
Схема расположения границ публичного сервитута

Масштаб 1:1000

Используемые условные знаки и обозначения:

- границы публичного сервитута
- трасса трубопровода
- границы кадастрового квартала
59:01:1713036 - кадастровый номер квартала
- границы учтенного земельного участка
:10 - кадастровый номер земельного участка
1 - характерная точка границы

ОПИСАНИЕ МЕСТОПОЛОЖЕНИЯ ГРАНИЦ ПУБЛИЧНОГО СЕРВИТУТА
ПО ОБЪЕКТУ
Тепловая трасса
Пермский край, г. Пермь
(наименование объекта)

Сведения о местоположении границ объекта

1. Система координат МСК-59 (зона 2)

2. Сведения о характерных точках границ объекта

Обозначение характерных точек границ	Координаты, м		Метод определения координат и средняя квадратическая погрешность положения характерной точки (M_t), м	Описание закрепления точки на местности (при наличии)
	X	Y		
1	2	3	4	5
1	518842.28	2234379.37	Геодезический метод; Mt=0.1	-
2	518846.70	2234389.33	Геодезический метод; Mt=0.1	-
3	518835.58	2234394.27	Геодезический метод; Mt=0.1	-
4	518849.81	2234421.53	Геодезический метод; Mt=0.1	-
5	518840.28	2234426.61	Геодезический метод; Mt=0.1	-
6	518829.34	2234405.09	Геодезический метод; Mt=0.1	-
7	518829.02	2234405.25	Геодезический метод; Mt=0.1	-
8	518820.54	2234389.02	Геодезический метод; Mt=0.1	-
1	518842.28	2234379.37	Геодезический метод; Mt=0.1	-

Публичный сервитут Тепловая трасса
Схема расположения границ публичного сервитута

Масштаб 1:1000

Используемые условные знаки и обозначения:

- границы публичного сервитута
- трасса трубопровода
- границы кадастрового квартала
59:01:1713036 - кадастровый номер квартала
- границы учтенного земельного участка
:10 - кадастровый номер земельного участка
1 - характерная точка границы

ОПИСАНИЕ МЕСТОПОЛОЖЕНИЯ ГРАНИЦ ПУБЛИЧНОГО СЕРВИТУТА
ПО ОБЪЕКТУ
Тепловая трасса
Пермский край, г. Пермь
(наименование объекта)

Сведения о местоположении границ объекта

1. Система координат МСК-59 (зона 2)

2. Сведения о характерных точках границ объекта

Обозначение характерных точек границ	Координаты, м		Метод определения координат и средняя квадратическая погрешность положения характерной точки (M_t), м	Описание закрепления точки на местности (при наличии)
	X	Y		
1	2	3	4	5
1	518830.29	2234371.77	Геодезический метод; Mt=0.1	-
2	518847.22	2234385.22	Геодезический метод; Mt=0.1	-
3	518840.44	2234393.76	Геодезический метод; Mt=0.1	-
4	518819.33	2234376.98	Геодезический метод; Mt=0.1	-
1	518830.29	2234371.77	Геодезический метод; Mt=0.1	-

Публичный сервитут Тепловая трасса
Схема расположения границ публичного сервитута

Масштаб 1:1000

Используемые условные знаки и обозначения:

- границы публичного сервитута
- трасса трубопровода
- границы кадастрового квартала
59:01:1713036 - кадастровый номер квартала
- границы учтенного земельного участка
:10 - кадастровый номер земельного участка
1 - характерная точка границы

ОПИСАНИЕ МЕСТОПОЛОЖЕНИЯ ГРАНИЦ ПУБЛИЧНОГО СЕРВИТУТА
ПО ОБЪЕКТУ
Тепловая трасса
Пермский край, г. Пермь
(наименование объекта)

Сведения о местоположении границ объекта

1. Система координат МСК-59 (зона 2)

2. Сведения о характерных точках границ объекта

Обозначение характерных точек границ	Координаты, м		Метод определения координат и средняя квадратическая погрешность положения характерной точки (M_t), м	Описание закрепления точки на местности (при наличии)
	X	Y		
1	2	3	4	5
1	518913.37	2234346.85	Геодезический метод; Mt=0.1	-
2	518917.89	2234356.77	Геодезический метод; Mt=0.1	-
3	518837.63	2234393.41	Геодезический метод; Mt=0.1	-
4	518833.11	2234383.50	Геодезический метод; Mt=0.1	-
1	518913.37	2234346.85	Геодезический метод; Mt=0.1	-

Публичный сервитут Тепловая трасса
Схема расположения границ публичного сервитута

Масштаб 1:1000

Используемые условные знаки и обозначения:

- границы публичного сервитута
- трасса трубопровода
- границы кадастрового квартала
59:01:1713036 - кадастровый номер квартала
- границы учтенного земельного участка
:10 - кадастровый номер земельного участка
1 - характерная точка границы

ОПИСАНИЕ МЕСТОПОЛОЖЕНИЯ ГРАНИЦ ПУБЛИЧНОГО СЕРВИТУТА
ПО ОБЪЕКТУ
Тепловая трасса
Пермский край, г. Пермь
(наименование объекта)

Сведения о местоположении границ объекта

1. Система координат МСК-59 (зона 2)

2. Сведения о характерных точках границ объекта

Обозначение характерных точек границ	Координаты, м		Метод определения координат и средняя квадратическая погрешность положения характерной точки (M_t), м	Описание закрепления точки на местности (при наличии)
	X	Y		
1	2	3	4	5
1	518616.15	2234089.91	Геодезический метод; Mt=0.1	-
2	518621.49	2234101.55	Геодезический метод; Mt=0.1	-
3	518611.61	2234106.13	Геодезический метод; Mt=0.1	-
4	518610.62	2234103.99	Геодезический метод; Mt=0.1	-
5	518609.81	2234104.32	Геодезический метод; Mt=0.1	-
6	518605.02	2234094.51	Геодезический метод; Mt=0.1	-
1	518616.15	2234089.91	Геодезический метод; Mt=0.1	-

Публичный сервитут Тепловая трасса
Схема расположения границ публичного сервитута

Масштаб 1:1000

Используемые условные знаки и обозначения:

- границы публичного сервитута
- трасса трубопровода
- границы кадастрового квартала
59:01:1713036 - кадастровый номер квартала
- границы учтенного земельного участка
:10 - кадастровый номер земельного участка
1 - характерная точка границы

ОПИСАНИЕ МЕСТОПОЛОЖЕНИЯ ГРАНИЦ ПУБЛИЧНОГО СЕРВИТУТА
ПО ОБЪЕКТУ
Тепловая трасса
Пермский край, г. Пермь
(наименование объекта)

Сведения о местоположении границ объекта

1. Система координат МСК-59 (зона 2)

2. Сведения о характерных точках границ объекта

Обозначение характерных точек границ	Координаты, м		Метод определения координат и средняя квадратическая погрешность положения характерной точки (M_t), м	Описание закрепления точки на местности (при наличии)
	X	Y		
1	2	3	4	5
1	518845.36	2234412.45	Геодезический метод; Mt=0.1	-
2	518866.23	2234458.10	Геодезический метод; Mt=0.1	-
3	518851.55	2234473.46	Геодезический метод; Mt=0.1	-
4	518847.19	2234475.51	Геодезический метод; Mt=0.1	-
5	518845.55	2234472.06	Геодезический метод; Mt=0.1	-
6	518846.18	2234471.70	Геодезический метод; Mt=0.1	-
7	518843.50	2234466.11	Геодезический метод; Mt=0.1	-
8	518853.25	2234455.91	Геодезический метод; Mt=0.1	-
9	518846.74	2234441.68	Геодезический метод; Mt=0.1	-
10	518847.70	2234441.20	Геодезический метод; Mt=0.1	-
11	518835.40	2234417.01	Геодезический метод; Mt=0.1	-
1	518845.36	2234412.45	Геодезический метод; Mt=0.1	-

Лист 1

Публичный сервитут сооружение теплотрассы
Схема расположения границ публичного сервитута

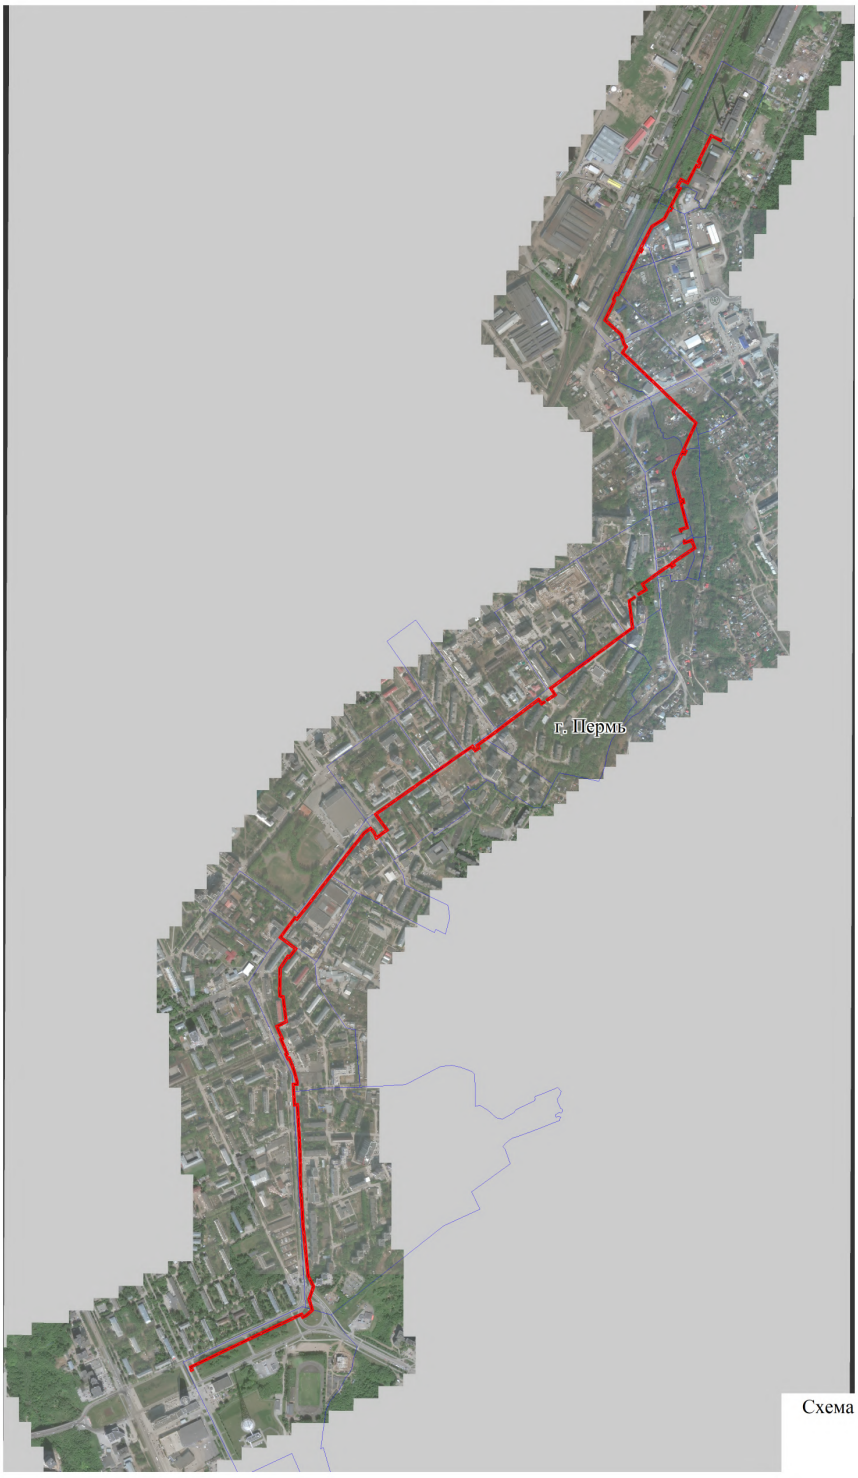

Схема расположения листов

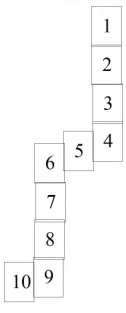

Масштаб 1:15000

Используемые условные знаки и обозначения:

- границы публичного сервитута
- трасса трубопровода
- границы кадастрового квартала
59:01:4311077 - кадастровый номер квартала
- границы учтенного земельного участка
:9 - кадастровый номер земельного участка
.1 - характерная точка границы

Лист 2

Публичный сервитут сооружение теплотрассы
Схема расположения границ публичного сервитута

Схема расположения листов

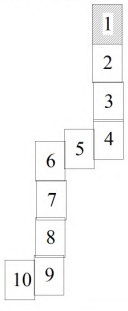

Масштаб 1:1500

Используемые условные знаки и обозначения:

- границы публичного сервитута
- трасса трубопровода
- границы кадастрового квартала
- кадастровый номер квартала
- границы учтенного земельного участка
- кадастровый номер земельного участка
- характерная точка границы

Лист 3

Публичный сервитут сооружение теплотрассы
Схема расположения границ публичного сервитута

Схема расположения листов

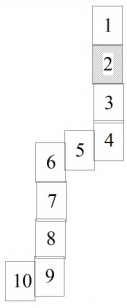

Масштаб 1:1500

Используемые условные знаки и обозначения:

- границы публичного сервитута
- трасса трубопровода
- границы кадастрового квартала
59:01:3911457 - кадастровый номер квартала
- границы учтенного земельного участка
:4 - кадастровый номер земельного участка
.1 - характерная точка границы

Лист 4

Публичный сервитут сооружение теплотрассы
Схема расположения границ публичного сервитута

Схема расположения листов

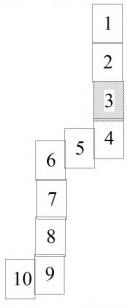

Масштаб 1:1500

Используемые условные знаки и обозначения:

- границы публичного сервитута
- трасса трубопровода
- границы кадастрового квартала
59:01:3911457 - кадастровый номер квартала
- границы учтенного земельного участка
:4 - кадастровый номер земельного участка
.1 - характерная точка границы

Лист 5

Публичный сервитут сооружение теплотрассы
Схема расположения границ публичного сервитута

Схема расположения листов

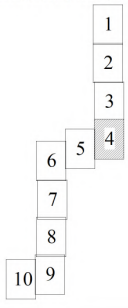

Масштаб 1:1500

Используемые условные знаки и обозначения:

- границы публичного сервитута
- трасса трубопровода
- границы кадастрового квартала
- кадастровый номер квартала
- границы учтенного земельного участка
- кадастровый номер земельного участка
- характерная точка границы

59:01:3911457

:4

.1

Лист 6

Публичный сервитут сооружение теплотрассы
Схема расположения границ публичного сервитута

Схема расположения листов

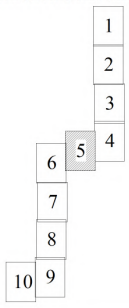

Масштаб 1:1500

Используемые условные знаки и обозначения:

- границы публичного сервитута
- трасса трубопровода
- границы кадастрового квартала
59:01:3911457 - кадастровый номер квартала
- границы учтенного земельного участка
:4 - кадастровый номер земельного участка
.1 - характерная точка границы

Лист 7

Публичный сервитут сооружение теплотрассы
Схема расположения границ публичного сервитута

Схема расположения листов

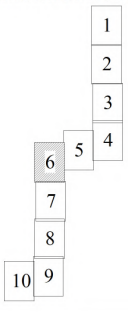

Масштаб 1:1500

Используемые условные знаки и обозначения:

- границы публичного сервитута
- трасса трубопровода
- границы кадастрового квартала
- кадастровый номер квартала
- границы учтенного земельного участка
- кадастровый номер земельного участка
- характерная точка границы

59:01:3911457

:4

.1

Лист 8

Публичный сервитут сооружение теплотрассы
Схема расположения границ публичного сервитута

Схема расположения листов

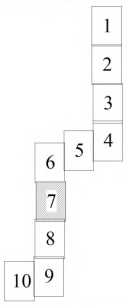

Масштаб 1:1500

Используемые условные знаки и обозначения:

- границы публичного сервитута
- трасса трубопровода
- границы кадастрового квартала
- кадастровый номер квартала
- границы учтенного земельного участка
- кадастровый номер земельного участка
- характерная точка границы

59:01:3911457

:4

.1

Лист 9

Публичный сервитут сооружение теплотрассы
Схема расположения границ публичного сервитута

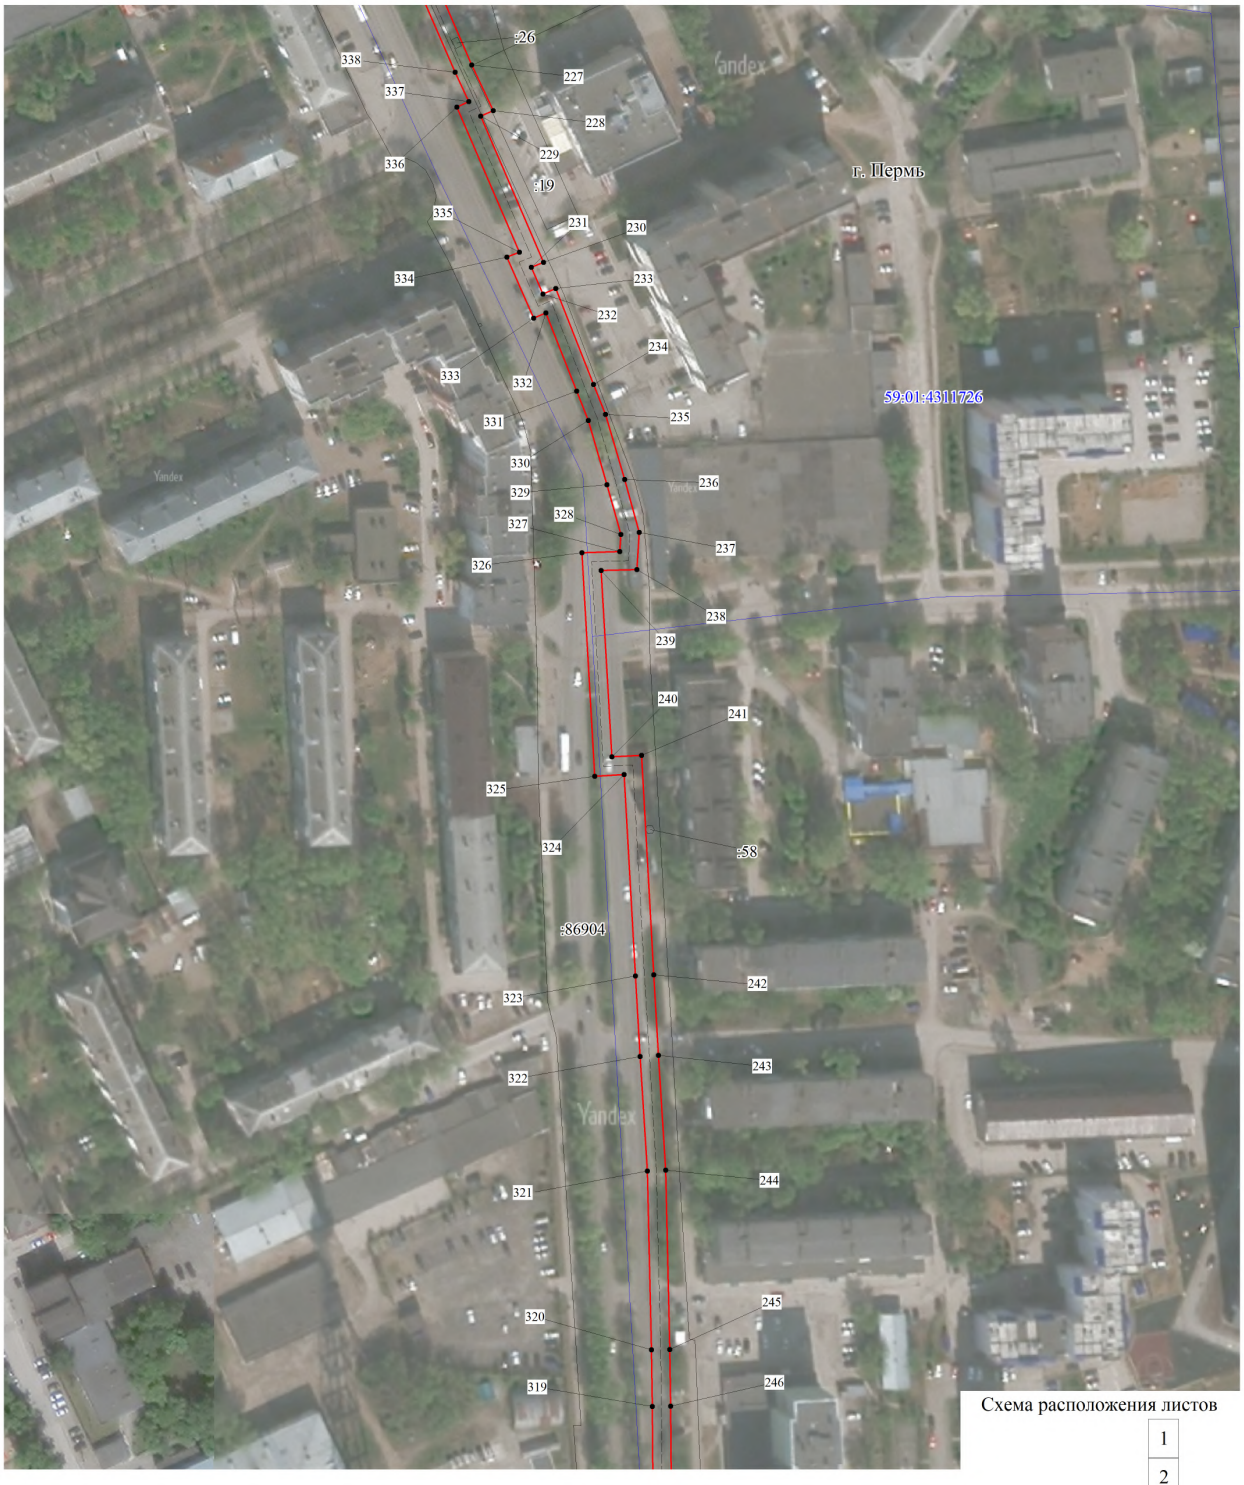

Схема расположения листов

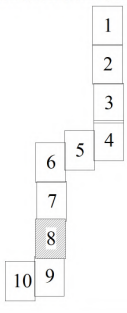

Масштаб 1:1500

Используемые условные знаки и обозначения:

- границы публичного сервитута
- трасса трубопровода
- границы кадастрового квартала
- кадастровый номер квартала
- границы учтенного земельного участка
- кадастровый номер земельного участка
- характерная точка границы

59:01:3911457
:4
.1

Лист 10

Публичный сервитут сооружение теплотрассы
Схема расположения границ публичного сервитута

Схема расположения листов

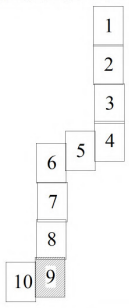

Масштаб 1:1500

Используемые условные знаки и обозначения:

- границы публичного сервитута
- трасса трубопровода
- границы кадастрового квартала
- кадастровый номер квартала
- границы учтенного земельного участка
- кадастровый номер земельного участка
- характерная точка границы

59:01:3911457

:4

.1

Лист 11

Публичный сервитут сооружение теплотрассы
Схема расположения границ публичного сервитута

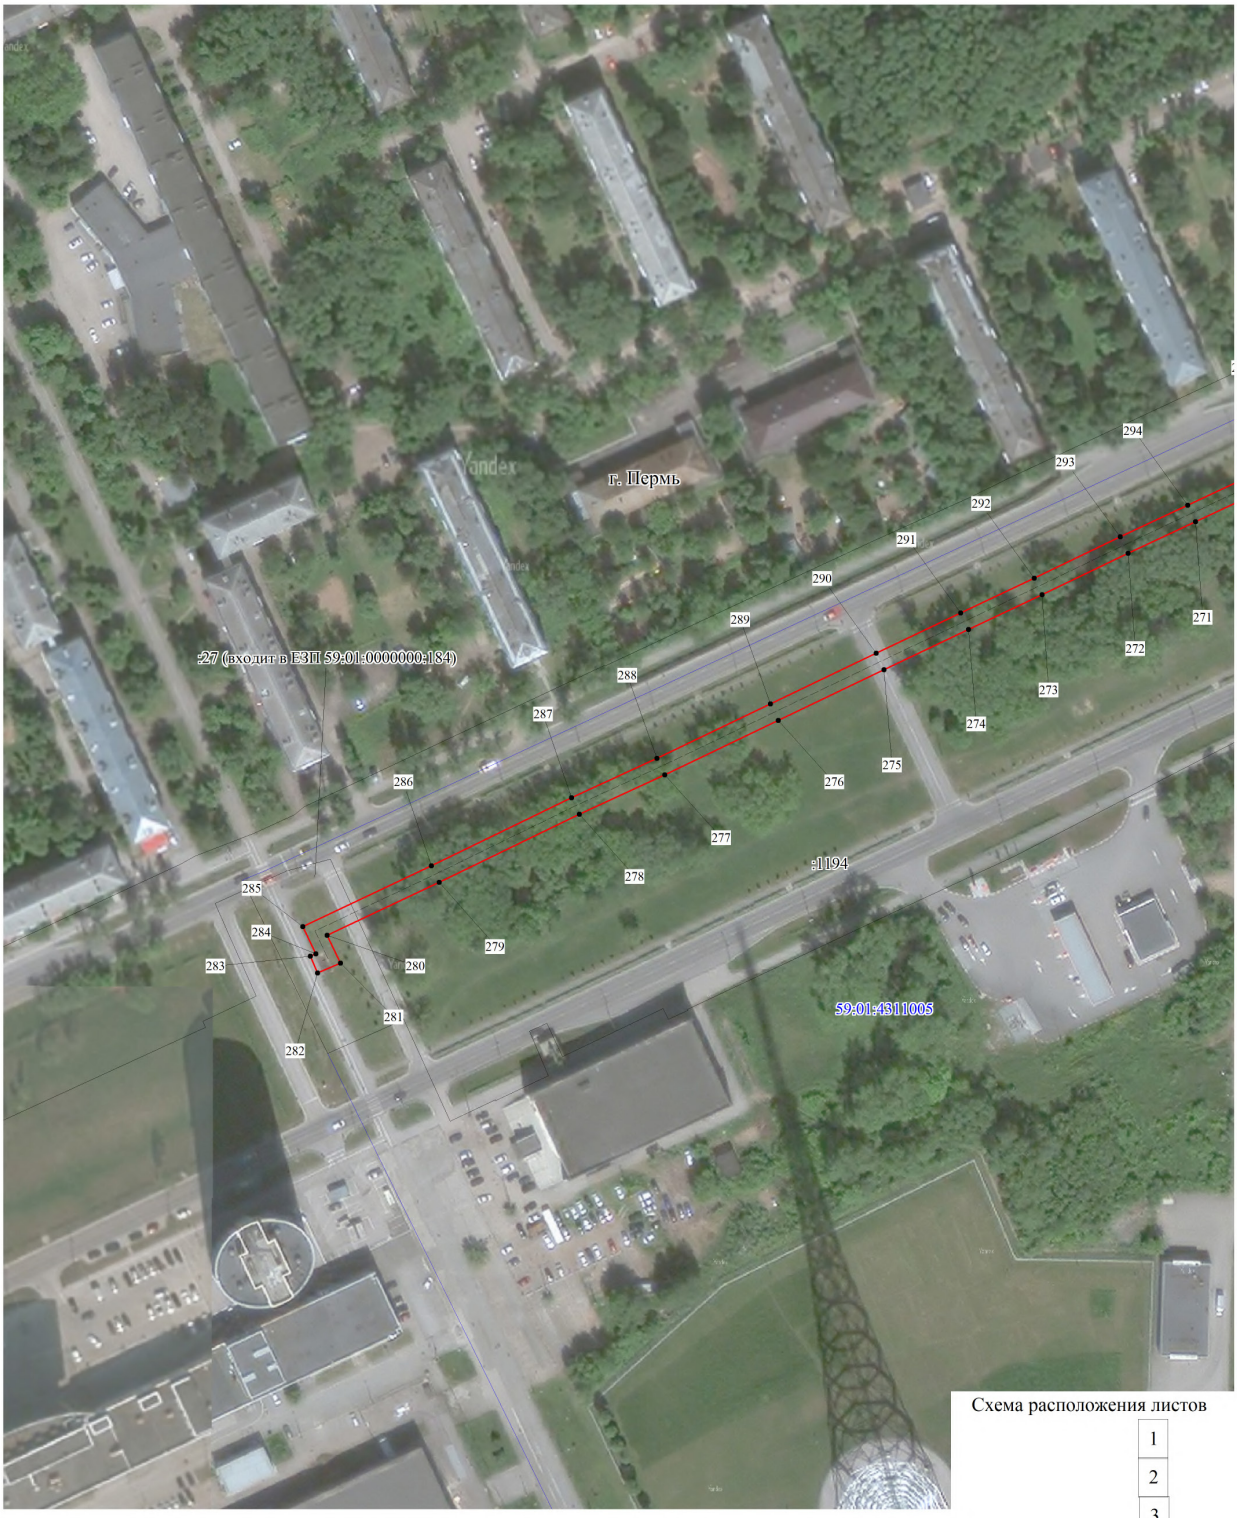

Схема расположения листов

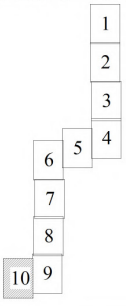

Масштаб 1:1500

Используемые условные знаки и обозначения:

- границы публичного сервитута
- трасса трубопровода
- границы кадастрового квартала
59:01:3911457 - кадастровый номер квартала
- границы учтенного земельного участка
:4 - кадастровый номер земельного участка
.1 - характерная точка границы

ОПИСАНИЕ МЕСТОПОЛОЖЕНИЯ ГРАНИЦ ПУБЛИЧНОГО СЕРВИТУТА ПО ОБЪЕКТУ сооружение теплотрассы
ПЕРМСКИЙ КРАЙ, Г. ПЕРМЬ
(НАИМЕНОВАНИЕ ОБЪЕКТА)

Сведения о местоположении границ объекта

1. Система координат МСК-59(зона 2)

2. Сведения о характерных точках границ объекта

Обозначение характерных точек границ	Координаты, м		Метод определения координат и средняя квадратическая погрешность положения характерной точки (M_t), м	Описание закрепления точки на местности (при наличии)
	X	Y		
1	2	3	4	5
1	521533.63	2236286.21	Геодезический метод; Mt=0.1	-
2	521516.09	2236320.94	Геодезический метод; Mt=0.1	-
3	521510.54	2236318.29	Геодезический метод; Mt=0.1	-
4	521525.57	2236288.86	Геодезический метод; Mt=0.1	-
5	521446.70	2236249.02	Геодезический метод; Mt=0.1	-
6	521442.90	2236255.79	Геодезический метод; Mt=0.1	-
7	521424.98	2236247.00	Геодезический метод; Mt=0.1	-
8	521428.32	2236240.02	Геодезический метод; Mt=0.1	-
9	521371.35	2236211.13	Геодезический метод; Mt=0.1	-
10	521382.28	2236189.90	Геодезический метод; Mt=0.1	-
11	521362.90	2236179.77	Геодезический метод; Mt=0.1	-
12	521357.84	2236189.12	Геодезический метод; Mt=0.1	-
13	521296.33	2236157.13	Геодезический метод; Mt=0.1	-
14	521293.41	2236162.02	Геодезический метод; Mt=0.1	-
15	521282.88	2236156.13	Геодезический метод; Mt=0.1	-
16	521285.57	2236151.49	Геодезический метод; Mt=0.1	-
17	521256.55	2236136.60	Геодезический метод; Mt=0.1	-
18	521229.92	2236094.32	Геодезический метод; Mt=0.1	-
19	521161.05	2236059.21	Геодезический метод; Mt=0.1	-
20	521158.36	2236064.39	Геодезический метод; Mt=0.1	-
21	521146.48	2236058.97	Геодезический метод; Mt=0.1	-
22	521149.18	2236053.52	Геодезический метод; Mt=0.1	-
23	521078.23	2236018.27	Геодезический метод; Mt=0.1	-
24	521006.26	2235982.80	Геодезический метод; Mt=0.1	-
25	521009.27	2235977.13	Геодезический метод; Mt=0.1	-
26	520994.49	2235969.88	Геодезический метод; Mt=0.1	-
27	520989.43	2235973.54	Геодезический метод; Mt=0.1	-
28	520927.10	2235943.24	Геодезический метод; Mt=0.1	-
29	520887.62	2235986.73	Геодезический метод; Mt=0.1	-
30	520879.09	2235995.62	Геодезический метод; Mt=0.1	-
31	520849.02	2236004.04	Геодезический метод; Mt=0.1	-
32	520839.26	2236012.87	Геодезический метод; Mt=0.1	-
33	520825.91	2236004.54	Геодезический метод; Mt=0.1	-
34	520820.19	2236000.42	Геодезический метод; Mt=0.1	-
35	520812.25	2236009.26	Геодезический метод; Mt=0.1	-
36	520796.32	2236026.02	Геодезический метод; Mt=0.1	-
37	520775.07	2236048.29	Геодезический метод; Mt=0.1	-
38	520746.59	2236078.00	Геодезический метод; Mt=0.1	-
39	520724.77	2236101.17	Геодезический метод; Mt=0.1	-
40	520710.52	2236115.87	Геодезический метод; Mt=0.1	-
41	520687.47	2236139.33	Геодезический метод; Mt=0.1	-
42	520589.99	2236240.69	Геодезический метод; Mt=0.1	-
43	520529.67	2236212.51	Геодезический метод; Mt=0.1	-
44	520501.82	2236200.12	Геодезический метод; Mt=0.1	-
45	520498.04	2236208.02	Геодезический метод; Mt=0.1	-
46	520484.13	2236201.64	Геодезический метод; Mt=0.1	-
47	520487.29	2236193.48	Геодезический метод; Mt=0.1	-
48	520428.02	2236166.01	Геодезический метод; Mt=0.1	-
49	520340.58	2236188.78	Геодезический метод; Mt=0.1	-
50	520342.32	2236196.97	Геодезический метод; Mt=0.1	-
51	520326.65	2236200.73	Геодезический метод; Mt=0.1	-
52	520324.49	2236192.17	Геодезический метод; Mt=0.1	-
53	520245.21	2236212.30	Геодезический метод; Mt=0.1	-
54	520238.69	2236189.81	Геодезический метод; Mt=0.1	-
55	520233.92	2236191.41	Геодезический метод; Mt=0.1	-
56	520233.00	2236185.39	Геодезический метод; Mt=0.1	-
57	520242.72	2236182.12	Геодезический метод; Mt=0.1	-
58	520249.36	2236205.06	Геодезический метод; Mt=0.1	-
59	520328.83	2236184.88	Геодезический метод; Mt=0.1	-
60	520331.01	2236193.52	Геодезический метод; Mt=0.1	-
61	520335.24	2236192.50	Геодезический метод; Mt=0.1	-
62	520333.52	2236184.42	Геодезический метод; Mt=0.1	-
63	520428.59	2236159.66	Геодезический метод; Mt=0.1	-
64	520494.92	2236190.41	Геодезический метод; Mt=0.1	-
65	520491.77	2236198.54	Геодезический метод; Mt=0.1	-
66	520495.18	2236200.10	Геодезический метод; Mt=0.1	-
67	520498.93	2236192.27	Геодезический метод; Mt=0.1	-

1	2	3	4	5
68	520532.16	2236207.05	Геодезический метод; Mt=0.1	-
69	520588.64	2236233.44	Геодезический метод; Mt=0.1	-
70	520683.17	2236135.15	Геодезический метод; Mt=0.1	-
71	520706.22	2236111.69	Геодезический метод; Mt=0.1	-
72	520720.43	2236097.02	Геодезический метод; Mt=0.1	-
73	520742.24	2236073.86	Геодезический метод; Mt=0.1	-
74	520770.73	2236044.13	Геодезический метод; Mt=0.1	-
75	520791.97	2236021.87	Геодезический метод; Mt=0.1	-
76	520807.84	2236005.19	Геодезический метод; Mt=0.1	-
77	520819.33	2235992.40	Геодезический метод; Mt=0.1	-
78	520829.25	2235999.56	Геодезический метод; Mt=0.1	-
79	520838.59	2236005.38	Геодезический метод; Mt=0.1	-
80	520846.05	2235998.65	Геодезический метод; Mt=0.1	-
81	520875.89	2235990.28	Геодезический метод; Mt=0.1	-
82	520883.23	2235982.63	Геодезический метод; Mt=0.1	-
83	520925.68	2235935.88	Геодезический метод; Mt=0.1	-
84	520988.82	2235966.57	Геодезический метод; Mt=0.1	-
85	520993.90	2235962.90	Геодезический метод; Mt=0.1	-
86	521017.48	2235974.48	Геодезический метод; Mt=0.1	-
87	521014.46	2235980.15	Геодезический метод; Mt=0.1	-
88	521080.90	2236012.90	Геодезический метод; Mt=0.1	-
89	521157.22	2236050.81	Геодезический метод; Mt=0.1	-
90	521154.61	2236056.08	Геодезический метод; Mt=0.1	-
91	521155.66	2236056.56	Геодезический метод; Mt=0.1	-
92	521158.46	2236051.16	Геодезический метод; Mt=0.1	-
93	521234.12	2236089.72	Геодезический метод; Mt=0.1	-
94	521260.75	2236132.01	Геодезический метод; Mt=0.1	-
95	521293.94	2236149.04	Геодезический метод; Mt=0.1	-
96	521355.38	2236181.07	Геодезический метод; Mt=0.1	-
97	521360.45	2236171.71	Геодезический метод; Mt=0.1	-
98	521390.34	2236187.35	Геодезический метод; Mt=0.1	-
99	521379.45	2236208.51	Геодезический метод; Mt=0.1	-
100	521436.26	2236237.33	Геодезический метод; Mt=0.1	-
101	521432.95	2236244.23	Геодезический метод; Mt=0.1	-
102	521440.44	2236247.90	Геодезический метод; Mt=0.1	-
103	521444.27	2236241.08	Геодезический метод; Mt=0.1	-
1	521533.63	2236286.21	Геодезический метод; Mt=0.1	-
104	520207.19	2236200.36	Геодезический метод; Mt=0.1	-

1	2	3	4	5
105	520201.41	2236202.16	Геодезический метод; Mt=0.1	-
106	520208.37	2236225.01	Геодезический метод; Mt=0.1	-
107	520179.39	2236236.66	Геодезический метод; Mt=0.1	-
108	520130.88	2236165.43	Геодезический метод; Mt=0.1	-
109	520123.60	2236170.29	Геодезический метод; Mt=0.1	-
110	520114.03	2236157.42	Геодезический метод; Mt=0.1	-
111	520121.65	2236152.58	Геодезический метод; Mt=0.1	-
112	520100.60	2236121.29	Геодезический метод; Mt=0.1	-
113	520066.14	2236073.03	Геодезический метод; Mt=0.1	-
114	520061.49	2236066.48	Геодезический метод; Mt=0.1	-
115	520042.58	2236077.19	Геодезический метод; Mt=0.1	-
116	520025.73	2236049.73	Геодезический метод; Mt=0.1	-
117	520030.60	2236046.22	Геодезический метод; Mt=0.1	-
118	520044.66	2236069.11	Геодезический метод; Mt=0.1	-
119	520063.25	2236058.58	Геодезический метод; Mt=0.1	-
120	520071.03	2236069.55	Геодезический метод; Mt=0.1	-
121	520105.54	2236117.87	Геодезический метод; Mt=0.1	-
122	520130.07	2236154.33	Геодезический метод; Mt=0.1	-
123	520122.70	2236159.02	Геодезический метод; Mt=0.1	-
124	520125.01	2236162.13	Геодезический метод; Mt=0.1	-
125	520132.49	2236157.13	Геодезический метод; Mt=0.1	-
126	520181.63	2236229.29	Геодезический метод; Mt=0.1	-
127	520201.03	2236221.50	Геодезический метод; Mt=0.1	-
128	520193.81	2236198.07	Геодезический метод; Mt=0.1	-
129	520202.97	2236195.29	Геодезический метод; Mt=0.1	-
104	520207.19	2236200.36	Геодезический метод; Mt=0.1	-
130	520022.63	2236035.85	Геодезический метод; Mt=0.1	-
131	520017.79	2236039.39	Геодезический метод; Mt=0.1	-
132	520014.43	2236034.79	Геодезический метод; Mt=0.1	-
133	520005.92	2236021.73	Геодезический метод; Mt=0.1	-
134	519917.68	2236032.88	Геодезический метод; Mt=0.1	-
135	519875.24	2235974.58	Геодезический метод; Mt=0.1	-
136	519851.29	2235942.88	Геодезический метод; Mt=0.1	-
137	519827.17	2235910.21	Геодезический метод; Mt=0.1	-
138	519811.24	2235889.08	Геодезический метод; Mt=0.1	-
139	519782.35	2235849.67	Геодезический метод; Mt=0.1	-
140	519735.75	2235786.65	Геодезический метод; Mt=0.1	-
141	519720.09	2235765.47	Геодезический метод; Mt=0.1	-

1	2	3	4	5
142	519699.11	2235779.88	Геодезический метод; Mt=0.1	-
143	519679.69	2235750.90	Геодезический метод; Mt=0.1	-
144	519684.52	2235747.35	Геодезический метод; Mt=0.1	-
145	519700.71	2235771.50	Геодезический метод; Mt=0.1	-
146	519721.47	2235757.25	Геодезический метод; Mt=0.1	-
147	519740.57	2235783.08	Геодезический метод; Mt=0.1	-
148	519787.18	2235846.12	Геодезический метод; Mt=0.1	-
149	519816.05	2235885.50	Геодезический метод; Mt=0.1	-
150	519831.98	2235906.62	Геодезический метод; Mt=0.1	-
151	519856.10	2235939.29	Геодезический метод; Mt=0.1	-
152	519880.05	2235971.00	Геодезический метод; Mt=0.1	-
153	519920.45	2236026.48	Геодезический метод; Mt=0.1	-
154	520008.89	2236015.31	Геодезический метод; Mt=0.1	-
155	520019.37	2236031.38	Геодезический метод; Mt=0.1	-
130	520022.63	2236035.85	Геодезический метод; Mt=0.1	-
156	519688.23	2235722.40	Геодезический метод; Mt=0.1	-
157	519674.63	2235732.52	Геодезический метод; Mt=0.1	-
158	519679.09	2235739.19	Геодезический метод; Mt=0.1	-
159	519674.28	2235742.80	Геодезический метод; Mt=0.1	-
160	519666.48	2235731.10	Геодезический метод; Mt=0.1	-
161	519679.81	2235721.19	Геодезический метод; Mt=0.1	-
162	519602.36	2235618.40	Геодезический метод; Mt=0.1	-
163	519587.53	2235598.52	Геодезический метод; Mt=0.1	-
164	519572.06	2235577.82	Геодезический метод; Mt=0.1	-
165	519557.07	2235557.69	Геодезический метод; Mt=0.1	-
166	519542.60	2235537.37	Геодезический метод; Mt=0.1	-
167	519532.87	2235524.57	Геодезический метод; Mt=0.1	-
168	519524.58	2235530.34	Геодезический метод; Mt=0.1	-
169	519513.14	2235513.81	Геодезический метод; Mt=0.1	-
170	519526.73	2235504.33	Геодезический метод; Mt=0.1	-
171	519522.78	2235498.49	Геодезический метод; Mt=0.1	-
172	519512.97	2235483.97	Геодезический метод; Mt=0.1	-
173	519498.57	2235462.39	Геодезический метод; Mt=0.1	-
174	519486.03	2235444.47	Геодезический метод; Mt=0.1	-
175	519471.45	2235424.02	Геодезический метод; Mt=0.1	-
176	519456.75	2235403.23	Геодезический метод; Mt=0.1	-
177	519438.40	2235377.19	Геодезический метод; Mt=0.1	-
178	519427.59	2235361.86	Геодезический метод; Mt=0.1	-

1	2	3	4	5
179	519417.97	2235347.98	Геодезический метод; Mt=0.1	-
180	519408.00	2235333.31	Геодезический метод; Mt=0.1	-
181	519399.03	2235320.86	Геодезический метод; Mt=0.1	-
182	519383.95	2235299.83	Геодезический метод; Mt=0.1	-
183	519373.09	2235284.04	Геодезический метод; Mt=0.1	-
184	519362.62	2235269.29	Геодезический метод; Mt=0.1	-
185	519351.82	2235253.85	Геодезический метод; Mt=0.1	-
186	519342.38	2235240.46	Геодезический метод; Mt=0.1	-
187	519331.81	2235225.37	Геодезический метод; Mt=0.1	-
188	519321.72	2235211.23	Геодезический метод; Mt=0.1	-
189	519315.83	2235203.00	Геодезический метод; Mt=0.1	-
190	519307.92	2235192.22	Геодезический метод; Mt=0.1	-
191	519286.49	2235207.75	Геодезический метод; Mt=0.1	-
192	519275.98	2235215.30	Геодезический метод; Mt=0.1	-
193	519267.35	2235221.64	Геодезический метод; Mt=0.1	-
194	519256.32	2235229.42	Геодезический метод; Mt=0.1	-
195	519245.93	2235215.08	Геодезический метод; Mt=0.1	-
196	519236.79	2235202.96	Геодезический метод; Mt=0.1	-
197	519226.30	2235189.26	Геодезический метод; Mt=0.1	-
198	519246.53	2235180.25	Геодезический метод; Mt=0.1	-
199	519258.56	2235170.17	Геодезический метод; Mt=0.1	-
200	519245.62	2235152.22	Геодезический метод; Mt=0.1	-
201	519223.61	2235134.85	Геодезический метод; Mt=0.1	-
202	519202.45	2235118.10	Геодезический метод; Mt=0.1	-
203	519169.86	2235092.53	Геодезический метод; Mt=0.1	-
204	519130.07	2235061.30	Геодезический метод; Mt=0.1	-
205	519110.12	2235046.17	Геодезический метод; Mt=0.1	-
206	519083.60	2235025.38	Геодезический метод; Mt=0.1	-
207	519061.72	2235008.49	Геодезический метод; Mt=0.1	-
208	519045.49	2234996.28	Геодезический метод; Mt=0.1	-
209	519006.28	2234966.02	Геодезический метод; Mt=0.1	-
210	518989.55	2234952.75	Геодезический метод; Mt=0.1	-
211	518961.64	2234930.06	Геодезический метод; Mt=0.1	-
212	518965.72	2234923.95	Геодезический метод; Mt=0.1	-
213	518906.78	2234879.99	Геодезический метод; Mt=0.1	-
214	518869.07	2234930.35	Геодезический метод; Mt=0.1	-
215	518836.44	2234905.91	Геодезический метод; Mt=0.1	-
216	518839.60	2234901.52	Геодезический метод; Mt=0.1	-
217	518803.55	2234877.40	Геодезический метод; Mt=0.1	-

1	2	3	4	5
218	518747.69	2234876.96	Геодезический метод; Mt=0.1	-
219	518734.18	2234876.65	Геодезический метод; Mt=0.1	-
220	518716.12	2234876.85	Геодезический метод; Mt=0.1	-
221	518713.91	2234887.17	Геодезический метод; Mt=0.1	-
222	518701.39	2234888.46	Геодезический метод; Mt=0.1	-
223	518679.39	2234891.55	Геодезический метод; Mt=0.1	-
224	518671.08	2234892.54	Геодезический метод; Mt=0.1	-
225	518628.00	2234897.38	Геодезический метод; Mt=0.1	-
226	518612.45	2234867.68	Геодезический метод; Mt=0.1	-
227	518587.54	2234878.52	Геодезический метод; Mt=0.1	-
228	518572.55	2234885.54	Геодезический метод; Mt=0.1	-
229	518570.69	2234881.46	Геодезический метод; Mt=0.1	-
230	518522.85	2234902.05	Геодезический метод; Mt=0.1	-
231	518521.23	2234897.97	Геодезический метод; Mt=0.1	-
232	518512.39	2234901.84	Геодезический метод; Mt=0.1	-
233	518514.22	2234906.04	Геодезический метод; Mt=0.1	-
234	518482.77	2234918.44	Геодезический метод; Mt=0.1	-
235	518472.93	2234922.36	Геодезический метод; Mt=0.1	-
236	518451.58	2234928.58	Геодезический метод; Mt=0.1	-
237	518434.23	2234933.39	Геодезический метод; Mt=0.1	-
238	518422.11	2234932.62	Геодезический метод; Mt=0.1	-
239	518421.77	2234920.91	Геодезический метод; Mt=0.1	-
240	518360.68	2234924.44	Геодезический метод; Mt=0.1	-
241	518361.22	2234934.10	Геодезический метод; Mt=0.1	-
242	518289.22	2234938.10	Геодезический метод; Mt=0.1	-
243	518262.87	2234939.69	Геодезический метод; Mt=0.1	-
244	518225.20	2234942.00	Геодезический метод; Mt=0.1	-
245	518166.40	2234943.39	Геодезический метод; Mt=0.1	-
246	518147.78	2234943.63	Геодезический метод; Mt=0.1	-
247	518123.40	2234943.86	Геодезический метод; Mt=0.1	-
248	518088.58	2234944.95	Геодезический метод; Mt=0.1	-
249	518061.66	2234946.70	Геодезический метод; Mt=0.1	-
250	518032.65	2234948.44	Геодезический метод; Mt=0.1	-
251	518007.08	2234950.12	Геодезический метод; Mt=0.1	-
252	517985.11	2234951.38	Геодезический метод; Mt=0.1	-
253	517957.84	2234953.00	Геодезический метод; Mt=0.1	-
254	517908.39	2234958.45	Геодезический метод; Mt=0.1	-
255	517889.42	2234960.48	Геодезический метод; Mt=0.1	-
256	517854.43	2234963.87	Геодезический метод; Mt=0.1	-

1	2	3	4	5
257	517799.10	2234969.48	Геодезический метод; Mt=0.1	-
258	517778.70	2234979.76	Геодезический метод; Mt=0.1	-
259	517763.92	2234987.25	Геодезический метод; Mt=0.1	-
260	517743.27	2234980.61	Геодезический метод; Mt=0.1	-
261	517721.51	2234973.06	Геодезический метод; Mt=0.1	-
262	517701.26	2234979.06	Геодезический метод; Mt=0.1	-
263	517685.42	2234983.62	Геодезический метод; Mt=0.1	-
264	517679.99	2234977.98	Геодезический метод; Mt=0.1	-
265	517665.26	2234961.44	Геодезический метод; Mt=0.1	-
266	517658.52	2234947.68	Геодезический метод; Mt=0.1	-
267	517668.01	2234943.71	Геодезический метод; Mt=0.1	-
268	517663.00	2234932.25	Геодезический метод; Mt=0.1	-
269	517658.69	2234923.19	Геодезический метод; Mt=0.1	-
270	517645.57	2234895.71	Геодезический метод; Mt=0.1	-
271	517634.09	2234871.15	Геодезический метод; Mt=0.1	-
272	517623.68	2234848.94	Геодезический метод; Mt=0.1	-
273	517610.06	2234820.65	Геодезический метод; Mt=0.1	-
274	517598.64	2234796.50	Геодезический метод; Mt=0.1	-
275	517585.39	2234768.69	Геодезический метод; Mt=0.1	-
276	517568.70	2234733.87	Геодезический метод; Mt=0.1	-
277	517550.84	2234696.54	Геодезический метод; Mt=0.1	-
278	517537.87	2234668.40	Геодезический метод; Mt=0.1	-
279	517515.44	2234622.35	Геодезический метод; Mt=0.1	-
280	517498.06	2234585.46	Геодезический метод; Mt=0.1	-
281	517488.87	2234589.81	Геодезический метод; Mt=0.1	-
282	517485.67	2234582.27	Геодезический метод; Mt=0.1	-
283	517491.19	2234579.92	Геодезический метод; Mt=0.1	-
284	517491.95	2234581.71	Геодезический метод; Mt=0.1	-
285	517500.93	2234577.47	Геодезический метод; Mt=0.1	-
286	517520.85	2234619.75	Геодезический метод; Mt=0.1	-
287	517543.29	2234665.83	Геодезический метод; Mt=0.1	-
288	517556.27	2234693.98	Геодезический метод; Mt=0.1	-
289	517574.11	2234731.27	Геодезический метод; Mt=0.1	-
290	517590.80	2234766.10	Геодезический метод; Mt=0.1	-
291	517604.06	2234793.93	Геодезический метод; Mt=0.1	-
292	517615.48	2234818.06	Геодезический метод; Mt=0.1	-
293	517629.10	2234846.37	Геодезический метод; Mt=0.1	-
294	517639.52	2234868.60	Геодезический метод; Mt=0.1	-
295	517650.99	2234893.15	Геодезический метод; Mt=0.1	-

1	2	3	4	5
296	517664.11	2234920.61	Геодезический метод; Mt=0.1	-
297	517668.46	2234929.76	Геодезический метод; Mt=0.1	-
298	517675.96	2234946.90	Геодезический метод; Mt=0.1	-
299	517666.71	2234950.76	Геодезический метод; Mt=0.1	-
300	517670.28	2234958.06	Геодезический метод; Mt=0.1	-
301	517684.39	2234973.90	Геодезический метод; Mt=0.1	-
302	517687.24	2234976.85	Геодезический метод; Mt=0.1	-
303	517699.58	2234973.30	Геодезический метод; Mt=0.1	-
304	517721.65	2234966.77	Геодезический метод; Mt=0.1	-
305	517745.17	2234974.92	Геодезический метод; Mt=0.1	-
306	517763.41	2234980.78	Геодезический метод; Mt=0.1	-
307	517776.00	2234974.40	Геодезический метод; Mt=0.1	-
308	517797.40	2234963.63	Геодезический метод; Mt=0.1	-
309	517853.83	2234957.90	Геодезический метод; Mt=0.1	-
310	517888.81	2234954.52	Геодезический метод; Mt=0.1	-
311	517907.75	2234952.48	Геодезический метод; Mt=0.1	-
312	517957.34	2234947.02	Геодезический метод; Mt=0.1	-
313	517984.76	2234945.40	Геодезический метод; Mt=0.1	-
314	518006.71	2234944.14	Геодезический метод; Mt=0.1	-
315	518032.27	2234942.45	Геодезический метод; Mt=0.1	-
316	518061.29	2234940.71	Геодезический метод; Mt=0.1	-
317	518088.29	2234938.96	Геодезический метод; Mt=0.1	-
318	518123.28	2234937.87	Геодезический метод; Mt=0.1	-
319	518147.71	2234937.63	Геодезический метод; Mt=0.1	-
320	518166.29	2234937.39	Геодезический метод; Mt=0.1	-
321	518224.95	2234936.01	Геодезический метод; Mt=0.1	-
322	518262.50	2234933.69	Геодезический метод; Mt=0.1	-
323	518288.87	2234932.12	Геодезический метод; Mt=0.1	-
324	518354.89	2234928.44	Геодезический метод; Mt=0.1	-
325	518354.36	2234918.80	Геодезический метод; Mt=0.1	-
326	518427.58	2234914.56	Геодезический метод; Mt=0.1	-
327	518427.95	2234926.98	Геодезический метод; Mt=0.1	-
328	518433.60	2234927.33	Геодезический метод; Mt=0.1	-
329	518449.94	2234922.80	Геодезический метод; Mt=0.1	-
330	518470.98	2234916.68	Геодезический метод; Mt=0.1	-
331	518480.56	2234912.87	Геодезический метод; Mt=0.1	-
332	518506.24	2234902.74	Геодезический метод; Mt=0.1	-
333	518504.51	2234898.75	Геодезический метод; Mt=0.1	-
334	518524.51	2234889.98	Геодезический метод; Mt=0.1	-

1	2	3	4	5
335	518526.15	2234894.10	Геодезический метод; Mt=0.1	-
336	518573.71	2234873.63	Геодезический метод; Mt=0.1	-
337	518575.49	2234877.54	Геодезический метод; Mt=0.1	-
338	518585.08	2234873.05	Геодезический метод; Mt=0.1	-
339	518615.18	2234859.95	Геодезический метод; Mt=0.1	-
340	518631.42	2234890.96	Геодезический метод; Mt=0.1	-
341	518670.39	2234886.58	Геодезический метод; Mt=0.1	-
342	518678.62	2234885.60	Геодезический метод; Mt=0.1	-
343	518700.67	2234882.50	Геодезический метод; Mt=0.1	-
344	518708.95	2234881.65	Геодезический метод; Mt=0.1	-
345	518711.25	2234870.90	Геодезический метод; Mt=0.1	-
346	518734.22	2234870.65	Геодезический метод; Mt=0.1	-
347	518747.78	2234870.96	Геодезический метод; Mt=0.1	-
348	518805.39	2234871.41	Геодезический метод; Mt=0.1	-
349	518848.11	2234899.99	Геодезический метод; Mt=0.1	-
350	518844.75	2234904.64	Геодезический метод; Mt=0.1	-
351	518867.86	2234921.94	Геодезический метод; Mt=0.1	-
352	518905.57	2234871.60	Геодезический метод; Mt=0.1	-
353	518973.87	2234922.54	Геодезический метод; Mt=0.1	-
354	518969.66	2234928.85	Геодезический метод; Mt=0.1	-
355	518993.30	2234948.08	Геодезический метод; Mt=0.1	-
356	519009.98	2234961.30	Геодезический метод; Mt=0.1	-
357	519049.13	2234991.50	Геодезический метод; Mt=0.1	-
358	519065.36	2235003.71	Геодезический метод; Mt=0.1	-
359	519087.29	2235020.65	Геодезический метод; Mt=0.1	-
360	519113.78	2235041.42	Геодезический метод; Mt=0.1	-
361	519133.73	2235056.55	Геодезический метод; Mt=0.1	-
362	519173.56	2235087.81	Геодезический метод; Mt=0.1	-
363	519206.16	2235113.39	Геодезический метод; Mt=0.1	-
364	519227.33	2235130.15	Геодезический метод; Mt=0.1	-
365	519250.00	2235148.03	Геодезический метод; Mt=0.1	-
366	519266.69	2235171.19	Геодезический метод; Mt=0.1	-
367	519249.74	2235185.38	Геодезический метод; Mt=0.1	-
368	519235.68	2235191.65	Геодезический метод; Mt=0.1	-
369	519241.57	2235199.33	Геодезический метод; Mt=0.1	-
370	519250.76	2235211.52	Геодезический метод; Mt=0.1	-
371	519257.70	2235221.10	Геодезический метод; Mt=0.1	-
372	519263.85	2235216.77	Геодезический метод; Mt=0.1	-
373	519272.46	2235210.44	Геодезический метод; Mt=0.1	-

1	2	3	4	5
374	519282.97	2235202.88	Геодезический метод; Mt=0.1	-
375	519309.23	2235183.86	Геодезический метод; Mt=0.1	-
376	519320.69	2235199.48	Геодезический метод; Mt=0.1	-
377	519326.60	2235207.75	Геодезический метод; Mt=0.1	-
378	519336.71	2235221.90	Геодезический метод; Mt=0.1	-
379	519347.29	2235237.01	Геодезический метод; Mt=0.1	-
380	519356.73	2235250.40	Геодезический метод; Mt=0.1	-
381	519367.52	2235265.84	Геодезический метод; Mt=0.1	-
382	519378.00	2235280.60	Геодезический метод; Mt=0.1	-
383	519388.85	2235296.38	Геодезический метод; Mt=0.1	-
384	519403.90	2235317.35	Геодезический метод; Mt=0.1	-
385	519412.92	2235329.87	Геодезический метод; Mt=0.1	-
386	519422.91	2235344.58	Геодезический метод; Mt=0.1	-
387	519432.51	2235358.42	Геодезический метод; Mt=0.1	-
388	519443.31	2235373.73	Геодезический метод; Mt=0.1	-
389	519461.65	2235399.77	Геодезический метод; Mt=0.1	-
390	519476.34	2235420.55	Геодезический метод; Mt=0.1	-
391	519490.93	2235441.01	Геодезический метод; Mt=0.1	-
392	519503.53	2235459.00	Геодезический метод; Mt=0.1	-
393	519517.95	2235480.62	Геодезический метод; Mt=0.1	-
394	519527.76	2235495.13	Геодезический метод; Mt=0.1	-
395	519535.01	2235505.87	Геодезический метод; Mt=0.1	-
396	519521.47	2235515.31	Геодезический метод; Mt=0.1	-
397	519526.09	2235521.98	Геодезический метод; Mt=0.1	-
398	519534.17	2235516.35	Геодезический метод; Mt=0.1	-
399	519547.44	2235533.82	Геодезический метод; Mt=0.1	-
400	519561.92	2235554.17	Геодезический метод; Mt=0.1	-
401	519576.87	2235574.23	Геодезический метод; Mt=0.1	-
402	519592.33	2235594.93	Геодезический метод; Mt=0.1	-
403	519607.16	2235614.79	Геодезический метод; Mt=0.1	-
156	519688.23	2235722.40	Геодезический метод; Mt=0.1	-

Публичный сервитут Тепловая трасса
Схема расположения границ публичного сервитута

Масштаб 1:1000

Используемые условные знаки и обозначения:

- границы публичного сервитута
- трасса трубопровода
- границы кадастрового квартала
59:01:4311726 - кадастровый номер квартала
- границы учтенного земельного участка
:10 - кадастровый номер земельного участка
1 - характерная точка границы

ОПИСАНИЕ МЕСТОПОЛОЖЕНИЯ ГРАНИЦ ПУБЛИЧНОГО СЕРВИТУТА ПО ОБЪЕКТУ Тепловая трасса
ПЕРМСКИЙ КРАЙ, Г. ПЕРМЬ
(НАИМЕНОВАНИЕ ОБЪЕКТА)

Сведения о местоположении границ объекта

1. Система координат МСК-59(зона 2)

2. Сведения о характерных точках границ объекта

Обозначение характерных точек границ	Координаты, м		Метод определения координат и средняя квадратическая погрешность положения характерной точки (M_t), м	Описание закрепления точки на местности (при наличии)
	X	Y		
1	2	3	4	5
1	518614.54	2235041.99	Геодезический метод; Mt=0.1	-
2	518601.81	2235062.13	Геодезический метод; Mt=0.1	-
3	518589.12	2235054.47	Геодезический метод; Mt=0.1	-
4	518582.16	2235055.28	Геодезический метод; Mt=0.1	-
5	518580.63	2235042.10	Геодезический метод; Mt=0.1	-
6	518593.53	2235040.60	Геодезический метод; Mt=0.1	-
7	518594.14	2235045.82	Геодезический метод; Mt=0.1	-
8	518598.59	2235048.51	Геодезический метод; Mt=0.1	-
9	518606.48	2235036.02	Геодезический метод; Mt=0.1	-
1	518614.54	2235041.99	Геодезический метод; Mt=0.1	-

Публичный сервитут Тепловая трасса
Схема расположения границ публичного сервитута

Масштаб 1:1000

Используемые условные знаки и обозначения:

- границы публичного сервитута
- трасса трубопровода
- границы кадастрового квартала
59:01:4311726 - кадастровый номер квартала
- границы учтенного земельного участка
:30 - кадастровый номер земельного участка
1 - характерная точка границы

ОПИСАНИЕ МЕСТОПОЛОЖЕНИЯ ГРАНИЦ ПУБЛИЧНОГО СЕРВИТУТА ПО ОБЪЕКТУ Тепловая трасса
ПЕРМСКИЙ КРАЙ, Г. ПЕРМЬ
(НАИМЕНОВАНИЕ ОБЪЕКТА)

Сведения о местоположении границ объекта

1. Система координат МСК-59(зона 2)

2. Сведения о характерных точках границ объекта

Обозначение характерных точек границ	Координаты, м		Метод определения координат и средняя квадратическая погрешность положения характерной точки (M_t), м	Описание закрепления точки на местности (при наличии)
	X	Y		
1	2	3	4	5
1	518650.48	2235014.33	Геодезический метод; Mt=0.1	-
2	518636.29	2235034.28	Геодезический метод; Mt=0.1	-
3	518624.67	2235026.03	Геодезический метод; Mt=0.1	-
4	518621.21	2235030.95	Геодезический метод; Mt=0.1	-
5	518613.17	2235025.00	Геодезический метод; Mt=0.1	-
6	518622.26	2235012.05	Геодезический метод; Mt=0.1	-
7	518633.93	2235020.34	Геодезический метод; Mt=0.1	-
8	518642.46	2235008.35	Геодезический метод; Mt=0.1	-
1	518650.48	2235014.33	Геодезический метод; Mt=0.1	-

Публичный сервитут Тепловая трасса
Схема расположения границ публичного сервитута

Масштаб 1:1000

Используемые условные знаки и обозначения:

- границы публичного сервитута
- трасса трубопровода
- границы кадастрового квартала
59:01:4311726 - кадастровый номер квартала
- границы учтенного земельного участка
:9 - кадастровый номер земельного участка
1 - характерная точка границы

ОПИСАНИЕ МЕСТОПОЛОЖЕНИЯ ГРАНИЦ ПУБЛИЧНОГО СЕРВИТУТА ПО ОБЪЕКТУ Тепловая трасса
ПЕРМСКИЙ КРАЙ, Г. ПЕРМЬ
(НАИМЕНОВАНИЕ ОБЪЕКТА)

Сведения о местоположении границ объекта

1. Система координат МСК-59(зона 2)

2. Сведения о характерных точках границ объекта

Обозначение характерных точек границ	Координаты, м		Метод определения координат и средняя квадратическая погрешность положения характерной точки (M_t), м	Описание закрепления точки на местности (при наличии)
	X	Y		
1	2	3	4	5
1	518762.37	2234942.76	Геодезический метод; Mt=0.1	-
2	518754.71	2234952.51	Геодезический метод; Mt=0.1	-
3	518753.61	2234951.64	Геодезический метод; Mt=0.1	-
4	518746.77	2234960.46	Геодезический метод; Mt=0.1	-
5	518738.73	2234954.51	Геодезический метод; Mt=0.1	-
6	518745.74	2234945.46	Геодезический метод; Mt=0.1	-
7	518744.96	2234944.85	Геодезический метод; Mt=0.1	-
8	518752.62	2234935.10	Геодезический метод; Mt=0.1	-
1	518762.37	2234942.76	Геодезический метод; Mt=0.1	-

Публичный сервитут Тепловая трасса
Схема расположения границ публичного сервитута

Масштаб 1:1000

Используемые условные знаки и обозначения:

- границы публичного сервитута
- трасса трубопровода
- границы кадастрового квартала
59:01:4311726 - кадастровый номер квартала
- границы учтенного земельного участка
:27 - кадастровый номер земельного участка
1 - характерная точка границы

ОПИСАНИЕ МЕСТОПОЛОЖЕНИЯ ГРАНИЦ ПУБЛИЧНОГО СЕРВИТУТА ПО ОБЪЕКТУ Тепловая трасса
ПЕРМСКИЙ КРАЙ, Г. ПЕРМЬ
(НАИМЕНОВАНИЕ ОБЪЕКТА)

Сведения о местоположении границ объекта

1. Система координат МСК-59(зона 2)

2. Сведения о характерных точках границ объекта

Обозначение характерных точек границ	Координаты, м		Метод определения координат и средняя квадратическая погрешность положения характерной точки (M_t), м	Описание закрепления точки на местности (при наличии)
	X	Y		
1	2	3	4	5
1	518677.12	2234991.63	Геодезический метод; Mt=0.1	-
2	518669.31	2235002.02	Геодезический метод; Mt=0.1	-
3	518668.35	2235001.30	Геодезический метод; Mt=0.1	-
4	518663.41	2235007.87	Геодезический метод; Mt=0.1	-
5	518655.39	2235001.91	Геодезический метод; Mt=0.1	-
6	518660.36	2234995.29	Геодезический метод; Mt=0.1	-
7	518659.40	2234994.57	Геодезический метод; Mt=0.1	-
8	518667.21	2234984.18	Геодезический метод; Mt=0.1	-
1	518677.12	2234991.63	Геодезический метод; Mt=0.1	-

Публичный сервитут Тепловая трасса
Схема расположения границ публичного сервитута

Масштаб 1:1000

Используемые условные знаки и обозначения:

- границы публичного сервитута
- трасса трубопровода
- границы кадастрового квартала
59:01:4311726 - кадастровый номер квартала
- границы учтенного земельного участка
:32 - кадастровый номер земельного участка
1 - характерная точка границы

ОПИСАНИЕ МЕСТОПОЛОЖЕНИЯ ГРАНИЦ ПУБЛИЧНОГО СЕРВИТУТА ПО ОБЪЕКТУ Тепловая трасса
ПЕРМСКИЙ КРАЙ, Г. ПЕРМЬ
(НАИМЕНОВАНИЕ ОБЪЕКТА)

Сведения о местоположении границ объекта

1. Система координат МСК-59(зона 2)

2. Сведения о характерных точках границ объекта

Обозначение характерных точек границ	Координаты, м		Метод определения координат и средняя квадратическая погрешность положения характерной точки (M_t), м	Описание закрепления точки на местности (при наличии)
	X	Y		
1	2	3	4	5
1	518839.88	2234902.79	Геодезический метод; Mt=0.1	-
2	518833.74	2234909.94	Геодезический метод; Mt=0.1	-
3	518823.52	2234902.29	Геодезический метод; Mt=0.1	-
4	518830.21	2234894.50	Геодезический метод; Mt=0.1	-
1	518839.88	2234902.79	Геодезический метод; Mt=0.1	-

Лист 1

Публичный сервитут Теплотрасса
Схема расположения границ публичного сервитута

Масштаб 1:4000

Схема расположения листов

Используемые условные знаки и обозначения:

- границы публичного сервитута
- трасса трубопровода
- границы кадастрового квартала
59:01:4410944 - кадастровый номер квартала
- границы учтенного земельного участка
:2 - кадастровый номер земельного участка
.1 - характерная точка границы

Лист 2

Публичный сервитут Теплотрасса
Схема расположения границ публичного сервитута

Масштаб 1:1500

Схема расположения листов

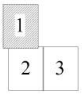

Используемые условные знаки и обозначения:

- границы публичного сервитута
- трасса трубопровода
- границы кадастрового квартала
59:01:4410944 - кадастровый номер квартала
- границы учтенного земельного участка
:2 - кадастровый номер земельного участка
.1 - характерная точка границы

Лист 3

Публичный сервитут Теплотрасса
Схема расположения границ публичного сервитута

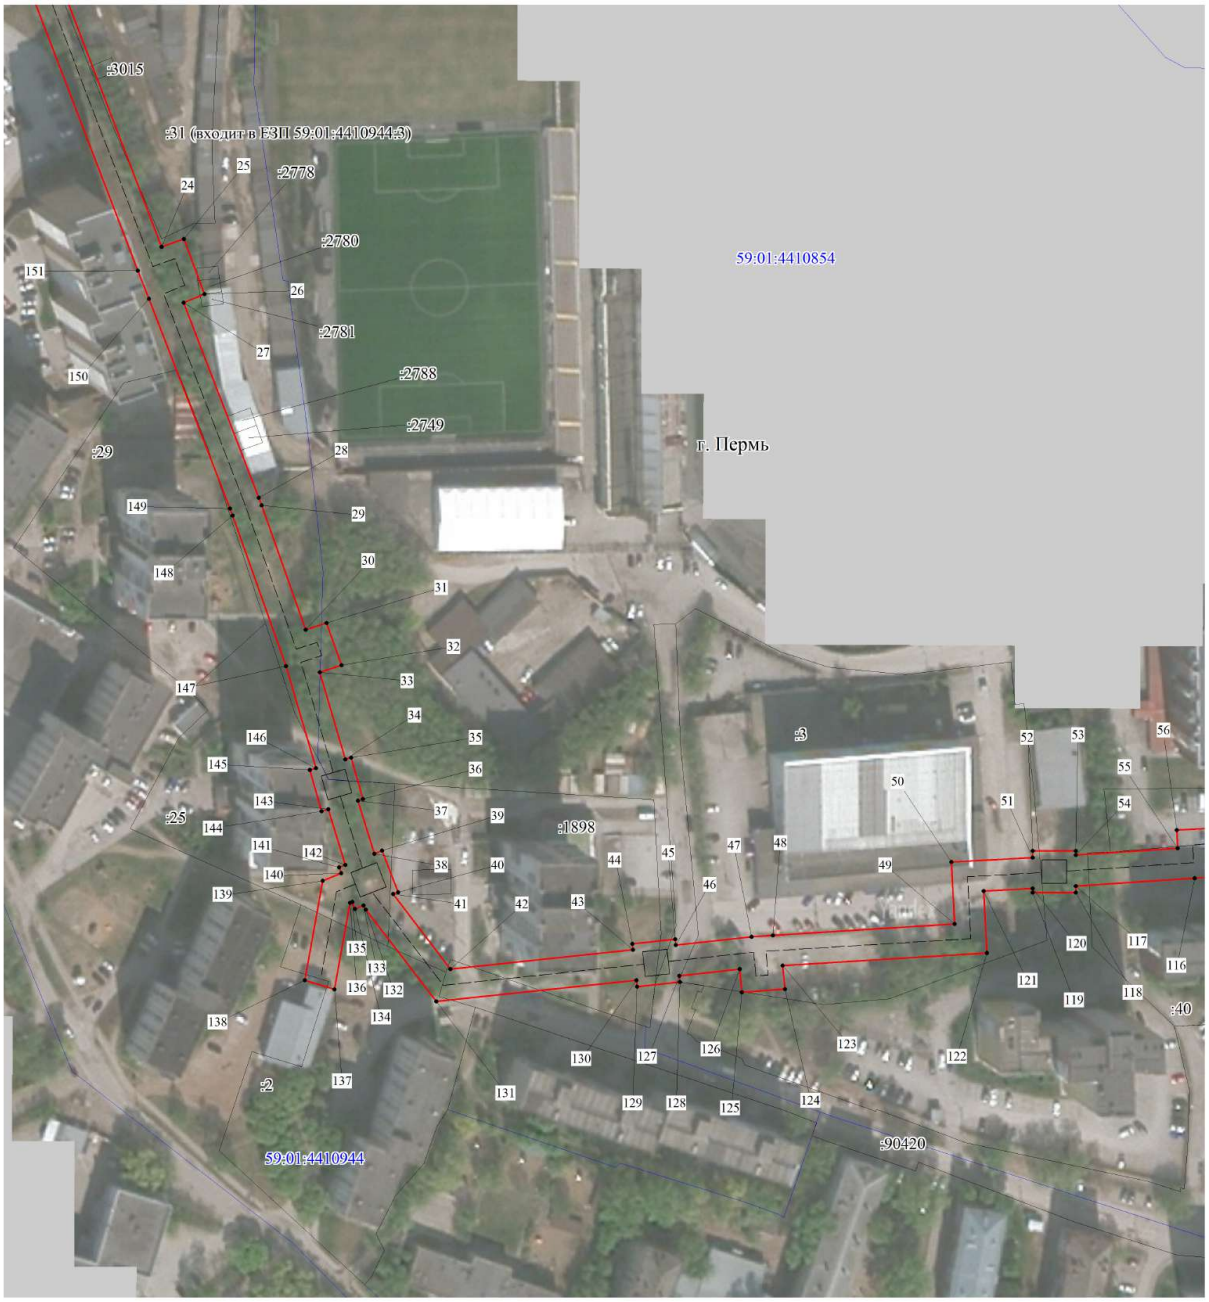

Масштаб 1:1500

Схема расположения листов

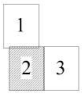

Используемые условные знаки и обозначения:

- границы публичного сервитута
- трасса трубопровода
- границы кадастрового квартала
59:01:4410944 - кадастровый номер квартала
- границы учтенного земельного участка
:2 - кадастровый номер земельного участка
.1 - характерная точка границы

Лист 4

Публичный сервитут Теплотрасса
Схема расположения границ публичного сервитута

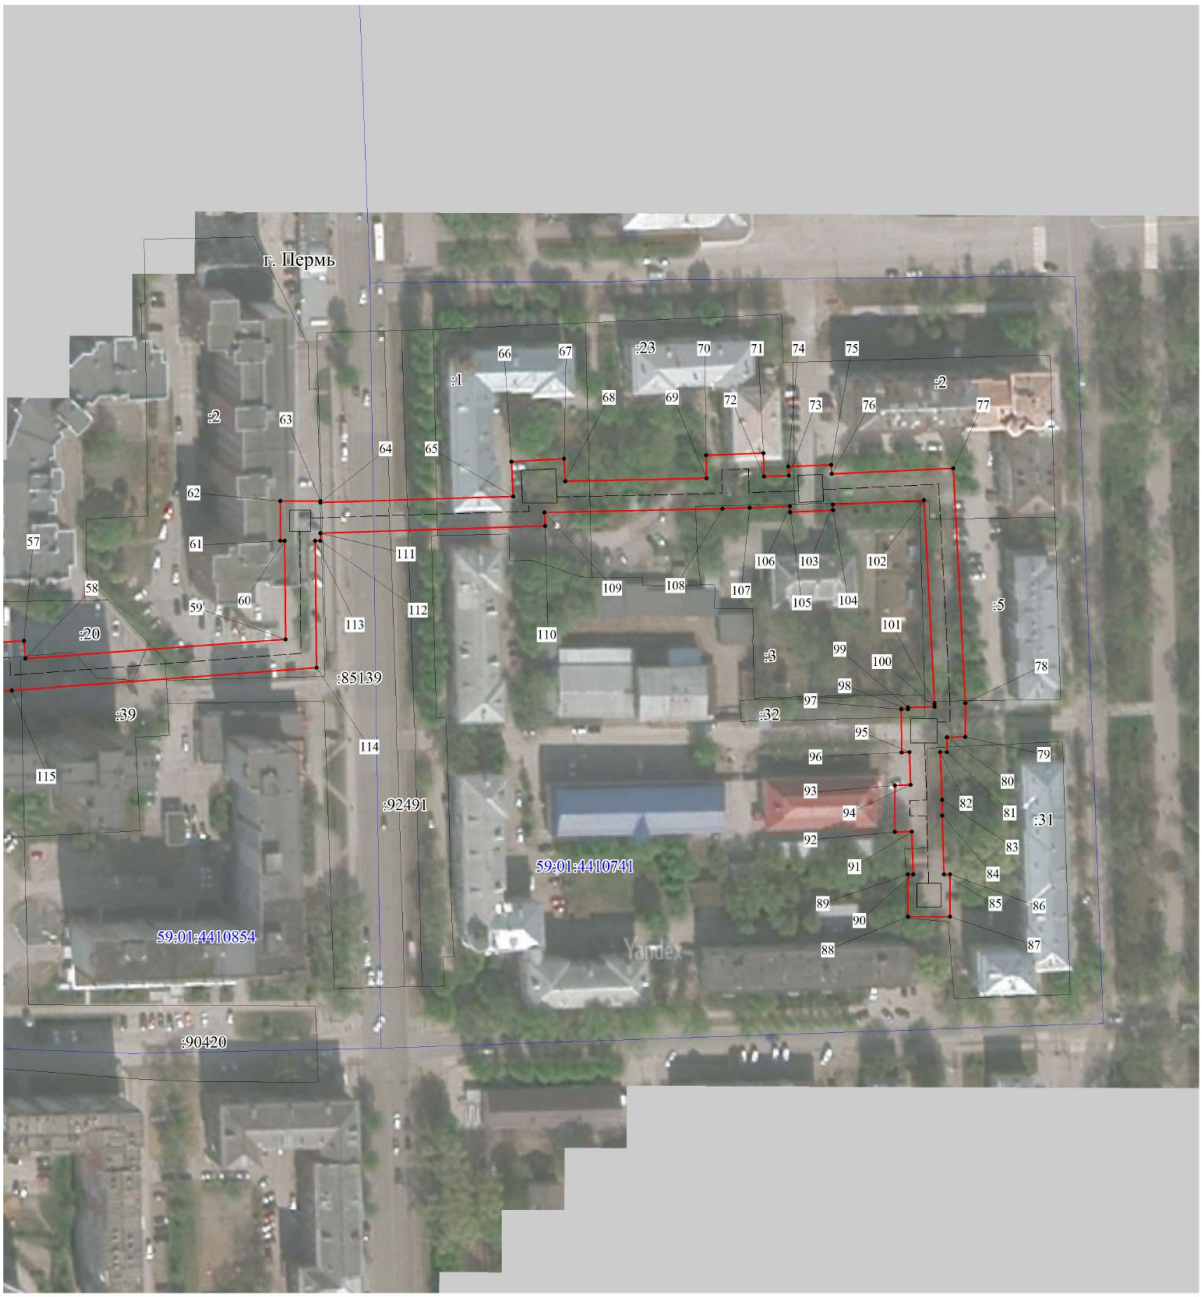

Масштаб 1:1500

Схема расположения листов

Используемые условные знаки и обозначения:

- границы публичного сервитута
- трасса трубопровода
- границы кадастрового квартала
- 59:01:4410944 - кадастровый номер квартала
- границы учтенного земельного участка
- :2 - кадастровый номер земельного участка
- .1 - характерная точка границы

ОПИСАНИЕ МЕСТОПОЛОЖЕНИЯ ГРАНИЦ ПУБЛИЧНОГО СЕРВИТУТА ПО ОБЪЕКТУ Теплотрасса
ПЕРМСКИЙ КРАЙ, Г. ПЕРМЬ
(НАИМЕНОВАНИЕ ОБЪЕКТА)

Сведения о местоположении границ объекта

1. Система координат МСК-59(зона 2)

2. Сведения о характерных точках границ объекта

Обозначение характерных точек границ	Координаты, м		Метод определения координат и средняя квадратическая погрешность положения характерной точки (M_t), м	Описание закрепления точки на местности (при наличии)
	X	Y		
1	2	3	4	5
1	515993.30	2231461.25	Геодезический метод; Mt=0.1	-
2	515996.11	2231470.85	Геодезический метод; Mt=0.1	-
3	515943.41	2231486.27	Геодезический метод; Mt=0.1	-
4	515937.05	2231519.97	Геодезический метод; Mt=0.1	-
5	515939.60	2231520.48	Геодезический метод; Mt=0.1	-
6	515938.21	2231532.27	Геодезический метод; Mt=0.1	-
7	515934.90	2231531.86	Геодезический метод; Mt=0.1	-
8	515932.50	2231544.64	Геодезический метод; Mt=0.1	-
9	515948.66	2231580.77	Геодезический метод; Mt=0.1	-
10	515900.57	2231645.60	Геодезический метод; Mt=0.1	-
11	515903.28	2231647.94	Геодезический метод; Mt=0.1	-
12	515892.44	2231661.17	Геодезический метод; Mt=0.1	-
13	515889.79	2231659.17	Геодезический метод; Mt=0.1	-
14	515858.28	2231697.69	Геодезический метод; Mt=0.1	-
15	515844.40	2231710.06	Геодезический метод; Mt=0.1	-
16	515846.70	2231712.86	Геодезический метод; Mt=0.1	-
17	515832.94	2231724.61	Геодезический метод; Mt=0.1	-
18	515830.76	2231721.98	Геодезический метод; Mt=0.1	-
19	515812.70	2231736.58	Геодезический метод; Mt=0.1	-
20	515765.76	2231754.17	Геодезический метод; Mt=0.1	-
21	515768.67	2231762.51	Геодезический метод; Mt=0.1	-
22	515750.72	2231769.62	Геодезический метод; Mt=0.1	-
23	515747.50	2231761.50	Геодезический метод; Mt=0.1	-
24	515631.27	2231806.02	Геодезический метод; Mt=0.1	-
25	515633.88	2231813.23	Геодезический метод; Mt=0.1	-
26	515615.94	2231819.92	Геодезический метод; Mt=0.1	-
27	515613.21	2231813.11	Геодезический метод; Mt=0.1	-
28	515549.84	2231837.56	Геодезический метод; Mt=0.1	-
29	515547.38	2231838.44	Геодезический метод; Mt=0.1	-
30	515506.91	2231852.79	Геодезический метод; Mt=0.1	-
31	515509.16	2231859.58	Геодезический метод; Mt=0.1	-
32	515495.41	2231864.38	Геодезический метод; Mt=0.1	-
33	515493.10	2231857.37	Геодезический метод; Mt=0.1	-
34	515464.84	2231865.67	Геодезический метод; Mt=0.1	-
35	515465.40	2231867.56	Геодезический метод; Mt=0.1	-
36	515451.94	2231871.38	Геодезический метод; Mt=0.1	-
37	515451.44	2231869.71	Геодезический метод; Mt=0.1	-
38	515434.18	2231875.02	Геодезический метод; Mt=0.1	-
39	515435.17	2231877.56	Геодезический метод; Mt=0.1	-
40	515421.70	2231882.78	Геодезический метод; Mt=0.1	-
41	515421.05	2231881.12	Геодезический метод; Mt=0.1	-
42	515396.74	2231899.70	Геодезический метод; Mt=0.1	-
43	515402.99	2231959.02	Геодезический метод; Mt=0.1	-
44	515404.94	2231958.80	Геодезический метод; Mt=0.1	-
45	515406.46	2231972.72	Геодезический метод; Mt=0.1	-
46	515404.48	2231972.94	Геодезический метод; Mt=0.1	-
47	515407.14	2231997.46	Геодезический метод; Mt=0.1	-
48	515407.66	2232004.44	Геодезический метод; Mt=0.1	-
49	515411.34	2232063.43	Геодезический метод; Mt=0.1	-
50	515431.44	2232062.35	Геодезический метод; Mt=0.1	-
51	515432.87	2232088.82	Геодезический метод; Mt=0.1	-
52	515435.14	2232088.82	Геодезический метод; Mt=0.1	-
53	515435.14	2232102.82	Геодезический метод; Mt=0.1	-
54	515433.72	2232102.82	Геодезический метод; Mt=0.1	-
55	515435.94	2232135.88	Геодезический метод; Mt=0.1	-
56	515441.82	2232135.58	Геодезический метод; Mt=0.1	-
57	515442.66	2232149.58	Геодезический метод; Mt=0.1	-
58	515436.88	2232149.88	Геодезический метод; Mt=0.1	-
59	515443.21	2232234.83	Геодезический метод; Mt=0.1	-
60	515475.31	2232234.49	Геодезический метод; Mt=0.1	-
61	515475.31	2232233.13	Геодезический метод; Mt=0.1	-
62	515488.30	2232233.13	Геодезический метод; Mt=0.1	-
63	515488.30	2232246.13	Геодезический метод; Mt=0.1	-
64	515487.81	2232246.13	Геодезический метод; Mt=0.1	-
65	515489.79	2232309.00	Геодезический метод; Mt=0.1	-
66	515501.08	2232308.50	Геодезический метод; Mt=0.1	-
67	515502.03	2232325.66	Геодезический метод; Mt=0.1	-

1	2	3	4	5
68	515494.69	2232326.04	Геодезический метод; Mt=0.1	-
69	515495.65	2232372.10	Геодезический метод; Mt=0.1	-
70	515503.22	2232371.90	Геодезический метод; Mt=0.1	-
71	515503.88	2232390.59	Геодезический метод; Mt=0.1	-
72	515496.23	2232390.79	Геодезический метод; Mt=0.1	-
73	515496.52	2232398.88	Геодезический метод; Mt=0.1	-
74	515499.46	2232398.75	Геодезический метод; Mt=0.1	-
75	515500.08	2232412.75	Геодезический метод; Mt=0.1	-
76	515497.09	2232412.88	Геодезический метод; Mt=0.1	-
77	515498.97	2232452.53	Геодезический метод; Mt=0.1	-
78	515422.45	2232456.49	Геодезический метод; Mt=0.1	-
79	515411.36	2232456.44	Геодезический метод; Mt=0.1	-
80	515411.26	2232450.42	Геодезический метод; Mt=0.1	-
81	515406.43	2232450.45	Геодезический метод; Mt=0.1	-
82	515406.42	2232448.29	Геодезический метод; Mt=0.1	-
83	515390.83	2232448.89	Геодезический метод; Mt=0.1	-
84	515385.69	2232448.89	Геодезический метод; Mt=0.1	-
85	515366.59	2232449.49	Геодезический метод; Mt=0.1	-
86	515366.59	2232451.53	Геодезический метод; Mt=0.1	-
87	515352.79	2232451.53	Геодезический метод; Mt=0.1	-
88	515352.79	2232437.73	Геодезический метод; Mt=0.1	-
89	515366.59	2232437.73	Геодезический метод; Mt=0.1	-
90	515366.59	2232439.48	Геодезический метод; Mt=0.1	-
91	515380.50	2232439.04	Геодезический метод; Mt=0.1	-
92	515380.38	2232433.51	Геодезический метод; Mt=0.1	-
93	515395.58	2232433.44	Геодезический метод; Mt=0.1	-
94	515395.69	2232438.68	Геодезический метод; Mt=0.1	-
95	515406.37	2232438.29	Геодезический метод; Mt=0.1	-
96	515406.35	2232435.65	Геодезический метод; Mt=0.1	-
97	515420.37	2232435.58	Геодезический метод; Mt=0.1	-
98	515420.38	2232437.77	Геодезический метод; Mt=0.1	-
99	515421.02	2232437.75	Геодезический метод; Mt=0.1	-
100	515421.19	2232446.48	Геодезический метод; Mt=0.1	-
101	515422.21	2232446.49	Геодезический метод; Mt=0.1	-
102	515488.51	2232443.06	Геодезический метод; Mt=0.1	-
103	515487.10	2232413.31	Геодезический метод; Mt=0.1	-
104	515485.29	2232413.39	Геодезический метод; Mt=0.1	-
105	515484.67	2232399.40	Геодезический метод; Mt=0.1	-
106	515486.53	2232399.32	Геодезический метод; Mt=0.1	-

1	2	3	4	5
107	515486.07	2232386.12	Геодезический метод; Mt=0.1	-
108	515485.75	2232377.23	Геодезический метод; Mt=0.1	-
109	515484.54	2232319.25	Геодезический метод; Mt=0.1	-
110	515480.11	2232319.44	Геодезический метод; Mt=0.1	-
111	515477.79	2232246.13	Геодезический метод; Mt=0.1	-
112	515475.31	2232246.13	Геодезический метод; Mt=0.1	-
113	515475.31	2232244.49	Геодезический метод; Mt=0.1	-
114	515433.93	2232244.92	Геодезический метод; Mt=0.1	-
115	515426.53	2232145.52	Геодезический метод; Mt=0.1	-
116	515426.28	2232141.36	Геодезический метод; Mt=0.1	-
117	515423.70	2232102.82	Геодезический метод; Mt=0.1	-
118	515421.53	2232102.82	Геодезический метод; Mt=0.1	-
119	515421.53	2232088.82	Геодезический метод; Mt=0.1	-
120	515422.86	2232088.82	Геодезический метод; Mt=0.1	-
121	515422.00	2232072.87	Геодезический метод; Mt=0.1	-
122	515401.97	2232073.95	Геодезический метод; Mt=0.1	-
123	515397.84	2232007.65	Геодезический метод; Mt=0.1	-
124	515390.20	2232008.36	Геодезический метод; Mt=0.1	-
125	515389.19	2231994.38	Геодезический метод; Mt=0.1	-
126	515396.67	2231993.68	Геодезический метод; Mt=0.1	-
127	515394.54	2231974.02	Геодезический метод; Mt=0.1	-
128	515392.54	2231974.24	Геодезический метод; Mt=0.1	-
129	515391.02	2231960.33	Геодезический метод; Mt=0.1	-
130	515393.05	2231960.11	Геодезический метод; Mt=0.1	-
131	515386.21	2231895.16	Геодезический метод; Mt=0.1	-
132	515416.08	2231872.33	Геодезический метод; Mt=0.1	-
133	515417.35	2231871.57	Геодезический метод; Mt=0.1	-
134	515416.28	2231868.81	Геодезический метод; Mt=0.1	-
135	515418.53	2231867.93	Геодезический метод; Mt=0.1	-
136	515418.22	2231867.19	Геодезический метод; Mt=0.1	-
137	515390.14	2231862.12	Геодезический метод; Mt=0.1	-
138	515393.07	2231852.48	Геодезический метод; Mt=0.1	-
139	515425.40	2231858.33	Геодезический метод; Mt=0.1	-
140	515427.85	2231864.32	Геодезический метод; Mt=0.1	-
141	515429.73	2231863.59	Геодезический метод; Mt=0.1	-
142	515430.54	2231865.67	Геодезический метод; Mt=0.1	-
143	515448.60	2231860.11	Геодезический метод; Mt=0.1	-
144	515447.97	2231857.96	Геодезический метод; Mt=0.1	-
145	515461.43	2231854.13	Геодезический метод; Mt=0.1	-

1	2	3	4	5
146	515462.00	2231856.08	Геодезический метод; Mt=0.1	-
147	515495.09	2231846.37	Геодезический метод; Mt=0.1	-
148	515544.01	2231829.02	Геодезический метод; Mt=0.1	-
149	515546.34	2231828.19	Геодезический метод; Mt=0.1	-
150	515614.46	2231801.90	Геодезический метод; Mt=0.1	-
151	515623.60	2231798.27	Геодезический метод; Mt=0.1	-
152	515748.96	2231750.25	Геодезический метод; Mt=0.1	-
153	515758.15	2231746.37	Геодезический метод; Mt=0.1	-
154	515807.67	2231727.79	Геодезический метод; Mt=0.1	-
155	515828.16	2231711.20	Геодезический метод; Mt=0.1	-
156	515834.08	2231705.87	Геодезический метод; Mt=0.1	-
157	515851.04	2231690.75	Геодезический метод; Mt=0.1	-
158	515884.93	2231649.31	Геодезический метод; Mt=0.1	-
159	515889.84	2231643.29	Геодезический метод; Mt=0.1	-
160	515937.14	2231579.51	Геодезический метод; Mt=0.1	-
161	515922.09	2231545.87	Геодезический метод; Mt=0.1	-
162	515925.80	2231526.05	Геодезический метод; Mt=0.1	-
163	515926.28	2231523.12	Геодезический метод; Mt=0.1	-
164	515934.72	2231478.39	Геодезический метод; Mt=0.1	-
1	515993.30	2231461.25	Геодезический метод; Mt=0.1	-

Лист 1

Публичный сервитут

тепломагистраль М2-04 от ТЭЦ-9 по улицам Леонова, Шахтёрская, Танкистов, Крисанова с распределительными тепломагистралями и разводящими тепловыми сетями города, включая павильоны задвижек

Схема расположения границ публичного сервитута

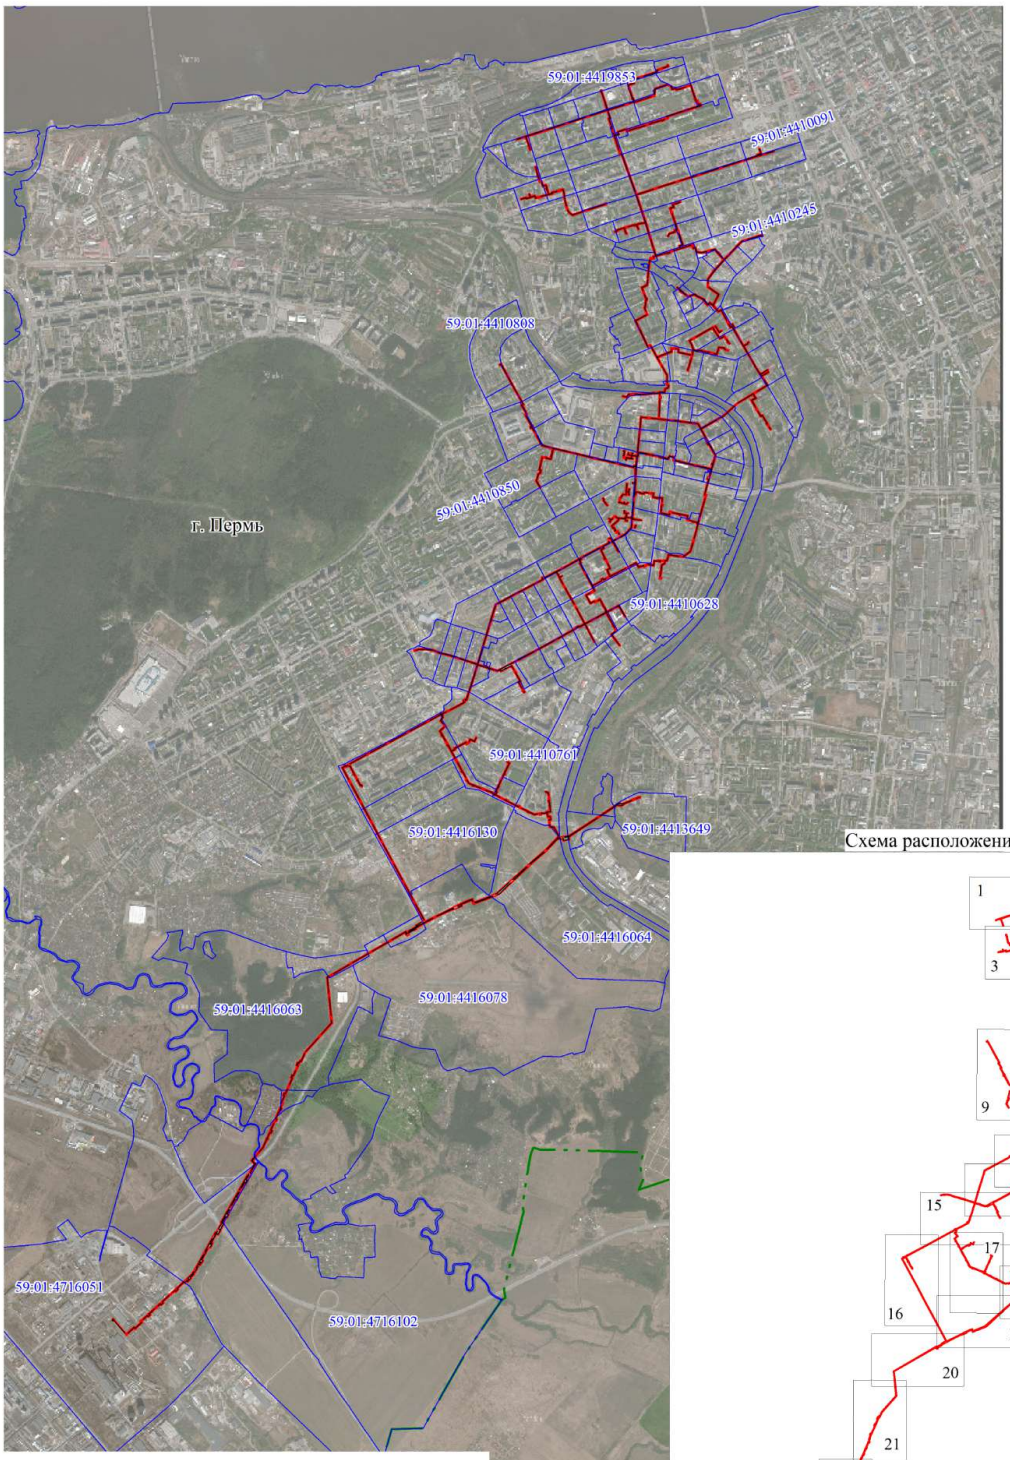

Схема расположения листов

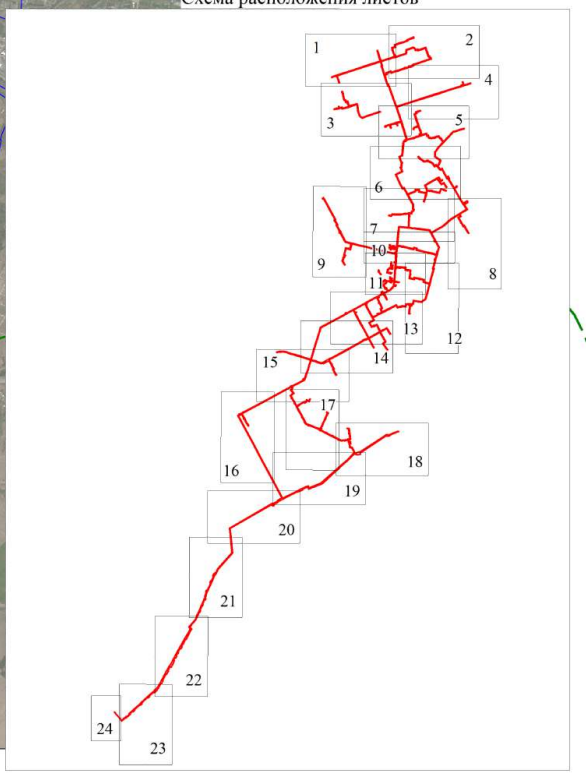

Используемые условные знаки и обозначения:

- границы публичного сервитута
- трасса трубопровода
- границы кадастрового квартала
59:01:1713036 - кадастровый номер квартала
- границы учтенного земельного участка
:10 - кадастровый номер земельного участка
1 - характерная точка границы

Масштаб 1:35000

Лист 2

Публичный сервитут
тепломагистраль М2-04 от ТЭЦ-9 по улицам Леонова, Шахтёрская, Танкистов, Крисанова с распределительными тепломагистралями и разводящими тепловыми сетями города, включая павильоны задвижек
Схема расположения границ публичного сервитута

Масштаб 1:3000

Лист 3

Публичный сервитут
тепломагистраль М2-04 от ТЭЦ-9 по улицам Леонова, Шахтёрская, Танкистов, Крисанова с распределительными тепломагистралями и разводящими тепловыми сетями города, включая павильоны задвижек
Схема расположения границ публичного сервитута

Масштаб 1:3000

Лист 4

Публичный сервитут

тепломагистраль М2-04 от ТЭЦ-9 по улицам Леонова, Шахтёрская, Танкистов, Крисанова с распределительными тепломагистралями и разводящими тепловыми сетями города, включая павильоны задвижек

Схема расположения границ публичного сервитута

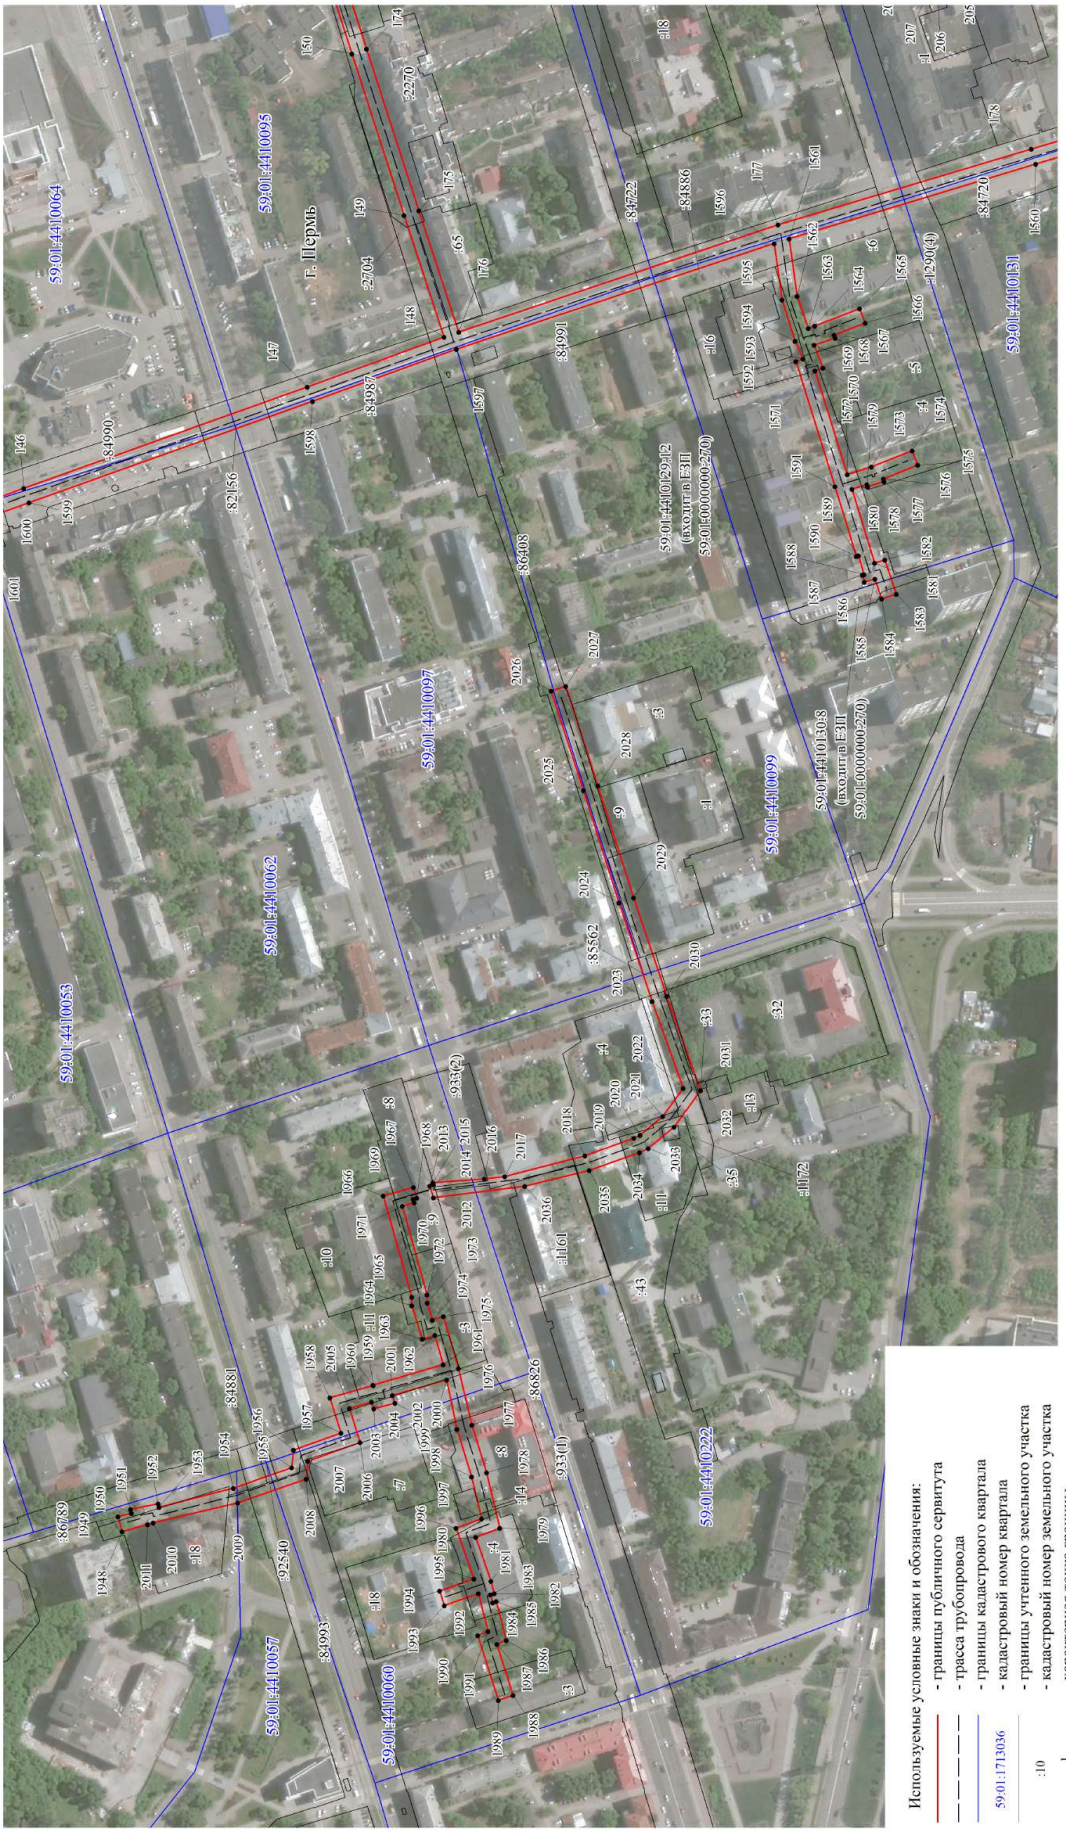

Масштаб 1:3000

Лист 5

Публичный сервитут
тепломагистраль М2-04 от ТЭЦ-9 по улицам Леонова, Шахтёрская, Танкистов, Крисанова с распределительными тепломагистралями и разводящими тепловыми сетями города, включая павильоны задвижек
Схема расположения границ публичного сервитута

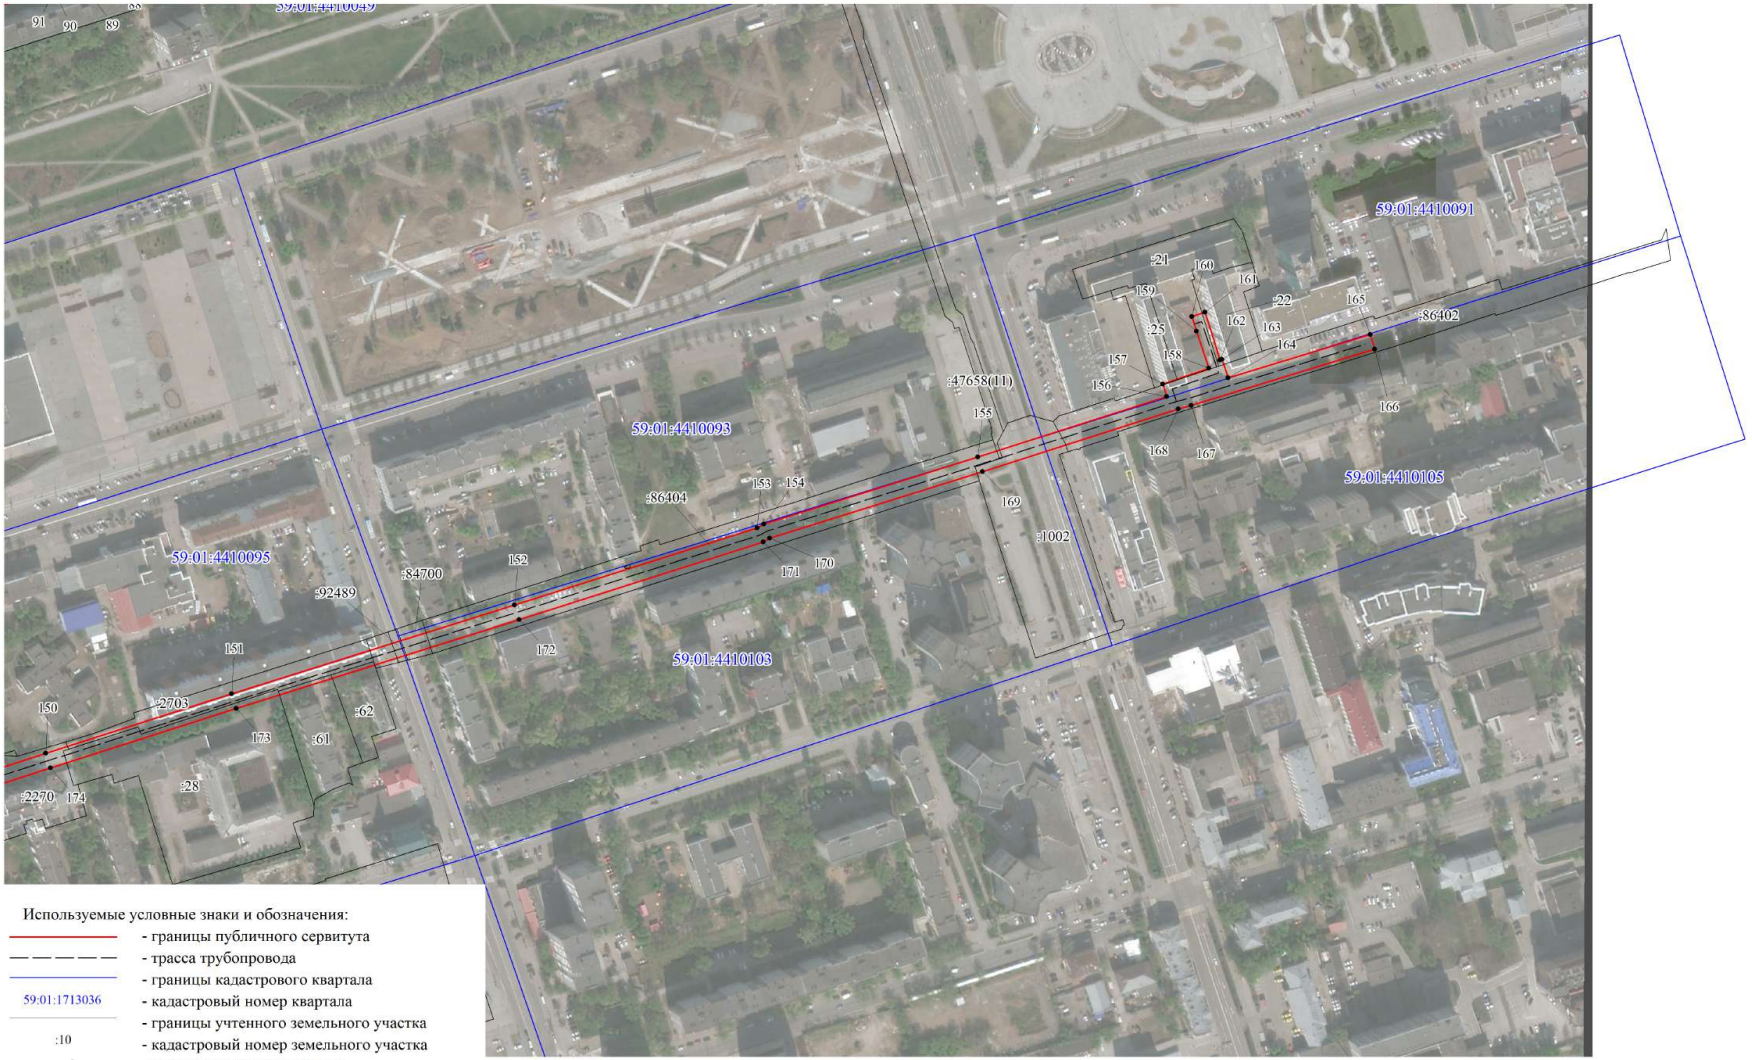

Масштаб 1:3000

Лист 6

Публичный сервитут
тепломагистраль М2-04 от ТЭЦ-9 по улицам Леонова, Шахтёрская, Танкистов, Крисанова с распределительными тепломагистралями и разводящими тепловыми сетями города, включая павильоны задвижек
Схема расположения границ публичного сервитута

Масштаб 1:3000

Лист 7

Публичный сервитут

тепломагистраль М2-04 от ТЭЦ-9 по улицам Леонова, Шахтёрская, Танкистов, Крисанова с распределительными тепломагистралями и разводящими тепловыми сетями города, включая павильоны задвижек

Схема расположения границ публичного сервитута

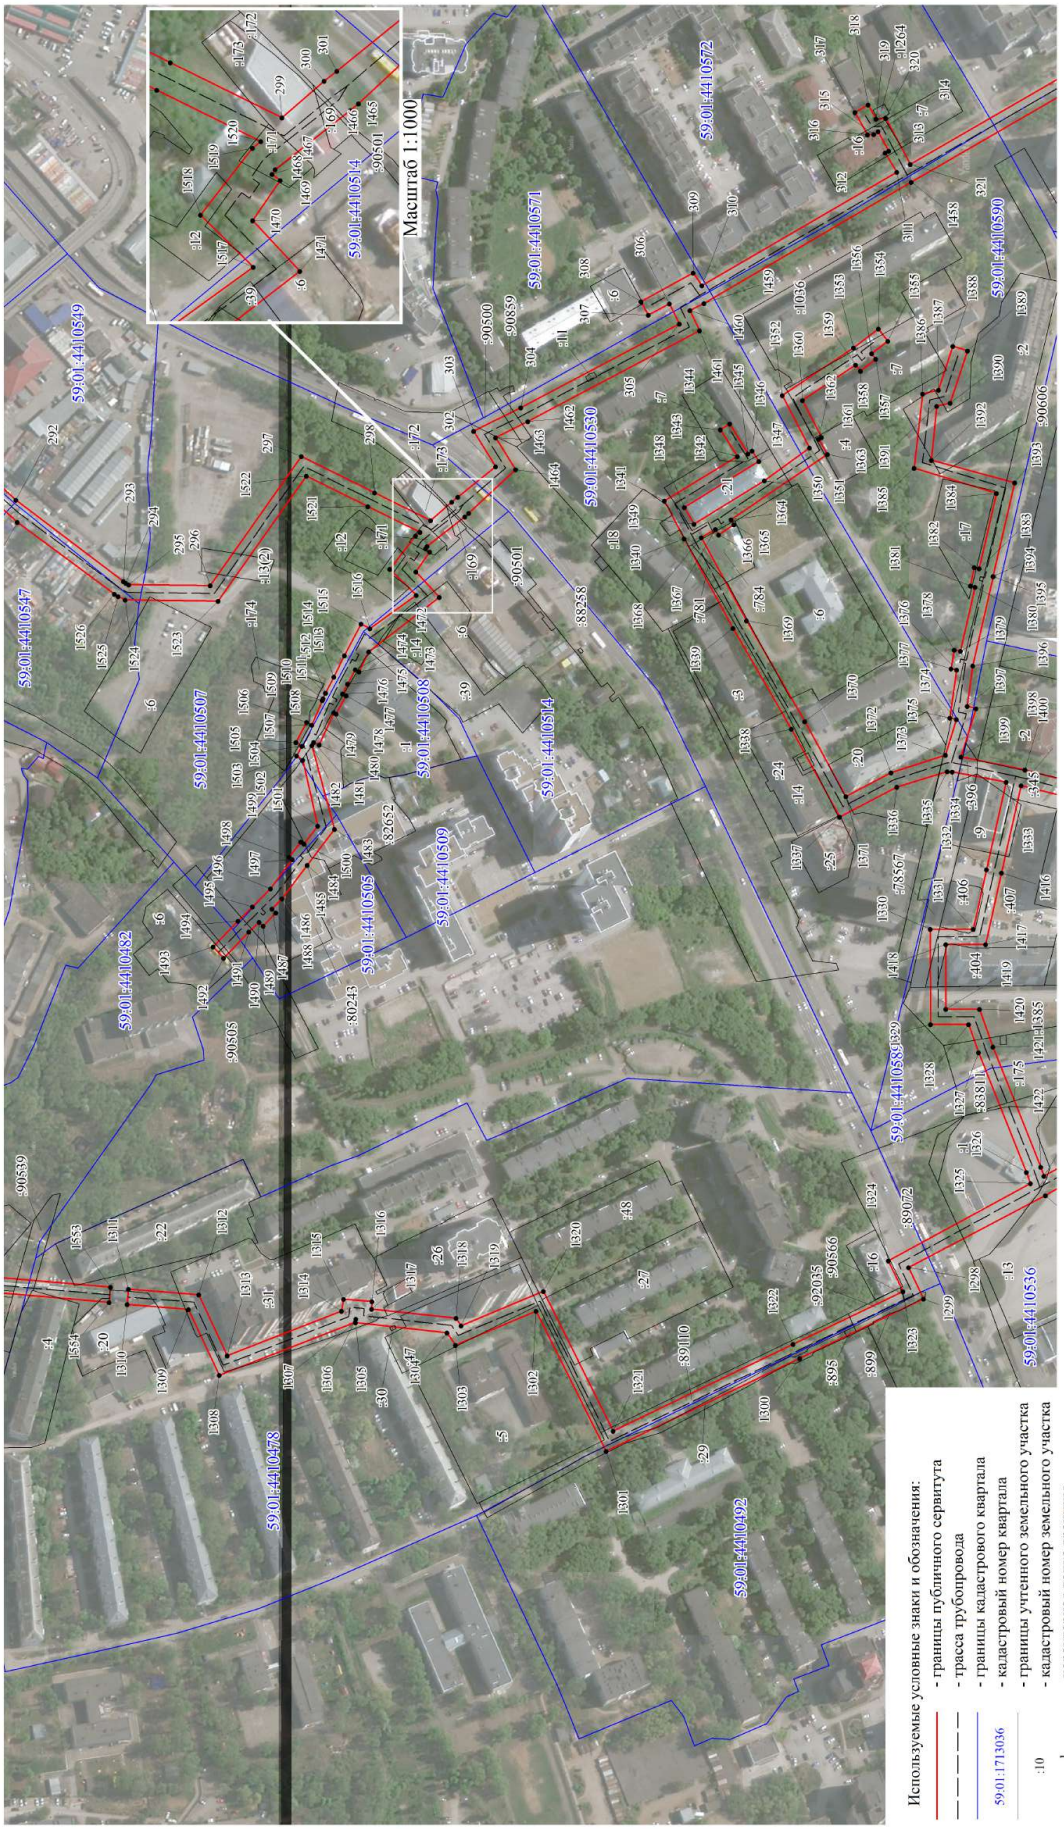

Лист 8

Публичный сервитут
тепломагистраль М2-04 от ТЭЦ-9 по улицам Леонова, Шахтёрская, Танкистов, Крисанова с распределительными тепломагистралями и разводящими тепловыми сетями города, включая павильоны задвижек
Схема расположения границ публичного сервитута

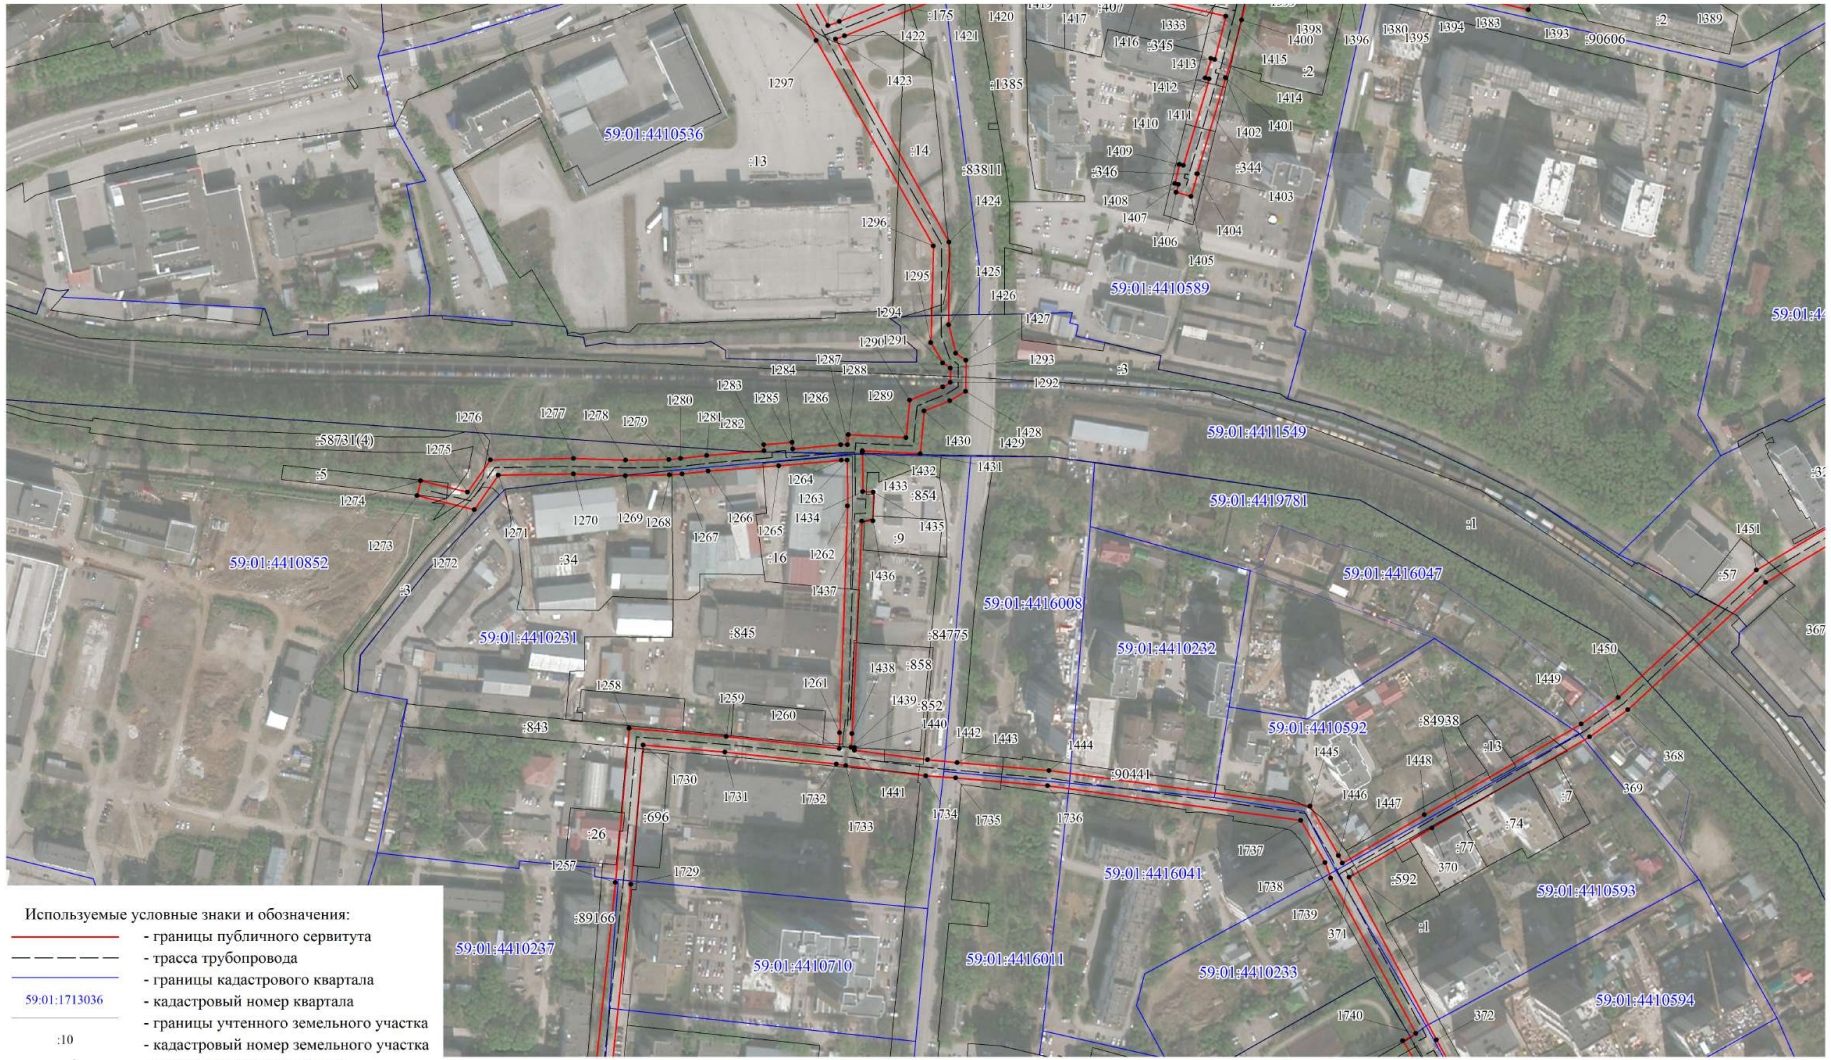

Масштаб 1:3000

Лист 9

Публичный сервитут
тепломагистраль М2-04 от ТЭЦ-9 по улицам Леонова, Шахтёрская, Танкистов, Крисанова с распределительными тепломагистралями и разводящими тепловыми сетями города, включая павильоны задвижек
Схема расположения границ публичного сервитута

Масштаб 1:3000

Используемые условные знаки и обозначения:

- границы публичного сервитута
- трасса трубопровода
- границы кадастрового квартала
- кадастровый номер квартала
- границы учтенного земельного участка
- кадастровый номер земельного участка
- характерная точка границы

59:01:1713036

:10

1

Лист 10

Публичный сервитут

тепломагистраль М2-04 от ТЭЦ-9 по улицам Леонова, Шахтёрская, Танкистов, Крисанова с распределительными тепломагистралями и разводящими тепловыми сетями города, включая павильоны задвижек

Схема расположения границ публичного сервитута

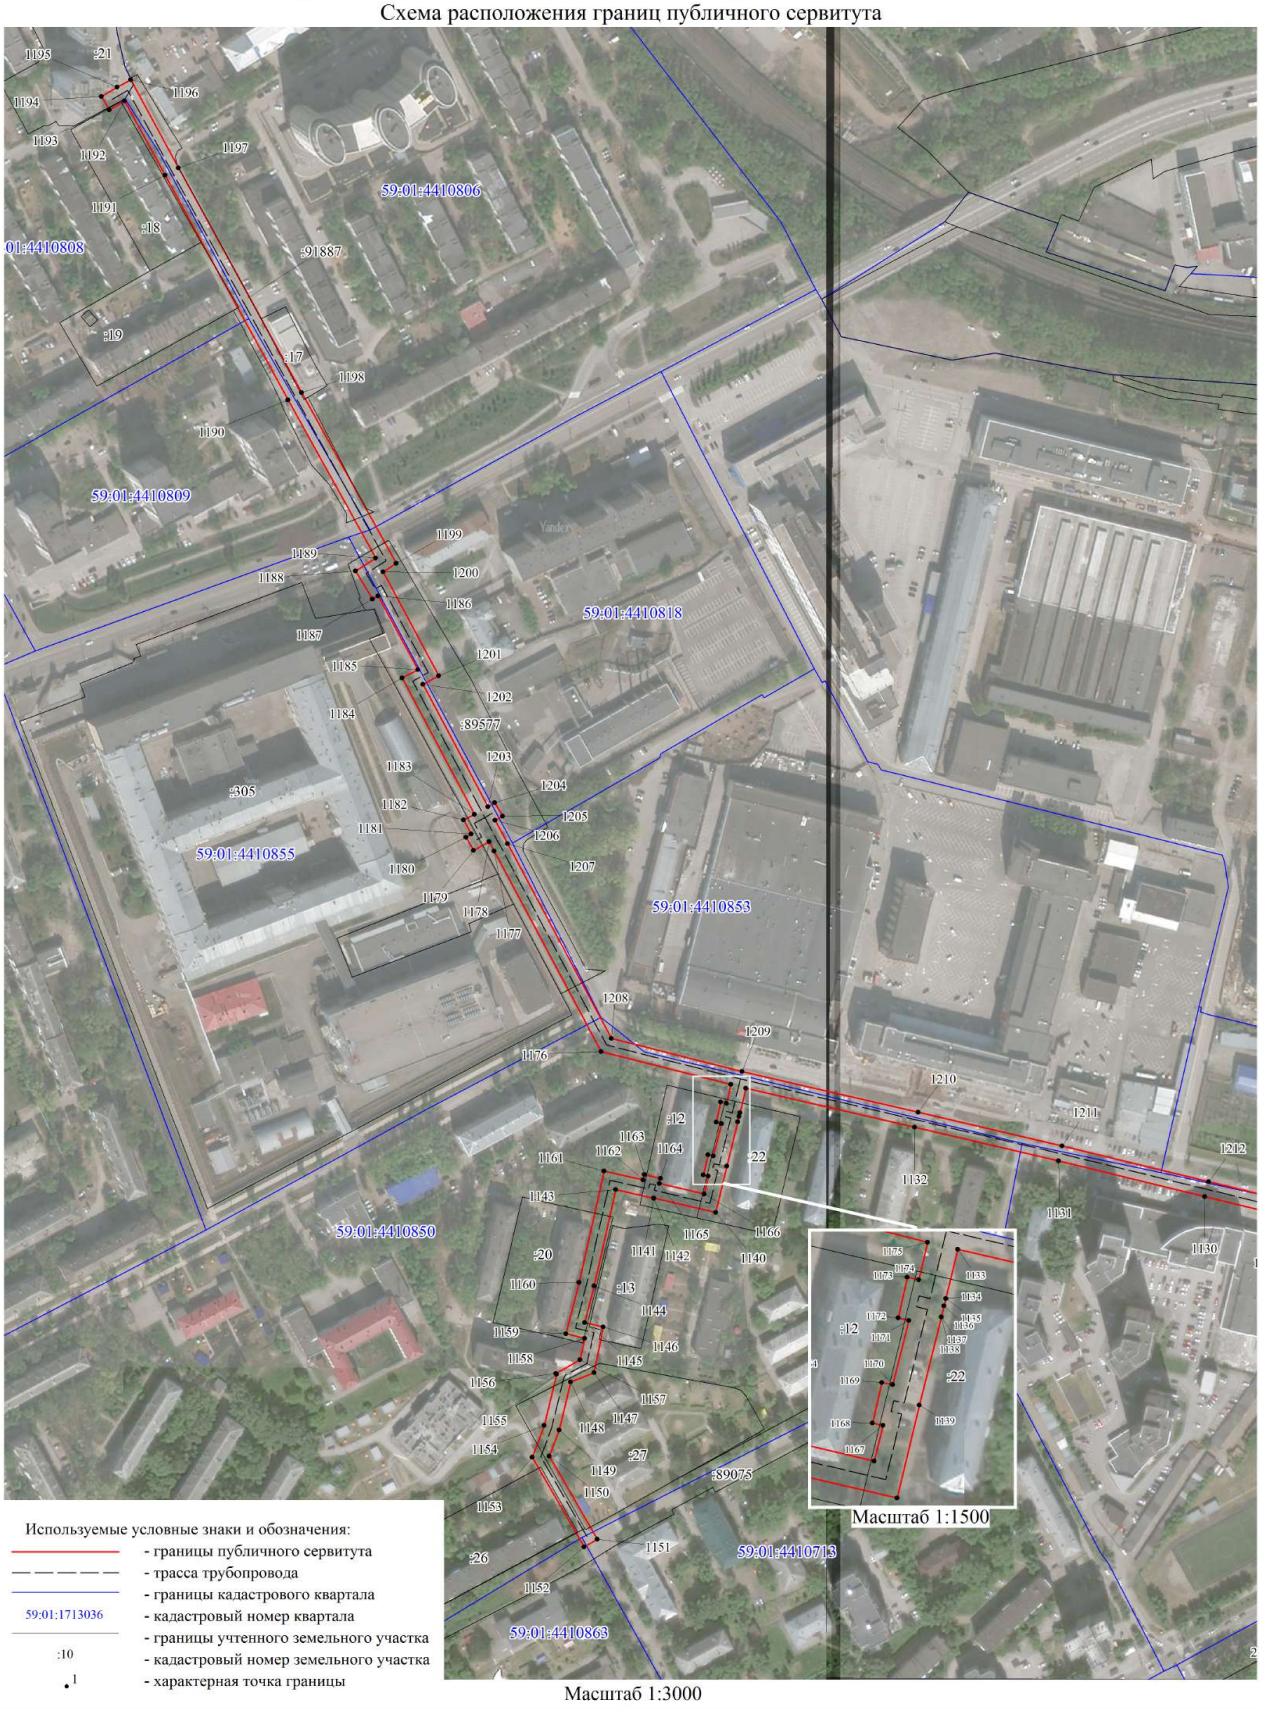

Лист 11

Публичный сервитут
тепломагистраль М2-04 от ТЭЦ-9 по улицам Леонова, Шахтёрская, Танкистов, Крисанова с распределительными тепломагистралями и разводящими тепловыми сетями города, включая павильоны задвижек
Схема расположения границ публичного сервитута

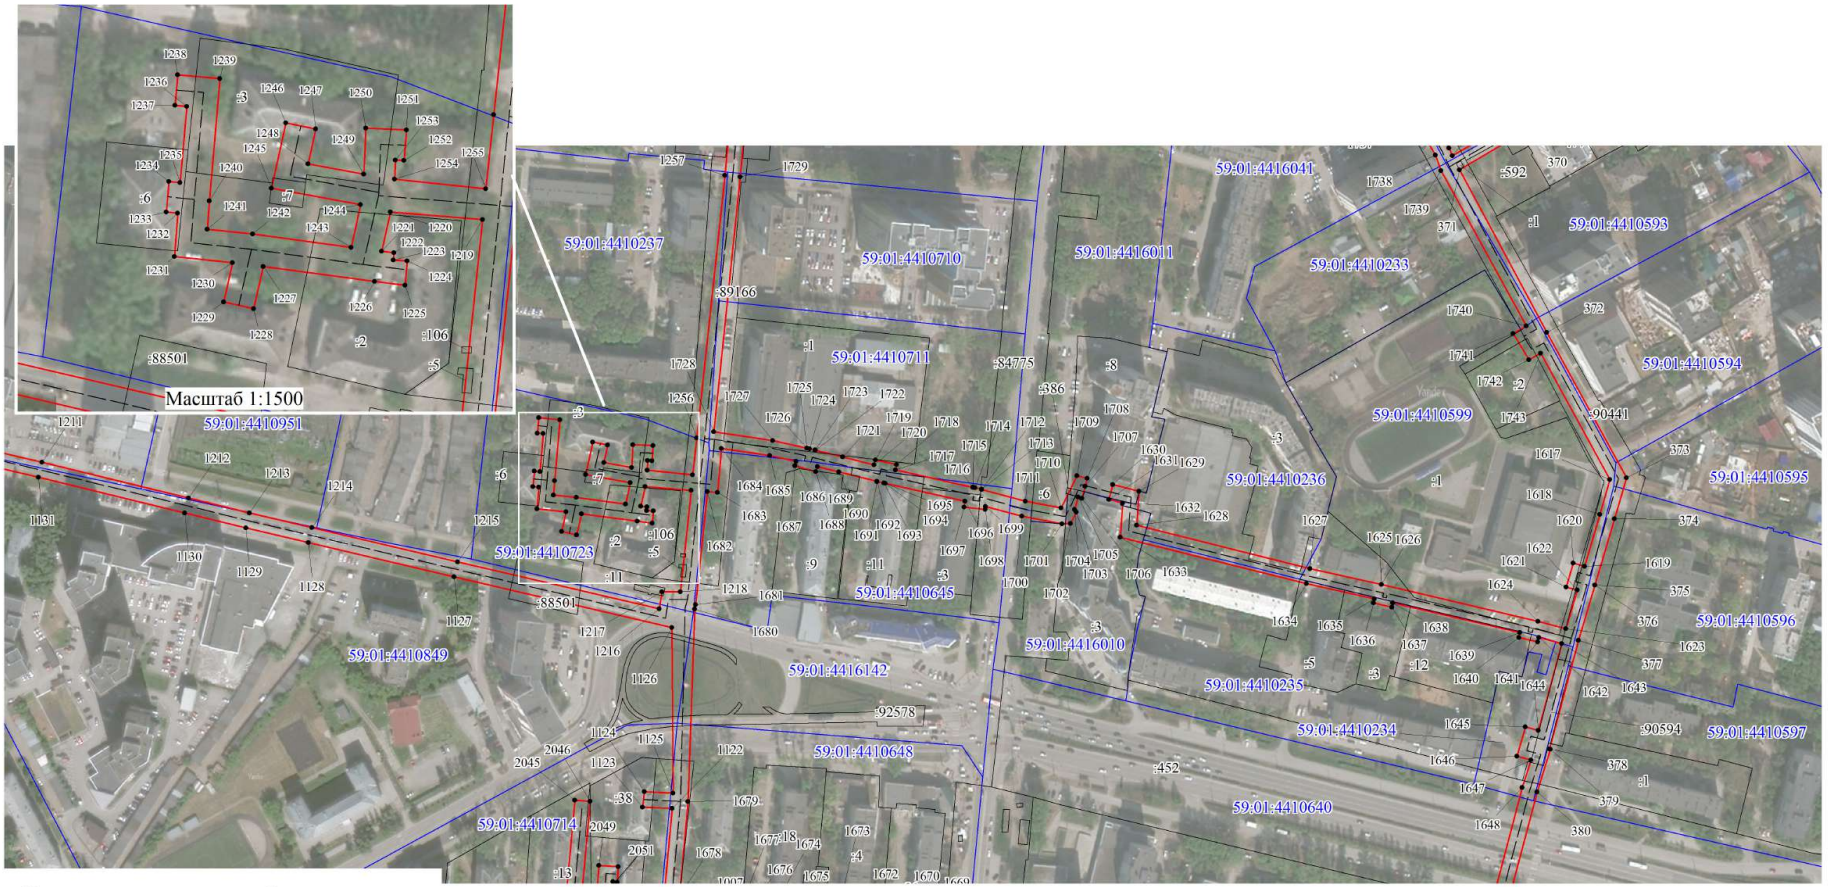

Используемые условные знаки и обозначения:

- границы публичного сервитута
- трасса трубопровода
- границы кадастрового квартала
- 59:01:1713036 - кадастровый номер квартала
- границы учтенного земельного участка
- :10 - кадастровый номер земельного участка
- .1 - характерная точка границы

Лист 12

Публичный сервитут
тепломагистраль М2-04 от ТЭЦ-9 по улицам Леонова, Шахтёрская, Танкистов, Крисанова с распределительными тепломагистралями и разводящими тепловыми сетями города, включая павильоны задвижек
Схема расположения границ публичного сервитута

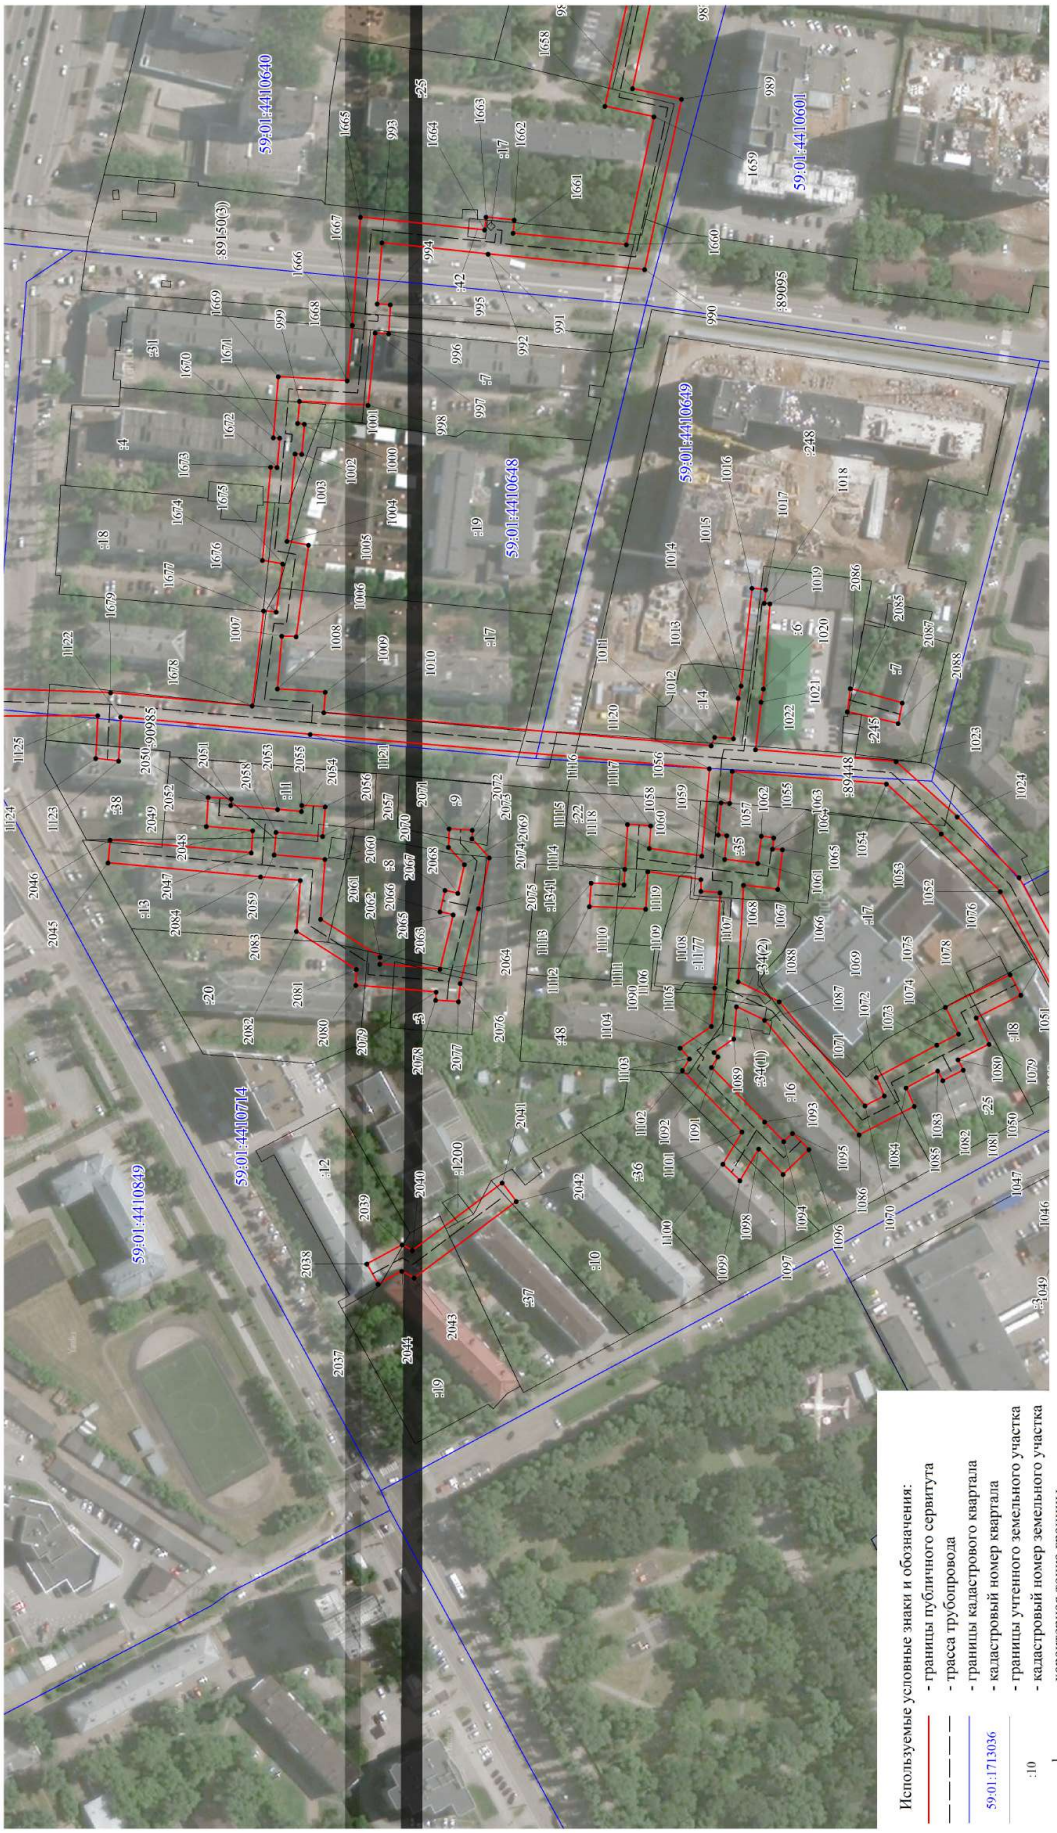

Лист 13

Публичный сервитут
тепломагистраль М2-04 от ТЭЦ-9 по улицам Леонова, Шахтёрская, Танкистов, Крисанова с распределительными тепломагистралями и разводящими тепловыми сетями города, включая павильоны задвижек
Схема расположения границ публичного сервитута

Масштаб 1:3000

Лист 14

Публичный сервитут
тепломагистраль М2-04 от ТЭЦ-9 по улицам Леонова, Шахтёрская, Танкистов, Крисанова с распределительными тепломагистралями и разводящими тепловыми сетями города, включая павильоны задвижек
Схема расположения границ публичного сервитута

Масштаб 1:3000

Лист 15

Публичный сервитут

тепломагистраль М2-04 от ТЭЦ-9 по улицам Леонова, Шахтёрская, Танкистов, Крисанова с распределительными тепломагистралями и разводящими тепловыми сетями города, включая павильоны задвижек

Схема расположения границ публичного сервитута

Лист 16

Публичный сервитут

тепломагистраль М2-04 от ТЭЦ-9 по улицам Леонова, Шахтёрская, Танкистов, Крисанова с распределительными тепломагистралями и разводящими тепловыми сетями города, включая павильоны задвижек

Схема расположения границ публичного сервитута

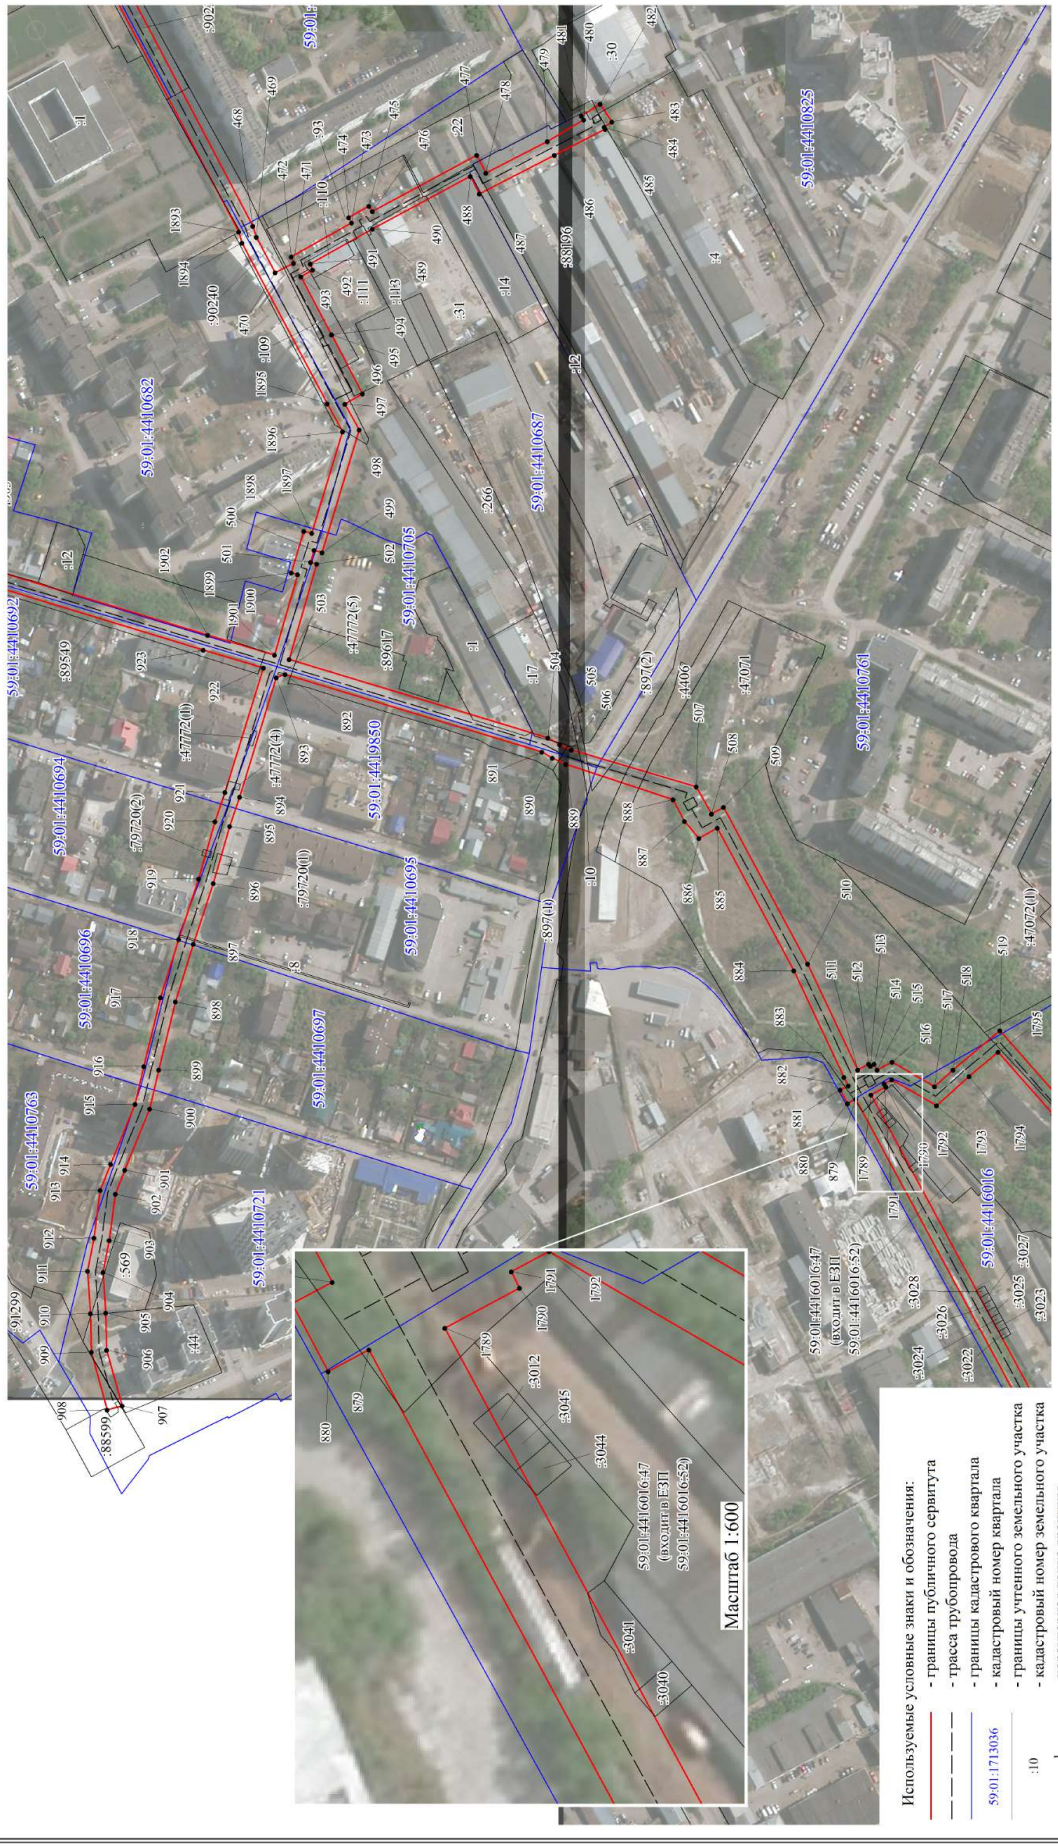

Лист 17

Публичный сервитут

тепломагистраль М2-04 от ТЭЦ-9 по улицам Леонова, Шахтёрская, Танкистов, Крисанова с распределительными тепломагистралями и разводящими тепловыми сетями города, включая павильоны задвижек

Схема расположения границ публичного сервитута

Масштаб 1:3000

Лист 18

Публичный сервитут

тепломагистраль М2-04 от ТЭЦ-9 по улицам Леонова, Шахтёрская, Танкистов, Крисанова с распределительными тепломагистралями и разводящими тепловыми сетями города, включая павильоны задвижек

Схема расположения границ публичного сервитута

Масштаб 1:3000

Лист 19

Публичный сервитут

тепломагистраль М2-04 от ТЭЦ-9 по улицам Леонова, Шахтёрская, Танкистов, Крисанова с распределительными тепломагистралями и разводящими тепловыми сетями города, включая павильоны задвижек

Схема расположения границ публичного сервитута

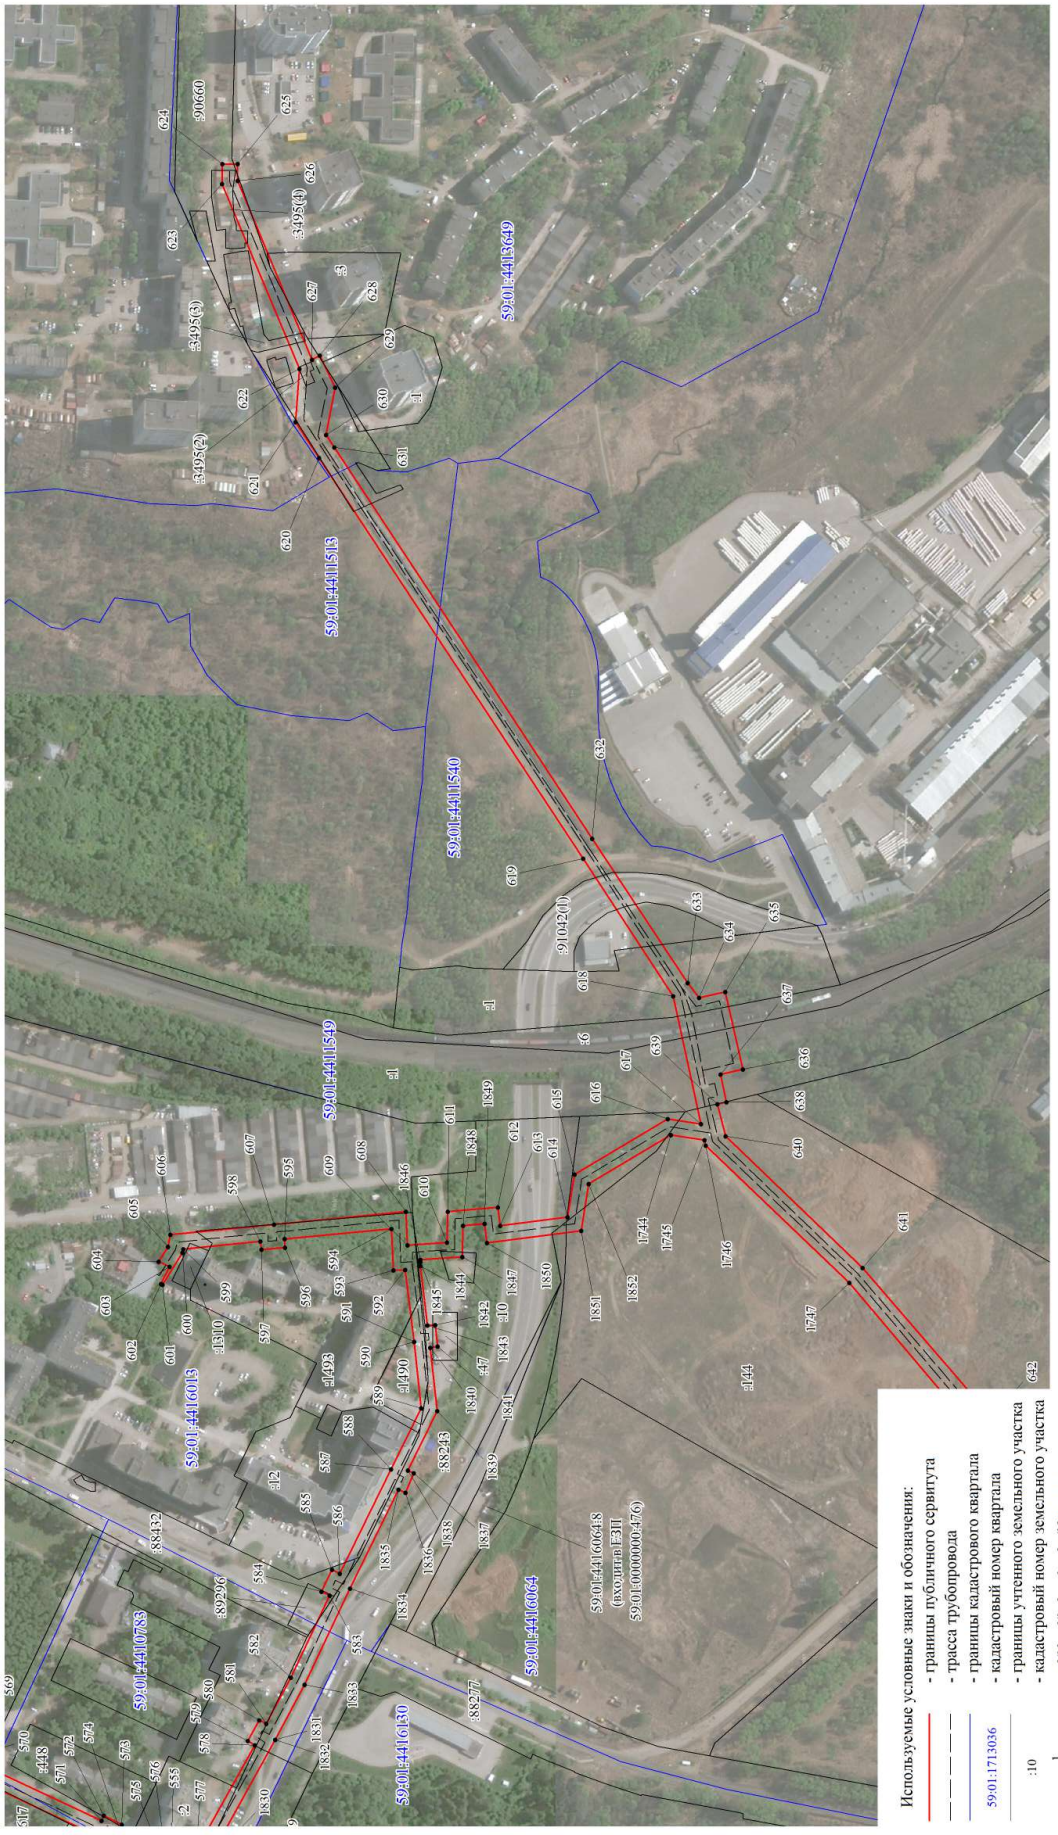

Лист 20

Публичный сервитут

тепломагистраль М2-04 от ТЭЦ-9 по улицам Леонова, Шахтёрская, Танкистов, Крисанова с распределительными тепломагистралями и разводящими тепловыми сетями города, включая павильоны задвижек

Схема расположения границ публичного сервитута

Масштаб 1:3000

Лист 21

Публичный сервитут

тепломагистраль М2-04 от ТЭЦ-9 по улицам Леонова, Шахтёрская, Танкистов, Крисанова с распределительными тепломагистралями и разводящими тепловыми сетями города, включая павильоны задвижек

Схема расположения границ публичного сервитута

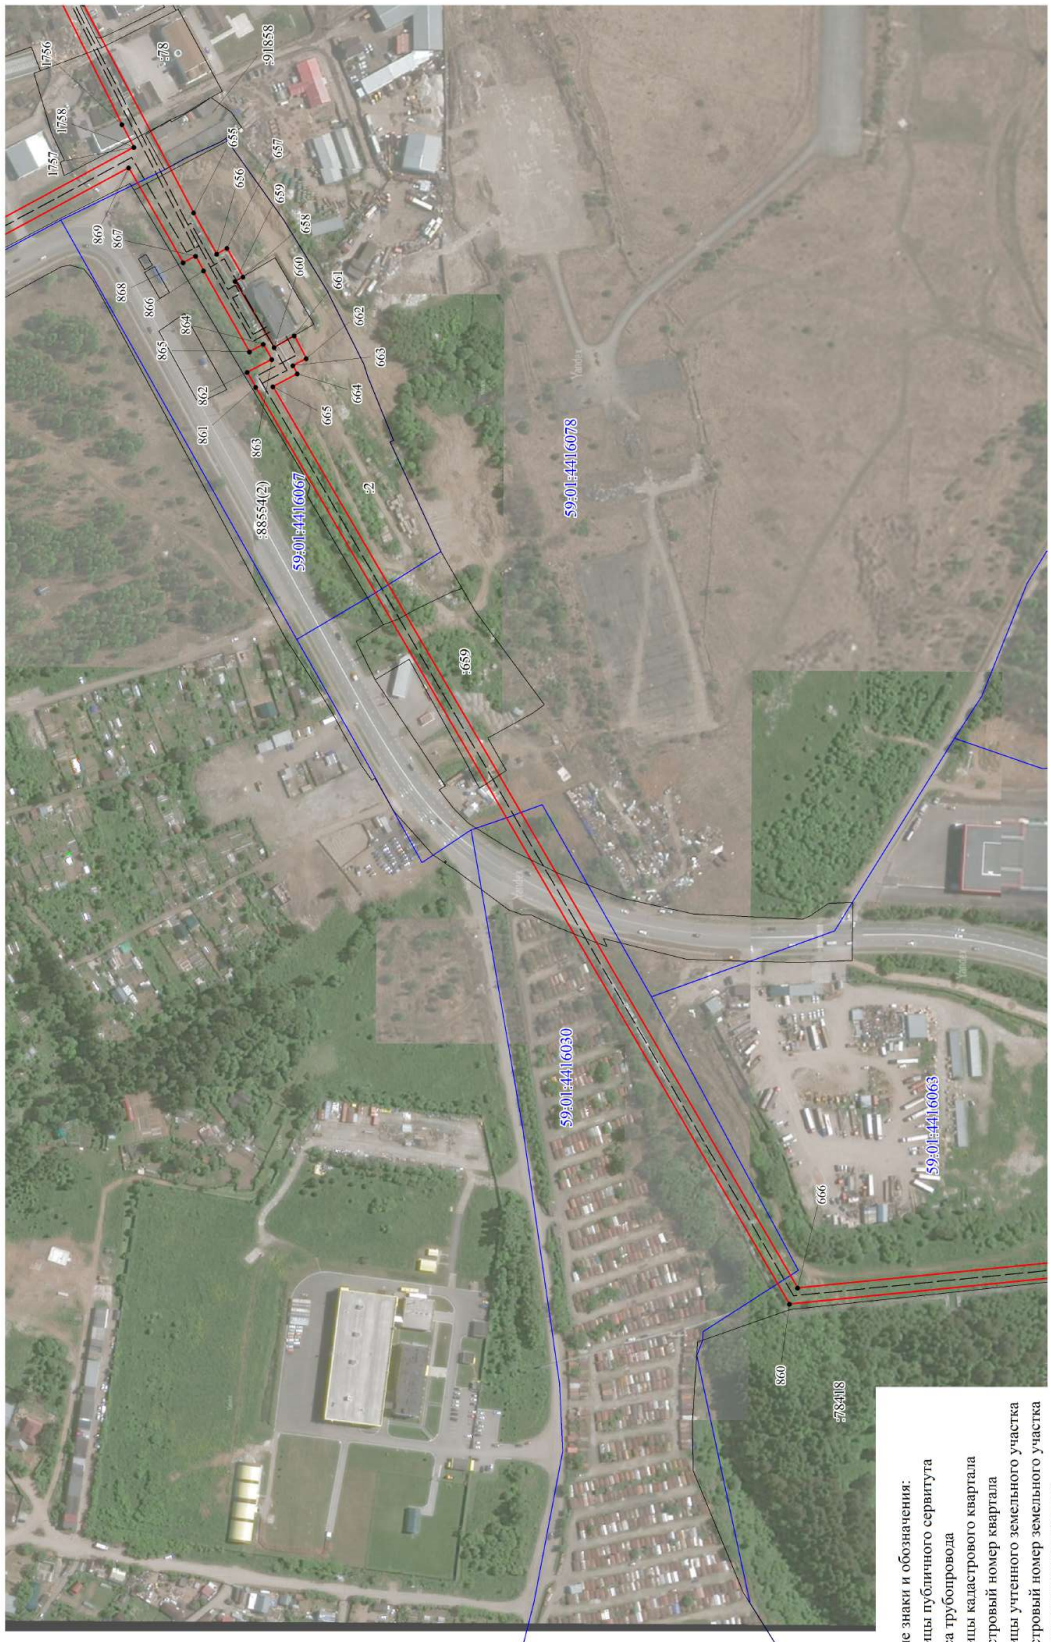

Масштаб 1:3000

Лист 22

Публичный сервитут

тепломагистраль М2-04 от ТЭЦ-9 по улицам Леонова, Шахтёрская, Танкистов, Крисанова с распределительными тепломагистралями и разводящими тепловыми сетями города, включая павильоны задвижек

Схема расположения границ публичного сервитута

Масштаб 1:3000

Лист 23

Публичный сервитут

тепломагистраль М2-04 от ТЭЦ-9 по улицам Леонова, Шахтёрская, Танкистов, Крисанова с распределительными тепломагистралями и разводящими тепловыми сетями города, включая павильоны задвижек

Схема расположения границ публичного сервитута

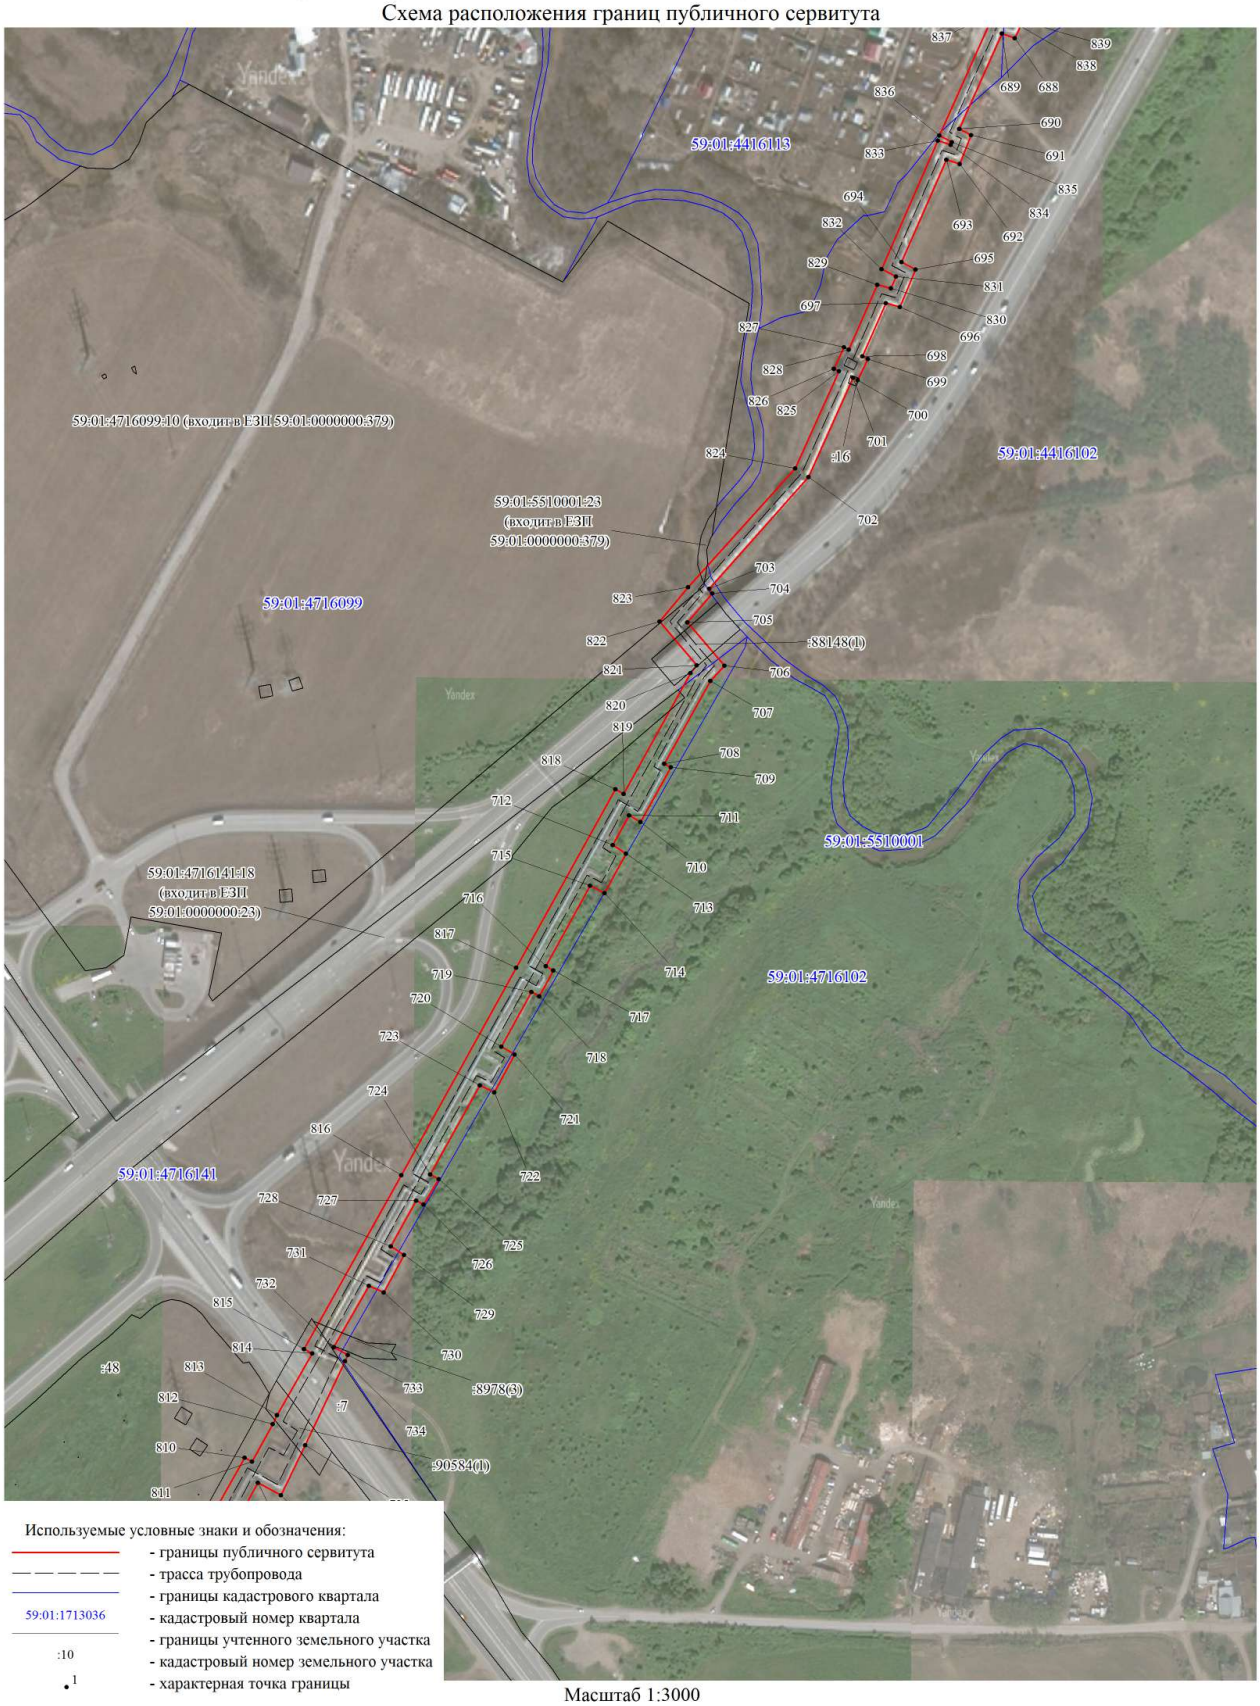

Масштаб 1:3000

Лист 24

Публичный сервитут

тепломагистраль М2-04 от ТЭЦ-9 по улицам Леонова, Шахтёрская, Танкистов, Крисанова с распределительными тепломагистралями и разводящими тепловыми сетями города, включая павильоны задвижек

Схема расположения границ публичного сервитута

Используемые условные знаки и обозначения:

- границы публичного сервитута
- трасса трубопровода
- границы кадастрового квартала
- кадастровый номер квартала
- границы учтенного земельного участка
- кадастровый номер земельного участка
- характерная точка границы

Масштаб 1:3000

Лист 25

Публичный сервитут
тепломагистраль М2-04 от ТЭЦ-9 по улицам Леонова, Шахтёрская, Танкистов, Крисанова с распределительными тепломагистралями и разводящими тепловыми сетями города, включая павильоны задвижек
Схема расположения границ публичного сервитута

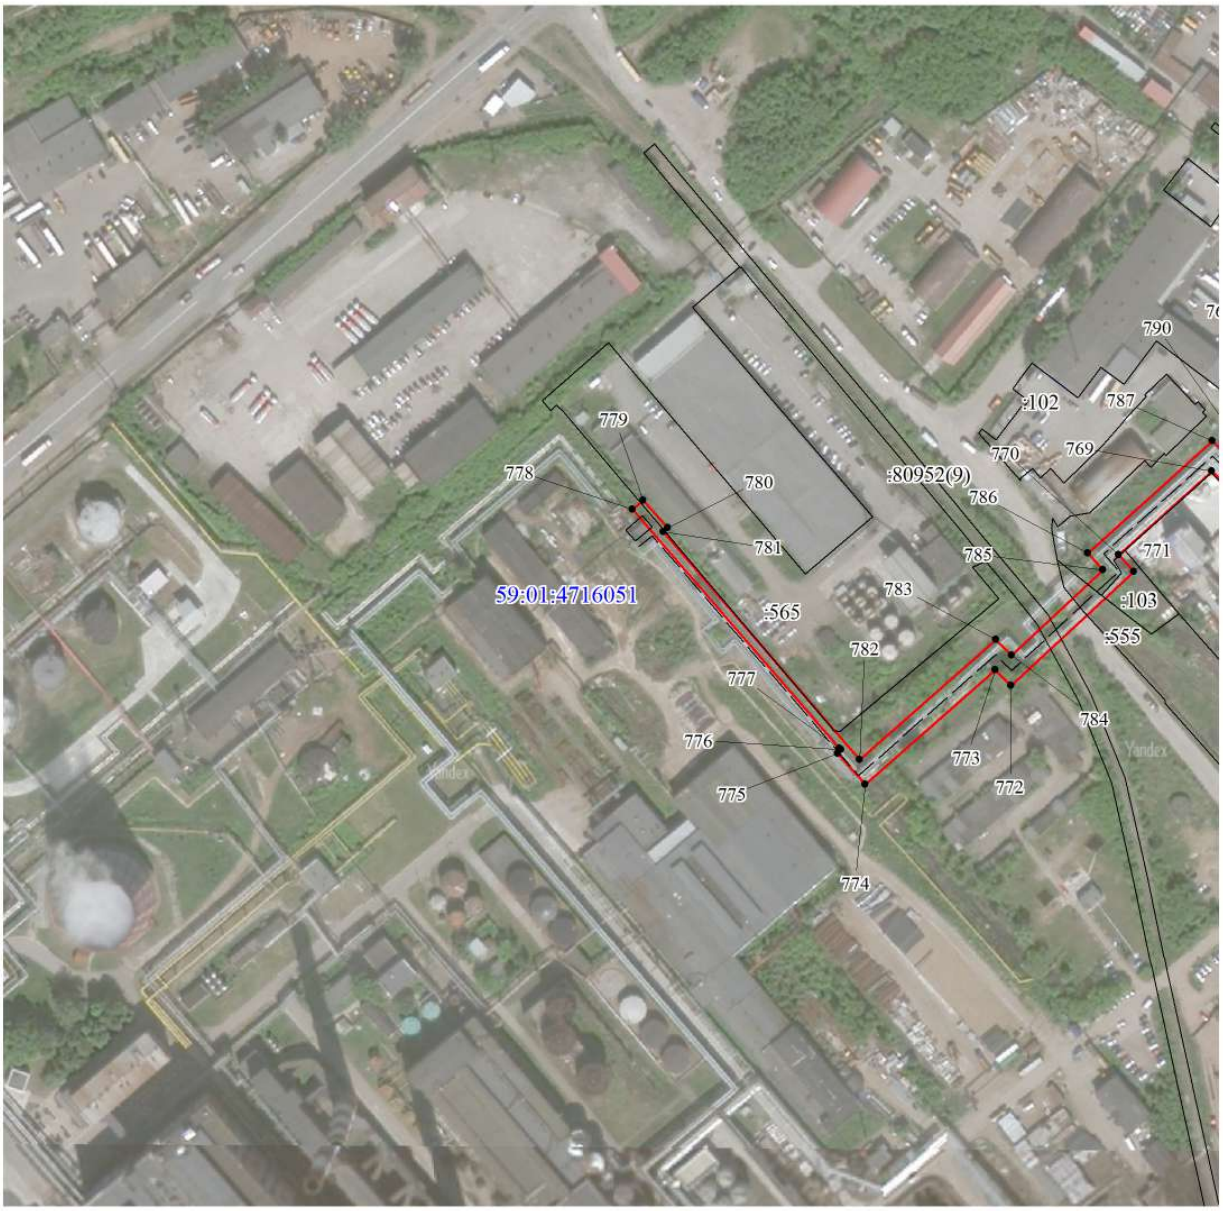

Масштаб 1:3000

Используемые условные знаки и обозначения:

- границы публичного сервитута
- трасса трубопровода
- границы кадастрового квартала
- 59:01:1713036 - кадастровый номер квартала
- границы учтенного земельного участка
- :10 - кадастровый номер земельного участка
- 1 - характерная точка границы

ОПИСАНИЕ МЕСТОПОЛОЖЕНИЯ ГРАНИЦ ПУБЛИЧНОГО СЕРВИТУТА ПО ОБЪЕКТУ
тепломагистраль М2-04 от ТЭЦ-9 по улицам Леонова, Шахтёрская, Танкистов, Крисанова с распределительными тепломагистралями и разводящими тепловыми сетями города, включая павильоны задвижек
ПЕРМСКИЙ КРАЙ, Г. ПЕРМЬ
(наименование объекта)

Сведения о местоположении границ объекта

1. Система координат МСК-59 (зона 2)

2. Сведения о характерных точках границ объекта

Обозначение характерных точек границ	Координаты, м		Метод определения координат и средняя квадратическая погрешность положения характерной точки (M_t), м	Описание закрепления точки на местности (при наличии)
	X	Y		
1	2	3	4	5
1	517695.41	2229295.29	Геодезический метод; Mt=0.1	-
2	517719.14	2229366.98	Геодезический метод; Mt=0.1	-
3	517734.40	2229417.76	Геодезический метод; Mt=0.1	-
4	517776.69	2229550.23	Геодезический метод; Mt=0.1	-
5	517822.50	2229689.50	Геодезический метод; Mt=0.1	-
6	517854.02	2229781.85	Геодезический метод; Mt=0.1	-
7	517887.32	2229887.14	Геодезический метод; Mt=0.1	-
8	517918.10	2229983.83	Геодезический метод; Mt=0.1	-
9	517993.64	2229959.61	Геодезический метод; Mt=0.1	-
10	518067.74	2229935.24	Геодезический метод; Mt=0.1	-
11	518070.87	2229944.74	Геодезический метод; Mt=0.1	-
12	517996.72	2229969.12	Геодезический метод; Mt=0.1	-
13	517921.10	2229993.37	Геодезический метод; Mt=0.1	-
14	517943.04	2230063.77	Геодезический метод; Mt=0.1	-
15	517982.84	2230187.19	Геодезический метод; Mt=0.1	-
16	517997.47	2230181.86	Геодезический метод; Mt=0.1	-
17	517996.04	2230176.81	Геодезический метод; Mt=0.1	-
18	518012.68	2230171.02	Геодезический метод; Mt=0.1	-
19	518013.37	2230173.15	Геодезический метод; Mt=0.1	-
20	518067.31	2230155.37	Геодезический метод; Mt=0.1	-
21	518066.74	2230153.54	Геодезический метод; Mt=0.1	-
22	518083.69	2230147.92	Геодезический метод; Mt=0.1	-
23	518084.09	2230149.08	Геодезический метод; Mt=0.1	-
24	518107.82	2230142.02	Геодезический метод; Mt=0.1	-
25	518122.33	2230187.48	Геодезический метод; Mt=0.1	-
26	518149.24	2230179.71	Геодезический метод; Mt=0.1	-
27	518158.73	2230209.29	Геодезический метод; Mt=0.1	-
28	518160.68	2230208.76	Геодезический метод; Mt=0.1	-
29	518165.80	2230225.12	Геодезический метод; Mt=0.1	-
30	518164.17	2230225.66	Геодезический метод; Mt=0.1	-
31	518177.14	2230264.94	Геодезический метод; Mt=0.1	-
32	518178.62	2230264.37	Геодезический метод; Mt=0.1	-
33	518184.23	2230281.17	Геодезический метод; Mt=0.1	-
34	518182.75	2230281.78	Геодезический метод; Mt=0.1	-
35	518192.46	2230311.72	Геодезический метод; Mt=0.1	-
36	518192.52	2230311.69	Геодезический метод; Mt=0.1	-
37	518208.44	2230361.96	Геодезический метод; Mt=0.1	-
38	518220.59	2230358.46	Геодезический метод; Mt=0.1	-
39	518235.01	2230398.73	Геодезический метод; Mt=0.1	-
40	518235.17	2230398.67	Геодезический метод; Mt=0.1	-
41	518252.32	2230446.05	Геодезический метод; Mt=0.1	-
42	518259.46	2230443.73	Геодезический метод; Mt=0.1	-
43	518262.55	2230453.23	Геодезический метод; Mt=0.1	-
44	518246.21	2230458.56	Геодезический метод; Mt=0.1	-
45	518229.30	2230411.84	Геодезический метод; Mt=0.1	-
46	518227.76	2230412.47	Геодезический метод; Mt=0.1	-
47	518223.28	2230399.30	Геодезический метод; Mt=0.1	-
48	518224.42	2230398.81	Геодезический метод; Mt=0.1	-
49	518214.35	2230370.67	Геодезический метод; Mt=0.1	-
50	518201.85	2230374.28	Геодезический метод; Mt=0.1	-
51	518186.10	2230324.56	Геодезический метод; Mt=0.1	-
52	518184.88	2230325.00	Геодезический метод; Mt=0.1	-
53	518181.12	2230313.04	Геодезический метод; Mt=0.1	-
54	518182.23	2230312.60	Геодезический метод; Mt=0.1	-
55	518171.02	2230278.03	Геодезический метод; Mt=0.1	-
56	518170.94	2230278.06	Геодезический метод; Mt=0.1	-
57	518152.23	2230221.40	Геодезический метод; Mt=0.1	-
58	518152.13	2230221.42	Геодезический метод; Mt=0.1	-
59	518142.68	2230192.02	Геодезический метод; Mt=0.1	-
60	518115.76	2230199.79	Геодезический метод; Mt=0.1	-
61	518101.27	2230154.40	Геодезический метод; Mt=0.1	-
62	518079.51	2230160.87	Геодезический метод; Mt=0.1	-
63	518079.79	2230161.77	Геодезический метод; Mt=0.1	-
64	518008.79	2230185.18	Геодезический метод; Mt=0.1	-
65	518009.61	2230188.08	Геодезический метод; Mt=0.1	-
66	517981.14	2230198.50	Геодезический метод; Mt=0.1	-
67	518027.12	2230341.52	Геодезический метод; Mt=0.1	-
68	518080.39	2230347.67	Геодезический метод; Mt=0.1	-
69	518092.90	2230386.13	Геодезический метод; Mt=0.1	-

70	518116.05	2230448.92	Геодезический метод; Mt=0.1	-
71	518096.71	2230480.00	Геодезический метод; Mt=0.1	-
72	518080.41	2230485.67	Геодезический метод; Mt=0.1	-
73	518088.31	2230514.60	Геодезический метод; Mt=0.1	-
74	518076.52	2230518.19	Геодезический метод; Mt=0.1	-
75	518085.45	2230551.00	Геодезический метод; Mt=0.1	-
76	518112.15	2230628.23	Геодезический метод; Mt=0.1	-
77	518067.44	2230642.05	Геодезический метод; Mt=0.1	-
78	518005.93	2230662.67	Геодезический метод; Mt=0.1	-
79	517988.53	2230668.44	Геодезический метод; Mt=0.1	-
80	517991.74	2230678.60	Геодезический метод; Mt=0.1	-
81	517962.01	2230688.32	Геодезический метод; Mt=0.1	-
82	517966.00	2230700.51	Геодезический метод; Mt=0.1	-
83	517945.78	2230707.30	Геодезический метод; Mt=0.1	-
84	517920.71	2230627.81	Геодезический метод; Mt=0.1	-
85	517885.43	2230521.78	Геодезический метод; Mt=0.1	-
86	517862.22	2230450.90	Геодезический метод; Mt=0.1	-
87	517849.75	2230455.27	Геодезический метод; Mt=0.1	-
88	517839.2	2230421.08	Геодезический метод; Mt=0.1	-
89	517834.33	2230422.54	Геодезический метод; Mt=0.1	-
90	517828.85	2230404.43	Геодезический метод; Mt=0.1	-
91	517833.49	2230402.92	Геодезический метод; Mt=0.1	-
92	517812.11	2230335.73	Геодезический метод; Mt=0.1	-
93	517812.07	2230335.75	Геодезический метод; Mt=0.1	-
94	517781.58	2230240.17	Геодезический метод; Mt=0.1	-
95	517778.64	2230241.21	Геодезический метод; Mt=0.1	-
96	517774.26	2230227.44	Геодезический метод; Mt=0.1	-
97	517777.30	2230226.32	Геодезический метод; Mt=0.1	-
98	517748.01	2230134.19	Геодезический метод; Mt=0.1	-
99	517764.74	2230129.19	Геодезический метод; Mt=0.1	-
100	517750.87	2230089.00	Геодезический метод; Mt=0.1	-
101	517760.39	2230085.94	Геодезический метод; Mt=0.1	-
102	517777.59	2230135.79	Геодезический метод; Mt=0.1	-
103	517760.62	2230140.86	Геодезический метод; Mt=0.1	-
104	517789.73	2230232.41	Геодезический метод; Mt=0.1	-
105	517789.61	2230232.45	Геодезический метод; Mt=0.1	-
106	517818.61	2230323.35	Геодезический метод; Mt=0.1	-
107	517823.35	2230321.93	Геодезический метод; Mt=0.1	-
108	517829.22	2230339.59	Геодезический метод; Mt=0.1	-
109	517824.35	2230341.23	Геодезический метод; Mt=0.1	-
110	517845.81	2230408.69	Геодезический метод; Mt=0.1	-
111	517845.84	2230408.68	Геодезический метод; Mt=0.1	-
112	517856.24	2230442.40	Геодезический метод; Mt=0.1	-
113	517868.55	2230438.08	Геодезический метод; Mt=0.1	-
114	517894.93	2230518.65	Геодезический метод; Mt=0.1	-
115	517930.22	2230624.73	Геодезический метод; Mt=0.1	-
116	517948.35	2230682.20	Геодезический метод; Mt=0.1	-
117	517979.22	2230672.17	Геодезический метод; Mt=0.1	-
118	517976.03	2230662.06	Геодезический метод; Mt=0.1	-
119	518002.76	2230653.18	Геодезический метод; Mt=0.1	-
120	518064.38	2230632.53	Геодезический метод; Mt=0.1	-
121	518099.32	2230621.73	Геодезический метод; Mt=0.1	-
122	518075.89	2230553.95	Геодезический метод; Mt=0.1	-
123	518064.32	2230511.45	Геодезический метод; Mt=0.1	-
124	518076.10	2230507.86	Геодезический метод; Mt=0.1	-
125	518068.30	2230479.29	Геодезический метод; Mt=0.1	-
126	518090.09	2230471.71	Геодезический метод; Mt=0.1	-
127	518104.98	2230447.79	Геодезический метод; Mt=0.1	-
128	518083.45	2230389.40	Геодезический метод; Mt=0.1	-
129	518072.86	2230356.87	Геодезический метод; Mt=0.1	-
130	518019.57	2230350.71	Геодезический метод; Mt=0.1	-
131	517968.97	2230193.29	Геодезический метод; Mt=0.1	-
132	517973.58	2230191.08	Геодезический метод; Mt=0.1	-
133	517933.51	2230066.79	Геодезический метод; Mt=0.1	-
134	517911.58	2229996.41	Геодезический метод; Mt=0.1	-
135	517850.48	2230015.79	Геодезический метод; Mt=0.1	-
136	517847.15	2230005.96	Геодезический метод; Mt=0.1	-
137	517727.23	2230045.13	Геодезический метод; Mt=0.1	-
138	517734.96	2230071.33	Геодезический метод; Mt=0.1	-
139	517753.23	2230065.21	Геодезический метод; Mt=0.1	-
140	517755.78	2230072.60	Геодезический метод; Mt=0.1	-
141	517727.53	2230081.50	Геодезический метод; Mt=0.1	-
142	517717.72	2230048.21	Геодезический метод; Mt=0.1	-
143	517623.91	2230077.94	Геодезический метод; Mt=0.1	-
144	517583.01	2230090.85	Геодезический метод; Mt=0.1	-
145	517586.77	2230101.77	Геодезический метод; Mt=0.1	-
146	517549.24	2230115.46	Геодезический метод; Mt=0.1	-
147	517365.21	2230181.21	Геодезический метод; Mt=0.1	-
148	517276.28	2230213.50	Геодезический метод; Mt=0.1	-
149	517302.21	2230292.64	Геодезический метод; Mt=0.1	-
150	517336.28	2230397.69	Геодезический метод; Mt=0.1	-
151	517374.90	2230518.47	Геодезический метод; Mt=0.1	-
152	517432.71	2230702.37	Геодезический метод; Mt=0.1	-
153	517482.81	2230860.12	Геодезический метод; Mt=0.1	-

154	517485.23	2230864.49	Геодезический метод; Mt=0.1	-
155	517528.93	2231003.69	Геодезический метод; Mt=0.1	-
156	517568.21	2231126.42	Геодезический метод; Mt=0.1	-
157	517576.31	2231123.90	Геодезический метод; Mt=0.1	-
158	517586.61	2231153.81	Геодезический метод; Mt=0.1	-
159	517610.66	2231145.96	Геодезический метод; Mt=0.1	-
160	517620.15	2231142.82	Геодезический метод; Mt=0.1	-
161	517622.97	2231151.37	Геодезический метод; Mt=0.1	-
162	517591.93	2231161.10	Геодезический метод; Mt=0.1	-
163	517592.33	2231162.46	Геодезический метод; Mt=0.1	-
164	517580.27	2231166.40	Геодезический метод; Mt=0.1	-
165	517608.49	2231258.80	Геодезический метод; Mt=0.1	-
166	517598.93	2231261.73	Геодезический метод; Mt=0.1	-
167	517562.39	2231142.48	Геодезический метод; Mt=0.1	-
168	517560.09	2231134.06	Геодезический метод; Mt=0.1	-
169	517519.40	2231006.71	Геодезический метод; Mt=0.1	-
170	517475.99	2230868.44	Геодезический метод; Mt=0.1	-
171	517473.58	2230864.09	Геодезический метод; Mt=0.1	-
172	517423.18	2230705.38	Геодезический метод; Mt=0.1	-
173	517365.36	2230521.49	Геодезический метод; Mt=0.1	-
174	517326.76	2230400.75	Геодезический метод; Mt=0.1	-
175	517292.70	2230295.74	Геодезический метод; Mt=0.1	-
176	517266.83	2230216.77	Геодезический метод; Mt=0.1	-
177	517059.55	2230286.65	Геодезический метод; Mt=0.1	-
178	516894.94	2230335.67	Геодезический метод; Mt=0.1	-
179	516809.37	2230361.31	Геодезический метод; Mt=0.1	-
180	516810.47	2230364.79	Геодезический метод; Mt=0.1	-
181	516835.74	2230448.63	Геодезический метод; Mt=0.1	-
182	516829.96	2230450.72	Геодезический метод; Mt=0.1	-
183	516832.14	2230457.51	Геодезический метод; Mt=0.1	-
184	516837.55	2230455.62	Геодезический метод; Mt=0.1	-
185	516864.77	2230538.60	Геодезический метод; Mt=0.1	-
186	516883.32	2230533.29	Геодезический метод; Mt=0.1	-
187	516892.48	2230556.83	Геодезический метод; Mt=0.1	-
188	516932.59	2230542.11	Геодезический метод; Mt=0.1	-
189	516932.55	2230541.99	Геодезический метод; Mt=0.1	-
190	516939.46	2230539.59	Геодезический метод; Mt=0.1	-
191	516939.83	2230539.45	Геодезический метод; Mt=0.1	-
192	516939.83	2230539.46	Геодезический метод; Mt=0.1	-
193	516984.50	2230523.94	Геодезический метод; Mt=0.1	-
194	516984.45	2230523.73	Геодезический метод; Mt=0.1	-
195	516999.31	2230518.85	Геодезический метод; Mt=0.1	-
196	516995.92	2230509.40	Геодезический метод; Mt=0.1	-
197	516985.20	2230512.77	Геодезический метод; Mt=0.1	-
198	516970.24	2230464.33	Геодезический метод; Mt=0.1	-
199	516958.23	2230459.01	Геодезический метод; Mt=0.1	-
200	516957.65	2230457.25	Геодезический метод; Mt=0.1	-
201	516955.79	2230457.92	Геодезический метод; Mt=0.1	-
202	516951.46	2230456.00	Геодезический метод; Mt=0.1	-
203	516950.61	2230453.77	Геодезический метод; Mt=0.1	-
204	516957.31	2230451.49	Геодезический метод; Mt=0.1	-
205	516956.07	2230447.71	Геодезический метод; Mt=0.1	-
206	516955.72	2230446.65	Геодезический метод; Mt=0.1	-
207	516958.29	2230445.80	Геодезический метод; Mt=0.1	-
208	516959.34	2230448.56	Геодезический метод; Mt=0.1	-
209	516978.46	2230457.04	Геодезический метод; Mt=0.1	-
210	516991.97	2230500.69	Геодезический метод; Mt=0.1	-
211	517002.25	2230497.46	Геодезический метод; Mt=0.1	-
212	517008.78	2230515.67	Геодезический метод; Mt=0.1	-
213	517025.41	2230509.88	Геодезический метод; Mt=0.1	-
214	517025.39	2230509.83	Геодезический метод; Mt=0.1	-
215	517027.94	2230509.01	Геодезический метод; Mt=0.1	-
216	517032.42	2230507.46	Геодезический метод; Mt=0.1	-
217	517032.45	2230507.54	Геодезический метод; Mt=0.1	-
218	517054.75	2230500.27	Геодезический метод; Mt=0.1	-
219	517093.08	2230487.23	Геодезический метод; Mt=0.1	-
220	517093.10	2230487.29	Геодезический метод; Mt=0.1	-
221	517130.30	2230474.85	Геодезический метод; Mt=0.1	-
222	517130.28	2230474.80	Геодезический метод; Mt=0.1	-
223	517170.28	2230461.42	Геодезический метод; Mt=0.1	-
224	517179.11	2230487.52	Геодезический метод; Mt=0.1	-
225	517199.96	2230480.40	Геодезический метод; Mt=0.1	-
226	517212.10	2230518.99	Геодезический метод; Mt=0.1	-
227	517221.58	2230547.37	Геодезический метод; Mt=0.1	-
228	517212.10	2230550.53	Геодезический метод; Mt=0.1	-
229	517203.20	2230523.89	Геодезический метод; Mt=0.1	-
230	517200.38	2230524.45	Геодезический метод; Mt=0.1	-
231	517196.33	2230513.19	Геодезический метод; Mt=0.1	-
232	517199.54	2230512.38	Геодезический метод; Mt=0.1	-
233	517193.50	2230493.17	Геодезический метод; Mt=0.1	-
234	517172.85	2230500.21	Геодезический метод; Mt=0.1	-
235	517164.00	2230474.06	Геодезический метод; Mt=0.1	-
236	517143.02	2230481.08	Геодезический метод; Mt=0.1	-
237	517144.07	2230484.14	Геодезический метод; Mt=0.1	-

238	517132.21	2230487.56	Геодезический метод; Mt=0.1	-
239	517131.36	2230485.04	Геодезический метод; Mt=0.1	-
240	517098.09	2230496.17	Геодезический метод; Mt=0.1	-
241	517098.81	2230498.58	Геодезический метод; Mt=0.1	-
242	517087.47	2230502.90	Геодезический метод; Mt=0.1	-
243	517086.57	2230500.01	Геодезический метод; Mt=0.1	-
244	517057.91	2230509.75	Геодезический метод; Mt=0.1	-
245	517037.72	2230516.34	Геодезический метод; Mt=0.1	-
246	517038.54	2230519.15	Геодезический метод; Mt=0.1	-
247	517027.39	2230522.79	Геодезический метод; Mt=0.1	-
248	517026.41	2230520.12	Геодезический метод; Mt=0.1	-
249	517007.44	2230527.17	Геодезический метод; Mt=0.1	-
250	516996.55	2230530.28	Геодезический метод; Mt=0.1	-
251	516997.46	2230533.65	Геодезический метод; Mt=0.1	-
252	516986.08	2230537.37	Геодезический метод; Mt=0.1	-
253	516985.12	2230534.31	Геодезический метод; Mt=0.1	-
254	516945.50	2230548.08	Геодезический метод; Mt=0.1	-
255	516946.54	2230550.87	Геодезический метод; Mt=0.1	-
256	516935.05	2230554.75	Геодезический метод; Mt=0.1	-
257	516934.06	2230552.22	Геодезический метод; Mt=0.1	-
258	516886.72	2230569.59	Геодезический метод; Mt=0.1	-
259	516877.31	2230545.41	Геодезический метод; Mt=0.1	-
260	516867.80	2230548.13	Геодезический метод; Mt=0.1	-
261	516895.73	2230639.72	Геодезический метод; Mt=0.1	-
262	516868.10	2230647.31	Геодезический метод; Mt=0.1	-
263	516873.16	2230662.94	Геодезический метод; Mt=0.1	-
264	516837.26	2230673.54	Геодезический метод; Mt=0.1	-
265	516838.39	2230679.69	Геодезический метод; Mt=0.1	-
266	516834.64	2230707.62	Геодезический метод; Mt=0.1	-
267	516843.99	2230748.64	Геодезический метод; Mt=0.1	-
268	516859.93	2230810.02	Геодезический метод; Mt=0.1	-
269	516830.76	2230832.98	Геодезический метод; Mt=0.1	-
270	516833.74	2230836.50	Геодезический метод; Mt=0.1	-
271	516818.07	2230849.99	Геодезический метод; Mt=0.1	-
272	516815.41	2230847.17	Геодезический метод; Mt=0.1	-
273	516781.63	2230878.14	Геодезический метод; Mt=0.1	-
274	516841.77	2230937.60	Геодезический метод; Mt=0.1	-
275	516874.14	2230968.82	Геодезический метод; Mt=0.1	-
276	516875.77	2230967.25	Геодезический метод; Mt=0.1	-
277	516891.95	2230982.88	Геодезический метод; Mt=0.1	-
278	516895.41	2230986.96	Геодезический метод; Mt=0.1	-
279	516920.71	2231011.47	Геодезический метод; Mt=0.1	-
280	516931.72	2231047.77	Геодезический метод; Mt=0.1	-
281	516955.05	2231122.92	Геодезический метод; Mt=0.1	-
282	516968.80	2231168.37	Геодезический метод; Mt=0.1	-
283	516959.23	2231171.26	Геодезический метод; Mt=0.1	-
284	516945.48	2231125.85	Геодезический метод; Mt=0.1	-
285	516922.16	2231050.71	Геодезический метод; Mt=0.1	-
286	516911.89	2231016.85	Геодезический метод; Mt=0.1	-
287	516888.11	2230993.80	Геодезический метод; Mt=0.1	-
288	516884.65	2230989.73	Геодезический метод; Mt=0.1	-
289	516841.35	2230947.92	Геодезический метод; Mt=0.1	-
290	516777.13	2230888.04	Геодезический метод; Mt=0.1	-
291	516771.06	2230881.31	Геодезический метод; Mt=0.1	-
292	516698.10	2230814.67	Геодезический метод; Mt=0.1	-
293	516628.15	2230761.69	Геодезический метод; Mt=0.1	-
294	516626.57	2230760.56	Геодезический метод; Mt=0.1	-
295	516624.75	2230759.69	Геодезический метод; Mt=0.1	-
296	516571.69	2230758.98	Геодезический метод; Mt=0.1	-
297	516512.50	2230843.04	Геодезический метод; Mt=0.1	-
298	516464.76	2230819.40	Геодезический метод; Mt=0.1	-
299	516428.49	2230801.44	Геодезический метод; Mt=0.1	-
300	516414.70	2230813.33	Геодезический метод; Mt=0.1	-
301	516410.65	2230816.57	Геодезический метод; Mt=0.1	-
302	516386.10	2230836.46	Геодезический метод; Mt=0.1	-
303	516400.47	2230859.40	Геодезический метод; Mt=0.1	-
304	516369.74	2230874.75	Геодезический метод; Mt=0.1	-
305	516266.63	2230929.25	Геодезический метод; Mt=0.1	-
306	516273.02	2230942.48	Геодезический метод; Mt=0.1	-
307	516286.80	2230934.88	Геодезический метод; Mt=0.1	-
308	516291.63	2230943.63	Геодезический метод; Mt=0.1	-
309	516257.64	2230962.38	Геодезический метод; Mt=0.1	-
310	516251.98	2230954.29	Геодезический метод; Mt=0.1	-
311	516125.13	2231028.01	Геодезический метод; Mt=0.1	-
312	516132.81	2231040.46	Геодезический метод; Mt=0.1	-
313	516130.60	2231041.75	Геодезический метод; Mt=0.1	-
314	516137.45	2231054.46	Геодезический метод; Mt=0.1	-
315	516140.33	2231052.60	Геодезический метод; Mt=0.1	-
316	516144.27	2231052.42	Геодезический метод; Mt=0.1	-
317	516152.52	2231066.75	Геодезический метод; Mt=0.1	-
318	516143.86	2231071.75	Геодезический метод; Mt=0.1	-
319	516138.64	2231062.69	Геодезический метод; Mt=0.1	-
320	516132.40	2231062.98	Геодезический метод; Mt=0.1	-
321	516116.47	2231033.02	Геодезический метод; Mt=0.1	-

322	515953.02	2231127.46	Геодезический метод; Mt=0.1	-
323	515909.16	2231155.91	Геодезический метод; Mt=0.1	-
324	515942.49	2231211.52	Геодезический метод; Mt=0.1	-
325	515934.84	2231216.39	Геодезический метод; Mt=0.1	-
326	515931.24	2231210.81	Геодезический метод; Mt=0.1	-
327	515900.85	2231161.64	Геодезический метод; Mt=0.1	-
328	515895.57	2231165.48	Геодезический метод; Mt=0.1	-
329	515919.52	2231204.54	Геодезический метод; Mt=0.1	-
330	515925.85	2231214.12	Геодезический метод; Mt=0.1	-
331	515920.57	2231217.49	Геодезический метод; Mt=0.1	-
332	515920.92	2231218.05	Геодезический метод; Mt=0.1	-
333	515918.07	2231219.90	Геодезический метод; Mt=0.1	-
334	515911.15	2231210.02	Геодезический метод; Mt=0.1	-
335	515887.31	2231171.15	Геодезический метод; Mt=0.1	-
336	515834.15	2231206.28	Геодезический метод; Mt=0.1	-
337	515818.68	2231216.65	Геодезический метод; Mt=0.1	-
338	515752.13	2231107.48	Геодезический метод; Mt=0.1	-
339	515718.70	2231127.90	Геодезический метод; Mt=0.1	-
340	515703.82	2231094.70	Геодезический метод; Mt=0.1	-
341	515633.49	2231133.90	Геодезический метод; Mt=0.1	-
342	515589.49	2231159.85	Геодезический метод; Mt=0.1	-
343	515595.65	2231171.79	Геодезический метод; Mt=0.1	-
344	515531.43	2231209.21	Геодезический метод; Mt=0.1	-
345	515531.43	2231209.23	Геодезический метод; Mt=0.1	-
346	515494.11	2231231.05	Геодезический метод; Mt=0.1	-
347	515483.21	2231237.04	Геодезический метод; Mt=0.1	-
348	515478.39	2231228.27	Геодезический метод; Mt=0.1	-
349	515489.18	2231222.35	Геодезический метод; Mt=0.1	-
350	515518.02	2231205.48	Геодезический метод; Mt=0.1	-
351	515516.52	2231202.73	Геодезический метод; Mt=0.1	-
352	515527.77	2231196.37	Геодезический метод; Mt=0.1	-
353	515529.17	2231198.96	Геодезический метод; Mt=0.1	-
354	515582.41	2231167.94	Геодезический метод; Mt=0.1	-
355	515576.27	2231156.04	Геодезический метод; Mt=0.1	-
356	515626.98	2231126.12	Геодезический метод; Mt=0.1	-
357	515626.00	2231123.79	Геодезический метод; Mt=0.1	-
358	515636.16	2231118.50	Геодезический метод; Mt=0.1	-
359	515637.18	2231120.39	Геодезический метод; Mt=0.1	-
360	515708.48	2231080.65	Геодезический метод; Mt=0.1	-
361	515723.18	2231113.44	Геодезический метод; Mt=0.1	-
362	515732.73	2231107.61	Геодезический метод; Mt=0.1	-
363	515731.41	2231104.85	Геодезический метод; Mt=0.1	-
364	515742.42	2231099.19	Геодезический метод; Mt=0.1	-
365	515743.45	2231100.97	Геодезический метод; Mt=0.1	-
366	515746.97	2231098.95	Геодезический метод; Mt=0.1	-
367	515676.13	2230980.37	Геодезический метод; Mt=0.1	-
368	515593.42	2230890.55	Геодезический метод; Mt=0.1	-
369	515575.68	2230865.72	Геодезический метод; Mt=0.1	-
370	515516.38	2230763.15	Геодезический метод; Mt=0.1	-
371	515484.52	2230709.17	Геодезический метод; Mt=0.1	-
372	515378.68	2230766.02	Геодезический метод; Mt=0.1	-
373	515284.11	2230817.79	Геодезический метод; Mt=0.1	-
374	515257.53	2230810.02	Геодезический метод; Mt=0.1	-
375	515214.36	2230797.29	Геодезический метод; Mt=0.1	-
376	515214.38	2230797.23	Геодезический метод; Mt=0.1	-
377	515178.45	2230786.55	Геодезический метод; Mt=0.1	-
378	515107.91	2230767.67	Геодезический метод; Mt=0.1	-
379	515107.74	2230768.32	Геодезический метод; Mt=0.1	-
380	515079.94	2230759.64	Геодезический метод; Mt=0.1	-
381	514989.16	2230735.67	Геодезический метод; Mt=0.1	-
382	514986.53	2230745.83	Геодезический метод; Mt=0.1	-
383	514861.10	2230711.49	Геодезический метод; Mt=0.1	-
384	514761.90	2230684.71	Геодезический метод; Mt=0.1	-
385	514684.78	2230663.37	Геодезический метод; Mt=0.1	-
386	514550.52	2230625.31	Геодезический метод; Mt=0.1	-
387	514507.73	2230569.25	Геодезический метод; Mt=0.1	-
388	514519.74	2230480.19	Геодезический метод; Mt=0.1	-
389	514523.01	2230457.95	Геодезический метод; Mt=0.1	-
390	514505.81	2230454.37	Геодезический метод; Mt=0.1	-
391	514479.96	2230447.77	Геодезический метод; Mt=0.1	-
392	514479.41	2230433.28	Геодезический метод; Mt=0.1	-
393	514458.86	2230430.69	Геодезический метод; Mt=0.1	-
394	514447.33	2230408.52	Геодезический метод; Mt=0.1	-
395	514391.19	2230401.03	Геодезический метод; Mt=0.1	-
396	514354.75	2230395.40	Геодезический метод; Mt=0.1	-
397	514353.31	2230403.60	Геодезический метод; Mt=0.1	-
398	514343.46	2230401.88	Геодезический метод; Mt=0.1	-
399	514346.59	2230384.02	Геодезический метод; Mt=0.1	-
400	514387.97	2230390.42	Геодезический метод; Mt=0.1	-
401	514388.31	2230387.88	Геодезический метод; Mt=0.1	-
402	514402.22	2230389.76	Геодезический метод; Mt=0.1	-
403	514401.95	2230392.77	Геодезический метод; Mt=0.1	-
404	514453.78	2230399.25	Геодезический метод; Mt=0.1	-
405	514465.32	2230421.44	Геодезический метод; Mt=0.1	-

406	514478.81	2230423.15	Геодезический метод; Mt=0.1	-
407	514477.55	2230397.48	Геодезический метод; Mt=0.1	-
408	514470.35	2230397.69	Геодезический метод; Mt=0.1	-
409	514469.98	2230384.21	Геодезический метод; Mt=0.1	-
410	514477.78	2230383.94	Геодезический метод; Mt=0.1	-
411	514476.50	2230350.44	Геодезический метод; Mt=0.1	-
412	514441.53	2230346.10	Геодезический метод; Mt=0.1	-
413	514449.44	2230300.75	Геодезический метод; Mt=0.1	-
414	514443.79	2230281.65	Геодезический метод; Mt=0.1	-
415	514437.96	2230283.12	Геодезический метод; Mt=0.1	-
416	514433.27	2230267.15	Геодезический метод; Mt=0.1	-
417	514439.14	2230265.37	Геодезический метод; Mt=0.1	-
418	514428.84	2230226.06	Геодезический метод; Mt=0.1	-
419	514460.64	2230206.38	Геодезический метод; Mt=0.1	-
420	514411.88	2230116.46	Геодезический метод; Mt=0.1	-
421	514355.04	2230009.68	Геодезический метод; Mt=0.1	-
422	514357.89	2230008.23	Геодезический метод; Mt=0.1	-
423	514330.18	2229958.06	Геодезический метод; Mt=0.1	-
424	514288.24	2229880.19	Геодезический метод; Mt=0.1	-
425	514251.94	2229899.12	Геодезический метод; Mt=0.1	-
426	514218.12	2229834.88	Геодезический метод; Mt=0.1	-
427	514165.45	2229863.12	Геодезический метод; Mt=0.1	-
428	514181.68	2229893.85	Геодезический метод; Mt=0.1	-
429	514174.76	2229897.98	Геодезический метод; Mt=0.1	-
430	514196.09	2229934.98	Геодезический метод; Mt=0.1	-
431	514143.55	2229963.61	Геодезический метод; Mt=0.1	-
432	514099.78	2229987.21	Геодезический метод; Mt=0.1	-
433	514111.56	2230011.06	Геодезический метод; Mt=0.1	-
434	514128.09	2230042.60	Геодезический метод; Mt=0.1	-
435	514142.96	2230070.01	Геодезический метод; Mt=0.1	-
436	514145.85	2230077.94	Геодезический метод; Mt=0.1	-
437	514059.45	2230129.12	Геодезический метод; Mt=0.1	-
438	514054.35	2230120.52	Геодезический метод; Mt=0.1	-
439	514132.51	2230074.22	Геодезический метод; Mt=0.1	-
440	514086.40	2229988.11	Геодезический метод; Mt=0.1	-
441	513988.39	2230041.95	Геодезический метод; Mt=0.1	-
442	513968.27	2230053.90	Геодезический метод; Mt=0.1	-
443	513947.26	2230061.45	Геодезический метод; Mt=0.1	-
444	513920.48	2230027.88	Геодезический метод; Mt=0.1	-
445	513837.30	2230089.69	Геодезический метод; Mt=0.1	-
446	513831.34	2230081.66	Геодезический метод; Mt=0.1	-
447	513922.27	2230014.10	Геодезический метод; Mt=0.1	-
448	513950.61	2230049.62	Геодезический метод; Mt=0.1	-
449	513963.99	2230044.81	Геодезический метод; Mt=0.1	-
450	513980.44	2230035.04	Геодезический метод; Mt=0.1	-
451	513979.31	2230032.66	Геодезический метод; Mt=0.1	-
452	513988.41	2230026.54	Геодезический метод; Mt=0.1	-
453	513990.23	2230029.53	Геодезический метод; Mt=0.1	-
454	514081.63	2229979.27	Геодезический метод; Mt=0.1	-
455	513998.44	2229825.46	Геодезический метод; Mt=0.1	-
456	513866.02	2229895.37	Геодезический метод; Mt=0.1	-
457	513861.66	2229887.66	Геодезический метод; Mt=0.1	-
458	513993.99	2229817.77	Геодезический метод; Mt=0.1	-
459	513974.03	2229780.26	Геодезический метод; Mt=0.1	-
460	513977.76	2229777.75	Геодезический метод; Mt=0.1	-
461	513972.56	2229767.73	Геодезический метод; Mt=0.1	-
462	513976.93	2229765.84	Геодезический метод; Mt=0.1	-
463	513968.80	2229749.62	Геодезический метод; Mt=0.1	-
464	513962.44	2229752.77	Геодезический метод; Mt=0.1	-
465	513925.58	2229685.75	Геодезический метод; Mt=0.1	-
466	513896.68	2229637.20	Геодезический метод; Mt=0.1	-
467	513796.26	2229454.31	Геодезический метод; Mt=0.1	-
468	513707.80	2229286.29	Геодезический метод; Mt=0.1	-
469	513705.69	2229279.02	Геодезический метод; Mt=0.1	-
470	513693.42	2229255.90	Геодезический метод; Mt=0.1	-
471	513681.36	2229262.08	Геодезический метод; Mt=0.1	-
472	513682.98	2229266.31	Геодезический метод; Mt=0.1	-
473	513643.58	2229288.29	Геодезический метод; Mt=0.1	-
474	513645.48	2229291.88	Геодезический метод; Mt=0.1	-
475	513632.33	2229299.27	Геодезический метод; Mt=0.1	-
476	513630.14	2229295.75	Геодезический метод; Mt=0.1	-
477	513562.35	2229332.41	Геодезический метод; Mt=0.1	-
478	513556.29	2229320.73	Геодезический метод; Mt=0.1	-
479	513516.42	2229341.27	Геодезический метод; Mt=0.1	-
480	513492.72	2229355.40	Геодезический метод; Mt=0.1	-
481	513494.31	2229357.85	Геодезический метод; Mt=0.1	-
482	513482.03	2229365.81	Геодезический метод; Mt=0.1	-
483	513474.4	2229354.04	Геодезический метод; Mt=0.1	-
484	513479.45	2229350.77	Геодезический метод; Mt=0.1	-
485	513478.82	2229349.45	Геодезический метод; Mt=0.1	-
486	513511.83	2229332.38	Геодезический метод; Mt=0.1	-
487	513560.57	2229307.29	Геодезический метод; Mt=0.1	-
488	513566.54	2229318.78	Геодезический метод; Mt=0.1	-
489	513630.18	2229284.35	Геодезический метод; Mt=0.1	-

490	513630.16	2229284.33	Геодезический метод; Mt=0.1	-
491	513670.54	2229261.79	Геодезический метод; Mt=0.1	-
492	513668.95	2229257.65	Геодезический метод; Mt=0.1	-
493	513676.67	2229253.25	Геодезический метод; Mt=0.1	-
494	513656.84	2229215.51	Геодезический метод; Mt=0.1	-
495	513656.71	2229215.56	Геодезический метод; Mt=0.1	-
496	513636.52	2229177.10	Геодезический метод; Mt=0.1	-
497	513648.02	2229170.46	Геодезический метод; Mt=0.1	-
498	513638.79	2229153.69	Геодезический метод; Mt=0.1	-
499	513662.89	2229073.88	Геодезический метод; Mt=0.1	-
500	513668.00	2229075.39	Геодезический метод; Mt=0.1	-
501	513670.39	2229067.44	Геодезический метод; Mt=0.1	-
502	513666.43	2229066.29	Геодезический метод; Mt=0.1	-
503	513684.27	2229004.19	Геодезический метод; Mt=0.1	-
504	513515.94	2228953.22	Геодезический метод; Mt=0.1	-
505	513508.27	2228948.85	Геодезический метод; Mt=0.1	-
506	513500.81	2228945.32	Геодезический метод; Mt=0.1	-
507	513419.47	2228921.41	Геодезический метод; Mt=0.1	-
508	513409.72	2228903.69	Геодезический метод; Mt=0.1	-
509	513401.86	2228908.06	Геодезический метод; Mt=0.1	-
510	513347.22	2228806.13	Геодезический метод; Mt=0.1	-
511	513314.51	2228737.04	Геодезический метод; Mt=0.1	-
512	513307.44	2228740.87	Геодезический метод; Mt=0.1	-
513	513306.34	2228739.48	Геодезический метод; Mt=0.1	-
514	513303.83	2228740.85	Геодезический метод; Mt=0.1	-
515	513301.89	2228737.09	Геодезический метод; Mt=0.1	-
516	513292.24	2228742.25	Геодезический метод; Mt=0.1	-
517	513264.59	2228726.14	Геодезический метод; Mt=0.1	-
518	513252.58	2228737.04	Геодезический метод; Mt=0.1	-
519	513222.18	2228762.51	Геодезический метод; Mt=0.1	-
520	513185.40	2228720.79	Геодезический метод; Mt=0.1	-
521	513153.09	2228739.41	Геодезический метод; Mt=0.1	-
522	513083.90	2228778.49	Геодезический метод; Mt=0.1	-
523	513038.38	2228803.98	Геодезический метод; Mt=0.1	-
524	513047.27	2228821.84	Геодезический метод; Mt=0.1	-
525	513055.23	2228819.35	Геодезический метод; Mt=0.1	-
526	513105.77	2228914.23	Геодезический метод; Mt=0.1	-
527	513095.25	2228918.93	Геодезический метод; Mt=0.1	-
528	513102.91	2228930.75	Геодезический метод; Mt=0.1	-
529	513129.36	2228942.53	Геодезический метод; Mt=0.1	-
530	513113.76	2228974.48	Геодезический метод; Mt=0.1	-
531	513140.79	2228987.33	Геодезический метод; Mt=0.1	-
532	513136.50	2228996.36	Геодезический метод; Mt=0.1	-
533	513100.34	2228979.18	Геодезический метод; Mt=0.1	-
534	513115.83	2228947.45	Геодезический метод; Mt=0.1	-
535	513096.13	2228938.67	Геодезический метод; Mt=0.1	-
536	513080.51	2228914.57	Геодезический метод; Mt=0.1	-
537	513091.90	2228909.48	Геодезический метод; Mt=0.1	-
538	513050.30	2228831.37	Геодезический метод; Mt=0.1	-
539	513042.12	2228833.93	Геодезический метод; Mt=0.1	-
540	513029.62	2228808.77	Геодезический метод; Mt=0.1	-
541	512978.18	2228836.25	Геодезический метод; Mt=0.1	-
542	512978.17	2228836.24	Геодезический метод; Mt=0.1	-
543	512884.26	2228887.96	Геодезический метод; Mt=0.1	-
544	512816.72	2228924.36	Геодезический метод; Mt=0.1	-
545	512792.03	2228937.57	Геодезический метод; Mt=0.1	-
546	512777.25	2228973.04	Геодезический метод; Mt=0.1	-
547	512748.72	2229044.97	Геодезический метод; Mt=0.1	-
548	512743.50	2229042.47	Геодезический метод; Mt=0.1	-
549	512739.87	2229049.35	Геодезический метод; Mt=0.1	-
550	512745.89	2229052.11	Геодезический метод; Mt=0.1	-
551	512742.96	2229059.48	Геодезический метод; Mt=0.1	-
552	512719.43	2229120.31	Геодезический метод; Mt=0.1	-
553	512715.13	2229118.37	Геодезический метод; Mt=0.1	-
554	512706.70	2229136.00	Геодезический метод; Mt=0.1	-
555	512718.48	2229141.26	Геодезический метод; Mt=0.1	-
556	512722.03	2229132.97	Геодезический метод; Mt=0.1	-
557	512759.55	2229151.17	Геодезический метод; Mt=0.1	-
558	512863.73	2229200.48	Геодезический метод; Mt=0.1	-
559	512912.69	2229223.37	Геодезический метод; Mt=0.1	-
560	512939.64	2229236.38	Геодезический метод; Mt=0.1	-
561	512941.00	2229233.48	Геодезический метод; Mt=0.1	-
562	512948.55	2229222.00	Геодезический метод; Mt=0.1	-
563	512956.90	2229227.50	Геодезический метод; Mt=0.1	-
564	512949.75	2229238.37	Геодезический метод; Mt=0.1	-
565	512944.42	2229249.79	Геодезический метод; Mt=0.1	-
566	512908.40	2229232.40	Геодезический метод; Mt=0.1	-
567	512863.56	2229211.44	Геодезический метод; Mt=0.1	-
568	512861.89	2229215.15	Геодезический метод; Mt=0.1	-
569	512849.10	2229209.10	Геодезический метод; Mt=0.1	-
570	512850.80	2229205.17	Геодезический метод; Mt=0.1	-
571	512763.67	2229164.17	Геодезический метод; Mt=0.1	-
572	512762.00	2229167.48	Геодезический метод; Mt=0.1	-
573	512750.28	2229161.83	Геодезический метод; Mt=0.1	-

574	512751.89	2229158.56	Геодезический метод; Mt=0.1	-
575	512727.10	2229146.54	Геодезический метод; Mt=0.1	-
576	512723.68	2229154.53	Геодезический метод; Mt=0.1	-
577	512702.01	2229144.84	Геодезический метод; Mt=0.1	-
578	512664.02	2229213.40	Геодезический метод; Mt=0.1	-
579	512668.46	2229216.21	Геодезический метод; Mt=0.1	-
580	512661.07	2229229.52	Геодезический метод; Mt=0.1	-
581	512656.68	2229227.19	Геодезический метод; Mt=0.1	-
582	512640.69	2229257.32	Геодезический метод; Mt=0.1	-
583	512615.39	2229310.56	Геодезический метод; Mt=0.1	-
584	512620.79	2229313.17	Геодезический метод; Mt=0.1	-
585	512613.95	2229327.37	Геодезический метод; Mt=0.1	-
586	512608.76	2229324.82	Геодезический метод; Mt=0.1	-
587	512575.46	2229392.73	Геодезический метод; Mt=0.1	-
588	512575.43	2229392.71	Геодезический метод; Mt=0.1	-
589	512555.86	2229432.35	Геодезический метод; Mt=0.1	-
590	512560.55	2229475.63	Геодезический метод; Mt=0.1	-
591	512560.59	2229475.63	Геодезический метод; Mt=0.1	-
592	512566.38	2229522.38	Геодезический метод; Mt=0.1	-
593	512574.04	2229522.12	Геодезический метод; Mt=0.1	-
594	512575.28	2229549.17	Геодезический метод; Mt=0.1	-
595	512644.71	2229542.40	Геодезический метод; Mt=0.1	-
596	512644.32	2229536.97	Геодезический метод; Mt=0.1	-
597	512659.72	2229535.60	Геодезический метод; Mt=0.1	-
598	512660.31	2229540.94	Геодезический метод; Mt=0.1	-
599	512710.45	2229535.93	Геодезический метод; Mt=0.1	-
600	512710.91	2229533.60	Геодезический метод; Mt=0.1	-
601	512724.09	2229512.74	Геодезический метод; Mt=0.1	-
602	512725.04	2229513.12	Геодезический метод; Mt=0.1	-
603	512719.49	2229524.37	Геодезический метод; Mt=0.1	-
604	512726.53	2229527.61	Геодезический метод; Mt=0.1	-
605	512720.36	2229537.37	Геодезический метод; Mt=0.1	-
606	512718.81	2229545.15	Геодезический метод; Mt=0.1	-
607	512651.44	2229551.79	Геодезический метод; Mt=0.1	-
608	512565.78	2229560.14	Геодезический метод; Mt=0.1	-
609	512564.79	2229538.51	Геодезический метод; Mt=0.1	-
610	512539.10	2229540.22	Геодезический метод; Mt=0.1	-
611	512538.66	2229560.29	Геодезический метод; Mt=0.1	-
612	512506.03	2229563.02	Геодезический метод; Mt=0.1	-
613	512504.54	2229551.08	Геодезический метод; Mt=0.1	-
614	512460.81	2229556.79	Геодезический метод; Mt=0.1	-
615	512456.43	2229584.39	Геодезический метод; Mt=0.1	-
616	512395.86	2229620.60	Геодезический метод; Mt=0.1	-
617	512374.32	2229617.28	Геодезический метод; Mt=0.1	-
618	512392.39	2229700.37	Геодезический метод; Mt=0.1	-
619	512450.71	2229789.72	Геодезический метод; Mt=0.1	-
620	512622.24	2230050.38	Геодезический метод; Mt=0.1	-
621	512637.44	2230073.69	Геодезический метод; Mt=0.1	-
622	512635.09	2230108.17	Геодезический метод; Mt=0.1	-
623	512685.23	2230228.48	Геодезический метод; Mt=0.1	-
624	512685.21	2230241.52	Геодезический метод; Mt=0.1	-
625	512675.21	2230241.50	Геодезический метод; Mt=0.1	-
626	512675.23	2230230.46	Геодезический метод; Mt=0.1	-
627	512626.76	2230114.19	Геодезический метод; Mt=0.1	-
628	512621.71	2230116.75	Геодезический метод; Mt=0.1	-
629	512611.8	2230096.13	Геодезический метод; Mt=0.1	-
630	512617.73	2230065.27	Геодезический метод; Mt=0.1	-
631	512612.37	2230057.02	Геодезический метод; Mt=0.1	-
632	512445.02	2229802.67	Геодезический метод; Mt=0.1	-
633	512382.79	2229708.96	Геодезический метод; Mt=0.1	-
634	512375.50	2229699.21	Геодезический метод; Mt=0.1	-
635	512358.51	2229703.12	Геодезический метод; Mt=0.1	-
636	512347.15	2229652.77	Геодезический метод; Mt=0.1	-
637	512361.66	2229649.50	Геодезический метод; Mt=0.1	-
638	512357.77	2229631.42	Геодезический метод; Mt=0.1	-
639	512363.45	2229630.19	Геодезический метод; Mt=0.1	-
640	512358.21	2229609.31	Геодезический метод; Mt=0.1	-
641	512269.30	2229523.69	Геодезический метод; Mt=0.1	-
642	512185.22	2229425.98	Геодезический метод; Mt=0.1	-
643	512060.54	2229293.61	Геодезический метод; Mt=0.1	-
644	512013.47	2229242.87	Геодезический метод; Mt=0.1	-
645	511942.05	2229169.20	Геодезический метод; Mt=0.1	-
646	511919.21	2229111.02	Геодезический метод; Mt=0.1	-
647	511865.55	2228968.66	Геодезический метод; Mt=0.1	-
648	511894.11	2228957.35	Геодезический метод; Mt=0.1	-
649	511870.25	2228895.42	Геодезический метод; Mt=0.1	-
650	511863.75	2228881.84	Геодезический метод; Mt=0.1	-
651	511852.76	2228886.37	Геодезический метод; Mt=0.1	-
652	511836.65	2228850.44	Геодезический метод; Mt=0.1	-
653	511819.09	2228796.85	Геодезический метод; Mt=0.1	-
654	511771.21	2228697.01	Геодезический метод; Mt=0.1	-
655	511699.13	2228560.87	Геодезический метод; Mt=0.1	-
656	511683.99	2228533.99	Геодезический метод; Mt=0.1	-
657	511677.49	2228537.91	Геодезический метод; Mt=0.1	-

658	511667.01	2228519.27	Геодезический метод; Mt=0.1	-
659	511672.03	2228516.32	Геодезический метод; Mt=0.1	-
660	511646.73	2228473.19	Геодезический метод; Mt=0.1	-
661	511633.55	2228480.92	Геодезический метод; Mt=0.1	-
662	511625.68	2228466.08	Геодезический метод; Mt=0.1	-
663	511634.47	2228461.45	Геодезический метод; Mt=0.1	-
664	511631.67	2228456.06	Геодезический метод; Mt=0.1	-
665	511647.51	2228447.78	Геодезический метод; Mt=0.1	-
666	511305.74	2227860.83	Геодезический метод; Mt=0.1	-
667	510959.30	2227895.29	Геодезический метод; Mt=0.1	-
668	510739.10	2227695.71	Геодезический метод; Mt=0.1	-
669	510735.94	2227692.69	Геодезический метод; Mt=0.1	-
670	510664.31	2227660.45	Геодезический метод; Mt=0.1	-
671	510668.28	2227652.47	Геодезический метод; Mt=0.1	-
672	510648.01	2227643.05	Геодезический метод; Mt=0.1	-
673	510652.13	2227633.73	Геодезический метод; Mt=0.1	-
674	510644.09	2227629.85	Геодезический метод; Mt=0.1	-
675	510639.27	2227639.51	Геодезический метод; Mt=0.1	-
676	510553.47	2227601.23	Геодезический метод; Mt=0.1	-
677	510556.98	2227591.77	Геодезический метод; Mt=0.1	-
678	510549.55	2227588.31	Геодезический метод; Mt=0.1	-
679	510544.62	2227597.71	Геодезический метод; Mt=0.1	-
680	510417.59	2227541.10	Геодезический метод; Mt=0.1	-
681	510421.30	2227531.18	Геодезический метод; Mt=0.1	-
682	510414.16	2227528.08	Геодезический метод; Mt=0.1	-
683	510409.40	2227537.79	Геодезический метод; Mt=0.1	-
684	510355.13	2227513.87	Геодезический метод; Mt=0.1	-
685	510351.41	2227521.09	Геодезический метод; Mt=0.1	-
686	510316.75	2227505.40	Геодезический метод; Mt=0.1	-
687	510312.21	2227514.06	Геодезический метод; Mt=0.1	-
688	510293.77	2227505.58	Геодезический метод; Mt=0.1	-
689	510296.92	2227497.13	Геодезический метод; Mt=0.1	-
690	510234.89	2227469.42	Геодезический метод; Mt=0.1	-
691	510230.77	2227477.00	Геодезический метод; Mt=0.1	-
692	510211.87	2227469.66	Геодезический метод; Mt=0.1	-
693	510214.75	2227460.90	Геодезический метод; Mt=0.1	-
694	510148.17	2227431.85	Геодезический метод; Mt=0.1	-
695	510143.38	2227441.03	Геодезический метод; Mt=0.1	-
696	510118.97	2227430.81	Геодезический метод; Mt=0.1	-
697	510121.53	2227421.71	Геодезический метод; Mt=0.1	-
698	510086.82	2227406.37	Геодезический метод; Mt=0.1	-
699	510085.15	2227409.83	Геодезический метод; Mt=0.1	-
700	510071.39	2227403.23	Геодезический метод; Mt=0.1	-
701	510072.83	2227400.15	Геодезический метод; Mt=0.1	-
702	510008.36	2227371.27	Геодезический метод; Mt=0.1	-
703	509935.62	2227306.63	Геодезический метод; Mt=0.1	-
704	509932.76	2227308.86	Геодезический метод; Mt=0.1	-
705	509913.85	2227292.40	Геодезический метод; Mt=0.1	-
706	509885.57	2227316.69	Геодезический метод; Mt=0.1	-
707	509875.67	2227307.50	Геодезический метод; Mt=0.1	-
708	509821.93	2227277.52	Геодезический метод; Mt=0.1	-
709	509819.55	2227281.79	Геодезический метод; Mt=0.1	-
710	509783.90	2227262.12	Геодезический метод; Mt=0.1	-
711	509788.35	2227254.67	Геодезический метод; Mt=0.1	-
712	509769.05	2227243.98	Геодезический метод; Mt=0.1	-
713	509763.50	2227252.67	Геодезический метод; Mt=0.1	-
714	509737.83	2227238.75	Геодезический метод; Mt=0.1	-
715	509742.63	2227229.33	Геодезический метод; Mt=0.1	-
716	509690.19	2227200.43	Геодезический метод; Mt=0.1	-
717	509687.39	2227205.43	Геодезический метод; Mt=0.1	-
718	509670.63	2227196.14	Геодезический метод; Mt=0.1	-
719	509673.34	2227191.06	Геодезический метод; Mt=0.1	-
720	509637.86	2227171.54	Геодезический метод; Mt=0.1	-
721	509632.71	2227180.13	Геодезический метод; Mt=0.1	-
722	509608.06	2227167.09	Геодезический метод; Mt=0.1	-
723	509612.62	2227157.48	Геодезический метод; Mt=0.1	-
724	509554.67	2227125.35	Геодезический метод; Mt=0.1	-
725	509551.58	2227130.94	Геодезический метод; Mt=0.1	-
726	509535.18	2227121.06	Геодезический метод; Mt=0.1	-
727	509537.74	2227116.05	Геодезический метод; Mt=0.1	-
728	509507.98	2227099.58	Геодезический метод; Mt=0.1	-
729	509502.43	2227108.26	Геодезический метод; Mt=0.1	-
730	509477.89	2227094.99	Геодезический метод; Mt=0.1	-
731	509482.39	2227085.50	Геодезический метод; Mt=0.1	-
732	509442.34	2227062.50	Геодезический метод; Mt=0.1	-
733	509437.44	2227071.80	Геодезический метод; Mt=0.1	-
734	509433.15	2227069.79	Геодезический метод; Mt=0.1	-
735	509378.55	2227044.00	Геодезический метод; Mt=0.1	-
736	509346.12	2227028.17	Геодезический метод; Mt=0.1	-
737	509354.33	2227013.29	Геодезический метод; Mt=0.1	-
738	509290.94	2226978.44	Геодезический метод; Mt=0.1	-
739	509286.94	2226985.31	Геодезический метод; Mt=0.1	-
740	509273.15	2226980.33	Геодезический метод; Mt=0.1	-
741	509248.59	2226967.38	Геодезический метод; Mt=0.1	-

742	509253.12	2226957.53	Геодезический метод; Mt=0.1	-
743	509158.91	2226905.59	Геодезический метод; Mt=0.1	-
744	509153.17	2226914.49	Геодезический метод; Mt=0.1	-
745	509130.85	2226901.87	Геодезический метод; Mt=0.1	-
746	509132.02	2226899.68	Геодезический метод; Mt=0.1	-
747	509115.43	2226890.00	Геодезический метод; Mt=0.1	-
748	509118.90	2226883.25	Геодезический метод; Mt=0.1	-
749	509062.01	2226851.65	Геодезический метод; Mt=0.1	-
750	509052.67	2226841.54	Геодезический метод; Mt=0.1	-
751	509046.70	2226846.55	Геодезический метод; Mt=0.1	-
752	509021.61	2226819.78	Геодезический метод; Mt=0.1	-
753	509016.65	2226824.17	Геодезический метод; Mt=0.1	-
754	508985.46	2226791.06	Геодезический метод; Mt=0.1	-
755	508992.19	2226784.31	Геодезический метод; Mt=0.1	-
756	508979.53	2226771.12	Геодезический метод; Mt=0.1	-
757	508983.79	2226766.16	Геодезический метод; Mt=0.1	-
758	508938.98	2226717.87	Геодезический метод; Mt=0.1	-
759	508931.48	2226724.34	Геодезический метод; Mt=0.1	-
760	508910.71	2226702.71	Геодезический метод; Mt=0.1	-
761	508918.14	2226695.37	Геодезический метод; Mt=0.1	-
762	508838.03	2226607.44	Геодезический метод; Mt=0.1	-
763	508830.12	2226613.87	Геодезический метод; Mt=0.1	-
764	508809.21	2226592.04	Геодезический метод; Mt=0.1	-
765	508816.82	2226584.46	Геодезический метод; Mt=0.1	-
766	508746.28	2226506.44	Геодезический метод; Mt=0.1	-
767	508738.58	2226513.27	Геодезический метод; Mt=0.1	-
768	508719.12	2226492.73	Геодезический метод; Mt=0.1	-
769	508726.25	2226485.38	Геодезический метод; Mt=0.1	-
770	508688.21	2226443.04	Геодезический метод; Mt=0.1	-
771	508680.51	2226449.81	Геодезический метод; Mt=0.1	-
772	508628.62	2226393.90	Геодезический метод; Mt=0.1	-
773	508635.81	2226386.64	Геодезический метод; Mt=0.1	-
774	508583.68	2226327.36	Геодезический метод; Mt=0.1	-
775	508597.60	2226314.92	Геодезический метод; Mt=0.1	-
776	508599.41	2226316.37	Геодезический метод; Mt=0.1	-
777	508600.09	2226315.78	Геодезический метод; Mt=0.1	-
778	508708.73	2226221.41	Геодезический метод; Mt=0.1	-
779	508712.87	2226226.24	Геодезический метод; Mt=0.1	-
780	508700.54	2226237.40	Геодезический метод; Mt=0.1	-
781	508698.74	2226235.29	Геодезический метод; Mt=0.1	-
782	508594.81	2226324.87	Геодезический метод; Mt=0.1	-
783	508649.47	2226387.04	Геодезический метод; Mt=0.1	-
784	508642.47	2226394.12	Геодезический метод; Mt=0.1	-
785	508681.22	2226435.87	Геодезический метод; Mt=0.1	-
786	508689.03	2226429.00	Геодезический метод; Mt=0.1	-
787	508739.92	2226485.64	Геодезический метод; Mt=0.1	-
788	508732.97	2226492.81	Геодезический метод; Mt=0.1	-
789	508739.18	2226499.37	Геодезический метод; Mt=0.1	-
790	508747.05	2226492.39	Геодезический метод; Mt=0.1	-
791	508830.63	2226584.83	Геодезический метод; Mt=0.1	-
792	508823.22	2226592.21	Геодезический метод; Mt=0.1	-
793	508830.96	2226600.29	Геодезический метод; Mt=0.1	-
794	508839.06	2226593.71	Геодезический метод; Mt=0.1	-
795	508932.00	2226695.73	Геодезический метод; Mt=0.1	-
796	508924.75	2226702.90	Геодезический метод; Mt=0.1	-
797	508932.13	2226710.58	Геодезический метод; Mt=0.1	-
798	508939.75	2226704.02	Геодезический метод; Mt=0.1	-
799	508994.21	2226762.64	Геодезический метод; Mt=0.1	-
800	509012.19	2226782.81	Геодезический метод; Mt=0.1	-
801	509005.40	2226790.31	Геодезический метод; Mt=0.1	-
802	509011.31	2226796.79	Геодезический метод; Mt=0.1	-
803	509019.35	2226790.49	Геодезический метод; Mt=0.1	-
804	509053.60	2226827.69	Геодезический метод; Mt=0.1	-
805	509057.55	2226824.40	Геодезический метод; Mt=0.1	-
806	509069.59	2226837.17	Геодезический метод; Mt=0.1	-
807	509135.12	2226873.46	Геодезический метод; Mt=0.1	-
808	509135.08	2226873.55	Геодезический метод; Mt=0.1	-
809	509290.40	2226959.50	Геодезический метод; Mt=0.1	-
810	509370.58	2227004.48	Геодезический метод; Mt=0.1	-
811	509367.83	2227009.33	Геодезический метод; Mt=0.1	-
812	509392.39	2227022.92	Геодезический метод; Mt=0.1	-
813	509398.18	2227025.78	Геодезический метод; Mt=0.1	-
814	509438.32	2227048.68	Геодезический метод; Mt=0.1	-
815	509441.15	2227043.31	Геодезический метод; Mt=0.1	-
816	509554.24	2227106.52	Геодезический метод; Mt=0.1	-
817	509689.20	2227181.33	Геодезический метод; Mt=0.1	-
818	509805.41	2227245.67	Геодезический метод; Mt=0.1	-
819	509802.23	2227250.98	Геодезический метод; Mt=0.1	-
820	509880.70	2227294.62	Геодезический метод; Mt=0.1	-
821	509885.78	2227298.58	Геодезический метод; Mt=0.1	-
822	509914.33	2227274.50	Геодезический метод; Mt=0.1	-
823	509936.73	2227293.13	Геодезический метод; Mt=0.1	-
824	510013.85	2227362.77	Геодезический метод; Mt=0.1	-
825	510077.19	2227391.13	Геодезический метод; Mt=0.1	-

826	510078.81	2227387.77	Геодезический метод; Mt=0.1	-
827	510092.80	2227394.38	Геодезический метод; Mt=0.1	-
828	510091.26	2227397.39	Геодезический метод; Mt=0.1	-
829	510133.51	2227416.06	Геодезический метод; Mt=0.1	-
830	510130.99	2227425.00	Геодезический метод; Mt=0.1	-
831	510138.77	2227428.26	Геодезический метод; Mt=0.1	-
832	510143.63	2227418.95	Геодезический метод; Mt=0.1	-
833	510227.09	2227455.37	Геодезический метод; Mt=0.1	-
834	510224.33	2227463.77	Геодезический метод; Mt=0.1	-
835	510226.18	2227464.49	Геодезический метод; Mt=0.1	-
836	510230.52	2227456.51	Геодезический метод; Mt=0.1	-
837	510309.57	2227491.83	Геодезический метод; Mt=0.1	-
838	510306.38	2227500.38	Геодезический метод; Mt=0.1	-
839	510307.76	2227501.01	Геодезический метод; Mt=0.1	-
840	510312.27	2227492.40	Геодезический метод; Mt=0.1	-
841	510346.88	2227508.06	Геодезический метод; Mt=0.1	-
842	510350.56	2227500.92	Геодезический метод; Mt=0.1	-
843	510404.65	2227524.76	Геодезический метод; Mt=0.1	-
844	510409.38	2227515.10	Геодезический метод; Mt=0.1	-
845	510433.99	2227525.79	Геодезический метод; Mt=0.1	-
846	510430.25	2227535.79	Геодезический метод; Mt=0.1	-
847	510540.13	2227584.75	Геодезический метод; Mt=0.1	-
848	510545.13	2227575.22	Геодезический метод; Mt=0.1	-
849	510569.56	2227586.60	Геодезический метод; Mt=0.1	-
850	510566.11	2227595.92	Геодезический метод; Mt=0.1	-
851	510634.59	2227626.48	Геодезический метод; Mt=0.1	-
852	510639.55	2227616.54	Геодезический метод; Mt=0.1	-
853	510665.18	2227628.94	Геодезический метод; Mt=0.1	-
854	510661.12	2227638.12	Геодезический метод; Mt=0.1	-
855	510681.81	2227647.73	Геодезический метод; Mt=0.1	-
856	510677.90	2227655.60	Геодезический метод; Mt=0.1	-
857	510741.56	2227684.25	Геодезический метод; Mt=0.1	-
858	510745.80	2227688.29	Геодезический метод; Mt=0.1	-
859	510962.73	2227884.90	Геодезический метод; Mt=0.1	-
860	511311.14	2227850.25	Геодезический метод; Mt=0.1	-
861	511658.80	2228447.29	Геодезический метод; Mt=0.1	-
862	511664.22	2228457.05	Геодезический метод; Mt=0.1	-
863	511648.18	2228465.50	Геодезический метод; Mt=0.1	-
864	511653.75	2228475.29	Геодезический метод; Mt=0.1	-
865	511662.81	2228470.42	Геодезический метод; Mt=0.1	-
866	511692.72	2228523.11	Геодезический метод; Mt=0.1	-
867	511697.75	2228532.71	Геодезический метод; Mt=0.1	-
868	511705.91	2228528.50	Геодезический метод; Mt=0.1	-
869	511741.43	2228590.31	Геодезический метод; Mt=0.1	-
870	511936.88	2228484.71	Геодезический метод; Mt=0.1	-
871	512294.56	2228291.46	Геодезический метод; Mt=0.1	-
872	512491.52	2228187.45	Геодезический метод; Mt=0.1	-
873	512908.07	2227965.28	Геодезический метод; Mt=0.1	-
874	512920.60	2227988.29	Геодезический метод; Mt=0.1	-
875	512925.51	2227985.54	Геодезический метод; Mt=0.1	-
876	512930.36	2227994.29	Геодезический метод; Mt=0.1	-
877	512925.38	2227997.06	Геодезический метод; Mt=0.1	-
878	513089.80	2228298.83	Геодезический метод; Mt=0.1	-
879	513315.92	2228717.99	Геодезический метод; Mt=0.1	-
880	513321.20	2228715.19	Геодезический метод; Mt=0.1	-
881	513325.91	2228724.02	Геодезический метод; Mt=0.1	-
882	513320.68	2228726.81	Геодезический метод; Mt=0.1	-
883	513323.59	2228732.21	Геодезический метод; Mt=0.1	-
884	513356.15	2228801.63	Геодезический метод; Mt=0.1	-
885	513405.88	2228894.39	Геодезический метод; Mt=0.1	-
886	513417.77	2228887.79	Геодезический метод; Mt=0.1	-
887	513427.22	2228898.90	Геодезический метод; Mt=0.1	-
888	513434.63	2228913.04	Геодезический метод; Mt=0.1	-
889	513504.38	2228935.96	Геодезический метод; Mt=0.1	-
890	513513.15	2228940.10	Геодезический метод; Mt=0.1	-
891	513519.90	2228943.97	Геодезический метод; Mt=0.1	-
892	513686.99	2228994.58	Геодезический метод; Mt=0.1	-
893	513692.55	2228992.37	Геодезический метод; Mt=0.1	-
894	513716.49	2228914.63	Геодезический метод; Mt=0.1	-
895	513723.01	2228895.62	Геодезический метод; Mt=0.1	-
896	513733.52	2228858.42	Геодезический метод; Mt=0.1	-
897	513746.54	2228819.03	Геодезический метод; Mt=0.1	-
898	513758.27	2228781.42	Геодезический метод; Mt=0.1	-
899	513769.02	2228737.11	Геодезический метод; Mt=0.1	-
900	513774.88	2228711.73	Геодезический метод; Mt=0.1	-
901	513791.07	2228671.93	Геодезический метод; Mt=0.1	-
902	513797.34	2228656.17	Геодезический метод; Mt=0.1	-
903	513801.22	2228626.15	Геодезический метод; Mt=0.1	-
904	513805.26	2228605.43	Геодезический метод; Mt=0.1	-
905	513803.50	2228578.91	Геодезический метод; Mt=0.1	-
906	513803.01	2228554.73	Геодезический метод; Mt=0.1	-
907	513792.91	2228518.51	Геодезический метод; Mt=0.1	-
908	513802.54	2228515.83	Геодезический метод; Mt=0.1	-
909	513812.98	2228553.26	Геодезический метод; Mt=0.1	-

910	513813.49	2228578.48	Геодезический метод; Mt=0.1	-
911	513815.32	2228606.06	Геодезический метод; Mt=0.1	-
912	513811.09	2228627.75	Геодезический метод; Mt=0.1	-
913	513807.09	2228658.70	Геодезический метод; Mt=0.1	-
914	513800.35	2228675.66	Геодезический метод; Mt=0.1	-
915	513784.45	2228714.75	Геодезический метод; Mt=0.1	-
916	513778.75	2228739.42	Геодезический метод; Mt=0.1	-
917	513767.91	2228784.10	Геодезический метод; Mt=0.1	-
918	513756.06	2228822.09	Геодезический метод; Mt=0.1	-
919	513743.08	2228861.35	Геодезический метод; Mt=0.1	-
920	513732.56	2228898.60	Геодезический метод; Mt=0.1	-
921	513726.00	2228917.73	Геодезический метод; Mt=0.1	-
922	513700.93	2228998.63	Геодезический метод; Mt=0.1	-
923	513740.04	2229010.42	Геодезический метод; Mt=0.1	-
924	513879.46	2229052.82	Геодезический метод; Mt=0.1	-
925	514064.51	2229108.84	Геодезический метод; Mt=0.1	-
926	514152.43	2229134.94	Геодезический метод; Mt=0.1	-
927	514186.19	2229199.20	Геодезический метод; Mt=0.1	-
928	514241.17	2229301.98	Геодезический метод; Mt=0.1	-
929	514311.49	2229433.26	Геодезический метод; Mt=0.1	-
930	514342.59	2229491.52	Геодезический метод; Mt=0.1	-
931	514354.21	2229486.92	Геодезический метод; Mt=0.1	-
932	514360.58	2229498.33	Геодезический метод; Mt=0.1	-
933	514352.38	2229502.60	Геодезический метод; Mt=0.1	-
934	514403.17	2229597.90	Геодезический метод; Mt=0.1	-
935	514448.02	2229681.33	Геодезический метод; Mt=0.1	-
936	514505.32	2229782.75	Геодезический метод; Mt=0.1	-
937	514509.94	2229788.54	Геодезический метод; Mt=0.1	-
938	514566.14	2229893.54	Геодезический метод; Mt=0.1	-
939	514596.95	2229952.75	Геодезический метод; Mt=0.1	-
940	514622.22	2229998.92	Геодезический метод; Mt=0.1	-
941	514629.68	2229994.98	Геодезический метод; Mt=0.1	-
942	514634.44	2230003.78	Геодезический метод; Mt=0.1	-
943	514618.18	2230012.37	Геодезический метод; Mt=0.1	-
944	514590.36	2229961.60	Геодезический метод; Mt=0.1	-
945	514575.44	2229968.37	Геодезический метод; Mt=0.1	-
946	514565.04	2229946.71	Геодезический метод; Mt=0.1	-
947	514544.00	2229956.90	Геодезический метод; Mt=0.1	-
948	514505.25	2229975.61	Геодезический метод; Mt=0.1	-
949	514505.25	2229975.62	Геодезический метод; Mt=0.1	-
950	514504.25	2229976.09	Геодезический метод; Mt=0.1	-
951	514500.31	2229978.00	Геодезический метод; Mt=0.1	-
952	514500.30	2229977.96	Геодезический метод; Mt=0.1	-
953	514421.40	2230015.36	Геодезический метод; Mt=0.1	-
954	514409.94	2229993.72	Геодезический метод; Mt=0.1	-
955	514371.64	2230012.63	Геодезический метод; Mt=0.1	-
956	514379.66	2230028.02	Геодезический метод; Mt=0.1	-
957	514420.69	2230111.73	Геодезический метод; Mt=0.1	-
958	514473.93	2230209.92	Геодезический метод; Mt=0.1	-
959	514440.39	2230230.67	Геодезический метод; Mt=0.1	-
960	514450.60	2230269.63	Геодезический метод; Mt=0.1	-
961	514450.66	2230269.62	Геодезический метод; Mt=0.1	-
962	514459.69	2230300.17	Геодезический метод; Mt=0.1	-
963	514453.18	2230337.49	Геодезический метод; Mt=0.1	-
964	514485.65	2230341.58	Геодезический метод; Mt=0.1	-
965	514487.64	2230393.56	Геодезический метод; Mt=0.1	-
966	514487.37	2230393.57	Геодезический метод; Mt=0.1	-
967	514489.06	2230428.66	Геодезический метод; Mt=0.1	-
968	514489.47	2230439.92	Геодезический метод; Mt=0.1	-
969	514508.06	2230444.62	Геодезический метод; Mt=0.1	-
970	514534.28	2230450.08	Геодезический метод; Mt=0.1	-
971	514529.64	2230481.58	Геодезический метод; Mt=0.1	-
972	514518.19	2230566.47	Геодезический метод; Mt=0.1	-
973	514556.45	2230616.60	Геодезический метод; Mt=0.1	-
974	514687.48	2230653.75	Геодезический метод; Mt=0.1	-
975	514759.65	2230673.62	Геодезический метод; Mt=0.1	-
976	514761.25	2230667.37	Геодезический метод; Mt=0.1	-
977	514770.58	2230669.24	Геодезический метод; Mt=0.1	-
978	514775.86	2230648.18	Геодезический метод; Mt=0.1	-
979	514773.11	2230647.44	Геодезический метод; Mt=0.1	-
980	514776.38	2230634.23	Геодезический метод; Mt=0.1	-
981	514779.29	2230634.97	Геодезический метод; Mt=0.1	-
982	514791.15	2230591.02	Геодезический метод; Mt=0.1	-
983	514821.21	2230595.46	Геодезический метод; Mt=0.1	-
984	514831.33	2230547.06	Геодезический метод; Mt=0.1	-
985	514825.59	2230545.85	Геодезический метод; Mt=0.1	-
986	514828.29	2230533.25	Геодезический метод; Mt=0.1	-
987	514833.90	2230534.35	Геодезический метод; Mt=0.1	-
988	514847.66	2230469.35	Геодезический метод; Mt=0.1	-
989	514826.41	2230464.79	Геодезический метод; Mt=0.1	-
990	514842.40	2230390.94	Геодезический метод; Mt=0.1	-
991	514910.13	2230397.69	Геодезический метод; Mt=0.1	-
992	514910.18	2230397.68	Геодезический метод; Mt=0.1	-
993	514956.14	2230402.62	Геодезический метод; Mt=0.1	-

994	514958.16	2230376.10	Геодезический метод; Mt=0.1	-
995	514952.45	2230375.69	Геодезический метод; Mt=0.1	-
996	514953.13	2230363.10	Геодезический метод; Mt=0.1	-
997	514959.07	2230363.52	Геодезический метод; Mt=0.1	-
998	514962.08	2230332.17	Геодезический метод; Mt=0.1	-
999	514991.76	2230333.95	Геодезический метод; Mt=0.1	-
1000	514992.51	2230324.32	Геодезический метод; Mt=0.1	-
1001	514989.60	2230323.97	Геодезический метод; Mt=0.1	-
1002	514990.74	2230311.00	Геодезический метод; Mt=0.1	-
1003	514993.77	2230311.21	Геодезический метод; Mt=0.1	-
1004	514997.11	2230273.30	Геодезический метод; Mt=0.1	-
1005	514987.89	2230271.66	Геодезический метод; Mt=0.1	-
1006	514993.20	2230232.00	Геодезический метод; Mt=0.1	-
1007	514999.48	2230232.27	Геодезический метод; Mt=0.1	-
1008	515001.28	2230209.42	Геодезический метод; Mt=0.1	-
1009	514980.60	2230208.05	Геодезический метод; Mt=0.1	-
1010	514981.27	2230199.15	Геодезический метод; Mt=0.1	-
1011	514813.56	2230184.72	Геодезический метод; Mt=0.1	-
1012	514812.02	2230188.46	Геодезический метод; Mt=0.1	-
1013	514803.87	2230187.81	Геодезический метод; Mt=0.1	-
1014	514801.85	2230205.36	Геодезический метод; Mt=0.1	-
1015	514800.58	2230210.67	Геодезический метод; Mt=0.1	-
1016	514795.94	2230252.92	Геодезический метод; Mt=0.1	-
1017	514789.98	2230252.37	Геодезический метод; Mt=0.1	-
1018	514790.62	2230246.54	Геодезический метод; Mt=0.1	-
1019	514788.09	2230246.23	Геодезический метод; Mt=0.1	-
1020	514790.90	2230209.35	Геодезический метод; Mt=0.1	-
1021	514791.98	2230203.62	Геодезический метод; Mt=0.1	-
1022	514794.35	2230183.13	Геодезический метод; Mt=0.1	-
1023	514733.56	2230177.92	Геодезический метод; Mt=0.1	-
1024	514707.08	2230153.96	Геодезический метод; Mt=0.1	-
1025	514680.35	2230127.72	Геодезический метод; Mt=0.1	-
1026	514629.89	2230034.02	Геодезический метод; Mt=0.1	-
1027	514623.86	2230037.07	Геодезический метод; Mt=0.1	-
1028	514625.67	2230040.62	Геодезический метод; Mt=0.1	-
1029	514599.45	2230054.77	Геодезический метод; Mt=0.1	-
1030	514566.64	2230073.00	Геодезический метод; Mt=0.1	-
1031	514566.58	2230072.90	Геодезический метод; Mt=0.1	-
1032	514547.84	2230082.93	Геодезический метод; Mt=0.1	-
1033	514543.12	2230074.11	Геодезический метод; Mt=0.1	-
1034	514558.86	2230065.69	Геодезический метод; Mt=0.1	-
1035	514557.80	2230063.21	Геодезический метод; Mt=0.1	-
1036	514569.30	2230057.02	Геодезический метод; Mt=0.1	-
1037	514570.58	2230059.37	Геодезический метод; Mt=0.1	-
1038	514588.50	2230049.42	Геодезический метод; Mt=0.1	-
1039	514587.47	2230047.42	Геодезический метод; Mt=0.1	-
1040	514598.03	2230040.85	Геодезический метод; Mt=0.1	-
1041	514599.52	2230043.37	Геодезический метод; Mt=0.1	-
1042	514612.31	2230036.46	Геодезический метод; Mt=0.1	-
1043	514610.37	2230032.69	Геодезический метод; Mt=0.1	-
1044	514625.20	2230025.25	Геодезический метод; Mt=0.1	-
1045	514649.78	2230012.21	Геодезический метод; Mt=0.1	-
1046	514648.16	2230009.02	Геодезический метод; Mt=0.1	-
1047	514651.11	2230007.52	Геодезический метод; Mt=0.1	-
1048	514646.35	2229998.29	Геодезический метод; Mt=0.1	-
1049	514652.27	2229995.02	Геодезический метод; Mt=0.1	-
1050	514663.13	2230016.43	Геодезический метод; Mt=0.1	-
1051	514638.77	2230029.40	Геодезический метод; Mt=0.1	-
1052	514688.44	2230121.65	Геодезический метод; Mt=0.1	-
1053	514713.94	2230146.69	Геодезический метод; Mt=0.1	-
1054	514737.77	2230168.24	Геодезический метод; Mt=0.1	-
1055	514804.36	2230173.74	Геодезический метод; Mt=0.1	-
1056	514805.57	2230159.78	Геодезический метод; Mt=0.1	-
1057	514809.18	2230160.12	Геодезический метод; Mt=0.1	-
1058	514810.47	2230146.15	Геодезический метод; Mt=0.1	-
1059	514806.78	2230145.84	Геодезический метод; Mt=0.1	-
1060	514807.67	2230135.56	Геодезический метод; Mt=0.1	-
1061	514793.35	2230133.75	Геодезический метод; Mt=0.1	-
1062	514791.84	2230145.59	Геодезический метод; Mt=0.1	-
1063	514786.55	2230144.89	Геодезический метод; Mt=0.1	-
1064	514786.98	2230140.08	Геодезический метод; Mt=0.1	-
1065	514782.63	2230139.78	Геодезический метод; Mt=0.1	-
1066	514784.69	2230122.58	Геодезический метод; Mt=0.1	-
1067	514799.61	2230124.40	Геодезический метод; Mt=0.1	-
1068	514801.90	2230082.60	Геодезический метод; Mt=0.1	-
1069	514784.13	2230073.94	Геодезический метод; Mt=0.1	-
1070	514746.95	2230028.90	Геодезический метод; Mt=0.1	-
1071	514738.59	2230033.21	Геодезический метод; Mt=0.1	-
1072	514742.07	2230041.04	Геодезический метод; Mt=0.1	-
1073	514715.81	2230055.20	Геодезический метод; Mt=0.1	-
1074	514706.49	2230059.96	Геодезический метод; Mt=0.1	-
1075	514712.13	2230071.50	Геодезический метод; Mt=0.1	-
1076	514684.16	2230085.63	Геодезический метод; Mt=0.1	-
1077	514679.56	2230076.75	Геодезический метод; Mt=0.1	-

1078	514698.81	2230067.02	Геодезический метод; Mt=0.1	-
1079	514693.19	2230055.54	Геодезический метод; Mt=0.1	-
1080	514706.67	2230048.77	Геодезический метод; Mt=0.1	-
1081	514704.44	2230044.37	Геодезический метод; Mt=0.1	-
1082	514713.30	2230039.73	Геодезический метод; Mt=0.1	-
1083	514715.51	2230043.95	Геодезический метод; Mt=0.1	-
1084	514729.17	2230036.63	Геодезический метод; Mt=0.1	-
1085	514725.63	2230028.63	Геодезический метод; Mt=0.1	-
1086	514749.53	2230016.33	Геодезический метод; Mt=0.1	-
1087	514790.46	2230065.92	Геодезический метод; Mt=0.1	-
1088	514802.65	2230071.85	Геодезический метод; Mt=0.1	-
1089	514803.84	2230057.77	Геодезический метод; Mt=0.1	-
1090	514812.23	2230051.96	Геодезический метод; Mt=0.1	-
1091	514810.60	2230050.06	Геодезический метод; Mt=0.1	-
1092	514813.41	2230045.54	Геодезический метод; Mt=0.1	-
1093	514790.40	2230021.81	Геодезический метод; Mt=0.1	-
1094	514782.18	2230013.30	Геодезический метод; Mt=0.1	-
1095	514778.38	2230016.96	Геодезический метод; Mt=0.1	-
1096	514771.21	2230009.98	Геодезический метод; Mt=0.1	-
1097	514782.43	2229999.17	Геодезический метод; Mt=0.1	-
1098	514793.04	2230010.16	Геодезический метод; Mt=0.1	-
1099	514801.13	2229996.44	Геодезический метод; Mt=0.1	-
1100	514808.50	2230003.62	Геодезический метод; Mt=0.1	-
1101	514800.23	2230017.58	Геодезический метод; Mt=0.1	-
1102	514826.02	2230044.19	Геодезический метод; Mt=0.1	-
1103	514822.96	2230049.12	Геодезический метод; Mt=0.1	-
1104	514827.03	2230053.87	Геодезический метод; Mt=0.1	-
1105	514813.42	2230063.29	Геодезический метод; Mt=0.1	-
1106	514812.08	2230079.95	Геодезический метод; Mt=0.1	-
1107	514809.80	2230121.10	Геодезический метод; Mt=0.1	-
1108	514818.03	2230121.79	Геодезический метод; Mt=0.1	-
1109	514818.04	2230126.87	Геодезический метод; Mt=0.1	-
1110	514840.98	2230130.18	Геодезический метод; Mt=0.1	-
1111	514841.92	2230113.98	Геодезический метод; Mt=0.1	-
1112	514866.28	2230115.07	Геодезический метод; Mt=0.1	-
1113	514865.46	2230125.25	Геодезический метод; Mt=0.1	-
1114	514851.33	2230124.50	Геодезический метод; Mt=0.1	-
1115	514850.95	2230131.23	Геодезический метод; Mt=0.1	-
1116	514849.77	2230150.73	Геодезический метод; Mt=0.1	-
1117	514839.79	2230150.10	Геодезический метод; Mt=0.1	-
1118	514840.38	2230140.23	Геодезический метод; Mt=0.1	-
1119	514817.60	2230136.92	Геодезический метод; Mt=0.1	-
1120	514814.38	2230174.77	Геодезический метод; Mt=0.1	-
1121	514987.08	2230189.71	Геодезический метод; Mt=0.1	-
1122	515069.12	2230197.25	Геодезический метод; Mt=0.1	-
1123	515070.04	2230178.17	Геодезический метод; Mt=0.1	-
1124	515080.02	2230179.27	Геодезический метод; Mt=0.1	-
1125	515079.05	2230197.88	Геодезический метод; Mt=0.1	-
1126	515186.75	2230197.11	Геодезический метод; Mt=0.1	-
1127	515219.78	2230055.51	Геодезический метод; Mt=0.1	-
1128	515242.02	2229960.81	Геодезический метод; Mt=0.1	-
1129	515251.58	2229920.16	Геодезический метод; Mt=0.1	-
1130	515261.30	2229880.48	Геодезический метод; Mt=0.1	-
1131	515284.48	2229785.34	Геодезический метод; Mt=0.1	-
1132	515306.39	2229691.75	Геодезический метод; Mt=0.1	-
1133	515331.89	2229582.06	Геодезический метод; Mt=0.1	-
1134	515315.87	2229578.23	Геодезический метод; Mt=0.1	-
1135	515315.86	2229578.25	Геодезический метод; Mt=0.1	-
1136	515313.51	2229577.67	Геодезический метод; Mt=0.1	-
1137	515309.82	2229576.78	Геодезический метод; Mt=0.1	-
1138	515309.83	2229576.75	Геодезический метод; Mt=0.1	-
1139	515281.14	2229569.60	Геодезический метод; Mt=0.1	-
1140	515250.99	2229562.40	Геодезический метод; Mt=0.1	-
1141	515260.34	2229522.25	Геодезический метод; Mt=0.1	-
1142	515260.24	2229522.21	Геодезический метод; Mt=0.1	-
1143	515265.95	2229497.44	Геодезический метод; Mt=0.1	-
1144	515203.23	2229483.35	Геодезический метод; Mt=0.1	-
1145	515179.39	2229477.33	Геодезический метод; Mt=0.1	-
1146	515176.52	2229489.22	Геодезический метод; Mt=0.1	-
1147	515146.82	2229483.40	Геодезический метод; Mt=0.1	-
1148	515140.67	2229468.04	Геодезический метод; Mt=0.1	-
1149	515109.53	2229460.62	Геодезический метод; Mt=0.1	-
1150	515092.55	2229454.15	Геодезический метод; Mt=0.1	-
1151	515038.36	2229485.54	Геодезический метод; Mt=0.1	-
1152	515033.35	2229476.88	Геодезический метод; Mt=0.1	-
1153	515091.65	2229443.12	Геодезический метод; Mt=0.1	-
1154	515112.48	2229451.04	Геодезический метод; Mt=0.1	-
1155	515145.68	2229458.90	Геодезический метод; Mt=0.1	-
1156	515146.28	2229458.58	Геодезический метод; Mt=0.1	-
1157	515155.12	2229474.15	Геодезический метод; Mt=0.1	-
1158	515169.12	2229477.29	Геодезический метод; Mt=0.1	-
1159	515172.04	2229465.16	Геодезический метод; Mt=0.1	-
1160	515205.55	2229473.62	Геодезический метод; Mt=0.1	-
1161	515277.95	2229489.89	Геодезический метод; Mt=0.1	-

1162	515272.13	2229515.15	Геодезический метод; Mt=0.1	-
1163	515275.63	2229516.13	Геодезический метод; Mt=0.1	-
1164	515273.17	2229526.53	Геодезический метод; Mt=0.1	-
1165	515269.82	2229525.77	Геодезический метод; Mt=0.1	-
1166	515262.99	2229554.98	Геодезический метод; Mt=0.1	-
1167	515274.59	2229557.76	Геодезический метод; Mt=0.1	-
1168	515275.34	2229554.42	Геодезический метод; Mt=0.1	-
1169	515288.51	2229557.42	Геодезический метод; Mt=0.1	-
1170	515287.80	2229560.96	Геодезический метод; Mt=0.1	-
1171	515308.72	2229566.17	Геодезический метод; Mt=0.1	-
1172	515309.61	2229562.79	Геодезический метод; Mt=0.1	-
1173	515322.82	2229565.71	Геодезический метод; Mt=0.1	-
1174	515321.92	2229569.40	Геодезический метод; Mt=0.1	-
1175	515334.20	2229572.32	Геодезический метод; Mt=0.1	-
1176	515355.60	2229487.95	Геодезический метод; Mt=0.1	-
1177	515486.19	2229418.41	Геодезический метод; Mt=0.1	-
1178	515492.26	2229415.10	Геодезический метод; Mt=0.1	-
1179	515486.51	2229405.15	Геодезический метод; Mt=0.1	-
1180	515495.16	2229400.12	Геодезический метод; Mt=0.1	-
1181	515497.16	2229403.58	Геодезический метод; Mt=0.1	-
1182	515506.37	2229398.60	Геодезический метод; Mt=0.1	-
1183	515510.02	2229405.56	Геодезический метод; Mt=0.1	-
1184	515598.63	2229358.62	Геодезический метод; Mt=0.1	-
1185	515604.10	2229368.81	Геодезический метод; Mt=0.1	-
1186	515652.05	2229343.04	Геодезический метод; Mt=0.1	-
1187	515649.88	2229339.29	Геодезический метод; Mt=0.1	-
1188	515668.34	2229328.35	Геодезический метод; Mt=0.1	-
1189	515676.60	2229341.44	Геодезический метод; Mt=0.1	-
1190	515779.53	2229284.55	Геодезический метод; Mt=0.1	-
1191	515925.71	2229204.44	Геодезический метод; Mt=0.1	-
1192	515974.07	2229178.19	Геодезический метод; Mt=0.1	-
1193	515968.24	2229168.21	Геодезический метод; Mt=0.1	-
1194	515976.87	2229163.17	Геодезический метод; Mt=0.1	-
1195	515983.01	2229173.35	Геодезический метод; Mt=0.1	-
1196	515987.78	2229182.14	Геодезический метод; Mt=0.1	-
1197	515930.50	2229213.21	Геодезический метод; Mt=0.1	-
1198	515784.36	2229293.31	Геодезический метод; Mt=0.1	-
1199	515673.18	2229354.75	Геодезический метод; Mt=0.1	-
1200	515667.73	2229346.11	Геодезический метод; Mt=0.1	-
1201	515600.02	2229382.35	Геодезический метод; Mt=0.1	-
1202	515594.52	2229372.11	Геодезический метод; Mt=0.1	-
1203	515514.90	2229414.33	Геодезический метод; Mt=0.1	-
1204	515517.47	2229418.84	Геодезический метод; Mt=0.1	-
1205	515508.82	2229423.86	Геодезический метод; Mt=0.1	-
1206	515506.04	2229419.03	Геодезический метод; Mt=0.1	-
1207	515490.92	2229427.22	Геодезический метод; Mt=0.1	-
1208	515364.21	2229494.69	Геодезический метод; Mt=0.1	-
1209	515342.72	2229579.55	Геодезический метод; Mt=0.1	-
1210	515316.12	2229694.02	Геодезический метод; Mt=0.1	-
1211	515294.20	2229787.67	Геодезический метод; Mt=0.1	-
1212	515271.01	2229882.85	Геодезический метод; Mt=0.1	-
1213	515261.30	2229922.50	Геодезический метод; Mt=0.1	-
1214	515251.76	2229963.10	Геодезический метод; Mt=0.1	-
1215	515229.51	2230057.79	Геодезический метод; Mt=0.1	-
1216	515198.93	2230188.91	Геодезический метод; Mt=0.1	-
1217	515210.06	2230190.67	Геодезический метод; Mt=0.1	-
1218	515210.07	2230202.71	Геодезический метод; Mt=0.1	-
1219	515276.05	2230209.69	Геодезический метод; Mt=0.1	-
1220	515278.49	2230179.77	Геодезический метод; Mt=0.1	-
1221	515265.71	2230176.89	Геодезический метод; Mt=0.1	-
1222	515265.28	2230180.88	Геодезический метод; Mt=0.1	-
1223	515262.86	2230180.66	Геодезический метод; Mt=0.1	-
1224	515262.57	2230185.15	Геодезический метод; Mt=0.1	-
1225	515254.66	2230184.46	Геодезический метод; Mt=0.1	-
1226	515255.90	2230174.63	Геодезический метод; Mt=0.1	-
1227	515260.78	2230138.37	Геодезический метод; Mt=0.1	-
1228	515247.08	2230135.24	Геодезический метод; Mt=0.1	-
1229	515249.28	2230125.47	Геодезический метод; Mt=0.1	-
1230	515262.02	2230128.34	Геодезический метод; Mt=0.1	-
1231	515264.04	2230109.50	Геодезический метод; Mt=0.1	-
1232	515278.11	2230110.55	Геодезический метод; Mt=0.1	-
1233	515278.50	2230106.81	Геодезический метод; Mt=0.1	-
1234	515288.47	2230107.67	Геодезический метод; Mt=0.1	-
1235	515288.08	2230111.33	Геодезический метод; Mt=0.1	-
1236	515312.85	2230113.49	Геодезический метод; Mt=0.1	-
1237	515313.20	2230109.69	Геодезический метод; Mt=0.1	-
1238	515323.16	2230110.58	Геодезический метод; Mt=0.1	-
1239	515321.89	2230124.31	Геодезический метод; Mt=0.1	-
1240	515282.18	2230120.86	Геодезический метод; Mt=0.1	-
1241	515272.94	2230120.18	Геодезический метод; Mt=0.1	-
1242	515271.34	2230134.96	Геодезический метод; Mt=0.1	-
1243	515267.02	2230166.94	Геодезический метод; Mt=0.1	-
1244	515280.87	2230170.04	Геодезический метод; Mt=0.1	-
1245	515286.20	2230141.05	Геодезический метод; Mt=0.1	-

1246	515307.46	2230145.75	Геодезический метод; Mt=0.1	-
1247	515305.51	2230155.40	Геодезический метод; Mt=0.1	-
1248	515294.17	2230153.00	Геодезический метод; Mt=0.1	-
1249	515290.85	2230171.10	Геодезический метод; Mt=0.1	-
1250	515305.73	2230171.74	Геодезический метод; Mt=0.1	-
1251	515305.22	2230185.00	Геодезический метод; Mt=0.1	-
1252	515295.25	2230184.16	Геодезический метод; Mt=0.1	-
1253	515295.36	2230181.33	Геодезический метод; Mt=0.1	-
1254	515289.21	2230181.07	Геодезический метод; Mt=0.1	-
1255	515286.01	2230210.71	Геодезический метод; Mt=0.1	-
1256	515310.14	2230213.29	Геодезический метод; Mt=0.1	-
1257	515480.92	2230231.63	Геодезический метод; Mt=0.1	-
1258	515581.21	2230240.61	Геодезический метод; Mt=0.1	-
1259	515575.85	2230303.79	Геодезический метод; Mt=0.1	-
1260	515568.18	2230377.33	Геодезический метод; Mt=0.1	-
1261	515578.41	2230377.53	Геодезический метод; Mt=0.1	-
1262	515725.96	2230382.68	Геодезический метод; Mt=0.1	-
1263	515755.72	2230382.44	Геодезический метод; Mt=0.1	-
1264	515755.67	2230378.79	Геодезический метод; Mt=0.1	-
1265	515751.98	2230337.97	Геодезический метод; Mt=0.1	-
1266	515748.68	2230292.08	Геодезический метод; Mt=0.1	-
1267	515746.74	2230275.00	Геодезический метод; Mt=0.1	-
1268	515746.12	2230266.87	Геодезический метод; Mt=0.1	-
1269	515745.63	2230238.12	Геодезический метод; Mt=0.1	-
1270	515746.69	2230204.28	Геодезический метод; Mt=0.1	-
1271	515745.85	2230155.40	Геодезический метод; Mt=0.1	-
1272	515723.52	2230139.63	Геодезический метод; Mt=0.1	-
1273	515732.53	2230102.46	Геодезический метод; Mt=0.1	-
1274	515742.25	2230104.82	Геодезический метод; Mt=0.1	-
1275	515734.84	2230135.38	Геодезический метод; Mt=0.1	-
1276	515755.76	2230150.15	Геодезический метод; Mt=0.1	-
1277	515756.70	2230204.35	Геодезический метод; Mt=0.1	-
1278	515755.63	2230238.20	Геодезический метод; Mt=0.1	-
1279	515756.12	2230266.40	Геодезический метод; Mt=0.1	-
1280	515756.70	2230274.06	Геодезический метод; Mt=0.1	-
1281	515758.63	2230291.08	Геодезический метод; Mt=0.1	-
1282	515761.84	2230328.32	Геодезический метод; Mt=0.1	-
1283	515765.68	2230328.18	Геодезический метод; Mt=0.1	-
1284	515767.29	2230346.60	Геодезический метод; Mt=0.1	-
1285	515762.84	2230347.02	Геодезический метод; Mt=0.1	-
1286	515765.66	2230378.27	Геодезический метод; Mt=0.1	-
1287	515765.70	2230382.74	Геодезический метод; Mt=0.1	-
1288	515772.20	2230383.21	Геодезический метод; Mt=0.1	-
1289	515770.26	2230420.83	Геодезический метод; Mt=0.1	-
1290	515794.65	2230423.08	Геодезический метод; Mt=0.1	-
1291	515803.24	2230444.72	Геодезический метод; Mt=0.1	-
1292	515806.16	2230449.53	Геодезический метод; Mt=0.1	-
1293	515815.47	2230449.59	Геодезический метод; Mt=0.1	-
1294	515819.00	2230444.73	Геодезический метод; Mt=0.1	-
1295	515832.12	2230436.83	Геодезический метод; Mt=0.1	-
1296	515894.88	2230438.60	Геодезический метод; Mt=0.1	-
1297	516028.56	2230362.29	Геодезический метод; Mt=0.1	-
1298	516117.57	2230315.44	Геодезический метод; Mt=0.1	-
1299	516107.79	2230294.98	Геодезический метод; Mt=0.1	-
1300	516188.30	2230256.33	Геодезический метод; Mt=0.1	-
1301	516314.20	2230195.80	Геодезический метод; Mt=0.1	-
1302	516359.73	2230287.05	Геодезический метод; Mt=0.1	-
1303	516412.30	2230264.92	Геодезический метод; Mt=0.1	-
1304	516417.65	2230272.96	Геодезический метод; Mt=0.1	-
1305	516477.12	2230279.45	Геодезический метод; Mt=0.1	-
1306	516477.03	2230281.73	Геодезический метод; Mt=0.1	-
1307	516477.37	2230279.79	Геодезический метод; Mt=0.1	-
1308	516565.85	2230245.31	Геодезический метод; Mt=0.1	-
1309	516585.77	2230288.04	Геодезический метод; Mt=0.1	-
1310	516625.57	2230291.29	Геодезический метод; Mt=0.1	-
1311	516624.86	2230301.21	Геодезический метод; Mt=0.1	-
1312	516579.18	2230297.56	Геодезический метод; Mt=0.1	-
1313	516560.74	2230258.03	Геодезический метод; Mt=0.1	-
1314	516486.26	2230287.06	Геодезический метод; Mt=0.1	-
1315	516484.94	2230294.75	Геодезический метод; Mt=0.1	-
1316	516466.57	2230293.33	Геодезический метод; Mt=0.1	-
1317	516466.77	2230288.38	Геодезический метод; Mt=0.1	-
1318	516411.91	2230282.40	Геодезический метод; Mt=0.1	-
1319	516408.56	2230277.35	Геодезический метод; Mt=0.1	-
1320	516354.96	2230299.90	Геодезический метод; Mt=0.1	-
1321	516309.65	2230209.08	Геодезический метод; Mt=0.1	-
1322	516192.63	2230265.35	Геодезический метод; Mt=0.1	-
1323	516121.12	2230299.67	Геодезический метод; Mt=0.1	-
1324	516130.68	2230319.68	Геодезический метод; Mt=0.1	-
1325	516038.34	2230369.98	Геодезический метод; Mt=0.1	-
1326	516040.92	2230377.29	Геодезический метод; Mt=0.1	-
1327	516072.10	2230455.28	Геодезический метод; Mt=0.1	-
1328	516078.52	2230473.48	Геодезический метод; Mt=0.1	-
1329	516103.35	2230473.48	Геодезический метод; Mt=0.1	-

1330	516103.40	2230535.46	Геодезический метод; Mt=0.1	-
1331	516075.41	2230535.58	Геодезический метод; Mt=0.1	-
1332	516066.86	2230574.27	Геодезический метод; Mt=0.1	-
1333	516054.03	2230631.19	Геодезический метод; Mt=0.1	-
1334	516089.17	2230637.90	Геодезический метод; Mt=0.1	-
1335	516092.45	2230637.98	Геодезический метод; Mt=0.1	-
1336	516125.12	2230627.98	Геодезический метод; Mt=0.1	-
1337	516162.37	2230608.40	Геодезический метод; Mt=0.1	-
1338	516193.82	2230665.65	Геодезический метод; Mt=0.1	-
1339	516231.65	2230731.30	Геодезический метод; Mt=0.1	-
1340	516263.51	2230789.57	Геодезический метод; Mt=0.1	-
1341	516276.26	2230814.03	Геодезический метод; Mt=0.1	-
1342	516228.86	2230843.13	Геодезический метод; Mt=0.1	-
1343	516239.85	2230860.46	Геодезический метод; Mt=0.1	-
1344	516233.84	2230864.28	Геодезический метод; Mt=0.1	-
1345	516222.06	2230844.90	Геодезический метод; Mt=0.1	-
1346	516219.29	2230846.72	Геодезический метод; Mt=0.1	-
1347	516214.98	2230839.92	Геодезический метод; Mt=0.1	-
1348	516263.44	2230809.85	Геодезический метод; Mt=0.1	-
1349	516257.13	2230799.00	Геодезический метод; Mt=0.1	-
1350	516211.34	2230827.25	Геодезический метод; Mt=0.1	-
1351	516181.95	2230848.60	Геодезический метод; Mt=0.1	-
1352	516199.63	2230882.83	Геодезический метод; Mt=0.1	-
1353	516153.33	2230913.62	Геодезический метод; Mt=0.1	-
1354	516137.24	2230925.94	Геодезический метод; Mt=0.1	-
1355	516131.16	2230918.00	Геодезический метод; Mt=0.1	-
1356	516141.65	2230909.98	Геодезический метод; Mt=0.1	-
1357	516138.99	2230906.33	Геодезический метод; Mt=0.1	-
1358	516148.85	2230898.48	Геодезический метод; Mt=0.1	-
1359	516152.02	2230902.48	Геодезический метод; Mt=0.1	-
1360	516186.64	2230879.46	Геодезический метод; Mt=0.1	-
1361	516174.10	2230855.43	Геодезический метод; Mt=0.1	-
1362	516176.03	2230854.38	Геодезический метод; Mt=0.1	-
1363	516170.31	2230844.40	Геодезический метод; Mt=0.1	-
1364	516233.08	2230801.95	Геодезический метод; Mt=0.1	-
1365	516231.16	2230798.67	Геодезический метод; Mt=0.1	-
1366	516241.13	2230792.08	Геодезический метод; Mt=0.1	-
1367	516243.21	2230795.58	Геодезический метод; Mt=0.1	-
1368	516252.23	2230790.29	Геодезический метод; Mt=0.1	-
1369	516222.91	2230736.17	Геодезический метод; Mt=0.1	-
1370	516185.11	2230670.55	Геодезический метод; Mt=0.1	-
1371	516158.33	2230621.82	Геодезический метод; Mt=0.1	-
1372	516129.00	2230637.23	Геодезический метод; Mt=0.1	-
1373	516093.59	2230648.62	Геодезический метод; Mt=0.1	-
1374	516086.41	2230671.88	Геодезический метод; Mt=0.1	-
1375	516090.69	2230672.93	Геодезический метод; Mt=0.1	-
1376	516086.29	2230704.21	Геодезический метод; Mt=0.1	-
1377	516089.96	2230704.86	Геодезический метод; Mt=0.1	-
1378	516087.79	2230717.04	Геодезический метод; Mt=0.1	-
1379	516083.91	2230716.33	Геодезический метод; Mt=0.1	-
1380	516074.38	2230758.04	Геодезический метод; Mt=0.1	-
1381	516077.26	2230758.90	Геодезический метод; Mt=0.1	-
1382	516074.86	2230770.94	Геодезический метод; Mt=0.1	-
1383	516071.71	2230770.17	Геодезический метод; Mt=0.1	-
1384	516060.40	2230819.06	Геодезический метод; Mt=0.1	-
1385	516113.99	2230835.52	Геодезический метод; Mt=0.1	-
1386	516108.40	2230883.71	Геодезический метод; Mt=0.1	-
1387	516098.21	2230886.13	Геодезический метод; Mt=0.1	-
1388	516088.80	2230914.77	Геодезический метод; Mt=0.1	-
1389	516079.30	2230911.65	Геодезический метод; Mt=0.1	-
1390	516090.45	2230877.69	Геодезический метод; Mt=0.1	-
1391	516099.28	2230875.60	Геодезический метод; Mt=0.1	-
1392	516102.77	2230840.65	Геодезический метод; Mt=0.1	-
1393	516048.56	2230825.87	Геодезический метод; Mt=0.1	-
1394	516062.65	2230765.00	Геодезический метод; Mt=0.1	-
1395	516062.54	2230764.97	Геодезический метод; Mt=0.1	-
1396	516075.81	2230706.87	Геодезический метод; Mt=0.1	-
1397	516079.53	2230680.50	Геодезический метод; Mt=0.1	-
1398	516073.73	2230679.08	Геодезический метод; Mt=0.1	-
1399	516083.44	2230647.63	Геодезический метод; Mt=0.1	-
1400	516041.96	2230639.25	Геодезический метод; Mt=0.1	-
1401	516004.25	2230629.02	Геодезический метод; Mt=0.1	-
1402	516004.33	2230628.67	Геодезический метод; Mt=0.1	-
1403	515941.94	2230610.16	Геодезический метод; Mt=0.1	-
1404	515941.85	2230610.48	Геодезический метод; Mt=0.1	-
1405	515927.11	2230606.23	Геодезический метод; Mt=0.1	-
1406	515929.88	2230596.62	Геодезический метод; Mt=0.1	-
1407	515934.94	2230598.08	Геодезический метод; Mt=0.1	-
1408	515935.60	2230595.71	Геодезический метод; Mt=0.1	-
1409	515947.96	2230598.58	Геодезический метод; Mt=0.1	-
1410	515947.31	2230601.33	Геодезический метод; Mt=0.1	-
1411	516003.55	2230618.00	Геодезический метод; Mt=0.1	-
1412	516004.21	2230615.65	Геодезический метод; Mt=0.1	-
1413	516016.88	2230619.23	Геодезический метод; Mt=0.1	-

1414	516016.27	2230621.77	Геодезический метод; Mt=0.1	-
1415	516044.30	2230628.92	Геодезический метод; Mt=0.1	-
1416	516057.10	2230572.10	Геодезический метод; Mt=0.1	-
1417	516067.37	2230525.62	Геодезический метод; Mt=0.1	-
1418	516093.39	2230525.50	Геодезический метод; Mt=0.1	-
1419	516093.36	2230483.48	Геодезический метод; Mt=0.1	-
1420	516071.44	2230483.49	Геодезический метод; Mt=0.1	-
1421	516062.74	2230458.81	Геодезический метод; Mt=0.1	-
1422	516031.56	2230380.79	Геодезический метод; Mt=0.1	-
1423	516029.48	2230374.87	Геодезический метод; Mt=0.1	-
1424	515897.47	2230448.61	Геодезический метод; Mt=0.1	-
1425	515843.67	2230448.46	Геодезический метод; Mt=0.1	-
1426	515825.30	2230453.07	Геодезический метод; Mt=0.1	-
1427	515820.55	2230459.62	Геодезический метод; Mt=0.1	-
1428	515800.50	2230459.49	Геодезический метод; Mt=0.1	-
1429	515794.26	2230449.19	Геодезический метод; Mt=0.1	-
1430	515787.62	2230432.48	Геодезический метод; Mt=0.1	-
1431	515759.77	2230429.90	Геодезический метод; Mt=0.1	-
1432	515761.71	2230392.50	Геодезический метод; Mt=0.1	-
1433	515760.64	2230392.42	Геодезический метод; Mt=0.1	-
1434	515735.34	2230392.61	Геодезический метод; Mt=0.1	-
1435	515734.89	2230399.56	Геодезический метод; Mt=0.1	-
1436	515716.19	2230399.31	Геодезический метод; Mt=0.1	-
1437	515716.03	2230392.08	Геодезический метод; Mt=0.1	-
1438	515577.78	2230385.61	Геодезический метод; Mt=0.1	-
1439	515568.84	2230385.07	Геодезический метод; Mt=0.1	-
1440	515568.67	2230387.30	Геодезический метод; Mt=0.1	-
1441	515566.94	2230387.26	Геодезический метод; Mt=0.1	-
1442	515560.82	2230434.75	Геодезический метод; Mt=0.1	-
1443	515559.04	2230453.96	Геодезический метод; Mt=0.1	-
1444	515553.88	2230513.90	Геодезический метод; Mt=0.1	-
1445	515530.68	2230683.87	Геодезический метод; Mt=0.1	-
1446	515498.53	2230702.41	Геодезический метод; Mt=0.1	-
1447	515493.52	2230704.70	Геодезический метод; Mt=0.1	-
1448	515525.02	2230758.12	Геодезический метод; Mt=0.1	-
1449	515584.10	2230860.30	Геодезический метод; Mt=0.1	-
1450	515601.20	2230884.23	Геодезический метод; Mt=0.1	-
1451	515684.18	2230974.35	Геодезический метод; Mt=0.1	-
1452	515758.34	2231098.03	Геодезический метод; Mt=0.1	-
1453	515821.79	2231202.52	Геодезический метод; Mt=0.1	-
1454	515828.61	2231197.95	Геодезический метод; Mt=0.1	-
1455	515885.55	2231159.54	Геодезический метод; Mt=0.1	-
1456	515899.22	2231149.74	Геодезический метод; Mt=0.1	-
1457	515947.79	2231118.92	Геодезический метод; Mt=0.1	-
1458	516115.89	2231021.54	Геодезический метод; Mt=0.1	-
1459	516250.66	2230942.66	Геодезический метод; Mt=0.1	-
1460	516259.66	2230937.96	Геодезический метод; Mt=0.1	-
1461	516253.53	2230924.85	Геодезический метод; Mt=0.1	-
1462	516365.17	2230865.85	Геодезический метод; Mt=0.1	-
1463	516386.15	2230855.37	Геодезический метод; Mt=0.1	-
1464	516373.05	2230834.46	Геодезический метод; Mt=0.1	-
1465	516403.54	2230806.04	Геодезический метод; Mt=0.1	-
1466	516406.20	2230803.85	Геодезический метод; Mt=0.1	-
1467	516430.65	2230784.60	Геодезический метод; Mt=0.1	-
1468	516431.68	2230783.08	Геодезический метод; Mt=0.1	-
1469	516429.01	2230781.00	Геодезический метод; Mt=0.1	-
1470	516437.97	2230768.01	Геодезический метод; Mt=0.1	-
1471	516422.66	2230751.51	Геодезический метод; Mt=0.1	-
1472	516468.57	2230715.96	Геодезический метод; Mt=0.1	-
1473	516474.94	2230703.06	Геодезический метод; Mt=0.1	-
1474	516477.45	2230704.37	Геодезический метод; Mt=0.1	-
1475	516482.43	2230695.04	Геодезический метод; Mt=0.1	-
1476	516485.60	2230688.62	Геодезический метод; Mt=0.1	-
1477	516483.23	2230687.34	Геодезический метод; Mt=0.1	-
1478	516489.73	2230675.60	Геодезический метод; Mt=0.1	-
1479	516491.35	2230676.25	Геодезический метод; Mt=0.1	-
1480	516500.87	2230655.44	Геодезический метод; Mt=0.1	-
1481	516504.50	2230657.04	Геодезический метод; Mt=0.1	-
1482	516505.59	2230654.98	Геодезический метод; Mt=0.1	-
1483	516490.87	2230600.54	Геодезический метод; Mt=0.1	-
1484	516508.64	2230577.03	Геодезический метод; Mt=0.1	-
1485	516508.70	2230577.08	Геодезический метод; Mt=0.1	-
1486	516524.94	2230555.29	Геодезический метод; Mt=0.1	-
1487	516531.42	2230548.68	Геодезический метод; Mt=0.1	-
1488	516529.08	2230546.12	Геодезический метод; Mt=0.1	-
1489	516537.29	2230537.56	Геодезический метод; Mt=0.1	-
1490	516539.95	2230540.15	Геодезический метод; Mt=0.1	-
1491	516546.55	2230533.79	Геодезический метод; Mt=0.1	-
1492	516563.04	2230516.67	Геодезический метод; Mt=0.1	-
1493	516569.75	2230524.14	Геодезический метод; Mt=0.1	-
1494	516553.62	2230540.87	Геодезический метод; Mt=0.1	-
1495	516544.23	2230549.90	Геодезический метод; Mt=0.1	-
1496	516532.55	2230561.81	Геодезический метод; Mt=0.1	-
1497	516518.32	2230580.90	Геодезический метод; Mt=0.1	-

1498	516520.24	2230582.38	Геодезический метод; Mt=0.1	-
1499	516512.80	2230592.38	Геодезический метод; Mt=0.1	-
1500	516510.71	2230590.87	Геодезический метод; Mt=0.1	-
1501	516501.80	2230602.66	Геодезический метод; Mt=0.1	-
1502	516511.43	2230645.45	Геодезический метод; Mt=0.1	-
1503	516515.54	2230648.32	Геодезический метод; Mt=0.1	-
1504	516512.05	2230654.55	Геодезический метод; Mt=0.1	-
1505	516515.81	2230657.02	Геодезический метод; Mt=0.1	-
1506	516509.02	2230669.96	Геодезический метод; Mt=0.1	-
1507	516505.51	2230668.41	Геодезический метод; Mt=0.1	-
1508	516498.82	2230684.27	Геодезический метод; Mt=0.1	-
1509	516498.89	2230684.31	Геодезический метод; Mt=0.1	-
1510	516498.34	2230685.41	Геодезический метод; Mt=0.1	-
1511	516496.79	2230689.10	Геодезический метод; Mt=0.1	-
1512	516496.56	2230689.01	Геодезический метод; Mt=0.1	-
1513	516491.32	2230699.61	Геодезический метод; Mt=0.1	-
1514	516484.43	2230713.59	Геодезический метод; Mt=0.1	-
1515	516473.55	2230734.14	Геодезический метод; Mt=0.1	-
1516	516467.94	2230730.98	Геодезический метод; Mt=0.1	-
1517	516437.82	2230752.85	Геодезический метод; Mt=0.1	-
1518	516454.95	2230769.77	Геодезический метод; Mt=0.1	-
1519	516438.07	2230791.49	Геодезический метод; Mt=0.1	-
1520	516435.29	2230793.67	Геодезический метод; Mt=0.1	-
1521	516469.17	2230810.42	Геодезический метод; Mt=0.1	-
1522	516509.26	2230830.28	Геодезический метод; Mt=0.1	-
1523	516566.55	2230748.91	Геодезический метод; Mt=0.1	-
1524	516627.08	2230749.73	Геодезический метод; Mt=0.1	-
1525	516631.65	2230751.90	Геодезический метод; Mt=0.1	-
1526	516634.04	2230753.60	Геодезический метод; Mt=0.1	-
1527	516697.10	2230800.21	Геодезический метод; Mt=0.1	-
1528	516774.61	2230870.97	Геодезический метод; Mt=0.1	-
1529	516815.91	2230833.15	Геодезический метод; Mt=0.1	-
1530	516848.61	2230806.21	Геодезический метод; Mt=0.1	-
1531	516836.85	2230760.94	Геодезический метод; Mt=0.1	-
1532	516831.35	2230762.44	Геодезический метод; Mt=0.1	-
1533	516827.09	2230745.16	Геодезический метод; Mt=0.1	-
1534	516831.67	2230743.97	Геодезический метод; Mt=0.1	-
1535	516824.50	2230707.94	Геодезический метод; Mt=0.1	-
1536	516828.27	2230679.93	Геодезический метод; Mt=0.1	-
1537	516825.80	2230666.49	Геодезический метод; Mt=0.1	-
1538	516860.48	2230656.25	Геодезический метод; Mt=0.1	-
1539	516855.36	2230640.43	Геодезический метод; Mt=0.1	-
1540	516883.17	2230632.79	Геодезический метод; Mt=0.1	-
1541	516856.35	2230546.53	Геодезический метод; Mt=0.1	-
1542	516831.23	2230468.42	Геодезический метод; Mt=0.1	-
1543	516825.77	2230470.33	Геодезический метод; Mt=0.1	-
1544	516817.48	2230444.60	Геодезический метод; Mt=0.1	-
1545	516823.43	2230442.44	Геодезический метод; Mt=0.1	-
1546	516800.91	2230367.71	Геодезический метод; Mt=0.1	-
1547	516798.34	2230359.45	Геодезический метод; Mt=0.1	-
1548	516796.52	2230354.75	Геодезический метод; Mt=0.1	-
1549	516795.95	2230345.54	Геодезический метод; Mt=0.1	-
1550	516782.03	2230345.04	Геодезический метод; Mt=0.1	-
1551	516781.38	2230322.29	Геодезический метод; Mt=0.1	-
1552	516748.71	2230312.38	Геодезический метод; Mt=0.1	-
1553	516636.61	2230302.62	Геодезический метод; Mt=0.1	-
1554	516637.46	2230292.66	Геодезический метод; Mt=0.1	-
1555	516750.62	2230302.51	Геодезический метод; Mt=0.1	-
1556	516791.17	2230314.81	Геодезический метод; Mt=0.1	-
1557	516791.76	2230335.39	Геодезический метод; Mt=0.1	-
1558	516806.02	2230335.02	Геодезический метод; Mt=0.1	-
1559	516806.82	2230351.65	Геодезический метод; Mt=0.1	-
1560	516892.06	2230326.09	Геодезический метод; Mt=0.1	-
1561	517052.20	2230277.44	Геодезический метод; Mt=0.1	-
1562	517047.06	2230240.13	Геодезический метод; Mt=0.1	-
1563	517039.93	2230219.31	Геодезический метод; Mt=0.1	-
1564	517035.68	2230220.79	Геодезический метод; Mt=0.1	-
1565	517006.45	2230231.99	Геодезический метод; Mt=0.1	-
1566	517002.88	2230222.65	Геодезический метод; Mt=0.1	-
1567	517022.98	2230214.96	Геодезический метод; Mt=0.1	-
1568	517022.28	2230213.00	Геодезический метод; Mt=0.1	-
1569	517035.96	2230208.42	Геодезический метод; Mt=0.1	-
1570	517030.31	2230193.52	Геодезический метод; Mt=0.1	-
1571	517035.52	2230191.62	Геодезический метод; Mt=0.1	-
1572	517014.49	2230124.40	Геодезический метод; Mt=0.1	-
1573	516998.88	2230129.29	Геодезический метод; Mt=0.1	-
1574	516972.37	2230139.77	Геодезический метод; Mt=0.1	-
1575	516968.70	2230130.48	Геодезический метод; Mt=0.1	-
1576	516991.07	2230121.63	Геодезический метод; Mt=0.1	-
1577	516990.62	2230119.90	Геодезический метод; Mt=0.1	-
1578	517001.28	2230116.44	Геодезический метод; Mt=0.1	-
1579	517001.76	2230117.92	Геодезический метод; Mt=0.1	-
1580	517011.50	2230114.85	Геодезический метод; Mt=0.1	-
1581	516996.75	2230066.88	Геодезический метод; Mt=0.1	-

1582	516990.04	2230068.87	Геодезический метод; Mt=0.1	-
1583	516982.74	2230046.71	Геодезический метод; Mt=0.1	-
1584	516992.24	2230043.58	Геодезический метод; Mt=0.1	-
1585	516996.51	2230056.52	Геодезический метод; Mt=0.1	-
1586	517003.40	2230054.48	Геодезический метод; Mt=0.1	-
1587	517004.81	2230059.08	Геодезический метод; Mt=0.1	-
1588	517003.69	2230059.44	Геодезический метод; Mt=0.1	-
1589	517007.25	2230071.60	Геодезический метод; Mt=0.1	-
1590	517008.51	2230071.19	Геодезический метод; Mt=0.1	-
1591	517022.52	2230116.67	Геодезический метод; Mt=0.1	-
1592	517047.92	2230197.75	Геодезический метод; Mt=0.1	-
1593	517043.25	2230199.45	Геодезический метод; Mt=0.1	-
1594	517048.48	2230210.96	Геодезический метод; Mt=0.1	-
1595	517056.83	2230237.81	Геодезический метод; Mt=0.1	-
1596	517061.87	2230274.35	Геодезический метод; Mt=0.1	-
1597	517268.39	2230205.72	Геодезический метод; Mt=0.1	-
1598	517361.82	2230171.81	Геодезический метод; Mt=0.1	-
1599	517545.84	2230106.06	Геодезический метод; Mt=0.1	-
1600	517574.12	2230095.74	Геодезический метод; Mt=0.1	-
1601	517570.22	2230084.41	Геодезический метод; Mt=0.1	-
1602	517620.89	2230068.41	Геодезический метод; Mt=0.1	-
1603	517719.54	2230037.13	Геодезический метод; Mt=0.1	-
1604	517853.44	2229993.38	Геодезический метод; Mt=0.1	-
1605	517856.80	2230003.29	Геодезический метод; Mt=0.1	-
1606	517908.57	2229986.87	Геодезический метод; Mt=0.1	-
1607	517877.79	2229890.17	Геодезический метод; Mt=0.1	-
1608	517844.52	2229784.96	Геодезический метод; Mt=0.1	-
1609	517813.02	2229692.68	Геодезический метод; Mt=0.1	-
1610	517767.18	2229553.31	Геодезический метод; Mt=0.1	-
1611	517724.85	2229420.75	Геодезический метод; Mt=0.1	-
1612	517710.83	2229374.90	Геодезический метод; Mt=0.1	-
1613	517610.25	2229408.70	Геодезический метод; Mt=0.1	-
1614	517607.06	2229399.23	Геодезический метод; Mt=0.1	-
1615	517707.80	2229365.35	Геодезический метод; Mt=0.1	-
1616	517685.90	2229298.40	Геодезический метод; Mt=0.1	-
1	517695.41	2229295.29	Геодезический метод; Mt=0.1	-
1617	515282.94	2230807.03	Геодезический метод; Mt=0.1	-
1618	515260.35	2230800.42	Геодезический метод; Mt=0.1	-
1619	515226.68	2230790.50	Геодезический метод; Mt=0.1	-
1620	515228.79	2230783.10	Геодезический метод; Mt=0.1	-
1621	515213.06	2230778.60	Геодезический метод; Mt=0.1	-
1622	515211.12	2230785.83	Геодезический метод; Mt=0.1	-
1623	515185.94	2230778.29	Геодезический метод; Mt=0.1	-
1624	515190.85	2230760.26	Геодезический метод; Mt=0.1	-
1625	515214.87	2230658.48	Геодезический метод; Mt=0.1	-
1626	515214.72	2230658.44	Геодезический метод; Mt=0.1	-
1627	515225.17	2230611.92	Геодезический метод; Mt=0.1	-
1628	515253.24	2230499.33	Геодезический метод; Mt=0.1	-
1629	515275.48	2230500.87	Геодезический метод; Mt=0.1	-
1630	515279.75	2230483.73	Геодезический метод; Mt=0.1	-
1631	515270.04	2230481.35	Геодезический метод; Mt=0.1	-
1632	515267.81	2230490.32	Геодезический метод; Mt=0.1	-
1633	515245.57	2230488.77	Геодезический метод; Mt=0.1	-
1634	515215.44	2230609.62	Геодезический метод; Mt=0.1	-
1635	515205.48	2230653.94	Геодезический метод; Mt=0.1	-
1636	515202.82	2230653.40	Геодезический метод; Mt=0.1	-
1637	515199.94	2230665.27	Геодезический метод; Mt=0.1	-
1638	515202.84	2230665.94	Геодезический метод; Mt=0.1	-
1639	515183.46	2230748.46	Геодезический метод; Mt=0.1	-
1640	515180.38	2230747.81	Геодезический метод; Mt=0.1	-
1641	515177.47	2230760.14	Геодезический метод; Mt=0.1	-
1642	515180.33	2230760.79	Геодезический метод; Mt=0.1	-
1643	515176.33	2230775.62	Геодезический метод; Mt=0.1	-
1644	515119.95	2230760.54	Геодезический метод; Mt=0.1	-
1645	515122.19	2230752.11	Геодезический метод; Mt=0.1	-
1646	515103.14	2230746.58	Геодезический метод; Mt=0.1	-
1647	515100.74	2230755.66	Геодезический метод; Mt=0.1	-
1648	515082.70	2230750.03	Геодезический метод; Mt=0.1	-
1649	514982.00	2230723.44	Геодезический метод; Mt=0.1	-
1650	514979.39	2230733.51	Геодезический метод; Mt=0.1	-
1651	514863.72	2230701.84	Геодезический метод; Mt=0.1	-
1652	514778.49	2230678.82	Геодезический метод; Mt=0.1	-
1653	514787.44	2230643.12	Геодезический метод; Mt=0.1	-
1654	514798.49	2230602.22	Геодезический метод; Mt=0.1	-
1655	514829.07	2230606.73	Геодезический метод; Mt=0.1	-
1656	514843.16	2230539.33	Геодезический метод; Mt=0.1	-
1657	514843.07	2230539.31	Геодезический метод; Mt=0.1	-
1658	514859.51	2230461.66	Геодезический метод; Mt=0.1	-
1659	514838.30	2230457.11	Геодезический метод; Mt=0.1	-
1660	514850.28	2230401.77	Геодезический метод; Mt=0.1	-
1661	514899.28	2230406.65	Геодезический метод; Mt=0.1	-
1662	514898.76	2230412.35	Геодезический метод; Mt=0.1	-
1663	514911.05	2230413.64	Геодезический метод; Mt=0.1	-

1664	514911.70	2230408.11	Геодезический метод; Mt=0.1	-
1665	514965.33	2230413.62	Геодезический метод; Mt=0.1	-
1666	514968.89	2230366.83	Геодезический метод; Mt=0.1	-
1667	514968.80	2230366.83	Геодезический метод; Mt=0.1	-
1668	514971.11	2230342.73	Геодезический метод; Mt=0.1	-
1669	515000.97	2230344.52	Геодезический метод; Mt=0.1	-
1670	515003.13	2230318.19	Геодезический метод; Mt=0.1	-
1671	515000.35	2230317.96	Геодезический метод; Mt=0.1	-
1672	515001.47	2230305.25	Геодезический метод; Mt=0.1	-
1673	515004.31	2230305.50	Геодезический метод; Mt=0.1	-
1674	515007.87	2230265.05	Геодезический метод; Mt=0.1	-
1675	514999.07	2230263.49	Геодезический метод; Mt=0.1	-
1676	515001.86	2230242.71	Геодезический метод; Mt=0.1	-
1677	515007.26	2230243.13	Геодезический метод; Mt=0.1	-
1678	515012.25	2230202.06	Геодезический метод; Mt=0.1	-
1679	515073.53	2230207.71	Геодезический метод; Mt=0.1	-
1680	515198.73	2230212.03	Геодезический метод; Mt=0.1	-
1681	515201.56	2230212.52	Геодезический метод; Mt=0.1	-
1682	515275.23	2230220.28	Геодезический метод; Mt=0.1	-
1683	515274.66	2230226.86	Геодезический метод; Mt=0.1	-
1684	515303.30	2230229.35	Геодезический метод; Mt=0.1	-
1685	515298.63	2230260.79	Геодезический метод; Mt=0.1	-
1686	515294.76	2230277.98	Геодезический метод; Mt=0.1	-
1687	515291.99	2230277.25	Геодезический метод; Mt=0.1	-
1688	515288.14	2230290.79	Геодезический метод; Mt=0.1	-
1689	515291.46	2230291.77	Геодезический метод; Mt=0.1	-
1690	515287.96	2230305.74	Геодезический метод; Mt=0.1	-
1691	515281.83	2230330.52	Геодезический метод; Mt=0.1	-
1692	515281.74	2230330.50	Геодезический метод; Mt=0.1	-
1693	515280.71	2230335.08	Геодезический метод; Mt=0.1	-
1694	515280.49	2230335.94	Геодезический метод; Mt=0.1	-
1695	515280.51	2230335.95	Геодезический метод; Mt=0.1	-
1696	515268.89	2230387.62	Геодезический метод; Mt=0.1	-
1697	515265.05	2230387.16	Геодезический метод; Mt=0.1	-
1698	515263.62	2230400.82	Геодезический метод; Mt=0.1	-
1699	515265.47	2230401.10	Геодезический метод; Mt=0.1	-
1700	515259.17	2230424.69	Геодезический метод; Mt=0.1	-
1701	515254.20	2230450.85	Геодезический метод; Mt=0.1	-
1702	515254.39	2230456.33	Геодезический метод; Mt=0.1	-
1703	515261.96	2230460.04	Геодезический метод; Mt=0.1	-
1704	515263.58	2230458.94	Геодезический метод; Mt=0.1	-
1705	515271.57	2230461.19	Геодезический метод; Mt=0.1	-
1706	515270.86	2230463.75	Геодезический метод; Mt=0.1	-
1707	515278.64	2230465.76	Геодезический метод; Mt=0.1	-
1708	515283.88	2230467.15	Геодезический метод; Mt=0.1	-
1709	515285.55	2230460.42	Геодезический метод; Mt=0.1	-
1710	515264.51	2230450.15	Геодезический метод; Mt=0.1	-
1711	515268.93	2230426.92	Геодезический метод; Mt=0.1	-
1712	515276.48	2230398.62	Геодезический метод; Mt=0.1	-
1713	515276.66	2230398.65	Геодезический метод; Mt=0.1	-
1714	515277.68	2230394.10	Геодезический метод; Mt=0.1	-
1715	515278.01	2230392.86	Геодезический метод; Mt=0.1	-
1716	515277.96	2230392.85	Геодезический метод; Mt=0.1	-
1717	515289.29	2230342.50	Геодезический метод; Mt=0.1	-
1718	515292.66	2230343.27	Геодезический метод; Mt=0.1	-
1719	515295.86	2230329.49	Геодезический метод; Mt=0.1	-
1720	515292.59	2230328.67	Геодезический метод; Mt=0.1	-
1721	515297.66	2230308.15	Геодезический метод; Mt=0.1	-
1722	515302.16	2230290.23	Геодезический метод; Mt=0.1	-
1723	515302.24	2230290.25	Геодезический метод; Mt=0.1	-
1724	515303.05	2230286.65	Геодезический метод; Mt=0.1	-
1725	515303.49	2230284.90	Геодезический метод; Mt=0.1	-
1726	515303.45	2230284.90	Геодезический метод; Mt=0.1	-
1727	515308.46	2230262.63	Геодезический метод; Mt=0.1	-
1728	515314.10	2230224.36	Геодезический метод; Mt=0.1	-
1729	515479.94	2230241.58	Геодезический метод; Mt=0.1	-
1730	515570.40	2230249.69	Геодезический метод; Mt=0.1	-
1731	515565.90	2230302.85	Геодезический метод; Mt=0.1	-
1732	515557.95	2230375.38	Геодезический метод; Mt=0.1	-
1733	515557.11	2230381.52	Геодезический метод; Mt=0.1	-
1734	515550.41	2230433.65	Геодезический метод; Mt=0.1	-
1735	515549.08	2230453.08	Геодезический метод; Mt=0.1	-
1736	515543.93	2230512.80	Геодезический метод; Mt=0.1	-
1737	515521.43	2230677.65	Геодезический метод; Mt=0.1	-
1738	515493.94	2230693.52	Геодезический метод; Mt=0.1	-
1739	515483.93	2230697.10	Геодезический метод; Mt=0.1	-
1740	515382.81	2230752.58	Геодезический метод; Mt=0.1	-
1741	515378.01	2230744.04	Геодезический метод; Mt=0.1	-
1742	515360.99	2230754.26	Геодезический метод; Mt=0.1	-
1743	515365.17	2230762.02	Геодезический метод; Mt=0.1	-
1617	515282.94	2230807.03	Геодезический метод; Mt=0.1	-
1744	512393.82	2229610.17	Геодезический метод; Mt=0.1	-
1745	512372.04	2229606.82	Геодезический метод; Mt=0.1	-

1746	512371.25	2229603.14	Геодезический метод; Mt=0.1	-
1747	512278.01	2229514.12	Геодезический метод; Mt=0.1	-
1748	512201.85	2229424.00	Геодезический метод; Mt=0.1	-
1749	511952.42	2229145.42	Геодезический метод; Mt=0.1	-
1750	511925.74	2229087.35	Геодезический метод; Mt=0.1	-
1751	511882.86	2228975.81	Геодезический метод; Mt=0.1	-
1752	511910.62	2228965.31	Геодезический метод; Mt=0.1	-
1753	511893.72	2228920.00	Геодезический метод; Mt=0.1	-
1754	511870.76	2228868.17	Геодезический метод; Mt=0.1	-
1755	511829.47	2228787.11	Геодезический метод; Mt=0.1	-
1756	511745.74	2228618.54	Геодезический метод; Mt=0.1	-
1757	511738.06	2228603.61	Геодезический метод; Mt=0.1	-
1758	511738.04	2228603.52	Геодезический метод; Mt=0.1	-
1759	511941.63	2228493.50	Геодезический метод; Mt=0.1	-
1760	512299.28	2228300.27	Геодезический метод; Mt=0.1	-
1761	512496.20	2228196.28	Геодезический метод; Mt=0.1	-
1762	512904.03	2227978.77	Геодезический метод; Mt=0.1	-
1763	512911.82	2227993.12	Геодезический метод; Mt=0.1	-
1764	512907.59	2227995.47	Геодезический метод; Mt=0.1	-
1765	512917.11	2228012.67	Геодезический метод; Mt=0.1	-
1766	512913.49	2228014.77	Геодезический метод; Mt=0.1	-
1767	512918.59	2228024.40	Геодезический метод; Mt=0.1	-
1768	512864.44	2228053.33	Геодезический метод; Mt=0.1	-
1769	512862.95	2228050.89	Геодезический метод; Mt=0.1	-
1770	512852.63	2228056.58	Геодезический метод; Mt=0.1	-
1771	512853.94	2228059.19	Геодезический метод; Mt=0.1	-
1772	512812.71	2228081.50	Геодезический метод; Mt=0.1	-
1773	512811.32	2228079.04	Геодезический метод; Mt=0.1	-
1774	512801.16	2228085.02	Геодезический метод; Mt=0.1	-
1775	512802.14	2228087.27	Геодезический метод; Mt=0.1	-
1776	512765.22	2228106.60	Геодезический метод; Mt=0.1	-
1777	512769.00	2228115.02	Геодезический метод; Mt=0.1	-
1778	512758.49	2228120.65	Геодезический метод; Mt=0.1	-
1779	512759.87	2228123.22	Геодезический метод; Mt=0.1	-
1780	512764.52	2228120.76	Геодезический метод; Mt=0.1	-
1781	512766.39	2228124.29	Геодезический метод; Mt=0.1	-
1782	512777.17	2228118.20	Геодезический метод; Mt=0.1	-
1783	512780.56	2228116.33	Геодезический метод; Mt=0.1	-
1784	512778.20	2228111.10	Геодезический метод; Mt=0.1	-
1785	512815.04	2228091.81	Геодезический метод; Mt=0.1	-
1786	512867.24	2228063.37	Геодезический метод; Mt=0.1	-
1787	512931.31	2228028.92	Геодезический метод; Mt=0.1	-
1788	513081.01	2228303.60	Геодезический метод; Mt=0.1	-
1789	513306.04	2228720.82	Геодезический метод; Mt=0.1	-
1790	513296.32	2228726.04	Геодезический метод; Mt=0.1	-
1791	513297.37	2228728.17	Геодезический метод; Mt=0.1	-
1792	513292.46	2228730.80	Геодезический метод; Mt=0.1	-
1793	513263.34	2228713.83	Геодезический метод; Mt=0.1	-
1794	513242.18	2228732.81	Геодезический метод; Mt=0.1	-
1795	513223.25	2228748.60	Геодезический метод; Mt=0.1	-
1796	513187.47	2228708.02	Геодезический метод; Mt=0.1	-
1797	513156.75	2228725.89	Геодезический метод; Mt=0.1	-
1798	513154.40	2228721.87	Геодезический метод; Mt=0.1	-
1799	513142.39	2228728.13	Геодезический метод; Mt=0.1	-
1800	513144.69	2228732.67	Геодезический метод; Mt=0.1	-
1801	513082.40	2228767.85	Геодезический метод; Mt=0.1	-
1802	513079.92	2228763.65	Геодезический метод; Mt=0.1	-
1803	513068.18	2228770.01	Геодезический метод; Mt=0.1	-
1804	513070.57	2228774.58	Геодезический метод; Mt=0.1	-
1805	513029.40	2228797.54	Геодезический метод; Mt=0.1	-
1806	512982.35	2228822.69	Геодезический метод; Mt=0.1	-
1807	512980.20	2228818.61	Геодезический метод; Mt=0.1	-
1808	512968.15	2228824.23	Геодезический метод; Mt=0.1	-
1809	512970.43	2228829.08	Геодезический метод; Mt=0.1	-
1810	512882.64	2228877.44	Геодезический метод; Mt=0.1	-
1811	512880.30	2228873.02	Геодезический метод; Mt=0.1	-
1812	512868.29	2228879.47	Геодезический метод; Mt=0.1	-
1813	512870.75	2228884.02	Геодезический метод; Mt=0.1	-
1814	512815.11	2228913.87	Геодезический метод; Mt=0.1	-
1815	512812.64	2228909.23	Геодезический метод; Mt=0.1	-
1816	512801.04	2228915.44	Геодезический метод; Mt=0.1	-
1817	512803.41	2228920.15	Геодезический метод; Mt=0.1	-
1818	512784.18	2228930.43	Геодезический метод; Mt=0.1	-
1819	512771.31	2228961.28	Геодезический метод; Mt=0.1	-
1820	512766.67	2228959.60	Геодезический метод; Mt=0.1	-
1821	512762.22	2228972.04	Геодезический метод; Mt=0.1	-
1822	512766.27	2228973.60	Геодезический метод; Mt=0.1	-
1823	512733.65	2229055.83	Геодезический метод; Mt=0.1	-
1824	512713.92	2229106.85	Геодезический метод; Mt=0.1	-
1825	512710.36	2229105.23	Геодезический метод; Mt=0.1	-
1826	512701.61	2229123.38	Геодезический метод; Mt=0.1	-
1827	512696.76	2229121.21	Геодезический метод; Mt=0.1	-
1828	512690.22	2229133.67	Геодезический метод; Mt=0.1	-
1829	512695.44	2229135.99	Геодезический метод; Mt=0.1	-

1830	512695.43	2229136.01	Геодезический метод; Mt=0.1	-
1831	512650.71	2229216.79	Геодезический метод; Mt=0.1	-
1832	512650.84	2229216.88	Геодезический метод; Mt=0.1	-
1833	512631.75	2229252.83	Геодезический метод; Mt=0.1	-
1834	512602.28	2229315.32	Геодезический метод; Mt=0.1	-
1835	512570.74	2229379.64	Геодезический метод; Mt=0.1	-
1836	512566.25	2229377.62	Геодезический метод; Mt=0.1	-
1837	512560.75	2229390.24	Геодезический метод; Mt=0.1	-
1838	512564.62	2229392.02	Геодезический метод; Mt=0.1	-
1839	512545.61	2229430.53	Геодезический метод; Mt=0.1	-
1840	512550.09	2229471.87	Геодезический метод; Mt=0.1	-
1841	512545.31	2229472.45	Геодезический метод; Mt=0.1	-
1842	512546.85	2229486.67	Геодезический метод; Mt=0.1	-
1843	512551.83	2229486.30	Геодезический метод; Mt=0.1	-
1844	512556.60	2229524.85	Геодезический метод; Mt=0.1	-
1845	512556.59	2229527.58	Геодезический метод; Mt=0.1	-
1846	512556.58	2229529.04	Геодезический метод; Mt=0.1	-
1847	512529.31	2229530.85	Геодезический метод; Mt=0.1	-
1848	512528.86	2229551.08	Геодезический метод; Mt=0.1	-
1849	512514.76	2229552.25	Геодезический метод; Mt=0.1	-
1850	512513.21	2229539.87	Геодезический метод; Mt=0.1	-
1851	512452.11	2229547.83	Геодезический метод; Mt=0.1	-
1852	512447.28	2229578.21	Геодезический метод; Mt=0.1	-
1744	512393.82	2229610.17	Геодезический метод; Mt=0.1	-
1853	514366.93	2230003.79	Геодезический метод; Mt=0.1	-
1854	514343.80	2229962.02	Геодезический метод; Mt=0.1	-
1855	514353.22	2229956.89	Геодезический метод; Mt=0.1	-
1856	514343.57	2229938.73	Геодезический метод; Mt=0.1	-
1857	514333.74	2229943.60	Геодезический метод; Mt=0.1	-
1858	514297.07	2229875.50	Геодезический метод; Mt=0.1	-
1859	514362.40	2229839.93	Геодезический метод; Mt=0.1	-
1860	514462.87	2229786.10	Геодезический метод; Mt=0.1	-
1861	514467.38	2229793.09	Геодезический метод; Mt=0.1	-
1862	514483.70	2229784.29	Геодезический метод; Mt=0.1	-
1863	514490.13	2229796.96	Геодезический метод; Mt=0.1	-
1864	514499.72	2229791.96	Геодезический метод; Mt=0.1	-
1865	514501.56	2229794.06	Геодезический метод; Mt=0.1	-
1866	514557.29	2229898.21	Геодезический метод; Mt=0.1	-
1867	514585.64	2229952.73	Геодезический метод; Mt=0.1	-
1868	514580.22	2229955.22	Геодезический метод; Mt=0.1	-
1869	514569.71	2229933.35	Геодезический метод; Mt=0.1	-
1870	514539.65	2229947.89	Геодезический метод; Mt=0.1	-
1871	514504.80	2229964.73	Геодезический метод; Mt=0.1	-
1872	514501.63	2229958.48	Геодезический метод; Mt=0.1	-
1873	514488.67	2229964.64	Геодезический метод; Mt=0.1	-
1874	514491.78	2229970.94	Геодезический метод; Mt=0.1	-
1875	514425.76	2230002.23	Геодезический метод; Mt=0.1	-
1876	514414.23	2229980.45	Геодезический метод; Mt=0.1	-
1853	514366.93	2230003.79	Геодезический метод; Mt=0.1	-
1877	514101.18	2229975.08	Геодезический метод; Mt=0.1	-
1878	514097.87	2229969.22	Геодезический метод; Mt=0.1	-
1879	514090.21	2229974.12	Геодезический метод; Mt=0.1	-
1880	514007.26	2229820.73	Геодезический метод; Mt=0.1	-
1881	514136.89	2229750.39	Геодезический метод; Mt=0.1	-
1882	514132.07	2229741.62	Геодезический метод; Mt=0.1	-
1883	514002.55	2229811.92	Геодезический метод; Mt=0.1	-
1884	513987.15	2229783.50	Геодезический метод; Mt=0.1	-
1885	513990.75	2229781.08	Геодезический метод; Mt=0.1	-
1886	513986.38	2229772.65	Геодезический метод; Mt=0.1	-
1887	513990.60	2229770.81	Геодезический метод; Mt=0.1	-
1888	513973.28	2229736.25	Геодезический метод; Mt=0.1	-
1889	513966.59	2229739.56	Геодезический метод; Mt=0.1	-
1890	513934.26	2229680.77	Геодезический метод; Mt=0.1	-
1891	513905.36	2229632.23	Геодезический метод; Mt=0.1	-
1892	513805.07	2229449.58	Геодезический метод; Mt=0.1	-
1893	513717.12	2229282.53	Геодезический метод; Mt=0.1	-
1894	513715.01	2229275.25	Геодезический метод; Mt=0.1	-
1895	513659.56	2229170.70	Геодезический метод; Mt=0.1	-
1896	513649.58	2229152.56	Геодезический метод; Mt=0.1	-
1897	513669.59	2229086.29	Геодезический метод; Mt=0.1	-
1898	513674.70	2229087.79	Геодезический метод; Mt=0.1	-
1899	513682.88	2229060.68	Геодезический метод; Mt=0.1	-
1900	513678.79	2229059.48	Геодезический метод; Mt=0.1	-
1901	513693.83	2229007.08	Геодезический метод; Mt=0.1	-
1902	513737.16	2229020.00	Геодезический метод; Mt=0.1	-
1903	513876.56	2229062.39	Геодезический метод; Mt=0.1	-
1904	514061.64	2229118.42	Геодезический метод; Mt=0.1	-
1905	514145.54	2229143.33	Геодезический метод; Mt=0.1	-
1906	514177.36	2229203.88	Геодезический метод; Mt=0.1	-
1907	514232.35	2229306.70	Геодезический метод; Mt=0.1	-
1908	514302.67	2229437.98	Геодезический метод; Mt=0.1	-
1909	514337.97	2229504.11	Геодезический метод; Mt=0.1	-

1910	514343.55	2229507.31	Геодезический метод; Mt=0.1	-
1911	514391.95	2229598.23	Геодезический метод; Mt=0.1	-
1912	514367.43	2229612.88	Геодезический метод; Mt=0.1	-
1913	514351.54	2229621.22	Геодезический метод; Mt=0.1	-
1914	514305.41	2229645.40	Геодезический метод; Mt=0.1	-
1915	514249.56	2229676.11	Геодезический метод; Mt=0.1	-
1916	514180.16	2229715.53	Геодезический метод; Mt=0.1	-
1917	514144.03	2229735.13	Геодезический метод; Mt=0.1	-
1918	514148.89	2229743.88	Геодезический метод; Mt=0.1	-
1919	514185.01	2229724.27	Геодезический метод; Mt=0.1	-
1920	514254.44	2229684.84	Геодезический метод; Mt=0.1	-
1921	514310.14	2229654.22	Геодезический метод; Mt=0.1	-
1922	514351.96	2229632.33	Геодезический метод; Mt=0.1	-
1923	514352.79	2229633.87	Геодезический метод; Mt=0.1	-
1924	514356.66	2229631.92	Геодезический метод; Mt=0.1	-
1925	514365.53	2229649.33	Геодезический метод; Mt=0.1	-
1926	514370.96	2229646.47	Геодезический метод; Mt=0.1	-
1927	514360.84	2229627.67	Геодезический метод; Mt=0.1	-
1928	514372.32	2229621.61	Геодезический метод; Mt=0.1	-
1929	514396.72	2229607.01	Геодезический метод; Mt=0.1	-
1930	514439.26	2229686.16	Геодезический метод; Mt=0.1	-
1931	514487.19	2229771.04	Геодезический метод; Mt=0.1	-
1932	514470.77	2229779.90	Геодезический метод; Mt=0.1	-
1933	514466.28	2229772.93	Геодезический метод; Mt=0.1	-
1934	514357.65	2229831.13	Геодезический метод; Mt=0.1	-
1935	514287.96	2229869.07	Геодезический метод; Mt=0.1	-
1936	514256.15	2229885.65	Геодезический метод; Mt=0.1	-
1937	514222.27	2229821.31	Геодезический метод; Mt=0.1	-
1938	514152.28	2229858.83	Геодезический метод; Mt=0.1	-
1939	514159.18	2229871.52	Геодезический метод; Mt=0.1	-
1940	514158.71	2229871.77	Геодезический метод; Mt=0.1	-
1941	514168.40	2229890.13	Геодезический метод; Mt=0.1	-
1942	514161.17	2229894.45	Геодезический метод; Mt=0.1	-
1943	514182.31	2229931.10	Геодезический метод; Mt=0.1	-
1944	514147.35	2229950.15	Геодезический метод; Mt=0.1	-
1945	514145.71	2229947.29	Геодезический метод; Mt=0.1	-
1946	514127.17	2229957.75	Геодезический метод; Mt=0.1	-
1947	514128.60	2229960.35	Геодезический метод; Mt=0.1	-
1877	514101.18	2229975.08	Геодезический метод; Mt=0.1	-
1948	517485.47	2229437.73	Геодезический метод; Mt=0.1	-
1949	517488.08	2229447.39	Геодезический метод; Mt=0.1	-
1950	517479.38	2229449.74	Геодезический метод; Mt=0.1	-
1951	517479.87	2229452.29	Геодезический метод; Mt=0.1	-
1952	517461.95	2229455.81	Геодезический метод; Mt=0.1	-
1953	517461.40	2229453.57	Геодезический метод; Mt=0.1	-
1954	517413.21	2229466.02	Геодезический метод; Mt=0.1	-
1955	517375.26	2229479.24	Геодезический метод; Mt=0.1	-
1956	517374.11	2229490.78	Геодезический метод; Mt=0.1	-
1957	517343.28	2229501.85	Геодезический метод; Mt=0.1	-
1958	517350.44	2229524.69	Геодезический метод; Mt=0.1	-
1959	517322.31	2229532.58	Геодезический метод; Mt=0.1	-
1960	517322.42	2229532.92	Геодезический метод; Mt=0.1	-
1961	517276.98	2229546.10	Геодезический метод; Mt=0.1	-
1962	517282.27	2229565.23	Геодезический метод; Mt=0.1	-
1963	517290.52	2229562.73	Геодезический метод; Mt=0.1	-
1964	517297.23	2229584.52	Геодезический метод; Mt=0.1	-
1965	517297.38	2229589.96	Геодезический метод; Mt=0.1	-
1966	517315.78	2229655.81	Геодезический метод; Mt=0.1	-
1967	517296.22	2229661.35	Геодезический метод; Mt=0.1	-
1968	517294.08	2229654.35	Геодезический метод; Mt=0.1	-
1969	517296.45	2229653.62	Геодезический метод; Mt=0.1	-
1970	517295.78	2229651.37	Геодезический метод; Mt=0.1	-
1971	517303.51	2229649.05	Геодезический метод; Mt=0.1	-
1972	517287.42	2229591.46	Геодезический метод; Mt=0.1	-
1973	517287.28	2229586.15	Геодезический метод; Mt=0.1	-
1974	517283.89	2229575.17	Геодезический метод; Mt=0.1	-
1975	517276.65	2229577.36	Геодезический метод; Mt=0.1	-
1976	517267.02	2229543.63	Геодезический метод; Mt=0.1	-
1977	517258.30	2229506.89	Геодезический метод; Mt=0.1	-
1978	517248.78	2229475.97	Геодезический метод; Mt=0.1	-
1979	517240.09	2229439.92	Геодезический метод; Mt=0.1	-
1980	517255.84	2229434.04	Геодезический метод; Mt=0.1	-
1981	517245.80	2229405.45	Геодезический метод; Mt=0.1	-
1982	517243.77	2229397.54	Геодезический метод; Mt=0.1	-
1983	517246.25	2229396.73	Геодезический метод; Mt=0.1	-
1984	517244.67	2229391.62	Геодезический метод; Mt=0.1	-
1985	517242.44	2229392.33	Геодезический метод; Mt=0.1	-
1986	517235.95	2229367.04	Геодезический метод; Mt=0.1	-
1987	517242.09	2229364.54	Геодезический метод; Mt=0.1	-
1988	517231.60	2229331.33	Геодезический метод; Mt=0.1	-
1989	517241.11	2229328.21	Геодезический метод; Mt=0.1	-
1990	517254.40	2229370.32	Геодезический метод; Mt=0.1	-
1991	517247.81	2229373.01	Геодезический метод; Mt=0.1	-

1992	517254.10	2229397.44	Геодезический метод; Mt=0.1	-
1993	517276.25	2229389.73	Геодезический метод; Mt=0.1	-
1994	517279.13	2229399.31	Геодезический метод; Mt=0.1	-
1995	517256.94	2229407.04	Геодезический метод; Mt=0.1	-
1996	517268.53	2229439.99	Геодезический метод; Mt=0.1	-
1997	517251.89	2229446.19	Геодезический метод; Mt=0.1	-
1998	517258.43	2229473.33	Геодезический метод; Mt=0.1	-
1999	517267.95	2229504.26	Геодезический метод; Mt=0.1	-
2000	517274.68	2229536.34	Геодезический метод; Mt=0.1	-
2001	517309.82	2229526.15	Геодезический метод; Mt=0.1	-
2002	517308.27	2229521.21	Геодезический метод; Mt=0.1	-
2003	517321.90	2229517.56	Геодезический метод; Mt=0.1	-
2004	517323.43	2229521.88	Геодезический метод; Mt=0.1	-
2005	517337.81	2229517.85	Геодезический метод; Mt=0.1	-
2006	517330.87	2229495.68	Геодезический метод; Mt=0.1	-
2007	517364.78	2229483.50	Геодезический метод; Mt=0.1	-
2008	517365.94	2229471.90	Геодезический метод; Mt=0.1	-
2009	517410.31	2229456.44	Геодезический метод; Mt=0.1	-
2010	517465.24	2229443.43	Геодезический метод; Mt=0.1	-
2011	517468.90	2229442.21	Геодезический метод; Mt=0.1	-
1948	517485.47	2229437.73	Геодезический метод; Mt=0.1	-
2012	517283.25	2229654.52	Геодезический метод; Mt=0.1	-
2013	517285.66	2229662.32	Геодезический метод; Mt=0.1	-
2014	517283.20	2229662.92	Геодезический метод; Mt=0.1	-
2015	517283.61	2229664.40	Геодезический метод; Mt=0.1	-
2016	517250.24	2229666.77	Геодезический метод; Mt=0.1	-
2017	517236.90	2229668.29	Геодезический метод; Mt=0.1	-
2018	517184.94	2229681.94	Геодезический метод; Mt=0.1	-
2019	517153.12	2229693.35	Геодезический метод; Mt=0.1	-
2020	517149.07	2229695.13	Геодезический метод; Mt=0.1	-
2021	517134.36	2229707.40	Геодезический метод; Mt=0.1	-
2022	517120.95	2229725.77	Геодезический метод; Mt=0.1	-
2023	517141.20	2229782.19	Геодезический метод; Mt=0.1	-
2024	517162.80	2229846.19	Геодезический метод; Mt=0.1	-
2025	517185.92	2229919.09	Геодезический метод; Mt=0.1	-
2026	517206.75	2229983.81	Геодезический метод; Mt=0.1	-
2027	517197.23	2229986.87	Геодезический метод; Mt=0.1	-
2028	517176.40	2229922.13	Геодезический метод; Mt=0.1	-
2029	517153.30	2229849.30	Геодезический метод; Mt=0.1	-
2030	517131.75	2229785.48	Геодезический метод; Mt=0.1	-
2031	517109.74	2229724.16	Геодезический метод; Mt=0.1	-
2032	517127.01	2229700.50	Геодезический метод; Mt=0.1	-
2033	517143.74	2229686.55	Геодезический метод; Mt=0.1	-
2034	517149.41	2229684.05	Геодезический метод; Mt=0.1	-
2035	517182.05	2229672.35	Геодезический метод; Mt=0.1	-
2036	517223.89	2229662.08	Геодезический метод; Mt=0.1	-
2012	517283.25	2229654.52	Геодезический метод; Mt=0.1	-
2037	514957.77	2229951.65	Геодезический метод; Mt=0.1	-
2038	514962.58	2229960.42	Геодезический метод; Mt=0.1	-
2039	514947.34	2229968.65	Геодезический метод; Mt=0.1	-
2040	514942.95	2229966.17	Геодезический метод; Mt=0.1	-
2041	514903.96	2229995.42	Геодезический метод; Mt=0.1	-
2042	514897.96	2229987.42	Геодезический метод; Mt=0.1	-
2043	514942.17	2229954.26	Геодезический метод; Mt=0.1	-
2044	514947.44	2229957.23	Геодезический метод; Mt=0.1	-
2037	514957.77	2229951.65	Геодезический метод; Mt=0.1	-
2045	515074.64	2230134.06	Геодезический метод; Mt=0.1	-
2046	515073.72	2230144.02	Геодезический метод; Mt=0.1	-
2047	515012.68	2230138.42	Геодезический метод; Mt=0.1	-
2048	515011.96	2230148.04	Геодезический метод; Mt=0.1	-
2049	515032.10	2230149.75	Геодезический метод; Mt=0.1	-
2050	515031.33	2230162.32	Геодезический метод; Mt=0.1	-
2051	515021.27	2230161.69	Геодезический метод; Mt=0.1	-
2052	515021.52	2230158.90	Геодезический метод; Mt=0.1	-
2053	515001.21	2230157.19	Геодезический метод; Mt=0.1	-
2054	514990.98	2230156.33	Геодезический метод; Mt=0.1	-
2055	514990.78	2230158.94	Геодезический метод; Mt=0.1	-
2056	514980.67	2230158.29	Геодезический метод; Mt=0.1	-
2057	514981.79	2230145.52	Геодезический метод; Mt=0.1	-
2058	515001.99	2230147.23	Геодезический метод; Mt=0.1	-
2059	515002.73	2230137.52	Геодезический метод; Mt=0.1	-
2060	514980.80	2230135.52	Геодезический метод; Mt=0.1	-
2061	514982.68	2230109.71	Геодезический метод; Mt=0.1	-
2062	514956.90	2230093.31	Геодезический метод; Mt=0.1	-
2063	514957.02	2230090.25	Геодезический метод; Mt=0.1	-
2064	514930.98	2230088.04	Геодезический метод; Mt=0.1	-
2065	514925.19	2230111.52	Геодезический метод; Mt=0.1	-
2066	514931.00	2230112.83	Геодезический метод; Mt=0.1	-
2067	514928.78	2230122.08	Геодезический метод; Mt=0.1	-
2068	514923.16	2230120.86	Геодезический метод; Mt=0.1	-
2069	514920.43	2230133.25	Геодезический метод; Mt=0.1	-

2070	514927.25	2230140.75	Геодезический метод; Mt=0.1	-
2071	514927.00	2230148.75	Геодезический метод; Mt=0.1	-
2072	514917.01	2230148.18	Геодезический метод; Mt=0.1	-
2073	514917.13	2230144.48	Геодезический метод; Mt=0.1	-
2074	514909.58	2230136.17	Геодезический метод; Mt=0.1	-
2075	514914.27	2230114.20	Геодезический метод; Mt=0.1	-
2076	514922.20	2230081.89	Геодезический метод; Mt=0.1	-
2077	514922.96	2230073.92	Геодезический метод; Mt=0.1	-
2078	514932.85	2230074.62	Геодезический метод; Mt=0.1	-
2079	514932.61	2230078.15	Геодезический метод; Mt=0.1	-
2080	514967.38	2230081.10	Геодезический метод; Mt=0.1	-
2081	514967.11	2230087.96	Геодезический метод; Mt=0.1	-
2082	514993.09	2230104.47	Геодезический метод; Mt=0.1	-
2083	514991.49	2230126.46	Геодезический метод; Mt=0.1	-
2084	515008.54	2230128.01	Геодезический метод; Mt=0.1	-
2045	515074.64	2230134.06	Геодезический метод; Mt=0.1	-
2085	514754.62	2230199.51	Геодезический метод; Mt=0.1	-
2086	514753.40	2230209.56	Геодезический метод; Mt=0.1	-
2087	514730.88	2230203.23	Геодезический метод; Mt=0.1	-
2088	514732.60	2230194.41	Геодезический метод; Mt=0.1	-
2085	514754.62	2230199.51	Геодезический метод; Mt=0.1	-

Извещение о проведении собрания о согласовании местоположения границ земельных участков

Кадастровым инженером Сыромятниковой Еленой Михайловной (г. Пермь, ул. Куйбышева, 82, leple.25@mail.ru, 89124920480, № регистрации в государственном реестре лиц, осуществляющих кадастровую деятельность – 1170) в отношении земельного участка с кадастровым № 59:01:5111466:476 (Пермский край, г. Пермь, Свердловский район, п. Новые Ляды, гаражно-строительный кооператив «Сигнал») выполняются кадастровые работы по уточнению местоположения границы земельного участка. Заказчиком кадастровых работ является Багин С.Н. (г. Пермь, ул. Мира, д. 14, кв. 119 т. 89128856339). Собрание заинтересованных лиц по поводу согласования местоположения границ состоится по адресу: Пермский край, г. Пермь, ул. Куйбышева, 82 оф. 310 21.11.22 г. в 10 ч. 00 мин. С проектом межевого плана земельного участка можно ознакомиться по адресу: г. Пермь, ул. Куйбышева, 82, оф. 310. Требования о проведении согласования местоположения границ земельных участков на местности, обоснованные возражения о местоположении границ земельных участков после ознакомления с проектом межевого плана принимаются с 21.10.22 г. по 20.11.22 г. по адресу: г. Пермь, Куйбышева, 82, оф. 310. Смежные земельные участки, с правообладателями которых требуется согласовать местоположение границ в квартале 59:01:5111466 (Пермский край, г. Пермь, Свердловский район, п. Новые Ляды, гаражно-строительный кооператив «Сигнал»). При проведении согласования местоположения границ при себе необходимо иметь документ, удостоверяющий личность, а также документы о правах на земельный участок (ч. 12 ст. 39, ч. 2 ст. 40 № 221-ФЗ «О кадастровой деятельности» от 24.07.07 г).

Ответственность за достоверность вышеуказанных сведений, а также за необходимость опубликования извещения, соблюдение сроков, установленных Федеральным Законом от 24.07.2007 № 221-ФЗ «О государственном кадастре недвижимости» (в ред. от 30.12.2008 № 311-ФЗ) несет кадастровый инженер, указанный в извещении.