РАЗДЕЛ ПЕРВЫЙ
ПРАВОВЫЕ АКТЫ

ПОСТАНОВЛЕНИЯ АДМИНИСТРАЦИИ ГОРОДА ПЕРМИ

20.10.2022 № 1021
О внесении изменений в муниципальную программу «Развитие физической культуры и спорта города Перми», утвержденную постановлением администрации города Перми от 19.10.2021 № 893 5

20.10.2022 № 1022
О внесении изменений в размеры нормативных затрат на оказание муниципальной услуги «Реализация основных общеобразовательных программ дошкольного образования» и нормативных затрат на содержание муниципального имущества, уплату налогов на 2023 год и плановый период 2024 и 2025 годов, утвержденные постановлением администрации города Перми от 23.09.2022 № 851 «Об утверждении размеров нормативных затрат на оказание муниципальной услуги «Реализация основных общеобразовательных программ дошкольного образования» и нормативных затрат на содержание муниципального имущества, уплату налогов на 2023 год и плановый период 2024 и 2025 годов, отраслевых корректирующих коэффициентов к базовому нормативу затрат на оказание муниципальной услуги «Реализация основных общеобразовательных программ дошкольного образования», значений натуральных норм, необходимых для определения базовых нормативов затрат на оказание муниципальной услуги «Реализация основных общеобразовательных программ дошкольного образования» и признании утратившими силу отдельных правовых актов администрации города Перми в сфере образования» 46

20.10.2022 № 1023
О внесении изменений в размеры нормативных затрат на оказание муниципальной услуги «Реализация дополнительных предпрофессиональных программ в области физической культуры и спорта» и нормативных затрат на содержание муниципального имущества, уплату налогов на 2023 год и плановый период 2024 и 2025 годов, утвержденный постановлением администрации города Перми от 29.09.2022 № 871 «Об утверждении размера нормативных затрат на оказание муниципальной услуги «Реализация дополнительных предпрофессиональных программ в области физической культуры и спорта» на 2023 год и плановый период 2024 и 2025 годов, размера нормативных затрат на содержание муниципального имущества, уплату налогов на 2023 год и плановый период 2024 и 2025 годов и значений натуральных норм, используемых при определении базовых нормативов затрат на оказание муниципальной услуги «Реализация дополнительных предпрофессиональных программ в области физической культуры и спорта» и признании утратившими силу отдельных правовых актов администрации города Перми в сфере образования» 57

20.10.2022 № 1024
О внесении изменений в приложение 1 к Положению о системе оплаты труда работников муниципального казенного учреждения «Центр бухгалтерского учета и отчетности в сфере физической культуры и спорта» города Перми, утвержденному постановлением администрации города Перми от 15.02.2019 № 105 70

20.10.2022 № 1025
О внесении изменений в Порядок определения объема и условий предоставления субсидии на иные цели бюджетным и автономным учреждениям на проведение мероприятий социальной направленности, утвержденный постановлением администрации города Перми от 16.10.2020 № 1017 72

20.10.2022 № 1026
Об утверждении объема расходов на возмещение затрат некоммерческой организации «Фонд Развития Пермского Баскетбола «ПАРМА» на 2023 год и плановый период 2024 и 2025 годов 74

20.10.2022 № 1027
О внесении изменений в муниципальную программу «Охрана природы и лесное хозяйство города Перми», утвержденную постановлением администрации города Перми от 20.10.2021 № 906 75

20.10.2022 № 1028
О внесении изменений в Порядок определения объема и условий предоставления субсидий на иные цели бюджетным и автономным учреждениям на предоставление ежемесячного денежного вознаграждения за классное руководство педагогическим работникам государственных и муниципальных общеобразовательных организаций, утвержденный постановлением администрации города Перми от 16.10.2020 № 1007 104

20.10.2022 № 1029
О внесении изменений в муниципальную программу «Управление муниципальным имуществом города Перми», утвержденную постановлением администрации города Перми от 15.10.2021 № 875 109

20.10.2022 № 1030
О внесении изменений в постановление администрации города Перми от 20.03.2014 № 186 «Об утверждении Методики расчета и размера показателей для определения объема финансового обеспечения возмещения части затрат частным образовательным организациям, осуществляющим образовательную деятельность по образовательным программам дошкольного образования» 125

20.10.2022 № 1031
О приостановлении действия постановления администрации города Перми от 05.04.2022 № 251 «Об утверждении Методики определения расчетных показателей, размера расчетного показателя по оснащению оборудованием, средствами обучения и воспитания, мебелью, инвентарем вновь созданных мест для обучающихся по основным общеобразовательным программам дошкольного образования и примерного перечня оборудования, средств обучения и воспитания, мебели, инвентаря, необходимого для определения размера расчетного показателя по оснащению оборудованием, средствами обучения и воспитания, мебелью, инвентарем вновь созданных мест для обучающихся по основным общеобразовательным программам дошкольного образования, в муниципальных образовательных организациях города Перми» 129

20.10.2022 № 1032
О внесении изменений в постановление администрации города Перми от 30.06.2021 № 484 «Об утверждении Порядка определения объема и условий предоставления субсидий на иные цели бюджетным и автономным учреждениям на выплаты компенсации части затрат родителям (законным представителям) за воспитание и обучение детей-инвалидов дошкольного возраста на дому» 130

20.10.2022 № 1033
О внесении изменений в муниципальную программу «Развитие автомобильных дорог и дорожных сооружений в городе Перми», утвержденную постановлением администрации города Перми от 20.10.2021 № 922....133

20.10.2022 № 1034
О внесении изменений в муниципальную программу «Развитие системы жилищно-коммунального хозяйства в городе Перми», утвержденную постановлением администрации города Перми от 20.10.2021 № 924....158

20.10.2022 № 1035
О внесении изменений в муниципальную программу «Благоустройство города Перми», утвержденную постановлением администрации города Перми от 20.10.2022 № 914 230

20.10.2022 № 1036
О внесении изменений в муниципальную программу «Развитие сети образовательных организаций города Перми», утвержденную постановлением администрации города Перми от 20.10.2021 № 923....258

20.10.2022 № 1037
О внесении изменений в муниципальную программу «Обеспечение жильем жителей города Перми», утвержденную постановлением администрации города Перми от 20.10.2021 № 918 317

20.10.2022 № 1038
О внесении изменений в муниципальную программу «Организация регулярных перевозок автомобильным и городским наземным электрическим транспортом в городе Перми», утвержденную постановлением администрации города Перми от 20.10.2021 № 907 348

20.10.2022 № 1039
О внесении изменений в муниципальную программу «Формирование современной городской среды», утвержденную постановлением администрации города Перми от 19.10.2017 № 897 362

20.10.2022 № 1040
О внесении изменений в Порядок определения объема и условий предоставления субсидий на иные цели бюджетным и автономным учреждениям, подведомственным комитету по физической культуре и спорту администрации города Перми, на повышение фонда оплаты труда, утвержденный постановлением администрации города Перми от 28.09.2021 № 766 387

20.10.2022 № 1041
О внесении изменений в муниципальную программу «Организация дорожной деятельности в городе Перми», утвержденную постановлением администрации города Перми от 20.10.2021 № 917 389

20.10.2022 № 1042
О внесении изменений в приложение 2 к Порядку определения объема и условий предоставления субсидий на иные цели бюджетным и автономным учреждениям на создание концертных и театральных постановок, организацию и обеспечение участия в творческих проектах, утвержденному постановлением администрации города Перми от 16.10.2020 № 1006 420

20.10.2022 № 1043
О внесении изменений в Положение об оплате труда работников администрации города Перми, занимающих должности, не отнесенные к должностям муниципальной службы, утвержденное постановлением администрации города Перми от 24.12.2009 № 1024 421

20.10.2022 № 1044
О внесении изменений в постановление администрации города Перми от 30.11.2007 № 502 «О Порядке формирования, размещения, финансового обеспечения и контроля выполнения муниципального задания на оказание муниципальных услуг (выполнение работ)» и признании утратившими силу отдельных постановлений администрации города Перми 424

20.10 2022 № 1045
О внесении изменений в Порядок определения объема и условий предоставления субсидий на иные цели бюджетным и автономным учреждениям на предоставление мер социальной поддержки учащимся из малоимущих семей, утвержденный постановлением администрации города Перми от 16.10.2020 № 996 439

20.10.2022 № 1046
О внесении изменений в размер нормативных затрат на оказание муниципальной услуги психолого-педагогического консультирования обучающихся, их родителей (законных представителей) и педагогических работников и нормативных затрат на содержание муниципального имущества, уплату налогов на 2023 год и плановый период 2024 и 2025 годов, утвержденный постановлением администрации города Перми от 15.09.2022 № 805 444

20.10.2022 № 1047
Об утверждении размера нормативных затрат на оказание муниципальной услуги по реализации дополнительных общеразвивающих программ и нормативных затрат на содержание муниципального имущества, уплату налогов на 2023 год и плановый период 2024 и 2025 годов, значений натуральных норм, используемых при определении базовых нормативов затрат на оказание муниципальной услуги по реализации дополнительных общеразвивающих программ, отраслевых корректирующих коэффициентов к базовому нормативу затрат на оказание муниципальной услуги по реализации дополнительных общеразвивающих программ 447

20.10.2022 № 1048
О внесении изменений в размер нормативных затрат на оказание муниципальной услуги коррекционно-развивающей, компенсирующей и логопедической помощи обучающимся и нормативных затрат на содержание муниципального имущества на 2023 год и плановый период 2024 и 2025 годов, утвержденный постановлением администрации города Перми от 15.09.2022 № 806 486

20.10.2022 № 1049
О внесении изменений в постановление администрации города Перми от 15.10.2020 № 986 «Об утверждении Порядка определения объема и условий предоставления субсидий на иные цели бюджетным и автономным учреждениям на мероприятия для детей дошкольного и школьного возраста и работников отрасли образования» и признании утратившими силу отдельных правовых актов администрации города Перми в сфере образования 488

20.10.2022 № 1050
Об утверждении Порядка определения объема и условий предоставления субсидий на иные цели муниципальному бюджетному учреждению города Перми «Горсвет», подведомственному департаменту дорог и благоустройства администрации города Перми, на выполнение работ по капитальному ремонту сетей наружного освещения на территории города Перми 497

20.10.2022 № 1051
О внесении изменений в Положение об отраслевой системе оплаты труда работников муниципальных учреждений, подведомственных комитету по физической культуре и спорту администрации города Перми, утвержденное постановлением администрации города Перми от 26.10.2018 № 834 505

20.10.2022 № 1052
О внесении изменений в Порядок определения объема и условий предоставления субсидий на иные цели бюджетным и автономным учреждениям на предоставление мер социальной поддержки учащимся из малоимущих многодетных семей, утвержденный постановлением администрации города Перми от 16.10.2020 № 1011 516

ПРАВОВЫЕ АКТЫ ФУНКЦИОНАЛЬНЫХ ОРГАНОВ АДМИНИСТРАЦИИ ГОРОДА ПЕРМИ

Распоряжение начальника департамента финансов администрации города Перми от 19.10.2022 № 059-06-01.01-03-р-245 «О внесении изменений в Методику планирования бюджетных ассигнований на очередной финансовый год и плановый период, утвержденную распоряжением заместителя главы администрации города Перми - начальника департамента финансов администрации города Перми от 21.10.2019 № 059-06-01.01-03-р-118» 521

РАЗДЕЛ ВТОРОЙ ОФИЦИАЛЬНАЯ ИНФОРМАЦИЯ

Заключение о результатах публичных слушаний от «20» октября 2022 г. № 32 523

Информация о возможном установлении публичных сервитутов в отдельных целях в соответствии со статьей 39.42 Земельного кодекса Российской Федерации 524

Извещение о проведении собрания о согласовании местоположения границ земельных участков.....562

РАЗДЕЛ ПЕРВЫЙ
ПРАВОВЫЕ АКТЫ

ПОСТАНОВЛЕНИЯ АДМИНИСТРАЦИИ ГОРОДА ПЕРМИ

АДМИНИСТРАЦИЯ ГОРОДА ПЕРМИ
ПОСТАНОВЛЕНИЕ

20.10.2022 № 1021

О внесении изменений в муниципальную программу «Развитие физической культуры и спорта города Перми», утвержденную постановлением администрации города Перми от 19.10.2021 № 893

В соответствии с постановлением администрации города Перми от 25 сентября 2013 г. № 781 «Об утверждении Порядка принятия решений о разработке муниципальных программ, их формирования и реализации», в целях актуализации правовых актов администрации города Перми
администрация города Перми ПОСТАНОВЛЯЕТ:

1. Утвердить прилагаемые изменения в муниципальную программу «Развитие физической культуры и спорта города Перми», утвержденную постановлением администрации города Перми от 19 октября 2021 г. № 893 (в ред. от 24.12.2021 № 1212, от 31.01.2022 № 54, от 08.02.2022 № 69, от 15.03.2022 № 170, от 29.03.2022 № 235, от 19.05.2022 № 379, от 29.06.2022 № 554, от 15.07.2022 № 609, от 06.09.2022 № 753, от 14.09.2022 № 794, от 29.09.2022 № 879).

2. Настоящее постановление вступает в силу с 01 января 2023 г., но не ранее дня официального опубликования в печатном средстве массовой информации «Официальный бюллетень органов местного самоуправления муниципального образования город Пермь».

3. Управлению по общим вопросам администрации города Перми обеспечить опубликование настоящего постановления в печатном средстве массовой информации «Официальный бюллетень органов местного самоуправления муниципального образования город Пермь».

4. Информационно-аналитическому управлению администрации города Перми обеспечить опубликование (обнародование) настоящего постановления на официальном сайте муниципального образования город Пермь в информационно-телекоммуникационной сети Интернет.

5. Контроль за исполнением настоящего постановления возложить на заместителя главы администрации города Перми Грибанова А.А.

И.о. Главы города Перми Э.А. Хайруллин

УТВЕРЖДЕНЫ
постановлением администрации
города Перми
от 20.10.2022 № 1021

ИЗМЕНЕНИЯ
в муниципальную программу «Развитие физической культуры и спорта города Перми»,
утвержденную постановлением администрации города Перми от 19 октября 2021 г. № 893

1. Раздел «Паспорт муниципальной программы» изложить в следующей редакции:

«ПАСПОРТ
муниципальной программы

№	Наименование раздела	Содержание раздела
1	2	3
1	Наименование программы	Развитие физической культуры и спорта города Перми (далее – программа)
2	Ответственный руководитель	Грибанов А.А., заместитель главы администрации города Перми
3	Исполнитель программы	комитет по физической культуре и спорту администрации города Перми (далее – КФКС)
4	Участники программы	КФКС; муниципальные учреждения, подведомственные КФКС; муниципальные учреждения, подведомственные департаменту образования администрации города Перми (далее – муниципальные учреждения, подведомственные ДО); администрация Дзержинского района города Перми (далее – АДР); администрация Индустриального района города Перми (далее – АИР); администрация Кировского района города Перми (далее – АКР); администрация Ленинского района города Перми (далее – АЛР); администрация Мотовилихинского района города Перми (далее – АМР); администрация Орджоникидзевского района города Перми (далее – АОР); администрация Свердловского района города Перми (далее – АСР); администрация поселка Новые Ляды города Перми (далее – АНЛ); муниципальное казенное учреждение «Управление технического заказчика» (далее – МКУ «УТЗ»); управление капитального строительства администрации города Перми (далее – УКС); муниципальные автономные и бюджетные учреждения - спортивные школы и спортивные школы олимпийского резерва, муниципальные учреждения физической культуры и спорта, муниципальные автономные учреждения, подведомственные КФКС (далее – МАУ СШ, МАУ СШОР, МБУ СШ, МБУ СШОР, МАУ ФКиС, МАУ); некоммерческие организации, не являющиеся муниципальными учреждениями (далее – НКО) Основными показателями, отражающими уровень развития физической культуры и спорта на территории муниципального образования город Пермь, являются: доля населения города Перми, систематически занимающегося физической культурой и спортом, от численности всего населения города Перми; уровень обеспеченности спортивными объектами на территории города Перми исходя из единовременной пропускной способности. По итогам 2021 года доля населения, систематически занимающегося физической культурой и спортом на территории города Перми, от общей численности населения города Перми составила 49 %. В Пермском крае данный показатель составил 49,34 %. Уровень обеспеченности населения спортивными сооружениями на территории города Перми в соответствии с единовременной пропускной способностью составил 55 %. В Пермском крае данный показатель составил 65,33%. Успешное развитие физической культуры и массового спорта имеет приоритетное значение для укрепления здоровья граждан, повышения качества их жизни, в связи с этим является одним из ключевых факторов, обеспечивающих устойчивое социально-экономическое развитие города Перми. Ежегодно на территории города Перми в рамках календарного плана официальных физкультурных и спортивных мероприятий, утвержденного КФКС, и календарных планов районов проводятся более 280 мероприятий и соревнований. Также КФКС участвует в реализации мероприятий, предусмотренных программой «Укрепление общественного здоровья в городе Перми на 2020-2024 годы».

1	2	3
5	Характеристика текущего состояния сферы реализации программы	В городе Перми функционируют 27 учреждений, подведомственных КФКС: 22 муниципальных учреждения, которые оказывают услуги по реализации дополнительных образовательных программ спортивной подготовки; 2 муниципальных учреждения физической культуры и спорта, которые выполняют работу по проведению занятий физкультурно-спортивной направленности по месту проживания граждан; 2 муниципальных учреждения, которые организуют и проводят спортивно-оздоровительную работу по развитию физической культуры и спорта среди различных групп населения; 1 муниципальное казенное учреждение «Центр бухгалтерского учета и отчетности в сфере физической культуры и спорта» г. Перми. Кроме этого, МАУ «Городской спортивно-культурный комплекс» (далее – МАУ «ГСКК» г. Перми) и МАУ СШОР «Звезда» по футболу г. Перми выполняют муниципальную работу по обеспечению доступа к объектам спорта. Организацию работ по устройству муниципальных плоскостных сооружений на территории города Перми выполняет МАУ «ГСКК» г. Перми. Администрация города Перми принимает участие в федеральном проекте «Спорт – норма жизни» в рамках национального проекта «Демография». Проектом предусмотрено предоставление субсидий из средств федерального и краевого бюджетов на государственную поддержку спортивных организаций, осуществляющих подготовку спортивного резерва для спортивных сборных команд, в том числе спортивных сборных команд Российской Федерации. Данный проект позволяет совершенствовать материально-техническую базу учреждений спорта и повышать квалификацию тренерского состава. В 2022 году субсидии в размере 15 747 600 рублей 00 копеек были предоставлены 5 муниципальным учреждениям: МАУ СШОР «Темп» г. Перми, МАУ СШОР № 1 г. Перми, МБУ «СШОР «Олимп» г. Перми, МАУ «СШ армейского рукопашного боя» г. Перми, МБУ «СШОР по самбо и дзюдо «Витязь» имени И.И.Пономарева» г. Перми. Помимо улучшения материально технической-базы учреждения также повышают квалификацию тренеров. Данные мероприятия проводятся за счет средств муниципального задания. Ежегодно на территории города Перми проводится работа по устройству муниципальных плоскостных спортивных сооружений. Устройство площадок позволит организовать систематическую физкультурно-оздоровительную работу с инструктором по спорту на данных сооружениях, а также привлечь население к самостоятельным занятиям на спортивных площадках. В 2017 году введено в эксплуатацию 4 площадки, в 2018 году – 5 площадок, в 2019 году – 9 площадок, в 2020 году – 6 площадок, в 2021 году – 5 площадок, в 2022 году 3 спортивных площадки, в 2023 году планируется 3 спортивные площадки, включая «умную» спортивную площадку, в 2024-2026 годах запланировано по 2 площадки ежегодно. В 2022 году в рамках федерального проекта «Бизнес-спринт (Я выбираю спорт)» выделено финансирование на приобретение оборудования для «умной» спортивной площадки по ул. Докучаева, з/у 21, на территории парка Оранжевое лето. Проектом предусмотрено предоставление субсидий из средств федерального и краевого бюджетов. Под «умными» спортивными площадками понимаются плоскостные спортивные сооружения, не являющиеся объектами капитального строительства, на которых реализованы аппаратный цифровой контроль занимающихся и аппаратное методическое сопровождение проведения самостоятельных занятий физической культурой и спортом по рекомендуемым программам. Устройство «умной» спортивной площадки запланировано в 2023 году. В 2015 году введен в эксплуатацию физкультурно-оздоровительный комплекс по адресу: ул. Обвинская, 9, который имеет все технические возможности для обеспечения доступа для маломобильных групп населения: пандус, лифт, туалет, поручни. В 2016 году проведена реконструкция Дворца спорта «Орленок», а именно: установлен пандус, оборудованы медицинский кабинет, вход на ледовую арену с реконструкцией мест для зрителей. В 2018 году введен в эксплуатацию плавательный бассейн по адресу: ул. Сысольская, 10/5, приобретены в муниципальную собственность физкультурно-оздоровительные комплексы по адресам: ул. Транспортная, 7, ул. Рабочая, 9. В 2020 году завершено строительство спортивной базы «Летающий лыжник» по ул. Тихой, 22. В 2021 году введен в эксплуатацию физкультурно-спортивный центр по ул. Академика Веденеева, 25. В 2022 году окончено строительство объектов недвижимого имущества и инженерной инфраструктуры на территории Экстрим-парка. Несмотря на значительную работу, проводимую в рамках развития физической культуры и спорта, имеется ряд факторов, негативно влияющих на развитие отрасли в городе Перми, и проблем, требующих решения. Привлечение широких масс населения к занятиям физической культурой и спортом, а также успехи на соревнованиях различного уровня напрямую зависят от состояния спортивной инфраструктуры. Материальная база и инфраструктура спортивной отрасли города Перми не удовлетворяют в полной мере ежегодно возрастающей потребности населения в спортивно-оздоровительных услугах. Население города Перми не в полном объеме обеспечено такими спортивными объектами, как плавательные бассейны, легкоатлетические манежи, крытые катки. Обеспеченность плавательными бассейнами в соответствии с градостроительными нормативами составляет 24,9 %, ЕПС бассейнов – 702 чел. В настоящее время в городе Перми осуществляют деятельность 9 плавательных бассейнов, соответствующих требованиям: ООО «Олимпия», ООО «БМ», ООО «Кама», спортивно-оздоровительный комплекс санаторий-профилакторий «Сосновый бор», бассейн ФГКВОУ ВО «Пермский военный институт войск национальной гвардии Российской Федерации», бассейн в фитнес-клубе ООО «Икс-Фит Сервис», МАУ «СШОР водных видов спорта», плавательный бассейн по адресу: ул. Сысольская, 10/5, физкультурно-оздоровительный комплекс по адресу: ул. Транспортная, 7. Также имеются 11 бассейнов, размещенных на территории муниципальных общеобразовательных учреждений и учреждений дополнительного образования, доступ на которые ограничен.В 2022 году планируется ввод в эксплуатацию бассейна по ул. Гашкова, 20а, ЕПС бассейнов составит 750 чел., в 2024 году ввод в эксплуатацию плавательного бассейна по адресу: ул. Гайвинская, 50 Орджоникидзевского района города Перми, ЕПС бассейнов составит 816 чел.

1	2	3				
		В настоящее время на территории города Перми функционируют 4 легкоатлетических манежа, которые находятся в Кировском, Свердловском и Индустриальном районах. Существует потребность в легкоатлетических манежах в Орджоникидзевском, Ленинском, Мотовилихинском и Дзержинском районах. В 2023 году планируется ввод в эксплуатацию после реконструкции легкоатлетического манежа по ул. Рабочей, 9. В городе Перми осуществляют деятельность 5 крытых катков (в Свердловском, Индустриальном, Мотовилихинском районах). Существует потребность в крытых катках в Кировском, Ленинском, Дзержинском и Орджоникидзевском районах. В 2022 году завершена разработка проектно-сметной документация на реконструкцию стадиона «Юность» по адресу: ул. Революции, 27 и дворца спорта «Орленок» по ул. Сибирская, 47. Реализация мероприятий по реконструкции данных объектов будет осуществлена за счет внебюджетных средств в период 2023-2024 годов. Все объекты спортивной инфраструктуры находятся в пределах транспортной доступности. В пешеходной доступности находятся только плоскостные спортивные сооружения. Следует отметить, что состояние спортивных объектов, на которых организуют свою деятельность учреждения системы физической культуры и спорта, улучшилось после проведенных в последние годы ремонтов. Однако материально-техническая база учреждений недостаточно развита, многие учреждения арендуют помещения либо посещают залы общеобразовательных школ. Для дальнейшего развития физической культуры и спорта на территории города Перми необходимо: продолжить работу по укреплению инфраструктуры физической культуры и спорта, в том числе модернизации и строительству новых спортивных объектов; совершенствовать систему проведения официальных физкультурных и спортивных мероприятий на территории города Перми; усилить работу по популяризации здорового образа жизни. По итогам реализации программы ожидается достижение показателей, установленных ПСЭР. Правовое регулирование реализации программы: Федеральный закон от 06 октября 2003 г. № 131-ФЗ «Об общих принципах организации местного самоуправления в Российской Федерации»; Федеральный закон от 04 декабря 2007 г. № 329-ФЗ «О физической культуре и спорте в Российской Федерации»; решение Пермской городской Думы от 12 сентября 2006 г. № 223 «О комитете по физической культуре и спорту администрации города Перми»; решение Пермской городской Думы от 25 августа 2015 г. № 150 «О принятии Устава города Перми». Для вычисления плановых значений показателей конечного результата использованы следующие данные: численность населения в возрасте от 3 до 79 лет: 2022 год – 983068 чел.; 2023 год – 970151 чел.; 2024 год – 968327 чел.; 2025 год – 965961 чел.; 2026 год – 964451 чел.; численность населения в возрасте от 5 до 18 лет (не включая 18-летних): 2022 год – 168208 чел.; 2023 год – 169678 чел. 2024 год – 171523 чел.; 2025 год – 172190 чел.; 2026 год – 171740 чел.				
6	Цель программы	Создание для всех категорий и групп населения условий для занятий физической культурой и спортом, массовым спортом, в том числе повышение уровня обеспеченности населения объектами спорта, а также подготовка спортивного резерва				
7	Перечень подпрограмм и задач	1.1. Обеспечение населения спортивной инфраструктурой. 1.1.1. Развитие спортивной инфраструктуры. 1.2. Развитие физической культуры и спорта на территории города Перми. 1.2.1. Внедрение новой модели массового спорта с целью создания условий для занятия населения физкультурой и спортом. 1.2.2. Совершенствование системы подготовки спортивного резерва				
8	Сроки реализации программы	2022-2026 годы				
9	Объемы и источники финансирования программы (подпрограммы)	2022 год план	2023 год план	2024 год план	2025 год план	2026 год план

1	2	3				
	программа, всего (тыс. руб.), в том числе	1 626 580,54087	1 348 921,100	1 189 042,700	1 257 238,400	1 067 164,700
	бюджет города Перми	1 445 658,50139	0,0	0,0	0,0	0,0
	бюджет города Перми (неиспользованные ассигнования отчетного года)	62 020,04117	52 484,100	1 689,000	0,0	0,0
	бюджет Пермского края	15 603,567	0,0	0,0	0,0	0,0
	бюджет Пермского края (неиспользованные ассигнования отчетного года)	65 487,73164	5 162,800	12 674,200	0,0	0,0
	бюджет Российской Федерации	37 810,700	0,0	0,0	0,0	0,0
	внебюджетные источники	0,0	451 680,200	225 204,100	279 018,600	88 944,900
	подпрограмма 1.1, всего (тыс. руб.), в том числе	721 077,39737	394 033,300	210 840,900	279 018,600	88 944,900
	бюджет города Перми	540 155,35789	0,0	0,0	0,0	0,0
	бюджет города Перми (неиспользованные ассигнования отчетного года)	62 020,04117	52 484,100	1 689,000	0,0	0,0
	бюджет Пермского края	15 603,567	0,0	0,0	0,0	0,0
	бюджет Пермского края (неиспользованные ассигнования отчетного года)	65 487,73164	5 162,800	12 674,200	0,0	0,0
	бюджет Российской Федерации	37 810,700	0,0	0,0	0,0	0,0
	внебюджетные источники	0,0	954 887,800	978 201,800	978 219,800	978 219,800
	подпрограмма 1.2, всего (тыс. руб.), в том числе	905 503,14350	954 887,800	978 201,800	978 219,800	978 219,800
	бюджет города Перми	905 503,14350	0,0	0,0	0,0	0,0
	бюджет Пермского края	0,0	0,0	0,0	0,0	0,0
	бюджет Российской Федерации	0,0	0,0	0,0	0,0	0,0
	внебюджетные источники	0,0	0,0	0,0	0,0	0,0
10	Показатели конечного результата цели программы, в том числе:	2022 год план	2023 год план	2024 год план	2025 год план	2026 год план
	Доля граждан, систематически занимающихся физической культурой и спортом, %	50,0	55,0	56,5	58,8	62,0
	Уровень обеспеченности граждан спортивными сооружениями исходя из единовременной пропускной способности объектов спорта	60,0	65,0	65,0	66,0	66,0

2. Раздел «Система программных мероприятий подпрограммы 1.1 «Обеспечение населения физкультурно-оздоровительными и спортивными услугами» муниципальной программы «Развитие физической культуры и спорта города Перми» изложить в следующей редакции:

«СИСТЕМА ПРОГРАММНЫХ МЕРОПРИЯТИЙ
подпрограммы 1.1 «Обеспечение населения спортивной инфраструктурой»муниципальной программы
«Развитие физической культуры и спорта города Перми»

Код	Наименование задачи, основного мероприятия, мероприятия, показателя непосредственного результата	Показатели непосредственного результата						Участник программы	Источник финансирования	Объем финансирования нарастающим итогом, тыс. руб.				
		ед. изм.	2022 год план	2023 год план	2024 год план	2025 год план	2026 год план			2022 год	2023 год план	2024 год план	2025 год план	2026 год план
1	2	3	4	5	6	7	8	9	10	11	12	13	14	15
1.1.1.	Задача. Развитие спортивной инфраструктуры													
1.1.1.1	Капитальные вложения в объекты недвижимого имущества муниципальной собственности в сфере физической культуры и массового спорта													
1.1.1.1.1	Строительство плавательного бассейна по адресу: ул. Гашкова, 20а													
1.1.1.1.1.1	Выполненные работы по строительству плавательного бассейна по адресу: ул. Гашкова, 20а (выше 0,00)	ед.	1	-	-	-	-	МКУ «УТЗ»	бюджет города Перми	185224, 45605	0,0	0,0	0,0	0,0
	Выполненные работы по строительству плавательного бассейна по адресу: ул. Гашкова, 20а (выше 0,00) (невыполнение показателя за отчетный год		1	-	-	-	-		бюджет города Перми (неиспользованные ассигнования отчетного года)	49381, 84492	0,0	0,0	0,0	0,0
1.1.1.1.1.2	Выполненное подключение (технологическое присоединение) к инженерным сетям плавательного бассейна по адресу: ул. Гашкова, 20а	ед.	5	-	-	-	-	УКС	бюджет города Перми	9772, 54068	0,0	0,0	0,0	0,0
1.1.1.1.1.3	Проведенный авторский надзор за строительством плавательного бассейна по адресу: ул. Гашкова, 20а	ед.	1	-	-	-	-	МКУ «УТЗ»	бюджет города Перми	39, 15346	0,0	0,0	0,0	0,0
	Проведенный авторский надзор за строительством плавательного бассейна по адресу: ул. Гашкова, 20а (невыполнение показателя за отчетный год)		1	-	-	-	-		бюджет города Перми (неиспользованные ассигнования отчетного года)	318, 41156	0,0	0,0	0,0	0,0
1.1.1.1.1.4	Проведенная технологическая инвентаризация и паспортизация плавательного бассейна по адресу: ул. Гашкова, 20а	ед.	2	-	-	-	-	МКУ «УТЗ»	бюджет города Перми	194, 822	0,0	0,0	0,0	0,0

1	2	3	4	5	6	7	8	9	10	11	12	13	14	15
1.1.1.1.1.5	Приобретенное оборудование, мебель, инвентарь, материальные запасы для оснащения построенного плавательного бассейна по адресу: ул. Гашкова, 20а	ед.	1	-	-	-	-	МАУ «ГСКК» г. Перми	бюджет города Перми	4480, 700	0,0	0,0	0,0	0,0
1.1.1.1.1.6	Проведенная государственная экспертиза проектной документации в части проверки достоверности определения сметной стоимости на строительство плавательного бассейна по адресу: ул. Гашкова, 20а	ед.	1	-	-	-	-	МКУ «УТЗ»	бюджет города Перми	60, 30470	0,0	0,0	0,0	0,0
1.1.1.1.1.7	Откорректированная проектная документация на строительство плавательного бассейна по адресу: ул. Гашкова, 20а	ед.	1	-	-	-	-	МКУ «УТЗ»	бюджет города Перми	597, 32311	0,0	0,0	0,0	0,0
Итого по мероприятию 1.1.1.1.1, в том числе по источникам финансирования									итого	250069, 55648	0,0	0,0	0,0	0,0
									бюджет города Перми	200369, 300	0,0	0,0	0,0	0,0
									бюджет города Перми (неиспользованные ассигнования отчетного года)	49700, 25648	0,0	0,0	0,0	0,0
1.1.1.1.2	Реконструкция физкультурно-оздоровительного комплекса по адресу: г. Пермь, ул. Рабочая, 9													
1.1.1.1.2.1	Выполненные работ по реконструкции физкультурно-оздоровительного комплекса по адресу: г. Пермь, ул. Рабочая, 9	ед.	1	1	-	-	-	МКУ «УТЗ»	бюджет города Перми	245214, 25826	222821, 27012	0,0	0,0	0,0
									бюджет города Перми (неиспользованные ассигнования отчетного года)	124, 89745	0,0	0,0	0,0	0,0
									бюджет Пермского края	0,0	52212, 400	0,0	0,0	0,0
	Выполненные работ по реконструкции физкультурно-оздоровительного комплекса по адресу: г. Пермь, ул. Рабочая, 9 (невыполнение показателя за отчетный год)		1	-	-	-	-		бюджет Пермского края (неиспользованные ассигнования отчетного года)	65487, 73164	0,0	0,0	0,0	0,0

1	2	3	4	5	6	7	8	9	10	11	12	13	14	15
1.1.1.1.2.2	Выполненное подключение (технологическое присоединение) к инженерным сетям при реконструкции физкультурно-оздоровительного комплекса по адресу: г. Пермь, ул. Рабочая, 9	ед.	-	2	-	-	-	МКУ «УТЗ»	бюджет города Перми	0,0	1409, 30017	0,0	0,0	0,0
1.1.1.1.2.3	Проведенный авторский надзор за реконструкцией физкультурно-оздоровительного комплекса по адресу: г. Пермь, ул. Рабочая, 9	ед.	-	1	-	-	-	МКУ «УТЗ»	бюджет города Перми	0,0	735, 98203	0,0	0,0	0,0
	Проведенный авторский надзор за реконструкцией физкультурно-оздоровительного комплекса по адресу: г. Пермь, ул. Рабочая, 9 (невыполнение показателя за отчетный год)		1	-	-	-	-		бюджет города Перми (неиспользованные ассигнования отчетного года)	60, 000	0,0	0,0	0,0	0,0
1.1.1.1.2.4	Приобретенное оборудование, мебель, инвентарь, материальные запасы для оснащения после реконструкции физкультурно-оздоровительного комплекса по адресу: г. Пермь, ул. Рабочая, 9	ед.	-	1	-	-	-	КФКС	бюджет города Перми	0,0	55213, 300	0,0	0,0	0,0
1.1.1.1.2.5	Проведенная государственная экспертиза проектной документации (проверка достоверности определения сметной стоимости, экспертное сопровождение) на реконструкцию физкультурно-оздоровительного комплекса по адресу: г. Пермь, ул. Рабочая, 9	ед.	1	-	-	-	-	МКУ «УТЗ»	бюджет города Перми	487, 64174	0,0	0,0	0,0	0,0
1.1.1.1.2.6	Выполненные работы по геодезической разбивке осей здания по объекту: «Реконструкция физкультурно-оздоровительного комплекса по адресу: г. Пермь, ул. Рабочая, 9»	ед.	-	1	-	-	-	МКУ «УТЗ»	бюджет города Перми	0,0	67, 79880	0,0	0,0	0,0

1	2	3	4	5	6	7	8	9	10	11	12	13	14	15
1.1.1.1.2.7	Проведенный геотехнический мониторинг зданий, попадающих в зону влияния при реконструкции физкультурно-оздоровительного комплекса по адресу: г. Пермь, ул. Рабочая, 9	ед.	-	1	-	-	-	МКУ «УТЗ»	бюджет города Перми	0,0	120, 74888	0,0	0,0	0,0
Итого по мероприятию 1.1.1.1.2, в том числе по источникам финансирования									итого	311374, 52909	332580, 800	0,0	0,0	0,0
									бюджет города Перми	245701, 900	280368, 400	0,0	0,0	0,0
									бюджет города Перми (неиспользованные ассигнования отчетного года)	184, 89745	0,000	0,0	0,0	0,0
									бюджет Пермского края	0,0	52212, 400	0,0	0,0	0,0
									бюджет Пермского края (неиспользованные ассигнования отчетного года)	65487, 73164	0,0	0,0	0,0	0,0
1.1.1.1.3	Строительство плавательного бассейна по адресу: ул. Гайвинская,50													
1.1.1.1.3.1	Выполненные работы по строительству плавательного бассейна по ул. Гайвинская, 50	ед.	-	-	1	1	-	МКУ «УТЗ»	бюджет города Перми	0,0	0,0	34000, 100	190073 ,700	0,0
1.1.1.1.3.2	Выполненные работы по разработке проектной документации на строительство плавательного бассейна по адресу: ул. Гайвинская, 50	ед.	1	-	-	-	-	МКУ «УТЗ»	бюджет города Перми	3500, 000	0,0	0,0	0,0	0,0
Итого по мероприятию 1.1.1.1.3, в том числе по источникам финансирования									бюджет города Перми	3500, 000	0,0	34000, 100	190073, 700	0,0
1.1.1.1.4	Строительство спортивной трассы для велосипедов, лыжероллеров по адресу: г. Пермь, ул. Агрономическая, 23													
1.1.1.1.4.1	Выполненные работы по разработке проектной документации на строительство спортивной трассы для велосипедов, лыжероллеров по адресу: г. Пермь, ул. Агрономическая, 23	ед.	-	-	1	-	-	МКУ «УТЗ»	бюджет города Перми	0,0	0,0	11760, 770	0,0	0,0

1	2	3	4	5	6	7	8	9	10	11	12	13	14	15
1.1.1.1.4.2	Выполненные работы по строительству спортивной трассы для велосипедов, лыжероллеров по адресу: г. Пермь, ул. Агрономическая, 23	ед.	-	-	1	-	-	МКУ «УТЗ»	бюджет города Перми	0,0	0,0	88096,930	0,0	0,0
Итого по мероприятию 1.1.1.1.4, в том числе по источникам финансирования									бюджет города Перми	0,0	0,0	99857,700	0,0	0,0
1.1.1.1.5	Строительство объектов недвижимого имущества и инженерной инфраструктуры на территории Экстрим-парка													
1.1.1.1.5.1	Выполненные работы по строительству объектов недвижимого имущества и инженерной инфраструктуры на территории Экстрим-парка (невыполнение показателя за отчетный год)	ед.	1	-	-	-	-	МКУ «УТЗ»	бюджет города Перми (неиспользованные ассигнования отчетного года)	1883,64344	0,0	0,0	0,0	0,0
1.1.1.1.5.2	Выполненное подключение (технологическое присоединение) к инженерным сетям при строительстве объектов недвижимого имущества и инженерной инфраструктуры на территории Экстрим-парка (невыполнение показателя за отчетный год)	ед.	1	-	-	-	-	МКУ «УТЗ»	бюджет города Перми (неиспользованные ассигнования отчетного года)	132,84101	0,0	0,0	0,0	0,0
1.1.1.1.5.3	Проведенный авторский надзор за строительством объектов недвижимого имущества и инженерной инфраструктуры на территории Экстрим-парка (пропорционально выполненным строительно-монтажным работам) (невыполнение показателя за отчетный год)	ед.	1	-	-	-	-	МКУ «УТЗ»	бюджет города Перми (неиспользованные ассигнования отчетного года)	39,36578	0,0	0,0	0,0	0,0
Итого по мероприятию 1.1.1.1.5, в том числе по источникам финансирования									бюджет города Перми (неиспользованные ассигнования отчетного года)	2055,85023	0,0	0,0	0,0	0,0

1	2	3	4	5	6	7	8	9	10	11	12	13	14	15
Итого по основному мероприятию 1.1.1.1, в том числе по источникам финансирования									итого	566999, 93580	332580, 800	133857, 800	190073, 700	0,0
									бюджет города Перми (неиспользованные ассигнования отчетного года)	51941, 00416	0,0	0,0	0,0	0,0
									бюджет Пермского края	0,0	52212,400	0,0	0,0	0,0
									бюджет Пермского края (неиспользованные ассигнования отчетного года)	65487, 73164	0,0	0,0	0,0	0,0
1.1.1.2	Совершенствование спортивной инфраструктуры и материально-технической базы для занятий физической культурой и массовым спортом													
1.1.1.2.1	Устройство муниципальных плоскостных спортивных сооружений с оснащением их спортивным инвентарем													
1.1.1.2.1.1	Количество устроенных муниципальных плоскостных спортивных сооружений, оснащенных инвентарем	ед.	2	3	2	2	2	муниципальные учреждения, подведомственные КФКС	бюджет города Перми	10048, 494	40651, 000	11369, 600	11369, 600	11369, 600
	Количество устроенных муниципальных плоскостных спортивных сооружений, оснащенных инвентарем (невыполнение показателя за отчетный год)		2	-	-	-	-		бюджет города Перми (неиспользованные ассигнования отчетного года)	848,32603	0,0	0,0	0,0	0,0
Итого по мероприятию 1.1.1.2.1, в том числе по источникам финансирования									итого	10896, 82003	40651, 000	11369, 600	11369, 600	11369, 600
									бюджет города Перми	10048, 494	40651, 000	11369, 600	11369, 600	11369, 600
									бюджет города Перми (неиспользованные ассигнования отчетного года)	848, 32603	0,0	0,0	0,0	0,0
1.1.1.2.2	Ремонт и приведение в нормативное состояние муниципальных учреждений системы физической культуры и спорта													
1.1.1.2.2.1	Количество муниципальных объектов недвижимого имущества, приведенных в нормативное состояние	ед.	26	10	5	5	1	муниципальные учреждения, подведомственные КФКС	бюджет города Перми	69443, 80160	66188, 200	58435, 963	76773, 600	76773, 600

1	2	3	4	5	6	7	8	9	10	11	12	13	14	15
									бюджет города Перми (неиспользованные ассигнования отчетного года)	9070, 31098	0,0	0,0	0,0	0,0
1.1.1.2.2.1.1	Количество муниципальных объектов недвижимого имущества, на которых проведены работы по капитальному ремонту	ед.	2	1	1	1	1	муниципальные учреждения, подведомственные КФКС	бюджет города Перми	1176, 667	51488, 033	27894, 325	9225, 281	76773, 600
1.1.1.2.2.1.2	Количество муниципальных объектов недвижимого имущества, на которых проведены работы по текущему ремонту	ед.	24	9	4	4	-	муниципальные учреждения, подведомственные КФКС	бюджет города Перми	68267,13460	14646,067	30541, 638	67548, 317	0,0
									бюджет города Перми (неиспользованные ассигнования отчетного года)	9070,31098	0,0	0,0	0,0	0,0
1.1.1.2.2.2	Количество муниципальных плоскостных спортивных сооружений приведенных в нормативное состояние	ед.	6	5	4	-	-	МАУ «ГСКК» г. Перми	бюджет города Перми	4506, 55340	5852, 600	5906, 437	0,0	0,0
									бюджет города Перми (неиспользованные ассигнования отчетного года)	160,400	0,0	0,0	0,0	0,0
Итого по мероприятию 1.1.1.2.2, в том числе по источникам финансирования									итого	83181,06598	71986,700	64342, 400	76773, 600	76773, 600
									бюджет города Перми	73950,355	71986,700	64342, 400	76773, 600	76773, 600
									бюджет города Перми (неиспользованные ассигнования отчетного года)	9230,71098	0,0	0,0	0,0	0,0
1.1.1.2.3	Целевые субсидии на взносы на капитальный ремонт общего имущества в многоквартирных домах													
1.1.1.2.3.1	Количество квадратных метров общей площади помещений учреждений, за пользование которыми осуществляется уплата взносов на капитальный ремонт общего имущества в многоквартирных домах	кв.м.	6577,1	5996,8	5996,8	5996,8	5996,8	муниципальные учреждения, подведомственные КФКС	бюджет города Перми	797, 100	741, 200	770, 700	801, 700	801, 700
Итого по мероприятию 1.1.1.2.3, в том числе по источникам финансирования									бюджет города Перми	797,100	741, 200	770, 700	801, 700	801, 700

1	2	3	4	5	6	7	8	9	10	11	12	13	14	15
1.1.1.2.4	Снос объектов муниципальной собственности города Перми по ул. Нефтяников, 5, находящихся на праве оперативного управления МАУ СШ «Ника» г. Перми													
1.1.1.2.4.1	Количество объектов муниципальной собственности в отношении которых осуществлены работы по сносу (демонтажу), монтажу ограждения после сноса зданий	ед.	1	-	-	-	-	муниципальные учреждения, подведомственные КФКС	бюджет города Перми	3545,621	0,0	0,0	0,0	0,0
Итого по мероприятию 1.1.1.2.4, в том числе по источникам финансирования									бюджет города Перми	3545,621	0,0	0,0	0,0	0,0
1.1.1.2.5	Устройство спортивных площадок и оснащения объектов спортивным оборудованием и инвентарем для занятий физической культурой и спортом													
1.1.1.2.5.1	Количество спортивных площадок и оснащения объектов спортивным оборудованием и инвентарем для занятий физической культурой и спортом	ед.	1	-	-	-	-	муниципальные учреждения, подведомственные КФКС	бюджет города Перми	2068,38353	0,0	0,0	0,0	0,0
									бюджет Пермского края	3000,000	0,0	0,0	0,0	0,0
Итого по мероприятию 1.1.1.2.5, в том числе по источникам финансирования									итого	5068,38353	0,0	0,0	0,0	0,0
									бюджет города Перми	2068,38353	0,0	0,0	0,0	0,0
									бюджет Пермского края	3000,0	0,0	0,0	0,0	0,0
1.1.1.2.6	Закупка оборудования для создания «умных» спортивных площадок в рамках Федерального проекта «Бизнес-спринт (Я выбираю спорт)»													
1.1.1.2.6.1	Количество созданных «умных» спортивных площадок	ед.	1	-	-	-	-	муниципальные учреждения, подведомственные КФКС	бюджет города Перми	174,20436	0,0	0,0	0,0	0,0
									бюджет Пермского края	8666,66667	0,0	0,0	0,0	0,0
									бюджет Российской Федерации	26000,000	0,0	0,0	0,0	0,0
Итого по мероприятию 1.1.1.2.6, в том числе по источникам финансирования									итого	34840,87103	0,0	0,0	0,0	0,0
									бюджет города Перми	174,20436	0,0	0,0	0,0	0,0
									бюджет Пермского края	8666,66667	0,0	0,0	0,0	0,0
									бюджет Российской Федерации	26000,000	0,0	0,0	0,0	0,0
Итого по основному мероприятию 1.1.1.2, в том числе по источникам финансирования									итого	138329,86157	113378,900	76482,700	88944,900	88944,900
									бюджет города Перми	90584,15789	113378,900	76482,700	88944,900	

1	2	3	4	5	6	7	8	9	10	11	12	13	14	15
									бюджет города Перми (неиспользованные ассигнования отчетного года)	10079,03701	0,0	0,0	0,0	0,0
									бюджет Пермского края	11666,667	0,0	0,0	0,0	0,0
									бюджет Российской Федерации	26000,000	0,0	0,0	0,0	0,0
1.1.1.3	Федеральный проект «Спорт – норма жизни»													
1.1.1.3.1	Государственная поддержка спортивных организаций, осуществляющих подготовку спортивного резерва для спортивных сборных команд, в том числе спортивных сборных команд Российской Федерации													
1.1.1.3.1.1	Организациям, осуществляющим подготовку спортивного резерва для спортивных сборных команд, в том числе спортивных сборных команд Российской Федерации, оказана государственная поддержка	ед.	5	-	1	-	-	муниципальные учреждения, подведомственные КФКС	бюджет Пермского края	3936,900	0,0	1213,600	0,0	0,0
									бюджет Российской Федерации	11810,700	0,0	3641,100	0,0	0,0
Итого по мероприятию 1.1.1.3.1, в том числе по источникам финансирования									итого	15747,600	0,0	4854,700	0,0	0,0
									бюджет Пермского края	3936,900	0,0	1213,600	0,0	0,0
									бюджет Российской Федерации	11810,700	0,0	3641,100	0,0	0,0
1.1.1.3.2	Приобретение спортивного оборудования и инвентаря для приведения организаций спортивной подготовки в нормативное состояние													
1.1.1.3.2.1	Количество организаций спортивной подготовки, в том числе спортивных школ по хоккею, в которые поставлено новое спортивное оборудование и инвентарь	ед.	-	2	3	-	-	муниципальные учреждения, подведомственные КФКС	бюджет города Перми	0,0	286,000	500,400	0,0	0,0
									бюджет Пермского края	0,0	271,700	475,400	0,0	0,0
									бюджет Российской Федерации	0,0	5162,800	9033,100	0,0	0,0
Итого по мероприятию 1.1.1.3.2, в том числе по источникам финансирования									итого	0,0	5720,500	10008,900	0,0	0,0
									бюджет города Перми	0,0	286,000	500,400	0,0	0,0
									бюджет Пермского края	0,0	271,700	475,400	0,0	0,0
									бюджет Российской Федерации	0,0	5162,800	9033,100	0,0	0,0

1	2	3	4	5	6	7	8	9	10	11	12	13	14	15
Итого по основному мероприятию 1.1.1.3, в том числе по источникам финансирования									итого	15747,600	5720, 500	14863, 600	0,0	0,0
									бюджет города Перми	0,0	286, 000	500, 400	0,0	0,0
									бюджет Пермского края	3936, 900	271, 700	1689, 000	0,0	0,0
									бюджет Российской Федерации	11810, 700	5162, 800	12674, 200	0,0	0,0
Итого по задаче 1.1.1, в том числе по источникам финансирования									итого	721077, 39737	451680, 200	225204, 100	279018, 600	88944, 900
									бюджет города Перми (неиспользованные ассигнования отчетного года)	62020, 04117	0,0	0,0	0,0	0,0
									бюджет Пермского края	15603, 567	52484,100	1689,000	0,0	0,0
									бюджет Пермского края (неиспользованные ассигнования отчетного года)	65487, 73164	0,00	0,0	0,0	0,0
									бюджет Российской Федерации	37810, 700	5162, 800	12674, 200	0,0	0,0
Итого по подпрограмме 1.1, в том числе по источникам финансирования									итого	721077, 39737	451680, 200	225204, 100	279018, 600	88944, 900
									бюджет города Перми	540155, 35789	394033, 300	210840, 900	279018, 600	88944, 900
									бюджет города Перми (неиспользованные ассигнования отчетного года)	62020, 04117	0,0	0,0	0,0	0,0
									бюджет Пермского края	15603, 567	52484, 100	1689, 000	0,0	0,0
									бюджет Пермского края (неиспользованные ассигнования отчетного года)	65487, 73164	0,0	0,0	0,	0,0
									бюджет Российской Федерации	37810, 700	5162, 800	12674, 200	0,0	0,0

Приложение 1
к Системе программных мероприятий
подпрограммы 1.1 «Обеспечение населения
спортивной инфраструктурой»
муниципальной программы
«Развитие физической культуры
и спорта города Перми»

ИНФОРМАЦИЯ
по осуществлению капитальных вложений в объекты муниципальной собственности города Перми по подпрограмме 1.1 «Обеспечение населения спортивной инфраструктурой» муниципальной программы «Развитие физической культуры и спорта города Перми»

Таблица 1

№	Наименование разделов	Содержание разделов
1	2	3
1	Наименование объекта муниципальной собственности города Перми, место расположения (адрес)	Плавательный бассейн по адресу: ул. Гашкова, 20а
2	Направление инвестирования	строительство
3	Код и наименование мероприятия	1.1.1.1.1. Строительство плавательного бассейна по адресу: ул. Гашкова, 20а
4	Ответственный руководитель	Грибанов А.А., заместитель главы администрации города Перми
5	Исполнитель программы	КФКС
6	Форма осуществления капитальных вложений в объект капитального строительства или приобретение объекта недвижимого имущества	бюджетные инвестиции
7	Муниципальный заказчик	УКС, МКУ «УТЗ»
8	Участник программы	УКС, МКУ «УТЗ», КФКС, МАУ «ГСКК» г. Перми
9	Цель осуществления капитальных вложений в объект	создание условий, обеспечивающих населению города Перми возможность систематически заниматься физической культурой и спортом, вести здоровый образ жизни
10	Технико-экономические показатели и функциональные параметры объекта	Общая площадь здания по проектной документации – 4277,76 кв. м; 3 этажа.В спортивном объекте запроектировано 2 чаши бассейна, одна из них развлекательная, вторая для плавания, тренажерный зал, зал единоборств, финская сауна, турецкая баня, фитобар; Единовременная пропускная способность 66 человек
11	Сроки осуществления капитальных вложений в объект капитального строительства	2019-2022 2019-2022 2019 – разработка проектно-сметной документации; 2020-2022 выполнение строительно-монтажных работ; 2020-2022 – выполнение прочих видов работ (технологическое подключение (присоединение) к инженерным сетям, авторский надзор, вынос тепловых сетей, государственная экспертиза проектно-сметной документации); 2022 – приобретение оборудования
12	Срок ввода в эксплуатацию объекта капитального строительства	2022

<table>
<tr><td>1</td><td colspan="2">2</td><td colspan="5">3</td></tr>
<tr><td>13</td><td colspan="2">Сметная стоимость объекта муниципальной собственности Перми, тыс. руб.</td><td colspan="5">311 601,05391:
2626,104 – разработка проектно-сметной документации;
294456,11624 – выполнение строительно-монтажных работ;
10038,13367 – выполнение прочих видов работ (технологическое подключение (присоединение) к инженерным сетям, авторский надзор, вынос тепловых сетей, государственная экспертиза проектно-сметной документации);
4480,700 – приобретение оборудования</td></tr>
<tr><td rowspan="4">14</td><td rowspan="4">Объемы и источники финансирования осуществления капитальных вложений в объект по годам реализации</td><td rowspan="2">Источник финансирования</td><td colspan="5">Объем финансирования, тыс. руб.</td></tr>
<tr><td>всего</td><td>2019 год</td><td>2020 год</td><td>2021 год</td><td>2022 год</td></tr>
<tr><td>итого</td><td>311 601,05391</td><td>23 408,107</td><td>7 823,60703</td><td>30 299,78340</td><td>250 069,55648</td></tr>
<tr><td>бюджет города Перми</td><td>234 539,88696</td><td>23 408,107</td><td>3 482,31279</td><td>7 280,16717</td><td>200 369,300</td></tr>
<tr><td></td><td>бюджет города Перми (неиспользованные ассигнования отчетного года)</td><td>77 061,16695</td><td>0,0</td><td>4 341,29424</td><td>23 019,61623</td><td>49 700,25648</td></tr>
<tr><td rowspan="5">15</td><td colspan="2">Ожидаемый конечный результат осуществления капитальных вложений в объект по годам осуществления капитальных вложений</td><td>ед. изм.</td><td>значение</td><td colspan="3">год реализации</td></tr>
<tr><td colspan="2">1. Разработанная проектная документация</td><td>ед.</td><td>1</td><td colspan="3">2019</td></tr>
<tr><td colspan="2">2. Выполненные строительно-монтажные работы (ниже 0,00)</td><td>ед.</td><td>1</td><td colspan="3">2021</td></tr>
<tr><td colspan="2">3. Выполненные строительно-монтажные работы (выше 0,00)</td><td>ед.</td><td>1</td><td colspan="3">2022</td></tr>
<tr><td colspan="2">4. Введенный объект в эксплуатацию</td><td>ед.</td><td>1</td><td colspan="3">2022</td></tr>
<tr><td>16</td><td colspan="2">Проектная документация, и (или) результаты инженерных изысканий, и (или) заключение о проверке достоверности определения сметной стоимости объекта капитального строительства</td><td colspan="5">шифр проекта: 01-330-19. Положительное заключение государственной экспертизы от 13 сентября 2019 г. № 59-1-1-3-024502-2019.</td></tr>
<tr><td>17</td><td colspan="2">Протокол инвестиционной комиссии</td><td colspan="5">протокол от 31 марта 2017 г. № 3
протокол от 03 ноября 2021 г. № 14</td></tr>
<tr><td>18</td><td colspan="2">Протокол Бюджетной комиссии</td><td colspan="5">протокол от 23 июля 2021 г. № 23-БК</td></tr>
<tr><td rowspan="5">19</td><td colspan="2" rowspan="5">Практические действия по осуществлению капитальных вложений в объект</td><td colspan="3">мероприятия по осуществлению капитальных вложений в объект</td><td colspan="2">срок реализации</td></tr>
<tr><td colspan="3">разработка проектной документации</td><td colspan="2">2019 год</td></tr>
<tr><td colspan="3">строительство плавательного бассейна (ниже 0,00)</td><td colspan="2">2020-2021 год</td></tr>
<tr><td colspan="3">строительство плавательного бассейна (выше 0,00)</td><td colspan="2">2021-2022 год</td></tr>
<tr><td colspan="3">ввод объекта в эксплуатацию</td><td colspan="2">2022 год</td></tr>
</table>

Таблица 2

№	Наименование разделов	Содержание разделов
1	2	3
1	Наименование объекта муниципальной собственности города Перми, место расположения (адрес)	Физкультурно-оздоровительный комплекс по адресу: г. Пермь, ул. Рабочая, 9
2	Направление инвестирования	реконструкция
3	Код и наименование мероприятия	1.1.1.1.2. Реконструкция физкультурно-оздоровительного комплекса по адресу: г. Пермь, ул. Рабочая, 9
4	Ответственный руководитель	Грибанов А.А., заместитель главы администрации города Перми
5	Исполнитель программы	КФКС
6	Форма осуществления капитальных вложений в объект капитального строительства или приобретение объекта недвижимого имущества	бюджетные инвестиции
7	Муниципальный заказчик	МКУ «УТЗ»
8	Участник программы	МКУ «УТЗ», КФКС
9	Цель осуществления капитальных вложений в объект	создание условий, обеспечивающих населению города Перми возможность систематически заниматься физической культурой и спортом, вести здоровый образ жизни
10	Технико-экономические показатели и функциональные параметры объекта	Единовременная пропускная способность 157 человек. Общая площадь здания 10 309,3 кв. м. В состав здания входит круговая беговая дорожка на 200 м на 4 отдельных дорожках шириной 1000 мм; дорожка для спринтерского бега на 60 м на шесть отдельных дорожек по 1,22 м; сектор для прыжка в длину и тройного прыжка; сектор для прыжка в высоту; сектор для толкания ядра с защитным ограждением; зона разминки спортсменов; зал для занятий бадминтоном; зал единоборств; медико-диагностический центр (с криосауной); тренажерный зал; фитнес зал; комната отдыха с бассейном отдельная сауна; кафе на 50 посадочных мест; учебно-методические помещения; конференц-зал; благоустроенное пространство на земельном участке для организации досуга и социально-культурной деятельности жителей города (спортивное оборудование, баскетбол, детские площадки и т.д.)
11	Сроки осуществления капитальных вложений в объект капитального строительства	2020-2023 2020 – разработка проектно-сметной документации; 2021-2023 – выполнение строительно-монтажных работ; 2020-2023 – выполнение прочих видов работ (технологическое подключение (присоединение) к инженерным сетям, авторский надзор); 2023 – приобретение оборудования
12	Срок ввода в эксплуатацию объекта капитального строительства	2023
13	Сметная стоимость объекта муниципальной собственности Перми, тыс. руб.	709 345,08251: 12 650,000 – разработка проектно-сметной документации; 630 627,55930 – выполнение строительно-монтажных работ; 10 854,22321 – выполнение прочих видов работ (технологическое подключение (присоединение) к инженерным сетям, авторский надзор); 55 213,300 – приобретение оборудования

1	2		3				
14	Объемы и источники финансирования осуществления капитальных вложений в объект по годам реализации	Источник финансирования	Объем финансирования, тыс. руб.				
			всего	2020 год	2021 год	2022 год	2023 год
		итого	709 345,08251	19 503,28251	45 886,47091	311 374,52909	332 580,800
		бюджет города Перми	549 160,18506	19 503,28251	3 586,60255	245 701,900	280 368,40
		бюджет города Перми (неиспользованные ассигнования отчетного года)	184,89745	0,0	0,0	184,89745	0,0
		бюджет Пермского края	94 512,26836	0,0	42 299,86836	0,000	52 212,400
		бюджет Пермского края (неиспользованные ассигнования отчетного года)	65 487,73164	0,0	0,0	65 487,73164	0,0
15	Ожидаемый конечный результат осуществления капитальных вложений в объект по годам осуществления капитальных вложений		ед. изм.	значение	год реализации		
	1. Разработанная проектная документация		ед.	1	2020		
	2. Выполнение работ по реконструкции		ед.	1	2021-2023		
	3. Введенный объект в эксплуатацию		ед.	1	2023		
16	Проектная документация, и (или) результаты инженерных изысканий, и (или) заключение о проверке достоверности определения сметной стоимости объекта капитального строительства		положительное заключение о проверке достоверности определения сметной стоимости КГАУ «Управление госэкспертизы Пермского края» от 13 марта 2020 г.				
17	Протокол инвестиционной комиссии		протокол от 12 октября 2018 г. № 10 протокол от 03 ноября 2021 г. № 14				
18	Протокол Бюджетной комиссии		протокол от 23 июля 2021 г. № 23-БК				
19	Практические действия по осуществлению капитальных вложений в объект		мероприятия по осуществлению капитальных вложений в объект		срок реализации		
			разработка проектной документации		2020 год		
			выполнение работ по реконструкции		2021-2023 годы		
			ввод объекта в эксплуатацию		2023 год		

Таблица 3

№	Наименование разделов	Содержание разделов
1	2	3
1	Наименование объекта муниципальной собственности города Перми, место расположения (адрес)	Плавательный бассейн по адресу: ул. Гайвинская, 50

1	2		3			
2	Направление инвестирования		строительство			
3	Код и наименование мероприятия		1.1.1.1.3. Строительство плавательного бассейна по адресу: ул. Гайвинская, 50			
4	Ответственный руководитель		Грибанов А.А., заместитель главы администрации города Перми			
5	Исполнитель программы		КФКС			
6	Форма осуществления капитальных вложений в объект капитального строительства или приобретение объекта недвижимого имущества		бюджетные инвестиции			
7	Муниципальный заказчик		МКУ «УТЗ»			
8	Участник программы		МКУ «УТЗ»			
9	Цель осуществления капитальных вложений в объект		создание условий, обеспечивающих населению города Перми возможность систематически заниматься физической культурой и спортом, вести здоровый образ жизни			
10	Технико-экономические показатели и функциональные параметры объекта		Общая площадь здания по проектной документации – 4277,76 кв.м. 3 этажа. В спортивном объекте запроектировано 2 чаши бассейна, одна из них развлекательная, вторая для плавания, тренажерный зал, зал единоборств, финская сауна, турецкая баня, фитобар. Единовременная пропускная способность 66 человек			
11	Сроки осуществления капитальных вложений в объект капитального строительства		2022-2025 2022 – разработка проектно-сметной документации; 2024-2025 – выполнение строительно-монтажных работ			
12	Срок ввода в эксплуатацию объекта капитального строительства		2025			
13	Сметная стоимость объекта муниципальной собственности Перми, тыс. руб.		227 573,800 3 500,000 – разработка проектно-сметной документации; 224 073,800 – выполнение строительно-монтажных работ			
14	Объемы и источники финансирования осуществления капитальных вложений в объект по годам реализации	Источник финансирования	Объем финансирования, тыс. руб.			
			всего	2022 год	2024 год	2025 год
		бюджет города Перми	227 573,800	3 500,000	34 000,100	190 073,700
15	Ожидаемый конечный результат осуществления капитальных вложений в объект по годам осуществления капитальных вложений		ед. изм.	значение	год реализации	
	разработанная проектная документация		ед.	1	2022	
	выполненные работы по строительству		ед.	1	2024-2025	
	введенный в эксплуатацию		ед.	1	2025	
16	Проектная документация, и (или) результаты инженерных изысканий, и (или) заключение о проверке достоверности определения сметной стоимости объекта капитального строительства		будет произведена в процессе реализации инвестиционного проекта			
17	Протокол инвестиционной комиссии		протокол от 03 ноября 2021 г. № 14			
18	Протокол бюджетной комиссии		протокол от 23 июля 2021 г. № 23-БК			
19	Практические действия по осуществлению капитальных вложений в объект		мероприятия по осуществлению капитальных вложений в объект	срок реализации		
			разработка проектной документации	2022 год		
			строительству плавательного бассейна	2024-2025 года		
			ввод в эксплуатацию плавательного бассейна	2025 год		

Таблица 4

№	Наименование разделов		Содержание разделов		
1	2		3		
1	Наименование объекта муниципальной собственности города Перми, место расположения (адрес)		Спортивная трасса для велосипедов, лыжероллеров по адресу: г. Пермь, ул. Агрономическая, 23		
2	Направление инвестирования		строительство		
3	Код и наименование мероприятия		1.1.1.1.4. Строительство спортивной трассы для велосипедов, лыжероллеров по адресу: г. Пермь, ул. Агрономическая, 23		
4	Ответственный руководитель		Грибанов А.А., заместитель главы администрации города Перми		
5	Исполнитель программы		КФКС		
6	Форма осуществления капитальных вложений в объект капитального строительства или приобретение объекта недвижимого имущества		бюджетные инвестиции		
7	Муниципальный заказчик		МКУ «УТЗ»		
8	Участник программы		МКУ «УТЗ»		
9	Цель осуществления капитальных вложений в объект		создание условий, обеспечивающих населению города Перми возможность систематически заниматься физической культурой и спортом, вести здоровый образ жизни		
10	Технико-экономические показатели и функциональные параметры объекта		протяженность трассы – 3,5 км, ширина трассы – 6 м, в том числе на стартовой поляне (стадионе) круг 400 м шириной 15 м. На поворотах ширина трассы до 8 м, освещение по периметру трассы, ограждение по железобетонным столбам из металлических сетчатых панелей высотой до 2 м по периметру трассы, мостовые переходы в местах, где маршрут трассы пересекают ручьи. Сборно-разборные трибуны на 100 мест		
11	Сроки осуществления капитальных вложений в объект капитального строительства		2024 2024 – разработка проектно-сметной документации; 2024 – выполнение строительно-монтажных работ		
12	Срок ввода в эксплуатацию объекта капитального строительства		2024		
13	Сметная стоимость объекта муниципальной собственности Перми, тыс. руб.		99 857,700 11 760,770 – разработка проектно-сметной документации; 88 096,930 – выполнение строительно-монтажных работ;		
14	Объемы и источники финансирования осуществления капитальных вложений в объект по годам реализации	Источник финансирования	Объем финансирования, тыс. руб.		
			всего		2024 год
		бюджет города Перми	99 857,700		99 857,700
15	Ожидаемый конечный результат осуществления капитальных вложений в объект по годам осуществления капитальных вложений		ед. изм.	значение	год реализации
	разработанная проектная документация		ед.	1	2024
	выполненные работы по строительству		ед.	1	2024
	введенный в эксплуатацию		ед.	1	2024

1	2	3	
16	Проектная документация, и (или) результаты инженерных изысканий, и (или) заключение о проверке достоверности определения сметной стоимости объекта капитального строительства	-	
17	Протокол инвестиционной комиссии	протокол от 03 ноября 2021 г. № 14	
18	Протокол бюджетной комиссии	протокол от 23 июля 2021 г. № 23-БК	
19	Практические действия по осуществлению капитальных вложений в объект	мероприятия по осуществлению капитальных вложений в объект	срок реализации
		разработка проектной документации	2024
		строительству плавательного бассейна	2024
		ввод в эксплуатацию плавательного бассейна	2024

Таблица 5

№	Наименование разделов	Содержание разделов
1	2	3
1	Наименование объекта муниципальной собственности города Перми, место расположения (адрес)	Объект недвижимого имущества и инженерной инфраструктуры на территории Экстрим-парка
2	Направление инвестирования	строительство
3	Код и наименование мероприятия	1.1.1.1.5. Строительство объектов недвижимого имущества и инженерной инфраструктуры на территории Экстрим-парка
4	Ответственный руководитель	Грибанов А.А., заместитель главы администрации города Перми
5	Исполнитель программы	КФКС
6	Форма осуществления капитальных вложений в объект капитального строительства или приобретение объекта недвижимого имущества	бюджетные инвестиции
7	Муниципальный заказчик	МКУ «УТЗ»
8	Участник программы	МКУ «УТЗ»
9	Цель осуществления капитальных вложений в объект	создание условий, обеспечивающих населению города Перми возможность систематически заниматься физической культурой и спортом, вести здоровый образ жизни
10	Технико-экономические показатели и функциональные параметры объекта	Общая площадь здания – 1000,42 кв. м
11	Сроки осуществления капитальных вложений в объект капитального строительства	2018-2022 2019 – разработка разделов рабочей документации; 2018-2022 – выполнение строительно-монтажных работ; 2018-2022 – выполнение прочих видов работ (технологическое подключение (присоединение) к инженерным сетям, авторский надзор, инженерные изыскания)
12	Срок ввода в эксплуатацию объекта капитального строительства	2022
13	Сметная стоимость объекта муниципальной собственности Перми, тыс. руб.	71 272,53488: 323,333 – разработка разделов рабочей документации; 70 565,255 – выполнение строительно-монтажных работ; 383,94688 – выполнение прочих видов работ (технологическое подключение (присоединение) к инженерным сетям, авторский надзор, инженерные изыскания)

<table>
<tr><td>1</td><td colspan="2">2</td><td colspan="6">3</td></tr>
<tr><td rowspan="5">14</td><td rowspan="5">Объемы и источники финансирования осуществления капитальных вложений в объект по годам реализации</td><td rowspan="2">Источник финансирования</td><td colspan="6">Объем финансирования, тыс. руб.</td></tr>
<tr><td>всего</td><td>2018 год</td><td>2019 год</td><td>2020 год</td><td>2021 год</td><td>2022 год</td></tr>
<tr><td>итого</td><td>71 272,53488</td><td>1 246,283</td><td>6 823,879</td><td>42 585,99622</td><td>18 560,52643</td><td>2 055,85023</td></tr>
<tr><td>бюджет города Перми</td><td>40 593,22519</td><td>1 246,283</td><td>6 823,879</td><td>28 597,41007</td><td>3 925,65312</td><td>0,0</td></tr>
<tr><td>бюджет города Перми (неиспользованные ассигнования отчетного года)</td><td>30 679,30969</td><td>0,0</td><td>0,0</td><td>13 988,58615</td><td>14 634,87331</td><td>2 055,85023</td></tr>
<tr><td rowspan="4">15</td><td colspan="2">Ожидаемый конечный результат осуществления капитальных вложений в объект по годам осуществления капитальных вложений</td><td>ед. изм.</td><td>значение</td><td colspan="4">год реализации</td></tr>
<tr><td colspan="2">1. Разработанная проектная документация</td><td>ед.</td><td>1</td><td colspan="4">2018</td></tr>
<tr><td colspan="2">2. Выполненные строительно-монтажные работы согласно проекту</td><td>ед.</td><td>1</td><td colspan="4">2019-2022</td></tr>
<tr><td colspan="2">3. Введенный объект в эксплуатацию</td><td>ед.</td><td>1</td><td colspan="4">2022</td></tr>
<tr><td>16</td><td colspan="2">Проектная документация, и (или) результаты инженерных изысканий, и (или) заключение о проверке достоверности определения сметной стоимости объекта капитального строительства</td><td colspan="6">положительное заключение о проверке достоверности определения сметной стоимости от 28 сентября 2018 г. № 59-1-0219-18</td></tr>
<tr><td>17</td><td colspan="2">Протокол инвестиционной комиссии</td><td colspan="6">Протоколы от 03 марта 2017 г. № 1, от 19 ноября 2021 г. № 16</td></tr>
<tr><td>18</td><td colspan="2">Протокол Бюджетной комиссии</td><td colspan="6">протокол от 23 июля 2021 г. № 23-БК</td></tr>
<tr><td rowspan="4">19</td><td colspan="2" rowspan="4">Практические действия по осуществлению капитальных вложений в объект</td><td colspan="3">мероприятия по осуществлению капитальных вложений в объект</td><td colspan="3">срок реализации</td></tr>
<tr><td colspan="3">разработка проектной документации</td><td colspan="3">2018 год</td></tr>
<tr><td colspan="3">строительство объектов недвижимого имущества и инженерной инфраструктуры</td><td colspan="3">2019-2022 годы</td></tr>
<tr><td colspan="3">ввод объекта в эксплуатацию</td><td colspan="3">2022 год</td></tr>
</table>

Приложение 2
к Системе программных мероприятий
подпрограммы 1.1 «Обеспечение
населения спортивной
инфраструктурой»
муниципальной программы
«Развитие физической культуры
и спорта города Перми»

ПЕРЕЧЕНЬ ОБЪЕКТОВ,
подлежащих капитальному ремонту за счет средств бюджета города Перми, подпрограммы 1.1 «Обеспечение населения спортивной инфраструктурой» муниципальной программы «Развитие физической культуры и спорта города Перми»

Код	Наименование подпрограммы, мероприятия, показателя непосредственного результата, объекта муниципальной собственности города Перми, место расположения	Период проведения капитального ремонта		Источник финансирования[3]	Объем финансирования, тыс. руб.				
		срок начала	срок окончания		2022 год	2023 год	2024 год	2025 год	2026 год
1	2	3	4	5	6	7	8	9	10
1.1	Подпрограмма 1.1 «Обеспечение населения спортивной инфраструктурой» муниципальной программы «Развитие физической культуры и спорта города Перми»								
1.1.1.2.1	Устройство муниципальных плоскостных спортивных сооружений с оснащением их спортивным инвентарем								
1.1.1.2.1.1	Количество устроенных муниципальных плоскостных спортивных сооружений, оснащенных инвентарем			бюджет города Перми	10048,494	40651,000	11369,600	11369,600	11369,600
				бюджет города Перми	10048,494	40651,000	11369,600	11369,600	11369,600
	Количество устроенных муниципальных плоскостных спортивных сооружений, оснащенных инвентарем (невыполнение показателя за отчетный год)			бюджет города Перми (неиспользованные ассигнования отчетного года)	848,32603	0,0	0,0	0,0	0,0
	МАУ «ГСКК» г. Перми, по адресу: ул. Мильчакова, 3а	2022	2022	бюджет города Перми	5024,247	0,0	0,0	0,0	0,0
	МАУ «ГСКК» г. Перми, по адресу: ул. Маяковского, 41	2022	2022	бюджет города Перми (неиспользованные ассигнования отчетного года)	449,32102	0,0	0,0	0,0	0,0
	МАУ «ГСКК» г. Перми, по адресу: ул. Докучаева, з/у 21(парк «Оранжевое лето»)	2023	2023	бюджет города Перми	0,0	29281,400	0,0	0,0	0,0
	МАУ «ГСКК» г. Перми, по адресу: ул. Ласьвинская/ ул. Маршала Рыбалко	2022	2022	бюджет города Перми (неиспользованные ассигнования отчетного года)	399,00501	0,0	0,0	0,0	0,0
	МБУ «СШОР по самбо и дзюдо «Витязь» имени И.И. Пономарева» г.Перми, по адресу: ул. Карпинского, 100а	2023	2023	бюджет города Перми	0,0	5684,800	0,0	0,0	0,0
	МАУ «ГСКК» г. Перми, по адресу: ул. Торфяная, 28б	2022	2022	бюджет города Перми	5024,247	0,0	0,0	0,0	0,0
	МАУ «ГСКК» г. Перми, по адресу: ул. Теплогорская, 29	2023	2023	бюджет города Перми	0,0	5684,800	0,0	0,0	0,0
	МАУ «ГСКК» г. Перми, по адресу: ул. Анвара Гатауллина, 7а	2025	2025	бюджет города Перми	0,0	0,0	0,0	5684,800	0,0
	МАУ «ГСКК» г. Перми, по адресу: ул. Южноуральская, 34	2024	2024	бюджет города Перми	0,0	0,0	5684,800	0,0	0,0

1	2	3	4	5	6	7	8	9	10
	МАУ «ГСКК» г. Перми, по адресу: ул. Кубанская, 42 (микрорайон Январский)	2026	2026	бюджет города Перми	0,0	0,0	0,0	0,0	5684,800
	МАУ «ГСКК» г. Перми, по адресу: ул. Мира (сад Миндовского)	2026	2026	бюджет города Перми	0,0	0,0	0,0	0,0	5684,800
	МАУ «ГСКК» г. Перми, по адресу: ул. Лиственная	2025	2025	бюджет города Перми	0,0	0,0	0,0	5684,800	0,0
	МАУ «ГСКК» г. Перми, по адресу: ул. Нижне-Курьинская, 11а	2024	2024	бюджет города Перми	0,0	0,0	5684,800	0,0	0,0
1.1.1.2.2	Ремонт и приведение в нормативное состояние муниципальных учреждений системы физической культуры и спорта								
1.1.1.2.2.1	Количество объектов недвижимого имущества, приведенных в нормативное состояние			бюджет города Перми	967,09709	51488,033	27894,325	9225,281	76773,600
	Капитальный ремонт имущественных комплексов МАУ СШ «Урал-Грейт-Юниор» г. Перми по ул. Куйбышева, 118	2022	2022	бюджет города Перми	967,09709	0,0	0,0	0,0	0,0
	Капитальный ремонт имущественных комплексов МБУ «СШ Киокушинкай» г. Перми, по адресу: ул. Крисанова, 11а	2026	2026	бюджет города Перми	0,0	0,0	0,0	0,0	76773,600
	Капитальный ремонт имущественных комплексов МБУ «СШОР «Олимп» г. Перми по адресу: ул. Мостовая, 6	2023	2025	бюджет города Перми	0,0	51488,033	27894,325	9225,281	0,0
1.1.1.2.5	Устройство спортивных площадок и оснащения объектов спортивным оборудованием и инвентарем для занятий физической культурой и спортом								
1.1.1.2.5.1	Количество спортивных площадок и оснащения объектов спортивным оборудованием и инвентарем для занятий физической культурой и спортом			бюджет города Перми	2068,38353	0,0	0,0	0,0	0,0
				бюджет Пермского края	3000,000	0,0	0,0	0,0	0,0
	Муниципальное автономное учреждение «Городской спортивно-культурный комплекс», открытая спортивная площадка по адресу: г. Пермь, ул. Ушинского	2022	2022	бюджет города Перми	2068,38353	0,0	0,0	0,0	0,0
				бюджет Пермского края	3000,000	0,0	0,0	0,0	0,0

3. Раздел «Система программных мероприятий подпрограммы 1.2 «Создание условий для поддержания здорового образа жизни» муниципальной программы «Развитие физической культуры и спорта города Перми» изложить в следующей редакции:

«СИСТЕМА ПРОГРАММНЫХ МЕРОПРИЯТИЙ
подпрограммы 1.2 «Развитие физической культуры и спорта на территории города Перми»
муниципальной программы «Развитие физической культуры и спорта города Перми»

Код	Наименование задачи, основного мероприятия, мероприятия, показателя непосредственного результата	Показатели непосредственного результата						Участник программы	Источник финансирования	Объем финансирования нарастающим итогом, тыс. руб.				
		ед. изм.	2022 год план	2023 год план	2024 год план	2025 год план	2026 год план			2022 год план	2023 год план	2024 год план	2025 год план	2026 год план
1	2	3	4	5	6	7	8	9	10	11	12	13	14	15
1.2.1.	Задача. Внедрение новой модели массового спорта с целью создания условий для занятия населения физкультурой и спортом													
1.2.1.1	Организация и проведение физкультурных мероприятий, спортивно-массовой работы согласно календарным планам районов города Перми													
1.2.1.1.1	Мероприятия и спортивно-массовая работа по месту жительства													

1	2	3	4	5	6	7	8	9	10	11	12	13	14	15
1.2.1.1.1.1	Количество мероприятий, проводимых на территории района города Перми	ед.	21	19	19	19	19	АДР	бюджет города Перми	932,800	742,000	742,000	742,000	742,000
			30	25	25	25	25	АИР		1159,850	1019,100	1019,100	1019,100	1019,100
			13	13	13	13	13	АКР		540,000	540,000	540,000	540,000	540,000
			6	5	5	5	5	АЛР		299,400	220,000	220,000	220,000	220,000
			33	33	33	33	33	АМР		1092,650	1155,000	1155,000	1155,000	1155,000
			12	12	12	12	12	АОР		398,000	400,000	400,000	400,000	400,000
			34	29	29	29	29	АСР		1078,10050	1160,900	1160,900	1160,900	1160,900
			1	1	1	1	1	АНЛ		33,900	33,900	33,900	33,900	33,900
	итого по ПНР		150	137	137	137	137		бюджет города Перми	5534,70050	5270,900	5270,900	5270,900	5270,900
1.2.1.1.1.2	Количество площадок, на которых организуется спортивно-массовая работа с привлечением тренера-инструктора	ед.	9	9	9	9	9	АДР	бюджет города Перми	551,000	760,000	760,000	760,000	760,000
			8	8	8	8	8	АИР		350,000	525,000	525,000	525,000	525,000
			7	7	7	7	7	АКР		427,700	611,000	611,000	611,000	611,000
			3	3	3	3	3	АЛР		228,000	307,400	307,400	307,400	307,400
			6	6	6	6	6	АМР		413,192	603,200	603,200	603,200	603,200
			8	8	8	8	8	АОР		614,612	617,700	617,700	617,700	617,700
			8	8	8	8	8	АСР		518,000	700,000	700,000	700,000	700,000
			1	1	1	1	1	АНЛ		55,500	55,500	55,500	55,500	55,500
	итого по ПНР		50	50	50	50	50		бюджет города Перми	3158,004	4179,800	4179,800	4179,800	4179,800
Итого по мероприятию 1.2.1.1.1, в том числе по источникам финансирования									бюджет города Перми	8692,70450	9450,700	9450,700	9450,700	9450,700
Итого по основному мероприятию 1.2.1.1, в том числе по источникам финансирования									бюджет города Перми	8692,70450	9450,700	9450,700	9450,700	9450,700
1.2.1.2	Проведение занятий физкультурно-спортивной направленности по месту проживания граждан													
1.2.1.2.1	Организация и проведение занятий физкультурно-спортивной направленности по месту проживания граждан													
1.2.1.2.1.1	Количество занятий физкультурно-спортивной направленности по месту проживания граждан, проведенных муниципальными учреждениями физической культуры и спорта	ед.	11192	14333	14333	14333	14333	муниципальные учреждения, подведомственные КФКС	бюджет города Перми	22422,900	30563,900	31993,500	31993, 500	31993, 500
Итого по мероприятию 1.2.1.2.1, в том числе по источникам финансирования									бюджет города Перми	22422,900	30563,900	31993,500	31993,500	31993,500

1	2	3	4	5	6	7	8	9	10	11	12	13	14	15
1.2.1.2.2	Целевая субсидия на повышение фонда оплаты труда													
1.2.1.2.2.1	Количество учреждений, получающих субсидии на повышение фонда оплаты труда	ед.	3	4	-	-	-	муниципальные учреждения, подведомственные КФКС	бюджет города Перми	798,900	400,700	0,0	0,0	0,0
Итого по мероприятию 1.2.1.2.2, в том числе по источникам финансирования									бюджет города Перми	798,900	400,700	0,0	0,0	0,0
Итого по основному мероприятию 1.2.1.2, в том числе по источникам финансирования									бюджет города Перми	23221,800	30964,600	31993,500	31993,500	31993,500
1.2.1.3	Проведение спортивно-оздоровительной работы по развитию физической культуры и спорта среди различных групп населения													
1.2.1.3.1	Выполнение муниципальных работ по организации и проведению спортивно-оздоровительной работы по развитию физической культуры и спорта среди различных групп населения, организация работ по устройству муниципальных плоскостных сооружений на территории города Перми, обеспечение доступа к объектам спорта													
1.2.1.3.1.1	Количество посещений организованных занятий физической культурой и массовым спортом с различными группами населения	ед.	209 742	209 742	209 742	209 742	209 742	муниципальные учреждения, подведомственные КФКС	бюджет города Перми	54987,900	57981,500	59571,900	59589, 700	59589, 700
1.2.1.3.1.2	Количество плоскостных сооружений, по которым организованы подготовительные работы и работы по подготовке документации для их устройства	ед.	2	2	2	2	2	муниципальные учреждения, подведомственные КФКС	бюджет города Перми	2499,400	2739,600	2890,600	2890,600	2890,600
1.2.1.3.1.3	Общая площадь спортивных объектов/объекта, находящихся на содержании в надлежащем эксплуатационно-техническом состоянии	кв.м.	9219, 38	11020,98	11020,98	11020,98	11020,98	муниципальные учреждения, подведомственные КФКС	бюджет города Перми	12480,616	27637,900	27687,700	27687,700	27687,700
1.2.1.3.1.4	Количество проведенных занятий на спортивных площадках города Перми с детьми, склонными к совершению противоправных действий	ед.	540	540	540	540	540	МАУ «ГСКК» г. Перми	бюджет города Перми	0,0	0,0	0,0	0,0	0,0
1.2.1.3.1.5	Количество проведенных испытаний (тестов) Всероссийского физкультурно-спортивного комплекса «Готов к труду и обороне»	ед.	20000	20000	20000	20000	20000	муниципальные учреждения, подведомственные КФКС	бюджет города Перми	6980,800	7575,000	7864,200	7864,200	7864,200

1	2	3	4	5	6	7	8	9	10	11	12	13	14	15
Итого по мероприятию 1.2.1.3.1, в том числе по источникам финансирования									бюджет города Перми	76948,716	95934,000	98014,400	98032, 200	98032, 200
1.2.1.3.2	Целевая субсидия на повышение фонда оплаты труда													
1.2.1.3.2.1	Количество учреждений, получающих субсидии на повышение фонда оплаты труда	ед.	2	3	-	-	-	муниципальные учреждения, подведомственные КФКС	бюджет города Перми	1961,700	690,800	0,0	0,0	0,0
Итого по мероприятию 1.2.1.3.2, в том числе по источникам финансирования									бюджет города Перми	1961,700	690,800	0,0	0,0	0,0
Итого по основному мероприятию 1.2.1.3, в том числе по источникам финансирования									бюджет города Перми	78910,416	96624,800	98014,400	98032, 200	98032, 200
1.2.1.4	Создание условий для занятий физической культурой и спортом													
1.2.1.4.1	Субсидия по оказанию содействия субъекту физической культуры и спорта, осуществляющему свою деятельность на территории города Перми													
1.2.1.4.1.1	Количество матчей с участием некоммерческой организации Фонд Развития Пермского Баскетбола «ПАРМА»	ед.	33	33	33	33	33	КФКС	бюджет города Перми	80000,000	80000,000	80000,000	80000,000	80000,000
Итого по мероприятию 1.2.1.4.1, в том числе по источникам финансирования									бюджет города Перми	80000,000	80000,000	80000,000	80000,000	80000,000
1.2.1.4.2	Физкультурные и спортивные мероприятия													
1.2.1.4.2.1	Количество проведенных физкультурных и спортивных мероприятий	ед.	131	135	135	135	135	муниципальные учреждения, подведомственные КФКС	бюджет города Перми	22216, 37460	21720,200	21720,200	21720,200	21720,200
			2	4	4	4	4	КФКС	бюджет города Перми	501,47540	592,000	592,000	592,000	592,000
	Итого по ПНР	ед.	133	139	139	139	139		бюджет города Перми	22717,850	22312,200	22312,200	22312,200	22312,200
1.2.1.4.2.2	Количество приобретенных нагрудных значков, зачетных классификационных книжек спортсмена, книжек спортивного судьи	ед.	800	-	-	-	-	КФКС	бюджет города Перми	38,000	0,0	0,0	0,0	0,0
Итого по мероприятию 1.2.1.4.2, в том числе по источникам финансирования									бюджет города Перми	22755,850	22312,200	22312,200	22312,200	22312,200
1.2.1.4.3	Субсидии некоммерческим организациям, не являющимся государственными (муниципальными) учреждениями, на организацию и проведение спортивных мероприятий для лиц с ограниченными возможностями здоровья согласно календарному плану													

1	2	3	4	5	6	7	8	9	10	11	12	13	14	15
1.2.1.4.3.1	Количество проведенных мероприятий	ед.	7	7	7	7	7	КФКС	бюджет города Перми	806,600	806,600	806,600	806,600	806,600
Итого по мероприятию 1.2.1.4.3, в том числе по источникам финансирования									бюджет города Перми	806,600	806,600	806,600	806,600	806,600
1.2.1.4.4	Субсидии некоммерческим организациям, не являющимся государственными (муниципальными) учреждениями, на реализацию социально значимых программ в сфере физической культуры и спорта													
1.2.1.4.4.1	Количество реализованных социально значимых программ в сфере физической культуры и спорта	ед.	12	12	12	12	12	КФКС	бюджет города Перми	2400,000	2400,000	2400,000	2400,000	2400,000
Итого по мероприятию 1.2.1.4.4, в том числе по источникам финансирования									бюджет города Перми	2400,000	2400,000	2400,000	2400,000	2400,000
1.2.1.4.5	Пропаганда физической культуры и спорта, включая производство и распространение информационных материалов для различных категорий населения, взаимодействие со средствами массовой информации, профилактика вредных привычек													
1.2.1.4.5.1	Количество изготовленных и приобретенных информационных материалов	ед.	1000	1000	1000	1000	1000	КФКС	бюджет города Перми	31,900	31,900	31,900	31,900	31,900
1.2.1.4.5.2	Количество упоминаний в средствах массовой информации о физической культуре и спорте	ед.	50	50	50	50	50	КФКС	бюджет города Перми	0,0	0,0	0,0	0,0	0,0
Итого по мероприятию 1.2.1.4.5, в том числе по источникам финансирования									бюджет города Перми	31,900	31,900	31,900	31,900	31,900
1.2.1.4.6	Преференции организациям осуществляющие мероприятия в области физической культуры и спорта*													
1.2.1.4.6.1	Количество получателей преференции	ед.	3	3	3	3	3	организации, индивидуальные предприниматели, осуществляющие деятельность в сфере физической культуры, школьного и массового спорта	бюджет города Перми	3860,500	4018,800	4179,600	4346,800	4520,700
Итого по мероприятию 1.2.1.4.6, в том числе по источникам финансирования									бюджет города Перми	3860,500	4018,800	4179,600	4346,800	4520,700
Итого по основному мероприятию 1.2.1.4, в том числе по источникам финансирования									бюджет города Перми	105994,350	105550,700	105550,700	105550,700	105550,700
Итого по задаче 1.2.1, в том числе по источникам финансирования									бюджет города Перми	216819,271	242590,800	245009,300	245027,100	245027,100

1	2	3	4	5	6	7	8	9	10	11	12	13	14	15
1.2.2.	Задача. Совершенствование системы подготовки спортивного резерва													
1.2.2.1	Реализация дополнительных образовательных программ спортивной подготовки													
1.2.2.1.1	Оказание услуг по реализации дополнительных образовательных программ спортивной подготовки по олимпийским и неолимпийским видам спорта													
1.2.2.1.1.1	Количество получателей услуг по реализации дополнительных образовательных программ спортивной подготовки по олимпийским и неолимпийским видам спорта	18 154	18 258	18 269	18 269	18 269	18 269	муниципальные учреждения, подведомственные КФКС	бюджет города Перми	644013,868	686547,500	714376,900	714377,100	714377,100
1.2.2.1.1.2	Количество получателей услуг по реализации по реализации дополнительных образоватеьных программ спортивной подготовки по олимпийским и неолимпийским видам спорта в учреждениях образования	237	237	237	237	237	237	муниципальные учреждения, подведомственные ДО	бюджет города Перми	7412,700	8318,800	8667,400	8667,400	8667,400
Итого по мероприятию 1.2.2.1.1, в том числе по источникам финансирования									бюджет города Перми	651426,568	694866,300	723044,300	723044,500	723044,500
1.2.2.1.2	Дополнительные меры поддержки муниципальным учреждениям города Перми на обеспечение участия в официальных спортивных соревнованиях, проводимых за пределами города Перми													
1.2.2.1.2.1	Количество официальных спортивных соревнований (выездов), в которых приняли участие спортсмены Учреждений	ед.	57	52	52	52	52	муниципальные учреждения, подведомственные КФКС	бюджет города Перми	10907,586	6914,200	6914,200	6914,200	6914,200
Итого по мероприятию 1.2.2.1.2, в том числе по источникам финансирования									бюджет города Перми	10907,586	6914,200	6914,200	6914,200	6914,200
1.2.2.1.3	Целевая субсидия на повышение фонда оплаты труда													
1.2.2.1.3.1	Количество учреждений, получающих субсидии на повышение фонда оплаты труда	ед.	24	24	-	-	-	муниципальные учреждения, подведомственные КФКС	бюджет города Перми	21242,600	7195,400	0,0	0,0	0,0
1.2.2.1.3.2	Количество учреждений, получающих субсидии на повышение фонда оплаты труда	ед.	1	1	-	-	-	муниципальные учреждения, подведомственные ДО	бюджет города Перми	261,000	87,100	0,0	0,0	0,0

1	2	3	4	5	6	7	8	9	10	11	12	13	14	15
Итого по мероприятию 1.2.2.1.3, в том числе по источникам финансирования									бюджет города Перми	21503,600	7282,500	0,0	0,0	0,0
1.2.2.1.4	Стипендия Главы города Перми - главы администрации города Перми «Спортивные надежды»													
1.2.2.1.4.1	Количество стипендиатов «Спортивные надежды»	чел.	286	286	286	286	286	КФКС	бюджет города Перми	3234,000	3234,000	3234,000	3234,000	3234,000
Итого по мероприятию 1.2.2.1.4, в том числе по источникам финансирования									бюджет города Перми	3234,000	3234,000	3234,000	3234,000	3234,000
1.2.2.1.5	Целевая субсидия на исполнение судебных решений													
1.1.2.1.5.1	Наличие (отсутствие) задолженности по расходам на исполнение судебных решений	руб.	0	-	-	-	-	муниципальные учреждения, подведомственные КФКС	бюджет города Перми	1612,119	0,0	0,0	0,0	0,0
Итого по мероприятию 1.1.2.1.5, в том числе по источникам финансирования									бюджет города Перми	1612,119	0,0	0,0	0,0	0,0
Итого по основному мероприятию 1.2.2.1, в том числе по источникам финансирования									бюджет города Перми	688683,873	712297,000	733192,500	733192,700	733192,700
Итого по задаче 1.2.2, в том числе по источникам финансирования									бюджет города Перми	688683,873	712297,000	733192,500	733192,700	733192,700
Итого по подпрограмме 1.2, в том числе по источникам финансирования									бюджет города Перми	905503, 14350	954887,800	978201,800	978219,800	978219,800

* Без учета преференции некоммерческих организаций.».

4. Раздел «Таблица показателей конечного результата муниципальной программы «Развитие физической культуры и спорта города Перми» изложить в следующей редакции:

«ТАБЛИЦА
показателей конечного результата муниципальной программы «Развитие физической культуры и спорта города Перми»

Код	Наименование цели программы, подпрограммы, задачи, показателя конечного результата	Ед. изм.	Значения показателей конечного результата				
			2022 год план	2023 год план	2024 год план	2025 год план	2026 год план
1	2	3	4	5	6	7	8
1	Цель. Создание для всех категорий и групп населения условий для занятий физической культурой и спортом, массовым спортом, в том числе повышение уровня обеспеченности населения объектами спорта, а также подготовка спортивного резерва						
	Доля граждан, систематически занимающегося физической культурой и спортом	%	50,0	55,0	56,5	58,8	62,0
	Уровень обеспеченности граждан спортивными сооружениями исходя из единовременной пропускной способности объектов спорта	%	60,0	65,0	65,0	66,0	66,0

1	2	3	4	5	6	7	8
1.1	Подпрограмма. Обеспечение населения спортивной инфраструктурой						
1.1.1	Задача. Развитие спортивной инфраструктуры						
	Доля объектов муниципальных учреждений, на которых проведены ремонтные работы и объектов, приведенных в нормативное состояние от общего количества объектов муниципальных учреждений	%	22,9	11,2	6,5	3,5	0,7
	Количество введенных в эксплуатацию плавательных бассейнов	ед.	1	-	-	1	-
	Количество введенных в эксплуатацию физкультурно-оздоровительных комплексов	ед.		1	-	-	-
	Количество введенных в эксплуатацию спортивных трасс для велосипедов, лыжероллеров	ед.		-	1	-	-
	Количество введенных в эксплуатацию объектов недвижимого имущества и инженерной инфраструктуры на территории Экстрим-парка	ед.	1	-	-	-	-
	Количество устроенных муниципальных плоскостных спортивных сооружений с оснащением их инвентарем	ед.	2	3	2	2	2
	Количество устроенных спортивных площадок с оснащением объектов спортивным оборудованием и инвентарем для занятий физической культурой и спортом	ед.	1	-	-	-	-
	Количество «умных» спортивных площадок на которые приобретено оборудование	ед.	1	-	-	-	-
	Организациям, осуществляющим подготовку спортивного резерва для спортивных сборных команд, в том числе спортивных сборных команд Российской Федерации, оказана государственная поддержка	ед.	5	-	1	-	-
	Количество организаций спортивной подготовки, в том числе спортивных школ по хоккею, в которые поставлено новое спортивное оборудование и инвентарь	ед.	-	2	3	-	-
1.2	Подпрограмма. Развитие физической культуры и спорта на территории города Перми						
1.2.1	Задача. Внедрение новой модели массового спорта с целью создания условий для занятия населения физкультурой и спортом						
	Численность населения, принявшего участие в мероприятиях и спортивно-массовой работе в районах города Перми	чел.	22652	22652	22652	22652	22652
	Количество получателей муниципальных работ физкультурно-спортивной направленности по месту проживания граждан, проведенных муниципальными учреждениями физической культуры и спорта	чел.	1148	1470	1470	1470	1470
	Количество получателей спортивно-оздоровительных работ по развитию физической культуры и спорта среди различных групп населения, проведенных муниципальными учреждениями физической культуры и спорта	чел.	8000	8000	8000	8000	8000
	Количество учреждений, выполнивших работу по устройству муниципальных плоскостных сооружений на территории города Перми	ед.	1	1	1	1	1
	Количество учреждений, выполнивших муниципальную работу по обеспечению доступа к объектам спорта	ед.	1	2	2	2	2
	Доля населения, выполнившего нормативы испытаний (тестов) Всероссийского физкультурно-спортивного комплекса «Готов к труду и обороне (ГТО)» (далее – ВФСК ГТО), в общей численности населения, принявшего участие в сдаче нормативов испытаний (тестов) ВФСК ГТО	%	32,0	33,0	34,0	35,0	36,0
	Посещаемость матчей некоммерческой организации Фонд Развития Пермского Баскетбола «ПАРМА», проводимых на территории города Перми	чел.	16786	16786	16786	16786	16786
	Численность населения, принявшего участие в официальных физкультурных мероприятиях и спортивных мероприятиях города Перми	чел.	26070	27070	28070	29070	30070
	Количество человек, систематически занимающихся физической культурой и спортом в рамках реализации социально значимых программ в сфере физической культуры и спорта	чел.	960	960	960	960	960
	Доля населения города Перми, знакомого с основами здорового образа жизни и здорового питания, от числа опрошенных	%	90,8	92,3	93,8	95,3	96,8
1.2.2	Задача. Совершенствование системы подготовки спортивного резерва						
	Доля детей в возрасте от 5 до 18 лет, получающих услуги по реализации дополнительных образовательных программ спортивной подготовки по олимпийским и неолимпийским видам спорта, в том числе спортивно-оздоровительные услуги, от общей численности детей города Перми данного возраста	%	12,9	12,8	12,8	13,0	13,0
	Количество призовых мест (медалей), завоеванных спортсменами города Перми на всероссийских и международных соревнованиях	ед.	1400	1400	1400	1400	1400
	Доля занимающихся на этапе высшего спортивного мастерства в спортивных организациях в общем количестве занимающихся на этапе совершенствования спортивного мастерства в спортивных организациях	%	14	-	14	-	-

Приложение
к разделу «Таблица показателей конечного
результата муниципальной программы
«Развитие физической культуры
и спорта города Перми»

МЕТОДИКА
расчета значений показателей конечного результата муниципальной программы
«Развитие физической культуры и спорта города Перми»

№	Наименование показателя конечного результата	Ед. изм.	НПА, определяющий методику расчета показателя конечного результата	Формула расчета показателя конечного результата	Буквенное обозначение переменной в формуле расчета показателя конечного результата	Исходные данные для расчета значений показателя конечного результата		
						источник исходных данных	метод сбора исходных данных	периодичность сбора и срок предоставления исходных данных
1	2	3	4	5	6	7	8	9
1	Доля граждан, систематически занимающихся физической культурой и спортом	%	приказ Министерства спорта Российской Федерации от 19 апреля 2019 г. № 324 «Об утверждении Методики расчета показателя «Доля граждан, систематически занимающихся физической культурой и спортом» национального проекта «Демография» и показателей федерального проекта «Спорт - норма жизни» (далее - Приказ Минспорта России от 19.04.2019 № 324)	Дз = Чз / (Чн – Чнп) х 100	Дз – доля граждан, систематически занимающихся физической культурой и спортом; Чз – численность населения города Перми в возрасте 3-79 лет, занимающегося физической культурой и спортом, в соответствии с данными федерального статистического наблюдения по форме № 1-ФК «Сведения о физической культуре и спорте» Чнп – численность населения города Перми в возрасте 3-79 лет, имеющего противопоказания и ограничения для занятий физической культурой и спортом, согласно формам статистического наблюдени	форма статистического наблюдения № 1-ФК «Сведения о физической культуре и спорте», утвержденная приказом Росстата от 27 марта 2019 г. № 172 «Об утверждении формы федерального статистического наблюдения с указаниями по ее заполнению для организации Министерством спорта Российской Федерации федерального статистического наблюдения в сфере физической культуры и спорта» (далее – Приказ Росстата от 27.03.2019 № 172), Пермьстат	периодическая отчетность	ежегодно до 01 марта года, следующего за отчетным периодом, по состоянию на 31 декабря отчетного года

1	2	3	4	5	6	7	8	9
2	Уровень обеспеченности граждан спортивными сооружениями исходя из единовременной пропускной способности объектов спорта	%	приказ Минспорта России от 19.04.2019 № 324	ЕПС = ЕПСфакт / ЕПСнорм х 100 ЕПСнорм = численность населения от 3 до 79 лет х 0,122, где 0,122 – коэффициент, рассчитанный исходя из усредненного норматива ЕПС ЕПСнорм – 122 человека на 1000 населения в соответствии с приказом Министерства спорта Российской Федерации от 21.03.2018 № 244 «Об утверждении Методических рекомендаций о применении нормативов и норм при определении потребности субъектов Российской Федерации в объектах физической культуры и спорта» (далее – Приказ Минспорта России от 21.03.2018 № 244)	ЕПС – уровень обеспеченности граждан спортивными сооружениями исходя из единовременной пропускной способности объектов спорта ЕПСфакт – единовременная пропускная способность имеющихся спортивных сооружений, в соответствии с данными федерального статистического наблюдения по форме № 1-ФК «Сведения о физической культуре и спорте» ЕПСнорм – нормативная потребность в объектах спортивной инфраструктуры, исходя из единовременной пропускной способности спортивных сооружений, рассчитанная в соответствии приказом Минспорта России от 21.03.2018 № 244	форма статистического наблюдения № 1-ФК «Сведения о физической культуре и спорте», утвержденная приказом Росстата от 27.03.2019 № 172, Пермстат	периодическая отчетность	ежегодно до 01 марта года, следующего за отчетным периодом, по состоянию на 31 декабря отчетного года

1	2	3	4	5	6	7	8	9
3	Доля объектов муниципальных учреждений, на которых проведены ремонтные работы и объектов, приведенных в нормативное состояние, от общего количества объектов муниципальных учреждений	%	-	Дор= Кор/Кобщ х 100	Дор – доля объектов муниципальных учреждений, на которых проведены ремонтные работы и объектов, приведенных в нормативное состояние, от общего количества объектов муниципальных учреждений Кор – количество объектов муниципальных учреждений, на которых проведены ремонтные работы и объектов, приведенных в нормативное состояние Кобщ – общее количество объектов муниципальных учреждений, подведомственных КФКС	протокол заседания комиссии по отбору и ранжированию объектов муниципальной собственности, подлежащих ремонту и приведению в нормативное состояние по функционально-целевому блоку «Социальная сфера», реестр объектов муниципальных учреждений, подведомственных КФКС, утвержденный приказом председателя комитета	периодическая отчетность	ежегодно до 01 марта года, следующего за отчетным периодом, по состоянию на 31 декабря отчетного года
4	Количество введенных в эксплуатацию плавательных бассейнов	ед.	-	-	-	разрешение на ввод объекта в эксплуатацию	разрешение на ввод в эксплуатацию	31 декабря 2022 г. 31 декабря 2025 г.
5	Количество введенных в эксплуатацию физкультурно-оздоровительных комплексов	ед.	-	-	-	разрешение на ввод объекта в эксплуатацию	разрешение на ввод в эксплуатацию	31 декабря 2023 г.
6	Количество введенных в эксплуатацию спортивных трасс для велосипедов, лыжероллеров	ед.	-	-	-	разрешение на ввод объекта в эксплуатацию	разрешение на ввод в эксплуатацию	31 декабря 2023 г.
7	Количество введенных в эксплуатацию объектов недвижимого имущества и инженерной инфраструктуры на территории Экстрим-парка	ед.	-	-	-	разрешение на ввод объекта в эксплуатацию	разрешение на ввод в эксплуатацию	31 декабря 2022 г.
8	Количество устроенных муниципальных плоскостных спортивных сооружений с оснащением их инвентарем	ед.	-	-	-	акт о приемке выполненных работ	акт о приемке выполненных работ	31 декабря отчетного периода

1	2	3	4	5	6	7	8	9
9	Количество устроенных спортивных площадок с оснащением объектов спортивным оборудованием и инвентарем для занятий физической культурой и спортом	ед.	-	-	-	акт о приемке выполненных работ	акт о приемке выполненных работ	31 декабря отчетного периода
10	Количество «умных» спортивных площадок на которые приобретено оборудование	ед.	-	-	-	акт приема-передачи	акт приема-передачи оборудования	31 декабря отчетного периода
11	Организациям, осуществляющим подготовку спортивного резерва для спортивных сборных команд, в том числе спортивных сборных команд Российской Федерации, оказана государственная поддержка	ед	постановление Правительства Пермского края от 24.12.2019 № 991-п «Об утверждении Порядка предоставления иных межбюджетных трансфертов из бюджета Пермского края бюджетам муниципальных образований Пермского края на государственную поддержку спортивных организаций, осуществляющих подготовку спортивного резерва для спортивных сборных команд, в том числе спортивных сборных команд Российской Федерации» (далее - Постановление Правительства Пермского края от 24.12.2019 № 991-п)	-	-	отчет о достижении значений результатов использования субсидии, установленных соглашением о предоставлении субсидий бюджетам муниципальных образований Пермского края на государственную поддержку спортивных организаций, осуществляющих подготовку спортивного резерва для спортивных сборных команд, в том числе спортивных сборных команд Российской Федерации от 17 января 2020 г. № 57701000-1-2020-013	периодическая отчетность	не позднее 5 рабочих дней месяца, следующего за отчетным годом, уточненные показатели - не позднеео 5 февраля года, следующего за отчетным периодом, по состоянию на 31 декабря отчетного года
12	Количество организаций спортивной подготовки, в том числе спортивных школ по хоккею, в которые поставлено новое спортивное оборудование и инвентарь	ед.	постановление Правительства Пермского края от 14.03.2019 № 159-п «Об утверждении Порядка предоставления субсидий из бюджета Пермского края бюджетам муниципальных образований Пермского края на софинансирование мероприятий по приобретению спортивного оборудования и инвентаря для приведения организаций спортивной подготовки в нормативное состояние»	-	-	отчет о достижении значений результатов использования Субсидии и обязательствах, принятых в целях их достижения по форме согласно приложению к соглашению о предоставлении субсидии.	периодическая отчетность	в срок до 01 февраля года, следующего за годом предоставления субсидий

1	2	3	4	5	6	7	8	9
13	Численность населения, принявшего участие в мероприятиях и спортивно-массовой работе в районах города Перми	чел.	-	Чобщ = Чмер + Чпл	Чобщ – численность населения, принявшего участие в мероприятиях и спортивно-массовой работе в районах города Перми; Чмер – численность населения, принявшего участие в мероприятиях в районах города Перми; Чпл – численность населения, принявшего участие в спортивно-массовой работе в районах города Перми	отчеты территориальных органов администрации города Перми на основании постановления администрации города Перми от 17 апреля 2007 г. № 125 «Об утверждении Регламента взаимодействия комитета по физической культуре и спорту администрации города Перми с территориальными органами администрации города Перми по вопросам в сфере физической культуры и спорта»	периодическая отчетность	ежегодно до 01 марта года, следующего за отчетным периодом, по состоянию на 31 декабря отчетного года
14	Количество получателей муниципальных работ физкультурно-спортивной направленности по месту проживания граждан, проведенных муниципальными учреждениями физической культуры и спорта	чел.	приказ председателя комитета по физической культуре и спорту администрации города Перми от 09.04.2021 № 059-15-03-102 «Об утверждении регламента выполнения муниципальной работы «Проведение занятий физкультурно-спортивной направленности по месту проживания граждан»	P = Zg / Ng / Zn x S	P – количество потребителей муниципальных работ; Zg – количество занятий в год в соответствии с муниципальным заданием; Ng – количество недель в году; Zn – количество занятий в неделю у одной группы; S – количественный состав группы	отчеты учреждений, подведомственных КФКС, о выполнении муниципальной работы, согласно регламенту выполнения муниципальной работы «Проведение занятий физкультурно-спортивной направленности по месту проживания граждан», утвержденному приказом председателем комитета по физической культуре и спорту администрации города Перми от 09.04.2021 № 059-15-03-102	периодическая отчетность	ежегодно до 01 марта года, следующего за отчетным периодом, по состоянию на 31 декабря отчетного года

1	2	3	4	5	6	7	8	9
15	Количество получателей спортивно-оздоровительных работ по развитию физической культуры и спорта среди различных групп населения, проведенных муниципальными учреждениями физической культуры и спорта	чел.	приказ председателя комитета по физической культуре и спорту администрации города Перми от 05.04.2021 № 059-15-03-95 «Об утверждении регламента выполнения муниципальной работы «Организация и проведение спортивно-оздоровительной работы по развитию физической культуры и спорта среди различных групп населения»	-	-	отчеты учреждений, подведомственных КФКС, о выполнении муниципальной работы, согласно регламенту выполнения муниципальной работы «Организация и проведение спортивно-оздоровительной работы по развитию физической культуры и спорта среди различных групп населения», утвержденному председателем комитета по физической культуре и спорту администрации города Перми от 05.04.2021 № 059-15-03-95	периодическая отчетность	ежегодно до 01 марта года, следующего за отчетным периодом, по состоянию на 31 декабря отчетного года
16	Количество учреждений, выполнивших работу по устройству муниципальных плоскостных сооружений на территории города Перми	ед.	-	-	-	отчет учреждений, подведомственных комитету по физической культуре и спорту администрации города Перми, о выполнении муниципального задания	периодическая отчетность	ежегодно до 15 января года, следующего за отчетным периодом
17	Количество учреждений, выполнивших муниципальную работу по обеспечению доступа к объектам спорта	ед.	-	-	-	отчет учреждений, подведомственных комитету по физической культуре и спорту администрации города Перми, о выполнении муниципального задания	периодическая отчетность	ежегодно до 15 января года, следующего за отчетным периодом

1	2	3	4	5	6	7	8	9
18	Доля населения, выполнившего нормативы испытаний (тестов) ВФСК ГТО, в общей численности населения, принявшего участие в сдаче нормативов испытаний (тестов) ВФСК ГТО	%	приказ Минспорта России от 24.07.2019 № 574 «Об утверждении методики расчета значений показателя (индикаторов) государственной программы Российской Федерации «Развитие физической культуры и спорта»	Дв = Чв / Чо х 100	Дв – доля населения города Перми, выполнившего нормативы испытаний (тестов) ВФСК ГТО; Чо – численность населения, принявшего участие в сдаче нормативов испытаний (тестов) ВФСК ГТО	форма федерального статистического наблюдения № 2-ГТО «Сведения о реализации Всероссийского физкультурно-спортивного комплекса «Готов к труду и обороне» (ГТО)», утвержденная Приказом Росстата от 17.08.2017 № 536 «Об утверждении статистического инструментария для организации Министерством спорта Российской Федерации федерального статистического наблюдения за реализацией Всероссийского физкультурно-спортивного комплекса «Готов к труду и обороне» (ГТО)»	периодическая отчетность	ежегодно до 25 января года, следующего за отчетным периодом, по состоянию на 31 декабря отчетного года
19	Посещаемость матчей некоммерческой организации Фонд Развития Пермского Баскетбола «ПАРМА», проводимых на территории города Перми	чел.	-	-	-	отчет некоммерческой организации Фонд Развития Пермского Баскетбола «ПАРМА»	периодическая отчетность	ежегодно до 01 марта года, следующего за отчетным периодом, по состоянию на 31 декабря отчетного года
20	Численность населения, принявшего участие в официальных физкультурных мероприятиях и спортивных мероприятиях города Перми	чел.	-	-	-	отчет по календарному плану официальных физкультурных мероприятий и спортивных мероприятий города Перми	периодическая отчетность	ежегодно до 01 марта года, следующего за отчетным периодом, по состоянию на 31 декабря отчетного года
21	Количество человек, систематически занимающихся физической культурой и спортом в рамках реализации социально значимых программ в сфере физической культуры и спорта	чел.	-	-	-	отчет о реализации социально значимых программ	периодическая отчетность	ежегодно до 01 марта года, следующего за отчетным периодом, по состоянию на 31 декабря отчетного года

1	2	3	4	5	6	7	8	9
22	Доля населения города Перми, знакомого с основами здорового образа жизни и здорового питания, от числа опрошенных	ед.	-	Дз = Чз / Чн х 100	Дз – доля населения города Перми, знакомого с основами здорового образа жизни и здорового питания, от числа опрошенных; Чз – численность населения города Перми, знакомого с основами здорового образа жизни; Чн – численность опрошенного населения города Перми	распоряжение администрации города Перми от 24 апреля 2013 г. № 62 «Об утверждении Регламента планирования, организации проведения и использования результатов социологических исследований в деятельности администрации города Перми», использование результатов комплексных социологических исследований, проводимых департаментом планирования и мониторинга администрации города Перми	периодическая отчетность	ежегодно до 01 марта года, следующего за отчетным периодом
23	Доля детей в возрасте от 5 до 18 лет, получающих услуги по реализации дополнительных образовательных программ спортивной подготовки по олимпийским и неолимпийским видам спорта, в том числе спортивно-оздоровительные услуги, от общей численности детей города Перми данного возраста	%	-	Дд = Кд / Ко х 100	Дд – доля детей в возрасте от 5 до 18 лет, получающих услуги по реализации дополнительных образовательных программ спортивной подготовки по олимпийским и неолимпийским видам спорта, в том числе спортивно-оздоровительные услуги; Кд – количество детей, получающих услугу по реализации программ спортивной подготовки по олимпийским и неолимпийским видам спорта, в том числе спортивно-оздоровительные услуги; Ко – общее количество детей города Перми в возрасте от 5 до 18 лет (не включая 18-летних)	форма статистического наблюдения № 5-ФК «Сведения по подготовке спортивного резерва», утвержденная Приказом Росстата от 22.08.2022 № 584 «Об утверждении формы федерального статистического наблюдения с указаниями по ее заполнению для организации Министерством спорта Российской Федерации федерального статистического наблюдения за деятельностью организаций, осуществляющих спортивную подготовку или обеспечивающих подготовку спортивного резерва», Пермьстат	периодическая отчетность	ежегодно до 01 марта года, следующего за отчетным периодом, по состоянию на 31 декабря отчетного года

1	2	3	4	5	6	7	8	9
24	Количество призовых мест (медалей), завоеванных спортсменами города Перми на всероссийских и международных соревнованиях	ед.	-	-	-	форма статистического наблюдения № 5-ФК «Сведения по подготовке спортивного резерва», утвержденная приказом Росстата от 22.08.2022 № 584	периодическая отчетность	ежегодно до 01 марта года, следующего за отчетным периодом, по состоянию на 31 декабря отчетного года
25	Доля занимающихся на этапе высшего спортивного мастерства в спортивных организациях в общем количестве занимающихся на этапе совершенствования спортивного мастерства в спортивных организациях	%	постановление Правительства Пермского края от 24.12.2019 № 991-п	Дзэвсм = Дз / Окз х 100	Дзэвсм – доля занимающихся на этапе высшего спортивного мастерства в спортивных организациях в общем количестве занимающихся на этапе совершенствования спортивного мастерства в спортивных организациях Дз – численность занимающихся на этапе высшего спортивного мастерства в организациях, осуществляющих спортивную подготовку Окз – численность занимающихся на этапе совершенствования спортивного мастерства в организациях, осуществляющих спортивную подготовку	форма статистического наблюдения № 5-ФК «Сведения по подготовке спортивного резерва», утвержденная приказом Росстата от 22.08.2022 № 584	периодическая отчетность	до 20 февраля года, следующего за отчетным периодом, по состоянию на 31 декабря отчетного года

АДМИНИСТРАЦИЯ ГОРОДА ПЕРМИ
ПОСТАНОВЛЕНИЕ

20.10.2022 № 1022

О внесении изменений в размеры нормативных затрат на оказание муниципальной услуги «Реализация основных общеобразовательных программ дошкольного образования» и нормативных затрат на содержание муниципального имущества, уплату налогов на 2023 год и плановый период 2024 и 2025 годов, утвержденные постановлением администрации города Перми от 23.09.2022 № 851 «Об утверждении размеров нормативных затрат на оказание муниципальной услуги «Реализация основных общеобразовательных программ дошкольного образования» и нормативных затрат на содержание муниципального имущества, уплату налогов на 2023 год и плановый период 2024 и 2025 годов, отраслевых корректирующих коэффициентов к базовому нормативу затрат на оказание муниципальной услуги «Реализация основных общеобразовательных программ дошкольного образования», значений натуральных норм, необходимых для определения базовых нормативов затрат на оказание муниципальной услуги «Реализация основных общеобразовательных программ дошкольного образования» и признании утратившими силу отдельных правовых актов администрации города Перми в сфере образования»

В целях актуализации правовой базы администрации города Перми
администрация города Перми ПОСТАНОВЛЯЕТ:

1. Внести изменения в размер нормативных затрат на оказание муниципальной услуги «Реализация основных общеобразовательных программ дошкольного образования» на 2023 год и плановый период 2024 и 2025 годов, утвержденный постановлением администрации города Перми от 23 сентября 2022 г. № 851 «Об утверждении размеров нормативных затрат на оказание муниципальной услуги «Реализация основных общеобразовательных программ дошкольного образования» и нормативных затрат на содержание муниципального имущества, уплату налогов на 2023 год и плановый период 2024 и 2025 годов, отраслевых корректирующих коэффициентов к базовому нормативу затрат на оказание муниципальной услуги «Реализация основных общеобразовательных программ дошкольного образования», значений натуральных норм, необходимых для определения базовых нормативов затрат на оказание муниципальной услуги «Реализация основных общеобразовательных программ дошкольного образования» и признании утратившими силу отдельных правовых актов администрации города Перми в сфере образования», изложив в редакции согласно приложению 1 к настоящему постановлению.

2. Внести изменения в размер нормативных затрат на содержание муниципального имущества, уплату налогов на 2023 год и плановый период 2024 и 2025 годов, утвержденный постановлением администрации города Перми от 23 сентября 2022 г. № 851 «Об утверждении размеров нормативных затрат на оказание муниципальной услуги «Реализация основных общеобразовательных программ дошкольного образования» и нормативных затрат на содержание муниципального имущества, уплату налогов на 2023 год и плановый период 2024 и 2025 годов, отраслевых корректирующих коэффициентов к базовому нормативу затрат на оказание муниципальной услуги «Реализация основных общеобразовательных программ дошкольного образования», значений натуральных норм, необходимых для определения базовых нормативов затрат на оказание муниципальной услуги «Реализация основных общеобразовательных программ дошкольного образования» и признании утратившими силу отдельных правовых актов администрации города Перми в сфере образования», изложив в редакции согласно приложению 2 к настоящему постановлению.

3. Настоящее постановление вступает в силу с 01 января 2023 г., но не ранее дня официального опубликования в печатном средстве массовой информации «Официальный бюллетень органов местного самоуправления муниципального образования город Пермь».

4. Управлению по общим вопросам администрации города Перми обеспечить опубликование настоящего постановления в печатном средстве массовой информации «Официальный бюллетень органов местного самоуправления муниципального образования город Пермь».

5. Информационно-аналитическому управлению администрации города Перми обеспечить опубликование (обнародование) настоящего постановления на официальном сайте муниципального образования город Пермь в информационно-телекоммуникационной сети Интернет.

6. Контроль за исполнением настоящего постановления возложить на заместителя главы администрации города Перми Грибанова А.А.

И.о. Главы города Перми Э.А. Хайруллин

Приложение 1
к постановлению администрации
города Перми
от 20.10.2022 № 1022

РАЗМЕР
нормативных затрат на оказание муниципальной услуги
«Реализация основных общеобразовательных программ дошкольного образования» на 2023 год и плановый период 2024 и 2025 годов

1. Обучающиеся, за исключением обучающихся с ограниченными возможностями здоровья (ОВЗ) и детей-инвалидов, до 3 лет, очная, группа полного дня.

Наименование затрат	Размер, руб
1	2
2023 год	
1. Базовый норматив затрат на оказание муниципальной услуги, в том числе:	7 034,78
базовый норматив затрат, непосредственно связанных с оказанием муниципальной услуги, в том числе:	2 087,03
иные затраты, непосредственно связанные с оказанием муниципальной услуги, в том числе:	2 087,03
затраты на оплату коммунальных услуг	1 868,79
затраты на содержание объектов недвижимого имущества	218,24
базовый норматив затрат на общехозяйственные нужды на оказание муниципальной услуги, в том числе:	4 947,75
затраты на коммунальные услуги	1 601,74
затраты на содержание объектов недвижимого имущества	443,11
затраты на приобретение услуг связи	232,60
затраты на прочие общехозяйственные нужды	2 670,30
2. Нормативные затраты на оказание муниципальной услуги с учетом отраслевого корректирующего коэффициента интенсивности использования здания	8 301,04
2024 год	
1. Базовый норматив затрат на оказание муниципальной услуги, в том числе:	7 034,78
базовый норматив затрат, непосредственно связанных с оказанием муниципальной услуги, в том числе:	2 087,03
иные затраты, непосредственно связанные с оказанием муниципальной услуги, в том числе:	2 087,03
затраты на оплату коммунальных услуг	1 868,79
затраты на содержание объектов недвижимого имущества	218,24
базовый норматив затрат на общехозяйственные нужды на оказание муниципальной услуги, в том числе:	4 947,75
затраты на коммунальные услуги	1 601,74
затраты на содержание объектов недвижимого имущества	443,11
затраты на приобретение услуг связи	232,60
затраты на прочие общехозяйственные нужды	2 670,30
2. Нормативные затраты на оказание муниципальной услуги с учетом отраслевого корректирующего коэффициента интенсивности использования здания	8 301,04
год	
1. Базовый норматив затрат, непосредственно связанных с оказанием муниципальной услуги, в том числе:	7 034,78
иные затраты, непосредственно связанные с оказанием муниципальной услуги, в том числе:	2 087,03

1	2
затраты на оплату коммунальных услуг	2 087,03
затраты на содержание объектов недвижимого имущества	1 868,79
базовый норматив затрат на общехозяйственные нужды на оказание муниципальной услуги, в том числе:	218,24
затраты на коммунальные услуги	4 947,75
затраты на содержание объектов недвижимого имущества	1 601,74
затраты на приобретение услуг связи	443,11
затраты на прочие общехозяйственные нужды	232,60
2. Нормативные затраты на оказание муниципальной услуги с учетом отраслевого корректирующего коэффициента интенсивности использования здания	2 670,30
3. Нормативные затраты на оказание муниципальной услуги с учетом отраслевого корректирующего коэффициента интенсивности использования здания	8 301,04

2. Обучающиеся, за исключением обучающихся с ограниченными возможностями здоровья (ОВЗ) и детей-инвалидов, от 3 лет до 8 лет, очная, группа полного дня

Направления затрат	Размер, руб.
1	2
2023 год	
1. Базовый норматив затрат на оказание муниципальной услуги, в том числе:	5 682,16
базовый норматив затрат, непосредственно связанных с оказанием муниципальной услуги, в том числе:	2 087,03
иные затраты, непосредственно связанные с оказанием муниципальной услуги, в том числе:	2 087,03
затраты на оплату коммунальных услуг	1 868,79
затраты на содержание объектов недвижимого имущества	218,24
базовый норматив затрат на общехозяйственные нужды на оказание муниципальной услуги, в том числе:	3 595,13
затраты на коммунальные услуги	1 601,74
затраты на содержание объектов недвижимого имущества	443,11
затраты на приобретение услуг связи	232,60
затраты на прочие общехозяйственные нужды	1 317,68
2. Нормативные затраты на оказание муниципальной услуги с учетом отраслевого корректирующего коэффициента интенсивности использования здания	6 704,94
2024 год	
1. Базовый норматив затрат на оказание муниципальной услуги, в том числе:	5 682,16
базовый норматив затрат, непосредственно связанных с оказанием муниципальной услуги, в том числе:	2 087,03
иные затраты, непосредственно связанные с оказанием муниципальной услуги, в том числе:	2 087,03
затраты на оплату коммунальных услуг	1 868,79
затраты на содержание объектов недвижимого имущества	218,24
базовый норматив затрат на общехозяйственные нужды на оказание муниципальной услуги, в том числе:	3 595,13
затраты на коммунальные услуги	1 601,74
затраты на содержание объектов недвижимого имущества	443,11
затраты на приобретение услуг связи	232,60
затраты на прочие общехозяйственные нужды	1 317,68
2. Нормативные затраты на оказание муниципальной услуги с учетом отраслевого корректирующего коэффициента интенсивности использования здания	6 704,94

1	2
2025 год	
1. Базовый норматив затрат на оказание муниципальной услуги, в том числе:	5 682,16
базовый норматив затрат, непосредственно связанных с оказанием муниципальной услуги, в том числе:	2 087,03
иные затраты, непосредственно связанные с оказанием муниципальной услуги, в том числе:	2 087,03
затраты на оплату коммунальных услуг	1 868,79
затраты на содержание объектов недвижимого имущества	218,24
базовый норматив затрат на общехозяйственные нужды на оказание муниципальной услуги, в том числе:	3 595,13
затраты на коммунальные услуги	1 601,74
затраты на содержание объектов недвижимого имущества	443,11
затраты на приобретение услуг связи	232,60
затраты на прочие общехозяйственные нужды	1 317,68
2. Нормативные затраты на оказание муниципальной услуги с учетом отраслевого корректирующего коэффициента интенсивности использования здания	6 704,94

3. Адаптированная образовательная программа, обучающиеся с ограниченными возможностями здоровья (ОВЗ), от 3 лет до 8 лет, очная, группа полного дня

Направления затрат	Размер, руб.
1	2
2023 год	
1. Базовый норматив затрат на оказание муниципальной услуги, в том числе:	5 682,16
базовый норматив затрат, непосредственно связанных с оказанием муниципальной услуги, в том числе:	2 087,03
иные затраты, непосредственно связанные с оказанием муниципальной услуги, в том числе:	2 087,03
затраты на оплату коммунальных услуг	1 868,79
затраты на содержание объектов недвижимого имущества	218,24
базовый норматив затрат на общехозяйственные нужды на оказание муниципальной услуги, в том числе:	3 595,13
затраты на коммунальные услуги	1 601,74
затраты на содержание объектов недвижимого имущества	443,11
затраты на приобретение услуг связи	232,60
затраты на прочие общехозяйственные нужды	1 317,68
2. Нормативные затраты на оказание муниципальной услуги с учетом отраслевого корректирующего коэффициента интенсивности использования здания	6 704,94
2024 год	
1. Базовый норматив затрат на оказание муниципальной услуги, в том числе:	5 682,16
базовый норматив затрат, непосредственно связанных с оказанием муниципальной услуги, в том числе:	2 087,03
иные затраты, непосредственно связанные с оказанием муниципальной услуги, в том числе:	2 087,03
затраты на оплату коммунальных услуг	1 868,79
затраты на содержание объектов недвижимого имущества	218,24
базовый норматив затрат на общехозяйственные нужды на оказание муниципальной услуги, в том числе:	3 595,13
затраты на коммунальные услуги	1 601,74
затраты на содержание объектов недвижимого имущества	443,11

1	2
затраты на приобретение услуг связи	232,60
затраты на прочие общехозяйственные нужды	1 317,68
2. Нормативные затраты на оказание муниципальной услуги с учетом отраслевого корректирующего коэффициента интенсивности использования здания	6 704,94
2025 год	
1. Базовый норматив затрат на оказание муниципальной услуги, в том числе:	5 682,16
базовый норматив затрат, непосредственно связанных с оказанием муниципальной услуги, в том числе:	2 087,03
иные затраты, непосредственно связанные с оказанием муниципальной услуги, в том числе:	2 087,03
затраты на оплату коммунальных услуг	1 868,79
затраты на содержание объектов недвижимого имущества	218,24
базовый норматив затрат на общехозяйственные нужды на оказание муниципальной услуги, в том числе:	3 595,13
затраты на коммунальные услуги	1 601,74
затраты на содержание объектов недвижимого имущества	443,11
затраты на приобретение услуг связи	232,60
затраты на прочие общехозяйственные нужды	1 317,68
2. Нормативные затраты на оказание муниципальной услуги с учетом отраслевого корректирующего коэффициента интенсивности использования здания	6 704,94

4. Адаптированная образовательная программа, обучающиеся с ограниченными возможностями здоровья (ОВЗ), от 3 лет до 8 лет, очная, группа сокращенного дня

Направления затрат	Размер, руб.
1	2
2023 год	
Базовый норматив затрат на оказание муниципальной услуги, в том числе:	4 971,96
базовый норматив затрат, непосредственно связанных с оказанием муниципальной услуги, в том числе:	1 826,15
иные затраты, непосредственно связанные с оказанием муниципальной услуги, в том числе:	1 826,15
затраты на оплату коммунальных услуг	1 635,19
затраты на содержание объектов недвижимого имущества	190,96
базовый норматив затрат на общехозяйственные нужды на оказание муниципальной услуги, в том числе:	3 145,81
затраты на коммунальные услуги	1 401,52
затраты на содержание объектов недвижимого имущества	387,71
затраты на приобретение услуг связи	203,53
затраты на прочие общехозяйственные нужды	1 153,05
2024 год	
Базовый норматив затрат на оказание муниципальной услуги, в том числе:	4 971,96
базовый норматив затрат, непосредственно связанных с оказанием муниципальной услуги, в том числе:	1 826,15
иные затраты, непосредственно связанные с оказанием муниципальной услуги, в том числе:	1 826,15
затраты на оплату коммунальных услуг	1 635,19
затраты на содержание объектов недвижимого имущества	190,96
базовый норматив затрат на общехозяйственные нужды на оказание муниципальной услуги, в том числе:	3 145,81
затраты на коммунальные услуги	1 401,52

1	2
затраты на содержание объектов недвижимого имущества	387,71
затраты на приобретение услуг связи	203,53
затраты на прочие общехозяйственные нужды	1 153,05
2025 год	
Базовый норматив затрат на оказание муниципальной услуги, в том числе:	4 971,96
базовый норматив затрат, непосредственно связанных с оказанием муниципальной услуги, в том числе:	1 826,15
иные затраты, непосредственно связанные с оказанием муниципальной услуги, в том числе:	1 826,15
затраты на оплату коммунальных услуг	1 635,19
затраты на содержание объектов недвижимого имущества	190,96
базовый норматив затрат на общехозяйственные нужды на оказание муниципальной услуги, в том числе:	3 145,81
затраты на коммунальные услуги	1 401,52
затраты на содержание объектов недвижимого имущества	387,71
затраты на приобретение услуг связи	203,53
затраты на прочие общехозяйственные нужды	1 153,05

5. Адаптированная образовательная программа, обучающиеся с ограниченными возможностями здоровья (ОВЗ), от 3 лет до 8 лет, очная, группа кратковременного пребывания детей

Направления затрат	Размер, руб.
1	2
2023 год	
1. Базовый норматив затрат на оказание муниципальной услуги, в том числе:	1 894,08
базовый норматив затрат, непосредственно связанных с оказанием муниципальной услуги, в том числе:	695,68
иные затраты, непосредственно связанные с оказанием муниципальной услуги, в том числе:	695,68
затраты на оплату коммунальных услуг	622,93
затраты на содержание объектов недвижимого имущества	72,75
базовый норматив затрат на общехозяйственные нужды на оказание муниципальной услуги, в том числе:	1 198,40
затраты на коммунальные услуги	533,91
затраты на содержание объектов недвижимого имущества, а также затраты на аренду указанного имущества	147,70
затраты на приобретение услуг связи	77,53
затраты на прочие общехозяйственные нужды	439,26
2. Нормативные затраты на оказание муниципальной услуги с учетом отраслевого корректирующего коэффициента интенсивности использования здания	2 235,03
2024 год	
1. Базовый норматив затрат на оказание муниципальной услуги, в том числе:	1 894,08
базовый норматив затрат, непосредственно связанных с оказанием муниципальной услуги, в том числе:	695,68
иные затраты, непосредственно связанные с оказанием муниципальной услуги, в том числе:	695,68
затраты на оплату коммунальных услуг	622,93
затраты на содержание объектов недвижимого имущества	72,75
базовый норматив затрат на общехозяйственные нужды на оказание муниципальной услуги, в том числе:	1 198,40
затраты на коммунальные услуги	533,91

1	2
затраты на содержание объектов недвижимого имущества, а также затраты на аренду указанного имущества	147,70
затраты на приобретение услуг связи	77,53
затраты на прочие общехозяйственные нужды	439,26
2. Нормативные затраты на оказание муниципальной услуги с учетом отраслевого корректирующего коэффициента интенсивности использования здания	2 235,03
2025 год	
1. Базовый норматив затрат на оказание муниципальной услуги, в том числе:	1 894,08
базовый норматив затрат, непосредственно связанных с оказанием муниципальной услуги, в том числе:	695,68
иные затраты, непосредственно связанные с оказанием муниципальной услуги, в том числе:	695,68
затраты на оплату коммунальных услуг	622,93
затраты на содержание объектов недвижимого имущества	72,75
базовый норматив затрат на общехозяйственные нужды на оказание муниципальной услуги, в том числе:	1 198,40
затраты на коммунальные услуги	533,91
затраты на содержание объектов недвижимого имущества, а также затраты на аренду указанного имущества	147,70
затраты на приобретение услуг связи	77,53
затраты на прочие общехозяйственные нужды	439,26
2. Нормативные затраты на оказание муниципальной услуги с учетом отраслевого корректирующего коэффициента интенсивности использования здания	2 235,03

6. Обучающиеся, за исключением обучающихся с ограниченными возможностями здоровья (ОВЗ) и детей-инвалидов, до 3 лет, очная, группа кратковременного пребывания детей

Направления затрат	Размер, руб.
1	2
2023 год	
1. Базовый норматив затрат на оказание муниципальной услуги, в том числе:	2 344,92
базовый норматив затрат, непосредственно связанных с оказанием муниципальной услуги, в том числе:	695,68
иные затраты, непосредственно связанные с оказанием муниципальной услуги, в том числе:	695,68
затраты на оплату коммунальных услуг	622,93
затраты на содержание объектов недвижимого имущества	72,75
базовый норматив затрат на общехозяйственные нужды на оказание муниципальной услуги, в том числе:	1 649,24
затраты на коммунальные услуги	533,91
затраты на содержание объектов недвижимого имущества	147,70
затраты на приобретение услуг связи	77,53
затраты на прочие общехозяйственные нужды	890,10
2. Нормативные затраты на оказание муниципальной услуги с учетом отраслевого корректирующего коэффициента интенсивности использования здания	2 767,02
2024 год	
1. Базовый норматив затрат на оказание муниципальной услуги, в том числе:	2 344,92
базовый норматив затрат, непосредственно связанных с оказанием муниципальной услуги, в том числе:	695,68
иные затраты, непосредственно связанные с оказанием муниципальной услуги, в том числе:	695,68

1	2
затраты на оплату коммунальных услуг	622,93
затраты на содержание объектов недвижимого имущества	72,75
базовый норматив затрат на общехозяйственные нужды на оказание муниципальной услуги, в том числе:	1 649,24
затраты на коммунальные услуги	533,91
затраты на содержание объектов недвижимого имущества	147,70
затраты на приобретение услуг связи	77,53
затраты на прочие общехозяйственные нужды	890,10
2. Нормативные затраты на оказание муниципальной услуги с учетом отраслевого корректирующего коэффициентаинтенсивности использования здания	2 767,02
2025 год	
1. Базовый норматив затрат на оказание муниципальной услуги, в том числе:	2 344,92
базовый норматив затрат, непосредственно связанных с оказанием муниципальной услуги, в том числе:	695,68
иные затраты, непосредственно связанные с оказанием муниципальной услуги, в том числе:	695,68
затраты на оплату коммунальных услуг	622,93
затраты на содержание объектов недвижимого имущества	72,75
базовый норматив затрат на общехозяйственные нужды на оказание муниципальной услуги, в том числе:	1 649,24
затраты на коммунальные услуги	533,91
затраты на содержание объектов недвижимого имущества	147,70
затраты на приобретение услуг связи	77,53
затраты на прочие общехозяйственные нужды	890,10
2. Нормативные затраты на оказание муниципальной услуги с учетом отраслевого корректирующего коэффициента интенсивности использования здания	2 767,02

7. Обучающиеся, за исключением обучающихся с ограниченными возможностями здоровья (ОВЗ) и детей-инвалидов, от 3 лет до 8 лет, очная, группа кратковременного пребывания детей

Направления затрат	Размер, руб.
1	2
2023 год	
1. Базовый норматив затрат на оказание муниципальной услуги, в том числе:	1 894,08
базовый норматив затрат, непосредственно связанных с оказанием муниципальной услуги, в том числе:	695,68
иные затраты, непосредственно связанные с оказанием муниципальной услуги, в том числе:	695,68
затраты на оплату коммунальных услуг	622,93
затраты на содержание объектов недвижимого имущества	72,75
базовый норматив затрат на общехозяйственные нужды на оказание муниципальной услуги, в том числе:	1 198,40
затраты на коммунальные услуги	533,91
затраты на содержание объектов недвижимого имущества	147,70
затраты на приобретение услуг связи	77,53
затраты на прочие общехозяйственные нужды	890,10
2. Нормативные затраты на оказание муниципальной услуги с учетом отраслевого корректирующего коэффициента интенсивности использования здания	2 235,03
2024 год	
1. Базовый норматив затрат на оказание муниципальной услуги, в том числе:	1 894,08

1	2
базовый норматив затрат, непосредственно связанных с оказанием муниципальной услуги, в том числе:	695,68
иные затраты, непосредственно связанные с оказанием муниципальной услуги, в том числе:	695,68
затраты на оплату коммунальных услуг	622,93
затраты на содержание объектов недвижимого имущества	72,75
базовый норматив затрат на общехозяйственные нужды на оказание муниципальной услуги, в том числе:	1 198,40
затраты на коммунальные услуги	533,91
затраты на содержание объектов недвижимого имущества	147,70
затраты на приобретение услуг связи	77,53
затраты на прочие общехозяйственные нужды	890,10
2. Нормативные затраты на оказание муниципальной услуги с учетом отраслевого корректирующего коэффициента интенсивности использования здания	2 235,03
2025 год	
1. Базовый норматив затрат на оказание муниципальной услуги, в том числе:	1 894,08
базовый норматив затрат, непосредственно связанных с оказанием муниципальной услуги, в том числе:	695,68
иные затраты, непосредственно связанные с оказанием муниципальной услуги, в том числе:	695,68
затраты на оплату коммунальных услуг	622,93
затраты на содержание объектов недвижимого имущества	72,75
базовый норматив затрат на общехозяйственные нужды на оказание муниципальной услуги, в том числе:	1 198,40
затраты на коммунальные услуги	533,91
затраты на содержание объектов недвижимого имущества	147,70
затраты на приобретение услуг связи	77,53
затраты на прочие общехозяйственные нужды	890,10
2. Нормативные затраты на оказание муниципальной услуги с учетом отраслевого корректирующего коэффициента интенсивности использования здания	2 235,03

8. Адаптированная образовательная программа, обучающиеся с ограниченными возможностями здоровья (ОВЗ), до 3 лет, очная, группа полного дня

Направления затрат	Размер, руб.
1	2
2023 год	
Базовый норматив затрат на оказание муниципальной услуги, в том числе:	7 034,78
базовый норматив затрат, непосредственно связанных с оказанием муниципальной услуги, в том числе:	2 087,03
иные затраты, непосредственно связанные с оказанием муниципальной услуги, в том числе:	2 087,03
затраты на оплату коммунальных услуг	1 868,79
затраты на содержание объектов недвижимого имущества	218,24
базовый норматив затрат на общехозяйственные нужды на оказание муниципальной услуги, в том числе:	4 947,75
затраты на коммунальные услуги	1 601,74
затраты на содержание объектов недвижимого имущества	443,11
затраты на приобретение услуг связи	232,60
затраты на прочие общехозяйственные нужды	2 670,30
2024 год	

1	2
Базовый норматив затрат на оказание муниципальной услуги, в том числе:	7 034,78
базовый норматив затрат, непосредственно связанных с оказанием муниципальной услуги, в том числе:	2 087,03
иные затраты, непосредственно связанные с оказанием муниципальной услуги, в том числе:	2 087,03
затраты на оплату коммунальных услуг	1 868,79
затраты на содержание объектов недвижимого имущества	218,24
базовый норматив затрат на общехозяйственные нужды на оказание муниципальной услуги, в том числе:	4 947,75
затраты на коммунальные услуги	1 601,74
затраты на содержание объектов недвижимого имущества	443,11
затраты на приобретение услуг связи	232,60
затраты на прочие общехозяйственные нужды	2 670,30
2025 год	
Базовый норматив затрат на оказание муниципальной услуги, в том числе:	7 034,78
базовый норматив затрат, непосредственно связанных с оказанием муниципальной услуги, в том числе:	2 087,03
иные затраты, непосредственно связанные с оказанием муниципальной услуги, в том числе:	2 087,03
затраты на оплату коммунальных услуг	1 868,79
затраты на содержание объектов недвижимого имущества	218,24
базовый норматив затрат на общехозяйственные нужды на оказание муниципальной услуги, в том числе:	4 947,75
затраты на коммунальные услуги	1 601,74
затраты на содержание объектов недвижимого имущества	443,11
затраты на приобретение услуг связи	232,60
затраты на прочие общехозяйственные нужды	2 670,30

9. Адаптированная образовательная программа, обучающиеся с ограниченными возможностями здоровья (ОВЗ), до 3 лет, очная, группа сокращенного дня

Направления затрат	Размер, руб.
1	2
2023 год	
Базовый норматив затрат на оказание муниципальной услуги, в том числе:	6 155,43
базовый норматив затрат, непосредственно связанных с оказанием муниципальной услуги, в том числе:	1 826,15
иные затраты, непосредственно связанные с оказанием муниципальной услуги, в том числе:	1 826,15
затраты на оплату коммунальных услуг	1 635,19
затраты на содержание объектов недвижимого имущества	190,96
базовый норматив затрат на общехозяйственные нужды на оказание муниципальной услуги, в том числе:	4 329,28
затраты на коммунальные услуги	1 401,52
затраты на содержание объектов недвижимого имущества	387,72
затраты на приобретение услуг связи	203,53
затраты на прочие общехозяйственные нужды	2 336,51
2024 год	
Базовый норматив затрат на оказание муниципальной услуги, в том числе:	6 155,43
базовый норматив затрат, непосредственно связанных с оказанием муниципальной услуги, в том числе:	1 826,15

1	2
иные затраты, непосредственно связанные с оказанием муниципальной услуги, в том числе:	1 826,15
затраты на оплату коммунальных услуг	1 635,19
затраты на содержание объектов недвижимого имущества	190,96
базовый норматив затрат на общехозяйственные нужды на оказание муниципальной услуги, в том числе:	4 329,28
затраты на коммунальные услуги	1 401,52
затраты на содержание объектов недвижимого имущества	387,72
затраты на приобретение услуг связи	203,53
затраты на прочие общехозяйственные нужды	2 336,51
2025 год	
Базовый норматив затрат на оказание муниципальной услуги, в том числе:	6 155,43
базовый норматив затрат, непосредственно связанных с оказанием муниципальной услуги, в том числе:	1 826,15
иные затраты, непосредственно связанные с оказанием муниципальной услуги, в том числе:	1 826,15
затраты на оплату коммунальных услуг	1 635,19
затраты на содержание объектов недвижимого имущества	190,96
базовый норматив затрат на общехозяйственные нужды на оказание муниципальной услуги, в том числе:	4 329,28
затраты на коммунальные услуги	1 401,52
затраты на содержание объектов недвижимого имущества	387,72
затраты на приобретение услуг связи	203,53
затраты на прочие общехозяйственные нужды	2 336,51

Приложение 2
к постановлению администрации
города Перми
от 20.10.2022 № 1022

РАЗМЕР
нормативных затрат на содержание муниципального имущества, уплату налогов на 2023 год и плановый период 2024 и 2025 годов

№	Направление затрат	Размер, руб.		
		2023 год	2024 год	2025 год
1	2	3	4	5
1	Нормативные затраты на содержание муниципального имущества	168 628 037,09	164 352 440,04	164 352 440,04
2	Затраты на уплату налогов	108 589 996,23	103 101 013,23	103 275 584,23

АДМИНИСТРАЦИЯ ГОРОДА ПЕРМИ
ПОСТАНОВЛЕНИЕ

20.10.2022 № 1023

О внесении изменений в размеры нормативных затрат на оказание муниципальной услуги «Реализация дополнительных предпрофессиональных программ в области физической культуры и спорта» и нормативных затрат на содержание муниципального имущества, уплату налогов на 2023 год и плановый период 2024 и 2025 годов, утвержденный постановлением администрации города Перми от 29.09.2022 № 871 «Об утверждении размера нормативных затрат на оказание муниципальной услуги «Реализация дополнительных предпрофессиональных программ в области физической культуры и спорта» на 2023 год и плановый период 2024 и 2025 годов, размера нормативных затрат на содержание муниципального имущества, уплату налогов на 2023 год и плановый период 2024 и 2025 годов и значений натуральных норм, используемых при определении базовых нормативов затрат на оказание муниципальной услуги «Реализация дополнительных предпрофессиональных программ в области физической культуры и спорта» и признании утратившими силу отдельных правовых актов администрации города Перми в сфере образования»

В целях актуализации правовой базы администрации города Перми
администрация города Перми ПОСТАНОВЛЯЕТ:

1. Внести изменения в размер нормативных затрат на оказание муниципальной услуги «Реализация дополнительных предпрофессиональных программ в области физической культуры и спорта» на 2023 год и плановый период 2024 и 2025 годов, утвержденный постановлением администрации города Перми от 29 сентября 2022 г. № 871 «Об утверждении размера нормативных затрат на оказание муниципальной услуги «Реализация дополнительных предпрофессиональных программ в области физической культуры и спорта» на 2023 год и плановый период 2024 и 2025 годов, размера нормативных затрат на содержание муниципального имущества, уплату налогов на 2023 год и плановый период 2024 и 2025 годов и значений натуральных норм, используемых при определении базовых нормативов затрат на оказание муниципальной услуги «Реализация дополнительных предпрофессиональных программ в области физической культуры и спорта», изложив в редакции согласно приложению 1 к настоящему постановлению.

2. Внести изменения в размер нормативных затрат на содержание муниципального имущества, уплату налогов на 2023 год и плановый период 2024 и 2025 годов, утвержденный постановлением администрации города Перми от 29 сентября 2022 г. № 871 «Об утверждении размера нормативных затрат на оказание муниципальной услуги «Реализация дополнительных предпрофессиональных программ в области физической культуры и спорта» на 2023 год и плановый период 2024 и 2025 годов, размера нормативных затрат на содержание муниципального имущества, уплату налогов на 2023 год и плановый период 2024 и 2025 годов и значений натуральных норм, используемых при определении базовых нормативов затрат на оказание муниципальной услуги «Реализация дополнительных предпрофессиональных программ в области физической культуры и спорта», изложив в редакции согласно приложению 2 к настоящему постановлению.

3. Настоящее постановление вступает в силу с 01 января 2023 г., но не ранее дня официального опубликования в печатном средстве массовой информации «Официальный бюллетень органов местного самоуправления муниципального образования город Пермь».

4. Управлению по общим вопросам администрации города Перми обеспечить опубликование настоящего постановления в печатном средстве массовой информации «Официальный бюллетень органов местного самоуправления муниципального образования город Пермь».

5. Информационно-аналитическому управлению администрации города Перми обеспечить опубликование (обнародование) настоящего постановления на официальном сайте муниципального образования город Пермь в информационно-телекоммуникационной сети Интернет.

6. Контроль за исполнением настоящего постановления возложить на заместителя главы администрации города Перми Грибанова А.А.

И.о. Главы города Перми Э.А. Хайруллин

Приложение 1
к постановлению администрации
города Перми
от 20.10.2022 № 1023

РАЗМЕР
нормативных затрат на оказание муниципальной услуги «Реализация дополнительных предпрофессиональных программ в области физической культуры и спорта» на 2023 годи плановый период 2024 и 2025 годов

Направления затрат	Размер, руб.					
	2023 год		2024 год		2025 год	
	Этап начальной подготовки	Тренировочный этап	Этап начальной подготовки	Тренировочный этап	Этап начальной подготовки	Тренировочный этап
1	2	3	4	5	6	7
Виды спорта, осуществляемые в природной среде, – автомобильный спорт, планерный спорт, спорт сверхлегкой авиации, парусный спорт						
Базовый норматив затрат на оказание муниципальной услуги, в том числе:	67,12	94,70	68,01	96,29	68,01	96,29
базовый норматив затрат, непосредственно связанных с оказанием муниципальной услуги, в том числе:	45,22	61,27	45,22	61,27	45,22	61,27
затраты на оплату труда работников, непосредственно связанных с оказанием муниципальной услуги, и начисления на выплаты по оплате труда работников, непосредственно связанных с оказанием муниципальной услуги, включая страховые взносы в Пенсионный фонд Российской Федерации, Фонд социального страхования Российской Федерации и Федеральный фонд обязательного медицинского страхования, страховые взносы на обязательное социальное страхование от несчастных случаев на производстве и профессиональных заболеваний, в соответствии с трудовым законодательством и иными нормативными правовыми актами, содержащими нормы трудового права	39,61	55,66	39,61	55,66	39,61	55,66
иные затраты, непосредственно связанные с оказанием муниципальной услуги, в том числе:	5,61	5,61	5,61	5,61	5,61	5,61
расходы на приобретение билетов на проезд к месту проведения соревнований, на питание и проживание участников соревнований и сопровождающих лиц, на приобретение оборудования, спортивной экипировки и спортивного инвентаря	4,12	4,12	4,12	4,12	4,12	4,12
затраты на оплату коммунальных услуг	0,48	0,48	0,48	0,48	0,48	0,48
затраты на содержание объектов недвижимого имущества	0,95	0,95	0,95	0,95	0,95	0,95
затраты на содержание объектов особо ценного движимого имущества	0,06	0,06	0,06	0,06	0,06	0,06
базовый норматив затрат на общехозяйственные нужды на оказание муниципальной услуги, в том числе:	21,90	33,43	22,79	35,02	22,79	35,02
затраты на оплату труда работников, которые не принимают непосредственного участия в оказании муниципальной услуги, и начисления на выплаты по оплате труда работников, которые не принимают непосредственного участия в оказании муниципальной услуги	14,55	26,08	15,44	27,67	15,44	27,67

1	2	3	4	5	6	7
затраты на коммунальные услуги	1,03	1,03	1,03	1,03	1,03	1,03
затраты на содержание объектов недвижимого имущества	4,61	4,61	4,61	4,61	4,61	4,61
затраты на содержание объектов особо ценного движимого имущества	0,30	0,30	0,30	0,30	0,30	0,30
затраты на приобретение услуг связи	0,27	0,27	0,27	0,27	0,27	0,27
затраты на прочие общехозяйственные нужды	1,14	1,14	1,14	1,14	1,14	1,14
Игровые виды спорта – шахматы						
Базовый норматив затрат на оказание муниципальной услуги, в том числе:	67,12	94,70	68,01	96,29	68,01	96,29
базовый норматив затрат, непосредственно связанных с оказанием муниципальной услуги, в том числе:	45,22	61,27	45,22	61,27	45,22	61,27
затраты на оплату труда работников, непосредственно связанных с оказанием муниципальной услуги, и начисления на выплаты по оплате труда работников, непосредственно связанных с оказанием муниципальной услуги, включая страховые взносы в Пенсионный фонд Российской Федерации, Фонд социального страхования Российской Федерации и Федеральный фонд обязательного медицинского страхования, страховые взносы на обязательное социальное страхование от несчастных случаев на производстве и профессиональных заболеваний, в соответствии с трудовым законодательством и иными нормативными правовыми актами, содержащими нормы трудового права	39,61	55,66	39,61	55,66	39,61	55,66
иные затраты, непосредственно связанные с оказанием муниципальной услуги, в том числе:	5,61	5,61	5,61	5,61	5,61	5,61
расходы на приобретение билетов на проезд к месту проведения соревнований, на питание и проживание участников соревнований и сопровождающих лиц, на приобретение оборудования, спортивной экипировки и спортивного инвентаря	4,12	4,12	4,12	4,12	4,12	4,12
затраты на оплату коммунальных услуг	0,48	0,48	0,48	0,48	0,48	0,48
затраты на содержание объектов недвижимого имущества	0,95	0,95	0,95	0,95	0,95	0,95
затраты на содержание объектов особо ценного движимого имущества	0,06	0,06	0,06	0,06	0,06	0,06
базовый норматив затрат на общехозяйственные нужды на оказание муниципальной услуги, в том числе:	21,90	33,43	22,79	35,02	22,79	35,02
затраты на оплату труда работников, которые не принимают непосредственного участия в оказании муниципальной услуги, и начисления на выплаты по оплате труда работников, которые не принимают непосредственного участия в оказании муниципальной услуги	14,55	26,08	15,44	27,67	15,44	27,67
затраты на коммунальные услуги	1,03	1,03	1,03	1,03	1,03	1,03
затраты на содержание объектов недвижимого имущества	4,61	4,61	4,61	4,61	4,61	4,61
затраты на содержание объектов особо ценного движимого имущества	0,30	0,30	0,30	0,30	0,30	0,30
затраты на приобретение услуг связи	0,27	0,27	0,27	0,27	0,27	0,27
затраты на прочие общехозяйственные нужды	1,14	1,14	1,14	1,14	1,14	1,14
Игровые виды спорта – настольный теннис						
Базовый норматив затрат на оказание муниципальной услуги, в том числе:	66,23	93,81	67,12	95,40	67,12	95,40
базовый норматив затрат, непосредственно связанных с оказанием муниципальной услуги, в том числе:	44,33	60,38	44,33	60,38	44,33	60,38

1	2	3	4	5	6	7
затраты на оплату труда работников, непосредственно связанных с оказанием муниципальной услуги, и начисления на выплаты по оплате труда работников, непосредственно связанных с оказанием муниципальной услуги, включая страховые взносы в Пенсионный фонд Российской Федерации, Фонд социального страхования Российской Федерации и Федеральный фонд обязательного медицинского страхования, страховые взносы на обязательное социальное страхование от несчастных случаев на производстве и профессиональных заболеваний, в соответствии с трудовым законодательством и иными нормативными правовыми актами, содержащими нормы трудового права	39,61	55,66	39,61	55,66	39,61	55,66
иные затраты, непосредственно связанные с оказанием муниципальной услуги, в том числе:	4,72	4,72	4,72	4,72	4,72	4,72
расходы на приобретение билетов на проезд к месту проведения соревнований, на питание и проживание участников соревнований и сопровождающих лиц, на приобретение оборудования, спортивной экипировки и спортивного инвентаря	3,23	3,23	3,23	3,23	3,23	3,23
затраты на оплату коммунальных услуг	0,48	0,48	0,48	0,48	0,48	0,48
затраты на содержание объектов недвижимого имущества	0,95	0,95	0,95	0,95	0,95	0,95
затраты на содержание объектов особо ценного движимого имущества	0,06	0,06	0,06	0,06	0,06	0,06
базовый норматив затрат на общехозяйственные нужды на оказание муниципальной услуги, в том числе:	21,90	33,43	22,79	35,02	22,79	35,02
затраты на оплату труда работников, которые не принимают непосредственного участия в оказании муниципальной услуги, и начисления на выплаты по оплате труда работников, которые не принимают непосредственного участия в оказании муниципальной услуги	14,55	26,08	15,44	27,67	15,44	27,67
затраты на коммунальные услуги	1,03	1,03	1,03	1,03	1,03	1,03
затраты на содержание объектов недвижимого имущества	4,61	4,61	4,61	4,61	4,61	4,61
затраты на содержание объектов особо ценного движимого имущества	0,30	0,30	0,30	0,30	0,30	0,30
затраты на приобретение услуг связи	0,27	0,27	0,27	0,27	0,27	0,27
затраты на прочие общехозяйственные нужды	1,14	1,14	1,14	1,14	1,14	1,14
Командные игровые виды спорта – баскетбол						
Базовый норматив затрат на оказание муниципальной услуги, в том числе:	66,89	112,35	67,78	113,94	67,78	113,94
базовый норматив затрат, непосредственно связанных с оказанием муниципальной услуги, в том числе:	44,99	78,92	44,99	78,92	44,99	78,92
затраты на оплату труда работников, непосредственно связанных с оказанием муниципальной услуги, и начисления на выплаты по оплате труда работников, непосредственно связанных с оказанием муниципальной услуги, включая страховые взносы в Пенсионный фонд Российской Федерации, Фонд социального страхования Российской Федерации и Федеральный фонд обязательного медицинского страхования, страховые взносы на обязательное социальное страхование от несчастных случаев на производстве и профессиональных заболеваний, в соответствии с трудовым законодательством и иными нормативными правовыми актами, содержащими нормы трудового права	39,61	55,66	39,61	55,66	39,61	55,66
иные затраты, непосредственно связанные с оказанием муниципальной услуги, в том числе:	5,38	23,26	5,38	23,26	5,38	23,26
расходы на приобретение билетов на проезд к месту проведения соревнований, на питание и проживание участников соревнований и сопровождающих лиц, на приобретение оборудования, спортивной экипировки и спортивного инвентаря	3,89	21,77	3,89	21,77	3,89	21,77

1	2	3	4	5	6	7
затраты на оплату коммунальных услуг	0,48	0,48	0,48	0,48	0,48	0,48
затраты на содержание объектов недвижимого имущества	0,95	0,95	0,95	0,95	0,95	0,95
затраты на содержание объектов особо ценного движимого имущества	0,06	0,06	0,06	0,06	0,06	0,06
базовый норматив затрат на общехозяйственные нужды на оказание муниципальной услуги, в том числе:	21,90	33,43	22,79	35,02	22,79	35,02
затраты на оплату труда работников, которые не принимают непосредственного участия в оказании муниципальной услуги, и начисления на выплаты по оплате труда работников, которые не принимают непосредственного участия в оказании муниципальной услуги	14,55	26,08	15,44	27,67	15,44	27,67
затраты на коммунальные услуги	1,03	1,03	1,03	1,03	1,03	1,03
затраты на содержание объектов недвижимого имущества	4,61	4,61	4,61	4,61	4,61	4,61
затраты на содержание объектов особо ценного движимого имущества	0,30	0,30	0,30	0,30	0,30	0,30
затраты на приобретение услуг связи	0,27	0,27	0,27	0,27	0,27	0,27
затраты на прочие общехозяйственные нужды	1,14	1,14	1,14	1,14	1,14	1,14
Командные игровые виды спорта – волейбол						
Базовый норматив затрат на оказание муниципальной услуги, в том числе:	66,62	103,45	67,51	105,04	67,51	105,04
базовый норматив затрат, непосредственно связанных с оказанием муниципальной услуги, в том числе:	44,72	70,02	44,72	70,02	44,72	70,02
затраты на оплату труда работников, непосредственно связанных с оказанием муниципальной услуги, и начисления на выплаты по оплате труда работников, непосредственно связанных с оказанием муниципальной услуги, включая страховые взносы в Пенсионный фонд Российской Федерации, Фонд социального страхования Российской Федерации и Федеральный фонд обязательного медицинского страхования, страховые взносы на обязательное социальное страхование от несчастных случаев на производстве и профессиональных заболеваний, в соответствии с трудовым законодательством и иными нормативными правовыми актами, содержащими нормы трудового права	39,61	55,66	39,61	55,66	39,61	55,66
иные затраты, непосредственно связанные с оказанием муниципальной услуги, в том числе:	5,11	14,36	5,11	14,36	5,11	14,36
расходы на приобретение билетов на проезд к месту проведения соревнований, на питание и проживание участников соревнований и сопровождающих лиц, на приобретение оборудования, спортивной экипировки и спортивного инвентаря	3,62	12,87	3,62	12,87	3,62	12,87
затраты на оплату коммунальных услуг	0,48	048	0,48	048	0,48	048
затраты на содержание объектов недвижимого имущества	0,95	0,95	0,95	0,95	0,95	0,95
затраты на содержание объектов особо ценного движимого имущества	0,06	0,06	0,06	0,06	0,06	0,06
базовый норматив затрат на общехозяйственные нужды на оказание муниципальной услуги, в том числе:	21,90	33,43	22,79	35,02	22,79	35,02
затраты на оплату труда работников, которые не принимают непосредственного участия в оказании муниципальной услуги, и начисления на выплаты по оплате труда работников, которые не принимают непосредственного участия в оказании муниципальной услуги	14,55	26,08	15,44	27,67	15,44	27,67
затраты на коммунальные услуги	1,03	1,03	1,03	1,03	1,03	1,03
затраты на содержание объектов недвижимого имущества	4,61	4,61	4,61	4,61	4,61	4,61

1	2	3	4	5	6	7
затраты на содержание объектов особо ценного движимого имущества	0,30	0,30	0,30	0,30	0,30	0,30
затраты на приобретение услуг связи	0,27	0,27	0,27	0,27	0,27	0,27
затраты на прочие общехозяйственные нужды	1,14	1,14	1,14	1,14	1,14	1,14
Командные игровые виды спорта – футбол						
Базовый норматив затрат на оказание муниципальной услуги, в том числе:	66,16	93,74	67,05	95,33	67,05	95,33
базовый норматив затрат, непосредственно связанных с оказанием муниципальной услуги, в том числе:	44,26	60,31	44,26	60,31	44,26	60,31
затраты на оплату труда работников, непосредственно связанных с оказанием муниципальной услуги, и начисления на выплаты по оплате труда работников, непосредственно связанных с оказанием муниципальной услуги, включая страховые взносы в Пенсионный фонд Российской Федерации, Фонд социального страхования Российской Федерации и Федеральный фонд обязательного медицинского страхования, страховые взносы на обязательное социальное страхование от несчастных случаев на производстве и профессиональных заболеваний, в соответствии с трудовым законодательством и иными нормативными правовыми актами, содержащими нормы трудового права	39,61	55,66	39,61	55,66	39,61	55,66
иные затраты, непосредственно связанные с оказанием муниципальной услуги, в том числе:	4,65	4,65	4,65	4,65	4,65	4,65
расходы на приобретение билетов на проезд к месту проведения соревнований, на питание и проживание участников соревнований и сопровождающих лиц, на приобретение оборудования, спортивной экипировки и спортивного инвентаря	3,16	3,16	3,16	3,16	3,16	3,16
затраты на оплату коммунальных услуг	0,48	048	0,48	048	0,48	048
затраты на содержание объектов недвижимого имущества	0,95	0,95	0,95	0,95	0,95	0,95
затраты на содержание объектов особо ценного движимого имущества	0,06	0,06	0,06	0,06	0,06	0,06
базовый норматив затрат на общехозяйственные нужды на оказание муниципальной услуги, в том числе:	21,90	33,43	22,79	35,02	22,79	35,02
затраты на оплату труда работников, которые не принимают непосредственного участия в оказании муниципальной услуги, и начисления на выплаты по оплате труда работников, которые не принимают непосредственного участия в оказании муниципальной услуги	14,55	26,08	15,44	27,67	15,44	27,67
затраты на коммунальные услуги	1,03	1,03	1,03	1,03	1,03	1,03
затраты на содержание объектов недвижимого имущества	4,61	4,61	4,61	4,61	4,61	4,61
затраты на содержание объектов особо ценного движимого имущества	0,30	0,30	0,30	0,30	0,30	0,30
затраты на приобретение услуг связи	0,27	0,27	0,27	0,27	0,27	0,27
затраты на прочие общехозяйственные нужды	1,14	1,14	1,14	1,14	1,14	1,14
Командные игровые виды спорта – хоккей						
Базовый норматив затрат на оказание муниципальной услуги, в том числе:	66,68	129,58	67,57	131,17	67,57	131,17
базовый норматив затрат, непосредственно связанных с оказанием муниципальной услуги, в том числе:	44,78	96,15	44,78	96,15	44,78	96,15

1	2	3	4	5	6	7
затраты на оплату труда работников, непосредственно связанных с оказанием муниципальной услуги, и начисления на выплаты по оплате труда работников, непосредственно связанных с оказанием муниципальной услуги, включая страховые взносы в Пенсионный фонд Российской Федерации, Фонд социального страхования Российской Федерации и Федеральный фонд обязательного медицинского страхования, страховые взносы на обязательное социальное страхование от несчастных случаев на производстве и профессиональных заболеваний, в соответствии с трудовым законодательством и иными нормативными правовыми актами, содержащими нормы трудового права	39,61	55,66	39,61	55,66	39,61	55,66
иные затраты, непосредственно связанные с оказанием муниципальной услуги, в том числе:	5,17	40,49	5,17	40,49	5,17	40,49
расходы на приобретение билетов на проезд к месту проведения соревнований, на питание и проживание участников соревнований и сопровождающих лиц, на приобретение оборудования, спортивной экипировки и спортивного инвентаря	3,68	39,00	3,68	39,00	3,68	39,00
затраты на оплату коммунальных услуг	0,48	048	0,48	048	0,48	048
затраты на содержание объектов недвижимого имущества	0,95	0,95	0,95	0,95	0,95	0,95
затраты на содержание объектов особо ценного движимого имущества	0,06	0,06	0,06	0,06	0,06	0,06
базовый норматив затрат на общехозяйственные нужды на оказание муниципальной услуги, в том числе:	21,90	33,43	22,79	35,02	22,79	35,02
затраты на оплату труда работников, которые не принимают непосредственного участия в оказании муниципальной услуги, и начисления на выплаты по оплате труда работников, которые не принимают непосредственного участия в оказании муниципальной услуги	14,55	26,08	15,44	27,67	15,44	27,67
затраты на коммунальные услуги	1,03	1,03	1,03	1,03	1,03	1,03
затраты на содержание объектов недвижимого имущества	4,61	4,61	4,61	4,61	4,61	4,61
затраты на содержание объектов особо ценного движимого имущества	0,30	0,30	0,30	0,30	0,30	0,30
затраты на приобретение услуг связи	0,27	0,27	0,27	0,27	0,27	0,27
затраты на прочие общехозяйственные нужды	1,14	1,14	1,14	1,14	1,14	1,14
Спортивные единоборства: бокс, дзюдо, рукопашный бой, спортивная борьба, тайский бокс, карате, фехтовани						
еБазовый норматив затрат на оказание муниципальной услуги, в том числе:	67,12	94,70	68,01	96,29	68,01	96,29
базовый норматив затрат, непосредственно связанных с оказанием муниципальной услуги, в том числе:	45,22	61,27	45,22	61,27	45,22	61,27
затраты на оплату труда работников, непосредственно связанных с оказанием муниципальной услуги, и начисления на выплаты по оплате труда работников, непосредственно связанных с оказанием муниципальной услуги, включая страховые взносы в Пенсионный фонд Российской Федерации, Фонд социального страхования Российской Федерации и Федеральный фонд обязательного медицинского страхования, страховые взносы на обязательное социальное страхование от несчастных случаев на производстве и профессиональных заболеваний, в соответствии с трудовым законодательством и иными нормативными правовыми актами, содержащими нормы трудового права	39,61	55,66	39,61	55,66	39,61	55,66
иные затраты, непосредственно связанные с оказанием муниципальной услуги, в том числе:	5,61	5,61	5,61	5,61	5,61	5,61
расходы на приобретение билетов на проезд к месту проведения соревнований, на питание и проживание участников соревнований и сопровождающих лиц, на приобретение оборудования, спортивной экипировки и спортивного инвентаря	4,12	4,12	4,12	4,12	4,12	4,12

1	2	3	4	5	6	7
затраты на оплату коммунальных услуг	0,48	048	0,48	048	0,48	048
затраты на содержание объектов недвижимого имущества	0,95	0,95	0,95	0,95	0,95	0,95
затраты на содержание объектов особо ценного движимого имущества	0,06	0,06	0,06	0,06	0,06	0,06
базовый норматив затрат на общехозяйственные нужды на оказание муниципальной услуги, в том числе:	21,90	33,43	22,79	35,02	22,79	35,02
затраты на оплату труда работников, которые не принимают непосредственного участия в оказании муниципальной услуги, и начисления на выплаты по оплате труда работников, которые не принимают непосредственного участия в оказании муниципальной услуги	14,55	26,08	15,44	27,67	15,44	27,67
затраты на коммунальные услуги	1,03	1,03	1,03	1,03	1,03	1,03
затраты на содержание объектов недвижимого имущества	4,61	4,61	4,61	4,61	4,61	4,61
затраты на содержание объектов особо ценного движимого имущества	0,30	0,30	0,30	0,30	0,30	0,30
затраты на приобретение услуг связи	0,27	0,27	0,27	0,27	0,27	0,27
затраты на прочие общехозяйственные нужды	1,14	1,14	1,14	1,14	1,14	1,14
Циклические, скоростно-силовые виды спорта и многоборье – конькобежный спорт						
Базовый норматив затрат на оказание муниципальной услуги, в том числе:	82,34	117,31	83,23	114,02	83,23	114,02
базовый норматив затрат, непосредственно связанных с оказанием муниципальной услуги, в том числе:	60,44	83,88	60,44	83,88	60,44	83,88
затраты на оплату труда работников, непосредственно связанных с оказанием муниципальной услуги, и начисления на выплаты по оплате труда работников, непосредственно связанных с оказанием муниципальной услуги, включая страховые взносы в Пенсионный фонд Российской Федерации, Фонд социального страхования Российской Федерации и Федеральный фонд обязательного медицинского страхования, страховые взносы на обязательное социальное страхование от несчастных случаев на производстве и профессиональных заболеваний, в соответствии с трудовым законодательством и иными нормативными правовыми актами, содержащими нормы трудового права	39,61	55,66	39,61	55,66	39,61	55,66
иные затраты, непосредственно связанные с оказанием муниципальной услуги, в том числе:	20,83	28,22	20,83	28,22	20,83	28,22
расходы на приобретение билетов на проезд к месту проведения соревнований, на питание и проживание участников соревнований и сопровождающих лиц, на приобретение оборудования, спортивной экипировки и спортивного инвентаря	19,34	26,73	19,34	26,73	19,34	26,73
затраты на оплату коммунальных услуг	0,48	048	0,48	048	0,48	048
затраты на содержание объектов недвижимого имущества	0,95	0,95	0,95	0,95	0,95	0,95
затраты на содержание объектов особо ценного движимого имущества	0,06	0,06	0,06	0,06	0,06	0,06
базовый норматив затрат на общехозяйственные нужды на оказание муниципальной услуги, в том числе:	21,90	33,43	22,79	35,02	22,79	35,02
затраты на оплату труда работников, которые не принимают непосредственного участия в оказании муниципальной услуги, и начисления на выплаты по оплате труда работников, которые не принимают непосредственного участия в оказании муниципальной услуги	14,55	26,08	15,44	27,67	15,44	27,67
затраты на коммунальные услуги	1,03	1,03	1,03	1,03	1,03	1,03
затраты на содержание объектов недвижимого имущества	4,61	4,61	4,61	4,61	4,61	4,61

1	2	3	4	5	6	7
затраты на содержание объектов особо ценного движимого имущества	0,30	0,30	0,30	0,30	0,30	0,30
затраты на приобретение услуг связи	0,27	0,27	0,27	0,27	0,27	0,27
затраты на прочие общехозяйственные нужды	1,14	1,14	1,14	1,14	1,14	1,14
Циклические, скоростно-силовые виды спорта и многоборье: пауэрлифтинг, тяжелая атлетика, гиревой спорт, легкая атлетика, лыжные гонки						
Базовый норматив затрат на оказание муниципальной услуги, в том числе:	67,12	94,70	68,01	96,29	68,01	96,29
базовый норматив затрат, непосредственно связанных с оказанием муниципальной услуги, в том числе:	45,22	61,27	45,22	61,27	45,22	61,27
затраты на оплату труда работников, непосредственно связанных с оказанием муниципальной услуги, и начисления на выплаты по оплате труда работников, непосредственно связанных с оказанием муниципальной услуги, включая страховые взносы в Пенсионный фонд Российской Федерации, Фонд социального страхования Российской Федерации и Федеральный фонд обязательного медицинского страхования, страховые взносы на обязательное социальное страхование от несчастных случаев на производстве и профессиональных заболеваний, в соответствии с трудовым законодательством и иными нормативными правовыми актами, содержащими нормы трудового права	39,61	55,66	39,61	55,66	39,61	55,66
иные затраты, непосредственно связанные с оказанием муниципальной услуги, в том числе:	5,61	5,61	5,61	5,61	5,61	5,61
расходы на приобретение билетов на проезд к месту проведения соревнований, на питание и проживание участников соревнований и сопровождающих лиц, на приобретение оборудования, спортивной экипировки и спортивного инвентаря	4,12	4,12	4,12	4,12	4,12	4,12
затраты на оплату коммунальных услуг	0,48	048	0,48	048	0,48	048
затраты на содержание объектов недвижимого имущества	0,95	0,95	0,95	0,95	0,95	0,95
затраты на содержание объектов особо ценного движимого имущества	0,06	0,06	0,06	0,06	0,06	0,06
базовый норматив затрат на общехозяйственные нужды на оказание муниципальной услуги, в том числе:	21,90	33,43	22,79	35,02	22,79	35,02
затраты на оплату труда работников, которые не принимают непосредственного участия в оказании муниципальной услуги, и начисления на выплаты по оплате труда работников, которые не принимают непосредственного участия в оказании муниципальной услуги	14,55	26,08	15,44	27,67	15,44	27,67
затраты на коммунальные услуги	1,03	1,03	1,03	1,03	1,03	1,03
затраты на содержание объектов недвижимого имущества	4,61	4,61	4,61	4,61	4,61	4,61
затраты на содержание объектов особо ценного движимого имущества	0,30	0,30	0,30	0,30	0,30	0,30
затраты на приобретение услуг связи	0,27	0,27	0,27	0,27	0,27	0,27
затраты на прочие общехозяйственные нужды	1,14	1,14	1,14	1,14	1,14	1,14
Сложнокоординационные виды спорта: художественная гимнастика, танцевальный спорт, чир спорт, акробатический рок-н-ролл						
Базовый норматив затрат на оказание муниципальной услуги, в том числе:	67,12	94,70	68,01	96,29	68,01	96,29
базовый норматив затрат, непосредственно связанных с оказанием муниципальной услуги, в том числе:	45,22	61,27	45,22	61,27	45,22	61,27

1	2	3	4	5	6	7
затраты на оплату труда работников, непосредственно связанных с оказанием муниципальной услуги, и начисления на выплаты по оплате труда работников, непосредственно связанных с оказанием муниципальной услуги, включая страховые взносы в Пенсионный фонд Российской Федерации, Фонд социального страхования Российской Федерации и Федеральный фонд обязательного медицинского страхования, страховые взносы на обязательное социальное страхование от несчастных случаев на производстве и профессиональных заболеваний, в соответствии с трудовым законодательством и иными нормативными правовыми актами, содержащими нормы трудового права	39,61	55,66	39,61	55,66	39,61	55,66
иные затраты, непосредственно связанные с оказанием муниципальной услуги, в том числе:	5,61	5,61	5,61	5,61	5,61	5,61
расходы на приобретение билетов на проезд к месту проведения соревнований, на питание и проживание участников соревнований и сопровождающих лиц, на приобретение оборудования, спортивной экипировки и спортивного инвентаря	4,12	4,12	4,12	4,12	4,12	4,12
затраты на оплату коммунальных услуг	0,48	048	0,48	048	0,48	048
затраты на содержание объектов недвижимого имущества	0,95	0,95	0,95	0,95	0,95	0,95
затраты на содержание объектов особо ценного движимого имущества	0,06	0,06	0,06	0,06	0,06	0,06
базовый норматив затрат на общехозяйственные нужды на оказание муниципальной услуги, в том числе:	21,90	33,43	22,79	35,02	22,79	35,02
затраты на оплату труда работников, которые не принимают непосредственного участия в оказании муниципальной услуги, и начисления на выплаты по оплате труда работников, которые не принимают непосредственного участия в оказании муниципальной услуги	14,55	26,08	15,44	27,67	15,44	27,67
затраты на коммунальные услуги	1,03	1,03	1,03	1,03	1,03	1,03
затраты на содержание объектов недвижимого имущества	4,61	4,61	4,61	4,61	4,61	4,61
затраты на содержание объектов особо ценного движимого имущества	0,30	0,30	0,30	0,30	0,30	0,30
затраты на приобретение услуг связи	0,27	0,27	0,27	0,27	0,27	0,27
затраты на прочие общехозяйственные нужды	1,14	1,14	1,14	1,14	1,14	1,14
Сложнокоординационные виды спорта – спортивная акробатика						
Базовый норматив затрат на оказание муниципальной услуги, в том числе:	66,25	93,83	67,14	95,42	67,14	95,42
базовый норматив затрат, непосредственно связанных с оказанием муниципальной услуги, в том числе:	44,35	60,40	44,35	60,40	44,35	60,40
затраты на оплату труда работников, непосредственно связанных с оказанием муниципальной услуги, и начисления на выплаты по оплате труда работников, непосредственно связанных с оказанием муниципальной услуги, включая страховые взносы в Пенсионный фонд Российской Федерации, Фонд социального страхования Российской Федерации и Федеральный фонд обязательного медицинского страхования, страховые взносы на обязательное социальное страхование от несчастных случаев на производстве и профессиональных заболеваний, в соответствии с трудовым законодательством и иными нормативными правовыми актами, содержащими нормы трудового права	39,61	55,66	39,61	55,66	39,61	55,66
иные затраты, непосредственно связанные с оказанием муниципальной услуги, в том числе:	4,74	4,74	4,74	4,74	4,74	4,74
расходы на приобретение билетов на проезд к месту проведения соревнований, на питание и проживание участников соревнований и сопровождающих лиц, на приобретение оборудования, спортивной экипировки и спортивного инвентаря	3,25	3,25	3,25	3,25	3,25	3,25

1	2	3	4	5	6	7
затраты на оплату коммунальных услуг	0,48	048	0,48	048	0,48	048
затраты на содержание объектов недвижимого имущества	0,95	0,95	0,95	0,95	0,95	0,95
затраты на содержание объектов особо ценного движимого имущества	0,06	0,06	0,06	0,06	0,06	0,06
базовый норматив затрат на общехозяйственные нужды на оказание муниципальной услуги, в том числе:	21,90	33,43	22,79	35,02	22,79	35,02
затраты на оплату труда работников, которые не принимают непосредственного участия в оказании муниципальной услуги, и начисления на выплаты по оплате труда работников, которые не принимают непосредственного участия в оказании муниципальной услуги	14,55	26,08	15,44	27,67	15,44	27,67
затраты на коммунальные услуги	1,03	1,03	1,03	1,03	1,03	1,03
затраты на содержание объектов недвижимого имущества	4,61	4,61	4,61	4,61	4,61	4,61
затраты на содержание объектов особо ценного движимого имущества	0,30	0,30	0,30	0,30	0,30	0,30
затраты на приобретение услуг связи	0,27	0,27	0,27	0,27	0,27	0,27
затраты на прочие общехозяйственные нужды	1,14	1,14	1,14	1,14	1,14	1,14
Служебно-прикладные и военно-прикладные виды спорта – пожарно-спасательный спорт						
Базовый норматив затрат на оказание муниципальной услуги, в том числе:	67,12	94,70	68,01	96,29	68,01	96,29
базовый норматив затрат, непосредственно связанных с оказанием муниципальной услуги, в том числе:	45,22	61,27	45,22	61,27	45,22	61,27
затраты на оплату труда работников, непосредственно связанных с оказанием муниципальной услуги, и начисления на выплаты по оплате труда работников, непосредственно связанных с оказанием муниципальной услуги, включая страховые взносы в Пенсионный фонд Российской Федерации, Фонд социального страхования Российской Федерации и Федеральный фонд обязательного медицинского страхования, страховые взносы на обязательное социальное страхование от несчастных случаев на производстве и профессиональных заболеваний, в соответствии с трудовым законодательством и иными нормативными правовыми актами, содержащими нормы трудового права	39,61	55,66	39,61	55,66	39,61	55,66
иные затраты, непосредственно связанные с оказанием муниципальной услуги, в том числе:	5,61	5,61	5,61	5,61	5,61	5,61
расходы на приобретение билетов на проезд к месту проведения соревнований, на питание и проживание участников соревнований						
и сопровождающих лиц, на приобретение оборудования, спортивной экипировки и спортивного инвентаря	4,12	4,12	4,12	4,12	4,12	4,12
затраты на оплату коммунальных услуг	0,48	048	0,48	048	0,48	048
затраты на содержание объектов недвижимого имущества	0,95	0,95	0,95	0,95	0,95	0,95
затраты на содержание объектов особо ценного движимого имущества	0,06	0,06	0,06	0,06	0,06	0,06
базовый норматив затрат на общехозяйственные нужды на оказание муниципальной услуги, в том числе:	21,90	33,43	22,79	35,02	22,79	35,02
затраты на оплату труда работников, которые не принимают непосредственного участия в оказании муниципальной услуги, и начисления на выплаты по оплате труда работников, которые не принимают непосредственного участия в оказании муниципальной услуги	14,55	26,08	15,44	27,67	15,44	27,67
затраты на коммунальные услуги	1,03	1,03	1,03	1,03	1,03	1,03
затраты на содержание объектов недвижимого имущества	4,61	4,61	4,61	4,61	4,61	4,61

1	2	3	4	5	6	7
затраты на содержание объектов особо ценного движимого имущества	0,30	0,30	0,30	0,30	0,30	0,30
затраты на приобретение услуг связи	0,27	0,27	0,27	0,27	0,27	0,27
затраты на прочие общехозяйственные нужды	1,14	1,14	1,14	1,14	1,14	1,14
Спортивно-технические виды спорта: авиамодельный спорт, автомодельный спорт, судомодельный спорт, радиоспорт						
Базовый норматив затрат на оказание муниципальной услуги, в том числе:	67,12	94,70	68,01	96,29	68,01	96,29
базовый норматив затрат, непосредственно связанных с оказанием муниципальной услуги, в том числе:	45,22	61,27	45,22	61,27	45,22	61,27
затраты на оплату труда работников, непосредственно связанных с оказанием муниципальной услуги, и начисления на выплаты по оплате труда работников, непосредственно связанных с оказанием муниципальной услуги, включая страховые взносы в Пенсионный фонд Российской Федерации, Фонд социального страхования Российской Федерации и Федеральный фонд обязательного медицинского страхования, страховые взносы на обязательное социальное страхование от несчастных случаев на производстве и профессиональных заболеваний, в соответствии с трудовым законодательством и иными нормативными правовыми актами, содержащими нормы трудового права	39,61	55,66	39,61	55,66	39,61	55,66
иные затраты, непосредственно связанные с оказанием муниципальной услуги, в том числе:	5,61	5,61	5,61	5,61	5,61	5,61
расходы на приобретение билетов на проезд к месту проведения соревнований, на питание и проживание участников соревнований и сопровождающих лиц, на приобретение оборудования, спортивной экипировки и спортивного инвентаря	4,12	4,12	4,12	4,12	4,12	4,12
затраты на оплату коммунальных услуг	0,48	048	0,48	048	0,48	048
затраты на содержание объектов недвижимого имущества	0,95	0,95	0,95	0,95	0,95	0,95
затраты на содержание объектов особо ценного движимого имущества	0,06	0,06	0,06	0,06	0,06	0,06
базовый норматив затрат на общехозяйственные нужды на оказание муниципальной услуги, в том числе:	21,90	33,43	22,79	35,02	22,79	35,02
затраты на оплату труда работников, которые не принимают непосредственного участия в оказании муниципальной услуги, и начисления на выплаты по оплате труда работников, которые не принимают непосредственного участия в оказании муниципальной услуги	14,55	26,08	15,44	27,67	15,44	27,67
затраты на коммунальные услуги	1,03	1,03	1,03	1,03	1,03	1,03
затраты на содержание объектов недвижимого имущества	4,61	4,61	4,61	4,61	4,61	4,61
затраты на содержание объектов особо ценного движимого имущества	0,30	0,30	0,30	0,30	0,30	0,30
затраты на приобретение услуг связи	0,27	0,27	0,27	0,27	0,27	0,27
затраты на прочие общехозяйственные нужды	1,14	1,14	1,14	1,14	1,14	1,14

Приложение 2
к постановлению администрации
города Перми
от 20.10.2022 № 1023

РАЗМЕР
нормативных затрат на содержание муниципального имущества, уплату налогов на 2023 год и плановый период 2024 и 2025 годов

Направление расходов	Размер, руб.		
	2023 год	2024 год	2025 год
1	2	3	4
Затраты на содержание муниципального имущества	1 688 966,35	1 688 966,35	1 688 966,35
Затраты на уплату налогов	2 457 440,00	2 259 219,00	2 264 564,00

АДМИНИСТРАЦИЯ ГОРОДА ПЕРМИ
ПОСТАНОВЛЕНИЕ

20.10.2022 № 1024

О внесении изменений в приложение 1 к Положению о системе оплаты труда работников муниципального казенного учреждения «Центр бухгалтерского учета и отчетности в сфере физической культуры и спорта» города Перми, утвержденному постановлением администрации города Перми от 15.02.2019 № 105

В соответствии со статьей 144 Трудового кодекса Российской Федерации, Федеральным законом от 06 октября 2003 г. № 131-ФЗ «Об общих принципах организации местного самоуправления в Российской Федерации», Уставом города Перми, решением Пермской городской Думы от 22 сентября 2009 г. № 209 «Об утверждении Положения об оплате труда работников муниципальных учреждений города Перми»
администрация города Перми ПОСТАНОВЛЯЕТ:

1. Внести изменения в приложение 1 к Положению о системе оплаты труда работников муниципального казенного учреждения «Центр бухгалтерского учета и отчетности в сфере физической культуры и спорта» города Перми, утвержденному постановлением администрации города Перми от 15 февраля 2019 г. № 105 (в ред. от 19.07.2019 № 405, от 12.11.2019 № 881, от 27.10.2020 № 1085, от 18.03.2021 № 166, от 30.09.2021 № 781, от 29.06.2022 № 550), изложив в редакции согласно приложению к настоящему постановлению.

2. Настоящее постановление вступает в силу с 01 октября 2023 г., но не ранее дня официального опубликования в печатном средстве массовой информации «Официальный бюллетень органов местного самоуправления муниципального образования город Пермь».

3. Управлению по общим вопросам администрации города Перми обеспечить опубликование настоящего постановления в печатном средстве массовой информации «Официальный бюллетень органов местного самоуправления муниципального образования город Пермь».

4. Информационно-аналитическому управлению администрации города Перми обеспечить опубликование (обнародование) настоящего постановления на официальном сайте муниципального образования город Пермь в информационно-телекоммуникационной сети Интернет.

5. Контроль за исполнением настоящего постановления возложить на заместителя главы администрации города Перми Грибанова А.А.

И.о. Главы города Перми Э.А. Хайруллин

Приложение
к постановлению администрации
города Перми
от 20.10.2022 № 1024

Таблица 1

РАЗМЕРЫ
должностных окладов работников муниципального казенного учреждения «Центр бухгалтерского учета и отчетности в сфере физической культуры и спорта» города Перми, занимающих должности, включенные в профессиональные квалификационные группы общеотраслевых должностей руководителей, специалистов и служащих

№	Квалификационные уровни	Наименование должности	Должностной оклад, руб.*
1	2	3	4
1	Профессиональная квалификационная группа «Общеотраслевые должности служащих второго уровня»		
1.1	1-й квалификационный уровень	секретарь руководителя (делопроизводитель)	8 214
2	Профессиональная квалификационная группа «Общеотраслевые должности служащих третьего уровня»		

1	2	3	4
2.1	2-й квалификационный уровень	бухгалтер II категории, экономист II категории, программист II категории, юрисконсульт II категории	11 470
2.2	3-й квалификационный уровень	бухгалтер I категории, экономист I категории, программист I категории, юрисконсульт I категории	12 463
2.3	4-й квалификационный уровень	ведущий бухгалтер, ведущий экономист, ведущий программист, ведущий юрисконсульт, ведущий специалист по кадрам	13 938
3	Профессиональная квалификационная группа «Общеотраслевые должности служащих четвертого уровня»		
3.1	1-й квалификационный уровень	начальник отдела	18 548

* С учетом индексации должностных окладов на 6,1 % с 01 октября 2023 г.

Таблица 2

РАЗМЕРЫ
должностных окладов работников муниципального казенного учреждения «Центр бухгалтерского учета и отчетности в сфере физической культуры и спорта» города Перми, занимающих должности, не включенные в профессиональные квалификационные группы

№	Наименование должности	Должностной оклад, руб.*
1	2	3
1	Начальник сектора в составе отдела	16 639
2	Специалист по закупкам	13 457

* С учетом индексации должностных окладов на 6,1 % с 01 октября 2023 г.

Таблица 3

РАЗМЕРЫ
должностных окладов директора, заместителей директора, главного бухгалтера муниципального казенного учреждения «Центр бухгалтерского учета и отчетности в сфере физической культуры и спорта» города Перми

№	Наименование должности	Должностной оклад, руб.*
1	2	3
1	Директор	25 014
2	Заместитель директора, главный бухгалтер	19 104

* С учетом индексации должностных окладов на 6,1 % с 01 октября 2023 г.

АДМИНИСТРАЦИЯ ГОРОДА ПЕРМИ
ПОСТАНОВЛЕНИЕ

20.10.2022 № 1025

О внесении изменений в Порядок определения объема и условий предоставления субсидии на иные цели бюджетным и автономным учреждениям на проведение мероприятий социальной направленности, утвержденный постановлением администрации города Перми от 16.10.2020 № 1017

В соответствии с абзацем вторым пункта 1 статьи 78.1 Бюджетного кодекса Российской Федерации, постановлением Правительства Российской Федерации от 22 февраля 2020 г. № 203 «Об общих требованиях к нормативным правовым актам и муниципальным правовым актам, устанавливающим порядок определения объема и условия предоставления бюджетным и автономным учреждениям субсидий на иные цели»
администрация города Перми ПОСТАНОВЛЯЕТ:

1. Внести в Порядок определения объема и условий предоставления субсидии на иные цели бюджетным и автономным учреждениям на проведение мероприятий социальной направленности, утвержденный постановлением администрации города Перми от 16 октября 2020 г. № 1017 (в ред. от 30.07.2021 № 567, от 05.08.2021 № 576, от 29.04.2022 № 325, от 12.08.2022 № 679), следующие изменения:

1.1. в абзаце первом пункта 2.1 слова «в срок до 01 июня текущего года» исключить;

1.2. абзац первый пункта 2.3 изложить в следующей редакции:

«2.3. Требования, которым Учреждения должны соответствовать на 01 число месяца, предшествующего месяцу, в котором планируется заключение соглашения о предоставлении субсидий на иные цели:»;

1.3. приложение 2 изложить в редакции согласно приложению к настоящему постановлению.

2. Настоящее постановление вступает в силу со дня официального опубликования в печатном средстве массовой информации «Официальный бюллетень органов местного самоуправления муниципального образования город Пермь».

3. Управлению по общим вопросам администрации города Перми обеспечить опубликование настоящего постановления в печатном средстве массовой информации «Официальный бюллетень органов местного самоуправления муниципального образования город Пермь».

4. Информационно-аналитическому управлению администрации города Перми обеспечить опубликование (обнародование) настоящего постановления на официальном сайте муниципального образования город Пермь в информационно-телекоммуникационной сети Интернет.

5. Контроль за исполнением настоящего постановления возложить на заместителя главы администрации города Перми Грибанова А.А.

И.о. Главы города Перми Э.А. Хайруллин

Приложение
к постановлению администрации
города Перми
от 20.10.2022 № 1025

РАЗМЕР СУБСИДИЙ
на иные цели на проведение мероприятий социальной направленности на 2022 год и плановый период 2023 и 2024 годов

№	Наименование муниципального учреждения города Перми	Расчетные показатели, тыс. руб.		
		2022 год	2023 год	2024 год
1	2	3	4	5
1	Муниципальное бюджетное учреждение культуры «Пермская дирекция по организации городских культурно-массовых мероприятий»	1 543,345	1 247,200	1 247,200
Всего		1 543,345	1 247,200	1 247,200

АДМИНИСТРАЦИЯ ГОРОДА ПЕРМИ
ПОСТАНОВЛЕНИЕ

20.10.2022 № 1026

Об утверждении объема расходов на возмещение затрат некоммерческой организации «Фонд Развития Пермского Баскетбола «ПАРМА» на 2023 год и плановый период 2024 и 2025 годов

В соответствии с решением Пермской городской Думы от 26 сентября 2017 г. № 199 «Об установлении расходного обязательства города Перми в сфере физической культуры и спорта», постановлением администрации города Перми от 13 ноября 2017 г. № 1024 «Об утверждении Порядка предоставления субсидии некоммерческим организациям, не являющимся государственными (муниципальными) учреждениями, в целях возмещения затрат, связанных с оказанием содействия субъекту физической культуры и спорта, осуществляющему свою деятельность на территории города Перми»
администрация города Перми ПОСТАНОВЛЯЕТ:

1. Утвердить прилагаемый объем расходов на возмещение затрат некоммерческой организации «Фонд Развития Пермского Баскетбола «ПАРМА» на 2023 год и плановый период 2024 и 2025 годов.

2. Настоящее постановление вступает в силу с 01 января 2023 г., но не ранее дня официального опубликования в печатном средстве массовой информации «Официальный бюллетень органов местного самоуправления муниципального образования город Пермь».

3. Управлению по общим вопросам администрации города Перми обеспечить опубликование настоящего постановления в печатном средстве массовой информации «Официальный бюллетень органов местного самоуправления муниципального образования город Пермь».

4. Информационно-аналитическому управлению администрации города Перми обеспечить опубликование (обнародование) настоящего постановления на официальном сайте муниципального образования город Пермь в информационно-телекоммуникационной сети Интернет.

5. Контроль за исполнением настоящего постановления возложить на заместителя главы администрации города Перми Грибанова А.А.

И.о. Главы города Перми Э.А. Хайруллин

УТВЕРЖДЕН
постановлением администрации
города Перми
от 20.10.2022 № 1026

ОБЪЕМ РАСХОДОВ
на возмещение затрат некоммерческой организации «Фонд Развития Пермского Баскетбола «ПАРМА» на 2023 год и плановый период 2024 и 2025 годов

№	Наименование расходов	Объем расходов, тыс. руб.		
		2023 год	2024 год	2025 год
1	2	3	4	5
1	Страхование спортсменов	200,00000	200,00000	200,00000
2	Питание спортсменов	1 500,00000	1 500,00000	1 500,00000
3	Оплата труда административно-управленческого персонала и спортсменов баскетбольной команды, проживающих на территории города Перми, а также начисления на выплаты по оплате труда	43 291,60384	43 291,60384	43 291,60384
4	Аренда спортивного сооружения и оборудования	3 000,00000	3 000,00000	3 000,00000

1	2	3	4	5
5	Оплата членских взносов	2 000,00000	2 000,00000	2 000,00000
6	Приобретение экипировки	2 093,55600	2 093,55600	2 093,55600
7	Приобретение инвентаря, оборудования, медикаментов, спортивно-медицинских товаров	1 200,00000	1 200,00000	1 200,00000
8	Транспортные услуги	1 600,00000	1 600,00000	1 600,00000
9	Техническое обеспечение мероприятий игровым, вспомогательным, световым и звуковым оборудованием, видеооборудованием, охраной, медицинской помощью	12 170,24016	12 170,24016	12 170,24016
10	Изготовление видео, полиграфической и рекламной продукции	1 200,00000	1 200,00000	1 200,00000
11	Художественное сопровождение баскетбольных матчей	7 323,60000	7 323,60000	7 323,60000
12	Осуществление трансляций баскетбольных матчей	4 421,00000	4 421,00000	4 421,00000
Итого		80 000,00000	80 000,00000	80 000,00000

АДМИНИСТРАЦИЯ ГОРОДА ПЕРМИ
ПОСТАНОВЛЕНИЕ

20.10.2022 № 1027

О внесении изменений в муниципальную программу «Охрана природы и лесное хозяйство города Перми», утвержденную постановлением администрации города Перми от 20.10.2021 № 906

В соответствии с Бюджетным кодексом Российской Федерации, Федеральным законом от 06 октября 2003 г. № 131-ФЗ «Об общих принципах организации местного самоуправления в Российской Федерации», Уставом города Перми, постановлением администрации города Перми от 25 сентября 2013 г. № 781 «Об утверждении Порядка принятия решений о разработке муниципальных программ, их формирования и реализации»
администрация города Перми ПОСТАНОВЛЯЕТ:

1. Утвердить прилагаемые изменения в муниципальную программу «Охрана природы и лесное хозяйство города Перми», утвержденную постановлением администрации города Перми от 20 октября 2021 г. № 906 (в ред. от 19.04.2022 № 300, от 27.09.2022 № 859).

2. Настоящее постановление вступает в силу с 01 января 2023 г., но не ранее дня официального опубликования в печатном средстве массовой информации «Официальный бюллетень органов местного самоуправления муниципального образования город Пермь».

3. Управлению по общим вопросам администрации города Перми обеспечить опубликование настоящего постановления в печатном средстве массовой информации «Официальный бюллетень органов местного самоуправления муниципального образования город Пермь».

4. Информационно-аналитическому управлению администрации города Перми обеспечить опубликование (обнародование) настоящего постановления на официальном сайте муниципального образования город Пермь в информационно-телекоммуникационной сети Интернет.

5. Контроль за исполнением настоящего постановления возложить на заместителя главы администрации города Перми Агеева В.Г.

И.о. Главы города Перми Э.А. Хайруллин

УТВЕРЖДЕНЫ
постановлением администрации
города Перми
от 20.10.2022 № 1027

ИЗМЕНЕНИЯ
в муниципальную программу «Охрана природы и лесное хозяйство города Перми»,
утвержденную постановлением администрации города Перми
от 20 октября 2021 г. № 906

1. Раздел «Паспорт муниципальной программы» изложить в следующей редакции:

«ПАСПОРТ
муниципальной программы

№	Наименование раздела	Содержание раздела
1	2	3
1	Наименование программы	«Охрана природы и лесное хозяйство города Перми» (далее – программа)
2	Ответственный руководитель	Агеев В.Г., заместитель главы администрации города Перми
3	Исполнитель программы	управление по экологии и природопользованию администрации города Перми (далее – УЭП)
4	Участники программы	УЭП; департамент градостроительства и архитектуры администрации города Перми (далее – ДГА); департамент жилищно-коммунального хозяйства администрации города Перми (далее – ДЖКХ); департамент дорог и благоустройства администрации города Перми (далее – ДДиБ); муниципальное казенное учреждение «Пермское городское лесничество» (далее – МКУ «ПермГорЛес»); муниципальное казенное учреждение «Управление технического заказчика» (далее – МКУ «УТЗ»); муниципальное казенное учреждение «Горзеленстрой» (далее – МКУ «Горзеленстрой»); муниципальные казенные учреждения (далее – МКУ): «Благоустройство Мотовилихинского района» (далее – МКУ «БМР»); «Благоустройство Кировского района» (далее – МКУ «БКР»); «Благоустройство Ленинского района» (далее – МКУ «БЛР»); «Благоустройство Орджоникидзевского района» (далее – МКУ «БОР»); «Благоустройство Дзержинского района» (далее – МКУ «БДР»); «Благоустройство Свердловского района» (далее – МКУ «БСР»); «Благоустройство Индустриального района» (далее – МКУ «БИР»); «Благоустройство поселка Новые Ляды» (далее – МКУ «БпНЛ»); муниципальное автономное учреждение культуры города Перми «Пермь-парк» (далее – МАУК «Пермь-парк»)
5	Характеристика текущего состояния сферы реализации программы	Реализация муниципальной программы направлена на достижение цели Стратегии социально-экономического развития муниципального образования город Пермь по формированию комфортной городской среды в части решения задачи по сохранению благоприятной окружающей среды, биологического разнообразия и природных ресурсов. Учеными кафедры физической географии мира и геоэкологии географического факультета федерального государственного бюджетного образовательного учреждения высшего образования «Московский государственный университет имени М.В. Ломоносова» в рамках исследования установлено, что общая площадь озелененных территорий составляет 73 % от общей площади города Перми, что является наилучшим показателем среди всех городов Российской Федерации. На втором месте находится город Москва, у которого данный показатель составляет 66 %.

1	2	3
		В мировой классификации принято считать, что город, имеющий не менее 50 % территорий зеленых насаждений, является экополисом. Основную часть зеленого фонда города составляют городские леса. Только в состав Пермского городского лесничества входит более 379 кв. км лесных массивов, распределенных между шестью участковыми лесничествами. По территории города Перми протекает около 100 водотоков, образующих сложную речную сеть (из рек, ручьев, их притоков). С учетом трансграничных водотоков, тесно связанных с территорией города рек, их количество возрастает до 300. По уровню загрязнения исследованных малых рек (Данилиха, Егошиха, Ива, Мулянка) на устьевых участках после протекания по территории города Перми и перед впадением в реку Кама наименее загрязненной является река Мулянка, наиболее загрязненной – Данилиха. В 2021 году по сравнению с 2020 годом наблюдается улучшение качества воды в фоновом створе реки Егошиха, устье реки Данилиха; ухудшение – в фоновых створах рек Данилиха, Ива и устье реки Мулянка. В устьях рек Егошиха и Ива класс качества воды не изменился. В 2015-2022 годах качество воды в реке Каме в пределах города Перми стабильно и варьируется от класса качества воды 3а – «загрязненная» до 3б – «очень загрязненная». По данным Пермского центра по гидрометеорологии и мониторингу окружающей среды (далее – ЦГМС) в Перми в 2021 году в соответствии с показателем индекса загрязнения атмосферы уровень загрязнения воздуха относится к категории «высокий» (значение ИЗА рассчитано с учетом нормативов СанПиН 1.2.3685-21). Плановое значение показателя ИЗА в 2022 году ожидается менее 10. В 2020 году объем выбросов от стационарных источников составил 37,8 тыс. т, в 2021 году – 37,2 тыс. т., плановое значение в 2022 году ожидается на уровне 2021 года. В 2020 году объем выбросов от стационарных источников составил 37,8 тыс. т, в 2021 году – 37,2 тыс. т. Обеспечение благоприятной окружающей среды для жителей города Перми, улучшение качества природной среды и экологических условий жизни человека в условиях высокоразвитого промышленного комплекса возможны при наличии достаточного количества природных территорий, поглощающих и ассимилирующих негативное антропогенное воздействие. Совокупность природных территорий создает естественный защитный барьер – природный каркас города Перми. Структура и площадь природного каркаса формируются из объектов озеленения, водных экосистем, городских лесов, особо охраняемых природных территорий. Для достижения цели программы предусмотрены две подпрограммы «Реализация природоохранных мероприятий», «Сохранение и воспроизводство городских лесов». В качестве оценки эффективности формирования природоохранного каркаса в рамках подпрограммы «Реализация природоохранных мероприятий» предусмотрен показатель «Площадь ООПТ г. Перми» (2020 год – 12 974,95 га, 2021 – 14 008,1 га, 2022 – 14 108,1 га, 2023 год – 14 168,1 га. 2024-2026 годы – 14 168,1 га.) В городах-аналогах площадь особо охраняемых природных территорий (далее – ООПТ) составляет: в городе Екатеринбурге – < 19 795,50 га, в городе Челябинске – < 4 992,13 га. Вопросы создания и функционирования ООПТ регулируются Федеральным законом от 14 марта 1995 г. № 33-ФЗ «Об особо охраняемых природных территориях». За период 2014-2022 годов созданы 12 ООПТ: «Долина реки Рассоха», «Сарматский лес», «Бродовские лесные культуры», «Глушихинский ельник», «Язовской», «Долина реки Гайвы», «Русская тайга», «Красные горки», «Ласьвинская долина», «Нижнекурьинские водно-болотные угодья», «Южный лес», «Андроновский лес». В целях поддержания и восстановления экологического баланса территории города Перми требуется информация о качестве среды, для чего должны быть организованы мероприятия по наблюдению за состоянием окружающей среды. Показателем качества водной среды является удельный комбинаторный индекс загрязнения воды (далее – УКИЗВ), его значение составляло в створе ниже города Перми на реке Каме в 2020 году 3б – «очень загрязненная». В 2022 году среднеарифметическое значение УКИЗВ качества воды в малых реках относится к категории 4а – «грязная». Качество зеленых насаждений характеризуется показателем соотношения количества зеленых насаждений, находящихся в удовлетворительном состоянии, к общему количеству зеленых насаждений по городу Перми (в 2022 году – 90 %, в 2023 году – 90 %, в 2024 году – 91 %, в 2025 – 91 %, в 2026 году – 92 %). Основная часть природного каркаса – городские леса – занимают площадь 37 978,77 га (47,49 % от площади города Перми). Город Пермь является одним из лидеров по площади городских лесов. Площадь лесов в городе Самаре – 8 118 га, в городе Екатеринбурге – 2 934,8 га.

1	2	3
		В рамках подпрограммы «Сохранение и воспроизводство городских лесов» в соответствии с Лесным кодексом Российской Федерации реализуются две задачи: «Обеспечение охраны городских лесов от пожаров», направленная на улучшение качества природной среды, «Обустройство мест отдыха в городских лесах», направленная на улучшение экологических условий жизни человека. Показателями реализации задачи «Обеспечение охраны лесов от пожаров» являются удельный вес пожаров, ликвидированных (локализированных) в первые сутки (план в 2022-2026 годах – 100 %), обеспеченность МКУ «ПермГорЛес» необходимой техникой повышенной проходимости (план в 2022-2026 годах – 100 %), а также выполнение мероприятий, направленных на реализацию лесохозяйственного регламента Пермского городского лесничества (утвержден постановлением администрации города Перми от 25 апреля 2022 г. № 312), на уровне не менее 95 %. Реализация задачи «Обустройство мест отдыха в городских лесах» достигается выполнением показателей по ООПТ: обеспечением инфраструктурой для экологического туризма с динамикой с 92,3 % в 2022 году до 100,0 % в 2026 году), долей площади городских лесов, очищенных от мусора и обработанных от клещей (2022-2026 годы – 100 %). Создание инфраструктуры для экологического туризма включает в себя обустройство экологических троп и мест отдыха. В настоящее время функционируют 16 экологических троп и 31 место отдыха. В период 2022-2023 годов в рамках проекта «Зеленое кольцо» – в особо охраняемой природной территории местного значения – охраняемом ландшафте «Черняевский лес» запланировано обустройство ООПТ «Черняевский лес». Реализация проекта включает: 1. обустройство тропиночной сети протяженностью 35 472 м с разными типами покрытий для пеших, велопрогулок и занятий бегом, дополнительное освещение; 2. оборудование 7 входных групп и навигации для удобства посетителей; 3. реновация рекреационных зон: «Золотые пески», «Площадка ветеранов», детская площадка «Паутинка». Основные преимущества реализации проекта: обновление покрытий тропиночной сети, обустройство системы видеонаблюдения для повышения безопасности, обновление самых популярных мест отдыха. Проект «Зеленое кольцо» направлен на обустройство общественных пространств и экологическую ревитализацию объектов в долинах рек Егошиха и Данилиха. Основными элементами благоустройства в долинах рек являются пешеходные дорожки с разными видами покрытий, оборудованные спуски, смотровые площадки, мостики, малые архитектурные формы, система навигации и озеленение, дождевые сады Приоритетом концепции развития долины реки Егошихи является сохранение водно-зеленого массива и открытие доступа населению посредством экотроп и кромочных улиц. Запланировано обустройство трех парков: «Устье Егошихи», «Средняя дамба», «Красные Казармы». В приоритете благоустройство с минимальным вмешательством в пойменные экосистемы. В проекте будут применяться природосберегающие технологии и материалы с минимальным вовлечением пойменных участков для обустройства. В долине реки Данилихи предполагается обустройство трех участков: парк «Сквер Каменских», парк у Центрального рынка, Серебрянский парк. Данная территория урбанизирована, при этом территория Серебрянского парка является уникальной в части видового разнообразия деревьев, так как ранее на данной территории располагался питомник зеленых насаждений. Реализация данного проекта позволит повысить качество воды в реках и самих природных территорий, улучшить проветриваемость города, снизить загрязнение воздуха, повысить биоразнообразие и экологическую культуру населения
6	Цель программы	Сохранение благоприятной окружающей среды, биологического разнообразия и природных ресурсов
7	Перечень подпрограмм и задач	1.1. Реализация природоохранных мероприятий. 1.1.1. Сохранение биологического разнообразия и развитие экологического туризма. 1.1.2. Сохранение водных объектов. 1.1.3. Повышение уровня экологической культуры населения. 1.2. Сохранение и воспроизводство городских лесов. 1.2.1. Обеспечение охраны лесов от пожаров. 1.2.2. Обустройство мест отдыха в городских лесах

1	2	3				
8	Сроки реализации программы	2022-2026 годы				
9	Объемы и источники финансирования программы (подпрограммы)	2022 год план	2023 год план	2024 год план	2025 год план	2026 год план
	программа, всего (тыс. руб.), в том числе	208745,800	854654,000	496662,100	197347,500	197347,500
	бюджет города Перми	87841,700	444424,800	360772,500	178286,300	178286,300
	бюджет Пермского края	101842,900	391168,000	116828,400	0,0	0,0
	внебюджетные источники	19061,200	19061,200	19061,200	19061,200	19061,200
	подпрограмма 1.1 (тыс. руб.), в том числе	52570,800	600498,800	429677,600	130206,000	130206,000
	бюджет города Перми	33307,600	368701,700	293796,000	111152,800	111152,800
	бюджет Пермского края	210,000	212743,900	116828,400	0,0	0,0
	внебюджетные источники	19053,200	19053,200	19053,200	19053,200	19053,200
	подпрограмма 1.2 (тыс. руб.), в том числе	156175,000	254155,200	66984,500	67141,500	67141,500
	бюджет города Перми	54534,100	75723,100	66976,500	67133,500	67133,500
	бюджет Пермского края	101632,900	178424,100	0,0	0,0	0,0
	внебюджетные источники	8,000	8,000	8,000	8,000	8,000
10	Показатели конечного результата целей программы, в том числе	2022 год план	2023 год план	2024 год план	2025 год план	2026 год план
	Доля площади объектов природного каркаса города Перми (объекты озеленения, городские леса, водные объекты) от площади города Перми, %	55,46	55,46	55,46	55,46	55,46
	Доля площади ООПТ от общей площади территории города Перми, %	16,77	16,90	17,18	17,18	17,18
	Площадь земель, покрытых лесной растительностью (включая ландшафтные культуры), га	34532,1	34534,1	34536,1	34538,1	34540,1

2. Раздел «Система программных мероприятий подпрограммы 1.1 «Реализация природоохранных мероприятий» муниципальной программы «Охрана природы и лесное хозяйство города Перми» изложить в следующей редакции:

«СИСТЕМА ПРОГРАММНЫХ МЕРОПРИЯТИЙ
подпрограммы 1.1 «Реализация природоохранных мероприятий»
муниципальной программы «Охрана природы и лесное хозяйство города Перми»

Код	Наименование задачи, основного мероприятия, мероприятия, показателя непосредственного результата	Показатели непосредственного результата						Участник программы	Источник финансирования	Объем финансирования, тыс. руб.				
		ед. изм.	2022 год план	2023 год план	2024 год план	2025 год план	2026 год план			2022 год план	2023 год план	2024 год план	2025 год план	2026 год план
1	2	3	4	5	6	7	8	9	10	11	12	13	14	15
1.1.1	Задача. Сохранение биологического разнообразия и развитие экологического туризма													
1.1.1.1	Охрана и улучшение состояния природных объектов на территории города Перми													
1.1.1.1.1	Содержание и развитие ООПТ местного значения													
1.1.1.1.1.1	общая площадь ООПТ местного значения	га	13343,67	13343,67	13343,67	13343,67	13343,67	УЭП	бюджет города Перми	0,0	0,0	0,0	0,0	0,0
1.1.1.1.1.2	количество ООПТ местного значения, по которым проведено обустройство и землеустройство, включая перспективные ООПТ, экспертное сопровождение муниципального лесного контроля и контроля ООПТ	ед.	24	25	26	26	26	УЭП	бюджет города Перми	659, 014	659,000	658,800	658,800	658,800
1.1.1.1.1.3	количество плановых проверок муниципального контроля на территории ООПТ	ед.	-	-	5	5	5	УЭП	бюджет города Перми	0,0	0,0	0,0	0,0	0,0
1.1.1.1.1.4	количество земельных участков, находящихся в границах ООПТ, по которым осуществляется уплата земельного налога	ед.	2	2	2	2	2	УЭП	бюджет города Перми	94,486	14,000	13,000	13,000	13,000
1.1.1.1.1.5	площадь ООПТ, планируемых к созданию	га	334	-	-	-	-	МКУ «Горзеленстрой»	бюджет города Перми	300, 000	0,0	0,0	0,0	0,0
1.1.1.1.1.6	количество штрафов (неустоек) за проведение работ на земельных участках, находящихся в границах ООПТ	ед.	1	-	-	-	-	УЭП	бюджет города Перми	64,200	0,0	0,0	0,0	0,0
Итого по мероприятию 1.1.1.1.1, в том числе по источникам финансирования									бюджет города Перми	1117, 7	673, 000	671, 800	671, 8000	671,800
Итого по основному мероприятию 1.1.1.1, в том числе по источникам финансирования									бюджет города Перми	1117, 700	673, 000	671, 800	671,800	671,800
1.1.1.2	Наблюдение за состоянием атмосферного воздуха и улучшение его качества													
1.1.1.2.1	Подготовка и предоставление населению города Перми информации о состоянии окружающей среды													

1	2	3	4	5	6	7	8	9	10	11	12	13	14	15
1.1.1.2.1.1	количество отчетов о состоянии воздуха на территории города Перми	ед.	10	10	10	10	10	УЭП	бюджет города Перми	888, 000	888, 000	888, 000	888, 000	888, 000
1.1.1.2.1.2	количество деревьев хвойных пород, обработанных в новогодний период	ед.	821	821	821	821	821	УЭП	бюджет города Перми	85, 400	85, 400	85, 400	85, 400	85, 400
1.1.1.2.1.3	количество актов обследования зеленых насаждений, рейдовых осмотров ООПТ, актов осмотров городских лесов по поступившим заявлениям, выездов на судебные заседания	ед.	295	295	295	295	295	УЭП	бюджет города Перми	396, 000	396, 000	396, 000	396, 000	396, 000
1.1.1.2.1.4	количество научно-исследовательских работ по оценке риска здоровью населения города Перми вследствие химического и шумового загрязнения атмосферного воздуха	ед.	1	1	1	1	1	УЭП	бюджет города Перми	206, 000	206,000	206,000	206,000	206,000
1.1.1.2.1.5	площадь санитарно-защитных зон, исключенных из автоматизированной информационной системы обеспечения градостроительной деятельности города Перми	га	100,0	100,0	100,0	100,0	100,0	УЭП, ДГА	бюджет города Перми	0,0	0,0	0,0	0,0	0,0
Итого по мероприятию 1.1.1.2.1, в том числе по источникам финансирования									бюджет города Перми	1575, 400	1575, 400	1575, 400	1575, 400	1575, 400
1.1.1.2.2	Реализация мероприятий по предотвращению распространения и уничтожению борщевика Сосновского в муниципальных образованиях Пермского края													
1.1.1.2.2.1	площадь земельных участков, на которых произведена ликвидация борщевика	га.	0,382	0,382	0,382	0,382	0,382	МКУ «БДР»	бюджет города Перми	8,500	8,500	8,500	8,500	8,500
			0,382	0,382	0,382	0,382	0,382	МКУ «БСР»	бюджет города Перми	8,500	8,500	8,500	8,500	8,500
			1,80	-	-	-	-		бюджет Пермского края	40,000	0,0	0,0	0,0	0,0
			0,382	0,382	0,382	0,382	0,382	МКУ «БЛР»	бюджет города Перми	8,500	8,500	8,500	8,500	8,500
			0,382	0,382	0,382	0,382	0,382	МКУ «БОР»	бюджет города Перми	8,500	8,500	8,500	8,500	8,500
			1,80	-	-	-	-		бюджет Пермского края	40,000	0,0	0,0	0,0	0,0
			0,382	0,382	0,382	0,382	0,382	МКУ «БИР»	бюджет города Перми	8,500	8,500	8,500	8,500	8,500

1	2	3	4	5	6	7	8	9	10	11	12	13	14	15
			1,80	-	-	-	-		бюджет Пермского края	40,000	0,0	0,0	0,0	0,0
			0,382	0,382	0,382	0,382	0,382	МКУ «БКР»	бюджет города Перми	8,500	8,500	8,500	8,500	8,500
			0,382	0,382	0,382	0,382	0,382	МКУ «БМР»	бюджет города Перми	8,500	8,500	8,500	8,500	8,500
			1,80	-	-	-	-		бюджет Пермского края	40,000	0,0	0,0	0,0	0,0
			0,472	0,472	0,472	0,472	0,472	МКУ «БпНЛ»	бюджет города Перми	10,500	10,500	10,500	10,500	10,500
			2,25	-	-	-	-		бюджет Пермского края	50,000	0,0	0,0	0,0	0,0
Итого		га	3,15	3,15	3,15	3,15	3,15		бюджет города Перми	70, 000	70, 000	70, 000	70, 000	70, 000
			9,45	-	-	-	-		бюджет Пермского края	210, 000	0,0	0,0	0,0	0,0
Итого по мероприятию 1.1.1.2.2, в том числе по источникам финансирования									итого	280, 000	70,000	70,000	70,000	70,000
									бюджет города Перми	70,000	70,000	70,000	70,000	70,000
									бюджет Пермского края	210, 000	0,0	0,0	0,0	0,0
Итого по основному мероприятию 1.1.1.2, в том числе по источникам финансирования									итого	1855, 400	1645, 400	1645, 400	1645, 400	1645, 400
									бюджет города Перми	1645, 400	1645, 400	1645, 400	1645, 400	1645, 400
									бюджет Пермского края	210, 000	0,0	0,0	0,0	0,0
1.1.1.3	Компенсационные посадки зеленых насаждений													
1.1.1.3.1	Посадка зеленых насаждений ценных видов													
1.1.1.3.1.1	количество посаженных зеленых насаждений ценных видов (деревьев/ кустарников)	ед.	-	84	84	84	84	МКУ «БДР»	бюджет города Перми	0,0	1152, 900	1152, 900	1152, 900	1152, 900
			-	84	84	84	84	МКУ «БСР»		0,0	1152, 900	1152, 900	1152, 900	1152, 900
			-	84	84	84	84	МКУ «БЛР»		0,0	1152, 900	1152, 900	1152, 900	1152, 900
			-	84	84	84	84	МКУ «БОР»		0,0	1152, 900	1152, 900	1152, 900	1152, 900
			-	84	84	84	84	МКУ «БИР»		0,0	1152, 900	1152, 900	1152, 900	1152, 900

1	2	3	4	5	6	7	8	9	10	11	12	13	14	15
			-	84	84	84	84	МКУ «БКР»		0,0	1152,900	1152,900	1152,900	1152,900
			-	84	84	84	84	МКУ «БМР»		0,0	1152,900	1152,900	1152,900	1152,900
			-	80	80	80	80	МКУ «БпНЛ»		0,0	1091,200	1091,200	1091,200	1091,200
			9898	9898	9898	9898	9898	УЭП	внебюджетные источники	19053,200	19053,200	19053,200	19053,200	19053,200
Итого по ПНР		ед.	9898	10566	10566	10566	10566		итого	19053,200	28214,700	28214,700	28214,700	28214,700
			-	668	668	668	668		бюджет города	0,0	9161,500	9161,500	9161,500	9161,500
			9898	9898	9898	9898	9898		внебюджетные источники	19053,200	19053,200	19053,200	19053,200	19053,200
Итого по мероприятию 1.1.1.3.1, в том числе по источникам финансирования									итого	19053,200	28214,700	28214,700	28214,700	28214,700
									бюджет города Перми	0,0	9161,500	9161,500	9161,500	9161,500
									внебюджетные источники	19053,200	19053,200	19053,200	19053,200	19053,200
Итого по основному мероприятию 1.1.1.3, в том числе по источникам финансирования									итого	19053,200	28214,700	28214,700	28214,700	28214,700
									бюджет города Перми	0,0	9161,500	9161,500	9161,500	9161,500
									внебюджетные источники	19053,200	19053,200	19053,200	19053,200	19053,200
1.1.1.4	Создание единого зеленого каркаса города Перми													
1.1.1.4.1	Разработка и сопровождение информационной системы обеспечения озеленительной деятельности города Перми													
1.1.1.4.1.1	ввод в промышленную эксплуатацию информационной системы обеспечения озеленительной деятельности города Перми	ед.	1	-	-	-	-	УЭП	бюджет города Перми	318,600	0,0	0,0	0,0	0,0
1.1.1.4.1.2	количество оказанных услуг по поддержке информационной системы обеспечения озеленительной деятельности	ед.	-	1	1	1	1		бюджет города Перми	0,0	318,600	318,600	318,600	318,600

1	2	3	4	5	6	7	8	9	10	11	12	13	14	15
Итого по мероприятию 1.1.1.4.1, в том числе по источникам финансирования									бюджет города Перми	318, 600	318, 600	318, 600	318, 600	318,600
Итого по основному мероприятию 1.1.1.4, в том числе по источникам финансирования									бюджет города Перми	318, 600	318, 600	318, 600	318, 600	318,600
1.1.1.5	Сохранение биоразнообразия													
1.1.1.5.1	Сохранение биоразнообразия города Перми													
1.1.1.5.1.1	площадь земель, покрытых растительностью	га	34532,100	34534,100	34536,100	34538,100	34501,100	УЭП	бюджет города Перми	0,0	0,0	0,0	0,0	0,0
1.1.1.5.1.2	количество ООПТ местного значения, в которых произошли изменения состояния экосистем по результатам ведения ежегодного мониторинга ООПТ	ед.	0	0	0	0	0		бюджет города Перми	0,0	0,0	0,0	0,0	0,0
Итого по мероприятию 1.1.1.5.1, в том числе по источникам финансирования									бюджет города Перми	0,0	0,0	0,0	0,0	0,0
Итого по основному мероприятию 1.1.1.5, в том числе по источникам финансирования									бюджет города Перми	0,0	0,0	0,0	0,0	0,0
1.1.1.6	Создание и развитие инфраструктуры на природных территориях													
1.1.1.6.1	Рекреационное обустройство в долинах малых рек													
1.1.1.6.1.1	количество обустроенных рекреационных зон (площадок) в долинах малых рек, находящихся на содержании	ед.	-	-	-	-	-	МКУ «Горзеленстрой	бюджет города Перми	0,0	0,0	0,0	0,0	0,0
Итого по мероприятию 1.1.1.6.1, в том числе по источникам финансирования									бюджет города Перми	0,0	0,0	0,0	0,0	0,0
1.1.1.6.2	Развитие городского пространства													
1.1.1.6.2.1	Количество обустроенных территорий в рамках проекта «Зеленое кольцо» в долине реки Егошихи: экопарк «Егошихинская долина»	ед.	-	1	2	-	-	МКУ «Горзеленстрой»	бюджет города Перми	0,0	106875,700	61286, 500	0,0	0,0
									Бюджет Пермского края	0,0	110663,000	63458, 600	0,0	0,0
1.1.1.6.2.2	Количество заключенных контрактов на проведение авторского надзора и экспертизы по муниципальному контракту на выполнение строительно-монтажных работ по объекту: «Общественные территории проекта «Зеленое кольцо» в долине реки Егошихи г. Перми: экопарк «Егошихинская долина»	ед.	-	2	2	-	-		бюджет города Перми	0,0	3787, 300	2172, 200	0,0	0,0
1.1.1.6.2.3	Количество обустроенных территорий в рамках проекта «Зеленое кольцо» в долине реки Данилихи: экопарк «Долина реки Данилихи»	ед.	-	1	2	-	-		бюджет города Перми	0,0	98504, 700	51494, 500	0,0	0,0
									Бюджет Пермского края	0,0	102080,900	53369, 800	0,0	0,0

1	2	3	4	5	6	7	8	9	10	11	12	13	14	15
1.1.1.6.2.4	Количество заключенных контрактов на проведение авторского надзора и экспертизы по муниципальному контракту на выполнение строительно-монтажных работ по объекту: «Общественные территории проекта «Зеленое кольцо» в долине реки Данилихи: экопарк «Долина реки Данилихи»	ед.	-	2	2	-	-		бюджет города Перми	0,0	3576, 300	1875, 300	0,0	0,0
Итого по мероприятию 1.1.1.6.2, в том числе по источникам финансирования									итого	0,0	425487,900	233656,900	0,0	0,0
									бюджет города Перми	0,0	212744,000	116828,500	0,0	0,0
									Бюджет Пермского края	0,0	212743,900	116828,400	0,0	0,0
Итого по основному мероприятию 1.1.1.6, в том числе по источникам финансирования									итого	0,0	425487,900	233656,900	0,0	0,0
									бюджет города Перми	0,0	212744,000	116828,500	0,0	0,0
									Бюджет Пермского края	0,0	212743,900	116828,400	0,0	0,0
1.1.1.7	Мероприятия по созданию питомника растений													
1.1.1.7.1	Обеспечение питомника растений инфраструктурой для его деятельности													
1.1.1.7.1.1	количество проведенных работ по обустройству питомника растений	ед.	35	-	-	-	-	МКУ «Горзеленстрой»	бюджет города Перми	5500, 000	0,0	0,0	0,0	0,0
1.1.1.7.1.2	количество приобретенной специальной техники	ед.	-	9	-	-	-	МКУ «Горзеленстрой»	бюджет города Перми	0,0	45777, 400	0,0	0,0	0,0
1.1.1.7.1.3	количество приобретенного посадочного материала для питомника растений (деревьев)	ед.	3022	1000	1500	1500	1500	МКУ «ГорЗеленСтрой»	бюджет города Перми	3927, 500	1000, 000	16740, 000	16740, 000	16740, 000
1.1.1.7.1.4	количество приобретенного посадочного материала для питомника растений (кустарников)	ед.	1000	-	-	-	-		бюджет города Перми	1072, 500	0,0	0,0	0,0	0,0
1.1.1.7.1.5	количество посадочного материала, находящегося на содержании (деревьев)	ед.	3022	1000	1500	1500	1500	МКУ «ГорЗеленСтрой»	бюджет города Перми	1072, 500	500, 000	3000, 000	3000, 000	3000, 000
1.1.1.7.1.6	количество посадочного материала, находящегося на содержании (кустарников)	ед.	1000	-	-	-	-		бюджет города Перми	0,0	0,0	0,0	0,0	0,0
Итого по мероприятию 1.1.1.7.1, в том числе по источникам финансирования									бюджет города Перми	10500, 000	47277, 400	19740, 000	19740, 000	19740, 000
1.1.1.7.2	Обеспечение деятельности (оказание услуг, выполнение работ) муниципальных учреждений (организаций)													
1.1.1.7.2.1	количество муниципальных казенных учреждений, выполняющих целевые показатели эффективности (далее – Учреждение)	ед.	1	1	1	1	1	МКУ «Горзеленстрой»	бюджет города Перми	8388, 900	51570, 600	57721, 400	57721, 400	57721, 400

1	2	3	4	5	6	7	8	9	10	11	12	13	14	15
Итого по мероприятию 1.1.1.7.2, в том числе по источникам финансирования									бюджет города Перми	8388, 900	51570, 600	57721, 400	57721, 400	57721, 400
1.1.1.7.3	Содержание древесно-кустарниковых саженцев на территории города Перми													
1.1.1.7.3.1	количество древесно-кустарниковых саженцев на территории города Перми	ед.	-	40067	43272	45003	45003	МКУ «Горзеленстрой»	бюджет города Перми	0,0	12399, 800	13391, 700	13927, 400	13927, 400
Итого по мероприятию 1.1.1.7.3, в том числе по источникам финансирования									бюджет города Перми	0,0	12399, 800	13391, 700	13927, 400	13927, 400
Итого по основному мероприятию 1.1.1.7, в том числе по источникам финансирования									бюджет города Перми	18888, 900	111247,800	90853, 100	91388, 800	91388, 800
1.1.1.8	Капитальные вложения в объекты недвижимого имущества муниципальной собственности в сфере экологии													
1.1.1.8.1	Строительство городского питомника растений на земельном участке с кадастровым номером 59:01:0000000:91384													
1.1.1.8.1.1	разработанная проектная документация	ед.	-	1	-	-	-	МКУ «УТЗ»	бюджет города Перми	0,0	21444, 400	0,0	0,0	0,0
1.1.1.8.1.2	выполненные строительно-монтажные работы	ед.	-	-	1	-	-	МКУ «УТЗ»	бюджет города Перми	0,0	0,000	66350, 400	0,000	0,0
Итого по мероприятию 1.1.1.8.1, в том числе по источникам финансирования									бюджет города Перми	0, 0	21444, 400	66350, 400	0,0	0,0
Итого по основному мероприятию 1.1.1.8, в том числе по источникам финансирования									бюджет города Перми	0,000	21444, 400	66350, 400	0,0	0,0
Итого по задаче 1.1.1, в том числе по источникам финансирования									итого	41233,800	589031,800	421710,900	0,0	122239,300
									бюджет города Перми	21970,600	357234,700	285829,300	103186,100	103186,100
									бюджет Пермского края	210, 000	212743,900	116828,400	0,000	0,000
									внебюджетные источники	19053, 200	19053, 200	19053, 200	19053, 200	19053, 200
1.1.2	Задача. Сохранение водных объектов													
1.1.2.1	Восстановление и экологическая реабилитация водных объектов													
1.1.2.1.1	Наблюдение за водными объектами города Перми и их обустройство													
1.1.2.1.1.1	количество природных объектов, по которым проведены научно-исследовательские работы, экспертно-аналитические работы, экологический мониторинг результатов проведения работ по очистке береговых полос, установлены аншлаги	ед.	3	3	3	3	3	УЭП	бюджет города Перми	310, 700	310, 700	310, 700	310, 700	310, 700
1.1.2.1.1.2	количество отчетов о качестве воды в малых реках города Перми	ед.	5	5	5	5	5		бюджет города Перми	519,400	555, 500	555, 500	555, 500	555, 500

1	2	3	4	5	6	7	8	9	10	11	12	13	14	15
1.1.2.1.1.3	количество справок о состоянии загрязнения окружающей среды, в том числе о качестве воды в реке Каме, поступающих от Министерства природных ресурсов, лесного хозяйства и экологии Пермского края	ед.	12	12	12	12	12		бюджет города Перми	0,0	0,0	0,0	0,0	0,0
1.1.2.1.1.4	протяженность очищенных береговых полос малых рек	км	-	4	4,4	-	4,4	МКУ «БДР»	бюджет города Перми	0,0	1770, 000	1947, 000	0,0	1947, 000
			7	5	-	4	-	МКУ «БСР»		3097, 500	2212, 500	0,0	1770, 000	0,0
			-	1	0,6	-	0,6	МКУ «БЛР»		0,0	442,500	265, 500	0,0	265, 500
			3	2	8	-	4	МКУ «БМР»		1327, 500	885, 000	3540, 000	0,0	1770, 000
			-	-	-	3	2	МКУ «БОР»		0,0	0,0	0,0	1327, 500	885,000
			3	-	-	-	-	МКУ «БИР»		1327, 500	0,0	0,0	0,000	0,000
			-	1	-	4	2	МКУ «БКР»		0,0	442,500	0,0	1770, 000	885,000
			-	-	-	2	-	МКУ «БпНЛ»		0,0	0,0	0,0	885,000	0,0
Итого по ПНР		км	13,0	13,0	13,0	13,0	13,0		бюджет города Перми	5752, 500	5752, 500	5752, 500	5752, 500	5752, 500
1.1.2.1.1.5	количество родников, в отношении которых реализуется программа наблюдения за качеством воды	ед.	10	10	10	10	10	УЭП	бюджет города Перми	220, 500	300, 000	300, 000	300, 000	300,000
1.1.2.1.1.6	количество земельных участков, в границах которых расположены водные объекты, находящиеся в муниципальной собственности, по которым осуществляется уплата земельного налога	ед.	1	1	1	1	1	УЭП	бюджет города Перми	1,300	0,500	0,200	0,200	0,200
Итого по мероприятию 1.1.2.1.1, в том числе по источникам финансирования									бюджет города Перми	6804,400	6919, 200	6918, 900	6918, 900	6918, 900
Итого по основному мероприятию 1.1.2.1, в том числе по источникам финансирования									бюджет города Перми	6804,400	6919, 200	6918, 900	6918, 900	6918, 900
1.1.2.2	Вовлечение населения в мероприятия по очистке берегов водных объектов													
1.1.2.2.1	Мероприятия по очистке берегов водных объектов													

1	2	3	4	5	6	7	8	9	10	11	12	13	14	15
1.1.2.2.1.1	количество человек, принявших участие в природоохранных акциях, субботниках, направленных на очистку долин малых рек	чел.	200	200	200	200	200	УЭП	бюджет города Перми	0,0	0,0	0,0	0,0	0,0
Итого по мероприятию 1.1.2.2.1, в том числе по источникам финансирования									бюджет города Перми	0,0	0,0	0,0	0,0	0,0
Итого по основному мероприятию 1.1.2.2, в том числе по источникам финансирования									бюджет города Перми	0,0	0,0	0,0	0,0	0,0
Итого по задаче 1.1.2, в том числе по источникам финансирования									бюджет города Перми	6804, 400	6919, 200	6918, 900	6918, 900	6918, 900
1.1.3	Задача. Повышение уровня экологической культуры населения													
1.1.3.1	Экологическое просвещение населения г. Перми													
1.1.3.1.1	Информирование населения г. Перми о качестве окружающей среды													
1.1.3.1.1.1	тираж изданных справочно-информационных материалов экологической тематики	ед.	1346	1346	1346	1346	1346	УЭП	бюджет города Перми	181, 100	196, 300	196, 300	196, 300	196, 300
1.1.3.1.1.2	количество информационных, эколого-просветительских передач на радио и телевидении	ед.	63	63	63	63	63		бюджет города Перми	300, 000	300, 000	300, 000	300, 000	300, 000
1.1.3.1.1.3	количество информационных, эколого-просветительских передач на радио и телевидении по результатам публикации пресс-релизов УЭП	ед.	100	100	100	100	100		бюджет города Перми	0,0	0,0	0,0	0,0	0,0
1.1.3.1.1.4	количество информационных порталов, находящихся на содержании	ед.	1	1	1	1	1		бюджет города Перми	51, 500	51, 500	51, 500	51, 500	51, 500
1.1.3.1.1.5	количество экологический акций и природоохранных мероприятий	ед.	13	13	13	13	13	УЭП	бюджет города Перми	500, 000	500, 000	500, 000	500, 000	500, 000
1.1.3.1.1.6	количество проведенных экологических фестивалей	ед.	1	1	-	-	-	МАУК «Пермь-парк»	бюджет города Перми	3500, 000	3500, 000	0,0	0,0	0,0
Итого по мероприятию 1.1.3.1.1, в том числе по источникам финансирования									бюджет города Перми	4532, 600	4547, 800	1047, 800	1047, 800	1047, 800
Итого основному по мероприятию 1.1.3.1, в том числе по источникам финансирования									бюджет города Перми	4532, 600	4547, 800	1047, 800	1047, 800	1047, 800
Итого по задаче 1.1.3, в том числе по источникам финансирования									бюджет города Перми	4532, 600	4547, 800	1047, 800	1047, 800	1047, 800

1	2	3	4	5	6	7	8	9	10	11	12	13	14	15
Всего по подпрограмме 1.1, в том числе по источникам финансирования									всего	52570,800	600498,800	429677,600	130206,000	130206,000
									бюджет города Перми	33307,600	368701,700	293796,000	111152,800	111152,800
									бюджет Перм-ского края	210, 000	212743,900	116828,400	0,0	0,0
									внебюджет-ные источ-ники	19053, 200	19053, 200	19053, 200	19053, 200	19053, 200

Приложение
к Системе программных мероприятий
подпрограммы 1.1 «Реализация
природоохранных мероприятий
муниципальной программы «Охрана
природы и лесное хозяйство
города Перми»

ИНФОРМАЦИЯ
по осуществлению капитальных вложений в объекты муниципальной собственности города Перми по подпрограмме 1.1 «Реализация природоохранных мероприятий» муниципальной программы «Охрана природы и лесное хозяйство города Перми»

Таблица 1

№	Наименование раздела	Содержание раздела
1	2	3
1	Наименование объекта муниципальной собственности города Перми, место расположения (адрес)	городской питомник растений на земельном участке с кадастровым номером 59:01:0000000:
2	Направление инвестирования	строительство
3	Код и наименование мероприятия	1.1.1.8.1. Строительство городского питомника растений на земельном участке с кадастровым номером 59:01:0000000:
4	Ответственный руководитель	Агеев В.Г., заместитель главы администрации города Перми
5	Исполнитель программы	УЭП
6	Форма осуществления капитальных вложений в объект капитального строительства или приобретение объекта недвижимого имущества	бюджетные инвестиции

1	2		3		
7	Муниципальный заказчик		УКС, МКУ «УТЗ»		
8	Участник программы		УКС, МКУ «УТЗ»		
9	Цель осуществления капитальных вложений в объект		создание городского питомника растений для выращивания высококачественного посадочного материала		
10	Технико-экономические показатели и функциональные параметры объекта		к 2026 году планируется вырастить 50,0 тыс. ед. кустарников, 30,0 тыс. ед. деревьев на земельном участке площадью 56 га.		
11	Сроки осуществления капитальных вложений в объекты капитального строительства муниципальной собственности города Перми		2023-2024 годы		
12	Срок ввода в эксплуатацию объекта капитального строительства		2024 год		
13	Сметная стоимость объекта муниципальной собственности города Перми, тыс. руб.		всего – 87794,8 тыс. руб.		
14	Объемы и источники финансирования осуществления капитальных вложений в объекты муниципальной собственности города Перми по годам реализации, тыс. руб.	Источник финансирования	Объем финансирования, тыс. руб.		
		бюджет города Перми	всего	2023 год	2024 год
			87794,8	21444,4	66350,4
15	Ожидаемый конечный результат осуществления капитальных вложений в объекты муниципальной собственности города Перми по годам осуществления капитальных вложений		ед. изм.	значение	год реализации
	Разработанная проектная документация		ед.	1	2023 год
	Выполненные строительно-монтажные работы		ед.	1	2024 год
16	Проектная документация, и (или) результаты инженерных изысканий, и (или) заключение о проверке достоверности определения сметной стоимости объекта капитального строительства		-		
17	Протокол инвестиционной комиссии		протокол от 03.11.2021 № 14		
18	Протокол бюджетной комиссии		протокол от 25.07.2022 № 10-БК		
19	Практические действия по осуществлению капитальных вложений в объект		мероприятия по осуществлению капитальных вложений в объект		срок реализации
			разработка проектной документации		2023
			выполнение строительно-монтажных работ и ввод в эксплуатацию		2024

3. Раздел «Система программных мероприятий подпрограммы 1.2 «Сохранение и воспроизводство городских лесов» муниципальной программы «Охрана природы и лесное хозяйство города Перми» изложить в следующей редакции:

«СИСТЕМА ПРОГРАММНЫХ МЕРОПРИЯТИЙ
подпрограммы 1.2 «Сохранение и воспроизводство городских лесов»
муниципальной программы «Охрана природы и лесное хозяйство города Перми»

Код	Наименование задачи, основного мероприятия, мероприятия, показателя непосредственного результата	Показатели непосредственного результата						Участник программы	Источник финансирования	Объем финансирования, тыс. руб.				
		ед. изм.	2022 год план	2023 год план	2024 год план	2025 год план	2026 год план			2022 год план	2023 год план	2024 год план	2025 год план	2026 год план
1	2	3	4	5	6	7	8	9	10	11	12	13	14	15
1.2.1	Задача. Обеспечение охраны лесов от пожаров													
1.2.1.1	Проведение учета лесных участков и осуществление лесного контроля городских лесов													
1.2.1.1.1	Проведение мероприятий по лесоустройству, межеванию и лесному контролю													
1.2.1.1.1.1	площадь лесных участков, прошедших процедуру межевания	га	400	400	400	400	400	МКУ «ПермГорЛес»	бюджет города Перми	78,700	164, 000	164, 000	164, 000	164,000
1.2.1.1.1.2	количество плановых проверок в рамках осуществления муниципального лесного контроля	ед.	0	0	0	0	0	УЭП	бюджет города Перми	0,0	0,0	0,0	0,0	0,0
Итого по мероприятию 1.2.1.1.1, в том числе по источникам финансирования									бюджет города Перми	78,700	164, 000	164, 000	164, 000	164,000
Итого по основному мероприятию 1.2.1.1, в том числе по источникам финансирования									бюджет города Перми	78,700	164, 000	164, 000	164, 000	164,000
1.2.1.2	Выполнение мероприятий по охране, защите, воспроизводству городских лесов													
1.2.1.2.1	Обеспечение деятельности (оказание услуг, выполнение работ) муниципальных учреждений (организаций)													
1.2.1.2.1.1	количество муниципальных казенных учреждений, выполняющих целевые показатели эффективности (далее – Учреждение)	ед.	1	1	1	1	1	МКУ «ПермГорЛес»	бюджет города Перми	44676,064	53862,984	54311,348	54210,778	54210,778
1.2.1.2.1.2	количество посаженных древесных растений	ед.	2000	2000	2000	2000	2000		внебюджетные источники	8,000	8,000	8,000	8,000	8,000
1.2.1.2.1.3	количество противопожарных водоемов, находящихся на содержании	ед.	10	10	10	10	10		бюджет города Перми	0,0	0,0	0,0	0,0	0,0
1.2.1.2.1.4	протяженность дорог противопожарного назначения, находящихся на содержании	км	157,0	157,0	157,0	157,0	157,0			0,0	0,0	0,0	0,0	0,0
1.2.1.2.1.5	количество приобретенного пожарного оборудования, систем связи и оповещения	ед.	2	28	2	3	3			96,000	732, 974	65,140	97,710	97,710
1.2.1.2.1.6	количество приобретенного пожарного инструмента	ед.	32	59	51	56	56			23,136	341, 742	314, 612	539, 612	539,612

1	2	3	4	5	6	7	8	9	10	11	12	13	14	15
1.2.1.2.1.7	количество приобретенной техники (в том числе навесное и прицепное оборудование)	ед.	-	3	-	-	-			0,0	8500, 000	0,0	0,0	0,0
Итого по мероприятию 1.2.1.2.1, в том числе по источникам финансирования									итого	44803, 200	63445,700	54699,100	54856,100	54856, 100
									бюджет города Перми	44795, 200	63437,700	54691,100	54848,100	54848, 100
									внебюджетные источники	8,000	8,000	8,000	8,000	8,000
1.2.1.2.2	Обеспечение санитарной и противопожарной безопасности на территории Пермского городского лесничества													
1.2.1.2.2.1	площадь лесных участков, на которых проведено лесопатологическое обследование	га	98,0	140,0	140,0	140,0	140,0	МКУ «ПермГорЛес»	бюджет города Перми	104, 517	264, 600	264, 600	264, 600	264, 600
1.2.1.2.2.2	площадь лесных участков, на которых проведены мероприятия по санитарной безопасности	га	274,0	274,0	274,0	274,0	274,0	МКУ «ПермГорЛес	бюджет города Перми	506,090	1190, 800	1190, 800	1190, 800	1190, 800
Итого по мероприятию 1.2.1.2.2, в том числе по источникам финансирования									бюджет города Перми	610,600	1455, 400	1455, 400	1455, 400	1455, 400
Итого по основному мероприятию 1.2.1.2, в том числе по источникам финансирования									итого	45413, 800	64901,100	56154,500	56311,500	56311, 500
									бюджет города Перми	45405, 800	64416,300	53757,700	53914,700	53914, 700
									внебюджетные источники	8,000	8,000	8,000	8,000	8,000
Итого по задаче 1.2.1, в том числе по источникам финансирования									итого	45492, 500	65065,100	56318,500	56475,500	56475, 500
									бюджет города Перми	45484, 500	65057,100	56310,500	56467,500	56467, 500
									внебюджетные источники	8,000	8,000	8,000	8,000	8,000
1.2.2	Задача. Обустройство мест отдыха в городских лесах													
1.2.2.1	Формирование рекреационно привлекательных территорий путем создания рекреационных зон и мест отдыха													
1.2.2.1.1	Поддержание территории городских лесов в нормативном состоянии													

1	2	3	4	5	6	7	8	9	10	11	12	13	14	15
1.2.2.1.1.1	площадь городских лесов, обработанная от клещей по рекомендации Роспотребнадзора, с учетом вторичной обработки	га	1385,8	1385,8	1385,8	1385,8	1385,8	МКУ «ПермГорЛес»	бюджет города Перми	878, 105	1488, 349	1488, 349	1488, 349	1488, 349
1.2.2.1.1.2	площадь очистки городских лесов от рассеянного мусора	га	163,95	163,95	163,95	163,95	163,95		бюджет города Перми	3964, 900	4093, 143	4093, 143	4093, 143	4093, 143
1.2.2.1.1.3	количество обустроенных объектов рекреации	ед.	2	2	2	2	2		бюджет города Перми	572,580	646, 493	646, 493	646, 493	646, 493
1.2.2.1.1.4	количество находящихся на содержании площадок для дрессировки собак	ед.	1	1	1	1	1		бюджет города Перми	164,700	164, 700	164, 700	164, 700	164,700
1.2.2.1.1.5	количество отремонтированных объектов рекреации	ед.	27	27	27	27	27		бюджет города Перми	457,415	499, 907	499, 907	499, 907	499,907
1.2.2.1.1.6	количество участников экскурсий, экспозиций, круглых столов на территории городских лесов, в том числе на базе Визит-центров	ед.	516	528	536	542	548		бюджет города Перми	0,0	0,0	0,0	0,0	0,0
1.2.2.1.1.7	количество восстановленных объектов рекреации	ед.	-	2	1	3	3		бюджет города Перми	0,000	2306, 808	1779, 208	3773, 408	3773, 408
Итого по мероприятию 1.2.2.1.1, в том числе по источникам финансирования									бюджет города Перми	6037, 700	9199, 400	8671, 800	10666, 000	10666, 000
Итого по основному мероприятию 1.2.2.1, в том числе по источникам финансирования									бюджет города Перми	6037, 700	9199, 400	8671, 800	10666, 000	10666, 000
1.2.2.2	Увеличение площади искусственного лесовосстановления													
1.2.2.2.1	Подготовка территорий под искусственное лесовосстановление													
1.2.2.2.1.1	площадь территорий, подготовленных под лесовосстановление	га	2	2	2	2	2	МКУ «ПермГорЛес»	бюджет города Перми	0,0	0,0	0,0	0,0	0,0
Итого по основному мероприятию 1.2.2.2, в том числе по источникам финансирования									итого	0,0	0,0	0,0	0,0	0,0
1.2.2.3	Мероприятие по развитию городского пространства в рамках проекта «Зеленое кольцо» в особо охраняемой природной территории местного значения – охраняемом ландшафте «Черняевский лес»													
1.2.2.3.1	Развитие городского пространства													
1.2.2.3.1.1	количество обустроенных комплексных мест отдыха и входных групп	ед.	1	1	1	-	-	МКУ «ПермГорЛес»	бюджет города Перми	3011, 900	1466, 600	1994, 200	0,0	0,0
1.2.2.3.1.2	обустройство ООПТ «Черняевский лес» в рамках проекта «Зеленое кольцо» в ООПТ местного значения – охраняемом ландшафте «Черняевский лес»	ед.	1	1	-	-	-	МКУ «ПермГорЛес»	бюджет Пермского края	100896,200	176582, 390	0,0	0,0	0,0

1	2	3	4	5	6	7	8	9	10	11	12	13	14	15
1.2.2.3.1.3	осуществление технического (строительного) инспекционного контроля по муниципальному контракту по обустройству ООПТ «Черняевский лес» в рамках проекта «Зеленое кольцо» в ООПТ местного значения – охраняемом ландшафте «Черняевский лес»	ед.	1	1	-	-	-	МКУ «ПермГор-Лес»	бюджет Пермского края	736,700	1841, 710	0,0	0,0	0,0
Итого по мероприятию 1.2.2.3.1, в том числе по источникам финансирования									итого	104644,800	179890,700	1994, 200	0,0	0,0
									бюджет города Перми	3011, 900	1466, 600	1994, 200	0,0	0,0
									бюджет Пермского края	101632,900	178424,100	0,0	0,0	0,0
Итого по основному мероприятию 1.2.2.3, в том числе по источникам финансирования									итого	104644,800	179890,700	1994, 200	0,0	0,0
									бюджет города Перми	3011, 900	1466, 600	1994, 200	0,0	0,0
									бюджет Пермского края	101632,900	178424,100	0,0	0,0	0,0
Итого по задаче 1.2.2, в том числе по источникам финансирования									итого	110682,500	189090,100	10666,000	10666,000	10666, 000
									бюджет города Перми	9049, 600	10666,000	10666,000	10666,000	10666, 000
									бюджет Пермского края	101632,900	178424,100	0,0	0,0	0,0
Всего по подпрограмме 1.2, в том числе по источникам финансирования									всего	156175,000	254155,200	66984,500	67141,500	67141, 500
									бюджет города Перми	54534, 100	75723,100	66976,500	67133,500	67133, 500
									бюджет Пермского края	101632,900	178424,100	0,0	0,0	0,0
									внебюджетные источники	8,000	8,000	8,000	8,000	8,000

4. Раздел «Таблица показателей конечного результата муниципальной программы «Охрана природы и лесное хозяйство города Перми» изложить в следующей редакции:

«ТАБЛИЦА
показателей конечного результата муниципальной программы «Охрана природы и лесное хозяйство города Перми»

Код	Наименование цели программы, подпрограммы, задачи, показателя конечного результата	Ед. изм.	Значения показателей конечного результата				
			2022 год	2023 год	2024 год	2025 год	2026 год
			план	план	план	план	план
1	2	3	4	5	6	7	8
1	Цель. Сохранение благоприятной окружающей среды, биологического разнообразия и природоохранных ресурсов						
	Доля площади объектов природного каркаса города Перми (объекты озеленения, городские леса, водные объекты) от площади города Перми	%	55,46	55,46	55,46	55,46	55,46
	Доля площади ООПТ от общей площади территории города Перми	%	16,77	16,90	17,18	17,18	17,18
	Площадь земель, покрытых лесной растительностью (включая ландшафтные культуры)	га	34532,1	34534,1	34536,1	34538,1	34540,1
1.1	Подпрограмма. Реализация природоохранных мероприятий						
1.1.1	Задача. Сохранение биологического разнообразия и развитие экологического туризма.						
	Доля созданных особо охраняемых природных территорий местного значения от общего количества особо охраняемых природных территорий местного значения, планируемых к созданию комплексным планом развития системы особо охраняемых природных территорий местного значения города Перми	%	86,7	93,3	100	100	100
	Доля ООПТ местного значения, приведенных в нормативное состояние, от общего количества ООПТ местного значения	%	100	100	100	95,0	95,0
	Доля площади ООПТ местного значения, образованных на базе естественных экосистем, от общей площади ООПТ местного значения города Перми	%	99,48	99,48	99,48	99,48	99,48
	Доля зеленых насаждений, находящихся в удовлетворительном состоянии, от общего количества зеленых насаждений города Перми	%	90,0	90,0	91,0	91,0	92,0
	Соотношение посаженных и вырубленных деревьев	%	100	100	100	100	100
	Индекс загрязнения атмосферы, не более	индекс	высокий	высокий	высокий	высокий	высокий
		ед.	менее 10	менее 10	менее 10	менее 10	менее 10
	количество обустроенных территорий в рамках проекта «Зеленое кольцо» в долине реки Егошихи: экопарк «Егошихинская долина»;	ед.	0	1	2	0	0
	количество обустроенных территорий в рамках проекта «Зеленое кольцо» в долине реки Данилихи: экопарк «Долина реки Данилихи»	ед.	0	1	2	0	0
1.1.2	Задача. Сохранение водных объектов.						
	Состояние воды малых рек города Перми, удельный комбинаторный индекс загрязненности воды, среднеарифметическое значение	класс качества воды	4а, грязная	4а, грязная	4а, грязная	4а, грязная	4а, грязная
	Качество воды реки Камы, удельный комбинаторный индекс загрязненности воды, среднеарифметическое значение	класс качества воды	3б, очень загрязненная	3б, очень загрязненная	3б, очень загрязненная	3б, очень загрязненная	3б, очень загрязненная

1	2	3	4	5	6	7	8
1.1.3	Задача. Повышение уровня экологической культуры населения						
	Доля населения города Перми, информированная о качестве городской среды и экологических проектах администрации города Перми, от общего количества населения города Перми	%	28	29	30	31	32
1.2	Подпрограмма. Сохранение и воспроизводство городских лесов						
1.2.1	Задача. Обеспечение охраны лесов от пожаров						
	Удельный вес лесных пожаров, ликвидированных (локализованных) в течение суток	%	100	100	100	100	100
	Выполнение целевых годовых показателей эффективности деятельности МКУ «ПермГорЛес», установленных учредителем	балл	40	40	40	40	40
	Обеспеченность техникой повышенной проходимости для проведения первичных противопожарных и лесохозяйственных мероприятий	%	100,0	100,0	100,0	100,0	100,0
	Доля площади городских лесов, на которых выполнены лесопатологические обследования, от площади городских лесов, на которой требуется проведение лесопатологических исследований в соответствии с листами сигнализации	%	100	100	100	100	100
	Доля выполнения мероприятий по охране, защите, воспроизводству лесов, определенных лесохозяйственным регламентом Пермского городского лесничества, нарастающим итогом	%	95	95	95	95	95
1.2.2	Задача. Обустройство мест отдыха в городских лесах						
	Доля площади городских лесов, прошедших обработку от клещей, от общей площади рекомендованных Управлением Роспотребнадзора к обработке городских лесов	%	100	100	100	100	100
	Доля площади городских лесов, очищенных от мусора, от общей площади рекреационно обустроенной территории городских лесов	%	100	100	100	100	100
	доля ООПТ, на которых создана инфраструктура для экологического туризма, от общего количества ООПТ, предназначенных для развития экологического туризма	%	92,3	92,9	93,3	100,0	100,0
	количество обустроенных территорий в рамках проекта «Зеленое кольцо» в ООПТ местного значения – охраняемом ландшафте «Черняевский лес»	ед.	1	1	1	1	1

Приложение 1
к Таблице показателей конечного
результата муниципальной
программы «Охрана природы
и лесное хозяйство
города Перми»

МЕТОДИКА
расчета значений показателей конечного результата муниципальной программы «Охрана природы и лесное хозяйство города Перми»

№	Наименование показателя конечного результата	Ед. изм.	НПА, определяющий методику расчета показателя конечного результата	Расчет показателя конечного результата		Исходные данные для расчета значений показателя конечного результата		
				формула расчета	буквенное обозначение переменной в формуле расчета	источник исходных данных	метод сбора исходных данных	периодичность сбора и срок предоставления исходных данных
1	2	3	4	5	6	7	8	9
1	Доля площади объектов природного каркаса города Перми (объекты озеленения, городские леса, водные объекты) от площади города Перми	%	-	ПК = (Sooз + Sгл + Sво) / Sгород х 100	ПК – доля площади объектов природного каркаса города Перми; Sooз – площадь объектов озеленения; Sгл – площадь городских лесов; Sво – площадь водных объектов; Sгород – площадь города Перми	УЭП (постановления администрации города Перми в части утверждения перечня и площадей объектов озеленения, материалы лесоустройства, АИСОГД)	периодическая отчетность	ежегодно до 01 февраля года, следующего за отчетным
2	Доля площади ООПТ от общей площади территории города Перми	%	-	К = Sоопт / Sгород х 100	К – Доля площади ООПТ от общей площади территории города Перми; Sоопт – площадь особо охраняемых природных территорий города Перми; Sгород – площадь города Перми	постановление Правительства Пермского края от 28 марта 2008 г. № 64-п «Об особо охраняемых природных территориях регионального значения, за исключением биологических охотничьих заказников», УЭП (решения Пермской городской Думы в части утверждения границ и площадей ООПТ, АИСОГД)	периодическая отчетность	ежегодно до 01 февраля года, следующего за отчетным

1	2	3	4	5	6	7	8	9
3	Площадь земель, покрытых лесной растительностью (включая ландшафтные культуры)	га	-	нерасчетный показатель, прямой мониторинг	-	УЭП (постановление администрации города Перми от 05 мая 2012 г. № 38-П «Об утверждении лесохозяйственного регламента Пермского городского лесничества», отчетные данные МКУ «ПермГорЛес» о произведенных посадках ландшафтных культур)	периодическая отчетность	ежегодно до 01 февраля года, следующего за отчетным
4	Доля созданных ООПТ местного значения от общего количества ООПТ местного значения, планируемых к созданию комплексным планом развития системы ООПТ местного значения города Перми	%	-	$Д_{ООПТ} = К_{ПР} / К_{ООПТ} \times 100\ \%$	$Д_{ООПТ}$ – Доля созданных ООПТ местного значения от общего количества ООПТ местного значения, планируемых к созданию комплексным планом развития системы ООПТ местного значения города Перми; $К_{ПР}$ – количество созданных ООПТ местного значения города Перми, ед.; $К_{ООПТ}$ – общее количество ООПТ местного значения города Перми, планируемых к созданию комплексным планом развития системы ООПТ местного значения города Перми, ед.	УЭП (решения Пермской городской Думы о создании особо охраняемых природных территорий местного значения; постановление администрации города Перми от 28 октября 2014 г. № 782 «Об утверждении комплексного плана развития системы особо охраняемых природных территорий местного значения города Перми»)		ежегодно до 01 марта года, следующего за отчетным периодом
5	Доля ООПТ местного значения, приведенных в нормативное состояние, от общего количества ООПТ местного значения	%	-	$Д_{н} = О_{н} / О_{о}$	$Д_{н}$ – доля ООПТ местного значения, приведенных в нормативное состояние, от общего количества ООПТ местного значения; $О_{н}$ – количество ООПТ местного значения, приведенных в нормативное состояние; $О_{о}$ – общее количество ООПТ местного значения	УЭП	периодическая отчетность	ежегодно до 01 марта года, следующего за отчетным периодом
6	Доля площади ООПТ местного значения, образованных на базе естественных экосистем, от общей площади ООПТ местного значения города Перми	%	-	$Д_{ест} = S_{е} / S_{о}$	$Д_{ест}$ – доля площади ООПТ местного значения, образованных на базе естественных экосистем, от общей площади ООПТ местного значения города; $S_{е}$ – площадь ООПТ местного значения, образованных на базе естественных экосистем, от общей площади ООПТ города Перми; $S_{о}$ – общая площадь ООПТ местного значения	УЭП	периодическая отчетность	ежегодно до 01 марта года, следующего за отчетным периодом

1	2	3	4	5	6	7	8	9
7	Состояние воды малых рек города Перми, удельный комбинаторный индекс загрязненности воды, среднеарифметическое значение	класс качества воды	-	$К = (Р_{i1} + Р_{i2} ... + Р_{i№}) / №$ далее полученный коэффициент К приводится к значению класса качества воды, исходя из имеющихся диапазонов значений индексов и классов качества воды малых рек по всей программе наблюдений	К – коэффициент; $Р_{i1,i2...i№}$ – классы качества (УКИЗВ) малых рек города Перми в соответствии с годовым отчетом по программе наблюдений; № – количество наблюдаемых рек и полученных значений УКИЗВ	УЭП (результаты наблюдений за качеством воды в малых реках города Перми)	периодическая отчетность	ежегодно до 01 марта года, следующего за отчетным периодом
8	Качество воды реки Камы, удельный комбинаторный индекс загрязненности воды, среднеарифметическое значение	класс качества воды	-	$К = (S_{i1} + S_{i2} ... + S_{i№}) / №$ далее полученный коэффициент К приводится к значению класса качества воды, исходя из имеющихся диапазонов значений индексов и классов качества воды по всем створам наблюдений на реке Каме	К – коэффициент; $S_{i1,i2...i№}$ – классы качества (УКИЗВ) воды в реке Каме по створам наблюдений в черте города Перми в соответствии с годовым отчетом по программе наблюдений; № – количество створов и полученных значений УКИЗВ	УЭП (результаты наблюдений Пермского центра по гидрометеорологии и мониторингу окружающей среды – филиала ФГБУ «Уральское УГМС» за качеством воды по створам наблюдений в черте города Перми)	периодическая отчетность	ежегодно до 01 марта года, следующего за отчетным периодом
9	Доля населения города Перми, информированная о качестве городской среды и экологических проектах администрации города Перми, от общего количества населения города Перми	%	-	нерасчетный показатель	-	департамент планирования и мониторинга администрации города Перми (результат социологического опроса)	социологический опрос	ежегодно
10	Индекс загрязнения атмосферы, не более	индекс	-	нерасчетный показатель	-	Пермский ЦГМС	периодическая отчетность	ежегодно до 01 марта года, следующего за отчетным периодом
		ед.	-					

1	2	3	4	5	6	7	8	9
11	Доля зеленых насаждений, находящихся в удовлетворительном состоянии, от общего количества зеленых насаждений города Перми	%	-	$ПК_{№} = (S_{(№-2)} + Sвыс\ дер - Sвыр\ дер) \times 100\ \% / Sд$; $ПК_{№+1} = (S_{(№)} + Sвыс\ дер - Sвыр\ дер) \times 100\ \% / Sд$; $ПК_{№+2} = (S_{(№+1)} + Sвыс\ дер - Sвыр\ дер) \times 100\ \% / Sд$	ПК№ – доля зеленых насаждений, находящихся в удовлетворительном состоянии, от общего количества зеленых насаждений города Перми; $S_{(№-2)}$ – количество деревьев, находящихся в удовлетворительном состоянии на 2020 год; Sвыс дер – количество высаживаемых деревьев в Перми в год; Sвыр дер – количество вырубаемых деревьев в Перми в год; Sд – общее количество зеленых насаждений в Перми; № – очередной финансовый год	УЭП (инвентаризация зеленых насаждений), территориальные органы администрации города Перми (информация, запрашиваемая по сносу и посадке зеленых насаждений)	периодическая отчетность	весна, осень каждого года
12	Соотношение посаженных и вырубленных деревьев	%		$Д_{ПД} = К_{ПД} / К_{В} \times 100\ \%$	Дпд – соотношение посаженных и вырубленных деревьев; $К_{ПД}$ – количество посаженных деревьев за отчетный период, ед.; $К_{В}$ – количество вырубленных деревьев за отчетный период, ед.	УЭП, территориальные органы администрации города Перми (акты комиссионного обследования зеленых насаждений, акты выполнения компенсационных посадок, информация о незаконных вырубках, количестве посаженных ценных видов зеленых насаждений за счет средств бюджета города Перми и внебюджетных источников, разовых посадках деревьев гражданами, организациями на безвозмездной основе)	периодическая отчетность	ежегодно до 01 марта года, следующего за отчетным периодом
13	Удельный вес лесных пожаров, ликвидированных (локализованных) в течение суток	%	-	$Д_{ЛП} = Ч_{ЛП} / О_{ЛП} \times 100\ \%$	$Д_{ЛП}$ – Удельный вес лесных пожаров, ликвидированных (локализованных) в течение суток; $Ч_{ЛП}$ – число лесных пожаров, ликвидированных (локализованных) в течение суток, ед.; $О_{ЛП}$ – общее число лесных пожаров, зарегистрированных в течение суток, ед.	УЭП (отчет МКУ «ПермГорЛес» «О загораниях и лесных пожарах»)	периодическая отчетность	ежегодно до 01 марта года, следующего за отчетным периодом

1	2	3	4	5	6	7	8	9
14	Выполнение целевых годовых показателей эффективности деятельности Учреждения, установленных учредителем	балл	постановление администрации города Перми от 02 декабря 2014 г. № 915 «Об утверждении целевых показателей эффективности деятельности муниципальных автономных, муниципальных бюджетных, муниципальных казенных учреждений и критериев оценки эффективности работы их руководителей»	-	-	УЭП (годовая отчетность МКУ «ПермГорЛес»)	периодическая отчетность	ежегодно до 01 марта года, следующего за отчетным периодом
15	Обеспеченность техникой повышенной проходимости для проведения первичных противопожарных и лесохозяйственных мероприятий	%	-	$О_{пп} = О_{ф} / О_{лхр}$ х 100 %	$О_{пп}$ – Обеспеченность техникой повышенной проходимости для проведения первичных противопожарных и лесохозяйственных мероприятий; $О_{ф}$ – фактическое количество техники повышенной проходимости для проведения первичных противопожарных и лесохозяйственных мероприятий; $О_{лхр}$ – количество техники повышенной проходимости для проведения первичных противопожарных и лесохозяйственных мероприятий, предусмотренных лесохозяйственным регламентом Пермского городского лесничества	УЭП (МКУ «ПермГорЛес»), постановление администрации города Перми от 05 мая 2012 г. № 38-П «Об утверждении лесохозяйственного регламента Пермского городского лесничества»	периодическая отчетность	ежегодно до 01 марта года, следующего за отчетным периодом
16	Доля площади городских лесов, на которых выполнены лесопатологические обследования, от площади городских лесов, на которой требуется проведение лесопатологических исследований в соответствии с листами сигнализации	%	-	$Д_{лпо} = Д_{ф} / Д_{п}$ х 100 %	$Д_{лпо}$ – Доля площади городских лесов, на которых выполнены лесопатологические обследования, от площади городских лесов, на которой требуется проведение лесопатологических исследований в соответствии с листами сигнализации $Д_{ф}$ – площадь городских лесов, на которой выполнено лесопатологическое обследование; $Д_{п}$ – площадь городских лесов, на которой необходимо проведение лесопатологических обследований в соответствии с листами сигнализации	УЭП (отчет МКУ «ПермГорЛес» «Охрана, защита, воспроизводство городских лесов», листы сигнализации)	периодическая отчетность	ежегодно до 01 марта года, следующего за отчетным периодом

1	2	3	4	5	6	7	8	9
17	Доля выполнения мероприятий по охране, защите, воспроизводству лесов, определенных лесохозяйственным регламентом Пермского городского лесничества, нарастающим итогом	%	-	$Д_{лхр} = М_{ф} / М_{п}$ х 100 %	$Д_{лхр}$ – Доля выполнения мероприятий по охране, защите, воспроизводству лесов, определенных лесохозяйственным регламентом Пермского городского лесничества, нарастающим итогом; $М_{ф}$ – количество фактически выполненных мероприятий по охране, защите, воспроизводству лесов, определенных лесохозяйственным регламентом Пермского городского лесничества в текущем периоде; $М_{п}$ – количество мероприятий, необходимых к выполнению лесохозяйственным регламентом Пермского городского лесничества в текущем периоде	УЭП (отчет МКУ «ПермГорЛес» «Охрана, защита, воспроизводство городских лесов», план «Охрана, защита, воспроизводство городских лесов»)	периодическая отчетность	ежегодно до 01 марта года, следующего за отчетным периодом
18	Доля площади городских лесов, прошедших обработку от клещей, от общей площади рекомендованных Роспотребнадзором к обработке городских лесов	%	-	$Д_{ок} = П_{тр} / П_{н}$ х 100 %	$Д_{ок}$ – Доля площади городских лесов, прошедших обработку от клещей, от общей площади рекомендованных Роспотребнадзором к обработке городских лесов $П_{тр}$ – площадь городских лесов, обработанная от клещей; $П_{н}$ – площадь городских лесов, рекомендованная Роспотребнадзором к обработке	УЭП (отчет МКУ «ПермГорЛес» «Охрана, защита, воспроизводство городских лесов»), рекомендации (письмо) Роспотребнадзора	периодическая отчетность	ежегодно до 01 марта года, следующего за отчетным периодом
19	Доля площади городских лесов, очищенных от мусора, от общей площади рекреационно обустроенной территории городских лесов	%	-	$Д_{ом} = П_{ом} / П_{ро}$ х 100 %	$Д_{ом}$ – Доля площади городских лесов, очищенных от мусора, от общей площади рекреационно обустроенной территории городских лесов; $П_{ом}$ – площадь городских лесов, очищенная от мусора; $П_{ро}$ – площадь рекреационно обустроенной территории городских лесов	УЭП (отчет МКУ «ПермГорЛес» «Охрана, защита, воспроизводство городских лесов»)	периодическая отчетность	ежегодно до 01 марта года, следующего за отчетным периодом

1	2	3	4	5	6	7	8	9
20	Доля ООПТ, на которых создана инфраструктура для развития экологического туризма, от общего количества ООПТ, предназначенных для развития экологического туризма	%	-	$Д_{ООПТИ} = S_{ПРИ} / S_{ООПТ}$ x 100 %	$Д_{ООПТИ}$ – доля ООПТ, на которых создана инфраструктура для развития экологического туризма, от общего количества ООПТ, предназначенных для развития экологического туризма; $S_{ПРИ}$ – количество особо охраняемых природных территорий, на которых создана инфраструктура для развития экологического туризма, га; $S_{ООПТ}$ – общее количество ООПТ города Перми, предназначенных для развития экологического туризма, га	УЭП (решения Пермской городской Думы о создании ООПТ местного значения, отчеты МКУ «ПермГорЛес»)	периодическая отчетность	ежегодно до 01 марта года, следующего за отчетным периодом
21	Количество обустроенных территорий в рамках проекта «Зеленое кольцо» в ООПТ местного значения – охраняемом ландшафте «Черняевский лес»	ед.	-	нерасчетный показатель	-	количество реализованных проектов	периодическая отчетность	ежегодно до 01 февраля года, следующего за отчетным
22	Количество обустроенных территорий в рамках проекта «Зеленое кольцо» в долине реки Егошихи: экопарк «Егошихинская долина»	ед	-	нерасчетный показатель	-	количество реализованных проектов	периодическая отчетность	ежегодно до 01 февраля года, следующего за отчетным
23	Количество обустроенных территорий в рамках проекта «Зеленое кольцо» в долине реки Данилихи: экопарк «Долина реки Данилихи»	ед	-	нерасчетный показатель	-	количество реализованных проектов	периодическая отчетность	ежегодно до 01 февраля года, следующего за отчетным

АДМИНИСТРАЦИЯ ГОРОДА ПЕРМИ
ПОСТАНОВЛЕНИЕ

20.10.2022 № 1028

О внесении изменений в Порядок определения объема и условий предоставления субсидий на иные цели бюджетным и автономным учреждениям на предоставление ежемесячного денежного вознаграждения за классное руководство педагогическим работникам государственных и муниципальных общеобразовательных организаций, утвержденный постановлением администрации города Перми от 16.10.2020 № 1007

В соответствии с абзацем вторым пункта 1 статьи 78.1 Бюджетного кодекса Российской Федерации, постановлением Правительства Российской Федерации от 22 февраля 2020 г. № 203 «Об общих требованиях к нормативным правовым актам и муниципальным правовым актам, устанавливающим порядок определения объема и условия предоставления бюджетным и автономным учреждениям субсидий на иные цели», в целях актуализации нормативной правовой базы города Перми
администрация города Перми ПОСТАНОВЛЯЕТ:

1. Внести в Порядок определения объема и условий предоставления субсидий на иные цели бюджетным и автономным учреждениям на предоставление ежемесячного денежного вознаграждения за классное руководство педагогическим работникам государственных и муниципальных общеобразовательных организаций, утвержденный постановлением администрации города Перми от 16 октября 2020 г. № 1007 (в ред. от 28.04.2021 № 314, от 11.06.2021 № 427, от 19.10.2021 № 894, от 23.12.2021 № 1190, от 12.04.2022 № 271), следующие изменения:

1.1. в абзаце втором пункта 2.6 слова «на 2022 год и плановый период 2023 и 2024 годов» заменить словами «на 2023 год и плановый период 2024 и 2025 годов»;

1.2. приложение 2 изложить в редакции согласно приложению к настоящему постановлению.

2. Настоящее постановление вступает в силу с 01 января 2023 г., но не ранее дня официального опубликования в печатном средстве массовой информации «Официальный бюллетень органов местного самоуправления муниципального образования город Пермь».

3. Управлению по общим вопросам администрации города Перми обеспечить опубликование настоящего постановления в печатном средстве массовой информации «Официальный бюллетень органов местного самоуправления муниципального образования город Пермь».

4. Информационно-аналитическому управлению администрации города Перми обеспечить опубликование (обнародование) настоящего постановления на официальном сайте муниципального образования город Пермь в информационно-телекоммуникационной сети Интернет.

5. Контроль за исполнением настоящего постановления возложить на заместителя главы администрации города Перми Грибанова А.А.

И.о. Главы города Перми Э.А. Хайруллин

Приложение
к постановлению администрации
города Перми
от 20.10.2022 № 1028

РАЗМЕР СУБСИДИЙ
на иные цели на предоставление ежемесячного денежного вознаграждения за классное руководство педагогическим работникам государственных и муниципальных общеобразовательных организаций на 2023 год и плановый период 2024 и 2025 годов

№	Получатели субсидий на иные цели	Размер субсидий на иные цели, руб.		
		2023 год	2024 год	2025 год
1	2	3	4	5
1	Муниципальное автономное общеобразовательное учреждение (далее – МАОУ) «Гимназия № 1» г. Перми	3019245,00	2849629,00	2849629,00
2	МАОУ «Гимназия № 2» г. Перми	3842675,00	3626801,00	3626801,00
3	МАОУ «Гимназия № 3» г. Перми	5581029,00	5267497,00	5267497,00
4	МАОУ «Гимназия № 4 имени братьев Каменских» г. Перми	2561784,00	2417867,00	2417867,00
5	МАОУ «Гимназия № 5» г. Перми	3385214,00	3195039,00	3195039,00
6	МАОУ «Гимназия № 6» г. Перми	2104322,00	1986105,00	1986105,00
7	МАОУ «Гимназия № 7» г. Перми	5123567,00	4835735,00	4835735,00
8	МАОУ «Гимназия № 8» г. Перми	2653276,00	2504220,00	2504220,00
9	МАОУ «Гимназия № 10» г. Перми	2744768,00	2590572,00	2590572,00
10	Муниципальное бюджетное общеобразовательное учреждение (далее – МБОУ) «Гимназия № 11 им. С.П.Дягилева» г. Перми	2561784,00	2417867,00	2417867,00
11	МАОУ «Гимназия № 17» г. Перми	3019245,00	2849629,00	2849629,00
12	МАОУ «Гимназия № 31» г. Перми	3934168,00	3713154,00	3713154,00
13	МАОУ «Гимназия № 33» г. Перми	4300137,00	4058563,00	4058563,00
14	МБОУ «Лицей № 1» г. Перми	3568199,00	3367744,00	3367744,00
15	МАОУ «Лицей № 2» г. Перми	2195815,00	2072458,00	2072458,00
16	МАОУ «Лицей № 3» г. Перми	5215059,00	4922087,00	4922087,00
17	МАОУ «Лицей № 4» г. Перми	4574614,00	4317620,00	4317620,00
18	МАОУ «Лицей № 5» г. Перми	4208644,00	3972211,00	3972211,00
19	МАОУ «Лицей № 8» г. Перми	8508781,00	8030774,00	8030774,00
20	МАОУ «Лицей «Дельта» г. Перми	4025660,00	3799506,00	3799506,00
21	МАОУ «Лицей № 10» г. Перми	3385214,00	3195039,00	3195039,00
22	МАОУ «Пермская кадетская школа № 1 «Пермский кадетский корпус имени генералиссимуса А.В.Суворова»	2744768,00	2590572,00	2590572,00
23	МАОУ «Средняя общеобразовательная школа № 1» г. Перми	3842675,00	3626801,00	3626801,00
24	МАОУ «Средняя общеобразовательная школа № 2 с углубленным изучением предметов гуманитарного профиля имени Василия Никитича Татищева» г. Перми	4025660,00	3799506,00	3799506,00

1	2	3	4	5
25	МАОУ «Средняя общеобразовательная школа № 3» г. Перми	7319382,00	6908193,00	6908193,00
26	МАОУ «Средняя общеобразовательная школа № 6 имени Героя России С.Л.Яшкина» г. Перми	4666106,00	4403973,00	4403973,00
27	МАОУ «Средняя общеобразовательная школа № 7 с углубленным изучением английского языка» г. Перми	2744768,00	2590572,00	2590572,00
28	МАОУ «Средняя общеобразовательная школа № 9 им. А.С.Пушкина с углубленным изучением предметов физико-математического цикла» г. Перми	3293722,00	3108687,00	3108687,00
29	МАОУ «IT-школа с углубленным изучением информатики» г. Перми	1738353,00	1640696,00	1640696,00
30	МАОУ «Средняя общеобразовательная школа № 12 с углубленным изучением немецкого языка» г. Перми	2836260,00	2676925,00	2676925,00
31	МАОУ «Средняя общеобразовательная школа № 14» г. Перми	8874750,00	8376184,00	8376184,00
32	МАОУ «Инженерная школа» г. Перми	5764013,00	5440202,00	5440202,00
33	МАОУ «Химико-технологическая школа «СинТез» г. Перми	9332212,00	8807946,00	8807946,00
34	МАОУ «Средняя общеобразовательная школа № 21» г. Перми	1463876,00	1381639,00	1381639,00
35	МАОУ «Средняя общеобразовательная школа № 22 с углубленным изучением иностранных языков» г. Перми	3659691,00	3454096,00	3454096,00
36	МАОУ «Средняя общеобразовательная школа № 24» г. Перми	4208644,00	3972211,00	3972211,00
37	МАОУ «Многопрофильная школа «Приоритет» г. Перми	9606688,00	9067003,00	9067003,00
38	МАОУ «Средняя общеобразовательная школа № 28» г. Перми	4025660,00	3799506,00	3799506,00
39	МАОУ «Средняя общеобразовательная школа № 30» г. Перми	8691766,00	8203479,00	8203479,00
40	МАОУ «Средняя общеобразовательная школа № 32 имени Г.А.Сборщикова» г. Перми	5672521,00	5353849,00	5353849,00
41	МАОУ «Средняя общеобразовательная школа № 36» г. Перми	2561784,00	2417867,00	2417867,00
42	МАОУ «Средняя общеобразовательная школа № 37» г. Перми	7502366,00	7080898,00	7080898,00
43	МАОУ «Школа инженерной мысли им. П.А. Соловьева» г. Перми	6038490,00	5699259,00	5699259,00
44	МАОУ «Средняя общеобразовательная школа № 42» г. Перми	6038490,00	5699259,00	5699259,00
45	МАОУ с углубленным изучением математики и английского языка «Школа дизайна «Точка» г. Перми	7593859,00	7167250,00	7167250,00
46	МАОУ «Средняя общеобразовательная школа № 44» г. Перми	8051320,00	7599012,00	7599012,00
47	МАОУ «Средняя общеобразовательная школа № 45» г. Перми	2104322,00	1986105,00	1986105,00
48	МАОУ «Средняя общеобразовательная школа № 47» г. Перми	5215059,00	4922087,00	4922087,00
49	МАОУ «Траектория» г. Перми	5215059,00	4922087,00	4922087,00
50	МАОУ «Средняя общеобразовательная школа № 50 с углубленным изучением английского языка» г. Перми	2012830,00	1899753,00	1899753,00
51	МАОУ «Средняя общеобразовательная школа № 55 имени дважды Героя Советского Союза Г.Ф.Сивкова» г. Перми	8600274,00	8117126,00	8117126,00
52	МАОУ «ЭнергоПолис» г. Перми	9789673,00	9239708,00	9239708,00
53	МАОУ «Средняя общеобразовательная школа № 60» г. Перми	3659660,00	3454138,00	3454138,00
54	МАОУ «Средняя общеобразовательная школа № 61» г. Перми	4117152,00	3885858,00	3885858,00
55	МАОУ «Средняя общеобразовательная школа № 63» г. Перми	3568199,00	3367744,00	3367744,00
56	МАОУ «Средняя общеобразовательная школа № 64» г. Перми	7227889,00	6821840,00	6821840,00
57	МАОУ «Средняя общеобразовательная школа № 65 с углубленным изучением английского языка» г. Перми	2378799,00	2245163,00	2245163,00

1	2	3	4	5
58	МАОУ «Средняя общеобразовательная школа № 76» г. Перми	8600274,00	8117126,00	8117126,00
59	МАОУ «Средняя общеобразовательная школа № 77 с углубленным изучением английского языка» г. Перми	2378799,00	2245163,00	2245163,00
60	МАОУ «Средняя общеобразовательная школа № 79» г. Перми	6495951,00	6131021,00	6131021,00
61	МАОУ «Средняя общеобразовательная школа № 81» г. Перми	3568199,00	3367744,00	3367744,00
62	МАОУ «Средняя общеобразовательная школа № 82» г. Перми	6953424,00	6562742,00	6562742,00
63	МАОУ «Средняя общеобразовательная школа № 83» г. Перми	5306552,00	5008440,00	5008440,00
64	МАОУ «Предметно-языковая школа «Дуплекс» г. Перми	3202229,00	3022334,00	3022334,00
65	МАОУ «Средняя общеобразовательная школа № 87» г. Перми	2927753,00	2763277,00	2763277,00
66	МАОУ «Средняя общеобразовательная школа № 91» г. Перми	2653276,00	2504220,00	2504220,00
67	МАОУ «Средняя общеобразовательная школа № 93» г. Перми	4117152,00	3885858,00	3885858,00
68	МАОУ «Школа агробизнестехнологий» г. Перми	3934168,00	3713154,00	3713154,00
69	МАОУ «Средняя общеобразовательная школа № 96» г. Перми	2470291,00	2331515,00	2331515,00
70	МАОУ «Средняя общеобразовательная школа № 101» г. Перми	5489536,00	5181145,00	5181145,00
71	МАОУ «Средняя общеобразовательная школа «Петролеум +» г. Перми	6221474,00	5871964,00	5871964,00
72	МАОУ «Школа бизнеса и предпринимательства» г. Перми	4483121,00	4231268,00	4231268,00
73	МАОУ «Средняя общеобразовательная школа № 108» г. Перми	4025660,00	3799506,00	3799506,00
74	МАОУ «Средняя общеобразовательная школа № 109» г. Перми	3751183,00	3540449,00	3540449,00
75	МАОУ «Город дорог» г. Перми	3934168,00	3713154,00	3713154,00
76	МАОУ «Средняя общеобразовательная школа № 114» г. Перми	3385214,00	3195039,00	3195039,00
77	МАОУ «Средняя общеобразовательная школа № 116» г. Перми	4208644,00	3972211,00	3972211,00
78	МАОУ «Средняя общеобразовательная школа № 118» г. Перми	3568199,00	3367744,00	3367744,00
79	МАОУ «Школа «Диалог» г. Перми	7502366,00	7080898,00	7080898,00
80	МАОУ «Средняя общеобразовательная школа № 120» г. Перми	5215059,00	4922087,00	4922087,00
81	МАОУ «Средняя общеобразовательная школа № 122 с углубленным изучением иностранных языков» г. Перми	7502366,00	7080898,00	7080898,00
82	МАОУ «Средняя общеобразовательная школа № 123» г. Перми	3019245,00	2849629,00	2849629,00
83	МАОУ «Средняя общеобразовательная школа № 127 с углубленным изучением отдельных предметов» г. Перми	3842675,00	3626801,00	3626801,00
84	МАОУ «Техно-Школа имени летчика-космонавта СССР, дважды Героя Советского Союза В.П.Савиных» г. Перми	4025660,00	3799506,00	3799506,00
85	МАОУ «Средняя общеобразовательная школа № 131» г. Перми	5855505,00	5526554,00	5526554,00
86	МАОУ «Средняя общеобразовательная школа № 132 с углубленным изучением предметов естественно-экологического профиля» г. Перми	7044905,00	6649135,00	6649135,00
87	МАОУ «Средняя общеобразовательная школа № 133» г. Перми	3659691,00	3454096,00	3454096,00
88	МАОУ «Средняя общеобразовательная школа № 134» г. Перми	3110737,00	2935982,00	2935982,00
89	МАОУ «Средняя общеобразовательная школа № 135 с углубленным изучением предметов образовательной области «Технология» г. Перми	5764013,00	5440202,00	5440202,00

1	2	3	4	5
90	МАОУ «Средняя общеобразовательная школа № 136 имени полковника милиции Якова Абрамовича Вагина» г. Перми	5306552,00	5008440,00	5008440,00
91	МАОУ «Средняя общеобразовательная школа № 145 с углубленным изучением экономики, английского языка, математики, информатики» «Экономическая школа» г. Перми	1280892,00	1208934,00	1208934,00
92	МАОУ «Средняя общеобразовательная школа № 146 с углубленным изучением математики, физики, информатики» г. Перми	1280892,00	1208934,00	1208934,00
93	МАОУ «Средняя общеобразовательная школа № 153 с углубленным изучением иностранных языков» г. Перми	3751183,00	3540449,00	3540449,00
94	МАОУ «Средняя общеобразовательная школа «Мастерград» г. Перми	8325797,00	7858069,00	7858069,00
95	МАОУ «Открытая школа» г. Перми	3659691,00	3454096,00	3454096,00
96	МАОУ «Общеобразовательная школа-интернат среднего общего образования № 85» г. Перми	1189400,00	1122581,00	1122581,00
97	МБОУ «Вечерняя (сменная) общеобразовательная школа № 16» г. Перми	1006415,00	949876,00	949876,00
98	МАОУ «Школа-интернат № 4 для обучающихся с ограниченными возможностями здоровья» г. Перми	7776843,00	7339955,00	7339955,00
99	МАОУ «Адаптивная школа-интернат «Ступени» г. Перми	5946998,00	5612907,00	5612907,00
100	МАОУ «Школа № 18 для обучающихся с ограниченными возможностями здоровья» г. Перми	4666106,00	4403973,00	4403973,00
101	МБОУ «Школа № 154 для обучающихся с ограниченными возможностями здоровья» г. Перми	6130002,00	5785613,00	5785613,00
Размер субсидий на иные цели, руб.		465238200,00	439102000,00	439102000,00

АДМИНИСТРАЦИЯ ГОРОДА ПЕРМИ
ПОСТАНОВЛЕНИЕ

20.10.2022 № 1029

О внесении изменений в муниципальную программу «Управление муниципальным имуществом города Перми», утвержденную постановлением администрации города Перми от 15.10.2021 № 875

В соответствии с Бюджетным кодексом Российской Федерации, Федеральным законом от 06 октября 2003 г. № 131-ФЗ «Об общих принципах организации местного самоуправления в Российской Федерации», Уставом города Перми, постановлением администрации города Перми от 25 сентября 2013 г. № 781 «Об утверждении Порядка принятия решений о разработке муниципальных программ, их формирования и реализации»
администрация города Перми ПОСТАНОВЛЯЕТ:

1. Утвердить прилагаемые изменения в муниципальную программу «Управление муниципальным имуществом города Перми», утвержденную постановлением администрации города Перми от 15 октября 2021 г. № 875 (в ред. от 23.12.2021 № 1196, от 22.03.2022 № 199, от 12.10.2022 № 931).

2. Настоящее постановление вступает в силу с 01 января 2023 г., но не ранее дня официального опубликования в печатном средстве массовой информации «Официальный бюллетень органов местного самоуправления муниципального образования город Пермь».

3. Управлению по общим вопросам администрации города Перми обеспечить опубликование настоящего постановления в печатном средстве массовой информации «Официальный бюллетень органов местного самоуправления муниципального образования город Пермь».

4. Информационно-аналитическому управлению администрации города Перми обеспечить опубликование (обнародование) настоящего постановления на официальном сайте муниципального образования город Пермь в информационно-телекоммуникационной сети Интернет.

5. Контроль за исполнением настоящего постановления возложить на исполняющего обязанности заместителя главы администрации города Перми Андрианову О.Н.

И.о. Главы города Перми Э.А. Хайруллин

УТВЕРЖДЕНЫ
постановлением администрации
города Перми
от 20.10.2022 № 1029

ИЗМЕНЕНИЯ
в муниципальную программу «Управление муниципальным имуществом города Перми», утвержденную постановлением администрации города Перми от 15 октября 2021 г. № 875

Раздел «Паспорт муниципальной программы» изложить в следующей редакции:

«ПАСПОРТ
муниципальной программы

№	Наименование раздела	Содержание раздела
1	2	3
1	Наименование программы	«Управление муниципальным имуществом города Перми» (далее – программа)
2	Ответственный руководитель	Андрианова О.Н., исполняющий обязанности заместителя главы администрации города Перми
3	Исполнитель программы	департамент имущественных отношений администрации города Перми (далее – ДИО)
4	Участники программы	ДИО, муниципальное казенное учреждение «Содержание муниципального имущества» (далее – МКУ «СМИ»), департамент земельных отношений администрации города Перми (далее – ДЗО)
5	Характеристика текущего состояния сферы реализации программы	Основными положениями бюджетной и налоговой политики города Перми определено максимально эффективное использование и управление имущественным ресурсом в условиях объективного снижения неналоговых поступлений в бюджет города Перми, путем реализации непрофильного имущества, не востребованного для выполнения полномочий городского округа, проведения мероприятий по выявлению правообладателей ранее учтенных объектов недвижимости, направления сведений о правообладателях данных объектов недвижимости для внесения в Единый государственный реестр недвижимости, сокращения задолженности по администрируемым неналоговым платежам. В условиях нестабильной экономической ситуации существует риск поступления доходов от реализации и использования имущества в доход бюджета города Перми в размере меньше утвержденного планового задания. Доходы за 2015 год в бюджет города Перми от использования и продажи муниципального имущества, находящегося в собственности города Перми, составили 420,5 млн руб. или 63,0 % от утвержденного бюджетного задания, за 2016 год – 348,4 млн руб. или 97,0 %, за 2017 год – 262,0 млн руб. или 98,6 %, за 2018 год – 190,1 млн руб. или 64,9 %, за 2019 год – 197,2 или 108,6 %, за 2020 год –113,6 млн руб., или 70,6 %, за 2021 год – 138,3 млн руб. или 55,3 %, за 6 месяцев 2022 года – 76,8 млн руб., ожидаемое исполнение за 2022 год – 251,5 млн руб., или 106,4 %. Исполнение мероприятий программы должно привести к оптимизации затрат на содержание имущественного комплекса и к максимально эффективному использованию муниципального имущества, что позволит обеспечить доходную часть бюджета города Перми. Правовое регулирование реализации программы: решения Пермской городской Думы от 12 сентября 2006 г. № 210 «О департаменте имущественных отношений администрации города Перми», от 17 апреля 2007 г. № 78 «Об утверждении Положения об управлении имуществом муниципальной казны города Перми», от 20 ноября 2012 г. № 256 «Об утверждении Положения о приватизации муниципального имущества города Перми», постановление администрации города Перми от 05 декабря 2011 г. № 805 «Об установлении расходного обязательства по выполнению функций собственника муниципального имущества в рамках осуществления полномочий по владению, пользованию и распоряжению муниципальным имуществом города Перми». Пунктом 45 статьи 11 Устава города Перми установлено, что к вопросам местного значения Пермского городского округа относится в том числе принятие решений и проведение на территории Пермского городского округа мероприятий по выявлению правообладателей ранее учтенных объектов недвижимости, направление сведений о правообладателях данных объектов недвижимости для внесения в Единый государственный реестр недвижимости (далее – ЕГРН). По данным ЕГРН на территории города Перми по состоянию на 01 января 2022 г. учитываются 40 262 объекта без сведений о правообладателях объектов капитального строительства и помещений, относящихся к нежилым

1	2	3				
6	Цель программы	Повышение эффективности управления муниципальным имуществом				
7	Перечень подпрограмм и задач	1.1. Распоряжение муниципальным имуществом. 1.1.1. Оптимизация структуры и формирование оптимального состава муниципального имущества. 1.1.2. Обеспечение выполнения целевых показателей эффективности работы муниципального образования город Пермь в сфере имущественных отношений, утвержденных распоряжением губернатора Пермского края от 30 октября 2017 г. № 246-р «Об утверждении перечня целевых показателей эффективности работы органов местного самоуправления муниципальных образований Пермского края в сфере земельно-имущественных отношений» (далее – распоряжение губернатора Пермского края). 1.2. Содержание муниципального имущества. 1.2.1. Обеспечение содержания имущества муниципальной казны и оптимизация расходов на содержание муниципального имущества				
8	Сроки реализации программы	2022-2026 годы				
9	Объемы и источники финансирования программы (подпрограммы)	2022 год план	2023 год план	2024 год план	2025 год план	2026 год план
	программа, всего (тыс. руб.), в том числе	100 127,999	117 180,800	102 773,200	102 705,000	102 414,000
	бюджет города Перми	99 585,153	117 180,800	102 773,200	102 705,000	102 414,000
	бюджет Пермского края (неиспользованные ассигнования отчетного года)	542,846	0,0	0,0	0,0	0,0
	подпрограмма 1.1, всего (тыс. руб.), в том числе	3 488,725	2 141,500	2 321,200	2 009,900	1 718,900
	бюджет города Перми	3 488,725	2 141,500	2 321,200	2 009,900	1 718,900
	подпрограмма 1.2, всего (тыс. руб.), в том числе	96 639,274	115 039,300	100 452,000	100 695,100	100 695,100
	бюджет города Перми	96 096,428	115 039,300	100 452,000	100 695,100	100 695,100
	бюджет Пермского края (неиспользованные ассигнования отчетного года)	542,846	0,0	0,0	0,0	0,0
10	Показатели конечного результата целей программы, в том числе:	2022 год план	2023 год план	2024 год план	2025 год план	2026 год план
	показатели конечного результата цели 1 программы:					
	Объем неналоговых доходов бюджета города Перми, тыс. руб.	235 332,900	186 675,500	186 646,400	175 056,500	166 954,700

2. Раздел «Система программных мероприятий подпрограммы 1.1 «Распоряжение муниципальным имуществом» муниципальной программы «Управление муниципальным имуществом города Перми» изложить в следующей редакции:

«СИСТЕМА ПРОГРАММНЫХ МЕРОПРИЯТИЙ
подпрограммы 1.1 «Распоряжение муниципальным имуществом» муниципальной программы
«Управление муниципальным имуществом города Перми»

Код	Наименование задачи, основного мероприятия, мероприятия, показателя непосредственного результата	Показатели непосредственного результата						Участник программы	Источник финансирования	Объем финансирования, тыс. руб.				
		ед. изм.	2022 год план	2023 год план	2024 год план	2025 год план	2026 год план			2022 год план	2023 год план	2024 год план	2025 год план	2026 год план
1	2	3	4	5	6	7	8	9	10	11	12	13	14	15
1.1.1	Задача. Оптимизация структуры и формирование оптимального состава муниципального имущества													
1.1.1.1	Осуществление полномочий собственника муниципального имущества города Перми в порядке, предусмотренном действующим законодательством													
1.1.1.1.1	Реализация мероприятий в сфере управления и распоряжения муниципальным имуществом, обеспечение правовой защиты муниципального имущества													
1.1.1.1.1.1	количество объектов, по которым получены оценочные отчеты, справки о рыночной стоимости, заключения о рыночной стоимости, акты технической экспертизы, количество полученных технических паспортов и планов, актов обследования, горизонтальных съемок, межевых планов, экспертных заключений, экспертиз по судебным делам в арбитражном суде и суде общей юрисдикции	ед.	291	258	247	230	230	ДИО	бюджет города Перми	2 020, 663	1 564, 600	1 534, 300	1 433, 000	1 142, 000
1.1.1.1.1.2	количество размещенных информационных проектов по информированию населения о торгах по объектам муниципальной собственности	ед.	2	1	1	1	1	ДИО	бюджет города Перми	12,200	13,200	13,200	13,200	13,200
1.1.1.1.1.3	количество транспортных средств, признаваемых объектом налогообложения	ед.	1	1	1	1	1	ДИО	бюджет города Перми	15,500	15,500	15,500	15,500	15,500
1.1.1.1.1.4	количество земельных участков, предоставляемых на торгах, в отношении которых проведены работы по оценке	ед.	101	-	-	-	-	ДЗО	бюджет города Перми	892, 162	0,0	0,0	0,0	0,0
Итого по мероприятию 1.1.1.1.1, в том числе по источникам финансирования									бюджет города Перми	2 940, 525	1 593, 300	1 563, 000	1 461, 700	1 170, 700
1.1.1.1.2	Организация ведения реестра муниципального имущества города Перми													
1.1.1.1.2.1	количество информационных систем, обеспеченных услугами по сопровождению и развитию	ед.	1	1	1	1	1	ДИО	бюджет города Перми	548, 200	548, 200	758, 200	548, 200	548, 200

1	2	3	4	5	6	7	8	9	10	11	12	13	14	15
Итого по мероприятию 1.1.1.1.2, в том числе по источникам финансирования									бюджет города Перми	548, 200	548, 200	758, 200	548, 200	548, 200
1.1.1.1.3	Организация проведения проверок на соблюдение исполнения условий заключенных договоров аренды муниципального имущества													
1.1.1.1.3.1	наличие утвержденного графика проведения проверок на соблюдение исполнения условий заключенных договоров аренды муниципального имущества	есть/ нет	есть	есть	есть	есть	есть	ДИО	бюджет города Перми	0,0	0,0	0,0	0,0	0,0
1.1.1.1.3.2	количество проведенных проверок по договорам аренды муниципального имущества	ед.	224	224	224	224	224	МКУ «СМИ»	бюджет города Перми	0,0	0,0	0,0	0,0	0,0
Итого по мероприятию 1.1.1.1.3, в том числе по источникам финансирования									бюджет города Перми	0,0	0,0	0,0	0,0	0,0
1.1.1.1.4	Организация работы по снижению задолженности в бюджет города Перми по неналоговым платежам, администрируемым ДИО													
1.1.1.1.4.1	количество должников, охваченных мероприятиями, направленными на снижение задолженности по арендной плате	ед.	407	407	407	407	407	ДИО	бюджет города Перми	0,0	0,0	0,0	0,0	0,0
Итого по мероприятию 1.1.1.1.4, в том числе по источникам финансирования									бюджет города Перми	0,0	0,0	0,0	0,0	0,0
1.1.1.1.5	Организация работы по снижению количества объектов, по которым в ЕГРН отсутствуют сведения о правообладателях ранее учтенных объектов недвижимости (за исключением жилищного фонда, земельных участков)													
1.1.1.1.5.1	количество объектов нежилого фонда, по которым актуализированы сведения в ЕГРН о правообладателях ранее учтенных объектов недвижимости (за исключением жилищного фонда, земельных участков)	ед.	1 409	1 409	1 409	1 409	1 409	ДИО	бюджет города Перми	0,0	0,0	0,0	0,0	0,0
Итого по мероприятию 1.1.1.1.5, в том числе по источникам финансирования									бюджет города Перми	0,0	0,0	0,0	0,0	0,0
Итого по основному мероприятию 1.1.1.1, в том числе по источникам финансирования									бюджет города Перми	3 488, 725	2 141, 500	2 321, 200	2 009, 900	1 718, 900
Итого по задаче 1.1.1, в том числе по источникам финансирования									бюджет города Перми	3 488, 725	2 141, 500	2 321, 200	2 009, 900	1 718, 900
1.1.2	Задача. Обеспечение выполнения целевых показателей эффективности работы муниципального образования город Пермь в сфере имущественных отношений, утвержденных распоряжением губернатора Пермского края													
1.1.2.1	Проведение мероприятий, направленных на исполнение целевых показателей эффективности работы органов местного самоуправления города Перми в сфере имущественных отношений, утвержденных распоряжением губернатора Пермского края													

1	2	3	4	5	6	7	8	9	10	11	12	13	14	15
1.1.2.1.1	Выполнение целевых показателей эффективности работы муниципального образования город Пермь в сфере имущественных отношений, утвержденных распоряжением губернатора Пермского края													
1.1.2.1.1.1	количество выполненных целевых показателей эффективности работы муниципального образования город Пермь в сфере имущественных отношений	ед.	1	1	1	-	-	ДИО	бюджет города Перми	0,0	0,0	0,0	0,0	0,0
Итого по мероприятию 1.1.2.1.1, в том числе по источникам финансирования									бюджет города Перми	0,0	0,0	0,0	0,0	0,0
Итого по основному мероприятию 1.1.2.1, в том числе по источникам финансирования									бюджет города Перми	0,0	0,0	0,0	0,0	0,0
Итого по задаче 1.1.2, в том числе по источникам финансирования									бюджет города Перми	0,0	0,0	0,0	0,0	0,0
Всего по подпрограмме 1.1, в том числе по источникам финансирования									бюджет города Перми	3 488, 725	2 141, 500	2 321, 200	2 009, 900	1 718, 900

3. Раздел «Система программных мероприятий подпрограммы 1.2 «Содержание муниципального имущества» муниципальной программы «Управление муниципальным имуществом города Перми» изложить в следующей редакции:

«СИСТЕМА ПРОГРАММНЫХ МЕРОПРИЯТИЙ
подпрограммы 1.2 «Содержание муниципального имущества»
муниципальной программы «Управление муниципальным имуществом города Перми»

Код	Наименование задачи, основного мероприятия, мероприятия, показателя непосредственного результата	Показатели непосредственного результата						Участник программы	Источник финансирования	Объем финансирования, тыс. руб.				
		ед. изм.	2022 год план	2023 год план	2024 год план	2025 год план	2026 год план			2022 год план	2023 год план	2024 год план	2025 год план	2026 год план
1	2	3	4	5	6	7	8	9	10	11	12	13	14	15
1.2.1	Задача. Обеспечение содержания имущества муниципальной казны и оптимизация расходов на содержание муниципального имущества													
1.2.1.1	Обеспечение содержания и обслуживания нежилого муниципального фонда													
1.2.1.1.1	Реализация мероприятий по содержанию и обслуживанию нежилого муниципального фонда													
1.2.1.1.1.1	площадь обслуживаемых нежилых помещений, входящих в муниципальную казну, содержание которых осуществляется за счет средств бюджета города Перми	тыс. кв. м	79,4	79,4	79,4	79,4	79,4	МКУ «СМИ»	бюджет города Перми	42 805, 222	46 814, 600	46 814, 600	47 058, 200	47 058, 200
Итого по мероприятию 1.2.1.1.1, в том числе по источникам финансирования									бюджет города Перми	42 805, 222	46 814, 600	46 814, 600	47 058, 200	47 058, 200
1.2.1.1.2	Реализация мероприятий по приведению в нормативное состояние ОНМФ													
1.2.1.1.2.1	количество ОНМФ, приведенных в нормативное состояние	ед.	5	8	2	3	3	МКУ «СМИ»	бюджет города Перми	10 630, 120	27 258, 800	11 150, 000	11 150, 000	11 150, 000
Итого по мероприятию 1.2.1.1.2, в том числе по источникам финансирования									бюджет города Перми	10 630, 120	27 258, 800	11 150, 000	11 150, 000	11 150, 000
1.2.1.1.3	Обеспечение деятельности (оказание услуг, выполнение работ) муниципальных учреждений (организаций)													
1.2.1.1.3.1	количество муниципальных казенных учреждений, за которыми закреплены показатели эффективности деятельности	ед.	1	1	1	1	1	МКУ «СМИ»	бюджет города Перми	39 415, 743	40 965, 900	42 487, 400	42 486, 900	42 486, 900
Итого по мероприятию 1.2.1.1.3, в том числе по источникам финансирования									бюджет города Перми	39 415, 743	40 965, 900	42 487, 400	42 486, 900	42 486, 900
1.2.1.1.4	Снос объектов недвижимого имущества муниципального нежилого фонда, находящихся в составе муниципальной казны													

1	2	3	4	5	6	7	8	9	10	11	12	13	14	15
1.2.1.1.4.1	количество объектов недвижимого имущества муниципального нежилого фонда, находящихся в составе муниципальной казны, подлежащих сносу	ед.	4	-	-	-	-	МКУ «СМИ»	бюджет города Перми	3 245, 343	0,0	0,0	0,0	0,0
Итого по мероприятию 1.2.1.1.4, в том числе по источникам финансирования									бюджет города Перми	3 245, 343	0,0	0,0	0,0	0,0
1.2.1.1.5	Реализация мероприятий по приведению в нормативное состояние муниципальных помещений, используемых в целях профилактики правонарушений, приобретение оборудования, приобретение и установка модульных конструкций													
1.2.1.1.5.1	количество муниципальных помещений, используемых в целях профилактики правонарушений и обеспечения общественной безопасности, приведенных в нормативное состояние (невыполнение показателя за отчетный год)	ед.	1	-	-	-	-	МКУ «СМИ»	бюджет Пермского края (неиспользованные ассигнования отчетного года)	542, 846	0,0	0,0	0,0	0,0
Итого по мероприятию 1.2.1.1.5, в том числе по источникам финансирования									бюджет Пермского края (неиспользованные ассигнования отчетного года)	542, 846	0,0	0,0	0,0	0,0
Итого по основному мероприятию 1.2.1.1, в том числе по источникам финансирования									Итого	96 639, 274	115 039, 300	100 452, 000	100 695,100	100 695,100
									бюджет города Перми	96 096, 428	115 039, 300	100 452, 000	100 695,100	100 695,100
									бюджет Пермского края (неиспользованные ассигнования отчетного года)	542, 846	0,0	0,0	0,0	0,0
Итого по задаче 1.2.1, в том числе по источникам финансирования									Итого	96 639, 274	115 039, 300	100 452, 000	100 695,100	100 695,100
									бюджет города Перми	96 096, 428	115 039, 300	100 452, 000	100 695,100	100 695,100
									бюджет Пермского края (неиспользованные ассигнования отчетного года)	542, 846	0,0	0,0	0,0	0,0

1	2	3	4	5	6	7	8	9	10	11	12	13	14	15
Всего по подпрограмме 1.2, в том числе по источникам финансирования									Всего	96 639, 274	115 039, 300	100 452, 000	100 695,100	100 695,100
									бюджет города Перми	96 096, 428	115 039, 300	100 452, 000	100 695,100	100 695,100
									бюджет Пермского края (неиспользованные ассигнования отчетного года)	542, 846	0,0	0,0	0,0	0,0

Приложение
к Системе
программных мероприятий
подпрограммы 1.2 «Содержание
муниципального имущества»
муниципальной программы
«Управление муниципальным
имуществом города Перми»

ПЕРЕЧЕНЬ ОБЪЕКТОВ,
подлежащих капитальному ремонту за счет средств бюджета города Перми подпрограммы 1.2 «Содержание муниципального имущества муниципальной программы «Управление муниципальным имуществом города Перми»

Код	Наименование подпрограммы, мероприятия, показателя непосредственного результата, объекта муниципальной собственности города Перми, место расположения	Период проведения капитального ремонта		Источник финансирования	Объем финансирования, тыс. руб.				
		срок начала	срок окончания		2022 год	2023 год	2024 год	2025 год	2026 год
1	2	3	4	5	6	7	8	9	10
1.2	Содержание муниципального имущества								
1.2.1.1.2	Реализация мероприятий по приведению в нормативное состояние объектов нежилого муниципального фонда (далее – ОНМФ)								
1.2.1.1.2.1	количество ОНМФ, приведенных в нормативное состояние			бюджет города Перми	10 630, 120	27 258,800	11 150, 000	11 150, 0	11 150, 000
	защитное сооружение гражданской обороны (ГО), расположенное по адресу: г. Пермь, ул. Героев Хасана, 12 (№ 625)	2021	2022	бюджет города Перми	2 682, 360	-	-	-	-
	защитное сооружение ГО, расположенное по адресу: г. Пермь, пр. Комсомольский, 72 (№ 715)	2021	2022	бюджет города Перми	3 046, 260	-	-	-	-
	защитное сооружение ГО, расположенное по адресу: г. Пермь, пр. Комсомольский, 70 (№ 808)	2021	2022	бюджет города Перми	1 505, 007	-	-	-	-

1	2	3	4	5	6	7	8	9	10
	защитное сооружение гражданской обороны (ГО), расположенное по адресу: г. Пермь, ул. Куйбышева, 80 (№ 809)	2021	2022	бюджет города Перми	1 475, 210	-	-	-	-
	защитное сооружение гражданской обороны (ГО), расположенное по адресу: г. Пермь, ул. Куйбышева, 80 (№ 810)	2021	2022	бюджет города Перми	1 585, 083	-	-	-	-
	защитное сооружение ГО, расположенное по адресу: г. Пермь, ул. Ветлужская, 58 лит. А (№ 301) (разработка ПСД)	2022	2022	бюджет города Перми	336, 200	-	-	-	-
	защитное сооружение ГО, расположенное по адресу: г. Пермь, пр. Комсомольский, 86 (№ 628)	2023	2023	бюджет города Перми	-	2 126, 350	-	-	-
	защитное сооружение ГО, расположенное по адресу: г. Пермь, пр. Комсомольский, 86 (№ 629)	2023	2023	бюджет города Перми	-	2 009, 570	-	-	-
	защитное сооружение ГО, расположенное по адресу: г. Пермь, пр. Комсомольский, 86 (№ 630)	2023	2023	бюджет города Перми	-	2 629, 870	-	-	-
	защитное сооружение ГО, расположенное по адресу: г. Пермь, пр. Комсомольский, 86 (№ 631)	2023	2023	бюджет города Перми	-	1 754, 460	-	-	-
	защитное сооружение ГО, расположенное по адресу: г. Пермь, ул. Куйбышева, 38 (№ 205)	2023	2023	бюджет города Перми	-	2 629, 750	-	-	-
	защитное сооружение ГО, расположенное по адресу: г. Пермь, ул. Веденеева, 19 (№ 24)	2023	2023	бюджет города Перми	-	2 559, 000			
	защитное сооружение ГО, расположенное по адресу: г. Пермь, ул. А. Щербакова, 17 (№ 41)	2023	2023	бюджет города Перми	-	4 779, 800			
	защитное сооружение ГО, расположенное по адресу: г. Пермь, ул. Ветлужская, 58 лит. А (№ 301)	2023	2023	бюджет города Перми	-	8 770, 000			
	защитное сооружение ГО, расположенное по адресу: г. Пермь, ул. Сибирская, 1	2024	2024	бюджет города Перми	-	-	9 291, 710	-	-
	защитное сооружение ГО, расположенное по адресу: г. Пермь, ул. Куйбышева 38 / Луначарского, 62в (№ 204)	2024	2024	бюджет города Перми	-	-	1 858, 290	-	-
	защитное сооружение ГО, расположенное по адресу: г. Пермь, ул. Нефтяников 32 (№ 415)	2025	2025	бюджет города Перми	-	-	-	4 120, 000	
	защитное сооружение ГО, расположенное по адресу: г. Пермь, ул. Соловьёва, 3 (№ 621)	2025	2025	бюджет города Перми	-	-	-	3 570, 000	
	защитное сооружение ГО, расположенное по адресу: г. Пермь, ул. Соловьёва, 3 (№ 622)	2025	2025	бюджет города Перми	-	-	-	3 460, 000	

1	2	3	4	5	6	7	8	9	10
	защитное сооружение ГО, расположенное по адресу: г. Пермь, ул. Куйбышева, 38 / ул. Луначарского, 62В (№ 204)	2026	2026	бюджет города Перми	-	-	-	-	3 220, 000
	защитное сооружение ГО, расположенное по адресу: г. Пермь, ул. Героев Хасана, 10 (№ 627)	2026	2026	бюджет города Перми	-	-	-	-	4 150, 000
	защитное сооружение ГО, расположенное по адресу: г. Пермь, ул. Героев Хасана, 8 (№ 719)	2026	2026	бюджет города Перми	-	-	-	-	3 780, 000

4. Раздел «Таблица показателей конечного результата муниципальной программы «Управление муниципальным имуществом города Перми» изложить в следующей редакции:

«ТАБЛИЦА
показателей конечного результата муниципальной программы
«Управление муниципальным имуществом города Перми»

Код	Наименование цели программы, подпрограммы, задачи, показателя конечного результата	Ед. изм.	Значения показателей конечного результата				
			2022 год	2023 год	2024 год	2025 год	2026 год
			план	план	план	план	план
1	2	3	4	5	6	7	8
1	Цель. Повышение эффективности управления муниципальным имуществом						
	Объем неналоговых доходов бюджета города Перми	тыс. руб.	235 332,900	186 675,500	186 646,400	175 056,500	166 954,700
	Снижение площади пустующих помещений, находящихся в составе имущества муниципальной казны более 1 года на 15 % ежегодно	тыс. кв. м	169,1	143,7	122,1	103,8	88,2
1.1	Подпрограмма. Распоряжение муниципальным имуществом						
1.1.1	Задача. Оптимизация структуры и формирование оптимального состава муниципального имущества						
	Доля имущества, находящегося в реестре муниципального имущества города Перми, соответствующего требованиям статьи 50 Федерального закона от 06 октября 2003 г. № 131-ФЗ «Об общих принципах организации местного самоуправления в Российской Федерации» (далее – Федеральный закон от 06 октября 2003 г. № 131-ФЗ), от имущества, находящегося в реестре муниципального имущества города Перми	%	96,5	96,6	96,7	96,8	96,9
	Объем задолженности в бюджет города Перми по арендной плате за имущество (без учета пени и штрафов)	млн руб.	149,4	127,0	108,0	91,8	78,0
	Доля объектов, прошедших государственную регистрацию прав собственности, в составе казны муниципального образования город Пермь (без учета жилищного фонда) от общего количества объектов, находящихся в казне муниципального образования город Пермь (без учета жилищного фонда)	%	93,9	94,0	94,1	94,2	94,4
	Доля должников, охваченных мероприятиями по взысканию задолженности по арендной плате, от общего количества должников по арендной плате	%	100	100	100	100	100
	Процент снижения количества объектов нежилого фонда, по которым в ЕГРН отсутствуют сведения о правообладателях	%	3,5	3,6	3,8	3,9	4,0

1	2	3	4	5	6	7	8
1.1.2	Задача. Обеспечение выполнения целевых показателей эффективности работы муниципального образования город Пермь в сфере имущественных отношений, утвержденных распоряжением губернатора Пермского края						
	Доля выполненных целевых показателей эффективности работы муниципального образования город Пермь в сфере имущественных отношений, утвержденных распоряжением губернатора Пермского края	%	100	100	100	-	-
1.2	Подпрограмма. Содержание муниципального имущества						
1.2.1	Задача. Обеспечение содержания имущества муниципальной казны и оптимизация расходов на содержание муниципального имущества						
	Доля объектов, приведенных в нормативное состояние, от общего количества объектов, требующих приведения в нормативное состояние, по титульному списку МКУ «СМИ»	%	100	100	100	100	100
	Выполнение отраслевых показателей деятельности МКУ «СМИ»	балл	40	40	40	40	40
	Снижение площади пустующих помещений, находящихся в составе муниципальной казны, на содержание которых требуются средства бюджета города Перми, на 5 % ежегодно	тыс. кв. м	130,2	123,7	117,5	111,6	106,0
	Доля снесенных объектов, от общего количества объектов, запланированных к сносу в текущем периоде	%	100	-	-	-	-

Приложение 1
к Таблице показателей
конечного результата
муниципальной программы
«Управление муниципальным
имуществом города Перми»

МЕТОДИКА
расчета значений показателей конечного результата
муниципальной программы «Управление муниципальным имуществом города Перми»

№	Наименование показателя конечного результата	Ед. изм.	НПА, определяющий методику расчета показателя конечного результата	Расчет показателя конечного результата		Исходные данные для расчета значений показателя конечного результата		
				формула расчета	буквенное обозначение переменной в формуле расчета	источник исходных данных	метод сбора исходных данных	периодичность сбора и срок представления исходных данных
1	2	3	4	5	6	7	8	9
1	Объем неналоговых доходов бюджета города Перми	тыс. руб.	-	$Д = \sum_{i=1}^{5} Дi$	Д – общая сумма доходов; $Дi = Д_1 + Д_2 + Д_3 + Д_{4+} Д_5$, где: $Д_1$ – доходы в виде прибыли, приходящейся на доли в уставных (складочных) капиталах хозяйственных обществ или дивидендов по акциям, принадлежащим городским округам; $Д_2$ – доходы от сдачи в аренду муниципального имущества; $Д_3$ – доходы от передачи муниципального имущества в концессию; $Д_4$ – доходы от реализации муниципального имущества; Д5 – непрогнозируемые доходы, носящие непостоянный характер поступлений	данные аналитического учета из программного продукта «АЦК Финансы»	финансовая отчетность	ежегодно до 01 февраля года, следующего за отчетным
2	Снижение площади пустующих помещений, находящихся в составе имущества муниципальной казны более 1 года на 15 % ежегодно	тыс. кв. м	-	Sк = Sн – (Sн х 15 %)	Sк – площадь пустующих помещений, находящихся более 1 года в составе имущества муниципальной казны на конец соответствующего периода; Sн – площадь пустующих помещений, находящихся более 1 года в составе имущества муниципальной казны на начало соответствующего периода	реестр муниципального имущества города Перми	-	ежегодно до 01 февраля года, следующего за отчетным

1	2	3	4	5	6	7	8	9
3	Доля имущества, находящегося в реестре муниципального имущества города Перми, соответствующего требованиям статьи 50 Федерального закона от 06 октября 2003 г. № 131-ФЗ, от имущества, находящегося в реестре муниципального имущества города Перми	%	-	Д = Ки / Ко х 100 %	Д – доля имущества, находящегося в реестре муниципального имущества города Перми, соответствующего требованиям статьи 50 Федерального закона от 06 октября 2003 г. № 131-ФЗ, от имущества, находящегося в реестре муниципального имущества города Перми; Ки – количество объектов, находящихся в реестре муниципального имущества города Перми, соответствующего требованиям статьи 50 Федерального закона от 06 октября 2003 г. № 131-ФЗ; Ко – общее количество объектов, находящихся в реестре муниципального имущества города Перми	реестр муниципального имущества города Перми	-	ежегодно до 01 февраля года, следующего за отчетным
4	Объем задолженности в бюджет города Перми по арендной плате за имущество (без учета пени и штрафов)	млн руб.	-	З = Зф – Зф х 15 %	З – объем задолженности по арендной плате (без учета пени и штрафов); Зф – фактический объем задолженности по арендной плате на начало соответствующего периода; 15 % – ежегодное снижение недоимки от предыдущего года	данные аналитического учета из программного продукта «SAUMI»	финансовая отчетность	ежегодно до 01 февраля года, следующего за отчетным
5	Доля объектов, прошедших государственную регистрацию прав собственности, в составе казны муниципального образования город Пермь (без учета жилищного фонда) от общего количества объектов, находящихся в казне муниципального образования город Пермь (без учета жилищного фонда)	%	-	Д = ОГ / О х 100 %	Д – доля объектов, прошедших государственную регистрацию прав собственности; ОГ – объекты, прошедшие государственную регистрацию; О – общее количество объектов, находящихся в муниципальной казне	реестр муниципального имущества города Перми	-	ежегодно до 01 февраля года, следующего за отчетным
6	Доля должников, охваченных мероприятиями по взысканию задолженности по арендной плате, от общего количества должников по арендной плате	%	-	Дд = Кдо / Кд х 100 %	Дд – доля должников, охваченных мероприятиями по взысканию задолженности по арендной плате; Кдо – количество должников, охваченных мероприятиями по взысканию задолженности по арендной плате; Кд – общее количество должников по арендной плате	данные аналитического учета из программного продукта «SAUMI»	финансовая отчетность	ежегодно до 01 февраля года, следующего за отчетным

1	2	3	4	5	6	7	8	9
7	Процент снижения количества объектов нежилого фонда, по которым в – ЕГРН отсутствуют сведения о правообладателях	%	-	П = К / Коб х 100 %	П – процент снижения количества объектов нежилого фонда, по которым в ЕГРН отсутствуют сведения о правообладателях; К – количество объектов, по которым внесены сведения в ЕГРН; Коб – количество объектов, по которым в ЕГРН отсутствуют сведения о правообладателях (за исключением жилищного фонда, земельных участков)	Единый государственный реестр недвижимости	-	ежегодно до 01 февраля года, следующего за отчетным
8	Доля выполненных целевых показателей эффективности работы муниципального образования город Пермь в сфере имущественных отношений, утвержденных распоряжением губернатора Пермского края	%	-	Дцп = Цпфакт / Цпплан х 100 %	Дцп – доля выполненных целевых показателей эффективности работы муниципального образования город Пермь в сфере имущественных отношений; Цпфакт – количество исполненных целевых показателей; Цпплан – общее количество показателей	данные аналитического учета ДИО	-	ежегодно до 01 февраля года, следующего за отчетным
9	Доля объектов, приведенных в нормативное состояние, от общего количества объектов, требующих приведения в нормативное состояние, по титульному списку МКУ «СМИ»	%	-	Дк = К / Кнорм. Х 100 %	Дк – доля объектов, приведенных в нормативное состояние, от общего количества объектов, требующих приведения в нормативное состояние; К – количество объектов, приведенных в нормативное состояние; Кнорм. – количество объектов, требующих приведения в нормативное состояние, по титульному списку МКУ «СМИ»	титульный список объектов капитального ремонта	-	ежегодно до 01 февраля года, следующего за отчетным
10	Выполнение отраслевых показателей деятельности МКУ «СМИ»	балл	постановление администрации города Перми от 02 декабря 2014 г. № 915 «Об утверждении целевых показателей эффективности деятельности муниципальных автономных, муниципальных бюджетных, муниципальных казенных учреждений и критериев оценки эффективности работы их руководителей»	-	-	-	-	ежегодно до 01 февраля года, следующего за отчетным

1	2	3	4	5	6	7	8	9
11	Снижение площади пустующих помещений, находящихся в составе муниципальной казны, на содержание которых требуются средства бюджета города Перми, на 5 % ежегодно	тыс. кв.м	-	Sп = Sпн – (Sпн х 5 %)	Sп – снижение площади пустующих помещений на конец соответствующего периода; Sпн– площадь пустующих помещений, находящихся в составе муниципальной казны, содержание которых осуществляется за счет средств бюджета города Перми на начало соответствующего периода	данные аналитического учета МКУ «СМИ»	-	ежегодно до 01 февраля года, следующего за отчетным
12	Доля снесенных объектов, от общего количества объектов, запланированных к сносу в текущем периоде	%	-	Дс = Ксо / Ко х 100 %	Дс – доля снесенных объектов; Ксо – количество снесенных объектов; Ко – количество объектов, запланированных к сносу в текущем периоде	данные аналитического учета МКУ «СМИ»	-	Ежегодно до 01 февраля года, следующего за отчетным

Приложение 2
к Таблице показателей
конечного результата
муниципальной программы
«Управление муниципальным
имуществом города Перми»

ПЕРЕЧЕНЬ
целевых показателей эффективности работы администрации города Перми в сфере имущественных отношений

№	Наименование показателя конечного результата	Ед. изм.	Значение показателя конечного результата				
			2022 год	2023 год	2024 год	2025 год	2026 год
			план	план	план	план	план
1	2	3	4	5	6	7	8
1	Оформление права муниципальной собственности на бесхозяйные недвижимые объекты по истечении года со дня их постановки на учет органом, осуществляющим государственную регистрацию права на недвижимое имущество	%	100	100	100	-	-

_____
* В соответствии с распоряжением губернатора Пермского края.

АДМИНИСТРАЦИЯ ГОРОДА ПЕРМИ
ПОСТАНОВЛЕНИЕ

20.10.2022 № 1030

О внесении изменений в постановление администрации города Перми от 20.03.2014 № 186 «Об утверждении Методики расчета и размера показателей для определения объема финансового обеспечения возмещения части затрат частным образовательным организациям, осуществляющим образовательную деятельность по образовательным программам дошкольного образования»

В соответствии с Федеральным законом от 06 октября 2003 г. № 131-ФЗ «Об общих принципах организации местного самоуправления в Российской Федерации», Уставом города Перми, решением Пермской городской Думы от 20 ноября 2012 г. № 244 «Об установлении расходного обязательства города Перми по возмещению части затрат частным образовательным организациям, осуществляющим образовательную деятельность по образовательным программам дошкольного образования», в целях актуализации нормативной правовой базы города Перми
администрация города Перми ПОСТАНОВЛЯЕТ:

1. Внести в постановление администрации города Перми от 20 марта 2014 г. № 186 «Об утверждении Методики расчета и размера показателей для определения объема финансового обеспечения возмещения части затрат частным образовательным организациям, осуществляющим образовательную деятельность по образовательным программам дошкольного образования» (в ред. от 19.11.2014 № 876, от 28.05.2015 № 320, от 29.05.2015 № 323, от 30.07.2015 № 507, от 17.09.2015 № 651, от 20.10.2015 № 842, от 15.12.2015 № 1067, от 26.02.2016 № 130, от 28.02.2017 № 135, от 19.10.2017 № 916, от 01.02.2018 № 66, от 29.10.2018 № 843, от 07.11.2019 № 863, от 11.09.2020 № 825, от 23.09.2021 № 749, от 20.06.2022 № 493) следующие изменения:

1.1. дополнить пунктом 1.2^8 следующего содержания:

«1.2^8. размер показателей для определения объема финансового обеспечения возмещения части затрат частным образовательным организациям, осуществляющим образовательную деятельность по образовательным программам дошкольного образования, на 2023 год и плановый период 2024 и 2025 годов.»;

1.2. дополнить размером показателей для определения объема финансового обеспечения возмещения части затрат частным образовательным организациям, осуществляющим образовательную деятельность по образовательным программам дошкольного образования, на 2023 год и плановый период 2024 и 2025 годов в редакции согласно приложению 1 к настоящему постановлению.

2. Внести изменения в Методику расчета показателей для определения объема финансового обеспечения возмещения части затрат частным образовательным организациям, осуществляющим образовательную деятельность по образовательным программам дошкольного образования, утвержденную постановлением администрации города Перми от 20 марта 2014 г. № 186 (в ред. от 19.11.2014 № 876, от 28.05.2015 № 320, от 29.05.2015 № 323, от 30.07.2015 № 507, от 17.09.2015 № 651, от 20.10.2015 № 842, от 15.12.2015 № 1067, от 26.02.2016 № 130, от 28.02.2017 № 135, от 19.10.2017 № 916, от 01.02.2018 № 66, от 29.10.2018 № 843, от 07.11.2019 № 863, от 11.09.2020 № 825, от 23.09.2021 № 749, от 20.06.2022 № 493), изложив таблицы 4, 4.1, 5, 6 в редакции согласно приложению 2 к настоящему постановлению.

3. Настоящее постановление вступает в силу с 01 января 2023 г., но не ранее дня официального опубликования в печатном средстве массовой информации «Официальный бюллетень органов местного самоуправления муниципального образования город Пермь».

4. Управлению по общим вопросам администрации города Перми обеспечить опубликование настоящего постановления в печатном средстве массовой информации «Официальный бюллетень органов местного самоуправления муниципального образования город Пермь».

5. Информационно-аналитическому управлению администрации города Перми обеспечить опубликование (обнародование) настоящего постановления на официальном сайте муниципального образования город Пермь в информационно-телекоммуникационной сети Интернет.

6. Контроль за исполнением настоящего постановления возложить на заместителя главы администрации города Перми Грибанова А.А.

И.о. Главы города Перми Э.А. Хайруллин

Приложение 1
к постановлению администрации
города Перми
от 20.10.2022 № 1030

РАЗМЕР
показателей для определения объема финансового обеспечения возмещения части затрат частным образовательным организациям, осуществляющим образовательную деятельность по образовательным программам дошкольного образования, на 2023 год и плановый период 2024 и 2025 годов

Наименование показателей	До 3 лет, группа полного дня	От 3 до 8 лет, группа полного дня	До 3 лет, группа сокращенного дня	От 3 до 8 лет, группа сокращенного дня	До 3 лет, группа кратковременного пребывания детей	От 3 до 8 лет, группа кратковременного пребывания детей
1	2	3	4	5	6	7
2023 год						
Нормативные затраты по реализации основных общеобразовательных программ дошкольного образования (обучающиеся, за исключением обучающихся с ограниченными возможностями здоровья (ОВЗ) и детей-инвалидов), руб.	7 034,78	5 682,16	-	-	2 344,92	1 894,98
Нормативные затраты по реализации основных общеобразовательных программ дошкольного образования (адаптированная образовательная программа обучающихся с ограниченными возможностями здоровья (ОВЗ), руб.	7 034,78	5 682,16	6 155,43	4 971,96	-	-
Нормативные затраты по присмотру и уходу (физические лица, за исключением льготных категорий), руб.	5 759,33	5 704,30	5 039,50	4 991,33	1 919,78	1 901,40
Средняя величина нормативных затрат на содержание муниципального имущества, руб.	1 796,89	1 796,89	1 796,89	1 796,89	1 796,89	1 796,89
Средняя величина нормативных затрат на уплату налогов, руб.	1 586,11	1 586,11	1 586,11	1 586,11	1 586,11	1 586,11
Итого размер показателя для определения объема финансового обеспечения возмещения части затрат частным образовательным организациям, осуществляющим образовательную деятельность по образовательным программам дошкольного образования, руб.	23 211, 89	20 451, 62	14 577,93	13 346,29	7 647,70	7 179,38
2024 год						
Нормативные затраты по реализации основных общеобразовательных программ дошкольного образования (обучающиеся, за исключением обучающихся с ограниченными возможностями здоровья (ОВЗ) и детей-инвалидов), руб.	7 034,78	5 682,16	-	-	2 344,92	1 894,98
Нормативные затраты по реализации основных общеобразовательных программ дошкольного образования (адаптированная образовательная программа обучающихся с ограниченными возможностями здоровья (ОВЗ), руб.	7 034,78	5 682,16	6 155,43	4 971,96	-	-
Нормативные затраты по присмотру и уходу (физические лица, за исключением льготных категорий), руб.	5 759,33	5 704,30	5 039,50	4 991,33	1 919,78	1 901,40
Средняя величина нормативных затрат на содержание муниципального имущества, руб.	1 796,89	1 796,89	1 796,89	1 796,89	1 796,89	1 796,89

1	2	3	4	5	6	7
Средняя величина нормативных затрат на уплату налогов, руб.	1 505,94	1 505,94	1 505,94	1 505,94	1 505,94	1 505,94
Итого размер показателя для определения объема финансового обеспечения возмещения части затрат частным образовательным организациям, осуществляющим образовательную деятельность по образовательным программам дошкольного образования, руб.	23 131,72	20 371,45	14 497,76	13 266,12	7 567,53	7 099,21
2025 год						
Нормативные затраты по реализации основных общеобразовательных программ дошкольного образования (обучающиеся, за исключением обучающихся с ограниченными возможностями здоровья (ОВЗ) и детей-инвалидов), руб.	7 034,78	5 682,16	-	-	2 344,92	1 894,98
Нормативные затраты по реализации основных общеобразовательных программ дошкольного образования (адаптированная образовательная программа обучающихся с ограниченными возможностями здоровья (ОВЗ), руб.	7 034,78	5 682,16	6 155,43	4 971,96	-	-
Нормативные затраты по присмотру и уходу (физические лица, за исключением льготных категорий), руб.	5 759,33	5 704,30	5 039,50	4 991,33	1 919,78	1 901,40
Средняя величина нормативных затрат на содержание муниципального имущества, руб.	1 796,89	1 796,89	1 796,89	1 796,89	1 796,89	1 796,89
Средняя величина нормативных затрат на уплату налогов, руб.	1 508,49	1 508,49	1 508,49	1 508,49	1 508,49	1 508,49
Итого размер показателя для определения объема финансового обеспечения возмещения части затрат частным образовательным организациям, осуществляющим образовательную деятельность по образовательным программам дошкольного образования, руб.	23 134,27	20 374,00	14 500,31	13 268,67	7 570,08	7 101,76

Приложение 2
к постановлению администрации
города Перми
от 20.10.2022 № 1030

Таблица 4

РАСЧЕТ
средней величины нормативных затрат на содержание муниципального имущества

Наименование показателя	2023 год	2024 год	2025 год
1	2	3	4
Размер нормативных затрат на содержание муниципального имущества, руб.	123 020 272,64	123 020 272,64	123 020 272,64
Плановое количество воспитанников, чел.	68 463	68 463	68 463
Средняя величина нормативных затрат на содержание муниципального имущества, руб.	1 796,89	1 796,89	1 796,89

Таблица 4.1

РАСЧЕТ
средней величины нормативных затрат на уплату налогов

Наименование показателя	2023 год	2024 год	2025 год
1	2	3	4
Размер затрат на уплату налогов, руб.	108 589 996,23	103 101 013,23	103 275 584,23
Плановое количество воспитанников, чел.	68 463	68 463	68 463
Средняя величина нормативных затрат на уплату налогов, руб.	1 586,11	1 505,94	1 508,49

Таблица 5

НОРМАТИВНЫЕ ЗАТРАТЫ
по реализации основных общеобразовательных программ дошкольного образования

Наименование показателя	До 3 лет, группа полного дня	От 3 до 8 лет, группа полного дня	До 3 лет, группа сокращенного дня	От 3 до 8 лет, группа сокращенного дня	До 3 лет, группа кратковременного пребывания детей	От 3 до 8 лет, группа кратковременного пребывания детей
1	2	3	4	5	6	7
2023 год						
Нормативные затраты по реализации основных общеобразовательных программ дошкольного образования (обучающиеся, за исключением обучающихся с ограниченными возможностями здоровья (ОВЗ) и детей-инвалидов), руб.	7 034, 78	5 682, 16	-	-	2 344,92	1 894,98
Нормативные затраты по реализации основных общеобразовательных программ дошкольного образования (адаптированная образовательная программа обучающихся с ограниченными возможностями здоровья (ОВЗ), руб.	7 034, 78	5 682, 16	6 155,43	4 971,96	-	-
2024 год						
Нормативные затраты по реализации основных общеобразовательных программ дошкольного образования (обучающиеся, за исключением обучающихся с ограниченными возможностями здоровья (ОВЗ) и детей-инвалидов), руб.	7 034, 78	5 682, 16	-	-	2 344,92	1 894,98
Нормативные затраты по реализации основных общеобразовательных программ дошкольного образования (адаптированная образовательная программа обучающихся с ограниченными возможностями здоровья (ОВЗ), руб.	7 034, 78	5 682, 16	6 155,43	4 971,96	-	-
2025 год						
Нормативные затраты по реализации основных общеобразовательных программ дошкольного образования (обучающиеся, за исключением обучающихся с ограниченными возможностями здоровья (ОВЗ) и детей-инвалидов), руб.	7 034, 78	5 682, 16	-	-	2 344,92	1 894,98

1	2	3	4	5	6	7
Нормативные затраты по реализации основных общеобразовательных программ дошкольного образования (адаптированная образовательная программа обучающихся с ограниченными возможностями здоровья (ОВЗ), руб.	7 034, 78	5 682, 16	6 155,43	4 971,96	-	-

Таблица 6

НОРМАТИВНЫЕ ЗАТРАТЫ
по присмотру и уходу

Наименование показателя	До 3 лет, группа полного дня	От 3 до 8 лет, группа полного дня	До 3 лет, группа сокращенного дня	От 3 до 8 лет, группа сокращенного дня	До 3 лет, группа кратковременного пребывания детей	От 3 до 8 лет, группа кратковременного пребывания детей
1	2	3	4	5	6	7
2023 год						
Нормативные затраты по присмотру и уходу (физические лица, за исключением льготных категорий), руб.	5 759,33	5 704,30	5 039,50	4 991,33	1 919,78	1 901,40
2024 год						
Нормативные затраты по присмотру и уходу (физические лица, за исключением льготных категорий), руб.	5 759,33	5 704,30	5 039,50	4 991,33	1 919,78	1 901,40
2025 год						
Нормативные затраты по присмотру и уходу (физические лица, за исключением льготных категорий), руб.	5 759,33	5 704,30	5 039,50	4 991,33	1 919,78	1 901,40

АДМИНИСТРАЦИЯ ГОРОДА ПЕРМИ
ПОСТАНОВЛЕНИЕ

20.10.2022 № 1031

О приостановлении действия постановления администрации города Перми от 05.04.2022 № 251 «Об утверждении Методики определения расчетных показателей, размера расчетного показателя по оснащению оборудованием, средствами обучения и воспитания, мебелью, инвентарем вновь созданных мест для обучающихся по основным общеобразовательным программам дошкольного образования и примерного перечня оборудования, средств обучения и воспитания, мебели, инвентаря, необходимого для определения размера расчетного показателя по оснащению оборудованием, средствами обучения и воспитания, мебелью, инвентарем вновь созданных мест для обучающихся по основным общеобразовательным программам дошкольного образования, в муниципальных образовательных организациях города Перми»

В соответствии с решением Пермской городской Думы от 24 апреля 2018 г. № 56 «Об установлении расходного обязательства в сфере образования», Уставом города Перми
администрация города Перми ПОСТАНОВЛЯЕТ:

1. Приостановить действие постановления администрации города Перми от 05 апреля 2022 г. № 251 «Об утверждении Методики определения расчетных показателей, размера расчетного показателя по оснащению оборудованием, средствами обучения и воспитания, мебелью, инвентарем вновь созданных мест для обучающихся по основным общеобразовательным программам дошкольного образования и примерного перечня оборудования, средств обучения и воспитания, мебели, инвентаря, необходимого для определения размера расчетного показателя по оснащению оборудованием, средствами обучения и воспитания, мебелью, инвентарем вновь созданных мест для обучающихся по основным общеобразовательным программам дошкольного образования, в муниципальных образовательных организациях города Перми» до 01 января 2024 г.

2. Настоящее постановление вступает в силу с 01 января 2023 г., но не ранее дня официального опубликования в печатном средстве массовой информации «Официальный бюллетень органов местного самоуправления муниципального образования город Пермь».

3. Управлению по общим вопросам администрации города Перми обеспечить опубликование настоящего постановления в печатном средстве массовой информации «Официальный бюллетень органов местного самоуправления муниципального образования город Пермь».

4. Информационно-аналитическому управлению администрации города Перми обеспечить опубликование (обнародование) настоящего постановления на официальном сайте муниципального образования город Пермь в информационно-телекоммуникационной сети Интернет.

5. Контроль за исполнением настоящего постановления возложить на заместителя главы администрации города Перми Грибанова А.А.

И.о. Главы города Перми Э.А. Хайруллин

АДМИНИСТРАЦИЯ ГОРОДА ПЕРМИ
ПОСТАНОВЛЕНИЕ

20.10.2022 № 1032

О внесении изменений в постановление администрации города Перми от 30.06.2021 № 484 «Об утверждении Порядка определения объема и условий предоставления субсидий на иные цели бюджетным и автономным учреждениям на выплаты компенсации части затрат родителям (законным представителям) за воспитание и обучение детей-инвалидов дошкольного возраста на дому»

В соответствии с абзацем вторым пункта 1 статьи 78.1 Бюджетного кодекса Российской Федерации, постановлением Правительства Российской Федерации от 22 февраля 2020 г. № 203 «Об общих требованиях к нормативным правовым актам и муниципальным правовым актам, устанавливающим порядок определения объема и условия предоставления бюджетным и автономным учреждениям субсидий на иные цели», постановлением Правительства Пермского края от 29 сентября 2022 г. № 809-п «Об утверждении расчетных показателей по расходам бюджета Пермского края на обеспечение деятельности казенных учреждений и на предоставление межбюджетных трансфертов на 2023 год и на плановый период 2024 и 2025 годов», в целях актуализации нормативной правовой базы города Перми
администрация города Перми ПОСТАНОВЛЯЕТ:

1. Внести изменения в постановление администрации города Перми от 30 июня 2021 г. № 484 «Об утверждении Порядка определения объема и условий предоставления субсидий на иные цели бюджетным и автономным учреждениям на выплаты компенсации части затрат родителям (законным представителям) за воспитание и обучение детей-инвалидов дошкольного возраста на дому» (в ред. от 15.10.2021 № 877, от 20.12.2021 № 1160, от 19.05.2022 № 383, от 03.10.2022 № 893), заменив в преамбуле слова «от 29 сентября 2021 г. № 707-п «Об утверждении расчетных показателей по расходам бюджета Пермского края на обеспечение деятельности казенных учреждений и на предоставление межбюджетных трансфертов на 2022 год и на плановый период 2023 и 2024 годов» словами «от 29 сентября 2022 г. № 809-п «Об утверждении расчетных показателей по расходам бюджета Пермского края на обеспечение деятельности казенных учреждений и на предоставление межбюджетных трансфертов на 2023 год и на плановый период 2024 и 2025 годов».

2. Внести в Порядок определения объема и условий предоставления субсидий на иные цели бюджетным и автономным учреждениям на выплаты компенсации части затрат родителям (законным представителям) за воспитание и

обучение детей-инвалидов дошкольного возраста на дому, утвержденный постановлением администрации города Перми от 30 июня 2021 г. № 484 (в ред. от 15.10.2021 № 877, от 20.12.2021 № 1160, от 19.05.2022 № 383, от 03.10.2022 № 893), следующие изменения:

2.1. в пункте 2.5 слова «от 23 сентября 2020 г. № 709-п «Об утверждении расчетных показателей по расходам бюджета Пермского края на обеспечение деятельности казенных учреждений и на предоставление межбюджетных трансфертов на 2021 год и на плановый период 2022 и 2023 годов» (далее – Постановление № 709-п)» заменить словами «от 29 сентября 2022 г. № 809-п «Об утверждении расчетных показателей по расходам бюджета Пермского края на обеспечение деятельности казенных учреждений и на предоставление межбюджетных трансфертов на 2023 год и на плановый период 2024 и 2025 годов» (далее – Постановление № 809-п)»;

2.2. в абзаце втором пункта 2.6 слова «на 2022 год и плановый период 2023 и 2024 годов» заменить словами «на 2023 год и плановый период 2024 и 2025 годов»;

2.3. в приложении 1 в строке 2 слова «№ 709-п» заменить словами «№ 809-п»;

2.4. приложение 2 изложить в редакции согласно приложению к настоящему постановлению.

3. Настоящее постановление вступает в силу с 01 января 2023 г., но не ранее дня официального опубликования в печатном средстве массовой информации «Официальный бюллетень органов местного самоуправления муниципального образования город Пермь».

4. Управлению по общим вопросам администрации города Перми обеспечить опубликование настоящего постановления в печатном средстве массовой информации «Официальный бюллетень органов местного самоуправления муниципального образования город Пермь».

5. Информационно-аналитическому управлению администрации города Перми обеспечить опубликование (обнародование) настоящего постановления на официальном сайте муниципального образования город Пермь в информационно-телекоммуникационной сети Интернет.

6. Контроль за исполнением настоящего постановления возложить на заместителя главы администрации города Перми Грибанова А.А.

И.о. Главы города Перми Э.А. Хайруллин

Приложение
к постановлению администрации
города Перми
от 20.10.2022 № 1032

РАЗМЕР СУБСИДИЙ
на иные цели на выплаты компенсации части затрат родителям (законным представителям) за воспитание и обучение детей-инвалидов дошкольного возраста на дому на 2023 год и плановый период 2024 и 2025 годов

№	Получатели субсидий на иные цели	Размер субсидий на иные цели, руб.		
		2023 год	2024 год	2025 год
1	2	3	4	5
1	Муниципальное автономное дошкольное образовательное учреждение (далее – МАДОУ) «Детский сад «АртГрад» г. Перми	45 854,00	45 854,00	45 854,00
2	МАДОУ «ГАРДАРИКА» г. Перми	45 854,00	45 854,00	45 854,00
3	МАДОУ «Детский сад «Глобус» г. Перми	68 781,00	68 781,00	68 781,00
4	МАДОУ «Детский сад «IT мир» г. Перми	137 562,00	137 562,00	137 562,00
5	МАДОУ «Детский сад «Галактика» г. Перми	45 854,00	45 854,00	45 854,00
6	МАДОУ «Детский сад «ЛЕГОПОЛИС» г. Перми	45 854,00	45 854,00	45 854,00
7	МАДОУ «Детский сад «Чулпан» г. Перми	45 854,00	45 854,00	45 854,00
8	МАДОУ «Детский сад № 111» г. Перми	68 781,00	68 781,00	68 781,00
9	МАДОУ «Детский сад № 175» г. Перми	45 854,00	45 854,00	45 854,00
10	МАДОУ «Детский сад № 291» г. Перми	45 854,00	45 854,00	45 854,00
11	МАДОУ «Детский сад № 312» г. Перми	45 854,00	45 854,00	45 854,00
12	МАДОУ «Детский сад № 36» г. Перми	45 854,00	45 854,00	45 854,00

1	2	3	4	5
13	МАДОУ «Детский сад № 352» г. Перми	22 927,00	22 927,00	22 927,00
14	МАДОУ «Детский сад № 364» г. Перми	68 781,00	68 781,00	68 781,00
15	МАДОУ «Детский сад № 369» г. Перми	137 562,00	137 562,00	137 562,00
16	МАДОУ «Детский сад № 370» г. Перми	68 781,00	68 781,00	68 781,00
17	МАДОУ «Детский сад № 377» г. Перми	22 927,00	22 927,00	22 927,00
18	МАДОУ «Детский сад № 390» г. Перми	68 781,00	68 781,00	68 781,00
19	МАДОУ «Детский сад № 393» г. Перми	45 854,00	45 854,00	45 854,00
20	МАДОУ «Детский сад № 404» г. Перми	45 854,00	45 854,00	45 854,00
21	МАДОУ «Детский сад № 407» г. Перми	22 927,00	22 927,00	22 927,00
22	МАДОУ «Детский сад № 418» г. Перми	91 708,00	91 708,00	91 708,00
23	МАДОУ «Детский сад № 419» г. Перми	45 854,00	45 854,00	45 854,00
24	МАДОУ «Детский сад № 422» г. Перми	68 781,00	68 781,00	68 781,00
25	МАДОУ «Детский сад № 85» г. Перми	114 635,00	114 635,00	114 635,00
26	МАДОУ «Детский сад № 23» г. Перми	137 562,00	137 562,00	137 562,00
27	МАДОУ «Детский сад «Компас» г. Перми	137 562,00	137 562,00	137 562,00
28	МАДОУ «Детский сад «Старт» г. Перми	68 781,00	68 781,00	68 781,00
29	МАДОУ «Детский сад «Академика» г. Перми	68 781,00	68 781,00	68 781,00
30	МАДОУ «Центр развития ребенка – детский сад № 161» г. Перми	68 781,00	68 781,00	68 781,00
31	МАДОУ «Центр развития ребенка – детский сад № 272» г. Перми	45 854,00	45 854,00	45 854,00
32	МАДОУ «Центр развития ребенка – детский сад № 134» г. Перми	68 781,00	68 781,00	68 781,00
33	МАДОУ «Центр развития ребенка – детский сад № 69» г. Перми	45 854,00	45 854,00	45 854,00
34	МАДОУ «Детский сад открытий и изобретений «Эврика» г. Перми	45 854,00	45 854,00	45 854,00
35	МАДОУ «Центр развития ребенка – детский сад № 417» г. Перми	45 854,00	45 854,00	45 854,00
36	Муниципальное автономное общеобразовательное учреждение (далее – МАОУ) «Средняя общеобразовательная школа № 63» г. Перми	45 854,00	45 854,00	45 854,00
37	МАОУ «Средняя общеобразовательная школа № 123» г. Перми	45 854,00	45 854,00	45 854,00
Общий размер субсидий на иные цели		2 338 554,00	2 338 554,00	2 338 554,00

АДМИНИСТРАЦИЯ ГОРОДА ПЕРМИ
ПОСТАНОВЛЕНИЕ

20.10.2022 № 1033

О внесении изменений в муниципальную программу «Развитие автомобильных дорог и дорожных сооружений в городе Перми», утвержденную постановлением администрации города Перми от 20.10.2021 № 922

В соответствии с Бюджетным кодексом Российской Федерации, Федеральным законом от 06 октября 2003 г. № 131-ФЗ «Об общих принципах организации местного самоуправления в Российской Федерации», постановлением администрации города Перми от 25 сентября 2013 г. № 781 «Об утверждении Порядка принятия решений о разработке муниципальных программ, их формирования и реализации»
администрация города Перми ПОСТАНОВЛЯЕТ:

1. Утвердить прилагаемые изменения в муниципальную программу «Развитие автомобильных дорог и дорожных сооружений в городе Перми», утвержденную постановлением администрации города Перми от 20 октября 2021 г. № 922 (в ред. от 03.03.2022 № 139, от 02.06.2022 № 433, от 15.09.2022 № 802, от 30.09.2022 № 882).

2. Настоящее постановление вступает в силу с 01 января 2023 г., но не ранее дня официального опубликования в печатном средстве массовой информации «Официальный бюллетень органов местного самоуправления муниципального образования город Пермь».

3. Управлению по общим вопросам администрации города Перми обеспечить опубликование настоящего постановления в печатном средстве массовой информации «Официальный бюллетень органов местного самоуправления муниципального образования город Пермь».

4. Информационно-аналитическому управлению администрации города Перми обеспечить опубликование (обнародование) настоящего постановления на официальном сайте муниципального образования город Пермь в информационно-телекоммуникационной сети Интернет.

5. Контроль за исполнением настоящего постановления возложить на заместителя главы администрации города Перми Галиханова Д.К.

И.о. Главы города Перми Э.А. Хайруллин

УТВЕРЖДЕНЫ
постановлением администрации
города Перми
от 20.10.2022 № 1033

ИЗМЕНЕНИЯ
в муниципальную программу «Развитие автомобильных дорог и дорожных сооружений в городе Перми», утвержденную постановлением администрации города Перми от 20 октября 2021 г. № 922

1. Раздел «Паспорт муниципальной программы» изложить в следующей редакции:

«ПАСПОРТ
муниципальной программы

№	Наименование раздела	Содержание раздела
1	2	3
1	Наименование программы	«Развитие автомобильных дорог и дорожных сооружений в городе Перми» (далее – программа)
2	Ответственный руководитель	Галиханов Д.К., заместитель главы администрации города Перми
3	Исполнитель программы	Департамент дорог и благоустройства администрации города Перми (далее – ДДБ)
4	Участники программы	ДДБ; департамент земельных отношений администрации города Перми (далее – ДЗО); муниципальное казенное учреждение «Пермблагоустройство» (далее – МКУ «Пермблагоустройство»); управление капитального строительства (далее – УКС)
5	Характеристика текущего состояния сферы реализации программы	Программа направлена на достижение результатов по реализации Стратегии социально-экономического развития муниципального образования город Пермь по формированию комфортной городской среды и решения задачи по повышению уровня безопасности и качества автомобильных дорог, создание качественной и эффективной системы уличного освещения. Протяженность автомобильных дорог местного значения на территории города Перми составляет более 2 201 км, что превышает аналогичный показатель городов, входящих в состав Ассоциации городов Поволжья: Ижевск (890,0 км), Казань (1750,0 км), Самара (1022,7 км), Уфа (1317,6 км). Общая площадь территории города Перми (799,7 кв. км) сравнима с такими городами, входящими в состав Ассоциации городов Поволжья, как Уфа (754 кв. км) и Киров (757 кв. км). Площадь тротуаров на улично-дорожной сети города Перми составляет около 2 млн. кв. м, в Уфе – 1,7 млн. кв. м, в Кирове – 1,3 млн. кв. м. В сравнении с городами, входящими в состав Ассоциации городов Поволжья, наибольшую протяженность сети ливневой канализации имеет Нижний Новгород – 430,0 км, наименьшую Сарапул – 1 км. Протяженность ливневой канализации на территории города Перми составляет 192,2 км. В 2022 году завершена реконструкции ул. Карпинского от ул. Архитектора Свиязева до ул. Советской Армии; ул. Сапфирной в жилом районе Ива-1 Мотовилихинского района города Перми. В 2024 году запланировано завершение строительства автомобильной дороги по ул. Топазной. В 2025 году запланировано завершение реконструкции автодорожного путепровода по ул. Монастырской на 4А + 325 км перегона Пермь II – Пермь I Свердловской железной дороги; строительство автомобильной дороги по ул. Агатовой, строительство очистных сооружений и водоотвода ливневых стоков по ул. Окулова, 73. В рамках капитального ремонта в 2023 году планируется выполнить работы по Комсомольскому проспекту, ул. Сибирской, в 2024 ул. Самаркандской, путепроводу по ул. Промышленной, 127. В рамках мероприятий по созданию качественной и эффективной системы уличного освещения в период 2022-2026 годов планируется построить 150 км сетей наружного освещения и обеспечить 93,3% протяженности улиц, проездов, набережных, обеспеченных уличным освещением. Программа взаимосвязана с муниципальной программой «Организация дорожной деятельности в городе Перми»

1	2	3				
6	Цель программы	1. Повышение уровня безопасности и качества автомобильных дорог путем развития улично-дорожной сети, иных объектов капитального строительства транспортной инфраструктуры				
7	Перечень подпрограмм и задач	1.1. Развитие улично-дорожной сети путем строительства и реконструкции автомобильных дорог, искусственных дорожных сооружений. 1.1.1. Строительство и реконструкция автомобильных дорог и элементов дорог, в том числе строительство новых сетей ливневой канализации. 1.1.2. Создание качественной и эффективной системы уличного освещения. 1.2. Повышение уровня нормативного состояния автомобильных дорог и дорожных сооружений в городе Перми. 1.2.1. Восстановление нормативного состояния автомобильных дорог, искусственных дорожных сооружений и трамвайных путей путем проведения капитального ремонта, в том числе обеспечение нормативного состояния и модернизация существующей ливневой канализации				
8	Сроки реализации программы	2022-2026 годы				
9	Объемы и источники финансирования программы (подпрограммы)	2022 год план	2023 год план	2024 год план	2025 год план	2026 год план
	программа, всего (тыс. руб.), в том числе	3 254 266,08323	1 614 244,0	1 537 345,6	1 578 687,7	549 612,3
	бюджет города Перми	872 569,25817	581 341,9	1 027 837,2	453 687,7	549 612,3
	бюджет города Перми (неиспользованные ассигнования отчетного года)	22 904,47168	0,0	0,0	0,0	0,0
	бюджет Пермского края	1 496 194,31648	1 032 902,1	509 508,4	1 125 000,0	0,0
	бюджет Пермского края (неиспользованные ассигнования отчетного года)	606 098,0369	0,0	0,0	0,0	0,0
	бюджет Российской Федерации	256 500,0	0,0	0,0	0,0	0,0
	подпрограмма 1.1, всего (тыс. руб.), в том числе	1 981 393,75501	372 407,2	988 982,5	1 293 356,5	49 612,3
	бюджет города Перми	458 854,68655	212 432,5	713 045,7	168 356,5	49 612,3
	бюджет города Перми (неиспользованные ассигнования отчетного года)	22 888,10531	0,0	0,0	0,0	0,0
	бюджет Пермского края	643 911,38648	159 974,7	275 936,8	1 125 000,0	0,0
	бюджет Пермского края (неиспользованные ассигнования отчетного года)	599 239,57667	0,0	0,0	0,0	0,0
	бюджет Российской Федерации	256 500,0	0,0	0,0	0,0	0,0
	подпрограмма 1.2, всего (тыс. руб.), в том числе	1 272 872,32822	1 241 836,8	548 363,1	285 331,2	500 000,0
	бюджет города Перми	413 714,57162	368 909,4	314 791,5	285 331,2	500 000,0
	бюджет города Перми (неиспользованные ассигнования отчетного года)	16,36637	0,0	0,0	0,0	0,0
	бюджет Пермского края	852 282,930	872 927,4	233 571,6	0,0	0,0
	бюджет Пермского края (неиспользованные ассигнования отчетного года)	6 858,46023	0,0	0,0	0,0	0,0
10	Показатели конечного результата целей программы	2022 год план	2023 год план	2024 год план	2025 год план	2026 год план
	количество реконструированных объектов улично-дорожной сети, ед.	3	-	-	1	-

2. Раздел «Система программных мероприятий подпрограммы 1.1 «Развитие улично-дорожной сети путем строительства и реконструкции автомобильных дорог, искусственных дорожных сооружений» муниципальной программы «Развитие автомобильных дорог и дорожных сооружений в городе Перми» изложить в следующей редакции:

«СИСТЕМА ПРОГРАММНЫХ МЕРОПРИЯТИЙ
подпрограммы 1.1 «Развитие улично-дорожной сети путем строительства и реконструкции автомобильных дорог, искусственных дорожных сооружений» муниципальной программы «Развитие автомобильных дорог и дорожных сооружений в городе Перми»

Код	Наименование задачи, основного мероприятия, мероприятия, показателя непосредственного результата	Показатели непосредственного результата						Участник программы	Источник финансирования	Объем финансирования, тыс. руб.				
		ед. изм.	2022 год	2023 год	2024 год	2025 год	2026 год			2022 год	2023 год	2024 год	2025 год	2026 год
1	2	3	4	5	6	7	8	9	10	11	12	13	14	15
1.1.1	Задача. Строительство и реконструкция автомобильных дорог и элементов дорог, в том числе строительство новых сетей ливневой канализации													
1.1.1.1	Выполнение комплекса мероприятий по строительству и реконструкции автомобильных дорог													
1.1.1.1.1	Реконструкция ул. Карпинского от ул. Мира до шоссе Космонавтов													
1.1.1.1.1.1	протяженность участка автомобильной дороги, в отношении которого выполнены строительно-монтажные работы	км	0,971	-	-	-	-	МКУ «Пермблагоустройство»	бюджет города Перми	90 072, 131	0,0	0,0	0,0	0,0
									бюджет Пермского края	345 548, 900	0,0	0,0	0,0	0,0
									бюджет Пермского края (неиспользованные ассигнования отчетного года)	140 531, 07001	0,0	0,0	0,0	0,0
1.1.1.1.1.2	разработанная проектно-сметная документация, получившая положительное заключение органов государственной экспертизы (невыполнение показателя за отчетный год)	ед.	1	-	-	-	-	МКУ «Пермблагоустройство»	бюджет города Перми (неиспользованные ассигнования отчетного года)	5 305, 000	0,0	0,0	0,0	0,0
									бюджет Пермского края (неиспользованные ассигнования отчетного года)	15 915, 000	0,0	0,0	0,0	0,0
Итого по мероприятию 1.1.1.1.1, в том числе по источникам финансирования									итого	597 372, 10101	0,0	0,0	0,0	0,0
									бюджет города Перми	90 072, 131	0,0	0,0	0,0	0,0
									бюджет города Перми (неиспользованные ассигнования отчетного года)	5 305,000	0,0	0,0	0,0	0,0
									бюджет Пермского края	345 548, 900	0,0	0,0	0,0	0,0
									бюджет Пермского края (неиспользованные ассигнования отчетного года)	156 446, 07001	0,0	0,0	0,0	0,0

1	2	3	4	5	6	7	8	9	10	11	12	13	14	15
1.1.1.1.2	Строительство автомобильной дороги по Ивинскому проспекту													
1.1.1.1.2.1	разработанная проектная документация, получившая положительное заключение органов государственной экспертизы	ед.	1	-	-	-	-	МКУ «Пермблагоустройство»	бюджет города Перми	21390,455	0,0	0,0	0,0	0,0
Итого по мероприятию 1.1.1.1.2, в том числе по источникам финансирования									итого	21 390, 455	0,0	0,0	0,0	0,0
									бюджет города Перми	21 390, 455	0,0	0,0	0,0	0,0
									бюджет Пермского края	0,0	0,0	0,0	0,0	0,0
1.1.1.1.3	Реконструкция пересечения ул. Героев Хасана и Транссибирской магистрали (включая тоннель)													
1.1.1.1.3.1	количество земельных участков, в отношении которых произведена оплата в рамках изъятия земельных участков	ед.	1	-	-	-	-	МКУ «Пермблагоустройство»	бюджет города Перми	11 495, 000	0,0	0,0	0,0	0,0
Итого по мероприятию 1.1.1.1.3, в том числе по источникам финансирования									бюджет города Перми	11 495, 000	0,0	0,0	0,0	0,0
1.1.1.1.4	Реконструкция автодорожного путепровода по ул. Монастырской на 4А + 325 км перегона Пермь II-Пермь I Свердловской железной дороги													
1.1.1.1.4.1	разработанная проектная документация, получившая положительное заключение органов государственной экспертизы	ед.	1	-	-	-	-	МКУ «Пермблагоустройство»	бюджет города Перми	26 250, 000	0,0	0,0	0,0	0,0
									бюджет Пермского края	8 750, 000	0,0	0,0	0,0	0,0
1.1.1.1.4.2	протяженность участка автомобильной дороги, в отношении которого выполнены строительно-монтажные работы	п. м	-	27,2	27,2	27,2	-		бюджет города Перми	0,0	25 379,1	334 725,0	32 132,9	0,0
									бюджет Пермского края	0,0	44 898,9	51 915,1	1 079 896,9	0,0
Итого по мероприятию 1.1.1.1.4, в том числе по источникам финансирования									итого	35 000, 000	70 278,0	386 640,1	1 112 029,8	0,0
									бюджет города Перми	26 250, 000	25 379,1	334 725,0	32 132,9	0,0
									бюджет Пермского края	8 750, 000	44 898,9	51 915,1	1 079 896,9	0,0
1.1.1.1.5	Строительство автомобильных дорог по ул. Карла Модераха, ул. Александра Турчевича, ул. Николая Воронцова, ул. Василия Татищева в квартале 272 Свердловского района г. Перми													
1.1.1.1.5.1	откорректированная проектная документация	ед.	1	-	-	-	-	МКУ «Пермблагоустройство»	бюджет города Перми	5 280,500	0,0	0,0	0,0	0,0
Итого по мероприятию 1.1.1.1.5, в том числе по источникам финансирования									бюджет города Перми	5 280,500	0,0	0,0	0,0	0,0

1	2	3	4	5	6	7	8	9	10	11	12	13	14	15
1.1.1.1.6	Реконструкция ул. Карпинского от ул. Архитектора Свиязева до ул. Советской Армии													
1.1.1.1.6.1	протяженность участка автомобильной дороги, в отношении которого выполнены строительно-монтажные работы	км	1,2	-	-	-	-	МКУ «Пермблагоустройство»	бюджет Пермского края	50 743, 68648	0,0	0,0	0,0	0,0
Итого по мероприятию 1.1.1.1.6, в том числе по источникам финансирования									бюджет Пермского края	50 743, 68648	0,0	0,0	0,0	0,0
1.1.1.1.7	Строительство автомобильной дороги по ул. Сапфирной в жилом районе Ива-1 Мотовилихинского района г. Перми													
1.1.1.1.7.1	корректировка проектной документации	ед.	1	-	-	-	-	МКУ «Пермблагоустройство»	бюджет города Перми	14 749, 883	0,0	0,0	0,0	0,0
1.1.1.1.7.2	протяженность участка автомобильной дороги, в отношении которого выполнены строительно-монтажные работы	км.	1,25	1,25	-	-	-		бюджет города Перми	10 800, 000	22 023,6	0,0	0,0	0,0
									бюджет Пермского края	2 700, 000	30 301,0	0,0	0,0	0,0
									бюджет Российской Федерации	256 500, 000	0,0	0,0	0,0	0,0
Итого по мероприятию 1.1.1.1.7, в том числе по источникам финансирования									итого	284 749, 883	52 324,6	0,0	0,0	0,0
									бюджет города Перми	25 549, 883	22 023,6	0,0	0,0	0,0
									бюджет Пермского края	2 700, 000	30 301,0	0,0	0,0	0,0
									бюджет Российской Федерации	256 500, 000	0,0	0,0	0,0	0,0
1.1.1.1.8	Реконструкция ул. Плеханова от шоссе Космонавтов до ул. Грузинской													
1.1.1.1.8.1	разработанная проектно-сметная документация, получившая положительное заключение органов государственной экспертизы (невыполнение показателя за отчетный год)	ед.	1	-	-	-	-	МКУ «Пермблагоустройство»	бюджет города Перми (неиспользованные ассигнования отчетного года)	13 812, 600	0,0	0,0	0,0	0,0
									бюджет Пермского края (неиспользованные ассигнования отчетного года)	40 937, 400	0,0	0,0	0,0	0,0
Итого по мероприятию 1.1.1.1.8, в том числе по источникам финансирования									итого	54 750, 000	0,0	0,0	0,0	0,0
									бюджет города Перми (неиспользованные ассигнования отчетного года)	13 812, 600	0,0	0,0	0,0	0,0
									бюджет Пермского края	0,0	0,0	0,0	0,0	0,0
									бюджет Пермского края (неиспользованные ассигнования отчетного года)	40 937, 400	0,0	0,0	0,0	0,0

1	2	3	4	5	6	7	8	9	10	11	12	13	14	15
1.1.1.1.9	Изъятие земельных участков и объектов недвижимости, имущества, проектирование в целях строительства (реконструкции) дорожных объектов Пермского городского округа													
1.1.1.1.9.1	количество выполненных планов изъятия земельных участков и объектов недвижимости, имущества, проектирования в целях строительства (реконструкции) дорожных объектов Пермского городского округа (невыполнение показателя за отчетный год)	ед.	9	-	-	-	-	ДЗО	бюджет города Перми	114550, 360	0,0	0,0	0,0	0,0
									бюджет Пермского края	8314, 722	0,0	0,0	0,0	0,0
									бюджет Пермского края (неиспользованные ассигнования отчетного года)	71992, 918	0,0	0,0	0,0	0,0
		ед.	15	-	-	-	-	ДДБ	бюджет Пермского края	149852, 878	0,0	0,0	0,0	0,0
Итого по мероприятию 1.1.1.1.9, в том числе по источникам финансирования									итого	344 710, 878	0,0	0,0	0,0	0,0
									бюджет города Перми	114 550, 360	0,0	0,0	0,0	0,0
									бюджет Пермского края	158 167, 600	0,0	0,0	0,0	0,0
									бюджет Пермского края (неиспользованные ассигнования отчетного года)	71 992, 918	0,0	0,0	0,0	0,0
1.1.1.1.10	Реконструкция ул. Героев Хасана от ул. Хлебозаводской до ул. Василия Васильева													
1.1.1.1.10.1	протяженность реконструированного участка дороги, введенного в эксплуатацию (невыполнение показателя за отчетный год)	км	1,6	-	-	-	-	МКУ «Пермблагоустройство»	бюджет Пермского края (неиспользованные ассигнования отчетного года)	327 183, 21669	0,0	0,0	0,0	0,0
Итого по мероприятию 1.1.1.1.10, в том числе по источникам финансирования									бюджет Пермского края (неиспользованные ассигнования отчетного года)	327 183, 21669	0,0	0,0	0,0	0,0
1.1.1.1.11	Реконструкция ул. Революции от ЦКР до ул. Сибирской с обустройством трамвайной линии. 1 этап													
1.1.1.1.11.1	количество договоров на компенсацию расходов и убытков, вызванных переносом (переустройством) и изъятием имущества (невыполнение показателя за отчетный год)	ед.	1	-	-	-	-	МКУ «Пермблагоустройство»	бюджет Пермского края (неиспользованные ассигнования отчетного года)	2 656, 97197	0,0	0,0	0,0	0,0

1	2	3	4	5	6	7	8	9	10	11	12	13	14	15
1.1.1.1.11.2	количество земельных участков, в отношении которых произведена оплата в рамках изъятия земельных участков (невыполнение показателя за отчетный год)	ед.	1	-	-	-	-	МКУ «Пермблагоустройство»	бюджет Пермского края (неиспользованные ассигнования отчетного года)	23,0	0,0	0,0	0,0	0,0
Итого по мероприятию 1.1.1.1.11, в том числе по источникам финансирования									бюджет Пермского края (неиспользованные ассигнования отчетного года)	2 679, 97197	0,0	0,0	0,0	0,0
1.1.1.1.12	Строительство автомобильной дороги по ул. Крисанова от шоссе Космонавтов до ул. Пушкина													
1.1.1.1.12.1	Выполненные проектно-изыскательские работы (оплата работ по решению суда)	ед.	1	-	-	-	-	МКУ «Пермблагоустройство»	бюджет города Перми	15502, 39768	0,0	0,0	0,0	0,0
Итого по мероприятию 1.1.1.1.12, в том числе по источникам финансирования									бюджет города Перми	15 502, 39768	0,0	0,0	0,0	0,0
1.1.1.1.13	«Изъятие земельных участков и объектов недвижимости, имущества, проектирование в целях строительства (реконструкции) дорожных объектов»													
1.1.1.1.13.1	количество выполненных планов изъятия земельных участков и объектов недвижимости, имущества для реконструкции объектов Пермского городского округа	ед.	4	-	-	-	-	ДЗО	бюджет города Перми	13 572, 872	0,0	0,0	0,0	0,0
			2	-	-	-	-	ДДБ	бюджет города Перми	178,000	0,0	0,0	0,0	0,0
Итого по мероприятию 1.1.1.1.13, в том числе по источникам финансирования									бюджет города Перми	13 750, 872	0,0	0,0	0,0	0,0
1.1.1.1.14	Реконструкция Комсомольского проспекта от ул. Ленина до ул. Екатерининской по нечетной стороне, Тр-5в													
1.1.1.1.14.1	разработанная проектная документация, получившая положительное заключение органов государственной экспертизы	ед.	-	-	1	-	-	МКУ «Пермблагоустройство»	бюджет города Перми	0,0	0,0	14 272,2	0,0	0,0
Итого по мероприятию 1.1.1.1.14, в том числе по источникам финансирования									бюджет города Перми	0,0	0,0	14 272,2	0,0	0,0
1.1.1.1.15	Строительство ул. Углеуральской на участке от проспекта Парковый до автомобильной дороги переход от ул. Строителей до площади Гайдара													
1.1.1.1.15.1	разработанная проектная документация, получившая положительное заключение органов государственной экспертизы	ед.	-	-	1	-	-	МКУ «Пермблагоустройство»	бюджет города Перми	0,0	0,0	8 726,1	0,0	0,0
									бюджет Пермского края	0,0	0,0	26 178,2	0,0	0,0

1	2	3	4	5	6	7	8	9	10	11	12	13	14	15
Итого по мероприятию 1.1.1.1.15, в том числе по источникам финансирования									итого	0,0	0,0	34 904,3	0,0	0,0
									бюджет города Перми	0,0	0,0	8 726,1	0,0	0,0
									бюджет Пермского края	0,0	0,0	26 178,2	0,0	0,0
1.1.1.1.16	Строительство автомобильной дороги по ул. Агатовой													
1.1.1.1.16.1	разработанная проектная документация, получившая положительное заключение органов государственной экспертизы	ед.	-	1	-	-	-	МКУ «Пермблагоустройство»	бюджет города Перми	0,0	2 166,2	0,0	0,0	0,0
									бюджет Пермского края	0,0	6 498,5	0,0	0,0	0,0
1.1.1.1.16.2	протяженность участка автомобильной дороги, в отношении которого выполнены строительно-монтажные работы	км	-	-	0,7	0,7	-		бюджет города Перми	0,0	0,0	68 386,8	0,0	0,0
									бюджет Пермского края	0,0	0,0	0,0	45 103,1	0,0
Итого по мероприятию 1.1.1.1.16, в том числе по источникам финансирования									итого	0,0	8 664,7	68 386,8	45 103,1	0,0
									бюджет города Перми	0,0	2 166,2	68 386,8	0,0	0,0
									бюджет Пермского края	0,0	6 498,5	0,0	45 103,1	0,0
1.1.1.1.17	Строительство автомобильной дороги по ул. Топазной													
1.1.1.1.17.1	разработанная проектная документация, получившая положительное заключение органов государственной экспертизы	ед.	-	1	-	-	-	МКУ «Пермблагоустройство»	бюджет города Перми	0,0	2 052,2	0,0	0,0	0,0
									бюджет Пермского края	0,0	6 156,5	0,0	0,0	0,0
1.1.1.1.17.2	протяженность участка автомобильной дороги, в отношении которого выполнены строительно-монтажные работы	км	-	-	0,7	-	-		бюджет города Перми	0,0	0,0	102 144,4	0,0	0,0
									бюджет Пермского края	0,0	0,0	0,0	0,0	0,0
Итого по мероприятию 1.1.1.1.17, в том числе по источникам финансирования									итого	0,0	8 208,7	102 144,4	0,0	0,0
									бюджет города Перми	0,0	2 052,2	102 144,4	0,0	0,0
									бюджет Пермского края	0,0	6 156,5	0,0	0,0	0,0
1.1.1.1.18	Строительство очистных сооружений и водоотвода ливневых стоков по ул. Куйбышева, 1 от ул. Петропавловской до выпуска													
1.1.1.1.18.1	разработанная проектная документация, получившая положительное заключение органов государственной экспертизы	ед.	-	1	-	-	-	МКУ «Пермблагоустройство»	бюджет города Перми	0,0	7 202,2	0,0	0,0	0,0

1	2	3	4	5	6	7	8	9	10	11	12	13	14	15
Итого по мероприятию 1.1.1.1.18, в том числе по источникам финансирования									бюджет города Перми	0,0	7 202,2	0,0	0,0	0,0
1.1.1.1.19	Строительство очистных сооружений и водоотвода ливневых стоков по ул. Куфонина от ул. Трамвайной до ул. Подлесной до выпуска													
1.1.1.1.19.1	разработанная проектная документация, получившая положительное заключение органов государственной экспертизы	ед.	-	-	1	-	-	МКУ «Пермблагоустройство»	бюджет города Перми	0,0	0,0	9 362,9	0,0	0,0
Итого по мероприятию 1.1.1.1.19, в том числе по источникам финансирования									бюджет города Перми	0,0	0,0	9 362,9	0,0	0,0
1.1.1.1.20	Строительство очистных сооружений и водоотвода ливневых стоков по ул. Окулова, 73													
1.1.1.1.20.1	разработанная проектная документация, получившая положительное заключение органов государственной экспертизы	ед.	-	1	-	-	-	МКУ «Пермблагоустройство»	бюджет города Перми	0,0	7 202,2	0,0	0,0	0,0
1.1.1.1.20.2	выполненные строительно-монтажные работы	ед.	-	-	1	1	-		бюджет города Перми	0,0	0,0	40 000,0	47 321,2	0,0
Итого по мероприятию 1.1.1.1.20, в том числе по источникам финансирования									бюджет города Перми	0,0	7 202,2	40 000,0	47 321,2	0,0
1.1.1.1.21	Реконструкция ул. Татьяны Барамзиной от ул. Папанинцев до ул. Локомотивной													
1.1.1.1.21.1	разработанная проектная документация, получившая положительное заключение органов государственной экспертизы	ед.	-	-	1	-	-	МКУ «Пермблагоустройство»	бюджет города Перми	0,0	0,0	9 854,7	0,0	0,0
									бюджет Пермского края	0,0	0,0	29 563,9	0,0	0,0
Итого по мероприятию 1.1.1.1.21, в том числе по источникам финансирования									итого	0,0	0,0	39418,6	0,0	0,0
									бюджет города Перми	0,0	0,0	9 854,7	0,0	0,0
									бюджет Пермского края	0,0	0,0	29 563,9	0,0	0,0
1.1.1.1.22	Реконструкция ул. Карпинского от ул. Архитектора Свиязева до ул. Космонавта Леонова													
1.1.1.1.22.1	разработанная проектная документация, получившая положительное заключение органов государственной экспертизы	ед.	-	1	1	-	-	МКУ «Пермблагоустройство»	бюджет города Перми	0,0	2 457,5	5 734,1	0,0	0,0
									бюджет Пермского края	0,0	7 372,4	17 202,3	0,0	0,0
Итого по мероприятию 1.1.1.1.22, в том числе по источникам финансирования									итого	0,0	9 829,9	22 936,4	0,0	0,0
									бюджет города Перми	0,0	2 457,5	5 734,1	0,0	0,0
									бюджет Пермского края	0,0	7 372,4	17 202,3	0,0	0,0

1	2	3	4	5	6	7	8	9	10	11	12	13	14	15
1.1.1.1.23	Реконструкция ул. Пушкина от ул. Крисанова до Колхозной площади, ул. Революции от Колхозной площади до ул. Куйбышева													
1.1.1.1.23.1	разработанная проектная документация, получившая положительное заключение органов государственной экспертизы	ед.	-	1	1	-	-	МКУ «Пермблагоустройство»	бюджет города Перми	0,0	2 457,5	5 734,1	0,0	0,0
									бюджет Пермского края	0,0	7 372,4	17 202,3	0,0	0,0
Итого по мероприятию 1.1.1.1.23, в том числе по источникам финансирования									итого	0,0	9 829,9	22 936,4	0,0	0,0
									бюджет города Перми	0,0	2 457,5	5 734,1	0,0	0,0
									бюджет Пермского края	0,0	7 372,4	17 202,3	0,0	0,0
1.1.1.1.24	Реконструкция ул. Чкалова на участке от ул. Куйбышева до ул. Героев Хасана с устройством транспортных развязок в разных уровнях на пересечении с ул. Куйбышева и ул. Героев Хасана													
1.1.1.1.24.1	разработанная проектная документация, получившая положительное заключение органов государственной экспертизы	ед.	-	1	1	-	-	МКУ «Пермблагоустройство»	бюджет города Перми	0,0	12 750,0	29 750,0	0,0	0,0
									бюджет Пермского края	0,0	38 250,0	89 250,0	0,0	0,0
Итого по мероприятию 1.1.1.1.24, в том числе по источникам финансирования									итого	0,0	51 000,0	119 000,0	0,0	0,0
									бюджет города Перми	0,0	12 750,0	29 750,0	0,0	0,0
									бюджет Пермского края	0,0	38 250,0	89 250,0	0,0	0,0
1.1.1.1.25	Строительство транспортной развязки в разных уровнях на пересечении ул. Макаренко и бульвара Гагарина													
1.1.1.1.25.1	разработанная проектная документация, получившая положительное заключение органов государственной экспертизы	ед.	-	1	1	-	-	МКУ «Пермблагоустройство»	бюджет города Перми	0,0	6 375,0	14 875,0	0,0	0,0
									бюджет Пермского края	0,0	19 125,0	44 625,0	0,0	0,0
Итого по мероприятию 1.1.1.1.25, в том числе по источникам финансирования									итого	0,0	25 500,0	59 500,0	0,0	0,0
									бюджет города Перми	0,0	6 375,0	14 875,0	0,0	0,0
									бюджет Пермского края	0,0	19 125,0	44 625,0	0,0	0,0
Итого по основному мероприятию 1.1.1.1, в том числе по источникам финансирования									итого	1 764 608, 96183	250 040,2	919 502,1	1 204 454,1	0,0
									бюджет города Перми	323 841, 59868	90 065,5	643 565,3	79 454,1	0,0
									бюджет города Перми (неиспользованные ассигнования отчетного года)	19 117,600	0,0	0,0	0,0	0,0
									бюджет Пермского края	565 910, 18648	159 974,7	275 936,8	1 125 000,0	0,0

1	2	3	4	5	6	7	8	9	10	11	12	13	14	15
									бюджет Пермского края (неиспользованные ассигнования отчетного года)	599 239, 57667	0,0	0,0	0,0	0,0
									бюджет Российской Федерации	256 500, 000	0,0	0,0	0,0	0,0
1.1.1.2	Выполнение комплекса мероприятий по строительству и реконструкции мест отвала снега													
1.1.1.2.1	Строительство места отвала снега по ул. Промышленной													
1.1.1.2.1.1	разработанная проектная документация, получившая положительное заключение органов государственной экспертизы	ед.	1	-	-	-	-	МКУ «Пермблагоустройство»	бюджет города Перми	15 188, 451	0,0	0,0	0,0	0,0
Итого по мероприятию 1.1.1.2.1, в том числе по источникам финансирования									бюджет города Перми	15188,451	0,0	0,0	0,0	0,0
Итого по основному мероприятию 1.1.1.2, в том числе по источникам финансирования									бюджет города Перми	15188,451	0,0	0,0	0,0	0,0
1.1.1.3	Выполнение комплекса мероприятий по строительству подпорной стенки													
1.1.1.3.1	Строительство подпорной стенки с устройством противопожарного проезда по ул. Льва Шатрова, 35													
1.1.1.3.1.1	разработанная проектная документация, получившая положительное заключение органов государственной экспертизы	ед.	1	-	-	-	-	УКС	бюджет города Перми	2 800,0	0,0	0,0	0,0	0,0
1.1.1.3.1.1	выполненные строительно-монтажные работы	ед.	-	1	-	-	-	УКС	бюджет города Перми	0,0	26 876,7	0,0	0,0	0,0
Итого по мероприятию 1.1.1.3.1, в том числе по источникам финансирования									бюджет города Перми	2 800,0	26 876,7	0,0	0,0	0,0
Итого по основному мероприятию 1.1.1.3, в том числе по источникам финансирования									бюджет города Перми	2 800,0	26 876,7	0,0	0,0	0,0
Итого по задаче 1.1.1, в том числе по источникам финансирования									итого	1 782 597, 41283	276 916,9	919 502,1	1 204 454,1	0,0
									бюджет города Перми	341 830, 04968	116 942,2	643 565,3	79 454,1	0,0
									бюджет города Перми (неиспользованные ассигнования отчетного года)	19 117, 600	0,0	0,0	0,0	0,0
									бюджет Пермского края	565 910, 18648	159 974,7	275 936,8	1 125 000,0	0,0
									бюджет Пермского края (неиспользованные ассигнования отчетного года)	599 239, 57667	0,0	0,0	0,0	0,0
									бюджет Российской Федерации	256 500, 000	0,0	0,0	0,0	0,0

1	2	3	4	5	6	7	8	9	10	11	12	13	14	15
1.1.2	Задача. Создание качественной и эффективной системы уличного освещения													
1.1.2.1	Обеспечение обустройства сетей наружного освещения													
1.1.2.1.1	Обустройство сетей наружного освещения													
1.1.2.1.1.1	протяженность построенных сетей наружного освещения	км	84,0	21,16	10,800	25,16	9,5	МКУ «Пермблагоустройство»	бюджет города Перми	53 509,21859	24 757,0	38 966,5	58 275,9	20 000,0
									бюджет Пермского края	53 224,800	0,0	0,0	0,0	0,0
1.1.2.1.1.2	выполненные проектно-изыскательские работы на строительство сетей наружного освещения	ед.	10	6	1	1	-	МКУ «Пермблагоустройство»	бюджет города Перми	21 735,43548	7 519,8	1 033,5	1 724,1	0,0
									бюджет города Перми (неиспользованные ассигнования отчетного года)	3 770,50531	0,0	0,0	0,0	0,0
	выполненные проектно-изыскательские работы на строительство сетей наружного освещения (невыполнение показателя за отчетный год)	ед.	1	-	-	-	-		бюджет Пермского края	24 776,400	0,0	0,0	0,0	0,0
1.1.2.1.1.3	технологическое присоединение к сетям	ед.	22	-	-	-	-	МКУ «Пермблагоустройство»	бюджет города Перми	522,7168	0,0	0,0	0,0	0,0
Итого по мероприятию 1.1.2.1.1, в том числе по источникам финансирования									итого	157 539,07618	32 276,8	40 000,0	60 000,0	20 000,0
									бюджет города Перми	75 767,37087	32 276,8	40 000,0	60 000,0	20 000,0
									бюджет города Перми (неиспользованные ассигнования отчетного года)	3 770,50531	0,0	0,0	0,0	0,0
									бюджет Пермского края	78 001,200	0,0	0,0	0,0	0,0
1.1.2.1.2	Обустройство сетей наружного освещения на автомобильных дорогах города Перми (Контракт жизненного цикла)													
1.1.2.1.2.1	Протяженность обустроенных сетей наружного освещения на автомобильных дорогах города Перми (Контракт жизненного цикла)	км	58,09	-	-	-	-	МКУ «Пермблагоустройство»	бюджет города Перми	33 133,950	33 134,0	0,0	0,0	0,0
1.1.2.1.2.2	количество оплаченных работ	ед.	-	1	1	1	1		бюджет города Перми	0,0	30 079,5	29 480,4	28 902,4	29 612,3
1.1.2.1.2.3	выполненные проектно-изыскательские работы на обустройство сетей наружного освещения (Контракт жизненного цикла)	ед.	1	-	-	-	-	МКУ «Пермблагоустройство»	бюджет города Перми	8123,316	0,0	0,0	0,0	0,0

1	2	3	4	5	6	7	8	9	10	11	12	13	14	15
Итого по мероприятию 1.1.2.1.2, в том числе по источникам финансирования									бюджет города Перми	41 257, 266	63 213,5	29 480,4	28 902,4	29 612,3
Итого по основному мероприятию 1.1.2.1, в том числе по источникам финансирования									итого	198 796, 34218	95 490,3	69 480,4	88 902,4	49 612,3
									бюджет города Перми	117 024, 63687	95 490,3	69 480,4	88 902,4	49 612,3
									бюджет города Перми (неиспользованные ассигнования отчетного года)	3 770, 50531	0,0	0,0	0,0	0,0
									бюджет Пермского края	78 001, 200	0,0	0,0	0,0	0,0
Итого по задаче 1.1.2, в том числе по источникам финансирования									итого	198 796, 34218	95 490,3	69 480,4	88 902,4	49 612,3
									бюджет города Перми	117 024, 63687	95 490,3	69 480,4	88 902,4	49 612,3
									бюджет города Перми (неиспользованные ассигнования отчетного года)	3 770, 50531	0,0	0,0	0,0	0,0
									бюджет Пермского края	78 001, 200	0,0	0,0	0,0	0,0
Всего по подпрограмме 1.1, в том числе по источникам финансирования									всего	1 981 393, 75501	372 407,2	988 982,5	1 293 356,5	49 612,3
									бюджет города Перми	458 854, 68655	212 432,5	713 045,7	168 356,5	49 612,3
									бюджет города Перми (неиспользованные ассигнования отчетного года)	22 888, 10531	0,0	0,0	0,0	0,0
									бюджет Пермского края	643 911, 38648	159 974,7	275 936,8	1 125 000,0	0,0
									бюджет Пермского края (неиспользованные ассигнования отчетного года)	599 239, 57667	0,0	0,0	0,0	0,0
									бюджет Российской Федерации	256 500, 000	0,0	0,0	0,0	0,0

Приложение
к системе программных мероприятий
подпрограммы 1.1 «Развитие улично-дорожной
сети путем строительства
и реконструкции автомобильных дорог,
искусственных дорожных сооружений»
муниципальной программы «Развитие
автомобильных дорог и дорожных
сооружений в городе Перми»

ИНФОРМАЦИЯ
по осуществлению капитальных вложений в объекты муниципальной собственности города Перми по подпрограмме 1.1 «Развитие улично-дорожной сети путем строительства и реконструкции автомобильных дорог, искусственных дорожных сооружений» муниципальной программы «Развитие автомобильных дорог и дорожных сооружений в городе Перми»

Таблица 1

№	Наименование раздела	Содержание раздела
1	2	3
1	Наименование объекта муниципальной собственности города Перми, место расположения (адрес)	ул. Карпинского от ул. Мира до шоссе Космонавтов
2	Направление инвестирования	Реконструкция
3	Код и наименование мероприятия	1.1.1.1.1. Реконструкция ул. Карпинского от ул. Мира до шоссе Космонавтов
4	Ответственный руководитель	Галиханов Д.К., заместитель главы администрации города Перми
5	Исполнитель программы	ДДБ
6	Форма осуществления капитальных вложений в объект капитального строительства или приобретение объекта недвижимого имущества	бюджетные инвестиции в объект муниципальной собственности города Перми
7	Муниципальный заказчик	МКУ «Пермблагоустройство»
8	Участник программы	МКУ «Пермблагоустройство»
9	Цель осуществления капитальных вложений в объект	повышение безопасности дорожного движения путем увеличения пропускной способности ул. Карпинского на участке от ул. Мира до шоссе Космонавтов, реконструкции путепровода, обеспечения нормативного состояния дорожного покрытия
10	Технико-экономические показатели и функциональные параметры объекта	протяженность благоустроенного участка улицы, в отношении которого проведены работы по реконструкции, – 0,971 км
11	Сроки осуществления капитальных вложений в объекты капитального строительства	2021-2022 годы
12	Срок ввода в эксплуатацию объекта капитального строительства	-
13	Сметная стоимость объекта муниципальной собственности города Перми, тыс. руб.	597 372,10101 тыс. руб.

1	2	3		
14	Объемы и источники финансирования осуществления капитальных вложений в объект по годам реализации, тыс. руб.	Источник финансирования	Объем финансирования, тыс. руб.	
			всего	2022
		всего, в том числе	597372,10101	597372,10101
		бюджет города Перми	90072,131	90072,131
		бюджет города Перми (неиспользованные ассигнования отчетного года)	5305,000	5305,000
		бюджет Пермского края	345548,900	345548,900
		бюджет Пермского края (неиспользованные ассигнования отчетного года)	156446,07001	156446,07001
15	Ожидаемый конечный результат осуществления капитальных вложений в объект по годам осуществления капитальных вложений	ед. изм.	значение	год реализации
	разработанная проектная документация, имеющая положительное заключение органов государственной экспертизы	ед.	1	2022
16	Проектная документация, и (или) результаты инженерных изысканий, и (или) заключение о проверке достоверности определения сметной стоимости объектов капитального строительства	-		
17	Протокол инвестиционной комиссии	протокол ИК от 02.ноября 2021 № 13		
18	Протокол Бюджетной комиссии	протокол БК от 27 июля 2021 г. № 16-БК		
19	Практические действия по осуществлению капитальных вложений в объект	наименование мероприятий по осуществлению капитальных вложений в объект		срок реализации
		разработка проектной документации с получением положительного заключения органов государственной экспертизы		2017-2022 годы

Таблица 2

№	Наименование раздела	Содержание раздела
1	2	3
1	Наименование объекта муниципальной собственности города Перми, место расположения (адрес)	автомобильная дорога по Ивинскому проспекту
2	Направление инвестирования	строительство
3	Код и наименование мероприятия	1.1.1.1.3. Строительство автомобильной дороги по Ивинскому проспекту
4	Ответственный руководитель	Галиханов Д.К., заместитель главы администрации города Перми
5	Исполнитель программы	ДДБ
6	Форма осуществления капитальных вложений в объект капитального строительства или приобретение объекта недвижимого имущества	бюджетные инвестиции в объект муниципальной собственности города Перми
7	Муниципальный заказчик	МКУ «Пермблагоустройство»
8	Участник программы	МКУ «Пермблагоустройство»

1	2	3		
9	Цель осуществления капитальных вложений	повышение связности и эффективности существующей инфраструктуры с целью экономии времени в пути при совершении поездок из удаленных районов в центр и между районами		
10	Технико-экономические показатели и функциональные параметры объекта	протяженность построенной автомобильной дороги, введенной в эксплуатацию, – 1,1 км		
11	Сроки осуществления капитальных вложений в объекты капитального строительства	2022 год		
12	Срок ввода в эксплуатацию объекта капитального строительства	-		
13	Сметная стоимость объекта муниципальной собственности города Перми, тыс. руб.	21 390,455 тыс. руб.		
14	Объемы и источники финансирования осуществления капитальных вложений в объект по годам реализации, тыс. руб.	Источник финансирования	Объем финансирования, тыс. руб.	
			2022	
		бюджет города Перми	21 390,455	
15	Ожидаемый конечный результат осуществления капитальных вложений в объект по годам осуществления капитальных вложений	ед. изм.	значение	год реализации
	разработанная проектная документация, получившая положительное заключение органов государственной экспертизы	ед.	1	2022
16	Проектная документация, и (или) результаты инженерных изысканий, и (или) заключение о проверке достоверности определения сметной стоимости объектов капитального строительства	-		
17	Протокол инвестиционной комиссии	протокол ИК от 11 июня 2021 г. № 8, от 02 ноября 2021 г. № 13		
18	Протокол Бюджетной комиссии	протокол БК от 27 июля 2021 г. № 16-БК		
19	Практические действия по осуществлению капитальных вложений в объект	наименование мероприятий по осуществлению капитальных вложений в объект		срок реализации
		разработка проектной документации с получением положительного заключения органов государственной экспертизы		2022 год

Таблица 3

№	Наименование раздела	Содержание раздела
1	2	3
1	Наименование объекта муниципальной собственности города Перми, место расположения (адрес)	пересечение ул. Героев Хасана и Транссибирской магистрали (включая тоннель)
2	Направление инвестирования	Реконструкция
3	Код и наименование мероприятия	1.1.1.1.3. Реконструкция пересечения ул. Героев Хасана и Транссибирской магистрали (включая тоннель)
4	Ответственный руководитель	Галиханов Д.К., заместитель главы администрации города Перми
5	Исполнитель программы	ДДБ

1	2	3								
6	Форма осуществления капитальных вложений в объект капитального строительства или приобретение объекта недвижимого имущества	бюджетные инвестиции в объект муниципальной собственности города Перми								
7	Муниципальный заказчик	МКУ «Пермблагоустройство»								
8	Участник программы	МКУ «Пермблагоустройство»								
9	Цель осуществления капитальных вложений	снижение напряженности транспортного движения на улице Героев Хасана в районе тоннеля при сохранении и возможном увеличении интенсивности движения транспортных средств, повышение безопасности участников дорожного движения								
10	Мощность объекта муниципальной собственности города Перми	протяженность участка автомобильной дороги, в отношении которого проведены работы по реконструкции, – 1,1 км								
11	Сроки осуществления капитальных вложений в объекты капитального строительства	2015-2022 годы								
12	Срок ввода в эксплуатацию объекта капитального строительства	завершение строительно-монтажных работ – 2018 год								
13	Сметная стоимость объекта муниципальной собственности города Перми, тыс. руб.	801 476,49349 тыс. руб., в том числе: 789 981,49349 тыс. руб. – проектно-изыскательские работы, строительно-монтажные работы; 11 495,000 тыс. руб. – прочие виды работ								
14	Объемы и источники финансирования осуществления капитальных вложений в объект по годам реализации, тыс. руб.	Источник финансирования	Объем финансирования, тыс. руб.								
			всего	2015	2016	2017	2018	2019	2020	2021	2022
		всего, в том числе	801476, 49349	17500, 000	198518, 280	138817, 614	408283, 90326	26852, 71807	8, 97816	0,0	11495, 000
		бюджет города Перми	216888, 25733	4375, 000	53004, 570	31329, 414	116029, 10185	655, 17148	-	0,0	11495, 000
		бюджет города Перми (неиспользованные ассигнования отчетного года)	93,77299	-	-	-	75,96631	8,82852	8, 97816	-	-
		бюджет Пермского края	544805, 7451	13125, 000	145513, 710	93988, 200	292178, 8351	-	-	-	-
		бюджет Пермского края (неиспользованные ассигнования отчетного года)	39688, 71807	-	-	13500, 000	-	26 188, 71807	-	-	-
15	Ожидаемый конечный результат осуществления капитальных вложений в объект по годам осуществления капитальных вложений	ед. изм.	значение				год реализации				
		разработанная проектная документация по реконструкции участка автомобильной дороги с положительным заключением экспертизы	ед.	1			2017				
		количество выполненных этапов работ по реконструкции проезжей части автомобильной дороги (переустройство коммуникаций)	ед.	1			2017				
		протяженность реконструированного участка автомобильной дороги, введенного в эксплуатацию	км	1,1			2018				

1	2	3		
	заключенный договор компенсации расходов по переустройству ВЛ-110 кВ	ед.	1	2018
	компенсация расходов по переустройству ВЛ-110 кВ в рамках заключенного в 2018 году договора	ед.	1	2020
	количество выполненных работ по технологическому присоединению к электрическим сетям (невыполнение показателя за отчетный год)	ед.	1	2020
	количество изъятых земельных участков	ед.	1	2022
16	Проектная документация, и (или) результаты инженерных изысканий, и (или) заключение о проверке достоверности определения сметной стоимости объектов капитального строительства	шифр проектной документации - 21/6997; положительное заключение государственной экспертизы от 19 апреля 2016 г. № 073-16/ЕГЭ-3719/03 (ФАУ «Главгосэкспертиза России», Екатеринбургский филиал); положительное заключение о проверке достоверности определения сметной стоимости от 26 августа 2016 г. № 59-1-6-0158-16; положительное заключение государственной экспертизы от 31 января 2017 г. № 59-1-1-3-0007-17 (КГАУ «Управление государственной экспертизы Пермского края»); положительное заключение о проверке достоверности определения сметной стоимости от 31 января 2017 г. № 59-1-6-0011-17		
17	Протокол инвестиционной комиссии	протокол ИК от 25 октября 2021 г. № 12		
18	Протокол Бюджетной комиссии	протокол БК от 05 сентября 2017 г. № 35-БК		
19	Практические действия по осуществлению капитальных вложений в объект	наименование мероприятий по осуществлению капитальных вложений в объект		срок реализации
		разработка проектно-сметной документации с получением положительного заключения органов государственной экспертизы		2015-2017 годы
		строительно-монтажные работы		2017-2018 годы
		ввод объекта в эксплуатацию		2018 год
		заключение договора компенсации расходов по переустройству ВЛ-110 кВ		2018 год
		технологическое присоединение к электрическим сетям		2019-2020 годы
		изъятие земельных участков		2022 год

Таблица 4

№	Наименование раздела	Содержание раздела
1	2	3
1	Наименование объекта муниципальной собственности города Перми, место расположения (адрес)	автодорожный путепровод по ул. Монастырской на 4А + 325 км перегона Пермь II - Пермь I Свердловской железной дороги
2	Направление инвестирования	реконструкция
3	Код и наименование основного мероприятия	1.1.1.1.4. Реконструкция автодорожного путепровода по ул. Монастырской на 4А + 325 км перегона Пермь II-Пермь I Свердловской железной дороги
4	Ответственный руководитель	Галиханов Д.К., заместитель главы администрации города Перми
5	Исполнитель программы	ДДБ

1	2	3					
6	Форма осуществления капитальных вложений в объект капитального строительства или приобретение объекта недвижимого имущества	бюджетные инвестиции в объект муниципальной собственности города Перми					
7	Муниципальный заказчик	МКУ «Пермблагоустройство»					
8	Участник программы	МКУ «Пермблагоустройство»					
9	Цель осуществления капитальных вложений	обеспечение безопасности дорожного движения					
10	Технико-экономические показатели и функциональные параметры объекта	протяженность путепровода, в отношении которого проведены работы по реконструкции, – 27,2 п. м					
11	Сроки осуществления капитальных вложений в объекты капитального строительства	2022-2025 годы					
12	Срок ввода в эксплуатацию объекта капитального строительства	завершение строительно-монтажных работ – 2025 год					
13	Сметная стоимость объекта муниципальной собственности города Перми, тыс. руб.	1 603 947,9 тыс. руб., в том числе: 35000,0 тыс. руб. – проектно-изыскательские работы; 1 568 947,9 тыс. руб. – строительно-монтажные работы.					
14	Объемы и источники финансирования осуществления капитальных вложений в объект по годам реализации, тыс. руб.	Источник финансирования	Объем финансирования, тыс. руб.				
			всего	2022	2023	2024	2025
		всего, в том числе	1 603 947,9	35000,0	70 278,0	386 640,1	1 112 029,8
		бюджет города Перми	418 487,0	26250,0	25 379,1	334 725,0	32 132,9
		бюджет Пермского края	1 185 460,9	8750,0	44 898,9	51 915,1	1 079 896,9
15	Ожидаемый конечный результат осуществления капитальных вложений в объект по годам осуществления капитальных вложений	ед. изм.	значение		год реализации		
	разработанная проектная документация, получившая положительное заключение органов государственной экспертизы	ед.	1		2022		
	протяженность участка автомобильной дороги, в отношении которого выполнены строительно-монтажные работы	п. м	27,2		2023-2025		
	протяженность путепровода, введенного в эксплуатацию	п. м	27,2		2026		
16	Проектная документация, и (или) результаты инженерных изысканий, и (или) заключение о проверке достоверности определения сметной стоимости объектов капитального строительства	-					
17	Протокол инвестиционной комиссии	протокол ИК от 11 октября 2019 г. № 10					
18	Протокол Бюджетной комиссии	протокол БК от 27 июля 2021 г. № 16-БК					
19	Практические действия по осуществлению капитальных вложений в объект	наименование мероприятий по осуществлению капитальных вложений в объект			срок реализации		
		разработка проектной документации с получением положительного заключения органов государственной экспертизы			2022 год		
		строительно-монтажные работы			2023-2025 годы		
		ввод объекта в эксплуатацию			2026 год		

Таблица 5

№	Наименование раздела	Содержание раздела			
1	2	3			
1	Наименование объекта муниципальной собственности города Перми, место расположения (адрес)	ул. Карла Модераха, ул. Александра Турчевича, ул. Николая Воронцова, ул. Василия Татищева в квартале 272 Свердловского района г. Перми			
2	Направление инвестирования	Строительство			
3	Код и наименование мероприятия	1.1.1.1.5. Строительство автомобильных дорог по ул. Карла Модераха, ул. Александра Турчевича, ул. Николая Воронцова, ул. Василия Татищева в квартале 272 Свердловского района г. Перми			
4	Ответственный руководитель	Галиханов Д.К., заместитель главы администрации города Перми			
5	Исполнитель программы	ДДБ			
6	Форма осуществления капитальных вложений в объект капитального строительства или приобретение объекта недвижимого имущества	бюджетные инвестиции в объект муниципальной собственности города Перми			
7	Муниципальный заказчик	МКУ «Пермблагоустройство»			
8	Участник программы	МКУ «Пермблагоустройство»			
9	Цель осуществления капитальных вложений	обеспечение удобного, быстрого и безопасного транспортного сообщения для создания комфортных условий передвижения жителей жилого района Красные Казармы			
10	Технико-экономические показатели и функциональные параметры объекта	протяженность построенных автомобильных дорог - 1,156 км			
11	Сроки осуществления капитальных вложений в объекты капитального строительства	2020-2022 годы			
12	Срок ввода в эксплуатацию объекта капитального строительства	завершение строительно-монтажных работ - 2020 год			
13	Сметная стоимость объекта муниципальной собственности города Перми, тыс. руб.	33498,500 тыс. руб. в том числе: 5280,500 тыс. руб. – проектно-изыскательские работы; 28218,000 тыс. руб. – строительно-монтажные работы.			
14	Объемы и источники финансирования осуществления капитальных вложений в объект по годам реализации, тыс. руб.	Источник финансирования	Объем финансирования, тыс. руб.		
			всего	2020	2022
		всего, в том числе	33498,500	28218,000	5280,500
		бюджет города Перми	5633,225	352,725	5280,500
		бюджет Пермского края	1058,17463	1058,17463	-
		бюджет Российской Федерации	26807,10037	26807,10037	-
15	Ожидаемый конечный результат осуществления капитальных вложений в объект по годам осуществления капитальных вложений	ед. изм.	значение		год реализации
	протяженность участка автомобильной дороги, в отношении которого выполнены строительно-монтажные работы	км	1,156		2020
	откорректированная проектная документация	ед.	1		2022
16	Проектная документация, и (или) результаты инженерных изысканий, и (или) заключение о проверке достоверности определения сметной стоимости объектов капитального строительства	-			
17	Протокол инвестиционной комиссии	протокол ИК от 30 июля 2021 г. № 10			
18	Протокол Бюджетной комиссии	протокол БК от 11 августа 2020 г. № 6-БК			

1	2	3	
19	Практические действия по осуществлению капитальных вложений в объект	мероприятия по осуществлению капитальных вложений в объект	срок реализации
		строительно-монтажные работы	2020 год
		корректировка проектной документации	2022 год
		ввод объекта в эксплуатацию	2020 год

Таблица 6

№	Наименование раздела	Содержание раздела

1	2	3				
1	Наименование объекта муниципальной собственности города Перми, место расположения (адрес)	ул. Карпинского от ул. Архитектора Свиязева до ул. Советской Армии				
2	Направление инвестирования	реконструкция				
3	Код и наименование мероприятия	1.1.1.1.6. Реконструкция ул. Карпинского от ул. Архитектора Свиязева до ул. Советской Армии				
4	Ответственный руководитель	Галиханов Д.К., заместитель главы администрации города Перми				
5	Исполнитель программы	ДДБ				
6	Форма осуществления капитальных вложений в объект капитального строительства или приобретение объекта недвижимого имущества	бюджетные инвестиции в объект муниципальной собственности города Перми				
7	Муниципальный заказчик	МКУ «Пермблагоустройство»				
8	Участник программы	МКУ «Пермблагоустройство»				
9	Цель осуществления капитальных вложений	повышение безопасности дорожного движения путем увеличения пропускной способности ул. Карпинского на участке от ул. Архитектора Свиязева до ул. Советской Армии, обеспечение нормативного состояния дорожного покрытия				
10	Технико-экономические показатели и функциональные параметры объекта	протяженность благоустроенного участка улицы, в отношении которого проведены работы по реконструкции, – 1,2 км				
11	Сроки осуществления капитальных вложений в объекты капитального строительства	2019-2022 годы				
12	Срок ввода в эксплуатацию объекта капитального строительства	завершение строительно-монтажных работ - 2022 год				
13	Сметная стоимость объекта муниципальной собственности города Перми, тыс. руб.	724162,32618 тыс. руб. в том числе: 12016,16416 тыс. руб. – проектно-изыскательские работы; 712146,16202 тыс. руб. – строительно-монтажные работы				
14	Объемы и источники финансирования осуществления капитальных вложений в объект по годам реализации, тыс. руб.	Источник финансирования	Объем финансирования, тыс. руб.			
			всего	2019	2020	2021	2022
		всего, в том числе	724162,32618	12016,16416	212073,98404	449328,4915	50743,68648
		бюджет города Перми	188599,400	0,0	68313,900	120285,500	0,0
		бюджет города Перми (неиспользованные ассигнования отчетного года)	12016,16416	12016,16416	0,0	0,0	0,0
		бюджет Пермского края	478905,83772	0,0	106260,08404	321902,0672	50743,68648
		бюджет Пермского края (неиспользованные ассигнования отчетного года)	44640,9243	0,0	37500,0	7140,9243	0,0

1	2	3		
15	Ожидаемый конечный результат осуществления капитальных вложений в объект по годам осуществления капитальных вложений	ед. изм.	значение	год реализации
	разработанная проектная документация, имеющая положительное заключение органов государственной экспертизы	ед.	1	2019
	протяженность участка автомобильной дороги, в отношении которого выполнено восстановление трассы	км	1,2	2019
	протяженность участка автомобильной дороги, в отношении которого выполнена расчистка полосы отвода	км	1,2	2019
	протяженность участка автомобильной дороги, в отношении которого выполнено переустройство коммуникаций	км	1,2	2020
	протяженность участка автомобильной дороги, в отношении которого выполнены строительно-монтажные работы	км	1,2	2022
	протяженность реконструированного участка дороги, введенного в эксплуатацию	км	1,2	2023
16	Проектная документация, и (или) результаты инженерных изысканий, и (или) заключение о проверке достоверности определения сметной стоимости объектов капитального строительства	проектная документация разработана в 2019 году, положительное заключение государственной экспертизы проектной документации № 59-1-3-02-97-19		
17	Протокол инвестиционной комиссии	протокол ИК от 02 ноября 2021 г. № 13		
18	Протокол Бюджетной комиссии	протокол БК от 26 июня 2019 г. № 9-БК		
19	Практические действия по осуществлению капитальных вложений в объект	разработка проектной документации с получением положительного заключения органов государственной экспертизы		2017-2019 годы
		строительно-монтажные работы		2019-2022 годы
		ввод объекта в эксплуатацию		2023 год

Таблица 7

№	Наименование раздела	Содержание раздела
1	2	3
1	Наименование объекта муниципальной собственности города Перми, место расположения (адрес)	ул. Сапфирная в жилом районе Ива-1 Мотовилихинского района г. Перми
2	Направление инвестирования	Строительство
3	Код и наименование мероприятия	1.1.1.1.8. Строительство автомобильной дороги по ул. Сапфирной в жилом районе Ива-1 Мотовилихинского района г. Перми
4	Ответственный руководитель	Галиханов Д.К., заместитель главы администрации города Перми
5	Исполнитель программы	ДДБ
6	Форма осуществления капитальных вложений в объект капитального строительства или приобретение объекта недвижимого имущества	бюджетные инвестиции в объект муниципальной собственности города Перми
7	Муниципальный заказчик	МКУ «Пермблагоустройство»
8	Участник программы	МКУ «Пермблагоустройство»
9	Цель осуществления капитальных вложений	обеспечение удобного, быстрого и безопасного транспортного сообщения для создания комфортных условий передвижения жителей жилого района Ива-1

1	2	3			
10	Технико-экономические показатели и функциональные параметры объекта	протяженность реконструированного участка дороги, введенного в эксплуатацию, – 1,25 км			
11	Сроки осуществления капитальных вложений в объекты капитального строительства	2022-2023 годы			
12	Срок ввода в эксплуатацию объекта капитального строительства	завершение строительно-монтажных работ - 2022 год			
13	Сметная стоимость объекта муниципальной собственности города Перми, тыс. руб.	337 074,483 тыс. руб., в том числе: 14 749,883 тыс. руб. – проектно-изыскательские работы; 322 324,600 тыс. руб. – строительно-монтажные работы			
14	Объемы и источники финансирования осуществления капитальных вложений в объект по годам реализации, тыс. руб.	Источник финансирования	Объем финансирования, тыс. руб.		
			итого	2022	2023
		всего, в том числе	337 074, 483	284749,883	52 324,6
		бюджет города Перми	47 573, 483	25549,883	22 023,6
		бюджет Пермского края	33 001,0	2700,0	30 301,0
		бюджет Российской Федерации	256 500,0	256500,0	0,0
15	Ожидаемый конечный результат осуществления капитальных вложений в объект по годам осуществления капитальных вложений	ед. изм.	значение	год реализации	
	протяженность участка автомобильной дороги, в отношении которого выполнены строительно-монтажные работы	км	1,25	2022-2023	
	протяженность участка автомобильной дороги, введенного в эксплуатацию	км	1,25	2024	
16	Проектная документация, и (или) результаты инженерных изысканий, и (или) заключение о проверке достоверности определения сметной стоимости объектов капитального строительства	проектная документация разработана в 2020 году, положительное заключение государственной экспертизы проектной документации № 59-1-1-3-037639-2020			
17	Протокол инвестиционной комиссии	протокол ИК от 02 ноября 2021 г. № 13, от 11 июня 2022 г. №7			
18	Протокол Бюджетной комиссии	протокол БК от 27 июля 2021 г. № 16-БК			
19	Практические действия по осуществлению капитальных вложений в объект	наименование мероприятий по осуществлению капитальных вложений в объект	срок реализации		
		строительно-монтажные работы	2022-2023 годы		
		ввод объекта в эксплуатацию	2024 год		

Таблица 8

№	Наименование раздела	Содержание раздела
1	2	3
1	Наименование объекта муниципальной собственности города Перми, место расположения (адрес)	ул. Плеханова от шоссе Космонавтов до ул. Грузинской
2	Направление инвестирования	реконструкция
3	Код и наименование мероприятия	1.1.1.1.9. Реконструкция ул. Плеханова от шоссе Космонавтов до ул. Грузинской
4	Ответственный руководитель	Галиханов Д.К., заместитель главы администрации города Перми

<table>
<tr><td>1</td><td>2</td><td colspan="4">3</td></tr>
<tr><td>5</td><td>Исполнитель программы</td><td colspan="4">ДДБ</td></tr>
<tr><td>6</td><td>Форма осуществления капитальных вложений в объект капитального строительства или приобретение объекта недвижимого имущества</td><td colspan="4">бюджетные инвестиции в объект муниципальной собственности города Перми</td></tr>
<tr><td>7</td><td>Муниципальный заказчик</td><td colspan="4">МКУ «Пермблагоустройство»</td></tr>
<tr><td>8</td><td>Участник программы</td><td colspan="4">МКУ «Пермблагоустройство»</td></tr>
<tr><td>9</td><td>Цель осуществления капитальных вложений</td><td colspan="4">увеличение пропускной способности улично-дорожной сети ул. Плеханова;
оптимизация транспортных потоков</td></tr>
<tr><td>10</td><td>Технико-экономические показатели и функциональные параметры объекта</td><td colspan="4">протяженность автомобильной дороги, в отношении которой проведены работы по реконструкции, – 0,9 км</td></tr>
<tr><td>11</td><td>Сроки осуществления капитальных вложений в объекты капитального строительства</td><td colspan="4">2021-2027 годы</td></tr>
<tr><td>12</td><td>Срок ввода в эксплуатацию объекта капитального строительства</td><td colspan="4">завершение строительно-монтажных работ – 2027 год</td></tr>
<tr><td>13</td><td>Сметная стоимость объекта муниципальной собственности города Перми, тыс. руб.</td><td colspan="4">54 750,0 тыс. руб., в том числе:
54 750,0 тыс. руб. – проектно-изыскательские работы</td></tr>
<tr><td rowspan="4">14</td><td rowspan="4">Объемы и источники финансирования осуществления капитальных вложений в объект по годам реализации, тыс. руб.</td><td rowspan="2">Источник финансирования</td><td colspan="3">Объем финансирования, тыс. руб.</td></tr>
<tr><td>всего</td><td colspan="2">2022</td></tr>
<tr><td>всего, в том числе</td><td>54 750,0</td><td colspan="2">54 750,0</td></tr>
<tr><td>бюджет города Перми (неиспользованные ассигнования отчетного года)</td><td>13 812,6</td><td colspan="2">13 812,6</td></tr>
<tr><td></td><td>бюджет Пермского края (неиспользованные ассигнования отчетного года)</td><td>40 937,4</td><td colspan="2">40 937,4</td></tr>
<tr><td rowspan="2">15</td><td rowspan="2">Ожидаемый конечный результат осуществления капитальных вложений в объект по годам осуществления капитальных вложений</td><td>ед. изм.</td><td colspan="2">значение</td><td>год реализации</td></tr>
<tr><td>разработанная проектная документация, имеющая положительное заключение органов государственной экспертизы</td><td>ед.</td><td colspan="2">1</td><td>2022</td></tr>
<tr><td>16</td><td>Проектная документация, и (или) результаты инженерных изысканий, и (или) заключение о проверке достоверности определения сметной стоимости объектов капитального строительства</td><td colspan="4">-</td></tr>
<tr><td>17</td><td>Протокол инвестиционной комиссии</td><td colspan="4">протокол ИК от 02 апреля 2021 г. № 4, от 02 ноября 2021 г. №13</td></tr>
<tr><td>18</td><td>Протокол Бюджетной комиссии</td><td colspan="4">протокол БК от 27 июля 2021 г. № 16-БК</td></tr>
<tr><td rowspan="2">19</td><td rowspan="2">Практические действия по осуществлению капитальных вложений в объект</td><td colspan="3">наименование мероприятий по осуществлению капитальных вложений в объект</td><td>срок реализации</td></tr>
<tr><td colspan="3">разработка проектной документации с получением положительного заключения органов государственной экспертизы</td><td>2021 год</td></tr>
</table>

Таблица 9

№	Наименование раздела	Содержание раздела
1	2	3
1	Наименование объекта муниципальной собственности города Перми, место расположения (адрес)	ул. Героев Хасана от ул. Хлебозаводской до ул. Василия Васильева
2	Направление инвестирования	реконструкция
3	Код и наименование мероприятия	1.1.1.1.11. Реконструкция ул. Героев Хасана от ул. Хлебозаводской до ул. Василия Васильева
4	Ответственный руководитель ФЦБ	Галиханов Д.К., заместитель главы администрации города Перми
5	Исполнитель программы	ДДБ
6	Форма осуществления капитальных вложений в объект капитального строительства или приобретение объекта недвижимого имущества	бюджетные инвестиции в объект муниципальной собственности города Перми
7	Муниципальный заказчик	МКУ «Пермблагоустройство»
8	Участник программы	МКУ «Пермблагоустройство»
9	Цель осуществления капитальных вложений	увеличение пропускной способности ул. Героев Хасана; оптимизация транспортных потоков
10	Технико-экономические показатели и функциональные параметры объекта	протяженность реконструированного участка улицы – 1,6 км
11	Сроки осуществления капитальных вложений в объекты капитального строительства	2018-2022 годы
12	Срок ввода в эксплуатацию объекта капитального строительства	завершение строительно-монтажных работ – 2022 год
13	Сметная стоимость объекта муниципальной собственности города Перми, тыс. руб.	1588270,24609 тыс. руб., в том числе: 255054,61269 тыс. руб. – проектно-изыскательские работы; 1333215,6334 тыс. руб. – строительно-монтажные работы

14	Объемы и источники финансирования осуществления капитальных вложений в объект по годам реализации, тыс. руб.	Источник финансирования	Объем финансирования, тыс. руб.				
			всего	2019	2020	2021	2022
		всего, в том числе	1588270,24609	255054,61269	706560,91316	299471,50355	327183,21669
		бюджет города Перми	376477,7596	170651,94649	134280,45711	71545,356	0,0
		бюджет города Перми (неиспользованные ассигнования отчетного года)	99758,84049	5379,500	3728,89291	90650,44758	0,0
		бюджет Пермского края	690000,92017	64277,8202	488447,400	137275,69997	0,0
		бюджет Пермского края (неиспользованные ассигнования отчетного года)	422032,72583	14745,346	80104,16314	0,0	327183,21669

15	Ожидаемый конечный результат осуществления капитальных вложений в объект по годам осуществления капитальных вложений	ед. изм.	значение	год реализации
	разработанная проектно-сметная документация, имеющая положительное заключение органов государственной экспертизы	ед.	1	2019
	протяженность участка автомобильной дороги, в отношении которого выполнены разбивочные работы	км	1,6	2019

1	2	3		
	протяженность участка автомобильной дороги, в отношении которого выполнено строительство ливневой канализации	км	1,6	2019
	протяженность автомобильной дороги, в отношении которой выполнены строительно-монтажные работы	км	1,6	2022
	протяженность реконструированного участка автомобильной дороги, введенного в эксплуатацию	км	1,6	2023
16	Проектная документация, и (или) результаты инженерных изысканий, и (или) заключение о проверке достоверности определения сметной стоимости объектов капитального строительства	положительное заключение государственной экспертизы на проектную документацию и результаты инженерных изысканий от 02 ноября 2018 г. № 59-1-1-3-004017-2018		
17	Протокол инвестиционной комиссии	протокол ИК от 05 июня 2020 г. № 5		
18	Протокол Бюджетной комиссии	протокол БК от 11 августа 2020 г. № 6-БК		
19	Практические действия по осуществлению капитальных вложений в объект	наименование мероприятий по осуществлению капитальных вложений в объект		срок реализации
		разработка проектно-сметной документации с получением положительного заключения органов государственной экспертизы		2018-2019 годы
		выполнение строительно-монтажных работ		2020-2022 годы
		ввод объекта в эксплуатацию		2023 год

Таблица 10

№	Наименование раздела	Содержание раздела
1	2	3
1	Наименование объекта муниципальной собственности города Перми, место расположения (адрес)	ул. Революции от ЦКР до ул. Сибирской с обустройством трамвайной линии. 1 этап
2	Направление инвестирования	реконструкция
3	Код и наименование мероприятия	1.1.1.1.12. Реконструкция ул. Революции от ЦКР до ул. Сибирской с обустройством трамвайной линии. 1 этап
4	Ответственный руководитель ФЦБ	Галиханов Д.К., заместитель главы администрации города Перми
5	Исполнитель программы	ДДБ
6	Форма осуществления капитальных вложений в объект капитального строительства или приобретение объекта недвижимого имущества	бюджетные инвестиции в объект муниципальной собственности города Перми
7	Муниципальный заказчик	МКУ «Пермблагоустройство»
8	Участник программы	МКУ «Пермблагоустройство»
9	Цель осуществления капитальных вложений	увеличение пропускной способности ул. Революции на участке от площади центрального колхозного рынка до ул. Сибирской, повышение безопасности дорожного движения
10	Технико-экономические показатели и функциональные параметры объекта	протяженность благоустроенного участка улицы, в отношении которого проведены работы по реконструкции, – 1,13 км
11	Сроки осуществления капитальных вложений в объекты капитального строительства	2018-2022 годы
12	Срок ввода в эксплуатацию объекта капитального строительства	завершение строительно-монтажных работ – 2020 год
13	Сметная стоимость объекта муниципальной собственности города Перми, тыс. руб.	1213089,19229 тыс. руб., в том числе: 61819,16862 тыс. руб. – проектно-изыскательские работы; 1151270,02367 тыс. руб. – строительно-монтажные работы

1	2	3						
14	Объемы и источники финансирования осуществления капитальных вложений в объект по годам реализации, тыс. руб.	Источник финансирования	Объем финансирования, тыс. руб.					
			всего	2018	2019	2020	2021	2022
		итого	1213089, 19229	61819, 16862	561194, 23126	461486, 5307	125909, 28974	2679, 97197
		бюджет города Перми	309438, 58853	14521, 09462	235940, 2316	58977, 26231	0,0	0,0
		бюджет города Перми (неиспользованные ассигнования отчетного года)	71956, 84198	20923, 199	44317, 50538	0,0	6716,1376	0,0
		бюджет Пермского края	407924, 42599	26374, 875	280936, 49428	100613, 05671	0,0	0,0
		бюджет Пермского края (неиспользованные ассигнования отчетного года)	423769, 33579	0,0	0,0	301896, 21168	119193, 15214	2679, 97197
15	Ожидаемый конечный результат осуществления капитальных вложений в объект по годам осуществления капитальных вложений	ед. изм.		значение		год реализации		
	разработанная проектно-сметная документация, имеющая положительное заключение органов государственной экспертизы	ед.		1		2018		
	снесенные здания, расположенные на участке от Комсомольского проспекта до ул. Сибирской	ед.		2		2019		
	протяженность устроенной ливневой канализации по ул. Куйбышева	п. м		581,3		2019		
	демонтированные сооружения на участке от ул. Куйбышева до Комсомольского проспекта	ед.		2		2019		
	выполненная электрохимическая защита дождевой канализации	ед.		1		2019		
	количество вырубленных деревьев на участке от ул. Куйбышева до Комсомольского проспекта	ед.		55		2019		
	количество смонтированных светофорных объектов	ед.		4		2019		
	протяженность участка автомобильной дороги, в отношении которого выполнено переустройство коммуникаций (водопровод, хозфекальная канализация, теплосети, сети газоснабжения)	км		1,059		2019		
	выполнение строительно-монтажных работ	км		1,13		2021		
	протяженность построенных трамвайных путей	км		3,1		2021		
	протяженность реконструированного участка дороги, введенного в эксплуатацию	км		1,13		2022		
16	Проектная документация, и (или) результаты инженерных изысканий, и (или) заключение о проверке достоверности определения сметной стоимости объектов капитального строительства	положительное заключение государственной экспертизы от 05 июля 2018 г. № 59-1-1-3-0083-18						
17	Протокол инвестиционной комиссии	протокол ИК от 25 января 2019 г. № 1						
18	Протокол Бюджетной комиссии	протокол БК от 27 июля 2018 г. № 12-БК						
19	Практические действия по осуществлению капитальных вложений в объект	наименование мероприятий по осуществлению капитальных вложений в объект				срок реализации		
		разработка проектно-сметной документации с получением положительного заключения органов государственной экспертизы				2017-2018 годы		
		строительно-монтажные работы				2019-2022 годы		
		ввод объекта в эксплуатацию				2022 год		

Таблица 11

№	Наименование раздела	Содержание раздела
1	2	3
1	Наименование объекта муниципальной собственности города Перми, место расположения (адрес)	автомобильная дорога по ул. Крисанова от шоссе Космонавтов до ул. Пушкина
2	Направление инвестирования	строительство
3	Код и наименование основного мероприятия	1.1.1.1.12. Строительство автомобильной дороги по ул. Крисанова от шоссе Космонавтов до ул. Пушкина
4	Ответственный руководитель ФЦБ	Галиханов Д.К., заместитель главы администрации города Перми
5	Исполнитель программы	ДДБ
6	Форма осуществления капитальных вложений в объект капитального строительства или приобретение объекта недвижимого имущества	бюджетные инвестиции в объект муниципальной собственности города Перми
7	Муниципальный заказчик	МКУ «Пермблагоустройство»
8	Участник программы	МКУ «Пермблагоустройство»
9	Цель осуществления капитальных вложений	развитие транспортного сообщения между Ленинским и Дзержинским районами города, развитие маршрутов общественного транспорта
10	Технико-экономические показатели и функциональные параметры объекта	протяженность построенной автомобильной дороги, введенной в эксплуатацию, – 0,7 км
11	Сроки осуществления капитальных вложений в объекты капитального строительства	2021-2022 годы
12	Срок ввода в эксплуатацию объекта капитального строительства	-
13	Сметная стоимость объекта муниципальной собственности города Перми, тыс. руб.	180 101,78114 тыс. руб., в том числе: 180 101,78114 тыс. руб. – прочие виды работ
14	Объемы и источники финансирования осуществления капитальных вложений в объект по годам реализации, тыс. руб.	Источник финансирования / Объем финансирования, тыс. руб.

Источник финансирования	всего	2021	2022
всего, в том числе	180101,78114	164599,38346	15502,39768
бюджет города Перми	15502,41422	0,01654	15502,39768
бюджет города Перми (неиспользованные ассигнования отчетного года)	48155,48346	48155,48346	0,0
бюджет Пермского края	116443,88346	116443,88346	0,0

15	Ожидаемый конечный результат осуществления капитальных вложений в объект по годам осуществления капитальных вложений	ед. изм.	значение / год реализации
	Оплаченные работы по решению суда на выполнение проектно-изыскательских работ	ед.	1 / 2022
16	Проектная документация, и (или) результаты инженерных изысканий, и (или) заключение о проверке достоверности определения сметной стоимости объектов капитального строительства	-	
17	Протокол инвестиционной комиссии	протокол ИК от 25 октября 2021 г. № 12	
18	Протокол Бюджетной комиссии	протокол БК от 11 августа 2020 г. № 6-БК	
19	Практические действия по осуществлению капитальных вложений в объект	наименование мероприятий по осуществлению капитальных вложений в объект	срок реализации
		Выполненные проектно-изыскательские работы (оплата работ по решению суда)	2022 год

Таблица 12

№	Наименование раздела	Содержание раздела		
1	2	3		
1	Наименование объекта муниципальной собственности города Перми, место расположения (адрес)	Комсомольский проспекта от ул. Ленина до ул. Екатерининской по нечетной стороне, Тр-5в		
2	Направление инвестирования	Строительство		
3	Код и наименование основного мероприятия	1.1.1.1.14. Реконструкция Комсомольского проспекта от ул. Ленина до ул. Екатерининской по нечетной стороне, Тр-5в		
4	Ответственный руководитель	Галиханов Д.К., заместитель главы администрации города Перми		
5	Исполнитель программы	ДДБ		
6	Форма осуществления капитальных вложений в объект капитального строительства или приобретение объекта недвижимого имущества	бюджетные инвестиции в объект муниципальной собственности города Перми		
7	Муниципальный заказчик	МКУ «Пермблагоустройство»		
8	Участник программы	МКУ «Пермблагоустройство»		
9	Цель осуществления капитальных вложений	обеспечение безопасности дорожного движения		
10	Технико-экономические показатели и функциональные параметры объекта	протяженность реконструированного участка дороги – 2,7 км		
11	Сроки осуществления капитальных вложений в объекты капитального строительства	2024 год		
12	Срок ввода в эксплуатацию объекта капитального строительства	-		
13	Сметная стоимость объекта муниципальной собственности города Перми, тыс. руб.	14 272,2 тыс. руб., в том числе 14 272,2 тыс. руб. – проектно-изыскательские работы		
14	Объемы и источники финансирования осуществления капитальных вложений в объект по годам реализации, тыс. руб.	Источник финансирования	Объем финансирования, тыс. руб.	
			2024	
		бюджет города Перми	14 272,2	
15	Ожидаемый конечный результат осуществления капитальных вложений в объект по годам осуществления капитальных вложений	ед. изм.	значение	год реализации
	разработанная проектная документация, получившая положительное заключение органов государственной экспертизы	ед.	1	2024
16	Проектная документация, и (или) результаты инженерных изысканий, и (или) заключение о проверке достоверности определения сметной стоимости объектов капитального строительства	-		
17	Протокол инвестиционной комиссии	протокол ИК от 02 ноября 2021 г. № 13, от 15 апреля 2022 г. № 4		
18	Протокол Бюджетной комиссии	протокол БК от 27 июля 2021 г. № 16-БК		
19	Практические действия по осуществлению капитальных вложений в объект	наименование мероприятий по осуществлению капитальных вложений в объект		срок реализации
		разработка проектной документации с получением положительного заключения органов государственной экспертизы		2024 год

Таблица 13

№	Наименование раздела	Содержание раздела		
1	2	3		
1	Наименование объекта муниципальной собственности города Перми, место расположения (адрес)	ул. Углеуральская на участке от проспекта Парковый до автомобильной дороги переход от ул. Строителей до площади Гайдара		
2	Направление инвестирования	строительство		
3	Код и наименование основного мероприятия	1.1.1.1.15. Строительство ул. Углеуральской на участке от проспекта Парковый до автомобильной дороги переход от ул. Строителей до площади Гайдара		
4	Ответственный руководитель	Галиханов Д.К., заместитель главы администрации города Перми		
5	Исполнитель программы	ДДБ		
6	Форма осуществления капитальных вложений в объект капитального строительства или приобретение объекта недвижимого имущества	бюджетные инвестиции в объект муниципальной собственности города Перми		
7	Муниципальный заказчик	МКУ «Пермблагоустройство»		
8	Участник программы	МКУ «Пермблагоустройство»		
9	Цель осуществления капитальных вложений	обеспечение безопасности дорожного движения		
10	Технико-экономические показатели и функциональные параметры объекта	протяженность участка автомобильной дороги, в отношении которого проведены работы по реконструкции, – 0,9 км		
11	Сроки осуществления капитальных вложений в объекты капитального строительства	2024 год		
12	Срок ввода в эксплуатацию объекта капитального строительства	-		
13	Сметная стоимость объекта муниципальной собственности города Перми, тыс. руб.	34 904,3тыс. руб., в том числе 34 904,3 тыс. руб. – проектно-изыскательские работы		
14	Объемы и источники финансирования осуществления капитальных вложений в объект по годам реализации, тыс. руб.	Источник финансирования	Объем финансирования, тыс. руб.	
			2024	
		всего, в том числе	34 904,3	
		бюджет города Перми	8 726,1	
		бюджет Пермского края	26 178,2	
15	Ожидаемый конечный результат осуществления капитальных вложений в объект по годам осуществления капитальных вложений	ед. изм.	значение	год реализации
	разработанная проектная документация, получившая положительное заключение органов государственной экспертизы	ед.	1	2024
16	Проектная документация, и (или) результаты инженерных изысканий, и (или) заключение о проверке достоверности определения сметной стоимости объектов капитального строительства	-		
17	Протокол инвестиционной комиссии	-		
18	Протокол Бюджетной комиссии	-		
19	Практические действия по осуществлению капитальных вложений в объект	наименование мероприятий по осуществлению капитальных вложений в объект		срок реализации
		разработка проектной документации с получением положительного заключения органов государственной экспертизы		2024 год

Таблица 14

№	Наименование раздела	Содержание раздела				
1	2	3				
1	Наименование объекта муниципальной собственности города Перми, место расположения (адрес)	ул. Агатовая				
2	Направление инвестирования	Строительство				
3	Код и наименование основного мероприятия	1.1.1.1.16. Строительство автомобильной дороги по ул. Агатовой				
4	Ответственный руководитель	Галиханов Д.К., заместитель главы администрации города Перми				
5	Исполнитель программы	ДДБ				
6	Форма осуществления капитальных вложений в объект капитального строительства или приобретение объекта недвижимого имущества	бюджетные инвестиции в объект муниципальной собственности города Перми				
7	Муниципальный заказчик	МКУ «Пермблагоустройство»				
8	Участник программы	МКУ «Пермблагоустройство»				
9	Цель осуществления капитальных вложений	обеспечение безопасности дорожного движения				
10	Технико-экономические показатели и функциональные параметры объекта	протяженность построенной автомобильной дороги - 0,7 км				
11	Сроки осуществления капитальных вложений в объекты капитального строительства	2023-2025 годы				
12	Срок ввода в эксплуатацию объекта капитального строительства	завершение строительно-монтажных работ - 2025 год				
13	Сметная стоимость объекта муниципальной собственности города Перми, тыс. руб.	122 154,6 тыс. руб., в том числе 8 664,7 тыс. руб. – проектно-изыскательские работы; 113 489,9 тыс. руб. – строительно- монтажные работы				
14	Объемы и источники финансирования осуществления капитальных вложений в объект по годам реализации, тыс. руб.	Источник финансирования	Объем финансирования, тыс. руб.			
			итого	2023	2024	2025
		всего, в том числе	122 154,6	8 664,7	68 386,8	45 103,1
		бюджет города Перми	70 553,0	2 166,2	68 386,8	0,0
		бюджет Пермского края	51 601,6	6 498,5	0,0	45 103,1
15	Ожидаемый конечный результат осуществления капитальных вложений в объект по годам осуществления капитальных вложений	ед. изм.	значение	год реализации		
	разработанная проектная документация, получившая положительное заключение органов государственной экспертизы	ед.	1	2023		
	протяженность участка автомобильной дороги, в отношении которого выполнены строительно-монтажные работы	км	0,7	2024-2025		
	протяженность участка автомобильной дороги, введенного в эксплуатацию	км	0,7	2026		
16	Проектная документация, и (или) результаты инженерных изысканий, и (или) заключение о проверке достоверности определения сметной стоимости объектов капитального строительства	-				
17	Протокол инвестиционной комиссии	протокол ИК от 02 ноября 2021 г. № 13				
18	Протокол Бюджетной комиссии	протокол БК от 27 июля 2021 г. № 16-БК				

1	2	3	
19	Практические действия по осуществлению капитальных вложений в объект	наименование мероприятий по осуществлению капитальных вложений в объект	срок реализации
		разработка проектной документации с получением положительного заключения органов государственной экспертизы	2023 год
		строительно-монтажные работы	2024-2025 год
		ввод объекта в эксплуатацию	2026 год

Таблица 15

№	Наименование раздела	Содержание раздела
1	2	3
1	Наименование объекта муниципальной собственности города Перми, место расположения (адрес)	ул. Топазная
2	Направление инвестирования	Строительство
3	Код и наименование основного мероприятия	1.1.1.1.17. Строительство автомобильной дороги по ул. Топазная
4	Ответственный руководитель	Галиханов Д.К., заместитель главы администрации города Перми
5	Исполнитель программы	ДДБ
6	Форма осуществления капитальных вложений в объект капитального строительства или приобретение объекта недвижимого имущества	бюджетные инвестиции в объект муниципальной собственности города Перми
7	Муниципальный заказчик	МКУ «Пермблагоустройство»
8	Участник программы	МКУ «Пермблагоустройство»
9	Цель осуществления капитальных вложений	обеспечение безопасности дорожного движения
10	Технико-экономические показатели и функциональные параметры объекта	протяженность построенной автомобильной дороги – 0,7 км
11	Сроки осуществления капитальных вложений в объекты капитального строительства	2023-2025 год
12	Срок ввода в эксплуатацию объекта капитального строительства	завершение строительно-монтажных работ – 2025 год
13	Сметная стоимость объекта муниципальной собственности города Перми, тыс. руб.	110353,1 тыс. руб., в том числе 8208,7 тыс. руб. – проектно-изыскательские работы; 102144,4 тыс. руб. – строительно- монтажные работы
14	Объемы и источники финансирования осуществления капитальных вложений в объект по годам реализации, тыс. руб.	Источник финансирования	Объем финансирования, тыс. руб.
			итого / 2023 / 2024
		всего, в том числе	110353,1 / 8208,7 / 102144,4
		бюджет города Перми	104196,6 / 2052,2 / 102144,4
		бюджет Пермского края	6156,5 / 6156,5 / 0,0
15	Ожидаемый конечный результат осуществления капитальных вложений в объект по годам осуществления капитальных вложений	ед. изм.	значение / год реализации
	разработанная проектная документация, получившая положительное заключение органов государственной экспертизы	ед.	1 / 2023
	протяженность участка автомобильной дороги, в отношении которого выполнены строительно-монтажные работы	км	0,7 / 2024

1	2	3		
	протяженность участка автомобильной дороги, введенного в эксплуатацию	км	0,7	2025
16	Проектная документация, и (или) результаты инженерных изысканий, и (или) заключение о проверке достоверности определения сметной стоимости объектов капитального строительства	-		
17	Протокол инвестиционной комиссии	протокол ИК от 02 ноября 2021 г. № 13		
18	Протокол Бюджетной комиссии	протокол БК от 27 июля 2021 г. № 16-БК		
19	Практические действия по осуществлению капитальных вложений в объект	наименование мероприятий по осуществлению капитальных вложений в объект		срок реализации
		разработка проектной документации с получением положительного заключения органов государственной экспертизы		2023 год
		строительно-монтажные работы		2024 год
		ввод объекта в эксплуатацию		2025 год

Таблица 16

№	Наименование раздела	Содержание раздела

1	2	3	
1	Наименование объекта муниципальной собственности города Перми, место расположения (адрес)	ул. Куйбышева, 1 от ул. Петропавловской до выпуска	
2	Направление инвестирования	Строительство	
3	Код и наименование основного мероприятия	1.1.1.1.18. Строительство очистных сооружений и водоотвода ливневых стоков по ул. Куйбышева, 1 от ул. Петропавловской до выпуска	
4	Ответственный руководитель	Галиханов Д.К., заместитель главы администрации города Перми	
5	Исполнитель программы	ДДБ	
6	Форма осуществления капитальных вложений в объект капитального строительства или приобретение объекта недвижимого имущества	бюджетные инвестиции в объект муниципальной собственности города Перми	
7	Муниципальный заказчик	МКУ «Пермблагоустройство»	
8	Участник программы	МКУ «Пермблагоустройство»	
9	Цель осуществления капитальных вложений	Снижение негативных воздействий на реки сточными водами с автомобильных дорог. Обеспечение улично-дорожной сети системой ливневой канализации	
10	Технико-экономические показатели и функциональные параметры объекта	-	
11	Сроки осуществления капитальных вложений в объекты капитального строительства	2023 год	
12	Срок ввода в эксплуатацию объекта капитального строительства	-	
13	Сметная стоимость объекта муниципальной собственности города Перми, тыс. руб.	7202,2 тыс. руб., в том числе 7202,2 тыс. руб. – проектно-изыскательские работы	
14	Объемы и источники финансирования осуществления капитальных вложений в объект по годам реализации, тыс. руб.	Источник финансирования	Объем финансирования, тыс. руб.
			2023
		бюджет города Перми	7202,2

1	2	3		
15	Ожидаемый конечный результат осуществления капитальных вложений в объект по годам осуществления капитальных вложений	ед. изм.	значение	год реализации
	разработанная проектная документация, получившая положительное заключение органов государственной экспертизы	ед.	1	2023
16	Проектная документация, и (или) результаты инженерных изысканий, и (или) заключение о проверке достоверности определения сметной стоимости объектов капитального строительства	-		
17	Протокол инвестиционной комиссии	протокол ИК от 02 ноября 2021 г. № 13		
18	Протокол Бюджетной комиссии	протокол БК от 27 июля 2021 г. № 16-БК		
19	Практические действия по осуществлению капитальных вложений в объект	наименование мероприятий по осуществлению капитальных вложений в объект		срок реализации
		разработка проектной документации с получением положительного заключения органов государственной экспертизы		2023 год

Таблица 17

№	Наименование раздела	Содержание раздела

1	2	3	
1	Наименование объекта муниципальной собственности города Перми, место расположения (адрес)	ул. Куфонина от ул. Трамвайной до ул. Подлесной до выпуска	
2	Направление инвестирования	Строительство	
3	Код и наименование основного мероприятия	1.1.1.1.19. Строительство очистных сооружений и водоотвода ливневых стоков по ул. Куфонина от ул. Трамвайной до ул. Подлесной до выпуска	
4	Ответственный руководитель	Галиханов Д.К., заместитель главы администрации города Перми	
5	Исполнитель программы	ДДБ	
6	Форма осуществления капитальных вложений в объект капитального строительства или приобретение объекта недвижимого имущества	бюджетные инвестиции в объект муниципальной собственности города Перми	
7	Муниципальный заказчик	МКУ «Пермблагоустройство»	
8	Участник программы	МКУ «Пермблагоустройство»	
9	Цель осуществления капитальных вложений	Снижение негативных воздействий на реки сточными водами с автомобильных дорог. Обеспечение улично-дорожной сети системой ливневой канализации	
10	Технико-экономические показатели и функциональные параметры объекта	-	
11	Сроки осуществления капитальных вложений в объекты капитального строительства	2024 год	
12	Срок ввода в эксплуатацию объекта капитального строительства	-	
13	Сметная стоимость объекта муниципальной собственности города Перми, тыс. руб.	9362,9 тыс. руб., в том числе 9362,9 тыс. руб. – проектно-изыскательские работы	
14	Объемы и источники финансирования осуществления капитальных вложений в объект по годам реализации, тыс. руб.	Источник финансирования	Объем финансирования, тыс. руб.
			2024
		бюджет города Перми	9362,9

1	2	3		
15	Ожидаемый конечный результат осуществления капитальных вложений в объект по годам осуществления капитальных вложений	ед. изм.	значение	год реализации
	разработанная проектная документация, получившая положительное заключение органов государственной экспертизы	ед.	1	2024
16	Проектная документация, и (или) результаты инженерных изысканий, и (или) заключение о проверке достоверности определения сметной стоимости объектов капитального строительства	-		
17	Протокол инвестиционной комиссии	протокол ИК от 02.11.2021 № 13		
18	Протокол Бюджетной комиссии	протокол БК от 27 июля 2021 г. № 16-БК		
19	Практические действия по осуществлению капитальных вложений в объект	наименование мероприятий по осуществлению капитальных вложений в объект		срок реализации
		разработка проектной документации с получением положительного заключения органов государственной экспертизы		2024 год

Таблица 18

№	Наименование раздела	Содержание раздела

1	2	3	
1	Наименование объекта муниципальной собственности города Перми, место расположения (адрес)	ул. Татьяны Барамзиной от ул. Папанинцев до ул. Локомотивной	
2	Направление инвестирования	Реконструкция	
3	Код и наименование основного мероприятия	1.1.1.1.21. Реконструкция ул. Татьяны Барамзиной от ул. Папанинцев до ул. Локомотивной	
4	Ответственный руководитель	Галиханов Д.К., заместитель главы администрации города Перми	
5	Исполнитель программы	ДДБ	
6	Форма осуществления капитальных вложений в объект капитального строительства или приобретение объекта недвижимого имущества	бюджетные инвестиции в объект муниципальной собственности города Перми	
7	Муниципальный заказчик	МКУ «Пермблагоустройство»	
8	Участник программы	МКУ «Пермблагоустройство»	
9	Цель осуществления капитальных вложений	обеспечение безопасности дорожного движения	
10	Технико-экономические показатели и функциональные параметры объекта	-	
11	Сроки осуществления капитальных вложений в объекты капитального строительства	2024 год	
12	Срок ввода в эксплуатацию объекта капитального строительства	-	
13	Сметная стоимость объекта муниципальной собственности города Перми, тыс. руб.	39 418,6 тыс. руб., в том числе: 39 418,6 тыс. руб. – проектно-изыскательские работы	
14	Объемы и источники финансирования осуществления капитальных вложений в объект по годам реализации, тыс. руб.	Источник финансирования	Объем финансирования, тыс. руб.
			2024
		всего	39 418,6
		бюджет города Перми	9 854,7
		бюджет Пермского края	29 563,9

1	2	3		
15	Ожидаемый конечный результат осуществления капитальных вложений в объект по годам осуществления капитальных вложений	ед. изм.	значение	год реализации
	разработанная проектная документация, получившая положительное заключение органов государственной экспертизы	ед.	1	2024
16	Проектная документация, и (или) результаты инженерных изысканий, и (или) заключение о проверке достоверности определения сметной стоимости объектов капитального строительства	-		
17	Протокол инвестиционной комиссии	-		
18	Протокол Бюджетной комиссии	-		
19	Практические действия по осуществлению капитальных вложений в объект	наименование мероприятий по осуществлению капитальных вложений в объект		срок реализации
		разработка проектной документации с получением положительного заключения органов государственной экспертизы		2024 год

Таблица 19

№	Наименование раздела	Содержание раздела

1	2	3			
1	Наименование объекта муниципальной собственности города Перми, место расположения (адрес)	ул. Карпинского от ул. Архитектора Свиязева до ул. Космонавта Леонова			
2	Направление инвестирования	Реконструкция			
3	Код и наименование основного мероприятия	1.1.1.1.22 Реконструкция ул. Карпинского от ул. Архитектора Свиязева до ул. Космонавта Леонова			
4	Ответственный руководитель	Галиханов Д.К., заместитель главы администрации города Перми			
5	Исполнитель программы	ДДБ			
6	Форма осуществления капитальных вложений в объект капитального строительства или приобретение объекта недвижимого имущества	бюджетные инвестиции в объект муниципальной собственности города Перми			
7	Муниципальный заказчик	МКУ «Пермблагоустройство»			
8	Участник программы	МКУ «Пермблагоустройство»			
9	Цель осуществления капитальных вложений	обеспечение безопасности дорожного движения			
10	Технико-экономические показатели и функциональные параметры объекта	-			
11	Сроки осуществления капитальных вложений в объекты капитального строительства	2023-2024 годы			
12	Срок ввода в эксплуатацию объекта капитального строительства	-			
13	Сметная стоимость объекта муниципальной собственности города Перми, тыс. руб.	32 766,3 тыс. руб., в том числе: 32 766,3 тыс. руб. – проектно-изыскательские работы			
14	Объемы и источники финансирования осуществления капитальных вложений в объект по годам реализации, тыс. руб.	Источник финансирования	Объем финансирования, тыс. руб.		
			итого	2023	2024
		всего	32 766,3	9 829,9	22 936,4
		бюджет города Перми	8 191,6	2 457,5	5 734,1
		бюджет Пермского края	24 574,7	7 372,4	17 202,3

1	2	3		
15	Ожидаемый конечный результат осуществления капитальных вложений в объект по годам осуществления капитальных вложений	ед. изм.	значение	год реализации
	разработанная проектная документация, получившая положительное заключение органов государственной экспертизы	ед.	1	2023-2024
16	Проектная документация, и (или) результаты инженерных изысканий, и (или) заключение о проверке достоверности определения сметной стоимости объектов капитального строительства	-		
17	Протокол инвестиционной комиссии	-		
18	Протокол Бюджетной комиссии	-		
19	Практические действия по осуществлению капитальных вложений в объект	Наименование мероприятий по осуществлению капитальных вложений в объект		срок реализации
		разработка проектной документации с получением положительного заключения органов государственной экспертизы		2023-2024 годы

Таблица 20

№	Наименование раздела	Содержание раздела

1	2	3			
1	Наименование объекта муниципальной собственности города Перми, место расположения (адрес)	ул. Пушкина от ул. Крисанова до Колхозной площади, ул. Революции от Колхозной площади до ул. Куйбышева			
2	Направление инвестирования	Реконструкция			
3	Код и наименование основного мероприятия	1.1.1.1.23 Реконструкция ул. Карпинского от ул. Архитектора Свиязева до ул. Космонавта Леонова			
4	Ответственный руководитель	Галиханов Д.К., заместитель главы администрации города Перми			
5	Исполнитель программы	ДДБ			
6	Форма осуществления капитальных вложений в объект капитального строительства или приобретение объекта недвижимого имущества	бюджетные инвестиции в объект муниципальной собственности города Перми			
7	Муниципальный заказчик	МКУ «Пермблагоустройство»			
8	Участник программы	МКУ «Пермблагоустройство»			
9	Цель осуществления капитальных вложений	обеспечение безопасности дорожного движения			
10	Технико-экономические показатели и функциональные параметры объекта	-			
11	Сроки осуществления капитальных вложений в объекты капитального строительства	2023-2024 годы			
12	Срок ввода в эксплуатацию объекта капитального строительства	-			
13	Сметная стоимость объекта муниципальной собственности города Перми, тыс. руб.	32 766,3 тыс. руб., в том числе: 32 766,3 тыс. руб. – проектно-изыскательские работы			
14	Объемы и источники финансирования осуществления капитальных вложений в объект по годам реализации, тыс. руб.	Источник финансирования	Объем финансирования, тыс. руб.		
			итого	2023	2024
		всего	32 766,3	9 829,9	22 936,4
		бюджет города Перми	8 191,6	2 457,5	5 734,1
		бюджет Пермского края	24 574,7	7 372,4	17 202,3

1	2	3		
15	Ожидаемый конечный результат осуществления капитальных вложений в объект по годам осуществления капитальных вложений	ед. изм.	значение	год реализации
	разработанная проектная документация, получившая положительное заключение органов государственной экспертизы	ед.	1	2023-2024
16	Проектная документация, и (или) результаты инженерных изысканий, и (или) заключение о проверке достоверности определения сметной стоимости объектов капитального строительства	-		
17	Протокол инвестиционной комиссии	-		
18	Протокол Бюджетной комиссии	-		
19	Практические действия по осуществлению капитальных вложений в объект	Наименование мероприятий по осуществлению капитальных вложений в объект		срок реализации
		разработка проектной документации с получением положительного заключения органов государственной экспертизы		2023-2024 годы

Таблица 21

№	Наименование раздела	Содержание раздела

1	2	3			
1	Наименование объекта муниципальной собственности города Перми, место расположения (адрес)	ул. Чкалова на участке от ул. Куйбышева до ул. Героев Хасана с устройством транспортных развязок в разных уровнях на пересечении с ул. Куйбышева и ул. Героев Хасана			
2	Направление инвестирования	Реконструкция			
3	Код и наименование основного мероприятия	1.1.1.1.24 Реконструкция ул. Чкалова на участке от ул. Куйбышева до ул. Героев Хасана с устройством транспортных развязок в разных уровнях на пересечении с ул. Куйбышева и ул. Героев Хасана			
4	Ответственный руководитель	Галиханов Д.К., заместитель главы администрации города Перми			
5	Исполнитель программы	ДДБ			
6	Форма осуществления капитальных вложений в объект капитального строительства или приобретение объекта недвижимого имущества	бюджетные инвестиции в объект муниципальной собственности города Перми			
7	Муниципальный заказчик	МКУ «Пермблагоустройство»			
8	Участник программы	МКУ «Пермблагоустройство»			
9	Цель осуществления капитальных вложений	обеспечение безопасности дорожного движения			
10	Технико-экономические показатели и функциональные параметры объекта	-			
11	Сроки осуществления капитальных вложений в объекты капитального строительства	2023-2024 годы			
12	Срок ввода в эксплуатацию объекта капитального строительства	-			
13	Сметная стоимость объекта муниципальной собственности города Перми, тыс. руб.	170 000,0 тыс. руб., в том числе: 170 000,0 тыс. руб. – проектно-изыскательские работы\			
14	Объемы и источники финансирования осуществления капитальных вложений в объект по годам реализации, тыс. руб.	Источник финансирования	Объем финансирования, тыс. руб.		
			итого	2023	2024
		всего	170 000,0	51 000,0	119 000,0
		бюджет города Перми	42 500,0	12 750,0	29750,0
		бюджет Пермского края	127 500,0	38250	89250,0

1	2	3		
15	Ожидаемый конечный результат осуществления капитальных вложений в объект по годам осуществления капитальных вложений	ед. изм.	значение	год реализации
	разработанная проектная документация, получившая положительное заключение органов государственной экспертизы	ед.	1	2023-2024
16	Проектная документация, и (или) результаты инженерных изысканий, и (или) заключение о проверке достоверности определения сметной стоимости объектов капитального строительства	-		
17	Протокол инвестиционной комиссии	-		
18	Протокол Бюджетной комиссии	-		
19	Практические действия по осуществлению капитальных вложений в объект	Наименование мероприятий по осуществлению капитальных вложений в объект		срок реализации
		разработка проектной документации с получением положительного заключения органов государственной экспертизы		2023-2024 годы

Таблица 22

№	Наименование раздела	Содержание раздела

1	2	3			
1	Наименование объекта муниципальной собственности города Перми, место расположения (адрес)	Строительство транспортной развязки в разных уровнях на пересечении ул. Макаренко и бульвара Гагарина			
2	Направление инвестирования	Строительство			
3	Код и наименование основного мероприятия	1.1.1.1.25. Строительство транспортной развязки в разных уровнях на пересечении ул. Макаренко и бульвара Гагарина			
4	Ответственный руководитель	Галиханов Д.К., заместитель главы администрации города Перми			
5	Исполнитель программы	ДДБ			
6	Форма осуществления капитальных вложений в объект капитального строительства или приобретение объекта недвижимого имущества	бюджетные инвестиции в объект муниципальной собственности города Перми			
7	Муниципальный заказчик	МКУ «Пермблагоустройство»			
8	Участник программы	МКУ «Пермблагоустройство»			
9	Цель осуществления капитальных вложений	обеспечение безопасности дорожного движения			
10	Технико-экономические показатели и функциональные параметры объекта	-			
11	Сроки осуществления капитальных вложений в объекты капитального строительства	2023-2024 годы			
12	Срок ввода в эксплуатацию объекта капитального строительства	-			
13	Сметная стоимость объекта муниципальной собственности города Перми, тыс. руб.	85 000,0 тыс. руб., в том числе: 85 000,0 тыс. руб. – проектно-изыскательские работы			
14	Объемы и источники финансирования осуществления капитальных вложений в объект по годам реализации, тыс. руб.	Источник финансирования	Объем финансирования, тыс. руб.		
			итого	2023	2024
		всего	85 000,0	25 500,0	59 500,0
		бюджет города Перми	21 250,0	6 375,0	14 875,0
		бюджет Пермского края	63 750,0	19 125,0	44 625,0

1	2	3		
15	Ожидаемый конечный результат осуществления капитальных вложений в объект по годам осуществления капитальных вложений	ед. изм.	значение	год реализации
	разработанная проектная документация, получившая положительное заключение органов государственной экспертизы	ед.	1	2023-2024
16	Проектная документация, и (или) результаты инженерных изысканий, и (или) заключение о проверке достоверности определения сметной стоимости объектов капитального строительства	-		
17	Протокол инвестиционной комиссии	-		
18	Протокол Бюджетной комиссии	-		
19	Практические действия по осуществлению капитальных вложений в объект	Наименование мероприятий по осуществлению капитальных вложений в объект		срок реализации
		разработка проектной документации с получением положительного заключения органов государственной экспертизы		2023-2024 годы

Таблица 23

№	Наименование раздела	Содержание раздела

1	2	3				
1	Наименование объекта муниципальной собственности города Перми, место расположения (адрес)	ул. Окулова, 73				
2	Направление инвестирования	Строительство				
3	Код и наименование основного мероприятия	1.1.1.1.20. Строительство очистных сооружений и водоотвода ливневых стоков по ул. Окулова, 73				
4	Ответственный руководитель	Галиханов Д.К., заместитель главы администрации города Перми				
5	Исполнитель программы	ДДБ				
6	Форма осуществления капитальных вложений в объект капитального строительства или приобретение объекта недвижимого имущества	бюджетные инвестиции в объект муниципальной собственности города Перми				
7	Муниципальный заказчик	МКУ «Пермблагоустройство»				
8	Участник программы	МКУ «Пермблагоустройство»				
9	Цель осуществления капитальных вложений	Снижение негативных воздействий на реки сточными водами с автомобильных дорог. Обеспечение улично-дорожной сети системой ливневой канализации				
10	Технико-экономические показатели и функциональные параметры объекта	-				
11	Сроки осуществления капитальных вложений в объекты капитального строительства	2023-2025 годы				
12	Срок ввода в эксплуатацию объекта капитального строительства	завершение строительно-монтажных работ – 2025 год				
13	Сметная стоимость объекта муниципальной собственности города Перми, тыс. руб.	94523,4 тыс. руб., в том числе 7202,2 тыс. руб. – проектно-изыскательские работы; 87321,2 тыс. руб. – строительно-монтажные работы				
14	Объемы и источники финансирования осуществления капитальных вложений в объект по годам реализации, тыс. руб.	Источник финансирования	Объем финансирования, тыс. руб.			
			всего	2023	2024	2025
		всего, в том числе	94523,4	7202,2	40000,0	47321,2
		бюджет города Перми	94523,4	7202,2	40000,0	47321,2

1	2	3		
15	Ожидаемый конечный результат осуществления капитальных вложений в объект по годам осуществления капитальных вложений	ед. изм.	значение	год реализации
	разработанная проектная документация, получившая положительное заключение органов государственной экспертизы	ед.	1	2023
	количество очистных сооружений, в отношении которых выполнены строительно-монтажные работы	ед.	1	2025
	количество очистных сооружений, введенных в эксплуатацию	ед.	1	2026
16	Проектная документация, и (или) результаты инженерных изысканий, и (или) заключение о проверке достоверности определения сметной стоимости объектов капитального строительства	-		
17	Протокол инвестиционной комиссии	протокол ИК от 02 ноября 2021 г. № 13		
18	Протокол Бюджетной комиссии	протокол БК от 27 июля 2021 г. № 16-БК		
19	Практические действия по осуществлению капитальных вложений в объект	наименование мероприятий по осуществлению капитальных вложений в объект		срок реализации
		разработка проектной документации с получением положительного заключения органов государственной экспертизы		2023 год
		строительно-монтажные работы		2024-2025 годы
		ввод объекта в эксплуатацию		2026 год

Таблица 24

№	Наименование раздела	Содержание раздела
1	2	3
1	Наименование объекта муниципальной собственности города Перми, место расположения (адрес)	место отвала снега по ул. Промышленной
2	Направление инвестирования	строительство
3	Код и наименование мероприятия	1.1.1.2.1. Строительство места отвала снега по ул. Промышленной
4	Ответственный руководитель	Галиханов Д.К., заместитель главы администрации города Перми
5	Исполнитель программы	ДДБ
6	Форма осуществления капитальных вложений в объект капитального строительства или приобретение объекта недвижимого имущества	бюджетные инвестиции в объект муниципальной собственности города Перми
7	Муниципальный заказчик	МКУ «Пермблагоустройство»
8	Участник программы	МКУ «Пермблагоустройство»
9	Цель осуществления капитальных вложений	снижение негативных воздействий на окружающую среду по итогам таяния загрязненного снега, счищаемого с улично-дорожной сети города Перми
10	Технико-экономические показатели и функциональные параметры объекта	площадь построенного места отвала снега – 13 га; вместимость объекта – 300 тыс. куб. м
11	Сроки осуществления капитальных вложений в объекты капитального строительства	2022 год
12	Срок ввода в эксплуатацию объекта капитального строительства	-

1	2	3		
13	Сметная стоимость объекта муниципальной собственности города Перми, тыс. руб.	15188,451 тыс. руб., в том числе: 15188,451 тыс. руб. – проектно-изыскательские работы		
14	Объемы и источники финансирования осуществления капитальных вложений в объект по годам реализации, тыс. руб.	Источник финансирования	Объем финансирования, тыс. руб.	
			2022	
		бюджет города Перми	15188,451	
15	Ожидаемый конечный результат осуществления капитальных вложений в объект по годам осуществления капитальных вложений	ед. изм.	значение	год реализации
	разработанная проектная документация, имеющая положительное заключение органов экспертизы	ед.	1	2022 год
16	Проектная документация, и (или) результаты инженерных изысканий, и (или) заключение о проверке достоверности определения сметной стоимости объектов капитального строительства	-		
17	Протокол инвестиционной комиссии	протокол ИК от 02 ноября 2021 г. № 13, от 11 мая 2021 г. № 7		
18	Протокол Бюджетной комиссии	протокол БК от 27 июля 2021 г. № 16-БК		
19	Практические действия по осуществлению капитальных вложений в объект	наименование мероприятий по осуществлению капитальных вложений в объект		срок реализации
		разработка проектной документации с получением положительного заключения органов государственной экспертизы		2022 год

Таблица 25

№	Наименование раздела	Содержание раздела
1	2	3
1	Наименование объекта муниципальной собственности города Перми, место расположения (адрес)	Подпорная стенка с устройством противопожарного проезда по ул. Льва Шатрова, 35
2	Направление инвестирования	Строительство
3	Код и наименование основного мероприятия	1.1.1.3.1. Строительство подпорной стенки с устройством противопожарного проезда по ул. Льва Шатрова,35
4	Ответственный руководитель	Галиханов Д.К., заместитель главы администрации города Перми
5	Исполнитель программы	УКС
6	Форма осуществления капитальных вложений в объект капитального строительства или приобретение объекта недвижимого имущества	бюджетные инвестиции в объект муниципальной собственности города Перми
7	Муниципальный заказчик	МКУ «Пермблагоустройство»
8	Участник программы	МКУ «Пермблагоустройство»
9	Цель осуществления капитальных вложений	обеспечение безопасности дорожного движения
10	Технико-экономические показатели и функциональные параметры объекта	-
11	Сроки осуществления капитальных вложений в объекты капитального строительства	2022-2023 годы
12	Срок ввода в эксплуатацию объекта капитального строительства	-

1	2	3			
13	Сметная стоимость объекта муниципальной собственности города Перми, тыс. руб.	29 676,7 тыс. руб., в том числе: 2 800,0 тыс. руб. – проектно-изыскательские работы, 26 876,7 тыс.руб. – строительно-монтажные работы.			
14	Объемы и источники финансирования осуществления капитальных вложений в объект по годам реализации, тыс. руб.	Источник финансирования	Объем финансирования, тыс. руб.		
			итого	2022	2023
		бюджет города Перми	29 676,7	2 800,0	26 876,7
15	Ожидаемый конечный результат осуществления капитальных вложений в объект по годам осуществления капитальных вложений	ед. изм.	значение		год реализации
	разработанная проектная документация, получившая положительное заключение органов государственной экспертизы	ед.	1		2022
	выполненные строительно-монтажные работы	ед.	1		2023
16	Проектная документация, и (или) результаты инженерных изысканий, и (или) заключение о проверке достоверности определения сметной стоимости объектов капитального строительства	-			
17	Протокол инвестиционной комиссии	протокол ИК от 11 июня 2021 г. № 8			
18	Протокол Бюджетной комиссии	протокол БК от 27 июля 2021 г. № 16-БК			
19	Практические действия по осуществлению капитальных вложений в объект	наименование мероприятий по осуществлению капитальных вложений в объект			срок реализации
		разработка проектной документации с получением положительного заключения органов государственной экспертизы			2022 год
		строительно-монтажные работы			2023 год

3. Раздел «Система программных мероприятий подпрограммы 1.2 «Повышение уровня нормативного состояния автомобильных дорог и дорожных сооружений в городе Перми» муниципальной программы «Развитие автомобильных дорог и дорожных сооружений в городе Перми» изложить в следующей редакции:

«СИСТЕМА ПРОГРАММНЫХ МЕРОПРИЯТИЙ
подпрограммы 1.2 «Повышение уровня нормативного состояния автомобильных дорог и дорожных сооружений в городе Перми» муниципальной программы «Развитие автомобильных дорог и дорожных сооружений в городе Перми»

Код	Наименование задачи, основного мероприятия, мероприятия, показателя непосредственного результата	Показатели непосредственного результата						Участник программы	Источник финансирования	Объем финансирования, тыс. руб.				
		ед. изм.	2022 год план	2023 год план	2024 год план	2025 год план	2026 год план			2022 год план	2023 год план	2024 год план	2025 год план	2026 год план
1	2	3	4	5	6	7	8	9	10	11	12	13	14	15
1.2.1	Задача. Восстановление нормативного состояния автомобильных дорог, искусственных дорожных сооружений и трамвайных путей путем проведения капитального ремонта, в том числе обеспечение нормативного состояния и модернизация существующей ливневой канализации													
1.2.1.1	Выполнение комплекса мероприятий по приведению в нормативное состояние автомобильных дорог, трамвайных путей и искусственных дорожных сооружений													
1.2.1.1.1	Капитальный ремонт автомобильных дорог и искусственных дорожных сооружений													

1	2	3	4	5	6	7	8	9	10	11	12	13	14	15
1.2.1.1.1.1	площадь проезжей части автомобильных дорог, приведенная в нормативное состояние в рамках капитального ремонта	кв. м	1500,0	18280,0	31000,0	6000,0	28981,0	МКУ «Пермблагоустройство»	бюджет города Перми	389 346, 60309	367 099,0	257 335,1	137 335,3	500 000,0
									бюджет города Перми (неиспользованные ассигнования отчетного года)	3,03987	0,0	0,0	0,0	0,0
									бюджет Пермского края	852 282, 930	867 496,4	220 899,3	0,0	0,0
1.2.1.1.1.2	количество искусственных дорожных сооружений, на которых выполняется капитальный ремонт	ед.	-	-	1	2	-	МКУ «Пермблагоустройство»	бюджет города Перми	0,0	0,0	35 443,0	147 995,9	0,0
1.2.1.1.1.3	количество объектов, в отношении которых выполнена корректировка проектно-сметной документации на капитальный ремонт автомобильной дороги	ед.	2	-	-	-	-	МКУ «Пермблагоустройство»	бюджет города Перми	18 014, 6554	0,0	0,0	0,0	0,0
1.2.1.1.1.4	количество объектов, в отношении которых выполнена корректировка проектно-сметной документации на капитальный ремонт искусственных дорожных сооружений	ед.	1	-	-	-	-	МКУ «Пермблагоустройство»	бюджет города Перми	557, 31301	0,0	0,0	0,0	0,0
1.2.1.1.1.5	количество разработанных проектных документаций по капитальному ремонту искусственных дорожных сооружений, получивших положительное заключение государственной экспертизы	ед.	3	-	-	-	-	МКУ «Пермблагоустройство»	бюджет города Перми	5 617, 0956	0,0	0,0	0,0	0,0
1.2.1.1.1.6	технологическое присоединение к сетям	ед.	1	-	-	-	-	МКУ «Пермблагоустройство»	бюджет города Перми	178, 90452	0,0	0,0	0,0	0,0
1.2.1.1.1.7	количество разработанных проектных документаций по капитальному ремонту автомобильных дорог, получивших положительное заключение государственной экспертизы	ед.	-	1	3	-	-	МКУ «Пермблагоустройство»	бюджет города Перми	0,0	1 810,4	22 013,4	0,0	0,0
									бюджет Пермского края	0,0	5 431,0	12 672,3	0,0	0,0

1	2	3	4	5	6	7	8	9	10	11	12	13	14	15
Итого по мероприятию 1.2.1.1.1, в том числе по источникам финансирования									итого	1 266 000, 54149	1 241 836,8	548 363,1	285 331,2	500 000,0
									бюджет города Перми	413 714, 57162	368 909,4	314 791, 5	285 331,2	500 000,0
									бюджет города Перми (неиспользованные ассигнования отчетного года)	3,03987	0,0	0,0	0,0	0,0
									бюджет Пермского края	852 282, 930	872 927,4	233 571,6	0,0	0,0
1.2.1.1.2	Капитальный ремонт трамвайных путей с устройством контактной сети трамвайной линии													
1.2.1.1.2.1	количество объектов, в отношении которых завершены работы по капитальному ремонту трамвайных путей (невыполнение показателя за отчетный год)	ед.	1	-	-	-	-	МКУ «Пермблагоустройство»	бюджет города Перми (неиспользованные ассигнования отчетного года)	13,3265	0,0	0,0	0,0	0,0
									бюджет Пермского края (неиспользованные ассигнования отчетного года)	6 858, 46023	0,0	0,0	0,0	0,0
Итого по мероприятию 1.2.1.1.2, в том числе по источникам финансирования									итого	6 871, 78673	0,0	0,0	0,0	0,0
									бюджет города Перми (неиспользованные ассигнования отчетного года)	13,3265	0,0	0,0	0,0	0,0
									бюджет Пермского края (неиспользованные ассигнования отчетного года)	6 858, 46023	0,0	0,0	0,0	0,0
Итого по основному мероприятию 1.2.1.1, в том числе по источникам финансирования									итого	1 272 872, 32822	1 241 836,8	548 363,1	285 331,2	500 000,0
									бюджет города Перми	413 714, 57162	368 909,4	314 791,5	285 331,2	500 000,0
									бюджет города Перми (неиспользованные ассигнования отчетного года)	16, 36637	0,0	0,0	0,0	0,0
									бюджет Пермского края	852 282, 930	872 927,4	233 571,6	0,0	0,0
									бюджет Пермского края (неиспользованные ассигнования отчетного года)	6 858, 46023	0,0	0,0	0,0	0,0

1	2	3	4	5	6	7	8	9	10	11	12	13	14	15
Итого по задаче 1.2.1, в том числе по источникам финансирования									итого	1 272 872, 32822	1 241 836,8	548 363,1	285 331,2	500 000,0
									бюджет города Перми	413 714, 57162	368 909,4	314 791,5	285 331,2	500 000,0
									бюджет города Перми (неиспользованные ассигнования отчетного года)	16, 36637	0,0	0,0	0,0	0,0
									бюджет Пермского края	852 282,930	872 927,4	233 571,6	0,0	0,0
									бюджет Пермского края (неиспользованные ассигнования отчетного года)	6 858, 46023	0,0	0,0	0,0	0,0
Всего по подпрограмме 1.2, в том числе по источникам финансирования									итого	1 272 872,32822	1 241 836,8	548 363,1	285 331,2	500 000,0
									бюджет города Перми	413 714, 57162	368 909,4	314 791,5	285 331,2	500 000,0
									бюджет города Перми (неиспользованные ассигнования отчетного года)	16, 36637	0,0	0,0	0,0	0,0
									бюджет Пермского края	852 282,930	872 927,4	233 571,6	0,0	0,0
									бюджет Пермского края (неиспользованные ассигнования отчетного года)	6 858, 46023	0,0	0,0	0,0	0,0

Приложение
к системе программных мероприятий
подпрограммы 1.2 «Повышение уровня
нормативного состояния автомобильных
дорог и дорожных сооружений в городе
Перми» муниципальной программы
«Развитие автомобильных дорог
и дорожных сооружений в городе Перми»

Код	Наименование подпрограммы, мероприятия, показателя непосредственного результата, объекта муниципальной собственности города Перми, место расположения	Период проведения капитального ремонта		Источник финансирования	Объем финансирования, тыс. руб.				
		срок начала	срок окончания		2022	2023	2024	2025	2026
1	2	3	4	5	6	7	8	9	10
1.2	Подпрограмма 1.2 Повышение уровня нормативного состояния автомобильных дорог и дорожных сооружений в городе Перми								
1.2.1.1.1	Капитальный ремонт автомобильных дорог и искусственных дорожных сооружений								
1.2.1.1.1.1	площадь проезжей части автомобильных дорог, приведенная в нормативное состояние в рамках капитального ремонта			бюджет города Перми	389 346, 60329	367 099,0	257 335,1	137 335,3	500 000,0
				бюджет города Перми (неиспользованные ассигнования отчетного года)	3,03987	0,0	0,0	0,0	0,0
				бюджет Пермского края	852 282, 930	867 496,4	220 899,3	0,0	0,0
1.2.1.1.1.1.1	ул. Василия Каменского, 12000,0 кв. м	01.01.2023	31.12.2025	бюджет города Перми	0,0	25 304,2	65 521,7	137 335,3	0,0
1.2.1.1.1.1.2	ул. Самаркандская, 11000,0 кв. м	01.01.2023	31.12.2024	бюджет города Перми	0,0	87 176,1	121 864,9	0,0	0,0
1.2.1.1.1.1.3	Комсомольский проспект, 11000,0 кв. м	01.01.2022	31.12.2023	бюджет города Перми	310 784, 09548	23 693,3	0,0	0,0	0,0
				бюджет Пермского края	285 282, 900	0,0	0,0	0,0	0,0
1.2.1.1.1.1.4	ул. Петропавловская от ул. Крисанова до Комсомольского проспекта, 58873,0 кв. м	01.01.2022	31.12.2023	бюджет города Перми	66 095, 43432	104 724,9	0,0	0,0	0,0
1.2.1.1.1.1.5	ул. Окулова от Соборной площади до ул. Свердловской, 28981,0 кв. м	01.01.2025	31.12.2026	бюджет города Перми	0,0	0,0	0,0	0,0	500 000,0
1.2.1.1.1.1.6	ул. Крупской от ул. Лебедева до ул. Дружбы	01.01.2022	31.12.2022	бюджет города Перми	2467, 07349	0,0	0,0	0,0	0,0
				бюджет города Перми (неиспользованные ассигнования отчетного года)	3,03987	0,0	0,0	0,0	0,0
1.2.1.1.1.1.7	ул. Промышленная, 127	01.01.2023	31.12.2023	бюджет города Перми	0,0	61 832,4	0,0	0,0	0,0
1.2.1.1.1.1.8	ул. Сибирская от ул. Монастырской до ул. Пермской	01.01.2022	31.12.2023	бюджет города Перми	10 000,0	0,0	0,0	0,0	0,0
				бюджет Пермского края	191 997,33	80 569,1	0,0	0,0	0,0
1.2.1.1.1.1.9	ул. Сибирская от ул. Пермской до площади Карла Маркса	01.01.2022	31.12.2024	бюджет города Перми	0,0	0,0	69 948,5	0,0	0,0
				бюджет Пермского края	375 002,7	748 849,2	220 899,3	0,0	0,0

1	2	3	4	5	6	7	8	9	10
1.2.1.1.1.1.10	Капитальный ремонт автомобильной дороги по ул. Монастырской («площадь Европы»)	01.01.2023	31.12.2023	бюджет города Перми	0,0	64 368,1	0,0	0,0	0,0
				бюджет Пермского края	0,0	38 078,1	0,0	0,0	0,0
1.2.1.1.1.2	количество искусственных дорожных сооружений, приведенных в нормативное состояние в рамках капитального ремонта			бюджет города Перми	0,0	0,0	35 443,0	147 995,9	0,0
1.2.1.1.1.2.1	путепровод над ж/д путями по ул. Решетниковский спуск	01.01.2024	31.12.2025	бюджет города Перми	0,0	0,0	35 443,0	20 892,0	0,0
1.2.1.1.1.2.2	мост через реку Мулянка на ул. Красина	01.01.2025	31.12.2025	бюджет города Перми	0,0	0,0	0,0	127 103,9	0,0
1.2.1.1.1.3	количество объектов, в отношении которых выполнена корректировка проектно-сметной документации на капитальный ремонт автомобильной дороги			бюджет города Перми	18014,6552	0,0	0,0	0,0	0,0
1.2.1.1.1.3.1	ул. Петропавловская от ул. Крисанова до Комсомольского проспекта	01.01.2022	31.12.2022	бюджет города Перми	685,7864	0,0	0,0	0,0	0,0
1.2.1.1.1.3.2	ул. Василия Каменского	01.01.2022	31.12.2022	бюджет города Перми	8725,512	0,0	0,0	0,0	0,0
1.2.1.1.1.3.3	ул. Самаркандская	01.01.2022	31.12.2022	бюджет города Перми	8603,3568	0,0	0,0	0,0	0,0
1.2.1.1.1.4	количество объектов, в отношении которых выполнена корректировка проектно-сметной документации на капитальный ремонт искусственного дорожного сооружения			бюджет города Перми	557,31301	0,0	0,0	0,0	0,0
1.2.1.1.1.4.1	мост через реку Мулянка на ул. Красина	01.01.2022	31.12.2022	бюджет города Перми	557,31301	0,0	0,0	0,0	0,0
1.2.1.1.1.5	количество разработанных проектных документаций по капитальному ремонту автомобильных дорог, получивших положительное заключение государственной экспертизы			бюджет города Перми	5617,0956	0,0	0,0	0,0	0,0
1.2.1.1.1.5.1	путепровод над ж/д путями по ул. Решетниковский спуск	01.01.2022	31.12.2022	бюджет города Перми	5617,0956	0,0	0,0	0,0	0,0
1.2.1.1.1.6	технологическое присоединение к сетям			бюджет города Перми	178,90452	0,0	0,0	0,0	0,0
1.2.1.1.1.6.1	Комсомольский проспект от ул. Монастырской до ул. Чкалова	01.06.2022	31.12.2022	бюджет города Перми	178,90452	0,0	0,0	0,0	0,0
1.2.1.1.1.7	количество разработанных проектных документаций по капитальному ремонту автомобильных дорог, получивших положительное заключение государственной экспертизы			бюджет города Перми	0,0	1 810,4	22 013,4	0,0	0,0
				бюджет Пермского края	0,0	5 431,0	12 672,3	0,0	0,0
1.2.1.1.1.7.1	Капитальный ремонт ул. Крисанова от ул. Пушкина до ул. Окулова	01.01.2023	31.12.2024	бюджет города Перми	0,0	1 810,4	4 224,2	0,0	0,0
				бюджет Пермского края	0,0	5 431,0	12 672,3	0,0	0,0
1.2.1.1.1.7.2	ул. Яблочкова от ул. Куйбышева до ул. Солдатова	01.01.2025	31.12.2025	бюджет города Перми	0,0	0,0	11505,1	0,0	0,0
1.2.1.1.1.7.3	Капитальный ремонт ул. Соликамской, включая автодорожный мост через р. Кама от ул. Первомайской до ул. Карбышева	01.01.2025	31.12.2025	бюджет города Перми	0,0	0,0	6284,1	0,0	0,0
Итого по мероприятию 1.2.1.1.1, в том числе по источникам финансирования				итого	1266000,54149	1 241 836,8	548 363,1	285 331,2	500 000,0
				бюджет города Перми	413714,57162	368 909,4	314 791,500	285 331,2	500 000,0
				бюджет города Перми (неиспользованные ассигнования отчетного года)	3,03987	0,0	0,0	0,0	0,0
				бюджет Пермского края	852282,930	872 927,4	233 571,6	0,0	0,0

1	2	3	4	5	6	7	8	9	10
1.2.1.1.2	Капитальный ремонт трамвайных путей с устройством контактной сети трамвайной линии								
1.2.1.1.2.1	ул. Уральская - ул. Розалии Землячки - ул. 1905 года (включая разворотное кольцо «Висим»)	01.01.2022	31.12.2022	бюджет города Перми (неиспользованные ассигнования отчетного года)	13,3265	0,0	0,0	0,0	0,0
				бюджет Пермского края (неиспользованные ассигнования отчетного года)	6858,46023	0,0	0,0	0,0	0,0
Итого по мероприятию 1.2.1.1.2, в том числе по источникам финансирования				итого	6871,78673	0,0	0,0	0,0	0,0
				бюджет города Перми (неиспользованные ассигнования отчетного года)	13,3265	0,0	0,0	0,0	0,0
				бюджет Пермского края (неиспользованные ассигнования отчетного года)	6858,46023	0,0	0,0	0,0	0,0

5. Раздел «Таблица показателей конечного результата муниципальной программы «Развитие автомобильных дорог и дорожных сооружений в городе Перми» изложить в следующей редакции:

«ТАБЛИЦА
показателей конечного результата муниципальной программы «Развитие автомобильных дорог и дорожных сооружений в городе Перми»

Код	Наименование цели, подпрограммы, задачи, показателя конечного результата программы	Ед. изм.	Значения показателей конечного результата программы				
			2022 год	2023 год	2024 год	2025 год	2026 год
			план	план	план	план	план
1	2	3	4	5	6	7	8
1	Цель: 1. Повышение уровня безопасности и качества автомобильных дорог путем развития улично-дорожной сети, иных объектов капитального строительства транспортной инфраструктуры						
	количество реконструированных объектов улично-дорожной сети	ед.	3	-	-	1	-
1.1	Подпрограмма. Развитие улично-дорожной сети путем строительства и реконструкции автомобильных дорог, искусственных дорожных сооружений						
1.1.1	Задача. Строительство и реконструкция автомобильных дорог и элементов дорог, в том числе строительство новых сетей ливневой канализации						
	количество построенных объектов улично-дорожной сети	ед.	-	1	1	1	-
	количество разработанных проектных документаций на строительство очистных сооружений и водоотвода ливневых стоков	ед.	-	2	1	-	-
	разработанная проектно-сметная документация на строительство места отвала снега, получившая положительное заключение органов государственной экспертизы	ед.	1	-	-	-	-
1.1.2	Задача. Создание качественной и эффективной системы уличного освещения						
	удельный вес улиц, проездов, набережных, обеспеченных уличным освещением	%	91,7	91,8	93,3	94,0	94,5
	количество объектов, в отношении которых выполнены работы по строительству сетей наружного освещения	ед.	9	2	2	3	1
1.2	Подпрограмма. Повышение уровня нормативного состояния автомобильных дорог и дорожных сооружений в городе Перми						

1	2	3	4	5	6	7	8
1.2.1	Задача. Восстановление нормативного состояния автомобильных дорог, искусственных дорожных сооружений и трамвайных путей путем проведения капитального ремонта, в том числе обеспечение нормативного состояния и модернизация существующей ливневой канализации						
	доля площади проезжей части автомобильных дорог, приведенных в нормативное состояние в рамках капитального ремонта в текущем году, от общей площади проезжей части автомобильных дорог	%	0,1	0,4	-	0,2	-
	количество объектов, в отношении которых выполнены работы по капитальному ремонту автомобильных дорог	ед.	1	4	2	1	1

Приложение
к Таблице показателей конечного
результата муниципальной программы
«Развитие автомобильных дорог
и дорожных сооружений
в городе Перми»

МЕТОДИКА
расчета значений показателей конечного результата муниципальной программы «Развитие автомобильных дорог и дорожных сооружений в городе Перми»

№	Наименование показателя конечного результата	Ед. изм.	НПА, определяющий методику расчета показателя конечного результата	Расчет показателя конечного результата		Исходные данные для расчета значений показателя конечного результата		
				формула расчета	буквенное обозначение переменной в формуле расчета	источник исходных данных	метод сбора исходных данных	периодичность сбора и срок представления исходных данных
1	2	3	4	5	6	7	8	9
1	Количество реконструированных объектов улично-дорожной сети	ед.	-	сумма объектов улично-дорожной сети, в отношении которых завершены работы по реконструкции, ед.	-	акт приемки выполненных работ	запрос информации от МКУ «Пермблагоустройство»	ежегодно, до 01 февраля года, следующего за отчетным периодом
2	Количество построенных объектов улично-дорожной сети	ед.	-	сумма объектов улично-дорожной сети, в отношении которых завершены работы по строительству, ед.	-	акт приемки выполненных работ	запрос информации от МКУ «Пермблагоустройство»	ежегодно, до 01 февраля года, следующего за отчетным периодом
3	Количество разработанных проектных документаций на строительство очистных сооружений и водоотвода ливневых стоков	ед.	-	сумма объектов, в отношении которых завершены работы по строительству очистных сооружений и водоотвода ливневых стоков, ед.	-	акт приемки выполненных работ	запрос информации от МКУ «Пермблагоустройство»	ежегодно, до 01 февраля года, следующего за отчетным периодом
4	Удельный вес улиц, проездов, набережных, обеспеченных уличным освещением	%	-	Досвещ = (Посвещ / Оупн) х 100	Посвещ – протяженность улиц, проездов, набережных, обеспеченных уличным освещением, км; Оупн – общая протяженность улиц, проездов, набережных, км	ДДБ	запрос информации от МКУ «Пермблагоустройство»	ежегодно, до 01 февраля года, следующего за отчетным периодом

1	2	3	4	5	6	7	8	9
5	Количество объектов, в отношении которых выполнены работы по строительству сетей наружного освещения	ед.	-	сумма объектов, в отношении которых завершены работы по строительству сетей наружного освещения, ед.	-	акт приемки выполненных работ	запрос информации от МКУ «Пермблагоустройство»	ежегодно, до 01 февраля года, следующего за отчетным периодом
6	Разработанная проектная документация на строительство места отвала снега, получившая положительное заключение органов государственной экспертизы	ед.	-	сумма разработанных проектных документаций на строительство места отвала снега	-	акт приемки выполненных работ	запрос информации от МКУ «Пермблагоустройство»	ежегодно, до 01 февраля года, следующего за отчетным периодом
7	Доля площади проезжей части автомобильных дорог, приведенных в нормативное состояние в рамках капитального ремонта в текущем году, от общей площади проезжей части автомобильных дорог	%	-	Дкап = (Прем / Омд) х 100	Прем – площадь проезжей части автомобильных дорог, в отношении которых в текущем году выполнен ремонт, кв. м; Омд – общая площадь проезжей части автомобильных дорог, кв. м	ДДБ	запрос информации от МКУ «Пермблагоустройство»	ежегодно, до 1 февраля года, следующего за отчетным периодом
8	Количество объектов, в отношении которых выполнены работы по капитальному ремонту автомобильных дорог	ед.	-	сумма объектов, в отношении которых завершены работы по капитальному ремонту автомобильных дорог ед.	-	акт приемки выполненных работ	запрос информации от МКУ «Пермблагоустройство»	ежегодно, до 01 февраля года, следующего за отчетным периодом

АДМИНИСТРАЦИЯ ГОРОДА ПЕРМИ
ПОСТАНОВЛЕНИЕ

20.10.2022 № 1034

О внесении изменений в муниципальную программу «Развитие системы жилищно-коммунального хозяйства в городе Перми», утвержденную постановлением администрации города Перми от 20.10.2021 № 924

В соответствии с Бюджетным кодексом Российской Федерации, Федеральным законом от 06 октября 2003 г. № 131-ФЗ «Об общих принципах организации местного самоуправления в Российской Федерации», Уставом города Перми, постановлением администрации города Перми от 25 сентября 2013 г. № 781 «Об утверждении Порядка принятия решений о разработке муниципальных программ, их формирования и реализации»
администрация города Перми ПОСТАНОВЛЯЕТ:

1. Утвердить прилагаемые изменения в муниципальную программу «Развитие системы жилищно-коммунального хозяйства в городе Перми», утвержденную постановлением администрации города Перми от 20 октября 2021 г. № 924 (в ред. от 14.02.2022 № 83, от 12.04.2022 № 269, от 13.04.2022 № 274, от 02.06.2022 № 441, от 15.06.2022 № 476, от 20.07.2022 № 616, от 16.08.2022 № 691, от 01.09.2022 № 734, от 29.09.2022 № 867, от 30.09.2022 № 888).

2. Настоящее постановление вступает в силу с 01 января 2023 г., но не ранее дня официального опубликования в печатном средстве массовой информации «Официальный бюллетень органов местного самоуправления муниципального образования город Пермь».

3. Управлению по общим вопросам администрации города Перми обеспечить опубликование настоящего постановления в печатном средстве массовой информации «Официальный бюллетень органов местного самоуправления муниципального образования город Пермь».

4. Информационно-аналитическому управлению администрации города Перми обеспечить опубликование (обнародование) настоящего постановления на официальном сайте муниципального образования город Пермь в информационно-телекоммуникационной сети Интернет.

5. Контроль за исполнением настоящего постановления возложить на заместителя главы администрации города Перми Субботина И.А.

И.о. Главы города Перми Э.А. Хайруллин

УТВЕРЖДЕНЫ
постановлением администрации
города Перми
от 20.10.2022 № 1034

ИЗМЕНЕНИЯ
в муниципальную программу «Развитие системы жилищно-коммунального хозяйства в городе Перми», утвержденную постановлением администрации города Перми от 20 октября 2021 г. № 924

1. Раздел «Паспорт муниципальной программы» изложить в следующей редакции:

№	Наименование программы	«Развитие системы жилищно-коммунального хозяйства в городе Перми» (далее – программа)
1	2	3
2	Ответственный руководитель	Субботин И.А., заместитель главы администрации города Перми
3	Исполнитель программы	департамент жилищно-коммунального хозяйства администрации города Перми (далее – ДЖКХ)
4	Участники программы	администрация Индустриального района города Перми (далее – АИР); администрация Дзержинского района города Перми (далее – АДР); администрация Кировского района города Перми (далее – АКР); администрация Ленинского района города Перми (далее – АЛР); администрация Мотовилихинского района города Перми (далее – АМР); администрация поселка Новые Ляды города Перми (далее – АНЛ; администрация Орджоникидзевского района города Перми (далее – АОР); администрация Свердловского района города Перми (далее – АСР); муниципальное казенное учреждение «Городская коммунальная служба» (далее – МКУ «ГКС»); муниципальное казенное учреждение «Благоустройство Дзержинского района» (далее – МКУ «БДР»); муниципальное казенное учреждение «Благоустройство Индустриального района» (далее – МКУ «БИР»); муниципальное казенное учреждение «Благоустройство Кировского района» (далее – МКУ «БКР»); муниципальное казенное учреждение «Благоустройство Ленинского района» (далее – МКУ «БЛР»); муниципальное казенное учреждение «Благоустройство Мотовилихинского района» (далее – МКУ «БМР»); муниципальное казенное учреждение «Благоустройство Орджоникидзевского района» (далее – МКУ «БОР»); муниципальное казенное учреждение «Благоустройство Свердловского района» (далее – МКУ «БСР»); муниципальное казенное учреждение «Благоустройство поселка Новые Ляды» (далее – МКУ «БпНЛ»); управление капитального строительства администрации города Перми (далее – УКС); муниципальное казенное учреждение «Управление технического заказчика» (далее – МКУ «УТЗ»); ООО «Пермская сетевая компания» (далее – ООО «ПСК»); управление жилищных отношений администрации города Перми (далее – «УЖО); муниципальное казенное учреждение «Управление муниципальным жилищным фондом города Перми» (далее – МКУ «УМЖФ»); муниципальное предприятие «Пермводоканал» (далее – МП «Пермводоканал») Реализация программы направлена на достижение цели Стратегии социально-экономического развития муниципального образования город Пермь до 2030 года, утвержденной решением Пермской городской Думы от 22 апреля 2014 г. № 85, по формированию комфортной городской среды путем повышения безопасности и комфортности проживания в жилых и многоквартирных домах и модернизации и комплексного развития систем коммунальной инфраструктуры. Жилищно-коммунальное хозяйство – одна из важнейших сфер, без которой на современном этапе невозможна жизнедеятельность города. Важным критерием качества жилищного фонда является его благоустройство и, как следствие, уровень комфорта. Коммунальное хозяйство обеспечивает водоснабжение и водоотведение, снабжение теплом, газом, электроэнергией как граждан, так и производственную сферу. Протяженность сетей теплоснабжения составляет 1077,5 км (степень износа 60 %), сетей электроснабжения – 5584,7 км сетей газоснабжения –2191,2 км. Протяженность водопроводных сетей составляет 1600,7 км. Большая часть трубопроводов изготовлена из чугуна (64 %) и стали (34 %), доля трубопроводов из полимерных материалов составляет около 2%. Износ водопроводных сетей составляет около 76 %. Общая протяженность сетей водоотведения составляет 1392,9 км. Состояние сетей канализации характеризуется высокой степенью износа (более 80 %). Большинство магистральных железобетонных коллекторов выработало ресурс и подверглось значительной деструкции вследствие газовой коррозии – износ магистральных коллекторов составляет 80 %. В настоящее время существуют территории, на которых не создана возможность подключения к услуге газоснабжения, что является негативным фактором, влияющим на удовлетворенность населения условиями проживания.

5	Характеристика текущего состояния сферы реализации программы	Администрацией города Перми 26 апреля 2013 г. заключено концессионное соглашение в отношении муниципального имущества, представляющего собой объекты системы коммунальной инфраструктуры водоснабжения, водоотведения и очистки сточных вод города Перми, с ООО «НОВОГОР-Прикамье». Концессионным соглашением предусмотрены обязательства концессионера осуществить инвестиции в реконструкцию объектов концессионного соглашения в размере 3395,180 млн. руб. с 2013 по 2022 годы. В рамках концессионного соглашения предусмотрено «Реконструкция самотечного коллектора Д-360 мм/450 мм по бульвару Гагарина до шахты № 13 ГРК». В целях исполнения пункта 4.18 концессионного соглашения 21 февраля 2019 г. в концессионное соглашение включен участок главного разгрузочного коллектора от районной насосной станции – 3 «Парковый» до шахты № 13 с учетом мостового перехода стоимостью 1894,21 млн. руб. Также в концессионное соглашение 23 декабря 2019 г. включены насосная станция 1 подъема Чусовских очистных сооружений стоимостью 864,77 млн. руб. и напорные коллектора от РНС-3 до БОС стоимостью 300,00 млн. руб. Исполнение обязательств администрации города Перми по концессионному соглашению на 01 марта 2022 г. составляет 3058,98 млн. руб. Согласно пункту 4.18 концессионного соглашения администрацией города Перми приняты на себя обязательства по финансированию мероприятий в период с 2013 по 2025 год в сумме 3572,659 млн. руб. Остаток обязательств администрации города Перми по концессионному соглашению с ООО «НОВОГОР-Прикамье» в период 2020-2025 годов составляет 513,679 млн. руб. в ценах 2011 года. Администрацией города Перми 09 января 2019 г. заключено концессионное соглашение в сфере теплоснабжения с ООО «ПСК» (01.11.2021 ООО «Пермская сетевая компания» реорганизовано в форме присоединения к ПАО «Т Плюс) Концессионным соглашением предусмотрены обязательства концессионера осуществить инвестиции в реконструкцию объектов концессионного соглашения в размере 2386855 тыс. руб. без учета НДС, в ценах 2018 года, в период по 2038 год. Администрацией города Перми 15 февраля 2022 г. заключено концессионное соглашение в сфере теплоснабжения с ПАО «Т Плюс». Концессионным соглашением предусмотрены обязательства концессионера осуществить инвестиции в реконструкцию объектов концессионного соглашения в размере 3134918 тыс. руб. без учета НДС, в период по 2046 год. В 2021 году завершено строительство пускового комплекса от шахты № 13 до технологической шахты № 13а и реконструкция сетей водоснабжения Мотовилихинского района города Перми: блокировочной сети водопровода от проектируемой камеры переключения на ул. Фрезеровщиков на сети водопровода Д400 мм инв. № 1083 до проектируемой камеры на водопроводе Д1200 мм инв. № 3470 по ул. Макаренко. Состояние сферы обращения с отходами: ежегодно на территории города Перми образуется порядка 300 тыс. тонн твердых коммунальных отходов. Внедрение рыночного механизма в экономику, возложение обязанности расходов за сбор, вывоз и утилизацию отходов на отходообразователей, изменение морфологического состава отходов (увеличение доли полимеров с 2-3 % до 15-20 %, запрет на повторное использование стеклотары) ведут к образованию несанкционированных свалок. Планируется, что за период 2022-2026 годов на территории города Перми будет образовано и размещено на полигонах твердых коммунальных отходов порядка 63,894 тыс. тонн бесхозяйных отходов. Обеспечение эффективного контроля деятельности управляющих организаций через реализацию возможностей проведения по обращениям собственников жилья проверок исполнения договоров управления (часть 1.1 статьи 165 Жилищного кодекса Российской Федерации) в соответствии с Порядком проведения внеплановых проверок деятельности управляющих организаций, осуществляющих управление многоквартирными домами, утвержденным решением Пермской городской Думы от 28 января 2014 г. № 12, а также развитие общественного мониторинга деятельности управляющих организаций являются важными направлениями работы в сфере обеспечения эффективного управления многоквартирными домами в городе Перми. Расходы на содержание общего имущества в многоквартирном доме несут собственники помещений. В рамках Закона Пермского края от 11 марта 2014 г. № 304-ПК «О системе капитального ремонта общего имущества в многоквартирных домах, расположенных на территории Пермского края» создана новая система капитального ремонта, которая устанавливает правовые и организационные основы своевременного проведения капитального ремонта общего имущества в многоквартирных домах, регулирует порядок накопления, учета и целевого использования денежных средств, предназначенных для проведения капитального ремонта общего имущества в многоквартирных домах в городе Перми. Всего в городе 6239 многоквартирных домов, из них 893 многоквартирных домов признаны аварийными, 15 многоквартирных домов блочной застройки, в период с 2022 по 2023 годы планируется отремонтировать 1493 многоквартирных дома за счет средств внебюджетных источников. При подготовке к празднованию 300-летия города Перми в период с 2022 по 2023 годы за счет средств бюджета города Перми запланировано проведение капитального ремонта фасадов многоквартирных домов города Перми.
6	Цель программы	Формирование комфортной городской среды
7	Перечень подпрограмм и задач	1.1. Модернизация и комплексное развитие систем коммунальной инфраструктуры. 1.1.1. Строительство и реконструкция сетей коммунальной инфраструктуры. 1.2. Обеспечение санитарно-эпидемиологических требований законодательства. 1.2.1. Ликвидация мест несанкционированного размещения отходов.

		1.2.2. Создание и содержание мест (площадок) накопления твердых коммунальных отходов на территории индивидуальной жилой застройки города Перми. 1.3. Обеспечение эффективного управления многоквартирными домами в городе Перми. 1.3.1. Информационное, методическое, консультационное и обучающее сопровождение процесса управления МКД. 1.3.2. Предоставление муниципальной поддержки населению в сфере жилищно-коммунального хозяйства. 1.3.3. Повышение уровня благоустройства территории города Перми. 1.4. Содержание объектов инженерной инфраструктуры. 1.4.1. Обеспечение нормативного состояния объектов инженерной инфраструктуры. 1.5. Проведение капитального ремонта общего имущества собственников помещений в многоквартирных домах, расположенных на территории города Перми. 1.5.1. Капитальный ремонт общего имущества в многоквартирных домах, расположенных на территории города Перми				
8	Сроки реализации программы	2022-2026 годы				
9	Объемы и источники финансирования программы (подпрограммы)	2022 год план	2023 год план	2024 год план	2025 год план	2026 год план
	программа, всего (тыс. руб.), в том числе	5 220 470,39238	11 853 768,200	730 652,200	364 723,300	268 210,900
	бюджет города Перми	1 499 552,29730	1 250 993,700	681 596,900	364 723,300	268 210,900
	внебюджетные источники	3 102 024,36654	10 336 299,900	49 055,300	0,0	0,0
	бюджет Пермского края	618 893,72854	266 474,600	0,0	0,0	0,0
	подпрограмма 1.1, всего (тыс. руб.), в том числе	389 142,56997	803 962,300	298 494,700	98 713,600	1 551,400
	бюджет города Перми	260 346,50343	281 920,000	249 439,400	98 713,600	1 551,400
	внебюджетные источники	128 796,06654	522 042,300	49 055,300	0,0	0,0
	подпрограмма 1.2, всего (тыс. руб.), в том числе	52 415,43493	25 216,700	25 216,700	23 940,600	23 940,600
	бюджет города Перми	43 469,12773	25 216,700	25 216,700	23 940,600	23 940,600
	бюджет Пермского края	8 946,30720	0,0	0,0	0,0	0,0
	подпрограмма 1.3, всего (тыс. руб.), в том числе	136 545,600	136 545,600	136 545,600	136 545,600	136 545,600
	бюджет города Перми	136 545,600	136 545,600	136 545,600	136 545,600	136 545,600
	подпрограмма 1.4, всего (тыс. руб.), в том числе	51 724,152	56 144,600	51 810,600	51 938,900	52 588,700
	бюджет города Перми	51 724,152	56 144,600	51 810,600	51 938,900	52 588,700
	подпрограмма 1.5, всего (тыс. руб.), в том числе	4 590 642,63548	10 831 899,000	218 584,600	53 584,600	53 584,600
	бюджет города Перми	1 007 466,91414	751 166,800	218 584,600	53 584,600	53 584,600
	внебюджетные источники	2 973 228,300	9 814 257,600	0,000	0,000	0,000
	бюджет Пермского края	609 947,42134	266 474,600	0,000	0,000	0,000
10	Показатели конечного результата целей программы	2022 год план	2023 год план	2024 год план	2025 год план	2026 год план
	уровень удовлетворенности населения полнотой и качеством оказания жилищно-коммунальных услуг	69,0	69,1	69,2	69,3	69,4
	доля площади жилых помещений, оборудованных одновременно водопроводом, водоотведением (канализацией), отоплением, горячим водоснабжением, газом или напольными электрическими плитами, в общей площади жилых помещений	96,98	97,03	97,08	97,13	97,19

2. Раздел «Система программных мероприятий подпрограммы 1.1 «Модернизация и комплексное развитие систем коммунальной инфраструктуры» муниципальной программы «Развитие системы жилищно-коммунального хозяйства в городе Перми» изложить в следующей редакции:

«СИСТЕМА ПРОГРАММНЫХ МЕРОПРИЯТИЙ
подпрограммы 1.1 «Модернизация и комплексное развитие систем коммунальной инфраструктуры»
муниципальной программы «Развитие системы жилищно-коммунального хозяйства в городе Перми»

Код	Наименование задачи, основного мероприятия, мероприятия, показателя непосредственного результата	Показатели непосредственного результата						Участник программы	Источник финансирования	Объем финансирования, тыс. руб.				
		ед. изм.	2022 год план	2023 год план	2024 год план	2025 год план	2026 год план			2022 год план	2023 год план	2024 год план	2025 год план	2026 год план
1	2	3	4	5	6	7	8	9	10	11	12	13	14	15
1.1.1	Задача. Строительство и реконструкция сетей коммунальной инфраструктуры													
1.1.1.1	Капитальные вложения в объекты муниципальной собственности системы водоснабжения и водоотведения													
1.1.1.1.1	Строительство водопроводных сетей в микрорайоне Висим Мотовилихинского района города Перми													
1.1.1.1.1.1	выполненные работы по строительству водопроводных сетей	ед.	1	1	-	-	-	МП «Пермводоканал»	бюджет города Перми	48,590	37 619,800	0,0	0,0	0,0
									внебюджетные источники	194,400	150 478,900	0,0	0,0	0,0
Итого по мероприятию 1.1.1.1.1, в том числе по источникам финансирования									итого	242,990	188 098,700	0,0	0,0	0,0
									бюджет города Перми	48,590	37 619,800	0,0	0,0	0,0
									внебюджетные источники	194,400	150 478,900	0,0	0,0	0,0
1.1.1.1.2	Строительство водопроводных сетей в микрорайоне Вышка-1 Мотовилихинского района города Перми													
1.1.1.1.2.1	откорректированная проектная документация	ед.	1	-	-	-	-	МКУ «УТЗ»	бюджет города Перми	2 093,000	0,0	0,0	0,0	0,0
Итого по мероприятию 1.1.1.1.2, в том числе по источникам финансирования									бюджет города Перми	2 093,000	0,0	0,0	0,0	0,0
1.1.1.1.3	Строительство сетей водоснабжения в микрорайоне Заозерье для земельных участков многодетных семей													
1.1.1.1.3.1	откорректированная проектная документация	ед.	-	1	-	-	-	МКУ «УТЗ»	бюджет города Перми	0,0	10 457,100	0,0	0,0	0,0
1.1.1.1.3.2	выполненные работы по строительству водопроводных сетей	ед.	-	1	1	-	-	МКУ «УТЗ»	бюджет города Перми	0,0	19 742,900	129 330,100	0,0	0,0
Итого по мероприятию 1.1.1.1.3, в том числе по источникам финансирования									бюджет города Перми	0,0	30 200,000	129 330,100	0,0	0,0
1.1.1.1.4	Расширение и реконструкция (3 очередь) канализации города Перми													
1.1.1.1.4.1	выполненные работы по строительству пускового комплекса от шахты № 13 до технологической шахты № 13а	ед.	1	-	-	-	-	МКУ «УТЗ»	бюджет города Перми	3 064,99406	0,0	0,0	0,0	0,0
Итого по мероприятию 1.1.1.1.4, в том числе по источникам финансирования									бюджет города Перми	3 064,99406	0,0	0,0	0,0	0,0

1	2	3	4	5	6	7	8	9	10	11	12	13	14	15
1.1.1.1.5	Реконструкция системы очистки сточных вод в микрорайоне Крым Кировского района города Перми													
1.1.1.1.5.1	выполненные работы по реконструкции 1 очереди системы очистки сточных вод в микрорайоне Крым	ед.	-	-	1	1	-	МКУ «УТЗ»	бюджет города Перми	0,0	0,0	100 000,000	97 162,200	0,0
Итого по мероприятию 1.1.1.1.5, в том числе по источникам финансирования									бюджет города Перми	0,0	0,0	100 000,000	97 162,200	0,0
1.1.1.1.6	Реконструкция сетей водоснабжения Мотовилихинского района города Перми: блокировочной сети водопровода от проектируемой камеры переключения на ул. Фрезеровщиков на сети водопровода Д400 мм инв. № 1083 до проектируемой камеры на водопроводе Д1200 мм инв. № 3470 по ул. Макаренко													
1.1.1.1.6.1	выполненные работы по благоустройству при реконструкции сетей водоснабжения Мотовилихинского района города Перми: блокировочной сети водопровода от проектируемой камеры переключения на ул. Фрезеровщиков на сети водопровода Д400 мм инв. № 1083 до проектируемой камеры на водопроводе Д1200 мм инв. № 3470 по ул. Макаренко	ед.	1	-	-	-	-	МКУ «УТЗ»	бюджет города Перми	104 486,98646	0,0	0,0	0,0	0,0
1.1.1.1.6.2	осуществленный строительный контроль за реконструкцией сетей водоснабжения Мотовилихинского района города Перми: блокировочной сети водопровода от проектируемой камеры переключения на ул. Фрезеровщиков на сети водопровода Д400 мм инв. № 1083 до проектируемой камеры на водопроводе Д1200 мм инв. № 3470 по ул. Макаренко	ед.	1	-	-	-	-	МКУ «УТЗ»	бюджет города Перми	4 106,00031	0,0	0,0	0,0	0,0
1.1.1.1.6.3	проведенная государственная экспертиза проектной документации в части проверки достоверности определения сметной стоимости на реконструкцию сетей водоснабжения Мотовилихинского района города Перми: блокировочной сети водопровода от проектируемой камеры переключения на ул. Фрезеровщиков на сети водопровода Д400 мм инв. № 1083 до проектируемой камеры на водопроводе Д1200 мм инв. № 3470 по ул. Макаренко	ед.	1	-	-	-	-	МКУ «УТЗ»	бюджет города Перми	61,77337	0,0	0,0	0,0	0,0
1.1.1.1.6.4	выполненные работы по авторскому надзору за реконструкцией сетей водоснабжения Мотовилихинского района города Перми: блокировочной сети водопровода от проектируемой камеры переключения на ул. Фрезеровщиков на сети водопровода Д400 мм инв. № 1083 до проектируемой камеры на водопроводе Д1200 мм инв. № 3470 по ул. Макаренко	ед.	1	-	-	-	-	МКУ «УТЗ»	бюджет города Перми	39,73523	0,0	0,0	0,0	0,0
Итого по мероприятию 1.1.1.1.6, в том числе по источникам финансирования									бюджет города Перми	108 694,49537	0,0	0,0	0,0	0,0
1.1.1.1.7	Строительство второго напорного коллектора от канализационной насосной станции «Речник» Дзержинского района города Перми													

1	2	3	4	5	6	7	8	9	10	11	12	13	14	15
1.1.1.1.7.1	разработанная проектная документация	ед.	1	-	-	-	-	МКУ «УТЗ»	бюджет города Перми	5 428,73540	0,0	0,0	0,0	0,0
1.1.1.1.7.2	выполненные работы по строительству второго напорного коллектора	ед.	1	1	-	-	-	МП «Пермводоканал»	бюджет города Перми	18 842,65660	43 835,600	0,0	0,0	0,0
									внебюджетные источники	75 370,62124	175 342,300	0,0	0,0	0,0
Итого по мероприятию 1.1.1.1.7, в том числе по источникам финансирования									итого	99 642,01324	219 177,900	0,0	0,0	0,0
									бюджет города Перми	24 271,39200	43 835,600	0,0	0,0	0,0
									внебюджетные источники	75 370,62124	175 342,300	0,0	0,0	0,0
1.1.1.1.8	Строительство скважин для обеспечения населения города Перми резервным водоснабжением при возникновении чрезвычайных ситуаций													
1.1.1.1.8.1	количество государственных экспертиз запасов подземных вод	ед.	-	-	3	-	-	ДЖКХ	бюджет города Перми	0,0	0,0	6 293,000	0,0	0,0
1.1.1.1.8.2	количество оформленных лицензий на пользование недрами для разведки месторождений подземных вод для резервного водоснабжения города Перми	ед.	3	-	-	-	-	ДЖКХ	бюджет города Перми	2 697,000	0,0	0,0	0,0	0,0
Итого по мероприятию 1.1.1.1.8, в том числе по источникам финансирования									бюджет города Перми	2 697,000	0,0	6 293,000	0,0	0,0
1.1.1.1.9	Реконструкция самотечного коллектора Д-360 мм/450 мм по бульвару Гагарина до шахты №13 ГРК *													
1.1.1.1.9.1	выполненные работы по реконструкции самотечного коллектора Д360-450 мм по бул. Гагарина до шахты №13 ГРК	ед.	1	1	-	-	-	ДЖКХ	бюджет города Перми	51 293,000	45 376,600	0,0	0,0	0,0
Итого по мероприятию 1.1.1.1.9, в том числе по источникам финансирования									бюджет города Перми	51 293,000	45 376,600	0,0	0,0	0,0
1.1.1.1.10	Строительство сетей водоснабжения в микрорайоне Средняя Курья по ул. Борцов Революции Ленинского района города Перми													
1.1.1.1.10.1	разработанная проектная документация	ед.	1	-	-	-	-	МКУ «УТЗ»	бюджет города Перми	3 850,000	0,0	0,0	0,0	0,0
1.1.1.1.10.2	выполненные работы по строительству сетей водоснабжения	ед.	1	1	1	-	-	МП «Пермводоканал»	бюджет города Перми	57,76200	49 055,300	12 263,900	0,0	0,0
									внебюджетные источники	231,04530	196 221,100	49 055,300	0,0	0,0
Итого по мероприятию 1.1.1.1.10, в том числе по источникам финансирования									итого	4 138,80730	245 276,400	61 319,200	0,0	0,0
									бюджет города Перми	3 907,76200	49 055,300	12 263,900	0,0	0,0
									внебюджетные источники	231,04530	196 221,100	49 055,300	0,0	0,0
1.1.1.1.11	Санация и строительство 2-й нитки водовода Гайва – Заозерье													
1.1.1.1.11.1	разработанная проектная документация	ед.	1	-	-	-	-	МКУ «УТЗ»	бюджет города Перми	9 350,000	0,0	0,0	0,0	0,0
1.1.1.1.11.2	выполненные работы по строительству 2-й нитки водовода	ед.	-	1	-	-	-	МКУ «УТЗ»	бюджет города Перми	0,0	19 911,300	0,0	0,0	0,0

1	2	3	4	5	6	7	8	9	10	11	12	13	14	15
Итого по мероприятию 1.1.1.1.11, в том числе по источникам финансирования									бюджет города Перми	9 350,000	19 911,300	0,0	0,0	0,0
1.1.1.1.12	Реконструкция канализационной насосной станции «Речник» Дзержинского района города Перми													
1.1.1.1.12.1	выполненные работы по реконструкции канализационной насосной станции	ед.	-	1	-	-	-	МКУ «УТЗ»	бюджет города Перми	0,0	43 764,300	0,0	0,0	0,0
Итого по мероприятию 1.1.1.1.12, в том числе по источникам финансирования									бюджет города Перми	0,0	43 764,300	0,0	0,0	0,0
Итого по основному мероприятию 1.1.1.1, в том числе по источникам финансирования									итого	281 216,29997	791 805,200	296 942,300	97 162,200	0,0
									бюджет города Перми	205 420,23343	269 762,900	247 887,000	97 162,200	0,0
									внебюджетные источники	75 796,06454	522 042,300	49 055,300	0,000	0,0
1.1.1.2	Капитальные вложения в объекты муниципальной собственности в системе газоснабжения													
1.1.1.2.1	Строительство газопроводов в микрорайонах индивидуальной застройки города Перми													
1.1.1.2.1.1	протяженность построенных газопроводов, по которым осуществлен пуск газа	км.	2,2	3,5	-	-	-	МКУ «УТЗ»	бюджет города Перми	28 263,29529	9 464,94280	0,0	0,0	0,0
1.1.1.2.1.2	выполненные работы по подготовке и приемке в эксплуатацию, врезке, пуску газа в наружные газопроводы среднего, низкого давления и ГРПШ для газоснабжения жилых домов	ед.	-	1	-	-	-	МКУ «УТЗ»	бюджет города Перми	0,0	1 182,75720	0,0	0,0	0,0
1.1.1.2.1.3	количество разработаных/ откорректированных проектных документаций	ед.	7	-	-	-	-	МКУ «УТЗ»	бюджет города Перми	21 702,07871	0,0	0,0	0,0	0,0
1.1.1.2.1.4	количество изготовленных технических планов	ед.	3	-	-	-	-	ДЖКХ	бюджет города Перми	616,00000	0,0	0,0	0,0	0,0
Итого по мероприятию 1.1.1.2.1, в том числе по источникам финансирования									бюджет города Перми	50 581,37400	10 647,700	0,0	0,0	0,0
Итого по основному мероприятию 1.1.1.2, в том числе по источникам финансирования									бюджет города Перми	50 581,37400	10 647,700	0,0	0,0	0,0
1.1.1.3	Исполнение обязанностей муниципального заказчика-застройщика при осуществлении бюджетных инвестиций в объекты муниципальной собственности систем коммунальной инфраструктуры													
1.1.1.3.1	Исполнение обязанностей по уплате земельного налога по объектам капитальных вложений систем коммунальной инфраструктуры													
1.1.1.3.1.1	площадь объектов, по которым уплачен земельный налог	кв. м	162615	162615	162615	162615	162615	ДЖКХ	бюджет города Перми	3 176,800	1 509,400	1 552,400	1 551,400	1 551,400
Итого по мероприятию 1.1.1.3.1, в том числе по источникам финансирования									бюджет города Перми	3 176,800	1 509,400	1 552,400	1 551,400	1 551,400
Итого по основному мероприятию 1.1.1.3, в том числе по источникам финансирования									бюджет города Перми	3 176,800	1 509,400	1 552,400	1 551,400	1 551,400
1.1.1.4	Перевод потребителей с открытой системы теплоснабжения (горячего водоснабжения) на закрытую систему теплоснабжения (горячего водоснабжения)													
1.1.1.4.1	Перевод потребителей с открытой системы теплоснабжения (горячего водоснабжения) на закрытую систему теплоснабжения (горячего водоснабжения) в микрорайоне Кислотные дачи													
1.1.1.4.1.1	количество зданий, переведенных на закрытую систему теплоснабжения (горячего водоснабжения)	ед.	37	-	-	-	-	ООО «ПСК»	внебюджетные источники	53 000,000	0,0	0,0	0,0	0,0

1	2	3	4	5	6	7	8	9	10	11	12	13	14	15
Итого по мероприятию 1.1.1.4.1, в том числе по источникам финансирования									внебюджетные источники	53 000,000	0,0	0,0	0,0	0,0
Итого по основному мероприятию 1.1.1.4, в том числе по источникам финансирования									внебюджетные источники	53 000,000	0,0	0,0	0,0	0,0
1.1.1.5	Муниципальная поддержка газификации жилых домов в микрорайонах индивидуальной застройки													
1.1.1.5.1.	Возмещение затрат по подключению к системе газоснабжения жилых домов в зонах индивидуальной жилой застройки													
1.1.1.5.1.1	количество заявок на подключение к системе газоснабжения жилых домов индивидуальной застройки	ед.	15	-	-	-	-	ДЖКХ	бюджет города Перми	1 168,096	0,0	0,0	0,0	0,0
Итого по мероприятию 1.1.1.5.1, в том числе по источникам финансирования									бюджет города Перми	1 168,096	0,0	0,0	0,0	0,0
Итого по основному мероприятию 1.1.1.5, в том числе по источникам финансирования									бюджет города Перми	1 168,096	0,0	0,0	0,0	0,0
Итого по задаче 1.1.1, в том числе по источникам финансирования									итого	389 142,56997	803 962,300	298 494,700	98713,600	1 551,400
									бюджет города Перми	260 346,50343	281 920,000	249 439,400	98713,600	1 551,400
									внебюджетные источники	128 796,06654	522 042,300	49 055,300	0,0	0,0
Всего по подпрограмме 1.1, в том числе по источникам финансирования									всего	389 142,56997	803 962,300	298 494,700	98713,600	1 551,400
									бюджет города Перми	260 346,50343	281 920,000	249 439,400	98713,600	1 551,400
									внебюджетные источники	128 796,06654	522 042,300	49 055,300	0,0	0,0

* Мероприятия, направленные на исполнение концессионных обязательств.

Приложение
к Системе программных мероприятий
подпрограммы 1.1
«Модернизация и комплексное
развитие систем коммунальной
инфраструктуры» муниципальной
программы «Развитие системы
жилищно-коммунального хозяйства
в городе Перми»

ИНФОРМАЦИЯ
по осуществлению капитальных вложений в объекты муниципальной собственности города Перми по подпрограмме 1.1 «Модернизация и комплексное развитие систем коммунальной инфраструктуры» муниципальной программы «Развитие системы жилищно-коммунального хозяйства в городе Перми»

Таблица 1

№	Наименование раздела	Содержание раздела						
1	2	3						
1	Наименование объекта муниципальной собственности города Перми, место расположения (адрес)	водопроводные сети в микрорайоне Висим Мотовилихинского района города Перми						
2	Направление инвестирования	строительство						
3	Код и наименование мероприятия	1.1.1.1.1. Строительство водопроводных сетей в микрорайоне Висим Мотовилихинского района города Перми						
4	Ответственный руководитель	Субботин И.А., заместитель главы администрации города Перми						
5	Исполнитель программы	ДЖКХ						
6	Форма осуществления капитальных вложений в объект капитального строительства или приобретение объекта недвижимого имущества	инвестиции						
7	Муниципальный заказчик	ДЖКХ, МКУ «УТЗ», МП «Пермводоканал»						
8	Участник программы	ДЖКХ, МКУ «УТЗ», МП «Пермводоканал»						
9	Цель осуществления капитальных вложений в объект	обеспечение централизованным водоснабжением 400 жилых домов индивидуальной застройки в микрорайоне Висим						
10	Технико-экономические показатели и функциональные параметры объекта	5 000 куб. м / сут.						
11	Сроки осуществления капитальных вложений в объект капитального строительства	2009, 2010, 2020, 2022, 2023						
12	Срок ввода в эксплуатацию объекта капитального строительства	2023						
13	Сметная стоимость объекта муниципальной собственности Перми, тыс. руб.	198 084,210						
14	Объемы и источники финансирования осуществления капитальных вложений в объект по годам реализации, тыс. руб.	Источник финансирования	Объем финансирования, тыс. руб.					
			Всего	2009	2010	2020	2022	2023
		бюджет города Перми	47 410,910	1 017,484	6 212,076	2 512,950	48,600	37 619,800
		внебюджетные источники	150 673,300	0,0	0,0	0,0	194,400	150 478,900

1	2	3		
15	Ожидаемый конечный результат осуществления капитальных вложений в объект по годам осуществления капитальных вложений	ед. изм.	значение	год реализации
	разработанное технико-экономическое обоснование	ед.	1	2009
	разработанная проектная документация	ед.	1	2010
	откорректированная проектная документация (в том числе заключение государственной экспертизы)	ед.	1	2020
	выполненные работы по строительству водопроводных сетей	ед.	1	2010, 2022-2023
	введенный в эксплуатацию объект	ед.	1	2023
16	Проектная документация, и (или) результаты инженерных изысканий, и (или) заключение о проверке достоверности определения сметной стоимости объекта капитального строительства	положительное заключение государственной экспертизы от 10 сентября 2020 г. № 59-1-1-3-044237-2020		
17	Протокол инвестиционной комиссии	от 04 октября 2013 г. № 12		
18	Протокол Бюджетной комиссии	от 07 августа 2020 г. № 4-БК		
19	Практические действия по осуществлению капитальных вложений в объект	Мероприятия по осуществлению капитальных вложений в объект		Срок реализации
		разработка технико-экономического обоснования		2009
		разработка проектной документации		2010
		корректировка проектной документации		2020
		строительство водопроводных сетей		2010, 2022-2023
		ввод объекта в эксплуатацию		2023

Таблица 2

№	Наименование раздела	Содержание раздела
1	2	3
1	Наименование объекта муниципальной собственности города Перми, место расположения (адрес)	строительство водопроводных сетей в микрорайоне Вышка-1 Мотовилихинского района города Перми
2	Направление инвестирования	строительство
3	Код и наименование мероприятия	1.1.1.1.2. Строительство водопроводных сетей в микрорайоне Вышка-1 Мотовилихинского района города Перми
4	Ответственный руководитель	Субботин И.А., заместитель главы администрации города Перми
5	Исполнитель программы	ДЖКХ
6	Форма осуществления капитальных вложений в объект капитального строительства или приобретение объекта недвижимого имущества	инвестиции
7	Муниципальный заказчик	МКУ «УТЗ»
8	Участник программы	МКУ «УТЗ»
9	Цель осуществления капитальных вложений в объект	организация водоснабжения жилых домов в микрорайоне Вышка-1 Мотовилихинского района города Перми
10	Технико-экономические показатели и функциональные параметры объекта	5 000 куб. м / сут.
11	Сроки осуществления капитальных вложений в объект капитального строительства	2009, 2011, 2016, 2018, 2022
12	Срок ввода в эксплуатацию объекта капитального строительства	-

<table>
<tr><td>1</td><td>2</td><td colspan="8">3</td></tr>
<tr><td>13</td><td>Сметная стоимость объекта муниципальной собственности Перми, тыс. руб.</td><td colspan="8">14 281,796</td></tr>
<tr><td rowspan="3">14</td><td rowspan="3">Объемы и источники финансирования осуществления капитальных вложений в объект по годам реализации, тыс. руб.</td><td rowspan="2">Источники финансирования</td><td colspan="7">Объем финансирования, тыс. руб.</td></tr>
<tr><td>Всего</td><td colspan="2">2009</td><td>2011</td><td>2016</td><td>2018</td><td>2022</td></tr>
<tr><td>бюджет города Перми</td><td>14 281,796</td><td colspan="2">10 706,140</td><td>650,453</td><td>98,409</td><td>822,994</td><td>2 093,000</td></tr>
<tr><td rowspan="4">15</td><td rowspan="4">Ожидаемый конечный результат осуществления капитальных вложений в объект по годам осуществления капитальных вложений</td><td>ед. изм.</td><td colspan="4">значение</td><td colspan="3">год реализации</td></tr>
<tr><td>выполненные работы по разработке проектной документации</td><td>ед.</td><td colspan="4">1</td><td colspan="3">2009</td></tr>
<tr><td>выполненные работы по инженерно-экологическим изысканиям</td><td>ед.</td><td colspan="4">1</td><td colspan="3">2011, 2016, 2018</td></tr>
<tr><td>выполненные работы по корректировке проектной документации</td><td>ед.</td><td colspan="4">1</td><td colspan="3">2018, 2022</td></tr>
<tr><td>16</td><td>Проектная документация, и (или) результаты инженерных изысканий, и (или) заключение о проверке достоверности определения сметной стоимости объекта капитального строительства</td><td colspan="8">положительное заключение государственной экспертизы от 29 сентября 2009 г. № 31/09</td></tr>
<tr><td>17</td><td>Протокол инвестиционной комиссии</td><td colspan="8">от 04 октября 2013 г. № 12</td></tr>
<tr><td>18</td><td>Протокол Бюджетной комиссии</td><td colspan="8">от 07 августа 2020 г. № 4-БК</td></tr>
<tr><td rowspan="4">19</td><td rowspan="4">Практические действия по осуществлению капитальных вложений в объект</td><td colspan="7">Мероприятия по осуществлению капитальных вложений в объект</td><td>Срок реализации</td></tr>
<tr><td colspan="7">разработка проектной документации</td><td>2009</td></tr>
<tr><td colspan="7">инженерно-экологические изыскания</td><td>2011, 2016, 2018</td></tr>
<tr><td colspan="7">корректировка проектной документации, получение заключения экспертизы</td><td>2018, 2022</td></tr>
</table>

Таблица 3

№	Наименование раздела	Содержание раздела
1	2	3
1	Наименование объекта муниципальной собственности города Перми, место расположения (адрес)	Строительство сетей водоснабжения в микрорайоне Заозерье для земельных участков многодетных семей
2	Направление инвестирования	строительство
3	Код и наименование мероприятия	1.1.1.1.3. Строительство сетей водоснабжения в микрорайоне Заозерье для земельных участков многодетных семей
4	Ответственный руководитель	Субботин И.А., заместитель главы администрации города Перми
5	Исполнитель программы	ДЖКХ
6	Форма осуществления капитальных вложений в объект капитального строительства или приобретение объекта недвижимого имущества	инвестиции
7	Муниципальный заказчик	МКУ «УТЗ», ДЖКХ
8	Участник программы	МКУ «УТЗ», ДЖКХ
9	Цель осуществления капитальных вложений в объект	организация водоснабжения жилых домов в микрорайоне Заозерье Орджоникидзевского района города Перми
10	Технико-экономические показатели и функциональные параметры объекта	300 куб. м / сут.
11	Сроки осуществления капитальных вложений в объект капитального строительства	2018, 2023-2024

1	2	3				
12	Срок ввода в эксплуатацию объекта капитального строительства	2024				
13	Сметная стоимость объекта муниципальной собственности Перми, тыс. руб.	164 305,917				
14	Объемы и источники финансирования осуществления капитальных вложений в объект по годам реализации, тыс. руб.	Источники финансирования	Объем финансирования, тыс. руб.			
			Всего	2018	2023	2024
		бюджет города Перми	164 305,917	4 775,817	30 200,000	129 330,100
15	Ожидаемый конечный результат осуществления капитальных вложений в объект по годам осуществления капитальных вложений	ед. изм.	значение		год реализации	
	разработанная проектная документация	ед.	1		2018	
	откорректированная проектная документация	ед.	1		2023	
	выполненные работы по строительству водопроводных сетей	ед.	1		2023-2024	
	введенный в эксплуатацию объект	ед.	1		2024	
16	Проектная документация, и (или) результаты инженерных изысканий, и (или) заключение о проверке достоверности определения сметной стоимости объекта капитального строительства	-				
17	Протокол инвестиционной комиссии	от 12.11.2021 № 15				
18	Протокол Бюджетной комиссии	от 26.07.2022 № 9-БК				
19	Практические действия по осуществлению капитальных вложений в объект	Мероприятия по осуществлению капитальных вложений в объект			Срок реализации	
		разработка проектной документации			2018	
		выполненные землеустроительных работ			2018	
		корректировка проектной документации			2023	
		строительство водопроводных сетей			2023-2024	
		ввод объекта в эксплуатацию			2024	

Таблица 4

№	Наименование раздела	Содержание раздела
1	2	3
1	Наименование объекта муниципальной собственности города Перми, место расположения (адрес)	расширение и реконструкция (3 очередь) канализации города Перми
2	Направление инвестирования	строительство
3	Код и наименование мероприятия	1.1.1.1.4. Расширение и реконструкция (3 очередь) канализации города Перми
4	Ответственный руководитель	Субботин И.А., заместитель главы администрации города Перми
5	Исполнитель программы	ДЖКХ
6	Форма осуществления капитальных вложений в объект капитального строительства или приобретение объекта недвижимого имущества	инвестиции
7	Муниципальный заказчик	МКУ «УТЗ»
8	Участник программы	МКУ «УТЗ»
9	Цель осуществления капитальных вложений в объект	обеспечение условий для развития территорий перспективной застройки города Перми
10	Технико-экономические показатели и функциональные параметры объекта	прием и транспортировка канализационных стоков в объеме до 45 000 куб. м / сут.

1	2	3						
11	Сроки осуществления капитальных вложений в объект капитального строительства	2017, 2019-2022						
12	Срок ввода в эксплуатацию объекта капитального строительства	2022						
13	Сметная стоимость объекта муниципальной собственности Перми, тыс. руб.	448 842,019						
14	Объемы и источники финансирования осуществления капитальных вложений в объект по годам реализации, тыс. руб.	Источник финансирования	Объем финансирования, тыс. руб.					
			Всего	2017	2019	2020	2021	2022
		бюджет города Перми	448 842,019	4 470,357	7 955,817	111 981,398	321 369,447	3 065,000
15	Ожидаемый конечный результат осуществления капитальных вложений в объект по годам осуществления капитальных вложений	ед. изм.	значение				год реализации	
	разработанное технико-экономическое обоснование	ед.	1				2017	
	разработанная проектная документация	ед.	1				2019	
	протяженность построенной сети	п. м	2538,5				2020-2022	
	введенный в эксплуатацию объект	ед.	1				2022	
16	Проектная документация, и (или) результаты инженерных изысканий, и (или) заключение о проверке достоверности определения сметной стоимости объекта капитального строительства	положительное заключение государственной экспертизы от 20 декабря 2019 г. № 59-1-1-3-036883-2019						
17	Протокол инвестиционной комиссии	от 09 октября 2015 г. № 10						
18	Протокол Бюджетной комиссии	от 19 июля 2021 г. № 7-БК						
19	Практические действия по осуществлению капитальных вложений в объект	Мероприятия по осуществлению капитальных вложений в объект	Срок реализации					
		разработка технико-экономического обоснования	2017					
		разработка проектной документации	2019					
		строительство главного разгрузочного коллектора	2020-2022					
		ввод объекта в эксплуатацию	2022					

Таблица 5

№	Наименование раздела	Содержание раздела
1	2	3
1	Наименование объекта муниципальной собственности города Перми, место расположения (адрес)	реконструкция системы очистки сточных вод в микрорайоне Крым Кировского района города Перми
2	Направление инвестирования	реконструкция
3	Код и наименование мероприятия	1.1.1.1.5. Реконструкция системы очистки сточных вод в микрорайоне Крым Кировского района города Перми
4	Ответственный руководитель	Субботин И.А., заместитель главы администрации города Перми
5	Исполнитель программы	ДЖКХ
6	Форма осуществления капитальных вложений в объект капитального строительства или приобретение объекта недвижимого имущества	инвестиции

1	2	3										
7	Муниципальный заказчик	ДЖКХ, МКУ «УТЗ»										
8	Участник программы	ДЖКХ, МКУ «УТЗ»										
9	Цель осуществления капитальных вложений в объект	организация водоотведения жилых домов микрорайона Крым Кировского района города Перми, очистка сточных вод до нормативного значения										
10	Технико-экономические показатели и функциональные параметры объекта	КНС-1:2 000 куб. м / сут.; КНС-2:6 000 куб. м / сут.										
11	Сроки осуществления капитальных вложений в объект капитального строительства	2011-2012, 2014-2017, 2019, 2020, 2024, 2025										
12	Срок ввода в эксплуатацию объекта капитального строительства	2025										
13	Сметная стоимость объекта муниципальной собственности Перми, тыс. руб.	311 546,400										
14	Объемы и источники финансирования осуществления капитальных вложений в объект по годам реализации, тыс. руб.	Источники финансирования	Объем финансирования, тыс. руб.										
			Всего	2011	2012	2014	2015	2016	2017	2019	2020	2024	2025
		бюджет города Перми	311 546,400	1 780,344	3 675,645	39 378,959	22 287,364	36 770,013	3 241,898	6 000,000	1 249,977	100 000,000	97 162,200
15	Ожидаемый конечный результат осуществления капитальных вложений в объект по годам осуществления капитальных вложений	ед. изм.	значение							год реализации			
	выполненные проектно-изыскательные работы	ед.	1							2011-2012			
	разработанная проектная документация	ед.	1							2014			
	протяженность реконструируемой сети	п. км	8,0							2014-2017			
	откорректированная проектная документация	ед.	1							2019, 2020			
	акт выполненных работ (1 очередь)	ед.	1							2024, 2025			
	введенный в эксплуатацию объект	ед.	1							2025			
16	Проектная документация, и (или) результаты инженерных изысканий, и (или) заключение о проверке достоверности определения сметной стоимости объекта капитального строительства	положительное заключение государственной экспертизы от 22 апреля 2019 г. № 59-1-1-3-009153-2019										
17	Протокол инвестиционной комиссии	от 28.07.2022 № 9										
18	Протокол Бюджетной комиссии	от 19 июля 2021 г. № 7-БК										
19	Практические действия по осуществлению капитальных вложений в объект	Мероприятия по осуществлению капитальных вложений в объект									Срок реализации	
		проектно-изыскательные работы									2011-2012	
		разработка проектной документации (1 очередь)									2014	
		корректировка проектной документации (1 очередь)									2019,2020	
		реконструкция сетей водоотведения									2014-2017, 2024, 2025	
		ввод объекта в эксплуатацию									2025	

Таблица 6

№	Наименование раздела	Содержание раздела
1	2	3
1	Наименование объекта муниципальной собственности города Перми, место расположения (адрес)	реконструкция сетей водоснабжения Мотовилихинского района города Перми: блокировочной сети водопровода от проектируемой камеры переключения на ул. Фрезеровщиков на сети водопровода Д400 мм инв. № 1083 до проектируемой камеры на водопроводе Д1200 мм инв. № 3470 по ул. Макаренко
2	Направление инвестирования	реконструкция
3	Код и наименование мероприятия	1.1.1.1.6. Реконструкция сетей водоснабжения Мотовилихинского района города Перми: блокировочной сети водопровода от проектируемой камеры переключения на ул. Фрезеровщиков на сети водопровода Д400 мм инв. № 1083 до проектируемой камеры на водопроводе Д1200 мм инв. № 3470 по ул. Макаренко
4	Ответственный руководитель	Субботин И.А., заместитель главы администрации города Перми
5	Исполнитель программы	ДЖКХ
6	Форма осуществления капитальных вложений в объект капитального строительства или приобретение объекта недвижимого имущества	инвестиции
7	Муниципальный заказчик	МКУ «УТЗ»
8	Участник программы	МКУ «УТЗ»
9	Цель осуществления капитальных вложений в объект	обеспечение двухтрубной системы водоснабжения площадки «Большекамского»
10	Технико-экономические показатели и функциональные параметры объекта	75 000 куб. м / сут.
11	Сроки осуществления капитальных вложений в объект капитального строительства	2019, 2021-2022
12	Срок ввода в эксплуатацию объекта капитального строительства	2022
13	Сметная стоимость объекта муниципальной собственности Перми, тыс. руб.	480 497,165
14	Объемы и источники финансирования осуществления капитальных вложений в объект по годам реализации, тыс. руб.	Источник финансирования / Объем финансирования, тыс. руб.

Источник финансирования	Всего	2019	2021	2022
бюджет города Перми (софинансируемый из бюджета Пермского края)	364,88105	0,0	364,88105	0,0
бюджет города Перми (несофинансируемый из бюджета Пермского края)	115 733,358	0,0	7 038,858	108 694,49537
бюджет Российской Федерации	339 749,000	0,0	339 749,000	0,0
бюджет Пермского края	17 881,52632	0,0	17 881,52632	0,0
внебюджетные источники	6 768,400	6 768,400	0,0	0,0

15	Ожидаемый конечный результат осуществления капитальных вложений в объект по годам осуществления капитальных вложений	ед. изм.	значение	год реализации
	разработанная проектная документация	ед.	1	2019
	полученное заключение государственной экспертизы	ед.	1	2020
	протяженность построенной сети	км	2,5	2021
	выполненные работы по авторскому надзору	ед.	1	2022
	выполненные работы по благоустройству	ед.	1	2022
	введенный в эксплуатацию объект	ед.	1	2022

1	2	3	
16	Проектная документация, и (или) результаты инженерных изысканий, и (или) заключение о проверке достоверности определения сметной стоимости объекта капитального строительства	положительное заключение экспертизы достоверности определения сметной стоимости от 07.02.2020 № 59-1-0035-20	
17	Протокол инвестиционной комиссии	от 19 октября 2018 г. № 11	
18	Протокол Бюджетной комиссии	от 19 июля 2021 г. № 7-БК	
19	Практические действия по осуществлению капитальных вложений в объект	Мероприятия по осуществлению капитальных вложений в объект	Срок реализации
		разработка проектной документации	2019
		получение заключения государственной экспертизы	2020
		строительно-монтажные работы	2021
		выполнение работ по авторскому надзору	2022
		выполнение работ по благоустройству	2022
		ввод объекта в эксплуатацию	2022

Таблица 7

№	Наименование раздела	Содержание раздела
1	2	3
1	Наименование объекта муниципальной собственности города Перми, место расположения (адрес)	строительство 2-го напорного коллектора от канализационной насосной станции «Речник» Дзержинского района города Перми
2	Направление инвестирования	строительство
3	Код и наименование мероприятия	1.1.1.1.7. Строительство 2-го напорного коллектора от канализационной насосной станции «Речник» Дзержинского района города Перми
4	Ответственный руководитель	Субботин И.А., заместитель главы администрации города Перми
5	Исполнитель программы	ДЖКХ
6	Форма осуществления капитальных вложений в объект капитального строительства или приобретение объекта недвижимого имущества	инвестиции
7	Муниципальный заказчик	МКУ «УТЗ», МП «Пермводоканал»
8	Участник программы	МКУ «УТЗ», МП «Пермводоканал»
9	Цель осуществления капитальных вложений в объект	создание условий подключения перспективной застройки микрорайона Заостровка города Перми
10	Технико-экономические показатели и функциональные параметры объекта	20 тыс. куб. м / сут.
11	Сроки осуществления капитальных вложений в объект капитального строительства	2022-2023
12	Срок ввода в эксплуатацию объекта капитального строительства	2023
13	Сметная стоимость объекта муниципальной собственности Перми, тыс. руб.	318 819,900
14	Объемы и источники финансирования осуществления капитальных вложений в объект по годам реализации, тыс. руб.	Источник финансирования	Объем финансирования, тыс. руб.
			Всего	2022	2023
		бюджет города Перми	68 107,000	24 271,392	43 835,600
		внебюджетные источники	250 712,900	75 370,600	175 342,300

1	2	3		
15	Ожидаемый конечный результат осуществления капитальных вложений в объект по годам осуществления капитальных вложений	ед. изм.	значение	год реализации
	разработанная проектная документация	ед.	1	2022
	выполненные работы по строительству	ед.	1	2022, 2023
	введенный в эксплуатацию объект	ед.	1	2023
16	Проектная документация, и (или) результаты инженерных изысканий, и (или) заключение о проверке достоверности определения сметной стоимости объекта капитального строительства	-		
17	Протокол инвестиционной комиссии	от 28.07.2022 № 9		
18	Протокол Бюджетной комиссии	от 19 июля 2021 г. № 7-БК		
19	Практические действия по осуществлению капитальных вложений в объект	Мероприятия по осуществлению капитальных вложений в объект		Срок реализации
		разработка проектной документации		2022
		выполнение работ по авторскому надзору		2022, 2023
		производство строительно-монтажных работ		2022, 2023
		ввод объекта в эксплуатацию		2023

Таблица 8

№	Наименование раздела	Содержание раздела

1	2	3			
1	Наименование объекта муниципальной собственности города Перми, место расположения (адрес)	скважины для обеспечения населения города Перми резервным водоснабжением, при возникновении чрезвычайных ситуаций			
2	Направление инвестирования	строительство			
3	Код и наименование мероприятия	1.1.1.1.8. Строительство скважин для обеспечения населения города Перми резервным водоснабжением, при возникновении чрезвычайных ситуаций			
4	Ответственный руководитель	Субботин И.А., заместитель главы администрации города Перми			
5	Исполнитель программы	ДЖКХ			
6	Форма осуществления капитальных вложений в объект капитального строительства или приобретение объекта недвижимого имущества	инвестиции			
7	Муниципальный заказчик	ДЖКХ			
8	Участник программы	ДЖКХ			
9	Цель осуществления капитальных вложений в объект	исполнение постановления Правительства Пермского края от 23 апреля 2012 г. № 217-П «О резервировании источников питьевого и хозяйственно-бытового водоснабжения граждан на территории муниципального образования «Город Пермь» на случай возникновения чрезвычайной ситуации». Обеспечение питьевой водой населения города Перми в случае возникновения чрезвычайных ситуаций			
10	Технико-экономические показатели и функциональные параметры объекта	по результатам ПСД			
11	Сроки осуществления капитальных вложений в объект капитального строительства	2019, 2022, 2024			
12	Срок ввода в эксплуатацию объекта капитального строительства	-			
13	Сметная стоимость объекта муниципальной собственности Перми, тыс. руб.	9 994,300			
14	Объемы и источники финансирования осуществления капитальных вложений в объект по годам реализации, тыс. руб.	Источники финансирования	Объем финансирования, тыс. руб.		
			Всего	2019	2022	2024
		бюджет города Перми	9 994,300	1 004,300	2 697,000	6 293,000

1	2	3		
15	Ожидаемый конечный результат осуществления капитальных вложений в объект по годам осуществления капитальных вложений	ед. изм.	значение	год реализации
	количество разработанных проектов на геологическое изучение недр	ед.	2	2019
	количество разработанных гидрогеологических заключений	ед.	4	2019
	количество оформленных лицензий на пользование недрами	ед.	3	2022
	государственная экспертиза запасов подземных вод	ед.	3	2024
16	Проектная документация, и (или) результаты инженерных изысканий, и (или) заключение о проверке достоверности определения сметной стоимости объекта капитального строительства	разрабатываются в процессе реализации инвестиционного проекта		
17	Протокол инвестиционной комиссии	от 13 октября 2017 г. № 8		
18	Протокол Бюджетной комиссии	от 19 июля 2021 г. № 7-БК		
19	Практические действия по осуществлению капитальных вложений в объект	Мероприятия по осуществлению капитальных вложений в объект		Срок реализации
		выполнение работ по оформлению лицензий на пользование недрами и разработка проектов на геологическое изучение недр с целью разведки месторождений подземных вод для резервного водоснабжения города Перми		2019, 2022, 2024

Таблица 9

№	Наименование раздела	Содержание раздела
1	2	3
1	Наименование объекта муниципальной собственности города Перми, место расположения (адрес)	реконструкция самотечного коллектора Д-360 мм/450 мм по бульвару Гагарина до шахты № 13 ГРК
2	Направление инвестирования	реконструкция
3	Код и наименование мероприятия	1.1.1.1.9. Реконструкция самотечного коллектора Д-360 мм/450 мм по бульвару Гагарина до шахты № 13 ГРК
4	Ответственный руководитель	Субботин И.А., заместитель главы администрации города Перми
5	Исполнитель программы	ДЖКХ
6	Форма осуществления капитальных вложений в объект капитального строительства или приобретение объекта недвижимого имущества	инвестиции
7	Муниципальный заказчик	ДЖКХ
8	Участник программы	ДЖКХ
9	Цель осуществления капитальных вложений в объект	обеспечение системой водоотведения района перспективного жилищного строительства на 16 тыс. чел. (обеспеченность населения города Перми доступом к коммунальным ресурсам, в том числе к централизованной системе водоотведения)
10	Технико-экономические показатели и функциональные параметры объекта	1 928,14 куб. м / час, 585 п. м
11	Сроки осуществления капитальных вложений в объект капитального строительства	2021-2023
12	Срок ввода в эксплуатацию объекта капитального строительства	2023
13	Сметная стоимость объекта муниципальной собственности Перми, тыс. руб.	99 082,620
14	Объемы и источники финансирования осуществления капитальных вложений в объект по годам реализации, тыс. руб.	Источник финансирования	Объем финансирования, тыс. руб.			
			Всего	2021	2022	2023
		бюджет города Перми	96 669,000	0,0	51 293,000	45 376,600
		внебюджетные источники	2 413,620	2 413,620	0,0	0,0

1	2	3		
15	Ожидаемый конечный результат осуществления капитальных вложений в объект по годам осуществления капитальных вложений	ед. изм.	значение	год реализации
	разработанная проектная документация	ед.	1	2021
	выполненные работы по реконструкции	ед.	1	2022-2023
	введенный в эксплуатацию объект	ед.	1	2023
16	Проектная документация, и (или) результаты инженерных изысканий, и (или) заключение о проверке достоверности определения сметной стоимости объекта капитального строительства	положительное заключение государственной экспертизы от 20 мая 2021 г. № 59-1-1-3-025432-2021		
17	Протокол инвестиционной комиссии	от 11 мая 2021 г. № 7		
18	Протокол Бюджетной комиссии	от 19 июля 2021 г. № 7-БК		
19	Практические действия по осуществлению капитальных вложений в объект	Мероприятия по осуществлению капитальных вложений в объект		Срок реализации
		разработка проектной документации		2021
		работы по реконструкции		2022-2023
		ввод объекта в эксплуатацию		2023

Таблица 10

№	Наименование раздела	Содержание раздела

1	2	3				
1	Наименование объекта муниципальной собственности города Перми, место расположения (адрес)	строительство сетей водоснабжения в микрорайоне Средняя Курья по ул. Борцов Революции Ленинского района города Перми				
2	Направление инвестирования	строительство				
3	Код и наименование мероприятия	1.1.1.1.10. Строительство сетей водоснабжения в микрорайоне Средняя Курья по ул. Борцов Революции Ленинского района города Перми				
4	Ответственный руководитель	Субботин И.А., заместитель главы администрации города Перми				
5	Исполнитель программы	ДЖКХ				
6	Форма осуществления капитальных вложений в объект капитального строительства или приобретение объекта недвижимого имущества	инвестиции				
7	Муниципальный заказчик	МКУ «УТЗ», МП «Пермводоканал»				
8	Участник программы	МКУ «УТЗ», МП «Пермводоканал»				
9	Цель осуществления капитальных вложений в объект	организация водоснабжения населения на территории микрорайона Средняя Курья по ул. Борцов Революции Ленинского района города Перми				
10	Технико-экономические показатели и функциональные параметры объекта	протяженность построенных сетей водоснабжения – 4 600 м				
11	Сроки осуществления капитальных вложений в объект капитального строительства	2022-2024				
12	Срок ввода в эксплуатацию объекта капитального строительства	2024				
13	Сметная стоимость объекта муниципальной собственности Перми, тыс. руб.	310 734,445				
14	Объемы и источники финансирования осуществления капитальных вложений в объект по годам реализации, тыс. руб.	Источник финансирования	Объем финансирования, тыс. руб.			
			Всего	2022	2023	2024
		бюджет города Перми	65 227,000	3 907,762	49 055,300	12 263,900
		внебюджетные источники	245 507,445	231,045	196 221,100	49 055,300

1	2	3		
15	Ожидаемый конечный результат осуществления капитальных вложений в объект по годам осуществления капитальных вложений	ед. изм.	значение	год реализации
	разработанная проектная документация	ед.	1	2022
	выполненные работы по строительству сетей	ед.	1	2022, 2023, 2024
	введенный в эксплуатацию объект	ед.	1	2024
16	Проектная документация, и (или) результаты инженерных изысканий, и (или) заключение о проверке достоверности определения сметной стоимости объекта капитального строительства	-		
17	Протокол инвестиционной комиссии	от 16 октября 2020 г. № 9		
18	Протокол бюджетной комиссии	от 19 июля 2021 г. № 7-БК		
19	Практические действия по осуществлению капитальных вложений в объект	Мероприятия по осуществлению капитальных вложений в объект		Срок реализации
		разработка проектной документации		2022
		строительно-монтажные работы		2022-2024
		ввод объекта в эксплуатацию		2024

Таблица 11

№	Наименование раздела	Содержание раздела
1	2	3
1	Наименование объекта муниципальной собственности города Перми, место расположения (адрес)	санация и строительство 2-й нитки водовода Гайва - Заозерье
2	Направление инвестирования	строительство
3	Код и наименование мероприятия	1.1.1.1.11. Санация и строительство 2-й нитки водовода Гайва - Заозерье
4	Ответственный руководитель	Субботин И.А., заместитель главы администрации города Перми
5	Исполнитель программы	ДЖКХ
6	Форма осуществления капитальных вложений в объект капитального строительства или приобретение объекта недвижимого имущества	инвестиции
7	Муниципальный заказчик	МКУ «УТЗ»
8	Участник программы	МКУ «УТЗ»
9	Цель осуществления капитальных вложений в объект	подключение существующей застройки микрорайона Заозерье и 256 предоставленных многодетным семьям земельных участков к централизованной системе водоснабжения города Перми
10	Технико-экономические показатели и функциональные параметры объекта	1055 куб. м / сут.
11	Сроки осуществления капитальных вложений в объект капитального строительства	2022, 2023
12	Срок ввода в эксплуатацию объекта капитального строительства	2023
13	Сметная стоимость объекта муниципальной собственности Перми, тыс. руб.	311 158,024
14	Объемы и источники финансирования осуществления капитальных вложений в объект по годам реализации, тыс. руб.	Источник финансирования	Объем финансирования, тыс. руб.		
			Всего	2022	2023
		бюджет города Перми	28 979,054	9 350,000	19 629,054
		бюджет города Перми (софинансируемый)	282,23316	0,0	282,23316
		бюджет Пермского края	14 094,83684	0,0	14 094,83684
		бюджет Российской Федерации	267 801,900	0,0	267 801,900

1	2	3		
15	Ожидаемый конечный результат осуществления капитальных вложений в объект по годам осуществления капитальных вложений	ед. изм.	значение	год реализации
	разработанная проектная документация	ед.	1	2022
	выполненные работы по строительству	ед.	1	2023
16	Проектная документация, и (или) результаты инженерных изысканий, и (или) заключение о проверке достоверности определения сметной стоимости объекта капитального строительства	-		
17	Протокол инвестиционной комиссии	от 19 октября 2018 г. № 11		
18	Протокол Бюджетной комиссии	от 07 августа 2020 г. № 4-БК		
19	Практические действия по осуществлению капитальных вложений в объект	Мероприятия по осуществлению капитальных вложений в объект		Срок реализации
		разработка проектной документации		2022
		строительно-монтажные работы		2023
		ввод объекта в эксплуатацию		2023

Таблица 12

№	Наименование раздела	Содержание раздела

1	2	3		
1	Наименование объекта муниципальной собственности города Перми, место расположения (адрес)	газопровод в микрорайоне индивидуальной застройки (микрорайон Соцпоселок (п. Химики)		
2	Направление инвестирования	строительство		
3	Код и наименование мероприятия	1.1.1.2.1. Строительство газопроводов в микрорайонах индивидуальной застройки города Перми		
4	Ответственный руководитель	Субботин И.А., заместитель главы администрации города Перми		
5	Исполнитель программы	ДЖКХ		
6	Форма осуществления капитальных вложений в объект капитального строительства или приобретение объекта недвижимого имущества	инвестиции		
7	Муниципальный заказчик	МКУ «УТЗ»		
8	Участник программы	МКУ «УТЗ»		
9	Цель осуществления капитальных вложений в объект	создание условий подключения к услуге газоснабжения существующих домовладений в микрорайоне индивидуальной застройки города Перми (микрорайон Соцпоселок (п. Химики)		
10	Технико-экономические показатели и функциональные параметры объекта	400 куб. м / час		
11	Сроки осуществления капитальных вложений в объект капитального строительства	2022		
12	Срок ввода в эксплуатацию объекта капитального строительства	-		
13	Сметная стоимость объекта муниципальной собственности Перми, тыс. руб.	2 906,52650		
14	Объемы и источники финансирования осуществления капитальных вложений в объект по годам реализации, тыс. руб.	Источники финансирования	Объем финансирования, тыс. руб.	
		бюджет города Перми	Всего	2022
			2 906,52650	2 906,52650
15	Ожидаемый конечный результат осуществления капитальных вложений в объект по годам осуществления капитальных вложений	ед. изм.	значение	год реализации
	откорректированная проектная документация	ед.	1	2022
16	Проектная документация, и (или) результаты инженерных изысканий, и (или) заключение о проверке достоверности определения сметной стоимости объекта капитального строительства	положительное заключение государственной экспертизы от 30 июня 2011 г. № 59-1-5-0232-11		

1	2	3	
17	Протокол инвестиционной комиссии	от 13 октября 2017 г. № 8	
18	Протокол Бюджетной комиссии	от 19 июля 2021 г. № 7-БК	
19	Практические действия по осуществлению капитальных вложений в объект	Мероприятия по осуществлению капитальных вложений в объект	Срок реализации
		корректировка проектно-сметной документации	2022

Таблица 13

№	Наименование раздела	Содержание раздела

1	2	3				
1	Наименование объекта муниципальной собственности города Перми, место расположения (адрес)	газопровод в микрорайоне индивидуальной застройки (микрорайон Голый Мыс)				
2	Направление инвестирования	строительство				
3	Код и наименование мероприятия	1.1.1.2.1. Строительство газопроводов в микрорайонах индивидуальной застройки города Перми				
4	Ответственный руководитель	Субботин И.А., заместитель главы администрации города Перми				
5	Исполнитель программы	ДЖКХ				
6	Форма осуществления капитальных вложений в объект капитального строительства или приобретение объекта недвижимого имущества	инвестиции				
7	Муниципальный заказчик	МКУ «УТЗ»				
8	Участник программы	МКУ «УТЗ»				
9	Цель осуществления капитальных вложений в объект	создание условий подключения к услуге газоснабжения существующих домовладений в микрорайоне индивидуальной застройки города Перми: в микрорайоне Голый Мыс				
10	Технико-экономические показатели и функциональные параметры объекта	400 куб. м / час				
11	Сроки осуществления капитальных вложений в объект капитального строительства	2010, 2014, 2022, 2023				
12	Срок ввода в эксплуатацию объекта капитального строительства	2023				
13	Сметная стоимость объекта муниципальной собственности Перми, тыс. руб.	19 283,384				
14	Объемы и источники финансирования осуществления капитальных вложений в объект по годам реализации, тыс. руб.	Источники финансирования	Объем финансирования, тыс. руб.			
			Всего	2010	2014	2022	2023
		бюджет города Перми	18 966,136	1 668,431	5 319,252	2 830,758	9 464,94280
15	Ожидаемый конечный результат осуществления капитальных вложений в объект по годам осуществления капитальных вложений	ед. изм.	значение		год реализации	
	разработанная проектная документация	ед.	1		2010	
	откорректированная проектная документация	ед.	1		2022	
	протяженность построенной сети, по которой осуществлен пуск газа	км	3,5		2014, 2023	
	введенный в эксплуатацию объект	ед.	1		2023	
16	Проектная документация, и (или) результаты инженерных изысканий, и (или) заключение о проверке достоверности определения сметной стоимости объекта капитального строительства	положительное заключение государственной экспертизы от 21 июля 2010 г. № 59-1-5-0235-10				
17	Протокол инвестиционной комиссии	от 13 октября 2017 г. № 8				
18	Протокол Бюджетной комиссии	от 19 июля 2021 г. № 7-БК				

1	2	3	
19	Практические действия по осуществлению капитальных вложений в объект	Мероприятия по осуществлению капитальных вложений в объект	Срок реализации
		разработка проектной документации	2010
		производство строительно-монтажных работ	2014
		корректировка проектной документации	2022
		производство строительно-монтажных работ	2023
		ввод объекта в эксплуатацию	2023

Таблица 14

№	Наименование раздела	Содержание раздела

1	2	3			
1	Наименование объекта муниципальной собственности города Перми, место расположения (адрес)	газопровод в микрорайоне индивидуальной застройки (микрорайон Язовая (I очередь)			
2	Направление инвестирования	строительство			
3	Код и наименование мероприятия	1.1.1.2.1. Строительство газопроводов в микрорайонах индивидуальной застройки города Перми			
4	Ответственный руководитель	Субботин И.А., заместитель главы администрации города Перми			
5	Исполнитель программы	ДЖКХ			
6	Форма осуществления капитальных вложений в объект капитального строительства или приобретение объекта недвижимого имущества	инвестиции			
7	Муниципальный заказчик	МКУ «УТЗ»			
8	Участник программы	МКУ «УТЗ»			
9	Цель осуществления капитальных вложений в объект	создание условий подключения к услуге газоснабжения существующих домовладений в микрорайоне индивидуальной застройки города Перми (микрорайон Язовая (I очередь)			
10	Технико-экономические показатели и функциональные параметры объекта	400 куб. м / час			
11	Сроки осуществления капитальных вложений в объект капитального строительства	2013, 2023			
12	Срок ввода в эксплуатацию объекта капитального строительства	2023			
13	Сметная стоимость объекта муниципальной собственности Перми, тыс. руб.	4 849,576			
14	Объемы и источники финансирования осуществления капитальных вложений в объект по годам реализации, тыс. руб.	Источники финансирования	Объем финансирования, тыс. руб.		
			Всего	2013	2023
		бюджет города Перми	5 166,819	3 666,819	1 182,75720
15	Ожидаемый конечный результат осуществления капитальных вложений в объект по годам осуществления капитальных вложений	ед. изм.	значение	год реализации	
	разработанная проектная документация	ед.	1	2013	
	выполненные работы по подготовке и приемке в эксплуатацию, врезке, пуску газа в наружные газопроводы среднего, низкого давления и ГРПШ для газоснабжения жилых домов	ед.	1	2023	
	введенный в эксплуатацию объект	ед.	1	2023	
16	Проектная документация, и (или) результаты инженерных изысканий, и (или) заключение о проверке достоверности определения сметной стоимости объекта капитального строительства	положительное заключение государственной экспертизы от 17 июня 2011 г. № 59-1-5-0265-11			
17	Протокол инвестиционной комиссии	от 13 октября 2017 г. № 8			
18	Протокол Бюджетной комиссии	от 19 июля 2021 г. № 7-БК			

1	2	3	
19	Практические действия по осуществлению капитальных вложений в объект	Мероприятия по осуществлению капитальных вложений в объект	Срок реализации
		разработка проектной документации	2013
		выполнение работ по подготовке и приемке в эксплуатацию, врезке, пуску газа в наружные газопроводы среднего, низкого давления и ГРПШ для газоснабжения жилых домов	2013, 2023
		ввод объекта в эксплуатацию	2023

Таблица 15

№	Наименование раздела	Содержание раздела

1	2	3		
1	Наименование объекта муниципальной собственности города Перми, место расположения (адрес)	газопровод в микрорайоне индивидуальной застройки (микрорайон Язовая (II очередь)		
2	Направление инвестирования	строительство		
3	Код и наименование мероприятия	1.1.1.2.1. Строительство газопроводов в микрорайонах индивидуальной застройки города Перми		
4	Ответственный руководитель	Субботин И.А., заместитель главы администрации города Перми		
5	Исполнитель программы	ДЖКХ		
6	Форма осуществления капитальных вложений в объект капитального строительства или приобретение объекта недвижимого имущества	инвестиции		
7	Муниципальный заказчик	МКУ «УТЗ»		
8	Участник программы	МКУ «УТЗ»		
9	Цель осуществления капитальных вложений в объект	создание условий подключения к услуге газоснабжения существующих домовладений в микрорайоне индивидуальной застройки города Перми (микрорайон Язовая (II очередь)		
10	Технико-экономические показатели и функциональные параметры объекта	400 куб. м / час		
11	Сроки осуществления капитальных вложений в объект капитального строительства	2022		
12	Срок ввода в эксплуатацию объекта капитального строительства	2022		
13	Сметная стоимость объекта муниципальной собственности Перми, тыс. руб.	30 958,319		
14	Объемы и источники финансирования осуществления капитальных вложений в объект по годам реализации, тыс. руб.	Источники финансирования	Объем финансирования, тыс. руб.	
			Всего	2022
		бюджет города Перми	30 958,319	30 958,319
15	Ожидаемый конечный результат осуществления капитальных вложений в объект по годам осуществления капитальных вложений	ед. изм.	значение	год реализации
	разработанная проектная документация	ед.	1	2022
	протяженность построенной сети, по которой осуществлен пуск газа	км	2,2	2022
	введенный в эксплуатацию объект	ед.	1	2022
16	Проектная документация, и (или) результаты инженерных изысканий, и (или) заключение о проверке достоверности определения сметной стоимости объекта капитального строительства	-		
17	Протокол инвестиционной комиссии	от 13 октября 2017 г. № 8		
18	Протокол Бюджетной комиссии	от 19 июля 2021 г. № 7-БК		
19	Практические действия по осуществлению капитальных вложений в объект	Мероприятия по осуществлению капитальных вложений в объект		Срок реализации
		разработка проектной документации		2022
		производство строительно-монтажных работ		2022
		ввод объекта в эксплуатацию		2022

Таблица 16

№	Наименование раздела	Содержание раздела		
1	2	3		
1	Наименование объекта муниципальной собственности города Перми, место расположения (адрес)	газопровод в микрорайоне индивидуальной застройки города Перми (в деревне Субботино Индустриального района (ул. Субботинская 1-я, ул. Субботинская 2-я, ул. Субботинская 3-я, ул. Субботинская 4-я, ул. Субботинская 5-я, ул. М. Субботинская 1-я, ул. М. Субботинская 2-я)		
2	Направление инвестирования	строительство		
3	Код и наименование мероприятия	1.1.1.2.1. Строительство газопроводов в микрорайонах индивидуальной застройки города Перми		
4	Ответственный руководитель	Субботин И.А., заместитель главы администрации города Перми		
5	Исполнитель программы	ДЖКХ		
6	Форма осуществления капитальных вложений в объект капитального строительства или приобретение объекта недвижимого имущества	инвестиции		
7	Муниципальный заказчик	МКУ «УТЗ»		
8	Участник программы	МКУ «УТЗ»		
9	Цель осуществления капитальных вложений в объект	создание условий подключения к услуге газоснабжения существующих домовладений в микрорайоне индивидуальной застройки города Перми (деревня Субботино Индустриального района)		
10	Технико-экономические показатели и функциональные параметры объекта	265 куб. м / час		
11	Сроки осуществления капитальных вложений в объект капитального строительства	2022		
12	Срок ввода в эксплуатацию объекта капитального строительства	-		
13	Сметная стоимость объекта муниципальной собственности Перми, тыс. руб.	стоимость будет уточнена после разработки проектно-сметной документации		
14	Объемы и источники финансирования осуществления капитальных вложений в объект по годам реализации, тыс. руб.	Источники финансирования	Объем финансирования, тыс. руб.	
		бюджет города Перми	Всего	2022
			2 997,79421	2 997,79421
15	Ожидаемый конечный результат осуществления капитальных вложений в объект по годам осуществления капитальных вложений	ед. изм.	значение	год реализации
	разработанная проектная документация	ед.	1	2022
16	Проектная документация, и (или) результаты инженерных изысканий, и (или) заключение о проверке достоверности определения сметной стоимости объекта капитального строительства	-		
17	Протокол инвестиционной комиссии	от 11 октября 2019 № 10		
18	Протокол Бюджетной комиссии	от 19 июля 2021 г. № 7-БК		
19	Практические действия по осуществлению капитальных вложений в объект	Мероприятия по осуществлению капитальных вложений в объект	Срок реализации	
		разработка проектной документации	2022	

Таблица 17

№	Наименование раздела	Содержание раздела
1	2	3
1	Наименование объекта муниципальной собственности города Перми, место расположения (адрес)	газопровод в микрорайоне индивидуальной застройки (микрорайон Новобродовский)
2	Направление инвестирования	строительство
3	Код и наименование мероприятия	1.1.1.2.1. Строительство газопроводов в микрорайонах индивидуальной застройки города Перми

1	2	3				
4	Ответственный руководитель	Субботин И.А., заместитель главы администрации города Перми				
5	Исполнитель программы	ДЖКХ				
6	Форма осуществления капитальных вложений в объект капитального строительства или приобретение объекта недвижимого имущества	инвестиции				
7	Муниципальный заказчик	МКУ «УТЗ»				
8	Участник программы	МКУ «УТЗ»				
9	Цель осуществления капитальных вложений в объект	создание условий подключения к услуге газоснабжения существующих домовладений в микрорайоне индивидуальной застройки города Перми: микрорайон Новобродовский: ул. Ореховая, ул. Ясеневая, ул. Кленовая, ул. Цветочная, ул. Бродовское кольцо, ул. Осенняя, ул. Зимняя, ул. Летняя, ул. Грибная, ул. Смородиновая, ул. Утренняя, 1-й Ромашковый пер., 2-й Ромашковый пер., ул. Пасечная, ул. Ландышевая Свердловского района города Перми				
10	Технико-экономические показатели и функциональные параметры объекта	3 656,44 куб. м / час				
11	Сроки осуществления капитальных вложений в объект капитального строительства	2013, 2014, 2022.				
12	Срок ввода в эксплуатацию объекта капитального строительства	-				
13	Сметная стоимость объекта муниципальной собственности Перми, тыс. руб.	7 049,635				
14	Объемы и источники финансирования осуществления капитальных вложений в объект по годам реализации, тыс. руб.	Источник финансирования	Объем финансирования, тыс. руб.			
			Всего	2013	2014	2022
		бюджет города Перми	719, 927	719, 927	2 879,708	3 450,000
15	Ожидаемый конечный результат осуществления капитальных вложений в объект по годам осуществления капитальных вложений	ед. изм.	значение		год реализации	
	муниципальный контракт на разработку проектной документации	ед.	1		2013	
	разработанная проектная документация	ед.	1		2014	
	откорректированная проектная документация	ед.	1		2022	
16	Проектная документация, и (или) результаты инженерных изысканий, и (или) заключение о проверке достоверности определения сметной стоимости объекта капитального строительства	положительное заключение государственной экспертизы от 18 июня 2015 г. № 59-1-5-0190-15				
17	Протокол инвестиционной комиссии	от 29 мая 2020 г. № 4				
18	Протокол Бюджетной комиссии	от 19 июля 2021 г. № 7-БК				
19	Практические действия по осуществлению капитальных вложений в объект	Мероприятия по осуществлению капитальных вложений в объект	Срок реализации			
		разработка проектной документации	2013-2014			
		корректировка проектной документации	2022			

Таблица 18

№	Наименование раздела	Содержание раздела
1	2	3
1	Наименование объекта муниципальной собственности города Перми, место расположения (адрес)	газопровод в микрорайоне индивидуальной застройки (микрорайон Налимиха (3 очередь)
2	Направление инвестирования	строительство
3	Код и наименование мероприятия	1.1.1.2.1. Строительство газопроводов в микрорайонах индивидуальной застройки города Перми

1	2	3		
4	Ответственный руководитель	Субботин И.А., заместитель главы администрации города Перми		
5	Исполнитель программы	ДЖКХ		
6	Форма осуществления капитальных вложений в объект капитального строительства или приобретение объекта недвижимого имущества	инвестиции		
7	Муниципальный заказчик	МКУ «УТЗ»		
8	Участник программы	МКУ «УТЗ»		
9	Цель осуществления капитальных вложений в объект	создание условий подключения к услуге газоснабжения существующих домовладений в микрорайоне индивидуальной застройки города Перми (поселок Налимиха) (3 очередь) Кировского района города Перми		
10	Технико-экономические показатели и функциональные параметры объекта	не более 2 100 куб. м / час		
11	Сроки осуществления капитальных вложений в объект капитального строительства	2014, 2022		
12	Срок ввода в эксплуатацию объекта капитального строительства	-		
13	Сметная стоимость объекта муниципальной собственности Перми, тыс. руб.	6 782,950		
14	Объемы и источники финансирования осуществления капитальных вложений в объект по годам реализации, тыс. руб.	Источник финансирования	Объем финансирования, тыс. руб.	
			Всего	2014	2022
		бюджет города Перми	6 782,950	4 171,950	2 611,000
15	Ожидаемый конечный результат осуществления капитальных вложений в объект по годам осуществления капитальных вложений	ед. изм.	значение		год реализации
	разработанная проектная документация	ед.	1		2014
	откорректированная проектная документация	ед.	1		2022
16	Проектная документация, и (или) результаты инженерных изысканий, и (или) заключение о проверке достоверности определения сметной стоимости объекта капитального строительства	положительное заключение государственной экспертизы от 29 сентября 2014 г. № 59-1-5-0294-14		
17	Протокол инвестиционной комиссии	от 29 мая 2020 г. № 4		
18	Протокол Бюджетной комиссии	от 19 июля 2021 г. № 7-БК		
19	Практические действия по осуществлению капитальных вложений в объект	Мероприятия по осуществлению капитальных вложений в объект	Срок реализации	
		разработка проектной документации	2014	
		корректировка проектной документации	2022	

Таблица 19

№	Наименование раздела	Содержание раздела
1	2	3
1	Наименование объекта муниципальной собственности города Перми, место расположения (адрес)	газопровод в микрорайоне индивидуальной застройки (поселок Пихтовая Стрелка)
2	Направление инвестирования	строительство
3	Код и наименование мероприятия	1.1.1.2.1. Строительство газопроводов в микрорайонах индивидуальной застройки города Перми
4	Ответственный руководитель	Субботин И.А., заместитель главы администрации города Перми
5	Исполнитель программы	ДЖКХ
6	Форма осуществления капитальных вложений в объект капитального строительства или приобретение объекта недвижимого имущества	инвестиции

1	2	3					
7	Муниципальный заказчик	МКУ «УТЗ»					
8	Участник программы	МКУ «УТЗ»					
9	Цель осуществления капитальных вложений в объект	создание условий подключения к услуге газоснабжения существующих домовладений в микрорайоне индивидуальной застройки города Перми: поселок Пихтовая Стрелка: ул. Киевская, ул. Минская, ул. Вятская, ул. Саперная, ул. 2-я Саперная, ул. Восходящая, ул. Былинная, ул. Посадская, ул. Нектарная, ул. Черничная, ул. Светлая, ул. Лебяжья, Пуховый переулок, Родничковый переулок, Талый переулок					
10	Технико-экономические показатели и функциональные параметры объекта	1 399,00 куб. м / час					
11	Сроки осуществления капитальных вложений в объект капитального строительства	2013-2014, 2017, 2022					
12	Срок ввода в эксплуатацию объекта капитального строительства	-					
13	Сметная стоимость объекта муниципальной собственности Перми, тыс. руб.	7 104,565					
14	Объемы и источники финансирования осуществления капитальных вложений в объект по годам реализации, тыс. руб.	Источники финансирования	Объем финансирования, тыс. руб.				
			Всего	2013	2014	2017	2022
		бюджет города Перми	7 104,565	744,256	1 736,596	412,713	4 211,000
15	Ожидаемый конечный результат осуществления капитальных вложений в объект по годам осуществления капитальных вложений	ед. изм.	значение			год реализации	
	разработанная проектная документация	ед.	1			2013-2014	
	разработанный проект планировки и межевания территории (далее – ППиМТ)	ед.	1			2017	
	откорректированная проектная документация	ед.	1			2022	
16	Проектная документация, и (или) результаты инженерных изысканий, и (или) заключение о проверке достоверности определения сметной стоимости объекта капитального строительства	положительное заключение государственной экспертизы от 25 декабря 2014 г. № 59-1-5-0422-14					
17	Протокол инвестиционной комиссии	от 29 мая 2020 г. № 4					
18	Протокол Бюджетной комиссии	от 19 июля 2021 г. № 7-БК					
19	Практические действия по осуществлению капитальных вложений в объект	Мероприятия по осуществлению капитальных вложений в объект				Срок реализации	
		разработка проектной документации				2013-2014	
		разработка ППиМТ				2017	
		корректировка проектной документации				2022	

Таблица 20

№	Наименование раздела	Содержание раздела
1	2	3
1	Наименование объекта муниципальной собственности города Перми, место расположения (адрес)	Реконструкция канализационной насосной станции «Речник» Дзержинского района города Перми
2	Направление инвестирования	строительство
3	Код и наименование мероприятия	1.1.1.1.12. Реконструкция канализационной насосной станции «Речник» Дзержинского района города Перми
4	Ответственный руководитель	Субботин И.А., заместитель главы администрации города Перми
5	Исполнитель программы	ДЖКХ
6	Форма осуществления капитальных вложений в объект капитального строительства или приобретение объекта недвижимого имущества	инвестиции

1	2	3		
7	Муниципальный заказчик	МКУ «УТЗ»		
8	Участник программы	МКУ «УТЗ»		
9	Цель осуществления капитальных вложений в объект	создание условий подключения перспективной застройки микрорайона Заостровка города Перми		
10	Технико-экономические показатели и функциональные параметры объекта	20 тыс. куб. м / сут.		
11	Сроки осуществления капитальных вложений в объект капитального строительства	2023		
12	Срок ввода в эксплуатацию объекта капитального строительства	2023		
13	Сметная стоимость объекта муниципальной собственности Перми, тыс. руб.	43 764,300		
14	Объемы и источники финансирования осуществления капитальных вложений в объект по годам реализации, тыс. руб.	Источник финансирования	Объем финансирования, тыс. руб.	
			Всего	2023
		бюджет города Перми	43 764,300	43 764,300
15	Ожидаемый конечный результат осуществления капитальных вложений в объект по годам осуществления капитальных вложений	ед. изм.	значение	год реализации
	выполненные работы по реконструкции	ед.	1	2023
16	Проектная документация, и (или) результаты инженерных изысканий, и (или) заключение о проверке достоверности определения сметной стоимости объекта капитального строительства	-		
17	Протокол инвестиционной комиссии	от 19 октября 2018 г. № 11		
18	Протокол Бюджетной комиссии	от 19 июля 2021 г. № 7-БК		
19	Практические действия по осуществлению капитальных вложений в объект	Мероприятия по осуществлению капитальных вложений в объект		Срок реализации
		производство строительно-монтажных работ		2023
		ввод объекта в эксплуатацию		2023

3. Раздел «Система программных мероприятий подпрограммы 1.2 «Обеспечение санитарно-эпидемиологических требований законодательства» муниципальной программы «Развитие системы жилищно-коммунального хозяйства в городе Перми» изложить в следующей редакции:

«СИСТЕМА ПРОГРАММНЫХ МЕРОПРИЯТИЙ
подпрограммы 1.2 «Обеспечение санитарно-эпидемиологических требований законодательства» муниципальной программы «Развитие системы жилищно-коммунального хозяйства в городе Перми»

Код	Наименование задачи, основного мероприятия, мероприятия, показателя непосредственного результата	Показатели непосредственного результата						Участник программы	Источник финансирования	Объем финансирования, тыс. руб.				
		ед. изм.	2022 год план	2023 год план	2024 год план	2025 год план	2026 год план			2022 год план	2023 год план	2024 год план	2025 год план	2026 год план
1	2	3	4	5	6	7	8	9	10	11	12	13	14	15
1.2.1	Задача. Ликвидация мест несанкционированного размещения отходов													
1.2.1.1	Организация работ по сбору, транспортированию и размещению бесхозяйных отходов на территории города Перми													
1.2.1.1.1	Ликвидация бесхозяйных отходов с территории города Перми													

1	2	3	4	5	6	7	8	9	10	11	12	13	14	15
1.2.1.1.1.1	объем ликвидированных бесхозяйных отходов	т	1 260,041	1389,541	1389,541	1389,541	1389,541	МКУ «БДР»	бюджет города Перми	1 812,649	2 072,000	2 072,000	2 072,000	2 072,000
		т	1 251,468	1466,529	1466,529	1466,529	1466,529	МКУ «БИР»	бюджет города Перми	2 407,219	2 186,800	2 186,800	2 186,800	2 186,800
		т	985,435	1766,635	1766,635	1766,635	1766,635	МКУ «БКР»	бюджет города Перми	1 466,274	2 634,300	2 634,300	2 634,300	2 634,300
		т	677,820	709,793	709,793	709,793	709,793	МКУ «БЛР»	бюджет города Перми	1 005,972	1 058,400	1 058,400	1 058,400	1 058,400
		т	1 801,570	2252,773	2252,773	2252,773	2252,773	МКУ «БМР»	бюджет города Перми	2 639,174	3 359,200	3 359,200	3 359,200	3 359,200
		т	1 545,811	1931,811	1931,811	1931,811	1931,811	МКУ «БОР»	бюджет города Перми	2 347,695	2 880,600	2 880,600	2 880,600	2 880,600
		т	946,413	2131,188	2131,188	2131,188	2131,188	МКУ «БСР»	бюджет города Перми	3 162,057	3 177,900	3 177,900	3 177,900	3 177,900
		т	116,890	116,890	116,890	116,890	116,890	МКУ «БпНЛ»	бюджет города Перми	178,100	174,300	174,300	174,300	174,300
	итого по ПНР	т	8 585,448	11765,160	11765,160	11765,160	11765,160	Х	бюджет города Перми	15 019,140	17 543,500	17 543,500	17 543,500	17 543,500
Итого по мероприятию 1.2.1.1.1, в том числе по источникам финансирования									бюджет города Перми	15 019,140	17 543,500	17 543,500	17 543,500	17 543,500
1.2.1.1.2	Снижение негативного воздействия на почвы, восстановление нарушенных земель, ликвидация несанкционированных свалок в границах муниципального образования													
1.2.1.1.2.1	объем ликвидированных отходов	т	200,00	-	-	-	-	МКУ «БДР»	бюджет города Перми	74,55701	0,0	0,0	0,0	0,0
									бюджет Пермского края	223,67099	0,0	0,0	0,0	0,0
		т	486,00	-	-	-	-	МКУ «БИР»	бюджет города Перми	320,68500	0,0	0,0	0,0	0,0
									бюджет Пермского края	543,52050	0,0	0,0	0,0	0,0
		т	2 391,10	-	-	-	-	МКУ «БКР»	бюджет города Перми	891,36620	0,0	0,0	0,0	0,0
									бюджет Пермского края	2 567,13472	0,0	0,0	0,0	0,0
		т	127,88	-	-	-	-	МКУ «БЛР»	бюджет города Перми	47,67175	0,0	0,0	0,0	0,0
									бюджет Пермского края	143,01524	0,0	0,0	0,0	0,0
		т	947,10	-	-	-	-	МКУ «БМР»	бюджет города Перми	353,06468	0,0	0,0	0,0	0,0
									бюджет Пермского края	926,79477	0,0	0,0	0,0	0,0
		т	495,00	-	-	-	-	МКУ «БОР»	бюджет города Перми	184,52858	0,0	0,0	0,0	0,0
									бюджет Пермского края	512,06690	0,0	0,0	0,0	0,0
		т	3 603,60	-	-	-	-	МКУ «БСР»	бюджет города Перми	1 343,36803	0,0	0,0	0,0	0,0
									бюджет Пермского края	4 030,10408	0,0	0,0	0,0	0,0
	Итого по ПНР	т	8 250,68	-	-	-	-	х	бюджет города Перми	3 215,24125	0,0	0,0	0,0	0,0
									бюджет Пермского края	8 946,30720	0,0	0,0	0,0	0,0
Итого по мероприятию 1.2.1.1.2, в том числе по источникам финансирования									итого	12 161,54845	0,0	0,0	0,0	0,0
									бюджет города Перми	3 215,24125	0,0	0,0	0,0	0,0
									бюджет Пермского края	8 946,30720	0,0	0,0	0,0	0,0

1	2	3	4	5	6	7	8	9	10	11	12	13	14	15
Итого по основному мероприятию 1.2.1.1, в том числе по источникам финансирования									итого	27 180,68845	17 543,500	17 543,500	17 543,500	17 543,500
									бюджет города Перми	18 234,38125	17 543,500	17 543,500	17 543,500	17 543,500
									бюджет Пермского края	8 946,30720	0,0	0,0	0,0	0,0
Итого по задаче 1.2.1, в том числе по источникам финансирования									итого	27 180,68845	17 543,500	17 543,500	17 543,500	17 543,500
									бюджет города Перми	18 234,38125	17 543,500	17 543,500	17 543,500	17 543,500
									бюджет Пермского края	8 946,30720	0,0	0,0	0,0	0,0
1.2.2	Задача. Создание и содержание мест (площадок) накопления твердых коммунальных отходов на территории индивидуальной жилой застройки города Перми													
1.2.2.1	Организация работ по созданию и содержанию мест (площадок) накопления твердых коммунальных отходов													
1.2.2.1.1	Содержание мест (площадок) накопления твердых коммунальных отходов													
1.2.2.1.1.1	количество МНО, в отношении которых осуществляется содержание	ед.	25	21	21	21	21	МКУ «БДР»	бюджет города Перми	560,317	555,400	555,400	489,000	489,000
		ед.	38	35	35	35	35	МКУ «БИР»	бюджет города Перми	853,350	1 339,400	1 339,400	1 179,000	1 179,000
		ед.	37	21	21	21	21	МКУ «БКР»	бюджет города Перми	1 090,018	1 188,500	1 188,500	1 046,000	1 046,000
		ед.	11	8	8	8	8	МКУ «БЛР»	бюджет города Перми	251,346	200,500	200,500	179,100	179,100
		ед.	60	60	60	60	60	МКУ «БМР»	бюджет города Перми	1 725,13848	1 375,600	1 375,600	1 211,000	1 211,000
		ед.	49	49	49	49	49	МКУ «БОР»	бюджет города Перми	1 360,310	1 715,000	1 715,000	1 510,000	1 510,000
		ед.	22	25	25	25	25	МКУ «БСР»	бюджет города Перми	795,300	889,600	889,600	783,000	783,000
		ед.	9	8	8	8	8	МКУ «БпНЛ»	бюджет города Перми	419,683	409,200	409,200	350,800	350,800
	Итого по ПНР	ед.	251	227	227	227	227	Х	бюджет города Перми	7 055,46248	7 673,200	7 673,200	6 397,100	6 397,100
Итого по мероприятию 1.2.2.1.1, в том числе по источникам финансирования									бюджет города Перми	7 055, 46248	7 673, 200	7 673, 200	6 397, 100	6 397, 100
1.2.2.1.2	Обустройство мест (площадок) накопления твердых коммунальных отходов													
1.2.2.1.2.1	количество обустроенных, приведенных в нормативное состояние, ликвидированных мест (площадок) накопления твердых коммунальных отходов на территории города Перми	ед.	4	-	-	-	-	МКУ «БДР»	бюджет города Перми	1 071,080	0,0	0,0	0,0	0,0
		ед.	3	-	-	-	-	МКУ «БИР»	бюджет города Перми	389,574	0,0	0,0	0,0	0,0
		ед.	16	-	-	-	-	МКУ «БКР»	бюджет города Перми	4 553,928	0,0	0,0	0,0	0,0
		ед.	24	-	-	-	-	МКУ «БМР»	бюджет города Перми	8 365,304	0,0	0,0	0,0	0,0
		ед.	3	-	-	-	-	МКУ «БСР»	бюджет города Перми	1 394,748	0,0	0,0	0,0	0,0
		ед.	1	-	-	-	-	МКУ «БпНЛ»	бюджет города Перми	777,728	0,0	0,0	0,0	0,0

1	2	3	4	5	6	7	8	9	10	11	12	13	14	15
		ед.	4	-	-	-	-	МКУ «БЛР»	бюджет города Перми	1 018,000	0,0	0,0	0,0	0,0
		ед.	2	-	-	-	-	МКУ «БОР»	бюджет города Перми	608,922	0,0	0,0	0,0	0,0
	Итого по ПНР	ед.	57	-	-	-	-	Х	бюджет города Перми	18 179,284	0,0	0,0	0,0	0,0
Итого по мероприятию 1.2.2.1.1, в том числе по источникам финансирования									бюджет города Перми	18 179,284	0,0	0,0	0,0	0,0
Итого по основному мероприятию 1.2.2.1, в том числе по источникам финансирования									бюджет города Перми	25 234,74648	7 673,200	7 673,200	6 397,100	6 397,100
Итого по задаче 1.2.2, в том числе по источникам финансирования									бюджет города Перми	25 234,74648	7 673,200	7 673,200	6 397,100	6 397,100
Всего по подпрограмме 1.2, в том числе по источникам финансирования									всего	52 415,43493	25 216,700	25 216,700	23 940,600	23 940,600
									бюджет города Перми	43 469,12773	25 216,700	25 216,700	23 940,600	23 940,600
									бюджет Пермского края	8 946,30720	0,0	0,0	0,0	0,0

4. Раздел «Система программных мероприятий подпрограммы 1.3 «Обеспечение эффективного управления многоквартирными домами в городе Перми» муниципальной программы «Развитие системы жилищно-коммунального хозяйства в городе Перми» изложить в следующей редакции:

«СИСТЕМА ПРОГРАММНЫХ МЕРОПРИЯТИЙ
подпрограммы 1.3 «Обеспечение эффективного управления многоквартирными домами в городе Перми»
муниципальной программы «Развитие системы жилищно-коммунального хозяйства в городе Перми»

Код	Наименование задачи, основного мероприятия, мероприятия, показателя непосредственного результата	Показатели непосредственного результата						Участник программы	Источник финансирования	Объем финансирования, тыс. руб.				
		ед. изм.	2022 год план	2023 год план	2024 год план	2025 год план	2026 год план			2022 год план	2023 год план	2024 год план	2025 год план	2026 год план
1	2	3	4	5	6	7	8	9	10	11	12	13	14	15
1.3.1	Задача. Информационное, методическое консультационное и обучающее сопровождение процесса управления МКД													
1.3.1.1	Информационное, консультационное, методическое и обучающее сопровождение субъектов в сфере управления многоквартирными домами													
1.3.1.1.1	Проведение мероприятий, направленных на развитие системы общественного контроля в сфере жилищно-коммунального хозяйства													
1.3.1.1.1.1	количество проведенных форумов	ед.	1	1	1	1	1	ДЖКХ	бюджет города Перми	735,000	735,000	735,000	735,000	735,000
Итого по мероприятию 1.3.1.1.1, в том числе по источникам финансирования									бюджет города Перми	735,000	735,000	735,000	735,000	735,000
Итого по основному мероприятию 1.3.1.1, в том числе по источникам финансирования									бюджет города Перми	735,000	735,000	735,000	735,000	735,000
Итого по задаче 1.3.1, в том числе по источникам финансирования									бюджет города Перми	735,000	735,000	735,000	735,000	735,000

1	2	3	4	5	6	7	8	9	10	11	12	13	14	15
1.3.2	Задача. Предоставление муниципальной поддержки населению в сфере ЖКХ													
1.3.2.1	Оказание мер социальной поддержки гражданам по оплате жилищно-коммунальных услуг													
1.3.2.1.1	Меры социальной поддержки гражданам, проживающим в непригодном для проживания и аварийном жилищном фонде													
1.3.2.1.1.1	общая площадь непригодного для проживания и аварийного жилищного фонда, занимаемая гражданами, которым оказаны меры социальной поддержки	тыс. кв. м	134,3	134,3	134,3	134,3	134,3	МКУ «УМЖФ»	бюджет города Перми	38 810,600	38 810,600	38 810,600	38 810,600	38 810,600
Итого по мероприятию 1.3.2.1.1, в том числе по источникам финансирования									бюджет города Перми	38 810,600	38 810,600	38 810,600	38 810,600	38 810,600
Итого по основному мероприятию 1.3.2.1, в том числе по источникам финансирования									бюджет города Перми	38 810,600	38 810,600	38 810,600	38 810,600	38 810,600
Итого по задаче 1.3.2, в том числе по источникам финансирования									бюджет города Перми	38 810,600	38 810,600	38 810,600	38 810,600	38 810,600
1.3.3	Задача. Повышение уровня благоустройства территории города Перми													
1.3.3.1	Муниципальная поддержка благоустройства придомовых территорий многоквартирных домов города Перми													
1.3.3.1.1	Возмещение затрат по благоустройству придомовых территорий многоквартирных домов города Перми													
1.3.3.1.1.1	количество выполненных заявок по благоустройству придомовой территории	ед.	8	25	25	25	25	АЛР	бюджет города Перми	4 409,100	4 409,100	4 409,100	4 409,100	4 409,100
		ед.	10	26	26	26	26	АСР	бюджет города Перми	18 633,100	18 633,100	18 633,100	18 633,100	18 633,100
		ед.	32	46	46	46	46	АМР	бюджет города Перми	14 500,22659	15 940,500	15 940,500	15 940,500	15 940,500
		ед.	7	11	11	11	11	АДР	бюджет города Перми	16 472,87501	16 166,300	16 166,300	16 166,300	16 166,300
		ед.	10	22	22	22	22	АИР	бюджет города Перми	14 390,12499	14 696,700	14 696,700	14 696,700	14 696,700
		ед.	12	17	17	17	17	АКР	бюджет города Перми	13 227,300	13 227,30000	13 227,30000	13 227,30000	13 227,30000
		ед.	9	10	10	10	10	АОР	бюджет города Перми	14 167,27341	12 727,000	12 727,000	12 727,000	12 727,000
		ед.	1	5	5	5	5	АНЛ	бюджет города Перми	1 200,000	1 200,000	1 200,000	1 200,000	1 200,000
	итого по ПНР	ед.	89	162	162	162	162	итого по ПНР	бюджет города Перми	97 000,000	97 000,000	97 000,000	97 000,000	97 000,000
Итого по мероприятию 1.3.3.1.1, в том числе по источникам финансирования									бюджет города Перми	97 000,000	97 000,000	97 000,000	97 000,000	97 000,000
Итого по основному мероприятию 1.3.3.1, в том числе по источникам финансирования									бюджет города Перми	97 000,000	97 000,000	97 000,000	97 000,000	97 000,000
Итого по задаче 1.3.3, в том числе по источникам финансирования									бюджет города Перми	97 000,000	97 000,000	97 000,000	97 000,000	97 000,000
Всего по подпрограмме 1.3, в том числе по источникам финансирования									бюджет города Перми	136 545,600	136 545,600	136 545,600	136 545,600	136 545,600

5. Раздел «Система программных мероприятий подпрограммы 1.4 «Содержание объектов инженерной инфраструктуры» муниципальной программы «Развитие системы жилищно-коммунального хозяйства в городе Перми» изложить в следующей редакции:

«СИСТЕМА ПРОГРАММНЫХ МЕРОПРИЯТИЙ подпрограммы 1.4 «Содержание объектов инженерной инфраструктуры» муниципальной программы «Развитие системы жилищно-коммунального хозяйства в городе Перми»

Код	Наименование задачи, основного мероприятия, мероприятия, показателя непосредственного результата	Показатели непосредственного результата						Участник программы	Источник финансирования	Объем финансирования, тыс. руб.				
		ед. изм.	2022 год план	2023 год план	2024 год план	2025 год план	2026 год план			2022 год план	2023 год план	2024 год план	2025 год план	2026 год план
1	2	3	4	5	6	7	8	9	10	11	12	13	14	15
1.4.1	Задача. Обеспечение нормативного состояния объектов инженерной инфраструктуры													
1.4.1.1	Обеспечение нормативного состояния объектов инженерной инфраструктуры, находящихся в муниципальной собственности, в том числе бесхозяйных объектов													
1.4.1.1.1	Содержание и текущий ремонт объектов инженерной инфраструктуры													
1.4.1.1.1.1	протяженность обслуживаемых муниципальных сетей	п. м	360 458,40	360 458,40	-	-	-	МКУ «ГКС»	бюджет города Перми	17 462,351	14 182,600	0,0	0,0	0,0
1.4.1.1.1.2	протяженность обслуживаемых бесхозяйных сетей	п. м	61 230,26	61 230,26	61 230,26	61 230,26	61230,26	МКУ «ГКС»	бюджет города Перми	10 173,600	10 173,600	10 173,600	10 173,600	10173,600
Итого по мероприятию 1.4.1.1.1, в том числе по источникам финансирования									бюджет города Перми	27 635,951	24 356,200	10173,600	10 173,600	10173,600
1.4.1.1.2	Обеспечение деятельности (оказание услуг, выполнение работ) муниципальных учреждений (организаций)													
1.4.1.1.2.1	количество муниципальных казенных учреждений, выполняющих установленные целевые показатели эффективности деятельности в полном объеме	ед.	1	1	1	1	1	МКУ «ГКС»	бюджет города Перми	20 263,600	21 757,100	22 571,100	22 571,100	22 571,100
Итого по мероприятию 1.4.1.1.2, в том числе по источникам финансирования									бюджет города Перми	20 263,600	21 757,100	22 571,100	22 571,100	22 571,100
1.4.1.1.3	Проведение технической инвентаризации и паспортизации объектов инженерной инфраструктуры													
1.4.1.1.3.1	протяженность проинвентаризированных бесхозяйных сетей	п.м.	941,61	-	-	-	-	АДР	бюджет города Перми	147,810	0,0	0,0	0,0	0,0
		п.м.	3301,18	-	-	-	-	АИР	бюджет города Перми	340,091	0,0	0,0	0,0	0,0
		п.м.	1296,3	-	-	-	-	АЛР	бюджет города Перми	80,849	0,0	0,0	0,0	0,0
		п.м.	5494,14	-	-	-	-	АСР	бюджет города Перми	651,776	0,0	0,0	0,0	0,0
		п.м.	2785,39	-	-	-	-	АКР	бюджет города Перми	185,132	0,0	0,0	0,0	0,0
		п.м.	1380,86	-	-	-	-	АОР	бюджет города Перми	187,643	0,0	0,0	0,0	0,0

1	2	3	4	5	6	7	8	9	10	11	12	13	14	15
		п.м.	1570,55	-	-	-	-	АМР	бюджет города Перми	166,958	0,0	0,0	0,0	0,0
		п.м.	195,03	-	-	-	-	АНЛ	бюджет города Перми	71,541	0,0	0,0	0,0	0,0
Итого по мероприятию 1.4.1.1.2, в том числе по источникам финансирования									бюджет города Перми	1 831,800	0,0	0,0	0,0	0,0
Итого по основному мероприятию 1.4.1.1, в том числе по источникам финансирования									бюджет города Перми	49 731,361	46 113,300	32 744,700	32 744,700	32 744,700
1.4.1.2	Услуги по разработке оперативного плана действий													
1.4.1.2.1	Разработка оперативного плана действий по обеспечению водоснабжения населения, социально-значимых организаций (объектов) города Перми в случае возникновения чрезвычайной ситуации связанной с прекращением подачи воды в систему централизованного водоснабжения													
1.4.1.2.1.1	количество разработанных планов	ед.	1	-	-	-	-	ДЖКХ	бюджет города Перми	1 709,334	0,0	0,0	0,0	0,0
Итого по мероприятию 1.4.1.2.1, в том числе по источникам финансирования									бюджет города Перми	1 709,334	0,0	0,0	0,0	0,0
Итого по основному мероприятию 1.4.1.2, в том числе по источникам финансирования									бюджет города Перми	1 709,334	0,0	0,0	0,0	0,0
1.4.1.3	Финансовое обеспечение денежных обязательств муниципальных предприятий													
1.4.1.3.1	Предоставление финансовой помощи для погашения денежных обязательств и обязательных платежей и восстановления платежеспособности ПМУП «ГКТХ»													
1.4.1.3.1.1	план финансового оздоровления муниципального унитарного предприятия	есть/ нет	есть	есть	есть	есть	-	ДЖКХ	бюджет города Перми	0,0	0,0	0,0	0,0	0,0
Итого по мероприятию 1.4.1.3.1, в том числе по источникам финансирования									бюджет города Перми	0,0	0,0	0,0	0,0	0,0
1.4.1.3.2	Финансовое обеспечение расходов муниципального предприятия «Пермводоканал» по погашению денежных обязательств по договору займа													
1.4.1.3.2.1	заключенный договор займа на реализацию проекта «Строительство объектов водоснабжения и водоотведения, осуществляемое в целях создания благоприятных условий проживания граждан, обеспечения комплексного развития территорий города Перми»	есть/ нет	есть	есть	есть	есть	есть	ДЖКХ	бюджет города Перми	283,457	10 031,300	19 065,900	19 194,200	19 844,000
Итого по мероприятию 1.4.1.3.2, в том числе по источникам финансирования									бюджет города Перми	283,457	10 031,300	19 065,900	19 194,200	19 844,000
Итого по основному мероприятию 1.4.1.3, в том числе по источникам финансирования									бюджет города Перми	283,457	10 031,300	19 065,900	19 194,200	19 844,000
Итого по задаче 1.4.1, в том числе по источникам финансирования									бюджет города Перми	51 724,152	56 144,600	51 810,600	51 938,900	52 588,700
Всего по подпрограмме 1.4, в том числе по источникам финансирования									бюджет города Перми	51 724,152	56 144,600	51 810,600	51 938,900	52 588,700

6. Раздел «Система программных мероприятий подпрограммы 1.5 «Проведение капитального ремонта общего имущества собственников помещений в многоквартирных домах, расположенных на территории города Перми» муниципальной программы «Развитие системы жилищно-коммунального хозяйства в городе Перми» изложить в следующей редакции:

«СИСТЕМА ПРОГРАММНЫХ МЕРОПРИЯТИЙ
подпрограммы 1.5 «Проведение капитального ремонта общего имущества собственников помещений в многоквартирных домах, расположенных на территории города Перми» муниципальной программы «Развитие системы жилищно-коммунального хозяйства в городе Перми»

Код	Наименование задачи, основного мероприятия, мероприятия, показателя непосредственного результата	Показатели непосредственного результата						Участник программы	Источник финансирования	Объем финансирования, тыс. руб.				
		ед. изм.	2022 год план	2023 год план	2024 год план	2025 год план	2026 год план			2022 год план	2023 год план	2024 год план	2025 год план	2026 год план
1	2	3	4	5	6	7	8	9	10	11	12	13	14	15
1.5.1	Задача. Капитальный ремонт общего имущества в многоквартирных домах, расположенных на территории города Перми													
1.5.1.1	Исполнение обязанностей собственника помещений по содержанию общего имущества собственников помещений в многоквартирных домах в части муниципальной доли собственности													
1.5.1.1.1	Уплата взносов на капитальный ремонт общего имущества в многоквартирных домах в части муниципальной доли собственности													
1.5.1.1.1.1	площадь помещений муниципальной собственности, за которую уплачены взносы на капитальный ремонт	тыс. кв. м	496,2	496,2	496,2	496,2	496,2	МКУ «ГКС»	бюджет города Перми	53 584,600	53 584,600	53 584,600	53 584,600	53 584,600
Итого по мероприятию 1.5.1.1.1, в том числе по источникам финансирования									бюджет города Перми	53 584,600	53 584,600	53 584,600	53 584,600	53 584,600
Итого по основному мероприятию 1.5.1.1, в том числе по источникам финансирования									бюджет города Перми	53 584,600	53 584,600	53 584,600	53 584,600	53 584,600
1.5.1.2	Муниципальная поддержка капитального ремонта жилищного фонда города Перми													
1.5.1.2.1	Развитие городского пространства													
1.5.1.2.1.1	количество отремонтированных фасадов многоквартирных домов	ед.	55	36	-	-	-	ДЖКХ	бюджет города Перми	646 431,44281	572 744,000	0,0	0,0	0,0
									бюджет Пермского края	609 947,42134	266 474,600	0,0	0,0	0,0
Итого по мероприятию 1.5.1.2.2, в том числе по источникам финансирования									итого	1 256 378,86415	839 218,60000	0,0	0,0	0,0
									бюджет города Перми	646 431,44281	572 744,000	0,0	0,0	0,0
									бюджет Пермского края	609 947,42134	266 474,600	0,0	0,0	0,0
1.5.1.2.2	Обеспечение мероприятий по капитальному ремонту многоквартирных домов													
1.5.1.2.2.1	количество отремонтированных многоквартирных домов	ед.	256	1244	-	-	-	ДЖКХ	внебюджетные источники	2 973 228,300	9 814 257,600	0,0	0,0	0,0
Итого по мероприятию 1.5.1.2.2, в том числе по источникам финансирования									внебюджетные источники	2 973 228,336	9 814 257,601	0,0	0,0	0,0
Итого по основному мероприятию 1.5.1.2, в том числе по источникам финансирования									итого	4 229 607,16415	10 653 476,200	0,0	0,0	0,0
									бюджет города Перми	646 431,44281	572 744,000	0,0	0,0	0,0
									внебюджетные источники	2 973 228,300	9 814 257,600	0,0	0,0	0,0
									бюджет Пермского края	609 947,42134	266 474,600	0,0	0,0	0,0

1	2	3	4	5	6	7	8	9	10	11	12	13	14	15
1.5.1.3	Исполнение судебных актов, вступивших в законную силу, в рамках капитального ремонта													
1.5.1.3.1	Выполнение работ по капитальному ремонту многоквартирных домов, направленных на исполнение судебных актов													
1.5.1.3.1.1	количество отремонтированных многоквартирных домов на основании судебных актов	ед.	24	5	8	-	-	ДЖКХ	бюджет города Перми	307 450,87133	124 838,200	165 000,000	0,0	0,0
Итого по мероприятию 1.5.1.3.1, в том числе по источникам финансирования									бюджет города Перми	307 450,87133	124 838,200	165 000,000	0,0	0,0
Итого по основному мероприятию 1.5.1.3, в том числе по источникам финансирования									бюджет города Перми	307 450,87133	124 838,200	165 000,000	0,0	0,0
Итого по задаче 1.5.1, в том числе по источникам финансирования									итого	4 590 642,63548	10 831 899,000	218 584,600	53 584,600	53 584,600
									бюджет города Перми	1 007 466,91414	751 166,800	218 584,600	53 584,600	53 584,600
									внебюджетные источники	2 973 228,300	9 814 257,600	0,0	0,0	0,0
									бюджет Пермского края	609 947,42134	266 474,600	0,0	0,0	0,0
Всего по подпрограмме 1.5, в том числе по источникам финансирования									всего	4 590 642,63548	10 831 899,000	218 584,600	53 584,600	53 584,600
									бюджет города Перми	1 007 466,91414	751 166,800	218 584,600	53 584,600	53 584,600
									внебюджетные источники	2 973 228,300	9 814 257,600	0,0	0,0	0,0
									бюджет Пермского края	609 947,42134	266 474,600	0,0	0,0	0,0

7. Раздел «Таблица показателей конечного результата муниципальной программы «Развитие системы жилищно-коммунального хозяйства в городе Перми» изложить в следующей редакции:

«**ТАБЛИЦА**
показателей конечного результата муниципальной программы «Развитие системы жилищно-коммунального хозяйства в городе Перми»

Код	Наименование цели программы, подпрограммы, задачи, показателя конечного результата	Ед. изм.	Значения показателей конечного результата				
			2022 год	2023 год	2024 год	2025 год	2026 год
			план	план	план	план	план
1	2	3	4	5	6	7	8
1	Цель. Формирование комфортной городской среды						
	уровень удовлетворенности населения полнотой и качеством оказания жилищно-коммунальных услуг	%	69,0	69,1	69,2	69,3	69,4
	доля площади жилых помещений, оборудованных одновременно водопроводом, водоотведением (канализацией), отоплением, горячим водоснабжением, газом или напольными электрическими плитами, в общей площади жилых помещений	%	96,98	97,03	97,08	97,13	97,19
1.1	Подпрограмма. Модернизация и комплексное развитие систем коммунальной инфраструктуры						

1	2	3	4	5	6	7	8
1.1.1	Задача. Строительство и реконструкция сетей коммунальной инфраструктуры						
	количество введенных в эксплуатацию объектов водоснабжения и водоотведения города Перми	ед.	2	5	2	1	-
	количество введенных в эксплуатацию газопроводов в микрорайонах индивидуальной застройки	ед.	1	2	-	-	-
	количество газопроводов в микрорайонах индивидуальной застройки, включенных в реестр муниципального имущества города Перми	ед.	-	1	2	-	-
1.2	Подпрограмма. Обеспечение санитарно-эпидемиологических требований законодательства						
1.2.1	Задача. Ликвидация мест несанкционированного размещения отходов						
	доля бесхозяйных отходов, ликвидированных с территории города Перми, от общего количества бесхозяйных отходов, планируемых к ликвидации	%	100	100	100	100	100
1.2.2	Задача. Создание и содержание мест (площадок) накопления твердых коммунальных отходов на территории индивидуальной жилой застройки города Перми						
	доля созданных мест (площадок) накопления твердых коммунальных отходов на территории индивидуальной жилой застройки города Перми от общего количества запланированных	%	100	-	-	-	-
	доля приведенных в нормативное состояние мест (площадок) накопления твердых коммунальных отходов на территории индивидуальной жилой застройки города Перми от общего количества запланированных	%	100	100	100	100	100
1.3	Подпрограмма. Обеспечение эффективного управления многоквартирными домами в городе Перми						
1.3.1	Задача. Информационное, методическое, консультационное и обучающее сопровождение процесса управления МКД						
	количество человек, принявших участие в форуме	чел.	600	600	600	600	600
1.3.2	Задача. Предоставление муниципальной поддержки населению в сфере ЖКХ						
	исполнение плана по оказанию поддержки гражданам по оплате коммунальных услуг	%	100	100	100	100	100
	доля снижения дебиторской задолженности населения за жилищно-коммунальные услуги от общего объема	%	84	90	95	97	100
1.3.3	Задача. Повышение уровня благоустройства территории города Перми						
	доля приведенных в нормативное состояние придомовых территорий от количества запланированных	%	100	100	100	100	100
1.4	Подпрограмма. Содержание объектов инженерной инфраструктуры						
1.4.1	Задача. Обеспечение нормативного состояния объектов инженерной инфраструктуры						
	доля объектов инженерной инфраструктуры, содержащихся в нормативном состоянии, от общего количества объектов инженерной инфраструктуры	%	100	100	100	100	100
	темп снижения числа аварий на сетях водоснабжения и водоотведения	%	0,7	0,8	0,9	0,9	0,9
	количество чрезвычайных ситуаций на сетях водоснабжения и водоотведения	ед.	0	0	0	0	0
	количество человеко-часов, в течение которых потребителю не предоставлялись услуги централизованного горячего и холодного водоснабжения	чел./час. в год	8	8	8	8	8
	темп снижения протяженности объектов инженерной инфраструктуры, входящих в состав имущества муниципальной казны, путем передачи специализированным организациям	%	15	15	15	15	15
	доля снижения просроченной дебиторской задолженности ПМУП «ГКТХ» от общего объема просроченной дебиторской задолженности	%	3	3	3	3	3
	уровень собираемости текущей задолженности от общего объема текущей задолженности ПМУП «ГКТХ»	%	75	76	77	78	-
	коэффициент снижения убытка от деятельности ПМУП «ГКТХ»	%	100	-	-	-	-
	Доля исполненных обязательств от общего объема обязательств по договору займа (нарастающим итогом)	%	0,03	1,11	3,17	5,24	7,39
1.5	Подпрограмма. Проведение капитального ремонта общего имущества собственников помещений в многоквартирных домах, расположенных на территории города Перми						

1	2	3	4	5	6	7	8
1.5.1	Задача. Капитальный ремонт общего имущества в многоквартирных домах, расположенных на территории города Перми						
	доля оплаченных взносов на капитальный ремонт общего имущества в многоквартирных домах в части муниципальной доли собственности	%	100	100	100	100	100
	доля многоквартирных домов, в которых проведен капитальный ремонт, от общего количества многоквартирных домов, подлежащих капитальному ремонту (нарастающим итогом)	%	38,6	65,7	65,8	-	-
	доля многоквартирных домов, в отношении которых выполнен ремонт фасадов многоквартирных домов города Перми, от запланированных к ремонту	%	100	100	-	-	-

Приложение
к Таблице показателей конечного
результата муниципальной программы
«Развитие системы жилищно-
коммунального хозяйства
в городе Перми»

МЕТОДИКА
расчета значений показателей конечного результата муниципальной программы «Развитие системы жилищно-коммунального хозяйства в городе Перми»

Код	Наименование показателя конечного результата	Ед. изм.	НПА, определяющий методику расчета показателя конечного результата	Расчет показателя конечного результата		Исходные данные для расчета значений показателя конечного результата		
				формула расчета	буквенное обозначение переменной в формуле расчета	источник исходных данных	метод сбора исходных данных	периодичность сбора и срок представления исходных данных
1	2	3	4	5	6	7	8	9
1	Уровень удовлетворенности населения полнотой и качеством оказания жилищно-коммунальных услуг	%	-	Куд = Qудовл. / Qобщ. х 100 %	Куд - коэффициент удовлетворенности населения, (коэффициент удовлетворенности рассчитывается как отношение количества опрошенных жителей, ответивших в общей сложности удовлетворительно на опрос, к общему количеству опрошенных жителей); Qудовл. – количество опрошенных жителей, ответивших в общей сложности удовлетворительно на опрос; Qобщ. – общее количество опрошенных жителей	распоряжение администрации города Перми от 24 апреля 2013 г. № 62 «Об утверждении Регламента планирования, организации проведения и использования результатов социологических исследований в деятельности администрации города Перми», использование результатов комплексных социологических исследований, проводимых департаментом планирования и мониторинга администрации города Перми	социологический опрос	ежегодно до 01 марта, следующего за отчетным периодом

1	2	3	4	5	6	7	8	9
2	Доля площади жилых помещений, оборудованных одновременно водопроводом, водоотведением (канализацией), отоплением, горячим водоснабжением, газом или напольными электрическими плитами, в общей площади жилых помещений, %	%	распоряжение Правительства Российской Федерации от 23.03.2019 № 510-р «Об утверждении Методики формирования индекса качества городской среды»	Д.п.ж/п.оборудован.коммун. ресурсами = П.ж.п оборудован.коммун.ресурсами / П.ж.п всего х 100 %	Д.п.ж.п.оборудован.коммун.ресурсами – доля площади жилых помещений, оборудованных одновременно водопроводом, водоотведением (канализацией), отоплением, горячим водоснабжением, газом или напольными электрическими плитами, в общей площади жилых помещений; П.ж.п оборудован.коммун.ресурсами – общая площадь жилых помещений, оборудованных одновременно водопроводом, водоотведением (канализацией), отоплением, горячим водоснабжением, газом или напольными электрическими плитами, в общей площади жилых помещений; П.ж.п всего – общая площадь жилых помещений, всего	ДЖКХ (форма федерального статистического наблюдения 1-жилфонд)	рассчитывается как соотношение общей площади жилых помещений, оборудованных одновременно водопроводом, водоотведением (канализацией), отоплением, горячим водоснабжением, газом или напольными электрическими плитами, в общей площади жилых помещений к общей площади жилых помещений всего в городе Перми	ежегодно до 25 февраля после отчетного периода
3	Количество введенных в эксплуатацию объектов водоснабжения и водоотведения города Перми	ед.	-	рассчитывается как общее введенных в эксплуатацию объектов водоснабжения и водоотведения	-	ДЖКХ	периодическая отчетность	ежегодно до 01 марта года, следующего за отчетным периодом
4	Количество введенных в эксплуатацию газопроводов в микрорайонах индивидуальной застройки	ед.	-	рассчитывается как общее введенных в эксплуатации объектов газопроводов	-	ДЖКХ	периодическая отчетность	ежегодно до 01 марта года, следующего за отчетным периодом
5	Количество газопроводов в микрорайонах индивидуальной застройки, включенных в реестр муниципального имущества города Перми	ед.	-	рассчитывается как общее количество газопроводов, включенных в реестр муниципального имущества города Перми	-	ДЖКХ	периодическая отчетность	ежегодно до 01 марта года, следующего за отчетным периодом
6	Доля бесхозяйных отходов, ликвидированных с территории города Перми, от общего количества бесхозяйных отходов, планируемых к ликвидации	%	-	Дбесх.отх = (Оликв / Оплан) х 100 %	Оликв – объем ликвидированных бесхозяйных отходов, тонн; Оплан – общий объем бесхозяйных отходов, планируемый к ликвидации, тонн	ведомственная статистика (территориальные органы администрации города Перми)	периодическая отчетность	ежегодно до 30 марта года, следующего за отчетным периодом
7	Доля созданных мест (площадок) накопления твердых коммунальных отходов на территории индивидуальной жилой застройки города Перми от общего количества запланированных	%	-	Дмест накопл.тко = (Осозд / Оплан) х 100 %	Осозд – объем созданных мест накопления ТКО, ед.; Оплан – запланированный объем созданных мест накопления ТКО, ед.	ведомственная статистика (территориальные органы администрации города Перми)	периодическая отчетность	ежегодно до 30 марта года, следующего за отчетным периодом
8	Доля приведенных в нормативное состояние мест (площадок) накопления твердых коммунальных отходов на территории индивидуальной жилой застройки города Перми от общего количества запланированных	%	-	Дпривед. в норм. сост. тко = (Опривед. в норм. сост. / Оплан) х 100 %	Опривед. в норм. сост. – объем приведенных в нормативное состояние мест накопления ТКО, ед.; Оплан – запланированный объем приведенных в нормативное состояние мест накопления ТКО, ед.	ведомственная статистика (территориальные органы администрации города Перми)	периодическая отчетность	ежегодно до 30 марта года, следующего за отчетным периодом

1	2	3	4	5	6	7	8	9
9	Количество человек, принявших участие в форуме	%	-	рассчитывается как общее количество человек, принявших участие в форуме	-	ДЖКХ	периодическая отчетность	ежегодно до 01 марта года, следующего за отчетным периодом
10	Исполнение плана по оказанию поддержки гражданам по оплате коммунальных услуг	%	-	Отношение общей площади аварийного жилищного фонда, занимаемого гражданами, которым оказаны меры социальной поддержки = план / факт х 100 %	-	УЖО	периодическая отчетность	ежегодно до 01 марта года следующего за отчетным
11	Доля снижения дебиторской задолженности населения за жилищно-коммунальные услуги от общего объема	%	-	Ксниж.деб. задолж = Qсумма ликвид. деб.задолж. / Qобщ. сумма деб.задолж. х 100 %	Ксниж.деб. задолж. – доля снижения дебиторской задолженности населения за жилищно-коммунальные услуги от общего объема дебиторской задолженности; Qобщ.сумма деб. задолж. – общая сумма дебиторской задолженности населения за жилищно-коммунальные услуги по состоянию на 1 января отчетного года. Qсумма ликвид.деб.задолж. – сумма ликвидированной дебиторской задолженности за жилищно-коммунальные услуги от общего объема дебиторской задолженности	взыскание по исполнительным производствам, списание задолженности в соответствии с пунктом 4 статьи 47.2 Бюджетного кодекса Российской Федерации	периодическая отчетность	ежегодно до 30 марта года, следующего за отчетным периодом
12	Доля приведенных в нормативное состояние придомовых территорий от количества запланированных	%	-	Днс = ПТнорм.сост / ПТплан. кол х 100 %	Днс. – доля приведенных в нормативное состояние придомовых территорий; ПТнорм.сост – количество придомовых территорий, приведенных в нормативное состояние; ПТплан.кол. – количество придомовых территорий, запланированных к приведению в нормативное состояние	ДЖКХ	периодическая отчетность	ежегодно до 01 апреля года, следующего за отчетным периодом
13	Доля объектов инженерной инфраструктуры, содержащихся в нормативном состоянии, от общего количества объектов инженерной инфраструктуры	%	-	Кнорм.сост. = Qнорм.сост. / Qобщ.кол. х 100 %	Кнорм.сост. – доля объектов инженерной инфраструктуры, содержащихся в нормативном состоянии; Qобщ.кол. – количество объектов инженерной инфраструктуры, переданных учреждению на обеспечение технической эксплуатации и содержания объектов имущества, входящих в муниципальную казну города Перми; Qнорм.сост. – количество объектов инженерной инфраструктуры, содержащихся в нормативном состоянии (переданных подрядным организациям на техобслуживание и текущий ремонт, включая аварийно-восстановительные работы)	договоры департамента имущественных отношений администрации города Перми (далее – ДИО), заключенные с учреждением на обеспечение технической эксплуатации и содержания объектов имущества, входящих в муниципальную казну города Перми, муниципальные контракты, заключенные с подрядными организациями на выполнение работ по техническому обслуживанию и текущему ремонту сетей и сооружений (включая аварийно-восстановительные работы)	периодическая отчетность	ежегодно до 30 марта года, следующего за отчетным периодом
14	Темп снижения числа аварий на сетях водоснабжения и водоотведения	%	-	Таварий = (Чаварийпп - Чаварийоп) / Чаварийпп х 100 %	Чаварийоп – число аварий на сетях коммунальной инфраструктуры в отчетном периоде, единиц; Чаварийпп – число аварий на сетях коммунальной инфраструктуры в предыдущем периоде, ед.	данные представляются по запросу ДЖКХ ООО «НОВОГОР-Прикамье»	периодическая отчетность	ежегодно до 01 марта года, следующего за отчетным периодом

1	2	3	4	5	6	7	8	9
15	Количество чрезвычайных ситуаций на сетях водоснабжения и водоотведения	ед.	-	рассчитывается как общее количество чрезвычайных ситуаций, произошедших на сетях водоснабжения и водоотведения в отчетном периоде	-	данные представляются по запросу ДЖКХ ООО «НОВОГОР-Прикамье»	периодическая отчетность	ежегодно до 01 апреля года, следующего за отчетным периодом
16	Количество человеко-часов, в течение которых потребителю не предоставлялись услуги централизованного горячего и холодного водоснабжения	чел./час в год	Приказ Минрегиона РФ от 14.04.2008 № 48	П=(№1*Т1)+(№2*Т2)+….)/Чн	№-количество отключенных потребителей, Т-время отключения, Чн-численность населения, получающего услугу организации	данные представляются по запросу ДЖКХ ООО «НОВОГОР-Прикамье»	периодическая отчетность	ежегодно до 01 апреля года, следующего за отчетным периодом
17	Темп снижения протяженности объектов инженерной инфраструктуры, входящих в состав имущества муниципальной казны, путем передачи специализированным организациям	%	-	Ксниж. Протяж. = Qкол. Передан. / Qобщ.кол. х 100 %	Ксниж.протяж. – темп снижения протяженности объектов инженерной инфраструктуры, входящих в муниципальную казну города Перми; Qобщ.кол. – количество объектов инженерной инфраструктуры, входящих в муниципальную казну города Перми; Qкол.передан. - количество объектов инженерной инфраструктуры, переданных специализированным организациям на обеспечение технической эксплуатации и содержания объектов имущества	перечень объектов инженерной инфраструктуры, входящих в муниципальную казну города Перми, представляемый ДИО, договоры ДИО со специализированными организациями на обеспечение технической эксплуатации и содержания объектов имущества, входящих в муниципальную казну города Перми	периодическая отчетность	ежегодно до 30 марта года, следующего за отчетным периодом
18	Доля снижения просроченной дебиторской задолженности ПМУП «ГКТХ» от общего объема просроченной дебиторской задолженности	%	-	Ксниж.деб. задолж = Qсумма ликвид. деб.задолж. / Qобщ. сумма деб.задолж. х 100 %	Ксниж.деб.задолж. – доля снижения дебиторской задолженности ПМУП «ГКТХ» от общего объема дебиторской задолженности; Qобщ.сумма деб. задолж. – общая сумма дебиторской задолженности ПМУП «ГКТХ» по состоянию на 01 июля 2019 г.; Qсумма ликвид. деб. задолж. – сумма ликвидной (без учета банкротов) дебиторской задолженности от общего объема дебиторской задолженности	взыскание по исполнительным производствам, списание задолженности в соответствии с пунктом 4 статьи 47.2 Бюджетного кодекса Российской Федерации	периодическая отчетность	ежегодно до 30 марта года, следующего за отчетным периодом
19	Уровень собираемости текущей задолженности от общего объема текущей задолженности ПМУП «ГКТХ»	%	-	Куровень собир.текущ. задолж = Qсумма собран. текущ.задолж. / Qобщ.сумма текущ.задолж. х 100 %	Куровень собир.текущ.задолж. – доля собранной текущей задолженности ПМУП "ГКТХ" от общего объема текущей задолженности; Qсумма собран. текущ.задолж. – сумма собранной текущей задолженности ПМУП "ГКТХ"; Qсумма ликвид.деб.задолж. – общий объем текущей задолженности	ДЖКХ	ведомственная статистика	ежегодно до 1 марта, следующего за отчетным периодом
20	Коэффициент снижения убытка от деятельности ПМУП «ГКТХ»	%	-	Ксниж.убытка = Qсумма чистой прибыли / Qобщ.сумма убытка х 100 %	Ксниж.убытка – снижение убытка ПМУП "ГКТХ" от общего объема убытка; Qобщ.сумма чистой прибыли – общая сумма полученной прибыли ПМУП «ГКТХ» по состоянию на конец года; Qсумма убытка - сумма убытка ПМУП «ГКТХ» по состоянию на 01 января 2022 г.	отчет по финансово-хозяйственной деятельности ПМУП "ГКТХ"	периодическая отчетность	ежегодно до 30 марта года, следующего за отчетным периодом

1	2	3	4	5	6	7	8	9
21	Доля исполненных обязательств от общего объема обязательств по договору займа (нарастающим итогом)	%	-	Добяз. = Собяз.год/Собяз.общ. х 100 %	Собяз.год – сумма исполненных обязательств (основной долг и проценты) в соответствии с заключенным договором займа за отчетный год Собяз.общ. – сумма обязательств всего (в период 2022-2047) в соответствии с договором займа; Добяз. – доля исполненных обязательств в год от общего объема обязательств в соответствии с договором займа (нарастающим итогом)	ДЖКХ	периодическая отчетность	ежегодно до 30 марта года, следующего за отчетным периодом
22	Доля оплаченных взносов на капитальный ремонт общего имущества в многоквартирных домах в части муниципальной доли собственности	%	-	Д мун.пл = К1 мун.пл / К2 мун.пл х 100 %	Д мун.пл. – доля оплаченных взносов на капитальный ремонт общего имущества в многоквартирных домах в части муниципальной доли собственности; К1 мун.пл. – оплаченная доля взносов на капитальный ремонт общего имущества в многоквартирных домах в части муниципальной доли собственности; К2 мун.пл. – муниципальная доля собственности в многоквартирных домах города Перми	платежные поручения	запрос информации в ДИО	ежемесячно
23	Доля многоквартирных домов, в которых проведен капитальный ремонт, от общего количества многоквартирных домов, подлежащих капитальному ремонту (нарастающим итогом)	%	-	Дмкд = Кмкд / Кзаяв х 100 %	Кмкд – количество многоквартирных домов, в которых выполнен капитальный ремонт общего имущества в многоквартирных домах за весь период с 2014 года по текущий год, в том числе в рамках исполнения судебных решений, постановления Правительства Пермского края от 25 марта 2019 г. № 224-п «Об утверждении Порядка предоставления, распределения и расходования субсидии из бюджета Пермского края бюджету Пермского городского округа на реализацию мероприятий по развитию городского пространства» (далее – Постановление Правительства ПК от 25.03.2019 № 224-п), решения Пермской городской Думы от 27 февраля 2018 г. № 30 «Об установлении расходного обязательства по предоставлению мер финансовой поддержки капитального ремонта фасадов многоквартирных домов города Перми» (далее – Решение ПГД от 27.02.2018 № 30); Кзаяв. – количество многоквартирных домов, требующих капитального ремонта общего имущества в многоквартирных домах за весь период с 2014 года по 2044 год. Рассчитывается как процентное отношение количества многоквартирных домов, отремонтированных за весь период с 2014 года по текущий год, в том числе в рамках исполнения судебных решений, .	функциональный орган (подразделение) администрации города Перми, осуществляющий(ее) функции управления в сфере жилищно-коммунального хозяйства (акты о приемке в эксплуатацию капитально отремонтированных элементов здания, реестр многоквартирных домов, подлежащих капитальному ремонту)	запрос информации у технических заказчиков	ежегодно до 01 марта, следующего за отчетным периодом

1	2	3	4	5	6	7	8	9
					Постановления Правительства ПК от 25.03.2019 № 224-п, Решения ПГД от 27.02.2018 № 30) по текущий год, в которых осуществлен капитальный ремонт общего имущества, к общему количеству многоквартирных домов, требующих капитального ремонта			
24	Доля многоквартирных домов, в отношении которых выполнен ремонт фасадов многоквартирных домов города Перми, от запланированных к ремонту	%	-	Дмкд = Кмкд / Кзаяв х 100 %	Дмкд – доля многоквартирных домов в городе Перми, в которых выполнен ремонт фасада многоквартирного дома, от запланированных к ремонту; Кмкд – количество многоквартирных домов, в которых выполнен ремонт фасада многоквартирного дома; Кзаяв. – количество многоквартирных домов, запланированных на капитальный ремонт фасада многоквартирного дома	ДЖКХ (акты о приемке в эксплуатацию капитально отремонтированных элементов здания, реестр многоквартирных домов, подлежащих капитальному ремонту)	запрос информации у технических заказчиков	ежегодно до 01 марта, следующего за отчетным периодом

АДМИНИСТРАЦИЯ ГОРОДА ПЕРМИ
ПОСТАНОВЛЕНИЕ

20.10.2022 № 1035

О внесении изменений в муниципальную программу «Благоустройство города Перми», утвержденную постановлением администрации города Перми от 20.10.2022 № 914

В соответствии с постановлением администрации города Перми от 25 сентября 2013 г. № 781 «Об утверждении Порядка принятия решений о разработке муниципальных программ, их формирования и реализации» администрация города Перми ПОСТАНОВЛЯЕТ:

1. Утвердить прилагаемые изменения в муниципальную программу «Благоустройство города Перми», утвержденную постановлением администрации города Перми от 20 октября 2021 г. № 914 (в ред. от 14.02.2022 № 84, от 11.05.2022 № 349, от 23.06.2022 № 515, от 22.07.2022 № 620, от 12.09.2022 № 788).

2. Настоящее постановление вступает в силу с 01 января 2023 г., но не ранее дня официального опубликования в печатном средстве массовой информации «Официальный бюллетень органов местного самоуправления муниципального образования город Пермь».

3. Управлению по общим вопросам администрации города Перми обеспечить опубликование настоящего постановления в печатном средстве массовой информации «Официальный бюллетень органов местного самоуправления муниципального образования город Пермь».

4. Информационно-аналитическому управлению администрации города Перми обеспечить опубликование (обнародование) настоящего постановления на официальном сайте муниципального образования город Пермь в информационно-телекоммуникационной сети Интернет.

5. Контроль за исполнением настоящего постановления возложить на заместителя главы администрации города Перми Галиханова Д.К.

И.о. Главы города Перми Э.А. Хайруллин

УТВЕРЖДЕНЫ
постановлением администрации
города Перми
от 20.10.2022 № 1035

ИЗМЕНЕНИЯ
в муниципальную программу «Благоустройство города Перми»,
утвержденную постановлением администрации города Перми от 20 октября 2021 г. № 914

1. Раздел «Паспорт муниципальной программы» изложить в следующей редакции:

«ПАСПОРТ
муниципальной программы

№	Наименование раздела	Содержание раздела
1	2	3
1	Наименование программы	«Благоустройство города Перми» (далее – программа)
2	Ответственный руководитель	Галиханов Д.К., заместитель главы администрации города Перми
3	Исполнитель программы	департамент дорог и благоустройства администрации города Перми (далее – ДДиБ)
4	Участники программы	администрация Дзержинского района города Перми (далее – АДР); администрация Индустриального района города Перми (далее – АИР); администрация Кировского района города Перми (далее – АКР); администрация Ленинского района города Перми (далее – АЛР); администрация Мотовилихинского района города Перми (далее – АМР); администрация Орджоникидзевского района города Перми (далее – АОР); администрация Свердловского района города Перми (далее – АСР); администрация поселка Новые Ляды (далее – АНЛ); муниципальное казенное учреждение «Благоустройство Дзержинского района» (далее – МКУ «БДР»); муниципальное казенное учреждение «Благоустройство Индустриального района» (далее – МКУ «БИР»); муниципальное казенное учреждение «Благоустройство Кировского района» (далее – МКУ «БКР»); муниципальное казенное учреждение «Благоустройство Ленинского района» (далее – МКУ «БЛР»); муниципальное казенное учреждение «Благоустройство Мотовилихинского района» (далее – МКУ «БМР»); муниципальное казенное учреждение «Благоустройство Орджоникидзевского района» (далее – МКУ «БОР»); муниципальное казенное учреждение «Благоустройство Свердловского района» (далее – МКУ «БСР»); муниципальное казенное учреждение «Благоустройство поселка Новые Ляды» (далее – МКУ «БНЛ»); муниципальное казенное учреждение «Пермблагоустройство» (далее – МКУ «Пермблагоустройство»); муниципальное казенное учреждение «Управление технического заказчика» (далее – МКУ УТЗ); ДДиБ
5	Характеристика текущего состояния сферы реализации программы	Реализация программы направлена на достижение цели Стратегии социально-экономического развития муниципального образования город Пермь по формированию комфортной городской среды путем озеленения территории города Перми, в том числе путем создания парков, скверов, садов и бульваров. По состоянию на 01 января 2022 г. на территории города Перми расположены 194 объекта озеленения общего пользования, в том числе 114 объектов - парки, сады, скверы, бульвары, пешеходные зоны, из которых нормативное состояние имеют 80 объектов (70,2 %), и 80 объектов вдоль улично-дорожной сети, транспортных развязок. На территории парков, садов, скверов, бульваров находятся 15 действующих фонтанов. С целью благоустройства территорий в период 2016-2022 годов выполнен капитальный ремонт сквера им. Розалии Землячки, бульвара им. Советской Армии (на участке от ул. Революции до мемориала «Добровольческому танковому корпусу»), бульвара по Комсомольскому проспекту (от ул. Белинского до ул. Чкалова и от ул. Монастырская до ул. Екатерининская), сквер у гостиницы «Урал», «сквер в

1	2	3				
		66 квартале, эспланада» сквера у Воинского кладбища, а также построены новые скверы по ул. Краснополянской, 12 (им. священномученика Андроника), по ул. Шпалопропиточной, 4б, 6 (им. В.А.Михеева), сквер по ул. Гашкова, 20 и пешеходный переход из микрорайона Владимирский в микрорайон Юбилейный. В рамках подготовки к 300-летию города Перми до конца 2023 года планируется построить еще 5 объектов озеленения, в том числе скверы ул. Калгановской, 62, ул. Генерала Черняховского, ул. Екатерининской, 171, ул. Корсуньской, 31, ул. Яблочкова и капитальный ремонт 3 объектов озеленения (бульвара по Комсомольскому проспекту (от ул. Екатерининской до ул. Белинского), сквера на набережной реки Камы в Кировском районе (набережная реки Камы от ул. Чистопольской до ул. Шишкина), ПКиО «Балатово». С целью повышения уровня благоустройства используется в том числе механизм прямого участия граждан в формировании комфортной городской среды. В 2021 и 2022 годах проведено интернет-голосования за выбор общественных территорий, подлежащих благоустройству, в рамках федерального проекта «Формирование комфортной городской среды», в ходе которого выбраны 3 общественные территории (объект озеленения по ул. Макаренко, сквер им. П.Морозова) для их благоустройства в 2022, 2023 годах в рамках муниципальной программы «Формирование современной городской среды». На территории города Перми расположены 17 мест погребения общей площадью 488,4 га. В период 2016-2021 годов выполнен капитальный ремонт кладбищ «Заозерское», «Южное», «Северное», «Егошихинское» (воинское), «Банная гора (новое)», «Кислотные Дачи». С целью пополнения запаса площадей для погребения умерших жителей города Перми в 2016-2021 годах проведена реконструкция кладбища «Северное» и «Банная гора (новое)». Однако проблема исчерпания площадей с каждым годом становится все острее, в связи с чем в 2023 году в городе планируется завершение строительства крематория на кладбище «Восточное». В рамках муниципальной программы предусмотрены мероприятия по благоустройству территорий общего пользования микрорайонов индивидуальной жилой застройки города Перми в заявительном порядке от территориальных общественных самоуправлений				
6	Цели программы	Повышение уровня благоустройства территории города Перми				
7	Перечень подпрограмм и задач	1.1. Озеленение территории города Перми, в том числе путем создания парков, скверов, садов, бульваров. 1.1.1. Поддержание в нормативном состоянии объектов озеленения общего пользования. 1.1.2. Восстановление нормативного состояния объектов озеленения общего пользования. 1.1.3. Обустройство объектов озеленения общего пользования на территории города Перми. 1.1.4. Поддержание в нормативном состоянии и строительство искусственных инженерных сооружений, предназначенных для движения пешеходов. 1.1.5. Организация демонтажа самовольно установленных и незаконно размещенных движимых объектов. 1.1.6. Предупреждение воздействия водной среды. 2.1. Восстановление нормативного состояния и развитие мест погребения, в том числе крематория. 2.1.1. Организация ритуальных услуг и содержания мест погребения. 2.1.2. Восстановление нормативного состояния мест погребения. 2.1.3. Строительство (реконструкция) мест погребения. 2.1.4. Обеспечение деятельности заказчиков работ финансированием. 3.1. Развитие коммунальной инфраструктуры и благоустройства территории индивидуальной жилой застройки в городе Перми. 3.1.1. Обеспечение комфортной среды проживания на территориях индивидуальной жилой застройки в городе Перми 4.1. Повышение уровня благоустройства центрально-планировочного района города Перми. 4.1.1. Преобразование центрально-планировочного района города Перми				
8	Сроки реализации программы	2022-2026 годы				
9	Объемы и источники финансирования программы (подпрограммы)	2022 год план	2023 год план	2024 год план	2025 год план	2026 год план
	программа, всего (тыс. руб.), в том числе	2 770 322,53192	3 571 102,600	902 661,200	844 908,200	632 185,900
	бюджет города Перми	1 581 529,89473	2 145 001,800	622 071,500	844 908,200	632 185,900
	бюджет города Перми (неиспользованные ассигнования отчетного года)	110 831,38943	0,0	0,0	0,0	0,0
	бюджет Пермского края	968 014,16106	1 223 100,800	280 589,700	0,0	0,0
	бюджет Пермского края (неиспользованные ассигнования отчетного года)	79 852,78670	0,0	0,0	0,0	0,0
	бюджет Российской Федерации	0,0	203 000,0	0,0	0,0	0,0
	внебюджетные источники	30 094,300	0,0	0,0	0,0	0,0

1	2	3				
	подпрограмма 1.1, всего (тыс. руб.), в том числе	2 485 503,05830	2 462 946,800	711 113,500	480 523,800	480 523,800
	бюджет города Перми	1 297 238,93401	1 460 463,300	430 523,800	480 523,800	480 523,800
	бюджет города Перми (неиспользованные ассигнования отчетного года)	110 302,87653	0,0	0,0	0,0	0,0
	бюджет Пермского края	968 014,16106	1 002 483,500	280 589,700	0,0	0,0
	бюджет Пермского края (неиспользованные ассигнования отчетного года)	79 852,78670	0,0	0,0	0,0	0,0
	внебюджетные источники	30 094,300	0,0	0,0	0,0	0,0
	подпрограмма 2.1, всего (тыс. руб.), в том числе	193 332,95862	792 331,000	91 547,700	264 384,400	51 662,100
	бюджет города Перми	192 804,44572	582 397,900	91 547,700	264 384,400	51 662,100
	бюджет города Перми (неиспользованные ассигнования отчетного года)	528,51290	0,0	0,0	0,0	0,0
	бюджет Пермского края	0,0	209 933,100	0,0	0,0	0,0
	подпрограмма 3.1, всего (тыс. руб.), в том числе	91 486,515	100 000,0	100 000,0	100 000,0	100 000,00
	бюджет города Перми	91 486,515	100 000,0	100 000,0	100 000,0	100 000,0
	подпрограмма 4.1, всего (тыс. руб.), в том числе	0,0	215 824,800	0,0	0,0	0,0
	бюджет города Перми	0,0	2 140,600	0,0	0,0	0,0
	бюджет Пермского края	0,0	10 684,200	0,0	0,0	0,0
	бюджет Российской Федерации	0,0	203 000,0	0,0	0,0	0,0
10	Показатели конечного результата целей программы, в том числе:	2022 год план	2023 год план	2024 год план	2025 год план	2026 год план
	доля объектов озеленения общего пользования, находящихся в нормативном состоянии, от общего количества объектов озеленения общего пользования, %	74,3	74,8	75,4	76,3	77,2
	количество возможных лет захоронений на подготовленных площадях, год	0,0	3,7	3,4	2,4	1,4

2. Раздел «Система программных мероприятий подпрограммы 1.1 «Озеленение территории города Перми, в том числе путем создания парков, скверов, садов, бульваров» муниципальной программы «Благоустройство города Перми» изложить в следующей редакции:

«СИСТЕМА ПРОГРАММНЫХ МЕРОПРИЯТИЙ
подпрограммы 1.1 «Озеленение территории города Перми, в том числе путем создания парков, скверов, садов, бульваров»
муниципальной программы «Благоустройство города Перми»

Код	Наименование задачи, основного мероприятия, мероприятия, показателя непосредственного результата	Показатели непосредственного результата						Участник программы	Источник финансирования	Объем финансирования, тыс. руб.				
		ед. изм.	2022 год план	2023 год план	2024 год план	2025 год план	2026 год план			2022 год план	2023 год план	2024 год план	2025 год план	2026 год план
1	2	3	4	5	6	7	8	9	10	11	12	13	14	15
1.1.1	Задача. Поддержание в нормативном состоянии объектов озеленения общего пользования													

1	2	3	4	5	6	7	8	9	10	11	12	13	14	15
1.1.1.1	Организация содержания объектов озеленения общего пользования													
1.1.1.1.1	Содержание и ремонт объектов озеленения общего пользования													
1.1.1.1.1.1	количество объектов озеленения общего пользования, находящихся на содержании	ед.	28	28	28	28	28	МКУ «БДР», АДР	бюджет города Перми	20 713,470	34 194,800	21 393,200	28 393,200	28 393,200
									внебюджетные источники	650,0	0,0	0,0	0,0	0,0
1.1.1.1.1.2		ед.	26	26	26	26	26	МКУ «БИР», АИР	бюджет города Перми	32 303,381	26 453,000	22 688,100	28 688,100	28 688,100
1.1.1.1.1.3		ед.	16	17	17	17	17	МКУ «БКР», АКР	бюджет города Перми	25 132,600	39 952,600	33 092,700	40 092,700	40 092,700
									внебюджетные источники	1 150,0	0,0	0,0	0,0	0,0
1.1.1.1.1.4		ед.	32	32	32	32	32	МКУ «БЛР», АЛР	бюджет города Перми	172 892,268	209 194,800	86 964,900	94 964,900	94 964,900
									внебюджетные источники	1 000,0	0,0	0,0	0,0	0,0
1.1.1.1.1.5		ед.	33	33	35	35	35	МКУ «БМР», АМР	бюджет города Перми	55 532,16318	75 977,900	32 308,500	39 308,500	39 308,500
									внебюджетные источники	5 000,0	0,0	0,0	0,0	0,0
1.1.1.1.1.6		ед.	20	20	22	22	22	МКУ «БОР», АОР	бюджет города Перми	12 576,400	19 816,300	22 076,400	28 076,400	28 076,400
									внебюджетные источники	6 110,0	0,0	0,0	0,0	0,0
1.1.1.1.1.7		ед.	29	29	30	30	30	МКУ «БСР», АСР	бюджет города Перми	77 298,26626	66 269,100	28 580,0	35 580,0	35 580,000
1.1.1.1.1.8		ед.	4	4	4	4	4	МКУ «БНЛ», АНЛ	бюджет города Перми	2 212,173	9 073,000	3 298,700	5 298,700	5 298,700
									внебюджетные источники	1 927,500	0,0	0,0	0,0	0,0
	Итого по ПНР	ед.	188	189	194	194	194		итого, в том числе	414 498,22144	480 931,500	250 402,500	300 402,500	300 402,500
									бюджет города Перми	398 660,72144	480 931,500	250 402,500	300 402,500	300 402,500
									внебюджетные источники	15 837,500	0,0	0,0	0,0	0,0
1.1.1.1.1.9	Налогообложение объектов озеленения общего пользования													
1.1.1.1.1.9.1	количество объектов озеленения общего пользования, облагаемых налогами	ед.	1	1	1	1	1	МКУ «БНЛ», АНЛ	бюджет города Перми	1,100	1,100	1,100	1,100	1,100

1	2	3	4	5	6	7	8	9	10	11	12	13	14	15
1.1.1.1.1.9.2	количество объектов озеленения общего пользования, облагаемых налогами	ед.	1	1	1	1	1	МКУ «БЛР», АЛР	бюджет города Перми	264,517	105,500	105,500	105,500	105,500
Итого по мероприятию 1.1.1.1.1, в том числе по источникам финансирования									итого, в том числе	414 763,83844	481 038,100	250 509,100	300 509,100	300 509,100
									бюджет города Перми	398 926,33844	481 038,100	250 509,100	300 509,100	300 509,100
									внебюджетные источники	15 837,500	0,0	0,0	0,0	0,0
1.1.1.1.2	Развитие городского пространства													
1.1.1.1.2.1	благоустройство улицы Петропавловской (участок от ул. Крисанова до ул. Попова)	ед.	1	1	-	-	-	МКУ «БЛР», АЛР	бюджет города Перми	188 649,89979	20 341,600	0,0	0,0	0,0
									бюджет города Перми (неиспользованные ассигнования отчетного года)	14 243,17587	0,0	0,0	0,0	0,0
Итого по мероприятию 1.1.1.1.2, в том числе по источникам финансирования									итого, в том числе	202 893,07566	20 341,600	0,0	0,0	0,0
									бюджет города Перми	188 649,89979	20 341,600	0,0	0,0	0,0
									бюджет города Перми (неиспользованные ассигнования отчетного года)	14 243,17587	0,0	0,0	0,0	0,0
Итого по основному мероприятию 1.1.1.1, в том числе по источникам финансирования									итого, в том числе	617 656,91410	501 379,700	250 509,100	300 509,100	300 509,100
									бюджет города Перми	587 576,23823	501 379,700	250 509,100	300 509,100	300 509,100
									бюджет города Перми (неиспользованные ассигнования отчетного года)	14 243,17587	0,0	0,0	0,0	0,0
									внебюджетные источники	15 837,500	0,0	0,0	0,0	0,0
1.1.1.2	Организация содержания пустошей, логов и водоохранных зон													
1.1.1.2.1	Содержание пустошей, логов и водоохранных зон													
1.1.1.2.1.1	площадь пустошей, логов и водоохранных зон, находящихся на содержании	тыс. кв. м	1063,1	1063,1	1063,1	1063,1	1063,1	МКУ «БДР»	бюджет города Перми	1 159,700	2 867,800	2 867,800	2 867,800	2 867,800
1.1.1.2.1.2		тыс. кв. м	559,499	559,499	559,499	559,499	559,499	МКУ «БИР»	бюджет города Перми	715,500	1 513,700	1 513,700	1 513,700	1 513,700
1.1.1.2.1.3		тыс. кв. м	1524,4	1524,4	1524,4	1524,4	1524,4	МКУ «БКР»	бюджет города Перми	2 274,136	5 020,200	5 020,200	5 020,200	5 020,200

1	2	3	4	5	6	7	8	9	10	11	12	13	14	15
1.1.1.2.1.4		тыс. кв. м	1003,15291	1003,15291	1003,15291	1003,15291	1003,15291	МКУ «БЛР»	бюджет города Перми	774,700	2 499,300	2 499,300	2 499,300	2 499,300
1.1.1.2.1.5		тыс. кв. м	3585,225	3585,225	3585,225	3585,225	3585,225	МКУ «БМР»	бюджет города Перми	4 053,247	9 241,200	9 241,200	9 241,200	9 241,200
1.1.1.2.1.6		тыс. кв. м	3179,611	3179,611	3179,611	3179,611	3179,611	МКУ «БОР»	бюджет города Перми	3 320,017	8 146,400	8 146,400	8 146,400	8 146,400
1.1.1.2.1.7		тыс. кв. м	1085,7	1085,7	1085,7	1085,7	1085,7	МКУ «БСР»	бюджет города Перми	1 592,900	3 445,600	3 445,600	3 445,600	3 445,600
1.1.1.2.1.8		тыс. кв. м	1530,9859	1530,9859	1530,9859	1530,9859	1530,9859	МКУ «БНЛ»	бюджет города Перми	1 523,544	2 954,100	2 954,100	2 954,100	2 954,100
	Итого по ПНР	тыс. кв. м	13531,67381	13531,67381	13531,67381	13531,67381	13531,67381		бюджет города Перми	15 413,744	35 688,300	35 688,300	35 688,300	35 688,300
Итого по мероприятию 1.1.1.2.1, в том числе по источникам финансирования									бюджет города Перми	15 413,744	35 688,300	35 688,300	35 688,300	35 688,300
Итого по основному мероприятию 1.1.1.2, в том числе по источникам финансирования									бюджет города Перми	15 413,744	35 688,300	35 688,300	35 688,300	35 688,300
1.1.1.3	Организация содержания и ремонта фонтанов													
1.1.1.3.1	Содержание и ремонт фонтанов													
1.1.1.3.1.1	количество фонтанов, в отношении которых осуществляется содержание и ремонт	ед.	15	15	15	15	15	МКУ «Пермблагоустройство»	бюджет города Перми	18 104,04758	19 532,000	19 532,000	19 532,000	19 532,000
Итого по мероприятию 1.1.1.3.1, в том числе по источникам финансирования									бюджет города Перми	18 104,04758	19 532,000	19 532,000	19 532,000	19 532,000
Итого по основному мероприятию 1.1.1.3, в том числе по источникам финансирования									бюджет города Перми	18 104,04758	19 532,000	19 532,000	19 532,000	19 532,000
Итого по задаче 1.1.1, в том числе по источникам финансирования									итого, в том числе	651 174,70568	556 600,000	305 729,400	355 729,400	355 729,400
									бюджет города Перми	621 094,02981	556 600,0	305 729,400	355 729,400	355 729,400
									бюджет города Перми (неиспользованные ассигнования отчетного года)	14 243,17587	0,0	0,0	0,0	0,0
									внебюджетные источники	15 837,500	0,0	0,0	0,0	0,0
1.1.2	Задача. Восстановление нормативного состояния объектов озеленения общего пользования													
1.1.2.1	Выполнение комплекса мероприятий по приведению в нормативное состояние объектов озеленения общего пользования													
1.1.2.1.1	Капитальный ремонт объектов озеленения общего пользования													
1.1.2.1.1.1	площадь объектов озеленения общего пользования, на которых выполнены работы по капитальному ремонту	га	1,1	-	-	1,7	1,7	МКУ «Пермблагоустройство»	бюджет города Перми	28 984,18910	0,0	0,0	100 000,000	100 000,000

1	2	3	4	5	6	7	8	9	10	11	12	13	14	15
Итого по мероприятию 1.1.2.1.1, в том числе по источникам финансирования									бюджет города Перми	28 984,18910	0,0	0,0	100 000,000	100 000,000
1.1.2.1.2	Развитие городского пространства													
1.1.2.1.2.1	площадь объектов озеленения общего пользования, на которых выполнены работы по капитальному ремонту	га	18,7	13,6	4,0	-	-	МКУ «Пермблагоустройство»	бюджет города Перми	448 546,10021	711 671,100	100 000,000	0,0	0,0
									бюджет города Перми (неиспользованные ассигнования отчетного года)	95 819,00676	0,0	0,0	0,0	0,0
									бюджет Пермского края	758 470,51803	826 321,200	114 760,400	0,0	0,0
									бюджет Пермского края (неиспользованные ассигнования отчетного года)	79 852,78670	0,0	0,0	0,0	0,0
Итого по мероприятию 1.1.2.1.2, в том числе по источникам финансирования									итого, в том числе	1 382 688,41170	1 537 992,300	214760,400	0,0	0,0
									бюджет города Перми	448 546,10021	711 671,100	100 000,000	0,0	0,0
									бюджет города Перми (неиспользованные ассигнования отчетного года)	95 819,00676	0,0	0,0	0,0	0,0
									бюджет Пермского края	758 470,51803	826 321,200	114 760,400	0,0	0,0
									бюджет Пермского края (неиспользованные ассигнования отчетного года)	79 852,78670	0,0	0,0	0,0	0,0
Итого по основному мероприятию 1.1.2.1, в том числе по источникам финансирования									итого, в том числе	1 411 672,60080	1 537 992,300	214 760,400	100 000,000	100 000,000
									бюджет города Перми	477 530,28931	711 671,100	100 000,000	100 000,000	100 000,000
									бюджет города Перми (неиспользованные ассигнования отчетного года)	95 819,00676	0,0	0,0	0,0	0,0
									бюджет Пермского края	758 470,51803	826 321,200	114 760,400	0,0	0,0
									бюджет Пермского края (неиспользованные ассигнования отчетного года)	79 852,78670	0,0	0,0	0,0	0,0

1	2	3	4	5	6	7	8	9	10	11	12	13	14	15
Итого по задаче 1.1.2, в том числе по источникам финансирования									итого, в том числе	1 411 672,60080	1 537 992,300	214 760,400	100 000,000	100 000,000
									бюджет города Перми	477 530,28931	711 671,100	100 000,000	100 000,000	100 000,000
									бюджет города Перми (неиспользованные ассигнования отчетного года)	95 819,00676	0,0	0,0	0,0	0,0
									бюджет Пермского края	758 470,51803	826 321,200	114 760,400	0,0	0,0
									бюджет Пермского края (неиспользованные ассигнования отчетного года)	79 852,78670	0,0	0,0	0,0	0,0
1.1.3	Задача. Обустройство объектов озеленения общего пользования на территории города Перми													
1.1.3.1	Выполнение комплекса работ по обустройству объектов озеленения общего пользования													
1.1.3.1.1	Обустройство объектов озеленения общего пользования													
1.1.3.1.1.1	выполненные строительно-монтажные работы по скверу по ул. Гашкова, 20	га	0,9	-	-	-	-	МКУ «Пермблагоустройство»	бюджет города Перми	35 500,112	0,0	0,0	0,0	0,0
1.1.3.1.1.2	выполненные строительно-монтажные работы по скверу по ул. Калгановской, 62	га	2,15	2,15	-	-	-		бюджет города Перми	24 926,60890	57 640,700	0,0	0,0	0,0
1.1.3.1.1.3	выполненные строительно-монтажные работы по скверу по ул. Генерала Черняховского	га	1,4	1,4	-	-	-		бюджет города Перми	16 576,500	37 034,900	0,0	0,0	0,0
1.1.3.1.1.4	выполненные строительно-монтажные работы по скверу по ул. Екатерининской, 171	га	0,2	-	-	-	-		внебюджетные источники	14 256,800	0,0	0,0	0,0	0,0
1.1.3.1.1.5	выполненные строительно-монтажные работы по скверу по ул. Корсуньской, 31	га	0,8	0,8	-	-	-		бюджет города Перми	31 754,89728	49 519,600	0,0	0,0	0,0
1.1.3.1.1.6	выполненные строительно-монтажные работы по скверу по ул. Яблочкова	га	0,17	0,17	-	-	-		бюджет города Перми	3 595,300	9 303,500	0,0	0,0	0,0
									бюджет города Перми (неиспользованные ассигнования отчетного года)	240,69390	0,0	0,0	0,0	0,0

1	2	3	4	5	6	7	8	9	10	11	12	13	14	15
1.1.3.1.1.7	выполненные строительно-монтажные работы по «Архиерейскому подворью»	га	-	1,6	1,6	-	-		бюджет Пермского края	0,0	165 829,300	165 829,300	0,0	0,0
Итого по мероприятию 1.1.3.1.1, в том числе по источникам финансирования									итого, в том числе	126 850,91208	319 328,000	165 829,300	0,0	0,0
									бюджет города Перми	112 353,41818	153 498,700	0,0	0,0	0,0
									бюджет города Перми (неиспользованные ассигнования отчетного года)	240,69390	0,0	0,0	0,0	0,0
									бюджет Пермского края	0,0	165 829,300	165 829,300	0,0	0,0
									внебюджетные источники	14 256,800	0,0	0,0	0,0	0,0
1.1.3.1.2	Обустройство сетей наружного освещения на объектах озеленения общего пользования													
1.1.3.1.2.1	выполненные проектно-изыскательские работы	ед.	2	-	-	-	-	МКУ «Пермблагоустройство»	бюджет города Перми	3 362,47453	0,0	0,0	0,0	0,0
									бюджет Пермского края	5 660,000	0,0	0,0	0,0	0,0
1.1.3.1.2.2	выполненные строительно-монтажные работы	ед.	2	1	-	-	-	МКУ «Пермблагоустройство»	бюджет города Перми	47 303,87518	13 899,100	0,0	0,0	0,0
									бюджет Пермского края	79 146,24303	0,0	0,0	0,0	0,0
Итого по мероприятию 1.1.3.1.2, в том числе по источникам финансирования									итого, в том числе	135 472,59274	13 899,100	0,0	0,0	0,0
									бюджет города Перми	50 666,34971	13 899,100	0,0	0,0	0,0
									бюджет Пермского края	84 806,24303	0,0	0,0	0,0	0,0
Итого по основному мероприятию 1.1.3.1, в том числе по источникам финансирования									итого, в том числе	262 323,50482	333 227,100	165 829,300	0,0	0,0
									бюджет города Перми	163 019,76789	167 397,800	0,0	0,0	0,0
									бюджет города Перми (неиспользованные ассигнования отчетного года)	240,69390	0,0	0,0	0,0	0,0
									бюджет Пермского края	84 806,24303	165 829,300	165 829,300	0,0	0,0
									внебюджетные источники	14 256,800	0,0	0,0	0,0	0,0

1	2	3	4	5	6	7	8	9	10	11	12	13	14	15
Итого по задаче 1.1.3, в том числе по источникам финансирования									итого, в том числе	262 323,50482	333 227,100	165 829,300	0,0	0,0
									бюджет города Перми	163 019,76789	167 397,800	0,0	0,0	0,0
									бюджет города Перми (неиспользованные ассигнования отчетного года)	240,69390	0,0	0,0	0,0	0,0
									бюджет Пермского края	84 806,24303	165 829,300	165 829,300	0,0	0,0
									внебюджетные источники	14 256,800	0,0	0,0	0,0	0,0
1.1.4	Задача. Поддержание в нормативном состоянии и строительство искусственных инженерных сооружений, предназначенных для движения пешеходов													
1.1.4.1	Организация содержания искусственных инженерных сооружений, предназначенных для движения пешеходов													
1.1.4.1.1	Содержание и ремонт искусственных инженерных сооружений, предназначенных для движения пешеходов													
1.1.4.1.1.1	площадь искусственных инженерных сооружений, предназначенных для движения пешеходов, находящихся на содержании	кв. м	3486,7	3486,7	3486,7	3486,7	3486,7	МКУ «БДР»	бюджет города Перми	2 096,210	1552,300	1552,300	1552,300	1552,300
1.1.4.1.1.2		кв. м	477,2	477,2	477,2	477,2	477,2	МКУ «БИР»	бюджет города Перми	251,600	251,600	251,600	251,600	251,600
1.1.4.1.1.3		кв. м	4391,0	4391,0	4391,0	4391,0	4391,0	МКУ «БКР»	бюджет города Перми	1864,700	2314,700	2314,700	2314,700	2314,700
1.1.4.1.1.4		кв. м	441,3	441,3	441,3	441,3	441,3	МКУ «БЛР»	бюджет города Перми	215,500	215,500	215,500	215,500	215,500
1.1.4.1.1.5		кв. м	13650,0	13650,0	13650,0	13650,0	13650,0	МКУ «БМР»	бюджет города Перми	6 001,053	7195,600	7195,600	7195,600	7195,600
1.1.4.1.1.6		кв. м	4905,0	4905,0	4905,0	4905,0	4905,0	МКУ «БОР»	бюджет города Перми	2 272,246	2585,700	2585,700	2585,700	2585,700
1.1.4.1.1.7		кв. м	16058,0	16058,0	16058,0	16058,0	16058,0	МКУ «БСР»	бюджет города Перми	8465,100	8465,100	8465,100	8465,100	8465,100
1.1.4.1.1.8		кв. м	973,0	973,0	973,0	973,0	973,0	МКУ «БНЛ»	бюджет города Перми	519,200	519,200	519,200	519,200	519,200
	Итого по ПНР	кв. м	44382,2	44382,2	44382,2	44382,2	44382,2		бюджет города Перми	21 685,609	23099,700	23099,700	23099,700	23099,700
Итого по мероприятию 1.1.4.1.1, в том числе по источникам финансирования									бюджет города Перми	21 685,609	23099,700	23099,700	23099,700	23099,700
Итого по основному мероприятию 1.1.4.1, в том числе по источникам финансирования									бюджет города Перми	21 685,609	23099,700	23099,700	23099,700	23099,700
Итого по задаче 1.1.4, в том числе по источникам финансирования									бюджет города Перми	21 685,609	23099,700	23099,700	23099,700	23099,700
1.1.5	Задача. Организация демонтажа самовольно установленных и незаконно размещенных движимых объектов													
1.1.5.1	Демонтаж самовольно установленных и незаконно размещенных движимых объектов													
1.1.5.1.1	Демонтаж, перемещение и хранение, транспортирование и захоронение либо утилизация самовольно установленных и незаконно размещенных движимых объектов (за исключением заборов)													

1	2	3	4	5	6	7	8	9	10	11	12	13	14	15
1.1.5.1.1.1	количество демонтированных, перемещенных и сохраненных, транспортированных и захороненных либо утилизированных самовольно установленных и незаконно размещенных движимых объектов (за исключением заборов)	ед.	13	13	13	12	12	АДР	бюджет города Перми	0,001	189,300	196,800	204,700	212,900
1.1.5.1.1.2		ед.	36	15	13	13	13	АИР	бюджет города Перми	0,0	466,000	439,200	393,700	393,100
1.1.5.1.1.3		ед.	5	5	5	5	5	АКР	бюджет города Перми	70,0	72,800	75,700	78,700	81,900
1.1.5.1.1.4		ед.	20	15	14	13	12	АМР	бюджет города Перми	280,00	276,600	272,600	283,400	278,400
1.1.5.1.1.5		ед.	15	15	14	13	12	АОР	бюджет города Перми	209,900	218,400	227,100	236,200	229,300
1.1.5.1.1.6		ед.	61	15	13	13	12	АСР	бюджет города Перми	492,900	218,400	227,100	236,200	229,300
1.1.5.1.1.7		ед.	2	2	2	2	2	АНЛ	бюджет города Перми	28,00	29,100	30,300	31,400	32,600
	Итого по ПНР	ед.	152	80	74	71	68		бюджет города Перми	1 080,801	1470,600	1468,800	1464,300	1457,500
1.1.5.1.2	Демонтаж, перемещение и хранение, транспортирование и захоронение либо утилизация самовольно установленных и незаконно размещенных движимых объектов (заборы)													
1.1.5.1.2.1	площадь демонтированных самовольно установленных и незаконно размещенных движимых объектов (заборы)	кв. м	50	50	50	50	50	АДР	бюджет города Перми	25,400	26,400	27,400	28,500	29,700
1.1.5.1.2.2		кв. м	91	75	72	70	66	АИР	бюджет города Перми	0,0	50,100	50,500	51,400	50,400
1.1.5.1.2.3		кв. м	30	30	30	30	30	АКР	бюджет города Перми	15,200	15,800	16,400	17,100	17,800
1.1.5.1.2.4		кв. м	10	10	10	10	10	АЛР	бюджет города Перми	5,100	5,300	5,500	5,700	5,900
1.1.5.1.2.5		кв. м	60	60	60	60	60	АМР	бюджет города Перми	30,400	31,600	32,900	34,200	35,600
1.1.5.1.2.6		кв. м	50	50	50	50	50	АОР	бюджет города Перми	25,300	26,400	27,400	28,500	29,600
1.1.5.1.2.7		кв. м	80	60	50	50	50	АСР	бюджет города Перми	29,237	31,600	27,400	28,500	35,600
1.1.5.1.2.8		кв. м	65	62	50	43	42	АНЛ	бюджет города Перми	33,00	36,900	38,40	36,500	32,600
	Итого по ПНР	кв. м	436	397	372	363	358		бюджет города Перми	163,637	224,100	225,900	230,400	237,200
Итого по мероприятию 1.1.5.1.1, в том числе по источникам финансирования									бюджет города Перми	1 244,438	1 694,700	1 694,700	1 694,700	1694,700
Итого по основному мероприятию 1.1.5.1, в том числе по источникам финансирования									бюджет города Перми	1 244,438	1 694,700	1 694,700	1 694,700	1694,700
Итого по задаче 1.1.5, в том числе по источникам финансирования									бюджет города Перми	1 244,438	1 694,700	1 694,700	1 694,700	1694,700
1.1.6	Задача. Предупреждение воздействия водной среды													
1.1.6.1	Выполнение комплекса мероприятий по содержанию и ремонту гидротехнических сооружений													
1.1.6.1.1	Капитальный ремонт берегоукрепительных сооружений набережной Воткинского водохранилища в Кировском районе города Перми (от ул. Чистопольской до ул. Сысольской)													

1	2	3	4	5	6	7	8	9	10	11	12	13	14	15
1.1.6.1.1.1	выполненные строительно-монтажные работы по капитальному ремонту берегоукрепительных сооружений набережной Воткинского водохранилища в Кировском районе города Перми (от ул. Чистопольской до ул. Сысольской)	км	1	0,15	-	-	-	МКУ «Пермблагоустройство»	бюджет города Перми	12 664,800	0,0	0,0	0,0	0,0
									бюджет Пермского края	124 737,400	10 333,000	0,0	0,0	0,0
Итого по мероприятию 1.1.6.1.1, в том числе по источникам финансирования									итого, в том числе	137 402,200	10 333,000	0,0	0,0	0,0
									бюджет города Перми	12 664,800	0,0	0,0	0,0	0,0
									бюджет Пермского края	124 737,400	10 333,000	0,0	0,0	0,0
Итого по основному мероприятию 1.1.6.1, в том числе по источникам финансирования									итого, в том числе	137 402,200	10 333,000	0,0	0,0	0,0
									бюджет города Перми	12 664,800	0,0	0,0	0,0	0,0
									бюджет Пермского края	124 737,400	10 333,000	0,0	0,0	0,0
Итого по задаче 1.1.6, в том числе по источникам финансирования									итого, в том числе	137 402,200	10 333,000	0,0	0,0	0,0
									бюджет города Перми	12 664,800	0,0	0,0	0,0	0,0
									бюджет Пермского края	124 737,400	10 333,000	0,0	0,0	0,0
Всего по подпрограмме 1.1, в том числе по источникам финансирования									всего, в том числе	2 485 503,05830	2 462 946,800	711 113,500	480 523,800	480 523,800
									бюджет города Перми	1 297 238,93401	1 460 463,300	430 523,800	480 523,800	480 523,800
									бюджет города Перми (неиспользованные ассигнования отчетного года)	110 302,87653	0,0	0,0	0,0	0,0
									бюджет Пермского края	968 014,16106	1 002 483,500	280 589,700	0,0	0,0
									бюджет Пермского края (неиспользованные ассигнования отчетного года)	79 852,78670	0,0	0,0	0,0	0,0
									внебюджетные источники	30 094,300	0,0	0,0	0,0	0,0

Приложение 1
к Системе программных мероприятий
подпрограммы 1.1 «Озеленение
территории города Перми, в том числе
путем создания парков, скверов, садов,
бульваров» муниципальной программы
«Благоустройство города Перми»

ПЕРЕЧЕНЬ ОБЪЕКТОВ,
подлежащих капитальному ремонту за счет средств бюджета города Перми, подпрограммы 1.1 «Озеленение территории города Перми, в том числе путем создания парков, скверов, садов, бульваров» муниципальной программы «Благоустройство города Перми»

Код	Наименование подпрограммы, мероприятия, показателя непосредственного результата, объекта муниципальной собственности города Перми, место расположения	Период проведения капитального ремонта		Источник финансирования	Объем финансирования, тыс. руб.				
		срок начала	срок окончания		2022 год	2023 год	2024 год	2025 год	2026 год
1	2	3	4	5	6	7	8	9	10
1.1	Подпрограмма. Озеленение территории города Перми, в том числе путем создания парков, скверов, садов, бульваров								
1.1.2.1.1	Капитальный ремонт объектов озеленения общего пользования								
1.1.2.1.1.1	площадь объектов озеленения общего пользования, на которых выполнены работы по капитальному ремонту			бюджет города Перми	28 984,18910	0,0	0,0	100 000,000	100 000,000
	капитальный ремонт парка культуры и отдыха «Балатово»	2022	2026	бюджет города Перми	5 125,33679	0,0	0,0	0,0	0,0
	капитальный ремонт Парка культуры и отдыха в Кировском районе	2025	2026	бюджет города Перми	0,0	0,0	0,0	100 000,000	100 000,000
	капитальный ремонт сквера у гостиницы «Урал»	2022	2022	бюджет города Перми	22 663,90560	0,0	0,0	0,0	0,0
	капитальный ремонт сквера в 66 квартале, эспланада	2022	2022	бюджет города Перми	1 194,94671	0,0	0,0	0,0	0,0
1.1.2.1.2	Развитие городского пространства								
1.1.2.1.2.1	площадь объектов озеленения общего пользования, на которых выполнены работы по капитальному ремонту			бюджет города Перми	448 546,10021	711 671,100	100 000,000	0,0	0,0
				бюджет города Перми (неиспользованные ассигнования отчетного года)	95 819,00676	0,0	0,0	0,0	0,0
				бюджет Пермского края	758 470,51803	826 321,200	114 760,400	0,0	0,0
				бюджет Пермского края (неиспользованные ассигнования отчетного года)	79 852,78670	0,0	0,0	0,0	0,0
	капитальный ремонт бульвара по Комсомольскому проспекту (от ул. Монастырской до ул. Чкалова)	2022	2023	бюджет города Перми	24 887,090	50 000,0	0,0	0,0	0,0
				бюджет города Перми (неиспользованные ассигнования отчетного года)	8 827,00676	0,0	0,0	0,0	0,0
				бюджет Пермского края	47 922,85824	0,0	0,0	0,0	0,0
				бюджет Пермского края (неиспользованные ассигнования отчетного года)	52 060,83550	0,0	0,0	0,0	0,0

1	2	3	4	5	6	7	8	9	10
	капитальный ремонт сквера в 66 квартале, эспланада	2022	2022	бюджет города Перми	92 043,71021	0,0	0,0	0,0	0,0
				бюджет города Перми (неиспользованные ассигнования отчетного года)	86 992,000	0,0	0,0	0,0	0,0
				бюджет Пермского края	334 162,93979	0,0	0,0	0,0	0,0
				бюджет Пермского края (неиспользованные ассигнования отчетного года)	27 791,95120	0,0	0,0	0,0	0,0
	капитальный ремонт сквера на набережной реки Камы (набережная реки Камы от ул. Чистопольской до ул. Шишкина)	2022	2023	бюджет города Перми	281 615,300	524 171,100	0,0	0,0	0,0
				бюджет Пермского края	226 384,720	324 060,800	0,0	0,0	0,0
	капитальный ремонт ПКиО Балатово	2024	2026	бюджет города Перми	0,0	0,0	100 000,0	0,0	0,0
				бюджет Пермского края	0,0	114 760,400	114 760,400	0,0	0,0
	капитальный ремонт сквера на нижней части набережной реки Камы (г. Пермь, Ленинский район, вдоль реки Камы)	2022	2023	бюджет города Перми	50 000,000	137 500,0	0,0	0,0	0,0
				бюджет Пермского края	150 000,000	387 500,0	0,0	0,0	0,0
1.1.6.1.1	Капитальный ремонт берегоукрепительных сооружений набережной Воткинского водохранилища в Кировском районе города Перми								
1.1.6.1.1.1	капитальный ремонт берегоукрепительных сооружений набережной Воткинского водохранилища в Кировском районе города Перми	2022	2023	бюджет города Перми	12 664,800	0,0	0,0	0,0	0,0
				бюджет Пермского края	124 737,400	10 333,000	0,0	0,0	0,0

3. Раздел «Система программных мероприятий подпрограммы 2.1 «Восстановление нормативного состояния и развитие мест погребения, в том числе крематория» муниципальной программы «Благоустройство города Перми» изложить в следующей редакции:

«СИСТЕМА ПРОГРАММНЫХ МЕРОПРИЯТИЙ
подпрограммы 2.1 «Восстановление нормативного состояния и развитие мест погребения, в том числе крематория»
муниципальной программы «Благоустройство города Перми»

Код	Наименование задачи, основного мероприятия, мероприятия, показателя непосредственного результата	Показатели непосредственного результата						Участник программы	Источник финансирования	Объем финансирования, тыс. руб.				
		ед. изм.	2022 год план	2023 год план	2024 год план	2025 год план	2026 год план			2022 год план	2023 год план	2024 год план	2025 год план	2026 год план
1	2	3	4	5	6	7	8	9	10	11	12	13	14	15
2.1.1	Задача. Организация ритуальных услуг и содержания мест погребения													
2.1.1.1	Поддержание в нормативном состоянии мест погребения													
2.1.1.1.1	Содержание мест погребения													
2.1.1.1.1.1	количество мест погребения, в отношении которых производятся содержание и ремонт	ед.	17	17	17	17	17	МКУ «Пермблагоустройство»	бюджет города Перми	42 591,64772	53 940,000	34118,500	34118,500	34118,500
									бюджет города Перми (неиспользованные ассигнования отчетного года)	528,51290	0,0	0,0	0,0	0,0

1	2	3	4	5	6	7	8	9	10	11	12	13	14	15
Итого по мероприятию 2.1.1.1.1, в том числе по источникам финансирования									итого, в том числе	43 120,16062	53 940,000	34118,500	34118,500	34118,500
									бюджет города Перми	42 591,64772	53 940,000	34118,500	34118,500	34118,500
									бюджет города Перми (неиспользованные ассигнования отчетного года)	528,51290	0,0	0,0	0,0	0,0
2.1.1.1.2	Организация автобусных перевозок граждан по территории кладбища «Северное» в выходные, праздничные дни и дни массового посещения кладбища (в религиозные праздники, дни поминовений)													
2.1.1.1.2.1	количество дней в году, в течение которых осуществляются автобусные перевозки	день	55	55	55	55	55	МКУ «Пермблагоустройство»	бюджет города Перми	594,600	594,600	594,600	594,600	594,600
Итого по мероприятию 2.1.1.1.2, в том числе по источникам финансирования									бюджет города Перми	594,600	594,600	594,600	594,600	594,600
Итого по основному мероприятию 2.1.1.1, в том числе по источникам финансирования									итого, в том числе	43 714,76062	54 534,600	34713,100	34713,100	34713,100
									бюджет города Перми	43 186,24772	54 534,600	34713,100	34713,100	34713,100
									бюджет города Перми (неиспользованные ассигнования отчетного года)	528,51290	0,0	0,0	0,0	0,0
2.1.1.2	Организация эвакуации умерших													
2.1.1.2.1	Эвакуация умерших из жилых помещений (при отсутствии супруга, близких родственников либо законного представителя умершего или при невозможности осуществить ими эвакуацию), а также с улиц, мест аварий и иных мест (за исключением медицинских и иных организаций, осуществляющих, наряду с основной, медицинскую деятельность)													
2.1.1.2.1.1	количество эвакуированных умерших	чел.	668	668	668	668	668	МКУ «Пермблагоустройство»	бюджет города Перми	0,0	855,500	855,500	855,500	855,500
Итого по мероприятию 2.1.1.2.1, в том числе по источникам финансирования									бюджет города Перми	0,0	855,500	855,500	855,500	855,500
Итого по основному мероприятию 2.1.1.2, том числе по источникам финансирования									бюджет города Перми	0,0	855,500	855,500	855,500	855,500
Итого по задаче 2.1.1, в том числе по источникам финансирования									итого, в том числе	43 714,76062	55 390,100	35568,600	35568,600	35568,600
									бюджет города Перми	43 186, 24772	55 390, 100	35568, 600	35568, 600	35568, 600
									бюджет города Перми (неиспользованные ассигнования отчетного года)	528,51290	0,0	0,0	0,0	0,0
2.1.2	Задача. Восстановление нормативного состояния мест погребения													
2.1.2.1	Выполнение комплекса мероприятий по приведению в нормативное состояние мест погребения													
2.1.2.1.1	Приведение в нормативное состояние мест погребения													
2.1.2.1.1.1	количество мест погребения, на которых выполнены работы по капитальному ремонту	ед.	1	1	-	1	-	МКУ «Пермблагоустройство»	бюджет города Перми	53 118,198	125 000,0	0,0	212 722,300	0,0
									бюджет Пермского края	0,0	209 933,100	0,0	0,0	0,0

1	2	3	4	5	6	7	8	9	10	11	12	13	14	15
Итого по мероприятию 2.1.2.1.1, в том числе по источникам финансирования									итого, в том числе	53 118,198	334 933,100	0,0	212 722,300	0,0
									бюджет города Перми	53 118,198	125 000,0	0,0	212 722,300	0,0
									бюджет Пермского края	0,0	209 933,100	0,0	0,0	0,0
Итого по основному мероприятию 2.1.2.1, в том числе по источникам финансирования									итого, в том числе	53 118,198	334 933,100	0,0	212 722,300	0,0
									бюджет города Перми	53 118,198	125 000,0	0,0	212 722,300	0,0
									бюджет Пермского края	0,0	209 933,100	0,0	0,0	0,0
Итого по задаче 2.1.2, в том числе по источникам финансирования									итого, в том числе	53 118,198	334 933,100	0,0	212 722,300	0,0
									бюджет города Перми	53 118,198	125 000,0	0,0	212 722,300	0,0
									бюджет Пермского края	0,0	209 933,100	0,0	0,0	0,0
2.1.3	Задача. Строительство (реконструкция) мест погребения													
2.1.3.1	Выполнение комплекса мероприятий по строительству и реконструкции мест погребения													
2.1.3.1.1	Строительство крематория на кладбище «Восточное» города Перми													
2.1.3.1.1.1	выполненные проектно-изыскательские работы	ед.	1	-	-	-	-	МКУ «Пермблагоустройство»	бюджет города Перми	18149,983	0,0	0,0	0,0	0,0
2.1.3.1.1.2	выполненные строительно-монтажные работы	ед.	1	1	1	-	-	МКУ «Пермблагоустройство»	бюджет города Перми	78350,017	375 837,500	40 000,000	0,0	0,0
Итого по мероприятию 2.1.3.1.1, в том числе по источникам финансирования									бюджет города Перми	96 500,0	375 837,500	40 000,000	0,0	0,0
Итого по основному мероприятию 2.1.3.1, в том числе по источникам финансирования									бюджет города Перми	96 500,0	375 837,500	40 000,000	0,0	0,0
Итого по задаче 2.1.3, в том числе по источникам финансирования									бюджет города Перми	96 500,0	375 837,500	40 000,000	0,0	0,0
2.1.4	Задача. Обеспечение деятельности заказчиков работ финансированием													
2.1.4.1	Выполнение функций муниципального заказчика работ													
2.1.4.1.1	Обеспечение деятельности (оказание услуг, выполнение работ) муниципальных учреждений (организаций)													
2.1.4.1.1.1	количество муниципальных казенных учреждений, осуществляющих функцию муниципального заказчика работ, имеющих оценку эффективности деятельности учреждений не менее «удовлетворительно»	ед.	-	1	1	1	1	ДДБ	бюджет города Перми	0,0	26 170,300	15 979,100	16 093,500	16 093,500
Итого по мероприятию 2.1.4.1.1, в том числе по источникам финансирования									бюджет города Перми	0,0	26 170,300	15 979,100	16 093,500	16 093,500

1	2	3	4	5	6	7	8	9	10	11	12	13	14	15
Итого по основному мероприятию 2.1.4.1, в том числе по источникам финансирования									бюджет города Перми	0,0	26 170,300	15 979, 100	16 093, 500	16 093, 500
Итого по задаче 2.1.4, в том числе по источникам финансирования									бюджет города Перми	0,0	26 170,300	15 979, 100	16 093, 500	16 093, 500
Всего по подпрограмме 2.1, в том числе по источникам финансирования									всего, в том числе	193 332,95862	792 331,000	91 547,700	264 384,400	51 662,100
									бюджет города Перми	192 804, 44572	582 397,900	91 547, 700	264 384, 400	51 662, 100
									бюджет города Перми (неиспользованные ассигнования отчетного года)	528, 51290	0,0	0,0	0,0	0,0
									бюджет Пермского края	0,0	209 933,100	0,0	0,0	0,0

Приложение 1
к Системе программных мероприятий
подпрограммы 2.1 «Восстановление
нормативного состояния и развитие
мест погребения, в том числе
крематория» муниципальной программы
«Благоустройство города Перми»

ИНФОРМАЦИЯ
по осуществлению капитальных вложений в объекты муниципальной собственности города Перми по подпрограмме 2.1 «Восстановление нормативного состояния и развитие мест погребения, в том числе крематория» муниципальной программы «Благоустройство города Перми»

Таблица 1

№	Наименование раздела	Содержание раздела
1	2	3
1	Наименование объекта муниципальной собственности города Перми, место расположения (адрес)	крематорий на кладбище «Восточное» города Перми, Пермский край, город Пермь, район Мотовилихинский, Сылвенский тракт, 15
2	Направление инвестирования	строительство
3	Код и наименование мероприятия	2.1.3.1.1. Строительство крематория на кладбище «Восточное» города Перми
4	Ответственный руководитель	Галиханов Д.К., заместитель главы администрации города Перми
5	Исполнитель программы	ДДиБ
6	Форма осуществления капитальных вложений в объект капитального строительства или приобретение объекта недвижимого имущества	бюджетные инвестиции в объект муниципальной собственности города Перми
7	Муниципальный заказчик	МКУ «Пермблагоустройство»
8	Участник программы	МКУ «Пермблагоустройство»

1	2	3					
9	Цель осуществления капитальных вложений в объект	обеспечить возможность для захоронения умерших жителей города Перми путем их кремации и последующего захоронения в урнах в землю и в колумбариях					
10	Технико-экономические показатели и функциональные параметры объекта	площадь под захоронение умерших – 20,7 га, количество мест под захоронение умерших – 27600 ед.					
11	Сроки осуществления капитальных вложений в объект капитального строительства	2009-2017, 2022-2023 годы					
12	Срок ввода в эксплуатацию объекта капитального строительства	2023 год					
13	Сметная стоимость объекта муниципальной собственности Перми, тыс. руб.	734 899,79637 тыс. руб.					
14	Объемы и источники финансирования осуществления капитальных вложений в объект по годам реализации, тыс. руб.	Источник финансирования	Объем финансирования, тыс. руб.				
			всего	2009-2017	2022	2023	2024
		всего, в том числе	734 899,79637	222 562,29637	96 500,0	375 837,500	40 000,0
		бюджет города Перми	697 368,153	185 030,653	96 500,0	375 837,500	40 000,0
		бюджет города Перми (неиспользованные ассигнования отчетного года)	15 273,25537	15 273,25537	0,0	0,0	0,0
		бюджет Пермского края	22 258,388	22 258,388	0,0	0,0	0,0
15	Ожидаемый конечный результат осуществления капитальных вложений в объект по годам осуществления капитальных вложений	ед. изм.	значение		год реализации		
	принятый заказчиком 1 этап строительства (подъездная дорога, земляные работы по планировке территории, трансформаторная подстанция, сети электроснабжения, сети водоснабжения и канализации, водонапорная башня, очистные сооружения, административно-бытовой корпус)	ед.	1		2011		
	принятая заказчиком проектная документация (внесение изменений)	ед.	1		2012		
	принятый заказчиком 2 этап строительства (котлован под монтаж фундаментов здания крематория)	ед.	1		2013		
	принятый заказчиком 3 этап строительства (надземная часть здания крематория)	ед.	1		2014		
	принятый заказчиком 4 этап строительства (общественный туалет, благоустройство вокруг здания крематория сети наружного освещения)	ед.	1		2015		
	принятый заказчиком 5 этап строительства (технические паспорта и планы)	ед.	8		2016		
	принятый заказчиком 6 этап строительства (охрана)	ед.	1		2017		
	откорректированная проектная документация	ед.	1		2022		
	выполненные строительно-монтажные работы	ед.	1		2022		
	ввод в эксплуатацию крематория	ед.	1		2023		
16	Проектная документация, и (или) результаты инженерных изысканий, и (или) заключение о проверке достоверности определения сметной стоимости объекта капитального строительства	-					
17	Протокол инвестиционной комиссии	от 14 сентября 2016 г. № 7, от 02 ноября 2021 г. № 13					

1	2	3	
18	Протокол Бюджетной комиссии	от 27 июля 2018 г. № 12-БК	
19	Практические действия по осуществлению капитальных вложений в объект	наименование мероприятий по осуществлению капитальных вложений в объект	срок реализации
		выполнение 1 этапа строительства	2005-2011 годы
		разработка проектной документации (внесение изменений)	2012 год
		выполнение 2 этапа строительства	2013-2016 годы
		обеспечение сохранности движимого и недвижимого имущества	2017 год
		корректировка проектной документации	2022 год
		выполнение строительно-монтажных работ	2022-2023 год
		ввод в эксплуатацию крематория	2023 год

Приложение 2
к Системе программных мероприятий
подпрограммы 2.1 «Восстановление
нормативного состояния и развитие
мест погребения, в том числе
крематория» муниципальной программы
«Благоустройство города Перми»

ПЕРЕЧЕНЬ ОБЪЕКТОВ,
подлежащих капитальному ремонту за счет средств бюджета города Перми, подпрограммы 2.1 «Восстановление нормативного состояния и развитие мест погребения, в том числе крематория» муниципальной программы «Благоустройство города Перми»

Код	Наименование подпрограммы, мероприятия, показателя непосредственного результата, объекта муниципальной собственности города Перми, место расположения	Период проведения капитального ремонта		Источник финансирования	Объем финансирования, тыс. руб.				
		срок начала	срок окончания		2022 год	2023 год	2024 год	2025 год	2026 год
1	2	3	4	5	6	7	8	9	10
2.1	Подпрограмма. Восстановление нормативного состояния и развитие мест погребения, в том числе крематория								
2.1.2.1.1	Восстановление нормативного состояния мест погребения								
2.1.2.1.1.1	количество мест погребения, на которых выполнены работы по капитальному ремонту			бюджет города Перми	53 118,198	125 000,000	0,0	212 722,300	0,0
				бюджет Пермского края	0,0	209 933,100	0,0	0,0	0,0
	капитальный ремонт кладбища «Егошихинское»	2022	2023	бюджет города Перми	53 118,198	125 000,000	0,0	0,0	0,0
				бюджет Пермского края	0,0	209 933,100	0,0	0,0	0,0
	капитальный ремонт кладбища «Банная гора (новое)»	2024	2024	бюджет города Перми	0,0	0,0	0,0	212 722,300	0,0

4. Раздел «Система программных мероприятий подпрограммы 3.1 «Развитие коммунальной инфраструктуры и благоустройства территории индивидуальной жилой застройки в городе Перми» муниципальной программы «Благоустройство города Перми» изложить в следующей редакции:

«СИСТЕМА ПРОГРАММНЫХ МЕРОПРИЯТИЙ
подпрограммы 3.1 «Развитие коммунальной инфраструктуры и благоустройства территории индивидуальной жилой застройки в городе Перми» муниципальной программы «Благоустройство города Перми»

Код	Наименование задачи, основного мероприятия, мероприятия, показателя непосредственного результата	Показатели непосредственного результата						Участник программы	Источник финансирования	Объем финансирования, тыс. руб.				
		ед. изм.	2022 год план	2023 год план	2024 год план	2025 год план	2026 год план			2022 год план	2023 год план	2024 год план	2025 год план	2026 год план
1	2	3	4	5	6	7	8	9	10	11	12	13	14	15
3.1.1	Задача. Обеспечение комфортной среды проживания на территориях индивидуальной жилой застройки в городе Перми													
3.1.1.1	Выполнение комплекса мероприятий по благоустройству территорий индивидуальной жилой застройки в городе Перми													
3.1.1.1.1	Благоустройство территорий индивидуальной жилой застройки в городе Перми													
3.1.1.1.1.1	площадь благоустроенных территорий	кв. м	3207	3450	-	-	-	МКУ «БДР»	бюджет города Перми	3 664,090	5 852,900	0,0	0,0	0,0
3.1.1.1.1.2		кв. м	4279	3500	-	-	-	МКУ «БИР»	бюджет города Перми	5 343,756	6 976,500	0,0	0,0	0,0
3.1.1.1.1.3		кв. м	16139	13804	-	-	-	МКУ «БКР»	бюджет города Перми	11 831,311	14 613, 400	0,0	0,0	0,0
3.1.1.1.1.4		кв. м	2200	3261	-	-	-	МКУ «БЛР»	бюджет города Перми	2 556,755	3 283,200	0,0	0,0	0,0
3.1.1.1.1.5		кв. м	2520	2500	-	-	-	МКУ «БМР»	бюджет города Перми	9 482,093	29 533,700	0,0	0,0	0,0
3.1.1.1.1.6		кв. м	12368	14838,3	-	-	-	МКУ «БОР»	бюджет города Перми	17 178,420	24 832,600	0,0	0,0	0,0
3.1.1.1.1.7		кв. м	1550	6013,4	-	-	-	МКУ «БСР»	бюджет города Перми	11 123,600	11 123,600	0,0	0,0	0,0
3.1.1.1.1.8		кв. м	4310	4032	-	-	-	МКУ «БНЛ»	бюджет города Перми	3 226,507	3 784,100	0,0	0,0	0,0
	Итого по ПНР	кв. м	46573	51398,7	-	-	-		бюджет города Перми	64 406,532	100 000,0	0,0	0,0	0,0
3.1.1.1.2	количество благоустроенных территорий	ед.	-	-	15	15	15	ДДиБ	бюджет города Перми	0,0	0,0	100 000, 000	100 000, 000	100 000, 000
Итого по мероприятию 3.1.1.1.1, в том числе по источникам финансирования									бюджет города Перми	64 406,532	100 000, 000	100 000, 000	100 000, 000	100 000, 000
Итого по основному мероприятию 3.1.1.1, в том числе по источникам финансирования									бюджет города Перми	64 406,532	100 000, 000	100 000, 000	100 000, 000	100 000, 000
3.1.1.2	Капитальные вложения в объекты инженерной инфраструктуры и объекты благоустройства на территории индивидуальной жилой застройки в городе Перми													
3.1.1.2.1	Строительство объектов инженерной инфраструктуры на территории индивидуальной жилой застройки в городе Перми													
3.1.1.2.1.1	протяженность построенной сети водоснабжения в микрорайоне Гарцы Мотовилихинского района города Перми	м	2997	-	-	-	-	МКУ «УТЗ»	бюджет города Перми	26 878, 90380	0,0	0,0	0,0	0,0

1	2	3	4	5	6	7	8	9	10	11	12	13	14	15
3.1.1.2.1.2	выполненные работы по авторскому надзору за строительством сети водоснабжения в микрорайоне Гарцы Мотовилихинского района города Перми	ед.	1	-	-	-	-	МКУ «УТЗ»	бюджет города Перми	53,85020	0,0	0, 000	0,0	0,0
3.1.1.2.1.3	выполненные работы по технической инвентаризации и паспортизации объекта «Строительство сети водоснабжения в микрорайоне Гарцы Мотовилихинского района города Перми»	ед.	1	-	-	-	-	МКУ «УТЗ»	бюджет города Перми	147,229	0,0	0,0	0,0	0,0
Итого по мероприятию 3.1.1.2.1, в том числе по источникам финансирования									бюджет города Перми	27 079,983	0,0	0,0	0,0	0,0
Итого по основному мероприятию 3.1.1.2, в том числе по источникам финансирования									бюджет города Перми	27 079,983	0,0	0,0	0,0	0,0
Итого по задаче 3.1.1, в том числе по источникам финансирования									бюджет города Перми	91 486,515	100 000, 000	100 000, 000	100 000, 000	100 000, 000
Всего по подпрограмме 3.1, в том числе по источникам финансирования									бюджет города Перми	91 486,515	100 000, 000	100 000, 000	100 000, 000	100 000, 000

Приложение 1
к Системе программных мероприятий
подпрограммы 3.1 «Развитие
коммунальной инфраструктуры
и благоустройство территории
индивидуальной жилой застройки
в городе Перми» муниципальной
программы «Благоустройство
города Перми»

ИНФОРМАЦИЯ
по осуществлению капитальных вложений в объекты муниципальной собственности города Перми по подпрограмме 3.1»Развитие коммунальной инфраструктуры и благоустройство территории индивидуальной жилой застройки в городе Перми» муниципальной программы «Благоустройство города Перми»

№	Наименование раздела	Содержание раздела
1	2	3
1	Наименование объекта муниципальной собственности города Перми, место расположения (адрес)	строительство сетей водоснабжения в микрорайоне Гарцы Мотовилихинского района города Перми
2	Направление инвестирования	строительство
3	Код и наименование мероприятия	3.1.1.2.1. Строительство объектов инженерной инфраструктуры на территории индивидуальной жилой застройки в городе Перми
4	Ответственный руководитель	Галиханов Д.К., заместитель главы администрации города Перми

1	2	3				
5	Исполнитель программы	ДДиБ				
6	Форма осуществления капитальных вложений в объект капитального строительства или приобретение объекта недвижимого имущества	бюджетные инвестиции в объект муниципальной собственности города Перми				
7	Муниципальный заказчик	МКУ «УТЗ»				
8	Участник программы	МКУ «УТЗ»				
9	Цель осуществления капитальных вложений в объект	обеспечение централизованным хозяйственно-питьевым и противопожарным водоснабжением жилых домов микрорайона Гарцы				
10	Технико-экономические показатели и функциональные параметры объекта	протяженность построенных сетей водоснабжения – 2997 м				
11	Сроки осуществления капитальных вложений в объект капитального строительства	2020-2022				
12	Срок ввода в эксплуатацию объекта капитального строительства	2022				
13	Сметная стоимость объекта муниципальной собственности Перми, тыс. руб.	31 307,89847 тыс. руб.				
14	Объемы и источники финансирования осуществления капитальных вложений в объект по годам реализации, тыс. руб.	Источник финансирования	Объем финансирования, тыс. руб.			
			Всего	2020	2021	2022
		бюджет города Перми	31 307,89847	4 023,500	204,41547	27 079,983
15	Ожидаемый конечный результат осуществления капитальных вложений в объект по годам осуществления капитальных вложений	ед. изм.	значение		год реализации	
	разработанная проектно-сметная документация	ед.	1		2020-2021	
	Протяженность построенных сетей водоснабжения в микрорайоне Гарцы Мотовилихинского района города Перми	м	2997		2022	
16	Проектная документация, и (или) результаты инженерных изысканий, и (или) заключение о проверке достоверности определения сметной стоимости объекта капитального строительства	-				
17	Протокол инвестиционной комиссии	от 14 июня 2019 г. № 8				
18	Протокол бюджетной комиссии	от 07 августа 2020 г. № 4-БК				
19	Практические действия по осуществлению капитальных вложений в объект	Мероприятия по осуществлению капитальных вложений в объект	Срок реализации			
		разработка проектной документации	2020-2021			
		строительно-монтажные работы	2021-2022			

5. Дополнить разделом «Система программных мероприятий подпрограммы 4.1 «Повышение уровня благоустройства центрально-планировочного района города Перми» муниципальной программы «Благоустройство города Перми» следующего содержания:

«СИСТЕМА ПРОГРАММНЫХ МЕРОПРИЯТИЙ
подпрограммы 4.1 «Повышение уровня благоустройства центрально-планировочного района города Перми»
муниципальной программы «Благоустройство города Перми»

Код	Наименование задачи, основного мероприятия, мероприятия, показателя непосредственного результата	Показатели непосредственного результата						Участник программы	Источник финансирования	Объем финансирования, тыс. руб.				
		ед. изм.	2022 год план	2023 год план	2024 год план	2025 год план	2026 год план			2022 год план	2023 год план	2024 год план	2025 год план	2026 год план
1	2	3	4	5	6	7	8	9	10	11	12	13	14	15
4.1.1	Задача. Преобразование центрально-планировочного района города Перми													
4.1.1.1	Региональный проект «Развитие туристической инфраструктуры»													

1	2	3	4	5	6	7	8	9	10	11	12	13	14	15
4.1.1.1.1	Государственная поддержка региональных программ по проектированию туристского кода центра города													
4.1.1.1.1.1	количество благоустроенных территорий ограниченных улицами ул. Осинская, ул. Советская, Комсомольским проспектом, ул. Пермская, ул. 25 Октября, ул. Советская, створом ул. Н. Островского, зданием по ул. Монастырская 2 и сквером на нижней части набережной реки Камы	ед.	-	1	-	-	-	ДДиБ	бюджет города Перми	0,0	2 140,600	0,0	0,0	0,0
									бюджет Пермского края	0,0	10 684,200	0,0	0,0	0,0
									бюджет Российской Федерации	0,0	203 000,0	0,0	0,0	0,0
Итого по мероприятию 4.1.1.1, в том числе по источникам финансирования									итого, в том числе	0,0	215 824,800	0,0	0,0	0,0
									бюджет города Перми	0,0	2 140,600	0,0	0,0	0,0
									бюджет Пермского края	0,0	10 684,200	0,0	0,0	0,0
									бюджет Российской Федерации	0,0	203 000,0	0,0	0,0	0,0
Итого по основному мероприятию 4.1.1.1, в том числе по источникам финансирования									итого, в том числе	0,0	215 824,800	0,0	0,0	0,0
									бюджет города Перми	0,0	2 140,600	0,0	0,0	0,0
									бюджет Пермского края	0,0	10 684,200	0,0	0,0	0,0
									бюджет Российской Федерации	0,0	203 000,0	0,0	0,0	0,0
Итого по задаче 4.1.1, в том числе по источникам финансирования									итого, в том числе	0,0	215 824,800	0,0	0,0	0,0
									бюджет города Перми	0,0	2 140,600	0,0	0,0	0,0
									бюджет Пермского края	0,0	10 684,200	0,0	0,0	0,0
									бюджет Российской Федерации	0,0	203 000,0	0,0	0,0	0,0
Всего по подпрограмме 4.1, в том числе по источникам финансирования									всего, в том числе	0,0	215 824,800	0,0	0,0	0,0
									бюджет города Перми	0,0	2 140,600	0,0	0,0	0,0
									бюджет Пермского края	0,0	10 684,200	0,0	0,0	0,0
									бюджет Российской Федерации	0,0	203 000,0	0,0	0,0	0,0

6. Раздел «Таблица показателей конечного результата муниципальной программы «Благоустройство города Перми» изложить в следующей редакции:

«ТАБЛИЦА
показателей конечного результата муниципальной программы «Благоустройство города Перми»

Код	Наименование цели программы, подпрограммы, задачи, показателя конечного результата	Ед. изм.	Значения показателей конечного результата				
			2022 год	2023 год	2024 год	2025 год	2026 год
			план	план	план	план	план
1	2	3	4	5	6	7	8
1	Цель. Повышение уровня благоустройства территории города Перми						
	Доля объектов озеленения общего пользования, находящихся в нормативном состоянии, от общего количества объектов озеленения общего пользования	%	74,3	74,8	75,4	76,3	77,2
	Количество возможных лет захоронений на подготовленных площадях	год	0,0	3,7	3,4	2,4	1,4
1.1	Подпрограмма. Озеленение территории города Перми, в том числе путем создания парков, скверов, садов, бульваров						

1	2	3	4	5	6	7	8
1.1.1	Задача. Поддержание в нормативном состоянии объектов озеленения общего пользования						
	Доля площади объектов озеленения общего пользования, находящихся на содержании, от общей площади объектов озеленения общего пользования	% (га)	100,0 (301,8)	100,0 (305,0)	100,0 (305,0)	100,0 (305,0)	100,0 (305,0)
	Доля площади пустошей, логов и водоохранных зон, находящихся на содержании, от общей площади пустошей, логов и водоохранных зон	% (тыс. кв. м)	100,0 (13531,67381)	100,0 (13531,67381)	100,0 (13531,67381)	100,0 (13531,67381)	100,0 (13531,67381)
	Доля фонтанов на территории города Перми, находящихся на содержании, от общего количества действующих фонтанов	% (ед.)	100 (15)	100 (15)	100 (15)	100 (15)	100 (15)
1.1.2	Задача. Восстановление нормативного состояния объектов озеленения общего пользования						
	Доля площади объектов озеленения общего пользования на территории города Перми, на которых выполнен капитальный ремонт, от общей площади объектов озеленения общего пользования	% (га)	6,6 (19,8)	4,5 (13,6)	1,3 (4,0)	0,6 (1,7)	0,6 (1,7)
1.1.3	Задача. Обустройство объектов озеленения общего пользования на территории города Перми						
	Доля площади объектов озеленения общего пользования на территории города Перми, в отношении которых выполнены строительно-монтажные работы от общей площади объектов озеленения общего пользования	% (га)	0,8 (2,5)	1,6 (4,72)	0,5 (1,6)	-	-
	Количество объектов озеленения общего пользования, принятых в эксплуатацию	ед.	3	4	1	-	-
1.1.4	Задача. Поддержание в нормативном состоянии и строительство искусственных инженерных сооружений, предназначенных для движения пешеходов						
	Доля площади искусственных инженерных сооружений, предназначенных для движения пешеходов, в отношении которых осуществляется содержание и ремонт, от общей площади искусственных инженерных сооружений, предназначенных для движения пешеходов	% (кв. м)	100 (44382,2)	100 (44382,2)	100 (44382,2)	100 (44382,2)	100 (44382,2)
1.1.5	Задача. Организация демонтажа самовольно установленных и незаконно размещенных движимых объектов						
	Доля демонтированных самовольно установленных и незаконно размещенных движимых объектов (за исключением заборов) от общего количества выявленных самовольно установленных и незаконно размещенных движимых объектов (за исключением заборов)	% (ед.)	2,8 (152)	1,5 (80)	1,4 (74)	1,4 (71)	1,3 (68)
	Доля демонтированных самовольно установленных и незаконно размещенных движимых объектов (заборы) от общей площади выявленных самовольно установленных и незаконно размещенных движимых объектов (заборы)	% (кв. м)	100 (436)	100 (397)	100 (372)	100 (363)	100 (358)
1.1.6	Задача. Предупреждение воздействия водной среды						
	Количество берегоукрепительных сооружений набережной Воткинского водохранилища в Кировском районе г. Перми в отношении которых выполнены работы по капитальному ремонту	ед.	1	-	-	-	-
2.1	Подпрограмма. Восстановление нормативного состояния и развитие мест погребения, в том числе крематория						
2.1.1	Задача. Организация ритуальных услуг и содержания мест погребения						
	Доля мест погребения на территории города Перми, находящихся на содержании, от общего количества мест погребения	% (ед.)	100 (17)	100 (17)	100 (17)	100 (17)	100 (17)
	Доля умерших, эвакуированных из жилых помещений (при отсутствии супруга, близких родственников, иных родственников либо законного представителя умершего или при невозможности осуществить ими эвакуацию), а также с улиц, мест аварий, из медицинских организаций и иных мест (за исключением медицинских и иных организаций, осуществляющих наряду с основной медицинскую деятельность), от общего количества умерших, подлежащих эвакуации	% (чел.)	100 (668)	100 (668)	100 (668)	100 (668)	100 (668)
2.1.2	Задача. Восстановление нормативного состояния мест погребения						
	Доля мест погребения на территории города Перми, на которых произведены работы по капитальному ремонту отдельных элементов благоустройства мест погребения, от общего количества мест погребения на территории города Перми	% (ед.)	5,6 (1)	5,6 (1)	-	-	-
2.1.3	Задача. Строительство (реконструкция) мест погребения						
	Крематорий, в отношении которого выполнены строительно-монтажные работы	ед.	1	1	-	-	-

1	2	3	4	5	6	7	8
3.1	Подпрограмма. Развитие коммунальной инфраструктуры и благоустройства территории индивидуальной жилой застройки в городе Перми						
3.1.1	Задача. Обеспечение комфортной среды проживания на территориях индивидуальной жилой застройки в городе Перми						
	доля благоустроенных территорий индивидуальной жилой застройки от количества запланированных	%	100	100	100	100	100
	количество введенных в эксплуатацию объектов водоснабжения в микрорайонах индивидуальной жилой застройки в городе Перми	ед.	1	-	-	-	-
4.1.	Подпрограмма. Повышение уровня благоустройства центрально-планировочного района города Перми						
4.1.1	Задача. Преобразование центрально-планировочного района города Перми						
	Доля благоустроенных территории центрально-планировочного района города Перми в рамках формирования туристического кода центра города	%	-	100	-	-	-

Приложение
к Таблице показателей конечного
результата муниципальной программы
«Благоустройство города Перми»

МЕТОДИКА
расчета значений показателей конечного результата муниципальной программы «Благоустройство города Перми»

№	Наименование показателя конечного результата	Ед. изм.	НПА, определяющий методику расчета показателя конечного результата	Расчет показателя конечного результата		Исходные данные для расчета значений показателя конечного результата		
				формула расчета	буквенное обозначение переменной в формуле расчета	источник исходных данных	метод сбора исходных данных	периодичность сбора исходных данных
1	2	3	4	5	6	7	8	9
1	Доля объектов озеленения общего пользования, находящихся в нормативном состоянии, от общего количества объектов озеленения общего пользования	%	-	Доовн = (Коорем + Коогс) х 100 % / Коо	Коовн – количество объектов озеленения общего пользования, в отношении которых в текущем году выполнен текущий ремонт, капитальный ремонт, реконструкция, строительство; Коогс – количество объектов озеленения общего пользования, в отношении которых действуют гарантийные обязательства в рамках выполненного капитального ремонта, реконструкции, строительства; Коо – общее количество объектов озеленения общего пользования, за исключением находящихся в границах улично-дорожной сети	акты выполненных работ; перечень объектов озеленения общего пользования города Перми, утвержденный постановлением администрации города Перми от 29 апреля 2011 г. № 188	вторичный	ежегодно до 01 февраля года, следующего за отчетным периодом
2	Количество возможных лет захоронений на подготовленных площадях	год	-	Клвз = Квзнпп / Кзвг	Квзнпп – количество возможных захоронений на подготовленных площадях; Кзвг – количество захоронений в год	информация от ПМУП «Ритуальные услуги»	вторичный	ежегодно до 01 февраля года, следующего за отчетным периодом
3	Доля площади объектов озеленения общего пользования, находящихся на содержании, от общей площади объектов озеленения общего пользования	%	-	Дпл.оо = Поос х 100 % / Поо	Поос – площадь объектов озеленения общего пользования, находящихся на содержании; Поо – общая площадь объектов озеленения общего пользования	технические и кадастровые паспорта объектов озеленения общего пользования; перечень объектов озеленения общего пользования города Перми, утвержденный постановлением администрации города Перми от 29 апреля 2011 г. № 188	вторичный	ежегодно до 01 февраля года, следующего за отчетным периодом

1	2	3	4	5	6	7	8	9
4	Доля площади пустошей, логов и водоохранных зон, находящихся на содержании, от общей площади пустошей, логов и водоохранных зон	%	-	Дплв = Плгвн х 100 % / Пглв	Плгвн – площадь пустошей, логов и водоохранных зон, находящихся на содержании; Плгв – общая площадь пустошей, логов и водоохранных зон	информация от территориальных органов администрации города Перми	вторичный	ежегодно до 01 февраля года, следующего за отчетным периодом
5	Доля фонтанов на территории города Перми, находящихся на содержании, от общего количества действующих фонтанов	%	-	Дф = Кфн х 100 % / Кдф	Кфн – количество фонтанов, в отношении которых осуществляется содержание и ремонт; Кдф – общее количество действующих фонтанов	акты выполненных работ	вторичный	ежегодно до 01 февраля года, следующего за отчетным периодом
6	Доля площади объектов озеленения общего пользования на территории города Перми, на которых выполнен капитальный ремонт, от общей площади объектов озеленения общего пользования	%	-	Дкроо = Пкроо х 100 % / Поо	Пкроо – площадь объектов озеленения общего пользования на территории города Перми, на которой выполнен капитальный ремонт; Поо – общая площадь объектов озеленения общего пользования	акты выполненных работ; перечень объектов озеленения общего пользования города Перми, утвержденный постановлением администрации города Перми от 29 апреля 2011 г. № 188	вторичный	ежегодно до 01 февраля года, следующего за отчетным периодом
7	Доля площади объектов озеленения общего пользования на территории города Перми, в отношении которых выполнены строительно-монтажные работы, от общей площади объектов озеленения общего пользования	%	-	Дрсоо = Прсоо х 100 % / Поо	Прсоо – площадь объектов озеленения общего пользования на территории города Перми, в отношении которых выполнены работы по строительству и реконструкции; Поо – общая площадь объектов озеленения общего пользования	акты выполненных работ; перечень объектов озеленения общего пользования города Перми, утвержденный Постановлением администрации города Перми от 29 апреля 2011 г. № 188	вторичный	ежегодно до 01 февраля года, следующего за отчетным периодом
8	Количество объектов озеленения общего пользования, принятых в эксплуатацию	ед.	-	сумма объектов озеленения общего пользования, принятых в эксплуатацию		акты выполненных работ	отчетная документация	ежегодно до 01 февраля года, следующего за отчетным периодом
9	Доля площади искусственных инженерных сооружений, предназначенных для движения пешеходов, в отношении которых осуществляется содержание и ремонт, от общей площади искусственных инженерных сооружений, предназначенных для движения пешеходов	%	-	Диис = Пиисс х 100 % / Пиис	Пиисс – площадь искусственных инженерных сооружений, предназначенных для движения пешеходов, в отношении которых осуществляется содержание; Пиис – общая площадь искусственных инженерных сооружений, предназначенных для движения пешеходов	информация от территориальных органов администрации города Перми	вторичный	ежегодно до 01 февраля года, следующего за отчетным периодом
10	Доля демонтированных самовольно установленных и незаконно размещенных движимых объектов (за исключением заборов) от общего количества выявленных самовольно установленных и незаконно размещенных движимых объектов (за исключением заборов)	%	-	Дсунрг = Ксунрг х 100 % / Косунрг	Ксунрг – количество самовольно установленных и незаконно размещенных движимых объектов (за исключением заборов); Косунрг – общее количество выявленных самовольно установленных и незаконно размещенных движимых объектов (за исключением заборов)	информация из реестра самовольно установленных и незаконно размещенных движимых объектов	вторичный	ежегодно до 01 февраля года, следующего за отчетным периодом
11	Доля демонтированных самовольно установленных и незаконно размещенных движимых объектов (заборы) от общей площади выявленных самовольно установленных и незаконно размещенных движимых объектов (заборы)	%	-	Дсунрз = Ксунрз х 100 % / Косунрз	Ксунрз – площадь самовольно установленных и незаконно размещенных движимых объектов (заборы); Косунрз – общая площадь выявленных самовольно установленных и незаконно размещенных движимых объектов (заборы)	информация от территориальных органов администрации города Перми	вторичный	ежегодно до 01 февраля года, следующего за отчетным периодом

1	2	3	4	5	6	7	8	9
12	Количество берегоукрепительных сооружений набережной Воткинского водохранилища в Кировском районе г. Перми в отношении которых выполнены работы по капитальному ремонту	ед.	-	сумма берегоукрепительных сооружений города Перми в отношении которых выполнены работы по капитальному ремонту	-	акты выполненных работ	отчетная документация	ежегодно до 01 февраля года, следующего за отчетным периодом
13	Доля мест погребения на территории города Перми, находящихся на содержании, от общего количества мест погребения	%	-	Дорн = Корн х 100 % / Коорн	Корн – количество мест погребения, находящихся на содержании; Коорн – общее количество мест погребения	информация от МКУ «Пермблагоустройство» (акты)	вторичный	ежегодно до 01 февраля года, следующего за отчетным периодом
14	Доля умерших, эвакуированных из жилых помещений (при отсутствии супруга, близких родственников, иных родственников либо законного представителя умершего или при невозможности осуществить ими эвакуацию), а также с улиц, мест аварий, из медицинских организаций и иных мест (за исключением медицинских и иных организаций, осуществляющих наряду с основной медицинскую деятельность), от общего количества умерших, подлежащих эвакуации	%	-	Дуэ = Куэ х 100 % / Коуэ	Куэ – количество умерших, эвакуированных из жилых помещений (при отсутствии супруга, близких родственников, иных родственников либо законного представителя умершего или при невозможности осуществить ими эвакуацию), а также с улиц, мест аварий, из медицинских организаций и иных мест; Коуэ – общее количество умерших, подлежащих эвакуации из жилых помещений при отсутствии супруга, близких родственников, иных родственников либо законного представителя умершего или при невозможности осуществить ими эвакуацию, а также с улиц, мест аварий, из медицинских организаций и иных мест	информация от МКУ «Пермблагоустройство» (акты)	вторичный	ежегодно до 01 февраля года, следующего за отчетным периодом
15	Доля мест погребения на территории города Перми, на которых произведены работы по капитальному ремонту отдельных элементов благоустройства мест погребения, от общего количества мест погребения на территории города Перми	%	-	Дкрорн = Ккрорн х 100 % / Корн	Ккрорн – количество мест погребения на территории города Перми, на которых произведены работы по капитальному ремонту отдельных элементов благоустройства мест погребения; Корн – общее количество мест погребения на территории города Перми	информация от МКУ «Пермблагоустройство» (акты)	вторичный	ежегодно до 01 февраля года, следующего за отчетным периодом
16	Крематорий, в отношении которого выполнены строительно-монтажные работы	ед.	-	Суммарное количество крематориев, в отношении которых выполнены строительно-монтажные работы	-	акты выполненных работ	отчетная документация	ежегодно до 01 февраля года, следующего за отчетным периодом
17	Доля благоустроенных территорий индивидуальной жилой застройки от количества запланированных	%	-	Дижз = Кижз х 100 % / Кбижз	Кижз – количество территорий индивидуальной жилой застройки, в отношении которых в текущем году выполнено благоустройство; Кбижз – количество территорий индивидуальной жилой застройки, в отношении которых в текущем году запланировано выполнение работ по благоустройству	ДДиБ	периодическая отчетность	ежегодно до 01 марта года, следующего за отчетным периодом
18	Количество введенных в эксплуатацию объектов водоснабжения в микрорайонах индивидуальной жилой застройки в городе Перми	ед.	-	рассчитывается как общее количество введенных в эксплуатацию объектов водоснабжения в микрорайонах индивидуальной жилой застройки в городе Перми	-	ДДиБ	периодическая отчетность	ежегодно до 01 марта года, следующего за отчетным периодом
19	Доля благоустроенных территории центрально-планировочного района города Перми в рамках формирования туристического кода центра города	ед.	-	Дорн = Ктур х 100 % / Котур	Ктур – благоустроенных территории центрально-планировочного района города Перми в рамках туристического кода центра города; Котур – общее количество туристических центров	информация от функциональных органов администрации города Перми	вторичный	ежегодно до 01 февраля года, следующего за отчетным периодом

АДМИНИСТРАЦИЯ ГОРОДА ПЕРМИ
ПОСТАНОВЛЕНИЕ

20.10.2022 № 1036

О внесении изменений в муниципальную программу «Развитие сети образовательных организаций города Перми», утвержденную постановлением администрации города Перми от 20.10.2021 № 923

В соответствии с Бюджетным кодексом Российской Федерации, Федеральным законом от 06 октября 2003 г. № 131-ФЗ «Об общих принципах организации местного самоуправления в Российской Федерации», Уставом города Перми, постановлением администрации города Перми от 25 сентября 2013 г. № 781 «Об утверждении Порядка принятия решений о разработке муниципальных программ, их формирования и реализации»
администрация города Перми ПОСТАНОВЛЯЕТ:

1. Утвердить прилагаемые изменения в муниципальную программу «Развитие сети образовательных организаций города Перми», утвержденную постановлением администрации города Перми от 20 октября 2021 г. № 923 (в ред. от 30.12.2021 № 1271, от 25.02.2022 № 113, от 29.03.2022 № 237, от 13.05.2022 № 355, от 31.05.2022 № 421, от 19.08.2022 № 700, от 09.09.2022 № 777).

2. Настоящее постановление вступает в силу с 01 января 2023 г., но не ранее дня официального опубликования в печатном средстве массовой информации «Официальный бюллетень органов местного самоуправления муниципального образования город Пермь».

3. Управлению по общим вопросам администрации города Перми обеспечить опубликование настоящего постановления в печатном средстве массовой информации «Официальный бюллетень органов местного самоуправления муниципального образования город Пермь».

4. Информационно-аналитическому управлению администрации города Перми обеспечить опубликование (обнародование) настоящего постановления на официальном сайте муниципального образования город Пермь в информационно-телекоммуникационной сети Интернет.

5. Контроль за исполнением настоящего постановления возложить на заместителя главы администрации города Перми Грибанова А.А.

И.о. Главы города Перми Э.А. Хайруллин

УТВЕРЖДЕНЫ
постановлением администрации
города Перми
от 20.10.2022 № 1036

ИЗМЕНЕНИЯ
в муниципальную программу «Развитие сети образовательных организаций города Перми», утвержденную постановлением администрации города Перми от 20 октября 2021 г. № 923

1. Раздел «Паспорт муниципальной программы» изложить в следующей редакции:

«ПАСПОРТ
муниципальной программы

№	Наименование раздела	Содержание раздела
1	2	3
1	Наименование программы	Развитие сети образовательных организаций города Перми (далее – программа)
2	Ответственный руководитель	Грибанов А.А., заместитель главы администрации города Перми
3	Исполнитель программы	департамент образования администрации города Перми (далее – ДО)
4	Участники программы	ДО; департамент имущественных отношений администрации города Перми (далее – ДИО); управление капитального строительства администрации города Перми (далее – УКС); муниципальное казенное учреждение «Управление технического заказчика» (далее – МКУ «УТЗ»); частные образовательные организации, имеющие лицензию (далее – ЧОО); индивидуальные предприниматели, осуществляющие образовательную деятельность (далее – ИП); муниципальные образовательные организации дошкольного, общего и дополнительного образования, подведомственные ДО (далее – ДОУ, СОШ, УДО); муниципальные автономные и бюджетные общеобразовательные учреждения, муниципальные автономные дошкольные образовательные учреждения, муниципальные автономные учреждения дополнительного образования, подведомственные ДО (далее – МАОУ, МБОУ, МАДОУ, МАУ ДО)
5	Характеристика текущего состояния сферы реализации программы	Программа направлена на решение следующих задач Стратегии социально-экономического развития муниципального образования город Пермь до 2030 года: 1. Обеспечение доступности общего образования. 2. Повышение доступности дошкольного образования будет решаться путем строительства новых зданий образовательных организаций, отвечающих современным требованиям к воспитательной и образовательной среде. Механизмами реализации задач являются создание мест в образовательных организациях различных типов за счет строительства новых зданий образовательных организаций, реконструкции и капитальных ремонтов существующих зданий для реализации дополнительных общеразвивающих программ всех направленностей. Возникновение проблем доступности и качества образовательных услуг связано с ростом потребности жителей города Перми в услугах дошкольного образования, общего образования повышенного уровня, дополнительного образования детей. Обеспечены местами в дошкольных образовательных учреждениях (далее – ДОУ) дети в возрасте с 3 лет. Начиная с 2022 года обеспечение доступности дошкольного образования для детей в возрасте до 8 лет составит 100,0 %. В 2022-2023 годах в целях обеспечения доступности дошкольного образования продолжаются мероприятия по расширению муниципальной и частной сети дошкольных образовательных учреждений. Численность детей в возрасте до 3 лет, находящихся в очереди на получение услуги, по итогам 2020 года составила 2554 чел. (в 2021 г. - 1760 чел., в 2022 г. - 1510 чел.). К 2026 году доступность дошкольного образования в возрасте до 8 лет составит 100%. В целях выполнения Указа Президента Российской Федерации от 07 мая 2018 г. № 204 «О национальных целях и стратегических задачах развития Российской Федерации на период до 2024 года» в части обеспечения стопроцентной доступности дошкольного образования для детей в возрасте до 3 лет разрабатываются альтернативные формы предоставления услуги дошкольного образования: группы кратковременного пребывания вместе с мамой, консультационные пункты. В рамках реализации национального проекта «Демография» в 2020 году создано 93 места в частных образовательных организациях с условием установления размера родительской платы не выше, чем в муниципальных дошкольных учреждениях.

1	2	3
		Проблемы доступности общего образования связаны с необходимостью строительства новых школ в целях увеличения количества мест в муниципальной сети в микрорайонах города Перми. Одной из основных проблем в сфере образования обозначено недостаточное количество мест в образовательных организациях. В настоящее время в городе Перми образовательную деятельность осуществляют 194 муниципальных образовательных учреждений, в том числе 79 дошкольных образовательных учреждений, 101 общеобразовательное учреждение и 14 учреждений дополнительного образования. На решение проблем и обеспечение потребностей муниципальных образовательных учреждений направлена деятельность 8 учреждений системы образования (далее – УСО). Имущественный комплекс муниципальных образовательных учреждений и УСО включает 537 зданий (помещений): 267 - ДОУ, 187 - СОШ, 71 - УДО, 12 - УСО. За период с 2016 года по 2022 год в отрасли «Образование» проведен комплексный капитальный ремонт 12 зданий муниципальных образовательных учреждений: СОШ – 8 (МАОУ СОШ № 14, 30, 77, 79, 93, 127, Город дорог, Синтез); ДОУ – 4 (МАДОУ № 261, 404, Старт, Гардарика). Капитальный ремонт зданий УСО, УДО в период 2016-2022 годов не проводился. С 2016 года по 2022 год в сфере образования города Перми появилось 29 зданий муниципальных образовательных учреждений: 22 зданий ДОУ: по ул. Холмогорской, 2з, ул. Машинистов, 43а, ул. Докучаева, 28а, ул. Нефтяников, 22а, ул. Краснофлотской, 11а, ул. Черныщевского, 17в, ул. Грибоедова, 68в, ул. Агатовой, 26а, ул. Криворожской, 37, ул. Бушмакина, 8, ул. Революции, 52г, ул. Евгения Пермяка, 8а, ул. Плеханова, 63, ул. Желябова, 16б, ул. Байкальской, 26а; ул. Крупской, 12, ул. Крупской, 85а, ул. Мира, 7а, ул. Баумана, 7, шоссе Космонавтов, 119, ул. А.Турчевича, 6, ул. Агатовая, 9; 8 зданий СОШ: по ул. Костычева, 16, ул. Сибирской, 33, ул. Нестерова, 18, проспекту Парковому, 8а, ул. Цимлянской, 4, ул. Звенигородской, 11, ул.В.Татищева, 7, ул. Юнг Прикамья,3. Объекты, находящиеся в аварийном состоянии или требующие комплексного капитального ремонта: ДОУ: здание МАДОУ «Центр развития ребенка (далее – ЦРР) - детский сад № 252» г. Перми по ул. Кировоградской, 45а, МАДОУ «Детский сад «АртГрад» г. Перми по ул. Тбилисской, 7а, МАДОУ «Детский сад № 364» г. Перми по проспекту Серебрянскому, 6, МАДОУ «Планета Здорово» г. Перми по ул. Целинной, 29а, МБДОУ «ЦРР – детский сад № 387» г. Перми по ул. Чехова, 18, МАДОУ «Детспорт» г. Перми по ул. Маршала Рыбалко, 109б, МАДОУ «Детский сад № 355 «Чулпан» г. Перми по ул. Крупской, 85а; СОШ: МАОУ «СОШ № 21» г. Перми по ул. Сибирской, 23, МАОУ «СОШ № 22» г. Перми по ул. Сибирской, 80, МАОУ «Школа инженерной мысли» г. Перми по проспекту Серебрянскому, 9;МАОУ «СОШ № 44» г. Перми по ул. Маяковского, 33, МАОУ «СОШ № 81» г. Перми по ул. Загарьинской, 6 (здание спортзала), МАОУ «Гимназия № 2» г. Перми по ул. Юрша, 56а; МАОУ «Гимназия № 7» г. Перми по ул. Харьковской, 21а, МАОУ «СОШ № 133» г. Перми ул. Аркадия Гайдара, 13, МАОУ «СОШ № 28» г. Перми ул. Луначарского, 4, МАОУ «СОШ № 131» г. Перми ул. Александра Пархоменко, 2, МАОУ «СОШ № 108» г. Перми ул.Нефтяников, 54, МАОУ «Школа «Диалог» г. Перми ул. Шишкина, 18, МАОУ «СОШ № 37» г. Перми ул. Маршала Толбухина, 33, МАОУ «СОШ № 1» г. Перми ул. Калинина, 19, МАОУ «СОШ № 61»г. Перми ул. Николая Островского, 46а, МАОУ «СОШ № 14» г. Перми ул. Маршала Рыбалко, 101Б, МАОУ «СОШ № 81» г. Перми ул. Загарьинская, 6 (здание школы); УДО: МАУ ДО «ДСДЮ «Прикамье» г. Перми по ул. Ласьвинской, 1. В связи с изменением законодательства (санитарных правил и норм, правил пожарной безопасности, регламентирующих требования к имущественному комплексу муниципальных образовательных учреждений), длительным сроком эксплуатации зданий без капитального ремонта требуется дополнительное финансирование для обеспечения соответствия имущественных комплексов муниципальных образовательных учреждений санитарно-эпидемиологическим нормам и требованиям пожарной безопасности. С целью повышения эффективности использования муниципального имущества, восстановления его эксплуатационных качеств, сохранения в технически исправном состоянии, а также в целях привлечения дополнительных инвестиций для обеспечения нормативного состояния имущественных комплексов образовательных организаций администрацией города Перми заключены концессионные соглашения. Здание дошкольного учреждения по адресу: г. Пермь, ул. Дениса Давыдова, 12 в соответствии с концессионным соглашением от 01 апреля 2010 г. № 3-КСО передано частному учреждению дошкольного образования «Созвездие Будущего» в срок до 2035 года. Автономной некоммерческой общеобразовательной организацией «Центр развития ребенка «Золотой ключик» заключено концессионное соглашение от 03 февраля 2011 г. № 7-КСО в отношении здания дошкольного учреждения, подлежащего реконструкции, по адресу: г. Пермь, ул. Голева, д. 6, сроком до 2036 года. В 2021 году заключены концессионные соглашения в целях создания школьных мест путем строительства новых зданий общеобразовательных организаций МАОУ «СОШ № 82» г. Перми по ул. Холмогорской, 2ж на 1050 мест и МАОУ «Техно-школа им. В.П.Савиных» г. Перми по ул. Мира, 11 (п. Новые Ляды) на 1050 мест. Проектная документация на строительство новых зданий общеобразовательных организаций МАОУ «СОШ № 82» г. Перми по ул. Холмогорской, 2ж и МАОУ «Техно-школа им. В.П.Савиных» г. Перми по ул. Мира, 11 (п. Новые Ляды) разработана в 2021 году за счет средств бюджета города Перми. Основными направлениями решения обозначенных проблем, реализуемых с помощью программы, являются восстановление аварийных зданий ДОУ, СОШ, выполнение обязательств по устранению выявленных нарушений надзорных органов в муниципальных образовательных учреждениях, УСО, замечаний по заключениям специализированных организаций путем проведения капитальных и текущих ремонтов зданий муниципальных образовательных учреждений, УСО. В рамках реализации программы предусмотрен комплекс мероприятий, направленных на недопущение закрытия муниципальных образовательных учреждений, сокращение числа аварийных и требующих капитального ремонта зданий муниципальных образовательных учреждений. Спортивные залы, отвечающие всем требованиям действующего законодательства (СП 2.4.3648-20 «Санитарно-эпидемиологические требования к организациям воспитания и обучения, отдыха и оздоровления детей и молодежи»), отсутствуют в 3 корпусах ОУ (МАОУ «СОШ № 79»

1	2	3
		г. Перми, 2 корпус, МАОУ «СОШ № 96» г. Перми, МАОУ «СОШ № 81» г. Перми из 101 учреждения общего образования соответственно, в 12 корпусах ОУ (МАОУ «Гимназия № 7» г. Перми, МАОУ «Гимназия № 10» г. Перми, МАОУ «СОШ № 131» г. Перми, 2 корпус, МАОУ «Лицей № 8» г. Перми, 2 корпус, МАОУ «Экономическая школа № 145» г. Перми, МАОУ «Школа-интернат № 4 для обучающихся с ОВЗ» г. Перми, 3 корпус, МБОУ «Школа № 154 для обучающихся с ОВЗ» г. Перми, 1 и 2 корпуса, МАОУ «Траектория» г. Перми, 2 корпус, МБОУ «ВСОШ № 16» г. Перми, МАОУ «Открытая школа» г. Перми, МАОУ «Адаптивная школа-интернат «Ступени» г. Перми) размещены в приспособленных помещениях. Создание новых мест в образовательных организациях города Перми в настоящее время осуществляется в рамках реализации национального проекта «Образование». В результате реализации мероприятий муниципальной программы в период 2022-2026 годов за счет строительства, реконструкции, приобретения и безвозмездной передачи в муниципальную собственность города Перми зданий детских садов, школ и учреждений дополнительного образования будут созданы 1235 новых мест в дошкольных образовательных организациях, 9126 мест в общеобразовательных организациях, 450 мест в организациях дополнительного образования, также будут построены и введены в эксплуатацию 7 современных спортивных площадок и 3 спортивных зала на территории функционирующих муниципальных образовательных организаций, что позволит улучшить качество предоставляемых образовательных услуг. Безвозмездно будет передано здание для размещения детского сада в микрорайоне Красные Казармы Свердловского района города Перми в 2022 году на 200 мест, по ул. Теплогорской, 24 в 2022 году будет передан объект на 100 мест, в микрорайоне Ива-1 Мотовилихинского района города Перми в 2022 году здание детского сада на 350 мест и здание для размещения детского сада по ул. Братской, 10 города Перми в 2024 году на 235 мест. В микрорайоне Ива Мотовилихинского района города Перми будет передано здание школы в 2023 году на 1626 мест. В период 2022-2026 годов планируется ввести в эксплуатацию новый корпус МАДОУ «Легополис» г. Перми на 350 мест, а также новые корпуса следующих образовательных организаций: МАОУ «Гимназия № 17» г. Перми на 550 мест, МАОУ «Школа дизайна «Точка» г. Перми на 1050 мест, МАОУ «Гимназия № 33» г. Перми на 825 мест, здания для размещения общеобразовательного учреждения по ул. КИМ/В.Соломина г. Перми. Перми на 825 мест, здания для размещения общеобразовательного учреждения в районе ДКЖ на 1050 мест, здания общеобразовательного учреждения в Индустриальном районе города Перми на 1000 мест. По завершении мероприятий реконструкции зданий планируется ввести в эксплуатацию: здание по ул. Целинной, 15 на 700 мест, здание по ул. Уральской, 110 на 400 мест. Внимание также уделяется развитию имущественных комплексов учреждений дополнительного образования. После реконструкции планируется ввести в эксплуатацию здание ледовой арены МАУ ДО «ДЮЦ «Здоровье» г. Перми. В целях развития физкультуры и спорта на территории города Перми запланированы мероприятия по строительству спортивных залов и устройству спортивных площадок образовательных организаций. В период 2022-2026 годов планируется ввести в эксплуатацию 3 спортивных зала: МАОУ «СОШ № 79» г. Перми, МАОУ «СОШ № 81» г. Перми, МАОУ «СОШ № 96» г. Перми, а также 7 спортивных площадок. В связи с вводом в эксплуатацию построенных зданий детских садов в 2022-2026 годах позволят обеспечить доступность дошкольным образованием детей в возрасте до 8 лет. Новые здания общеобразовательных организаций, введенные в эксплуатацию в период 2022-2026 годов, позволят создать дополнительные места и качественно улучшить существующие условия обучения. Показатель муниципальной программы «Доступное и качественное образование» о доле жителей города Перми, удовлетворенных качеством предоставляемых образовательных услуг, от общей численности опрошенных жителей города Перми, воспользовавшихся услугами образования, будет увеличен в период с 2022 года по 2026 год за счет активного строительства объектов образовательной сферы в городе Перми, отвечающих актуальным требованиям по созданию образовательной и воспитательной среды. Также планируется увеличить долю общеобразовательных организаций, укомплектованных в соответствии с нормативной наполняемостью, за счет создания новых мест во вновь построенных школах. Необходимость реализации программы обусловлена высокой социальной значимостью по формированию условий для получения доступного и качественного образования. В рамках федерального проекта «Современная школа» предусмотрена реализация следующих мероприятий: реконструкция здания МАОУ «Гимназия № 17» г. Перми (пристройка нового корпуса), строительство корпуса МАОУ «Гимназия № 33» г. Перми, строительство корпуса МАОУ «Школа дизайна «Точка» г. Перми.
6	Цель программы	Обеспечение доступности образовательных услуг
7	Перечень подпрограмм и задач	1.1. Повышение доступности дошкольного образования. 1.1.1. Создание дополнительных мест в организациях дошкольного образования. 1.2. Обеспечение доступности общего и дополнительного образования. 1.2.1. Создание новых мест в муниципальных образовательных организациях. 1.2.2. Строительство спортивных залов в муниципальных общеобразовательных организациях города Перми. 1.3. Приведение имущественных комплексов муниципальных образовательных организаций города Перми в нормативное состояние. 1.3.1. Создание материально-технических условий, способствующих развитию системы образования
8	Сроки реализации программы	2022-2026 годы

1	2	3				
9	Объемы и источники финансирования программы (подпрограммы)	2022 год план	2023 год план	2024 год план	2025 год план	2026 год план
	программа, всего (тыс. руб.), в том числе:	2 856 320,25602	4 505 468,800	1 706 588,100	2 107 314,100	1 690 281,700
	бюджет города Перми	800 615,29908	1 943 732,900	1 231 146,600	1 872 408,900	1 690 281,700
	бюджет города Перми (неиспользованные ассигнования отчетного года)	26 840,80114	0,0	0,0	0,0	0,0
	бюджет Пермского края	380 723,51456	352 974,900	275 441,500	234 905,200	0,0
	бюджет Российской Федерации	1 094 507,700	988 761,000	0,0	0,0	0,0
	внебюджетные источники	553 632,94124	1 220 000,0	200 000,0	0,0	0,0
	подпрограмма 1.1, всего (тыс. руб.), в том числе:	516 108,735	17 396,800	493 919,500	0,0	0,0
	бюджет города Перми	9 308,735	17 396,800	293 919,500	0,0	0,0
	внебюджетные источники	506 800,0	0,0	200 000,0	0,0	0,0
	подпрограмма 1.2, всего (тыс. руб.), в том числе:	1 301 203,62702	3 694 906,700	987 871,400	1 617 032,400	1 200 000,000
	бюджет города Перми	425 711,11508	1 403 185,000	752 349,900	1 382 127,200	1 200 000,000
	бюджет города Перми (неиспользованные ассигнования отчетного года)	17 952,97514	0,0	0,0	0,0	0,0
	бюджет Пермского края	87 278,79556	111 810,700	235 521,500	234 905,200	0,0
	бюджет Российской Федерации	723 427,800	959 911,000	0,0	0,0	0,0
	внебюджетные источники	46 832,94124	1 220 000,000	0,0	0,0	0,0
	подпрограмма 1.3, всего (тыс. руб.), в том числе:	1 039 007,894	793 165,300	224 797,200	490 281,700	490 281,700
	бюджет города Перми	365 595,449	523 151,100	184 877,200	490 281,700	490 281,700
	бюджет города Перми (неиспользованные ассигнования отчетного года)	8 887,826	0,0	0,0	0,0	0,0
	бюджет Пермского края	293 444,719	241 164,200	39 920,000	0,0	0,0
	бюджет Российской Федерации	371 079,900	28 850,000	0,0	0,0	0,0
10	Показатели конечного результата целей программы, ед. изм.	2022 год план	2023 год план	2024 год план	2025 год план	2026 год план
	Количество созданных мест в дошкольных образовательных учреждениях за счет строительства, реконструкции, приобретения и безвозмездной передачи в муниципальную собственность города Перми зданий детских садов	650	-	585	-	-
	Количество созданных мест в общеобразовательных учреждениях за счет строительства, реконструкции, безвозмездной передачи в муниципальную собственность зданий для размещения общеобразовательного учреждения	1650	4201	-	2225	1050
	Количество созданных мест в учреждениях дополнительного образования за счет реконструкции зданий, сооружений	-	-	450	-	-

«

2. Раздел «Система программных мероприятий подпрограммы 1.1 «Повышение доступности дошкольного образования» муниципальной программы «Развитие сети образовательных организаций города Перми» изложить в следующей редакции:

«СИСТЕМА ПРОГРАММНЫХ МЕРОПРИЯТИЙ
подпрограммы 1.1 «Повышение доступности дошкольного образования» муниципальной программы
«Развитие сети образовательных организаций города Перми»

Код	Наименование задачи, основного мероприятия, мероприятия, показателя непосредственного результата	Показатели непосредственного результата						Участник программы	Источник финансирования	Объем финансирования, тыс. руб.				
		ед. изм.	2022 год, план	2023 год, план	2024 год, план	2025 год, план	2026 год, план			2022 год, план	2023 год, план	2024 год, план	2025 год, план	2026 год, план
1	2	3	4	5	6	7	8	9	10	11	12	13	14	15
1.1.1	Задача. Создание дополнительных мест в организациях дошкольного образования													
1.1.1.1	Капитальные вложения в объекты недвижимого имущества муниципальной собственности в сфере дошкольного образования													
1.1.1.1.1	Безвозмездная передача в муниципальную собственность здания для размещения дошкольного образовательного учреждения в микрорайоне Ива-1 в Мотовилихинском районе города Перми													
1.1.1.1.1.1	введенное в эксплуатацию здание для размещения дошкольной образовательной организации в микрорайоне Ива-1 в Мотовилихинском районе города Перми	ед.	1	-	-	-	-	ДИО	внебюджетные источники	236 800,0	0,0	0,0	0,0	0,0
Итого по мероприятию 1.1.1.1.1, в том числе по источникам финансирования									внебюджетные источники	236 800,0	0,0	0,0	0,0	0,0
1.1.1.1.2	Строительство здания для размещения дошкольного образовательного учреждения МАДОУ «Легополис» г. Перми в квартале, ограниченном улицами Хабаровской, Ветлужской, Заречной, Красноводской													
1.1.1.1.2.1	разработанная проектная документация на строительство здания для размещения дошкольного образовательного учреждения МАДОУ «Легополис» г. Перми в квартале, ограниченном улицами Хабаровской, Ветлужской, Заречной, Красноводской	ед.	-	1	-	-	-	МКУ «УТЗ»	бюджет города Перми	0,0	10 976,800	0,0	0,0	0,0
1.1.1.1.2.2	выполненные работы по строительству здания для размещения дошкольного образовательного учреждения МАДОУ «Легополис» г. Перми в квартале, ограниченном улицами Хабаровской, Ветлужской, Заречной, Красноводской	ед.	-	-	1	-	-	МКУ «УТЗ»	бюджет города Перми	0,0	0,0	293 919,500	0,0	0,0
Итого по мероприятию 1.1.1.1.2, в том числе по источникам финансирования									бюджет города Перми	0,0	10 976,800	293 919,500	0,0	0,0
1.1.1.1.3	Предоставление грантов системы образования частным образовательным организациям, индивидуальным предпринимателям, осуществляющим образовательную деятельность													
1.1.1.1.3.1	количество мест для детей дошкольного возраста, созданных за счет целевых субсидий в форме грантов системы образования частным образовательным организациям, имеющим лицензию, индивидуальным предпринимателям, осуществляющим образовательную деятельность	ед.	337	269	-	-	-	частные образовательные организации, имеющие лицензию, индивидуальные предприниматели, осуществляющие образовательную деятельность	бюджет города Перми	6 420,000	6 420,000	0,0	0,0	0,0

1	2	3	4	5	6	7	8	9	10	11	12	13	14	15
Итого по мероприятию 1.1.1.1.3, в том числе по источникам финансирования									бюджет города Перми	6 420,000	6 420,000	0,0	0,0	0,0
1.1.1.1.4	Безвозмездная передача в муниципальную собственность объекта для размещения дошкольной образовательной организации по ул. Теплогорской, 24 города Перми													
1.1.1.1.4.1	введенный в эксплуатацию объект для размещения дошкольной образовательной организации по ул. Теплогорской, 24 города Перми	ед.	1	-	-	-	-	ДИО	внебюджетные источники	90 000,000	0,0	0,0	0,0	0,0
Итого по мероприятию 1.1.1.1.4, в том числе по источникам финансирования									внебюджетные источники	90 000,00	0,0	0,0	0,0	0,0
1.1.1.1.5	Безвозмездная передача в муниципальную собственность здания для размещения дошкольного образовательного учреждения в микрорайоне Красные Казармы Свердловского района города Перми													
1.1.1.1.5.1	введенное в эксплуатацию здание для размещения дошкольной образовательной организации в микрорайоне Красные Казармы Свердловского района города Перми	ед.	1	-	-	-	-	ДИО	внебюджетные источники	180 000,000	0,0	0,0	0,0	0,0
Итого по мероприятию 1.1.1.1.5, в том числе по источникам финансирования									внебюджетные источники	180 000,000	0,0	0,0	0,0	0,0
1.1.1.1.6	Безвозмездная передача в муниципальную собственность здания для размещения дошкольного образовательного учреждения по ул. Братской, 10 города Перми													
1.1.1.1.6.1	введенное в эксплуатацию здание для размещения дошкольной образовательной организации по ул. Братской, 10 города Перми	ед.	-	-	1	-	-	ДИО	внебюджетные источники	0,0	0,0	200 000,000	0,0	0,0
Итого по мероприятию 1.1.1.1.6, в том числе по источникам финансирования									внебюджетные источники	0,0	0,0	200 000,000	0,0	0,0
1.1.1.1.7	Строительство здания для размещения дошкольного образовательного учреждения по ул. Плеханова, 63													
1.1.1.1.7.1	оплата исполнительного листа серии ФС № 034441047 по делу № А50-21454/2021 от 28.10.2021 (выполнение работ по строительство здания для размещения дошкольного образовательного учреждения по ул. Плеханова, 63)	ед.	1	-	-	-	-	МКУ «УТЗ»	бюджет города Перми	1 532,952	0,0	0,0	0,0	0,0
Итого по мероприятию 1.1.1.1.7, в том числе по источникам финансирования									бюджет города Перми	1 532,952	0,0	0,0	0,0	0,0
1.1.1.1.8	Строительство здания для размещения дошкольного образовательного учреждения по ул. Желябова, 16б													
1.1.1.1.8.1	оплата исполнительного листа серии ФС № 034441210 по делу № А50-24542/2021 от 10.01.2022 (выполнение работ по строительство здания для размещения дошкольного образовательного учреждения по ул. Желябова, 16б)	ед.	1	-	-	-	-	МКУ «УТЗ»	бюджет города Перми	1 355,783	0,0	0,0	0,0	0,0
Итого по мероприятию 1.1.1.1.8, в том числе по источникам финансирования									бюджет города Перми	1 355,783	0,0	0,0	0,0	0,0
Итого по основному мероприятию 1.1.1.1, в том числе по источникам финансирования									итого	516 108,735	17 396,800	493 919,500	0,0	0,0
									бюджет города Перми	9 308,735	17 396,800	293 919,500	0,0	0,0
									внебюджетные источники	506 800,000	0,0	200 000,000	0,0	0,0

1	2	3	4	5	6	7	8	9	10	11	12	13	14	15
Итого по задаче 1.1.1, в том числе по источникам финансирования									итого	516 108,735	17 396,800	493 919,500	0,0	0,0
									бюджет города Перми	9 308,735	17 396,800	293 919,500	0,0	0,0
									внебюджетные источники	506 800,000	0,0	200 000,000	0,0	0,0
Всего по подпрограмме 1.1, в том числе по источникам финансирования									всего	516 108,735	17 396,800	493 919,500	0,0	0,0
									бюджет города Перми	9 308,735	17 396,800	293 919,500	0,0	0,0
									внебюджетные источники	506 800,000	0,0	200 000,000	0,0	0,0

Приложение
к системе программных мероприятий 1.1
«Повышение доступности дошкольного
образования» муниципальной программы
«Развитие сети образовательных
организаций города Перми»

ИНФОРМАЦИЯ
по осуществлению капитальных вложений в объекты муниципальной собственности города Перми по подпрограмме 1.1 «Повышение доступности дошкольного образования» муниципальной программы «Развитие сети образовательных организаций города Перми»

Таблица 1

№	Наименование раздела	Содержание раздела
1	2	3
1	Наименование объекта муниципальной собственности города Перми, место расположения (адрес)	здание для размещения дошкольного образовательного учреждения МАДОУ «Легополис» г. Перми, в квартале, ограниченном улицами Хабаровской, Ветлужской, Заречной, Красноводской
2	Направление инвестирования	Строительство
3	Код и наименование мероприятия	1.1.1.1.2. Строительство здания для размещения дошкольного образовательного учреждения МАДОУ «Легополис» г. Перми, в квартале, ограниченном улицами Хабаровской, Ветлужской, Заречной, Красноводской
4	Ответственный руководитель	Грибанов А.А., заместитель главы администрации города Перми
5	Исполнитель программы	ДО
6	Форма осуществления капитальных вложений в объект капитального строительства или приобретение объекта недвижимого имущества	бюджетные инвестиции в объект муниципальной собственности города Перми
7	Муниципальный заказчик	МКУ «УТЗ»
8	Участник программы	МКУ «УТЗ»
9	Цель осуществления капитальных вложений в объект	увеличение количества мест и улучшение качества образования в сети дошкольных образовательных организаций города Перми
10	Технико-экономические показатели и функциональные параметры объекта	площадь здания: 5 784 кв.м, этажность: 3, 350 мест

<table>
<tr><td>1</td><td>2</td><td colspan="4">3</td></tr>
<tr><td>11</td><td>Сроки осуществления капитальных вложений в объект капитального строительства</td><td colspan="4">2021 год, 2023-2024 годы, в том числе:
2021 год - выполнение работ по геодезической съемке земельного участка;
2023 год - разработка проектной документации;
2024 год - выполнение работ по строительству</td></tr>
<tr><td>12</td><td>Срок ввода в эксплуатацию объекта капитального строительства</td><td colspan="4">2024 год</td></tr>
<tr><td>13</td><td>Сметная стоимость объекта муниципальной собственности Перми, тыс. руб.</td><td colspan="4">304 906,300 тыс. руб., в том числе:
10,0 тыс. руб. - выполнение работ по геодезической съемке земельного участка;
10 976,800 тыс. руб. - разработка проектной документации;
293 919,500 тыс. руб. - выполнение работ по строительству</td></tr>
<tr><td rowspan="2">14</td><td>Объемы и источники финансирования осуществления капитальных вложений в объект по годам реализации, тыс. руб.</td><td>Всего</td><td>2021</td><td>2023</td><td>2024</td></tr>
<tr><td>бюджет города Перми</td><td>304 906,300</td><td>10,000</td><td>10 976,800</td><td>293 919,500</td></tr>
<tr><td rowspan="5">15</td><td>Ожидаемый конечный результат осуществления капитальных вложений в объект по годам осуществления капитальных вложений</td><td colspan="2">ед. изм.</td><td>значение</td><td>год реализации</td></tr>
<tr><td>выполненные работы по геодезической съемке земельного участка при строительстве здания для размещения дошкольного образовательного учреждения МАДОУ «Легополис» г. Перми в квартале, ограниченном улицами Хабаровской, Ветлужской, Заречной, Красноводской</td><td colspan="2">ед.</td><td>1</td><td>2021</td></tr>
<tr><td>разработанная проектная документация на строительство здания для размещения дошкольного образовательного учреждения МАДОУ «Легополис» г. Перми, в квартале, ограниченном улицами Хабаровской, Ветлужской, Заречной, Красноводской</td><td colspan="2">ед.</td><td>1</td><td>2023</td></tr>
<tr><td>выполненные работы по строительству здания для размещения дошкольного образовательного учреждения МАДОУ «Легополис» г. Перми, в квартале, ограниченном улицами Хабаровской, Ветлужской, Заречной, Красноводской</td><td colspan="2">ед.</td><td>1</td><td>2024</td></tr>
<tr><td>введенное в эксплуатацию здание для размещения дошкольного образовательного учреждения МАДОУ «Легополис» г. Перми, в квартале, ограниченном улицами Хабаровской, Ветлужской, Заречной, Красноводской</td><td colspan="2">ед.</td><td>1</td><td>2024</td></tr>
<tr><td>16</td><td>Проектная документация, и (или) результаты инженерных изысканий, и (или) заключение о проверке достоверности определения сметной стоимости объекта капитального строительства</td><td colspan="4">–</td></tr>
<tr><td>17</td><td>Протокол инвестиционной комиссии</td><td colspan="4">протокол от 11 июня 2021 г. № 8</td></tr>
<tr><td>18</td><td>Протокол Бюджетной комиссии</td><td colspan="4">протокол от 27 июля 2022 г. № 12-БК</td></tr>
<tr><td rowspan="5">19</td><td rowspan="5">Практические действия по осуществлению капитальных вложений в объект</td><td colspan="3">мероприятия по осуществлению капитальных вложений в объект</td><td>срок реализации</td></tr>
<tr><td colspan="3">выполнены работы по геодезической съемке земельного участка при строительстве здания для размещения дошкольного образовательного учреждения МАДОУ «Легополис» г. Перми в квартале, ограниченном улицами Хабаровской, Ветлужской, Заречной, Красноводской</td><td>2021</td></tr>
<tr><td colspan="3">разработка проектной документации на строительство здания для размещения дошкольного образовательного учреждения МАДОУ «Легополис» г. Перми, в квартале, ограниченном улицами Хабаровской, Ветлужской, Заречной, Красноводской</td><td>2023</td></tr>
<tr><td colspan="3">выполнение работ по строительству здания для размещения дошкольного образовательного учреждения МАДОУ «Легополис» г. Перми, в квартале, ограниченном улицами Хабаровской, Ветлужской, Заречной, Красноводской</td><td>2024</td></tr>
<tr><td colspan="3">введение в эксплуатацию здания для размещения дошкольного образовательного учреждения МАДОУ «Легополис» г. Перми, в квартале, ограниченном улицами Хабаровской, Ветлужской, Заречной, Красноводской</td><td>2024</td></tr>
</table>

Таблица 2

№	Наименование раздела	Содержание раздела
1	2	3
1	Наименование объекта муниципальной собственности города Перми, место расположения (адрес)	здание дошкольного образовательного учреждения по ул. Плеханова, 63
2	Направление инвестирования	Строительство
3	Код и наименование мероприятия	1.1.1.1.7. Строительство здания для размещения дошкольного образовательного учреждения по ул. Плеханова, 63
4	Ответственный руководитель	Грибанов А.А., заместитель главы администрации города Перми
5	Исполнитель программы	ДО
6	Форма осуществления капитальных вложений в объект капитального строительства или приобретение объекта недвижимого имущества	бюджетные инвестиции в объект муниципальной собственности города Перми
7	Муниципальный заказчик	УКС, МКУ «УТЗ»
8	Участник программы	УКС, МКУ «УТЗ»
9	Цель осуществления капитальных вложений в объект	увеличение количества мест и улучшение качества образования в сети дошкольных образовательных организаций города Перми
10	Технико-экономические показатели и функциональные параметры объекта	площадь здания: 4798,2 кв. м, этажность: 4, в том числе подземных 1, мощность: 201 место
11	Сроки осуществления капитальных вложений в объект капитального строительства	2019-2022 годы, в том числе: 2019 год - разработка проектной документации, предоплата за подключение (технологическое присоединение) к сетям инженерной инфраструктуры, выполнение работ по строительству, проведение авторского надзора; 2020 год - выполнение работ по строительству, проведение авторского надзора, подключение (технологическое присоединение) к сетям инженерной инфраструктуры, приобретение немонтируемого оборудования, проведение технологической инвентаризации и паспортизации объекта; 2021 год - выполнение работ по строительству, проведение авторского надзора, приобретение немонтируемого оборудования; 2022 год - оплата исполнительного листа серии ФС № 034441047 по делу № А50-21454/2021 от 28.10.2021
12	Срок ввода в эксплуатацию объекта капитального строительства	2021 год
13	Сметная стоимость объекта муниципальной собственности Перми, тыс. руб.	201 023,45161 тыс. руб., в том числе: 5 257,362 тыс. руб. - разработка проектной документации; 5 123,532 тыс. руб. - предоплата за подключение (технологическое присоединение) к сетям инженерной инфраструктуры; 179 787,40992 тыс. руб. - выполнение работ по строительству; 351,15709 тыс. руб. - проведение авторского надзора; 2 671,37146 тыс. руб. - подключение (технологическое присоединение) к сетям инженерной инфраструктуры; 6 107,74114 тыс. руб. - приобретение немонтируемого оборудования; 191,926 тыс. руб. - проведение технологической инвентаризации и паспортизации объекта; 1 532,952 тыс. руб. - оплата исполнительного листа серии ФС № 034441047 по делу № А50-21454/2021 от 28.10.2021

14	Объемы и источники финансирования осуществления капитальных вложений в объект по годам реализации, тыс. руб.	Всего	2019	2020	2021	2022
	бюджет города Перми	12 253,28235	10 387,092	333,23835	0,0	1 532,952
	бюджет города Перми (неиспользованные ассигнования отчетного года)	26 269,34290	0,0	9 562,44156	16 706,90134	0,0
	бюджет Пермского края	8 014,60021	387,546	7 627,05421	0,0	0,0
	бюджет Пермского края (неиспользованные ассигнования отчетного года)	58 732,39508	0,0	41 594,63746	17 137,75762	0,0
	бюджет Российской Федерации	21 468,60508	7 363,374	14 105,23108	0,0	0,0
	бюджет Российской Федерации (неиспользованные ассигнования отчетного года)	74 285,22599	0,0	74 285,22599	0,0	0,0

1	2	3		
15	Ожидаемый конечный результат осуществления капитальных вложений в объект по годам осуществления капитальных вложений	ед. изм.	значение	год реализации
	разработанная проектная документация на строительство здания для размещения в нем дошкольного образовательного учреждения по ул. Плеханова, 63	ед.	1	2019
	выполненные работы по строительству здания для размещения в нем дошкольного образовательного учреждения по ул. Плеханова, 63	ед.	1	2019-2021
	введенное в эксплуатацию здание для размещения дошкольного образовательного учреждения по ул. Плеханова, 63	ед.	1	2021
	приобретенное немонтируемое оборудование при строительстве здания для размещения дошкольного образовательного учреждения по ул. Плеханова, 63	ед.	1	2020-2021
	произведенная оплата исполнительного листа серии ФС № 034441047 по делу № А50-21454/2021 от 28.10.2021 (выполнение работ по строительство здания для размещения дошкольного образовательного учреждения по ул. Плеханова, 63)	ед.	1	2022
16	Проектная документация, и (или) результаты инженерных изысканий, и (или) заключение о проверке достоверности определения сметной стоимости объекта капитального строительства	положительное заключение государственной экспертизы проектной документации выдано краевым государственным автономным учреждением «Управление государственной экспертизы Пермского края» от 06 марта 2019 г. № 59-1-1-3-004824-2019; положительное заключение о проверке достоверности определения сметной стоимости выдано краевым государственным автономным учреждением «Управление государственной экспертизы Пермского края» от 05 апреля 2019 г. № 59-1-0058-19		
17	Протокол инвестиционной комиссии	протокол от 13 октября 2017 г. № 8		
18	Протокол Бюджетной комиссии	протокол от 27 июля 2022 г. № 12-БК		
19	Практические действия по осуществлению капитальных вложений в объект	мероприятия по осуществлению капитальных вложений в объект		срок реализации
		разработка проектной документации на строительство здания для размещения в нем дошкольного образовательного учреждения по ул. Плеханова, 63		2019
		выполнение работ по строительству здания для размещения в нем дошкольного образовательного учреждения по ул. Плеханова, 63		2019-2021
		введение в эксплуатацию здания для размещения дошкольного образовательного учреждения по ул. Плеханова, 63		2021
		приобретение немонтируемого оборудования при строительстве здания для размещения дошкольного образовательного учреждения по ул. Плеханова, 63		2020-2021
		оплата исполнительного листа серии ФС № 034441047 по делу № А50-21454/2021 от 28.10.2021 (выполнение работ по строительство здания для размещения дошкольного образовательного учреждения по ул. Плеханова, 63)		2022

Таблица 3

№	Наименование раздела	Содержание раздела

1	2	3
1	Наименование объекта муниципальной собственности города Перми, место расположения (адрес)	здание дошкольного образовательного учреждения по ул. Желябова, 16б
2	Направление инвестирования	Строительство
3	Код и наименование мероприятия	1.1.1.1.8. Строительство здания для размещения дошкольного образовательного учреждения по ул. Желябова, 16б
4	Ответственный руководитель	Грибанов А.А., заместитель главы администрации города Перми
5	Исполнитель программы	ДО

1	2	3					
6	Форма осуществления капитальных вложений в объект капитального строительства или приобретение объекта недвижимого имущества	бюджетные инвестиции в объект муниципальной собственности города Перми					
7	Муниципальный заказчик	УКС, МКУ «УТЗ», МАДОУ «Уральские Самоцветы» г. Перми					
8	Участник программы	УКС, МКУ «УТЗ», МАДОУ «Уральские Самоцветы» г. Перми					
9	Цель осуществления капитальных вложений в объект	увеличение количества мест и улучшение качества образования в сети дошкольных образовательных организаций города Перми					
10	Технико-экономические показатели и функциональные параметры объекта	площадь здания: 6 355,3 кв. м, этажность: 4, в том числе подземных 1, мощность: 360 мест					
11	Сроки осуществления капитальных вложений в объект капитального строительства	2018-2022 годы, в том числе: 2018 год – проведение кадастровых работ по образованию земельного участка; 2019 год – разработка проектной документации, выполнение работ по строительству, подключение (технологическое присоединение) к сетям инженерной инфраструктуры, компенсация затрат на выполнение работ по выносу инженерных сетей; 2020 год – выполнение работ по строительству, подключение (технологическое присоединение) к сетям инженерной инфраструктуры, компенсация затрат на выполнение работ по выносу инженерных сетей, проведение авторского надзора, приобретенное оборудование в соответствии с проектом, прошедшим государственную экспертизу, проведение технологической инвентаризации и паспортизации объекта; 2021 год – выполнение работ по строительству, проведение авторского надзора, приобретенное оборудование в соответствии с проектом, прошедшим государственную экспертизу, приобретение оборудования, средств обучения и воспитания, мебели, инвентаря; 2022 год – оплата исполнительного листа серии ФС № 034441210 по делу № А50-24542/2021 от 10.01.2022					
12	Срок ввода в эксплуатацию объекта капитального строительства	2021 год					
13	Сметная стоимость объекта муниципальной собственности Перми, тыс. руб.	264 617,95463 тыс. руб., в том числе: 25,000 тыс. руб. – проведение кадастровых работ по образованию земельного участка; 4 567,306 тыс. руб. – разработка проектной документации; 211 037,04041 тыс. руб. – выполнение работ по строительству; 28 275,25913 тыс. руб. – подключение (технологическое присоединение) к сетям инженерной инфраструктуры; 2 556,26430 тыс. руб. – компенсация затрат на выполнение работ по выносу инженерных сетей; 411,42879 тыс. руб. – проведение авторского надзора; 8 469,63609 тыс. руб. – приобретенное оборудование в соответствии с проектом, прошедшим государственную экспертизу; 291,962 тыс. руб. – проведение технологической инвентаризации и паспортизации объекта; 7 628,27491 тыс. руб. – приобретение оборудования, средств обучения и воспитания, мебели, инвентаря; 1 355,783 тыс. руб. – оплата исполнительного листа серии ФС № 034441210 по делу № А50-24542/2021 от 10.01.2022					
14	Объемы и источники финансирования осуществления капитальных вложений в объект по годам реализации, тыс. руб.	всего	2018	2019	2020	2021	2022
	бюджет города Перми	33 029,09085	25,000	21 981,869	9 666,43885	0,0	1 355,783
	бюджет города Перми (неиспользованные ассигнования отчетного года)	9 124,59136	0,0	0,0	7 325,06494	1 799,52642	0,0
	бюджет Пермского края	69 744,30272	0,0	263,18321	69 481,11951	0,0	0,0
	бюджет Пермского края (неиспользованные ассигнования отчетного года)	15 751,96966	0,0	0,0	1 985,14837	13 766,82129	0,0
	бюджет Российской Федерации	99 250,181	0,0	5 000,481	94 249,700	0,0	0,0
	бюджет Российской Федерации (неиспользованные ассигнования отчетного года)	37 717,81904	0,0	0,0	37 717,81904	0,0	0,0

<table>
<tr><td>1</td><td>2</td><td colspan="3">3</td></tr>
<tr><td rowspan="8">15</td><td>Ожидаемый конечный результат осуществления капитальных вложений в объект по годам осуществления капитальных вложений</td><td>ед. изм.</td><td>значение</td><td>год реализации</td></tr>
<tr><td>выполненные кадастровые работы по образованию земельного участка под строительство здания для размещения в нем дошкольного образовательного учреждения по ул. Желябова, 16б</td><td>ед.</td><td>1</td><td>2018</td></tr>
<tr><td>разработанная проектная документация на строительство здания для размещения в нем дошкольного образовательного учреждения по ул. Желябова, 16б</td><td>ед.</td><td>1</td><td>2019</td></tr>
<tr><td>выполненные работы по строительству здания для размещения в нем дошкольного образовательного учреждения по ул. Желябова, 16б</td><td>ед.</td><td>1</td><td>2021</td></tr>
<tr><td>введенное в эксплуатацию здание для размещения дошкольного образовательного учреждения по ул. Желябова, 16б</td><td>ед.</td><td>1</td><td>2021</td></tr>
<tr><td>приобретенное оборудование в соответствии с проектом, прошедшим государственную экспертизу, для размещения дошкольного образовательного учреждения по ул. Желябова, 16б</td><td>ед.</td><td>1</td><td>2021</td></tr>
<tr><td>приобретенное оборудование, средства обучения и воспитания, мебель, инвентарь вновь созданных мест при строительстве здания для размещения дошкольного образовательного учреждения по ул. Желябова, 16б</td><td>ед.</td><td>1</td><td>2021</td></tr>
<tr><td>оплата исполнительного листа серии ФС № 034441210 по делу № А50-24542/2021 от 10.01.2022 (выполнение работ по строительство здания для размещения дошкольного образовательного учреждения по ул. Желябова, 16б)</td><td>ед.</td><td>1</td><td>2022</td></tr>
<tr><td>16</td><td>Проектная документация, и (или) результаты инженерных изысканий, и (или) заключение о проверке достоверности определения сметной стоимости объекта капитального строительства</td><td colspan="3">положительное заключение о проверке достоверности определения сметной стоимости от 18 июля 2019 г. № 59-1-0143-19</td></tr>
<tr><td>17</td><td>Протокол инвестиционной комиссии</td><td colspan="3">протокол от 13 октября 2017 г. № 8</td></tr>
<tr><td>18</td><td>Протокол Бюджетной комиссии</td><td colspan="3">протокол от 27 июля 2022 г. № 12-БК</td></tr>
<tr><td>19</td><td>Практические действия по осуществлению капитальных вложений в объект</td><td colspan="2">мероприятия по осуществлению капитальных вложений в объект</td><td>срок реализации</td></tr>
<tr><td></td><td></td><td colspan="2">выполнение кадастровых работ по образованию земельного участка под строительство здания для размещения в нем дошкольного образовательного учреждения по ул. Желябова, 16б</td><td>2018</td></tr>
<tr><td></td><td></td><td colspan="2">разработка проектной документации на строительство здания для размещения в нем дошкольного образовательного учреждения по ул. Желябова, 16б</td><td>2019</td></tr>
<tr><td></td><td></td><td colspan="2">выполнение работ по строительству здания для размещения в нем дошкольного образовательного учреждения по ул. Желябова, 16б</td><td>2019-2021</td></tr>
<tr><td></td><td></td><td colspan="2">введение в эксплуатацию здания для размещения дошкольного образовательного учреждения по ул. Желябова, 16б</td><td>2021</td></tr>
<tr><td></td><td></td><td colspan="2">приобретение оборудования в соответствии с проектом, прошедшим государственную экспертизу, для размещения дошкольного образовательного учреждения по ул. Желябова, 16б</td><td>2020-2021</td></tr>
<tr><td></td><td></td><td colspan="2">приобретение оборудования, средств обучения и воспитания, мебели, инвентаря вновь созданных мест при строительстве здания для размещения дошкольного образовательного учреждения по ул. Желябова, 16б</td><td>2020-2021</td></tr>
<tr><td></td><td></td><td colspan="2">оплата исполнительного листа серии ФС
№ 034441210 по делу № А50-24542/2021 от 10.01.2022 (выполнение работ по строительство здания для размещения дошкольного образовательного учреждения по ул. Желябова, 16б)</td><td>2022</td></tr>
</table>

3. Раздел «Система программных мероприятий подпрограммы 1.2 «Обеспечение доступности общего и дополнительного образования» муниципальной программы «Развитие сети образовательных организаций города Перми» изложить в следующей редакции:

«СИСТЕМА ПРОГРАММНЫХ МЕРОПРИЯТИЙ
подпрограммы 1.2 «Обеспечение доступности общего и дополнительного образования»
муниципальной программы «Развитие сети образовательных организаций города Перми»

Код	Наименование задачи, основного мероприятия, мероприятия, показателя непосредственного результата	Показатели непосредственного результата						Участник программы	Источник финансирования	Объем финансирования, тыс. руб.				
		ед. изм.	2022 год, план	2023 год, план	2024 год, план	2025 год, план	2026 год, план			2022 год, план	2023 год, план	2024 год, план	2025 год, план	2026 год, план
1	2	3	4	5	6	7	8	9	10	11	12	13	14	15
1.2.1	Задача. Создание новых мест в муниципальных образовательных организациях													
1.2.1.1	Капитальные вложения в объекты недвижимого имущества муниципальных общеобразовательных организаций и организаций дополнительного образования города Перми													
1.2.1.1.1	Реконструкция здания под размещение общеобразовательной организации по ул. Целинной, 15													
1.2.1.1.1.1	выполненные работы по реконструкции здания под размещение общеобразовательной организации по ул. Целинной, 15	ед.	1	1	-	-	-	МКУ «УТЗ»	бюджет города Перми	115 388,60013	151 961,97521	0,0	0,0	0,0
									бюджет города Перми (неиспользованные ассигнования отчетного года)	17 508,06878	0,0	0,0	0,0	0,0
									бюджет Пермского края	0,0	14 277,600	0,0	0,0	0,0
									внебюджетные источники	46 832,94124	0,0	0,0	0,0	0,0
1.2.1.1.1.2	выполненное подключение (технологическое присоединение) к инженерным сетям здания под размещение общеобразовательной организации по ул. Целинной, 15	ед.	1	3	-	-	-	УКС, МКУ «УТЗ»	бюджет города Перми	10 453,42896	5 832,16438	0,0	0,0	0,0
1.2.1.1.1.3	проведенный авторский надзор за реконструкцией здания под размещение общеобразовательной организации по ул. Целинной, 15	ед.	1	1	-	-	-	МКУ «УТЗ»	бюджет города Перми	46,55283	168,43815	0,0	0,0	0,0
									бюджет города Перми (неиспользованные ассигнования отчетного года)	253,44717	0,0	0,0	0,0	0,0
1.2.1.1.1.4	выполненные работы по технической инвентаризации и паспортизации объекта «Реконструкция здания под размещение общеобразовательной организации по ул. Целинной, 15»	ед.	-	1	-	-	-	МКУ «УТЗ»	бюджет города Перми	0,0	423,63325	0,0	0,0	0,0
1.2.1.1.1.5	откорректированная проектная документация по реконструкции здания под размещение общеобразовательной организации по ул. Целинной, 15	ед.	1	-	-	-	-	МКУ «УТЗ»	бюджет города Перми	595,68903	0,0	0,0	0,0	0,0

1	2	3	4	5	6	7	8	9	10	11	12	13	14	15
1.2.1.1.1.6	проведенная государственная экспертиза проектной документации, в том числе в части достоверности определения сметной стоимости по реконструкции здания под размещение общеобразовательной организации по ул. Целинной, 15	ед.	2	-	-	-	-	МКУ «УТЗ»	бюджет города Перми	79,65781	397,98901	0,0	0,0	0,0
Итого по мероприятию 1.2.1.1.1, в том числе по источникам финансирования									итого	191 158, 38595	173 061, 800	0,0	0,0	0,0
									бюджет города Перми	126 563, 92876	158 784, 200	0,0	0,0	0,0
									бюджет города Перми (неиспользованные ассигнования отчетного года)	17 761, 51595	0,0	0,0	0,0	0,0
									бюджет Пермского края	0,0	14 277,600	0,0	0,0	0,0
									внебюджетные источники	46 832,94124	0,0	0,0	0,0	0,0
1.2.1.1.2	Строительство здания для размещения общеобразовательного учреждения по ул. Юнг Прикамья, 3													
1.2.1.1.2.1	выполненные работы по строительству здания для размещения общеобразовательного учреждения по ул. Юнг Прикамья, 3	ед.	1	-	-	-	-	МКУ «УТЗ»	бюджет города Перми	19 739,511	0,0	0,0	0,0	0,0
Итого по мероприятию 1.2.1.1.2, в том числе по источникам финансирования									бюджет города Перми	19 739, 511	0,0	0,0	0,0	0,0
1.2.1.1.3	Реконструкция здания МАОУ «Гимназия № 17» г. Перми (пристройка нового корпуса)													
1.2.1.1.3.1	выполненные работы по реконструкции здания МАОУ «Гимназия № 17» г. Перми (пристройка нового корпуса)	ед.	1	-	-	-	-	МАОУ «Гимназия № 17» г. Перми	бюджет Пермского края	19 121, 787	0,0	0,0	0,0	0,0
									бюджет Российской Федерации	363 313, 800	0,0	0,0	0,0	0,0
1.2.1.1.3.2	приобретенное оборудование, средства обучения, мебель, инвентарь для оснащения нового корпуса МАОУ «Гимназия № 17» г. Перми	ед.	1	-	-	-	-	МАОУ «Гимназия № 17» г. Перми	бюджет Пермского края	46 567, 88918	0,0	0,0	0,0	0,0
1.2.1.1.3.3	проведенный авторский надзор за реконструкцией здания МАОУ «Гимназия № 17» г. Перми (пристройка нового корпуса)	ед.	1	-	-	-	-	МАОУ «Гимназия № 17» г. Перми	бюджет Пермского края	539, 68244	0,0	0,0	0,0	0,0

1	2	3	4	5	6	7	8	9	10	11	12	13	14	15
1.2.1.1.3.4	подключение (технологическое присоединение) к инженерным сетям здания МАОУ «Гимназия № 17» г. Перми (пристройка нового корпуса)	ед.	3	-	-	-	-	МАОУ «Гимназия № 17» г. Перми	бюджет Пермского края	453, 83514	0,0	0,0	0,0	0,0
1.2.1.1.3.5	проведенные кадастровые работы по разделу объекта капитального строительства с кадастровым номером 59:01:4410071:34 при реконструкции здания МАОУ «Гимназия № 17» г. Перми (пристройка нового корпуса)	ед.	1	-	-	-	-	МАОУ «Гимназия № 17» г. Перми	бюджет города Перми (неиспользованные ассигнования отчетного года)	35,000	0,0	0,0	0,0	0,0
1.2.1.1.3.6	откорректированная проектная документация на реконструкцию здания МАОУ «Гимназия № 17» г. Перми (пристройка нового корпуса)	ед.	1	-	-	-	-	МАОУ «Гимназия № 17» г. Перми	бюджет города Перми	590,0	0,0	0,0	0,0	0,0
1.2.1.1.3.7	проведенный геотехнический мониторинг зданий, попадающих в зону влияния при реконструкции здания МАОУ «Гимназия № 17» г. Перми (пристройка нового корпуса)	ед.	1	-	-	-	-	МАОУ «Гимназия № 17» г. Перми	бюджет Пермского края	619,736	0,0	0,0	0,0	0,0
1.2.1.1.3.8	проведенные лабораторные исследования (испытания) и измерения на объекте «Реконструкция здания МАОУ «Гимназия № 17» г. Перми (пристройка нового корпуса)»	ед.	1	-	-	-	-	МАОУ «Гимназия № 17» г. Перми	бюджет Пермского края	602,971	0,0	0,0	0,0	0,0
1.2.1.1.3.9	проведенная государственная экспертиза по результатам экспертного сопровождения при реконструкции здания МАОУ «Гимназия № 17» г. Перми (пристройка нового корпуса)	ед.	1	-	-	-	-	МАОУ «Гимназия № 17» г. Перми	бюджет города Перми	413,28027	0,0	0,0	0,0	0,0
1.2.1.1.3.10	выполненная техническая инвентаризация и паспортизация объекта «Реконструкция здания МАОУ «Гимназия № 17» г. Перми (пристройка нового корпуса)»	ед.	1	-	-	-	-	МАОУ «Гимназия № 17» г. Перми	бюджет города Перми	50,73473	0,0	0,0	0,0	0,0
									бюджет города Перми (неиспользованные ассигнования отчетного года)	76,37847	0,0	0,0	0,0	0,0
									бюджет Пермского края	419,52480	0,0	0,0	0,0	0,0
Итого по мероприятию 1.2.1.1.3, в том числе по источникам финансирования									итого	432 804,61903	0,0	0,0	0,0	0,0
									бюджет города Перми	1 054,01500	0,0	0,0	0,0	0,0
									бюджет города Перми (неиспользованные ассигнования отчетного года)	111,37847	0,0	0,0	0,0	0,0

1	2	3	4	5	6	7	8	9	10	11	12	13	14	15
									бюджет Пермского края	68 325,42556	0,0	0,0	0,0	0,0
									бюджет Российской Федерации	363 313,800	0,0	0,0	0,0	0,0
1.2.1.1.4	Реконструкция ледовой арены МАУ ДО «ДЮЦ «Здоровье»													
1.2.1.1.4.1	выполненные работы по реконструкции ледовой арены МАУ ДО «ДЮЦ «Здоровье»	ед.	1	1	1	-	-	МКУ «УТЗ»	бюджет города Перми	168 133, 55943	101 988, 33841	105 218, 28502	0,0	0,0
1.2.1.1.4.2	выполненное подключение (технологическое присоединение) к инженерным сетям ледовой арены МАУ ДО «ДЮЦ «Здоровье»	ед.	1	3	-	-	-	УКС	бюджет города Перми	5 504, 55957	178, 45670	0,0	0,0	0,0
1.2.1.1.4.3	проведенный авторский надзор за реконструкцией ледовой арены МАУ ДО «ДЮЦ «Здоровье»	ед.	1	1	1	-	-	МКУ «УТЗ»	бюджет города Перми	0,0	311, 00489	290, 11498	0,0	0,0
									бюджет города Перми (неиспользованные ассигнования отчетного года)	0,13323	0,0	0,0	0,0	0,0
1.2.1.1.4.4	выполненные работы по технической инвентаризации и паспортизации объекта «Реконструкция ледовой арены МАУ ДО «ДЮЦ «Здоровье»	ед.	-	-	1	-	-	МКУ «УТЗ»	бюджет города Перми	0,0	0,0	450,0	0,0	0,0
1.2.1.1.4.5	проведенная государственная экспертиза проектной документации в части проверки достоверности определения сметной стоимости реконструкции ледовой арены МАУ ДО «ДЮЦ «Здоровье»	ед.	1	-	-	-	-	МКУ «УТЗ»	бюджет города Перми (неиспользованные ассигнования отчетного года)	79,94749	0,0	0,0	0,0	0,0
1.2.1.1.4.6	выполненные геодезические работы по разбивки осей здания по объекту: «реконструкция ледовой арены МАУ ДО «ДЮЦ «Здоровье»	ед.	1	-	-	-	-	МКУ «УТЗ»	бюджет города Перми	40,000	0,0	0,0	0,0	0,0
Итого по мероприятию 1.2.1.1.4, в том числе по источникам финансирования									итого	173 758, 19972	102 477, 800	105 958, 400	0,0	0,0
									бюджет города Перми	173 678, 11900	102 477, 800	105 958, 400	0,0	0,0
									бюджет города Перми (неиспользованные ассигнования отчетного года)	80,08072	0,0	0,0	0,0	0,0
1.2.1.1.5	Безвозмездная передача в муниципальную собственность здания для размещения общеобразовательного учреждения в микрорайоне Ива-1 в Мотовилихинском районе города Перми													
1.2.1.1.5.1	введенное в эксплуатацию здание для размещения общеобразовательного учреждения в микрорайоне Ива-1 в Мотовилихинском районе города Перми	ед.	-	1	-	-	-	ДИО	внебюджетные источники	0,0	1 220 000,0	0,0	0,0	0,0

1	2	3	4	5	6	7	8	9	10	11	12	13	14	15
Итого по мероприятию 1.2.1.1.5, в том числе по источникам финансирования									внебюджетные источники	0,0	1 220 000,0	0,0	0,0	0,0
1.2.1.1.6	Строительство здания общеобразовательного учреждения в Индустриальном районе города Перми													
1.2.1.1.6.1	разработанная проектная документация для строительства здания общеобразовательного учреждения в Индустриальном районе города Перми	ед.	-	-	1	-	-	МКУ «УТЗ»	бюджет города Перми	0,0	0,0	24 673,290	0,0	0,0
1.2.1.1.6.2	выполненные работы по строительству здания общеобразовательного учреждения в Индустриальном районе города Перми	ед.	-	-	1	1	-	МКУ «УТЗ»	бюджет города Перми	0,0	0,0	75 326, 710	400 000,0	0,0
Итого по мероприятию 1.2.1.1.6, в том числе по источникам финансирования									бюджет города Перми	0,0	0,0	100 000,000	400 000,000	0,0
1.2.1.1.7	Строительство школы в м/р ДКЖ г. Перми													
1.2.1.1.7.1	разработанная проектная документация на строительство школы в м/р ДКЖ г. Перми	ед.	-	-	-	1	-	МКУ «УТЗ»	бюджет города Перми	0,0	0,0	0,0	23 721, 940	0,0
1.2.1.1.7.2	выполненные работы по строительству школы в м/р ДКЖ г. Перми	ед.	-	-	-	1	1	МКУ «УТЗ»	бюджет города Перми	0,0	0,0	0,0	276 278, 060	200 000,000
Итого по мероприятию 1.2.1.1.7, в том числе по источникам финансирования									бюджет города Перми	0,0	0,0	0,0	300 000, 000	200 000,000
1.2.1.1.8	Реконструкция общежития по ул. Уральской, 110 для размещения общеобразовательной организации													
1.2.1.1.8.1	разработанная проектная документация на реконструкцию общежития по ул. Уральской, 110 для размещения общеобразовательной организации	ед.	-	1	-	-	-	МКУ «УТЗ»	бюджет города Перми	0,0	19 435, 100	0,0	0,0	0,0
1.2.1.1.8.2	выполненные работы по реконструкции общежития по ул. Уральской, 110 для размещения общеобразовательной организации	ед.	-	-	1	1	-	МКУ «УТЗ»	бюджет города Перми	0,0	0,0	102 766,700	287 879,900	0,0
									бюджет Пермского края	0,0	0,0	235 521,500	0,0	0,0
									бюджет Российской Федерации	0,0	0,0	0,0	0,0	0,0
Итого по мероприятию 1.2.1.1.8, в том числе по источникам финансирования									итого	0,0	19 435, 100	338 288, 200	287 879, 900	0,0
									бюджет города Перми	0,0	19 435, 100	102 766, 700	287 879, 900	0,0
									бюджет Пермского края	0,0	0,0	235 521,500	0,0	0,0
									бюджет Российской Федерации	0,0	0,0	0,0	0,0	0,0

1	2	3	4	5	6	7	8	9	10	11	12	13	14	15
1.2.1.1.9	Строительство корпуса МАОУ «Гимназия № 33» г. Перми													
1.2.1.1.9.1	разработанная проектная документация на строительство корпуса МАОУ «Гимназия № 33» г. Перми	ед.	1	-	-	-	-	МКУ «УТЗ»	бюджет города Перми	20 058, 69918	0,0	0,0	0,0	0,0
1.2.1.1.9.2	выполненные работы по строительству корпуса МАОУ «Гимназия № 33» г. Перми	ед.	1	1	-	-	-	МКУ «УТЗ»	бюджет города Перми	3 047, 94155	309 367, 39990	0,0	0,0	0,0
									бюджет Пермского края	9 476, 685	40 412, 400	0,0	0,0	0,0
									бюджет Российской Федерации	180 057, 000	479 955, 500	0,0	0,0	0,0
1.2.1.1.9.3	выполненное подключение (технологическое присоединение) к инженерным сетям при строительстве корпуса МАОУ «Гимназия № 33» г. Перми	ед.	4	4	-	-	-	МКУ «УТЗ»	бюджет города Перми	14 129, 65927	8 589,100	0,0	0,0	0,0
Итого по мероприятию 1.2.1.1.9, в том числе по источникам финансирования									итого	226 769, 985	838 324, 400	0,0	0,0	0,0
									бюджет города Перми	37 236, 300	317 956, 500	0,0	0,0	0,0
									бюджет Пермского края	9 476, 685	40 412, 400	0,0	0,0	0,0
									бюджет Российской Федерации	180 057, 000	479 955, 500	0,0	0,0	0,0
1.2.1.1.10	Строительство корпуса МАОУ «Школа дизайна «Точка» г. Перми													
1.2.1.1.10.1	разработанная проектная документация на строительство корпуса МАОУ «Школа дизайна «Точка» г. Перми	ед.	1	-	-	-	-	МКУ «УТЗ»	бюджет города Перми	27 644, 80490	0,0	0,0	0,0	0,0
1.2.1.1.10.2	выполненные работы по строительству корпуса МАОУ «Школа дизайна «Точка» г. Перми	ед.	1	1	-	-	-	МКУ «УТЗ»	бюджет города Перми	0,04425	697 372, 12670	0,0	0,0	0,0
									бюджет Пермского края	9 476, 685	57 120, 700	0,0	0,0	0,0
									бюджет Российской Федерации	180 057, 000	479 955, 500	0,0	0,0	0,0
1.2.1.1.10.3	выполненное подключение (технологическое присоединение) к инженерным сетям при строительстве корпуса МАОУ «Школа дизайна «Точка» г. Перми	ед.	4	4	-	-	-	МКУ «УТЗ»	бюджет города Перми	18 924, 75085	9 835, 37330	0,0	0,0	0,0

1	2	3	4	5	6	7	8	9	10	11	12	13	14	15
Итого по мероприятию 1.2.1.1.10, в том числе по источникам финансирования									итого	236 103, 285	1 244 283, 700	0,0	0,0	0,0
									бюджет города Перми	46 569,600	707 207,500	0,0	0,0	0,0
									бюджет Пермского края	9 476, 685	57 120, 700	0,0	0,0	0,0
									бюджет Российской Федерации	180 057, 000	479 955, 500	0,0	0,0	0,0
1.2.1.1.11	Реконструкция здания муниципального автономного учреждения дополнительного образования «Детско-юношеский центр имени Василия Соломина»													
1.2.1.1.11.1	оплата исполнительного листа серии ФС № 034439841 по делу № А50-15965/2021 от 13.09.2021 (выполнение работ по реконструкции здания муниципального автономного учреждения дополнительного образования «Детско-юношеский центр имени Василия Соломина»)	ед.	1	-	-	-	-	МКУ «УТЗ»	бюджет города Перми	16 684,161	0,0	0,0	0,0	0,0
Итого по мероприятию 1.2.1.1.11, в том числе по источникам финансирования									бюджет города Перми	16 684, 161	0,0	0,0	0,0	0,0
1.2.1.1.12	Строительство здания для размещения общеобразовательного учреждения по ул. КИМ/В.Соломина г. Перми													
1.2.1.1.12.1	разработанная проектная документация на строительство здания для размещения общеобразовательного учреждения по ул. КИМ/В.Соломина г. Перми	ед.	-	1	-	-	-	МКУ «УТЗ»	бюджет города Перми	0,0	18 748,300	0,0	0,0	0,0
1.2.1.1.12.2	выполненные работы по строительству здания для размещения общеобразовательного учреждения по ул. КИМ/В.Соломина г. Перми	ед.	-	-	1	1	-	МКУ «УТЗ»	бюджет города Перми	0,0	0,0	107 362, 300	341 329, 500	0,0
									бюджет Пермского края	0,0	0,0	0,0	234 905, 200	0,0
Итого по мероприятию 1.2.1.1.12, в том числе по источникам финансирования									итого	0,0	18 748, 300	107 362, 300	576 234, 700	0,0
									бюджет города Перми	0,0	18 748, 300	107 362, 300	341 329, 500	0,0
									бюджет Пермского края	0,0	0,0	0,0	234 905, 200	0,0
1.2.1.1.13	Строительство школы в м/р Вышка 2, ул. Целинная/Мечникова, г. Перми													
1.2.1.1.13.1	разработанная проектная документация на строительство школы в м/р Вышка 2, ул. Целинная/Мечникова, г. Перми	ед.	-	-	-	-	1	МКУ «УТЗ»	бюджет города Перми	0,0	0,0	0,0	0,0	24 587,440
1.2.1.1.13.2	выполненные работы по строительству школы в м/р Вышка 2, ул. Целинная/Мечникова, г. Перми	ед.	-	-	-	-	1	МКУ «УТЗ»	бюджет города Перми	0,0	0,0	0,0	0,0	475 412,560

1	2	3	4	5	6	7	8	9	10	11	12	13	14	15
Итого по мероприятию 1.2.1.1.13, в том числе по источникам финансирования									бюджет города Перми	0,0	0,0	0,0	0,0	500 000,0
1.2.1.1.14	Строительство учебного корпуса МАОУ «СОШ 9», Комсомольский пр-т, 45а													
1.2.1.1.14.1	разработанная проектная документация на строительство учебного корпуса МАОУ «СОШ 9», ул. Комсомольский пр-т, 45а	ед.	-	-	-	-	1	МКУ «УТЗ»	бюджет города Перми	0,0	0,0	0,0	0,0	8 195,700
1.2.1.1.14.2	выполненные работы по строительству учебного корпуса МАОУ «СОШ 9», ул. Комсомольский пр-т, 45а	ед.	-	-	-	-	1	МКУ «УТЗ»	бюджет города Перми	0,0	0,0	0,0	0,0	491 804,300
Итого по мероприятию 1.2.1.1.14, в том числе по источникам финансирования									бюджет города Перми	0,0	0,0	0,0	0,0	500 000,0
Итого по основному мероприятию 1.2.1.1, в том числе по источникам финансирования									итого	1 297 018,14670	3 616 331,100	651 608,900	1 564 114,600	1 200 000,000
									бюджет города Перми	421 525,63476	1 324 609,400	416 087,400	1 329 209,400	1 200 000,000
									бюджет города Перми (неиспользованные ассигнования отчетного года)	17 952,97514	0,0	0,0	0,0	0,0
									бюджет Пермского края	87 278,79556	111 810,700	235 521,500	234 905,200	0,0
									бюджет Российской Федерации	723 427,800	959 911,000	0,0	0,0	0,0
									внебюджетные источники	46 832,94124	1 220 000,000	0,0	0,0	0,0
Итого по задаче 1.2.1, в том числе по источникам финансирования									итого	1 297 018,14670	3 616 331,100	651 608,900	1 564 114,600	1 200 000,000
									бюджет города Перми	421 525,63476	1 324 609,400	416 087,400	1 329 209,400	1 200 000,000
									бюджет города Перми (неиспользованные ассигнования отчетного года)	17 952,97514	0,0	0,0	0,0	0,0
									бюджет Пермского края	87 278,79556	111 810,700	235 521,500	234 905,200	0,0
									бюджет Российской Федерации	723 427,800	959 911,0	0,0	0,0	0,0
									внебюджетные источники	46 832,94124	1 220 000,0	0,0	0,0	0,0
1.2.2	Задача. Строительство спортивных залов в муниципальных общеобразовательных организациях города Перми													
1.2.2.1	Капитальные вложения в спортивные объекты муниципальных общеобразовательных организаций города Перми													
1.2.2.1.1	Строительство спортивного зала МАОУ «СОШ № 81» г. Перми													
1.2.2.1.1.1	выполненные работы по строительству спортивного зала для МАОУ «СОШ № 81» г. Перми	ед.	-	1	1	-	-	МКУ «УТЗ»	бюджет города Перми	0,0	29 330,09203	157 095,25924	0,0	0,0

1	2	3	4	5	6	7	8	9	10	11	12	13	14	15
1.2.2.1.1.2	приобретенное оборудование для оснащения спортивного зала МАОУ «СОШ № 81» г. Перми	ед.	-	-	1	-	-	МАОУ «СОШ № 81» г. Перми	бюджет города Перми	0,0	0,0	1 534, 87415	0,0	0,0
1.2.2.1.1.3	проведенная государственная экспертиза проектной документации в части проверки достоверности определения сметной стоимости на строительство спортивного зала для МАОУ «СОШ № 81» г. Перми	ед.	1	-	-	-	-	МКУ «УТЗ»	бюджет города Перми	49,31950	0,0	0,0	0,0	0,0
1.2.2.1.1.4	выполненное подключение (технологическое присоединение) к инженерным сетям при строительстве спортивного зала МАОУ «СОШ № 81» г. Перми	ед.	1	3	2	-	-	МКУ «УТЗ»	бюджет города Перми	1 125, 87568	267, 22890	55,70784	0,0	0,0
1.2.2.1.1.5	компенсация затрат на выполнение работ по выносу инженерных сетей при строительстве спортивного зала для МАОУ «СОШ № 81» г. Перми	ед.	1	1	-	-	-	МКУ «УТЗ»	бюджет города Перми	2 955,79782	6 896,85896	0,0	0,0	0,0
1.2.2.1.1.6	выполненная актуализация инженерных изысканий при строительстве спортивного зала для МАОУ «СОШ № 81» г. Перми	ед.	-	1	-	-	-	МКУ «УТЗ»	бюджет города Перми	0,0	400,000	0,0	0,0	0,0
1.2.2.1.1.7	выполненная корректировка проектной документации при строительстве спортивного зала для МАОУ «СОШ № 81» г. Перми	ед.	-	1	-	-	-	МКУ «УТЗ»	бюджет города Перми	0,0	300,000	0,0	0,0	0,0
1.2.2.1.1.8	проведенный авторский надзор за строительством спортивного зала для МАОУ «СОШ № 81» г. Перми	ед.	-	1	1	-	-	МКУ «УТЗ»	бюджет города Перми	0,0	54,92011	317,89477	0,0	0,0
1.2.2.1.1.9	выполненная техническая инвентаризация и паспортизация при строительстве спортивного зала для МАОУ «СОШ № 81» г. Перми	ед.	-	-	1	-	-	МКУ «УТЗ»	бюджет города Перми	0,0	0,000	335,164	0,0	0,0
Итого по мероприятию 1.2.2.1.1, в том числе по источникам финансирования									бюджет города Перми	4 130, 993	37 249, 100	159 338, 900	0,0	0,0
1.2.2.1.2	Строительство спортивного зала МАОУ «СОШ № 96» г. Перми													
1.2.2.1.2.1	выполненные работы по строительству спортивного зала для МАОУ «СОШ № 96» г. Перми	ед.	-	1	1	-	-	МКУ «УТЗ»	бюджет города Перми	0,0	41 326, 500	122 993, 800	0,0	0,0

1	2	3	4	5	6	7	8	9	10	11	12	13	14	15
1.2.2.1.2.2	приобретенное оборудование для оснащения спортивного зала МАОУ «СОШ № 96» г. Перми	ед.	-	-	1	-	-	МАОУ «СОШ № 96» г. Перми	бюджет города Перми	0,0	0,0	377,300	0,0	0,0
1.2.2.1.2.3	проведенная государственная экспертиза проектной документации в части проверки достоверности определения сметной стоимости на строительство спортивного зала для МАОУ «СОШ № 96» г. Перми	ед.	1	-	-	-	-	МКУ «УТЗ»	бюджет города Перми	53,58732	0,0	0,0	0,0	0,0
1.2.2.1.2.4	выполненные работы по корректировке проектной документации, в том числе актуализированные проектные изыскания при строительстве спортивного зала для МАОУ «СОШ № 96» г. Перми	ед.	-	1	-	-	-	МКУ «УТЗ»	бюджет города Перми	0,0	599,000	0,0	0,0	0,0
1.2.2.1.2.5	выполненное подключение (технологическое присоединение) к инженерным сетям при строительстве спортивного зала для МАОУ «СОШ № 96» г. Перми	ед.	-	4	4	-	-	МКУ «УТЗ»	бюджет города Перми	0,0	1 827, 78954	396,71886	0,0	0,0
1.2.2.1.2.6	проведенный авторский надзор за строительством спортивного зала для МАОУ «СОШ № 81» г. Перми	ед.	-	1	1	-	-	МКУ «УТЗ»	бюджет города Перми	0,0	77,64413	244,01245	0,0	0,0
1.2.2.1.2.7	выполненная техническая инвентаризация и паспортизация при строительстве спортивного зала для МАОУ «СОШ № 81» г. Перми	ед.	-	-	1	-	-	МКУ «УТЗ»	бюджет города Перми	0,0	0,000	346,726	0,0	0,0
Итого по мероприятию 1.2.2.1.2, в том числе по источникам финансирования									бюджет города Перми	53,58732	41 326,500	123 371,100	0,0	0,0
1.2.2.1.3	Строительство спортивного зала МАОУ «СОШ № 79» г. Перми													
1.2.2.1.3.1	выполненные работы по строительству спортивного зала для МАОУ «СОШ № 79» г. Перми	ед.	-	-	1	1	-	МКУ «УТЗ»	бюджет города Перми	0,0	0,0	53 552,500	51 507,300	0,0
1.2.2.1.3.2	приобретенное оборудование для оснащения спортивного зала МАОУ «СОШ № 79» г. Перми	ед.	-	-	-	1	-	МАОУ «СОШ № 79» г. Перми	бюджет города Перми	0,0	0,0	0,0	1 410,500	0,0
Итого по мероприятию 1.2.2.1.3, в том числе по источникам финансирования									бюджет города Перми	0,0	0,0	53 552,500	52 917,800	0,0
Итого по основному мероприятию 1.2.2.1, в том числе по источникам финансирования									бюджет города Перми	4 185, 48032	78 575,600	336 262,500	52 917,800	0,0
Итого по задаче 1.2.2, в том числе по источникам финансирования									бюджет города Перми	4 185, 48032	78 575, 600	336 262, 500	52 917, 800	0,0

1	2	3	4	5	6	7	8	9	10	11	12	13	14	15
Всего по подпрограмме 1.2, в том числе по источникам финансирования									всего	1 301 203, 62702	3 694 906,700	987 871,400	1 617 032,400	1 200 000, 000
									бюджет города Перми	425 711, 11508	1 403 185,000	752 349,900	1 382 127,200	1 200 000,00
									бюджет города Перми (неиспользованные ассигнования отчетного года)	17 952,97514	0,000	0,000	0,000	0,000
									бюджет Пермского края	87 278, 79556	111 810, 700	235 521, 500	234 905, 200	0,000
									бюджет Российской Федерации	723 427, 800	959 911, 000	0,0	0,0	0,0
									внебюджетные источники	46 832, 94124	1 220 000, 000	0,0	0,0	0,0

Приложение
к системе программных мероприятий 1.2
«Обеспечение доступности общего
и дополнительного образования»
муниципальной программы «Развитие сети
образовательных организаций города
Перми»

ИНФОРМАЦИЯ
по осуществлению капитальных вложений в объекты муниципальной собственности города Перми по подпрограмме 1.2 «Обеспечение доступности общего и дополнительного образования» муниципальной программы «Развитие сети образовательных организаций города Перми»

Таблица 1

№	Наименование раздела	Содержание раздела
1	2	3
1	Наименование объекта муниципальной собственности города Перми, место расположения (адрес)	здание общеобразовательной организации по адресу: ул. Целинная, 15
2	Направление инвестирования	Реконструкция
3	Код и наименование мероприятия	1.2.1.1.1. Реконструкция здания под размещение общеобразовательной организации по ул. Целинной, 15
4	Ответственный руководитель	Грибанов А.А., заместитель главы администрации города Перми
5	Исполнитель программы	ДО
6	Форма осуществления капитальных вложений в объект капитального строительства или приобретение объекта недвижимого имущества	бюджетные инвестиции в объект муниципальной собственности города Перми
7	Муниципальный заказчик	УКС, МКУ «УТЗ»
8	Участник программы	УКС, МКУ «УТЗ»
9	Цель осуществления капитальных вложений в объект	обеспечение доступности и качества школьного образования для всех слоев населения города Перми

1	2	3					
10	Технико-экономические показатели и функциональные параметры объекта	площадь здания: существующего 8 540,2 кв. м, пристраиваемого 1 688 кв. м, этажность: существующего здания 5 этажей (в том числе цокольный этаж), пристраиваемого здания 2 этажа, 700 человек					
11	Сроки осуществления капитальных вложений в объект капитального строительства	2019-2023 годы, в том числе: 2019 год – разработка проектной документации, подключение (технологическое присоединение) к сетям инженерной инфраструктуры, компенсация затрат на выполнение работ по выносу инженерных сетей; 2020 год - выполнение работ по реконструкции; 2021 год - компенсация затрат на выполнение работ по выносу инженерных сетей, выполнение работ по реконструкции, проведение авторского надзора, подключение (технологическое присоединение) к сетям инженерной инфраструктуры, проведение обследования технического состояния здания; 2022 год - выполнение работ по реконструкции, проведение авторского надзора, подключение (технологическое присоединение) к сетям инженерной инфраструктуры, корректировка проектной документации, проведение государственной экспертизы проектной документации, в том числе в части достоверности определения сметной стоимости 2023 год - выполнение работ по реконструкции, проведение авторского надзора, подключение (технологическое присоединение) к сетям инженерной инфраструктуры, выполнение работ по технической инвентаризации и паспортизации объекта					
12	Срок ввода в эксплуатацию объекта капитального строительства	2023 год					
13	Сметная стоимость объекта муниципальной собственности Перми, тыс. руб.	426 778,74666 тыс. руб., в том числе: 12 126,17138 тыс. руб. – разработка проектной документации; 1 299,18408 тыс. руб. – компенсация затрат на выполнение работ по выносу инженерных сетей; 386 688,18236 тыс. руб. – выполнение работ по реконструкции; 491,37987 тыс. руб. – проведение авторского надзора; 24 126,85987 тыс. руб. – подключение (технологическое присоединение) к сетям инженерной инфраструктуры; 550,0 тыс. руб. – проведение обследования технического состояния здания; 423,63325 тыс. руб. – выполнение работ по технической инвентаризации и паспортизации объекта; 595,68903 тыс. руб. – корректировка проектной документации; 477,64682 тыс. руб. – проведение государственной экспертизы проектной документации, в том числе в части достоверности определения сметной стоимости					
14	Объемы и источники финансирования осуществления капитальных вложений в объект по годам реализации, тыс. руб.	Всего	2019	2020	2021	2022	2023
	бюджет города Перми	311 363,90424	17 817,29805	3 499,27882	4 699,19861	126 563,92876	158 784,200
	бюджет города Перми (неиспользованные ассигнования отчетного года)	54 304,30118	0,0	0,0	36 542,78523	17 761,51595	0,0
	бюджет Пермского края	14 277,600	0,0	0,0	0,0	0,0	14 277,600
	внебюджетные источники	46 832,94124	0,0	0,0	0,0	46 832,94124	0,0
15	Ожидаемый конечный результат осуществления капитальных вложений в объект по годам осуществления капитальных вложений	ед. изм.		значение		год реализации	
	разработанная проектная документация на реконструкцию здания для размещения в нем общеобразовательной организации по ул. Целинной, 15	ед.		1		2019	
	выполненные работы по реконструкции здания для размещения в нем общеобразовательной организации по ул. Целинной, 15	ед.		1		2023	
	введенное в эксплуатацию здание для размещения общеобразовательной организации по ул. Целинной, 15	ед.		1		2023	
16	Проектная документация, и (или) результаты инженерных изысканий, и (или) заключение о проверке достоверности определения сметной стоимости объекта капитального строительства	положительное заключение о проверке достоверности определения сметной стоимости от 10.12.2019 № 59-1-0279-19					
17	Протокол инвестиционной комиссии	протокол от 31 марта 2017 г. № 3					
18	Протокол Бюджетной комиссии	протокол от 27 июля 2022 г. № 12-БК					

1	2	3	
19	Практические действия по осуществлению капитальных вложений в объект	мероприятия по осуществлению капитальных вложений в объект	срок реализации
		разработка проектной документации на реконструкцию здания для размещения в нем общеобразовательной организации по ул. Целинной, 15	2019
		выполнение работ по реконструкции здания для размещения в нем общеобразовательной организации по ул. Целинной, 15	2020-2023
		ввод в эксплуатацию здания для размещения общеобразовательной организации по ул. Целинной, 15	2023

Таблица 2

№	Наименование раздела	Содержание раздела
1	2	3
1	Наименование объекта муниципальной собственности города Перми, место расположения (адрес)	здание общеобразовательного учреждения по ул. Юнг Прикамья, 3
2	Направление инвестирования	Строительство
3	Код и наименование мероприятия	1.2.1.1.2. Строительство здания для размещения общеобразовательного учреждения по ул. Юнг Прикамья, 3
4	Ответственный руководитель	Грибанов А.А., заместитель главы администрации города Перми
5	Исполнитель программы	ДО
6	Форма осуществления капитальных вложений в объект капитального строительства или приобретение объекта недвижимого имущества	бюджетные инвестиции в объект муниципальной собственности города Перми
7	Муниципальный заказчик	УКС, МКУ «УТЗ»
8	Участник программы	УКС, МКУ «УТЗ», МАОУ «Химико-технологическая школа «СинТез» г. Перми
9	Цель осуществления капитальных вложений в объект	обеспечение доступности и качества школьного образования для всех слоев населения города Перми
10	Технико-экономические показатели и функциональные параметры объекта	площадь здания: 25256,0 кв. м, этажность: 4, в том числе подвал, 1100 мест
11	Сроки осуществления капитальных вложений в объект капитального строительства	2016-2017 годы, 2019-2022 годы, в том числе: 2016 год - разработка проекта межевания территории; 2017 год - проведение кадастровых работ и постановки земельного участка на кадастровый учет; 2019 год - предоплата за подключение (технологическое присоединение) к сетям инженерной инфраструктуры, компенсация затрат на выполнение работ по выносу инженерных сетей, выполненные работы по подготовке проекта межевания территории; 2020 год - разработка проектной документации, компенсация затрат на выполнение работ по выносу инженерных сетей, выполненные работы по подготовке проекта межевания территории, подключение (технологическое присоединение) к сетям инженерной инфраструктуры, выполнение работ по строительству, проведение авторского надзора; 2021 год - компенсация затрат на выполнение работ по выносу инженерных сетей, подключение (технологическое присоединение) к сетям инженерной инфраструктуры, выполнение работ по строительству, проведение авторского надзора, приобретение немонтируемого оборудования, проведение государственной экспертизы проектной документации в части проверки достоверности определения сметной стоимости, выполнение работ по технической инвентаризации и паспортизации объекта; 2022 год - выполнение работ по строительству
12	Срок ввода в эксплуатацию объекта капитального строительства	2022 год
13	Сметная стоимость объекта муниципальной собственности Перми, тыс. руб.	936 272,68082 тыс. руб., в том числе: 236,000 тыс. руб. – разработка проекта межевания территории; 15,000 тыс. руб. – проведение кадастровых работ и постановки земельного участка на кадастровый учет; 8 097,87982 тыс. руб.- разработка проектной документации; 15 481,429 тыс. руб. – предоплата за подключение (технологическое присоединение) к сетям инженерной инфраструктуры;

1	2	3						
		6 930,72338 тыс. руб. – компенсация затрат на выполнение работ по выносу инженерных сетей; 94,000 тыс. руб. – выполненные работы по подготовке проекта межевания территории; 10 131,79255 тыс. руб. – подключение (технологическое присоединение) к сетям инженерной инфраструктуры; 838 020,48618 тыс. руб. – выполнение работ по строительству; 1 489,83820 тыс. руб. – проведение авторского надзора; 54 989,26667 тыс. руб. – приобретение немонтируемого оборудования; 109,95602 тыс. руб. – проведение государственной экспертизы проектной документации в части проверки достоверности определения сметной стоимости; 676,309 тыс. руб. – выполнение работ по технической инвентаризации и паспортизации объекта						
14	Объемы и источники финансирования осуществления капитальных вложений в объект по годам реализации, тыс. руб.	Всего	2016	2017	2019	2020	2021	2022
	бюджет города Перми	132 656,67923	236,000	15,000	17 417,476	8 905,15023	86 343,542	19 739,511
	бюджет города Перми (неиспользованные ассигнования отчетного года)	8 789,07377	0,0	0,0	0,0	8 789,06748	0,00629	0,0
	бюджет Пермского края	333 137,12782	0,0	0,0	0,0	84 607,40403	248 529,72379	0,0
	бюджет Российской Федерации	461 689,800	0,0	0,0	0,0	0,0	461 689,800	0,0
15	Ожидаемый конечный результат осуществления капитальных вложений в объект по годам осуществления капитальных вложений	ед. изм.		Значение			год реализации	
	разработанный проект межевания территории	ед.		1			2016	
	проведенные кадастровые работы и постановка земельного участка на кадастровый учет	ед.		1			2017	
	разработанная проектная документация на строительство здания для размещения общеобразовательного учреждения по ул. Юнг Прикамья, 3	ед.		1			2020	
	выполненные работы по строительству здания для размещения общеобразовательного учреждения по ул. Юнг Прикамья, 3	ед.		1			2022	
	введенное в эксплуатацию здание для размещения общеобразовательного учреждения по ул. Юнг Прикамья, 3	ед.		1			2022	
	приобретенное немонтируемое оборудование в соответствии с проектом, прошедшим государственную экспертизу, для оснащения здания для размещения общеобразовательного учреждения по ул. Юнг Прикамья, 3	ед.		1			2021	
16	Проектная документация, и (или) результаты инженерных изысканий, и (или) заключение о проверке достоверности определения сметной стоимости объекта капитального строительства	положительное заключение о проверке достоверности определения сметной стоимости от 05 февраля 2020 г. № 59-1-0025-20						
17	Протокол инвестиционной комиссии	протокол от 09 октября 2015 г. № 10						
18	Протокол Бюджетной комиссии	протокол от 27 июля 2022 г. № 12-БК						
19	Практические действия по осуществлению капитальных вложений в объект	мероприятия по осуществлению капитальных вложений в объект					срок реализации	
		разработка проекта межевания территории под размещение здания для общеобразовательного учреждения по ул. Юнг Прикамья, 3					2016	
		проведение кадастровых работ и постановки земельного участка на кадастровый учет					2017	
		разработка проектной документации по строительству здания для размещения общеобразовательного учреждения по ул. Юнг Прикамья, 3					2020	
		выполнение работ по строительству здания для размещения общеобразовательного учреждения по ул. Юнг Прикамья, 3					2020-2022	
		ввод в эксплуатацию здания для размещения общеобразовательного учреждения по ул. Юнг Прикамья, 3					2022	
		приобретение немонтируемого оборудования в соответствии с проектом, прошедшим государственную экспертизу, для оснащения здания для размещения общеобразовательного учреждения по ул. Юнг Прикамья, 3					2021	

Таблица 3

№	Наименование раздела	Содержание раздела
1	2	3
1	Наименование объекта муниципальной собственности города Перми, место расположения (адрес)	здание МАОУ «Гимназия № 17» г. Перми (пристройка нового корпуса) по адресу: г. Пермь, ул. Ленина, 33, 35
2	Направление инвестирования	Реконструкция
3	Код и наименование мероприятия	1.2.1.1.3. Реконструкция здания МАОУ «Гимназия № 17» г. Перми (пристройка нового корпуса)
4	Ответственный руководитель	Грибанов А.А., заместитель главы администрации города Перми
5	Исполнитель программы	ДО
6	Форма осуществления капитальных вложений в объект капитального строительства или приобретение объекта недвижимого имущества	бюджетные инвестиции в объект муниципальной собственности города Перми
7	Муниципальный заказчик	УКС, МКУ «УТЗ», МАОУ «Гимназия № 17» г. Перми
8	Участник программы	УКС, МКУ «УТЗ», МАОУ «Гимназия № 17» г. Перми
9	Цель осуществления капитальных вложений в объект	обеспечение доступности и качества школьного образования для всех слоев населения города Перми
10	Технико-экономические показатели и функциональные параметры объекта	площадь здания: 10573,2 кв. м, этажность: 2-4, 550 мест
11	Сроки осуществления капитальных вложений в объект капитального строительства	2018-2022 годы, в том числе: 2018 год – проведение историко-культурного исследования объекта культурного наследия; 2019 год – предоплата за подключение (технологическое присоединение) к сетям инженерной инфраструктуры, проведение историко-культурной экспертизы проектной документации, компенсация затрат на выполнение работ по выносу инженерных сетей; 2020 год - разработка проектной документации, проведение государственной экспертизы проектной документации в части проверки достоверности определения сметной стоимости, проведение спасательных археологических работ, 2021 год - компенсация затрат на выполнение работ по выносу инженерных сетей, проведение государственной экспертизы проектной документации в части проверки достоверности определения сметной стоимости, проведение спасательных археологических работ, подключение (технологическое присоединение) к сетям инженерной инфраструктуры, выполнение работ по реконструкции, проведение авторского надзора; 2022 год - подключение (технологическое присоединение) к сетям инженерной инфраструктуры, выполнение работ по реконструкции, проведение авторского надзора, приобретение оборудования, средств обучения, мебели, инвентаря, проведение кадастровых работ, корректировка проектной документации, проведение геотехнического мониторинга зданий, проведение лабораторных исследований (испытаний) и измерений на объекте, проведение государственной экспертизы по результатам экспертного сопровождения, выполнение технической инвентаризация и паспортизации объекта
12	Срок ввода в эксплуатацию объекта капитального строительства	2022 год
13	Сметная стоимость объекта муниципальной собственности Перми, тыс. руб.	849 086,55128*тыс. руб., в том числе: 87,500 тыс. руб. – проведение историко-культурного исследования объекта культурного наследия; 1 594,623 тыс. руб. – предоплата за подключение (технологическое присоединение) к сетям инженерной инфраструктуры; 125,082 тыс. руб. – проведение историко-культурной экспертизы проектной документации; 23 319,02630 тыс. руб. – компенсация затрат на выполнение работ по выносу инженерных сетей; 10 300,0 тыс. руб. – разработка проектной документации; 1 253,55007 тыс. руб. – проведение государственной экспертизы проектной документации в части проверки достоверности определения сметной стоимости; 11 808,82340 тыс. руб. – проведение спасательных археологических работ; 464,46090 тыс. руб. – подключение (технологическое присоединение) к сетям инженерной инфраструктуры; 749 918,19166 тыс. руб. – выполнение работ по реконструкции; 839,77950 тыс. руб. – проведение авторского надзора; 46 567,88918 тыс. руб. – приобретение оборудования, средств обучения, мебели, инвентаря; 35,000 тыс. руб. – проведение кадастровых работ; 590,0 тыс. руб. – корректировка проектной документации; 619,736 тыс. руб. – проведение геотехнического мониторинга зданий; 602,971 тыс. руб. – проведение лабораторных исследований (испытаний) и измерений на объекте; 413,28027 тыс. руб. – проведение государственной экспертизы по результатам экспертного сопровождения; 546,638 тыс. руб. – выполнение технической инвентаризация и паспортизации объекта

1	2	3					
14	Объемы и источники финансирования осуществления капитальных вложений в объект по годам реализации, тыс. руб.	Всего	2018	2019	2020	2021	2022
	бюджет города Перми	70 501,18916	87,500	12 840,574	9 284,98914	47 234,11102	1 054,015
	бюджет города Перми (неиспользованные ассигнования отчетного года)	39 602,61656	0,0	0,0	11 477,30353	28 013,93456	111,37847
	бюджет Пермского края	150 626,64556	0,0	0,0	0,0	82 301,220	68 325,42556
	бюджет Российской Федерации	588 356,100	0,0	0,0	0,0	225 042,300	363 313,800
15	Ожидаемый конечный результат осуществления капитальных вложений в объект по годам осуществления капитальных вложений	ед. изм.		Значение		год реализации	
	разработанная проектная документация на реконструкцию здания МАОУ «Гимназия № 17» г. Перми (пристройка нового корпуса)	ед.		1		2020	
	выполненные работы по реконструкции здания МАОУ «Гимназия № 17» г. Перми (пристройка нового корпуса)	ед.		1		2022	
	приобретенное оборудование, средства обучения, мебель, инвентарь для оснащения нового корпуса МАОУ «Гимназия № 17» г. Перми	ед.		1		2022	
	введенное в эксплуатацию здание МАОУ «Гимназия № 17» г. Перми (пристройка нового корпуса)	ед.		1		2022	
16	Проектная документация, и (или) результаты инженерных изысканий, и (или) заключение о проверке достоверности определения сметной стоимости объекта капитального строительства	положительное заключение экспертизы от 30.07.2020 № 59-1-1-3-035440-2020					
17	Протокол инвестиционной комиссии	протокол от 14 мая 2018 г. № 4					
18	Протокол Бюджетной комиссии	протокол от 27 июля 2022 г. № 12-БК					
19	Практические действия по осуществлению капитальных вложений в объект	мероприятия по осуществлению капитальных вложений в объект				срок реализации	
		разработка проектной документации на реконструкцию здания МАОУ «Гимназия № 17» г. Перми (пристройка нового корпуса)				2020	
		выполнение работ на реконструкцию здания МАОУ «Гимназия № 17» г. Перми (пристройка нового корпуса)				2021-2022	
		приобретение оборудования, средств обучения, мебели, инвентаря для оснащения нового корпуса МАОУ «Гимназия № 17» г. Перми				2022	
		ввод в эксплуатацию здания МАОУ «Гимназия № 17» г. Перми (пристройка нового корпуса)				2022	

Таблица 4

№	Наименование раздела	Содержание раздела
1	2	3
1	Наименование объекта муниципальной собственности города Перми, место расположения (адрес)	ледовая арена МАУ ДО «ДЮЦ «Здоровье» по адресу: г. Пермь, ул. Ласьвинская, 1
2	Направление инвестирования	Реконструкция
3	Код и наименование мероприятия	1.2.1.1.4. Реконструкция ледовой арены МАУ ДО «ДЮЦ «Здоровье»
4	Ответственный руководитель	Грибанов А.А., заместитель главы администрации города Перми
5	Исполнитель программы	ДО
6	Форма осуществления капитальных вложений в объект капитального строительства или приобретение объекта недвижимого имущества	бюджетные инвестиции в объект муниципальной собственности города Перми
7	Муниципальный заказчик	УКС, МКУ «УТЗ»

1	2	3						
8	Участник программы	УКС, МКУ «УТЗ»						
9	Цель осуществления капитальных вложений в объект	обеспечение доступности и качества школьного образования для всех слоев населения города Перми						
10	Технико-экономические показатели и функциональные параметры объекта	площадь здания: 3734,6 кв. м, этажность: 1-3, 450 человек						
11	Сроки осуществления капитальных вложений в объект капитального строительства	2019-2024 годы, в том числе: 2019 год - предоплата за подключение (технологическое присоединение) к сетям инженерной инфраструктуры; 2020 год - разработка проектной документации, подключение (технологическое присоединение) к сетям инженерной инфраструктуры; 2021 год - подключение (технологическое присоединение) к сетям инженерной инфраструктуры, выполнение работ по реконструкции, проведение авторского надзора; 2022 год - подключение (технологическое присоединение) к сетям инженерной инфраструктуры, выполнение работ по реконструкции, проведение авторского надзора, проведение государственной экспертизы проектной документации в части проверки достоверности определения сметной стоимости, выполненные геодезические работы по разбивки осей здания по объекту: «реконструкция ледовой арены МАУ ДО «ДЮЦ «Здоровье»; 2023 год - подключение (технологическое присоединение) к сетям инженерной инфраструктуры, выполнение работ по реконструкции, проведение авторского надзора; 2024 год - выполнение работ по реконструкции, проведение авторского надзора, выполнение работ по технической инвентаризации и паспортизации объекта						
12	Срок ввода в эксплуатацию объекта капитального строительства	2024 год						
13	Сметная стоимость объекта муниципальной собственности Перми, тыс. руб.	401 811,29296 тыс. руб., в том числе: 2 234,431 тыс. руб. – предоплата за подключение (технологическое присоединение) к сетям инженерной инфраструктуры; 5 800,000 тыс. руб. – разработка проектной документации; 12 575,60723 тыс. руб. – подключение (технологическое присоединение) к сетям инженерной инфраструктуры; 380 020,69312 тыс. руб. – выполнение работ по реконструкции; 610,61412 тыс. руб. – проведение авторского надзора; 79,94749 тыс. руб. – проведение государственной экспертизы проектной документации в части проверки достоверности определения сметной стоимости; 450,000 тыс. руб. – выполнение работ по технической инвентаризации и паспортизации объекта; 40,000 тыс. руб. выполненные геодезические работы по разбивки осей здания по объекту: «реконструкция ледовой арены МАУ ДО «ДЮЦ «Здоровье»						
14	Объемы и источники финансирования осуществления капитальных вложений в объект по годам реализации, тыс. руб.	Всего	2019	2020	2021	2022	2023	2024
	бюджет города Перми	395 930,98677	2 234,431	6 880,474	4 701,76277	173 678,119	102 477,800	105 958,400
	бюджет города Перми (неиспользованные ассигнования отчетного года)	5 880,30619	0,0	5 800,22547	0,0	80,08072	0,0	0,0
15	Ожидаемый конечный результат осуществления капитальных вложений в объект по годам осуществления капитальных вложений	ед. изм.			значение		год реализации	
	разработанная проектная документация на реконструкцию ледовой арены МАУ ДО «ДЮЦ «Здоровье»	ед.			1		2020	
	выполненные работы по реконструкции ледовой арены МАУ ДО «ДЮЦ «Здоровье»	ед.			1		2024	
	введенная в эксплуатацию ледовая арена МАУ ДО «ДЮЦ «Здоровье»	ед.			1		2024	
16	Проектная документация, и (или) результаты инженерных изысканий, и (или) заключение о проверке достоверности определения сметной стоимости объекта капитального строительства	положительное заключение экспертизы от 30.04.2020 № 59-1-1-3-015284-2020						
17	Протокол инвестиционной комиссии	протокол от 20 апреля 2018 г. № 3						
18	Протокол Бюджетной комиссии	протокол от 27 июля 2022 г. № 12-БК						
19	Практические действия по осуществлению капитальных вложений в объект	мероприятия по осуществлению капитальных вложений в объект					срок реализации	
		разработка проектной документации на реконструкцию ледовой арены МАУ ДО «ДЮЦ «Здоровье»					2020	
		выполнение работ по реконструкции ледовой арены МАУ ДО «ДЮЦ «Здоровье»					2021-2024	
		ввод в эксплуатацию ледовой арены МАУ ДО «ДЮЦ «Здоровье»					2024	

Таблица 5

№	Наименование раздела	Содержание раздела		
1	2	3		
1	Наименование объекта муниципальной собственности города Перми, место расположения (адрес)	здание общеобразовательного учреждения в Индустриальном районе города Перми		
2	Направление инвестирования	строительство		
3	Код и наименование мероприятия	1.2.1.1.6. Строительство здания общеобразовательного учреждения в Индустриальном районе города Перми		
4	Ответственный руководитель	Грибанов А.А., заместитель главы администрации города Перми		
5	Исполнитель программы	ДО		
6	Форма осуществления капитальных вложений в объект капитального строительства или приобретение объекта недвижимого имущества	бюджетные инвестиции в объект муниципальной собственности города Перми		
7	Муниципальный заказчик	МКУ «УТЗ»		
8	Участник программы	МКУ «УТЗ»		
9	Цель осуществления капитальных вложений в объект	обеспечение доступности и качества школьного образования для всех слоев населения города Перми		
10	Технико-экономические показатели и функциональные параметры объекта	1000 мест		
11	Сроки осуществления капитальных вложений в объект капитального строительства	2024 год, 2025 год, в том числе: 2024 год - разработка проектной документации; 2024-2025 год - выполнение работ по строительству		
12	Срок ввода в эксплуатацию объекта капитального строительства	2025		
13	Сметная стоимость объекта муниципальной собственности Перми, тыс. руб.	500 000,0 тыс. руб., в том числе: 24 673,290 тыс. руб. - разработка проектной документации; 475 326,710 тыс. руб. - выполнение работ по строительству		
14	Объемы и источники финансирования осуществления капитальных вложений в объект по годам реализации, тыс. руб.	Всего	2024	2025
	бюджет города Перми	500 000,0	100 000,0	400 000,0
15	Ожидаемый конечный результат осуществления капитальных вложений в объект по годам осуществления капитальных вложений	ед. изм.	Значение	год реализации
	разработанная проектная документация для строительства здания общеобразовательного учреждения в Индустриальном районе города Перми	ед.	1	2024
	выполненные работы по строительству здания общеобразовательного учреждения в Индустриальном районе города Перми	ед.	1	2025
16	Проектная документация, и (или) результаты инженерных изысканий, и (или) заключение о проверке достоверности определения сметной стоимости объекта капитального строительства	-		
17	Протокол инвестиционной комиссии	протокол от 12 апреля 2019 г. № 6		
18	Протокол Бюджетной комиссии	протокол от 27 июля 2022 г. № 12-БК		
19	Практические действия по осуществлению капитальных вложений в объект	мероприятия по осуществлению капитальных вложений в объект		срок реализации
		разработанная проектная документация для строительства здания общеобразовательного учреждения в Индустриальном районе города Перми		2024
		выполненные работы по строительству здания общеобразовательного учреждения в Индустриальном районе города Перми		2024-2025

Таблица 6

№	Наименование раздела	Содержание раздела		
1	2	3		
1	Наименование объекта муниципальной собственности города Перми, место расположения (адрес)	здание школы в м/р ДКЖ г. Перми		
2	Направление инвестирования	строительство		
3	Код и наименование мероприятия	1.2.1.1.7. Строительство школы в м/р ДКЖ г. Перми		
4	Ответственный руководитель	Грибанов А.А., заместитель главы администрации города Перми		
5	Исполнитель программы	ДО		
6	Форма осуществления капитальных вложений в объект капитального строительства или приобретение объекта недвижимого имущества	бюджетные инвестиции в объект муниципальной собственности города Перми		
7	Муниципальный заказчик	МКУ «УТЗ»		
8	Участник программы	МКУ «УТЗ»		
9	Цель осуществления капитальных вложений в объект	обеспечение доступности и качества школьного образования для всех слоев населения города Перми		
10	Технико-экономические показатели и функциональные параметры объекта	1050 человек		
11	Сроки осуществления капитальных вложений в объект капитального строительства	2025 год, 2026 год, в том числе: 2025 год - разработка проектной документации; 2026 год - выполнение работ по строительству		
12	Срок ввода в эксплуатацию объекта капитального строительства	2026		
13	Сметная стоимость объекта муниципальной собственности Перми, тыс. руб.	500 000,0 тыс. руб., в том числе: 23 721,940 тыс. руб. - разработка проектной документации; 476 278,060 тыс. руб. - выполнение работ по строительству		
14	Объемы и источники финансирования осуществления капитальных вложений в объект по годам реализации, тыс. руб.	Всего	2025	2026
	бюджет города Перми	500 000,0	300 000,0	200 000,0
15	Ожидаемый конечный результат осуществления капитальных вложений в объект по годам осуществления капитальных вложений	ед. изм.	Значение	год реализации
	разработанная проектная документация на строительство школы в м/р ДКЖ г. Перми	ед.	1	2025
	выполнение работ по строительству школы в м/р ДКЖ г. Перми	ед.	1	2026
16	Проектная документация, и (или) результаты инженерных изысканий, и (или) заключение о проверке достоверности определения сметной стоимости объекта капитального строительства	-		
17	Протокол инвестиционной комиссии	протокол от 17 марта 2020 г. № 3		
18	Протокол Бюджетной комиссии	протокол от 27 июля 2022 г. № 12-БК		
19	Практические действия по осуществлению капитальных вложений в объект	мероприятия по осуществлению капитальных вложений в объект		срок реализации
		разработанная проектная документация на строительство школы в м/р ДКЖ г. Перми		2025
		выполнение работ по строительству школы в м/р ДКЖ г. Перми		2025-2026

Таблица 7

№	Наименование раздела	Содержание раздела			
1	2	3			
1	Наименование объекта муниципальной собственности города Перми, место расположения (адрес)	здание по ул. Уральская, 110 для размещения общеобразовательной организации г. Перми			
2	Направление инвестирования	Реконструкция			
3	Код и наименование мероприятия	1.2.1.1.8. Реконструкция здания по ул. Уральская, 110 для размещения общеобразовательной организации г. Перми			
4	Ответственный руководитель	Грибанов А.А., заместитель главы администрации города Перми			
5	Исполнитель программы	ДО			
6	Форма осуществления капитальных вложений в объект капитального строительства или приобретение объекта недвижимого имущества	бюджетные инвестиции в объект муниципальной собственности города Перми			
7	Муниципальный заказчик	МКУ «УТЗ»			
8	Участник программы	МКУ «УТЗ»			
9	Цель осуществления капитальных вложений в объект	обеспечение доступности и качества школьного образования для всех слоев населения города Перми			
10	Технико-экономические показатели и функциональные параметры объекта	площадь здания: 7535,28 кв. м, этажность: 4, 400 человек			
11	Сроки осуществления капитальных вложений в объект капитального строительства	2023-2025 годы, в том числе: 2023 год - разработка проектной документации; 2024 год - выполнение работ по строительству; 2025 год - выполнение работ по строительству			
12	Срок ввода в эксплуатацию объекта капитального строительства	2025 год			
13	Сметная стоимость объекта муниципальной собственности Перми, тыс. руб.	645 603,200 тыс. руб., в том числе: 19 435,100 тыс. руб. - разработка проектной документации; 626 168,100 тыс. руб. - выполнение работ по строительству			
14	Объемы и источники финансирования осуществления капитальных вложений в объект по годам реализации, тыс. руб.	Всего	2023	2024	2025
	бюджет города Перми	410 081,700	19 435,100	102 766,700	287 879,900
	бюджет Пермского края	235 521,500	0,0	235 521,500	0,0
	бюджет Российской Федерации	0,0	0,0	0,0	0,0
15	Ожидаемый конечный результат осуществления капитальных вложений в объект по годам осуществления капитальных вложений	ед. изм.	значение		год реализации
	разработанная проектная документация на реконструкцию здания по ул. Уральская, 110 для размещения общеобразовательной организации г. Перми	ед.	1		2023
	выполненные работы по реконструкции здания по ул. Уральская, 110 для размещения общеобразовательной организации г. Перми	ед.	1		2025
	введенное в эксплуатацию здание после реконструкции здания по ул. Уральская, 110 для размещения общеобразовательной организации г. Перми	ед.	1		2025
16	Проектная документация, и (или) результаты инженерных изысканий, и (или) заключение о проверке достоверности определения сметной стоимости объекта капитального строительства	-			
17	Протокол инвестиционной комиссии	протокол от 11 июня 2021 г. № 8			
18	Протокол Бюджетной комиссии	протокол от 27 июля 2022 г. № 12-БК			
19	Практические действия по осуществлению капитальных вложений в объект	мероприятия по осуществлению капитальных вложений в объект			срок реализации
		разработанная проектная документация на реконструкцию здания по ул. Уральская, 110 для размещения общеобразовательной организации г. Перми			2023
		выполненные работы по реконструкции здания по ул. Уральская, 110 для размещения общеобразовательной организации г. Перми			2024-2025
		введенное в эксплуатацию здание после реконструкции здания по ул. Уральская, 110 для размещения общеобразовательной организации г. Перми			2025

Таблица 8

№	Наименование раздела	Содержание раздела		
1	2	3		
1	Наименование объекта муниципальной собственности города Перми, место расположения (адрес)	строительство корпуса МАОУ «Гимназия № 33» г. Перми по ул. Николая Островского, 68		
2	Направление инвестирования	Строительство		
3	Код и наименование мероприятия	1.2.1.1.9. Строительство корпуса МАОУ «Гимназия № 33» г. Перми		
4	Ответственный руководитель	Грибанов А.А., заместитель главы администрации города Перми		
5	Исполнитель программы	ДО		
6	Форма осуществления капитальных вложений в объект капитального строительства или приобретение объекта недвижимого имущества	бюджетные инвестиции в объект муниципальной собственности города Перми		
7	Муниципальный заказчик	МКУ «УТЗ»		
8	Участник программы	МКУ «УТЗ»		
9	Цель осуществления капитальных вложений в объект	обеспечение доступности и качества школьного образования для всех слоев населения города Перми		
10	Технико-экономические показатели и функциональные параметры объекта	825 человек		
11	Сроки осуществления капитальных вложений в объект капитального строительства	2022-2023 годы, в том числе: 2022 год – разработка проектной документации, выполнение работ по строительству, подключение (технологическое присоединение) к инженерным сетям; 2023 год – выполнение работ по строительству, подключение (технологическое присоединение) к инженерным сетям		
12	Срок ввода в эксплуатацию объекта капитального строительства	2023 год		
13	Сметная стоимость объекта муниципальной собственности Перми, тыс. руб.	1 065 094,385** тыс. руб., в том числе: 20 058,69918 тыс. руб. – разработка проектной документации; 1 022 316,92645 тыс. руб. – выполнение работ по строительству; 22 718,75937 тыс. руб. – подключение (технологическое присоединение) к инженерным сетям		
14	Объемы и источники финансирования осуществления капитальных вложений в объект по годам реализации, тыс. руб.	Всего	2022	2023
	бюджет города Перми	355 192,800	37 236,300	317 956,500
	бюджет Пермского края	49 889,085	9 476,685	40 412,400
	бюджет Российской Федерации	660 012,500	180 057,000	479 955,500
15	Ожидаемый конечный результат осуществления капитальных вложений в объект по годам осуществления капитальных вложений	ед. изм.	Значение	год реализации
	разработанная проектная документация на строительство корпуса МАОУ «Гимназия № 33» г. Перми	ед.	1	2022
	выполненные работы по строительству корпуса МАОУ «Гимназия № 33» г. Перми	ед.	1	2023
	введенный в эксплуатацию корпус МАОУ «Гимназия № 33» г. Перми	ед.	1	2023
	выполненное подключение (технологическое присоединение) к инженерным сетям при строительстве корпуса МАОУ «Гимназия № 33» г. Перми	ед.	1	2023
16	Проектная документация, и (или) результаты инженерных изысканий, и (или) заключение о проверке достоверности определения сметной стоимости объекта капитального строительства	-		
17	Протокол инвестиционной комиссии	протокол от 03 ноября 2021 г. № 14		
18	Протокол Бюджетной комиссии	протокол от 27 июля 2022 г. № 12-БК		
19	Практические действия по осуществлению капитальных вложений в объект	мероприятия по осуществлению капитальных вложений в объект		срок реализации
		разработка проектной документации на строительство корпуса МАОУ «Гимназия № 33» г. Перми		2022
		выполнение работ по строительству корпуса МАОУ «Гимназия № 33» г. Перми		2022-2023
		ввод в эксплуатацию корпуса МАОУ «Гимназия № 33» г. Перми		2023
		выполнение подключения (технологического присоединения) к инженерным сетям при строительстве корпуса МАОУ «Гимназия № 33» г. Перми		2022-2023

Таблица 9

№	Наименование раздела	Содержание раздела		
1	2	3		
1	Наименование объекта муниципальной собственности города Перми, место расположения (адрес)	строительство корпуса МАОУ «Школа дизайна «Точка» г. Перми по бульвару Гагарина, 75а		
2	Направление инвестирования	Строительство		
3	Код и наименование мероприятия	1.2.1.1.10. Строительство корпуса МАОУ «Школа дизайна «Точка» г. Перми		
4	Ответственный руководитель	Грибанов А.А., заместитель главы администрации города Перми		
5	Исполнитель программы	ДО		
6	Форма осуществления капитальных вложений в объект капитального строительства или приобретение объекта недвижимого имущества	бюджетные инвестиции в объект муниципальной собственности города Перми		
7	Муниципальный заказчик	МКУ «УТЗ»		
8	Участник программы	МКУ «УТЗ»		
9	Цель осуществления капитальных вложений в объект	обеспечение доступности и качества школьного образования для всех слоев населения города Перми		
10	Технико-экономические показатели и функциональные параметры объекта	1050 человек		
11	Сроки осуществления капитальных вложений в объект капитального строительства	2022-2023 годы, в том числе: 2022 год – разработка проектной документации, выполнение работ по строительству, подключение (технологическое присоединение) к инженерным сетям; 2023 год – выполнение работ по строительству, подключение (технологическое присоединение) к инженерным сетям		
12	Срок ввода в эксплуатацию объекта капитального строительства	2023 год		
13	Сметная стоимость объекта муниципальной собственности Перми, тыс. руб.	1 480 386,985 *** тыс. руб., в том числе: 27 644,80490 тыс. руб. – разработка проектной документации; 1 423 982,05595 тыс. руб. – выполнение работ по строительству; 28 760,12415 тыс. руб. – подключение (технологическое присоединение) к инженерным сетям		
14	Объемы и источники финансирования осуществления капитальных вложений в объект по годам реализации, тыс. руб.	Всего	2022	2023
	бюджет города Перми	753 777,100	46 569,600	707 207,500
	бюджет Пермского края	66 597,385	9 476,685	57 120,700
	бюджет Российской Федерации	660 012,500	180 057,000	479 955,500
15	Ожидаемый конечный результат осуществления капитальных вложений в объект по годам осуществления капитальных вложений	ед. изм.	Значение	год реализации
	разработанная проектная документация на строительство корпуса МАОУ «Школа дизайна «Точка» г. Перми	ед.	1	2022
	выполненные работы по строительству корпуса МАОУ «Школа дизайна «Точка» г. Перми	ед.	1	2023
	введенный в эксплуатацию корпус МАОУ «Школа дизайна «Точка» г. Перми	ед.	1	2023
	выполненное подключение (технологическое присоединение) к инженерным сетям при строительстве корпуса МАОУ «Школа дизайна «Точка» г. Перми	ед.	1	2023
16	Проектная документация, и (или) результаты инженерных изысканий, и (или) заключение о проверке достоверности определения сметной стоимости объекта капитального строительства	-		
17	Протокол инвестиционной комиссии	протокол от 03 ноября 2021 г. № 14		
18	Протокол Бюджетной комиссии	протокол от 27 июля 2022 г. № 12-БК		

1	2	3	
19	Практические действия по осуществлению капитальных вложений в объект	мероприятия по осуществлению капитальных вложений в объект	срок реализации
		разработка проектной документации по строительству нового корпуса МАОУ «Школа дизайна «Точка» г. Перми по бульвару Гагарина, 75а	2022
		выполнение работ по строительству нового корпуса МАОУ «Школа дизайна «Точка» г. Перми по бульвару Гагарина, 75а	2022-2023
		ввод в эксплуатацию нового корпуса МАОУ «Школа дизайна «Точка» г. Перми по бульвару Гагарина, 75а	2023
		выполнение подключения (технологического присоединения) к инженерным сетям при строительстве корпуса МАОУ «Школа дизайна «Точка» г. Перми	2022-2023

Таблица 10

№	Наименование раздела	Содержание раздела
1	2	3
1	Наименование объекта муниципальной собственности города Перми, место расположения (адрес)	здание муниципального автономного учреждения дополнительного образования «Детско-юношеский центр имени Василия Соломина», Пермский край, г. Пермь, Мотовилихинский район, ул. 1905 года, 2
2	Направление инвестирования	Строительство
3	Код и наименование мероприятия	1.2.1.1.11. Реконструкция здания муниципального автономного учреждения дополнительного образования «Детско-юношеский центр имени Василия Соломина»
4	Ответственный руководитель	Грибанов А.А., заместитель главы администрации города Перми
5	Исполнитель программы	ДО
6	Форма осуществления капитальных вложений в объект капитального строительства или приобретение объекта недвижимого имущества	бюджетные инвестиции в объект муниципальной собственности города Перми
7	Муниципальный заказчик	УКС, МКУ «УТЗ»
8	Участник программы	УКС, МКУ «УТЗ»
9	Цель осуществления капитальных вложений в объект	создание современных и безопасных условий для осуществления образовательной деятельности и проведения культурно-массовых мероприятий в МАУ ДО «Детско-юношеский центр имени Василия Соломина» г. Перми по ул. 1905 года, 2
10	Технико-экономические показатели и функциональные параметры объекта	площадь здания: 3235,1 кв. м, этажность: 3, в том числе 1 подземный, мощность: 586 человек
11	Сроки осуществления капитальных вложений в объект капитального строительства	2017-2019 годы, 2022 год, в том числе: 2017 год - разработка проектной документации, предоплата за подключение (технологическое присоединение) к сетям инженерной инфраструктуры; 2018 год - выполнение работ по реконструкции 2019 год - выполнение работ по реконструкции, подключение (технологическое присоединение) к сетям инженерной инфраструктуры, проведение авторского надзора, приобретение оборудования, средств обучения и воспитания, мебели, инвентаря 2022 год - оплата исполнительного листа серии ФС № 034439841 по делу № А50-15965/2021 от 13.09.2021
12	Срок ввода в эксплуатацию объекта капитального строительства	2020 год
13	Сметная стоимость объекта муниципальной собственности Перми, тыс. руб.	108 446,486 тыс. руб., в том числе: 2 995,000 тыс. руб. - разработка проектной документации; 10,538 тыс. руб. - предоплата за подключение (технологическое присоединение) к сетям инженерной инфраструктуры; 74 802,975 тыс. руб. - выполнение работ по реконструкции; 23,869 тыс. руб. - подключение (технологическое присоединение) к сетям инженерной инфраструктуры; 146,000 тыс. руб. - проведение авторского надзора; 13 783,943 тыс. руб. - приобретение оборудования, средств обучения и воспитания, мебели, инвентаря; 16 684,161 тыс. руб. - оплата исполнительного листа серии ФС № 034439841 по делу № А50-15965/2021 от 13.09.2021

1	2	3				
14	Объемы и источники финансирования осуществления капитальных вложений в объект по годам реализации, тыс. руб.	Всего	2017	2018	2019	2022
	бюджет города Перми	64 513,709	10,538	19 507,840	28 311,170	16 684,161
	бюджет города Перми (неиспользованные ассигнования отчетного года)	3 071,577	2 995,000	0,0	76,577	0,0
	бюджет Пермского края	40 861,200	0,0	0,0	4 0861,200	0,0
15	Ожидаемый конечный результат осуществления капитальных вложений в объект по годам осуществления капитальных вложений	ед. изм.		значение		год реализации
	разработанная проектная документация на реконструкцию здания МАУ ДО «Детско-юношеский центр имени Василия Соломина»	ед.		1		2017
	выполненные работы по реконструкции здания МАУ ДО «Детско-юношеский центр имени Василия Соломина»	ед.		1		2019
	введенное в эксплуатацию здание МАУ ДО «Детско-юношеский центр имени Василия Соломина»	ед.		1		2020
	оказанные услуги по авторскому надзору за реконструкцией здания МАУ ДО «Детско-юношеский центр имени Василия Соломина»	ед.		1		2019
	приобретенные оборудование, средства обучения и воспитания, мебель, инвентарь для оснащения здания МАУ ДО «Детско-юношеский центр имени Василия Соломина»	ед.		1		2019
	произведенная оплата исполнительного листа серии ФС № 034439841 по делу № А50-15965/2021 от 13.09.2021 (выполнение работ по реконструкции здания муниципального автономного учреждения дополнительного образования «Детско-юношеский центр имени Василия Соломина»)	ед.		1		2022
16	Проектная документация, и (или) результаты инженерных изысканий, и (или) заключение о проверке достоверности определения сметной стоимости объекта капитального строительства	шифр проекта 213-16, положительное заключение государственной экспертизы от 17 июля 2017 г. № 59-1-1-3-0109-17, положительное заключение о проверке достоверности определения сметной стоимости от 12 октября 2017 г. № 59-1-6-0200-17				
17	Протокол инвестиционной комиссии	протокол от 09 октября 2015 г. № 10				
18	Протокол Бюджетной комиссии	протокол от 27 июля 2022 г. № 12-БК				
19	Практические действия по осуществлению капитальных вложений в объект	мероприятия по осуществлению капитальных вложений в объект			срок реализации	
		разработка проектной документации на реконструкцию здания МАУ ДО «Детско-юношеский центр имени Василия Соломина»			2017	
		выполнение работ по реконструкции здания МАУ ДО «Детско-юношеский центр имени Василия Соломина»			2018-2019	
		введенное в эксплуатацию здание МАУ ДО «Детско-юношеский центр имени Василия Соломина»			2020	
		оказание услуги авторского надзора за реконструкцией здания МАУ ДО «Детско-юношеский центр имени Василия Соломина»			2019	
		приобретение оборудования, средств обучения и воспитания, мебели, инвентаря для оснащения здания МАУ ДО «Детско-юношеский центр имени Василия Соломина»			2019	
		оплата исполнительного листа серии ФС № 034439841 по делу № А50-15965/2021 от 13.09.2021 (выполнение работ по реконструкции здания муниципального автономного учреждения дополнительного образования «Детско-юношеский центр имени Василия Соломина»)			2022	

Таблица 11

№	Наименование раздела	Содержание раздела
1	2	3
1	Наименование объекта муниципальной собственности города Перми, место расположения (адрес)	здания для размещения общеобразовательного учреждения по ул. КИМ/В.Соломина г. Перми
2	Направление инвестирования	Строительство
3	Код и наименование мероприятия	1.2.1.1.12. Строительство здания для размещения общеобразовательного учреждения по ул. КИМ/В.Соломина г. Перми
4	Ответственный руководитель	Грибанов А.А., заместитель главы администрации города Перми
5	Исполнитель программы	ДО
6	Форма осуществления капитальных вложений в объект капитального строительства или приобретение объекта недвижимого имущества	бюджетные инвестиции в объект муниципальной собственности города Перми
7	Муниципальный заказчик	МКУ «УТЗ»
8	Участник программы	МКУ «УТЗ»
9	Цель осуществления капитальных вложений в объект	обеспечение доступности и качества школьного образования для всех слоев населения города Перми
10	Технико-экономические показатели и функциональные параметры объекта	мощность: 825 человек
11	Сроки осуществления капитальных вложений в объект капитального строительства	2023 год – разработка проектной документации, 2024 год - выполнение работ по строительству, 2025 год - выполнение работ по строительству
12	Срок ввода в эксплуатацию объекта капитального строительства	2025 год
13	Сметная стоимость объекта муниципальной собственности Перми, тыс. руб.	702 345,300 тыс. руб., в том числе: 18 748,300 тыс. руб. – разработка проектной документации; 683 597,000 тыс. руб. – выполнение работ по строительству
14	Объемы и источники финансирования осуществления капитальных вложений в объект по годам реализации, тыс. руб.	Всего: 467 440,100 / 234 905,200
		2023: 18 748,300 / 0,0
		2024: 107 362,300 / 0,0
		2025: 341 329,500 / 234 905,200
	бюджет города Перми	467 440,100
	бюджет Пермского края	234 905,200
15	Ожидаемый конечный результат осуществления капитальных вложений в объект по годам осуществления капитальных вложений	ед. изм. / Значение / год реализации
	разработанная проектная документация на строительство здания для размещения общеобразовательного учреждения по ул. КИМ/В.Соломина г. Перми	ед. / 1 / 2023
	выполненные работы по строительству здания для размещения общеобразовательного учреждения по ул. КИМ/В.Соломина г. Перми	ед. / 1 / 2025
	введенное в эксплуатацию строительству здание для размещения общеобразовательного учреждения по ул. КИМ/В.Соломина г. Перми	ед. / 1 / 2026
16	Проектная документация, и (или) результаты инженерных изысканий, и (или) заключение о проверке достоверности определения сметной стоимости объекта капитального строительства	-
17	Протокол инвестиционной комиссии	протокол от 13 мая 2022 г. № 6
18	Протокол Бюджетной комиссии	протокол от 27 июля 2022 г. № 12-БК
19	Практические действия по осуществлению капитальных вложений в объект	мероприятия по осуществлению капитальных вложений в объект / срок реализации
		разработанная проектная документация на строительство здания для размещения общеобразовательного учреждения по ул. КИМ/В.Соломина г. Перми: 2023
		выполненные работы по строительству здания для размещения общеобразовательного учреждения по ул. КИМ/В.Соломина г. Перми: 2024-2025
		введенное в эксплуатацию строительству здание для размещения общеобразовательного учреждения по ул. КИМ/В.Соломина г. Перми: 2025

Таблица 12

№	Наименование раздела	Содержание раздела		
1	2	3		
1	Наименование объекта муниципальной собственности города Перми, место расположения (адрес)	здание школы в м/р Вышка 2, ул. Целинная/Мечникова, г. Перми		
2	Направление инвестирования	Строительство		
3	Код и наименование мероприятия	1.2.1.1.13. Строительство школы в м/р Вышка 2, ул. Целинная/Мечникова, г. Перми		
4	Ответственный руководитель	Грибанов А.А., заместитель главы администрации города Перми		
5	Исполнитель программы	ДО		
6	Форма осуществления капитальных вложений в объект капитального строительства или приобретение объекта недвижимого имущества	бюджетные инвестиции в объект муниципальной собственности города Перми		
7	Муниципальный заказчик	МКУ «УТЗ»		
8	Участник программы	МКУ «УТЗ»		
9	Цель осуществления капитальных вложений в объект	обеспечение доступности и качества школьного образования для всех слоев населения города Перми		
10	Технико-экономические показатели и функциональные параметры объекта	мощность: 1050 человек		
11	Сроки осуществления капитальных вложений в объект капитального строительства	2026 год – разработка проектной документации, выполнение работ по строительству		
12	Срок ввода в эксплуатацию объекта капитального строительства	2027 год		
13	Сметная стоимость объекта муниципальной собственности Перми, тыс. руб.	500 000,0 тыс. руб., в том числе: 24 587,440 тыс.руб. - разработка проектной документации; 475 412,560 тыс. руб. - выполнение работ по строительству		
14	Объемы и источники финансирования осуществления капитальных вложений в объект по годам реализации, тыс. руб.	2026		
	бюджет города Перми	500 000,0		
15	Ожидаемый конечный результат осуществления капитальных вложений в объект по годам осуществления капитальных вложений	ед. изм.	Значение	год реализации
	разработанная проектная документация на строительство школы в м/р Вышка 2, ул. Целинная/Мечникова, г. Перми	ед.	1	2026
	выполненные работы по строительству школы в м/р Вышка 2, ул. Целинная/Мечникова, г. Перми	ед.	1	2026
	введенное в эксплуатацию здание школы в м/р Вышка 2, ул. Целинная/Мечникова, г. Перми	ед.	1	2027
16	Проектная документация, и (или) результаты инженерных изысканий, и (или) заключение о проверке достоверности определения сметной стоимости объекта капитального строительства	-		
17	Протокол инвестиционной комиссии	-		
18	Протокол Бюджетной комиссии	протокол от 27 июля 2022 г. № 12-БК		
19	Практические действия по осуществлению капитальных вложений в объект	мероприятия по осуществлению капитальных вложений в объект		срок реализации
		разработка проектной документации на строительство школы в м/р Вышка 2, ул. Целинная/Мечникова, г. Перми		2026
		выполнение работ по строительству школы в м/р Вышка 2, ул. Целинная/Мечникова, г. Перми		2026-2027
		ввод в эксплуатацию здания школы в м/р Вышка 2, ул. Целинная/Мечникова, г. Перми		2027

Таблица 13

№	Наименование раздела	Содержание раздела		
1	2	3		
1	Наименование объекта муниципальной собственности города Перми, место расположения (адрес)	учебный корпус МАОУ «СОШ 9», Комсомольский пр-т, 45а		
2	Направление инвестирования	Строительство		
3	Код и наименование мероприятия	1.2.1.1.14. Строительство учебного корпуса МАОУ «СОШ 9», Комсомольский пр-т, 45а		
4	Ответственный руководитель	Грибанов А.А., заместитель главы администрации города Перми		
5	Исполнитель программы	ДО		
6	Форма осуществления капитальных вложений в объект капитального строительства или приобретение объекта недвижимого имущества	бюджетные инвестиции в объект муниципальной собственности города Перми		
7	Муниципальный заказчик	МКУ «УТЗ»		
8	Участник программы	МКУ «УТЗ»		
9	Цель осуществления капитальных вложений в объект	обеспечение доступности и качества школьного образования для всех слоев населения города Перми		
10	Технико-экономические показатели и функциональные параметры объекта	мощность: 500 человек		
11	Сроки осуществления капитальных вложений в объект капитального строительства	2026 год – разработка проектной документации, выполнение работ по строительству		
12	Срок ввода в эксплуатацию объекта капитального строительства	2027 год		
13	Сметная стоимость объекта муниципальной собственности Перми, тыс. руб.	500 000,0 тыс. руб., в том числе: 8 195,700 тыс. руб. - разработка проектной документации; 491 804,300 тыс. руб. - выполнение работ по строительству		
14	Объемы и источники финансирования осуществления капитальных вложений в объект по годам реализации, тыс. руб.	2026		
	бюджет города Перми	500 000,0		
15	Ожидаемый конечный результат осуществления капитальных вложений в объект по годам осуществления капитальных вложений	ед. изм.	Значение	год реализации
	разработанная проектная документация на строительство учебного корпуса МАОУ «СОШ 9», Комсомольский пр-т, 45а	ед.	1	2026
	выполненные работы по строительству учебного корпуса МАОУ «СОШ 9», Комсомольский пр-т, 45а	ед.	1	2026
	введенный в эксплуатацию учебный корпус МАОУ «СОШ 9», Комсомольский пр-т, 45а	ед.	1	2027
16	Проектная документация, и (или) результаты инженерных изысканий, и (или) заключение о проверке достоверности определения сметной стоимости объекта капитального строительства	-		
17	Протокол инвестиционной комиссии	-		
18	Протокол Бюджетной комиссии	протокол от 27 июля 2022 г. № 12-БК		
19	Практические действия по осуществлению капитальных вложений в объект	мероприятия по осуществлению капитальных вложений в объект		срок реализации
		разработка проектной документации на строительство учебного корпуса МАОУ «СОШ 9», Комсомольский пр-т, 45а		2026
		выполнение работ по строительству учебного корпуса МАОУ «СОШ 9», Комсомольский пр-т, 45а		2026-2027
		ввод в эксплуатацию учебного корпуса МАОУ «СОШ 9», Комсомольский пр-т, 45а		2027

Таблица 14

№	Наименование раздела	Содержание раздела
1	2	3
1	Наименование объекта муниципальной собственности города Перми, место расположения (адрес)	спортивный зал МАОУ «СОШ № 81» г. Перми по адресу: г. Пермь, ул. Загарьинская, 6
2	Направление инвестирования	Строительство
3	Код и наименование мероприятия	1.2.2.1.1. Строительство спортивного зала МАОУ «СОШ № 81» г. Перми
4	Ответственный руководитель	Грибанов А.А., заместитель главы администрации города Перми
5	Исполнитель программы	ДО
6	Форма осуществления капитальных вложений в объект капитального строительства или приобретение объекта недвижимого имущества	бюджетные инвестиции
7	Муниципальный заказчик	УКС, МКУ «УТЗ», МАОУ «СОШ № 81» г. Перми
8	Участник программы	УКС, МКУ «УТЗ», МАОУ «СОШ № 81» г. Перми
9	Цель осуществления капитальных вложений в объект	создание условий для организации образовательного процесса в образовательном учреждении в соответствии с требованиями СанПиН
10	Технико-экономические показатели и функциональные параметры объекта	903 человека
11	Сроки осуществления капитальных вложений в объект капитального строительства	2020 год, 2022-2024 годы, в том числе: 2020 год - разработка проектной документации; 2022 год - проведение государственной экспертизы проектной документации в части проверки достоверности определения сметной стоимости, подключение (технологическое присоединение) к инженерным сетям, компенсация затрат на выполнение работ по выносу инженерных сетей; 2023 год - выполнение работ по строительству, подключение (технологическое присоединение) к инженерным сетям, компенсация затрат на выполнение работ по выносу инженерных сетей, выполнение актуализации инженерных изысканий, выполнение корректировки проектной документации, проведение авторского надзора; 2024 год - выполнение работ по строительству, приобретение оборудования, подключение (технологическое присоединение) к инженерным сетям, проведение авторского надзора, выполнение технической инвентаризации и паспортизации
12	Срок ввода в эксплуатацию объекта капитального строительства	2024 год
13	Сметная стоимость объекта муниципальной собственности Перми, тыс. руб.	203 468,993 тыс. руб., в том числе: 2 750,0 тыс. руб. - разработка проектной документации; 186 425,35127 тыс. руб. - выполнение работ по строительству; 1 534,87415 тыс. руб. - приобретение оборудования; 49,31950 тыс. руб. - проведение государственной экспертизы проектной документации в части проверки достоверности определения сметной стоимости; 1 448,81242 тыс. руб. - подключение (технологическое присоединение) к инженерным сетям; 9 852,65678 тыс. руб. - компенсация затрат на выполнение работ по выносу инженерных сетей; 400,000 тыс. руб. - выполнение актуализации инженерных изысканий, 300,000 тыс. руб. - выполнение корректировки проектной документации; 372,81488 тыс. руб. - проведение авторского надзора; 335,164 тыс. руб. - выполнение технической инвентаризации и паспортизации

15	Объемы и источники финансирования осуществления капитальных вложений в объект по годам реализации, тыс. руб.	Всего	2020	2022	2023	2024
	бюджет города Перми	203 468,993	2 750,0	4 130,993	37 249,100	159 338,900

16	Ожидаемый конечный результат осуществления капитальных вложений в объект по годам осуществления капитальных вложений	ед. изм.	значение	год реализации
	разработанная проектная документация на строительство спортивного зала МАОУ «СОШ № 81» г. Перми	ед.	1	2020
	выполненные работы по строительству спортивного зала для МАОУ «СОШ № 81» г. Перми	ед.	1	2024
	приобретенное оборудование для оснащения спортивного зала МАОУ «СОШ № 81» г. Перми	ед.	1	2024
	введенный в эксплуатацию спортивный зал для МАОУ «СОШ № 81» г. Перми	ед.	1	2024

1	2	3	
17	Проектная документация, и (или) результаты инженерных изысканий, и (или) заключение о проверке достоверности определения сметной стоимости объекта капитального строительства	положительное заключение экспертизы от 30 июля 2020 г. № 59-1-1-3-035437	
18	Протокол инвестиционной комиссии	протокол от 12 октября 2018 г. № 10	
19	Протокол Бюджетной комиссии	протокол от 27 июля 2022 г. № 12-БК	
20	Практические действия по осуществлению капитальных вложений в объект	мероприятия по осуществлению капитальных вложений в объект	срок реализации
		разработка проектной документации на строительство спортивного зала МАОУ «СОШ № 81» г. Перми	2020
		выполнение работ по строительству спортивного зала для МАОУ «СОШ № 81» г. Перми	2022-2024
		приобретение оборудования для оснащения спортивного зала МАОУ «СОШ № 81» г. Перми	2024
		ввод в эксплуатацию спортивного зала для МАОУ «СОШ № 81» г. Перми	2024

Таблица 15

№	Наименование раздела	Содержание раздела
1	2	3
1	Наименование объекта муниципальной собственности города Перми, место расположения (адрес)	спортивный зал МАОУ «СОШ № 96» г. Перми по адресу: г. Пермь, ул. Клары Цеткин, 10
2	Направление инвестирования	Строительство
3	Код и наименование мероприятия	1.2.2.1.2. Строительство спортивного зала МАОУ «СОШ № 96» г. Перми
4	Ответственный руководитель	Грибанов А.А., заместитель главы администрации города Перми
5	Исполнитель программы	ДО
6	Форма осуществления капитальных вложений в объект капитального строительства или приобретение объекта недвижимого имущества	бюджетные инвестиции в объект муниципальной собственности города Перми
7	Муниципальный заказчик	УКС, МКУ «УТЗ», МАОУ «СОШ № 96» г. Перми
8	Участник программы	УКС, МКУ «УТЗ», МАОУ «СОШ № 96» г. Перми
9	Цель осуществления капитальных вложений в объект	создание условий для организации образовательного процесса в образовательном учреждении в соответствии с требованиями СанПиН
10	Технико-экономические показатели и функциональные параметры объекта	587 человек
11	Сроки осуществления капитальных вложений в объект капитального строительства	2020 год, 2022-2024 годы, в том числе: 2020 год - разработка проектной документации; 2022 год - проведение государственной экспертизы проектной документации в части проверки достоверности определения сметной стоимости; 2023 год - выполнение работ по корректировке проектной документации, в том числе актуализированные проектные изыскания, подключение (технологическое присоединение) к инженерным сетям, проведение авторского надзора; 2024 год - выполнение работ по строительству, приобретение оборудования для оснащения спортивного зала, подключение (технологическое присоединение) к инженерным сетям, проведение авторского надзора, выполнение технической инвентаризации и паспортизации
12	Срок ввода в эксплуатацию объекта капитального строительства	2024 год

1	2	3				
13	Сметная стоимость объекта муниципальной собственности Перми, тыс. руб.	167 251,18732 тыс. руб., в том числе: 2 500,0 тыс. руб. - разработка проектной документации; 160 828,45039 тыс. руб. - выполнение работ по строительству; 377,25863 тыс. руб. - приобретение оборудования для оснащения спортивного зала; 53,58732 тыс. руб. - проведение государственной экспертизы проектной документации в части проверки достоверности определения сметной стоимости; 599,000 тыс. руб. - выполнение работ по корректировке проектной документации, в том числе актуализированные проектные изыскания; 2 224,50840 тыс. руб. - подключение (технологическое присоединение) к инженерным сетям; 321,65658 тыс. руб. - проведение авторского надзора; 346,726 тыс. руб. - выполнение технической инвентаризации и паспортизации				
14	Объемы и источники финансирования осуществления капитальных вложений в объект по годам реализации, тыс. руб.	Всего	2020	2022	2023	2024
	бюджет города Перми	167 251,18732	2 500,0	53,58732	41 326,500	123 371,100
15	Ожидаемый конечный результат осуществления капитальных вложений в объект по годам осуществления капитальных вложений	ед. изм.		значение		год реализации
	разработанная проектная документация на строительство спортивного зала МАОУ «СОШ № 96» г. Перми	ед.		1		2020
	выполненные работы по строительству спортивного зала для МАОУ «СОШ № 96» г. Перми	ед.		1		2022-2024
	приобретенное оборудование для оснащения спортивного зала МАОУ «СОШ № 96» г. Перми	ед.		1		2024
	введенный в эксплуатацию спортивный зал для МАОУ «СОШ № 96» г. Перми	ед.		1		2024
16	Проектная документация, и (или) результаты инженерных изысканий, и (или) заключение о проверке достоверности определения сметной стоимости объекта капитального строительства	положительное заключение экспертизы от 16 июня 2020 г. № 59-1-1-3-025038-2020				
17	Протокол инвестиционной комиссии	протокол от 12 октября 2018 г. № 10				
18	Протокол Бюджетной комиссии	протокол от 27 июля 2022 г. № 12-БК				
19	Практические действия по осуществлению капитальных вложений в объект	мероприятия по осуществлению капитальных вложений в объект			срок реализации	
		разработка проектной документации на строительство спортивного зала МАОУ «СОШ № 96» г. Перми			2020	
		выполнение работ по строительству спортивного зала для МАОУ «СОШ № 96» г. Перми			2022-2024	
		ввод в эксплуатацию спортивного зала для МАОУ «СОШ № 96» г. Перми			2024	

Таблица 16

№	Наименование раздела	Содержание раздела
1	2	3
1	Наименование объекта муниципальной собственности города Перми, место расположения (адрес)	спортивный зал МАОУ «СОШ № 79» г. Перми по адресу: г. Пермь, ул. Цимлянская, 4
2	Направление инвестирования	Строительство
3	Код и наименование мероприятия	1.2.2.1.3. Строительство спортивного зала МАОУ «СОШ № 79» г. Перми
4	Ответственный руководитель	Грибанов А.А., заместитель главы администрации города Перми
5	Исполнитель программы	ДО
6	Форма осуществления капитальных вложений в объект капитального строительства или приобретение объекта недвижимого имущества	бюджетные инвестиции в объект муниципальной собственности города Перми
7	Муниципальный заказчик	УКС, МКУ «УТЗ» г. Перми, МАОУ «СОШ № 79» г. Перми

1	2	3			
8	Участник программы	УКС, МКУ «УТЗ» г. Перми, МАОУ «СОШ № 79» г. Перми			
9	Цель осуществления капитальных вложений в объект	создание условий для организации образовательного процесса в образовательном учреждении в соответствии с требованиями СанПиН			
10	Технико-экономические показатели и функциональные параметры объекта	800 человек			
11	Сроки осуществления капитальных вложений в объект капитального строительства	2020 год, 2023-2024 годы, в том числе: 2020 год - разработка проектной документации; 2023 год - выполнение работ по строительству; 2024 год - выполнение работ по строительству, приобретение оборудования			
12	Срок ввода в эксплуатацию объекта капитального строительства	2024 год			
13	Сметная стоимость объекта муниципальной собственности Перми, тыс. руб.	108 670,300 тыс. руб., в том числе: 2 200,0 тыс. руб. - разработка проектной документации; 105 059,800 тыс. руб. - выполнение работ по строительству; 1 220,300 тыс. руб. - приобретение оборудования			
14	Объемы и источники финансирования осуществления капитальных вложений в объект по годам реализации, тыс. руб.	Всего	2020	2023	2024
	бюджет города Перми	108 670,300	2 200,0	53 552,500	52 917,800
15	Ожидаемый конечный результат осуществления капитальных вложений в объект по годам осуществления капитальных вложений	ед. изм.	значение	год реализации	
	разработанная проектная документация на строительство спортивного зала для МАОУ «СОШ № 79» г. Перми	ед.	1	2020	
	выполненные работы по строительству спортивного зала для МАОУ «СОШ № 79» г. Перми	ед.	1	2024	
	приобретенное оборудование для оснащения спортивного зала МАОУ «СОШ № 79» г. Перми	ед.	1	2024	
	введенный в эксплуатацию спортивный зал для МАОУ «СОШ № 79» г. Перми	ед.	1	2024	
16	Проектная документация, и (или) результаты инженерных изысканий, и (или) заключение о проверке достоверности определения сметной стоимости объекта капитального строительства	положительное заключение экспертизы от 24 августа 2020 г. № 59-1-1-3-040247-2020			
17	Протокол инвестиционной комиссии	протокол от 14 августа 2019 г. № 9			
18	Протокол Бюджетной комиссии	протокол от 27 июля 2022 г. № 12-БК			
19	Практические действия по осуществлению капитальных вложений в объект	мероприятия по осуществлению капитальных вложений в объект	срок реализации		
		разработка проектной документации на строительство спортивного зала МАОУ «Средняя общеобразовательная школа № 79» г. Перми	2020		
		выполнение работ по строительству спортивного зала для МАОУ «СОШ № 79» г. Перми	2023-2024		
		приобретение оборудования для оснащения спортивного зала МАОУ «СОШ № 79» г. Перми	2024		
		ввод в эксплуатацию спортивного зала для МАОУ «СОШ № 79» г. Перми	2024		

---

* С учетом финансового обеспечения в рамках федерального проекта «Современная школа» - 382 435,587 тыс. руб.

** С учетом финансового обеспечения в рамках федерального проекта «Современная школа» - 694 750,0 тыс. руб.

*** С учетом финансового обеспечения в рамках федерального проекта «Современная школа» - 694 750,0 тыс. руб.».

4. Раздел «Система программных мероприятий подпрограммы 1.3 «Приведение имущественных комплексов муниципальных образовательных организаций города Перми в нормативное состояние» муниципальной программы «Развитие сети образовательных организаций города Перми» изложить в следующей редакции:

«СИСТЕМА ПРОГРАММНЫХ МЕРОПРИЯТИЙ
подпрограммы 1.3 «Приведение имущественных комплексов муниципальных образовательных организаций города Перми в нормативное состояние» муниципальной программы «Развитие сети образовательных организаций города Перми»

Код	Наименование задачи, основного мероприятия, мероприятия, показателя непосредственного результата	Показатель непосредственного результата						Участник программы	Источник финансирования	Объем финансирования, тыс. руб.				
		ед. изм.	2022 год план	2023 год план	2024 год план	2025 год план	2026 год план			2022 год план	2023 год план	2024 год план	2025 год план	2026 год план
1	2	3	4	5	6	7	8	9	10	11	12	13	14	15
1.3.1	Задача. Создание материально-технических условий, способствующих развитию системы образования													
1.3.1.1	Приведение имущественных комплексов образовательных организаций в соответствие с требованиями действующего законодательства													
1.3.1.1.1	Приведение в нормативное состояние имущественных комплексов образовательных организаций													
1.3.1.1.1.1	количество учреждений, в которых устраняются предписания надзорных органов	ед.	12	6	2	2	11	ДОУ	бюджет города Перми	135 371,683	193 632,500	36 912,200	221 716,900	260 936,436
1.3.1.1.1.2	количество учреждений, в которых устранены предписания надзорных органов	ед.	16	12	5	14	-							
1.3.1.1.1.3	количество учреждений, в которых устраняются предписания надзорных органов	ед.	2	8	2	2	1	СОШ	бюджет города Перми	86 161,942	38 421,900	55 370,400	262 326,000	223 640,064
1.3.1.1.1.4	количество учреждений, в которых устранены предписания надзорных органов	ед.	5	11	5	18	12							
									бюджет города Перми (неиспользованные ассигнования отчетного года)	8 887,826	0,0	0,0	0,0	0,0
1.3.1.1.1.5	количество учреждений, в которых устраняются предписания надзорных органов	ед.	1	1	1	1	-	УДО	бюджет города Перми	2 508,600	5 267,600	2 309,300	4 088,700	3 551,100
1.3.2.1.1.6	количество учреждений, в которых устранены предписания надзорных органов	ед.	-	1	1	-	1							
1.3.2.1.1.7	количество учреждений, в которых устранены предписания надзорных органов	ед.	-	1	1	-	-	прочие учреждения системы образования	бюджет города Перми	0,0	7 500,000	7 000,000	0,0	0,0

1	2	3	4	5	6	7	8	9	10	11	12	13	14	15
Итого по мероприятию 1.3.1.1.1, в том числе по источникам финансирования									итого	232 930,051	244 822,000	101 591,900	488 131,600	488 131,600
									бюджет города Перми	224 042,225	244 822,000	101 591,900	488 131,600	488 131,600
									бюджет города Перми (неиспользованные ассигнования отчетного года)	8 887, 826	0,0	0,0	0,0	0,0
1.3.1.1.2	Взносы на капитальный ремонт общего имущества в многоквартирных домах													
1.3.1.1.2.1	количество ДОУ, перечисливших взносы в фонд капитального ремонта, от общей площади	ед.	4	6	6	6	6	ДОУ	бюджет города Перми	310,600	465,400	483,900	503,300	503,300
	количество квадратных метров общей площади помещений учреждений	кв. м	2562,7	3765, 20	3765, 20	3765,20	3765,20							
1.3.1.1.2.2	количество СОШ, перечисливших взносы в фонд капитального ремонта, от общей площади	ед.	2	2	2	2	2	СОШ	бюджет города Перми	114,200	53,300	55,400	57,600	57,600
	количество квадратных метров общей площади помещений учреждений	кв. м	942,1	431,0	431,0	431,0	431,0							
1.3.1.1.2.3	количество УДО, перечисливших взносы в фонд капитального ремонта, от общей площади	ед.	11	11	11	11	11	УДО	бюджет города Перми	1 270,0	1 273,000	1 323,700	1 376,800	1 376,800
	количество квадратных метров общей площади помещений учреждений	кв. м	10478,6	10299,40	10299,40	10299,40	10299,40							
1.3.1.1.2.4	количество прочих учреждений системы образования, перечисливших взносы в фонд капитального ремонта, от общей площади	ед.	1	2	2	2	2	МБУ «ЦППМ-СП» г. Перми, МАУ СО «Дом учителя» г. Перми	бюджет города Перми	78,700	196,400	204,100	212,400	212,400
	количество квадратных метров общей площади помещений учреждений	кв. м	648,7	1588,30	1588,30	1588,30	1588,30							
Итого по мероприятию 1.3.1.1.2, в том числе по источникам финансирования									бюджет города Перми	1 773, 500	1 988,100	2 067, 100	2 150, 100	2 150, 100

1	2	3	4	5	6	7	8	9	10	11	12	13	14	15
1.3.1.1.3	Оснащение муниципальных образовательных организаций оборудованием, средствами обучения и воспитания													
1.3.1.1.3.1	количество образовательных организаций, которые оснащены оборудованием в соответствии с требованиями федерального государственного образовательного стандарта дошкольного образования (далее – ФГОС)	ед.	35	34	54	-	-	МДОУ, МОУ, реализующие программы дошкольного образования	бюджет Пермского края	13 000,000	12 250,000	29 300,000	0,0	0,0
Итого по мероприятию 1.3.1.1.3, в том числе по источникам финансирования									бюджет Пермского края	13 000,000	12 250,000	29 300,000	0,0	0,0
1.3.1.1.4	Реализация мероприятий по модернизации школьных систем образования													
1.3.1.1.4.1	количество объектов, в которых в полном объеме выполнены мероприятия по капитальному ремонту общеобразовательных организаций и их оснащению средствами обучения и воспитания	ед.	3	4	-	-	-	СОШ	бюджет города Перми	45 656,100	65 975,400	0,0	0,0	0,0
									бюджет Пермского края	219 884,32233	107 387,000	0,0	0,0	0,0
									бюджет Российской Федерации	351 079,900	28 850,000	0,0	0,0	0,0
Итого по мероприятию 1.3.1.1.4, в том числе по источникам финансирования									итого	616 620,32233	202 212,400	0,0	0,0	0,0
									бюджет города Перми	45 656,100	65 975,400	0,0	0,0	0,0
									бюджет Пермского края	219 884,32233	107 387,000	0,0	0,0	0,0
									бюджет Российской Федерации	351 079,900	28 850,000	0,0	0,0	0,0
1.3.1.1.5	Приобретение оборудования для профильных медицинских классов в образовательных организациях Пермского края													
1.3.1.1.5.1	количество обучающихся в профильных медицинских классах	чел.	91	91	-	-	-	СОШ	бюджет города Перми	7 000,000	7 000,000	0,0	0,0	0,0
									бюджет Пермского края	21 000,000	0,0	0,0	0,0	0,0
Итого по мероприятию 1.3.1.1.5, в том числе по источникам финансирования									итого	28 000,000	7 000,000	0,0	0,0	0,0
									бюджет города Перми	7 000,000	7 000,000	0,0	0,0	0,0
									бюджет Пермского края	21 000,000	0,0	0,0	0,0	0,0
1.3.1.1.6	Оснащение оборудованием образовательных организаций, реализующих программы общего образования, в соответствии с требованиями федерального государственного образовательного стандарта общего образования													
1.3.1.1.6.1	количество образовательных организаций, реализующих программы общего образования, в соответствии с требованиями федерального государственного образовательного стандарта общего образования, которые оснащены оборудованием	ед.	1	-	-	-	-	СОШ	бюджет Пермского края	3 500,000	0,0	0,0	0,0	0,0

1	2	3	4	5	6	7	8	9	10	11	12	13	14	15
Итого по мероприятию 1.3.1.1.6, в том числе по источникам финансирования									бюджет Пермского края	3 500,000	0,0	0,0	0,0	0,0
Итого по основному мероприятию 1.3.1.1, в том числе по источникам финансирования									итого	895 823,87333	468 272,500	132 959,000	490 281,700	490 281,700
									бюджет города Перми	278 471,825	319 785,500	103 659,000	490 281,700	490 281,700
									бюджет города Перми (неиспользованные ассигнования отчетного года)	8 887,826	0,0	0,0	0,0	0,0
									бюджет Пермского края	257 384, 32233	119 637, 000	29 300,000	0,0	0,0
									бюджет Российской Федерации	351 079, 900	28 850, 000	0,0	0,0	0,0
1.3.1.2	Приобретение и оснащение оборудованием, средствами обучения и воспитания, мебелью, инвентарем вновь созданных мест для обучающихся													
1.3.1.2.1	Оснащение муниципальных образовательных организаций оборудованием, средствами обучения и воспитания													
1.3.1.2.1.1	количество средств обучения и воспитания, приобретенных в соответствии с Федеральным перечнем	ед.	1	2	1	-	-	МАОУ, МБОУ	бюджет города Перми	29 393, 730	121 527,200	0,0	0,0	0,0
									бюджет Пермского края	29 393, 730	121 527, 200	10 620,0	0,0	0,0
Итого по мероприятию 1.3.1.2.1, в том числе по источникам финансирования									итого	58 787,460	243 054,400	10 620,0	0,0	0,0
									бюджет города Перми	29 393, 730	121 527,200	0,0	0,0	0,0
									бюджет Пермского края	29 393,730	121 527,200	10 620,0	0,0	0,0
1.3.1.2.2	Оснащение вновь вводимых в эксплуатацию зданий для размещения образовательных организаций													
1.3.1.2.2.1	количество учреждений, для которых приобретаются оборудование, средства обучения и воспитания, мебель, инвентарь	ед.	2	-	-	-	-	ДОУ	бюджет города Перми	22 733,790	0,0	0,0	0,0	0,0
Итого по мероприятию 1.3.1.2.2, в том числе по источникам финансирования									бюджет города Перми	22 733,790	0,0	0,0	0,0	0,0
1.3.1.2.3	Закупка оборудования для создания «умных» спортивных площадок в рамках Федерального проекта «Бизнес-спринт (Я выбираю спорт)»													
1.3.1.2.3.1	количество созданных «умных» спортивных площадок	ед.	1	-	-	-	-	МАОУ «Школа бизнеса и предпринимательства» г. Перми	бюджет города Перми	134,004	0,0	0,0	0,0	0,0
									бюджет Пермского края	6 666,66667	0,0	0,0	0,0	0,0
									бюджет Российской Федерации	20 000,0	0,0	0,0	0,0	0,0
Итого по мероприятию 1.3.1.2.3, в том числе по источникам финансирования									итого	26 800,67067	0,0	0,0	0,0	0,0
									бюджет города Перми	134,004	0,0	0,0	0,0	0,0
									бюджет Пермского края	6 666, 66667	0,0	0,0	0,0	0,0
									бюджет Российской Федерации	20 000,000	0,0	0,0	0,0	0,0

1	2	3	4	5	6	7	8	9	10	11	12	13	14	15
1.3.1.2.4	Оснащение вновь вводимых в эксплуатацию зданий для размещения образовательных организаций оборудованием, средствами обучения, мебелью, инвентарем для реконструкции здания под размещение общеобразовательной организации по ул. Целинной, 15													
1.3.1.2.4.1	количество учреждений, для которых приобретаются оборудование, средства обучения, мебель, инвентарь	ед.	-	1	-	-	-	СОШ	бюджет города Перми	0,0	33 215,500	0,0	0,0	0,0
Итого по мероприятию 1.3.1.2.4, в том числе по источникам финансирования									бюджет города Перми	0,0	33 215,500	0,0	0,0	0,0
Итого по основному мероприятию 1.3.1.2, в том числе по источникам финансирования									итого	108 321,92067	276 269,900	10 620,000	0,0	0,0
									бюджет города Перми	52 261,524	154 742,700	0,000	0,0	0,0
									бюджет Пермского края	36 060,39667	121 527,200	10 620,000	0,0	0,0
									бюджет Российской Федерации	20 000,000	0,0	0,0	0,0	0,0
1.3.1.3	Совершенствование спортивной инфраструктуры образовательных организаций													
1.3.1.3.1	Устройство спортивных площадок в муниципальных общеобразовательных организациях города Перми													
1.3.1.3.1.1	количество устроенных спортивных площадок	ед.	2	-	5	-	-	СОШ, УДО	бюджет города Перми	34 862,100	0,0	81 218,200	0,0	0,0
1.3.1.3.1.2	количество спортивных площадок, в отношении которых производятся строительные работы	ед.	-	3	-	-	-	СОШ	бюджет города Перми	0,0	48 622,900	0,0	0,0	0,0
Итого по мероприятию 1.3.1.3.1, в том числе по источникам финансирования									бюджет города Перми	33 616,300	48 622,900	81 218,200	0,0	0,0
Итого по основному мероприятию 1.3.1.3, в том числе по источникам финансирования									бюджет города Перми	33 616,300	48 622,900	81 218,200	0,0	0,0
Итого по задаче 1.3.1, в том числе по источникам финансирования									итого	1 039 007,894	793 165,300	224 797,200	490 281,700	490 281,700
									бюджет города Перми	365 595,449	523 151,100	184 877,200	490 281,700	490 281,700
									бюджет города Перми (неиспользованные ассигнования отчетного года)	8 887,826	0,0	0,0	0,0	0,0
									бюджет Пермского края	293 444,719	241 164,200	39 920,0	0,0	0,0
									бюджет Российской Федерации	371 079,900	28 850,0	0,0	0,0	0,0
Всего по подпрограмме 1.3, в том числе по источникам финансирования									всего	1 039 007,894	793 165,300	224 797,200	490 281,700	490 281,700
									бюджет города Перми	365 595,449	523 151,100	184 877,200	490 281,700	490 281,700
									бюджет города Перми (неиспользованные ассигнования отчетного года)	8 887,826	0,0	0,0	0,0	0,0
									бюджет Пермского края	293 444,719	241 164,200	39 920,0	0,0	0,0
									бюджет Российской Федерации	371 079,900	28 850,0	0,0	0,0	0,0

Приложение
к Системе программных мероприятий
подпрограммы 1.3 «Приведение
имущественных комплексов муниципальных
образовательных организаций
города Перми в нормативное состояние»
муниципальной программы «Развитие
сети образовательных организаций
города Перми»

ПЕРЕЧЕНЬ ОБЪЕКТОВ,
подлежащих капитальному ремонту за счет средств бюджета города Перми, подпрограммы 1.3 «Приведение имущественных комплексов муниципальных образовательных организаций города Перми в нормативное состояние» муниципальной программы «Развитие сети образовательных организаций города Перми»

Код	Наименование подпрограммы, мероприятия, показателя непосредственного результата, объекта муниципальной собственности города Перми, место расположения	Период проведения капитального ремонта		Источник финансирования	Объем финансирования, тыс. руб.				
		срок начала	срок окончания		2022 год	2023 год	2024 год	2025 год	2026 год
1	2	3	4	5	6	7	8	9	10
1.3	Приведение имущественных комплексов муниципальных образовательных организаций города Перми в нормативное состояние								
1.3.1.1.1	Приведение в нормативное состояние имущественных комплексов образовательных организаций								
1.3.1.1.1.1	количество учреждений, в которых устраняются предписания надзорных органов			бюджет города Перми	25 526,300	6 837,093	14 000,800	62 588,900	0,0
	МАДОУ «АртГрад» г. Перми по ул. Тбилисской, 7а	2022	2023	бюджет города Перми	15 124,024	0,0	0,0	0,0	0,0
	МАДОУ «Детский сад «Планета «Здорово» г. Перми по ул. Целинной, 29а	2025	2026	бюджет города Перми	0,0	0,0	0,0	27 932,100	0,0
	МБДОУ «Центр развития ребенка – детский сад № 387» г. Перми по ул. Чехова, 18	2024	2025	бюджет города Перми	0,0	0,0	14 000,800	0,0	0,0
	МАДОУ «Детский сад «Детспорт» г. Перми по ул. Маршала Рыбалко, 109б	2025	2026	бюджет города Перми	0,0	0,0	0,0	34 656,800	0,0
	МАДОУ «Центр развития ребенка - детский сад № 394» г. Перми по ул. Гайвинской, 16	2023	2024	бюджет города Перми	0,0	6 837,093	0,0	0,0	0,0
	МАДОУ «Детский сад № 305» г. Перми по ул. Братьев Игнатовых, 13а	2022	2023	бюджет города Перми	10 402,276	0,0	0,0	0,0	0,0
1.3.1.1.1.2	количество учреждений, в которых устранены предписания надзорных органов			бюджет города Перми	28 464,800	174 558,800	20 730,749	159 128,000	260 935,536
	МАДОУ «Детский сад «АртГрад» г. Перми по ул. Тбилисской, 7а	2022	2023	бюджет города Перми	0,0	112 079,700	0,0	0,0	0,0
	МБДОУ «Центр развития ребенка – детский сад № 387» г. Перми по ул. Чехова, 18	2024	2025	бюджет города Перми	0,0	0,0	0,0	44 624,100	0,0
	МАДОУ «Детский сад «Планета «Здорово» г. Перми по ул. Целинной, 29а	2025	2026	бюджет города Перми	0,0	0,0	0,0	0,0	88 466,036
	МАДОУ «ЦРР - детский сад № 35» г. Перми по ул. Мира, 105	2021	2021	бюджет города Перми	4 842,000	0,0	0,0	0,0	0,0
	МАДОУ «Детский сад «Детспорт» г. Перми по ул. Маршала Рыбалко, 109б	2025	2026	бюджет города Перми	0,0	0,0	0,0	0,0	74 262,000
	МАДОУ «Детский сад «Галактика» г. Перми по ул. Веденеева, 71а	2023	2023	бюджет города Перми	0,0	9 100,000	0,0	0,0	0,0
	МАДОУ «Детский сад № 400» г. Перми по ул. Васнецова, 9	2023	2023	бюджет города Перми	0,0	8 777,700	0,0	0,0	0,0
	МАДОУ «Детский сад № 419» г. Перми по ул. Старцева, 23	2023	2023	бюджет города Перми	0,0	3 500,000	0,0	0,0	0,0

1	2	3	4	5	6	7	8	9	10
	МАДОУ «Детский сад № 305» г. Перми по ул. Нефтяников,36	2022	2023	бюджет города Перми	0,0	4 262,000	0,0	0,0	0,0
	МАДОУ «Детский сад № 305» г. Перми по ул. Братьев Игнатовых, 13а	2023	2023	бюджет города Перми	0,0	8 450,000	0,0	0,0	0,0
	МАДОУ «Центр развития ребенка - детский сад № 403» г. Перми по ул. Архитектора Свиязева, 20	2023	2023	бюджет города Перми	0,0	6 077,000	0,0	0,0	0,0
	МАДОУ «Центр развития ребенка – детский сад № 268» г. Перми по ул. Решетникова, 30	2023	2023	бюджет города Перми	0,0	4 265,300	0,0	0,0	0,0
	МАДОУ «Центр развития ребенка – детский сад № 417» г. Перми по ул. Солдатова, 14а	2023	2023	бюджет города Перми	0,0	4 353,100	0,0	0,0	0,0
	МАДОУ «Детский сад «Калейдоскоп» г. Перми по ул. Мира, 14а	2023	2023	бюджет города Перми	0,0	7 980,893	0,0	0,0	0,0
	МАДОУ «Детский сад № 103» г. Перми по ул. Крисанова, 57а	2023	2023	бюджет города Перми	0,0	4 000,000	0,0	0,0	0,0
	МАДОУ «Детский сад № 421 «Гармония» г. Перми по ул. Чернышевского, 7а	2023	2023	бюджет города Перми	0,0	1 713,107	0,0	0,0	0,0
	МАДОУ «Центр развития ребенка – детский сад № 394» г. Перми по ул. Гайвинской, 16	2023	2024	бюджет города Перми	0,0	0,0	4 000,000	0,0	0,0
	МАДОУ «Детский сад № 369» г. Перми по ул. Холмогорской, 4а	2024	2024	бюджет города Перми	0,0	0,0	2 646,900	0,0	0,0
	МАДОУ «Центр развития ребенка - детский сад «Зодчий» г. Перми по ул. Чайковского, 8	2025	2025	бюджет города Перми	0,0	0,0	0,0	9 694,000	0,0
	МАДОУ «Детский сад № 96» г. Перми по ул. Клары Цеткин, 17а	2025	2025	бюджет города Перми	0,0	0,0	0,0	3 500,000	0,0
	МАДОУ «Центр развития ребенка - детский сад № 134» г. Перми по ул. Добролюбова, 10	2025	2025	бюджет города Перми	0,0	0,0	0,0	4 384,000	0,0
	МАДОУ «Центр развития ребенка – детский сад № 46» г. Перми по ул. Стахановской, 51а	2025	2025	бюджет города Перми	0,0	0,0	0,0	4 883,000	0,0
	МАДОУ «Детский сад «Академика» г. Перми по ул. Швецова, 31	2026	2026	бюджет города Перми	0,0	0,0	0,0	0,0	6 165,500
	МАДОУ «Детский сад «АртГрад» г. Перми по ул. Гусарова, 22а	2024	2024	бюджет города Перми	0,0	0,0	2 735,200	0,0	0,0
	МАДОУ «Детский сад № 421 «Гармония» г. Перми по ул. Турчевича, 6	2022	2022	бюджет города Перми	23 622,800	0,0	0,0	0,0	0,0
	МАДОУ «Детский сад «Симфония» г. Перми по ул. Сокольская, 20	2024	2024	бюджет города Перми	0,0	0,0	1 923,740	0,0	0,0
	МАДОУ «Детский сад «Город мастеров» г. Перми по ул. Нефтянников, 56	2024	2024	бюджет города Перми	0,0	0,0	1 994,009	0,0	0,0
	МАДОУ «Детский сад «Театр на звезде» г. Перми по ул. Г. Звезда, 12	2024	2024	бюджет города Перми	0,0	0,0	7 430,900	0,0	0,0
	МАДОУ «Детский сад № 175» г. Перми по ул. Воркутинская 78	2025	2025	бюджет города Перми	0,0	0,0	0,0	9 000,000	0,0
	МАДОУ «Детский сад № 396» г. Перми по ул. Сивкова,28	2025	2025	бюджет города Перми	0,0	0,0	0,0	9 000,000	0,0
	МАДОУ «Центр развития ребенка - детский сад № 272» г. Перми по ул. Дружбы, 15а	2025	2025	бюджет города Перми	0,0	0,0	0,0	9 000,000	0,0
	МАДОУ «Старт» г. Перми по ул. Генерала Черняховского, 80	2025	2025	бюджет города Перми	0,0	0,0	0,0	9 000,000	0,0
	МАДОУ «Детский сад № 390» г. Перми по ул. Никитина, 22	2025	2025	бюджет города Перми	0,0	0,0	0,0	9 000,000	0,0
	МАДОУ «Детский сад № 227» г. Перми по ул. Крупской, 91а	2025	2025	бюджет города Перми	0,0	0,0	0,0	9 000,000	0,0
	МАДОУ «Детский сад № 364» г. Перми по ул. Моторостроителей, 4	2025	2025	бюджет города Перми	0,0	0,0	0,0	9 000,000	0,0
	МАДОУ «Детский сад № 364» г. Перми по ул. Моторостроителей, 14	2025	2025	бюджет города Перми	0,0	0,0	0,0	9 000,000	0,0
	МАДОУ «Детский сад «Лидер» г. Перми по ул. Гатчинская, 11	2025	2025	бюджет города Перми	0,0	0,0	0,0	9 000,000	0,0
	МАДОУ «Детский сад № 167» г. Перми по ул. Адмирала Нахимова, 18а	2025	2025	бюджет города Перми	0,0	0,0	0,0	11 042,900	0,0
	МАДОУ «Детский сад № 369» г. Перми по ул. Братская, 6а	2026	2026	бюджет города Перми	0,0	0,0	0,0	0,0	5 521,000
	МАДОУ «Детский сад № 369» г. Перми по ул. Балхашская, 203	2026	2026	бюджет города Перми	0,0	0,0	0,0	0,0	5 521,000

1	2	3	4	5	6	7	8	9	10
	МАДОУ «Центр развития ребенка - детский сад № 252» г. Перми по ул. Закамская, 44а	2026	2026	бюджет города Перми	0,0	0,0	0,0	0,0	9 000,000
	МАДОУ «Детский сад № 317» г. Перми по ул. Б. Гагарина, 105а	2026	2026	бюджет города Перми	0,0	0,0	0,0	0,0	9 000,000
	МАДОУ «Детский сад № 422» г. Перми по ул. Народовольческая, 28	2026	2026	бюджет города Перми	0,0	0,0	0,0	0,0	9 000,000
	МАДОУ «Детский сад № 23» г. Перми по ул. Самолетная,28	2026	2026	бюджет города Перми	0,0	0,0	0,0	0,0	9 000,000
	МАДОУ «Центр развития ребенка - детский сад № 137» г. Перми по ул. Закамская, 27	2026	2026	бюджет города Перми	0,0	0,0	0,0	0,0	9 000,000
	МАДОУ «Детский сад «Электроник» г. Перми по ул. Газонная, 1	2026	2026	бюджет города Перми	0,0	0,0	0,0	0,0	9 000,000
	МАДОУ «Детский сад № 312» г. Перми по ул. П. Соловьева, 10а	2026	2026	бюджет города Перми	0,0	0,0	0,0	0,0	9 000,000
	МАДОУ «Детский сад № 404» г. Перми по ул. Профессора Дедюкина, 6а	2026	2026	бюджет города Перми	0,0	0,0	0,0	0,0	9 000,000
	МАДОУ «Центр развития ребенка - детский сад №210» г. Перми по ул. Карпинского, 61	2026	2026	бюджет города Перми	0,0	0,0	0,0	0,0	9 000,000
1.3.1.1.1.3	количество учреждений, в которых устраняются предписания надзорных органов			бюджет города Перми	19 643,500	6 706,500	15 002,900	10 046,400	81 106,464
	МАОУ «СОШ № 44» г. Перми ул. Маяковского, 33	2022	2025	бюджет города Перми	19 643,500	0,0	15 002,900	0,0	0,0
	МАОУ «Школа инженерной мысли им. П. А. Соловьева» г. Перми по Серебрянскому проезду, 9	2025	2026	бюджет города Перми	0,0	0,0	0,0	10 046,400	81 106,464
	МАОУ «Средняя общеобразовательная школа № 28» г. Перми по ул. Луначарского, 4	2023	2024	бюджет города Перми	0,0	6 706,500	0,0	0,0	0,0
1.3.1.1.1.4	количество учреждений, в которых устранены предписания надзорных органов			бюджет города Перми	48 879,405	17 937,377	36 893,147	242 317,600	142 533,600
				бюджет города Перми (неиспользованные ассигнования отчетного года)	8 887,826	0,0	0,0	0,0	0,0
	МАОУ «Средняя общеобразовательная школа № 93» г. Перми по ул. Полины Осипенко, 46	2022	2023	бюджет города Перми	0,0	1 467,865	0,0	0,0	0,0
	МАОУ «Средняя общеобразовательная школа № 77 с углубленным изучением английского языка» г. Перми по ул. Героев Хасана, 18	2022	2023	бюджет города Перми	0,0	307,227	0,0	0,0	0,0
	МАОУ «СОШ № 44» г. Перми ул. Маяковского, 33	2024	2025	бюджет города Перми	0,0	0,0	0,0	70 209,600	0,0
	МАОУ «Школа-интернат № 4 для обучающихся с ограниченными возможностями здоровья» г. Перми по ул. Бушмакина, 26	2024	2024	бюджет города Перми	0,0	0,0	2 250,000	0,0	0,0
	МАОУ «Общеобразовательная школа-интернат среднего общего образования № 85» г. Перми по ул. Муромской, 32	2024	2024	бюджет города Перми	0,0	0,0	3 500,000	0,0	0,0
	МАОУ «Средняя общеобразовательная школа № 136 имени полковника милиции Якова Абрамовича Вагина» г. Перми по ул. Милиционера Власова, 37	2024	2024	бюджет города Перми	0,0	0,0	2 271,800	0,0	0,0
	МАОУ «Средняя общеобразовательная школа № 28» г. Перми по ул. Луначарского, 4	2023	2024	бюджет города Перми	0,0	0,0	12 046,683	0,0	0,0
	МАОУ «Средняя общеобразовательная школа № 122 с углубленным изучением иностранных языков» г. Перми по ул. Сивкова, 3б	2024	2024	бюджет города Перми	0,0	0,0	7 000,000	0,0	0,0
	МАОУ «Средняя общеобразовательная школа № 24» г. Перми по ул. Репина, 67а	2025	2025	бюджет города Перми	0,0	0,0	0,0	10 000,000	0,0
	МАОУ «Средняя общеобразовательная школа № 132 с углубленным изучением предметов естественно-экологического профиля» г. Перми по ул. Баумана, 16	2025	2025	бюджет города Перми	0,0	0,0	0,0	12 055,000	0,0
	МАОУ «Средняя общеобразовательная школа № 116» г. Перми по ул. Технической, 10	2025	2025	бюджет города Перми	0,0	0,0	0,0	15 053,000	0,0
	МАОУ «Гимназия №2» г. Перми по ул. Юрша, 56а	2024	2024	бюджет города Перми	0,0	0,0	9 824,664	0,0	0,0
	МАОУ «Средняя общеобразовательная школа № 21» г. Перми по ул. Сибирской, 23	2023	2023	бюджет города Перми	0,0	8 909,300	0,0	0,0	0,0

1	2	3	4	5	6	7	8	9	10
	МАОУ «Средняя общеобразовательная школа № 22 с углубленным изучением иностранных языков» г. Перми по ул. Сибирской, 80	2022	2022	бюджет города Перми (неиспользованные ассигнования отчетного года)	8 887,826	0,0	0,0	0,0	0,0
	МАОУ «Средняя общеобразовательная школа № 42» г. Перми по ул. Нестерова, 18	2025	2025	бюджет города Перми	0,0	0,0	0,0	10 909,210	0,0
	МАОУ «Средняя общеобразовательная школа № 45» г. Перми по ул. Валежная, 15	2025	2025	бюджет города Перми	0,0	0,0	0,0	12 000,00	0,0
	МАОУ «Траектория» г. Перми по ул. Уральская, 67	2025	2025	бюджет города Перми	0,0	0,0	0,0	12 000,000	0,0
	МАОУ «Лицей «Дельта» г. Перми по ул. Макаренко, 25	2025	2025	бюджет города Перми	0,0	0,0	0,0	12 000,000	0,0
	МАОУ «Средняя общеобразовательная школа № 132» г. Перми по ул. Баумана, 27	2026	2026	бюджет города Перми	0,0	0,0	0,0	0,0	12 000,000
	МАОУ «Средняя общеобразовательная школа № 63» г. Перми по ул. Воронежская, 8	2026	2026	бюджет города Перми	0,0	0,0	0,0	0,0	12 000,000
	МАОУ Пермская кадетская школа № 1 «Пермский кадетский корпус им. генералиссимуса А.В. Суворова» по ул. Гашкова, 11	2026	2026	бюджет города Перми	0,0	0,0	0,0	0,0	18 000,000
	МАОУ «Средняя общеобразовательная школа № 55» г. Перми по ул. Лепешинской, 43	2026	2026	бюджет города Перми	0,0	0,0	0,0	0,0	12 000,000
	МАОУ «Гимназия № 10» г. Перми по пр. Парковый, 27	2026	2026	бюджет города Перми	0,0	0,0	0,0	0,0	10 000,000
	МАОУ «Средняя общеобразовательная школа № 109» г. Перми по ул. Мира, 4	2026	2026	бюджет города Перми	0,0	0,0	0,0	0,0	12 000,000
	МАОУ «Средняя общеобразовательная школа № 64» г. Перми по ул. Победы, 46	2026	2026	бюджет города Перми	0,0	0,0	0,0	0,0	12 000,000
	МАОУ «Школа дизайна «Точка» г. Перми по ул. Б. Гагарина, 60а	2026	2026	бюджет города Перми	0,0	0,0	0,0	0,0	9 000,000
	МАОУ «Средняя общеобразовательная школа № 10» г. Перми по ул. Рабочая, 13	2026	2026	бюджет города Перми	0,0	0,0	0,0	0,0	12 000,000
	МАОУ «Лицей № 3» г. Перми по ул. А.Свиязева, 17	2026	2026	бюджет города Перми	0,0	0,0	0,0	0,0	12 000,000
	МАОУ «Средняя общеобразовательная школа № 65» г. Перми по ул. Кировоградская, 53	2026	2026	бюджет города Перми	0,0	0,0	0,0	0,0	9 533,600
	МАОУ «Лицей № 2» г. Перми по ул. Самаркандская, 102	2026	2026	бюджет города Перми	0,0	0,0	0,0	0,0	12 000,000
	МАОУ «Средняя общеобразовательная школа № 133» г. Перми по ул. Аркадия Гайдара, 13	2025	2025	бюджет города Перми	0,0	0,0	0,0	9 293,412	0,0
	МАОУ «Средняя общеобразовательная школа № 28» г. Перми по ул. Луначарского, 4	2025	2025	бюджет города Перми	0,0	0,0	0,0	9 933,009	0,0
	МАОУ «Средняя общеобразовательная школа № 131» г. Перми по ул. Александра Пархоменко, 2	2025	2025	бюджет города Перми	0,0	0,0	0,0	8 978,088	0,0
	МАОУ «Средняя общеобразовательная школа №108» г. Перми по ул. Нефтяников, 54	2025	2025	бюджет города Перми	0,0	0,0	0,0	2 530,117	0,0
	МАОУ «Школа «Диалог» г. Перми по ул. Шишкина, 18	2025	2025	бюджет города Перми	0,0	0,0	0,0	10 628,657	0,0
	МАОУ «Средняя общеобразовательная школа № 37» г. Перми по ул. Маршала Толбухина, 33	2025	2025	бюджет города Перми	0,0	0,0	0,0	5 888,021	0,0
	МАОУ «Средняя общеобразовательная школа № 1» г. Перми по ул. Калинина, 19	2025	2025	бюджет города Перми	0,0	0,0	0,0	10 449,990	0,0
	МАОУ «Средняя общеобразовательная школа № 61» г. Перми по ул. Николая Островского, 46а	2025	2025	бюджет города Перми	0,0	0,0	0,0	9 650,477	0,0
	МАОУ «Средняя общеобразовательная школа №14» г. Перми по ул. Маршала Рыбалко, 101Б	2025	2025	бюджет города Перми	0,0	0,0	0,0	10 597,853	0,0
	МАОУ «Средняя общеобразовательная школа № 81» г. Перми по ул. Загарьинская, 6	2025	2025	бюджет города Перми	0,0	0,0	0,0	10 141,166	0,0
	МАОУ «Лицей «Дельта» г. Перми по ул. Макаренко, 25	2022	2022	бюджет города Перми	5 800,000	0,0	0,0	0,0	0,0
	МАОУ «Средняя общеобразовательная школа № 79» г. Перми по ул. Цимлянской, 4	2022	2022	бюджет города Перми	43 079,405	0,000	0,000	0,000	0,000

1	2	3	4	5	6	7	8	9	10
1.3.1.1.1.5	количество учреждений, в которых устраняются предписания надзорных органов			бюджет города Перми	1 368,53030	0,0	0,0	0,0	0,0
	МАУ ДО «Дворец спорта для детей и юношества «Прикамье» г. Перми, ул. Ласьвинская, 1	2022	2022	бюджет города Перми	1 368,53030	0,0	0,0	0,0	0,0
1.3.1.1.1.7	количество учреждений, в которых устранены предписания надзорных органов			бюджет города Перми	0,0	7 500,000	0,0	0,0	0,0
	муниципальное автономное учреждение системы образования «Дом учителя» г. Перми по ул. Сибирской, 12	2023	2023	бюджет города Перми	0,0	7 500,000	0,0	0,0	0,0
1.3.1.1.4	Реализация мероприятий по модернизации школьных систем образования								
1.3.1.1.4.1	количество учреждений, в которых реализованы мероприятия по модернизации школьных систем образования			бюджет города Перми	45 656,100	65 975,400	0,0	0,0	0,0
	МАОУ «Средняя общеобразовательная школа № 93» г. Перми по ул. Полины Осипенко, 46	2022	2023	бюджет города Перми	16 285,265	7 252,985	0,0	0,0	0,0
	МАОУ «Средняя общеобразовательная школа № 77 с углубленным изучением английского языка» г. Перми по ул. Героев Хасана, 18	2022	2023	бюджет города Перми	11 783,560	12 161,525	0,0	0,0	0,0
	МАОУ «Химико-технологическая школа «СинТез» г. Перми по ул. Адмирала Ушакова, 24	2022	2023	бюджет города Перми	17 587,275	43 488,770	0,0	0,0	0,0
	МАОУ «Средняя общеобразовательная школа № 22 с углубленным изучением иностранных языков» г. Перми по ул. Сибирской, 80	2022	2022	бюджет города Перми	0,0	3 072,120	0,0	0,0	0,0

5. Раздел «Таблица показателей конечного результата муниципальной программы «Развитие сети образовательных организаций города Перми» изложить в следующей редакции:

«ТАБЛИЦА
показателей конечного результата муниципальной программы «Развитие сети образовательных организаций города Перми»

Код	Наименование цели программы, подпрограммы, задачи, показателя конечного результата программы	Ед. изм.	Значения показателей конечного результата реализации программы				
			2022 год	2023 год	2024 год	2025 год	2026 год
			план	план	план	план	план
1	2	3	4	5	6	7	8
1	Цель. Обеспечение доступности образовательных услуг						
	Количество созданных мест в дошкольных образовательных учреждениях за счет строительства, реконструкции, приобретения и безвозмездной передачи в муниципальную собственность города Перми зданий детских садов	ед.	650	-	585	-	-
	Количество дополнительно созданных мест с целью обеспечения дошкольным образованием детей в возрасте от 1,5 до 3 лет	ед.	-	-	80	-	-
	Количество созданных мест в общеобразовательных учреждениях за счет строительства, реконструкции, безвозмездной передачи в муниципальную собственность зданий для размещения общеобразовательного учреждения	ед.	1 650	4 201	-	2 225	1 050
	в том числе количество мест в общеобразовательных учреждениях, созданных за счет софинансирования из средств федерального бюджета, строительство (приобретение), реконструкция которых направлены на создание дополнительных мест для детей школьного возраста	ед.	1 650	1 875	-	400	-
	Количество созданных мест в учреждениях дополнительного образования за счет реконструкции зданий, сооружений	ед.	-	-	450	-	-
1.1	Подпрограмма. Повышение доступности дошкольного образования						

1	2	3	4	5	6	7	8
1.1.1	Задача. Создание дополнительных мест в организациях дошкольного образования						
	Количество объектов, безвозмездно переданных в муниципальную собственность для размещения дошкольных образовательных учреждений	ед.	3	-	1	-	-
	Количество введенных в эксплуатацию построенных зданий для размещения дошкольных образовательных учреждений	ед.	-	-	1	-	-
	Доля мест для детей дошкольного возраста, созданных за счет целевых субсидий в форме грантов частными образовательными организациями, имеющими лицензию, индивидуальными предпринимателями, осуществляющими образовательную деятельность, от общего количества мест для детей дошкольного возраста, созданных частными образовательными организациями, имеющими лицензию, индивидуальными предпринимателями, осуществляющими образовательную деятельность	%	4,1	4,2	-	-	-
	Доступность дошкольного образования для детей в возрасте от 1,5 до 3 лет	%	100	100	100	100	100
1.2	Подпрограмма. Обеспечение доступности общего и дополнительного образования						
1.2.1	Задача. Создание новых мест в муниципальных образовательных организациях						
	Количество зданий, безвозмездно переданных в муниципальную собственность для размещения общеобразовательных учреждений	ед.	-	1	-	-	-
	Количество введенных в эксплуатацию построенных зданий для размещения общеобразовательных учреждений	ед.	1	2	-	2	1
	Количество введенных в эксплуатацию после реконструкции зданий для размещения общеобразовательных учреждений	ед.	1	1	-	1	-
	Количество введенных в эксплуатацию зданий после реконструкции для размещения учреждений дополнительного образования	ед.	-	-	1	-	-
1.2.2	Задача. Строительство спортивных залов в муниципальных общеобразовательных организациях города Перми						
	Количество введенных в эксплуатацию спортивных залов	ед.	-	-	2	1	-
	Доля образовательных учреждений, обеспеченных спортивными залами, от общего количества средних общеобразовательных учреждений	%	97,0	97,0	99,0	100	100
1.3	Подпрограмма. Приведение имущественных комплексов муниципальных образовательных организаций города Перми в нормативное состояние						
1.3.1	Задача. Создание материально-технических условий, способствующих развитию системы образования						
	Доля ДОУ, в которых устранены предписания надзорных органов, от общего количества ДОУ	%	20,3	15,2	6,3	17,7	13,9
	Доля СОШ, в которых устранены предписания надзорных органов, от общего количества СОШ	%	4,0	10,9	5,0	17,8	11,9
	Доля УДО, в которых устранены предписания надзорных органов, от общего количества УДО	%	-	7,1	-	-	7,1
	Доля прочих учреждений системы образования, в которых устранены предписания надзорных органов, от общего количества прочих учреждений системы образования	%	-	12,5	12,5	-	-
	Доля муниципальных образовательных учреждений, имеющих лицензию, от общего количества муниципальных образовательных учреждений	%	100	100	100	100	100
	Доля муниципальных образовательных учреждений, здания которых находятся в аварийном состоянии или требуют капитального ремонта, в общем количестве муниципальных образовательных учреждений в сфере образования	%	9,3	13,9	10,8	9,8	4,1
	Доля объектов ОУ, в которых модернизированы счетчики потребления энергоресурсов, от общего количества объектов ОУ, в которых возможна реализация данного проекта	%	100	100	100	100	100
	Доля ОУ, в которых реализован кластерный подход, от общего количества ОУ	%	9,3	9,3	9,3	9,3	9,3
	Доля образовательных учреждений, обеспеченных спортивными площадками, от общего количества средних общеобразовательных учреждений	%	45,5	45,5	50,5	50,5	50,5

Приложение
к Таблице показателей конечного
результата муниципальной программы
«Развитие сети образовательных
организаций города Перми»

МЕТОДИКА
расчета значений показателей конечного результата муниципальной программы «Развитие сети образовательных организаций города Перми»

№	Наименование показателя конечного результата	Ед. изм.	НПА, определяющий методику расчета показателя конечного результата	Формула расчета показателя конечного результата	Буквенное обозначение переменной в формуле расчета показателя конечного результата	Исходные данные для расчета значений показателя конечного результата		
						источник исходных данных	метод сбора исходных данных	периодичность сбора и срок представления исходных данных
1	2	3	4	5	6	7	8	9
1	Количество созданных мест в дошкольных образовательных учреждениях за счет строительства, реконструкции, приобретения и безвозмездной передачи в муниципальную собственность города Перми зданий детских садов	ед.	-	$К = \sum Ki$	К – количество созданных мест в дошкольных образовательных учреждениях; $К_i$ – количество созданных мест в одном введенном в эксплуатацию дошкольном образовательном учреждении	данные ДО	сбор информации	1 раз в год на 31 декабря текущего года
2	Количество дополнительно созданных мест с целью обеспечения дошкольным образованием детей в возрасте от 1,5 до 3 лет	ед.	-	$К = \sum Ki$	К – количество дополнительно созданных мест с целью обеспечения дошкольным образованием детей в возрасте от 1,5 до 3 лет; $К_i$ – количество дополнительно созданных мест с целью обеспечения дошкольным образованием детей в возрасте от 1,5 до 3 лет в одном введенном в эксплуатацию дошкольном образовательном учреждении	данные ДО	сбор информации	1 раз в год на 31 декабря текущего года
3	Количество созданных мест в общеобразовательных учреждениях за счет строительства, реконструкции, безвозмездной передачи в муниципальную собственность зданий для размещения общеобразовательного учреждения	ед.	-	$К = \sum Ki$	К – количество новых мест в муниципальных общеобразовательных учреждениях; $К_i$ – количество созданных мест в одном введенном в эксплуатацию муниципальном общеобразовательном учреждении	данные ДО	сбор информации	1 раз в год на 31 декабря текущего года
4	Количество мест в общеобразовательных учреждениях, созданных за счет софинансирования из средств федерального бюджета, строительство (приобретение), реконструкция которых направлены на создание дополнительных мест для детей школьного возраста	ед.	-	$К = \sum Ki$	К – количество мест в общеобразовательных учреждениях, созданных за счет софинансирования из средств федерального бюджета, строительство (приобретение), реконструкция которых направлены на создание дополнительных мест для детей школьного возраста; $К_i$ – количество мест в одном общеобразовательном учреждении, созданных за счет софинансирования из средств федерального бюджета	данные ДО	сбор информации	1 раз в год на 31 декабря текущего года
5	Количество созданных мест в учреждениях дополнительного образования за счет реконструкции зданий, сооружений	ед.	-	$К = \sum Ki$	К – количество новых мест в учреждениях дополнительного образования; $К_i$ – количество созданных мест в одном введенном в эксплуатацию учреждении дополнительного образования	данные ДО	сбор информации	1 раз в год на 31 декабря текущего года

1	2	3	4	5	6	7	8	9
6	Количество объектов, безвозмездно переданных в муниципальную собственность для размещения дошкольных образовательных учреждений	ед.	-	К = ∑Ki	К – количество объектов, безвозмездно переданных в муниципальную собственность для размещения дошкольных образовательных учреждений; $К_i$ – один безвозмездно переданный в муниципальную собственность объект для размещения дошкольного образовательного учреждения	данные ДО	сбор информации	1 раз в год на 31 декабря текущего года
7	Количество введенных в эксплуатацию построенных зданий для размещения дошкольных образовательных учреждений	ед.	-	К = ∑Ki	К – количество приобретенных, построенных зданий для размещения дошкольных образовательных учреждений; $К_i$ – одно приобретенное, построенное здание для размещения дошкольного образовательного учреждения	данные ДО	сбор информации	1 раз в год на 31 декабря текущего года
8	Доля мест для детей дошкольного возраста, созданных за счет целевых субсидий в форме грантов частными образовательными организациями, имеющими лицензию, индивидуальными предпринимателями, осуществляющими образовательную деятельность, от общего количества мест для детей дошкольного возраста, созданных частными образовательными организациями, имеющими лицензию, индивидуальными предпринимателями, осуществляющими образовательную деятельность	%	-	D1 = Кг / Км × 100	D1 – доля мест для детей дошкольного возраста, созданных за счет целевых грантов, в %; Кг – количество мест, созданных частными образовательными организациями за счет целевых субсидий в форме грантов; Км – общее количество мест для детей дошкольного возраста в частных образовательных организациях	данные ДО	сбор информации	1 раз в год на 31 декабря текущего года
9	Доступность дошкольного образования для детей в возрасте от 1,5 до 3 лет	%	приказ Минпросвещения России от 25.12.2019 № 726 «Об утверждении методики расчета целевого показателя «Доступность дошкольного образования для детей в возрасте от полутора до трех лет» федерального проекта «Содействие занятости женщин - создание условий дошкольного образования для детей в возрасте до трех лет» национального проекта «Демография»	Д = (Чдо / (Чдо + Чду)) × 100	Д - доступность дошкольного образования для детей в возрасте от 1,5 до 3 лет, %; Чдо - численность детей в возрасте от 1,5 до 3 лет в организациях, осуществляющих образовательную деятельность по образовательным программам дошкольного образования, чел.; Чду - численность детей в возрасте от 1,5 до 3 лет, не обеспеченных местом, нуждающихся в получении места в муниципальных и государственных организациях, осуществляющих образовательную деятельность по образовательным программам дошкольного образования, родители (законные представители) которых обратились за получением государственной (муниципальной) услуги «Прием заявления, постановка на учет и зачисление детей в образовательные учреждения, реализующие основную образовательную программу дошкольного образования (детские сады)», указав в заявлениях желаемую дату получения места в дошкольной образовательной организации - 01 сентября текущего учебного года и ранее, без учета детей, желающих сменить одну дошкольную организацию на другую, человек	статистический отчет № 85-К «Сведения о деятельности организации, осуществляющей образовательную деятельность по образовательным программам дошкольного образования, присмотр и уход за детьми», утвержденный приказом Росстата от 30.07.2020 № 424; данные информационной системы, открытых источников, данные об общем количестве детей в городе в возрасте от 2 месяцев до 3 лет, находящихся в очереди на получение в текущем учебном году дошкольного образования	мониторинг условий предоставления услуги дошкольного образования	1 раз в год на конец отчетного периода
10	Количество зданий, безвозмездно переданных в муниципальную собственность для размещения общеобразовательных учреждений	ед.	-	К = ∑Ki	К – количество зданий, безвозмездно переданных в муниципальную собственность для размещения общеобразовательных учреждений; $К_i$ - одно здание, безвозмездно переданное в муниципальную собственность для размещения общеобразовательного учреждения	данные ДО	сбор информации	1 раз в год на 31 декабря текущего года

1	2	3	4	5	6	7	8	9
11	Количество введенных в эксплуатацию построенных зданий для размещения общеобразовательных учреждений	ед.	-	К = ∑Кi	К – количество введенных в эксплуатацию построенных зданий для размещения общеобразовательных учреждений; $К_i$ - одно введенное в эксплуатацию построенное здание для размещения общеобразовательного учреждения	данные ДО	сбор информации	1 раз в год на 31 декабря текущего года
12	Количество введенных в эксплуатацию после реконструкции зданий для размещения общеобразовательных учреждений	ед.	-	К = ∑Кi	К – количество введенных в эксплуатацию после реконструкции зданий для размещения общеобразовательных учреждений; Кi – одно введенное в эксплуатацию после реконструкции здание для размещения общеобразовательного учреждения	данные ДО	сбор информации	1 раз в год на 31 декабря текущего года
13	Количество введенных в эксплуатацию зданий после реконструкции для размещения учреждений дополнительного образования	ед.	-	К = ∑Кi	К – количество введенных в эксплуатацию зданий после реконструкции для размещения учреждений дополнительного образования; $К_i$ – одно введенное в эксплуатацию здание после реконструкции для размещения учреждений дополнительного образования	данные ДО	сбор информации	1 раз в год на 31 декабря текущего года
14	Количество введенных в эксплуатацию спортивных залов	ед.	-	К = ∑Кi	К – количество введенных в эксплуатацию спортивных залов; $К_i$ – один спортивный объект (спортивный зал)	данные ДО	сбор информации	1 раз в год на 31 декабря текущего года
15	Доля образовательных учреждений, обеспеченных спортивными площадками, от общего количества средних общеобразовательных учреждений	%	-	D1 = K1 / K3 × 100	D1 – доля СОШ, имеющих спортивные площадки, в %; K1 – количество СОШ, имеющих спортивные площадки; K3 – общее количество СОШ	данные ДО	сбор информации	1 раз в год на 31 декабря текущего года
16	Доля образовательных учреждений, обеспеченных спортивными залами, от общего количества средних общеобразовательных учреждений	%	-	D1 = K1 / K3 × 100	D1 – доля СОШ, имеющих спортивные залы, в %; K1 – количество СОШ, имеющих спортивные залы; K3 – общее количество СОШ	данные ДО	сбор информации	1 раз в год на 31 декабря текущего года
17	Доля ДОУ, в которых устранены предписания надзорных органов, от общего количества ДОУ	%	-	D1 = K1 / K3 × 100	D1 – доля ДОУ, в которых устранены предписания надзорных органов; K1 – количество ДОУ, в которых устранены предписания надзорных органов; K3 – общее количество ДОУ	технические заключения по обследованию зданий ДОУ, заключения надзорных органов, выданные ДОУ	учет ДОУ, имеющих предписания надзорных органов, рекомендации по проведению ремонта	30 декабря текущего года
18	Доля СОШ, в которых устранены предписания надзорных органов, от общего количества СОШ	%	-	D1 = K1 / K3 × 100	D1 – доля СОШ, в которых устранены предписания надзорных органов; K1 – количество СОШ, в которых устранены предписания надзорных органов; K3 – общее количество СОШ	технические заключения по обследованию зданий СОШ, заключения надзорных органов, выданные СОШ	учет СОШ, имеющих предписания надзорных органов, рекомендации по проведению ремонта	30 декабря текущего года

1	2	3	4	5	6	7	8	9
19	Доля УДО, в которых устранены предписания надзорных органов, от общего количества УДО	%	-	D1 = K1 / K3 × 100	D1 – доля УДО, в которых устранены предписания надзорных органов; K1 – количество УДО, в которых устранены предписания надзорных органов; K3 – общее количество УДО	технические заключения по обследованию зданий УДО, заключения надзорных органов, выданные УДО	учет УДО, имеющих предписания надзорных органов, рекомендации по проведению ремонта	30 декабря текущего года
20	Доля прочих учреждений системы образования, в которых устранены предписания надзорных органов, от общего количества прочих учреждений системы образования	%	-	D1 = K1 / K3 × 100	D1 – доля прочих учреждений системы образования, в которых устранены предписания надзорных органов; K1 - количество прочих учреждений системы образования, в которых устранены предписания надзорных органов; K3 - общее количество прочих учреждений системы образования	технические заключения по обследованию зданий прочих учреждений системы образования, заключения надзорных органов, выданные прочим учреждениям системы образования	учет прочих учреждений системы образования, имеющих предписания надзорных органов, рекомендации по проведению ремонта	30 декабря текущего года
21	Доля муниципальных образовательных учреждений, имеющих лицензию, от общего количества муниципальных образовательных учреждений	%	-	D1 = K1 / K2 × 100	D1 - доля ОУ, имеющих лицензию, от общего количества ОУ; K1 - количество ОУ, имеющих лицензию; K2 - общее количество ОУ	сайт Государственной инспекции по надзору и контролю в сфере образования Пермского края	учет выданных ОУ лицензий	30 декабря текущего года
22	Доля муниципальных образовательных учреждений, здания которых находятся в аварийном состоянии или требуют капитального ремонта, в общем количестве муниципальных образовательных учреждений в сфере образования	%	-	D1 = K1 / K3 × 100	D1 - доля ОУ, здания которых находятся в аварийном состоянии или требуют ремонта, от общего количества ОУ в сфере образования; K1 - количество ОУ, здания которых находятся в аварийном состоянии или требуют ремонта; K3 - общее количество ОУ	технические заключения по обследованию зданий ОУ	учет зданий, находящихся в аварийном состоянии или требующих капитального ремонта, для предотвращения перехода в аварийное состояние	30 декабря текущего года
23	Доля объектов ОУ, в которых модернизированы счетчики потребления энергоресурсов, от общего количества объектов ОУ, в которых возможна реализация данного проекта	%	-	D1 = K1 / K3 × 100	D1 - доля объектов ОУ, в которых модернизированы счетчики потребления энергоресурсов; K1 - количество объектов ОУ, в которых модернизированы счетчики потребления энергоресурсов; K3 - общее количество объектов ОУ	данные ДО	сбор информации	1 раз в год на 31 декабря текущего года
24	Доля ОУ, в которых реализован кластерный подход, от общего количества ОУ	%	-	D1 = K1 / K3 × 100	D1 - доля ОУ, в которых реализован кластерный подход, от общего количества ОУ; K1 - количество ОУ, в которых реализован кластерный подход; K3 - общее количество ОУ	данные ДО	сбор информации	1 раз в год на 31 декабря текущего года

АДМИНИСТРАЦИЯ ГОРОДА ПЕРМИ
ПОСТАНОВЛЕНИЕ

20.10.2022 № 1037

О внесении изменений в муниципальную программу «Обеспечение жильем жителей города Перми», утвержденную постановлением администрации города Перми от 20.10.2021 № 918

В соответствии со статьей 179 Бюджетного кодекса Российской Федерации, постановлением администрации города Перми от 25 сентября 2013 г. № 781 «Об утверждении Порядка принятия решений о разработке муниципальных программ, их формирования и реализации»
администрация города Перми ПОСТАНОВЛЯЕТ:

1. Утвердить прилагаемые изменения в муниципальную программу «Обеспечение жильем жителей города Перми», утвержденную постановлением администрации города Перми от 20 октября 2021 г. № 918 (в ред. от 22.12.2021 № 1183, от 14.06.2022 № 471, от 02.08.2022 № 649, от 09.08.2022 № 661).

2. Настоящее постановление вступает в силу с 01 января 2023 г., но не ранее дня официального опубликования в печатном средстве массовой информации «Официальный бюллетень органов местного самоуправления муниципального образования город Пермь».

3. Управлению по общим вопросам администрации города Перми обеспечить опубликование настоящего постановления в печатном средстве массовой информации «Официальный бюллетень органов местного самоуправления муниципального образования город Пермь».

4. Информационно-аналитическому управлению администрации города Перми обеспечить опубликование (обнародование) настоящего постановления на официальном сайте муниципального образования город Пермь в информационно-телекоммуникационной сети Интернет.

5. Контроль за исполнением настоящего постановления возложить на заместителя главы администрации города Перми Субботина И.А.

И.о. Главы города Перми Э.А. Хайруллин

УТВЕРЖДЕНЫ
постановлением администрации
города Перми
от 20.10.2022 № 1037

ИЗМЕНЕНИЯ
в муниципальную программу «Обеспечение жильем жителей города Перми», утвержденную постановлением администрации города Перми от 20 октября 2021 г. № 918

1. Раздел «Паспорт муниципальной программы» изложить в следующей редакции:

№	Наименование раздела	Содержание раздела
1	2	3
1	Наименование программы	«Обеспечение жильем жителей города Перми» (далее – программа)
2	Ответственный руководитель	Субботин И.А., заместитель главы администрации города Перми
3	Исполнитель программы	управление жилищных отношений администрации города Перми (далее – УЖО)
4	Участники программы	муниципальное казенное учреждение «Управление муниципальным жилищным фондом города Перми» (далее – МКУ УМЖФ); управление информационных технологий администрации города Перми (далее – УИТ); муниципальное казенное учреждение «Городская коммунальная служба» (далее – МКУ ГКС) муниципальное казенное учреждение «Управление технического заказчика» (далее – МКУ УТЗ); департамент социальной политики администрации города Перми (далее – ДСП)
5	Характеристика текущего состояния сферы реализации программы	настоящая программа направлена на достижение целей и показателей, сформулированных в Указе Президента Российской Федерации от 21 июля 2020 г. № 474 «О национальных целях развития Российской Федерации на период до 2030 года» (далее – Указ Президента), а также задачи «Повышение комфортности и доступности жилья» Стратегии социально-экономического развития муниципального образования город Пермь до 2030 года, утвержденной решением Пермской городской Думы от 22 апреля 2014 г. № 85. Одним из приоритетных направлений национальной жилищной политики Российской Федерации является обеспечение комфортных условий проживания граждан, в том числе выполнение обязательств государства по обеспечению жильем отдельных категорий граждан, по реализации права на улучшение жилищных условий граждан, проживающих в жилых домах, не отвечающих установленным санитарным и техническим требованиям. По данным на 01 января 2022 г. общая площадь жилищного фонда города Перми – 27 131,27 тыс. кв. м, обеспеченность населения города Перми жильем – 25,3 кв. м на 1 жителя. В городе Перми на 01 января 2022 г. расположено 819 многоквартирных домов, отнесенных к категории аварийного жилищного фонда, признанного таковым после 01 января 2012 г., общей площадью 516,2 тыс. кв. м, численность населения, живущего в аварийном жилье, – 24,2 тыс. чел. Для сравнения: в 2017 году аварийными признаны многоквартирные дома общей площадью 356,5 тыс. кв. м, в 2018 году – 419,5 тыс. кв. м, в 2019 году – 468,5 тыс. кв. м, в 2020 году – 493,2 тыс. кв. м, в 2021 году – 513 тыс. кв. м. Общая площадь аварийного жилищного фонда ежегодно растет. Данная тенденция в ближайшие годы сохранится в связи с объективным обветшанием домов. Ежегодно планируется обследование многоквартирных домов в целях установления состояния конструктивных элементов. Таким образом, переселение граждан из аварийного и непригодного для проживания жилищного фонда является одной из актуальных проблем, существующих в Российской Федерации. Снос аварийных домов способствует улучшению внешнего облика и благоустройства города Перми, развитию инженерной и социальной инфраструктуры, повышает инвестиционную привлекательность города Перми. Во исполнение Указа Президента утвержден комплекс мероприятий, направленных на решение задач, связанных с улучшением жилищных условий граждан города Перми, в том числе увеличение объема жилищного строительства и сокращение непригодного для проживания жилищного фонда. В целях ликвидации аварийного жилищного фонда города Перми, признанного таковым после 01 января 2012 г., комплексного расселения по каждому аварийному дому разработана муниципальная адресная программа по переселению граждан города Перми из аварийного жилищного фонда на 2019-2025 годы, утвержденная постановлением администрации города Перми от 31 мая 2019 г. № 238, действующая в рамках региональной адресной программы по переселению граждан из аварийного жилищного фонда на территории Пермского края на 2019-2025 годы, утвержденной постановлением Правительства Пермского края от 29 марта 2019 г. № 227-п. В ходе реализации Программы планируется переселить в благоустроенное жилье 11 319 чел., освободить 172,1 тыс. кв. м жилых помещений, расположенных в 479 многоквартирных домах, признанных аварийными до 01 января 2017 г. Предстоит снести 60 домов площадью 37,0 тыс. кв. м.

1	2	3				
		Расселение и снос аварийных домов способствуют созданию комфортной среды проживания, улучшению внешнего облика и благоустройства города, развитию инженерной и социальной инфраструктуры, повышают инвестиционную привлекательность города. На 01 января 2022 г. на учете состоят 11 669 семей, которые нуждаются в улучшении жилищных условий. В городе Перми реализуются программы, направленные на улучшение жилищных условий различных категорий населения, ежегодно выдаются жилищные сертификаты молодым семьям, ветеранам и инвалидам, реабилитированным гражданам, пострадавшим от политических репрессий				
6	Цель программы	создание системы мер, направленных на улучшение жилищных условий жителей города Перми				
7	Перечень подпрограмм и задач	1.1. Обеспечение устойчивого сокращения непригодного для проживания и аварийного жилищного фонда. 1.1.1. Обеспечение жилыми помещениями граждан, проживающих в непригодном для проживания и аварийном жилищном фонде. 1.2. Управление муниципальным жилищным фондом города Перми. 1.2.1. Организация эффективного использования муниципального жилищного фонда. 1.3. Повышение доступности жилья. 1.3.1. Обеспечение жилыми помещениями отдельных категорий граждан, проживающих в городе Перми и нуждающихся в улучшении жилищных условий. 1.3.2. Обеспечение доступным жильем граждан города Перми путем предоставления мер социальной поддержки. 1.3.3. Задача. Обеспечение жилыми помещениями граждан, проживающих в непригодном для проживания и аварийном жилищном фонде в целях исполнения судебных решений об изъятии жилых (нежилых) помещений, о предоставлении благоустроенного жилья. 1.4. Осуществление иных мероприятий в сфере жилищных отношений. 1.4.1. Выполнение мероприятий в сфере жилищных отношений				
8	Сроки реализации программы	2022-2026 годы				
9	Объемы и источники финансирования программы (подпрограммы)	2022 год план	2023 год план	2024 год план	2025 год план	2026 год план
	программа, всего (тыс. руб.), в том числе:	5 331 640,968	4 072 216,193	1 950 312,768	1 067 279,800	685 394,600
	бюджет города Перми	625 063,229	201 537,500	643 395,900	643 394,600	643 394,600
	софинансирование бюджета города Перми	232 978,246	42 000,000	42 000,000	42 000,000	42 000,000
	бюджет Пермского края	354 429,956	366 723,794	661 222,845	149 579,900	0,000
	бюджет Пермского края (неиспользованные ассигнования отчетного года)	240 523,591	0,000	0,000	0,000	0,000
	бюджет Российской Федерации (неиспользованные ассигнования отчетного года)	21 422,600	0,000	0,000	0,000	0,000
	бюджет Российской Федерации	291 796,407	235 251,399	257 350,923	232 305,300	0,000
	средства Фонда содействия реформированию жилищно-коммунального хозяйства (далее – средства Фонда)	2 308 250,951	2 440 528,400	346 343,100	0,000	0,000
	средства Фонда (неиспользованные ассигнования отчетного года)	471 000,888	0,000	0,000	0,000	0,000
	внебюджетные источники	786 175,100	786 175,100	0,000	0,000	0,000
	подпрограмма 1.1, всего (тыс. руб.), в том числе:	3 464 256,966	2 622 997,800	1 282 686,700	528 813,500	528 813,500
	бюджет города Перми	207 759,499	89 677,000	528 813,500	528 813,500	528 813,500
	софинансирование бюджета города Перми	190 978,246	0,000	0,000	0,000	0,000
	бюджет Пермского края	87 841,371	92 792,400	407 530,100	0,000	0,000
	бюджет Пермского края (неиспользованные ассигнования отчетного года)	198 426,011	0,000	0,000	0,000	0,000
	средства Фонда	2 308 250,951	2 440 528,400	346 343,100	0,000	0,000
	средства Фонда (неиспользованные ассигнования отчетного года)	471 000,888	0,000	0,000	0,000	0,000

1	2	3				
	подпрограмма 1.2, всего (тыс. руб.), в том числе:	107 391,300	107 713,300	110 435,200	110 433,900	110 433,900
	бюджет города Перми	107 391,300	107 713,300	110 435,200	110 433,900	110 433,900
	подпрограмма 1.3, всего (тыс. руб.), в том числе:	1 748 759,202	1 337 357,893	553 043,668	423 885,200	42 000,000
	бюджет города Перми	298 678,930	0,000	0,000	0,000	0,000
	софинансирование бюджета города Перми	42 000,000	42 000,000	42 000,000	42 000,000	42 000,000
	бюджет Пермского края	266 588,585	273 931,394	253 692,745	149 579,900	0,000
	бюджет Пермского края (неиспользованные ассигнования отчетного года)	42 097,580	0,000	0,000	0,000	0,000
	бюджет Российской Федерации (неиспользованные ассигнования отчетного года)	21 422,600	0,000	0,000	0,000	0,000
	бюджет Российской Федерации	291 796,407	235 251,399	257 350,923	232 305,300	0,000
	внебюджетные источники	786 175,100	786 175,100	0,000	0,000	0,000
	подпрограмма 1.4, всего (тыс. руб.), в том числе:	11 233,500	4 147,200	4 147,200	4 147,200	4 147,200
	бюджет города Перми	11 233,500	4 147,200	4 147,200	4 147,200	4 147,200
10	Показатели конечного результата цели программы, в том числе:	2022 год план	2023 год план	2024 год план	2025 год план	2026 год план
	доля населения, живущего в аварийном жилье, в общей численности населения, %	2,2	2,1	2,1	2,2	2,4
	доля семей, состоявших на жилищном учете и улучшивших жилищные условия, от общего числа семей, состоящих на жилищном учете, %	9,9	12,1	7,3	1,3	1,3
	площадь расселенного непригодного для проживания жилищного фонда, тыс. кв. м	36,2	50,8	38,9	30,0	30,0
	количество граждан, расселенных из непригодного для проживания жилищного фонда, чел.	2262	3099	2372	396	396

2. Раздел «Система программных мероприятий подпрограммы 1.1 «Обеспечение устойчивого сокращения непригодного для проживания и аварийного жилищного фонда» муниципальной программы «Обеспечение жильем жителей города Перми» изложить в следующей редакции:

«СИСТЕМА ПРОГРАММНЫХ МЕРОПРИЯТИЙ
подпрограммы 1.1 «Обеспечение устойчивого сокращения непригодного для проживания и аварийного жилищного фонда» муниципальной программы «Обеспечение жильем жителей города Перми»

Код	Наименование задачи, основного мероприятия, мероприятия, показателя непосредственного результата	Показатели непосредственного результата						Участник программы	Источник финансирования	Объем финансирования,тыс. руб.				
		ед. изм.	2022 год план	2023 год план	2024 год план	2025 год план	2026 год план			2022 год план	2023 год план	2024 год план	2025 год план	2026 год план
1	2	3	4	5	6	7	8	9	10	11	12	13	14	15
1.1.1	Задача. Обеспечение жилыми помещениями граждан, проживающих в непригодном для проживания и аварийном жилищном фонде													
1.1.1.1	Переселение граждан города Перми из непригодного для проживания и аварийного жилищного фонда, в том числе изъятие нежилых помещений													

1	2	3	4	5	6	7	8	9	10	11	12	13	14	15
1.1.1.1.1	Переселение граждан города Перми из многоквартирных домов, признанных аварийными и не входящих в действующие программы переселения, непригодного для проживания жилищного фонда, в том числе изъятие нежилых помещений в многоквартирных домах													
1.1.1.1.1.1	общая площадь жилых помещений, приобретенных (построенных), изъятых для переселения граждан из непригодного для проживания и аварийного жилищного фонда	тыс. кв. м	1,2	-	6,5	6,5	6,5	УЖО	бюджет города Перми	88 460,982	0,0	500 000,000	500 000,000	500 000,000
1.1.1.1.1.2	общая площадь нежилых помещений, приобретенных (построенных), изъятых для переселения граждан из непригодного для проживания и аварийного жилищного фонда	тыс. кв. м	-	0,3	-	-	-	УЖО	бюджет города Перми	0,0	20 000,000	0,0	0,0	0,0
Итого по мероприятию 1.1.1.1.1, в том числе по источникам финансирования									бюджет города Перми	88 460,982	20 000,000	500 000,000	500 000,000	500 000,000
1.1.1.1.2	Снос многоквартирных домов, признанных аварийными и подлежащими сносу													
1.1.1.1.2.1	площадь ликвидированного аварийного жилищного фонда	тыс. кв. м	38,0	7,4	7,4	7,4	7,4	МКУ УМЖФ	бюджет города Перми	100 046,414	28 813,500	28 813, 500	28 813,500	28 813,500
Итого по мероприятию 1.1.1.1.2, в том числе по источникам финансирования									бюджет города Перми	100 046,414	28 813,500	28 813, 500	28 813,500	28 813,500
1.1.1.1.3	Мероприятия по расселению жилищного фонда на территории Пермского края, признанного аварийным после 1 января 2017 г.													
1.1.1.1.3.1	общая площадь жилых помещений, приобретенных, изъятых для переселения граждан из аварийного жилищного фонда	тыс. кв. м	4,0	-	-	-	-	УЖО	софинансирование бюджета города Перми	189 570, 112	0,0	0,0	0,0	0,0
	общая площадь жилых помещений, приобретенных, изъятых для переселения граждан из аварийного жи-лищного фонда (невыполнение показателя за отчетный год)		4,1	-	-	-	-	-	бюджет Пермского края (неиспользованные ассигнования отчетного года)	198 426, 011	0,0	0,0	0,0	0,0
Итого по мероприятию 1.1.1.1.3, в том числе по источникам финансирования									итого	387 996,123	0,0	0,0	0,0	0,0
									софинансирование бюджета города Перми	189 570, 112	0,0	0,0	0,0	0,0
									бюджет Пермского края (неиспользованные ассигнования отчетного года)	198 426, 011	0,0	0,0	0,0	0,0
1.1.1.1.4	Мероприятия по расселению жилых помещений, признанных непригодными для проживания, а также жилых помещений, находящихся в многоквартирных домах, признанных аварийными и подлежащими сносу, на территории г. Перми													
1.1.1.1.4.1	общая площадь жилых помещений, находящихся в многоквартирном доме, признанном аварийным и подлежащим сносу, по адресу: г. Пермь, шоссе Космонавтов, д. 331	тыс. кв. м	0,04	-	-	-	-	УЖО	софинансирование бюджет города Перми	1 408,134	0,0	0,0	0,0	0,0
									бюджет Пермского края	1 408,134	0,0	0,0	0,0	0,0
1.1.1.1.4.2	общая площадь жилых помещений, признанных аварийными и подлежащим сносу, находящиеся в имущественном комплексе, по адресу: г. Пермь, ул. Куйбышева, д. 11	тыс. кв. м	-	0,3	-	-	-	УЖО	бюджет Пермского края	0,0	25 025,000	0,0	0,0	0,0

1	2	3	4	5	6	7	8	9	10	11	12	13	14	15
Итого по мероприятию 1.1.1.1.4, в том числе по источникам финансирования									итого	2 816,268	25025,000	0,0	0,0	0,0
									софинансирование бюджет города Перми	1 408,134	0,0	0,0	0,0	0,0
									бюджет Пермского края	1 408,134	25 025,000	0,0	0,0	0,0
Итого по основному мероприятию 1.1.1.1, в том числе по источникам финансирования									итого	579 319,787	73 838,500	528 813,500	528 813,500	528 813,500
									бюджет города Перми	188 507,396	48 813,500	528 813,500	528 813,500	528 813,500
									софинансирование бюджета города Перми	190 978,246	0,0	0,0	0,0	0,0
									бюджет Пермского края	1 408,134	25 025,000	0,0	0,0	0,0
									бюджет Пермского края (неиспользованные ассигнования отчетного года)	198 426,011	0,0	0,0	0,0	0,0
1.1.1.2	Федеральный проект «Обеспечение устойчивого сокращения непригодного для проживания жилищного фонда»													
1.1.1.2.1	Обеспечение устойчивого сокращения непригодного для проживания жилищного фонда													
1.1.1.2.1.1	общая площадь жилых помещений, приобретенных, изъятых для переселения граждан из аварийного жилищного фонда	тыс. кв. м	17,9*	39,0*	0,8*	-	-	УЖО	средства Фонда	1 900 406,715	453 108, 700	0,0	0,0	0,0
			0,1	0,1	-	-	-		бюджет города Перми	19 252,103	40863,500	0,0	0,0	0,0
	общая площадь жилых помещений, приобретенных, изъятых для переселения граждан из аварийного жилищного фонда (невыполнение показателя за 2021 год)		6,1	-	-	-	-		средства Фонда (неиспользованные ассигнования отчетного года)	470 495, 446	0,000	0,0	0,0	0,0
1.1.1.2.1.2	общая площадь жилых помещений, приобретенных, изъятых для переселения граждан из аварийного жилищного фонда	тыс. кв. м	0,001	-	-	-	-	УЖО	средства Фонда	229,227	0,0	0,0	0,0	0,0
	общая площадь жилых помещений, приобретенных, изъятых для переселения граждан из аварийного жилищного фонда (невыполнение показателя за 2021 год)		0,003	-	-	-	-		средства Фонда (неиспользованные ассигнования отчетного года)	505,442	0,0	0,0	0,0	0,0
Итого по мероприятию 1.1.1.2.1, в том числе по источникам финансирования									итого	2 390 888,933	493 972,200	0,0	0,0	0,0
									средства Фонда	1 900 635,942	453 108,700	0,0	0,0	0,0
									бюджет города Перми	19 252,103	40 863,500	0,0	0,0	0,0
									средства Фонда (неиспользованные ассигнования отчетного года)	471 000, 888	0,0	0,0	0,0	0,0
1.1.1.2.2	Строительство многоквартирного жилого дома на земельном участке с кадастровым номером 59:01:4410713:1234, расположенного по адресу: г. Пермь, ул. Чайковского, 11													
1.1.1.2.2.1	разработанная проектная документация на строительство многоквартирного жилого дома на земельном участке с кадастровым номером 59:01:4410713:1234, расположенного по адресу: г. Пермь, ул. Чайковского, 11	ед.	1	-	-	-	-	МКУ «УТЗ»	средства Фонда	12 006,28916	0,0	0,0	0,0	0,0

1	2	3	4	5	6	7	8	9	10	11	12	13	14	15
1.1.1.2.2.2	выполненные работы по строительству многоквартирного жилого дома на земельном участке с кадастровым номером 59:01:4410713:1234, расположенного по адресу: г. Пермь, ул. Чайковского, 11	ед.	1	-	-	-	-	МКУ «УТЗ»	средства Фонда	310 573, 40451	0,0	0,0	0,0	0,0
1.1.1.2.2.3	площадь введенного в эксплуатацию многоквартирного жилого дома на земельном участке с кадастровым номером 59:01:4410713:1234, расположенного по адресу: г. Пермь, ул. Чайковского, 11	тыс. кв. м	-	10,82	-	-	-	МКУ «УТЗ»	средства Фонда	0,0	557 315,500	0,0	0,0	0,0
1.1.1.2.2.4	выполненное подключение (технологическое присоединение) к инженерным сетям при строительстве многоквартирного жилого дома на земельном участке с кадастровым номером 59:01:4410713:1234, расположенного по адресу: г. Пермь, ул. Чайковского, 11	ед.	4	4	-	-	-	МКУ «УТЗ»	средства Фонда	18 399,33865	11 395,900	0,0	0,0	0,0
1.1.1.2.2.5	компенсация затрат на выполнение работ по выносу инженерных сетей при строительстве многоквартирного жилого дома на земельном участке с кадастровым номером 59:01:4410713:1234, расположенного по адресу: г. Пермь, ул. Чайковского, 11	ед.	3	2	-	-	-	МКУ «УТЗ»	средства Фонда	995,91070	2 323,800	0,0	0,0	0,0
1.1.1.2.2.6	проведенный авторский надзор за строительством многоквартирного жилого дома на земельном участке с кадастровым номером 59:01:4410713:1234, расположенного по адресу: г. Пермь, ул. Чайковского, 11	ед.	-	1	-	-	-	МКУ «УТЗ»	средства Фонда	0,0	1 700,000	0,0	0,0	0,0
1.1.1.2.2.7	проведенная техническая инвентаризация и паспортизация объекта «Строительство многоквартирного жилого дома на земельном участке с кадастровым номером 59:01:4410713:1234, расположенного по адресу: г. Пермь, ул. Чайковского, 11»	ед.	-	1	-	-	-	МКУ «УТЗ»	средства Фонда	0,0	500,000	0,0	0,0	0,0
Итого по мероприятию 1.1.1.2.2, в том числе по источникам финансирования									средства Фонда	341974,94302	573235,200	0,0	0,0	0,0
1.1.1.2.3	Реализация мероприятий по обеспечению устойчивого сокращения непригодного для проживания жилого фонда													
1.1.1.2.3.1	общая площадь жилых помещений, приобретенных, изъятых для переселения граждан из аварийного жилищного фонда	тыс. кв. м	1,2	0,3	2,6	-	-	УЖО	бюджет Пермского края	86 433,237	67 767,400	407 530,100	0,0	0,0
Итого по мероприятию 1.1.1.2.3, в том числе по источникам финансирования									бюджет Пермского края	86 433,237	67 767,400	407 530,100	0,0	0,0

1	2	3	4	5	6	7	8	9	10	11	12	13	14	15
1.1.1.2.4	Строительство многоквартирного жилого дома на земельном участке с кадастровым номером 59:01:4515016:191, расположенного по адресу: г. Пермь, ул. Маяковского, 54													
1.1.1.2.4.1	разработанная проектная документация на строительство многоквартирного жилого дома на земельном участке с кадастровым номером 59:01:4515016:191, расположенного по адресу: г. Пермь, ул. Маяковского, 54	ед.	1	-	-	-	-	МКУ «УТЗ»	средства Фонда	11 500, 20637	0,0	0,0	0,0	0,0
1.1.1.2.4.2	выполненные работы по строительству многоквартирного жилого дома на земельном участке с кадастровым номером 59:01:4515016:191, расположенного по адресу: г. Пермь, ул. Маяковского, 54	ед.	-	1	-	-	-	МКУ «УТЗ»	средства Фонда	0,0	547 399, 400	0,0	0,0	0,0
1.1.1.2.4.3	выполненные работы по технической инвентаризации и паспортиза-ции при строительстве объекта «Строительство многоквартирного жилого дома на земельном участке с кадастровым номером 59:01:4515016:191, расположенного по адресу: г. Пермь, ул. Маяковского, 54»	ед	-	1	-	-	-	МКУ «УТЗ»	средства Фонда	0,0	973,400	0,0	0,0	0,0
1.1.1.2.4.4	площадь введенного в эксплуатацию многоквартирного жилого дома на земельном участке с кадастровым номером 59:01:4515016:191, расположенного по адресу: г. Пермь, ул. Маяковского, 54	тыс. кв. м	-	-	9,5	-	-	МКУ «УТЗ»	средства Фонда	0,0	0,0	0,0	0,0	0,0
1.1.1.2.4.5	выполненное подключение (техническое присоединение) к сетям инженерной инфраструктуры при строительстве многоквартирного жилого дома на земельном участке с кадастровым номером 59:01:4515016:191, расположенного по адресу: г. Пермь, ул. Маяковского, 54	ед.	2	2	-	-	-	МКУ «УТЗ»	средства Фонда	19 114, 06779	13 205, 400	0,0	0,0	0,0
1.1.1.2.4.6	компенсация затрат на выполнение работ по выносу инженерных сетей при строительстве многоквартирного жилого дома на земельном участке с кадастровым номером 59:01:4515016:191, расположенного по адресу: г. Пермь, ул. Маяковского, 54	ед.	1	1	-	-	-	МКУ «УТЗ»	средства Фонда	762,41748	1 779, 000	0,0	0,0	0,0
Итого по мероприятию 1.1.1.2.4, в том числе по источникам финансирования									средства Фонда	31 376,69164	563 357,200	0,0	0,0	0,0
1.1.1.2.5	Строительство многоквартирного жилого дома на земельном участке с кадастровым номером 59:01:4515026:413, расположенного по адресу: г. Пермь, ул. Маяковского, 57													
1.1.1.2.5.1	разработанная проектная документация на строительство многоквартирного жилого дома на земельном участке с кадастровым номером 59:01:4515026:413, расположенного по адресу: г. Пермь, ул. Маяковского, 57	ед.	1	-	-	-	-	МКУ «УТЗ»	средства Фонда	11 500, 32895	0,0	0,0	0,0	0,0

1	2	3	4	5	6	7	8	9	10	11	12	13	14	15
1.1.1.2.5.2	выполненные работы по строительству многоквартирного жилого дома на земельном участке с кадастровым номером 59:01:4515026:413, расположенного по адресу: г. Пермь, ул. Маяковского, 57	ед.	-	1	-	-	-	МКУ «УТЗ»	средства Фонда	0,0	545 697,600	0,0	0,0	0,0
1.1.1.2.5.3	выполненные работы по технической инвентаризации и паспортизации при строительстве объекта «Строительство многоквартирного жилого дома на земельном участке с кадастровым номером 59:01:4515026:413, расположенного по адресу: г. Пермь, ул. Маяковского, 57	ед	-	1	-	-	-	МКУ «УТЗ»	средства Фонда	0,0	973,400	0,0	0,0	0,0
1.1.1.2.5.4	площадь введенного в эксплуатацию многоквартирного жилого дома на земельном участке с кадастровым номером 59:01:4515026:413, расположенного по адресу: г. Пермь, ул. Маяковского, 57	тыс. кв. м	-	-	9,5	-	-	МКУ «УТЗ»	средства Фонда	0,0	0,0	0,0	0,0	0,0
1.1.1.2.5.5	выполненное подключение (техническое присоединение) к сетям инженерной инфраструктуры при строительстве многоквартирного жилого дома на земельном участке с кадастровым номером 59:01:4515026:413, расположенного по адресу: г. Пермь, ул. Маяковского, 57	ед.	2	2	-	-	-	МКУ «УТЗ»	средства Фонда	22 763,04570	13 997,300	0,0	0,0	0,0
Итого по мероприятию 1.1.1.2.5, в том числе по источникам финансирования									средства Фонда	34 263,37465	560 668,300	0,0	0,0	0,0
1.1.1.2.6	Строительство многоквартирного жилого дома на земельном участке с кадастровыми номерами 59:01:0000000:87873, 59:01:0000000:89809 расположенного по адресу: г. Пермь, ул. Нейвинская, 3а, Нейвинская, ЗУ 5													
1.1.1.2.6.1	разработанная проектная документация на строительство многоквартирного жилого дома на земельном участке с кадастровыми номерами 59:01:0000000:87873, 59:01:0000000:89809 расположенного по адресу: г. Пермь, ул. Нейвинская, 3а, Нейвинская, ЗУ 5	ед.	-	1	-	-	-	МКУ «УТЗ»	средства Фонда	0,0	11 347, 600	0,0	0,0	0,0
1.1.1.2.6.2	выполненные работы по строительству многоквартирного жилого дома на земельном участке с кадастровыми номерами 59:01:0000000:87873, 59:01:0000000:89809 расположенного по адресу: г. Пермь, ул. Нейвинская, 3а, Нейвинская, ЗУ 5	ед.	-	1	1	-	-	МКУ «УТЗ»	средства Фонда	0,0	278 811, 400	315461, 800	0,0	0,0

1	2	3	4	5	6	7	8	9	10	11	12	13	14	15
1.1.1.2.6.3	выполненное подключение (техническое присоединение) к сетям инженерной инфраструктуры при строительстве многоквартирного жилого дома на земельном участке с кадастровыми номерами 59:01:0000000:87873, 59:01:0000000:89809 расположенного по адресу: г. Пермь, ул. Нейвинская, 3а, Нейвинская, ЗУ 5	ед.	-	-	1	-	-	МКУ «УТЗ»	средства Фонда	0,0	0,0	30 281, 300	0,0	0,0
1.1.1.2.6.4	выполненные работы по технической инвентаризации и паспортизации объекта «Строительство многоквартирного жилого дома на земельном участке с кадастровыми номерами 59:01:0000000:87873, 59:01:0000000:89809 расположенного по адресу: г. Пермь, ул. Нейвинская, 3а, Нейвинская, ЗУ 5»	ед.	-	-	1	-	-	МКУ «УТЗ»	средства Фонда	0,0	0,0	600,0	0,0	0,0
1.1.1.2.6.5	площадь введенного в эксплуатацию многоквартирного жилого дома на земельном участке с кадастровыми номерами 59:01:0000000:87873, 59:01:0000000:89809 расположенного по адресу: г. Пермь, ул. Нейвинская, 3а, Нейвинская, ЗУ 5	тыс. кв. м	-	-	10	-	-	МКУ «УТЗ»	средства Фонда	0,0	0,0	0,0	0,0	0,0
Итого по мероприятию 1.1.1.2.6, в том числе по источникам финансирования									средства Фонда	0,0	290 159,000	346 343,100	0,0	0,0
Итого по основному мероприятию 1.1.1.2, в том числе по источникам финансирования									итого	2 884 937,179	2549159,300	753 873,200	0,0	0,0
									бюджета города Перми	19 252,103	40 863,500	0,000	0,0	0,0
									бюджет Пермского края	86 433,237	67 767,400	407 530,100	0,0	0,0
									средства Фонда	2 308 250,951	2440528,400	346 343,100	0,0	0,0
									средства Фонда (неиспользованные ассигнования отчетного года)	471 000,888	0,0	0,0	0,0	0,0
Итого по задаче 1.1.1, в том числе по источникам финансирования									итого	3 464 256,966	2 622 997,800	1 282 686,700	528 813,500	528 813,500
									бюджет города Перми	207 759,499	89 677,000	528 813,500	528 813,500	528 813,500
									софинансирование бюджета города Перми	190 978,246	0,0	0,0	0,000	0,000
									бюджет Пермского края	87 841,371	92 792,400	407 530,100	0,0	0,0
									бюджет Пермского края (неиспользованные ассигнования отчетного года)	198 426,011	0,0	0,0	0,0	0,0
									средства Фонда (неиспользованные ассигнования отчетного года)	471 000, 888	0,0	0,0	0,0	0,0
									средства Фонда	2 308 250,951	2440528,400	346 343,100	0,0	0,0

1	2	3	4	5	6	7	8	9	10	11	12	13	14	15
Всего по подпрограмме 1.1, в том числе по источникам финансирования									всего	3 464 256,966	2 622 997,800	1 282 686,700	528 813,500	528 813,500
									бюджет города Перми	207 759,499	89 677,000	528 813,500	528 813,500	528 813,500
									софинансирование бюджета города Перми	190 978,246	0,0	0,0	0,0	0,0
									бюджет Пермского края	87 841,371	92 792,400	407 530,100	0,0	0,0
									бюджет Пермского края (неиспользованные ассигнования отчетного года)	198 426,011	0,0	0,0	0,0	0,0
									средства Фонда (неиспользованные ассигнования отчетного года)	471 000,888	0,0	0,0	0,0	0,0
									средства Фонда	2308 250,951	2440528,400	346 343,100	0,0	0,0

Приложение
к системе программных мероприятий
подпрограммы 1.1 «Ликвидация
аварийного и непригодного
для проживания жилищного фонда»
муниципальной программы
«Обеспечение жильем жителей города Перми»

Таблица 1

ИНФОРМАЦИЯ

по осуществлению капитальных вложений в объекты муниципальной собственности города Перми по подпрограмме 1.1 «Обеспечение устойчивого сокращения непригодного для проживания и аварийного жилищного фонда» муниципальной программы «Обеспечение жильем жителей города Перми»

№	Наименование раздела	Содержание раздела
1	2	3
1	Наименование объекта муниципальной собственности города Перми, место расположения (адрес)	жилые помещения, приобретенные для реализации мероприятий, связанных с переселением граждан из непригодного для проживания и аварийного жилищного фонда
2	Направление инвестирования	приобретение объектов недвижимого имущества
3	Код и наименование мероприятия	1.1.1.1.1. Переселение граждан города Перми из многоквартирных домов, признанных аварийными и не входящих в действующие программы переселения непригодного для проживания жилищного фонда. 1.1.1.1.3. Мероприятия по расселению жилищного фонда на территории Пермского края, признанного аварийным после 01 января 2017 г. 1.1.1.2.1. Обеспечение устойчивого сокращения непригодного для проживания жилищного фонда. 1.1.1.2.3. Реализация мероприятий по обеспечению устойчивого сокращения непригодного для проживания жилого фонда
4	Ответственный руководитель	Субботин И.А., заместитель главы администрации города Перми
5	Исполнитель программы	УЖО
6	Форма осуществления капитальных вложений в объект капитального строительства или приобретение объекта недвижимого имущества	бюджетные инвестиции

1	2		3					
7	Муниципальный заказчик		УЖО					
8	Участник программы		УЖО					
9	Цель осуществления капитальных вложений в объект		создание безопасных и благоприятных условий для проживания граждан; ликвидация непригодного для проживания и аварийного жилищного фонда на территории города Перми					
10	Технико-экономические показатели и функциональные параметры объекта		общая площадь жилых помещений, приобретенных (построенных) для переселения граждан из непригодного для проживания и аварийного жилищного фонда, – 96,9 тыс. кв. м					
11	Сроки осуществления капитальных вложений в объект капитального строительства		2022-2026 годы					
12	Срок ввода в эксплуатацию объекта капитального строительства		2022-2026 годы					
13	Сметная стоимость объекта муниципальной собственности Перми, тыс. руб.		5 470 155,574					
14	Объемы и источники финансирования осуществления капитальных вложений в объект по годам реализации, тыс. руб.	Источники финансирования	Объем финансирования, тыс. руб.					
			Всего	2022	2023	2024	2025	2026
		бюджет города Перми	1 668 576,585	107 713,085	60 863,500	500 000,000	500 000,000	500 000,000
		софинансирование бюджета города Перми	190 978,246	190 978,246	0,0	0,0	0,0	0,0
		бюджет Пермского края	786 589,882	286 267,382	92 792,400	407 530,100	0,0	0,0
		средства Фонда	2 824 010,861	2 370 902,161	453 108,700	0,0	0,0	0,0
15	Ожидаемый конечный результат осуществления капитальных вложений в объект по годам осуществления капитальных вложений		ед. изм.	значение		год реализации		
	общая площадь расселенного непригодного для проживания и аварийного жилищного фонда путем переселения в приобретенные жилые помещения		тыс. кв. м	34,6		2022		
				39,3		2023		
				9,9		2024		
				6,5		2025		
				6,5		2026		
	количество расселенных граждан		чел.	2116		2022		
				2396		2023		
				604		2024		
				396		2025		
				396		2026		
16	Проектная документация, и (или) результаты инженерных изысканий, и (или) заключение о проверке достоверности определения сметной стоимости объекта капитального строительства		-					
17	Протокол инвестиционной комиссии		протокол Инвестиционной комиссии от 13 октября 2017 г. № 8					
18	Протокол Бюджетной комиссии		протокол Бюджетной комиссии от 19 июля 2021 г. № 5-БК					
19	Практические действия по осуществлению капитальных вложений в объект		мероприятия по осуществлению капитальных вложений в объект			срок реализации		
			размещение открытых аукционов в электронной форме на право заключения муниципального контракта на приобретение жилых помещений			2022-2026 годы		
			заключение муниципальных контрактов по итогам размещения открытых аукционов			2022-2026 годы		
			приемка в муниципальную собственность жилых помещений, приобретенных в рамках заключенных муниципальных контрактов			2022-2026 годы		
			заключение договоров об изъятии жилых помещений у собственников			2022-2026 годы		
			исполнение судебных решений об изъятии жилых помещений			2022-2026 годы		

Таблица 2

№	Наименование раздела	Содержание раздела
1	2	3
1	Наименование объекта муниципальной собственности города Перми, место расположения (адрес)	многоквартирный дом по ул. Чайковского, д. 11
2	Направление инвестирования	строительство
3	Код и наименование мероприятия	1.1.1.2.2. Строительство многоквартирного жилого дома на земельном участке с кадастровым номером 59:01:4410713:1234, расположенного по адресу: г. Пермь, ул. Чайковского, 11
4	Ответственный руководитель	Субботин И.А., заместитель главы администрации города Перми
5	Исполнитель программы	УЖО
6	Форма осуществления капитальных вложений в объект капитального строительства или приобретение объекта недвижимого имущества	бюджетные инвестиции
7	Муниципальный заказчик	УЖО
8	Участник программы	УКС
9	Цель осуществления капитальных вложений в объект	Обеспечение устойчивого сокращения непригодного для проживания и аварийного жилищного фонда
10	Технико-экономические показатели и функциональные параметры объекта	общая площадь жилых помещений не менее 10,820 тыс. кв. м
11	Сроки осуществления капитальных вложений в объект капитального строительства	2021-2023 годы
12	Срок ввода в эксплуатацию объекта капитального строительства	2023 год
13	Сметная стоимость объекта муниципальной собственности Перми, тыс. руб.	915 210,14302
14	Объемы и источники финансирования осуществления капитальных вложений в объект по годам реализации, тыс. руб.	Источники финансирования / Объем финансирования, тыс. руб.
		Всего / 2022 / 2023
		средства Фонда: 915 210,14302 / 341 974,94302 / 573 235,200
15	Ожидаемый конечный результат осуществления капитальных вложений в объект по годам осуществления капитальных вложений	ед. изм. / значение / год реализации
	разработанная проектная документация на строительство многоквартирного жилого дома по адресу: ул. Чайковского, 11	ед. / 1 / 2022
	выполненные работы по строительству многоквартирного жилого дома по адресу: ул. Чайковского, 11	ед. / 1 / 2022
	площадь введенного в эксплуатацию многоквартирного жилого дома по адресу: ул. Чайковского, 11	тыс. кв. м / 10,8 / 2023
16	Проектная документация, и (или) результаты инженерных изысканий, и (или) заключение о проверке достоверности определения сметной стоимости объекта капитального строительства	будет произведена в процессе реализации инвестиционного проекта
17	Протокол инвестиционной комиссии	протокол Инвестиционной комиссии от 23 июля 2021 г. № 9
18	Протокол Бюджетной комиссии	протокол Бюджетной комиссии от 19 июля 2021 г. № 5-БК
19	Практические действия по осуществлению капитальных вложений в объект	мероприятия по осуществлению капитальных вложений в объект / срок реализации
		разработка проектной документации на строительство многоквартирного жилого дома по адресу: ул. Чайковского, 11 / 2022 год
		выполнение работ по строительству многоквартирного жилого дома по адресу: ул. Чайковского, 11 / 2022-2023 годы
		ввод в эксплуатацию многоквартирного жилого дома по адресу: ул. Чайковского, 11 / 2023 год

Таблица 3

№	Наименование разделов	Содержание разделов
1	2	3
1	Наименование объекта муниципальной собственности города Перми, место расположения (адрес)	многоквартирный жилой дом на земельном участке с кадастровым номером 59:01:4515016:191, расположенный по адресу: г. Пермь, ул. Маяковского, 54
2	Направление инвестирования	строительство
3	Код и наименование мероприятия	1.1.1.2.4. Строительство многоквартирного жилого дома на земельном участке с кадастровым номером 59:01:4515016:191, расположенного по адресу: г. Пермь, ул. Маяковского, 54
4	Ответственный руководитель	Субботин А.И., заместитель главы администрации города Перми
5	Исполнитель программы	УЖО
6	Форма осуществления капитальных вложений в объект капитального строительства или приобретение объекта недвижимого имущества	бюджетные инвестиции
7	Муниципальный заказчик	МКУ «УТЗ»
8	Участник программы	МКУ «УТЗ»,
9	Цель осуществления капитальных вложений в объект	обеспечение устойчивого сокращения непригодного для проживания и аварийного жилищного фонда
10	Технико-экономические показатели и функциональные параметры объекта	250 квартир с общей площадью жилых помещений не менее 9,5 тыс. кв. м
11	Сроки осуществления капитальных вложений в объект капитального строительства	2022-2023 годы 2022 – разработка проектной документации; 2023 – выполнение работ по строительству; 2022-2023 – выполнение прочих видов работ (технологическое подключение (присоединение) к инженерным сетям, техническая инвентаризация и паспортизация объекта)
12	Срок ввода в эксплуатацию объекта капитального строительства	2024
13	Сметная стоимость объекта муниципальной собственности Перми, тыс. руб.	594 733, 89164
14	Объемы и источники финансирования осуществления капитальных вложений в объект по годам реализации	Источник финансирования / Объем финансирования, тыс. руб.
		всего / 2022 год / 2023 год
		средства Фонда: 594 733,89164 / 31 376,69164 / 563 357,200
15	Ожидаемый конечный результат осуществления капитальных вложений в объект по годам осуществления капитальных вложений	ед. изм. / значение / год реализации
	1. Разработанная проектная документация	ед. / 1 / 2022
	2. Выполненные строительно-монтажные работы	ед. / 1 / 2023
	3. Введенный объект в эксплуатацию	ед. / 1 / 2024
16	Проектная документация, и (или) результаты инженерных изысканий, и (или) заключение о проверке достоверности определения сметной стоимости объекта капитального строительства	будет произведена в процессе реализации инвестиционного проекта
17	Протокол инвестиционной комиссии	от 19 ноября 2021 г. № 16
18	Протокол Бюджетной комиссии	от 26 июля 2022 г. № 9-БК
19	Практические действия по осуществлению капитальных вложений в объект	мероприятия по осуществлению капитальных вложений в объект / срок реализации
		разработка проектной документации: 2022
		строительство многоквартирного жилого дома: 2023
		ввод объекта в эксплуатацию: 2024

Таблица 4

№	Наименование разделов	Содержание разделов
1	2	3
1	Наименование объекта муниципальной собственности города Перми, место расположения (адрес)	многоквартирный жилой дом на земельном участке с кадастровым номером 59:01:4515026:413, расположенный по адресу: г. Пермь, ул. Маяковского, 57
2	Направление инвестирования	строительство
3	Код и наименование мероприятия	1.1.1.2.5. Строительство многоквартирного жилого дома на земельном участке с кадастровым номером 59:01:4515026:413, расположенного по адресу: г. Пермь, ул. Маяковского, 57
4	Ответственный руководитель	Субботин А.И., заместитель главы администрации города Перми
5	Исполнитель программы	УЖО
6	Форма осуществления капитальных вложений в объект капитального строительства или приобретение объекта недвижимого имущества	бюджетные инвестиции
7	Муниципальный заказчик	МКУ «УТЗ»
8	Участник программы	МКУ «УТЗ»,
9	Цель осуществления капитальных вложений в объект	обеспечение устойчивого сокращения непригодного для проживания и аварийного жилищного фонда
10	Технико-экономические показатели и функциональные параметры объекта	250 квартир с общей площадью жилых помещений не менее 9,5 тыс. кв. м
11	Сроки осуществления капитальных вложений в объект капитального строительства	2022-2023 годы 2022 – разработка проектной документации; 2023 – выполнение работ по строительству; 2022-2023 – выполнение прочих видов работ (технологическое подключение (присоединение) к инженерным сетям, техническая инвентаризация и паспортизация объекта)
12	Срок ввода в эксплуатацию объекта капитального строительства	2024
13	Сметная стоимость объекта муниципальной собственности Перми, тыс. руб.	594 931,67465
14	Объемы и источники финансирования осуществления капитальных вложений в объект по годам реализации	Источник финансирования / Объем финансирования, тыс. руб.
		всего / 2022 год / 2023 год
	средства Фонда	594 931,67465 / 34 263,37465 / 560 668,300
15	Ожидаемый конечный результат осуществления капитальных вложений в объект по годам осуществления капитальных вложений	ед. изм. / значение / год реализации
	1. Разработанная проектная документация	ед. / 1 / 2022
	2. Выполненные строительно-монтажные работы	ед. / 1 / 2023
	3. Введенный объект в эксплуатацию	ед. / 1 / 2024
16	Проектная документация, и (или) результаты инженерных изысканий, и (или) заключение о проверке достоверности определения сметной стоимости объекта капитального строительства	будет произведена в процессе реализации инвестиционного проекта
17	Протокол инвестиционной комиссии	от 19 ноября 2021 г. № 16
18	Протокол Бюджетной комиссии	от 26 июля 2022 г. № 9-БК
19	Практические действия по осуществлению капитальных вложений в объект	мероприятия по осуществлению капитальных вложений в объект / срок реализации
		разработка проектной документации / 2022
		строительство многоквартирного жилого дома / 2023
		ввод объекта в эксплуатацию / 2024

Таблица 5

№	Наименование раздела	Содержание раздела
1	2	3
1	Наименование объекта муниципальной собственности города Перми, место расположения (адрес)	многоквартирный жилой дом на земельном участке с кадастровыми номерами 59:01:0000000:87873, 59:01:0000000:89809, расположенного по адресу: г. Пермь, ул. Нейвинская, 3а, Нейвинская, ЗУ 5
2	Направление инвестирования	строительство
3	Код и наименование мероприятия	1.1.1.2.6. Строительство многоквартирного жилого дома на земельном участке с кадастровыми номерами 59:01:0000000:87873, 59:01:0000000:89809, расположенного по адресу: г. Пермь, ул. Нейвинская, 3а, Нейвинская, ЗУ 5
4	Ответственный руководитель	Субботин И.А., заместитель главы администрации города Перми
5	Исполнитель программы	УЖО
6	Форма осуществления капитальных вложений в объект капитального строительства или приобретение объекта недвижимого имущества	бюджетные инвестиции
7	Муниципальный заказчик	МКУ «УТЗ»
8	Участник программы	МКУ «УТЗ»
9	Цель осуществления капитальных вложений в объект	обеспечение устойчивого сокращения непригодного для проживания и аварийного жилищного фонда
10	Технико-экономические показатели и функциональные параметры объекта	250 квартир с общей площадью жилых помещений не менее 10 тыс. кв. м
11	Сроки осуществления капитальных вложений в объект капитального строительства	2023-2024 годы 2023 – разработка проектной документации, 2023-2024 – выполнение работ по строительству, 2024 – выполнение работ по технической инвентаризации и паспортизации
12	Срок ввода в эксплуатацию объекта капитального строительства	2024 год
13	Сметная стоимость объекта муниципальной собственности Перми, тыс. руб.	636 502,100 11 347,600 – разработка проектной документации; 594 273,200 – выполнение строительно-монтажных работ; 30 881,300 – выполнение прочих видов работ (технологическое подключение (присоединение) к инженерным сетям, вынос инженерных сетей, техническая инвентаризации и паспортизации объекта)
14	Объемы и источники финансирования осуществления капитальных вложений в объект по годам реализации	Источник финансирования: Объем финансирования, тыс. руб.
		Всего / 2023 год / 2024 год
		средства Фонда: 636 502,100 / 290 159,000 / 346 343,100
15	Ожидаемый конечный результат осуществления капитальных вложений в объект по годам осуществления капитальных вложений	ед. изм. / значение / год реализации
	разработанная проектная документация на строительство многоквартирного жилого дома на земельном участке с кадастровым номером 59:01:0000000:87873, 59:01:0000000:89809, расположенного по адресу: г. Пермь, ул. Нейвинская, 3а, Нейвинская, ЗУ 5	ед. / 1 / 2023
	выполненные работы по строительству многоквартирного жилого дома на земельном участке с кадастровым номером 59:01:0000000:87873, 59:01:0000000:89809, расположенного по адресу: г. Пермь, ул. Нейвинская, 3а, Нейвинская, ЗУ 5	ед. / 1 / 2023 – 2024
	выполненные работы по технической инвентаризации и паспортизации при строительстве объекта «Строительство многоквартирного жилого дома на земельном участке с кадастровым номером 59:01:0000000:87873, 59:01:0000000:89809, расположенного по адресу: г. Пермь, ул. Нейвинская, 3а, Нейвинская, ЗУ 5»	ед. / 1 / 2024
	площадь введенного в эксплуатацию многоквартирного жилого дома на земельном участке с кадастровым номером 59:01:0000000:87873, 59:01:0000000:89809, расположенного по адресу: г. Пермь, ул. Нейвинская, 3а, Нейвинская, ЗУ 5	тыс. кв. м / 10 / 2024

1	2	3	
16	Проектная документация, и (или) результаты инженерных изысканий, и (или) заключение о проверке достоверности определения сметной стоимости объекта капитального строительства	-	
17	Протокол инвестиционной комиссии	протокол Инвестиционной комиссии от 29 апреля 2022 г. № 5	
18	Протокол Бюджетной комиссии	от 26 июля 2022 г. № 9-БК	
19	Практические действия по осуществлению капитальных вложений в объект	мероприятия по осуществлению капитальных вложений в объект	срок реализации
		разработка проектной документации на строительство многоквартирного жилого дома	2023 год
		выполнение работ по строительству многоквартирного жилого дома	2023 – 2024 год
		ввод в эксплуатацию многоквартирного жилого дома	2024 год

3. Раздел «Система программных мероприятий подпрограммы 1.2 «Управление муниципальным жилищным фондом города Перми» муниципальной программы «Обеспечение жильем жителей города Перми» изложить в следующей редакции:

«СИСТЕМА ПРОГРАММНЫХ МЕРОПРИЯТИЙ
подпрограммы 1.2 «Управление муниципальным жилищным фондом города Перми» муниципальной программы
«Обеспечение жильем жителей города Перми»

Код	Наименование задачи, основного мероприятия, мероприятия, показателя непосредственного результата	Показатели непосредственного результата						Участник программы	Источник финансирования	Объем финансирования,тыс. руб.				
		ед. изм.	2022 год план	2023 год план	2024 год план	2025 год план	2026 год план			2022 год план	2023 год план	2024 год план	2025 год план	2026 год план
1	2	3	4	5	6	7	8	9	10	11	12	13	14	15
1.2.1	Задача. Организация эффективного использования муниципального жилищного фонда													
1.2.1.1	Реализация мероприятий в целях эффективного использования муниципального жилищного фонда													
1.2.1.1.1	Обеспечение нормативного содержания муниципального жилищного фонда													
1.2.1.1.1.1	общая площадь пустующих муниципальных жилых помещений, по которым внесена плата за жилищно-коммунальные услуги организациям, осуществляющим функции управления многоквартирными домами	тыс. кв. м	29,9	34,4	34,4	34,4	34,4	МКУ УМЖФ	бюджет города Перми	28 187,351	29 408,500	29 408, 500	29 408,500	29 408,500
1.2.1.1.1.2	общая площадь жилых помещений, приведенных в нормативное состояние	тыс. кв. м	2,5	1,8	1,8	1,8	1,8	МКУ УМЖФ	бюджет города Перми	15 167,249	10 056,500	10 056, 500	10 056,500	10 056,500
1.2.1.1.1.3	количество полученных сведений об объектах градостроительной деятельности (справки, технические паспорта)	ед.	16	16	16	16	16	МКУ УМЖФ	бюджет города Перми	93,500	93,500	93,500	93,500	93,500
1.2.1.1.1.4	количество лицевых счетов нанимателей жилых помещений	ед.	15146	15146	15146	15146	15146	МКУ УМЖФ	бюджет города Перми	4 239, 525	3 925,600	3925,600	3925,600	3925,600

1	2	3	4	5	6	7	8	9	10	11	12	13	14	15
Итого по мероприятию 1.2.1.1.1, в том числе по источникам финансирования									бюджет города Перми	47 687,625	43 484,100	43 484, 100	43 484,100	43 484,100
1.2.1.1.2	Обеспечение деятельности (оказание услуг, выполнение работ) муниципальных учреждений (организаций)													
1.2.1.1.2.1	количество муниципальных казенных учреждений, выполняющих установленные целевые показатели эффективности деятельности в полном объеме	ед.	1	1	1	1	1	МКУ УМЖФ	бюджет города Перми	59 703, 675	64 229,200	66 951, 100	66 949,800	66 949,800
Итого по мероприятию 1.2.1.1.2, в том числе по источникам финансирования									бюджет города Перми	59 703, 675	64 229,200	66 951, 100	66 949,800	66 949,800
Итого по основному мероприятию 1.2.1.1, в том числе по источникам финансирования									бюджет города Перми	107 391, 300	107 713, 300	110 435, 200	110 433, 900	110 433, 900
Итого по задаче 1.2.1, в том числе по источникам финансирования									бюджет города Перми	107 391, 300	107 713, 300	110 435, 200	110 433, 900	110 433, 900
Всего по подпрограмме 1.2, в том числе по источникам финансирования									бюджет города Перми	107 391, 300	107 713, 300	110 435, 200	110 433, 900	110 433, 900

4. Раздел «Система программных мероприятий подпрограммы 1.3 «Повышение доступности жилья» муниципальной программы «Обеспечение жильем жителей города Перми» изложить в следующей редакции:

«СИСТЕМА ПРОГРАММНЫХ МЕРОПРИЯТИЙ
подпрограммы 1.3 «Повышение доступности жилья» муниципальной программы «Обеспечение жильем жителей города Перми»

Код	Наименование задачи, основного мероприятия, мероприятия, показателя непосредственного результата	Показатели непосредственного результата						Участник программы	Источник финансирования	Объем финансирования, тыс. руб.				
		ед. изм.	2022 год план	2023 год план	2024 год план	2025 год план	2026 год план			2022 год план	2023 год план	2024 год план	2025 год план	2026 год план
1	2	3	4	5	6	7	8	9	10	11	12	13	14	15
1.3.1	Задача. Обеспечение жилыми помещениями отдельных категорий граждан, проживающих в городе Перми и нуждающихся в улучшении жилищных условий													
1.3.1.1	Обеспечение жилыми помещениями детей-сирот и детей, оставшихся без попечения родителей, лиц из числа детей-сирот и детей, оставшихся без попечения родителей													
1.3.1.1.1	Строительство и приобретение жилых помещений для формирования специализированного жилищного фонда для обеспечения жилыми помещениями детей-сирот и детей, оставшихся без попечения родителей, лиц из числа детей-сирот и детей, оставшихся без попечения родителей, по договорам найма специализированных жилых помещений													
1.3.1.1.1.1	общая площадь жилых помещений, приобретенных (построенных) для обеспечения жилыми помещениями детей-сирот и детей, оставшихся без попечения родителей	тыс. кв. м	1,2	0,8	0,8	0,8	-	УЖО	бюджет Пермского края	110 905, 200	116 333, 400	114 303, 400	109 561, 500	0,0
	общая площадь жилых помещений, приобретенных (построенных) для обеспечения жилыми помещениями детей-сирот и детей, оставшихся без попечения родителей (невыполнение показателя за отчетный год)		0,2	-	-	-	-		бюджет Пермского края (неиспользованные ассигнования отчетного года)	13 287,620	0,0	0,0	0,0	0,0

1	2	3	4	5	6	7	8	9	10	11	12	13	14	15
Итого по мероприятию 1.3.1.1.1, в том числе по источникам финансирования									итого	124 192,820	116 333,400	114 303,400	109 561,500	0,0
									бюджет Пермского края	110 905, 200	116 333, 400	114 303, 400	109 561, 500	0,0
									бюджет Пермского края (неиспользованные ассигнования отчетного года	13 287,620	0,0	0,0	0,0	0,0
1.3.1.1.2	Предоставление жилых помещений детям-сиротам и детям, оставшимся без попечения родителей, лицам из их числа по договорам найма специализированных жилых помещений													
1.3.1.1.2.1	общая площадь жилых помещений, приобретенных (построенных) для обеспечения жилыми помещениями детей-сирот и детей, оставшихся без попечения родителей	тыс. кв. м	2	1	1	1	-	УЖО	бюджет Пермского края	35 479,174	39 186, 300	38 496, 100	34 303, 200	0,0
									бюджет Российской Федерации	107 290, 746	117 558, 800	115 488, 100	114 841, 100	0,0
	общая площадь жилых помещений, приобретенных (построенных) для обеспечения жилыми помещениями детей-сирот и детей, оставшихся без попечения родителей (невыполнение показателя за отчетный год)		0,4	-	-	-	-		бюджет Пермского края (неиспользованные ассигнования отчетного года	7 923,448	0,0	0,0	0,0	0,0
									бюджет Российской Федерации (неиспользованные ассигнования отчетного года)	21 422,600	0,0	0,0	0,0	0,0
Итого по мероприятию 1.3.1.1.2, в том числе по источникам финансирования									итого	172 115,968	156 745,100	153 984,200	149 144,300	0,0
									бюджет Пермского края	35 479,174	39 186, 300	38 496, 100	34 303, 200	0,0
									бюджет Российской Федерации	107 290, 746	117 558, 800	115 488, 100	114 841, 100	0,0
									бюджет Пермского края (неиспользованные ассигнования отчетного года	7 923,448	0,0	0,0	0,0	0,0
									бюджет Российской Федерации (неиспользованные ассигнования отчетного года)	21 422,600	0,0	0,0	0,0	0,0
1.3.1.1.3	Содержание жилых помещений специализированного жилищного фонда для детей-сирот, детей, оставшихся без попечения родителей, лиц из их числа													
1.3.1.1.3.1	общая площадь жилых помещений специализированного жилищного фонда для детей-сирот, по которым осуществлено возмещение расходов организациям, осуществляющим функции управления многоквартирными домами	тыс. кв. м	4	3,8	3,7	3,6	-	МКУ УМЖФ	бюджет Пермского края	154,666	97,600	95,900	92,500	0,000

1	2	3	4	5	6	7	8	9	10	11	12	13	14	15
1.3.1.1.3.2	общая площадь жилых помещений специализированного жилищного фонда для детей-сирот, по которым осуществлена уплата взносов на капитальный ремонт общего имущества в многоквартирных домах	тыс. кв. м	13,2	52,4	61,3	81,8	-	МКУ ГКС	бюджет Пермского края	1 063,433	3 601, 900	4 210, 600	5 622, 700	0,0
Итого по мероприятию 1.3.1.1.3, в том числе по источникам финансирования									бюджет Пермского края	1 218,099	3 699, 500	4 306,500	5 715, 200	0,0
Итого по основному мероприятию 1.3.1.1, в том числе по источникам финансирования									итого	297 526,887	276 778,000	272 594,100	264 421,000	0,0
									бюджет Пермского края	147 602, 473	159 219, 200	157 106, 000	149 579, 900	0,0
									бюджет Пермского края (неиспользованные ассигнования отчетного года)	21 211,068	0,0	0,0	0,0	0,0
									бюджет Российской Федерации (неиспользованные ассигнования отчетного года)	21 422,600	0,0	0,0	0,0	0,0
									бюджет Российской Федерации	107 290, 746	117 558, 800	115 488, 100	114 841, 100	0,0
Итого по задаче 1.3.1, в том числе по источникам финансирования									итого	297 526,887	276 778,000	272 594,100	264 421,000	0,0
									бюджет Пермского края	147 602, 473	159 219, 200	157 106, 000	149 579, 900	0,0
									бюджет Пермского края (неиспользованные ассигнования отчетного года)	21 211,068	0,0	0,0	0,0	0,0
									бюджет Российской Федерации (неиспользованные ассигнования отчетного года)	21 422,600	0,0	0,0	0,0	0,0
									бюджет Российской Федерации	107 290, 746	117 558, 800	115 488, 100	114 841, 100	0,0
1.3.2	Задача. Обеспечение доступным жильем граждан города Перми путем предоставления мер социальной поддержки													
1.3.2.1	Оказание мер социальной поддержки граждан города Перми в целях улучшения жилищных условий													
1.3.2.1.1	Обеспечение жильем молодых семей													
1.3.2.1.1.1	количество молодых семей, улучшивших жилищные условия	семья	375*	350*	60*	15*	15*	ДСП	софинансирование бюджета города Перми	42 000,000	42 000, 000	42 000, 000	42 000, 000	42 000, 000
									бюджет Пермского края	106 875, 859	97 666, 494*	96 586, 745*	0,0*	0,0
									бюджет Пермского края (неиспользованные ассигнования отчетного года)	17 066,762	0,0	0,0	0,0	0,0
									бюджет Российской Федерации	72 178, 629	28 841, 399*	24 398, 623*	0,0*	0,0
									внебюджетные источники	786 175, 100	786 175, 100*	0,0*	0,0*	0,0

1	2	3	4	5	6	7	8	9	10	11	12	13	14	15
Итого по мероприятию 1.3.2.1.1, в том числе по источникам финансирования									итого	1 024 296,350	954 682,993	162 985,368	42 000,000	42 000,000
									софинансирование бюджета города Перми	42 000,000	42 000, 000	42 000, 000	42 000, 000	42 000, 000
									бюджет Пермского края	106 875, 859	97 666, 494	96 586, 745	0,0	0,0
									бюджет Пермского края (неиспользованные ассигнования отчетного года)	17 066,762	0,0	0,0	0,0	0,0
									бюджет Российской Федерации	72 178,629	28 841, 399	24 398, 623	0,0	0,0
									внебюджетные источники	786 175, 100	786 175, 100	0,0	0,0	0,0
1.3.2.1.2	Обеспечение жилыми помещениями реабилитированных лиц, имеющих инвалидность или являющихся пенсионерами, и проживающих совместно членов их семей													
1.3.2.1.2.1	количество реабилитированных лиц, имеющих инвалидность или являющихся пенсионерами, улучшивших жилищные условия	чел.	4	3	-	-	-	ДСП	бюджет Пермского края	12 110,253	17 045, 700	0,0	0,0	0,0
			2	-	-	-	-		бюджет Пермского края (неиспользованные ассигнования отчетного года)	3 819,750	0,0	0,0	0,0	0,0
Итого по мероприятию 1.3.2.1.2, в том числе по источникам финансирования									итого	15 930,003	17 045,700	0,0	0,0	0,0
									бюджет Пермского края	12 110,253	17 045, 700	0,0	0,0	0,0
									бюджет Пермского края (неиспользованные ассигнования отчетного года)	3 819,750	0,0	0,0	0,0	0,0
1.3.2.1.3	Обеспечение жильем отдельных категорий граждан, установленных Федеральным законом от 12 января 1995 г. № 5-ФЗ «О ветеранах», в соответствии с Указом Президента Российской Федерации от 07 мая 2008 г. № 714 «Об обеспечении жильем ветеранов Великой Отечественной войны 1941-1945 годов»													
1.3.2.1.3.1	количество ветеранов Великой Отечественной войны, членов семей погибших (умерших) инвалидов и участников Великой Отечественной войны, улучшивших жилищные условия	чел.	1*	2*	-*	-*	-	ДСП	бюджет Российской Федерации	31 665,348	30 119, 000	30 119, 000	30 119, 000	0,0
Итого по мероприятию 1.3.2.1.3, в том числе по источникам финансирования									бюджет Российской Федерации	31 665,348	30 119, 000	30 119, 000	30 119, 000	0,0
1.3.2.1.4	Обеспечение жильем отдельных категорий граждан, установленных Федеральным законом от 12 января 1995 г. № 5-ФЗ «О ветеранах»													
1.3.2.1.4.1	количество ветеранов, инвалидов и семей, имеющих детей-инвалидов, улучшивших жилищные условия	чел.	1*	1*	-*	-*	-	ДСП	бюджет Российской Федерации	15 012,432	10 541,700	15 059, 500	15 059, 500	0,0
Итого по мероприятию 1.3.2.1.4, в том числе по источникам финансирования									бюджет Российской Федерации	15 012,432	10 541,700	15 059, 500	15 059, 500	0,0

1	2	3	4	5	6	7	8	9	10	11	12	13	14	15
1.3.2.1.5	Обеспечение жильем отдельных категорий граждан, установленных Федеральным законом от 24 ноября 1995 г. № 181-ФЗ «О социальной защите инвалидов в Российской Федерации»													
1.3.2.1.5.1	количество инвалидов, улучшивших жилищные условия	чел.	15*	23*	-*	-*	-	ДСП	бюджет Российской Федерации	56 782,908	48 190,500	72 285,700	72 285,700	0,0
Итого по мероприятию 1.3.2.1.5, в том числе по источникам финансирования									бюджет Российской Федерации	56 782,908	48 190,500	72 285,700	72 285,700	0,0
1.3.2.1.6	Обеспечение жильем граждан, уволенных с военной службы (службы), и приравненных к ним лиц													
1.3.2.1.6.1	количество граждан, уволенных с военной службы (службы), и приравненных к ним лиц, улучшивших жилищные условия	чел.	3	-	-	-	-	УЖО	бюджет Российской Федерации	8 866,344	0,0	0,0	0,0	0,0
Итого по мероприятию 1.3.2.1.6, в том числе по источникам финансирования									бюджет Российской Федерации	8 866,344	0,0	0,0	0,0	0,0
Итого по основному мероприятию 1.3.2.1, в том числе по источникам финансирования									итого	1 152 553,385	1 060 579,893	280 449,568	159 464,200	42 000,000
									софинансирование бюджета города Перми	42 000,000	42 000,000	42 000,000	42 000,000	42 000,000
									бюджет Пермского края	118 986,112	114 712,194	96 586,745	0,0	0,0
									бюджет Пермского края (неиспользованные ассигнования отчетного года)	20 886,512	0,0	0,0	0,0	0,0
									бюджет Российской Федерации	184 505,661	117 692,599	141 862,823	117 464,200	0,000
									внебюджетные источники	786 175,100	786 175,100	0,0	0,0	0,0
Итого по задаче 1.3.2, в том числе по источникам финансирования									итого	1 152 553,385	1 060 579,893	280 449,568	159 464,200	42 000,000
									софинансирование бюджета города Перми	42 000,000	42 000,000	42 000,000	42 000,000	42 000,000
									бюджет Пермского края	118 986,112	114 712,194	96 586,745	0,0	0,0
									бюджет Пермского края (неиспользованные ассигнования отчетного года)	20 886,512	0,0	0,0	0,00	0,0
									бюджет Российской Федерации	184 505,661	117 692,599	141 862,823	117 464,200	0,0
									внебюджетные источники	786 175,100	786 175,100	0,0	0,0	0,0
1.3.3	Задача. Обеспечение жилыми помещениями граждан, проживающих в непригодном для проживания и аварийном жилищном фонде в целях исполнения судебных решений об изъятии жилых (нежилых) помещений, о предоставлении благоустроенного жилья													
1.3.3.1	Исполнение судебных решений об изъятии жилых (нежилых) помещений, о предоставлении благоустроенного жилья													
1.3.3.1.1	Приобретение жилья, изъятие жилых помещений в целях исполнения судебных решений													

1	2	3	4	5	6	7	8	9	10	11	12	13	14	15
1.3.3.1.1.1	общая площадь жилых помещений, приобретенных (построенных), изъятых в целях исполнения судебных решений	тыс. кв. м	1,6	-	-	-	-	УЖО	бюджет города Перми	193 057, 246	0,0	0,0	0,0	0,0
1.3.3.1.1.2	количество исполненных судебных решений о возмещении судебных расходов	ед.	140	-	-	-	-	УЖО	бюджет города Перми	7 054,121	0,0	0,0	0,0	0,0
1.3.3.1.1.3	общая площадь нежилых помещений, изъятых в целях исполнения судебных решений	тыс. кв. м	0,8	-	-	-	-	УЖО	бюджет города Перми	98 567,563	0,0	0,0	0,0	0,0
Итого по мероприятию 1.3.3.1.1, в том числе по источникам финансирования									бюджет города Перми	298 678, 930	0,0	0,0	0,0	0,0
Итого по основному мероприятию 1.3.3.1, в том числе по источникам финансирования									бюджет города Перми	298 678, 930	0,0	0,0	0,0	0,0
Итого по задаче 1.3.3, в том числе по источникам финансирования									бюджет города Перми	298 678, 930	0,0	0,0	0,0	0,0
Всего по подпрограмме 1.3, в том числе по источникам финансирования									всего	1748759, 202	1 337 357, 893	553 043, 668	423 885,200	42 000, 000
									бюджет города Перми	298 678, 930	0,000	0,0	0,0	0,0
									софинансирование бюджета города Перми	42 000,000	42 000, 000	42 000, 000	42 000, 000	42 000, 000
									бюджет Пермского края	266 588, 585	273 931, 394	253 692, 745	149 579, 900	0,000
									бюджет Пермского края (неиспользованные ассигнования отчетного года)	42 097,580	0,0	0,0	0,0	0,0
									бюджет Российской Федерации (неиспользованные ассигнования отчетного года)	21 422,600	0,0	0,0	0,0	0,0
									бюджет Российской Федерации	291 796, 407	235 251, 399	257 350, 923	232 305, 300	0,0
									внебюджетные источники	786 175, 100	786 175, 100	0,0	0,0	0,0

---

* Объем финансирования за счет средств бюджета Пермского края, бюджета Российской Федерации и внебюджетных источников, а также значения непосредственного результата будут уточнены после подписания соглашения с Министерством социального развития Пермского края о реализации основного мероприятия «Обеспечение жильем молодых семей» государственной программы Российской Федерации «Обеспечение доступным и комфортным жильем и коммунальными услугами граждан Российской Федерации» за счет средств, предусмотренных на эти цели в 2023-2025 годах.

Приложение
к Системе программных мероприятий
подпрограммы 1.3 «Повышение
доступности жилья» муниципальной
программы «Обеспечение жильем жителей
города Перми»

Таблица 1

ИНФОРМАЦИЯ
по осуществлению капитальных вложений в объекты муниципальной собственности города Перми по подпрограмме 1.3 «Повышение доступности жилья» муниципальной программы «Обеспечение жильем жителей города Перми»

№	Наименование раздела		Содержание раздела				
1	2		3				
1	Наименование объекта муниципальной собственности города Перми, место расположения (адрес)		строительство и приобретение жилых помещений для формирования специализированного жилищного фонда для обеспечения жилыми помещениями детей-сирот и детей, оставшихся без попечения родителей, лиц из числа детей-сирот и детей, оставшихся без попечения родителей, по договорам найма специализированных жилых помещений				
2	Направление инвестирования		приобретение жилых помещений				
3	Код и наименование мероприятия		1.3.1.1.1. Строительство и приобретение жилых помещений для формирования специализированного жилищного фонда для обеспечения жилыми помещениями детей-сирот и детей, оставшихся без попечения родителей, лиц из числа детей-сирот и детей, оставшихся без попечения родителей, по договорам найма специализированных жилых помещений. 1.3.1.1.2. Предоставление жилых помещений детям-сиротам и детям, оставшимся без попечения родителей, лицам из их числа по договорам найма специализированных жилых помещений				
4	Ответственный руководитель		Субботин И.А., заместитель главы администрации города Перми				
5	Исполнитель программы		УЖО				
6	Форма осуществления капитальных вложений в объект капитального строительства или приобретение объекта недвижимого имущества		бюджетные инвестиции				
7	Муниципальный заказчик		УЖО				
8	Участник программы		УЖО				
9	Цель осуществления капитальных вложений в объект		приобретение жилых помещений для формирования специализированного жилищного фонда для обеспечения жилыми помещениями детей-сирот и детей, оставшихся без попечения родителей, лиц из числа детей-сирот и детей, оставшихся без попечения родителей				
10	Технико-экономические показатели и функциональные параметры объекта		341 жилых помещения общей площадью не менее 10,3 тыс. кв. м				
11	Сроки осуществления капитальных вложений в объект капитального строительства		2022-2024 годы				
12	Срок ввода в эксплуатацию объекта капитального строительства		2022-2024 годы				
13	Сметная стоимость объекта муниципальной собственности Перми, тыс. руб.		1 096 380,688				
14	Объемы и источники финансирования осуществления капитальных вложений в объект по годам реализации, тыс. руб.	Источники финансирования	Объем финансирования, тыс. руб.				
			Всего	2022	2023	2024	2025
		бюджет Пермского края	619 779,342	167 595,442	155 519,700	152 799,00	143 864,700
		бюджет Российской Федерации	476 601,346	128 713,346	117 558,800	115 488,100	114 841,100

1	2	3		
15	Ожидаемый конечный результат осуществления капитальных вложений в объект по годам осуществления капитальных вложений	ед. изм.	значение	год реализации
	общая площадь приобретенных жилых помещений	тыс. кв. м	3,8	2022
			1,8	2023
			1,8	2024
			1,8	2025
			-	2026
	количество приобретенных жилых помещений	ед.	113	2022
			57	2023
			56	2024
			54	2025
			-	2026
16	Проектная документация, и (или) результаты инженерных изысканий, и (или) заключение о проверке достоверности определения сметной стоимости объекта капитального строительства	-		
17	Протокол инвестиционной комиссии	протокол Инвестиционной комиссии от 17 ноября 2017 г. № 9		
18	Протокол Бюджетной комиссии	протокол Бюджетной комиссии от 19 июля 2021 г. № 5-БК		
19	Практические действия по осуществлению капитальных вложений в объект	мероприятия по осуществлению капитальных вложений в объект		срок реализации
		размещение открытых аукционов в электронной форме на право заключения муниципального контракта на приобретение жилых помещений		2022-2024 годы
		заключение муниципальных контрактов по итогам размещения открытых аукционов		2022-2024 годы
		приемка в муниципальную собственность жилых помещений, приобретенных в рамках заключенных муниципальных контрактов		2022-2024 годы

Таблица 2

№	Наименование раздела	Содержание раздела
1	2	3
1	Наименование объекта муниципальной собственности города Перми, место расположения (адрес)	Жилые (нежилые) помещения
2	Направление инвестирования	приобретение объектов недвижимого имущества
3	Код и наименование мероприятия	1.3.3.1.1. Приобретение жилья, изъятие жилых (нежилых) помещений в целях исполнения судебных решений
4	Ответственный руководитель	Субботин И.А., заместитель главы администрации города Перми
5	Исполнитель программы	УЖО
6	Форма осуществления капитальных вложений в объект капитального строительства или приобретение объекта недвижимого имущества	бюджетные инвестиции
7	Муниципальный заказчик	УЖО
8	Участник программы	УЖО
9	Цель осуществления капитальных вложений в объект	обеспечение устойчивого сокращения непригодного для проживания и аварийного жилищного фонда
10	Технико-экономические показатели и функциональные параметры объекта	общая площадь жилых (нежилых) помещений, приобретенных, изъятых, – 3,4 тыс. кв. м

1	2		3		
11	Сроки осуществления капитальных вложений в объект капитального строительства		2022 год		
12	Срок ввода в эксплуатацию объекта капитального строительства		2022 год		
13	Сметная стоимость объекта муниципальной собственности Перми, тыс. руб.		291 624,809		
14	Объемы и источники финансирования осуществления капитальных вложений в объект по годам реализации	Источник финансирования	Объем финансирования, тыс. руб.		
			Всего	2022 год	
		бюджет города Перми	291 624,809	291 624,809	
15	Ожидаемый конечный результат осуществления капитальных вложений в объект по годам осуществления капитальных вложений		ед. изм.	значение	год реализации
	количество исполненных судебных решений		ед.	140	2022 год
16	Проектная документация, и (или) результаты инженерных изысканий, и (или) заключение о проверке достоверности определения сметной стоимости объекта капитального строительства		-		
17	Протокол Инвестиционной комиссии		протокол ИК от 13 октября 2017 г. № 8		
18	Протокол Бюджетной комиссии		протокол БК от 19 июля 2021 г. № 5-БК		
19	Практические действия по осуществлению капитальных вложений в объект		мероприятия по осуществлению капитальных вложений в объект		срок реализации
			размещение открытых аукционов в электронной форме на право заключения муниципального контракта на приобретение жилых помещений		2022 год
			заключение муниципальных контрактов по итогам размещения открытых аукционов		2022 год
			приемка в муниципальную собственность жилых помещений, приобретенных в рамках заключенных муниципальных контрактов		2022 год
			изъятие жилых помещений		2022 год

5. Раздел «Система программных мероприятий подпрограммы 1.4 «Осуществление иных мероприятий в сфере жилищных отношений» муниципальной программы «Обеспечение жильем жителей города Перми» изложить в следующей редакции:

«СИСТЕМА ПРОГРАММНЫХ МЕРОПРИЯТИЙ
подпрограммы 1.4 «Осуществление иных мероприятий в сфере жилищных отношений» муниципальной программы
«Обеспечение жильем жителей города Перми»

Код	Наименование задачи, основного мероприятия, мероприятия, показателя непосредственного результата	Показатели непосредственного результата						Участник программы	Источник финансирования	Объем финансирования, тыс. руб.				
		ед. изм.	2022 год план	2023 год план	2024 год план	2025 год план	2026 год план			2022 год план	2023 год план	2024 год план	2025 год план	2026 год план
1	2	3	4	5	6	7	8	9	10	11	12	13	14	15
1.4.1	Задача. Выполнение мероприятий в сфере жилищных отношений													
1.4.1.1	Реализация мероприятий в сфере жилищных отношений													
1.4.1.1.1	Организация и выполнение мероприятий в сфере жилищных отношений													
1.4.1.1.1.1	количество видов работ, связанных с жилищным фондом, выполненных для обеспечения реализации программы	ед.	7	7	7	7	7	УЖО	бюджет города Перми	10 223,500	3 137,200	3 137,200	3 137,200	3 137,200
1.4.1.1.1.2	количество информационных систем, подлежащих функциональному развитию и сопровождению	ед.	1	1	1	1	1	УИТ	бюджет города Перми	1 010,000	1 010,000	1 010,000	1 010,000	1 010,000

Итого по мероприятию 1.4.1.1.1, в том числе по источникам финансирования	бюджет города Перми	11 233,500	4 147,200	4 147,200	4 147,200	4 147,200
Итого по основному мероприятию 1.4.1.1, в том числе по источникам финансирования	бюджет города Перми	11 233,500	4 147,200	4 147,200	4 147,200	4 147,200
Итого по задаче 1.4.1, в том числе по источникам финансирования	бюджет города Перми	11 233,500	4 147,200	4 147,200	4 147,200	4 147,200
Всего по подпрограмме 1.4, в том числе по источникам финансирования	бюджет города Перми	11 233,500	4 147,200	4 147,200	4 147,200	4 147,200

6. Раздел «Таблица показателей конечного результата муниципальной программы «Обеспечение жильем жителей города Перми» изложить в следующей редакции:

«ТАБЛИЦА
показателей конечного результата муниципальной программы «Обеспечение жильем жителей города Перми»

Код	Наименование цели программы, подпрограммы, задачи, показателя конечного результата	Ед. изм.	Значения показателей конечного результата				
			2022 год	2023 год	2024 год	2025 год	2026 год
			план	план	план	план	план
1	2	3	4	5	6	7	8
1	Цель. Создание системы мер, направленных на улучшение жилищных условий жителей города Перми						
	доля населения, живущего в аварийном жилье, в общей численности населения	%	2,2	2,1	2,1	2,2	2,4
	доля семей, состоявших на жилищном учете и улучшивших жилищные условия, от общего числа семей, состоящих на жилищном учете	%	9,9	12,1	7,3	1,3	1,3
	площадь расселенного непригодного для проживания жилищного фонда	тыс. кв. м	36,2	50,8	38,9	30,0	30,0
	количество граждан, расселенных из непригодного для проживания жилищного фонда	чел.	2 262	3 099	2 372	396	396
1.1	Подпрограмма. Обеспечение устойчивого сокращения непригодного для проживания и аварийного жилищного фонда						
1.1.1	Задача. Обеспечение жилыми помещениями граждан, проживающих в непригодном для проживания и аварийном жилищном фонде						
	доля аварийного жилищного фонда в общей площади жилищного фонда	%	1,9	1,9	1,8	1,9	2,0
	доля расселенного аварийного жилищного фонда от общего объема аварийного жилищного фонда, числящегося на начало отчетного года	%	6,6	9,9	7,5	1,2	1,1
	общая площадь расселенного аварийного жилищного фонда	тыс. кв. м	34,6	50,8	38,9	6,5	6,5
	доля переселенных граждан из аварийного жилищного фонда от количества граждан, проживающих в аварийном жилищном фонде, на начало отчетного года	%	9,0	13,9	10,9	1,7	1,6
	количество граждан, расселенных из аварийного жилищного фонда	чел.	2 116	3 099	2 372	396	396
	площадь расселенного аварийного жилищного фонда в рамках реализации федерального проекта «Обеспечения устойчивого сокращения непригодного для проживания жилищного фонда»	тыс. кв. м	25,3	50,2	32,4	-	-
	количество граждан, расселенных из аварийного жилищного фонда, в рамках реализации федерального проекта «Обеспечения устойчивого сокращения непригодного для проживания жилищного фонда»	чел.	1621	3 062	1976	-	-
1.2	Подпрограмма. Управление муниципальным жилищным фондом города Перми						
1.2.1	Задача. Организация эффективного использования муниципального жилищного фонда						
	расчетная площадь пустующих муниципальных жилых помещений (за исключением помещений, признанных непригодными для проживания и (или) аварийными, помещений служебного и маневренного фонда, в отношении которых осуществляются проверки права проживания граждан и судебные разбирательства, помещений, требующих ремонта, помещений, предлагаемых к заселению и пустующих менее 60 дней с даты их освобождения (приобретения в собственность муниципального образования город Пермь)	кв. м	0	0	0	0	0
	доля заключенных договоров социального найма в общем объеме распоряжений о предоставлении жилых помещений, выданных в расчетном периоде	%	95,0	95,0	95,0	95,0	95,0
	уровень собираемости платы за наем муниципальных жилых помещений от суммы начислений за плановый период	%	95,0	95,0	95,0	95,0	95,0

1	2	3	4	5	6	7	8
1.3	Подпрограмма. Повышение доступности жилья						
1.3.1	Задача. Обеспечение жилыми помещениями отдельных категорий граждан, проживающих в городе Перми и нуждающихся в улучшении жилищных условий						
	доля граждан, числящихся в списке детей-сирот и детей, оставшихся без попечения родителей, которые подлежат обеспечению жилыми помещениями, которым предоставлены жилые помещения, от общего списочного состава детей-сирот и детей, оставшихся без попечения родителей, лиц из числа детей-сирот и детей, оставшихся без попечения родителей, по состоянию на начало года	%	7,1	7,6	7,8	-	-
1.3.2	Задача. Обеспечение доступным жильем граждан города Перми путем предоставления мер социальной поддержки						
	размер привлеченных средств на реализацию программной деятельности в расчете на 1 руб. средств, выделенных из бюджета города Перми	руб.	26,44	24,25	5,35	-	-
	доля молодых семей, улучшивших жилищные условия, от количества молодых семей – участников программы	%	36,1	52,8	19,2	5,9	6,3
1.3.3	Задача. Обеспечение жилыми помещениями граждан, проживающих в непригодном для проживания и аварийном жилищном фонде в целях исполнения судебных решений об изъятии жилых (нежилых) помещений, о предоставлении благоустроенного жилья						
	доля расселенного аварийного жилищного фонда от общего объема аварийного жилищного фонда, числящегося на начало отчетного года в целях исполнения судебных решений	%.	0,7	-	-	-	-
1.4	Подпрограмма. Осуществление иных мероприятий в сфере жилищных отношений						
1.4.1	Задача. Выполнение мероприятий в сфере жилищных отношений						
	доля реализованных мероприятий в сфере жилищных отношений от числа запланированных мероприятий в отчетном периоде	%	100	100	100	100	100

Приложение
к Таблице показателей
конечного результата
муниципальной программы
«Обеспечение жильем
жителей города Перми»

МЕТОДИКА
расчета значений показателей конечного результата муниципальной программы «Обеспечение жильем жителей города Перми»

№	Наименование показателя конечного результата	Ед. изм.	НПА, определяющий методику расчета показателя конечного результата	Расчет показателя конечного результата		Исходные данные для расчета значений показателя конечного результата		
				формула расчета	буквенное обозначение переменной в формуле расчета	источник исходных данных	метод сбора исходных данных	периодичность сбора и срок представления исходных данных
1	2	3	4	5	6	7	8	9
1	Доля населения, живущего в аварийном жилье, в общей численности населения	%	распоряжение Правительства Российской Федерации от 23.03.2019 № 510-р «Об утверждении Методики формирования индекса качества городской среды»	$D_{ак}$ = SUM $№_{аж}/№_{i}$ x 100 %	$№_{аж}$ – численность населения, живущего в аварийном жилье; $№_{i}$ – численность населения; SUM – знак суммирования	Федеральная служба государственной статистики, Министерство строительства и жилищно-коммунального хозяйства Российской Федерации	периодическая отчетность	ежегодно до 01 марта года, следующего за отчетным периодом

1	2	3	4	5	6	7	8	9
2	Доля семей, состоявших на жилищном учете и улучшивших жилищные условия, от общего числа семей, состоящих на жилищном учете	%	-	$D = C / O \times 100\ \%$	C – количество семей, состоявших на учете на начало планового периода и улучшивших жилищные условия; O – число семей, состоявших на жилищном учете в качестве нуждающихся в улучшении жилищных условий на начало планового периода	единая база данных о жителях города Перми, состоящих на учете в качестве нуждающихся в жилых помещениях в информационной системе «Жилищная очередь»	периодическая отчетность	ежегодно до 01 марта года, следующего за отчетным периодом
3	Площадь расселенного непригодного для проживания жилищного фонда	тыс. кв. м	проект плана мероприятий по реализации стратегии социально-экономического развития муниципального образования город Пермь до 2030 года на период 2022-2026 годов»	$S_{ав} = SUM\ S_{ав}^{i}$	$S_{ав}^{i}$ – общая площадь жилищного фонда, жилые помещения которого признаны непригодными для проживания и многоквартирные дома – аварийными и подлежащими сносу, расселенная в отчетном периоде; i – мероприятия программы	ведомственная статистика (форма федерального статистического наблюдения № 4-жилфонд «Сведения о предоставлении гражданам жилых помещений»)	периодическая отчетность	ежегодно до 01 марта года, следующего за отчетным периодом
4	Количество граждан, расселенных из непригодного для проживания жилищного фонда	чел.	-	$G_{р} = SUM\ G_{р}^{i}$	$G_{р}^{i}$ – количество граждан, расселенных из непригодного для проживания жилищного фонда за отчетный год в результате реализации программы	ведомственная статистика	периодическая отчетность	ежегодно до 01 марта года, следующего за отчетным периодом
5	Доля аварийного жилищного фонда в общей площади жилищного фонда	%	-	$Д_{ав} = П_{авар} / П_{жф} \times 100\ \%$	$П_{авар}$ – площадь аварийного жилищного фонда на конец отчетного периода; $П_{жф}$ – общая площадь жилищного фонда города Перми на конец отчетного периода	реестр жилых помещений, признанных непригодными для проживания, и аварийных многоквартирных домов, ведомственная статистика	периодическая отчетность	ежегодно до 01 марта года, следующего за отчетным периодом
6	Доля расселенного аварийного жилищного фонда от общего объема аварийного жилищного фонда, числящегося на начало отчетного года	%	-	$D_{р} = S_{ав} / S_{авнг} \times 100\ \%$	$S_{ав}$ – аварийный жилищный фонд, расселенный за отчетный период; $S_{авнг}$ – общая площадь аварийного жилищного фонда, числящегося на начало планового периода	реестр жилых помещений, признанных непригодными для проживания, и аварийных многоквартирных домов, ведомственная статистика	периодическая отчетность	ежегодно до 01 марта года, следующего за отчетным периодом
7	Общая площадь расселенного аварийного жилищного фонда	тыс. кв. м	-	$S_{ав} = SUM\ S_{ав}^{i}$	$S_{ав}^{i}$ – аварийный жилищный фонд, расселенный за отчетный период в результате реализации задачи 1.1.1 программы	реестр жилых помещений, признанных непригодными для проживания, и аварийных многоквартирных домов, ведомственная статистика	периодическая отчетность	ежегодно до 01 марта года, следующего за отчетным периодом
8	Доля переселенных граждан из аварийного жилищного фонда от количества граждан, проживающих в аварийном жилищном фонде, на начало отчетного года	%	-	$D_{гр} = G_{п} / G_{р} \times 100\ \%$	$G_{п}$ – количество граждан, переселенных из аварийного жилищного фонда в результате реализации задачи 1.1.1 программы за отчетный период; $G_{р}$ – количество граждан, проживающих в аварийном жилищном фонде на начало планового периода	реестр жилых помещений, признанных непригодными для проживания, и аварийных многоквартирных домов, ведомственная статистика	периодическая отчетность	ежегодно до 01 марта года, следующего за отчетным периодом
9	Количество граждан, расселенных из аварийного жилищного фонда	чел.	-	$G_{п} = SUM\ G_{п}^{i}$	$G_{п}^{i}$ – количество граждан, переселенных из аварийного жилищного фонда за отчетный год в результате реализации задачи 1.1.1 программы	ведомственная статистика	периодическая отчетность	ежегодно до 01 марта года, следующего за отчетным периодом

1	2	3	4	5	6	7	8	9
10	Площадь расселенного аварийного жилищного фонда в рамках реализации федерального проекта «Обеспечения устойчивого сокращения непригодного для проживания жилищного фонда»	тыс. кв. м	-	$S_{авфп} = SUM\ S^{i}_{ав\ фп}$	$S^{i}_{ав\ фп}$ – площадь аварийного жилищного фонда, расселенного за отчетный период, в рамках реализации федерального проекта «Обеспечения устойчивого сокращения непригодного для проживания жилищного фонда»; i – мероприятия программы	реестр жилых помещений, признанных непригодными для проживания, и аварийных многоквартирных домов, в рамках реализации федерального проекта «Обеспечения устойчивого сокращения непригодного для проживания жилищного фонда», ведомственная статистика	периодическая отчетность	ежегодно до 01 марта года, следующего за отчетным периодом
11	Количество граждан, расселенных из аварийного жилищного фонда, в рамках реализации федерального проекта «Обеспечения устойчивого сокращения непригодного для проживания жилищного фонда»	чел.	-	$G_{пфп} = SUM\ G^{i}_{п\ фп}$	$G^{i}_{п\ фп}$ – количество граждан, расселенных из аварийного жилищного фонда за отчетный год, в рамках реализации федерального проекта «Обеспечения устойчивого сокращения непригодного для проживания жилищного фонда»; i – мероприятия программы	ведомственая статистика	периодическая отчетность	ежегодно до 01 марта года, следующего за отчетным периодом
12	Расчетная площадь пустующих муниципальных жилых помещений	кв. м	-	$S_{р} = S_{пмжп} – SUM\ S_{жп}$	$S_{пмжп}$ – общая площадь пустующих муниципальных жилых помещений на конец отчетного периода; $S_{жп}$ – площадь муниципальных жилых помещений, признанных непригодными для проживания и (или) аварийными, помещений служебного и маневренного фонда, в отношении которых осуществляются проверки права проживания граждан и судебные разбирательства, помещений, требующих ремонта, помещений, предлагаемых к заселению и пустующих менее 60 дней с даты их освобождения (приобретения в собственность муниципального образования город Пермь)	ведомственная статистика	периодическая отчетность	ежегодно до 01 марта года, следующего за отчетным периодом
13	Доля заключенных договоров социального найма в общем объеме распоряжений о предоставлении жилых помещений, выданных в расчетном периоде	%	-	$D_{дсн} = К_{дсн} / К_{р}$	$К_{дсн}$ – количество заключенных договоров социального найма на основании распоряжений, выданных в отчетном периоде; $К_{р}$ – количество распоряжений, выданных в отчетном периоде	ведомственная статистика	периодическая отчетность	ежегодно до 01 марта года, следующего за отчетным периодом
14	Уровень собираемости платы за наем муниципальных жилых помещений от суммы начислений за плановый период	%	-	$D_{соб}$ = SUMпл/SUMн х 100 %	SUMпл – общая сумма полученной в отчетном периоде платы за наем; SUMн – общая сумма начислений платы за наем муниципальных жилых помещений за отчетный период	финансовая отчетность	периодическая отчетность	ежегодно до 01 марта года, следующего за отчетным периодом

1	2	3	4	5	6	7	8	9
15	Доля граждан, числящихся в списке детей-сирот и детей, оставшихся без попечения родителей, которые подлежат обеспечению жилыми помещениями, которым предоставлены жилые помещения, от общего списочного состава детей-сирот и детей, оставшихся без попечения родителей, лиц из числа детей-сирот и детей, оставшихся без попечения родителей, по состоянию на начало года	%	-	$D_{дс} = К_{дс} / К_{дспис}$ x 100	$К_{дс}$ – количество детей-сирот и детей, оставшихся без попечения родителей, которым предоставлены жилые помещения; $К_{дспис}$ – общий списочный состав детей-сирот и детей, оставшихся без попечения родителей, лиц из числа детей-сирот и детей, оставшихся без попечения родителей, по состоянию на начало года	ведомственная статистика	периодическая отчетность	ежегодно до 01 марта года, следующего за отчетным периодом
16	Размер привлеченных средств на реализацию программной деятельности в расчете на 1 руб. средств, выделенных из бюджета города Перми	%	-	R = (SUMфб + SUMпк + SUMвнб) / SUMбгп	SUMфб – объем финансирования за счет средств бюджета Российской Федерации; SUMпк – объем финансирования за счет средств бюджета Пермского края; SUMвнб – объем внебюджетных средств; SUMбгп – объем финансирования за счет бюджета города Перми	финансовая отчетность	периодическая отчетность	ежегодно до 01 марта года, следующего за отчетным периодом
17	Доля молодых семей, улучшивших жилищные условия, от количества молодых семей – участников программы	%	-	$D_{мс} = К_{мс} / К_{мс.\ нг}$ x 100 %	$К_{мс}$ – количество молодых семей, улучшивших жилищные условия за отчетный период; $К_{мс.\ нг}$ – количество молодых семей, состоящих в списках на участие в программе на начало отчетного периода	ведомственная статистика, финансовая отчетность	периодическая отчетность	ежегодно до 01 марта года, следующего за отчетным периодом
18	Доля реализованных мероприятий в сфере жилищных отношений от числа запланированных мероприятий в отчетном периоде	%	-	Dм = Мфакт /Мплан x 100 %	Мфакт – количество реализованных мероприятий в сфере жилищных отношений в отчетном периоде; Мплан – количество запланированных мероприятий в сфере жилищных отношений в отчетном периоде	ведомственная статистика	периодическая отчетность	ежегодно до 01 марта года, следующего за отчетным периодом
19	Доля расселенного аварийного жилищного фонда от общего объема аварийного жилищного фонда, числящегося на начало отчетного года в целях исполнения судебных решений	тыс. кв. м	-	Dр = Sав иср/ Sавнг x 100 %	Sав иср – аварийный жилищный фонд, расселенный за отчетный период в рамках исполнения судебных решений; Sавнг – общая площадь аварийного жилищного фонда, числящегося на начало планового периода	реестр жилых помещений, признанных непригодными для проживания, и аварийных многоквартирных домов, ведомственная статистика	периодическая отчетность	ежегодно до 01 марта года, следующего за отчетным периодом

АДМИНИСТРАЦИЯ ГОРОДА ПЕРМИ
ПОСТАНОВЛЕНИЕ

20.10.2022 № 1038

О внесении изменений в муниципальную программу «Организация регулярных перевозок автомобильным и городским наземным электрическим транспортом в городе Перми», утвержденную постановлением администрации города Перми от 20.10.2021 № 907

В соответствии с постановлением администрации города Перми от 25 сентября 2013 г. № 781 «Об утверждении Порядка принятия решений о разработке муниципальных программ, их формирования и реализации» администрация города Перми ПОСТАНОВЛЯЕТ:

1. Утвердить прилагаемые изменения в муниципальную программу «Организация регулярных перевозок автомобильным и городским наземным электрическим транспортом в городе Перми», утвержденную постановлением администрации города Перми от 20 октября 2021 г. № 907 (в ред. от 24.01.2022 № 35, от 11.03.2022 № 163, от 30.03.2022 № 242, от 06.05.2022 № 348, от 01.06.2022 № 425, от 16.06.2022 № 480, от 07.09.2022 № 765).

2. Настоящее постановление вступает в силу с 01 января 2023 г., но не ранее дня официального опубликования в печатном средстве массовой информации «Официальный бюллетень органов местного самоуправления муниципального образования город Пермь».

3. Управлению по общим вопросам администрации города Перми обеспечить опубликование настоящего постановления в печатном средстве массовой информации «Официальный бюллетень органов местного самоуправления муниципального образования город Пермь».

4. Информационно-аналитическому управлению администрации города Перми обеспечить опубликование (обнародование) настоящего постановления на официальном сайте муниципального образования город Пермь в информационно-телекоммуникационной сети Интернет.

5. Контроль за исполнением настоящего постановления возложить на первого заместителя главы администрации город Перми Хайруллина Э.А.

И.о. Главы города Перми Э.А. Хайруллин

УТВЕРЖДЕНЫ
постановлением администрации
города Перми
от 20.10.2022 № 1038

ИЗМЕНЕНИЯ
в муниципальную программу «Организация регулярных перевозок автомобильным и городским наземным электрическим транспортом в городе Перми», утвержденную постановлением администрации города Перми от 20 октября 2021 г. № 907

1. Раздел «Паспорт муниципальной программы» изложить в следующей редакции:

№	Наименование раздела	Содержание раздела
1	2	3
1	Наименование программы	«Организация регулярных перевозок автомобильным и городским наземным электрическим транспортом в городе Перми» (далее – программа)
2	Ответственный руководитель	Хайруллин Э.А., первый заместитель главы администрации города Перми
3	Исполнитель программы	департамент транспорта администрации города Перми (далее – ДТ)
4	Участники программы	ДТ; МКУ «Городское управление транспорта» (далее – МКУ «Гортранс»); МКУ «Благоустройство Дзержинского района» (далее – МКУ «БДР»); МКУ «Благоустройство Индустриального района» (далее – МКУ «БИР»); МКУ «Благоустройство Кировского района» (далее – МКУ «БКР»); МКУ «Благоустройство Ленинского района» (далее – МКУ «БЛР»); МКУ «Благоустройство Мотовилихинского района» (далее – МКУ «БМР»); МКУ «Благоустройство Орджоникидзевского района» (далее – МКУ «БОР»); МКУ «Благоустройство Свердловского района» (далее – МКУ «БСР»); МКУ «Благоустройство поселка Новые Ляды» (далее – МКУ «БпНЛ»)
5	Характеристика текущего состояния сферы реализации программы	Реализация программы направлена на достижение цели Стратегии социально-экономического развития муниципального образования город Пермь по формированию комфортной городской среды путем решения задач по приоритетному развитию общественного транспорта. Совершенствование организации дорожного движения на улично-дорожной сети города Перми и создание сбалансированной транспортной системы – неотъемлемое условие улучшения социально-экономического развития города Перми. В настоящее время организация регулярных перевозок пассажиров обеспечена 83 муниципальным маршрутом, в том числе: 75 автобусных маршрута, 8 трамвайных маршрутов. Количество транспортных средств, обеспечивающих транспортную доступность населения, составляет 948 единиц, в том числе 847 единиц автомобильного транспорта и 100 единиц подвижного состава городского наземного электрического транспорта. Реализация новой транспортной модели, предусматривает: обеспечение возможности безналичной оплаты проезда на всех муниципальных маршрутах регулярных перевозок по регулируемому тарифу; внедрение тарифного меню; запуск новой маршрутной сети; заключение новых муниципальных контрактов на выполнение работ, связанных с перевозкой пассажиров и предусматривающих перечисление платы за проезд в бюджет города Перми (далее – брутто-контракты). В брутто-контрактах заложены повышенные требования к транспортным средствам, обслуживающим муниципальные маршруты, в том числе: 100 % оснащение транспортных средств датчиками вошедших/вышедших пассажиров, медиапанелями и единой системой оплаты проезда. Также в рамках мероприятий, посвященных 300-летию города Перми, на условиях софинансирования из бюджета Пермского края обновлен подвижной состав электрического наземного транспорта: в период 2019-2021 годов приобретено 24 трамвая (трехсекционный трамвай марки «Лев» и 23 односекционных трамвая марки «Львенок»). В целях контроля за исполнением перевозчиками контрактов на базе МКУ «Гортранс» реформирована контрольно-ревизионная служба, осуществляющая контроль транспортного средства, проверку на линии, в том числе оплаты проезда, проверку пассажиропотока на предмет наполняемости транспортных средств. Также с целью автоматизированного контроля в рамках направления «Умный городской транспорт» внедрена система навигационного контроля за движением транспортных средств, единая система оплаты проезда и учета пассажиропотока на маршрутах регулярных перевозок Пермского края, система учета пассажиропотока, система контроля за режимом вождения, система управления медиаконтентом в транспорте, мобильное приложение для пассажиров.

1	2	3				
		В рамках концессионного соглашения в отношении объектов транспортной инфраструктуры и технологически связанных с ними транспортных средств, обеспечивающих деятельность, связанную с перевозками пассажиров транспортом общего пользования, в части реконструкции трамвайных путей и контактно-кабельной сети городского наземного электрического транспорта, реконструкции трамвайного депо, реконструкции тяговых подстанций, обновления подвижного состава городского наземного электрического транспорта города Перми, в период 2023-2026 годов планируются мероприятия по модернизации трамвайной инфраструктуры города, в том числе: реконструкция трамвайного депо «Балатово», капитальный ремонт (реконструкция) 35 км одиночного пути трамвайных путей и контактно-кабельной сети городского наземного электрического транспорта, реконструкция 7 ед. тяговых подстанций, а также поставка 44 ед. трамвайных вагонов				
6	Цель программы	обеспечение стабильной реализации транспортных корреспонденций жителей города Перми				
7	Перечень подпрограмм и задач	1.1. Приоритетное развитие общественного транспорта в городе Перми. 1.1.1. Развитие регулярных перевозок. 1.1.2. Повышение доступности объектов транспортной инфраструктуры. 1.1.3. Капитальные вложения в объекты муниципальной собственности в сфере регулярных перевозок города Перми				
8	Сроки реализации программы	2022-2026 годы				
9	Объемы и источники финансирования программы (подпрограммы)	2022 год план	2023 год план	2024 год план	2025 год план	2026 год план
	подпрограмма 1.1, всего (тыс. руб.), в том числе	6 607 932,809	6 969 392,0	7 468 957,9	7 794 271,1	7 382 251,3
	бюджет города Перми	6 343 256,157	6 678 991,7	7 075 761,1	7 244 259,6	7 382 251,3
	бюджет города Перми (неиспользованные ассигнования отчетного года)	1 570,320	0,0	0,0	0,0	0,0
	бюджет Пермского края	263 106,332	290 400,3	393 196,8	550 011,5	0,0
10	Показатели конечного результата цели программы, в том числе:	2022 год план	2023 год план	2024 год план	2025 год план	2026 год план
	Количество перевезенных пассажиров на муниципальных маршрутах регулярных перевозок города Перми, в год (млн. чел.)	194,3	194,4	194,4	194,4	194,4
	доля безналичной оплаты проезда в структуре платы за проезд и провоз багажа, %	90	90	90	90	90

2. Раздел «Система программных мероприятий подпрограммы 1.1 «Приоритетное развитие общественного транспорта в городе Перми» муниципальной программы «Организация регулярных перевозок автомобильным и городским наземным электрическим транспортом в городе Перми» изложить в следующей редакции:

«СИСТЕМА ПРОГРАММНЫХ МЕРОПРИЯТИЙ
подпрограммы 1.1 «Приоритетное развитие общественного транспорта в городе Перми» муниципальной программы
«Организация регулярных перевозок автомобильным и городским наземным электрическим транспортом в городе Перми»

Код	Наименование задачи, основного мероприятия, мероприятия, показателя непосредственного результата	Показатели непосредственного результата						Участник программы	Источник финансирования	Объем финансирования, тыс. руб.				
		ед. изм.	2022 год план	2023 год план	2024 год план	2025 год план	2026 год план			2022 год план	2023 год план	2024 год план	2025 год план	2026 год план
1	2	3	4	5	6	7	8	9	10	11	12	13	14	15
1.1.1	Задача. Развитие регулярных перевозок													
1.1.1.1	Совершенствование маршрутной сети													

1	2	3	4	5	6	7	8	9	10	11	12	13	14	15
1.1.1.1.1	Осуществление регулярных перевозок пассажиров автомобильным транспортом по муниципальным маршрутам регулярных перевозок города Перми по регулируемому тарифу города Перми													
1.1.1.1.1.1	количество муниципальных автобусных маршрутов, осуществляющих регулярные перевозки пассажиров по регулируемому тарифу города Перми на основании муниципальных контрактов	ед.	75	75	75	75	75	МКУ «Гортранс»	бюджет города Перми	5 084 852, 772	5 107 320,8	5 472 956,2	5 473 051,4	5 473 051,5
1.1.1.1.1.2	количество перевезенных пассажиров на муниципальных маршрутах с использованием электронных социальных проездных документов	млн. чел.	7,1	-	-	-	-	МКУ «Гортранс»	бюджет Пермского края	224 673,363	0,0	0,0	0,0	0,0
1.1.1.1.1.3	количество перевезенных пассажиров на муниципальных маршрутах с использованием электронных социальных проездных документов	млн. чел.	4,5	-	-	-	-	ДТ	бюджет Пермского края	57,969	0,0	0,0	0,0	0,0
Итого по мероприятию 1.1.1.1.1, в том числе по источникам финансирования									итого	5 309 584,104	5 107 320,8	5 472 956,2	5 473 051,4	5 473 051,5
									бюджет города Перми	5 084 852, 772	5 107 320,8	5 472 956,2	5 473 051,4	5 473 051,5
									бюджет Пермского края	224 731, 332	0,0	0,0	0,0	0,0
1.1.1.1.2	Осуществление регулярных перевозок пассажиров городским наземным электрическим транспортом по муниципальным маршрутам регулярных перевозок города Перми по регулируемому тарифу города Перми													
1.1.1.1.2.1	количество муниципальных маршрутов городского наземного электрического транспорта, осуществляющих регулярные перевозки пассажиров по регулируемому тарифу города Перми на основании муниципальных контрактов	ед.	8	9	9	9	9	МКУ «Гортранс»	бюджет города Перми	881 800,985	846 902,2	846 902,2	846 902,2	846 902,2
1.1.1.1.2.2	количество перевезенных пассажиров на муниципальных маршрутах с использованием электронных социальных проездных документов	млн. чел	1,1	-	-	-	-	МКУ «Гортранс»	бюджет Пермского края	29 700,0	0,0	0,0	0,0	0,0
Итого по мероприятию 1.1.1.1.2, в том числе по источникам финансирования									итого	911 500,985	846 902,2	846 902,2	846 902,2	846 902,2
									бюджет города Перми	881 800,985	846 902,2	846 902,2	846 902,0	846 902,2
									бюджет Пермского края	29 700,0	0,0	0,0	0,0	0,0
1.1.1.1.3	Организация регулярных перевозок пассажиров автомобильным транспортом и городским наземным электрическим транспортом по муниципальным маршрутам регулярных перевозок города Перми по регулируемому тарифу города Перми													
1.1.1.1.3.1	количество транспортных средств, использующих единую систему оплаты проезда	ед.	948	954	954	954	954	ДТ	бюджет города Перми	0,0	0,00	0,0	0,0	0,0
1.1.1.1.3.2	количество транспортных средств, оборудованных системой видеонаблюдения	ед.	948	954	954	954	954	ДТ	бюджет города Перми	0,0	0,0	0,0	0,0	0,0

1	2	3	4	5	6	7	8	9	10	11	12	13	14	15
1.1.1.1.3.3	количество транспортных средств, оборудованных медиа-системами	ед.	523	547	561	561	561	ДТ	бюджет города Перми	0,0	0,0	0,0	0,0	0,0
1.1.1.1.3.4	количество транспортных средств, оснащенных системами учета пассажиропотока на основе подсчета количества вошедших/ вышедших пассажиров	ед.	948	954	954	954	954	ДТ	бюджет города Перми	0,0	0,0	0,0	0,0	0,0
1.1.1.1.3.5	количество транспортных средств с низким расположением пола на муниципальных маршрутах регулярных перевозок	ед.	857	886	900	900	900	ДТ	бюджет города Перми	0,0	0,0	0,0	0,0	0,0
	в том числе на автобусных маршрутах регулярных перевозок	ед.	811	811	811	811	811	ДТ	бюджет города Перми	0,0	0,0	0,0	0,0	0,0
1.1.1.1.3.6	количество транспортных средств на муниципальных маршрутах регулярных перевозок города Перми, работающих на экологически чистых видах топлива, в том числе на компримированном газе и электрической энергии	ед.	605	670	670	670	670	ДТ	бюджет города Перми	0,0	0,0	0,0	0,0	0,0
1.1.1.1.3.7	средний экологический класс транспортных средств на автобусных муниципальных маршрутах регулярных перевозок	евро	4,9	5,0	5,0	5,0	5,0	ДТ	бюджет города Перми	0,0	0,0	0,0	0,0	0,0
Итого по мероприятию 1.1.1.1.3, в том числе по источникам финансирования									бюджет города Перми	0,0	0,0	0,0	0,0	0,0
Итого по основному мероприятию 1.1.1.1, в том числе по источникам финансирования									итого	6 221 085,089	5 954 223,0	6 319 858,4	6 319 953,6	6 319 953,7
									бюджет города Перми	5 966 653, 757	5 954 223,0	6 319 858,4	6 319 953,6	6 319 953,7
									бюджет Пермского края	254 431, 332	0,0	0,0	0,0	0,0
1.1.1.2	Развитие тарифного меню и способов оплаты проезда													
1.1.1.2.1	Проведение аудиторской экспертизы экономической обоснованности тарифов на перевозки пассажиров автомобильным и городским наземным электрическим транспортом на муниципальных маршрутах регулярных перевозок													
1.1.1.2.1.1	количество положительных заключений аудиторской экспертизы экономической обоснованности тарифов на перевозки пассажиров автомобильным и городским наземным электрическим транспортом на муниципальных маршрутах регулярных перевозок	ед.	1	-	-	-	-	ДТ	бюджет города Перми	95,000	0,0	0,0	0,0	0,0
Итого по мероприятию 1.1.1.1.3, в том числе по источникам финансирования									бюджет города Перми	95,000	0,0	0,0	0,0	0,0
Итого по основному мероприятию 1.1.1.1, в том числе по источникам финансирования									бюджет города Перми	95,000	0,0	0,0	0,0	0,0

1	2	3	4	5	6	7	8	9	10	11	12	13	14	15
1.1.1.3	Повышение уровня контроля за работой перевозчиков и оплатой поезда													
1.1.1.3.1	Обеспечение деятельности (оказание услуг, выполнение работ) муниципальных учреждений (организаций)													
1.1.1.3.1.1	количество муниципальных казенных учреждений, выполняющих целевые показатели эффективности	ед.	1	1	1	1	1	МКУ «Гортранс»	бюджет города Перми	62 612,563	62 711,0	63 954,0	63 954,0	63 954,0
1.1.1.3.1.2	количество штатных единиц контрольно-ревизионной службы, осуществляющих линейный контроль полноты сбора выручки и соблюдения перевозчиками требований к качеству подвижного состав	ед.	104	130	130	130	130	МКУ «Гортранс»	бюджет города Перми	61 794,402	76 526,0	79 974,0	79 974,0	79 974,0
1.1.1.3.1.3	количество проведенных проверок работы транспортных средств на маршрутах регулярных перевозок	ед.	96000	124 800	131 040	137 592	144 472	МКУ «Гортранс»	бюджет города Перми	0,0	0,0	0,0	0,0	0,0
Итого по мероприятию 1.1.1.3.1, в том числе по источникам финансирования									бюджет города Перми	124 406,965	139 237,0	143 928,0	143 928,0	143 928,0
1.1.1.3.2	Обеспечение функционирования автоматизированных информационных систем по управлению транспортом													
1.1.1.3.2.1	количество функционирующих операторов автоматизированных информационных систем по управлению транспортом	ед.	1	1	1	1	1	МКУ «Гортранс»	бюджет города Перми	7 629,597	19 152,1	39 096,3	39 096,3	39 096,3
1.1.1.3.2.2	количество функционирующих автоматизированных систем учета пассажиропотока (далее – АСУП)	ед.	1	-	-	-	-	МКУ «Гортранс»	бюджет города Перми	8,000	0,0	0,0	0,0	0,0
1.1.1.3.2.3	количество функционирующих автоматизированных систем навигационного контроля и управления транспортом	ед.	1	-	-	-	-	МКУ «Гортранс»	бюджет города Перми	1616,000	0,0	0,0	0,0	0,0
Итого по мероприятию 1.1.1.3.2, в том числе по источникам финансирования									бюджет города Перми	9 253,597	19 152,1	39 096,3	39 096,3	39 096,3
1.1.1.3.3	Организация безналичной оплаты проезда в автомобильном и городском наземном электрическом транспорте по муниципальным маршрутам регулярных перевозок города Перми по регулируемому тарифу													
1.1.1.3.3.1	оплата работ по изготовлению льготных проездных документов и проездных билетов в виде пластиковых карт	тыс. шт.	58,0	-	-	-	-	МКУ «Гортранс»	бюджет города Перми	2 100,955	0,0	0,0	0,0	0,0
1.1.1.3.3.2	количество пассажиров, пополняющих льготные проездные документы и проездные билеты в виде пластиковых карт для проезда на муниципальных маршрутах регулярных перевозок, в год	млн. чел.	42	-	-	-	-	МКУ «Гортранс»	бюджет города Перми	37 572,964	0,00	0,0	0,0	0,0
1.1.1.3.3.3	количество пассажиров, оплачивающих проезд банковскими картами	млн. чел.	74	-	-	-	-	МКУ «Гортранс»	бюджет города Перми	38 055,900	0,0	0,0	0,0	0,0

1	2	3	4	5	6	7	8	9	10	11	12	13	14	15
Итого по мероприятию 1.1.1.3.3, в том числе по источникам финансирования									бюджет города Перми	77 729,819	0,0	0,0	0,0	0,0
Итого по основному мероприятию 1.1.1.3, в том числе по источникам финансирования									бюджет города Перми	211 390,381	158 389,1	183 024,3	183 024,3	183 024,3
1.1.1.4	Создание и развитие сервисов взаимодействия с пассажирами по вопросам качества работы общественного транспорта													
1.1.1.4.1	Информирование населения о транспортном обслуживании автомобильным и городским наземным электрическим транспортом по муниципальным маршрутам регулярных перевозок города Перми													
1.1.1.4.1.1	количество часов информирования населения Пермского городского округа о порядке и условиях предоставления транспортных услуг на территории города Перми	тыс. час.	124,9	124,9	124,9	124,9	124,9	МКУ «Гортранс»	бюджет города Перми	3 546,828	4 322,8	5 457,1	5 457,1	5 457,1
1.1.1.4.1.2	количество посещений информационного ресурса в сети Интернет www.gortransperm.ru, в год	тыс. ед.	7700	7700	7700	7700	7700	МКУ «Гортранс»	бюджет города Перми	0,0	0,0	0,0	0,0	0,0
1.1.1.4.1.3	количество установленных указателей с информацией о расписании движения транспортных средств по муниципальным маршрутам регулярных перевозок города Перми на остановочных пунктах, используемых в регулярных перевозках города Перми	ед.	1259	1259	1259	1259	1259	МКУ «Гортранс»	бюджет города Перми	0,0	0,0	0,0	0,0	0,0
Итого по мероприятию 1.1.4.1, в том числе по источникам финансирования									бюджет города Перми	3 546,828	4 322,8	5 457,1	5 457,1	5 457,1
Итого по основному мероприятию 1.1.4, в том числе по источникам финансирования									бюджет города Перми	3 546,828	4 322,8	5 457,1	5 457,1	5 457,1
Итого по задаче 1.1.1, в том числе по источникам финансирования									итого	6 436 117,298	6116 934,9	6 508 339,8	6 508 435,0	6 508 435,1
									бюджет города Перми	6 181 685, 966	6 116 934,9	6 508 339,8	6 508 435,0	6 508 435,1
									бюджет Пермского края	254 431, 332	0,0	0,0	0,0	0,0
1.1.2	Задача. Повышение доступности объектов транспортной инфраструктуры													
1.1.2.1	Обустройство остановочных пунктов													
1.1.2.1.1	Обустройство и ремонт остановочных пунктов, используемых в регулярных перевозках пассажиров													
1.1.2.1.1.1	количество остановочных пунктов (площадок), вновь обустроенных в соответствии с нормативными требованиями	ед.	6	-	-	-	-	ДТ	бюджет города Перми	20 652,389	0,0	0,0	0,0	0,0
		ед.	-	21	-	-	-	МКУ «Гортранс»	бюджет города Перми	0,0	48 495,5	0,0	0,0	0,0
1.1.2.1.1.2	количество изготовленных и установленных остановочных павильонов	ед.	9	-	-	-	-	ДТ	бюджет города Перми	6 696,340	0,0	0,0	0,0	0,0
		ед.	-	68	21	21	21	МКУ «Гортранс»	бюджет города Перми	0,0	46 240,6	14 508,0	14 508,0	14 508,0

1	2	3	4	5	6	7	8	9	10	11	12	13	14	15
1.1.2.1.1.3	количество разработанных проектов обустройства остановочных пунктов, остановочных павильонов (навесов), используемых в регулярных перевозках города Перми	ед.	17	5	-	-	-	ДТ	бюджет города Перми	8 593,333	2 100,0	0,0	0,0	0,0
			4	-	-	-	-	ДТ	бюджет города Перми (неиспользованные ассигнования отчетного года)	490,0	0,0	0,0	0,0	0,0
1.1.2.1.1.4	количество демонтированных остановочных павильонов	ед.	7	-	-	-	-	ДТ	бюджет города Перми	380,0	0,0	0,0	0,0	0,0
1.1.2.1.1.5	количество вновь изготовленных и установленных остановочных павильонов и остановочных навесов с информационным блоком «умная остановка»	ед.	28	-	-	-	-	ДТ	бюджет города Перми	69 800,087	0,0	0,0	0,0	0,0
		ед.	-	22	-	-	-	МКУ «Гортранс»	бюджет города Перми	0,0	54 186,1	0,0	0,0	0,0
Итого по мероприятию 1.1.2.1.1, в том числе по источникам финансирования									итого	106 612,149	151 022,2	14 508,0	14 508,0	14 508,0
									бюджет города Перми	106 122,149	151 022,2	14 508,0	14 508,0	14 508,0
									бюджет города Перми (неиспользованные ассигнования отчетного года)	490,0	0,0	0,0	0,0	0,0
1.1.2.1.2	Содержание и ремонт остановочных пунктов													
1.1.2.1.2.1	количество остановочных пунктов, находящихся на содержании и подлежащих ремонту в городе Перми	ед.	145	147	147	147	147	МКУ «БДР»	бюджет города Перми	4 174,784	11 832,7	11 832,7	11 832,7	11 832,7
			160	163	163	163	163	МКУ «БИР»	бюджет города Перми	3 897,318	11 053,3	11 053,3	11 053,3	11 053,3
			114	115	115	115	115	МКУ «БКР»	бюджет города Перми	2 904, 775	3 757,9	3 757,9	3 757,9	3 757,9
			130	136	136	136	136	МКУ «БЛР»	бюджет города Перми	5 350,309	17 545,0	17 545,0	17 545,0	17 545,0
			235	236	236	236	236	МКУ «БМР»	бюджет города Перми	6 415,417	11 934,7	11 934,7	11 934,7	11 934,7
			171	177	177	177	177	МКУ «БОР»	бюджет города Перми	5 084,559	6 030,7	6 030,7	6 030,7	6 030,7
									бюджет города Перми (неиспользованные ассигнования отчетного года)	1 080,320	0,0	0,0	0,0	0,0
			222	222	222	222	222	МКУ «БСР»	бюджет города Перми	6 164,897	13 179,3	13 179,3	13 179,3	13 179,3
			17	19	19	19	19	МКУ «БпНЛ»	бюджет города Перми	395,327	425,5	425,5	425,5	425,5

1	2	3	4	5	6	7	8	9	10	11	12	13	14	15
	итого по ПНР	ед.	1194	1215	1215	1215	1215	Х	бюджет города Перми	34 387,386	75 759,1	75 759,1	75 759,1	75 759,1
									бюджет города Перми (неиспользованные ассигнования отчетного года)	1 080,320	0,0	0,0	0,0	0,0
1.1.2.1.2.2	количество остановочных пунктов подлежащих ремонту в соответствии с предписаниями ГИБДД	ед.	5	-	-	-	-	МКУ «БДР»	бюджет города Перми	938,253	0,0	0,0	0,0	0,0
			9	-	-	-	-	МКУ «БИР»	бюджет города Перми	2 430,0	0,0	0,0	0,0	0,0
			6	-	-	-	-	МКУ «БКР»	бюджет города Перми	666,896	0,0	0,0	0,0	0,0
			7	-	-	-	-	МКУ «БЛР»	бюджет города Перми	2 160,0	0,0	0,0	0,0	0,0
			10	-	-	-	-	МКУ «БМР»	бюджет города Перми	2 700,0	0,0	0,0	0,0	0,0
			7	-	-	-	-	МКУ «БОР»	бюджет города Перми	1 800,043	0,0	0,0	0,0	0,0
			4	-	-	-	-	МКУ «БСР»	бюджет города Перми	1 150,0	0,0	0,0	0,0	0,0
			2	-	-	-	-	МКУ «БпНЛ»	бюджет города Перми	540,0	0,0	0,0	0,0	0,0
	итого по ПНР	ед.	50	-	-	-	-	Х	бюджет города Перми	12 385,192	0,0	0,0	0,0	0,0
Итого по мероприятию 1.1.2.1.2, в том числе по источникам финансирования									бюджет города Перми	47 852,898	75759,1	75759,1	75759,1	75759,1
									бюджет города Перми	46 772,578	75759,1	75759,1	75759,1	75759,1
									бюджет города Перми (неиспользованные ассигнования отчетного года)	1 080,320	0,0	0,0	0,0	0,0
Итого по основному мероприятию 1.1.2.1, в том числе по источникам финансирования									итого	154 465,047	226 781,3	90 267,1	90 267,1	90 267,1
									бюджет города Перми	152 894,727	226 781,3	90 267,1	90 267,1	90 267,1
									бюджет города Перми (неиспользованные ассигнования отчетного года)	1 570,320	0,0	0,0	0,0	0,0

1	2	3	4	5	6	7	8	9	10	11	12	13	14	15
Итого по задаче 1.1.2, в том числе по источникам финансирования									итого	154 465,047	226 781,3	90 267,1	90 267,1	90 267,1
									бюджет города Перми	152 894,727	226 781,3	90 267,1	90 267,1	90 267,1
									бюджет города Перми (неиспользованные ассигнования отчетного года)	1 570,320	0,0	0,0	0,0	0,0
1.1.3	Задача. Капитальные вложения в объекты муниципальной собственности в сфере регулярных перевозок города Перми													
1.1.3.1	Выполнение комплекса мероприятий по обновлению подвижного состава и приведению в нормативное состояние трамвайных путей													
1.1.3.1.1	Модернизация трамвайной инфраструктуры города Перми													
1.1.3.1.1.1	количество поставленных концессионером трамваев	ед.	-	30	14	-	-	ДТ	бюджет города Перми	0,0	37 541,5	18 724,9	4 879,3	0,0
									бюджет Пермского края	0,0	105 201,6	52 472,3	13 673,2	0,0
1.1.3.1.1.2	количество платежей концедента по концессионному соглашению	ед.	1	4	4	4	4	ДТ	бюджет города Перми	8 675,464	185 198,7	340 724,5	536 338,3	695 256,9
									бюджет Пермского края	8 675,0	185 198,7	340 724,5	536 338,3	0,0
Итого по мероприятию 1.1.3.1.1, в том числе по источникам финансирования									итого	17 350,464	513 140,5	752 646,2	1 091 229,1	695 256,9
									бюджет города Перми	8 675, 464	222 740,2	359 449,4	541 217,6	695 256,9
									бюджет Пермского края	8 675, 000	290 400,3	359 449,4	550 011,5	0,0
1.1.3.1.2	Возмещение затрат, связанных с уплатой лизинговых платежей по договорам финансовой аренды (лизинга)													
1.1.3.1.2.1	количество перевозчиков, которым предоставлены субсидии на компенсацию лизинговых ставок	ед.	-	1	1	1	1	ДТ	бюджет города Перми	0,0	112 535,3	117 704,8	104 339,9	88 292,2
Итого по мероприятию 1.1.3.1.2, в том числе по источникам финансирования									бюджет города Перми	0,0	112 535,3	117 704,8	104 339,9	88 292,2
Итого по основному мероприятию 1.1.3.1, в том числе по источникам финансирования									итого	17 350,464	625 675,8	870 351,0	1 195 569,0	783 549,1
									бюджет города Перми	8 675, 464	335 275,5	447 154,2	645 557,5	783 549,1
									бюджет Пермского края	8 675, 000	290 400,3	393 196,8	550 011,5	0,0
Итого по задаче 1.1.3, в том числе по источникам финансирования									итого	17 350,464	625 675,8	870 351,0	1 195 569,0	783 549,1
									бюджет города Перми	8 675, 464	335 275,5	447 154,2	645 557,5	783 549,1
									бюджет Пермского края	8 675, 000	290 400,3	393 196,8	550 011,5	0,0
Всего по подпрограмме 1.1, в том числе по источникам финансирования									всего	6 607 932,809	6 969 392,0	7 468 957,9	7 794 271,1	7 382 251,3
									бюджет города Перми	6 343 256, 157	6 678 991,7	7 075 761,1	7 244 259,6	7 382 251,3
									бюджет города Перми (неиспользованные ассигнования отчетного года)	1 570,320	0,0	0,0	0,0	0,0
									бюджет Пермского края	263 106, 332	290 400,3	393 196,8	550 011,5	0,0

Приложение
к разделу «Система программных
мероприятий подпрограммы 1.1
«Приоритетное развитие
общественного транспорта
в городе Перми» муниципальной
программы «Организация регулярных
перевозок автомобильным
и городским наземным
электрическим транспортом
в городе Перми»

ИНФОРМАЦИЯ
по осуществлению капитальных вложений в объекты муниципальной собственности города Перми по подпрограмме «Приоритетное развитие общественного транспорта в городе Перми» муниципальной программы «Организация регулярных перевозок автомобильным и городским наземным электрическим транспортом в городе Перми»

№	Наименование раздела		Содержание раздела					
1	2		3					
1	Наименование объекта муниципальной собственности города Перми, место расположения (адрес)		Модернизация трамвайной инфраструктуры города Пермь					
2	Направление инвестирования		реконструкция					
3	Код и наименование мероприятия		1.1.3.1.1. Выполнение комплекса мероприятий по обновлению подвижного состава и приведению в нормативное состояние трамвайных путей					
4	Ответственный руководитель		Хайруллин Э.А., первый заместитель главы администрации города Перми					
5	Исполнитель программы		ДТ					
6	Форма осуществления капитальных вложений в объект капитального строительства или приобретение объекта недвижимого имущества		бюджетные инвестиции в объект муниципальной собственности города Перми и субсидии на осуществление капитальных вложений в объект					
7	Муниципальный заказчик		ДТ					
8	Участник программы		ДТ					
9	Цель осуществления капитальных вложений в объект		бюджетные инвестиции и субсидии					
10	Технико-экономические показатели и функциональные параметры объекта		трамвайное депо «Балатово» – 1 ед.; трамвайные пути, контактно-кабельная сеть городского наземного электрического транспорта – 35 км одиночного пути; тяговая подстанция – 7 ед.; трамвай – 44 ед.					
11	Сроки осуществления капитальных вложений в объект капитального строительства		2022-2026 годы					
12	Срок ввода в эксплуатацию объекта капитального строительства		2026 год					
13	Сметная стоимость объекта муниципальной собственности Перми, тыс. руб.		3 069 623,164 тыс. руб.					
14	Объемы и источники финансирования осуществления капитальных вложений в объект по годам реализации	Источник финансирования	Объем финансирования, тыс. руб.					
			всего	2022 год	2023 год	2024 год	2025 год	2026 год
				17 350,464	513 140,5	752 646,2	1 091 229,1	695 256,9
		бюджет города Перми	1 827 339,564	8 675,464	222 740,2	359 449,4	541 217,6	695 256,9
		бюджет Пермского края	1 242 283,600	8 675,000	290 400,3	393 196,8	550 011,5	0,0

1	2	3		
15	Ожидаемый конечный результат осуществления капитальных вложений в объект по годам осуществления капитальных вложений	ед. изм.	значение	год реализации
	выполненная реконструкция трамвайного депо «Балатово»	ед.	1	2024
	протяженность построенных (реконструированных), капитально отремонтированных и отремонтированных трамвайных путей, контактно-кабельной сети городского наземного электрического транспорта	км одиночного пути	14,9	2023
			14,2	2024
			5,9	2025
	количество реконструированных тяговых подстанций	ед.	3	2024
			4	2025
	количество поставленных концессионером трамваев	ед.	30	2023
			14	2024
16	Проектная документация и (или) результаты инженерных изысканий, и (или) заключение о проверке достоверности определения сметной стоимости объекта капитального строительства	-		
17	Протокол инвестиционной комиссии	протокол от 22.06.2022 № 8		
18	Протокол Бюджетной комиссии	протокол от 22.07.2022 № 7-БК		
19	Практические действия по осуществлению капитальных вложений в объект	мероприятия по осуществлению капитальных вложений в объект		срок реализации
		реконструкция трамвайного депо «Балатово»		2023-2026
		капитальный ремонт трамвайных путей, контактно-кабельной сети городского наземного электрического транспорта города Перми		2023-2026
		реконструкция тяговых подстанций		2023-2026
		приобретение трамваев в муниципальную собственность города Перми		2023-2026

3. Раздел «Таблица показателей конечного результата муниципальной программы «Организация регулярных перевозок автомобильным и городским наземным электрическим транспортом в городе Перми» изложить в следующей редакции:

«ТАБЛИЦА
показателей конечного результата муниципальной программы «Организация регулярных перевозок автомобильным и городским наземным электрическим транспортом в городе Перми»

Код	Наименование цели программы, подпрограммы, задачи, показателя конечного результата	Ед. изм.	Значения показателя конечного результата				
			2022 год	2023 год	2024 год	2025 год	2026 год
			план	план	план	план	план
1	2	3	4	5	6	7	8
1	Цель. Обеспечение стабильной реализации транспортных корреспонденций жителей города Перми						
	количество перевезенных пассажиров на муниципальных маршрутах регулярных перевозок города Перми, в год	млн. чел.	194,3	194,4	194,4	194,4	194,4
	доля безналичной оплаты проезда в структуре платы за проезд и провоз багажа	%	90	90	90	90	90
1.1	Подпрограмма. Приоритетное развитие общественного транспорта в городе Перми						

1	2	3	4	5	6	7	8
1.1.1	Задача. Развитие регулярных перевозок						
	количество перевезенных пассажиров на муниципальных маршрутах регулярных перевозок города Перми по видам транспорта:						
	автобус	млн. чел.	169,0	169,0	169,0	169,0	169,0
	трамвай	млн. чел.	25,3	25,4	25,4	25,4	25,4
	доля пассажиров, не оплативших проезд, от общего числа перевезенных пассажиров	%	17,0	15,0	15,0	15,0	15,0
	доходы от перечисления платы за проезд пассажиров и провоз багажа	млн. руб.	4 396,1	4 402,3	4 402,3	4 402,3	4 402,3
	средняя эксплуатационная скорость движения транспортных средств на муниципальных маршрутах регулярных перевозок по видам транспорта:						
	автобус	км/ч	18,1	18,1	18,1	18,1	18,1
	трамвай	км/ч	13,1	13,1	13,1	13,1	13,1
	пробег транспортных средств, осуществляющих перевозки пассажиров автомобильным транспортом	млн. км	50,5	51,7	53,4	53,2	52,0
	пробег транспортных средств, осуществляющих перевозки пассажиров городским наземным электрическим транспортом	млн. км	5,2	5,2	5,7	5,7	5,7
	регулярность движения транспортных средств на муниципальных маршрутах регулярных перевозок по видам транспорта:						
	автобус	%	99,3	99,3	99,3	99,3	99,3
	трамвай	%	99,5	99,5	99,5	99,5	99,5
	выполнение рейсов на муниципальных маршрутах регулярных перевозок по видам транспорта:						
	автобус	%	96,7	96,7	96,7	96,7	96,7
	трамвай	%	98,8	98,8	98,8	98,8	98,8
	доля городского общественного транспорта, использующего единую систему оплаты проезда	%	100,0	100,0	100,0	100,0	100,0
	доля транспортных средств на муниципальных маршрутах регулярных перевозок города Перми, оборудованных системой видеонаблюдения	%	100,0	100,0	100,0	100,0	100,0
	доля транспортных средств на муниципальных маршрутах регулярных перевозок города Перми, оборудованных медиасистемами	%	55,2	57,3	58,8	58,8	58,8
	доля общественного городского транспорта, оснащенного системами учета пассажиров на основе подсчета количества вошедших/вышедших пассажиров	%	100,0	100,0	100,0	100,0	100,0
	доля транспортных средств с низким расположением пола на муниципальных маршрутах регулярных перевозок по видам транспорта:	%	90,4	92,9	94,3	94,3	94,3
	автобус	%	95,5	95,0	95,0	95,0	95,0
	трамвай	%	46,0	75,0	89,0	89,0	89,0
	доля транспортных средств, работающих на экологически чистых видах топлива, в том числе на компримированном газе и электрической энергии, от общего числа транспортных средств на муниципальных маршрутах регулярных перевозок города Перми	%	63,8	70,2	70,2	70,2	70,2
	выполнение отраслевых показателей эффективности деятельности МКУ «Гортранс»	балл	40	40	40	40	40
	доля фактических часов информирования населения от запланированных часов	%	100,0	100,0	100,0	100,0	100,0
	средний срок эксплуатации транспортных средств на муниципальных маршрутах регулярных перевозок, в том числе:						
	автобус	лет	2,6	3,6	4,6	5,6	5,0
	трамвай	лет	14	12	10	7	8

1	2	3	4	5	6	7	8
1.2	Задача. Повышение доступности объектов транспортной инфраструктуры						
	доля обустроенных остановочных пунктов с учетом нормативных требований доступности для маломобильных категорий граждан от общего количества остановочных пунктов	%	64,0	64,6	64,6	64,6	64,6
	доля остановочных пунктов, оборудованных павильонами, от общего числа остановочных пунктов	%	75,6	76,0	76,0	76,0	76,0
	доля остановочных пунктов, находящихся на содержании, от общего числа остановочных пунктов в каждом районе города Перми	%	100,0	100,0	100,0	100,0	100,0
	доля отремонтированных остановочных пунктов от общего числа остановочных пунктов, подлежащих текущему ремонту, в каждом районе города Перми	%	100,0	100,0	100,0	100,0	100,0
	доля остановочных пунктов, оборудованных «умными» павильонами, от общего числа остановочных пунктов	%	2,4	4,1	4,1	4,1	4,1
1.3	Задача. Капитальные вложения в объекты муниципальной собственности в сфере регулярных перевозок города Перми.						
	количество реконструированных депо	ед.	-	-	1	-	-
	протяженность построенных (реконструированных), капитально отремонтированных и отремонтированных трамвайных путей, контактно-кабельной сети городского наземного электрического транспорта	км одиночного пути	-	14,9	14,2	5,9	-
	количество реконструированных тяговых подстанций	ед.	-	-	3	4	-
	доля обновленных трамваев в общем количестве трамваев	%	-	30,0	44,0	-	-
	доля средств бюджета города Перми в общем объеме реализации проекта	%	50,0	43,4	47,8	49,6	100,0

4. Приложение 1 признать утратившим силу.

АДМИНИСТРАЦИЯ ГОРОДА ПЕРМИ
ПОСТАНОВЛЕНИЕ

20.10.2022 № 1039

О внесении изменений в муниципальную программу «Формирование современной городской среды», утвержденную постановлением администрации города Перми от 19.10.2017 № 897

В соответствии с Бюджетным кодексом Российской Федерации, Федеральным законом от 06 октября 2003 г. № 131-ФЗ «Об общих принципах организации местного самоуправления в Российской Федерации», постановлением Правительства Российской Федерации от 30 декабря 2017 г. № 1710 «Об утверждении государственной программы Российской Федерации «Обеспечение доступным и комфортным жильем и коммунальными услугами граждан Российской Федерации», постановлением Правительства Пермского края от 03 октября 2013 г. № 1331-п «Об утверждении государственной программы «Градостроительная и жилищная политика, создание условий для комфортной городской среды», Уставом города Перми, решением Пермской городской Думы от 28 августа 2007 г. № 185 «Об утверждении Положения о бюджете и бюджетном процессе в городе Перми», постановлением администрации города Перми от 25 сентября 2013 г. № 781 «Об утверждении Порядка принятия решений о разработке муниципальных программ, их формирования и реализации»
администрация города Перми ПОСТАНОВЛЯЕТ:

1. Утвердить прилагаемые изменения в муниципальную программу «Формирование современной городской среды», утвержденную постановлением администрации города Перми от 19 октября 2017 г. № 897 (в ред. от 29.12.2017 № 1233, от 27.06.2018 № 434, от 31.08.2018 № 566, от 24.09.2018 № 626, от 16.10.2018 № 726, от 30.11.2018 № 941, от 26.12.2018 № 1060, от 08.05.2019 № 164-П, от 26.08.2019 № 505, от 16.10.2019 № 693, от 18.10.2019 № 743, от 10.12.2019 № 995, от 30.12.2019 № 1129, от 12.02.2020 № 132, от 22.04.2020 № 375, от 08.06.2020 № 500, от 14.07.2020 № 613, от 15.09.2020 № 832, от 19.10.2020 № 1042, от 21.10.2020 № 1064, от 18.12.2020 № 1280, от 15.02.2021 № 73, от 13.05.2021 № 342, от 19.08.2021 № 609, от 03.09.2021 № 673, от 22.09.2021 № 743, от 04.02.2022 N 67, от 02.03.2022 № 134, от 08.04.2022 № 255, от 05.05.2022 № 339, от 01.06.2022 № 430, от 11.08.2022 № 677, от 20.09.2022 № 820).

2. Настоящее постановление вступает в силу с 01 января 2023 г., но не ранее дня официального опубликования в печатном средстве массовой информации «Официальный бюллетень органов местного самоуправления муниципального образования город Пермь».

3. Управлению по общим вопросам администрации города Перми обеспечить опубликование настоящего постановления в печатном средстве массовой информации «Официальный бюллетень органов местного самоуправления муниципального образования город Пермь».

4. Информационно-аналитическому управлению администрации города Перми обеспечить опубликование (обнародование) настоящего постановления на официальном сайте муниципального образования город Пермь в информационно-телекоммуникационной сети Интернет.

5. Контроль за исполнением настоящего постановления возложить на заместителя главы администрации города Перми Субботина И.А.

Глава города Перми А.Н. Дёмкин

УТВЕРЖДЕНЫ
постановлением администрации
города Перми
от 20.10.2022 № 1039

ИЗМЕНЕНИЯ
в муниципальную программу «Формирование современной городской среды»,
утвержденную постановлением администрации города Перми от 19 октября 2017 г. № 897

1. Раздел «Паспорт муниципальной программы» изложить в следующей редакции:

«ПАСПОРТ
муниципальной программы

№	Наименование раздела	Содержание раздела
1	2	3
1	Наименование программы	муниципальная программа «Формирование современной городской среды» (далее – программа)
2	Ответственный руководитель	Субботин И.А. заместитель главы администрации города Перми
3	Исполнитель программы	департамент жилищно-коммунального хозяйства администрации города Перми (далее – ДЖКХ)
4	Участники программы	муниципальное казенное учреждение «Пермблагоустройство»; администрация Дзержинского района города Перми (далее – АДР); администрация Индустриального района города Перми (далее – АИР); администрация Кировского района города Перми (далее – АКР); администрация Ленинского района города Перми (далее – АЛР); администрация Мотовилихинского района города Перми (далее – АМР); администрация Орджоникидзевского района города Перми (далее – АОР); администрация Свердловского района города Перми (далее – АСР); администрация поселка Новые Ляды города Перми (далее – АНЛ); муниципальное казенное учреждение «Благоустройство Орджоникидзевского района»; муниципальное казенное учреждение «Пермское городское лесничество»
5	Характеристика текущего состояния сферы реализации программы	настоящая программа направлена на достижение целей и показателей государственной программы «Градостроительная и жилищная политика, создание условий для комфортной городской среды», утвержденной постановлением Правительства Пермского края от 03 октября 2013 г. № 1331-п. 1. Благоустройство дворовых территорий многоквартирных домов города Перми. На территории города Перми, за исключением многоквартирных домов, признанных в установленном порядке аварийными и подлежащими сносу или реконструкции, расположено 5377 многоквартирных домов. На придомовой территории 1921 многоквартирных домов города Перми проведены мероприятия по обустройству придомовой территории общей площадью 6,94 млн. кв. м. Всего по состоянию на конец 2022 года приведено в нормативное состояние 35,7 % от общего количества дворовых территорий многоквартирных домов города Перми. Охват населения благоустроенными дворовыми территориями составляет 47,6 %. 2. Повышение уровня благоустройства индивидуальных жилых домов и земельных участков, предоставленных для их размещения в городе Перми. Требования к уровню благоустройства территории города Перми определены в Правилах благоустройства территории в городе Перми, утвержденных решением Пермской городской Думы от 15 декабря 2020 г. № 277 (далее – решение № 277). В целях формирования комфортной среды проживания на территории города Перми необходимой является оценка уровня благоустройства индивидуальных жилых домов и земельных участков, предоставленных для их размещения в районах города Перми, на предмет соответствия уровня их благоустройства требованиям решения № 277. Окончание проведения инвентаризации – 2020 год. 3. Благоустройство общественных территорий муниципального образования город Пермь соответствующего функционального назначения (площадей, набережных, улиц, пешеходных зон, скверов, парков, долин малых рек и иных территорий (далее – общественные территории города Перми).

1	2	3							
		В целях организации процесса комплексного благоустройства общественных территорий города Перми программой предусмотрено обеспечение универсальных механизмов: капитальный ремонт, реконструкция, строительство общественных территорий города Перми. Таким образом, в рамках реализации муниципальной программы «Формирование современной городской среды» в период с 2017 по 2021 годы выполнен капитальный ремонт сквера на нижней части набережной реки Камы на участке от Кафедрального собора до границы земельного участка Порт Пермь. В 2021 году завершено благоустройство в рамках реализации муниципальной программы «Формирование современной городской среды» общественных территорий «Сквер на нижней части набережной реки Камы», «Сквер в 68 квартале, эспланада». В 2018-2021 годах по результатам представления, рассмотрения и оценки предложений граждан, организаций о включении общественных территорий муниципального образования город Пермь в муниципальную программу «Формирование современной городской среды» и итогам проведения интернет-голосования по отбору общественных территорий муниципального образования город Пермь, подлежащих благоустройству в рамках реализации муниципальной программы «Формирование современной городской среды» на 2018-2024 годы, определен перечень общественных территорий города Перми, подлежащих благоустройству, в количестве 17 единиц							
6	Цель программы	формирование комфортной городской среды							
7	Перечень подпрограмм и задач	1.1. Формирование комфортного внутригородского пространства на территории муниципального образования город Пермь. 1.1.1. Повышение уровня благоустройства дворовых территорий многоквартирных домов города Перми. 1.1.2. Повышение уровня благоустройства индивидуальных жилых домов и земельных участков, предоставленных для их размещения в городе Перми. 1.2. Благоустройство общественных территорий муниципального образования город Пермь. 1.2.1. Повышение уровня благоустройства общественных территорий города Перми							
8	Сроки реализации программы	2018-2025 годы							
9	Объемы и источники финансирования программы (подпрограммы)	2018 год план	2019 год план	2020 год план	2021 год план	2022 год план	2023 год план	2024 год план	2025 год план
	программа, всего (тыс. руб.), в том числе	578 212,77149	808 073,86502	800 048,02459	654 930,56486	605 637,35539	366 187,1	424 000,5	408 169,6
	бюджет города Перми	87 265,57574	228 185,48015	402 200,993	85051,48004	193 132,25528	19 005,6	24 718,1	21 724,2
	бюджет города Перми (софинансирование)	52 083,86966	63 307,001	57 970,87500	55 051,49348	57 630,10000	54 231,9	60 082,1	59 909,8
	бюджет города Перми (не софинансируемый из федерального бюджета)	0,0	4 000,0	0,0	0,0	37 457,75300	0,0	0,0	0,0
	бюджет города Перми (неиспользованные ассигнования отчетного года)	1 180,87656	32 782,40627	18 350,24459	170 887,94532	4 923,89587	0,0	0,0	0,0
	бюджет Пермского края	136 637,74037	223 232,37717	101 729,61853	134 743,97367	56 985,03866	86 868,7	110 888,5	98 878,5
	бюджет Пермского края (неиспользованные ассигнования отчетного года)	0,0	0,0	0,0	0,0	1 063,96421	0,0	0,0	0,0
	бюджет Пермского края (не софинансируемый из федерального бюджета)	0,0	16000,0	0,0	0,0	35 450,000	0,0	0,0	0,0
	бюджет Российской Федерации	171 044,70916	240 566,60043	219 796,29347	209 195,67235	218 994,34837	206 080,9	228 311,8	227 657,1
	внебюджетные источники	130000,0	0,0	0,0	0,0	0,000	0,0	0,0	0,0
	подпрограмма 1.1, всего (тыс. руб.), в том числе	260 419,34834	337 207,92545	289 335,39444	275 257,46438	361 058,21971	271 159,2	300 410,3	299 548,8
	бюджет города Перми	0,0	672,92400	0,0	0,0	0,0	0,0	0,0	0,0
	бюджет города Перми (софинансирование)	52 083,86966	63 307,001	57 970,875	55 051,49348	57 630,100	54 231,9	60 082,1	59 909,8
	бюджет города Перми (не софинансируемый из федерального бюджета)	0,0	4000,0	0,0	0,0	37 457,75300	0,0	0,0	0,0
	бюджет Пермского края	56 250,57922	12 661,40002	11 568,22597	11 010,29855	11 526,01834	10 846,4	12 016,4	11 981,9
	бюджет Пермского края (не софинансируемый из федерального бюджета)	0,0	16000,0	0,0	0,0	35 450,000	0,0	0,0	0,0
	бюджет Российской Федерации	152 084,89946	240 566,60043	219 796,29347	209 195,67235	218 994,34837	206 080,9	228 311,8	227 657,1

1	2	3							
	подпрограмма 1.2, всего (тыс. руб.), в том числе	317 793,42315	470 865,93957	510 712,63015	379 673,10048	244 579,13568	95 027,9	123 590,2	108 620,8
	бюджет города Перми	87 265,57574	227 512,55615	402 200,993	85 051,48004	193 132,25528	19 005,6	24 718,1	21 724,2
	бюджет города Перми (неиспользованные ассигнования отчетного года)	1 180,87656	32 782,40627	18350,24459	170 887,94532	4 923,89587	0,0	0,0	0,0
	бюджет Пермского края	80 387,16115	210 570,97715	90 161,39256	123 733,67512	45 459,02032	76 022,3	98 872,1	86896,6
	бюджет Пермского края (неиспользованные ассигнования отчетного года)	0,0	0,0	0,0	0,0	1 063,96421	0,0	0,0	0,0
	бюджет Российской Федерации	18 959,80970	0,0	0,0	0,0	0,0	0,0	0,0	0,0
	внебюджетные источники	130 000,0	0,0	0,0	0,0	0,0	0,0	0,0	0,0
10	Показатели конечного результата целей программы	2018 год план	2019 год план	2020 год план	2021 год план	2022 год план	2023 год план	2024 год план	2025 год план
	Доля площади благоустроенных общественных территорий города Перми к общей площади общественных территорий, %	-	-	1,3	2,2	6,9	11,4	12,1	12,9
	Доля благоустроенных дворовых территорий многоквартирных домов города Перми от общего количества дворовых территорий, %	24,7	28,8	31,6	33,8	35,8	37,1	45,7[1]	54,1[1]

---

[1] Значение показателя будет скорректировано после получения средств из вышестоящих бюджетов бюджетной системы Российской Федерации.».

2. В разделе «Система программных мероприятий подпрограммы 1.1 «Формирование комфортного внутригородского пространства на территории муниципального образования город Пермь» муниципальной программы «Формирование современной городской среды»:

2.1. таблицу изложить в следующей редакции:

Код	Наименование задачи, основного мероприятия, мероприятия, показателя непосредственного результата	Показатели непосредственного результата									Участник программы	Источник финансирования	Объем финансирования, тыс. руб.							
		ед. изм.	2018 год план	2019 год план	2020 год план	2021 год план	2022 год план	2023 год план	2024 год план	2025 год план			2018 год план	2019 год план	2020 год план	2021 год план	2022 год план	2023 год план	2024 год план	2025 год план
1	2	3	4	5	6	7	8	9	10	11	12	13	14	15	16	17	18	19	20	21
1.1.1	Задача. Повышение уровня благоустройства дворовых территорий многоквартирных домов города Перми																			
1.1.1.1	Благоустройство дворовых территорий многоквартирных домов города Перми																			
1.1.1.1.1	Поддержка мероприятий повышения уровня благоустройства дворовых территорий многоквартирных домов города Перми																			
1.1.1.1.1.1	количество дворовых территорий многоквартирных домов Дзержинского района, на которых выполнены мероприятия по повышению уровня благоустройства	ед.	22	27	22	28	28	18	92[1]	91[1]	АДР	бюджет города Перми (софинансирование)	9 158, 27545	9 706, 72881	10 629, 06412	11 626, 35610	11 499, 48943	11 428, 1	9 535, 4	9 508, 1
												бюджет города Перми (не софинансируемый из федерального бюджета)	0,0	1 279, 04453	0,0	0,0	12 140, 94900	0,0	0,0	0,0
												бюджет Пермского края	9 890, 93749	1 941, 34576	2 125, 81269	2 325, 27108	2 299, 89789	2 285, 6	1 907, 1	1 901, 6
												бюджет Пермского края (не софинансируемый из федерального бюджета)	0,0	5 116, 17811	0,0	0,0	18 056, 76000	0,0	0,0	0,0
												бюджет Российской Федерации	26742, 16434	36 885, 56945	40390, 44377	44 180, 15029	43 698, 05983	43 426, 7	36 234, 7	36 130, 9

1	2	3	4	5	6	7	8	9	10	11	12	13	14	15	16	17	18	19	20	21
1.1.1.1.1.2	количество дворовых территорий многоквартирных домов Индустриального района, на которых выполнены мероприятия по повышению уровня благоустройства	ед.	30	28	26	17	14	12[1]	25[1]	24[1]	АИР	бюджет города Перми (софинансирование)	6 527, 45596	7 757, 42104	8239,25858	8 873, 13493	7 832, 99931	6 426, 6	9 714, 1	9 686, 2
												бюджет города Перми (не софинансируемый из федерального бюджета)	0,0	145, 17620	0,0	0,0	10 046, 98200	0,0	0,0	0,0
												бюджет Пермского края	7 049, 65244	1 551, 48421	1 647, 85161	1 774, 62699	1 566, 59986	1 285, 3	1 942, 8	1 937, 2
												бюджет Пермского края (не софинансируемый из федерального бюджета)	0,0	580,70480	0,0	0,0	528, 79000	0,0	0,0	0,0
												бюджет Российской Федерации	19 060, 17142	29 478, 19993	31 309, 18270	33 717, 91274	29 765, 39739	24 421, 0	36 913, 5	36 807, 7
1.1.1.1.1.3	количество дворовых территорий многоквартирных домов Кировского района, на которых выполнены мероприятия по повышению уровня благоустройства	ед.	19	22	23	12	13	10	87[1]	87[1]	АКР	бюджет города Перми (софинансирование)	5 073, 52287	6 013, 66177	6 381, 98173	6004, 00480	6 006, 78411	6031,1	7 495, 9	7 474, 4
												бюджет города Перми (не софинансируемый из федерального бюджета)	0,0	0,0	0,0	0,0	2 318, 53200	0,0	0,0	0,0
												бюджет Пермского края	5479, 40470	1202, 73235	1276, 39627	1200, 80096	1 201, 35682	1 206, 3	1 499, 2	1 494, 9
												бюджет Пермского края (не софинансируемый из федерального бюджета)	0,0	0,0	0,0	0,0	122, 03000	0,0	0,0	0,0
												бюджет Российской Федерации	14 814, 68678	22 851, 91471	24251, 53067	22815,21822	22 825, 77963	22 918, 2	28 484, 2	28 402, 5
1.1.1.1.1.4	количество дворовых территорий многоквартирных домов Ленинского района, на которых выполнены мероприятия по повышению уровня благоустройства	ед.	37	27	14	12	8	8	16[1]	15[1]	АЛР	бюджет города Перми (софинансирование)	7678,78774	8484,77709	5791,60275	4538,46740	3 768, 02683	3 078, 6	3 122, 8	3 113, 9
												бюджет города Перми (не софинансируемый из федерального бюджета)	0,0	804,47100	0,0	0,0	1 000, 000	0,0	0,0	0,0
												бюджет Пермского края	8293,09076	1696,95542	1158,32048	907,69348	753, 60537	615, 7	624, 6	622, 8
												бюджет Пермского края (не софинансируемый из федерального бюджета)	0,0	3217,88400	0,0	0,0	2 494, 98000	0,0	0,0	0,0
												бюджет Российской Федерации	22 422, 06020	32 242, 15292	22 008, 09055	17 246, 17614	14 318, 50197	11 698, 8	11 866, 6	11 832, 5
1.1.1.1.1.5	количество дворовых территорий многоквартирных домов Мотовилихинского района, на которых выполнены мероприятия по повышению уровня благоустройства	ед.	31	20	23	14	7	10	82[1]	81[1]	АМР	бюджет города Перми (софинансирование)	6919,74260	8837,40730	9395,39924	8814,71130	8 916, 33964	9 687, 5	11 096, 9	11 065, 0
												бюджет города Перми (не софинансируемый из федерального бюджета)	0,0	17, 46137	0,0	0,0	8 501, 29000	0,0	0,0	0,0
												бюджет Пермского края	7 473, 32199	1 767, 48146	1 853, 13153	1 762, 94225	1 783, 26792	1 937, 5	2 219, 3	2 213, 0
												бюджет Пермского края (не софинансируемый из федерального бюджета)	0,0	69,84549	0,0	0,0	447, 44000	0,0	0,0	0,0
												бюджет Российской Федерации	20 205, 64839	33 582, 14774	35 209, 48674	33 495, 90293	33 882, 09060	36 812, 6	42 168, 1	42 047, 1

1	2	3	4	5	6	7	8	9	10	11	12	13	14	15	16	17	18	19	20	21
1.1.1.1.1.6	количество дворовых территорий многоквартирных домов Орджоникидзевского района, на которых выполнены мероприятия по повышению уровня благоустройства	ед.	20	20	13	9	9	5	25[1]	24[1]	АОР	бюджет города Перми (софинансирование)	4965,63776	5 291, 70399	5620,47546	5304,01968	5 344, 22684	5 789, 4	6 625, 8	6 606, 9
												бюджет города Перми (не софинансируемый из федерального бюджета)	0,0	264, 000	0,0	0,0	0,0	0,0	0,0	0,0
												бюджет Пермского края	5 362, 88878	1 058, 34080	1 124, 09502	1 060, 80394	1 068, 84537	1 157, 9	1 325, 2	1 321, 4
												бюджет Пермского края (не софинансируемый из федерального бюджета)	0,0	1056,000	0,0	0,0	0,0	0,0	0,0	0,0
												бюджет Российской Федерации	14 499, 66226	20 108, 47513	21 357, 80680	20 155, 27478	20 308, 06198	21 999, 8	25 178, 2	25 106, 0
1.1.1.1.1.7	количество дворовых территорий многоквартирных домов Свердловского района, на которых выполнены мероприятия по повышению уровня благоустройства	ед.	57	60	31	14	23	13	131[1]	130[1]	АСР	бюджет города Перми	0,0	672,924	0,0	0,0	0,0	0,0	0,0	0,0
												бюджет города Перми (софинансирование)	11760,44728	17 215, 301	11913,09312	9890,79927	14262,23384	11 790, 6	12 491, 2	12 455, 3
												бюджет города Перми (не софинансируемый из федерального бюджета)	0,0	1 489, 84690	0,0	0,0	3450,0	0,0	0,0	0,0
												бюджет Пермского края	12701,28306	3 443, 06002	2 382, 61837	1 978, 15985	2 852, 44511	2 358, 1	2 498, 3	2 491, 1
												бюджет Пермского края (не софинансируемый из федерального бюджета)	0,0	5 959, 38760	0,0	0,0	13 800, 0	0,0	0,0	0,0
												бюджет Российской Федерации	34 340, 50607	65 418, 14055	45 269, 75224	37 585, 03725	54 196, 45697	44 803, 8	47 466, 4	47 330, 3
Итого по мероприятию 1.1.1.1.1, в том числе по источникам финансирования												итого	260 419, 34834	337 207, 92545	289 335, 39444	275 257, 46438	361 058, 21971	271 159, 2	300 410, 3	299 548, 8
												бюджет города Перми	0,0	672,92400	0,0	0,0	0,0	0,0	0,0	0,0
												бюджет города Перми (софинансирование)	52 083, 86966	63307, 001	57970, 875	55051,49348	57 630, 100	54 231, 9	60 082, 1	59 909, 8
												бюджет города Перми (не софинансируемый из федерального бюджета)	0,0	4000,0	0,0	0,0	37 457, 75300	0,0	0,0	0,0
												бюджет Пермского края	56250,57922	12 661, 40002	11 568, 22597	11 010, 29855	11 526, 01834	10 846, 4	12 016, 4	11 981, 9
												бюджет Пермского края (не софинансируемый из федерального бюджета)	0,0	16 000, 0	0,0	0,0	35 450, 000	0,0	0,0	0,0
												бюджет Российской Федерации	152 084, 89946	240 566, 60043	219 796, 29347	209 195, 67235	218 994, 34837	206 080, 9	228 311, 8	227 657, 1
Итого по основному мероприятию 1.1.1.1, в том числе по источникам финансирования												итого	260 419, 34834	337 207, 92545	289 335, 39444	275 257, 46438	361 058, 21971	271 159, 2	300 410, 3	299 548, 8
												бюджет города Перми	0,0	672,92400	0,0	0,0	0,0	0,0	0,0	0,0
												бюджет города Перми (софинансирование)	52 083, 86966	63 307, 001	57 970, 875	55 051, 49348	57 630, 100	54 231, 9	60 082, 1	59 909, 8

1	2	3	4	5	6	7	8	9	10	11	12	13	14	15	16	17	18	19	20	21
												бюджет города Перми (не софинансируемый из федерального бюджета)	0,0	4000,0	0,0	0,0	37 457, 75300	0,0	0,0	0,0
												бюджет Пермского края	56 250, 57922	12 661, 40002	11 568, 22597	11 010, 29855	11 526, 01834	10 846, 4	12 016, 4	11 981, 9
												бюджет Пермского края (не софинансируемый из федерального бюджета)	0,0	16000,0	0,0	0,0	35 450, 000	0,0	0,0	0,0
												бюджет Российской Федерации	152 084, 89946	240 566, 60043	219 796, 29347	209 195, 67235	218 994, 34837	206 080, 9	228 311, 8	227 657, 1
Итого по задаче 1.1.1, в том числе по источникам финансирования												итого	260 419, 34834	337 207, 92545	289 335, 39444	275 257, 46438	361 058, 21971	271 159, 2	300 410, 3	299 548, 8
												бюджет города Перми	0,0	672,92400	0,0	0,0	0,0	0,0	0,0	0,0
												бюджет города Перми (софинансирование)	52083,86966	63307,001	57970,875	55051,49348	57 630, 100	54 231, 9	60 082, 1	59 909, 8
												бюджет города Перми (не софинансируемый из федерального бюджета)	0,0	4000,0	0,0	0,0	37 457, 75300	0,0	0,0	0,0
												бюджет Пермского края	56 250, 57922	12 661, 40002	11 568, 22597	11 010, 29855	11 526, 01834	10 846, 4	12 016, 4	11 981, 9
												бюджет Пермского края (не софинансируемый из федерального бюджета)	0,0	16 000,0	0,0	0,0	35 450, 000	0,0	0,0	0,0
												бюджет Российской Федерации	152 084, 89946	240 566, 60043	219 796, 29347	209 195, 67235	218 994, 34837	206 080, 9	228 311, 8	227 657, 1
1.1.2	Задача. Повышение уровня благоустройства индивидуальных жилых домов и земельных участков, предоставленных для их размещения в городе Перми																			
1.1.2.1	Инвентаризация уровня благоустройства индивидуальных жилых домов и земельных участков, предоставленных для их размещения в городе Перми																			
1.1.2.1.1	Инвентаризация уровня благоустройства индивидуальных жилых домов и земельных участков, предоставленных для их размещения, с заключением по результатам инвентаризации соглашений с собственниками (пользователями) указанных домов (собственниками (землепользователями) земельных участков) об их благоустройстве в соответствии с требованиями Правил благоустройства территории в городе Перми																			
1.1.2.1.1.1	количество индивидуальных жилых домов и земельных участков, предоставленных для их размещения, расположенных на территории Дзержинского района, в отношении которых проведены мероприятия по инвентаризации уровня благоустройства	ед.	100	950	950	-	-	-	-	-	АДР	бюджет города Перми	0,0	0,0	0,0	0,0	0,0	0,0	0,0	0,0
1.1.2.1.1.2	количество индивидуальных жилых домов и земельных участков, предоставленных для их размещения, расположенных на территории Индустриального района, в отношении которых проведены мероприятия по инвентаризации уровня благоустройства	ед.	670	670	670	-	-	-	-	-	АИР	бюджет города Перми	0,0	0,0	0,0	0,0	0,0	0,0	0,0	0,0

1	2	3	4	5	6	7	8	9	10	11	12	13	14	15	16	17	18	19	20	21
1.1.2.1.1.3	количество индивидуальных жилых домов и земельных участков, предоставленных для их размещения, расположенных на территории Кировского района, в отношении которых проведены мероприятия по инвентаризации уровня благоустройства	ед.	1300	2000	2000	-	-	-	-	-	АКР	бюджет города Перми	0,0	0,0	0,0	0,0	0,0	0,0	0,0	0,0
1.1.2.1.1.4	количество индивидуальных жилых домов и земельных участков, предоставленных для их размещения, расположенных на территории Ленинского района, в отношении которых проведены мероприятия по инвентаризации уровня благоустройства	ед.	23	82	82	-	-	-	-	-	АЛР	бюджет города Перми	0,0	0,0	0,0	0,0	0,0	0,0	0,0	0,0
1.1.2.1.1.5	количество индивидуальных жилых домов и земельных участков, предоставленных для их размещения, расположенных на территории Мотовилихинского района, в отношении которых проведены мероприятия по инвентаризации уровня благоустройства	ед.	100	950	950	-	-	-	-	-	АМР	бюджет города Перми	0,0	0,0	0,0	0,0	0,0	0,0	0,0	0,0
1.1.2.1.1.6	количество индивидуальных жилых домов и земельных участков, предоставленных для их размещения, расположенных на территории Орджоникидзевского района, в отношении которых проведены мероприятия по инвентаризации уровня благоустройства	ед.	2620	2620	2620	-	-	-	-	-	АОР	бюджет города Перми	0,0	0,0	0,0	0,0	0,0	0,0	0,0	0,0
1.1.2.1.1.7	количество индивидуальных жилых домов и земельных участков, предоставленных для их размещения, расположенных на территории Свердловского района, в отношении которых проведены мероприятия по инвентаризации уровня благоустройства	ед.	1600	1600	1600	-	-	-	-	-	АСР	бюджет города Перми	0,0	0,0	0,0	0,0	0,0	0,0	0,0	0,0
1.1.2.1.1.8	количество индивидуальных жилых домов и земельных участков, предоставленных для их размещения, расположенных на территории поселка Новые Ляды, в отношении которых проведены мероприятия по инвентаризации уровня благоустройства	ед.	52	52	53	-	-	-	-	-	АНЛ	бюджет города Перми	0,0	0,0	0,0	0,0	0,0	0,0	0,0	0,0

1	2	3	4	5	6	7	8	9	10	11	12	13	14	15	16	17	18	19	20	21
Итого по мероприятию 1.1.2.1.1, в том числе по источникам финансирования												бюджет города Перми	0,0	0,0	0,0	0,0	0,0	0,0	0,0	0,0
Итого по основному мероприятию 1.1.2.1, в том числе по источникам финансирования												бюджет города Перми	0,0	0,0	0,0	0,0	0,0	0,0	0,0	0,0
Итого по задаче 1.1.2, в том числе по источникам финансирования												бюджет города Перми	0,0	0,0	0,0	0,0	0,0	0,0	0,0	0,0
Всего по подпрограмме 1.1, в том числе по источникам финансирования												всего	260419,34834	337207,92545	289335,39444	275257,46438	361 058, 21971	271 159, 2	300 410, 3	299 548, 8
												бюджет города Перми	0,0	672,92400	0,0	0,0	0,0	0,0	0,0	0,0
												бюджет города Перми (софинансирование)	52083,86966	63307,001	57970,875	55051,49348	57 630, 100	54 231, 9	60 082, 1	59 909, 8
												бюджет города Перми (не софинансируемый из федерального бюджета)	0,0	4000,0	0,0	0,0	37 457, 75300	0,0	0,0	0,0
												бюджет Пермского края	56250,57922	12661,40002	11568,22597	11010,29855	11 526, 01834	10 846, 4	12 016, 4	11 981, 9
												бюджет Пермского края (не софинансируемый из федерального бюджета)	0,0	16 000,0	0,0	0,0	35 450, 000	0,0	0,0	0,0
												бюджет Российской Федерации	152084,89946	240566,60043	219796,29347	209195,67235	218 994, 34837	206 080, 9	228 311, 8	227 657, 1

2.2. в таблице приложения слова «2024 год» заменить словами «2024-2025 годы».

3. Раздел «Система программных мероприятий подпрограммы 1.2 «Благоустройство общественных территорий муниципального образования город Пермь» муниципальной программы «Формирование современной городской среды» изложить в следующей редакции:

«СИСТЕМА ПРОГРАММНЫХ МЕРОПРИЯТИЙ подпрограммы 1.2 «Благоустройство общественных территорий муниципального образования город Пермь» муниципальной программы «Формирование современной городской среды»

Код	Наименование задачи, основного мероприятия, мероприятия, показателя непосредственного результата	Показатели непосредственного результата									Участник программы	Источник финансирования	Объем финансирования, тыс. руб.							
		ед. изм.	2018 год план	2019 год план	2020 год план	2021 год план	2022 год план	2023 год план	2024 год план	2025 год план			2018 год план	2019 год план	2020 год план	2021 год план	2022 год план	2023 год план	2024 год план	2025 год план
1	2	3	4	5	6	7	8	9	10	11	12	13	14	15	16	17	18	19	20	21
1.2.1	Задача. Повышение уровня благоустройства общественных территорий города Перми																			
1.2.1.1	Выполнение комплекса мероприятий по ремонту и капитальному ремонту территорий общего пользования																			
1.2.1.1.1	Капитальный ремонт общественных территорий города Перми																			
1.2.1.1.1.1	количество этапов выполненных строительно-монтажных работ по капитальному ремонту сквера на нижней части набережной реки Камы (г. Пермь, Ленинский район, вдоль реки Камы)	ед.	1	1	1	1	-	-	-	-	МКУ «Пермблагоустройство»	бюджет города Перми	37 470, 15178	79 946, 28348	43 427, 368	351,4	0,0	0,0	0,0	0,0
												бюджет Пермского края	80 387, 16115	75 570, 97715	90 161, 39256	83 858, 400	0,0	0,0	0,0	0,0
												бюджет Российской Федерации	18 959, 80970	0,0	0,0	0,0	0,0	0,0	0,0	0,0
	количество этапов выполненных строительно-монтажных работ по капитальному ремонту сквера на нижней части набережной реки Камы (г. Пермь, Ленинский район, вдоль реки Камы) (невыполнение показателя за отчетный год)		1	1	1	1	1	-	-	-		бюджет города Перми (неиспользованные ассигнования отчетного года)	1 180, 87656	32 529, 75723	12 750, 73859	25 837, 81452	3723,1542	0,0	0,0	0,0

1	2	3	4	5	6	7	8	9	10	11	12	13	14	15	16	17	18	19	20	21
1.2.1.1.1.2	количество выполненных проектно-изыскательских работ по капитальному ремонту сквера на нижней части набережной реки Камы (г. Пермь, Ленинский район, вдоль реки Камы)	ед.	-	1	-	-	-	-	-	-	МКУ «Пермблагоустройство»	бюджет города Перми	0,0	8400,0	0,0	0,0	0,0	0,0	0,0	0,0
1.2.1.1.1.2[1]	оплата выполненных проектно-изыскательских работ по капитальному ремонту сквера на нижней части набережной реки Камы (г. Пермь, Ленинский район, вдоль реки Камы)	ед.	-	-	-	1	-	-	-	-	МКУ «Пермблагоустройство»	бюджет города Перми	0,0	0,0	0,0	7 672, 88804	0,0	0,0	0,0	0,0
												бюджет города Перми (неиспользованные ассигнования отчетного года)	0,0	0,0	0,0	322, 35996	0,0	0,0	0,0	0,0
1.2.1.1.1.2[2]	оплата выполненных работ по корректировке проектной документации по объекту «Сквер на нижней части набережной реки Камы»	ед.	-	-	-	-	1	-	-	-	МКУ «Пермблагоустройство»	бюджет города Перми	0,0	0,0	0,0	0,0	706,84648	0,0	0,0	0,0
	оплата выполненных работ по корректировке проектной документации по объекту «Сквер на нижней части набережной реки Камы» (невыполнение показателя за отчетный год)		-	-	-	1	1	-	-	-		бюджет города Перми (неиспользованные ассигнования отчетного года)	0,0	0,0	0,0	1200,0	1196,845	0,0	0,0	0,0
1.2.1.1.1.3	количество подписанных актов приемки выполненных проектно-изыскательских работ по капитальному ремонту парка культуры и отдыха «Балатово» (невыполнение показателя за отчетный год)	ед.	-	-	1	-	-	-	-	-	МКУ «Пермблагоустройство»	бюджет города Перми (неиспользованные ассигнования отчетного года)	0,0	0,0	5 599, 506	0,0	0,0	0,0	0,0	0,0
1.2.1.1.1.4	выполненные строительно-монтажные работы по капитальному ремонту бульвара им. Советской Армии	ед.	-	-	-	1	1	-	-	-	МКУ «Пермблагоустройство»	бюджет города Перми	0,0	0,0	0,0	77 027, 192	29 499, 04880	0,0	0,0	0,0
												бюджет Пермского края	0,0	0,0	0,0	39 875, 27512	0,0	0,0	0,0	0,0
	выполненные строительно-монтажные работы по капитальному ремонту бульвара им. Советской Армии (невыполнение показателя за отчетный год)		-	-	-	1	1	-	-	-		бюджет города Перми (неиспользованные ассигнования отчетного года)	0,0	0,0	0,0	116 469, 29624	3,89667	0,0	0,0	0,0
												бюджет Пермского края (неиспользованные ассигнования отчетного года)	0,0	0,0	0,0	0,0	1063,96421	0,0	0,0	0,0
1.2.1.1.1.5	количество этапов выполненных строительно-монтажных работ по благоустройству общественной территории отобранной по результатам голосования	ед.	-	-	-	-	-	-	1	1	МКУ «Пермблагоустройство»	бюджет города Перми	0,0	0,0	0,0	0,0	0,0	0,0	24 718,1	21724, 2
												бюджет Пермского края	0,0	0,0	0,0	0,0	0,0	0,0	98 872,1	86 896, 6
1.2.1.1.1.6	количество этапов выполненных строительно-монтажных работ по капитальному ремонту «Территории озеленения по ул. Макаренко»	ед.	-	-	-	-	1	1	-	-	МКУ «Пермблагоустройство»	бюджет города Перми	0,0	0,0	0,0	0,0	113 603,2772	970,9	0,0	0,0
												бюджет Пермского края	0,0	0,0	0,0	0,0	45 459,02032	36223,2	0,0	0,0
1.2.1.1.1.7.	количество откорректированных проектных документаций по капитальному ремонту «Территории озеленения по ул. Макаренко»	ед.	-	-	-	-	1	-	-	-	МКУ «Пермблагоустройство»	бюджет города Перми	0,0	0,0	0,0	0,0	774, 42280	0,0	0,0	0,0

1	2	3	4	5	6	7	8	9	10	11	12	13	14	15	16	17	18	19	20	21
Итого по мероприятию 1.2.1.1.1, в том числе по источникам финансирования												итого	137 997, 99919	196 447, 01786	151939, 00515	352 614, 62588	196 030, 47568	37 194,1	123 590,2	108 620,8
												бюджет города Перми	37 470, 15178	88 346,28348	43 427, 368	85 051, 48004	144 583, 59528	970,9	24 718,1	21 724,2
												бюджет города Перми (неиспользованные ассигнования отчетного года)	1 180, 87656	32 529, 75723	18 350, 24459	143 829, 47072	4923,89587	0,0	0,0	0,0
												бюджет Пермского края	80 387, 16115	75 570, 97715	90 161, 39256	123 733, 67512	45459,02032	36223,2	98872,1	86896,6
												бюджет Пермского края (неиспользованные ассигнования отчетного года)	0,0	0,0	0,0	0,0	1063,96421	0,0	0,0	0,0
												бюджет Российской Федерации	18 959, 80970	0,0	0,0	0,0	0,0	0,0	0,0	0,0
1.2.1.1.2	Ремонт общественных территорий города Перми																			
1.2.1.1.2.1	количество этапов выполненных работ по ремонту «Сквера им. П.Морозова»	ед.	-	-	-	-	1	-	-	-	МКУ «Благоустройство Орджоникидзевского района»	бюджет города Перми	0,0	0,0	0,0	0,0	48 548, 660	0,0	0,0	0,0
Итого по мероприятию 1.2.1.1.2, в том числе по источникам финансирования												итого	0,0	0,0	0,0	0,0	48 548,660	0,0	0,0	0,0
												бюджет города Перми	0,0	0,0	0,0	0,0	48 548, 660	0,0	0,0	0,0
Итого по основному мероприятию 1.2.1.1, в том числе по источникам финансирования												итого	137 997, 99919	196 447, 01786	151 939, 00515	352 614, 62588	244 579, 13568	37194,1	123590,2	108620,8
												бюджет города Перми	37470,15178	88346,28348	43427,368	85051, 48004	193 132, 25528	970,9	24718,1	21724,2
												бюджет города Перми (неиспользованные ассигнования отчетного года)	1 180, 87656	32 529, 75723	18 350, 24459	143 829, 47072	4923, 89587	0,0	0,0	0,0
												бюджет Пермского края	80387,16115	75570,97715	90161,39256	123733,67512	45459,02032	36223,2	98872,1	86896,6
												бюджет Пермского края (неиспользованные ассигнования отчетного года)	0,0	0,0	0,0	0,0	1063,96421	0,0	0,0	0,0
												бюджет Российской Федерации	18 959, 80970	0,0	0,0	0,0	0,0	0,0	0,0	0,0
1.2.1.2	Выполнение комплекса работ по строительству и реконструкции территорий общего пользования																			
1.2.1.2.1	Реконструкция сквера в 68 квартале, эспланада																			

1	2	3	4	5	6	7	8	9	10	11	12	13	14	15	16	17	18	19	20	21
1.2.1.2.1.1	количество подписанных актов приемки выполненных строительно-монтажных работ по реконструкции территории общего пользования «Сквер в 68 квартале, эспланада»	ед.	-	-	1	-	-	-	-	-	МКУ «Пермблагоустройство»	бюджет города Перми	0,0	0,0	212 888,881	0,0	0,0	0,0	0,0	0,0
1.2.1.2.1.2	количество благоустроенных общественных территорий города Перми	ед.	-	-	1	-	-	-	-	-	МКУ «Пермблагоустройство»	бюджет города Перми	0,0	0,0	0,0	0,0	0,0	0,0	0,0	0,0
1.2.1.2.1.2[1]	количество благоустроенных общественных территорий города Перми (невыполнение показателя за отчетный год)	ед.	-	-	-	1	-	-	-	-	МКУ «Пермблагоустройство»	бюджет города Перми	0,0	0,0	0,0	0,0	0,0	0,0	0,0	0,0
1.2.1.2.1.3	количество этапов выполненных строительно-монтажных работ по благоустройству общественных территорий города Перми	ед.	1	1	-	1	-	-	-	-	МКУ «Пермблагоустройство»	бюджет города Перми	49795,42396	114042,55615	0,0	0,0	0,0	0,0	0,0	0,0
												бюджет города Перми (неиспользованные ассигнования отчетного года)	0,0	252,64904	0,0	19 314,10695	0,0	0,0	0,0	0,0
												бюджет Пермского края	0,0	135000,0	0,0	0,0	0,0	0,0	0,0	0,0
												внебюджетные источники	130000,0	0,0	0,0	0,0	0,0	0,0	0,0	0,0
1.2.1.2.1.4	откорректированная проектная документация по реконструкции территории общего пользования «Сквер в 68 квартале, эспланада»	ед.	-	-	1	-	-	-	-	-	МКУ «Пермблагоустройство»	бюджет города Перми	0,0	0,0	3688,144	0,0	0,0	0,0	0,0	0,0
1.2.1.2.1.4[1]	откорректированная проектная документация по реконструкции территории общего пользования «Сквер в 68 квартале, эспланада» (невыполнение показателя за отчетный год)	ед.	-	-	-	1	-	-	-	-	МКУ «Пермблагоустройство»	бюджет города Перми (неиспользованные ассигнования отчетного года)	0,0	0,0	0,0	243,64549	0,0	0,0	0,0	0,0
1.2.1.2.1.5	подписанный акт технологического присоединения к электрическим сетям объекта: эспланада (невыполнение показателя за отчетный год)	ед.	-	-	-	1	-	-	-	-	МКУ «Пермблагоустройство»	бюджет города Перми (неиспользованные ассигнования отчетного года)	0,0	0,0	0,0	7,96932	0,0	0,0	0,0	0,0
Итого по мероприятию 1.2.1.2.1, в том числе по источникам финансирования												итого	179795,42396	249295,20519	216577,025	19565,72176	0,0	0,0	0,0	0,0
												бюджет города Перми	49795,42396	114042,55615	216577,025	0,0	0,0	0,0	0,0	0,0
												бюджет города Перми (неиспользованные ассигнования отчетного года)	0,0	252,64904	0,0	19565,72176	0,0	0,0	0,0	0,0
												бюджет Пермского края	0,0	135000,000	0,0	0,0	0,0	0,0	0,0	0,0
												внебюджетные источники	130000,000	0,0	0,0	0,0	0,0	0,0	0,0	0,0

1	2	3	4	5	6	7	8	9	10	11	12	13	14	15	16	17	18	19	20	21
1.2.1.2.2	Реконструкция сквера на нижней части набережной реки Камы																			
1.2.1.2.2.1	количество заключенных муниципальных контрактов на выполнение строительно-монтажных работ по строительству зданий и сооружений на территории общего пользования «Сквер на нижней части набережной реки Камы»	ед.	-	1	-	-	-	-	-	-	МКУ «Пермблагоустройство»	бюджет города Перми	0,0	0,0	0,0	0,0	0,0	0,0	0,0	0,0
1.2.1.2.2.2	количество этапов выполненных строительно-монтажных работ по благоустройству территории общего пользования «Сквер на нижней части набережной реки Камы» с учетом осуществления авторского надзора и технологического присоединения к электрическим сетям	ед.	-	1	1	1	-	-	-	-	МКУ «Пермблагоустройство»	бюджет города Перми	0,0	25123, 71652	142196, 600	0,0	0,0	0,0	0,0	0,0
												бюджет города Перми (неиспользованные ассигнования отчетного года)	0,0	0,0	0,0	7492, 75284	0,0	0,0	0,0	0,0
Итого по мероприятию 1.2.1.2.2, в том числе по источникам финансирования												итого	0,0	25123, 71652	142196, 600	7492, 75284	0,0	0,0	0,0	0,0
												бюджет города Перми	0,0	25123, 71652	142196, 600	0,0	0,0	0,0	0,0	0,0
												бюджет города Перми (неиспользованные ассигнования отчетного года)	0,0	0,0	0,0	7492, 75284	0,0	0,0	0,0	0,0
Итого по основному мероприятию 1.2.1.2, в том числе по источникам финансирования												итого	179795, 42396	274418, 92171	358773, 625	27058, 4746	0,0	0,0	0,0	0,0
												бюджет города Перми	49795, 42396	139166, 27267	358773, 625	0,0	0,0	0,0	0,0	0,0
												бюджет города Перми (неиспользованные ассигнования отчетного года)	0,0	252,64904	0,0	27058, 4746	0,0	0,0	0,0	0,0
												бюджет Пермского края	0,0	135000, 000	0,0	0,0	0,0	0,0	0,0	0,0
												внебюджетные источники	130000, 000	0,0	0,0	0,0	0,0	0,0	0,0	0,0
1.2.1.3	Выполнение комплекса работ по обустройству территорий общего пользования																			
1.2.1.3.1	Обустройство территории общего пользования																			
1.2.1.3.1.1	количество дизайн-проектов, разработанных в отношении общественной территории «Квартал № 2 особо охраняемой природной территории «Черняевский лес» (участок от ДКЖ до ул. Подлесной)»	ед.	-	-	-	-	-	1	-	-	МКУ «Пермское городское лесничество»	бюджет города Перми	0,0	0,0	0,0	0,0	0,0	600,0	0,0	0,0
1.2.1.3.1.2	количество этапов выполненных работ по обустройству общественной территории «Квартал № 2 особо охраняемой территории «Черняевский лес» (участок от ДКЖ до ул. Подлесной)»	ед.	-	-	-	-	-	1	-	-	МКУ «Пермское городское лесничество»	бюджет города Перми	0,0	0,0	0,0	0,0	0,0	17434,7	0,0	0,0
												бюджет Пермского края	0,0	0,0	0,0	0,0	0,0	39799,1	0,0	0,0

1	2	3	4	5	6	7	8	9	10	11	12	13	14	15	16	17	18	19	20	21
Итого по мероприятию 1.2.1.3.1, в том числе по источникам финансирования												итого	0,0	0,0	0,0	0,0	0,0	57833,8	0,0	0,0
												бюджет города Перми	0,0	0,0	0,0	0,0	0,0	18034,7	0,0	0,0
												бюджет Пермского края	0,0	0,0	0,0	0,0	0,0	39799,1	0,0	0,0
Итого по основному мероприятию 1.2.1.3, в том числе по источникам финансирования												итого	0,0	0,0	0,0	0,0	0,0	57833,8	0,0	0,0
												бюджет города Перми	0,0	0,0	0,0	0,0	0,0	18034,7	0,0	0,0
												бюджет Пермского края	0,0	0,0	0,0	0,0	0,0	39799,1	0,0	0,0
Итого по задаче 1.2.1, в том числе по источникам финансирования												итого	317793, 42315	470865, 93957	510712, 63015	379673, 10048	244 579, 13568	95027,9	123590,2	108620,8
												бюджет города Перми	87265, 57574	227512, 55615	402200, 993	85051, 48004	193 132, 25528	19005,6	24718,1	21724,2
												бюджет города Перми (неиспользованные ассигнования отчетного года)	1180, 87656	32782, 40627	18350, 24459	170887, 94532	4923, 89587	0,0	0,0	0,0
												бюджет Пермского края	80387, 16115	210570, 97715	90161, 39256	123733, 67512	45459,02032	76022,3	98872,1	86896,6
												бюджет Пермского края (неиспользованные ассигнования отчетного года)	0,0	0,0	0,0	0,0	1063,96421	0,0	0,0	0,0
												бюджет Российской Федерации	18959, 80970	0,0	0,0	0,0	0,0	0,0	0,0	0,0
												внебюджетные источники	130000, 000	0,0	0,0	0,0	0,0	0,0	0,0	0,0
Всего по подпрограмме 1.2, в том числе по источникам финансирования												всего	317793, 42315	470865, 93957	510712, 63015	379673, 10048	244 579, 13568	95027,9	123590,2	108620,8
												бюджет города Перми	87265, 57574	227512, 55615	402200, 993	85051, 48004	193 132, 25528	19005,6	24718,1	21724,2
												бюджет города Перми (неиспользованные ассигнования отчетного года)	1180, 87656	32782, 40627	18350, 24459	170887, 94532	4923, 89587	0,0	0,0	0,0
												бюджет Пермского края	80387, 16115	210570, 97715	90161, 39256	123733, 67512	45459,02032	76022,3	98872,1	86896,6
												бюджет Пермского края (неиспользованные ассигнования отчетного года)	0,0	0,0	0,0	0,0	1063,96421	0,0	0,0	0,0
												бюджет Российской Федерации	18959, 80970	0,0	0,0	0,0	0,0	0,0	0,0	0,0
												внебюджетные источники	130000, 000	0,0	0,0	0,0	0,0	0,0	0,0	0,0

Приложение 1
к Системе программных мероприятий
подпрограммы 1.2 «Благоустройство
общественных территорий
муниципального образования город
Пермь» муниципальной программы
«Формирование современной городской среды»

АДРЕСНЫЙ ПЕРЕЧЕНЬ
общественных территорий муниципального образования город Пермь, подлежащих благоустройству[1]

---

[1] Исключение общественных территорий осуществляется при условии одобрения такого решения межведомственной комиссией по обеспечению реализации приоритетного проекта «Формирование комфортной городской среды» на территории Пермского края в установленном порядке в следующих случаях:

общественная территория расположена вблизи многоквартирных домов, физический износ основных конструктивных элементов (крыша, стены, фундамент) которых превышает 70%;

общественная территория планируется к изъятию для муниципальных или государственных нужд в соответствии с Генеральным планом города Перми.

№	Наименование территории	Адрес расположения общественной территории, подлежащей благоустройству	Общая оценка общественной территории в соответствии с критериями
1	2	3	4
1	Сквер на нижней части набережной реки Камы	г. Пермь, Ленинский район, вдоль реки Камы	110
2	Сквер в 68 квартале, эспланада	г. Пермь, Ленинский район, участок между ул. Ленина, ул. Попова и ул. Петропавловской	110
3	Парк культуры и отдыха «Балатово»	г. Пермь, Дзержинский район, от шоссе Космонавтов до ул. Подлесной	95
4	Бульвар им. Советской Армии	г. Пермь, Свердловский район, по ул. Сибирской между ул. Швецова и ул. Белинского	95
5	Сквер на набережной реки Камы[1]	г. Пермь, Кировский район, набережная реки Камы от ул. Чистопольской до ул. Шишкина	90
6	Парк Победы[2]	г. Пермь, Индустриальный район, территория между ул. Архитектора Свиязева и ул. Карпинского	85
7	Сквер им. М.И.Субботина[2]	г. Пермь, Свердловский район, ул. Чкалова, между ул. Куйбышева и ул. Героев Хасана	80
8	Сквер у клуба им. С.М.Кирова[2]	г. Пермь, Кировский район, внутри квартала между ул. Маршала Рыбалко, ул. Гальперина и ул. Автозаводской	80
9	Сквер им. Татищева[2]	г. Пермь, Ленинский район, ул. Ленина, от ул. Клименко до ул. Суксунской	77
10	Бульвар по ул. Крупской[2]	г. Пермь, Мотовилихинский район, ул. Крупской, от площади Дружбы до ул. Ушинского	70
11	Сквер на ул. Генерала Черняховского[2]	г. Пермь, Орджоникидзевский район, территория вдоль домов по ул. Краснодонской, 1-25	50
12	Сквер «Мемориал Победы»[2]	г. Пермь, поселок Новые Ляды, ул. Мира, 24	50
13	Эспланада (откосы, 3 яруса) [2]	со стороны реки Камы от ул. Попова до ул. Крисанова	40
14	Сквер по ул. Екатерининской, 171[2]	г. Пермь, Дзержинский район, вдоль дома по ул. Екатерининской, 171	27
15	Территория озеленения по ул. Макаренко	ул. Макаренко от ул. Тургенева до бульвара Гагарина	-[3]
16	Сквер им. П. Морозова	ул. Александра Щербакова от ул. Первомайской до ул. Валежной и ул. Цимлянской	-[3]
17	«Квартал № 2 особо охраняемой территории «Черняевский лес» (участок от ДКЖ до ул. Подлесной)»	от Дворца культуры железнодорожников до ул. Подлесной	-[3]

---

[2] В отношении объектов озеленения, включенных в адресный перечень общественных территорий муниципального образования город Пермь муниципальной программы «Формирование современной городской среды», подлежащих благоустройству, выполнение работ по строительству, реконструкции, капитальному ремонту и ремонту запланировано в рамках муниципальной программы «Благоустройство города Перми».

[3] В отношении объектов озеленения, включенных в адресный перечень общественных территорий муниципального образования город Пермь муниципальной программы Общественная территория выбрана для благоустройства в 2022-2023 годах по итогам интернет-голосования, проведенного в соответствии с постановлениями администрации города Перми от 28 августа 2017 г. № 659 «Об утверждении Порядка проведения интернет-голосования по отбору общественных территорий муниципального образования город Пермь, подлежащих благоустройству в рамках реализации муниципальной программы формирования современной городской среды на 2018-2024 годы, о создании общественной комиссии по обсуждению проекта муниципальной программы формирования современной городской среды на 2018-2024 годы в части благоустройства общественных территорий муниципального образования город Пермь», от 15 апреля 2021 г. № 260 «О проведении интернет-голосования по отбору общественных территорий муниципального образования город Пермь, подлежащих благоустройству в рамках реализации муниципальной программы формирования современной городской среды в 2022 году», от 12 апреля 2022 г. № 268 «О проведении интернет-голосования по отбору общественных территорий муниципального образования город Пермь, подлежащих благоустройству в рамках реализации муниципальной программы формирования современной городской среды в 2023 году.».

Приложение 2
к Системе программных мероприятий
подпрограммы 1.2 «Благоустройство
общественных территорий
муниципального образования город
Пермь» муниципальной программы
«Формирование современной городской
среды»

ИНФОРМАЦИЯ
по осуществлению капитальных вложений в объекты муниципальной собственности города Перми по подпрограмме 1.2 «Благоустройство общественных территорий муниципального образования город Пермь» муниципальной программы «Формирование современной городской среды»

Таблица 1

№	Наименование раздела	Содержание раздела
1	2	3
1	Наименование объекта муниципальной собственности города Перми, место расположения (адрес)	сквер в 68 квартале, эспланада, г. Пермь, Ленинский район
2	Направление инвестирования	реконструкция
3	Код и наименование мероприятия	1.2.1.2.1. Реконструкция сквера в 68 квартале, эспланада
4	Ответственный руководитель	Галиханов Д.К., и.о. заместителя главы администрации города Перми
5	Исполнитель программы	департамент дорог и благоустройства администрации г. Перми
6	Форма осуществления капитальных вложений в объект капитального строительства или приобретение объекта недвижимого имущества	инвестиции

1	2	3					
7	Муниципальный заказчик	МКУ «Пермблагоустройство»					
8	Участник программы	МКУ «Пермблагоустройство»					
9	Цель осуществления капитальных вложений в объект	преобразование сквера в 68 квартале, эспланада, в трансформируемое пространство, модель которого меняется в зависимости от рабочих и праздничных дней, зимнего и летнего сезонов					
10	Технико-экономические показатели и функциональные параметры объекта	посещаемость до 1200 чел./день, благоустроенная территория 3,7 га					
11	Сроки осуществления капитальных вложений в объект капитального строительства	2018-2020 годы					
12	Срок ввода в эксплуатацию объекта капитального строительства	2021 год					
13	Сметная стоимость объекта муниципальной собственности Перми, тыс. руб.	626 949,82134 тыс. руб.					
14	Объемы и источники финансирования осуществления капитальных вложений в объект по годам реализации, тыс. руб.	Источник финансирования	Объем финансирования, тыс. руб.				
			всего	2018	2019	2020	2021
		всего, в том числе	626949,82134	179795,42396	248645,91519	178942,76143	19565,72076
		бюджет города Перми	342131,45154	49795,42396	113393,26615	178942,76143	-
		бюджет города Перми (неиспользованные ассигнования отчетного года)	19818,3698	-	252,64904	-	19565,72076
		бюджет Пермского края	135000,0	-	135000,0	-	-
		внебюджетные источники	130000,0	130000,0	-	-	-
15	Ожидаемый конечный результат осуществления капитальных вложений в объект по годам осуществления капитальных вложений	ед. изм.		значение		год реализации	
	принятый заказчиком 1 этап реконструкции (демонтажные работы, устройство фонтана, строительство туалета, устройство наружного освещения, устройство покрытия из гранитной брусчатки)	ед.		1		2018	
	принятый заказчиком 2 этап реконструкции (озеленение, установка малых архитектурных форм)	ед.		1		2019	
	принятый заказчиком 3 этап реконструкции	ед.		1		2020	
	оплата выполненных работ	ед.		1		2021	
16	Проектная документация, и (или) результаты инженерных изысканий, и (или) заключение о проверке достоверности определения сметной стоимости объекта капитального строительства	проектная документация разработана в 2018 году в рамках внебюджетных источников, шифр 20/18/П-1					
17	Протокол инвестиционной комиссии	от 14 мая 2018 г. № 4					
18	Протокол Бюджетной комиссии	от 26 июня 2019 г. № 9					
19	Практические действия по осуществлению капитальных вложений в объект	наименование мероприятий по осуществлению капитальных вложений в объект				срок реализации	
		1. Выполнение 1 этапа реконструкции				2018 год	
		2. Выполнение 2 этапа реконструкции				2019 год	
		3. Выполнение 3 этапа реконструкции				2020 год	
		4. Оплата выполненных работ				2021 год	

Таблица 2

№	Наименование раздела	Содержание раздела				
1	2	3				
1	Наименование объекта муниципальной собственности города Перми, место расположения (адрес)	«Сквер на нижней части набережной города Перми», Пермский край, город Пермь, Ленинский район, набережная реки Камы (левый берег) от Речного вокзала до грузового порта (включая откосы до отвода железной дороги)				
2	Направление инвестирования	реконструкция				
3	Код и наименование мероприятия	1.2.1.2.2. Реконструкция сквера на нижней части набережной реки Камы				
4	Ответственный руководитель	Галиханов Д.К., и.о. заместителя главы администрации города Перми				
5	Исполнитель программы	департамент дорог и благоустройства администрации г. Перми				
6	Форма осуществления капитальных вложений в объект капитального строительства или приобретение объекта недвижимого имущества	инвестиции				
7	Муниципальный заказчик	МКУ «Пермблагоустройство»				
8	Участник программы	МКУ «Пермблагоустройство»				
9	Цель осуществления капитальных вложений в объект	реконструкция зоны отдыха жителей и гостей города				
10	Технико-экономические показатели и функциональные параметры объекта	7 конструкций, имеющих признаки недвижимого имущества: лекционный павильон в лаунж-зоне; амфитеатр со встроенными помещениями, сценой, смотровой площадкой в зоне проведения культурно-массовых мероприятий; кафе в прогулочной зоне; административно-складское помещение; подпорные стенки; спорткафе; складское помещение				
11	Сроки осуществления капитальных вложений в объект капитального строительства муниципальной собственности города Перми	2019-2021 годы				
12	Срок ввода в эксплуатацию объекта капитального строительства	2021 год				
13	Сметная стоимость объекта муниципальной собственности Перми, тыс. руб.	151629,98508 тыс. руб.				
14	Объемы и источники финансирования осуществления капитальных вложений в объект по годам реализации, тыс. руб.	Источник финансирования	Объем финансирования, тыс. руб.			
			всего	2019	2020	2021
		всего, в том числе	151629,98508	25007,046	119130,49944	7492,43964
		бюджет города Перми	144137,54544	25007,046	119130,49944	-
		бюджет города Перми (неиспользованные ассигнования отчетного года)	7492,43964	-	-	7492,43964
15	Ожидаемый конечный результат осуществления капитальных вложений в объект по годам осуществления капитальных вложений	ед. изм.	значение	год реализации		
	заключенный муниципальный контракт	ед.	1	2019 год		
	подписанный акт приемки выполненных строительно-монтажных работ по строительству зданий и сооружений на территории общего пользования «Сквер на нижней части набережной реки Камы»	ед.	1	2019 год		
	подписанный акт приемки выполненных строительно-монтажных работ по строительству зданий и сооружений на территории общего пользования «Сквер на нижней части набережной реки Камы»	ед.	7	2020 год		
	ввод в эксплуатацию 7 конструкций, имеющих признаки недвижимого имущества	ед.	7	2021 год		
16	Проектная документация, и (или) результаты инженерных изысканий, и (или) заключение о проверке достоверности определения сметной стоимости объекта капитального строительства	проектная документация находится в стадии разработки, шифр – 19/18/ОКС				

1	2	3	
17	Протокол инвестиционной комиссии	от 25 января 2019 г. № 1	
18	Протокол Бюджетной комиссии	от 26 июня 2019 г. № 9	
19	Практические действия по осуществлению капитальных вложений в объект	мероприятия по осуществлению капитальных вложений в объект	срок реализации
		выполнение строительно-монтажных работ	2019 год
		выполнение строительно-монтажных работ	2020 год
		выполнение строительно-монтажных работ (ввод объекта в эксплуатацию)	2021 год

Приложение 3
к Системе программных мероприятий
подпрограммы 1.2 «Благоустройство
общественных территорий
муниципального образования город
Пермь» муниципальной программы
«Формирование современной городской
среды»

ПЕРЕЧЕНЬ ОБЪЕКТОВ,
подлежащих капитальному ремонту за счет средств бюджета города Перми, подпрограммы 1.2 «Благоустройство общественных территорий муниципального образования город Пермь» муниципальной программы «Формирование современной городской среды»

Код	Наименование подпрограммы, мероприятия, показателя непосредственного результата, объекта муниципальной собственности города Перми, место расположения	Период проведения капитального ремонта		Источник финансирования	Объем финансирования, тыс. руб.							
		срок начала	срок окончания		2018 год	2019 год	2020 год	2021 год	2022 год	2023 год	2024 год	2025 год
1	2	3	4	5	6	7	8	9	10	11	12	13
1.2	Подпрограмма. Благоустройство общественных территорий муниципального образования город Пермь											
1.2.1.1.1	Капитальный ремонт общественных территорий города Перми											
1.2.1.1.1.1	количество этапов выполненных строительно-монтажных работ по капитальному ремонту сквера на нижней части набережной реки Камы (г. Пермь, Ленинский район, вдоль реки Камы)	2018	2022	бюджет города Перми	37470,15178	70383,12882	21005,8904	351,400	0,0	0,0	0,0	0,0
				бюджет города Перми (неиспользованные ассигнования отчетного года)	1180, 87656	32529, 75723	7812, 04171	22114, 66032	3723,15420	0,0	0,0	0,0
				бюджет Пермского края	80 387,16115	75 570,97715	90 161,39256	83 858,400	0,0	0,0	0,0	0,0
				бюджет Российской Федерации	18 959, 80970	0,0	0,0	0,0	0,0	0,0	0,0	0,0
1.2.1.1.1.2[1]	оплата выполненных проектно-изыскательских работ по капитальному ремонту сквера на нижней части набережной реки Камы (г. Пермь, Ленинский район, вдоль реки Камы)	2021	2021	бюджет города Перми	0,0	0,0	0,0	7 672,88804	0,0	0,0	0,0	0,0
				бюджет города Перми (неиспользованные ассигнования отчетного года)	0,0	0,0	0,0	322, 35996	0,0	0,0	0,0	0,0

1	2	3	4	5	6	7	8	9	10	11	12	13
1.2.1.1.1.2[2]	оплата выполненных работ по корректировке проектной документации по объекту «Сквер на нижней части набережной реки Камы»	2021	2022	бюджет города Перми	0,0	0,0	0,0	0,0	706,84648	0,0	0,0	0,0
				бюджет города Перми (неиспользованные ассигнования отчетного года)	0,0	0,0	0,0	0,0	1 196, 845	0,0	0,0	0,0
1.2.1.1.1.4	количество выполненных проектно-изыскательских работ по капитальному ремонту парка культуры и отдыха «Балатово» (невыполнение показателя за отчетный год)	2019	2020	бюджет города Перми (неиспользованные ассигнования отчетного года)	0,0	0,0	5599,506	0,0	0,0	0,0	0,0	0,0
1.2.1.1.1.4[1]	выполненные строительно-монтажные работы по капитальному ремонту бульвара им. Советской Армии	2021	2022	бюджет города Перми	0,0	0,0	0,0	69 338,82261	29 499,04880	0,0	0,0	0,0
				бюджет города Перми (неиспользованные ассигнования отчетного года)	0,0	0,0	0,0	116 469, 29624	3,89667	0,0	0,0	0,0
				бюджет Пермского края	0,0	0,0	0,0	38 811,31091	0,0	0,0	0,0	0,0
				бюджет Пермского края (неиспользованные ассигнования отчетного года)	0,0	0,0	0,0	0,0	1063,96421	0,0	0,0	0,0
1.2.1.1.1.5	количество этапов выполненных строительно-монтажных работ по благоустройству общественной территории отобранной по результатам голосования	2024	2025	бюджет города Перми	0,0	0,0	0,0	0,0	0,0	0,0	24 718,1	21 724,2
				бюджет Пермского края	0,0	0,0	0,0	0,0	0,0	0,0	98 872,1	86 896,6
1.2.1.1.1.6	количество этапов выполненных строительно-монтажных работ по капитальному ремонту «Территории озеленения по ул. Макаренко»	2022	2023	бюджет города Перми	0,0	0,0	0,0	0,0	113 603,2772	970,9	0,0	0,0
				бюджет Пермского края	0,0	0,0	0,0	0,0	45 459,02032	36223,2	0,0	0,0
1.2.1.1.1.6[1]	количество откорректированных проектных документаций по капитальному ремонту «Территории озеленения по ул. Макаренко»	2022	2022	бюджет города Перми	0,0	0,0	0,0	0,0	774,42280	0,0	0,0	0,0

3. Раздел «Таблица показателей конечного результата муниципальной программы «Формирование современной городской среды» изложить в следующей редакции:

«ТАБЛИЦА
показателей конечного результата муниципальной программы «Формирование современной городской среды»

Код	Наименование цели программы, подпрограммы, задачи, показателя конечного результата	Ед. изм.	Значения показателей конечного результата							
			2018 год	2019 год	2020 год	2021 год	2022 год	2023 год	2024 год	2025 год
			план	план	план	план	план	план	план	план
1	2	3	4	5	6	7	8	9	10	11
1	Цель. Повышение уровня благоустройства территории города Перми									
	Доля площади благоустроенных общественных территорий города Перми к общей площади общественных территорий	%	-	-	1,3	2,2	6,9	11,4	12,1	12,9

1	2	3	4	5	6	7	8	9	10	11
	Доля благоустроенных дворовых территорий многоквартирных домов города Перми от общего количества дворовых территорий	%	24,7	28,8	31,6	33,8	35,8	37,1	45,7[1]	54,1[1]
	Доля граждан, принявших участие в решении вопросов развития городской среды, от общего количества граждан в возрасте от 14 лет, проживающих в городе Перми	%	-	-	12,0	15,0	20,0	25,0	30,0	35,0[5]
1.1	Подпрограмма. Формирование комфортного внутригородского пространства на территории муниципального образования город Пермь									
1.1.1	Задача. Повышение уровня благоустройства дворовых территорий многоквартирных домов города Перми									
	Количество реализованных проектов благоустройства территорий в городе Перми (нарастающим итогом с 2017 года)	ед.	-	-	-	-	615	670	1066[1]	1470[1]
	Общая площадь благоустроенных дворовых территорий города Перми	млн. кв. м	1,0	0,9	0,8	0,5	0,5	0,4	2[1]	2[1]
	Доля населения, проживающего в многоквартирных домах с благоустроенными дворовыми территориями, от общей численности населения города Перми, проживающего в многоквартирных домах	%	33,4	38,3	42,2	45,5	47,8	49,9	59,6[1]	69,4[1]
	Доля трудового участия заинтересованных лиц в выполнении минимального перечня работ по благоустройству дворовых территорий города Перми[2]	%	100,0	100,0	100,0	100,0	100,0	100,0	100,0	100,0
	Доля трудового участия заинтересованных лиц в выполнении дополнительного перечня работ по благоустройству дворовых территорий города Перми[2]	%	100,0	100,0	100,0	100,0	100,0	100,0	100,0	100,0
	Доля финансового участия собственников помещений в многоквартирном доме в реализации мероприятий по благоустройству дворовой территории города Перми в рамках дополнительного перечня работ[3]	%	-	20,0	20,0	20,0	20,0	20,0	20,0	20,0
1.1.2	Задача. Повышение уровня благоустройства индивидуальных жилых домов и земельных участков, предоставленных для их размещения в городе Перми									
	Доля индивидуальных жилых домов и земельных участков, предоставленных для их размещения, расположенных на территории города Перми, в отношении которых проведены мероприятия по инвентаризации уровня благоустройства, от общего числа индивидуальных жилых домов и земельных участков, предоставленных для их размещения, расположенных на территории города Перми (нарастающим итогом)	%	26,59	63,29	100	-	-	-	-	-
1.2	Подпрограмма. Благоустройство общественных территорий муниципального образования город Пермь									
1.2.1	Задача. Повышение уровня благоустройства общественных территорий города Перми									
	Количество обустроенных общественных территорий города Перми (нарастающим итогом)	ед.	-	-	-	-	5	6	7	8
	Площадь территории общего пользования «Сквер на нижней части набережной реки Камы», на которой выполнены работы по благоустройству	тыс. кв. м	21,2	21,2	21,2	21,2	-	-	-	-
	Площадь территории общего пользования «Сквер в 68 квартале, эспланада», на которой выполнены работы по благоустройству	тыс. кв. м	24,9	37,5	37,5	-	-	-	-	-
	Площадь территории общего пользования «Бульвар им. Советской Армии», на которой выполнены работы по благоустройству	тыс. кв. м	-	-	-	22,0	22,0	-	-	-
	Площадь территории общего пользования «Сквер им. П. Морозова», на которой выполнены работы по благоустройству	тыс. кв. м	-	-	-	-	48,4	-	-	-
	Площадь территории общего пользования «Территория озеленения по ул. Макаренко», на которой выполнены работы по благоустройству	тыс. кв. м	-	-	-	-	57,0	57,0	-	-
	Площадь общественной территории «Квартал № 2 особо охраняемой территории «Черняевский лес» (участок от ДКЖ до ул. Подлесной)»	тыс. кв. м	-	-	-	-	-	12,0	-	-
	Площадь общественной территории отобранной по результатам голосования, на которой выполнены работы по благоустройству	тыс. кв. м	-	-	-	-	-	-	-[4]	-[4]

---

[1] Значение показателя будет скорректировано после получения средств из вышестоящих бюджетов бюджетной системы Российской Федерации.

[2] Под трудовым участием заинтересованных лиц в выполнении мероприятий минимального и дополнительного перечня работ по благоустройству дворовой территории понимаются организуемые в соответствии с решением общего собрания собственников помещений в многоквартирном доме или решением собственников каждого здания и сооружения, расположенных в границах дворовой территории, подлежащей благоустройству, имеющие полезную направленность для выполнения работ по благоустройству дворовой территории следующие виды участия:

неоплачиваемая трудовая деятельность заинтересованных лиц, не требующая специальной квалификации, – подготовка объекта (дворовой территории) к началу работ (земляные работы, снятие старого оборудования, уборка мусора) и другие работы (покраска оборудования, озеленение территории, посадка деревьев, охрана объекта);

предоставление строительных материалов, техники;

обеспечение благоприятных условий для работы подрядной организации, выполняющей работы, и для ее работников.

[3] Под финансовым участием собственников помещений в многоквартирном доме в реализации мероприятий по благоустройству дворовой территории в рамках дополнительного перечня работ понимается доля софинансирования собственниками помещений в многоквартирном доме стоимости мероприятий по благоустройству дворовой территории, выполняемых в рамках дополнительного перечня работ, в размере не менее 20 % от стоимости выполнения работ, за исключением работ по установке пандусов и поручней для входных групп в домах, где проживают люди, имеющие ограниченные возможности в связи с заболеванием опорно-двигательного аппарата, а также монтажу тактильной плитки в случае проживания на дворовой территории людей с ограниченными возможностями в связи с заболеванием систем восприятия, потребность в которых подтверждена протоколом общественной комиссии по обсуждению проекта муниципальной программы формирования современной городской среды на 2018-2022 годы в части благоустройства дворовых территорий в районах города Перми (распространяется на дворовые территории, включенные в муниципальную программу «Формирование современной городской среды» после вступления в силу Постановления Правительства Российской Федерации от 09 февраля 2019 г. № 106 «О внесении изменений в приложение № 15 к государственной программе Российской Федерации «Обеспечение доступным и комфортным жильем и коммунальными услугами граждан Российской Федерации»).

[4] Значение показателя будет уточнено по результатам голосования по отбору общественной территории в соответствии с постановлением администрации города Перми от 28 августа 2017 г. № 659 «Об утверждении Порядка проведения интернет-голосования по отбору общественных территорий муниципального образования город Пермь, подлежащих благоустройству в рамках реализации муниципальной программы формирования современной городской среды на 2018-2024 годы, о создании общественной комиссии по обсуждению проекта муниципальной программы формирования современной городской среды на 2018-2024 годы в части благоустройства общественных территорий муниципального образования город Пермь».

[5] Значение показателя будет уточнено после внесения изменений в приказ Министерства строительства и жилищно-коммунального хозяйства Российской Федерации от 18 апреля 2019 г. № 228/пр «Об утверждении официальной статистической методологии мониторинга достижения целей национального проекта «Жилье и городская среда».

Приложение
к Таблице показателей конечного
результата муниципальной программы
«Формирование современной городской
среды»

МЕТОДИКА
расчета значений показателей конечного результата муниципальной программы «Формирование современной городской среды»

Код	Наименование показателя конечного результата	Ед. изм.	НПА, определяющий методику расчета показателя конечного результата	Расчет показателя конечного результата		Исходные данные для расчета значений показателя конечного результата		
				формула расчета	буквенное обозначение переменной в формуле расчета	источник исходных данных	метод сбора исходных данных	периодичность сбора и срок представления исходных данных
1	2	3	4	5	6	7	8	9
1	Доля площади благоустроенных общественных территорий города Перми к общей площади общественных территорий	%	-	Дблаг.об.пол. = Sблаг. об.пол. / Sвсего об.пол. x 100 %	Sблаг.об.пол - площадь благоустроенных территорий общего пользования, кв. м; Sвсего об.пол. - площадь территорий общего пользования всего, кв. м	Sблаг.об.пол. – акты выполненных работ; Sвсего об.пол. – ведомственная статистика	периодическая отчетность	ежегодно до 31 декабря
2	Доля благоустроенных дворовых территорий многоквартирных домов города Перми от общего количества дворовых территорий	%	-	Дблаг.двор.тер.МКД = Кблаг.двор.тер.МКД + Кблаг.двор.тер.МКД факт / ОбК двор.тер. МКД. x 100 %	Кблаг.двор.тер.МКД - количество благоустроенных дворовых территорий многоквартирных домов в рамках программы; Кблаг.двор.тер.МКД факт - фактическое количество благоустроенных дворовых территорий многоквартирных домов до начала реализации программы и вне реализации программы; ОбК двор.тер.МКД. - общее количество дворовых территорий многоквартирных домов, за исключением признанных в установленном порядке аварийными и подлежащими сносу или реконструкции	Кблаг.двор.тер.МКД – акты выполненных работ; Кблаг.двор.тер.МКД – ведомственная статистика; ОбК двор.тер. МКД. – ведомственная статистика	периодическая отчетность	ежегодно до 31 декабря
3	Доля граждан, принявших участие в решении вопросов развития городской среды, от общего количества граждан в возрасте от 14 лет, проживающих в городе Перми	%	приказ Министерства строительства и жилищно-коммунального хозяйства Российской Федерации от 18 апреля 2019 г. № 228/пр «Об утверждении официальной статистической методологии мониторинга достижения целей национального проекта «Жилье и городская среда»	DN = Ny / N x 100	DN – доля граждан, принявших участие в решении вопросов развития городской среды, от общего количества граждан в возрасте 14 лет и старше, проживающих в муниципальном образовании город Пермь; N – количество граждан в возрасте 14 лет и старше, проживающих в муниципальном образовании город Пермь, тыс. чел.; Ny – количество граждан, принимающих участие в решении вопросов развития городской среды, тыс. чел.	N – Росстат; Ny – ведомственная статистика	периодическая отчетность	ежегодно до 31 декабря
4	Количество реализованных проектов благоустройства территорий в городе Перми (нарастающим итогом с 2017 года)	ед.	-	$Кпр.тер. = Ктер.МКД_{2017} + Ктер.МКД_{№(нараст.итог)}$	$Ктер.МКД_{2017}$ = количество благоустроенных территорий, прилегающих к многоквартирным домам (их совокупностей), в рамках реализации программы в 2017 году; $Ктер.МКД_{№}$ = количество благоустроенных территорий, прилегающих к многоквартирным домам (их совокупностей) в рамках реализации программы нарастающим итогом на отчетную дату	ведомственная статистика	периодическая отчетность	ежегодно до 31 декабря

1	2	3	4	5	6	7	8	9
5	Общая площадь благоустроенных дворовых территорий города Перми	млн. кв. м	-	Sдвор.тер	Sдвор.тер – площадь благоустроенных дворовых территорий в рамках реализации программы	ведомственная статистика	периодическая отчетность	ежегодно до 31 декабря
6	Доля населения, проживающего в многоквартирных домах с благоустроенными дворовыми территориями, от общей численности населения города Перми, проживающего в многоквартирных домах	%	-	Джит.МКД благ.двор. = Чжит.МКД благ. двор. / ОбЧ жит.МКД. х 100 %	Чжит.МКД благ.двор. – численность населения города Перми, проживающего в многоквартирных домах с благоустроенными дворовыми территориями; ОбЧ жит.МКД. – общая численность населения города Перми, проживающего в многоквартирных домах	ведомственная статистика	периодическая отчетность	ежегодно до 31 декабря
7	Доля трудового участия заинтересованных лиц в выполнении минимального перечня работ по благоустройству дворовых территорий города Перми	%	-	Дтруд.уч.мин.пер. = Об.план.труд.уч.мин. пер. / Об.факт.труд. уч.мин.пер. х 100 %	Об.план.труд.уч. мин.пер. – планируемый объем трудового участия заинтересованных лиц в выполнении минимального перечня работ по благоустройству дворовых территорий города Перми; Об.факт.труд.уч.мин.пер. - фактический объем трудового участия заинтересованных лиц в выполнении минимального перечня работ по благоустройству дворовых территорий города Перми	Об.план.труд.уч.мин.пер. - ведомственная статистика; Об.факт.труд.уч.мин.пер. - ведомственная статистика	периодическая отчетность	ежегодно до 31 декабря
8	Доля трудового участия заинтересованных лиц в выполнении дополнительного перечня работ по благоустройству дворовых территорий города Перми	%	-	Дтруд.уч.доп.пер. = Об.план.труд.уч.доп. пер. / Об.факт.труд. уч.доп.пер. х 100 %	Об.план.труд.уч.доп.пер. – планируемый объем трудового участия заинтересованных лиц в выполнении дополнительного перечня работ по благоустройству дворовых территорий города Перми; Об.факт.труд.уч.доп.пер. – фактический объем трудового участия заинтересованных лиц в выполнении дополнительного перечня работ по благоустройству дворовых территорий города Перми	Об.план.труд.уч.доп.пер. - ведомственная статистика; Об.факт.труд.уч.доп.пер. - ведомственная статистика	периодическая отчетность	ежегодно до 31 декабря
9	Доля финансового участия собственников помещений в многоквартирном доме в реализации мероприятий по благоустройству дворовой территории города Перми в рамках дополнительного перечня работ	%	-	Дфин.уч.доп.пер. = ОРфин.уч.соб.МКД / ОСт.мер. доп.пер. х 100 %	ОРфин.уч.соб.МКД – общий размер софинансирования собственниками помещений в многоквартирном доме стоимости мероприятий по благоустройству дворовой территории, выполняемых в рамках дополнительного перечня работ, требующих финансового участия собственников помещений в многоквартирном доме; ОСт.мер.доп.пер. – общая стоимость мероприятий по благоустройству дворовых территорий города Перми, выполняемых в рамках дополнительного перечня работ, требующих финансового участия собственников помещений в многоквартирном доме	ОРфин.уч.соб.МКД - ведомственная статистика; ОСт.мер.доп.пер. - ведомственная статистика	периодическая отчетность	ежегодно до 31 декабря
10	Доля индивидуальных жилых домов и земельных участков, предоставленных для их размещения, расположенных на территории города Перми, в отношении которых проведены мероприятия по инвентаризации уровня благоустройства, от общего числа индивидуальных жилых домов и земельных участков, предоставленных для их размещения, расположенных на территории города Перми	%	-	Дижд и зу инв. = Кижд и зу инв.факт / Кижд и зу инв.план. х 100 %	Кижд и зу инв.факт – количество индивидуальных жилых домов и земельных участков, предоставленных для их размещения, расположенных на территории города Перми, в отношении которых проведены мероприятия по инвентаризации уровня благоустройства; Кижд и зу инв.план. – количество индивидуальных жилых домов и земельных участков, предоставленных для их размещения, расположенных на территории города Перми	Кижд и зу инв.факт - ведомственная статистика; Кижд и зу инв.план. - ведомственная статистика	периодическая отчетность	ежегодно до 31 декабря

1	2	3	4	5	6	7	8	9
11	Количество обустроенных общественных территорий города Перми	Ед.	Паспорт национального проекта «Жилье и городская среда», утв. президиумом Совета при Президенте РФ по стратегическому развитию и национальным проектам, протокол от 24.12.2018 № 16	Σблаг.общ.тер.	Σблаг.общ.тер. – Сумма всех благоустроенных общественных территорий, включенных в муниципальную программу	ведомственная статистика	периодическая отчетность	ежегодно до 31 декабря
12	Площадь территории общего пользования «Сквер на нижней части набережной реки Камы», на которой выполнены работы по благоустройству	тыс. кв. м	-	Sблаг.набереж.	Sблаг.набереж. – площадь благоустроенной территории общего пользования «Сквер на нижней части набережной реки Камы» в рамках реализации программы	Sблаг.набереж. – ведомственная статистика	периодическая отчетность	ежегодно до 31 декабря
13	Площадь территории общего пользования «Сквер в 68 квартале, эспланада», на которой выполнены работы по благоустройству	тыс. кв. м	-	Sблаг.эспл.	Sблаг.эспл. – площадь благоустроенной территории общего пользования «Сквер в 68 квартале, эспланада» в рамках реализации программы	Sблаг.эспл. – ведомственная статистика	периодическая отчетность	ежегодно до 31 декабря
14	Площадь общественной территории отобранной по результатам голосования, на которой выполнены работы по благоустройству	тыс. кв. м	-	Sблаг.общественной территории	Sблаг.общественной территории – площадь общественной территории отобранной по результатам голосования, в рамках реализации программы	Sблаг.общественной территории – ведомственная статистика	периодическая отчетность	ежегодно до 31 декабря
15	Площадь территории общего пользования «Территория озеленения по ул. Макаренко», на которой выполнены работы по благоустройству	тыс. кв. м	-	Sблаг.парка	Sблаг.парка – площадь благоустроенной территории общего пользования «Территория озеленения по ул. Макаренко», в рамках реализации программы	Sблаг.парка – ведомственная статистика	периодическая отчетность	ежегодно до 31 декабря
16	Площадь территории общего пользования «Сквер им. П. Морозова», на которой выполнены работы по благоустройству	тыс. кв. м	-	Sблаг.парка	Sблаг.парка – площадь благоустроенной территории общего пользования «Сквер им. П. Морозова», в рамках реализации программы	Sблаг.парка – ведомственная статистика	периодическая отчетность	ежегодно до 31 декабря

АДМИНИСТРАЦИЯ ГОРОДА ПЕРМИ
ПОСТАНОВЛЕНИЕ

20.10.2022 № 1040

О внесении изменений в Порядок определения объема и условий предоставления субсидий на иные цели бюджетным и автономным учреждениям, подведомственным комитету по физической культуре и спорту администрации города Перми, на повышение фонда оплаты труда, утвержденный постановлением администрации города Перми от 28.09.2021 № 766

В соответствии с абзацем вторым пункта 1 статьи 78.1 Бюджетного кодекса Российской Федерации, постановлением Правительства Российской Федерации от 22 февраля 2020 г. № 203 «Об общих требованиях к нормативным правовым актам и муниципальным правовым актам, устанавливающим порядок определения объема и условия предоставления бюджетным и автономным учреждениям субсидий на иные цели»
администрация города Перми ПОСТАНОВЛЯЕТ:

1. Внести в Порядок определения объема и условий предоставления субсидий на иные цели бюджетным и автономным учреждениям, подведомственным комитету по физической культуре и спорту администрации города Перми, на повышение фонда оплаты труда, утвержденный постановлением администрации города Перми от 28 сентября 2021 г. № 766 (в ред. от 13.04.2022 № 277, от 15.06.2022 № 477, от 24.08.2022 № 708), следующие изменения:

1.1. абзац второй пункта 2.6 изложить в следующей редакции:

«Размер субсидий на иные цели на 2023 год установлен в приложении 2 к настоящему Порядку.»;

1.2. приложение 2 изложить в редакции согласно приложению к настоящему постановлению.

2. Настоящее постановление вступает в силу с 01 января 2023 г., но не ранее дня официального опубликования в печатном средстве массовой информации «Официальный бюллетень органов местного самоуправления муниципального образования город Пермь».

3. Управлению по общим вопросам администрации города Перми обеспечить опубликование настоящего постановления в печатном средстве массовой информации «Официальный бюллетень органов местного самоуправления муниципального образования город Пермь».

4. Информационно-аналитическому управлению администрации города Перми обеспечить опубликование (обнародование) настоящего постановления на официальном сайте муниципального образования город Пермь в информационно-телекоммуникационной сети Интернет.

5. Контроль за исполнением настоящего постановления возложить на заместителя главы администрации города Перми Грибанова А.А.

И.о. Главы города Перми Э.А. Хайруллин

Приложение
к постановлению администрации
города Перми
от 20.10.2022 № 1040

РАЗМЕР СУБСИДИЙ
на иные цели бюджетным и автономным учреждениям, подведомственным комитету по физической культуре и спорту администрации города Перми, на повышении фонда оплаты труда на 2023 год

№	Наименование муниципального учреждения	Объем финансирования, тыс. руб.*
1	2	3
1	Муниципальное автономное учреждение «Спортивная школа олимпийского резерва Кировского района» г. Перми	490,346

1	2	3
2	Муниципальное автономное учреждение «Спортивная школа олимпийского резерва по дзюдо г. Перми «Пермский Кодокан»	314,200
3	Муниципальное автономное учреждение «Спортивная школа олимпийского резерва № 1» г. Перми	315,764
4	Муниципальное автономное учреждение «Спортивная школа «Ермак» г. Перми	251,612
5	Муниципальное автономное учреждение «Спортивная школа олимпийского резерва «Темп» г. Перми	352,343
6	Муниципальное автономное учреждение «Спортивная школа по баскетболу «Урал-Грейт-Юниор» г. Перми	287,372
7	Муниципальное автономное учреждение «Спортивная школа олимпийского резерва «Летающий лыжник» г. Перми	637,513
8	Муниципальное автономное учреждение «Спортивная школа олимпийского резерва «Звезда» по футболу» г. Перми	522,452
9	Муниципальное автономное учреждение «Спортивная школа олимпийского резерва «Орленок» г. Перми	406,107
10	Муниципальное автономное учреждение «Спортивная школа олимпийского резерва водных видов спорта» г. Перми	256,344
11	Муниципальное автономное учреждение «Спортивная школа армейского рукопашного боя» г. Перми	159,608
12	Муниципальное автономное учреждение «Спортивная школа олимпийского резерва «Молот» по хоккею» г. Перми	249,990
13	Муниципальное автономное учреждение «Спортивная школа «Ника» г. Перми	372,472
14	Муниципальное автономное учреждение физической культуры и спорта «Пермский городской хоккейный центр»	153,467
15	Муниципальное автономное учреждение физической культуры и спорта «Стадион «Спутник»	94,803
16	Муниципальное автономное учреждение «Городской спортивно-культурный комплекс»	589,581
17	Муниципальное автономное учреждение «Физкультурно-спортивный центр «Спартак» г. Перми	80,154
18	Муниципальное бюджетное учреждение «Спортивная школа по каратэ» г. Перми	215,467
19	Муниципальное бюджетное учреждение «Спортивная школа олимпийского резерва «Олимп» г. Перми	276,898
20	Муниципальное бюджетное учреждение «Спортивная школа «Старт» г. Перми	290,297
21	Муниципальное бюджетное учреждение «Спортивная школа «Искра» г. Перми	226,155
22	Муниципальное бюджетное учреждение «Спортивная школа Свердловского района» г. Перми	363,286
23	Муниципальное бюджетное учреждение «Спортивная школа олимпийского резерва «Закамск» г. Перми	388,146
24	Муниципальное бюджетное учреждение «Спортивная школа олимпийского резерва «Олимпийские ракетки» г. Перми	325,100
25	Муниципальное бюджетное учреждение «Спортивная школа «Киокушинкай» г. Перми	479,823
26	Муниципальное бюджетное учреждение «Спортивная школа олимпийского резерва по самбо и дзюдо «Витязь» имени И.И. Пономарева» г. Перми	187,600
Всего		8 286,900

---

* С учетом индексации фонда оплаты труда на 6,1 % с 01 октября 2023 г.

АДМИНИСТРАЦИЯ ГОРОДА ПЕРМИ
ПОСТАНОВЛЕНИЕ

20.10.2022 № 1041

О внесении изменений в муниципальную программу «Организация дорожной деятельности в городе Перми», утвержденную постановлением администрации города Перми от 20.10.2021 № 917

В соответствии с Бюджетным кодексом Российской Федерации, Федеральным законом от 06 октября 2003 г. № 131-ФЗ «Об общих принципах организации местного самоуправления в Российской Федерации», постановлением администрации города Перми от 25 сентября 2013 г. № 781 «Об утверждении Порядка принятия решений о разработке муниципальных программ, их формирования и реализации»
администрация города Перми ПОСТАНОВЛЯЕТ:

1. Утвердить прилагаемые изменения в муниципальную программу «Организация дорожной деятельности в городе Перми», утвержденную постановлением администрации города Перми от 20 октября 2021 г. № 917 (в ред. от 14.02.2022 № 82, от 15.03.2022 № 175, от 01.04.2022 № 246, от 06.05.2022 № 343, от 22.06.2022 № 503, от 14.07.2022 № 606, от 12.09.2022 № 782).

2. Настоящее постановление вступает в силу с 01 января 2023 г., но не ранее дня официального опубликования в печатном средстве массовой информации «Официальный бюллетень органов местного самоуправления муниципального образования город Пермь».

3. Управлению по общим вопросам администрации города Перми обеспечить опубликование настоящего постановления в печатном средстве массовой информации «Официальный бюллетень органов местного самоуправления муниципального образования город Пермь».

4. Информационно-аналитическому управлению администрации города Перми обеспечить опубликование (обнародование) настоящего постановления на официальном сайте муниципального образования город Пермь в информационно-телекоммуникационной сети Интернет.

5. Контроль за исполнением настоящего постановления возложить на заместителя главы администрации города Перми Галиханова Д.К.

И.о. Главы города Перми Э.А. Хайруллин

УТВЕРЖДЕНЫ
постановлением администрации
города Перми
от 20.10.2022 № 1041

ИЗМЕНЕНИЯ
в муниципальную программу «Организация дорожной деятельности в городе Перми», утвержденную постановлением администрации города Перми от 20 октября 2021 г. № 917

1. Раздел «Паспорт муниципальной программы» изложить в следующей редакции:

«ПАСПОРТ
муниципальной программы

№	Наименование раздела	Содержание раздела
1	2	3
1	Наименование программы	«Организация дорожной деятельности в городе Перми» (далее – программа)
2	Ответственный руководитель	Галиханов Д.К., заместитель главы администрации города Перми
3	Исполнитель программы	департамент дорог и благоустройства администрации города Перми (далее – ДДБ)
4	Участники программы	ДДБ; территориальные органы администрации города Перми (далее – территориальные органы): администрация Дзержинского района города Перми (далее – АДР); администрация Индустриального района города Перми (далее – АИР); администрация Кировского района города Перми (далее – АКР); администрация Ленинского района города Перми (далее – АЛР); администрация Мотовилихинского района города Перми (далее – АМР); администрация Орджоникидзевского района города Перми (далее – АОР); администрация Свердловского района города Перми (далее – АСР); администрация поселка Новые Ляды города Перми (далее – АНЛ); департамент земельных отношений администрации города Перми (далее – ДЗО); муниципальные казенные учреждения (далее – МКУ): МКУ «Пермблагоустройство»; МКУ «Благоустройство Дзержинского района» (далее – МКУ «БДР»); МКУ «Благоустройство Индустриального района» (далее – МКУ «БИР»); МКУ «Благоустройство Кировского района» (далее – МКУ «БКР»); МКУ «Благоустройство Ленинского района» (далее – МКУ «БЛР»); МКУ «Благоустройство Мотовилихинского района» (далее – МКУ «БМР»); МКУ «Благоустройство Орджоникидзевского района» (далее – МКУ «БОР»); МКУ «Благоустройство Свердловского района» (далее – «БСР»); МКУ «Благоустройство поселка Новые Ляды» (далее – МКУ «БНЛ»); МКУ «Пермская дирекция дорожного движения» (далее – МКУ «ПДДД»)
5	Характеристика текущего состояния сферы реализации программы	Реализация программы направлена на достижение цели Стратегии социально-экономического развития муниципального образования город Пермь по формированию комфортной городской среды в части повышения уровня безопасности и качества автомобильных дорог, создания условий для развития архитектурной привлекательности города Перми, а также повышение эффективности в организации и функционировании мест паркования (стоянки) транспортных средств. Протяженность автомобильных дорог местного значения на территории города Перми составляет 2 193,9 км, что превышает аналогичный показатель городов, входящих в состав Ассоциации городов Поволжья: Ижевск (890,0 км), Казань (1 750,0 км), Самара (1 022,7 км), Уфа (1 317,6 км).

1	2	3				
		Общая площадь территории города Перми (799,7 кв. км) сравнима с такими городами, входящими в состав Ассоциации городов Поволжья, как Уфа (754 кв. км) и Киров (757 кв. км). Площадь тротуаров на улично-дорожной сети города Перми составляет около 2 млн кв. м, в Уфе – 1,7 млн кв. м, в Кирове – 1,3 млн кв. м. В сравнении с городами, входящими в состав Ассоциации городов Поволжья, наибольшую протяженность сети ливневой канализации имеет Нижний Новгород – 430,0 км, наименьшая в Сарапуле – 1 км. Протяженность ливневой канализации на территории города Перми составляет 192,2 км. В рамках реализации мероприятий по организации и обеспечению безопасности дорожного движения на улично-дорожной сети города Перми ежегодно содержатся технические средства организации дорожного движения (ежегодно содержится не менее 43,0 тыс. дорожных знаков и 400 светофорных объектов, наносится 128,0 тыс. кв. м дорожной разметки, устанавливается не менее 492 столбиков для безопасности велосипедистов и пешеходов), функционирует комплекс технических средств видеонаблюдения и управления дорожным движением, организованы 6 204 ед. парковочных мест транспортных средств на платной основе. Прорабатывается вопрос о реализации мероприятий по созданию внеуличных (плоскостных) муниципальных парковок, в том числе перехватывающих. Программа взаимосвязана с муниципальной программой «Развитие автомобильных дорог и дорожных сооружений в городе Перми». Реализация программы направлена на обеспечение соответствия нормативным требованиям эксплуатационных характеристик автомобильных дорог и их конструктивных элементов (сети наружного освещения, пешеходные дорожки, тротуары, искусственные дорожные сооружения, система водоотведения (в том числе ливневая канализация). Задачи программы направлены на решение следующих проблем: 1. ненормативное состояние большей части автомобильных дорог общего пользования местного значения на территории города Перми (далее – автомобильные дороги). Общая площадь проезжей части автомобильных дорог 1-3 эксплуатационных категорий составляет более 6,8 млн кв. м, из которых по состоянию на конец 2021 года 80,3 % отвечают нормативным и допустимым требованиям к транспортно-эксплуатационным показателям; 2. ненормативное состояние либо отсутствие отдельных конструктивных элементов автомобильных дорог; 3. ненормативное состояние либо отсутствие ливневой канализации. На большей части автомобильных дорог ливневая канализация либо отсутствует, либо находится в неудовлетворительном состоянии, которое требует незамедлительного принятия мер по восстановлению эксплуатационных характеристик; 4. недостаточный уровень оснащения улично-дорожной сети техническими средствами организации дорожного движения и низкая эффективность использования оборудованных мест для парковки автомобильного транспорта				
6	Цель программы	Повышение уровня безопасности и качества автомобильных дорог путем организации дорожной деятельности				
7	Перечень подпрограмм и задач	1.1. Приведение в нормативное состояние автомобильных дорог, снижение уровня перегрузки и ликвидации мест концентрации ДТП. 1.1.1. Обеспечение мер по поддержанию транспортно-эксплуатационных показателей автомобильных дорог и элементов дорог в состоянии, соответствующем нормативным требованиям. 1.1.2. Обеспечение мер по восстановлению и поддержанию нормативного состояния автомобильных дорог и искусственных дорожных сооружений. 1.1.3. Обеспечение мер по поддержанию нормативного уровня освещенности автомобильных дорог. 1.1.4. Создание условий для развития архитектурной привлекательности города. 1.2. Обеспечение деятельности заказчиков работ. 1.2.1. Обеспечение деятельности заказчиков работ финансированием. 1.3. Совершенствование организации дорожного движения на улично-дорожной сети города Перми. 1.3.1. Совершенствование организации дорожного движения и обеспечение безопасности на улично-дорожной сети города Перми, включая профилактику дорожно-транспортного травматизма				
8	Сроки реализации программы	2022-2026 годы				
9	Объемы и источники финансирования программы (подпрограммы)	2022 год план	2023 год план	2024 год план	2025 год план	2026 год план
	программа, всего (тыс. руб.), в том числе:	6 717 856,67947	4 456 937,5	3 566 769,1	3 945 208,9	3 696 856,7
	бюджет города Перми	4 013 106,19732	3 483 705,7	2 732 410,4	3 263 377,9	3 696 856,7
	бюджет города Перми (неиспользованные ассигнования отчетного года)	230 960,14391	0,0	0,0	0,0	0,0
	бюджет Пермского края	2 112 911,68948	973 231,8	834 358,7	681 831,0	0,0
	бюджет Пермского края (неиспользованные ассигнования отчетного года)	360 878,64876	0,0	0,0	0,0	0,0
	подпрограмма 1.1, всего (тыс. руб.), в том числе:	5 847 851,27383	3 667 850,5	3 099 285,2	3 403 666,3	2 699 380,9

1	2	3				
	бюджет города Перми	3 155 950,05838	2 694 618,7	2 264 926,5	2 721 835,3	2 699 380,9
	бюджет города Перми (неиспользованные ассигнования отчетного года)	218 110,87721	0,0	0,0	0,0	0,0
	бюджет Пермского края	2 112 911,68948	973 231,8	834 358,7	681 831,0	0,0
	бюджет Пермского края (неиспользованные ассигнования отчетного года)	360 878,64876	0,0	0,0	0,0	0,0
	подпрограмма 1.2, всего (тыс. руб.), в том числе:	580 218,12304	574 094,3	252 425,3	326 484,0	782 417,2
	бюджет города Перми	580 012,6206	574 094,3	252 425,3	326 484,0	782 417,2
	бюджет города Перми (неиспользованные ассигнования отчетного года)	205,50244	0,0	0,0	0,0	0,0
	подпрограмма 1.3, всего (тыс. руб.), в том числе:	289 787,2826	214 992,7	215 058,6	215 058,6	215 058,6
	бюджет города Перми	277 143,51834	214 992,7	215 058,6	215 058,6	215 058,6
	бюджет города Перми (неиспользованные ассигнования отчетного года)	12 643,76426	0,0	0,0	0,0	0,0
10	Показатели конечного результата целей программы, в том числе:	2022 год план	2023 год план	2024 год план	2025 год план	2026 год план
	доля автомобильных дорог общего пользования местного значения города Перми, отвечающих нормативным требованиям, от общей площади автомобильных дорог общего пользования местного значения города Перми, %	83,2	85,2	85,4	85,5	85,5
	Смертность от дорожно-транспортных происшествий, случаев на 100 тыс. населения	4,4	4,2	4,0	3,9	3,9

2. Раздел «Система программных мероприятий подпрограммы 1.1 «Приведение в нормативное состояние автомобильных дорог, снижение уровня перегрузки и ликвидации мест концентрации ДТП» муниципальной программы «Организация дорожной деятельности в городе Перми» изложить в следующей редакции:

«СИСТЕМА ПРОГРАММНЫХ МЕРОПРИЯТИЙ
подпрограммы 1.1 «Приведение в нормативное состояние автомобильных дорог, снижение уровня перегрузки и ликвидации мест концентрации ДТП» муниципальной программы «Организация дорожной деятельности в городе Перми»

Код	Наименование задачи, основного мероприятия, мероприятия, показателя непосредственного результата	Показатели непосредственного результата						Участник программы	Источник финансирования	Объем финансирования, тыс. руб.				
		ед. изм.	2022 год план	2023 год план	2024 год план	2025 год план	2026 год план			2022 год план	2023 год план	2024 год план	2025 год план	2026 год план
1	2	3	4	5	6	7	8	9	10	11	12	13	14	15
1.1.1	Задача. Обеспечение мер по поддержанию транспортно-эксплуатационных показателей автомобильных дорог и элементов дорог в состоянии, соответствующем нормативным требованиям													
1.1.1.1	Выполнение комплекса мероприятий по содержанию и ремонту автомобильных дорог и элементов дорог													
1.1.1.1.1	Содержание и ремонт автомобильных дорог													
1.1.1.1.1.1	площадь автомобильных дорог, находящихся на содержании	кв. м	2 204 479,13	1 721 074,0	1 721 074,0	1 721 074,0	1 721 074,0	МКУ «БДР»	бюджет города Перми	191 745,400	221 867, 2	231 867,2	279 867, 2	279 867,2
		кв. м	2 535 088,07	2 601 412,32	2 601 412,32	2 601 412,32	2 601 412,32	МКУ «БИР»	бюджет города Перми	156 835, 657	240 312, 8	240 312,8	288 312, 8	288 312,8
		кв. м	2 739 631,3	2 576 608,51	2 576 608,51	2 576 608,51	2 576 608,51	МКУ «БКР»	бюджет города Перми	135 123, 352	136 794, 0	136 794,0	184 794, 0	184 794,0

1	2	3	4	5	6	7	8	9	10	11	12	13	14	15
		кв. м	1 551 084,9	474 221,91	474 221,91	474 221,91	474 221,91	МКУ «БЛР»	бюджет города Перми	301 472,617	52 406,4	63 406, 4	106 406, 4	106 406,4
		кв. м	3 306 354, 2	3 438 415,215	3 438 415,215	3 438 415,215	3 438 415,215	МКУ «БМР»	бюджет города Перми	222 453, 53123	224 999, 5	224 999,5	272 999, 5	272 999,5
		кв. м	3 237 289,2	3 285 515,0	3 285 515,0	3 285 515,0	3 285 515,0	МКУ «БОР»	бюджет города Перми	149 914,900	149 914, 9	149 914,9	197 914, 9	197 914,9
		кв. м	3 611 848, 1	3 374 837,3	3 374 837,3	3 374 837,3	3 374 837,3	МКУ «БСР»	бюджет города Перми	301 531, 305	385 950, 7	405 950,7	458 950, 7	458 950,7
		кв. м	542 000, 52	426 728,8	426 728,8	426 728,8	426 728,8	МКУ «БНЛ»	бюджет города Перми	20 435, 100	20 435, 1	20 435, 1	48 435, 1	48 435,1
	итого по ПНР	кв. м	19 727 775,42	17 898 813,055	17 898 813,055	17 898 813,055	17 898 813,055	-	бюджет города Перми	1 479 511,86223	1 432 680,6	1 473 680,6	1 837 680,6	1 837 680,6
1.1.1.1.1.2	площадь автомобильных дорог, в отношении которых выполнен ремонт	кв. м	65 649, 00	56 294, 00	72 398, 66	69 614, 10	66 936, 63	МКУ «БДР»	бюджет города Перми	36 217, 100	39 878,4	39 776, 3	39 721,1	39 721,1
		кв. м	78 304, 30	80 761, 26	77 655, 06	74 668, 33	71 796, 47	МКУ «БИР»	бюджет города Перми	41 153, 943	42 014, 7	41 844, 4	41 752, 5	41 752,5
		кв. м	83 989, 81	80 761, 26	77 655, 06	74 668, 33	71 796, 47	МКУ «БКР»	бюджет города Перми	44 142, 000	39 523, 1	39 421, 1	39 366, 0	39 366,0
		кв. м	28 319, 197	60 804, 23	52 580, 99	53 443, 26	51 387, 75	МКУ «БЛР»	бюджет города Перми	30 213, 800	19 192, 8	9 042, 6	13 961, 4	13 961,4
		кв. м	120 188, 0	89 691, 24	86 241, 57	82 924, 59	79 735, 18	МКУ «БМР»	бюджет города Перми	82 255, 75171	51 650, 3	51 469, 5	51 372,0	51 372,0
		кв. м	93 278, 17	86 983, 52	83 638,0	80 421, 15	77 328, 03	МКУ «БОР»	бюджет города Перми	49 023, 700	48 088, 2	48 013, 4	47 973, 0	47 973,0
		кв. м	90 464, 28	86 983, 52	83 638,0	80 421, 15	77 328, 03	МКУ «БСР»	бюджет города Перми	61 743, 300	45 476, 4	45 310, 9	45 221, 5	45 221,5
		кв. м	23 287, 040	14 570, 43	14 010, 03	13 471, 19	12 953, 06	МКУ «БНЛ»	бюджет города Перми	9 313, 700	8 735, 6	8 689, 4	8 664, 4	8 664, 4
	итого по ПНР	кв. м	583 479, 797	556 849, 46	547 817,37	529 632,1	509 261,62	-	бюджет города Перми	354 063, 29471	294 559, 5	283 567,6	288 031, 9	288 031,9
1.1.1.1.1.3	количество деревьев, в отношении которых выполнена санитарная обрезка	ед.	121	116	111	107	103	МКУ «БДР»	бюджет города Перми	543,320	578,0	578,0	578,0	578,0
		ед.	327	315	303	291	280	МКУ «БИР»	бюджет города Перми	1 736, 6116	1 570,0	1 570,0	1 570,0	1 570, 0
		ед.	255	245	236	227	218	МКУ «БКР»	бюджет города Перми	1 223,400	1 223, 4	1 223, 4	1 223, 4	1 223, 4
		ед.	70	67	65	62	60	МКУ «БЛР»	бюджет города Перми	336,600	336,6	336,6	336,6	336,6
		ед.	268	258	248	239	229	МКУ «БМР»	бюджет города Перми	1 286,800	1 286,8	1 286,8	1 286,8	1 286, 8
		ед.	233	224	216	207	200	МКУ «БОР»	бюджет города Перми	977,51369	1 119,2	1 119,2	1 119,2	1 119, 2
		ед.	246	237	228	219	210	МКУ «БСР»	бюджет города Перми	1 180,0	1 180,0	1 180,0	1 180,0	1 180, 0
		ед.	28	27	26	25	24	МКУ «БНЛ»	бюджет города Перми	135,600	135,6	135,6	135,6	135,6
	итого по ПНР	ед.	1548	1 489	1 433	1 377	1 324	-	бюджет города Перми	7 419, 84529	7 429,6	7 429,6	7 429,6	7 429, 6

1	2	3	4	5	6	7	8	9	10	11	12	13	14	15
1.1.1.1.1.4	количество ликвидированных аварийных (упавших) деревьев	ед.	45	44	42	40	39	МКУ «БДР»	бюджет города Перми	245,904	261,6	261,6	261,6	261,6
		ед.	123	118	114	109	105	МКУ «БИР»	бюджет города Перми	543,9884	710,6	710,6	710,6	710,6
		ед.	96	92	89	85	82	МКУ «БКР»	бюджет города Перми	553,600	553,6	553,6	553,6	553,6
		ед.	26	25	24	23	23	МКУ «БЛР»	бюджет города Перми	152,400	152,4	152,4	152,4	152,4
		ед.	101	97	93	90	86	МКУ «БМР»	бюджет города Перми	582,400	582,4	582,4	582,4	582,4
		ед.	88	84	81	78	75	МКУ «БОР»	бюджет города Перми	506,400	506,4	506,4	506,4	506,4
		ед.	92	88	86	82	79	МКУ «БСР»	бюджет города Перми	534,000	534,0	534,0	534,0	534,0
		ед.	11	10	10	9	9	МКУ «БНЛ»	бюджет города Перми	61,400	61,4	61,4	61,4	61,4
	итого по ПНР	ед.	582	558	539	516	498	-	бюджет города Перми	3 180, 0924	3 362,4	3 362,4	3 362,4	3 362, 4
1.1.1.1.1.5	протяженность бесхозяйных автомобильных дорог, поставленных на учет как бесхозяйное имущество в Едином государственном реестре недвижимости (далее – ЕГРН), что подтверждено выпиской из ЕГРН о принятии на учет бесхозяйного недвижимого имущества, выданной Управлением Федеральной службы государственной регистрации, кадастра и картографии по Пермскому краю	км	2,9	2,8	2,7	2,6	2,5	АДР	бюджет города Перми	103,000	103,0	103,0	103,0	103,0
		км	2,9	2,8	2,7	2,6	2,5	АИР	бюджет города Перми	103,000	103,0	103,0	103,0	103,0
		км	4,3	4,2	4,0	3,8	3,7	АКР	бюджет города Перми	99,238	152,5	152,5	152,5	152,5
		км	1,2	1,1	1,1	1,1	1,1	АЛР	бюджет города Перми	40,600	40,6	40,6	40,6	40,6
		км	6,1	5,9	5,7	5,5	5,2	АМР	бюджет города Перми	168,054	216,6	216,6	216,6	216,6
		км	4,3	4,2	4,0	3,8	3,7	АОР	бюджет города Перми	152,500	152,5	152,5	152,5	152,5
		км	5,8	5,6	5,4	5,2	5,0	АСР	бюджет города Перми	204,970	206,0	206,0	206,0	206,0
		км	0,7	0,7	0,7	0,6	0,6	АНЛ	бюджет города Перми	25,800	25,800	25,8	25,8	25,8
	итого по ПНР	км	28,2	27,3	26,3	25,2	24,3	-	бюджет города Перми	897,162	1 000,0	1 000,0	1000,0	1000,0
1.1.1.1.1.6	протяженность паспортизированных и (или) инвентаризированных автомобильных дорог	км	23,0	-	-	-	-	МКУ «Пермблагоустройство»	бюджет города Перми	1 545, 22109	0,0	0,0	0,0	0,0

1	2	3	4	5	6	7	8	9	10	11	12	13	14	15
1.1.1.1.1.7	площадь земельных участков, занятых автомобильными дорогами, в отношении которых выполнены мероприятия по землеотводу	тыс. кв. м	166,3	166,3	166,3	166,3	166,3	МКУ «Пермблагоустройство»	бюджет города Перми	923,96252	1 762,8	1 762,8	1 762, 8	1 762, 8
									бюджет города Перми (неиспользованные ассигнования отчетного года)	47,74001	0,0	0,0	0,0	0,0
1.1.1.1.1.8	площадь автомобильных дорог, в отношении которых выполнена оценка технического состояния (диагностика)	км	-	68,9	68,9	68,9	68,9	АДР	бюджет города Перми	0,0	75,0	75,0	75,0	75,0
		км	-	68,9	68,9	68,9	68,9	АИР	бюджет города Перми	0,0	75,0	75,0	75,0	75,0
		км	-	68,9	68,9	68,9	68,9	АКР	бюджет города Перми	0,0	75,0	75,0	75,0	75,0
		км	-	68,9	68,9	68,9	68,9	АЛР	бюджет города Перми	0,0	75,0	75,0	75,0	75,0
		км	-	68,9	68,9	68,9	68,9	АМР	бюджет города Перми	0,0	75,0	75,0	75,0	75,0
		км	-	68,9	68,9	68,9	68,9	АОР	бюджет города Перми	0,0	75,0	75,0	75,0	75,0
		км	-	68,9	68,9	68,9	68,9	АСР	бюджет города Перми	0,0	75,0	75,0	75,0	75,0
		км	-	68,8	68,8	68,8	68,8	АНЛ	бюджет города Перми	0,0	75,0	75,0	75,0	75,0
		км	551,1	-	-	-	-	МКУ «Пермблагоустройство»	бюджет города Перми	600,0	0,0	0,0	0,0	0,0
	итого по ПНР	км	551,1	551,1	551,1	551,1	551,1	-	бюджет города Перми	600,0	600,0	600,0	600,0	600,0
1.1.1.1.1.9	количество гидрометеорологических справок	ед.	28	28	28	28	28	МКУ «Пермблагоустройство»	бюджет города Перми	204,2832	131,5	131,5	131,5	131,5
1.1.1.1.1.10	Ремонт автомобильной дороги по шоссе Космонавтов	кв. м	50 000,0	39 476, 0	-	-	-	МКУ «БИР»	бюджет города Перми	150 000,0	98 000,0	0,0	0,0	0,0
Итого по мероприятию 1.1.1.1.1, в том числе по источникам финансирования									итого	1 998 393, 46345	1 839 526,4	1 771 534,5	2 139 998,8	2 139 998,8
									бюджет города Перми	1 998 345, 72344	1 839 526,4	1 771 534,5	2 139 998,8	2 139 998,8
									бюджет города Перми (неиспользованные ассигнования отчетного года)	47,74001	0,0	0,0	0,0	0,0

1	2	3	4	5	6	7	8	9	10	11	12	13	14	15
1.1.1.1.2	Возмещение затрат на содержание (обследование, прочистку), паспортизацию ливневой канализации и очистных сооружений													
1.1.1.1.2.1	протяженность ливневой канализации, находящейся на балансе	км	200,1	200,1	200,1	200,1	200,1	ДДБ	бюджет города Перми	60 487, 300	60 487, 3	60 487, 3	60 487, 3	60 487,3
1.1.1.1.2.2	протяженность ливневой канализации, в отношении которой выполнены прочистка и обследование	п. м	10 396, 06	9 996, 21	9 611, 74	9 242, 06	8 886, 59	ДДБ	бюджет города Перми					
1.1.1.1.2.3	количество объектов очистных сооружений, в отношении которых осуществляется эксплуатация	ед.	13	13	13	13	13	ДДБ	бюджет города Перми	9 246, 800	9 246,8	9 246,8	9 246,8	9 246, 8
1.1.1.1.2.4	количество объектов очистных сооружений, в отношении которых проведены работы по инвентаризации, паспортизации	ед.	3	-	-	-	-	ДДБ	бюджет города Перми	412,800	0,0	0,0	0,0	0,0
Итого по мероприятию 1.1.1.1.2, в том числе по источникам финансирования									бюджет города Перми	70 146, 900	69 734, 1	69 734, 1	69 734, 1	69 734,1
1.1.1.1.3	Ремонт тротуаров, пешеходных дорожек и ремонт газонов вдоль тротуаров, пешеходных дорожек													
1.1.1.1.3.1	площадь пешеходных дорожек и тротуаров, приведенных в нормативное состояние в рамках ремонта	кв. м	2 118,5	5 312,1	7 562,5	7 562,5	6 991,9	МКУ «БДР»	бюджет города Перми	4 035, 26626	6 824,6	10 104,3	10 104,3	10 104,3
		кв. м	3 200,0	2 797,3	2 689,7	2 689,7	2 486,8	МКУ «БИР»	бюджет города Перми	3 962, 3696	3 593,7	3 593,7	3 593,7	3 593,7
		кв. м	1 175,0	6 410,9	3 824,5	3 824,5	3 535,9	МКУ «БКР»	бюджет города Перми	3 693, 2584	8 236,2	5 109,9	5 109,9	5 109,9
		кв. м	3 384,6	3 729,7	3 586,2	3 586,2	3 315,7	МКУ «БЛР»	бюджет города Перми	4 947, 0166	4 791,6	4 791,6	4 791,6	4 791,6
		кв. м	1 865,0	8 312,9	6 887,4	6 887,4	6 367,8	МКУ «БМР»	бюджет города Перми	4 791,600	10 679,7	9 202,3	9 202,3	9 202,3
		кв. м	973,0	7 420,1	8 125,7	8 125,7	7 512,7	МКУ «БОР»	бюджет города Перми	2 551,740	9 532,8	10 856,8	10 856,8	10 856,8
		кв. м	2 255,5	4 195,9	4 034,5	4 034,5	3 730,1	МКУ «БСР»	бюджет города Перми	5 390,500	5 390,5	5 390,5	5 390,5	5 390,5
		кв. м	505,0	699,3	672,4	672,4	621,7	МКУ «БНЛ»	бюджет города Перми	898,400	898,4	898,4	898,4	898,4
	итого по ПНР	кв. м	15 476,6	38 878, 2	37 382, 9	37 382, 9	34 562, 6	-	бюджет города Перми	30 270, 15086	49 947, 5	49 947, 5	49 947, 5	49 947,5
1.1.1.1.3.2	площадь газонов вдоль пешеходных дорожек и тротуаров, приведенных	кв. м	1 030,4	990,7	952,6	916,0	880,8	МКУ «БДР»	бюджет города Перми	190,63374	332,7	332,7	332,7	332,7
		кв. м	347,0	1 585,4	1 524,4	1 465,8	1 409,4	МКУ «БИР»	бюджет города Перми	163,7304	532,4	532,4	532,4	532,4

1	2	3	4	5	6	7	8	9	10	11	12	13	14	15
		кв. м	721,0	1 386,8	1 333,4	1 282,0	1 232,8	МКУ «БКР»	бюджет города Перми	366,1416	465,7	465,7	465,7	465,7
		кв. м	24,5	1 089,9	1 048,0	1 007,7	968,9	МКУ «БЛР»	бюджет города Перми	13,5144	366,0	366,0	366,0	366,0
		кв. м	800,0	1 486,5	1 429,4	1 374,4	1 321,5	МКУ «БМР»	бюджет города Перми	499,200	499,2	499,2	499,2	499,2
		кв. м	805,0	1 288,2	1 238,7	1 191,0	1 145,2	МКУ «БОР»	бюджет города Перми	318,17466	432,6	432,6	432,6	432,6
		кв. м	1 506,0	1 684,6	1 619,8	1 557,5	1 497,6	МКУ «БСР»	бюджет города Перми	565,700	565,7	565,7	565,7	565,7
		кв. м	267,7	396,6	381,4	366,7	352,6	МКУ «БНЛ»	бюджет города Перми	133,200	133,2	133,2	133,2	133,2
	итого по ПНР	кв. м	5 501,6	9 908,7	9 527,7	9 161,1	8 808,8	-	бюджет города Перми	2 250,2948	3 327,5	3 327,5	3 327,5	3 327, 5
Итого по мероприятию 1.1.1.1.3, в том числе по источникам финансирования									бюджет города Перми	32 520, 44566	53 275,0	53 275, 0	53 275,0	53 275,0
1.1.1.1.4	Инвентаризация бесхозяйных сетей ливневой канализации													
1.1.1.1.4.1	Инвентаризация бесхозяйных сетей ливневой канализации	км	1,2	-	-	-	-	АДР	бюджет города Перми	184,226	0,0	0,0	0,0	0,0
		км	0,6	-	-	-	-	АИР	бюджет города Перми	89,397	0,0	0,0	0,0	0,0
		км	0,2	-	-	-	-	АМР	бюджет города Перми	24,867	0,0	0,0	0,0	0,0
		км	0,2	-	-	-	-	АОР	бюджет города Перми	27,667	0,0	0,0	0,0	0,0
		км	1,9	-	-	-	-	АСР	бюджет города Перми	270,00	0,0	0,0	0,0	0,0
	итого по ПНР	км	4,1	-	-	-	-	-	бюджет города Перми	596,157	0,0	0,0	0,0	0,0
Итого по мероприятию 1.1.1.1.4, в том числе по источникам финансирования									бюджет города Перми	596,157	0,0	0,0	0,0	0,0
Итого по основному мероприятию 1.1.1.1, в том числе по источникам финансирования									Итого	2 101 656, 96611	1 962 535,5	1 894 543,6	2 263 007,9	2 263 007,9
									бюджет города Перми	2 101 609, 2261	1 962 535,5	1 894 543,6	2 263 007,9	2 263 007,9
									бюджет города Перми (неиспользованные ассигнования отчетного года)	47,74001	0,0	0,0	0,0	0,0
1.1.1.2	Выполнение комплекса мероприятий по содержанию, ремонту и обследованию искусственных дорожных сооружений													
1.1.1.2.1	Содержание, ремонт и обследование искусственных дорожных сооружений													
1.1.1.2.1.1	протяженность элементов искусственных дорожных сооружений, в отношении которых осуществляется содержание и ремонт	п. м	21 337, 34	21 337, 34	21 337, 34	21 337, 34	21 337, 34	МКУ «Пермблагоустройство»	бюджет города Перми	42 494, 87458	18 213,7	28 779, 9	22 694,5	22 694,5

1	2	3	4	5	6	7	8	9	10	11	12	13	14	15
1.1.1.2.1.2	количество искусственных дорожных сооружений, в отношении которых выполнены проектно-изыскательские работы по оснащению категорированного объекта инженерно-техническими системами обеспечения транспортной безопасности	ед.	-	6	-	-	-	МКУ «Пермблагоустройство»	бюджет города Перми	0,0	10 517,0	0,0	0,0	0,0
1.1.1.2.1.3	количество искусственных дорожных сооружений, в отношении которых выполнен этап строительно-монтажных работ по оснащению категорированного объекта инженерно-техническими системами обеспечения транспортной безопасности	ед.	1	3	1	1	1	МКУ «Пермблагоустройство»	бюджет города Перми	50 794, 70242	26 972, 7	13 576, 0	83 576, 0	95 433,3
1.1.1.2.1.4	количество искусственных дорожных сооружений, в отношении которых осуществляется охрана и содержание системы обеспечения транспортной безопасности	ед.	3	6	6	1	1	МКУ «Пермблагоустройство»	бюджет города Перми	11 609, 415	22 547, 7	30 829, 2	5 556, 6	5 556, 6
Итого по мероприятию 1.1.1.2.1, в том числе по источникам финансирования									бюджет города Перми	104 898, 992	78 251, 1	73 185, 1	111 827, 1	123 684,4
Итого по основному мероприятию 1.1.1.2, в том числе по источникам финансирования									бюджет города Перми	104 898, 992	78 251, 1	73 185, 1	111 827, 1	123 684,4
1.1.1.3	Реализация мероприятий, направленных на финансовое обеспечение регионального проекта в рамках основного мероприятия федерального проекта «Дорожная сеть» национального проекта «Безопасные и качественные автомобильные дороги»													
1.1.1.3.1	Проектирование, строительство (реконструкция), капитальный ремонт и ремонт автомобильных дорог общего пользования местного значения, находящихся на территории Пермского края, направленные на достижение целевых показателей регионального проекта «Безопасные и качественные автомобильные дороги Пермского края и Пермской городской агломерации»													
1.1.1.3.1.1	площадь проезжей части автомобильных дорог (включая заездные карманы и съезды), в отношении которых выполнен ремонт	кв. м	106 366, 0	54 770, 0	-	-	-	МКУ «БДР»	бюджет Пермского края	169 094, 5848	119 667,1	0,0	0,0	0,0
	протяженность участка автомобильной дороги, в отношении которой выполнен ремонт	км	8,21	2,5	-	-	-							

1	2	3	4	5	6	7	8	9	10	11	12	13	14	15
1.1.1.3.1.2	площадь проезжей части автомобильных дорог (включая заездные карманы и съезды), в отношении которых выполнен ремонт	кв. м	9 797,0	62 749, 0	-	-	-	МКУ «БИР»	бюджет Пермского края	24 420,0	154 714, 1	0,0	0,0	0,0
	протяженность участка автомобильной дороги, в отношении которой выполнен ремонт	км	1,06	6,34	-	-	-							
1.1.1.3.1.3	площадь проезжей части автомобильных дорог (включая заездные карманы и съезды), в отношении которых выполнен ремонт	кв. м	44 783,0	43 765, 0	-	-	-	МКУ «БКР»	бюджет Пермского края	49 664, 064	102 899, 4	0,0	0,0	0,0
	протяженность участка автомобильной дороги, в отношении которой выполнен ремонт	км	4,32	5,9	-	-	-							
1.1.1.3.1.4	площадь проезжей части автомобильных дорог (включая заездные карманы и съезды), в отношении которых выполнен ремонт	кв. м	14 531,0	-	-	-	-	МКУ «БЛР»	бюджет Пермского края	15 689, 565	-	0,0	0,0	0,0
	протяженность участка автомобильной дороги, в отношении которой выполнен ремонт	км	1,26	-	-	-	-							
1.1.1.3.1.5	площадь проезжей части автомобильных дорог (включая заездные карманы и съезды), в отношении которых выполнен ремонт	кв. м	12 000,0	30 500, 0	-	-	-	МКУ «БМР»	бюджет Пермского края	31 121, 79945	95 140,0	0,0	0,0	0,0
	протяженность участка автомобильной дороги, в отношении которой выполнен ремонт	км	1,12	3,29	-	-	-							
1.1.1.3.1.6	площадь проезжей части автомобильных дорог (включая заездные карманы и съезды), в отношении которых выполнен ремонт	кв. м	31 565,1	19 100, 0	-	-	-	МКУ «БОР»	бюджет Пермского края	96 536, 33785	31 735,9	0,0	0,0	0,0
	протяженность участка автомобильной дороги, в отношении которой выполнен ремонт	км	3,581	2,77	-	-	-							

1	2	3	4	5	6	7	8	9	10	11	12	13	14	15
1.1.1.3.1.7	площадь проезжей части автомобильных дорог (включая заездные карманы и съезды), в отношении которых выполнен ремонт	кв. м	101 369, 0	112 951,0	-	-	-	МКУ «БСР»	бюджет Пермского края	200 658, 69475	204 574, 9	0,0	0,0	0,0
	протяженность участка автомобильной дороги, в отношении которой выполнен ремонт	км	10,43	10,42	-	-	-							
1.1.1.3.1.8	площадь проезжей части автомобильных дорог (включая заездные карманы и съезды), в отношении которых выполнен ремонт	кв. м	1 740,0	9 000,0	-	-	-	МКУ «БНЛ»	бюджет Пермского края	2 859, 015	19 806,7	0,0	0,0	0,0
	протяженность участка автомобильной дороги, в отношении которой выполнен ремонт	км	0,32	1,39	-	-	-							
1.1.1.3.1.9	количество установленных, модернизированных светофорных объектов	ед.	18	3	-	-	-	МКУ «ПДДД»	бюджет Пермского края	14 874, 84511	3 215,0	0,0	0,0	0,0
1.1.1.3.1.10	площадь автомобильных дорог, в отношении которых выполнен ремонт	кв. м	-	-	226 892,0	226 892,0	-	ДДБ	бюджет Пермского края	0,0	0,0	581 831,0	581 831, 0	0,0
итого по ПНР		кв. м	322 151, 1	332 835, 0	226 892, 0	226 892, 0	-		бюджет Пермского края	604 918, 90596	731 753, 1	581 831,0	581 831, 0	0,0
Итого по мероприятию 1.1.1.3.1, в том числе по источникам финансирования									бюджет Пермского края	604 918, 90596	731 753, 1	581 831,0	581 831, 0	0,0
Итого по основному мероприятию 1.1.1.3, в том числе по источникам финансирования									бюджет Пермского края	604 918, 90596	731 753, 1	581 831, 0	581 831, 0	0,0
Итого по задаче 1.1.1, в том числе по источникам финансирования									итого	2 811 474, 86407	2 772 539,7	2 549 559,7	2 956 666,0	2 386 692,3
									бюджет города Перми	2 206 508,2181	2 040 786,6	1 967 728,7	2 374 835,0	2 386 692,3
									бюджет города Перми (неиспользованные ассигнования отчетного года)	47,74001	0,0	0,0	0,0	0,0
									бюджет Пермского края	604 918, 90596	731 753, 1	581 831,0	581 831, 0	0,0

1	2	3	4	5	6	7	8	9	10	11	12	13	14	15
1.1.2	Задача. Обеспечение мер по восстановлению и поддержанию нормативного состояния автомобильных дорог и искусственных дорожных сооружений													
1.1.2.1	Выполнение комплекса мероприятий по ремонту и капитальному ремонту автомобильных дорог и искусственных дорожных сооружений													
1.1.2.1.1	Проектирование, строительство (реконструкция), капитальный ремонт и ремонт автомобильных дорог общего пользования местного значения, находящихся на территории Пермского края													
1.1.2.1.1.1	площадь проезжей части автомобильных дорог, в отношении которых выполнен ремонт	кв. м	-	31 502, 0	-	-	-	МКУ «БДР»	бюджет города Перми	0,0	6 553,2	0,0	0,0	0,0
									бюджет Пермского края	0,0	63 376,9	0,0	0,0	0,0
		кв. м	7 960,0	-	-	-	-	МКУ «БКР»	бюджет города Перми	3 331,80847	0,0	0,0	0,0	0,0
									бюджет Пермского края	14 580,37346	0,0	0,0	0,0	0,0
		кв. м	9 025,0	9700,0	-	-	-	МКУ «БЛР»	бюджет города Перми	6 320,0	4 476,8	0,0	0,0	0,0
									бюджет Пермского края	73 308,78326	43 295,5	0,0	0,0	0,0
		кв. м	5 500	-	-	-	-	МКУ «БМР»	бюджет города Перми	2 876,000	0,0	0,0	0,0	0,0
									бюджет Пермского края	11 504,000	0,0	0,0	0,0	0,0
		кв. м	18 305	-	-	-	-	МКУ «БОР»	бюджет города Перми	12 304,54823	0,0	0,0	0,0	0,0
									бюджет Пермского края	49 218,1929	0,0	0,0	0,0	0,0
		кв. м	11 073,0	8300	-	-	-	МКУ «БСР»	бюджет города Перми	11 647,7088	2 687,1	0,0	0,0	0,0
									бюджет Пермского края	46 590,8352	25 987,3	0,0	0,0	0,0
		кв. м	6 700,0	-	-	-	-	МКУ «БНЛ»	бюджет города Перми	2 395,9345	0,0	0,0	0,0	0,0
									бюджет Пермского края	15 484,080	0,0	0,0	0,0	0,0
		кв. м	-	-	38 000, 0	40 000, 0	-	ДДБ	бюджет города Перми	0,0	0,0	29 108,9	33 333,4	0,0
									бюджет Пермского края	0,0	0,0	87 327,7	100 000,0	0,0
	итого по ПНР	кв. м	58 563,0	49 502,0	38 000, 0	40 000, 0	-	-	итого	249 562, 26482	146 376, 8	116 436,6	133 333, 4	0,0
									бюджет города Перми	38 876, 000	13 717,1	29 108, 9	33 333,4	0,0
									бюджет Пермского края	210 686, 26482	132 659, 7	87 327, 7	100 000, 0	0,0

1	2	3	4	5	6	7	8	9	10	11	12	13	14	15
	площадь проезжей части автомобильной дороги по ул. Ленина, в отношении которых выполнен ремонт	кв. м	30 000, 0	30 000, 0	354,0	-	-	МКУ «БЛР»	бюджет города Перми	76 407, 430	0,0	5 000,0	0,0	0,0
		км	3,26	3,26	3,26	-	-		бюджет города Перми (неиспользованные ассигнования отчетного года)	218 063, 1372	0,0	0,0	0,0	0,0
									бюджет Пермского края	255 825, 970	108 819,0	165 200, 0	0,0	0,0
		кв. м	11 760,0	13 845, 18	-	-	-	МКУ «БДР»	бюджет города Перми	55 738, 700	37 116, 0	0,0	0,0	0,0
									бюджет Пермского края	203 141, 7487	0,0	0,0	0,0	0,0
Итого по мероприятию 1.1.2.1.1, в том числе по источникам финансирования									итого	1 058 739, 25072	292 311, 8	286 636,6	133 333, 4	0,0
									бюджет города Перми	171 022, 130	50 833,1	34 108, 9	33 333,4	0,0
									бюджет города Перми (неиспользованные ассигнования отчетного года)	218 063, 1372	0,0	0,0	0,0	0,0
									бюджет Пермского края	669 653, 98352	241 478, 7	252 527, 7	100 000, 0	0,0
Итого по основному мероприятию 1.1.2.1, в том числе по источникам финансирования									итого	1 058 739, 25072	292 311, 8	286 636,6	133 333, 4	0,0
									бюджет города Перми	171 022, 130	50 833,1	34 108, 9	33 333, 4	0,0
									бюджет города Перми (неиспользованные ассигнования отчетного года)	218 063, 1372	0,0	0,0	0,0	0,0
									бюджет Пермского края	669 653, 98352	241 478, 7	252 527, 7	100 000, 0	0,0
Итого по задаче 1.1.2, в том числе по источникам финансирования									итого	1 058 739, 25072	292 311, 8	286 636,6	133 333, 4	0,0
									бюджет города Перми	171 022, 130	50 833, 1	34 108, 9	33 333, 4	0,0
									бюджет города Перми (неиспользованные ассигнования отчетного года)	218 063, 1372	0,0	0,0	0,0	0,0
									бюджет Пермского края	669 653, 98352	241 478, 7	252 527,7	100 000, 0	0,0

1	2	3	4	5	6	7	8	9	10	11	12	13	14	15
1.1.3	Задача. Обеспечение мер по поддержанию нормативного уровня освещенности автомобильных дорог													
1.1.3.1	Обеспечение содержания, текущего и капитального ремонта сетей наружного освещения													
1.1.3.1.1	Возмещение затрат на содержание, паспортизацию, текущий ремонт сетей наружного освещения													
1.1.3.1.1.1	протяженность сетей наружного освещения, находящихся на содержании в рамках выделения субсидий	км	1 326,66	-	-	-	-	ДДБ	бюджет города Перми	175 044, 100	0,0	0,0	0,0	0,0
1.1.3.1.1.2	протяженность сетей наружного освещения (в том числе бесхозяйных сетей наружного освещения), в отношении которых выполнен ремонт	км	10,8	-	-	-	-	ДДБ	бюджет города Перми	17 759, 600	0,0	0,0	0,0	0,0
1.1.3.1.1.3	протяженность сетей наружного освещения по ул. Куйбышева, в отношении которых выполнен ремонт	км	0,45	-	-	-	-	ДДБ	бюджет города Перми	17 418, 034	0,0	0,0	0,0	0,0
Итого по мероприятию 1.1.3.1.1, в том числе по источникам финансирования									бюджет города Перми	210 221, 734	0,0	0,0	0,0	0,0
1.1.3.1.2	Содержание сетей наружного освещения микрорайона Бумкомбинат													
1.1.3.1.2.1	протяженность сетей наружного освещения в микрорайоне Бумкомбинат, находящихся на содержании	км	9,58	9,58	9,58	9,58	9,58	МКУ «Пермблагоустройство»	бюджет города Перми	1 239,300	1 239,3	1 239,3	1 239,3	1 239, 3
Итого по мероприятию 1.1.3.1.2, в том числе по источникам финансирования									бюджет города Перми	1 239,300	1 239,3	1 239,3	1 239,3	1 239, 3
1.1.3.1.3	Финансовое обеспечение затрат по замене светильников на светильники с системой интеллектуального управления в рамках капитального ремонта сетей наружного освещения города Перми													
1.1.3.1.3.1	количество светильников, оснащенных системой интеллектуального управления	ед.	10 800	-	-	-	-	ДДБ	бюджет города Перми	64 435, 200	0,0	0,0	0,0	0,0
	количество светильников, оснащенных системой интеллектуального управления (невыполнение показателя за отчетный год)	ед.	80						бюджет Пермского края (неиспользованные ассигнования отчетного года)	164 757, 400	0,0	0,0	0,0	0,0

1	2	3	4	5	6	7	8	9	10	11	12	13	14	15
Итого по мероприятию 1.1.3.1.3, в том числе по источникам финансирования									итого	229 192, 600	0,0	0,0	0,0	0,0
									бюджет города Перми	64 435, 200	0,0	0,0	0,0	0,0
									бюджет Пермского края (неиспользованные ассигнования отчетного года)	164 757, 400	0,0	0,0	0,0	0,0
1.1.3.1.4	Содержание сетей наружного освещения на автомобильных дорогах города Перми													
1.1.3.1.4.1	протяженность сетей наружного освещения, находящихся на содержании (КЖЦ)	км	-	58,09	58,09	58,09	58,09	МКУ «Пермблагоустройство»	бюджет города Перми	0,0	12 920, 5	13 519, 6	14 097, 6	13 119,3
Итого по мероприятию 1.1.3.1.4, в том числе по источникам финансирования									бюджет города Перми	0,0	12 920, 5	13 519, 6	14 097, 6	13 119,3
1.1.3.1.5	Финансовое обеспечение затрат на капитальный ремонт сетей наружного освещения													
1.1.3.1.5.1	протяженность сетей наружного освещения по ул. Ленина, в отношении которых выполнен капитальный ремонт	км	6,44	-	-	-	-	ДДБ	бюджет города Перми	500 000,0	0,0	0,0	0,0	0,0
Итого по мероприятию 1.1.3.1.5, в том числе по источникам финансирования									бюджет города Перми	500 000,0	0,0	0,0	0,0	0,0
1.1.3.1.6	Обеспечение деятельности (оказание услуг, выполнение работ) муниципальных учреждений (организаций)													
1.1.3.1.6.1	количество муниципальных казенных учреждений, осуществляющих функцию муниципального заказчика работ, имеющих оценку эффективности деятельности учреждений не менее «удовлетворительно»	ед.	-	1	1	1	1	МБУ «Горсвет»	бюджет города Перми	0,0	244 734, 8	248 330, 0	298 330, 0	298 330, 0
1.1.3.1.6.2	протяженность сетей наружного освещения, находящихся на содержании и обслуживании в рамках выделения субсидий	км	-	1 636, 817	1 670, 567	1 701, 177	1 701, 177							

1	2	3	4	5	6	7	8	9	10	11	12	13	14	15
1.1.3.1.6.3	количество светоточек, в отношении которых осуществляется обеспечение и учет электроэнергии для целей наружного освещения города Перми в рамках выделения субсидий	ед.	-	51 969	113 506	178 735	178 735							
Итого по мероприятию 1.1.3.1.6, в том числе по источникам финансирования									бюджет города Перми	0,0	244 734, 8	248 330,0	298 330, 0	298 330,0
1.1.3.1.7	Целевая субсидия на выполнение работ по капитальному ремонту сетей наружного освещения по													
1.1.3.1.7.1	протяженность сетей наружного освещения по ул. Ленина, в отношении которых выполнен капитальный ремонт	км	-	4,86	-	-	-	МБУ «Горсвет»	бюджет города Перми	0,0	100 000,0	0,0	0,0	0,0
Итого по мероприятию 1.1.3.1.7, в том числе по источникам финансирования									бюджет города Перми	0,0	100 000,0	0,0	0,0	0,0
Итого по основному мероприятию 1.1.3.1, в том числе по источникам финансирования									итого	940 653, 634	358 894, 6	263 088,9	313 666,9	312 688,6
									бюджет города Перми	775 896, 234	358 894, 6	263 088, 9	313 666,9	312 688,6
									бюджет Пермского края (неиспользованные ассигнования отчетного года)	164 757, 400	0,0	0,0	0,0	0,0
Итого по задаче 1.1.3, в том числе по источникам финансирования									итого	940 653, 634	358 894, 6	263 088,9	313 666,9	312 688,6
									бюджет города Перми	775 896, 234	358 894, 6	263 088,9	313 666,9	312 688,6
									бюджет Пермского края (неиспользованные ассигнования отчетного года)	164 757, 400	0,0	0,0	0,0	0,0
1.1.4	Задача. Создание условий для развития архитектурной привлекательности города													
1.1.4.1	Выполнение комплекса мероприятий по архитектурной подсветке													
1.1.4.1.1	Архитектурная подсветка зданий													

1	2	3	4	5	6	7	8	9	10	11	12	13	14	15
1.1.4.1.1.1	количество зданий обеспеченных архитектурной подсветкой фасадов	ед.	19	37	-	-	-	МКУ «Пермблагоустройство»	бюджет города Перми	0,0	244 104, 4	0,0	0,0	0,0
									бюджет Пермского края	694 212, 3456	0,0	0,0	0,0	0,0
	количество зданий обеспеченных архитектурной подсветкой фасадов (невыполнение показателя за отчетный год)	ед.	16	-	-	-	-		бюджет Пермского края (неиспользованные ассигнования отчетного года)	180 548, 62741	0,0	0,0	0,0	0,0
1.1.4.1.1.2	количество сооружений, в отношении которых выполнена праздничная иллюминация	ед.	28	-	-	-	-	МКУ «Пермблагоустройство»	бюджет Пермского края	74 127,372	0,0	0,0	0,0	0,0
	количество сооружений, в отношении которых выполнена праздничная иллюминация (невыполнение показателя за отчетный год)	ед.	2						бюджет Пермского края (неиспользованные ассигнования отчетного года)	3 372, 62135	0,0	0,0	0,0	0,0
1.1.4.1.1.3	разработанная проектно-сметная документация на архитектурную подсветку зданий	ед.	3	-	-	-	-	МКУ «Пермблагоустройство»	бюджет города Перми	2 523, 47628	0,0	0,0	0,0	0,0
									бюджет Пермского края	4 499, 0824	0,0	0,0	0,0	0,0
									бюджет Пермского края (неиспользованные ассигнования отчетного года)	12 200,0	0,0	0,0	0,0	0,0
1.1.4.1.1.4	Протяженность коммунального моста, в отношении которого выполнены работы по архитектурной подсветке	м	400	-	-	-	-	МКУ «Пермблагоустройство»	бюджет Пермского края	65 500, 000	0,0	0,0	0,0	0,0
Итого по мероприятию 1.1.4.1.1, в том числе по источникам финансирования									итого	1 036 983, 52504	244 104, 4	0,0	0,0	0,0
									бюджет города Перми	2 523, 47628	244 104, 4	0,0	0,0	0,0
									бюджет Пермского края	838 338, 800	0,0	0,0	0,0	0,0
									бюджет Пермского края (неиспользованные ассигнования отчетного года)	196 121, 24876	0,0	0,0	0,0	0,0

1	2	3	4	5	6	7	8	9	10	11	12	13	14	15
Итого по основному мероприятию 1.1.4.1, в том числе по источникам финансирования									итого	1 036 983, 52504	244 104, 4	0,0	0,0	0,0
									бюджет города Перми	2 523, 47628	244 104, 4	0,0	0,0	0,0
									бюджет Пермского края	838 338, 800	0,0	0,0	0,0	0,0
									бюджет Пермского края (неиспользованные ассигнования отчетного года)	196 121, 24876	0,0	0,0	0,0	0,0
Итого по задаче 1.1.4, в том числе по источникам финансирования									итого	1 036 983, 52504	244 104, 4	0,0	0,0	0,0
									бюджет города Перми	2 523, 47628	244 104, 4	0,0	0,0	0,0
									бюджет Пермского края	838 338, 800	0,0	0,0	0,0	0,0
									бюджет Пермского края (неиспользованные ассигнования отчетного года)	196 121, 24876	0,0	0,0	0,0	0,0
Всего по подпрограмме 1.1, в том числе по источникам финансирования									всего	5 847 851, 27383	3 667 850,5	3 099 285,2	3 403 666,3	2 699 380,9
									бюджет города Перми	3 155 950, 05838	2 694 618,7	2 264 926, 5	2 721 835, 3	2 699 380,9
									бюджет города Перми (неиспользованные ассигнования отчетного года)	218 110, 87721	0,0	0,0	0,0	0,0
									бюджет Пермского края	2 112 911, 68948	973 231, 8	834 358, 7	681 831, 0	0,0
									бюджет Пермского края (неиспользованные ассигнования отчетного года)	360 878, 64876	0,0	0,0	0,0	0,0

3. Раздел «Система программных мероприятий подпрограммы 1.2 «Обеспечение деятельности заказчиков работ» муниципальной программы «Организация дорожной деятельности в городе Перми» изложить в следующей редакции:

«СИСТЕМА ПРОГРАММНЫХ МЕРОПРИЯТИЙ
подпрограммы 1.2 «Обеспечение деятельности заказчиков работ» муниципальной программы «Организация дорожной деятельности в городе Перми»

Код	Наименование задачи, основного мероприятия, мероприятия, ПНР	Показатели непосредственного результата						Участник программы	Источник финансирования	Объем финансирования, тыс. руб.				
		ед. изм.	2022 год план	2023 год план	2024 год план	2025 год план	2026 год план			2022 год план	2023 год план	2024 год план	2025 год план	2026 год план
1	2	3	4	5	6	7	8	9	10	11	12	13	14	15
1.2.1	Задача. Обеспечение деятельности заказчиков работ финансированием													
1.2.1.1	Выполнение функций муниципального заказчика работ													
1.2.1.1.1	Обеспечение деятельности (оказание услуг, выполнение работ) муниципальных учреждений (организаций)													
1.2.1.1.1.1	количество муниципальных казенных учреждений, осуществляющих функцию муниципального заказчика работ, имеющих оценку эффективности деятельности учреждений не менее «удовлетворительно»	ед.	1	1	1	1	1	МКУ «Пермблагоустройство»	бюджет города Перми	446 347, 5206	431 559, 5	579 672,7[1]	634 624,0[2]	634 624,0
									бюджет города Перми (неиспользованные ассигнования отчетного года)	6,01543	0,0	0,0	0,0	0,0
		ед.	1	1	1	1	1	МКУ «ПДДД»	бюджет города Перми	47 362, 200	50 340, 5	52 253,6	52 253, 6	52 253,6
									бюджет города Перми (неиспользованные ассигнования отчетного года)	199,48701	0,0	0,0	0,0	0,0
		ед.	1	1	1	1	1	МКУ «БДР»	бюджет города Перми	11 014, 500	11 762, 7	12 171,1	12 171, 1	12 171,1
		ед.	1	1	1	1	1	МКУ «БИР»	бюджет города Перми	11 096, 600	11 873, 5	12 291,6	12 291,6	12 291,6
		ед.	1	1	1	1	1	МКУ «БКР»	бюджет города Перми	11 094, 200	11 905, 7	12 341,9	12 341, 9	12 341,9
		ед.	1	1	1	1	1	МКУ «БЛР»	бюджет города Перми	10 237, 900	10 912, 3	11 306,8	11 306, 8	11 306,8
		ед.	1	1	1	1	1	МКУ «БМР»	бюджет города Перми	13 968, 600	14 910, 0	15 454,0	15 454, 0	15 454,0
		ед.	1	1	1	1	1	МКУ «БОР»	бюджет города Перми	10 739, 800	11 485, 3	11 921,5	11 921, 5	11 921,5
		ед.	1	1	1	1	1	МКУ «БСР»	бюджет города Перми	11 928, 200	12 728, 9	13 192, 8	13 192, 8	13 192, 8
		ед.	1	1	1	1	1	МКУ «БНЛ»	бюджет города Перми	6 223, 100	6 615, 9	6 859, 9	6 859, 9	6 859, 9
	итого по ПНР	ед.	10	10	10	10	10	-	итого	580 218, 12304	574 094, 3	252 425,3	326 484, 0	782 417,2
									бюджет города Перми	580 012, 6206	574 094, 3	252 425,3	326 484, 0	782 417,2
									бюджет города Перми (неиспользованные ассигнования отчетного года)	205,50244	0,0	0,0	0,0	0,0
Итого по мероприятию 1.2.1.1.1, в том числе по источникам финансирования									итого	580 218, 12304	574 094,3	252 425,3	326 484,0	782 417,2
									бюджет города Перми	580 012, 6206	574 094,3	252 425,3	326 484,0	782 417,2
									бюджет города Перми (неиспользованные ассигнования отчетного года)	205, 50244	0,0	0,0	0,0	0,0
Итого по основному мероприятию 1.2.1.1, в том числе по источникам финансирования									итого	580 218, 12304	574 094, 3	252 425,3	326 484, 0	782 417,2
									бюджет города Перми	580 012, 6206	574 094,3	252 425,3	326 484,0	782 417,2
									бюджет города Перми (неиспользованные ассигнования отчетного года)	205, 50244	0,0	0,0	0,0	0,0

1	2	3	4	5	6	7	8	9	10	11	12	13	14	15
Итого по задаче 1.2.1, в том числе по источникам финансирования									итого	580 218, 12304	574 094,3	252 425,3	326 484,0	782 417,2
									бюджет города Перми	580 012, 6206	574 094,3	252 425,3	326 484,0	782 417,2
									бюджет города Перми (неиспользованные ассигнования отчетного года)	205, 50244	0,0	0,0	0,0	0,0
Всего по подпрограмме 1.2, в том числе по источникам финансирования									всего	580 218, 12304	574 094,3	252 425,3	326 484,0	782 417,2
									бюджет города Перми	580 012, 6206	574 094, 3	252 425,3	326 484, 0	782 417,2
									бюджет города Перми (неиспользованные ассигнования отчетного года)	205, 50244	0,0	0,0	0,0	0,0

Условно утвержденные расходы – 475 040,6 тыс. руб.

Условно утвержденные расходы – 455 933,2 тыс. руб.».

4. Раздел «Система программных мероприятий подпрограммы 1.3 «Совершенствование организации дорожного движения на улично-дорожной сети города Перми» муниципальной программы «Организация дорожной деятельности в городе Перми» изложить в следующей редакции:

«СИСТЕМА ПРОГРАММНЫХ МЕРОПРИЯТИЙ
подпрограммы 1.3 «Совершенствование организации дорожного движения на улично-дорожной сети города Перми» муниципальной программы «Организация дорожной деятельности в городе Перми»

Код	Наименование задачи, основного мероприятия, мероприятия, ПНР	Показатели непосредственного результата						Участник программы	Источник финансирования	Объем финансирования, тыс. руб.				
		ед. изм.	2022 год план	2023 год план	2024 год план	2025 год план	2026 год план			2022 год план	2023 год план	2024 год план	2025 год план	2026 год план
1	2	3	4	5	6	7	8	9	10	11	12	13	14	15
1.3.1	Задача. Совершенствование организации дорожного движения и обеспечение безопасности на улично-дорожной сети города Перми, включая профилактику дорожно-транспортного травматизма													
1.3.1.1	Обеспечение безопасности дорожного движения на автомобильных дорогах местного значения, в том числе на объектах улично-дорожной сети в границах городского округа													
1.3.1.1.1	Содержание, обслуживание и установка технических средств организации дорожного движения улично-дорожной сети в границах городского округа													
1.3.1.1.1.1	количество дорожных знаков на содержании	тыс. ед.	5,17	5,17	5,17	5,17	5,17	МКУ «БДР»	бюджет города Перми	3 278,800	3 278,8	3 278, 8	3 278, 8	3 278, 8
		тыс. ед.	4,95	4,95	4,95	4,95	4,95	МКУ «БИР»	бюджет города Перми	2 003, 6915	3 139, 3	3 139, 3	3 139, 3	3 139, 3
		тыс. ед.	4,08	4,08	4,08	4,08	4,08	МКУ «БКР»	бюджет города Перми	1 859,851	2 587, 5	2 587, 5	2 587, 5	2 587, 5
		тыс. ед.	8,39	9,117	9,12	9,12	9,12	МКУ «БЛР»	бюджет города Перми	4 159, 45226	5 782,1	5 784, 0	5 784, 0	5 784, 0
		тыс. ед.	7,46	7,46	7,46	7,46	7,46	МКУ «БМР»	бюджет города Перми	3 999, 0142	4 731,1	4 731, 1	4 731, 1	4 731, 1
		тыс. ед.	4,19	4,19	4,19	4,19	4,19	МКУ «БОР»	бюджет города Перми	2 625, 67034	2 657,3	2 657, 3	2 657, 3	2 657, 3
		тыс. ед.	9,18	9,261	9,261	9,261	9,261	МКУ «БСР»	бюджет города Перми	5 923,700	5 873,3	5 873, 3	5 873, 3	5 873, 3
		тыс. ед.	0,48	0,482	0,482	0,482	0,482	МКУ «БНЛ»	бюджет города Перми	305, 700	305, 7	305, 7	305, 7	305, 7
	итого по ПНР	тыс. ед.	43,900	44,710	44,713	44,713	44,713	-	бюджет города Перми	24 155, 8793	28 355, 1	28 357,0	28 357,0	28 357, 0

1	2	3	4	5	6	7	8	9	10	11	12	13	14	15
1.3.1.1.1.2	количество установленных (демонтируемых) дорожных знаков	ед.	238	80	140	140	140	МКУ «БДР»	бюджет города Перми	641,200	640,0	1 120, 0	1 120, 0	1 120,0
									бюджет города Перми (неиспользованные ассигнования отчетного года)	671,268	0,0	0,0	0,0	0,0
		ед.	217	73	120	120	120	МКУ «БИР»	бюджет города Перми	584,500	584,0	960,0	960,0	960,0
		ед.	190	64	118	118	118	МКУ «БКР»	бюджет города Перми	511,800	512,0	944,0	944,0	944,0
		ед.	592	132	130	130	130	МКУ «БЛР»	бюджет города Перми	1 812, 92466	1 055,6	1 040, 0	1 040, 0	1 040,0
		ед.	322	109	140	140	140	МКУ «БМР»	бюджет города Перми	1 000,0	872,0	1 120, 0	1 120, 0	1 120,0
		ед.	1 235	57	100	100	100	МКУ «БОР»	бюджет города Перми	3 326,500	456,0	800,0	800,0	800,0
		ед.	400	135	170	170	170	МКУ «БСР»	бюджет города Перми	1 077, 500	1 080,0	1 360, 0	1 360, 0	1 360,0
		ед.	6	7	200	200	200	МКУ «БНЛ»	бюджет города Перми	1 076, 4772	56,0	1 600, 0	1 600, 0	1 600,0
	итого по ПНР	ед.	3 200	657	1 118	1 118	1 118	-	итого	10 702, 16986	5 255,6	8 944, 0	8 944, 0	8 944,0
									бюджет города Перми	10 030, 90186	5 255,6	8 944, 0	8 944, 0	8 944,0
									бюджет города Перми (неиспользованные ассигнования отчетного года)	671,268	0,0	0,0	0,0	0,0
1.3.1.1.1.3	площадь нанесенной дорожной разметки	тыс. кв. м	15,6	15,929	15,929	15,929	15,929	МКУ «БДР»	бюджет города Перми	11 534, 400	11 150, 3	11 150, 3	11 150, 3	11 150, 3
		тыс. кв. м	21,2	20,420	20,420	20,420	20,420	МКУ «БИР»	бюджет города Перми	15 428, 5784	17 433,9	17 433,9	17 433,9	17 433, 9
		тыс. кв. м	11,8	11,795	11,795	11,795	11,795	МКУ «БКР»	бюджет города Перми	5 676, 390	6 328, 0	6 328, 0	6 328, 0	6 328,0
		тыс. кв. м	22,0	22,031	22,031	22,031	22,031	МКУ «БЛР»	бюджет города Перми	19 153, 63072	20 633, 0	20 633,0	20 633,0	20 633, 0
		тыс. кв. м	20,0	21,085	21,085	21,085	21,085	МКУ «БМР»	бюджет города Перми	9 957, 7068	11 377, 2	11 377, 2	11 377, 2	11 377, 2
		тыс. кв. м	13,5	11,143	11,143	11,143	11,143	МКУ «БОР»	бюджет города Перми	5 087,200	2 900, 2	2 900, 2	2 900, 2	2 900, 2
		тыс. кв. м	25,0	26,137	26,137	26,137	26,137	МКУ «БСР»	бюджет города Перми	15 054, 449	16 144, 6	16 144,6	16 144, 6	16 144, 6
		тыс. кв. м	7,1	1,201	1,201	1,201	1,201	МКУ «БНЛ»	бюджет города Перми	1 197, 93416	312, 6	312,6	312, 6	312,6
	итого по ПНР	тыс. кв. м	136,2	129,741	129,741	129,741	129,741	-	бюджет города Перми	83 090, 28908	86 279, 8	86 279,8	86 279,8	86 279, 8
1.3.1.1.1.4	протяженность установленных (демонтируемых) искусственных неровностей	м	18	-	-	-	-	МКУ «БДР»	бюджет города Перми	72,000	72,0	72,0	72,0	72,0
		кв. м	-	53	53	53	53							
		м	-	-	-	-	-	МКУ «БИР»	бюджет города Перми	0,0	72,0	72,0	72,0	72,0
		кв. м	-	53	53	53	53							
		м	18	-	-	-	-	МКУ «БКР»	бюджет города Перми	72,000	72,0	72,0	72,0	72,0
		кв. м	-	53	53	53	53							
		м	18	-	-	-	-	МКУ «БЛР»	бюджет города Перми	72,000	72,0	72,0	72,0	72,0
		кв. м	-	53	53	53	53							
		м	18	-	-	-	-	МКУ «БМР»	бюджет города Перми	72,000	72,0	72,0	72,0	72,0
		кв. м	-	53	53	53	53							
		м	18	-	-	-	-	МКУ «БОР»	бюджет города Перми	72,000	72,0	72,0	72,0	72,0
		кв. м	-	53	53	53	53							
		м	-	-	-	-	-	МКУ «БСР»	бюджет города Перми	0,0	72,0	72,0	72,0	72,0
		кв. м	-	53	53	53	53							
		м	18	-	-	-	-	МКУ «БНЛ»	бюджет города Перми	72,000	72,0	72,0	72,0	72,0
		кв. м	-	53	53	53	53							
	итого по ПНР	м	108	-	-	-	-	-	бюджет города Перми	432,000	576,0	576,0	576,0	576,0
		кв. м	-	424	424	424	424							

1	2	3	4	5	6	7	8	9	10	11	12	13	14	15
1.3.1.1.1.5	количество (протяженность) установленных (демонтируемых) направляющих устройств	ед.	4	4	4	4	4	МКУ «БДР»	бюджет города Перми	238,300	128,8	128,8	128,8	128,8
		м	18	-	-	-	-							
		ед.	-	4	4	4	4	МКУ «БИР»	бюджет города Перми	0,0	128,8	128,8	128,80	128,8
		м	-	-	-	-	-							
		ед.	4	2	2	2	2	МКУ «БКР»	бюджет города Перми	64,400	173,9	64,4	64,4	64,4
		м	-	18	-	-	-							
		ед.	4	4	4	4	4	МКУ «БЛР»	бюджет города Перми	128,800	238,3	128,8	128,8	128,8
		м	-	18	-	-	-							
		ед.	4	2	2	2	2	МКУ «БМР»	бюджет города Перми	64,400	64,4	173,9	173,9	173,9
		м	-	-	18	18	18							
		ед.	2	4	4	4	4	МКУ «БОР»	бюджет города Перми	128,800	128,8	238,3	238,3	238,3
		м	-	-	-	-	-							
		ед.	4	-	18	18	18	МКУ «БСР»	бюджет города Перми	128,800	128,8	128,8	128,8	128,8
		м.	-	4	4	4	4							
	итого по ПНР	ед.	22	20	38	38	38	-	бюджет города Перми	753,500	991,8	991,8	991,8	991,8
		м	18	40	22	22	22							
1.3.1.1.1.6	протяженность (количество) установленных (демонтируемых) дорожных ограждений	м	120	700,0	-	-	-	МКУ «БДР»	бюджет города Перми	506,1	3 744,3	54,0	54,0	54,0
		ед.	20	20	20	20	20							
		м	120	-	-	-	-	МКУ «БИР»	бюджет города Перми	601,4841	54,0	54,0	54,0	54,0
		ед.	20	20	20	20	20							
		м	-	-	-	-	-	МКУ «БКР»	бюджет города Перми	53,9	54,0	54,0	54,0	54,0
		ед.	20	20	20	20	20							
		м	-	-	-	-	-	МКУ «БЛР»	бюджет города Перми	0,0	54,0	54,0	54,0	54,0
		ед.	-	20	20	20	20							
		м	120	-	-	-	-	МКУ «БМР»	бюджет города Перми	506,1	54,0	54,0	54,0	54,0
		ед.	20	20	20	20	20							
		м	180	-	-	-	-	МКУ «БОР»	бюджет города Перми	1031,7	54,0	54,0	54,0	54,0
		ед.	20	20	20	20	20							
		м	120	-	-	-	-	МКУ «БСР»	бюджет города Перми	506,1	54,0	54,0	54,0	54,0
		ед.	20	20	20	20	20							
	количество оплаченных работ по протяженности (количество) установленных (демонтируемых) дорожных ограждений (невыполнение показателя за отчетный год)	ед.	1	-	-	-	-	МКУ «БОР»	бюджет города Перми (неиспользованные ассигнования отчетного года)	754,7632	0,0	0,0	0,0	0,0
	итого по ПНР	м	660	700	-	-	-	-	итого	3 960, 1473	4 068, 300	378,0	378,0	378,0
		ед.	120	140	140	140	140		бюджет города Перми	3 205, 3841	4 068, 300	378,0	378,0	378,0
									бюджет города Перми (неиспользованные ассигнования отчетного года)	754,7632	0,0	0,0	0,0	0,0

1	2	3	4	5	6	7	8	9	10	11	12	13	14	15
1.3.1.1.1.7	протяженность установленных (демонтируемых) пешеходных ограждений	м	200	70,0	70,0	70,0	70,0	МКУ «БДР»	бюджет города Перми	548,600	545,3	545,3	545,3	545,3
		м	200	70,0	70,0	70,0	70,0	МКУ «БИР»	бюджет города Перми	450,028	545,3	545,3	545,3	545,3
		м	200	70,0	70,0	70,0	70,0	МКУ «БКР»	бюджет города Перми	548,600	545,3	545,3	545,3	545,3
		м	200	70,0	70,0	70,0	70,0	МКУ «БЛР»	бюджет города Перми	548,600	545,3	545,3	545,3	545,3
		м	200	71,0	71,0	71,0	71,0	МКУ «БМР»	бюджет города Перми	548,600	553,0	553,0	553,0	553,0
		м	200	71,0	71,0	71,0	71,0	МКУ «БОР»	бюджет города Перми	548,600	553,0	553,0	553,0	553,0
		м	200	71,0	71,0	71,0	71,0	МКУ «БСР»	бюджет города Перми	548,600	553,0	553,0	553,0	553,0
	итого по ПНР	м	1 400	493,0	493,0	493,0	493,0	-	бюджет города Перми	3 741,628	3 840,2	3 840, 2	3 840, 2	3 840, 2
1.3.1.1.1.8	количество установленных и демонтируемых столбиков сигнальных гибких	ед.	-	492	492	492	492	МКУ «БЛР»	бюджет города Перми	0,0	565,1	565,1	565,1	565,1
1.3.1.1.1.9	количество модернизированных пешеходных переходов на улично-дорожной сети города Перми (невыполнение показателя за отчетный год)	ед.	2	-	-	-	-	МКУ «БОР»	бюджет города Перми (неиспользованные ассигнования отчетного года)	317,350	0,0	0,0	0,0	0,0
	количество модернизированных пешеходных переходов на улично-дорожной сети города Перми	ед.	3	-	-	-	-	МКУ «БИР»	бюджет города Перми	408,872	0,0	0,0	0,0	0,0
Итого по мероприятию 1.3.1.1.1, в том числе по источникам финансирования									итого	127 561, 83554	129 931, 9	129 931, 9	129 931, 9	129 931, 9
									бюджет города Перми	125 818, 45434	129 931, 9	129 931, 9	129 931, 9	129 931, 9
									бюджет города Перми (неиспользованные ассигнования отчетного года)	1 743, 3812	0,0	0,0	0,0	0,0
Итого по основному мероприятию 1.3.1.1, в том числе по источникам финансирования									итого	127 561, 83554	129 931, 9	129 931,9	129 931,9	129 931,9
									бюджет города Перми	125 818, 45434	129 931, 9	129 931,9	129 931,9	129 931,9
									бюджет города Перми (неиспользованные ассигнования отчетного года)	1 743, 3812	0,0	0,0	0,0	0,0
1.3.1.2	Совершенствование технологии управления дорожным движением													
1.3.1.2.1	Разработка (актуализация) и реализация проектов организации дорожного движения													
1.3.1.2.1.1	площадь улично-дорожной сети, для которой разработаны (актуализированы) проекты организации дорожного движения	тыс. кв. м	394,0	-	-	-	-	МКУ «ПДДД»	бюджет города Перми	1 470, 0	1 470, 0	1 470, 0	1 470, 0	1 470, 0
		км	-	35, 732	35,732	35,732	35, 732							
1.3.1.2.1.2	количество подготовленных вариантов организации дорожного движения	ед.	77	77	77	77	77	МКУ «ПДДД»	бюджет города Перми	1 700, 001	1 874, 0	1 874, 0	1 874, 0	1 874, 0
1.3.1.2.1.3	количество изготовленных информационных материалов для участников дорожного движения	тыс. шт.	153	153	153	153	153	МКУ «ПДДД»	бюджет города Перми	153,000	153,0	153,0	153,0	153,0

1	2	3	4	5	6	7	8	9	10	11	12	13	14	15
Итого по мероприятию 1.3.1.2.1, в том числе по источникам финансирования									бюджет города Перми	3 323, 001	3 497, 0	3 497, 0	3 497, 0	3 497, 0
1.3.1.2.2	Развитие комплекса технических средств видеонаблюдения и управления дорожным движением													
1.3.1.2.2.1	количество функционирующих комплексов технических средств видеонаблюдения и управления дорожным движением	ед.	1	1	1	1	1	МКУ «ПДДД»	бюджет города Перми	17 342, 1726	16 932, 0	18 864, 4	18 864, 4	18 864, 4
									бюджет города Перми (неиспользованные ассигнования отчетного года)	41,12533	0,0	0,0	0,0	0,0
1.3.1.2.2.2	количество светофорных объектов на содержании	ед.	447	457	457	457	457	МКУ «ПДДД»	бюджет города Перми	26 894, 16128	26 876,1	33 258,5	33 258,5	33 258, 5
1.3.1.2.2.3	количество перекрестков, расположенных на улице Ленина города Перми, на которых произведена модернизация комплекса технических средств видеонаблюдения и управления дорожным движением	ед.	9	-	-	-	-	МКУ «ПДДД»	бюджет города Перми	35 335, 000	0,0	0,0	0,0	0,0
	количество перекрестков, расположенных на улице Ленина города Перми, на которых произведена модернизация комплекса технических средств видеонаблюдения и управления дорожным движением (невыполнение показателя за отчетный год)		7	-	-	-	-		бюджет города Перми (неиспользованные ассигнования отчетного года)	9 059, 46437	0,0	0,0	0,0	0,0
1.3.1.2.2.4	количество светофорных объектов (установленных, дооборудованных и приведенных в нормативное состояние в течение года), расположенных на улично-дорожной сети города Перми и предназначенных для ее обустройства	ед.	3	4	-	-	-	МКУ «ПДДД»	бюджет города Перми	6 811, 80012	8 314,8	0,0	0,0	0,0
1.3.1.2.2.5	количество обустроенных кабельных канализаций для прокладки кабелей питания и связи светофорных объектов в рамках выполнения работ по ремонту ул. Куйбышева от ул. Петропавловская до ул. Ленина	ед.	1	-	-	-	-	МКУ «ПДДД»	бюджет города Перми	8 921,280	0,0	0,0	0,0	0,0
Итого по мероприятию 1.3.1.2.2, в том числе по источникам финансирования									итого	104 405, 0037	52 122, 9	52 122,9	52 122,9	52 122, 9
									бюджет города Перми	95 304,414	52 122, 9	52 122,9	52 122,9	52 122, 9
									бюджет города Перми (неиспользованные ассигнования отчетного года)	9 100, 5897	0,0	0,0	0,0	0,0

1	2	3	4	5	6	7	8	9	10	11	12	13	14	15
Итого по основному мероприятию 1.3.1.2, в том числе по источникам финансирования									итого	107 728, 0047	55 619, 9	55 619,9	55 619,9	55 619, 9
									бюджет города Перми	98 627, 4150	55 619, 9	55 619,9	55 619,9	55 619, 9
									бюджет города Перми (неиспользованные ассигнования отчетного года)	9 100, 5897	0,0	0,0	0,0	0,0
1.3.1.3	Мероприятия по реализации парковочной политики на автомобильных дорогах местного значения, в том числе на объектах улично-дорожной сети в границах городского округа													
1.3.1.3.1	Организация функционирования и контроля за использованием парковок на автомобильных дорогах общего пользования местного значения													
1.3.1.3.1.1	количество функционирующих автопатрулей на улично-дорожной сети	ед.	3	3	3	3	3	МКУ «ПДДД»	бюджет города Перми	655,0675	669,5	669,5	669,5	669,5
1.3.1.3.1.2	количество функционирующих фотовидеофиксаторов, контролирующих нарушения правил парковки	ед.	20	26	26	26	26	МКУ «ПДДД»	бюджет города Перми	22 453, 1815	7 766,2	7 766, 2	7 766, 2	7 766, 2
									бюджет города Перми (неиспользованные ассигнования отчетного года)	1 243, 72447	0,0	0,0	0,0	0,0
1.3.1.3.1.3	количество функционирующих парковочных мест транспортных средств на платной основе	ед.	5 684	6 204	6 204	6 204	6 204	МКУ «ПДДД»	бюджет города Перми	29 337, 900	19 475, 1	19 518,2	19 518,2	19 518, 2
									бюджет города Перми (неиспользованные ассигнования отчетного года)	556,06889	0,0	0,0	0,0	0,0
								МКУ «БЛР»	бюджет города Перми	91,700	558,0	566,2	566,2	566,2
								МКУ «БСР»	бюджет города Перми	159,800	972,1	986,7	986,7	986,7
Итого по мероприятию 1.3.1.3.1, в том числе по источникам финансирования									итого	54 497, 44236	29 440, 9	29 506,8	29 506,8	29 506, 8
									бюджет города Перми	52 697, 649	29 440, 9	29 506,8	29 506,8	29 506, 8
									бюджет города Перми (неиспользованные ассигнования отчетного года)	1 799, 79336	0,0	0,0	0,0	0,0
Итого по основному мероприятию 1.3.1.3, в том числе по источникам финансирования									итого	54 497, 44236	29 440,9	29 506,8	29 506,8	29 506, 8
									бюджет города Перми	52 697, 649	29 440,9	29 506,8	29 506,8	29 506, 8
									бюджет города Перми (неиспользованные ассигнования отчетного года)	1 799, 79336	0,0	0,0	0,0	0,0
Итого по задаче 1.3.1, в том числе по источникам финансирования									итого	289 787, 2826	214 992, 7	215 058, 6	215 058, 6	215 058, 6
									бюджет города Перми	277 143, 51834	214 992,7	215 058,6	215 058,6	215 058, 6
									бюджет города Перми (неиспользованные ассигнования отчетного года)	12 643, 76426	0,0	0,0	0,0	0,0
Всего по подпрограмме 1.3, в том числе по источникам финансирования									всего	289 787, 2826	214 992, 7	215 058,6	215 058,6	215 058, 6
									бюджет города Перми	277 143, 51834	214 992, 7	215 058,6	215 058,6	215 058, 6
									бюджет города Перми (неиспользованные ассигнования отчетного года)	12 643, 76426	0,0	0,0	0,0	0,0

6. Раздел «Таблица показателей конечного результата муниципальной программы «Организация дорожной деятельности в городе Перми» изложить в следующей редакции:

«ТАБЛИЦА
показателей конечного результата муниципальной программы «Организация дорожной деятельности в городе Перми»

Код	Наименование цели, подпрограммы, задачи, показателя конечного результата	Ед. изм.	Значения показателей конечного результата				
			2022 год	2023 год	2024 год	2025 год	2026 год
			план	план	план	план	план
1	2	3	4	5	6	7	8
1	Цель. Повышение уровня безопасности и качества автомобильных дорог путем организации дорожной деятельности						
	доля автомобильных дорог общего пользования местного значения города Перми, отвечающих нормативным требованиям, от общей площади автомобильных дорог общего пользования местного значения города Перми	%	83,2	85,2	85,4	85,5	85,5
	Смертность от дорожно-транспортных происшествий, случаев на 100 тыс. населения	случаев	4,4	4,2	4,0	3,9	3,9
1.1	Подпрограмма. Приведение в нормативное состояние автомобильных дорог, снижение уровня перегрузки и ликвидации мест концентрации ДТП						
1.1.1	Задача. Обеспечение мер по поддержанию транспортно-эксплуатационных показателей автомобильных дорог и элементов дорог в состоянии, соответствующем нормативным требованиям						
	доля площади автомобильных дорог, содержание которых осуществляется в соответствии с нормативными требованиями, от общей площади автомобильных дорог	%	100	100	100	100	100
	доля площади города, убираемая механизированным способом, в общей площади города	%	1,7	1,7	1,7	1,7	1,7
	доля автомобильных дорог общего пользования местного значения города Перми, оборудованных исправными сетями ливневой канализации, от общего числа автомобильных дорог общего пользования местного значения города Перми, %	%	6,0	6,7	7,3	7,9	8,4
	доля протяженности автомобильных дорог, в отношении которых выполнены работы по паспортизации, от общей протяженности автомобильных дорог (нарастающим итогом)	%	40,5	-	-	-	-
	доля площади пешеходных дорожек и тротуаров, приведенных в нормативное состояние, от общей площади пешеходных зон в границах городского округа (нарастающим итогом)	%	20,5	21,7	21,6	21,6	21,4
	доля внутриквартальных проездов, находящихся в нормативном состоянии, от общего количества внутриквартальных проездов, относящихся к муниципальной собственности	%	50,5	51,0	51,0	51,0	51,0
1.1.2	доля площади проезжей части автомобильных дорог всех категорий, в отношении которых выполнен ремонт, от общей площади проезжей части автомобильных дорог	%	6,9	7,2	6,8	6,1	3,7
1.1.3	Задача. Обеспечение мер по поддержанию нормативного уровня освещенности автомобильных дорог						
	доля работающих светильников сетей наружного освещения на автомобильных дорогах 1-3 категорий от общего числа светильников на автомобильных дорогах 1-3 категорий	%	95	95	95	95	95
	доля уличных опор освещения, которая охвачена интеллектуальными системами освещения	%	20,5	-	-	-	-
1.1.4	Задача. Создание условий для развития архитектурной привлекательности города						
	количество зданий, имеющих архитектурную подсветку	ед.	35	37	-	-	-
1.2	Подпрограмма. Обеспечение деятельности заказчиков работ						
1.2.1	Задача. Обеспечение деятельности заказчиков работ финансированием						
	доля муниципальных казенных учреждений, осуществляющих функцию муниципального заказчика, имеющих оценку эффективности деятельности учреждений не менее «удовлетворительно» (согласно Постановлению администрации города Перми от 30 января 2020 г. № 86 «Об утверждении Положения о системе оплаты труда работников муниципальных учреждений в сфере благоустройства территории города Перми»)	%	100	100	100	100	100
1.3	Подпрограмма. Совершенствование организации дорожного движения на улично-дорожной сети города Перми						

1	2	3	4	5	6	7	8
1.3.1	Задача. Совершенствование организации дорожного движения и обеспечение безопасности на улично-дорожной сети города Перми, включая профилактику дорожно-транспортного травматизма						
	доля технических средств организации дорожного движения, находящихся на содержании, от общего числа технических средств на улично-дорожной сети города Перми	%	100,0	100,0	100,0	100,0	100,0
	доля комплексов технических средств видеонаблюдения и управления дорожным движением, находящихся на содержании, от общего числа комплексов технических средств видеонаблюдения и управления дорожным движением на улично-дорожной сети города Перми	%	100,0	100,0	100,0	100,0	100,0
	доля площади улично-дорожной сети, обеспеченная проектами организации дорожного движения, от общей площади улично-дорожной сети города Перми	%	11,0	11,0	11,0	11,0	11,0
	доля площади улично-дорожной сети, на которой реализованы проекты организации дорожного движения, от общей площади улично-дорожной сети города Перми	%	35,9	35,9	35,9	35,9	35,9
	удельный вес обустроенных светофорных объектов от общего числа планируемых к обустройству на улично-дорожной сети города Перми	%	100,0	100,0	100,0	100,0	100,0
	доля организованных парковочных мест от общего количества планируемых к организации на платной основе парковочных мест	%	100,0	100,0	100,0	100,0	100,0
	количество погибших в дорожно-транспортных происшествиях на 10 тысяч транспортных средств	%	2,03	1,89	1,78	1,78	1,78

Приложение
к таблице показателей конечного
результата муниципальной
программы «Организация
дорожной деятельности
в городе Перми»

МЕТОДИКА
расчета значений показателей конечного результата муниципальной программы «Организация дорожной деятельности в городе Перми»

№	Наименование показателя конечного результата	Ед. изм.	НПА, определяющий методику расчета показателя конечного результата	Расчет показателя конечного результата		Исходные данные для расчета значений показателя конечного результата		
				формула расчета	буквенное обозначение переменной в формуле расчета	источник исходных данных	метод сбора исходных данных	периодичность сбора и срок представления исходных данных
1	2	3	4	5	6	7	8	9
1	Доля автомобильных дорог общего пользования местного значения города Перми, отвечающих нормативным требованиям, от общей площади автомобильных дорог общего пользования местного значения города Перми	%	-	Дп = (Пгар + Пввед) х 100 / Омд	Пгар площадь проезжей части автомобильных дорог 1–3 эксплуатационных категорий содержания, межремонтный срок по которым не истек, кв. м; Пввед – площадь проезжей части автомобильных дорог 1-3 эксплуатационных категорий содержания, внутриквартальных проездов, в отношении которых в текущем году выполнены капитальный ремонт, ремонт, реконструкция, строительство, кв. м; Омд – общая площадь проезжей части автомобильных дорог 1-3 эксплуатационных категорий содержания, кв. м	ДДБ	запрос информации от МКУ «Пермблагоустройство»	ежегодно, до 01 февраля года, следующего за отчетным периодом

1	2	3	4	5	6	7	8	9
2	Смертность от дорожно-транспортных происшествий, случаев на 100 тыс. населения	случаев	-	$С_{дтп} = К_{дтп} / Ч$ х 100000	$К_{дтп}$ – количество погибших в дорожно-транспортных происшествиях на территории общего пользования улично-дорожной сети города Перми, чел.; Ч – численность постоянного населения города Перми на 01 января отчетного периода, чел.	данные представляются Государственной инспекцией безопасности дорожного движения Главного управления Министерства внутренних дел Российской Федерации по Пермскому краю	Пермьстат	ежегодно, до 01 марта года, следующего за отчетным периодом
3	Доля площади автомобильных дорог, содержание которых осуществляется в соответствии с нормативными требованиями, от общей площади автомобильных дорог	%	-	Дсод = Павтодор х 100 / Омд	Павтодор – площадь проезжей части автомобильных дорог, содержание которых осуществляется в соответствии с нормативными требованиями, кв. м; Омд – общая площадь проезжей части автомобильных дорог, кв. м	ДДБ	-	ежегодно, до 01 февраля года, следующего за отчетным периодом
4	Доля площади города, убираемая механизированным способом, в общей площади города	%	-	Умех / Пвс* 100	Умех – площадь города, убираемая механизированным способом, Пвс – площадь города	ДДБ	-	ежегодно, до 01 февраля года, следующего за отчетным периодом
5	Доля автомобильных дорог общего пользования местного значения города Перми, оборудованных исправными сетями ливневой канализации, от общего числа автомобильных дорог общего пользования местного значения города Перми, %	%	-	Дливн = (Пливн / Оавтодор) х 100	Пливн – протяженность автомобильных дорог 1-3 эксплуатационных категорий содержания местного значения города Перми, оборудованных исправными сетями ливневой канализации, км; Оавтодор – общая протяженность автомобильных дорог местного значения города Перми 1-3 эксплуатационных категорий содержания, км	ДДБ	запрос информации от МКУ «Пермблагоустройство»	ежегодно, до 01 февраля года, следующего за отчетным периодом
6	Доля протяженности автомобильных дорог, в отношении которых выполнены работы по паспортизации, от общей протяженности автомобильных дорог (нарастающим итогом)	%	-	Дпас = (Ппас / Оавтодор) х 100	Ппас – протяженность автомобильных дорог, в отношении которых выполнены работы по паспортизации, км; Оавтодор – общая протяженность автомобильных дорог местного значения города Перми, км	ДДБ	запрос информации от МКУ «Пермблагоустройство», территориальных органов	ежегодно, до 01 февраля года, следующего за отчетным периодом
7	Доля площади пешеходных дорожек и тротуаров, приведенных в нормативное состояние, от общей площади пешеходных зон в границах городского округа (нарастающим итогом)	%	-	Дпеш.зон = (Ппеш.зон / Опеш.зон) х 100	Ппеш.зон – площадь пешеходных дорожек и тротуаров, приведенных в нормативное состояние в текущем году, кв. м; Опеш.зон – общая площадь пешеходных зон в границах городского округа, кв. м	ДДБ	запрос информации от территориальных органов администрации города Перми	ежегодно, до 01 февраля года, следующего за отчетным периодом
8	Доля площади проезжей части автомобильных дорог всех категорий, в отношении которых выполнен ремонт, от общей площади проезжей части автомобильных дорог	%	-	Дрем = (Прем / Омд) х 100	Прем – площадь проезжей части автомобильных дорог, в отношении которых в текущем году выполнен ремонт, кв. м; Омд – общая площадь проезжей части автомобильных дорог, кв. м	ДДБ	запрос информации от территориальных органов администрации города Перми (заказчик работ – МКУ «Благоустройство района»)	ежегодно, до 01 февраля года, следующего за отчетным периодом
9	Доля внутриквартальных проездов, находящихся в нормативном состоянии, от общего количества внутриквартальных проездов, относящихся к муниципальной собственности	%	-	Двнпр = Пвнпр / Овнпр х 100	$П_{внпр}$ – площадь проезжей части внутриквартальных проездов, относящихся к муниципальной собственности, находящихся в нормативном состоянии, кв. м; $О_{внпр}$ – площадь проезжей части внутриквартальных проездов, относящихся к муниципальной собственности, кв. м	МКУ «Благоустройство района»	отчетная документация	ежегодно, до 01 февраля года, следующего за отчетным периодом

1	2	3	4	5	6	7	8	9
10	Доля работающих светильников сетей наружного освещения на автомобильных дорогах 1-3 категорий от общего числа светильников на автомобильных дорогах 1-3 категорий	%	-	согласно пункту 3.7 постановления администрации города Перми от 24 сентября 2008 г. № 938 «Об утверждении Регламента организации наружного освещения улиц города Перми»	-	ДДБ, МКУ «Пермблагоустройство»	ежемесячные выездные проверки в рамках осуществления контроля за работой МУП НО г. Перми «Горсвет», выполняющего работы по содержанию и ремонту муниципальных сетей наружного освещения	ежемесячно, до 30 числа месяца, следующего за отчетным
11	Доля уличных опор освещения, которая охвачена интеллектуальными системами освещения	%	-	$С_{общ}$ / $С_{инт.}$ х 100	$С_{общ}$ – количество светильников на улично–дорожной сети города Перми; $С_{инт.}$ – количество светильников, оснащенных системой интеллектуального управления (нарастающим итогом)	ДДБ	-	ежегодно, до 01 февраля года, следующего за отчетным периодом
12	Количество зданий, имеющих архитектурную подсветку	ед.	-	количество зданий, в отношении которых завершены работы по архитектурной подсветке фасада	-	акт приемки выполненных работ	запрос информации от МКУ «Пермблагоустройство»	ежегодно, до 01 февраля года, следующего за отчетным периодом
13	Доля муниципальных казенных учреждений, осуществляющих функцию муниципального заказчика, имеющих оценку эффективности деятельности учреждений не менее «удовлетворительно» (согласно Постановлению администрации города Перми от 30 января 2020 г. № 86 «Об утверждении Положения о системе оплаты труда работников муниципальных учреждений в сфере благоустройства территории города Перми»)	%	-	Дучр = (Кучр / Оучр) х 100	Кучр – количество муниципальных казенных учреждений, осуществляющих функцию муниципального заказчика, имеющих оценку эффективности деятельности учреждений не менее «удовлетворительно», ед.; Оучр – общее количество муниципальных казенных учреждений, осуществляющих функцию муниципального заказчика, ед.	ДДБ	запрос информации от МКУ «Пермблагоустройство», МКУ «Благоустройство района»	ежегодно, до 01 февраля года, следующего за отчетным периодом
14	Доля технических средств организации дорожного движения, находящихся на содержании, от общего числа технических средств на улично-дорожной сети города Перми	%	-	$Д_{ТСОДД}$ = КСтсодд / Ктсодд х 100 %	$Д_{ТСОДД}$ – доля технических средств организации дорожного движения, находящихся на содержании; КСтсодд – количество технических средств организации дорожного движения, находящихся на содержании; Ктсодд – общее количество технических средств организации дорожного движения	КСтсодд – по данным контрактов, заключенных на содержание технических средств организации дорожного движения; Ктсодд – по данным проектов организации дорожного движения	запрос исходных данных	ежегодно, до 20 февраля года, следующего за отчетным периодом
15	Доля комплексов технических средств видеонаблюдения и управления дорожным движением, находящихся на содержании, от общего числа комплексов технических средств видеонаблюдения и управления дорожным движением на улично–дорожной сети города Перми	%	-	$Д_{ТСВН}$ = КСтсвн / Ктсвн х 100 %	$Д_{ТСВН}$ – доля комплексов технических средств видеонаблюдения и управления дорожным движением, находящихся на содержании; КСтсвн – количество технических средств видеонаблюдения и управления дорожным движением, находящихся на содержании; Ктсвн – общее количество технических средств видеонаблюдения и управления дорожным движением	КСтсвн – по данным контрактов, заключенных на содержание видеонаблюдения и управления дорожным движением; Ктсвн – по данным проектов организации дорожного движения	запрос исходных данных	ежегодно, до 20 февраля года, следующего за отчетным периодом

1	2	3	4	5	6	7	8	9
16	Доля площади улично-дорожной сети, обеспеченная проектами организации дорожного движения, от общей площади улично-дорожной сети города Перми	%	-	$Д_{ПОб} = П_{ПОДД} / П$ х 100 %	$Д_{ПОб.}$ – доля площади улично-дорожной сети, обеспеченная проектами организации дорожного движения; $П_{ПОДД}$ – площадь улично-дорожной сети, обеспеченная актуальными проектами организации дорожного движения; П – общая площадь улично-дорожной сети города Перми	$П_{ПОДД}$ – по данным проектов организации дорожного движения; П – по данным департамента дорог и благоустройства и МКУ «Пермблагоустройство» (балансодержателя)	запрос исходных данных	ежегодно, до 20 февраля года, следующего за отчетным периодом
17	Доля площади улично-дорожной сети, на которой реализованы проекты организации дорожного движения, от общей площади улично-дорожной сети города Перми	%	-	$Д_{ПРеал} = П_{РеалПОДД} / П$ х 100 %	$Д_{ПРеал}$ – доля площади улично-дорожной сети, на которой реализованы проекты организации дорожного движения; $П_{РеалПОДД}$ – площадь улично-дорожной сети, на которой реализованы проекты организации дорожного движения; П – общая площадь улично-дорожной сети города Перми	$П_{Реал.ПОДД}$ – на основании данных об исполнении контрактов, заключенных на комплексную реализацию проектов организации дорожного движения; П – по данным ДДБ и МКУ «Пермблагоустройство» (балансодержателя)	запрос исходных данных	ежегодно, до 20 февраля года, следующего за отчетным периодом
18	Удельный вес обустроенных светофорных объектов от общего числа планируемых к обустройству на улично-дорожной сети города Перми	%	-	УВо = Ко / Кпл х 100 %	УВо – удельный вес обустроенных светофорных объектов; Ко – количество обустроенных светофорных объектов на улично-дорожной сети; Кпл – количество запланированных к обустройству светофорных объектов на улично-дорожной сети города Перми	Ко – по данным контрактов; Кпл – по данным утвержденной муниципальной программы	по данным бухгалтерской отчетности	ежегодно, до 20 февраля года, следующего за отчетным периодом
19	Доля организованных парковочных мест от общего количества планируемых к организации на платной основе парковочных мест	%	-	Дпм = Копм / Кпм х 100 %	Дпм – доля организованных парковочных мест; Копм – количество организованных парковочных мест; Кпм – общее количество парковочных мест в зоне платной парковки, утвержденных проектами организации дорожного движения	Кпм – по данным актуальных проектов организации дорожного движения; Копм – по данным МКУ «Пермская дирекция дорожного движения»	запрос исходных данных	ежегодно, до 20 февраля года, следующего за отчетным периодом
20	Доля погибших в дорожно-транспортных происшествиях на 10 тысяч транспортных средств	%	-	на основании соглашения от 10.04.2019 № 188-2019-R3007-1	-	данные представляются Государственной инспекцией безопасности дорожного движения Главного управления Министерства внутренних дел Российской Федерации по Пермскому краю	-	ежегодно, до 01 февраля года, следующего за отчетным периодом

АДМИНИСТРАЦИЯ ГОРОДА ПЕРМИ
ПОСТАНОВЛЕНИЕ

20.10.2022 № 1042

О внесении изменений в приложение 2 к Порядку определения объема и условий предоставления субсидий на иные цели бюджетным и автономным учреждениям на создание концертных и театральных постановок, организацию и обеспечение участия в творческих проектах, утвержденному постановлением администрации города Перми от 16.10.2020 № 1006

В целях актуализации нормативной правовой базы города Перми
администрация города Перми ПОСТАНОВЛЯЕТ:

1. Внести изменения в приложение 2 к Порядку определения объема и условий предоставления субсидий на иные цели бюджетным и автономным учреждениям на создание концертных и театральных постановок, организацию и обеспечение участия в творческих проектах, утвержденному постановлением администрации города Перми от 16 октября 2020 г. № 1006 (в ред. от 31.03.2021 № 221, от 23.09.2021 № 748, от 24.11.2021 № 1044, от 16.12.2021 № 1154, от 18.03.2022 № 189, от 27.05.2022 № 412, от 29.06.2022 № 553, от 30.09.2022 № 887), изложив в редакции согласно приложению к настоящему постановлению.

2. Настоящее постановление вступает в силу с 01 января 2023 г., но не ранее дня официального опубликования в печатном средстве массовой информации «Официальный бюллетень органов местного самоуправления муниципального образования город Пермь».

3. Управлению по общим вопросам администрации города Перми обеспечить опубликование настоящего постановления в печатном средстве массовой информации «Официальный бюллетень органов местного самоуправления муниципального образования город Пермь».

4. Информационно-аналитическому управлению администрации города Перми обеспечить опубликование (обнародование) настоящего постановления на официальном сайте муниципального образования город Пермь в информационно-телекоммуникационной сети Интернет.

5. Контроль за исполнением настоящего постановления возложить на заместителя главы администрации города Перми Грибанова А.А.

И.о. Главы города Перми Э.А. Хайруллин

Приложение
к постановлению администрации
города Перми
от 20.10.2022 № 1042

РАЗМЕР СУБСИДИЙ
на иные цели на создание концертных и театральных постановок, организацию обеспечения участия в творческих проектах на 2023 год и плановый период 2024 и 2025 годов

№	Наименование муниципального учреждения города Перми	Расчетный показатель, руб.		
		2023 год	2024 год	2025 год
1	2	3	4	5
1	Муниципальное автономное учреждение культуры города Перми «Пермский театр юного зрителя»	4 700 000,00	4 700 000,00	4 700 000,00
2	Муниципальное автономное учреждение культуры города Перми «Пермский театр кукол»	4 000 000,000	4 000 000,000	4 000 000,000
3	Муниципальное бюджетное учреждение культуры города Перми «Пермский театр «У Моста»	2 900 000,00	2 893 500,00	2 900 000,00

1	2	3	4	5
4	Муниципальное автономное учреждение культуры города Перми «Театр «Балет Евгения Панфилова»	2 400 000,00	2 400 000,00	2 400 000,00
5	Муниципальное автономное учреждение культуры города Перми «Академический хор «Млада»	2 700 000,00	3 000 000,00	3 000 000,00
6	Муниципальное автономное учреждение культуры города Перми «ПермьКонцерт»	3 300 000,00	3 000 000,00	3 000 000,00
Итого		20 000 000,00	19 993 500,00	20 000 000,00

АДМИНИСТРАЦИЯ ГОРОДА ПЕРМИ
ПОСТАНОВЛЕНИЕ

20.10.2022 № 1043

О внесении изменений в Положение об оплате труда работников администрации города Перми, занимающих должности, не отнесенные к должностям муниципальной службы, утвержденное постановлением администрации города Перми от 24.12.2009 № 1024

В целях актуализации нормативных правовых актов администрации города Перми
администрация города Перми ПОСТАНОВЛЯЕТ:

1. Внести в Положение об оплате труда работников администрации города Перми, занимающих должности, не отнесенные к должностям муниципальной службы, утвержденное постановлением администрации города Перми от 24 декабря 2009 г. № 1024 (в ред. от 06.04.2010 № 163, от 29.04.2011 № 194, от 28.10.2011 № 696, от 13.09.2012 № 538, от 22.03.2013 № 164, от 26.12.2013 № 1252, от 08.06.2016 № 393, от 15.11.2016 № 1020, от 14.11.2018 № 885, от 28.06.2019 № 335, от 21.10.2019 № 756, от 09.03.2021 № 141, от 07.10.2021 № 822, от 19.10.2021 № 900, от 27.06.2022 № 541), следующие изменения:

1.1. в абзаце тринадцатом пункта 3.1 после слов «руководитель аппарата администрации города Перми» дополнить словами «(далее – работодатель)»;

1.2. пункты 4.1-4.3 изложить в следующей редакции

«4.1. Виды выплат социального характера:

4.1.1. материальная помощь к отпуску Работника по должности служащего в размере двух должностных окладов в пределах утвержденного фонда оплаты труда.

В течение текущего календарного года материальная помощь к отпуску Работника выплачивается суммарно либо по частям в размере одного должностного оклада при предоставлении ежегодного отпуска или его части, а также в любой иной период в течение календарного года.

В случае неиспользования Работниками по должностям служащих ежегодного оплачиваемого отпуска (либо его части) в текущем календарном году, а также при наличии иных уважительных причин материальная помощь к отпуску по согласованию с работодателем может быть выплачена в иные сроки в течение текущего календарного года.

При увольнении Работника по должности служащего, не получившего в текущем году материальную помощь к отпуску, а также вновь принятому Работнику материальная помощь производится пропорционально отработанному в данном календарном году времени.

4.1.2. материальная помощь Работникам может устанавливаться по решению работодателя с учетом занимаемой Работниками должности на условиях полного (неполного) рабочего времени при наличии экономии по фонду оплаты труда;

4.1.3. материальная помощь Работнику может устанавливаться по решению работодателя в течение финансового года при наличии экономии по фонду оплаты труда в случае:

празднования юбилейных дат Работника (50 лет и каждые последующие пять лет со дня рождения);

бракосочетания Работника при представлении копии свидетельства о браке;

рождения ребенка у Работника, являющегося родителем, усыновление (удочерение) ребенка Работником в установленном законодательством порядке при представлении копии свидетельства о рождении;

тяжелого финансового положения, в том числе необходимость оплаты дорогостоящего лечения при представлении справок из медицинского учреждения, чеков на приобретение дорогостоящих лекарств или проведения лечебных процедур;

причинения Работнику или членам его семьи ущерба в результате стихийного бедствия или иных форс-мажорных обстоятельств, в том числе утрата личного имущества на крупную сумму вследствие кражи, пожара при представлении справки из отдела полиции, управления государственной противопожарной службы;

смерти супруга (супруги), родителей, детей Работника при представлении копии свидетельства о смерти и документа, подтверждающего наличие родственных отношений;

награждения Работника государственной наградой, формами поощрения Главы города Перми, благодарностью администрации города Перми и иными формами поощрения.

4.2. В случае смерти Работника материальная помощь выплачивается по решению работодателя при наличии экономии по фонду оплаты труда.

4.3. Виды, порядок и размеры осуществления выплат социального характера устанавливаются локальным нормативным актом работодателя.»;

1.3. приложение изложить в редакции согласно приложению к настоящему постановлению.

2. Настоящее постановление вступает в силу со дня официального опубликования в печатном средстве массовой информации «Официальный бюллетень органов местного самоуправления муниципального образования город Пермь», за исключением пункта 1.3 настоящего постановления, который вступает в силу с 01 октября 2023 г.

3. Управлению по общим вопросам администрации города Перми обеспечить опубликование настоящего постановления в печатном средстве массовой информации «Официальный бюллетень органов местного самоуправления муниципального образования город Пермь».

4. Информационно-аналитическому управлению администрации города Перми обеспечить опубликование (обнародование) настоящего постановления на официальном сайте муниципального образования город Пермь в информационно-телекоммуникационной сети Интернет.

5. Контроль за исполнением настоящего постановления возложить на руководителя аппарата администрации города Перми Молоковских А.В.

И.о. Главы города Перми Э.А. Хайруллин

Приложение
к постановлению администрации
города Перми
от 20.10.2022 № 1043

Таблица 1

РАЗМЕРЫ
должностных окладов работников администрации города Перми, занимающих должности, не отнесенные к должностям муниципальной службы, и профессии рабочих

Квалификационные уровни	Профессии и должности, отнесенные к квалификационным уровням	Размер должностного оклада (руб.)[1]
1	2	3
Профессиональная квалификационная группа «Общеотраслевые профессии рабочих первого уровня»		
1	Наименования профессий рабочих, по которым предусмотрено присвоение 1-го, 2-го и 3-го квалификационных разрядов в соответствии с Единым тарифно-квалификационным справочником работ и профессий рабочих, гардеробщик, рабочий по комплексному обслуживанию и текущему ремонту здания, рабочий по обслуживанию здания, сторож (вахтер), уборщик служебных помещений, уборщик территорий (дворник) и другие должности, относящиеся к данной категории[2]	8110
2	Профессии рабочих, отнесенные к первому квалификационному уровню, при выполнении работ по профессии с производным наименованием «старший»	8606
Профессиональная квалификационная группа «Общеотраслевые профессии рабочих второго уровня»		

1	2	3
1	Наименования профессий рабочих, по которым предусмотрено присвоение 4-го и 5-го квалификационных разрядов в соответствии с Единым тарифно-квалификационным справочником работ и профессий рабочих, и другие должности, относящиеся к данной категории[2]	9073
2	Наименования профессий рабочих, по которым предусмотрено присвоение 6-го и 7-го квалификационных разрядов в соответствии с Единым тарифно-квалификационным справочником работ и профессий рабочих	9539
3	Наименования профессий рабочих, по которым предусмотрено присвоение 8-го квалификационного разряда в соответствии с Единым тарифно-квалификационным справочником работ и профессий рабочих	10006
Профессиональная квалификационная группа «Общеотраслевые должности служащих первого уровня»		
1	Архивариус, дежурный, комендант, машинистка и другие должности, относящиеся к данной категории[3]	8110
2	Должности служащих первого квалификационного уровня, по которым может устанавливаться производное должностное наименование «старший»	8606
Профессиональная квалификационная группа «Общеотраслевые должности служащих второго уровня»		
1	Диспетчер, инспектор по кадрам, техник и другие должности, относящиеся к данной категории[3]	9073
2	Заведующий складом, заведующий хозяйством и другие должности, относящиеся к данной категории. Должности служащих первого квалификационного уровня, по которым устанавливается производное должностное наименование «старший». Должности служащих первого квалификационного уровня, по которым устанавливается II внутридолжностная категория	9539
3	Должности служащих первого квалификационного уровня, по которым устанавливается I внутридолжностная категория, и другие должности, относящиеся к данной категории[3]	10006
Профессиональная квалификационная группа «Общеотраслевые должности служащих третьего уровня»		
1	Инженер, инженер по охране труда, инженер-энергетик, специалист по кадрам и другие должности, относящиеся к данной категории[3]	10590
2	Должности служащих первого квалификационного уровня, по которым может устанавливаться II внутридолжностная категория	11944
3	Должности служащих первого квалификационного уровня, по которым может устанавливаться I внутридолжностная категория	13377
4	Должности служащих первого квалификационного уровня, по которым может устанавливаться производное должностное наименование «ведущий»	17825

---

[1] С учетом индексации должностных окладов на 6,1 % с 01 октября 2023 г.

[2] В соответствии с профессиональными квалификационными группами общеотраслевых профессий рабочих, утвержденными приказом Министерства здравоохранения и социального развития Российской Федерации от 29 мая 2008 г. № 248н.

[3] В соответствии с профессиональными квалификационными группами общеотраслевых должностей руководителей, специалистов и служащих, утвержденными приказом Министерства здравоохранения и социального развития Российской Федерации от 29 мая 2008 г. № 247н.

Таблица 2

РАЗМЕРЫ
должностных окладов работников администрации города Перми, занимающих должности, не отнесенные к должностям муниципальной службы и не включенные в профессиональные квалификационные группы

№	Наименование должности	Размер должностного оклада (руб.)[1]
1	2	3
1	Специалист по работе с информационными ресурсами	8110

---

[1] С учетом индексации должностных окладов на 6,1 % с 01 октября 2023 г.

АДМИНИСТРАЦИЯ ГОРОДА ПЕРМИ
ПОСТАНОВЛЕНИЕ

20.10.2022 № 1044

О внесении изменений в постановление администрации города Перми от 30.11.2007 № 502 «О Порядке формирования, размещения, финансового обеспечения и контроля выполнения муниципального задания на оказание муниципальных услуг (выполнение работ)» и признании утратившими силу отдельных постановлений администрации города Перми

В целях актуализации правовой базы администрации города Перми
администрация города Перми ПОСТАНОВЛЯЕТ:

1. Внести изменения в постановление администрации города Перми от 30 ноября 2007 г. № 502 «О Порядке формирования, размещения, финансового обеспечения и контроля выполнения муниципального задания на оказание муниципальных услуг (выполнение работ)» (в ред. от 25.04.2008 № 318, от 24.06.2008 № 589, от 06.11.2009 № 813, от 06.12.2010 № 839, от 31.12.2010 № 934,от 08.09.2011 № 473, от 12.12.2011 № 15, от 23.11.2012 № 814, от 08.04.2013 № 240, от 11.04.2013 № 254, от 11.06.2013 № 479, от 12.08.2013 № 644, от 27.03.2014 № 201, от 15.07.2015 № 464, от 16.10.2015 № 791, от 09.12.2015 № 1047, от 21.01.2016 № 35, от 10.02.2016 № 84, от 11.07.2016 № 479, от 11.10.2016 № 821, от 14.12.2016 № 1105, от 21.02.2017 № 123, от 15.06.2017 № 462, от 07.11.2017 № 986, от 28.08.2018 № 554, от 28.03.2019 № 45-П, от 06.04.2020 № 322, от 22.12.2020 № 1295, от 22.06.2021 № 462), дополнив пунктом 31 следующего содержания:

«31. Условие об отсутствии просроченной (неурегулированной) задолженности по денежным обязательствам перед Пермским городским округом, установленное статьей 241 Бюджетного кодекса Российской Федерации, не применяется при предоставлении субсидий на финансовое обеспечение выполнения муниципального задания на оказание муниципальных услуг (выполнение работ) муниципальным бюджетным и автономным учреждениям города Перми.».

2. Утвердить прилагаемые изменения в Порядок формирования, размещения, финансового обеспечения и контроля выполнения муниципального задания на оказание муниципальных услуг (выполнение работ), утвержденный постановлением администрации города Перми от 30 ноября 2007 г. № 502 (в ред. от 25.04.2008 № 318, от 24.06.2008 № 589, от 06.11.2009 № 813,от 06.11.2009 № 813, от 06.12.2010 № 839, от 31.12.2010 № 934, от 08.09.2011 № 473, от 12.12.2011 № 15, от 23.11.2012 № 814, от 08.04.2013 № 240, от 11.04.2013 № 254, от 11.06.2013 № 479, от 12.08.2013 № 644, от 27.03.2014 № 201, от 15.07.2015 № 464, от 16.10.2015 № 791, от 09.12.2015 № 1047, от 21.01.2016 № 35, от 10.02.2016 № 84, от 11.07.2016 № 479, от 11.10.2016 № 821, от 14.12.2016 № 1105, от 21.02.2017 № 123, от 15.06.2017 № 462, от 07.11.2017 № 986, от 28.08.2018 № 554, от 28.03.2019 № 45-П, от 06.04.2020 № 322, от 22.12.2020 № 1295, от 22.06.2021№ 462).

3. Установить, что при определении объема финансового обеспечения выполнения муниципального задания на 2023 год и на плановый период 2024 и 2025 годов в соответствии с пунктами 3.4.3.9, 3.4.3.10, 3.4.3.14 Порядка формирования, размещения, финансового обеспечения и контроля выполнения муниципального задания на оказание муниципальных услуг (выполнение работ), утвержденного постановлением администрации города Перми от 30 ноября 2007 г. № 502, учитывается объем доходов от платной деятельности, поступивший в 2019 году, применяется коэффициент платной деятельности, исчисленный за 2019 год.

4. Признать утратившими силу:

постановление администрации города Перми от 23 декабря 2009 г. № 1009 «Об утверждении Порядка предоставления муниципальным бюджетным и автономным учреждениям субсидий на финансовое обеспечение выполнения ими муниципального задания из бюджета города Перми»;

постановление администрации города Перми от 30 ноября 2010 г. № 824 «О внесении изменений в постановление администрации города Перми от 23.12.2009 № 1009 «Об утверждении Порядка определения объема и предоставления субсидий муниципальным автономным учреждениям из бюджета города Перми»;

постановление администрации города Перми от 31 декабря 2010 г. № 940 «О внесении изменений в постановление администрации города Перми от 23.12.2009 № 1009 «Об утверждении Порядка определения объема и условий предоставления субсидий муниципальным автономным учреждениям из бюджета города Перми»;

пункт 1 постановления администрации города Перми от 30 декабря 2011 г. № 885 «О внесении изменений в отдельные постановления администрации города Перми в части условий предоставления субсидий, бюджетных инвестиций муниципальным автономным и бюджетным учреждениям из бюджета города Перми»;

постановление администрации города Перми от 25 апреля 2012 г. № 190 «О внесении изменений в постановление администрации города Перми от 23.12.2009 № 1009 «Об утверждении Порядка определения объема и условий предоставления субсидий, бюджетных инвестиций муниципальным автономным и бюджетным учреждениям из бюджета города Перми»;

постановление администрации города Перми от 28 ноября 2013 г. № 1093 «О внесении изменений в постановление администрации города Перми от 23.12.2009 № 1009 «Об утверждении Порядка определения объема и условий предоставления субсидий, бюджетных инвестиций муниципальным автономным и бюджетным учреждениям из бюджета города Перми»;

пункт 2 постановления администрации города Перми от 10 апреля 2014 г. № 242 «Об утверждении Порядка осуществления бюджетных инвестиций в форме капитальных вложений в объекты муниципальной собственности города Перми, Порядка предоставления муниципальным бюджетным и автономным учреждениям, муниципальным унитарным предприятиям города Перми субсидий на осуществление капитальных вложений в объекты капитального строительства муниципальной собственности города Перми или приобретение объектов недвижимого имущества в муниципальную собственность города Перми за счет средств бюджета города Перми»;

постановление администрации города Перми от 01 июня 2015 г. № 333 «О внесении изменений в Порядок предоставления муниципальным бюджетным и автономным учреждениям субсидий на финансовое обеспечение выполнения ими муниципального задания из бюджета города Перми, Порядок определения объема и условия предоставления муниципальным бюджетным и автономным учреждениям субсидий на иные цели из бюджета города Перми, утвержденные постановлением администрации города Перми от 23.12.2009 № 1009»;

постановление администрации города Перми от 17 декабря 2015 г. № 1077 «О внесении изменений в Порядок предоставления муниципальным бюджетным и автономным учреждениям субсидий на финансовое обеспечение выполнения ими муниципального задания из бюджета города Перми, Порядок определения объема и условия предоставления муниципальным бюджетным и автономным учреждениям субсидий на иные цели из бюджета города Перми, утвержденные постановлением администрации города Перми от 23.12.2009 № 1009»;

пункт 1 постановления администрации города Перми от 26 марта 2018 г. № 182 «О внесении изменений в отдельные правовые акты администрации города Перми»;

постановление администрации города Перми от 18 декабря 2020 г. № 1278 «О внесении изменений в постановление администрации города Перми от 23.12.2009 № 1009 «Об утверждении Порядка предоставления муниципальным бюджетным и автономным учреждениям субсидий на финансовое обеспечение выполнения ими муниципального задания из бюджета города Перми, Порядка определения объема и условий предоставления муниципальным бюджетным и автономным учреждениям субсидий на иные цели из бюджета города Перми» и о признании утратившими силу отдельных правовых актов администрации города Перми»;

постановление администрации города Перми от 18 августа 2021 г. № 608 «О внесении изменений в Порядок предоставления муниципальным бюджетным и автономным учреждениям субсидий на финансовое обеспечение выполнения ими муниципального задания из бюджета города Перми, утвержденный постановлением администрации города Перми от 23.12.2009 № 1009».

5. Настоящее постановление вступает в силу со дня официального опубликования в печатном средстве массовой информации «Официальный бюллетень органов местного самоуправления муниципального образования город Пермь» и применяется при расчете объема финансового обеспечения выполнения муниципального задания и заключения соглашений о предоставлении субсидии из бюджета города Перми, начиная с муниципального задания на 2023 год и плановый период 2024 и 2025 годов, за исключением пункта 6 Изменений в Порядок формирования, размещения, финансового обеспечения и контроля выполнения муниципального задания на оказание муниципальных услуг (выполнение работ), утвержденный постановлением администрации города Перми от 30 ноября 2007 г. № 502, применяемого при расчете объема финансового обеспечения выполнения муниципального задания, начиная с муниципального задания на 2024 год и плановый период 2025 и 2026 годов.

6. Управлению по общим вопросам администрации города Перми обеспечить опубликование настоящего постановления в печатном средстве массовой информации «Официальный бюллетень органов местного самоуправления муниципального образования город Пермь».

7. Информационно-аналитическому управлению администрации города Перми обеспечить опубликование (обнародование) настоящего постановления на официальном сайте муниципального образования город Пермь в информационно-телекоммуникационной сети Интернет.

8. Контроль за исполнением настоящего постановления возложить на первого заместителя главы администрации города Перми Хайруллина Э.А.

И.о. Главы города Перми Э.А. Хайруллин

УТВЕРЖДЕНЫ
постановлением администрации
города Перми
от 20.10.2022 № 1044

ИЗМЕНЕНИЯ
в Порядок формирования, размещения, финансового обеспечения и контроля выполнения муниципального задания на оказание муниципальных услуг (выполнение работ), утвержденный постановлением администрации города Перми от 30.11.2007 № 502

1. Абзац четвертый пункта 3.3 признать утратившим силу.

2. В пункте 3.4.3.1:

2.1. абзац третий изложить в следующей редакции:

«$N_{i(W)} = N_{i(W)\,баз} \times K_{отр} \times K_{ин}$, где»;

2.2. дополнить абзацем седьмым следующего содержания:

«$K_{ин}$ – иной корректирующий коэффициент на выполнение w-й муниципальной работы;».

3. Абзац третий пункта 3.4.3.3 изложить в следующей редакции:

«При отсутствии норм, выраженных в натуральных показателях, установленных стандартом оказания услуги (выполнения работы), в отношении муниципальной услуги (работы), оказываемой муниципальными учреждениями, нормы, выраженные в натуральных показателях, определяются на основе анализа и усреднения показателей деятельности муниципального учреждения, которое имеет минимальный объем затрат на оказание единицы муниципальной услуги (выполненной работы) при выполнении требований к качеству оказания муниципальной услуги (работы), отраженных в перечнях услуг и работ (метод наиболее эффективного учреждения), либо на основе медианного значения по муниципальным учреждениям, оказывающим муниципальную услугу (выполняющим работу) в установленной сфере деятельности (медианный метод), либо иным методом на основе определения норм, выраженных в натуральных показателях.».

4. Дополнить пунктом $3.4.3.6^1$ следующего содержания:

«$3.4.3.6^1$. Значение базового норматива затрат на оказание муниципальной услуги (выполнение работы) или значения отдельных составляющих базового норматива затрат при необходимости уточняется на прогнозный уровень инфляции (индекс потребительских цен) в соответствии с прогнозом социально-экономического развития города Перми на очередной финансовый год и плановый период.».

5. Пункт 3.4.3.7 дополнить абзацами следующего содержания:

«Для расчета нормативных затрат на выполнение муниципальных работ может применяться иной корректирующий коэффициент, отражающий особенности выполнения муниципальной работы.

Значение иного корректирующего коэффициента утверждается по каждой муниципальной работе с указанием ее наименования и соответствующего уникального номера реестровой записи.».

6. Абзац шестой пункта 3.4.3.9 изложить в следующей редакции:

«Коэффициент платной деятельности определяется как отношение планируемого объема субсидии на финансовое обеспечение выполнения муниципального задания (далее – субсидия) к общей сумме планируемых поступлений, включающей поступления от субсидии и доходов от платной деятельности, определяемых исходя из объемов указанных поступлений, полученных в отчетном финансовом году.».

7. В пункте 3.4.3.12 слово «отраслевых» исключить.

8. Пункт 3.4.3.14 дополнить абзацем следующего содержания:

«Объем финансового обеспечения выполнения муниципального задания для муниципального бюджетного учреждения по организации освещения территории города Перми подлежит уменьшению на объем доходов от платной деятельности.».

9. В пункте 3.4.3.15 слова «1 января текущего года» заменить словами «01 января текущего финансового года (очередного финансового года)».

10. Пункт 3.6 дополнить абзацем следующего содержания:

«Исчисленный объем финансового обеспечения на аренду имущества в отношении имущества муниципального учреждения, используемого на основании договора аренды (финансовой аренды), централизуется главным распорядителем бюджетных средств (учредителем) и перераспределяется в дальнейшем подведомственным муниципальным учреждениям в зависимости от заключенных договоров.».

11. Пункт 3.10 после абзаца десятого дополнить абзацем следующего содержания:

«При наличии источников финансирования главным распорядителем бюджетных средств (учредителем) может быть увеличен объем муниципального задания в натуральных и стоимостных показателях в установленном порядке.».

12. Пункт 3.13 изложить в следующей редакции:

«3.13. Субсидии на выполнение муниципального задания предоставляются муниципальным бюджетным и ав-

тономным учреждениям на основании соглашения между главным распорядителем бюджетных средств (учредителем) и подведомственным муниципальным бюджетным, автономным учреждением по типовой форме согласно приложению 5.1 к настоящему Порядку (далее – Соглашение).

Объемы субсидий на выполнение муниципального задания, источником предоставления которых являются межбюджетные трансферты из бюджета Пермского края бюджету города Перми, распределяются главным распорядителем бюджетных средств (учредителем) муниципальным бюджетным и автономным учреждениям в размере переданных средств в соответствии со стоимостью государственной услуги, утверждаемой нормативным правовым актом Пермского края, в рамках муниципального задания.

Объем субсидии может быть увеличен в течение срока выполнения муниципального задания в случае изменения законодательства Российской Федерации о налогах и сборах, в том числе в случае отмены ранее установленных налоговых льгот.

Уменьшение объема субсидий на выполнение муниципального задания муниципальным бюджетным и автономным учреждениям в течение срока его выполнения осуществляется учредителем только при соответствующем изменении муниципального задания (в случае изменения показателей, характеризующих качество и объем оказываемых муниципальных услуг (работ) физическим и (или) юридическим лицам в сопоставимом объеме), в иных случаях, предусмотренных законодательством Российской Федерации.

Объем субсидий на выполнение муниципального задания, подлежащий перечислению в очередном месяце, уменьшается учредителем пропорционально объему не выполненного муниципального задания в отчетном квартале при соответствующей ежеквартальной корректировке муниципального задания в соответствии с пунктом 3.10 настоящего Порядка.

Субсидии на выполнение муниципального задания предоставляются муниципальным бюджетным и автономным учреждениям путем перечисления учредителем денежных средств соответственно на лицевые счета муниципальных бюджетных и автономных учреждений, открытые в департаменте финансов администрации города Перми в установленном порядке.

Субсидии перечисляются ежемесячно в сроки, определенные в Соглашении.

Объем субсидии, подлежащей перечислению, определяется главным распорядителем бюджетных средств (учредителем) с учетом информации об остатках указанных субсидий на первое число месяца, в котором осуществляется перечисление.

До 01 октября текущего финансового года объем перечисляемых субсидий на выполнение муниципального задания уменьшается на объем не использованных муниципальным бюджетным, автономным учреждением остатков указанных субсидий на первое число месяца, в котором осуществляется перечисление, определяемый в соответствии с порядком, установленным департаментом финансов администрации города Перми.

Не перечисленные на 01 октября текущего финансового года средства субсидий на выполнение муниципального задания подлежат перечислению учредителем муниципальному бюджетному, автономному учреждению в полном объеме до конца текущего финансового года в соответствии с Соглашением.

Субсидии на выполнение муниципального задания расходуются в соответствии с действующим законодательством Российской Федерации, нормативными правовыми актами Пермского края, правовыми актами города Перми, муниципальным заданием.

Субсидии на выполнение муниципального задания расходуются в соответствии с их целевым назначением и не могут быть направлены на другие цели.».

13. Пункт 3.14 дополнить абзацами следующего содержания:

«При установлении главным распорядителем бюджетных средств (учредителем), департаментом финансов администрации города Перми, осуществляющим внутренний муниципальный финансовый контроль (далее – департамент финансов), нецелевого использования муниципальными бюджетными и автономными учреждениями предоставленных субсидий на выполнение муниципального задания, использования субсидий на выполнение муниципального задания с нарушением бюджетного законодательства Российской Федерации и иных нормативных правовых актов, регулирующих бюджетные правоотношения, данные средства подлежат возврату в бюджет города Перми муниципальными бюджетными и автономными учреждениями в сроки, установленные указанными органами.

В случае если муниципальными бюджетными и автономными учреждениями не осуществлен возврат средств субсидии в установленный в срок, средства подлежат взысканию в бюджет города Перми учредителем в соответствии с законодательством Российской Федерации.».

14. Дополнить пунктом 3.15 следующего содержания:

«3.15. Муниципальные бюджетные и автономные учреждения ежеквартально представляют соответствующему учредителю отчет об использовании субсидии на выполнение муниципального задания муниципальным бюджетным (автономным) учреждением города Перми по форме, установленной Соглашением (далее – Отчет), не позднее 15 числа месяца, следующего за отчетным кварталом.

Контроль за своевременностью представления Отчета и достоверностью отчетных данных возлагается на учредителя.

Муниципальные бюджетные и автономные учреждения несут ответственность за использование средств, предоставленных в виде субсидий на выполнение муниципального задания, в соответствии с условиями, предусмотренными Соглашением, настоящим Порядком и действующим законодательством Российской Федерации, нормативными правовыми актами Пермского края, правовыми актами города Перми, муниципальным заданием.

Главный распорядитель бюджетных средств (учредитель) осуществляет контроль за использованием субсидий на выполнение муниципального задания, соблюдением целей, условий и порядка их предоставления, установленных настоящим Порядком и Соглашением.

Контроль за целевым использованием субсидий на выполнение муниципального задания, остатков средств субсидий на выполнение муниципального задания согласно абзацу первому пункта 3.14 настоящего Порядка осуществляет главный распорядитель бюджетных средств (учредитель), департамент финансов.

Департамент финансов осуществляет внутренний муниципальный финансовый контроль за использованием муниципальными бюджетными и автономными учреждениями средств субсидий на выполнение муниципального задания в соответствии с бюджетным законодательством Российской Федерации и иными нормативными правовыми актами, регулирующими бюджетные правоотношения, в том числе целевым использованием бюджетными и автономными учреждениями субсидий на выполнение муниципального задания в соответствии с настоящим Порядком и условиями, предусмотренными Соглашением.».

15. Пункт 5.3 дополнить словами «на основании отчета о выполнении муниципального задания, представляемого не позднее 15 числа месяца, следующего за отчетным кварталом.».

16. В приложении 1:

16.1. в графах 2, 3 пунктов 3.3.1, 3.3.2, 3.3.3 части 1 в заголовочной части таблицы после слов «Нормативные затраты» дополнить словами «(расчетные показатели по расходам бюджета Пермского края)»;

16.2. в графах 2, 3, 4 пункта 6.1 части 1 в заголовочной части таблицы после слов «Нормативные затраты» дополнить словами «(расчетные показатели по расходам бюджета Пермского края)»;

16.3. в пунктах 3.3.1, 3.3.2, 3.3.3 части 1, пунктах 3.3.1, 3.3.2, 3.3.3 части 2 дополнить строкой:

Корректировка в связи с округлением				

17. Дополнить приложением 5.1 в следующей редакции:

«ТИПОВАЯ ФОРМА
соглашения о предоставлении субсидии из бюджета города Перми муниципальному бюджетному (автономному) учреждению города Перми на финансовое обеспечение выполнения муниципального задания на оказание муниципальных услуг (выполнение работ)

г. Пермь

«____» _____ 20____ г. №_____
(дата заключения соглашения) (номер соглашения)

_____,
(наименование функционального или территориального органа администрации города Перми, осуществляющего по поручению администрации города Перми отдельные функции и полномочия учредителя соответствующего муниципального бюджетного (автономного) учреждения/аппарата администрации города Перми, осуществляющего от имени администрации города Перми отдельные функции и полномочия учредителя в отношении подведомственных администрации города Перми муниципальных бюджетных (автономных) учреждений)

которому как получателю средств бюджета города Перми доведены лимиты бюджетных обязательств на предоставление субсидии муниципальному бюджетному (автономному) учреждению города Перми на финансовое обеспечение выполнения ими муниципального задания на оказание муниципальных услуг (выполнение работ), именуемый в дальнейшем «Учредитель», в лице_____
(наименование должности руководителя функционального или территориального органа администрации города Перми/ руководителя аппарата администрации города Перми)

_____, действующего
(фамилия, имя, отчество (при наличии) руководителя функционального или территориального органа администрации города Перми/руководителя аппарата администрации города Перми)

на основании _____,
(реквизиты положения о функциональном или территориальном органе администрации города Перми/аппарате администрации города Перми)

с одной стороны, и _____,
наименование муниципального бюджетного (автономного) учреждения)

именуемое в дальнейшем «Учреждение», в лице_____
(наименование должности руководителя Учреждения или уполномоченного им лица)

_____,
(фамилия, имя, отчество (при наличии) руководителя Учреждения или уполномоченного им лица)

действующего(ей) на основании _____,
(устав Учреждения)

с другой стороны, далее именуемые «Стороны», в соответствии с Бюджетным кодексом Российской Федерации, Порядком формирования, размещения, финансового обеспечения и контроля выполнения муниципального задания на оказание муниципальных услуг (выполнение работ), утвержденным постановлением администрации города Перми от 30 ноября 2007 г. № 502 (далее – Порядок), заключили настоящее Соглашение о нижеследующем.

I. Предмет Соглашения

Предметом настоящего Соглашения является предоставление Учреждению из бюджета города Перми в 20__ году/20__-20__ годах[1] субсидии на финансовое обеспечение выполнения муниципального задания на оказание муниципальных услуг (выполнение работ) № ___ от «___» _____ 20___ года (далее – Субсидия, муниципальное задание).

II. Порядок, условия предоставления Субсидии и финансовое обеспечение выполнение муниципального задания

2.1. Субсидия предоставляется Учреждению на оказание муниципальных услуг (выполнение работ), установленных в муниципальном задании.

2.2. Субсидия предоставляется Учреждению в пределах лимитов бюджетных обязательств, доведенных Учредителю как получателю средств бюджета города Перми, по кодам классификации расходов бюджета города Перми (далее – коды БК) в следующем размере[2]:

в 20__ году _____ (_____) рублей __ копеек – по коду БК _____;
(сумма цифрами) (сумма прописью) (код БК)

в 20__ году _____ (_____) рублей __ копеек – по коду БК _____;
(сумма цифрами) (сумма прописью) (код БК)

в 20__ году _____ (_____) рублей __ копеек – по коду БК _____;
(сумма цифрами) (сумма прописью) (код БК)

2.3. Размер Субсидии рассчитывается в соответствии с разделом 3 Порядка.

III. Порядок перечисления Субсидии

3.1. Перечисление Субсидии осуществляется ежемесячно на лицевой счет, открытый Учреждению в департаменте финансов администрации города Перми согласно графику перечисления Субсидии в соответствии с приложением № ____ к настоящему Соглашению[3], являющимся неотъемлемой частью настоящего Соглашения.

3.2. До 01 октября текущего финансового года объем перечисляемых субсидий может быть уменьшен на объем не использованных Учреждением остатков субсидий на первое число месяца, в котором осуществляется перечисление, определяемый в соответствии с порядком, установленным департаментом финансов администрации города Перми.

IV. Взаимодействие Сторон

4.1. Учредитель обязуется:

4.1.1. обеспечивать предоставление Учреждению Субсидии в соответствии с разделом II настоящего Соглашения;

4.1.2. обеспечивать перечисление Субсидии на счет, указанный в разделе VIII настоящего Соглашения, с учетом требований, установленных пунктом 3.13 Порядка;

4.1.3. осуществлять контроль за выполнением Учреждением муниципального задания, соблюдением Учреждением порядка и условий, установленных Порядком и настоящим Соглашением;

4.1.4. рассматривать предложения Учреждения, связанные с исполнением настоящего Соглашения, в том числе по изменению размера Субсидии, и направлять Учреждению решения по результатам их рассмотрения не позднее ___ рабочих дней, следующих за днем их получения;

4.1.5. вносить изменения в показатели, установленные в муниципальном задании, в том числе на основании данных отчета об исполнении муниципального задания в текущем финансовом году[4] представленного Учреждением в соответствии с пунктом 4.3.5.1 настоящего Соглашения, в течение ___ дней со дня его представления Учреждением;

4.1.6. направлять Учреждению требование о возврате средств Субсидии при невыполнении муниципального задания (с учетом допустимых (возможных) отклонений) по итогам финансового года с приложением расчета средств Субсидии, подлежащих возврату, определенного в соответствии с пунктом 3.14 Порядка[5], в срок до «__» _____ 20__ г.[6];

4.1.7. принимать меры, обеспечивающие перечисление Учреждением в бюджет города Перми средств Субсидии, подлежащих возврату бюджет города Перми на 1 января 20__ г., в соответствии с расчетом, указанным в пункте 4.1.6 настоящего Соглашения, в срок, указанный в пункте 4.3.3 настоящего Соглашения;

4.1.8. выполнять иные обязательства, установленные бюджетным законодательством Российской Федерации, Порядком и настоящим Соглашением[7]:

4.1.8.1. _____;

4.1.8.2. _____.

4.2. Учредитель вправе:

4.2.1. запрашивать у Учреждения информацию и документы, необходимые для осуществления контроля за выполнением Учреждением муниципального задания;

4.2.2. принимать решение об изменении размера Субсидии:

4.2.2.1. при соответствующем изменении показателей, характеризующих объем и качество муниципальных услуг (работ), установленных в муниципальном задании, в случае:

4.2.2.1.1. уменьшения Учредителю ранее утвержденных лимитов бюджетных обязательств, указанных в пункте 2.2 настоящего Соглашения;

4.2.2.1.2. увеличения (при наличии у Учредителя лимитов бюджетных обязательств, указанных в пункте 2.2 настоящего Соглашения) или уменьшения потребности в оказании муниципальных услуг (выполнении работ);

4.2.2.1.3. принятия решения по результатам рассмотрения предложений Учреждения, направленных в соответствии с пунктом 4.4.2 настоящего Соглашения;

4.2.2.2. без соответствующего изменения показателей, характеризующих объем и качество муниципальных услуг (работ), установленных в муниципальном задании, в связи с внесением изменений в нормативные затраты в течение срока выполнения муниципального задания (при необходимости) в случаях, предусмотренных нормативными правовыми актами Российской Федерации, Пермского края, города Перми (включая внесение изменений в указанные нормативные правовые акты), приводящих к изменению объема финансового обеспечения выполнения муниципального задания, включая внесение изменений в законодательство Российской Федерации о налогах и сборах, в том числе в случае отмены ранее установленных налоговых льгот и иных случаях, установленных Порядком;

4.2.2.3. уменьшать объем субсидии на выполнение муниципального задания субсидий на выполнение муниципального задания, подлежащий перечислению в очередном месяце, пропорционально объему невыполненного муниципального задания в отчетном квартале при соответствующей ежеквартальной корректировке муниципального задания;

4.2.3. осуществлять иные права, установленные бюджетным законодательством Российской Федерации, Порядком и настоящим Соглашением[8]:

4.2.3.1. _____;

4.2.3.2. _____.

4.3. Учреждение обязуется:

4.3.1. выполнять установленные в муниципальном задании показатели, характеризующие объем и качество оказываемых муниципальных услуг (выполняемых работ) с учетом допустимых (возможных) отклонений;

4.3.2. предоставлять в течение ___ дней по запросу Учредителя информацию и документы, необходимые для осуществления контроля, предусмотренного пунктом 4.1.3 настоящего Соглашения;

4.3.3. осуществлять в срок до «__»_____ 20__ г.[9] возврат средств Субсидии, подлежащих возврату в бюджет города Перми на 1 января 20__ г., в размере, указанном в расчете, представленном Учредителем в соответствии с пунктом 4.1.6 настоящего Соглашения;

4.3.4. направлять средства Субсидии на выплаты, установленные планом финансово-хозяйственной деятельности Учреждения (далее – план финансово-хозяйственной деятельности), в соответствии с их целевым назначением и осуществлять расходование средств Субсидии в соответствии с действующим законодательством Российской Федерации, нормативными правовыми актами Пермского края, правовыми актами города Перми, муниципальным заданием;

4.3.5. представлять Учредителю:

4.3.5.1. отчет о выполнении муниципального задания по форме согласно приложению № 6 к Порядку в сроки[10]:

4.3.5.1.1. за 1 квартал – до «__» _____ 20__ г.;
4.3.5.1.2. за первое полугодие – до «____» _____ 20__ г.;
4.3.5.1.3. за 9 месяцев – до «___» _____ 20___ г.;
4.3.5.1.4. за год – до «___» _____ 20___ г.;
4.3.5.2. иные дополнительные формы отчетности о выполнении муниципального задания, установленные Учредителем в сроки[10]:
4.3.5.2.1. _____;
4.3.5.2.2. _____;
4.3.6. размещать в установленном порядке на официальном сайте в информационно-телекоммуникационной сети Интернет для размещения информации о государственных (муниципальных) учреждениях (www.bus.gov.ru) муниципальное задание и отчет о выполнении муниципального задания;
4.3.7. расходовать средства субсидии в соответствии с действующим законодательством Российской Федерации, нормативными правовыми актами Пермского края, правовыми актами города Перми, муниципальным заданием;
4.3.8. осуществлять возврат средств Субсидии в случае нецелевого использования Субсидии, использования Субсидии на выполнение муниципального задания с нарушением бюджетного законодательства Российской Федерации и иных нормативных правовых актов, регулирующих бюджетные правоотношения, установленных Учредителем, департаментом финансов администрации города Перми, осуществляющим внутренний муниципальный финансовый контроль, в сроки, установленные указанными органами;
4.3.9. выполнять иные обязательства, установленные бюджетным законодательством Российской Федерации, Порядком и настоящим Соглашением[11]:
4.3.9.1. _____;
4.3.9.2. _____.
4.4. Учреждение вправе:
4.4.1. направлять не использованный в 20__ г.[12] остаток Субсидии на осуществление в 20__ г.[13] расходов в соответствии с планом финансово-хозяйственной деятельности для достижения целей, предусмотренных уставом Учреждения, за исключением средств Субсидии, подлежащих возврату в бюджет города Перми в соответствии с пунктом 4.3.3 настоящего Соглашения;
4.4.2. направлять Учредителю предложения по исполнению настоящего Соглашения, в том числе по изменению размера Субсидии;
4.4.3. обращаться к Учредителю в целях получения разъяснений в связи с исполнением настоящего Соглашения;
4.4.4. осуществлять иные права, установленные бюджетным законодательством Российской Федерации, Порядком и настоящим Соглашением[14]:
4.4.4.1. _____;
4.4.4.2. _____.

V. Ответственность Сторон

5.1. В случае неисполнения или ненадлежащего исполнения своих обязательств по настоящему Соглашению Стороны несут ответственность в соответствии с законодательством Российской Федерации.
5.2. Иные положения об ответственности за неисполнение или ненадлежащее исполнение Сторонами обязательств по настоящему Соглашению[15]:
5.2.1. _____;
5.2.2. _____.

VI. Иные условия

6.1. Иные условия по настоящему Соглашению[16]:
6.1.1. _____;
6.1.2. _____.

VII. Заключительные положения

7.1. Расторжение Соглашения осуществляется по соглашению сторон и оформляется в виде дополнительного соглашения о расторжении настоящего Соглашения согласно приложению 2 к настоящей Типовой форме, за исключением расторжения в одностороннем порядке, предусмотренного пунктом 7.1.1 настоящего Соглашения. Расторжение настоящего Соглашения Учреждением в одностороннем порядке не допускается.
7.1.1. Расторжение настоящего Соглашения Учредителем в одностороннем порядке возможно в случаях:
7.1.1.1. прекращения деятельности Учреждения при реорганизации или ликвидации;

7.1.1.2. нарушения Учреждением порядка и условий предоставления Субсидии, предусмотренных настоящим Соглашением;

7.1.1.3. _____[17].

7.2. При досрочном прекращении выполнения муниципального задания по установленным в нем основаниям неиспользованные остатки Субсидии в размере, соответствующем показателям, характеризующим объем неоказанных муниципальных услуг (невыполненных работ), подлежат перечислению Учреждением в бюджет города Перми в течение 10 рабочих дней после прекращения выполнения муниципального задания;

7.3. Споры, возникающие между Сторонами в связи с исполнением настоящего Соглашения, решаются ими, по возможности, путем проведения переговоров с оформлением соответствующих протоколов или иных документов. При недостижении согласия споры между Сторонами решаются в судебном порядке.

7.4. Настоящее Соглашение вступает в силу с даты его подписания лицами, имеющими право действовать от имени каждой из Сторон, но не ранее доведения лимитов бюджетных обязательств, указанных в пункте 2.2 настоящего Соглашения, и действует до полного исполнения Сторонами своих обязательств по настоящему Соглашению.

7.5. Изменение настоящего Соглашения, в том числе в соответствии с положениями пункта 4.2.2 настоящего Соглашения, осуществляется по соглашению Сторон и оформляется в виде дополнительного соглашения, являющегося неотъемлемой частью настоящего Соглашения[18].

7.6. Настоящее Соглашение заключено Сторонами в двух экземплярах, имеющих равную юридическую силу, по одному экземпляру для каждой из Сторон.

VIII. Платежные реквизиты Сторон

Сокращенное наименование Учредителя	Сокращенное наименование Учреждения
Наименование Учредителя ОГРН, ОКТМО	Наименование Учреждения ОГРН, ОКТМО
Место нахождения:	Место нахождения:
ИНН/КПП	ИНН/КПП
Платежные реквизиты:	Платежные реквизиты:

IX. Подписи Сторон

Наименование Учредителя	Наименование Учреждения
_____/_____ (подпись) (Ф.И.О.)	_____/_____ (подпись) (Ф.И.О.)

1 – Указывается конкретный срок, на который предоставляется Субсидия.

2 – Указывается конкретный размер предоставления Субсидии в соответствующем финансовом году, а также код БК, по которому предоставляется Субсидия.

Если Субсидия предоставляется по нескольким кодам БК, то указываются последовательно год предоставления Субсидии, соответствующие коды БК, а также размеры Субсидии, предоставляемые по таким кодам БК.

3 – Приложение, указанное в пункте 3.1, оформляется в соответствии с приложением № 1 к настоящей Типовой форме.

4 – Финансовый год, соответствующий году предоставления Субсидии.

5 – Расчет формируется на 1 января года, следующего за годом предоставления Субсидии.

6 – Указывается число, месяц и год, следующий за годом предоставления Субсидии.

7 – Указываются иные конкретные обязательства (при наличии).

8 – Указываются иные конкретные права (при наличии).

9 – Остатки средств Субсидии подлежат возврату в бюджет города Перми в течение 10 календарных дней с даты получения требования Учредителя о возврате средств, но не позднее 1 марта года, следующего за отчетным финансовым годом.

10 – Указываются сроки предоставления отчетов соответствующие срокам, установленным в муниципальном задании.

11 – Указываются иные конкретные обязательства (при наличии).

12 – Указывается год предоставления Субсидии.

13 – Указывается год, следующий за годом предоставления Субсидии.

14 – Указываются иные конкретные положения (при наличии).

15 – Указываются иные конкретные условия, помимо условий, установленных настоящей Типовой формой (при наличии).

16 – Указываются иные случаи расторжения Соглашения.

17 – Указываются иные случаи расторжения Соглашения.

18 – Дополнительное соглашение, указанное в пункте 7.5 оформляется согласно приложению № 3 к настоящей Типовой форме.

Приложение 1
к Типовой форме соглашения
о предоставлении субсидии
из бюджета города Перми
муниципальному бюджетному
(автономному) учреждению города
Перми на финансовое обеспечение
выполнения муниципального
задания на оказание
муниципальных услуг
(выполнение работ)
(Приложение № _ к
Дополнительному соглашению
от _____ №_____)[1]

График перечисления Субсидии
(изменения в график перечисления Субсидии)[2]

Наименование Учреждения _____
Единица измерения: рубль

№ п/п	Наименование муниципальной услуги (работы)	Код по бюджетной классификации Российской Федерации[3]	Сроки перечисления Субсидии	Сумма[4]
1	2	3	4	5
Итого по муниципальной услуге (работе):				
Итого по муниципальной услуге (работе):				
Всего:				

1 – Указывается в случае заключения Дополнительного соглашения к Соглашению.

2 – Указывается в случае внесения изменения в График перечисления Субсидии.

3 – Указывается код по бюджетной классификации по расходам на предоставление Субсидии.

4 – Указывается сумма, подлежащая перечислению. В случае внесения изменения в график перечисления Субсидии указывается величина изменений (со знаком «плюс» - при увеличении; со знаком «минус» - при уменьшении).

Приложение 2
к Типовой форме соглашения
о предоставлении субсидии
из бюджета города Перми
муниципальному бюджетному
(автономному) учреждению города
Перми на финансовое обеспечение
выполнения муниципального
задания на оказание
муниципальных услуг
(выполнение работ)

(Рекомендуемый образец)

ДОПОЛНИТЕЛЬНОЕ СОГЛАШЕНИЕ
о расторжении соглашения о предоставлении субсидии из бюджета города Перми края муниципальному бюджетному (автономному) учреждению города Перми на финансовое обеспечение выполнения муниципального задания на оказание муниципальных услуг (выполнение работ)

г. Пермь

«____» _____ 20____ г. №_____
(дата заключения соглашения) (номер соглашения)

_____,
(наименование функционального либо территориального органа администрации города Перми, осуществляющего по поручению администрации города Перми отдельные функции и полномочия учредителя соответствующего муниципального бюджетного (автономного) учреждения/аппарата администрации города Перми, осуществляющий от имени администрации города Перми отдельные функции и полномочия учредителя в отношении подведомственных администрации города Перми муниципальных бюджетных (автономных) учреждений)

которому как получателю средств бюджета города Перми доведены лимиты бюджетных обязательств на предоставление субсидии муниципальным бюджетным (автономным) учреждениям города Перми на финансовое обеспечение выполнения ими муниципального задания на оказание муниципальных услуг (выполнение работ), именуемый в дальнейшем «Учредитель», в лице_____
(наименование должности руководителя функционального или территориального органа администрации города Перми/руководителя аппарата администрации города Перми)

_____, действующего(ей) на
(фамилия, имя, отчество (при наличии) руководителя функционального или территориального органа администрации города Перми/руководителя аппарата администрации города Перми)
основании _____,
(реквизиты положения о функциональном или территориальном органе администрации города Перми/аппарате администрации города Перми)
с одной стороны, и _____,
(наименование муниципального бюджетного (автономного) учреждения)
именуемое в дальнейшем «Учреждение», в лице_____
(наименование должности руководителя Учреждения или уполномоченного им лица)

_____,
(фамилия, имя, отчество (при наличии) руководителя Учреждения или уполномоченного им лица)
действующего(ей) на основании _____,
(устав Учреждения)
с другой стороны, далее именуемые «Стороны», в соответствии с_____
_____,
(документ, предусматривающий основание для расторжения Соглашения (при наличии), или пункт 7.1 Соглашения)

заключили настоящее дополнительное соглашение о расторжении Соглашения о предоставлении субсидии из бюджета города Перми края муниципальному бюджетному (автономному) учреждению города Перми на финансовое обеспечение выполнения муниципального задания на оказание муниципальных услуг (выполнение работ) от «____» _____ 20____ г. № _____ (далее – Соглашение, Субсидия).

1. Соглашение расторгается с даты вступления в силу настоящего дополнительного соглашения о расторжении Соглашения.

2. Состояние расчетов на дату расторжения Соглашения:

2.1. бюджетное обязательство Учредителя исполнено в размере: _____(_____)
(сумма цифрами) (сумма прописью)
рублей по КБК _____[1];
(код КБК)

2.2. обязательство Учреждения исполнено в размере:_____(_____) рублей,
(сумма цифрами) (сумма прописью)
соответствующем достигнутым показателям объема и качества оказания муниципальных услуг (выполнения работ), установленным в муниципальном задании на оказание муниципальных услуг (выполнение работ);

2.3. Учредитель в течение «___» дней со дня расторжения Соглашения обязуется перечислить Учреждению сумму Субсидии в размере: _____(_____) рублей[2];
(сумма цифрами) (сумма прописью)

2.4. Учреждение в течение «___» дней со дня расторжения Соглашения обязуется возвратить Учредителю в бюджет города Перми сумму Субсидии в размере _____ (_____) рублей[2];
(сумма цифрами) (сумма прописью)

2.5. _____[3].

3. Стороны взаимных претензий друг к другу не имеют.

4. Настоящее дополнительное соглашение вступает в силу с момента его подписания лицами, имеющими право действовать от имени каждой из Сторон.

5. Обязательства Сторон по Соглашению прекращаются с момента вступления в силу настоящего дополнительного соглашения, за исключением обязательств, предусмотренных пунктами _____ Соглашения[4], которые прекращают свое действие после полного их исполнения.

6. Настоящее дополнительное соглашение является неотъемлемой частью Соглашения.

7. Условия Соглашения, не затронутые настоящим дополнительным соглашением, остаются неизменными.

8. Настоящее Дополнительное соглашение заключено Сторонами в двух экземплярах, имеющих равную юридическую силу, по одному экземпляру для каждой из Сторон.

9. Платежные реквизиты Сторон

Сокращенное наименование Учредителя	Сокращенное наименование Учреждения
Наименование Учредителя ОГРН, ОКТМО	Наименование Учреждения ОГРН, ОКТМО
Место нахождения:	Место нахождения:
ИНН/КПП	ИНН/КПП
Платежные реквизиты:	Платежные реквизиты:

10. Подписи Сторон

Наименование Учредителя	Наименование Учреждения
_____/_____ (подпись) (Ф.И.О.)	_____/_____ (подпись) (Ф.И.О.)

1 – Если Субсидия предоставляется по нескольким кодам БК, то указываются последовательно год предоставления Субсидии, соответствующие коды БК, а также размеры Субсидии, предоставляемые по таким кодам БК.

2 – Указывается в зависимости от исполнения обязательств, указанных в пунктах 2.1 и 2.2 настоящего дополнительного соглашения.

3 – Указываются иные конкретные условия (при наличии).

4 – Указываются пункты Соглашения (при наличии) предусматривающие условия, исполнение которых предполагается после расторжения Соглашения (например, пункт, предусматривающий условие о предоставлении отчетности).

Приложение 3
к Типовой форме соглашения
о предоставлении субсидии
из бюджета города Перми
муниципальному бюджетному
(автономному) учреждению
города Перми на финансовое
обеспечение выполнения
муниципального задания
на оказание муниципальных услуг
(выполнение работ)

(Рекомендуемый образец)

ДОПОЛНИТЕЛЬНОЕ СОГЛАШЕНИЕ
к соглашению о предоставлении субсидии из бюджета города Перми края муниципальному бюджетному (автономному) учреждению города Перми на финансовое обеспечение выполнения муниципального задания на оказание муниципальных услуг (выполнение работ)

г. Пермь

«____» _____ 20____ г. №_____
(дата заключения соглашения) (номер соглашения)

_____,
(наименование функционального либо территориального органа администрации города Перми, осуществляющего по поручению администрации города Перми отдельные функции и полномочия учредителя соответствующего муниципального бюджетного (автономного) учреждения/аппарата администрации города Перми, осуществляющий от имени администрации города Перми отдельные функции и полномочия учредителя в отношении подведомственных администрации города Перми муниципальных бюджетных (автономных) учреждений)

которому как получателю средств бюджета города Перми доведены лимиты бюджетных обязательств на предоставление субсидии муниципальным бюджетным (автономным) учреждениям города Перми на финансовое обеспечение выполнения ими муниципального задания на оказание муниципальных услуг (выполнение работ), именуемый в дальнейшем «Учредитель», в лице_____
(наименование должности руководителя функционального или территориального органа администрации города Перми/руководителя аппарата администрации города Перми)
_____, действующего(ей) на
(фамилия, имя, отчество (при наличии) руководителя функционального или территориального органа администрации города Перми/руководителя аппарата администрации города Перми)

основании _____,
(реквизиты положения о функциональном или территориальном органе администрации города Перми/аппарате администрации города Перми)
с одной стороны, и _____,
(наименование муниципального бюджетного (автономного) учреждения)
именуемое в дальнейшем «Учреждение», в лице_____
(наименование должности руководителя Учреждения или уполномоченного им лица)
_____,
(фамилия, имя, отчество (при наличии) руководителя Учреждения или уполномоченного им лица)

действующего(ей) на основании _____,
(устав Учреждения)

с другой стороны, далее именуемые «Стороны», в соответствии с пунктом 7.5 Соглашения о предоставлении субсидии из бюджета города Перми муниципальному бюджетному (автономному) учреждению города Перми на финансовое обеспечение выполнения муниципального задания на оказание муниципальных услуг (выполнение работ) от «____» _____ 20____ г. № _____ (далее – Соглашение)_____
_____,
(иные основания для заключения настоящего Дополнительного соглашения)
заключили настоящее Дополнительное соглашение о нижеследующем.

1. Внести в Соглашение следующие изменения[1]:

1.1. в преамбуле[2]:

1.1.1. _____;

1.1.2. _____;

1.2. в разделе 1 «Предмет Соглашения»:

1.2.1. в пункте 1.1 слова «муниципального задания на оказание муниципальных услуг (выполнение работ) № _____ от «____» _____ 20___ года» заменить словами «муниципального задания на оказание муниципальных услуг (выполнение работ) № _____ от «____» _____ 20___ года»;

1.3. в разделе 2 «Порядок, условия предоставления Субсидии и финансовое обеспечение выполнения муниципального задания»:

1.3.1. в абзаце _____ пункта 2.2 сумму Субсидии в 20___ году _____(_____) рублей увеличить/
(сумма прописью)

уменьшить на _____ рублей[3];

1.4. в разделе 4 «Взаимодействие сторон»:

1.4.1. в пункте 4.1.2 слова «приложением № _____» заменить словами «приложением № _____»;

1.4.2. в пункте 4.1.4 слова «не позднее _____ рабочих дней» заменить словами «не позднее _____ рабочих дней»;

1.4.3. в пункте 4.1.5 слова «в течение ____ дней» заменить словами «в течение _____ дней»;

1.4.4. в пункте 4.1.6 слова «в соответствии с пунктом 3.14 Порядка, в срок до «__» _____ 20__ г.» заменить словами «в соответствии с пунктом 3.14 Порядка, в срок до «__» _____ 20__ г.»;

1.4.5. в пункте 4.3.2 слова «в течение ____ дней» заменить словами «в течение _____ дней»;

1.4.6. в пункте 4.3.3 слова «в срок до «___» _____ 20___ г.» заменить словами «в срок до «___» _____ 20___ г.»;

1.4.7. в пункте 4.3.5.1.1 слова «до «___» _____ 20___ г.» заменить словами «до «___» _____ 20___ г.»;

1.4.8. в пункте 4.3.5.1.2 слова «до «___» _____ 20___ г.» заменить словами «до «___» _____ 20___ г.»;

1.4.9. в пункте 4.3.5.1.3 слова «до «___» _____ 20___ г.» заменить словами «до «___» _____ 20___ г.»;

1.4.10. в пункте 4.3.5.1.4 слова «до «___» _____ 20___ г.» заменить словами «до «___» _____ 20___ г.»;

1.4.11. в пункте 4.4.1 слова «не использованный в 20___ г. остаток Субсидии на осуществление в 20___ г.» заменить словами «не использованный в 20___ г. остаток Субсидии на осуществление в 20___ г.»;

1.5. иные положения по настоящему Дополнительному соглашению[4]:

1.5.1. _____;

1.5.2. _____;

1.6. раздел 8 «Платежные реквизиты Сторон» изложить в следующей редакции:

«VIII. Платежные реквизиты Сторон

Сокращенное наименование Учредителя	Сокращенное наименование Учреждения
Наименование Учредителя ОГРН, ОКТМО	Наименование Учреждения ОГРН, ОКТМО
Место нахождения:	Место нахождения:
ИНН/КПП	ИНН/КПП
Платежные реквизиты:	Платежные реквизиты:

1.7. приложение № ___ к Соглашению изложить в редакции согласно приложению № ___ к настоящему Дополнительному соглашению, которое является его неотъемлемой частью;

1.8. дополнить приложением № ____ согласно приложению № ____ к настоящему Дополнительному соглашению, которое является его неотъемлемой частью;

1.9. внести изменения в приложение № ____ согласно приложению № ____ к настоящему Дополнительному соглашению, которое является его неотъемлемой частью.

2. Настоящее Дополнительное соглашение является неотъемлемой частью Соглашения.

3. Настоящее Дополнительное соглашение вступает в силу с даты его подписания лицами, имеющими право действовать от имени каждой из Сторон, и действует до полного исполнения Сторонами своих обязательств по настоящему Соглашению.

4. Условия Соглашения, не затронутые настоящим Дополнительным соглашением, остаются неизменными.

5. Настоящее Дополнительное соглашение заключено Сторонами в двух экземплярах, имеющих равную юридическую силу, по одному экземпляру для каждой из сторон.

6. Подписи Сторон

Наименование Учредителя	Наименование Учреждения[5]
_____/_____ (подпись) (Ф.И.О.)	_____/_____ (подпись) (Ф.И.О.)

1 – Указываются пункты и (или) разделы Соглашения, в которые вносятся изменения.

2 – При внесении изменений в преамбулу Соглашения, в том числе могут быть изменены наименование Соглашения, сведения о месте заключения Соглашения и дате его подписания.

3 – Указываются изменения сумм, подлежащих перечислению: со знаком «плюс» – при увеличении; со знаком «минус» – при уменьшении).

4 – Указываются изменения, вносимые в соответствующие подпункты пунктов 4.1.8, 4.2.3, 4.3.5.2, 4.3.5.3, 4.3.7, 4.4.4, 5.2, 6.1 Соглашения, а также иные конкретные положения (при наличии). В случае дополнения Соглашения новыми пунктами, а также изложения ранее включенных в Соглашение пунктов в новой редакции, редакция указанных пунктов должна соответствовать соответствующим пунктам Типовой формы, в случае, если включаемые в текст Соглашения пункты включены в Типовую форму. Исключение пунктов Соглашения допустимо в случае, если условия, предусмотренные указанными пунктами, включены по инициативе Сторон или по выбору Сторонами условий, предусмотренных Типовой формой.

5 – В случае, предусмотренном пунктом 7.1.1.1 Соглашения, Дополнительное соглашение подписывает председатель ликвидационной комиссии.».

18. В приложении 6:

18.1. в графе 6 строки 1 части 1, графе 5 строки 1 части 2 в заголовочной части таблицы слова «Значение, утвержденное в муниципальном задании на отчетный период» заменить словами «Плановое значение на отчетный период»;

18.2. в графе 8 строки 1 части 1, графе 7 строки 1 части 2 в заголовочной части таблицы слова «Характеристика причин» заменить словом «Причины».

18.3. дополнить частью 3 следующего содержания:

«Часть 3. Отчет об использовании субсидии на выполнение муниципального задания муниципальным бюджетным (автономным) учреждением города Перми

на «__» _____20___г.

Периодичность: ежеквартальная, нарастающим итогом с начала года.

Единица измерения: тыс. руб.

Наименование муниципальной услуги (работы)	Утвержденный объем финансирования	Остаток неиспользованных средств на начало отчетного периода			Поступило средств			Произведено расходов (кассовые расходы)			Остаток неиспользованных средств на конец отчетного периода		
		всего	в том числе		всего	в том числе		всего	в том числе		всего	в том числе	
			за счет средств бюджета города Перми	за счет субвенций из бюджета Пермского края		за счет средств бюджета города Перми	за счет субвенций из бюджета Пермского края		за счет средств бюджета города Перми	за счет субвенций из бюджета Пермского края		за счет средств бюджета города Перми	за счет субвенций из бюджета Пермского края
1	2	3	4	5	6	7	8	9	10	11	12	13	14
Муниципальная услуга (работа) 1													
Муниципальная услуга (работа) 2													
Всего													

19. В приложении 7:

19.1. в графе 17 строки 1 части 1, графе 17 строки 1 части 2 в заголовочной части таблицы слова «Характеристика причин» заменить словом «Причины»;

19.2. дополнить частью 3 следующего содержания:

«Часть 3. Отчет об использовании субсидии на выполнение муниципального задания муниципальным бюджетным (автономным) учреждением города Перми

на «__» _____20___г.

Единица измерения: тыс. руб.

Наименование муниципальной услуги (работы)	Утвержденный объем финансирования	Остаток неиспользованных средств на начало отчетного периода			Поступило средств			Произведено расходов (кассовые расходы)			Остаток неиспользованных средств на конец отчетного периода		
		всего	в том числе		всего	в том числе		всего	в том числе		всего	в том числе	
			за счет средств бюджета города Перми	за счет субвенций из бюджета Пермского края		за счет средств бюджета города Перми	за счет субвенций из бюджета Пермского края		за счет средств бюджета города Перми	за счет субвенций из бюджета Пермского края		за счет средств бюджета города Перми	за счет субвенций из бюджета Пермского края
1	2	3	4	5	6	7	8	9	10	11	12	13	14
Муниципальная услуга (работа) 1													
Муниципальная услуга (работа) 2													
Всего													

АДМИНИСТРАЦИЯ ГОРОДА ПЕРМИ
ПОСТАНОВЛЕНИЕ

20.10.2022 № 1045

О внесении изменений в Порядок определения объема и условий предоставления субсидий на иные цели бюджетным и автономным учреждениям на предоставление мер социальной поддержки учащимся из малоимущих семей, утвержденный постановлением администрации города Перми от 16.10.2020 № 996

В соответствии с абзацем вторым пункта 1 статьи 78.1 Бюджетного кодекса Российской Федерации, постановлением Правительства Российской Федерации от 22 февраля 2020 г. № 203 «Об общих требованиях к нормативным правовым актам и муниципальным правовым актам, устанавливающим порядок определения объема и условия предоставления бюджетным и автономным учреждениям субсидий на иные цели», в целях актуализации нормативной правовой базы города Перми

администрация города Перми ПОСТАНОВЛЯЕТ:

1. Внести в Порядок определения объема и условий предоставления субсидий на иные цели бюджетным и автономным учреждениям на предоставление мер социальной поддержки учащимся из малоимущих семей, утвержденный постановлением администрации города Перми от 16 октября 2020 г. № 996 (в ред. от 10.03.2021 № 144, от 28.04.2021 № 314, от 15.10.2021 № 873, от 16.12.2021 № 1155, от 28.12.2021 № 1252, от 25.01.2022 № 37, от 16.05.2022 № 364, от 29.07.2022 № 640), следующие изменения:

1.1. в абзаце втором пункта 2.7 слова «на 2022 год и плановый период 2023 и 2024 годов» заменить словами «на 2023 год и плановый период 2024 и 2025 годов»;

1.2. приложение 2 изложить в редакции согласно приложению к настоящему постановлению.

2. Настоящее постановление вступает в силу с 01 января 2023 г., но не ранее дня официального опубликования в печатном средстве массовой информации «Официальный бюллетень органов местного самоуправления муниципального образования город Пермь».

3. Управлению по общим вопросам администрации города Перми обеспечить опубликование настоящего постановления в печатном средстве массовой информации «Официальный бюллетень органов местного самоуправления муниципального образования город Пермь».

4. Информационно-аналитическому управлению администрации города Перми обеспечить опубликование (обнародование) настоящего постановления на официальном сайте муниципального образования город Пермь в информационно-телекоммуникационной сети Интернет.

5. Контроль за исполнением настоящего постановления возложить на заместителя главы администрации города Перми Грибанова А.А.

И.о. Главы города Перми Э.А. Хайруллин

Приложение
к постановлению администрации
города Перми
от 20.10.2022 № 1045

РАЗМЕР СУБСИДИЙ
на иные цели на предоставление мер социальной поддержки учащимся из малоимущих семей на 2023 год и плановый период 2024 и 2025 годов

№	Получатели субсидий на иные цели	Размер субсидий на иные цели, руб.		
		2023 год	2024 год	2025 год
1	2	3	4	5
1	муниципальное автономное общеобразовательное учреждение (далее – МАОУ) «Гимназия № 1» г. Перми	188 800,00	188 800,00	188 800,00
2	МАОУ «Средняя общеобразовательная школа (далее – СОШ) № 1» г. Перми	739 300,00	739 300,00	739 300,00
3	муниципальное бюджетное общеобразовательное учреждение (далее – МБОУ) «Лицей № 1» г. Перми	487 600,00	487 600,00	487 600,00
4	МАОУ «Открытая школа» г. Перми	676 400,00	676 400,00	676 400,00
5	МАОУ «Лицей № 2» г. Перми	393 200,00	393 200,00	393 200,00
6	МАОУ «Гимназия № 2» г. Перми	377 500,00	377 500,00	377 500,00
7	МАОУ «СОШ № 2 с углубленным изучением предметов гуманитарного профиля имени Василия Никитича Татищева» г. Перми	298 900,00	298 900,00	298 900,00
8	МАОУ «СОШ № 3» г. Перми	1 525 800,00	1 525 800,00	1 525 800,00
9	МАОУ «Лицей № 3» г. Перми	1 384 200,00	1 384 200,00	1 384 200,00
10	МАОУ «Гимназия № 3» г. Перми	1 305 600,00	1 305 600,00	1 305 600,00
11	МАОУ «Лицей № 4» г. Перми	503 400,00	503 400,00	503 400,00
12	МАОУ «Гимназия № 4 имени братьев Каменских» г. Перми	157 300,00	157 300,00	157 300,00
13	МАОУ «Лицей № 5» г. Перми	943 800,00	943 800,00	943 800,00
14	МАОУ «Гимназия № 5» г. Перми	440 400,00	440 400,00	440 400,00
15	МАОУ «Гимназия № 6» г. Перми	471 900,00	471 900,00	471 900,00
16	МАОУ «СОШ № 6 имени Героя России С.Л. Яшкина» г. Перми	786 500,00	786 500,00	786 500,00
17	МАОУ «Гимназия № 7» г. Перми	959 500,00	959 500,00	959 500,00
18	МАОУ «СОШ № 7 с углубленным изучением английского языка» г. Перми	141 600,00	141 600,00	141 600,00
19	МАОУ «Лицей № 8» г. Перми	1 871 800,00	1 871 800,00	1 871 800,00
20	МАОУ «Гимназия № 8» г. Перми	487 600,00	487600,00	487600,00
21	МАОУ «СОШ № 9 им. А.С. Пушкина с углубленным изучением предметов физико-математического цикла» г. Перми	78 600,00	78600,00	78600,00
22	МАОУ «Лицей «Дельта» г. Перми	597 700,00	597 700,00	597 700,00
23	МАОУ «IT-школа с углубленным изучением информатики» г. Перми	361 800,00	361 800,00	361 800,00

1	2	3	4	5
24	МАОУ «Лицей № 10» г. Перми	235 900,00	235 900,00	235 900,00
25	МАОУ «Гимназия № 10» г. Перми	157 300,00	157 300,00	157 300,00
26	МБОУ «Гимназия № 11 им. С.П. Дягилева» г. Перми	94 400,00	94 400,00	94 400,00
27	МАОУ «СОШ № 12 с углубленным изучением немецкого языка» г. Перми	283 100,00	283 100,00	283100,00
28	МАОУ «СОШ № 14» г. Перми	1 635 900,00	1 635 900,00	1 635 900,00
29	МАОУ «Инженерная школа» г. Перми	1 226 900,00	1 226 900,00	1 226 900,00
30	МБОУ «Вечерняя (сменная) общеобразовательная школа № 16» г. Перми	298 900,00	298 900,00	298 900,00
31	МАОУ «Гимназия № 17» г. Перми	220 200,00	220 200,00	220 200,00
32	МАОУ «Химико-технологическая школа «СинТез» г. Перми	1 856 100,00	1 856 100,00	1 856 100,00
33	МАОУ «СОШ № 21» г. Перми	283 100,00	283 100,00	283 100,00
34	МАОУ «СОШ № 22 с углубленным изучением иностранных языков» г. Перми	283 100,00	283 100,00	283 100,00
35	МАОУ «СОШ № 24» г. Перми	928 100,00	928 100,00	92 8100,00
36	МАОУ «Многопрофильная школа «Приоритет» г. Перми	1 793 200,00	1 793 200,00	1 793 200,00
37	МАОУ «СОШ № 28» г. Перми	393 200,00	393 200,00	393 200,00
38	МАОУ «СОШ № 30» г. Перми	1 478 600,00	1 478 600,00	1 478 600,00
39	МАОУ «Гимназия № 31» г. Перми	330 300,00	330 300,00	330 300,00
40	МАОУ «СОШ № 32 имени Г.А. Сборщикова» г. Перми	1 069 600,00	1 069 600,00	1 069 600,00
41	МАОУ «Гимназия № 33» г. Перми	644 900,00	644 900,00	644 900,00
42	МАОУ «СОШ № 36» г. Перми	833 700,00	833 700,00	833 700,00
43	МАОУ «СОШ № 37» г. Перми	1 966 200,00	1 966 200,00	1 966 200,00
44	МАОУ «Школа инженерной мысли им. П.А. Соловьева» г. Перми	991 000,00	991 000,00	991 000,00
45	МАОУ «СОШ № 42» г. Перми	818 000,00	818 000,00	818 000,00
46	МАОУ «СОШ № 44» г. Перми	1 557 300,00	1 557 300,00	15 57 300,00
47	МАОУ «СОШ № 45» г. Перми	393 200,00	393 200,00	393 200,00
48	МАОУ «СОШ № 47» г. Перми	896 600,00	896 600,00	896 600,00
49	МАОУ «Траектория» г. Перми	1 305 600,00	1 305 600,00	1 305 600,00
50	МАОУ «СОШ № 50 с углубленным изучением английского языка» г. Перми	157 300,00	157 300,00	157 300,00
51	МАОУ «СОШ № 55 имени дважды Героя Советского Союза Г.Ф. Сивкова» г. Перми	2 453 900,00	2 453 900,00	2 453 900,00
52	МАОУ «СОШ № 60» г. Перми	896 600,00	896 600,00	896 600,00
53	МАОУ «СОШ № 61» г. Перми	519 100,00	519 100,00	519 100,00
54	МАОУ «СОШ № 63» г. Перми	896 600,00	896 600,00	896 600,00
55	МАОУ «СОШ № 64» г. Перми	196 6200,00	1 966 200,00	1 966 200,00
56	МАОУ «СОШ № 65 с углубленным изучением английского языка» г. Перми	424 700,00	424 700,00	424 700,00

1	2	3	4	5
57	МАОУ «СОШ № 76» г. Перми	2 044 900,00	20 44 900,00	2 044 900,00
58	МАОУ «СОШ № 77 с углубленным изучением английского языка» г. Перми	235 900,00	235 900,00	235 900,00
59	МАОУ «СОШ № 79» г. Перми	1 478 600,00	1 478 600,00	1 478 600,00
60	МАОУ «СОШ № 81» г. Перми	692 100,00	692 100,00	692 100,00
61	МАОУ «СОШ № 82» г. Перми	1 447 100,00	1 447 100,00	1 447 100,00
62	МАОУ «СОШ № 83» г. Перми	770 800,00	770 800,00	770 800,00
63	МАОУ «СОШ № 87» г. Перми	566 300,00	566 300,00	566 300,00
64	МАОУ «СОШ № 91» г. Перми	519 100,00	519 100,00	519100,00
65	МАОУ «СОШ № 93» г. Перми	440 400,00	440 400,00	440 400,00
66	МАОУ «Школа агробизнестехнологий» г. Перми	880 900,00	880 900,00	880 900,00
67	МАОУ «СОШ № 96» г. Перми	330 300,00	330 300,00	330 300,00
68	МАОУ «СОШ № 101» г. Перми	1 573 000,00	1 573 000,00	1 573 000,00
69	МАОУ «Средняя общеобразовательная школа «Петролеум +» г. Перми	1 950 500,00	1 950 500,00	1 950 500,00
70	МАОУ «СОШ № 108» г. Перми	880 900,00	880 900,00	880 900,00
71	МАОУ «СОШ № 109» г. Перми	770 800,00	770 800,00	770 800,00
72	МАОУ «Город дорог» г. Перми	1 085 400,00	1 085 400,00	1 085 400,00
73	МАОУ «СОШ № 114» г. Перми	644 900,00	644 900,00	64 4900,00
74	МАОУ «СОШ № 116» г. Перми	755 000,00	755 000,00	755 000,00
75	МАОУ «СОШ № 118» г. Перми	566 300,00	566 300,00	566 300,00
76	МАОУ «Школа «Диалог» г. Перми	1 415 700,00	1 415 700,00	1 415 700,00
77	МАОУ «СОШ № 120» г. Перми	896 600,00	896 600,00	896 600,00
78	МАОУ «СОШ № 122 с углубленным изучением иностранных языков» г. Перми	1 462 900,00	1 462 900,00	1 462 900,00
79	МАОУ «СОШ № 123» г. Перми	1 069 600,00	1 069 600,00	1 069 600,00
80	МАОУ «СОШ № 127 с углубленным изучением отдельных предметов» г. Перми	440 400,00	440 400,00	440 400,00
81	МАОУ «Техно-Школа имени летчика-космонавта СССР, дважды Героя Советского Союза В.П. Савиных» г. Перми	519 100,00	519 100,00	519 100,00
82	МАОУ «СОШ № 131» г. Перми	13 05 600,00	1 305 600,00	1 305 600,00
83	МАОУ «СОШ № 132 с углубленным изучением предметов естественно-экологического профиля» г. Перми	1 635 900,00	1 635 900,00	1 635 900,00
84	МАОУ «СОШ № 133» г. Перми	692 100,00	692 100,00	692 100,00
85	МАОУ «СОШ № 134» г. Перми	346 100,00	346 100,00	346 100,00
86	МАОУ «СОШ № 135 с углубленным изучением предметов образовательной области «Технология» г. Перми	896 600,00	896 600,00	896 600,00
87	МАОУ «СОШ № 136 имени полковника милиции Якова Абрамовича Вагина» г. Перми	1 557 300,00	1 557 300,00	1 557 300,00

1	2	3	4	5
88	МАОУ «СОШ № 145 с углубленным изучением экономики, английского языка, математики, информатики «Экономическая школа» г. Перми	235 900,00	235 900,00	235 900,00
89	МАОУ «СОШ № 146 с углубленным изучением математики, физики, информатики» г. Перми	188 800,00	188 800,00	188 800,00
90	МАОУ «СОШ № 153 с углубленным изучением иностранных языков» г. Перми	865 100,00	865 100,00	865 100,00
91	МАОУ «Предметно-языковая школа «Дуплекс» г. Перми	550 500,00	550 500,00	550 500,00
92	МАОУ «СОШ «Мастерград» г. Перми	1 557 300,00	1 557 300,00	1 557 300,00
93	МАОУ с углубленным изучением математики и английского языка «Школа дизайна «Точка» г. Перми	928 100,00	928 100,00	928 100,00
94	МАОУ «Школа бизнеса и предпринимательства» г. Перми	849400,00	849 400,00	849 400,00
95	МАОУ «ЭнергоПолис» г. Перми	1 903 300,00	1 903 300,00	1 903 300,00
Общий размер субсидий на иные цели		81 417 500,00	81 417 500,00	81 417 500,00

АДМИНИСТРАЦИЯ ГОРОДА ПЕРМИ
ПОСТАНОВЛЕНИЕ

20.10.2022 № 1046

О внесении изменений в размер нормативных затрат на оказание муниципальной услуги психолого-педагогического консультирования обучающихся, их родителей (законных представителей) и педагогических работников и нормативных затрат на содержание муниципального имущества, уплату налогов на 2023 год и плановый период 2024 и 2025 годов, утвержденный постановлением администрации города Перми от 15.09.2022 № 805

В соответствии с Федеральными законами от 06 октября 2003 г. № 131-ФЗ «Об общих принципах организации местного самоуправления в Российской Федерации», от 29 декабря 2012 г. № 273-ФЗ «Об образовании в Российской Федерации», Уставом города Перми, постановлениями администрации города Перми от 30 ноября 2007 г. № 502 «О Порядке формирования, размещения, финансового обеспечения и контроля выполнения муниципального задания на оказание муниципальных услуг (выполнение работ)», от 05 августа 2016 г. № 564 «Об утверждении Методики расчета нормативных затрат на оказание муниципальной услуги психолого-педагогического консультирования обучающихся, их родителей (законных представителей) и педагогических работников и нормативных затрат на содержание муниципального имущества, уплату налогов»
администрация города Перми ПОСТАНОВЛЯЕТ:

1. Внести изменения в размер нормативных затрат на оказание муниципальной услуги психолого-педагогического консультирования обучающихся, их родителей (законных представителей) и педагогических работников и нормативных затрат на содержание муниципального имущества, уплату налогов на 2023 год и плановый период 2024 и 2025 годов, утвержденный постановлением администрации города Перми от 15 сентября 2022 г. № 805, изложив в редакции согласно приложению к настоящему постановлению.

2. Настоящее постановление вступает в силу с 01 января 2023 г., но не ранее дня официального опубликования в печатном средстве массовой информации «Официальный бюллетень органов местного самоуправления муниципального образования город Пермь».

3. Управлению по общим вопросам администрации города Перми обеспечить опубликование настоящего постановления в печатном средстве массовой информации «Официальный бюллетень органов местного самоуправления муниципального образования город Пермь».

4. Информационно-аналитическому управлению администрации города Перми обеспечить опубликование (обнародование) настоящего постановления на официальном сайте муниципального образования город Пермь в информационно-телекоммуникационной сети Интернет.

5. Контроль за исполнением настоящего постановления возложить на заместителя главы администрации города Перми Грибанова А.А.

И.о. Главы города Перми Э.А. Хайруллин

Приложение
к постановлению администрации
города Перми
от 20.10.2022 № 1046

РАЗМЕР
нормативных затрат на оказание муниципальной услуги психолого-педагогического консультирования обучающихся, их родителей (законных представителей) и педагогических работников и нормативных затрат на содержание муниципального имущества, уплату налогов на 2023 год и плановый период 2024 и 2025 годов

Направления затрат	Размер, руб.
1	2
2023 год	
1. Базовый норматив затрат на оказание муниципальной услуги, в том числе:	19 572,16
базовый норматив затрат, непосредственно связанных с оказанием муниципальной услуги, в том числе:	14 938,29
затраты на оплату труда работников, непосредственно связанных с оказанием муниципальной услуги, и начисления на выплаты по оплате труда работников, непосредственно связанных с оказанием муниципальной услуги, включая страховые взносы в Пенсионный фонд Российской Федерации, Фонд социального страхования Российской Федерации и Федеральный фонд обязательного медицинского страхования, страховые взносы на обязательное социальное страхование от несчастных случаев на производстве и профессиональных заболеваний, в соответствии с трудовым законодательством Российской Федерации и иными нормативными правовыми актами, содержащими нормы трудового права	14 667,31
затраты на приобретение материальных запасов, используемых в процессе оказания муниципальной услуги	84,15
иные затраты, непосредственно связанные с оказанием муниципальной услуги, в том числе:	186,83
затраты на коммунальные услуги	133,18
затраты на содержание объектов недвижимого имущества	46,46
затраты на содержание объектов особо ценного движимого имущества	7,19
базовый норматив затрат на общехозяйственные нужды на оказание муниципальной услуги, в том числе:	4 633,87
затраты на оплату труда работников, которые не принимают непосредственного участия в оказании муниципальной услуги, и начисления на выплаты по оплате труда работников, которые не принимают непосредственного участия в оказании муниципальной услуги	3 440,25
затраты на коммунальные услуги	177,96
затраты на содержание объектов недвижимого имущества	155,50
затраты на содержание объектов особо ценного движимого имущества	24,06
затраты на приобретение услуг связи	261,52
затраты на прочие общехозяйственные нужды	574,58
2. Нормативные затраты на содержание муниципального имущества	396 522,44
3. Затраты на уплату налогов	313 954,95
2024 год	
1. Базовый норматив затрат на оказание муниципальной услуги, в том числе:	20 676,73
базовый норматив затрат, непосредственно связанных с оказанием муниципальной услуги, в том числе:	15 833,00
затраты на оплату труда работников, непосредственно связанных с оказанием муниципальной услуги, и начисления на выплаты по оплате труда работников, непосредственно связанных с оказанием муниципальной услуги, включая страховые взносы в Пенсионный фонд Российской Федерации, Фонд социального страхования Российской Федерации и Федеральный фонд обязательного медицинского страхования, страховые взносы на обязательное социальное страхование от несчастных случаев на производстве и профессиональных заболеваний, в соответствии с трудовым законодательством Российской Федерации и иными нормативными правовыми актами, содержащими нормы трудового права	15 562,02

1	2
затраты на приобретение материальных запасов, используемых в процессе оказания муниципальной услуги	84,15
иные затраты, непосредственно связанные с оказанием муниципальной услуги, в том числе:	186,83
затраты на коммунальные услуги	133,18
затраты на содержание объектов недвижимого имущества	46,46
затраты на содержание объектов особо ценного движимого имущества	7,19
базовый норматив затрат на общехозяйственные нужды на оказание муниципальной услуги, в том числе:	4 843,73
затраты на оплату труда работников, которые не принимают непосредственного участия в оказании муниципальной услуги, и начисления на выплаты по оплате труда работников, которые не принимают непосредственного участия в оказании муниципальной услуги	3 650,11
затраты на коммунальные услуги	177,96
затраты на содержание объектов недвижимого имущества	155,50
затраты на содержание объектов особо ценного движимого имущества	24,06
затраты на приобретение услуг связи	261,52
затраты на прочие общехозяйственные нужды	574,58
2. Нормативные затраты на содержание муниципального имущества	396 522,44
3. Затраты на уплату налогов	301 560,95
2025 год	
1. Базовый норматив затрат на оказание муниципальной услуги, в том числе:	20 676,73
базовый норматив затрат, непосредственно связанных с оказанием муниципальной услуги, в том числе:	15 833,00
затраты на оплату труда работников, непосредственно связанных с оказанием муниципальной услуги, и начисления на выплаты по оплате труда работников, непосредственно связанных с оказанием муниципальной услуги, включая страховые взносы в Пенсионный фонд Российской Федерации, Фонд социального страхования Российской Федерации и Федеральный фонд обязательного медицинского страхования, страховые взносы на обязательное социальное страхование от несчастных случаев на производстве и профессиональных заболеваний, в соответствии с трудовым законодательством Российской Федерации и иными нормативными правовыми актами, содержащими нормы трудового права	15 562,02
затраты на приобретение материальных запасов, используемых в процессе оказания муниципальной услуги	84,15
иные затраты, непосредственно связанные с оказанием муниципальной услуги, в том числе:	186,83
затраты на коммунальные услуги	133,18
затраты на содержание объектов недвижимого имущества	46,46
затраты на содержание объектов особо ценного движимого имущества	7,19
базовый норматив затрат на общехозяйственные нужды на оказание муниципальной услуги, в том числе:	4 843,73
затраты на оплату труда работников, которые не принимают непосредственного участия в оказании муниципальной услуги, и начисления на выплаты по оплате труда работников, которые не принимают непосредственного участия в оказании муниципальной услуги	3 650,11
затраты на коммунальные услуги	177,96
затраты на содержание объектов недвижимого имущества	155,50
затраты на содержание объектов особо ценного движимого имущества	24,06
затраты на приобретение услуг связи	261,52
затраты на прочие общехозяйственные нужды	574,58
2. Нормативные затраты на содержание муниципального имущества	396 522,44
3. Затраты на уплату налогов	301 560,95

АДМИНИСТРАЦИЯ ГОРОДА ПЕРМИ
ПОСТАНОВЛЕНИЕ

20.10.2022 № 1047

Об утверждении размера нормативных затрат на оказание муниципальной услуги по реализации дополнительных общеразвивающих программ и нормативных затрат на содержание муниципального имущества, уплату налогов на 2023 год и плановый период 2024 и 2025 годов, значений натуральных норм, используемых при определении базовых нормативов затрат на оказание муниципальной услуги по реализации дополнительных общеразвивающих программ, отраслевых корректирующих коэффициентов к базовому нормативу затрат на оказание муниципальной услуги по реализации дополнительных общеразвивающих программ

В соответствии с Федеральными законами от 06 октября 2003 г. № 131-ФЗ «Об общих принципах организации местного самоуправления в Российской Федерации», от 29 декабря 2012 г. № 273-ФЗ «Об образовании в Российской Федерации», Уставом города Перми, постановлениями администрации города Перми от 30 ноября 2007 г. № 502 «О Порядке формирования, размещения, финансового обеспечения и контроля выполнения муниципального задания на оказание муниципальных услуг (выполнение работ)», от 08 сентября 2016 г. № 665 «Об утверждении Методики расчета нормативных затрат на оказание муниципальной услуги по реализации дополнительных общеразвивающих программ и нормативных затрат на содержание муниципального имущества, уплату налогов»
администрация города Перми ПОСТАНОВЛЯЕТ:

1. Утвердить прилагаемые:

1.1. размер нормативных затрат на оказание муниципальной услуги по реализации дополнительных общеразвивающих программ на 2023 год и плановый период 2024 и 2025 годов;

1.2. отраслевые корректирующие коэффициенты к базовому нормативу затрат на оказание муниципальной услуги по реализации дополнительных общеразвивающих программ;

1.3. размер нормативных затрат на содержание муниципального имущества, уплату налогов на 2023 год и плановый период 2024 и 2025 годов;

1.4. значения натуральных норм, используемых при определении базовых нормативов затрат на оказание муниципальной услуги по реализации дополнительных общеразвивающих программ.

2. Признать утратившими силу постановления администрации города Перми:

от 07 октября 2021 г. № 819 «Об утверждении размера нормативных затрат на оказание муниципальной услуги по реализации дополнительных общеразвивающих программ и нормативных затрат на содержание муниципального имущества, уплату налогов на 2022 год и плановый период 2023 и 2024 годов, значений натуральных норм, используемых при определении базовых нормативов затрат на оказание муниципальной услуги по реализации дополнительных общеразвивающих программ, отраслевых корректирующих коэффициентов к базовому нормативу затрат на оказание муниципальной услуги по реализации дополнительных общеразвивающих программ»;

от 19 октября 2021 г. № 898 «О внесении изменений в постановление администрации города Перми от 07.10.2021 № 819 «Об утверждении размера нормативных затрат на оказание муниципальной услуги по реализации дополнительных общеразвивающих программ и нормативных затрат на содержание муниципального имущества, уплату налогов на 2022 год и плановый период 2023 и 2024 годов, значений натуральных норм, используемых при определении базовых нормативов затрат на оказание муниципальной услуги по реализации дополнительных общеразвивающих программ, отраслевых корректирующих коэффициентов к базовому нормативу затрат на оказание муниципальной услуги по реализации дополнительных общеразвивающих программ»;

от 20 сентября 2022 г. № 822 «О внесении изменений в постановление администрации города Перми от 07.10.2021 № 819 «Об утверждении размера нормативных затрат на оказание муниципальной услуги по реализации дополнительных общеразвивающих программ и нормативных затрат на содержание муниципального имущества, уплату налогов на 2022 год и плановый период 2023 и 2024 годов, значений натуральных норм, используемых при определении базовых нормативов затрат на оказание муниципальной услуги по реализации дополнительных общеразвивающих программ, отраслевых корректирующих коэффициентов к базовому нормативу затрат на оказание муниципальной услуги по реализации дополнительных общеразвивающих программ».

3. Настоящее постановление вступает в силу с 01 января 2023 г., но не ранее дня официального опубликования в печатном средстве массовой информации «Официальный бюллетень органов местного самоуправления муниципального образования город Пермь».

4. Управлению по общим вопросам администрации города Перми обеспечить опубликование настоящего постановления в печатном средстве массовой информации «Официальный бюллетень органов местного самоуправления муниципального образования город Пермь».

5. Информационно-аналитическому управлению администрации города Перми обеспечить опубликование (обнародование) настоящего постановления на официальном сайте муниципального образования город Пермь в информационно-телекоммуникационной сети Интернет.

6. Контроль за исполнением настоящего постановления возложить на заместителя главы администрации города Перми Грибанова А.А.

И.о. Главы города Перми Э.А. Хайруллин

УТВЕРЖДЕН
постановлением администрации
города Перми
от 20.10.2022 № 1047

РАЗМЕР
нормативных затрат на оказание муниципальной услуги по реализации дополнительных общеразвивающих программ на 2023 год и плановый период 2024 и 2025 годов

1. Физкультурно-спортивная направленность

Направления затрат	Размер, руб.
1	2
2023 год	
1. Базовый норматив затрат на оказание муниципальной услуги, в том числе:	44,88
базовый норматив затрат, непосредственно связанных с оказанием муниципальной услуги, в том числе:	29,58
затраты на оплату труда работников, непосредственно связанных с оказанием муниципальной услуги, и начисления на выплаты по оплате труда работников, непосредственно связанных с оказанием муниципальной услуги, включая страховые взносы в Пенсионный фонд Российской Федерации, Фонд социального страхования Российской Федерации и Федеральный фонд обязательного медицинского страхования, страховые взносы на обязательное социальное страхование от несчастных случаев на производстве и профессиональных заболеваний, в соответствии с трудовым законодательством Российской Федерации и иными нормативными правовыми актами, содержащими нормы трудового права	28,98
иные затраты, непосредственно связанные с оказанием муниципальной услуги, в том числе:	0,60
затраты на оплату коммунальных услуг	0,49
затраты на содержание объектов недвижимого имущества	0,07
затраты на содержание объектов особо ценного движимого имущества	0,04
базовый норматив затрат на общехозяйственные нужды на оказание муниципальной услуги, в том числе:	15,30
затраты на оплату труда работников, которые не принимают непосредственного участия в оказании муниципальной услуги, и начисления на выплаты по оплате труда работников, которые не принимают непосредственного участия в оказании муниципальной услуги	8,71
затраты на коммунальные услуги	1,09
затраты на содержание объектов недвижимого имущества	0,36
затраты на содержание объектов особо ценного движимого имущества	0,20
затраты на приобретение услуг связи	0,15
затраты на прочие общехозяйственные нужды	4,79
2. Нормативные затраты на оказание муниципальной услуги с учетом отраслевых корректирующих коэффициентов, учитывающих вид учреждения	
дворец	51,61

1	2
центр (с наполняемостью учреждения до 3 000 детей)	47,12
центр (с наполняемостью учреждения от 3 000 до 5 000 детей)	49,37
центр (с наполняемостью учреждения свыше 5 000 детей)	51,61
3. Нормативные затраты на оказание муниципальной услуги с учетом отраслевых корректирующих коэффициентов, учитывающих вид учреждения при наличии в учреждении музея	
центр (с наполняемостью учреждения до 3 000 детей)	60,59
центр (с наполняемостью учреждения от 3 000 до 5 000 детей)	58,34
4. Нормативные затраты на оказание муниципальной услуги с учетом отраслевых корректирующих коэффициентов, учитывающих вид учреждения при наличии в учреждении спорткомплекса	
дворец	89,76
2024 год	
1. Базовый норматив затрат на оказание муниципальной услуги, в том числе:	45,42
базовый норматив затрат, непосредственно связанных с оказанием муниципальной услуги, в том числе:	29,59
затраты на оплату труда работников, непосредственно связанных с оказанием муниципальной услуги, и начисления на выплаты по оплате труда работников, непосредственно связанных с оказанием муниципальной услуги, включая страховые взносы в Пенсионный фонд Российской Федерации, Фонд социального страхования Российской Федерации и Федеральный фонд обязательного медицинского страхования, страховые взносы на обязательное социальное страхование от несчастных случаев на производстве и профессиональных заболеваний, в соответствии с трудовым законодательством Российской Федерации и иными нормативными правовыми актами, содержащими нормы трудового права	28,99
иные затраты, непосредственно связанные с оказанием муниципальной услуги, в том числе:	0,60
затраты на оплату коммунальных услуг	0,49
затраты на содержание объектов недвижимого имущества	0,07
затраты на содержание объектов особо ценного движимого имущества	0,04
базовый норматив затрат на общехозяйственные нужды на оказание муниципальной услуги, в том числе:	15,83
затраты на оплату труда работников, которые не принимают непосредственного участия в оказании муниципальной услуги, и начисления на выплаты по оплате труда работников, которые не принимают непосредственного участия в оказании муниципальной услуги	9,24
затраты на коммунальные услуги	1,09
затраты на содержание объектов недвижимого имущества	0,36
затраты на содержание объектов особо ценного движимого имущества	0,20
затраты на приобретение услуг связи	0,15
затраты на прочие общехозяйственные нужды	4,79
2. Нормативные затраты на оказание муниципальной услуги с учетом отраслевых корректирующих коэффициентов, учитывающих вид учреждения	
дворец	52,23
центр (с наполняемостью учреждения до 3 000 детей)	47,69
центр (с наполняемостью учреждения от 3 000 до 5 000 детей)	49,96
центр (с наполняемостью учреждения свыше 5 000 детей)	52,23
3. Нормативные затраты на оказание муниципальной услуги с учетом отраслевых корректирующих коэффициентов, учитывающих вид учреждения при наличии в учреждении музея	
центр (с наполняемостью учреждения до 3 000 детей)	61,32
центр (с наполняемостью учреждения от 3 000 до 5 000 детей)	59,05
4. Нормативные затраты на оказание муниципальной услуги с учетом отраслевых корректирующих коэффициентов, учитывающих вид учреждения при наличии в учреждении спорткомплекса	
дворец	90,84
2025 год	
1. Базовый норматив затрат на оказание муниципальной услуги, в том числе:	45,42
базовый норматив затрат, непосредственно связанных с оказанием муниципальной услуги, в том числе:	29,59

1	2
затраты на оплату труда работников, непосредственно связанных с оказанием муниципальной услуги, и начисления на выплаты по оплате труда работников, непосредственно связанных с оказанием муниципальной услуги, включая страховые взносы в Пенсионный фонд Российской Федерации, Фонд социального страхования Российской Федерации и Федеральный фонд обязательного медицинского страхования, страховые взносы на обязательное социальное страхование от несчастных случаев на производстве и профессиональных заболеваний, в соответствии с трудовым законодательством Российской Федерации и иными нормативными правовыми актами, содержащими нормы трудового права	28,99
иные затраты, непосредственно связанные с оказанием муниципальной услуги, в том числе:	0,60
затраты на оплату коммунальных услуг	0,49
затраты на содержание объектов недвижимого имущества	0,07
затраты на содержание объектов особо ценного движимого имущества	0,04
базовый норматив затрат на общехозяйственные нужды на оказание муниципальной услуги, в том числе:	15,83
затраты на оплату труда работников, которые не принимают непосредственного участия в оказании муниципальной услуги, и начисления на выплаты по оплате труда работников, которые не принимают непосредственного участия в оказании муниципальной услуги	9,24
затраты на коммунальные услуги	1,09
затраты на содержание объектов недвижимого имущества	0,36
затраты на содержание объектов особо ценного движимого имущества	0,20
затраты на приобретение услуг связи	0,15
затраты на прочие общехозяйственные нужды	4,79
2. Нормативные затраты на оказание муниципальной услуги с учетом отраслевых корректирующих коэффициентов, учитывающих вид учреждения	
дворец	52,23
центр (с наполняемостью учреждения до 3 000 детей)	47,69
центр (с наполняемостью учреждения от 3 000 до 5 000 детей)	49,96
центр (с наполняемостью учреждения свыше 5 000 детей)	52,23
3. Нормативные затраты на оказание муниципальной услуги с учетом отраслевых корректирующих коэффициентов, учитывающих вид учреждения при наличии в учреждении музея	
центр (с наполняемостью учреждения до 3 000 детей)	61,32
центр (с наполняемостью учреждения от 3 000 до 5 000 детей)	59,05
4. Нормативные затраты на оказание муниципальной услуги с учетом отраслевых корректирующих коэффициентов, учитывающих вид учреждения при наличии в учреждении спорткомплекса	
дворец	90,84

2. Социально-педагогическая направленность

Направления затрат	Размер, руб.
1	2
2023 год	
1. Базовый норматив затрат на оказание муниципальной услуги, в том числе:	47,93
базовый норматив затрат, непосредственно связанных с оказанием муниципальной услуги, в том числе:	34,52
затраты на оплату труда работников, непосредственно связанных с оказанием муниципальной услуги, и начисления на выплаты по оплате труда работников, непосредственно связанных с оказанием муниципальной услуги, включая страховые взносы в Пенсионный фонд Российской Федерации, Фонд социального страхования Российской Федерации и Федеральный фонд обязательного медицинского страхования, страховые взносы на обязательное социальное страхование от несчастных случаев на производстве и профессиональных заболеваний, в соответствии с трудовым законодательством Российской Федерации и иными нормативными правовыми актами, содержащими нормы трудового права	28,98
затраты на приобретение материальных запасов, используемых в процессе оказания муниципальной услуги	4,94
иные затраты, непосредственно связанные с оказанием муниципальной услуги, в том числе:	0,60
затраты на оплату коммунальных услуг	0,49

1	2
затраты на содержание объектов недвижимого имущества	0,07
затраты на содержание объектов особо ценного движимого имущества	0,04
базовый норматив затрат на общехозяйственные нужды на оказание муниципальной услуги, в том числе:	13,41
затраты на оплату труда работников, которые не принимают непосредственного участия в оказании муниципальной услуги, и начисления на выплаты по оплате труда работников, которые не принимают непосредственного участия в оказании муниципальной услуги	8,71
затраты на коммунальные услуги	1,09
затраты на содержание объектов недвижимого имущества	0,36
затраты на содержание объектов особо ценного движимого имущества	0,20
затраты на приобретение услуг связи	0,15
затраты на прочие общехозяйственные нужды	2,90
2. Нормативные затраты на оказание муниципальной услуги с учетом отраслевых корректирующих коэффициентов, учитывающих вид учреждения	
дворец	47,93
центр (с наполняемостью учреждения до 3 000 детей)	50,33
центр (с наполняемостью учреждения от 3 000 до 5 000 детей)	52,72
центр (с наполняемостью учреждения свыше 5 000 детей)	55,12
3. Нормативные затраты на оказание муниципальной услуги с учетом отраслевых корректирующих коэффициентов, учитывающих вид учреждения при наличии в учреждении музея	
центр (с наполняемостью учреждения до 3 000 детей)	64,71
центр (с наполняемостью учреждения от 3 000 до 5 000 детей)	62,31
4. Нормативные затраты на оказание муниципальной услуги с учетом отраслевых корректирующих коэффициентов, учитывающих вид учреждения при наличии в учреждении спорткомплекса	
дворец	95,86
2024 год	
1. Базовый норматив затрат на оказание муниципальной услуги, в том числе:	48,47
базовый норматив затрат, непосредственно связанных с оказанием муниципальной услуги, в том числе:	34,53
затраты на оплату труда работников, непосредственно связанных с оказанием муниципальной услуги, и начисления на выплаты по оплате труда работников, непосредственно связанных с оказанием муниципальной услуги, включая страховые взносы в Пенсионный фонд Российской Федерации, Фонд социального страхования Российской Федерации и Федеральный фонд обязательного медицинского страхования, страховые взносы на обязательное социальное страхование от несчастных случаев на производстве и профессиональных заболеваний, в соответствии с трудовым законодательством Российской Федерации и иными нормативными правовыми актами, содержащими нормы трудового права	28,99
затраты на приобретение материальных запасов, используемых в процессе оказания муниципальной услуги	4,94
иные затраты, непосредственно связанные с оказанием муниципальной услуги, в том числе:	0,60
затраты на оплату коммунальных услуг	0,49
затраты на содержание объектов недвижимого имущества	0,07
затраты на содержание объектов особо ценного движимого имущества	0,04
базовый норматив затрат на общехозяйственные нужды на оказание муниципальной услуги, в том числе:	13,94
затраты на оплату труда работников, которые не принимают непосредственного участия в оказании муниципальной услуги, и начисления на выплаты по оплате труда работников, которые не принимают непосредственного участия в оказании муниципальной услуги	9,24
затраты на коммунальные услуги	1,09
затраты на содержание объектов недвижимого имущества	0,36
затраты на содержание объектов особо ценного движимого имущества	0,20
затраты на приобретение услуг связи	0,15
затраты на прочие общехозяйственные нужды	2,90

1	2
2. Нормативные затраты на оказание муниципальной услуги с учетом отраслевых корректирующих коэффициентов, учитывающих вид учреждения	
дворец	55,74
центр (с наполняемостью учреждения до 3 000 детей)	50,89
центр (с наполняемостью учреждения от 3 000 до 5 000 детей)	53,32
центр (с наполняемостью учреждения свыше 5 000 детей)	55,74
3. Нормативные затраты на оказание муниципальной услуги с учетом отраслевых корректирующих коэффициентов, учитывающих вид учреждения при наличии в учреждении музея	
центр (с наполняемостью учреждения до 3 000 детей)	65,43
центр (с наполняемостью учреждения от 3 000 до 5 000 детей)	63,01
4. Нормативные затраты на оказание муниципальной услуги с учетом отраслевых корректирующих коэффициентов, учитывающих вид учреждения при наличии в учреждении спорткомплекса	
дворец	96,94
2025 год	
1. Базовый норматив затрат на оказание муниципальной услуги, в том числе:	48,47
базовый норматив затрат, непосредственно связанных с оказанием муниципальной услуги, в том числе:	34,53
затраты на оплату труда работников, непосредственно связанных с оказанием муниципальной услуги, и начисления на выплаты по оплате труда работников, непосредственно связанных с оказанием муниципальной услуги, включая страховые взносы в Пенсионный фонд Российской Федерации, Фонд социального страхования Российской Федерации и Федеральный фонд обязательного медицинского страхования, страховые взносы на обязательное социальное страхование от несчастных случаев на производстве и профессиональных заболеваний, в соответствии с трудовым законодательством Российской Федерации и иными нормативными правовыми актами, содержащими нормы трудового права	28,99
затраты на приобретение материальных запасов, используемых в процессе оказания муниципальной услуги	4,94
иные затраты, непосредственно связанные с оказанием муниципальной услуги, в том числе:	0,60
затраты на оплату коммунальных услуг	0,49
затраты на содержание объектов недвижимого имущества	0,07
затраты на содержание объектов особо ценного движимого имущества	0,04
базовый норматив затрат на общехозяйственные нужды на оказание муниципальной услуги, в том числе:	13,94
затраты на оплату труда работников, которые не принимают непосредственного участия в оказании муниципальной услуги, и начисления на выплаты по оплате труда работников, которые не принимают непосредственного участия в оказании муниципальной услуги	9,24
затраты на коммунальные услуги	1,09
затраты на содержание объектов недвижимого имущества	0,36
затраты на содержание объектов особо ценного движимого имущества	0,20
затраты на приобретение услуг связи	0,15
затраты на прочие общехозяйственные нужды	2,90
2. Нормативные затраты на оказание муниципальной услуги с учетом отраслевых корректирующих коэффициентов, учитывающих вид учреждения	
дворец	55,74
центр (с наполняемостью учреждения до 3 000 детей)	50,89
центр (с наполняемостью учреждения от 3 000 до 5 000 детей)	53,32
центр (с наполняемостью учреждения свыше 5 000 детей)	55,74
3. Нормативные затраты на оказание муниципальной услуги с учетом отраслевых корректирующих коэффициентов, учитывающих вид учреждения при наличии в учреждении музея	
центр (с наполняемостью учреждения до 3 000 детей)	65,43
центр (с наполняемостью учреждения от 3 000 до 5 000 детей)	63,01
4. Нормативные затраты на оказание муниципальной услуги с учетом отраслевых корректирующих коэффициентов, учитывающих вид учреждения при наличии в учреждении спорткомплекса	
дворец	96,94

3. Туристско-краеведческая направленность

Направления затрат	Размер, руб.
1	2
2023 год	
1. Базовый норматив затрат на оказание муниципальной услуги, в том числе:	51,76
базовый норматив затрат, непосредственно связанных с оказанием муниципальной услуги, в том числе:	29,58
затраты на оплату труда работников, непосредственно связанных с оказанием муниципальной услуги, и начисления на выплаты по оплате труда работников, непосредственно связанных с оказанием муниципальной услуги, включая страховые взносы в Пенсионный фонд Российской Федерации, Фонд социального страхования Российской Федерации и Федеральный фонд обязательного медицинского страхования, страховые взносы на обязательное социальное страхование от несчастных случаев на производстве и профессиональных заболеваний, в соответствии с трудовым законодательством Российской Федерации и иными нормативными правовыми актами, содержащими нормы трудового права	28,98
иные затраты, непосредственно связанные с оказанием муниципальной услуги, в том числе:	0,60
затраты на оплату коммунальных услуг	0,49
затраты на содержание объектов недвижимого имущества	0,07
затраты на содержание объектов особо ценного движимого имущества	0,04
базовый норматив затрат на общехозяйственные нужды на оказание муниципальной услуги, в том числе:	22,18
затраты на оплату труда работников, которые не принимают непосредственного участия в оказании муниципальной услуги, и начисления на выплаты по оплате труда работников, которые не принимают непосредственного участия в оказании муниципальной услуги	8,71
затраты на коммунальные услуги	1,09
затраты на содержание объектов недвижимого имущества	0,36
затраты на содержание объектов особо ценного движимого имущества	0,20
затраты на приобретение услуг связи	0,15
затраты на прочие общехозяйственные нужды	11,67
2. Нормативные затраты на оказание муниципальной услуги с учетом отраслевых корректирующих коэффициентов, учитывающих вид учреждения	
дворец	59,52
центр (с наполняемостью учреждения от 3 000 до 5 000 детей)	56,94
центр (с наполняемостью учреждения свыше 5 000 детей)	59,52
3. Нормативные затраты на оказание муниципальной услуги с учетом отраслевых корректирующих коэффициентов, учитывающих вид учреждения при наличии в учреждении музея	
центр (с наполняемостью учреждения до 3 000 детей)	69,88
центр (с наполняемостью учреждения от 3 000 до 5 000 детей)	67,29
4. Нормативные затраты на оказание муниципальной услуги с учетом отраслевых корректирующих коэффициентов, учитывающих вид учреждения при наличии в учреждении спорткомплекса	
дворец	103,52
2024 год	
1. Базовый норматив затрат на оказание муниципальной услуги, в том числе:	52,30
базовый норматив затрат, непосредственно связанных с оказанием муниципальной услуги, в том числе:	29,59
затраты на оплату труда работников, непосредственно связанных с оказанием муниципальной услуги, и начисления на выплаты по оплате труда работников, непосредственно связанных с оказанием муниципальной услуги, включая страховые взносы в Пенсионный фонд Российской Федерации, Фонд социального страхования Российской Федерации и Федеральный фонд обязательного медицинского страхования, страховые взносы на обязательное социальное страхование от несчастных случаев на производстве и профессиональных заболеваний, в соответствии с трудовым законодательством Российской Федерации и иными нормативными правовыми актами, содержащими нормы трудового права	28,99
иные затраты, непосредственно связанные с оказанием муниципальной услуги, в том числе:	0,60
затраты на оплату коммунальных услуг	0,49
затраты на содержание объектов недвижимого имущества	0,07
затраты на содержание объектов особо ценного движимого имущества	0,04
базовый норматив затрат на общехозяйственные нужды на оказание муниципальной услуги, в том числе:	22,71

1	2
затраты на оплату труда работников, которые не принимают непосредственного участия в оказании муниципальной услуги, и начисления на выплаты по оплате труда работников, которые не принимают непосредственного участия в оказании муниципальной услуги	9,24
затраты на коммунальные услуги	1,09
затраты на содержание объектов недвижимого имущества	0,36
затраты на содержание объектов особо ценного движимого имущества	0,20
затраты на приобретение услуг связи	0,15
затраты на прочие общехозяйственные нужды	11,67
2. Нормативные затраты на оказание муниципальной услуги с учетом отраслевых корректирующих коэффициентов, учитывающих вид учреждения	
дворец	60,15
центр (с наполняемостью учреждения от 3 000 до 5 000 детей)	57,53
центр (с наполняемостью учреждения свыше 5 000 детей)	60,15
3. Нормативные затраты на оказание муниципальной услуги с учетом отраслевых корректирующих коэффициентов, учитывающих вид учреждения при наличии в учреждении музея	
центр (с наполняемостью учреждения до 3 000 детей)	70,61
центр (с наполняемостью учреждения от 3 000 до 5 000 детей)	67,99
4. Нормативные затраты на оказание муниципальной услуги с учетом отраслевых корректирующих коэффициентов, учитывающих вид учреждения при наличии в учреждении спорткомплекса	
дворец	104,60
2025 год	
1. Базовый норматив затрат на оказание муниципальной услуги, в том числе:	52,30
базовый норматив затрат, непосредственно связанных с оказанием муниципальной услуги, в том числе:	29,59
затраты на оплату труда работников, непосредственно связанных с оказанием муниципальной услуги, и начисления на выплаты по оплате труда работников, непосредственно связанных с оказанием муниципальной услуги, включая страховые взносы в Пенсионный фонд Российской Федерации, Фонд социального страхования Российской Федерации и Федеральный фонд обязательного медицинского страхования, страховые взносы на обязательное социальное страхование от несчастных случаев на производстве и профессиональных заболеваний, в соответствии с трудовым законодательством Российской Федерации и иными нормативными правовыми актами, содержащими нормы трудового права	28,99
иные затраты, непосредственно связанные с оказанием муниципальной услуги, в том числе:	0,60
затраты на оплату коммунальных услуг	0,49
затраты на содержание объектов недвижимого имущества	0,07
затраты на содержание объектов особо ценного движимого имущества	0,04
базовый норматив затрат на общехозяйственные нужды на оказание муниципальной услуги, в том числе:	22,71
затраты на оплату труда работников, которые не принимают непосредственного участия в оказании муниципальной услуги, и начисления на выплаты по оплате труда работников, которые не принимают непосредственного участия в оказании муниципальной услуги	9,24
затраты на коммунальные услуги	1,09
затраты на содержание объектов недвижимого имущества	0,36
затраты на содержание объектов особо ценного движимого имущества	0,20
затраты на приобретение услуг связи	0,15
затраты на прочие общехозяйственные нужды	11,67
2. Нормативные затраты на оказание муниципальной услуги с учетом отраслевых корректирующих коэффициентов, учитывающих вид учреждения	
дворец	60,15
центр (с наполняемостью учреждения от 3 000 до 5 000 детей)	57,53
центр (с наполняемостью учреждения свыше 5 000 детей)	60,15
3. Нормативные затраты на оказание муниципальной услуги с учетом отраслевых корректирующих коэффициентов, учитывающих вид учреждения при наличии в учреждении музея	
центр (с наполняемостью учреждения до 3 000 детей)	70,61
центр (с наполняемостью учреждения от 3 000 до 5 000 детей)	67,99
4. Нормативные затраты на оказание муниципальной услуги с учетом отраслевых корректирующих коэффициентов, учитывающих вид учреждения при наличии в учреждении спорткомплекса	
дворец	104,60

4. Естественно-научная направленность

Направления затрат	Размер, руб.
1	2
2023 год	
1. Базовый норматив затрат на оказание муниципальной услуги, в том числе:	63,01
базовый норматив затрат, непосредственно связанных с оказанием муниципальной услуги, в том числе:	29,58
затраты на оплату труда работников, непосредственно связанных с оказанием муниципальной услуги, и начисления на выплаты по оплате труда работников, непосредственно связанных с оказанием муниципальной услуги, включая страховые взносы в Пенсионный фонд Российской Федерации, Фонд социального страхования Российской Федерации и Федеральный фонд обязательного медицинского страхования, страховые взносы на обязательное социальное страхование от несчастных случаев на производстве и профессиональных заболеваний, в соответствии с трудовым законодательством Российской Федерации и иными нормативными правовыми актами, содержащими нормы трудового права	28,98
иные затраты, непосредственно связанные с оказанием муниципальной услуги, в том числе:	0,60
затраты на оплату коммунальных услуг	0,49
затраты на содержание объектов недвижимого имущества	0,07
затраты на содержание объектов особо ценного движимого имущества	0,04
базовый норматив затрат на общехозяйственные нужды на оказание муниципальной услуги, в том числе:	33,43
затраты на оплату труда работников, которые не принимают непосредственного участия в оказании муниципальной услуги, и начисления на выплаты по оплате труда работников, которые не принимают непосредственного участия в оказании муниципальной услуги	8,71
затраты на коммунальные услуги	1,09
затраты на содержание объектов недвижимого имущества	0,36
затраты на содержание объектов особо ценного движимого имущества	0,20
затраты на приобретение услуг связи	0,15
затраты на прочие общехозяйственные нужды	22,92
2. Нормативные затраты на оказание муниципальной услуги с учетом отраслевых корректирующих коэффициентов, учитывающих вид учреждения	
дворец	72,46
центр (с наполняемостью учреждения до 3 000 детей)	66,16
центр (с наполняемостью учреждения от 3 000 до 5 000 детей)	69,31
центр (с наполняемостью учреждения свыше 5 000 детей)	72,46
3. Нормативные затраты на оказание муниципальной услуги с учетом отраслевых корректирующих коэффициентов, учитывающих вид учреждения при наличии в учреждении музея	
центр (с наполняемостью учреждения до 3 000 детей)	81,91
центр (с наполняемостью учреждения от 3 000 до 5 000 детей)	85,06
4. Нормативные затраты на оказание муниципальной услуги с учетом отраслевых корректирующих коэффициентов, учитывающих вид учреждения при наличии в учреждении спорткомплекса	
дворец	126,02
2024 год	
1. Базовый норматив затрат на оказание муниципальной услуги, в том числе:	63,55
базовый норматив затрат, непосредственно связанных с оказанием муниципальной услуги, в том числе:	29,59
затраты на оплату труда работников, непосредственно связанных с оказанием муниципальной услуги, и начисления на выплаты по оплате труда работников, непосредственно связанных с оказанием муниципальной услуги, включая страховые взносы в Пенсионный фонд Российской Федерации, Фонд социального страхования Российской Федерации и Федеральный фонд обязательного медицинского страхования, страховые взносы на обязательное социальное страхование от несчастных случаев на производстве и профессиональных заболеваний, в соответствии с трудовым законодательством Российской Федерации и иными нормативными правовыми актами, содержащими нормы трудового права	28,99
иные затраты, непосредственно связанные с оказанием муниципальной услуги, в том числе:	0,60
затраты на оплату коммунальных услуг	0,49
затраты на содержание объектов недвижимого имущества	0,07
затраты на содержание объектов особо ценного движимого имущества	0,04

1	2
базовый норматив затрат на общехозяйственные нужды на оказание муниципальной услуги, в том числе:	33,96
затраты на оплату труда работников, которые не принимают непосредственного участия в оказании муниципальной услуги, и начисления на выплаты по оплате труда работников, которые не принимают непосредственного участия в оказании муниципальной услуги	9,24
затраты на коммунальные услуги	1,09
затраты на содержание объектов недвижимого имущества	0,36
затраты на содержание объектов особо ценного движимого имущества	0,20
затраты на приобретение услуг связи	0,15
затраты на прочие общехозяйственные нужды	22,92
2. Нормативные затраты на оказание муниципальной услуги с учетом отраслевых корректирующих коэффициентов, учитывающих вид учреждения	
дворец	73,08
центр (с наполняемостью учреждения до 3 000 детей)	66,73
центр (с наполняемостью учреждения от 3 000 до 5 000 детей)	69,91
центр (с наполняемостью учреждения свыше 5 000 детей)	73,08
3. Нормативные затраты на оказание муниципальной услуги с учетом отраслевых корректирующих коэффициентов, учитывающих вид учреждения при наличии в учреждении музея	
центр (с наполняемостью учреждения до 3 000 детей)	85,79
центр (с наполняемостью учреждения от 3 000 до 5 000 детей)	82,62
4. Нормативные затраты на оказание муниципальной услуги с учетом отраслевых корректирующих коэффициентов, учитывающих вид учреждения при наличии в учреждении спорткомплекса	
дворец	127,10
2025 год	
1. Базовый норматив затрат на оказание муниципальной услуги, в том числе:	63,55
базовый норматив затрат, непосредственно связанных с оказанием муниципальной услуги, в том числе:	29,59
затраты на оплату труда работников, непосредственно связанных с оказанием муниципальной услуги, и начисления на выплаты по оплате труда работников, непосредственно связанных с оказанием муниципальной услуги, включая страховые взносы в Пенсионный фонд Российской Федерации, Фонд социального страхования Российской Федерации и Федеральный фонд обязательного медицинского страхования, страховые взносы на обязательное социальное страхование от несчастных случаев на производстве и профессиональных заболеваний, в соответствии с трудовым законодательством Российской Федерации и иными нормативными правовыми актами, содержащими нормы трудового права	28,99
иные затраты, непосредственно связанные с оказанием муниципальной услуги, в том числе:	0,60
затраты на оплату коммунальных услуг	0,49
затраты на содержание объектов недвижимого имущества	0,07
затраты на содержание объектов особо ценного движимого имущества	0,04
базовый норматив затрат на общехозяйственные нужды на оказание муниципальной услуги, в том числе:	33,96
затраты на оплату труда работников, которые не принимают непосредственного участия в оказании муниципальной услуги, и начисления на выплаты по оплате труда работников, которые не принимают непосредственного участия в оказании муниципальной услуги	9,24
затраты на коммунальные услуги	1,09
затраты на содержание объектов недвижимого имущества, а также затраты на аренду указанного имущества	0,36
затраты на содержание объектов особо ценного движимого имущества, а также затраты на аренду указанного имущества	0,20
затраты на приобретение услуг связи	0,15
затраты на прочие общехозяйственные нужды	22,92
2. Нормативные затраты на оказание муниципальной услуги с учетом отраслевых корректирующих коэффициентов, учитывающих вид учреждения	
дворец	73,08
центр (с наполняемостью учреждения до 3 000 детей)	66,73
центр (с наполняемостью учреждения от 3 000 до 5 000 детей)	69,91
центр (с наполняемостью учреждения свыше 5 000 детей)	73,08

1	2
3. Нормативные затраты на оказание муниципальной услуги с учетом отраслевых корректирующих коэффициентов, учитывающих вид учреждения при наличии в учреждении музея	
центр (с наполняемостью учреждения до 3 000 детей)	85,79
центр (с наполняемостью учреждения от 3 000 до 5 000 детей)	82,62
4. Нормативные затраты на оказание муниципальной услуги с учетом отраслевых корректирующих коэффициентов, учитывающих вид учреждения при наличии в учреждении спорткомплекса	
дворец	127,10

5. Техническая направленность

Направления затрат	Размер, руб.
1	2
2023 год	
1. Базовый норматив затрат на оказание муниципальной услуги, в том числе:	68,50
базовый норматив затрат, непосредственно связанных с оказанием муниципальной услуги, в том числе:	29,58
затраты на оплату труда работников, непосредственно связанных с оказанием муниципальной услуги, и начисления на выплаты по оплате труда работников, непосредственно связанных с оказанием муниципальной услуги, включая страховые взносы в Пенсионный фонд Российской Федерации, Фонд социального страхования Российской Федерации и Федеральный фонд обязательного медицинского страхования, страховые взносы на обязательное социальное страхование от несчастных случаев на производстве и профессиональных заболеваний, в соответствии с трудовым законодательством Российской Федерации и иными нормативными правовыми актами, содержащими нормы трудового права	28,98
иные затраты, непосредственно связанные с оказанием муниципальной услуги, в том числе:	0,60
затраты на оплату коммунальных услуг	0,49
затраты на содержание объектов недвижимого имущества	0,07
затраты на содержание объектов особо ценного движимого имущества	0,04
базовый норматив затрат на общехозяйственные нужды на оказание муниципальной услуги, в том числе:	38,92
затраты на оплату труда работников, которые не принимают непосредственного участия в оказании муниципальной услуги, и начисления на выплаты по оплате труда работников, которые не принимают непосредственного участия в оказании муниципальной услуги	8,71
затраты на коммунальные услуги	1,09
затраты на содержание объектов недвижимого имущества	0,36
затраты на содержание объектов особо ценного движимого имущества	0,20
затраты на приобретение услуг связи	0,15
затраты на прочие общехозяйственные нужды	28,41
2. Нормативные затраты на оказание муниципальной услуги с учетом отраслевых корректирующих коэффициентов, учитывающих вид учреждения	
дворец	78,78
центр (с наполняемостью учреждения до 3 000 детей)	71,93
центр (с наполняемостью учреждения от 3 000 до 5 000 детей)	75,35
центр (с наполняемостью учреждения свыше 5 000 детей)	78,78
3. Нормативные затраты на оказание муниципальной услуги с учетом отраслевых корректирующих коэффициентов, учитывающих вид учреждения при наличии в учреждении музея	
центр (с наполняемостью учреждения до 3 000 детей)	92,48
центр (с наполняемостью учреждения от 3 000 до 5 000 детей)	89,05
4. Нормативные затраты на оказание муниципальной услуги с учетом отраслевых корректирующих коэффициентов, учитывающих вид учреждения при наличии в учреждении спорткомплекса	
дворец	137,00
2024 год	
1. Базовый норматив затрат на оказание муниципальной услуги, в том числе:	69,04
базовый норматив затрат, непосредственно связанных с оказанием муниципальной услуги, в том числе:	29,59

1	2
затраты на оплату труда работников, непосредственно связанных с оказанием муниципальной услуги, и начисления на выплаты по оплате труда работников, непосредственно связанных с оказанием муниципальной услуги, включая страховые взносы в Пенсионный фонд Российской Федерации, Фонд социального страхования Российской Федерации и Федеральный фонд обязательного медицинского страхования, страховые взносы на обязательное социальное страхование от несчастных случаев на производстве и профессиональных заболеваний, в соответствии с трудовым законодательством Российской Федерации и иными нормативными правовыми актами, содержащими нормы трудового права	28,99
иные затраты, непосредственно связанные с оказанием муниципальной услуги, в том числе:	0,60
затраты на оплату коммунальных услуг	0,49
затраты на содержание объектов недвижимого имущества	0,07
затраты на содержание объектов особо ценного движимого имущества	0,04
базовый норматив затрат на общехозяйственные нужды на оказание муниципальной услуги, в том числе:	39,45
затраты на оплату труда работников, которые не принимают непосредственного участия в оказании муниципальной услуги, и начисления на выплаты по оплате труда работников, которые не принимают непосредственного участия в оказании муниципальной услуги	9,24
затраты на коммунальные услуги	1,09
затраты на содержание объектов недвижимого имущества	0,36
затраты на содержание объектов особо ценного движимого имущества	0,20
затраты на приобретение услуг связи	0,15
затраты на прочие общехозяйственные нужды	28,41
2. Нормативные затраты на оказание муниципальной услуги с учетом отраслевых корректирующих коэффициентов, учитывающих вид учреждения	
дворец	79,40
центр (с наполняемостью учреждения до 3 000 детей)	72,49
центр (с наполняемостью учреждения от 3000 до 5 000 детей)	75,94
центр (с наполняемостью учреждения свыше 5 000 детей)	79,40
3. Нормативные затраты на оказание муниципальной услуги с учетом отраслевых корректирующих коэффициентов, учитывающих вид учреждения при наличии в учреждении музея	
центр (с наполняемостью учреждения до 3 000 детей)	93,20
центр (с наполняемостью учреждения от 3 000 до 5 000 детей)	89,75
4. Нормативные затраты на оказание муниципальной услуги с учетом отраслевых корректирующих коэффициентов, учитывающих вид учреждения при наличии в учреждении спорткомплекса	
дворец	138,08
2025 год	
1. Базовый норматив затрат на оказание муниципальной услуги, в том числе:	69,04
базовый норматив затрат, непосредственно связанных с оказанием муниципальной услуги, в том числе:	29,59
затраты на оплату труда работников, непосредственно связанных с оказанием муниципальной услуги, и начисления на выплаты по оплате труда работников, непосредственно связанных с оказанием муниципальной услуги, включая страховые взносы в Пенсионный фонд Российской Федерации, Фонд социального страхования Российской Федерации и Федеральный фонд обязательного медицинского страхования, страховые взносы на обязательное социальное страхование от несчастных случаев на производстве и профессиональных заболеваний, в соответствии с трудовым законодательством Российской Федерации и иными нормативными правовыми актами, содержащими нормы трудового права	28,99
иные затраты, непосредственно связанные с оказанием муниципальной услуги, в том числе:	0,60
затраты на оплату коммунальных услуг	0,49
затраты на содержание объектов недвижимого имущества	0,07
затраты на содержание объектов особо ценного движимого имущества	0,04
базовый норматив затрат на общехозяйственные нужды на оказание муниципальной услуги, в том числе:	39,45
затраты на оплату труда работников, которые не принимают непосредственного участия в оказании муниципальной услуги, и начисления на выплаты по оплате труда работников, которые не принимают непосредственного участия в оказании муниципальной услуги	9,24
затраты на коммунальные услуги	1,09
затраты на содержание объектов недвижимого имущества	0,36

1	2
затраты на содержание объектов особо ценного движимого имущества	0,20
затраты на приобретение услуг связи	0,15
затраты на прочие общехозяйственные нужды	28,41
2. Нормативные затраты на оказание муниципальной услуги с учетом отраслевых корректирующих коэффициентов, учитывающих вид учреждения	
дворец	79,40
центр (с наполняемостью учреждения до 3 000 детей)	72,49
центр (с наполняемостью учреждения от 3 000 до 5 000 детей)	75,94
центр (с наполняемостью учреждения свыше 5 000 детей)	79,40
3. Нормативные затраты на оказание муниципальной услуги с учетом отраслевых корректирующих коэффициентов, учитывающих вид учреждения при наличии в учреждении музея	
центр (с наполняемостью учреждения до 3 000 детей)	93,20
центр (с наполняемостью учреждения от 3 000 до 5 000 детей)	89,75
4. Нормативные затраты на оказание муниципальной услуги с учетом отраслевых корректирующих коэффициентов, учитывающих вид учреждения при наличии в учреждении спорткомплекса	
дворец	138,08

6. Художественная направленность

Направления затрат	Размер, руб.
1	2
2023 год	
1. Базовый норматив затрат на оказание муниципальной услуги, в том числе:	74,77
базовый норматив затрат, непосредственно связанных с оказанием муниципальной услуги, в том числе:	39,96
затраты на оплату труда работников, непосредственно связанных с оказанием муниципальной услуги, и начисления на выплаты по оплате труда работников, непосредственно связанных с оказанием муниципальной услуги, включая страховые взносы в Пенсионный фонд Российской Федерации, Фонд социального страхования Российской Федерации и Федеральный фонд обязательного медицинского страхования, страховые взносы на обязательное социальное страхование от несчастных случаев на производстве и профессиональных заболеваний, в соответствии с трудовым законодательством Российской Федерации и иными нормативными правовыми актами, содержащими нормы трудового права	28,98
иные затраты, непосредственно связанные с оказанием муниципальной услуги, в том числе:	0,60
затраты на оплату коммунальных услуг	0,49
затраты на содержание объектов недвижимого имущества	0,07
затраты на содержание объектов особо ценного движимого имущества	0,04
затраты на приобретение материальных запасов, используемых в процессе оказания муниципальной услуги	10,38
базовый норматив затрат на общехозяйственные нужды на оказание муниципальной услуги, в том числе:	34,81
затраты на оплату труда работников, которые не принимают непосредственного участия в оказании муниципальной услуги, и начисления на выплаты по оплате труда работников, которые не принимают непосредственного участия в оказании муниципальной услуги	8,71
затраты на коммунальные услуги	1,09
затраты на содержание объектов недвижимого имущества	0,36
затраты на содержание объектов особо ценного движимого имущества	0,20
затраты на приобретение услуг связи	0,15
затраты на прочие общехозяйственные нужды	24,30
2. Нормативные затраты на оказание муниципальной услуги с учетом отраслевых корректирующих коэффициентов, учитывающих вид учреждения	
дворец	85,99
школа искусств (с наполняемостью учреждения до 1 000 детей)	106,92
школа искусств (с наполняемостью учреждения свыше 1 000 детей)	85,99
центр (с наполняемостью учреждения до 3 000 детей)	78,51

1	2
центр (с наполняемостью учреждения от 3 000 до 5 000 детей)	82,25
центр (с наполняемостью учреждения свыше 5 000 детей)	85,99
3. Нормативные затраты на оказание муниципальной услуги с учетом отраслевых корректирующих коэффициентов, учитывающих вид учреждения при наличии в учреждении музея	
центр (с наполняемостью учреждения до 3 000 детей)	100,94
центр (с наполняемостью учреждения от 3 000 до 5 000 детей)	97,20
4. Нормативные затраты на оказание муниципальной услуги с учетом отраслевых корректирующих коэффициентов, учитывающих вид учреждения при наличии в учреждении спорткомплекса	
дворец	149,54
2024 год	
1. Базовый норматив затрат на оказание муниципальной услуги, в том числе:	75,31
базовый норматив затрат, непосредственно связанных с оказанием муниципальной услуги, в том числе:	39,97
затраты на оплату труда работников, непосредственно связанных с оказанием муниципальной услуги, и начисления на выплаты по оплате труда работников, непосредственно связанных с оказанием муниципальной услуги, включая страховые взносы в Пенсионный фонд Российской Федерации, Фонд социального страхования Российской Федерации и Федеральный фонд обязательного медицинского страхования, страховые взносы на обязательное социальное страхование от несчастных случаев на производстве и профессиональных заболеваний, в соответствии с трудовым законодательством Российской Федерации и иными нормативными правовыми актами, содержащими нормы трудового права	28,99
иные затраты, непосредственно связанные с оказанием муниципальной услуги, в том числе:	0,60
затраты на оплату коммунальных услуг	0,49
затраты на содержание объектов недвижимого имущества	0,07
затраты на содержание объектов особо ценного движимого имущества	0,04
затраты на приобретение материальных запасов, используемых в процессе оказания муниципальной услуги	10,38
базовый норматив затрат на общехозяйственные нужды на оказание муниципальной услуги, в том числе:	35,34
затраты на оплату труда работников, которые не принимают непосредственного участия в оказании муниципальной услуги, и начисления на выплаты по оплате труда работников, которые не принимают непосредственного участия в оказании муниципальной услуги	9,24
затраты на коммунальные услуги	1,09
затраты на содержание объектов недвижимого имущества	0,36
затраты на содержание объектов особо ценного движимого имущества	0,20
затраты на приобретение услуг связи	0,15
затраты на прочие общехозяйственные нужды	24,30
2. Нормативные затраты на оказание муниципальной услуги с учетом отраслевых корректирующих коэффициентов, учитывающих вид учреждения	
дворец	86,61
школа искусств (с наполняемостью учреждения до 1 000 детей)	107,69
школа искусств (с наполняемостью учреждения свыше 1 000 детей)	86,61
центр (с наполняемостью учреждения до 3 000 детей)	79,08
центр (с наполняемостью учреждения от 3 000 до 5 000 детей)	82,84
центр (с наполняемостью учреждения свыше 5 000 детей)	86,61
3. Нормативные затраты на оказание муниципальной услуги с учетом отраслевых корректирующих коэффициентов, учитывающих вид учреждения при наличии в учреждении музея	
центр (с наполняемостью учреждения до 3 000 детей)	101,67
центр (с наполняемостью учреждения от 3 000 до 5 000 детей)	97,90
4. Нормативные затраты на оказание муниципальной услуги с учетом отраслевых корректирующих коэффициентов, учитывающих вид учреждения при наличии в учреждении спорткомплекса	
дворец	150,62
2025 год	
1. Базовый норматив затрат на оказание муниципальной услуги, в том числе:	75,31
базовый норматив затрат, непосредственно связанных с оказанием муниципальной услуги, в том числе:	39,97

1	2
затраты на оплату труда работников, непосредственно связанных с оказанием муниципальной услуги, и начисления на выплаты по оплате труда работников, непосредственно связанных с оказанием муниципальной услуги, включая страховые взносы в Пенсионный фонд Российской Федерации, Фонд социального страхования Российской Федерации и Федеральный фонд обязательного медицинского страхования, страховые взносы на обязательное социальное страхование от несчастных случаев на производстве и профессиональных заболеваний, в соответствии с трудовым законодательством Российской Федерации и иными нормативными правовыми актами, содержащими нормы трудового права	28,99
иные затраты, непосредственно связанные с оказанием муниципальной услуги, в том числе:	0,60
затраты на оплату коммунальных услуг	0,49
затраты на содержание объектов недвижимого имущества	0,07
затраты на содержание объектов особо ценного движимого имущества	0,04
затраты на приобретение материальных запасов, используемых в процессе оказания муниципальной услуги	10,38
базовый норматив затрат на общехозяйственные нужды на оказание муниципальной услуги, в том числе:	35,34
затраты на оплату труда работников, которые не принимают непосредственного участия в оказании муниципальной услуги, и начисления на выплаты по оплате труда работников, которые не принимают непосредственного участия в оказании муниципальной услуги	9,24
затраты на коммунальные услуги	1,09
затраты на содержание объектов недвижимого имущества	0,36
затраты на содержание объектов особо ценного движимого имущества	0,20
затраты на приобретение услуг связи	0,15
затраты на прочие общехозяйственные нужды	24,30
2. Нормативные затраты на оказание муниципальной услуги с учетом отраслевых корректирующих коэффициентов, учитывающих вид учреждения	
дворец	86,61
школа искусств (с наполняемостью учреждения до 1 000 детей)	107,69
школа искусств (с наполняемостью учреждения свыше 1 000 детей)	86,61
центр (с наполняемостью учреждения до 3 000 детей)	79,08
центр (с наполняемостью учреждения от 3 000 до 5 000 детей)	82,84
центр (с наполняемостью учреждения свыше 5 000 детей)	86,61
3. Нормативные затраты на оказание муниципальной услуги с учетом отраслевых корректирующих коэффициентов, учитывающих вид учреждения при наличии в учреждении музея	
центр (с наполняемостью учреждения до 3 000 детей)	101,67
центр (с наполняемостью учреждения от 3 000 до 5 000 детей)	97,90
4. Нормативные затраты на оказание муниципальной услуги с учетом отраслевых корректирующих коэффициентов, учитывающих вид учреждения при наличии в учреждении спорткомплекса	
дворец	150,62

УТВЕРЖДЕНЫ
постановлением администрации
города Перми
от 20.10.2022 № 1047

ОТРАСЛЕВЫЕ КОРРЕКТИРУЮЩИЕ КОЭФФИЦИЕНТЫ
к базовому нормативу затрат на оказание муниципальной услуги по реализации дополнительных общеразвивающих программ

Наименование муниципальной услуги	Уникальный номер реестровой записи	Наименование показателя отраслевой специфики	Значение отраслевых корректирующих коэффициентов					
			дворец	школа искусств (с наполняемостью учреждения)		центр (с наполняемостью учреждения)		
				до 1 000 детей	свыше 1 000 детей	до 3 000 детей	от 3 000-5 000 детей	свыше 5 000 детей
1	2	3	4	5	6	7	8	9
Реализация дополнительных общеразвивающих программ	804200О.99.0.ББ52АЕ52000	вид учреждения	1,15	-	-	1,05	1,10	1,15
		вид учреждения при наличии в учреждении музея	-	-	-	1,35	1,30	-
		вид учреждения при наличии в учреждении спорткомплекса	2,0	-	-	-	-	-
Реализация дополнительных общеразвивающих программ	804200О.99.0.ББ52АЖ24000	вид учреждения	1,15	-	-	1,05	1,10	1,15
		вид учреждения при наличии в учреждении музея	-	-	-	1,35	1,30	-
		вид учреждения при наличии в учреждении спорткомплекса	2,0	-	-	-	-	-
Реализация дополнительных общеразвивающих программ	804200О.99.0.ББ52АЖ00000	вид учреждения	1,15	-	-	-	1,10	1,15
		вид учреждения при наличии в учреждении музея	-	-	-	1,35	1,30	-
		вид учреждения при наличии в учреждении спорткомплекса	2,00	-	-	-	-	-
Реализация дополнительных общеразвивающих программ	804200О.99.0.ББ52АЕ28000	вид учреждения	1,15	-	-	1,05	1,10	1,15
		вид учреждения при наличии в учреждении музея	-		-	1,35	-	-
		вид учреждения при наличии в учреждении спорткомплекса	2,00	-	-	-	-	-
Реализация дополнительных общеразвивающих программ	804200О.99.0.ББ52АЕ04000	вид учреждения	1,15	-	-	1,05	1,10	1,15
		вид учреждения при наличии в учреждении музея	-	-	-	1,35	1,30	--
		вид учреждения при наличии в учреждении спорткомплекса	2,00	-	-	-	-	-
Реализация дополнительных общеразвивающих программ	804200О.99.0.ББ52АЕ76000	вид учреждения	1,15	1,43	1,15	1,05	1,10	1,15
		вид учреждения при наличии в учреждении музея	-	-	-	1,35	1,30	-
		вид учреждения при наличии в учреждении спорткомплекса	2,00	-	-	-	-	-

УТВЕРЖДЕН
постановлением администрации
города Перми
от 20.10.2022 № 1047

РАЗМЕР
нормативных затрат на содержание муниципального имущества, уплату налогов на 2023 год и плановый период 2024 и 2025 годов

№	Направление затрат	Размер, руб.		
		2023 год	2024 год	2025 год
1	2	3	4	5
1	Затраты на содержание муниципального имущества	15 254 892,31	15 254 892,31	15 254 892,31
2	Затраты на уплату налогов	9 461 803,06	9 014 332,06	9 029 332,06

УТВЕРЖДЕНЫ
постановлением администрации
города Перми
от 20.10.2022 № 1047

ЗНАЧЕНИЯ
натуральных норм, используемых при определении базовых нормативов затрат
на оказание муниципальной услуги по реализации дополнительных общеразвивающих программ

1. Наименование муниципальной услуги – «Реализация дополнительных общеразвивающих программ»

Направленность образовательной программы – физкультурно-спортивная.
Единица измерения показателя объема оказания муниципальной услуги – количество человеко-часов.
Уникальный номер реестровой записи – 804200О.99.0.ББ52АЕ52000.

Наименование натуральной нормы	Единицы измерения натуральной нормы	Значение натуральной нормы / срок полезного использования	Способ определения значения натуральной нормы
1	2	3	4
1. Натуральные нормы, используемые при определении базового норматива затрат, непосредственно связанные с оказанием муниципальной услуги			
1.1. Натуральные нормы, используемые при определении затрат на оплату труда работников, непосредственно связанных с оказанием муниципальной услуги, и начисления на выплаты по оплате труда работников, непосредственно связанных с оказанием муниципальной услуги, включая страховые взносы в Пенсионный фонд Российской Федерации, Фонд социального страхования Российской Федерации и Федеральный фонд обязательного медицинского страхования, страховые взносы на обязательное социальное страхование от несчастных случаев на производстве и профессиональных заболеваний, в соответствии с трудовым законодательством Российской Федерации и иными нормативными правовыми актами, содержащими нормы трудового права			

1	2	3	4
методист	штатная единица	0,00001655	иной метод
педагог дополнительного образования	штатная единица	0,00002483	иной метод
педагог-организатор	штатная единица	0,00002069	иной метод
тренер-преподаватель	штатная единица	0,00000621	иной метод
концертмейстер	штатная единица	0,00000207	иной метод
1.2. Натуральные нормы, используемые при определении иных затрат, непосредственно связанных с оказанием муниципальной услуги, в том числе затраты на оплату коммунальных услуг, содержание объектов недвижимого имущества и (или) особо ценного движимого имущества в части имущества, используемого в процессе оказания муниципальной услуги			
1.2.1. Натуральные нормы, используемые при определении затрат на оплату коммунальных услуг			
электроэнергия	кВтч	0,02369302	иной метод
теплоэнергия	Гкал	0,00019479	иной метод
водоснабжение и водоотведение	куб. м	0,00028212	иной метод
1.2.2. Натуральные нормы, используемые при определении затрат на содержание объектов недвижимого имущества			
обслуживание и уборка помещений (дезинфекция и дератизация)	сумма в год	0,00091069	иной метод
техническое обслуживание и регламентно-профилактический ремонт систем охранно-тревожной сигнализации	сумма в год	0,00000106	иной метод
1.2.3. Натуральные нормы, используемые при определении затрат на содержание объектов особо ценного движимого имущества			
заправка картриджей	сумма в год	0,00000035	иной метод
техническое обслуживание и регламентно-профилактический ремонт систем видеонаблюдения	сумма в год	0,00000035	иной метод
2. Натуральные нормы, используемые при определении базового норматива затрат на общехозяйственные нужды на оказание муниципальной услуги			
2.1. Натуральные нормы, используемые при определении затрат на коммунальные услуги			
электроэнергия	кВтч	0,04599233	иной метод
теплоэнергия	Гкал	0,00037814	иной метод
холодное водоснабжение и водоотведение	куб. м	0,00137735	иной метод
вывоз твердых коммунальных отходов	куб. м / год	0,00000207	иной метод
2.2. Натуральные нормы, используемые при определении затрат на содержание объектов недвижимого имущества			
обслуживание и уборка помещений (дезинфекция и дератизация)	сумма в год	0,00444632	иной метод
техническое обслуживание и регламентно-профилактический ремонт систем охранно-тревожной сигнализации	сумма в год	0,00000515	иной метод
2.3. Натуральные нормы, используемые при определении затрат на содержание объектов особо ценного движимого имущества			
техническое обслуживание и регламентно-профилактический ремонт систем видеонаблюдения	сумма в год	0,00000172	иной метод
заправка картриджей	сумма в год	0,00000172	иной метод
2.4. Натуральные нормы, используемые при определении затрат на приобретение услуг связи			
стационарная связь (абонентская плата, повременная оплата)	количество телефонных точек, ед.	0,00001035	иной метод

1	2	3	4
подключение к сети Интернет	количество соединений, ед.	0,00000207	иной метод
2.5. Натуральные нормы, используемые при определении затрат на оплату труда работников, которые не принимают непосредственного участия в оказании муниципальной услуги, и начисления на выплаты по оплате труда работников, которые не принимают непосредственного участия в оказании муниципальной услуги			
директор	штатная единица	0,00000207	иной метод
заместитель по учебно-воспитательной работе	штатная единица	0,00000207	иной метод
заместитель директора по административно-хозяйственной работе	штатная единица	0,00000207	иной метод
руководитель структурного подразделения	штатная единица	0,00000621	иной метод
делопроизводитель	штатная единица	0,00000414	иной метод
лаборант	штатная единица	0,00000414	иной метод
инженер-программист	штатная единица	0,00000207	иной метод
уборщик служебных помещений	штатная единица	0,00000828	иной метод
гардеробщик	штатная единица	0,00000207	иной метод
рабочий по комплексному обслуживанию и ремонту зданий	штатная единица	0,00000414	иной метод
дворник	штатная единица	0,00000414	иной метод
2.6. Натуральные нормы, используемые при определении затрат на прочие общехозяйственные нужды, связанные с приобретением материальных запасов, используемых при оказании муниципальной услуги			
мат гимнастический	шт.	0,00031407/3 года	иной метод
набор гантелей	шт.	0,00031407/3 года	иной метод
эспандер	шт.	0,00031407/3 года	иной метод
барьер легкоатлетический	шт.	0,00012563/5 лет	иной метод
обруч	шт.	0,00031407/3 года	иной метод
шведская стенка	шт.	0,00006281/3 года	иной метод
скамейка гимнастическая	шт.	0,00006281/3 года	иной метод
гимнастическое бревно	шт.	0,00006281/3 года	иной метод
брусья гимнастические	шт.	0,00006281/3 года	иной метод
гимнастический снаряд «конь»	шт.	0,00006281/3 года	иной метод
гимнастический снаряд «перекладина»	шт.	0,00005025/3 года	иной метод
канат	шт.	0,00005025/3 года	иной метод
консоль для канатов	шт.	0,00005025/3 года	иной метод
мостик гимнастический	шт.	0,00005025/3 года	иной метод
информационный стенд	шт.	0,00006208/5 лет	иной метод
источник бесперебойного питания	шт.	0,00010347/3 года	иной метод

1	2	3	4
музыкальный центр	шт.	0,00001035/3 года	иной метод
набор корпусной мебели	шт.	0,00006208/5 лет	иной метод
набор мягкой мебели	шт.	0,00006208/5 лет	иной метод
компьютер	шт.	0,00010347/3 года	иной метод
копировальный аппарат	шт.	0,00006208/3 года	иной метод
принтер	шт.	0,00010347/3 года	иной метод
проектор	шт.	0,00000621/3 года	иной метод
факс	шт.	0,00000621/3 года	иной метод
полотенце	шт.	0,00020694	иной метод
халат рабочий	шт.	0,00006208	иной метод
халат белый	шт.	0,00003104	иной метод
перчатки х/б	пара	0,00020694	иной метод
мыло хозяйственное	кусок	0,00020694	иной метод
мыло туалетное	кусок	0,00031041	иной метод
сода кальцинированная	шт.	0,00012416	иной метод
стиральный порошок	шт.	0,00010347	иной метод
моющие средства	пачка	0,00024832	иной метод
хлорная известь	кг	0,00006208	иной метод
ткань паковочная для пола	м	0,00019866	иной метод
щетка	шт.	0,00005380	иной метод
веник	шт.	0,00004966	иной метод
метла	шт.	0,00006208	иной метод
электрическая лампа	шт.	0,00010347	иной метод
электрическая лампа дневного света	шт.	0,00020694	иной метод
энергосберегающая лампа	шт.	0,00003725	иной метод
ведро оцинкованное	шт.	0,00005173	иной метод
ведро пластмассовое	шт.	0,00005173	иной метод
таз	шт.	0,00005173	иной метод
корзина для мусора	шт.	0,00005173	иной метод
совок для мусора	шт.	0,00005173	иной метод
швабра	шт.	0,00005173	иной метод
лопата	шт.	0,00002069	иной метод
перчатки резиновые	шт.	0,00020694	иной метод

1	2	3	4
2.7. Натуральные нормы, используемые при определении затрат на прочие общехозяйственные нужды, связанные с приобретением услуг (работ), используемых при оказании муниципальной услуги			
услуги по охране, приобретаемые на основании договоров гражданско-правового характера с физическими и юридическими лицами	сумма в год	0,00000621	иной метод
обновление справочно-информационных баз данных	сумма в год	0,00000414	иной метод
проведение обязательных предварительных и периодических медицинских осмотров (обследований) работников	сумма в год	0,00000207	иной метод

2. Наименование муниципальной услуги – «Реализация дополнительных общеразвивающих программ»

Направленность образовательной программы – социально-педагогическая.
Единица измерения показателя объема оказания муниципальной услуги – количество человеко-часов.
Уникальный номер реестровой записи – 804200О.99.0.ББ52АЖ24000.

Наименование натуральной нормы	Единицы измерения натуральной нормы	Значение натуральной нормы / срок полезного использования	Способ определения значения натуральной нормы
1	2	3	4
1. Натуральные нормы, используемые при определении базового норматива затрат, непосредственно связанные с оказанием муниципальной услуги			
1.1. Натуральные нормы, используемые при определении затрат на оплату труда работников, непосредственно связанных с оказанием муниципальной услуги, и начисления на выплаты по оплате труда работников, непосредственно связанных с оказанием муниципальной услуги, включая страховые взносы в Пенсионный фонд Российской Федерации, Фонд социального страхования Российской Федерации и Федеральный фонд обязательного медицинского страхования, страховые взносы на обязательное социальное страхование от несчастных случаев на производстве и профессиональных заболеваний, в соответствии с трудовым законодательством Российской Федерации и иными нормативными правовыми актами, содержащими нормы трудового права			
методист	штатная единица	0,00001655	иной метод
педагог дополнительного образования	штатная единица	0,00002483	иной метод
педагог-организатор	штатная единица	0,00002069	иной метод
тренер-преподаватель	штатная единица	0,00000621	иной метод
концертмейстер	штатная единица	0,00000207	иной метод
1.2. Натуральные нормы, используемые при определении затрат на приобретение материальных запасов, используемых в процессе оказания муниципальной услуги			
ручка	шт.	0,00366905	иной метод
стержень для ручки	шт.	0,00366905	иной метод
карандаш	шт.	0,00366905	иной метод
ластик	шт.	0,00366905	иной метод
линейка	шт.	0,00366905	иной метод
файл-папка	шт.	0,00366905	иной метод

1	2	3	4
папка-уголок	шт.	0,00366905	иной метод
тетрадь общая	шт.	0,00366905	иной метод
набор маркеров	шт.	0,00366905	иной метод
дырокол	шт.	0,00366905	иной метод
степлер	шт.	0,00366905	иной метод
скобы для степлера	шт.	0,00366905	иной метод
ежедневник	шт.	0,00366905	иной метод
1.3. Натуральные нормы, используемые при определении иных затрат, непосредственно связанных с оказанием муниципальной услуги, в том числе затраты на оплату коммунальных услуг, содержание объектов недвижимого имущества и (или) особо ценного движимого имущества в части имущества, используемого в процессе оказания муниципальной услуги			
1.3.1. Натуральные нормы, используемые при определении затрат на оплату коммунальных услуг			
электроэнергия	кВтч	0,02369302	иной метод
теплоэнергия	Гкал	0,00019479	иной метод
холодное водоснабжение и водоотведение	куб. м	0,00028212	иной метод
1.3.2. Натуральные нормы, используемые при определении базового норматива затрат на содержание объектов недвижимого имущества			
обслуживание и уборка помещений (дезинфекция и дератизация)	сумма в год	0,00091069	иной метод
техническое обслуживание и регламентно-профилактический ремонт систем охранно-тревожной сигнализации	сумма в год	0,00000106	иной метод
1.3.3. Натуральные нормы, используемые при определении базового норматива затрат на содержание объектов особо ценного движимого имущества			
техническое обслуживание и регламентно-профилактический ремонт систем видеонаблюдения	сумма в год	0,00000035	иной метод
заправка картриджей	сумма в год	0,00000035	иной метод
2. Натуральные нормы, используемые при определении базового норматива затрат на общехозяйственные нужды на оказание муниципальной услуги			
2.1. Натуральные нормы, используемые при определении базового норматива затрат на коммунальные услуги			
электроэнергия	кВтч	0,04599233	иной метод
теплоэнергия	Гкал	0,00037814	иной метод
холодное водоснабжение и водоотведение	куб. м	0,00137735	иной метод
вывоз твердых коммунальных отходов	куб. м / год	0,00000207	иной метод
2.2. Натуральные нормы, используемые при определении базового норматива затрат на содержание объектов недвижимого имущества			
обслуживание и уборка помещений (дезинфекция и дератизация)	сумма в год	0,00444632	иной метод
техническое обслуживание и регламентно-профилактический ремонт систем охранно-тревожной сигнализации	сумма в год	0,00000515	иной метод
2.3. Натуральные нормы, используемые при определении базового норматива затрат на содержание объектов особо ценного движимого имущества			
техническое обслуживание и регламентно-профилактический ремонт систем видеонаблюдения	сумма в год	0,00000172	иной метод
заправка картриджей	сумма в год	0,00000172	иной метод
2.4. Натуральные нормы, используемые при определении базового норматива затрат на приобретение услуг связи			
стационарная связь (абонентская плата, повременная оплата)	количество телефонных точек, ед.	0,00001035	иной метод

1	2	3	4
подключение к сети Интернет	количество соединений, ед.	0,00000207	иной метод
2.5. Натуральные нормы, используемые при определении затрат на оплату труда работников, которые не принимают непосредственного участия в оказании муниципальной услуги, и начисления на выплаты по оплате труда работников, которые не принимают непосредственного участия в оказании муниципальной услуги			
директор	штатная единица	0,00000207	иной метод
заместитель по учебно-воспитательной работе	штатная единица	0,00000207	иной метод
заместитель директора по административно-хозяйственной работе	штатная единица	0,00000207	иной метод
руководитель структурного подразделения	штатная единица	0,00000621	иной метод
делопроизводитель	штатная единица	0,00000414	иной метод
лаборант	штатная единица	0,00000414	иной метод
инженер-программист	штатная единица	0,00000207	иной метод
уборщик служебных помещений	штатная единица	0,00000828	иной метод
гардеробщик	штатная единица	0,00000207	иной метод
рабочий по комплексному обслуживанию и ремонту зданий	штатная единица	0,00000414	иной метод
дворник	штатная единица	0,00000414	иной метод
2.6. Натуральные нормы, используемые при определении затрат на прочие общехозяйственные нужды, связанные с приобретением материальных запасов, используемых при оказании муниципальной услуги			
информационный стенд	шт.	0,00006208/5 лет	иной метод
источник бесперебойного питания	шт.	0,00010347/3 года	иной метод
музыкальный центр	шт.	0,00001035/3 года	иной метод
набор корпусной мебели	шт.	0,00006208/5 лет	иной метод
набор мягкой мебели	шт.	0,00006208/5 лет	иной метод
компьютер	шт.	0,00010347/3 года	иной метод
копировальный аппарат	шт.	0,00006208/3 года	иной метод
принтер	шт.	0,00010347/3 года	иной метод
проектор	шт.	0,00000621/3 года	иной метод
факс	шт.	0,00000621/3 года	иной метод
полотенце	шт.	0,00020694	иной метод
халат рабочий	шт.	0,00006208	иной метод
халат белый	шт.	0,00003104	иной метод
перчатки х/б	пара	0,00020694	иной метод
мыло хозяйственное	кусок	0,00020694	иной метод
мыло туалетное	кусок	0,00031041	иной метод
сода кальцинированная	шт.	0,00012416	иной метод
стиральный порошок	шт.	0,00010347	иной метод
моющие средства	пачка	0,00024832	иной метод

1	2	3	4
хлорная известь	кг	0,00006208	иной метод
ткань паковочная для пола	м	0,00019866	иной метод
щетка	шт.	0,00005380	иной метод
веник	шт.	0,00004966	иной метод
метла	шт.	0,00006208	иной метод
электрическая лампа	шт.	0,00010347	иной метод
электрическая лампа дневного света	шт.	0,00020694	иной метод
энергосберегающая лампа	шт.	0,00003725	иной метод
ведро оцинкованное	шт.	0,00005173	иной метод
ведро пластмассовое	шт.	0,00005173	иной метод
таз	шт.	0,00005173	иной метод
корзина для мусора	шт.	0,00005173	иной метод
совок для мусора	шт.	0,00005173	иной метод
швабра	шт.	0,00005173	иной метод
лопата	шт.	0,00002069	иной метод
перчатки резиновые	шт.	0,00020694	иной метод
2.7. Натуральные нормы, используемые при определении затрат на прочие общехозяйственные нужды, связанные с приобретением услуг (работ), используемых при оказании с муниципальной услуги			
услуги по охране, приобретаемые на основании договоров гражданско-правового характера с физическими и юридическими лицами	сумма в год	0,00000621	иной метод
обновление справочно-информационных баз данных	сумма в год	0,00000414	иной метод
проведение обязательных предварительных и периодических медицинских осмотров (обследований) работников	сумма в год	0,00000207	иной метод

3. Наименование муниципальной услуги – «Реализация дополнительных общеразвивающих программ»

Направленность образовательной программы – туристско-краеведческая.
Единица измерения показателя объема оказания муниципальной услуги – количество человеко-часов.
Уникальный номер реестровой записи – 804200О.99.0.ББ52АЖ00000.

Наименование натуральной нормы	Единицы измерения натуральной нормы	Значение натуральной нормы / срок полезного использования	Способ определения значения натуральной нормы
1	2	3	4
1. Натуральные нормы, используемые при определении базового норматива затрат, непосредственно связанные с оказанием муниципальной услуги			
1.1. Натуральные нормы, используемые при определении затрат на оплату труда работников, непосредственно связанных с оказанием муниципальной услуги, и начисления на выплаты по оплате труда работников, непосредственно связанных с оказанием муниципальной услуги, включая страховые взносы в Пенсионный фонд Российской Федерации, Фонд социального страхования Российской Федерации и Федеральный фонд обязательного медицинского страхования, страховые взносы на обязательное социальное страхование от несчастных случаев на производстве и профессиональных заболеваний, в соответствии с трудовым законодательством Российской Федерации и иными нормативными правовыми актами, содержащими нормы трудового права			

1	2	3	4
методист	штатная единица	0,00001655	иной метод
педагог дополнительного образования	штатная единица	0,00002483	иной метод
педагог-организатор	штатная единица	0,00002069	иной метод
тренер-преподаватель	штатная единица	0,00000621	иной метод
концертмейстер	штатная единица	0,00000207	Ино0й метод
1.2. Натуральные нормы, используемые при определении иных затрат, непосредственно связанных с оказанием муниципальной услуги, в том числе затраты на оплату коммунальных услуг, содержание объектов недвижимого имущества и (или) особо ценного движимого имущества в части имущества, используемого в процессе оказания муниципальной услуги			
1.2.1. Натуральные нормы, используемые при определении затрат на оплату коммунальных услуг			
электроэнергия	кВтч	0,02369302	иной метод
теплоэнергия	Гкал	0,00019479	иной метод
холодное водоснабжение и водоотведение	куб. м	0,00028212	иной метод
1.2.2. Натуральные нормы, используемые при определении базового норматива затрат на содержание объектов недвижимого имущества			
обслуживание и уборка помещений (дезинфекция и дератизация)	сумма в год	0,00091069	иной метод
техническое обслуживание и регламентно-профилактический ремонт систем охранно-тревожной сигнализации	сумма в год	0,00000106	иной метод
1.2.3. Натуральные нормы, используемые при определении базового норматива затрат на содержание объектов особо ценного движимого имущества			
техническое обслуживание и регламентно-профилактический ремонт систем видеонаблюдения	сумма в год	0,00000035	иной метод
заправка картриджей	сумма в год	0,00000035	иной метод
2. Натуральные нормы, используемые при определении базового норматива затрат на общехозяйственные нужды на оказание муниципальной услуги			
2.1. Натуральные нормы, используемые при определении затрат на коммунальные услуги			
электроэнергия	кВтч	0,04599233	иной метод
теплоэнергия	Гкал	0,00037814	иной метод
холодное водоснабжение и водоотведение	куб. м	0,00137735	иной метод
вывоз твердых коммунальных отходов	куб. м / год	0,00000207	иной метод
2.2. Натуральные нормы, используемые при определении затрат на содержание объектов недвижимого имущества			
обслуживание и уборка помещений (дезинфекция и дератизация)	сумма в год	0,00444632	иной метод
техническое обслуживание и регламентно-профилактический ремонт систем охранно-тревожной сигнализации	сумма в год	0,00000515	иной метод
2.3. Натуральные нормы, используемые при определении затрат на содержание объектов особо ценного движимого имущества			
техническое обслуживание и регламентно-профилактический ремонт систем видеонаблюдения	сумма в год	0,00000172	иной метод
заправка картриджей	сумма в год	0,00000172	иной метод
2.4. Натуральные нормы, используемые при определении затрат на приобретение услуг связи			
стационарная связь (абонентская плата и повременная оплата)	количество телефонных точек, ед.	0,00001035	иной метод

1	2	3	4
подключение к сети Интернет	количество соединений, ед.	0,00000207	иной метод
2.5. Натуральные нормы, используемые при определении затрат на оплату труда работников, которые не принимают непосредственного участия в оказании муниципальной услуги, и начисления на выплаты по оплате труда работников, которые не принимают непосредственного участия в оказании муниципальной услуги			
директор	штатная единица	0,00000207	иной метод
заместитель по учебно-воспитательной работе	штатная единица	0,00000207	иной метод
заместитель директора по административно-хозяйственной работе	штатная единица	0,00000207	иной метод
руководитель структурного подразделения	штатная единица	0,00000621	иной метод
делопроизводитель	штатная единица	0,00000414	иной метод
лаборант	штатная единица	0,00000414	иной метод
инженер-программист	штатная единица	0,00000207	иной метод
уборщик служебных помещений	штатная единица	0,00000828	иной метод
гардеробщик	штатная единица	0,00000207	иной метод
рабочий по комплексному обслуживанию и ремонту зданий	штатная единица	0,00000414	иной метод
дворник	штатная единица	0,00000414	иной метод
2.6. Натуральные нормы, используемые при определении затрат на прочие общехозяйственные нужды, связанные с приобретением материальных запасов, используемых при оказании муниципальной услуги			
палатка	шт.	0,00138293/3 года	иной метод
спальный мешок	шт.	0,00138293/3 года	иной метод
фонарик	шт.	0,00138293/3 года	иной метод
коврик	шт.	0,00138293/5 лет	иной метод
рюкзак походный	шт.	0,00138293/3 года	иной метод
канат пеньковый	шт.	0,00069147/3 года	иной метод
компас	шт.	0,00138293/3 года	иной метод
бинокль	шт.	0,00069147/3 года	иной метод
набор инструмента туристического	шт.	0,00138293/3 года	иной метод
комплект туристической посуды	шт.	00,00069147/3 года	иной метод
информационный стенд	шт.	0,00006208/5 лет	иной метод
источник бесперебойного питания	шт.	0,00010347/3 года	иной метод
музыкальный центр	шт.	0,00001035/3 года	иной метод
набор корпусной мебели	шт.	0,00006208/5 лет	иной метод
набор мягкой мебели	шт.	0,00006208/5 лет	иной метод
компьютер	шт.	0,00010347/3 года	иной метод

1	2	3	4
копировальный аппарат	шт.	0,00006208/3 года	иной метод
принтер	шт.	0,00010347/3 года	иной метод
проектор	шт.	0,00000621/3 года	иной метод
факс	шт.	0,00000621/3 года	иной метод
полотенце	шт.	0,00020694	иной метод
халат рабочий	шт.	0,00006208	иной метод
халат белый	шт.	0,00003104	иной метод
перчатки х/б	пара	0,00020694	иной метод
мыло хозяйственное	кусок	0,00020694	иной метод
мыло туалетное	кусок	0,00031041	иной метод
сода кальцинированная	шт.	0,00012416	иной метод
стиральный порошок	шт.	0,00010347	иной метод
моющие средства	пачка	0,00024832	иной метод
хлорная известь	кг	0,00006208	иной метод
ткань паковочная для пола	м	0,00019866	иной метод
щетка	шт.	0,00005380	иной метод
веник	шт.	0,00004966	иной метод
метла	шт.	0,00006208	иной метод
электрическая лампа	шт.	0,00010347	иной метод
электрическая лампа дневного света	шт.	0,00020694	иной метод
энергосберегающая лампа	шт.	0,00003725	иной метод
ведро оцинкованное	шт.	0,00005173	иной метод
ведро пластмассовое	шт.	0,00005173	иной метод
таз	шт.	0,00005173	иной метод
корзина для мусора	шт.	0,00005173	иной метод
совок для мусора	шт.	0,00005173	иной метод
швабра	шт.	0,00005173	иной метод
лопата	шт.	0,00002069	иной метод
перчатки резиновые	шт.	0,00020694	иной метод
2.7. Натуральные нормы, используемые при определении затрат на прочие общехозяйственные нужды, связанные с приобретением услуг (работ), используемых при оказании муниципальной услуги			
услуги по охране, приобретаемые на основании договоров гражданско-правового характера с физическими и юридическими лицами	сумма в год	0,00000621	иной метод

1	2	3	4
обновление справочно-информационных баз данных	сумма в год	0,00000414	иной метод
проведение обязательных предварительных и периодических медицинских осмотров (обследований) работников	сумма в год	0,00000207	иной метод

4. Наименование муниципальной услуги – «Реализация дополнительных общеразвивающих программ»

Направленность образовательной программы – естественно-научная.
Единица измерения показателя объема оказания муниципальной услуги – количество человеко-часов.
Уникальный номер реестровой записи – 804200О.99.0.ББ52АЕ28000.

Наименование натуральной нормы	Единицы измерения натуральной нормы	Значение натуральной нормы / срок полезного использования	Способ определения значения натуральной нормы
1	2	3	4
1. Натуральные нормы, используемые при определении базового норматива затрат, непосредственно связанные с оказанием муниципальной услуги			
1.1. Натуральные нормы, используемые при определении затрат на оплату труда работников, непосредственно связанных с оказанием муниципальной услуги, и начисления на выплаты по оплате труда работников, непосредственно связанных с оказанием муниципальной услуги, включая страховые взносы в Пенсионный фонд Российской Федерации, Фонд социального страхования Российской Федерации и Федеральный фонд обязательного медицинского страхования, страховые взносы на обязательное социальное страхование от несчастных случаев на производстве и профессиональных заболеваний, в соответствии с трудовым законодательством Российской Федерации и иными нормативными правовыми актами, содержащими нормы трудового права			
методист	штатная единица	0,00001655	иной метод
педагог дополнительного образования	штатная единица	0,00002483	иной метод
педагог-организатор	штатная единица	0,00002069	иной метод
тренер-преподаватель	штатная единица	0,00000621	иной метод
концертмейстер	штатная единица	0,00000207	иной метод
1.2. Натуральные нормы, используемые при определении иных затрат, непосредственно связанных с оказанием муниципальной услуги, в том числе затраты на оплату коммунальных услуг, содержание объектов недвижимого имущества и (или) особо ценного движимого имущества в части имущества, используемого в процессе оказания муниципальной услуги			
1.2.1. Натуральные нормы, используемые при определении затрат на оплату коммунальных услуг			
электроэнергия	кВтч	0,02369302	иной метод
теплоэнергия	Гкал	0,00019479	иной метод
холодное водоснабжение и водоотведение	куб. м	0,00028212	иной метод
1.2.2. Натуральные нормы, используемые при определении базового норматива затрат на содержание объектов недвижимого имущества			
обслуживание и уборка помещений (дезинфекция и дератизация)	сумма в год	0,00091069	иной метод
техническое обслуживание и регламентно-профилактический ремонт систем охранно-тревожной сигнализации	сумма в год	0,00000106	иной метод
1.2.3. Натуральные нормы, используемые при определении базового норматива затрат на содержание объектов особо ценного движимого имущества			

1	2	3	4
техническое обслуживание и регламентно-профилактический ремонт систем видеонаблюдения	сумма в год	0,00000035	иной метод
заправка картриджей	сумма в год	0,00000035	иной метод
2. Натуральные нормы, используемые при определении базового норматива затрат на общехозяйственные нужды на оказание муниципальной услуги			
2.1. Натуральные нормы, используемые при определении затрат на коммунальные услуги			
электроэнергия	кВтч	0,04599233	иной метод
теплоэнергия	Гкал	0,00037814	иной метод
холодное водоснабжение и водоотведение	куб. м	0,00137735	иной метод
вывоз твердых коммунальных отходов	куб. м / год	0,00000207	иной метод
2.2. Натуральные нормы, используемые при определении затрат на содержание объектов недвижимого имущества			
обслуживание и уборка помещений (дезинфекция и дератизация)	сумма в год	0,00444632	иной метод
техническое обслуживание и регламентно-профилактический ремонт систем охранно-тревожной сигнализации	сумма в год	0,00000515	иной метод
2.3. Натуральные нормы, используемые при определении затрат на содержание объектов особо ценного движимого имущества			
техническое обслуживание и регламентно-профилактический ремонт систем видеонаблюдения	сумма в год	0,00000172	иной метод
заправка картриджей	сумма в год	0,00000172	иной метод
2.4. Натуральные нормы, используемые при определении затрат на приобретение услуг связи			
стационарная связь (абонентская плата и повременная оплата)	количество телефонных точек, ед.	0,00001035	иной метод
подключение к сети Интернет	количество соединений, ед.	0,00000207	иной метод
2.5. Натуральные нормы, используемые при определении затрат на оплату труда работников, которые не принимают непосредственного участия в оказании муниципальной услуги, и начисления на выплаты по оплате труда работников, которые не принимают непосредственного участия в оказании муниципальной услуги			
директор	штатная единица	0,00000207	иной метод
заместитель по учебно-воспитательной работе	штатная единица	0,00000207	иной метод
заместитель директора по административно-хозяйственной работе	штатная единица	0,00000207	иной метод
руководитель структурного подразделения	штатная единица	0,00000621	иной метод
делопроизводитель	штатная единица	0,00000414	иной метод
лаборант	штатная единица	0,00000414	иной метод
инженер-программист	штатная единица	0,00000207	иной метод
уборщик служебных помещений	штатная единица	0,00000828	иной метод
гардеробщик	штатная единица	0,00000207	иной метод
рабочий по комплексному обслуживанию и ремонту зданий	штатная единица	0,00000414	иной метод
дворник	штатная единица	0,00000414	иной метод

1	2	3	4
2.6. Натуральные нормы, используемые при определении затрат на прочие общехозяйственные нужды, связанные с приобретением материальных запасов, используемых при оказании муниципальной услуги			
комплект мерных колб	шт.	0,00126678/3 года	иной метод
палочка стеклянная	шт.	0,00126678/3 года	иной метод
комплект пипеток	шт.	0,00253357/3 года	иной метод
вытяжной шкаф лабораторный	шт.	0,00025336/5 лет	иной метод
пробирка	шт.	0,00253357/3 года	иной метод
спиртовка	шт.	0,00253357/3 года	иной метод
штатив демонстрационный	шт.	0,00126678/3 года	иной метод
микроскоп	шт.	0,00253357/5 лет	иной метод
термометр	шт.	0,00253357/5 лет	иной метод
барометр	шт.	0,00253357/5 лет	иной метод
манометр	шт.	0,00253357/5 лет	иной метод
гигрометр	шт.	0,00253357/5 лет	иной метод
магнит	шт.	0,00253357/5 лет	иной метод
весы технические	шт.	0,00063339/5 лет	иной метод
цифровой датчик тока	шт.	0,00063339/5 лет	иной метод
блок питания	шт.	0,00126678/3 года	иной метод
насос вакуумный	шт.	0,00063339/5 лет	иной метод
машина волновая	шт.	0,00063339/3 года	иной метод
информационный стенд	шт.	0,00006208/5 лет	иной метод
источник бесперебойного питания	шт.	0,00010347/3 года	иной метод
музыкальный центр	шт.	0,00001035/3 года	иной метод
набор корпусной мебели	шт.	0,00006208/5 лет	иной метод
набор мягкой мебели	шт.	0,00006208/5 лет	иной метод
компьютер	шт.	0,00010347/3 года	иной метод
копировальный аппарат	шт.	0,00006208/3 года	иной метод
принтер	шт.	0,00010347/3 года	иной метод
проектор	шт.	0,00000621/3 года	иной метод
факс	шт.	0,00000621/3 года	иной метод
полотенце	шт.	0,00020694	иной метод
халат рабочий	шт.	0,00006208	иной метод

1	2	3	4
халат белый	шт.	0,00003104	иной метод
перчатки х/б	пара	0,00020694	иной метод
мыло хозяйственное	кусок	0,00020694	иной метод
мыло туалетное	кусок	0,00031041	иной метод
сода кальцинированная	шт.	0,00012416	иной метод
стиральный порошок	шт.	0,00010347	иной метод
моющие средства	пачка	0,00024832	иной метод
хлорная известь	кг	0,00006208	иной метод
ткань паковочная для пола	м	0,00019866	иной метод
щетка	шт.	0,00005380	иной метод
веник	шт.	0,00004966	иной метод
метла	шт.	0,00006208	иной метод
электрическая лампа	шт.	0,00010347	иной метод
электрическая лампа дневного света	шт.	0,00020694	иной метод
энергосберегающая лампа	шт.	0,00003725	иной метод
ведро оцинкованное	шт.	0,00005173	иной метод
ведро пластмассовое	шт.	0,00005173	иной метод
таз	шт.	0,00005173	иной метод
корзина для мусора	шт.	0,00005173	иной метод
совок для мусора	шт.	0,00005173	иной метод
швабра	шт.	0,00005173	иной метод
лопата	шт.	0,00002069	иной метод
перчатки резиновые	шт.	0,00020694	иной метод
2.7. Натуральные нормы, используемые при определении затрат на прочие общехозяйственные нужды, связанные с приобретением услуг (работ), используемых при оказании муниципальной услуги			
услуги по охране, приобретаемые на основании договоров гражданско-правового характера с физическими и юридическими лицами	сумма в год	0,00000621	иной метод
обновление справочно-информационных баз данных	сумма в год	0,00000414	иной метод
проведение обязательных предварительных и периодических медицинских осмотров (обследований) работников	сумма в год	0,00000207	иной метод

5. Наименование муниципальной услуги – «Реализация дополнительных общеразвивающих программ»

Направленность образовательной программы – техническая.
Единица измерения показателя объема оказания муниципальной услуги – количество человеко-часов.
Уникальный номер реестровой записи – 804200О.99.0.ББ52АЕ04000.

Наименование натуральной нормы	Единицы измерения натуральной нормы	Значение натуральной нормы / срок полезного использования	Способ определения значения натуральной нормы
1	2	3	4
1. Натуральные нормы, используемые при определении базового норматива затрат, непосредственно связанные с оказанием муниципальной услуги			
1.1. Натуральные нормы, используемые при определении затрат на оплату труда работников, непосредственно связанных с оказанием муниципальной услуги, и начисления на выплаты по оплате труда работников, непосредственно связанных с оказанием муниципальной услуги, включая страховые взносы в Пенсионный фонд Российской Федерации, Фонд социального страхования Российской Федерации и Федеральный фонд обязательного медицинского страхования, страховые взносы на обязательное социальное страхование от несчастных случаев на производстве и профессиональных заболеваний, в соответствии с трудовым законодательством Российской Федерации и иными нормативными правовыми актами, содержащими нормы трудового права			
методист	штатная единица	0,00001655	иной метод
педагог дополнительного образования	штатная единица	0,00002483	иной метод
педагог-организатор	штатная единица	0,00002069	иной метод
тренер-преподаватель	штатная единица	0,00000621	иной метод
концертмейстер	штатная единица	0,00000207	иной метод
1.2. Натуральные нормы, используемые при определении иных затрат, непосредственно связанных с оказанием муниципальной услуги, в том числе затраты на оплату коммунальных услуг, содержание объектов недвижимого имущества и (или) особо ценного движимого имущества в части имущества, используемого в процессе оказания муниципальной услуги			
1.2.1. Натуральные нормы, используемые при определении затрат на оплату коммунальных услуг			
электроэнергия	кВтч	0,02369302	иной метод
теплоэнергия	Гкал	0,00019479	иной метод
холодное водоснабжение и водоотведение	куб. м	0,00028212	иной метод
1.2.2. Натуральные нормы, используемые при определении базового норматива затрат на содержание объектов недвижимого имущества			
обслуживание и уборка помещений (дезинфекция и дератизация)	сумма в год	0,00091069	иной метод
техническое обслуживание и регламентно-профилактический ремонт систем охранно-тревожной сигнализации	сумма в год	0,00000106	иной метод
1.2.3. Натуральные нормы, используемые при определении базового норматива затрат на содержание объектов особо ценного движимого имущества			
техническое обслуживание и регламентно-профилактический ремонт систем видеонаблюдения	сумма в год	0,00000035	иной метод
заправка картриджей	сумма в год	0,00000035	иной метод
2. Натуральные нормы, используемые при определении базового норматива затрат на общехозяйственные нужды на оказание муниципальной услуги			
2.1. Натуральные нормы, используемые при определении затрат на коммунальные услуги			
электроэнергия	кВтч	0,04599233	иной метод

1	2	3	4
теплоэнергия	Гкал	0,00037814	иной метод
водоснабжение и водоотведение	куб. м	0,00137735	иной метод
вывоз твердых коммунальных отходов	куб. м / год	0,00000207	иной метод
2.2. Натуральные нормы, используемые при определении затрат на содержание объектов недвижимого имущества, а также затраты на аренду указанного имущества			
обслуживание и уборка помещений (дезинфекция и дератизация)	сумма в год	0,00444632	иной метод
техническое обслуживание и регламентно-профилактический ремонт систем охранно-тревожной сигнализации	сумма в год	0,00000515	иной метод
2.3. Натуральные нормы, используемые при определении затрат на содержание объектов особо ценного движимого имущества, а также затраты на аренду указанного имущества			
техническое обслуживание и регламентно-профилактический ремонт систем видеонаблюдения	сумма в год	0,00000172	иной метод
заправка картриджей	сумма в год	0,00000172	иной метод
2.4. Натуральные нормы, используемые при определении затрат на приобретение услуг связи			
стационарная связь (абонентская плата и повременная оплата)	количество телефонных точек, ед.	0,00001035	иной метод
подключение к сети Интернет	количество соединений, ед.	0,00000207	иной метод
2.5. Натуральные нормы, используемые при определении затрат на оплату труда работников, которые не принимают непосредственного участия в оказании муниципальной услуги, и начисления на выплаты по оплате труда работников, которые не принимают непосредственного участия в оказании муниципальной услуги			
директор	штатная единица	0,00000207	иной метод
заместитель по учебно-воспитательной работе	штатная единица	0,00000207	иной метод
заместитель директора по административно-хозяйственной работе	штатная единица	0,00000207	иной метод
руководитель структурного подразделения	штатная единица	0,00000621	иной метод
делопроизводитель	штатная единица	0,00000414	иной метод
лаборант	штатная единица	0,00000414	иной метод
инженер-программист	штатная единица	0,00000207	иной метод
уборщик служебных помещений	штатная единица	0,00000828	иной метод
гардеробщик	штатная единица	0,00000207	иной метод
рабочий по комплексному обслуживанию и ремонту зданий	штатная единица	0,00000414	иной метод
дворник	штатная единица	0,00000414	иной метод
2.6. Натуральные нормы, используемые при определении затрат на прочие общехозяйственные нужды, связанные с приобретением материальных запасов, используемых при оказании муниципальной услуги			
3D-принтер	шт.	0,00020456/3 года	иной метод
3D-сканер	шт.	0,00020456/3 года	иной метод
конструктор	шт.	0,00122737/3 года	иной метод

1	2	3	4
радиоаппаратура	шт.	0,00051140/5 лет	иной метод
комплект моделей	шт.	0,00051140/3 года	иной метод
стеклотекстолит	шт.	0,00051140/3 года	иной метод
аппаратура управления	шт.	0,00051140/10 лет	иной метод
электромотор	шт.	0,00051140/10 лет	иной метод
блок управления трассой	шт.	0,00051140/10 лет	иной метод
станок деревообрабатывающий	шт.	0,00051140/10 лет	иной метод
радиомотор	шт.	0,00051140/10 лет	иной метод
информационный стенд	шт.	0,00006208/5 лет	иной метод
источник бесперебойного питания	шт.	0,00010347/3 года	иной метод
музыкальный центр	шт.	0,00001035/3 года	иной метод
набор корпусной мебели	шт.	0,00006208/5 лет	иной метод
набор мягкой мебели	шт.	0,00006208/5 лет	иной метод
компьютер	шт.	0,00010347/3 года	иной метод
копировальный аппарат	шт.	0,00006208/3 года	иной метод
принтер	шт.	0,00010347/3 года	иной метод
проектор	шт.	0,00000621/3 года	иной метод
факс	шт.	0,00000621/3 года	иной метод
полотенце	шт.	0,00020694	иной метод
халат рабочий	шт.	0,00006208	иной метод
халат белый	шт.	0,00003104	иной метод
перчатки х/б	пара	0,00020694	иной метод
мыло хозяйственное	кусок	0,00020694	иной метод
мыло туалетное	кусок	0,00031041	иной метод
сода кальцинированная	шт.	0,00012416	иной метод
стиральный порошок	шт.	0,00010347	иной метод
моющие средства	пачка	0,00024832	иной метод
хлорная известь	кг	0,00006208	иной метод
ткань паковочная для пола	м	0,00019866	иной метод
щетка	шт.	0,00005380	иной метод
веник	шт.	0,00004966	иной метод
метла	шт.	0,00006208	иной метод
электрическая лампа	шт.	0,00010347	иной метод

1	2	3	4
электрическая лампа дневного света	шт.	0,00020694	иной метод
энергосберегающая лампа	шт.	0,00003725	иной метод
ведро оцинкованное	шт.	0,00005173	иной метод
ведро пластмассовое	шт.	0,00005173	иной метод
таз	шт.	0,00005173	иной метод
корзина для мусора	шт.	0,00005173	иной метод
совок для мусора	шт.	0,00005173	иной метод
швабра	шт.	0,00005173	иной метод
лопата	шт.	0,00002069	иной метод
перчатки резиновые	шт.	0,00020694	иной метод
2.7. Натуральные нормы, используемые при определении затрат на прочие общехозяйственные нужды, связанные с приобретением услуг (работ), используемых при оказании муниципальной услуги			
услуги по охране, приобретаемые на основании договоров гражданско-правового характера с физическими и юридическими лицами	сумма в год	0,00000621	иной метод
обновление справочно-информационных баз данных	сумма в год	0,00000414	иной метод
проведение обязательных предварительных и периодических медицинских осмотров (обследований) работников	сумма в год	0,00000207	иной метод

6. Наименование муниципальной услуги – «Реализация дополнительных общеразвивающих программ»

Направленность образовательной программы – художественная.
Единица измерения показателя объема оказания муниципальной услуги – количество человеко-часов.
Уникальный номер реестровой записи – 804200О.99.0.ББ52АЕ76000.

Наименование натуральной нормы	Единицы измерения натуральной нормы	Значение натуральной нормы / срок полезного использования	Способ определения значения натуральной нормы
1	2	3	4
1. Натуральные нормы, используемые при определении базового норматива затрат, непосредственно связанные с оказанием муниципальной услуги			
1.1. Натуральные нормы, используемые при определении затрат на оплату труда работников, непосредственно связанных с оказанием муниципальной услуги, и начисления на выплаты по оплате труда работников, непосредственно связанных с оказанием муниципальной услуги, включая страховые взносы в Пенсионный фонд Российской Федерации, Фонд социального страхования Российской Федерации и Федеральный фонд обязательного медицинского страхования, страховые взносы на обязательное социальное страхование от несчастных случаев на производстве и профессиональных заболеваний, в соответствии с трудовым законодательством Российской Федерации и иными нормативными правовыми актами, содержащими нормы трудового права			
методист	штатная единица	0,00001655	иной метод
педагог дополнительного образования	штатная единица	0,00002483	иной метод

1	2	3	4
педагог-организатор	штатная единица	0,00002069	иной метод
тренер-преподаватель	штатная единица	0,00000621	иной метод
концертмейстер	штатная единица	0,00000207	иной метод
1.2. Натуральные нормы, используемые при определении затрат на приобретение материальных запасов, используемых в процессе оказания муниципальной услуги			
краски акварельные	шт.	0,00184736	иной метод
гуашь	шт.	0,00184736	иной метод
ватман	шт.	0,00184736	иной метод
бумага акварельная	шт.	0,00184736	иной метод
палитра обыкновенная	шт.	0,00184736	иной метод
набор акварельных карандашей	шт.	0,00184736	иной метод
ножницы	шт.	0,00184736	иной метод
пастель	шт.	0,00184736	иной метод
скульптурный пластилин	шт.	0,00147789	иной метод
доска для лепки	шт.	0,00184736	иной метод
полимерная глина	шт.	0,00147789	иной метод
клей	шт.	0,00184736	иной метод
набор угольных мелков	шт.	0,00184736	иной метод
набор сангины	шт.	0,00184736	иной метод
набор цветной бумаги	шт.	0,00184736	иной метод
ткань для драпировки	шт.	0,00036947	иной метод
набор кистей	шт.	0,00184736	иной метод
набор кнопок канцелярских	шт.	0,00184736	иной метод
скотч	шт.	0,00184736	иной метод
ластик	шт.	0,00184736	иной метод
1.3. Натуральные нормы, используемые при определении иных затрат, непосредственно связанных с оказанием муниципальной услуги, в том числе затраты на оплату коммунальных услуг, содержание объектов недвижимого имущества и (или) особо ценного движимого имущества в части имущества, используемого в процессе оказания муниципальной услуги			
1.3.1. Натуральные нормы, используемые при определении затрат на оплату коммунальных услуг			
электроэнергия	кВтч	0,02369302	иной метод
теплоэнергия	Гкал	0,00019479	иной метод
холодное водоснабжение и водоотведение	куб. м	0,00028212	иной метод
1.3.2. Натуральные нормы, используемые при определении базового норматива затрат на содержание объектов недвижимого имущества			
обслуживание и уборка помещений (дезинфекция и дератизация)	сумма в год	0,00091069	иной метод

1	2	3	4
техническое обслуживание и регламентно-профилактический ремонт систем охранно-тревожной сигнализации	сумма в год	0,00000106	иной метод
1.3.3. Натуральные нормы, используемые при определении базового норматива затрат на содержание объектов особо ценного движимого имущества			
техническое обслуживание и регламентно-профилактический ремонт систем видеонаблюдения	сумма в год	0,00000035	иной метод
заправка картриджей	сумма в год	0,00000035	иной метод
2. Натуральные нормы, используемые при определении базового норматива затрат на общехозяйственные нужды на оказание муниципальной услуги			
2.1. Натуральные нормы, используемые при определении затрат на коммунальные услуги			
электроэнергия	кВтч	0,04599233	иной метод
теплоэнергия	Гкал	0,00037814	иной метод
холодное водоснабжение и водоотведение	куб. м	0,00137735	иной метод
вывоз твердых коммунальных отходов	куб. м / год	0,00000207	иной метод
2.2. Натуральные нормы, используемые при определении затрат на содержание объектов недвижимого имущества			
обслуживание и уборка помещений (дезинфекция и дератизация)	сумма в год	0,00444632	иной метод
техническое обслуживание и регламентно-профилактический ремонт систем охранно-тревожной сигнализации	сумма в год	0,00000515	иной метод
2.3. Натуральные нормы, используемые при определении затрат на содержание объектов особо ценного движимого имущества			
техническое обслуживание и регламентно-профилактический ремонт систем видеонаблюдения	сумма в год	0,00000172	иной метод
заправка картриджей	сумма в год	0,00000172	иной метод
2.4. Натуральные нормы, используемые при определении затрат на приобретение услуг связи			
стационарная связь (абонентская плата и повременная оплата)	количество телефонных точек, ед.	0,00001035	иной метод
подключение к сети Интернет	количество соединений, ед.	0,00000207	иной метод
2.5. Натуральные нормы, используемые при определении затрат на оплату труда работников, которые не принимают непосредственного участия в оказании муниципальной услуги, и начисления на выплаты по оплате труда работников, которые не принимают непосредственного участия в оказании муниципальной услуги			
директор	штатная единица	0,00000207	иной метод
заместитель по учебно-воспитательной работе	штатная единица	0,00000207	иной метод
заместитель директора по административно-хозяйственной работе	штатная единица	0,00000207	иной метод
руководитель структурного подразделения	штатная единица	0,00000621	иной метод
делопроизводитель	штатная единица	0,00000414	иной метод
лаборант	штатная единица	0,00000414	иной метод
инженер-программист	штатная единица	0,00000207	иной метод
уборщик служебных помещений	штатная единица	0,00000828	иной метод
гардеробщик	штатная единица	0,00000207	иной метод

1	2	3	4
рабочий по комплексному обслуживанию и ремонту зданий	штатная единица	0,00000414	иной метод
дворник	штатная единица	0,00000414	иной метод
2.6. Натуральные нормы, используемые при определении затрат на прочие общехозяйственные нужды, связанные с приобретением материальных запасов, используемых при оказании муниципальной услуги			
мольберт	шт.	0,00184736/3 года	иной метод
художественные муляжи	шт.	0,00184736/3 года	иной метод
светильники для доп. освещения	шт.	0,00738945/3 года	иной метод
печь для обжига глины (керамики)	шт.	0,00001108/5 лет	иной метод
фортепьяно	шт.	0,00001108/5 лет	иной метод
стол	шт.	0,00110842/5 лет	иной метод
стул	шт.	0,00184736/5 лет	иной метод
доска магнитная на ножках	шт.	0,00073895/5 лет	иной метод
стенд-стеллаж	шт.	0,00048031/5 лет	иной метод
набор музыкальных инструментов (ксилофон, бубен, ложки, трещотка, кастаньеты)	шт.	0,00092368/5 лет	иной метод
палитра-подставка для кистей	шт.	0,00184736/5 лет	иной метод
набор катеров и фигурных резаков	шт.	0,00018474/5 лет	иной метод
паста-машина для раскатывания полимерной глины	шт.	0,00001108/5 лет	иной метод
информационный стенд	шт.	0,00006208/5 лет	иной метод
источник бесперебойного питания	шт.	0,00010347/3 года	иной метод
музыкальный центр	шт.	0,00001035/3 года	иной метод
набор корпусной мебели	шт.	0,00006208/5 лет	иной метод
набор мягкой мебели	шт.	0,00006208/5 лет	иной метод
компьютер	шт.	0,00010347/3 года	иной метод
копировальный аппарат	шт.	0,00006208/3 года	иной метод
принтер	шт.	0,00010347/3 года	иной метод
проектор	шт.	0,00000621/3 года	иной метод
факс	шт.	0,00000621/3 года	иной метод
полотенце	шт.	0,00020694	иной метод
халат рабочий	шт.	0,00006208	иной метод
халат белый	шт.	0,00003104	иной метод
перчатки х/б	пара	0,00020694	иной метод
мыло хозяйственное	кусок	0,00020694	иной метод
мыло туалетное	кусок	0,00031041	иной метод

1	2	3	4
сода кальцинированная	шт.	0,00012416	иной метод
стиральный порошок	шт.	0,00010347	иной метод
моющие средства	пачка	0,00024832	иной метод
хлорная известь	кг	0,00006208	иной метод
ткань паковочная для пола	м	0,00019866	иной метод
щетка	шт.	0,00005380	иной метод
веник	шт.	0,00004966	иной метод
метла	шт.	0,00006208	иной метод
электрическая лампа	шт.	0,00010347	иной метод
электрическая лампа дневного света	шт.	0,00020694	иной метод
энергосберегающая лампа	шт.	0,00003725	иной метод
ведро оцинкованное	шт.	0,00005173	иной метод
ведро пластмассовое	шт.	0,00005173	иной метод
таз	шт.	0,00005173	иной метод
корзина для мусора	шт.	0,00005173	иной метод
совок для мусора	шт.	0,00005173	иной метод
швабра	шт.	0,00005173	иной метод
лопата	шт.	0,00002069	иной метод
перчатки резиновые	шт.	0,00020694	иной метод
2.7. Натуральные нормы, используемые при определении затрат на прочие общехозяйственные нужды, связанные с приобретением услуг (работ), используемых при оказании муниципальной услуги			
услуги по охране, приобретаемые на основании договоров гражданско-правового характера с физическими и юридическими лицами	сумма в год	0,00000621	иной метод
обновление справочно-информационных баз данных	сумма в год	0,00000414	иной метод
проведение обязательных предварительных и периодических медицинских осмотров (обследований) работников	сумма в год	0,00000207	иной метод

АДМИНИСТРАЦИЯ ГОРОДА ПЕРМИ
ПОСТАНОВЛЕНИЕ

20.10.2022 № 1048

О внесении изменений в размер нормативных затрат на оказание муниципальной услуги коррекционно-развивающей, компенсирующей и логопедической помощи обучающимся и нормативных затрат на содержание муниципального имущества на 2023 год и плановый период 2024 и 2025 годов, утвержденный постановлением администрации города Перми от 15.09.2022 № 806

В соответствии с Федеральными законами от 06 октября 2003 г. № 131-ФЗ «Об общих принципах организации местного самоуправления в Российской Федерации», от 29 декабря 2012 г. № 273-ФЗ «Об образовании в Российской Федерации», Уставом города Перми, постановлениями администрации города Перми от 30 ноября 2007 г. № 502 «О Порядке формирования, размещения, финансового обеспечения и контроля выполнения муниципального задания на оказание муниципальных услуг (выполнение работ)», от 02 октября 2019 г. № 623 «Об утверждении Методики расчета нормативных затрат на оказание муниципальной услуги коррекционно-развивающей, компенсирующей и логопедической помощи обучающимся»
администрация города Перми ПОСТАНОВЛЯЕТ:

1. Внести изменения в размер нормативных затрат на оказание муниципальной услуги коррекционно-развивающей, компенсирующей и логопедической помощи обучающимся и нормативных затрат на содержание муниципального имущества на 2023 год и плановый период 2024 и 2025 годов, утвержденный постановлением администрации города Перми от 15 сентября 2022 г. № 806, изложив в редакции согласно приложению к настоящему постановлению.
2. Настоящее постановление вступает в силу с 01 января 2023 г., но не ранее дня официального опубликования в печатном средстве массовой информации «Официальный бюллетень органов местного самоуправления муниципального образования город Пермь».
3. Управлению по общим вопросам администрации города Перми обеспечить опубликование настоящего постановления в печатном средстве массовой информации «Официальный бюллетень органов местного самоуправления муниципального образования город Пермь».
4. Информационно-аналитическому управлению администрации города Перми обеспечить опубликование (обнародование) настоящего постановления на официальном сайте муниципального образования город Пермь в информационно-телекоммуникационной сети Интернет.
5. Контроль за исполнением настоящего постановления возложить на заместителя главы администрации города Перми Грибанова А.А.

И.о. Главы города Перми Э.А. Хайруллин

Приложение
к постановлению администрации
города Перми
от 20.10.2022 № 1048

РАЗМЕР
нормативных затрат на оказание муниципальной услуги коррекционно-развивающей, компенсирующей и логопедической помощи обучающимся и нормативных затрат на содержание муниципального имущества на 2023 год и плановый период 2024 и 2025 годов

Направления затрат	Размер, руб.
1	2
2023 год	
1. Базовый норматив затрат на оказание муниципальной услуги, в том числе:	27 263,10

1	2
базовый норматив затрат, непосредственно связанных с оказанием муниципальной услуги, в том числе:	23 251,24
затраты на оплату труда работников, непосредственно связанных с оказанием муниципальной услуги, и начисления на выплаты по оплате труда работников, непосредственно связанных с оказанием муниципальной услуги, включая страховые взносы в Пенсионный фонд Российской Федерации, Фонд социального страхования Российской Федерации и Федеральный фонд обязательного медицинского страхования, страховые взносы на обязательное социальное страхование от несчастных случаев на производстве и профессиональных заболеваний, в соответствии с трудовым законодательством Российской Федерации и иными нормативными правовыми актами, содержащими нормы трудового права	22 951,95
затраты на приобретение материальных запасов, используемых в процессе оказания муниципальной услуги	119,74
иные затраты, непосредственно связанные с оказанием муниципальной услуги, в том числе:	179,55
затраты на оплату коммунальных услуг	146,10
затраты на содержание объектов недвижимого имущества	21,74
затраты на содержание объектов особо ценного движимого имущества	11,71
базовый норматив затрат на общехозяйственные нужды на оказание муниципальной услуги, в том числе:	4 011,86
затраты на коммунальные услуги	223,57
затраты на содержание объектов недвижимого имущества	66,29
затраты на содержание объектов особо ценного движимого имущества	35,23
затраты на приобретение услуг связи	57,43
затраты на оплату труда работников, которые не принимают непосредственного участия в оказании муниципальной услуги, и начисления на выплаты по оплате труда работников, которые не принимают непосредственного участия в оказании муниципальной услуги	3 128,36
затраты на прочие общехозяйственные нужды	500,98
2. Нормативные затраты на содержание муниципального имущества	79 815,00
2024 год	
1. Базовый норматив затрат на оказание муниципальной услуги, в том числе:	28 854,00
базовый норматив затрат, непосредственно связанных с оказанием муниципальной услуги, в том числе:	24 651,31
затраты на оплату труда работников, непосредственно связанных с оказанием муниципальной услуги, и начисления на выплаты по оплате труда работников, непосредственно связанных с оказанием муниципальной услуги, включая страховые взносы в Пенсионный фонд Российской Федерации, Фонд социального страхования Российской Федерации и Федеральный фонд обязательного медицинского страхования, страховые взносы на обязательное социальное страхование от несчастных случаев на производстве и профессиональных заболеваний, в соответствии с трудовым законодательством Российской Федерации и иными нормативными правовыми актами, содержащими нормы трудового права	24 352,02
затраты на приобретение материальных запасов, используемых в процессе оказания муниципальной услуги	119,74
иные затраты, непосредственно связанные с оказанием муниципальной услуги, в том числе:	179,55
затраты на оплату коммунальных услуг	146,10
затраты на содержание объектов недвижимого имущества	21,74
затраты на содержание объектов особо ценного движимого имущества	11,71
базовый норматив затрат на общехозяйственные нужды на оказание муниципальной услуги, в том числе:	4 202,69
затраты на коммунальные услуги	223,57
затраты на содержание объектов недвижимого имущества	66,29
затраты на содержание объектов особо ценного движимого имущества	35,23
затраты на приобретение услуг связи	57,43
затраты на оплату труда работников, которые не принимают непосредственного участия в оказании муниципальной услуги, и начисления на выплаты по оплате труда работников, которые не принимают непосредственного участия в оказании муниципальной услуги	3 319,19
затраты на прочие общехозяйственные нужды	500,98
2. Нормативные затраты на содержание муниципального имущества	79 815,00

1	2
2025 год	
1. Базовый норматив затрат на оказание муниципальной услуги, в том числе:	28 854,00
базовый норматив затрат, непосредственно связанных с оказанием муниципальной услуги, в том числе:	24 651,31
затраты на оплату труда работников, непосредственно связанных с оказанием муниципальной услуги, и начисления на выплаты по оплате труда работников, непосредственно связанных с оказанием муниципальной услуги, включая страховые взносы в Пенсионный фонд Российской Федерации, Фонд социального страхования Российской Федерации и Федеральный фонд обязательного медицинского страхования, страховые взносы на обязательное социальное страхование от несчастных случаев на производстве и профессиональных заболеваний, в соответствии с трудовым законодательством Российской Федерации и иными нормативными правовыми актами, содержащими нормы трудового права	24 352,02
затраты на приобретение материальных запасов, используемых в процессе оказания муниципальной услуги	119,74
иные затраты, непосредственно связанные с оказанием муниципальной услуги, в том числе:	179,55
затраты на оплату коммунальных услуг	146,10
затраты на содержание объектов недвижимого имущества	21,74
затраты на содержание объектов особо ценного движимого имущества	11,71
базовый норматив затрат на общехозяйственные нужды на оказание муниципальной услуги, в том числе:	4 202,69
затраты на коммунальные услуги	223,57
затраты на содержание объектов недвижимого имущества	66,29
затраты на содержание объектов особо ценного движимого имущества	35,23
затраты на приобретение услуг связи	57,43
затраты на оплату труда работников, которые не принимают непосредственного участия в оказании муниципальной услуги, и начисления на выплаты по оплате труда работников, которые не принимают непосредственного участия в оказании муниципальной услуги	3 319,19
затраты на прочие общехозяйственные нужды	500,98
2. Нормативные затраты на содержание муниципального имущества	79 815,00

АДМИНИСТРАЦИЯ ГОРОДА ПЕРМИ
ПОСТАНОВЛЕНИЕ

20.10.2022 № 1049

О внесении изменений в постановление администрации города Перми от 15.10.2020 № 986 «Об утверждении Порядка определения объема и условий предоставления субсидий на иные цели бюджетным и автономным учреждениям на мероприятия для детей дошкольного и школьного возраста и работников отрасли образования» и признании утратившими силу отдельных правовых актов администрации города Перми в сфере образования

В соответствии с абзацем вторым пункта 1 статьи 78.1 Бюджетного кодекса Российской Федерации, постановлением Правительства Российской Федерации от 22 февраля 2020 г. № 203 «Об общих требованиях к нормативным правовым актам и муниципальным правовым актам, устанавливающим порядок определения объема и условия предоставления бюджетным и автономным учреждениям субсидий на иные цели», в целях актуализации нормативной правовой базы администрации города Перми
администрация города Перми ПОСТАНОВЛЯЕТ:

1. Внести в постановление администрации города Перми от 15 октября 2020 г. № 986 «Об утверждении Порядка определения объема и условий предоставления субсидий на иные цели бюджетным и автономным учреждениям на мероприятия для детей дошкольного и школьного возраста и работников отрасли образования» (в ред. от 27.10.2020

№ 1091, от 10.03.2021 № 144, от 18.03.2021 № 173, от 28.04.2021 № 314, от 23.09.2021 № 750, от 07.10.2021 № 820, от 09.11.2021 № 982, от 28.03.2022 № 224, от 23.05.2022 № 397, от 16.09.2022 № 811) следующие изменения:

1.1. в наименовании слова «для детей дошкольного и школьного возраста и работников отрасли образования» заменить словами «в области инновационного развития и отраслевые мероприятия»;

1.2. в пункте 1 слова «для детей дошкольного и школьного возраста и работников отрасли образования» заменить словами «в области инновационного развития и отраслевые мероприятия».

2. Внести в Порядок определения объема и условий предоставления субсидий на иные цели бюджетным и автономным учреждениям на мероприятия для детей дошкольного и школьного возраста и работников отрасли образования, утвержденный постановлением администрации города Перми от 15 октября 2020 г. № 986 (в ред. от 27.10.2020 № 1091, от 10.03.2021 № 144, от 18.03.2021 № 173, от 28.04.2021 № 314, от 23.09.2021 № 750, от 07.10.2021 № 820, от 09.11.2021 № 982, от 28.03.2022 № 224, от 23.05.2022 № 397, от 16.09.2022 № 811), следующие изменения:

2.1. в наименовании слова «для детей дошкольного и школьного возраста и работников отрасли образования» заменить словами «в области инновационного развития и отраслевые мероприятия»;

2.2. в пункте 1.1 слова «для детей дошкольного и школьного возраста и работников отрасли образования» заменить словами «в области инновационного развития и отраслевые мероприятия»;

2.3. пункт 1.3 изложить в следующей редакции:

«1.3. Целью предоставления субсидий на иные цели является развитие творческих способностей, коммуникативных навыков и формирование здорового образа жизни учащихся, выявление талантливых детей, повышение престижа педагогической профессии и профессиональной компетентности педагогов, создание условий для развития городской системы образования путем формирования спектра образовательных услуг, обеспечивающих реальный выбор объема, качества услуг, обеспечение выпускникам школ высокого уровня готовности к профессиональному самоопределению на основе самостоятельного построения ими индивидуально ориентированного образования в условиях быстро меняющейся социально-экономической ситуации в рамках выполнения мероприятий муниципальной программы «Доступное и качественное образование».»;

2.4. в абзаце втором пункта 2.6 слова «на 2022 год и плановый период 2023 и 2024 годов» заменить словами «на 2023 год и плановый период 2024 и 2025 годов»;

2.5. в пункте 2.13:

2.5.1. абзац первый изложить в следующей редакции:

«2.13. Результатом предоставления субсидий на иные цели в соответствии с муниципальной программой «Доступное и качественное образование» является количество участников мероприятий в области инновационного развития и отраслевых мероприятий, установленное планом проведения мероприятий (далее – План).»;

2.5.2. абзац третий изложить в следующей редакции:

«План на 2023 год установлен в приложении 3 к настоящему Порядку.»;

2.6. в приложении 1:

2.6.1. в наименовании слова «для детей дошкольного и школьного возраста и работников отрасли образования» заменить словами «в области инновационного развития и отраслевые мероприятия»;

2.6.2. в сноске «*» слова «для детей дошкольного и школьного возраста и работников отрасли образования» заменить словами «в области инновационного развития и отраслевые мероприятия»;

2.7. приложение 2 изложить в редакции согласно приложению 1 к настоящему постановлению;

2.8. приложение 3 изложить в редакции согласно приложению 2 к настоящему постановлению;

2.9. в приложении 4 в сноске «*» слова «для детей дошкольного и школьного возраста и работников отрасли образования» заменить словами «в области инновационного развития и отраслевые мероприятия»;

2.10. в приложении 6 в сноске «*» слова «для детей дошкольного и школьного возраста и работников отрасли образования» заменить словами «в области инновационного развития и отраслевые мероприятия».

3. Признать утратившими силу:

постановление администрации города Перми от 14 октября 2020 г. № 982 «Об утверждении Порядка определения объема и условий предоставления субсидий на иные цели бюджетным и автономным учреждениям на мероприятия в области инновационного развития системы образования»;

пункт 2 постановления администрации города Перми от 27 октября 2020 г. № 1091 «О внесении изменений в отдельные правовые акты администрации города Перми, утверждающие порядки определения объема и условий предоставления субсидий на иные цели, в сфере образования»;

постановление администрации города Перми от 21 апреля 2021 г. № 281 «О внесении изменений в приложение 3 к Порядку определения объема и условий предоставления субсидий на иные цели бюджетным и автономным учреждениям на проведение мероприятий в области инновационного развития системы образования, утвержденному постановлением администрации города Перми от 14.10.2020 № 982»;

пункт 11 постановления администрации города Перми от 28 апреля 2021 г. № 314 «О внесении изменений в отдельные правовые акты администрации города Перми, утверждающие порядки определения объема и условий предоставления субсидий на иные цели, в сфере образования»;

постановление администрации города Перми от 09 июня 2021 г. № 416 «О внесении изменений в Порядок определения объема и условий предоставления субсидий на иные цели бюджетным и автономным учреждениям на проведение мероприятий в области инновационного развития системы образования, утвержденный постановлением администрации города Перми от 14.10.2020 № 982»;

постановление администрации города Перми от 11 октября 2021 г. № 840 «О внесении изменений в постановление администрации города Перми от 14.10.2020 № 982 «Об утверждении Порядка определения объема и условий предоставления субсидий на иные цели бюджетным и автономным учреждениям на проведение мероприятий в области инновационного развития системы образования»;

постановление администрации города Перми от 29 октября 2021 г. № 960 «О внесении изменений в приложение 3 к Порядку определения объема и условий предоставления субсидий на иные цели бюджетным и автономным учреждениям на проведение мероприятий в области инновационного развития системы образования, утвержденному постановлением администрации города Перми от 14.10.2020 № 982»;

постановление администрации города Перми от 28 марта 2022 г. № 225 «О внесении изменений в Порядок определения объема и условий предоставления субсидий на иные цели бюджетным и автономным учреждениям на мероприятия в области инновационного развития системы образования, утвержденный постановлением администрации города Перми от 14.10.2020 № 982»;

постановление администрации города Перми от 22 июня 2022 г. № 501 «О внесении изменений в Порядок определения объема и условий предоставления субсидий на иные цели бюджетным и автономным учреждениям на мероприятия в области инновационного развития системы образования, утвержденный постановлением администрации города Перми от 14.10.2020 № 982»;

постановление администрации города Перми от 16 сентября 2022 г. № 813 «О внесении изменений в Порядок определения объема и условий предоставления субсидий на иные цели бюджетным и автономным учреждениям на мероприятия в области инновационного развития системы образования, утвержденный постановлением администрации города Перми от 14.10.2020 № 982».

4. Настоящее постановление вступает в силу с 01 января 2023 г., но не ранее дня официального опубликования в печатном средстве массовой информации «Официальный бюллетень органов местного самоуправления муниципального образования город Пермь».

5. Управлению по общим вопросам администрации города Перми обеспечить опубликование настоящего постановления в печатном средстве массовой информации «Официальный бюллетень органов местного самоуправления муниципального образования город Пермь».

6. Информационно-аналитическому управлению администрации города Перми обеспечить опубликование (обнародование) настоящего постановления на официальном сайте муниципального образования город Пермь в информационно-телекоммуникационной сети Интернет.

7. Контроль за исполнением настоящего постановления возложить на заместителя главы администрации города Перми Грибанова А.А.

И.о. Главы города Перми Э.А. Хайруллин

Приложение 1
к постановлению администрации
города Перми
от 20.10.2022 № 1049

РАЗМЕР СУБСИДИЙ
на иные цели на организацию и проведение мероприятий в сфере образования на 2023 год и плановый период 2024 и 2025 годов

№	Мероприятие	Получатели субсидий на иные цели	Размер субсидий на иные цели, тыс. руб.		
			2023 год	2024 год	2025 год
1	2	3	4	5	6
1	Отраслевые мероприятия в сфере образования, всего, в том числе:		8 780,6	8 780,6	8 780,6
1.1	организация и проведение отраслевых совещаний	муниципальное автономное образовательное учреждение дополнительного профессионального образования «Центр развития системы образования» г. Перми (далее – МАОУ ДПО «ЦРСО» г. Перми)	300,0	300,0	300,0
1.2	организация и проведение городского открытого форума «Пермь-Восток»	муниципальное автономное общеобразовательное учреждение «Гимназия № 2» г. Перми	600,0	600,0	600,0
1.3	организация и проведение онлайн-трансляций, вебинаров, мероприятий	МАОУ ДПО «ЦРСО» г. Перми	150,0	150,0	150,0
1.4	организация и проведение конкурса «Учитель года»	МАОУ ДПО «ЦРСО» г. Перми	562,8	562,8	562,8
1.5	организация и проведение семинаров по обобщению педагогического опыта	МАОУ ДПО «ЦРСО» г. Перми	600,0	600,0	600,0
1.6	проведение аттестации руководителей муниципальных образовательных учреждений, подведомственных Департаменту образования	МАОУ ДПО «ЦРСО» г. Перми	100,0	100,0	100,0
1.7	организация и проведение мероприятий для ветеранов педагогического труда и молодых педагогов	муниципальное автономное учреждение системы образования (далее – МАУ СО) «Дом учителя» г. Перми	500,0	500,0	500,0
1.8	организация и проведение мероприятий, посвященных Дню Учителя	МАУ СО «Дом учителя» г. Перми	550,0	550,0	550,0
1.9	организация и проведение мероприятий в рамках реализации приоритетного направления «Интеллектуальный марафон»	МАОУ ДПО «ЦРСО» г. Перми	1 697,5	1 697,5	1 697,5
1.10	организация и проведение робототехнического форума дошкольных образовательных учреждений, подведомственных департаменту образования администрации города Перми, «ИКаРенок» на муниципальном уровне	МАОУ ДПО «ЦРСО» г. Перми	50,0	50,0	50,0
1.11	реализация проекта «12 месяцев – 12 конкурсов»	МАОУ ДПО «ЦРСО» г. Перми	100,0	100,0	100,0
1.12	организация и проведение мероприятий «Юниор-лига КВН» города Перми	муниципальное автономное учреждение дополнительного образования (далее – МАУ ДО) «Центр детского творчества «Шанс» г. Перми)	500,0	500,0	500,0

1	2	3	4	5	6
1.13	организация и проведение городских мероприятий по направлению «Патриотическое и духовно-нравственное воспитание»	МАУ ДО «Детско-юношеская спортивно-техническая школа «Нортон-Юниор» г. Перми, МАУ ДО «Детско-юношеский центр «Фаворит» г. Перми, МАУ ДО «Дворец спорта для детей и юношества «Прикамье» г. Перми	700,0	700,0	700,0
1.14	организация и проведение Всероссийского фестиваля «Виват, кадет!»	МАОУ «Пермская кадетская школа № 1 «Пермский кадетский корпус имени генералиссимуса А.В. Суворова»	900,0	900,0	900,0
1.15	организация и проведение мероприятий, направленных на профилактику детского дорожно-транспортного травматизма	МАУ ДО «Центр детского творчества «Юность» г. Перми	300,0	300,0	300,0
1.16	организация и проведение мероприятий, направленных на формирование здорового образа жизни детей	МАУ ДО «Детско-юношеская спортивно-техническая школа «Нортон-Юниор» г. Перми	528,3	528,3	528,3
1.17	проведение акции для детей города Перми «Почта Деда Мороза»	МАУ ДО «Дворец детского (юношеского) творчества» г. Перми	342,0	342,0	342,0
1,18	организация и проведение аттестации заместителей руководителей образовательных учреждений, подведомственных департаменту образования администрации города Перми	МАОУ ДПО «ЦРСО» г. Перми	300,0	300,0	300,0
2	Мероприятия в сфере образования города Перми в области инновационного развития системы образования, всего, в том числе:		7 550,8	7 550,8	7 550,8
2.1	организация и проведение мероприятий в рамках приоритетного направления «Золотой резерв»	МАОУ ДПО «ЦРСО» г. Перми	500,0	500,0	500,0
2.2	организация и проведение мероприятий в рамках приоритетного направления «Формирование готовности к профессиональному самоопределению»	МАОУ ДПО «ЦРСО» г. Перми	100,0	100,0	100,0
2.3	реализация мероприятий в рамках приоритетного проекта «Сетевые образовательные кластеры»	МАОУ ДПО «ЦРСО» г. Перми	450,0	450,0	450,0
2.4	реализация мероприятий в рамках приоритетного направления «Цифровая трансформация»	МАОУ ДПО «ЦРСО» г. Перми	500,0	500,0	500,0
2.5	организация и проведение мероприятий в рамках реализации приоритетного направления «Муниципальная модель начальной школы»	МАОУ ДПО «ЦРСО» г. Перми	300,0	300,0	300,0
2.6	экспертиза программ развития образовательных учреждений, подведомственных департаменту образования администрации города Перми	МАОУ ДПО «ЦРСО» г. Перми	100,0	100,0	100,0
2.7	PR – сопровождение мероприятий отрасли «Образование»	МАОУ ДПО «ЦРСО» г. Перми	500,0	500,0	500,0
2.8	мониторинг профессиональной компетенции педагогов	МАОУ ДПО «ЦРСО» г. Перми	300,0	300,0	300,0
2.9	организация и проведение Большого открытого методического марафона	МАОУ ДПО «ЦРСО» г. Перми	200,0	200,0	200,0
2.10	организация и проведение летней школы по воспитанию	МАОУ ДПО «ЦРСО» г. Перми	150,0	150,0	150,0
2.11	организация и проведение мероприятий в рамках Школы кадрового резерва отрасли образования	МАОУ ДПО «ЦРСО» г. Перми	500,0	500,0	500,0

1	2	3	4	5	6
2.12	организация и проведение мероприятий в рамках реализации приоритетного направления «Олимпийская сборная»	МАОУ ДПО «ЦРСО» г. Перми	500,0	500,0	500,0
2.13	модернизация информационной системы «Личный кабинет дошкольника»	МАОУ ДПО «ЦРСО» г. Перми	50,0	50,0	50,0
2.14	организация и проведение открытого форума лидеров дошкольного образования «Лидеры перемен»	МАОУ ДПО «ЦРСО» г. Перми	450,0	450,0	450,0
2.15	организация и проведение мероприятий в рамках реализации приоритетных направлений развития дошкольного образования	МАОУ ДПО «ЦРСО» г. Перми	200,0	200,0	200,0
2.16	организация и проведение мероприятий в рамках реализации приоритетного направления «Я выбираю школу»	МАОУ ДПО «ЦРСО» г. Перми	170,0	170,0	170,0
2.17	организация и проведение мероприятий в рамках реализации приоритетного направления «Функциональная грамотность»	МАОУ ДПО «ЦРСО» г. Перми	300,0	300,0	300,0
2.18	организация и проведение мероприятий в рамках приоритетного направления «Образование для всех и для каждого»	МАОУ ДПО «ЦРСО» г. Перми	200,0	200,0	200,0
2.19	организация и проведение мероприятия в рамках приоритетного направления «Социальное благополучие»	МАОУ ДПО «ЦРСО» г. Перми	580,8	580,8	580,8
2.20	организация и проведение мероприятия в рамках приоритетного направления «Успех каждого ребенка»	МАОУ ДПО «ЦРСО» г. Перми	300,0	300,0	300,0
2.21	организация и проведение Всероссийского форума «Все звезды в гости к нам!»	МАОУ ДПО «ЦРСО» г. Перми	300,0	300,0	300,0
2.22	организация и проведение мероприятий по обмену опытом в рамках приоритетных направлений деятельности	МАОУ ДПО «ЦРСО» г. Перми	900,0	900,0	900,0
Общий размер субсидий на иные цели, тыс. руб.			16 331,4	16 331,4	16 331,4

Приложение 2
к постановлению администрации
города Перми
от 20.10.2022 № 1049

ПЛАН
проведения мероприятий в сфере образования на 2023 год

№	Мероприятие	Наименование показателя	Показатель, ед.
1	2	3	4
1	Отраслевые мероприятия в сфере образования, всего, в том числе:		
1.1	организация и проведение отраслевых совещаний	количество проведенных мероприятий (не менее)	2
1.2	организация и проведение городского открытого форума «Пермь-Восток»	количество участников – детей школьного возраста и работников отрасли (не менее)	500

1	2	3	4
1.3	организация и проведение онлайн-трансляций, вебинаров, мероприятий	количество участников – работников отрасли (не менее)	600
1.4	организация и проведение конкурса «Учитель года»	количество участников конкурса «Учитель года» (не менее)	200
		количество победителей конкурса «Учитель года» (не менее)	15
1.5	организация и проведение семинаров по обобщению педагогического опыта	количество проведенных семинаров (не менее)	240
1.6	проведение аттестации руководителей муниципальных образовательных учреждений, подведомственных департаменту образования администрации города Перми	количество руководителей, прошедших процедуру аттестации (не менее)	38
1.7	организация и проведение мероприятий для ветеранов педагогического труда и молодых педагогов	количество проведенных мероприятий (не менее)	7
1.8	организация и проведение мероприятий, посвященных Дню Учителя	количество участников – работников отрасли (не менее)	400
		количество педагогов, занесенных в Книгу Почета департамента образования администрации города Перми (не менее)	12
1.9	организация и проведение мероприятий в рамках реализации приоритетного направления «Интеллектуальный марафон»	количество предметов, по которым проведены школьный и муниципальный туры олимпиад	22
		количество предметов, по которым проведен мониторинг	5
1.10	организация и проведение робототехнического форума дошкольных образовательных учреждений, подведомственных департаменту образования администрации города Перми, «ИкаРенок» на муниципальном уровне	количество участников – детей дошкольного возраста и работников отрасли (не менее)	50
1.11	реализация проекта «12 месяцев – 12 конкурсов»	количество участников – детей дошкольного возраста и работников отрасли (не менее)	300
1.12	организация и проведение мероприятий «Юниор-лига КВН» города Перми	количество проведенных мероприятий (не менее)	1
		количество участников – детей школьного возраста (не менее)	450
1.13	организация и проведение городских мероприятий по направлению «Патриотическое и духовно-нравственное воспитание»	количество проведенных мероприятий (не менее)	7
		количество участников – детей школьного возраста и работников отрасли (не менее)	35 000
1.14	организация и проведение Всероссийского фестиваля «Виват, кадет!»	количество участников – детей дошкольного возраста и работников отрасли (не менее)	350
1.15	организация и проведение мероприятий, направленных на профилактику детского дорожно-транспортного травматизма		
	соревнования юных велосипедистов «Безопасное колесо»	количество участников – детей школьного возраста (не менее)	250
	организация и проведение слета отрядов юных инспекторов движения (городской и районные этапы)	количество участников – детей школьного возраста (не менее)	140
	организация и проведение конкурса театрализованных представлений по безопасности дорожного движения среди дошкольных образовательных учреждений «Ладошка к ладошке – безопасная дорожка»	количество команд – участников (не менее)	7
	организация и проведение городского семейного конкурса «За БДД всей семьей»	количество участников – детей школьного возраста (не менее)	20
	организация и проведение городского конкурса «О правилах дорожного движения и в шутку, и всерьез»	количество участников – детей школьного возраста (не менее)	100

1	2	3	4
1.16	организация и проведение мероприятий, направленных на формирование здорового образа жизни детей	количество проведенных мероприятий (не менее)	10
		количество участников – детей школьного возраста (не менее)	430
1.17	проведение акции для детей города Перми «Почта Деда Мороза»	количество проведенных представлений (не менее)	6
1.18	организация и проведение аттестации заместителей руководителей образовательных учреждений, подведомственных департаменту образования администрации города Перми	количество заместителей руководителей, прошедших процедуру аттестации (не менее)	25
2.	Мероприятия в сфере образования города Перми в области инновационного развития системы образования, всего, в том числе:		
2.1	организация и проведение мероприятий в рамках приоритетного направления «Золотой резерв»	количество проведенных мероприятий (не менее)	3
		количество участников – детей школьного возраста (не менее)	535
2.2	организация и проведение мероприятий в рамках приоритетного направления «Формирование готовности к профессиональному самоопределению»	количество проведенных мониторингов (не менее)	1
		количество проведенных семинаров (не менее)	1
		количество участников – работников отрасли (не менее)	60
2.3	реализация мероприятий в рамках приоритетного проекта «Сетевые образовательные кластеры»	количество участников мероприятия (не менее)	300
2.4	реализация мероприятий в рамках приоритетного направления «Цифровая трансформация»	количество участников мероприятия (не менее)	100
		количество проведенных мониторингов (не менее)	1
		количество проведенных семинаров (не менее)	1
2.5	организация и проведение мероприятий в рамках реализации приоритетного направления «Муниципальная модель начальной школы»	количество участников мероприятия (не менее)	240
		количество разработанных сетевых образовательных программ	1
2.6	экспертиза программ развития образовательных учреждений, подведомственных департаменту образования администрации города Перми	количество образовательных учреждений (не менее)	25
2.7	PR – сопровождение мероприятий отрасли «Образование»	количество публикаций о мероприятиях (не менее)	120
2.8	мониторинг профессиональной компетенции педагогов	количество проведенных мониторингов (не менее)	7
2.9	организация и проведение Большого открытого методического марафона	количество участников - работников отрасли (не менее)	300
2.10	организация и проведение летней школы по воспитанию	количество участников (не менее)	50
2.11	организация и проведение мероприятий в рамках Школы кадрового резерва отрасли образования (стажировочные площадки)	количество участников (не менее)	100
2.12	организация и проведение мероприятий в рамках реализации приоритетного направления «Олимпийская сборная»	количество участников мероприятия (не менее)	315
2.13	модернизация информационной системы «Личный кабинет дошкольника»	количество участников – работников отрасли, использующих «Личный кабинет дошкольника» (не менее)	2 000
2.14	организация и проведение открытого форума лидеров дошкольного образования «Лидеры перемен»	количество участников мероприятия (не менее)	200
2.15	организация и проведение мероприятий в рамках реализации приоритетных направлений развития дошкольного образования	количество проведенных мероприятий (не менее)	2

1	2	3	4
2.16	организация и проведение мероприятий в рамках реализации приоритетного направления «Я выбираю школу»	количество участников мероприятия (не менее)	500
2.17	организация и проведение мероприятий в рамках реализации приоритетного направления «Функциональная грамотность»	количество участников мероприятия (не менее)	300
2.18	организация и проведение мероприятий в рамках приоритетного направления «Образование для всех и для каждого»	количество участников мероприятия (не менее)	250
2.19	организация и проведение мероприятия в рамках приоритетного направления «Социальное благополучие»	количество участников мероприятия (не менее)	600
2.20	организация и проведение мероприятия в рамках приоритетного направления «Успех каждого ребенка»	количество участников (не менее)	360
2.21	организация и проведение Всероссийского форума «Все звезды в гости к нам!»	количество участников – работников отрасли (не менее)	600
2.22	организация и проведение мероприятий по обмену опытом в рамках приоритетных направлений деятельности	количество участников – работников отрасли (не менее)	40

АДМИНИСТРАЦИЯ ГОРОДА ПЕРМИ
ПОСТАНОВЛЕНИЕ

20.10.2022 № 1050

Об утверждении Порядка определения объема и условий предоставления субсидий на иные цели муниципальному бюджетному учреждению города Перми «Горсвет», подведомственному департаменту дорог и благоустройства администрации города Перми, на выполнение работ по капитальному ремонту сетей наружного освещения на территории города Перми

В соответствии со статьей 78.1 Бюджетного кодекса Российской Федерации, постановлением Правительства Российской Федерации от 22 февраля 2020 г. № 203 «Об общих требованиях к нормативным правовым актам и муниципальным правовым актам, устанавливающим порядок определения объема и условия предоставления бюджетным и автономным учреждениям субсидий на иные цели»
администрация города Перми ПОСТАНОВЛЯЕТ:

1. Утвердить прилагаемый Порядок определения объема и условий предоставления субсидий на иные цели муниципальному бюджетному учреждению города Перми «Горсвет», подведомственному департаменту дорог и благоустройства администрации города Перми, на выполнение работ по капитальному ремонту сетей наружного освещения на территории города Перми.

2. Признать утратившим силу постановление администрации города Перми от 06 мая 2022 г. № 347 «Об утверждении Порядка предоставления субсидий на финансовое обеспечение затрат, связанных с выполнением работ по капитальному ремонту сетей наружного освещения на территории города Перми, и о внесении изменений в Порядок предоставления субсидии в целях возмещения затрат, связанных с выполнением работ по организации освещения территории города Перми, утвержденный постановлением администрации города Перми от 22.09.2020 № 870».

3. Настоящее постановление вступает в силу с 01 января 2023 г., но не ранее дня официального опубликования в печатном средстве массовой информации «Официальный бюллетень органов местного самоуправления муниципального образования город Пермь».

4. Управлению по общим вопросам администрации города Перми обеспечить опубликование настоящего постановления в печатном средстве массовой информации «Официальный бюллетень органов местного самоуправления муниципального образования город Пермь».

5. Информационно-аналитическому управлению администрации города Перми обеспечить опубликование (обнародование) настоящего постановления на официальном сайте муниципального образования город Пермь в информационно-телекоммуникационной сети Интернет.

6. Контроль за исполнением настоящего постановления возложить на заместителя главы администрации города Перми Галиханова Д.К.

И.о. Главы города Перми Э.А. Хайруллин

УТВЕРЖДЕН
постановлением администрации
города Перми
от 20.10.2022 № 1050

ПОРЯДОК
определения объема и условий предоставления субсидий на иные цели муниципальному бюджетному учреждению города Перми «Горсвет», подведомственному департаменту дорог и благоустройства администрации города Перми, на выполнение работ по капитальному ремонту сетей наружного освещения на территории города Перми

I. Общие положения о предоставлении субсидий

1.1. Настоящий Порядок определения объема и условий предоставления субсидий на иные цели муниципальному бюджетному учреждению города Перми «Горсвет», подведомственному департаменту дорог и благоустройства ад-

министрации города Перми, на выполнение работ по капитальному ремонту сетей наружного освещения на территории города Перми (далее – Порядок) определяет объем и условия предоставления субсидий на иные цели на выполнение работ по капитальному ремонту сетей наружного освещения на территории города Перми (далее – субсидии на иные цели) муниципальному бюджетному учреждению города Перми «Горсвет» (далее – Учреждение), в отношении которого департамент дорог и благоустройства администрации города Перми (далее – Департамент) осуществляет функции и полномочия учредителя.

1.2. Целью предоставления субсидий на иные цели является выполнение работ по капитальному ремонту сетей наружного освещения на территории города Перми в рамках выполнения муниципальной программы «Организация дорожной деятельности в городе Перми».

1.3. Субсидии на иные цели предоставляются Учреждению в пределах бюджетных ассигнований, утвержденных решением Пермской городской Думы о бюджете города Перми на соответствующий финансовый год и плановый период, в рамках выполнения мероприятий муниципальной программы «Организация дорожной деятельности в городе Перми».

1.4. Получателем субсидий на иные цели является Учреждение.

II. Условия и порядок предоставления субсидий на иные цели

2.1. Для получения субсидий на иные цели на текущий финансовый год и плановый период Учреждение направляет в Департамент в срок до 31 января текущего года:

пояснительную записку, содержащую обоснование необходимости предоставления субсидий на иные цели, включая расчет-обоснование суммы субсидий на иные цели согласно приложению 1 к настоящему Порядку;

перечень объектов, подлежащих капитальному ремонту (далее – Перечень объектов);

проектно-сметную документацию (при наличии) или предварительную смету расходов на выполнение соответствующих видов работ, предложения подрядчиков (исполнителей), заключенные контракты (договоры) на поставку товаров, выполнение работ, оказание услуг.

Потребность в субсидии на иные цели формируется исходя из необходимости проведения одного или нескольких видов работ:

проведение проектно-изыскательских работ;

выполнение капитального ремонта сетей наружного освещения.

При необходимости изменения (перераспределения) утвержденных объемов субсидий на иные цели в течение текущего года Учреждение направляет в Департамент дополнительный расчет-обоснование суммы субсидий на иные цели согласно приложению 1 к настоящему Порядку в срок до 20 числа текущего месяца, Перечень объектов, проектно-сметную документацию (при наличии) или предварительную смету расходов на выполнение соответствующих видов работ, предложения подрядчиков (исполнителей), заключенные контракты (договоры) на поставку товаров, выполнение работ, оказание услуг.

На основании представленных Учреждением сведений Департамент принимает меры по уточнению объемов субсидий на иные цели.

2.2. Рассмотрение и проверка документов на полноту их представления в соответствии с пунктом 2.1 настоящего Порядка осуществляется Департаментом в течение 10 рабочих дней со дня их представления.

2.3. Требования, которым Учреждение должно соответствовать на дату подачи документов, указанных в пункте 2.1 настоящего Порядка:

отсутствие неисполненной обязанности по уплате налогов, сборов, страховых взносов, пеней, штрафов, процентов, подлежащих уплате в соответствии с законодательством Российской Федерации о налогах и сборах;

отсутствие просроченной задолженности по возврату в бюджет города Перми субсидий, бюджетных инвестиций, предоставленных в том числе в соответствии с иными правовыми актами, и иной просроченной задолженности перед бюджетом города Перми.

2.4. Основания для отказа Учреждению в предоставлении субсидии на иные цели:

несоответствие представленных Учреждением документов требованиям, определенным в соответствии с пунктом 2.1 настоящего Порядка, или непредставление (представление не в полном объеме) указанных документов;

недостоверность информации, содержащейся в документах, представленных Учреждением в соответствии с пунктом 2.1 настоящего Порядка.

2.5. Размер субсидий на иные цели определяется на основании проектно-сметной документации, предварительной сметы расходов на выполнение соответствующих видов работ, предложений подрядчиков (исполнителей), заключенных контрактов (договоров) на поставку товаров, выполнение работ, оказание услуг.

2.6. Размер субсидий на иные цели на очередной финансовый год и плановый период по Учреждению оформляется в виде приложения к настоящему Порядку.

Размер субсидий на иные цели на 2023 год и плановый период 2024 и 2025 годов установлен в приложении 2 к настоящему Порядку.

2.7. Субсидии на иные цели предоставляются Учреждению на основании соглашения о предоставлении субсидии из бюджета города Перми (далее – Соглашение), заключенного между Департаментом и Учреждением в соответствии с типовой формой, утвержденной распоряжением заместителя главы администрации города Перми-начальника департамента финансов администрации города Перми (далее – типовая форма).

Заключение Соглашения на очередной финансовый год и плановый период осуществляется Департаментом не позднее 10 рабочих дней со дня вступления в силу решения Пермской городской Думы о бюджете города Перми на очередной финансовый год и плановый период.

2.8. Условиями заключения Соглашения являются:

соответствие Учреждения требованиям, установленным пунктом 2.3 настоящего Порядка;

наличие бюджетных ассигнований для предоставления субсидий на иные цели в решении Пермской городской Думы о бюджете города Перми на очередной финансовый год и плановый период и отражение соответствующего финансирования в муниципальной программе «Организация дорожной деятельности в городе Перми».

2.9. В случаях, установленных Соглашением, заключаются дополнительные соглашения, предусматривающие внесение в него изменений или его расторжение, в соответствии с типовой формой.

При внесении изменений в настоящий Порядок, муниципальную программу «Организация дорожной деятельности в городе Перми», требующих внесения изменений в Соглашение, дополнительные соглашения заключаются в течение 10 рабочих дней со дня вступления в силу изменений в указанные правовые акты.

2.10. Субсидии на иные цели перечисляются в сроки, установленные Соглашением. Периодичность перечисления субсидий на иные цели – единовременно.

2.11. Средства, предоставляемые Учреждению в виде субсидий на иные цели, расходуются в соответствии с их целевым назначением и не могут быть направлены на другие цели.

2.12. Субсидии на иные цели Учреждению предоставляются путем перечисления Департаментом денежных средств на отдельный лицевой счет Учреждения, открытый в департаменте финансов администрации города Перми в установленном порядке.

Ведение бухгалтерского учета по предоставленным субсидиям на иные цели осуществляется с применением аналитических кодов счетов бухгалтерского учета.

2.13. Результатом предоставления субсидий на иные цели является протяженность сетей наружного освещения, в отношении которых выполнен капитальный ремонт.

III. Требования к отчетности

3.1. Учреждение представляет в Департамент в установленные настоящим Порядком сроки следующую отчетность (далее – Отчеты):

отчет о достижении значений результатов предоставления субсидии на иные цели по форме согласно приложению 3 к настоящему Порядку ежегодно не позднее 25 января года, следующего за отчетным;

отчет о расходах, источником финансового обеспечения которых является субсидия на иные цели, по форме согласно приложению 4 к настоящему Порядку в следующие сроки:

ежеквартально нарастающим итогом не позднее 10 числа месяца, следующего за отчетным;

ежегодно не позднее 15 января года, следующего за отчетным;

отчет о реализации плана мероприятий по достижению результатов предоставления субсидии на иные цели по форме согласно приложению 5 к настоящему Порядку ежегодно не позднее 25 января года, следующего за отчетным.

3.2. Контроль за своевременностью представления Отчетов и достоверностью отчетных данных возлагается на директора Учреждения.

3.3. Департамент имеет право устанавливать в Соглашении формы предоставления Учреждением дополнительной отчетности и сроки их представления.

IV. Порядок осуществления контроля за соблюдением целей, условий и порядка предоставления субсидий на иные цели и ответственность за их несоблюдение

4.1. Департамент и уполномоченный орган муниципального финансового контроля осуществляют обязательную проверку соблюдения целей и условий предоставления Учреждению субсидий на иные цели.

4.2. Учреждение несет ответственность за несоблюдение целей и условий предоставления субсидий на иные цели, установленных настоящим Порядком.

4.3. В случае несоблюдения Учреждением целей и условий, установленных при предоставлении субсидий на иные цели, выявленного по результатам проверок, проведенных Департаментом и уполномоченным органом муниципального финансового контроля, данные средства подлежат возврату в бюджет города Перми в сроки, установленные указанными органами, на основании требования о возврате субсидий на иные цели.

В случае невыполнения Учреждением требования о возврате субсидий на иные цели Департамент обеспечивает взыскание субсидий на иные цели в судебном порядке в соответствии с действующим законодательством.

4.4. В случае недостижения результата предоставления субсидий на иные цели, установленного пунктом 2.13 настоящего Порядка, субсидии на иные цели подлежат возврату в доход бюджета города Перми в течение 25 рабочих дней со дня выявления указанного недостижения.

4.5. Остатки субсидий на иные цели по состоянию на 01 января очередного финансового года, не использованные Учреждением в текущем финансовом году, подлежат перечислению Учреждением в доход бюджета города Перми не позднее первых 4 рабочих дней очередного финансового года.

Остатки субсидий на иные цели, перечисленные Учреждением в доход бюджета города Перми, возвращаются Учреждению в очередном финансовом году при наличии потребности в направлении их на те же цели на основании запроса Учреждения в соответствии с решением Департамента, оформленным приказом начальника Департамента.

Решение о возврате остатков субсидий на иные цели принимается Департаментом по итогам рассмотрения запроса Учреждения, представленного в Департамент до 05 февраля текущего года и отражающего причины образования неиспользованных остатков и необходимости их использования в текущем финансовом году, с приложением документов (копий документов), подтверждающих наличие и объем неисполненных обязательств, принятых до начала текущего финансового года либо подлежащих принятию в текущем финансовом году.

Департамент принимает решение о возврате остатков субсидий на иные цели в течение 10 рабочих дней с момента поступления указанной в абзаце третьем настоящего пункта информации, но не позднее 20 мая текущего года.

В случае если Учреждением не обоснована потребность в направлении остатков субсидий на иные цели, они считаются неподтвержденными и не подлежат возврату Учреждению.

В случае если неиспользованные остатки субсидий на иные цели не перечислены Учреждением в доход бюджета города Перми в сроки, установленные абзацем первым настоящего пункта, то они подлежат взысканию в установленном действующим законодательством порядке.

4.6. В случае поступления средств от возврата ранее произведенных Учреждением выплат, источником финансового обеспечения которых являются субсидии на иные цели, для достижения целей, установленных при предоставлении субсидии, Департамент в течение 30 рабочих дней с момента их поступления принимает решение об использовании в текущем финансовом году указанных средств путем издания соответствующего приказа.

Решение Департамента об использовании в текущем финансовом году указанных средств принимается при наличии потребности Учреждения по итогам рассмотрения запроса, представленного Учреждением в Департамент в течение 30 рабочих дней с момента поступления средств в Учреждение и отражающего необходимость их использования в текущем финансовом году, с приложением документов (копий документов), подтверждающих наличие и объем неисполненных обязательств, принятых до начала текущего финансового года либо подлежащих принятию в текущем финансовом году.

Приложение 1
к Порядку определения объема
и условий предоставления субсидий
на иные цели муниципальному
бюджетному учреждению города
Перми «Горсвет», подведомственному
департаменту дорог и благоустройства
администрации города Перми,
на выполнение работ по капитальному
ремонту сетей наружного освещения
на территории города Перми

РАСЧЕТ-ОБОСНОВАНИЕ
суммы субсидий на 20_____ год

№	Вид субсидии на иные цели	Адрес объекта	Виды работ	Сумма субсидии, тыс. руб.
1	Субсидии на иные цели на выполнение работ по капитальному ремонту сетей наружного освещения на территории города Перми			

Учреждение не имеет задолженности по уплате налогов, сборов, страховых взносов, пеней, штрафов, процентов, подлежащих уплате в соответствии с законодательством Российской Федерации о налогах и сборах.

Учреждение не имеет задолженности по возврату в бюджет города Перми субсидий, бюджетных инвестиций, предоставленных в том числе в соответствии с иными правовыми актами, и иной просроченной задолженности перед бюджетом города Перми.

Директор учреждения _____ _____
(подпись) (расшифровка)

М.П.

«_____» _____ г.

Исполнитель: _____ _____
(подпись) (расшифровка)

Приложение 2
к Порядку определения объема
и условий предоставления субсидий
на иные цели муниципальному
бюджетному учреждению города
Перми «Горсвет», подведомственному
департаменту дорог и благоустройства
администрации города Перми,
на выполнение работ по капитальному
ремонту сетей наружного освещения
на территории города Перми

РАЗМЕР СУБСИДИЙ
на иные цели на 2023 год и на плановый период 2024 и 2025 годов

№	Наименование вида работ	Адрес объекта сетей наружного освещения, подлежащего капитальному ремонту	Общая сметная стоимость работы, тыс. руб.	Объем субсидий на иные цели, тыс. руб.		
				2023 год	2024 год	2025 год
1	Капитальный ремонт сетей наружного освещения	г. Пермь, ул. Ленина	600 000,000	100 000,000	0,000	0,000
Итого			600 000,000	100 000,000	0,000	0,000

Приложение 3
к Порядку определения объема
и условий предоставления субсидий
на иные цели муниципальному
бюджетному учреждению города Перми
«Горсвет», подведомственному
департаменту дорог и благоустройства
администрации города Перми,
на выполнение работ по капитальному
ремонту сетей наружного освещения
на территории города Перми

ОТЧЕТ
о достижении значений результатов предоставления субсидии на иные цели

Наименование учреждения: _____.
Периодичность: _____.

№	Результат предоставления субсидий	Единица измерения		Плановое значение	Размер субсидии, предусмотренный Соглашением	Фактически достигнутые значения			
		наименование	код по ОКЕИ			на отчетную дату	отклонение от планового значения		Причины отклонения
							в абсолютных величинах (гр. 7 - гр. 5)	в процентах (гр. 8 / гр. 5 х 100 %)	
1	2	3	4	5	6	7	8	9	10

Директор учреждения _____ _____ _____
(должность) (подпись) (расшифровка подписи)

М.П.

Исполнитель _____ _____ _____
(должность) (фамилия, инициалы) (телефон)

«_____» _____ 20__ г.

Приложение 4
к Порядку определения объема
и условий предоставления субсидий
на иные цели муниципальному
бюджетному учреждению города Перми
«Горсвет», подведомственному
департаменту дорог и благоустройства
администрации города Перми,
на выполнение работ по капитальному
ремонту сетей наружного освещения
на территории города Перми

ОТЧЕТ
о расходах, источником финансового обеспечения которых является субсидия на иные цели

Наименование учреждения: _____.
Периодичность: _____.
Единица измерения: _____.

Субсидия		Код по бюджетной классификации Российской Федерации	Остаток субсидии на начало текущего финансового года		Поступления			Выплаты		Остаток субсидии на конец отчетного периода		
наименование	код		всего	из них, разрешенный к использованию	всего, в том числе	из бюджета города Перми	возврат дебиторской задолженности прошлых лет	всего	из них: возвращено в бюджет города Перми	всего	в том числе:	
											требуется в направлении на те же цели	подлежит возврату
1	2	3	4	5	6	7	8	9	10	11	12	13

Директор учреждения _____ _____ _____
(должность) (подпись) (расшифровка подписи)

М.П.

Исполнитель _____ _____ _____
(должность) (фамилия, инициалы) (телефон)

«_____» _____ 20__ г.

Приложение 5
к Порядку определения объема
и условий предоставления субсидий
на иные цели муниципальному
бюджетному учреждению города Перми
«Горсвет», подведомственному
департаменту дорог и благоустройства
администрации города Перми,
на выполнение работ по капитальному
ремонту сетей наружного освещения
на территории города Перми

ОТЧЕТ
о реализации плана мероприятий по достижению результатов предоставления субсидии на иные цели

Наименование учреждения _____

Наименование результата	Наименование мероприятия	Единица измерения		Плановое значение	Фактически достигнутое значение на конец отчетного периода	Дата достижения		Причина отклонений
		наименование	код по ОКЕИ			плановая (дд.мм.гггг)	фактическая (дд.мм.гггг)	
1	2	3	4	5	6	7	8	9

Директор учреждения _____ _____ _____
(должность) (подпись) (расшифровка подписи)

М.П.

Исполнитель _____ _____ _____
(должность) (фамилия, инициалы) (телефон)

«_____» _____ 20__ г.

АДМИНИСТРАЦИЯ ГОРОДА ПЕРМИ
ПОСТАНОВЛЕНИЕ

20.10.2022 № 1051

О внесении изменений в Положение об отраслевой системе оплаты труда работников муниципальных учреждений, подведомственных комитету по физической культуре и спорту администрации города Перми, утвержденное постановлением администрации города Перми от 26.10.2018 № 834

В соответствии со статьей 144 Трудового кодекса Российской Федерации, Федеральным законом от 06 октября 2003 г. № 131-ФЗ «Об общих принципах организации местного самоуправления в Российской Федерации», Едиными рекомендациями по установлению на федеральном, региональном и местном уровнях систем оплаты труда работников организаций, финансируемых из соответствующих бюджетов, утвержденными решением Российской трехсторонней комиссии по регулированию социально-трудовых отношений от 23 декабря 2021 г., Уставом города Перми, решением Пермской городской Думы от 22 сентября 2009 г. № 209 «Об утверждении Положения об оплате труда работников муниципальных учреждений города Перми»
администрация города Перми ПОСТАНОВЛЯЕТ:

1. Утвердить прилагаемые изменения в Положение об отраслевой системе оплаты труда работников муниципальных учреждений, подведомственных комитету по физической культуре и спорту администрации города Перми, утвержденное постановлением администрации города Перми от 26 октября 2018 г. № 834 (в ред. от 21.12.2018 № 1011, от 31.07.2019 № 438, от 12.11.2019 № 889, от 26.12.2019 № 1087, от 12.10.2021 № 849, от 28.10.2021 № 953, от 15.09.2022 № 803) (далее – Изменения).

2. Настоящее постановление вступает в силу с 01 января 2023 г., но не ранее дня официального опубликования в печатном средстве массовой информации «Официальный бюллетень органов местного самоуправления муниципального образования город Пермь», за исключением пунктов 1.2, 1.4, 2.2, 2.4 Изменений, которые вступают в силу с 01 января 2024 г.

3. Управлению по общим вопросам администрации города Перми обеспечить опубликование настоящего постановления в печатном средстве массовой информации «Официальный бюллетень органов местного самоуправления муниципального образования город Пермь».

4. Информационно-аналитическому управлению администрации города Перми обеспечить опубликование (обнародование) настоящего постановления на официальном сайте муниципального образования город Пермь в информационно-телекоммуникационной сети Интернет.

5. Контроль за исполнением настоящего постановления возложить на заместителя главы администрации города Перми Грибанова А.А.

И.о. Главы города Перми Э.А. Хайруллин

УТВЕРЖДЕНЫ
постановлением администрации
города Перми
от 20.10.2022 № 1051

ИЗМЕНЕНИЯ
в Положение об отраслевой системе оплаты труда работников муниципальных учреждений, подведомственных комитету по физической культуре и спорту администрации города Перми, утвержденное постановлением администрации города Перми от 26 октября 2018 г. № 834

1. В разделе 5:
1.1. таблицу 1 изложить в следующей редакции:

«Таблица 1

Оплата труда основного персонала спортивных школ и спортивных школ олимпийского резерва

№	Наименование профессиональной квалификационной группы	Наименование должности	Должностной оклад по профессиональным квалификационным группам (руб.)	Размер повышающего коэффициента к должностному окладу
1	2	3	4	5
1. Профессиональная квалификационная группа «Должности работников физической культуры и спорта первого уровня»				
1.1	Первый квалификационный уровень	дежурный по спортивному залу	6 923	до 0,5
2. Профессиональная квалификационная группа «Должности работников физической культуры и спорта второго уровня»				
2.1	Первый квалификационный уровень	инструктор по спорту, техник по эксплуатации и ремонту спортивной техники	6 923	до 0,6
2.2	Второй квалификационный уровень	администратор тренировочного процесса, инструктор-методист физкультурно-спортивных организаций, тренер, хореограф	6 923	до 0,7
2.3	Третий квалификационный уровень	специалист по подготовке спортивного инвентаря, старший тренер, старший инструктор-методист физкультурно-спортивных организаций	6 923	до 0,8
3. Профессиональная квалификационная группа «Должности работников физической культуры и спорта третьего уровня»				
3.1	Первый квалификационный уровень	начальник отдела (по виду или группе видов спорта)	6 923	до 1,0

---

* С учетом индексации должностных окладов на 10 % с 01 января 2023 г.»;

1.2. таблицу 1 изложить в следующей редакции:

«Таблица 1

Оплата труда основного персонала спортивных школ и спортивных школ олимпийского резерва

№	Наименование профессиональной квалификационной группы	Наименование должности	Должностной оклад по профессиональным квалификационным группам (руб.)	Размер повышающего коэффициента к должностному окладу
1	2	3	4	5
1. Профессиональная квалификационная группа «Должности работников физической культуры и спорта первого уровня»				
1.1	Первый квалификационный уровень	дежурный по спортивному залу	7 345	до 0,5
2. Профессиональная квалификационная группа «Должности работников физической культуры и спорта второго уровня»				
2.1	Первый квалификационный уровень	инструктор по спорту, техник по эксплуатации и ремонту спортивной техники	7 345	до 0,6
2.2	Второй квалификационный уровень	администратор тренировочного процесса, инструктор-методист физкультурно-спортивных организаций, тренер, хореограф	7 345	до 0,7
2.3	Третий квалификационный уровень	специалист по подготовке спортивного инвентаря, старший тренер, старший инструктор-методист физкультурно-спортивных организаций	7 345	до 0,8
3. Профессиональная квалификационная группа «Должности работников физической культуры и спорта третьего уровня»				
3.1	Первый квалификационный уровень	начальник отдела (по виду или группе видов спорта)	7 345	до 1,0

---

* С учетом индексации должностных окладов на 6,1 % с 01 января 2024 г.»;

1.3. таблицу 9 изложить в следующей редакции:

«Таблица 9

Оплата труда основного персонала иных учреждений, подведомственных комитету по физической культуре и спорту администрации города Перми

№	Наименование профессиональной квалификационной группы	Наименование должности	Должностной оклад по профессиональным квалификационным группам (руб.)	Размер повышающего коэффициента к должностному окладу
1	2	3	4	5
1. Профессиональная квалификационная группа «Должности работников физической культуры и спорта первого уровня»				
1.1	Первый квалификационный уровень	дежурный по спортивному залу	6 923	до 0,5
2. Профессиональная квалификационная группа «Должности работников физической культуры и спорта второго уровня»				
2.1	Первый квалификационный уровень	инструктор по спорту, техник по эксплуатации и ремонту спортивной техники	6 923	до 0,6

1	2	3	4	5
2.2	Второй квалификационный уровень	администратор тренировочного процесса, инструктор-методист физкультурно-спортивных организаций, тренер	6 923	до 0,7
2.3	Третий квалификационный уровень	специалист по подготовке спортивного инвентаря, старший инструктор-методист физкультурно-спортивных организаций	6 923	до 0,8
3. Профессиональная квалификационная группа «Общеотраслевые должности служащих второго уровня»				
3.1	Первый квалификационный уровень	техник, лаборант	6 923	до 0,6
4. Профессиональная квалификационная группа «Общеотраслевые должности служащих третьего уровня»				
4.1	Первый квалификационный уровень	инженер по ремонту, инженер по надзору за строительством, инженер-энергетик (энергетик), инженер	6 923	до 0,8
4.2	Четвертый квалификационный уровень	должности служащих первого квалификационного уровня, по которым может устанавливаться производное должностное наименование «ведущий»	6 923	до 0,9
5. Профессиональная квалификационная группа «Общеотраслевые профессии рабочих первого уровня»				
5.1	Первый квалификационный уровень	матрос-спасатель, ремонтировщик плоскостных спортивных сооружений	6 923	до 0,2
5.2	Второй квалификационный уровень	профессии рабочих, отнесенные к первому квалификационному уровню, при выполнении работ по профессии с производным наименованием «старший» (старший по смене)	6 923	до 0,3
6. Работники учреждения, не включенные в профессиональные квалификационные группы				
6.1	рабочий по комплексному обслуживанию и ремонту зданий		6 923	до 0,2

---

* С учетом индексации должностных окладов на 10 % с 01 января 2023 г.»;

1.4. таблицу 9 изложить в следующей редакции:

«Таблица 9

Оплата труда основного персонала иных учреждений, подведомственных комитету по физической культуре и спорту администрации города Перми

№	Наименование профессиональной квалификационной группы	Наименование должности	Должностной оклад по профессиональным квалификационным группам (руб.)	Размер повышающего коэффициента к должностному окладу
1	2	3	4	5
1. Профессиональная квалификационная группа «Должности работников физической культуры и спорта первого уровня»				
1.1	Первый квалификационный уровень	дежурный по спортивному залу	7 345	до 0,5
2. Профессиональная квалификационная группа «Должности работников физической культуры и спорта второго уровня»				
2.1	Первый квалификационный уровень	инструктор по спорту, техник по эксплуатации и ремонту спортивной техники	7 345	до 0,6

1	2	3	4	5
2.2	Второй квалификационный уровень	администратор тренировочного процесса, инструктор-методист физкультурно-спортивных организаций, тренер	7 345	до 0,7
2.3	Третий квалификационный уровень	специалист по подготовке спортивного инвентаря, старший инструктор-методист физкультурно-спортивных организаций	7 345	до 0,8
3. Профессиональная квалификационная группа «Общеотраслевые должности служащих второго уровня»				
3.1	Первый квалификационный уровень	техник, лаборант	7 345	до 0,6
4. Профессиональная квалификационная группа «Общеотраслевые должности служащих третьего уровня»				
4.1	Первый квалификационный уровень	инженер по ремонту, инженер по надзору за строительством, инженер-энергетик (энергетик), инженер	7 345	до 0,8
4.2	Четвертый квалификационный уровень	должности служащих первого квалификационного уровня, по которым может устанавливаться производное должностное наименование «ведущий»	7 345	до 0,9
5. Профессиональная квалификационная группа «Общеотраслевые профессии рабочих первого уровня»				
5.1	Первый квалификационный уровень	матрос-спасатель, ремонтировщик плоскостных спортивных сооружений	7 345	до 0,2
5.2	Второй квалификационный уровень	профессии рабочих, отнесенные к первому квалификационному уровню, при выполнении работ по профессии с производным наименованием «старший» (старший по смене)	7 345	до 0,3
6. Работники учреждения, не включенные в профессиональные квалификационные группы				
6.1	рабочий по комплексному обслуживанию и ремонту зданий		7 345	до 0,2

---

* С учетом индексации должностных окладов на 6,1 % с 01 января 2024 г.»;

2. В разделе 6:

2.1. таблицу 10 изложить в следующей редакции:

«Таблица 10

Оплата труда вспомогательного персонала спортивных школ и спортивных школ олимпийского резерва

№	Наименование профессиональной квалификационной группы	Наименование должности	Минимальный размер должностного оклада по профессиональным квалификационным группам (руб.)	Размер повышающего коэффициента к должностному окладу
1	2	3	4	5
1. Профессиональная квалификационная группа «Общеотраслевые должности служащих первого уровня»				
1.1	Первый квалификационный уровень	делопроизводитель, кассир, секретарь	6 923	до 0,5
1.2	Второй квалификационный уровень	должности служащих первого квалификационного уровня, по которым может устанавливаться производное должностное наименование «старший»	6 923	до 0,6
2. Профессиональная квалификационная группа «Общеотраслевые должности служащих второго уровня»				
2.1	Первый квалификационный уровень	администратор, инспектор по кадрам, секретарь руководителя, лаборант	6 923	до 0,6

1	2	3	4	5
2.2	Второй квалификационный уровень	заведующий хозяйством, заведующий складом	6 923	до 0,7
2.3	Пятый квалификационный уровень	начальник гаража	6 923	до 1,0
3. Профессиональная квалификационная группа «Общеотраслевые должности служащих третьего уровня»				
3.1	Первый квалификационный уровень	документовед, юрисконсульт, специалист по связям с общественностью, инженер-программист (программист), психолог, инженер по нормированию труда, инженер	6 923	до 0,8
3.2	Четвертый квалификационный уровень	должности служащих первого квалификационного уровня, по которым может устанавливаться производное должностное наименование «ведущий»	6 923	до 0,9
4. Профессиональная квалификационная группа «Общеотраслевые должности служащих четвертого уровня»				
4.1	Первый квалификационный уровень	начальник отдела кадров (спецотдела и др.), начальник отдела по связям с общественностью	6 923	до 1,0
5. Профессиональная квалификационная группа «Общеотраслевые профессии рабочих первого уровня»				
5.1	Первый квалификационный уровень	кладовщик, матрос-спасатель, ремонтировщик плоскостных спортивных сооружений, уборщик служебных помещений, гардеробщик, дворник, сторож (вахтер)	6 923	до 0,2
5.2	Второй квалификационный уровень	профессии рабочих, отнесенные к первому квалификационному уровню, при выполнении работ по профессии с производным наименованием «старший» (старший по смене)	6 923	до 0,3
6. Профессиональная квалификационная группа «Общеотраслевые профессии рабочих второго уровня»				
6.1	Первый квалификационный уровень	водитель автомобиля, механик по техническим видам спорта, контролер технического состояния автомототранспортных средств, наименование профессий рабочих, по которым предусмотрено присвоение 4 и 5 квалификационных разрядов в соответствии с Единым тарифно-квалификационным справочником работ и профессий рабочих	6 923	до 0,4
6.2	Второй квалификационный уровень	наименование профессий рабочих, по которым предусмотрено присвоение 6 и 7 квалификационных разрядов в соответствии с Единым тарифно-квалификационным справочником работ и профессий рабочих	6 923	до 0,5
7. Профессиональная квалификационная группа «Средний медицинский и фармацевтический персонал»				
7.1	Третий квалификационный уровень	медицинская сестра	6 923	до 0,25
8. Профессиональная квалификационная группа «Должности работников культуры, искусства и кинематографии среднего звена»				
8.1	аккомпаниатор		6 923	до 0,25
9. Профессиональная квалификационная группа «Должности работников культуры, искусства и кинематографии ведущего звена»				
9.1	аккомпаниатор-концертмейстер		6 923	до 0,4
10. Профессиональная квалификационная группа «Должности руководящего состава учреждений культуры, искусства и кинематографии»				
10.1	звукорежиссер		6 923	до 0,8
11. Работники учреждения, не включенные в профессиональные квалификационные группы				
11.1	специалист в сфере закупок		6 923	до 0,8

1	2	3	4	5
11.2	Работник по техническому обслуживанию насосных или компрессорных установок инженерной инфраструктуры жилищно-коммунального хозяйства (в системах водо- и теплоснабжения)		6 923	до 0,2
11.3	рабочий по комплексному обслуживанию и ремонту зданий		6 923	до 0,2
11.4	слесарь-сантехник		6 923	до 0,2
11.5	слесарь-электрик		6 923	до 0,2
11.6	электромонтер по ремонту и обслуживанию электрооборудования		6 923	до 0,2
11.7	радиомеханик по ремонту радиоэлектронной аппаратуры и приборов		6 923	до 0,4

---

* С учетом индексации должностных окладов на 10 % с 01 января 2023 г.»;

2.2. таблицу 10 изложить в следующей редакции:

«Таблица 10

Оплата труда вспомогательного персонала спортивных школ и спортивных школ олимпийского резерва

№	Наименование профессиональной квалификационной группы	Наименование должности	Минимальный размер должностного оклада по профессиональным квалификационным группам (руб.)	Размер повышающего коэффициента к должностному окладу
1	2	3	4	5
1. Профессиональная квалификационная группа «Общеотраслевые должности служащих первого уровня»				
1.1	Первый квалификационный уровень	делопроизводитель, кассир, секретарь	7 345	до 0,5
1.2	Второй квалификационный уровень	должности служащих первого квалификационного уровня, по которым может устанавливаться производное должностное наименование «старший»	7 345	до 0,6
2. Профессиональная квалификационная группа «Общеотраслевые должности служащих второго уровня»				
2.1	Первый квалификационный уровень	администратор, инспектор по кадрам, секретарь руководителя, лаборант	7 345	до 0,6
2.2	Второй квалификационный уровень	заведующий хозяйством, заведующий складом	7 345	до 0,7
2.3	Пятый квалификационный уровень	начальник гаража	7 345	до 1,0
3. Профессиональная квалификационная группа «Общеотраслевые должности служащих третьего уровня»				
3.1	Первый квалификационный уровень	документовед, юрисконсульт, специалист по связям с общественностью, инженер-программист (программист), психолог, инженер по нормированию труда, инженер	7 345	до 0,8
3.2	Четвертый квалификационный уровень	должности служащих первого квалификационного уровня, по которым может устанавливаться производное должностное наименование «ведущий»	7 345	до 0,9
4. Профессиональная квалификационная группа «Общеотраслевые должности служащих четвертого уровня»				
4.1	Первый квалификационный уровень	начальник отдела кадров (спецотдела и др.), начальник отдела по связям с общественностью	7 345	до 1,0

1	2	3	4	5
5. Профессиональная квалификационная группа «Общеотраслевые профессии рабочих первого уровня»				
5.1	Первый квалификационный уровень	кладовщик, матрос-спасатель, ремонтировщик плоскостных спортивных сооружений, уборщик служебных помещений, гардеробщик, дворник, сторож (вахтер)	7 345	до 0,2
5.2	Второй квалификационный уровень	профессии рабочих, отнесенные к первому квалификационному уровню, при выполнении работ по профессии с производным наименованием «старший» (старший по смене)	7 345	до 0,3
6. Профессиональная квалификационная группа «Общеотраслевые профессии рабочих второго уровня»				
6.1	Первый квалификационный уровень	водитель автомобиля, механик по техническим видам спорта, контролер технического состояния автомототранспортных средств, наименование профессий рабочих, по которым предусмотрено присвоение 4 и 5 квалификационных разрядов в соответствии с Единым тарифно-квалификационным справочником работ и профессий рабочих	7 345	до 0,4
6.2	Второй квалификационный уровень	наименование профессий рабочих, по которым предусмотрено присвоение 6 и 7 квалификационных разрядов в соответствии с Единым тарифно-квалификационным справочником работ и профессий рабочих	7 345	до 0,5
7. Профессиональная квалификационная группа «Средний медицинский и фармацевтический персонал»				
7.1	Третий квалификационный уровень	медицинская сестра	7 345	до 0,25
8. Профессиональная квалификационная группа «Должности работников культуры, искусства и кинематографии среднего звена»				
8.1	аккомпаниатор		7 345	до 0,25
9. Профессиональная квалификационная группа «Должности работников культуры, искусства и кинематографии ведущего звена»				
9.1	аккомпаниатор-концертмейстер		7 345	до 0,4
10. Профессиональная квалификационная группа «Должности руководящего состава учреждений культуры, искусства и кинематографии»				
10.1	звукорежиссер		7 345	до 0,8
11. Работники учреждения, не включенные в профессиональные квалификационные группы				
11.1	специалист в сфере закупок		7 345	до 0,8
11.2	Работник по техническому обслуживанию насосных или компрессорных установок инженерной инфраструктуры жилищно-коммунального хозяйства (в системах водо- и теплоснабжения)		7 345	до 0,2
11.3	рабочий по комплексному обслуживанию и ремонту зданий		7 345	до 0,2
11.4	слесарь-сантехник		7 345	до 0,2
11.5	слесарь-электрик		7 345	до 0,2
11.6	электромонтер по ремонту и обслуживанию электрооборудования		7 345	до 0,2
11.7	радиомеханик по ремонту радиоэлектронной аппаратуры и приборов		7 345	до 0,4

---

* С учетом индексации должностных окладов на 6,1 % с 01 января 2024 г.»;

2.3. таблицу 11 изложить в следующей редакции:

«Таблица 11

Оплата труда вспомогательного персонала иных учреждений, подведомственных комитету по физической культуре и спорту администрации города Перми

№	Наименование профессиональной квалификационной группы	Наименование должности	Минимальный размер должностного оклада по профессиональным квалификационным группам (руб.)	Размер повышающего коэффициента к должностному окладу
1	2	3	4	5
1. Профессиональная квалификационная группа «Общеотраслевые должности служащих первого уровня»				
1.1	Первый квалификационный уровень	делопроизводитель, кассир, секретарь	6 923	до 0,5
1.2	Второй квалификационный уровень	должности служащих первого квалификационного уровня, по которым может устанавливаться производное должностное наименование «старший»	6 923	до 0,6
2. Профессиональная квалификационная группа «Общеотраслевые должности служащих второго уровня»				
2.1	Первый квалификационный уровень	администратор, инспектор по кадрам, секретарь руководителя	6 923	до 0,6
2.2	Второй квалификационный уровень	заведующий хозяйством, заведующий складом	6 923	до 0,7
2.3	Пятый квалификационный уровень	начальник гаража	6 923	до 1,0
3. Профессиональная квалификационная группа «Общеотраслевые должности служащих третьего уровня»				
3.1	Первый квалификационный уровень	документовед, юрисконсульт, специалист по связям с общественностью, инженер-программист (программист), психолог, инженер по нормированию труда	6 923	до 0,8
3.2	Четвертый квалификационный уровень	должности служащих первого квалификационного уровня, по которым может устанавливаться производное должностное наименование «ведущий»	6 923	до 0,9
4. Профессиональная квалификационная группа «Общеотраслевые должности служащих четвертого уровня»				
4.1	Первый квалификационный уровень	начальник отдела кадров (спецотдела и др.), начальник отдела по связям с общественностью	6 923	до 1,0
5. Профессиональная квалификационная группа «Общеотраслевые профессии рабочих первого уровня»				
5.1	Первый квалификационный уровень	кладовщик, уборщик служебных помещений, гардеробщик, дворник, сторож (вахтер)	6 923	до 0,2
5.2	Второй квалификационный уровень	профессии рабочих, отнесенные к первому квалификационному уровню, при выполнении работ по профессии с производным наименованием «старший» (старший по смене)	6 923	до 0,3
6. Профессиональная квалификационная группа «Общеотраслевые профессии рабочих второго уровня»				
6.1	Первый квалификационный уровень	водитель автомобиля, механик по техническим видам спорта, контролер технического состояния автомототранспортных средств, наименование профессий рабочих, по которым предусмотрено присвоение 4 и 5 квалификационных разрядов в соответствии с Единым тарифно-квалификационным справочником работ и профессий рабочих	6 923	до 0,4

1	2	3	4	5
6.2	Второй квалификационный уровень	наименование профессий рабочих, по которым предусмотрено присвоение 6 и 7 квалификационных разрядов в соответствии с Единым тарифно-квалификационным справочником работ и профессий рабочих	6 923	до 0,5
7. Профессиональная квалификационная группа «Средний медицинский и фармацевтический персонал»				
7.1	Третий квалификационный уровень	медицинская сестра	6 923	до 0,25
8. Профессиональная квалификационная группа «Должности работников культуры, искусства и кинематографии среднего звена»				
8.1	аккомпаниатор		6 923	до 0,25
9. Профессиональная квалификационная группа «Должности работников культуры, искусства и кинематографии ведущего звена»				
9.1	аккомпаниатор-концертмейстер		6 923	до 0,4
10. Профессиональная квалификационная группа «Должности руководящего состава учреждений культуры, искусства и кинематографии»				
10.1	звукорежиссер		6 923	до 0,8
11. Работники учреждения, не включенные в профессиональные квалификационные группы				
11.1	специалист в сфере закупок		6 923	до 0,8
11.2	Работник по техническому обслуживанию насосных или компрессорных установок инженерной инфраструктуры жилищно-коммунального хозяйства (в системах водо- и теплоснабжения)		6 923	
11.3	слесарь-сантехник		6 923	до 0,2
11.4	слесарь-электрик		6 923	до 0,2
11.5	электромонтер по ремонту и обслуживанию электрооборудования		6 923	до 0,2
11.6	радиомеханик по ремонту радиоэлектронной аппаратуры и приборов		6 923	до 0,4

---

* С учетом индексации должностных окладов на 10 % с 01 января 2023 г.»;

2.4. таблицу 11 изложить в следующей редакции:

«Таблица 11

Оплата труда вспомогательного персонала иных учреждений, подведомственных комитету по физической культуре и спорту администрации города Перми

№	Наименование профессиональной квалификационной группы	Наименование должности	Минимальный размер должностного оклада по профессиональным квалификационным группам (руб.)	Размер повышающего коэффициента к должностному окладу
1	2	3	4	5
1. Профессиональная квалификационная группа «Общеотраслевые должности служащих первого уровня»				
1.1	Первый квалификационный уровень	делопроизводитель, кассир, секретарь	7 345	до 0,5
1.2	Второй квалификационный уровень	должности служащих первого квалификационного уровня, по которым может устанавливаться производное должностное наименование «старший»	7 345	до 0,6

1	2	3	4	5
2. Профессиональная квалификационная группа «Общеотраслевые должности служащих второго уровня»				
2.1	Первый квалификационный уровень	администратор, инспектор по кадрам, секретарь руководителя	7 345	до 0,6
2.2	Второй квалификационный уровень	заведующий хозяйством, заведующий складом	7 345	до 0,7
2.3	Пятый квалификационный уровень	начальник гаража	7 345	до 1,0
3. Профессиональная квалификационная группа «Общеотраслевые должности служащих третьего уровня»				
3.1	Первый квалификационный уровень	документовед, юрисконсульт, специалист по связям с общественностью, инженер-программист (программист), психолог, инженер по нормированию труда	7 345	до 0,8
3.2	Четвертый квалификационный уровень	должности служащих первого квалификационного уровня, по которым может устанавливаться производное должностное наименование «ведущий»	7 345	до 0,9
4. Профессиональная квалификационная группа «Общеотраслевые должности служащих четвертого уровня»				
4.1	Первый квалификационный уровень	начальник отдела кадров (спецотдела и др.), начальник отдела по связям с общественностью	7 345	до 1,0
5. Профессиональная квалификационная группа «Общеотраслевые профессии рабочих первого уровня»				
5.1	Первый квалификационный уровень	кладовщик, уборщик служебных помещений, гардеробщик, дворник, сторож (вахтер)	7 345	до 0,2
5.2	Второй квалификационный уровень	профессии рабочих, отнесенные к первому квалификационному уровню, при выполнении работ по профессии с производным наименованием «старший» (старший по смене)	7 345	до 0,3
6. Профессиональная квалификационная группа «Общеотраслевые профессии рабочих второго уровня»				
6.1	Первый квалификационный уровень	водитель автомобиля, механик по техническим видам спорта, контролер технического состояния автомототранспортных средств, наименование профессий рабочих, по которым предусмотрено присвоение 4 и 5 квалификационных разрядов в соответствии с Единым тарифно-квалификационным справочником работ и профессий рабочих	7 345	до 0,4
6.2	Второй квалификационный уровень	наименование профессий рабочих, по которым предусмотрено присвоение 6 и 7 квалификационных разрядов в соответствии с Единым тарифно-квалификационным справочником работ и профессий рабочих	7 345	до 0,5
7. Профессиональная квалификационная группа «Средний медицинский и фармацевтический персонал»				
7.1	Третий квалификационный уровень	медицинская сестра	7 345	до 0,25
8. Профессиональная квалификационная группа «Должности работников культуры, искусства и кинематографии среднего звена»				
8.1	аккомпаниатор		7 345	до 0,25
9. Профессиональная квалификационная группа «Должности работников культуры, искусства и кинематографии ведущего звена»				
9.1	аккомпаниатор-концертмейстер		7 345	до 0,4
10. Профессиональная квалификационная группа «Должности руководящего состава учреждений культуры, искусства и кинематографии»				
10.1	звукорежиссер		7 345	до 0,8
11. Работники учреждения, не включенные в профессиональные квалификационные группы				

1	2	3	4	5
11.1	специалист в сфере закупок		7 345	до 0,8
11.2	Работник по техническому обслуживанию насосных или компрессорных установок инженерной инфраструктуры жилищно-коммунального хозяйства (в системах водо- и теплоснабжения)		7 345	
11.3	слесарь-сантехник		7 345	до 0,2
11.4	слесарь-электрик		7 345	до 0,2
11.5	электромонтер по ремонту и обслуживанию электрооборудования		7 345	до 0,2
11.6	радиомеханик по ремонту радиоэлектронной аппаратуры и приборов		7 345	до 0,4

---

* С учетом индексации должностных окладов на 6,1 % с 01 января 2024 г.».

АДМИНИСТРАЦИЯ ГОРОДА ПЕРМИ
ПОСТАНОВЛЕНИЕ

20.10.2022 № 1052

О внесении изменений в Порядок определения объема и условий предоставления субсидий на иные цели бюджетным и автономным учреждениям на предоставление мер социальной поддержки учащимся из малоимущих многодетных семей, утвержденный постановлением администрации города Перми от 16.10.2020 № 1011

В соответствии с абзацем вторым пункта 1 статьи 78.1 Бюджетного кодекса Российской Федерации, постановлением Правительства Российской Федерации от 22 февраля 2020 г. № 203 «Об общих требованиях к нормативным правовым актам и муниципальным правовым актам, устанавливающим порядок определения объема и условия предоставления бюджетным и автономным учреждениям субсидий на иные цели», в целях актуализации нормативной правовой базы города Перми

администрация города Перми ПОСТАНОВЛЯЕТ:

1. Внести в Порядок определения объема и условий предоставления субсидий на иные цели бюджетным и автономным учреждениям на предоставление мер социальной поддержки учащимся из малоимущих многодетных семей, утвержденный постановлением администрации города Перми от 16 октября 2020 г. № 1011 (в ред. от 10.03.2021 № 144, от 28.04.2021 № 314, от 14.10.2021 № 854, от 16.12.2021 № 1155, от 28.12.2021 № 1251, от 25.01.2022 № 37, от 16.05.2022 № 364, от 29.07.2022 № 640), следующие изменения:

1.1. в абзаце втором пункта 2.7 слова «на 2022 год и плановый период 2023 и 2024 годов» заменить словами «на 2023 год и плановый период 2024 и 2025 годов»;

1.2. приложение 2 изложить в редакции согласно приложению к настоящему постановлению.

2. Настоящее постановление вступает в силу с 01 января 2023 г., но не ранее дня официального опубликования в печатном средстве массовой информации «Официальный бюллетень органов местного самоуправления муниципального образования город Пермь».

3. Управлению по общим вопросам администрации города Перми обеспечить опубликование настоящего постановления в печатном средстве массовой информации «Официальный бюллетень органов местного самоуправления муниципального образования город Пермь».

4. Информационно-аналитическому управлению администрации города Перми обеспечить опубликование (обнародование) настоящего постановления на официальном сайте муниципального образования город Пермь в информационно-телекоммуникационной сети Интернет.

5. Контроль за исполнением настоящего постановления возложить на заместителя главы администрации города Перми Грибанова А.А.

И.о. Главы города Перми Э.А. Хайруллин

Приложение
к постановлению администрации
города Перми
от 20.10.2022 № 1052

РАЗМЕР СУБСИДИЙ
на иные цели на предоставление мер социальной поддержки учащимся из малоимущих многодетных семей
на 2023 год и плановый период 2024 и 2025 годов

№	Получатели субсидий на иные цели	Размер субсидий на иные цели, руб.		
		2023 год	2024 год	2025 год
1	2	3	4	5
1	Муниципальное автономное общеобразовательное учреждение (далее – МАОУ) «Гимназия № 1» г. Перми	47200,00	47200,00	47200,00
2	МАОУ «Средняя общеобразовательная школа (далее – СОШ) № 1» г. Перми	409000,00	409000,00	409000,00
3	Муниципальное бюджетное общеобразовательное учреждение (далее – МБОУ) «Лицей № 1» г. Перми	251700,00	251700,00	251700,00
4	МАОУ «Лицей № 2» г. Перми	94400,00	94400,00	94400,00
5	МАОУ «Гимназия № 2» г. Перми	157300,00	157300,00	157300,00
6	МАОУ «СОШ № 2 с углубленным изучением предметов гуманитарного профиля имени Василия Никитича Татищева» г. Перми	47200,00	47200,00	47200,00
7	МАОУ «СОШ № 3» г. Перми	440400,00	440400,00	440400,00
8	МАОУ «Лицей № 3» г. Перми	424700,00	424700,00	424700,00
9	МАОУ «Гимназия № 3» г. Перми	188800,00	188800,00	188800,00
10	МАОУ «Лицей № 4» г. Перми	251700,00	251700,00	251700,00
11	МАОУ «Гимназия № 4 имени братьев Каменских» г. Перми	110100,00	110100,00	110100,00
12	МАОУ «Лицей № 5» г. Перми	582000,00	582000,00	582000,00
13	МАОУ «Гимназия № 5» г. Перми	173000,00	173000,00	173000,00
14	МАОУ «Гимназия № 6» г. Перми	235900,00	235900,00	235900,00
15	МАОУ «СОШ № 6 имени Героя России С.Л. Яшкина» г. Перми	409000,00	409000,00	409000,00
16	МАОУ «Гимназия № 7» г. Перми	251700,00	251700,00	251700,00
17	МАОУ «СОШ № 7 с углубленным изучением английского языка» г. Перми	31500,00	31500,00	31500,00
18	МАОУ «Лицей № 8» г. Перми	943800,00	943800,00	943800,00
19	МАОУ «Гимназия № 8» г. Перми	188800,00	188800,00	188800,00
20	МАОУ «СОШ № 9 им. А.С. Пушкина с углубленным изучением предметов физико-математического цикла» г. Перми	62900,00	62900,00	62900,00
21	МАОУ «Лицей «Дельта» г. Перми	47200,00	47200,00	47200,00
22	МАОУ «IT-школа с углубленным изучением информатики» г. Перми	47200,00	47200,00	47200,00

1	2	3	4	5
23	МАОУ «Лицей № 10» г. Перми	157300,00	157300,00	157300,00
24	МАОУ «Гимназия № 10» г. Перми	94400,00	94400,00	94400,00
25	МБОУ «Гимназия № 11 им. С.П. Дягилева» г. Перми	62900,00	62900,00	62900,00
26	МАОУ «СОШ № 12 с углубленным изучением немецкого языка» г. Перми	47200,00	47200,00	47200,00
27	МАОУ «СОШ № 14» г. Перми	818000,00	818000,00	818000,00
28	МАОУ «Инженерная школа» г. Перми	409000,00	409000,00	409000,00
29	МБОУ «Вечерняя (сменная) общеобразовательная школа № 16» г. Перми	330300,00	330300,00	330300,00
30	МАОУ «Гимназия № 17» г. Перми	94400,00	94400,00	94400,00
31	МАОУ «Химико-технологическая школа «СинТез» г. Перми	1006700,00	1006700,00	1006700,00
32	МБОУ «СОШ № 21» г. Перми	62900,00	62900,00	62900,00
33	МАОУ «СОШ № 22 с углубленным изучением иностранных языков» г. Перми	62900,00	62900,00	62900,00
34	МАОУ «СОШ № 24» г. Перми	440400,00	440400,00	440400,00
35	МАОУ "Многопрофильная школа «Приоритет» г. Перми	1274000,00	1274000,00	1274000,00
36	МАОУ «СОШ № 28» г. Перми	188800,00	188800,00	188800,00
37	МАОУ «СОШ № 30» г. Перми	802200,00	802200,00	802200,00
38	МАОУ «Гимназия № 31» г. Перми	141600,00	141600,00	141600,00
39	МАОУ «СОШ № 32 имени Г.А. Сборщикова» г. Перми	330300,00	330300,00	330300,00
40	МАОУ «Гимназия № 33» г. Перми	235900,00	235900,00	235900,00
41	МАОУ «СОШ № 36» г. Перми	251700,00	251700,00	251700,00
42	МАОУ «СОШ № 37» г. Перми	739300,00	739300,00	739300,00
43	МАОУ «Школа инженерной мысли им. П.А. Соловьева» г. Перми	251700,00	251700,00	251700,00
44	МАОУ «СОШ № 42» г. Перми	15700,00	15700,00	15700,00
45	МАОУ «СОШ № 44» г. Перми	1006700,00	1006700,00	1006700,00
46	МАОУ «СОШ № 45» г. Перми	267400,00	267400,00	267400,00
47	МАОУ «СОШ № 47» г. Перми	550500,00	550500,00	550500,00
48	МАОУ «Траектория» г. Перми	346100,00	346100,00	346100,00
49	МАОУ «СОШ № 50 с углубленным изучением английского языка» г. Перми	78600,00	78600,00	78600,00
50	МАОУ «СОШ № 55 имени дважды Героя Советского Союза Г.Ф. Сивкова» г. Перми	818000,00	818000,00	818000,00
51	МАОУ «СОШ № 60» г. Перми	157300,00	157300,00	157300,00
52	МАОУ «СОШ № 61» г. Перми	157300,00	157300,00	157300,00
53	МАОУ «СОШ № 63» г. Перми	361800,00	361800,00	361800,00
54	МАОУ «СОШ № 64» г. Перми	534800,00	534800,00	534800,00
55	МАОУ «СОШ № 65 с углубленным изучением английского языка» г. Перми	157300,00	157300,00	157300,00

1	2	3	4	5
56	МАОУ «СОШ № 76» г. Перми	330300,00	330300,00	330300,00
57	МАОУ «СОШ № 77 с углубленным изучением английского языка» г. Перми	47200,00	47200,00	47200,00
58	МАОУ «СОШ № 79» г. Перми	1101000,00	1101000,00	1101000,00
59	МАОУ «СОШ № 81» г. Перми	235900,00	235900,00	235900,00
60	МАОУ «СОШ № 82» г. Перми	629200,00	629200,00	629200,00
61	МАОУ «СОШ № 83» г. Перми	314600,00	314600,00	314600,00
62	МАОУ «СОШ № 87» г. Перми	251700,00	251700,00	251700,00
63	МАОУ «СОШ № 91» г. Перми	220200,00	220200,00	220200,00
64	МАОУ «СОШ № 93» г. Перми	173000,00	173000,00	173000,00
65	МАОУ «Школа агробизнестехнологий» г. Перми	377500,00	377500,00	377500,00
66	МАОУ «СОШ № 96» г. Перми	141600,00	141600,00	141600,00
67	МАОУ «СОШ № 101» г. Перми	1053900,00	1053900,00	1053900,00
68	МАОУ «СОШ «Петролеум +» г. Перми	409000,00	409000,00	409000,00
69	МАОУ «СОШ № 108» г. Перми	361800,00	361800,00	361800,00
70	МАОУ «СОШ № 109» г. Перми	251700,00	251700,00	251700,00
71	МАОУ «Город дорог» г. Перми	141600,00	141600,00	141600,00
72	МАОУ «СОШ № 114» г. Перми	125800,00	125800,00	125800,00
73	МАОУ «СОШ № 116» г. Перми	188800,00	188800,00	188800,00
74	МАОУ «СОШ № 118» г. Перми	566300,00	566300,00	566300,00
75	МАОУ «Школа «Диалог» г. Перми	314600,00	314600,00	314600,00
76	МАОУ «СОШ № 120» г. Перми	283100,00	283100,00	283100,00
77	МАОУ «СОШ № 122 с углубленным изучением иностранных языков» г. Перми	361800,00	361800,00	361800,00
78	МАОУ «СОШ № 123» г. Перми	566300,00	566300,00	566300,00
79	МАОУ «СОШ № 127 с углубленным изучением отдельных предметов» г. Перми	251700,00	251700,00	251700,00
80	МАОУ «Техно-Школа имени летчика-космонавта СССР, дважды Героя Советского Союза В.П. Савиных» г. Перми	141600,00	141600,00	141600,00
81	МАОУ «СОШ № 131» г. Перми	251700,00	251700,00	251700,00
82	МАОУ «СОШ № 132 с углубленным изучением предметов естественно-экологического профиля» г. Перми	361800,00	361800,00	361800,00
83	МАОУ «СОШ № 133» г. Перми	440400,00	440400,00	440400,00
84	МАОУ «СОШ № 134» г. Перми	173000,00	173000,00	173000,00
85	МАОУ «СОШ № 135 с углубленным изучением предметов образовательной области «Технология» г. Перми	94400,00	94400,00	94400,00
86	МАОУ «СОШ № 136 имени полковника милиции Якова Абрамовича Вагина» г. Перми	519100,00	519100,00	519100,00

1	2	3	4	5
87	МАОУ «СОШ № 145 с углубленным изучением экономики, английского языка, математики, информатики «Экономическая школа» г. Перми	157300,00	157300,00	157300,00
88	МАОУ «СОШ № 146 с углубленным изучением математики, физики, информатики» г. Перми	15700,00	15700,00	15700,00
89	МАОУ «СОШ № 153 с углубленным изучением иностранных языков» г. Перми	409000,00	409000,00	409000,00
90	МАОУ «ЭнергоПолис» г. Перми	896600,00	896600,00	896600,00
91	МАОУ «Предметно-языковая школа «Дуплекс» г. Перми	409000,00	409000,00	409000,00
92	МАОУ «СОШ «Мастерград» г. Перми	283100,00	283100,00	283100,00
93	МАОУ с углубленным изучением математики и английского языка «Школа дизайна «Точка» г. Перми	314600,00	314600,00	314600,00
94	МАОУ «Школа бизнеса и предпринимательства» г. Перми	440400,00	440400,00	440400,00
95	МАОУ «Открытая школа» г. Перми	125800,00	125800,00	125800,00
Общий размер субсидий на иные цели		31381000,00	31381000,00	31381000,00

ПРАВОВЫЕ АКТЫ ФУНКЦИОНАЛЬНЫХ ОРГАНОВ АДМИНИСТРАЦИИ ГОРОДА ПЕРМИ

АДМИНИСТРАЦИЯ ГОРОДА ПЕРМИ

НАЧАЛЬНИК ДЕПАРТАМЕНТА ФИНАНСОВ

РАСПОРЯЖЕНИЕ

19.10.2022 № 059-06-01.01-03-р-245

О внесении изменений в Методику планирования бюджетных ассигнований на очередной финансовый год и плановый период, утвержденную распоряжением заместителя главы администрации города Перми – начальника департамента финансов администрации города Перми от 21.10.2019 № 059-06-01.01-03-р-118

В соответствии со статьей 21 Положения о бюджете и бюджетном процессе в городе Перми, утвержденного решением Пермской городской Думы от 28 августа 2007 г. № 185, для формирования проекта бюджета города Перми на очередной финансовый год и плановый период:

1. Внести изменения в Методику планирования бюджетных ассигнований на очередной финансовый год и плановый период, утвержденную распоряжением заместителя главы администрации города Перми - начальника департамента финансов администрации города Перми от 21 октября 2019 г. № 059-06-01.01-03-р-118 (в ред. от 20.10.2020 № 059-06-01.01-03-р-131, от 19.10.2021 № 059-06-01.01-03-р-149, от 08.12.2021 № 059-06-01.01-03-р-203), следующие изменения:

1.1. абзац четыре пункта 1 изложить в следующей редакции:

«плановый метод - установление объема бюджетных ассигнований в соответствии с нормативными правовыми актами, правовыми актами, договорами, соглашениями, сводными и локальными сметными расчетами (с проектами нормативных правовых актов, правовых актов, договоров, соглашений) либо принимаются утвержденные показатели сводной бюджетной росписи на первый год планового периода либо фактические затраты за отчетный финансовый год с учетом прогнозируемых изменений, либо расходы «длящегося» характера, расходные обязательства по которым приняты в текущем году и (или) имеющие периодический порядок;»

1.2. пункт 2.5 изложить в следующей редакции:

«2.5. Базисным периодом для расчета бюджетных ассигнований является первый год планового периода утвержденных показателей сводной бюджетной росписи по состоянию на 1 июня текущего года (с учетом решений, принятых Пермской городской Думой в июне текущего года).»;

1.3. абзац первый пункта 3.1.2 изложить в следующей редакции: «3.1.2 К бюджетным ассигнованиям на социальное обеспечение населения относятся бюджетные ассигнования на»;

1.4. в абзаце четвертом пункта 4.1 исключить слова «Избирательной комиссии города Перми»;

1.5. в пункте 4.1.3 исключить слова «Избирательной комиссии города Перми»;

1.6. в пункте 4.1.6 исключить слова «Избирательной комиссии города Перми»;

1.7. пункт 4.3^1:

1.7.1. дополнить третьим абзацем следующего содержания:

«организация и проведение мероприятий в сфере сельского хозяйства»;

1.7.2. дополнить пунктом $4.3^1.2$ следующего содержания:

«$4.3^1.2$. Бюджетные ассигнования на организацию и проведение мероприятий в сфере сельского хозяйства исчисляются в соответствии с пунктом 3.3 настоящей Методики»;

1.8. пункт 4.5:

1.8.1 дополнить пятым абзацем следующего содержания:

«осуществление бюджетных инвестиций в объекты муниципальной собственности»;

1.8.2. дополнить пунктом 4.5.4 следующего содержания:

«4.5.4. Бюджетные ассигнования на осуществление бюджетных инвестиций в объекты муниципальной собственности исчисляются в соответствии с пунктом 3.1.1.4 настоящей Методики»;

1.9. пункт 4.6:

1.9.1 дополнить шестым абзацем следующего содержания:

«предоставление субсидий бюджетным и автономным учреждениям, включая субсидии на финансовое обеспечение выполнения им муниципального задания»,

1.9.2 дополнить пунктом 4.6.5 следующего содержания:

«4.6.5 Бюджетные ассигнования на предоставление субсидий бюджетным и автономным учреждениям, включая субсидии на финансовое обеспечение выполнения им муниципального задания, исчисляются в соответствии с пунктом 3.1.1.2 настоящей Методики.»

2. Внести в приложение 4 к Методике планирования бюджетных ассигнований на очередной финансовый год и плановый период, утвержденную распоряжением заместителя главы администрации города Перми - начальника департамента финансов администрации города Перми от 21 октября 2019 г. № 059-06-01.01-03-р-118 (в ред. от 20.10.2020 № 059-06-01.01-03-р-131, от 19.10.2021 № 059-06-01.01-03-р-149, от 08.12.2021 № 059-06-01.01-03-р-203), следующие изменения:

2.1. наименование столбца 8 изложить в следующей редакции: «8= 6 х 7 х12 мес. <*>»;

2.2. наименование столбца 11 изложить в следующей редакции: «11= 9 х 10 х12 мес. <*>»;

2.3. наименование столбца 14 изложить в следующей редакции: «14= 12 х 13 х12 мес. <*>».

3. Настоящее распоряжение вступает в силу со дня официального опубликования в печатном средстве массовой информации «Официальный бюллетень органов местного самоуправления муниципального образования город Пермь».

4. Заместителю начальника департамента финансов - начальнику управления расходов бюджета департамента финансов администрации города Перми Истоминой Н.Г. обеспечить направление настоящего распоряжения в управление по общим вопросам администрации города Перми для опубликования в печатном средстве массовой информации «Официальный бюллетень органов местного самоуправления муниципального образования город Пермь» и в информационно-аналитическое управление администрации города Перми для опубликования (обнародования) на официальном сайте муниципального образования город Пермь в информационно-телекоммуникационной сети Интернет.

5. Начальнику управления по обеспечению деятельности департамента финансов администрации города Перми Канзепаровой И.В. обеспечить размещение настоящего распоряжения на официальном сайте департамента финансов администрации города Перми.

6. Контроль за исполнением настоящего распоряжения возложить на заместителя начальника департамента финансов - начальника управления расходов бюджета департамента финансов администрации города Перми Истомину Н.Г.

В.С. Титяпкина

РАЗДЕЛ ВТОРОЙ
ОФИЦИАЛЬНАЯ ИНФОРМАЦИЯ

Заключение о результатах публичных слушаний
от «20» октября 2022 г. № 32

Настоящее заключение подготовлено департаментом градостроительства и архитектуры администрации города Перми на основании протокола публичных слушаний от «20» октября 2022 г. № 32 по проекту о внесении изменений в Правила землепользования и застройки города Перми, утвержденные решением Пермской городской Думы от 26 июня 2007 г. № 143, в части:

установления подзон Ж-2 (В 8 эт), Ц-2 (В 9 эт) территориальных зон среднеэтажной жилой застройки (Ж-2), обслуживания и деловой активности местного значения (Ц-2) в отношении территории, ограниченной улицами Иньвенской, Грозненской, Целинной, Ивдельской в Мотовилихинском районе города Перми;

установления территориальной зоны индивидуальной жилой застройки городского типа (Ж-4) в отношении территории, ограниченной ул. 1-я Верхотурская, пер. Ямальским в Орджоникидзевском районе города Перми;

установления подзоны Ц-1 (В 9 эт) территориальной зоны обслуживания и деловой активности городского центра (Ц-1) в отношении земельного участка с кадастровым номером 59:01:4410036:21, расположенного по ул. Газеты Звезда/Советская, 5/42 в Ленинском районе города Перми;

установления территориальной зоны рекреационно-ландшафтных территорий (Р-2) в отношении территории, включающей земельные участки с кадастровыми номерами 59:01:0910020:1, 59:01:0910020:3, расположенные по ул. Спортивной в Мотовилихинском районе города Перми;

установления территориальной зоны учреждений здравоохранения (ЦС-1) в отношении земельного участка с кадастровым номером 59:01:4410041:401 и прилегающей территории, расположенных в Ленинском районе города Перми;

установления подзоны Ц-2 (В 8 эт) территориальной зоны обслуживания и деловой активности местного значения (Ц-2) в отношении земельного участка с кадастровым номером 59:01:4311731:13, расположенного по ул. Лебедева, 26, участок № 2 в Мотовилихинском районе города Перми;

дополнения перечня территориальных зон и подзон, установленных на карте градостроительного зонирования города Перми, определенного в статье 52 Правил землепользования и застройки города Перми, утвержденных решением Пермской городской Думы от 26 июня 2007 г. № 143, подзоной Ж-2 (В 8 эт);

дополнения градостроительного регламента территориальной зоны среднеэтажной жилой застройки (Ж-2), установленного статьей 52.3 Правил землепользования и застройки города Перми, утвержденных решением Пермской городской Думы от 26 июня 2007 г. № 143, подзоной Ж-2 (В 8 эт).

Количество участников публичных слушаний, принявших участие в публичных слушаниях, составило: 0 человек.

По результатам рассмотрения замечаний и предложений участников публичных слушаний, постоянно проживающих на территории, в пределах которой проведены публичные слушания, установлено:

№	Содержание внесенных предложений/замечаний	Выводы по результатам рассмотрения предложения, поступившего от участника публичных слушаний	Аргументированные рекомендации организатора публичных слушаний о целесообразности (нецелесообразности) учета внесенных предложений и замечаний
1	отсутствует		

По результатам рассмотрения замечаний и предложений иных участников публичных слушаний установлено:

№	Содержание внесенных предложений/замечаний	Выводы по результатам рассмотрения предложения, поступившего от участника публичных слушаний	Аргументированные рекомендации организатора публичных слушаний о целесообразности (нецелесообразности) учета внесенных предложений и замечаний
1	отсутствует		

Процедура публичных слушаний соблюдена.

Норова Мария Викторовна,
начальник департамента градостроительства
и архитектуры администрации города Перми

Департамент земельных отношений администрации города Перми в целях информирования населения в соответствии со статьей 39.42 Земельного кодекса Российской Федерации сообщает о возможном установлении публичных сервитутов в отдельных целях на территории города Перми*

№	Кадастровый номер земельного участка, в отношении которого устанавливается публичный сервитут (при наличии)	Адрес или описание земельного участка, в отношении которого устанавливается публичный сервитут	Цели установления публичного сервитута
1	59:01:1713561:2358	г. Пермь	Эксплуатация объекта электросетевого хозяйства
2	59:01:4311729:13 59:01:4311729:14 59:01:4311729:15	г. Пермь	Эксплуатация объекта тепловых сетей
3	59:01:4311729:13 59:01:4311729:14	г. Пермь	Эксплуатация объекта тепловых сетей
4	59:01:4311730:1 59:01:4311730:4 59:01:4311730:5 59:01:4311730:23	г. Пермь	Эксплуатация объекта тепловых сетей
5	59:01:4311730:4 59:01:4311730:9 59:01:4311730:11 59:01:4311730:21 59:01:4311730:22 59:01:4311730:23	г. Пермь	Эксплуатация объекта тепловых сетей
6	59:01:0000000:90047 59:01:4311730:22 59:01:4311730:23	г. Пермь	Эксплуатация объекта тепловых сетей
7	59:01:4311736:1066	г. Пермь	Эксплуатация объекта тепловых сетей
8	59:01:4311734:12 59:01:4311734:13	г. Пермь	Эксплуатация объекта тепловых сетей
9	59:01:4311734:2 59:01:4311734:10 59:01:4311734:13	г. Пермь	Эксплуатация объекта тепловых сетей
10	Земли	г. Пермь	Эксплуатация объекта тепловых сетей
11	Земли	г. Пермь	Эксплуатация объекта тепловых сетей
12	59:01:3812887:31	г. Пермь	Эксплуатация объекта электросетевого хозяйства
13	59:01:5710001:4 59:01:5710001:6 59:01:5710001:29 59:01:5710001:51 59:01:5710001:52 59:01:5710001:53 59:01:5710001:55 59:01:5710001:56 59:01:5710001:63 59:01:5710001:67 59:01:5710001:69 59:01:5710001:71 59:01:5710001:186 59:01:5710001:187 59:01:5710001:189 59:01:5710001:190 Земли	г. Пермь	Эксплуатация объекта электросетевого хозяйства
14	59:01:4410038:20 59:01:4410038:3 59:01:4410038:417	г. Пермь	Эксплуатация объекта электросетевого хозяйства
15	59:01:4716077:4 59:01:4716077:74 59:01:0000000:1065 59:01:4716077:12	г. Пермь	Эксплуатация объекта электросетевого хозяйства

Заинтересованные лица имеют право ознакомиться с ходатайством об установлении публичного сервитута и прилагаемым к нему описанием местоположения границ публичного сервитута по адресу: г. Пермь, ул. Сибирская, 15 (тел. 212-67-54).

Заинтересованные лица могут подать заявление об учете прав в срок с 25.10.2022 по 08.11.2022.

Способы подачи заявлений:

1. посредством почтовой связи;

2. лично, в том числе через представителя, в департамент земельных отношений администрации города Перми (г. Пермь, ул. Сибирская, 15);

3. в форме электронных документов с использованием информационно-телекоммуникационной сети «Интернет».

Правообладатели земельных участков, в отношении которых испрашивается публичный сервитут, если их права не зарегистрированы в Едином государственном реестре недвижимости, в течение пятнадцати дней со дня опубликования сообщения, предусмотренного подпунктом 1 пункта 3 статьи 39.42 ЗК РФ, подают в орган, уполномоченный на установление публичного сервитута, заявления об учете их прав (обременений прав) на земельные участки с приложением копий документов, подтверждающих эти права (обременения прав). В таких заявлениях указывается способ связи с правоо-

бладателями земельных участков, в том числе их почтовый адрес и (или) адрес электронной почты. Правообладатели земельных участков, подавшие такие заявления по истечении указанного срока, несут риски невозможности обеспечения их прав в связи с отсутствием информации о таких лицах и их правах на земельные участки. Такие лица имеют право требовать от обладателя публичного сервитута плату за публичный сервитут не более чем за три года, предшествующие дню направления ими заявления об учете их прав (обременений прав).

Реквизиты решений об утверждении документа территориального планирования, документации по планировке территории, программ комплексного развития систем коммунальной инфраструктуры поселения, городского округа, а также информация об инвестиционной программе субъекта естественных монополий, организации коммунального комплекса, указанных в ходатайстве об установлении публичного сервитута, и сведения об официальных сайтах в информационно-телекоммуникационной сети «Интернет» отсутствуют.

Информация о возможности установления публичного сервитута публикуется на сайте http://www.gorodperm.ru, в «Официальном бюллетене органов местного самоуправления муниципального образования город Пермь».

Приложение: на 47 л. в 1 экз.

---

* Схемы в полноцветном варианте опубликованы на официальном сайте муниципального образования город Пермь в информационно-телекоммуникационной сети Интернет в разделе «Документы/Официальный бюллетень».

ОПИСАНИЕ МЕСТОПОЛОЖЕНИЯ ГРАНИЦ

Публичный сервитут «Строительство КЛ 0,4 кВ от РУф 0,4 кВ ТП-1611, установка оборудования учета э/э в РУ 0,4 кВ ТП-1611 для электроснабжения объекта торговли по адресу: Пермский край, г. Пермь, ул. Хабаровская, дом №143б (кад. номер зем. участка 59:01:1713561:2359)»

(наименование объекта, местоположение границ которого описано (далее - объект)

Раздел 1

Сведения об объекте		
№ п/п	**Характеристики объекта**	**Описание характеристик**
1	**2**	**3**
1	Местоположение объекта	Пермский край, Пермский г.о., Пермь г
2	Площадь объекта ± величина погрешности определения площади (Р ± ΔР)	387 м² ± 7 м²
3	Иные характеристики объекта	Вид объекта реестра границ: Содержание ограничений использования объектов недвижимости в пределах зоны или территории: Публичный сервитут для использования в целях «Строительство КЛ 0,4 кВ от РУф 0,4 кВ ТП-1611, установка оборудования учета э/э в РУ 0,4 кВ ТП-1611 для электроснабжения объекта торговли по адресу: Пермский край, г. Пермь, ул. Хабаровская, дом №143б (кад. номер зем. участка 59:01:1713561:2359)». Срок 49 лет.

Раздел 2

Сведения о местоположении границ объекта					
1. Система координат МСК-59, зона 2					
2. Сведения о характерных точках границ объекта					
Обозначение характерных точек границ	**Координаты, м**		**Метод определения координат характерной точки**	**Средняя квадратическая погрешность положения характерной точки (Mt), м**	**Описание обозначения точки на местности (при наличии)**
	X	**Y**			
1	**2**	**3**	**4**	**5**	**6**
1	522 205,95	2 222 902,87	Метод спутниковых геодезических измерений (определений)	0,10	—
2	522 201,21	2 222 909,79		0,10	
3	522 161,98	2 222 878,21		0,10	
4	522 166,58	2 222 872,77		0,10	
1	522 205,95	2 222 902,87		0,10	
3. Сведения о характерных точках части (частей) границы объекта					
1	**2**	**3**	**4**	**5**	**6**
—	—	—	—	—	—


Раздел 3

Сведения о местоположении измененных (уточненных) границ объекта							
1. Система координат МСК-59, зона 2							
2. Сведения о характерных точках границ объекта							
Обозначение характерных точек границы	**Существующие координаты, м**		**Измененные (уточненные) координаты, м**		**Метод определения координат характерной точки**	**Средняя квадратическая погрешность положения характерной точки (Mt), м**	**Описание обозначения точки на местности (при наличии)**
	X	**Y**	**X**	**Y**			
1	**2**	**3**	**4**	**5**	**6**	**7**	**8**
—	—	—	—	—	—	—	—
3. Сведения о характерных точках части (частей) границы объекта							
1	**2**	**3**	**4**	**5**	**6**	**7**	**8**
—	—	—	—	—	—	—	—

Прохождение границы		**Описание прохождения границы**
от точки	**до точки**	
1	**2**	**3**
—	—	—

Раздел 4

План границ объекта

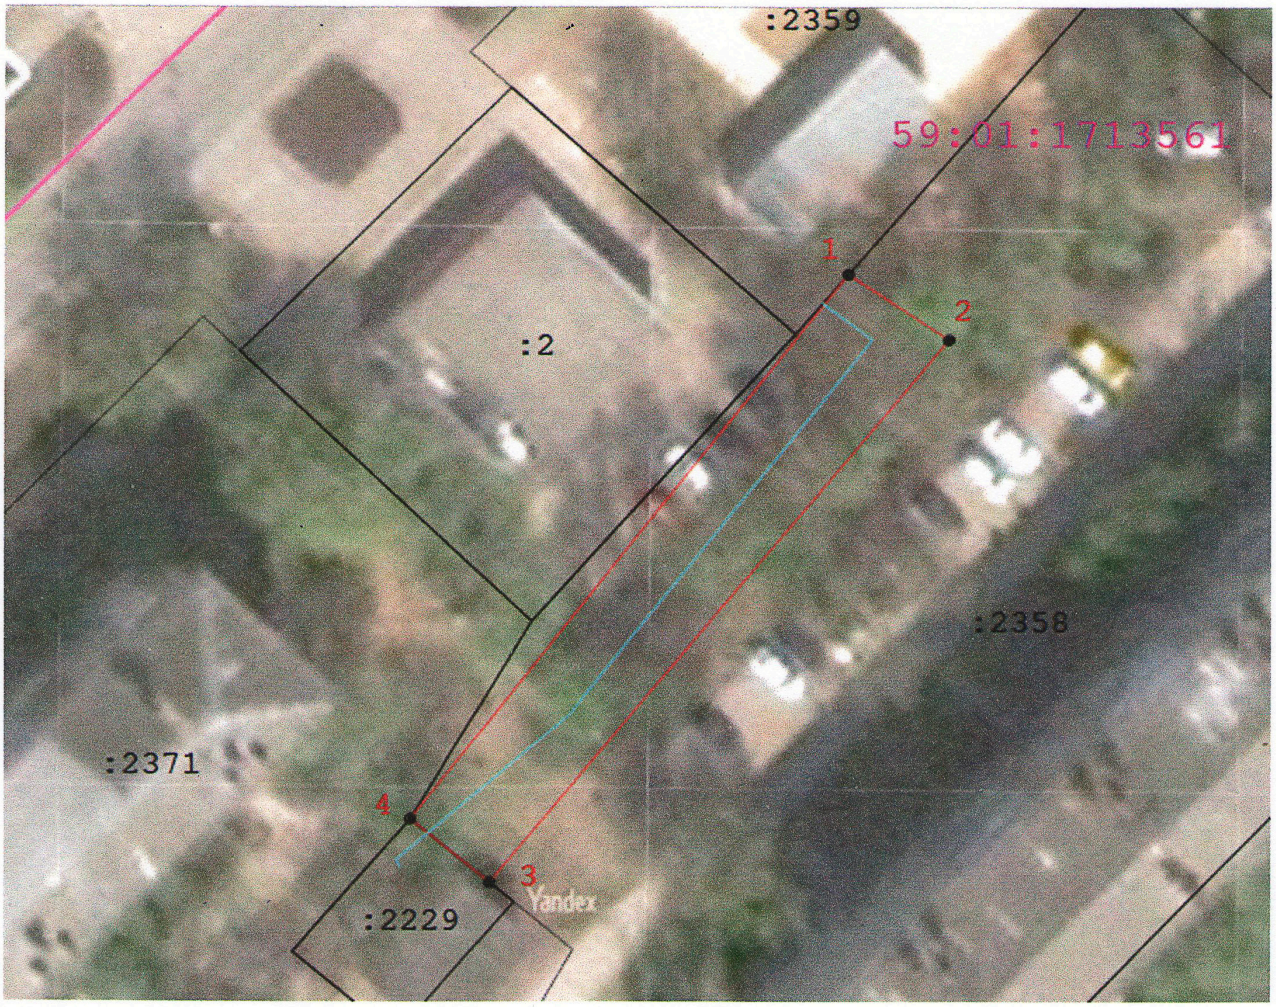

Масштаб 1:500

Используемые условные знаки и обозначения:

- ● - Характерная точка границы
- 5 - Обозначение характерной точки границы
- — - Границы публичного сервитута
- — - Границы земельных участков по сведениям ЕГРН
- — - Граница кадастрового квартала
- — - КЛ 0,4 кВ
- :2358 - Кадастровый номер земельного участка
- 59:01:1713561 - Номер кадастрового квартала

Подпись _____ Дата « 28 » сентября 20 22 г.

Место для оттиска печати (при наличии) лица, составившего описание местоположения границ объекта

Публичный сервитут Тепловая трасса
Схема расположения границ публичного сервитута



Масштаб 1:1000

Используемые условные знаки и обозначения:

- границы публичного сервитута
- трасса трубопровода
- границы кадастрового квартала
59:01:4311729 - кадастровый номер квартала
- границы учтенного земельного участка
:13 - кадастровый номер земельного участка
1 - характерная точка границы

ОПИСАНИЕ МЕСТОПОЛОЖЕНИЯ ГРАНИЦ ПУБЛИЧНОГО СЕРВИТУТА ПО ОБЪЕКТУ Тепловая трасса
ПЕРМСКИЙ КРАЙ, Г. ПЕРМЬ
(НАИМЕНОВАНИЕ ОБЪЕКТА)

Сведения о местоположении границ объекта

1. Система координат МСК-59(зона 2)

2. Сведения о характерных точках границ объекта

Обозначение характерных точек границ	Координаты, м		Метод определения координат и средняя квадратическая погрешность положения характерной точки (M_t), м	Описание закрепления точки на местности (при наличии)
	X	Y		
1	2	3	4	5
1	519072.02	2234771.08	Геодезический метод; Mt=0.1	-
2	519065.09	2234780.43	Геодезический метод; Mt=0.1	-
3	519057.17	2234779.63	Геодезический метод; Mt=0.1	-
4	519055.47	2234780.82	Геодезический метод; Mt=0.1	-
5	519039.94	2234800.61	Геодезический метод; Mt=0.1	-
6	519022.51	2234787.55	Геодезический метод; Mt=0.1	-
7	519028.50	2234779.55	Геодезический метод; Mt=0.1	-
8	519038.11	2234786.74	Геодезический метод; Mt=0.1	-
9	519047.36	2234774.95	Геодезический метод; Mt=0.1	-
10	519045.88	2234772.84	Геодезический метод; Mt=0.1	-
11	519055.88	2234765.84	Геодезический метод; Mt=0.1	-
12	519058.60	2234769.72	Геодезический метод; Mt=0.1	-
1	519072.02	2234771.08	Геодезический метод; Mt=0.1	-

Публичный сервитут тепловая трасса
Схема расположения границ публичного сервитута



Масштаб 1:1000

Используемые условные знаки и обозначения:

- границы публичного сервитута
- трасса трубопровода
- границы кадастрового квартала
59:01:4311729 - кадастровый номер квартала
- границы учтенного земельного участка
:13 - кадастровый номер земельного участка
1 - характерная точка границы

ОПИСАНИЕ МЕСТОПОЛОЖЕНИЯ ГРАНИЦ ПУБЛИЧНОГО СЕРВИТУТА ПО ОБЪЕКТУ тепловая трасса
ПЕРМСКИЙ КРАЙ, Г. ПЕРМЬ
(НАИМЕНОВАНИЕ ОБЪЕКТА)

Сведения о местоположении границ объекта

1. Система координат МСК-59(зона 2)

2. Сведения о характерных точках границ объекта

Обозначение характерных точек границ	Координаты, м		Метод определения координат и средняя квадратическая погрешность положения характерной точки (M_t), м	Описание закрепления точки на местности (при наличии)
	X	Y		
1	2	3	4	5
1	519038.58	2234783.11	Геодезический метод; Mt=0.1	-
2	519030.34	2234793.57	Геодезический метод; Mt=0.1	-
3	519022.48	2234787.38	Геодезический метод; Mt=0.1	-
4	519030.56	2234777.14	Геодезический метод; Mt=0.1	-
1	519038.58	2234783.11	Геодезический метод; Mt=0.1	-

Публичный сервитут Тепловая трасса
Схема расположения границ публичного сервитута



Масштаб 1:1000

Используемые условные знаки и обозначения:

- границы публичного сервитута
- трасса трубопровода
- границы кадастрового квартала
59:01:4311730 - кадастровый номер квартала
- границы учтенного земельного участка
:1 - кадастровый номер земельного участка
1 - характерная точка границы

ОПИСАНИЕ МЕСТОПОЛОЖЕНИЯ ГРАНИЦ ПУБЛИЧНОГО СЕРВИТУТА ПО ОБЪЕКТУ Тепловая трасса
ПЕРМСКИЙ КРАЙ, Г. ПЕРМЬ
(НАИМЕНОВАНИЕ ОБЪЕКТА)

Сведения о местоположении границ объекта

1. Система координат МСК-59(зона 2)

2. Сведения о характерных точках границ объекта

Обозначение характерных точек границ	Координаты, м		Метод определения координат и средняя квадратическая погрешность положения характерной точки (M_t), м	Описание закрепления точки на местности (при наличии)
	X	Y		
1	2	3	4	5
1	518943.78	2234643.66	Геодезический метод; Mt=0.1	-
2	518910.46	2234689.10	Геодезический метод; Mt=0.1	-
3	518903.49	2234683.65	Геодезический метод; Mt=0.1	-
4	518896.49	2234692.65	Геодезический метод; Mt=0.1	-
5	518887.88	2234685.96	Геодезический метод; Mt=0.1	-
6	518901.59	2234668.33	Геодезический метод; Mt=0.1	-
7	518908.32	2234673.59	Геодезический метод; Mt=0.1	-
8	518928.80	2234645.67	Геодезический метод; Mt=0.1	-
9	518918.69	2234637.63	Геодезический метод; Mt=0.1	-
10	518929.12	2234623.87	Геодезический метод; Mt=0.1	-
11	518937.83	2234630.42	Геодезический метод; Mt=0.1	-
12	518933.81	2234635.73	Геодезический метод; Mt=0.1	-
1	518943.78	2234643.66	Геодезический метод; Mt=0.1	-

Публичный сервитут Тепловая трасса
Схема расположения границ публичного сервитута



Масштаб 1:1200

Используемые условные знаки и обозначения:

- границы публичного сервитута
- трасса трубопровода
- границы кадастрового квартала
59:01:4311730 - кадастровый номер квартала
- границы учтенного земельного участка
:11 - кадастровый номер земельного участка
1 - характерная точка границы

ОПИСАНИЕ МЕСТОПОЛОЖЕНИЯ ГРАНИЦ ПУБЛИЧНОГО СЕРВИТУТА ПО ОБЪЕКТУ Тепловая трасса
ПЕРМСКИЙ КРАЙ, Г. ПЕРМЬ
(НАИМЕНОВАНИЕ ОБЪЕКТА)

Сведения о местоположении границ объекта

1. Система координат МСК-59(зона 2)

2. Сведения о характерных точках границ объекта

Обозначение характерных точек границ	Координаты, м		Метод определения координат и средняя квадратическая погрешность положения характерной точки (M_t), м	Описание закрепления точки на местности (при наличии)
	X	Y		
1	2	3	4	5
1	518893.70	2234678.13	Геодезический метод; Mt=0.1	-
2	518902.59	2234684.43	Геодезический метод; Mt=0.1	-
3	518895.33	2234694.68	Геодезический метод; Mt=0.1	-
4	518899.80	2234698.04	Геодезический метод; Mt=0.1	-
5	518851.30	2234762.95	Геодезический метод; Mt=0.1	-
6	518842.57	2234756.42	Геодезический метод; Mt=0.1	-
7	518884.57	2234700.22	Геодезический метод; Mt=0.1	-
8	518880.30	2234697.02	Геодезический метод; Mt=0.1	-
1	518893.70	2234678.13	Геодезический метод; Mt=0.1	-

Публичный сервитут Тепловая трасса
Схема расположения границ публичного сервитута



Масштаб 1:1000

Используемые условные знаки и обозначения:

- границы публичного сервитута
- трасса трубопровода
- границы кадастрового квартала
59:01:4311730 - кадастровый номер квартала
- границы учтенного земельного участка
:23 - кадастровый номер земельного участка
1 - характерная точка границы

ОПИСАНИЕ МЕСТОПОЛОЖЕНИЯ ГРАНИЦ ПУБЛИЧНОГО СЕРВИТУТА ПО ОБЪЕКТУ Тепловая трасса
ПЕРМСКИЙ КРАЙ, Г. ПЕРМЬ
(НАИМЕНОВАНИЕ ОБЪЕКТА)

Сведения о местоположении границ объекта

1. Система координат МСК-59(зона 2)

2. Сведения о характерных точках границ объекта

Обозначение характерных точек границ	Координаты, м		Метод определения координат и средняя квадратическая погрешность положения характерной точки (M_t), м	Описание закрепления точки на местности (при наличии)
	X	Y		
1	2	3	4	5
1	518933.18	2234715.15	Геодезический метод; Mt=0.1	-
2	518922.59	2234729.62	Геодезический метод; Mt=0.1	-
3	518914.64	2234723.55	Геодезический метод; Mt=0.1	-
4	518925.17	2234709.16	Геодезический метод; Mt=0.1	-
1	518933.18	2234715.15	Геодезический метод; Mt=0.1	-

Публичный сервитут Тепловая трасса
Схема расположения границ публичного сервитута



Масштаб 1:1000

Используемые условные знаки и обозначения:

- границы публичного сервитута
- трасса трубопровода
- границы кадастрового квартала
59:01:4311736 - кадастровый номер квартала
- границы учтенного земельного участка
:1066 - кадастровый номер земельного участка
1 - характерная точка границы

ОПИСАНИЕ МЕСТОПОЛОЖЕНИЯ ГРАНИЦ ПУБЛИЧНОГО СЕРВИТУТА ПО ОБЪЕКТУ Тепловая трасса
ПЕРМСКИЙ КРАЙ, Г. ПЕРМЬ
(НАИМЕНОВАНИЕ ОБЪЕКТА)

Сведения о местоположении границ объекта

1. Система координат МСК-59(зона 2)

2. Сведения о характерных точках границ объекта

Обозначение характерных точек границ	Координаты, м		Метод определения координат и средняя квадратическая погрешность положения характерной точки (M_t), м	Описание закрепления точки на местности (при наличии)
	X	Y		
1	2	3	4	5
1	518658.19	2234395.07	Геодезический метод; Mt=0.1	-
2	518648.90	2234399.67	Геодезический метод; Mt=0.1	-
3	518644.46	2234390.71	Геодезический метод; Mt=0.1	-
4	518653.99	2234385.99	Геодезический метод; Mt=0.1	-
1	518658.19	2234395.07	Геодезический метод; Mt=0.1	-

Публичный сервитут тепловая трасса
Схема расположения границ публичного сервитута



Масштаб 1:1000

Используемые условные знаки и обозначения:

- границы публичного сервитута
- трасса трубопровода
- границы кадастрового квартала
59:01:4311734 - кадастровый номер квартала
- границы учтенного земельного участка
:12 - кадастровый номер земельного участка
1 - характерная точка границы

ОПИСАНИЕ МЕСТОПОЛОЖЕНИЯ ГРАНИЦ ПУБЛИЧНОГО СЕРВИТУТА ПО ОБЪЕКТУ тепловая трасса
ПЕРМСКИЙ КРАЙ, Г. ПЕРМЬ
(НАИМЕНОВАНИЕ ОБЪЕКТА)

Сведения о местоположении границ объекта

1. Система координат МСК-59(зона 2)

2. Сведения о характерных точках границ объекта

Обозначение характерных точек границ	Координаты, м		Метод определения координат и средняя квадратическая погрешность положения характерной точки (M_t), м	Описание закрепления точки на местности (при наличии)
	X	Y		
1	2	3	4	5
1	518996.80	2234317.22	Геодезический метод; Mt=0.1	-
2	518987.02	2234322.04	Геодезический метод; Mt=0.1	-
3	518978.54	2234304.80	Геодезический метод; Mt=0.1	-
4	518988.39	2234300.13	Геодезический метод; Mt=0.1	-
1	518996.80	2234317.22	Геодезический метод; Mt=0.1	-

Публичный сервитут Тепловая трасса
Схема расположения границ публичного сервитута



Масштаб 1:1000

Используемые условные знаки и обозначения:

- границы публичного сервитута
- трасса трубопровода
- границы кадастрового квартала
59:01:4311734 - кадастровый номер квартала
- границы учтенного земельного участка
:13 - кадастровый номер земельного участка
1 - характерная точка границы

ОПИСАНИЕ МЕСТОПОЛОЖЕНИЯ ГРАНИЦ ПУБЛИЧНОГО СЕРВИТУТА ПО ОБЪЕКТУ Тепловая трасса
ПЕРМСКИЙ КРАЙ, Г. ПЕРМЬ
(НАИМЕНОВАНИЕ ОБЪЕКТА)

Сведения о местоположении границ объекта

1. Система координат МСК-59(зона 2)

2. Сведения о характерных точках границ объекта

Обозначение характерных точек границ	Координаты, м		Метод определения координат и средняя квадратическая погрешность положения характерной точки (M_t), м	Описание закрепления точки на местности (при наличии)
	X	Y		
1	2	3	4	5
1	518941.90	2234343.93	Геодезический метод; Mt=0.1	-
2	518909.32	2234359.96	Геодезический метод; Mt=0.1	-
3	518904.97	2234350.96	Геодезический метод; Mt=0.1	-
4	518916.37	2234345.44	Геодезический метод; Mt=0.1	-
5	518913.76	2234339.91	Геодезический метод; Mt=0.1	-
6	518924.91	2234334.33	Геодезический метод; Mt=0.1	-
7	518927.54	2234339.90	Геодезический метод; Mt=0.1	-
8	518937.46	2234334.98	Геодезический метод; Mt=0.1	-
1	518941.90	2234343.93	Геодезический метод; Mt=0.1	-

Публичный сервитут Тепловая трасса
Схема расположения границ публичного сервитута



Масштаб 1:1000

Используемые условные знаки и обозначения:

- границы публичного сервитута
- трасса трубопровода
- границы кадастрового квартала
59:01:4311737 - кадастровый номер квартала
- границы учтенного земельного участка
:10 - кадастровый номер земельного участка
1 - характерная точка границы

ОПИСАНИЕ МЕСТОПОЛОЖЕНИЯ ГРАНИЦ ПУБЛИЧНОГО СЕРВИТУТА ПО ОБЪЕКТУ Тепловая трасса
ПЕРМСКИЙ КРАЙ, Г. ПЕРМЬ
(НАИМЕНОВАНИЕ ОБЪЕКТА)

Сведения о местоположении границ объекта

1. Система координат МСК-59(зона 2)

2. Сведения о характерных точках границ объекта

Обозначение характерных точек границ	Координаты, м		Метод определения координат и средняя квадратическая погрешность положения характерной точки (M_t), м	Описание закрепления точки на местности (при наличии)
	X	Y		
1	2	3	4	5
1	518940.60	2234220.71	Геодезический метод; Mt=0.1	-
2	518918.08	2234231.58	Геодезический метод; Mt=0.1	-
3	518933.29	2234264.36	Геодезический метод; Mt=0.1	-
4	518923.41	2234268.95	Геодезический метод; Mt=0.1	-
5	518903.67	2234226.43	Геодезический метод; Mt=0.1	-
6	518935.67	2234210.99	Геодезический метод; Mt=0.1	-
1	518940.60	2234220.71	Геодезический метод; Mt=0.1	-

Публичный сервитут Тепловая трасса
Схема расположения границ публичного сервитута



Масштаб 1:1000

Используемые условные знаки и обозначения:

- границы публичного сервитута
- трасса трубопровода
- границы кадастрового квартала
59:01:4311737 - кадастровый номер квартала
- границы учтенного земельного участка
:10 - кадастровый номер земельного участка
1 - характерная точка границы

ОПИСАНИЕ МЕСТОПОЛОЖЕНИЯ ГРАНИЦ ПУБЛИЧНОГО СЕРВИТУТА ПО ОБЪЕКТУ Тепловая трасса ПЕРМСКИЙ КРАЙ, Г. ПЕРМЬ
(НАИМЕНОВАНИЕ ОБЪЕКТА)

Сведения о местоположении границ объекта

1. Система координат МСК-59(зона 2)

2. Сведения о характерных точках границ объекта

Обозначение характерных точек границ	Координаты, м		Метод определения координат и средняя квадратическая погрешность положения характерной точки (M_t), м	Описание закрепления точки на местности (при наличии)
	X	Y		
1	2	3	4	5
1	518919.35	2234269.65	Геодезический метод; Mt=0.1	-
2	518923.95	2234279.54	Геодезический метод; Mt=0.1	-
3	518911.28	2234284.78	Геодезический метод; Mt=0.1	-
4	518907.12	2234274.70	Геодезический метод; Mt=0.1	-
1	518919.35	2234269.65	Геодезический метод; Mt=0.1	-

ОПИСАНИЕ МЕСТОПОЛОЖЕНИЯ ГРАНИЦ
Публичный сервитут для размещения объекта электросетевого хозяйства «ВЛ-0,4кВ Березовая от КТП-4161»
(наименование объекта, местоположение границ которого описано (далее - объект))

Раздел 1

Сведения об объекте		
№ п/п	Характеристики объекта	Описание характеристик
1	2	3
1	Местоположение объекта	Пермский край, город Пермь
2	Площадь объекта +/- величина погрешности определения площади (Р+/- Дельта Р)	200 кв.м ± 4 кв.м
3	Иные характеристики объекта	Публичный сервитут для размещения объекта электросетевого хозяйства «ВЛ-0,4кВ Березовая от КТП-4161» на срок 49 лет

Раздел 2

Сведения о местоположении границ объекта

1. Система координат МСК-59, зона 2


2. Сведения о характерных точках границ объекта

Обозначение характерных точек границ	Координаты, м		Метод определения координат характерной точки	Средняя квадратическая погрешность положения характерной точки (M_t), м	Описание обозначения точки на местности (при наличии)
	X	Y			
1	2	3	4	5	6
1	528167.05	2239309.64	Метод спутниковых геодезических измерений (определений)	0.10	–
2	528171.05	2239309.74	Метод спутниковых геодезических измерений (определений)	0.10	–
3	528170.34	2239341.14	Метод спутниковых геодезических измерений (определений)	0.10	–
4	528163.09	2239359.44	Метод спутниковых геодезических измерений (определений)	0.10	–
5	528159.55	2239357.51	Метод спутниковых геодезических измерений (определений)	0.10	–
6	528166.36	2239340.34	Метод спутниковых геодезических измерений (определений)	0.10	–
1	528167.05	2239309.64	Метод спутниковых геодезических измерений (определений)	0.10	–

3. Сведения о характерных точках части (частей) границы объекта

Обозначение характерных точек части границы	Координаты, м		Метод определения координат характерной точки	Средняя квадратическая погрешность положения характерной точки (M_t), м	Описание обозначения точки на местности (при наличии)
	X	Y			
1	2	3	4	5	6
–	–	–	–	–	–

Схема расположения границ публичного сервитута объекта

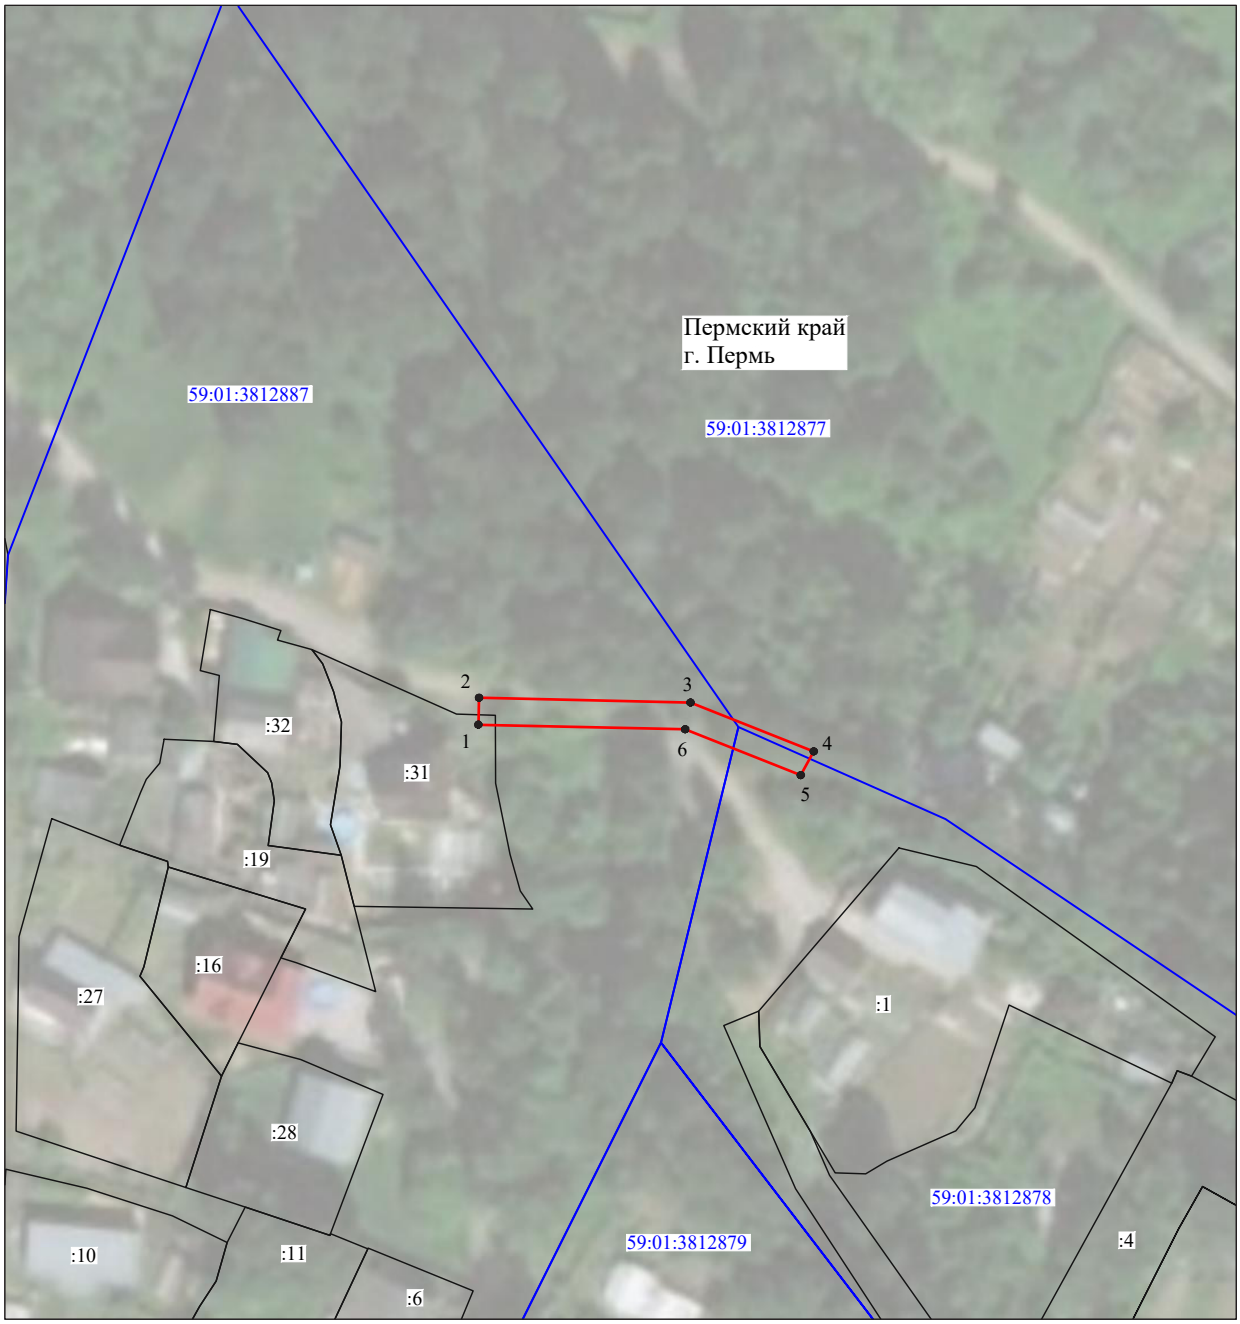

Масштаб 1:1000

Используемые условные знаки и обозначения:

№1	- номер опоры
	- граница публичного сервитута
	- граница кадастрового деления
	- граница населенного пункта
	- граница земельного участка, имеющегося в ЕГРН
	- граница ОКС, имеющаяся в ЕГРН
	- граница охранной зоны, имеющейся в ЕГРН
59:01:4413924:34 :34	- кадастровый номер земельного участка, имеющегося в ЕГРН
59:01:4413924	- номер кадастрового квартала
1 ●	- обозначение характерных точек границ

ОПИСАНИЕ МЕСТОПОЛОЖЕНИЯ ГРАНИЦ

Публичный сервитут для размещения объекта электросетевого хозяйства ВЛ-0,4кВ КТП-6770 СНТ Надежда-Город, ВЛ-0,4кВ КТП-6770 СНТ Надежда-Лес

(наименование объекта, местоположение границ которого описано (далее - объект)

Раздел 1

Сведения об объекте		
№ п/п	Характеристики объекта	Описание характеристик
1	2	3
1	Местоположение объекта	Пермский край, город Пермь
2	Площадь объекта +/- величина погрешности определения площади (Р+/- Дельта Р)	3072 кв.м ± 13 кв.м
3	Иные характеристики объекта	Публичный сервитут для размещения объекта электросетевого хозяйства ВЛ-0,4кВ КТП-6770 СНТ Надежда-Город, ВЛ-0,4кВ КТП-6770 СНТ Надежда-Лес на срок 49 лет

Раздел 2

Сведения о местоположении границ объекта

1. Система координат МСК-59, зона 2

2. Сведения о характерных точках границ объекта


Обозначение характерных точек границ	Координаты, м		Метод определения координат характерной точки	Средняя квадратическая погрешность положения характерной точки (M_t), м	Описание обозначения точки на местности (при наличии)
	X	Y			
1	2	3	4	5	6
Зона1(1)	–	–	–	–	–
1	508857.62	2248277.04	Метод спутниковых геодезических измерений (определений)	0.10	–
2	508833.69	2248274.23	Метод спутниковых геодезических измерений (определений)	0.10	–
3	508831.86	2248296.74	Метод спутниковых геодезических измерений (определений)	0.10	–
4	508829.36	2248322.06	Метод спутниковых геодезических измерений (определений)	0.10	–
5	508825.38	2248321.67	Метод спутниковых геодезических измерений (определений)	0.10	–
6	508827.88	2248296.38	Метод спутниковых геодезических измерений (определений)	0.10	–
7	508829.72	2248273.76	Метод спутниковых геодезических измерений (определений)	0.10	–
8	508806.46	2248271.00	Метод спутниковых геодезических измерений (определений)	0.10	–
9	508778.84	2248267.83	Метод спутниковых геодезических измерений (определений)	0.10	–
10	508749.98	2248265.08	Метод спутниковых геодезических измерений (определений)	0.10	–
11	508724.94	2248262.74	Метод спутниковых геодезических измерений (определений)	0.10	–
12	508722.57	2248286.10	Метод спутниковых геодезических измерений (определений)	0.10	–
13	508719.62	2248314.82	Метод спутниковых геодезических измерений (определений)	0.10	–
14	508715.64	2248314.40	Метод спутниковых геодезических измерений (определений)	0.10	–
15	508718.59	2248285.69	Метод спутниковых геодезических измерений (определений)	0.10	–
16	508720.96	2248262.36	Метод спутниковых геодезических измерений (определений)	0.10	–
17	508687.64	2248259.08	Метод спутниковых геодезических измерений (определений)	0.10	–
18	508654.73	2248255.81	Метод спутниковых геодезических измерений (определений)	0.10	–
19	508629.03	2248252.77	Метод спутниковых геодезических измерений (определений)	0.10	–
20	508590.17	2248243.83	Метод спутниковых геодезических измерений (определений)	0.10	–
21	508582.96	2248241.44	Метод спутниковых геодезических измерений (определений)	0.10	–
22	508571.64	2248236.12	Метод спутниковых геодезических измерений (определений)	0.10	–
23	508573.34	2248232.50	Метод спутниковых геодезических измерений (определений)	0.10	–
24	508584.44	2248237.72	Метод спутниковых геодезических измерений (определений)	0.10	–
25	508589.98	2248239.56	Метод спутниковых геодезических измерений (определений)	0.10	–
26	508613.12	2248212.55	Метод спутниковых геодезических измерений (определений)	0.10	–
27	508624.46	2248196.20	Метод спутниковых геодезических измерений (определений)	0.10	–
28	508606.68	2248195.15	Метод спутниковых геодезических измерений (определений)	0.10	–
29	508606.92	2248191.16	Метод спутниковых геодезических измерений (определений)	0.10	–
30	508631.80	2248192.63	Метод спутниковых геодезических измерений (определений)	0.10	–
31	508616.30	2248215.00	Метод спутниковых геодезических измерений (определений)	0.10	–
32	508594.29	2248240.67	Метод спутниковых геодезических измерений (определений)	0.10	–
33	508629.71	2248248.82	Метод спутниковых геодезических измерений (определений)	0.10	–
34	508655.16	2248251.83	Метод спутниковых геодезических измерений (определений)	0.10	–
35	508688.03	2248255.10	Метод спутниковых геодезических измерений (определений)	0.10	–
36	508721.37	2248258.38	Метод спутниковых геодезических измерений (определений)	0.10	–
37	508724.90	2248224.04	Метод спутниковых геодезических измерений (определений)	0.10	–
38	508728.30	2248192.93	Метод спутниковых геодезических измерений (определений)	0.10	–
39	508731.76	2248160.55	Метод спутниковых геодезических измерений (определений)	0.10	–
40	508739.42	2248155.02	Метод спутниковых геодезических измерений (определений)	0.10	–
41	508767.24	2248158.35	Метод спутниковых геодезических измерений (определений)	0.10	–
42	508795.94	2248161.67	Метод спутниковых геодезических измерений (определений)	0.10	–
43	508823.28	2248165.12	Метод спутниковых геодезических измерений (определений)	0.10	–
44	508822.78	2248169.10	Метод спутниковых геодезических измерений (определений)	0.10	–
45	508795.46	2248165.64	Метод спутниковых геодезических измерений (определений)	0.10	–
46	508766.78	2248162.32	Метод спутниковых геодезических измерений (определений)	0.10	–
47	508740.50	2248159.17	Метод спутниковых геодезических измерений (определений)	0.10	–
48	508735.56	2248162.75	Метод спутниковых геодезических измерений (определений)	0.10	–

49	508732.28	2248193.36	Метод спутниковых геодезических измерений (определений)	0.10	–
50	508728.88	2248224.46	Метод спутниковых геодезических измерений (определений)	0.10	–
51	508725.35	2248258.76	Метод спутниковых геодезических измерений (определений)	0.10	–
52	508750.36	2248261.10	Метод спутниковых геодезических измерений (определений)	0.10	–
53	508779.26	2248263.85	Метод спутниковых геодезических измерений (определений)	0.10	–
54	508806.92	2248267.02	Метод спутниковых геодезических измерений (определений)	0.10	–
55	508832.10	2248270.02	Метод спутниковых геодезических измерений (определений)	0.10	–
56	508858.09	2248273.07	Метод спутниковых геодезических измерений (определений)	0.10	–
1	508857.62	2248277.04	Метод спутниковых геодезических измерений (определений)	0.10	–
Зона1(2)	–	–	–	–	–
57	508507.38	2248227.77	Метод спутниковых геодезических измерений (определений)	0.10	–
58	508506.38	2248237.89	Метод спутниковых геодезических измерений (определений)	0.10	–
59	508503.54	2248262.69	Метод спутниковых геодезических измерений (определений)	0.10	–
60	508500.94	2248287.50	Метод спутниковых геодезических измерений (определений)	0.10	–
61	508474.67	2248284.51	Метод спутниковых геодезических измерений (определений)	0.10	–
62	508447.76	2248281.56	Метод спутниковых геодезических измерений (определений)	0.10	–
63	508448.20	2248277.58	Метод спутниковых геодезических измерений (определений)	0.10	–
64	508475.11	2248280.53	Метод спутниковых геодезических измерений (определений)	0.10	–
65	508497.38	2248283.06	Метод спутниковых геодезических измерений (определений)	0.10	–
66	508499.56	2248262.25	Метод спутниковых геодезических измерений (определений)	0.10	–
67	508502.40	2248237.47	Метод спутниковых геодезических измерений (определений)	0.10	–
68	508503.40	2248227.38	Метод спутниковых геодезических измерений (определений)	0.10	–
57	508507.38	2248227.77	Метод спутниковых геодезических измерений (определений)	0.10	–

3. Сведения о характерных точках части (частей) границы объекта

Обозначение характерных точек части границы	Координаты, м		Метод определения координат характерной точки	Средняя квадратическая погрешность положения характерной точки (M_t), м	Описание обозначения точки на местности (при наличии)
	X	Y			
1	2	3	4	5	6
–	–	–	–	–	–

Схема расположения границ публичного сервитута объекта

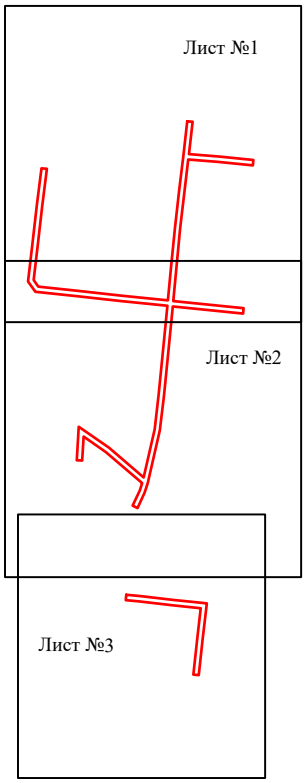

Масштаб 1:5000

Используемые условные знаки и обозначения:

- граница публичного сервитута

Схема расположения границ публичного сервитута объекта



Масштаб 1:1200

Используемые условные знаки и обозначения:

№1	- номер опоры
	- граница публичного сервитута
	- граница кадастрового деления
	- граница населенного пункта
	- граница земельного участка, имеющегося в ЕГРН
	- граница ОКС, имеющаяся в ЕГРН
	- граница охранной зоны, имеющейся в ЕГРН
59:01:4413924:34 :34	- кадастровый номер земельного участка, имеющегося в ЕГРН
59:01:4413924	- номер кадастрового квартала
1 ●	- обозначение характерных точек границ

Схема расположения границ публичного сервитута объекта



Масштаб 1:1200

Используемые условные знаки и обозначения:

№1	- номер опоры
	- граница публичного сервитута
	- граница кадастрового деления
	- граница населенного пункта
	- граница земельного участка, имеющегося в ЕГРН
	- граница ОКС, имеющаяся в ЕГРН
	- граница охранной зоны, имеющейся в ЕГРН
59:01:4413924:34 :34	- кадастровый номер земельного участка, имеющегося в ЕГРН
59:01:4413924	- номер кадастрового квартала
1 ●	- обозначение характерных точек границ

Схема расположения границ публичного сервитута объекта



Масштаб 1:1000

Используемые условные знаки и обозначения:

№1	- номер опоры
	- граница публичного сервитута
	- граница кадастрового деления
	- граница населенного пункта
	- граница земельного участка, имеющегося в ЕГРН
	- граница ОКС, имеющаяся в ЕГРН
	- граница охранной зоны, имеющейся в ЕГРН
59:01:4413924:34 :34	- кадастровый номер земельного участка, имеющегося в ЕГРН
59:01:4413924	- номер кадастрового квартала
1 ●	- обозначение характерных точек границ

ОПИСАНИЕ МЕСТОПОЛОЖЕНИЯ ГРАНИЦ

публичный сервитут для объекта "Реконструкция кабельной линии 0,4 кВ от ТП-5002 до многоквартирного жилого дома по адресу: г. Пермь, ул. Сибирская, 4а"

(наименование объекта, местоположение границ которого описано (далее - объект))

Раздел 1

Сведения об объекте

№ п/п	Характеристики объекта	Описание характеристик
1	2	3
1.	Местоположение объекта	614015, Пермский край, город Пермь, Ленинский район, ул. Сибирская
2.	Площадь объекта +/- величина погрешности определения площади (Р +/- Дельта Р)	112 +/- 4 м²
3.	Иные характеристики объекта	публичный сервитут на 49 лет для использования в целях размещения (реконструкции) объекта: кабельная линия 0,4 кВ от ТП-5002 до многоквартирного жилого дома по адресу: г. Пермь, ул. Сибирская, 4а

Раздел 2

Сведения о местоположении границ объекта

1. Система координат МСК-59 (зона 2)

2. Сведения о характерных точках границ объекта

Обозначение характерных точек границ	Координаты, м		Метод определения координат характерной точки	Средняя квадратическая погрешность положения характерной точки (Mt), м	Описание обозначения точки на местности (при наличии)
	X	Y			
1	2	3	4	5	6
1	518588.90	2231998.59	Метод спутниковых геодезических измерений	0.10	Закрепление отсутствует
2	518597.84	2232014.60	Метод спутниковых геодезических измерений	0.10	Закрепление отсутствует
3	518597.21	2232014.92	Метод спутниковых геодезических измерений	0.10	Закрепление отсутствует
4	518599.35	2232018.78	Метод спутниковых геодезических измерений	0.10	Закрепление отсутствует
5	518595.73	2232020.60	Метод спутниковых геодезических измерений	0.10	Закрепление отсутствует
6	518594.31	2232017.75	Метод спутниковых геодезических измерений	0.10	Закрепление отсутствует
7	518587.10	2232004.59	Метод спутниковых геодезических измерений	0.10	Закрепление отсутствует
8	518584.97	2232000.70	Метод спутниковых геодезических измерений	0.10	Закрепление отсутствует
1	518588.90	2231998.59	Метод спутниковых геодезических измерений	0.10	Закрепление отсутствует
9	518605.77	2232011.54	Метод спутниковых геодезических измерений	0.10	Закрепление отсутствует
10	518606.70	2232013.39	Метод спутниковых геодезических измерений	0.10	Закрепление отсутствует

2. Сведения о характерных точках границ объекта

Обозначение характерных точек границ	Координаты, м		Метод определения координат характерной точки	Средняя квадратическая погрешность положения характерной точки (Mt), м	Описание обозначения точки на местности (при наличии)
	X	Y			
1	2	3	4	5	6
11	518605.72	2232013.88	Метод спутниковых геодезических измерений	0.10	Закрепление отсутствует
12	518605.37	2232013.21	Метод спутниковых геодезических измерений	0.10	Закрепление отсутствует
13	518600.06	2232015.82	Метод спутниковых геодезических измерений	0.10	Закрепление отсутствует
14	518599.32	2232016.19	Метод спутниковых геодезических измерений	0.10	Закрепление отсутствует
15	518598.76	2232015.08	Метод спутниковых геодезических измерений	0.10	Закрепление отсутствует
9	518605.77	2232011.54	Метод спутниковых геодезических измерений	0.10	Закрепление отсутствует

3. Сведения о характерных точках части (частей) границы объекта

Обозначение характерных точек части границы	Координаты, м		Метод определения координат характерной точки	Средняя квадратическая погрешность положения характерной точки (Mt), м	Описание обозначения точки на местности (при наличии)
	X	Y			
1	2	3	4	5	6
-	-	-	-	-	-

Раздел 3

Сведения о местоположении измененных (уточненных) границ объекта

1. Система координат -

2. Сведения о характерных точках границ объекта

Обозначение характерных точек границ	Существующие координаты, м		Измененные (уточненные) координаты, м		Метод определения координат характерной точки	Средняя квадратическая погрешность положения характерной точки (Mt), м	Описание обозначения точки на местности (при наличии)
	X	Y	X	Y			
1	2	3	4	5	6	7	8
-	-	-	-	-	-	-	

3. Сведения о характерных точках части (частей) границы объекта

Обозначение характерных точек части границы	Существующие координаты, м		Измененные (уточненные) координаты, м		Метод определения координат характерной точки	Средняя квадратическая погрешность положения характерной точки (Mt), м	Описание обозначения точки на местности (при наличии)
	X	Y	X	Y			
1	2	3	4	5	6	7	8
-	-	-	-	-	-	-	

Схема расположения границ публичного сервитута

Объект: Реконструкция кабельной линии 0,4 кВ от ТП-5002 до многоквартирного жилого дома по адресу: г. Пермь, ул. Сибирская, 4а
Местоположение: Пермский край, г. Пермь, Ленинский район, ул. Сибирская
Общая площадь земельного участка или части земельного участка, кв.м: **112**
Категория земель: земли населенных пунктов
Кадастровый номер земельного участка: 59:01:4410038:20, 59:01:4410038:3

Обозначение характерных точек границ	Координаты, м (МСК-59 зона 2)		Метод определения координат и Средняя квадратическая погрешность положения характерной точки
	X	Y	
1	518588,90	2231998,59	Метод спутниковых геодезических измерений, 0.10
2	518597,84	2232014,60	Метод спутниковых геодезических измерений, 0.10
3	518597,21	2232014,92	Метод спутниковых геодезических измерений, 0.10
4	518599,35	2232018,78	Метод спутниковых геодезических измерений, 0.10
5	518595,73	2232020,60	Метод спутниковых геодезических измерений, 0.10
6	518594,31	2232017,75	Метод спутниковых геодезических измерений, 0.10
7	518587,10	2232004,59	Метод спутниковых геодезических измерений, 0.10
8	518584,97	2232000,70	Метод спутниковых геодезических измерений, 0.10
1	518588,90	2231998,59	Метод спутниковых геодезических измерений, 0.10
9	518605,77	2232011,54	Метод спутниковых геодезических измерений, 0.10
10	518606,70	2232013,39	Метод спутниковых геодезических измерений, 0.10
11	518605,72	2232013,88	Метод спутниковых геодезических измерений, 0.10
12	518605,37	2232013,21	Метод спутниковых геодезических измерений, 0.10
13	518600,06	2232015,82	Метод спутниковых геодезических измерений, 0.10
14	518599,32	2232016,19	Метод спутниковых геодезических измерений, 0.10
15	518598,76	2232015,08	Метод спутниковых геодезических измерений, 0.10
9	518605,77	2232011,54	Метод спутниковых геодезических измерений, 0.10



Масштаб 1:1000

Условные обозначения:

- граница участка, ранее учтенного в ЕГРН
- проектные границы публичного сервитута
:3 - кадастровый номер земельного участка (объекта капитального строительства)
59:01:4410038 - номер кадастрового квартала
- граница кадастрового квартала
- граница муниципального образования
- граница ранее учтённых в ЕГРН зданий, сооружений
- проектное местоположение инженерного сооружения (кабельная линия 0,4 кВ в траншее)

Текстовое описание местоположения границ населенных пунктов, территориальных зон, особо охраняемых природных территорий, зон с особыми условиями использования территорий

Прохождение границы		Описание прохождения границы
от точки	до точки	
1	**2**	**3**
1	2	-
2	3	-
3	4	-
4	5	-
5	6	-
6	7	-
7	8	-
8	1	-
9	10	-
10	11	-
11	12	-
12	13	-
13	14	-
14	15	-
15	9	-

ОПИСАНИЕ МЕСТОПОЛОЖЕНИЯ ГРАНИЦ

Публичный сервитут внутренних и внешних сетей ВЛ-0,4 кВ базы Осенцы

(наименование объекта, местоположение границ которого описано (далее - объект))

Раздел 1

Сведения об объекте		
№ п/п	Характеристики объекта	Описание характеристик
1	2	3
1	Местоположение объекта	Пермский край, г.Пермь, Индустриальный район, ул.Промышленная, д.80
2	Площадь объекта +/- величина погрешности определения площади (Р+/- Дельта Р)	2307 кв.м ± 10 кв.м
3	Иные характеристики объекта	Публичный сервитут, установлен на основании Распоряжения Управления земельно-имущественных отношений администрации _____ _____, с целью размещения существующего сооружения и его неотъемлемых частей: Внутренние и внешние сети ВП-0,4 кВ, сроком на 49 лет, обладатель ООО «Газпром трансгаз Чайковский», почтовый адрес: Российская Федерация, 617760, Пермский край, г. Чайковский, Приморский бульвар, д.30, электронная почта: 24310@ptg.gazprom.ru, источник официального опубликования: _____

Раздел 2

Сведения о местоположении границ объекта					
1. Система координат МСК-59, зона 2					
2. Сведения о характерных точках границ объекта					
Обозначение характерных точек границ	Координаты, м		Метод определения координат характерной точки	Средняя квадратическая погрешность положения характерной точки (M_t), м	Описание обозначения точки на местности (при наличии)
	X	Y			
1	2	3	4	5	6
1	508849.39	2223968.72	Метод спутниковых геодезических измерений (определений)	0.10	–
2	508849.21	2223969.15	Метод спутниковых геодезических измерений (определений)	0.10	–
3	508842.96	2223974.43	Метод спутниковых геодезических измерений (определений)	0.10	–
4	508843.16	2223975.29	Метод спутниковых геодезических измерений (определений)	0.10	–
5	508842.85	2223976.17	Метод спутниковых геодезических измерений (определений)	0.10	–
6	508826.11	2224012.42	Метод спутниковых геодезических измерений (определений)	0.10	–
7	508858.21	2224051.28	Метод спутниковых геодезических измерений (определений)	0.10	–
8	508887.61	2224085.78	Метод спутниковых геодезических измерений (определений)	0.10	–
9	508887.92	2224087.57	Метод спутниковых геодезических измерений (определений)	0.10	–
10	508887.51	2224088.51	Метод спутниковых геодезических измерений (определений)	0.10	–
11	508886.76	2224089.21	Метод спутниковых геодезических измерений (определений)	0.10	–
12	508872.22	2224094.83	Метод спутниковых геодезических измерений (определений)	0.10	–
13	508868.80	2224090.78	Метод спутниковых геодезических измерений (определений)	0.10	–
14	508881.27	2224086.00	Метод спутниковых геодезических измерений (определений)	0.10	–
15	508854.37	2224054.49	Метод спутниковых геодезических измерений (определений)	0.10	–
16	508821.32	2224014.41	Метод спутниковых геодезических измерений (определений)	0.10	–
17	508798.87	2223988.97	Метод спутниковых геодезических измерений (определений)	0.10	–
18	508780.57	2223972.90	Метод спутниковых геодезических измерений (определений)	0.10	–
19	508766.41	2223985.29	Метод спутниковых геодезических измерений (определений)	0.10	–
20	508732.24	2224086.85	Метод спутниковых геодезических измерений (определений)	0.10	–
21	508729.00	2224139.31	Метод спутниковых геодезических измерений (определений)	0.10	–
22	508745.52	2224161.60	Метод спутниковых геодезических измерений (определений)	0.10	–
23	508765.78	2224188.17	Метод спутниковых геодезических измерений (определений)	0.10	–
24	508766.17	2224189.75	Метод спутниковых геодезических измерений (определений)	0.10	–
25	508765.64	2224191.07	Метод спутниковых геодезических измерений (определений)	0.10	–
26	508764.66	2224191.82	Метод спутниковых геодезических измерений (определений)	0.10	–
27	508763.04	2224191.94	Метод спутниковых геодезических измерений (определений)	0.10	–
28	508761.69	2224191.03	Метод спутниковых геодезических измерений (определений)	0.10	–
29	508741.51	2224164.60	Метод спутниковых геодезических измерений (определений)	0.10	–
30	508724.07	2224140.83	Метод спутниковых геодезических измерений (определений)	0.10	–
31	508727.27	2224086.21	Метод спутниковых	0.10	–

			геодезических измерений (определений)		
32	508761.97	2223982.86	Метод спутниковых геодезических измерений (определений)	0.10	–
33	508762.56	2223982.02	Метод спутниковых геодезических измерений (определений)	0.10	–
34	508778.93	2223967.69	Метод спутниковых геодезических измерений (определений)	0.10	–
35	508780.44	2223967.08	Метод спутниковых геодезических измерений (определений)	0.10	–
36	508782.23	2223967.69	Метод спутниковых геодезических измерений (определений)	0.10	–
37	508802.37	2223985.39	Метод спутниковых геодезических измерений (определений)	0.10	–
38	508822.53	2224008.22	Метод спутниковых геодезических измерений (определений)	0.10	–
39	508838.39	2223973.91	Метод спутниковых геодезических измерений (определений)	0.10	–
40	508839.07	2223973.13	Метод спутниковых геодезических измерений (определений)	0.10	–
41	508839.99	2223972.70	Метод спутниковых геодезических измерений (определений)	0.10	–
42	508840.73	2223972.55	Метод спутниковых геодезических измерений (определений)	0.10	–
43	508841.67	2223972.90	Метод спутниковых геодезических измерений (определений)	0.10	–
44	508848.01	2223967.58	Метод спутниковых геодезических измерений (определений)	0.10	–
45	508847.80	2223968.12	Метод спутниковых геодезических измерений (определений)	0.10	–
1	508849.39	2223968.72	Метод спутниковых геодезических измерений (определений)	0.10	–


3. Сведения о характерных точках части (частей) границы объекта

Обозначение характерных точек части границы	Координаты, м		Метод определения координат характерной точки	Средняя квадратическая погрешность	Описание обозначения точки на
	X	Y			

				положения характерной точки (M_t), м	местности (при наличии)
1	2	3	4	5	6
–	–	–	–	–	–

Раздел 4

План границ объекта

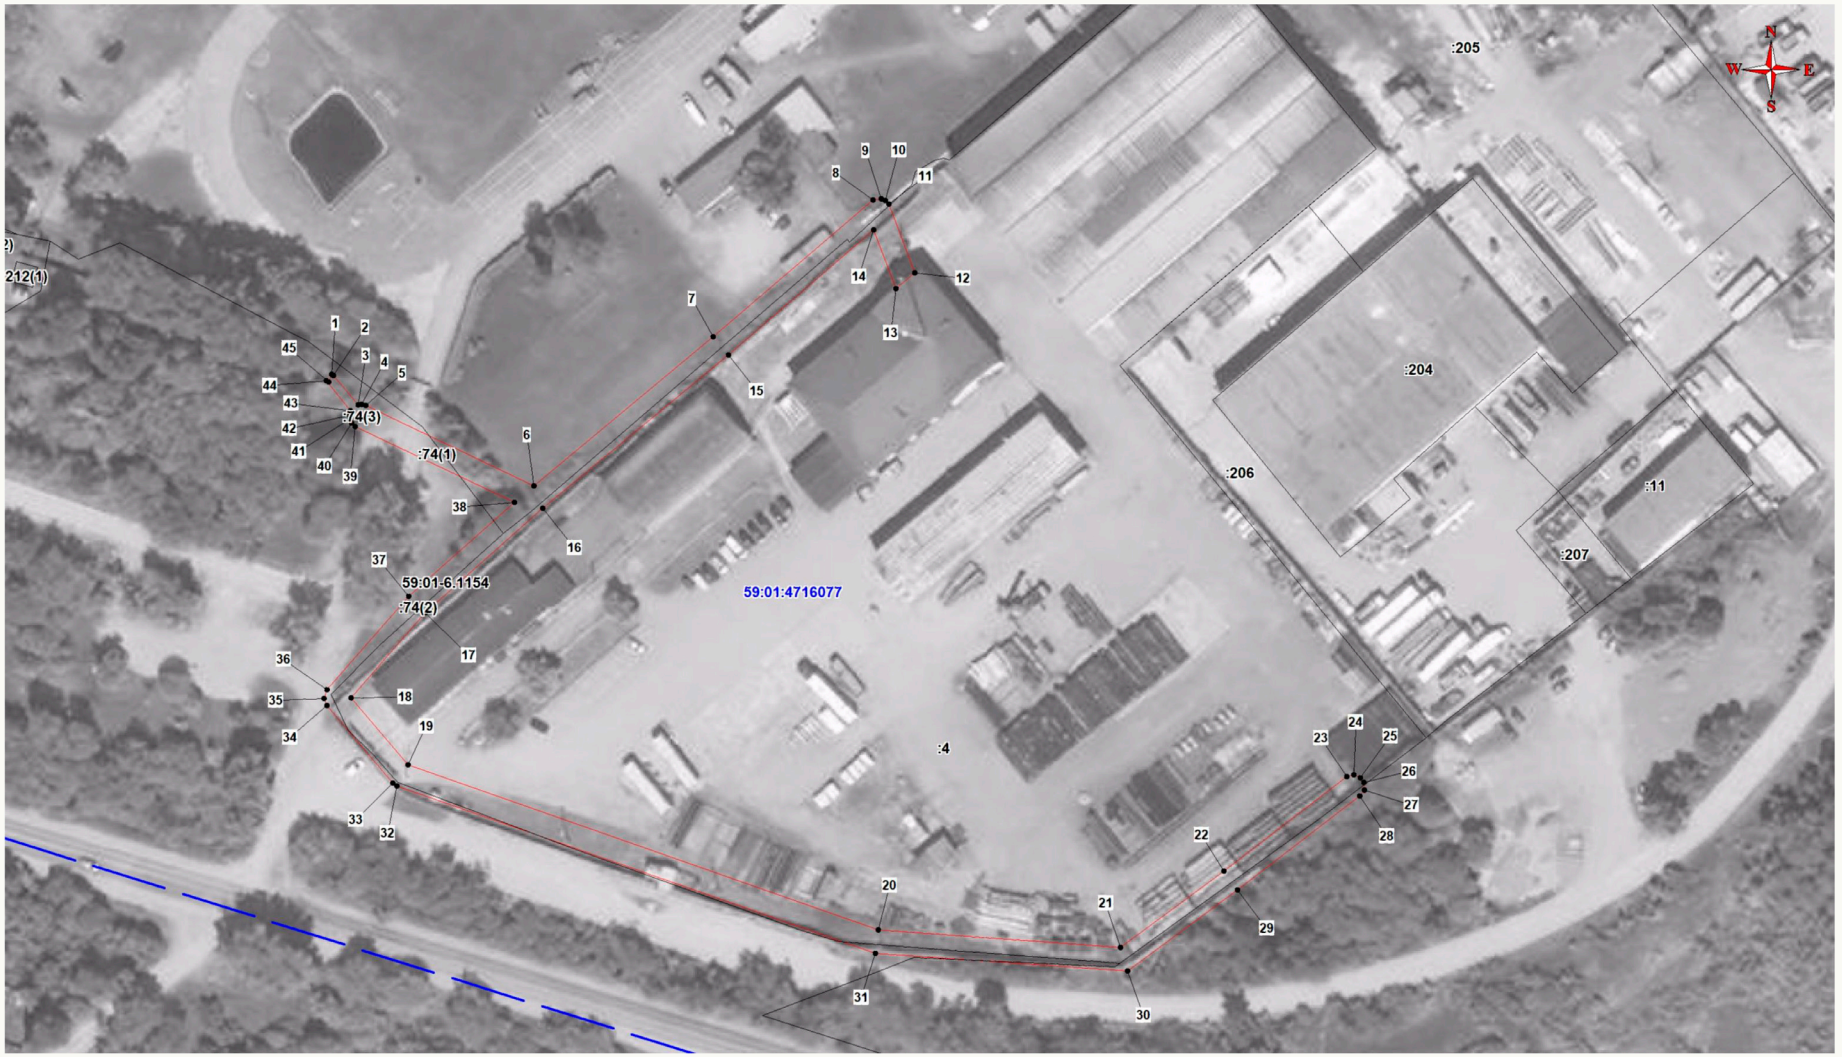

Масштаб 1:1000

Подпись _____ (Широбоков А.Н.) Дата 25.04.2022 г.

Место для оттиска печати (при наличии) лица, составившего описание местоположения границ объекта

ИЗВЕЩЕНИЕ О ПРОВЕДЕНИИ СОБРАНИЯ О СОГЛАСОВАНИИ МЕСТОПОЛОЖЕНИЯ ГРАНИЦЫ ЗЕМЕЛЬНОГО УЧАСТКА

Кадастровым инженером Акманаевой Юлией Дамилевной (почтовый адрес: 614530, Пермский край, Пермский район, с. Фролы, ул. Весенняя, д. 4, кв. 20, akmanaeva.yuliya@mail.ru, тел. 89824447752, номер регистрации в государственном реестре лиц, осуществляющих кадастровую деятельность 9607) выполняются кадастровые работы в отношении земельного участка с кадастровым номером 59:01:4416080:19, расположенного по адресу: Пермский край, г. Пермь, р-н Индустриальный, садоводческий кооператив «Нагорный-2», участок 19. Заказчиком кадастровых работ является Пьянкова Надежда Юрьевна, почтовый адрес: Пермский край, г. Пермь, ул. Пароходная 2-я, дом 4, тел. 89129873083.

Собрание по поводу согласования местоположения границы состоится по адресу: Пермский край, Пермский район, с. Фролы, ул. Весенняя, 8, оф. 4, 28.11.2022 г. в 10 ч.00 мин. С проектом межевого плана земельного участка можно ознакомиться по адресу: Пермский край, Пермский район, с. Фролы, ул. Весенняя, 8, офис 4. Требования о проведении согласования местоположения границ земельных участков на местности принимаются с 26.10.2022 г. по 25.11.2022 г., обоснованные возражения о местоположении границ земельных участков после ознакомления с проектом межевого плана принимаются с 26.10.2022 г. по 25.11.2022 г. по адресу: Пермский край, Пермский район, с. Фролы, ул. Весенняя, 8, офис 4. Смежные земельные участки, с правообладателями которых требуется согласовать местоположение границ: земельные участки, расположенные в границах кадастрового квартала 59:01:4416080 (Пермский край, г. Пермь, Индустриальный р-н, садоводческий кооператив «Нагорный-2»). При проведении согласования местоположения границ при себе необходимо иметь документ, удостоверяющий личность, а также документы о правах на земельный участок (ч. 12 ст. 39, ч. 2 ст. 40 Федерального закона от 24 июля 2007 г. № 221-ФЗ «О кадастровой деятельности»).

Ответственность за достоверность вышеуказанных сведений, а также за необходимость опубликования извещения, соблюдение сроков, установленных Федеральным Законом от 24.07.2007 № 221-ФЗ «О государственном кадастре недвижимости» (в ред. от 30.12.2008 № 311-ФЗ) несет кадастровый инженер, указанный в извещении.