# РАЗДЕЛ ПЕРВЫЙ
# ПРАВОВЫЕ АКТЫ

## ПОСТАНОВЛЕНИЯ АДМИНИСТРАЦИИ ГОРОДА ПЕРМИ

21.10.2022 № 1059
О внесении изменений в приложение к Положению о системе оплаты труда работников муниципального учреждения, уполномоченного решать задачи в области гражданской обороны и защиты населения и территорий от чрезвычайных ситуаций города Перми, утвержденному постановлением администрации города Перми от 30.11.2009 № 914.....5

21.10.2022 № 1060
О внесении изменений в постановление администрации города Перми от 19.06.2012 № 303 «Об установлении расходного обязательства Пермского городского округа по вопросам организации и осуществления мероприятий по гражданской обороне, защите населения и территории городского округа от чрезвычайных ситуаций природного и техногенного характера».....7

24.10.2022 № 1061
О внесении изменений в Порядок определения объема и условий предоставления субсидий на иные цели бюджетным и автономным учреждениям на разработку научно-проектной документации на проведение капитального ремонта и приспособление для современного использования объектов культурного наследия, находящихся в городе Перми, утвержденный постановлением администрации города Перми от 16.12.2020 № 1270.....8

24.10.2022 № 1062
О внесении изменений в Порядок определения объема и условий предоставления бюджетным и автономным учреждениям субсидий на иные цели на организацию и проведение мероприятий в сфере культуры на территории Пермского края, утвержденный постановлением администрации города Перми от 16.09.2021 № 720.....15

24.10.2022 № 1063
О внесении изменений в отдельные правовые акты администрации города Перми в сфере образования.....17

24.10.2022 № 1064
О внесении изменений в постановление администрации города Перми от 19.03.2014 № 185 «Об утверждении Методики расчета и размера показателя для определения объема финансового обеспечения возмещения части затрат частных общеобразовательных организаций, осуществляющих на территории города Перми образовательную деятельность по имеющим государственную аккредитацию основным общеобразовательным программам».....64

24.10.2022 № 1065
О внесении изменений в Порядок определения объема и условий предоставления субсидий на иные цели бюджетным и автономным учреждениям, подведомственным департаменту образования администрации города Перми, на обеспечение работников учреждений бюджетной сферы Пермского края путевками на санаторно-курортное лечение и оздоровление, утвержденный постановлением администрации города Перми от 19.10.2020 № 1031.....68

24.10.2022 № 1066
О внесении изменений в состав городской комиссии по восстановлению прав реабилитированных жертв политических репрессий и увековечению памяти жертв политических репрессий, утвержденный постановлением администрации города Перми от 30.10.2019 № 820 «Об утверждении Положения и состава городской комиссии по восстановлению прав реабилитированных жертв политических репрессий и увековечению памяти жертв политических репрессий».....77

24.10.2022 № 1067
Об утверждении Порядка определения объема и условий предоставления бюджетным и автономным учреждениям субсидий на иные цели на консультативную и информационно-методическую поддержку социально ориентированных некоммерческих организаций при реализации социальных проектов.....77

24.10.2022 № 1068
О внесении изменений в приложение 2 к Порядку определения объема и условий предоставления субсидий на иные цели бюджетным и автономным учреждениям на создание условий для вовлеченности жителей в культурно-зрелищные мероприятия, утвержденному постановлением администрации города Перми от 16.10.2020 № 1028.....86

24.10.2022 № 1069
О внесении изменений в пункт 5.6 Положения о системе оплаты труда работников муниципального учреждения в архивной отрасли, утвержденного постановлением администрации города Перми от 30.10.2009 № 744.....88

24.10.2022 № 1070
О внесении изменений в Перечень муниципальных услуг в соответствии с Федеральным законом от 27 июля 2010 г. № 210-ФЗ «Об организации предоставления государственных и муниципальных услуг», предоставляемых в многофункциональных центрах, утвержденный постановлением администрации города Перми от 26.12.2012 № 105-П.....89

24.10.2022 № 1071
О внесении изменений в приложение 2 к Порядку определения объема и условий предоставления субсидий на иные цели бюджетным и автономным учреждениям на физкультурные и спортивные мероприятия, утвержденному постановлением администрации города Перми от 16.10.2020 № 999.....90

24.10.2022 № 1072
О внесении изменений в приложение 2 к Порядку определения объема и условий предоставления субсидий на иные цели бюджетным и автономным учреждениям на ремонт и приведение в нормативное состояние муниципальных учреждений системы физической культуры и спорта, утвержденному постановлением администрации города Перми от 20.10.2020 № 1062.....92

24.10.2022 № 1073
О внесении изменений в приложение 2 к Порядку определения объема и условий предоставления субсидий на иные цели бюджетным и автономным учреждениям на приведение в нормативное состояние имущественных комплексов образовательных организаций, утвержденному постановлением администрации города Перми от 16.10.2020 № 1015.....96

25.10.2022 № 1074
О внесении изменений в муниципальную программу «Безопасный город», утвержденную постановлением администрации города Перми от 20.10.2021 № 921.....100

25.10.2022 № 1075
О внесении изменений в муниципальную программу «Благоустройство города Перми», утвержденную постановлением администрации города Перми от 20.10.2021 № 914.....107

25.10.2022 № 1076
О внесении изменений в пункт 2 постановления администрации города Перми от 02.09.2011 № 459 «Об установлении расходного обязательства Пермского городского округа по вопросам местного значения в сфере организации обустройства мест массового отдыха населения у воды на территории города Перми».....125

25.10.2022 № 1077
О внесении изменений в постановление администрации города Перми от 19.02.2016 № 117 «Об установлении расходного обязательства Пермского городского округа по вопросам организации и проведения мероприятий в сфере образования города Перми».....126

25.10.2022 № 1078
О внесении изменений в пункт 4.41 Методики расчета нормативных затрат на оказание муниципальных услуг «Спортивная подготовка по олимпийским видам спорта», «Спортивная подготовка по неолимпийским видам спорта», нормативных затрат на содержание муниципального имущества, уплату налогов, утвержденной постановлением администрации города Перми от 25.09.2018 № 632.....132

25.10.2022 № 1079
О внесении изменений в отдельные правовые акты администрации города Перми в сфере культуры.....133

25.10.2022 № 1080
О внесении изменений в приложение 1 к Положению о системе оплаты труда работников муниципальных учреждений в сфере градостроительства, утвержденному постановлением администрации города Перми от 29.12.2011 № 882.....137

25.10.2022 № 1081
О внесении изменений в постановление администрации города Перми от 02.11.2012 № 741 «Об утверждении типовых форм договоров купли-продажи объектов недвижимого муниципального имущества».....139

25.10.2022 № 1082
О внесении изменений в отдельные правовые акты города Перми в сфере финансирования работ по содержанию объектов благоустройства города Перми.....141

## ПРАВОВЫЕ АКТЫ ФУНКЦИОНАЛЬНЫХ ОРГАНОВ АДМИНИСТРАЦИИ ГОРОДА ПЕРМИ

Распоряжение начальника департамента жилищно-коммунального хозяйства администрации города Перми от 20.10.2022 № 059-04-03-68 «О внесении изменений в Перечень многоквартирных домов в городе Перми, формирующих фонд капитального ремонта на специальном счете, владельцем которого является некоммерческая организация «Фонд капитального ремонта общего имущества в многоквартирных домах в Пермском крае», утвержденный распоряжением начальника департамента жилищно-коммунального хозяйства администрации города Перми от 01.04.2022 № 059-04-03-9».....145

Распоряжение начальника департамента жилищно-коммунального хозяйства администрации города Перми от 20.10.2022 № 059-04-03-70 «О внесении изменений в Перечень многоквартирных домов в городе Перми, формирующих фонд капитального ремонта на счете регионального оператора Некоммерческой организации «Фонд капитального ремонта общего имущества в многоквартирных домах в Пермском крае», утвержденный распоряжением начальника департамента жилищно-коммунального хозяйства администрации города Перми от 07.04.2022 № 059-04-03-12».....147

Распоряжение начальника департамента земельных отношений администрации города Перми от 27.05.2022 № 21-01-03-1881 «Об установлении публичного сервитута в отдельных целях».....195

Распоряжение начальника департамента земельных отношений администрации города Перми от 19.09.2022 № 21-01-03-3529 «Об установлении публичного сервитута в отдельных целях».....196

Распоряжение начальника департамента земельных отношений администрации города Перми от 22.09.2022 № 21-01-03-3642 «Об установлении публичного сервитута в отдельных целях».....197

Распоряжение начальника департамента земельных отношений администрации города Перми от 26.09.2022 № 21-01-03-3717 «Об установлении публичного сервитута в отдельных целях».....198

Распоряжение начальника департамента земельных отношений администрации города Перми от 26.09.2022 № 21-01-03-3719 «Об установлении публичного сервитута в отдельных целях».....199

## ПРАВОВЫЕ АКТЫ ТЕРРИТОРИАЛЬНЫХ ОРГАНОВ АДМИНИСТРАЦИИ ГОРОДА ПЕРМИ

Распоряжение главы администрации Индустриального района города Перми от 25.10.2022 № 059-16-01-03-267 «О принудительном демонтаже самовольно установленных (незаконно размещенных) движимых объектов на территории Индустриального района города Перми».....201

## РАЗДЕЛ ВТОРОЙ ОФИЦИАЛЬНАЯ ИНФОРМАЦИЯ

Извещение о проведении 01.12.2022 аукциона на право заключения договоров аренды земельных участков (лоты №№ 1-5).....203

Извещение о проведении 08.12.2022 аукциона по продаже земельного участка и на право заключения договоров аренды земельных участков (лоты №№ 1-6).....236

Извещение о проведении собрания о согласовании местоположения границ земельного участка.....278

Сведения о ходе исполнения бюджета города Перми по состоянию на 01 октября 2022 года.....278

Сведения о численности муниципальных служащих и работников муниципальных учреждений города Перми с указанием фактических расходов на оплату их труда по состоянию на 01 октября 2022 года.....279

Заключение о результатах общественных обсуждений от «24» октября 2022 г. № 22-дпт.....279

Информация о возможном установлении публичных сервитутов в отдельных целях в соответствии со статьей 39.42 Земельного кодекса Российской Федерации.....280

Изменения, которые вносятся в Правила землепользования и застройки города Перми, утвержденные решением Пермской городской Думы от 26 июня 2007 г. № 143.....332

Сообщение о предложениях, поступивших к рассмотрению на заседании Общественного совета по топонимике при Главе города Перми.....333

Информационное сообщение о проведении публичных слушаний по обсуждению проекта решения Пермской городской Думы «О бюджете города Перми на 2023 год и на плановый период 2024 и 2025 годов».....334

Итоговый документ публичных слушаний по обсуждению проекта муниципального правового акта (вопроса).....336

Проект решения Пермской городской Думы «О внесении изменений в Устав города Перми», доработанный с учетом публичных слушаний, проведенных 18.10.2022.....338

Распоряжение Правительства Пермского края от 18.03.2022 № 64-рп «О внесении изменения в приложение к распоряжению Правительства Пермского края от 11 августа 2021 г. № 214-рп «Об изъятии объектов недвижимого имущества для государственных нужд Пермского края».....340

Проект постановления администрации города Перми «Об утверждении Местных нормативов градостроительного проектирования».....342

# АДМИНИСТРАЦИЯ ГОРОДА ПЕРМИ
## ПОСТАНОВЛЕНИЕ

21.10.2022 № 1059

**О внесении изменений в приложение к Положению о системе оплаты труда работников муниципального учреждения, уполномоченного решать задачи в области гражданской обороны и защиты населения и территорий от чрезвычайных ситуаций города Перми, утвержденному постановлением администрации города Перми от 30.11.2009 № 914**

В соответствии с Трудовым кодексом Российской Федерации, Федеральным законом от 06 октября 2003 г. № 131-ФЗ «Об общих принципах организации местного самоуправления в Российской Федерации», Уставом города Перми, решением Пермской городской Думы от 22 сентября 2009 г. № 209 «Об утверждении Положения об оплате труда работников муниципальных учреждений города Перми»
администрация города Перми ПОСТАНОВЛЯЕТ:

1. Внести изменения в приложение к Положению о системе оплаты труда работников муниципального учреждения, уполномоченного решать задачи в области гражданской обороны и защиты населения и территорий от чрезвычайных ситуаций города Перми, утвержденному постановлением администрации города Перми от 30 ноября 2009 г. № 914 (в ред. от 23.12.2011 № 37, от 16.01.2014 № 16, от 25.03.2014 № 192, от 19.12.2014 № 1010, от 16.09.2015 № 646, от 20.11.2015 № 963, от 31.10.2016 № 970, от 05.06.2017 № 445, от 21.12.2018 № 1010, от 14.11.2019 № 901, от 14.05.2021 № 349, от 28.09.2021 № 762, от 28.06.2022 № 545), изложив в редакции согласно приложению к настоящему постановлению.

2. Настоящее постановление вступает в силу с 01 октября 2023 г., но не ранее дня официального опубликования в печатном средстве массовой информации «Официальный бюллетень органов местного самоуправления муниципального образования город Пермь».

3. Управлению по общим вопросам администрации города Перми обеспечить опубликование настоящего постановления в печатном средстве массовой информации «Официальный бюллетень органов местного самоуправления муниципального образования город Пермь».

4. Информационно-аналитическому управлению администрации города Перми обеспечить опубликование (обнародование) настоящего постановления на официальном сайте муниципального образования город Пермь в информационно-телекоммуникационной сети Интернет.

5. Контроль за исполнением настоящего постановления возложить на руководителя аппарата администрации города Перми, исполняющего обязанности заместителя главы администрации города Перми Молоковских А.В.

И.о. Главы города Перми В.Г. Агеев

Приложение
к постановлению администрации
города Перми
от 21.10.2022 № 1059

Таблица 1

**РАЗМЕРЫ**
**должностных окладов работников муниципального учреждения, уполномоченного решать задачи в области гражданской обороны и защиты населения и территорий от чрезвычайных ситуаций города Перми, занимающих должности, включенные в профессиональные квалификационные группы общеотраслевых должностей руководителей, специалистов и служащих, профессий рабочих**

| № | Квалификационные уровни | Наименование должности, профессии | Должностной оклад, руб.* |
|---|---|---|---|
| 1 | 2 | 3 | 4 |
| 1. Профессиональная квалификационная группа «Общеотраслевые профессии рабочих первого уровня» | | | |
| 1.1 | 1 квалификационный уровень | уборщик производственных и служебных помещений | 7 303 |

| 1 | 2 | 3 | 4 |
|---|---|---|---|
| 2. Профессиональная квалификационная группа «Общеотраслевые профессии рабочих второго уровня» | | | |
| 2.1 | 2 квалификационный уровень | водитель автомобиля | 11 685 |
| 3. Профессиональная квалификационная группа «Общеотраслевые должности служащих второго уровня» | | | |
| 3.1 | 4 квалификационный уровень | механик | 12 725 |
| 4. Профессиональная квалификационная группа «Общеотраслевые должности служащих третьего уровня» | | | |
| 4.1 | 3 квалификационный уровень | документовед 1 категории,<br>юрисконсульт 1 категории | 12 725 |
| 4.2 | 4 квалификационный уровень | ведущий программист, ведущий экономист | 14 395 |
| 4.3 | 5 квалификационный уровень | главный специалист | 17 943 |
| 5. Профессиональная квалификационная группа «Общеотраслевые должности служащих четвертого уровня» | | | |
| 5.1 | 1 квалификационный уровень | начальник отдела | 18 358 |
| 6. Профессиональная квалификационная группа должностей работников, осуществляющих деятельность в области гражданской обороны, защиты населения и территорий от чрезвычайных ситуаций природного и техногенного характера, обеспечения пожарной безопасности и безопасности людей на водных объектах «Профессиональная квалификационная группа третьего уровня» | | | |
| 6.1 | 1 квалификационный уровень | оперативный дежурный | 9 858 |
| 7. Профессиональная квалификационная группа «Должности педагогических работников» | | | |
| 7.1 | 3 квалификационный уровень | старший методист, преподаватель | 10 432 |

* С учетом индексации должностных окладов на 6,1 % с 01 октября 2023 г.

Таблица 2

**РАЗМЕРЫ**
**должностных окладов работников муниципального учреждения, уполномоченного решать задачи в области гражданской обороны и защиты населения и территорий от чрезвычайных ситуаций города Перми, занимающих должности, не включенные в профессиональные квалификационные группы**

| № | Наименование должности | Должностной оклад, руб.* |
|---|---|---|
| 1 | Старший оперативный дежурный | 10 639 |
| 2 | Ведущий специалист | 14 395 |
| 3 | Контрактный управляющий | 17 943 |
| 4 | Заместитель начальника по району города Перми | 19 609 |

* С учетом индексации должностных окладов на 6,1 % с 01 октября 2023 г.

Таблица 3

**РАЗМЕРЫ**
**должностных окладов начальника муниципального учреждения, заместителя начальника муниципального учреждения, уполномоченного решать задачи в области гражданской обороны и защиты населения и территорий от чрезвычайных ситуаций города Перми, занимающих должности, не включенные в профессиональные квалификационные группы**

| № | Наименование должности | Должностной оклад, руб.* |
|---|---|---|
| 1 | Начальник | 39 276 |
| 2 | Заместитель начальника | 35 349 |

* С учетом индексации должностных окладов на 6,1 % с 01 октября 2023 г.

# АДМИНИСТРАЦИЯ ГОРОДА ПЕРМИ
## ПОСТАНОВЛЕНИЕ

21.10.2022 № 1060

**О внесении изменений в постановление администрации города Перми от 19.06.2012 № 303 «Об установлении расходного обязательства Пермского городского округа по вопросам организации и осуществления мероприятий по гражданской обороне, защите населения и территории городского округа от чрезвычайных ситуаций природного и техногенного характера»**

В соответствии с Бюджетным кодексом Российской Федерации, Федеральным законом от 06 октября 2003 г. № 131-ФЗ «Об общих принципах организации местного самоуправления в Российской Федерации», Уставом города Перми, решением Пермской городской Думы от 28 августа 2007 г. № 185 «Об утверждении Положения о бюджете и бюджетном процессе в городе Перми», в целях актуализации правовых актов администрации города Перми
администрация города Перми ПОСТАНОВЛЯЕТ:

1. Внести в постановление администрации города Перми от 19 июня 2012 г. № 303 «Об установлении расходного обязательства Пермского городского округа по вопросам организации и осуществления мероприятий по гражданской обороне, защите населения и территории городского округа от чрезвычайных ситуаций природного и техногенного характера» (в ред. от 23.09.2016 № 731) следующие изменения:

1.1. в абзаце десятом пункта 2 слово «обучения» заменить словом «подготовки»;

1.2. дополнить пунктом $4^1$ следующего содержания:

«$4^1$. Установить, что расчет объема финансового обеспечения на исполнение расходного обязательства, установленного пунктом 1 настоящего постановления, определяется плановым методом.».

2. Настоящее постановление вступает в силу со дня официального опубликования в печатном средстве массовой информации «Официальный бюллетень органов местного самоуправления муниципального образования город Пермь».

3. Управлению по общим вопросам администрации города Перми обеспечить опубликование настоящего постановления в печатном средстве массовой информации «Официальный бюллетень органов местного самоуправления муниципального образования город Пермь».

4. Информационно-аналитическому управлению администрации города Перми обеспечить опубликование (обнародование) настоящего постановления на официальном сайте муниципального образования город Пермь в информационно-телекоммуникационной сети Интернет.

5. Контроль за исполнением настоящего постановления возложить на руководителя аппарата администрации города Перми, исполняющего обязанности заместителя главы администрации города Перми Молоковских А.В.

И.о. Главы города Перми В.Г. Агеев

# АДМИНИСТРАЦИЯ ГОРОДА ПЕРМИ
## ПОСТАНОВЛЕНИЕ

24.10.2022 № 1061

**О внесении изменений в Порядок определения объема и условий предоставления субсидий на иные цели бюджетным и автономным учреждениям на разработку научно-проектной документации на проведение капитального ремонта и приспособление для современного использования объектов культурного наследия, находящихся в городе Перми, утвержденный постановлением администрации города Перми от 16.12.2020 № 1270**

В соответствии с абзацем вторым пункта 1 статьи 78.1 Бюджетного кодекса Российской Федерации, постановлением Правительства Российской Федерации от 22 февраля 2020 г. № 203 «Об общих требованиях к нормативным правовым актам и муниципальным правовым актам, устанавливающим порядок определения объема и условия предоставления бюджетным и автономным учреждениям субсидий на иные цели»
администрация города Перми ПОСТАНОВЛЯЕТ:

1. Внести в Порядок определения объема и условий предоставления субсидий на иные цели бюджетным и автономным учреждениям на разработку научно-проектной документации на проведение капитального ремонта и приспособление для современного использования объектов культурного наследия, находящихся в городе Перми, утвержденный постановлением администрации города Перми от 16 декабря 2020 г. № 1270, следующие изменения:

1.1. пункты 1.2-1.4 изложить в следующей редакции:

«1.2. Получателем субсидий на иные цели является муниципальное автономное учреждение культуры «Пермский городской дворец культуры имени А.Г. Солдатова».

1.3. Целью предоставления субсидий на иные цели является сохранение и приспособление объекта культурного наследия к современному использованию в рамках выполнения мероприятий муниципальной программы «Культура города Перми».

1.4. Субсидии на иные цели предоставляются Учреждению в пределах бюджетных ассигнований на 2023 год, утвержденных Законом Пермского края о бюджете Пермского края и решением Пермской городской Думы о бюджете города Перми, в рамках выполнения мероприятий муниципальной программы «Культура города Перми».»;

1.2. абзац первый пункта 2.1 изложить в следующей редакции:

«2.1. Для получения субсидий на иные цели Учреждение направляет в Департамент:»;

1.3. абзац первый пункта 2.3 изложить в следующей редакции:

«2.3. Требования, которым Учреждение должно соответствовать на 01 число месяца, предшествующего месяцу, в котором принимается решение о предоставлении субсидий на иные цели:»;

1.4. пункт 2.6 изложить в следующей редакции:

«2.6. Размер субсидий на иные цели на 2023 год установлен в приложении 1 к настоящему Порядку.»;

1.5. абзац второй пункта 2.7 изложить в следующей редакции:

«Заключение Соглашения на 2023 год осуществляется Департаментом не позднее 10 рабочих дней со дня перечисления межбюджетных трансфертов из бюджета Пермского края в бюджет города Перми.»;

1.6. пункт 2.10 изложить в следующей редакции:

«2.10. Субсидии на иные цели перечисляются Учреждению в сроки, установленные Соглашением. Периодичность перечисления субсидий на иные цели – в течение года с учетом срока предоставления межбюджетных трансфертов.»;

1.7. пункт 2.13 изложить в следующей редакции:

«2.13. Результатом предоставления субсидий на иные цели является количество разработанной научно-проектной документации на проведение капитального ремонта в рамках выполнения мероприятий муниципальной программы «Культура города Перми». План мероприятий по достижению результата предоставления субсидий на иные цели устанавливается Соглашением.»;

1.8. пункт 3.1 изложить в следующей редакции:

«3.1. Учреждение представляет в Департамент в установленные настоящим Порядком сроки следующую отчетность (далее – Отчеты):

отчет о достижении результата предоставления субсидий на иные цели по форме согласно приложению 3 к настоящему Порядку ежегодно не позднее 10 января года, следующего за отчетным;

отчет об осуществлении расходов, источником финансового обеспечения которых являются субсидии на иные цели, по форме согласно приложению 4 к настоящему Порядку ежеквартально нарастающим итогом в следующие сроки:

за 1, 2, 3 кварталы – не позднее 05 числа месяца, следующего за отчетным кварталом;

за 4 квартал (годовой отчет) – не позднее 10 января года, следующего за отчетным;

отчет о реализации плана мероприятий по достижению результата предоставления субсидий на иные цели согласно приложению 5 к настоящему Порядку ежегодно не позднее 10 января года, следующего за отчетным.»;

1.9. пункт 3.2 признать утратившим силу;

1.10. пункт 4.3 изложить в следующей редакции:

«4.3. В случае несоблюдения Учреждениями целей и условий, установленных при предоставлении субсидий на иные цели, выявленного по результатам проверок, проведенных Департаментом и уполномоченным органом муниципального финансового контроля, данные средства подлежат возврату в бюджет города Перми в следующие сроки:

на основании требования Департамента – в течение 30 календарных дней со дня получения Учреждением соответствующего требования;

на основании представления и (или) предписания уполномоченного органа муниципального финансового контроля – в срок, установленный в соответствии с бюджетным законодательством Российской Федерации.

В случае невыполнения Учреждениями требования о возврате субсидий на иные цели Департамент обеспечивает взыскание субсидий на иные цели в судебном порядке в соответствии с действующим законодательством.»;

1.11. пункт 4.5 изложить в следующей редакции:

«4.5. Остатки субсидий на иные цели, предоставленные за счет средств города Перми, по состоянию на 01 января очередного финансового года, не использованные в текущем финансовом году, подлежат перечислению в доход бюджета города Перми не позднее первых 4 рабочих дней очередного финансового года.

Остатки субсидий на иные цели, предоставленные за счет средств города Перми и перечисленные Учреждением в доход бюджета города Перми, возвращаются Учреждению в очередном финансовом году при наличии потребности в направлении их на те же цели на основании запроса Учреждения в соответствии с решением Департамента, оформленным приказом начальника Департамента.

Решение о возврате остатков субсидий на иные цели, предоставленных за счет средств города Перми, принимается Департаментом по итогам рассмотрения запроса Учреждения, представленного в Департамент в течение 20 рабочих дней и отражающего причины образования неиспользованных остатков и необходимости их использования в текущем финансовом году, с приложением документов (копий документов), подтверждающих наличие и объем неисполненных обязательств, принятых до начала текущего финансового года либо подлежащих принятию в текущем финансовом году.

Департамент принимает решение о возврате остатков субсидий на иные цели, предоставленных за счет средств города Перми, в течение 30 рабочих дней с даты поступления указанной в абзаце третьем настоящего пункта информации, но не позднее 20 мая текущего года.

В случае если Учреждением не обоснована потребность в направлении остатков субсидий на иные цели, предоставленных за счет средств города Перми, они считаются неподтвержденными и не подлежат возврату Учреждению.

В случае если неиспользованные остатки субсидий на иные цели, предоставленных за счет средств города Перми, не перечислены Учреждением в доход бюджета города Перми в сроки, установленные абзацем первым настоящего пункта, они подлежат взысканию в установленном порядке.

Неиспользованные остатки субсидий на иные цели, предоставленные из бюджета Пермского края, в отношении которых не принято решение о направлении их на те же цели в текущем финансовом году, подлежат возврату в бюджет города Перми с последующим возвратом в установленном порядке в бюджет Пермского края не позднее первых 15 рабочих дней текущего финансового года.»;

1.12. приложение 2 изложить в редакции согласно приложению 1 к настоящему постановлению;

1.13. приложение 3 изложить в редакции согласно приложению 2 к настоящему постановлению;

1.14. приложение 4 изложить в редакции согласно приложению 3 к настоящему постановлению;

1.15. дополнить приложением 5 согласно приложению 4 к настоящему постановлению.

2. Настоящее постановление вступает в силу с 01 января 2023 г., но не ранее дня официального опубликования в печатном средстве массовой информации «Официальный бюллетень органов местного самоуправления муниципального образования город Пермь».

3. Управлению по общим вопросам администрации города Перми обеспечить опубликование настоящего постановления в печатном средстве массовой информации «Официальный бюллетень органов местного самоуправления муниципального образования город Пермь».

4. Информационно-аналитическому управлению администрации города Перми обеспечить опубликование (обнародование) настоящего постановления на официальном сайте муниципального образования город Пермь в информационно-телекоммуникационной сети Интернет.

5. Контроль за исполнением настоящего постановления возложить на заместителя главы администрации города Перми Грибанова А.А.

Глава города Перми А.Н. Дёмкин

Приложение 1
к постановлению администрации
города Перми
от 24.10.2022 № 1061

**РАЗМЕР СУБСИДИЙ**
**на иные цели на разработку научно-проектной документации на проведение капитального ремонта и приспособление для современного использования объектов культурного наследия, находящихся в городе Перми на 2023 год**

| № | Получатели субсидий на иные цели, адрес | Источник финансирования | Размер субсидий на иные цели, руб. |
|---|---|---|---|
| | | | 2023 год |
| 1 | 2 | 3 | 4 |
| 1 | Муниципальное автономное учреждение культуры «Пермский городской дворец культуры имени А.Г. Солдатова» (Комсомольский проспект, 79) | бюджет города Перми | 21 500 000,00 |
| | | бюджет Пермского края | 21 500 000,00 |
| Итого | | | 43 000 000,00 |

Приложение 2
к постановлению администрации
города Перми
от 24.10.2022 № 1061

**ОТЧЕТ**
**о достижении результата предоставления субсидий на иные цели**

_____
(наименование учреждения)
**по состоянию на _____ 20__года**

1. Информация о достижении значений результатов предоставления субсидий на иные цели и обязательствах, принятых в целях их достижения

| Направление расходов | | Результат предоставления субсидий на иные цели | Единица измерения | | Код строки | Плановые значения | | Размер субсидий на иные цели, предусмотренный Соглашением | Фактически достигнутые значения | | | | | | Объем обязательств, принятых в целях достижения результатов предоставления субсидий на иные цели | | Неиспользованный объем финансового обеспечения (гр. 9 - гр. 16) |
|---|---|---|---|---|---|---|---|---|---|---|---|---|---|---|---|---|---|
| | | | | | | | | | на отчетную дату | | отклонение от планового значения | | причина отклонения | | | | |
| наименование | код по БК | | наименование | код по ОКЕИ | | с даты заключения Соглашения[1] | из них с начала текущего финансового года | | с даты заключения Соглашения | из них с начала текущего финансового года | в абсолютных величинах (гр.7 – гр. 10) | в процентах (гр. 12 / гр. 7 × 100 %) | код | наименование | обязательств | денежных обязательств | |
| 1 | 2 | 3 | 4 | 5 | 6 | 7 | 8 | 9 | 10 | 11 | 12 | 13 | 14 | 15 | 16 | 17 | 18 |
| | | | | | 0100 | | | | | | | | | | | | |
| | | в том числе: | | | | | | | | | | | | | | | |
| | | | | | | | | | | | | | | | | | |
| | | | | | 0200 | | | | | | | | | | | | |
| | | в том числе: | | | | | | | | | | | | | | | |
| | | | | | | | | | | | | | | | | | |
| Всего | | | | | | | | | Всего | | | | | | | | |

2. Сведения о принятии отчета о достижении значений результатов предоставления субсидий на иные цели

| Наименование показателя | Код по бюджетной классификации местного бюджета | КОСГУ | Сумма | |
|---|---|---|---|---|
| | | | с начала заключения Соглашения | из них с начала текущего финансового года |
| 1 | 2 | 3 | 4 | 5 |
| Объем субсидий на иные цели, направленных на достижение результатов | | | | |
| | | | | |
| Объем субсидий на иные цели, потребность в которых не подтверждена | | | | |
| | | | | |
| Объем субсидий на иные цели, подлежащих возврату в бюджет | | | | |
| Сумма штрафных санкций (пени), подлежащих перечислению в бюджет | | | | |

Руководитель (уполномоченное лицо) _____ (должность) _____ (подпись) _____ (расшифровка подписи)

Исполнитель _____ (должность) _____ (фамилия, инициалы) _____ (телефон)

«____» _____ 20 ____г.

Приложение 3
к постановлению администрации
города Перми
от 24.10.2022 № 1061

**ОТЧЕТ**
**об осуществлении расходов, источником финансового обеспечения которых являются субсидии на иные цели**

_____
(наименование учреждения)

**по состоянию на _____20___года**

Ежеквартальная форма представляется нарастающим итогом с начала года.

| Субсидии на иные цели | | Код по бюджетной классификации Российской Федерации | Остаток субсидий на иные цели на начало текущего финансового года | | Поступления | | | Выплаты | | Остаток субсидий на иные цели на конец отчетного периода | | |
|---|---|---|---|---|---|---|---|---|---|---|---|---|
| наименование | код | | всего | из них, разрешенный к использованию | всего, в том числе | из местного бюджета | возврат дебиторской задолженности прошлых лет | всего | из них: возвращено в местный бюджет | всего | в том числе | |
| | | | | | | | | | | | требуется в направлении на те же цели | подлежит возврату |
| 1 | 2 | 3 | 4 | 5 | 6 | 7 | 8 | 9 | 10 | 11 | 12 | 13 |
| | | | | | | | | | | | | |
| в том числе за счет средств бюджета Пермского края | | | | | | | | | | | | |
| в том числе за счет средств бюджета города Перми | | | | | | | | | | | | |

Согласовано:

Директор муниципального казенного учреждения
«Центр бухгалтерского учета и отчетности в сфере
культуры и молодежной политики» города Перми _____ _____ «__» ____20____ г.
(подпись) (Ф.И.О.)
М.П.

Руководитель учреждения _____ _____ «__» _____ 20__ г.
М.П. (подпись) (Ф.И.О.)

Приложение 4
к постановлению администрации
города Перми
от 24.10.2022 № 1061

**ОТЧЕТ**
**о реализации плана мероприятий по достижению результата предоставления субсидий на иные цели**

_____
(наименование учреждения)
**по состоянию на _____ 20__года**

| Наименование результата | Наименование мероприятия | Единица измерения | | Плановое значение | Фактически достигнутое значение на конец отчетного периода | Дата достижения | | Причина отклонений |
|---|---|---|---|---|---|---|---|---|
| | | наименование | код по ОКЕИ | | | плановая (дд.мм.гггг) | фактическая (дд.мм.гггг) | |
| 1 | 2 | 3 | 4 | 5 | 6 | 7 | 8 | 9 |
| | | | | | | | | |
| | | | | | | | | |
| | | | | | | | | |

Руководитель (уполномоченное лицо) _____ (должность) _____ (подпись) _____ (расшифровка подписи)

Исполнитель

_____ (должность) _____ (фамилия, инициалы) _____ (телефон)

«____» _____ 20 ____г.

# АДМИНИСТРАЦИЯ ГОРОДА ПЕРМИ
## ПОСТАНОВЛЕНИЕ

24.10.2022 № 1062

**О внесении изменений в Порядок определения объема и условий предоставления бюджетным и автономным учреждениям субсидий на иные цели на организацию и проведение мероприятий в сфере культуры на территории Пермского края, утвержденный постановлением администрации города Перми от 16.09.2021 № 720**

В соответствии с абзацем вторым пункта 1 статьи 78.1 Бюджетного кодекса Российской Федерации, постановлением Правительства Российской Федерации от 22 февраля 2020 г. № 203 «Об общих требованиях к нормативным правовым актам и муниципальным правовым актам, устанавливающим порядок определения объема и условия предоставления бюджетным и автономным учреждениям субсидий на иные цели»
администрация города Перми ПОСТАНОВЛЯЕТ:

1. Внести в Порядок определения объема и условий предоставления бюджетным и автономным учреждениям субсидий на иные цели на организацию и проведение мероприятий в сфере культуры на территории Пермского края, утвержденный постановлением администрации города Перми от 16 сентября 2021 г. № 720 (в ред. от 18.10.2021 № 883, от 19.04.2022 № 294, от 20.06.2022 № 492, от 11.07.2022 № 589, от 04.10.2022 № 900), следующие изменения:

1.1. абзац третий пункта 2.7 признать утратившим силу;

1.2. приложение 2 изложить в редакции согласно приложению к настоящему постановлению.

2. Настоящее постановление вступает в силу с 01 января 2023 г., но не ранее дня официального опубликования в печатном средстве массовой информации «Официальный бюллетень органов местного самоуправления муниципального образования город Пермь».

3. Управлению по общим вопросам администрации города Перми обеспечить опубликование настоящего постановления в печатном средстве массовой информации «Официальный бюллетень органов местного самоуправления муниципального образования город Пермь».

4. Информационно-аналитическому управлению администрации города Перми обеспечить опубликование (обнародование) настоящего постановления на официальном сайте муниципального образования город Пермь в информационно-телекоммуникационной сети Интернет.

5. Контроль за исполнением настоящего постановления возложить на заместителя главы администрации города Перми Грибанова А.А.

Глава города Перми А.Н. Дёмкин

Приложение
к постановлению администрации
города Перми
от 24.10.2022 № 1062

**РАЗМЕР СУБСИДИЙ**
**на иные цели на организацию и проведение мероприятий в сфере культуры на территории города Перми**
**на 2023 год и плановый период 2024 и 2025 годов**

| № | Получатели субсидий на иные цели, адрес | Расчетные показатели | | | | | |
|---|---|---|---|---|---|---|---|
| | | 2023 | | 2024 | | 2025 | |
| | | за счет средств бюджета Пермского края | за счет средств бюджета города Перми | за счет средств бюджета Пермского края | за счет средств бюджета города Перми | за счет средств бюджета Пермского края | за счет средств бюджета города Перми |
| 1 | 2 | 3 | 4 | 5 | 6 | 7 | 8 |
| 1 | МБУК «Пермская дирекция по организации городских культурно-массовых мероприятий» (ул. Монастырская, 95а) | 40 000 000,0 | 0,0 | 40 000 000,0 | 0,0 | 40 000 000,0 | 0,0 |
| 2 | МБУК «Театр «У Моста» (ул. Куйбышева, 11) | 0,0 | 0,0 | 6 500 000,0 | 6 500,0 | 0,0 | 0,0 |
| Итого | | 40 000 000,0 | 0,0 | 46 500 000,0 | 6 500,0 | 40 000 000,0 | 0,0 |

# АДМИНИСТРАЦИЯ ГОРОДА ПЕРМИ
## ПОСТАНОВЛЕНИЕ

24.10.2022 № 1063

**О внесении изменений в отдельные правовые акты администрации города Перми в сфере образования**

В целях актуализации нормативной правовой базы администрации города Перми
администрация города Перми ПОСТАНОВЛЯЕТ:

1. Внести изменения в Методику расчета нормативных затрат на оказание муниципальных услуг «Спортивная подготовка по олимпийским видам спорта» и «Спортивная подготовка по неолимпийским видам спорта» в учреждениях, подведомственных департаменту образования администрации города Перми», утвержденную постановлением администрации города Перми от 07 апреля 2017 г. № 261 (в ред. от 30.08.2017 № 666, от 06.10.2017 № 808, от 19.09.2018 № 617, от 19.10.2018 № 768, от 02.10.2019 № 624, от 19.08.2020 № 717, от 27.04.2021 № 308, от 27.07.2021 № 554, от 03.09.2021 № 674), изложив абзацы шестой, седьмой пункта 1.3 в следующей редакции:

«спортивная подготовка по олимпийским видам спорта: велосипедный спорт;

спортивная подготовка по неолимпийским видам спорта: мотоциклетный спорт, парашютный спорт.».

2. Внести изменения в размер нормативных затрат на оказание муниципальных услуг «Спортивная подготовка по олимпийским видам спорта» и «Спортивная подготовка по неолимпийским видам спорта» в учреждениях, подведомственных департаменту образования администрации города Перми, на 2022 год и плановый период 2023 и 2024 годов, утвержденный постановлением администрации города Перми 06 октября 2021 г. № 807, изложив в редакции согласно приложению 1 к настоящему постановлению.

3. Внести изменения в значения натуральных норм, используемых при определении базовых нормативов затрат на оказание муниципальных услуг «Спортивная подготовка по олимпийским видам спорта» и «Спортивная подготовка по неолимпийским видам спорта» в учреждениях, подведомственных департаменту образования администрации города Перми, утвержденные постановлением администрации города Перми 06 октября 2021 г. № 807, изложив в редакции согласно приложению 2 к настоящему постановлению.

4. Настоящее постановление вступает в силу со дня официального опубликования в печатном средстве массовой информации «Официальный бюллетень органов местного самоуправления муниципального образования город Пермь».

5. Управлению по общим вопросам администрации города Перми обеспечить опубликование настоящего постановления в печатном средстве массовой информации «Официальный бюллетень органов местного самоуправления муниципального образования город Пермь».

6. Информационно-аналитическому управлению администрации города Перми обеспечить опубликование (обнародование) настоящего постановления на официальном сайте муниципального образования город Пермь в информационно-телекоммуникационной сети Интернет.

7. Контроль за исполнением настоящего постановления возложить на заместителя главы администрации города Перми Грибанова А.А.

Глава города Перми А.Н. Дёмкин

Приложение 1
к постановлению администрации
города Перми
от 24.10.2022 № 1063

**РАЗМЕР**
**нормативных затрат на оказание муниципальных услуг «Спортивная подготовка по олимпийским видам спорта» и «Спортивная подготовка по неолимпийским видам спорта» в учреждениях, подведомственных департаменту образования администрации города Перми, на 2022 год и плановый период 2023 и 2024 годов**

**I. Спортивная подготовка по олимпийским видам спорта, этап начальной подготовки: велосипедный спорт**

| Направления затрат | Размер, руб. |
|---|---|
| 1 | 2 |
| 2022 год | |
| Базовый норматив затрат на оказание муниципальной услуги, в том числе: | 17 908,74 |
| базовый норматив затрат, непосредственно связанных с оказанием муниципальной услуги, в том числе: | 9 993,48 |
| затраты на оплату труда работников, непосредственно связанных с оказанием муниципальной услуги, и начисления на выплаты по оплате труда работников, непосредственно связанных с оказанием муниципальной услуги, включая страховые взносы в Пенсионный фонд Российской Федерации, Фонд социального страхования Российской Федерации и Федеральный фонд обязательного медицинского страхования, страховые взносы на обязательное социальное страхование от несчастных случаев на производстве и профессиональных заболеваний, в соответствии с трудовым законодательством Российской Федерации и иными нормативными правовыми актами, содержащими нормы трудового права | 9 850,28 |
| иные затраты, непосредственно связанные с оказанием муниципальной услуги, в том числе: | 143,20 |
| затраты на оплату коммунальных услуг | 120,36 |
| затраты на содержание объектов недвижимого имущества | 22,84 |
| базовый норматив затрат на общехозяйственные нужды на оказание муниципальной услуги, в том числе: | 7 915,26 |
| затраты на оплату труда работников, которые не принимают непосредственного участия в оказании муниципальной услуги, и начисления на выплаты по оплате труда работников, которые не принимают непосредственного участия в оказании муниципальной услуги | 653,62 |
| затраты на коммунальные услуги | 269,36 |
| затраты на содержание объектов недвижимого имущества | 112,11 |
| затраты на приобретение услуг связи | 31,32 |
| затраты на прочие общехозяйственные нужды | 6 848,85 |
| 2023 год | |
| Базовый норматив затрат на оказание муниципальной услуги, в том числе: | 17 908,74 |
| базовый норматив затрат, непосредственно связанных с оказанием муниципальной услуги, в том числе: | 9 993,48 |
| затраты на оплату труда работников, непосредственно связанных с оказанием муниципальной услуги, и начисления на выплаты по оплате труда работников, непосредственно связанных с оказанием муниципальной услуги, включая страховые взносы в Пенсионный фонд Российской Федерации, Фонд социального страхования Российской Федерации и Федеральный фонд обязательного медицинского страхования, страховые взносы на обязательное социальное страхование от несчастных случаев на производстве и профессиональных заболеваний, в соответствии с трудовым законодательством Российской Федерации и иными нормативными правовыми актами, содержащими нормы трудового права | 9 850,28 |
| иные затраты, непосредственно связанные с оказанием муниципальной услуги, в том числе: | 143,20 |
| затраты на оплату коммунальных услуг | 120,36 |

| 1 | 2 |
|---|---|
| затраты на содержание объектов недвижимого имущества | 22,84 |
| базовый норматив затрат на общехозяйственные нужды на оказание муниципальной услуги, в том числе: | 7 915,26 |
| затраты на оплату труда работников, которые не принимают непосредственного участия в оказании муниципальной услуги, и начисления на выплаты по оплате труда работников, которые не принимают непосредственного участия в оказании муниципальной услуги | 653,62 |
| затраты на коммунальные услуги | 269,36 |
| затраты на содержание объектов недвижимого имущества | 112,11 |
| затраты на приобретение услуг связи | 31,32 |
| затраты на прочие общехозяйственные нужды | 6 848,85 |
| 2024 год | |
| Базовый норматив затрат на оказание муниципальной услуги, в том числе: | 17 908,74 |
| базовый норматив затрат, непосредственно связанных с оказанием муниципальной услуги, в том числе: | 9 993,48 |
| затраты на оплату труда работников, непосредственно связанных с оказанием муниципальной услуги, и начисления на выплаты по оплате труда работников, непосредственно связанных с оказанием муниципальной услуги, включая страховые взносы в Пенсионный фонд Российской Федерации, Фонд социального страхования Российской Федерации и Федеральный фонд обязательного медицинского страхования, страховые взносы на обязательное социальное страхование от несчастных случаев на производстве и профессиональных заболеваний, в соответствии с трудовым законодательством Российской Федерации и иными нормативными правовыми актами, содержащими нормы трудового права | 9 850,28 |
| иные затраты, непосредственно связанные с оказанием муниципальной услуги, в том числе: | 143,20 |
| затраты на оплату коммунальных услуг | 120,36 |
| затраты на содержание объектов недвижимого имущества | 22,84 |
| базовый норматив затрат на общехозяйственные нужды на оказание муниципальной услуги, в том числе: | 7 915,26 |
| затраты на оплату труда работников, которые не принимают непосредственного участия в оказании муниципальной услуги, и начисления на выплаты по оплате труда работников, которые не принимают непосредственного участия в оказании муниципальной услуги | 653,62 |
| затраты на коммунальные услуги | 269,36 |
| затраты на содержание объектов недвижимого имущества | 112,11 |
| затраты на приобретение услуг связи | 31,32 |
| затраты на прочие общехозяйственные нужды | 6 848,85 |

**II. Спортивная подготовка по олимпийским видам спорта, тренировочный этап (этап спортивной специализации): велосипедный спорт**

| Направления затрат | Размер, руб. |
|---|---|
| 1 | 2 |
| 2022 год | |
| Базовый норматив затрат на оказание муниципальной услуги, в том числе: | 38 764,01 |
| базовый норматив затрат, непосредственно связанных с оказанием муниципальной услуги, в том числе: | 17 873,75 |
| затраты на оплату труда работников, непосредственно связанных с оказанием муниципальной услуги, и начисления на выплаты по оплате труда работников, непосредственно связанных с оказанием муниципальной услуги, включая страховые взносы в Пенсионный фонд Российской Федерации, Фонд социального страхования Российской Федерации и Федеральный фонд обязательного медицинского страхования, страховые взносы на обязательное социальное страхование от несчастных случаев на производстве и профессиональных заболеваний, в соответствии с трудовым законодательством Российской Федерации и иными нормативными правовыми актами, содержащими нормы трудового права | 17 730,55 |

| 1 | 2 |
|---|---|
| иные затраты, непосредственно связанные с оказанием муниципальной услуги, в том числе: | 143,20 |
| затраты на оплату коммунальных услуг | 120,36 |
| затраты на содержание объектов недвижимого имущества | 22,84 |
| базовый норматив затрат на общехозяйственные нужды на оказание муниципальной услуги, в том числе: | 20 890,26 |
| затраты на оплату труда работников, которые не принимают непосредственного участия в оказании муниципальной услуги, и начисления на выплаты по оплате труда работников, которые не принимают непосредственного участия в оказании муниципальной услуги | 653,62 |
| затраты на коммунальные услуги | 269,36 |
| затраты на содержание объектов недвижимого имущества | 112,11 |
| затраты на приобретение услуг связи | 31,32 |
| затраты на прочие общехозяйственные нужды | 19 823,85 |
| 2023 год | |
| Базовый норматив затрат на оказание муниципальной услуги, в том числе: | 38 764,01 |
| базовый норматив затрат, непосредственно связанных с оказанием муниципальной услуги, в том числе: | 17 873,75 |
| затраты на оплату труда работников, непосредственно связанных с оказанием муниципальной услуги, и начисления на выплаты по оплате труда работников, непосредственно связанных с оказанием муниципальной услуги, включая страховые взносы в Пенсионный фонд Российской Федерации, Фонд социального страхования Российской Федерации и Федеральный фонд обязательного медицинского страхования, страховые взносы на обязательное социальное страхование от несчастных случаев на производстве и профессиональных заболеваний, в соответствии с трудовым законодательством Российской Федерации и иными нормативными правовыми актами, содержащими нормы трудового права | 17 730,55 |
| иные затраты, непосредственно связанные с оказанием муниципальной услуги, в том числе: | 143,20 |
| затраты на оплату коммунальных услуг | 120,36 |
| затраты на содержание объектов недвижимого имущества | 22,84 |
| базовый норматив затрат на общехозяйственные нужды на оказание муниципальной услуги, в том числе: | 20 890,26 |
| затраты на оплату труда работников, которые не принимают непосредственного участия в оказании муниципальной услуги, и начисления на выплаты по оплате труда работников, которые не принимают непосредственного участия в оказании муниципальной услуги | 653,62 |
| затраты на коммунальные услуги | 269,36 |
| затраты на содержание объектов недвижимого имущества | 112,11 |
| затраты на приобретение услуг связи | 31,32 |
| затраты на прочие общехозяйственные нужды | 19 823,85 |
| 2024 год | |
| Базовый норматив затрат на оказание муниципальной услуги, в том числе: | 38 764,01 |
| базовый норматив затрат, непосредственно связанных с оказанием муниципальной услуги, в том числе: | 17 873,75 |
| затраты на оплату труда работников, непосредственно связанных с оказанием муниципальной услуги, и начисления на выплаты по оплате труда работников, непосредственно связанных с оказанием муниципальной услуги, включая страховые взносы в Пенсионный фонд Российской Федерации, Фонд социального страхования Российской Федерации и Федеральный фонд обязательного медицинского страхования, страховые взносы на обязательное социальное страхование от несчастных случаев на производстве и профессиональных заболеваний, в соответствии с трудовым законодательством Российской Федерации и иными нормативными правовыми актами, содержащими нормы трудового права | 17 730,55 |
| иные затраты, непосредственно связанные с оказанием муниципальной услуги, в том числе: | 143,20 |
| затраты на оплату коммунальных услуг | 120,36 |

| 1 | 2 |
|---|---|
| затраты на содержание объектов недвижимого имущества | 22,84 |
| базовый норматив затрат на общехозяйственные нужды на оказание муниципальной услуги, в том числе: | 20 890,26 |
| затраты на оплату труда работников, которые не принимают непосредственного участия в оказании муниципальной услуги, и начисления на выплаты по оплате труда работников, которые не принимают непосредственного участия в оказании муниципальной услуги | 653,62 |
| затраты на коммунальные услуги | 269,36 |
| затраты на содержание объектов недвижимого имущества | 112,11 |
| затраты на приобретение услуг связи | 31,32 |
| затраты на прочие общехозяйственные нужды | 19 823,85 |

**III. Спортивная подготовка по олимпийским видам спорта, этап совершенствования спортивного мастерства: велосипедный спорт**

| Направления затрат | Размер, руб. |
|---|---|
| 1 | 2 |
| 2022 год | |
| Базовый норматив затрат на оказание муниципальной услуги, в том числе: | 92 760,51 |
| базовый норматив затрат, непосредственно связанных с оказанием муниципальной услуги, в том числе: | 59 245,25 |
| затраты на оплату труда работников, непосредственно связанных с оказанием муниципальной услуги, и начисления на выплаты по оплате труда работников, непосредственно связанных с оказанием муниципальной услуги, включая страховые взносы в Пенсионный фонд Российской Федерации, Фонд социального страхования Российской Федерации и Федеральный фонд обязательного медицинского страхования, страховые взносы на обязательное социальное страхование от несчастных случаев на производстве и профессиональных заболеваний, в соответствии с трудовым законодательством Российской Федерации и иными нормативными правовыми актами, содержащими нормы трудового права | 59 102,05 |
| иные затраты, непосредственно связанные с оказанием муниципальной услуги, в том числе: | 143,20 |
| затраты на оплату коммунальных услуг | 120,36 |
| затраты на содержание объектов недвижимого имущества | 22,84 |
| базовый норматив затрат на общехозяйственные нужды на оказание муниципальной услуги, в том числе: | 33 515,26 |
| затраты на оплату труда работников, которые не принимают непосредственного участия в оказании муниципальной услуги, и начисления на выплаты по оплате труда работников, которые не принимают непосредственного участия в оказании муниципальной услуги | 653,62 |
| затраты на коммунальные услуги | 269,36 |
| затраты на содержание объектов недвижимого имущества | 112,11 |
| затраты на приобретение услуг связи | 31,32 |
| затраты на прочие общехозяйственные нужды | 32 448,85 |
| 2023 год | |
| Базовый норматив затрат на оказание муниципальной услуги, в том числе: | 92 760,51 |
| базовый норматив затрат, непосредственно связанных с оказанием муниципальной услуги, в том числе: | 59 245,25 |
| затраты на оплату труда работников, непосредственно связанных с оказанием муниципальной услуги, и начисления на выплаты по оплате труда работников, непосредственно связанных с оказанием муниципальной услуги, включая страховые взносы в Пенсионный фонд Российской Федерации, Фонд социального страхования Российской Федерации и Федеральный фонд обязательного медицинского страхования, страховые взносы на обязательное социальное страхование от несчастных случаев на производстве и профессиональных заболеваний, в соответствии с трудовым законодательством Российской Федерации и иными нормативными правовыми актами, содержащими нормы трудового права | 59 102,05 |

| 1 | 2 |
|---|---|
| иные затраты, непосредственно связанные с оказанием муниципальной услуги, в том числе: | 143,20 |
| затраты на оплату коммунальных услуг | 120,36 |
| затраты на содержание объектов недвижимого имущества | 22,84 |
| базовый норматив затрат на общехозяйственные нужды на оказание муниципальной услуги, в том числе: | 33 515,26 |
| затраты на оплату труда работников, которые не принимают непосредственного участия в оказании муниципальной услуги, и начисления на выплаты по оплате труда работников, которые не принимают непосредственного участия в оказании муниципальной услуги | 653,62 |
| затраты на коммунальные услуги | 269,36 |
| затраты на содержание объектов недвижимого имущества | 112,11 |
| затраты на приобретение услуг связи | 31,32 |
| затраты на прочие общехозяйственные нужды | 32 448,85 |
| 2024 год | |
| Базовый норматив затрат на оказание муниципальной услуги, в том числе: | 92 760,51 |
| базовый норматив затрат, непосредственно связанных с оказанием муниципальной услуги, в том числе: | 59 245,25 |
| затраты на оплату труда работников, непосредственно связанных с оказанием муниципальной услуги, и начисления на выплаты по оплате труда работников, непосредственно связанных с оказанием муниципальной услуги, включая страховые взносы в Пенсионный фонд Российской Федерации, Фонд социального страхования Российской Федерации и Федеральный фонд обязательного медицинского страхования, страховые взносы на обязательное социальное страхование от несчастных случаев на производстве и профессиональных заболеваний, в соответствии с трудовым законодательством Российской Федерации и иными нормативными правовыми актами, содержащими нормы трудового права | 59 102,05 |
| иные затраты, непосредственно связанные с оказанием муниципальной услуги, в том числе: | 143,20 |
| затраты на оплату коммунальных услуг | 120,36 |
| затраты на содержание объектов недвижимого имущества | 22,84 |
| базовый норматив затрат на общехозяйственные нужды на оказание муниципальной услуги, в том числе: | 33 515,26 |
| затраты на оплату труда работников, которые не принимают непосредственного участия в оказании муниципальной услуги, и начисления на выплаты по оплате труда работников, которые не принимают непосредственного участия в оказании муниципальной услуги | 653,62 |
| затраты на коммунальные услуги | 269,36 |
| затраты на содержание объектов недвижимого имущества | 112,11 |
| затраты на приобретение услуг связи | 31,32 |
| затраты на прочие общехозяйственные нужды | 32 448,85 |

## IV. Спортивная подготовка по олимпийским видам спорта, этап высшего спортивного мастерства: велосипедный спорт

| Направления затрат | Размер, руб. |
|---|---|
| 1 | 2 |
| 2022 год | |
| Базовый норматив затрат на оказание муниципальной услуги, в том числе: | 150 837,03 |
| базовый норматив затрат, непосредственно связанных с оказанием муниципальной услуги, в том числе: | 103 571,77 |
| затраты на оплату труда работников, непосредственно связанных с оказанием муниципальной услуги, и начисления на выплаты по оплате труда работников, непосредственно связанных с оказанием муниципальной услуги, включая страховые взносы в Пенсионный фонд Российской Федерации, Фонд социального страхования Российской Федерации и Федеральный фонд обязательного меди- | 103 428,57 |

| 1 | 2 |
|---|---|
| цинского страхования, страховые взносы на обязательное социальное страхование от несчастных случаев на производстве и профессиональных заболеваний, в соответствии с трудовым законодательством Российской Федерации и иными нормативными правовыми актами, содержащими нормы трудового права | |
| иные затраты, непосредственно связанные с оказанием муниципальной услуги, в том числе: | 143,20 |
| затраты на оплату коммунальных услуг | 120,36 |
| затраты на содержание объектов недвижимого имущества | 22,84 |
| базовый норматив затрат на общехозяйственные нужды на оказание муниципальной услуги, в том числе: | 47 265,26 |
| затраты на оплату труда работников, которые не принимают непосредственного участия в оказании муниципальной услуги, и начисления на выплаты по оплате труда работников, которые не принимают непосредственного участия в оказании муниципальной услуги | 653,62 |
| затраты на коммунальные услуги | 269,36 |
| затраты на содержание объектов недвижимого имущества | 112,11 |
| затраты на приобретение услуг связи | 31,32 |
| затраты на прочие общехозяйственные нужды | 46 198,85 |
| 2023 год | |
| Базовый норматив затрат на оказание муниципальной услуги, в том числе: | 150 837,03 |
| базовый норматив затрат, непосредственно связанных с оказанием муниципальной услуги, в том числе: | 103 571,77 |
| затраты на оплату труда работников, непосредственно связанных с оказанием муниципальной услуги, и начисления на выплаты по оплате труда работников, непосредственно связанных с оказанием муниципальной услуги, включая страховые взносы в Пенсионный фонд Российской Федерации, Фонд социального страхования Российской Федерации и Федеральный фонд обязательного медицинского страхования, страховые взносы на обязательное социальное страхование от несчастных случаев на производстве и профессиональных заболеваний, в соответствии с трудовым законодательством Российской Федерации и иными нормативными правовыми актами, содержащими нормы трудового права | 103 428,57 |
| иные затраты, непосредственно связанные с оказанием муниципальной услуги, в том числе: | 143,20 |
| затраты на оплату коммунальных услуг | 120,36 |
| затраты на содержание объектов недвижимого имущества | 22,84 |
| базовый норматив затрат на общехозяйственные нужды на оказание муниципальной услуги, в том числе: | 47 265,26 |
| затраты на оплату труда работников, которые не принимают непосредственного участия в оказании муниципальной услуги, и начисления на выплаты по оплате труда работников, которые не принимают непосредственного участия в оказании муниципальной услуги | 653,62 |
| затраты на коммунальные услуги | 269,36 |
| затраты на содержание объектов недвижимого имущества | 112,11 |
| затраты на приобретение услуг связи | 31,32 |
| затраты на прочие общехозяйственные нужды | 46 198,85 |
| 2024 год | |
| Базовый норматив затрат на оказание муниципальной услуги, в том числе: | 150 837,03 |
| базовый норматив затрат, непосредственно связанных с оказанием муниципальной услуги, в том числе: | 103 571,77 |
| затраты на оплату труда работников, непосредственно связанных с оказанием муниципальной услуги, и начисления на выплаты по оплате труда работников, непосредственно связанных с оказанием муниципальной услуги, включая страховые взносы в Пенсионный фонд Российской Федерации, Фонд социального страхования Российской Федерации и Федеральный фонд обязательного медицинского страхования, страховые взносы на обязательное социальное страхование от несчастных случаев на производстве и профессиональных заболеваний, в соответствии с трудовым законодательством Российской Федерации и иными нормативными правовыми актами, содержащими нормы трудового права | 103 428,57 |

| 1 | 2 |
|---|---|
| иные затраты, непосредственно связанные с оказанием муниципальной услуги, в том числе: | 143,20 |
| затраты на оплату коммунальных услуг | 120,36 |
| затраты на содержание объектов недвижимого имущества | 22,84 |
| базовый норматив затрат на общехозяйственные нужды на оказание муниципальной услуги, в том числе: | 47 265,26 |
| затраты на оплату труда работников, которые не принимают непосредственного участия в оказании муниципальной услуги, и начисления на выплаты по оплате труда работников, которые не принимают непосредственного участия в оказании муниципальной услуги | 653,62 |
| затраты на коммунальные услуги | 269,36 |
| затраты на содержание объектов недвижимого имущества | 112,11 |
| затраты на приобретение услуг связи | 31,32 |
| затраты на прочие общехозяйственные нужды | 46 198,85 |

**V. Спортивная подготовка по неолимпийским видам спорта, этап начальной подготовки: мотоциклетный спорт**

| Направления затрат | Размер, руб. |
|---|---|
| 1 | 2 |
| 2022 год | |
| Базовый норматив затрат на оказание муниципальной услуги, в том числе: | 13 128,88 |
| базовый норматив затрат, непосредственно связанных с оказанием муниципальной услуги, в том числе: | 11 963,62 |
| затраты на оплату труда работников, непосредственно связанных с оказанием муниципальной услуги, и начисления на выплаты по оплате труда работников, непосредственно связанных с оказанием муниципальной услуги, включая страховые взносы в Пенсионный фонд Российской Федерации, Фонд социального страхования Российской Федерации и Федеральный фонд обязательного медицинского страхования, страховые взносы на обязательное социальное страхование от несчастных случаев на производстве и профессиональных заболеваний, в соответствии с трудовым законодательством Российской Федерации и иными нормативными правовыми актами, содержащими нормы трудового права | 11 820,42 |
| иные затраты, непосредственно связанные с оказанием муниципальной услуги, в том числе: | 143,20 |
| затраты на оплату коммунальных услуг | 120,36 |
| затраты на содержание объектов недвижимого имущества | 22,84 |
| базовый норматив затрат на общехозяйственные нужды на оказание муниципальной услуги, в том числе: | 1 165,26 |
| затраты на оплату труда работников, которые не принимают непосредственного участия в оказании муниципальной услуги, и начисления на выплаты по оплате труда работников, которые не принимают непосредственного участия в оказании муниципальной услуги | 653,62 |
| затраты на коммунальные услуги | 269,36 |
| затраты на содержание объектов недвижимого имущества | 112,11 |
| затраты на приобретение услуг связи | 31,32 |
| затраты на прочие общехозяйственные нужды | 98,85 |
| 2023 год | |
| Базовый норматив затрат на оказание муниципальной услуги, в том числе: | 13 128,88 |
| базовый норматив затрат, непосредственно связанных с оказанием муниципальной услуги, в том числе: | 11 963,62 |
| затраты на оплату труда работников, непосредственно связанных с оказанием муниципальной услуги, и начисления на выплаты по оплате труда работников, непосредственно связанных с оказанием муниципальной услуги, включая страховые взносы в Пенсионный фонд Российской Федерации, Фонд социального страхования Российской Федерации и Федеральный фонд обязательного меди- | 11 820,42 |

| 1 | 2 |
|---|---|
| цинского страхования, страховые взносы на обязательное социальное страхование от несчастных случаев на производстве и профессиональных заболеваний, в соответствии с трудовым законодательством Российской Федерации и иными нормативными правовыми актами, содержащими нормы трудового права | |
| иные затраты, непосредственно связанные с оказанием муниципальной услуги, в том числе: | 143,20 |
| затраты на оплату коммунальных услуг | 120,36 |
| затраты на содержание объектов недвижимого имущества | 22,84 |
| базовый норматив затрат на общехозяйственные нужды на оказание муниципальной услуги, в том числе: | 1 165,26 |
| затраты на оплату труда работников, которые не принимают непосредственного участия в оказании муниципальной услуги, и начисления на выплаты по оплате труда работников, которые не принимают непосредственного участия в оказании муниципальной услуги | 653,62 |
| затраты на коммунальные услуги | 269,36 |
| затраты на содержание объектов недвижимого имущества | 112,11 |
| затраты на приобретение услуг связи | 31,32 |
| затраты на прочие общехозяйственные нужды | 98,85 |
| 2024 год | |
| Базовый норматив затрат на оказание муниципальной услуги, в том числе: | 13 128,88 |
| базовый норматив затрат, непосредственно связанных с оказанием муниципальной услуги, в том числе: | 11 963,62 |
| затраты на оплату труда работников, непосредственно связанных с оказанием муниципальной услуги, и начисления на выплаты по оплате труда работников, непосредственно связанных с оказанием муниципальной услуги, включая страховые взносы в Пенсионный фонд Российской Федерации, Фонд социального страхования Российской Федерации и Федеральный фонд обязательного медицинского страхования, страховые взносы на обязательное социальное страхование от несчастных случаев на производстве и профессиональных заболеваний, в соответствии с трудовым законодательством Российской Федерации и иными нормативными правовыми актами, содержащими нормы трудового права | 11 820,42 |
| иные затраты, непосредственно связанные с оказанием муниципальной услуги, в том числе: | 143,20 |
| затраты на оплату коммунальных услуг | 120,36 |
| затраты на содержание объектов недвижимого имущества | 22,84 |
| базовый норматив затрат на общехозяйственные нужды на оказание муниципальной услуги, в том числе: | 1 165,26 |
| затраты на оплату труда работников, которые не принимают непосредственного участия в оказании муниципальной услуги, и начисления на выплаты по оплате труда работников, которые не принимают непосредственного участия в оказании муниципальной услуги | 653,62 |
| затраты на коммунальные услуги | 269,36 |
| затраты на содержание объектов недвижимого имущества | 112,11 |
| затраты на приобретение услуг связи | 31,32 |
| затраты на прочие общехозяйственные нужды | 98,85 |

**VI. Спортивная подготовка по неолимпийским видам спорта, тренировочный этап (этап спортивной специализации): мотоциклетный спорт**

| Направления затрат | Размер, руб. |
|---|---|
| 1 | 2 |
| 2022 год | |
| Базовый норматив затрат на оказание муниципальной услуги, в том числе: | 38 419,50 |
| базовый норматив затрат, непосредственно связанных с оказанием муниципальной услуги, в том числе: | 29 694,24 |

| 1 | 2 |
|---|---|
| затраты на оплату труда работников, непосредственно связанных с оказанием муниципальной услуги, и начисления на выплаты по оплате труда работников, непосредственно связанных с оказанием муниципальной услуги, включая страховые взносы в Пенсионный фонд Российской Федерации, Фонд социального страхования Российской Федерации и Федеральный фонд обязательного медицинского страхования, страховые взносы на обязательное социальное страхование от несчастных случаев на производстве и профессиональных заболеваний, в соответствии с трудовым законодательством Российской Федерации и иными нормативными правовыми актами, содержащими нормы трудового права | 29 551,04 |
| иные затраты, непосредственно связанные с оказанием муниципальной услуги, в том числе: | 143,20 |
| затраты на оплату коммунальных услуг | 120,36 |
| затраты на содержание объектов недвижимого имущества | 22,84 |
| базовый норматив затрат на общехозяйственные нужды на оказание муниципальной услуги, в том числе: | 8 725,26 |
| затраты на оплату труда работников, которые не принимают непосредственного участия в оказании муниципальной услуги, и начисления на выплаты по оплате труда работников, которые не принимают непосредственного участия в оказании муниципальной услуги | 653,62 |
| затраты на коммунальные услуги | 269,36 |
| затраты на содержание объектов недвижимого имущества | 112,11 |
| затраты на приобретение услуг связи | 31,32 |
| затраты на прочие общехозяйственные нужды | 7 658,85 |
| 2023 год | |
| Базовый норматив затрат на оказание муниципальной услуги, в том числе: | 38 419,50 |
| базовый норматив затрат, непосредственно связанных с оказанием муниципальной услуги, в том числе: | 29 694,24 |
| затраты на оплату труда работников, непосредственно связанных с оказанием муниципальной услуги, и начисления на выплаты по оплате труда работников, непосредственно связанных с оказанием муниципальной услуги, включая страховые взносы в Пенсионный фонд Российской Федерации, Фонд социального страхования Российской Федерации и Федеральный фонд обязательного медицинского страхования, страховые взносы на обязательное социальное страхование от несчастных случаев на производстве и профессиональных заболеваний, в соответствии с трудовым законодательством Российской Федерации и иными нормативными правовыми актами, содержащими нормы трудового права | 29 551,04 |
| иные затраты, непосредственно связанные с оказанием муниципальной услуги, в том числе: | 143,20 |
| затраты на оплату коммунальных услуг | 120,36 |
| затраты на содержание объектов недвижимого имущества | 22,84 |
| базовый норматив затрат на общехозяйственные нужды на оказание муниципальной услуги, в том числе: | 8 725,26 |
| затраты на оплату труда работников, которые не принимают непосредственного участия в оказании муниципальной услуги, и начисления на выплаты по оплате труда работников, которые не принимают непосредственного участия в оказании муниципальной услуги | 653,62 |
| затраты на коммунальные услуги | 269,36 |
| затраты на содержание объектов недвижимого имущества | 112,11 |
| затраты на приобретение услуг связи | 31,32 |
| затраты на прочие общехозяйственные нужды | 7 658,85 |
| 2024 год | |
| Базовый норматив затрат на оказание муниципальной услуги, в том числе: | 38 419,50 |
| базовый норматив затрат, непосредственно связанных с оказанием муниципальной услуги, в том числе: | 29 694,24 |
| затраты на оплату труда работников, непосредственно связанных с оказанием муниципальной услуги, и начисления на выплаты по оплате труда работников, непосредственно связанных с оказанием муниципальной услуги, включая страховые взносы в Пенсионный фонд Российской Федерации, Фонд социального страхования Российской Федерации и Федеральный фонд обязательного меди- | 29 551,04 |

| 1 | 2 |
|---|---|
| цинского страхования, страховые взносы на обязательное социальное страхование от несчастных случаев на производстве и профессиональных заболеваний, в соответствии с трудовым законодательством Российской Федерации и иными нормативными правовыми актами, содержащими нормы трудового права | |
| иные затраты, непосредственно связанные с оказанием муниципальной услуги, в том числе: | 143,20 |
| затраты на оплату коммунальных услуг | 120,36 |
| затраты на содержание объектов недвижимого имущества | 22,84 |
| базовый норматив затрат на общехозяйственные нужды на оказание муниципальной услуги, в том числе: | 8 725,26 |
| затраты на оплату труда работников, которые не принимают непосредственного участия в оказании муниципальной услуги, и начисления на выплаты по оплате труда работников, которые не принимают непосредственного участия в оказании муниципальной услуги | 653,62 |
| затраты на коммунальные услуги | 269,36 |
| затраты на содержание объектов недвижимого имущества | 112,11 |
| затраты на приобретение услуг связи | 31,32 |
| затраты на прочие общехозяйственные нужды | 7 658,85 |

**VII. Спортивная подготовка по неолимпийским видам спорта, этап совершенствования спортивного мастерства: мотоциклетный спорт**

| Направления затрат | Размер, руб. |
|---|---|
| 1 | 2 |
| 2022 год | |
| Базовый норматив затрат на оказание муниципальной услуги, в том числе: | 131 666,23 |
| базовый норматив затрат, непосредственно связанных с оказанием муниципальной услуги, в том числе: | 78 945,97 |
| затраты на оплату труда работников, непосредственно связанных с оказанием муниципальной услуги, и начисления на выплаты по оплате труда работников, непосредственно связанных с оказанием муниципальной услуги, включая страховые взносы в Пенсионный фонд Российской Федерации, Фонд социального страхования Российской Федерации и Федеральный фонд обязательного медицинского страхования, страховые взносы на обязательное социальное страхование от несчастных случаев на производстве и профессиональных заболеваний, в соответствии с трудовым законодательством Российской Федерации и иными нормативными правовыми актами, содержащими нормы трудового права | 78 802,77 |
| иные затраты, непосредственно связанные с оказанием муниципальной услуги, в том числе: | 143,20 |
| затраты на оплату коммунальных услуг | 120,36 |
| затраты на содержание объектов недвижимого имущества | 22,84 |
| базовый норматив затрат на общехозяйственные нужды на оказание муниципальной услуги, в том числе: | 52 720,26 |
| затраты на оплату труда работников, которые не принимают непосредственного участия в оказании муниципальной услуги, и начисления на выплаты по оплате труда работников, которые не принимают непосредственного участия в оказании муниципальной услуги | 653,62 |
| затраты на коммунальные услуги | 269,36 |
| затраты на содержание объектов недвижимого имущества | 112,11 |
| затраты на приобретение услуг связи | 31,32 |
| затраты на прочие общехозяйственные нужды | 51 653,85 |
| 2023 год | |
| Базовый норматив затрат на оказание муниципальной услуги, в том числе: | 131 666,23 |
| базовый норматив затрат, непосредственно связанных с оказанием муниципальной услуги, в том числе: | 78 945,97 |

| 1 | 2 |
|---|---|
| затраты на оплату труда работников, непосредственно связанных с оказанием муниципальной услуги, и начисления на выплаты по оплате труда работников, непосредственно связанных с оказанием муниципальной услуги, включая страховые взносы в Пенсионный фонд Российской Федерации, Фонд социального страхования Российской Федерации и Федеральный фонд обязательного медицинского страхования, страховые взносы на обязательное социальное страхование от несчастных случаев на производстве и профессиональных заболеваний, в соответствии с трудовым законодательством Российской Федерации и иными нормативными правовыми актами, содержащими нормы трудового права | 78 802,77 |
| иные затраты, непосредственно связанные с оказанием муниципальной услуги, в том числе: | 143,20 |
| затраты на оплату коммунальных услуг | 120,36 |
| затраты на содержание объектов недвижимого имущества | 22,84 |
| базовый норматив затрат на общехозяйственные нужды на оказание муниципальной услуги, в том числе: | 52 720,26 |
| затраты на оплату труда работников, которые не принимают непосредственного участия в оказании муниципальной услуги, и начисления на выплаты по оплате труда работников, которые не принимают непосредственного участия в оказании муниципальной услуги | 653,62 |
| затраты на коммунальные услуги | 269,36 |
| затраты на содержание объектов недвижимого имущества | 112,11 |
| затраты на приобретение услуг связи | 31,32 |
| затраты на прочие общехозяйственные нужды | 51 653,85 |
| 2024 год | |
| Базовый норматив затрат на оказание муниципальной услуги, в том числе: | 131 666,23 |
| базовый норматив затрат, непосредственно связанных с оказанием муниципальной услуги, в том числе: | 78 945,97 |
| затраты на оплату труда работников, непосредственно связанных с оказанием муниципальной услуги, и начисления на выплаты по оплате труда работников, непосредственно связанных с оказанием муниципальной услуги, включая страховые взносы в Пенсионный фонд Российской Федерации, Фонд социального страхования Российской Федерации и Федеральный фонд обязательного медицинского страхования, страховые взносы на обязательное социальное страхование от несчастных случаев на производстве и профессиональных заболеваний, в соответствии с трудовым законодательством Российской Федерации и иными нормативными правовыми актами, содержащими нормы трудового права | 78 802,77 |
| иные затраты, непосредственно связанные с оказанием муниципальной услуги, в том числе: | 143,20 |
| затраты на оплату коммунальных услуг | 120,36 |
| затраты на содержание объектов недвижимого имущества | 22,84 |
| базовый норматив затрат на общехозяйственные нужды на оказание муниципальной услуги, в том числе: | 52 720,26 |
| затраты на оплату труда работников, которые не принимают непосредственного участия в оказании муниципальной услуги, и начисления на выплаты по оплате труда работников, которые не принимают непосредственного участия в оказании муниципальной услуги | 653,62 |
| затраты на коммунальные услуги | 269,36 |
| затраты на содержание объектов недвижимого имущества | 112,11 |
| затраты на приобретение услуг связи | 31,32 |
| затраты на прочие общехозяйственные нужды | 51 653,85 |

**VIII. Спортивная подготовка по неолимпийским видам спорта, этап начальной подготовки: парашютный спорт**

| Направления затрат | Размер, руб. |
|---|---|
| 1 | 2 |

| 1 | 2 |
|---|---|
| 2022 год | |
| Базовый норматив затрат на оказание муниципальной услуги, в том числе: | 7 875,36 |
| базовый норматив затрат, непосредственно связанных с оказанием муниципальной услуги, в том числе: | 6 710,10 |
| затраты на оплату труда работников, непосредственно связанных с оказанием муниципальной услуги, и начисления на выплаты по оплате труда работников, непосредственно связанных с оказанием муниципальной услуги, включая страховые взносы в Пенсионный фонд Российской Федерации, Фонд социального страхования Российской Федерации и Федеральный фонд обязательного медицинского страхования, страховые взносы на обязательное социальное страхование от несчастных случаев на производстве и профессиональных заболеваний, в соответствии с трудовым законодательством Российской Федерации и иными нормативными правовыми актами, содержащими нормы трудового права | 6 566,90 |
| иные затраты, непосредственно связанные с оказанием муниципальной услуги, в том числе: | 143,20 |
| затраты на оплату коммунальных услуг | 120,36 |
| затраты на содержание объектов недвижимого имущества | 22,84 |
| базовый норматив затрат на общехозяйственные нужды на оказание муниципальной услуги, в том числе: | 1165,26 |
| затраты на оплату труда работников, которые не принимают непосредственного участия в оказании муниципальной услуги, и начисления на выплаты по оплате труда работников, которые не принимают непосредственного участия в оказании муниципальной услуги | 653,62 |
| затраты на коммунальные услуги | 269,36 |
| затраты на содержание объектов недвижимого имущества | 112,11 |
| затраты на приобретение услуг связи | 31,32 |
| затраты на прочие общехозяйственные нужды | 98,85 |
| 2023 год | |
| Базовый норматив затрат на оказание муниципальной услуги, в том числе: | 7 875,36 |
| базовый норматив затрат, непосредственно связанных с оказанием муниципальной услуги, в том числе: | 6 710,10 |
| затраты на оплату труда работников, непосредственно связанных с оказанием муниципальной услуги, и начисления на выплаты по оплате труда работников, непосредственно связанных с оказанием муниципальной услуги, включая страховые взносы в Пенсионный фонд Российской Федерации, Фонд социального страхования Российской Федерации и Федеральный фонд обязательного медицинского страхования, страховые взносы на обязательное социальное страхование от несчастных случаев на производстве и профессиональных заболеваний, в соответствии с трудовым законодательством Российской Федерации и иными нормативными правовыми актами, содержащими нормы трудового права | 6 566,90 |
| иные затраты, непосредственно связанные с оказанием муниципальной услуги, в том числе: | 143,20 |
| затраты на оплату коммунальных услуг | 120,36 |
| затраты на содержание объектов недвижимого имущества | 22,84 |
| базовый норматив затрат на общехозяйственные нужды на оказание муниципальной услуги, в том числе: | 1165,26 |
| затраты на оплату труда работников, которые не принимают непосредственного участия в оказании муниципальной услуги, и начисления на выплаты по оплате труда работников, которые не принимают непосредственного участия в оказании муниципальной услуги | 653,62 |
| затраты на коммунальные услуги | 269,36 |
| затраты на содержание объектов недвижимого имущества | 112,11 |
| затраты на приобретение услуг связи | 31,32 |
| затраты на прочие общехозяйственные нужды | 98,85 |
| 2024 год | |
| Базовый норматив затрат на оказание муниципальной услуги, в том числе: | 7 875,36 |

| 1 | 2 |
|---|---|
| базовый норматив затрат, непосредственно связанных с оказанием муниципальной услуги, в том числе: | 6 710,10 |
| затраты на оплату труда работников, непосредственно связанных с оказанием муниципальной услуги, и начисления на выплаты по оплате труда работников, непосредственно связанных с оказанием муниципальной услуги, включая страховые взносы в Пенсионный фонд Российской Федерации, Фонд социального страхования Российской Федерации и Федеральный фонд обязательного медицинского страхования, страховые взносы на обязательное социальное страхование от несчастных случаев на производстве и профессиональных заболеваний, в соответствии с трудовым законодательством Российской Федерации и иными нормативными правовыми актами, содержащими нормы трудового права | 6 566,90 |
| иные затраты, непосредственно связанные с оказанием муниципальной услуги, в том числе: | 143,20 |
| затраты на оплату коммунальных услуг | 120,36 |
| затраты на содержание объектов недвижимого имущества | 22,84 |
| базовый норматив затрат на общехозяйственные нужды на оказание муниципальной услуги, в том числе: | 1 165,26 |
| затраты на оплату труда работников, которые не принимают непосредственного участия в оказании муниципальной услуги, и начисления на выплаты по оплате труда работников, которые не принимают непосредственного участия в оказании муниципальной услуги | 653,62 |
| затраты на коммунальные услуги | 269,36 |
| затраты на содержание объектов недвижимого имущества | 112,11 |
| затраты на приобретение услуг связи | 31,32 |
| затраты на прочие общехозяйственные нужды | 98,85 |

**IX. Спортивная подготовка по неолимпийским видам спорта, тренировочный этап (этап спортивной специализации): парашютный спорт**

| Направления затрат | Размер, руб. |
|---|---|
| 1 | 2 |
| 2022 год | |
| Базовый норматив затрат на оказание муниципальной услуги, в том числе: | 61 630,16 |
| базовый норматив затрат, непосредственно связанных с оказанием муниципальной услуги, в том числе: | 29 694,24 |
| затраты на оплату труда работников, непосредственно связанных с оказанием муниципальной услуги, и начисления на выплаты по оплате труда работников, непосредственно связанных с оказанием муниципальной услуги, включая страховые взносы в Пенсионный фонд Российской Федерации, Фонд социального страхования Российской Федерации и Федеральный фонд обязательного медицинского страхования, страховые взносы на обязательное социальное страхование от несчастных случаев на производстве и профессиональных заболеваний, в соответствии с трудовым законодательством Российской Федерации и иными нормативными правовыми актами, содержащими нормы трудового права | 29 551,04 |
| иные затраты, непосредственно связанные с оказанием муниципальной услуги, в том числе: | 143,20 |
| затраты на оплату коммунальных услуг | 120,36 |
| затраты на содержание объектов недвижимого имущества | 22,84 |
| базовый норматив затрат на общехозяйственные нужды на оказание муниципальной услуги, в том числе: | 31 935,92 |
| затраты на оплату труда работников, которые не принимают непосредственного участия в оказании муниципальной услуги, и начисления на выплаты по оплате труда работников, которые не принимают непосредственного участия в оказании муниципальной услуги | 653,62 |
| затраты на коммунальные услуги | 269,36 |
| затраты на содержание объектов недвижимого имущества | 112,11 |
| затраты на приобретение услуг связи | 31,32 |

| 1 | 2 |
|---|---|
| затраты на прочие общехозяйственные нужды | 30 869,51 |
| 2023 год | |
| Базовый норматив затрат на оказание муниципальной услуги, в том числе: | 61 630,16 |
| базовый норматив затрат, непосредственно связанных с оказанием муниципальной услуги, в том числе: | 29 694,24 |
| затраты на оплату труда работников, непосредственно связанных с оказанием муниципальной услуги, и начисления на выплаты по оплате труда работников, непосредственно связанных с оказанием муниципальной услуги, включая страховые взносы в Пенсионный фонд Российской Федерации, Фонд социального страхования Российской Федерации и Федеральный фонд обязательного медицинского страхования, страховые взносы на обязательное социальное страхование от несчастных случаев на производстве и профессиональных заболеваний, в соответствии с трудовым законодательством Российской Федерации и иными нормативными правовыми актами, содержащими нормы трудового права | 29 551,04 |
| иные затраты, непосредственно связанные с оказанием муниципальной услуги, в том числе: | 143,20 |
| затраты на оплату коммунальных услуг | 120,36 |
| затраты на содержание объектов недвижимого имущества | 22,84 |
| базовый норматив затрат на общехозяйственные нужды на оказание муниципальной услуги, в том числе: | 31 935,92 |
| затраты на оплату труда работников, которые не принимают непосредственного участия в оказании муниципальной услуги, и начисления на выплаты по оплате труда работников, которые не принимают непосредственного участия в оказании муниципальной услуги | 653,62 |
| затраты на коммунальные услуги | 269,36 |
| затраты на содержание объектов недвижимого имущества | 112,11 |
| затраты на приобретение услуг связи | 31,32 |
| затраты на прочие общехозяйственные нужды | 30 869,51 |
| 2024 год | |
| Базовый норматив затрат на оказание муниципальной услуги, в том числе: | 61 630,16 |
| базовый норматив затрат, непосредственно связанных с оказанием муниципальной услуги, в том числе: | 29 694,24 |
| затраты на оплату труда работников, непосредственно связанных с оказанием муниципальной услуги, и начисления на выплаты по оплате труда работников, непосредственно связанных с оказанием муниципальной услуги, включая страховые взносы в Пенсионный фонд Российской Федерации, Фонд социального страхования Российской Федерации и Федеральный фонд обязательного медицинского страхования, страховые взносы на обязательное социальное страхование от несчастных случаев на производстве и профессиональных заболеваний, в соответствии с трудовым законодательством Российской Федерации и иными нормативными правовыми актами, содержащими нормы трудового права | 29 551,04 |
| иные затраты, непосредственно связанные с оказанием муниципальной услуги, в том числе: | 143,20 |
| затраты на оплату коммунальных услуг | 120,36 |
| затраты на содержание объектов недвижимого имущества | 22,84 |
| базовый норматив затрат на общехозяйственные нужды на оказание муниципальной услуги, в том числе: | 31 935,92 |
| затраты на оплату труда работников, которые не принимают непосредственного участия в оказании муниципальной услуги, и начисления на выплаты по оплате труда работников, которые не принимают непосредственного участия в оказании муниципальной услуги | 653,62 |
| затраты на коммунальные услуги | 269,36 |
| затраты на содержание объектов недвижимого имущества | 112,11 |
| затраты на приобретение услуг связи | 31,32 |
| затраты на прочие общехозяйственные нужды | 30 869,51 |

## X. Спортивная подготовка по неолимпийским видам спорта, этап совершенствования спортивного мастерства: парашютный спорт

| Направления затрат | Размер, руб. |
|---|---|
| 1 | 2 |
| 2022 год | |
| Базовый норматив затрат на оказание муниципальной услуги, в том числе: | 152 802,63 |
| базовый норматив затрат, непосредственно связанных с оказанием муниципальной услуги, в том числе: | 118 347,37 |
| затраты на оплату труда работников, непосредственно связанных с оказанием муниципальной услуги, и начисления на выплаты по оплате труда работников, непосредственно связанных с оказанием муниципальной услуги, включая страховые взносы в Пенсионный фонд Российской Федерации, Фонд социального страхования Российской Федерации и Федеральный фонд обязательного медицинского страхования, страховые взносы на обязательное социальное страхование от несчастных случаев на производстве и профессиональных заболеваний, в соответствии с трудовым законодательством Российской Федерации и иными нормативными правовыми актами, содержащими нормы трудового права | 118 204,17 |
| иные затраты, непосредственно связанные с оказанием муниципальной услуги, в том числе: | 143,20 |
| затраты на оплату коммунальных услуг | 120,36 |
| затраты на содержание объектов недвижимого имущества | 22,84 |
| базовый норматив затрат на общехозяйственные нужды на оказание муниципальной услуги, в том числе: | 34 455,26 |
| затраты на оплату труда работников, которые не принимают непосредственного участия в оказании муниципальной услуги, и начисления на выплаты по оплате труда работников, которые не принимают непосредственного участия в оказании муниципальной услуги | 653,62 |
| затраты на коммунальные услуги | 269,36 |
| затраты на содержание объектов недвижимого имущества | 112,11 |
| затраты на приобретение услуг связи | 31,32 |
| затраты на прочие общехозяйственные нужды | 33 388,85 |
| 2023 год | |
| Базовый норматив затрат на оказание муниципальной услуги, в том числе: | 152 802,63 |
| базовый норматив затрат, непосредственно связанных с оказанием муниципальной услуги, в том числе: | 118 347,37 |
| затраты на оплату труда работников, непосредственно связанных с оказанием муниципальной услуги, и начисления на выплаты по оплате труда работников, непосредственно связанных с оказанием муниципальной услуги, включая страховые взносы в Пенсионный фонд Российской Федерации, Фонд социального страхования Российской Федерации и Федеральный фонд обязательного медицинского страхования, страховые взносы на обязательное социальное страхование от несчастных случаев на производстве и профессиональных заболеваний, в соответствии с трудовым законодательством Российской Федерации и иными нормативными правовыми актами, содержащими нормы трудового права | 118 204,17 |
| иные затраты, непосредственно связанные с оказанием муниципальной услуги, в том числе: | 143,20 |
| затраты на оплату коммунальных услуг | 120,36 |
| затраты на содержание объектов недвижимого имущества | 22,84 |
| базовый норматив затрат на общехозяйственные нужды на оказание муниципальной услуги, в том числе: | 34 455,26 |
| затраты на оплату труда работников, которые не принимают непосредственного участия в оказании муниципальной услуги, и начисления на выплаты по оплате труда работников, которые не принимают непосредственного участия в оказании муниципальной услуги | 653,62 |
| затраты на коммунальные услуги | 269,36 |
| затраты на содержание объектов недвижимого имущества | 112,11 |
| затраты на приобретение услуг связи | 31,32 |

| 1 | 2 |
|---|---|
| затраты на прочие общехозяйственные нужды | 33 388,85 |
| 2024 год | |
| Базовый норматив затрат на оказание муниципальной услуги, в том числе: | 152 802,63 |
| базовый норматив затрат, непосредственно связанных с оказанием муниципальной услуги, в том числе: | 118 347,37 |
| затраты на оплату труда работников, непосредственно связанных с оказанием муниципальной услуги, и начисления на выплаты по оплате труда работников, непосредственно связанных с оказанием муниципальной услуги, включая страховые взносы в Пенсионный фонд Российской Федерации, Фонд социального страхования Российской Федерации и Федеральный фонд обязательного медицинского страхования, страховые взносы на обязательное социальное страхование от несчастных случаев на производстве и профессиональных заболеваний, в соответствии с трудовым законодательством Российской Федерации и иными нормативными правовыми актами, содержащими нормы трудового права | 118 204,17 |
| иные затраты, непосредственно связанные с оказанием муниципальной услуги, в том числе: | 143,20 |
| затраты на оплату коммунальных услуг | 120,36 |
| затраты на содержание объектов недвижимого имущества | 22,84 |
| базовый норматив затрат на общехозяйственные нужды на оказание муниципальной услуги, в том числе: | 34 455,26 |
| затраты на оплату труда работников, которые не принимают непосредственного участия в оказании муниципальной услуги, и начисления на выплаты по оплате труда работников, которые не принимают непосредственного участия в оказании муниципальной услуги | 653,62 |
| затраты на коммунальные услуги | 269,36 |
| затраты на содержание объектов недвижимого имущества | 112,11 |
| затраты на приобретение услуг связи | 31,32 |
| затраты на прочие общехозяйственные нужды | 33 388,85 |

## XI. Спортивная подготовка по неолимпийским видам спорта, этап высшего спортивного мастерства: парашютный спорт

| Направления затрат | Размер, руб. |
|---|---|
| 1 | 2 |
| 2022 год | |
| Базовый норматив затрат на оказание муниципальной услуги, в том числе: | 318 260,90 |
| базовый норматив затрат, непосредственно связанных с оказанием муниципальной услуги, в том числе: | 295 653,64 |
| затраты на оплату труда работников, непосредственно связанных с оказанием муниципальной услуги, и начисления на выплаты по оплате труда работников, непосредственно связанных с оказанием муниципальной услуги, включая страховые взносы в Пенсионный фонд Российской Федерации, Фонд социального страхования Российской Федерации и Федеральный фонд обязательного медицинского страхования, страховые взносы на обязательное социальное страхование от несчастных случаев на производстве и профессиональных заболеваний, в соответствии с трудовым законодательством Российской Федерации и иными нормативными правовыми актами, содержащими нормы трудового права | 295 510,44 |
| иные затраты, непосредственно связанные с оказанием муниципальной услуги, в том числе: | 143,20 |
| затраты на оплату коммунальных услуг | 120,36 |
| затраты на содержание объектов недвижимого имущества | 22,84 |
| базовый норматив затрат на общехозяйственные нужды на оказание муниципальной услуги, в том числе: | 22 607,26 |
| затраты на оплату труда работников, которые не принимают непосредственного участия в оказании муниципальной услуги, и начисления на выплаты по оплате труда работников, которые не принимают непосредственного участия в оказании муниципальной услуги | 653,62 |
| затраты на коммунальные услуги | 269,36 |

| 1 | 2 |
|---|---|
| затраты на содержание объектов недвижимого имущества | 112,11 |
| затраты на приобретение услуг связи | 31,32 |
| затраты на прочие общехозяйственные нужды | 21 540,85 |
| 2023 год | |
| Базовый норматив затрат на оказание муниципальной услуги, в том числе: | 318260,90 |
| базовый норматив затрат, непосредственно связанных с оказанием муниципальной услуги, в том числе: | 295 653,64 |
| затраты на оплату труда работников, непосредственно связанных с оказанием муниципальной услуги, и начисления на выплаты по оплате труда работников, непосредственно связанных с оказанием муниципальной услуги, включая страховые взносы в Пенсионный фонд Российской Федерации, Фонд социального страхования Российской Федерации и Федеральный фонд обязательного медицинского страхования, страховые взносы на обязательное социальное страхование от несчастных случаев на производстве и профессиональных заболеваний, в соответствии с трудовым законодательством Российской Федерации и иными нормативными правовыми актами, содержащими нормы трудового права | 295 510,44 |
| иные затраты, непосредственно связанные с оказанием муниципальной услуги, в том числе: | 143,20 |
| затраты на оплату коммунальных услуг | 120,36 |
| затраты на содержание объектов недвижимого имущества | 22,84 |
| базовый норматив затрат на общехозяйственные нужды на оказание муниципальной услуги, в том числе: | 22 607,26 |
| затраты на оплату труда работников, которые не принимают непосредственного участия в оказании муниципальной услуги, и начисления на выплаты по оплате труда работников, которые не принимают непосредственного участия в оказании муниципальной услуги | 653,62 |
| затраты на коммунальные услуги | 269,36 |
| затраты на содержание объектов недвижимого имущества | 112,11 |
| затраты на приобретение услуг связи | 31,32 |
| затраты на прочие общехозяйственные нужды | 21 540,85 |
| 2024 год | |
| Базовый норматив затрат на оказание муниципальной услуги, в том числе: | 318 260,90 |
| базовый норматив затрат, непосредственно связанных с оказанием муниципальной услуги, в том числе: | 295 653,64 |
| затраты на оплату труда работников, непосредственно связанных с оказанием муниципальной услуги, и начисления на выплаты по оплате труда работников, непосредственно связанных с оказанием муниципальной услуги, включая страховые взносы в Пенсионный фонд Российской Федерации, Фонд социального страхования Российской Федерации и Федеральный фонд обязательного медицинского страхования, страховые взносы на обязательное социальное страхование от несчастных случаев на производстве и профессиональных заболеваний, в соответствии с трудовым законодательством Российской Федерации и иными нормативными правовыми актами, содержащими нормы трудового права | 295 510,44 |
| иные затраты, непосредственно связанные с оказанием муниципальной услуги, в том числе: | 143,20 |
| затраты на оплату коммунальных услуг | 120,36 |
| затраты на содержание объектов недвижимого имущества | 22,84 |
| базовый норматив затрат на общехозяйственные нужды на оказание муниципальной услуги, в том числе: | 22 607,26 |
| затраты на оплату труда работников, которые не принимают непосредственного участия в оказании муниципальной услуги, и начисления на выплаты по оплате труда работников, которые не принимают непосредственного участия в оказании муниципальной услуги | 653,62 |
| затраты на коммунальные услуги | 269,36 |
| затраты на содержание объектов недвижимого имущества | 112,11 |
| затраты на приобретение услуг связи | 31,32 |
| затраты на прочие общехозяйственные нужды | 21 540,85 |

Приложение 2
к постановлению администрации
города Перми
от 24.10.2022 № 1063

**ЗНАЧЕНИЯ**
**натуральных норм, используемых при определении базовых нормативов затрат на оказание муниципальных услуг «Спортивная подготовка по олимпийским видам спорта» и «Спортивная подготовка по неолимпийским видам спорта» в учреждениях, подведомственных департаменту образования администрации города Перми**

| Наименование муниципальной услуги | Уникальный номер реестровой записи | Наименование натуральной нормы | Единица измерения натуральной нормы | Значение натуральной нормы/ срок полезного использования | Способ определения значения натуральной нормы |
|---|---|---|---|---|---|
| 1 | 2 | 3 | 4 | 5 | 6 |
| Спортивная подготовка по олимпийским видам спорта, этап начальной подготовки: велосипедный спорт | 931900О.99.0.БВ27АВ93001 | 1. Натуральные нормы, используемые при определении базового норматива затрат, непосредственно связанных с оказанием муниципальной услуги | | | |
| | | 1.1. Натуральные нормы, используемые при определении затрат на оплату труда работников, непосредственно связанных с оказанием муниципальной услуги, и начисления на выплаты по оплате труда работников, непосредственно связанных с оказанием муниципальной услуги, включая страховые взносы в Пенсионный фонд Российской Федерации, Фонд социального страхования Российской Федерации и Федеральный фонд обязательного медицинского страхования, страховые взносы на обязательное социальное страхование от несчастных случаев на производстве и профессиональных заболеваний, в соответствии с трудовым законодательством Российской Федерации и иными нормативными правовыми актами, содержащими нормы трудового права | | | |
| | | тренер-преподаватель | штатная единица | 0,04166667 | иной метод |
| | | 1.2. Натуральные нормы, используемые при определении иных затрат, непосредственно связанных с оказанием муниципальной услуги, в том числе затраты на оплату коммунальных услуг, содержание объектов недвижимого имущества и (или) особо ценного движимого имущества в части имущества, используемого в процессе оказания муниципальной услуги | | | |
| | | 1.2.1. Натуральные нормы, используемые при определении затрат на оплату коммунальных услуг | | | |
| | | электроэнергия | кВтч | 8,60000000 | иной метод |
| | | теплоэнергия | Гкал | 0,04400000 | иной метод |
| | | водоснабжение и водоотведение | куб. м | 0,06600000 | иной метод |
| | | 1.2.2. Натуральные нормы, используемые при определении затрат на содержание объектов недвижимого имущества | | | |
| | | обслуживание и уборка помещений здания и сооружения (дезинфекция и дератизация) | количество договоров | 0,00004800 | иной метод |
| | | техническое обслуживание средств охранной защиты | количество договоров | 0,00014200 | иной метод |
| | | 2. Натуральные нормы, используемые при определении базового норматива затрат на общехозяйственные нужды на оказание муниципальной услуги | | | |
| | | 2.1. Натуральные нормы, используемые при определении затрат на коммунальные услуги | | | |
| | | электроэнергия | кВтч | 16,69400000 | иной метод |
| | | теплоэнергия | Гкал | 0,08800000 | иной метод |

| 1 | 2 | 3 | 4 | 5 | 6 |
|---|---|---|---|---|---|
| | | водоснабжение и водоотведение | куб. м | 0,31800000 | иной метод |
| | | вывоз твердых коммунальных отходов | куб. м/год | 0,00028000 | иной метод |
| | | 2.2. Натуральные нормы, используемые при определении затрат на содержание объектов недвижимого имущества | | | |
| | | обслуживание и уборка помещений здания и сооружения (дезинфекция и дератизация) | количество договоров | 0,00023200 | иной метод |
| | | техническое обслуживание средств охранной защиты | количество договоров | 0,00069800 | иной метод |
| | | 2.3. Натуральные нормы, используемые при определении затрат на услуги связи | | | |
| | | услуги телефонной связи (местной, внутризоновой, междугородней и международной) | количество телефонных точек, ед. | 0,00224000 | иной метод |
| | | услуги связи по передаче данных | количество соединений Интернет, ед. | 0,00028000 | иной метод |
| | | 2.4. Натуральные нормы, используемые при определении затрат на оплату труда работников, которые не принимают непосредственного участия в оказании муниципальной услуги, и начисления на выплаты по оплате труда работников, которые не принимают непосредственного участия в оказании муниципальной услуги | | | |
| | | директор | штатная единица | 0,00028000 | иной метод |
| | | заместитель директора | штатная единица | 0,00028000 | иной метод |
| | | заместитель директора по административно-хозяйственной части | штатная единица | 0,00028000 | иной метод |
| | | инструктор по физической культуре | штатная единица | 0,00028000 | иной метод |
| | | педагог-организатор | штатная единица | 0,00028000 | иной метод |
| | | врач | штатная единица | 0,00014000 | иной метод |
| | | медицинская сестра | штатная единица | 0,00008000 | иной метод |
| | | секретарь руководителя | штатная единица | 0,00028000 | иной метод |
| | | кладовщик | штатная единица | 0,00008000 | иной метод |
| | | уборщик служебных помещений | штатная единица | 0,00028000 | иной метод |
| | | рабочий по комплексному обслуживанию и ремонту зданий | штатная единица | 0,00028000 | иной метод |
| | | дворник | штатная единица | 0,00014000 | иной метод |
| | | вахтер | штатная единица | 0,00014000 | иной метод |

| 1 | 2 | 3 | 4 | 5 | 6 |
|---|---|---|---|---|---|
| | | 2.5. Натуральные нормы, используемые при определении затрат на прочие общехозяйственные нужды | | | |
| | | услуги по охране, приобретаемые на основании договоров гражданско-правового характера с физическими и юридическими лицами | количество договоров | 0,00084000 | иной метод |
| | | услуги по обновлению справочно-информационных баз данных | количество договоров | 0,00056000 | иной метод |
| | | проведение медицинских осмотров | количество договоров | 0,00028000 | иной метод |
| | | мыло хозяйственное | шт. | 0,02800000 | иной метод |
| | | мыло туалетное | шт. | 0,04200000 | иной метод |
| | | сода кальцинированная | пачка | 0,01680000 | иной метод |
| | | стиральный порошок | пачка | 0,01400000 | иной метод |
| | | моющее средство | пачка | 0,03360000 | иной метод |
| | | хлорная известь | пачка | 0,00840000 | иной метод |
| | | ткань паковочная для пола | шт. | 0,02688000 | иной метод |
| | | щетки | шт. | 0,00728000 | иной метод |
| | | веники | шт. | 0,00672000 | иной метод |
| | | метла | шт. | 0,00840000 | иной метод |
| | | электрические лампы | шт. | 0,01400000 | иной метод |
| | | электрическая лампа дневного света | шт. | 0,02800000 | иной метод |
| | | энергосберегающие лампы | шт. | 0,00504000 | иной метод |
| | | ведро оцинкованное | шт. | 0,00700000 | иной метод |
| | | ведро пластмассовое | шт. | 0,00700000 | иной метод |
| | | таз | шт. | 0,00700000 | иной метод |
| | | корзина для мусора | шт. | 0,00700000 | иной метод |
| | | совок для мусора | шт. | 0,00700000 | иной метод |
| | | швабра | шт. | 0,00700000 | иной метод |
| | | лопата | шт. | 0,00280000 | иной метод |
| | | перчатки резиновые | пара | 0,02800000 | иной метод |
| | | веломайка | шт. | 2,00000000/ 1 год | иной метод |
| | | велоперчатки | пара | 2,00000000/ 1 год | иной метод |
| | | велотрусы | шт. | 2,00000000/ 1 год | иной метод |
| | | велотуфли | пара | 0,50000000/ 2 года | иной метод |
| Спортивная подготовка по олимпий- | 931900О.99.0.БВ27АВ79001 | 1. Натуральные нормы, используемые при определении базового норматива затрат, непосредственно связанных с оказанием муниципальной услуги | | | |

| 1 | 2 | 3 | 4 | 5 | 6 |
|---|---|---|---|---|---|
| ским видам спорта, тренировочный этап (этап спортивной специализации): велосипедный спорт | | 1.1. Натуральные нормы, используемые при определении затрат на оплату труда работников, непосредственно связанных с оказанием муниципальной услуги, и начисления на выплаты по оплате труда работников, непосредственно связанных с оказанием муниципальной услуги, включая страховые взносы в Пенсионный фонд Российской Федерации, Фонд социального страхования Российской Федерации и Федеральный фонд обязательного медицинского страхования, страховые взносы на обязательное социальное страхование от несчастных случаев на производстве и профессиональных заболеваний, в соответствии с трудовым законодательством Российской Федерации и иными нормативными правовыми актами, содержащими нормы трудового права | | | |
| | | тренер-преподаватель | штатная единица | 0,07500000 | иной метод |
| | | 1.2. Натуральные нормы, используемые при определении иных затрат, непосредственно связанных с оказанием муниципальной услуги, в том числе затраты на оплату коммунальных услуг, содержание объектов недвижимого имущества и (или) особо ценного движимого имущества в части имущества, используемого в процессе оказания муниципальной услуги | | | |
| | | 1.2.1. Натуральные нормы, используемые при определении затрат на оплату коммунальных услуг | | | |
| | | электроэнергия | кВтч | 8,60000000 | иной метод |
| | | теплоэнергия | Гкал | 0,04400000 | иной метод |
| | | водоснабжение и водоотведение | куб. м | 0,06600000 | иной метод |
| | | 1.2.2. Натуральные нормы, используемые при определении затрат на содержание объектов недвижимого имущества | | | |
| | | обслуживание и уборка помещений здания и сооружения (дезинфекция и дератизация) | количество договоров | 0,00004800 | иной метод |
| | | техническое обслуживание средств охранной защиты | количество договоров | 0,00014200 | иной метод |
| | | 2. Натуральные нормы, используемые при определении базового норматива затрат на общехозяйственные нужды на оказание муниципальной услуги | | | |
| | | 2.1. Натуральные нормы, используемые при определении затрат на коммунальные услуги | | | |
| | | электроэнергия | кВтч | 16,69400000 | иной метод |
| | | теплоэнергия | Гкал | 0,08800000 | иной метод |
| | | водоснабжение и водоотведение | куб. м | 0,31800000 | иной метод |
| | | вывоз твердых коммунальных отходов | куб. м/год | 0,00028000 | иной метод |
| | | 2.2. Натуральные нормы, используемые при определении затрат на содержание объектов недвижимого имущества | | | |
| | | обслуживание и уборка помещений здания и сооружения (дезинфекция и дератизация) | количество договоров | 0,00023200 | иной метод |
| | | техническое обслуживание средств охранной защиты | количество договоров | 0,00069800 | иной метод |
| | | 2.3. Натуральные нормы, используемые при определении затрат на услуги связи | | | |
| | | услуги телефонной связи (местной, внутризоновой, междугородней и международной) | количество телефонных точек, ед. | 0,00224000 | иной метод |
| | | услуги связи по передаче данных | количество соединений Интернет, ед. | 0,00028000 | иной метод |
| | | 2.4. Натуральные нормы, используемые при определении затрат на оплату труда работников, которые не принимают непосредственного участия в оказании муниципальной услуги, и начисления на выплаты по оплате труда работников, которые не принимают непосредственного участия в оказании муниципальной услуги | | | |

| 1 | 2 | 3 | 4 | 5 | 6 |
|---|---|---|---|---|---|
| | | директор | штатная единица | 0,00028000 | иной метод |
| | | заместитель директора | штатная единица | 0,00028000 | иной метод |
| | | заместитель директора по административно-хозяйственной части | штатная единица | 0,00028000 | иной метод |
| | | инструктор по физической культуре | штатная единица | 0,00028000 | иной метод |
| | | педагог-организатор | штатная единица | 0,00028000 | иной метод |
| | | врач | штатная единица | 0,00014000 | иной метод |
| | | медицинская сестра | штатная единица | 0,00008000 | иной метод |
| | | секретарь руководителя | штатная единица | 0,00028000 | иной метод |
| | | кладовщик | штатная единица | 0,00008000 | иной метод |
| | | уборщик служебных помещений | штатная единица | 0,00028000 | иной метод |
| | | рабочий по комплексному обслуживанию и ремонту зданий | штатная единица | 0,00028000 | иной метод |
| | | дворник | штатная единица | 0,00014000 | иной метод |
| | | вахтер | штатная единица | 0,00014000 | иной метод |
| | | 2.5. Натуральные нормы, используемые при определении затрат на прочие общехозяйственные нужды | | | |
| | | услуги по охране, приобретаемые на основании договоров гражданско-правового характера с физическими и юридическими лицами | количество договоров | 0,00084000 | иной метод |
| | | услуги по обновлению справочно-информационных баз данных | количество договоров | 0,00056000 | иной метод |
| | | проведение медицинских осмотров | количество договоров | 0,00028000 | иной метод |
| | | мыло хозяйственное | шт. | 0,02800000 | иной метод |
| | | мыло туалетное | шт. | 0,04200000 | иной метод |
| | | сода кальцинированная | пачка | 0,01680000 | иной метод |
| | | стиральный порошок | пачка | 0,01400000 | иной метод |
| | | моющее средство | пачка | 0,03360000 | иной метод |
| | | хлорная известь | пачка | 0,00840000 | иной метод |
| | | ткань паковочная для пола | шт. | 0,02688000 | иной метод |
| | | щетки | шт. | 0,00728000 | иной метод |

| 1 | 2 | 3 | 4 | 5 | 6 |
|---|---|---|---|---|---|
| | | веники | шт. | 0,00672000 | иной метод |
| | | метла | шт. | 0,00840000 | иной метод |
| | | электрические лампы | шт. | 0,01400000 | иной метод |
| | | электрическая лампа дневного света | шт. | 0,02800000 | иной метод |
| | | энергосберегающие лампы | шт. | 0,00504000 | иной метод |
| | | ведро оцинкованное | шт. | 0,00700000 | иной метод |
| | | ведро пластмассовое | шт. | 0,00700000 | иной метод |
| | | таз | шт. | 0,00700000 | иной метод |
| | | корзина для мусора | шт. | 0,00700000 | иной метод |
| | | совок для мусора | шт. | 0,00700000 | иной метод |
| | | швабра | шт. | 0,00700000 | иной метод |
| | | лопата | шт. | 0,00280000 | иной метод |
| | | перчатки резиновые | пара | 0,02800000 | иной метод |
| | | велогамаши легкие | шт. | 1,00000000/ 1 год | иной метод |
| | | велогамаши теплые | шт. | 0,50000000/ 2 года | иной метод |
| | | велокомбинезон | шт. | 1,00000000/ 1 год | иной метод |
| | | веломайка | шт. | 3,00000000/ 1 год | иной метод |
| | | велоперчатки | пара | 2,00000000/ 1 год | иной метод |
| | | велотрусы | шт. | 3,00000000/ 1 год | иной метод |
| | | велотуфли | пара | 0,50000000/ 2 года | иной метод |
| | | жилет велосипедный | шт. | 0,50000000/ 2 года | иной метод |
| | | термобелье | шт. | 0,50000000/ 2 года | иной метод |
| Спортивная подготовка по олимпийским видам спорта, этап совершенствования спортивного мастерства: велосипедный спорт | 931900О.99.0.БВ27АВ80001 | 1. Натуральные нормы, используемые при определении базового норматива затрат, непосредственно связанных с оказанием муниципальной услуги | | | |
| | | 1.1. Натуральные нормы, используемые при определении затрат на оплату труда работников, непосредственно связанных с оказанием муниципальной услуги, и начисления на выплаты по оплате труда работников, непосредственно связанных с оказанием муниципальной услуги, включая страховые взносы в Пенсионный фонд Российской Федерации, Фонд социального страхования Российской Федерации и Федеральный фонд обязательного медицинского страхования, страховые взносы на обязательное социальное страхование от несчастных случаев на производстве и профессиональных заболеваний, в соответствии с трудовым законодательством Российской Федерации и иными нормативными правовыми актами, содержащими нормы трудового права | | | |
| | | тренер-преподаватель | штатная единица | 0,25000000 | иной метод |

| 1 | 2 | 3 | 4 | 5 | 6 |
|---|---|---|---|---|---|
| | | 1.2. Натуральные нормы, используемые при определении иных затрат, непосредственно связанных с оказанием муниципальной услуги, в том числе затраты на оплату коммунальных услуг, содержание объектов недвижимого имущества и (или) особо ценного движимого имущества в части имущества, используемого в процессе оказания муниципальной услуги | | | |
| | | 1.2.1. Натуральные нормы, используемые при определении затрат на оплату коммунальных услуг | | | |
| | | электроэнергия | кВтч | 8,60000000 | иной метод |
| | | теплоэнергия | Гкал | 0,04400000 | иной метод |
| | | водоснабжение и водоотведение | куб. м | 0,06600000 | иной метод |
| | | 1.2.2. Натуральные нормы, используемые при определении затрат на содержание объектов недвижимого имущества | | | |
| | | обслуживание и уборка помещений здания и сооружения (дезинфекция и дератизация) | количество договоров | 0,00004800 | иной метод |
| | | техническое обслуживание средств охранной защиты | количество договоров | 0,00014200 | иной метод |
| | | 2. Натуральные нормы, используемые при определении базового норматива затрат на общехозяйственные нужды на оказание муниципальной услуги | | | |
| | | 2.1. Натуральные нормы, используемые при определении затрат на коммунальные услуги | | | |
| | | электроэнергия | кВтч | 16,6940000 | иной метод |
| | | теплоэнергия | Гкал | 0,08800000 | иной метод |
| | | водоснабжение и водоотведение | куб. м | 0,31800000 | иной метод |
| | | вывоз твердых коммунальных отходов | куб. м/год | 0,00028000 | иной метод |
| | | 2.2. Натуральные нормы, используемые при определении затрат на содержание объектов недвижимого имущества | | | |
| | | обслуживание и уборка помещений здания и сооружения (дезинфекция и дератизация) | количество договоров | 0,00023200 | иной метод |
| | | техническое обслуживание средств охранной защиты | количество договоров | 0,00069800 | иной метод |
| | | 2.3. Натуральные нормы, используемые при определении затрат на услуги связи | | | |
| | | услуги телефонной связи (местной, внутризоновой, междугородней и международной) | количество телефонных точек, ед. | 0,00224000 | иной метод |
| | | услуги связи по передаче данных | количество соединений Интернет, ед. | 0,00028000 | иной метод |
| | | 2.4. Натуральные нормы, используемые при определении затрат на оплату труда работников, которые не принимают непосредственного участия в оказании муниципальной услуги, и начисления на выплаты по оплате труда работников, которые не принимают непосредственного участия в оказании муниципальной услуги | | | |
| | | директор | штатная единица | 0,00028000 | иной метод |
| | | заместитель директора | штатная единица | 0,00028000 | иной метод |
| | | заместитель директора по административно-хозяйственной части | штатная единица | 0,00028000 | иной метод |
| | | инструктор по физической культуре | штатная единица | 0,00028000 | иной метод |

| 1 | 2 | 3 | 4 | 5 | 6 |
|---|---|---|---|---|---|
| | | педагог-организатор | штатная единица | 0,00028000 | иной метод |
| | | врач | штатная единица | 0,00014000 | иной метод |
| | | медицинская сестра | штатная единица | 0,00008000 | иной метод |
| | | секретарь руководителя | штатная единица | 0,00028000 | иной метод |
| | | кладовщик | штатная единица | 0,00008000 | иной метод |
| | | уборщик служебных помещений | штатная единица | 0,00028000 | иной метод |
| | | рабочий по комплексному обслуживанию и ремонту зданий | штатная единица | 0,00028000 | иной метод |
| | | дворник | штатная единица | 0,00014000 | иной метод |
| | | вахтер | штатная единица | 0,00014000 | иной метод |
| | | 2.5. Натуральные нормы, используемые при определении затрат на прочие общехозяйственные нужды | | | |
| | | услуги по охране, приобретаемые на основании договоров гражданско-правового характера с физическими и юридическими лицами | количество договоров | 0,00084000 | иной метод |
| | | услуги по обновлению справочно-информационных баз данных | количество договоров | 0,00056000 | иной метод |
| | | проведение медицинских осмотров | количество договоров | 0,00028000 | иной метод |
| | | мыло хозяйственное | шт. | 0,02800000 | иной метод |
| | | мыло туалетное | шт. | 0,04200000 | иной метод |
| | | сода кальцинированная | пачка | 0,01680000 | иной метод |
| | | стиральный порошок | пачка | 0,01400000 | иной метод |
| | | моющее средство | пачка | 0,03360000 | иной метод |
| | | хлорная известь | пачка | 0,00840000 | иной метод |
| | | ткань паковочная для пола | шт. | 0,02688000 | иной метод |
| | | щетки | шт. | 0,00728000 | иной метод |
| | | веники | шт. | 0,00672000 | иной метод |
| | | метла | шт. | 0,00840000 | иной метод |
| | | электрические лампы | шт. | 0,01400000 | иной метод |
| | | электрическая лампа дневного света | шт. | 0,02800000 | иной метод |
| | | энергосберегающие лампы | шт. | 0,00504000 | иной метод |
| | | ведро оцинкованное | шт. | 0,00700000 | иной метод |
| | | ведро пластмассовое | шт. | 0,00700000 | иной метод |

| 1 | 2 | 3 | 4 | 5 | 6 |
|---|---|---|---|---|---|
| | | таз | шт. | 0,00700000 | иной метод |
| | | корзина для мусора | шт. | 0,00700000 | иной метод |
| | | совок для мусора | шт. | 0,00700000 | иной метод |
| | | швабра | шт. | 0,00700000 | иной метод |
| | | лопата | шт. | 0,00280000 | иной метод |
| | | перчатки резиновые | пара | 0,02800000 | иной метод |
| | | велогамаши легкие | шт. | 2,00000000/1 год | иной метод |
| | | велогамаши теплые | шт. | 2,00000000/1 год | иной метод |
| | | велокомбинезон | шт. | 1,00000000/1 год | иной метод |
| | | веломайка | шт. | 5,00000000/1 год | иной метод |
| | | велоперчатки | пара | 3,00000000/1 год | иной метод |
| | | велотрусы | шт. | 5,00000000/1 год | иной метод |
| | | велотуфли | пара | 0,50000000/2 года | иной метод |
| | | термобелье | шт. | 1,00000000/1 год | иной метод |
| Спортивная подготовка по олимпийским видам спорта, этап высшего спортивного мастерства: велосипедный спорт | 931900О.99.0.БВ27АВ81001 | 1. Натуральные нормы, используемые при определении базового норматива затрат, непосредственно связанных с оказанием муниципальной услуги | | | |
| | | 1.1. Натуральные нормы, используемые при определении затрат на оплату труда работников, непосредственно связанных с оказанием муниципальной услуги, и начисления на выплаты по оплате труда работников, непосредственно связанных с оказанием муниципальной услуги, включая страховые взносы в Пенсионный фонд Российской Федерации, Фонд социального страхования Российской Федерации и Федеральный фонд обязательного медицинского страхования, страховые взносы на обязательное социальное страхование от несчастных случаев на производстве и профессиональных заболеваний, в соответствии с трудовым законодательством Российской Федерации и иными нормативными правовыми актами, содержащими нормы трудового права | | | |
| | | тренер-преподаватель | штатная единица | 0,43750000 | иной метод |
| | | 1.2. Натуральные нормы, используемые при определении иных затрат, непосредственно связанных с оказанием муниципальной услуги, в том числе затраты на оплату коммунальных услуг, содержание объектов недвижимого имущества и (или) особо ценного движимого имущества в части имущества, используемого в процессе оказания муниципальной услуги | | | |
| | | 1.2.1. Натуральные нормы, используемые при определении затрат на оплату коммунальных услуг | | | |
| | | электроэнергия | кВтч | 8,60000000 | иной метод |
| | | теплоэнергия | Гкал | 0,04400000 | иной метод |
| | | водоснабжение и водоотведение | куб. м | 0,06600000 | иной метод |
| | | 1.2.2. Натуральные нормы, используемые при определении затрат на содержание объектов недвижимого имущества | | | |
| | | обслуживание и уборка помещений здания и сооружения (дезинфекция и дератизация) | количество договоров | 0,00004800 | иной метод |

| 1 | 2 | 3 | 4 | 5 | 6 |
|---|---|---|---|---|---|
| | | техническое обслуживание средств охранной защиты | количество договоров | 0,00014200 | иной метод |
| | | 2. Натуральные нормы, используемые при определении базового норматива затрат на общехозяйственные нужды на оказание муниципальной услуги | | | |
| | | 2.1. Натуральные нормы, используемые при определении затрат на коммунальные услуги | | | |
| | | электроэнергия | кВтч | 16,69400000 | иной метод |
| | | теплоэнергия | Гкал | 0,08800000 | иной метод |
| | | водоснабжение и водоотведение | куб. м | 0,31800000 | иной метод |
| | | вывоз твердых коммунальных отходов | куб. м/год | 0,00028000 | иной метод |
| | | 2.2. Натуральные нормы, используемые при определении затрат на содержание объектов недвижимого имущества | | | |
| | | обслуживание и уборка помещений здания и сооружения (дезинфекция и дератизация) | количество договоров | 0,00023200 | иной метод |
| | | техническое обслуживание средств охранной защиты | количество договоров | 0,00069800 | иной метод |
| | | 2.3. Натуральные нормы, используемые при определении затрат на услуги связи | | | |
| | | услуги телефонной связи (местной, внутризоновой, междугородней и международной) | количество телефонных точек, ед. | 0,00224000 | иной метод |
| | | услуги связи по передаче данных | количество соединений Интернет, ед. | 0,00028000 | иной метод |
| | | 2.4. Натуральные нормы, используемые при определении затрат на оплату труда работников, которые не принимают непосредственного участия в оказании муниципальной услуги, и начисления на выплаты по оплате труда работников, которые не принимают непосредственного участия в оказании муниципальной услуги | | | |
| | | директор | штатная единица | 0,00028000 | иной метод |
| | | заместитель директора | штатная единица | 0,00028000 | иной метод |
| | | заместитель директора по административно-хозяйственной части | штатная единица | 0,00028000 | иной метод |
| | | инструктор по физической культуре | штатная единица | 0,00028000 | иной метод |
| | | педагог-организатор | штатная единица | 0,00028000 | иной метод |
| | | врач | штатная единица | 0,00014000 | иной метод |
| | | медицинская сестра | штатная единица | 0,00008000 | иной метод |
| | | секретарь руководителя | штатная единица | 0,00028000 | иной метод |
| | | кладовщик | штатная единица | 0,00008000 | иной метод |

| 1 | 2 | 3 | 4 | 5 | 6 |
|---|---|---|---|---|---|
| | | уборщик служебных помещений | штатная единица | 0,00028000 | иной метод |
| | | рабочий по комплексному обслуживанию и ремонту зданий | штатная единица | 0,00028000 | иной метод |
| | | дворник | штатная единица | 0,00014000 | иной метод |
| | | вахтер | штатная единица | 0,00014000 | иной метод |
| | | 2.5. Натуральные нормы, используемые при определении затрат на прочие общехозяйственные нужды | | | |
| | | услуги по охране, приобретаемые на основании договоров гражданско-правового характера с физическими и юридическими лицами | количество договоров | 0,00084000 | иной метод |
| | | услуги по обновлению справочно-информационных баз данных | количество договоров | 0,00056000 | иной метод |
| | | проведение медицинских осмотров | количество договоров | 0,00028000 | иной метод |
| | | мыло хозяйственное | шт. | 0,02800000 | иной метод |
| | | мыло туалетное | шт. | 0,04200000 | иной метод |
| | | сода кальцинированная | пачка | 0,01680000 | иной метод |
| | | стиральный порошок | пачка | 0,01400000 | иной метод |
| | | моющее средство | пачка | 0,03360000 | иной метод |
| | | хлорная известь | пачка | 0,00840000 | иной метод |
| | | ткань паковочная для пола | шт. | 0,02688000 | иной метод |
| | | щетки | шт. | 0,00728000 | иной метод |
| | | веники | шт. | 0,00672000 | иной метод |
| | | метла | шт. | 0,00840000 | иной метод |
| | | электрические лампы | шт. | 0,01400000 | иной метод |
| | | электрическая лампа дневного света | шт. | 0,02800000 | иной метод |
| | | энергосберегающие лампы | шт. | 0,00504000 | иной метод |
| | | ведро оцинкованное | шт. | 0,00700000 | иной метод |
| | | ведро пластмассовое | шт. | 0,00700000 | иной метод |
| | | таз | шт. | 0,00700000 | иной метод |
| | | корзина для мусора | шт. | 0,00700000 | иной метод |
| | | совок для мусора | шт. | 0,00700000 | иной метод |
| | | швабра | шт. | 0,00700000 | иной метод |
| | | лопата | шт. | 0,00280000 | иной метод |
| | | перчатки резиновые | пара | 0,02800000 | иной метод |
| | | велогамаши легкие | шт. | 2,00000000/ 1 год | иной метод |
| | | велогамаши теплые | шт. | 2,00000000/ 1 год | иной метод |

| 1 | 2 | 3 | 4 | 5 | 6 |
|---|---|---|---|---|---|
| | | велокомбинезон | шт. | 1,00000000/ 1 год | иной метод |
| | | веломайка | шт. | 8,00000000/ 1 год | иной метод |
| | | велоперчатки | пара | 6,00000000/ 1 год | иной метод |
| | | велотрусы | шт. | 8,00000000/ 1 год | иной метод |
| | | велотуфли | пара | 1,00000000/ 1 год | иной метод |
| | | термобелье | шт. | 2,00000000/ 1 год | иной метод |
| Спортивная подготовка по неолимпийским видам спорта, этап начальной подготовки: мотоциклетный спорт | 931900О.99.0.БВ28АБ55000 | 1. Натуральные нормы, используемые при определении базового норматива затрат, непосредственно связанных с оказанием муниципальной услуги | | | |
| | | 1.1. Натуральные нормы, используемые при определении затрат на оплату труда работников, непосредственно связанных с оказанием муниципальной услуги, и начисления на выплаты по оплате труда работников, непосредственно связанных с оказанием муниципальной услуги, включая страховые взносы в Пенсионный фонд Российской Федерации, Фонд социального страхования Российской Федерации и Федеральный фонд обязательного медицинского страхования, страховые взносы на обязательное социальное страхование от несчастных случаев на производстве и профессиональных заболеваний, в соответствии с трудовым законодательством Российской Федерации и иными нормативными правовыми актами, содержащими нормы трудового права | | | |
| | | тренер-преподаватель | штатная единица | 0,05000000 | иной метод |
| | | 1.2. Натуральные нормы, используемые при определении иных затрат, непосредственно связанных с оказанием муниципальной услуги, в том числе затраты на оплату коммунальных услуг, содержание объектов недвижимого имущества и (или) особо ценного движимого имущества в части имущества, используемого в процессе оказания муниципальной услуги | | | |
| | | 1.2.1. Натуральные нормы, используемые при определении затрат на оплату коммунальных услуг | | | |
| | | электроэнергия | кВтч | 8,60000000 | иной метод |
| | | теплоэнергия | Гкал | 0,04400000 | иной метод |
| | | водоснабжение и водоотведение | куб. м | 0,06600000 | иной метод |
| | | 1.2.2. Натуральные нормы, используемые при определении затрат на содержание объектов недвижимого имущества | | | |
| | | обслуживание и уборка помещений здания и сооружения (дезинфекция и дератизация) | количество договоров | 0,00004800 | иной метод |
| | | техническое обслуживание средств охранной защиты | количество договоров | 0,00014200 | иной метод |
| | | 2. Натуральные нормы, используемые при определении базового норматива затрат на общехозяйственные нужды на оказание муниципальной услуги | | | |
| | | 2.1. Натуральные нормы, используемые при определении затрат на коммунальные услуги | | | |
| | | электроэнергия | кВтч | 16,69400000 | иной метод |
| | | теплоэнергия | Гкал | 0,08800000 | иной метод |
| | | водоснабжение и водоотведение | куб. м | 0,31800000 | иной метод |
| | | вывоз твердых коммунальных отходов | куб. м/год | 0,00028000 | иной метод |

| 1 | 2 | 3 | 4 | 5 | 6 |
|---|---|---|---|---|---|
| | | 2.2. Натуральные нормы, используемые при определении затрат на содержание объектов недвижимого имущества | | | |
| | | обслуживание и уборка помещений здания и сооружения (дезинфекция и дератизация) | количество договоров | 0,00023200 | иной метод |
| | | техническое обслуживание средств охранной защиты | количество договоров | 0,00069800 | иной метод |
| | | 2.3. Натуральные нормы, используемые при определении затрат на услуги связи | | | |
| | | услуги телефонной связи (местной, внутризоновой, междугородней и международной) | количество телефонных точек, ед. | 0,00224000 | иной метод |
| | | услуги связи по передаче данных | количество соединений Интернет, ед. | 0,00028000 | иной метод |
| | | 2.4. Натуральные нормы, используемые при определении затрат на оплату труда работников, которые не принимают непосредственного участия в оказании муниципальной услуги, и начисления на выплаты по оплате труда работников, которые не принимают непосредственного участия в оказании муниципальной услуги | | | |
| | | директор | штатная единица | 0,00028000 | иной метод |
| | | заместитель директора | штатная единица | 0,00028000 | иной метод |
| | | заместитель директора по административно-хозяйственной части | штатная единица | 0,00028000 | иной метод |
| | | инструктор по физической культуре | штатная единица | 0,00028000 | иной метод |
| | | педагог-организатор | штатная единица | 0,00028000 | иной метод |
| | | врач | штатная единица | 0,00014000 | иной метод |
| | | медицинская сестра | штатная единица | 0,00008000 | иной метод |
| | | секретарь руководителя | штатная единица | 0,00028000 | иной метод |
| | | кладовщик | штатная единица | 0,00008000 | иной метод |
| | | уборщик служебных помещений | штатная единица | 0,00028000 | иной метод |
| | | рабочий по комплексному обслуживанию и ремонту зданий | штатная единица | 0,00028000 | иной метод |
| | | дворник | штатная единица | 0,00014000 | иной метод |
| | | вахтер | штатная единица | 0,00014000 | иной метод |
| | | 2.5. Натуральные нормы, используемые при определении затрат на прочие общехозяйственные нужды | | | |

| 1 | 2 | 3 | 4 | 5 | 6 |
|---|---|---|---|---|---|
| | | услуги по охране, приобретаемые на основании договоров гражданско-правового характера с физическими лицами | количество договоров | 0,00084000 | иной метод |
| | | услуги по обновлению справочно-информационных баз данных | количество договоров | 0,00056000 | иной метод |
| | | проведение медицинских осмотров | количество договоров | 0,00028000 | иной метод |
| | | мыло хозяйственное | шт. | 0,02800000 | иной метод |
| | | мыло туалетное | шт. | 0,04200000 | иной метод |
| | | сода кальцинированная | пачка | 0,01680000 | иной метод |
| | | стиральный порошок | пачка | 0,01400000 | иной метод |
| | | моющее средство | пачка | 0,03360000 | иной метод |
| | | хлорная известь | пачка | 0,00840000 | иной метод |
| | | ткань паковочная для пола | шт. | 0,02688000 | иной метод |
| | | щетки | шт. | 0,00728000 | иной метод |
| | | веники | шт. | 0,00672000 | иной метод |
| | | метла | шт. | 0,00840000 | иной метод |
| | | электрические лампы | шт. | 0,01400000 | иной метод |
| | | электрическая лампа дневного света | шт. | 0,02800000 | иной метод |
| | | энергосберегающие лампы | шт. | 0,00504000 | иной метод |
| | | ведро оцинкованное | шт. | 0,00700000 | иной метод |
| | | ведро пластмассовое | шт. | 0,00700000 | иной метод |
| | | таз | шт. | 0,00700000 | иной метод |
| | | корзина для мусора | шт. | 0,00700000 | иной метод |
| | | совок для мусора | шт. | 0,00700000 | иной метод |
| | | швабра | шт. | 0,00700000 | иной метод |
| | | лопата | шт. | 0,00280000 | иной метод |
| | | перчатки резиновые | пара | 0,02800000 | иной метод |
| Спортивная подготовка по неолимпийским видам спорта, тренировочный этап (этап спортивной специализации): мотоциклетный спорт | 931900О.99.0.БВ28АБ56000 | 1. Натуральные нормы, используемые при определении базового норматива затрат, непосредственно связанных с оказанием муниципальной услуги | | | |
| | | 1.1. Натуральные нормы, используемые при определении затрат на оплату труда работников, непосредственно связанных с оказанием муниципальной услуги, и начисления на выплаты по оплате труда работников, непосредственно связанных с оказанием муниципальной услуги, включая страховые взносы в Пенсионный фонд Российской Федерации, Фонд социального страхования Российской Федерации и Федеральный фонд обязательного медицинского страхования, страховые взносы на обязательное социальное страхование от несчастных случаев на производстве и профессиональных заболеваний, в соответствии с трудовым законодательством Российской Федерации и иными нормативными правовыми актами, содержащими нормы трудового права | | | |
| | | тренер-преподаватель | штатная единица | 0,12500000 | иной метод |
| | | 1.2. Натуральные нормы, используемые при определении иных затрат, непосредственно связанных с оказанием муниципальной услуги, в том числе затраты на оплату коммунальных услуг, содержание объектов недвижимого имущества и (или) особо ценного движимого имущества в части имущества, используемого в процессе оказания муниципальной услуги | | | |

| 1 | 2 | 3 | 4 | 5 | 6 |
|---|---|---|---|---|---|
| | | 1.2.1. Натуральные нормы, используемые при определении затрат на оплату коммунальных услуг | | | |
| | | электроэнергия | кВтч | 8,60000000 | иной метод |
| | | теплоэнергия | Гкал | 0,04400000 | иной метод |
| | | водоснабжение и водоотведение | куб. м | 0,06600000 | иной метод |
| | | 1.2.2. Натуральные нормы, используемые при определении затрат на содержание объектов недвижимого имущества | | | |
| | | обслуживание и уборка помещений здания и сооружения (дезинфекция и дератизация) | количество договоров | 0,00004800 | иной метод |
| | | техническое обслуживание средств охранной защиты | количество договоров | 0,00014200 | иной метод |
| | | 2. Натуральные нормы, используемые при определении базового норматива затрат на общехозяйственные нужды на оказание муниципальной услуги | | | |
| | | 2.1. Натуральные нормы, используемые при определении затрат на коммунальные услуги | | | |
| | | электроэнергия | кВтч | 16,69400000 | иной метод |
| | | теплоэнергия | Гкал | 0,08800000 | иной метод |
| | | водоснабжение и водоотведение | куб. м | 0,31800000 | иной метод |
| | | вывоз твердых коммунальных отходов | куб. м/год | 0,00028000 | иной метод |
| | | 2.2. Натуральные нормы, используемые при определении затрат на содержание объектов недвижимого имущества | | | |
| | | обслуживание и уборка помещений здания и сооружения (дезинфекция и дератизация) | количество договоров | 0,00023200 | иной метод |
| | | техническое обслуживание средств охранной защиты | количество договоров | 0,00069800 | иной метод |
| | | 2.3. Натуральные нормы, используемые при определении затрат на услуги связи | | | |
| | | услуги телефонной связи (местной, внутризоновой, междугородней и международной) | количество телефонных точек, ед. | 0,00224000 | иной метод |
| | | услуги связи по передаче данных | количество соединений Интернет, ед. | 0,00028000 | иной метод |
| | | 2.4. Натуральные нормы, используемые при определении затрат на оплату труда работников, которые не принимают непосредственного участия в оказании муниципальной услуги, и начисления на выплаты по оплате труда работников, которые не принимают непосредственного участия в оказании муниципальной услуги | | | |
| | | директор | штатная единица | 0,00028000 | иной метод |
| | | заместитель директора | штатная единица | 0,00028000 | иной метод |
| | | заместитель директора по административно-хозяйственной части | штатная единица | 0,00028000 | иной метод |
| | | инструктор по физической культуре | штатная единица | 0,00028000 | иной метод |
| | | педагог-организатор | штатная единица | 0,00028000 | иной метод |

| 1 | 2 | 3 | 4 | 5 | 6 |
|---|---|---|---|---|---|
| | | врач | штатная единица | 0,00014000 | иной метод |
| | | медицинская сестра | штатная единица | 0,00008000 | иной метод |
| | | секретарь руководителя | штатная единица | 0,00028000 | иной метод |
| | | кладовщик | штатная единица | 0,00008000 | иной метод |
| | | уборщик служебных помещений | штатная единица | 0,00028000 | иной метод |
| | | рабочий по комплексному обслуживанию и ремонту зданий | штатная единица | 0,00028000 | иной метод |
| | | дворник | штатная единица | 0,00014000 | иной метод |
| | | вахтер | штатная единица | 0,00014000 | иной метод |
| | | 2.5. Натуральные нормы, используемые при определении затрат на прочие общехозяйственные нужды | | | |
| | | услуги по охране, приобретаемые на основании договоров гражданско-правового характера с физическими лицами | количество договоров | 0,00084000 | иной метод |
| | | услуги по обновлению справочно-информационных баз данных | количество договоров | 0,00056000 | иной метод |
| | | проведение медицинских осмотров | количество договоров | 0,00028000 | иной метод |
| | | мыло хозяйственное | шт. | 0,02800000 | иной метод |
| | | мыло туалетное | шт. | 0,04200000 | иной метод |
| | | сода кальцинированная | пачка | 0,01680000 | иной метод |
| | | стиральный порошок | пачка | 0,01400000 | иной метод |
| | | моющее средство | пачка | 0,03360000 | иной метод |
| | | хлорная известь | пачка | 0,00840000 | иной метод |
| | | ткань паковочная для пола | шт. | 0,02688000 | иной метод |
| | | щетки | шт. | 0,00728000 | иной метод |
| | | веники | шт. | 0,00672000 | иной метод |
| | | метла | шт. | 0,00840000 | иной метод |
| | | электрические лампы | шт. | 0,01400000 | иной метод |
| | | электрическая лампа дневного света | шт. | 0,02800000 | иной метод |
| | | энергосберегающие лампы | шт. | 0,00504000 | иной метод |
| | | ведро оцинкованное | шт. | 0,00700000 | иной метод |
| | | ведро пластмассовое | шт. | 0,00700000 | иной метод |
| | | таз | шт. | 0,00700000 | иной метод |
| | | корзина для мусора | шт. | 0,00700000 | иной метод |

| 1 | 2 | 3 | 4 | 5 | 6 |
|---|---|---|---|---|---|
| | | совок для мусора | шт. | 0,00700000 | иной метод |
| | | швабра | шт. | 0,00700000 | иной метод |
| | | лопата | шт. | 0,00280000 | иной метод |
| | | перчатки резиновые | пара | 0,02800000 | иной метод |
| | | перчатки защитные | пара | 2,00000000/ 1 год | иной метод |
| | | шлем защитный | шт. | 1,00000000/ 1 год | иной метод |
| | | очки защитные | шт. | 2,00000000/ 1 год | иной метод |
| Спортивная подготовка по неолимпийским видам спорта, этап совершенствования спортивного мастерства: мотоциклетный спорт | 931900О.99.0.БВ28АБ57000 | 1. Натуральные нормы, используемые при определении базового норматива затрат, непосредственно связанных с оказанием муниципальной услуги | | | |
| | | 1.1. Натуральные нормы, используемые при определении затрат на оплату труда работников, непосредственно связанных с оказанием муниципальной услуги, и начисления на выплаты по оплате труда работников, непосредственно связанных с оказанием муниципальной услуги, включая страховые взносы в Пенсионный фонд Российской Федерации, Фонд социального страхования Российской Федерации и Федеральный фонд обязательного медицинского страхования, страховые взносы на обязательное социальное страхование от несчастных случаев на производстве и профессиональных заболеваний, в соответствии с трудовым законодательством Российской Федерации и иными нормативными правовыми актами, содержащими нормы трудового права | | | |
| | | тренер-преподаватель | штатная единица | 0,33333333 | иной метод |
| | | 1.2. Натуральные нормы, используемые при определении иных затрат, непосредственно связанных с оказанием муниципальной услуги, в том числе затраты на оплату коммунальных услуг, содержание объектов недвижимого имущества и (или) особо ценного движимого имущества в части имущества, используемого в процессе оказания муниципальной услуги | | | |
| | | 1.2.1. Натуральные нормы, используемые при определении затрат на оплату коммунальных услуг | | | |
| | | электроэнергия | кВтч | 8,60000000 | иной метод |
| | | теплоэнергия | Гкал | 0,04400000 | иной метод |
| | | водоснабжение и водоотведение | куб. м | 0,06600000 | иной метод |
| | | 1.2.2. Натуральные нормы, используемые при определении затрат на содержание объектов недвижимого имущества | | | |
| | | обслуживание и уборка помещений здания и сооружения (дезинфекция и дератизация) | количество договоров | 0,00004800 | иной метод |
| | | техническое обслуживание средств охранной защиты | количество договоров | 0,00014200 | иной метод |
| | | 2. Натуральные нормы, используемые при определении базового норматива затрат на общехозяйственные нужды на оказание муниципальной услуги | | | |
| | | 2.1. Натуральные нормы, используемые при определении затрат на коммунальные услуги | | | |
| | | электроэнергия | кВтч | 16,69400000 | иной метод |
| | | теплоэнергия | Гкал | 0,08800000 | иной метод |
| | | водоснабжение и водоотведение | куб. м | 0,31800000 | иной метод |
| | | вывоз твердых коммунальных отходов | куб. м/год | 0,00028000 | иной метод |
| | | 2.2. Натуральные нормы, используемые при определении затрат на содержание объектов недвижимого имущества | | | |
| | | обслуживание и уборка помещений здания и сооружения (дезинфекция и дератизация) | количество договоров | 0,00023200 | иной метод |

| 1 | 2 | 3 | 4 | 5 | 6 |
|---|---|---|---|---|---|
| | | техническое обслуживание средств охранной защиты | количество договоров | 0,00069800 | иной метод |
| | | 2.3. Натуральные нормы, используемые при определении затрат на услуги связи | | | |
| | | услуги телефонной связи (местной, внутризоновой, междугородней и международной) | количество телефонных точек, ед. | 0,00224000 | иной метод |
| | | услуги связи по передаче данных | количество соединений Интернет, ед. | 0,00028000 | иной метод |
| | | 2.4. Натуральные нормы, используемые при определении затрат на оплату труда работников, которые не принимают непосредственного участия в оказании муниципальной услуги, и начисления на выплаты по оплате труда работников, которые не принимают непосредственного участия в оказании муниципальной услуги | | | |
| | | директор | штатная единица | 0,00028000 | иной метод |
| | | заместитель директора | штатная единица | 0,00028000 | иной метод |
| | | заместитель директора по административно-хозяйственной части | штатная единица | 0,00028000 | иной метод |
| | | инструктор по физической культуре | штатная единица | 0,00028000 | иной метод |
| | | педагог-организатор | штатная единица | 0,00028000 | иной метод |
| | | врач | штатная единица | 0,00014000 | иной метод |
| | | медицинская сестра | штатная единица | 0,00008000 | иной метод |
| | | секретарь руководителя | штатная единица | 0,00028000 | иной метод |
| | | кладовщик | штатная единица | 0,00008000 | иной метод |
| | | уборщик служебных помещений | штатная единица | 0,00028000 | иной метод |
| | | рабочий по комплексному обслуживанию и ремонту зданий | штатная единица | 0,00028000 | иной метод |
| | | дворник | штатная единица | 0,00014000 | иной метод |
| | | вахтер | штатная единица | 0,00014000 | иной метод |
| | | 2.5. Натуральные нормы, используемые при определении затрат на прочие общехозяйственные нужды | | | |
| | | услуги по охране, приобретаемые на основании договоров гражданско-правового характера с физическими лицами | количество договоров | 0,00084000 | иной метод |
| | | услуги по обновлению справочно-информационных баз данных | количество договоров | 0,00056000 | иной метод |

| 1 | 2 | 3 | 4 | 5 | 6 |
|---|---|---|---|---|---|
| | | проведение медицинских осмотров | количество договоров | 0,00028000 | иной метод |
| | | мыло хозяйственное | шт. | 0,02800000 | иной метод |
| | | мыло туалетное | шт. | 0,04200000 | иной метод |
| | | сода кальцинированная | пачка | 0,01680000 | иной метод |
| | | стиральный порошок | пачка | 0,01400000 | иной метод |
| | | моющее средство | пачка | 0,03360000 | иной метод |
| | | хлорная известь | пачка | 0,00840000 | иной метод |
| | | ткань паковочная для пола | шт. | 0,02688000 | иной метод |
| | | щетки | шт. | 0,00728000 | иной метод |
| | | веники | шт. | 0,00672000 | иной метод |
| | | метла | шт. | 0,00840000 | иной метод |
| | | электрические лампы | шт. | 0,01400000 | иной метод |
| | | электрическая лампа дневного света | шт. | 0,02800000 | иной метод |
| | | энергосберегающие лампы | шт. | 0,00504000 | иной метод |
| | | ведро оцинкованное | шт. | 0,00700000 | иной метод |
| | | ведро пластмассовое | шт. | 0,00700000 | иной метод |
| | | таз | шт. | 0,00700000 | иной метод |
| | | корзина для мусора | шт. | 0,00700000 | иной метод |
| | | совок для мусора | шт. | 0,00700000 | иной метод |
| | | швабра | шт. | 0,00700000 | иной метод |
| | | лопата | шт. | 0,00280000 | иной метод |
| | | перчатки резиновые | пара | 0,02800000 | иной метод |
| | | комбинезон | шт. | 1,00000000/ 1 год | иной метод |
| | | перчатки защитные | пара | 2,00000000/ 1 год | иной метод |
| | | шлем защитный | шт. | 2,00000000/ 1 год | иной метод |
| | | очки защитные | шт. | 2,00000000/ 1 год | иной метод |
| Спортивная подготовка по неолимпийским видам спорта, этап начальной подготовки: парашютный спорт | 931900О.99.0.БВ28АБ60000 | 1. Натуральные нормы, используемые при определении базового норматива затрат, непосредственно связанных с оказанием муниципальной услуги | | | |
| | | 1.1. Натуральные нормы, используемые при определении затрат на оплату труда работников, непосредственно связанных с оказанием муниципальной услуги, и начисления на выплаты по оплате труда работников, непосредственно связанных с оказанием муниципальной услуги, включая страховые взносы в Пенсионный фонд Российской Федерации, Фонд социального страхования Российской Федерации и Федеральный фонд обязательного медицинского страхования, страховые взносы на обязательное социальное страхование от несчастных случаев на производстве и профессиональных заболеваний, в соответствии с трудовым законодательством Российской Федерации и иными нормативными правовыми актами, содержащими нормы трудового права | | | |

| 1 | 2 | 3 | 4 | 5 | 6 |
|---|---|---|---|---|---|
| | | тренер-преподаватель | штатная единица | 0,02777778 | иной метод |
| | | 1.2. Натуральные нормы, используемые при определении иных затрат, непосредственно связанных с оказанием муниципальной услуги, в том числе затраты на оплату коммунальных услуг, содержание объектов недвижимого имущества и (или) особо ценного движимого имущества в части имущества, используемого в процессе оказания муниципальной услуги | | | |
| | | 1.2.1. Натуральные нормы, используемые при определении затрат на оплату коммунальных услуг | | | |
| | | электроэнергия | кВтч | 8,60000000 | иной метод |
| | | теплоэнергия | Гкал | 0,04400000 | иной метод |
| | | водоснабжение и водоотведение | куб. м | 0,06600000 | иной метод |
| | | 1.2.2. Натуральные нормы, используемые при определении затрат на содержание объектов недвижимого имущества | | | |
| | | обслуживание и уборка помещений здания и сооружения (дезинфекция и дератизация) | количество договоров | 0,00004800 | иной метод |
| | | техническое обслуживание средств охранной защиты | количество договоров | 0,00014200 | иной метод |
| | | 2. Натуральные нормы, используемые при определении базового норматива затрат на общехозяйственные нужды на оказание муниципальной услуги | | | |
| | | 2.1. Натуральные нормы, используемые при определении затрат на коммунальные услуги | | | |
| | | электроэнергия | кВтч | 16,69400000 | иной метод |
| | | теплоэнергия | Гкал | 0,08800000 | иной метод |
| | | водоснабжение и водоотведение | куб. м | 0,31800000 | иной метод |
| | | вывоз твердых коммунальных отходов | куб. м/год | 0,00028000 | иной метод |
| | | 2.2. Натуральные нормы, используемые при определении затрат на содержание объектов недвижимого имущества | | | |
| | | обслуживание и уборка помещений здания и сооружения (дезинфекция и дератизация) | количество договоров | 0,00023200 | иной метод |
| | | техническое обслуживание средств охранной защиты | количество договоров | 0,00069800 | иной метод |
| | | 2.3. Натуральные нормы, используемые при определении затрат на услуги связи | | | |
| | | услуги телефонной связи (местной, внутризоновой, междугородней и международной) | количество телефонных точек, ед. | 0,00224000 | иной метод |
| | | услуги связи по передаче данных | количество соединений Интернет, ед. | 0,00028000 | иной метод |
| | | 2.4. Натуральные нормы, используемые при определении затрат на оплату труда работников, которые не принимают непосредственного участия в оказании муниципальной услуги, и начисления на выплаты по оплате труда работников, которые не принимают непосредственного участия в оказании муниципальной услуги | | | |
| | | директор | штатная единица | 0,00028000 | иной метод |
| | | заместитель директора | штатная единица | 0,00028000 | иной метод |
| | | заместитель директора по административно-хозяйственной части | штатная единица | 0,00028000 | иной метод |

| 1 | 2 | 3 | 4 | 5 | 6 |
|---|---|---|---|---|---|
| | | инструктор по физической культуре | штатная единица | 0,00028000 | иной метод |
| | | педагог-организатор | штатная единица | 0,00028000 | иной метод |
| | | врач | штатная единица | 0,00014000 | иной метод |
| | | медицинская сестра | штатная единица | 0,00008000 | иной метод |
| | | секретарь руководителя | штатная единица | 0,00028000 | иной метод |
| | | кладовщик | штатная единица | 0,00008000 | иной метод |
| | | уборщик служебных помещений | штатная единица | 0,00028000 | иной метод |
| | | рабочий по комплексному обслуживанию и ремонту зданий | штатная единица | 0,00028000 | иной метод |
| | | дворник | штатная единица | 0,00014000 | иной метод |
| | | вахтер | штатная единица | 0,00014000 | иной метод |
| | | 2.5. Натуральные нормы, используемые при определении затрат на прочие общехозяйственные нужды | | | |
| | | услуги по охране, приобретаемые на основании договоров гражданско-правового характера с физическими лицами | количество договоров | 0,00084000 | иной метод |
| | | услуги по обновлению справочно-информационных баз данных | количество договоров | 0,00056000 | иной метод |
| | | проведение медицинских осмотров | количество договоров | 0,00028000 | иной метод |
| | | мыло хозяйственное | шт. | 0,02800000 | иной метод |
| | | мыло туалетное | шт. | 0,04200000 | иной метод |
| | | сода кальцинированная | пачка | 0,01680000 | иной метод |
| | | стиральный порошок | пачка | 0,01400000 | иной метод |
| | | моющее средство | пачка | 0,03360000 | иной метод |
| | | хлорная известь | пачка | 0,00840000 | иной метод |
| | | ткань паковочная для пола | шт. | 0,02688000 | иной метод |
| | | щетки | шт. | 0,00728000 | иной метод |
| | | веники | шт. | 0,00672000 | иной метод |
| | | метла | шт. | 0,00840000 | иной метод |
| | | электрические лампы | шт. | 0,01400000 | иной метод |
| | | электрическая лампа дневного света | шт. | 0,02800000 | иной метод |
| | | энергосберегающие лампы | шт. | 0,00504000 | иной метод |

| 1 | 2 | 3 | 4 | 5 | 6 |
|---|---|---|---|---|---|
| | | ведро оцинкованное | шт. | 0,00700000 | иной метод |
| | | ведро пластмассовое | шт. | 0,00700000 | иной метод |
| | | таз | шт. | 0,00700000 | иной метод |
| | | корзина для мусора | шт. | 0,00700000 | иной метод |
| | | совок для мусора | шт. | 0,00700000 | иной метод |
| | | швабра | шт. | 0,00700000 | иной метод |
| | | лопата | шт. | 0,00280000 | иной метод |
| | | перчатки резиновые | пара | 0,02800000 | иной метод |
| Спортивная подготовка по неолимпийским видам спорта, тренировочный этап (этап спортивной специализации): парашютный спорт | 931900О.99.0.БВ28АБ61000 | 1. Натуральные нормы, используемые при определении базового норматива затрат, непосредственно связанных с оказанием муниципальной услуги | | | |
| | | 1.1. Натуральные нормы, используемые при определении затрат на оплату труда работников, непосредственно связанных с оказанием муниципальной услуги, и начисления на выплаты по оплате труда работников, непосредственно связанных с оказанием муниципальной услуги, включая страховые взносы в Пенсионный фонд Российской Федерации, Фонд социального страхования Российской Федерации и Федеральный фонд обязательного медицинского страхования, страховые взносы на обязательное социальное страхование от несчастных случаев на производстве и профессиональных заболеваний, в соответствии с трудовым законодательством Российской Федерации и иными нормативными правовыми актами, содержащими нормы трудового права | | | |
| | | тренер-преподаватель | штатная единица | 0,12500000 | иной метод |
| | | 1.2. Натуральные нормы, используемые при определении иных затрат, непосредственно связанных с оказанием муниципальной услуги, в том числе затраты на оплату коммунальных услуг, содержание объектов недвижимого имущества и (или) особо ценного движимого имущества в части имущества, используемого в процессе оказания муниципальной услуги | | | |
| | | 1.2.1. Натуральные нормы, используемые при определении затрат на оплату коммунальных услуг | | | |
| | | электроэнергия | кВтч | 8,60000000 | иной метод |
| | | теплоэнергия | Гкал | 0,04400000 | иной метод |
| | | водоснабжение и водоотведение | куб. м | 0,06600000 | иной метод |
| | | 1.2.2. Натуральные нормы, используемые при определении затрат на содержание объектов недвижимого имущества | | | |
| | | обслуживание и уборка помещений здания и сооружения (дезинфекция и дератизация) | количество договоров | 0,00004800 | иной метод |
| | | техническое обслуживание средств охранной защиты | количество договоров | 0,00014200 | иной метод |
| | | 2. Натуральные нормы, используемые при определении базового норматива затрат на общехозяйственные нужды на оказание муниципальной услуги | | | |
| | | 2.1. Натуральные нормы, используемые при определении затрат на коммунальные услуги | | | |
| | | электроэнергия | кВтч | 16,69400000 | иной метод |
| | | теплоэнергия | Гкал | 0,08800000 | иной метод |
| | | водоснабжение и водоотведение | куб. м | 0,31800000 | иной метод |
| | | вывоз твердых коммунальных отходов | куб. м/год | 0,00028000 | иной метод |
| | | 2.2. Натуральные нормы, используемые при определении затрат на содержание объектов недвижимого имущества | | | |
| | | обслуживание и уборка помещений здания и сооружения (дезинфекция и дератизация) | количество договоров | 0,00023200 | иной метод |

| 1 | 2 | 3 | 4 | 5 | 6 |
|---|---|---|---|---|---|
| | | техническое обслуживание средств охранной защиты | количество договоров | 0,00069800 | иной метод |
| | | 2.3. Натуральные нормы, используемые при определении затрат на услуги связи | | | |
| | | услуги телефонной связи (местной, внутризоновой, междугородней и международной) | количество телефонных точек, ед. | 0,00224000 | иной метод |
| | | услуги связи по передаче данных | количество соединений Интернет, ед. | 0,00028000 | иной метод |
| | | 2.4. Натуральные нормы, используемые при определении затрат на оплату труда работников, которые не принимают непосредственного участия в оказании муниципальной услуги, и начисления на выплаты по оплате труда работников, которые не принимают непосредственного участия в оказании муниципальной услуги | | | |
| | | директор | штатная единица | 0,00028000 | иной метод |
| | | заместитель директора | штатная единица | 0,00028000 | иной метод |
| | | заместитель директора по административно-хозяйственной части | штатная единица | 0,00028000 | иной метод |
| | | инструктор по физической культуре | штатная единица | 0,00028000 | иной метод |
| | | педагог-организатор | штатная единица | 0,00028000 | иной метод |
| | | врач | штатная единица | 0,00014000 | иной метод |
| | | медицинская сестра | штатная единица | 0,00008000 | иной метод |
| | | секретарь руководителя | штатная единица | 0,00028000 | иной метод |
| | | кладовщик | штатная единица | 0,00008000 | иной метод |
| | | уборщик служебных помещений | штатная единица | 0,00028000 | иной метод |
| | | рабочий по комплексному обслуживанию и ремонту зданий | штатная единица | 0,00028000 | иной метод |
| | | дворник | штатная единица | 0,00014000 | иной метод |
| | | вахтер | штатная единица | 0,00014000 | иной метод |
| | | 2.5. Натуральные нормы, используемые при определении затрат на прочие общехозяйственные нужды | | | |
| | | услуги по охране, приобретаемые на основании договоров гражданско-правового характера с физическими лицами | количество договоров | 0,00084000 | иной метод |
| | | услуги по обновлению справочно-информационных баз данных | количество договоров | 0,00056000 | иной метод |

| 1 | 2 | 3 | 4 | 5 | 6 |
|---|---|---|---|---|---|
| | | проведение медицинских осмотров | количество договоров | 0,00028000 | иной метод |
| | | мыло хозяйственное | шт. | 0,02800000 | иной метод |
| | | мыло туалетное | шт. | 0,04200000 | иной метод |
| | | сода кальцинированная | пачка | 0,01680000 | иной метод |
| | | стиральный порошок | пачка | 0,01400000 | иной метод |
| | | моющее средство | пачка | 0,03360000 | иной метод |
| | | хлорная известь | пачка | 0,00840000 | иной метод |
| | | ткань паковочная для пола | шт. | 0,02688000 | иной метод |
| | | щетки | шт. | 0,00728000 | иной метод |
| | | веники | шт. | 0,00672000 | иной метод |
| | | метла | шт. | 0,00840000 | иной метод |
| | | электрические лампы | шт. | 0,01400000 | иной метод |
| | | электрическая лампа дневного света | шт. | 0,02800000 | иной метод |
| | | энергосберегающие лампы | шт. | 0,00504000 | иной метод |
| | | ведро оцинкованное | шт. | 0,00700000 | иной метод |
| | | ведро пластмассовое | шт. | 0,00700000 | иной метод |
| | | таз | шт. | 0,00700000 | иной метод |
| | | корзина для мусора | шт. | 0,00700000 | иной метод |
| | | совок для мусора | шт. | 0,00700000 | иной метод |
| | | швабра | шт. | 0,00700000 | иной метод |
| | | лопата | шт. | 0,00280000 | иной метод |
| | | перчатки резиновые | пара | 0,02800000 | иной метод |
| | | костюм для прыжков | шт. | 1,00000000/1 год | иной метод |
| | | очки защитные для прыжков | шт. | 1,00000000/1 год | иной метод |
| | | перчатки для выполнения прыжков | пара | 1,00000000/1 год | иной метод |
| | | шлем защитный жесткий | шт. | 0,33333333/3 года | иной метод |
| | | шлем защитный мягкий | шт. | 1,00000000/1 год | иной метод |
| Спортивная подготовка по неолимпийским видам спорта, этап совершенствования спортивного мастерства: парашютный спорт | 931900О.99.0.БВ28АБ62000 | 1. Натуральные нормы, используемые при определении базового норматива затрат, непосредственно связанных с оказанием муниципальной услуги | | | |
| | | 1.1. Натуральные нормы, используемые при определении затрат на оплату труда работников, непосредственно связанных с оказанием муниципальной услуги, и начисления на выплаты по оплате труда работников, непосредственно связанных с оказанием муниципальной услуги, включая страховые взносы в Пенсионный фонд Российской Федерации, Фонд социального страхования Российской Федерации и Федеральный фонд обязательного медицинского страхования, страховые взносы на обязательное социальное страхование от несчастных случаев на производстве и профессиональных заболеваний, в соответствии с трудовым законодательством Российской Федерации и иными нормативными правовыми актами, содержащими нормы трудового права | | | |

| 1 | 2 | 3 | 4 | 5 | 6 |
|---|---|---|---|---|---|
| | | тренер-преподаватель | штатная единица | 0,50000000 | иной метод |
| | | 1.2. Натуральные нормы, используемые при определении иных затрат, непосредственно связанных с оказанием муниципальной услуги, в том числе затраты на оплату коммунальных услуг, содержание объектов недвижимого имущества и (или) особо ценного движимого имущества в части имущества, используемого в процессе оказания муниципальной услуги | | | |
| | | 1.2.1. Натуральные нормы, используемые при определении затрат на оплату коммунальных услуг | | | |
| | | электроэнергия | кВтч | 8,60000000 | иной метод |
| | | теплоэнергия | Гкал | 0,04400000 | иной метод |
| | | водоснабжение и водоотведение | куб. м | 0,06600000 | иной метод |
| | | 1.2.2. Натуральные нормы, используемые при определении затрат на содержание объектов недвижимого имущества | | | |
| | | обслуживание и уборка помещений здания и сооружения (дезинфекция и дератизация) | количество договоров | 0,00004800 | иной метод |
| | | техническое обслуживание средств охранной защиты | количество договоров | 0,00014200 | иной метод |
| | | 2. Натуральные нормы, используемые при определении базового норматива затрат на общехозяйственные нужды на оказание муниципальной услуги | | | |
| | | 2.1. Натуральные нормы, используемые при определении затрат на коммунальные услуги | | | |
| | | электроэнергия | кВтч | 16,69400000 | иной метод |
| | | теплоэнергия | Гкал | 0,08800000 | иной метод |
| | | водоснабжение и водоотведение | куб. м | 0,31800000 | иной метод |
| | | вывоз твердых коммунальных отходов | куб. м/год | 0,00028000 | иной метод |
| | | 2.2. Натуральные нормы, используемые при определении затрат на содержание объектов недвижимого имущества | | | |
| | | обслуживание и уборка помещений здания и сооружения (дезинфекция и дератизация) | количество договоров | 0,00023200 | иной метод |
| | | техническое обслуживание средств охранной защиты | количество договоров | 0,00069800 | иной метод |
| | | 2.3. Натуральные нормы, используемые при определении затрат на услуги связи | | | |
| | | услуги телефонной связи (местной, внутризоновой, междугородней и международной) | количество телефонных точек, ед. | 0,00224000 | иной метод |
| | | услуги связи по передаче данных | количество соединений Интернет, ед. | 0,00028000 | иной метод |
| | | 2.4. Натуральные нормы, используемые при определении затрат на оплату труда работников, которые не принимают непосредственного участия в оказании муниципальной услуги, и начисления на выплаты по оплате труда работников, которые не принимают непосредственного участия в оказании муниципальной услуги | | | |
| | | директор | штатная единица | 0,00028000 | иной метод |
| | | заместитель директора | штатная единица | 0,00028000 | иной метод |
| | | заместитель директора по административно-хозяйственной части | штатная единица | 0,00028000 | иной метод |

| 1 | 2 | 3 | 4 | 5 | 6 |
|---|---|---|---|---|---|
| | | инструктор по физической культуре | штатная единица | 0,00028000 | иной метод |
| | | педагог-организатор | штатная единица | 0,00028000 | иной метод |
| | | врач | штатная единица | 0,00014000 | иной метод |
| | | медицинская сестра | штатная единица | 0,00008000 | иной метод |
| | | секретарь руководителя | штатная единица | 0,00028000 | иной метод |
| | | кладовщик | штатная единица | 0,00008000 | иной метод |
| | | уборщик служебных помещений | штатная единица | 0,00028000 | иной метод |
| | | рабочий по комплексному обслуживанию и ремонту зданий | штатная единица | 0,00028000 | иной метод |
| | | дворник | штатная единица | 0,00014000 | иной метод |
| | | вахтер | штатная единица | 0,00014000 | иной метод |
| | | 2.5. Натуральные нормы, используемые при определении затрат на прочие общехозяйственные нужды | | | |
| | | услуги по охране, приобретаемые на основании договоров гражданско-правового характера с физическими лицами | количество договоров | 0,00084000 | иной метод |
| | | услуги по обновлению справочно-информационных баз данных | количество договоров | 0,00056000 | иной метод |
| | | проведение медицинских осмотров | количество договоров | 0,00028000 | иной метод |
| | | мыло хозяйственное | шт. | 0,02800000 | иной метод |
| | | мыло туалетное | шт. | 0,04200000 | иной метод |
| | | сода кальцинированная | пачка | 0,01680000 | иной метод |
| | | стиральный порошок | пачка | 0,01400000 | иной метод |
| | | моющее средство | пачка | 0,03360000 | иной метод |
| | | хлорная известь | пачка | 0,00840000 | иной метод |
| | | ткань паковочная для пола | шт. | 0,02688000 | иной метод |
| | | щетки | шт. | 0,00728000 | иной метод |
| | | веники | шт. | 0,00672000 | иной метод |
| | | метла | шт. | 0,00840000 | иной метод |
| | | электрические лампы | шт. | 0,01400000 | иной метод |
| | | электрическая лампа дневного света | шт. | 0,02800000 | иной метод |
| | | энергосберегающие лампы | шт. | 0,00504000 | иной метод |

| 1 | 2 | 3 | 4 | 5 | 6 |
|---|---|---|---|---|---|
| | | ведро оцинкованное | шт. | 0,00700000 | иной метод |
| | | ведро пластмассовое | шт. | 0,00700000 | иной метод |
| | | таз | шт. | 0,00700000 | иной метод |
| | | корзина для мусора | шт. | 0,00700000 | иной метод |
| | | совок для мусора | шт. | 0,00700000 | иной метод |
| | | швабра | шт. | 0,00700000 | иной метод |
| | | лопата | шт. | 0,00280000 | иной метод |
| | | перчатки резиновые | пара | 0,02800000 | иной метод |
| | | комбинезон для прыжков | шт. | 1,00000000/ 1 год | иной метод |
| | | очки защитные для прыжков | шт. | 2,00000000/ 1 год | иной метод |
| | | перчатки для выполнения прыжков | пара | 2,00000000/ 1 год | иной метод |
| | | шлем защитный (жесткий) | шт. | 0,50000000/ 2 года | иной метод |
| | | шлем защитный (мягкий) | шт. | 0,50000000/ 2 года | иной метод |
| Спортивная подготовка по неолимпийским видам спорта, этап высшего спортивного мастерства: парашютный спорт | 931900О.99.0.БВ28АБ63000 | 1. Натуральные нормы, используемые при определении базового норматива затрат, непосредственно связанных с оказанием муниципальной услуги | | | |
| | | 1.1. Натуральные нормы, используемые при определении затрат на оплату труда работников, непосредственно связанных с оказанием муниципальной услуги, и начисления на выплаты по оплате труда работников, непосредственно связанных с оказанием муниципальной услуги, включая страховые взносы в Пенсионный фонд Российской Федерации, Фонд социального страхования Российской Федерации и Федеральный фонд обязательного медицинского страхования, страховые взносы на обязательное социальное страхование от несчастных случаев на производстве и профессиональных заболеваний, в соответствии с трудовым законодательством Российской Федерации и иными нормативными правовыми актами, содержащими нормы трудового права | | | |
| | | тренер-преподаватель | штатная единица | 1,25000000 | иной метод |
| | | 1.2. Натуральные нормы, используемые при определении иных затрат, непосредственно связанных с оказанием муниципальной услуги, в том числе затраты на оплату коммунальных услуг, содержание объектов недвижимого имущества и (или) особо ценного движимого имущества в части имущества, используемого в процессе оказания муниципальной услуги | | | |
| | | 1.2.1. Натуральные нормы, используемые при определении затрат на оплату коммунальных услуг | | | |
| | | электроэнергия | кВтч | 8,60000000 | иной метод |
| | | теплоэнергия | Гкал | 0,04400000 | иной метод |
| | | водоснабжение и водоотведение | куб. м | 0,06600000 | иной метод |
| | | 1.2.2. Натуральные нормы, используемые при определении затрат на содержание объектов недвижимого имущества | | | |
| | | обслуживание и уборка помещений здания и сооружения (дезинфекция и дератизация) | количество договоров | 0,00004800 | иной метод |
| | | техническое обслуживание средств охранной защиты | количество договоров | 0,00014200 | иной метод |

| 1 | 2 | 3 | 4 | 5 | 6 |
|---|---|---|---|---|---|
| | | 2. Натуральные нормы, используемые при определении базового норматива затрат на общехозяйственные нужды на оказание муниципальной услуги | | | |
| | | 2.1. Натуральные нормы, используемые при определении затрат на коммунальные услуги | | | |
| | | электроэнергия | кВтч | 16,69400000 | иной метод |
| | | теплоэнергия | Гкал | 0,08800000 | иной метод |
| | | водоснабжение и водоотведение | куб. м | 0,31800000 | иной метод |
| | | вывоз твердых коммунальных отходов | куб. м/год | 0,00028000 | иной метод |
| | | 2.2. Натуральные нормы, используемые при определении затрат на содержание объектов недвижимого имущества | | | |
| | | обслуживание и уборка помещений здания и сооружения (дезинфекция и дератизация) | количество договоров | 0,00023200 | иной метод |
| | | техническое обслуживание средств охранной защиты | количество договоров | 0,00069800 | иной метод |
| | | 2.3. Натуральные нормы, используемые при определении затрат на услуги связи | | | |
| | | услуги телефонной связи (местной, внутризоновой, междугородней и международной) | количество телефонных точек, ед. | 0,00224000 | иной метод |
| | | услуги связи по передаче данных | количество соединений Интернет, ед. | 0,00028000 | иной метод |
| | | 2.4. Натуральные нормы, используемые при определении затрат на оплату труда работников, которые не принимают непосредственного участия в оказании муниципальной услуги, и начисления на выплаты по оплате труда работников, которые не принимают непосредственного участия в оказании муниципальной услуги | | | |
| | | директор | штатная единица | 0,00028000 | иной метод |
| | | заместитель директора | штатная единица | 0,00028000 | иной метод |
| | | заместитель директора по административно-хозяйственной части | штатная единица | 0,00028000 | иной метод |
| | | инструктор по физической культуре | штатная единица | 0,00028000 | иной метод |
| | | педагог-организатор | штатная единица | 0,00028000 | иной метод |
| | | врач | штатная единица | 0,00014000 | иной метод |
| | | медицинская сестра | штатная единица | 0,00008000 | иной метод |
| | | секретарь руководителя | штатная единица | 0,00028000 | иной метод |
| | | кладовщик | штатная единица | 0,00008000 | иной метод |
| | | уборщик служебных помещений | штатная единица | 0,00028000 | иной метод |

| 1 | 2 | 3 | 4 | 5 | 6 |
|---|---|---|---|---|---|
| | | рабочий по комплексному обслуживанию и ремонту зданий | штатная единица | 0,00028000 | иной метод |
| | | дворник | штатная единица | 0,00014000 | иной метод |
| | | вахтер | штатная единица | 0,00014000 | иной метод |
| | | 2.5. Натуральные нормы, используемые при определении затрат на прочие общехозяйственные нужды | | | |
| | | услуги по охране, приобретаемые на основании договоров гражданско-правового характера с физическими лицами | количество договоров | 0,00084000 | иной метод |
| | | услуги по обновлению справочно-информационных баз данных | количество договоров | 0,00056000 | иной метод |
| | | проведение медицинских осмотров | количество договоров | 0,00028000 | иной метод |
| | | мыло хозяйственное | шт. | 0,02800000 | иной метод |
| | | мыло туалетное | шт. | 0,04200000 | иной метод |
| | | сода кальцинированная | пачка | 0,01680000 | иной метод |
| | | стиральный порошок | пачка | 0,01400000 | иной метод |
| | | моющее средство | пачка | 0,03360000 | иной метод |
| | | хлорная известь | пачка | 0,00840000 | иной метод |
| | | ткань паковочная для пола | шт. | 0,02688000 | иной метод |
| | | щетки | шт. | 0,00728000 | иной метод |
| | | веники | шт. | 0,00672000 | иной метод |
| | | метла | шт. | 0,00840000 | иной метод |
| | | электрические лампы | шт. | 0,01400000 | иной метод |
| | | электрическая лампа дневного света | шт. | 0,02800000 | иной метод |
| | | энергосберегающие лампы | шт. | 0,00504000 | иной метод |
| | | ведро оцинкованное | шт. | 0,00700000 | иной метод |
| | | ведро пластмассовое | шт. | 0,00700000 | иной метод |
| | | таз | шт. | 0,00700000 | иной метод |
| | | корзина для мусора | шт. | 0,00700000 | иной метод |
| | | совок для мусора | шт. | 0,00700000 | иной метод |
| | | швабра | шт. | 0,00700000 | иной метод |
| | | лопата | шт. | 0,00280000 | иной метод |
| | | перчатки резиновые | пара | 0,02800000 | иной метод |
| | | очки защитные для прыжков | шт. | 2,00000000/ 1 год | иной метод |
| | | перчатки для выполнения прыжков | пара | 2,00000000/ 1 год | иной метод |
| | | шлем защитный (жесткий) | шт. | 1,000000/1 год | иной метод |
| | | шлем защитный (мягкий) | шт. | 1,000000/1 год | иной метод |

# АДМИНИСТРАЦИЯ ГОРОДА ПЕРМИ
## ПОСТАНОВЛЕНИЕ

24.10.2022 № 1064

**О внесении изменений в постановление администрации города Перми от 19.03.2014 № 185 «Об утверждении Методики расчета и размера показателя для определения объема финансового обеспечения возмещения части затрат частных общеобразовательных организаций, осуществляющих на территории города Перми образовательную деятельность по имеющим государственную аккредитацию основным общеобразовательным программам»**

В соответствии с Федеральным законом от 06 октября 2003 г. № 131-ФЗ «Об общих принципах организации местного самоуправления в Российской Федерации», Уставом города Перми, решениями Пермской городской Думы от 28 августа 2007 г. № 185 «Об утверждении Положения о бюджете и бюджетном процессе в городе Перми», от 28 января 2014 г. № 13 «Об установлении расходного обязательства по возмещению части затрат частных образовательных организаций, осуществляющих на территории города Перми образовательную деятельность по имеющим государственную аккредитацию основным общеобразовательным программам», в целях актуализации нормативной правовой базы администрации города Перми
администрация города Перми ПОСТАНОВЛЯЕТ:

1. Внести в постановление администрации города Перми от 19 марта 2014 г. № 185 «Об утверждении Методики расчета и размера показателя для определения объема финансового обеспечения возмещения части затрат частных общеобразовательных организаций, осуществляющих на территории города Перми образовательную деятельность по имеющим государственную аккредитацию основным общеобразовательным программам» (в ред. от 17.11.2014 № 851, от 28.05.2015 № 320, от 20.10.2015 № 842, от 26.02.2016 № 130, от 24.01.2017 № 47, от 19.10.2017 № 915, от 01.02.2018 № 66, от 19.10.2018 № 767, от 14.11.2019 № 903, от 11.09.2020 № 826, от 24.09.2021 № 753, от 04.10.2022 № 901) следующие изменения:

1.1. дополнить пунктом $1.2^8$ следующего содержания:

«$1.2^8$. размер показателя для определения объема финансового обеспечения возмещения части затрат частных образовательных организаций, осуществляющих на территории города Перми образовательную деятельность по имеющим государственную аккредитацию основным общеобразовательным программам, на 2023 год и плановый период 2024 и 2025 годов.»;

1.2. дополнить размером показателя для определения объема финансового обеспечения возмещения части затрат частных общеобразовательных организаций, осуществляющих на территории города Перми образовательную деятельность по имеющим государственную аккредитацию основным общеобразовательным программам, на 2023 год и плановый период 2024 и 2025 годов согласно приложению 1 к настоящему постановлению.

2. Внести в Методику расчета показателя для определения объема финансового обеспечения возмещения части затрат частных общеобразовательных организаций, осуществляющих на территории города Перми образовательную деятельность по имеющим государственную аккредитацию основным общеобразовательным программам, утвержденную постановлением администрации города Перми от 19 марта 2014 г. № 185 (в ред. от 17.11.2014 № 851, от 28.05.2015 № 320, от 20.10.2015 № 842, от 26.02.2016 № 130, от 24.01.2017 № 47, от 19.10.2017 № 915, от 01.02.2018 № 66, от 19.10.2018 № 767, от 14.11.2019 № 903, от 11.09.2020 № 826, от 24.09.2021 № 753), следующие изменения:

2.1. таблицу 1 изложить в редакции согласно приложению 2 к настоящему постановлению;

2.2. таблицу 2 изложить в редакции согласно приложению 3 к настоящему постановлению;

2.3. таблицу 2.1 изложить в редакции согласно приложению 4 к настоящему постановлению.

3. Настоящее постановление вступает в силу с 01 января 2023 г., но не ранее дня официального опубликования в печатном средстве массовой информации «Официальный бюллетень органов местного самоуправления муниципального образования город Пермь».

4. Управлению по общим вопросам администрации города Перми обеспечить опубликование настоящего постановления в печатном средстве массовой информации «Официальный бюллетень органов местного самоуправления муниципального образования город Пермь».

5. Информационно-аналитическому управлению администрации города Перми обеспечить опубликование (обнародование) настоящего постановления на официальном сайте муниципального образования город Пермь в информационно-телекоммуникационной сети Интернет.

6. Контроль за исполнением настоящего постановления возложить на заместителя главы администрации города Перми Грибанова А.А.

Глава города Перми А.Н. Дёмкин

Приложение 1
к постановлению администрации
города Перми
от 24.10.2022 № 1064

**РАЗМЕР**
**показателя для определения объема финансового обеспечения возмещения части затрат частных общеобразовательных организаций, осуществляющих на территории города Перми образовательную деятельность по имеющим государственную аккредитацию основным общеобразовательным программам, на 2023 год и плановый период 2024 и 2025 годов**

| Наименование показателя | По реализации основных общеобразовательных программ начального общего образования | По реализации основных общеобразовательных программ основного общего образования | По реализации основных общеобразовательных программ среднего общего образования |
|---|---|---|---|
| 1 | 2 | 3 | 4 |
| 2023 год | | | |
| Нормативные затраты по реализации основных общеобразовательных программ начального общего образования, по реализации основных общеобразовательных программ основного общего образования, по реализации основных общеобразовательных программ среднего общего образования, руб. | 5 003,98 | 5 015,16 | 4 994,10 |
| Средняя величина нормативных затрат на содержание муниципального имущества, руб. | 1 060,21 | 1 060,21 | 1 060,21 |
| Средняя величина нормативных затрат на уплату налогов, руб. | 1 361,16 | 1 361,16 | 1 361,16 |
| Итого размер показателя для определения объема финансового обеспечения возмещения части затрат частных общеобразовательных организаций, осуществляющих на территории города Перми образовательную деятельность по имеющим государственную аккредитацию основным общеобразовательным программам, руб. | 7 425,35 | 7 436,53 | 7 415,47 |
| 2024 год | | | |
| Нормативные затраты по реализации основных общеобразовательных программ начального общего образования, по реализации основных общеобразовательных программ основного общего образования, по реализации основных общеобразовательных программ среднего общего образования, руб. | 5 003,98 | 5 015,16 | 4 994,10 |
| Средняя величина нормативных затрат на содержание муниципального имущества, руб. | 1 060,21 | 1 060,21 | 1 060,21 |
| Средняя величина нормативных затрат на уплату налогов, руб. | 1 297,27 | 1 297,27 | 1 297,27 |
| Итого размер показателя для определения объема финансового обеспечения возмещения части затрат частных общеобразовательных организаций, осуществляющих на территории города Перми образовательную деятельность по имеющим государственную аккредитацию основным общеобразовательным программам, руб. | 7 361,46 | 7 373,64 | 7 351,58 |

| 1 | 2 | 3 | 4 |
|---|---|---|---|
| 2025 год | | | |
| Нормативные затраты по реализации основных общеобразовательных программ начального общего образования, по реализации основных общеобразовательных программ основного общего образования, по реализации основных общеобразовательных программ среднего общего образования, руб. | 5 003,98 | 5 015,16 | 4 994,10 |
| Средняя величина нормативных затрат на содержание муниципального имущества, руб. | 1 060,21 | 1 060,21 | 1 060,21 |
| Средняя величина нормативных затрат на уплату налогов, руб. | 1 297,76 | 1 297,76 | 1 297,76 |
| Итого размер показателя для определения объема финансового обеспечения возмещения части затрат частных общеобразовательных организаций, осуществляющих на территории города Перми образовательную деятельность по имеющим государственную аккредитацию основным общеобразовательным программам, руб. | 7 361,95 | 7 373,13 | 7 352,07 |

Приложение 2
к постановлению администрации
города Перми
от 24.10.2022 № 1064

Таблица 1

**НОРМАТИВНЫЕ ЗАТРАТЫ**
**по реализации основных общеобразовательных программ начального общего образования, по реализации основных общеобразовательных программ основного общего образования, по реализации основных общеобразовательных программ среднего общего образования**

| Наименование показателя | По реализации основных общеобразовательных программ начального общего образования | По реализации основных общеобразовательных программ основного общего образования | По реализации основных общеобразовательных программ среднего общего образования |
|---|---|---|---|
| 1 | 2 | 3 | 4 |
| 2023 год | | | |
| Нормативные затраты по реализации основных общеобразовательных программ начального общего образования, по реализации основных общеобразовательных программ основного общего образования, по реализации основных общеобразовательных программ среднего общего образования, руб. | 5 003,98 | 5 015,16 | 4 994,10 |
| 2024 год | | | |
| Нормативные затраты по реализации основных общеобразовательных программ начального общего образования, по реализации основных общеобразовательных программ основного общего образования, по реализации основных общеобразовательных программ среднего общего образования, руб. | 5 003,98 | 5 015,16 | 4 994,10 |
| 2025 год | | | |
| Нормативные затраты по реализации основных общеобразовательных программ начального общего образования, по реализации основных общеобразовательных программ основного общего образования, по реализации основных общеобразовательных программ среднего общего образования, руб. | 5 003,98 | 5 015,16 | 4 994,10 |

Приложение 3
к постановлению администрации
города Перми
от 24.10.2022 № 1064

Таблица 2

**РАСЧЕТ**
**средней величины нормативных затрат на содержание муниципального имущества**

| Наименование показателя | 2023 год | 2024 год | 2025 год |
|---|---|---|---|
| Размер нормативных затрат на содержание муниципального имущества, руб. | 142 891 395,88 | 142 891 395,88 | 142 891 395,88 |
| Плановое количество обучающихся, чел. | 134 776 | 134 776 | 134 776 |
| Средняя величина нормативных затрат на содержание муниципального имущества, руб. | 1 060,21 | 1 060,21 | 1 060,21 |

Приложение 4
к постановлению администрации
города Перми
от 24.10.2022 № 1064

Таблица 2.1

**РАСЧЕТ**
**средней величины нормативных затрат на уплату налогов**

| Наименование показателя | 2023 год | 2024 год | 2025 год |
|---|---|---|---|
| Размер затрат на уплату налогов, руб. | 183 451 262,97 | 174 841 176,97 | 174 906 900,97 |
| Плановое количество обучающихся, чел. | 134 776 | 134 776 | 134 776 |
| Средняя величина нормативных затрат на уплату налогов, руб. | 1 361,16 | 1 297,27 | 1 297,76 |

# АДМИНИСТРАЦИЯ ГОРОДА ПЕРМИ
## ПОСТАНОВЛЕНИЕ

24.10.2022 № 1065

**О внесении изменений в Порядок определения объема и условий предоставления субсидий на иные цели бюджетным и автономным учреждениям, подведомственным департаменту образования администрации города Перми, на обеспечение работников учреждений бюджетной сферы Пермского края путевками на санаторно-курортное лечение и оздоровление, утвержденный постановлением администрации города Перми от 19.10.2020 № 1031**

В соответствии с абзацем вторым пункта 1 статьи 78.1 Бюджетного кодекса Российской Федерации, постановлением Правительства Российской Федерации от 22 февраля 2020 г. № 203 «Об общих требованиях к нормативным правовым актам и муниципальным правовым актам, устанавливающим порядок определения объема и условия предоставления бюджетным и автономным учреждениям субсидий на иные цели», в целях актуализации нормативной правовой базы города Перми администрация города Перми ПОСТАНОВЛЯЕТ:

1. Внести в Порядок определения объема и условий предоставления субсидий на иные цели бюджетным и автономным учреждениям, подведомственным департаменту образования администрации города Перми, на обеспечение работников учреждений бюджетной сферы Пермского края путевками на санаторно-курортное лечение и оздоровление, утвержденный постановлением администрации города Перми от 19 октября 2020 г. № 1031 (в ред. от 08.04.2021 № 238, от 28.04.2021 № 314, от 15.10.2021 № 860, от 25.11.2021 № 1057, от 30.05.2022 № 415, от 20.09.2022 № 821), следующие изменения:

1.1. в абзаце втором пункта 2.6 слова «на 2022 год и плановый период 2023 и 2024 годов» заменить словами «на 2023 год и плановый период 2024 и 2025 годов»;

1.2. приложение 2 изложить в редакции согласно приложению к настоящему постановлению.

2. Настоящее постановление вступает в силу с 01 января 2023 г., но не ранее дня официального опубликования в печатном средстве массовой информации «Официальный бюллетень органов местного самоуправления муниципального образования город Пермь».

3. Управлению по общим вопросам администрации города Перми обеспечить опубликование настоящего постановления в печатном средстве массовой информации «Официальный бюллетень органов местного самоуправления муниципального образования город Пермь».

4. Информационно-аналитическому управлению администрации города Перми обеспечить опубликование (обнародование) настоящего постановления на официальном сайте муниципального образования город Пермь в информационно-телекоммуникационной сети Интернет.

5. Контроль за исполнением настоящего постановления возложить на заместителя главы администрации города Перми Грибанова А.А.

Глава города Перми А.Н. Дёмкин

Приложение
к постановлению администрации
города Перми
от 24.10.2022 № 1065

**РАЗМЕР СУБСИДИЙ**
**на иные цели на обеспечение работников бюджетной сферы Пермского края путевками на санаторно-курортное лечение и оздоровление на 2023 год и плановый период 2024 и 2025 годов**

| № | Получатели субсидий на иные цели | Размер субсидий на иные цели, руб. | | | | | | | | |
|---|---|---|---|---|---|---|---|---|---|---|
| | | 2023 год | | | 2024 год | | | 2025 год | | |
| | | всего | в том числе | | всего | в том числе | | всего | в том числе | |
| | | | за счет средств бюджета города Перми | за счет средств бюджета Пермского края | | за счет средств бюджета города Перми | за счет средств бюджета Пермского края | | за счет средств бюджета города Перми | за счет средств бюджета Пермского края |
| 1 | 2 | 3 = 4 + 5 | 4 | 5 | 6 = 7 + 8 | 7 | 8 | 9 = 10 + 11 | 10 | 11 |
| 1 | Муниципальное автономное общеобразовательное учреждение (далее – МАОУ) «Средняя общеобразовательная школа (далее – СОШ) № 1» г. Перми | 22599,00 | 9039,60 | 13559,40 | 0,00 | 0,00 | 0,00 | 0,00 | 0,00 | 0,00 |
| 2 | МАОУ «Пермская кадетская школа № 1 «Пермский кадетский корпус имени генералиссимуса А.В. Суворова» | 21092,40 | 9039,60 | 12052,80 | 0,00 | 0,00 | 0,00 | 0,00 | 0,00 | 0,00 |
| 3 | МАОУ «Гимназия № 1» г. Перми | 21092,40 | 9039,60 | 12052,80 | 0,00 | 0,00 | 0,00 | 0,00 | 0,00 | 0,00 |
| 4 | Муниципальное бюджетное общеобразовательное учреждение (далее – МБОУ) «Лицей № 1» г. Перми | 21092,40 | 9039,60 | 12052,80 | 0,00 | 0,00 | 0,00 | 0,00 | 0,00 | 0,00 |
| 5 | МАОУ «Лицей № 2» г. Перми | 21092,40 | 9039,60 | 12052,80 | 0,00 | 0,00 | 0,00 | 0,00 | 0,00 | 0,00 |
| 6 | МАОУ «Гимназия № 2» г. Перми | 21092,40 | 9039,60 | 12052,80 | 0,00 | 0,00 | 0,00 | 0,00 | 0,00 | 0,00 |
| 7 | МАОУ «СОШ № 2 с углубленным изучением предметов гуманитарного профиля имени Василия Никитича Татищева» г. Перми | 21092,40 | 9039,60 | 12052,80 | 0,00 | 0,00 | 0,00 | 0,00 | 0,00 | 0,00 |
| 8 | МАОУ «СОШ № 3» г. Перми | 45198,00 | 18079,20 | 27118,80 | 0,00 | 0,00 | 0,00 | 0,00 | 0,00 | 0,00 |
| 9 | МАОУ «Лицей № 3» г. Перми | 21092,40 | 9039,60 | 12052,80 | 0,00 | 0,00 | 0,00 | 0,00 | 0,00 | 0,00 |
| 10 | МАОУ «Гимназия № 3» г. Перми | 21092,40 | 9039,60 | 12052,80 | 0,00 | 0,00 | 0,00 | 0,00 | 0,00 | 0,00 |
| 11 | МАОУ «Лицей № 4» г. Перми | 21092,40 | 9039,60 | 12052,80 | 0,00 | 0,00 | 0,00 | 0,00 | 0,00 | 0,00 |
| 12 | МАОУ «Школа-интернат № 4 для обучающихся с ограниченными возможностями здоровья» г. Перми | 67797,00 | 27118,80 | 40678,20 | 0,00 | 0,00 | 0,00 | 0,00 | 0,00 | 0,00 |
| 13 | МАОУ «Гимназия № 4 имени братьев Каменских» г. Перми | 21092,40 | 9039,60 | 12052,80 | 0,00 | 0,00 | 0,00 | 0,00 | 0,00 | 0,00 |

| 1 | 2 | 3 = 4 + 5 | 4 | 5 | 6 = 7 + 8 | 7 | 8 | 9 = 10 + 11 | 10 | 11 |
|---|---|---|---|---|---|---|---|---|---|---|
| 14 | МАОУ «Лицей № 5» г. Перми | 21092,40 | 9039,60 | 12052,80 | 0,00 | 0,00 | 0,00 | 0,00 | 0,00 | 0,00 |
| 15 | МАОУ «Гимназия № 5» г. Перми | 21092,40 | 9039,60 | 12052,80 | 0,00 | 0,00 | 0,00 | 0,00 | 0,00 | 0,00 |
| 16 | МАОУ «Гимназия № 6» г. Перми | 21092,40 | 9039,60 | 12052,80 | 0,00 | 0,00 | 0,00 | 0,00 | 0,00 | 0,00 |
| 17 | МАОУ «СОШ № 6 имени Героя России С.Л. Яшкина» г. Перми | 22599,00 | 9039,60 | 13559,40 | 0,00 | 0,00 | 0,00 | 0,00 | 0,00 | 0,00 |
| 18 | МАОУ «Гимназия № 7» г. Перми | 21092,40 | 9039,60 | 12052,80 | 0,00 | 0,00 | 0,00 | 0,00 | 0,00 | 0,00 |
| 19 | МАОУ «Лицей № 8» г. Перми | 21092,40 | 9039,60 | 12052,80 | 0,00 | 0,00 | 0,00 | 0,00 | 0,00 | 0,00 |
| 20 | МАОУ «Гимназия № 8» г. Перми | 21092,40 | 9039,60 | 12052,80 | 0,00 | 0,00 | 0,00 | 0,00 | 0,00 | 0,00 |
| 21 | МАОУ «Лицей «Дельта» г. Перми | 21092,40 | 9039,60 | 12052,80 | 0,00 | 0,00 | 0,00 | 0,00 | 0,00 | 0,00 |
| 22 | МАОУ «Лицей № 10» г. Перми | 21092,40 | 9039,60 | 12052,80 | 0,00 | 0,00 | 0,00 | 0,00 | 0,00 | 0,00 |
| 23 | МАОУ «Гимназия № 10» г. Перми | 21092,40 | 9039,60 | 12052,80 | 0,00 | 0,00 | 0,00 | 0,00 | 0,00 | 0,00 |
| 24 | МБОУ «Гимназия № 11» г. Перми | 21092,40 | 9039,60 | 12052,80 | 0,00 | 0,00 | 0,00 | 0,00 | 0,00 | 0,00 |
| 25 | МАОУ «СОШ № 12 с углубленным изучением немецкого языка» г. Перми | 21092,40 | 9039,60 | 12052,80 | 0,00 | 0,00 | 0,00 | 0,00 | 0,00 | 0,00 |
| 26 | МАОУ «СОШ № 14» г. Перми | 42184,80 | 18079,20 | 24105,60 | 0,00 | 0,00 | 0,00 | 0,00 | 0,00 | 0,00 |
| 27 | МАОУ «Инженерная школа» г. Перми | 22599,00 | 9039,60 | 13559,40 | 0,00 | 0,00 | 0,00 | 0,00 | 0,00 | 0,00 |
| 28 | МБОУ «Вечерняя (сменная) общеобразовательная школа № 16» г. Перми | 25612,20 | 9039,60 | 16572,60 | 0,00 | 0,00 | 0,00 | 0,00 | 0,00 | 0,00 |
| 29 | МАОУ «Гимназия № 17» г. Перми | 21092,40 | 9039,60 | 12052,80 | 0,00 | 0,00 | 0,00 | 0,00 | 0,00 | 0,00 |
| 30 | МАОУ «Школа № 18 для обучающихся с ограниченными возможностями здоровья» г. Перми | 45198,00 | 18079,20 | 27118,80 | 0,00 | 0,00 | 0,00 | 0,00 | 0,00 | 0,00 |
| 31 | МАОУ «Химико-технологическая школа «СинТез» г. Перми | 42184,80 | 18079,20 | 24105,60 | 0,00 | 0,00 | 0,00 | 0,00 | 0,00 | 0,00 |
| 32 | МАОУ «СОШ № 21» г. Перми | 25612,20 | 9039,60 | 16572,60 | 0,00 | 0,00 | 0,00 | 0,00 | 0,00 | 0,00 |
| 33 | МАОУ «СОШ № 22 с углубленным изучением иностранных языков» г. Перми | 22599,00 | 9039,60 | 13559,40 | 0,00 | 0,00 | 0,00 | 0,00 | 0,00 | 0,00 |
| 34 | МАОУ «СОШ № 24» г. Перми | 22599,00 | 9039,60 | 13559,40 | 0,00 | 0,00 | 0,00 | 0,00 | 0,00 | 0,00 |
| 35 | МАОУ «Многопрофильная школа «Приоритет» г. Перми | 45198,00 | 18079,20 | 27118,80 | 0,00 | 0,00 | 0,00 | 0,00 | 0,00 | 0,00 |
| 36 | МАОУ «СОШ № 28» г. Перми | 25612,20 | 9039,60 | 16572,60 | 0,00 | 0,00 | 0,00 | 0,00 | 0,00 | 0,00 |
| 37 | МАОУ «СОШ № 30» г. Перми | 25612,20 | 9039,60 | 16572,60 | 0,00 | 0,00 | 0,00 | 0,00 | 0,00 | 0,00 |
| 38 | МАОУ «Гимназия № 31» г. Перми | 21092,40 | 9039,60 | 12052,80 | 0,00 | 0,00 | 0,00 | 0,00 | 0,00 | 0,00 |
| 39 | МАОУ «СОШ № 32 имени Г.А. Сборщикова» г. Перми | 45198,00 | 18079,20 | 27118,80 | 0,00 | 0,00 | 0,00 | 0,00 | 0,00 | 0,00 |
| 40 | МАОУ «Гимназия № 33» г. Перми | 21092,40 | 9039,60 | 12052,80 | 0,00 | 0,00 | 0,00 | 0,00 | 0,00 | 0,00 |
| 41 | МАОУ «СОШ № 36» г. Перми | 25612,20 | 9039,60 | 16572,60 | 0,00 | 0,00 | 0,00 | 0,00 | 0,00 | 0,00 |
| 42 | МАОУ «СОШ № 37» г. Перми | 42184,80 | 18079,20 | 24105,60 | 0,00 | 0,00 | 0,00 | 0,00 | 0,00 | 0,00 |

| 1 | 2 | 3 = 4 + 5 | 4 | 5 | 6 = 7 + 8 | 7 | 8 | 9 = 10 + 11 | 10 | 11 |
|---|---|---|---|---|---|---|---|---|---|---|
| 43 | МАОУ «Школа инженерной мысли им. П.А. Соловьева» г. Перми | 42184,80 | 18079,20 | 24105,60 | 0,00 | 0,00 | 0,00 | 0,00 | 0,00 | 0,00 |
| 44 | МАОУ «СОШ № 42» г. Перми | 45198,00 | 18079,20 | 27118,80 | 0,00 | 0,00 | 0,00 | 0,00 | 0,00 | 0,00 |
| 45 | МАОУ «СОШ № 44» г. Перми | 67797,00 | 27118,80 | 40678,20 | 0,00 | 0,00 | 0,00 | 0,00 | 0,00 | 0,00 |
| 46 | МАОУ «СОШ № 47» г. Перми | 22599,00 | 9039,60 | 13559,40 | 0,00 | 0,00 | 0,00 | 0,00 | 0,00 | 0,00 |
| 47 | МАОУ «Траектория» г. Перми | 22599,00 | 9039,60 | 13559,40 | 0,00 | 0,00 | 0,00 | 0,00 | 0,00 | 0,00 |
| 48 | МАОУ «СОШ № 50 с углубленным изучением английского языка» г. Перми | 21092,40 | 9039,60 | 12052,80 | 0,00 | 0,00 | 0,00 | 0,00 | 0,00 | 0,00 |
| 49 | МАОУ «СОШ № 55 имени дважды Героя Советского Союза Г.Ф. Сивкова» г. Перми» | 42184,80 | 18079,20 | 24105,60 | 0,00 | 0,00 | 0,00 | 0,00 | 0,00 | 0,00 |
| 50 | МАОУ «СОШ № 60» г. Перми | 22599,00 | 9039,60 | 13559,40 | 0,00 | 0,00 | 0,00 | 0,00 | 0,00 | 0,00 |
| 51 | МАОУ «СОШ № 61» г. Перми | 22599,00 | 9039,60 | 13559,40 | 0,00 | 0,00 | 0,00 | 0,00 | 0,00 | 0,00 |
| 52 | МАОУ «СОШ № 63» г. Перми | 45198,00 | 18079,20 | 27118,80 | 0,00 | 0,00 | 0,00 | 0,00 | 0,00 | 0,00 |
| 53 | МАОУ «СОШ № 64» г. Перми | 22599,00 | 9039,60 | 13559,40 | 0,00 | 0,00 | 0,00 | 0,00 | 0,00 | 0,00 |
| 54 | МАОУ «СОШ № 65 с углубленным изучением английского языка» г. Перми | 25612,20 | 9039,60 | 16572,60 | 0,00 | 0,00 | 0,00 | 0,00 | 0,00 | 0,00 |
| 55 | МАОУ «СОШ № 76» г. Перми | 67797,00 | 27118,80 | 40678,20 | 0,00 | 0,00 | 0,00 | 0,00 | 0,00 | 0,00 |
| 56 | МАОУ «СОШ № 77 с углубленным изучением английского языка» г. Перми | 21092,40 | 9039,60 | 12052,80 | 0,00 | 0,00 | 0,00 | 0,00 | 0,00 | 0,00 |
| 57 | МАОУ «СОШ № 79» г. Перми | 22599,00 | 9039,60 | 13559,40 | 0,00 | 0,00 | 0,00 | 0,00 | 0,00 | 0,00 |
| 58 | МАОУ «СОШ № 81» г. Перми | 22599,00 | 9039,60 | 13559,40 | 0,00 | 0,00 | 0,00 | 0,00 | 0,00 | 0,00 |
| 59 | МАОУ «СОШ № 82» г. Перми | 22599,00 | 9039,60 | 13559,40 | 0,00 | 0,00 | 0,00 | 0,00 | 0,00 | 0,00 |
| 60 | МАОУ «СОШ № 83» г. Перми | 25612,20 | 9039,60 | 16572,60 | 0,00 | 0,00 | 0,00 | 0,00 | 0,00 | 0,00 |
| 61 | МАОУ «Общеобразовательная школа-интернат среднего общего образования № 85» г. Перми | 22599,00 | 9039,60 | 13559,40 | 0,00 | 0,00 | 0,00 | 0,00 | 0,00 | 0,00 |
| 62 | МАОУ «СОШ № 91» г. Перми | 22599,00 | 9039,60 | 13559,40 | 0,00 | 0,00 | 0,00 | 0,00 | 0,00 | 0,00 |
| 63 | МАОУ «СОШ № 93» г. Перми | 25612,20 | 9039,60 | 16572,60 | 0,00 | 0,00 | 0,00 | 0,00 | 0,00 | 0,00 |
| 64 | МАОУ «Школа агробизнестехнологий» г. Перми | 22599,00 | 9039,60 | 13559,40 | 0,00 | 0,00 | 0,00 | 0,00 | 0,00 | 0,00 |
| 65 | МАОУ «СОШ № 96» г. Перми | 22599,00 | 9039,60 | 13559,40 | 0,00 | 0,00 | 0,00 | 0,00 | 0,00 | 0,00 |
| 66 | МАОУ «СОШ № 101» г. Перми | 22599,00 | 9039,60 | 13559,40 | 0,00 | 0,00 | 0,00 | 0,00 | 0,00 | 0,00 |
| 67 | МАОУ «СОШ «Петролеум +» г. Перми | 22599,00 | 9039,60 | 13559,40 | 0,00 | 0,00 | 0,00 | 0,00 | 0,00 | 0,00 |
| 68 | МАОУ «СОШ № 108» г. Перми | 22599,00 | 9039,60 | 13559,40 | 0,00 | 0,00 | 0,00 | 0,00 | 0,00 | 0,00 |
| 69 | МАОУ «СОШ № 109» г. Перми | 22599,00 | 9039,60 | 13559,40 | 0,00 | 0,00 | 0,00 | 0,00 | 0,00 | 0,00 |
| 70 | МАОУ «Город дорог» г. Перми | 22599,00 | 9039,60 | 13559,40 | 0,00 | 0,00 | 0,00 | 0,00 | 0,00 | 0,00 |
| 71 | МАОУ «Адаптивная школа-интернат «Ступени» г. Перми | 67797,00 | 27118,80 | 40678,20 | 0,00 | 0,00 | 0,00 | 0,00 | 0,00 | 0,00 |

| 1 | 2 | 3 = 4 + 5 | 4 | 5 | 6 = 7 + 8 | 7 | 8 | 9 = 10 + 11 | 10 | 11 |
|---|---|---|---|---|---|---|---|---|---|---|
| 72 | МАОУ «СОШ № 114» г. Перми | 22599,00 | 9039,60 | 13559,40 | 0,00 | 0,00 | 0,00 | 0,00 | 0,00 | 0,00 |
| 73 | МАОУ «СОШ № 116» г. Перми | 22599,00 | 9039,60 | 13559,40 | 0,00 | 0,00 | 0,00 | 0,00 | 0,00 | 0,00 |
| 74 | МАОУ «СОШ № 118» г. Перми | 22599,00 | 9039,60 | 13559,40 | 0,00 | 0,00 | 0,00 | 0,00 | 0,00 | 0,00 |
| 75 | МАОУ «Школа «Диалог» г. Перми | 42184,80 | 18079,20 | 24105,60 | 0,00 | 0,00 | 0,00 | 0,00 | 0,00 | 0,00 |
| 76 | МАОУ «СОШ № 120» г. Перми | 22599,00 | 9039,60 | 13559,40 | 0,00 | 0,00 | 0,00 | 0,00 | 0,00 | 0,00 |
| 77 | МАОУ «СОШ № 122 с углубленным изучением иностранных языков» г. Перми | 21092,40 | 9039,60 | 12052,80 | 0,00 | 0,00 | 0,00 | 0,00 | 0,00 | 0,00 |
| 78 | МАОУ «СОШ № 123» г. Перми | 22599,00 | 9039,60 | 13559,40 | 0,00 | 0,00 | 0,00 | 0,00 | 0,00 | 0,00 |
| 79 | МАОУ «СОШ № 127 с углубленным изучением отдельных предметов» г. Перми | 21092,40 | 9039,60 | 12052,80 | 0,00 | 0,00 | 0,00 | 0,00 | 0,00 | 0,00 |
| 80 | МАОУ «Техно-Школа имени летчика-космонавта СССР, дважды Героя Советского Союза В.П. Савиных» г. Перми | 21092,40 | 9039,60 | 12052,80 | 0,00 | 0,00 | 0,00 | 0,00 | 0,00 | 0,00 |
| 81 | МАОУ «СОШ № 131» г. Перми | 21092,40 | 9039,60 | 12052,80 | 0,00 | 0,00 | 0,00 | 0,00 | 0,00 | 0,00 |
| 82 | МАОУ «СОШ № 132 с углубленным изучением предметов естественно-экологического профиля» г. Перми | 42184,80 | 18079,20 | 24105,60 | 0,00 | 0,00 | 0,00 | 0,00 | 0,00 | 0,00 |
| 83 | МАОУ «СОШ № 133» г. Перми | 21092,40 | 9039,60 | 12052,80 | 0,00 | 0,00 | 0,00 | 0,00 | 0,00 | 0,00 |
| 84 | МАОУ «СОШ № 134» г. Перми | 22599,00 | 9039,60 | 13559,40 | 0,00 | 0,00 | 0,00 | 0,00 | 0,00 | 0,00 |
| 85 | МАОУ «СОШ № 135 с углубленным изучением предметов образовательной области «Технология» г. Перми | 22599,00 | 9039,60 | 13559,40 | 0,00 | 0,00 | 0,00 | 0,00 | 0,00 | 0,00 |
| 86 | МАОУ «СОШ № 136 имени полковника милиции Якова Абрамовича Вагина» г. Перми | 22599,00 | 9039,60 | 13559,40 | 0,00 | 0,00 | 0,00 | 0,00 | 0,00 | 0,00 |
| 87 | МБОУ «Школа № 154 для обучающихся с ограниченными возможностями здоровья» г. Перми | 25612,20 | 9039,60 | 16572,60 | 0,00 | 0,00 | 0,00 | 0,00 | 0,00 | 0,00 |
| 88 | МАОУ «Предметно-языковая школа «Дуплекс» г. Перми | 22599,00 | 9039,60 | 13559,40 | 0,00 | 0,00 | 0,00 | 0,00 | 0,00 | 0,00 |
| 89 | МАОУ «СОШ «Мастерград» г. Перми | 21092,40 | 9039,60 | 12052,80 | 0,00 | 0,00 | 0,00 | 0,00 | 0,00 | 0,00 |
| 90 | МАОУ с углубленным изучением математики и английского языка «Школа дизайна «Точка» г. Перми | 42184,80 | 18079,20 | 24105,60 | 0,00 | 0,00 | 0,00 | 0,00 | 0,00 | 0,00 |
| 91 | МАОУ «Школа бизнеса и предпринимательства» г. Перми | 22599,00 | 9039,60 | 13559,40 | 0,00 | 0,00 | 0,00 | 0,00 | 0,00 | 0,00 |
| 92 | МАОУ «ЭнергоПолис» г. Перми | 22599,00 | 9039,60 | 13559,40 | 0,00 | 0,00 | 0,00 | 0,00 | 0,00 | 0,00 |
| 93 | МАОУ «Открытая школа» г. Перми | 22599,00 | 9039,60 | 13559,40 | 0,00 | 0,00 | 0,00 | 0,00 | 0,00 | 0,00 |
| 94 | муниципальное автономное дошкольное образовательное учреждение (далее – МАДОУ) «Детский сад № 22» г. Перми | 25612,20 | 9039,60 | 16572,60 | 0,00 | 0,00 | 0,00 | 0,00 | 0,00 | 0,00 |

| 1 | 2 | 3 = 4 + 5 | 4 | 5 | 6 = 7 + 8 | 7 | 8 | 9 = 10 + 11 | 10 | 11 |
|---|---|---|---|---|---|---|---|---|---|---|
| 95 | МАДОУ «Детский сад № 23» г. Перми | 22599,00 | 9039,60 | 13559,40 | 0,00 | 0,00 | 0,00 | 0,00 | 0,00 | 0,00 |
| 96 | МАДОУ «Центр развития ребенка – детский сад № 35» г. Перми | 22599,00 | 9039,60 | 13559,40 | 0,00 | 0,00 | 0,00 | 0,00 | 0,00 | 0,00 |
| 97 | МАДОУ «Детский сад № 36» г. Перми | 22599,00 | 9039,60 | 13559,40 | 0,00 | 0,00 | 0,00 | 0,00 | 0,00 | 0,00 |
| 98 | МАДОУ «Центр развития ребенка – детский сад № 46» г. Перми | 25612,20 | 9039,60 | 16572,60 | 0,00 | 0,00 | 0,00 | 0,00 | 0,00 | 0,00 |
| 99 | МАДОУ «Центр развития ребенка – детский сад № 47» г. Перми | 22599,00 | 9039,60 | 13559,40 | 0,00 | 0,00 | 0,00 | 0,00 | 0,00 | 0,00 |
| 100 | МАДОУ «Детский сад «Старт» г. Перми | 25612,20 | 9039,60 | 16572,60 | 0,00 | 0,00 | 0,00 | 0,00 | 0,00 | 0,00 |
| 101 | МАДОУ «ГАРДАРИКА» г. Перми | 25612,20 | 9039,60 | 16572,60 | 0,00 | 0,00 | 0,00 | 0,00 | 0,00 | 0,00 |
| 102 | МАДОУ «Центр развития ребенка – детский сад № 67» г. Перми | 45198,00 | 18079,20 | 27118,80 | 0,00 | 0,00 | 0,00 | 0,00 | 0,00 | 0,00 |
| 103 | МАДОУ «Детский сад «Глобус» г. Перми | 42184,80 | 18079,20 | 24105,60 | 0,00 | 0,00 | 0,00 | 0,00 | 0,00 | 0,00 |
| 104 | МАДОУ «Детский сад № 85» г.Перми | 22599,00 | 9039,60 | 13559,40 | 0,00 | 0,00 | 0,00 | 0,00 | 0,00 | 0,00 |
| 105 | МАДОУ «Детский сад № 96» г. Перми | 42184,80 | 18079,20 | 24105,60 | 0,00 | 0,00 | 0,00 | 0,00 | 0,00 | 0,00 |
| 106 | МАДОУ «Детский сад «Симфония» г. Перми | 21092,40 | 9039,60 | 12052,80 | 0,00 | 0,00 | 0,00 | 0,00 | 0,00 | 0,00 |
| 107 | МАДОУ «Детский сад № 103» г. Перми | 25612,20 | 9039,60 | 16572,60 | 0,00 | 0,00 | 0,00 | 0,00 | 0,00 | 0,00 |
| 108 | МАДОУ «Детский сад № 111» г. Перми | 45198,00 | 18079,20 | 27118,80 | 0,00 | 0,00 | 0,00 | 0,00 | 0,00 | 0,00 |
| 109 | МАДОУ «Детский сад № 120» г. Перми | 25612,20 | 9039,60 | 16572,60 | 0,00 | 0,00 | 0,00 | 0,00 | 0,00 | 0,00 |
| 110 | МАДОУ «Центр развития ребенка – детский сад № 134» г. Перми | 25612,20 | 9039,60 | 16572,60 | 0,00 | 0,00 | 0,00 | 0,00 | 0,00 | 0,00 |
| 111 | МАДОУ «Детский сад «Талантика» г. Перми | 22599,00 | 9039,60 | 13559,40 | 0,00 | 0,00 | 0,00 | 0,00 | 0,00 | 0,00 |
| 112 | МАДОУ «Центр развития ребенка – детский сад «Зодчий» г. Перми | 21092,40 | 9039,60 | 12052,80 | 0,00 | 0,00 | 0,00 | 0,00 | 0,00 | 0,00 |
| 113 | МАДОУ «Центр развития ребенка – детский сад № 137» г. Перми | 25612,20 | 9039,60 | 16572,60 | 0,00 | 0,00 | 0,00 | 0,00 | 0,00 | 0,00 |
| 114 | МАДОУ «Детский сад «Галактика» г. Перми | 25612,20 | 9039,60 | 16572,60 | 0,00 | 0,00 | 0,00 | 0,00 | 0,00 | 0,00 |
| 115 | МАДОУ «Детский сад «Взлёт» г. Перми | 42184,80 | 18079,20 | 24105,60 | 0,00 | 0,00 | 0,00 | 0,00 | 0,00 | 0,00 |
| 116 | МАДОУ «Детский сад «Сказка.ру» г. Перми | 22599,00 | 9039,60 | 13559,40 | 0,00 | 0,00 | 0,00 | 0,00 | 0,00 | 0,00 |
| 117 | МАДОУ «Центр развития ребенка – детский сад № 161» г. Перми | 45198,00 | 18079,20 | 27118,80 | 0,00 | 0,00 | 0,00 | 0,00 | 0,00 | 0,00 |
| 118 | МАДОУ «Уральские самоцветы» г. Перми | 22599,00 | 9039,60 | 13559,40 | 0,00 | 0,00 | 0,00 | 0,00 | 0,00 | 0,00 |
| 119 | МАДОУ «Детский сад № 165» г.Перми | 22599,00 | 9039,60 | 13559,40 | 0,00 | 0,00 | 0,00 | 0,00 | 0,00 | 0,00 |
| 120 | МАДОУ «Детский сад № 167» г. Перми | 25612,20 | 9039,60 | 16572,60 | 0,00 | 0,00 | 0,00 | 0,00 | 0,00 | 0,00 |
| 121 | МАДОУ «Детский сад № 175» г. Перми | 45198,00 | 18079,20 | 27118,80 | 0,00 | 0,00 | 0,00 | 0,00 | 0,00 | 0,00 |
| 122 | МАДОУ «Центр развития ребенка – детский сад № 178» г. Перми | 25612,20 | 9039,60 | 16572,60 | 0,00 | 0,00 | 0,00 | 0,00 | 0,00 | 0,00 |
| 123 | МАДОУ «Центр развития ребенка – детский сад № 210» г. Перми | 22599,00 | 9039,60 | 13559,40 | 0,00 | 0,00 | 0,00 | 0,00 | 0,00 | 0,00 |

| 1 | 2 | 3 = 4 + 5 | 4 | 5 | 6 = 7 + 8 | 7 | 8 | 9 = 10 + 11 | 10 | 11 |
|---|---|---|---|---|---|---|---|---|---|---|
| 124 | МАДОУ «Детский сад «Театр на Звезде» г. Перми | 42184,80 | 18079,20 | 24105,60 | 0,00 | 0,00 | 0,00 | 0,00 | 0,00 | 0,00 |
| 125 | МАДОУ «Детский сад № 227» г.Перми | 25612,20 | 9039,60 | 16572,60 | 0,00 | 0,00 | 0,00 | 0,00 | 0,00 | 0,00 |
| 126 | МАДОУ «Центр развития ребенка – Детский сад № 252» г. Перми | 22599,00 | 9039,60 | 13559,40 | 0,00 | 0,00 | 0,00 | 0,00 | 0,00 | 0,00 |
| 127 | МАДОУ «Детский сад № 265» г.Перми | 22599,00 | 9039,60 | 13559,40 | 0,00 | 0,00 | 0,00 | 0,00 | 0,00 | 0,00 |
| 128 | МАДОУ «Центр развития ребенка – детский сад № 268» г. Перми | 25612,20 | 9039,60 | 16572,60 | 0,00 | 0,00 | 0,00 | 0,00 | 0,00 | 0,00 |
| 129 | МАДОУ «Центр развития ребенка – детский сад № 272» г. Перми | 22599,00 | 9039,60 | 13559,40 | 0,00 | 0,00 | 0,00 | 0,00 | 0,00 | 0,00 |
| 130 | МАДОУ «Детский сад «Калейдоскоп» г. Перми | 25612,20 | 9039,60 | 16572,60 | 0,00 | 0,00 | 0,00 | 0,00 | 0,00 | 0,00 |
| 131 | МАДОУ «Детский сад «Карусель» г. Перми | 22599,00 | 9039,60 | 13559,40 | 0,00 | 0,00 | 0,00 | 0,00 | 0,00 | 0,00 |
| 132 | МАДОУ «Детский сад № 291» г. Перми | 22599,00 | 9039,60 | 13559,40 | 0,00 | 0,00 | 0,00 | 0,00 | 0,00 | 0,00 |
| 133 | МАДОУ «Детский сад «Академика» г. Перми | 22599,00 | 9039,60 | 13559,40 | 0,00 | 0,00 | 0,00 | 0,00 | 0,00 | 0,00 |
| 134 | МАДОУ «Детский сад № 305» г. Перми | 22599,00 | 9039,60 | 13559,40 | 0,00 | 0,00 | 0,00 | 0,00 | 0,00 | 0,00 |
| 135 | МАДОУ «Детский сад № 312» г. Перми | 22599,00 | 9039,60 | 13559,40 | 0,00 | 0,00 | 0,00 | 0,00 | 0,00 | 0,00 |
| 136 | МАДОУ «Детский сад № 317» г.Перми | 21092,40 | 9039,60 | 12052,80 | 0,00 | 0,00 | 0,00 | 0,00 | 0,00 | 0,00 |
| 137 | МАДОУ «Детский сад «Детспорт» г. Перми | 42184,80 | 18079,20 | 24105,60 | 0,00 | 0,00 | 0,00 | 0,00 | 0,00 | 0,00 |
| 138 | МАДОУ «Город мастеров» г. Перми | 22599,00 | 9039,60 | 13559,40 | 0,00 | 0,00 | 0,00 | 0,00 | 0,00 | 0,00 |
| 139 | МАДОУ «Детский сад № 352» г. Перми | 22599,00 | 9039,60 | 13559,40 | 0,00 | 0,00 | 0,00 | 0,00 | 0,00 | 0,00 |
| 140 | МАДОУ «Детский сад № 364» г. Перми | 51224,40 | 18079,20 | 33145,20 | 0,00 | 0,00 | 0,00 | 0,00 | 0,00 | 0,00 |
| 141 | МАДОУ «Детский сад № 369» г. Перми | 42184,80 | 18079,20 | 24105,60 | 0,00 | 0,00 | 0,00 | 0,00 | 0,00 | 0,00 |
| 142 | МАДОУ «Детский сад № 370» г. Перми | 22599,00 | 9039,60 | 13559,40 | 0,00 | 0,00 | 0,00 | 0,00 | 0,00 | 0,00 |
| 143 | МАДОУ «Центр развития ребенка – детский сад № 371» г. Перми | 22599,00 | 9039,60 | 13559,40 | 0,00 | 0,00 | 0,00 | 0,00 | 0,00 | 0,00 |
| 144 | МАДОУ «Детский сад № 377» г. Перми | 21092,40 | 9039,60 | 12052,80 | 0,00 | 0,00 | 0,00 | 0,00 | 0,00 | 0,00 |
| 145 | Муниципальное бюджетное дошкольное образовательное учреждение «Центр развития ребенка – детский сад № 387» г. Перми | 45198,00 | 18079,20 | 27118,80 | 0,00 | 0,00 | 0,00 | 0,00 | 0,00 | 0,00 |
| 146 | МАДОУ «Детский сад «Электроник» г. Перми | 45198,00 | 18079,20 | 27118,80 | 0,00 | 0,00 | 0,00 | 0,00 | 0,00 | 0,00 |
| 147 | МАДОУ «Детский сад № 390» г. Перми | 22599,00 | 9039,60 | 13559,40 | 0,00 | 0,00 | 0,00 | 0,00 | 0,00 | 0,00 |
| 148 | МАДОУ «Детский сад № 393» г. Перми | 42184,80 | 18079,20 | 24105,60 | 0,00 | 0,00 | 0,00 | 0,00 | 0,00 | 0,00 |
| 149 | МАДОУ «Центр развития ребенка – детский сад № 394» г. Перми | 25612,20 | 9039,60 | 16572,60 | 0,00 | 0,00 | 0,00 | 0,00 | 0,00 | 0,00 |
| 150 | МАДОУ «Детский сад № 396» г. Перми | 25612,20 | 9039,60 | 16572,60 | 0,00 | 0,00 | 0,00 | 0,00 | 0,00 | 0,00 |

| 1 | 2 | 3 = 4 + 5 | 4 | 5 | 6 = 7 + 8 | 7 | 8 | 9 = 10 + 11 | 10 | 11 |
|---|---|---|---|---|---|---|---|---|---|---|
| 151 | МАДОУ «Детский сад № 400» г. Перми | 45198,00 | 18079,20 | 27118,80 | 0,00 | 0,00 | 0,00 | 0,00 | 0,00 | 0,00 |
| 152 | МАДОУ «Центр развития ребенка – детский сад № 403» г. Перми | 45198,00 | 18079,20 | 27118,80 | 0,00 | 0,00 | 0,00 | 0,00 | 0,00 | 0,00 |
| 153 | МАДОУ «Детский сад № 404» г. Перми | 45198,00 | 18079,20 | 27118,80 | 0,00 | 0,00 | 0,00 | 0,00 | 0,00 | 0,00 |
| 154 | МАДОУ «Детский сад № 407» г. Перми | 42184,80 | 18079,20 | 24105,60 | 0,00 | 0,00 | 0,00 | 0,00 | 0,00 | 0,00 |
| 155 | МАДОУ «Детский сад «IT мир» г. Перми | 42184,80 | 18079,20 | 24105,60 | 0,00 | 0,00 | 0,00 | 0,00 | 0,00 | 0,00 |
| 156 | МАДОУ «Планета «Здорово» г. Перми | 22599,00 | 9039,60 | 13559,40 | 0,00 | 0,00 | 0,00 | 0,00 | 0,00 | 0,00 |
| 157 | МАДОУ «Центр развития ребенка – детский сад № 417» г. Перми | 45198,00 | 18079,20 | 27118,80 | 0,00 | 0,00 | 0,00 | 0,00 | 0,00 | 0,00 |
| 158 | МАДОУ «Детский сад № 418» г. Перми | 42184,80 | 18079,20 | 24105,60 | 0,00 | 0,00 | 0,00 | 0,00 | 0,00 | 0,00 |
| 159 | МАДОУ «Детский сад № 419» г. Перми | 22599,00 | 9039,60 | 13559,40 | 0,00 | 0,00 | 0,00 | 0,00 | 0,00 | 0,00 |
| 160 | МАДОУ «Детский сад № 421 «Гармония» г. Перми | 21092,40 | 9039,60 | 12052,80 | 0,00 | 0,00 | 0,00 | 0,00 | 0,00 | 0,00 |
| 161 | МАДОУ «Детский сад № 422» г. Перми | 22599,00 | 9039,60 | 13559,40 | 0,00 | 0,00 | 0,00 | 0,00 | 0,00 | 0,00 |
| 162 | МАДОУ «Детский сад «АртГрад» г. Перми | 42184,80 | 18079,20 | 24105,60 | 0,00 | 0,00 | 0,00 | 0,00 | 0,00 | 0,00 |
| 163 | МАДОУ «Детский сад «Компас» г. Перми | 42184,80 | 18079,20 | 24105,60 | 0,00 | 0,00 | 0,00 | 0,00 | 0,00 | 0,00 |
| 164 | МАДОУ «Детский сад «ЛЕГОПОЛИС» г. Перми | 25612,20 | 9039,60 | 16572,60 | 0,00 | 0,00 | 0,00 | 0,00 | 0,00 | 0,00 |
| 165 | МАДОУ «Детский сад «Лидер» г. Перми | 42184,80 | 18079,20 | 24105,60 | 0,00 | 0,00 | 0,00 | 0,00 | 0,00 | 0,00 |
| 166 | МАДОУ «Детский сад «ПАРМА» г. Перми | 25612,20 | 9039,60 | 16572,60 | 0,00 | 0,00 | 0,00 | 0,00 | 0,00 | 0,00 |
| 167 | МАДОУ «ЭКОСАД» г. Перми | 45198,00 | 18079,20 | 27118,80 | 0,00 | 0,00 | 0,00 | 0,00 | 0,00 | 0,00 |
| 168 | МАДОУ «Конструктор успеха» г. Перми | 21092,40 | 9039,60 | 12052,80 | 0,00 | 0,00 | 0,00 | 0,00 | 0,00 | 0,00 |
| 169 | МАДОУ «Детский сад «Эрудит» г. Перми | 21092,40 | 9039,60 | 12052,80 | 0,00 | 0,00 | 0,00 | 0,00 | 0,00 | 0,00 |
| 170 | МАДОУ «Детский сад «Чулпан» г. Перми | 22599,00 | 9039,60 | 13559,40 | 0,00 | 0,00 | 0,00 | 0,00 | 0,00 | 0,00 |
| 171 | Муниципальное автономное учреждение дополнительного образования (далее – МАУ ДО) «Детская школа искусств» Мотовилихинского района г. Перми | 22599,00 | 9039,60 | 13559,40 | 0,00 | 0,00 | 0,00 | 0,00 | 0,00 | 0,00 |
| 172 | МАУ ДО «Дворец детского (юношеского) творчества» г. Перми | 45198,00 | 18079,20 | 27118,80 | 0,00 | 0,00 | 0,00 | 0,00 | 0,00 | 0,00 |
| 173 | МАУ ДО «Дворец спорта для детей и юношества «Прикамье» г.Перми | 21092,40 | 9039,60 | 12052,80 | 0,00 | 0,00 | 0,00 | 0,00 | 0,00 | 0,00 |
| 174 | МАУ ДО «Центр детского творчества «Исток» г. Перми | 22599,00 | 9039,60 | 13559,40 | 0,00 | 0,00 | 0,00 | 0,00 | 0,00 | 0,00 |
| 175 | МАУ ДО «Центр дополнительного образования для детей «Луч» г. Перми | 22599,00 | 9039,60 | 13559,40 | 0,00 | 0,00 | 0,00 | 0,00 | 0,00 | 0,00 |
| 176 | МАУ ДО «Детская школа театрального искусства «Пилигрим» г. Перми | 22599,00 | 9039,60 | 13559,40 | 0,00 | 0,00 | 0,00 | 0,00 | 0,00 | 0,00 |
| 177 | МАУ ДО «Детско-юношеский центр «Рифей» г. Перми | 22599,00 | 9039,60 | 13559,40 | 0,00 | 0,00 | 0,00 | 0,00 | 0,00 | 0,00 |

| 1 | 2 | 3 = 4 + 5 | 4 | 5 | 6 = 7 + 8 | 7 | 8 | 9 = 10 + 11 | 10 | 11 |
|---|---|---|---|---|---|---|---|---|---|---|
| 178 | МАУ ДО «Центр детского творчества «Ритм» г. Перми | 22599,00 | 9039,60 | 13559,40 | 0,00 | 0,00 | 0,00 | 0,00 | 0,00 | 0,00 |
| 179 | МАУ ДО «Детско-юношеский центр имени Василия Соломина» г. Перми | 22599,00 | 9039,60 | 13559,40 | 0,00 | 0,00 | 0,00 | 0,00 | 0,00 | 0,00 |
| 180 | МАУ ДО «Центр детского творчества «Сигнал» г. Перми | 22599,00 | 9039,60 | 13559,40 | 0,00 | 0,00 | 0,00 | 0,00 | 0,00 | 0,00 |
| 181 | МАУ ДО «Детско-юношеский центр «Фаворит» г. Перми | 22599,00 | 9039,60 | 13559,40 | 0,00 | 0,00 | 0,00 | 0,00 | 0,00 | 0,00 |
| 182 | МАУ ДО «Центр детского творчества «Шанс» г. Перми | 22599,00 | 9039,60 | 13559,40 | 0,00 | 0,00 | 0,00 | 0,00 | 0,00 | 0,00 |
| 183 | МАУ ДО «Центр детского творчества «Юность» г. Перми | 45198,00 | 18079,20 | 27118,80 | 0,00 | 0,00 | 0,00 | 0,00 | 0,00 | 0,00 |
| 184 | Муниципальное автономное образовательное учреждение дополнительного профессионального образования «Центр развития системы образования» г. Перми | 21092,40 | 9039,60 | 12052,80 | 0,00 | 0,00 | 0,00 | 0,00 | 0,00 | 0,00 |
| 185 | Муниципальное автономное учреждение системы образования «Дом учителя» г. Перми | 25249,20 | 8975,20 | 16274,00 | 0,00 | 0,00 | 0,00 | 0,00 | 0,00 | 0,00 |
| 186 | МАДОУ «Центр развития ребенка – детский сад № 69» г.Перми | 22599,00 | 9039,60 | 13559,40 | 0,00 | 0,00 | 0,00 | 0,00 | 0,00 | 0,00 |
| 187 | МАДОУ «Эврика» г.Перми | 22599,00 | 9039,60 | 13559,40 | 0,00 | 0,00 | 0,00 | 0,00 | 0,00 | 0,00 |
| 188 | МАОУ «IT-школа с углубленным изучением информатики» г. Перми | 21092,40 | 9039,60 | 12052,80 | 0,00 | 0,00 | 0,00 | 0,00 | 0,00 | 0,00 |
| 189 | МАОУ «СОШ № 146 с углубленным изучением математики, физики, информатики» г.Перми | 21092,40 | 9039,60 | 12052,80 | 0,00 | 0,00 | 0,00 | 0,00 | 0,00 | 0,00 |
| 190 | МАОУ «СОШ № 153 с углубленным изучением иностранных языков» г.Перми | 22599,00 | 9039,60 | 13559,40 | 0,00 | 0,00 | 0,00 | 0,00 | 0,00 | 0,00 |
| 191 | МАОУ «СОШ № 45» г. Перми | 22599,00 | 9039,60 | 13559,40 | 0,00 | 0,00 | 0,00 | 0,00 | 0,00 | 0,00 |
| 192 | МАОУ «СОШ № 87» г. Перми | 22599,00 | 9039,60 | 13559,40 | 0,00 | 0,00 | 0,00 | 0,00 | 0,00 | 0,00 |
| 193 | МАОУ «СОШ № 9 им. А.С. Пушкина» г. Перми | 21092,40 | 9039,60 | 12052,80 | 0,00 | 0,00 | 0,00 | 0,00 | 0,00 | 0,00 |
| 194 | МАОУ «СОШ № 7 с углубленным изучением английского языка» г.Перми | 21092,40 | 9039,60 | 12052,80 | 0,00 | 0,00 | 0,00 | 0,00 | 0,00 | 0,00 |
| 195 | МАОУ «Экономическая школа № 145» г. Перми | 21092,40 | 9039,60 | 12052,80 | 0,00 | 0,00 | 0,00 | 0,00 | 0,00 | 0,00 |
| 196 | МАУ ДО «ДЮСТШ «Нортон-Юниор» г. Перми | 22599,00 | 9039,60 | 13559,40 | 0,00 | 0,00 | 0,00 | 0,00 | 0,00 | 0,00 |
| 197 | Муниципальное бюджетное учреждение «Центр психолого-педагогической, медицинской и социальной помощи» г. Перми | 25592,80 | 9062,40 | 16530,40 | 0,00 | 0,00 | 0,00 | 0,00 | 0,00 | 0,00 |
| Общий размер субсидий на иные цели | | 5519800,00 | 2223700,00 | 3296100,00 | 0,00 | 0,00 | 0,00 | 0,00 | 0,00 | 0,00 |

# АДМИНИСТРАЦИЯ ГОРОДА ПЕРМИ
## ПОСТАНОВЛЕНИЕ

24.10.2022 № 1066

**О внесении изменений в состав городской комиссии по восстановлению прав реабилитированных жертв политических репрессий и увековечению памяти жертв политических репрессий, утвержденный постановлением администрации города Перми от 30.10.2019 № 820 «Об утверждении Положения и состава городской комиссии по восстановлению прав реабилитированных жертв политических репрессий и увековечению памяти жертв политических репрессий»**

В целях актуализации правовых актов администрации города Перми
администрация города Перми ПОСТАНОВЛЯЕТ:

1. Внести изменения в состав городской комиссии по восстановлению прав реабилитированных жертв политических репрессий и увековечению памяти жертв политических репрессий, утвержденный постановлением администрации города Перми от 30 октября 2019 г. № 820 «Об утверждении Положения и состава городской комиссии по восстановлению прав реабилитированных жертв политических репрессий и увековечению памяти жертв политических репрессий» (в ред. от 10.11.2020 № 1143, от 10.03.2021 № 145, от 19.11.2021 № 1035, от 28.03.2022 № 228, от 24.08.2022 № 707), исключив из состава комиссии Васильева И.Л., Каменских А.А., Латыпова Р.Р.

2. Настоящее постановление вступает в силу со дня официального опубликования в печатном средстве массовой информации «Официальный бюллетень органов местного самоуправления муниципального образования город Пермь».

3. Управлению по общим вопросам администрации города Перми обеспечить опубликование настоящего постановления в печатном средстве массовой информации «Официальный бюллетень органов местного самоуправления муниципального образования город Пермь».

4. Информационно-аналитическому управлению администрации города Перми обеспечить опубликование (обнародование) настоящего постановления на официальном сайте муниципального образования город Пермь в информационно-телекоммуникационной сети Интернет.

5. Контроль за исполнением настоящего постановления возложить на заместителя главы администрации города Перми Грибанова А.А.

Глава города Перми А.Н. Дёмкин

# АДМИНИСТРАЦИЯ ГОРОДА ПЕРМИ
## ПОСТАНОВЛЕНИЕ

24.10.2022 № 1067

**Об утверждении Порядка определения объема и условий предоставления бюджетным и автономным учреждениям субсидий на иные цели на консультативную и информационно-методическую поддержку социально ориентированных некоммерческих организаций при реализации социальных проектов**

В соответствии с абзацем вторым пункта 1 статьи 78.1 Бюджетного кодекса Российской Федерации, постановлением Правительства Российской Федерации от 22 февраля 2020 г. № 203 «Об общих требованиях к нормативным

правовым актам и муниципальным правовым актам, устанавливающим порядок определения объема и условия предоставления бюджетным и автономным учреждениям субсидий на иные цели»
администрация города Перми ПОСТАНОВЛЯЕТ:

1. Утвердить прилагаемый Порядок определения объема и условий предоставления бюджетным и автономным учреждениям субсидий на иные цели на консультативную и информационно-методическую поддержку социально ориентированных некоммерческих организаций при реализации социальных проектов.

2. Настоящее постановление вступает в силу со дня официального опубликования в печатном средстве массовой информации «Официальный бюллетень органов местного самоуправления муниципального образования город Пермь».

3. Управлению по общим вопросам администрации города Перми обеспечить опубликование настоящего постановления в печатном средстве массовой информации «Официальный бюллетень органов местного самоуправления муниципального образования город Пермь».

4. Информационно-аналитическому управлению администрации города Перми обеспечить опубликование (обнародование) настоящего постановления на официальном сайте муниципального образования город Пермь в информационно-телекоммуникационной сети Интернет.

5. Контроль за исполнением настоящего постановления возложить на заместителя главы администрации города Перми Грибанова А.А.

Глава города Перми А.Н. Дёмкин

УТВЕРЖДЕН
постановлением администрации
города Перми
от 24.10.2022 № 1067

## ПОРЯДОК
## определения объема и условий предоставления бюджетным и автономным учреждениям субсидий на иные цели на консультативную и информационно-методическую поддержку социально ориентированных некоммерческих организаций при реализации социальных проектов

### I. Общие положения о предоставлении субсидий на иные цели

1.1. Настоящий Порядок определяет объем и условия предоставления субсидий на иные цели на консультативную и информационно-методическую поддержку социально ориентированных некоммерческих организаций при реализации социальных проектов бюджетным и автономным учреждениям, в отношении которых департамент культуры и молодежной политики администрации города Перми осуществляет функции и полномочия учредителя (далее – Порядок, субсидии на иные цели, Учреждения, Департамент).

1.2. Получателем субсидий на иные цели является муниципальное автономное учреждение «Дворец молодежи» г. Перми.

1.3. Целью предоставления субсидий на иные цели является организация и проведение городских форумов социально ориентированных некоммерческих организаций в рамках муниципальной программы «Общественное согласие».

1.4. Субсидии на иные цели предоставляются Учреждению в пределах бюджетных ассигнований, утвержденных решением о бюджете города Перми на текущий финансовый год и плановый период.

### II. Условия и порядок предоставления субсидий на иные цели

2.1. Для получения субсидий на иные цели Учреждение направляет в Департамент:

пояснительную записку, содержащую обоснование необходимости предоставления субсидий на иные цели, включая расчет-обоснование суммы субсидий на иные цели согласно приложению 1 к настоящему Порядку;

предварительную смету расходов на проведение мероприятий с обоснованием цен, включенных в смету на основании коммерческих предложений;

программу мероприятия, содержащую информацию об организаторе мероприятия, периоде и месте проведения мероприятия;

документы, подтверждающие отсутствие у Учреждения задолженности по уплате налогов, сборов и иных обязательных платежей в бюджеты бюджетной системы Российской Федерации.

При необходимости изменения (перераспределения) утвержденного размера субсидий на иные цели в течение текущего года Учреждения направляют в Департамент дополнительный расчет-обоснование суммы субсидий на иные цели до 20 числа текущего месяца.

На основании представленных Учреждениями сведений Департамент принимает меры по уточнению размера субсидий на иные цели.

2.2. Рассмотрение и проверка документов на полноту их представления в соответствии с пунктом 2.1 настоящего Порядка осуществляется Департаментом в течение 10 рабочих дней с даты их представления.

2.3. Требования, которым Учреждения должны соответствовать на 01 число месяца, предшествующего месяцу, в котором планируется заключение соглашения о предоставлении субсидий на иные цели:

отсутствие неисполненной обязанности по уплате налогов, сборов, страховых взносов, пеней, штрафов, процентов, подлежащих уплате в соответствии с законодательством Российской Федерации о налогах и сборах;

отсутствие просроченной задолженности по возврату в бюджет города Перми субсидий, бюджетных инвестиций, предоставленных в том числе в соответствии с иными правовыми актами, и иной просроченной задолженности перед бюджетом города Перми.

2.4. Основания для отказа Учреждениям в предоставлении субсидий на иные цели:

несоответствие представленных Учреждением документов требованиям, определенным в соответствии с пунктом 2.1 настоящего Порядка, или непредставление (представление не в полном объеме) указанных документов;

недостоверность информации, содержащейся в документах, представленных Учреждением в соответствии с пунктом 2.1 настоящего Порядка.

2.5. Размер субсидий на иные цели определяется на основании предварительной сметы расходов.

2.6. Размер субсидий на иные цели устанавливается приложением к настоящему Порядку на очередной финансовый год и плановый период. Размер субсидий на иные цели на 2022 год и плановый период 2023 и 2024 годов установлен в приложении 2 к настоящему Порядку.

2.7. Субсидии на иные цели предоставляются в соответствии с соглашением о предоставлении субсидий из бюджета города Перми (далее – Соглашение), заключенным между Департаментом и Учреждением по типовой форме, утвержденной распоряжением заместителя главы администрации города Перми-начальника департамента финансов администрации города Перми (далее – типовая форма).

2.8. Условиями заключения Соглашения являются наличие бюджетных ассигнований для предоставления субсидий на иные цели в решении Пермской городской Думы о бюджете города Перми на 2022 год, в муниципальной программе «Общественное согласие».

2.9. В случаях, установленных Соглашением, заключаются дополнительные соглашения, предусматривающие внесение в него изменений или его расторжение, в соответствии с типовой формой.

При внесении изменений в настоящий Порядок, муниципальную программу «Общественное согласие», требующих внесения изменений в Соглашение, дополнительные соглашения заключаются в течение 10 рабочих дней со дня вступления в силу изменений в указанные правовые акты.

2.10. Субсидии на иные цели перечисляются Учреждениям в сроки, установленные Соглашением. Периодичность перечисления субсидий на иные цели – в течение года после представления документов, подтверждающих возникновение денежных обязательств.

2.11. Средства, предоставляемые Учреждениям в виде субсидий на иные цели, расходуются в соответствии с их целевым назначением и не могут быть направлены на другие цели.

2.12. Субсидии на иные цели Учреждениям предоставляются путем перечисления Департаментом денежных средств на отдельный лицевой счет Учреждения, открытый в департаменте финансов администрации города Перми, в установленном порядке.

Ведение бухгалтерского учета по предоставленным субсидиям на иные цели осуществляется с применением аналитических кодов счетов бухгалтерского учета.

2.13. Результатом предоставления субсидий на иные цели является количество проведенных городских форумов социально ориентированных некоммерческих организаций в рамках выполнения мероприятий муниципальной программы «Общественное согласие».

План мероприятий по достижению результата предоставления субсидий на иные цели устанавливается Соглашением.

## III. Требования к отчетности

3.1. Учреждение представляет в Департамент в установленные настоящим Порядком сроки следующую отчетность (далее – Отчеты):

отчет о достижении результата предоставления субсидий на иные цели по форме согласно приложению 3 к настоящему Порядку;

отчет об осуществлении расходов, источником финансового обеспечения которых являются субсидии на иные цели, по форме согласно приложению 4 к настоящему Порядку;

отчет о реализации плана мероприятий по достижению результата предоставления субсидий на иные цели согласно приложению 5 к настоящему Порядку.

3.2. Отчеты, указанные в пункте 3.1 настоящего Порядка, представляются Учреждениями ежегодно не позднее 25 января года, следующего за отчетным.

3.3. Контроль за своевременностью представления Отчетов и достоверностью отчетных данных возлагается на руководителя Учреждения.

3.4. Департамент имеет право устанавливать в Соглашении дополнительные формы отчетов и сроки их представления Учреждением.

## IV. Порядок осуществления контроля за соблюдением целей, условий и порядка предоставления субсидий на иные цели и ответственность за их несоблюдение

4.1. Департамент и уполномоченный орган муниципального финансового контроля осуществляют обязательную проверку соблюдения целей и условий предоставления Учреждениям субсидий на иные цели.

4.2. Учреждения несут ответственность за несоблюдение целей и условий предоставления субсидий на иные цели, установленных настоящим Порядком.

4.3. В случае несоблюдения Учреждениями целей и условий, установленных при предоставлении субсидий на иные цели, выявленного по результатам проверок, проведенных Департаментом и уполномоченным органом муниципального финансового контроля, данные средства подлежат возврату в бюджет города Перми в следующие сроки:

на основании требования Департамента – в течение 30 календарных дней со дня получения Учреждением соответствующего требования;

на основании представления и (или) предписания уполномоченного органа муниципального финансового контроля – в срок, установленный в соответствии с бюджетным законодательством Российской Федерации.

В случае невыполнения Учреждениями требования о возврате субсидий на иные цели Департамент обеспечивает взыскание субсидий на иные цели в судебном порядке в соответствии с действующим законодательством.

4.4. В случае недостижения результата предоставления субсидий на иные цели, установленного пунктом 2.13 настоящего Порядка, субсидии на иные цели подлежат возврату в доход бюджета города Перми в течение 25 рабочих дней со дня выявления указанного недостижения.

4.5. Остатки субсидий на иные цели по состоянию на 01 января очередного финансового года, не использованные в текущем финансовом году, подлежат перечислению Учреждениями в доход бюджета города Перми не позднее первых 4 рабочих дней очередного финансового года.

Остатки субсидий на иные цели, перечисленные Учреждениями в доход бюджета города Перми, возвращаются Учреждениям в очередном финансовом году при наличии потребности в направлении их на те же цели на основании запросов Учреждений в соответствии с решением Департамента, оформленным приказом начальника Департамента.

Решение о возврате остатков субсидий на иные цели принимается Департаментом по итогам рассмотрения запросов Учреждений, представленных в Департамент в течение 20 рабочих дней и отражающих причины образования неиспользованных остатков и необходимости их использования в текущем финансовом году, с приложением документов (копий документов), подтверждающих наличие и объем неисполненных обязательств, принятых до начала текущего финансового года либо подлежащих принятию в текущем финансовом году.

Департамент принимает решение о возврате остатков субсидий на иные цели в течение 30 рабочих дней с момента поступления указанной в абзаце третьем настоящего пункта информации, но не позднее 20 мая текущего года.

В случае если Учреждениями не обоснована потребность в направлении остатков субсидий на иные цели, они считаются неподтвержденными и не подлежат возврату Учреждениям.

В случае если неиспользованные остатки субсидий на иные цели не перечислены Учреждениям в доход бюджета города Перми в сроки, установленные абзацем первым настоящего пункта, то они подлежат взысканию в установленном порядке.

4.6. В случае если расходы автономного учреждения, источником финансового обеспечения которых должны являться субсидии на иные цели, осуществлены за счет средств этого учреждения, получаемых автономным учреждением от приносящей доход деятельности, и со средствами, поступающими автономному учреждению на финансовое обеспечение выполнения им муниципального задания, автономное учреждение вправе осуществить возмещение указанных расходов за счет субсидий на иные цели после проверки документов, подтверждающих подлежащие возмещению расходы.

В случае если расходы бюджетного учреждения, источником финансового обеспечения которых должны являться субсидии на иные цели, осуществлены за счет средств этого учреждения, получаемых бюджетным учреждением от приносящей доход деятельности, и со средствами, поступающими бюджетному учреждению на финансовое обеспечение выполнения им муниципального задания, бюджетное учреждение вправе осуществить возмещение указанных расходов за счет субсидий на иные цели после проверки документов, подтверждающих подлежащие возмещению расходы, в случае отсутствия на момент осуществления расходов, на исполнение которых предоставляются субсидии на иные цели, возможности их оплаты за счет субсидий на иные цели.

Возмещение расходов Учреждения осуществляется после согласования их возмещения Департаментом в порядке, утвержденном распоряжением заместителя главы администрации города Перми-начальника департамента финансов администрации города Перми.

4.7. В случае поступления средств от возврата ранее произведенных Учреждениями выплат, источником финансового обеспечения которых являются субсидии на иные цели, для достижения целей, установленных при предоставлении субсидий на иные цели, Департамент в течение 30 рабочих дней с момента их поступления принимает решение путем издания приказа об использовании в текущем финансовом году указанных средств.

Решение Департамента об использовании в текущем финансовом году указанных средств принимается при наличии потребности Учреждений по итогам рассмотрения запросов, представленных Учреждениями в Департамент в течение 30 рабочих дней с момента поступления средств в Учреждения и отражающих необходимость их использования в текущем финансовом году, с приложением документов (копий документов), подтверждающих наличие и объем неисполненных обязательств, принятых до начала текущего финансового года либо подлежащих принятию в текущем финансовом году.

Приложение 1
к Порядку определения объема и условий
предоставления бюджетным и автономным
учреждениям субсидий на иные цели
на консультативную и информационно-
методическую поддержку социально
ориентированных некоммерческих
организаций при реализации социальных
проектов

**РАСЧЕТ-ОБОСНОВАНИЕ**
**суммы субсидии на консультативную и информационно-методическую поддержку социально ориентированных некоммерческих организаций при реализации социальных проектов**
**на 2022 год**

Наименование учреждения _____

| № | Наименование показателя для расчета размера субсидий на иные цели | Размер субсидий, тыс. руб. |
|---|---|---|
| 1 | 2 | 3 |
| | | |
| | | |

Учреждение не имеет задолженности по уплате налогов, сборов, страховых взносов, пеней, штрафов, процентов, подлежаыщих уплате в соответствии с законодательством Российской Федерации о налогах и сборах.

Учреждение не имеет задолженности по возврату в бюджет города Перми субсидий, бюджетных инвестиций, предоставленных в том числе в соответствии с иными правовыми актами, и иной просроченной задолженности перед бюджетом города Перми.

Руководитель учреждения _____
(подпись, расшифровка подписи)

«_____» _____ г. М.П.

Приложение 2
к Порядку определения объема и условий
предоставления бюджетным и автономным
учреждениям субсидий на иные цели
на консультативную и информационно-
методическую поддержку социально
ориентированных некоммерческих
организаций при реализации социальных
проектов

**РАЗМЕР**
**субсидии на консультативную и информационно-методическую поддержку социально ориентированных некоммерческих организаций при реализации социальных проектов**

| № | Наименование муниципального учреждения города Перми | Расчетные показатели, тыс. руб., 2022 год | Расчетные показатели, тыс. руб., 2023 год | Расчетные показатели, тыс. руб., 2024 год |
|---|---|---|---|---|
| 1 | 2 | 3 | 4 | 5 |
| 1 | Муниципальное автономное учреждение «Дворец молодежи» г. Перми | 325, 900 | 0,00 | 0,00 |

Приложение 3
к Порядку определения объема и условий
предоставления бюджетным и автономным
учреждениям субсидий на иные цели
на консультативную и информационно-
методическую поддержку социально
ориентированных некоммерческих
организаций при реализации социальных
проектов

**ОТЧЕТ**
**о достижении результата предоставления субсидий на иные цели**

_____
(наименование учреждения)
**по состоянию на _____ 20____ г.**

**Информация о достижении значений результатов предоставления субсидий на иные цели и обязательствах, принятых в целях их достижения**

| Результат предоставления субсидий на иные цели | Единица измерения | | Плановые значения | Размер субсидий на иные цели, предусмотренный соглашением | Фактически достигнутые значения | | | |
|---|---|---|---|---|---|---|---|---|
| | | | | | на отчетную дату | отклонение от планового значения | | причина отклонения |
| | наименование | код по ОКЕИ | | | | в абсолютных величинах (р. 7 – гр. 5) | в процентах (гр. 8/гр. 5 х100 %) | |
| 1 | 2 | 3 | 4 | 5 | 6 | 7 | 8 | 9 |
| | | | | | | | | |
| | | | | | | | | |
| Всего | | | | | | | | |

_____ _____ _____
(должность) (подпись) (расшифровка подписи)

_____ _____ _____
(должность) (фамилия, инициалы) (телефон)

Приложение 4
к Порядку определения объема и условий
предоставления бюджетным и автономным
учреждениям субсидий на иные цели
на консультативную и информационно-
методическую поддержку социально
ориентированных некоммерческих
организаций при реализации социальных
проектов

**ОТЧЕТ**
**об осуществлении расходов, источником финансового обеспечения которых являются субсидии на иные цели,**

_____
(наименование учреждения)
**по состоянию на _____ 20____ г.**

Наименование Учреждения _____
Периодичность: _____
Единица измерения: рубль.

| Субсидии на иные цели | | Код по бюджетной классификации Российской Федерации | Остаток субсидий на иные цели на начало текущего финансового года | | Поступления | | | Выплаты | | Остаток субсидий на иные цели на конец отчетного периода | | |
|---|---|---|---|---|---|---|---|---|---|---|---|---|
| наименование | код | | всего | из них разрешенный к использованию | всего, в том числе | из бюджета города Перми | возврат дебиторской задолженности прошлых лет | всего | из них возвращено в бюджет города Перми | всего | в том числе | |
| | | | | | | | | | | | требуется в направлении на те же цели | подлежит возврату |
| 1 | 2 | 3 | 4 | 5 | 6 | 7 | 8 | 9 | 10 | 11 | 12 | 13 |
| | | | | | | | | | | | | |
| | | | | | | | | | | | | |

Руководитель
(уполномоченное лицо) _____ _____ _____
(должность) (подпись) (расшифровка подписи)
Исполнитель _____ _____ _____
(должность) (фамилия, инициалы) (телефон)

«____» _____ 20___ г.

Согласовано:
директор муниципального казенного учреждения «Центр бухгалтерского учета
и отчетности в сфере культуры и молодежной
политики» города Перми _____ _____ «___» _____ 20__ г.
(подпись) (Ф.И.О.)

М.П

Приложение 5
к Порядку определения объема и условий
предоставления бюджетным и автономным
учреждениям субсидий на иные цели
на консультативную и информационно-
методическую поддержку социально
ориентированных некоммерческих
организаций при реализации социальных
проектов

**ОТЧЕТ**
**о реализации плана мероприятий по достижению результатов предоставления субсидий на иные цели**
**по состоянию на _____ 20____ г.**

Наименование Учреждения _____

| Наименование результата | Наименование мероприятия | Единица измерения | | Плановое значение | Фактически достигнутое значение на конец отчетного периода | Дата достижения | | Причина отклонений |
|---|---|---|---|---|---|---|---|---|
| | | наименование | код по ОКЕИ | | | плановая (дд.мм.гггг) | фактическая (дд.мм.гггг) | |
| 1 | 2 | 3 | 4 | 5 | 6 | 7 | 8 | 9 |
| | | | | | | | | |
| | | | | | | | | |
| | | | | | | | | |

Руководитель
(уполномоченное лицо) _____ (должность) _____ (подпись) _____ (расшифровка подписи)

Исполнитель _____ (должность) _____ (фамилия, инициалы) _____ (телефон)

«____» _____ 20___ г.

# АДМИНИСТРАЦИЯ ГОРОДА ПЕРМИ
## ПОСТАНОВЛЕНИЕ

24.10.2022 № 1068

**О внесении изменений в приложение 2 к Порядку определения объема и условий предоставления субсидий на иные цели бюджетным и автономным учреждениям на создание условий для вовлеченности жителей в культурно-зрелищные мероприятия, утвержденному постановлением администрации города Перми от 16.10.2020 № 1028**

В соответствии с абзацем вторым пункта 1 статьи 78.1 Бюджетного кодекса Российской Федерации, постановлением Правительства Российской Федерации от 22 февраля 2020 г. № 203 «Об общих требованиях к нормативным правовым актам и муниципальным правовым актам, устанавливающим порядок определения объема и условия предоставления бюджетным и автономным учреждениям субсидий на иные цели»
администрация города Перми ПОСТАНОВЛЯЕТ:

1. Внести изменения в приложение 2 к Порядку определения объема и условий предоставления субсидий на иные цели бюджетным и автономным учреждениям на создание условий для вовлеченности жителей в культурно-зрелищные мероприятия, утвержденному постановлением администрации города Перми от 16 октября 2020 г. № 1028 (в ред. от 17.11.2020 № 1163, от 02.04.2021 № 225, от 02.06.2021 № 398, от 01.09.2021 № 649, от 14.10.2021 № 853, от 19.10.2021 № 904, от 09.11.2021 № 985, от 01.04.2022 № 245, от 24.08.2022 № 709, от 04.10.2022 № 898 ), изложив в редакции согласно приложению к настоящему постановлению.

2. Настоящее постановление вступает в силу со дня официального опубликования в печатном средстве массовой информации «Официальный бюллетень органов местного самоуправления муниципального образования город Пермь».

3. Управлению по общим вопросам администрации города Перми обеспечить опубликование настоящего постановления в печатном средстве массовой информации «Официальный бюллетень органов местного самоуправления муниципального образования город Пермь».

4. Информационно-аналитическому управлению администрации города Перми обеспечить опубликование (обнародование) настоящего постановления на официальном сайте муниципального образования город Пермь в информационно-телекоммуникационной сети Интернет.

5. Контроль за исполнением настоящего постановления возложить на заместителя главы администрации города Перми Грибанова А.А.

Глава города Перми А.Н. Дёмкин

Приложение
к постановлению администрации
города Перми
от 24.10.2022 № 1068

**РАЗМЕР СУБСИДИЙ**
**на иные цели на создание условий для вовлеченности жителей в культурно-зрелищные мероприятия**
**на 2022 год и плановый период 2023 и 2024 годов**

| № | Наименование муниципального учреждения культуры города Перми | Расчетные показатели, тыс. руб. | | |
|---|---|---|---|---|
| | | 2022 год | 2023 год | 2024 год |
| 1 | 2 | 3 | 4 | 5 |
| 1 | Муниципальное бюджетное учреждение культуры «Пермская дирекция по организации городских культурно-массовых мероприятий» | 73 067 903,70 | 139 245 507,20 | 43 172 400,00 |
| | Муниципальное автономное учреждение культуры города Перми «ПермьКонцерт» | 3 523 557,00 | 1 417 500,00 | 400 000,00 |
| | Муниципальное автономное учреждение культуры «Дворец культуры «Урал» | 860 000,00 | 860 000,00 | 860 000,00 |
| | Муниципальное автономное учреждение культуры города Перми «ПермьПарк» | 11 484 050,00 | 3 645 000,00 | 7 484 100,00 |
| | Муниципальное бюджетное учреждение культуры города Перми «Клуб имени Златогорского» | 500 000,00 | 500 000,00 | 500 000,00 |
| | Муниципальное автономное учреждение культуры «Пермский городской дворец культуры имени А.Г. Солдатова» | 9 479 885,00 | 23 000 000,00 | 1 517 500,00 |
| | Муниципальное бюджетное учреждение культуры города Перми «Пермский театр «У Моста» | 1 000 000,00 | 0,00 | 1 000 000,00 |
| | Муниципальное автономное учреждение культуры «Городской центр охраны памятников» г. Перми | 750 000,00 | 800 000,00 | 750 000,00 |
| | Муниципальное автономное учреждение культуры города Перми «Центральный выставочный зал» | 2 586 720,00 | 7 240 000,00 | 5 240 000,00 |
| | Муниципальное бюджетное учреждение культуры города Перми «Детский центр досуга и творчества «Родина» | 700 000,00 | 0,00 | 0,00 |
| | Муниципальное автономное учреждение культуры города Перми «Клуб «Юбилейный» | 300 000,00 | 0,00 | 0,00 |
| | Муниципальное автономное учреждение культуры города Перми «Пермский городской дворец культуры им. С.М. Кирова» | 797 223,00 | 0,00 | 0,00 |
| Итого | | 105 049 338,70 | 176 708 007,20 | 10 924 000,00 |

_____

* С учетом условно утвержденных расходов бюджета города Перми по муниципальному бюджетному учреждению культуры «Пермская дирекция по организации городских культурно-массовых мероприятий» – 43 000,0 тыс. руб.

** С учетом условно утвержденных расходов бюджета города Перми по муниципальному автономному учреждению культуры города Перми «ПермьПарк» – 7 000,0 тыс. руб.

# АДМИНИСТРАЦИЯ ГОРОДА ПЕРМИ
## ПОСТАНОВЛЕНИЕ

24.10.2022 № 1069

**О внесении изменений в пункт 5.6 Положения о системе оплаты труда работников муниципального учреждения в архивной отрасли, утвержденного постановлением администрации города Перми от 30.10.2009 № 744**

В целях актуализации правовых актов администрации города Перми
администрация города Перми ПОСТАНОВЛЯЕТ:

1. Внести в пункт 5.6 Положения о системе оплаты труда работников муниципального учреждения в архивной отрасли, утвержденного постановлением администрации города Перми от 30 октября 2009 г. № 744 (в ред. от 09.06.2010 № 305, от 09.03.2011 № 89, от 27.05.2011 № 238, от 21.06.2011 № 298, от 01.07.2011 № 326, от 19.09.2011 № 505, от 02.12.2011 № 11, от 20.01.2012 № 15, от 03.02.2012 № 44, от 15.06.2012 № 294, от 23.08.2012 № 480, от 22.04.2013 № 299, от 16.01.2014 № 15, от 19.03.2014 № 182, от 15.01.2015 № 11, от 31.03.2015 № 165, от 16.09.2015 № 648, от 29.09.2015 № 683, от 30.09.2016 № 751, от 13.10.2016 № 834, от 31.10.2016 № 969, от 11.05.2017 № 347, от 20.11.2017 № 1054, от 24.10.2018 № 818, от 18.12.2018 № 996, от 12.03.2019 № 151, от 27.06.2019 № 325, от 23.10.2019 № 772, от 27.12.2019 № 1108, от 03.03.2020 № 198, от 27.05.2021 № 380, от 06.10.2021 № 812, от 29.06.2022 № 556, от 18.10.2022 № 969), следующие изменения:

1.1. в абзаце четвертом цифры «25» заменить цифрами «35»;

1.2. в абзаце пятом цифры «65» заменить цифрами «60»;

1.3. в абзаце шестом цифры «10» заменить цифрой «5».

2. Настоящее постановление вступает в силу со дня официального опубликования в печатном средстве массовой информации «Официальный бюллетень органов местного самоуправления муниципального образования город Пермь» и распространяется на правоотношения, возникшие с 01 июля 2022 г.

3. Управлению по общим вопросам администрации города Перми обеспечить опубликование настоящего постановления в печатном средстве массовой информации «Официальный бюллетень органов местного самоуправления муниципального образования город Пермь».

4. Информационно-аналитическому управлению администрации города Перми обеспечить опубликование (обнародование) настоящего постановления на официальном сайте муниципального образования город Пермь в информационно-телекоммуникационной сети Интернет.

5. Контроль за исполнением настоящего постановления возложить на руководителя аппарата администрации города Перми Молоковских А.В.

Глава города Перми А.Н. Дёмкин

# АДМИНИСТРАЦИЯ ГОРОДА ПЕРМИ
## ПОСТАНОВЛЕНИЕ

24.10.2022 № 1070

**О внесении изменений в Перечень муниципальных услуг в соответствии с Федеральным законом от 27 июля 2010 г. № 210-ФЗ «Об организации предоставления государственных и муниципальных услуг», предоставляемых в многофункциональных центрах, утвержденный постановлением администрации города Перми от 26.12.2012 № 105-П**

В соответствии с Федеральным законом от 27 июля 2010 г. № 210-ФЗ «Об организации предоставления государственных и муниципальных услуг», в целях приведения нормативных правовых актов администрации города Перми в соответствие с действующим законодательством
администрация города Перми ПОСТАНОВЛЯЕТ:

1. Внести изменения в Перечень муниципальных услуг в соответствии с Федеральным законом от 27 июля 2010 г. № 210-ФЗ «Об организации предоставления государственных и муниципальных услуг», предоставляемых в многофункциональных центрах, утвержденный постановлением администрации города Перми от 26 декабря 2012 г. № 105-П (в ред. от 29.01.2013 № 39, от 27.05.2013 № 409, от 12.07.2013 № 581, от 13.02.2014 № 86, от 16.06.2014 № 398, от 16.12.2014 № 983, от 17.03.2015 № 132, от 27.10.2015 № 877, от 14.01.2016 № 19, от 03.08.2016 № 551, от 10.10.2016 № 811, от 14.11.2016 № 1009, от 10.03.2017 № 172, от 28.03.2017 № 228, от 09.11.2017 № 1019, от 29.03.2018 № 191, от 10.07.2018 № 463, от 21.12.2018 № 1019, от 18.02.2019 № 112, от 16.04.2019 № 103-П, от 21.06.2019 № 297, от 18.07.2019 № 398, от 25.10.2019 № 793, от 23.12.2019 № 1044, от 18.03.2020 № 237, от 08.06.2020 № 499, от 30.06.2020 № 561, от 10.07.2020 № 601, от 07.09.2020 № 801, от 13.10.2020 № 963, от 08.12.2021 № 1129, от 16.02.2022 № 94, от 17.02.2022 № 103, от 23.03.2022 № 205, от 26.08.2022 № 717), признав строку 40 утратившей силу.

2. Настоящее постановление вступает в силу со дня официального опубликования в печатном средстве массовой информации «Официальный бюллетень органов местного самоуправления муниципального образования город Пермь».

3. Управлению по общим вопросам администрации города Перми обеспечить опубликование настоящего постановления в печатном средстве массовой информации «Официальный бюллетень органов местного самоуправления муниципального образования город Пермь».

4. Информационно-аналитическому управлению администрации города Перми обеспечить опубликование (обнародование) настоящего постановления на официальном сайте муниципального образования город Пермь в информационно-телекоммуникационной сети Интернет.

5. Контроль за исполнением настоящего постановления возложить на руководителя аппарата администрации города Перми Молоковских А.В.

Глава города Перми А.Н. Дёмкин

# АДМИНИСТРАЦИЯ ГОРОДА ПЕРМИ
## ПОСТАНОВЛЕНИЕ

24.10.2022 № 1071

**О внесении изменений в приложение 2 к Порядку определения объема и условий предоставления субсидий на иные цели бюджетным и автономным учреждениям на физкультурные и спортивные мероприятия, утвержденному постановлением администрации города Перми от 16.10.2020 № 999**

В соответствии с абзацем вторым пункта 1 статьи 78.1 Бюджетного кодекса Российской Федерации, постановлением Правительства Российской Федерации от 22 февраля 2020 г. № 203 «Об общих требованиях к нормативным правовым актам и муниципальным правовым актам, устанавливающим порядок определения объема и условия предоставления бюджетным и автономным учреждениям субсидий на иные цели»
администрация города Перми ПОСТАНОВЛЯЕТ:

1. Внести изменения в приложение 2 к Порядку определения объема и условий предоставления субсидий на иные цели бюджетным и автономным учреждениям на физкультурные и спортивные мероприятия, утвержденному постановлением администрации города Перми от 16 октября 2020 г. № 999 (в ред. от 12.08.2021 № 595, от 20.09.2021 № 722, от 12.10.2021 № 845, от 03.11.2021 № 979, от 28.12.2021 № 1237, от 21.04.2022 № 307, от 09.08.2022 № 665, от 16.08.2022 № 694, от 26.08.2022 № 716), изложив в редакции согласно приложению к настоящему постановлению.

2. Настоящее постановление вступает в силу со дня официального опубликования в печатном средстве массовой информации «Официальный бюллетень органов местного самоуправления муниципального образования город Пермь».

3. Управлению по общим вопросам администрации города Перми обеспечить опубликование настоящего постановления в печатном средстве массовой информации «Официальный бюллетень органов местного самоуправления муниципального образования город Пермь».

4. Информационно-аналитическому управлению администрации города Перми обеспечить опубликование (обнародование) настоящего постановления на официальном сайте муниципального образования город Пермь в информационно-телекоммуникационной сети Интернет.

5. Контроль за исполнением настоящего постановления возложить на заместителя главы администрации города Перми Грибанова А.А.

Глава города Перми А.Н. Дёмкин

Приложение
к постановлению администрации
города Перми
от 24.10.2022 № 1071

**РАЗМЕР СУБСИДИЙ**
**на иные цели на физкультурные мероприятия, в том числе межмуниципальные, региональные, межрегиональные, всероссийские и международные физкультурные мероприятия, на территории города Перми на 2022 год и плановый период 2023 и 2024 годов**

| № | Наименование муниципального учреждения города Перми | Мероприятие | Расчетные показатели, руб. | | |
|---|---|---|---|---|---|
| | | | 2022 год | 2023 год | 2024 год |
| 1 | 2 | 3 | 4 | 5 | 6 |
| 1 | Муниципальное автономное учреждение «Спортивная школа армейского рукопашного боя» г. Перми | расходы на организацию и проведение физкультурных мероприятий | 181 550,70 | 181 550,70 | 181 550,70 |
| 2 | Муниципальное автономное учреждение «Спортивная школа олимпийского резерва «Орленок» г. Перми | расходы на организацию и проведение физкультурных мероприятий | 9 453 300,90 | 9 812 315,10 | 9 812 315,10 |
| 3 | Муниципальное автономное учреждение «Спортивная школа олимпийского резерва «Звезда» по футболу» г. Перми | расходы на организацию и проведение физкультурных мероприятий | 194 291,10 | 194 291,10 | 194 291,10 |
| 4 | Муниципальное автономное учреждение «Спортивная школа олимпийского резерва «Темп» г. Перми | расходы на организацию и проведение физкультурных мероприятий | 598 798,80 | 509 616,00 | 509 616,00 |
| 5 | Муниципальное автономное учреждение физической культуры и спорта «Стадион «Спутник» | расходы на организацию и проведение физкультурных мероприятий | 101 923,20 | 101 923,20 | 101 923,20 |
| 6 | Муниципальное бюджетное учреждение «Спортивная школа Свердловского района» г. Перми | расходы на организацию и проведение физкультурных мероприятий | 468 209,70 | 468 209,70 | 468 209,70 |
| 7 | Муниципальное автономное учреждение «Городской спортивно-культурный комплекс» | расходы на организацию и проведение физкультурных мероприятий | 415 337,04 | 363 738,42 | 363 738,42 |
| 8 | Муниципальное бюджетное учреждение «Спортивная школа олимпийского резерва «Закамск» г. Перми | расходы на организацию и проведение физкультурных мероприятий | 165 625,20 | 89 182,80 | 89 182,80 |
| 9 | Муниципальное автономное учреждение «Спортивная школа по баскетболу «Урал-Грейт-Юниор» г. Перми | расходы на организацию и проведение физкультурных мероприятий | 91 730,88 | 121 033,80 | 121 033,80 |
| 10 | Муниципальное бюджетное учреждение «Спортивная школа «Искра» г. Перми | расходы на организацию и проведение физкультурных мероприятий | 101 923,20 | 101 923,20 | 101 923,20 |
| 11 | Муниципальное автономное учреждение «Физкультурно-спортивный центр «Спартак» г. Перми | расходы на организацию и проведение физкультурных мероприятий | 257 356,08 | 159 255,00 | 159 255,00 |
| 12 | Муниципальное бюджетное учреждение «Спортивная школа олимпийского резерва «Олимпийские ракетки» г. Перми | расходы на организацию и проведение физкультурных мероприятий | 25 480,80 | 25 480,80 | 25 480,80 |
| 13 | Муниципальное бюджетное учреждение «Спортивная школа «Киокушинкай»г. Перми | расходы на организацию и проведение физкультурных мероприятий | 203 846,40 | 203 846,40 | 203 846,40 |
| 14 | Муниципальное автономное учреждение «Спортивная школа олимпийского резерва «Летающий лыжник» г. Перми | расходы на организацию и проведение физкультурных мероприятий | 1 574 710,56 | 1 574 710,56 | 1 574 710,56 |
| 15 | Муниципальное автономное учреждение физической культуры и спорта «Пермский городской хоккейный центр» | расходы на организацию и проведение физкультурных мероприятий | 365 012,46 | 0,000 | 0,000 |
| Итого | | | 14 199 097,02 | 13 907 076,78 | 13 907 076,78 |

# АДМИНИСТРАЦИЯ ГОРОДА ПЕРМИ
## ПОСТАНОВЛЕНИЕ

24.10.2022 № 1072

**О внесении изменений в приложение 2 к Порядку определения объема и условий предоставления субсидий на иные цели бюджетным и автономным учреждениям на ремонт и приведение в нормативное состояние муниципальных учреждений системы физической культуры и спорта, утвержденному постановлением администрации города Перми от 20.10.2020 № 1062**

В соответствии с абзацем вторым пункта 1 статьи 78.1 Бюджетного кодекса Российской Федерации, постановлением Правительства Российской Федерации от 22 февраля 2020 г. № 203 «Об общих требованиях к нормативным правовым актам и муниципальным правовым актам, устанавливающим порядок определения объема и условия предоставления бюджетным и автономным учреждениям субсидий на иные цели»
администрация города Перми ПОСТАНОВЛЯЕТ:

1. Внести изменения в приложение 2 к Порядку определения объема и условий предоставления субсидий на иные цели бюджетным и автономным учреждениям на ремонт и приведение в нормативное состояние муниципальных учреждений системы физической культуры и спорта, утвержденному постановлением администрации города Перми от 20 октября 2020 г. № 1062 (в ред. от 29.10.2020 № 1098, от 25.03.2021 № 197, от 19.04.2021 № 275, от 27.07.2021 № 559, от 02.09.2021 № 652, от 18.10.2021 № 882, от 29.10.2021 № 967, от 24.11.2021 № 1047, от 22.12.2021 № 1180, от 28.12.2021 № 1249, от 12.01.2022 № 6, от 14.02.2022 № 85, от 11.04.2022 № 263, от 15.06.2022 № 475, от 15.08.2022 № 687, от 30.09.2022 № 883, от 20.10.2022 № 1010), изложив в редакции согласно приложению к настоящему постановлению.

2. Настоящее постановление вступает в силу со дня официального опубликования в печатном средстве массовой информации «Официальный бюллетень органов местного самоуправления муниципального образования город Пермь».

3. Управлению по общим вопросам администрации города Перми обеспечить опубликование настоящего постановления в печатном средстве массовой информации «Официальный бюллетень органов местного самоуправления муниципального образования город Пермь».

4. Информационно-аналитическому управлению администрации города Перми обеспечить опубликование (обнародование) настоящего постановления на официальном сайте муниципального образования город Пермь в информационно-телекоммуникационной сети Интернет.

5. Контроль за исполнением настоящего постановления возложить на заместителя главы администрации города Перми Грибанова А.А.

Глава города Перми А.Н. Дёмкин

Приложение
к постановлению администрации
города Перми
от 24.10.2022 № 1072

**РАЗМЕР СУБСИДИЙ**
**на иные цели на ремонт и приведение в нормативное состояние муниципальных учреждений системы физической культуры и спорта на 2022 год и плановый период 2023 и 2024 годов**

| № | Получатели субсидий | Адрес объекта муниципального недвижимого имущества | Расчетные показатели, тыс. руб. | | |
|---|---|---|---|---|---|
| | | | 2022 год | 2023 год | 2024 год |
| 1 | 2 | 3 | 4 | 5 | 6 |
| Капитальный ремонт объектов муниципального недвижимого имущества | | | | | |
| 1 | Муниципальное бюджетное учреждение «Спортивная школа «Киокушинкай» г. Перми | ул. Крисанова, 11а | 0,00000 | 0,00000 | 30 180,00000* |
| 2 | Муниципальное автономное учреждение «Спортивная школа олимпийского резерва «Летающий лыжник» г. Перми | ул. Академика Веденеева, 101 | 0,00000 | 16 802,20000 | 0,00000 |
| 3 | Муниципальное бюджетное учреждение «Спортивная школа олимпийского резерва «Олимп» г. Перми | ул. Мостовая, 6 | 0,00000 | 95 420,40000 | 0,00000 |
| 4 | Муниципальное автономное учреждение «Спортивная школа по баскетболу «Урал-Грейт-Юниор» г. Перми | ул. Куйбышева, 118 | 1 160,23844 | 0,00000 | 0,00000 |
| Текущий ремонт объектов муниципального недвижимого имущества, приобретение оборудования, мебели, инвентаря для оснащения учреждений, иные работы, необходимые для обеспечения функционирования учреждения и приведения в нормативное состояние объекта муниципального недвижимого имущества | | | | | |
| 5 | Муниципальное автономное учреждение «Городской спортивно-культурный комплекс» | ул. Карпинского, 103 | 2 396,96300 | 0,00000 | 0,00000 |
| | | ул. Желябова, 11 | 0,00000 | 1 798,60800 | 0,00000 |
| | | ул. Ленина, 72а | 0,00000 | 0,00000 | 1 798,60800 |
| | | ул. Охотников, 28 | 283,48257 | 0,00000 | 0,00000 |
| | | ул. Екатерининская, з/у 181 (баскетбольная площадка) | 251,74927 | 0,00000 | 0,00000 |
| | | ул. Гашкова, 20а | 319,11816 | 0,00000 | 0,00000 |
| | | ул. Архитектора Свиязева, 28б | 1 279,84800 | 0,00000 | 0,00000 |
| | | ул. Качалова, 45 | 0,00000 | 114,06800 | 0,00000 |
| | | ул. Мира, 70б | 0,00000 | 752,40600 | 0,00000 |
| | | ул. Калинина, 74 | 0,00000 | 750,42000 | 0,00000 |
| | | ул. Адмирала Старикова, 9 | 0,00000 | 718,59800 | 0,00000 |
| | | ул. Сивкова, 3а | 0,00000 | 0,00000 | 114,06800 |
| | | ул. Чердынская, 24а | 0,00000 | 0,00000 | 143,85900 |
| | | ул. Хабаровская, 159 | 0,00000 | 0,00000 | 143,90800 |

| 1 | 2 | 3 | 4 | 5 | 6 |
|---|---|---|---|---|---|
| | | ул. Пермская, 46 | 0,00000 | 0,00000 | 2 675,95700 |
| | | ул. Кабельщиков, 17 | 135,79240 | 0,00000 | 0,00000 |
| 6 | Муниципальное автономное учреждение «Городской спортивно-культурный комплекс» | ул. Екатерининская, з/у 181 (экстрим-парк) | 0,00000 | 0,00000 | 79 743,50000* |
| 7 | Муниципальное автономное учреждение «Спортивная школа «Ермак» г. Перми | ул. Красновишерская, 37 | 257,71400 | 0,00000 | 0,00000 |
| 8 | Муниципальное бюджетное учреждение «Спортивная школа олимпийского резерва «Закамск» г. Перми | ул. Агрономическая, 23 | 231,93840 | 0,00000 | 0,00000 |
| | | ул. Кировоградская, 12/2 | 623,24260 | 0,00000 | 0,00000 |
| 9 | Муниципальное автономное учреждение «Спортивная школа «Ника» г. Перми | ул. Нефтяников, 60а | 7 097,90300 | 0,00000 | 0,00000 |
| | | ул. Нефтяников, 5 | 370,69700 | 0,00000 | 0,00000 |
| 10 | Муниципальное автономное учреждение «Спортивная школа олимпийского резерва «Летающий лыжник» г. Перми | ул. Тихая, 22 | 5 667,13900 | 0,00000 | 0,00000 |
| | | ул. Академика Веденеева, 101 | 99,53200 | 0,00000 | 0,00000 |
| 11 | Муниципальное бюджетное учреждение «Спортивная школа Свердловского района» г. Перми | ул. Обвинская, 9 | 2 561,76278 | 0,00000 | 0,00000 |
| 12 | Муниципальное автономное учреждение «Спортивная школа олимпийского резерва № 1» г. Перми | ул. Краснова, 23 | 759,405400 | 0,00000 | 0,00000 |
| 13 | Муниципальное автономное учреждение «Спортивная школа олимпийского резерва Кировского района» г. Перми | ул. Сысольская, 10/5 (здание бадминтона) | 10 157,07200 | 0,00000 | 0,00000 |
| | | ул. Сысольская, 10/5 (здание бассейна) | 65,85900 | 0,00000 | 0,00000 |
| | | ул. Закамская, 60а | 924,26600 | 0,00000 | 0,00000 |
| | | ул. Гальперина, 6 | 547,40800 | 5 962,30000 | 0,00000 |
| | | ул. Маршала Рыбалко, 30 | 319,12600 | 0,00000 | 0,00000 |
| 14 | Муниципальное автономное учреждение физической культуры и спорта «Стадион «Спутник» | ул. Мензелинская, 12 | 19 934,63720 | 0,00000 | 0,00000 |
| 15 | Муниципальное бюджетное учреждение «Спортивная школа «Киокушинкай» г. Перми | ул. Крисанова, 11а | 680,06100 | 0,00000 | 0,00000 |
| 16 | Муниципальное бюджетное учреждение «Спортивная школа «Искра» г. Перми | ул. Красноуральская, 37а | 12 181,09800 | 0,00000 | 0,00000 |
| 17 | Муниципальное автономное учреждение физической культуры и спорта «Пермский городской хоккейный центр» | ул. Качалова, 15 | 680,28336 | 0,00000 | 0,00000 |
| 18 | Муниципальное бюджетное учреждение «Спортивная школа олимпийского резерва по самбо и дзюдо «Витязь» имени И.И. Пономарева» г. Перми | ул. Карпинского, 100а | 570,00000 | 0,00000 | 0,00000 |
| | | проспект Декабристов, 37 | 1 888,05300 | 0,00000 | 0,00000 |
| 19 | Муниципальное автономное учреждение «Спортивная школа олимпийского резерва водных видов спорта» г. Перми | ул. Макаренко, 25 | 11 280,57340 | 0,00000 | 0,00000 |

| 1 | 2 | 3 | 4 | 5 | 6 |
|---|---|---|---|---|---|
| 20 | Муниципальное автономное учреждение «Спортивная школа олимпийского резерва по дзюдо» г. Перми «Пермский Кодокан» | ул. Вижайская, 16 | 207,97100 | 0,00000 | 0,00000 |
| 21 | Муниципальное автономное учреждение «Спортивная школа по баскетболу «Урал-Грейт-Юниор» г. Перми | ул. Куйбышева, 118 | 117,64800 | 0,00000 | 0,00000 |
| 22 | Муниципальное бюджетное учреждение «Спортивная школа олимпийского резерва «Олимп» г. Перми | ул. Мостовая, 6 | 425,79600 | 0,00000 | 0,00000 |
| Итого | | | 83 476,37798 | 122 319,00000 | 14 799,90000 |

_____

* С учетом условно утвержденных расходов.

# АДМИНИСТРАЦИЯ ГОРОДА ПЕРМИ
## ПОСТАНОВЛЕНИЕ

24.10.2022 № 1073

**О внесении изменений в приложение 2 к Порядку определения объема и условий предоставления субсидий на иные цели бюджетным и автономным учреждениям на приведение в нормативное состояние имущественных комплексов образовательных организаций, утвержденному постановлением администрации города Перми от 16.10.2020 № 1015**

В соответствии с абзацем вторым пункта 1 статьи 78.1 Бюджетного кодекса Российской Федерации, в целях актуализации нормативной правовой базы города Перми
администрация города Перми ПОСТАНОВЛЯЕТ:

1. Внести изменения в приложение 2 к Порядку определения объема и условий предоставления субсидий на иные цели бюджетным и автономным учреждениям на приведение в нормативное состояние имущественных комплексов образовательных организаций, утвержденному постановлением администрации города Перми от 16 октября 2020 г. № 1015 (в ред. от 17.02.2021 № 80, от 15.03.2021 № 154, от 23.04.2021 № 290, от 07.06.2021 № 409, от 06.07.2021 № 501, от 03.09.2021 № 671, от 14.09.2021 № 705, от 20.10.2021 № 910, от 18.11.2021 № 1027, от 27.12.2021 № 1233, от 27.01.2022 № 44, от 19.04.2022 № 298, от 26.05.2022 № 404, от 16.06.2022 № 483, от 23.06.2022 № 526, от 15.08.2022 № 689), изложив в редакции согласно приложению к настоящему постановлению.

2. Настоящее постановление вступает в силу со дня официального опубликования в печатном средстве массовой информации «Официальный бюллетень органов местного самоуправления муниципального образования город Пермь».

3. Управлению по общим вопросам администрации города Перми обеспечить опубликование настоящего постановления в печатном средстве массовой информации «Официальный бюллетень органов местного самоуправления муниципального образования город Пермь».

4. Информационно-аналитическому управлению администрации города Перми обеспечить опубликование (обнародование) настоящего постановления на официальном сайте муниципального образования город Пермь в информационно-телекоммуникационной сети Интернет.

5. Контроль за исполнением настоящего постановления возложить на заместителя главы администрации города Перми Грибанова А.А.

Глава города Перми А.Н. Дёмкин

Приложение
к постановлению администрации
города Перми
от 24.10.2022 № 1073

**РАЗМЕР**
**субсидий на иные цели на приведение в нормативное состояние имущественных комплексов образовательных организаций на 2022 год и плановый период 2023 и 2024 годов**

| № | Получатели субсидий на иные цели | Источник финансирования | Размер субсидий на иные цели, руб. | | |
|---|---|---|---|---|---|
| | | | 2022 год | 2023 год | 2024 год |
| 1 | 2 | 3 | 4 | 5 | 6 |
| Дошкольные образовательные учреждения | | | | | |
| 1 | Муниципальное автономное дошкольное образовательное учреждение (далее – МАДОУ) «Детский сад «АртГрад» г. Перми | бюджет города Перми | 16 156 361,00 | 112 079 700,00 | 2 735 200,00 |
| | | бюджет Пермского края | 0,00 | 0,00 | 8 205 500,00 |
| 2 | Муниципальное бюджетное дошкольное образовательное учреждение «Центр развития ребенка – детский сад № 387» г. Перми | бюджет города Перми | 0,00 | 0,00 | 14 000 800,00 |
| | | бюджет Пермского края | 0,00 | 0,00 | 8 306 300,00 |
| 3 | МАДОУ «Планета «Здорово» г. Перми | бюджет города Перми | 3 000 889,00 | 0,00 | 0,00 |
| 4 | МАДОУ «Центр развития ребенка – детский сад № 35» г. Перми | бюджет города Перми | 4 842 000,00 | 0,00 | 0,00 |
| 5 | МАДОУ «Детский сад «Галактика» г. Перми | бюджет города Перми | 0,00 | 9 100 000,00 | 0,00 |
| 6 | МАДОУ «Детский сад № 400» г. Перми | бюджет города Перми | 0,00 | 7 838 000,00 | 0,00 |
| 7 | МАДОУ «Детский сад № 419» г. Перми | бюджет города Перми | 4 580 496,00 | 3 500 000,00 | 0,00 |
| 8 | МАДОУ «Детский сад № 305» г. Перми | бюджет города Перми | 10 402 276,00 | 12 712 000,00 | 0,00 |
| 9 | МАДОУ «Центр развития ребенка – детский сад № 403» г. Перми | бюджет города Перми | 0,00 | 6 077 000,00 | 0,00 |
| 10 | МАДОУ «Центр развития ребенка – детский сад № 268» г. Перми | бюджет города Перми | 0,00 | 4 265 257,00 | 0,00 |
| 11 | МАДОУ «Центр развития ребенка – детский сад № 417» г. Перми | бюджет города Перми | 0,00 | 4 801 218,00 | 0,00 |
| 12 | МАДОУ «Детский сад «Калейдоскоп» г. Перми | бюджет города Перми | 0,00 | 9 694 000,00 | 0,00 |
| 13 | МАДОУ «Детский сад № 103» г. Перми | бюджет города Перми | 0,00 | 4 000 000,00 | 0,00 |
| 14 | МАДОУ «Центр развития ребенка – детский сад № 394» г. Перми | бюджет города Перми | 3 920 126,00 | 7 530 600,00 | 4 000 000,00 |
| 15 | МАДОУ «Детский сад «Взлет» г. Перми | бюджет города Перми | 2 186 752,00 | 0,00 | 0,00 |
| 16 | МАДОУ «Детский сад № 167» г. Перми | бюджет города Перми | 5 956 575,00 | 0,00 | 0,00 |
| 17 | МАДОУ «Центр развития ребенка – детский сад № 252» г. Перми | бюджет города Перми | 1 742 035,00 | 2 773 943,00 | 0,00 |
| 18 | МАДОУ «Центр развития ребенка – детский сад № 67» г. Перми | бюджет города Перми | 3 111 554,00 | 0,00 | 0,00 |
| 19 | МАДОУ «Центр развития ребенка – детский сад № 134» г. Перми | бюджет города Перми | 1 201 635,00 | 0,00 | 0,00 |
| 20 | МАДОУ «Центр развития ребенка – детский сад № 161» г. Перми | бюджет города Перми | 6 081 891,00 | 1 716 192,00 | 0,00 |
| 21 | МАДОУ «Детский сад № 227» г. Перми | бюджет города Перми | 5 076 116,00 | 0,00 | 0,00 |

| 1 | 2 | 3 | 4 | 5 | 6 |
|---|---|---|---|---|---|
| 22 | МАДОУ «Детский сад № 291» г. Перми | бюджет города Перми | 2 545 827,00 | 0,00 | 0,00 |
| 23 | МАДОУ «Центр развития ребенка – детский сад № 272» г. Перми | бюджет города Перми | 3 115 500,00 | 0,00 | 0,00 |
| 24 | МАДОУ «Детский сад № 175» г. Перми | бюджет города Перми | 3 066 687,00 | 0,00 | 0,00 |
| 25 | МАДОУ «Детский сад «Старт» г. Перми | бюджет города Перми | 7 381 620,00 | 0,00 | 0,00 |
| 26 | МАДОУ «Центр развития ребенка – детский сад № 69» г. Перми | бюджет города Перми | 3 282 128,00 | 0,00 | 0,00 |
| 27 | МАДОУ «Детский сад № 85» г. Перми | бюджет города Перми | 3 259 210,00 | 0,00 | 0,00 |
| 28 | МАДОУ «Детский сад № 87» г. Перми | бюджет города Перми | 1 721 017,00 | 0,00 | 0,00 |
| 29 | МАДОУ «Детский сад № 96» г. Перми | бюджет города Перми | 5 064 746,00 | 1 528 849,00 | 0,00 |
| 30 | МАДОУ «Детский сад № 165» г. Перми | бюджет города Перми | 3 051 408,00 | 3 474 229,00 | 0,00 |
| 31 | МАДОУ «Детский сад № 364» г. Перми | бюджет города Перми | 1 157 016,00 | 1 356 112,00 | 0,00 |
| 32 | МАДОУ «Детский сад № 369» г. Перми | бюджет города Перми | 2 212 772,00 | 0,00 | 2 646 900,00 |
| | | бюджет Пермского края | 0,00 | 0,00 | 7 940 700,00 |
| 33 | МАДОУ «Детский сад № 377» г. Перми | бюджет города Перми | 2 442 389,00 | 0,00 | 0,00 |
| 34 | МАДОУ «Детский сад № 418» г. Перми | бюджет города Перми | 3 504 734,00 | 0,00 | 0,00 |
| 35 | МАДОУ «Детский сад № 422» г. Перми | бюджет города Перми | 1 062 198,00 | 0,00 | 0,00 |
| 36 | МАДОУ «ЭКОСАД» г. Перми | бюджет города Перми | 2 343 942,00 | 0,00 | 0,00 |
| 37 | МАДОУ «Детский сад № 421 «Гармония» г. Перми | бюджет города Перми | 23 622 800,00 | 0,00 | 0,00 |
| Итого | | итого | 137 092 700,00 | 192 447 100,00 | 47 835 400,00 |
| | | бюджет города Перми | 137 092 700,00 | 192 447 100,00 | 23 382 900,00 |
| | | бюджет Пермского края | 0,00 | 0,00 | 24 452 500,00 |
| Общеобразовательные учреждения | | | | | |
| 1 | Муниципальное автономное общеобразовательное учреждение (далее – МАОУ) «Средняя общеобразовательная школа № 93» г. Перми | бюджет города Перми | 0,00 | 1 467 865,00 | 0,00 |
| 2 | МАОУ «Средняя общеобразовательная школа № 77 с углубленным изучением английского языка» г. Перми | бюджет города Перми | 0,00 | 307 227,00 | 0,00 |
| 3 | МАОУ «Средняя общеобразовательная школа № 44» г. Перми | бюджет города Перми | 19 643 500,00 | 0,00 | 15 002 850,00 |
| | | бюджет Пермского края | 0,00 | 0,00 | 45 008 550,00 |
| 4 | МАОУ «Школа-интернат № 4 для обучающихся с ограниченными возможностями здоровья» г. Перми | бюджет города Перми | 0,00 | 0,00 | 5 724 500,00 |
| | | бюджет Пермского края | 0,00 | 0,00 | 6 750 008,00 |
| 5 | МАОУ «Общеобразовательная школа-интернат среднего общего образования № 85» г. Перми | бюджет города Перми | 0,00 | 0,00 | 3 500 000,00 |
| | | бюджет Пермского края | 0,00 | 0,00 | 10 500 000,00 |
| 6 | МАОУ «Средняя общеобразовательная школа № 136 имени полковника милиции Якова Абрамовича Вагина» г. Перми | бюджет города Перми | 0,00 | 0,00 | 2 271 750,00 |
| | | бюджет Пермского края | 0,00 | 0,00 | 6 815 250,00 |
| 7 | МАОУ «Средняя общеобразовательная школа № 28» г. Перми | бюджет города Перми | 0,00 | 6 706 500,00 | 15 293 436,00 |
| | | бюджет Пермского края | 0,00 | 0,00 | 6 000 000,00 |

| 1 | 2 | 3 | 4 | 5 | 6 |
|---|---|---|---|---|---|
| 8 | МАОУ «Средняя общеобразовательная школа № 122 с углубленным изучением иностранных языков» г. Перми | бюджет города Перми | 0,00 | 0,00 | 7 000 000,00 |
| | | бюджет Пермского края | 0,00 | 0,00 | 21 000 000,00 |
| 9 | МАОУ «Средняя общеобразовательная школа № 79» г. Перми | бюджет города Перми | 43 079 405,00 | 9 581 002,00 | 0,00 |
| 10 | МАОУ «Гимназия № 2» г. Перми | бюджет города Перми | 0,00 | 0,00 | 9 824 564,00 |
| | | бюджет Пермского края | 0,00 | 0,00 | 29 473 692,00 |
| 11 | МАОУ «ЭнергоПолис» г. Перми | бюджет города Перми | 0,00 | 1 700 000,00 | 3 000 000,00 |
| | | бюджет Пермского края | 0,00 | 0,00 | 15 000 000,00 |
| 12 | МАОУ «Средняя общеобразовательная школа № 42» г. Перми | бюджет города Перми | 0,00 | 3 000 000,00 | 0,00 |
| 13 | МАОУ «Гимназия № 3» г. Перми | бюджет города Перми | 0,00 | 2 500 000,00 | 0,00 |
| 14 | МАОУ «Средняя общеобразовательная школа № 21» г. Перми | бюджет города Перми | 0,00 | 8 909 300,00 | 0,00 |
| 15 | МАОУ «Средняя общеобразовательная школа № 133» г. Перми | бюджет города Перми | 0,00 | 9 400 000,00 | 0,00 |
| 16 | Муниципальное бюджетное общеобразовательное учреждение «Гимназия № 11 им. С.П. Дягилева» г. Перми | бюджет города Перми | 0,00 | 4 250 000,00 | 0,00 |
| 17 | МАОУ «Средняя общеобразовательная школа № 22 с углубленным изучением иностранных языков» г. Перми | бюджет города Перми (неиспользованные ассигнования отчетного года) | 8 887 826,00 | 0,00 | 0,00 |
| 18 | МАОУ «Лицей «Дельта» г. Перми | бюджет города Перми | 5 800 000,00 | 0,00 | 0,00 |
| 19 | МАОУ «Средняя общеобразовательная школа № 9 им. А.С. Пушкина с углубленным изучением предметов физико-математического цикла» г. Перми | бюджет города Перми | 15 335 320,00 | 0,00 | 0,00 |
| 20 | МАОУ «Школа № 18 для обучающихся с ограниченными возможностями здоровья» г. Перми | бюджет города Перми | 582 700,00 | 0,00 | 0,00 |
| Итого | | итого | 93 328 751,00 | 47 821 894,00 | 202 164 600,00 |
| | | бюджет города Перми | 84 440 925,00 | 47 821 894,00 | 61 617 100,00 |
| | | бюджет города Перми (неиспользованные ассигнования отчетного года) | 8 887 826,00 | 0,00 | 0,00 |
| | | бюджет Пермского края | 0,000 | 0,000 | 140 547 500,00 |
| Учреждения дополнительного образования | | | | | |
| 1 | Муниципальное автономное учреждение дополнительного образования (далее – МАУ ДО) «Детско-юношеская спортивно-техническая школа «Нортон-Юниор» г. Перми | бюджет города Перми | 0,00 | 533 600,00 | 533 600,00 |
| 2 | МАУ ДО «Дворец спорта для детей и юношества «Прикамье» г. Перми | бюджет города Перми | 2 508 600,00 | 2 054 500,00 | 0,00 |
| 3 | МАУ ДО «Дворец детского (юношеского) творчества» г. Перми | бюджет города Перми | 2 986 246,00 | 0,00 | 0,00 |
| Итого | | бюджет города Перми | 5 494 846,00 | 2 588 100,00 | 533 600,00 |
| Прочие учреждения системы образования | | | | | |
| 1 | Муниципальное автономное учреждение системы образования «Дом учителя» г. Перми | бюджет города Перми | 0,00 | 7 500 000,00 | 0,00 |
| Итого | | бюджет города Перми | 0,00 | 7 500 000,00 | 0,00 |
| Общий размер субсидий на иные цели | | итого | 235 916 297,00 | 250 357 094,00 | 250 533 600,00 |
| | | бюджет города Перми | 227 028 471,00 | 250 357 094,00 | 85 533 600,00 |
| | | бюджет города Перми (неиспользованные ассигнования отчетного года) | 8 887 826,00 | 0,00 | 0,00 |
| | | бюджет Пермского края | 0,000 | 0,000 | 165 000 000,00 |

# АДМИНИСТРАЦИЯ ГОРОДА ПЕРМИ
## ПОСТАНОВЛЕНИЕ

25.10.2022 № 1074

**О внесении изменений в муниципальную программу «Безопасный город», утвержденную постановлением администрации города Перми от 20.10.2021 № 921**

В соответствии со статьей 179 Бюджетного кодекса Российской Федерации, Федеральным законом от 06 октября 2003 г. № 131-ФЗ «Об общих принципах организации местного самоуправления в Российской Федерации», постановлением администрации города Перми от 25 сентября 2013 г. № 781 «Об утверждении Порядка принятия решений о разработке муниципальных программ, их формирования и реализации»
администрация города Перми ПОСТАНОВЛЯЕТ:

1. Утвердить прилагаемые изменения в муниципальную программу «Безопасный город», утвержденную постановлением администрации города Перми от 20 октября 2021 г. № 921 (в ред. от 22.12.2021 № 1182, от 03.02.2022 № 63, от 05.04.2022 № 249, от 26.05.2022 № 407, от 10.06.2022 № 470, от 13.07.2022 № 598, от 20.09.2022 № 825, от 18.10.2022 № 973).

2. Настоящее постановление вступает в силу со дня официального опубликования в печатном средстве массовой информации «Официальный бюллетень органов местного самоуправления муниципального образования город Пермь».

3. Управлению по общим вопросам администрации города Перми обеспечить опубликование настоящего постановления в печатном средстве массовой информации «Официальный бюллетень органов местного самоуправления муниципального образования город Пермь».

4. Информационно-аналитическому управлению администрации города Перми обеспечить опубликование (обнародование) настоящего постановления на официальном сайте муниципального образования город Пермь в информационно-телекоммуникационной сети Интернет.

5. Контроль за исполнением настоящего постановления возложить на руководителя аппарата администрации города Перми, исполняющего обязанности заместителя главы администрации города Перми Молоковских А.В.

Глава города Перми А.Н. Дёмкин

УТВЕРЖДЕНЫ
постановлением администрации
города Перми
от 25.10.2022 № 1074

**ИЗМЕНЕНИЯ**
**в муниципальную программу «Безопасный город», утвержденную постановлением администрации города Перми от 20 октября 2021 г. № 921**

1. В разделе «Паспорт муниципальной программы» строку 9 изложить в следующей редакции:

| | | | | | | |
|---|---|---|---|---|---|---|
| 9 | Объемы и источники финансирования программы (подпрограммы) | 2022 год план | 2023 год план | 2024 год план | 2025 год план | 2026 год план |
| | программа, всего (тыс. руб.), в том числе | 230 044,851 | 307 676,000 | 376 325,100 | 218 455,500 | 227 750,600 |
| | бюджет города Перми | 227 926,327 | 306 234,000 | 374 883,100 | 218 455,500 | 227 750,600 |
| | бюджет города Перми (неиспользованные ассигнования отчетного года) | 397,92032 | 0,000 | 0,000 | 0,000 | 0,000 |
| | бюджет Пермского края | 1 720,60356 | 1 442,000 | 1 442,000 | 0,000 | 0,000 |
| | подпрограмма 1.1, всего (тыс. руб.), в том числе | 14 926,500 | 14 926,500 | 14 926,500 | 13 484,500 | 13 484,500 |
| | бюджет города Перми | 13 484,500 | 13 484,500 | 13 484,500 | 13 484,500 | 13 484,500 |
| | бюджет Пермского края | 1 442,000 | 1 442,000 | 1 442,000 | 0,000 | 0,000 |
| | подпрограмма 1.2, всего (тыс. руб.), в том числе | 202 002,173 | 270 274,200 | 340 559,200 | 190 683,700 | 190 683,700 |
| | бюджет города Перми | 201 325,649 | 270 274,200 | 340 559,200 | 190 683,700 | 190 683,700 |
| | бюджет города Перми (неиспользованные ассигнования отчетного года) | 397,92032 | 0,000 | 0,000 | 0,000 | 0,000 |
| | бюджет Пермского края | 278,60356 | 0,000 | 0,000 | 0,000 | 0,000 |
| | подпрограмма 1.3, всего (тыс. руб.), в том числе | 13 116,178 | 22 475,300 | 20 839,400 | 14 287,300 | 23 582,400 |
| | бюджет города Перми | 13 116,178 | 22 475,300 | 20 839,400 | 14 287,300 | 23 582,400 |

2. В разделе «Система программных мероприятий подпрограммы 1.1 «Содействие в снижении уровня преступности на территории города Перми» муниципальной программы «Безопасный город» строки 1.1.2.1, 1.1.2.1.1 изложить в следующей редакции:

| | |
|---|---|
| 1.1.2.1 | Профилактика потребления психоактивных веществ |
| 1.1.2.1.1 | Мероприятия, направленные на первичную профилактику потребления психоактивных веществ |

3. В разделе «Система программных мероприятий подпрограммы 1.2 «Предупреждение и ликвидация чрезвычайных ситуаций природного и техногенного характера, совершенствование гражданской обороны на территории города Перми» муниципальной программы «Безопасный город»:

3.1. в графе 11 строки 1.2.1.1.1.1 цифры «53 706,978» заменить цифрами «53 555,688»;

3.2. строку «Итого по мероприятию 1.2.1.1.1, в том числе по источникам финансирования» изложить в следующей редакции:

| | | | | | | |
|---|---|---|---|---|---|---|
| Итого по мероприятию 1.2.1.1.1, в том числе по источникам финансирования | бюджет города Перми | 87 308,507 | 88 541,900 | 88 541,900 | 100 848,800 | 100 848,800 |

3.3. в графе 11 строки 1.2.1.1.2.1 цифры «1 483,123» заменить цифрами «1 143,431»;

3.4. строку «Итого по мероприятию 1.2.1.1.2, в том числе по источникам финансирования» изложить в следующей редакции:

| | | | | | | |
|---|---|---|---|---|---|---|
| Итого по мероприятию 1.2.1.1.2, в том числе по источникам финансирования | бюджет города Перми | 3 654,731 | 2 910,000 | 2 910,000 | 2 910,000 | 2 910,000 |

3.5. в графе 11 строки 1.2.1.1.4.1 цифры «4 556,165» заменить цифрами «4 433,007»;

3.6. строки «Итого по мероприятию 1.2.1.1.4, в том числе по источникам финансирования», «Итого по основному мероприятию 1.2.1.1, в том числе по источникам финансирования» изложить в следующей редакции:

| | | | | | | |
|---|---|---|---|---|---|---|
| Итого по мероприятию 1.2.1.1.4, в том числе по источникам финансирования | бюджет города Перми | 4 433,007 | 2 433,900 | 2 433,900 | 2 433,800 | 2 433,800 |
| Итого по основному мероприятию 1.2.1.1, в том числе по источникам финансирования | бюджет города Перми | 95 396,245 | 93 885,800 | 93 885,800 | 106 192,700 | 106 192,700 |

3.7. строку «Итого по задаче 1.2.1, в том числе по источникам финансирования» изложить в следующей редакции:

| | | | | | | |
|---|---|---|---|---|---|---|
| Итого по задаче 1.2.1, в том числе по источникам финансирования | бюджет города Перми | 95 494,682 | 93 885,800 | 93 885,800 | 106 192,700 | 106 192,700 |

3.8. в графе 11 строки 1.2.2.1.1.1 цифры «82 760,80344» заменить цифрами «82 445,508»;

3.9. строку «Итого по мероприятию 1.2.2.1.1, в том числе по источникам финансирования» изложить в следующей редакции:

| | | | | | | |
|---|---|---|---|---|---|---|
| Итого по мероприятию 1.2.2.1.1, в том числе по источникам финансирования | бюджет города Перми | 82 445,508 | 75 364,800 | 75 364,800 | 77 940,100 | 77 940,100 |

3.10. строки 1.2.2.1.4.1, «Итого по мероприятию 1.2.2.1.4, в том числе по источникам финансирования», «Итого по основному мероприятию 1.2.2.1, в том числе по источникам финансирования» изложить в следующей редакции:

| | | | | | | | | | | | | | |
|---|---|---|---|---|---|---|---|---|---|---|---|---|---|
| 1.2.2.1.4.1 | количество оборудованных передвижных спасательных постов в местах массового отдыха у воды | ед. | 3 | - | - | - | - | МКУ «ПГСС» | бюджет города Перми | 345,000 | 0,000 | 0,000 | 0,000 | 0,000 |
| | | | | | | | | | бюджет Пермского края | 278,60356 | 0,000 | 0,000 | 0,000 | 0,000 |
| Итого по мероприятию 1.2.2.1.4, в том числе по источникам финансирования | | | | | | | | | итого | 623,60356 | 0,000 | 0,000 | 0,000 | 0,000 |
| | | | | | | | | | бюджет города Перми | 345,000 | 0,000 | 0,000 | 0,000 | 0,000 |
| | | | | | | | | | бюджет Пермского края | 278, 60356 | 0,000 | 0,000 | 0,000 | 0,000 |
| Итого по основному мероприятию 1.2.2.1, в том числе по источникам финансирования | | | | | | | | | итого | 89 629,87056 | 81 704,500 | 81 704,500 | 84 491,000 | 84 491,000 |
| | | | | | | | | | бюджет города Перми | 89 351,267 | 81 704,500 | 81 704,500 | 84 491,000 | 84 491,000 |
| | | | | | | | | | бюджет Пермского края | 278,60356 | 0,000 | 0,000 | 0,000 | 0,000 |

3.11. строки «Итого по задаче 1.2.2, в том числе по источникам финансирования», «Всего по подпрограмме 1.2, в том числе по источникам финансирования» изложить в следующей редакции:

| | | | | | | |
|---|---|---|---|---|---|---|
| Итого по задаче 1.2.2, в том числе по источникам финансирования | итого | 106 507,49088 | 176 388,400 | 246 673,400 | 84 491,000 | 84 491,000 |
| | бюджет города Перми | 105 830,967 | 176 388,400 | 246 673,400 | 84 491,000 | 84 491,000 |
| | бюджет города Перми (неиспользованные ассигнования отчетного года) | 397,92032 | 0,000 | 0,000 | 0,000 | 0,000 |
| | бюджет Пермского края | 278,60356 | 0,000 | 0,000 | 0,000 | 0,000 |
| Всего по подпрограмме 1.2, в том числе по источникам финансирования | итого | 202 002,173 | 270 274,200 | 340 559,200 | 190 683,700 | 190 683,700 |
| | бюджет города Перми | 201 325,649 | 270 274,200 | 340 559,200 | 190 683,700 | 190 683,700 |
| | бюджет города Перми (неиспользованные ассигнования отчетного года) | 397,92032 | 0,000 | 0,000 | 0,000 | 0,000 |
| | бюджет Пермского края | 278,60356 | 0,000 | 0,000 | 0,000 | 0,000 |

4. В разделе «Система программных мероприятий подпрограммы 1.3 «Обеспечение первичных мер пожарной безопасности, отнесенных к полномочиям органов местного самоуправления» муниципальной программы «Безопасный город»:

4.1. строки 1.3.1.1.3.1, 1.3.1.1.3.2 изложить в следующей редакции:

| | | | | | | | | | | | | | | |
|---|---|---|---|---|---|---|---|---|---|---|---|---|---|---|
| 1.3.1.1.3.1 | количество отремонтированных бесхозяйных источников противопожарного водоснабжения (пожарных водоемов, резервуаров, емкостей) | ед. | - | - | - | 1 | 1 | МКУ «Благоустройство ДР» | бюджет города Перми | 0,000 | 0,000 | 0,000 | 134,900 | 134,900 |
| | | ед. | - | - | - | 3 | 3 | АМР, МКУ «Благоустройство МР» | бюджет города Перми | 0,000 | 0,000 | 0,000 | 629,900 | 629,900 |
| | итого по ПНР | ед. | - | - | - | 4 | 4 | | бюджет города Перми | 0,000 | 0,000 | 0,000 | 764,800 | 764,800 |
| 1.3.1.1.3.2 | количество бесхозяйных источников противопожарного водоснабжения (пожарных водоемов, резервуаров, емкостей), находящихся на содержании | ед. | 2 | - | - | - | - | МКУ «Благоустройство ДР» | бюджет города Перми | 43,700 | 0,000 | 0,000 | 0,000 | 0,000 |
| | | ед. | 5 | - | - | - | - | АКР, МКУ «Благоустройство КР» | бюджет города Перми | 141,593 | 0,000 | 0,000 | 0,000 | 0,000 |
| | | ед. | 8 | 8 | 8 | 8 | 8 | АМР, МКУ «Благоустройство МР» | бюджет города Перми | 56,000 | 63,900 | 63,900 | 63,900 | 63,900 |
| | итого по ПНР | ед. | 15 | 8 | 8 | 8 | 8 | | бюджет города Перми | 241,293 | 63,900 | 63,900 | 63,900 | 63,900 |

4.2. строку 1.3.1.1.3.6 изложить в следующей редакции:

| | | | | | | | | | | | | | | |
|---|---|---|---|---|---|---|---|---|---|---|---|---|---|---|
| 1.3.1.1.3.6 | количество муниципальных источников противопожарного водоснабжения (пожарных водоемов, резервуаров, емкостей), находящихся на содержании | ед. | 13 | 15 | 15 | 15 | 15 | МКУ «Благоустройство ДР» | бюджет города Перми | 355,000 | 398,600 | 398,600 | 368,300 | 368,300 |
| | | ед. | 3 | 3 | 4 | 4 | 4 | АИР, МКУ «Благоустройство ИР» | бюджет города Перми | 64,600 | 109,900 | 109,900 | 109,900 | 109,900 |
| | | ед. | 10 | 15 | 15 | 16 | 16 | АКР, МКУ «Благоустройство КР» | бюджет города Перми | 349,056 | 675,700 | 675,700 | 675,700 | 675,700 |
| | | ед. | 4 | 4 | 4 | 4 | 4 | АЛР, МКУ «Благоустройство ЛР» | бюджет города Перми | 240,700 | 206,600 | 206,600 | 206,600 | 206,600 |
| | | ед. | 12 | 13 | 13 | 14 | 15 | АМР, МКУ «Благоустройство МР» | бюджет города Перми | 87,000 | 89,000 | 89,000 | 89,000 | 89,000 |
| | | ед. | 22 | 22 | 22 | 22 | 23 | АОР, МКУ «Благоустройство ОР» | бюджет города Перми | 596,200 | 623,300 | 623,300 | 623,300 | 623,300 |
| | | ед. | 2 | 2 | 2 | 3 | 3 | АСР, МКУ «Благоустройство СР» | бюджет города Перми | 71,700 | 71,700 | 94,100 | 146,900 | 146,900 |
| | | ед. | 3 | 3 | 3 | 3 | 3 | АПНЛ, МКУ «Благоустройство ПНЛ» | бюджет города Перми | 58,800 | 58,800 | 58,800 | 58,800 | 58,800 |
| | итого по ПНР | ед. | 69 | 77 | 78 | 81 | 83 | | бюджет города Перми | 1 823,056 | 2 233,600 | 2 256,000 | 2 278,500 | 2 278,500 |

4.3. строку 1.3.1.1.3.9 изложить в следующей редакции:

| | | | | | | | | | | | | | | |
|---|---|---|---|---|---|---|---|---|---|---|---|---|---|---|
| 1.3.1.1.3.9 | количество источников противопожарного водоснабжения (пожарных водоемов, резервуаров, емкостей) и пирсов, за которые оплачен налог на имущество | ед. | 11 | - | - | - | - | МКУ «Благоустройство КР» | бюджет города Перми | 99,129 | 0,000 | 0,000 | 0,000 | 0,000 |
| | | ед. | 12 | - | - | - | - | МКУ «Благоустройство МР» | бюджет города Перми | 42,140 | 0,000 | 0,000 | 0,000 | 0,000 |
| | | ед. | 2 | - | - | - | - | МКУ «Благоустройство ПНЛ» | бюджет города Перми | 44,781 | 0,000 | 0,000 | 0,000 | 0,000 |
| | | ед. | 3 | - | - | - | - | МКУ «Благоустройство ИР» | бюджет города Перми | 24,936 | 0,000 | 0,000 | 0,000 | 0,000 |
| | | ед. | 8 | - | - | - | - | МКУ «Благоустройство ДР» | бюджет города Перми | 49,974 | 0,000 | 0,000 | 0,000 | 0,000 |
| | | ед. | 3 | - | - | - | - | АСР, МКУ «Благоустройство СР» | бюджет города Перми | 105,967 | 0,000 | 0,000 | 0,000 | 0,000 |
| | | ед. | 15 | - | - | - | - | МКУ «Благоустройство ОР» | бюджет города Перми | 255,516 | 0,000 | 0,000 | 0,000 | 0,000 |
| | итого по ПНР | ед. | 54 | - | - | - | - | | бюджет города Перми | 622,443 | 0,000 | 0,000 | 0,000 | 0,000 |

4.4. строку «Итого по мероприятию 1.3.1.1.3, в том числе по источникам финансирования» изложить в следующей редакции:

| | | | | | | |
|---|---|---|---|---|---|---|
| Итого по мероприятию 1.3.1.1.3, в том числе по источникам финансирования | бюджет города Перми | 3 354,024 | 3 236,100 | 3 236,100 | 3 236,100 | 3 236,100 |

4.5. строки «Итого по основному мероприятию 1.3.1.1, в том числе по источникам финансирования», «Итого по задаче 1.3.1, в том числе по источникам финансирования» изложить в следующей редакции:

| | | | | | | |
|---|---|---|---|---|---|---|
| Итого по основному мероприятию 1.3.1.1, в том числе по источникам финансирования | бюджет города Перми | 5 124,005 | 5 009,500 | 5 009,500 | 5 009,500 | 5 009,500 |
| Итого по задаче 1.3.1, в том числе по источникам финансирования | бюджет города Перми | 5 124,005 | 5 009,500 | 5 009,500 | 5 009,500 | 5 009,500 |

4.6. строку «Всего по подпрограмме 1.3, в том числе по источникам финансирования» изложить в следующей редакции:

| | | | | | | |
|---|---|---|---|---|---|---|
| Всего по подпрограмме 1.3, в том числе по источникам финансирования | бюджет города Перми | 13 116,178 | 18 427,800 | 20 839,400 | 14 287,300 | 23 582,400 |

5. В приложении 1 строки 1.1.2.1, 1.1.2.1.1 изложить в следующей редакции:

| | |
|---|---|
| 1.1.2.1 | Профилактика потребления психоактивных веществ |
| 1.1.2.1.1 | Мероприятия, направленные на первичную профилактику потребления психоактивных веществ |

6. В приложении 2:

6.1. в графе 10 строки 1.2.1.1.1.1 цифры «53 706,978» заменить цифрами «53 555,688»;

6.2. строку «Итого по мероприятию 1.2.1.1.1, в том числе по источникам финансирования» изложить в следующей редакции:

| | | |
|---|---|---|
| Итого по мероприятию 1.2.1.1.1, в том числе по источникам финансирования | бюджет города Перми | 87 308,507 |

6.3. строку 1.2.1.1.2.1 изложить в следующей редакции:

| | | | | | | | | | |
|---|---|---|---|---|---|---|---|---|---|
| 1.2.1.1.2.1 | Организация подготовки должностных лиц и специалистов гражданской обороны, предупреждения и ликвидации чрезвычайных ситуаций | МКУ «ПГУ-ГЗ» | 10.01.2022 | 31.12.2022 | количество проведенных мероприятий по ГО и ЧС | ед. | 570 | бюджет города Перми | 1 143,431 |

6.4. строку «Итого по мероприятию 1.2.1.1.2, в том числе по источникам финансирования» изложить в следующей редакции:

| | | |
|---|---|---|
| Итого по мероприятию 1.2.1.1.2, в том числе по источникам финансирования | бюджет города Перми | 3 654,731 |

6.5. в графе 10 строки 1.2.1.1.4.2 цифры «2 659,665» заменить цифрами «2 536,507»;

6.6. строки «Итого по мероприятию 1.2.1.1.4, в том числе по источникам финансирования», «Итого по основному мероприятию 1.2.1.1, в том числе по источникам финансирования» изложить в следующей редакции:

| | | |
|---|---|---|
| Итого по мероприятию 1.2.1.1.4, в том числе по источникам финансирования | бюджет города Перми | 4 433,007 |
| Итого по основному мероприятию 1.2.1.1, в том числе по источникам финансирования | бюджет города Перми | 95 396,245 |

6.7. строку «Итого по задаче 1.2.1, в том числе по источникам финансирования» изложить в следующей редакции:

| | | |
|---|---|---|
| Итого по задаче 1.2.1, в том числе по источникам финансирования | бюджет города Перми | 95 494,682 |

6.8. в графе 10 строки 1.2.2.1.1.1 цифры «82 760,80344» заменить цифрами «82 445,508»;

6.9. строку «Итого по мероприятию 1.2.2.1.1, в том числе по источникам финансирования» изложить в следующей редакции:

| | | |
|---|---|---|
| Итого по мероприятию 1.2.2.1.1, в том числе по источникам финансирования | бюджет города Перми | 82 445,508 |

6.10. строки 1.2.2.1.4.1, «Итого по мероприятию 1.2.2.1.4, в том числе по источникам финансирования», «Итого по основному мероприятию 1.2.2.1, в том числе по источникам финансирования» изложить в следующей редакции:

| | | | | | | | | | |
|---|---|---|---|---|---|---|---|---|---|
| 1.2.2.1.4.1 | Оборудование передвижных спасательных постов в местах массового отдыха у воды | МКУ «ПГСС» | 01.07.2022 | 31.12.2022 | количество оборудованных передвижных спасательных постов в местах массового отдыха у воды | ед. | 3 | бюджет города Перми | 345,000 |
| | | | | | | | | бюджет Пермского края | 278,60356 |
| Итого по мероприятию 1.2.2.1.4, в том числе по источникам финансирования | | | | | | | | итого | 623,60356 |
| | | | | | | | | бюджет города Перми | 345,000 |
| | | | | | | | | бюджет Пермского края | 278,60356 |
| Итого по основному мероприятию 1.2.2.1, в том числе по источникам финансирования | | | | | | | | итого | 89 629,871 |
| | | | | | | | | бюджет города Перми | 89 351,267 |
| | | | | | | | | бюджет Пермского края | 278,60356 |

6.11. строки «Итого по задаче 1.2.2, в том числе по источникам финансирования», «Всего по подпрограмме 1.2, в том числе по источникам финансирования» изложить в следующей редакции:

| | | |
|---|---|---|
| Итого по задаче 1.2.2, в том числе по источникам финансирования | итого | 106 507,491 |
| | бюджет города Перми | 105 830,967 |
| | бюджет города Перми (неиспользованные ассигнования отчетного года) | 397,92032 |
| | бюджет Пермского края | 278,60356 |
| Всего по подпрограмме 1.2, в том числе по источникам финансирования | итого | 202 002,173 |
| | бюджет города Перми | 201 325,649 |
| | бюджет города Перми (неиспользованные ассигнования отчетного года) | 397,92032 |
| | бюджет Пермского края | 278,60356 |

7. В приложении 3:

7.1. строку 1.3.1.1.3.1 признать утратившей силу;

7.2. в графе 10 строки 1.3.1.1.3.4 цифры «141,594» заменить цифрами «141,593»;

7.3. в графе 10 строки 1.3.1.1.3.11 цифры «357,010» заменить цифрами «349,056»;

7.4. графу 2 строки 1.3.1.1.3.29 изложить в следующей редакции:

«Оплата налога на имущество по источникам противопожарного водоснабжения (пожарным водоемам, резервуарам, емкостям) и пирсам, принятым в муниципальную собственность»;

7.5. строку «Итого по мероприятию 1.3.1.1.3, в том числе по источникам финансирования» изложить в следующей редакции:

| | | |
|---|---|---|
| Итого по мероприятию 1.3.1.1.3, в том числе по источникам финансирования | бюджет города Перми | 3 354,024 |

7.6. строки «Итого по основному мероприятию 1.3.1.1, в том числе по источникам финансирования», «Итого по задаче 1.3.1, в том числе по источникам финансирования» изложить в следующей редакции:

| | | |
|---|---|---|
| Итого по основному мероприятию 1.3.1.1, в том числе по источникам финансирования | бюджет города Перми | 5 124,005 |
| Итого по задаче 1.3.1, в том числе по источникам финансирования | бюджет города Перми | 5 124,005 |

7.7. строку «Всего по подпрограмме 1.3, в том числе по источникам финансирования» изложить в следующей редакции:

| | | |
|---|---|---|
| Всего по подпрограмме 1.3, в том числе по источникам финансирования | бюджет города Перми | 13 116,178 |

# АДМИНИСТРАЦИЯ ГОРОДА ПЕРМИ
## ПОСТАНОВЛЕНИЕ

25.10.2022 № 1075

**О внесении изменений в муниципальную программу «Благоустройство города Перми», утвержденную постановлением администрации города Перми от 20.10.2021 № 914**

В соответствии с постановлением администрации города Перми от 25 сентября 2013 г. № 781 «Об утверждении Порядка принятия решений о разработке муниципальных программ, их формирования и реализации» администрация города Перми ПОСТАНОВЛЯЕТ:

1. Утвердить прилагаемые изменения в муниципальную программу «Благоустройство города Перми», утвержденную постановлением администрации города Перми от 20 октября 2021 г. № 914 (в ред. от 14.02.2022 № 84, от 11.05.2022 № 349, от 23.06.2022 № 515, от 22.07.2022 № 620, от 12.09.2022 № 788, от 20.10.2022 № 1035).

2. Настоящее постановление вступает в силу со дня официального опубликования в печатном средстве массовой информации «Официальный бюллетень органов местного самоуправления муниципального образования город Пермь».

3. Управлению по общим вопросам администрации города Перми обеспечить опубликование настоящего постановления в печатном средстве массовой информации «Официальный бюллетень органов местного самоуправления муниципального образования город Пермь».

4. Информационно-аналитическому управлению администрации города Перми обеспечить опубликование (обнародование) настоящего постановления на официальном сайте муниципального образования город Пермь в информационно-телекоммуникационной сети Интернет.

5. Контроль за исполнением настоящего постановления возложить на заместителя главы администрации города Перми Галиханова Д.К.

Глава города Перми А.Н. Дёмкин

УТВЕРЖДЕНЫ
постановлением администрации
города Перми
от 25.10.2022 № 1075

**ИЗМЕНЕНИЯ**
**в муниципальную программу «Благоустройство города Перми»,**
**утвержденную постановлением администрации города Перми от 20 октября 2021 г. № 914**

1. В разделе «Паспорт муниципальной программы» строку 9 изложить в следующей редакции:

| | | | | | | |
|---|---|---|---|---|---|---|
| 9 | Объемы и источники финансирования программы (подпрограммы) | 2022 год план | 2023 год план | 2024 год план | 2025 год план | 2026 год план |
| | программа, всего (тыс. руб.), в том числе | 2 807 357,43192 | 3 146 983,23547 | 590 852,800 | 376 092,400 | 376 092,400 |
| | бюджет города Перми | 1 618 564,79473 | 1 985 991,13547 | 476 092,400 | 376 092,400 | 376 092,400 |
| | бюджет города Перми (неиспользованные ассигнования отчетного года) | 110 831,38943 | 0,000 | 0,000 | 0,000 | 0,000 |
| | бюджет Пермского края | 968 014,16106 | 1 160 992,100 | 114 760,400 | 0,000 | 0,000 |
| | бюджет Пермского края (неиспользованные ассигнования отчетного года) | 79 852,78670 | 0,000 | 0,000 | 0,000 | 0,000 |
| | внебюджетные источники | 30 094,300 | 0,000 | 0,000 | 0,000 | 0,000 |
| | подпрограмма 1.1, всего (тыс. руб.), в том числе | 2 522 537,95830 | 2 290 822,53547 | 455 284,200 | 340 523,800 | 340 523,800 |
| | бюджет города Перми | 1 334 273,83401 | 1 339 763,53547 | 340 523,800 | 340 523,800 | 340 523,800 |
| | бюджет города Перми (неиспользованные ассигнования отчетного года) | 110 302,87653 | 0,000 | 0,000 | 0,000 | 0,000 |
| | бюджет Пермского края | 968 014,16106 | 951 059,000 | 114 760,400 | 0,000 | 0,000 |
| | бюджет Пермского края (неиспользованные ассигнования отчетного года) | 79 852,78670 | 0,000 | 0,000 | 0,000 | 0,000 |
| | внебюджетные источники | 30 094,300 | 0,000 | 0,000 | 0,000 | 0,000 |
| | подпрограмма 2.1, всего (тыс. руб.), в том числе | 193 332,95862 | 756 160,700 | 35 568,600 | 35 568,600 | 35 568,600 |
| | бюджет города Перми | 192 804,44572 | 546 227,600 | 35 568,600 | 35 568,600 | 35 568,600 |
| | бюджет города Перми (неиспользованные ассигнования отчетного года) | 528,51290 | 0,000 | 0,000 | 0,000 | 0,000 |
| | бюджет Пермского края | 0,000 | 209 933,100 | 0,000 | 0,000 | 0,000 |
| | подпрограмма 3.1, всего (тыс. руб.), в том числе | 91 486,515 | 100 000,000 | 100 000,000 | 0,000 | 0,000 |
| | бюджет города Перми | 91 486,515 | 100 000,000 | 100 000,000 | 0,000 | 0,000 |

2. В разделе «Система программных мероприятий подпрограммы 1.1 «Озеленение территории города Перми, в том числе путем создания парков, скверов, садов, бульваров» муниципальной программы «Благоустройство города Перми»:

2.1. строки 1.1.1.1.1.1-1.1.1.1.1.8, «Итого по ПНР» изложить в следующей редакции:

| | | | | | | | | | | | | | | |
|---|---|---|---|---|---|---|---|---|---|---|---|---|---|---|
| 1.1.1.1.1.1 | количество объектов озеленения общего пользования, находящихся на содержании | ед. | 28 | 28 | 28 | 28 | 28 | МКУ «БДР», АДР | бюджет города Перми | 20 713,470 | 28 194, 80880 | 18 393, 200 | 18 393, 200 | 18 393, 200 |
| | | | | | | | | | внебюджетные источники | 650,000 | 0,000 | 0,000 | 0,000 | 0,000 |
| 1.1.1.1.1.2 | | ед. | 26 | 26 | 26 | 26 | 26 | МКУ «БИР», АИР | бюджет города Перми | 32 303,381 | 21 453,000 | 19 688,100 | 19 688,100 | 19 688,100 |
| 1.1.1.1.1.3 | | ед. | 16 | 17 | 17 | 17 | 17 | МКУ «БКР», АКР | бюджет города Перми | 25 132,600 | 34 952,59680 | 12 092,700 | 12 092,700 | 12 092,700 |
| | | | | | | | | | внебюджетные источники | 1 150,000 | 0,000 | 0,000 | 0,000 | 0,000 |
| 1.1.1.1.1.4 | | ед. | 32 | 32 | 32 | 32 | 32 | МКУ «БЛР», АЛР | бюджет города Перми | 172 892,268 | 219 536,35660 | 70 964,907 | 70 964,907 | 70 964,907 |
| | | | | | | | | | внебюджетные источники | 1 000,000 | 0,000 | 0,000 | 0,000 | 0,000 |
| 1.1.1.1.1.5 | | ед. | 33 | 33 | 35 | 35 | 35 | МКУ «БМР», АМР | бюджет города Перми | 55 532,16318 | 70 977,900 | 23 308,500 | 23 308,500 | 23 308,500 |
| | | | | | | | | | внебюджетные источники | 5 000,000 | 0,000 | 0,000 | 0,000 | 0,000 |
| 1.1.1.1.1.6 | | ед. | 20 | 20 | 22 | 22 | 22 | МКУ «БОР», АОР | бюджет города Перми | 12 576,400 | 14 816,300 | 13 076,400 | 13 076,400 | 13 076,400 |
| | | | | | | | | | внебюджетные источники | 6 110,000 | 0,000 | 0,000 | 0,000 | 0,000 |
| 1.1.1.1.1.7 | | ед. | 29 | 29 | 30 | 30 | 30 | МКУ «БСР», АСР | бюджет города Перми | 77 298,26626 | 59 269,100 | 21 580,000 | 21 580,000 | 21 580,000 |
| 1.1.1.1.1.8 | | ед. | 4 | 4 | 4 | 4 | 4 | МКУ «БНЛ», АНЛ | бюджет города Перми | 2 212,173 | 7 073,02680 | 1 298,700 | 1 298,700 | 1 298,700 |
| | | | | | | | | | внебюджетные источники | 1 927,500 | 0,000 | 0,000 | 0,000 | 0,000 |
| | Итого по ПНР | ед. | 188 | 189 | 194 | 194 | 194 | | итого, в том числе | 414 498,22144 | 456 273,089 | 180 402,507 | 180 402,507 | 180 402,507 |
| | | | | | | | | | бюджет города Перми | 398 660,72144 | 456 273,089 | 180 402,507 | 180 402,507 | 180 402,507 |
| | | | | | | | | | внебюджетные источники | 15 837,500 | 0,000 | 0,000 | 0,000 | 0,000 |

2.2. строки 1.1.1.1.1.9.2, «Итого по мероприятию 1.1.1.1.1, в том числе по источникам финансирования» изложить в следующей редакции:

| | | | | | | | | | | | | | | |
|---|---|---|---|---|---|---|---|---|---|---|---|---|---|---|
| 1.1.1.1.1.9.2 | количество объектов озеленения общего пользования, облагаемых налогами | ед. | 1 | 1 | 1 | 1 | 1 | МКУ «БЛР», АЛР | бюджет города Перми | 264,517 | 105,493 | 105,493 | 105,493 | 105,493 |
| Итого по мероприятию 1.1.1.1.1, в том числе по источникам финансирования | | | | | | | | | итого, в том числе | 414 763,83844 | 456 379,682 | 180 509,100 | 180 509,100 | 180 509,100 |
| | | | | | | | | | бюджет города Перми | 398 926,33844 | 456 379,682 | 180 509,100 | 180 509,100 | 180 509,100 |
| | | | | | | | | | внебюджетные источники | 15 837,500 | 0,000 | 0,000 | 0,000 | 0,000 |

2.3. строки 1.1.1.1.2.1, «Итого по мероприятию 1.1.1.1.2, в том числе по источникам финансирования», «Итого по основному мероприятию 1.1.1.1, в том числе по источникам финансирования» изложить в следующей редакции:

| | | | | | | | | | | | | | | |
|---|---|---|---|---|---|---|---|---|---|---|---|---|---|---|
| 1.1.1.1.2.1 | благоустройство улицы Петропавловской (участок от ул. Крисанова до ул. Попова) | ед. | 1 | - | - | - | - | МКУ «БЛР», АЛР | бюджет города Перми | 188 649,89979 | 0,000 | 0,000 | 0,000 | 0,000 |
| | | | | | | | | | бюджет города Перми (неиспользованные ассигнования отчетного года) | 14 243,17587 | 0,000 | 0,000 | 0,000 | 0,000 |
| Итого по мероприятию 1.1.1.1.2, в том числе по источникам финансирования | | | | | | | | | всего, в том числе | 202 893,07566 | 0,000 | 0,000 | 0,000 | 0,000 |
| | | | | | | | | | бюджет города Перми | 188 649,89979 | 0,000 | 0,000 | 0,000 | 0,000 |
| | | | | | | | | | бюджет города Перми (неиспользованные ассигнования отчетного года) | 14 243,17587 | 0,000 | 0,000 | 0,000 | 0,000 |

| | | | | | | | | | | | | |
|---|---|---|---|---|---|---|---|---|---|---|---|---|
| Итого по основному мероприятию 1.1.1.1, в том числе по источникам финансирования | | | | | | | | | всего, в том числе | 617 656,91410 | 456 379,682 | 180 509,100 | 180 509,100 | 180 509,100 |
| | | | | | | | | | бюджет города Перми | 587 576,23823 | 456 379,682 | 180 509,100 | 180 509,100 | 180 509,100 |
| | | | | | | | | | бюджет города Перми (неиспользованные ассигнования отчетного года) | 14 243,17587 | 0,000 | 0,000 | 0,000 | 0,000 |
| | | | | | | | | | внебюджетные источники | 15 837,500 | 0,000 | 0,000 | 0,000 | 0,000 |

2.4. строки 1.1.1.3.1.1, «Итого по мероприятию 1.1.1.3.1, в том числе по источникам финансирования», «Итого по основному мероприятию 1.1.1.3, в том числе по источникам финансирования», «Итого по задаче 1.1.1, в том числе по источникам финансирования» изложить в следующей редакции:

| | | | | | | | | | | | | | | |
|---|---|---|---|---|---|---|---|---|---|---|---|---|---|---|
| 1.1.1.3.1.1 | количество фонтанов, в отношении которых осуществляется содержание и ремонт | ед. | 15 | 15 | 15 | 15 | 15 | МКУ «Пермблагоустройство» | бюджет города Перми | 18 104, 04758 | 19 532, 000 | 19 532, 000 | 19 532, 000 | 19 532, 000 |
| Итого по мероприятию 1.1.1.3.1, в том числе по источникам финансирования | | | | | | | | | бюджет города Перми | 18 104,04758 | 19 532,000 | 19 532,000 | 19 532,000 | 19 532,000 |
| Итого по основному мероприятию 1.1.1.3, в том числе по источникам финансирования | | | | | | | | | бюджет города Перми | 18 104,04758 | 19 532,000 | 19 532,000 | 19 532,000 | 19 532,000 |
| Итого по задаче 1.1.1, в том числе по источникам финансирования | | | | | | | | | всего, в том числе | 651 174,70568 | 491 599,982 | 215 729,400 | 215 729,400 | 215 729,400 |
| | | | | | | | | | бюджет города Перми | 621 094,02981 | 491 599,982 | 215 729,400 | 215 729,400 | 215 729,400 |
| | | | | | | | | | бюджет города Перми (неиспользованные ассигнования отчетного года) | 14 243,17587 | 0,000 | 0,000 | 0,000 | 0,000 |
| | | | | | | | | | внебюджетные источники | 15 837,500 | 0,000 | 0,000 | 0,000 | 0,000 |

2.5. строки 1.1.2.1.2.1, «Итого по мероприятию 1.1.2.1.2, в том числе по источникам финансирования», «Итого по основному мероприятию 1.1.2.1, в том числе по источникам финансирования», «Итого по задаче 1.1.2, в том числе по источникам финансирования» изложить в следующей редакции:

| | | | | | | | | | | | | | | |
|---|---|---|---|---|---|---|---|---|---|---|---|---|---|---|
| 1.1.2.1.2.1 | площадь объектов озеленения общего пользования, на которых выполнены работы по капитальному ремонту | га | 20,6 | 20,4 | 6,2 | - | - | МКУ «Пермблагоустройство» | бюджет города Перми | 448 546, 10021 | 693 006, 300 | 100 000, 000 | 0,000 | 0,000 |
| | | | | | | | | | бюджет города Перми (неиспользованные ассигнования отчетного года) | 95 819, 00676 | 0,000 | 0,000 | 0,000 | 0,000 |
| | | | | | | | | | бюджет Пермского края | 758 470,51803 | 940 726,000 | 114 760,400 | 0,000 | 0,000 |
| | | | | | | | | | бюджет Пермского края (неиспользованные ассигнования отчетного года) | 79 852,78670 | 0,000 | 0,000 | 0,000 | 0,000 |
| Итого по мероприятию 1.1.2.1.2, в том числе по источникам финансирования | | | | | | | | | итого, в том числе | 1 382 688,41170 | 1 633 732,300 | 214 760,400 | 0,000 | 0,000 |
| | | | | | | | | | бюджет города Перми | 448 546,10021 | 693 006,300 | 100 000, 000 | 0,000 | 0,000 |
| | | | | | | | | | бюджет города Перми (неиспользованные ассигнования отчетного года) | 95 819, 00676 | 0,000 | 0,000 | 0,000 | 0,000 |

| | | | | | | |
|---|---|---|---|---|---|---|
| | бюджет Пермского края | 758 470,51803 | 940 726,000 | 114 760, 400 | 0,000 | 0,000 |
| | бюджет Пермского края (неиспользованные ассигнования отчетного года) | 79 852,78670 | 0,000 | 0,000 | 0,000 | 0,000 |
| Итого по основному мероприятию 1.1.2.1, в том числе по источникам финансирования | итого, в том числе | 1 411 672,60080 | 1 633 732,300 | 214 760,400 | 100 000, 000 | 100 000, 000 |
| | бюджет города Перми | 477 530,28931 | 693 006,300 | 100 000, 000 | 100 000, 000 | 100 000, 000 |
| | бюджет города Перми (неиспользованные ассигнования отчетного года) | 95 819,00676 | 0,000 | 0,000 | 0,000 | 0,000 |
| | бюджет Пермского края | 758 470,51803 | 940 726,000 | 114 760, 400 | 0,000 | 0,000 |
| | бюджет Пермского края (неиспользованные ассигнования отчетного года) | 79 852,78670 | 0,000 | 0,000 | 0,000 | 0,000 |
| Итого по задаче 1.1.2, в том числе по источникам финансирования | итого, в том числе | 1 411 672, 60080 | 1 633 732, 300 | 214 760, 400 | 100 000, 000 | 100 000, 000 |
| | бюджет города Перми | 477 530,28931 | 693 006,300 | 100 000,000 | 100 000, 000 | 100 000, 000 |
| | бюджет города Перми (неиспользованные ассигнования отчетного года) | 95 819,00676 | 0,000 | 0,000 | 0,000 | 0,000 |
| | бюджет Пермского края | 758 470,51803 | 940 726,000 | 114 760, 400 | 0,000 | 0,000 |
| | бюджет Пермского края (неиспользованные ассигнования отчетного года) | 79 852,78670 | 0,000 | 0,000 | 0,000 | 0,000 |

2.6. строки 1.1.3.1.2.1, «Итого по мероприятию 1.1.3.1.2, в том числе по источникам финансирования» изложить в следующей редакции:

| | | | | | | | | | | | | | | |
|---|---|---|---|---|---|---|---|---|---|---|---|---|---|---|
| 1.1.3.1.2.1 | выполненные строительно-монтажные работы | га | 2,15 | 2,15 | - | - | - | МКУ «Пермблагоустройство» | бюджет города Перми | 24 926,60890 | 57 640,69110 | 0,000 | 0,000 | 0,000 |
| Итого по мероприятию 1.1.3.1.2, в том числе по источникам финансирования | | | | | | | | | бюджет города Перми | 24 926,60890 | 57 640,69110 | 0,000 | 0,000 | 0,000 |

2.7. строки 1.1.3.1.6.1, «Итого по мероприятию 1.1.3.1.6, в том числе по источникам финансирования» изложить в следующей редакции:

| | | | | | | | | | | | | | | |
|---|---|---|---|---|---|---|---|---|---|---|---|---|---|---|
| 1.1.3.1.6.1 | выполненные строительно-монтажные работы | га | 0,8 | 0,8 | - | - | - | МКУ «Пермблагоустройство» | бюджет города Перми | 31 754,89728 | 49 519,60272 | 0,000 | 0,000 | 0,000 |
| Итого по мероприятию 1.1.3.1.6, в том числе по источникам финансирования | | | | | | | | | бюджет города Перми | 31 754,89728 | 49 519,60272 | 0,000 | 0,000 | 0,000 |

2.8. строки 1.1.3.1.8.1, 1.1.3.1.8.2, «Итого по мероприятию 1.1.3.1.8, в том числе по источникам финансирования», «Итого по основному мероприятию 1.1.3.1, в том числе по источникам финансирования», «Итого по задаче 1.1.3, в том числе по источникам финансирования» изложить в следующей редакции:

| | | | | | | | | | | | | | | |
|---|---|---|---|---|---|---|---|---|---|---|---|---|---|---|
| 1.1.3.1.8.1 | выполненные проектно-изыскательские работы по строительству (реконструкции) сетей наружного освещения | ед. | 2 | - | - | - | - | МКУ «Пермблагоустройство» | бюджет города Перми | 3 362,47453 | 0,000 | 0,000 | 0,000 | 0,000 |
| | | | | | | | | | бюджет Пермского края | 5 660,000 | 0,000 | 0,000 | 0,000 | 0,000 |
| 1.1.3.1.8.2 | выполненные строительно-монтажные работы по строительству (реконструкции) сетей наружного освещения | ед. | 2 | 1 | - | - | - | МКУ «Пермблагоустройство» | бюджет города Перми | 47 303,87518 | 13 899,08029 | 0,000 | 0,000 | 0,000 |
| | | | | | | | | | бюджет Пермского края | 79 146,24303 | 0,000 | 0,000 | 0,000 | 0,000 |

| | | | | | | |
|---|---|---|---|---|---|---|
| Итого по мероприятию 1.1.3.1.8, в том числе по источникам финансирования | всего, в том числе | 135 472,59274 | 13 899,08029 | 0,000 | 0,000 | 0,000 |
| | бюджет города Перми | 50 666,34971 | 13 899,08029 | 0,000 | 0,000 | 0,000 |
| | бюджет Пермского края | 84 806,24303 | 0,000 | 0,000 | 0,000 | 0,000 |
| Итого по основному мероприятию 1.1.3.1, в том числе по источникам финансирования | всего, в том числе | 299 358,40482 | 130 362,85347 | 0,000 | 0,000 | 0,000 |
| | бюджет города Перми | 200 054,66789 | 130 362,85347 | 0,000 | 0,000 | 0,000 |
| | бюджет города Перми (неиспользованные ассигнования отчетного года) | 240,69390 | 0,000 | 0,000 | 0,000 | 0,000 |
| | бюджет Пермского края | 84 806,24303 | 0,000 | 0,000 | 0,000 | 0,000 |
| | внебюджетные источники | 14 256,800 | 0,000 | 0,000 | 0,000 | 0,000 |
| Итого по задаче 1.1.3, в том числе по источникам финансирования | всего, в том числе | 299 358,40482 | 130 362,85347 | 0,000 | 0,000 | 0,00 |
| | бюджет города Перми | 200 054,66789 | 130 362,85347 | 0,000 | 0,000 | 0,000 |
| | бюджет города Перми (неиспользованные ассигнования отчетного года) | 240,69390 | 0,000 | 0,000 | 0,000 | 0,000 |
| | бюджет Пермского края | 84 806,24303 | 0,000 | 0,000 | 0,000 | 0,000 |
| | внебюджетные источники | 14 256,800 | 0,000 | 0,000 | 0,000 | 0,000 |

2.9. строку 1.1.4.1.1.1 изложить в следующей редакции:

| | | | | | | | | | | | | | | |
|---|---|---|---|---|---|---|---|---|---|---|---|---|---|---|
| 1.1.4.1.1.1 | площадь искусственных инженерных сооружений, предназначенных для движения пешеходов, находящихся на содержании | кв. м | 3 486, 7 | 3 486, 7 | 3 486, 7 | 3 486, 7 | 3 486, 7 | МКУ «БДР» | бюджет города Перми | 2 096, 210 | 1 552, 300 | 1 552, 300 | 1 552, 300 | 1 552, 300 |

2.10. строки 1.1.4.1.1.5, 1.1.4.1.1.6 изложить в следующей редакции:

| | | | | | | | | | | | | | |
|---|---|---|---|---|---|---|---|---|---|---|---|---|---|
| 1.1.4.1.1.5 | | кв. м | 1 3650,0 | 13 650,0 | 13 650,0 | 13 650,0 | 13 650,0 | МКУ «БМР» | бюджет города Перми | 6 001,053 | 7 195,600 | 7 195,600 | 7 195,600 | 7 195,600 |
| 1.1.4.1.1.6 | | кв. м | 4 905,0 | 4 905,0 | 4 905,0 | 4 905,0 | 4 905,0 | МКУ «БОР» | бюджет города Перми | 2 272,246 | 2 585,700 | 2 585,700 | 2 585,700 | 2 585,700 |

2.11. строку:

| | | | | | | | | | | | | | | |
|---|---|---|---|---|---|---|---|---|---|---|---|---|---|---|
| | Итого по ПНР | кв. м | 44 382,2 | 44 382,2 | 44 382,2 | 44 382,2 | 44 382,2 | | бюджет города Перми | 22 649,700 | 23 099,700 | 23 099,700 | 23 099,700 | 23 099,700 |

изложить в следующей редакции:

| | | | | | | | | | | | | | | |
|---|---|---|---|---|---|---|---|---|---|---|---|---|---|---|
| | Итого по ПНР | кв. м | 44 382,2 | 44 382,2 | 44 382,2 | 44 382,2 | 44 382,2 | | бюджет города Перми | 21 685,609 | 23 099,700 | 23 099,700 | 23 099,700 | 23 099,700 |

2.12. строки «Итого по мероприятию 1.1.4.1.1, в том числе по источникам финансирования», «Итого по основному мероприятию 1.1.4.1, в том числе по источникам финансирования», «Итого по задаче 1.1.4, в том числе по источникам финансирования» изложить в следующей редакции:

| | | | | | | |
|---|---|---|---|---|---|---|
| Итого по мероприятию 1.1.4.1.1, в том числе по источникам финансирования | бюджет города Перми | 21 685,609 | 23 099,700 | 23 099,700 | 23 099,700 | 23 099,700 |
| Итого по основному мероприятию 1.1.4.1, в том числе по источникам финансирования | бюджет города Перми | 21 685,609 | 23 099,700 | 23 099,700 | 23 099,700 | 23 099,700 |
| Итого по задаче 1.1.4, в том числе по источникам финансирования | бюджет города Перми | 21 685,609 | 23 099,700 | 23 099,700 | 23 099,700 | 23 099,700 |

2.13. строку 1.1.5.1.1.2 изложить в следующей редакции:

| | | | | | | | | | | | | | | |
|---|---|---|---|---|---|---|---|---|---|---|---|---|---|---|
| 1.1.5.1.1.2 | | ед. | 36 | 32 | 29 | 25 | 24 | АИР | бюджет города Перми | 0,000 | 466,000 | 439,200 | 393,700 | 393,100 |

2.14. строку 1.1.5.1.1.6 изложить в следующей редакции:

| | | | | | | | | | | | | | | |
|---|---|---|---|---|---|---|---|---|---|---|---|---|---|---|
| 1.1.5.1.1.6 | | ед. | 61 | 15 | 15 | 15 | 14 | АСР | бюджет города Перми | 492,900 | 218,400 | 227,100 | 236,200 | 229,300 |

2.15. строку:

| | | | | | | | | | | | | | | |
|---|---|---|---|---|---|---|---|---|---|---|---|---|---|---|
| | Итого по ПНР | ед. | 133 | 101 | 97 | 93 | 89 | | бюджет города Перми | 1 354,601 | 1 470,600 | 1 468,800 | 1 464,300 | 1 457,500 |

изложить в следующей редакции:

| | | | | | | | | | | | | | | |
|---|---|---|---|---|---|---|---|---|---|---|---|---|---|---|
| | Итого по ПНР | ед. | 152 | 101 | 97 | 93 | 89 | | бюджет города Перми | 1 080,801 | 1 470,600 | 1 468,800 | 1 464,300 | 1 457,500 |

2.16. строку 1.1.5.1.2.2 изложить в следующей редакции:

| | | | | | | | | | | | | | | |
|---|---|---|---|---|---|---|---|---|---|---|---|---|---|---|
| 1.1.5.1.2.2 | | кв. м | 91 | 95 | 92 | 90 | 86 | АИР | бюджет города Перми | 0,000 | 50,100 | 50,500 | 51,400 | 50,400 |

2.17. строку 1.1.5.1.2.7 изложить в следующей редакции:

| | | | | | | | | | | | | | | |
|---|---|---|---|---|---|---|---|---|---|---|---|---|---|---|
| 1.1.5.1.2.7 | | кв. м | 80 | 60 | 50 | 50 | 60 | АСР | бюджет города Перми | 29,237 | 31,600 | 27,400 | 28,500 | 35,600 |

2.18. строку:

| | | | | | | | | | | | | | | |
|---|---|---|---|---|---|---|---|---|---|---|---|---|---|---|
| | Итого по ПНР | кв. м | 436 | 425 | 412 | 404 | 401 | | бюджет города Перми | 210,900 | 224,100 | 225,900 | 230,400 | 237,200 |

изложить в следующей редакции:

| | | | | | | | | | | | | | | |
|---|---|---|---|---|---|---|---|---|---|---|---|---|---|---|
| | Итого по ПНР | кв. м | 436 | 425 | 412 | 404 | 401 | | бюджет города Перми | 163,637 | 224,100 | 225,900 | 230,400 | 237,200 |

2.19. строки 1.1.5.1.3, 1.1.5.1.3.1 признать утратившими силу;

2.20. строки «Итого по мероприятию 1.1.5.1.1, в том числе по источникам финансирования», «Итого по основному мероприятию 1.1.5.1, в том числе по источникам финансирования», «Итого по задаче 1.1.5, в том числе по источникам финансирования» изложить в следующей редакции:

| | | | | | | |
|---|---|---|---|---|---|---|
| Итого по мероприятию 1.1.5.1.1, в том числе по источникам финансирования | бюджет города Перми | 1 244,438 | 1 694,700 | 1 694,700 | 1 694,700 | 1 694,700 |
| Итого по основному мероприятию 1.1.5.1, в том числе по источникам финансирования | бюджет города Перми | 1 244,438 | 1 694,700 | 1 694,700 | 1 694,700 | 1 694,700 |
| Итого по задаче 1.1.5, в том числе по источникам финансирования | бюджет города Перми | 1 244,438 | 1 694,700 | 1 694,700 | 1 694,700 | 1 694,700 |

2.21. строку «Всего по подпрограмме 1.1, в том числе по источникам финансирования» изложить в следующей редакции:

| | | | | | | |
|---|---|---|---|---|---|---|
| Всего по подпрограмме 1.1, в том числе по источникам финансирования | всего, в том числе | 2 522 537, 95830 | 2 290 822, 53547 | 455 284,200 | 340 523,800 | 340 523,800 |
| | бюджет города Перми | 1 334 273, 83401 | 1 339 763, 53547 | 340 523,800 | 340 523,800 | 340 523,800 |
| | бюджет города Перми (неиспользованные ассигнования отчетного года) | 110 302,87653 | 0,000 | 0,000 | 0,000 | 0,000 |
| | бюджет Пермского края | 968 014,16106 | 951 059,000 | 114 760,400 | 0,000 | 0,000 |
| | бюджет Пермского края (неиспользованные ассигнования отчетного года) | 79 852,78670 | 0,000 | 0,000 | 0,000 | 0,000 |
| | внебюджетные источники | 30 094,300 | 0,000 | 0,000 | 0,000 | 0,000 |

2.22. в приложении 1:

2.22.1. в таблице 2 строку 15 изложить в следующей редакции:

| | | | | | | |
|---|---|---|---|---|---|---|
| 15 | Объемы и источники финансирования осуществления капитальных вложений в объект по годам реализации, тыс. руб. | Источник финансирования | Объем финансирования, тыс. руб. | | | |
| | | | всего | 2019 | 2022 | 2023 |
| | | всего, в том числе | 85 312,101 | 2 744,801 | 24 926,60890 | 57 640,69110 |
| | | бюджет города Перми | 82 567,300 | 0,000 | 24 926,60890 | 57 640,69110 |
| | | бюджет города Перми (неиспользованные ассигнования отчетного года) | 2 744,801 | 2744,801 | 0,000 | 0,000 |

2.22.2. в таблице 6 строку 15 изложить в следующей редакции:

| | | | | | | |
|---|---|---|---|---|---|---|
| 15 | Объемы и источники финансирования осуществления капитальных вложений в объект по годам реализации, тыс. руб. | Источник финансирования | Объем финансирования, тыс. руб. | | | |
| | | | всего | 2020 | 2022 | 2023 |
| | | всего, в том числе | 83 058,198 | 1 783,698 | 31 754,89728 | 49 519,60272 |
| | | бюджет города Перми | 81 274,500 | 0,000 | 31 754,89728 | 49 519,60272 |
| | | бюджет города Перми (неиспользованные ассигнования отчетного года) | 1 783,698 | 1 783,698 | 0,000 | 0,000 |

2.22.3 в таблице 8 строки 14, 15 изложить в следующей редакции:

| | | | | | |
|---|---|---|---|---|---|
| 14 | Сметная стоимость объекта муниципальной собственности города Перми, тыс. руб. | | 149 371,67303 тыс. руб. | | |
| 15 | Объемы и источники финансирования осуществления капитальных вложений в объект по годам реализации, тыс. руб. | Источник финансирования | Объем финансирования, тыс. руб. | | |
| | | | всего | 2022 | 2023 |
| | | всего, в том числе | 149 371,67303 | 135 472,59274 | 13 899,08029 |
| | | бюджет города Перми | 64 565,43000 | 50 666,34971 | 13 899,08029 |
| | | бюджет Пермского края | 84 806,24303 | 84 806,24303 | 0,000 |

2.23. в приложении 2 строку 1.1.2.1.2.1 изложить в следующей редакции:

| | | | | | | | | | |
|---|---|---|---|---|---|---|---|---|---|
| 1.1.2.1.2.1 | площадь объектов озеленения общего пользования, на которых выполнены работы по капитальному ремонту | | | бюджет города Перми | 448 546,10021 | 693 006,300 | 100 000,000 | 0,000 | 0,000 |
| | | | | бюджет города Перми (неиспользованные ассигнования отчетного года) | 95 819,00676 | 0,000 | 0,000 | 0,000 | 0,000 |
| | | | | бюджет Пермского края | 758 470,51803 | 940 726,000 | 114 760,400 | 0,000 | 0,000 |
| | | | | бюджет Пермского края (неиспользованные ассигнования отчетного года) | 79 852,78670 | 0,000 | 0,000 | 0,000 | 0,000 |
| | капитальный ремонт бульвара по Комсомольскому проспекту (от ул. Монастырской до ул. Чкалова) | 2022 | 2023 | бюджет города Перми | 24 887,090 | 50 000,000 | 0,000 | 0,000 | 0,000 |
| | | | | бюджет города Перми (неиспользованные ассигнования отчетного года) | 8 827,00676 | 0,000 | 0,000 | 0,000 | 0,000 |
| | | | | бюджет Пермского края | 47 922,85824 | 0,000 | 0,000 | 0,000 | 0,000 |
| | | | | бюджет Пермского края (неиспользованные ассигнования отчетного года) | 52 060,83550 | 0,000 | 0,000 | 0,000 | 0,000 |

| | | | | | | | | | |
|---|---|---|---|---|---|---|---|---|---|
| | капитальный ремонт сквера в 66 квартале, эспланада | 2022 | 2022 | бюджет города Перми | 92 043,71021 | 0,000 | 0,000 | 0,000 | 0,000 |
| | | | | бюджет города Перми (неиспользованные ассигнования отчетного года) | 86 992,000 | 0,000 | 0,000 | 0,000 | 0,000 |
| | | | | бюджет Пермского края | 334 162,93979 | 0,000 | 0,000 | 0,000 | 0,000 |
| | | | | бюджет Пермского края (неиспользованные ассигнования отчетного года) | 27 791,95120 | 0,000 | 0,000 | 0,000 | 0,000 |
| | капитальный ремонт сквера на набережной реки Камы (набережная реки Камы от ул. Чистопольской до ул. Шишкина) | 2022 | 2023 | бюджет города Перми | 281 615,300 | 505 506,300 | 0,000 | 0,000 | 0,000 |
| | | | | бюджет Пермского края | 226 384,720 | 413 465,600 | 0,000 | 0,000 | 0,000 |
| | капитальный ремонт парка культуры и отдыха «Балатово» | 2023 | 2024 | бюджет города Перми | 0,000 | 0,000 | 100 000,000 | 0,000 | 0,000 |
| | | | | бюджет Пермского края | 0,000 | 114 760,400 | 114 760,400 | 0,000 | 0,000 |
| | капитальный ремонт территории общего пользования «Сквер на нижней части набережной реки Камы» | 2022 | 2023 | бюджет города Перми | 50 000,000 | 137 500,000 | 0,000 | 0,000 | 0,000 |
| | | | | бюджет Пермского края | 150 000,000 | 412 500,000 | 0,000 | 0,000 | 0,000 |

3. В разделе «Система программных мероприятий подпрограммы 3.1 «Развитие коммунальной инфраструктуры и благоустройство территории индивидуальной жилой застройки в городе Перми» муниципальной программы «Благоустройство города Перми»:

3.1. строку 3.1.1.1.1.1 изложить в следующей редакции:

| | | | | | | | | | | | | | | |
|---|---|---|---|---|---|---|---|---|---|---|---|---|---|---|
| 3.1.1.1.1.2 | площадь благоустроенных территорий | кв. м | 4279 | - | - | - | - | МКУ «БИР» | бюджет города Перми | 5 343,756 | 0,000 | 0,000 | 0,000 | 0,000 |

3.2. строки 3.1.1.1.1.5, 3.1.1.1.1.6 изложить в следующей редакции:

| | | | | | | | | | | | | | | |
|---|---|---|---|---|---|---|---|---|---|---|---|---|---|---|
| 3.1.1.1.1.5 | | кв. м | 2 520 | - | - | - | - | МКУ «БМР» | бюджет города Перми | 9 482,093 | 0,000 | 0,000 | 0,000 | 0,000 |
| 3.1.1.1.1.6 | | кв. м | 12 500 | - | - | - | - | МКУ «БОР» | бюджет города Перми | 17 178,420 | 0,000 | 0,000 | 0,000 | 0,000 |

3.3. строку 3.1.1.1.1.8 изложить в следующей редакции:

| | | | | | | | | | | | | | | |
|---|---|---|---|---|---|---|---|---|---|---|---|---|---|---|
| 3.1.1.1.1.8 | | кв. м | 3 640 | - | - | - | - | МКУ «БНЛ» | бюджет города Перми | 3 226,507 | 0,000 | 0,000 | 0,000 | 0,00 |

3.4. строку:

| | | | | | | | | | | | | | | |
|---|---|---|---|---|---|---|---|---|---|---|---|---|---|---|
| | Итого по ПНР | кв. м | 46 360,5 | - | - | - | - | | бюджет города Перми | 75 801,863 | 0,000 | 0,000 | 0,000 | 0,000 |

изложить в следующей редакции:

| | | | | | | | | | | | | | | |
|---|---|---|---|---|---|---|---|---|---|---|---|---|---|---|
| | Итого по ПНР | кв. м | 45 822,5 | - | - | - | - | | бюджет города Перми | 64 406, 532 | 0,000 | 0,000 | 0,000 | 0,000 |

3.5. строки «Итого по мероприятию 3.1.1.1.1, в том числе по источникам финансирования», «Итого по основному мероприятию 3.1.1.1, в том числе по источникам финансирования» изложить в следующей редакции:

| | | | | | | |
|---|---|---|---|---|---|---|
| Итого по мероприятию 3.1.1.1.1, в том числе по источникам финансирования | бюджет города Перми | 64 406,532 | 100 000,000 | 100 000,000 | 0,000 | 0,000 |
| Итого по основному мероприятию 3.1.1.1, в том числе по источникам финансирования | бюджет города Перми | 64 406,532 | 100 000,000 | 100 000,000 | 0,000 | 0,000 |

3.6. строку 3.1.1.2.1.1 изложить в следующей редакции:

| | | | | | | | | | | | | | |
|---|---|---|---|---|---|---|---|---|---|---|---|---|---|
| 3.1.1.2.1.1 | протяженность построенной сети водоснабжения в микрорайоне Гарцы Мотовилихинского района города Перми | м | 2 997 | - | - | - | - | МКУ «УТЗ» | бюджет города Перми | 26 878,90380 | 0,000 | 0,000 | 0,000 | 0,000 |

3.7. строки «Итого по мероприятию 3.1.1.2.1, в том числе по источникам финансирования», «Итого по основному мероприятию 3.1.1.2, в том числе по источникам финансирования», «Итого по задаче 3.1.1, в том числе по источникам финансирования», «Всего по подпрограмме 3.1, в том числе по источникам финансирования» изложить в следующей редакции:

| | | | | | | | |
|---|---|---|---|---|---|---|---|
| Итого по мероприятию 3.1.1.2.1, в том числе по источникам финансирования | бюджет города Перми | 27 079,983 | 0,000 | 0,000 | 0,000 | 0,000 |
| Итого по основному мероприятию 3.1.1.2, в том числе по источникам финансирования | бюджет города Перми | 27 079,983 | 0,000 | 0,000 | 0,000 | 0,000 |
| Итого по задаче 3.1.1, в том числе по источникам финансирования | бюджет города Перми | 91 486,515 | 100 000,000 | 100 000,000 | 0,000 | 0,000 |
| Всего по подпрограмме 3.1, в том числе по источникам финансирования | бюджет города Перми | 91 486,515 | 100 000,000 | 100 000,00 | 0,000 | 0,000 |

4. В разделе «Таблица показателей конечного результата муниципальной программы «Благоустройство города Перми» строку 1.1.5 изложить в следующей редакции:

| | | | | | | | |
|---|---|---|---|---|---|---|---|
| 1.1.5 | Задача. Организация демонтажа самовольно установленных и незаконно размещенных движимых объектов | | | | | | |
| | Доля демонтированных самовольно установленных и незаконно размещенных движимых объектов (за исключением заборов) от общего количества выявленных самовольно установленных и незаконно размещенных движимых объектов (за исключением заборов) | % (ед.) | 2,8 (152) | 1,9 (101) | 1,9 (97) | 1,8 (93) | 1,8 (89) |
| | Доля демонтированных самовольно установленных и незаконно размещенных движимых объектов (заборы) от общей площади выявленных самовольно установленных и незаконно размещенных движимых объектов (заборы) | % (кв. м) | 100 (436) | 100 (425) | 100 (412) | 100 (404) | 100 (401) |

5. В приложении 1:

5.1. строку 1.1.1.1.1.8 изложить в следующей редакции:

| | | | | | | | | | |
|---|---|---|---|---|---|---|---|---|---|
| 1.1.1.1.1.8 | текущий ремонт объектов озеленения | | 01.04.2022 | 01.11.2022 | количество объектов озеленения общего пользования, на которых выполнен ремонт | ед. | 21 | бюджет города Перми | 1 018,47410 |
| | | | | | | ед. | 1 (ПКиО «Балатово») | внебюджетные источники | 500,000 |
| | | | | | | ед. | 1 (Сквер им Ф.Э. Дзержинского) | | 150,000 |
| | | | | | | | | бюджет города Перми | 3 000,000 |

5.2. строки 1.1.1.1.1.10-1.1.1.1.1.17 изложить в следующей редакции:

| | | | | | | | | | |
|---|---|---|---|---|---|---|---|---|---|
| 1.1.1.1.1.10 | содержание элементов благоустройства объектов озеленения общего пользования | МКУ «БИР», АИР | 01.01.2022 | 31.12.2022 | количество объектов озеленения общего пользования, находящихся на содержании | ед. | 26 | бюджет города Перми | 16 845,14596 |
| 1.1.1.1.1.11 | ликвидация аварийного или упавшего дерева | | 01.01.2022 | 31.12.2022 | количество ликвидированных аварийных (упавших) деревьев | ед. | 10 | | |
| 1.1.1.1.1.12 | компенсационная посадка ликвидированного дерева | | 01.04.2022 | 01.11.2022 | количество посаженных деревьев взамен ликвидированных аварийных (упавших) деревьев | ед. | 10 | | |

| | | | | | | | | | |
|---|---|---|---|---|---|---|---|---|---|
| 1.1.1.1.1.13 | обрезка дерева | | 01.02.2022 | 01.12.2022 | количество деревьев, в отношении которых произведена обрезка | ед. | 150 | | |
| 1.1.1.1.1.14 | проведение акаризации и дератизации территории | | 01.04.2022 | 30.06.2022 | площадь акаризации и дератизации | га | 8,5 | | |
| 1.1.1.1.1.15 | текущий ремонт объектов озеленения | | 01.04.2022 | 01.11.2022 | количество объектов озеленения общего пользования, на которых выполнен ремонт | ед. | 23 | | 1 145,298 |
| | | | 01.04.2022 | 01.11.2022 | | | 1 (Сквер по ул. Советской Армии, 4) | | 10 274,500 |
| 1.1.1.1.1.16 | текущий ремонт объектов озеленения | | 01.01.2022 | 31.12.2022 | количество объектов озеленения общего пользования, на которых выполнен ремонт | ед. | 1 (Бульвар по ул. Космонавта Леонова) | | 3 656,97629 |
| 1.1.1.1.1.17 | содержание и ремонт оборудования детских и спортивных площадок | | 01.01.2022 | 31.12.2022 | количество детских и спортивных площадок, на которых выполнен ремонт | ед. | 1 | | 26,85730 |

5.3. после строки 1.1.1.1.1.17 дополнить строкой 1.1.1.1.1.17[1] следующего содержания:

| | | | | | | | | | |
|---|---|---|---|---|---|---|---|---|---|
| 1.1.1.1.1.17[1] | Паспортизация (инвентаризация) объектов озеленения общего пользования | МКУ «БИР», АИР | 20.09.2022 | 31.12.2022 | количество паспортизированных объектов озеленения общего пользования | ед. | 3 | бюджет города Перми | 354,60345 |

5.4. строку 1.1.1.1.1.23 изложить в следующей редакции:

| | | | | | | | | | |
|---|---|---|---|---|---|---|---|---|---|
| 1.1.1.1.1.23 | текущий ремонт объектов озеленения | МКУ «БКР», АКР | 01.04.2022 | 31.12.2022 | количество объектов озеленения общего пользования, на которых выполнен ремонт | ед. | 16 | бюджет города Перми | 1 737,712 |
| | | | | | | ед. | 1 (Сквер по ул. Торговой) | | 2 047,410 |
| | | | | | | | | внебюджетные средства | 1 100,000 |
| | | | | | | ед. | 1 (Сквер у клуба им. С.М. Кирова) | | 50,000 |
| | | | | | | | | бюджет города Перми | 12 016,045 |

5.5. строку 1.1.1.1.1.30 изложить в следующей редакции:

| | | | | | | | | | |
|---|---|---|---|---|---|---|---|---|---|
| 1.1.1.1.1.30 | текущий ремонт объектов озеленения | МКУ «БЛР», АЛР | 01.04.2022 | 01.11.2022 | количество объектов озеленения общего пользования, на которых выполнен ремонт | ед. | 29 | | 27 572,97480 |
| | | | | | | | 1 (Театральный сад) | | 25 537,300 |
| | | | | | | | 1 (Сад им. Н.В. Гоголя) | | 26 430,10564 |
| | | | | | | | 1 (Сквер им. Татищева) | | 14 376,41236 |
| | | | | | | | | внебюджетные источники | 1 000,000 |

5.6. строку 1.1.1.1.1.39 изложить в следующей редакции:

| | | | | | | | | | |
|---|---|---|---|---|---|---|---|---|---|
| 1.1.1.1.1.39 | текущий ремонт объектов озеленения | МКУ «БМР», АМР | 01.04.2022 | 01.11.2022 | количество объектов озеленения общего пользования, на которых выполнен ремонт | ед. | 29 | бюджет города Перми | 1 647,900 |
| | | | | | | | 1 (Сквер по ул. Аркадия Гайдара) | | 872,800 |
| | | | | | | | 1 (Бульвар по ул. Крупской от площади Дружбы до ул. Макаренко) | | 30 187,76318 |
| | | | | | | | 1 (Сквер по ул. Техническая 10) | | 1 500,000 |
| | | | | | | | 1 (Сквер по ул. Металлистов) | | 1 000,000 |
| | | | | | | | | внебюджетные источники | 5 000,000 |

5.7. строку 1.1.1.1.1.46 изложить в следующей редакции:

| | | | | | | | | | |
|---|---|---|---|---|---|---|---|---|---|
| 1.1.1.1.1.46 | текущий ремонт объектов озеленения | МКУ «БОР», АОР | 01.04.2022 | 01.11.2022 | количество объектов озеленения общего пользования, на которых выполнен ремонт | ед. | 18 | бюджет города Перми | 830,800 |
| | | | | | | | 1 (Сквер по ул. Академика Веденеева) | | 1 500,000 |
| | | | | | | | | внебюджетные источники | 6 110,000 |

5.8. строку 1.1.1.1.1.55 изложить в следующей редакции:

| | | | | | | | | | |
|---|---|---|---|---|---|---|---|---|---|
| 1.1.1.1.1.55 | содержание туалета в сквере Сквер имени актера Георгия Буркова | МКУ «БСР», АСР | 01.01.2022 | 31.12.2022 | количество туалетов, находящихся на содержании | ед. | 1 | бюджет города Перми | 685,56626 |

5.9. строку 1.1.1.1.1.61 изложить в следующей редакции:

| | | | | | | | | | |
|---|---|---|---|---|---|---|---|---|---|
| 1.1.1.1.1.61 | текущий ремонт объектов озеленения | МКУ «БНЛ», АНЛ | 01.04.2022 | 01.11.2022 | количество объектов озеленения общего пользования, на которых выполнен ремонт | ед. | 2 | бюджет города Перми | 96,500 |
| | | | | | | | 1 (Сквер «Мемориал Победы», Новые Ляды) | | 1 056,600 |
| | | | | | | | | внебюджетные источники | 1 927,500 |

5.10. строку 1.1.1.1.1.61 изложить в следующей редакции:

| | | | | | | | | | |
|---|---|---|---|---|---|---|---|---|---|
| 1.1.1.1.1.63.2 | налогообложение объектов озеленения общего пользования | МКУ «БЛР», АЛР | 01.01.2022 | 31.12.2022 | количество объектов озеленения общего пользования, облагаемых налогами | ед. | 1 | бюджет города Перми | 264,517 |

5.11. строку «Итого по мероприятию 1.1.1.1.1, в том числе по источникам финансирования» изложить в следующей редакции:

| | | |
|---|---|---|
| Итого по мероприятию 1.1.1.1.1, в том числе по источникам финансирования | итого, в том числе | 414 763,83844 |
| | бюджет города Перми | 398 926,33844 |
| | внебюджетные источники | 15 837,500 |

5.12. строки 1.1.1.1.2.1, 1.1.1.1.2.2, «Итого по мероприятию 1.1.1.1.2, в том числе по источникам финансирования», «Итого по основному мероприятию 1.1.1.1, в том числе по источникам финансирования» изложить в следующей редакции:

| | | | | | | | | | |
|---|---|---|---|---|---|---|---|---|---|
| 1.1.1.1.2.1 | благоустройство улицы Петропавловской (участок от ул. Крисанова до ул. Попова) (верхний ярус) | МКУ «БЛР», АЛР | 01.01.2022 | 31.12.2022 | количество благоустроенных улиц Петропавловская (участок от ул. Крисанова до ул. Попова) (верхний ярус) | ед. | 1 | бюджет города Перми | 63 610,91200 |
| | | | | | | | | бюджет города Перми (неиспользованные ассигнования отчетного года) | 14 243,17587 |
| 1.1.1.1.2.2 | благоустройство улицы Петропавловской (участок от ул. Крисанова до ул. Попова) (нижний ярус) | | 01.04.2022 | 31.12.2022 | количество благоустроенных улиц Петропавловская (участок от ул. Крисанова до ул. Попова) (нижний ярус) | ед. | 1 | бюджет города Перми | 125 038,98779 |
| Итого по мероприятию 1.1.1.1.2, в том числе по источникам финансирования | | | | | | | | всего, в том числе | 202 893,07566 |
| | | | | | | | | бюджет города Перми | 188 649,89979 |
| | | | | | | | | бюджет города Перми (неиспользованные ассигнования отчетного года) | 14 243,17587 |

| | | |
|---|---|---|
| Итого по основному мероприятию 1.1.1.1, в том числе по источникам финансирования | всего, в том числе | 617 656,91410 |
| | бюджет города Перми | 587 576,23823 |
| | бюджет города Перми (неиспользованные ассигнования отчетного года) | 14 243,17587 |
| | внебюджетные источники | 15 837,500 |

5.13. строки 1.1.1.3.1.1, «Итого по мероприятию 1.1.1.3.1, в том числе по источникам финансирования», «Итого по основному мероприятию 1.1.1.3, в том числе по источникам финансирования», «Итого по задаче 1.1.1, в том числе по источникам финансирования» изложить в следующей редакции:

| | | | | | | | | | |
|---|---|---|---|---|---|---|---|---|---|
| 1.1.1.3.1.1 | выполнение работ по содержанию и ремонту фонтанов | МКУ «Пермблагоустройство» | 11.01.2022 | 31.12.2022 | количество фонтанов, в отношении которых осуществляется содержание и ремонт | ед. | 15 | бюджет города Перми | 18 104,04758 |
| Итого по мероприятию 1.1.1.3.1, в том числе по источникам финансирования | | | | | | | | бюджет города Перми | 18 104,04758 |
| Итого по основному мероприятию 1.1.1.3, в том числе по источникам финансирования | | | | | | | | бюджет города Перми | 18 104,04758 |
| Итого по задаче 1.1.1, в том числе по источникам финансирования | | | | | | | | итого, в том числе | 651 174,70568 |
| | | | | | | | | бюджет города Перми | 621 094,02981 |
| | | | | | | | | бюджет города Перми (неиспользованные ассигнования отчетного года) | 14 243,17587 |
| | | | | | | | | внебюджетные источники | 15 837,500 |

5.14. строку 1.1.2.1.2.1.1 изложить в следующей редакции:

| | | | | | | | | | |
|---|---|---|---|---|---|---|---|---|---|
| 1.1.2.1.2.1.1 | выполнение строительно-монтажных работ по капитальному ремонту объекта | МКУ «Пермблагоустройство» | 01.10.2022 | 25.12.2022 | подписанный акт приемки выполненных строительно-монтажных работ по капитальному ремонту объекта | ед. | 1 | бюджет города Перми | 24 887,09000 |
| | | | | | | | | бюджет города Перми (неиспользованные ассигнования отчетного года) | 8 827,00676 |
| | | | | | | | | бюджет Пермского края | 47 922,85824 |
| | | | | | | | | бюджет Пермского края (неиспользованные ассигнования отчетного года) | 52 060,83550 |

5.15. строку 1.1.2.1.2.2.1 изложить в следующей редакции:

| | | | | | | | | | |
|---|---|---|---|---|---|---|---|---|---|
| 1.1.2.1.2.2.1 | выполнение строительно-монтажных работ по капитальному ремонту объекта | МКУ «Пермблагоустройство» | 10.01.2022 | 25.12.2022 | подписанный акт приемки выполненных строительно-монтажных работ по капитальному ремонту объекта | ед. | 1 | бюджет города Перми | 92 043,71021 |
| | | | | | | | | бюджет города Перми (неиспользованные ассигнования отчетного года) | 86 992,00000 |
| | | | | | | | | бюджет Пермского края | 332 663,14346 |
| | | | | | | | | бюджет Пермского края (неиспользованные ассигнования отчетного года) | 27 791,95120 |

5.16. строки «Итого по мероприятию 1.1.2.1.2, в том числе по источникам финансирования», «Итого по основному мероприятию 1.1.2.1, в том числе по источникам финансирования», «Итого по задаче 1.1.2, в том числе по источникам финансирования» изложить в следующей редакции:

| | | |
|---|---|---|
| Итого по мероприятию 1.1.2.1.2, в том числе по источникам финансирования | итого, в том числе | 1 382 688,41170 |
| | бюджет города Перми | 448 546,10021 |
| | бюджет города Перми (неиспользованные ассигнования отчетного года) | 95 819,00676 |
| | бюджет Пермского края | 758 470,51803 |
| | бюджет Пермского края (неиспользованные ассигнования отчетного года) | 79 852,78670 |
| Итого по основному мероприятию 1.1.2.1, в том числе по источникам финансирования | итого, в том числе | 1 411 672,60080 |
| | бюджет города Перми | 477 530,28931 |
| | бюджет города Перми (неиспользованные ассигнования отчетного года) | 95 819,00676 |
| | бюджет Пермского края | 758 470,51803 |
| | бюджет Пермского края (неиспользованные ассигнования отчетного года) | 79 852,78670 |
| Итого по задаче 1.1.2, в том числе по источникам финансирования | итого, в том числе | 1 411 672,60080 |
| | бюджет города Перми | 477 530,28931 |
| | бюджет города Перми (неиспользованные ассигнования отчетного года) | 95 819,00676 |
| | бюджет Пермского края | 758 470,51803 |
| | бюджет Пермского края (неиспользованные ассигнования отчетного года) | 79 852,78670 |

5.17. строки 1.1.3.1.2.1, «Итого по мероприятию 1.1.3.1.2, в том числе по источникам финансирования» изложить в следующей редакции:

| | | | | | | | | | |
|---|---|---|---|---|---|---|---|---|---|
| 1.1.3.1.2.1 | выполнение строительно-монтажных работ по строительству сквера по ул. Калгановской, 62 | МКУ «Пермблагоустройство» | 01.10.2022 | 25.12.2022 | количество подписанных актов приемки выполненных строительно-монтажных работ (сквер по ул. Калгановской, 62) | ед. | 1 | бюджет города Перми | 24 926, 60890 |
| Итого по мероприятию 1.1.3.1.2, в том числе по источникам финансирования | | | | | | | | бюджет города Перми | 24 926, 60890 |

5.18. строки 1.1.3.1.5.1, «Итого по мероприятию 1.1.3.1.5, в том числе по источникам финансирования» изложить в следующей редакции:

| | | | | | | | | | |
|---|---|---|---|---|---|---|---|---|---|
| 1.1.3.1.5.1 | выполнение строительно-монтажных работ по строительству сквера по ул. Корсуньской, 31 | МКУ «Пермблагоустройство» | 01.10.2022 | 25.12.2022 | количество подписанных актов приемки выполненных строительно-монтажных работ I этапа строительства (сквер по ул. Корсуньской, 31) | ед. | 1 | бюджет города Перми | 31 754, 89728 |
| Итого по мероприятию 1.1.3.1.5, в том числе по источникам финансирования | | | | | | | | бюджет города Перми | 31 754, 89728 |

5.19. строку 1.1.3.1.7.1.1 изложить в следующей редакции:

| | | | | | | | | | |
|---|---|---|---|---|---|---|---|---|---|
| 1.1.3.1.7.1.1 | выполнение проектно-изыскательских работ | МКУ «Пермблагоустройство» | 11.01.2022 | 30.09.2022 | количество подписанных актов приемки проектно-изыскательских работ по строительству (реконструкции) сетей наружного освещения в сквере им. П. Морозова | ед. | 1 | бюджет города Перми | 1 980,000 |

5.20. после строки 1.1.3.1.7.1.1 дополнить строками 1.1.3.1.7.1.2, 1.1.3.1.7.1.3 следующего содержания:

| | | | | | | | | | |
|---|---|---|---|---|---|---|---|---|---|
| 1.1.3.1.7.1.2 | проведение государственной экспертизы проектной документации в части проверки достоверности определения сметной стоимости | МКУ «Пермблагоустройство» | 11.01.2022 | 30.09.2022 | количество полученных заключений государственной экспертизы проектной документации в части проверки достоверности определения сметной стоимости по строительству (реконструкции) сетей наружного освещения в сквере им. П. Морозова | ед. | 1 | бюджет города Перми | 741,52982 |
| 1.1.3.1.7.1.3 | выполнение строительно-монтажных работ | МКУ «Пермблагоустройство» | 11.01.2022 | 31.12.2022 | количество подписанных актов приемки строительно-монтажных работ по строительству (реконструкции) сетей наружного освещения в сквере им. П. Морозова | ед. | 1 | бюджет города Перми | 43 588, 61989 |

5.21. строку 1.1.3.1.7.2.1 изложить в следующей редакции:

| | | | | | | | | | |
|---|---|---|---|---|---|---|---|---|---|
| 1.1.3.1.7.2.1 | выполнение проектно-изыскательских работ | МКУ «Пермблагоустройство» | 11.01.2022 | 31.12.2022 | количество подписанных актов приемки проектно-изыскательских работ по строительству (реконструкции) сетей наружного освещения по ул. Петропавловская «Слудская горка» | ед. | 1 | бюджет Пермского края | 5 660,000 |

5.22. после строки 1.1.3.1.7.2.1 дополнить строками 1.1.3.1.7.2.2, 1.1.3.1.7.2.3 следующего содержания:

| | | | | | | | | | |
|---|---|---|---|---|---|---|---|---|---|
| 1.1.3.1.7.2.2 | проведение государственной экспертизы проектной документации в части проверки достоверности определения сметной стоимости | МКУ «Пермблагоустройство» | 11.01.2022 | 31.12.2022 | количество полученных заключений государственной экспертизы проектной документации в части проверки достоверности определения сметной стоимости по строительству (реконструкции) сетей наружного освещения по ул. Петропавловская «Слудская горка» | ед. | 1 | бюджет города Перми | 640, 94471 |
| 1.1.3.1.7.2.3 | выполнение строительно-монтажных работ | МКУ «Пермблагоустройство» | 11.01.2022 | 31.12.2022 | количество подписанных актов приемки строительно-монтажных работ по строительству (реконструкции) сетей наружного освещения по ул. Петропавловская «Слудская горка» | ед. | 1 | бюджет города Перми | 3 715,25529 |
| | | | | | | | | бюджет Пермского края | 79 146,24303 |

5.23. строки «Итого по мероприятию 1.1.3.1.7, в том числе по источникам финансирования», «Итого по основному мероприятию 1.1.3.1, в том числе по источникам финансирования», «Итого по задаче 1.1.3, в том числе по источникам финансирования» изложить в следующей редакции:

| | | |
|---|---|---|
| Итого по мероприятию 1.1.3.1.7, в том числе по источникам финансирования | всего, в том числе | 135 472,59274 |
| | бюджет города Перми | 50 666,34971 |
| | бюджет Пермского края | 84 806,24303 |
| Итого по основному мероприятию 1.1.3.1, в том числе по источникам финансирования | всего, в том числе | 299 358,40482 |
| | бюджет города Перми | 200 054,66789 |
| | бюджет города Перми (неиспользованные ассигнования отчетного года) | 240,69390 |
| | бюджет Пермского края | 84 806,24303 |
| | внебюджетные источники | 14 256,800 |

| | | |
|---|---|---|
| Итого по задаче 1.1.3, в том числе по источникам финансирования | всего, в том числе | 299 358,40482 |
| | бюджет города Перми | 200 054,66789 |
| | бюджет города Перми (неиспользованные ассигнования отчетного года) | 240,69390 |
| | бюджет Пермского края | 84 806,24303 |
| | внебюджетные источники | 14 256,800 |

5.24. строку 1.1.4.1.1.1 изложить в следующей редакции:

| | | | | | | | | | |
|---|---|---|---|---|---|---|---|---|---|
| 1.1.4.1.1.1 | выполнение работ по содержанию и ремонту искусственных инженерных сооружений, предназначенных для движения пешеходов | МКУ «БДР» | 11.01.2022 | 31.12.2022 | площадь искусственных инженерных сооружений, предназначенных для движения пешеходов, находящихся на содержании | кв. м | 3 486, 7 | бюджет города Перми | 2 096,210 |

5.25. строки 1.1.4.1.1.5, 1.1.4.1.1.6 изложить в следующей редакции:

| | | | | | | | | | |
|---|---|---|---|---|---|---|---|---|---|
| 1.1.4.1.1.5 | | МКУ «БМР» | 11.01.2022 | 31.12.2022 | площадь искусственных инженерных сооружений, предназначенных для движения пешеходов, находящихся на содержании | кв. м | 13 650,0 | | 6 001,053 |
| 1.1.4.1.1.6 | | МКУ «БОР» | 11.01.2022 | 31.12.2022 | | кв. м | 4 905,0 | | 2 272,246 |

5.26. строки «Итого по мероприятию 1.1.4.1.1, в том числе по источникам финансирования», «Итого по основному мероприятию 1.1.4.1, в том числе по источникам финансирования», «Итого по задаче 1.1.4, в том числе по источникам финансирования» изложить в следующей редакции:

| | | |
|---|---|---|
| Итого по мероприятию 1.1.4.1.1, в том числе по источникам финансирования | бюджет города Перми | 21 685,609 |
| Итого по основному мероприятию 1.1.4.1, в том числе по источникам финансирования | бюджет города Перми | 21 685,609 |
| Итого по задаче 1.1.4, в том числе по источникам финансирования | бюджет города Перми | 21 685,609 |

5.27. строки 1.1.5.1.1.1, 1.1.5.1.1.2 изложить в следующей редакции:

| | | | | | | | | | |
|---|---|---|---|---|---|---|---|---|---|
| 1.1.5.1.1.1 | демонтаж, перемещение и хранение, транспортирование и захоронение либо утилизация самовольно установленных и незаконно размещенных движимых объектов (за исключением заборов) | АДР | 01.03.2022 | 31.12.2022 | количество демонтированных, перемещенных и сохраненных, транспортированных и захороненных либо утилизированных самовольно установленных и незаконно размещенных движимых объектов (за исключением заборов) | ед. | 13 | бюджет города Перми | 0,001 |
| | | АИР | | | | ед. | 36 | | 0,000 |
| | | АКР | | | | ед. | 5 | | 70,000 |
| | | АМР | | | | ед. | 20 | | 280,000 |
| | | АОР | | | | ед. | 15 | | 209,900 |
| | | АСР | | | | ед. | 61 | | 492,900 |
| | | АНЛ | | | | ед. | 2 | | 28,000 |
| 1.1.5.1.1.2 | демонтаж, перемещение и хранение, транспортирование и захоронение либо утилизация самовольно установленных и незаконно размещенных движимых объектов (заборы) | АДР | 01.03.2022 | 31.12.2022 | площадь демонтированных самовольно установленных и незаконно размещенных движимых объектов (заборы) | кв. м | 50 | бюджет города Перми | 25,400 |
| | | АИР | | | | кв. м | 91 | | 0,000 |
| | | АКР | | | | кв. м | 30 | | 15,200 |
| | | АЛР | | | | кв. м | 10 | | 5,100 |
| | | АМР | | | | кв. м | 60 | | 30,400 |
| | | АОР | | | | кв. м | 50 | | 25,300 |
| | | АСР | | | | кв. м | 80 | | 29,237 |
| | | АНЛ | | | | кв. м | 65 | | 33,000 |

5.28. строку 1.1.5.1.1.3 признать утратившей силу;

5.29. строки «Итого по мероприятию 1.1.5.1.1, в том числе по источникам финансирования», «Итого по основному мероприятию 1.1.5.1, в том числе по источникам финансирования», «Итого по задаче 1.1.5, в том числе по источникам финансирования» изложить в следующей редакции:

| | | |
|---|---|---|
| Итого по мероприятию 1.1.5.1.1, в том числе по источникам финансирования | бюджет города Перми | 1 244,438 |
| Итого по основному мероприятию 1.1.5.1, в том числе по источникам финансирования | бюджет города Перми | 1 244,438 |
| Итого по задаче 1.1.5, в том числе по источникам финансирования | бюджет города Перми | 1 244,438 |

5.30. строку «Всего по подпрограмме 1.1, в том числе по источникам финансирования» изложить в следующей редакции:

| | | |
|---|---|---|
| Всего по подпрограмме 1.1, в том числе по источникам финансирования | всего, в том числе | 2 522 537,95830 |
| | бюджет города Перми | 1 334 273,83401 |
| | бюджет города Перми (неиспользованные ассигнования отчетного года) | 110 302,87653 |
| | бюджет Пермского края | 968 014,16106 |
| | бюджет Пермского края (неиспользованные ассигнования отчетного года) | 79 852,78670 |
| | внебюджетные источники | 30 094,300 |

6. В приложении 3:

6.1. строку 3.1.1.1.1.2.1 изложить в следующей редакции:

| | | | | | | | | | |
|---|---|---|---|---|---|---|---|---|---|
| 3.1.1.1.1.2.1 | Ремонт автомобильной дороги на участке от ул. Космонавта Леонова, 87/8 до ул. 2-я Мало-Субботинская, 8а | МКУ «БИР» | 01.05.2022 | 01.08.2022 | площадь автомобильной дороги | кв. м | 4 060,0 | бюджет города Перми | 4 842,956 |

6.2. строки 3.1.1.1.1.5.1, 3.1.1.1.1.5.2 изложить в следующей редакции:

| | | | | | | | | | |
|---|---|---|---|---|---|---|---|---|---|
| 3.1.1.1.1.5.1 | Устройство тротуара в микрорайоне Вышка-2 по ул. Целинной от ул. Туркина до ул. Телефонной в Мотовилихинском районе города Перми | МКУ «БМР» | 02.04.2022 | 30.12.2022 | площадь автомобильной дороги | кв. м | 1 770 | бюджет города Перми | 6 070,44766 |
| 3.1.1.1.1.5.2 | Устройство тротуара в микрорайоне Ива спортивная по ул. Грибоедова от ул. Грибоедова, 102 до ул. Самаркандской в Мотовилихинском районе города Перми | МКУ «БМР» | 02.04.2022 | 30.09.2022 | площадь автомобильной дороги | кв. м | 750 | бюджет города Перми | 3 411,64534 |

6.3. строки 3.1.1.1.1.6.1-3.1.1.1.6.5 изложить в следующей редакции:

| | | | | | | | | | |
|---|---|---|---|---|---|---|---|---|---|
| 3.1.1.1.1.6.1 | Ремонт автомобильной дороги в микрорайоне Домостроительный по ул. Перевалочной от ул. Цимлянской до ул. Александра Щербакова Орджоникидзевского района города Перми» | МКУ «БОР» | 15.04.2022 | 14.10.2022 | площадь автомобильной дороги | кв. м | 1 407 | бюджет города Перми | 2 295,79811 |
| 3.1.1.1.1.6.2 | Ремонт автомобильной дороги в микрорайоне Гайва по ул. Усадебной от ул. Медведева до ул. Карбышева Орджоникидзевского района города Перми | МКУ «БОР» | 15.04.2022 | 30.08.2022 | площадь автомобильной дороги | кв. м | 4 125 | бюджет города Перми | 5 740,08700 |

| | | | | | | | | | |
|---|---|---|---|---|---|---|---|---|---|
| 3.1.1.1.1.6.3 | Ремонт автомобильной дороги в микрорайоне Домостроительный по ул. Александра Щербакова от ул. Перевалочной до ул. Верхоянской Орджоникидзевского района города Перми | МКУ «БОР» | 15.04.2022 | 30.08.2022 | площадь автомобильной дороги | кв. м | 2 800 | бюджет города Перми | 3 447,04807 |
| 3.1.1.1.1.6.4 | Ремонт автомобильной дороги в микрорайоне Кислотные дачи по ул. Колвинской от ул. Нежинской до ул. Суперфосфатной Орджоникидзевского района города Перми | МКУ «БОР» | 15.04.2022 | 30.08.2022 | площадь автомобильной дороги | кв. м | 1 475 | бюджет города Перми | 1 976,29868 |
| 3.1.1.1.1.6.5 | Ремонт автомобильной дороги в микрорайоне Камский по ул. Химиков от ул. Ольховской до ул. Наймушина Орджоникидзевского района города Перми | МКУ «БОР» | 15.04.2022 | 30.08.2022 | площадь автомобильной дороги | кв. м | 2 693 | бюджет города Перми | 3 719,18814 |

6.4. строки 3.1.1.1.1.8.1-3.1.1.1.1.8.4 изложить в следующей редакции:

| | | | | | | | | | |
|---|---|---|---|---|---|---|---|---|---|
| 3.1.1.1.1.8.1 | Ремонт автомобильной дороги в микрорайоне Новые Ляды от дома № 1 до дома № 17 по ул. Спортивной | МКУ «БНЛ» | 01.05.2022 | 31.08.2022 | площадь автомобильной дороги | кв. м | 1 040 | бюджет города Перми | 913,40650 |
| 3.1.1.1.1.8.2 | Ремонт автомобильной дороги в микрорайоне Новые Ляды по ул. Кирова от ул. Школьной до ул. Комсомольской | МКУ «БНЛ» | 01.05.2022 | 31.08.2022 | площадь автомобильной дороги | кв. м | 1 100 | бюджет города Перми | 898,49500 |
| 3.1.1.1.1.8.3 | Ремонт автомобильной дороги в микрорайоне Новые Ляды от дома № 7 до дома № 19 по ул. Школьной | МКУ «БНЛ» | 01.05.2022 | 31.08.2022 | площадь автомобильной дороги | кв. м | 800 | бюджет города Перми | 679,10550 |
| 3.1.1.1.1.8.4 | Ремонт автомобильной дороги в микрорайоне Новые Ляды по ул. Садовая от ул. Коммунистическая до ул. Советской | МКУ «БНЛ» | 01.05.2022 | 31.08.2022 | площадь автомобильной дороги | кв. м | 700 | бюджет города Перми | 735,50000 |

6.5. строки «Итого по мероприятию 3.1.1.1.1, в том числе по источникам финансирования», «Итого по основному мероприятию 3.1.1.1, в том числе по источникам финансирования» изложить в следующей редакции:

| | | |
|---|---|---|
| Итого по мероприятию 3.1.1.1.1, в том числе по источникам финансирования | бюджет города Перми | 64 406,532 |
| Итого по основному мероприятию 3.1.1.1, в том числе по источникам финансирования | бюджет города Перми | 64 406,532 |

6.6. строку 3.1.1.2.1.1.1 изложить в следующей редакции:

| | | | | | | | | | |
|---|---|---|---|---|---|---|---|---|---|
| 3.1.1.2.1.1.1 | выполнение работ по строительству сетей водоснабжения в микрорайоне Гарцы Мотовилихинского района города Перми | МКУ «УТЗ» | 01.01.2022 | 15.09.2022 | акт выполненных работ по строительству | ед. | 1 | бюджет города Перми | 26 878,90380 |

6.7. строки «Итого по мероприятию 3.1.1.2.1, в том числе по источникам финансирования», «Итого по основному мероприятию 3.1.1.2, в том числе по источникам финансирования», «Итого по задаче 3.1.1, в том числе по источникам финансирования», «Всего по подпрограмме 3.1, в том числе по источникам финансирования» изложить в следующей редакции:

| | | |
|---|---|---|
| Итого по мероприятию 3.1.1.2.1, в том числе по источникам финансирования | бюджет города Перми | 27 079,983 |
| Итого по основному мероприятию 3.1.1.2, в том числе по источникам финансирования | бюджет города Перми | 27 079,983 |
| Итого по задаче 3.1.1, в том числе по источникам финансирования | бюджет города Перми | 91 486,515 |
| Всего по подпрограмме 3.1, в том числе по источникам финансирования | бюджет города Перми | 91 486,515 |

# АДМИНИСТРАЦИЯ ГОРОДА ПЕРМИ
## ПОСТАНОВЛЕНИЕ

25.10.2022 № 1076

**О внесении изменений в пункт 2 постановления администрации города Перми от 02.09.2011 № 459 «Об установлении расходного обязательства Пермского городского округа по вопросам местного значения в сфере организации обустройства мест массового отдыха населения у воды на территории города Перми»**

В соответствии со статьей 86 Бюджетного кодекса Российской Федерации, статьей 16 Федерального закона от 06 октября 2003 г. № 131-ФЗ «Об общих принципах организации местного самоуправления в Российской Федерации», Уставом города Перми, статьей 20 Положения о бюджете и бюджетном процессе в городе Перми, утвержденного решением Пермской городской Думы от 28 августа 2007 г. № 185, в целях актуализации правовых актов администрации города Перми

администрация города Перми ПОСТАНОВЛЯЕТ:

1. Внести в пункт 2 постановления администрации города Перми от 02 сентября 2011 г. № 459 «Об установлении расходного обязательства Пермского городского округа по вопросам местного значения в сфере организации обустройства мест массового отдыха населения у воды на территории города Перми» (в ред. от 12.12.2014 № 963, от 14.10.2016 № 849, от 17.11.2016 № 1026, от 18.02.2021 № 85, от 08.10.2021 № 828, от 07.10.2022 № 916) следующие изменения:

1.1. в абзаце втором слова «к купальному сезону» заменить словами «к сезону эксплуатации»;

1.2. абзац четвертый признать утратившим силу;

1.3. в абзаце пятом слова «малых архитектурных форм (МАФ)» заменить словами «элементов благоустройства организованных мест отдыха у воды»;

1.4. дополнить абзацем следующего содержания:

«приобретение, установка новых элементов благоустройства организованных мест отдыха у воды.».

2. Настоящее постановление вступает в силу со дня официального опубликования в печатном средстве массовой информации «Официальный бюллетень органов местного самоуправления муниципального образования город Пермь», за исключением пункта 1.4 настоящего постановления, который вступает в силу с 01 января 2024 г. и действует по 31 декабря 2024 г.

3. Управлению по общим вопросам администрации города Перми обеспечить опубликование настоящего постановления в печатном средстве массовой информации «Официальный бюллетень органов местного самоуправления муниципального образования город Пермь».

4. Информационно-аналитическому управлению администрации города Перми обеспечить опубликование (обнародование) настоящего постановления на официальном сайте муниципального образования город Пермь в информационно-телекоммуникационной сети Интернет.

5. Контроль за исполнением настоящего постановления возложить на заместителя главы администрации города Перми Агеева В.Г.

Глава города Перми А.Н. Дёмкин

# АДМИНИСТРАЦИЯ ГОРОДА ПЕРМИ
## ПОСТАНОВЛЕНИЕ

25.10.2022 № 1077

**О внесении изменений в постановление администрации города Перми от 19.02.2016 № 117 «Об установлении расходного обязательства Пермского городского округа по вопросам организации и проведения мероприятий в сфере образования города Перми»**

В соответствии с Бюджетным кодексом Российской Федерации, в целях актуализации нормативной правовой базы администрации города Перми
администрация города Перми ПОСТАНОВЛЯЕТ:

1. Внести в постановление администрации города Перми от 19 февраля 2016 г. № 117 «Об установлении расходного обязательства Пермского городского округа по вопросам организации и проведения мероприятий в сфере образования города Перми» (в ред. от 20.10.2016 № 922, от 07.04.2017 № 260, от 09.08.2017 № 609, от 18.10.2017 № 858, от 23.01.2018 № 43, от 15.05.2018 № 294, от 07.06.2018 № 365, от 31.01.2019 № 51, от 02.04.2019 № 60-П, от 05.07.2019 № 363, от 09.10.2019 № 656, от 13.11.2019 № 897, от 04.06.2020 № 496, от 06.10.2020 № 927, от 14.12.2020 № 1259, от 30.09.2021 № 777, от 11.11.2021 № 1000, от 18.03.2022 № 186, от 19.05.2022 № 388, от 09.06.2022 № 455, от 20.09.2022 № 823, от 14.10.2022 № 945) следующие изменения:

1.1. пункт 2.1 изложить в следующей редакции:

«2.1. при организации и проведении отраслевых мероприятий в сфере образования:

организация и проведение отраслевых совещаний;

организация и проведение городского открытого форума «Пермь-Восток»;

организация и проведение онлайн-трансляций, вебинаров, мероприятий;

организация и проведение конкурса «Учитель года»;

организация и проведение семинаров по обобщению педагогического опыта;

проведение аттестации руководителей муниципальных образовательных учреждений, подведомственных департаменту образования администрации города Перми;

организация и проведение мероприятий для ветеранов педагогического труда и молодых педагогов;

организация и проведение мероприятий, посвященных Дню учителя;

организация и проведение мероприятий в рамках реализации приоритетного направления «Интеллектуальный марафон»;

организация и проведение робототехнического форума дошкольных образовательных учреждений, подведомственных департаменту образования администрации города Перми, «ИКаРенок» на муниципальном уровне;

реализация проекта «12 месяцев – 12 конкурсов»;

организация и проведение мероприятий «Юниор-лига КВН» города Перми;

организация и проведение городских мероприятий по направлению «Патриотическое и духовно-нравственное воспитание»;

организация и проведение Всероссийского фестиваля «Виват, кадет!»;

организация и проведение мероприятий, направленных на профилактику детского дорожно-транспортного травматизма;

организация и проведение мероприятий, направленных на формирование здорового образа жизни детей;

проведение акции для детей города Перми «Почта Деда Мороза»;

организация и проведение мероприятий «Школьный спорт»;

организация и проведение аттестации заместителей руководителей образовательных учреждений, подведомственных департаменту образования администрации города Перми;»;

1.2. пункт 2.2 изложить в следующей редакции:

«2.2. при организации и проведении мероприятий области инновационного развития:

организация и проведение мероприятий в рамках приоритетного направления «Золотой резерв»;

организация и проведение мероприятий в рамках приоритетного направления «Формирование готовности к профессиональному самоопределению»;

реализация мероприятий в рамках приоритетного проекта «Сетевые образовательные кластеры»;

реализация мероприятий в рамках приоритетного направления «Цифровая трансформация»;

организация и проведение мероприятий в рамках реализации приоритетного направления «Муниципальная модель начальной школы»;

экспертиза программ развития образовательных учреждений, подведомственных департаменту образования администрации города Перми;

PR-сопровождение мероприятий отрасли «Образование»;

мониторинг профессиональной компетенции педагогов;

организация и проведение Большого открытого методического марафона;

организация и проведение летней школы по воспитанию;

организация и проведение мероприятий в рамках Школы кадрового резерва отрасли образования;

организация и проведение мероприятий в рамках реализации приоритетного направления «Олимпийская сборная»;

модернизация информационной системы «Личный кабинет дошкольника»;

организация и проведение открытого форума лидеров дошкольного образования «Лидеры перемен»;

организация и проведение мероприятий в рамках реализации приоритетных направлений развития дошкольного образования;

организация и проведение мероприятий в рамках реализации приоритетного направления «Я выбираю школу»;

организация и проведение мероприятий в рамках реализации приоритетного направления «Функциональная грамотность»;

организация и проведение мероприятий в рамках приоритетного направления «Образование для всех и для каждого»;

организация и проведение мероприятия в рамках приоритетного направления «Социальное благополучие»;

организация и проведение мероприятия в рамках приоритетного направления «Успех каждого ребенка»;

организация и проведение Всероссийского форума «Все звезды – в гости к нам!»;

организация и проведение мероприятий по обмену опытом в рамках приоритетных направлений деятельности.»;

1.3. дополнить пунктом $5^{7}$ следующего содержания:

«$5^{7}$. Утвердить прилагаемый перечень мероприятий в сфере образования города Перми на 2023 год и плановый период 2024 и 2025 годов.»;

1.4. дополнить перечнем мероприятий в сфере образования города Перми на 2023 год и плановый период 2024 и 2025 годов согласно приложению к настоящему постановлению.

2. Настоящее постановление вступает в силу с 01 января 2023 г., но не ранее дня официального опубликования в печатном средстве массовой информации «Официальный бюллетень органов местного самоуправления муниципального образования город Пермь».

3. Управлению по общим вопросам администрации города Перми обеспечить опубликование настоящего постановления в печатном средстве массовой информации «Официальный бюллетень органов местного самоуправления муниципального образования город Пермь».

4. Информационно-аналитическому управлению администрации города Перми обеспечить опубликование (обнародование) настоящего постановления на официальном сайте муниципального образования город Пермь в информационно-телекоммуникационной сети Интернет.

5. Контроль за исполнением настоящего постановления возложить на заместителя главы администрации города Перми Грибанова А.А.

Глава города Перми А.Н. Дёмкин

Приложение
к постановлению администрации
города Перми
от 25.10.2022 № 1077

**ПЕРЕЧЕНЬ**
**мероприятий в сфере образования города Перми на 2023 год и плановый период 2024 и 2025 годов**

| № | Мероприятие | Наименование показателя | Показатель | | | Объем средств на реализацию мероприятий, тыс. руб. | | |
|---|---|---|---|---|---|---|---|---|
| | | | 2023 год | 2024 год | 2025 год | 2023 год | 2024 год | 2025 год |
| 1 | 2 | 3 | 4 | 5 | 6 | 7 | 8 | 9 |
| 1 | Отраслевые мероприятия в сфере образования, всего, в том числе: | | | | | 11 250,6 | 11 250,6 | 11 250,6 |
| 1.1 | организация и проведение отраслевых совещаний | количество проведенных мероприятий (не менее) | 2 | 2 | 2 | 300,0 | 300,0 | 300,0 |
| 1.2 | организация и проведение городского открытого форума «Пермь-Восток» | количество участников – детей школьного возраста и работников отрасли (не менее) | 500 | 500 | 500 | 600,0 | 600,0 | 600,0 |
| 1.3 | организация и проведение онлайн-трансляций, вебинаров, мероприятий | количество участников – работников отрасли (не менее) | 600 | 600 | 600 | 150,0 | 150,0 | 150,0 |
| 1.4 | организация и проведение конкурса «Учитель года» | количество участников конкурса «Учитель года» (не менее) | 200 | 200 | 200 | 562,8 | 562,8 | 562,8 |
| | | количество победителей конкурса «Учитель года» (не менее) | 15 | 15 | 15 | 1 470,0 | 1 470,0 | 1 470,0 |
| 1.5 | организация и проведение семинаров по обобщению педагогического опыта | количество проведенных семинаров (не менее) | 240 | 240 | 240 | 600,0 | 600,0 | 600,0 |
| 1.6 | проведение аттестации руководителей муниципальных образовательных учреждений, подведомственных департаменту образования администрации города Перми | количество руководителей, прошедших процедуру аттестации (не менее) | 38 | 38 | 38 | 100,0 | 100,0 | 100,0 |
| 1.7 | организация и проведение мероприятий для ветеранов педагогического труда и молодых педагогов | количество проведенных мероприятий (не менее) | 7 | 7 | 7 | 500,0 | 500,0 | 500,0 |
| 1.8 | организация и проведение мероприятий, посвященных Дню учителя | количество участников – работников отрасли (не менее) | 400 | 400 | 400 | 432,0 | 432,0 | 432,0 |
| | | количество педагогов, занесенных в Книгу Почета департамента образования администрации города Перми (не менее) | 12 | 12 | 12 | 118,0 | 118,0 | 118,0 |

| 1 | 2 | 3 | 4 | 5 | 6 | 7 | 8 | 9 |
|---|---|---|---|---|---|---|---|---|
| 1.9 | организация и проведение мероприятий в рамках реализации приоритетного направления «Интеллектуальный марафон» | количество предметов, по которым проведены школьный и муниципальный туры олимпиад | 22 | 22 | 22 | 1 697,5 | 1 697,5 | 1 697,5 |
| | | количество предметов, по которым проведен мониторинг | 5 | 5 | 5 | | | |
| 1.10 | организация и проведение робототехнического форума дошкольных образовательных учреждений, подведомственных департаменту образования администрации города Перми, «ИКаРенок» на муниципальном уровне | количество участников – детей дошкольного возраста и работников отрасли (не менее) | 50 | 50 | 50 | 50,0 | 50,0 | 50,0 |
| 1.11 | реализация проекта «12 месяцев – 12 конкурсов» | количество участников – детей дошкольного возраста и работников отрасли (не менее) | 300 | 300 | 300 | 100,0 | 100,0 | 100,0 |
| 1.12 | организация и проведение мероприятий «Юниор-лига КВН» города Перми | количество проведенных мероприятий (не менее) | 1 | 1 | 1 | 500,0 | 500,0 | 500,0 |
| | | количество участников – детей школьного возраста (не менее) | 450 | 450 | 450 | | | |
| 1.13 | организация и проведение городских мероприятий по направлению «Патриотическое и духовно-нравственное воспитание» | количество проведенных мероприятий (не менее) | 7 | 7 | 7 | 700,0 | 700,0 | 700,0 |
| | | количество участников – детей школьного возраста и работников отрасли (не менее) | 35 000 | 35 000 | 35 000 | | | |
| 1.14 | организация и проведение Всероссийского фестиваля «Виват, кадет!» | количество участников – детей дошкольного возраста и работников отрасли (не менее) | 350 | 350 | 350 | 900,0 | 900,0 | 900,0 |
| 1.15 | организация и проведение мероприятий, направленных на профилактику детского дорожно-транспортного травматизма | | | | | 300,0 | 300,0 | 300,0 |
| | соревнования юных велосипедистов «Безопасное колесо» | количество участников – детей школьного возраста (не менее) | 250 | 250 | 250 | | | |
| | организация и проведение слета отрядов юных инспекторов движения (городской и районные этапы) | количество участников – детей школьного возраста (не менее) | 140 | 140 | 140 | | | |
| | организация и проведение конкурса театрализованных представлений по безопасности дорожного движения среди дошкольных образовательных учреждений «Ладошка к ладошке – безопасная дорожка» | количество команд – участников (не менее) | 7 | 7 | 7 | | | |
| | организация и проведение городского семейного конкурса «За БДД всей семьей» | количество участников – детей школьного возраста (не менее) | 20 | 20 | 20 | | | |
| | организация и проведение городского конкурса «О правилах дорожного движения и в шутку, и всерьез» | количество участников – детей школьного возраста (не менее) | 100 | 100 | 100 | | | |

| 1 | 2 | 3 | 4 | 5 | 6 | 7 | 8 | 9 |
|---|---|---|---|---|---|---|---|---|
| 1.16 | организация и проведение мероприятий, направленных на формирование здорового образа жизни детей | количество проведенных мероприятий (не менее) | 10 | 10 | 10 | 528,3 | 528,3 | 528,3 |
| | | количество участников – детей школьного возраста (не менее) | 430 | 430 | 430 | | | |
| 1.17 | проведение акции для детей города Перми «Почта Деда Мороза» | количество проведенных представлений (не менее) | 6 | 6 | 6 | 342,0 | 342,0 | 342,0 |
| 1.18 | организация и проведение мероприятий «Школьный спорт» | количество проведенных мероприятий (не менее) | 8 | 8 | 8 | 1 000,0 | 1 000,0 | 1 000,0 |
| 1.19 | организация и проведение аттестации заместителей руководителей образовательных учреждений, подведомственных департаменту образования администрации города Перми | количество заместителей руководителей, прошедших процедуру аттестации (не менее) | 25 | 25 | 25 | 300,0 | 300,0 | 300,0 |
| 2. | Мероприятия в сфере образования города Перми в области инновационного развития системы образования, всего, в том числе: | | | | | 7 550,8 | 7 550,8 | 7 550,8 |
| 2.1 | организация и проведение мероприятий в рамках приоритетного направления «Золотой резерв» | количество проведенных мероприятий (не менее) | 3 | 3 | 3 | 500,0 | 500,0 | 500,0 |
| | | количество участников – детей школьного возраста (не менее) | 535 | 535 | 535 | | | |
| 2.2 | организация и проведение мероприятий в рамках приоритетного направления «Формирование готовности к профессиональному самоопределению» | количество проведенных мониторингов (не менее) | 1 | 1 | 1 | 100,0 | 100,0 | 100,0 |
| | | количество проведенных семинаров (не менее) | 1 | 1 | 1 | | | |
| | | количество участников – работников отрасли (не менее) | 60 | 60 | 60 | | | |
| 2.3 | реализация мероприятий в рамках приоритетного проекта «Сетевые образовательные кластеры» | количество участников – детей школьного возраста и работников отрасли (не менее) | 300 | 300 | 300 | 450,0 | 450,0 | 450,0 |
| 2.4 | реализация мероприятий в рамках приоритетного направления «Цифровая трансформация» | количество участников – работников отрасли (не менее | 100 | 100 | 100 | 500,0 | 500,0 | 500,0 |
| | | количество проведенных мониторингов (не менее) | 1 | 1 | 1 | | | |
| | | количество проведенных семинаров (не менее) | 1 | 1 | 1 | | | |
| 2.5 | организация и проведение мероприятий в рамках реализации приоритетного направления «Муниципальная модель начальной школы» | количество участников мероприятия (не менее) | 240 | 240 | 240 | 300,0 | 300,0 | 300,0 |
| | | количество разработанных сетевых образовательных программ (не менее) | 1 | 1 | 1 | | | |
| 2.6 | экспертиза программ развития образовательных учреждений, подведомственных департаменту образования администрации города Перми | количество образовательных учреждений (не менее) | 25 | 25 | 25 | 100,0 | 100,0 | 100,0 |

| 1 | 2 | 3 | 4 | 5 | 6 | 7 | 8 | 9 |
|---|---|---|---|---|---|---|---|---|
| 2.7 | PR-сопровождение мероприятий отрасли «Образование» | количество публикаций о мероприятиях (не менее) | 120 | 120 | 120 | 500,0 | 500,0 | 500,0 |
| 2.8 | мониторинг профессиональной компетенции педагогов | количество проведенных мониторингов (не менее) | 7 | 7 | 7 | 300,0 | 300,0 | 300,0 |
| 2.9 | организация и проведение Большого открытого методического марафона | количество участников – работников отрасли (не менее) | 300 | 300 | 300 | 200,0 | 200,0 | 200,0 |
| 2.10 | организация и проведение летней школы по воспитанию | количество участников – работников отрасли (не менее) | 50 | 50 | 50 | 150,0 | 150,0 | 150,0 |
| 2.11 | организация и проведение мероприятий в рамках Школы кадрового резерва отрасли образования | количество участников – работников отрасли (не менее) | 100 | 100 | 100 | 500,0 | 500,0 | 500,0 |
| 2.12 | организация и проведение мероприятий в рамках реализации приоритетного направления «Олимпийская сборная» | количество участников – детей школьного возраста (не менее) | 315 | 315 | 315 | 500,0 | 500,0 | 500,0 |
| 2.13 | модернизация информационной системы «Личный кабинет дошкольника» | количество участников – работников отрасли, использующих «Личный кабинет дошкольника» (не менее) | 2 000 | 2 000 | 2 000 | 50,0 | 50,0 | 50,0 |
| 2.14 | организация и проведение открытого форума лидеров дошкольного образования «Лидеры перемен» | количество участников – работников отрасли (не менее) | 200 | 200 | 200 | 450,0 | 450,0 | 450,0 |
| 2.15 | организация и проведение мероприятий в рамках реализации приоритетных направлений развития дошкольного образования | количество проведенных мероприятий (не менее) | 2 | 2 | 2 | 200,0 | 200,0 | 200,0 |
| 2.16 | организация и проведение мероприятий в рамках реализации приоритетного направления «Я выбираю школу» | количество участников – детей школьного возраста (не менее) | 500 | 500 | 500 | 170,0 | 170,0 | 170,0 |
| 2.17 | организация и проведение мероприятий в рамках реализации приоритетного направления «Функциональная грамотность» | количество участников – детей школьного возраста и работников отрасли (не менее) | 300 | 300 | 300 | 300,0 | 300,0 | 300,0 |
| 2.18 | организация и проведение мероприятий в рамках приоритетного направления «Образование для всех и для каждого» | количество участников – работников отрасли (не менее) | 250 | 250 | 250 | 200,0 | 200,0 | 200,0 |
| 2.19 | организация и проведение мероприятия в рамках приоритетного направления «Социальное благополучие» | количество участников – детей школьного возраста и работников отрасли (не менее) | 600 | 600 | 600 | 580,8 | 580,8 | 580,8 |
| 2.20 | организация и проведение мероприятия в рамках приоритетного направления «Успех каждого ребенка» | количество участников – детей школьного возраста и работников отрасли (не менее) | 360 | 360 | 360 | 300,0 | 300,0 | 300,0 |
| 2.21 | организация и проведение Всероссийского форума «Все звезды – в гости к нам!» | количество участников – работников отрасли (не менее) | 600 | 600 | 600 | 300,0 | 300,0 | 300,0 |
| 2.22 | организация и проведение мероприятий по обмену опытом в рамках приоритетных направлений деятельности | количество участников – работников отрасли (не менее) | 40 | 40 | 40 | 900,0 | 900,0 | 900,0 |
| Итого на мероприятия в сфере образования города Перми | | | | | | 18 801,4 | 18 801,4 | 18 801,4 |

# АДМИНИСТРАЦИЯ ГОРОДА ПЕРМИ
## ПОСТАНОВЛЕНИЕ

25.10.2022 № 1078

**О внесении изменений в пункт 4.4[1] Методики расчета нормативных затрат на оказание муниципальных услуг «Спортивная подготовка по олимпийским видам спорта», «Спортивная подготовка по неолимпийским видам спорта», нормативных затрат на содержание муниципального имущества, уплату налогов, утвержденной постановлением администрации города Перми от 25.09.2018 № 632**

В соответствии со статьей 69.2 Бюджетного кодекса Российской Федерации, постановлением администрации города Перми от 30 ноября 2007 г. № 502 «О Порядке формирования, размещения, финансового обеспечения и контроля выполнения муниципального задания на оказание муниципальных услуг (выполнение работ)», в целях актуализации правовых актов администрации города Перми
администрация города Перми ПОСТАНОВЛЯЕТ:

1. Внести изменения в пункт 4.4[1] Методики расчета нормативных затрат на оказание муниципальных услуг «Спортивная подготовка по олимпийским видам спорта», «Спортивная подготовка по неолимпийским видам спорта», нормативных затрат на содержание муниципального имущества, уплату налогов, утвержденной постановлением администрации города Перми от 25 сентября 2018 г. № 632 (в ред. от 05.04.2019 № 70-П, от 22.11.2019 № 928, от 23.04.2020 № 379, от 10.12.2020 № 1248, от 21.10.2021 № 934, от 21.12.2021 № 1167, от 07.10.2022 № 908), изложив в следующей редакции:

«4.4[1]. Размер нормативных затрат принимается равный базовому нормативу затрат на оказание муниципальной услуги для муниципальных услуг с содержанием услуг по следующим видам спорта: бадминтон, настольный теннис, теннис, баскетбол, волейбол, гандбол, регби, футбол, хоккей, хоккей на траве, бокс, дзюдо, спортивная борьба, тхэквондо, спортивная гимнастика, фигурное катание на коньках, художественная гимнастика, биатлон, велосипедный спорт, гребля на байдарках и каноэ, гребной слалом, конькобежный спорт, легкая атлетика, лыжное двоеборье, лыжные гонки, плавание, прыжки на лыжах с трамплина, тяжелая атлетика, пулевая стрельба, парусный спорт, синхронное плавание, триатлон (олимпийские виды спорта); дартс, шахматы, кикбоксинг, киокусинкай, рукопашный бой, самбо, ушу, спортивная акробатика, спортивная аэробика, танцевальный спорт, чир-спорт, пауэрлифтинг, авиамодельный спорт, автомодельный спорт, судомодельный спорт, пейнтбол, автомобильный спорт, мотоциклетный спорт, парашютный спорт, планерный спорт, подводный спорт, спорт сверхлегкой авиации, спортивное ориентирование, смешанное боевое единоборство (ММА) (неолимпийские виды спорта).».

2. Настоящее постановление вступает в силу со дня официального опубликования в печатном средстве массовой информации «Официальный бюллетень органов местного самоуправления муниципального образования город Пермь».

3. Управлению по общим вопросам администрации города Перми обеспечить опубликование настоящего постановления в печатном средстве массовой информации «Официальный бюллетень органов местного самоуправления муниципального образования город Пермь».

4. Информационно-аналитическому управлению администрации города Перми обеспечить опубликование (обнародование) настоящего постановления на официальном сайте муниципального образования город Пермь в информационно-телекоммуникационной сети Интернет.

5. Контроль за исполнением настоящего постановления возложить на заместителя главы администрации города Перми Грибанова А.А.

Глава города Перми А.Н. Дёмкин

# АДМИНИСТРАЦИЯ ГОРОДА ПЕРМИ
## ПОСТАНОВЛЕНИЕ

25.10.2022 № 1079

**О внесении изменений в отдельные правовые акты администрации города Перми в сфере культуры**

В соответствии с Бюджетным кодексом Российской Федерации, постановлением администрации города Перми от 30 ноября 2007 г. № 502 «О Порядке формирования, размещения, финансового обеспечения и контроля выполнения муниципального задания на оказание муниципальных услуг (выполнение работ)», в целях актуализации нормативных правовых актов города Перми
администрация города Перми ПОСТАНОВЛЯЕТ:

1. Внести изменения в Методику расчета нормативных затрат на оказание муниципальной услуги «Демонстрация коллекций диких и домашних животных, растений» и нормативных затрат на содержание муниципального имущества, уплату налогов, утвержденную постановлением администрации города Перми от 04 августа 2016 г. № 557 (в ред. от 31.01.2017 № 57, от 19.07.2017 № 551, от 27.10.2017 № 956, от 26.09.2018 № 637, от 11.02.2019 № 87, от 03.04.2019 № 63-П, от 26.08.2020 № 753, от 11.08.2021 № 593, от 20.12.2021 № 1161), дополнив пункт 4.1 абзацем следующего содержания:

«Расчет нормативных затрат на оказание муниципальной услуги осуществляется с учетом индексации расходов на 6,1 % на 2023 год и на плановый период 2024 и 2025 годов, начиная с 2023 года, за исключением затрат на оплату труда работников, непосредственно связанных с оказанием муниципальной услуги, и работников, которые не принимают непосредственного участия в оказании муниципальной услуги, и начислений на выплаты по оплате труда работников, непосредственно связанных с оказанием муниципальной услуги, и работников, которые не принимают непосредственного участия в оказании муниципальной услуги.».

2. Внести изменения в Методику расчета нормативных затрат на выполнение муниципальной работы «Организация и проведение культурно-массовых мероприятий» (публичные лекции) и нормативных затрат на содержание муниципального имущества, уплату налогов, утвержденную постановлением администрации города Перми от 24 августа 2016 г. № 623 (в ред. от 31.01.2017 № 57, от 13.07.2017 № 534, от 27.10.2017 № 956, от 05.10.2018 № 684, от 03.04.2019 № 63-П, от 26.08.2020 № 753, от 11.08.2021 № 593, от 20.12.2021 № 1161), дополнив пункт 4.1 абзацем следующего содержания:

«Расчет нормативных затрат на выполнение муниципальной работы осуществляется с учетом индексации расходов на 6,1 % на 2023 год и на плановый период 2024 и 2025 годов, начиная с 2023 года, за исключением затрат на оплату труда работников, непосредственно связанных с выполнением муниципальной работы, и работников, которые не принимают непосредственного участия в выполнении муниципальной работы, и начислений на выплаты по оплате труда работников, непосредственно связанных с выполнением муниципальной работы, и работников, которые не принимают непосредственного участия в выполнении муниципальной работы.».

3. Внести изменения в Методику расчета нормативных затрат на оказание муниципальной услуги «Библиотечное, библиографическое и информационное обслуживание пользователей библиотеки» и нормативных затрат на содержание муниципального имущества, уплату налогов, утвержденную постановлением администрации города Перми от 06 сентября 2016 г. № 657 (в ред. от 31.01.2017 № 57, от 30.06.2017 № 502, от 27.10.2017 № 956, от 04.10.2018 № 678, от 03.04.2019 № 63-П, от 05.02.2020 № 106, от 26.08.2020 № 753, от 11.08.2021 № 593, от 20.12.2021 № 1161), дополнив пункт 4.1 абзацем следующего содержания:

«Расчет нормативных затрат на оказание муниципальной услуги осуществляется с учетом индексации расходов на 6,1 % на 2023 год и на плановый период 2024 и 2025 годов, начиная с 2023 года, за исключением затрат на оплату труда работников, непосредственно связанных с оказанием муниципальной услуги, и работников, которые не принимают непосредственного участия в оказании муниципальной услуги, и начислений на выплаты по оплате труда работников, непосредственно связанных с оказанием муниципальной услуги, и работников, которые не принимают непосредственного участия в оказании муниципальной услуги.».

4. Внести изменения в Методику расчета нормативных затрат на выполнение муниципальной работы «Организация мероприятий в сфере молодежной политики, направленных на формирование системы развития талантливой и инициативной молодежи, создание условий для самореализации подростков и молодежи, развитие творческого, профессионального, интеллектуального потенциала подростков и молодежи» и нормативных затрат на содержание муниципального имущества, уплату налогов, утвержденную постановлением администрации города Перми от 15 сентября 2016 г. № 695 «Об утверждении методик расчета нормативных затрат на выполнение муниципальных работ в сфере молодежной политики и нормативных затрат на содержание муниципального имущества, уплату налогов» (в ред. от 14.11.2016

№ 1005, от 21.07.2017 № 567, от 27.10.2017 № 956, от 04.10.2018 № 678, от 11.02.2019 № 87, от 03.04.2019 № 63-П, от 26.08.2020 № 753, от 11.08.2021 № 593, от 20.12.2021 № 1161), дополнив пункт 4.1 абзацем следующего содержания:

«Расчет нормативных затрат на выполнение муниципальной работы осуществляется с учетом индексации расходов на 6,1 % на 2023 год и на плановый период 2024 и 2025 годов, начиная с 2023 года, за исключением затрат на оплату труда работников, непосредственно связанных с выполнением муниципальной работы, и работников, которые не принимают непосредственного участия в выполнении муниципальной работы, и начислений на выплаты по оплате труда работников, непосредственно связанных с выполнением муниципальной работы, и работников, которые не принимают непосредственного участия в выполнении муниципальной работы.».

5. Внести изменения в Методику расчета нормативных затрат на выполнение муниципальной работы «Организация мероприятий в сфере молодежной политики, направленных на гражданское и патриотическое воспитание молодежи, воспитание толерантности в молодежной сфере, формирование правовых, культурных и нравственных ценностей среди молодежи» и нормативных затрат на содержание муниципального имущества, уплату налогов, утвержденную постановлением администрации города Перми от 15 сентября 2016 г. № 695 «Об утверждении методик расчета нормативных затрат на выполнение муниципальных работ в сфере молодежной политики и нормативных затрат на содержание муниципального имущества, уплату налогов» (в ред. от 14.11.2016 № 1005, от 21.07.2017 № 567, от 27.10.2017 № 956, от 04.10.2018 № 678, от 11.02.2019 № 87, от 03.04.2019 № 63-П, от 26.08.2020 № 753, от 11.08.2021 № 593, от 20.12.2021 № 1161), дополнив пункт 4.1 абзацем следующего содержания:

«Расчет нормативных затрат на выполнение муниципальной работы осуществляется с учетом индексации расходов на 6,1 % на 2023 год и на плановый период 2024 и 2025 годов, начиная с 2023 года, за исключением затрат на оплату труда работников, непосредственно связанных с выполнением муниципальной работы, и работников, которые не принимают непосредственного участия в выполнении муниципальной работы, и начислений на выплаты по оплате труда работников, непосредственно связанных с выполнением муниципальной работы, и работников, которые не принимают непосредственного участия в выполнении муниципальной работы.».

6. Внести изменения в Методику расчета нормативных затрат на выполнение муниципальной работы «Организация мероприятий в сфере молодежной политики, направленных на вовлечение молодежи в инновационную, предпринимательскую, добровольческую деятельность, а также на развитие гражданской активности молодежи и формирование здорового образа жизни» и нормативных затрат на содержание муниципального имущества, уплату налогов, утвержденную постановлением администрации города Перми от 15 сентября 2016 г. № 695 «Об утверждении методик расчета нормативных затрат на выполнение муниципальных работ в сфере молодежной политики и нормативных затрат на содержание муниципального имущества, уплату налогов» (в ред. от 14.11.2016 № 1005, от 21.07.2017 № 567, от 27.10.2017 № 956, от 04.10.2018 № 678, от 11.02.2019 № 87, от 03.04.2019 № 63-П, от 26.08.2020 № 753, от 11.08.2021 № 593, от 20.12.2021 № 1161), дополнив пункт 4.1 абзацем следующего содержания:

«Расчет нормативных затрат на выполнение муниципальной работы осуществляется с учетом индексации расходов на 6,1 % на 2023 год и на плановый период 2024 и 2025 годов, начиная с 2023 года, за исключением затрат на оплату труда работников, непосредственно связанных с выполнением муниципальной работы, и работников, которые не принимают непосредственного участия в выполнении муниципальной работы, и начислений на выплаты по оплате труда работников, непосредственно связанных с выполнением муниципальной работы, и работников, которые не принимают непосредственного участия в выполнении муниципальной работы.».

7. Внести изменения в Методику расчета нормативных затрат на выполнение муниципальной работы «Обеспечение сохранения и использования объектов культурного наследия» и нормативных затрат на содержание муниципального имущества, утвержденную постановлением администрации города Перми от 20 сентября 2016 г. № 716 (в ред. от 31.01.2017 № 57, от 11.07.2017 № 523, от 27.10.2017 № 956, от 04.10.2018 № 678, от 30.09.2020 № 910, от 11.08.2021 № 593, от 20.12.2021 № 1161), дополнив пункт 4.1 абзацем следующего содержания:

«Расчет нормативных затрат на выполнение муниципальной работы осуществляется с учетом индексации расходов на 6,1 % на 2023 год и на плановый период 2024 и 2025 годов, начиная с 2023 года, за исключением затрат на оплату труда работников, непосредственно связанных с выполнением муниципальной работы, и работников, которые не принимают непосредственного участия в выполнении муниципальной работы, и начислений на выплаты по оплате труда работников, непосредственно связанных с выполнением муниципальной работы, и работников, которые не принимают непосредственного участия в выполнении муниципальной работы.».

8. Внести изменения в Методику расчета нормативных затрат на оказание муниципальной услуги «Показ (организация показа) спектаклей (театральных постановок)» (с учетом всех форм) и нормативных затрат на содержание муниципального имущества, уплату налогов, утвержденную постановлением администрации города Перми от 03 октября 2016 г. № 760 (в ред. от 31.01.2017 № 57, от 20.07.2017 № 561, от 27.10.2017 № 956, от 10.10.2018 № 697, от 03.04.2019 № 63-П, от 26.08.2020 № 753, от 11.08.2021 № 593, от 20.09.2021 № 728, от 22.10.2021 № 937, от 20.12.2021 № 1161), дополнив пункт 4.1 абзацем следующего содержания:

«Расчет нормативных затрат на оказание муниципальной услуги осуществляется с учетом индексации расходов на 6,1 % на 2023 год и на плановый период 2024 и 2025 годов, начиная с 2023 года, за исключением затрат на оплату труда работников, непосредственно связанных с оказанием муниципальной услуги, и работников, которые не принимают

непосредственного участия в оказании муниципальной услуги, и начислений на выплаты по оплате труда работников, непосредственно связанных с оказанием муниципальной услуги, и работников, которые не принимают непосредственного участия в оказании муниципальной услуги.».

9. Внести изменения в Методику расчета нормативных затрат на оказание муниципальной услуги «Реализация дополнительных общеразвивающих программ» и нормативных затрат на содержание муниципального имущества, уплату налогов, утвержденную постановлением администрации города Перми от 05 октября 2016 г. № 789 «Об утверждении Методики расчета нормативных затрат на оказание муниципальной услуги «Реализация дополнительных общеразвивающих программ» и нормативных затрат на содержание муниципального имущества, уплату налогов и Методики расчета нормативных затрат на оказание муниципальной услуги «Реализация дополнительных предпрофессиональных программ в области искусств» и нормативных затрат на содержание муниципального имущества, уплату налогов» (в ред. от 11.11.2016 № 1002, от 28.07.2017 № 588, от 27.10.2017 № 956, от 26.09.2018 № 638, от 03.04.2019 № 63-П, от 05.02.2020 № 106, от 26.08.2020 № 753, от 11.08.2021 № 593, от 20.12.2021 № 1161), дополнив пункт 4.1 абзацем следующего содержания:

«Расчет нормативных затрат на оказание муниципальной услуги осуществляется с учетом индексации расходов на 6,1 % на 2023 год и на плановый период 2024 и 2025 годов, начиная с 2023 года, за исключением затрат на оплату труда работников, непосредственно связанных с оказанием муниципальной услуги, и работников, которые не принимают непосредственного участия в оказании муниципальной услуги, и начислений на выплаты по оплате труда работников, непосредственно связанных с оказанием муниципальной услуги, и работников, которые не принимают непосредственного участия в оказании муниципальной услуги.».

10. Внести изменения в Методику расчета нормативных затрат на оказание муниципальной услуги «Реализация дополнительных предпрофессиональных программ в области искусств» и нормативных затрат на содержание муниципального имущества, уплату налогов, утвержденную постановлением администрации города Перми от 05 октября 2016 г. № 789 «Об утверждении Методики расчета нормативных затрат на оказание муниципальной услуги «Реализация дополнительных общеразвивающих программ» и нормативных затрат на содержание муниципального имущества, уплату налогов и Методики расчета нормативных затрат на оказание муниципальной услуги «Реализация дополнительных предпрофессиональных программ в области искусств» и нормативных затрат на содержание муниципального имущества, уплату налогов» (в ред. от 11.11.2016 № 1002, от 28.07.2017 № 588, от 27.10.2017 № 956, от 26.09.2018 № 638, от 03.04.2019 № 63-П, от 05.02.2020 № 106, от 26.08.2020 № 753, от 11.08.2021 № 593, от 20.12.2021 № 1161), дополнив пункт 4.1 абзацем следующего содержания:

«Расчет нормативных затрат на оказание муниципальной услуги осуществляется с учетом индексации расходов на 6,1 % на 2023 год и на плановый период 2024 и 2025 годов, начиная с 2023 года, за исключением затрат на оплату труда работников, непосредственно связанных с оказанием муниципальной услуги, и работников, которые не принимают непосредственного участия в оказании муниципальной услуги, и начислений на выплаты по оплате труда работников, непосредственно связанных с оказанием муниципальной услуги, и работников, которые не принимают непосредственного участия в оказании муниципальной услуги.».

11. Внести изменения в Методику расчета нормативных затрат на оказание муниципальной услуги «Показ (организация показа) концертных программ» (с учетом всех форм) и нормативных затрат на содержание муниципального имущества, уплату налогов, утвержденную постановлением администрации города Перми от 07 октября 2016 г. № 803 (в ред. от 31.01.2017 № 57, от 31.08.2017 № 673, от 27.10.2017 № 956, от 08.10.2018 № 687, от 03.04.2019 № 63-П, от 26.08.2020 № 753, от 11.08.2021 № 593, от 22.10.2021 № 937, от 20.12.2021 № 1161), дополнив пункт 4.1 абзацем следующего содержания:

«Расчет нормативных затрат на оказание муниципальной услуги осуществляется с учетом индексации расходов на 6,1 % на 2023 год и на плановый период 2024 и 2025 годов, начиная с 2023 года, за исключением затрат на оплату труда работников, непосредственно связанных с оказанием муниципальной услуги, и работников, которые не принимают непосредственного участия в оказании муниципальной услуги, и начислений на выплаты по оплате труда работников, непосредственно связанных с оказанием муниципальной услуги, и работников, которые не принимают непосредственного участия в оказании муниципальной услуги.».

12. Внести изменения в Методику расчета нормативных затрат на выполнение муниципальной работы «Организация и проведение культурно-массовых мероприятий» (иные зрелищные мероприятия) и нормативных затрат на содержание муниципального имущества, уплату налогов, утвержденную постановлением администрации города Перми от 19 октября 2016 г. № 885 (в ред. от 31.01.2017 № 57, от 13.07.2017 № 535, от 17.10.2017 № 841, от 27.10.2017 № 956, от 01.12.2017 № 1084, от 04.10.2018 № 678, от 03.04.2019 № 63-П, от 26.08.2020 № 753, от 11.08.2021 № 593, от 20.12.2021 № 1161), дополнив пункт 4.1 абзацем следующего содержания:

«Расчет нормативных затрат на выполнение муниципальной работы осуществляется с учетом индексации расходов на 6,1 % на 2023 год и на плановый период 2024 и 2025 годов, начиная с 2023 года, за исключением затрат на оплату труда работников, непосредственно связанных с выполнением муниципальной работы, и работников, которые не принимают непосредственного участия в выполнении муниципальной работы, и начислений на выплаты по оплате труда работников, непосредственно связанных с выполнением муниципальной работы, и работников, которые не принимают непосредственного участия в выполнении муниципальной работы.».

13. Внести изменения в Методику расчета нормативных затрат на выполнение муниципальной работы «Организация деятельности клубных формирований и формирований самодеятельного народного творчества» и нормативных затрат на содержание муниципального имущества, уплату налогов, утвержденную постановлением администрации города Перми от 19 октября 2016 г. № 886 (в ред. от 31.01.2017 № 57, от 20.07.2017 № 562, от 17.10.2017 № 841, от 27.10.2017 № 956, от 24.01.2018 № 49, от 04.10.2018 № 678, от 03.04.2019 № 63-П, от 05.02.2020 № 106, от 02.07.2020 № 571, от 26.08.2020 № 753, от 02.11.2020 № 1123, от 11.08.2021 № 593, от 20.12.2021 № 1161), дополнив пункт 4.1 абзацем следующего содержания:

«Расчет нормативных затрат на выполнение муниципальной работы осуществляется с учетом индексации расходов на 6,1 % на 2023 год и на плановый период 2024 и 2025 годов, начиная с 2023 года, за исключением затрат на оплату труда работников, непосредственно связанных с выполнением муниципальной работы, и работников, которые не принимают непосредственного участия в выполнении муниципальной работы, и начислений на выплаты по оплате труда работников, непосредственно связанных с выполнением муниципальной работы, и работников, которые не принимают непосредственного участия в выполнении муниципальной работы.».

14. Внести изменения в Методику расчета нормативных затрат на выполнение муниципальной работы «Организация показа концертов и концертных программ» и нормативных затрат на содержание муниципального имущества, уплату налогов, утвержденную постановлением администрации города Перми от 19 октября 2016 г. № 903 (в ред. от 31.01.2017 № 57, от 13.07.2017 № 532, от 27.10.2017 № 956, от 04.10.2018 № 678, от 03.04.2019 № 63-П, от 26.08.2020 № 753, от 11.08.2021 № 593), дополнив пункт 4.1 абзацем следующего содержания:

«Расчет нормативных затрат на выполнение муниципальной работы осуществляется с учетом индексации расходов на 6,1 % на 2023 год и на плановый период 2024 и 2025 годов, начиная с 2023 года, за исключением затрат на оплату труда работников, непосредственно связанных с выполнением муниципальной работы, и работников, которые не принимают непосредственного участия в выполнении муниципальной работы, и начислений на выплаты по оплате труда работников, непосредственно связанных с выполнением муниципальной работы, и работников, которые не принимают непосредственного участия в выполнении муниципальной работы.».

15. Внести изменения в Методику расчета нормативных затрат на оказание муниципальной услуги «Организация и проведение мероприятий» (осуществляемых на платной основе) и нормативных затрат на содержание муниципального имущества, уплату налогов, утвержденную постановлением администрации города Перми от 19 октября 2016 г. № 904 (в ред. от 31.01.2017 № 57, от 20.07.2017 № 565, от 27.10.2017 № 956, от 28.09.2018 № 646, от 03.04.2019 № 63-П, от 26.08.2020 № 753, от 11.08.2021 № 593, от 22.10.2021 № 937, от 20.12.2021 № 1161), дополнив пункт 4.1 абзацем следующего содержания:

«Расчет нормативных затрат на оказание муниципальной услуги осуществляется с учетом индексации расходов на 6,1 % на 2023 год и на плановый период 2024 и 2025 годов, начиная с 2023 года, за исключением затрат на оплату труда работников, непосредственно связанных с оказанием муниципальной услуги, и работников, которые не принимают непосредственного участия в оказании муниципальной услуги, и начислений на выплаты по оплате труда работников, непосредственно связанных с оказанием муниципальной услуги, и работников, которые не принимают непосредственного участия в оказании муниципальной услуги.».

16. Внести изменения в Методику расчета нормативных затрат на оказание муниципальной услуги «Организация и проведение мероприятий», утвержденную постановлением администрации города Перми от 21 февраля 2018 г. № 96 (в ред. от 01.10.2018 № 656, от 26.08.2020 № 753, от 06.10.2020 № 933, от 11.08.2021 № 593, от 20.12.2021 № 1161), дополнив пункт 4.1 абзацем следующего содержания:

«Расчет нормативных затрат на оказание муниципальной услуги осуществляется с учетом индексации расходов на 6,1 % на 2023 год и на плановый период 2024 и 2025 годов, начиная с 2023 года, за исключением затрат на оплату труда работников, непосредственно связанных с оказанием муниципальной услуги, и работников, которые не принимают непосредственного участия в оказании муниципальной услуги, и начислений на выплаты по оплате труда работников, непосредственно связанных с оказанием муниципальной услуги, и работников, которые не принимают непосредственного участия в оказании муниципальной услуги.».

17. Настоящее постановление вступает в силу со дня официального опубликования в печатном средстве массовой информации «Официальный бюллетень органов местного самоуправления муниципального образования город Пермь» и применяется при расчете объема финансового обеспечения выполнения муниципального задания, начиная с муниципального задания на 2023 год и плановый период 2024 и 2025 годов.

18. Управлению по общим вопросам администрации города Перми обеспечить опубликование настоящего постановления в печатном средстве массовой информации «Официальный бюллетень органов местного самоуправления муниципального образования город Пермь».

19. Информационно-аналитическому управлению администрации города Перми обеспечить опубликование (обнародование) настоящего постановления на официальном сайте муниципального образования город Пермь в информационно-телекоммуникационной сети Интернет.

20. Контроль за исполнением настоящего постановления возложить на заместителя главы администрации города Перми Грибанова А.А.

Глава города Перми А.Н. Дёмкин

# АДМИНИСТРАЦИЯ ГОРОДА ПЕРМИ
## ПОСТАНОВЛЕНИЕ

25.10.2022 № 1080

**О внесении изменений в приложение 1 к Положению о системе оплаты труда работников муниципальных учреждений в сфере градостроительства, утвержденному постановлением администрации города Перми от 29.12.2011 № 882**

В соответствии с Трудовым кодексом Российской Федерации, Федеральным законом от 06 октября 2003 г. № 131-ФЗ «Об общих принципах организации местного самоуправления в Российской Федерации», Уставом города Перми, решением Пермской городской Думы от 22 сентября 2009 г. № 209 «Об утверждении Положения об оплате труда работников муниципальных учреждений города Перми»
администрация города Перми ПОСТАНОВЛЯЕТ:

1. Внести изменения в приложение 1 к Положению о системе оплаты труда работников муниципальных учреждений в сфере градостроительства, утвержденному постановлением администрации города Перми от 29 декабря 2011 г. № 882 (в ред. от 30.08.2013 № 720, от 28.02.2014 № 134, от 27.03.2015 № 158, от 12.08.2015 № 556, от 19.10.2015 № 807, от 10.10.2016 № 808, от 21.06.2017 № 473, от 01.06.2018 № 349, от 29.03.2019 № 50-П, от 29.10.2019 № 813, от 20.05.2020 № 441, от 22.07.2020 № 639, от 16.09.2020 № 845, от 20.04.2021 № 279, от 22.04.2021 № 286, от 07.10.2021 № 826, от 25.01.2022 № 39, от 22.07.2022 № 623), изложив в редакции согласно приложению к настоящему постановлению.

2. Настоящее постановление вступает в силу с 01 октября 2023 г., но не ранее дня официального опубликования в печатном средстве массовой информации «Официальный бюллетень органов местного самоуправления муниципального образования город Пермь».

3. Управлению по общим вопросам администрации города Перми обеспечить опубликование настоящего постановления в печатном средстве массовой информации «Официальный бюллетень органов местного самоуправления муниципального образования город Пермь».

4. Информационно-аналитическому управлению администрации города Перми обеспечить опубликование (обнародование) настоящего постановления на официальном сайте муниципального образования город Пермь в информационно-телекоммуникационной сети Интернет.

5. Контроль за исполнением настоящего постановления возложить на исполняющего обязанности заместителя главы администрации города Перми Андрианову О.Н.

Глава города Перми А.Н. Дёмкин

Приложение
к постановлению администрации
города Перми
от 25.10.2022 № 1080

Таблица 1

**РАЗМЕРЫ**
**должностных окладов работников муниципального учреждения в сфере градостроительства, занимающих должности, включенные в профессиональные квалификационные группы общеотраслевых должностей руководителей, специалистов и служащих**

| № | Квалификационные уровни | Наименование должности | Должностной оклад, руб.* |
|---|---|---|---|
| 1 | 2 | 3 | 4 |
| 1 | Профессиональная квалификационная группа «Общеотраслевые должности служащих третьего уровня» | | |

| 1 | 2 | 3 | 4 |
|---|---|---|---|
| 1.1 | 1-й квалификационный уровень | экономист,<br>специалист по связям с общественностью,<br>специалист по защите информации,<br>юрисконсульт | 9 966,00 |
| 1.2 | 3-й квалификационный уровень | инженер I категории | 10 945,00 |
| 1.3 | 4-й квалификационный уровень | ведущий архитектор,<br>ведущий инженер,<br>ведущий эксперт | 12 769,00 |
| 2 | Профессиональная квалификационная группа «Общеотраслевые должности служащих четвертого уровня» | | |
| 2.1 | 1-й квалификационный уровень | начальник отдела | 15 080,00 |

---

* С учетом индексации должностных окладов на 6,1 % с 01 октября 2023 г.

Таблица 2

**РАЗМЕРЫ**
**должностных окладов работников муниципального учреждения в сфере градостроительства, занимающих должности, не включенные в профессиональные квалификационные группы**

| № | Наименование должности | Должностной оклад, руб.* |
|---|---|---|
| 1 | 2 | 3 |
| 1 | Градостроитель проекта | 12 769,00 |
| 2 | Геодезист | 12 769,00 |

---

* С учетом индексации должностных окладов на 6,1 % с 01 октября 2023 г.

Таблица 3

**РАЗМЕРЫ**
**должностных окладов директора учреждения, заместителя директора, главных инженеров проекта, главного архитектора проекта муниципальных учреждений в сфере градостроительства**

| № | Наименование должности | Должностной оклад, руб.* |
|---|---|---|
| 1 | 2 | 3 |
| 1 | Директор | 26 754,00 |
| 2 | Заместитель директора | 17 026,00 |
| 3 | Главный архитектор проекта | 17 026,00 |
| 4 | Главный инженер проекта | 17 026,00 |

---

* С учетом индексации должностных окладов на 6,1 % с 01 октября 2023 г.

# АДМИНИСТРАЦИЯ ГОРОДА ПЕРМИ
## ПОСТАНОВЛЕНИЕ

25.10.2022 № 1081

**О внесении изменений в постановление администрации города Перми от 02.11.2012 № 741 «Об утверждении типовых форм договоров купли-продажи объектов недвижимого муниципального имущества»**

В соответствии с Гражданским кодексом Российской Федерации, Федеральными законами от 21 декабря 2001 г. № 178-ФЗ «О приватизации государственного и муниципального имущества», от 06 октября 2003 г. № 131-ФЗ «Об общих принципах организации местного самоуправления в Российской Федерации», от 22 июля 2008 г. № 159-ФЗ «Об особенностях отчуждения недвижимого имущества, находящегося в государственной или в муниципальной собственности и арендуемого субъектами малого и среднего предпринимательства, и о внесении изменений в отдельные законодательные акты Российской Федерации», Уставом города Перми, Положением о приватизации муниципального имущества города Перми, утвержденным решением Пермской городской Думы от 02 ноября 2012 г. № 256, в целях актуализации нормативной правовой базы администрации города Перми
администрация города Перми ПОСТАНОВЛЯЕТ:

1. Внести в постановление администрации города Перми от 02 ноября 2012 г. № 741 «Об утверждении типовых форм договоров купли-продажи объектов недвижимого муниципального имущества» (в ред. от 12.02.2019 № 97) следующие изменения:

1.1. наименование изложить в следующей редакции:

«Об утверждении форм договоров купли-продажи объектов муниципального недвижимого имущества, формы акта приема-передачи объекта по договору купли-продажи объекта муниципального недвижимого имущества»;

1.2. пункт 1.1 изложить в следующей редакции:

«1.1. форму договора купли-продажи объекта муниципального недвижимого имущества»;

1.3. пункт 1.2 изложить в следующей редакции:

«1.2. форму договора купли-продажи объекта муниципального недвижимого имущества, арендуемого субъектами малого и среднего предпринимательства, с единовременной оплатой»;

1.4. пункт 1.3 изложить в следующей редакции:

«1.3. форму договора купли-продажи объекта муниципального недвижимого имущества, арендуемого субъектами малого и среднего предпринимательства, с рассрочкой платежа»;

1.5. дополнить пунктом 1.4 следующего содержания:

«1.4. форму акта приема-передачи объекта по договору купли-продажи объекта муниципального недвижимого имущества»;

1.6. в абзаце втором пункта 2 слова «недвижимого муниципального» заменить словами «муниципального недвижимого»;

1.7. дополнить формой акта приема-передачи объекта по договору купли-продажи объекта муниципального недвижимого имущества согласно приложению к настоящему постановлению.

2. Внести в типовую форму договора купли-продажи объекта муниципальной собственности, утвержденную постановлением администрации города Перми от 02 ноября 2012 г. № 741 (в ред. от 12.02.2019 № 97), следующие изменения:

2.1. наименование изложить в следующей редакции:

**«ДОГОВОР № ____/_____**
**купли-продажи объекта муниципального недвижимого имущества»;**

2.2. пункт 2.2 дополнить абзацем следующего содержания:

«Задаток, внесенный Покупателем для участия в торгах, засчитывается в счет оплаты стоимости Объекта.»;

2.3. в абзаце первом пункта 3.1.1 слова «(приложение 2 к настоящему Договору)» исключить;

2.4. пункт 7.1 изложить в следующей редакции:

«7.1. Настоящий Договор составлен в 3 экземплярах, имеющих одинаковую юридическую силу, по одному экземпляру для каждой из Сторон и один экземпляр для проведения государственной регистрации права.»;

2.5. пункт 7.2 изложить в следующей редакции:

«7.2. Неотъемлемой частью настоящего Договора является план Объекта.»;

2.6. приложение 2 к договору купли-продажи объекта муниципальной собственности признать утратившим силу.

3. Внести в типовую форму договора купли-продажи объекта муниципальной собственности, арендуемого субъектами малого и среднего предпринимательства, с единовременной оплатой, утвержденную постановлением администрации города Перми от 02 ноября 2012 г. № 741 (в ред. от 12.02.2019 № 97), следующие изменения:

3.1. наименование изложить в следующей редакции:

**«ДОГОВОР № ____/_____**
**купли-продажи объекта муниципального недвижимого имущества, арендуемого субъектами малого и среднего предпринимательства, с единовременной оплатой»;**

3.2. пункт 4.2.7 признать утратившим силу;

3.3. пункт 9.1 изложить в следующей редакции:

«9.1. Настоящий Договор составлен в 3 экземплярах, имеющих одинаковую юридическую силу, по одному экземпляру для каждой из Сторон и один экземпляр для проведения государственной регистрации права.».

4. Внести в типовую форму договора купли-продажи объекта муниципальной собственности, арендуемого субъектами малого и среднего предпринимательства, с рассрочкой платежа, утвержденную постановлением администрации города Перми от 02 ноября 2012 г. № 741 (в ред. от 12.02.2019 № 97), следующие изменения:

4.1. наименование изложить в следующей редакции:

**«ДОГОВОР № ____/_____**
**купли-продажи объекта муниципального недвижимого имущества, арендуемого субъектами малого и среднего предпринимательства, с рассрочкой платежа»;**

4.2. пункт 4.2.6 признать утратившим силу;

4.3. пункт 9.1 изложить в следующей редакции:

«9.1. Настоящий Договор составлен в 3 экземплярах, имеющих одинаковую юридическую силу, по одному экземпляру для каждой из Сторон и один экземпляр для проведения государственной регистрации права.».

5. Настоящее постановление вступает в силу со дня официального опубликования в печатном средстве массовой информации «Официальный бюллетень органов местного самоуправления муниципального образования город Пермь».

6. Управлению по общим вопросам администрации города Перми обеспечить опубликование настоящего постановления в печатном средстве массовой информации «Официальный бюллетень органов местного самоуправления муниципального образования город Пермь».

7. Информационно-аналитическому управлению администрации города Перми обеспечить опубликование (обнародование) настоящего постановления на официальном сайте муниципального образования город Пермь в информационно-телекоммуникационной сети Интернет.

8. Контроль за исполнением настоящего постановления возложить на исполняющего обязанности заместителя главы администрации города Перми Андрианову О.Н.

Глава города Перми А.Н. Дёмкин

Приложение
к постановлению администрации
города Перми
от 25.10.2022 № 1081

ФОРМА

**АКТ**
**приема-передачи объекта по договору купли-продажи объекта муниципального недвижимого имущества**
**№ ___/_____ от «____» _____ 20__ года**

г. Пермь составлен «___» _____ 20__ года

Мы, нижеподписавшиеся, представитель Продавца – _____, действующ___ на основании _____, с одной стороны, и Покупатель – _____, действующ___ на основании

_____, с другой стороны, составили настоящий акт о том, что Продавцом передан, а Покупателем принят_____(далее – объект), расположенн___ по адресу: г. Пермь, _____, кадастровый № _____, в соответствии с планом объекта, являющимся приложением к договору купли-продажи № ___/_____ от «____» _____ 20__ года объекта муниципального недвижимого имущества.

Претензии по состоянию и содержанию объекта у Покупателя отсутствуют.

| | |
|---|---|
| Передал | Принял |
| от Продавца | от Покупателя |
| _____/_____/ | _____/_____/ |
| /подпись/ М.П. | /подпись/ М.П. |

# АДМИНИСТРАЦИЯ ГОРОДА ПЕРМИ
## ПОСТАНОВЛЕНИЕ

25.10.2022 № 1082

**О внесении изменений в отдельные правовые акты города Перми в сфере финансирования работ по содержанию объектов благоустройства города Перми**

В соответствии с Бюджетным кодексом Российской Федерации, Федеральным законом от 06 октября 2003 г. № 131-ФЗ «Об общих принципах организации местного самоуправления в Российской Федерации», Уставом города Перми, решением Пермской городской Думы от 28 августа 2007 г. № 185 «Об утверждении Положения о бюджете и бюджетном процессе в городе Перми», в целях актуализации правовых актов администрации города Перми администрация города Перми ПОСТАНОВЛЯЕТ:

1. Внести изменения в приложение к Правилам расчета размера ассигнований бюджета города Перми на капитальный ремонт, ремонт и содержание автомобильных дорог местного значения, утвержденным постановлением администрации города Перми от 09 сентября 2009 г. № 588 «О нормативах финансовых затрат на капитальный ремонт, ремонт и содержание автомобильных дорог местного значения и Правилах расчета размера ассигнований бюджета города Перми на указанные цели» (в ред. от 23.11.2009 № 895, от 23.08.2012 № 488, от 14.10.2015 № 761, от 30.05.2018 № 344, от 25.10.2018 № 824, от 30.09.2019 № 613, от 19.10.2020 № 1034, от 21.10.2021 № 935, от 25.11.2021 № 1056), изложив в редакции согласно приложению 1 к настоящему постановлению.

2. Внести изменения в приложение 4 к Методике расчета стоимости работ (услуг) по организации ритуальных услуг и содержанию мест захоронения (погребения), утвержденной постановлением администрации города Перми от 17 мая 2011 г. № 213 «Об утверждении Методики расчета и размера стоимости работ (услуг) по организации ритуальных услуг и содержанию мест захоронения (погребения)» (в ред. от 12.07.2012 № 376, от 11.10.2012 № 612, от 17.07.2013 № 594, от 14.11.2014 № 849, от 18.05.2015 № 277, от 25.12.2015 № 1115, от 07.11.2016 № 990, от 25.10.2018 № 824, от 26.12.2019 № 1105, от 30.10.2020 № 1108, от 21.10.2021 № 935, от 25.10.2021 № 939), изложив в редакции согласно приложению 2 к настоящему постановлению.

3. Внести изменения в приложение 2 к Методике расчета стоимости работ по содержанию, акарицидной и дератизационной обработке территорий общего пользования (объектов озеленения, пустошей, логов и водоохранных зон) города Перми, утвержденной постановлением администрации города Перми от 27 июля 2011 г. № 378 «Об утверждении Методики расчета и размера стоимости работ по содержанию, акарицидной и дератизационной обработке территорий общего пользования (объектов озеленения, пустошей, логов и водоохранных зон) города Перми» (в ред. от 23.08.2012 № 488, от 11.11.2013 № 972, от 23.12.2014 № 1021, от 25.12.2015 № 1115, от 19.10.2017 № 921, от 22.12.2017 № 1176, от 25.10.2018 № 824, от 26.12.2019 № 1081, от 30.10.2020 № 1108, от 04.05.2021 № 323, от 03.11.2021 № 980), изложив в редакции согласно приложению 3 к настоящему постановлению.

4. Внести изменения в приложение к Методике расчета стоимости работ по содержанию мостовых, пешеходно-транспортных, подземных переходов, путепроводов, водопропускных труб, тоннелей, пешеходных мостиков, лестниц,

подходов к инженерным сооружениям, расположенных на территории города Перми, утвержденной постановлением администрации города Перми от 28 октября 2011 г. № 688 «Об утверждении Методики расчета и размера стоимости работ по содержанию мостовых, пешеходно-транспортных, подземных переходов, путепроводов, водопропускных труб, тоннелей, пешеходных мостиков, лестниц, подходов к инженерным сооружениям, расположенных на территории города Перми» (в ред. от 23.08.2012 № 488, от 29.11.2013 № 1108, от 25.12.2015 № 1115, от 19.10.2017 № 921, от 25.10.2018 № 824, от 25.09.2020 № 887, от 30.10.2020 № 1108, от 20.05.2021 № 358, от 21.10.2021 № 935, от 25.10.2021 № 939), изложив в редакции согласно приложению 4 к настоящему постановлению.

5. Внести изменения в размер обеспеченности финансированием работ по содержанию фонтанов, расположенных на территории города Перми, утвержденный постановлением администрации города Перми от 26 октября 2017 г. № 952 «Об утверждении Методики расчета стоимости работ по содержанию фонтанов, расположенных на территории города Перми, размера стоимости работ по содержанию фонтанов, расположенных на территории города Перми, размера обеспеченности финансированием работ по содержанию фонтанов, расположенных на территории города Перми» (в ред. от 28.02.2018 № 112, от 15.10.2018 № 718, от 26.12.2019 № 1073, от 30.10.2020 № 1108, от 20.05.2021 № 358, от 21.10.2021 № 935, от 10.08.2022 № 688), изложив в редакции согласно приложению 5 к настоящему постановлению.

6. Внести изменения в приложение к Методике расчета стоимости работ по содержанию ливневой канализации улиц города Перми, утвержденной постановлением администрации города Перми от 04 июня 2021 г. № 405 «Об утверждении Методики расчета и размера стоимости работ по содержанию ливневой канализации улиц города Перми и о признании утратившими силу отдельных постановлений администрации города Перми» (в ред. от 21.10.2021 № 935), изложив в редакции согласно приложению 6 к настоящему постановлению.

7. Настоящее постановление вступает в силу со дня официального опубликования в печатном средстве массовой информации «Официальный бюллетень органов местного самоуправления муниципального образования город Пермь».

8. Управлению по общим вопросам администрации города Перми обеспечить опубликование настоящего постановления в печатном средстве массовой информации «Официальный бюллетень органов местного самоуправления муниципального образования город Пермь».

9. Информационно-аналитическому управлению администрации города Перми обеспечить опубликование (обнародование) настоящего постановления на официальном сайте муниципального образования город Пермь в информационно-телекоммуникационной сети Интернет.

10. Контроль за исполнением настоящего постановления возложить на заместителя главы администрации города Перми Галиханова Д.К.

Глава города Перми А.Н. Дёмкин

Приложение 1
к постановлению администрации
города Перми
от 25.10.2022 № 1082

**РАЗМЕР ОБЕСПЕЧЕННОСТИ**
**финансированием работ по капитальному ремонту, ремонту и содержанию автомобильных дорог местного значения на 2023-2025 годы**

| № | Наименование мероприятий | Годы | Процент обеспеченности, не ниже |
|---|---|---|---|
| 1 | 2 | 3 | 4 |
| 1 | Капитальный ремонт | 2023<br>2024<br>2025 | 9,5<br>4,2<br>2,2 |
| 2 | Содержание и ремонт | 2023<br>2024<br>2025 | 22,3<br>21,5<br>26,0 |

Приложение 2
к постановлению администрации
города Перми
от 25.10.2022 № 1082

**РАЗМЕР ОБЕСПЕЧЕННОСТИ**
**финансированием работ (услуг) по организации ритуальных услуг и содержанию мест захоронения (погребения) на 2023-2025 годы**

| № | Наименование мероприятий | Годы | Процент обеспеченности, не ниже |
|---|---|---|---|
| 1 | 2 | 3 | 4 |
| 1 | Работы (услуги) по организации ритуальных услуг и содержанию мест захоронения (погребения), в том числе | | |
| 1.1 | организация содержания мест захоронения (погребения) | 2023<br>2024<br>2025 | 61,9<br>36,5<br>35,1 |
| 1.2 | организация перевозки (эвакуации) умерших из жилых помещений (при отсутствии супруга, близких родственников, иных родственников либо законного представителя умершего или при невозможности осуществить ими эвакуацию), а также с улиц, мест аварий и иных мест (за исключением медицинских и иных организаций, осуществляющих наряду с основной медицинскую деятельность) | 2023<br>2024<br>2025 | 64,9<br>60,1<br>57,8 |

Приложение 3
к постановлению администрации
города Перми
от 25.10.2022 № 1082

**РАЗМЕР ОБЕСПЕЧЕННОСТИ**
**финансированием работ по содержанию, акарицидной и дератизационной обработке территорий общего пользования (объектов озеленения, пустошей, логов и водоохранных зон) города Перми на 2023-2025 годы**

| № | Наименование | Годы | Процент обеспеченности, не ниже |
|---|---|---|---|
| 1 | 2 | 3 | 4 |
| 1 | Содержание, акарицидная и дератизационная обработка территорий общего пользования (объектов озеленения, пустошей, логов и водоохранных зон) города Перми, в том числе | | |
| 1.1 | содержание, акарицидная и дератизационная обработка объектов озеленения | 2023<br>2024<br>2025 | 91,1<br>50,1<br>58,2 |
| 1.2 | содержание логов, пустошей и водоохранных зон | 2023<br>2024<br>2025 | 53,3<br>49,4<br>47,5 |

Приложение 4
к постановлению администрации
города Перми
от 25.10.2022 № 1082

**РАЗМЕР ОБЕСПЕЧЕННОСТИ**
**финансированием работ по содержанию мостовых, пешеходно-транспортных, подземных переходов, путепроводов, водопропускных труб, тоннелей, пешеходных мостиков, лестниц, подходов к инженерным сооружениям, расположенных на территории города Перми, на 2023-2025 годы**

| № | Наименование мероприятий | Годы | Процент обеспеченности, не ниже |
|---|---|---|---|
| 1 | 2 | 3 | 4 |
| 1 | Содержание мостового перехода через реку Каму и мостовых, пешеходно-транспортных, подземных переходов, путепроводов, водопропускных труб | 2023<br>2024<br>2025 | 31,8<br>53,7<br>45,7 |
| 2 | Содержание пешеходных мостиков, лестниц, подходов к инженерным сооружениям | 2023<br>2024<br>2025 | 24,6<br>22,7<br>21,9 |

Приложение 5
к постановлению администрации
города Перми
от 25.10.2022 № 1082

**РАЗМЕР ОБЕСПЕЧЕННОСТИ**
**финансированием работ по содержанию фонтанов, расположенных на территории города Перми, на 2023-2025 годы**

| № | Наименование мероприятий | Годы | Процент обеспеченности, не ниже |
|---|---|---|---|
| 1 | 2 | 3 | 4 |
| 1 | Содержание фонтанов, расположенных на территории города Перми | 2023<br>2024<br>2025 | 79,6<br>73,7<br>70,9 |

Приложение 6
к постановлению администрации
города Перми
от 25.10.2022 № 1082

**РАЗМЕР ОБЕСПЕЧЕННОСТИ**
**финансированием на организацию работ по содержанию ливневой канализации улиц города Перми на 2023-2025 годы**

| № | Наименование мероприятий | Годы | Процент обеспеченности, не ниже |
|---|---|---|---|
| 1 | 2 | 3 | 4 |
| 1 | Организация работ по содержанию ливневой канализации улиц города Перми | 2023<br>2024<br>2025 | 25,1<br>23,2<br>22,3 |

# ПРАВОВЫЕ АКТЫ ФУНКЦИОНАЛЬНЫХ ОРГАНОВ АДМИНИСТРАЦИИ ГОРОДА ПЕРМИ

## АДМИНИСТРАЦИЯ ГОРОДА ПЕРМИ

## НАЧАЛЬНИК ДЕПАРТАМЕНТА ЖИЛИЩНО-КОММУНАЛЬНОГО ХОЗЯЙСТВА

## РАСПОРЯЖЕНИЕ

20.10.2022 № 059-04-03-68

**О внесении изменения в Перечень многоквартирных домов в городе Перми, формирующих фонд капитального ремонта на специальном счете, владельцем которого является некоммерческая организация «Фонд капитального ремонта общего имущества в многоквартирных домах в Пермском крае», утвержденный распоряжением начальника департамента жилищно-коммунального хозяйства администрации города Перми от 01.04.2022 № 059-04-03-9**

В соответствии с частями 8,9 статьи 175 Жилищного Кодекса Российской Федерации, Законом Пермского края от 11 марта 2014 года № 304-ПК «О системе капитального ремонта общего имущества в многоквартирных домах, расположенных на территории Пермского края», Положением о департаменте жилищно-коммунального хозяйства администрации города Перми, утвержденным решением Пермской городской Думы от 26 июня 2012 № 138 «О создании департамента жилищно-коммунального хозяйства администрации города Перми»:

1. В связи с принятым собственниками помещений в многоквартирном доме решения о смене владельца специального счета, внести в Перечень многоквартирных домов в городе Перми, формирующих фонд капитального ремонта на специальном счете, владельцем которого является некоммерческая организация «Фонд капитального ремонта общего имущества в многоквартирных домах в Пермском крае», утвержденный распоряжением начальника департамента жилищно-коммунального хозяйства администрации города Перми от 01 апреля 2022 № 059-04-03-9 (в ред. от 17.05.2022 № 059-04-03-20, от 26.05.2022 № 059-04-03-24, от 01.07.2022 № 059-04-03-37, от 14.09.2022 № 059-04-03-54) (далее - Перечень) изменение, исключив из Перечня строку:

| | | |
|---|---|---|
| 11 | Героев Хасана | 153 |

2. Изложить Перечень в редакции согласно Приложению к настоящему распоряжению.

3. Распоряжение вступает в силу с даты подписания.

4. Контроль за исполнением распоряжения возложить на заместителя начальника департамента жилищно-коммунального хозяйства администрации города Перми Сиддикова Руслана Ильдаровича.

Исполняющий обязанности по должности
муниципальной службы начальника департамента С.А. Баскаков

Приложение
к распоряжению начальника ДЖКХ
администрации г. Перми
от 20.10.2022 № 059-04-03-68

**ПЕРЕЧЕНЬ**
**многоквартирных домов в городе Перми, формирующих фонд капитального ремонта на специальном счете, владельцем которого является некоммерческая организация «Фонд капитального ремонта общего имущества в многоквартирных домах в Пермском крае»**

| № | Улица (переулок, проспект) | Дом / корпус |
|---|---|---|
| 1 | 2 | 3 |
| 1 | Автозаводская | 4 |
| 2 | Александра Щербакова | 13 |
| 3 | Архитектора Свиязева | 44 |
| 4 | Белозерская | 15 |
| 5 | б-р Гагарина | 53 |
| 6 | Братьев Вагановых | 10 |
| 7 | Бушмакина | 16 |
| 8 | Веры Засулич | 43 |
| 9 | Весенняя | 30 |
| 10 | Гашкова | 13 |
| 11 | Героев Хасана | 11А |
| 12 | Голева | 1 |
| 13 | Калинина | 21 |
| 14 | Карпинского | 72 |
| 15 | Крупской | 71 |
| 16 | Лодыгина | 37 |
| 17 | Магистральная | 12а |
| 18 | Маршала Рыбалко | 91 |
| 19 | Маршала Рыбалко | 97 |
| 20 | Мира | 8 |
| 21 | Моторостроителей | 10 |
| 22 | Невского | 10 |
| 23 | Нефтяников | 11 |
| 24 | Николая Островского | 113 |
| 25 | Новые Ляды, Веселая | 2 |
| 26 | Новые Ляды, Чусовская | 22а |
| 27 | Одоевского | 36 |
| 28 | Проспект Декабристов | 27 |
| 29 | Проспект Парковый | 39 |
| 30 | Репина | 17 |
| 31 | Репина | 2а |
| 32 | Репина | 10 |
| 33 | Сергинская | 7 |
| 34 | Советской Армии | 72/1 |
| 35 | Советской Армии | 72/3 |
| 36 | Солдатова | 42/1 |
| 37 | Танцорова | 27 |
| 38 | Фонтанная | 3 |
| 39 | Худанина | 7 |
| 40 | Чкалова | 58 |
| 41 | Юнг Прикамья | 35 |
| 42 | Юнг Прикамья | 37 |

АДМИНИСТРАЦИЯ ГОРОДА ПЕРМИ

# НАЧАЛЬНИК ДЕПАРТАМЕНТА ЖИЛИЩНО-КОММУНАЛЬНОГО ХОЗЯЙСТВА

## РАСПОРЯЖЕНИЕ

20.10.2022 № 059-04-03-70

**О внесении изменений в Перечень многоквартирных домов в городе Перми, формирующих фонд капитального ремонта на счете регионального оператора Некоммерческой организации «Фонд капитального ремонта общего имущества в многоквартирных домах в Пермском крае», утвержденный распоряжением начальника департамента жилищно-коммунального хозяйства администрации города Перми от 07.04.2022 № 059-04-03-12**

В соответствии со статьями 170, 189 Жилищного Кодекса Российской Федерации, Законом Пермского края от 11 марта 2014 года № 304-ПК «О системе капитального ремонта общего имущества в многоквартирных домах, расположенных на территории Пермского края», Положением о департаменте жилищно-коммунального хозяйства администрации города Перми, утвержденным решением Пермской городской Думы от 26 июня 2012 № 138 «О создании департамента жилищно-коммунального хозяйства администрации города Перми»:

1. Внести в Перечень многоквартирных домов, формирующих фонд капитального ремонта на счете регионального оператора Некоммерческой организации «Фонд капитального ремонта общего имущества в многоквартирных домах в Пермском крае», утвержденный распоряжением начальника департамента жилищно-коммунального хозяйства администрации города Перми от 07 апреля 2022 № 059-04-03-12 (в ред. от 17.05.2022 № 059-04-03-21, от 31.05.2022 № 059-04-03-26, от 01.07.2022 № 059-04-03-39, от 29.07.2022 № 059-04-03-40, от 14.09.2022 № 059-04-03-55) (далее-Перечень), следующие изменения:

1.1. в связи с принятием собственниками помещений в многоквартирном доме решения о формировании фонда капитального ремонта на специальном счете строки:

| | | |
|---|---|---|
| 1677 | Снайперов | 16 |
| 1515 | Проспект Декабристов | 6 |
| 797 | Краснослудская | 13 |

исключить;

1.2. в связи с признанием в установленном порядке многоквартирных домов аварийными и подлежащими сносу строки:

| | | |
|---|---|---|
| 1960 | Чкалова | 32 |
| 1149 | Машинистов | 48 |
| 1828 | Транспортная | 29 |

исключить;

1.3. в связи с тем, что капитальный ремонт общего имущества в многоквартирных домах, собственники помещений в которых формируют фонд капитального ремонта на специальном счете, не проведен в срок, предусмотренный региональной программой капитального ремонта, и при этом в соответствии с порядком установления необходимости проведения капитального ремонта общего имущества в многоквартирных домах требуется оказание какого-либо вида услуг и (или) выполнение какого-либо вида работ, предусмотренных для этих многоквартирных домов региональной программой капитального ремонта, дополнить Перечень строками следующего содержания:

| | | |
|---|---|---|
| | Александра Невского | 10 |
| | Весенняя | 19 |
| | Весенняя | 30 |
| | Глазовская | 3 |
| | Коломенская | 55 |
| | Маршала Толбухин | 40 |
| | Талицкий | 6 |

| | | |
|---|---|---|
| | Проспект Парковый | 2 |
| | Академика Веденеева | 92 |
| | Аркадия Гайдара | 14 |
| | Аркадия Гайдара | 8 |
| | Богдана Хмельницкого | 11 |
| | Братьев Вагановых | 8 |
| | Волгодонская | 17 |
| | Волгодонская | 19 |
| | Глазовская | 1 |
| | Добролюбова | 12 |
| | Добролюбова | 18 |
| | Добролюбова | 22 |
| | Закамская | 5/2 |
| | Звенигородская | 3 |
| | Камышинская | 10 |
| | Камышинская | 12 |
| | Кировоградская | 68 |
| | Крисанова | 23 |
| | Крупской | 39 |
| | Крупской | 73 |
| | Куфонина | 32 |
| | Ласьвинская | 72А |
| | Ласьвинская | 74 |
| | Ленина | 67 |
| | Магистральная | 12А |
| | Макаренко | 14 |
| | Макаренко | 54 |
| | Макаренко | 8 |
| | Максима Горького | 77А |
| | Максима Горького | 9 |
| | Малкова | 22 |
| | Маршала Рыбалко | 107 |
| | Маршала Рыбалко | 109 |
| | Маршала Рыбалко | 109А |
| | Маршала Рыбалко | 34 |
| | Маршала Рыбалко | 34А |
| | Маршала Рыбалко | 49 |
| | Маршала Рыбалко | 93 |
| | Маршала Рыбалко | 97А |
| | Маршала Рыбалко | 97Б |
| | Николая Островского | 29 |
| | Одоевского | 34 |
| | Петропавловская | 60 |
| | Советская | 20 |
| | Уральская | 47 |
| | Формовщиков | 38 |

2. Изложить Перечень в редакции согласно Приложению к настоящему распоряжению.

3. Распоряжение вступает в силу с даты подписания.

4. Контроль за исполнением распоряжения возложить на заместителя начальника департамента жилищно-коммунального хозяйства администрации города Перми Сиддикова Руслана Ильдаровича.

Исполняющий обязанности по должности
муниципальной службы начальника департамента С.А. Баскаков

Приложение
к распоряжению начальника ДЖКХ
администрации города Перми
20.10.2022 № 059-04-03-70

**ПЕРЕЧЕНЬ**
**многоквартирных домов в городе Перми, формирующих фонд капитального ремонта на счете регионального оператора Некоммерческой организации «Фонд капитального ремонта общего имущества в многоквартирных домах в Пермском крае»**

| № п/п | Улица (переулок, проспект) | Дом / корпус |
|---|---|---|
| 1 | 2 | 3 |
| 1 | 1-й Дубровский переулок | 4 |
| 2 | 1-й Дубровский переулок | 5 |
| 3 | 1-й Дубровский переулок | 6 |
| 4 | 1-й Дубровский переулок | 8 |
| 5 | 1-й Дубровский переулок | 10 |
| 6 | 1-й Дубровский переулок | 12 |
| 7 | 1-я Красноармейская | 41 |
| 8 | 1-я Красноармейская | 43 |
| 9 | 1-я Красноармейская | 46 |
| 10 | 1-я Красноармейская | 50 |
| 11 | 1-я Красноармейская | 52 |
| 12 | 1-я Красноармейская | 56А |
| 13 | 1-я Красноармейская | 58А |
| 14 | 25 Октября | 5 |
| 15 | 25 Октября | 8 |
| 16 | 25 Октября | 24 |
| 17 | 25 Октября | 27 |
| 18 | 25 Октября | 38 |
| 19 | 25 Октября | 45 |
| 20 | 25 Октября | 64 |
| 21 | 25 Октября | 66 |
| 22 | 25 Октября | 81 |
| 23 | 25 Октября | 40А |
| 24 | 2-я Гамовская | 20 |
| 25 | 2-я Гамовская | 21 |
| 26 | 2-я Гамовская | 22 |
| 27 | 2-я Гамовская | 23 |
| 28 | 4 Пятилетка | 2А |
| 29 | 9 Мая | 14 |
| 30 | 9 Мая | 16 |
| 31 | 9 Мая | 18 |
| 32 | 9 Мая | 20 |
| 33 | 9 Мая | 22 |
| 34 | 9 Мая | 24 |
| 35 | 9 Мая | 18/1 |
| 36 | 9 Мая | 18А |
| 37 | Автозаводская | 41 |

| 1 | 2 | 3 |
|---|---|---|
| 38 | Автозаводская | 48 |
| 39 | Автозаводская | 49 |
| 40 | Автозаводская | 51 |
| 41 | Автозаводская | 53 |
| 42 | Адмирала Нахимова | 3 |
| 43 | Адмирала Нахимова | 5 |
| 44 | Адмирала Нахимова | 13 |
| 45 | Адмирала Нахимова | 14 |
| 46 | Адмирала Нахимова | 16 |
| 47 | Адмирала Нахимова | 23 |
| 48 | Адмирала Нахимова | 37 |
| 49 | Адмирала Старикова | 1 |
| 50 | Адмирала Старикова | 7 |
| 51 | Адмирала Старикова | 11 |
| 52 | Адмирала Старикова | 14 |
| 53 | Адмирала Старикова | 17 |
| 54 | Адмирала Старикова | 49 |
| 55 | Адмирала Старикова | 9А |
| 56 | Адмирала Старикова | 13 |
| 57 | Адмирала Старикова | 15 |
| 58 | Адмирала Ушакова | 3 |
| 59 | Адмирала Ушакова | 7 |
| 60 | Адмирала Ушакова | 11 |
| 61 | Адмирала Ушакова | 12 |
| 62 | Адмирала Ушакова | 16 |
| 63 | Адмирала Ушакова | 59/2 |
| 64 | Академика Вавилова | 5 |
| 65 | Академика Вавилова | 7 |
| 66 | Академика Вавилова | 9 |
| 67 | Академика Вавилова | 11 |
| 68 | Академика Вавилова | 19 |
| 69 | Академика Вавилова | 11А |
| 70 | Академика Веденеева | 17 |
| 71 | Академика Веденеева | 51 |
| 72 | Академика Веденеева | 83 |
| 73 | Академика Веденеева | 92 |
| 74 | Академика Курчатова | 1 |
| 75 | Академика Курчатова | 3 |
| 76 | Академика Курчатова | 4 |
| 77 | Академика Курчатова | 4А |
| 78 | Академика Курчатова | 9 |
| 79 | Александра Невского | 8 |
| 80 | Александра Невского | 30 |
| 81 | Александра Невского | 32 |
| 82 | Александра Невского | 10 |
| 83 | Александра Невского | 12А |

| 1 | 2 | 3 |
|---|---|---|
| 84 | Александра Пархоменко | 8 |
| 85 | Александра Щербакова | 12 |
| 86 | Александра Щербакова | 21 |
| 87 | Александра Щербакова | 25 |
| 88 | Александра Щербакова | 29 |
| 89 | Александра Щербакова | 47 |
| 90 | Александра Щербакова | 43В |
| 91 | Анвара Гатауллина | 6 |
| 92 | Анвара Гатауллина | 8 |
| 93 | Анвара Гатауллина | 10 |
| 94 | Анвара Гатауллина | 13 |
| 95 | Анвара Гатауллина | 15 |
| 96 | Анвара Гатауллина | 18 |
| 97 | Анвара Гатауллина | 22 |
| 98 | Анвара Гатауллина | 23 |
| 99 | Анвара Гатауллина | 27 |
| 100 | Анвара Гатауллина | 28 |
| 101 | Анвара Гатауллина | 30 |
| 102 | Анвара Гатауллина | 32 |
| 103 | Анвара Гатауллина | 34 |
| 104 | Анвара Гатауллина | 36 |
| 105 | Анвара Гатауллина | 38 |
| 106 | Анвара Гатауллина | 17А |
| 107 | Анвара Гатауллина | 29\1 |
| 108 | Анвара Гатауллина | 6А |
| 109 | Ардатовская | 36 |
| 110 | Аркадия Гайдара | 13А |
| 111 | Аркадия Гайдара | 6/1 |
| 112 | Аркадия Гайдара | 14 |
| 113 | Аркадия Гайдара | 8 |
| 114 | Архитектора Свиязева | 16 |
| 115 | Архитектора Свиязева | 18 |
| 116 | Архитектора Свиязева | 22 |
| 117 | Архитектора Свиязева | 24 |
| 118 | Архитектора Свиязева | 28 |
| 119 | Архитектора Свиязева | 30 |
| 120 | Архитектора Свиязева | 34 |
| 121 | Архитектора Свиязева | 38 |
| 122 | Архитектора Свиязева | 42 |
| 123 | Архитектора Свиязева | 44 |
| 124 | Архитектора Свиязева | 48 |
| 125 | Архитектора Свиязева | 52 |
| 126 | Архитектора Свиязева | 22А |
| 127 | Архитектора Свиязева | 28А |
| 128 | Архитектора Свиязева | 28Б |
| 129 | Архитектора Свиязева | 40/1 |

| 1 | 2 | 3 |
|---|---|---|
| 130 | Архитектора Свиязева | 46/1 |
| 131 | Архитектора Свиязева | 50/1 |
| 132 | Астраханская | 6 |
| 133 | Ашапский переулок | 4 |
| 134 | Байкальская | 11 |
| 135 | Балхашская | 205 |
| 136 | Балхашская | 201 |
| 137 | Барнаульская | 10 |
| 138 | Барнаульская | 9А |
| 139 | Баумана | 1 |
| 140 | Баумана | 11 |
| 141 | Баумана | 12 |
| 142 | Баумана | 19 |
| 143 | Баумана | 21 |
| 144 | Баумана | 25 |
| 145 | Баумана | 29 |
| 146 | Баумана | 31 |
| 147 | Баумана | 33 |
| 148 | Баумана | 21А |
| 149 | Баумана | 21Б |
| 150 | Баумана | 25А |
| 151 | Баумана | 29А |
| 152 | Баумана | 9А |
| 153 | Белинского | 31 |
| 154 | Белинского | 40 |
| 155 | Белинского | 42 |
| 156 | Белинского | 49 |
| 157 | Белинского | 51 |
| 158 | Белинского | 59 |
| 159 | Белинского | 47 |
| 160 | Белозерская | 14 |
| 161 | Белозерская | 17 |
| 162 | Белозерская | 10 |
| 163 | Бенгальская | 2 |
| 164 | Бенгальская | 6 |
| 165 | Бенгальская | 16 |
| 166 | Бетонный переулок | 2 |
| 167 | Богдана Хмельницкого | 1 |
| 168 | Богдана Хмельницкого | 7 |
| 169 | Богдана Хмельницкого | 9 |
| 170 | Богдана Хмельницкого | 13 |
| 171 | Богдана Хмельницкого | 27 |
| 172 | Богдана Хмельницкого | 36 |
| 173 | Богдана Хмельницкого | 56 |
| 174 | Богдана Хмельницкого | 58 |
| 175 | Богдана Хмельницкого | 58Б |

| 1 | 2 | 3 |
|---|---|---|
| 176 | Богдана Хмельницкого | 11 |
| 177 | Боровая | 24 |
| 178 | Боровая | 28 |
| 179 | Боровая | 30 |
| 180 | Боровая | 30А |
| 181 | Бородинская | 23 |
| 182 | Бородинская | 31 |
| 183 | Бородинская | 33 |
| 184 | Борчанинова | 3 |
| 185 | Борчанинова | 5 |
| 186 | Борчанинова | 7 |
| 187 | Братская | 22 |
| 188 | Братская | 2 |
| 189 | Братская | 4 |
| 190 | Братская | 6 |
| 191 | Братская | 8 |
| 192 | Братская | 12 |
| 193 | Братская | 16 |
| 194 | Братская | 18 |
| 195 | Братская | 20 |
| 196 | Братская | 171 |
| 197 | Братская | 2/1 |
| 198 | Братская | 6А |
| 199 | Братьев Вагановых | 8 |
| 200 | Братьев Игнатовых | 7 |
| 201 | Братьев Игнатовых | 9 |
| 202 | Братьев Игнатовых | 11 |
| 203 | Братьев Игнатовых | 15 |
| 204 | Братьев Игнатовых | 17 |
| 205 | Братьев Игнатовых | 19 |
| 206 | Братьев Игнатовых | 21 |
| 207 | Братьев Игнатовых | 21А |
| 208 | Брестская | 3 |
| 209 | Брестская | 5 |
| 210 | Брестская | 6 |
| 211 | Брестская | 7 |
| 212 | Брестская | 8 |
| 213 | Брестская | 9 |
| 214 | Брестская | 10 |
| 215 | Брестская | 11 |
| 216 | Брестская | 12 |
| 217 | Брестская | 13 |
| 218 | Брестская | 14 |
| 219 | Брестская | 15 |
| 220 | Брестская | 16 |
| 221 | Брестская | 17 |

| 1 | 2 | 3 |
|---|---|---|
| 222 | Брестская | 19 |
| 223 | Брестская | 21 |
| 224 | Брестская | 17а |
| 225 | Брестская | 8 |
| 226 | Бригадирская | 1 |
| 227 | Буксирная | 11 |
| 228 | Буксирная | 8 |
| 229 | Бульвар Гагарина | 15 |
| 230 | Бульвар Гагарина | 17 |
| 231 | Бульвар Гагарина | 19 |
| 232 | Бульвар Гагарина | 23 |
| 233 | Бульвар Гагарина | 25 |
| 234 | Бульвар Гагарина | 27 |
| 235 | Бульвар Гагарина | 36 |
| 236 | Бульвар Гагарина | 38 |
| 237 | Бульвар Гагарина | 39 |
| 238 | Бульвар Гагарина | 49 |
| 239 | Бульвар Гагарина | 55 |
| 240 | Бульвар Гагарина | 56 |
| 241 | Бульвар Гагарина | 58 |
| 242 | Бульвар Гагарина | 109 |
| 243 | Бульвар Гагарина | 113 |
| 244 | Бульвар Гагарина | 107/3 |
| 245 | Бульвар Гагарина | 107/7 |
| 246 | Бульвар Гагарина | 32а |
| 247 | Бульвар Гагарина | 58А (общежитие) |
| 248 | Бульвар Гагарина | 62/2 |
| 249 | Бульвар Гагарина | 81/2 |
| 250 | Бульвар Гагарина | 81/3 |
| 251 | Бульвар Гагарина | 81/4 |
| 252 | Бульвар Гагарина | 93/6 |
| 253 | Бушмакина | 9 |
| 254 | Бушмакина | 10 |
| 255 | Бушмакина | 14 |
| 256 | Вагонная | 11 |
| 257 | Вагонная | 15 |
| 258 | Вагонная | 23 |
| 259 | Василия Каменского | 5 |
| 260 | Василия Каменского | 12 |
| 261 | Васнецова | 13 |
| 262 | Веры Засулич | 46 |
| 263 | Веры Засулич | 46А |
| 264 | Веры Засулич | 50а |
| 265 | Веры Фигнер | 1 |
| 266 | Веры Фигнер | 3 |
| 267 | Веры Фигнер | 5 |

| 1 | 2 | 3 |
|---|---|---|
| 268 | Веры Фигнер | 13 |
| 269 | Веры Фигнер | 5а |
| 270 | Веселая | 1 |
| 271 | Весенняя | 3 |
| 272 | Весенняя | 4 |
| 273 | Весенняя | 5 |
| 274 | Весенняя | 6 |
| 275 | Весенняя | 7 |
| 276 | Весенняя | 8 |
| 277 | Весенняя | 13 |
| 278 | Весенняя | 14 |
| 279 | Весенняя | 15 |
| 280 | Весенняя | 16 |
| 281 | Весенняя | 17 |
| 282 | Весенняя | 18 |
| 283 | Весенняя | 20 |
| 284 | Весенняя | 21 |
| 285 | Весенняя | 22 |
| 286 | Весенняя | 24 |
| 287 | Весенняя | 26 |
| 288 | Весенняя | 28 |
| 289 | Весенняя | 13а |
| 290 | Весенняя | 15а |
| 291 | Весенняя | 17а |
| 292 | Весенняя | 19 |
| 293 | Весенняя | 30 |
| 294 | Ветлужская | 14 |
| 295 | Ветлужская | 16 |
| 296 | Ветлужская | 22 |
| 297 | Ветлужская | 34 |
| 298 | Ветлужская | 36 |
| 299 | Ветлужская | 38 |
| 300 | Ветлужская | 40 |
| 301 | Ветлужская | 48 |
| 302 | Ветлужская | 66 |
| 303 | Ветлужская | 91 |
| 304 | Ветлужская | 93 |
| 305 | Ветлужская | 95 |
| 306 | Ветлужская | 97 |
| 307 | Ветлужская | 99 |
| 308 | Вижайская | 5 |
| 309 | Вижайская | 11 |
| 310 | Вижайская | 15 |
| 311 | Вижайская | 16 |
| 312 | Вижайская | 18 |
| 313 | Вижайская | 20 |

| 1 | 2 | 3 |
|---|---|---|
| 314 | Вижайская | 23 |
| 315 | Вижайская | 24 |
| 316 | Вижайская | 25 |
| 317 | Вижайская | 26 |
| 318 | Вижайская | 28 |
| 319 | Вижайская | 12 |
| 320 | Вижайская | 21 |
| 321 | Вильвенская | 19 |
| 322 | Вильямса | 5 |
| 323 | Вильямса | 16 |
| 324 | Вильямса | 18 |
| 325 | Вильямса | 37 |
| 326 | Вильямса | 49 |
| 327 | Вильямса | 67 |
| 328 | Вильямса | 77 |
| 329 | Вильямса | 20/1 |
| 330 | Вильямса | 2Б |
| 331 | Вильямса | 53А |
| 332 | Вильямса | 8 |
| 333 | Вильямса | 12 |
| 334 | Вильямса | 14 |
| 335 | Вильямса | 41 |
| 336 | Вильямса | 45 |
| 337 | Вильямса | 37А |
| 338 | Волгодонская | 14 |
| 339 | Волгодонская | 21а |
| 340 | Волгодонская | 17 |
| 341 | Волгодонская | 19 |
| 342 | Волховская | 23 |
| 343 | Воркутинская | 82 |
| 344 | Газеты Звезда | 9 |
| 345 | Газеты Звезда | 14 |
| 346 | Газеты Звезда | 33 |
| 347 | Газеты Звезда | 35 |
| 348 | Газеты Звезда | 42 |
| 349 | Газеты Звезда | 44 |
| 350 | Газеты Звезда | 31а |
| 351 | Газеты Звезда | 42А |
| 352 | Газеты Звезда | 52 |
| 353 | Газеты Звезда | 56 |
| 354 | Газеты Звезда | 60 |
| 355 | Газеты Звезда | 67 |
| 356 | Газеты Звезда | 73 |
| 357 | Газеты Звезда | 75 |
| 358 | Газеты Звезда | 79 |
| 359 | Гайвинская | 58 |

| 1 | 2 | 3 |
|---|---|---|
| 360 | Гайвинская | 60 |
| 361 | Гайвинская | 62 |
| 362 | Гайвинская | 30а |
| 363 | Гарцовская | 46 |
| 364 | Гарцовская | 50 |
| 365 | Гарцовская | 52 |
| 366 | Гарцовская | 54 |
| 367 | Гарцовская | 58 |
| 368 | Гарцовская | 66 |
| 369 | Гатчинская | 18 |
| 370 | Гашкова | 3 |
| 371 | Гашкова | 17 |
| 372 | Генерала Доватора | 36 |
| 373 | Генерала Наумова | 11 |
| 374 | Генерала Наумова | 23 |
| 375 | Генерала Панфилова | 16 |
| 376 | Генерала Черняховского | 21 |
| 377 | Генерала Черняховского | 29 |
| 378 | Генерала Черняховского | 57 |
| 379 | Генерала Черняховского | 90 |
| 380 | Генерала Черняховского | 94 |
| 381 | Генерала Черняховского | 52 |
| 382 | Генерала Черняховского | 84 |
| 383 | Геологов | 4 |
| 384 | Геологов | 5 |
| 385 | Геологов | 8 |
| 386 | Геологов | 9 |
| 387 | Геологов | 19 |
| 388 | Геологов | 19А |
| 389 | Героев Хасана | 1 |
| 390 | Героев Хасана | 3 |
| 391 | Героев Хасана | 5 |
| 392 | Героев Хасана | 7 |
| 393 | Героев Хасана | 8 |
| 394 | Героев Хасана | 11 |
| 395 | Героев Хасана | 13 |
| 396 | Героев Хасана | 16 |
| 397 | Героев Хасана | 28 |
| 398 | Героев Хасана | 30 |
| 399 | Героев Хасана | 115 |
| 400 | Героев Хасана | 147 |
| 401 | Героев Хасана | 149 |
| 402 | Героев Хасана | 159 |
| 403 | Героев Хасана | 115А |
| 404 | Героев Хасана | 145А |
| 405 | Героев Хасана | 151А |

| 1 | 2 | 3 |
|---|---|---|
| 406 | Героев Хасана | 3А |
| 407 | Героев Хасана | 49А |
| 408 | Героев Хасана | 15 |
| 409 | Героев Хасана | 17 |
| 410 | Героев Хасана | 19 |
| 411 | Героев Хасана | 21 |
| 412 | Героев Хасана | 73 |
| 413 | Героя Васькина | 11 |
| 414 | Глазовская | 7 |
| 415 | Глазовская | 3 |
| 416 | Глазовская | 1 |
| 417 | Глеба Успенского | 22 |
| 418 | Глеба Успенского | 4 |
| 419 | Глеба Успенского | 5 |
| 420 | Глеба Успенского | 7 |
| 421 | Голева | 10А |
| 422 | Голева | 10Б |
| 423 | Голева | 13А |
| 424 | Графтио | 13 |
| 425 | Гремячий лог | 1 |
| 426 | Гремячинская | 71 |
| 427 | Грузинская | 3 |
| 428 | Гусарова | 7 |
| 429 | Гусарова | 8 |
| 430 | Гусарова | 9 |
| 431 | Гусарова | 13 |
| 432 | Гусарова | 14 |
| 433 | Гусарова | 16 |
| 434 | Гусарова | 22 |
| 435 | Гусарова | 18А |
| 436 | Гусарова | 9/2 |
| 437 | Двинская | 9 |
| 438 | Двинская | 10 |
| 439 | Дедюкина | 7 |
| 440 | Делегатская | 35 |
| 441 | Делегатская | 43 |
| 442 | Делегатская | 39А |
| 443 | Делегатская | 35Б |
| 444 | Дениса Давыдова | 17 |
| 445 | Дениса Давыдова | 18 |
| 446 | Дениса Давыдова | 25 |
| 447 | Дениса Давыдова | 27 |
| 448 | Дениса Давыдова | 25А |
| 449 | Дениса Давыдова | 27А |
| 450 | Добролюбова | 12 |
| 451 | Добролюбова | 18 |

| 1 | 2 | 3 |
|---|---|---|
| 452 | Добролюбова | 22 |
| 453 | Добролюбова | 6 |
| 454 | Докучаева | 12 |
| 455 | Докучаева | 22 |
| 456 | Докучаева | 24 |
| 457 | Докучаева | 27А |
| 458 | Докучаева | 27Б |
| 459 | Докучаева | 27В |
| 460 | ДОС | 1 |
| 461 | ДОС | 2 |
| 462 | ДОС | 54 |
| 463 | ДОС | 57 |
| 464 | ДОС | 58 |
| 465 | ДОС | 60 |
| 466 | Дружбы | 2 |
| 467 | Дружбы | 6 |
| 468 | Дружбы | 11 |
| 469 | Дружбы | 12 |
| 470 | Дружбы | 14 |
| 471 | Дружбы | 20 |
| 472 | Дружбы | 21 |
| 473 | Дружбы | 23 |
| 474 | Дружбы | 26 |
| 475 | Дружбы | 27 |
| 476 | Дружбы | 28 |
| 477 | Дружбы | 30 |
| 478 | Дружбы | 4 |
| 479 | Дубовская | 12 |
| 480 | Екатерининская | 51 |
| 481 | Екатерининская | 59 |
| 482 | Екатерининская | 165 |
| 483 | Екатерининская | 180 |
| 484 | Екатерининская | 184 |
| 485 | Екатерининская | 190 |
| 486 | Екатерининская | 216 |
| 487 | Елькина | 1 |
| 488 | Елькина | 2 |
| 489 | Елькина | 3 |
| 490 | Елькина | 4 |
| 491 | Елькина | 6 |
| 492 | Елькина | 7 |
| 493 | Елькина | 45 |
| 494 | Елькина | 4а |
| 495 | Емельяна Ярославского | 30 |
| 496 | Емельяна Ярославского | 40 |
| 497 | Емельяна Ярославского | 42 |

| 1 | 2 | 3 |
|---|---|---|
| 498 | Емельяна Ярославского | 48 |
| 499 | Емельяна Ярославского | 52 |
| 500 | Желябова | 19 |
| 501 | Закамская | 20 |
| 502 | Закамская | 20 |
| 503 | Закамская | 21 |
| 504 | Закамская | 31 |
| 505 | Закамская | 32 |
| 506 | Закамская | 35 |
| 507 | Закамская | 40 |
| 508 | Закамская | 42 |
| 509 | Закамская | 44 |
| 510 | Закамская | 46 |
| 511 | Закамская | 50 |
| 512 | Закамская | 54 |
| 513 | Закамская | 58 |
| 514 | Закамская | 62 |
| 515 | Закамская | 66 |
| 516 | Закамская | 83 |
| 517 | Закамская | 85 |
| 518 | Закамская | 20А |
| 519 | Закамская | 29А |
| 520 | Закамская | 2А |
| 521 | Закамская | 2Б |
| 522 | Закамская | 2В |
| 523 | Закамская | 37А |
| 524 | Закамская | 37Б |
| 525 | Закамская | 3А |
| 526 | Закамская | 5/2 |
| 527 | Запорожская | 7 |
| 528 | Запорожская | 13 |
| 529 | Запорожская | 15 |
| 530 | Запорожская | 17 |
| 531 | Запорожская | 21 |
| 532 | Запорожская | 23 |
| 533 | Запорожская | 25 |
| 534 | Запрудская 4-я | 29 |
| 535 | Запрудская 4-я | 31 |
| 536 | Заречная | 145 |
| 537 | Заречная | 152 |
| 538 | Заречная | 156 |
| 539 | Заречная | 162 |
| 540 | Звенигородская | 10 |
| 541 | Звенигородская | 3 |
| 542 | Звонарева | 2 |
| 543 | Звонарева | 4 |

| 1 | 2 | 3 |
|---|---|---|
| 544 | Звонарева | 6 |
| 545 | Звонарева | 37 |
| 546 | Звонарева | 39 |
| 547 | Звонарева | 43 |
| 548 | Звонарева | 45 |
| 549 | Звонарева | 43а |
| 550 | Зенкова | 4 |
| 551 | Ивана Франко | 43А |
| 552 | Индустриализации | 22 |
| 553 | Инженерная | 6А |
| 554 | Ипподромная 1-я | 5 |
| 555 | Кабельщиков | 8 |
| 556 | Кабельщиков | 10 |
| 557 | Кабельщиков | 19 |
| 558 | Кабельщиков | 83 |
| 559 | Кабельщиков | 85 |
| 560 | Кабельщиков | 87 |
| 561 | Кабельщиков | 93 |
| 562 | Кабельщиков | 99 |
| 563 | Кавалерийская | 2 |
| 564 | Кавалерийская | 4 |
| 565 | Кавалерийская | 5 |
| 566 | Кавалерийская | 51 |
| 567 | Кавалерийская | 3А |
| 568 | Казахская | 72 |
| 569 | Казахская | 104 |
| 570 | Казахская | 106 |
| 571 | Калинина | 13 |
| 572 | Каляева | 20 |
| 573 | Камчатовская | 5 |
| 574 | Камышинская | 10 |
| 575 | Камышинская | 12 |
| 576 | Карбышева | 8 |
| 577 | Карбышева | 10 |
| 578 | Карбышева | 28 |
| 579 | Карбышева | 30 |
| 580 | Карбышева | 32 |
| 581 | Карбышева | 40 |
| 582 | Карбышева | 42 |
| 583 | Карбышева | 44 |
| 584 | Карбышева | 46 |
| 585 | Карбышева | 74 |
| 586 | Карбышева | 86 |
| 587 | Карбышева | 88 |
| 588 | Карбышева | 78/3 |
| 589 | Карбышева | 80/2 |

| 1 | 2 | 3 |
|---|---|---|
| 590 | Карбышева | 82/1 |
| 591 | Карбышева | 84/1 |
| 592 | Карбышева | 48 |
| 593 | Карпинского | 25 |
| 594 | Карпинского | 27 |
| 595 | Карпинского | 29 |
| 596 | Карпинского | 31 |
| 597 | Карпинского | 38 |
| 598 | Карпинского | 67 |
| 599 | Карпинского | 68 |
| 600 | Карпинского | 70 |
| 601 | Карпинского | 71 |
| 602 | Карпинского | 73 |
| 603 | Карпинского | 74 |
| 604 | Карпинского | 75 |
| 605 | Карпинского | 77 |
| 606 | Карпинского | 78 |
| 607 | Карпинского | 83 |
| 608 | Карпинского | 84 |
| 609 | Карпинского | 88 |
| 610 | Карпинского | 90 |
| 611 | Карпинского | 96 |
| 612 | Карпинского | 98 |
| 613 | Карпинского | 100 |
| 614 | Карпинского | 104 |
| 615 | Карпинского | 107 |
| 616 | Карпинского | 118 |
| 617 | Карпинского | 75Б |
| 618 | Карпинского | 77Б |
| 619 | Карпинского | 112 |
| 620 | Карпинского | 57 |
| 621 | Карпинского | 112/1 |
| 622 | Качалова | 14 |
| 623 | Качалова | 15 |
| 624 | Качалова | 16 |
| 625 | Качалова | 17 |
| 626 | Качалова | 18 |
| 627 | Качалова | 19 |
| 628 | Качалова | 20 |
| 629 | Качалова | 21 |
| 630 | Качалова | 22 |
| 631 | Качалова | 23 |
| 632 | Качалова | 24 |
| 633 | Качалова | 25 |
| 634 | Качалова | 27 |
| 635 | Качалова | 32 |

| 1 | 2 | 3 |
|---|---|---|
| 636 | Ким | 19 |
| 637 | Ким | 51 |
| 638 | Ким | 57 |
| 639 | Ким | 88 |
| 640 | Ким | 91 |
| 641 | Ким | 92 |
| 642 | Ким | 94 |
| 643 | Ким | 95 |
| 644 | Ким | 97 |
| 645 | Ким | 109 |
| 646 | Ким | 113 |
| 647 | Ким | 115 |
| 648 | Кировоградская | 15 |
| 649 | Кировоградская | 31 |
| 650 | Кировоградская | 33 |
| 651 | Кировоградская | 34 |
| 652 | Кировоградская | 39 |
| 653 | Кировоградская | 51 |
| 654 | Кировоградская | 55 |
| 655 | Кировоградская | 75 |
| 656 | Кировоградская | 71/1 |
| 657 | Кировоградская | 73А |
| 658 | Кировоградская | 13 |
| 659 | Кировоградская | 68 |
| 660 | Кировоградская | 180 |
| 661 | Клары Цеткин | 1 |
| 662 | Клары Цеткин | 2 |
| 663 | Клары Цеткин | 11 |
| 664 | Клары Цеткин | 15 |
| 665 | Клары Цеткин | 17 |
| 666 | Клары Цеткин | 25 |
| 667 | Клары Цеткин | 27 |
| 668 | Клары Цеткин | 29 |
| 669 | Клары Цеткин | 31 |
| 670 | Клары Цеткин | 21А |
| 671 | Клары Цеткин | 23А |
| 672 | Клары Цеткин | 25А |
| 673 | Коломенская | 7 |
| 674 | Коломенская | 11 |
| 675 | Коломенская | 15 |
| 676 | Коломенская | 17 |
| 677 | Коломенская | 19 |
| 678 | Коломенская | 32 |
| 679 | Коломенская | 34 |
| 680 | Коломенская | 59 |
| 681 | Коломенская | 55 |

| 1 | 2 | 3 |
|---|---|---|
| 682 | Колыбалова | 14 |
| 683 | Колыбалова | 16 |
| 684 | Колыбалова | 18 |
| 685 | Колыбалова | 20 |
| 686 | Колыбалова | 22 |
| 687 | Колыбалова | 24 |
| 688 | Колыбалова | 26 |
| 689 | Колыбалова | 28 |
| 690 | Комбайнеров | 26 |
| 691 | Комбайнеров | 34 |
| 692 | Комбайнеров | 36 |
| 693 | Комбайнеров | 38 |
| 694 | Комбайнеров | 44 |
| 695 | Комбайнеров | 39Б |
| 696 | Коминтерна | 6 |
| 697 | Коминтерна | 11 |
| 698 | Коминтерна | 24 |
| 699 | Коминтерна | 26 |
| 700 | Коминтерна | 30 |
| 701 | Комиссара Пожарского | 10 |
| 702 | Комиссара Пожарского | 11 |
| 703 | Комиссара Пожарского | 12 |
| 704 | Комиссара Пожарского | 14 |
| 705 | Комиссара Пожарского | 17 |
| 706 | Композитора Глинки | 3 |
| 707 | Композитора Глинки | 4 |
| 708 | Композитора Глинки | 5 |
| 709 | Композитора Глинки | 7 |
| 710 | Композитора Глинки | 8 |
| 711 | Композитора Глинки | 10 |
| 712 | Композитора Глинки | 11 |
| 713 | Композитора Глинки | 15 |
| 714 | Комсомольский проспект | 7 |
| 715 | Комсомольский проспект | 10 |
| 716 | Комсомольский проспект | 14 |
| 717 | Комсомольский проспект | 17 |
| 718 | Комсомольский проспект | 36 |
| 719 | Комсомольский проспект | 40 |
| 720 | Комсомольский проспект | 41 |
| 721 | Комсомольский проспект | 44 |
| 722 | Комсомольский проспект | 50 |
| 723 | Комсомольский проспект | 52 |
| 724 | Комсомольский проспект | 56 |
| 725 | Комсомольский проспект | 60 |
| 726 | Комсомольский проспект | 63 |
| 727 | Комсомольский проспект | 64 |

| 1 | 2 | 3 |
|---|---|---|
| 728 | Комсомольский проспект | 66 |
| 729 | Комсомольский проспект | 68 |
| 730 | Комсомольский проспект | 70 |
| 731 | Комсомольский проспект | 72 |
| 732 | Комсомольский проспект | 75 |
| 733 | Комсомольский проспект | 76 |
| 734 | Комсомольский проспект | 84 |
| 735 | Комсомольский проспект | 85 |
| 736 | Комсомольский проспект | 87 |
| 737 | Комсомольский проспект | 92 |
| 738 | Комсомольский проспект | 96 |
| 739 | Комсомольский проспект | 31А |
| 740 | Комсомольский проспект | 82 |
| 741 | Корсуньская | 25 |
| 742 | Корсуньская | 19 |
| 743 | Корсуньская / Бумажников | 27 |
| 744 | Космонавта Беляева | 10 |
| 745 | Космонавта Беляева | 12 |
| 746 | Космонавта Беляева | 33 |
| 747 | Космонавта Беляева | 39 |
| 748 | Космонавта Беляева | 40 |
| 749 | Космонавта Беляева | 43 |
| 750 | Космонавта Беляева | 46 |
| 751 | Космонавта Беляева | 47 |
| 752 | Космонавта Беляева | 48 |
| 753 | Космонавта Беляева | 49 |
| 754 | Космонавта Беляева | 51 |
| 755 | Космонавта Беляева | 52 |
| 756 | Космонавта Беляева | 54 |
| 757 | Космонавта Беляева | 59 |
| 758 | Космонавта Беляева | 59 |
| 759 | Космонавта Беляева | 61 |
| 760 | Космонавта Беляева | 40Б |
| 761 | Космонавта Беляева | 49А |
| 762 | Космонавта Беляева | 51А |
| 763 | Космонавта Леонова | 3 |
| 764 | Космонавта Леонова | 5 |
| 765 | Космонавта Леонова | 7 |
| 766 | Космонавта Леонова | 9 |
| 767 | Космонавта Леонова | 11 |
| 768 | Космонавта Леонова | 13 |
| 769 | Космонавта Леонова | 16 |
| 770 | Космонавта Леонова | 22 |
| 771 | Космонавта Леонова | 26 |
| 772 | Космонавта Леонова | 38 |
| 773 | Космонавта Леонова | 40 |

| 1 | 2 | 3 |
|---|---|---|
| 774 | Космонавта Леонова | 42 |
| 775 | Космонавта Леонова | 46 |
| 776 | Космонавта Леонова | 51 |
| 777 | Космонавта Леонова | 54 |
| 778 | Космонавта Леонова | 56 |
| 779 | Космонавта Леонова | 66 |
| 780 | Космонавта Леонова | 26А |
| 781 | Космонавта Леонова | 43А |
| 782 | Космонавта Леонова | 43Б |
| 783 | Космонавта Леонова | 48А |
| 784 | Космонавта Леонова | 15 |
| 785 | Космонавта Леонова | 23 |
| 786 | Космонавта Леонова | 44 |
| 787 | Коспашская | 5 |
| 788 | Коспашская | 7 |
| 789 | Коспашская | 9 |
| 790 | Коспашская | 12 |
| 791 | Костычева | 21 |
| 792 | Костычева | 25 |
| 793 | Костычева | 36 |
| 794 | Костычева | 37 |
| 795 | Костычева | 44А |
| 796 | Косьвинская | 1А |
| 797 | Косякова | 7 |
| 798 | Косякова | 9 |
| 799 | Косякова | 11 |
| 800 | Косякова | 15 |
| 801 | Кочегаров | 37 |
| 802 | Кочегаров | 51 |
| 803 | Кочегаров | 59 |
| 804 | Кояновская | 3 |
| 805 | Красноармейская 1-я | 37 |
| 806 | Краснова | 24 |
| 807 | Краснова | 25 |
| 808 | Краснова | 26 |
| 809 | Краснова | 28 |
| 810 | Красноводская | 3 |
| 811 | Красноводская | 4 |
| 812 | Красноводская | 15 |
| 813 | Краснополянская | 5 |
| 814 | Краснополянская | 10 |
| 815 | Краснополянская | 15 |
| 816 | Краснополянская | 26 |
| 817 | Краснополянская | 8 |
| 818 | Краснофлотская | 15 |
| 819 | Краснофлотская | 25 |

| 1 | 2 | 3 |
|---|---|---|
| 820 | Краснофлотская | 28 |
| 821 | Краснофлотская | 31 |
| 822 | Краснофлотская | 32 |
| 823 | Краснофлотская | 33 |
| 824 | Краснофлотская | 36 |
| 825 | Краснофлотская | 30А |
| 826 | Краснофлотская | 11 |
| 827 | Краснофлотская | 14 |
| 828 | Краснофлотская | 16 |
| 829 | Краснофлотская | 14А |
| 830 | Красные Казармы | 7 |
| 831 | Красные Казармы | 8 |
| 832 | Красные Казармы | 10 |
| 833 | Криворожская | 31 |
| 834 | Криворожская | 33 |
| 835 | Криворожская | 38 |
| 836 | Криворожская | 40 |
| 837 | Крисанова | 3 |
| 838 | Крисанова | 5 |
| 839 | Крисанова | 7 |
| 840 | Крисанова | 8 |
| 841 | Крисанова | 11 |
| 842 | Крисанова | 13 |
| 843 | Крисанова | 15 |
| 844 | Крисанова | 24 |
| 845 | Крисанова | 25 |
| 846 | Крисанова | 27 |
| 847 | Крисанова | 29 |
| 848 | Крисанова | 18а |
| 849 | Крисанова | 18б |
| 850 | Крисанова | 20а |
| 851 | Крисанова | 26б |
| 852 | Крисанова | 23 |
| 853 | Крисанова | 16 |
| 854 | Кронита | 11 |
| 855 | Кронштадтская | 4 |
| 856 | Крупской | 9 |
| 857 | Крупской | 18 |
| 858 | Крупской | 20 |
| 859 | Крупской | 22 |
| 860 | Крупской | 25 |
| 861 | Крупской | 28 |
| 862 | Крупской | 30 |
| 863 | Крупской | 32 |
| 864 | Крупской | 35 |
| 865 | Крупской | 37 |

| 1 | 2 | 3 |
|---|---|---|
| 866 | Крупской | 38 |
| 867 | Крупской | 41 |
| 868 | Крупской | 42 |
| 869 | Крупской | 43 |
| 870 | Крупской | 45 |
| 871 | Крупской | 49 |
| 872 | Крупской | 54 |
| 873 | Крупской | 57 |
| 874 | Крупской | 79 |
| 875 | Крупской | 81 |
| 876 | Крупской | 83 |
| 877 | Крупской | 88 |
| 878 | Крупской | 32А |
| 879 | Крупской | 41А |
| 880 | Крупской | 42А |
| 881 | Крупской | 42Б |
| 882 | Крупской | 84А |
| 883 | Крупской | 39 |
| 884 | Крупской | 73 |
| 885 | Крупской | 72 |
| 886 | Кузбасская | 24 |
| 887 | Кузбасская | 35 |
| 888 | Кузбасская | 37 |
| 889 | Кузбасская | 39 |
| 890 | Кузбасская | 41 |
| 891 | Кузбасская | 43 |
| 892 | Кузбасская | 45 |
| 893 | Кузбасская | 37а |
| 894 | Куйбышева | 79 |
| 895 | Куйбышева | 88 |
| 896 | Куйбышева | 93 |
| 897 | Куйбышева | 101 |
| 898 | Куйбышева | 103 |
| 899 | Куйбышева | 105 |
| 900 | Куйбышева | 151 |
| 901 | Куйбышева | 153 |
| 902 | Куйбышева | 155 |
| 903 | Куйбышева | 159 |
| 904 | Куйбышева | 163 |
| 905 | Куйбышева | 165 |
| 906 | Куйбышева | 169/1 |
| 907 | Куйбышева | 169/2 |
| 908 | Куйбышева | 169/3 |
| 909 | Куйбышева | 20/1 |
| 910 | Куйбышева | 67/1 |
| 911 | Куйбышева | 69/1 |

| 1 | 2 | 3 |
|---|---|---|
| 912 | Куйбышева | 79А |
| 913 | Куйбышева | 59 |
| 914 | Куйбышева | 52 |
| 915 | Куйбышева | 7 |
| 916 | Куйбышева | 54 |
| 917 | Куйбышева | 62 |
| 918 | Куйбышева | 58А |
| 919 | Кустовая | 1 |
| 920 | Кустовая | 3 |
| 921 | Кустовая | 5 |
| 922 | Кустовая | 7 |
| 923 | Куфонина | 11 |
| 924 | Куфонина | 13 |
| 925 | Куфонина | 15 |
| 926 | Куфонина | 17 |
| 927 | Куфонина | 24 |
| 928 | Куфонина | 32 |
| 929 | Ласьвинская | 10 |
| 930 | Ласьвинская | 11 |
| 931 | Ласьвинская | 45 |
| 932 | Ласьвинская | 50 |
| 933 | Ласьвинская | 56 |
| 934 | Ласьвинская | 76 |
| 935 | Ласьвинская | 21А |
| 936 | Ласьвинская | 56А |
| 937 | Ласьвинская | 72А |
| 938 | Ласьвинская | 74 |
| 939 | Ласьвинская | 8 |
| 940 | Лебедева | 10 |
| 941 | Лебедева | 21 |
| 942 | Лебедева | 33 |
| 943 | Лебедева | 37 |
| 944 | Лебедева | 39 |
| 945 | Лебедева | 42 |
| 946 | Лебедева | 43 |
| 947 | Лебедева | 46 |
| 948 | Лебедева | 47 |
| 949 | Лебедева | 48 |
| 950 | Ленина | 61 |
| 951 | Ленина | 65 |
| 952 | Ленина | 73 |
| 953 | Ленина | 74 |
| 954 | Ленина | 75 |
| 955 | Ленина | 78 |
| 956 | Ленина | 79 |
| 957 | Ленина | 80 |

| 1 | 2 | 3 |
|---|---|---|
| 958 | Ленина | 82 |
| 959 | Ленина | 83 |
| 960 | Ленина | 84 |
| 961 | Ленина | 86 |
| 962 | Ленина | 90 |
| 963 | Ленина | 98 |
| 964 | Ленина | 100 |
| 965 | Ленина | 7А |
| 966 | Ленина | 67 |
| 967 | Ленина | 87 |
| 968 | Ленина | 94 |
| 969 | Лизы Чайкиной | 22 |
| 970 | Линия 13-я | 10 |
| 971 | Липатова | 3 |
| 972 | Липатова | 4 |
| 973 | Липатова | 5 |
| 974 | Липатова | 6 |
| 975 | Липатова | 8 |
| 976 | Липатова | 10 |
| 977 | Липатова | 22 |
| 978 | Липатова | 4А |
| 979 | Липатова | 8А |
| 980 | Лиственная | 2 |
| 981 | Лобвинская | 11 |
| 982 | Лобвинская | 14 |
| 983 | Лобвинская | 18 |
| 984 | Лобвинская | 22 |
| 985 | Лодыгина | 18 |
| 986 | Лодыгина | 22 |
| 987 | Лодыгина | 26 |
| 988 | Лодыгина | 29 |
| 989 | Лодыгина | 32 |
| 990 | Лодыгина | 45 |
| 991 | Лодыгина | 50 |
| 992 | Лодыгина | 54 |
| 993 | Лодыгина | 56 |
| 994 | Лодыгина | 3А |
| 995 | Лодыгина | 46/1 |
| 996 | Лодыгина | 50/1 |
| 997 | Лодыгина | 50/2 |
| 998 | Лодыгина | 52/2 |
| 999 | Лодыгина | 52А |
| 1000 | Лодыгина | 52Б |
| 1001 | Луговского | 132А |
| 1002 | Лукоянова | 4 |
| 1003 | Лукоянова | 15 |

| 1 | 2 | 3 |
|---|---|---|
| 1004 | Лукоянова | 17 |
| 1005 | Лукоянова | 18 |
| 1006 | Лукоянова | 19 |
| 1007 | Лукоянова | 20 |
| 1008 | Лукоянова | 21 |
| 1009 | Лукоянова | 22 |
| 1010 | Лукоянова | 24 |
| 1011 | Лукоянова | 26 |
| 1012 | Лукоянова | 27 |
| 1013 | Лукоянова | 29 |
| 1014 | Лукоянова | 30 |
| 1015 | Лукоянова | 32 |
| 1016 | Лукоянова | 34 |
| 1017 | Лукоянова | 35 |
| 1018 | Лукоянова | 36 |
| 1019 | Лукоянова | 37 |
| 1020 | Лукоянова | 38 |
| 1021 | Лукоянова | 39 |
| 1022 | Лукоянова | 28А |
| 1023 | Лукоянова | 8/2 |
| 1024 | Луначарского | 32 |
| 1025 | Луначарского | 34 |
| 1026 | Луначарского | 35 |
| 1027 | Луначарского | 65 |
| 1028 | Луначарского | 69 |
| 1029 | Луначарского | 90 |
| 1030 | Луначарского | 105 |
| 1031 | Луначарского | 26А |
| 1032 | Луначарского | 70/72 |
| 1033 | Луначарского | 95а |
| 1034 | Луначарского | 97А |
| 1035 | Луначарского | 15 |
| 1036 | Льва Толстого | 17 |
| 1037 | Льва Толстого | 25 |
| 1038 | Льва Толстого | 25а |
| 1039 | Льва Шатрова | 2 |
| 1040 | Льва Шатрова | 6 |
| 1041 | Льва Шатрова | 33 |
| 1042 | Льва Шатрова | 1 |
| 1043 | Льва Шатрова | 4 |
| 1044 | Льва Шатрова | 7 |
| 1045 | Льва Шатрова | 8 |
| 1046 | Льва Шатрова | 9 |
| 1047 | Льва Шатрова | 10 |
| 1048 | Льва Шатрова | 11 |
| 1049 | Льва Шатрова | 12 |

| 1 | 2 | 3 |
|---|---|---|
| 1050 | Льва Шатрова | 13 |
| 1051 | Льва Шатрова | 14 |
| 1052 | Льва Шатрова | 15 |
| 1053 | Льва Шатрова | 17 |
| 1054 | Льва Шатрова | 18 |
| 1055 | Льва Шатрова | 22 |
| 1056 | Льва Шатрова | 24 |
| 1057 | Льва Шатрова | 26 |
| 1058 | Льва Шатрова | 27 |
| 1059 | Льва Шатрова | 29 |
| 1060 | Льва Шатрова | 31 |
| 1061 | Льва Шатрова | 32 |
| 1062 | Льва Шатрова | 34 |
| 1063 | Льва Шатрова | 35 |
| 1064 | Льва Шатрова | 9/2 |
| 1065 | Люблинская | 11 |
| 1066 | Люблинская | 13 |
| 1067 | Лядовская (Запруд) | 87 |
| 1068 | Лядовская (Запруд) | 89 |
| 1069 | Лядовская (Запруд) | 91 |
| 1070 | Лядовская (Запруд) | 93 |
| 1071 | Лядовская (Запруд) | 95 |
| 1072 | Лядовская (Запруд) | 97 |
| 1073 | Лядовская (Запруд) | 103 |
| 1074 | Лядовская (Запруд) | 105 |
| 1075 | Лядовская (Запруд) | 107 |
| 1076 | Лядовская (Запруд) | 109 |
| 1077 | Лядовская (Запруд) | 111 |
| 1078 | Лядовская (Запруд) | 115 |
| 1079 | Лядовская (Запруд) | 117 |
| 1080 | Лядовская (Запруд) | 119 |
| 1081 | Лядовская (Запруд) | 121 |
| 1082 | Лядовская (Запруд) | 123 |
| 1083 | Лякишева | 2 |
| 1084 | Лякишева | 4 |
| 1085 | Лякишева | 6 |
| 1086 | Магистральная | 14 |
| 1087 | Магистральная | 16 |
| 1088 | Магистральная | 24 |
| 1089 | Магистральная | 26 |
| 1090 | Магистральная | 28 |
| 1091 | Магистральная | 30 |
| 1092 | Магистральная | 32 |
| 1093 | Магистральная | 38 |
| 1094 | Магистральная | 40 |
| 1095 | Магистральная | 42 |

| 1 | 2 | 3 |
|---|---|---|
| 1096 | Магистральная | 44 |
| 1097 | Магистральная | 96 |
| 1098 | Магистральная | 104 |
| 1099 | Магистральная | 100Б |
| 1100 | Магистральная | 14А |
| 1101 | Магистральная | 12А |
| 1102 | Макаренко | 20 |
| 1103 | Макаренко | 24 |
| 1104 | Макаренко | 19 |
| 1105 | Макаренко | 14 |
| 1106 | Макаренко | 54 |
| 1107 | Макаренко | 8 |
| 1108 | Максима Горького | 72 |
| 1109 | Максима Горького | 74 |
| 1110 | Максима Горького | 77А |
| 1111 | Максима Горького | 9 |
| 1112 | Максима Горького | 51 |
| 1113 | Максима Горького | 58 |
| 1114 | Максима Горького | 64 |
| 1115 | Малая Ямская | 2А |
| 1116 | Малая Ямская | 5А |
| 1117 | Малкова | 4 |
| 1118 | Малкова | 6 |
| 1119 | Малкова | 8 |
| 1120 | Малкова | 16 |
| 1121 | Малкова | 18 |
| 1122 | Малкова | 20 |
| 1123 | Малкова | 30а |
| 1124 | Малкова | 14 |
| 1125 | Малкова | 22 |
| 1126 | Малкова | 28/1 |
| 1127 | Малкова | 28/2 |
| 1128 | Малкова | 28/5 |
| 1129 | Малкова | 28/6 |
| 1130 | Малышева | 3 |
| 1131 | Марии Загуменных | 6 |
| 1132 | Марии Загуменных | 12 |
| 1133 | Марии Загуменных | 14 |
| 1134 | Марии Загуменных | 16 |
| 1135 | Марии Загуменных | 4А |
| 1136 | Маршала Рыбалко | 30 |
| 1137 | Маршала Рыбалко | 32 |
| 1138 | Маршала Рыбалко | 38 |
| 1139 | Маршала Рыбалко | 40 |
| 1140 | Маршала Рыбалко | 42 |
| 1141 | Маршала Рыбалко | 44 |

| 1 | 2 | 3 |
|---|---|---|
| 1142 | Маршала Рыбалко | 45 |
| 1143 | Маршала Рыбалко | 74 |
| 1144 | Маршала Рыбалко | 80 |
| 1145 | Маршала Рыбалко | 82 |
| 1146 | Маршала Рыбалко | 84 |
| 1147 | Маршала Рыбалко | 87 |
| 1148 | Маршала Рыбалко | 94 |
| 1149 | Маршала Рыбалко | 95 |
| 1150 | Маршала Рыбалко | 96 |
| 1151 | Маршала Рыбалко | 103 |
| 1152 | Маршала Рыбалко | 105 |
| 1153 | Маршала Рыбалко | 113 |
| 1154 | Маршала Рыбалко | 117 |
| 1155 | Маршала Рыбалко | 103А |
| 1156 | Маршала Рыбалко | 105А |
| 1157 | Маршала Рыбалко | 107А |
| 1158 | Маршала Рыбалко | 40А |
| 1159 | Маршала Рыбалко | 92 |
| 1160 | Маршала Рыбалко | 78 |
| 1161 | Маршала Рыбалко | 105В |
| 1162 | Маршала Рыбалко | 107 |
| 1163 | Маршала Рыбалко | 109 |
| 1164 | Маршала Рыбалко | 109А |
| 1165 | Маршала Рыбалко | 34 |
| 1166 | Маршала Рыбалко | 34А |
| 1167 | Маршала Рыбалко | 49 |
| 1168 | Маршала Рыбалко | 93 |
| 1169 | Маршала Рыбалко | 97А |
| 1170 | Маршала Рыбалко | 97Б |
| 1171 | Маршала Рыбалко | 13 |
| 1172 | Маршала Рыбалко | 1А |
| 1173 | Маршала Рыбалко | 5А |
| 1174 | Маршала Рыбалко | 9А |
| 1175 | Маршала Толбухина | 40 |
| 1176 | Маршала Толбухина | 6 |
| 1177 | Маршала Толбухина | 9 |
| 1178 | Маршала Толбухина | 12 |
| 1179 | Маршала Толбухина | 18 |
| 1180 | Маршала Толбухина | 42 |
| 1181 | Маршала Толбухина | 46 |
| 1182 | Маршала Толбухина | 2/1 |
| 1183 | Маршала Толбухина | 2/2 |
| 1184 | Маршала Толбухина | 2/3 |
| 1185 | Маршала Толбухина | 2/4 |
| 1186 | Машинистов | 20 |
| 1187 | Машинистов | 25 |

| 1 | 2 | 3 |
|---|---|---|
| 1188 | Машинистов | 26 |
| 1189 | Машинистов | 39 |
| 1190 | Машинистов | 40 |
| 1191 | Машинистов | 42 |
| 1192 | Машинистов | 47 |
| 1193 | Машинистов | 49 |
| 1194 | Машинистов | 53 |
| 1195 | Машинистов | 20/3 |
| 1196 | Машинистов | 22А |
| 1197 | Машинистов | 49/9 |
| 1198 | Маяковского | 39 |
| 1199 | Маяковского | 42 |
| 1200 | Мелитопольская | 26 |
| 1201 | Мелитопольская | 28 |
| 1202 | Мелитопольская | 24 |
| 1203 | Менжинского | 34 |
| 1204 | Менжинского | 36 |
| 1205 | Мензелинская | 14 |
| 1206 | Металлистов | 21 |
| 1207 | Металлургов | 10 |
| 1208 | Механошина | 10 |
| 1209 | Механошина | 12 |
| 1210 | Механошина | 14 |
| 1211 | Милиционера Власова | 15 |
| 1212 | Милиционера Власова | 17 |
| 1213 | Милиционера Власова | 19 |
| 1214 | Милиционера Власова | 21 |
| 1215 | Милиционера Власова | 23 |
| 1216 | Милиционера Власова | 25 |
| 1217 | Милиционера Власова | 27 |
| 1218 | Милиционера Власова | 29 |
| 1219 | Милиционера Власова | 31 |
| 1220 | Милиционера Власова | 35 |
| 1221 | Милиционера Власова | 17/1 |
| 1222 | Милиционера Власова | 17/2 |
| 1223 | Милиционера Власова | 17/3 |
| 1224 | Милиционера Власова | 17/4 |
| 1225 | Милиционера Власова | 17/5 |
| 1226 | Милиционера Власова | 17/6 |
| 1227 | Милиционера Власова | 29А |
| 1228 | Мильчакова | 4 |
| 1229 | Мильчакова | 6 |
| 1230 | Мильчакова | 29 |
| 1231 | Мильчакова | 10 |
| 1232 | Мира | 4 |
| 1233 | Мира | 5 |

| 1 | 2 | 3 |
|---|---|---|
| 1234 | Мира | 7 |
| 1235 | Мира | 10 |
| 1236 | Мира | 18 |
| 1237 | Мира | 20 |
| 1238 | Мира | 30 |
| 1239 | Мира | 47 |
| 1240 | Мира | 49 |
| 1241 | Мира | 51 |
| 1242 | Мира | 53 |
| 1243 | Мира | 57 |
| 1244 | Мира | 61 |
| 1245 | Мира | 63 |
| 1246 | Мира | 64 |
| 1247 | Мира | 65 |
| 1248 | Мира | 66 |
| 1249 | Мира | 67 |
| 1250 | Мира | 68 |
| 1251 | Мира | 69 |
| 1252 | Мира | 70 |
| 1253 | Мира | 71 |
| 1254 | Мира | 73 |
| 1255 | Мира | 75 |
| 1256 | Мира | 76 |
| 1257 | Мира | 78 |
| 1258 | Мира | 79 |
| 1259 | Мира | 81 |
| 1260 | Мира | 82 |
| 1261 | Мира | 84 |
| 1262 | Мира | 86 |
| 1263 | Мира | 89 |
| 1264 | Мира | 90 |
| 1265 | Мира | 91 |
| 1266 | Мира | 93 |
| 1267 | Мира | 94 |
| 1268 | Мира | 95 |
| 1269 | Мира | 98 |
| 1270 | Мира | 101 |
| 1271 | Мира | 103 |
| 1272 | Мира | 107 |
| 1273 | Мира | 108 |
| 1274 | Мира | 109 |
| 1275 | Мира | 110 |
| 1276 | Мира | 112 |
| 1277 | Мира | 114 |
| 1278 | Мира | 116 |
| 1279 | Мира | 122 |

| 1 | 2 | 3 |
|---|---|---|
| 1280 | Мира | 126 |
| 1281 | Мира | 130 |
| 1282 | Мира | 132 |
| 1283 | Мира | 136 |
| 1284 | Мира | 102а |
| 1285 | Мира | 122 А |
| 1286 | Мира | 122/1 |
| 1287 | Мира | 61а |
| 1288 | Мира | 66а |
| 1289 | Мира | 66б |
| 1290 | Мира | 66в |
| 1291 | Мира | 68а |
| 1292 | Мира | 6а |
| 1293 | Мира | 70б |
| 1294 | Мира | 76А |
| 1295 | Мира | 78А |
| 1296 | Мира | 98а |
| 1297 | Мира | 12 |
| 1298 | Мира | 22 |
| 1299 | Мира | 88 |
| 1300 | Можайская | 9 |
| 1301 | Можайская | 18 |
| 1302 | Можайская | 24 |
| 1303 | Молодежная | 24 |
| 1304 | Молодогвардейская | 34 |
| 1305 | Монастырская | 27 |
| 1306 | Монастырская | 74 |
| 1307 | Монастырская | 76 |
| 1308 | Монастырская | 121 |
| 1309 | Монастырская | 155 |
| 1310 | Монастырская | 157 |
| 1311 | Монастырская | 159 |
| 1312 | Монастырская | 177 |
| 1313 | Монастырская | 101А |
| 1314 | Монастырская | 53А |
| 1315 | Моторостроителей | 5 |
| 1316 | Моторостроителей | 8 |
| 1317 | Моторостроителей | 15 |
| 1318 | Моторостроителей | 17 |
| 1319 | Муромская | 28 |
| 1320 | Народовольческая | 42 |
| 1321 | Народовольческая | 46 |
| 1322 | Народовольческая | 3 |
| 1323 | Народовольческая | 4 |
| 1324 | Народовольческая | 23 |
| 1325 | Народовольческая | 30 |

| 1 | 2 | 3 |
|---|---|---|
| 1326 | Народовольческая | 32 |
| 1327 | Народовольческая | 34 |
| 1328 | Народовольческая | 36 |
| 1329 | Народовольческая | 39 |
| 1330 | Народовольческая | 40 |
| 1331 | Народовольческая | 3а |
| 1332 | Нефтяников | 1 |
| 1333 | Нефтяников | 2 |
| 1334 | Нефтяников | 3 |
| 1335 | Нефтяников | 5 |
| 1336 | Нефтяников | 9 |
| 1337 | Нефтяников | 10 |
| 1338 | Нефтяников | 12 |
| 1339 | Нефтяников | 14 |
| 1340 | Нефтяников | 15 |
| 1341 | Нефтяников | 16 |
| 1342 | Нефтяников | 17 |
| 1343 | Нефтяников | 25 |
| 1344 | Нефтяников | 26 |
| 1345 | Нефтяников | 28 |
| 1346 | Нефтяников | 32 |
| 1347 | Нефтяников | 33 |
| 1348 | Нефтяников | 52 |
| 1349 | Нефтяников | 53 |
| 1350 | Нефтяников | 55 |
| 1351 | Нефтяников | 57 |
| 1352 | Нефтяников | 59 |
| 1353 | Нефтяников | 60 |
| 1354 | Нефтяников | 1А |
| 1355 | Нефтяников | 2А |
| 1356 | Нефтяников | 48А |
| 1357 | Нефтяников | 62А |
| 1358 | Никитина | 18 |
| 1359 | Николая Быстрых | 2 |
| 1360 | Николая Быстрых | 6 |
| 1361 | Николая Быстрых | 10 |
| 1362 | Николая Быстрых | 14 |
| 1363 | Николая Быстрых | 15 |
| 1364 | Николая Быстрых | 14А |
| 1365 | Николая Быстрых | 3 |
| 1366 | Николая Быстрых | 5 |
| 1367 | Николая Быстрых | 7 |
| 1368 | Николая Быстрых | 9 |
| 1369 | Николая Островского | 21 |
| 1370 | Николая Островского | 55 |
| 1371 | Николая Островского | 63 |

| 1 | 2 | 3 |
|---|---|---|
| 1372 | Николая Островского | 64 |
| 1373 | Николая Островского | 70 |
| 1374 | Николая Островского | 119 |
| 1375 | Николая Островского | 29 |
| 1376 | Николая Островского | 72 |
| 1377 | Николая Островского | 76 |
| 1378 | Николая Островского | 82 |
| 1379 | Николая Островского | 109 |
| 1380 | Никулина | 6 |
| 1381 | Никулина | 35 |
| 1382 | Никулина | 10а |
| 1383 | Никулина | 10б |
| 1384 | Никулина | 10в |
| 1385 | Никулина | 47 |
| 1386 | Новоржевская | 1 |
| 1387 | Новоржевская | 3 |
| 1388 | Новоржевская | 5 |
| 1389 | Новоржевская | 7 |
| 1390 | Новоржевская | 9 |
| 1391 | Новоржевская | 13 |
| 1392 | Новоржевская | 30 |
| 1393 | Новоржевская | 32 |
| 1394 | Новоржевская | 36 |
| 1395 | Новосибирская | 6 |
| 1396 | Новосибирская | 14 |
| 1397 | Новосибирская | 15 |
| 1398 | Новосибирская | 16 |
| 1399 | Новосибирская | 17 |
| 1400 | Новосибирская | 18 |
| 1401 | Новосибирская | 26 |
| 1402 | Новосибирская | 16А |
| 1403 | Новые Ляды, Мира | 6 |
| 1404 | Новые Ляды, Мира | 8 |
| 1405 | Новые Ляды, Мира | 10 |
| 1406 | Новые Ляды, Молодежная | 6 |
| 1407 | Новые Ляды, Островского | 81 |
| 1408 | Новые Ляды, Островского | 83 |
| 1409 | Новые Ляды, Островского | 85 |
| 1410 | Новые Ляды, Островского | 85А |
| 1411 | Новые Ляды, ул. Мира | 20 |
| 1412 | Новые Ляды, Чусовская | 20А |
| 1413 | Норильская | 7 |
| 1414 | Оборонная | 29 |
| 1415 | Оборонщиков | 3 |
| 1416 | Оборонщиков | 5 |
| 1417 | Оборонщиков | 7 |

| 1 | 2 | 3 |
|---|---|---|
| 1418 | Овчинникова | 8 |
| 1419 | Одоевского | 16 |
| 1420 | Одоевского | 18 |
| 1421 | Одоевского | 19 |
| 1422 | Одоевского | 20 |
| 1423 | Одоевского | 21 |
| 1424 | Одоевского | 22 |
| 1425 | Одоевского | 23 |
| 1426 | Одоевского | 24 |
| 1427 | Одоевского | 26 |
| 1428 | Одоевского | 34 |
| 1429 | Одоевского | 28 |
| 1430 | Окулова | 37 |
| 1431 | Олега Кошевого | 29 |
| 1432 | Олега Кошевого | 31 |
| 1433 | Олега Кошевого | 34 |
| 1434 | Ольховская | 4 |
| 1435 | Ольховская | 38 |
| 1436 | Ольховская | 26 |
| 1437 | Ольховская | 30 |
| 1438 | Ольховская | 36 |
| 1439 | Омская | 1 |
| 1440 | Омская | 2 |
| 1441 | Онежская | 8 |
| 1442 | Ординская | 10А |
| 1443 | Оршанская | 3 |
| 1444 | Оршанская | 5 |
| 1445 | Оршанская | 7 |
| 1446 | Оршанская | 9 |
| 1447 | Осинская | 2А |
| 1448 | Охотников | 5 |
| 1449 | Охотников | 10 |
| 1450 | Охотников | 11 |
| 1451 | Охотников | 12 |
| 1452 | Охотников | 16 |
| 1453 | Охотников | 18 |
| 1454 | Охотников | 19 |
| 1455 | Охотников | 20 |
| 1456 | Охотников | 22 |
| 1457 | Охотников | 28 |
| 1458 | Охотников | 12А |
| 1459 | Охотников | 1А |
| 1460 | Папанинцев | 8 |
| 1461 | Папанинцев | 12 |
| 1462 | Папанинцев | 19 |
| 1463 | Парашютная | 7А |

| 1 | 2 | 3 |
|---|---|---|
| 1464 | Патриса Лумумбы | 7 |
| 1465 | Патриса Лумумбы | 15 |
| 1466 | Патриса Лумумбы | 19 |
| 1467 | Переселенческая | 111 |
| 1468 | Петропавловская | 37 |
| 1469 | Петропавловская | 46 |
| 1470 | Петропавловская | 60 |
| 1471 | Петропавловская | 62 |
| 1472 | Петропавловская | 64 |
| 1473 | Петропавловская | 66 |
| 1474 | Петропавловская | 68 |
| 1475 | Петропавловская | 70 |
| 1476 | Петропавловская | 78 |
| 1477 | Петропавловская | 84 |
| 1478 | Петропавловская | 86 |
| 1479 | Петропавловская | 88 |
| 1480 | Петропавловская | 97 |
| 1481 | Петропавловская | 101 |
| 1482 | Петропавловская | 109 |
| 1483 | Петропавловская | 60 |
| 1484 | Петропавловская | 123 |
| 1485 | Пионерская | 4 |
| 1486 | Пионерская | 15 |
| 1487 | Пионерская | 8 |
| 1488 | Пионерская | 12 |
| 1489 | Пионерская | 5А |
| 1490 | Писарева | 7 |
| 1491 | Писарева | 11 |
| 1492 | Писарева | 34 |
| 1493 | Писарева | 45 |
| 1494 | Писарева | 28 |
| 1495 | Пихтовая | 8 |
| 1496 | Пихтовая | 18 |
| 1497 | Пихтовая | 42 |
| 1498 | Плеханова | 3 |
| 1499 | Плеханова | 13 |
| 1500 | Плеханова | 55 |
| 1501 | Плеханова | 34А |
| 1502 | Плеханова | 59А |
| 1503 | Плеханова | 33 |
| 1504 | ПМС-14 | 1 |
| 1505 | ПМС-14 | 2 |
| 1506 | Победы | 25 |
| 1507 | Победы | 29 |
| 1508 | Победы | 31 |
| 1509 | Победы | 39 |

| 1 | 2 | 3 |
|---|---|---|
| 1510 | Победы | 31А |
| 1511 | Пограничная 2-я | 11 |
| 1512 | Подводников | 3 |
| 1513 | Подводников | 4 |
| 1514 | Подводников | 87 |
| 1515 | Подводников | 92 |
| 1516 | Подводников | 94 |
| 1517 | Подлесная | 7 |
| 1518 | Подлесная | 9 |
| 1519 | Подлесная | 11 |
| 1520 | Подлесная | 13 |
| 1521 | Подлесная | 17 |
| 1522 | Подлесная | 29 |
| 1523 | Подлесная | 35 |
| 1524 | Подлесная | 17/1 |
| 1525 | Подлесная | 17/2 |
| 1526 | Подлесная | 17/3 |
| 1527 | Подлесная | 19/1 |
| 1528 | Подлесная | 21/1 |
| 1529 | Подлесная | 23/1 |
| 1530 | Подлесная | 23/2 |
| 1531 | Подлесная | 23/3 |
| 1532 | Подлесная | 27/1 |
| 1533 | Подлесная | 27/2 |
| 1534 | Подлесная | 3А |
| 1535 | Подлесная | 11А |
| 1536 | Полазненская | 26 |
| 1537 | Полины Осипенко | 43 |
| 1538 | Полины Осипенко | 45 |
| 1539 | Полины Осипенко | 48 |
| 1540 | Полины Осипенко | 50 |
| 1541 | Полины Осипенко | 51 |
| 1542 | Полины Осипенко | 52 |
| 1543 | Полины Осипенко | 53 |
| 1544 | Полины Осипенко | 57 |
| 1545 | Полины Осипенко | 59 |
| 1546 | Полины Осипенко | 61 |
| 1547 | Полтавская | 5 |
| 1548 | Полтавская | 9 |
| 1549 | Пономарева | 4 |
| 1550 | Пономарева | 6 |
| 1551 | Пономарева | 8 |
| 1552 | Пономарева | 10 |
| 1553 | Пономарева | 12 |
| 1554 | Пономарева | 14 |
| 1555 | Пономарева | 77А |

| 1 | 2 | 3 |
|---|---|---|
| 1556 | Попова | 58 |
| 1557 | Попова | 57 |
| 1558 | Проспект  Декабристов | 35 |
| 1559 | Проспект Декабристов | 3 |
| 1560 | Проспект Декабристов | 5 |
| 1561 | Проспект Декабристов | 9 |
| 1562 | Проспект Декабристов | 11 |
| 1563 | Проспект Декабристов | 13 |
| 1564 | Проспект Декабристов | 15 |
| 1565 | Проспект Декабристов | 18 |
| 1566 | Проспект Декабристов | 19 |
| 1567 | Проспект Декабристов | 25 |
| 1568 | Проспект Декабристов | 31 |
| 1569 | Проспект Декабристов | 41 |
| 1570 | Проспект Декабристов | 39/1 |
| 1571 | Проспект Декабристов | 39/2 |
| 1572 | Проспект Декабристов | 41/1 |
| 1573 | Проспект Декабристов | 9а |
| 1574 | Проспект Декабристов | 35 (с кв. № 145 по кв. № 212) |
| 1575 | Проспект Парковый | 50 |
| 1576 | Проспект Парковый | 8 |
| 1577 | Проспект Парковый | 13 |
| 1578 | Проспект Парковый | 40 |
| 1579 | Проспект Парковый | 42 |
| 1580 | Проспект Парковый | 46 |
| 1581 | Проспект Парковый | 52 |
| 1582 | Проспект Парковый | 10/1 |
| 1583 | Проспект Парковый | 10/3 |
| 1584 | Проспект Парковый | 22/1 |
| 1585 | Проспект Парковый | 2А |
| 1586 | Проспект Парковый | 37Б |
| 1587 | Проспект Парковый | 41А |
| 1588 | Проспект Парковый | 41Б |
| 1589 | Проспект Парковый | 41Г |
| 1590 | Проспект Парковый | 2 |
| 1591 | Проспект Парковый | 20/1 |
| 1592 | Проспект Парковый | 54/2 |
| 1593 | Пулковская | 5 |
| 1594 | Пулковская | 7 |
| 1595 | Пулковская | 9 |
| 1596 | Пулковская | 11 |
| 1597 | Путейская | 15А |
| 1598 | Путейская | 21 |
| 1599 | Пушкарская | 67 |
| 1600 | Пушкарская | 79 |
| 1601 | Пушкарская | 90 |

| 1 | 2 | 3 |
|---|---|---|
| 1602 | Пушкарская | 128 |
| 1603 | Пушкарская | 130 |
| 1604 | Пушкарская | 134 |
| 1605 | Пушкина | 29 |
| 1606 | Пушкина | 37 |
| 1607 | Пушкина | 66 |
| 1608 | Пушкина | 110 |
| 1609 | Пушкина | 116А |
| 1610 | Пушкина | 35 |
| 1611 | Работницы | 3А |
| 1612 | Рабочая | 1 |
| 1613 | Рабочая | 5 |
| 1614 | Рабочая | 23 |
| 1615 | Рабочая | 25 |
| 1616 | Рабочая | 3А |
| 1617 | Рабочая | 9А |
| 1618 | Рабочая | 9Б |
| 1619 | Рабочая | 15 |
| 1620 | Рабоче-Крестьянская | 17 |
| 1621 | Рабоче-Крестьянская | 12 |
| 1622 | Рабоче-Крестьянская | 26 |
| 1623 | Революции | 28 |
| 1624 | Революции | 30 |
| 1625 | Революции | 3/2 |
| 1626 | Революции | 4 |
| 1627 | Революции | 12 |
| 1628 | Революции | 58 |
| 1629 | Революции | 60 |
| 1630 | Революции | 62 |
| 1631 | Революции | 64 |
| 1632 | Революции | 3/4 |
| 1633 | Революции | 58А |
| 1634 | Революции | 9А |
| 1635 | Репина | 1 |
| 1636 | Репина | 2 |
| 1637 | Репина | 11 |
| 1638 | Репина | 13 |
| 1639 | Репина | 14 |
| 1640 | Репина | 15 |
| 1641 | Репина | 16 |
| 1642 | Репина | 18 |
| 1643 | Репина | 19 |
| 1644 | Репина | 21 |
| 1645 | Репина | 27 |
| 1646 | Репина | 29 |
| 1647 | Репина | 64 |

| 1 | 2 | 3 |
|---|---|---|
| 1648 | Репина | 65 |
| 1649 | Репина | 67 |
| 1650 | Репина | 72 |
| 1651 | Репина | 73 |
| 1652 | Репина | 75 |
| 1653 | Репина | 63 |
| 1654 | Репина | 63 |
| 1655 | Репина | 2Б |
| 1656 | Розалии Землячки | 8 |
| 1657 | Розалии Землячки | 12 |
| 1658 | Розалии Землячки | 14 |
| 1659 | Рязанская | 5 |
| 1660 | Рязанская | 13 |
| 1661 | Самолетная | 26 |
| 1662 | Самолетная | 30 |
| 1663 | Самолетная | 32 |
| 1664 | Самолетная | 44 |
| 1665 | Самолетная | 56 |
| 1666 | Самолетная | 60 |
| 1667 | Самолетная | 62А |
| 1668 | Сахалинская | 3 |
| 1669 | Связистов | 18 |
| 1670 | Связистов | 20 |
| 1671 | Связистов | 26 |
| 1672 | Связистов | 4 |
| 1673 | Седова | 8 |
| 1674 | Седова | 6 |
| 1675 | Семченко | 7 |
| 1676 | Семченко | 9 |
| 1677 | Семченко | 11 |
| 1678 | Семченко | 17 |
| 1679 | Сергинская | 7 |
| 1680 | Сергинская | 20 |
| 1681 | Сергинская | 26 |
| 1682 | Сергинская | 27 |
| 1683 | Сергинская | 28 |
| 1684 | Сергинская | 29 |
| 1685 | Сергинская | 30 |
| 1686 | Сергинская | 32 |
| 1687 | Сергинская | 33 |
| 1688 | Сергинская | 34 |
| 1689 | Сергинская | 35 |
| 1690 | Сергинская | 36 |
| 1691 | Сергинская | 37 |
| 1692 | Сергинская | 39 |
| 1693 | Сергинская | 43 |

| 1 | 2 | 3 |
|---|---|---|
| 1694 | Сергинская | 45 |
| 1695 | Сергинская | 37А |
| 1696 | Сергинская | 38А |
| 1697 | Серебрянский проезд | 3 |
| 1698 | Серебрянский проезд | 5 |
| 1699 | Серебрянский проезд | 7 |
| 1700 | Серебрянский проезд | 11 |
| 1701 | Серединная | 2 |
| 1702 | Серпуховская | 8 |
| 1703 | Сестрорецкая | 19 |
| 1704 | Сестрорецкая | 19А |
| 1705 | Сеченова | 3 |
| 1706 | Сеченова | 7 |
| 1707 | Сеченова | 9 |
| 1708 | Сеченова | 14 |
| 1709 | Сибирская | 32 |
| 1710 | Сибирская | 50 |
| 1711 | Сибирская | 57 |
| 1712 | Сибирская | 4А |
| 1713 | Сибирская | 7А |
| 1714 | Сибирская | 63 |
| 1715 | Сивкова | 5 |
| 1716 | Сивкова | 23 |
| 1717 | Сивкова | 25 |
| 1718 | Сивкова | 3А |
| 1719 | Сигаева | 4А |
| 1720 | Сигаева | 4Б |
| 1721 | Снайперов | 8 |
| 1722 | Снайперов | 11 |
| 1723 | Снайперов | 18 |
| 1724 | Советская | 30 |
| 1725 | Советская | 22 |
| 1726 | Советская | 28 |
| 1727 | Советская | 24А |
| 1728 | Советская | 20 |
| 1729 | Советской Армии | 3 |
| 1730 | Советской Армии | 5 |
| 1731 | Советской Армии | 7 |
| 1732 | Советской Армии | 9 |
| 1733 | Советской Армии | 17 |
| 1734 | Советской Армии | 19 |
| 1735 | Советской Армии | 21 |
| 1736 | Советской Армии | 25 |
| 1737 | Советской Армии | 31 |
| 1738 | Советской Армии | 49 |
| 1739 | Советской Армии | 21А |

| 1 | 2 | 3 |
|---|---|---|
| 1740 | Советской Армии | 27 |
| 1741 | Советской Армии | 27Г |
| 1742 | Сокольская | 5 |
| 1743 | Сокольская | 25 |
| 1744 | Сокольская | 27 |
| 1745 | Сокольская | 9 |
| 1746 | Солдатова | 3 |
| 1747 | Солдатова | 4 |
| 1748 | Солдатова | 5 |
| 1749 | Солдатова | 6 |
| 1750 | Солдатова | 7 |
| 1751 | Солдатова | 11 |
| 1752 | Солдатова | 17 |
| 1753 | Солдатова | 24 |
| 1754 | Солдатова | 26 |
| 1755 | Солдатова | 35 |
| 1756 | Солдатова | 41 |
| 1757 | Солдатова | 43 |
| 1758 | Солдатова | 30А |
| 1759 | Соловьева | 3 |
| 1760 | Соловьева | 11 |
| 1761 | Соловьева | 14 |
| 1762 | Соловьева | 15 |
| 1763 | Сортировочная | 15 |
| 1764 | Социалистическая | 7 |
| 1765 | Социалистическая | 8 |
| 1766 | Социалистическая | 9 |
| 1767 | Социалистическая | 14 |
| 1768 | Сочинская | 4 |
| 1769 | Сочинская | 6 |
| 1770 | Сочинская | 8 |
| 1771 | Старцева | 5 |
| 1772 | Старцева | 7 |
| 1773 | Старцева | 11 |
| 1774 | Старцева | 13 |
| 1775 | Старцева | 19 |
| 1776 | Старцева | 15/2 |
| 1777 | Старцева | 15/3 |
| 1778 | Старцева | 15/4 |
| 1779 | Старцева | 3 (с кв. № 1 по кв. № 120) |
| 1780 | Старцева | 9/1 |
| 1781 | Старцева | 9/2 |
| 1782 | Старцева | 9/3 |
| 1783 | Старцева | 9/4 |
| 1784 | Стахановская | 1 |
| 1785 | Стахановская | 3 |

| 1 | 2 | 3 |
|---|---|---|
| 1786 | Стахановская | 5 |
| 1787 | Стахановская | 10 |
| 1788 | Стахановская | 15 |
| 1789 | Стахановская | 18 |
| 1790 | Стахановская | 21 |
| 1791 | Стахановская | 23 |
| 1792 | Стахановская | 42 |
| 1793 | Стахановская | 44 |
| 1794 | Стахановская | 49 |
| 1795 | Стахановская | 49А |
| 1796 | Стахановская | 59А |
| 1797 | Стахановская | 59Б |
| 1798 | Стахановская | 7А |
| 1799 | Стахановская | 2 |
| 1800 | Стахановская | 59 |
| 1801 | Степана Разина | 79 |
| 1802 | Степана Разина | 34/4 |
| 1803 | Степана Разина | 75 |
| 1804 | Строителей | 34 |
| 1805 | Студенческая | 18 |
| 1806 | Студенческая | 20 |
| 1807 | Студенческая | 22 |
| 1808 | Студенческая | 24 |
| 1809 | Студенческая | 25А |
| 1810 | Судозаводская | 16 |
| 1811 | Судозаводская | 18 |
| 1812 | Судоремонтная | 23 |
| 1813 | Суздальская | 3 |
| 1814 | Сысольская | 2 |
| 1815 | Сысольская | 13 |
| 1816 | Сысольская | 17 |
| 1817 | Сысольская | 11А |
| 1818 | Сысольская | 15/1 |
| 1819 | Сысольская | 1 |
| 1820 | Сысольская | 6 |
| 1821 | Таборская | 12 |
| 1822 | Таборская | 22 |
| 1823 | Таборская | 20 |
| 1824 | Таганрогская | 17 |
| 1825 | Талицкий | 6 |
| 1826 | Танкистов | 8 |
| 1827 | Танкистов | 10 |
| 1828 | Танкистов | 17 |
| 1829 | Танкистов | 19 |
| 1830 | Танкистов | 34 |
| 1831 | Танкистов | 36 |

| 1 | 2 | 3 |
|---|---|---|
| 1832 | Танкистов | 42 |
| 1833 | Танкистов | 44 |
| 1834 | Танкистов | 60 |
| 1835 | Танкистов | 68 |
| 1836 | Танкистов | 70 |
| 1837 | Танкистов | 48 |
| 1838 | Танкистов | 58 |
| 1839 | Танкистов | 62 |
| 1840 | Танцорова | 32А |
| 1841 | Татьяны Барамзиной | 41 |
| 1842 | Татьяны Барамзиной | 45 |
| 1843 | Татьяны Барамзиной | 70 |
| 1844 | Татьяны Барамзиной | 72 |
| 1845 | Тбилисская | 1 |
| 1846 | Тбилисская | 3 |
| 1847 | Тбилисская | 5 |
| 1848 | Тбилисская | 7 |
| 1849 | Тбилисская | 9 |
| 1850 | Тбилисская | 11 |
| 1851 | Тбилисская | 21 |
| 1852 | Тбилисская | 23 |
| 1853 | Тбилисская | 29 |
| 1854 | Тбилисская | 31 |
| 1855 | Тбилисская | 35 |
| 1856 | Тбилисская | 9Б |
| 1857 | Тбилисская | 1А |
| 1858 | Техническая | 6 |
| 1859 | Техническая | 14 |
| 1860 | Тимирязева | 25 |
| 1861 | Тимирязева | 50 |
| 1862 | Тимирязева | 52 |
| 1863 | Толмачёва | 32 |
| 1864 | Томская | 32 |
| 1865 | Томская | 34 |
| 1866 | Томская | 38 |
| 1867 | Томская | 40 |
| 1868 | Томская | 41 |
| 1869 | Томская | 42 |
| 1870 | Томская | 44 |
| 1871 | Торговая | 8 |
| 1872 | Торговая | 10 |
| 1873 | Торговая | 8А |
| 1874 | Транспортная | 27 |
| 1875 | Транспортная | 7 |
| 1876 | Трясолобова | 67 |
| 1877 | Трясолобова | 75 |

| 1 | 2 | 3 |
|---|---|---|
| 1878 | Трясолобова | 98 |
| 1879 | Трясолобова | 100 |
| 1880 | Трясолобова | 102 |
| 1881 | Трясолобова | 104 |
| 1882 | Трясолобова | 106 |
| 1883 | Трясолобова | 118 |
| 1884 | Тургенева | 6 |
| 1885 | Тургенева | 8 |
| 1886 | Тургенева | 10 |
| 1887 | Тургенева | 16 |
| 1888 | Тургенева | 17 |
| 1889 | Уинская | 11 |
| 1890 | Уинская | 18 |
| 1891 | Уинская | 35 |
| 1892 | Уинская | 4\4 |
| 1893 | Уральская | 77 |
| 1894 | Уральская | 82 |
| 1895 | Уральская | 83 |
| 1896 | Уральская | 87 |
| 1897 | Уральская | 88 |
| 1898 | Уральская | 103 |
| 1899 | Уральская | 105 |
| 1900 | Уральская | 116 |
| 1901 | Уральская | 86А |
| 1902 | Уральская | 47 |
| 1903 | Усадебная | 2 |
| 1904 | Усадебная | 4 |
| 1905 | Уссурийская | 19А |
| 1906 | Уфимская | 4 |
| 1907 | Уфимская | 10 |
| 1908 | Уфимская | 16 |
| 1909 | Ушинского | 1 |
| 1910 | Ушинского | 4А |
| 1911 | Фадеева | 6 |
| 1912 | Фадеева | 8 |
| 1913 | Фадеева | 10 |
| 1914 | Федосеева | 7 |
| 1915 | Федосеева | 9 |
| 1916 | Федосеева | 10 |
| 1917 | Федосеева | 11 |
| 1918 | Федосеева | 12 |
| 1919 | Федосеева | 19 |
| 1920 | Фонтанная | 1а/2 |
| 1921 | Фонтанная | 10 |
| 1922 | Фонтанная | 14 |
| 1923 | Фонтанная | 2А |

| 1 | 2 | 3 |
|---|---|---|
| 1924 | Формовщиков | 38 |
| 1925 | Формовщиков | 7 |
| 1926 | Хабаровская | 151 |
| 1927 | Хабаровская | 155 |
| 1928 | Хабаровская | 157 |
| 1929 | Хабаровская | 161 |
| 1930 | Хабаровская | 165 |
| 1931 | Хабаровская | 173 |
| 1932 | Халтурина | 4 |
| 1933 | Халтурина | 8 |
| 1934 | Халтурина | 12 |
| 1935 | Химградская | 5 |
| 1936 | Химградская | 11 |
| 1937 | Холмогорская | 6 |
| 1938 | Хохрякова | 6А |
| 1939 | Хрустальная | 8 |
| 1940 | Хрустальная | 10 |
| 1941 | Худанина | 10 |
| 1942 | Худанина | 15 |
| 1943 | Худанина | 22 |
| 1944 | Худанина | 8 |
| 1945 | Целинная | 17 |
| 1946 | Целинная | 31/3 |
| 1947 | Целинная | 31/1 |
| 1948 | Центральная Ферма | 1 |
| 1949 | Цимлянская | 1 |
| 1950 | Цимлянская | 5 |
| 1951 | Цимлянская | 7 |
| 1952 | Цимлянская | 9 |
| 1953 | Цимлянская | 23 |
| 1954 | Циолковского | 9 |
| 1955 | Циолковского | 23 |
| 1956 | Чайковского | 9 |
| 1957 | Чайковского | 20 |
| 1958 | Чайковского | 27 |
| 1959 | Чайковского | 19 |
| 1960 | Чайковского | 8А |
| 1961 | Чебоксарская | 10 |
| 1962 | Чебоксарская | 12 |
| 1963 | Чебоксарская | 27 |
| 1964 | Чебоксарская | 31 |
| 1965 | Челюскинцев | 15 |
| 1966 | Челюскинцев | 23 |
| 1967 | Челюскинцев | 7 |
| 1968 | Челюскинцев | 17 |
| 1969 | Челюскинцев | 21 |

| 1 | 2 | 3 |
|---|---|---|
| 1970 | Чердынская | 8 |
| 1971 | Чердынская | 10 |
| 1972 | Чердынская | 12 |
| 1973 | Чердынская | 16 |
| 1974 | Чердынская | 17 |
| 1975 | Чердынская | 18 |
| 1976 | Чердынская | 19 |
| 1977 | Чердынская | 25 |
| 1978 | Чернышевского | 13 |
| 1979 | Чернышевского | 15 |
| 1980 | Чернышевского | 17 |
| 1981 | Чернышевского | 19 |
| 1982 | Чернышевского | 23 |
| 1983 | Чернышевского | 25 |
| 1984 | Чернышевского | 27 |
| 1985 | Чернышевского | 31 |
| 1986 | Чернышевского | 35 |
| 1987 | Чернышевского | 37 |
| 1988 | Чернышевского | 19А |
| 1989 | Чернышевского | 21А |
| 1990 | Чернышевского | 9А |
| 1991 | Чернышевского | 1 |
| 1992 | Чернышевского | 2 |
| 1993 | Чернышевского | 4 |
| 1994 | Чернышевского | 6 |
| 1995 | Чернышевского | 29 |
| 1996 | Чехова | 8 |
| 1997 | Чехова | 14 |
| 1998 | Чехова | 26 |
| 1999 | Чистопольская | 15 |
| 2000 | Чистопольская | 16 |
| 2001 | Чистопольская | 21 |
| 2002 | Чистопольская | 23 |
| 2003 | Чистопольская | 25 |
| 2004 | Чистопольская | 27 |
| 2005 | Чистопольская | 29 |
| 2006 | Чистопольская | 21А |
| 2007 | Чистопольская | 23А |
| 2008 | Чкалова | 44 |
| 2009 | Чкалова | 48 |
| 2010 | Чкалова | 50 |
| 2011 | Чкалова | 52 |
| 2012 | Чкалова | 54 |
| 2013 | Чкалова | 2 |
| 2014 | Чкалова | 4 |
| 2015 | Чкалова | 6 |

| 1 | 2 | 3 |
|---|---|---|
| 2016 | Чкалова | 8 |
| 2017 | Чкалова | 10 |
| 2018 | Чкалова | 14 |
| 2019 | Чкалова | 16 |
| 2020 | Чкалова | 18 |
| 2021 | Чкалова | 20 |
| 2022 | Чкалова | 22 |
| 2023 | Чкалова | 24 |
| 2024 | Шарташская | 2 |
| 2025 | Шарташская | 4 |
| 2026 | Швецова | 32 |
| 2027 | Шишкина | 6 |
| 2028 | Шишкина | 12 |
| 2029 | Шишкина | 17 |
| 2030 | Шишкина | 21 |
| 2031 | Шишкина | 23 |
| 2032 | Шишкина | 31 |
| 2033 | Шишкина | 19 |
| 2034 | Шоссе Космонавтов | 49 |
| 2035 | Шоссе Космонавтов | 51 |
| 2036 | Шоссе Космонавтов | 53 |
| 2037 | Шоссе Космонавтов | 57 |
| 2038 | Шоссе Космонавтов | 84 |
| 2039 | Шоссе Космонавтов | 102 |
| 2040 | Шоссе Космонавтов | 108 |
| 2041 | Шоссе Космонавтов | 117 |
| 2042 | Шоссе Космонавтов | 121 |
| 2043 | Шоссе Космонавтов | 131 |
| 2044 | Шоссе Космонавтов | 166 |
| 2045 | Шоссе Космонавтов | 169 |
| 2046 | Шоссе Космонавтов | 171 |
| 2047 | Шоссе Космонавтов | 173 |
| 2048 | Шоссе Космонавтов | 177 |
| 2049 | Шоссе Космонавтов | 183 |
| 2050 | Шоссе Космонавтов | 197 |
| 2051 | Шоссе Космонавтов | 199 |
| 2052 | Шоссе Космонавтов | 203 |
| 2053 | Шоссе Космонавтов | 205 |
| 2054 | Шоссе Космонавтов | 215 |
| 2055 | Шоссе Космонавтов | 217 |
| 2056 | Шоссе Космонавтов | 322 |
| 2057 | Шоссе Космонавтов | 330 |
| 2058 | Шоссе Космонавтов | 166Б |
| 2059 | Шоссе Космонавтов | 166В |
| 2060 | Шоссе Космонавтов | 169А |
| 2061 | Шоссе Космонавтов | 175А |

| 1 | 2 | 3 |
|---|---|---|
| 2062 | Шоссе Космонавтов | 179А |
| 2063 | Шоссе Космонавтов | 197А |
| 2064 | Шоссе Космонавтов | 199А |
| 2065 | Шоссе Космонавтов | 84А |
| 2066 | Шоссе Космонавтов | 209 |
| 2067 | Шоссе Космонавтов | 213 |
| 2068 | Экскаваторная | 49 |
| 2069 | Экскаваторная | 55 |
| 2070 | Экскаваторная | 58 |
| 2071 | Экскаваторная | 60 |
| 2072 | Экскаваторная | 62 |
| 2073 | Юрша | 5 |
| 2074 | Юрша | 23 |
| 2075 | Юрша | 25 |
| 2076 | Юрша | 92 |
| 2077 | Юрша | 96 |
| 2078 | Юрша | 5А |
| 2079 | Юрша | 9А |
| 2080 | Яблочкова | 31 |
| 2081 | Яблочкова | 37 |
| 2082 | Яблочкова | 23А |
| 2083 | Яблочкова | 23Б |
| 2084 | Яблочкова | 29 |
| 2085 | Якуба Коласа | 5 |
| 2086 | Якуба Коласа | 10 |
| 2087 | Якуба Коласа | 6 |
| 2088 | Ямпольская | 5 |
| 2089 | Ямпольская | 9 |
| 2090 | Ямпольская | 10 |
| 2091 | Ямпольская | 11 |
| 2092 | Ямпольская | 15 |
| 2093 | Ямпольская | 12Б |
| 2094 | Ямпольская | 14А |
| 2095 | Ямпольская | 14Б |
| 2096 | Янаульская | 6 |
| 2097 | Янаульская | 8 |
| 2098 | Янаульская | 11 |
| 2099 | Янаульская | 19 |
| 2100 | Янаульская | 18 |
| 2101 | Янаульская | 28 |
| 2102 | Яранская | 2 |
| 2103 | Яранская | 6 |
| 2104 | Яранская | 8 |
| 2105 | Яранская | 10 |

АДМИНИСТРАЦИЯ ГОРОДА ПЕРМИ

# НАЧАЛЬНИК ДЕПАРТАМЕНТА ЗЕМЕЛЬНЫХ ОТНОШЕНИЙ

## РАСПОРЯЖЕНИЕ

27.05.2022 № 21-01-03-1881

**Об установлении публичного сервитута в отдельных целях**

На основании статей 39.37, 39.43 Земельного кодекса Российской Федерации, статей 3.3, 3.6 Федерального закона от 25 октября 2001 г. № 137-ФЗ «О введении в действие Земельного кодекса Российской Федерации», Положения о департаменте земельных отношений администрации города Перми, утвержденного решением Пермской городской Думы от 24 февраля 2015 г. № 39, ходатайства ПАО «Т Плюс» об установлении публичного сервитута от 13 апреля 2022 г. № 21-01-06-3260:

1. Установить публичный сервитут в отдельных целях в отношении земель, государственная собственность на которые не разграничена, и земельных участков поименованных в перечне земельных участков, согласно приложению к настоящему распоряжению, на срок 48 лет 11 месяцев для размещения (эксплуатации) инженерного сооружения: тепловой трассы с кадастровым номером 59:01:0000000:15797, принадлежащего на праве собственности ПАО «Т Плюс», что подтверждается выпиской из Единого государственного реестра недвижимости.

2. Утвердить границы публичного сервитута в отдельных целях согласно приложению к настоящему распоряжению (схема расположения границ публичного сервитута (условный номер 3022:24ПС)).

3. Порядок установления зон с особыми условиями использования территорий и содержание ограничений прав на земельные участки в границах таких зон установлены приказом Министерства архитектуры, строительства и жилищно-коммунального хозяйства Российской Федерации от 17 августа 1992 г. № 197 «О типовых правилах охраны коммунальных тепловых сетей».

4. Плата за публичный сервитут в отдельных целях не устанавливается.

5. Утвердить прилагаемый график проведения работ при осуществлении деятельности, для обеспечения которой устанавливается публичный сервитут в отдельных целях.

6. ПАО «Т Плюс» (ИНН 6315376946) обязано привести земли, государственная собственность на которые не разграничена, и земельные участки в состояние, пригодное для их использования в соответствии с разрешенным использованием, в срок не позднее, чем 3 месяца после завершения эксплуатации инженерного сооружения, для размещения которого был установлен публичный сервитут.

7. Отделу установления сервитутов в течение 2 рабочих дней со дня подписания направить копию настоящего распоряжения:

7.1. в информационно-аналитическое управление администрации города Перми для размещения в течение 5 рабочих дней со дня подписания распоряжения на официальном сайте муниципального образования город Пермь в информационно-телекоммуникационной сети Интернет;

7.2. в управление по общим вопросам администрации города Перми для опубликования распоряжения (за исключением приложений к нему) в течение 5 рабочих дней со дня подписания распоряжения в печатном средстве массовой информации «Официальный бюллетень органов местного самоуправления муниципального образования город Пермь»;

7.3. в территориальный орган администрации города Перми по месту нахождения земельных участков для размещения в общедоступных местах (на досках объявлений, размещенных во всех подъездах многоквартирного дома, или в пределах земельного участка, на котором расположен многоквартирный дом) в течение 5 рабочих дней со дня подписания распоряжения;

7.4. в ПАО «Т Плюс» (ИНН 6315376946);

7.5. правообладателям земельных участков, в отношении которых принято решение об установлении публичного сервитута в отдельных целях;

7.6. в орган, осуществляющий государственный кадастровый учет и государственную регистрацию прав, в течение 5 рабочих дней со дня подписания настоящего распоряжения.

8. Настоящее распоряжение вступает в силу со дня подписания.

9. Контроль за исполнением настоящего распоряжения возложить на заместителя начальника департамента земельных отношений администрации города Перми Санникову Н.М.

Т.Н. Мехоношина

АДМИНИСТРАЦИЯ ГОРОДА ПЕРМИ

# НАЧАЛЬНИК ДЕПАРТАМЕНТА ЗЕМЕЛЬНЫХ ОТНОШЕНИЙ

## РАСПОРЯЖЕНИЕ

19.09.2022 № 21-01-03-3529

**Об установлении публичного сервитута в отдельных целях**

На основании статей 39.37, 39.43 Земельного кодекса Российской Федерации, статей 3,3, 3.6 Федерального закона от 25 октября 2001 г. № 137-ФЗ «О введении в действие Земельного кодекса Российской Федерации», Положения о департаменте земельных отношений администрации города Перми, утвержденного решением Пермской городской Думы от 24 февраля 2015 г. № 39, ходатайства ПАО «Т Плюс» об установлении публичного сервитута от 04 августа 2022 г. № 21-01-06-7100:

1. Установить публичный сервитут в отдельных целях в отношении земель, государственная собственность на которые не разграничена, и земельных участков, поименованных в перечне земельных участков, согласно приложению к настоящему распоряжению, на срок 48 лет 11 месяцев в целях размещения (эксплуатации) инженерного сооружения тепловой трассы с кадастровым номером 59:01:0000000:49001, принадлежащего на праве собственности ПАО « Т Плюс», которое подтверждается выпиской из Единого государственного реестра недвижимости от 16 сентября 2022 г. № КУВИ-001/2022-161867282.

1. Утвердить границы публичного сервитута в отдельных целях согласно приложению к настоящему распоряжению (схема расположения границ публичного сервитута (условный номер 1902:165ПС)).

2. Плата за публичный сервитут в отдельных целях не устанавливается.

3. Утвердить прилагаемый график проведения работ при осуществлении деятельности, для обеспечения которой устанавливается публичный сервитут в отдельных целях.

4. Порядок установления зон с особыми условиями использования территорий и содержание ограничений прав на земельные участки в границах таких зон установлены приказом Министерства архитектуры, строительства и жилищно-коммунального хозяйства Российской Федерации от 17 августа 1992 г. № 197 «О типовых правилах охраны коммунальных тепловых сетей».

5. ПАО «Т Плюс» (ИНН 6315376946) обязано привести земли, государственная собственность на которые не разграничена, и земельные участки в состояние, пригодное для их использования в соответствии с разрешенным использованием, в срок не позднее, чем 3 месяца после завершения эксплуатации инженерного сооружения, для размещения которого был установлен публичный сервитут.

6. Отделу установления сервитутов в течение 2 рабочих дней со дня подписания направить копию настоящего распоряжения:

6.1. в информационно-аналитическое управление администрации города Перми для размещения в течение 5 рабочих дней со дня подписания распоряжения на официальном сайте муниципального образования город Пермь в информационно-телекоммуникационной сети Интернет;

6.2. в управление по общим вопросам администрации города Перми для опубликования распоряжения (за исключением приложений к нему) в течение 5 рабочих дней со дня подписания распоряжения в печатном средстве массовой информации «Официальный бюллетень органов местного самоуправления муниципального образования город Пермь»;

6.3. в территориальный орган администрации города Перми по месту нахождения земельных участков для размещения в общедоступных местах (на досках объявлений, размещенных во всех подъездах многоквартирного дома, или в пределах земельного участка, на котором расположен многоквартирный дом) в течение 5 рабочих дней со дня подписания распоряжения;

6.4. в ПАО «Т Плюс» (ИНН 6315376946);

6.5. правообладателям земельных участков, в отношении которых принято решение об установлении публичного сервитута в отдельных целях;

6.6. в орган, осуществляющий государственный кадастровый учет и государственную регистрацию прав, в течение 5 рабочих дней со дня подписания настоящего распоряжения.

7. Настоящее распоряжение вступает в силу со дня подписания.

8. Контроль за исполнением настоящего распоряжения возложить на исполняющего обязанности заместителя начальника департамента земельных отношений администрации города Перми Бурылову С.В.

Т.Н. Мехоношина

АДМИНИСТРАЦИЯ ГОРОДА ПЕРМИ

# НАЧАЛЬНИК ДЕПАРТАМЕНТА ЗЕМЕЛЬНЫХ ОТНОШЕНИЙ

## РАСПОРЯЖЕНИЕ

22.09.2022 № 21-01-03-3642

**Об установлении публичного сервитута в отдельных целях**

На основании статей 39.37, 39.43 Земельного кодекса Российской Федерации, статей 3.3, 3.6 Федерального закона от 25 октября 2001 г. № 137-ФЗ «О введении в действие Земельного кодекса Российской Федерации», Положения о департаменте земельных отношений администрации города Перми, утвержденного решением Пермской городской Думы от 24 февраля 2015 г. № 39, ходатайства ПАО «Т Плюс» об установлении публичного сервитута от 09 августа 2022 г. № 21-01-06-7253:

1. Установить публичный сервитут в отдельных целях в отношении земель, государственная собственность на которые не разграничена, и земельных участков с кадастровыми номерами:

59:01:0000000:91237, расположенного по адресу: г. Пермь, ул. Сокольская (от ул. Калинина до ул. Буксирной);

59:01:1713152:1, расположенного по адресу: г. Пермь, Кировский район, ул. Адмирала Ушакова, 20а;

59:01:1713152:6, расположенного по адресу: г. Пермь, Кировский район, ул. Судозаводская, 31;

59:01:1713152:11, расположенного по адресу: г. Пермь, Кировский район, ул. Судозаводская, 24;

59:01:1713156:13, расположенного по адресу: г. Пермь, Кировский район, ул. Адмирала Ушакова, 16;

59:01:1713156:16, расположенного по адресу: г. Пермь, Кировский район, ул. Адмирала Ушакова, 14, на срок 48 лет 11 месяцев для размещения (эксплуатации) инженерного сооружения тепловой трассы, с кадастровым номером 59:01:0000000:9294, принадлежащего на праве собственности ПАО «Т Плюс», которое подтверждается выпиской из единого государственного реестра недвижимости от 24 августа 2022 г. № КУВИ-001/2022-1145811467.

2. Утвердить границы публичного сервитута в отдельных целях согласно приложению к настоящему распоряжению (схема расположения границ публичного сервитута (условный номер 3156:13ПС)).

3. Плата за публичный сервитут в отдельных целях не устанавливается.

4. Утвердить прилагаемый график проведения работ при осуществлении деятельности, для обеспечения которой устанавливается публичный сервитут в отдельных целях.

5. Порядок установления зон с особыми условиями использования территорий и содержание ограничений прав на земельные участки в границах таких зон установлены приказом Министерства архитектуры, строительства и жилищно-коммунального хозяйства Российской Федерации от 17 августа 1992 г. № 197 «О типовых правилах охраны коммунальных тепловых сетей».

6. ПАО «Т Плюс» (ИНН 6315376946) обязано привести земли, государственная собственность на которые не разграничена, и земельные участки в состояние, пригодное для их использования в соответствии с разрешенным использованием, в срок не позднее, чем 3 месяца после завершения эксплуатации инженерного сооружения, для размещения которого был установлен публичный сервитут.

7. Отделу установления сервитутов в течение 2 рабочих дней со дня подписания направить копию настоящего распоряжения:

7.1. в информационно-аналитическое управление администрации города Перми для размещения в течение 5 рабочих дней со дня подписания распоряжения на официальном сайте муниципального образования город Пермь в информационно-телекоммуникационной сети Интернет;

7.2. в территориальный орган администрации города Перми по месту нахождения земельных участков для размещения в общедоступных местах (на досках объявлений, размещенных во всех подъездах многоквартирного дома, или в пределах земельного участка, на котором расположен многоквартирный дом) в течение 5 рабочих дней со дня подписания распоряжения;

7.3. в управление по общим вопросам администрации города Перми для опубликования распоряжения (за исключением приложений к нему) в течение 5 рабочих дней со дня подписания распоряжения в печатном средстве массовой информации «Официальный бюллетень органов местного самоуправления муниципального образования город Пермь»;

7.4. в ПАО «Т Плюс» (ИНН 6315376946);

7.5. правообладателям земельных участков, в отношении которых принято решение об установлении публичного сервитута в отдельных целях;

7.6. в орган, осуществляющий государственный кадастровый учет и государственную регистрацию прав, в течение 5 рабочих дней со дня подписания настоящего распоряжения.

8. Настоящее распоряжение вступает в силу со дня подписания.

9. Контроль за исполнением настоящего распоряжения возложить на исполняющего обязанности заместителя начальника департамента земельных отношений администрации города Перми Бурылову С.В.

Т.Н. Мехоношина

АДМИНИСТРАЦИЯ ГОРОДА ПЕРМИ

## НАЧАЛЬНИК ДЕПАРТАМЕНТА ЗЕМЕЛЬНЫХ ОТНОШЕНИЙ

## РАСПОРЯЖЕНИЕ

26.09.2022 № 21-01-03-3717

**Об установлении публичного сервитута в отдельных целях**

На основании статей 39.37, 39.43 Земельного кодекса Российской Федерации, статей 3.3, 3.6 Федерального закона от 25 октября 2001 г. № 137-ФЗ «О введении в действие Земельного кодекса Российской Федерации», Положения о департаменте земельных отношений администрации города Перми, утвержденного решением Пермской городской Думы от 24 февраля 2015 г. № 39, ходатайства ПАО «Т Плюс» об установлении публичного сервитута от 11 августа 2022 г. № 21-01-06-7354:

1. Установить публичный сервитут в отдельных целях в отношении земель, государственная собственность на которые не разграничена, и земельных участков, поименованных в перечне земельных участков, согласно приложению к настоящему распоряжению, на срок 48 лет 11 месяцев для размещения (эксплуатации) инженерного сооружения: тепловой трассы с кадастровым номером 59:01:0000000:15613, принадлежащего на праве собственности ПАО «Т Плюс», что подтверждается выпиской из Единого государственного реестра недвижимости от 18 августа 2022 г. № КУВИ-001/2022-142542395.

2. Утвердить границы публичного сервитута в отдельных целях согласно приложению к настоящему распоряжению (схема расположения границ публичного сервитута (условный номер 1737:38ПС)).

3. Порядок установления зон с особыми условиями использования территорий и содержание ограничений прав на земельные участки в границах таких зон установлены приказом Министерства архитектуры, строительства и жилищно-коммунального хозяйства Российской Федерации от 17 августа 1992 г. № 197 «О типовых правилах охраны коммунальных тепловых сетей».

4. Плата за публичный сервитут в отдельных целях не устанавливается.

5. Утвердить прилагаемый график проведения работ при осуществлении деятельности, для обеспечения которой устанавливается публичный сервитут в отдельных целях.

6. ПАО «Т Плюс» (ИНН 6315376946) обязано привести земли, государственная собственность на которые не разграничена, и земельные участки в состояние, пригодное для их использования в соответствии с разрешенным использованием, в срок не позднее, чем 3 месяца после завершения эксплуатации инженерного сооружения, для размещения которого был установлен публичный сервитут.

7. Отделу установления сервитутов в течение 2 рабочих дней со дня подписания направить копию настоящего распоряжения:

7.1. в информационно-аналитическое управление администрации города Перми для размещения в течение 5 рабочих дней со дня подписания распоряжения на официальном сайте муниципального образования город Пермь в информационно-телекоммуникационной сети Интернет;

7.2. в управление по общим вопросам администрации города Перми для опубликования распоряжения (за исключением приложений к нему) в течение 5 рабочих дней со дня подписания распоряжения в печатном средстве массовой информации «Официальный бюллетень органов местного самоуправления муниципального образования город Пермь»;

7.3. в территориальный орган администрации города Перми по месту нахождения земельных участков для размещения в общедоступных местах (на досках объявлений, размещенных во всех подъездах многоквартирного дома, или в пределах земельного участка, на котором расположен многоквартирный дом) в течение 5 рабочих дней со дня подписания распоряжения;

7.4. в ПАО «Т Плюс» (ИНН 6315376946);

7.5. правообладателям земельных участков, в отношении которых принято решение об установлении публичного сервитута в отдельных целях;

7.6. в орган, осуществляющий государственный кадастровый учет и государственную регистрацию прав, в течение 5 рабочих дней со дня подписания настоящего распоряжения.

8. Настоящее распоряжение вступает в силу со дня подписания.

9. Контроль за исполнением настоящего распоряжения возложить на и.о. заместителя начальника департамента земельных отношений администрации города Перми Бурылову С.В.

Т.Н. Мехоношина

АДМИНИСТРАЦИЯ ГОРОДА ПЕРМИ

## НАЧАЛЬНИК ДЕПАРТАМЕНТА ЗЕМЕЛЬНЫХ ОТНОШЕНИЙ

# РАСПОРЯЖЕНИЕ

26.09.2022 № 21-01-03-3719

**Об установлении публичного сервитута в отдельных целях**

На основании статей 39.37, 39.43 Земельного кодекса Российской Федерации, статей 3.3, 3.6 Федерального закона от 25 октября 2001 г. № 137-ФЗ «О введении в действие Земельного кодекса Российской Федерации», Положения о департаменте земельных отношений администрации города Перми, утвержденного решением Пермской городской Думы от 24 февраля 2015 г. № 39, ходатайства ПАО «Т Плюс» об установлении публичного сервитута от 11 августа 2022 г. № 21-01-06-7352:

1. Установить публичный сервитут в отдельных целях в отношении земель государственная собственность, на которые не разграничена, и земельных участков с кадастровыми номерами:

59:01:0000000:85047, расположенного по адресу: г. Пермь, Ленинский район, ул. 25-го Октября (от ул. Луначарского до ул. Пушкина);

59:01:4410140:2, расположенного по адресу: г. Пермь, Ленинский район, ул. Пушкина, 13;

59:01:4410140:5, расположенного по адресу: г. Пермь, Ленинский район, ул. 25-го Октября, 29, участок № 1;

59:01:4410140:10, расположенного по адресу: г. Пермь, Ленинский район, ул. 25-го Октября, 29;

59:01:4410141:21, расположенного по адресу: г. Пермь, Ленинский район, ул. 25-го Октября, 28;

59:01:4410141:24, расположенного по адресу: г. Пермь, Ленинский район, ул. Пушкина, 11, на срок 48 лет 11 месяцев для размещения (эксплуатации) инженерного сооружения тепловой трассы, с кадастровым номером 59:01:4410141:566, принадлежащего на праве собственности ПАО «Т Плюс», которое подтверждается выпиской из единого государственного реестра недвижимости от 24 августа 2022 № КУВИ-001/2022-145811076.

2. Утвердить границы публичного сервитута в отдельных целях согласно приложению к настоящему распоряжению (схема расположения границ публичного сервитута (условный номер 140:33ПС)).

3. Плата за публичный сервитут в отдельных целях не устанавливается.

4. Утвердить прилагаемый график проведения работ при осуществлении деятельности, для обеспечения которой устанавливается публичный сервитут в отдельных целях.

5. Порядок установления зон с особыми условиями использования территорий и содержание ограничений прав на земельные участки в границах таких зон установлены приказом Министерства архитектуры, строительства и жилищно-коммунального хозяйства Российской Федерации от 17 августа 1992 г. № 197 «О типовых правилах охраны коммунальных тепловых сетей».

6. ПАО «Т Плюс» (ИНН 6315376946) обязано привести земли, государственная собственность на которые не разграничена, и земельные участки в состояние, пригодное для их использования в соответствии с разрешенным использованием, в срок не позднее, чем 3 месяца после завершения эксплуатации инженерного сооружения, для размещения которого был установлен публичный сервитут.

7. Отделу установления сервитутов в течение 2 рабочих дней со дня подписания направить копию настоящего распоряжения:

7.1. в информационно-аналитическое управление администрации города Перми для размещения в течение 5 рабочих дней со дня подписания распоряжения на официальном сайте муниципального образования город Пермь в информационно-телекоммуникационной сети Интернет;

7.2. в территориальный орган администрации города Перми по месту нахождения земельных участков для размещения в общедоступных местах (на досках объявлений, размещенных во всех подъездах многоквартирного дома, или в пределах земельного участка, на котором расположен многоквартирный дом) в течение 5 рабочих дней со дня подписания распоряжения;

7.3. в управление по общим вопросам администрации города Перми для опубликования распоряжения (за исключением приложений к нему) в течение 5 рабочих дней со дня подписания распоряжения в печатном средстве массовой информации «Официальный бюллетень органов местного самоуправления муниципального образования город Пермь»;

7.4. в ПАО «Т Плюс» (ИНН 6315376946);

7.5. правообладателям земельных участков, в отношении которых принято решение об установлении публичного сервитута в отдельных целях;

7.6. в орган, осуществляющий государственный кадастровый учет и государственную регистрацию прав, в течение 5 рабочих дней со дня подписания настоящего распоряжения.

8. Настоящее распоряжение вступает в силу со дня подписания.

9. Контроль за исполнением настоящего распоряжения возложить на исполняющего обязанности заместителя начальника департамента земельных отношений администрации города Перми Бурылову С.В.

Т.Н. Мехоношина

# ПРАВОВЫЕ АКТЫ ТЕРРИТОРИАЛЬНЫХ ОРГАНОВ АДМИНИСТРАЦИИ ГОРОДА ПЕРМИ

## АДМИНИСТРАЦИЯ ГОРОДА ПЕРМИ

## ГЛАВА АДМИНИСТРАЦИИ ИНДУСТРИАЛЬНОГО РАЙОНА

## РАСПОРЯЖЕНИЕ

25.10.2022 № 059-16-01-03-267

**О принудительном демонтаже самовольно установленных (незаконно размещенных) движимых объектов на территории Индустриального района города Перми**

В соответствии с Положением о порядке выявления и демонтажа самовольно установленных и незаконно размещенных движимых объектов на территории города Перми, утвержденным решением Пермской городской Думы от 08 ноября 2005 г. № 192, Типовым положением о территориальном органе администрации города Перми, утвержденным решением Пермской городской Думы от 29 января 2013 г. № 7:

1. Утвердить прилагаемый перечень самовольно установленных (незаконно размещенных) движимых объектов, подлежащих принудительному демонтажу и перемещению (далее – Объекты).

2. Отделу благоустройства администрации Индустриального района города Перми организовать работы по принудительному демонтажу и перемещению Объектов с 09.00 часов 01 ноября 2022 г. силами подрядной организации ООО «ХАн плюс» согласно муниципальному контракту № 0005/ЭА от 10.06.2022.

3. Определить место временного хранения демонтируемых Объектов по адресу: г. Пермь, СТ «Зори», участок 1.

4. Уполномоченным лицом, ответственным за организацию работ по принудительному демонтажу, перемещению и временному хранению Объектов назначить, Рассадову Светлану Анатольевну, начальника отдела благоустройства администрации Индустриального района города Перми.

5. Настоящее распоряжение вступает в силу со дня официального опубликования в печатном средстве массовой информации «Официальный бюллетень органов местного самоуправления муниципального образования город Пермь».

6. Общему отделу администрации Индустриального района города Перми обеспечить опубликование настоящего распоряжения в печатном средстве массовой информации «Официальный бюллетень органов местного самоуправления муниципального образования город Пермь».

7. Контроль за исполнением настоящего распоряжения возложить на первого заместителя главы администрации Индустриального района города Перми Безденежных Д.И.

Д.В. Дробинин

УТВЕРЖДЕН
распоряжением главы администрации
Индустриального района города Перми
от 25.10.2022 № 059-16-01-03-267

**ПЕРЕЧЕНЬ**
**самовольно установленных (незаконно размещенных) движимых объектов, подлежащих принудительному демонтажу и перемещению**

| № | Тип объекта | Адрес размещения объекта | Номер Объекта в Едином реестре самовольно установленных (незаконно размещенных) движимых объектов, выявленных на территории города Перми (по состоянию на дату издания настоящего распоряжения) | Дата и время начала работ по принудительному демонтажу | Единица измерения шт. |
|---|---|---|---|---|---|
| 1 | Металлический гараж | ул. Одоевского, 20(26) | 2635 – 2642 | с 09.00 часов 01.11.2022 | 8 |
| 2 | Металлический гараж | ул. Качалова, 20 | 2643 – 2645 | с 09.00 часов 01.11.2022 | 3 |
| 3 | Металлический гараж | шоссе Космонавтов, 205 | 2646 | с 09.00 часов 01.11.2022 | 1 |
| 4 | Металлический гараж | ул. Космонавта Беляева, 40 | 2647, 2648, 2649 | с 09.00 часов 01.11.2022 | 3 |
| 5 | Металлический гараж | ул. Космонавта Беляева, 81а | 2650 | с 09.00 часов 01.11.2022 | 1 |
| 6 | Металлический гараж | ул. Космонавта Беляева, 210 | 2651, 2652 | с 09.00 часов 01.11.2022 | 2 |
| 7 | Металлический гараж | ул. Космонавта Беляева, 105 | 2653 – 2658 | с 09.00 часов 01.11.2022 | 6 |
| 8 | Металлический гараж | ул. Космонавта Беляева, 214 | 2659, 2660 | с 09.00 часов 01.11.2022 | 2 |
| 9 | Металлический гараж | ул. Космонавта Беляева, 216 | 2661 | с 09.00 часов 01.11.2022 | 1 |
| 10 | Металлический гараж | ул. Космонавта Беляева, 218 | 2662 | с 09.00 часов 01.11.2022 | 1 |
| 11 | Металлический гараж | ул. Космонавта Беляева, 115 | 2663 | с 09.00 часов 01.11.2022 | 1 |
| 12 | Металлический гараж | ул. Космонавта Беляева, 220 | 2664, 2665 | с 09.00 часов 01.11.2022 | 2 |
| 13 | Металлический гараж | ул. Космонавта Беляева, 224 | 2666 | с 09.00 часов 01.11.2022 | 1 |
| 14 | Металлический гараж | ул. Космонавта Беляева, 230 | 2668 | с 09.00 часов 01.11.2022 | 1 |
| 15 | Металлический гараж | ул. Космонавта Беляева, 161 | 2669 | с 09.00 часов 01.11.2022 | 1 |
| 16 | Металлический гараж | ул. 1-я Гамовская, 93 | 2670 | с 09.00 часов 01.11.2022 | 1 |
| 17 | Металлический гараж | ул. 1-я Гамовская, 95 | 2671 | с 09.00 часов 01.11.2022 | 1 |
| 18 | Металлический гараж | ул. 1-я Гамовская, 92 | 2672 | с 09.00 часов 01.11.2022 | 1 |
| 19 | Металлический гараж | ул. 1-я Гамовская, 82 | 2673 | с 09.00 часов 01.11.2022 | 1 |
| 20 | Металлический гараж | ул. 1-я Гиринская, 29 | 2674 – 2680 | с 09.00 часов 01.11.2022 | 7 |
| 21 | Металлический гараж | ул. Космонавта Беляева, 17 | 2681 – 2689 | с 09.00 часов 01.11.2022 | 9 |
| 22 | Ограждение | ул. Космонавта Беляева, 17 | 2690 | с 09.00 часов 01.11.2022 | 1 |
| 23 | Металлический гараж | ул. Космонавта Беляева, 36 | 2691 – 2699 | с 09.00 часов 01.11.2022 | 9 |
| 24 | Металлический гараж | ул. Верхне-Муллинская, 100 | 2700 – 2719 | с 09.00 часов 01.11.2022 | 20 |
| 25 | Металлический гараж | проспект Декабристов, 22 | 2720 – 2722 | с 09.00 часов 01.11.2022 | 3 |
| 26 | Металлический гараж | ул. Мира, 49 | 2724 – 2729 | с 09.00 часов 01.11.2022 | 6 |
| 27 | Металлический гараж | ул. Одоевского, 35 | 2730 – 2732 | с 09.00 часов 01.11.2022 | 3 |
| 28 | Металлический гараж | ул. Архитектора Свиязева, 2а | 2733 – 2739 | с 09.00 часов 01.11.2022 | 7 |
| 29 | Металлический гараж | ул. Сивкова, 1а | 2740 | с 09.00 часов 01.11.2022 | 1 |
| 30 | Металлический гараж | ул. Энергетиков, 40 | 2742 – 2745 | с 09.00 часов 01.11.2022 | 4 |
| Итого | | | | | 108 |

# РАЗДЕЛ ВТОРОЙ
# ОФИЦИАЛЬНАЯ ИНФОРМАЦИЯ

**Извещение о проведении 01.12.2022 аукциона на право заключения договоров аренды земельных участков**

**Лот № 1**

| | | |
|---|---|---|
| 1. | Наименование организатора аукциона | Департамент имущественных отношений администрации города Перми |
| 2. | Наименование органа местного самоуправления, принявшего решение о проведении аукциона, реквизиты указанного решения | Администрация города Перми, приказ начальника департамента имущественных отношений администрации города Перми от 21.10.2022 № 059-19-01-11-137 |
| 3. | Место, дата, время проведения аукциона<br><br>Дата рассмотрения заявок на участие в аукционе | г. Пермь, ул. Сибирская,14, каб. № 2<br>01.12.2022 в 09 час. 20 мин.<br><br>30.11.2022 в 15 час. 00 мин. |
| 4. | Предмет аукциона на право заключения договора аренды земельного участка | |
| | ● местоположение | ул. Фрезеровщиков, з/у 34а, г. Пермь, г.о. Пермский, Пермский край |
| | ● площадь | 16 801,85 кв. м |
| | ● кадастровый номер | 59:01:4311035:1 |
| | ● права на земельный участок | государственная собственность не разграничена |
| | ● ограничение прав | Ограничения прав подробно описаны в выписке из Единого государственного реестра недвижимости об объекте недвижимости от 23.08.2022 № КУВИ-001/2022-144839403, а также в градостроительном плане земельного участка.<br><br>Согласно сведениям, содержащимся в справке по градостроительным условиям участка 20.07.2022 № 525807, сведениям в Едином государственном реестре недвижимости (далее – ЕГРН), градостроительному плану земельного участка от 22.06.2022 № РФ-59-2-03-0-00-2022-0869 участок расположен в границах зоны с особыми условиями использования территории:<br>1. Частично в охранной зоне воздушных линий 0,4 кВ, кабельных линий 0,4 кВ, кабельных линий 6 кВ (электросетевой комплекс Подстанция 35/6 кВ «Телецентр» с линиями электропередачи и трансформаторными подстанциями) (реестровый (учетный) № ЕГРН 59:01.2.189, площадью 120 кв. м).<br>Проектирование и строительство вести в соответствии с постановлением Правительства Российской Федерации от 24.02.2009 № 160 «О порядке установления охранных зон объектов сетевого хозяйства и особых условий использования земельных участков, расположенных в границах таких зон».<br>2. **Частично в охранной зоне публичного сервитута** для размещения объекта электросетевого хозяйства Электросетевой комплекс «Подстанция 35/6кВ «Телецентр» с линиями электропередачи и трансформаторными подстанциями **на срок 48 лет 11 месяцев** на основании распоряжения начальника департамента земельных отношений администрации города Перми «Об установлении публичного сервитута в отдельных целях» от 20.01.2022 № 21-01-03-173. Содержание ограничения (обременения): Установить публичный сервитут в отдельных целях, для размещения объекта Электросетевой комплекс Подстанция 35/6 кВ «Телецентр» с линиями электропередачи и трансформаторными подстанциями с |

| | | |
|---|---|---|
| | | кадастровым номером 59:01:0000000:76901, принадлежащего на праве собственности ОАО «МРСК Урала» (Реестровый номер границы: 59:01-6.8721, площадью 120 кв. м).<br>3. Частично в санитарно-защитной зоне предприятия ООО «Новая городская инфраструктура Прикамья» (реестровый (учетный) № ЕГРН 59.01.2.4301, площадью 4365 кв. м).<br>4. Частично в санитарно-защитной зоне предприятий, сооружений и иных объектов «Санитарно-защитная зона имущественного комплекса Основной площадки г. Перми» (реестровый (учетный) № ЕГРН 59.01-6.2133).<br>Проектирование и строительство вести в соответствии с постановлением главного государственного санитарного врача Российской Федерации «Об установлении размера санитарно-защитной зоны для имущественного комплекса основной площадки ООО «Новая городская инфраструктура Прикамья»» от 15.12.2016 № 187. Ограничение в использовании объектов недвижимости в границах Санитарно-защитной зоны имущественного комплекса Основной площадки г. Перми в соответствии с постановлением Главного государственного санитарного врача РФ от 25.09.2007 № 74 «О введении в действие новой редакции санитарно-эпидемиологических правил и нормативов СанПиН 2.2.1/2.1.1.1200-03 «Санитарно-защитные зоны и санитарная классификация предприятий, сооружений и иных объектов».<br>5. Полностью в Приаэродромной территории аэродрома аэропорта Большое Савино (реестровый (учетный) № ЕГРН 59.32.2.857 площадью 16801,85 кв. м).<br>Проектирование и строительство вести в соответствии с Постановлением Правительства Российской Федерации от 11.03.2010 № 138 «Об утверждении Федеральных правил использования воздушного пространства Российской Федерации».<br>Согласно копии планшета М 1:500 от 16.05.2022 в границах участка расположены сети водоснабжения (ориентировочно). В случае наличия в границах земельного участка существующих сетей водоснабжения и водоотведения размещение объекта предусмотреть строго за пределами охранных зон сетей в соответствии норм СП 31.13330.2012 «Свод правил. Водоснабжения. Наружные сети и сооружения», в том числе за пределами водоводов Д-600 мм и Д-700 мм.<br>Согласно справке по градостроительным условиям земельного участка от 20.07.2022 № 525807 предельный максимальный коэффициент плотности застройки участка 3,12. Частично площадью 12061,4 кв. м участок расположен в подзоне Ж-2 (В 6 эт), частично площадью 4737,1 кв. м в подзоне Ж-2 (В 0 эт). Предельные параметры разрешенного строительства для многоквартирного жилого дома на участке составляют – 37631,57 кв. м. (с учетом расположения Участка в подзонах Ж-2 (В 0 эт) и Ж-2 (В 6 эт)).<br><br>Согласно сведениям, содержащимся ЕГРН, **в границах участка расположен объект недвижимости с кадастровым номером 59:01:0000000:76901** – электросетевой комплекс «Подстанция 35/6кВ «Телецентр» с линиями электропередачи и трансформаторными подстанциями, принадлежащий на праве собственности ОАО «МРСК Урала» (26.03.2014 № 59-59-01/205/2014-279).<br><br>Согласно акту обследования земельного участка от 14.12.2021 № 263/2021 доступ на участок не ограничен. Визуально на территории участка объекты движимого и недвижимого имущества не обнаружены. |

| | | |
|---|---|---|
| | | В случае выявления объектов некапитального типа арендатор обязан осуществить демонтаж выявленных объектов за счет собственных средств<br>и (или) с привлечением средств других лиц без отнесения соответствующих расходов на территориальный орган администрации города Перми, департамент земельных отношений администрации города Перми или иной функциональный орган или подразделение администрации города Перми.<br><br>Согласно письму департамента жилищно-коммунального хозяйства администрации города Перми от 08.12.2021 № 059-04-17/3-1683-ри Схемами водоснабжения и водоотведения города Перми, утвержденными постановлением администрации города Перми от 28.12.2018 № 1085, на период до 2028 года не предусмотрено строительство сетей водоснабжения и водоотведения. Для определения технической возможности подключения объекта капитального строительства к сетям водоснабжения и водоотведения необходимо обратиться к гарантирующей организации для проведения гидравлического расчета.<br><br>Управление по экологии и природопользованию администрации города Перми письмом от 27.04.2022 № 059-33-01-10/3-295 сообщает, что восстановительную стоимость посчитать не представляется возможным, так как неизвестно пятно застройки и количество сносимых зеленых насаждений. Средняя стоимость в ценах 2022 г: одного дерева лиственной породы от 17 тыс. руб., а хвойной – от 20 тыс. руб. Н Необходимо соблюдать следующие условия строительства:<br>1. В границах подзоны Ж-2 (В 0эт) сохранить все зеленые насаждения.<br>2. Жилую застройку проектировать за границей существующей утвержденной СЗЗ.<br>Проектом предусмотреть:<br>1. Нанесение существующих деревьев на стройгенплане.<br>2. Максимальное сохранение существующих деревьев;<br>3. Снос деревьев, попадающих в пятно застройки, вести на основании акта комиссионного обследования земельных насаждений в соответствии решением Пермской городской Думы от 15.12.2020 № 277. Указанный акт должен быть составлен на основании проектной документации. Остальные деревья сохранить;<br>4. Восстановление зеленых насаждений вести в соответствии с решением Пермской городской Думы от 15.12.2020 № 277;<br>5. Сбор и отвод ливневых вод с использованием вариантов решений в зависимости от: наличия централизованной системы ливневой канализации; площади водосбора с учетом транзитных вод с прилегающей территории; угла наклона рельефа, включающий прилегающие территории; применения иных решений равномерного отвода поверхностного стока с запрашиваемой территории на прилегающей территории; применения иных решений равномерного отвода поверхностного стока с запрашиваемой территории на прилегающие территории;<br>6. Определение видов образующих отходов и мест их размещения на период эксплуатации;<br>7. Конкретные мероприятия по охране окружающей среды на период строительства, включая: установку временного защитного ограждения строительной площадки; ограждение существующих зеленых насаждений, не попадающих под пятно застройки; прокладку коммуникаций осуществлять на расстоянии не менее 2 м от ствола дерева, чтобы не повредить корневую систему; |

| | | |
|---|---|---|
| | | не использовать приствольные круги существующих деревьев (диаметром 1 м) под складирование материалов и установки временных сооружений; определение видов и объемов образующихся отходов и мест их размещения; систематический вывоз отходов; недопущение загрязнения атмосферы, почвы и подземных вод; предотвращение выноса грязи автотранспортом, выезжающим со строительной площадки.<br><br>Участок предоставляется с условием выполнения мероприятий, указанных в письме департамента дорог и благоустройства администрации города Перми от 09.12.2021 № 059-24-01-36/3-2935 поверхностный водоотвод решить проектом без подтопления смежных территорий, в соответствии с действующими нормативно-правовыми актами и природоохранным законодательством; предусмотреть электроосвещение территории объекта; стоянку для временного хранения транспорта разместить в границах отведенного под строительство участка вне территории общего пользования; предусмотреть ликвидацию разрушений, повреждений существующего дорожного покрытия; предусмотреть наружное освещение подъезда до территории участка; получить разрешение на присоединение к улично-дорожной сети города Перми в МКУ «Пермблагоустройство», согласовать план благоустройства территории с департаментом дорог и благоустройства администрации города Перми.<br><br>Департамент общественной безопасности администрации города Перми письмом от 22.04.2022 № 059-10-01-27/3-596 сообщает, что ближайшее подразделение пожарной охраны расположено по адресу: ул. Уральская, 74 (ПСЧ-3 10-ПСО). Объект общественной безопасности (участковый пункт полиции) расположен по ул. Уральская, 113. Имеется источники противопожарного водоснабжения: (пожарные гидранты) по ул. Вагановых, 11а/1 – на расстоянии 150 метров, между домами 38 и 40 по ул. Фрезеровщиков – на расстоянии 50 метров, (пожарный водоем) на территории промышленной зоны – в радиусе 170 метров. Участок попадает в зону возможного химического заражения. Объекты гражданской обороны и организации, отнесенные к категории по гражданской обороне, отсутствуют. Планом гражданской обороны строительство объектов гражданской обороны не предусмотрено. Участок находится в зоне действия региональной автоматизированной системы централизованного оповещения населения города Перми, установленной по ул. Уральской, 112 – 500 метров.<br><br>Государственная инспекция по охране объектов культурного наследия Пермского края письмом от 13.12.2021 № Исх55-01-17.2-467 сообщает, что объекты культурного наследия, объекты, обладающие признаками объекта культурного наследия, отсутствуют. |
| | ● обременения | нет |
| | ● разрешенное использование | для строительства многоквартирного жилого дома (разрешенное использование земельного участка – среднеэтажная жилая застройка), территориальная зона Ж-2 |
| | ● принадлежность к определенной категории земель | земли населенных пунктов |
| | ● максимально и (или) минимально допустимые параметры разрешенного строительства объекта капитального строительства | в технической документации (градостроительный план земельного участка) |

| | | |
|---|---|---|
| | возможность подключения (технологического присоединения) объектов капитального строительства к сетям инженерно-технического обеспечения (за исключением сетей электроснабжения) | в технической документации<br><br>Согласно письму ООО «Новогор – Прикамье» от 16.12.2021 № 110-18325 подключение к сетям водоснабжения и водоотведения будет возможно только после выполнения мероприятий по ликвидации технологических разрывов по сетям водопровода и канализации, т.е. создание водопроводных и/или канализационных сетей и объектов на них от существующих сетей централизованной системы холодного водоснабжения и/или водоотведения (объектов такой системы) до точек подключения (технологического присоединения) объектов капитального строительства, а именно:<br>1. Проектирование и строительство сети водопровода от наружной стены объекта по ул. Фрезеровщиков, 34а (далее – Объект) до существующей сети водопровода d-400 мм по ул. Фрезеровщиков, ориентировочной протяженностью – 160 м.<br>2. Проектирование и строительство сети канализации от первых колодцев на выпусках объекта до существующей дворовой сети канализации d-200 мм в районе КНС «Управление» по ул. Фрезеровщиков, 50, ориентировочной протяженностью – 260 м. Канализование объекта возможно в напорном режиме с устройством КНС на площадке строительства.<br><br>По информации ОАО «Межрегиональная распределительная сетевая компания Урала» письмо от 10.12.2021 № ПЭ/22/1695 филиал «Пермэнерго» имеет техническую возможность технологического присоединения к электросетям планируемого к строительству многоквартирного жилого дома в границах участка с предполагаемой мощностью энергопринимающих устройств 515 кВт.<br><br>АО «Газпром газораспределение Пермь» письмом от 30.12.2021 № ПФ-7579 сообщает о технической возможности подключения объекта капитального строительства с предполагаемой максимальной нагрузкой 137 куб. м/час к существующим сетям газораспределения.<br><br>Согласно информации ПАО «Т Плюс» письмо от 16.12.2021 № 51030-01-01377 возможность технологического присоединения имеется через точки К-524-13а на тепловой сети М1-06 2Ду300мм. Тепловая нагрузка 1,75 Гкал/ч. |
| 5. | Начальная цена предмета аукциона **(размер ежегодной арендной платы)**<br><br>Победитель аукциона, иное лицо, с которым договор заключается в соответствии с п.13, п.14 или п. 20 ст. 39.12 Земельного Кодекса Российской Федерации (далее – ЗК РФ), обязан в течение **5 рабочих дней** со дня составления протокола о результатах аукциона, а в случаях, определенных п.13, п.14, ст. 39.12 ЗК РФ, протокола рассмотрения заявок, уплатить ежегодный размер арендной платы (за вычетом задатка, внесенного для участия в аукционе) **однократно за первые 3 года** на счет департамента земельных отношений администрации города Перми, 614000, ул. Сибирская,15, тел. 212-61-90 (отдел договоров) | 47 281 000 руб. |
| 6. | «Шаг аукциона» (3% от начальной цены) | 1 418 430 руб. |

| | | |
|---|---|---|
| 7. | Форма заявки на участие в аукционе, порядок ее приема, адрес места ее приема, даты и время начала и окончания приема заявок на участие в аукционе | Форма заявки размещена на сайтах www.torgi.gov.ru, www.gorodperm.ru (раздел Деятельность/Муниципальная собственность/Торговая площадка/ Вид торгов Продажа и аренда земельных участков).<br><br>Заявка подается и принимается одновременно с полным пакетом документов, требуемых для участия в аукционе. На каждый лот представляется отдельный пакет документов, документы после аукциона не возвращаются.Заявка с прилагаемыми к ней документами регистрируется организатором аукциона в журнале приема заявок с присвоением каждой заявке номера, даты и времени подачи.<br><br>г. Пермь, ул. Сибирская,14, каб. № 12<br><br>с 31.10.2022 по 25.11.2022 ежедневно в рабочие дни<br>с 10 час. 00 мин. до 13 час. 00 мин. |
| 8. | Размер задатка (50% от начальной цены)<br><br>Порядок внесения задатка участниками аукциона и возврата им задатка<br><br><br><br><br><br><br><br><br><br><br><br><br><br><br><br><br><br><br><br><br><br>Банковские реквизиты счета для перечисления задатка | 23 640 500 руб.<br><br>Путем перечисления на счет организатора аукциона. Представление документов, подтверждающих внесение задатка, признается заключением соглашения о задатке (п.2 ст. 39.12 Земельного кодекса Российской Федерации).<br>Задаток должен поступить на счет организатора аукциона до 15:00 30.11.2022.<br>В течение трех рабочих дней со дня подписания протокола о результатах аукциона организатор аукциона обязан возвратить задатки лицам, участвовавшим в аукционе, но не победившим в нем.<br><br>Задаток, внесенный лицом, признанным победителем аукциона, задаток, внесенный иным лицом, с которым договор купли-продажи или договор аренды земельного участка заключается в соответствии с пунктом 13, 14 или 20 ст. 39.12 ЗК РФ, засчитываются в оплату приобретаемого земельного участка или в счет арендной платы за него. Задатки, внесенные этими лицами, не заключившими в установленном настоящей статьей порядке договора купли-продажи или договора аренды земельного участка вследствие уклонения от заключения указанных договоров, не возвращаются.<br><br>Департамент финансов администрации<br>города Перми (департамент имущественных отношений администрации города Перми, л/с 04163010041), ИНН 5902502248, КПП 590201001, ОКТМО 57701000, р/с<br>032 326 435 770 100 056 00 в Отделении Пермь Банка России//УФК по Пермскому краю г. Пермь, БИК (БИК ТОФК) 015773997, корреспондентский счет (единый казначейский счет) 40102810145370000048 КБК 00000000000000000510.<br>Назначение платежа: задаток для участия в аукционе 01.12.2022 по лоту № 1 (ул. Фрезеровщиков, з/у 34а) |
| 9. | Срок аренды земельного участка | 10 лет 8 месяцев |
| 10. | Проект договора аренды земельного участка | Типовая форма договора аренды земельного участка, приобретаемого на торгах в форме аукциона, для строительства, утверждена постановлением администрации города Перми от 29.05.2015 № 322, является Приложением № 1 к настоящему извещению и размещена на сайтах www.torgi.gov.ru, www.gorodperm.ru (раздел Деятельность/ Муниципальная собственность/ Торговая площадка/Вид торгов Продажа и аренда земельных участков), опубликована в печатном средстве массовой информации «Официальный бюллетень органов местного самоуправления города Перми». |

| | | |
|---|---|---|
| 11. | Порядок осмотра земельного участка на местности | Осмотр земельного участка производится заявителем самостоятельно в любое время с даты опубликования настоящего извещения. |

**Лот № 2**

| | | |
|---|---|---|
| 1. | Наименование организатора аукциона | Департамент имущественных отношений администрации города Перми |
| 2. | Наименование органа местного самоуправления, принявшего решение о проведении аукциона, реквизиты указанного решения | Администрация города Перми, приказ начальника департамента имущественных отношений администрации города Перми от 21.10.2022 № 059-19-01-11-137 |
| 3. | Место, дата, время проведения аукциона<br><br><br>Дата рассмотрения заявок на участие в аукционе | г. Пермь, ул. Сибирская,14, каб. № 2<br>01.12.2022 в 09 час. 20 мин.<br><br>30.11.2022 в 15 час. 00 мин. |
| 4. | Предмет аукциона на право заключения договора аренды земельного участка | |
| | ● местоположение | Белозерская улица, земельный участок 30а, Пермь город, городской округ Пермский, Пермский край |
| | ● площадь | 3 850 кв. м |
| | ● кадастровый номер | 59:01:3812283:265 |
| | ● права на земельный участок | государственная собственность не разграничена |
| | ● ограничение прав | Ограничения прав подробно описаны в выписке из Единого государственного реестра недвижимости об объекте недвижимости от 04.10.2022 № КУВИ-001/2022-174146052, а также в градостроительном плане земельного участка.<br><br>Предельные параметры разрешенного строительства для многоквартирного жилого дома на участке составляют – 6160 кв. м.<br>Согласно сведениям, содержащимся в ЕГРН, геодезической съемке участка, градостроительному плану от 26.01.2022 № РФ-59-2-03-0-00-2022-0072 в границах участка отсутствуют объекты капитального строительства.<br>Согласно геодезической съемке в границах участка частично расположены нежилые металлические строения – 3 шт.<br><br>Согласно письму администрации Орджоникидзевского района города Перми от 14.06.2022 № 059-37-01-32/3-2314 участок ничем не огорожен. Объекты капитального/ некапитального строительства отсутствуют. На участке произрастают зеленые насаждения.<br>В случае выявления объектов некапитального типа арендатор обязан осуществить демонтаж выявленных объектов за счет собственных средств и (или) с привлечением средств других лиц без отнесения соответствующих расходов на территориальный орган администрации города Перми, департамент земельных отношений администрации города Перми или иной функциональный орган или подразделение администрации города Перми.<br><br>Согласно письму управления по экологии и природопользованию администрации города Перми от 11.05.2022 № 059-33-01-10/3-328 на участке произрастает 61 дерево породы – тополь бальзамический, клен ясенелистный и береза бородавчатая. Победителю аукциона необходимо соблюдать следующие условия строительства, а также проектом предусмотреть:<br>1. Нанесение существующих деревьев на стройгенплане. |

| | | |
|---|---|---|
| | | 2. Снос деревьев, попадающих в пятно застройки, вести на основании акта комиссионного обследования земельных насаждений в соответствии решением Пермской городской Думы от 15.12.2020 № 277. Указанный акт должен быть составлен на основании проектной документации. Остальные деревья сохранить;<br>3. Восстановление зеленых насаждений вести в соответствии с решением Пермской городской Думы от 15.12.2020 № 277;<br>4. Сбор и отвод ливневых вод с использованием вариантов решений в зависимости от: наличия централизованной системы ливневой канализации; площади водосбора с учетом транзитных вод с прилегающей территории; угла наклона рельефа, включающий прилегающие территории; применения иных решений равномерного отвода поверхностного стока с запрашиваемой территории на прилегающей территории; применения иных решений равномерного отвода поверхностного стока с запрашиваемой территории на прилегающие территории;<br>5. Определение видов образующих отходов и мест их размещения на период эксплуатации;<br>6. Конкретные мероприятия по охране окружающей среды на период строительства, включая: установку временного защитного ограждения строительной площадки; ограждение существующих зеленых насаждений, не попадающих под пятно застройки; прокладку коммуникаций осуществлять на расстоянии не менее 2 м от ствола дерева, чтобы не повредить корневую систему;<br>не использовать приствольные круги существующих деревьев (диаметром 1 м) под складирование материалов и установки временных сооружений; определение видов и объемов образующихся отходов и мест их размещения; систематический вывоз отходов; недопущение загрязнения атмосферы, почвы и подземных вод; предотвращение выноса грязи автотранспортом, выезжающим со строительной площадки.<br>Средняя стоимость в ценах 2022 г. одного дерева лиственной породы от 17 тыс. руб., хвойной – от 20 тыс. руб.<br><br>Департамент дорог и благоустройства администрации города Перми от 28.04.2022 № 059-24-01-36/3-1272 считает возможным предоставление участка при следующих условиях:<br>поверхностный водоотвод решить проектом без подтопления смежных территорий, в соответствии с действующими нормативно-правовыми актами и природоохранным законодательство;<br>предусмотреть электроосвещение территории объекта;<br>стоянку для временного хранения транспорта разместить в границах отведенного под строительство земельного участка вне территории общего пользования;<br>предусмотреть ликвидацию разрушений, а также повреждений существующего дорожного покрытия;<br>предусмотреть наружное освещение подъезда до территории участка, отведенного под застройку;<br>разработать и согласовать на рабочей группе по организации и безопасности дорожного движения проект организации дорожного движения;<br>получить согласие на присоединение к улично-дорожной сети в соответствии с постановлением администрации города Перми от 31.01.2022 № 45.<br>Расходы на строительство, реконструкцию, капитальный ремонт, ремонт пересечений и примыканий, в том числе расходы на выполнение дополнительных работ, связанных с обеспечением безопасности дорожного движения, водоотведения и исполнением других установленных техническими |

| | | |
|---|---|---|
| | | регламентами требований, несут лица,в интересах которых осуществляется строительство, реконструкция, капитальный ремонт, ремонт пересечений или примыканий.<br><br>Согласно письму департамента общественной безопасности администрации города Перми от 29.04.2022 № 059-10-01-27/3-650 строительство пожарного водоема на указанной территории не запланировано. Ближайшее подразделение пожарной охраны расположено по адресу: ул. Волховская, 37 (ПСЧ-57 10-ПСО). Пункт полиции находится по адресу: ул. Героя Васькина, 3. Пожарные гидранты расположены по адресу: пересечение ул. Белозерская/ул. Героя Васькина. При размещении объектов на вышеуказанной территории необходимо соблюдать нормы и требования действующего законодательства. участок не попадает в зону возможного химического заражения.<br><br>Департамент жилищно-коммунального хозяйства администрации города Перми письмом от 05.05.2022 № 059-04-17/3-314-ри сообщает, что схемами водоснабжения и водоотведения, утвержденными постановлением администрации города Перми от 28.12.2018 № 1085, не предусмотрено строительство сетей водоснабжения и водоотведения.<br>Согласно сведениям справки по градостроительным условиям от 04.10.2022 № 532533 на участке отсутствуют объекты культурного наследия. |
| | ● обременения | нет |
| | ● разрешенное использование | для строительства многоквартирного жилого дома (разрешенное использование земельного участка –многоквартирные жилые дома), территориальная зона Ж-1 |
| | ● принадлежность к определенной категории земель | земли населенных пунктов |
| | ● максимально и (или) минимально допустимые параметры разрешенного строительства объекта капитального строительства | в технической документации<br>(градостроительный план земельного участка) |
| | возможность подключения (технологического присоединения) объектов капитального строительства к сетям инженерно-технического обеспечения (за исключением сетей электроснабжения) | в технической документации<br><br>Согласно письму ООО «Новогор-Прикамье» от 11.05.2022 № 110-6747 для наличия технической возможности подключения к сетям водопровода и канализации необходимо выполнить мероприятия по ликвидации технологического разрыва: запроектировать и построить сеть водопровода от наружных стен дома до сети водопровода Д-150 мм по ул. Белозерская-ул. Васькина, ориентировочной протяженностью -100 м. запроектировать и построить сети канализации от первого колодцы на выпуске канализации жилого дома до сети канализации Д-160 мм по ул. Белозерская, ориентировочной протяженностью – 50 м.<br>Подключение объекта капитального строительства к сетям водоотведения будет возможно после выполнения мероприятий по реконструкции водопровода Д-300 по ул. Фрунзе, срок реализации мероприятий – не ранее 2023 г. Размещение объекта необходимо предусматривать строго за пределами охранных зон сетей водопровода и канализации в соответствии норм СП, в том числе в соответствии таблицы 12.5 СП 42.13330.2016 «Градостроительство. Планировка и застройка городских и сельских поселений», на текущую дату в ООО «Новогор-Прикамье» отсутствует информация о наличии сетей водоснабжения и водоотведения на участке. |

| | | |
|---|---|---|
| | | Согласно письму АО «Газпром газораспределение Пермь» от 05.05.2022 № ПФ-2997 техническая возможность подключения ОКС с предполагаемой максимальной нагрузкой 35 куб. м/час к существующим сетям газораспределения имеется.<br><br>Письмом ПАО «Т Плюс» от 12.05.2022 № 51030-01-02874 сообщается о возможности технологического присоединения к тепловым сетям: К-24-5-6 на тепловой сети М3-20 (разв) 2Ду150 мм. Тепловая нагрузка в возможных точках подключения 0,7 Гкал/ч.<br><br>Филиал ОАО «МРСК Урала» - «Пермэнерго» письмом от 05.05.2022 № ПЭ/ПГЭС/22/267 сообщает, что имеется техническая возможность технологического присоединения к электросетям филиала объекта «многоквартирные жилые дома» с предполагаемой максимальной мощностью энергопринимающих устройств 133 кВт. |
| 5. | Начальная цена предмета аукциона **(размер ежегодной арендной платы)**<br><br>Победитель аукциона, иное лицо, с которым договор заключается в соответствии с п.13, п.14 или п. 20 ст. 39.12 Земельного Кодекса Российской Федерации (далее – ЗК РФ), обязан в течение **5 рабочих дней** со дня составления протокола о результатах аукциона, а в случаях, определенных п.13, п.14, ст. 39.12 ЗК РФ, протокола рассмотрения заявок, уплатить ежегодный размер арендной платы (за вычетом задатка, внесенного для участия в аукционе) **однократно за первые 3 года** на счет департамента земельных отношений администрации города Перми, 614000, ул. Сибирская,15, тел. 212-61-90 (отдел договоров) | 2 913 000 руб. |
| 6. | «Шаг аукциона» (3% от начальной цены) | 87 390 руб. |
| 7. | Форма заявки на участие в аукционе, порядок ее приема, адрес места ее приема, даты и время начала и окончания приема заявок на участие в аукционе | Форма заявки размещена на сайтах www.torgi.gov.ru, www.gorodperm.ru (раздел Деятельность/Муниципальная собственность/Торговая площадка/ Вид торгов Продажа и аренда земельных участков).<br><br>Заявка подается и принимается одновременно с полным пакетом документов, требуемых для участия в аукционе. На каждый лот представляется отдельный пакет документов, документы после аукциона не возвращаются.<br>Заявка с прилагаемыми к ней документами регистрируется организатором аукциона в журнале приема заявок с присвоением каждой заявке номера, даты и времени подачи.<br><br>г. Пермь, ул. Сибирская,14, каб. № 12<br><br>с 31.10.2022 по 25.11.2022 ежедневно в рабочие дни с 10 час. 00 мин. до 13 час. 00 мин. |
| 8. | Размер задатка (50% от начальной цены)<br><br>Порядок внесения задатка участниками аукциона и возврата им задатка | 1 456 500 руб.<br><br>Путем перечисления на счет организатора аукциона. Представление документов, подтверждающих внесение задатка, признается заключением соглашения о задатке (п.2 ст. 39.12 Земельного кодекса Российской Федерации).<br>Задаток должен поступить на счет организатора аукциона до 15:00 30.11.2022.<br>В течение трех рабочих дней со дня подписания протокола о результатах аукциона организатор аукциона обязан возвратить задатки лицам, участвовавшим в аукционе, но не победившим в нем. |

| | | |
|---|---|---|
| | | Задаток, внесенный лицом, признанным победителем аукциона, задаток, внесенный иным лицом, с которым договор купли-продажи или договор аренды земельного участка заключается в соответствии с пунктом 13, 14 или 20 ст. 39.12 ЗК РФ, засчитываются в оплату приобретаемого земельного участка или в счет арендной платы за него. Задатки, внесенные этими лицами, не заключившими в установленном настоящей статьей порядке договора купли-продажи или договора аренды земельного участка вследствие уклонения от заключения указанных договоров, не возвращаются.<br><br>Департамент финансов администрации города Перми (департамент имущественных отношений администрации города Перми, л/с 04163010041), ИНН 5902502248, КПП 590201001, ОКТМО 57701000, р/с 032 326 435 770 100 056 00 в Отделении Пермь Банка России//УФК по Пермскому краю г. Пермь, БИК (БИК ТОФК) 015773997, корреспондентский счет (единый казначейский счет) 40102810145370000048 КБК 00000000000000000510.<br>Назначение платежа: задаток для участия в аукционе 01.12.2022 по лоту № 2 (ул. Белозерская, з/у30а) |
| 9. | Срок аренды земельного участка | 5 лет 6 месяцев |
| 10. | Проект договора аренды земельного участка | Типовая форма договора аренды земельного участка, приобретаемого на торгах в форме аукциона, для строительства, утверждена постановлением администрации города Перми от 29.05.2015 № 322, является Приложением № 1 к настоящему извещению и размещена на сайтах www.torgi.gov.ru, www.gorodperm.ru (раздел Деятельность/ Муниципальная собственность/ Торговая площадка/ Вид торгов Продажа и аренда земельных участков), опубликована в печатном средстве массовой информации «Официальный бюллетень органов местного самоуправления города Перми». |
| 11. | Порядок осмотра земельного участка на местности | Осмотр земельного участка производится заявителем самостоятельно в любое время с даты опубликования настоящего извещения. |

**Лот № 3**

| | | |
|---|---|---|
| 1. | Наименование организатора аукциона | Департамент имущественных отношений администрации города Перми |
| 2. | Наименование органа местного самоуправления, принявшего решение о проведении аукциона, реквизиты указанного решения | Администрация города Перми, приказ начальника департамента имущественных отношений администрации города Перми от 21.10.2022 № 059-19-01-11-137 |
| 3. | Место, дата, время проведения аукциона<br><br>Дата рассмотрения заявок на участие в аукционе | г. Пермь, ул. Сибирская,14, каб. № 2<br>01.12.2022 в 09 час. 20 мин.<br><br>30.11.2022 в 15 час. 00 мин. |
| 4. | Предмет аукциона на право заключения договора аренды земельного участка | |
| | ● местоположение | ул. Калинина, з/у 102а, г. Пермь, г.о. Пермский, Пермский край |
| | ● площадь | 3 000 кв. м |
| | ● кадастровый номер | 59:01:1713213:14 |
| | ● права на земельный участок | государственная собственность не разграничена |
| | ● ограничение прав | Ограничения прав подробно описаны в выписке из Единого государственного реестра недвижимости об объекте недвижимости от 11.08.2022 № КУВИ-001/2022-137269005, а также в градостроительном плане земельного участка и в справке по градостроительным условиям участка. |

| | | |
|---|---|---|
| | | Согласно справке по градостроительным условиям участка от 28.06.2022 № 524082, сведениям ЕГРН:<br>1. Участок частично расположен в границах зоны с особыми условиями использования территории: ОХРАННАЯ ЗОНА ВЛ 0.4 КВ ОТ ТП 1535 (реестровый (учетный) № ЕГРН 59.01.2.1611, площадью 14,4 кв. м).<br>Проектирование и строительство вести в соответствии с постановлением Правительства Российской Федерации от 24.02.2009 № 160 «О порядке установления охранных зон объектов сетевого хозяйства и особых условий использования земельных участков, расположенных в границах таких зон».<br>2. Участок полностью расположен в границах зоны с особыми условиями использования территории: Приаэродромная территория аэродрома аэропорта Большое Савино (реестровый (учетный) № ЕГРН 59.32.2.857).<br>Проектирование и строительство вести в соответствии с Постановлением Правительства Российской Федерации от 11.03.2010 № 138 «Об утверждении Федеральных правил использования воздушного пространства Российской Федерации»: «Запрещается размещать в полосах воздушных подходов на удалении до 30 км, а вне полос воздушных подходов – до 15 км от контрольной точки аэродрома объекты выбросов (размещения) отходов, животноводческие фермы, скотобойни и другие объекты, способствующие привлечению и массовому скоплению птиц».<br><br>Согласно копии планшета М 1:500 в границах участка расположена сеть связи.<br>Проектирование и строительство вести в соответствии с Постановлением Правительства Российской Федерации от 9.06.1995 № 578 «Об утверждении Правил охраны линий и сооружений связи Российской Федерации».<br><br>По данным письма администрации Кировского района от 11.03.2022 № 059-23-01-25/3-86 в результате обследования участка капитальных/некапитальных объектов не выявлено.<br>Ближайшие источники противопожарного водоснабжения расположены:<br>пожарный гидрант ул. Бородулинская,17; пожарный гидрант ул. Бородулинская, 14, пожарный гидрант ул. Бородулинская, 5.<br>В случае выявления объектов некапитального типа арендатор обязан осуществить демонтаж выявленных объектов за счет собственных средств и (или) с привлечением средств других лиц без отнесения соответствующих расходов на территориальный орган администрации города Перми, Департамент земельных отношений администрации города Перми или иной функциональный орган или подразделение администрации города Перми.<br><br>Согласно письму управления по экологии и природопользованию администрации города Перми от 23.03.2022 № 059-33-01-10/3-182 необходимо соблюдать следующие условия строительства, а также проектом предусмотреть:<br>1. Нанесение существующих деревьев на стройгенплане.<br>2. Максимальное сохранение существующих деревьев;<br>3. Снос деревьев, попадающих в пятно застройки, вести на основании акта комиссионного обследования земельных насаждений в соответствии решением Пермской городской Думы от 25.12.2020 № 277. Указанный акт должен быть составлен на основании проектной документации. Остальные деревья сохранить;<br>4. Восстановление зеленых насаждений вести в соответствии с решением Пермской городской Думы от 25.12.2020 № 277; |

| | | |
|---|---|---|
| | | 5. Сбор и отвод ливневых вод с использованием вариантов решений в зависимости от: наличия централизованной системы ливневой канализации; площади водосбора с учетом транзитных вод с прилегающей территории; угла наклона рельефа, включающий прилегающие территории; применения иных решений равномерного отвода поверхностного стока с запрашиваемой территории на прилегающей территории; применения иных решений равномерного отвода поверхностного стока с запрашиваемой территории на прилегающие территории;<br>6. Определение видов образующих отходов и мест их размещения на период эксплуатации;<br>7. Конкретные мероприятия по охране окружающей среды на период строительства, включая: установку временного защитного ограждения строительной площадки; ограждение существующих зеленых насаждений, не попадающих под пятно застройки; прокладку коммуникаций осуществлять на расстоянии не менее 2 м от ствола дерева, чтобы не повредить корневую систему;<br>не использовать приствольные круги существующих деревьев (диаметром 1 м) под складирование материалов и установки временных сооружений; определение видов и объемов образующихся отходов и мест их размещения; систематический вывоз отходов; недопущение загрязнения атмосферы, почвы и подземных вод; предотвращение выноса грязи автотранспортом, выезжающим со строительной площадки. Средняя стоимость в ценах 2022 г. одного дерева лиственной породы от 17 тыс. руб., хвойной – от 20 тыс. руб.<br><br>Участок предоставляется с условием выполнения мероприятий, указанных в письме департамента дорог и благоустройства администрации города Перми от 14.03.2022 № 059-24-01-36/3-648: поверхностный водоотвод решить проектом без подтопления смежных территорий, в соответствии с действующими нормативно-правовыми актами и природоохранным законодательством; предусмотреть электроосвещение территории объекта; стоянку для временного хранения транспорта разместить в границах отведенного под строительство участка вне территории общего пользования; предусмотреть ликвидацию разрушений, повреждений существующего дорожного покрытия; предусмотреть наружное освещение подъезда до территории участка; получить разрешение на присоединение к улично-дорожной сети города Перми в МКУ «Пермблагоустройство», согласовать план благоустройства территории с департаментом дорог и благоустройства администрации города Перми. Мероприятия по проектированию, строительству, реконструкции и капитальному ремонту улично-дорожной сети в границах участка бюджетом города Перми **на 2022 год не запланированы.**<br><br>Департамент общественной безопасности администрации города Перми письмом от 15.03.2022 № 059-10-01-27/3-322 уведомил, что строительство пожарного водоема на данной территории не запланировано. Ближайшее подразделение пожарной охраны расположено по адресу: ул. Сысольская, 16 (ПСЧ-6 10-ПСО). Ближайший участковый пункт полиции расположен по адресу: ул. Судозаводская, 8. Помещения для аварийно-спасательных формирований отсутствуют.<br>При размещении объектов необходимо соблюдать нормы и требования действующего законодательства. Участок попадает в зону возможного химического заражения. |

| | | |
|---|---|---|
| | | Департамент жилищно-коммунального хозяйства администрации города Перми письмом от 18.03.2022 № 059-04-17/3-200-ри уведомил, что на период до 2028 года на данной территории схемами водоснабжения и водоотведения города Перми, утвержденными постановлением администрации города Перми от 28.12.2018 № 1085, не предусмотрено строительство сетей водоснабжения и водоотведения. Для определения технической возможности подключения объекта капитального строительства к сетям водоотведения и водоснабжения победителю аукциона необходимо обратится к гарантирующей организации для проведения гидравлического расчета.<br><br>Согласно протоколу заседания координационного совещания по обеспечению правопорядка в Пермском крае от 16.03.2022 №74-гс для строительства объектов торговли обязательными являются условия по установке камер видеонаблюдения. |
| | ● обременения | нет |
| | ● разрешенное использование | для строительства объектов торговли (торговых центров, торгово-развлекательных центров (комплексов)<br>(разрешенное использование земельного участка –<br>объекты торговли (торговые центры, торгово-развлекательные центры (комплексы), территориальная зона Ц-6 |
| | ● принадлежность к определенной категории земель | земли населенных пунктов |
| | ● максимально и (или) минимально допустимые параметры разрешенного строительства объекта капитального строительства | в технической документации<br>(градостроительный план земельного участка) |
| | возможность подключения (технологического присоединения) объектов капитального строительства к сетям инженерно-технического обеспечения (за исключением сетей электроснабжения) | в технической документации<br><br>Согласно письму ООО «НОВОГОР-Прикамье» от 21.03.2022 № 110-03823 для возможности подключения объекта капитального строительства к централизованным системам холодного водоснабжения и водоотведения необходимо выполнить мероприятия по ликвидации технологических разрывов по сетям водопровода и канализации, т.е. создание водопроводных и/или канализационных сетей и объектов на них от существующих сетей централизованной системы холодного водоснабжения и/или водоотведения до точек подключения объектов капитального строительства: проектирование и строительство сети водопровода от границы участка до объекта сети водовода диаметром 1020 мм по ул. Светлогорская ориентировочной протяженностью 620 м; проектирование и строительство сети канализации от границы участка до коллектора внутри квартала диаметром 900 мм ориентировочной протяженностью 640 м. С учетом особенностей рельефа местности канализование объекта возможно в напорном режиме с устройством КНС внутри площадки.<br><br>Согласно письму АО «Газпром газораспределение Пермь» от 15.03.2022 № ПФ-1456 техническая возможность подключения объектов капитального строительства с предполагаемой максимальной нагрузкой 58 куб. м/ час к существующим сетям имеется<br><br>Согласно письму ПАО «Т Плюс» от 23.03.2022 № 51030-01-01524 возможность технологического присоединения объекта капитального строительства к тепловым сетям имеется. Возможные точки присоединения к тепловым сетям: К-79 на тепловой сети М4-01 2Ду500 мм. Тепловая нагрузка в возможных точках подключения 1,1 Гкал/ч. |

| | | |
|---|---|---|
| 5. | Начальная цена предмета аукциона<br>**(размер ежегодной арендной платы)**<br><br>Победитель аукциона, иное лицо, с которым договор заключается в соответствии с п.13, п.14 или п. 20 ст. 39.12 Земельного Кодекса Российской Федерации (далее – ЗК РФ), обязан в течение **5 рабочих дней** со дня составления протокола о результатах аукциона, а в случаях, определенных п.13, п.14, ст. 39.12 ЗК РФ, протокола рассмотрения заявок, уплатить ежегодный размер арендной платы (за вычетом задатка, внесенного для участия в аукционе) **однократно за первые 3 года** на счет департамента земельных отношений администрации города Перми, 614000, ул. Сибирская,15, тел. 212-61-90 (отдел договоров) | 2 423 000 руб. |
| 6. | «Шаг аукциона» (3% от начальной цены) | 72 690 руб. |
| 7. | Форма заявки на участие в аукционе, порядок ее приема, адрес места ее приема, даты и время начала и окончания приема заявок на участие в аукционе | Форма заявки размещена на сайтах www.torgi.gov.ru, www.gorodperm.ru (раздел Деятельность/Муниципальная собственность/Торговая площадка/ Вид торгов Продажа и аренда земельных участков).<br><br>Заявка подается и принимается одновременно с полным пакетом документов, требуемых для участия в аукционе. На каждый лот представляется отдельный пакет документов, документы после аукциона не возвращаются.<br>Заявка с прилагаемыми к ней документами регистрируется организатором аукциона в журнале приема заявок с присвоением каждой заявке номера, даты и времени подачи.<br><br>г. Пермь, ул. Сибирская,14, каб. № 12<br><br>с 31.10.2022 по 25.11.2022 ежедневно в рабочие дни<br>с 10 час. 00 мин. до 13 час. 00 мин. |
| 8. | Размер задатка (50% от начальной цены)<br><br>Порядок внесения задатка участниками аукциона и возврата им задатка<br><br><br><br><br><br><br><br><br><br><br><br><br><br><br><br><br><br><br><br><br>Банковские реквизиты счета для перечисления задатка | 1 211 500 руб.<br><br>Путем перечисления на счет организатора аукциона. Представление документов, подтверждающих внесение задатка, признается заключением соглашения о задатке (п.2 ст. 39.12 Земельного кодекса Российской Федерации).<br>Задаток должен поступить на счет организатора аукциона до 15:00 30.11.2022.<br>В течение трех рабочих дней со дня подписания протокола о результатах аукциона организатор аукциона обязан возвратить задатки лицам, участвовавшим в аукционе, но не победившим в нем.<br><br>Задаток, внесенный лицом, признанным победителем аукциона, задаток, внесенный иным лицом, с которым договор купли-продажи или договор аренды земельного участка заключается в соответствии с пунктом 13, 14 или 20 ст. 39.12 ЗК РФ, засчитываются в оплату приобретаемого земельного участка или в счет арендной платы за него. Задатки, внесенные этими лицами, не заключившими в установленном настоящей статьей порядке договора купли-продажи или договора аренды земельного участка вследствие уклонения от заключения указанных договоров, не возвращаются.<br><br>Департамент финансов администрации города Перми (департамент имущественных отношений администрации города Перми, л/с 04163010041), ИНН 5902502248, |

| | | |
|---|---|---|
| | | КПП 590201001, ОКТМО 57701000, р/с<br>032 326 435 770 100 056 00<br>в Отделении Пермь Банка России//УФК по Пермскому краю г. Пермь, БИК (БИК ТОФК) 015773997, корреспондентский счет (единый казначейский счет) 40102810145370000048<br>КБК 00000000000000000510.<br>Назначение платежа: задаток для участия в аукционе 01.12.2022 по лоту № 3 (ул. Калинина, з/у 102а) |
| 9. | Срок аренды земельного участка | 5 лет 6 месяцев |
| 10. | Проект договора аренды земельного участка | Типовая форма договора аренды земельного участка, приобретаемого на торгах в форме аукциона, для строительства, утверждена постановлением администрации города Перми от 29.05.2015 № 322, является Приложением № 1 к настоящему извещению и размещена на сайтах www.torgi.gov.ru, www.gorodperm.ru (раздел Деятельность/ Муниципальная собственность/ Торговая площадка/ Вид торгов Продажа и аренда земельных участков), опубликована в печатном средстве массовой информации «Официальный бюллетень органов местного самоуправления города Перми». |
| 11. | Порядок осмотра земельного участка на местности | Осмотр земельного участка производится заявителем самостоятельно в любое время с даты опубликования настоящего извещения. |

**Лот № 4**

| | | |
|---|---|---|
| 1. | Наименование организатора аукциона | Департамент имущественных отношений администрации города Перми |
| 2. | Наименование органа местного самоуправления, принявшего решение о проведении аукциона, реквизиты указанного решения | Администрация города Перми, приказ начальника департамента имущественных отношений администрации города Перми от 21.10.2022 № 059-19-01-11-137 |
| 3. | Место, дата, время проведения аукциона<br><br>Дата рассмотрения заявок на участие в аукционе | г. Пермь, ул. Сибирская,14, каб. № 2<br>01.12.2022 в 09 час. 20 мин.<br><br>30.11.2022 в 15 час. 00 мин. |
| 4. | Предмет аукциона на право заключения договора аренды земельного участка | |
| | ● местоположение | ул. Космонавта Беляева, 188,<br>Индустриальный район, г. Пермь |
| | ● площадь | 577 кв. м |
| | ● кадастровый номер | 59:01:0000000:87387 |
| | ● права на земельный участок | государственная собственность не разграничена |
| | ● ограничение прав | Ограничения прав подробно описаны в выписке из Единого государственного реестра недвижимости об объекте недвижимости от 14.09.2022 № КУВИ-001/2022-160415730, а также в градостроительном плане земельного участка<br><br>Согласно справке по градостроительным условиям участка от 12.09.2022 № 530750, сведениям ЕГРН земельный участок расположен в границах зон с особыми условиями использования территории:<br>1. Частично площадью 95 кв. м в охранной зоне кабельной линии ПС-23/1 мк-р Нагорный (реестровый номер границы 59:01-6.8449).<br>Проектирование и строительство вести в соответствии с постановлением Правительства Российской Федерации от 9 июня 1995 г. № 578 «Об утверждении Правил охраны линий и сооружений связи Российской Федерации». |

| | | |
|---|---|---|
| | | 2. Полностью в границах Зоны санитарной охраны III пояс Зоны санитарной охраны скважины 1 ООО «Новогор-Прикамье» в м/р Парковый г. Перми, приказ Министерства природных ресурсов Пермского края от 16.01.2009 № СЭД-30-001-6/6 «Об утверждении проекта зон санитарной охраны водозаборной скважины ООО «НОВОГОР-Прикамье» (реестровый номер 59:01-6.7419).<br>3. Полностью в границах зоны с особыми условиями использования территории: Приаэродромная территория аэродрома аэропорта Большое Савино (реестровый номер границы 59.32.2.857).<br>Проектирование и строительство вести в соответствии с Постановлением Правительства Российской Федерации от 11.03.2010 № 138 «Об утверждении Федеральных правил использования воздушного пространства Российской Федерации»: «Запрещается размещать в полосах воздушных подходов на удалении до 30 км, а вне полос воздушных подходов – до 15 км от контрольной точки аэродрома объекты выбросов (размещения) отходов, животноводческие фермы, скотобойни и другие объекты, способствующие привлечению и массовому скоплению птиц».<br><br>Согласно **копии планшета** М 1:500 **в границах участка расположена сеть кабельной линии связи.**<br><br>По данным письма **администрации Индустриального района города Перми** от 15.09.2022 № 059-16-01-08/3-3271, акта обследования территории от 13.09.2022 № 112 в результате визуального обследования участка установлено, что территория огорожена забором.<br>На территории находятся автотранспортные средства.<br>Сообщается, что ведется работа по включению ограждения (забора) в реестр движимых объектов для последующего демонтажа.<br>Если объект не будет демонтирован в установленный срок, то арендатор обязан осуществить демонтаж выявленных объектов за счет собственных средств и (или) с привлечением средств других лиц без отнесения соответствующих расходов на территориальный орган администрации города Перми, департамент земельных отношений администрации города Перми или иной функциональный орган или подразделение администрации города Перми.<br><br>Согласно письму управления по экологии и природопользованию администрации города Перми от 12.08.2022 № 059-33-01-10/3-560 необходимо соблюдать следующие условия строительства, а также проектом предусмотреть:<br>1. Нанесение существующих деревьев на стройгенплане;<br>2. Снос деревьев, попадающих в пятно застройки, вести на основании акта комиссионного обследования земельных насаждений в соответствии решением Пермской городской Думы от 15.12.2020 № 277. Указанный акт должен быть составлен на основании проектной документации. Остальные деревья сохранить;<br>3. Восстановление зеленых насаждений вести в соответствии с решением Пермской городской Думы от 15.12.2020 № 277;<br>4. Сбор и отвод ливневых вод с использованием вариантов решений в зависимости от: наличия централизованной системы ливневой канализации; площади водосбора с учетом транзитных вод с прилегающей территории; угла наклона рельефа, включающий прилегающие территории; применения иных решений равномерного отвода поверхностного стока с запрашиваемой территории на прилегающей территории; |

| | | |
|---|---|---|
| | | применения иных решений равномерного отвода поверхностного стока с запрашиваемой территории на прилегающие территории;<br>5. Определение видов образующих отходов и мест их размещения на период эксплуатации;<br>6. Конкретные мероприятия по охране окружающей среды на период строительства, включая: установку временного защитного ограждения строительной площадки; ограждение существующих зеленых насаждений, не попадающих под пятно застройки; прокладку коммуникаций осуществлять на расстоянии не менее 2 м от ствола дерева, чтобы не повредить корневую систему;<br>не использовать приствольные круги существующих деревьев (диаметром 1 м) под складирование материалов и установки временных сооружений; определение видов и объемов образующихся отходов и мест их размещения; систематический вывоз отходов; недопущение загрязнения атмосферы, почвы и подземных вод; предотвращение выноса грязи автотранспортом, выезжающим со строительной площадки.<br>На участке произрастает 7 деревьев породы – вяз многоствольный 1 шт., 6 кленов ясенелистных. Средняя стоимость в ценах 2022 г. одного дерева лиственной породы от 17 тыс. руб., хвойной – от 20 тыс. руб.<br><br>Земельный участок предоставляется с условием выполнения мероприятий, указанных в письме департамента дорог и благоустройства администрации города Перми от 15.08.2022 № 059-24-01-36/3-2623: поверхностный водоотвод решить посредством строительства ливневой канализации с устройством локальных очистных сооружений, с присоединением в существующую сеть ливневой канализации. Точку подключения запросить у ПМУП «Полигон».<br>Предусмотреть электроосвещение территории объекта; стоянку для временного хранения транспорта разместить в границах отведенного под строительство участка вне территории общего пользования; предусмотреть ликвидацию разрушений, повреждений существующего дорожного покрытия; предусмотреть наружное освещение подъезда до территории участка;<br>разработать и согласовать на рабочей группе по организации и безопасности дорожного движения проект организации дорожного движения;<br>получить согласие на присоединение к улично-дорожной сети города Перми.<br>Мероприятия по проектированию, строительству, реконструкции и капитальному ремонту улично-дорожной сети в границах участка бюджетом города Перми **на 2022 год не запланированы**.<br><br>Департамент общественной безопасности администрации города Перми письмом от 30.08.2022 № 059-10-01-27/3-1295 уведомил, что строительство пожарного водоема на данной территории не запланировано. Ближайшее подразделение пожарной охраны расположено по адресу: ул. Беляева, 29 (ПСЧ-2 10-ПСО). Ближайший участковый пункт полиции расположен по адресу: ул. Милиционера Власова, 21. Помещения для аварийно-спасательных формирований отсутствуют. На территории имеется пожарный гидрант, расположенный на пересечении улиц Космонавта Беляева/2-я Ипподромная – на расстоянии 150 метров. При размещении объектов необходимо соблюдать нормы и требования действующего законодательства. Земельный участок попадает в зону возможного химического заражения. |

| | | |
|---|---|---|
| | | Департамент жилищно-коммунального хозяйства администрации города Перми письмом от 05.08.2022 № 059-04-17/3-546-ри уведомил, что на период до 2028 года на данной территории схемами водоснабжения и водоотведения города Перми, утвержденными постановлением администрации города Перми от 28.12.2018 № 1085, **не предусмотрено строительство сетей водоснабжения и водоотведения**.<br><br>Согласно письму Государственной инспекции по охране объектов культурного наследия Пермского края от 30.08.2022 № Исх55-01-17.2-338 объекты культурного наследия, включенные в единый государственный реестр, либо выявленные объекты культурного наследия, а также объекты, обладающие признаками объекта культурного наследия, отсутствуют. Земельный участок расположен вне зон охраны и защитных зон объектов культурного наследия. В соответствии с федеральными законами ограничения для размещения капитальных объектов на испрашиваемом участке, по условиям охраны объектов культурного наследия, не имеются.<br><br>Согласно протоколу заседания координационного совещания по обеспечению правопорядка в Пермском крае от 16.03.2022 №74-гс для строительства объектов торговли обязательными являются условия по установке камер видеонаблюдения. |
| | ● обременения | нет |
| | ● разрешенное использование | для строительства магазина<br>(разрешенное использование земельного участка – магазины), территориальная зона Ж-2 |
| | ● принадлежность к определенной категории земель | земли населенных пунктов |
| | ● максимально и (или) минимально допустимые параметры разрешенного строительства объекта капитального строительства | в технической документации<br>(в градостроительном плане земельного участка) |
| | возможность подключения (технологического присоединения) объектов капитального строительства к сетям инженерно-технического обеспечения (за исключением сетей электроснабжения) | в технической документации<br><br>Согласно письму ООО «НОВОГОР-Прикамье» от 09.06.2021 № 110-7846 возможные точки подключения объекта:<br>**к сетям водоснабжения:** от внутриквартальной сети водопровода, проектируемой ООО Новогор-Прикамье», от границы земельного участка до сети водопровода Д-600 мм по ул. Космонавта Беляева, ориентировочной протяженностью 20 м.<br>**к сетям водоотведения:** во внутриквартальную сеть канализации, проектируемую ООО «Новогор-Прикиамье», от границы земельного участка до сети канализации Д-250 мм вдоль проезда в районе жилого дома по ул. 1-я Гамовская, 53, ориентировочной протяженностью 160 м.<br><br>Согласно письму АО «Газпром газораспределение Пермь» от 06.07.2021 № ПФ-3793 техническая возможность подключения объектов капитального строительства с предполагаемой максимальной нагрузкой 11 куб. м/ час к существующим сетям имеется.<br><br>Согласно письму ООО «Пермская сетевая компания» от 09.06.2021 № 510191-04-02750 возможность технологического присоединения объекта капитального строительства к тепловым сетям имеется. Возможные точки присоединения к тепловым сетям: К-54 на тепловой сети М2-01 2Ду700 мм. Тепловая нагрузка в возможных точках подключения 0,2 Гкал/ч. |

| | | |
|---|---|---|
| | | Письмом ОАО «МРСК Урала» от 09.06.2021 № ПЭ/22/755 сообщается о наличии технической возможности технологического присоединения объекта к электросетям с предполагаемой максимальной мощностью энергопринимающих устройств 156 кВт. |
| 5. | Начальная цена предмета аукциона **(размер ежегодной арендной платы)**<br><br>Победитель аукциона, иное лицо, с которым договор заключается в соответствии с п.13, п.14 или п. 20 ст. 39.12 Земельного Кодекса Российской Федерации (далее – ЗК РФ), обязан в течение 5 рабочих дней со дня составления протокола о результатах аукциона, а в случаях, определенных п.13, п.14, ст. 39.12 ЗК РФ, протокола рассмотрения заявок, уплатить ежегодный размер арендной платы (за вычетом задатка, внесенного для участия в аукционе) **однократно за первые 3 года** на счет департамента земельных отношений администрации города Перми, 614000, ул. Сибирская,15, тел. 212-61-90 (отдел договоров) | 659 000 руб. |
| 6. | «Шаг аукциона» (3% от начальной цены) | 19 770 руб. |
| 7. | Форма заявки на участие в аукционе, порядок ее приема, адрес места ее приема, даты и время начала и окончания приема заявок на участие в аукционе | Форма заявки размещена на сайтах www.torgi.gov.ru, www.gorodperm.ru (раздел Деятельность/Муниципальная собственность/Торговая площадка/ Вид торгов Продажа и аренда земельных участков).<br><br>Заявка подается и принимается одновременно с полным пакетом документов, требуемых для участия в аукционе. На каждый лот представляется отдельный пакет документов, документы после аукциона не возвращаются.<br>Заявка с прилагаемыми к ней документами регистрируется организатором аукциона в журнале приема заявок с присвоением каждой заявке номера, даты и времени подачи.<br><br>г. Пермь, ул. Сибирская,14, каб. № 12<br><br>с 31.10.2022 по 25.11.2022 ежедневно в рабочие дни<br>с 10 час. 00 мин. до 13 час. 00 мин. |
| 8. | Размер задатка (50% от начальной цены)<br><br>Порядок внесения задатка участниками аукциона и возврата им задатка | 329 500 руб.<br><br>Путем перечисления на счет организатора аукциона. Представление документов, подтверждающих внесение задатка, признается заключением соглашения о задатке (п.2 ст. 39.12 Земельного кодекса Российской Федерации).<br>Задаток должен поступить на счет организатора аукциона до 15:00 30.11.2022.<br>В течение трех рабочих дней со дня подписания протокола о результатах аукциона организатор аукциона обязан возвратить задатки лицам, участвовавшим в аукционе, но не победившим в нем.<br><br>Задаток, внесенный лицом, признанным победителем аукциона, задаток, внесенный иным лицом, с которым договор купли-продажи или договор аренды земельного участка заключается в соответствии с пунктом 13, 14 или 20 ст. 39.12 ЗК РФ, засчитываются в оплату приобретаемого земельного участка или в счет арендной платы за него. Задатки, внесенные этими лицами, не заключившими в установленном настоящей статьей порядке договора купли-продажи или договора аренды земельного участка вследствие уклонения от заключения указанных договоров, не возвращаются. |

| | | |
|---|---|---|
| | Банковские реквизиты счета для перечисления задатка | Департамент финансов администрации города Перми (департамент имущественных отношений администрации города Перми, л/с 04163010041), ИНН 5902502248, КПП 590201001, ОКТМО 57701000, р/с 032 326 435 770 100 056 00 в Отделении Пермь Банка России//УФК по Пермскому краю г. Пермь, БИК (БИК ТОФК) 015773997, корреспондентский счет (единый казначейский счет) 40102810145370000048 КБК 00000000000000000510. Назначение платежа: задаток для участия в аукционе 01.12.2022 по лоту № 4 (ул. Космонавта Беляева, 188) |
| 9. | Срок аренды земельного участка | 4 года 10 месяцев |
| 10. | Проект договора аренды земельного участка | Типовая форма договора аренды земельного участка, приобретаемого на торгах в форме аукциона, для строительства, утверждена постановлением администрации города Перми от 29.05.2015 № 322, является Приложением № 1 к настоящему извещению и размещена на сайтах www.torgi.gov.ru, www.gorodperm.ru (раздел Деятельность/ Муниципальная собственность/ Торговая площадка/Вид торгов Продажа и аренда земельных участков), ), опубликована в печатном средстве массовой информации «Официальный бюллетень органов местного самоуправления города Перми». |
| 11. | Порядок осмотра земельного участка на местности | Осмотр земельного участка производится заявителем самостоятельно в любое время с даты опубликования настоящего извещения. |

**Лот № 5**

| | | |
|---|---|---|
| 1. | Наименование организатора аукциона | Департамент имущественных отношений администрации города Перми |
| 2. | Наименование органа местного самоуправления, принявшего решение о проведении аукциона, реквизиты указанного решения | Администрация города Перми, приказ начальника департамента имущественных отношений администрации города Перми от 21.10.2022 № 059-19-01-11-137 |
| 3. | Место, дата, время проведения аукциона<br><br>Дата рассмотрения заявок на участие в аукционе | г. Пермь, ул. Сибирская,14, каб. № 2<br>01.12.2022 в 09 час. 20 мин.<br><br>30.11.2022 в 15 час. 00 мин. |
| 4. | Предмет аукциона на право заключения договора аренды земельного участка | |
| | ● местоположение | ул. Маяковского, з/у 8а, Дзержинский район г. Пермь |
| | ● площадь | 820 кв. м |
| | ● кадастровый номер | 59:01:4510444:450 |
| | ● права на земельный участок | государственная собственность не разграничена |
| | ● ограничение прав | Ограничения прав подробно описаны в выписке из Единого государственного реестра недвижимости об объекте недвижимости от 01.08.2022 № КУВИ-001/2022-129771038, а также в градостроительном плане земельного участка.<br><br>Согласно сведениям автоматизированной информационной системы обеспечения градостроительной деятельности города Перми и Единого государственного реестра недвижимости на земельном участке **расположены объекты капитального строительства:**<br>**с кадастровым номером 59:01:0000000:51708 – телефонная канализация АТС-22, находящаяся в собственности ПАО «Ростелеком»;**<br>**с кадастровым номером 59:01:0000000:86446 – сооружение электроэнергетики, находящееся в собственности ОАО «МРСК Урала»;** |

| | | |
|---|---|---|
| | | **с кадастровым номером 59:01:4510602:94 – сооружение электроэнергетики, находящееся в собственности ОАО «МРСК Урала».** |
| | | Согласно пункту 8 статьи 39.11 Кодекса земельный участок, находящийся в государственной или муниципальной собственности, не может быть предметом аукциона, если на земельном участке расположены здание, сооружение, объект незавершенного строительства, принадлежащие гражданам или юридическим лицам, за исключением случаев, если на земельном участке расположены сооружения (в том числе сооружения, строительство которых не завершено), размещение которых допускается на основании сервитута, публичного сервитута, или объекты, размещенные в соответствии со статьей 39.36 Кодекса.<br>Учитывая, что указанные линейные объекты могут размещаться/на основании сервитута, публичного сервитута, в соответствии со статьей 39.36 Кодекса, наличие таких объектов на земельном участке не является основанием для отказа в предоставлении земельного участка на торгах.<br>Земельный участок частично расположен в границах зоны с особыми условиями использования территории:<br>1. Охранная зона ВЛ 0,4 кВ Ф. от ТП 5161 (реестровый номер границы 59:01:-6.366, площадь 60 кв. м),<br>2. Охранная зона КЛ-6 кВ ПС Заостровка – КТП – 5435; БКТП 5461-КТП 5435, КЛ-10кВ ПС Заостровка 1С-РП-45 1С; 2С-РП-45 2С; 1С-СМ-1 в ст.РП-110 1С; 2С-СМ-1 в ст.РП-110 2С; 1С-СМ-1 в ст.РП-110 3С; 2С-СМ-1 в ст. РП-110 4С. (реестровый номер границы 59:01-6.6246, площадь 14 кв. м).<br>Проектирование и строительство вести в соответствии с постановлением правительства Российской Федерации от 24.02.2009 № 160 «О порядке установления охранных зон объектов электросетевого хозяйства и особых условий использования земельных участков, расположенных в границах таких зон».<br>3. Охранная зона телефонной канализации АТС-22 (учетный номер ЕГРН 59:01-6.7515, площадью 245 кв. м).<br>Проектирование и строительство вести в соответствии с постановлением правительства Российской Федерации от 09.06.1995 № 578 «Об утверждении Правил охраны линий и сооружений связи Российской Федерации».<br>Земельный участок полностью расположен в границах зоны с особыми условиями использования территории:<br>Приаэродромная территория аэродрома аэропорта Большое Савино (реестровый номер границы 59:32-6.553). Проектирование и строительство вести в соответствии с Постановлением Правительства Российской Федерации от 11.03.2010 № 138 «Об утверждении Федеральных правил использования воздушного пространства Российской Федерации»: «Запрещается размещать в полосах воздушных подходов на удалении до 30 км, а вне полос воздушных подходов – до 15 км от контрольной точки аэродрома объекты выбросов (размещения) отходов, животноводческие фермы, скотобойни и другие объекты, способствующие привлечению и массовому скоплению птиц».<br><br>2. Зона катастрофического затопления, максимальный уровень затопления –99,5 мБс.<br>Строительство объекта на данной территории возможно только при условии выполнения требований п. 14.6 СП 42.13330.2011 «СНиП 2.07.01-89* «Градостроительство. Планировка и застройка городских и сельских поселений» и проведения инженерных мероприятий по защите территории от затопления. |

| | | |
|---|---|---|
| | | **Земельный участок расположен в прочих зонах ограничений:**<br>1. Водоохранная зона бассейна реки Верхняя Мулянка (реестровый номер границы 59:00-6.1411, площадь 576 кв. м);<br>2. Прибрежная защитная полоса бассейна реки Верхняя Мулянка (реестровый номер границы 59:00-6.1412, площадь 576 кв. м).<br>Приказ министерства природных ресурсов, лесного хозяйства и экологии Пермского края от 24.11.2020 «Об утверждении установленных границ водоохранных зон, границ прибрежных защитных полос и границ береговых линий бассейна реки Верхняя Мулянка на территории Пермского края».<br>3. Водоохранная зона Воткинского водохранилища (реестровый номер границы 59:01-6.2096, площадь 570 кв. м);<br>4. Прибрежная защитная полоса Воткинского водохранилища (реестровый номер границы 59:01-6.3928, площадь 570 кв. м)<br>Приказ Камского бассейнового водного управления Федерального агентства водных ресурсов от 07.07.2014 № 164 «Об установлении границ водоохранных зон и прибрежных защитных полос Воткинского водохранилища».<br>Согласно копии планшета М 1:500 в границах земельного участка расположены сети теплоснабжения.<br>Проектирование и строительство вести в соответствии с Типовыми правилами охраны коммунальных тепловых сетей, утвержденных Приказом Министерства архитектуры, строительства и жилищно-коммунального хозяйства Российской Федерации от 17.08.1992 № 197.<br><br>Согласно письму администрации Дзержинского района 14.03.2022 № 059-07-01-44/3-20, акту осмотра от 14.03.2022 № 27, акту проверки исполнения требования о добровольном демонтаже от 06.06.2022 № Д/НТО/18-Ш установлено, что при визуальном осмотре участок не огорожен, имеет свободный доступ.<br>В случае выявления объектов некапитального типа арендатор обязан осуществить демонтаж выявленных объектов за счет собственных средств и (или) с привлечением средств других лиц без отнесения соответствующих расходов на территориальный орган администрации города Перми, департамент земельных отношений администрации города Перми или иной функциональный орган или подразделение администрации города Перми.<br><br>Согласно протоколу заседания координационного совещания по обеспечению правопорядка в Пермском крае от 16.03.2022 № 74-ГС обязательна установка камер видеонаблюдения на земельном участке.<br><br>По информации департамента жилищно-коммунального хозяйства администрации города Перми от 10.03.2022 № 059-04-17/3-180-ри до 2028 года предусмотрены следующие мероприятия в отношении территории: строительство 2-го напорного коллектора от канализационной станции «Речник» Дзержинского района, реконструкция канализационной насосной станции «Речник» Дзержинского района, строительство блокированной сети водопровода на пересечении ул. Красина-ул. Маяковского.<br><br>Согласно письму управления по экологии и природопользованию администрации города Перми от 11.03.2022 № 059-33-01-10/3-155 на земельном участке произрастает 36 деревьев, породы – клен ясенелистный, береза бородавчатая, тополь бальзамический. |

| | | |
|---|---|---|
| | | Необходимо соблюдать следующие условия строительства, а также проектом предусмотреть:<br>1. Нанесение существующих деревьев на стройгенплане.<br>2. Максимальное сохранение существующих деревьев;<br>3. Снос деревьев, попадающих в пятно застройки, вести на основании акта комиссионного обследования земельных насаждений в соответствии решением Пермской городской Думы от 25.12.2020 № 277. Указанный акт должен быть составлен на основании проектной документации. Остальные деревья сохранить;<br>4. Восстановление зеленых насаждений вести в соответствии с решением Пермской городской Думы от 25.12.2020 № 277;<br>5. Сбор и отвод ливневых вод с использованием вариантов решений в зависимости от: наличия централизованной системы ливневой канализации; площади водосбора с учетом транзитных вод с прилегающей территории; угла наклона рельефа, включающий прилегающие территории; применения иных решений равномерного отвода поверхностного стока с запрашиваемой территории на прилегающей территории; применения иных решений равномерного отвода поверхностного стока с запрашиваемой территории на прилегающие территории;<br>6. Определение видов образующих отходов и мест их размещения на период эксплуатации;<br>7. Конкретные мероприятия по охране окружающей среды на период строительства, включая: установку временного защитного ограждения строительной площадки; ограждение существующих зеленых насаждений, не попадающих под пятно застройки; прокладку коммуникаций осуществлять на расстоянии не менее 2 м от ствола дерева, чтобы не повредить корневую систему;<br>не использовать приствольные круги существующих деревьев (диаметром 1 м) под складирование материалов и установки временных сооружений; определение видов и объемов образующихся отходов и мест их размещения; систематический вывоз отходов; недопущение загрязнения атмосферы, почвы и подземных вод; предотвращение выноса грязи автотранспортом, выезжающим со строительной площадки.<br><br>Департамента дорог и благоустройства администрации города Перми от 11.03.2022 № 059-24-01-36/3-632 считает возможным предоставление Земельного участка при следующих условиях:<br>поверхностный водоотвод решить проектом без подтопления смежных территорий, в соответствии с действующими нормативно-правовыми актами и природоохранным;<br>предусмотреть электроосвещение территории объекта;<br>стоянку для временного хранения транспорта разместить в границах отведенного под строительство участка вне территории общего пользования; предусмотреть ликвидацию разрушений, а также повреждений существующего дорожного покрытия; предусмотреть наружное освещение подъезда до территории земельного участка, отведенного под застройку; разработать и согласовать на рабочей группе по организации и безопасности дорожного движения (ул. Пермская, 2а, 212-47-51) проект организации дорожного движения; получить согласие на присоединение к улично-дорожной сети в соответствии с постановлением администрации города Перми от 31.01.2022 № 45. |

| | | |
|---|---|---|
| | | По информации департамента общественной безопасности администрации города Перми от 09.03.2022 № 059-10-01-27/3-286 участок попадает в зону возможного химического заражения. Строительство пожарного водоема не запланировано. Ближайшие подразделение пожарной охраны: ул. Василия Каменского, 2 (ПСЧ – 4 10-ПСО). Объект общественной безопасности, отнесенный к объектам полиции: ул. Новоколхозная, 2.<br><br>Согласно сведениям автоматизированной информационной системы градостроительной деятельности на участке отсутствуют объекты культурного наследия, включенные в единый государственный реестр, либо выявленные объекты культурного наследия или объекты, обладающие признаками объекта культурного наследия. |
| | ● обременения | нет |
| | ● разрешенное использование | для строительства магазина (разрешенное использование земельного участка – магазины (4.4)), территориальная зона Ц-6 |
| | ● принадлежность к определенной категории земель | земли населенных пунктов |
| | ● максимально и (или) минимально допустимые параметры разрешенного строительства объекта капитального строительства | в технической документации<br>(градостроительный план земельного участка)<br><br>Предельные параметры торгового зала для предприятий торговли: дискаунтер от 250 кв. м; гастроном от 400 кв. м, супермаркет от 400 до 2500 кв. м установлены в соответствии с разделом «Типы торговых предприятий» ГОСТ Р 51303-2013. Национальный стандарт Российской Федерации. Торговля. Термины и определения». Не допускать использования иных типов торговых предприятий. |
| | возможность подключения (технологического присоединения) объектов капитального строительства к сетям инженерно-технического обеспечения (за исключением сетей электроснабжения) | в технической документации<br><br>Согласно письмам ООО «Новогор-Прикамье» от 11.03.2022 № 110-3295, от 03.08.2022 № 110-12169 эксплуатируемые централизованные сети водоотведения отсутствуют. Ближайшие сети водоотведения расположены в районе КНС «Речник». Кроме того, отсутствует техническая возможность технологического присоединения новых объектов капитального строительства в мкр. «Заостровка» к централизованным системам холодного водоснабжения и водоотведения. Подключение новых объектов капитального строительства будет возможно после выполнения мероприятий, указанных в письме от 11.03.2022 № 110-3295.<br><br>По информации ПАО «Т Плюс», содержащийся в письме от 14.03.2022 № 51030-01-01266 в границах участка **расположены тепловые сети М-94 2Ду 100мм**. При проектировании и застройке необходимо обеспечить сохранность существующей тепловой сети, охранную зону, возможность ремонта и эксплуатацию тепловых сетей.<br><br>Письмом АО «Газпром газораспределение Пермь» от 04.03.2022 № ПФ-1267 сообщается о наличии технической возможности подключения с предполагаемой максимальной нагрузкой 148 куб. м/час. |
| 5. | Начальная цена предмета аукциона<br>**(размер ежегодной арендной платы)**<br><br>Победитель аукциона, иное лицо, с которым договор заключается в соответствии с п.13, п.14 | 1 084 000 руб. |

| | | |
|---|---|---|
| | или п. 20 ст. 39.12 Земельного Кодекса Российской Федерации (далее – ЗК РФ), обязан в течение **5 рабочих дней** со дня составления протокола о результатах аукциона, а в случаях, определенных п.13, п.14, ст. 39.12 ЗК РФ, протокола рассмотрения заявок, уплатить ежегодный размер арендной платы (за вычетом задатка, внесенного для участия в аукционе) **однократно за первые 3 года** на счет департамента земельных отношений администрации города Перми, 614000, ул. Сибирская,15, тел. 212-61-90 (отдел договоров) | |
| 6. | «Шаг аукциона» (3% от начальной цены) | 32 520 руб. |
| 7. | Форма заявки на участие в аукционе, порядок ее приема, адрес места ее приема, даты и время начала и окончания приема заявок на участие в аукционе | Форма заявки размещена на сайтах www.torgi.gov.ru, www.gorodperm.ru (раздел Деятельность/Муниципальная собственность/Торговая площадка/ Вид торгов Продажа и аренда земельных участков).<br><br>Заявка подается и принимается одновременно с полным пакетом документов, требуемых для участия в аукционе. На каждый лот представляется отдельный пакет документов, документы после аукциона не возвращаются.<br>Заявка с прилагаемыми к ней документами регистрируется организатором аукциона в журнале приема заявок с присвоением каждой заявке номера, даты и времени подачи.<br><br>г. Пермь, ул. Сибирская,14, каб. № 12<br><br>с 31.10.2022 по 25.11.2022 ежедневно в рабочие дни с 10 час. 00 мин. до 13 час. 00 мин. |
| 8. | Размер задатка (50% от начальной цены)<br><br>Порядок внесения задатка участниками аукциона и возврата им задатка<br><br><br><br><br><br><br><br><br><br><br><br><br><br><br><br><br><br><br>Банковские реквизиты счета для перечисления задатка | 542 000 руб.<br><br>Путем перечисления на счет организатора аукциона. Представление документов, подтверждающих внесение задатка, признается заключением соглашения о задатке (п.2 ст. 39.12 Земельного кодекса Российской Федерации).<br>Задаток должен поступить на счет организатора аукциона до 15:00 30.11.2022.<br>В течение трех рабочих дней со дня подписания протокола о результатах аукциона организатор аукциона обязан возвратить задатки лицам, участвовавшим в аукционе, но не победившим в нем.<br><br>Задаток, внесенный лицом, признанным победителем аукциона, задаток, внесенный иным лицом, с которым договор купли-продажи или договор аренды земельного участка заключается в соответствии с пунктом 13, 14 или 20 ст. 39.12 ЗК РФ, засчитываются в оплату приобретаемого земельного участка или в счет арендной платы за него. Задатки, внесенные этими лицами, не заключившими в установленном настоящей статьей порядке договора купли-продажи или договора аренды земельного участка вследствие уклонения от заключения указанных договоров, не возвращаются.<br><br>Департамент финансов администрации города Перми (департамент имущественных отношений администрации города Перми, л/с 04163010041), ИНН 5902502248, КПП 590201001, ОКТМО 57701000, р/с 032 326 435 770 100 056 00 в Отделении Пермь Банка России//УФК по Пермскому краю г. Пермь, БИК (БИК ТОФК) 015773997, корреспондентский счет (единый казначейский счет) 40102810145370000048 КБК 00000000000000000510.<br>Назначение платежа: задаток для участия в аукционе 01.12.2022 по лоту № 5 (ул. Маяковского, з/у 8а) |

| | | |
|---|---|---|
| 9. | Срок аренды земельного участка | 4 года 10 месяцев |
| 10. | Проект договора аренды земельного участка | Типовая форма договора аренды земельного участка, приобретаемого на торгах в форме аукциона, для строительства, утверждена постановлением администрации города Перми от 29.05.2015 № 322, является Приложением № 1 к настоящему извещению и размещена на сайтах www.torgi.gov.ru, www.gorodperm.ru (раздел Деятельность/ Муниципальная собственность/ Торговая площадка/ Вид торгов Продажа и аренда земельных участков), опубликована в печатном средстве массовой информации «Официальный бюллетень органов местного самоуправления города Перми». |
| 11. | Порядок осмотра земельного участка на местности | Осмотр земельного участка производится заявителем самостоятельно в любое время с даты опубликования настоящего извещения. |

**Для участия в аукционе заявители представляют в установленный в извещении о проведении аукциона срок следующие документы:**

1) заявка на участие в аукционе по установленной в извещении о проведении аукциона форме с указанием банковских реквизитов счета для возврата задатка;

2) копии документов, удостоверяющих личность заявителя (для граждан), всех страниц;

3) надлежащим образом заверенный перевод на русский язык документов о государственной регистрации юридического лица в соответствии с законодательством иностранного государства в случае, если заявителем является иностранное юридическое лицо;

4) документы, подтверждающие внесение задатка.

**Дата, время и место регистрации участников на торги**:
01.12.2022 с 9.00 до 9.20, г. Пермь, ул. Сибирская, 14, каб. 2.

**Порядок проведения аукциона:**

а) аукцион ведет аукционист;

б) аукцион начинается с оглашения аукционистом наименования, основных характеристик и начальной цены земельного участка (начального размера ежегодной арендной платы), «шага аукциона».

«Шаг аукциона» установлен в размере 3 процентов начальной цены земельного участка (ежегодного размера арендной платы) и не изменяется в течение всего аукциона;

в) участникам аукциона выдаются пронумерованные карточки, которые они поднимают после оглашения аукционистом начальной цены земельного участка (ежегодного размера арендной платы) и каждой очередной цены в случае, если готовы купить (взять в аренду) земельный участок в соответствии с этой ценой;

г) каждую последующую цену аукционист назначает путем увеличения текущей цены на «шаг аукциона». После объявления очередной цены аукционист называет номер карточки участника аукциона, который первым поднял карточку. Затем аукционист объявляет следующую цену в соответствии с «шагом аукциона»;

д) при отсутствии участников аукциона, готовых купить (взять в аренду) земельный участок в соответствии с названной аукционистом ценой, аукционист повторяет эту цену 3 раза.

Если после троекратного объявления очередной цены ни один из участников аукциона не поднял карточку, аукцион завершается. Победителем аукциона признается тот участник аукциона, номер карточки которого был назван аукционистом последним;

е) по завершении аукциона аукционист объявляет о продаже (сдаче в аренду) земельного участка, называет цену проданного земельного участка (ежегодный размер арендной платы) и номер карточки победителя аукциона.

С выпиской из ЕГРН, технической документацией (при наличии флеш-карты выдается в электронном виде) можно ознакомиться в департаменте имущественных отношений администрации города Перми (г.Пермь, ул. Сибирская,14, каб. № 12, тел. 212-77-24), а также на сайте www.gorodperm.ru (раздел Деятельность/ Муниципальная собственность/ Торговая площадка/Вид торгов Продажа и аренда земельных участков).

Приложение № 1 к Извещению о проведении
01.12.2022 аукциона на право заключения договоров
аренды земельных участков

**ТИПОВАЯ ФОРМА**
**договора аренды земельного участка, приобретаемого на торгах в форме аукциона, для строительства**

г. Пермь «___» _____ г. [1]

Департамент земельных отношений администрации города Перми, именуемый в дальнейшем Арендодатель, в лице _____, действующего на основании _____, с одной стороны, и _____, именуемый(ая) в дальнейшем Арендатор, в лице _____, действующего на основании _____, протокола _____ от _____ по лоту № _____ (далее - протокол), с другой стороны, заключили настоящий договор о следующем.

**I. Предмет договора**

1.1. Во исполнение протокола Арендодатель передает, а Арендатор принимает во временное пользование на условиях аренды земельный участок, имеющий кадастровый номер 59:01:_____, площадью _____ кв. м, расположенный на землях населенных пунктов и находящийся по адресу: _____ _____ (далее - земельный участок), для _____, в границах, сведения о которых содержатся в Едином государственном реестре недвижимости, и в качественном состоянии как он есть согласно Приложению 1 к настоящему договору.

1.2. Разрешенное использование _____.
(указано в выписке из Единого государственного реестра недвижимости)

**II. Права и обязанности Арендодателя**

2.1. Арендодатель имеет право:

2.1.1. осуществлять контроль за использованием земельного участка, предоставленного в аренду, в том числе на беспрепятственный доступ на территорию используемого земельного участка, определение и закрепление на местности поворотных точек границ земельного участка;

2.1.2. взыскать в установленном порядке не внесенную в срок арендную плату, а также неустойку за просрочку исполнения обязательств;

2.1.3. требовать досрочного расторжения договора в случаях, предусмотренных действующим законодательством и настоящим договором.

2.1.4. требовать возмещение убытков, причиненных ухудшением качества земельного участка и экологической обстановки в результате хозяйственной деятельности Арендатора;

2.1.5. осуществлять осмотр арендованного земельного участка без предварительного уведомления Арендатора.

2.2. Арендодатель обязан:

2.2.1. выполнять в полном объеме все условия настоящего договора;

2.2.2. передать Арендатору земельный участок по акту приема-передачи;

2.2.3. не вмешиваться в хозяйственную деятельность Арендатора, если она не противоречит условиям договора и земельному законодательству Российской Федерации.

2.2.4. в трехдневный срок после получения уведомления, указанного в пункте 3.2.22 настоящего договора, провести осмотр земельного участка, составить акт осмотра земельного участка, подтверждающий снос самовольной постройки.

**III. Права и обязанности Арендатора**

3.1. Арендатор имеет право:

3.1.1. использовать земельный участок в соответствии с условиями договора;

3.1.2. представить документы для государственной регистрации права на земельный участок в орган, осуществляющий государственный кадастровый учет и государственную регистрацию прав.

3.1.3. выкупа либо заключения договора аренды земельного участка под объектом недвижимости, созданным Арендатором и принадлежащим ему на праве собственности, за исключением сооружений, которые могут размещаться на таких земельных участках на основании сервитута, публичного сервитута или в соответствии со статьей 39.36 Земельного кодекса Российской Федерации;

3.1.4. до момента получения разрешения на строительство произвести раздел земельного участка, предоставленного для строительства блокированных жилых домов, в целях строительства и ввода в эксплуатацию, с учетом требований, установленных земельным и градостроительным законодательством[2].

3.2. Арендатор обязан:

3.2.1. выполнять в полном объеме все условия настоящего договора;

3.2.2.использовать земельный участок в границах, сведения о которых содержатся в Едином государственном реестре недвижимости, в соответствии с целевым назначением и видом разрешенного использования, указанными в пунктах 1.1, 1.2 настоящего договора. Арендатор не вправе изменять целевое назначение и вид разрешенного использования земельного участка;

3.2.3. сохранять межевые, геодезические и другие специальные знаки, установленные на земельном участке в соответствии с законодательством и переданные Арендатору по акту приема-передачи;

3.2.4. своевременно вносить арендную плату;

3.2.5. обеспечивать Арендодателю, представителям органов контроля свободный доступ на земельный участок с целью его осмотра на предмет соблюдения условий договора и требований земельного законодательства;

3.2.6. обеспечивать доступ на земельный участок представителей собственника линейного объекта или представителей организации, осуществляющей эксплуатацию линейного объекта, в целях обеспечения его безопасности в случае, если земельный участок расположен в охранной зоне линейного объекта;

3.2.7. обеспечить свободный доступ граждан к водному объекту общего пользования и его береговой полосе[3];

3.2.8. соблюдать порядок сноса и выполнения компенсационных посадок зеленых насаждений, установленный Правилами благоустройства, действующими на территории города Перми;

3.2.9. не допускать строительства на земельном участке до получения разрешения на строительство в установленном порядке, в случае если получение такого разрешения предусмотрено действующим законодательством.

Не допускать строительства на земельном участке до получения уведомления в соответствии с Градостроительным кодексом Российской Федерации в случае строительства на земельном участке объектов индивидуального жилищного строительства или садового дома[3].

Направить Арендодателю копию уведомления в соответствии с абзацем вторым настоящего пункта в течение 10 дней со дня его получения;

3.2.10. не заключать договоры и не вступать в сделки, следствием которых является или может являться какое-либо обременение предоставленных Арендатору по договору имущественных прав (договоры залога, внесение права на аренду участка или его части в уставный капитал юридических лиц и другое) без письменного согласия Арендодателя (в случаях заключения настоящего договора на срок не более пяти лет), за исключением случаев, установленных законом.

Стороны договорились, что сделки, следствием которых является или может являться какое-либо обременение предоставленных Арендатору по договору имущественных прав в соответствии с абзацем первым настоящего пункта, совершенные без письменного согласия Арендодателя (в случаях заключения настоящего договора на срок не более пяти лет), являются недействительными (ничтожными) с момента совершения и не влекут юридических последствий;

Арендатор не вправе уступать права и осуществлять перевод долга по обязательствам, возникшим из договора аренды.

3.2.11. письменно сообщить Арендодателю не позднее чем за один месяц о предстоящем освобождении участка в связи с окончанием срока договора в связи с неиспользованием земельного участка в соответствии с пунктом 1.1 настоящего договора;

3.2.12. при расторжении настоящего договора по требованию Арендодателя вернуть Арендодателю земельный участок в надлежащем состоянии в пятидневный срок с момента расторжения настоящего договора по акту приема-передачи земельного участка;

3.2.13. в случае изменения адреса или иных реквизитов Арендатора в пятидневный срок направить Арендодателю письменное уведомление.

В случае неисполнения Арендатором этого условия, извещение, направленное по адресу, указанному в настоящем договоре, является надлежащим уведомлением Арендодателем Арендатора о соответствующих изменениях;

3.2.14. в случае продажи права собственности на объект недвижимого имущества, расположенный на земельном участке, в 10-дневный срок направить Арендодателю письменное уведомление об этом;

3.2.15. в случае обнаружения Арендодателем ликвидировать самовольные постройки, возведенные Арендатором, или иные нарушения в использовании земельного участка и привести участок в прежнее состояние за свой счет в срок, установленный в уведомлении Арендодателя;

3.2.16. выполнять требования, установленные Федеральным законом от 25 июня 2002 г. № 73-ФЗ «Об объектах культурного наследия (памятниках истории и культуры) народов Российской Федерации»[5];

3.2.17. выполнять требования особого режима охраны и использования особо охраняемой природной территории местного значения в соответствии с утвержденным Положением об особо охраняемой природной территории местного значения[6];

3.2.18. соблюдать при использовании земельных участков требования градостроительных регламентов, строительных, экологических, санитарно-гигиенических, противопожарных и иных правил, нормативов;

3.2.19. не допускать загрязнение, истощение, деградацию, порчу, уничтожение земель и почв и иное негативное воздействие на земли и почвы;

3.2.20. соблюдать при использовании земельного участка требования, установленные статьей 65 Водного кодекса Российской Федерации;

3.2.21. за свой счет и (или) с привлечением средств других лиц осуществить снос самовольной постройки в срок, не превышающий 12 месяцев, в случае если на земельном участке расположены здание, сооружение, объект незавершенного строительства, в отношении которых было принято решение о сносе самовольной постройки;

3.2.22. в течение 3 дней после осуществления сноса самовольной постройки в срок, установленный пунктом 3.2.21 настоящего договора, направить Арендодателю письменное уведомление об этом для составления акта осмотра земельного участка в соответствии с пунктом 2.2.4 настоящего договора;

3.2.23. соблюдать требования к параметрам объекта недвижимости предполагаемого к возведению, указанные в аукционной документации;

3.2.24. соблюдать ограничения при использовании земельных участков, расположенных в границах зон с особыми условиями использования территорий, установленные _____[7].

(наименование нормативно-правового акта)

## IV. Срок действия договора и арендная плата

4.1. Настоящий договор заключается с «__» _____ по «__» _____.

4.2. Ежегодный размер арендной платы составляет _____ руб.

(сумма прописью)

4.3. Арендатор обязан в течение 5 рабочих дней со дня составления протокола уплатить ежегодный размер арендной платы, указанный в пункте 4.2 настоящего договора (за вычетом задатка, внесенного для участия в аукционе), в следующем порядке: если срок договора аренды земельного участка составляет менее 3 лет, ежегодный размер арендной платы вносится однократно за весь срок действия договора аренды; если срок действия договора аренды земельного участка составляет 3 года и более, ежегодный размер арендной платы вносится однократно за первые 3 года.

В случае предоставления земельного участка на условиях аренды для индивидуального жилищного строительства арендатор обязан в течение 5 рабочих дней со дня составления протокола уплатить ежегодный размер арендной платы, указанный в пункте 4.2 настоящего договора (за вычетом задатка, внесенного для участия в аукционе), за 1 год.

4.4. Арендная плата исчисляется помесячно с «___» _____ 20__ г. и вносится в следующем порядке:

за I и II кварталы до 5 февраля, за III квартал до 5 июня, за IV квартал до 5 сентября текущего года, а также подлежит индексации на уровень инфляции, установленный в утвержденных губернатором Пермского края условиях для формирования вариантов развития и основных показателей прогноза социально-экономического развития Пермского края на очередной финансовый год и плановый период.

4.5. В случае возникновения у Арендатора права собственности на земельный участок до 15 числа месяца (включительно) арендная плата начисляется только за предшествующий месяц, при возникновении права собственности на земельный участок после 15 числа месяца арендная плата начисляется за весь текущий месяц.

4.6. Неиспользование участка Арендатором не может служить основанием для невнесения арендной платы в установленные сроки.

## V. Ответственность сторон

5.1. За просрочку исполнения обязательства по внесению арендной платы, нарушение срока возврата земельного участка, установленного в пункте 3.2.12 настоящего договора Арендатор уплачивает Арендодателю пени в размере 0,03% от суммы задолженности по арендной плате за каждый день просрочки.

5.2. Если Арендатор не возвратил земельный участок либо возвратил его несвоевременно арендная плата начисляется в соответствии с пунктом 4.4 настоящего договора и вносится Арендатором за все время просрочки.

5.3. Во всем остальном, что не предусмотрено настоящим Договором, стороны руководствуются действующим законодательством.

5.4. Спор, возникающий из настоящего договора или в связи с ним подлежит рассмотрению в Арбитражном суде Пермского края или в суде общей юрисдикции, расположенном на территории города Перми.

Стороны извещаются о рассмотрении дела любым способом, в том числе посредством отправки электронных сообщений, смс-сообщений, по реквизитам сторон, указанным в настоящем договоре.

5.5. Споры о взыскании денежных средств по настоящему Договору могут быть переданы сторонами на разрешение суда по истечении 15 календарных дней со дня направления претензии (требования).

## VI. Порядок заключения договора

6.1. Арендатор в течение 5 рабочих дней со дня составления протокола оплачивает арендную плату в размере и порядке, установленном пунктом 4.3 настоящего договора.

6.2. Арендодатель в течение 10 дней со дня составления протокола направляет Арендатору подписанный проект договора и акт приема-передачи земельного участка.

6.3. Арендатор подписывает проект договора и акт приема-передачи земельного участка и представляет его Арендодателю в течение 15 дней со дня его получения от Арендодателя.

6.4. Арендодатель подписывает акт приема-передачи земельного участка при наличии подтверждения поступления от Арендатора денежных средств в размере и порядке, предусмотренном в пункте 4.3 настоящего договора.

В случае отсутствия оплаты в размере и порядке, предусмотренном пунктом 4.3 настоящего договора, акт приема-передачи земельного участка не подписывается, договор считается незаключенным и не подлежит государственной регистрации.

В случае нарушения срока, установленного в пункте 6.1 настоящего договора, Арендатор уплачивает Арендодателю неустойку в размере 0,03% от суммы, указанной в пункте 4.2 настоящего договора, за каждый день просрочки.

6.5. Арендодатель в течение 5 рабочих дней с момента подписания акта приема-передачи земельного участка направляет договор в установленном законом порядке для осуществления государственной регистрации права.

## VII. Расторжение, прекращение договора и заключение договора на новый срок

7.1. Настоящий договор может быть расторгнут по письменному соглашению сторон, по требованию одной из сторон в судебном порядке в случаях, предусмотренных Гражданским кодексом Российской Федерации, Земельным кодексом Российской Федерации и настоящим договором, а также в случаях, указанных в пункте 7.5 настоящего Договора.

7.2. Договор подлежит досрочному расторжению по требованию Арендодателя в случаях, являющихся существенными нарушениями условий настоящего договора:

в случае невнесения двух раз подряд (в том числе внесения не в полном объеме) Арендатором арендной платы в срок, установленный пунктом 4.4 настоящего договора, независимо от ее последующего внесения;

при использовании участка (в целом или частично) с нарушением вида разрешенного использования и (или) цели предоставления;

при существенном ухудшении Арендатором состояния земельного участка в соответствии с действующим законодательством (загрязнение или иное негативное воздействие на земли и почву);

при использовании земельного участка с нарушением границ, сведения о которых содержатся в государственном кадастре недвижимости.

Расторжение настоящего договора не освобождает Арендатора от необходимости погашения задолженности по арендной плате и уплаты пени, предусмотренной настоящим договором.

7.3. Арендодатель вправе требовать досрочного расторжения настоящего договора после направления Арендатору письменного предупреждения об устранении нарушения, предусмотренного пунктом 7.2 настоящего договора, и неустранения Арендатором указанного в предупреждении нарушения по истечении 15-дневного срока со дня направления Арендодателем письменного предупреждения.

7.4. Настоящий договор прекращается по истечении срока его действия, а также в случае ликвидации Арендатора – юридического лица и смерти Арендатора – физического лица, за исключением случаев наследования прав и обязанностей по договору в пределах срока его действия.

7.5. Арендодатель имеет право в одностороннем внесудебном порядке отказаться от договора аренды земельного участка в случаях:

7.5.1. неиспользование земельного участка, предназначенного для строительства, в том числе жилищного, в указанных целях.

7.5.2. неустранения в установленный срок последствий совершенного земельного правонарушения;

7.5.3. изъятия земельного участка для государственных или муниципальных нужд в соответствии с действующим законодательством;

7.5.4. при создании или возведении на земельном участке самовольной постройки либо невыполнении обязанности, предусмотренной пунктом 1 части 11 статьи 55.32 Градостроительного кодекса Российской Федерации, в сроки, установленные решением о сносе самовольной постройки, в порядке, установленном статьей 46 Земельного кодекса Российской Федерации, за исключением случая, указанного в пунктах 5 и 7 статьи 46 Земельного кодекса Российской Федерации;

7.5.5. невыполнения Арендатором обязательства, предусмотренного пунктом 3.2.22 настоящего договора, в порядке, установленном статьей 46 Земельного кодекса Российской Федерации, за исключением случая, указанного в пунктах 5 и 7 статьи 46 Земельного кодекса Российской Федерации;

7.5.6. по иным основаниям, предусмотренным законодательством Российской Федерации.

Договор считается расторгнутым по истечении 15 дней с даты направления уведомления Арендатору.

7.6. При расторжении настоящего договора Арендодатель не возмещает Арендатору стоимость улучшений земельного участка, неотделимых без вреда для земельного участка.

## VIII. Предоставление земельного участка в субаренду, заключение соглашения об установлении сервитута

8.1. Арендатор вправе заключить соглашение об установлении сервитута в отношении земельного участка (его части) или передать земельный участок (его часть) в субаренду только с письменного разрешения Арендодателя, за исключением случаев, установленных законом.

8.2. Арендатор уведомляет Арендодателя о заключении соглашения об установлении сервитута в течение 10 дней со дня заключения указанного соглашения и представляет Арендодателю экземпляр соглашения об установлении сервитута.

8.3. Арендатор вправе заключать соглашение об установлении сервитута, договор субаренды земельного участка на срок, не превышающий срока действия настоящего договора.

8.4. При досрочном прекращении действия настоящего договора договор субаренды, соглашение об установлении сервитута прекращает свое действие. При прекращении действия настоящего договора субарендатор не имеет права на заключение с Арендодателем договора аренды на земельный участок, находившийся в его пользовании в соответствии с договором субаренды.

## IX. Особые обстоятельства

9.1. Под особыми обстоятельствами понимаются обстоятельства непреодолимой силы (форс-мажор) и такие, как военные действия, препятствующие одной из сторон исполнять свои обязательства по настоящему договору, что освобождает ее от ответственности за неисполнение этих обязательств.

9.2. Об этих обстоятельствах каждая из сторон обязана немедленно, не позднее 20 дней после наступления случая форс-мажора, военных действий, письменно известить об этом другую сторону. Сообщение должно быть подтверждено документом, выданным уполномоченным государственным органом.

Несвоевременное извещение о наступлении форс-мажора, военных действий лишает соответствующую сторону права ссылаться в дальнейшем на указанные выше обстоятельства.

9.3. При продолжительности особых обстоятельств, делающих невозможным выполнение условий настоящего договора, свыше 6 (шести) месяцев каждая из сторон вправе прекратить действие договора немедленно после письменного уведомления другой стороны.

## X. Вступление договора в силу

10.1. Настоящий договор считается заключенным с момента подписания Сторонами акта приема-передачи земельного участка.

10.2. Настоящий договор подписан в ___ экземплярах, имеющих равную юридическую силу. Подписанные договоры и приложения к ним хранятся по одному экземпляру у Арендодателя и Арендатора.

Неотъемлемой частью настоящего договора являются приложения:

акт приема-передачи земельного участка (Приложение 1);

копия охранного обязательства[8].

Оплата за земельный участков в размере, установленном в соответствии с абзацем первым (вторым) пункта 4.3 настоящего договора, произведена полностью. Реквизиты документа(ов), подтверждающего(их) перечисление денежных средств Арендодателю _____.

## XI. Адреса, реквизиты и подписи сторон

Арендодатель:

Департамент земельных отношений
администрации города Перми

614000, г. Пермь, ул. Сибирская, 15,
тел. _____

Арендатор[9]:

_____

Место нахождения (адрес):

_____

почтовый адрес:

_____

электронная почта:

_____

тел. _____
ИНН _____

Арендодатель:
Департамент земельных отношений
администрации города Перми

614000, г. Пермь, ул. Сибирская, 15,
тел. _____

Арендатор[10]:
_____
_____
(ФИО, дата рождения)
Адрес регистрации:
_____
адрес фактического проживания:
_____
паспорт гражданина Российской Федерации:
_____
выдан:_____
дата выдачи: _____
электронная почта: _____
тел. _____
ИНН _____
СНИЛС _____

Все извещения, повестки и сообщения, направленные по указанному в настоящем разделе почтовому адресу Арендатора, равно как и направленные в электронной форме по телекоммуникационным каналам связи, считаются законно врученными, ему известными.

Арендодатель:

_____
М.П.

Арендатор:

_____
М.П.

---

[1] Дата внесения сведений в поземельную книгу (является датой договора).

[2] Применяется в случаях заключения договора аренды земельного участка, предоставленного для строительства блокированных жилых домов.

[3] Применяется в случаях заключения договора аренды земельного участка, расположенного в границах береговой полосы водного объекта общего пользования.

[4] Носит рекомендательный характер до 01 января 2024 г.

[5] Применяется в случае, если земельный участок расположен в границах: территории объекта культурного наследия, выявленного объекта культурного наследия, зоны охраны, защитной зоны объекта культурного наследия, а также, если земельный участок непосредственно связан с земельным участком в границах территории объекта культурного наследия.

[6] Применяется в случае наличия в государственном кадастре недвижимости сведений о расположении земельного участка в границах особо охраняемой природной территории и на прилегающей к ней территории.

[7] Применяется в случае расположения земельного участка в границах зон с особыми условиями использования территорий.

[8] Применяется в случае, если в отношении передаваемого земельного участка действуют охранные документы, предусмотренные статьей 47.6, пунктом 8 статьи 48 Федерального закона от 25.06.2002 № 73-ФЗ «Об объектах культурного наследия (памятниках истории и культуры) народов Российской Федерации».

[9] Для арендатора - юридического лица.

[10] Для арендатора - физического лица.

**Извещение о проведении 08.12.2022 аукциона по продаже земельного участка и на право заключения договоров аренды земельных участков**

**Лот № 1**

| | | |
|---|---|---|
| 1. | Наименование организатора аукциона | Департамент имущественных отношений администрации города Перми |
| 2. | Наименование органа местного самоуправления, принявшего решение о проведении аукциона, реквизиты указанного решения | Администрация города Перми, приказ начальника департамента имущественных отношений администрации города Перми от 21.10.2022 № 059-19-01-11-138 |
| 3. | Место, дата, время проведения аукциона<br><br><br>Дата рассмотрения заявок на участие в аукционе | г. Пермь, ул. Сибирская,14, каб. № 2<br>08.12.2022 в 09 час. 20 мин.<br><br>07.12.2022 в 15 час. 00 мин. |
| 4. | Предмет аукциона на право заключения договора аренды земельного участка | |
| | ● местоположение | ул. Усинская, 7,<br>Орджоникидзевский район, г. Пермь |
| | ● площадь | 16 215 кв. м |
| | ● кадастровый номер | 59:01:3812157:504 |
| | ● права на земельный участок | государственная собственность не разграничена |
| | ● ограничение прав | Ограничения прав подробно описаны в выписке из Единого государственного реестра недвижимости об объекте недвижимости от 13.07.2022 № КУВИ-001/2022-117538804, а также в градостроительном плане земельного участка.<br>Согласно сведениям автоматизированной информационной системы обеспечения градостроительной деятельности города Перми и Единого государственного реестра недвижимости:<br>Земельный участок частично расположен в границах зоны с особыми условиями использования территории: Санитарно-защитная зона Левобережная котельная Пермской ТЭЦ-13 ОАО «Территориальная генерирующая копания № 9, площадь земельного участка, покрываемая зоной с особыми условиями использования территории, составляет 2 769 кв.м. Постановление главы города Перми от 19.10.2006 № 1968 «Об утверждении проекта границ санитарно-защитной зоны ОАО «территориальная генерирующая компания № 9» для Пермской ТЭЦ-13 в Орджоникидзевском районе».<br>Проектирование и строительство вести в соответствии с Постановлением главного государственного санитарного врача Российской Федерации от 25.09.2007 № 74 «О введении в действие новой редакции санитарно-эпидемиологических правил и нормативов СанПиН 2.21/2.1.1.1200-03 «санитарно-защитные зоны и санитарная классификация предприятий, сооружений и иных объектов».<br>Земельный участок частично расположен в границах зоны с особыми условиями использования территории: Охранная зона сооружения (59:01:0000000:82047) (учетный номер ГКН 59:01-6.4393).<br>Проектирование и строительство вести в соответствии с Постановлением Правительства Российской Федерации от 20.11.2000 № 878 «Об утверждении правил охраны газораспределительных сетей». Приказ Министерства по управлению имуществом и земельным отношениям Пермского края от 10.02.2016 № СЭД-31-02-2-02-165 «Об утверждении границ охранных зон газопроводов АО «Газпром газораспределение Пермь».<br>Земельный участок полностью расположен в границах зоны с особыми условиями использования территории: Приаэродромная территория аэродрома аэропорта Большое Савино (учетный номер ГКН с реестровым номером 59:32-6.553). |

| | | |
|---|---|---|
| | | Постановление Правительства Российской Федерации от 11.03.2010 № 138 «Об утверждении Федеральных правил использования воздушного пространства Российской Федерации»: «Запрещается размещать в полосах воздушных подходов на удалении до 30 км, а вне полос воздушных подходов – до 15 км от контрольной точки аэродрома объектов выбросов (размещения) отходов, животноводческие фермы, скотобойни и другие объекты, способствующие привлечению и массовому скоплению птиц».<br><br>Согласно акту обследования территории от 25.03.2022 № 40 при визуальном осмотре установлено, что земельный участок по периметру ничем не огорожен. Объекты капитального/ некапитального строительства отсутствуют.<br>В случае выявления объектов некапитального типа арендатор обязан осуществить демонтаж выявленных объектов за счет собственных средств и (или) с привлечением средств других лиц без отнесения соответствующих расходовна территориальный орган администрации города Перми, Департамент земельных отношений администрации города Перми или иной функциональный орган или подразделение администрации города Перми.<br>Вместе с тем, согласно выкопировке с городского планшета М 1:500 участка в границах Земельного участка расположены сети водоснабжения и водоотведения, сети газоснабжения, дренажные сети и сети связи, сведения о которых не занесены в Единый государственный реестр недвижимости.<br>**Кроме того, согласно сведениям, содержащимся в ЕГРН, в границах земельного участка расположен объект капитального строительства: с кадастровым номером 59:01:0000000:82047 – сооружение коммунального хозяйства, находящегося в собственности АО «Газпром газораспределение Пермь».**<br>Согласно пункту 8 статьи 39.11 Кодекса земельный участок, находящийся в государственной или муниципальной собственности, не может быть предметом аукциона, если на земельном участке расположены здание, сооружение, объект незавершенного строительства, принадлежащие гражданам или юридическим лицам, за исключением случаев, если на земельном участке расположены сооружения (в том числе сооружения, строительство которых не завершено), размещение которых допускается на основании сервитута, публичного сервитута, или объекты, размещенные в соответствии со статьей 39.36 Кодекса.<br><br>Учитывая, что указанные линейные объекты могут размещаться на основании сервитута, публичного сервитута, в соответствии со статьей 39.36 Кодекса, наличие таких объектов на земельном участке не является основанием для отказа в предоставлении земельного участка на торгахи земельный участок может быть предметом аукциона.<br><br>Согласно письму управления по экологии и природопользованию администрации города Перми от 11.03.2022 № 059-33-01-10/3-159 на земельном участке произрастает 203 дерева породы – тополь бальзамический, клен ясенелистный и береза бородавчатая. Необходимо соблюдать следующие условия строительства, а также проектом предусмотреть:<br>1. Нанесение существующих деревьев на стройгенплане.<br>2. Максимальное сохранение существующих деревьев;<br>3. Снос деревьев, попадающих в пятно застройки, вести на основании акта комиссионного обследования земельных насаждений в соответствии решением Пермской городской Думы от 25.12.2020 № 277. Указанный акт должен быть составлен на основании проектной документации. Остальные деревья сохранить; |

| | | |
|---|---|---|
| | | 4. Восстановление зеленых насаждений вести в соответствии с решением Пермской городской Думы от 25.12.2020 № 277;<br>5. Сбор и отвод ливневых вод с использованием вариантов решений в зависимости от: наличия централизованной системы ливневой канализации; площади водосбора с учетом транзитных вод с прилегающей территории; угла наклона рельефа, включающий прилегающие территории; применения иных решений равномерного отвода поверхностного стока с запрашиваемой территории на прилегающей территории; применения иных решений равномерного отвода поверхностного стока с запрашиваемой территории на прилегающие территории;<br>6. Определение видов образующих отходов и мест их размещения на период эксплуатации;<br>7. Конкретные мероприятия по охране окружающей среды на период строительства, включая: установку временного защитного ограждения строительной площадки; ограждение существующих зеленых насаждений, не попадающих под пятно застройки; прокладку коммуникаций осуществлять на расстоянии не менее 2 м от ствола дерева, чтобы не повредить корневую систему;<br>не использовать приствольные круги существующих деревьев (диаметром 1 м) под складирование материалов и установки временных сооружений; определение видов и объемов образующихся отходов и мест их размещения; систематический вывоз отходов; недопущение загрязнения атмосферы, почвы и подземных вод; предотвращение выноса грязи автотранспортом, выезжающим со строительной площадки. Средняя стоимость в ценах 2022 г. одного дерева лиственной породы от 17 тыс. руб., хвойной – от 20 тыс. руб.<br><br>По информации департамента дорог и благоустройства администрации города Перми от 11.03.2022 № 059-24-01-36/3-632 программой комплексного развития не запланированы мероприятия по строительству дорог по ул. Усинская и проезду от дома ул. Краснослудская, 8 до дома ул. Усинская, 30. **Земельный участок предоставляется с условием выполнения мероприятий, указанных в письме департамента дорог и благоустройства администрации города Перми.**<br><br>Согласно письму департамента общественной безопасности администрации города Перми от 09.03.2022 № 059-10-01-27/3-286 строительство пожарного водоема на указанной территории не запланировано. Ближайшее подразделение пожарной охраны расположено по адресу:<br>ул. Васнецова, 7 (ПСЧ-7 10-ПСО). Пункт полиции находится по адресу: ул. Косякова, 5. Пожарные гидранты расположены по адресам: ул. Усинская/ул. Хохловская на расстоянии 80 м, ул. Усинская, 3а на расстоянии 180 м, ул. Краснослудская на расстоянии 80 м. Земельный участок попадает в зону возможного химического заражения.<br><br>Департамент жилищно-коммунального хозяйства администрации города Перми письмом от 10.03.2022 № 059-04-17/3-180-ри сообщают, что схемами водоснабжения и водоотведения, утвержденными постановлением администрации города Перми от 28.12.2018 № 1085, не предусмотрено строительство сетей водоснабжения и водоотведения в микрорайоне Энергетик. Для определения технической возможности подключения ОКС к сетям водоснабжения и водоотведения необходимо обратиться к гарантирующей организации для проведения гидравлического расчета. |

| | | |
|---|---|---|
| | ● обременения | нет |
| | ● разрешенное использование | для строительства многоквартирного жилого дома (разрешенное использование земельного участка – среднеэтажная жилая застройка), территориальная зона Ж-2 |
| | ● принадлежность к определенной категории земель | земли населенных пунктов |
| | ● максимально и (или) минимально допустимые параметры разрешенного строительства объекта капитального строительства | в технической документации (градостроительный план земельного участка) |
| | возможность подключения (технологического присоединения) объектов капитального строительства к сетям инженерно-технического обеспечения (за исключением сетей электроснабжения) | в технической документации<br><br>Согласно письму ООО «Новогор-Прикамье» от 03.03.2022 № 110-2910 в настоящее время отсутствует возможность подключения объекта к централизованным системам водоснабжения и водоотведения. Подключение объекта капитального строительства к сетям водоотведения будет возможно после выполнения мероприятий по реконструкции водопровода Д-300 по ул. Фрунзе, срок реализации мероприятий – не ранее 2022-2023 гг. В границах участка находятся существующие внутриквартальные сети водоснабжения Д-150-219 мм и сеть канализации Д-200 мм, эксплуатируемые ООО «Новогор-Прикамье».<br><br>Согласно письму АО «Газпром газораспределение Пермь» от 25.02.2022 № ПФ-1065 техническая возможность подключения ОКС с предполагаемой максимальной нагрузкой 148 куб. м/час к существующим сетям газораспределения имеется.<br><br>Письмом ПАО «Т Плюс» от 02.03.2022 № 51030-01-01040 сообщается о возможности технологического присоединения к тепловым сетям: Т-24 на тепловой сети М3-20 2Ду250 мм. Тепловая нагрузка в возможных точках подключения 1,9 Гкал/ч. |
| 5. | Начальная цена предмета аукциона **(размер ежегодной арендной платы)**<br><br>Победитель аукциона, иное лицо, с которым договор заключается в соответствии с п.13, п.14 или п. 20 ст. 39.12 Земельного Кодекса Российской Федерации (далее – ЗК РФ), обязан в течение **5 рабочих дней** со дня составления протокола о результатах аукциона, а в случаях, определенных п.13, п.14, ст. 39.12 ЗК РФ, протокола рассмотрения заявок, уплатить ежегодный размер арендной платы (за вычетом задатка, внесенного для участия в аукционе) **однократно за первые 3 года** на счет департамента земельных отношений администрации города Перми, 614000, ул. Сибирская,15, тел. 212-61-90 (отдел договоров) | 14 753 000 руб. |
| 6. | «Шаг аукциона» (3% от начальной цены) | 442 590 руб. |
| 7. | Форма заявки на участие в аукционе, порядок ее приема, адрес места ее приема, даты и время начала и окончания приема заявок на участие в аукционе | Форма заявки размещена на сайтах www.torgi.gov.ru, www.gorodperm.ru (раздел Деятельность/Муниципальная собственность/Торговая площадка/ Вид торгов Продажа и аренда земельных участков).<br><br>Заявка подается и принимается одновременно с полным пакетом документов, требуемых для участия в аукционе. На каждый лот представляется отдельный пакет документов, документы после аукциона не возвращаются. |

| | | |
|---|---|---|
| | | Заявка с прилагаемыми к ней документами регистрируется организатором аукциона в журнале приема заявок с присвоением каждой заявке номера, даты и времени подачи.<br><br>г. Пермь, ул. Сибирская,14, каб. № 12<br><br>с 07.11.2022 по 02.12.2022 ежедневно в рабочие дни с 10 час. 00 мин. до 13 час. 00 мин. |
| 8. | Размер задатка (50% от начальной цены)<br><br>Порядок внесения задатка участниками аукциона и возврата им задатка<br><br><br><br><br><br><br><br><br><br><br><br><br><br><br><br><br><br><br><br><br>Банковские реквизиты счета для перечисления задатка | 7 376 500 руб.<br><br>Путем перечисления на счет организатора аукциона. Представление документов, подтверждающих внесение задатка, признается заключением соглашения о задатке (п.2 ст. 39.12 Земельного кодекса Российской Федерации).<br>Задаток должен поступить на счет организатора аукциона до 15:00 07.12.2022.<br>В течение трех рабочих дней со дня подписания протокола о результатах аукциона организатор аукциона обязан возвратить задатки лицам, участвовавшим в аукционе, но не победившим в нем.<br><br>Задаток, внесенный лицом, признанным победителем аукциона, задаток, внесенный иным лицом, с которым договор купли-продажи или договор аренды земельного участка заключается в соответствии с пунктом 13, 14 или 20 ст. 39.12 ЗК РФ, засчитываются в оплату приобретаемого земельного участка или в счет арендной платы за него. Задатки, внесенные этими лицами, не заключившими в установленном настоящей статьей порядке договора купли-продажи или договора аренды земельного участка вследствие уклонения от заключения указанных договоров, не возвращаются.<br><br>Департамент финансов администрации города Перми (департамент имущественных отношений администрации города Перми, л/с 04163010041), ИНН 5902502248, КПП 590201001, ОКТМО 57701000, р/с 032 326 435 770 100 056 00 в Отделении Пермь Банка России//УФК по Пермскому краю г. Пермь,<br>БИК (БИК ТОФК) 015773997, корреспондентский счет (единый казначейский счет) 40102810145370000048<br>КБК 00000000000000000510.<br>Назначение платежа: задаток для участия в аукционе 08.12.2022 по лоту № 1 (ул. Усинская, 7) |
| 9. | Срок аренды земельного участка | 8 лет 8 месяцев |
| 10. | Проект договора аренды земельного участка | Типовая форма договора аренды земельного участка, приобретаемого на торгах в форме аукциона, для строительства, утверждена постановлением администрации города Перми от 29.05.2015 № 322, является Приложением № 1 к настоящему извещению и размещена на сайтах www.torgi.gov.ru, www.gorodperm.ru (раздел Деятельность/ Муниципальная собственность/ Торговая площадка/ Вид торгов Продажа и аренда земельных участков), опубликована в печатном средстве массовой информации «Официальный бюллетень органов местного самоуправления города Перми». |
| 11. | Порядок осмотра земельного участка на местности | Осмотр земельного участка производится заявителем самостоятельно в любое время с даты опубликования настоящего извещения. |

**Лот № 2**

| | | |
|---|---|---|
| 1. | Наименование организатора аукциона | Департамент имущественных отношений администрации города Перми |
| 2. | Наименование органа местного самоуправления, принявшего решение о проведении аукциона, реквизиты указанного решения | Администрация города Перми, приказ начальника департамента имущественных отношений администрации города Перми от 21.10.2022 № 059-19-01-11-138 |
| 3. | Место, дата, время проведения аукциона<br><br><br>Дата рассмотрения заявок на участие в аукционе | г. Пермь, ул. Сибирская,14, каб. № 2<br>08.12.2022 в 09 час. 20 мин.<br><br>07.12.2022 в 15 час. 00 мин. |
| 4. | Предмет аукциона на право заключения договора аренды земельного участка | |
| | ● местоположение | ул. Осенняя, з/у 137, ж/р Ново-Бродовский, г. Пермь, г.о. Пермский, Пермский край |
| | ● площадь | 647 кв. м |
| | ● кадастровый номер | 59:01:5010048:128 |
| | ● права на земельный участок | государственная собственность не разграничена |
| | ● ограничение прав | Ограничения прав подробно описаны в выписке из Единого государственного реестра недвижимости об объекте недвижимости от 04.10.2022 № КУВИ-001/2022-173923733.<br><br>Согласно сведениям, содержащимся в Едином государственном реестре недвижимости от 04.10.2022 № КУВИ-001/2022-173923733, справке по градостроительным условиям земельного участка от 23.08.2022, градостроительному плану земельного участка от 07.04.2021 № РФ-59-2-03-0-00-2021-0445 Земельный участок расположен в границах зон с особыми условиями использования территории:<br>земельный участок полностью расположен в границах зоны с особыми условиями использования территории: Приаэродромная территория аэродрома аэропорта Большое Савино (реестровый номер границы 59:32-6.553 площадь пересечения 546 кв. м).<br>Проектирование и строительство вести в соответствии с Постановлением Правительства Российской Федерации от 11.03.2010 № 138 «Об утверждении Федеральных правил использования воздушного пространства Российской Федерации»: «Запрещается размещать в полосах воздушных подходов на удалении до 30 км, а вне полос воздушных подходов – до 15 км от контрольной точки аэродрома объекты выбросов (размещения) отходов, животноводческие фермы, скотобойни и другие объекты, способствующие привлечению и массовому скоплению птиц».<br><br>Согласно акту обследования земельного участка от 12.03.2021 № 748 на участке расположена кустарная растительность, доступ на участок свободный.<br>В случае выявления объектов некапитального типа арендатор обязан осуществить демонтаж выявленных объектов за счет собственных средств и (или) с привлечением средств других лиц без отнесения соответствующих расходов на территориальный орган администрации города Перми, департамент земельных отношений администрации города Перми или иной функциональный орган или подразделение администрации города Перми.<br><br>Управление по экологии и природопользованию администрации города Перми направляет перечень мероприятий по охране окружающей среды и сообщает о том, что необходимо соблюдать следующие условия строительства, а также проектом предусмотреть: |

| | | |
|---|---|---|
| | | 1. Нанесение существующих деревьев на стройгенплане.<br>2. Максимальное сохранение существующих деревьев;<br>3. Снос деревьев, попадающих в пятно застройки, вести на основании акта комиссионного обследования земельных насаждений в соответствии решением Пермской городской Думы от 15.12.2020 № 277. Указанный акт должен быть составлен на основании проектной документации. Остальные деревья сохранить;<br>4. Восстановление зеленых насаждений вести в соответствии с решением Пермской городской Думы от 15.12.2020 № 277;<br>5. Сбор и отвод ливневых вод с использованием вариантов решений в зависимости от: наличия централизованной системы ливневой канализации; площади водосбора с учетом транзитных вод с прилегающей территории; угла наклона рельефа, включающий прилегающие территории; применения иных решений равномерного отвода поверхностного стока с запрашиваемой территории на прилегающей территории; применения иных решений равномерного отвода поверхностного стока с запрашиваемой территории на прилегающие территории;<br>6. Определение видов образующих отходов и мест их размещения на период эксплуатации;<br>7. Конкретные мероприятия по охране окружающей среды на период строительства, включая: установку временного защитного ограждения строительной площадки; ограждение существующих зеленых насаждений, не попадающих под пятно застройки; прокладку коммуникаций осуществлять на расстоянии не менее 2 м от ствола дерева, чтобы не повредить корневую систему;<br>не использовать приствольные круги существующих деревьев (диаметром 1 м) под складирование материалов и установки временных сооружений; определение видов и объемов образующихся отходов и мест их размещения; систематический вывоз отходов; недопущение загрязнения атмосферы, почвы и подземных вод; предотвращение выноса грязи автотранспортом, выезжающим со строительной площадки.<br>Указать количество зеленых насаждений, подлежащих сносу, и их восстановительную стоимость не представляется возможным, ввиду того, что границы участка не вынесены в натуру и не известно пятно застройки. Средняя стоимость в ценах на 2022 год одного дерева лиственной породы от 17 тыс. руб., хвойной от 20 тыс. руб.<br><br>Департамент общественной безопасности администрации города Перми письмом от 22.08.2022 № 059-10-01-27/3-1253 сообщает, что ближайшее подразделение пожарной охраны расположено по адресу: ул. Белинского, 52 (ПСЧ-5 10-ПСО);<br>Объекты общественной безопасности, отнесенные к объектам полиции (участковые пункты полиции) в данном микрорайоне (Ново-Бродовский) отсутствуют. Ближайший участковый пункт расположен по адресу: г. Пермь, ул. Казахская, д. 104 (микрорайон Южный, Свердловский район).<br>В настоящее время в указанном микрорайоне, строительство (приобретение) участковых пунктов полиции не планируется;<br>Помещения для аварийно-спасательных формирований на указанной территории отсутствуют.<br>В настоящее время потребность в обеспечении служебными помещениями для аварийно-спасательных формирований отсутствует;<br>На указанной территории источники противопожарного водоснабжения: (пожарные гидранты) отсутствуют. В рамках мероприятий муниципальной программы «Безопасный город», утвержденной постановлением администрации города |

| | | |
|---|---|---|
| | | Перми от 20.10.2021 № 921 в 2025-2026 гг запланировано строительство пожарного водоема в микрорайоне Н. Бродовский в Свердловском районе города Перми.<br>Указанная территория в особый период попадает в зону возможного химического заражения;<br>Объекты гражданской обороны и организации, отнесенные к категории по гражданской обороне, отсутствуют. Планом гражданской обороны строительство объектов гражданской обороны не предусмотрено;<br>Территория не попадает в зону действия региональной автоматизированной системы централизованного оповещения населения города Перми. Необходима установка оборудования оповещения для обеспечения покрытия запланированной территории.<br><br>Департамент жилищно-коммунального хозяйства администрации города Перми письмом от 19.08.2022 № 059-04-17/3-584-ри сообщает, что схемами водоснабжения и водоотведения города Перми не предусмотрено строительство сетей водоснабжения и водоотведения на период до 2028 г.<br><br>Департамента дорог и благоустройства администрации города Перми письмом от 19.02.2021 № 059-24-01-36/3-354 считает возможным размещение объектов капитального строительства на участке.<br><br>Государственная инспекция по охране объектов культурного наследия Пермского края письмом от 19.03.2021 № Исх55-01-17.2-103 уведомляет об отсутствии на участке объектов культурного наследия, включенных в единый государственный реестр. Участок расположен вне зон охраны и защитных зон объектов культурного наследия. |
| | ● обременения | нет |
| | ● разрешенное использование | с целью строительства жилого дома (разрешенное использование земельного участка – для индивидуального жилищного строительства), территориальная зона Ж-4 |
| | ● принадлежность к определенной категории земель | земли населенных пунктов |
| | ● максимально и (или) минимально допустимые параметры разрешенного строительства объекта капитального строительства | в технической документации<br>(градостроительный план земельного участка)<br><br>Проектирование и строительство необходимо вести в соответствии с пунктом 4.5 СП 55.13330.2016 Свода Правил. Дома жилые одноквартирные. СНиП 31-02-2001, утвержденный и введенный в действие Приказом Министерства строительства и жилищно-коммунального хозяйства Российской Федерации от 20.10.2016 № 725/пр. Дом должен включать жилые комнаты – одну или несколько (общую комнату или гостиную, спальню), а также вспомогательные помещения: переднюю, кухню (в том числе кухню-столовую и (или) кухню-нишу), ванные комнаты и (или) душевые, туалет (уборную) или совмещенный санузел.<br>Согласно пункту 6.1 СП 55.13330.2016 площади помещений домов проектируемых и реконструируемых, должны быть не менее: общей комнаты (или гостиной) – 16 кв. м (при одной жилой комнате 14 кв. м); спальни – 8 кв. м (на двух человек 10 кв. м, а при размещении ее в мансарде – 7 кв. м); спальни для инвалида-колясочника – 9 кв. м; кухни – 9 кв. м, кухни-ниши или кухонной зоны в кухне-столовой – 6 кв. м.<br>Согласно пункту 6.2 СП 55.13330.2016 высота помещений жилых комнат и кухни в климатических подрайонах IA, IБ, |

| | | |
|---|---|---|
| | | IГ, IД и II А должно быть не менее 2,7 м, а в остальных – не менее 2,5 м в соответствии с СП 54.13330. Высоту комнат, кухни и других помещений, расположенных в мансарде или имеющихся в наклонные потолки или стены, допускается принимать не менее 2,3 м. В коридорах и при устройстве антресолей высоту помещений допускается принимать не менее 2,1 м. |
| | возможность подключения (технологического присоединения) объектов капитального строительства к сетям инженерно-технического обеспечения (за исключением сетей электроснабжения) | в технической документации<br><br>Согласно письму ООО «НОВОГОР-Прикамье» от 18.02.2021 № 110-1992 в районе участкапо ул. Осенней отсутствуют централизованные сети водоснабжения и водоотведения, эксплуатируемые ООО «Новогор-Прикамье».<br>Ближайшие сети водоснабжения, эксплуатируемые ООО «Новогор-Прикамье», расположены в районе здания по Бродовскому тракту, 15, ориентировочно на расстоянии – 9,96 км от вышеуказанного земельного участка.<br>Ближайшие сети водоотведения, эксплуатируемые ООО «Новогор-Прикамье», располагаются в районе зданий по ул. Героев Хасана, 109/2, ориентировочно на расстоянии –9,85 км от вышеуказанного земельного участка.<br>При проектировании может быть применен альтернативный способ подключения к централизованной системе водоснабжения (от скважины) и альтернативный способ канализования, без подключения к централизованной системе канализации г. Перми (отвод стоков на локальные очистные сооружения, канализование в выгребную яму с последующим вывозом стоков спец. машинами), которые должны соответствовать всем нормативным требованиям Российской Федерации.<br><br>ОАО «Межрегиональная распределительная сетевая компания Урала» – филиал «Пермэнерго» письмом от 08.04.2021 № ПЭ/ПГЭС/22/238 сообщает о наличии технической возможности технологического присоединения энергопринимающих устройств к объекту капитального строительства.<br>Для заключения договора на технологическое присоединение необходимо подать заявку через единый федеральный портал электросетевых услуг группы компаний «Россети» на сайте: https://портал-тп.рф или через Мобильное приложение ПАО «Россети».<br><br>АО «Газпром газораспределение Пермь» письмом от 16.03.2021 № ПФ-1612 сообщает о технической возможности подключения объектов капитального строительства к газораспределительным сетям.<br>Для рассмотрения вопроса о предоставлении технических условий на подключение (технологическое присоединение) необходимо направить в адрес Пермского филиала АО «Газпром газораспределение Пермь» (г. Пермь, ул. Уральская, д. 104, 1 этаж, или по электронной почте post@pf.ugaz.ru) запрос о предоставлении технических условий. |
| 5. | Начальная цена предмета аукциона **(размер ежегодной арендной платы)**<br><br>Победитель аукциона, иное лицо, с которым договор заключается в соответствии с п.13, п.14 или п. 20 ст. 39.12 Земельного Кодекса Российской Федерации (далее – ЗК РФ), обязан в течение **5 рабочих дней** со дня составления протокола о результатах аукциона, а в случаях, определенных п.13, п.14, ст. 39.12 ЗК РФ, протокола рассмотрения заявок, уплатить ежегодный размер арендной платы (за вычетом задатка, внесенного для участия в аукционе) **за 1 год** на счет департамента земельных отношений администрации города Перми, 614000, ул. Сибирская,15, тел. 212-61-90 (отдел договоров) | 147 000 руб. |

| | | |
|---|---|---|
| 6. | «Шаг аукциона» (3% от начальной цены) | 4 410 руб. |
| 7. | Форма заявки на участие в аукционе, порядок ее приема, адрес места ее приема, даты и время начала и окончания приема заявок на участие в аукционе | Форма заявки размещена на сайтах www.torgi.gov.ru, www.gorodperm.ru (раздел Деятельность/Муниципальная собственность/Торговая площадка/ Вид торгов Продажа и аренда земельных участков).<br><br>Заявка подается и принимается одновременно с полным пакетом документов, требуемых для участия в аукционе. На каждый лот представляется отдельный пакет документов, документы после аукциона не возвращаются.<br>Заявка с прилагаемыми к ней документами регистрируется организатором аукциона в журнале приема заявок с присвоением каждой заявке номера, даты и времени подачи.<br><br>г. Пермь, ул. Сибирская,14, каб. № 12<br><br>с 07.11.2022 по 02.12.2022 ежедневно в рабочие дни<br>с 10 час. 00 мин. до 13 час. 00 мин. |
| 8. | Размер задатка (50% от начальной цены)<br><br>Порядок внесения задатка участниками аукциона и возврата им задатка<br><br>Банковские реквизиты счета для перечисления задатка | 73 500 руб.<br><br>Путем перечисления на счет организатора аукциона. Представление документов, подтверждающих внесение задатка, признается заключением соглашения о задатке (п.2 ст. 39.12 Земельного кодекса Российской Федерации).<br>Задаток должен поступить на счет организатора аукциона до 15:00 07.12.2022.<br>В течение трех рабочих дней со дня подписания протокола о результатах аукциона организатор аукциона обязан возвратить задатки лицам, участвовавшим в аукционе, но не победившим в нем.<br><br>Задаток, внесенный лицом, признанным победителем аукциона, задаток, внесенный иным лицом, с которым договор купли-продажи или договор аренды земельного участка заключается в соответствии с пунктом 13, 14 или 20 ст. 39.12 ЗК РФ, засчитываются в оплату приобретаемого земельного участка или в счет арендной платы за него. Задатки, внесенные этими лицами, не заключившими в установленном настоящей статьей порядке договора купли-продажи или договора аренды земельного участка вследствие уклонения от заключения указанных договоров, не возвращаются.<br><br>Департамент финансов администрации<br>города Перми (департамент имущественных отношений администрации города Перми, л/с 04163010041), ИНН 5902502248, КПП 590201001, ОКТМО 57701000, р/с 032 326 435 770 100 056 00 в Отделении Пермь Банка России//УФК по Пермскому краю г. Пермь,<br>БИК (БИК ТОФК) 015773997, корреспондентский счет (единый казначейский счет) 40102810145370000048<br>КБК 00000000000000000510.<br>Назначение платежа: задаток для участия в аукционе 08.12.2022 по лоту № 2 (ул. Осенняя, з/у 137) |
| 9. | Срок аренды земельного участка | 20 лет |
| 10. | Проект договора аренды земельного участка | Типовая форма договора аренды земельного участка, приобретаемого на торгах в форме аукциона, для строительства, утверждена постановлением администрации города Перми от 29.05.2015 № 322, является Приложением № 1 к настоящему извещению и размещена на сайтах www.torgi.gov.ru, www.gorodperm.ru (раздел Деятельность/ . |

| | | |
|---|---|---|
| | | Муниципальная собственность/ Торговая площадка/Вид торгов Продажа и аренда земельных участков), опубликована в печатном средстве массовой информации «Официальный бюллетень органов местного самоуправления города Перми» |
| 11. | Порядок осмотра земельного участка на местности | Осмотр земельного участка производится заявителем самостоятельно в любое время с даты опубликования настоящего извещения. |

**Лот № 3**

| | | |
|---|---|---|
| 1. | Наименование организатора аукциона | Департамент имущественных отношений администрации города Перми |
| 2. | Наименование органа местного самоуправления, принявшего решение о проведении аукциона, реквизиты указанного решения | Администрация города Перми, приказ начальника департамента имущественных отношений администрации города Перми от 21.10.2022 № 059-19-01-11-138 |
| 3. | Место, дата, время проведения аукциона<br><br>Дата рассмотрения заявок на участие в аукционе | г. Пермь, ул. Сибирская,14, каб. № 2<br>08.12.2022 в 09 час. 20 мин.<br><br>07.12.2022 в 15 час. 00 мин. |
| 4. | Предмет аукциона на право заключения договора аренды земельного участка | |
| | ● местоположение | ул. Осенняя, з/у 143а, ж/р Ново-Бродовский, г. Пермь, г.о. Пермский, Пермский край |
| | ● площадь | 546 кв. м |
| | ● кадастровый номер | 59:01:5010048:127 |
| | ● права на земельный участок | государственная собственность не разграничена |
| | ● ограничение прав | Ограничения прав подробно описаны в выписке из Единого государственного реестра недвижимости об объекте недвижимости от 04.10.2022 № КУВИ-001/2022-173923707.<br><br>Согласно сведениям, содержащимся в Едином государственном реестре недвижимости от 04.10.2022 № КУВИ-001/2022-173923707, справке по градостроительным условиям земельного участка от 23.08.2022, градостроительному плану земельного участка от 01.04.2021 № РФ-59-2-03-0-00-2021-0418 земельный участок расположен в границах зон с особыми условиями использования территории:<br>Земельный участок полностью расположен в границах зоны с особыми условиями использования территории: Приаэродромная территория аэродрома аэропорта Большое Савино (реестровый номер границы 59:32-6.553 площадь пересечения 546 кв. м).<br>Проектирование и строительство вести в соответствии с Постановлением Правительства Российской Федерации от 11.03.2010 № 138 «Об утверждении Федеральных правил использования воздушного пространства Российской Федерации»: «Запрещается размещать в полосах воздушных подходов на удалении до 30 км, а вне полос воздушных подходов – до 15 км от контрольной точки аэродрома объекты выбросов (размещения) отходов, животноводческие фермы, скотобойни и другие объекты, способствующие привлечению и массовому скоплению птиц».<br><br>Согласно акту обследования земельного участка от 12.03.2021 № 747 на участке расположена кустарная растительность, доступ на участок свободный.<br>В случае выявления объектов некапитального типа арендатор обязан осуществить демонтаж выявленных объектов за счет собственных средств и (или) с привлечением средств других |

| | | |
|---|---|---|
| | | лиц без отнесения соответствующих расходов на территориальный орган администрации города Перми, департамент земельных отношений администрации города Перми или иной функциональный орган или подразделение администрации города Перми.<br><br>Управление по экологии и природопользованию администрации города Перми<br>Направляет перечень мероприятий по охране окружающей среды и сообщает о том, что необходимо соблюдать следующие условия строительства, а также проектом предусмотреть:<br>1. Нанесение существующих деревьев на стройгенплане.<br>2. Максимальное сохранение существующих деревьев;<br>3. Снос деревьев, попадающих в пятно застройки, вести на основании акта комиссионного обследования земельных насаждений в соответствии решением Пермской городской Думы от 15.12.2020 № 277. Указанный акт должен быть составлен на основании проектной документации. Остальные деревья сохранить;<br>4. Восстановление зеленых насаждений вести в соответствии с решением Пермской городской Думы от 15.12.2020 № 277;<br>5. Сбор и отвод ливневых вод с использованием вариантов решений в зависимости от: наличия централизованной системы ливневой канализации; площади водосбора с учетом транзитных вод с прилегающей территории; угла наклона рельефа, включающий прилегающие территории; применения иных решений равномерного отвода поверхностного стока с запрашиваемой территории на прилегающей территории; применения иных решений равномерного отвода поверхностного стока с запрашиваемой территории на прилегающие территории;<br>6. Определение видов образующих отходов и мест их размещения на период эксплуатации;<br>7. Конкретные мероприятия по охране окружающей среды на период строительства, включая: установку временного защитного ограждения строительной площадки; ограждение существующих зеленых насаждений, не попадающих под пятно застройки; прокладку коммуникаций осуществлять на расстоянии не менее 2 м от ствола дерева, чтобы не повредить корневую систему;<br>не использовать приствольные круги существующих деревьев (диаметром 1 м) под складирование материалов и установки временных сооружений; определение видов и объемов образующихся отходов и мест их размещения; систематический вывоз отходов; недопущение загрязнения атмосферы, почвы и подземных вод; предотвращение выноса грязи автотранспортом, выезжающим со строительной площадки.<br>Указать количество зеленых насаждений, подлежащих сносу, и их восстановительную стоимость не представляется возможным, ввиду того, что границы участка не вынесены в натуру и не известно пятно застройки. Средняя стоимость в ценах на 2022 год одного дерева лиственной породы от 17 тыс. руб., хвойной от 20 тыс. руб.<br><br>Департамент общественной безопасности администрации города Перми письмом от 22.08.2022 № 059-10-01-27/3-1250 сообщает, что ближайшее подразделение пожарной охраны расположено по адресу: ул. Белинского, 52 (ПСЧ-5 10-ПСО);<br>Объекты общественной безопасности, отнесенные к объектам полиции (участковые пункты полиции) в данном микрорайоне (Ново-Бродовский) отсутствуют. Ближайший участковый пункт расположен по адресу: г. Пермь, ул. Казахская, д. 104 (микрорайон Южный, Свердловский район). |

| | | |
|---|---|---|
| | | В настоящее время в указанном микрорайоне, строительство (приобретение) участковых пунктов полиции не планируется;<br>Помещения для аварийно-спасательных формирований на указанной территории отсутствуют.<br>В настоящее время потребность в обеспечении служебными помещениями для аварийно-спасательных формирований отсутствует;<br>На указанной территории источники противопожарного водоснабжения: (пожарные гидранты) отсутствуют. В рамках мероприятий муниципальной программы «Безопасный город», утвержденной постановлением администрации города Перми от 20.10.2021 № 921 в 2025-2026 гг запланировано строительство пожарного водоема в микрорайоне Н. Бродовский в Свердловском районе города Перми.<br>Указанная территория в особый период попадает в зону возможного химического заражения;<br>Объекты гражданской обороны и организации, отнесенные к категории по гражданской обороне, отсутствуют. Планом гражданской обороны строительство объектов гражданской обороны не предусмотрено;<br>Территория не попадает в зону действия региональной автоматизированной системы централизованного оповещения населения города Перми. Необходима установка оборудования оповещения для обеспечения покрытия запланированной территории.<br><br>Департамент жилищно-коммунального хозяйства администрации города Перми письмом от 19.08.2022 № 059-04-17/3-584-ри сообщает, что схемами водоснабжения и водоотведения города Перми не предусмотрено строительство сетей водоснабжения и водоотведения до 2028 г.<br><br>Департамента дорог и благоустройства администрации города Перми письмом от 19.02.2021 № 059-24-01-36/3-354 считает возможным размещение объектов капитального строительства на участке.<br><br>Государственная инспекция по охране объектов культурного наследия Пермского края письмом от 19.03.2021 № Исх55-01-17.2-103 уведомляет об отсутствии на участке объектов культурного наследия, включенных в единый государственный реестр. Участок расположен вне зон охраны и защитных зон объектов культурного наследия. |
| | ● обременения | нет |
| | ● разрешенное использование | с целью строительства жилого дома (разрешенное использование земельного участка – для индивидуального жилищного строительства), территориальная зона Ж-4 |
| | ● принадлежность к определенной категории земель | земли населенных пунктов |
| | ● максимально и (или) минимально допустимые параметры разрешенного строительства объекта капитального строительства | в технической документации<br>(градостроительный план земельного участка)<br><br>Проектирование и строительство необходимо вести в соответствии с пунктом 4.5 СП 55.13330.2016 Свода Правил. Дома жилые одноквартирные. СНиП 31-02-2001, утвержденный и введенный в действие Приказом Министерства строительства и жилищно-коммунального хозяйства Российской Федерации от 20.10.2016 № 725/пр. Дом должен включать жилые комнаты – одну или несколько (общую комнату или гостиную, спальню), а также вспомогательные помещения: переднюю, кухню (в том числе кухню-столовую и (или) кухню-нишу), ванные комнаты и (или) душевые, туалет (уборную) или совмещенный санузел. |

| | | |
|---|---|---|
| | | Согласно пункту 6.1 СП 55.13330.2016 площади помещений домов проектируемых и реконструируемых, должны быть не менее: общей комнаты (или гостиной) – 16 кв. м (при одной жилой комнате 14 кв. м); спальни – 8 кв. м (на двух человек 10 кв. м, а при размещении ее в мансарде – 7 кв. м); спальни для инвалида-колясочника – 9 кв. м; кухни – 9 кв. м, кухни-ниши или кухонной зоны в кухне-столовой – 6 кв. м.<br>Согласно пункту 6.2 СП 55.13330.2016 высота помещений жилых комнат и кухни в климатических подрайонах IA, IБ, IГ, IД и II А должно быть не менее 2,7 м, а в остальных – не менее 2,5 м в соответствии с СП 54.13330. Высоту комнат, кухни и других помещений, расположенных в мансарде или имеющихся в наклонные потолки или стены, допускается принимать не менее 2,3 м. В коридорах и при устройстве антресолей высоту помещений допускается принимать не менее 2,1 м. |
| | ● возможность подключения (технологического присоединения) объектов капитального строительства к сетям инженерно-технического обеспечения (за исключением сетей электроснабжения) | в технической документации<br><br>Согласно письму ООО «НОВОГОР-Прикамье» от 18.02.2021 № 110-1991 в районе участка по ул. Осенней отсутствуют централизованные сети водоснабжения и водоотведения, эксплуатируемые ООО «Новогор-Прикамье».<br>Ближайшие сети водоснабжения, эксплуатируемые ООО «Новогор-Прикамье», расположены в районе здания по Бродовскому тракту, 15, ориентировочно на расстоянии – 9,96 км от вышеуказанного земельного участка.<br>Ближайшие сети водоотведения, эксплуатируемые ООО «Новогор-Прикамье», располагаются в районе зданий по ул. Героев Хасана, 109/2, ориентировочно на расстоянии –9,85 км от вышеуказанного земельного участка.<br>При проектировании может быть применен альтернативный способ подключения к централизованной системе водоснабжения (от скважины) и альтернативный способ канализования, без подключения к централизованной системе канализации г. Перми (отвод стоков на локальные очистные сооружения, канализование в выгребную яму с последующим вывозом стоков спец. машинами), которые должны соответствовать всем нормативным требованиям Российской Федерации.<br><br>ОАО «Межрегиональная распределительная сетевая компания Урала» – филиал «Пермэнерго» письмом от 08.04.2021 № ПЭ/ПГЭС/22/238 сообщает о наличии технической возможности технологического присоединения энергопринимающих устройств к объекту капитального строительства.<br>Для заключения договора на технологическое присоединение необходимо подать заявку через единый федеральный портал электросетевых услуг группы компаний «Россети» на сайте: https://портал-тп.рф или через Мобильное приложение ПАО «Россети».<br><br>АО «Газпром газораспределение Пермь» письмом от 16.03.2021 № ПФ-1612 сообщает о технической возможности подключения объектов капитального строительства к газораспределительным сетям.<br>Для рассмотрения вопроса о предоставлении технических условий на подключение (технологическое присоединение) необходимо направить в адрес Пермского филиала АО «Газпром газораспределение Пермь» (г. Пермь, ул. Уральская, д. 104, 1 этаж, или по электронной почте post@pf.ugaz.ru) запрос о предоставлении технических условий. |

| | | |
|---|---|---|
| 5. | Начальная цена предмета аукциона<br>**(размер ежегодной арендной платы)**<br><br>Победитель аукциона, иное лицо, с которым договор заключается в соответствии с п.13, п.14 или п. 20 ст. 39.12 Земельного Кодекса Российской Федерации (далее – ЗК РФ), обязан в течение **5 рабочих дней** со дня составления протокола о результатах аукциона, а в случаях, определенных п.13, п.14, ст. 39.12 ЗК РФ, протокола рассмотрения заявок, уплатить ежегодный размер арендной платы (за вычетом задатка, внесенного для участия в аукционе) **за 1 год** на счет департамента земельных отношений администрации города Перми, 614000, ул. Сибирская,15, тел. 212-61-90 (отдел договоров) | 124 000 руб. |
| 6. | «Шаг аукциона» (3% от начальной цены) | 3 720 руб. |
| 7. | Форма заявки на участие в аукционе, порядок ее приема, адрес места ее приема, даты и время начала и окончания приема заявок на участие в аукционе | Форма заявки размещена на сайтах www.torgi.gov.ru, www.gorodperm.ru (раздел Деятельность/Муниципальная собственность/Торговая площадка/ Вид торгов Продажа и аренда земельных участков).<br><br>Заявка подается и принимается одновременно с полным пакетом документов, требуемых для участия в аукционе. На каждый лот представляется отдельный пакет документов, документы после аукциона не возвращаются.<br>Заявка с прилагаемыми к ней документами регистрируется организатором аукциона в журнале приема заявок с присвоением каждой заявке номера, даты и времени подачи.<br><br>г. Пермь, ул. Сибирская,14, каб. № 12<br><br>с 07.11.2022 по 02.12.2022 ежедневно в рабочие дни<br>с 10 час. 00 мин. до 13 час. 00 мин. |
| 8. | Размер задатка (50% от начальной цены)<br><br>Порядок внесения задатка участниками аукциона и возврата им задатка<br><br><br><br><br><br><br><br><br><br><br><br><br><br><br><br><br><br><br><br>Банковские реквизиты счета для перечисления задатка | 62 000 руб.<br><br>Путем перечисления на счет организатора аукциона.<br>Представление документов, подтверждающих внесение задатка, признается заключением соглашения о задатке (п.2 ст. 39.12 Земельного кодекса Российской Федерации).<br>Задаток должен поступить на счет организатора аукциона до 15:00 07.12.2022.<br>В течение трех рабочих дней со дня подписания протокола о результатах аукциона организатор аукциона обязан возвратить задатки лицам, участвовавшим в аукционе, но не победившим в нем.<br><br>Задаток, внесенный лицом, признанным победителем аукциона, задаток, внесенный иным лицом, с которым договор купли-продажи или договор аренды земельного участка заключается в соответствии с пунктом 13, 14 или 20 ст. 39.12 ЗК РФ, засчитываются в оплату приобретаемого земельного участка или в счет арендной платы за него. Задатки, внесенные этими лицами, не заключившими в установленном настоящей статьей порядке договора купли-продажи или договора аренды земельного участка вследствие уклонения от заключения указанных договоров, не возвращаются.<br><br>Департамент финансов администрации города Перми (департамент имущественных отношений администрации города Перми, л/с 04163010041), ИНН 5902502248, |

| | | |
|---|---|---|
| | | КПП 590201001, ОКТМО 57701000, р/с<br>032 326 435 770 100 056 00 в Отделении Пермь Банка России//УФК по Пермскому краю г. Пермь,<br>БИК (БИК ТОФК) 015773997, корреспондентский счет (единый казначейский счет) 40102810145370000048<br>КБК 00000000000000000510.<br>Назначение платежа: задаток для участия в аукционе 08.12.2022 по лоту № 3 (ул. Осенняя, з/у 143а) |
| 9. | Срок аренды земельного участка | 20 лет |
| 10. | Проект договора аренды земельного участка | Типовая форма договора аренды земельного участка, приобретаемого на торгах в форме аукциона, для строительства, утверждена постановлением администрации города Перми от 29.05.2015 № 322, является Приложением № 1 к настоящему извещению и размещена на сайтах www.torgi.gov.ru, www.gorodperm.ru (раздел Деятельность/ Муниципальная собственность/ Торговая площадка/Вид торгов Продажа и аренда земельных участков), опубликована в печатном средстве массовой информации «Официальный бюллетень органов местного самоуправления города Перми». |
| 11. | Порядок осмотра земельного участка на местности | Осмотр земельного участка производится заявителем самостоятельно в любое время с даты опубликования настоящего извещения. |

**Лот № 4**

| | | |
|---|---|---|
| 1. | Наименование организатора аукциона | Департамент имущественных отношений администрации города Перми |
| 2. | Наименование органа местного самоуправления, принявшего решение о проведении аукциона, реквизиты указанного решения | Администрация города Перми, приказ начальника департамента имущественных отношений администрации города Перми от 21.10.2022 № 059-19-01-11-138 |
| 3. | Место, дата, время проведения аукциона<br><br>Дата рассмотрения заявок на участие в аукционе | г. Пермь, ул. Сибирская,14, каб. № 2<br>08.12.2022 в 09 час. 20 мин.<br><br>07.12.2022 в 15 час. 00 мин. |
| 4. | Предмет аукциона на право заключения договора аренды земельного участка | |
| | ● местоположение | ул. Лабинская, з/у 6в, г. Пермь, г.о. Пермский, Пермский край |
| | ● площадь | 662 кв. м |
| | ● кадастровый номер | 59:01:3210373:188 |
| | ● права на земельный участок | государственная собственность не разграничена |
| | ● ограничение прав | Ограничения прав подробно описаны в выписке из Единого государственного реестра недвижимости об объекте недвижимости от 04.10.2022 № КУВИ-001/2022-174146048.<br><br>Согласно письму администрации Ленинского района от 31.08.2022 № 059-26-01-16/3-200 в границах участка наличие движимого и (или) недвижимого имущества не установлено. Ближайший источник противопожарного водоснабжения - пожарный резервуар, собственник которого не определен, расположен по адресу ул. Борцов Революции, 2а, на расстоянии около 200 м. от участка.<br>В случае выявления объектов некапитального типа арендатор обязан осуществить демонтаж выявленных объектов за счет собственных средств и (или) с привлечением средств других лиц без отнесения соответствующих расходов на территориальный орган администрации города Перми, департамент земельных отношений администрации города Перми или иной функциональный орган или подразделение администрации города Перми. |

| | | |
|---|---|---|
| | | Согласно сведениям, содержащимся в Едином государственном реестре недвижимости (далее – ЕГРН), в границах участка отсутствуют объекты недвижимости.<br><br>Согласно сведениям ЕГРН, справке по градостроительным условиям от 04.10.2022 № 532541, градостроительному плану земельного участка участок полностью расположен в границах зоны с особыми условиями использования территории: Приаэродромная территория аэродрома аэропорта Большое Савино (границы с реестровым номером 59:32-6.553); зоне катастрофического затопления.<br>Проектирование и строительство вести в соответствии с Постановлением Правительства Российской Федерации от 11.03.2010 № 138 «Об утверждении Федеральных правил использования воздушного пространства Российской Федерации»: «Запрещается размещать в полосах воздушных подходов на удалении до 30 км, а вне полос воздушных подходов – до 15 км от контрольной точки аэродрома объекты выбросов (размещения) отходов, животноводческие фермы, скотобойни и другие объекты, способствующие привлечению и массовому скоплению птиц».<br>При проектировании и строительстве учитывать «СП 42.13330.2016. Свод правил. Градостроительство. Планировка и застройка городских и сельских поселений. Актуализированная редакция СНиП 2.07.01-89*», утвержденный Приказом Минстроя России от 30.12.2016 № 1034/пр, включенный в перечень национальных стандартов и сводов правил (частей таких стандартов и сводов правил), в результате применения которых на обязательной основе обеспечивается соблюдение требований Федерального закона «Технический регламент о безопасности зданий и сооружений», утвержденный постановлением Правительства РФ от 28.05.2021 № 815.<br><br>Согласно копии планшета в границах участка находятся **строение (капитальность строения определить не представляется возможным) и железобетонный столб сооружения связи**, следовательно, участок частично находится в границах охранной зоны линий связи.<br>Проектирование и строительство вести в соответствии с постановлением Правительства РФ от 09.06.1995 № 578 «Об утверждении Правил охраны линий и сооружений связи Российской Федерации».<br><br>Согласно письму управления по экологии и природопользованию администрации города Перми от 01.08.2022 № 059-33-01-10/3-505 на участке произрастает 12 деревьев. Необходимо соблюдать следующие условия строительства, а также проектом предусмотреть:<br>1. Нанесение существующих деревьев на стройгенплане;<br>2. Снос деревьев, попадающих в пятно застройки, вести на основании акта комиссионного обследования земельных насаждений в соответствии решением Пермской городской Думы от 15.12.2020 № 277. Указанный акт должен быть составлен на основании проектной документации. Остальные деревья сохранить;<br>3. Восстановление зеленых насаждений вести в соответствии с решением Пермской городской Думы от 15.12.2020 № 277;<br>4. Сбор и отвод ливневых вод с использованием вариантов решений в зависимости от: наличия централизованной системы ливневой канализации; площади водосбора с учетом транзитных вод; |

| | | |
|---|---|---|
| | | с прилегающей территории; угла наклона рельефа, включающий прилегающие территории; применения иных решений равномерного отвода поверхностного стока с запрашиваемой территории на прилегающей территории; применения иных решений равномерного отвода поверхностного стока с запрашиваемой территории на прилегающие территории;<br>5. Определение видов образующих отходов и мест их размещения на период эксплуатации;<br>6. Конкретные мероприятия по охране окружающей среды на период строительства, включая: установку временного защитного ограждения строительной площадки; ограждение существующих зеленых насаждений, не попадающих под пятно застройки; прокладку коммуникаций осуществлять на расстоянии не менее 2 м от ствола дерева, чтобы не повредить корневую систему;<br>не использовать приствольные круги существующих деревьев (диаметром 1 м) под складирование материалов и установки временных сооружений; определение видов и объемов образующихся отходов и мест их размещения; систематический вывоз отходов; недопущение загрязнения атмосферы, почвы и подземных вод; предотвращение выноса грязи автотранспортом, выезжающим со строительной площадки.<br>Средняя стоимость в ценах 2022 г. одного дерева лиственной породы от 17 тыс. руб., хвойной – от 20 тыс. руб.<br><br>Департамент дорог и благоустройства администрации города Перми письмом от 27.07.2022 № 059-24-01-36/3-2378 считает возможным предоставление участка при условиях:<br>1. поверхностный водоотвод решить проектом без подтопления смежных территорий;<br>2. предусмотреть электроосвещение территории объекта;<br>3. стоянку для временного хранения транспорта разместить в границах отведенного под строительство участка вне территории общего пользования;<br>4. предусмотреть ликвидацию разрушений, а также повреждений существующего дорожного покрытия;<br>5. предусмотреть наружное освещение подъезда до территории участка, отведенного под застройку;<br>6. разработать и согласовать на рабочей группе по организации и безопасности дорожного движения проект организации дорожного движения;<br>7. получить согласие на присоединение к улично-дорожной сети города Перми.<br><br>Департамент общественной безопасности администрации города Перми письмом от 21.07.2022 № 059-10-01-27/3-1083 сообщает, что ближайшее подразделение пожарной охраны расположено по адресу: ул. Екатерининская, 53 А (ПСЧ-110 10-ПСО).<br>Объекты общественной безопасности, отнесенные к объектам полиции (участковые пункты полиции) в данном микрорайоне (Средняя Курья) отсутствуют. Ближайший участковый пункт расположен по адресу: г. Пермь, ул. Профессора Дедюкина, д. 7.<br>Источник противопожарного водоснабжения (пожарный водоем) расположен по ул. Борцов Революции, 2 А в радиусе 170 метров.<br>При размещении объектов на вышеуказанной территории необходимо соблюдать нормы и требования действующего законодательства: Федеральных законов от 21 декабря 1994 г. № 69-ФЗ «О пожарной безопасности» и от 22 июля 2008 г. № 123-ФЗ «Технический регламент о требованиях пожарной безопасности». |

| | | |
|---|---|---|
| | | Участок попадает в зону возможного химического заражения.<br>Объекты гражданской обороны и организации, отнесенные к категории по гражданской обороне, отсутствуют. Планом гражданской обороны строительство объектов гражданской обороны не предусмотрено.<br>Участок не попадает в зону действия Региональной автоматизированной системы централизованного оповещения населения города Перми. Необходимо предусматривать размещение сиренно – речевых узлов системы оповещения согласно пунктам 6.38, 6.39 СП 165.132.5800.2014 Свода правил инженерно – технических мероприятий по гражданской обороне. Актуализированная редакция СНиП 201.51-90.<br><br>Департамента жилищно-коммунального хозяйства администрации города Перми письмом от 27.07.2022 № 059-04-17/3-520-ри сообщает, что схемами водоснабжения и водоотведения предусмотрено строительство сетей водоснабжения и водоотведения в мкр. Средняя Курья с 2024 года.<br><br>Согласно письму Государственной инспекции по охране объектов культурного наследия от 31.08.2022 № Исх55-01-17.2-340 в границах участка отсутствуют объекты культурного наследия. Участок расположен вне зон охраны и защитных зон объектов культурного наследия. |
| | ● обременения | нет |
| | ● разрешенное использование | с целью строительства индивидуального жилого дома (разрешенное использование земельного участка – индивидуальное жилищное строительство), территориальная зона Ж-4 |
| | ● принадлежность к определенной категории земель | земли населенных пунктов |
| | ● максимально и (или) минимально допустимые параметры разрешенного строительства объекта капитального строительства | в технической документации<br>(градостроительный план земельного участка)<br><br>Проектирование и строительство необходимо вести в соответствии с пунктом 4.5 СП 55.13330.2016 Свода Правил. Дома жилые одноквартирные. СНиП 31-02-2001, утвержденный и введенный в действие Приказом Министерства строительства и жилищно-коммунального хозяйства Российской Федерации от 20.10.2016 № 725/пр. Дом должен включать жилые комнаты – одну или несколько (общую комнату или гостиную, спальню), а также вспомогательные помещения: переднюю, кухню (в том числе кухню-столовую и (или) кухню-нишу), ванные комнаты и (или) душевые, туалет (уборную) или совмещенный санузел.<br>Согласно пункту 6.1 СП 55.13330.2016 площади помещений домов проектируемых и реконструируемых, должны быть не менее: общей комнаты (или гостиной) – 16 кв. м (при одной жилой комнате 14 кв. м); спальни – 8 кв. м (на двух человек 10 кв. м, а при размещении ее в мансарде – 7 кв. м); спальни для инвалида-колясочника – 9 кв. м; кухни – 9 кв. м, кухни-ниши или кухонной зоны в кухне-столовой – 6 кв. м.<br>Согласно пункту 6.2 СП 55.13330.2016 высота помещений жилых комнат и кухни в климатических подрайонах IA, IБ, IГ, IД и II А должно быть не менее 2,7 м, а в остальных – не менее 2,5 м в соответствии с СП 54.13330. Высоту комнат, кухни и других помещений, расположенных в мансарде или имеющихся в наклонные потолки или стены, допускается принимать не менее 2,3 м. В коридорах и при устройстве антресолей высоту помещений допускается принимать не менее 2,1 м. |

| | | |
|---|---|---|
| | ● возможность подключения (технологического присоединения) объектов капитального строительства к сетям инженерно-технического обеспечения (за исключением сетей электроснабжения) | в технической документации<br><br>Согласно письму ООО «НОВОГОР-Прикамье» от 25.07.2022 № 110-11508 в районе участка отсутствуют централизованные сети водоснабжения и водоотведения.<br>Подключение к системе холодного водоснабжения возможно от проектируемой блокировочной сети водопровода по ул. Борцов Революции от ул. Спешилова до ул. Ленской, проект находится в стадии разработки.<br>Альтернативным методом водоснабжения может быть скважина, отвод канализационных стоков возможен на локальные очистные сооружения либо в выгребную яму, с последующим вывозом стоков спец. машинами.<br><br>ОАО «Межрегиональная распределительная сетевая компания Урала» – филиал «Пермэнерго» письмом от 01.08.2022 № ПЭ/ПГЭС/22/597 сообщает о наличии технической возможности технологического присоединения энергопринимающего устройства объекта к электросетям ТП-1658 с присоединяемой мощностью 15кВт.<br><br>Согласно письму АО «Газпром газораспределение Пермь» от 22.07.2022 № ПФ-5001 техническая возможность подключения объектов капитального строительства с предполагаемой максимальной нагрузкой 8 куб.м/час к существующим сетям газораспределения имеется. |
| 5. | Начальная цена предмета аукциона<br>**(размер ежегодной арендной платы)**<br><br>Победитель аукциона, иное лицо, с которым договор заключается в соответствии с п.13, п.14 или п. 20 ст. 39.12 Земельного Кодекса Российской Федерации (далее – ЗК РФ), обязан в течение **5 рабочих дней** со дня составления протокола о результатах аукциона, а в случаях, определенных п.13, п.14, ст. 39.12 ЗК РФ, протокола рассмотрения заявок, уплатить ежегодный размер арендной платы (за вычетом задатка, внесенного для участия в аукционе) **за 1 год** на счет департамента земельных отношений администрации города Перми, 614000, ул. Сибирская,15, тел. 212-61-90 (отдел договоров) | 328 000 руб. |
| 6. | «Шаг аукциона» (3% от начальной цены) | 9 840 руб. |
| 7. | Форма заявки на участие в аукционе, порядок ее приема, адрес места ее приема, даты и время начала и окончания приема заявок на участие в аукционе | Форма заявки размещена на сайтах www.torgi.gov.ru, www.gorodperm.ru (раздел Деятельность/Муниципальная собственность/Торговая площадка/ Вид торгов Продажа и аренда земельных участков).<br><br>Заявка подается и принимается одновременно с полным пакетом документов, требуемых для участия в аукционе. На каждый лот представляется отдельный пакет документов, документы после аукциона не возвращаются.<br>Заявка с прилагаемыми к ней документами регистрируется организатором аукциона в журнале приема заявок с присвоением каждой заявке номера, даты и времени подачи.<br><br>г. Пермь, ул. Сибирская,14, каб. № 12<br><br>с 07.11.2022 по 02.12.2022 ежедневно в рабочие дни<br>с 10 час. 00 мин. до 13 час. 00 мин. |

| | | |
|---|---|---|
| 8. | Размер задатка (50% от начальной цены)<br><br>Порядок внесения задатка участниками аукциона и возврата им задатка<br><br><br><br><br><br><br><br><br><br><br><br><br><br><br><br><br><br><br><br><br><br>Банковские реквизиты счета для перечисления задатка | 164 000 руб.<br><br>Путем перечисления на счет организатора аукциона. Представление документов, подтверждающих внесение задатка, признается заключением соглашения о задатке (п.2 ст. 39.12 Земельного кодекса Российской Федерации).<br>Задаток должен поступить на счет организатора аукциона до 15:00 07.12.2022.<br>В течение трех рабочих дней со дня подписания протокола о результатах аукциона организатор аукциона обязан возвратить задатки лицам, участвовавшим в аукционе, но не победившим в нем.<br><br>Задаток, внесенный лицом, признанным победителем аукциона, задаток, внесенный иным лицом, с которым договор купли-продажи или договор аренды земельного участка заключается в соответствии с пунктом 13, 14 или 20 ст. 39.12 ЗК РФ, засчитываются в оплату приобретаемого земельного участка или в счет арендной платы за него. Задатки, внесенные этими лицами, не заключившими в установленном настоящей статьей порядке договора купли-продажи или договора аренды земельного участка вследствие уклонения от заключения указанных договоров, не возвращаются.<br><br>Департамент финансов администрации города Перми (департамент имущественных отношений администрации города Перми, л/с 04163010041), ИНН 5902502248, КПП 590201001, ОКТМО 57701000, р/с 032 326 435 770 100 056 00 в Отделении Пермь Банка России//УФК по Пермскому краю г. Пермь, БИК (БИК ТОФК) 015773997, корреспондентский счет (единый казначейский счет) 40102810145370000048 КБК 00000000000000000510.<br>Назначение платежа: задаток для участия в аукционе 08.12.2022 по лоту № 4 (ул. Лабинская, з/у 6в) |
| 9. | Срок аренды земельного участка | 20 лет |
| 10. | Проект договора аренды земельного участка | Типовая форма договора аренды земельного участка, приобретаемого на торгах в форме аукциона, для строительства, утверждена постановлением администрации города Перми от 29.05.2015 № 322, является Приложением № 1 к настоящему извещению и размещена на сайтах www.torgi.gov.ru, www.gorodperm.ru (раздел Деятельность/ Муниципальная собственность/ Торговая площадка/Вид торгов Продажа и аренда земельных участков), опубликована в печатном средстве массовой информации «Официальный бюллетень органов местного самоуправления города Перми». |
| 11. | Порядок осмотра земельного участка на местности | Осмотр земельного участка производится заявителем самостоятельно в любое время с даты опубликования настоящего извещения. |

**Лот № 5**

| | | |
|---|---|---|
| 1. | Наименование организатора аукциона | Департамент имущественных отношений администрации города Перми |
| 2. | Наименование органа местного самоуправления, принявшего решение о проведении аукциона, реквизиты указанного решения | Администрация города Перми, приказ начальника департамента имущественных отношений администрации города Перми от 21.10.2022 № 059-19-01-11-138 |
| 3. | Место, дата, время проведения аукциона<br><br><br>Дата рассмотрения заявок на участие в аукционе | г. Пермь, ул. Сибирская,14, каб. № 2<br>08.12.2022 в 09 час. 20 мин.<br><br>07.12.2022 в 15 час. 00 мин. |

| | | |
|---|---|---|
| 4. | Предмет аукциона на право заключения договора аренды земельного участка | |
| | ● местоположение | ул. Лифанова, з/у 176б, Мотовилихинский район, г. Пермь |
| | ● площадь | 522 кв.м |
| | ● кадастровый номер | 59:01:0000000:89851 |
| | ● права на земельный участок | государственная собственность не разграничена |
| | ● ограничение прав | Ограничения прав подробно описаны в выписке из Единого государственного реестра недвижимости об объекте недвижимости от 07.10.2022 № КУВИ-002/2022-176889300, а также в градостроительном плане земельного участка.<br>Согласно сведениям, содержащимся в Едином государственном реестре недвижимости (далее – ЕГРН), градостроительном плане и справке по градостроительным условиям участка от 06.10.2022 № 532721, земельный участок полностью расположен в границах зоны с особыми условиями использования территории: Приаэродромная территория аэродрома аэропорта Большое Савино, реестровый номер ЕГРН 59:32-2.6.553.<br>Проектирование и строительство вести в соответствии с постановлением Правительства Российской Федерации от 11.03.2010 № 138 «Об утверждении Федеральных правил использования воздушного пространства Российской Федерации». Запрещается размещать в полосах воздушных подходов на удалении до 30 км, а вне полос воздушных подходов – до 15 км от контрольной точки аэродрома объекты выбросов (размещения) отходов, животноводческие фермы, скотобойни и другие объекты, способствующие привлечению и массовому скоплению птиц.<br>Земельный участок частично расположен в границах зоны с особыми условиями использования территории: Охранная зона инженерных коммуникаций, Охранная зона воздушных линий 0,4 кВ, кабельных линий 0,4 кВ, кабельных линий 6 кВ (электросетевой комплекс Подстанция 35/6 кВ «Грачева» с линиями электропередачи и трансформаторными подстанциями), реестровый номер ЕГРН 59.01.2.203, площадь пересечения 84 кв. м.<br>Проектирование и строительство вести в соответствии с постановлением Правительства Российской Федерации от 24.02.2009 № 160 «О порядке установления охранных зон объектов электросетевого хозяйства и особых условий использования земельных участков, расположенных в границах таких зон».<br><br>Согласно сведениям ЕГРН **в границах земельного участка расположен объект капитального строительства** с кадастровым номером 59:01:0000000:77024 – электросетевой комплекс Подстанция 35/6 кВ «Грачева» с линиями электропередачи и трансформаторными подстанциями, находящийся в собственности ОАО «Межрегиональная распределительная сетевая компания Урала».<br>В соответствии с данными геодезической съемки в границах земельного участка расположена часть жилого дома с кадастровым номером 59:01:4211126:11 и нежилой объект.<br>Согласно письму МБУ «Институт территориального планирования» от 27.09.2022 № 059-22/1-01-21/3-782 жилой дом с кадастровым номером 59:01:4211126:11 и нежилой объект расположены за пределами участка.<br>По данным акта осмотра земельного участка от 30.08.2022 **земельный участок расположен на склоне,** не огорожен, на участке произрастает древесно-кустарниковая растительность, капитальные/некапитальные объекты не выявлены. |

| | | |
|---|---|---|
| | | В случае выявления объектов некапитального типа победитель аукциона обязан осуществить демонтаж выявленных объектов за счет собственных средств и (или) с привлечением средств других лиц без отнесения соответствующих расходов на территориальный орган администрации города Перми, департамент земельных отношений администрации города Перми или иной функциональный орган или подразделение администрации города Перми.<br><br>В соответствии с перечнем мероприятий по охране окружающей среды управления по экологии и природопользованию администрации города Перми от 28.09.2020 № 210 необходимо соблюдать следующие условия строительства и проектом предусмотреть:<br>1. Максимальное сохранение существующих деревьев;<br>2. Снос деревьев, попадающих в пятно застройки, вести на основании акта комиссионного обследования зеленых насаждений в соответствии с решением Пермской городской Думы от 15.12.2020 № 277. Указанный акт должен быть составлен на основании проектной документации. Остальные деревья сохранить;<br>3. Восстановление зеленых насаждений вести в соответствии с решением Пермской городской Думы от 15.12.2020 № 277.<br>4. Сбор и отвод ливневых вод с использованием вариантов решений в зависимости от:<br>- наличия централизованной системы ливневой канализации;<br>- площади водосбора с учетом транзитных вод с прилегающей территории;<br>- угла наклона рельефа, включающий прилегающие территории;<br>- применения иных решений равномерного отвода поверхностного стока с запрашиваемой территории на прилегающей территории.<br>5. Определение видов образующихся отходов и мест их размещения на период эксплуатации;<br>6. Конкретные мероприятия по охране окружающей среды на период строительства, включая:<br>- установку временного защитного ограждения строительной площадки;<br>- ограждение существующих зеленых насаждений, не попадающих под пятно застройки;<br>- прокладку коммуникаций осуществлять на расстоянии не менее 2 м от ствола дерева, чтобы не повредить корневую систему;<br>- не использовать приствольные круги существующих деревьев (диаметром 1 м) под складирование материалов и установки временных сооружений;<br>- определение видов и объемов образующихся отходов и мест их размещения;<br>- систематический вывоз отходов;<br>- недопущение загрязнения атмосферы, почвы и подземных вод;<br>- предотвращение выноса грязи автотранспортом, выезжающим со строительной площадки.<br><br>Департамент дорог и благоустройства администрации города Перми письмом от 01.10.2020 № 059-24-01-36/3-2074 сообщает о возможности предоставления земельного участка при следующих условиях:<br>- поверхностный водоотвод решить проектом без подтопления смежных территорий, в соответствии с действующими нормативно-правовыми актами и природоохранным законодательством;<br>- предусмотреть электроосвещение территории объекта; |

| | | |
|---|---|---|
| | | - предусмотреть ликвидацию разрушений, а также повреждений существующего дорожного покрытия;<br>- предусмотреть присоединение к улично-дорожной сети в твердом покрытии;<br>- получить от владельца автомобильной дороги согласие на размещение примыкающего подъезда к дороге.<br>Временный подъезд, а также обустройство и содержание строительной площадки организовать в соответствии с решением Пермской городской Думы от 18.12.2018 № 265 «Об утверждении правил благоустройства территории города Перми о признании утратившими силу отдельных решений Пермской городской Думы».<br><br>Департамент общественной безопасности администрации города Перми письмом от 15.09.2022 № 059-10-01-27/3-1393 уведомляет о следующем:<br>- строительство пожарного водоема на указанной территории не запланировано;<br>- ближайшее подразделение пожарной охраны расположено по ул. Уральская, 74 (ПСЧ-3 10-ПСО);<br>- отсутствуют объекты общественной безопасности, отнесенные к объектам полиции в микрорайоне, где расположен земельный участок. Ближайший участковый пункт полиции расположен по адресу: г. Пермь, ул. Агатовая, 28/а (спортивный м-н Ива, Мотовилихинский район). В настоящее время потребность в обеспечении служебными помещениями для аварийно-спасательных формирований в указанном микрорайоне отсутствует;<br>- на территории, где расположен земельный участок, имеется источник противопожарного водоснабжения – пожарный гидрант, расположенный в районе дома № 3 по ул. Массовок на расстоянии 350 метров;<br>- земельный участок в особый период попадает в зону возможного химического заражения;<br>- объекты гражданской обороны на указанной территории отсутствуют, планом гражданской обороны строительство объектов гражданской обороны не предусмотрено;<br>- земельный участок не попадает в зону действия региональной автоматизированной системы централизованного оповещения населения города Перми, необходимо предусмотреть размещение дополнительных сиренно-речевых узлов системы оповещения, согласно пунктам 6.38, 6.39 СП 165.1325800.2014 «Свод правил. Инженерно-технические мероприятия по гражданской обороне. Актуализированная редакция СНиП 2.0151-90».<br>- при размещении объектов на земельном участке необходимо соблюдать нормы и требования действующего законодательства.<br><br>В соответствии с письмом Департамента жилищно-коммунального хозяйства администрации города Перми от 13.09.2022 № 059-04-17/3-633-ри схемами водоснабжения и водоотведения города Перми, утвержденными постановлением администрации города Перми от 28.12.2018 № 1085, на период до 2028 года предусмотрено строительство сетей водоснабжения в мкр. Костарево с 2024 года.<br><br>Департамент экономики и промышленной политики администрации города Перми письмом от 14.09.2022 № 059-13-01-04/3-1832 уведомляет, что места для установки и эксплуатации рекламных конструкций, включенные в схему размещения рекламных конструкций на территории города |

| | | |
|---|---|---|
| | | Перми, утвержденную решением Пермской городской Думы от 23.08.2016 № 171, и места размещения НТО, включенную в схему размещения НТО на территории города Перми, утвержденной постановлением администрации города Перми от 02.08.2018 № 521, в границах земельного участка отсутствуют.<br><br>Согласно письму Государственной инспекции по охране объектов культурного наследия Пермского края от 25.09.2022 № Исх55-01-17.2-379 в границах земельного участка объекты культурного наследия, включенные в единый государственный реестр, либо выявленные объекты, культурного наследия, а также объекты, обладающие признаками объекта культурного наследия, отсутствуют. Земельный участок расположен вне зон охраны и защитных зон объектов культурного наследия. Ограничения для размещения капитальных объектов по условиям охраны объектов культурного наследия не имеются. |
| | ● обременения | нет |
| | ● разрешенное использование | для строительства индивидуального жилого дома (разрешенное использование земельного участка - для индивидуального жилищного строительства, территориальная зона Ж-4 |
| | ● принадлежность к определенной категории земель | земли населенных пунктов |
| | ● максимально и (или) минимально допустимые параметры разрешенного строительства объекта капитального строительства | в технической документации (градостроительный план земельного участка)<br><br>Проектирование и строительство необходимо вести в соответствии со СНиП 31-02-2001, утвержденным и введенным в действие Приказом Министерства строительства и жилищно-коммунального хозяйства Российской Федерации от 20.10.2016 № 725/пр. Дом должен включать жилые комнаты – одну или несколько (общую комнату или гостиную, спальню), а также вспомогательные помещения: переднюю, кухню (в том числе кухню-столовую и (или) кухню-нишу), ванные комнаты и (или) душевые, туалет (уборную) или совмещенный санузел. Согласно пункту 6.1 СП 55.13330.2016 площади помещений домов, проектируемых и реконструируемых, должны быть не менее: общей комнаты (или гостиной) – 16 кв. м (при одной жилой комнате 14 кв. м); спальни – 8 кв. м (на двух человек 10 кв. м, а при размещении ее в мансарде – 7 кв. м); спальни для инвалида – колясочника – 9 кв. м; кухни – 9 кв. м, кухни-ниши или кухонной зоны в кухне-столовой – 6 кв. м. Согласно пункту 6.2 СП 55.13330.2016 высота помещений жилых комнат и кухни в климатических подрайонах IA, IБ, IГ, IД и II А должно быть не менее 2,7 м, а в остальных – не менее 2,5 м в соответствии с СП 54.13330. Высоту комнат, кухни и других помещений, расположенных в мансарде или имеющихся в наклонные потолки или стены, допускается принимать не менее 2,3 м. В коридорах и при устройстве антресолей высоту помещений допускается принимать не менее 2,1 м. |
| | ● возможность подключения (технологического присоединения) объектов капитального строительства к сетям инженерно-технического обеспечения (за исключением сетей электроснабжения) | в технической документации<br><br>Согласно письму ООО «НОВОГОР-Прикамье» от 02.09.2020 № 110-16815 централизованные сети водоснабжения и водоотведения, эксплуатируемые ООО «НОВОГОР-Прикамье», в границах земельного участка отсутствуют.<br>Ближайшие централизованные сети водоснабжения Д-225 мм, эксплуатируемые ООО «НОВОГОР-Прикамье», проходят по ул. Массовок (ориентировочная протяженность до сетей водопровода – 410 м). При проектировании может быть применен альтернативный способ водоснабжения без подключения к централизованной системе водоснабжения (от скважины). |

| | | |
|---|---|---|
| | | В соответствии с п. 8.5 СП 8.13130 «Системы противопожарной защиты. Наружное противопожарное водоснабжение. Требования пожарной безопасности» водопроводные сети должны быть кольцевыми, а тупиковые линии водопроводов для подачи воды на хозяйственно-противопожарные нужды допускается применять при длине линий не свыше 200 м. Ближайшие централизованные сети водоотведения Д-400 мм, эксплуатируемые ООО «НОВОГОР-Прикамье», находятся в районе ж/д по ул. Грибоедова, 28 (ориентировочная протяженность до сетей канализации – 950 м).<br>При проектировании может быть применен альтернативный способ канализования, без подключения к централизованной системе канализации города Перми (отвод стоков возможен на локальные очистные сооружения, либо в выгребную яму с последующим вывозом стоков спец. машинами), который должен соответствовать всем нормативным требованиям Российской Федерации. При этом заказчику (правообладателю земельного участка) необходимо своевременно осуществлять вывоз жидких бытовых отходов на основании договора водоотведения, заключенного с ООО «НОВОГОР-Прикамье», либо договора с организацией, осуществляющей вывоз жидких бытовых отходов и имеющей договор водоотведения с ООО «НОВОГОР-Прикамье».<br><br>ОАО «Межрегиональная распределительная сетевая компания Урала» – филиал «Пермэнерго» письмом от 23.10.2020 № ПЭ/ПГЭС/01-22/7689 сообщает о наличии технической возможности технологического присоединения энергопринимающих устройств к электросетям филиала объекта капитального строительства, расположенного на земельном участке.<br>В соответствии с «Правилами технического присоединения…», утвержденными постановлением Правительства Российской Федерации от 27.12.2004 № 861 (в посл. редакции), конкретные технические условия на энергосбережение объекта будут разработаны в составе договора о техническом присоединении.<br>Электроснабжение объектов, размещаемых на земельном участке, возможно будет осуществить при условии строительства питающих линий электропередач 0,4 кВ на основании договора об осуществлении технологического присоединения объекта к электрическим сетям филиала «Пермэнерго».<br>Для заключения договора на технологическое присоединение необходимо направить письменную заявку с приложением необходимых документов через ПАО Россети (https://светлаястрана.рф/platform/portal/cons_main), либо направить заявку почтовым отправлением.<br><br>В соответствии с письмом АО «Газпром газораспределение Пермь» от 07.10.2020 № ПФ-6774 техническая возможность подключения объекта капитального строительства с предполагаемой максимальной нагрузкой (часовым расходом газа) 8 м$^3$/час к существующим сетям газораспределения имеется. Для рассмотрения вопроса о предоставлении технических условий на подключение (технологическое присоединение) необходимо направить запрос с приложением необходимых документов и сведений на электронную почту post@pf.ugaz.ru, через почтовый ящик, расположенный по адресу: г. Пермь, ул. Уральская, 104, 1 этаж. |

| | | |
|---|---|---|
| 5. | Начальная цена предмета аукциона<br>**(размер ежегодной арендной платы)**<br><br>Победитель аукциона, иное лицо, с которым договор заключается в соответствии с п.13, п.14 или п. 20 ст. 39.12 Земельного Кодекса Российской Федерации (далее – ЗК РФ), обязан в течение **5 рабочих дней** со дня составления протокола о результатах аукциона, а в случаях, определенных п.13, п.14, ст. 39.12 ЗК РФ, протокола рассмотрения заявок, уплатить ежегодный размер арендной платы (за вычетом задатка, внесенного для участия в аукционе) **за 1 год** на счет департамента земельных отношений администрации города Перми, 614000, ул. Сибирская,15, тел. 212-61-90 (отдел договоров) | 95 000 руб. |
| 6. | «Шаг аукциона» (3% от начальной цены) | 2 850 руб. |
| 7. | Форма заявки на участие в аукционе, порядок ее приема, адрес места ее приема, даты и время начала и окончания приема заявок на участие в аукционе | Форма заявки размещена на сайтах www.torgi.gov.ru, www.gorodperm.ru (раздел Деятельность/ Муниципальная собственность/ Торговая площадка/ Вид торгов Продажа и аренда земельных участков).<br><br>Заявка подается и принимается одновременно с полным пакетом документов, требуемых для участия в аукционе.<br>На каждый лот представляется отдельный пакет документов, документы после аукциона не возвращаются.<br>Заявка с прилагаемыми к ней документами регистрируется организатором аукциона в журнале приема заявок с присвоением каждой заявке номера, даты и времени подачи.<br><br>г. Пермь, ул. Сибирская,14, каб. № 12<br>с 07.11.2022 по 02.12.2022 ежедневно в рабочие дни<br>с 10 час. 00 мин. до 13 час. 00 мин. |
| 8. | Размер задатка (50% от начальной цены)<br><br>Порядок внесения задатка участниками аукциона и возврата им задатка<br><br>Банковские реквизиты счета для перечисления задатка | 47 500 руб.<br><br>Путем перечисления на счет организатора аукциона.<br>Представление документов, подтверждающих внесение задатка, признается заключением соглашения о задатке (п.2 ст. 39.12 Земельного кодекса РФ).<br>Задаток должен поступить на счет организатора аукциона до 15:00 07.12.2022.<br>В течение трех рабочих дней со дня подписания протокола о результатах аукциона организатор аукциона обязан возвратить задатки лицам, участвовавшим в аукционе, но не победившим в нем.<br>Задаток, внесенный лицом, признанным победителем аукциона, задаток, внесенный иным лицом, с которым договор купли-продажи или договор аренды земельного участка заключается в соответствии с пунктом 13, 14 или 20 ст. 39.12 ЗК РФ, засчитываются в оплату приобретаемого земельного участка или в счет арендной платы за него. Задатки, внесенные этими лицами, не заключившими в установленном настоящей статьей порядке договора купли-продажи или договора аренды земельного участка вследствие уклонения от заключения указанных договоров, не возвращаются.<br><br>Департамент финансов администрации города Перми (департамент имущественных отношений администрации города Перми, л/с 04163010041), ИНН 5902502248, КПП 590201001, ОКТМО 57701000, р/с 032 326 435 770 100 056 00 в Отделении Пермь Банка России//УФК по Пермскому краю г. Пермь, БИК (БИК ТОФК) 015773997, корреспондентский счет (единый казначейский счет) 40102810145370000048 КБК 00000000000000000510.<br>Назначение платежа: задаток для участия в аукционе 08.12.2022 по лоту № 5 (ул. Лифанова, з/у 176б) |

| | | |
|---|---|---|
| 9. | Срок аренды земельного участка | 20 лет |
| 10. | Проект договора аренды земельного участка | Типовая форма договора аренды земельного участка, приобретаемого на торгах в форме аукциона, для строительства, утверждена постановлением администрации города Перми от 29.05.2015 № 322, является Приложением № 1 к настоящему извещению и размещена на сайтах www.torgi.gov.ru, www.gorodperm.ru (раздел Деятельность/ Муниципальная собственность/ Торговая площадка/Вид торгов Продажа и аренда земельных участков), опубликована в печатном средстве массовой информации «Официальный бюллетень органов местного самоуправления муниципального образования город Пермь». |
| 11. | Порядок осмотра земельного участка на местности | Осмотр земельного участка производится заявителем самостоятельно в любое время с даты опубликования настоящего извещения. |

**Лот № 6**

| | | |
|---|---|---|
| 1. | Наименование организатора аукциона | Департамент имущественных отношений администрации города Перми |
| 2. | Наименование органа местного самоуправления, принявшего решение о проведении аукциона, реквизиты указанного решения | Администрация города Перми, приказ начальника департамента имущественных отношений администрации города Перми от 21.10.2022 № 059-19-01-11-138 |
| 3. | Место, дата, время проведения аукциона<br><br>Дата рассмотрения заявок на участие в аукционе | г. Пермь, ул. Сибирская,14, каб. № 2<br>08.12.2022 в 09 час. 20 мин.<br><br>07.12.2022 в 15 час. 00 мин. |
| 4. | Предмет аукциона по продаже земельного участка | |
| | ● местоположение | ул. Бродовское кольцо, з/у 166, ж/р Ново-Бродовский, Свердловский район, г. Пермь |
| | ● площадь | 629 кв.м |
| | ● кадастровый номер | 59:01:5010048:2 |
| | ● права на земельный участок | государственная собственность не разграничена |
| | ● ограничение прав | Ограничения прав подробно описаны в выписке из Единого государственного реестра недвижимости об объекте недвижимости от 10.08.2022 № КУВИ-001/2022-1367020095, а также в градостроительном плане земельного участка.<br><br>Согласно сведениям, содержащимся в Едином государственном реестре недвижимости, градостроительном плане земельного участка и справке по градостроительным условиям участка от 08.08.2022 № 527527 (далее – Справка), земельный участок расположен в границах зоны с особыми условиями использования территории: Приаэродромная территория аэродрома аэропорта Большое Савино (реестровый номер 59.32.2.857 площадь пересечения 629,201 кв. м).<br>Проектирование и строительство вести в соответствии с Постановлением Правительства РФ от 11.03.2010 № 138 «Об утверждении Федеральных правил использования воздушного пространства Российской Федерации».<br>В соответствии с информацией, содержащейся в Справке, земельный участок расположен вне зон охраны и защитных зон объектов культурного наследия.<br>Согласно сведениям, содержащимся в Едином государственном реестре недвижимости об объекте недвижимости, и копии планшета М 1:500 в границах земельного участка отсутствуют объекты капитального строительства.<br><br>По данным акта обследования земельного участка от 11.02.2022 № 942 администрации Свердловского района |

| | | |
|---|---|---|
| | | города Перми на земельном участке расположена кустарная растительность, признаков нарушения земельного законодательства при использовании земельного участка не выявлено. В случае выявления объектов некапитального типа победитель аукциона обязан осуществить демонтаж выявленных объектов за счет собственных средств и (или) с привлечением средств других лиц без отнесения соответствующих расходов на территориальный орган администрации города Перми, департамент земельных отношений администрации города Перми или иной функциональный орган или подразделение администрации города Перми.<br><br>Согласно перечню мероприятий по охране окружающей среды управления по экологии и природопользованию администрации города Перми от 15.02.2022 № 29 на земельном участке произрастает 42 деревьев пород – ель, береза, тополь бальзамический.<br>Необходимо соблюдать следующие условия строительства:<br>1. Нанесение существующих деревьев на стройгенплане;<br>2. Максимальное сохранение существующих деревьев;<br>3. Снос деревьев, попадающих под пятно застройки, вести на основании акта комиссионного обследования земельных насаждений в соответствии с решением Пермской городской Думы от 15.12.2020 № 277. Указанный акт должен быть составлен на основании проектной документации. Остальные деревья сохранить;<br>4. Восстановление зеленых насаждений вести в соответствии с решением Пермской городской Думы от 15.12.2020 № 277;<br>5. Сбор и отвод ливневых вод с использованием вариантов решений в зависимости от:<br>- наличия централизованной системы ливневой канализации;<br>- площади водосбора с учетом транзитных вод с прилегающей территории;<br>- угла наклона рельефа, включающий прилегающие территории;<br>- применения иных решений равномерного отвода поверхностного стока с запрашиваемой территории на прилегающей территории;<br>6. Определение видов образующихся отходов и мест их размещения на период эксплуатации;<br>7. Конкретные мероприятия по охране окружающей среды на период строительства, включая:<br>- установку временного защитного ограждения строительной площадки;<br>- ограждение существующих зеленых насаждений, не попадающих под пятно застройки;<br>- прокладку коммуникаций осуществлять на расстоянии не менее 2 м от ствола дерева, чтобы не повредить корневую систему;<br>- не использовать приствольные круги существующих деревьев (диаметром 1 м) под складирование материалов и установки временных сооружений;<br>- определение видов и объемов образующихся отходов и мест их размещения;<br>- систематический вывоз отходов;<br>- недопущение загрязнения атмосферы, почвы и подземных вод;<br>- предотвращение выноса грязи автотранспортом, выезжающим со строительной площадки.<br><br>Департамент дорог и благоустройства администрации города Перми письмом от 13.02.2022 № 059-24-01-36/3-373 сообщает о возможности предоставления земельного участка при следующих условиях:<br>- поверхностный водоотвод решить проектом без подтопления смежных территорий, в соответствии с действующими нормативно-правовыми актами и природоохранным законодательством; |

| | | |
|---|---|---|
| | | - предусмотреть электроосвещение территории объекта;<br>- разместить стоянку для временного хранения транспорта в границах отведенного под строительство участка вне территории общего пользования;<br>- предусмотреть ликвидацию разрушений, а также повреждений существующего дорожного покрытия;<br>- предусмотреть наружное освещение подъезда до территории земельного участка, отведенного под застройку;<br>- разработать и согласовать на рабочей группе по организации и безопасности дорожного движения (ул. Пермская, 2а, 212-47-51) проект организации дорожного движения;<br>- получить согласие на присоединение к улично-дорожной сети города Перми в соответствии с постановлением администрации города Перми от 31.01.2022 № 45.<br>Мероприятия по проектированию, строительству, реконструкции и капитальному ремонту улично-дорожной сети в границах земельного участка бюджетом города Перми на 2022 год не запланированы.<br><br>Департамент общественной безопасности администрации города Перми письмом от 11.02.2022 № 059-10-01-27/3-188 уведомляет о следующем:<br>- строительство сетей водоснабжения в микрорайоне Ново-Бродовский в соответствии с дорожной картой по строительству сетей водоснабжения на 2024-2028 годы, представленной департаментом жилищно-коммунального хозяйства администрации города Перми письмом от 16.04.2021 № 059-04-17/3-506-ри, не запланировано;<br>- существует потребность в обеспечении служебными помещениями участковых уполномоченных полиции в мкр. Ново-Бродовский, строительство (приобретение) в настоящее время не планируется;<br>- помещения для аварийно-спасательных формирований на территории, где располагается земельный участок, отсутствуют, потребность в обеспечении служебными помещениями в настоящее время отсутствует;<br>- запланировано строительство пожарного водоема в мкр. Ново-Бродовский на 2025-2026 годы. Иные источники противопожарного водоснабжения в радиусе 200 м. отсутствуют, ближайший расположен на расстоянии более 1 200 м.;<br>- отсутствуют объекты гражданской обороны и организации, отнесенные к категории по гражданской обороне. Строительство объектов гражданской обороны не предусмотрено;<br>- отсутствуют оконечные устройства системы оповещения населения города Перми, необходимо предусматривать размещение сиренно-речевых узлов системы оповещения согласно пунктам 6.38, 6.39 СП 165.1325800.2014 «Свод правил. Инженерно-технические мероприятия по гражданской обороне. Актуализированная редакция СНиП 2.01.51-90».<br>В целях обеспечения безопасности необходимо соблюдать нормы и требования действующего законодательства.<br><br>В соответствии с письмом департамента жилищно-коммунального хозяйства администрации города Перми от 18.02.2022 № 059-04-17/3-126-ри схемами водоснабжения и водоотведения города Перми, утвержденными постановлением администрации города Перми от 28.12.2018 № 1085, на период до 2028 года не предусмотрено строительство сетей водоснабжения и водоотведения в мкр. Новобродовский.<br><br>Департамент экономики и промышленной политики администрации города Перми письмом от 17.03.2022 № 059-13-01-04/3-319 уведомляет об отсутствии мест для установки и |

| | | |
|---|---|---|
| | | эксплуатации рекламных конструкций, включенные в схему размещения рекламных конструкций на территории города Перми, утвержденную решением Пермской городской Думы от 23.08.2016 № 171, и места размещения нестационарных торговых объектов (далее – НТО) в схеме размещения НТО на территории города Перми, утвержденной постановлением администрации города Перми от 02.08.2018 № 521 на территории земельного участка отсутствуют. |
| | ● обременения | нет |
| | ● разрешенное использование | для строительства индивидуального жилого дома (разрешенное использование земельного участка – для индивидуального жилищного строительства), территориальная зона Ж-4 |
| | ● принадлежность к определенной категории земель | земли населенных пунктов |
| | ● максимально и (или) минимально допустимые параметры разрешенного строительства объекта капитального строительства | в технической документации<br>(градостроительный план земельного участка)<br><br>Проектирование и строительство необходимо вести в соответствии с пунктом 4.5 СП 55.13330.2016 Свода Правил. Дома жилые одноквартирные. СНиП 31-02-2001, утвержденный и введенный в действие Приказом Министерства строительства и жилищно-коммунального хозяйства Российской Федерации от 20.10.2016 № 725/пр. Дом должен включать жилые комнаты – одну или несколько (общую комнату или гостиную, спальню), а также вспомогательные помещения: переднюю, кухню (в том числе кухню-столовую и (или) кухню-нишу), ванные комнаты и (или) душевые, туалет (уборную) или совмещенный санузел.<br>Согласно пункту 6.1 СП 55.13330.2016 площади помещений домов проектируемых и реконструируемых, должны быть не менее: общей комнаты (или гостиной) – 16 кв. м (при одной жилой комнате 14 кв. м); спальни – 8 кв. м (на двух человек 10 кв. м, а при размещении ее в мансарде – 7 кв. м); спальни для инвалида-колясочника – 9 кв. м; кухни – 9 кв. м, кухни-ниши или кухонной зоны в кухне-столовой – 6 кв. м.<br>Согласно пункту 6.2 СП 55.13330.2016 высота помещений жилых комнат и кухни в климатических подрайонах IA, IБ, IГ, IД и II А должно быть не менее 2,7 м, а в остальных – не менее 2,5 м в соответствии с СП 54.13330. Высоту комнат, кухни и других помещений, расположенных в мансарде или имеющихся в наклонные потолки или стены, допускается принимать не менее 2,3 м. В коридорах и при устройстве антресолей высоту помещений допускается принимать не менее 2,1 м. |
| | ● возможность подключения (технологического присоединения) объектов капитального строительства к сетям инженерно-технического обеспечения (за исключением сетей электроснабжения) | в технической документации<br><br>Согласно письму ООО «НОВОГОР-Прикамье» от 18.02.2022 № 110-2307 централизованные сети водоснабжения и водоотведения в районе земельного участка отсутствуют.<br>В связи с тем, что ближайшие сети водоснабжения и водоотведения находятся в микрорайоне «Южный» ориентировочно на расстоянии 9,7 км от земельного участка, при проектировании может быть применен альтернативный способ водоснабжения без подключения к централизованной системе водоснабжения (от скважины) и альтернативный способ канализования, без подключения к центральной системе канализации г. Перми (отвод стоков на локальные очистные сооружения, канализование объекта в выгребную яму с последующим вывозом стоков спец. машинами). |

| | | |
|---|---|---|
| | | ОАО «Межрегиональная распределительная сетевая компания Урала» – филиал «Пермэнерго» письмом от 21.02.2022 № ПЭ/ПГЭС/22/91 сообщает о наличии технической возможности технологического присоединения энергопринимающих устройств объектов с предполагаемым электропотреблением 15 кВт.<br>Для заключения договора на технологическое присоединение необходимо подать письменную заявку с приложением необходимых документов и сведений через единый федеральный портал электросетевых услуг группы компаний «Россети» (https://портал-тп.рф) или через Мобильное приложение.<br><br>Согласно письму АО «Газпром газораспределение Пермь» от 10.02.2022 № ПФ-751 техническая возможность подключения объектов капитального строительства к существующим сетям газораспределения имеется.<br>Для рассмотрения вопроса о предоставлении технических условий на подключение (технологическое присоединение) необходимо направить запрос с приложением необходимых документов и сведений почтовым отправлением по адресу: г. Пермь, ул. Уральская, д. 104, либо через Единый центр предоставления услуг по адресу: г. Пермь, ул. Уральская, 104, каб. 101, либо по электронной почте post@pf.ugaz.ru |
| 5. | Начальная цена предмета аукциона **(рыночная стоимость земельного участка)**<br><br>Победитель аукциона, иное лицо, с которым договор заключается в соответствии с п.13, п.14 или п. 20 ст. 39.12 Земельного Кодекса Российской Федерации (далее – ЗК РФ), обязан **в течение 5 рабочих дней** со дня составления протокола о результатах аукциона, а в случаях, определенных п.13, п.14, ст. 39.12 ЗК РФ, протокола рассмотрения заявок, **уплатить плату за земельный участок** (за вычетом задатка, внесенного для участия в аукционе) на счет департамента земельных отношений администрации города Перми, 614000, ул. Сибирская,15, тел. 212-61-90 (отдел договоров) | 1 405 000 руб. |
| 6. | «Шаг аукциона» (3% от начальной цены) | 42 150 руб. |
| 7. | Форма заявки на участие в аукционе, порядок ее приема, адрес места ее приема, даты и время начала и окончания приема заявок на участие в аукционе | Форма заявки размещена на сайтах www.torgi.gov.ru, www.gorodperm.ru (раздел Деятельность/ Муниципальная собственность/ Торговая площадка/ Вид торгов Продажа и аренда земельных участков).<br><br>Заявка подается и принимается одновременно с полным пакетом документов, требуемых для участия в аукционе.<br>На каждый лот представляется отдельный пакет документов, документы после аукциона не возвращаются.<br>Заявка с прилагаемыми к ней документами регистрируется организатором аукциона в журнале приема заявок с присвоением каждой заявке номера, даты и времени подачи.<br><br>г. Пермь, ул. Сибирская,14, каб. № 12<br><br>с 07.11.2022 по 02.12.2022 ежедневно в рабочие дни с 10 час. 00 мин. до 13 час. 00 мин. |
| 8. | Размер задатка (50% от начальной цены)<br><br>Порядок внесения задатка участниками аукциона и возврата им задатка | 702 500 руб.<br><br>Путем перечисления на счет организатора аукциона. Представление документов, подтверждающих внесение задатка, признается заключением соглашения о задатке (п.2 ст. 39.12 Земельного кодекса РФ). |

| | | |
|---|---|---|
| | | Задаток должен поступить на счет организатора аукциона до 15:00 07.12.2022.<br>В течение трех рабочих дней со дня подписания протокола о результатах аукциона организатор аукциона обязан возвратить задатки лицам, участвовавшим в аукционе, но не победившим в нем.<br>Задаток, внесенный лицом, признанным победителем аукциона, задаток, внесенный иным лицом, с которым договор купли-продажи или договор аренды земельного участка заключается в соответствии с пунктом 13, 14 или 20 ст. 39.12 ЗК РФ, засчитываются в оплату приобретаемого земельного участка или в счет арендной платы за него. Задатки, внесенные этими лицами, не заключившими в установленном настоящей статьей порядке договора купли-продажи или договора аренды земельного участка вследствие уклонения от заключения указанных договоров, не возвращаются. |
| | Банковские реквизиты счета для перечисления задатка | Департамент финансов администрации города Перми (департамент имущественных отношений администрации города Перми, л/с 04163010041), ИНН 5902502248, КПП 590201001, ОКТМО 57701000, р/с 032 326 435 770 100 056 00 в Отделении Пермь Банка России//УФК по Пермскому краю г. Пермь, БИК (БИК ТОФК) 015773997, корреспондентский счет (единый казначейский счет) 40102810145370000048 КБК 00000000000000000510.<br>Назначение платежа: задаток для участия в аукционе 08.12.2022 по лоту № 6 (ул. Бродовское кольцо, з/у 166) |
| 9. | Проект договора купли-продажи | Типовая форма договора купли-продажи земельного участка утверждена постановлением администрации города Перми от 29.05.2015 № 322, является Приложением № 2 к настоящему извещению и размещена на сайтах www.torgi.gov.ru, www.gorodperm.ru (раздел Деятельность/ Муниципальная собственность/ Торговая площадка Вид торгов Продажа и аренда земельных участков), опубликована в печатном средстве массовой информации «Официальный бюллетень органов местного самоуправления города Перми». |
| 10. | Порядок осмотра земельного участка на местности | Осмотр земельного участка производится заявителем самостоятельно в любое время с даты опубликования настоящего извещения. |

**Для участия в аукционе заявители представляют в установленный в извещении о проведении аукциона срок следующие документы:**

1) заявка на участие в аукционе по установленной в извещении о проведении аукциона форме с указанием банковских реквизитов счета для возврата задатка;

2) копии документов, удостоверяющих личность заявителя (для граждан), всех страниц;

3) надлежащим образом заверенный перевод на русский язык документов о государственной регистрации юридического лица в соответствии с законодательством иностранного государства в случае, если заявителем является иностранное юридическое лицо;

4) документы, подтверждающие внесение задатка.

**Дата, время и место регистрации участников на торги**:
08.12.2022 с 9.00 до 9.20, г. Пермь, ул. Сибирская, 14, каб. 2.

**Порядок проведения аукциона:**

а) аукцион ведет аукционист;

б) аукцион начинается с оглашения аукционистом наименования, основных характеристик и начальной цены земельного участка (начального размера ежегодной арендной платы), «шага аукциона».

«Шаг аукциона» установлен в размере 3 процентов начальной цены земельного участка (ежегодного размера арендной платы) и не изменяется в течение всего аукциона;

в) участникам аукциона выдаются пронумерованные карточки, которые они поднимают после оглашения аукционистом начальной цены земельного участка (ежегодного размера арендной платы) и каждой очередной цены в случае, если готовы купить (взять в аренду) земельный участок в соответствии с этой ценой;

г) каждую последующую цену аукционист назначает путем увеличения текущей цены на «шаг аукциона». После объявления очередной цены аукционист называет номер карточки участника аукциона, который первым поднял карточку. Затем аукционист объявляет следующую цену в соответствии с «шагом аукциона»;

д) при отсутствии участников аукциона, готовых купить (взять в аренду) земельный участок в соответствии с названной аукционистом ценой, аукционист повторяет эту цену 3 раза.

Если после троекратного объявления очередной цены ни один из участников аукциона не поднял карточку, аукцион завершается. Победителем аукциона признается тот участник аукциона, номер карточки которого был назван аукционистом последним;

е) по завершении аукциона аукционист объявляет о продаже (сдаче в аренду) земельного участка, называет цену проданного земельного участка (ежегодный размер арендной платы) и номер карточки победителя аукциона.

С выпиской из ЕГРН, технической документацией (при наличии флеш-карты выдается в электронном виде) можно ознакомиться в департаменте имущественных отношений администрации города Перми (г. Пермь, ул. Сибирская,14, каб. № 12, тел. 212-77-24), а также на сайте www.gorodperm.ru (раздел Деятельность/ Муниципальная собственность/ Торговая площадка/Вид торгов Продажа и аренда земельных участков).

Приложение № 1 к Извещению о проведении
08.12.2022 аукциона по продаже земельного участка
и на право заключения договоров аренды земельных
участков

**ТИПОВАЯ ФОРМА**
**договора аренды земельного участка, приобретаемого на торгах в форме аукциона, для строительства**

г. Пермь «___» _____ г. [1]

Департамент земельных отношений администрации города Перми, именуемый в дальнейшем Арендодатель, в лице _____, действующего на основании _____, с одной стороны, и _____, именуемый(ая) в дальнейшем Арендатор, в лице _____, действующего на основании _____, протокола _____ от _____ по лоту № _____ (далее - протокол), с другой стороны, заключили настоящий договор о следующем.

**I. Предмет договора**

1.1. Во исполнение протокола Арендодатель передает, а Арендатор принимает во временное пользование на условиях аренды земельный участок, имеющий кадастровый номер 59:01:_____, площадью _____ кв. м, расположенный на землях населенных пунктов и находящийся по адресу: _____ _____ (далее - земельный участок), для _____, в границах, сведения о которых содержатся в Едином государственном реестре недвижимости, и в качественном состоянии как он есть согласно Приложению 1 к настоящему договору.

1.2. Разрешенное использование _____.
(указано в выписке из Единого государственного реестра недвижимости)

**II. Права и обязанности Арендодателя**

2.1. Арендодатель имеет право:

2.1.1. осуществлять контроль за использованием земельного участка, предоставленного в аренду, в том числе на беспрепятственный доступ на территорию используемого земельного участка, определение и закрепление на местности поворотных точек границ земельного участка;

2.1.2. взыскать в установленном порядке не внесенную в срок арендную плату, а также неустойку за просрочку исполнения обязательств;

2.1.3. требовать досрочного расторжения договора в случаях, предусмотренных действующим законодательством и настоящим договором.

2.1.4. требовать возмещение убытков, причиненных ухудшением качества земельного участка и экологической обстановки в результате хозяйственной деятельности Арендатора;

2.1.5. осуществлять осмотр арендованного земельного участка без предварительного уведомления Арендатора.

2.2. Арендодатель обязан:

2.2.1. выполнять в полном объеме все условия настоящего договора;

2.2.2. передать Арендатору земельный участок по акту приема-передачи;

2.2.3. не вмешиваться в хозяйственную деятельность Арендатора, если она не противоречит условиям договора и земельному законодательству Российской Федерации.

2.2.4. в трехдневный срок после получения уведомления, указанного в пункте 3.2.22 настоящего договора, провести осмотр земельного участка, составить акт осмотра земельного участка, подтверждающий снос самовольной постройки.

## III. Права и обязанности Арендатора

3.1. Арендатор имеет право:

3.1.1. использовать земельный участок в соответствии с условиями договора;

3.1.2. представить документы для государственной регистрации права на земельный участок в орган, осуществляющий государственный кадастровый учет и государственную регистрацию прав.

3.1.3. выкупа либо заключения договора аренды земельного участка под объектом недвижимости, созданным Арендатором и принадлежащим ему на праве собственности, за исключением сооружений, которые могут размещаться на таких земельных участках на основании сервитута, публичного сервитута или в соответствии со статьей 39.36 Земельного кодекса Российской Федерации;

3.1.4. до момента получения разрешения на строительство произвести раздел земельного участка, предоставленного для строительства блокированных жилых домов, в целях строительства и ввода в эксплуатацию, с учетом требований, установленных земельным и градостроительным законодательством[2].

3.2. Арендатор обязан:

3.2.1. выполнять в полном объеме все условия настоящего договора;

3.2.2.использовать земельный участок в границах, сведения о которых содержатся в Едином государственном реестре недвижимости, в соответствии с целевым назначением и видом разрешенного использования, указанными в пунктах 1.1, 1.2 настоящего договора. Арендатор не вправе изменять целевое назначение и вид разрешенного использования земельного участка;

3.2.3. сохранять межевые, геодезические и другие специальные знаки, установленные на земельном участке в соответствии с законодательством и переданные Арендатору по акту приема-передачи;

3.2.4. своевременно вносить арендную плату;

3.2.5. обеспечивать Арендодателю, представителям органов контроля свободный доступ на земельный участок с целью его осмотра на предмет соблюдения условий договора и требований земельного законодательства;

3.2.6. обеспечивать доступ на земельный участок представителей собственника линейного объекта или представителей организации, осуществляющей эксплуатацию линейного объекта, в целях обеспечения его безопасности в случае, если земельный участок расположен в охранной зоне линейного объекта;

3.2.7. обеспечить свободный доступ граждан к водному объекту общего пользования и его береговой полосе[3];

3.2.8. соблюдать порядок сноса и выполнения компенсационных посадок зеленых насаждений, установленный Правилами благоустройства, действующими на территории города Перми;

3.2.9. не допускать строительства на земельном участке до получения разрешения на строительство в установленном порядке, в случае если получение такого разрешения предусмотрено действующим законодательством.

Не допускать строительства на земельном участке до получения уведомления в соответствии с Градостроительным кодексом Российской Федерации в случае строительства на земельном участке объектов индивидуального жилищного строительства или садового дома[3].

Направить Арендодателю копию уведомления в соответствии с абзацем вторым настоящего пункта в течение 10 дней со дня его получения;

3.2.10. не заключать договоры и не вступать в сделки, следствием которых является или может являться какое-либо обременение предоставленных Арендатору по договору имущественных прав (договоры залога, внесение права на аренду участка или его части в уставный капитал юридических лиц и другое) без письменного согласия Арендодателя (в случаях заключения настоящего договора на срок не более пяти лет), за исключением случаев, установленных законом.

Стороны договорились, что сделки, следствием которых является или может являться какое-либо обременение предоставленных Арендатору по договору имущественных прав в соответствии с абзацем первым настоящего пункта, совершенные без письменного согласия Арендодателя (в случаях заключения настоящего договора на срок не более пяти лет), являются недействительными (ничтожными) с момента совершения и не влекут юридических последствий;

Арендатор не вправе уступать права и осуществлять перевод долга по обязательствам, возникшим из договора аренды.

3.2.11. письменно сообщить Арендодателю не позднее чем за один месяц о предстоящем освобождении участка в связи с окончанием срока договора в связи с неиспользованием земельного участка в соответствии с пунктом 1.1 настоящего договора;

3.2.12. при расторжении настоящего договора по требованию Арендодателя вернуть Арендодателю земельный участок в надлежащем состоянии в пятидневный срок с момента расторжения настоящего договора по акту приема-передачи земельного участка;

3.2.13. в случае изменения адреса или иных реквизитов Арендатора в пятидневный срок направить Арендодателю письменное уведомление.

В случае неисполнения Арендатором этого условия, извещение, направленное по адресу, указанному в настоящем договоре, является надлежащим уведомлением Арендодателем Арендатора о соответствующих изменениях;

3.2.14. в случае продажи права собственности на объект недвижимого имущества, расположенный на земельном участке, в 10-дневный срок направить Арендодателю письменное уведомление об этом;

3.2.15. в случае обнаружения Арендодателем ликвидировать самовольные постройки, возведенные Арендатором, или иные нарушения в использовании земельного участка и привести участок в прежнее состояние за свой счет в срок, установленный в уведомлении Арендодателя;

3.2.16. выполнять требования, установленные Федеральным законом от 25 июня 2002 г. № 73-ФЗ «Об объектах культурного наследия (памятниках истории и культуры) народов Российской Федерации»[5];

3.2.17. выполнять требования особого режима охраны и использования особо охраняемой природной территории местного значения в соответствии с утвержденным Положением об особо охраняемой природной территории местного значения[6];

3.2.18. соблюдать при использовании земельных участков требования градостроительных регламентов, строительных, экологических, санитарно-гигиенических, противопожарных и иных правил, нормативов;

3.2.19. не допускать загрязнение, истощение, деградацию, порчу, уничтожение земель и почв и иное негативное воздействие на земли и почвы;

3.2.20. соблюдать при использовании земельного участка требования, установленные статьей 65 Водного кодекса Российской Федерации;

3.2.21. за свой счет и (или) с привлечением средств других лиц осуществить снос самовольной постройки в срок, не превышающий 12 месяцев, в случае если на земельном участке расположены здание, сооружение, объект незавершенного строительства, в отношении которых было принято решение о сносе самовольной постройки;

3.2.22. в течение 3 дней после осуществления сноса самовольной постройки в срок, установленный пунктом 3.2.21 настоящего договора, направить Арендодателю письменное уведомление об этом для составления акта осмотра земельного участка в соответствии с пунктом 2.2.4 настоящего договора;

3.2.23. соблюдать требования к параметрам объекта недвижимости предполагаемого к возведению, указанные в аукционной документации;

3.2.24. соблюдать ограничения при использовании земельных участков, расположенных в границах зон с особыми условиями использования территорий, установленные _____[7].

(наименование нормативно-правового акта)

## IV. Срок действия договора и арендная плата

4.1. Настоящий договор заключается с «__» _____ по «__» _____.

4.2. Ежегодный размер арендной платы составляет _____ руб.

(сумма прописью)

4.3. Арендатор обязан в течение 5 рабочих дней со дня составления протокола уплатить ежегодный размер арендной платы, указанный в пункте 4.2 настоящего договора (за вычетом задатка, внесенного для участия в аукционе), в следующем порядке: если срок договора аренды земельного участка составляет менее 3 лет, ежегодный размер арендной платы вносится однократно за весь срок действия договора аренды; если срок действия договора аренды земельного участка составляет 3 года и более, ежегодный размер арендной платы вносится однократно за первые 3 года.

В случае предоставления земельного участка на условиях аренды для индивидуального жилищного строительства арендатор обязан в течение 5 рабочих дней со дня составления протокола уплатить ежегодный размер арендной платы, указанный в пункте 4.2 настоящего договора (за вычетом задатка, внесенного для участия в аукционе), за 1 год.

4.4. Арендная плата исчисляется помесячно с «___» _____ 20__ г. и вносится в следующем порядке:

за I и II кварталы до 5 февраля, за III квартал до 5 июня, за IV квартал до 5 сентября текущего года, а также подлежит индексации на уровень инфляции, установленный в утвержденных губернатором Пермского края условиях для формирования вариантов развития и основных показателей прогноза социально-экономического развития Пермского края на очередной финансовый год и плановый период.

4.5. В случае возникновения у Арендатора права собственности на земельный участок до 15 числа месяца (включительно) арендная плата начисляется только за предшествующий месяц, при возникновении права собственности на земельный участок после 15 числа месяца арендная плата начисляется за весь текущий месяц.

4.6. Неиспользование участка Арендатором не может служить основанием для невнесения арендной платы в установленные сроки.

## V. Ответственность сторон

5.1. За просрочку исполнения обязательства по внесению арендной платы, нарушение срока возврата земельного участка, установленного в пункте 3.2.12 настоящего договора Арендатор уплачивает Арендодателю пени в размере 0,03% от суммы задолженности по арендной плате за каждый день просрочки.

5.2. Если Арендатор не возвратил земельный участок либо возвратил его несвоевременно арендная плата начисляется в соответствии с пунктом 4.4 настоящего договора и вносится Арендатором за все время просрочки.

5.3. Во всем остальном, что не предусмотрено настоящим Договором, стороны руководствуются действующим законодательством.

5.4. Спор, возникающий из настоящего договора или в связи с ним подлежит рассмотрению в Арбитражном суде Пермского края или в суде общей юрисдикции, расположенном на территории города Перми.

Стороны извещаются о рассмотрении дела любым способом, в том числе посредством отправки электронных сообщений, смс-сообщений, по реквизитам сторон, указанным в настоящем договоре.

5.5. Споры о взыскании денежных средств по настоящему Договору могут быть переданы сторонами на разрешение суда по истечении 15 календарных дней со дня направления претензии (требования).

## VI. Порядок заключения договора

6.1. Арендатор в течение 5 рабочих дней со дня составления протокола оплачивает арендную плату в размере и порядке, установленном пунктом 4.3 настоящего договора.

6.2. Арендодатель в течение 10 дней со дня составления протокола направляет Арендатору подписанный проект договора и акт приема-передачи земельного участка.

6.3. Арендатор подписывает проект договора и акт приема-передачи земельного участка и представляет его Арендодателю в течение 15 дней со дня его получения от Арендодателя.

6.4. Арендодатель подписывает акт приема-передачи земельного участка при наличии подтверждения поступления от Арендатора денежных средств в размере и порядке, предусмотренном в пункте 4.3 настоящего договора.

В случае отсутствия оплаты в размере и порядке, предусмотренном пунктом 4.3 настоящего договора, акт приема-передачи земельного участка не подписывается, договор считается незаключенным и не подлежит государственной регистрации.

В случае нарушения срока, установленного в пункте 6.1 настоящего договора, Арендатор уплачивает Арендодателю неустойку в размере 0,03% от суммы, указанной в пункте 4.2 настоящего договора, за каждый день просрочки.

6.5. Арендодатель в течение 5 рабочих дней с момента подписания акта приема-передачи земельного участка направляет договор в установленном законом порядке для осуществления государственной регистрации права.

## VII. Расторжение, прекращение договора и заключение договора на новый срок

7.1. Настоящий договор может быть расторгнут по письменному соглашению сторон, по требованию одной из сторон в судебном порядке в случаях, предусмотренных Гражданским кодексом Российской Федерации, Земельным кодексом Российской Федерации и настоящим договором, а также в случаях, указанных в пункте 7.5 настоящего Договора.

7.2. Договор подлежит досрочному расторжению по требованию Арендодателя в случаях, являющихся существенными нарушениями условий настоящего договора:

в случае невнесения двух раз подряд (в том числе внесения не в полном объеме) Арендатором арендной платы в срок, установленный пунктом 4.4 настоящего договора, независимо от ее последующего внесения;

при использовании участка (в целом или частично) с нарушением вида разрешенного использования и (или) цели предоставления;

при существенном ухудшении Арендатором состояния земельного участка в соответствии с действующим законодательством (загрязнение или иное негативное воздействие на земли и почву);

при использовании земельного участка с нарушением границ, сведения о которых содержатся в государственном кадастре недвижимости.

Расторжение настоящего договора не освобождает Арендатора от необходимости погашения задолженности по арендной плате и уплаты пени, предусмотренной настоящим договором.

7.3. Арендодатель вправе требовать досрочного расторжения настоящего договора после направления Арендатору письменного предупреждения об устранении нарушения, предусмотренного пунктом 7.2 настоящего договора, и неустранения Арендатором указанного в предупреждении нарушения по истечении 15-дневного срока со дня направления Арендодателем письменного предупреждения.

7.4. Настоящий договор прекращается по истечении срока его действия, а также в случае ликвидации Арендатора – юридического лица и смерти Арендатора – физического лица, за исключением случаев наследования прав и обязанностей по договору в пределах срока его действия.

7.5. Арендодатель имеет право в одностороннем внесудебном порядке отказаться от договора аренды земельного участка в случаях:

7.5.1. неиспользование земельного участка, предназначенного для строительства, в том числе жилищного, в указанных целях.

7.5.2. неустранения в установленный срок последствий совершенного земельного правонарушения;

7.5.3. изъятия земельного участка для государственных или муниципальных нужд в соответствии с действующим законодательством;

7.5.4. при создании или возведении на земельном участке самовольной постройки либо невыполнении обязанности, предусмотренной пунктом 1 части 11 статьи 55.32 Градостроительного кодекса Российской Федерации, в сроки, установленные решением о сносе самовольной постройки, в порядке, установленном статьей 46 Земельного кодекса Российской Федерации, за исключением случая, указанного в пунктах 5 и 7 статьи 46 Земельного кодекса Российской Федерации;

7.5.5. невыполнения Арендатором обязательства, предусмотренного пунктом 3.2.22 настоящего договора, в порядке, установленном статьей 46 Земельного кодекса Российской Федерации, за исключением случая, указанного в пунктах 5 и 7 статьи 46 Земельного кодекса Российской Федерации;

7.5.6. по иным основаниям, предусмотренным законодательством Российской Федерации.

Договор считается расторгнутым по истечении 15 дней с даты направления уведомления Арендатору.

7.6. При расторжении настоящего договора Арендодатель не возмещает Арендатору стоимость улучшений земельного участка, неотделимых без вреда для земельного участка.

## VIII. Предоставление земельного участка в субаренду, заключение соглашения об установлении сервитута

8.1. Арендатор вправе заключить соглашение об установлении сервитута в отношении земельного участка (его части) или передать земельный участок (его часть) в субаренду только с письменного разрешения Арендодателя, за исключением случаев, установленных законом.

8.2. Арендатор уведомляет Арендодателя о заключении соглашения об установлении сервитута в течение 10 дней со дня заключения указанного соглашения и представляет Арендодателю экземпляр соглашения об установлении сервитута.

8.3. Арендатор вправе заключать соглашение об установлении сервитута, договор субаренды земельного участка на срок, не превышающий срока действия настоящего договора.

8.4. При досрочном прекращении действия настоящего договора договор субаренды, соглашение об установлении сервитута прекращает свое действие. При прекращении действия настоящего договора субарендатор не имеет права на заключение с Арендодателем договора аренды на земельный участок, находившийся в его пользовании в соответствии с договором субаренды.

## IX. Особые обстоятельства

9.1. Под особыми обстоятельствами понимаются обстоятельства непреодолимой силы (форс-мажор) и такие, как военные действия, препятствующие одной из сторон исполнять свои обязательства по настоящему договору, что освобождает ее от ответственности за неисполнение этих обязательств.

9.2. Об этих обстоятельствах каждая из сторон обязана немедленно, не позднее 20 дней после наступления случая форс-мажора, военных действий, письменно известить об этом другую сторону. Сообщение должно быть подтверждено документом, выданным уполномоченным государственным органом.

Несвоевременное извещение о наступлении форс-мажора, военных действий лишает соответствующую сторону права ссылаться в дальнейшем на указанные выше обстоятельства.

9.3. При продолжительности особых обстоятельств, делающих невозможным выполнение условий настоящего договора, свыше 6 (шести) месяцев каждая из сторон вправе прекратить действие договора немедленно после письменного уведомления другой стороны.

## X. Вступление договора в силу

10.1. Настоящий договор считается заключенным с момента подписания Сторонами акта приема-передачи земельного участка.

10.2. Настоящий договор подписан в ___ экземплярах, имеющих равную юридическую силу. Подписанные договоры и приложения к ним хранятся по одному экземпляру у Арендодателя и Арендатора.

Неотъемлемой частью настоящего договора являются приложения:

акт приема-передачи земельного участка (Приложение 1);

копия охранного обязательства[8].

Оплата за земельный участков в размере, установленном в соответствии с абзацем первым (вторым) пункта 4.3 настоящего договора, произведена полностью. Реквизиты документа(ов), подтверждающего(их) перечисление денежных средств Арендодателю _____.

## XI. Адреса, реквизиты и подписи сторон

Арендодатель:

Департамент земельных отношений
администрации города Перми

614000, г. Пермь, ул. Сибирская, 15,
тел. _____

Арендатор[9]:

_____
Место нахождения (адрес):
_____
почтовый адрес:
_____
электронная почта:
_____
тел. _____
ИНН _____

Арендодатель:
Департамент земельных отношений
администрации города Перми

614000, г. Пермь, ул. Сибирская, 15,
тел. _____

Арендатор[10]:
_____
_____
(ФИО, дата рождения)
Адрес регистрации:
_____
адрес фактического проживания:
_____
паспорт гражданина Российской Федерации:
_____
выдан:_____
дата выдачи: _____
электронная почта: _____
тел. _____
ИНН _____
СНИЛС _____

Все извещения, повестки и сообщения, направленные по указанному в настоящем разделе почтовому адресу Арендатора, равно как и направленные в электронной форме по телекоммуникационным каналам связи, считаются законно врученными, ему известными.

Арендодатель:

_____
М.П.

Арендатор:

_____
М.П.

---

[1] Дата внесения сведений в поземельную книгу (является датой договора).

[2] Применяется в случаях заключения договора аренды земельного участка, предоставленного для строительства блокированных жилых домов.

[3] Применяется в случаях заключения договора аренды земельного участка, расположенного в границах береговой полосы водного объекта общего пользования.

[4] Носит рекомендательный характер до 01 января 2024 г.

[5] Применяется в случае, если земельный участок расположен в границах: территории объекта культурного наследия, выявленного объекта культурного наследия, зоны охраны, защитной зоны объекта культурного наследия, а также, если земельный участок непосредственно связан с земельным участком в границах территории объекта культурного наследия.

[6] Применяется в случае наличия в государственном кадастре недвижимости сведений о расположении земельного участка в границах особо охраняемой природной территории и на прилегающей к ней территории.

[7] Применяется в случае расположения земельного участка в границах зон с особыми условиями использования территорий.

[8] Применяется в случае, если в отношении передаваемого земельного участка действуют охранные документы, предусмотренные статьей 47.6, пунктом 8 статьи 48 Федерального закона от 25.06.2002 № 73-ФЗ «Об объектах культурного наследия (памятниках истории и культуры) народов Российской Федерации».

[9] Для арендатора - юридического лица.

[10] Для арендатора - физического лица.

Приложение № 2 к Извещению о проведении 08.12.2022
аукциона по продаже земельного участка и на право заключения
договоров аренды земельных участков

**ТИПОВАЯ ФОРМА**
**договора купли-продажи земельного участка, приобретаемого на торгах в форме аукциона**

г. Пермь «___» _____ г. <1>

Департамент земельных отношений администрации города Перми, именуемый в дальнейшем Продавец, в лице _____, действующего на основании _____, с одной стороны, и _____, именуемый(ая) в дальнейшем Покупатель, в лице _____, действующего на основании _____, протокола _____от _____ по лоту № _____ (далее – протокол), с другой стороны, заключили настоящий договор о следующем.

**I. Предмет договора**

1.1. Во исполнение протокола Продавец обязуется передать в собственность Покупателю земельный участок площадью _____ кв. м с кадастровым номером 59:01:_____ за счет земель населенных пунктов, расположенный по адресу: г. Пермь, _____ (далее - земельный участок), предназначенный _____, а Покупатель обязуется принять и оплатить указанное имущество.

**II. Стоимость сделки и порядок оплаты**

2.1. Цена земельного участка составляет _____ руб.
(сумма цифрами и прописью)

2.2. Покупатель перечисляет денежные средства, определенные в пункте 2.1 настоящего договора, в порядке, установленном разделом 4 настоящего договора.

2.3. Сумма задатка, внесенная Покупателем для участия в аукционе, засчитывается в оплату приобретаемого земельного участка.

**III. Обязанности сторон**

3.1. Продавец обязуется передать земельный участок свободным от любых прав и претензий третьих лиц, о которых в момент заключения договора Продавец знал или должен был знать, по акту приема-передачи земельного участка.

3.2. Покупатель обязуется:

3.2.1. оплатить стоимость земельного участка в соответствии с требованиями, содержащимися в разделе 2 настоящего договора;

3.2.2. принять земельный участок в собственность по акту приема-передачи;

3.2.3. производить мероприятия в целях охраны земельного участка, в том числе по сохранению почв и их плодородия, по защите земель от негативных (вредных) воздействий, в результате которых происходит загрязнение, истощение, деградация, порча, уничтожение земельного участка и почв, по ликвидации загрязнения земельного участка;

3.2.4. выполнять требования охранного обязательства либо иного действующего охранного документа, являющегося неотъемлемой частью настоящего договора <2>;

3.2.5. соблюдать установленный статьей 5.1 Федерального закона от 25.06.2002 № 73-ФЗ «Об объектах культурного наследия (памятниках истории и культуры) народов Российской Федерации» особый режим использования земельного участка, в границах которого располагается объект археологического наследия, до момента вручения охранного обязательства, предусмотренного статьей 47.6 Федерального закона от 25.06.2002 № 73-ФЗ «Об объектах культурного наследия (памятниках истории и культуры) народов Российской Федерации» <3>.

## IV. Порядок заключения договора

4.1. Покупатель в течение 5 рабочих дней со дня составления протокола перечисляет денежные средства, определенные в пункте 2.1 настоящего договора, на счет Продавца _____.

4.2. Продавец в течение 10 дней со дня составления протокола направляет Покупателю подписанный проект договора и акт приема-передачи земельного участка.

4.3. Покупатель подписывает проект договора и акт приема-передачи земельного участка и представляет его Продавцу в течение 15 дней со дня его получения от Продавца.

4.4. Продавец подписывает акт приема-передачи земельного участка при наличии подтверждения поступления от Покупателя денежных средств в размере, установленном пунктом 2.1 настоящего договора.

В случае отсутствия оплаты в размере, предусмотренном пунктом 2.1 настоящего договора, акт приема-передачи земельного участка не подписывается, договор считается незаключенным и не подлежит государственной регистрации.

В случае нарушения срока, установленного в пункте 4.1 настоящего договора, Покупатель уплачивает Продавцу неустойку в размере 0,03 % от суммы, указанной в пункте 2.1 настоящего договора, за каждый день просрочки.

4.5. Продавец в течение 5 рабочих дней с момента подписания акта приема-передачи земельного участка направляет договор в установленном законом порядке для осуществления государственной регистрации права.

## V. Срок действия договора

Настоящий договор считается заключенным с момента подписания Сторонами акта приема-передачи земельного участка.

## VI. Ответственность сторон

Стороны несут ответственность за ненадлежащее выполнение условий договора в соответствии с действующим законодательством.

## VII. Заключительные положения

7.1. Спор, возникающий из настоящего Договора или в связи с ним, по выбору одной из сторон может быть передан на рассмотрение в Третейский суд в порядке и составе, сформированном и указанном на сайте для всеобщего доступа в сети Интернет: adhoc.perm.ru/ либо в Арбитражный суд Пермского края или суд общей юрисдикции, расположенный на территории города Перми.

Стороны договорились, что рассмотрение споров в Третейском суде будет происходить только на основе письменных материалов, предоставленных сторонами, без проведения устных слушаний и вызова сторон, за исключением наличия заявления стороны о необходимости проведения устных слушаний. При рассмотрении спора в заседании Третейского суда протокол по умолчанию не ведется.

Стороны признают, что арбитражное решение Третейского суда является окончательным, обязательным для сторон и не подлежит оспариванию.

Стороны извещаются о рассмотрении дела любым способом, в том числе посредством отправки электронных сообщений, смс-сообщений по реквизитам сторон, указанным в настоящем Договоре.

Порядок оплаты третейского сбора и прочих судебных расходов, связанных с третейским разбирательством, устанавливается Третейским судом.

7.2. Споры по настоящему договору могут быть переданы на разрешение суда по истечении 15 календарных дней со дня направления претензии (требования).

7.3. Все уведомления и сообщения направляются сторонами в письменной форме, а также в электронной форме по телекоммуникационным каналам связи.

7.4. Во всем остальном, что не предусмотрено настоящим Договором, стороны руководствуются действующим законодательством.

7.5. Настоящий договор подписан в _____ экземплярах, имеющих равную юридическую силу. Подписанные договоры и приложения к ним хранятся по одному экземпляру у Продавца, Покупателя и в органе, осуществляющем государственный кадастровый учет и государственную регистрацию прав.

Неотъемлемой частью настоящего договора являются:

акт приема-передачи земельного участка;

копия охранного обязательства <4>.

Оплата за земельный участок в сумме, указанной в пункте 2.1 настоящего договора, произведена полностью. Реквизиты документа(ов), подтверждающего(их) перечисление денежных средств Продавцу _____ _____.

(наименование, дата, номер)

Продавец:

Департамент земельных отношений
администрации города Перми
614000, г. Пермь, ул. Сибирская, 15,
тел. _____

Покупатель <5>:

_____
Место нахождения (адрес): _____
почтовый адрес: _____
электронная почта: _____
тел. _____
ИНН _____

Продавец:

Департамент земельных отношений
администрации города Перми
614000, г. Пермь, ул. Сибирская, 15,
тел. _____

Покупатель <6>:

_____
Адрес регистрации: _____
адрес фактического проживания: _____
паспорт гражданина РФ: _____
выдан: _____
дата выдачи: _____
электронная почта: _____
тел. _____
ИНН _____
СНИЛС _____

Все извещения, повестки и сообщения, направленные по указанному в настоящем разделе почтовому адресу Покупателя, равно как и направленные в электронной форме по телекоммуникационным каналам связи, считаются законно врученными, ему известными.

Продавец:

_____
М.П.

Покупатель:

_____
М.П.

---

<1> Дата внесения сведений в поземельную книгу (является датой договора).

<2> Применяется в случае, если в отношении передаваемого земельного участка действуют охранные документы, предусмотренные статьей 47.6, пунктом 8 статьи 48 Федерального закона от 25.06.2002 № 73-ФЗ «Об объектах культурного наследия (памятниках истории и культуры) народов Российской Федерации».

<3> Применяется в случае, если в отношении передаваемого земельного участка не оформлены охранные документы, предусмотренные статьей 47.6, пунктом 8 статьи 48 Федерального закона от 25.06.2002 № 73-ФЗ «Об объектах культурного наследия (памятниках истории и культуры) народов Российской Федерации».

<4> Применяется в случае, если в отношении передаваемого земельного участка действуют охранные документы, предусмотренные статьей 47.6, пунктом 8 статьи 48 Федерального закона от 25.06.2002 № 73-ФЗ «Об объектах культурного наследия (памятниках истории и культуры) народов Российской Федерации».

<5> Для покупателя - юридического лица.

<6> Для покупателя - физического лица.

## ИЗВЕЩЕНИЕ О ПРОВЕДЕНИИ СОБРАНИЯ О СОГЛАСОВАНИИ МЕСТОПОЛОЖЕНИЯ ГРАНИЦ ЗЕМЕЛЬНОГО УЧАСТКА

Кадастровым инженером Мутовкиной Кристиной Сергеевной, почтовый адрес: 614107, Пермский край, г. Пермь, ул. Циолковского, д. 19, кв. 99, адрес электронной почты: ki1331@mail.ru, контактный телефон: +79504671331, № регистрации в государственном реестре лиц, осуществляющих кадастровую деятельность 33866, СНИЛС 150-588-948-93, выполняются кадастровые работы в связи с уточнением земельного участка с кадастровым номером 59:01:4211261:8, расположенного по адресу: Пермский край, г. Пермь, р-н Мотовилихинский, ул. Киевская, 3; в связи с образованием земельного участка, расположенного по адресу: Пермский край, г. Пермь, р-н Орджоникидзевский, ул. Мелитопольская, 28. Заказчиком кадастровых работ является департамент градостроительства и архитектуры администрации города Перми, почтовый адрес: 614000, Пермский край, г. Пермь, ул. Сибирская, д. 15, контактный телефон: +7 (342) 2101090, +7 (342) 2125124. Собрание по поводу согласования местоположения границ состоится по адресу: г. Пермь, Комсомольский проспект, д. 3 «28» ноября 2022 г. в 10 часов 00 минут. С проектом межевого плана земельного участка можно ознакомиться по адресу: г. Пермь, Комсомольский проспект, д. 3. Требования о проведении согласования местоположения границ земельного участка на местности принимаются с «28» октября 2022 г. по «15» ноября 2022 г., обоснованные возражения о местоположении границ земельного участка после ознакомления с проектом межевого плана принимаются с «28» октября 2022 г. по «28» ноября 2022 г. по адресу: г. Пермь, Комсомольский проспект, д. 3. Смежные земельные участки, с правообладателями которых требуется согласовать местоположение границ: Пермский край, г. Пермь, р-н Мотовилихинский, ул. Киевская, 3 (К№ 59:01:4211261:1); Пермский край, г. Пермь, р-н Орджоникидзевский, ул. Мелитопольская, 26 (К№ 59:01:2912599:3). При проведении согласования местоположения границ при себе необходимо иметь документ, удостоверяющий личность, а также документы о правах на земельный участок (часть 12 статьи 39, часть 2 статьи 40 Федерального закона от 24 июля 2007 г. № 221-ФЗ «О кадастровой деятельности»).

## СВЕДЕНИЯ
## о ходе исполнения бюджета города Перми по состоянию на 01 октября 2022 года

| № | Наименование статьи | План текущего финансового года, тыс. руб. (уточненный по состоянию на 01.10.2022) | План отчетного периода текущего финансового года, тыс. руб. | Исполнение за отчетный период текущего года | |
|---|---|---|---|---|---|
| | | | | тыс. руб. | % от плана отчетного периода текущего финансового года |
| 1 | 2 | 3 | 4 | 5 | 6 |
| 1 | Доходы, всего | 44 356 146,4 | 30 734 102,5 | 30 951 452,6 | 100,7 |
| 1.1 | налоговые доходы | 18 220 921,0 | 11 292 114,8 | 11 330 124,1 | 100,3 |
| 1.2 | неналоговые доходы | 5 953 789,1 | 4 280 301,1 | 4 549 053,1 | 106,3 |
| 1.3 | безвозмездные поступления | 20 181 436,3 | 15 161 686,6 | 15 072 275,4 | 99,4 |
| 2 | Расходы, всего | 52 885 107,2 | 33 327 611,2 | 32 794 846,8 | 98,4 |
| 3 | Дефицит (-), профицит (+) бюджета | -2 984 294,6 | -2 593 508,7 | -1 843 394,2 | |
| 4 | Муниципальный долг | 4 611 514,3 | - | 2 278 404,0 | - |

**СВЕДЕНИЯ**
**о численности муниципальных служащих и работников муниципальных учреждений города Перми с указанием фактических расходов на оплату их труда по состоянию на 01 октября 2022 года**

| № | Наименование категории работников | Фактическая численность муниципальных служащих, работников муниципальных учреждений города Перми на 01 число месяца, следующего за отчетным периодом, чел. | Фактические расходы на оплату труда муниципальных служащих, работников муниципальных учреждений города Перми на 01 число месяца, следующего за отчетным периодом, тыс. руб. |
|---|---|---|---|
| 1 | 2 | 3 | 4 |
| 1 | Муниципальные служащие администрации города Перми | 1498 | 734 694,0 |
| 2 | Муниципальные служащие Пермской городской Думы | 75 | 40 561,0 |
| 3 | Муниципальные служащие Контрольно-счетной палаты города Перми | 20 | 13 565,0 |
| 4 | Работники муниципальных учреждений города Перми | 20 162 | 7 535 561,1 |

**Заключение о результатах общественных обсуждений**
**от «24» октября 2022 г. № 22-дпт**

Настоящее заключение подготовлено департаментом градостроительства и архитектуры администрации города Перми на основании протокола общественных обсуждений от «21» октября 2022 г. № 18-дпт по рассмотрению документации по планировке территории по объекту «Реконструкция ГРК (2 этап_ПСД). Реконструкция шахт главного разгрузочного коллектора с переустройством шахт и улучшением качества выбросов в атмосферу на участке от ш.1 до ш.13 и выделением этапов строительства» в Дзержинском, Ленинском, Мотовилихинском, Свердловском районах города Перми.

Количество участников общественных обсуждений, принявших участие в общественных обсуждениях, составило: 0 человек.

По результатам рассмотрения замечаний и предложений участников общественных обсуждений, постоянно проживающих на территории, в пределах которой проведены общественные обсуждения, установлено:

| № | Содержание внесенных предложений/ замечаний | Выводы по результатам рассмотрения предложения, поступившего от участника общественных обсуждений | Аргументированные рекомендации организатора общественных обсуждений о целесообразности (нецелесообразности) учета внесенных предложений и замечаний |
|---|---|---|---|
| 1 | отсутствует | | |

По результатам рассмотрения замечаний и предложений иных участников общественных обсуждений установлено:

| № | Содержание внесенных предложений/ замечаний | Выводы по результатам рассмотрения предложения, поступившего от участника общественных обсуждений | Аргументированные рекомендации организатора общественных обсуждений о целесообразности (нецелесообразности) учета внесенных предложений и замечаний |
|---|---|---|---|
| 1 | отсутствует | | |

Процедура общественных обсуждений соблюдена.

Норова Мария Викторовна,
начальник департамента градостроительства
и архитектуры администрации города Перми

**Департамент земельных отношений администрации города Перми в целях информирования населения в соответствии со статьей 39.42 Земельного кодекса Российской Федерации сообщает о возможном установлении публичных сервитутов в отдельных целях на территории города Перми***

| № | Кадастровый номер земельного участка, в отношении которого устанавливается публичный сервитут (при наличии) | Адрес или описание земельного участка, в отношении которого устанавливается публичный сервитут | Цели установления публичного сервитута |
|---|---|---|---|
| 1 | 59:01:4410002:26 | г. Пермь | Эксплуатация объекта тепловых сетей |
| 2 | 59:01:4311729:1<br>59:01:4311729:10<br>59:01:4311729:18 | г. Пермь | Эксплуатация объекта тепловых сетей |
| 3 | 59:01:4311729:3<br>59:01:4311729:16 | г. Пермь | Эксплуатация объекта тепловых сетей |
| 4 | 59:01:4311737:8<br>59:01:4311737:34 (входит в ЕЗП 59:01:4311737:12)<br>59:01:4311737:687<br>59:01:4311737:886 | г. Пермь | Эксплуатация объекта тепловых сетей |
| 5 | 59:01:4410576:17<br>59:01:4410576:18<br>59:01:4410576:1329<br>59:01:4410576:1448 | г. Пермь | Эксплуатация объекта тепловых сетей |
| 6 | 59:01:4410576:18<br>59:01:4410576:1329<br>59:01:4410576:1448 | г. Пермь | Эксплуатация объекта тепловых сетей |
| 7 | Земли | г. Пермь | Эксплуатация объекта тепловых сетей |
| 8 | 59:01:0000000:91537<br>59:01:0000000:91837<br>59:01:1713018:21<br>59:01:1713018:976<br>59:01:1713026:1<br>59:01:1713026:5<br>59:01:1713026:16<br>59:01:1713026:19<br>59:01:1713026:23<br>59:01:1713026:24<br>59:01:1713026:1805<br>59:01:1713040:2<br>59:01:1713040:3<br>59:01:1713040:4<br>59:01:1713040:7<br>59:01:1713040:13<br>59:01:1713040:14<br>59:01:1713045:21<br>59:01:1713045:322<br>59:01:1713046:4<br>59:01:1713046:139<br>59:01:1713047:2<br>59:01:1713048:1 (входит в ЕЗП 59:01:0000000:232)<br>59:01:1713048:9<br>59:01:1713048:55<br>59:01:1713048:61<br>59:01:1713048:62<br>59:01:1713048:173<br>59:01:1713049:6<br>59:01:1713049:177 | г. Пермь | Эксплуатация объекта тепловых сетей |
| 9 | 59:01:4311738:47<br>59:01:4311738:1700<br>59:01:4311738:1910 | г. Пермь | Эксплуатация объекта тепловых сетей |
| 10 | 59:01:4311739:22<br>59:01:4311739:31<br>59:01:4311739:41<br>59:01:4311739:42<br>59:01:4311739:56<br>59:01:4311739:57 | г. Пермь | Эксплуатация объекта тепловых сетей |
| 11 | 59:01:4311905:32<br>59:01:4311905:88 | г. Пермь | Эксплуатация объекта тепловых сетей |
| 12 | 59:01:4311905:32<br>59:01:4311905:52<br>59:01:4311905:53 | г. Пермь | Эксплуатация объекта тепловых сетей |
| 12 | 59:01:4311905:22<br>59:01:4311905:84 | г. Пермь | Эксплуатация объекта тепловых сетей |
| 14 | 59:01:5111430:15<br>59:01:5111430:69<br>59:01:5111430:19<br>59:01:5111430:41<br>59:01:5111430:100 | г. Пермь | Эксплуатация объекта электросетевого хозяйства |
| 15 | 59:01:0000000:90158<br>59:01:1011484:1<br>59:01:1011420:6<br>59:01:0000000:84744<br>59:01:1011355:9<br>59:01:1011355:75<br>59:01:1011352:15<br>59:01:1011352:16 | г. Пермь | Эксплуатация объекта электросетевого хозяйства |

| | | | |
|---|---|---|---|
| | 59:01:1011352:221<br>59:01:1011352:12<br>59:01:1011355:177<br>59:01:1011420:38<br>59:01:0000000:86431<br>59:01:1011420:582<br>59:01:0000000:86437<br>59:01:1011352:197<br>59:01:1011420:91<br>59:01:1011420:583<br>59:01:1011420:565<br>59:01:0000000:36621<br>59:01:1011420:731<br>59:01:1011420:302<br>59:01:1011420:487<br>ЕЗ 59:01:0000000:1051<br>(59:01:1011420:231)<br>59:01:1011420:706<br>59:01:1011420:10<br>59:01:1011420:12<br>ЕЗ 59:01:1011420:294<br>(59:01:1011420:296)<br>ЕЗ 59:01:1011420:15<br>(59:01:1011420:214)<br>ЕЗ 59:01:1011420:17<br>(59:01:1011420:205)<br>ЕЗ 59:01:1011420:18<br>(59:01:1011420:292)<br>59:01:1011420:293<br>59:01:1011420:701<br>59:01:1011420:734<br>59:01:1011420:735<br>59:01:1011420:580<br>59:01:1011420:578<br>ЕЗ 59:01:0000000:1060<br>(59:01:1011420:235)<br>ЕЗ 59:01:1011420:29<br>(59:01:1011420:249)<br>ЕЗ 59:01:1011420:30<br>(59:01:1011420:209)<br>59:01:1011420:576<br>59:01:1011421:123<br>59:01:1011421:30<br>59:01:1011421:168<br>59:01:1011421:49<br>59:01:1011421:57<br>59:01:1011421:166<br>59:01:1011421:236<br>59:01:1011421:53<br>59:01:1011421:50<br>59:01:1011421:55 | | |

| | | | |
|---|---|---|---|
| | 59:01:1011421:20<br>59:01:1011421:68<br>59:01:1011421:216<br>59:01:1011421:161<br>59:01:1011421:170<br>59:01:1011421:81<br>59:01:1011421:80<br>59:01:1011420:100<br>59:01:1011421:8<br>59:01:1011421:83<br>59:01:1011421:87<br>59:01:1011421:86<br>59:01:1011420:103<br>59:01:1011420:104<br>59:01:1011420:738<br>59:01:1011421:127<br>59:01:1011420:22 | | |
| 16 | 59:01:0000000:91386 | г. Пермь | Подключение (технологическое присоединение) к сетям инженерно-технического обеспечения |
| 17 | 59:01:4410234:1 | г. Пермь | Подключение (технологическое присоединение) к сетям инженерно-технического обеспечения |
| 18 | 59:01:4416011:387 | г. Пермь | Подключение (технологическое присоединение) к сетям инженерно-технического обеспечения |
| 19 | 59:01:5111430:285<br>59:01:5111430:286<br>59:01:5111430:3<br>59:01:5111430:154<br>59:01:5111430:104<br>59:01:5111430:11<br>59:01:5111430:13<br>59:01:5111430:15<br>59:01:5111430:69<br>59:01:5111430:19<br>59:01:5111416:65<br>59:01:5111416:64<br>Земли | г. Пермь | Эксплуатация объекта электросетевого хозяйства |

Заинтересованные лица имеют право ознакомиться с ходатайством об установлении публичного сервитута и прилагаемым к нему описанием местоположения границ публичного сервитута по адресу: г. Пермь, ул. Сибирская, 15 (тел. 212-67-54).

Заинтересованные лица могут подать заявление об учете прав в срок с 28.10.2022 по 11.11.2022.

Способы подачи заявлений:

1. посредством почтовой связи;

2. лично, в том числе через представителя, в департамент земельных отношений администрации города Перми (г. Пермь, ул. Сибирская, 15);

3. в форме электронных документов с использованием информационно-телекоммуникационной сети «Интернет».

Правообладатели земельных участков, в отношении которых испрашивается публичный сервитут, если их права не зарегистрированы в Едином государственном реестре недвижимости, в течение пятнадцати дней со дня опубликования сообщения, предусмотренного подпунктом 1 пункта 3 статьи 39.42 ЗК РФ, подают в орган, уполномоченный на установление публичного сервитута, заявления об учете их прав (обременений прав) на земельные участки с приложением копий документов, подтверждающих эти права (обременения прав). В таких заявлениях указывается способ связи с правообладателями земельных участков, в том числе их почтовый адрес и (или) адрес электронной почты. Правообладатели земельных участков, подавшие такие заявления по истечении указанного срока, несут риски невозможности обеспечения их прав в связи с отсутствием информации о таких лицах и их правах на земельные участки. Такие лица имеют право требовать от обладателя публичного сервитута плату за публичный сервитут не более чем за три года, предшествующие дню направления ими заявления об учете их прав (обременений прав).

Реквизиты решений об утверждении документа территориального планирования, документации по планировке территории, программ комплексного развития систем коммунальной инфраструктуры поселения, городского округа, а также информация об инвестиционной программе субъекта естественных монополий, организации коммунального комплекса, указанных в ходатайстве об установлении публичного сервитута, и сведения об официальных сайтах в информационно-телекоммуникационной сети «Интернет» отсутствуют.

Информация о возможности установления публичного сервитута публикуется на сайте http://www.gorodperm.ru, в «Официальном бюллетене органов местного самоуправления муниципального образования город Пермь».

**Приложение: на 66 л. в 1 экз.**

---

* Схемы в полноцветном варианте опубликованы на официальном сайте муниципального образования город Пермь в информационно-телекоммуникационной сети Интернет в разделе «Документы/Официальный бюллетень».

**ОПИСАНИЕ МЕСТОПОЛОЖЕНИЯ ГРАНИЦ**

***Зона публичного сервитута для размещения объекта: здание бойлерной с кадастровым номером 59:01:4410002:101, Пермский край, г. Пермь, Ленинский район, ул. Орджоникидзе, д. 10***

(наименование объекта, местоположение границ которого описано (далее - объект)

**Раздел 1**

| Сведения об объекте | | |
|---|---|---|
| № п/п | Характеристики объекта | Описание характеристик |
| 1 | 2 | 3 |
| 1 | Местоположение объекта | Пермский край, г.о. Пермский, г Пермь, р-н Ленинский |
| 2 | Площадь объекта ± величина погрешности определения площади (Р ± ΔР) | 183 м² ± 5 м² |
| 3 | Иные характеристики объекта | Вид объекта реестра границ: Зона с особыми условиями использования территории<br>Содержание ограничений использования объектов недвижимости в пределах зоны или территории: Публичный сервитут в целях организации теплоснабжения, для эксплуатации объекта:здание бойлерной с кадастровым номером 59:01:4410002:101, Пермский край, г. Пермь, Ленинский район, ул. Орджоникидзе, д. 10 |

**Раздел 2**


| Сведения о местоположении границ объекта | | | | | |
|---|---|---|---|---|---|
| 1. Система координат МСК59 | | | | | |
| 2. Сведения о характерных точках границ объекта | | | | | |
| Обозначение характерных точек границ | Координаты, м | | Метод определения координат характерной точки | Средняя квадратическая погрешность положения характерной точки (Mt), м | Описание обозначения точки на местности (при наличии) |
| | X | Y | | | |
| 1 | 2 | 3 | 4 | 5 | 6 |
| 1 | 518 477,35 | 2 231 554,53 | Картометрический метод | 0,10 | Нет закрепления |
| 2 | 518 487,13 | 2 231 548,84 | | 0,10 | |
| 3 | 518 495,27 | 2 231 562,85 | | 0,10 | |
| 4 | 518 485,49 | 2 231 568,54 | | 0,10 | |
| 1 | 518 477,35 | 2 231 554,53 | | 0,10 | |
| 3. Сведения о характерных точках части (частей) границы объекта | | | | | |
| 1 | 2 | 3 | 4 | 5 | 6 |
| — | — | — | — | — | — |

**Раздел 3**

| Сведения о местоположении измененных (уточненных) границ объекта | | | | | | | |
|---|---|---|---|---|---|---|---|
| 1. Система координат МСК59 | | | | | | | |
| 2. Сведения о характерных точках границ объекта | | | | | | | |
| Обозначение характерных точек границы | Существующие координаты, м | | Измененные (уточненные) координаты, м | | Метод определения координат характерной точки | Средняя квадратическая погрешность положения характерной точки (Mt), м | Описание обозначения точки на местности (при наличии) |
| | X | Y | X | Y | | | |
| 1 | 2 | 3 | 4 | 5 | 6 | 7 | 8 |
| — | — | — | — | — | — | — | — |
| 3. Сведения о характерных точках части (частей) границы объекта | | | | | | | |
| 1 | 2 | 3 | 4 | 5 | 6 | 7 | 8 |
| — | — | — | — | — | — | — | — |

**Раздел 4**

**Схема расположения границ публичного сервитута**

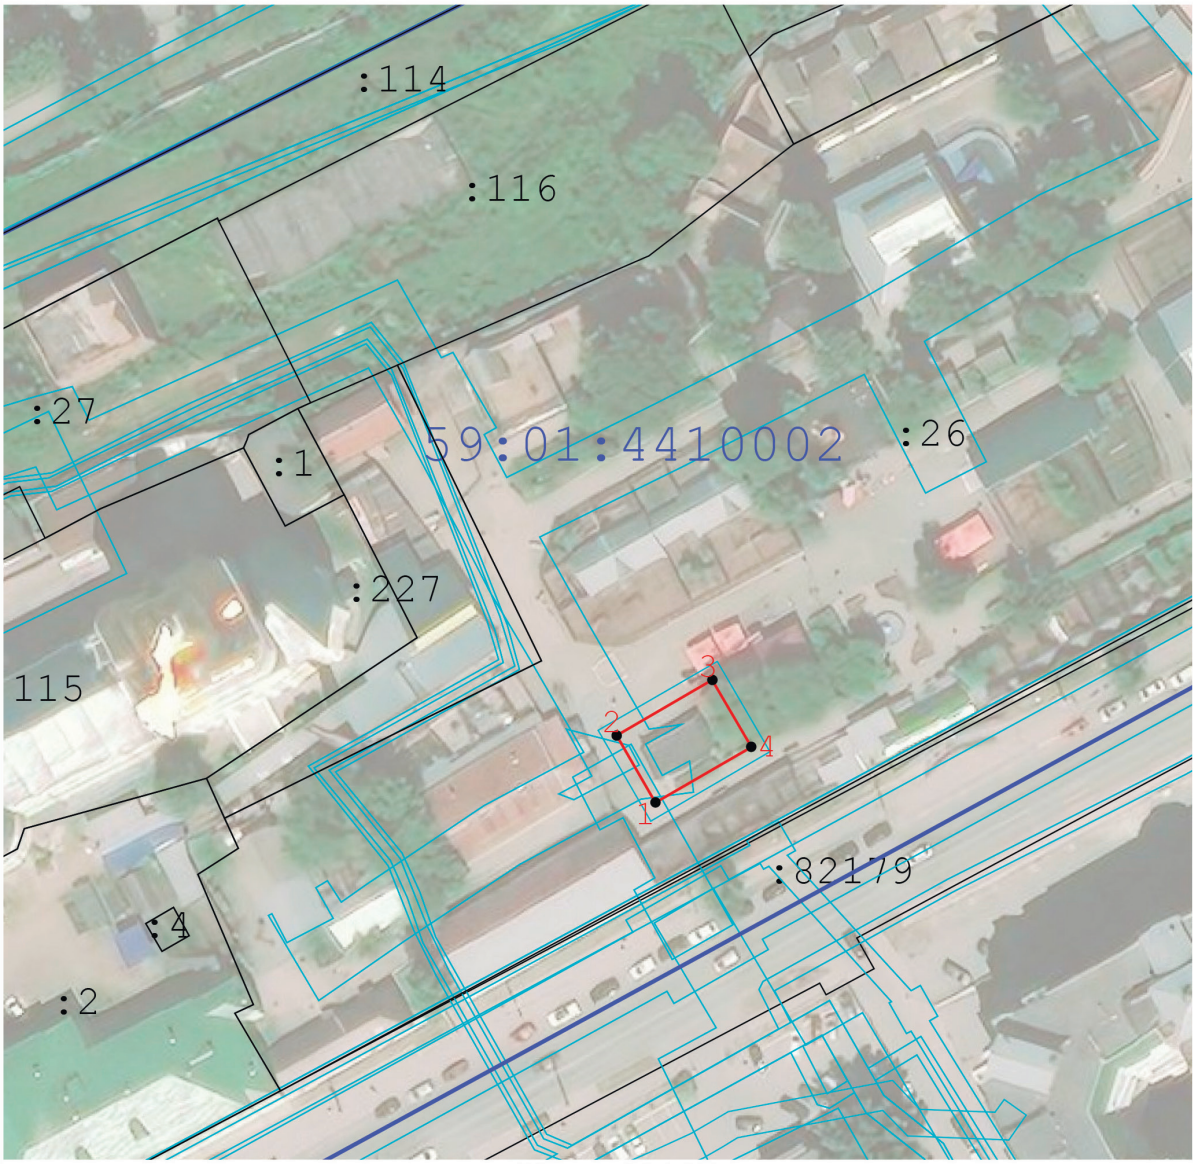


**Масштаб 1:1 000**

**Используемые условные знаки и обозначения:**

- Граница публичного сервитута
- 7 - Характерная точка публичного сервитута
- Существующая часть границы, имеющиеся в ГКН сведения о которой достаточны для определения ее местоположения
- Границы кадастрового деления
- Границы территориальных зон и зон с особыми условиями использования территорий

Подпись _____ Дата « 10 » августа 20 21 г.

Место для оттиска печати (при наличии) лица, составившего описание местоположения границ объекта

| Прохождение границы | | Описание прохождения границы |
|---|---|---|
| от точки | до точки | |
| 1 | 2 | 3 |
| — | — | — |

Публичный сервитут Тепловая трасса
Схема расположения границ публичного сервитута




Масштаб 1:1000

Используемые условные знаки и обозначения:

- границы публичного сервитута
- трасса трубопровода
- границы кадастрового квартала
59:01:4311729 - кадастровый номер квартала
- границы учтенного земельного участка
:10 - кадастровый номер земельного участка
1 - характерная точка границы

**ОПИСАНИЕ МЕСТОПОЛОЖЕНИЯ ГРАНИЦ ПУБЛИЧНОГО СЕРВИТУТА ПО ОБЪЕКТУ Тепловая трасса**
**ПЕРМСКИЙ КРАЙ, Г. ПЕРМЬ**
**(НАИМЕНОВАНИЕ ОБЪЕКТА)**

**Сведения о местоположении границ объекта**

**1. Система координат МСК-59(зона 2)**

**2. Сведения о характерных точках границ объекта**

| Обозначение характерных точек границ | Координаты, м | | Метод определения координат и средняя квадратическая погрешность положения характерной точки ($M_t$), м | Описание закрепления точки на местности (при наличии) |
|---|---|---|---|---|
| | X | Y | | |
| 1 | 2 | 3 | 4 | 5 |
| 1 | 518965.41 | 2234796.97 | Геодезический метод; Mt=0.1 | - |
| 2 | 518951.05 | 2234818.80 | Геодезический метод; Mt=0.1 | - |
| 3 | 518942.69 | 2234813.30 | Геодезический метод; Mt=0.1 | - |
| 4 | 518957.31 | 2234791.08 | Геодезический метод; Mt=0.1 | - |
| 1 | 518965.41 | 2234796.97 | Геодезический метод; Mt=0.1 | - |

Публичный сервитут сооружение
Схема расположения границ публичного сервитута




Масштаб 1:1000

Используемые условные знаки и обозначения:

- границы публичного сервитута
- трасса трубопровода
- границы кадастрового квартала
59:01:4311729 - кадастровый номер квартала
- границы учтенного земельного участка
:16 - кадастровый номер земельного участка
1 - характерная точка границы

**ОПИСАНИЕ МЕСТОПОЛОЖЕНИЯ ГРАНИЦ ПУБЛИЧНОГО СЕРВИТУТА ПО ОБЪЕКТУ сооружение**
**ПЕРМСКИЙ КРАЙ, Г. ПЕРМЬ**
**(НАИМЕНОВАНИЕ ОБЪЕКТА)**

**Сведения о местоположении границ объекта**

**1. Система координат МСК-59(зона 2)**

**2. Сведения о характерных точках границ объекта**

| Обозначение характерных точек границ | Координаты, м | | Метод определения координат и средняя квадратическая погрешность положения характерной точки ($M_t$), м | Описание закрепления точки на местности (при наличии) |
|---|---|---|---|---|
| | X | Y | | |
| 1 | 2 | 3 | 4 | 5 |
| 1 | 518965.60 | 2234730.44 | Геодезический метод; Mt=0.1 | - |
| 2 | 518958.11 | 2234741.23 | Геодезический метод; Mt=0.1 | - |
| 3 | 518950.05 | 2234735.30 | Геодезический метод; Mt=0.1 | - |
| 4 | 518957.39 | 2234724.73 | Геодезический метод; Mt=0.1 | - |
| 1 | 518965.60 | 2234730.44 | Геодезический метод; Mt=0.1 | - |

Публичный сервитут Инженерные сети
Схема расположения границ публичного сервитута




Используемые условные знаки и обозначения:

- границы публичного сервитута
- трасса трубопровода
- границы кадастрового квартала
59:01:1713036 - кадастровый номер квартала
- границы учтенного земельного участка
:10 - кадастровый номер земельного участка
1 - характерная точка границы

Масштаб 1:1500

**ОПИСАНИЕ МЕСТОПОЛОЖЕНИЯ ГРАНИЦ ПУБЛИЧНОГО СЕРВИТУТА**
**ПО ОБЪЕКТУ**
**Инженерные сети**
**Пермский край, г. Пермь**
**(наименование объекта)**

**Сведения о местоположении границ объекта**

**1. Система координат МСК-59 (зона 2)**

**2. Сведения о характерных точках границ объекта**

| Обозначение характерных точек границ | Координаты, м | | Метод определения координат и средняя квадратическая погрешность положения характерной точки ($M_t$), м | Описание закрепления точки на местности (при наличии) |
|---|---|---|---|---|
| | X | Y | | |
| 1 | 2 | 3 | 4 | 5 |
| 1 | 518816.80 | 2234122.38 | Геодезический метод; Mt=0.1 | - |
| 2 | 518821.59 | 2234133.17 | Геодезический метод; Mt=0.1 | - |
| 3 | 518794.72 | 2234145.11 | Геодезический метод; Mt=0.1 | - |
| 4 | 518802.71 | 2234162.17 | Геодезический метод; Mt=0.1 | - |
| 5 | 518787.83 | 2234169.25 | Геодезический метод; Mt=0.1 | - |
| 6 | 518797.60 | 2234189.69 | Геодезический метод; Mt=0.1 | - |
| 7 | 518787.71 | 2234194.27 | Геодезический метод; Mt=0.1 | - |
| 8 | 518773.29 | 2234164.11 | Геодезический метод; Mt=0.1 | - |
| 9 | 518788.25 | 2234156.98 | Геодезический метод; Mt=0.1 | - |
| 10 | 518779.81 | 2234138.98 | Геодезический метод; Mt=0.1 | - |
| 11 | 518790.82 | 2234133.93 | Геодезический метод; Mt=0.1 | - |
| 1 | 518816.80 | 2234122.38 | Геодезический метод; Mt=0.1 | - |

Публичный сервитут сооружение: тепловая трасса
Схема расположения границ публичного сервитута




Масштаб 1:1500

Используемые условные знаки и обозначения:

- границы публичного сервитута
- трасса трубопровода
- границы кадастрового квартала
59:01:1713036 - кадастровый номер квартала
- границы учтенного земельного участка
:10 - кадастровый номер земельного участка
1 - характерная точка границы

**ОПИСАНИЕ МЕСТОПОЛОЖЕНИЯ ГРАНИЦ ПУБЛИЧНОГО СЕРВИТУТА ПО ОБЪЕКТУ**
**сооружение: тепловая трасса**
**Пермский край, г. Пермь**
**(наименование объекта)**

**Сведения о местоположении границ объекта**

**1. Система координат МСК-59 (зона 2)**

**2. Сведения о характерных точках границ объекта**

| Обозначение характерных точек границ | Координаты, м | | Метод определения координат и средняя квадратическая погрешность положения характерной точки ($M_t$), м | Описание закрепления точки на местности (при наличии) |
|---|---|---|---|---|
| | X | Y | | |
| 1 | 2 | 3 | 4 | 5 |
| 1 | 515720.2 | 2231304.18 | Геодезический метод; Mt=0.1 | - |
| 2 | 515725.27 | 2231312.52 | Геодезический метод; Mt=0.1 | - |
| 3 | 515725.4 | 2231312.44 | Геодезический метод; Mt=0.1 | - |
| 4 | 515725.53 | 2231312.65 | Геодезический метод; Mt=0.1 | - |
| 5 | 515715.27 | 2231319.36 | Геодезический метод; Mt=0.1 | - |
| 6 | 515726.78 | 2231338.88 | Геодезический метод; Mt=0.1 | - |
| 7 | 515724.67 | 2231340.12 | Геодезический метод; Mt=0.1 | - |
| 8 | 515722.07 | 2231335.81 | Геодезический метод; Mt=0.1 | - |
| 9 | 515715.66 | 2231339.7 | Геодезический метод; Mt=0.1 | - |
| 10 | 515701.81 | 2231316.21 | Геодезический метод; Mt=0.1 | - |
| 1 | 515720.2 | 2231304.18 | Геодезический метод; Mt=0.1 | - |

Публичный сервитут сооружение: тепловая трасса
Схема расположения границ публичного сервитута




Масштаб 1:1500

Используемые условные знаки и обозначения:

- границы публичного сервитута
- трасса трубопровода
- границы кадастрового квартала
59:01:1713036 - кадастровый номер квартала
- границы учтенного земельного участка
:10 - кадастровый номер земельного участка
1 - характерная точка границы

**ОПИСАНИЕ МЕСТОПОЛОЖЕНИЯ ГРАНИЦ ПУБЛИЧНОГО СЕРВИТУТА ПО ОБЪЕКТУ**
**сооружение: тепловая трасса**
**Пермский край, г. Пермь**
**(наименование объекта)**

**Сведения о местоположении границ объекта**

**1. Система координат МСК-59 (зона 2)**

**2. Сведения о характерных точках границ объекта**

| Обозначение характерных точек границ | Координаты, м | | Метод определения координат и средняя квадратическая погрешность положения характерной точки ($M_t$), м | Описание закрепления точки на местности (при наличии) |
|---|---|---|---|---|
| | X | Y | | |
| 1 | 2 | 3 | 4 | 5 |
| 1 | 515720.86 | 2231283.35 | Геодезический метод; Mt=0.1 | - |
| 2 | 515728.69 | 2231296.34 | Геодезический метод; Mt=0.1 | - |
| 3 | 515720.16 | 2231301.56 | Геодезический метод; Mt=0.1 | - |
| 4 | 515717.57 | 2231297.38 | Геодезический метод; Mt=0.1 | - |
| 5 | 515703.86 | 2231306.2 | Геодезический метод; Mt=0.1 | - |
| 6 | 515698.58 | 2231297.6 | Геодезический метод; Mt=0.1 | - |
| 1 | 515720.86 | 2231283.35 | Геодезический метод; Mt=0.1 | - |

**ОПИСАНИЕ МЕСТОПОЛОЖЕНИЯ ГРАНИЦ**

***Публичный сервитут с целью размещения, эксплуатации и ремонта ЦТП №2***

(наименование объекта, местоположение границ которого описано (далее - объект)

**Раздел 1**

| Сведения об объекте | | |
|---|---|---|
| № п/п | Характеристики объекта | Описание характеристик |
| 1 | 2 | 3 |
| 1 | Местоположение объекта | Пермский край, Пермь г |
| 2 | Площадь объекта ± величина погрешности определения площади (Р ± ΔР) | 275 м² ± 6 м² |
| 3 | Иные характеристики объекта | Вид объекта реестра границ: Зона с особыми условиями использования территории<br>Содержание ограничений использования объектов недвижимости в пределах зоны или территории: Публичный сервитут с целью размещения, эксплуатации и ремонта ЦТП №2 |

**Раздел 2**

| Сведения о местоположении границ объекта | | | | | |
|---|---|---|---|---|---|
| 1. Система координат МСК-59, зона 2 | | | | | |
| 2. Сведения о характерных точках границ объекта | | | | | |
| Обозначение характерных точек границ | Координаты, м | | Метод определения координат характерной точки | Средняя квадратическая погрешность положения характерной точки (Mt), м | Описание обозначения точки на местности (при наличии) |
| | X | Y | | | |
| 1 | 2 | 3 | 4 | 5 | 6 |
| 1 | 525 457,35 | 2 238 973,23 | Метод спутниковых геодезических измерений (определений) | 0,10 | — |
| 2 | 525 457,35 | 2 238 987,45 | | 0,10 | |
| 3 | 525 437,99 | 2 238 987,45 | | 0,10 | |
| 4 | 525 437,99 | 2 238 973,23 | | 0,10 | |
| 1 | 525 457,35 | 2 238 973,23 | | 0,10 | |
| 3. Сведения о характерных точках части (частей) границы объекта | | | | | |
| 1 | 2 | 3 | 4 | 5 | 6 |
| — | — | — | — | — | — |

**Раздел 3**

| Сведения о местоположении измененных (уточненных) границ объекта | | | | | | | |
|---|---|---|---|---|---|---|---|
| 1. Система координат МСК-59, зона 2 | | | | | | | |
| 2. Сведения о характерных точках границ объекта | | | | | | | |
| Обозначение характерных точек границы | Существующие координаты, м | | Измененные (уточненные) координаты, м | | Метод определения координат характерной точки | Средняя квадратическая погрешность положения характерной точки (Mt), м | Описание обозначения точки на местности (при наличии) |
| | X | Y | X | Y | | | |
| 1 | 2 | 3 | 4 | 5 | 6 | 7 | 8 |
| — | — | — | — | — | — | — | — |
| 3. Сведения о характерных точках части (частей) границы объекта | | | | | | | |
| 1 | 2 | 3 | 4 | 5 | 6 | 7 | 8 |
| — | — | — | — | — | — | — | — |

**Раздел 4**

**План границ объекта**




**Масштаб 1:1 000**

**Используемые условные знаки и обозначения:**

•1 - Характерная точка границы, сведения о которой позволяют однозначно определить ее положение на местности

- Граница публичного сервитута

- Существующая часть границы земельного участка, имеющиеся в ЕГРН сведения о которой достаточны для определения ее местоположения

- Граница кадастрового квартала

- Здание ЦТП


Подпись _____ Дата « 10 » августа 20 21 г.

Место для оттиска печати (при наличии) лица, составившего описание местоположения границ объекта

Лист 1

Публичный сервитут

Схема расположения границ публичного сервитута Сооружение

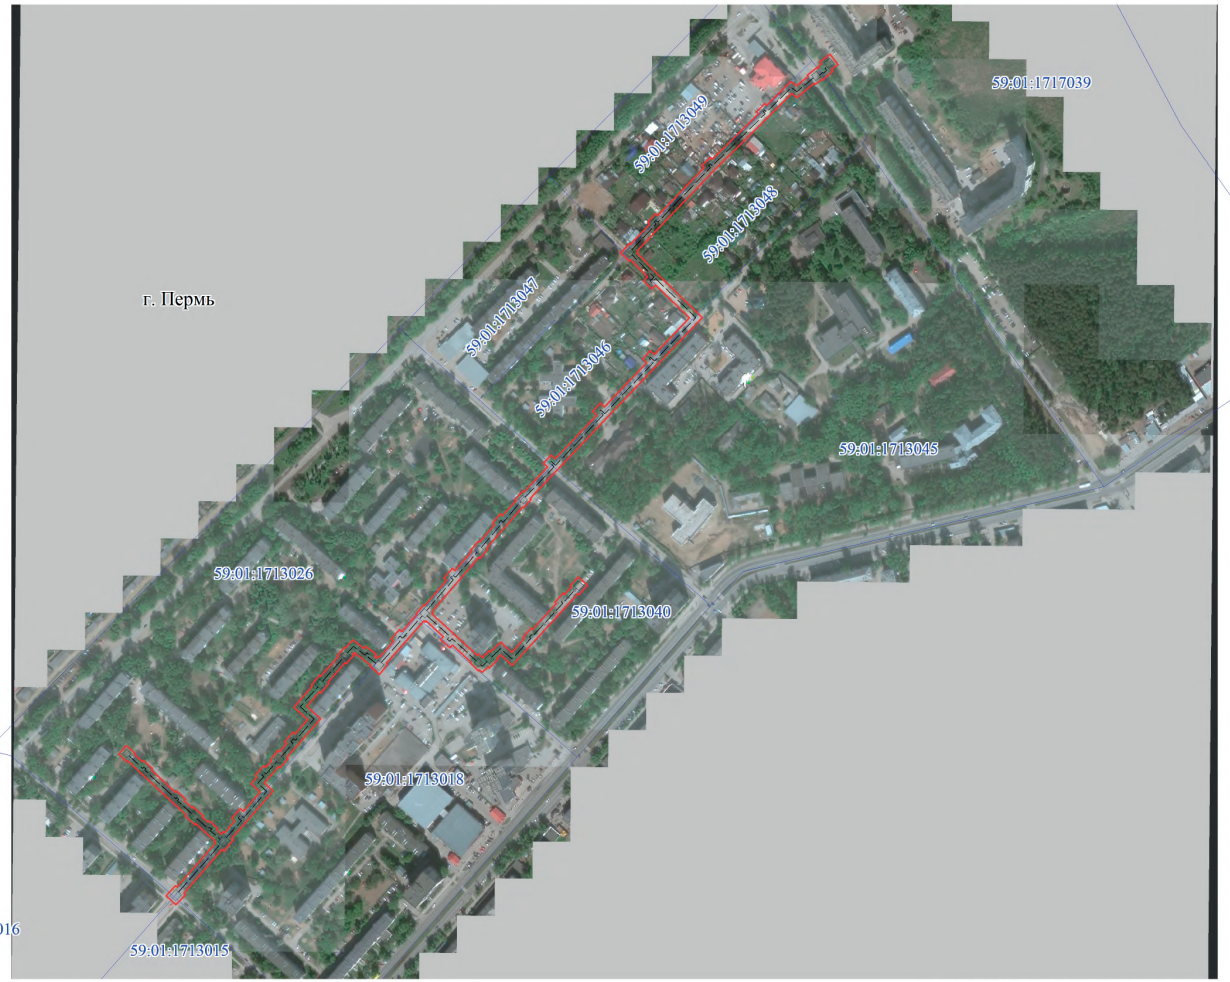



Используемые условные знаки и обозначения:

- границы публичного сервитута
- трасса трубопровода
- границы кадастрового квартала
- 59:01:1713026 - кадастровый номер квартала
- границы учтенного земельного участка
- :16 - кадастровый номер земельного участка
- .1 - характерная точка границы

Масштаб 1:5000

Схема расположения листов

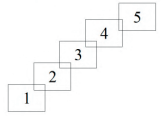

Лист 2

Публичный сервитут

Схема расположения границ публичного сервитута Сооружение





Используемые условные знаки и обозначения:

- границы публичного сервитута
- трасса трубопровода
- границы кадастрового квартала
- 59:01:1713026 - кадастровый номер квартала
- границы учтенного земельного участка
- :16 - кадастровый номер земельного участка
- 1 - характерная точка границы

Масштаб 1:1000

Схема расположения листов

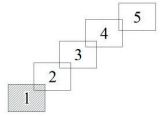

Лист 3

Публичный сервитут

Схема расположения границ публичного сервитута Сооружение





Используемые условные знаки и обозначения:

- границы публичного сервитута
- трасса трубопровода
- границы кадастрового квартала
- 59:01:1713026 - кадастровый номер квартала
- :16 - границы учтенного земельного участка
- кадастровый номер земельного участка
- характерная точка границы

Масштаб 1:1000

Схема расположения листов

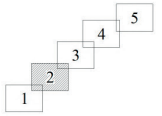

Лист 4

Публичный сервитут

Схема расположения границ публичного сервитута Сооружение





Используемые условные знаки и обозначения:

- границы публичного сервитута
- трасса трубопровода
- границы кадастрового квартала
- 59:01:1713026 - кадастровый номер квартала
- границы учтенного земельного участка
- :16 - кадастровый номер земельного участка
- 1 - характерная точка границы

Масштаб 1:1000

Схема расположения листов

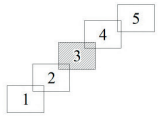

Лист 5

Публичный сервитут

Схема расположения границ публичного сервитута Сооружение





Используемые условные знаки и обозначения:

- границы публичного сервитута
- трасса трубопровода
- границы кадастрового квартала
- 59:01:1713026 - кадастровый номер квартала
- :16 - границы учтенного земельного участка
- кадастровый номер земельного участка
- 1 - характерная точка границы

Масштаб 1:1000

Схема расположения листов

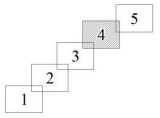

Лист 6

Публичный сервитут

Схема расположения границ публичного сервитута Сооружение





Используемые условные знаки и обозначения:

- границы публичного сервитута
- трасса трубопровода
- границы кадастрового квартала
- 59:01:1713026 - кадастровый номер квартала
- границы учтенного земельного участка
- :16 - кадастровый номер земельного участка
- 1 - характерная точка границы

Масштаб 1:1000

Схема расположения листов

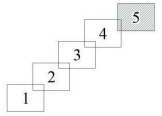

**ОПИСАНИЕ МЕСТОПОЛОЖЕНИЯ ГРАНИЦ ПУБЛИЧНОГО СЕРВИТУТА ПО ОБЪЕКТУ СООРУЖЕНИЕ ПЕРМСКИЙ КРАЙ, Г. ПЕРМЬ**
**(НАИМЕНОВАНИЕ ОБЪЕКТА)**

**Сведения о местоположении границ объекта**

**1. Система координат МСК-59 (зона 2)**

**2. Сведения о характерных точках границ объекта**

| Обозначение характерных точек границ | Координаты, м | | Метод определения координат и средняя квадратическая погрешность положения характерной точки ($M_t$), м | Описание закрепления точки на местности (при наличии) |
|---|---|---|---|---|
| | X | Y | | |
| 1 | 2 | 3 | 4 | 5 |
| 1 | 517498.58 | 2214327.64 | Геодезический метод; Mt=0.1 | - |
| 2 | 517507.89 | 2214336.02 | Геодезический метод; Mt=0.1 | - |
| 3 | 517499.47 | 2214345.56 | Геодезический метод; Mt=0.1 | - |
| 4 | 517498.41 | 2214344.54 | Геодезический метод; Mt=0.1 | - |
| 5 | 517490.15 | 2214353.42 | Геодезический метод; Mt=0.1 | - |
| 6 | 517491.59 | 2214354.73 | Геодезический метод; Mt=0.1 | - |
| 7 | 517482.84 | 2214364.35 | Геодезический метод; Mt=0.1 | - |
| 8 | 517481.33 | 2214362.96 | Геодезический метод; Mt=0.1 | - |
| 9 | 517457.22 | 2214389.04 | Геодезический метод; Mt=0.1 | - |
| 10 | 517458.67 | 2214390.36 | Геодезический метод; Mt=0.1 | - |
| 11 | 517449.92 | 2214399.98 | Геодезический метод; Mt=0.1 | - |
| 12 | 517448.40 | 2214398.59 | Геодезический метод; Mt=0.1 | - |
| 13 | 517440.16 | 2214407.42 | Геодезический метод; Mt=0.1 | - |
| 14 | 517441.37 | 2214408.52 | Геодезический метод; Mt=0.1 | - |
| 15 | 517431.86 | 2214419.13 | Геодезический метод; Mt=0.1 | - |
| 16 | 517430.57 | 2214417.97 | Геодезический метод; Mt=0.1 | - |
| 17 | 517424.83 | 2214424.41 | Геодезический метод; Mt=0.1 | - |
| 18 | 517426.35 | 2214425.79 | Геодезический метод; Mt=0.1 | - |
| 19 | 517417.60 | 2214435.41 | Геодезический метод; Mt=0.1 | - |
| 20 | 517416.13 | 2214434.06 | Геодезический метод; Mt=0.1 | - |
| 21 | 517411.78 | 2214438.86 | Геодезический метод; Mt=0.1 | - |
| 22 | 517414.66 | 2214441.46 | Геодезический метод; Mt=0.1 | - |
| 23 | 517413.57 | 2214442.70 | Геодезический метод; Mt=0.1 | - |
| 24 | 517426.05 | 2214453.63 | Геодезический метод; Mt=0.1 | - |
| 25 | 517428.84 | 2214450.39 | Геодезический метод; Mt=0.1 | - |
| 26 | 517439.50 | 2214459.69 | Геодезический метод; Mt=0.1 | - |
| 27 | 517436.70 | 2214462.94 | Геодезический метод; Mt=0.1 | - |
| 28 | 517457.66 | 2214481.27 | Геодезический метод; Mt=0.1 | - |
| 29 | 517466.53 | 2214471.40 | Геодезический метод; Mt=0.1 | - |
| 30 | 517473.79 | 2214477.81 | Геодезический метод; Mt=0.1 | - |
| 31 | 517475.66 | 2214475.73 | Геодезический метод; Mt=0.1 | - |
| 32 | 517486.17 | 2214485.00 | Геодезический метод; Mt=0.1 | - |
| 33 | 517484.31 | 2214487.07 | Геодезический метод; Mt=0.1 | - |
| 34 | 517491.30 | 2214493.23 | Геодезический метод; Mt=0.1 | - |
| 35 | 517492.28 | 2214492.02 | Геодезический метод; Mt=0.1 | - |
| 36 | 517502.79 | 2214500.37 | Геодезический метод; Mt=0.1 | - |
| 37 | 517501.41 | 2214502.11 | Геодезический метод; Mt=0.1 | - |
| 38 | 517510.05 | 2214509.71 | Геодезический метод; Mt=0.1 | - |
| 39 | 517511.93 | 2214507.62 | Геодезический метод; Mt=0.1 | - |
| 40 | 517522.38 | 2214516.79 | Геодезический метод; Mt=0.1 | - |
| 41 | 517520.53 | 2214518.88 | Геодезический метод; Mt=0.1 | - |
| 42 | 517536.16 | 2214532.56 | Геодезический метод; Mt=0.1 | - |
| 43 | 517549.42 | 2214517.65 | Геодезический метод; Mt=0.1 | - |
| 44 | 517572.61 | 2214537.84 | Геодезический метод; Mt=0.1 | - |
| 45 | 517573.63 | 2214536.63 | Геодезический метод; Mt=0.1 | - |
| 46 | 517584.06 | 2214545.44 | Геодезический метод; Mt=0.1 | - |
| 47 | 517582.89 | 2214546.81 | Геодезический метод; Mt=0.1 | - |
| 48 | 517604.42 | 2214565.62 | Геодезический метод; Mt=0.1 | - |
| 49 | 517605.26 | 2214564.66 | Геодезический метод; Mt=0.1 | - |
| 50 | 517614.62 | 2214572.95 | Геодезический метод; Mt=0.1 | - |
| 51 | 517613.79 | 2214573.88 | Геодезический метод; Mt=0.1 | - |
| 52 | 517622.31 | 2214581.44 | Геодезический метод; Mt=0.1 | - |
| 53 | 517612.98 | 2214593.85 | Геодезический метод; Mt=0.1 | - |
| 54 | 517615.39 | 2214595.65 | Геодезический метод; Mt=0.1 | - |
| 55 | 517606.94 | 2214606.91 | Геодезический метод; Mt=0.1 | - |
| 56 | 517604.53 | 2214605.10 | Геодезический метод; Mt=0.1 | - |
| 57 | 517602.87 | 2214607.30 | Геодезический метод; Mt=0.1 | - |
| 58 | 517604.71 | 2214608.83 | Геодезический метод; Mt=0.1 | - |
| 59 | 517603.33 | 2214610.46 | Геодезический метод; Mt=0.1 | - |
| 60 | 517620.78 | 2214625.84 | Геодезический метод; Mt=0.1 | - |
| 61 | 517623.19 | 2214622.97 | Геодезический метод; Mt=0.1 | - |
| 62 | 517633.65 | 2214631.96 | Геодезический метод; Mt=0.1 | - |
| 63 | 517631.17 | 2214634.91 | Геодезический метод; Mt=0.1 | - |
| 64 | 517649.63 | 2214651.13 | Геодезический метод; Mt=0.1 | - |
| 65 | 517650.58 | 2214650.04 | Геодезический метод; Mt=0.1 | - |

| 1 | 2 | 3 | 4 | 5 |
|---|---|---|---|---|
| 66 | 517660.59 | 2214658.75 | Геодезический метод; Mt=0.1 | - |
| 67 | 517659.64 | 2214659.82 | Геодезический метод; Mt=0.1 | - |
| 68 | 517687.02 | 2214683.33 | Геодезический метод; Mt=0.1 | - |
| 69 | 517689.47 | 2214680.42 | Геодезический метод; Mt=0.1 | - |
| 70 | 517699.92 | 2214689.41 | Геодезический метод; Mt=0.1 | - |
| 71 | 517697.47 | 2214692.32 | Геодезический метод; Mt=0.1 | - |
| 72 | 517718.49 | 2214710.42 | Геодезический метод; Mt=0.1 | - |
| 73 | 517719.47 | 2214709.27 | Геодезический метод; Mt=0.1 | - |
| 74 | 517729.52 | 2214717.85 | Геодезический метод; Mt=0.1 | - |
| 75 | 517728.47 | 2214719.07 | Геодезический метод; Mt=0.1 | - |
| 76 | 517747.17 | 2214735.38 | Геодезический метод; Mt=0.1 | - |
| 77 | 517749.15 | 2214733.15 | Геодезический метод; Mt=0.1 | - |
| 78 | 517758.97 | 2214741.65 | Геодезический метод; Mt=0.1 | - |
| 79 | 517756.97 | 2214743.93 | Геодезический метод; Mt=0.1 | - |
| 80 | 517773.46 | 2214758.37 | Геодезический метод; Mt=0.1 | - |
| 81 | 517774.71 | 2214757.09 | Геодезический метод; Mt=0.1 | - |
| 82 | 517783.58 | 2214765.79 | Геодезический метод; Mt=0.1 | - |
| 83 | 517782.64 | 2214766.75 | Геодезический метод; Mt=0.1 | - |
| 84 | 517809.99 | 2214792.77 | Геодезический метод; Mt=0.1 | - |
| 85 | 517814.05 | 2214788.44 | Геодезический метод; Mt=0.1 | - |
| 86 | 517822.84 | 2214796.61 | Геодезический метод; Mt=0.1 | - |
| 87 | 517818.70 | 2214801.03 | Геодезический метод; Mt=0.1 | - |
| 88 | 517866.15 | 2214846.17 | Геодезический метод; Mt=0.1 | - |
| 89 | 517870.21 | 2214841.84 | Геодезический метод; Mt=0.1 | - |
| 90 | 517879.00 | 2214850.01 | Геодезический метод; Mt=0.1 | - |
| 91 | 517874.85 | 2214854.43 | Геодезический метод; Mt=0.1 | - |
| 92 | 517923.04 | 2214900.25 | Геодезический метод; Mt=0.1 | - |
| 93 | 517927.11 | 2214895.92 | Геодезический метод; Mt=0.1 | - |
| 94 | 517935.91 | 2214904.08 | Геодезический метод; Mt=0.1 | - |
| 95 | 517931.78 | 2214908.49 | Геодезический метод; Mt=0.1 | - |
| 96 | 517971.59 | 2214946.39 | Геодезический метод; Mt=0.1 | - |
| 97 | 518007.10 | 2214909.92 | Геодезический метод; Mt=0.1 | - |
| 98 | 518002.84 | 2214905.60 | Геодезический метод; Mt=0.1 | - |
| 99 | 518011.62 | 2214896.81 | Геодезический метод; Mt=0.1 | - |
| 100 | 518015.85 | 2214901.11 | Геодезический метод; Mt=0.1 | - |
| 101 | 518034.30 | 2214882.73 | Геодезический метод; Mt=0.1 | - |
| 102 | 518033.03 | 2214881.52 | Геодезический метод; Mt=0.1 | - |
| 103 | 518042.13 | 2214872.00 | Геодезический метод; Mt=0.1 | - |

| 1 | 2 | 3 | 4 | 5 |
|---|---|---|---|---|
| 104 | 518052.26 | 2214881.72 | Геодезический метод; Mt=0.1 | - |
| 105 | 518051.22 | 2214882.77 | Геодезический метод; Mt=0.1 | - |
| 106 | 518073.30 | 2214903.56 | Геодезический метод; Mt=0.1 | - |
| 107 | 518075.50 | 2214901.33 | Геодезический метод; Mt=0.1 | - |
| 108 | 518084.46 | 2214910.08 | Геодезический метод; Mt=0.1 | - |
| 109 | 518082.38 | 2214912.19 | Геодезический метод; Mt=0.1 | - |
| 110 | 518134.47 | 2214962.44 | Геодезический метод; Mt=0.1 | - |
| 111 | 518136.59 | 2214960.29 | Геодезический метод; Mt=0.1 | - |
| 112 | 518145.54 | 2214969.04 | Геодезический метод; Mt=0.1 | - |
| 113 | 518143.38 | 2214971.24 | Геодезический метод; Mt=0.1 | - |
| 114 | 518192.92 | 2215021.50 | Геодезический метод; Mt=0.1 | - |
| 115 | 518194.95 | 2215019.43 | Геодезический метод; Mt=0.1 | - |
| 116 | 518203.91 | 2215028.18 | Геодезический метод; Mt=0.1 | - |
| 117 | 518201.77 | 2215030.36 | Геодезический метод; Mt=0.1 | - |
| 118 | 518227.88 | 2215056.42 | Геодезический метод; Mt=0.1 | - |
| 119 | 518223.19 | 2215062.78 | Геодезический метод; Mt=0.1 | - |
| 120 | 518233.72 | 2215075.56 | Геодезический метод; Mt=0.1 | - |
| 121 | 518234.91 | 2215074.61 | Геодезический метод; Mt=0.1 | - |
| 122 | 518243.16 | 2215084.92 | Геодезический метод; Mt=0.1 | - |
| 123 | 518242.09 | 2215085.79 | Геодезический метод; Mt=0.1 | - |
| 124 | 518242.91 | 2215086.8 | Геодезический метод; Mt=0.1 | - |
| 125 | 518243.84 | 2215086.15 | Геодезический метод; Mt=0.1 | - |
| 126 | 518246.83 | 2215089.44 | Геодезический метод; Mt=0.1 | - |
| 127 | 518248.74 | 2215087.97 | Геодезический метод; Mt=0.1 | - |
| 128 | 518257.27 | 2215099.09 | Геодезический метод; Mt=0.1 | - |
| 129 | 518246.34 | 2215107.52 | Геодезический метод; Mt=0.1 | - |
| 130 | 518240.89 | 2215100.42 | Геодезический метод; Mt=0.1 | - |
| 131 | 518238.83 | 2215101.88 | Геодезический метод; Mt=0.1 | - |
| 132 | 518229.28 | 2215091.17 | Геодезический метод; Mt=0.1 | - |
| 133 | 518230.48 | 2215090.25 | Геодезический метод; Mt=0.1 | - |
| 134 | 518224.58 | 2215082.88 | Геодезический метод; Mt=0.1 | - |
| 135 | 518225.91 | 2215081.81 | Геодезический метод; Mt=0.1 | - |
| 136 | 518210.51 | 2215063.13 | Геодезический метод; Mt=0.1 | - |
| 137 | 518214.72 | 2215057.42 | Геодезический метод; Mt=0.1 | - |
| 138 | 518190.59 | 2215033.37 | Геодезический метод; Mt=0.1 | - |
| 139 | 518132.03 | 2214973.98 | Геодезический метод; Mt=0.1 | - |
| 140 | 518071.15 | 2214915.24 | Геодезический метод; Mt=0.1 | - |
| 141 | 518044.26 | 2214889.94 | Геодезический метод; Mt=0.1 | - |

| 1 | 2 | 3 | 4 | 5 |
|---|---|---|---|---|
| 142 | 518043.15 | 2214891.09 | Геодезический метод; Mt=0.1 | - |
| 143 | 518041.59 | 2214889.61 | Геодезический метод; Mt=0.1 | - |
| 144 | 518018.34 | 2214912.71 | Геодезический метод; Mt=0.1 | - |
| 145 | 517971.84 | 2214960.46 | Геодезический метод; Mt=0.1 | - |
| 146 | 517804.61 | 2214801.43 | Геодезический метод; Mt=0.1 | - |
| 147 | 517775.62 | 2214773.87 | Геодезический метод; Mt=0.1 | - |
| 148 | 517774.45 | 2214775.06 | Геодезический метод; Mt=0.1 | - |
| 149 | 517765.59 | 2214766.37 | Геодезический метод; Mt=0.1 | - |
| 150 | 517766.44 | 2214765.50 | Геодезический метод; Mt=0.1 | - |
| 151 | 517721.96 | 2214726.65 | Геодезический метод; Mt=0.1 | - |
| 152 | 517720.91 | 2214727.88 | Геодезический метод; Mt=0.1 | - |
| 153 | 517710.86 | 2214719.31 | Геодезический метод; Mt=0.1 | - |
| 154 | 517711.97 | 2214718.00 | Геодезический метод; Mt=0.1 | - |
| 155 | 517653.04 | 2214667.34 | Геодезический метод; Mt=0.1 | - |
| 156 | 517651.86 | 2214668.70 | Геодезический метод; Mt=0.1 | - |
| 157 | 517650.46 | 2214667.47 | Геодезический метод; Mt=0.1 | - |
| 158 | 517605.72 | 2214716.42 | Геодезический метод; Mt=0.1 | - |
| 159 | 517607.08 | 2214717.78 | Геодезический метод; Mt=0.1 | - |
| 160 | 517602.98 | 2214721.86 | Геодезический метод; Mt=0.1 | - |
| 161 | 517610.70 | 2214729.65 | Геодезический метод; Mt=0.1 | - |
| 162 | 517609.44 | 2214730.91 | Геодезический метод; Mt=0.1 | - |
| 163 | 517619.97 | 2214742.07 | Геодезический метод; Mt=0.1 | - |
| 164 | 517608.91 | 2214753.89 | Геодезический метод; Mt=0.1 | - |
| 165 | 517623.85 | 2214767.52 | Геодезический метод; Mt=0.1 | - |
| 166 | 517625.21 | 2214766.04 | Геодезический метод; Mt=0.1 | - |
| 167 | 517635.08 | 2214775.04 | Геодезический метод; Mt=0.1 | - |
| 168 | 517633.72 | 2214776.51 | Геодезический метод; Mt=0.1 | - |
| 169 | 517661.94 | 2214802.25 | Геодезический метод; Mt=0.1 | - |
| 170 | 517663.30 | 2214800.77 | Геодезический метод; Mt=0.1 | - |
| 171 | 517673.17 | 2214809.77 | Геодезический метод; Mt=0.1 | - |
| 172 | 517671.80 | 2214811.26 | Геодезический метод; Mt=0.1 | - |
| 173 | 517679.38 | 2214818.24 | Геодезический метод; Mt=0.1 | - |
| 174 | 517680.52 | 2214816.96 | Геодезический метод; Mt=0.1 | - |
| 175 | 517690.57 | 2214825.96 | Геодезический метод; Mt=0.1 | - |
| 176 | 517681.72 | 2214835.93 | Геодезический метод; Mt=0.1 | - |
| 177 | 517671.61 | 2214826.94 | Геодезический метод; Mt=0.1 | - |
| 178 | 517672.72 | 2214825.70 | Геодезический метод; Mt=0.1 | - |
| 179 | 517660.28 | 2214814.25 | Геодезический метод; Mt=0.1 | - |

| 1 | 2 | 3 | 4 | 5 |
|---|---|---|---|---|
| 180 | 517594.69 | 2214754.46 | Геодезический метод; Mt=0.1 | - |
| 181 | 517606.25 | 2214742.11 | Геодезический метод; Mt=0.1 | - |
| 182 | 517602.34 | 2214737.98 | Геодезический метод; Mt=0.1 | - |
| 183 | 517601.34 | 2214738.98 | Геодезический метод; Mt=0.1 | - |
| 184 | 517591.97 | 2214729.58 | Геодезический метод; Mt=0.1 | - |
| 185 | 517593.25 | 2214728.32 | Геодезический метод; Mt=0.1 | - |
| 186 | 517587.11 | 2214721.81 | Геодезический метод; Mt=0.1 | - |
| 187 | 517589.94 | 2214718.77 | Геодезический метод; Mt=0.1 | - |
| 188 | 517588.91 | 2214717.72 | Геодезический метод; Mt=0.1 | - |
| 189 | 517597.96 | 2214708.66 | Геодезический метод; Mt=0.1 | - |
| 190 | 517598.65 | 2214709.35 | Геодезический метод; Mt=0.1 | - |
| 191 | 517616.80 | 2214689.54 | Геодезический метод; Mt=0.1 | - |
| 192 | 517613.90 | 2214686.87 | Геодезический метод; Mt=0.1 | - |
| 193 | 517622.87 | 2214676.92 | Геодезический метод; Mt=0.1 | - |
| 194 | 517625.84 | 2214679.63 | Геодезический метод; Mt=0.1 | - |
| 195 | 517642.94 | 2214660.88 | Геодезический метод; Mt=0.1 | - |
| 196 | 517641.91 | 2214659.97 | Геодезический метод; Mt=0.1 | - |
| 197 | 517643.04 | 2214658.66 | Геодезический метод; Mt=0.1 | - |
| 198 | 517596.89 | 2214618.11 | Геодезический метод; Mt=0.1 | - |
| 199 | 517595.73 | 2214619.48 | Геодезический метод; Mt=0.1 | - |
| 200 | 517585.09 | 2214610.54 | Геодезический метод; Mt=0.1 | - |
| 201 | 517594.05 | 2214599.88 | Геодезический метод; Mt=0.1 | - |
| 202 | 517595.21 | 2214600.86 | Геодезический метод; Mt=0.1 | - |
| 203 | 517608.78 | 2214582.81 | Геодезический метод; Mt=0.1 | - |
| 204 | 517607.19 | 2214581.38 | Геодезический метод; Mt=0.1 | - |
| 205 | 517605.97 | 2214582.75 | Геодезический метод; Mt=0.1 | - |
| 206 | 517596.66 | 2214574.54 | Геодезический метод; Mt=0.1 | - |
| 207 | 517597.86 | 2214573.17 | Геодезический метод; Mt=0.1 | - |
| 208 | 517576.40 | 2214554.42 | Геодезический метод; Mt=0.1 | - |
| 209 | 517575.21 | 2214555.81 | Геодезический метод; Mt=0.1 | - |
| 210 | 517564.78 | 2214547.01 | Геодезический метод; Mt=0.1 | - |
| 211 | 517566.11 | 2214545.44 | Геодезический метод; Mt=0.1 | - |
| 212 | 517550.32 | 2214531.69 | Геодезический метод; Mt=0.1 | - |
| 213 | 517537.03 | 2214546.62 | Геодезический метод; Mt=0.1 | - |
| 214 | 517495.17 | 2214509.94 | Геодезический метод; Mt=0.1 | - |
| 215 | 517494.13 | 2214511.27 | Геодезический метод; Mt=0.1 | - |
| 216 | 517483.63 | 2214502.90 | Геодезический метод; Mt=0.1 | - |
| 217 | 517485.08 | 2214501.08 | Геодезический метод; Mt=0.1 | - |

| 1 | 2 | 3 | 4 | 5 |
|---|---|---|---|---|
| 218 | 517467.34 | 2214485.46 | Геодезический метод; Mt=0.1 | - |
| 219 | 517458.50 | 2214495.29 | Геодезический метод; Mt=0.1 | - |
| 220 | 517406.96 | 2214450.19 | Геодезический метод; Mt=0.1 | - |
| 221 | 517405.39 | 2214451.98 | Геодезический метод; Mt=0.1 | - |
| 222 | 517393.49 | 2214441.65 | Геодезический метод; Mt=0.1 | - |
| 223 | 517395.16 | 2214439.86 | Геодезический метод; Mt=0.1 | - |
| 224 | 517347.82 | 2214398.20 | Геодезический метод; Mt=0.1 | - |
| 225 | 517346.04 | 2214400.07 | Геодезический метод; Mt=0.1 | - |
| 226 | 517335.17 | 2214389.79 | Геодезический метод; Mt=0.1 | - |
| 227 | 517345.09 | 2214379.23 | Геодезический метод; Mt=0.1 | - |
| 228 | 517356.03 | 2214389.50 | Геодезический метод; Mt=0.1 | - |
| 229 | 517354.69 | 2214390.92 | Геодезический метод; Mt=0.1 | - |
| 230 | 517402.02 | 2214432.57 | Геодезический метод; Mt=0.1 | - |
| 231 | 517403.34 | 2214431.18 | Геодезический метод; Mt=0.1 | - |
| 232 | 517404.38 | 2214432.13 | Геодезический метод; Mt=0.1 | - |
| 233 | 517413.10 | 2214422.52 | Геодезический метод; Mt=0.1 | - |
| 234 | 517423.11 | 2214411.33 | Геодезический метод; Mt=0.1 | - |
| 235 | 517421.90 | 2214410.25 | Геодезический метод; Mt=0.1 | - |
| 236 | 517431.46 | 2214399.63 | Геодезический метод; Mt=0.1 | - |
| 237 | 517432.72 | 2214400.77 | Геодезический метод; Mt=0.1 | - |
| 238 | 517445.34 | 2214387.17 | Геодезический метод; Mt=0.1 | - |
| 239 | 517478.47 | 2214351.31 | Геодезический метод; Mt=0.1 | - |
| 240 | 517491.23 | 2214337.59 | Геодезический метод; Mt=0.1 | - |
| 241 | 517490.29 | 2214336.69 | Геодезический метод; Mt=0.1 | - |
| 1 | 517498.58 | 2214327.64 | Геодезический метод; Mt=0.1 | - |

Публичный сервитут Тепловая трасса
Схема расположения границ публичного сервитута




Масштаб 1:1000

Используемые условные знаки и обозначения:

- границы публичного сервитута
- трасса трубопровода
- границы кадастрового квартала
59:01:4311738 - кадастровый номер квартала
- границы учтенного земельного участка
:1700 - кадастровый номер земельного участка
1 - характерная точка границы

**ОПИСАНИЕ МЕСТОПОЛОЖЕНИЯ ГРАНИЦ ПУБЛИЧНОГО СЕРВИТУТА ПО ОБЪЕКТУ Тепловая трасса**
**ПЕРМСКИЙ КРАЙ, Г. ПЕРМЬ**
**(НАИМЕНОВАНИЕ ОБЪЕКТА)**

**Сведения о местоположении границ объекта**

**1. Система координат МСК-59(зона 2)**

**2. Сведения о характерных точках границ объекта**

| Обозначение характерных точек границ | Координаты, м | | Метод определения координат и средняя квадратическая погрешность положения характерной точки ($M_t$), м | Описание закрепления точки на местности (при наличии) |
|---|---|---|---|---|
| | X | Y | | |
| 1 | 2 | 3 | 4 | 5 |
| 1 | 518454.72 | 2234075.30 | Геодезический метод; Mt=0.1 | - |
| 2 | 518442.63 | 2234081.03 | Геодезический метод; Mt=0.1 | - |
| 3 | 518442.19 | 2234080.09 | Геодезический метод; Mt=0.1 | - |
| 4 | 518428.87 | 2234086.83 | Геодезический метод; Mt=0.1 | - |
| 5 | 518426.51 | 2234088.09 | Геодезический метод; Mt=0.1 | - |
| 6 | 518402.87 | 2234099.78 | Геодезический метод; Mt=0.1 | - |
| 7 | 518398.04 | 2234090.01 | Геодезический метод; Mt=0.1 | - |
| 8 | 518416.83 | 2234080.72 | Геодезический метод; Mt=0.1 | - |
| 9 | 518416.09 | 2234079.20 | Геодезический метод; Mt=0.1 | - |
| 10 | 518428.00 | 2234073.20 | Геодезический метод; Mt=0.1 | - |
| 11 | 518428.75 | 2234074.68 | Геодезический метод; Mt=0.1 | - |
| 12 | 518437.58 | 2234070.21 | Геодезический метод; Mt=0.1 | - |
| 13 | 518437.10 | 2234069.17 | Геодезический метод; Mt=0.1 | - |
| 14 | 518449.39 | 2234063.32 | Геодезический метод; Mt=0.1 | - |
| 1 | 518454.72 | 2234075.30 | Геодезический метод; Mt=0.1 | - |

Публичный сервитут тепловая трасса
Схема расположения границ публичного сервитута




Масштаб 1:1500

Используемые условные знаки и обозначения:

- границы публичного сервитута
- трасса трубопровода
- границы кадастрового квартала
59:01:4311739 - кадастровый номер квартала
- границы учтенного земельного участка
:56 - кадастровый номер земельного участка
1 - характерная точка границы

**ОПИСАНИЕ МЕСТОПОЛОЖЕНИЯ ГРАНИЦ ПУБЛИЧНОГО СЕРВИТУТА ПО ОБЪЕКТУ тепловая трасса**
**ПЕРМСКИЙ КРАЙ, Г. ПЕРМЬ**
**(НАИМЕНОВАНИЕ ОБЪЕКТА)**

**Сведения о местоположении границ объекта**

**1. Система координат МСК-59(зона 2)**

**2. Сведения о характерных точках границ объекта**

| Обозначение характерных точек границ | Координаты, м | | Метод определения координат и средняя квадратическая погрешность положения характерной точки ($M_t$), м | Описание закрепления точки на местности (при наличии) |
|---|---|---|---|---|
| | X | Y | | |
| 1 | 2 | 3 | 4 | 5 |
| 1 | 518659.27 | 2234791.47 | Геодезический метод; Mt=0.1 | - |
| 2 | 518641.35 | 2234799.91 | Геодезический метод; Mt=0.1 | - |
| 3 | 518636.73 | 2234790.04 | Геодезический метод; Mt=0.1 | - |
| 4 | 518654.56 | 2234781.64 | Геодезический метод; Mt=0.1 | - |
| 1 | 518659.27 | 2234791.47 | Геодезический метод; Mt=0.1 | - |
| | | | | |
| 5 | 518604.70 | 2234809.14 | Геодезический метод; Mt=0.1 | - |
| 6 | 518594.84 | 2234813.79 | Геодезический метод; Mt=0.1 | - |
| 7 | 518593.50 | 2234810.75 | Геодезический метод; Mt=0.1 | - |
| 8 | 518573.51 | 2234819.46 | Геодезический метод; Mt=0.1 | - |
| 9 | 518570.86 | 2234813.99 | Геодезический метод; Mt=0.1 | - |
| 10 | 518572.40 | 2234813.26 | Геодезический метод; Mt=0.1 | - |
| 11 | 518567.12 | 2234802.35 | Геодезический метод; Mt=0.1 | - |
| 12 | 518575.40 | 2234798.34 | Геодезический метод; Mt=0.1 | - |
| 13 | 518578.76 | 2234805.29 | Геодезический метод; Mt=0.1 | - |
| 14 | 518584.96 | 2234802.58 | Геодезический метод; Mt=0.1 | - |
| 15 | 518572.22 | 2234773.95 | Геодезический метод; Mt=0.1 | - |
| 16 | 518582.13 | 2234769.42 | Геодезический метод; Mt=0.1 | - |
| 17 | 518594.99 | 2234798.32 | Геодезический метод; Mt=0.1 | - |
| 18 | 518599.17 | 2234796.58 | Геодезический метод; Mt=0.1 | - |
| 5 | 518604.70 | 2234809.14 | Геодезический метод; Mt=0.1 | - |
| | | | | |
| 19 | 518582.59 | 2234695.34 | Геодезический метод; Mt=0.1 | - |
| 20 | 518553.11 | 2234709.78 | Геодезический метод; Mt=0.1 | - |
| 21 | 518552.41 | 2234708.23 | Геодезический метод; Mt=0.1 | - |
| 22 | 518540.80 | 2234713.54 | Геодезический метод; Mt=0.1 | - |
| 23 | 518545.25 | 2234723.27 | Геодезический метод; Mt=0.1 | - |
| 24 | 518531.99 | 2234729.32 | Геодезический метод; Mt=0.1 | - |
| 25 | 518527.36 | 2234719.09 | Геодезический метод; Mt=0.1 | - |
| 26 | 518528.60 | 2234718.51 | Геодезический метод; Mt=0.1 | - |
| 27 | 518526.83 | 2234714.75 | Геодезический метод; Mt=0.1 | - |
| 28 | 518524.51 | 2234709.82 | Геодезический метод; Mt=0.1 | - |
| 29 | 518533.27 | 2234705.70 | Геодезический метод; Mt=0.1 | - |
| 30 | 518537.42 | 2234714.87 | Геодезический метод; Mt=0.1 | - |
| 31 | 518540.79 | 2234713.32 | Геодезический метод; Mt=0.1 | - |
| 32 | 518537.32 | 2234705.38 | Геодезический метод; Mt=0.1 | - |
| 33 | 518577.79 | 2234685.55 | Геодезический метод; Mt=0.1 | - |
| 19 | 518582.59 | 2234695.34 | Геодезический метод; Mt=0.1 | - |

Публичный сервитут Тепловая трасса
Схема расположения границ публичного сервитута




Масштаб 1:1000

Используемые условные знаки и обозначения:

- границы публичного сервитута
- трасса трубопровода
- границы кадастрового квартала
59:01:4311905 - кадастровый номер квартала
- границы учтенного земельного участка
:88 - кадастровый номер земельного участка
1 - характерная точка границы

**ОПИСАНИЕ МЕСТОПОЛОЖЕНИЯ ГРАНИЦ ПУБЛИЧНОГО СЕРВИТУТА ПО ОБЪЕКТУ Тепловая трасса**
**ПЕРМСКИЙ КРАЙ, Г. ПЕРМЬ**
**(НАИМЕНОВАНИЕ ОБЪЕКТА)**

**Сведения о местоположении границ объекта**

**1. Система координат МСК-59(зона 2)**

**2. Сведения о характерных точках границ объекта**

| Обозначение характерных точек границ | Координаты, м | | Метод определения координат и средняя квадратическая погрешность положения характерной точки ($M_t$), м | Описание закрепления точки на местности (при наличии) |
|---|---|---|---|---|
| | X | Y | | |
| 1 | 2 | 3 | 4 | 5 |
| 1 | 516584.20 | 2235324.36 | Геодезический метод; Mt=0.1 | - |
| 2 | 516554.55 | 2235351.13 | Геодезический метод; Mt=0.1 | - |
| 3 | 516550.01 | 2235341.76 | Геодезический метод; Mt=0.1 | - |
| 4 | 516576.73 | 2235317.63 | Геодезический метод; Mt=0.1 | - |
| 1 | 516584.20 | 2235324.36 | Геодезический метод; Mt=0.1 | - |

Публичный сервитут Тепловая трасса

Схема расположения границ публичного сервитута




Масштаб 1:1500

Используемые условные знаки и обозначения:

- границы публичного сервитута
- трасса трубопровода
- границы кадастрового квартала

59:01:4311905 - кадастровый номер квартала

- границы учтенного земельного участка

:32 - кадастровый номер земельного участка

1 - характерная точка границы

**ОПИСАНИЕ МЕСТОПОЛОЖЕНИЯ ГРАНИЦ ПУБЛИЧНОГО СЕРВИТУТА ПО ОБЪЕКТУ Тепловая трасса**
**ПЕРМСКИЙ КРАЙ, Г. ПЕРМЬ**
**(НАИМЕНОВАНИЕ ОБЪЕКТА)**

**Сведения о местоположении границ объекта**

**1. Система координат МСК-59(зона 2)**

**2. Сведения о характерных точках границ объекта**

| Обозначение характерных точек границ | Координаты, м | | Метод определения координат и средняя квадратическая погрешность положения характерной точки ($M_t$), м | Описание закрепления точки на местности (при наличии) |
|---|---|---|---|---|
| | X | Y | | |
| 1 | 2 | 3 | 4 | 5 |
| 1 | 516447.38 | 2235406.34 | Геодезический метод; Mt=0.1 | - |
| 2 | 516413.41 | 2235417.20 | Геодезический метод; Mt=0.1 | - |
| 3 | 516410.37 | 2235407.68 | Геодезический метод; Mt=0.1 | - |
| 4 | 516443.16 | 2235397.19 | Геодезический метод; Mt=0.1 | - |
| 1 | 516447.38 | 2235406.34 | Геодезический метод; Mt=0.1 | - |

Публичный сервитут Тепловая трасса
Схема расположения границ публичного сервитута




Используемые условные знаки и обозначения:

- границы публичного сервитута
- трасса трубопровода
- границы кадастрового квартала
59:01:4311905 - кадастровый номер квартала
- границы учтенного земельного участка
:22 - кадастровый номер земельного участка
1 - характерная точка границы

Масштаб 1:1500

**ОПИСАНИЕ МЕСТОПОЛОЖЕНИЯ ГРАНИЦ ПУБЛИЧНОГО СЕРВИТУТА ПО ОБЪЕКТУ Тепловая трасса ПЕРМСКИЙ КРАЙ, Г. ПЕРМЬ**
**(НАИМЕНОВАНИЕ ОБЪЕКТА)**

**Сведения о местоположении границ объекта**

**1. Система координат МСК-59(зона 2)**

**2. Сведения о характерных точках границ объекта**

| Обозначение характерных точек границ | Координаты, м | | Метод определения координат и средняя квадратическая погрешность положения характерной точки ($M_t$), м | Описание закрепления точки на местности (при наличии) |
|---|---|---|---|---|
| | X | Y | | |
| 1 | 2 | 3 | 4 | 5 |
| 1 | 516404.16 | 2235093.31 | Геодезический метод; Mt=0.1 | - |
| 2 | 516396.85 | 2235101.40 | Геодезический метод; Mt=0.1 | - |
| 3 | 516393.15 | 2235098.25 | Геодезический метод; Mt=0.1 | - |
| 4 | 516388.39 | 2235103.36 | Геодезический метод; Mt=0.1 | - |
| 5 | 516383.23 | 2235099.04 | Геодезический метод; Mt=0.1 | - |
| 6 | 516382.64 | 2235099.69 | Геодезический метод; Mt=0.1 | - |
| 7 | 516381.76 | 2235098.89 | Геодезический метод; Mt=0.1 | - |
| 8 | 516373.25 | 2235108.19 | Геодезический метод; Mt=0.1 | - |
| 9 | 516375.23 | 2235110.20 | Геодезический метод; Mt=0.1 | - |
| 10 | 516366.04 | 2235120.24 | Геодезический метод; Mt=0.1 | - |
| 11 | 516363.96 | 2235118.34 | Геодезический метод; Mt=0.1 | - |
| 12 | 516350.02 | 2235133.56 | Геодезический метод; Mt=0.1 | - |
| 13 | 516351.70 | 2235135.19 | Геодезический метод; Mt=0.1 | - |
| 14 | 516343.35 | 2235145.18 | Геодезический метод; Mt=0.1 | - |
| 15 | 516340.94 | 2235143.48 | Геодезический метод; Mt=0.1 | - |
| 16 | 516328.22 | 2235157.37 | Геодезический метод; Mt=0.1 | - |
| 17 | 516320.18 | 2235150.01 | Геодезический метод; Mt=0.1 | - |
| 18 | 516334.84 | 2235134.00 | Геодезический метод; Mt=0.1 | - |
| 19 | 516358.22 | 2235108.46 | Геодезический метод; Mt=0.1 | - |
| 20 | 516373.71 | 2235091.54 | Геодезический метод; Mt=0.1 | - |
| 21 | 516372.96 | 2235090.86 | Геодезический метод; Mt=0.1 | - |
| 22 | 516381.80 | 2235081.18 | Геодезический метод; Mt=0.1 | - |
| 23 | 516388.48 | 2235087.28 | Геодезический метод; Mt=0.1 | - |
| 24 | 516392.28 | 2235083.20 | Геодезический метод; Mt=0.1 | - |
| 1 | 516404.16 | 2235093.31 | Геодезический метод; Mt=0.1 | - |

**ГРАФИЧЕСКОЕ ОПИСАНИЕ МЕСТОПОЛОЖЕНИЯ ГРАНИЦ ПУБЛИЧНОГО СЕРВИТУТА**

Публичный сервитут объекта: Строительство ВЛ 0,4 кВ с установкой ПУ для электроснабжения поселка Новые Ляды (4500071540)

| | |
|---|---|
| Местоположение объекта | Пермский край, г. Пермь, Свердловский район, п. Новые Ляды |
| Площадь объекта, м² | 463 |
| Кадастровые номера земельных участков (при их наличии), в отношении которых испрашивается публичный сервитут | 59:01:5111430:15, 59:01:5111430:69, 59:01:5111430:19, 59:01:5111430:41, 59:01:5111430:100 |
| Система координат | МСК-59 |
| Метод определения координат | Метод спутниковых геодезических измерений (определений) |

Сведения о характерных точках границ объекта

| Обозначение характерных точек границ | Координаты, м | |
|---|---|---|
| | X | Y |
| н1 | 521164,76 | 2252583,79 |
| н2 | 521143,44 | 2252607,38 |
| н3 | 521140,47 | 2252604,73 |
| н4 | 521161,82 | 2252581,07 |
| н5 | 521187,21 | 2252555,73 |
| н6 | 521213,19 | 2252529,77 |
| н7 | 521237,25 | 2252506,92 |
| н8 | 521239,93 | 2252509,84 |
| н9 | 521216,17 | 2252532,44 |
| н10 | 521207,62 | 2252540,99 |
| н11 | 521206,11 | 2252539,79 |
| н12 | 521193,65 | 2252552,31 |
| н13 | 521193,86 | 2252552,46 |
| н14 | 521172,16 | 2252573,85 |
| н15 | 521173,56 | 2252575,01 |
| н1 | 521164,76 | 2252583,79 |

## ГРАФИЧЕСКОЕ ОПИСАНИЕ МЕСТОПОЛОЖЕНИЯ ГРАНИЦ ПУБЛИЧНОГО СЕРВИТУТА

Схема расположения границ публичного сервитута




Масштаб 1:1000

**Условные обозначения:**

| | |
|---|---|
| н1 | Обозначение характерной точки границы образуемого сервитута |
| | Граница образуемого публичного сервитута |
| | Существующая часть границы, имеющиеся в ЕГРН сведения о которой достаточны для определения ее местоположения |
| :41 | Надпись кадастрового номера земельного участка |
| | Граница кадастрового квартала |
| 59:01:5111430 | Обозначение кадастрового квартала |
| | Линия электропередачи |

Подпись _____ Дата 18 октября 2022г.

## ОПИСАНИЕ МЕСТОПОЛОЖЕНИЯ ГРАНИЦ

### Публичный сервитут

(наименование объекта, местоположение границ которого описано (далее - объект))

### Раздел 1

### Сведения об объекте

| № п/п | Характеристики объекта | Описание характеристик |
|---|---|---|
| 1 | 2 | 3 |
| 1. | Местоположение объекта | Пермский край, город Пермь |
| 2. | Площадь объекта +/- величина погрешности определения площади (Р +/- Дельта Р) | 23526 +/- 54 м² |
| 3. | Иные характеристики объекта | - |

### Раздел 2

### Сведения о местоположении границ объекта

1. Система координат МСК-59, зона 2

2. Сведения о характерных точках границ объекта

| Обозначение характерных точек границ | Координаты, м | | Метод определения координат характерной точки | Средняя квадратическая погрешность положения характерной точки (Mt), м | Описание обозначения точки на местности (при наличии) |
|---|---|---|---|---|---|
| | X | Y | | | |
| 1 | 2 | 3 | 4 | 5 | 6 |
| 1 | 523156.67 | 2255635.45 | Метод спутниковых геодезических измерений (определений) | 0.10 | - |
| 2 | 523157.72 | 2255638.90 | Метод спутниковых геодезических измерений (определений) | 0.10 | - |
| 3 | 523165.78 | 2255636.80 | Метод спутниковых геодезических измерений (определений) | 0.10 | - |
| 4 | 523171.50 | 2255641.64 | Метод спутниковых геодезических измерений (определений) | 0.10 | - |
| 5 | 523170.99 | 2255643.35 | Метод спутниковых геодезических измерений (определений) | 0.10 | - |
| 6 | 523161.14 | 2255646.09 | Метод спутниковых геодезических измерений (определений) | 0.10 | - |
| 7 | 522958.33 | 2255679.58 | Метод спутниковых геодезических измерений (определений) | 0.10 | - |
| 8 | 522909.31 | 2255673.45 | Метод спутниковых геодезических измерений (определений) | 0.10 | - |
| 9 | 522848.16 | 2255668.78 | Метод спутниковых геодезических измерений (определений) | 0.10 | - |
| 10 | 522849.77 | 2255647.84 | Метод спутниковых геодезических измерений (определений) | 0.10 | - |
| 11 | 522911.41 | 2255652.55 | Метод спутниковых геодезических измерений (определений) | 0.10 | - |

2. Сведения о характерных точках границ объекта

| Обозначение характерных точек границ | Координаты, м | | Метод определения координат характерной точки | Средняя квадратическая погрешность положения характерной точки (Mt), м | Описание обозначения точки на местности (при наличии) |
|---|---|---|---|---|---|
| | X | Y | | | |
| 1 | 2 | 3 | 4 | 5 | 6 |
| 12 | 522957.91 | 2255658.37 | Метод спутниковых геодезических измерений (определений) | 0.10 | - |
| 13 | 523153.38 | 2255626.09 | Метод спутниковых геодезических измерений (определений) | 0.10 | - |
| 1 | 523156.67 | 2255635.45 | Метод спутниковых геодезических измерений (определений) | 0.10 | - |
| 14 | 522615.55 | 2255940.74 | Метод спутниковых геодезических измерений (определений) | 0.10 | - |
| 15 | 522607.68 | 2255921.27 | Метод спутниковых геодезических измерений (определений) | 0.10 | - |
| 16 | 522554.76 | 2255942.65 | Метод спутниковых геодезических измерений (определений) | 0.10 | - |
| 17 | 522477.64 | 2255955.86 | Метод спутниковых геодезических измерений (определений) | 0.10 | - |
| 18 | 522429.31 | 2255978.25 | Метод спутниковых геодезических измерений (определений) | 0.10 | - |
| 19 | 522379.65 | 2255995.34 | Метод спутниковых геодезических измерений (определений) | 0.10 | - |
| 20 | 522322.79 | 2256019.37 | Метод спутниковых геодезических измерений (определений) | 0.10 | - |
| 21 | 522193.76 | 2255832.23 | Метод спутниковых геодезических измерений (определений) | 0.10 | - |
| 22 | 522172.74 | 2255864.67 | Метод спутниковых геодезических измерений (определений) | 0.10 | - |
| 23 | 522190.36 | 2255876.09 | Метод спутниковых геодезических измерений (определений) | 0.10 | - |

2. Сведения о характерных точках границ объекта

| Обозначение характерных точек границ | Координаты, м | | Метод определения координат характерной точки | Средняя квадратическая погрешность положения характерной точки (Mt), м | Описание обозначения точки на местности (при наличии) |
|---|---|---|---|---|---|
| | X | Y | | | |
| 1 | 2 | 3 | 4 | 5 | 6 |
| 24 | 522194.29 | 2255870.02 | Метод спутниковых геодезических измерений (определений) | 0.10 | - |
| 25 | 522300.41 | 2256023.91 | Метод спутниковых геодезических измерений (определений) | 0.10 | - |
| 26 | 522206.56 | 2256035.19 | Метод спутниковых геодезических измерений (определений) | 0.10 | - |
| 27 | 522087.29 | 2256048.22 | Метод спутниковых геодезических измерений (определений) | 0.10 | - |
| 28 | 522085.56 | 2256041.87 | Метод спутниковых геодезических измерений (определений) | 0.10 | - |
| 29 | 522065.29 | 2256047.37 | Метод спутниковых геодезических измерений (определений) | 0.10 | - |
| 30 | 522069.23 | 2256061.88 | Метод спутниковых геодезических измерений (определений) | 0.10 | - |
| 31 | 522070.88 | 2256071.71 | Метод спутниковых геодезических измерений (определений) | 0.10 | - |
| 32 | 522080.93 | 2256070.02 | Метод спутниковых геодезических измерений (определений) | 0.10 | - |
| 33 | 522089.41 | 2256069.09 | Метод спутниковых геодезических измерений (определений) | 0.10 | - |
| 34 | 522088.61 | 2256068.96 | Метод спутниковых геодезических измерений (определений) | 0.10 | - |
| 35 | 522084.43 | 2256054.74 | Метод спутниковых геодезических измерений (определений) | 0.10 | - |
| 36 | 522118.34 | 2256045.39 | Метод спутниковых геодезических измерений (определений) | 0.10 | - |

2. Сведения о характерных точках границ объекта

| Обозначение характерных точек границ | Координаты, м | | Метод определения координат характерной точки | Средняя квадратическая погрешность положения характерной точки (Mt), м | Описание обозначения точки на местности (при наличии) |
|---|---|---|---|---|---|
| | X | Y | | | |
| 1 | 2 | 3 | 4 | 5 | 6 |
| 37 | 522119.72 | 2256056.42 | Метод спутниковых геодезических измерений (определений) | 0.10 | - |
| 38 | 522113.06 | 2256056.68 | Метод спутниковых геодезических измерений (определений) | 0.10 | - |
| 39 | 522111.60 | 2256066.67 | Метод спутниковых геодезических измерений (определений) | 0.10 | - |
| 40 | 522208.98 | 2256056.05 | Метод спутниковых геодезических измерений (определений) | 0.10 | - |
| 41 | 522236.74 | 2256052.74 | Метод спутниковых геодезических измерений (определений) | 0.10 | - |
| 42 | 522240.55 | 2256049.65 | Метод спутниковых геодезических измерений (определений) | 0.10 | - |
| 43 | 522242.45 | 2256052.06 | Метод спутниковых геодезических измерений (определений) | 0.10 | - |
| 44 | 522321.69 | 2256042.63 | Метод спутниковых геодезических измерений (определений) | 0.10 | - |
| 45 | 522387.16 | 2256014.96 | Метод спутниковых геодезических измерений (определений) | 0.10 | - |
| 46 | 522427.96 | 2256000.93 | Метод спутниковых геодезических измерений (определений) | 0.10 | - |
| 47 | 522438.81 | 2256022.50 | Метод спутниковых геодезических измерений (определений) | 0.10 | - |
| 48 | 522448.00 | 2256030.88 | Метод спутниковых геодезических измерений (определений) | 0.10 | - |
| 49 | 522462.16 | 2256015.38 | Метод спутниковых геодезических измерений (определений) | 0.10 | - |

2. Сведения о характерных точках границ объекта

| Обозначение характерных точек границ | Координаты, м | | Метод определения координат характерной точки | Средняя квадратическая погрешность положения характерной точки (Mt), м | Описание обозначения точки на местности (при наличии) |
|---|---|---|---|---|---|
| | X | Y | | | |
| 1 | 2 | 3 | 4 | 5 | 6 |
| 50 | 522455.84 | 2256009.61 | Метод спутниковых геодезических измерений (определений) | 0.10 | - |
| 51 | 522447.47 | 2255992.98 | Метод спутниковых геодезических измерений (определений) | 0.10 | - |
| 52 | 522470.55 | 2255981.75 | Метод спутниковых геодезических измерений (определений) | 0.10 | - |
| 53 | 522484.02 | 2255976.05 | Метод спутниковых геодезических измерений (определений) | 0.10 | - |
| 54 | 522560.46 | 2255963.00 | Метод спутниковых геодезических измерений (определений) | 0.10 | - |
| 14 | 522615.55 | 2255940.74 | Метод спутниковых геодезических измерений (определений) | 0.10 | - |

3. Сведения о характерных точках части (частей) границы объекта

| Обозначение характерных точек части границы | Координаты, м | | Метод определения координат характерной точки | Средняя квадратическая погрешность положения характерной точки (Mt), м | Описание обозначения точки на местности (при наличии) |
|---|---|---|---|---|---|
| | X | Y | | | |
| 1 | 2 | 3 | 4 | 5 | 6 |
| - | - | - | - | - | - |

## Раздел 3

## Сведения о местоположении измененных (уточненных) границ объекта

1. Система координат -

2. Сведения о характерных точках границ объекта

| Обозначение характерных точек границ | Существующие координаты, м | | Измененные (уточненные) координаты, м | | Метод определения координат характерной точки | Средняя квадратическая погрешность положения характерной точки (Mt), м | Описание обозначения точки на местности (при наличии) |
|---|---|---|---|---|---|---|---|
| | X | Y | X | Y | | | |
| 1 | 2 | 3 | 4 | 5 | 6 | 7 | 8 |
| - | - | - | - | - | - | - | |

3. Сведения о характерных точках части (частей) границы объекта

| Обозначение характерных точек части границы | Существующие координаты, м | | Измененные (уточненные) координаты, м | | Метод определения координат характерной точки | Средняя квадратическая погрешность положения характерной точки (Mt), м | Описание обозначения точки на местности (при наличии) |
|---|---|---|---|---|---|---|---|
| | X | Y | X | Y | | | |
| 1 | 2 | 3 | 4 | 5 | 6 | 7 | 8 |
| - | - | - | - | - | - | - | |

**Раздел 4**

**Схема расположения границ публичного сервитута**




Масштаб 1:3500

Условные обозначения

- • - Характерная точка границы, сведения о которой позволяют однозначно определить ее положение на местности
- 433 - Обозначение характерной точки, местоположение которой не изменилось или было уточнено
- 4 - Обозначение новой характерной точки
- :13 - Кадастровый номер земельного участка
- Граница земельного участка в составе Единого землепользования
- 59:01:1011476 - Номер кадастрового квартала
- 59:32-6.143 - Регистрационный номер охранной зоны инженерных коммуникаций
- Граница испрашиваемого земельного участка
- Существующая часть границы, имеющиеся в ЕГРН сведения о которой достаточны для определения ее местоположения
- Граница зоны с особыми условиями 59:32-6.143 (ОХРАННАЯ ЗОНА ВЛ-6 КВ Ф.САДОВЫЙ)
- Граница кадастрового квартала


Подпись _____ Дата "18"октября 2022г.

*Место для оттиска печати (при наличии) лица, составившего описание местоположения границ объекта*

**Раздел 4**

**Схема расположения границ публичного сервитута**

Выносной лист 1

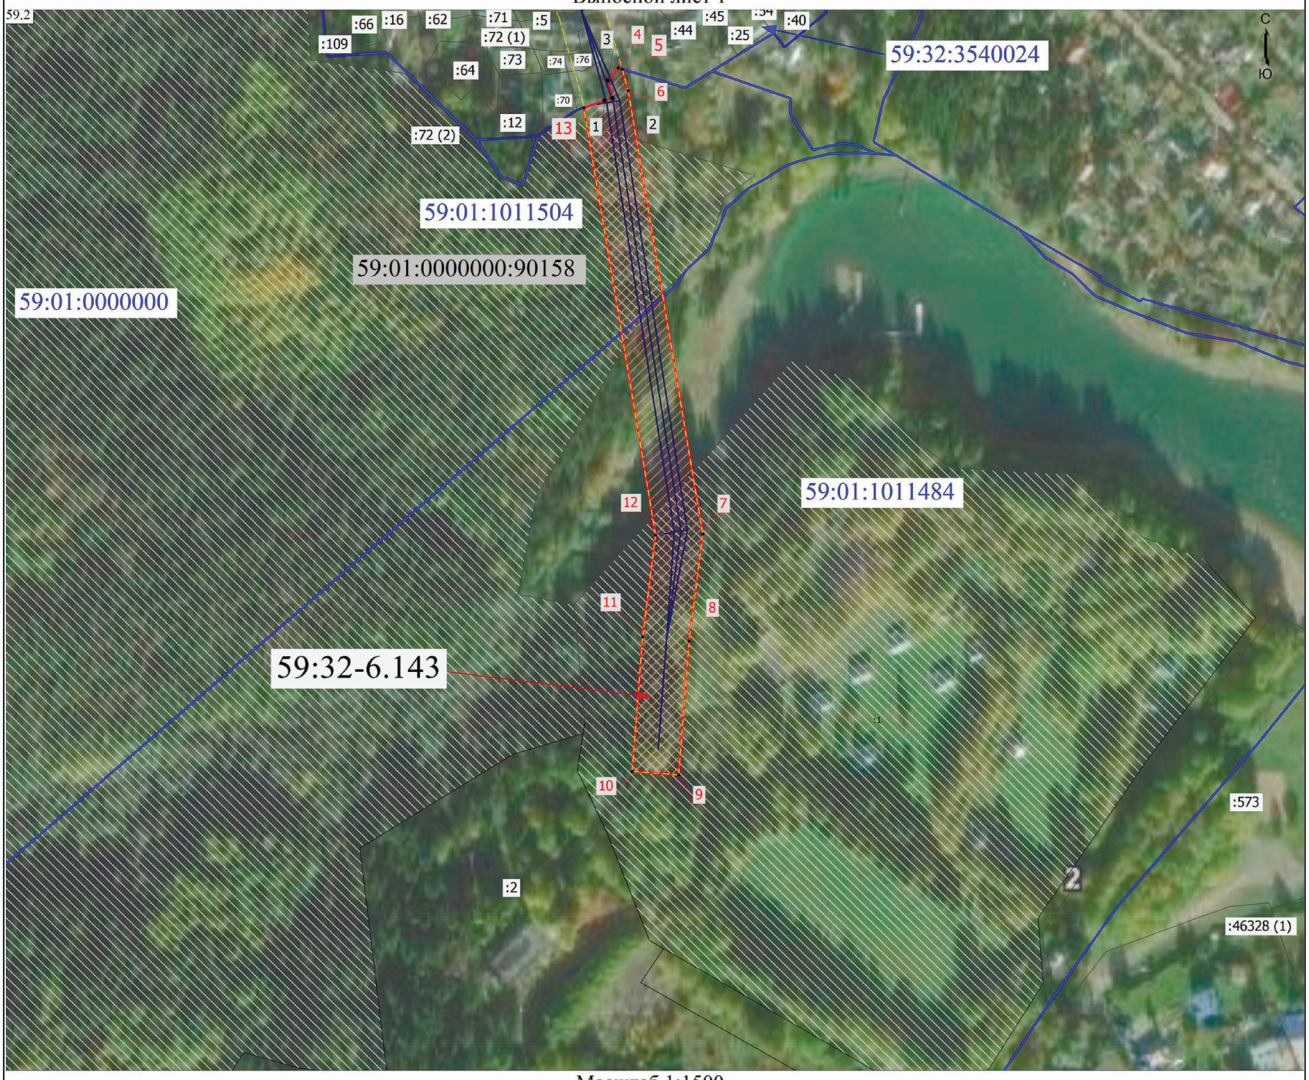


Масштаб 1:1500

Условные обозначения

- • - Характерная точка границы
- 433 - Обозначение характерной точки, местоположение которой не изменилось или было уточнено
- 4 - Обозначение новой характерной точки
- :573 - Кадастровый номер земельного участка
- Граница земельного участка в составе Единого землепользования
- 59:01:1011476 - Номер кадастрового квартала
- 59:32-6.143 - Регистрационный номер охранной зоны инженерных коммуникаций
- Граница испрашиваемого земельного участка
- Граница зоны с особыми условиями 59:32-6.143 (ОХРАННАЯ ЗОНА ВЛ-6 КВ Ф.САДОВЫЙ)
- Существующая часть границы, имеющиеся в ЕГРН сведения о которой достаточны для определения ее местоположения
- Граница кадастрового квартала


Подпись _____ Дата "18" октября 2022г.

*Место для оттиска печати (при наличии) лица, составившего описание местоположения границ объекта*

**Раздел 4**

**Схема расположения границ публичного сервитута**

Выносной лист 2

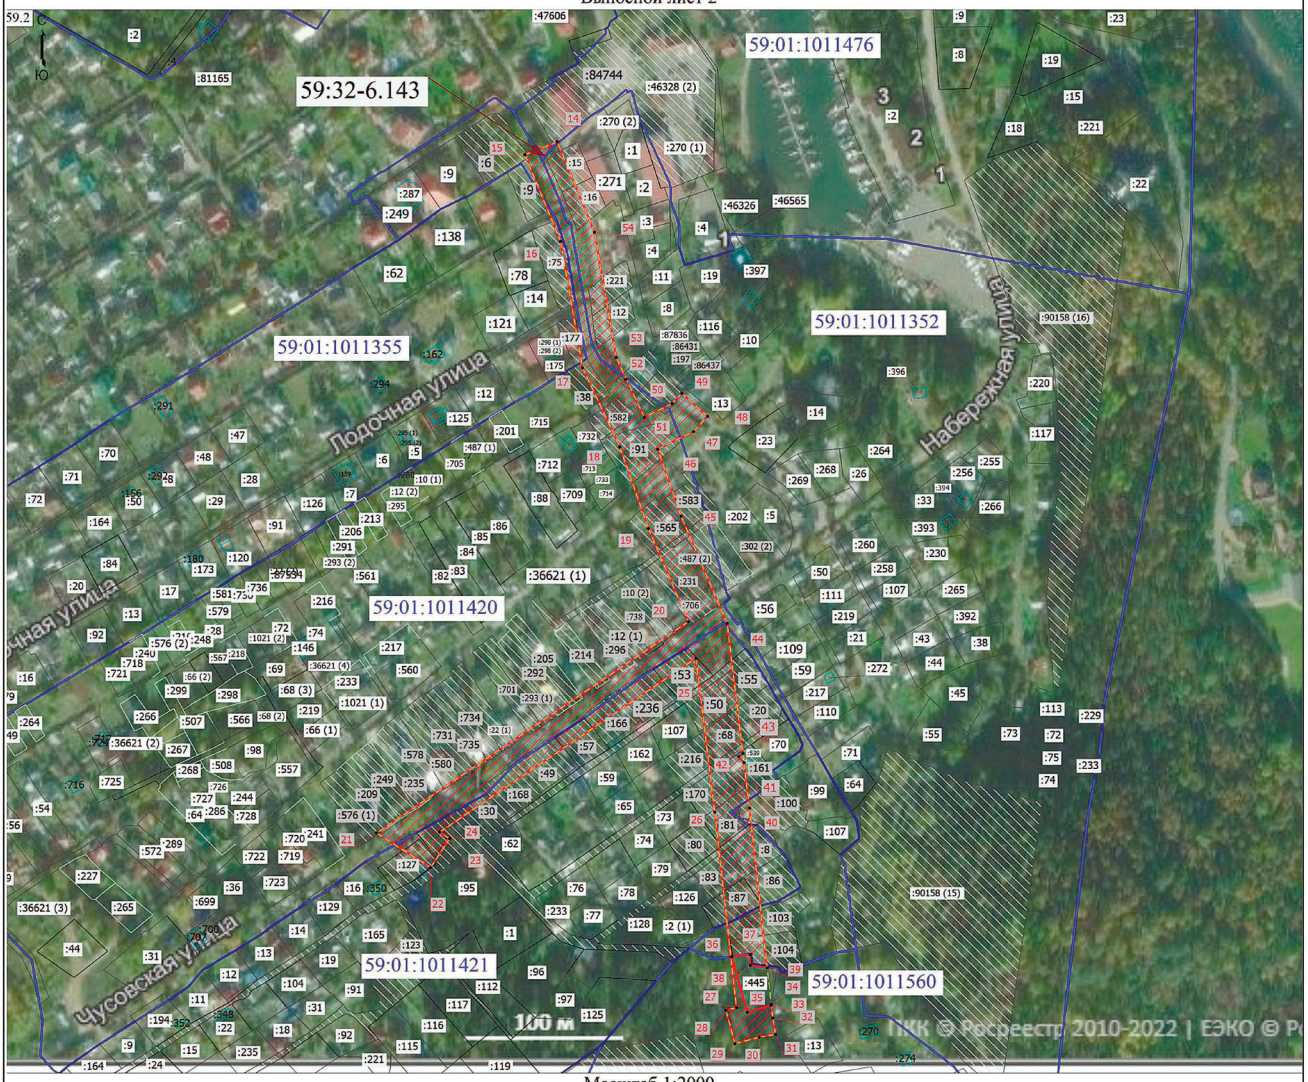


Масштаб 1:2000

Условные обозначения

- Характерная точка границы, сведения о которой позволяют однозначно определить ее положение на местности
- 433 - Обозначение характерной точки, местоположение которой не изменилось или было уточнено
- 4 - Обозначение новой характерной точки
- :15 - Кадастровый номер земельного участка
- Граница земельного участка в составе Единого землепользования
- 59:01:1011476 - Номер кадастрового квартала
- 59:32-6.143 - Регистрационный номер охранной зоны инженерных коммуникаций
- Граница испрашиваемого земельного участка
- Граница зоны с особыми условиями 59:32-6.143 (ОХРАННАЯ ЗОНА ВЛ-6 КВ Ф.САДОВЫЙ)
- Существующая часть границы, имеющиеся в ЕГРН сведения о которой достаточны для определения ее местоположения
- Граница кадастрового квартала

Подпись _____ Дата "18" октября 2022г.г.

*Место для оттиска печати (при наличии) лица, составившего описание местоположения границ объекта*

**ОПИСАНИЕ МЕСТОПОЛОЖЕНИЯ ГРАНИЦ ПУБЛИЧНОГО СЕРВИТУТА**
**Строительство ВЛ 10 кВ для электроснабжения производственной базы со складскими помещениями по адресу г. Пермь, ул. Алтайская, 7**

**Сведения об объекте**

| № п/п | Характеристики объекта | Описание характеристик |
|---|---|---|
| 1 | 2 | 3 |
| 1. | Местоположение объекта | Пермский край, Пермь г, Дзержинский |
| 2. | Площадь объекта ± величина погрешности определения площади (**Р ± ΔР**) | 1413 кв.м ± 11 кв.м |
| 3. | Иные характеристики объекта | Ограничения на использование объекта: Публичный сервитут. В целях подключения (технологического присоединения) к сетям инженерно-технического обеспечения. (Строительство ВЛ 10 кВ для электроснабжения производственной базы со складскими помещениями по адресу г. Пермь, ул. Алтайская, 7) сроком на 48 лет 11 месяцев. |

**Сведения о местоположении границ публичного сервитута**

**1. Система координат МСК-59, зона 2**

**2. Сведения о характерных точках границ публичного сервитута**

| Обозначение характерных точек границ | Координаты, м | | Метод определения координат и средняя квадратическая погрешность положения характерной точки ($M_t$), м | Описание закрепления точки |
|---|---|---|---|---|
| | X | Y | | |
| 1 | 2 | 3 | 4 | 5 |
| 1 | 517167.84 | 2225624.58 | Метод спутниковых геодезических измерений. Mt=0,10 | Нет закрепления |
| 2 | 517160.03 | 2225623.45 | Метод спутниковых геодезических измерений. Mt=0,10 | Нет закрепления |
| 3 | 517159.30 | 2225622.33 | Метод спутниковых геодезических измерений. Mt=0,10 | Нет закрепления |
| 4 | 517131.42 | 2225599.38 | Метод спутниковых геодезических измерений. Mt=0,10 | Нет закрепления |
| 5 | 517042.77 | 2225572.81 | Метод спутниковых геодезических измерений. Mt=0,10 | Нет закрепления |
| 6 | 517022.16 | 2225578.77 | Метод спутниковых геодезических измерений. Mt=0,10 | Нет закрепления |
| 7 | 517018.52 | 2225577.48 | Метод спутниковых геодезических измерений. Mt=0,10 | Нет закрепления |
| 8 | 517018.50 | 2225579.81 | Метод спутниковых геодезических измерений. Mt=0,10 | Нет закрепления |
| 9 | 517002.05 | 2225584.58 | Метод спутниковых геодезических измерений. Mt=0,10 | Нет закрепления |
| 10 | 516942.22 | 2225582.99 | Метод спутниковых геодезических измерений. Mt=0,10 | Нет закрепления |

**ОПИСАНИЕ МЕСТОПОЛОЖЕНИЯ ГРАНИЦ ПУБЛИЧНОГО СЕРВИТУТА**
**Строительство ВЛ 10 кВ для электроснабжения производственной базы со складскими помещениями по адресу г. Пермь, ул. Алтайская, 7**

**Сведения об объекте**

| | | | | |
|---|---|---|---|---|
| 11 | 516940.67 | 2225568.87 | Метод спутниковых геодезических измерений. Mt=0,10 | Нет закрепления |
| 12 | 516943.69 | 2225577.03 | Метод спутниковых геодезических измерений. Mt=0,10 | Нет закрепления |
| 13 | 517001.08 | 2225578.63 | Метод спутниковых геодезических измерений. Mt=0,10 | Нет закрепления |
| 14 | 517042.45 | 2225566.71 | Метод спутниковых геодезических измерений. Mt=0,10 | Нет закрепления |
| 15 | 517134.25 | 2225594.02 | Метод спутниковых геодезических измерений. Mt=0,10 | Нет закрепления |
| 16 | 517163.79 | 2225618.29 | Метод спутниковых геодезических измерений. Mt=0,10 | Нет закрепления |
| 1 | 517167.84 | 2225624.58 | Метод спутниковых геодезических измерений. Mt=0,10 | Нет закрепления |

**3. Сведения о характерных точках части (частей) границы публичного сервитута**

| | | | | |
|---|---|---|---|---|
| - | - | - | - | - |

**4. Сведения о частях границ публичного сервитута, совпадающих с местоположением внешних границ природных объектов и(или) объектов искусственного происхождения**

| Обозначение части границ | | Описание прохождения части границ |
|---|---|---|
| от точки | до точки | |
| 1 | 2 | 3 |
| 1 | 2 | - |
| 2 | 3 | - |
| 3 | 4 | - |
| 4 | 5 | - |
| 5 | 6 | - |
| 6 | 7 | - |
| 7 | 8 | - |
| 8 | 9 | - |
| 9 | 10 | - |
| 10 | 11 | - |
| 11 | 12 | - |
| 12 | 13 | - |
| 13 | 14 | - |
| 14 | 15 | - |
| 15 | 16 | - |
| 16 | 1 | - |

## Схема расположения границ публичного сервитута

**Объект:** Строительство ВЛ 10 кВ для электроснабжения производственной базы со складскими помещениями по адресу г. Пермь, ул. Алтайская, 7

**Местоположение:** Пермский край, г.Пермь, Дзержинский район

**Площадь земель или части земельного участка, кв.м**. : 1413 (59:01:0000000:91386)




Масштаб 1:1200

Условные обозначения:

- граница публичного сервитута
- граница земельного участка, сведения которого внесены в ЕГРН
- проектное местоположение инженерного сооружения
- граница кадастрового квартала

59:01:4410626 обозначение кадастрового квартала

59:01:0000000:91386 обозначение кадастрового номера земельного участка

Система координат МСК-59, зона 2

Метод определения координат: Метод спутниковых геодезических измерений (определений)

средняя квадратическая погрешность положения характерных точек (Mt)- 0.10 м

| №№ точек | X | Y |
|---|---|---|
| 1 | 517167.84 | 2225624.58 |
| 2 | 517160.03 | 2225623.45 |
| 3 | 517159.30 | 2225622.33 |
| 4 | 517131.42 | 2225599.38 |
| 5 | 517042.77 | 2225572.81 |
| 6 | 517022.16 | 2225578.77 |
| 7 | 517018.52 | 2225577.48 |
| 8 | 517018.50 | 2225579.81 |
| 9 | 517002.05 | 2225584.58 |
| 10 | 516942.22 | 2225582.99 |
| 11 | 516940.67 | 2225568.87 |
| 12 | 516943.69 | 2225577.03 |
| 13 | 517001.08 | 2225578.63 |
| 14 | 517042.45 | 2225566.71 |
| 15 | 517134.25 | 2225594.02 |
| 16 | 517163.79 | 2225618.29 |
| 1 | 517167.84 | 2225624.58 |

**ОПИСАНИЕ МЕСТОПОЛОЖЕНИЯ ГРАНИЦЫ ПУБЛИЧНОГО СЕРВИТУТА**
**Строительство КЛ 0,4 кВ от РУ 0,4 кВ 7031, ШР 0,4 кВ с оборудованием учета э/э; Реконструкция РУ 0,4 кВ ТП-7031 (установка рубильника 0,4 кВ) для электроснабжения гаража по адресу: Пермский край, г. Пермь, ул. Льва Толстого (кад. номер зем. участка 59:01:4410235:6)**

**Сведения об объекте**

| № п/п | Характеристики объекта | Описание характеристик |
|---|---|---|
| 1 | 2 | 3 |
| 1. | Местоположение объекта | Пермский край, Пермь г, Индустриальный |
| 2. | Площадь объекта ± величина погрешности определения площади (**Р ± ΔР**) | 432 кв.м ± 5 кв.м |
| 3. | Иные характеристики объекта | Ограничения на использование объекта: Публичный сервитут. В целях подключения (технологического присоединения) к сетям инженерно-технического обеспечения. (Строительство КЛ 0,4 кВ от РУ 0,4 кВ 7031, ШР 0,4 кВ с оборудованием учета э/э; Реконструкция РУ 0,4 кВ ТП-7031 (установка рубильника 0,4 кВ) для электроснабжения гаража по адресу: Пермский край, г. Пермь, ул. Льва Толстого (кад. номер зем. участка 59:01:4410235:6)) сроком на 48 лет 11 месяцев. |

**Строительство КЛ 0,4 кВ от РУ 0,4 кВ 7031, ШР 0,4 кВ с оборудованием учета э/э; Реконструкция РУ 0,4 кВ ТП-7031 (установка рубильника 0,4 кВ) для электроснабжения гаража по адресу: Пермский край, г. Пермь, ул. Льва Толстого (кад. номер зем. участка 59:01:4410235:6)**
(наименование объекта)

**Сведения о местоположении границ публичного сервитута**

**1. Система координат МСК-59, зона 2**

**2. Сведения о характерных точках границ объекта**

| Обозначение характерных точек границ | Координаты, м | | Метод определения координат и средняя квадратическая погрешность положения характерной точки ($M_t$), м | Описание закрепления точки |
|---|---|---|---|---|
| | X | Y | | |
| 1 | 2 | 3 | 4 | 5 |
| 1 | 515166.14 | 2230756.79 | Метод спутниковых геодезических измерений. Mt=0,10 | Нет закрепления |
| 2 | 515164.85 | 2230760.88 | Метод спутниковых геодезических измерений. Mt=0,10 | Нет закрепления |
| 3 | 515161.01 | 2230759.83 | Метод спутниковых геодезических измерений. Mt=0,10 | Нет закрепления |
| 4 | 515160.91 | 2230760.14 | Метод спутниковых геодезических измерений. Mt=0,10 | Нет закрепления |
| 5 | 515156.86 | 2230758.98 | Метод спутниковых геодезических измерений. Mt=0,10 | Нет закрепления |

**ОПИСАНИЕ МЕСТОПОЛОЖЕНИЯ ГРАНИЦЫ ПУБЛИЧНОГО СЕРВИТУТА**
**Строительство КЛ 0,4 кВ от РУ 0,4 кВ 7031, ШР 0,4 кВ с оборудованием учета э/э; Реконструкция РУ 0,4 кВ ТП-7031 (установка рубильника 0,4 кВ) для электроснабжения гаража по адресу: Пермский край, г. Пермь, ул. Льва Толстого (кад. номер зем. участка 59:01:4410235:6)**

**Сведения об объекте**

| | | | | |
|---|---|---|---|---|
| 6 | 515157.06 | 2230758.27 | Метод спутниковых геодезических измерений. Mt=0,10 | Нет закрепления |
| 7 | 515154.00 | 2230757.39 | Метод спутниковых геодезических измерений. Mt=0,10 | Нет закрепления |
| 8 | 515150.77 | 2230769.02 | Метод спутниковых геодезических измерений. Mt=0,10 | Нет закрепления |
| 9 | 515115.29 | 2230759.78 | Метод спутниковых геодезических измерений. Mt=0,10 | Нет закрепления |
| 10 | 515116.58 | 2230751.89 | Метод спутниковых геодезических измерений. Mt=0,10 | Нет закрепления |
| 11 | 515101.05 | 2230747.97 | Метод спутниковых геодезических измерений. Mt=0,10 | Нет закрепления |
| 12 | 515101.61 | 2230745.74 | Метод спутниковых геодезических измерений. Mt=0,10 | Нет закрепления |
| 13 | 515096.89 | 2230744.66 | Метод спутниковых геодезических измерений. Mt=0,10 | Нет закрепления |
| 14 | 515097.86 | 2230740.92 | Метод спутниковых геодезических измерений. Mt=0,10 | Нет закрепления |
| 15 | 515122.50 | 2230747.14 | Метод спутниковых геодезических измерений. Mt=0,10 | Нет закрепления |
| 16 | 515120.54 | 2230754.75 | Метод спутниковых геодезических измерений. Mt=0,10 | Нет закрепления |
| 17 | 515120.84 | 2230754.85 | Метод спутниковых геодезических измерений. Mt=0,10 | Нет закрепления |
| 18 | 515120.53 | 2230756.10 | Метод спутниковых геодезических измерений. Mt=0,10 | Нет закрепления |
| 19 | 515145.89 | 2230762.66 | Метод спутниковых геодезических измерений. Mt=0,10 | Нет закрепления |
| 20 | 515146.11 | 2230761.82 | Метод спутниковых геодезических измерений. Mt=0,10 | Нет закрепления |
| 21 | 515148.75 | 2230762.30 | Метод спутниковых геодезических измерений. Mt=0,10 | Нет закрепления |
| 22 | 515151.57 | 2230752.57 | Метод спутниковых геодезических измерений. Mt=0,10 | Нет закрепления |
| 1 | 515166.14 | 2230756.79 | Метод спутниковых геодезических измерений. Mt=0,10 | Нет закрепления |

**3. Сведения о характерных точках части (частей) границы объекта**

| | | | | |
|---|---|---|---|---|
| - | - | - | - | - |

**4. Сведения о частях границ объекта, совпадающих с местоположением внешних границ природных объектов и(или) объектов искусственного происхождения**

| Обозначение части границ | | Описание прохождения части границ |
|---|---|---|
| от точки | до точки | |
| 1 | 2 | 3 |

| ОПИСАНИЕ МЕСТОПОЛОЖЕНИЯ ГРАНИЦЫ ПУБЛИЧНОГО СЕРВИТУТА<br>Строительство КЛ 0,4 кВ от РУ 0,4 кВ 7031, ШР 0,4 кВ с оборудованием учета э/э; Реконструкция РУ 0,4 кВ ТП-7031 (установка рубильника 0,4 кВ) для электроснабжения гаража по адресу: Пермский край, г. Пермь, ул. Льва Толстого (кад. номер зем. участка 59:01:4410235:6) | | |
|---|---|---|
| Сведения об объекте | | |
| 1 | 2 | - |
| 2 | 3 | - |
| 3 | 4 | - |
| 4 | 5 | - |
| 5 | 6 | - |
| 6 | 7 | - |
| 7 | 8 | - |
| 8 | 9 | - |
| 9 | 10 | - |
| 10 | 11 | - |
| 11 | 12 | - |
| 12 | 13 | - |
| 13 | 14 | - |
| 14 | 15 | - |
| 15 | 16 | - |
| 16 | 17 | - |
| 17 | 18 | - |
| 18 | 19 | - |
| 19 | 20 | - |
| 20 | 21 | - |
| 21 | 22 | - |
| 22 | 1 | - |

## Схема расположения границ публичного сервитута

**Объект:** Строительство КЛ 0,4 кВ от РУ 0,4 кВ 7031, ШР 0,4 кВ с оборудованием учета э/э; Реконструкция РУ 0,4 кВ ТП-7031 (установка рубильника 0,4 кВ) для электроснабжения гаража по адресу: Пермский край, г. Пермь, ул. Льва Толстого (кад. номер зем. участка 59:01:4410235:6)

**Местоположение:** Пермский край, г. Пермь, Индустриальный район, ул. Льва Толского

**Площадь земель или части земельного участка, кв.м**. : 432




Условные обозначения:

- граница публичного сервитута
- граница земельного участка, сведения которого внесены в ЕГРН
- проектное местоположение инженерного сооружения
- 59:01:4410235 обозначение кадастрового квартала
- 59:01:0000000:90594 обозначение кадастрового номера земельного участка

Масштаб 1:600

| №№ точек | X | Y |
|---|---|---|
| 1 | 515166.14 | 2230756.79 |
| 2 | 515164.85 | 2230760.88 |
| 3 | 515161.01 | 2230759.83 |
| 4 | 515160.91 | 2230760.14 |
| 5 | 515156.86 | 2230758.98 |
| 6 | 515157.06 | 2230758.27 |
| 7 | 515154.00 | 2230757.39 |
| 8 | 515150.77 | 2230769.02 |
| 9 | 515115.29 | 2230759.78 |
| 10 | 515116.58 | 2230751.89 |
| 11 | 515101.05 | 2230747.97 |
| 12 | 515101.61 | 2230745.74 |
| 13 | 515096.89 | 2230744.66 |
| 14 | 515097.86 | 2230740.92 |
| 15 | 515122.50 | 2230747.14 |
| 16 | 515120.54 | 2230754.75 |
| 17 | 515120.84 | 2230754.85 |
| 18 | 515120.53 | 2230756.10 |
| 19 | 515145.89 | 2230762.66 |
| 20 | 515146.11 | 2230761.82 |
| 21 | 515148.75 | 2230762.30 |
| 22 | 515151.57 | 2230752.57 |
| 1 | 515166.14 | 2230756.79 |

Система координат МСК-59, зона 2

Метод определения координат: Метод спутниковых геодезических измерений (определений)

средняя квадратическая погрешность положения характерных точек (Mt)- 0.10 м

**ОПИСАНИЕ МЕСТОПОЛОЖЕНИЯ ГРАНИЦ ПУБЛИЧНОГО СЕРВИТУТА**
**Строительство КЛ 0,4 кВ от РУ 0,4 кВ ТП-7670; Реконструкция ТП-7670 (установка оборудования учета э/э) для электроснабжения многоквартирного жилого дома по адресу: Пермский край, г. Пермь, (кад. номер зем. участка 59:01:4410592:299)**

**Сведения об объекте**

| № п/п | Характеристики объекта | Описание характеристик |
|---|---|---|
| 1 | 2 | 3 |
| 1. | Местоположение объекта | Пермский край, Пермь г, Индустриальный |
| 2. | Площадь объекта ± величина погрешности определения площади (**Р ± ΔР**) | 26 кв.м ± 1 кв.м |
| 3. | Иные характеристики объекта | Ограничения на использование объекта: Публичный сервитут. В целях подключения (технологического присоединения) к сетям инженерно-технического обеспечения. (Строительство КЛ 0,4 кВ от РУ 0,4 кВ ТП-7670; Реконструкция ТП-7670 (установка оборудования учета э/э) для электроснабжения многоквартирного жилого дома по адресу: Пермский край, г. Пермь, (кад. номер зем. участка 59:01:4410592:299)) сроком на 48 лет 11 месяцев. |

**Строительство КЛ 0,4 кВ от РУ 0,4 кВ ТП-7670; Реконструкция ТП-7670 (установка оборудования учета э/э) для электроснабжения многоквартирного жилого дома по адресу: Пермский край, г. Пермь, (кад. номер зем. участка 59:01:4410592:299)**

**Сведения о местоположении границ публичного сервитута**

**1. Система координат МСК-59, зона 2**

**2. Сведения о характерных точках границ объекта**

| Обозначение характерных точек границ | Координаты, м | | Метод определения координат и средняя квадратическая погрешность положения характерной точки ($M_t$), м | Описание закрепления точки |
|---|---|---|---|---|
| | X | Y | | |
| 1 | 2 | 3 | 4 | 5 |
| 1 | 515539.98 | 2230510.83 | Метод спутниковых геодезических измерений. Mt=0,10 | Нет закрепления |
| 2 | 515538.91 | 2230518.21 | Метод спутниковых геодезических измерений. Mt=0,10 | Нет закрепления |
| 3 | 515535.42 | 2230517.87 | Метод спутниковых геодезических измерений. Mt=0,10 | Нет закрепления |
| 4 | 515536.60 | 2230510.31 | Метод спутниковых геодезических измерений. Mt=0,10 | Нет закрепления |
| 1 | 515539.98 | 2230510.83 | Метод спутниковых геодезических измерений. Mt=0,10 | Нет закрепления |

**3. Сведения о характерных точках части (частей) границы объекта**

| | | | | |
|---|---|---|---|---|
| - | - | - | - | - |

**4. Сведения о частях границ объекта, совпадающих с местоположением внешних границ природных объектов и(или) объектов искусственного происхождения**

**ОПИСАНИЕ МЕСТОПОЛОЖЕНИЯ ГРАНИЦ ПУБЛИЧНОГО СЕРВИТУТА**
**Строительство КЛ 0,4 кВ от РУ 0,4 кВ ТП-7670; Реконструкция ТП-7670 (установка оборудования учета э/э) для электроснабжения многоквартирного жилого дома по адресу: Пермский край, г. Пермь, (кад. номер зем. участка 59:01:4410592:299)**

**Сведения об объекте**

| Обозначение части границ | | Описание прохождения части границ |
|---|---|---|
| от точки | до точки | |
| 1 | 2 | 3 |
| 1 | 2 | - |
| 2 | 3 | - |
| 3 | 4 | - |
| 4 | 1 | - |

## Схема расположения границ публичного сервитута

**Объект:** Строительство КЛ 0,4 кВ от РУ 0,4 кВ ТП-7670; Реконструкция ТП-7670 (установка оборудования учета э/э) для электроснабжения многоквартирного жилого дома по адресу: Пермский край, г. Пермь, (кад. номер зем. участка 59:01:4410592:299)

**Местоположение:** Пермский край, г.Пермь, Индустриальный район, ул.Карпинского

**Площадь земель или части земельного участка, кв.м**. : 26 (59:01:4416011:387)




Масштаб 1:600

Условные обозначения:

- граница публичного сервитута
- граница земельного участка, сведения которого внесены в ЕГРН
- проектное местоположение инженерного сооружения

59:01:4416011 обозначение кадастрового квартала

59:01:4416011:387 обозначение кадастрового номера земельного участка

| №№ точек | X | Y |
|---|---|---|
| 1 | 515539.98 | 2230510.83 |
| 2 | 515538.91 | 2230518.21 |
| 3 | 515535.42 | 2230517.87 |
| 4 | 515536.60 | 2230510.31 |
| 1 | 515539.98 | 2230510.83 |

Система координат МСК-59, зона 2

Метод определения координат: Метод спутниковых геодезических измерений (определений)

средняя квадратическая погрешность положения характерных точек (Mt)- 0.10 м

**Графическое описание местоположения границ публичного сервитута**

Схема расположения границ публичного сервитута




Масштаб 1:1000

Используемые условные знаки и обозначения:

Проектные границы публичного сервитута

1 Характерные точки проектных границ публичного сервитута

Местоположение инженерного сооружения

Границы и кадастровые номера земельных участков, в отношении которых испрашивается публичный сервитут

Граница кадастрового квартала

59:01:2912513 Обозначение кадастрового квартала

Подпись_____ _ Юнусова Л. В. Дата "11" октября 2022 г.

**ИЗМЕНЕНИЯ,**
**которые вносятся в Правила землепользования и застройки города Перми,**
**утвержденные решением Пермской городской Думы от 26 июня 2007 г. № 143**

1. В статье 49:

1.1. установить подзону Ж-2 (В 8 эт) территориальной зоны среднеэтажной жилой застройки (Ж-2) в отношении земельного участка с кадастровым номером 59:01:1713331:5002, расположенного по ул. Магистральной, 92а в Кировском районе города Перми.

Изменение границ в отношении земельного участка с кадастровым номером 59:01:1713331:5002, расположенного по ул. Магистральной, 92а в Кировском районе города Перми, изложить в редакции согласно приложению 1 к настоящим изменениям.

Приложение 1
к изменениям, которые вносятся
в Правила землепользования
и застройки города Перми,
утвержденные решением
Пермской городской Думы
от 26 июня 2007 г. № 143

**Изменение границ в отношении земельного участка с кадастровым номером 59:01:1713331:5002, расположенного по ул. Магистральной, 92а в Кировском районе города Перми**




1:25000

**СООБЩЕНИЕ**
**о предложениях, поступивших к рассмотрению на заседании Общественного совета по топонимике при Главе города Перми**

В целях привлечения внимания жителей города Перми к вопросам наименования городских объектов и установки объектов монументального искусства на территории города Перми департамент культуры и молодежной политики администрации города Перми сообщает, что для рассмотрения на Общественном совете по топонимике при Главе города Перми поступили следующие предложения:

1. Об установке объекта монументального искусства – бюста выдающегося организатора нефтяной промышленности Вениамина Платоновича Сухарева на территории бульвара напротив здания № 32 по ул. Советской Армии в Индустриальном районе города Перми.

Объект представляет собой бронзовый бюст, установленный на постаменте из балтийского гранита. Размеры бюста: ширина − 860 мм; высота – 1200 мм. Размер постамента: ширина верхней части – 600 мм; ширина основания − 1000 мм; высота – 1990 мм. Общая высота объекта монументального искусства − 3290 мм.

Текст надписи на постаменте:

Сухарев
Вениамин Платонович
выдающийся организатор
нефтяной промышленности
Прикамья и России

2. Об установке объекта монументального искусства – мемориальной доски на фасаде здания № 14 по ул. Пионерской в Свердловском районе города Перми.

Мемориальная доска выполнена из полированного гранита (месторождение «Сибирское»). Размеры мемориальной доски: высота – 700 мм; ширина – 400 мм; толщина – 40 мм. В верхней и средней части доски размещены изображения пионерских атрибутов, выполненные методом фотопечати.

Текст надписи на доске:

Улица
ПИОНЕРСКАЯ
− бывшая улица Жихарева,
переименована в 1938 году
в честь заслуг Всесоюзной
пионерской организации
имени В.И. Ленина

*Доска установлена в 2022 году – в год столетия со дня создания пионерской организации*

Жители города Перми, организации и иные заинтересованные лица могут направлять мнения по данным предложениям в департамент культуры и молодежной политики администрации города Перми по адресу: 614000, г. Пермь, ул. Ленина, 27 или на электронный адрес: saprykina-ns@gorodperm.ru, dkmp@gorodperm.ru.

**Информационное сообщение**

**Организационный комитет по подготовке и организации проведения публичных слушаний по обсуждению проекта решения Пермской городской Думы «О бюджете города Перми на 2023 год и на плановый период 2024 и 2025 годов» сообщает о проведении публичных слушаний, назначенных постановлением Главы города Перми от 21 октября 2022 года № 175**

**Тема (перечень вопросов):** Обсуждение проекта решения Пермской городской Думы «О бюджете города Перми на 2023 год и на плановый период 2024 и 2025 годов», размещенного на официальном Интернет-сайте муниципального образования город Пермь http://gorodperm.ru/ в разделе «Публичные слушания», а также опубликованного в печатном средстве массовой информации «Официальный бюллетень органов местного самоуправления муниципального образования город Пермь» от 25 октября 2022 года № 80.

**Инициатор внесения проекта:** Глава города Перми

**Дата и время проведения:** 07 ноября 2022 года с 11.00 - 12.30.

Публичные слушания по обсуждению проекта решения Пермской городской Думы «О бюджете города Перми на 2023 год и на плановый период 2024 и 2025 годов» (далее – публичные слушания, проект) проводятся в дистанционном формате, видеотрансляция публичных слушаний будет вестись в информационно-коммуникационной сети Интернет по ссылке, размещенной на официальном сайте муниципального образования город Перми https://www.gorodperm.ru.

При намерении выступить на публичных слушаниях дистанционно необходимо до 01.11.2022 подать заявку на выступление в ходе публичных слушаний по прилагаемой форме на адрес электронной почты департамента финансов администрации город Перми df@gorodperm.ru.

Предварительное тестирование возможности выступления в дистанционной форме будет осуществляться 03.11.2022 с 14.00 до 16.00 с учетом сведений, указанных в заявке.

**ПОРЯДОК**
**учета предложений по проекту решения Пермской городской Думы**
**«О бюджете города Перми на 2023 год и на плановый период 2024 и 2025 годов» и участия в его обсуждении**

1. Предложения к проекту решения Пермской городской Думы «О бюджете города Перми на 2023 год и на плановый период 2024 и 2025 годов» (далее – предложения) принимаются от жителей города Перми, достигших возраста 18 лет, а также организаций, расположенных на территории Пермского городского округа.

2. Предложения принимаются со дня, следующего за днем опубликования сообщения о проведении публичных слушаний по обсуждению проекта решения Пермской городской Думы «О бюджете города Перми на 2023 год и на плановый период 2024 и 2025 годов», по 08 ноября 2022 г. включительно. Предложения, направленные по истечении указанного срока, не рассматриваются.

3. Предложения вносятся только в отношении проекта решения Пермской городской Думы «О бюджете города Перми на 2023 год и на плановый период 2024 и 2025 годов».

4. Предложения оформляются согласно приложению к Порядку учета предложений по проекту решения Пермской городской Думы «О бюджете города Перми на 2023 год и на плановый период 2024 и 2025 годов» и участия в его обсуждении.

5. Предложения принимаются организационным комитетом по подготовке и организации проведения публичных слушаний по обсуждению проекта решения Пермской городской Думы «О бюджете города Перми на 2023 год и на плановый период 2024 и 2025 годов» в письменном виде в рабочие дни с 09.00 час. до 13.00 час. и с 14.00 час. до 17.00 час. по адресу: г. Пермь, ул. Ленина, д. 23, каб. 321, тел. (342) 212-10-81 либо в электронном виде посредством заполнения электронной формы на официальном сайте муниципального образования город Пермь в информационно-коммуникационной сети Интернет в разделе «Гражданам/Интернет-приемная/Предложения к публичным слушаниям» (электронный адрес: https://reception.gorodperm.ru/).

6. Участие жителей города Перми и организаций в обсуждении проекта решения Пермской городской Думы «О бюджете города Перми на 2023 год и на плановый период 2024 и 2025 годов», принятие, рассмотрение и учет поступивших предложений производится в соответствии с Положением о публичных слушаниях в городе Перми, утвержденным решением Пермской городской Думы от 22 февраля 2005 г. № 32.

Приложение
к Порядку учета предложений
по проекту решения Пермской
городской Думы «О бюджете города
Перми на 2023 год и на плановый
период 2024 и 2025 годов»
и участия в его обсуждении

**ПРЕДЛОЖЕНИЯ**
**по проекту решения Пермской городской Думы**
**«О бюджете города Перми на 2023 год и на плановый период 2024 и 2025 годов»**

| № | Абзац, подпункт, пункт, статья | Редакция проекта решения (вопроса), выносимого на публичные слушания | Предлагаемая редакция | Обоснование |
|---|---|---|---|---|
| 1 | 2 | 3 | 4 | 5 |
| | | | | |
| | | | | |
| | | | | |
| | | | | |
| | | | | |

Фамилия, имя, отчество физического лица или наименование организации:
_____.

Место жительства физического лица или место нахождения организации (наименование субъекта Российской Федерации, населенного пункта):
_____.

Подпись физического лица или подпись уполномоченного лица организации *, дата:
_____.

---

* В случае направления предложений в письменном виде.

Приложение
к информационному сообщению

**ЗАЯВКА**
**на выступление в ходе публичных слушаний по обсуждению проекта решения Пермской городской Думы**
**«О бюджете города Перми на 2023 год и на плановый период 2024 и 2025 годов»**

_____
(Ф.И.О.)

_____
(номер контактного телефона, адрес электронной почты)

| Наличие технической возможности подключения (да/нет) | | Время, удобное для тестирования, осуществляемого 03.11.2022 с 14.00 до 16.00 |
|---|---|---|
| видеокамера | | |
| микрофон | | |

_____
(дата)

УТВЕРЖДЕН
организационным комитетом по подготовке
и проведению публичных слушаний по
обсуждению проекта решения Пермской городской Думы
«О внесении изменений в Устав города Перми»
(протокол заседания от «25» октября 2022 № 2)

**Итоговый документ публичных слушаний по обсуждению проекта муниципального правового акта (вопроса)**

**Публичные слушания назначены**: решением Пермской городской Думы от 27.09.2022 № 221 «О назначении публичных слушаний по обсуждению проекта решения Пермской городской Думы «О внесении изменений в Устав города Перми»

**Тема публичных слушаний**: обсуждение проекта решения Пермской городской Думы «О внесении изменений в Устав города Перми»

**Дата проведения публичных слушаний:** 18 октября 2022 года

| № <*> | Ф.И.О. (наименование организации) участника публичных слушаний, внесшего Предложение <*> | Абзац, подпункт, пункт, статья <*> | Редакция проекта правового акта (вопроса), выносимого на публичные слушания <*> | Предлагаемая редакция <*> | Обоснование участника публичных слушаний, внесшего предложение <*> | Решение, принимаемое по результатам рассмотрения предложения, поступившего от участника публичных слушаний (принять/ отклонить) <**> | Мотивированное обоснование принятого решения по предложению <**> |
|---|---|---|---|---|---|---|---|
| 1 | 2 | 3 | 4 | 5 | 6 | 7 | 8 |
| **I. Предложения, относящиеся к теме публичных слушаний** | | | | | | | |
| 1 | Батурина Ася Евгеньевна | подпункт 1.5.1. | **второе предложение** пункта 4 изложить в редакции: «Председатель, заместитель председателя, аудиторы и инспекторы Контрольно-счетной палаты являются должностными лицами Контрольно-счетной палаты.» | **второй абзац** пункта 4 изложить в редакции: «Председатель, заместитель председателя, аудиторы и инспекторы Контрольно-счетной палаты являются должностными лицами Контрольно-счетной палаты.» | Редакционное уточнение | Принять с редакционной правкой: **«абзац второй** пункта 4 изложить в редакции: «Председатель, заместитель председателя, аудиторы и инспекторы Контрольно-счетной палаты являются должностными лицами Контрольно-счетной палаты.» | Предложение принято в целях соблюдения правил юридической техники |
| 2 | Эксперт публичных слушаний Токарева Елена Юрьевна | подпункт 1.5.4. | пункт 10 после слов «указанный отчет» дополнить словами «после его рассмотрения Думой»; | **абзац второй** пункта 10 после слов «**У**казанный отчет» дополнить словами «после его рассмотрения Думой»; | Редакционное уточнение | Принять | Предложение принято в целях соблюдения правил юридической техники |
| 3 | Эксперт публичных слушаний Токарева Елена Юрьевна | пункт 2 | Настоящее решение вступает в силу после государственной регистрации со дня его официального опубликования в печатном средстве массовой информации «Официальный бюллетень органов | Настоящее решение вступает в силу после государственной регистрации со дня его официального опубликования в печатном средстве массовой информации «Официальный бюллетень | Нормы Федерального закона № 60-ФЗ «О внесении изменений в отдельные законодательные акты Российской Федерации» об исключении избирательных комиссий муниципальных образований | Отклонить | Согласно ч. 9 ст. 9 ФЗ от 14.03.2022 № 60-ФЗ «О внесении изменений в отдельные законодательные акты Российской Федерации» (далее – Закон № 60-ФЗ) со дня вступления в силу настоящего Федерального закона и не позднее 1 января 2023 года |

| 1 | 2 | 3 | 4 | 5 | 6 | 7 | 8 |
|---|---|---|---|---|---|---|---|
| | | | местного самоуправления муниципального образования город Пермь», при этом подпункты 1.2.2, 1.2.3, 1.3, 1.4, 1.6, 1.7 распространяются на правоотношения, возникшие с 02.09.2022. | органов местного самоуправления муниципального образования город Пермь», при этом подпункты 1.2.2, 1.2.3, 1.3, 1.4, 1.6, 1.7 вступают в силу с 01.01.2023. | из Федерального закона от 12.06.2002 № 67-ФЗ «Об основных гарантиях избирательных прав и права на участие в референдуме граждан Российской Федерации» вступают в силу с 1 января 2023 года. Законом Пермского края от 30.05.2022 № 85-ПК «О внесении изменений в отдельные законы Пермского края» нормы, регламентирующие деятельность избирательных комиссий муниципальных образований также исключены из законов Пермского края, регламентирующих проведение соответствующих выборов и референдумов, правовые основы организации и деятельности избирательных комиссий, действующих на территории Пермского края. Данные изменения вступают в силу также с 1 января 2023 года. | | избирательные комиссии муниципальных образований, осуществляющие свои полномочия на день вступления в силу настоящего Федерального закона, прекращают исполнение этих полномочий.<br>В соответствии с ч.14 ст. 9 Закона № 60-ФЗ со дня вступления в силу настоящего Федерального закона органы местного самоуправления принимают правовые акты, связанные с прекращением полномочий избирательных комиссий муниципальных образований, включая передачу имущества и документов указанных избирательных комиссий в связи с прекращением их полномочий или возложением этих полномочий на иную комиссию, и обеспечивают реализацию этих правовых актов до 1 января 2023 года.<br>Решением Пермской городской Думы от 23.08.2022 № 160 полномочия Избирательной комиссии города Перми прекращены 01.09.2022. |
| 4 | Цветков Юрий Викторович | - | - | - | В целом я принял участие в публичных слушаниях по изменению Устава города Перми. Изменения понятны, замечаний, предложений не имеется. Информацию принимаю к сведению. | Принять к сведению | - |
| **II. Предложения, не относящиеся к теме публичных слушаний** | | | | | | | |
| **1** | Не поступило | | | | | | |

**<*> Графы 1-6 таблицы заполняются в соответствии с подпунктом 9.4.1. Положения о публичных слушаниях в городе Перми, утвержденного решением Пермской городской Думы от 22.02.2005 № 32 (далее - Положение).**

**<**> Графы 7, 8 таблицы заполняются в соответствии с подпунктом 9.4.2. Положения, за исключением раздела 2 таблицы, в котором графы 7, 8 не заполняются**

*Проект доработан*
*с учетом публичных*
*слушаний, проведенных*
*18.10.2022*

# Пермская городская Дума VII созыва

## Р Е Ш Е Н И Е

**О внесении изменений в Устав города Перми**

На основании федеральных законов от 06.10.2003 № 131-ФЗ «Об общих принципах организации местного самоуправления в Российской Федерации», от 07.02.2011 № 6-ФЗ «Об общих принципах организации и деятельности контрольно-счетных органов субъектов Российской Федерации и муниципальных образований», от 14.03.2022 № 60-ФЗ «О внесении изменений в отдельные законодательные акты Российской Федерации», Устава города Перми

Пермская городская Дума **р е ш и л а:**

1. Внести в Устав города Перми, принятый решением Пермской городской Думы от 25.08.2015 № 150 (в редакции решений Пермской городской Думы от 26.06.2018 № 110, от 22.01.2019 № 8, от 24.09.2019 № 202, от 24.09.2019 № 203, от 26.01.2021 № 4, от 23.03.2021 № 69, от 26.10.2021 № 234, от 22.03.2022 № 58, от 26.04.2022 № 77), изменения:

1.1 пункт 3 статьи 31 признать утратившим силу;

1.2 в статье 38:

1.2.1 пункт 10 изложить в редакции:

«10) устанавливает, изменяет и отменяет местные налоги и сборы в соответствии с законодательством Российской Федерации о налогах и сборах;»;

1.2.2 пункт 33 признать утратившим силу;

1.2.3 пункт 51 изложить в редакции:

«51) определяет размеры и условия оплаты труда (денежного содержания (вознаграждения)) депутатов Думы, выборных должностных лиц местного самоуправления, должностных лиц Контрольно-счетной палаты, замещающих муниципальные должности и осуществляющих свои полномочия на постоянной основе, муниципальных служащих;»;

1.3 абзац первый пункта 2 статьи 41 изложить в редакции:

«2. Дума нового созыва созывается на свое первое заседание Главой города Перми не позднее чем через тридцать дней со дня избрания не менее двух третей от установленного настоящим Уставом числа депутатов Думы.»;

1.4 в подпункте 3 пункта 2 статьи 46 слова «Избирательной комиссией,» исключить;

1.5 в статье 50:

1.5.1 абзац второй пункта 4 изложить в редакции:

«Председатель, заместитель председателя, аудиторы и инспекторы Контрольно-счетной палаты являются должностными лицами Контрольно-счетной палаты.»;

1.5.2 пункт 6 признать утратившим силу;

1.5.3 пункт 9 изложить в редакции:

«9. Структура Контрольно-счетной палаты утверждается председателем Контрольно-счетной палаты в пределах штатной численности.

Штатная численность Контрольно-счетной палаты определяется решением Думы по представлению председателя Контрольно-счетной палаты с учетом необходимости выполнения возложенных законодательством полномочий, обеспечения организационной и функциональной независимости Контрольно-счетной палаты.»;

1.5.4 абзац второй пункта 10 после слов «Указанный отчет» дополнить словами «после его рассмотрения Думой»;

1.6 статью 52 признать утратившей силу;

1.7 в абзаце первом пункта 2 статьи 56 слова «Избирательной комиссии,» исключить.

2. Настоящее решение вступает в силу после государственной регистрации со дня его официального опубликования в печатном средстве массовой информации «Официальный бюллетень органов местного самоуправления муниципального образования город Пермь», при этом подпункты 1.2.2, 1.2.3, 1.3, 1.4, 1.6, 1.7 распространяются на правоотношения, возникшие с 02.09.2022.

3. Опубликовать настоящее решение в печатном средстве массовой информации «Официальный бюллетень органов местного самоуправления муниципального образования город Пермь» после проведения его государственной

регистрации в порядке, установленном Федеральным законом от 21.07.2005 № 97-ФЗ «О государственной регистрации уставов муниципальных образований», а также опубликовать (обнародовать) настоящее решение на официальном сайте муниципального образования город Пермь в информационно-телекоммуникационной сети Интернет.

4. Контроль за исполнением настоящего решения возложить на комитет Пермской городской Думы по местному самоуправлению и регламенту.

Председатель
Пермской городской Думы Д.В. Малютин

Глава города Перми А.Н. Дёмкин

# ПРАВИТЕЛЬСТВО ПЕРМСКОГО КРАЯ

## РАСПОРЯЖЕНИЕ

18.03.2022 № 64-рп

**О внесении изменения в приложение к распоряжению Правительства Пермского края от 11 августа 2021 г. № 214-рп «Об изъятии объектов недвижимого имущества для государственных нужд Пермского края»**

В соответствии со Схемой территориального планирования Пермского края, утвержденной постановлением Правительства Пермского края от 27 октября 2009 г. № 780-п, документацией по планировке территории для размещения объекта регионального значения «Автомобильная дорога «Переход ул. Строителей – площадь Гайдара», участок от ул. Вишерской до примыкания к ул. Папанинцев», утвержденной приказом Министерства по управлению имуществом и градостроительной деятельности Пермского края от 04 июня 2021 г. № 31-02-1-4-856, приказом Министерства по управлению имуществом и градостроительной деятельности Пермского края от 08 декабря 2021 г. № 31-02-1-4-2027 «Об утверждении проекта межевания территории для размещения объекта регионального значения «Автомобильная дорога «Переход ул. Строителей – площадь Гайдара», участок от ул. Вишерской до примыкания к ул. Папанинцев», с учетом обращения краевого государственного бюджетного учреждения «Управление автомобильных дорог и транспорта» Пермского края от 01 февраля 2022 г. № 44-001у-01-02-107:

1. Внести в приложение к распоряжению Правительства Пермского края от 11 августа 2021 г. № 214-рп «Об изъятии объектов недвижимого имущества для государственных нужд Пермского края» следующее изменение:

2

в графе 3 строки 3 цифры «59:01:0000000:88490» заменить цифрами «59:01:4415053:425».

2. Настоящее распоряжение вступает в силу со дня его официального опубликования.

Губернатор Пермского края Д.Н. Махонин

Проект

# АДМИНИСТРАЦИЯ ГОРОДА ПЕРМИ
## ПОСТАНОВЛЕНИЕ

**Об утверждении Местных нормативов градостроительного проектирования в городе Перми**

В соответствии с Градостроительным кодексом Российской Федерации Федеральным законом от 06.10.2003 № 131-ФЗ «Об общих принципах организации местного самоуправления в Российской Федерации», Законом Пермского края от 14.09.2011 № 805-ПК «О градостроительной деятельности в Пермском крае»
администрация города Перми ПОСТАНОВЛЯЕТ:

1. Утвердить Местные нормативы градостроительного проектирования в городе Перми согласно приложению к настоящему постановлению.

2. Настоящее постановление вступает в силу со дня официального опубликования настоящего постановления в печатном средстве массовой информации «Официальный бюллетень органов местного самоуправления муниципального образования город Пермь».

3. Управлению по общим вопросам администрации города Перми обеспечить опубликование настоящего постановления в печатном средстве массовой информации «Официальный бюллетень органов местного самоуправления муниципального образования город Пермь».

4. Информационно-аналитическому управлению администрации города Перми обеспечить опубликование (обнародование) настоящего постановления на официальном сайте муниципального образования город Пермь в информационно-телекоммуникационной сети Интернет.

5. Департаменту градостроительства и архитектуры администрации города Перми обеспечить:

5.1. размещение Местных нормативов градостроительного проектирования в городе Перми в федеральной государственной информационной системе территориального планирования в срок не более 5 календарных дней со дня вступления в силу настоящего постановления;

5.2. направление Местных нормативов градостроительного проектирования в городе Перми в Министерство по управлению имуществом и градостроительной деятельности Пермского края в срок не более 10 рабочих дней со дня вступления в силу настоящего постановления в соответствии с Порядком ведения реестра нормативов градостроительного проектирования Пермского края, утвержденного постановлением Правительства Пермского края от 23.01.2019 № 3-п.

6. Контроль за исполнением настоящего постановления возложить на исполняющего обязанности заместителя главы администрации города Перми Андрианову О.Н.

Глава города Перми А.Н. Дёмкин

Приложение
к постановлению
администрации города Перми
от _____ № _____

**Местные нормативы градостроительного проектирования в городе Перми**

**Часть I. Основная часть**

**Раздел 1. Общие положения**

1.1. Местные нормативы градостроительного проектирования (далее – Местные нормативы) – утвержденный в соответствии с Градостроительным кодексом Российской Федерации нормативный правовой акт города Перми, содержащий совокупность установленных в целях обеспечения благоприятных условий жизнедеятельности человека расчетных показателей минимально допустимого уровня обеспеченности объектами местного значения и расчетных показателей максимально допустимого уровня территориальной доступности таких объектов для населения города Перми.

1.2. Целью утверждения и применения Местных нормативов является повышение качества обеспеченности населения объектами коммунальной, транспортной, социальной инфраструктур и благоустройства с учетом планируемых показателей социально-экономического развития, установленных соответствующими документами стратегического

планирования субъектов Российской Федерации и муниципальных образований, с учетом реализации задач социально-экономического развития, установленных соответствующими документами стратегического планирования Пермского края и города Перми.

1.3. Основной задачей применения Местных нормативов является определение расчетных показателей минимально допустимого уровня обеспеченности объектами коммунальной, социальной, транспортной инфраструктур местного значения и расчетных показателей максимально допустимого уровня территориальной доступности таких объектов с учетом стратегических направлений развития города, особенностей планировочной структуры, характеристики сложившейся застройки.

2.1. Перечень областей нормирования, для которых Местными нормативами установлены расчетные показатели:

2.1.1. объекты инфраструктуры социального назначения;

2.1.2. объекты инфраструктуры обращения с твердыми коммунальными отходами (далее - ТКО);

2.1.3. объекты транспортной инфраструктуры;

2.1.4. объекты рекреационной инфраструктуры.

2.2. Сведения о дифференциации территории для целей применения расчетных показателей.

Местные нормативы определены в соответствии с планировочной организацией территории города Перми в части функциональных зон и параметров их планируемого развития, утвержденных в Генеральном плане города Перми, утвержденного решением Пермской городской Думы от 17.12.2010 № 205 (далее – Генеральный план города Перми).

Местные нормативы применяются дифференцированно в зависимости от функциональных зон, установленных Генеральным планом города Перми.

Стандартные территории нормирования – территории, определенные пунктом 24 части 1 главы 2 Генерального плана города Перми, и отображенные на карте функционального зонирования Генерального плана города Перми.

При подготовке документации по планировке территории, при подготовке проекта Правил землепользования и застройки города Перми, утвержденных решением Пермской городской Думы от 26.06.2007 № 143 (далее – Правила землепользования и застройки города Перми), для определения расчетных показателей минимально допустимого уровня обеспеченности территории объектами коммунальной, транспортной, социальной инфраструктур и расчетные показатели максимально допустимого уровня территориальной доступности указанных объектов для населения в границах территориальной зоны, в которой предусматривается осуществление деятельности по комплексному развитию территории, при внесении изменений в Правила землепользования и застройки города Перми в части определения численности населения следует применять дифференцированные по стандартным территориям нормирования (далее - СТН) показатели средних размеров домохозяйств, приведенных в таблице 1 Местных нормативов.

Таблица 1

| Наименование показателя | Ед. изм. | Значение показателя для видов функциональных зон | | | | | | | |
|---|---|---|---|---|---|---|---|---|---|
| | | СТН-А | СТН-Б | СТН-В | СТН-Г | СТН-Д | СТН-Е | СТН-Ж | СТН-И |
| 1 | 2 | 3 | 4 | 5 | 6 | 7 | 8 | 9 | 10 |
| Средний размер домохозяйства | чел. | 1,70 | 2,37 | 2,72 | 2,97 | 3,03 | 2,89 | 3,67 | 2,87 |

Расчетное число жителей следует определять по формуле:

$$P = Q_{КВ} \times S_{ДХ},$$

где

P – количество жителей;

$Q_{КВ}$ – проектное количество квартир;

$S_{ДХ}$ – средний размер домохозяйства в соответствии с показателями, приведенными в таблице 1 Местных нормативов.

При градостроительном проектировании при оценке итогового (планируемого) с учетом существующего и планируемого к застройке жилищного фонда следует применять средний размер квартир итогового жилищного фонда - 65 квадратных метров.

## Раздел 2. Перечень расчетных показателей минимально допустимого уровня обеспеченности объектами местного значения и расчетные показатели максимально допустимого уровня территориальной доступности таких объектов в городе Перми

2.1. Расчетные показатели минимально допустимого уровня обеспеченности объектами местного значения и расчетные показатели максимально допустимого уровня территориальной доступности таких объектов в городе Перми (далее – Расчетные показатели) установлены в отношении объектов, указанных в пункте 2.1 Местных нормативов,

расположенных (создаваемых) на территориях функциональных зон селитебного назначения – СТН, а также на территориях функциональных зон территорий ситуационного проектирования – ТСП в случаях реализации договоров о комплексном развитии территории по инициативе правообладателей земельных участков и (или) расположенных на них объектов недвижимости (далее – договоры КРТ по инициативе правообладателей).

2.2. Значения Расчетных показателей согласованы с иными показателями градостроительного проектирования и принимаются не ниже значений, установленных Местными нормативами. Посредством Расчетных показателей уточняются соответствующие расчетные показатели, содержащиеся в Генеральном плане города Перми, связанные с его реализацией.

При градостроительном проектировании в отношении размещения, строительства, реконструкции применяются дифференцированные по СТН расчетные показатели максимально допустимого уровня территориальной доступности, установленные в соответствии с действующей нормативно-технической документацией.

2.3. Объекты инфраструктуры социального назначения.

2.3.1. Местные нормативы в отношении объектов инфраструктуры социального назначения установлены применительно к объектам дошкольных образовательных учреждений и объектам учреждений среднего (полного) общего образования.

2.3.2. Объекты дошкольных образовательных учреждений и учреждений среднего (полного) общего образования:

2.3.2.1. объекты образовательных учреждений размещаются на территориях функциональных зон селитебного назначения - СТН, определенных в пункте

24 главы 2 Генерального плана города Перми, а также на территориях ТСП в случае реализации договора КРТ по инициативе правообладателей;

2.3.2.2. при градостроительном проектировании в отношении размещения, строительства, реконструкции дошкольных образовательных учреждений и учреждений среднего (полного) общего образования применяются по ТСП в случае реализации договора КРТ по инициативе правообладателей и дифференцированные по СТН показатели, указанные в таблице 2 Местных нормативов.

Таблица 2

| Наименование показателей | Ед. изм. | Значение показателей для видов функциональных зон | | | | | | | | |
|---|---|---|---|---|---|---|---|---|---|---|
| | | СТН-А | СТН-Б | СТН-В | СТН-Г | СТН-Д | СТН-Е | СТН-Ж | СТН-И | ТСП |
| 1 | 2 | 3 | 4 | 5 | 6 | 7 | 8 | 9 | 10 | 11 |
| 1. Площадь земельных участков отдельно стоящих объектов дошкольных образовательных учреждений на одно место для одного воспитанника | кв. м | 30* | 35* | 35* | 35* | 35* | 35* | 35* | 35* | 35 *** |
| 2. Площадь земельных участков объектов учреждений среднего (полного) общего образования на одно место для одного учащегося | кв. м | 10 | 14 | 25** | 29** | 29** | 29** | 29** | 29** | 25 **** |

---

* Допускается уменьшение значений показателей не более чем на 20% для архитектурно-строительного проектирования отдельно стоящих объектов дошкольных образовательных учреждений при условии соблюдения требований технических регламентов, санитарно-эпидемиологических требований.

** Допускается уменьшение значений показателей не более чем на 35% для архитектурно-строительного проектирования отдельно стоящих объектов общеобразовательных учреждений при условии соблюдения требований технических регламентов, санитарно-эпидемиологических требований.

*** Допускается уменьшение значений показателей не более чем на 20% для архитектурно-строительного проектирования отдельно стоящих объектов дошкольных образовательных учреждений при условии соблюдения требований технических регламентов, санитарно-эпидемиологических требований в случае реализации договора КРТ по инициативе правообладателей.

**** Допускается уменьшение значений показателей не более чем на 35% для архитектурно-строительного проектирования отдельно стоящих объектов дошкольных образовательных учреждений при условии соблюдения требований технических регламентов, санитарно-эпидемиологических требований в случае реализации договора КРТ по инициативе правообладателей.

2.3.2.3. для встроенно-пристроенных объектов дошкольных образовательных учреждений площадь земельных участков на одно место для одного воспитанника может быть сокращена (в соответствии с положением, определенным

в примечании 1 к таблице 10 Генерального плана города Перми) и определяется в задании на подготовку соответствующего документа градостроительного проектирования. Проектное решение согласовывается перед утверждением проектной документации соответствующего объекта функциональным органом администрации города Перми, осуществляющим функции управления в сфере образования;

2.3.2.4. при градостроительном проектировании в отношении планирования размещения, строительства и реконструкции дошкольных образовательных учреждений и учреждений среднего (полного) общего образования применяются Минимальные расчетные показатели на перспективу по городу Перми в целом, указанные в таблице 3 Местных нормативов.

Таблица 3

| Наименование показателей | Ед. изм. | Значение показателей |
|---|---|---|
| 1 | 2 | 3 |
| 1. Количество мест для воспитанников в дошкольных образовательных учреждениях | мест на 1000 жителей | 61 |
| 2. Количество мест для учащихся в учреждениях среднего (полного) общего образования | мест на 1000 жителей | 119 |

2.3.2.5. показатели таблицы 3 установлены без учета численности детей дошкольного возраста, не посещающих дошкольные образовательные учреждения;

2.3.2.6. здания дошкольных образовательных учреждений и учреждений среднего (полного) общего образования, построенные до принятия Местных нормативов, эксплуатируются в соответствии с показателями наполняемости, определенными проектами, в соответствии с которыми эти здания были построены;

2.3.2.7. для подготовки предложений по развитию объектов социального назначения выполняется расчет потребности мест в объектах дошкольных образовательных учреждений и учреждений среднего (полного) общего образования:

определяется расчетное количество детей, проживающих (зарегистрированных) в зонах обслуживания дошкольных образовательных учреждений и учреждений среднего (полного) общего образования (далее – зона обслуживания);

определяется расчетное число мест для воспитанников и учащихся в дошкольных образовательных учреждениях и учреждениях среднего (полного) общего образования - существующих, возникающих (посредством реконструкции, капитального ремонта), планируемых к созданию;

допускается принимать превышение расчетного количества детей, проживающих (зарегистрированных) в зоне обслуживания, посещающих дошкольные образовательные учреждения и учреждения среднего (полного) общего образования, над расчетным числом мест для воспитанников и учащихся или посещений в соответствующих учреждениях (существующих, возникающих посредством реконструкции, капитального ремонта, планируемых к созданию), но не более чем на 15%;

2.3.2.8. в отношении размещения дошкольных образовательных учреждений и учреждений среднего (полного) общего образования расчетные показатели максимально допустимого уровня территориальной доступности следует принимать в границах отдельно взятой СТН, ТСП.

2.3.3. При градостроительном проектировании планирование размещения, строительства и реконструкции объектов здравоохранения: муниципальных станций и отделений скорой медицинской помощи, муниципальных амбулаторно-поликлинических учреждений - производится в соответствии с требованиями региональных нормативов градостроительного проектирования, а также в соответствии с другими региональными нормативными документами.

При градостроительном проектировании также могут учитываться Минимальные расчетные показатели на перспективу по городу Перми в целом, указанные в таблице 4 Местных нормативов.

Таблица 4

| Наименование показателей | Ед. изм. | Значение показателей |
|---|---|---|
| 1 | 2 | 3 |
| 1. Муниципальные станции и отделения скорой медицинской помощи | число вызовов на 1 чел. в год | 0,318 |
| 2. Муниципальные амбулаторно-поликлинические учреждения | посещений в смену на 1000 чел. в год | 9000 |

2.3.4. При градостроительном проектировании в части оценки уровня обеспеченности населения объектами открытых плоскостных физкультурно-спортивных сооружений применять целевые показатели, определяемые в соответствии с Генеральным планом города Перми, указанные в таблице 5 Местных нормативов.

Таблица 5

| Наименование показателей | Ед. изм. | Значение показателей |
|---|---|---|
| 1 | 2 | 3 |
| 1. Площадь открытых плоскостных физкультурно-спортивных сооружений на территориях общего пользования: | | |
| 1.1. в пределах СТН | кв. м на 10000 человек | 2500 |
| 1.2. за пределами СТН | кв. м на 10000 человек | 17500 |

2.4. Объекты инфраструктуры обращения с ТКО.

2.4.1. При градостроительном проектировании территорий с различными видами застройки количество накопления ТКО рассчитывается в соответствии со сводами правил.

2.4.2. При градостроительном проектировании территории жилой застройки с многоквартирными домами, не оборудованными мусоропроводами, расстояние подходов (территориальная доступность) к местам (площадкам) для сбора и накопления ТКО определяется сводами правил и с учетом показателя таблицы 6 Местных нормативов. В случаях когда многоквартирные дома оборудованы мусоропроводами, расстояние до мест (площадок) для сбора и накопления ТКО не регламентируется.

Таблица 6

| Наименование показателей | Ед. изм. | Значение показателей |
|---|---|---|
| 1 | 2 | 3 |
| Расстояние пешеходных подходов до мест (площадок) для сбора и накопления ТКО | м | 100 |

2.4.3. В случаях когда вывоз крупногабаритных отходов, а также отходов, накапливаемых в нежилых помещениях, организован по специальному графику либо по вызовам специальных автомобилей, допускается не планировать устройство мест (площадок) для сбора и накопления крупногабаритных отходов.

2.4.4. Размеры частей земельных участков для размещения мест (площадок) для сбора и накопления ТКО определяются в зависимости от количества жителей, количества человек, работающих в пределах соответствующей территории, а также типа, вместимости и количества контейнеров для отходов.

2.5. Объекты транспортной инфраструктуры.

2.5.1. Местные нормативы объектов транспортной инфраструктуры установлены применительно к единой маршрутной сети пассажирского транспорта общего пользования (далее - ЕМС, общественный транспорт), муниципальным стоянкам общего пользования для индивидуального автомобильного транспорта, муниципальным стоянкам общего пользования для велосипедов.

2.5.2. ЕМС:

2.5.2.1. при планировании ЕМС расстояние пешеходных подходов (территориальная доступность) до остановок общественного транспорта следует принимать дифференцированно по СТН, ТСП не более значений, указанных в таблице 7 Местных нормативов

Таблица 7

| Наименование показателя | Ед. изм. | Значение показателя для видов функциональных зон | | | | | | | | |
|---|---|---|---|---|---|---|---|---|---|---|
| | | СТН-А | СТН-Б | СТН-В | СТН-Г | СТН-Д | СТН-Е | СТН-Ж | СТН-И | ТСП |
| 1 | 2 | 3 | 4 | 5 | 6 | 7 | 8 | 9 | 10 | 11 |
| Радиусы зон доступности остановок общественного транспорта | м | 250 | 250 | 250 | 250 | 400-700 | 400 | 600-700 | 600-700 | 250-400 * |

---

* в случае реализации договора КРТ по инициативе правообладателей расчетные показатели Генерального плана города Перми применяются в соответствии с СТН прилегающей к ТСП.

2.5.2.2. площадки для остановки специализированных средств общественного транспорта, перевозящих только инвалидов, от входов в общественные здания, доступные для инвалидов и других маломобильных групп населения (далее - инвалиды), следует предусматривать на расстоянии (территориальной доступности) не далее 50 м.

2.5.3. Муниципальные стоянки общего пользования для индивидуального автомобильного транспорта:

2.5.3.1. муниципальные стоянки общего пользования для индивидуального автомобильного транспорта могут размещаться на территориях общего пользования и земельных участках, находящихся в муниципальной собственности, в непосредственной близости от объектов капитального строительства, транспортно-пересадочных узлов ЕМС;

2.5.3.2. при планировании размещения, строительства, реконструкции муниципальных стоянок общего пользования для индивидуального автомобильного транспорта вместимость одной стоянки не должна превышать 200 единиц транспортных средств;

2.5.3.3. в отдельных случаях допускается планировать размещение муниципальных стоянок общего пользования для индивидуального автомобильного транспорта вместимостью свыше 200, но не более 400 легковых автомобилей, при этом въезд и выезд должны быть обеспечены с двух непересекающихся улиц;

2.5.3.4. дальность пешеходных подходов (территориальная доступность) от наиболее удаленных стояночных мест автомобилей на муниципальных стоянках общего пользования для индивидуального автомобильного транспорта до соответствующих объектов следует принимать не более значений, указанных в таблице 8 Местных нормативов

Таблица 8

Максимальная дальность пешеходных подходов (территориальная доступность) от муниципальных стоянок общего пользования до соответствующих объектов

| Виды (типы) объектов | Ед. изм. | Значение показателей |
|---|---|---|
| 1 | 2 | 3 |
| 1. Объекты массового посещения | м | 400 |
| 2. Главный вход в объекты массового посещения | м | 800 |

2.5.3.5. при градостроительном проектировании в части определения количества стояночных мест для постоянного хранения индивидуального автомобильного транспорта на планируемой территории необходимо руководствоваться дифференцированными по СТН, ТСП показателями обеспеченности стояночными местами жилой застройки, приведенными в таблице 9 Местных нормативов. При определении количества стояночных мест следует учитывать количество муниципальных стоянок общего пользования в зоне пешеходной доступности (территориальной доступности) 100 метров.

Таблица 9

| Наименование показателя | Ед. изм. | Значение показателя для видов функциональных зон | | | | | | | | |
|---|---|---|---|---|---|---|---|---|---|---|
| | | СТН-А | СТН-Б | СТН-В | СТН-Г | СТН-Д | СТН-Е | СТН-Ж | СТН-И | ТСП |
| 1 | 2 | 3 | 4 | 5 | 6 | 7 | 8 | 9 | 10 | 11 |
| Параметр обеспеченности - количество автомобилей на квартиру | ед. | 0,30 | 0,30 | 0,40 | 0,70 | 1,00 | 0,70 | 1,00 | 1,00 | 0,40* |

---

* в случае реализации договора КРТ по инициативе правообладателей.

2.5.4. Муниципальные стоянки общего пользования для велосипедов.

2.5.4.1. муниципальные стоянки общего пользования для велосипедов размещаются в непосредственной близости от объектов капитального строительства, транспортно-пересадочных узлов ЕМС;

2.5.4.2. при планировании размещения, строительства, реконструкции муниципальных стоянок общего пользования для велосипедов вместимость одной стоянки должна быть не менее 10 единиц.

2.6. Объекты рекреационной инфраструктуры (территории общего пользования с объектами озеленения (далее - озелененные территории).

2.6.1. Озелененные территории, в отношении которых устанавливаются Местные нормативы, формируются в пределах СТН, а также в примыкающих

к ним функциональных зонах - на территориях ситуативного проектирования - ТСП. Расчет баланса обеспеченности СТН объектами озелененных территорий ведется в соответствии с показателями таблицы 10 Местных нормативов.

Таблица 10

| Наименование показателя | Ед. изм. | Значение показателя для видов функциональных зон | | | | | | | |
|---|---|---|---|---|---|---|---|---|---|
| | | СТН-А | СТН-Б | СТН-В | СТН-Г | СТН-Д | СТН-Е | СТН-Ж | СТН-И |
| 1 | 2 | 3 | 4 | 5 | 6 | 7 | 8 | 9 | 10 |
| Площадь озелененных территорий в пределах СТН | кв. м/чел. | 3 | 3 | 3 | 3 | 5 | 5 | 5 | 5 |

2.6.2. В баланс обеспеченности СТН объектами озелененных территорий включаются объекты озелененных территорий, расположенные в СТН, а также в пределах ТСП, территориальная доступность которых не превышает 400 метров от границ кварталов жилой застройки.

2.6.3. Градостроительное проектирование озелененных территорий осуществляется при соблюдении следующих требований:

2.6.3.1. при комплексном развитии территории в пределах СТН уменьшение существующих показателей площади озелененных территорий не допускается;

2.6.3.2. доля озелененных территорий в пределах СТН по отношению к площади брутто СТН должна быть не менее 2% в следующих случаях:

при комплексном развитии территории посредством преобразования функциональных зон ТСП в функциональные зоны СТН;

при комплексном развитии территории на территориях СТН с долей застройки площади СТН нетто менее 15%;

при комплексном развитии территории в СТН, если доля застройки площади СТН нетто с учетом планируемого сноса заменяемого жилищного фонда составляет менее 15%;

2.6.3.3. при комплексном развитии территории в СТН, если доля застройки площади СТН нетто с учетом планируемого сноса заменяемого жилищного фонда составляет более 15%, долю озелененных территорий в пределах СТН по отношению к площади брутто СТН рекомендуется принимать не менее 2%.

2.6.4. В случаях, когда применительно к соответствующей территории существующее значение показателя, определенного в подпунктах 2.6.3.2 и 2.6.3.3 Местных нормативов, меньше установленного показателя, данное требование подпункта 2.6.3.2 Местных нормативов и достижение минимального расчетного показателя, рекомендованного в подпункте 2.6.3.3 Местных нормативов, при градостроительном проектировании может выполняться посредством:

2.6.4.1. подготовки предложений об образовании дополнительных земельных участков из земель, не предоставленных физическим и юридическим лицам, для включения в состав озелененных территорий;

2.6.4.2. подготовки предложений об использовании земельных участков под многоквартирными домами, подлежащими расселению и сносу при КРТ, находящихся в муниципальной собственности, для целей включения таких земельных участков и (или) их частей в состав вновь образуемых озелененных территорий;

2.6.4.3. подготовки предложений о приобретении в муниципальную собственность в соответствии с гражданским законодательством земельных участков для включения в состав озелененных территорий.

2.6.5. При подготовке материалов по обоснованию проектов документации по планировке территории анализ баланса озелененных территорий надлежит выполнять в пределах СТН, которые и (или) части которых расположены в планировочном районе.

2.6.6. Материалы по обоснованию проектов документации по планировке территории должны содержать правовые и финансовые обоснования выполнения действий, определенные в подпункте 2.6.4 Местных нормативов.

2.6.7. В случае, когда материалами по обоснованию соответствующего проекта документации по планировке территории посредством выполнения действий, указанных в подпунктах 2.6.4.1, 2.6.4.2 Местных нормативов, доказана невозможность выполнения рекомендации подпункта 2.6.3.3 Местных нормативов ввиду отсутствия земельных участков, допускается утверждение такой документации с показателем площади озелененных территорий, значение которого меньше значения, указанного в подпункте 2.6.3.3 Местных нормативов, но не меньше значения, указанного в подпункте 2.6.3.1 Местных нормативов.

2.6.8. К указанным в подпункте 2.6.8 Местных нормативов озелененным земельным участкам общего доступа, частям таких земельных участков относятся:

2.6.8.1. архитектурно-ландшафтные объекты, используемые для рекреационных целей;

2.6.8.2. озелененные части земельных участков объектов инфраструктуры социального назначения: муниципальных дошкольных образовательных учреждений, муниципальных учреждений среднего (полного) общего образования;

2.6.8.3. другие объекты, соответствующие определению, данному в подпункте 2.6.8 Местных нормативов.

2.6.9. При градостроительном проектировании в отношении озелененных территорий размеры земельных участков для объектов (элементов) озелененных территорий общего пользования не нормируются и определяются проектами документации по планировке территории.

## Раздел 3. Приложения к основной части Местных нормативов

3.1. Перечень терминов, определений и сокращений, использованных в Местных нормативах.

Обеспеченность населения объектами - количественная характеристика сети объектов социальной, транспортной, коммунальной инфраструктур, объектов благоустройства;

нормирование обеспеченности населения объектами применяется в отношении объектов, формирующих сеть, распределенную по территории города Перми и непосредственно выполняющую предоставление определенных услуг населению;

показатель обеспеченности населения объектами определяется как отношение основной количественной характеристики емкости (мощности) объекта к количеству населения;

территориальная доступность - пространственная характеристика сети объектов социальной, транспортной, коммунальной инфраструктур;

территориальная доступность рассчитывается исходя из расстояния до выбранного объекта, измеренного по прямой, по имеющимся путям передвижения, или иным образом;

территории, в границах которых предусматривается осуществление деятельности по комплексному развитию территории - территории, в границах которых предусматривается осуществление деятельности по комплексному развитию территории, в отношении которых заключается один или несколько договоров, предусматривающих осуществление деятельности по комплексному развитию территории;

объекты местного значения - объекты капитального строительства, иные объекты, территории, которые необходимы для осуществления органами местного самоуправления полномочий по вопросам местного значения и в пределах переданных государственных полномочий в соответствии с федеральными законами, законом субъекта Российской Федерации, уставами муниципальных образований и оказывают существенное влияние на социально-экономическое развитие муниципальных районов, поселений, городских округов;

твердые коммунальные отходы (далее - ТКО) - отходы, образующиеся в жилых помещениях в процессе потребления физическими лицами, а также товары, утратившие свои потребительские свойства в процессе их использования физическими лицами в жилых помещениях в целях удовлетворения личных и бытовых нужд. К ТКО также относятся отходы, образующиеся в процессе деятельности юридических лиц, индивидуальных предпринимателей и подобные по составу отходам, образующимся в жилых помещениях в процессе потребления физическими лицами;

территория нормирования - однородные по своим характеристикам зоны с конкретными обозначениями (наименованиями), применительно к которым определяются расчетные показатели минимальной обеспеченности населения объектами местного значения и максимальной доступности таких объектов, в том числе с применением поправочных коэффициентов;

муниципальная стоянка общего пользования для индивидуального автомобильного транспорта - элемент транспортной инфраструктуры местного значения в соответствии с подпунктом 36 пункта 1 главы 2 Генерального плана города Перми, планирование и размещение которого определяются с учетом пункта 10 главы 4 Генерального плана города Перми.

3.2. Перечень законодательных актов, нормативных правовых актов, методических рекомендаций, которые использовались при подготовке Местных нормативов, определении значений предельных показателей обеспеченности и доступности объектов местного значения.

Федеральный закон от 29.12.2004 № 190-ФЗ «Градостроительный кодекс Российской Федерации»;

Федеральный закон от 06.10.2003 № 131-ФЗ «Об общих принципах организации местного самоуправления в Российской Федерации»;

приказ Минэкономразвития России от 15.02.2021 № 71 «Об утверждении Методических рекомендаций по подготовке нормативов градостроительного проектирования»;

распоряжение Министерства транспорта Российской Федерации от 31.01.2017 № НА-19-р «Об утверждении социального стандарта транспортного обслуживания населения при осуществлении перевозок пассажиров и багажа автомобильным транспортом и городским наземным электрическим транспортом»;

распоряжение Министерства транспорта Российской Федерации от 31.01.2017 № НА-19-р «Об утверждении Социального стандарта транспортного обслуживания населения при осуществлении перевозок пассажиров и багажа автомобильным транспортом и городским наземным электрическим транспортом»

СанПиН 2.1.3684-21 «Санитарно-эпидемиологические требования к содержанию территорий городских и сельских поселений, к водным объектам, питьевой воде и питьевому водоснабжению, атмосферному воздуху, почвам, жилым помещениям, эксплуатации производственных, общественных помещений, организации и проведению санитарно-противоэпидемических (профилактических) мероприятий», утвержденных постановлением Главного государственного санитарного врача РФ от 28.01.2021 № 3 (вместе с «СанПиН 2.1.3684-21. Санитарные правила и нормы...»);

«СП 42.13330.2016. Свод правил. Градостроительство. Планировка и застройка городских и сельских поселений. Актуализированная редакция СНиП 2.07.01-89*», утвержденных Приказом Минстроя России от 30.12.2016 № 1034/пр);

закон Пермского края от 14.09.2011 № 805-ПК «О градостроительной деятельности в Пермском крае»;

постановление Законодательного собрания Пермского края от 01.12.2011 № 3046 «О стратегии социально-экономического развития Пермского края до 2026 года»;

постановление Правительства Пермского края от 17.08.2018 № 459-п «Об утверждении Региональных нормативов градостроительного проектирования «Предельные значения расчетных показателей минимально допустимого уровня обеспеченности дошкольными образовательными организациями и общеобразовательными организациями населения муниципальных образований Пермского края и предельные значения расчетных показателей максимально допустимого уровня территориальной доступности дошкольных образовательных организаций и общеобразовательных организаций для населения муниципальных образований Пермского края»;

приказ Министерства по управлению имуществом и градостроительной деятельности Пермского края от 30.12.2021 № «Об утверждении региональных нормативов градостроительного проектирования»;

решение Пермской городской Думы от 17.12.2010 № 205 «Об утверждении Генерального плана города Перми»;

решение Пермской городской Думы от 26.06.2007 № 143 «Об утверждении Правил землепользования и застройки города Перми»;

решение Пермской городской Думы от 22.04.2014 № 85 «Об утверждении Стратегии социально-экономического развития муниципального образования город Пермь до 2030 года»;

решение Пермской городской Думы от 26.10.2021 № 232 «Об утверждении плана мероприятий по реализации Стратегии социально-экономического развития муниципального образования город Пермь до 2030 года на период 2022-2026 годов»;

решение Пермской городской Думы от 17.12.2019 № 323 «Об утверждении Программы комплексного развития систем коммунальной инфраструктуры города Перми до 2022 года»;

постановление администрации города Перми от 20.10.2021 № 923 «Об утверждении Муниципальной программы «Развитие сети образовательных организаций города Перми»;

постановление администрации города Перми от 19.10.2021 № 893 «Об утверждении Муниципальной программы «Развитие физической культуры и спорта в городе Перми»;

постановление администрации города Перми от 15.10.2021 № 874 «Об утверждении Муниципальной программы «Экономическое развитие города Перми»;

постановление администрации города Перми 20.10.2021 № 914 «Об утверждении Муниципальной программы «Благоустройство и содержание объектов озеленения общего пользования и объектов ритуального назначения на территории города Перми»;

постановление администрации города Перми от 20.10.2021 № 924 «Об утверждении Муниципальной программы «Развитие системы жилищно-коммунального хозяйства в городе Перми»;

постановление администрации города Перми от 20.10.2021 № 907 «Об утверждении Муниципальной программы «Организация регулярных перевозок автомобильным и городским наземным электрическим транспортом в городе Перми»;

постановление администрации города Перми от 20.10.2021 № 917 «Об утверждении Муниципальной программы «Организация дорожной деятельности в городе Перми».

## Часть II. Материалы по обоснованию расчетных показателей, содержащихся в основной части Местных нормативов

### Раздел 1. Информация о современном состоянии и прогнозе развития города Перми

1.1. Информация о текущем состоянии социально-экономического развития города по результатам ежемесячного мониторинга приводится на сайте https://www.gorodperm.ru/actions/strategy/.

В частности, за период январь-июнь 2022 г. ввод в действие общей площади жилых домов составил 179% по отношению к аналогичному периоду 2021 года.

По данным Федеральной службы государственной статистики численность населения на 01.01.2020 составила 1055403 человек, на 01.01.2021 численность населения составила 1049206 человек.

За период январь-июнь 2022 естественная убыль в расчете на 1000 населения составила – 4,3, в аналогичном периоде 2021 показатель естественной убыли населения составил – 3,6.

Численность населения Пермского городского округа по результатам всероссийской переписи населения 2020 составляет 1034002 человек.

Информация о текущем состоянии применительно к областям нормирования, определенным Местными нормативами, представлена в Муниципальных программах, перечень которых приводится в разделе 3 основной части Местных нормативов.

1.2. Прогноз социально-экономического развития муниципального образования города Пермь приведен в Стратегии социально-экономического развития муниципального образования город Пермь до 2030 года, утвержденной решением Пермской городской Думы от 22.04.2014 № 85.

Ключевой принцип Стратегии социально-экономического развития муниципального образования город Пермь до 2030 года, утвержденной решением Пермской городской Думы от 22.04.2014 № 85, – устойчивое развитие экономики, направленное на повышение привлекательности проживания и самореализации в городе Перми.

В рамках реализации ключевых задач функционально-целевого направления «Комфортная среда для жизни» обозначено в том числе: модернизация и комплексное развитие систем коммунальной инфраструктуры, повышение уровня благоустройства территории города, озеленение территории города путем создания парков, скверов, садов и бульваров, повышение уровня безопасности и качества автомобильных дорог.

Местные нормативы подготовлены с учетом показателей реализации приоритетных направлений развития, обозначенных в плане мероприятий по реализации Стратегии социально-экономического развития муниципального образования город Пермь до 2030 года на период 2022-2026 годов, утвержденном решением Пермской городской Думы от 26.10.2021 № 232.

1.3. Распределение плотности населения на территории города Перми приведен в таблице 7 пункта 4 «Изменение демографических показателей населения города Перми» раздела 1 «Обоснования в отношении функциональных зон и параметров их развития» там 2 материалов по обоснования проекта Генерального плана города Перми.

**Раздел 2. Обоснование положений основной части Местных нормативов**

Для удобства расчетные показатели, содержащиеся в основной части Местных нормативах, изложены в таблице 11 Местных нормативов одновременно со ссылками на соответствующие положения обосновывающих правовых актов.

Таблица 11

| Наименование показателя | Ед. изм. | Значение показателей | Обоснование показателя |
|---|---|---|---|
| 1 | 2 | 3 | 4 |
| Расчетные показатели минимально допустимого уровня обеспеченности объектами местного значения | | | |
| Объекты инфраструктуры социального назначения | | | |
| Площадь земельных участков отдельно стоящих объектов дошкольных образовательных учреждений на одно место (таблица 2) | кв. м | для видов функциональных зон:<br>СТН-А: 30*<br>СТН-Б: 35*<br>СТН-В: 35*<br>СТН-Г: 35*<br>СТН-Д: 35*<br>СТН-Е: 35*<br>СТН-Ж: 35*<br>СТН-И: 35*<br>ТСП: 35** | расчетные показатели Генерального плана города Перми, утвержденного решением Пермской городской Думы от 17.12.2010 № 205.<br>Данные показатели уточнены в составе проекта местных нормативов исходя из специфики местных особенностей территорий<br><br>----------<br>* Допускается уменьшение значений показателей не более чем на 20% для архитектурно-строительного проектирования отдельно стоящих объектов дошкольных образовательных учреждений при условии соблюдения требований технических регламентов, санитарно-эпидемиологических требований<br>** Допускается уменьшение значений показателей не более чем на 20% для архитектурно-строительного проектирования отдельно стоящих объектов дошкольных образовательных учреждений при условии соблюдения требований технических регламентов, санитарно-эпидемиологических требований в случае реализации договора КРТ по инициативе правообладателей |
| Площадь земельных участков объектов учреждений среднего (полного) общего образования на одного учащегося (таблица 2) | кв. м | для видов функциональных зон:<br>СТН-А: 10<br>СТН-Б: 14<br>СТН-В: 25**<br>СТН-Г: 29**<br>СТН-Д: 29**<br>СТН-Е: 29**<br>СТН-Ж: 29**<br>СТН-И: 29**<br>ТСП: 35*** | расчетные показатели Генерального плана города Перми, утвержденного решением Пермской городской Думы от 17.12.2010 № 205.<br>Данные показатели уточнены в составе местных нормативов исходя из специфики местных особенностей территорий<br><br>----------<br>** Допускается уменьшение значений показателей не более чем на 35% для архитектурно-строительного проектирования отдельно стоящих объектов общеобразовательных учреждений при условии соблюдения требований технических регламентов, санитарно-эпидемиологических требований.<br>*** Допускается уменьшение значений показателей не более чем на 35% для архитектурно-строительного проектирования отдельно стоящих объектов общеобразовательных учреждений при условии соблюдения требований технических регламентов, санитарно-эпидемиологических требований в случае реализации договора КРТ по инициативе правообладателей |

| 1 | 2 | 3 | 4 |
|---|---|---|---|
| Количество мест в дошкольных образовательных учреждениях (таблица 3) | мест на 1000 жителей | 61 | региональные нормативы градостроительного проектирования «Предельные значения расчетных показателей минимально допустимого уровня обеспеченности дошкольными образовательными организациями и общеобразовательными организациями населения муниципальных образований Пермского края и предельные значения расчетных показателей максимально допустимого уровня территориальной доступности дошкольных образовательных организаций и общеобразовательных организаций для населения муниципальных образований Пермского края», утвержденные постановлением Правительства Пермского края от 17.08.2018 № 459-п |
| Количество мест в учреждениях среднего (полного) общего образования (таблица 3) | мест на 1000 жителей | 119 | региональные нормативы градостроительного проектирования «Предельные значения расчетных показателей минимально допустимого уровня обеспеченности дошкольными образовательными организациями и общеобразовательными организациями населения муниципальных образований Пермского края и предельные значения расчетных показателей максимально допустимого уровня территориальной доступности дошкольных образовательных организаций и общеобразовательных организаций для населения муниципальных образований Пермского края», утвержденные постановлением Правительства Пермского края от 17.08.2018 № 459-п |
| Максимально допустимый уровень территориальной доступности дошкольных образовательных учреждений и учреждений среднего (полного) общего образования | | в границах соответствующей СТН, ТСП | региональные нормативы градостроительного проектирования «Предельные значения расчетных показателей минимально допустимого уровня обеспеченности дошкольными образовательными организациями и общеобразовательными организациями населения муниципальных образований Пермского края и предельные значения расчетных показателей максимально допустимого уровня территориальной доступности дошкольных образовательных организаций и общеобразовательных организаций для населения муниципальных образований Пермского края», утвержденные постановлением Правительства Пермского края от 17.08.2018 № 459-п |
| Муниципальные станции и отделения скорой медицинской помощи (таблица 4) | число вызовов на 1 чел. в год | 0,318 | расчетные показатели Генерального плана города Перми, утвержденного решением Пермской городской Думы от 17.12.2010 № 205.<br>Данные показатели подлежат учету в случае отсутствия региональных нормативов градостроительного проектирования и иных региональных нормативных требований |
| Муниципальные амбулаторно-поликлинические учреждения (таблица 4) | посещений в смену на 1000 чел. в год | 9000 | расчетные показатели Генерального плана города Перми, утвержденного решением Пермской городской Думы от 17.12.2010 № 205.<br>Данные показатели подлежат учету в случае отсутствия региональных нормативов градостроительного проектирования и иных региональных нормативных требований |
| Инфраструктура обращения с ТКО | | | |
| Расстояние пешеходных подходов до мест (площадок) для сбора и накопления ТКО (таблица 6) | м | 100 | значение норматива соответствует пункту 4 раздела II санитарных правил и норм СанПиН 2.1.3684-21 «Санитарно-эпидемиологические требования к содержанию территорий городских и сельских поселений, к водным объектам, питьевой воде и питьевому водоснабжению, атмосферному воздуху, почвам, жилым помещениям, эксплуатации производственных, общественных помещений, организации и проведению санитарно-противоэпидемических (профилактических) мероприятий», утвержденных постановлением Главного государственного санитарного врача РФ от 28.01.2021 № 3 (вместе с «СанПиН 2.1.3684-21. Санитарные правила и нормы...») |

| 1 | 2 | 3 | 4 |
|---|---|---|---|
| Транспортная инфраструктура | | | |
| Радиусы зон доступности остановок общественного транспорта (таблица 7) | м | для видов функциональных зон:<br>СТН-А: 250<br>СТН-Б: 250<br>СТН-В: 250<br>СТН-Г: 250<br>СТН-Д: 400-700<br>СТН-Е: 400<br>СТН-Ж: 600-700<br>СТН-И: 600-700<br>ТСП: 250-400* | расчетные показатели Генерального плана города Перми, пункт 11.24 «СП 42.13330.2016. Свод правил. Градостроительство. Планировка и застройка городских и сельских поселений. Актуализированная редакция СНиП 2.07.01-89*», утвержденных приказом Минстроя России от 30.12.2016 № 1034/пр,<br>пункт 3.1.1 (таблица 1. Рекомендуемые предельные расстояния кратчайшего пешеходного пути от границ участков объектов до остановочных пунктов) Социального стандарта транспортного обслуживания населения при осуществлении перевозок пассажиров и багажа автомобильным транспортом и городским наземным электрическим транспортом, утвержденного распоряжением Министерства транспорта Российской Федерации от 31.01.2017 № НА-19-р<br><br>----------<br>* в случае реализации договора КРТ по инициативе правообладателей расчетные показатели Генерального плана города Перми применяются в соответствии с СТН прилегающей к ТСП |
| Максимальная дальность пешеходных подходов (территориальная доступность) от муниципальных стоянок общего пользования до объектов массового посещения (таблица 8) | м | 400 | согласно пункту 11.36 СП 42.13330.2016. Свод правил. Градостроительство. Планировка и застройка городских и сельских поселений. Актуализированная редакция СНиП 2.07.01-89*, утвержденного приказом Минстроя России от 30.12.2016 № 1034/пр,<br>расстояние пешеходных подходов от стоянок для временного хранения легковых автомобилей до входов в парки, на выставки и стадионы следует принимать не более 400 м. Математический расчет показывает, что 400 м - именно та дистанция, которую преодолевает человек, движущийся со средней скоростью около 5 км/ч, за 5 минут |
| Территории общего пользования с объектами озеленения | | | |
| Площадь территорий общего пользования с объектами озеленения в пределах СТН, ТСП (таблица 10) | кв. м/чел | для видов функциональных зон:<br>СТН-А: 3<br>СТН-Б: 3<br>СТН-В: 3<br>СТН-Г: 3<br>СТН-Д: 5<br>СТН-Е: 5<br>СТН-Ж: 5<br>СТН-И: 5<br>ТСП: 5 * | расчетные показатели Генерального плана города Перми<br><br>----------<br>* в случае реализации договора КРТ по инициативе правообладателей |

## Часть III. Правила и область применения расчетных показателей, содержащихся в основной части Местных нормативов

1.1. Расчетные показатели, содержащиеся в основной части Местных нормативов, подлежат применению:

при подготовке Генерального плана города Перми, при внесении в него изменений;

при разработке документации по планировке территории;

при подготовке Правил землепользования и застройки города Перми, для определения расчетных показателей в границах территориальной зоны, в которой предусматривается комплексное развитие территории, при внесении в них изменений;

при разработке стратегий пространственного развития, концепций развития застройки, архитектурно-градостроительных концепций и иных документов, выполняющихся для территории города Перми.

1.2. В программах комплексного развития социальной инфраструктуры, комплексного развития систем коммунальной инфраструктуры, комплексного развития систем транспортной инфраструктуры рекомендуется предусматри-

вать обеспечение достижения расчетного уровня обеспеченности населения услугами, а также доступность объектов социальной инфраструктуры для населения в соответствии Местными нормативами. В указанные программы рекомендуется включать оценку эффективности мероприятий, предусмотренных такими программами, в том числе с точки зрения достижения расчетного уровня обеспеченности населения города Перми услугами в соответствии с Местными нормативами.

1.3. Местные нормативы в части Расчетных показателей в отношении объектов, связанных с решением вопросов местного значения, являются обязательными для:

1.3.1. исполнительных органов государственной власти Пермского края, осуществляющих отдельные перераспределенные полномочия в области градостроительной деятельности, органов местного самоуправления города Перми, в том числе:

1.3.1.1. при осуществлении полномочий в области градостроительной деятельности;

1.3.1.2. при подготовке предложений о внесении изменений в Схему территориального планирования Пермского края в части, относящейся к территории города Перми, подготовке предложений о внесении изменений в Генеральный план города Перми, Правила землепользования и застройки города Перми,

1.2.1.3. при подготовке проектом о внесении изменений в Генеральный план города Перми, Правила землепользования и застройки города Перми;

1.3.1.4. при планировании и формировании стратегии социально-экономического развития муниципального образования и плана мероприятий по ее реализации (при наличии) и бюджета города Перми;

1.3.2. иных субъектов градостроительных отношений в случае участия таких субъектов в реализации Местных нормативов на основе заключенных в соответствии с действующим законодательством договоров, контрактов, соглашений с органами местного самоуправления города Перми.

1.4. Изменения Местных нормативов в части корректировки расчетных показателей минимально допустимого уровня обеспеченности объектами коммунальной, социальной, транспортной инфраструктур регионального и местного значения и расчетных показателей максимально допустимого уровня территориальной доступности таких объектов для населения с учетом изменения социально-экономической, демографической ситуаций рекомендуется осуществлять не реже чем один раз в пять лет.

1.4.1. Основанием для внесения изменений в Местные нормативы могут служить:

1.4.1.1. утверждение документов стратегического развития: стратегий и программ социально-экономического развития;

1.4.1.2. принятие решений о подготовке документов территориального планирования или внесении изменений в такие документы;

1.4.1.3. подготовка и утверждение отраслевых программ развития отдельных отраслей экономики;

1.4.1.4. существенные изменения демографических показателей, половозрастного состава населения;

1.4.1.5. утверждение (внесение изменений) новых федеральных отраслевых методик, определяющих порядок расчета показателей обеспеченности и нормативы обеспеченности объектами социальной, транспортной, коммунальной инфраструктур.

1.5. Достижение значений Местных нормативов осуществляется при обязательном соблюдении всеми субъектами градостроительной деятельности:

1.5.1. требований безопасности, определенных техническими регламентами, а до их принятия - строительными нормами и правилами в части, не противоречащей действующему законодательству;

1.5.2. градостроительных регламентов, установленных Правилами землепользования и застройки города Перми.

1.6. Достижение значений показателей и положений Местных нормативов обеспечивается посредством:

1.6.1. территориального и бюджетного планирования, градостроительного зонирования, а также подготовки документации по планировке территории в целях реализации решений Генерального плана города Перми по вопросам обеспечения территорий объектами местного значения путем детализации и уточнений таких решений применительно к различным территориям города Перми;

1.6.2. подготовки документации по планировке территории в целях установления красных линий, границ земельных участков, необходимых для строительства объектов местного значения, определения границ озелененных и иных территорий общего пользования, границ зон действия публичных сервитутов;

1.6.3. формирования в соответствии с документацией по планировке территории земельных участков, необходимых для строительства объектов местного значения, или частей земельных участков, подлежащих обременению публичным сервитутом;

1.6.4. предоставления земельных участков для строительства объектов местного значения;

1.6.5. включения в планы, программы мероприятий по строительству, реконструкции и капитальному ремонту объектов местного значения;

1.6.6. включения в состав условий аукционов на право заключить договоры о комплексном развитии территории, условий договоров о комплексном развитии территории по инициативе правообладателей обязательств по строительству объектов коммунальной, транспортной, социальной инфраструктуры;

1.6.7. подготовки и направления в органы государственной власти Пермского края предложений об участии в финансировании строительства объектов местного значения;

1.6.8. приобретения в муниципальную собственность недвижимого имущества (в том числе земельных участков, зданий, строений, сооружений), необходимого для решения вопросов местного значения;

1.6.9. формирования условий, способствующих развитию оказания услуг населению немуниципальными и негосударственными организациями.