РАЗДЕЛ ПЕРВЫЙ
ПРАВОВЫЕ АКТЫ

ПОСТАНОВЛЕНИЯ ГЛАВЫ ГОРОДА ПЕРМИ

26.10.2022 № 176
Об утверждении Порядка согласования и утверждения уставов казачьих обществ, создаваемых (действующих) на территории муниципального образования город Пермь 4

28.10.2022 № 177
О внесении изменений в приложение к постановлению Главы города Перми от 30.09.2022 № 162 «О присуждении Премии Главы города Перми «Золотой резерв» в 2022 году»....9

РЕШЕНИЯ ПЕРМСКОЙ ГОРОДСКОЙ ДУМЫ

25.10.2022 № 228
О создании и развитии инфраструктуры для досуга и отдыха населения на территории общественных пространств города Перми 9

25.10.2022 № 229
Об установлении расходного обязательства города Перми на увеличение финансового обеспечения переданных государственных полномочий Пермского края по составлению протоколов об административных правонарушениях....10

25.10.2022 № 232
О внесении изменений в Положение о подготовке, утверждении местных нормативов градостроительного проектирования и внесении в них изменений, утвержденное решением Пермской городской Думы от 25.09.2012 № 198 11

25.10.2022 № 234
О внесении изменения в решение Пермской городской Думы от 27.09.2022 № 211 «О принятии в первом чтении проекта решения Пермской городской Думы «Об утверждении Порядка создания особо охраняемых природных территорий местного значения города Перми и управления ими»....12

25.10.2022 № 235
О внесении изменения в решение Пермской городской Думы от 21.12.2021 № 306 «О бюджете города Перми на 2022 год и на плановый период 2023 и 2024 годов» 12

25.10.2022 № 236
О внесении изменений в решение Пермской городской Думы от 24.05.2022 № 112 «Об установлении расходного обязательства города Перми по созданию условий для развития туризма» 13

25.10.2022 № 238
О внесении изменения в решение Пермской городской Думы от 26.06.2012 № 115 «Об установлении расходного обязательства по благоустройству придомовых территорий многоквартирных домов города Перми»....14

25.10.2022 № 239
О внесении изменений в решение Пермской городской Думы от 28.06.2011 № 153 «Об установлении расходного обязательства по обустройству детских игровых и (или) детских спортивных площадок на земельных участках, находящихся в общей долевой собственности собственников помещений многоквартирных домов города Перми, и на территориях индивидуальной жилой застройки города Перми на земельных участках, находящихся в муниципальной собственности, и землях или земельных участках, государственная собственность на которые не разграничена»....15

25.10.2022 № 240
О внесении изменения в решение Пермской городской Думы от 24.08.2021 № 181 «О внесении изменений в Правила благоустройства территории города Перми, утвержденные решением Пермской городской Думы от 15.12.2020 № 277»....16

25.10.2022 № 241
О направлении депутатов Пермской городской Думы VII созыва в состав рабочей группы по вопросам развития коммунальной инфраструктуры и благоустройства территорий общего пользования индивидуальной жилой застройки города Перми 16

25.10.2022 № 243
О внесении изменений в решение Пермской городской Думы от 27.08.2013 № 167 «Об утверждении Порядка установления, взимания и расходования платы родителей (законных представителей) за присмотр и уход за детьми, осваивающими образовательные программы дошкольного образования в муниципальных образовательных организациях, осуществляющих образовательную деятельность на территории города Перми» 17

ПОСТАНОВЛЕНИЯ АДМИНИСТРАЦИИ ГОРОДА ПЕРМИ

26.10.2022 № 1083
О внесении изменений в муниципальную программу «Развитие физической культуры и спорта города Перми», утвержденную постановлением администрации города Перми от 19.10.2021 № 893 19

26.10.2022 № 1084
О внесении изменений в отдельные постановления администрации города Перми об утверждении типовых положений об отделах (секторах) территориального органа администрации города Перми 35

26.10.2022 № 1085
О внесении изменений в муниципальную программу «Градостроительная деятельность на территории города Перми», утвержденную постановлением администрации города Перми от 20.10.2021 № 916....36

26.10.2022 № 1086
О внесении изменений в Порядок определения объема и условий предоставления субсидий на иные цели бюджетным и автономным учреждениям, подведомственным департаменту образования администрации города Перми, на повышение фонда оплаты труда, утвержденный постановлением администрации города Перми от 01.10.2021 № 784 43

28.10.2022 № 1087
О внесении изменений в отдельные правовые акты администрации города Перми в сфере создания и использования на платной основе парковок общего пользования местного значения города Перми....45

28.10.2022 № 1088
О внесении изменений в постановление администрации города Перми от 28.06.2022 № 542 «Об установлении расходного обязательства в сфере транспортного обслуживания населения в границах Пермского городского округа в части реконструкции трамвайных путей и контактно-кабельной сети городского наземного электрического транспорта, реконструкции трамвайного депо, реконструкции тяговых подстанций, обновления подвижного состава города Перми в рамках концессионного соглашения» 46

28.10.2022 № 1089
Об утверждении Положения о персонифицированном финансировании дополнительного образования детей на территории города Перми....49

28.10.2022 № 1090
О внесении изменений в муниципальную программу «Благоустройство города Перми», утвержденную постановлением администрации города Перми от 20.10.2021 № 914....52

28.10.2022 № 1091
О внесении изменений в муниципальную программу «Развитие сети образовательных организаций города Перми», утвержденную постановлением администрации города Перми от 20.10.2021 № 923....54

28.10.2022 № 1092
О внесении изменений в постановление администрации города Перми от 25.04.2018 № 250 «Об утверждении Методики определения расчетных показателей, размера расчетного показателя по оснащению оборудованием, средствами обучения, мебелью, инвентарем вновь созданных мест для обучающихся по основным общеобразовательным программам начального общего, основного общего и среднего общего образования и примерного перечня оборудования, средств обучения, мебели, инвентаря, необходимого для определения размера расчетного показателя по оснащению оборудованием, средствами обучения, мебелью, инвентарем вновь созданных мест для обучающихся по основным общеобразовательным программам начального общего, основного общего и среднего общего образования в муниципальных образовательных организациях города Перми» 67

28.10.2022 № 1093
О внесении изменений в Порядок определения объема и условий предоставления субсидий на иные цели бюджетным и автономным учреждениям, подведомственным департаменту образования администрации города Перми, на мероприятия по организации оздоровления и отдыха детей, утвержденный постановлением администрации города Перми от 17.06.2022 № 487 68

28.10.2022 № 1094
О внесении изменений в приложение 1 к Положению о системе оплаты труда работников муниципального казенного учреждения «Центр бухгалтерского учета и отчетности в сфере образования» города Перми, утвержденному постановлением администрации города Перми от 18.02.2019 № 108 72

РАСПОРЯЖЕНИЯ АДМИНИСТРАЦИИ ГОРОДА ПЕРМИ

28.10.2022 № 131
О назначении уполномоченного представителя администрации города Перми в целях оказания организатору публичного мероприятия содействия в проведении публичного мероприятия 74

ПРАВОВЫЕ АКТЫ ТЕРРИТОРИАЛЬНЫХ ОРГАНОВ АДМИНИСТРАЦИИ ГОРОДА ПЕРМИ

Распоряжение главы администрации Кировского района города Перми от 26.10.2022 № 059-23-01-02-202 «О внесении изменений в состав комиссии по предупреждению и ликвидации чрезвычайных ситуаций и обеспечению пожарной безопасности Кировского района города Перми, утвержденный распоряжением главы администрации Кировского района города Перми от 04.06.2013 № СЭД-01-02-82» 75

Распоряжение главы администрации Кировского района города Перми от 26.10.2022 № 059-23-01-02-203 «О принудительном демонтаже самовольно установленного (незаконно размещенного) движимого объекта» 76

Распоряжение главы администрации Мотовилихинского района города Перми от 27.10.2022 № 059-36-01-05-268 «О принудительном демонтаже самовольно установленных и незаконно размещенных движимых объектов» 77

Распоряжение главы администрации Дзержинского района города Перми от 27.10.2022 № 059-07-01-05-340 «О принудительном демонтаже самовольно установленного (незаконно размещенного) движимого объекта» 78

Распоряжение главы администрации Индустриального района города Перми от 27.10.2022 № 059-16-01-03-269 «О принудительном демонтаже вывесок» 79

РАЗДЕЛ ВТОРОЙ ОФИЦИАЛЬНАЯ ИНФОРМАЦИЯ

Проект о внесении изменений в Правила землепользования и застройки города Перми, утвержденные решением Пермской городской Думы от 26 июня 2007 г. № 143 81

Информация о возможном установлении публичного сервитута в отдельных целях в соответствии со статьей 39.42 Земельного кодекса Российской Федерации 87

Информация о приостановлении использования платных парковок общего пользования местного значения города Перми 124

Информация о возможном установлении публичных сервитутов в отдельных целях в соответствии со статьей 39.42 Земельного кодекса Российской Федерации 125

Заключение о результатах публичных слушаний от «27» октября 2022 г. № 33 253

Перечень объектов недвижимого имущества, составляющих имущество казны муниципального образования город Пермь и предназначенных для предоставления в аренду, по состоянию на 01.11.2022 г. 254

РАЗДЕЛ ПЕРВЫЙ
ПРАВОВЫЕ АКТЫ

ПОСТАНОВЛЕНИЯ ГЛАВЫ ГОРОДА ПЕРМИ

ГЛАВА ГОРОДА ПЕРМИ
ПОСТАНОВЛЕНИЕ

26.10.2022 № 176

Об утверждении Порядка согласования и утверждения уставов казачьих обществ, создаваемых (действующих) на территории муниципального образования город Пермь

В соответствии с Указом Президента Российской Федерации от 15 июня 1992 г. № 632 «О мерах по реализации Закона Российской Федерации «О реабилитации репрессированных народов» в отношении казачества», приказом Федерального агентства по делам национальностей от 06 апреля 2020 г. № 45 «Об утверждении Типового положения о согласовании и утверждении уставов казачьих обществ»
ПОСТАНОВЛЯЮ:

1. Утвердить прилагаемый Порядок согласования и утверждения уставов казачьих обществ, создаваемых (действующих) на территории муниципального образования город Пермь.

2. Настоящее постановление вступает в силу со дня официального опубликования в печатном средстве массовой информации «Официальный бюллетень органов местного самоуправления муниципального образования город Пермь».

3. Управлению по общим вопросам администрации города Перми обеспечить опубликование настоящего постановления в печатном средстве массовой информации «Официальный бюллетень органов местного самоуправления муниципального образования город Пермь».

4. Информационно-аналитическому управлению администрации города Перми обеспечить опубликование (обнародование) настоящего постановления на официальном сайте муниципального образования город Пермь в информационно-телекоммуникационной сети Интернет.

5. Контроль за исполнением настоящего постановления возложить на руководителя аппарата администрации города Перми, исполняющего обязанности заместителя главы администрации города Перми Молоковских А.В.

А.Н. Дёмкин

УТВЕРЖДЕН
постановлением
Главы города Перми
от 26.10.2022 № 176

ПОРЯДОК
согласования и утверждения уставов казачьих обществ, создаваемых (действующих) на территории муниципального образования город Пермь

I. Общие положения

1.1. Настоящий Порядок согласования и утверждения уставов казачьих обществ, создаваемых (действующих) на территории муниципального образования город Пермь, определяет перечень документов, необходимых для согласования и утверждения уставов казачьих обществ, создаваемых (действующих) на территории муниципального образования город Пермь, сроки и порядок их представления и рассмотрения, порядок принятия решений о согласовании и утверждении этих уставов.

1.2. Главой города Перми осуществляется

1.2.1. согласование уставов казачьих обществ, создаваемых (действующих) на территориях муниципальных

районов и городских округов (в случае создания и деятельности в том числе на территории муниципального образования город Пермь);

1.2.2. утверждение уставов хуторских, станичных, городских казачьих обществ, создаваемых (действующих) на территории муниципального образования город Пермь.

II. Порядок согласования уставов казачьих обществ

2.1. Согласование уставов казачьих обществ осуществляется после:

принятия учредительным собранием (кругом, сбором) решения об учреждении казачьего общества;

принятия высшим органом управления казачьего общества решения об утверждении устава этого казачьего общества.

2.2. Для согласования устава действующего казачьего общества атаман этого казачьего общества в течение 14 календарных дней со дня принятия высшим органом управления казачьего общества решения об утверждении устава данного казачьего общества направляет на имя Главы города Перми представление о согласовании устава казачьего общества.

2.2.1. К представлению прилагаются:

2.2.1.1. копии документов, подтверждающих соблюдение требований к порядку созыва и проведения заседания высшего органа управления казачьего общества, установленных главами 4, 9.1 Гражданского кодекса Российской Федерации и иными федеральными законами в сфере деятельности некоммерческих организаций, а также уставом казачьего общества;

2.2.1.2. копия протокола заседания высшего органа управления казачьего общества, содержащего решение об утверждении устава этого казачьего общества;

2.2.1.3. устав казачьего общества в новой редакции на бумажном носителе и в электронном виде.

2.3. Для согласования устава создаваемого казачьего общества лицо, уполномоченное учредительным собранием (кругом, сбором) создаваемого казачьего общества (далее – уполномоченное лицо), в течение 14 календарных дней со дня принятия учредительным собранием (кругом, сбором) решения об учреждении казачьего общества направляет на имя Главы города Перми представление о согласовании устава казачьего общества.

2.3.1. К представлению прилагаются:

2.3.1.1. копии документов, подтверждающих соблюдение требований к порядку созыва и проведения заседания учредительного собрания (круга, сбора) казачьего общества, установленных главами 4, 9.1 Гражданского кодекса Российской Федерации и иными федеральными законами в сфере деятельности некоммерческих организаций;

2.3.1.2. копия протокола учредительного собрания (круга, сбора), содержащего решение об утверждении устава казачьего общества;

2.3.1.3. устав казачьего общества на бумажном носителе и в электронном виде.

2.4. Прилагаемые копии документов должны быть заверены подписью атамана казачьего общества либо уполномоченного лица.

Документы (их копии), содержащие более одного листа, должны быть прошиты, пронумерованы и заверены подписью атамана казачьего общества либо уполномоченного лица на обороте последнего листа в месте, предназначенном для прошивки.

2.5. Рассмотрение представленных для согласования устава казачьего общества документов и принятие по ним решения Главой города Перми осуществляется в течение 14 календарных дней со дня поступления указанных документов.

2.6. По истечении срока, установленного пунктом 2.5 настоящего Порядка, Главой города Перми принимается решение о согласовании либо об отказе в согласовании устава казачьего общества. О принятом решении Глава города Перми информирует атамана казачьего общества либо уполномоченное лицо в письменной форме в течение 5 рабочих дней после дня принятия соответствующего решения.

2.7. Согласование устава казачьего общества оформляется письмом, подписанным Главой города Перми, и направляется атаману казачьего общества либо уполномоченному лицу.

2.8. В случае принятия Главой города Перми решения об отказе в согласовании устава казачьего общества атаману казачьего общества либо уполномоченному лицу направляется уведомление с указанием основания(ий), послужившего(их) причиной для принятия указанного решения.

2.9. Основаниями для отказа в согласовании устава действующего казачьего общества являются:

2.9.1. несоблюдение требований к порядку созыва и проведения заседания высшего органа управления казачьего общества, установленных главами 4, 9.1 Гражданского кодекса Российской Федерации и иными федеральными законами в сфере деятельности некоммерческих организаций, а также уставом казачьего общества;

2.9.2. непредставление или представление неполного комплекта документов, предусмотренных пунктом 2.2.1 настоящего Порядка, несоблюдение требований к их оформлению, порядку и сроку представления;

2.9.3. наличие в представленных документах недостоверных или неполных сведений.

2.10. Основаниями для отказа в согласовании устава создаваемого казачьего общества являются:

2.10.1. несоблюдение требований к порядку созыва и проведения заседания учредительного собрания (круга, сбора) казачьего общества, установленных главами 4, 9.1 Гражданского кодекса Российской Федерации и иными федеральными законами в сфере деятельности некоммерческих организаций;

2.10.2. непредставление или представление неполного комплекта документов, предусмотренных пунктом 2.3.1 настоящего Порядка, несоблюдение требований к их оформлению, порядку и сроку представления;

2.10.3. наличие в представленных документах недостоверных или неполных сведений.

2.11. Отказ в согласовании устава казачьего общества не является препятствием для повторного направления на имя Главы города Перми представления о согласовании устава казачьего общества и документов, предусмотренных пунктами 2.2.1, 2.3.1 настоящего Порядка, при условии устранения оснований, послуживших причиной для принятия указанного решения.

Повторное представление о согласовании устава казачьего общества и документов, предусмотренных пунктами 2.2.1, 2.3.1 настоящего Порядка, и принятие по этому представлению решения осуществляются в порядке, предусмотренном настоящим разделом.

Предельное количество повторных направлений представления о согласовании устава казачьего общества и документов, предусмотренных пунктами 2.2.1, 2.3.1 настоящего Порядка, не ограничено.

III. Порядок утверждения уставов казачьих обществ

3.1. Утверждение уставов казачьих обществ осуществляется после их согласования с атаманом районного (юртового) либо окружного (отдельского) казачьего общества (если районное (юртовое) либо окружное (отдельское) казачье общество осуществляет деятельность на территории Пермского края).

3.2. Для утверждения устава действующего казачьего общества атаман этого казачьего общества в течение 5 календарных дней со дня получения согласованного устава казачьего общества направляет на имя Главы города Перми представление об утверждении устава казачьего общества.

3.2.1. К представлению прилагаются:

3.2.1.1. копии документов, подтверждающих соблюдение требований к порядку созыва и проведения заседания высшего органа управления казачьего общества, установленных главами 4, 9.1 Гражданского кодекса Российской Федерации и иными федеральными законами в сфере деятельности некоммерческих организаций, а также уставом казачьего общества;

3.2.1.2. копия протокола заседания высшего органа управления казачьего общества, содержащего решение об утверждении устава этого казачьего общества;

3.2.1.3. копии писем о согласовании устава казачьего общества с атаманом районного (юртового) либо окружного (отдельского) казачьего общества (если районное (юртовое) либо окружное (отдельское) казачье общество осуществляет деятельность на территории Пермского края);

3.2.1.4. устав казачьего общества на бумажном носителе и в электронном виде.

3.3. Для утверждения устава создаваемого казачьего общества уполномоченное лицо в течение 5 календарных дней со дня получения согласованного устава казачьего общества направляет на имя Главы города Перми представление об утверждении устава казачьего общества.

3.3.1. К представлению прилагаются:

3.3.1.1. копии документов, подтверждающих соблюдение требований к порядку созыва и проведения заседания учредительного собрания (круга, сбора) казачьего общества, установленных Гражданским кодексом Российской Федерации и иными федеральными законами в сфере деятельности некоммерческих организаций;

3.3.1.2. копия протокола учредительного собрания (круга, сбора), содержащего решение об утверждении устава казачьего общества;

3.3.1.3. копии писем о согласовании устава казачьего общества с атаманом районного (юртового) либо окружного (отдельского) казачьего общества (если районное (юртовое) либо окружное (отдельское) казачье общество осуществляет деятельность на территории Пермского края);

3.3.1.4. устав казачьего общества на бумажном носителе и в электронном виде.

3.4. Копии документов должны быть заверены подписью атамана казачьего общества либо уполномоченного лица.

Документы (их копии), за исключением документов в электронном виде, содержащие более одного листа, должны быть прошиты, пронумерованы и заверены подписью атамана казачьего общества либо уполномоченного лица на обороте последнего листа на месте прошивки.

3.5. Рассмотрение представленных для утверждения устава казачьего общества документов и принятие по ним решения Главой города Перми осуществляется в течение 30 календарных дней со дня поступления указанных документов.

3.6. По истечении срока, указанного в пункте 3.5 настоящего Порядка, Главой города Перми принимается реше-

ние об утверждении либо об отказе в утверждении устава казачьего общества.

Уведомление о принятом решении оформляется в письменной форме и направляется атаману казачьего общества либо уполномоченному лицу в течение 5 рабочих дней после дня принятия такого решения.

В случае принятия решения об отказе в утверждении устава казачьего общества в уведомлении указываются основания, послужившие причиной для принятия указанного решения.

3.7. Основаниями для отказа в утверждении устава действующего казачьего общества являются:

3.7.1. несоблюдение требований к порядку созыва и проведения заседания высшего органа управления казачьего общества, установленных Гражданским кодексом Российской Федерации и иными федеральными законами в сфере деятельности некоммерческих организаций, а также уставом казачьего общества;

3.7.2. непредставление или представление неполного комплекта документов, предусмотренных пунктом 3.2.1 настоящего Порядка, несоблюдение требований к их оформлению, порядку и сроку представления;

3.7.3. наличие в представленных документах недостоверных или неполных сведений.

3.8. Основаниями для отказа в утверждении устава создаваемого казачьего общества являются:

3.8.1. несоблюдение требований к порядку созыва и проведения заседания учредительного собрания (круга, сбора) казачьего общества, установленных Гражданским кодексом Российской Федерации и иными федеральными законами в сфере деятельности некоммерческих организаций;

3.8.2. непредставление или представление неполного комплекта документов, предусмотренных пунктом 3.3.1 настоящего Порядка, несоблюдение требований к их оформлению, порядку и сроку представления;

3.8.3. наличие в представленных документах недостоверных или неполных сведений.

3.9. Отказ в утверждении устава казачьего общества не является препятствием для повторного направления на имя Главы города Перми представления об утверждении устава казачьего общества и документов, предусмотренных пунктами 3.2.1, 3.3.1 настоящего Порядка, при условии устранения оснований, послуживших причиной для принятия указанного решения.

3.10. Повторное представление об утверждении устава казачьего общества и документов, предусмотренных пунктами 3.2.1, 3.3.1 настоящего Порядка, и принятие по этому представлению решения осуществляются в соответствии с настоящим Порядком.

3.11. Предельное количество повторных направлений представления об утверждении устава казачьего общества и документов, предусмотренных пунктами 3.2.1, 3.3.1 настоящего Порядка, не ограничено.

3.12. Утверждение устава казачьего общества оформляется постановлением Главы города Перми в течение 15 рабочих дней после дня принятия решения об утверждении устава хуторского казачьего общества. Копия правового акта об утверждении устава казачьего общества направляется атаману казачьего общества либо уполномоченному лицу одновременно с уведомлением, указанным в пункте 3.6 настоящего Порядка.

3.13. На титульном листе утверждаемого устава казачьего общества рекомендуется указывать:

слово УСТАВ (прописными буквами) и полное наименование казачьего общества;

год принятия учредительным собранием (кругом, сбором) решения об учреждении казачьего общества – для создаваемого казачьего общества либо год принятия высшим органом управления казачьего общества решения об утверждении устава этого казачьего общества в утверждаемой редакции – для действующего казачьего общества (печатается выше границы нижнего поля страницы и выравнивается по центру);

гриф утверждения, состоящий из слова УТВЕРЖДЕН (без кавычек и прописными буквами) и реквизитов правового акта, которым утверждается устав казачьего общества (располагается в правом верхнем углу титульного листа устава казачьего общества);

гриф согласования, состоящий из слова СОГЛАСОВАНО (без кавычек и прописными буквами), наименования должности, инициалов и фамилии лица, согласовавшего устав казачьего общества, реквизитов письма о согласовании устава казачьего общества (располагается в правом верхнем углу титульного листа устава казачьего общества под грифом утверждения).

3.14. Рекомендуемый образец титульного листа устава казачьего общества приведен в приложении к настоящему Порядку.

Приложение
к Порядку согласования
и утверждения уставов казачьих
обществ, создаваемых (действующих)
на территории муниципального
образования город Пермь

Рекомендуемый образец
титульного листа устава казачьего общества

УТВЕРЖДЕН
постановлением
Главы города Перми
от _____ № _____

СОГЛАСОВАНО
_____
(наименование должности)
_____
(Ф.И.О.)
письмо от _____ № _____

УСТАВ

_____

(полное наименование казачьего общества)

20____ год

ГЛАВА ГОРОДА ПЕРМИ
ПОСТАНОВЛЕНИЕ

28.10.2022 № 177

О внесении изменений в приложение к постановлению Главы города Перми от 30.09.2022 № 162 «О присуждении Премии Главы города Перми «Золотой резерв» в 2022 году»

В соответствии с Уставом города Перми, решением Пермской городской Думы от 21 ноября 2017 г. № 232 «Об установлении расходного обязательства по присуждению Премии Главы города Перми «Золотой резерв», постановлением Главы города Перми от 09 июня 2018 г. № 95 «О присуждении Премии Главы города Перми «Золотой резерв», на основании решения комиссии по присуждению Премии Главы города Перми «Золотой резерв» от 31 августа 2022 г. ПОСТАНОВЛЯЮ:

1. Внести изменения в приложение к постановлению Главы города Перми от 30 сентября 2022 г. № 162 «О присуждении Премии Главы города Перми «Золотой резерв» в 2022 году», изложив строку 67 в следующей редакции:

67	Мастренков Артём Игоревич	муниципальное автономное общеобразовательное учреждение «Средняя общеобразовательная школа № 93» г. Перми	270

2. Настоящее постановление вступает в силу со дня официального опубликования в печатном средстве массовой информации «Официальный бюллетень органов местного самоуправления муниципального образования город Пермь».

3. Управлению по общим вопросам администрации города Перми обеспечить опубликование настоящего постановления в печатном средстве массовой информации «Официальный бюллетень органов местного самоуправления муниципального образования город Пермь».

4. Информационно-аналитическому управлению администрации города Перми обеспечить опубликование (обнародование) настоящего постановления на официальном сайте муниципального образования город Пермь в информационно-телекоммуникационной сети Интернет.

5. Контроль за исполнением настоящего постановления возложить на заместителя главы администрации города Перми Грибанова А.А.

А.Н. Дёмкин

РЕШЕНИЯ ПЕРМСКОЙ ГОРОДСКОЙ ДУМЫ

Пермская городская Дума VII созыва
РЕШЕНИЕ

25.10.2022 № 228

О создании и развитии инфраструктуры для досуга и отдыха населения на территории общественных пространств города Перми

Заслушав и обсудив информацию администрации города Перми о создании и развитии инфраструктуры для досуга и отдыха населения на территории общественных пространств города Перми,

Пермская городская Дума **р е ш и л а:**

1. Информацию принять к сведению.

2. Рекомендовать администрации города Перми до 01.02.2023 проработать вопрос использования в информации,

размещаемой на официальном сайте муниципального образования город Пермь в информационно-телекоммуникационной сети Интернет и публикуемой в средствах массовой информации, наименований объектов озеленения общего пользования города Перми в соответствии с наименованиями, указанными в Перечне объектов озеленения общего пользования города Перми, утвержденном постановлением администрации города Перми от 29.04.2011 № 188.

3. Настоящее решение вступает в силу со дня его подписания.

4. Контроль за исполнением настоящего решения возложить на комитет Пермской городской Думы по пространственному развитию и благоустройству.

Председатель
Пермской городской Думы Д.В. Малютин

Пермская городская Дума VII созыва

Р Е Ш Е Н И Е

25.10.2022 № 229

Об установлении расходного обязательства города Перми на увеличение финансового обеспечения переданных государственных полномочий Пермского края по составлению протоколов об административных правонарушениях

В соответствии с Бюджетным кодексом Российской Федерации, Кодексом Российской Федерации об административных правонарушениях, Федеральным законом от 06.10.2003 № 131-ФЗ «Об общих принципах организации местного самоуправления в Российской Федерации», Законом Пермского края от 30.08.2010 № 668-ПК «О наделении органов местного самоуправления государственными полномочиями Пермского края по составлению протоколов об административных правонарушениях», постановлением Правительства Пермского края от 03.05.2011 № 246-п «Об утверждении Порядка расходования средств, переданных бюджетам муниципальных образований Пермского края на выполнение государственных полномочий по составлению протоколов об административных правонарушениях», Уставом города Перми

Пермская городская Дума **р е ш и л а:**

1. Установить на 2022 год расходное обязательство города Перми на увеличение финансового обеспечения переданных государственных полномочий Пермского края по составлению протоколов об административных правонарушениях.

Расходы на увеличение финансового обеспечения переданных государственных полномочий Пермского края по составлению протоколов об административных правонарушениях направляются на:

приобретение почтовых конвертов для отправки почтовых отправлений,

отправку почтовых отправлений.

2. Расходы, связанные с исполнением расходного обязательства, установленного пунктом 1 настоящего решения, осуществляются за счет средств бюджета города Перми.

3. Расчет объема финансового обеспечения на исполнение расходного обязательства по направлениям расходов, указанным в пункте 1 настоящего решения, определяется плановым методом в соответствии с методикой планирования бюджетных ассигнований, устанавливаемой финансовым органом города Перми.

4. Расходы, связанные с исполнением расходного обязательства, установленного пунктом 1 настоящего решения, осуществлять в соответствии с законодательством о закупках товаров, работ, услуг для обеспечения муниципальных нужд.

5. Установить главными распорядителями бюджетных средств, организующими исполнение расходного обязательства, указанного в пункте 1 настоящего решения:

департамент транспорта администрации города Перми,

контрольный департамент администрации города Перми.

6. Настоящее решение вступает в силу со дня его официального опубликования в печатном средстве массовой информации «Официальный бюллетень органов местного самоуправления муниципального образования город Пермь».

7. Опубликовать настоящее решение в печатном средстве массовой информации «Официальный бюллетень органов местного самоуправления муниципального образования город Пермь», а также опубликовать (обнародовать) настоящее решение на официальном сайте муниципального образования город Пермь в информационно-телекоммуникационной сети Интернет.

8. Контроль за исполнением настоящего решения возложить на комитет Пермской городской Думы по городскому хозяйству.

Председатель
Пермской городской Думы Д.В. Малютин

Глава города Перми А.Н. Дёмкин

Пермская городская Дума VII созыва

Р Е Ш Е Н И Е

25.10.2022 № 232

О внесении изменений в Положение о подготовке, утверждении местных нормативов градостроительного проектирования и внесении в них изменений, утвержденное решением Пермской городской Думы от 25.09.2012 № 198

В соответствии с Градостроительным кодексом Российской Федерации, Федеральным законом от 06.10.2003 № 131-ФЗ «Об общих принципах организации местного самоуправления в Российской Федерации», Законом Пермского края от 07.06.2021 № 662-ПК «О внесении изменений в Закон Пермского края «О градостроительной деятельности в Пермском крае»

Пермская городская Дума **р е ш и л а:**

1. Внести в Положение о подготовке, утверждении местных нормативов градостроительного проектирования и внесении в них изменений, утвержденное решением Пермской городской Думы от 25.09.2012 № 198 (в редакции решений Пермской городской Думы от 28.10.2014 № 230, от 16.11.2021 № 269), изменения:

1.1 в подпункте 5.2:

1.1.1 после слов «при подготовке» дополнить словами «предложений о внесении»;

1.1.2 после слов «Генеральный план города Перми» слово «предложений» исключить;

1.2 подпункт 7.6 изложить в редакции:

«7.6 включения в состав условий аукционов на право заключить договоры о комплексном развитии территории, условий договоров о комплексном развитии территории по инициативе правообладателей земельных участков и (или) расположенных на них объектов недвижимого имущества обязательств по строительству объектов коммунальной, транспортной, социальной инфраструктуры;»;

1.3 подпункты 7.7, 7.10 признать утратившими силу;

1.4 подпункт 9.2 изложить в редакции:

«9.2 стратегии социально-экономического развития муниципального образования и плана мероприятий по ее реализации (при наличии);»;

1.5 в пункте 12 слова «решением Пермской городской Думы» заменить словами «правовым актом администрации города Перми».

2. Настоящее решение вступает в силу со дня его официального опубликования в печатном средстве массовой информации «Официальный бюллетень органов местного самоуправления муниципального образования город Пермь».

3. Опубликовать настоящее решение в печатном средстве массовой информации «Официальный бюллетень органов местного самоуправления муниципального образования город Пермь», а также опубликовать (обнародовать) настоящее решение на официальном сайте муниципального образования город Пермь в информационно-телекоммуникационной сети Интернет.

4. Контроль за исполнением настоящего решения возложить на комитет Пермской городской Думы по пространственному развитию и благоустройству.

Председатель
Пермской городской Думы Д.В. Малютин

Глава города Перми А.Н. Дёмкин

Пермская городская Дума VII созыва
Р Е Ш Е Н И Е

25.10.2022 № 234

О внесении изменения в решение Пермской городской Думы от 27.09.2022 № 211 «О принятии в первом чтении проекта решения Пермской городской Думы «Об утверждении Порядка создания особо охраняемых природных территорий местного значения города Перми и управления ими»

Пермская городская Дума **р е ш и л а:**

1. Внести в решение Пермской городской Думы от 27.09.2022 № 211 «О принятии в первом чтении проекта решения Пермской городской Думы «Об утверждении Порядка создания особо охраняемых природных территорий местного значения города Перми и управления ими» изменение, заменив в пункте 2 слова «до 04.10.2022» словами «до 30.01.2023».

2. Настоящее решение вступает в силу со дня его подписания.

3. Опубликовать настоящее решение в печатном средстве массовой информации «Официальный бюллетень органов местного самоуправления муниципального образования город Пермь», а также опубликовать (обнародовать) настоящее решение на официальном сайте муниципального образования город Пермь в информационно-телекоммуникационной сети Интернет.

4. Контроль за исполнением настоящего решения возложить на комитет Пермской городской Думы по пространственному развитию и благоустройству.

Председатель
Пермской городской Думы Д.В. Малютин

Пермская городская Дума VII созыва
Р Е Ш Е Н И Е

25.10.2022 № 235

О внесении изменения в решение Пермской городской Думы от 21.12.2021 № 306 «О бюджете города Перми на 2022 год и на плановый период 2023 и 2024 годов»

Пермская городская Дума **р е ш и л а:**

1. Внести в решение Пермской городской Думы от 21.12.2021 № 306 «О бюджете города Перми на 2022 год и на плановый период 2023 и 2024 годов» (в редакции решений Пермской городской Думы от 22.02.2022 № 28, от 22.03.2022 № 56, от 26.04.2022 № 76, от 24.05.2022 № 117, от 28.06.2022 № 139, от 23.08.2022 № 168, от 27.09.2022 № 207) изменение, заменив в пункте 5 статьи 12 слова «До 01.10.2022» словами «До 01.12.2022».

2. Настоящее решение вступает в силу со дня его официального опубликования в печатном средстве массовой информации «Официальный бюллетень органов местного самоуправления муниципального образования город Пермь».

3. Опубликовать настоящее решение в печатном средстве массовой информации «Официальный бюллетень органов местного самоуправления муниципального образования город Пермь», а также опубликовать (обнародовать) настоящее решение на официальном сайте муниципального образования город Пермь в информационно-телекоммуникационной сети Интернет.

4. Контроль за исполнением настоящего решения возложить на комитет Пермской городской Думы по бюджету и налогам.

Председатель
Пермской городской Думы Д.В. Малютин

Глава города Перми А.Н. Дёмкин

Пермская городская Дума VII созыва

Р Е Ш Е Н И Е

25.10.2022 № 236

О внесении изменений в решение Пермской городской Думы от 24.05.2022 № 112 «Об установлении расходного обязательства города Перми по созданию условий для развития туризма»

В соответствии с Бюджетным кодексом Российской Федерации, статьей 16.1 Федерального закона от 06.10.2003 № 131-ФЗ «Об общих принципах организации местного самоуправления в Российской Федерации», Уставом города Перми, Положением о департаменте экономики и промышленной политики администрации города Перми, утвержденным решением Пермской городской Думы от 23.09.2014 № 186,

Пермская городская Дума **р е ш и л а:**

1. Внести в решение Пермской городской Думы от 24.05.2022 № 112 «Об установлении расходного обязательства города Перми по созданию условий для развития туризма» изменения:

1.1 пункт 1 изложить в редакции:

«1. Установить с 27.05.2022 по 31.12.2025 расходное обязательство города Перми по созданию условий для развития туризма.

Расходы по созданию условий для развития туризма направляются на:

аренду помещения для организации стенда города Перми на международных, всероссийских, межрегиональных форумах, выставках, организацию и проведение презентационных мероприятий, организацию пресс-тура,

изготовление, распространение информационных материалов в сфере туризма».

1.2 в пункте 6 слова «, при этом абзац третий пункта 1 действует до 31.12.2022» исключить.

2. Настоящее решение вступает в силу с 01.01.2023, но не ранее дня его официального опубликования в печатном средстве массовой информации «Официальный бюллетень органов местного самоуправления муниципального образования город Пермь».

3. Опубликовать настоящее решение в печатном средстве массовой информации «Официальный бюллетень органов местного самоуправления муниципального образования город Пермь», а также опубликовать (обнародовать) настоящее решение на официальном сайте муниципального образования город Пермь в информационно-телекоммуникационной сети Интернет.

4. Контроль за исполнением настоящего решения возложить на комитет Пермской городской Думы по экономическому развитию.

Председатель
Пермской городской Думы Д.В. Малютин

Глава города Перми А.Н. Дёмкин

Пермская городская Дума VII созыва
Р Е Ш Е Н И Е

25.10.2022 № 238

О внесении изменения в решение Пермской городской Думы от 26.06.2012 № 115 «Об установлении расходного обязательства по благоустройству придомовых территорий многоквартирных домов города Перми»

В соответствии с Уставом города Перми

Пермская городская Дума **р е ш и л а:**

1. Внести в решение Пермской городской Думы от 26.06.2012 № 115 «Об установлении расходного обязательства по благоустройству придомовых территорий многоквартирных домов города Перми» (в редакции решений Пермской городской Думы от 17.12.2013 № 284, от 25.02.2014 № 42, от 20.06.2014 № 132, от 28.10.2014 № 227, от 24.03.2015 № 56, от 27.10.2015 № 222, от 24.11.2015 № 253, от 24.05.2016 № 98, от 25.10.2016 № 231, от 19.12.2017 № 258, от 23.10.2018 № 219, от 26.03.2019 № 56, от 24.09.2019 № 229, от 19.11.2019 № 289, от 26.05.2020 № 99, от 22.09.2020 № 197, от 24.02.2021 № 45, от 24.08.2021 № 177, от 22.03.2022 № 64) изменение, заменив в абзаце первом пункта 1 слова «на 2012-2024 годы» словами «на 2012-2025 годы».

2. Настоящее решение вступает в силу со дня его официального опубликования в печатном средстве массовой информации «Официальный бюллетень органов местного самоуправления муниципального образования город Пермь».

3. Опубликовать настоящее решение в печатном средстве массовой информации «Официальный бюллетень органов местного самоуправления муниципального образования город Пермь», а также опубликовать (обнародовать) настоящее решение на официальном сайте муниципального образования город Пермь в информационно-телекоммуникационной сети Интернет.

4. Контроль за исполнением настоящего решения возложить на комитет Пермской городской Думы по пространственному развитию и благоустройству.

Председатель
Пермской городской Думы Д.В. Малютин

Глава города Перми А.Н. Дёмкин

Пермская городская Дума VII созыва
Р Е Ш Е Н И Е

25.10.2022 № 239

О внесении изменений в решение Пермской городской Думы от 28.06.2011 № 153 «Об установлении расходного обязательства по обустройству детских игровых и (или) детских спортивных площадок на земельных участках, находящихся в общей долевой собственности собственников помещений многоквартирных домов города Перми, и на территориях индивидуальной жилой застройки города Перми на земельных участках, находящихся в муниципальной собственности, и землях или земельных участках, государственная собственность на которые не разграничена»

В соответствии со статьей 86 Бюджетного кодекса Российской Федерации, статьей 16.1 Федерального закона от 06.10.2003 № 131-ФЗ «Об общих принципах организации местного самоуправления в Российской Федерации», Уставом города Перми

Пермская городская Дума **р е ш и л а:**

1. Внести в решение Пермской городской Думы от 28.06.2011 № 153 «Об установлении расходного обязательства по обустройству детских игровых и (или) детских спортивных площадок на земельных участках, находящихся в общей долевой собственности собственников помещений многоквартирных домов города Перми, и на территориях индивидуальной жилой застройки города Перми на земельных участках, находящихся в муниципальной собственности, и землях или земельных участках, государственная собственность на которые не разграничена» (в редакции решений Пермской городской Думы от 25.10.2011 № 207, от 27.01.2015 № 9, от 25.10.2016 № 229, от 27.03.2018 № 43, от 23.10.2018 № 218, от 24.09.2019 № 230, от 17.12.2019 № 325, от 26.05.2020 № 98, от 22.09.2020 № 196, от 24.08.2021 № 176, от 26.10.2021 № 239) изменения, в пункте 1:

1.1 цифры «2011-2024» заменить цифрами «2011-2025»;

1.2 после слов «мягкое резиновое или мягкое синтетическое),» дополнить словами «приобретение и установку и (или) ремонт осветительного оборудования,».

2. Настоящее решение вступает в силу со дня его официального опубликования в печатном средстве массовой информации «Официальный бюллетень органов местного самоуправления муниципального образования город Пермь».

3. Опубликовать настоящее решение в печатном средстве массовой информации «Официальный бюллетень органов местного самоуправления муниципального образования город Пермь», а также опубликовать (обнародовать) настоящее решение на официальном сайте муниципального образования город Пермь в информационно-телекоммуникационной сети Интернет.

4. Контроль за исполнением настоящего решения возложить на комитет Пермской городской Думы по пространственному развитию и благоустройству.

Председатель
Пермской городской Думы Д.В. Малютин

Глава города Перми А.Н. Дёмкин

Пермская городская Дума VII созыва

Р Е Ш Е Н И Е

25.10.2022 № 240

О внесении изменения в решение Пермской городской Думы от 24.08.2021 № 181 «О внесении изменений в Правила благоустройства территории города Перми, утвержденные решением Пермской городской Думы от 15.12.2020 № 277»

На основании Федерального закона от 06.10.2003 № 131-ФЗ «Об общих принципах организации местного самоуправления в Российской Федерации», Устава города Перми

Пермская городская Дума **р е ш и л а:**

1. Внести в решение Пермской городской Думы от 24.08.2021 № 181 «О внесении изменений в Правила благоустройства территории города Перми, утвержденные решением Пермской городской Думы от 15.12.2020 № 277» изменение, заменив в пункте 3.4 слова «до 31.12.2022» словами «до 31.12.2023».

2. Настоящее решение вступает в силу со дня его официального опубликования в печатном средстве массовой информации «Официальный бюллетень органов местного самоуправления муниципального образования город Пермь».

3. Опубликовать настоящее решение в печатном средстве массовой информации «Официальный бюллетень органов местного самоуправления муниципального образования город Пермь», а также опубликовать (обнародовать) настоящее решение на официальном сайте муниципального образования город Пермь в информационно-телекоммуникационной сети Интернет.

4. Контроль за исполнением настоящего решения возложить на комитет Пермской городской Думы по пространственному развитию и благоустройству.

Председатель
Пермской городской Думы Д.В. Малютин

Глава города Перми А.Н. Дёмкин

Пермская городская Дума VII созыва

Р Е Ш Е Н И Е

25.10.2022 № 241

О направлении депутатов Пермской городской Думы VII созыва в состав рабочей группы по вопросам развития коммунальной инфраструктуры и благоустройства территорий общего пользования индивидуальной жилой застройки города Перми

Пермская городская Дума **р е ш и л а:**

1. Направить в состав рабочей группы по вопросам развития коммунальной инфраструктуры и благоустройства территорий общего пользования индивидуальной жилой застройки города Перми депутатов Пермской городской Думы:

Бурдина Олега Аркадьевича,
Манина Владимира Григорьевича.

2. Признать утратившим силу решение Пермской городской Думы от 27.02.2018 № 33 «О направлении депутатов Пермской городской Думы в состав рабочей группы по вопросам благоустройства в частном секторе города Перми».

3. Настоящее решение вступает в силу со дня его подписания.

4. Опубликовать настоящее решение в печатном средстве массовой информации «Официальный бюллетень органов местного самоуправления муниципального образования город Пермь», а также опубликовать (обнародовать) настоящее решение на официальном сайте муниципального образования город Пермь в информационно-телекоммуникационной сети Интернет.

5. Контроль за исполнением настоящего решения возложить на комитет Пермской городской Думы по городскому хозяйству.

Председатель
Пермской городской Думы Д.В. Малютин

Пермская городская Дума VII созыва

Р Е Ш Е Н И Е

25.10.2022 № 243

О внесении изменений в решение Пермской городской Думы от 27.08.2013 № 167 «Об утверждении Порядка установления, взимания и расходования платы родителей (законных представителей) за присмотр и уход за детьми, осваивающими образовательные программы дошкольного образования в муниципальных образовательных организациях, осуществляющих образовательную деятельность на территории города Перми»

В соответствии с Уставом города Перми

Пермская городская Дума **р е ш и л а:**

1. Внести в решение Пермской городской Думы от 27.08.2013 № 167 «Об утверждении Порядка установления, взимания и расходования платы родителей (законных представителей) за присмотр и уход за детьми, осваивающими образовательные программы дошкольного образования в муниципальных образовательных организациях, осуществляющих образовательную деятельность на территории города Перми» (в редакции решений Пермской городской Думы от 28.04.2015 № 101, от 22.12.2015 № 285, от 24.01.2017 № 9, от 19.12.2017 № 262, от 26.06.2018 № 109) изменения:

1.1 Порядок установления, взимания и расходования платы родителей (законных представителей) за присмотр и уход за детьми, осваивающими образовательные программы дошкольного образования в муниципальных образовательных организациях, осуществляющих образовательную деятельность на территории города Перми (Приложение № 1), дополнить пунктом 2.1^1 следующего содержания:

«2.1^1. Расходы, связанные с предоставлением льготы в виде освобождения категорий родителей (законных представителей), указанных в абзацах девятом и десятом пункта 1 Категорий родителей (законных представителей), с которых плата за присмотр и уход за детьми, осваивающими образовательные программы дошкольного образования в муниципальных образовательных организациях, осуществляющих образовательную деятельность на территории города Перми, не взимается или ее размер снижается, утвержденных настоящим решением (приложение № 2), от платы за присмотр и уход за детьми, осваивающими образовательные программы дошкольного образования в муниципальных образовательных организациях, осуществляющих образовательную деятельность на территории города Перми, осуществляются за счет средств резервного фонда администрации города Перми в порядке, установленном правовым актом администрации города Перми.»;

1.2 пункт 1 Категорий родителей (законных представителей), с которых плата за присмотр и уход за детьми, осваивающими образовательные программы дошкольного образования в муниципальных образовательных организациях, осуществляющих образовательную деятельность на территории города Перми, не взимается или ее размер снижается (Приложение № 2) дополнить абзацами следующего содержания:

«детей из семей, где один или оба родителя (законных представителя) были призваны и проходят военную службу по мобилизации в Вооруженных Силах Российской Федерации в рамках объявленной частичной мобилизации в соответствии с Указом Президента Российской Федерации от 21.09.2022 № 647 «Об объявлении частичной мобилизации в Российской Федерации»,

детей из семей, где один или оба родителя (законных представителя), пребывавшие в запасе на территории города Перми и отправленные с территории города Перми в район формирования добровольческих отрядов, заключившие контракт на участие в специальной военной операции (добровольцы), принимают участие в специальной военной операции на территориях Донецкой Народной Республики, Луганской Народной Республики, Херсонской области, Запорожской области и Украины.».

2. Настоящее решение вступает в силу со дня вступления в силу правового акта администрации города Перми о внесении изменений в Положение о порядке использования бюджетных ассигнований резервного фонда администрации города Перми, утвержденное постановлением администрации города Перми от 15.02.2011 № 50, предусматривающих направление бюджетных ассигнований резервного фонда администрации города Перми на финансовое обеспечение расходов, связанных с предоставлением льготы в виде освобождения категорий родителей (законных представителей) от платы за присмотр и уход за детьми, осваивающими образовательные программы дошкольного образования в муниципальных образовательных организациях, осуществляющих образовательную деятельность на территории города Перми, применяется к правоотношениям, возникшим с 01.11.2022, и действует по 31.12.2022.

3. Опубликовать настоящее решение в печатном средстве массовой информации «Официальный бюллетень органов местного самоуправления муниципального образования город Пермь», а также опубликовать (обнародовать) настоящее решение на официальном сайте муниципального образования город Пермь в информационно-телекоммуникационной сети Интернет.

4. Контроль за исполнением настоящего решения возложить на комитет Пермской городской Думы по социальной политике.

Председатель
Пермской городской Думы Д.В. Малютин

Глава города Перми А.Н. Дёмкин

ПОСТАНОВЛЕНИЯ АДМИНИСТРАЦИИ ГОРОДА ПЕРМИ

АДМИНИСТРАЦИЯ ГОРОДА ПЕРМИ
ПОСТАНОВЛЕНИЕ

26.10.2022 № 1083

О внесении изменений в муниципальную программу «Развитие физической культуры и спорта города Перми», утвержденную постановлением администрации города Перми от 19.10.2021 № 893

В соответствии с постановлением администрации города Перми от 25 сентября 2013 г. № 781 «Об утверждении Порядка принятия решений о разработке муниципальных программ, их формирования и реализации», в целях актуализации правовых актов администрации города Перми
администрация города Перми ПОСТАНОВЛЯЕТ:

1. Утвердить прилагаемые изменения в муниципальную программу «Развитие физической культуры и спорта города Перми», утвержденную постановлением администрации города Перми от 19 октября 2021 г. № 893 (в ред. от 24.12.2021 № 1212, от 31.01.2022 № 54, от 08.02.2022 № 69, от 15.03.2022 № 170, от 29.03.2022 № 235, от 19.05.2022 № 379, от 29.06.2022 № 554, от 15.07.2022 № 609, от 06.09.2022 № 753, от 14.09.2022 № 794, от 29.09.2022 № 879, от 20.10.2022 № 1021).

2. Настоящее постановление вступает в силу со дня официального опубликования в печатном средстве массовой информации «Официальный бюллетень органов местного самоуправления муниципального образования город Пермь».

3. Управлению по общим вопросам администрации города Перми обеспечить опубликование настоящего постановления в печатном средстве массовой информации «Официальный бюллетень органов местного самоуправления муниципального образования город Пермь».

4. Информационно-аналитическому управлению администрации города Перми обеспечить опубликование (обнародование) настоящего постановления на официальном сайте муниципального образования город Пермь в информационно-телекоммуникационной сети Интернет.

5. Контроль за исполнением настоящего постановления возложить на заместителя главы администрации города Перми Грибанова А.А.

Глава города Перми А.Н. Дёмкин

УТВЕРЖДЕНЫ
постановлением администрации
города Перми
от 26.10.2022 № 1083

ИЗМЕНЕНИЯ
в муниципальную программу «Развитие физической культуры и спорта города Перми», утвержденную постановлением администрации города Перми от 19 октября 2021 г. № 893

1. В разделе «Паспорт муниципальной программы» строку 9 изложить в следующей редакции:

9	Объемы и источники финансирования программы (подпрограммы)	2022 год план	2023 год план	2024 год план	2025 год план	2026 год план
	программа, всего (тыс. руб.), в том числе	1 626 580,54087	1 478 988,28888	1 147 930,07462	1 027 283,400	1 027 283,400
	бюджет города Перми	1 445 658,50139	1 421 341,36257	1 133 566,800	1 027 283,400	1 027 283,400
	бюджет города Перми**	0,000	0,000	100 000,000	0,000	0,000
	бюджет города Перми (неиспользованные ассигнования отчетного года)	62 020,04117	0,000	0,000	0,000	0,000
	бюджет Пермского края	15 603,56667	52 484,126	1 689,11340	0,000	0,000
	бюджет Пермского края (неиспользованные ассигнования отчетного года)	65 487,73164	0,000	0,000	0,000	0,000
	бюджет Российской Федерации	37 810,700	5 162,800	12 674,16122	0,000	0,000
	внебюджетные источники	0,000	0,000	0,000	0,000	0,000
	подпрограмма 1.1, всего (тыс. руб.), в том числе	1 508 659,48637	1 361 436,88888	1 030 378,67462	909 732,000	909 732,000
	бюджет города Перми	1 327 737,44689	1 303 789,96257	1 016 015,400	909 732,000	909 732,000
	бюджет города Перми**	0,000	0,000	100 000,000	0,000	0,000
	бюджет города Перми (неиспользованные ассигнования отчетного года)	62 020,04117	0,000	0,000	0,000	0,000
	бюджет Пермского края	15 603,56667	52 484,126	1 689,11340	0,000	0,000
	бюджет Пермского края (неиспользованные ассигнования отчетного года)	65 487,73164	0,000	0,000	0,000	0,000
	бюджет Российской Федерации	37 810,700	5 162,800	12 674,16122	0,000	0,000
	внебюджетные источники	0,000	0,000	0,000	0,000	0,000
	подпрограмма 1.2, всего (тыс. руб.), в том числе	117 921,05450	117 551,400	117 551,400	117 551,400	117 551,400
	бюджет города Перми	117 921,05450	117 551,400	117 551,400	117 551,400	117 551,400
	бюджет Пермского края	0,000	0,000	0,000	0,000	0,000
	бюджет Российской Федерации	0,000	0,000	0,000	0,000	0,000
	внебюджетные источники	0,000	0,000	0,000	0,000	0,000

2. В разделе «Система программных мероприятий подпрограммы 1.1 «Обеспечение населения физкультурно-оздоровительными и спортивными услугами» муниципальной программы «Развитие физической культуры и спорта города Перми»:

2.1. строки 1.1.1.1.2.1-1.1.1.1.2.3 изложить в следующей редакции:

1.1.1.1.2.1	Выполненные работы по реконструкции физкультурно-оздоровительного комплекса по адресу: г. Пермь, ул. Рабочая, 9	ед.	1	1	-	-	-	МКУ «УТЗ»	бюджет города Перми	245 214,25826	222 821,27012	0,000	0,000	0,000
									бюджет города Перми (неиспользованные ассигнования отчетного года)	124,89745	0,000	0,000	0,000	0,000
									бюджет Пермского края	0,000	52 212,400	0,000	0,000	0,000
	Выполненные работы по реконструкции физкультурно-оздоровительного комплекса по адресу: г. Пермь, ул. Рабочая, 9 (невыполнение показателя за отчетный год)		1	-	-	-	-		бюджет Пермского края (неиспользованные ассигнования отчетного года)	65 487,73164	0,000	0,000	0,000	0,000
1.1.1.1.2.2	Выполненное подключение (технологическое присоединение) к инженерным сетям при реконструкции физкультурно-оздоровительного комплекса по адресу: г. Пермь, ул. Рабочая, 9	ед.	-	2	-	-	-	МКУ «УТЗ»	бюджет города Перми	0,000	1 409,30017	0,000	0,000	0,000
1.1.1.1.2.3	Проведенный авторский надзор за реконструкцией физкультурно-оздоровительного комплекса по адресу: г. Пермь, ул. Рабочая, 9	ед.	-	1	-	-	-	МКУ «УТЗ»	бюджет города Перми	0,000	735,98203	0,000	0,000	0,000
	Проведенный авторский надзор за реконструкцией физкультурно-оздоровительного комплекса по адресу: г. Пермь, ул. Рабочая, 9 (невыполнение показателя за отчетный год)		1	-	-	-	-		бюджет города Перми (неиспользованные ассигнования отчетного года)	60,000	0,000	0,000	0,000	0,000

2.2. после строки 1.1.1.1.2.5 дополнить строками 1.1.1.1.2.6, 1.1.1.1.2.7 следующего содержания:

1.1.1.1.2.6	Выполненные работы по геодезической разбивке осей здания по объекту: «Реконструкция физкультурно-оздоровительного комплекса по адресу: г. Пермь, ул. Рабочая, 9»	ед.	-	1	-	-	-	МКУ «УТЗ»	бюджет города Перми	0,000	67,79880	0,000	0,000	0,000
1.1.1.1.2.7	Проведенный геотехнический мониторинг зданий, попадающих в зону влияния при реконструкции физкультурно-оздоровительного комплекса по адресу: г. Пермь, ул. Рабочая, 9	ед.	-	1	-	-	-	МКУ «УТЗ»	бюджет города Перми	0,000	120,74888	0,000	0,000	0,000

2.3. строку «Итого по мероприятию 1.1.1.1.2, в том числе по источникам финансирования» изложить в следующей редакции:

Итого по мероприятию 1.1.1.1.2, в том числе по источникам финансирования	итого	311 374,52909	332 580,800	0,000	0,000	0,000
	бюджет города Перми	245 701,900	280 368,400	0,000	0,000	0,000
	бюджет города Перми (неиспользованные ассигнования отчетного года)	184,89745	0,000	0,000	0,000	0,000
	бюджет Пермского края	0,000	52 212,400	0,000	0,000	0,000
	бюджет Пермского края (неиспользованные ассигнования отчетного года)	65 487,73164	0,000	0,000	0,000	0,000

2.4. строку «Итого по основному мероприятию 1.1.1.1, в том числе по источникам финансирования» изложить в следующей редакции:

Итого по основному мероприятию 1.1.1.1, в том числе по источникам финансирования	итого	566 999,93580	439 222,04351	236 035,600	0,000	0,000
	бюджет города Перми	449 571,200	387 009,64351	236 035,600	0,000	0,000
	бюджет города Перми (неиспользованные ассигнования отчетного года)	51 941,00416	0,000	0,000	0,000	0,000
	бюджет Пермского края	0,000	52 212,400	0,000	0,000	0,000
	бюджет Пермского края (неиспользованные ассигнования отчетного года)	65 487,73164	0,000	0,000	0,000	0,000

2.5. строки 1.1.1.2.1.1, «Итого по мероприятию 1.1.1.2.1, в том числе по источникам финансирования» изложить в следующей редакции:

1.1.1.2.1.1	Количество устроенных муниципальных плоскостных спортивных сооружений, оснащенных инвентарем	ед.	2	3	2	2	2	муниципальные учреждения, подведомственные КФКС	бюджет города Перми	10 048,494	39 418,21906	10 136,800	10 136,800	10 136,800
	Количество устроенных муниципальных плоскостных спортивных сооружений, оснащенных инвентарем (невыполнение показателя за отчетный год)		2	-	-	-	-		бюджет города Перми (неиспользованные ассигнования отчетного года)	848,32603	0,000	0,000	0,000	0,000
Итого по мероприятию 1.1.1.2.1, в том числе по источникам финансирования									итого	10 896,82003	39 418, 21906	10 136,800	10 136,800	10 136,800
									бюджет города Перми	10 048,494	39 418, 21906	10 136,800	10 136,800	10 136,800
									бюджет города Перми (неиспользованные ассигнования отчетного года)	848,32603	0,000	0,000	0,000	0,000

2.6. строку 1.1.1.2.2.1 изложить в следующей редакции:

1.1.1.2.2.1	Количество муниципальных объектов недвижимого имущества, приведенных в нормативное состояние	ед.	26	3	2	2	1	муниципальные учреждения, подведомственные КФКС	бюджет города Перми	69 443,80160	118 184,900	9 923,500	124 085,800	124 085,800
									бюджет города Перми**	0,000	0,000	100 000, 000	0,000	0,000
									бюджет города Перми (неиспользованные ассигнования отчетного года)	9 070,31098	0,000	0,000	0,000	0,000

2.7. строки 1.1.1.2.2.1.2, 1.1.1.2.2.2, «Итого по мероприятию 1.1.1.2.2, в том числе по источникам финансирования» изложить в следующей редакции:

1.1.1.2.2.1.2	Количество муниципальных объектов недвижимого имущества, на которых проведены работы по текущему ремонту	ед.	24	1	1	-	-	муниципальные учреждения, подведомственные КФКС	бюджет города Перми	68 267,13460	5 962,200	9 923,500	0,000	0,000
									бюджет города Перми**	0,000	0,000	69 820,000	0,000	0,000
									бюджет города Перми (неиспользованные ассигнования отчетного года)	9 070,31098	0,000	0,000	0,000	0,000
1.1.1.2.2.2	Количество муниципальных плоскостных спортивных сооружений, приведенных в нормативное состояние	ед.	6	5	5	1	1	МАУ «ГСКК» г. Перми	бюджет города Перми	4 506,55340	4 134,100	4 876,400	2 675,900	2 675,900
									бюджет города Перми (неиспользованные ассигнования отчетного года)	160,400	0,000	0,000	0,000	0,000
Итого по мероприятию 1.1.1.2.2, в том числе по источникам финансирования									итого	83 181,06598	122 319,000	14 799,900	126 761,700	126 761, 700
									бюджет города Перми	73 950,355	122 319,000	14 799,900	126 761,700	126 761, 700
									бюджет города Перми**	0,000	0,000	100 000,000	0,000	0,000
									бюджет города Перми (неиспользованные ассигнования отчетного года)	9 230,71098	0,000	0,000	0,000	0,000

2.8. строку 1.1.1.2.4.1 изложить в следующей редакции:

1.1.1.2.4.1	Количество объектов муниципальной собственности, в отношении которых осуществлены работы по сносу (демонтажу), монтажу ограждения после сноса зданий	ед.	1	-	-	-	-	муниципальные учреждения, подведомственные КФКС	бюджет города Перми	3 545,621	0,000	0,000	0,000	0,000

2.9. строки 1.1.1.2.6.1, «Итого по мероприятию 1.1.1.2.6, в том числе по источникам финансирования», «Итого по основному мероприятию 1.1.1.2, в том числе по источникам финансирования» изложить в следующей редакции:

1.1.1.2.6.1	Количество созданных «умных» спортивных площадок	ед.	1	-	-	-	-	муниципальные учреждения, подведомственные КФКС	бюджет города Перми	174,20436	0,000	0,000	0,000	0,000
									бюджет Пермского края	8 666,66667	0,000	0,000	0,000	0,000
									бюджет Российской Федерации	26 000,000	0,000	0,000	0,000	0,000
Итого по мероприятию 1.1.1.2.6, в том числе по источникам финансирования									итого	34 840,87103	0,000	0,000	0,000	0,000
									бюджет города Перми	174,20436	0,000	0,000	0,000	0,000
									бюджет Пермского края	8 666,66667	0,000	0,000	0,000	0,000
									бюджет Российской Федерации	26 000,000	0,000	0,000	0,000	0,000
Итого по основному мероприятию 1.1.1.2, в том числе по источникам финансирования									итого	138 329,86157	162 534,31906	25 733,800	137 695,600	137 695, 600
									бюджет города Перми	90 584,15789	162 534,31906	25 733,800	137 695,600	137 695, 600
									бюджет города Перми**	0,000	0,000	100 000,000	0,000	0,000
									бюджет города Перми (неиспользованные ассигнования отчетного года)	10 079,03701	0,000	0,000	0,000	0,000
									бюджет Пермского края	11 666,66667	0,000	0,000	0,000	0,000
									бюджет Российской Федерации	26 000,000	0,000	0,000	0,000	0,000

2.10. после строки «Итого по мероприятию 1.1.1.3.1, в том числе по источникам финансирования» дополнить строками 1.1.1.3.2, 1.1.1.3.2.1, 1.1.1.3.2.2, «Итого по мероприятию 1.1.1.3.2, в том числе по источникам финансирования» следующего содержания:

1.1.1.3.2	Приобретение спортивного оборудования и инвентаря для приведения организаций спортивной подготовки в нормативное состояние												
1.1.1.3.2.1	количество организаций спортивной подготовки, в том числе спортивных школ по хоккею, в которые поставлено новое спортивное оборудование и инвентарь	ед.	-	2	3	-	-	муниципальные учреждения, подведомственные КФКС	бюджет города Перми	0,000	0,000	0,000	0,000	0,000
									бюджет Пермского края	0,000	271,72631	475,42632	0,000	0,000
1.1.1.3.2.2	Доля поставленного оборудования, смонтированного для осуществления тренировочного процесса, из общего перечня оборудования, подлежащего монтажу	%	-	100	100	-	-		бюджет Российской Федерации	0,000	5 162,800	9 033,100	0,000	0,000
Итого по мероприятию 1.1.1.3.2, в том числе по источникам финансирования									итого	0,000	5 434,52631	9 508,52632	0,000	0,000
									бюджет города Перми	0,000	0,000	0,000	0,000	0,000
									бюджет Пермского края	0,000	271,72631	475,42632	0,000	0,000
									бюджет Российской Федерации	0,000	5 162,800	9 033,100	0,000	0,000

2.11. строки «Итого по основному мероприятию 1.1.1.3, в том числе по источникам финансирования», «Итого по задаче 1.1.1, в том числе по источникам финансирования» изложить в следующей редакции:

Итого по основному мероприятию 1.1.1.3, в том числе по источникам финансирования	итого	15 747,600	5 434,52631	14 363,27462	0,000	0,000
	бюджет города Перми	0,000	0,000	0,000	0,000	0,000
	бюджет Пермского края	3 936,900	271,72631	1 689,11340	0,000	0,000
	бюджет Российской Федерации	11 810,700	5 162,80000	12 674,16122	0,000	0,000
Итого по задаче 1.1.1, в том числе по источникам финансирования	итого	721 077,39737	607 190, 88888	276 132, 67462	137 695,600	137 695,600
	бюджет города Перми	540 155,35789	549 543, 96257	261 769,400	137 695,600	137 695,600
	бюджет города Перми**	0,000	0,000	100 000,000	0,000	0,000
	бюджет города Перми (неиспользованные ассигнования отчетного года)	62 020,04117	0,000	0,000	0,000	0,000
	бюджет Пермского края	15 603,56667	52 484,12631	1 689,11340	0,000	0,000
	бюджет Пермского края (неиспользованные ассигнования отчетного года)	65 487,73164	0,000	0,000	0,000	0,000
	бюджет Российской Федерации	37 810,700	5 162,800	12 674,16122	0,000	0,000

2.12. строку «Итого по подпрограмме 1.1, в том числе по источникам финансирования» изложить в следующей редакции:

Итого по подпрограмме 1.1, в том числе по источникам финансирования	итого	1 508 659, 48637	1 361 436, 88888	1 030 378, 67462	909 732, 000	909 732,000
	бюджет города Перми	1 327 737, 44689	1 303 789, 96257	1 016 015,400	909 732, 000	909 732,000
	бюджет города Перми**	0,000	0,000	100 000,000	0,000	0,000
	бюджет города Перми (неиспользованные ассигнования отчетного года)	62 020,04117	0,000	0,000	0,000	0,000
	бюджет Пермского края	15 603,56667	52 484,12631	1 689,11340	0,000	0,000
	бюджет Пермского края (неиспользованные ассигнования отчетного года)	65487,73164	0,000	0,000	0,000	0,000
	бюджет Российской Федерации	37 810,700	5 162,800	12 674,16122	0,000	0,000

2.13. в приложении в таблице 2 строку 14 изложить в следующей редакции:

14	Объемы и источники финансирования осуществления капитальных вложений в объект по годам реализации	Источник финансирования	Объем финансирования, тыс. руб.				
			всего	2020 год	2021 год	2022 год	2023 год
		итого	709 345,08251	19 503,28251	45 886,47091	311 374,52909	332 580,800
		бюджет города Перми	549 160,18506	19 503,28251	3 586,60255	245 701,900	280 368,400
		бюджет города Перми (неиспользованные ассигнования отчетного года)	184,89745	0,000	0,000	184,89745	0,000
		бюджет Пермского края	94 512,26836	0,000	42 299,86836	0,000	52 212,400
		бюджет Пермского края (неиспользованные ассигнования отчетного года)	65 487,73164	0,000	0,000	65 487,73164	0,000

2.14. в приложении 2:

2.14.1. строку 1.1.1.2.1.1 изложить в следующей редакции:

1.1.1.2.1.1	Количество устроенных муниципальных плоскостных спортивных сооружений, оснащенных инвентарем			бюджет города Перми	10 048,494	39 418, 21906	10 136, 800	10 136, 800	10 136, 800
	Количество устроенных муниципальных плоскостных спортивных сооружений, оснащенных инвентарем (невыполнение показателя за отчетный год)			бюджет города Перми (неиспользованные ассигнования отчетного года)	848,32603				
	МАУ «ГСКК» г. Перми, по адресу: ул. Мильчакова, 3а	2022	2022	бюджет города Перми	5 024,247	0,000	0,000	0,000	0,000

	МАУ «ГСКК» г. Перми, по адресу: ул. Маяковского, 41	2022	2022	бюджет города Перми (неиспользованные ассигнования отчетного года)	449,32102	0,000	0,000	0,000	0,000
	МАУ «ГСКК» г. Перми, по адресу: ул. Ласьвинская / ул. Маршала Рыбалко	2022	2022	бюджет города Перми (неиспользованные ассигнования отчетного года)	399,00501	0,000	0,000	0,000	0,000
	МБУ «СШОР по самбо и дзюдо «Витязь» имени И.И. Пономарева» г.Перми, по адресу: ул. Карпинского, 100	2023	2023	бюджет города Перми	0,000	5 068,400	0,000	0,000	0,000
	МАУ «ГСКК» г. Перми, по адресу: ул. Торфяная, 28б	2022	2022	бюджет города Перми	5 024,247	0,000	0,000	0,000	0,000
	МАУ «ГСКК» г. Перми, по адресу: ул. Теплогорская, 29	2023	2023	бюджет города Перми	0,000	5 068,400	0,000	0,000	0,000
	МАУ «ГСКК» г. Перми, по адресу: ул. Докучаева, з/у 21 (парк «Оранжевое лето»)	2023	2026	бюджет города Перми	0,000	29 281,41906	0,000	0,000	5 068,400
	МАУ «ГСКК» г. Перми, по адресу: ул. Анвара Гатауллина, 7а	2024	2024	бюджет города Перми	0,000	0,000	5 068,400	0,000	0,000
	МАУ «ГСКК» г. Перми, по адресу: ул. Южноуральская, 34	2024	2024	бюджет города Перми	0,000	0,000	5 068,400	0,000	0,000
	МАУ «ГСКК» г. Перми, по адресу: ул. Кубанская, 42 (микрорайон Январский)	2025	2025	бюджет города Перми	0,000	0,000	0,000	5 068,400	0,000
	МАУ «ГСКК» г. Перми, по адресу: ул. Мира (сад Миндовского)	2025	2025	бюджет города Перми	0,000	0,000	0,000	5 068,400	0,000
	МАУ «ГСКК» г. Перми, по адресу: ул. Репина, 20 (парк им. Чехова)	2026	2026	бюджет города Перми	0,000	0,000	0,000	0,000	5 068,400

2.14.2. после строки 1.1.1.2.5.1 дополнить строками 1.1.1.2.6, 1.1.1.2.6.1 следующего содержания:

1.1.1.2.6	Закупка оборудования для создания «умных» спортивных площадок в рамках Федерального проекта «Бизнес-спринт (Я выбираю спорт)»								
1.1.1.2.6.1	Количество созданных «умных» спортивных площадок	2022	2022	бюджет города Перми	174,20436	0,000	0,000	0,000	0,000
				бюджет Пермского края	8 666,667	0,000	0,000	0,000	0,000
				бюджет Российской Федерации	26 000,000	0,000	0,000	0,000	0,000
	МАУ «ГСКК» г. Перми, по адресу: ул. Докучаева, з/у 21 (парк «Оранжевое лето»)	2022	2022	бюджет города Перми	174,20436	0,000	0,000	0,000	0,000
				бюджет Пермского края	8 666,667	0,000	0,000	0,000	0,000
				бюджет Российской Федерации	26 000,000	0,000	0,000	0,000	0,000

3. В разделе «Таблица показателей конечного результата муниципальной программы «Развитие физической культуры и спорта города Перми» строку 1.1.1 изложить в следующей редакции:

1.1.1	Задача. Развитие спортивной инфраструктуры						
	Доля объектов муниципальных учреждений, на которых проведены ремонтные работы, и объектов, приведенных в нормативное состояние, от общего количества объектов муниципальных учреждений	%	23,0	5,8	5,1	2,2	1,4
	Количество введенных в эксплуатацию плавательных бассейнов	ед.	1	-	1	-	-
	Количество введенных в эксплуатацию физкультурно-оздоровительных комплексов	ед.	-	1	-	-	-
	Количество введенных в эксплуатацию спортивных трасс для велосипедов, лыжероллеров	ед.	-	1	-	-	-
	Количество разработанных проектных документаций на строительство центра сложнокоординационных видов спорта	ед.	-	-	1	-	-
	Количество введенных в эксплуатацию объектов недвижимого имущества и инженерной инфраструктуры на территории Экстрим-парка	ед.	1	-	-	-	-
	Количество устроенных муниципальных плоскостных спортивных сооружений с оснащением их инвентарем	ед.	4	3	2	2	2
	Количество устроенных спортивных площадок с оснащением объектов спортивным оборудованием и инвентарем для занятий физической культурой и спортом	ед.	1	-	-	-	-
	Организациям, осуществляющим подготовку спортивного резерва для спортивных сборных команд, в том числе спортивных сборных команд Российской Федерации, оказана государственная поддержка	ед.	5	-	1	-	-
	Доля занимающихся на этапе высшего спортивного мастерства в спортивных организациях в общем количестве занимающихся на этапе совершенствования спортивного мастерства в спортивных организациях	%	14	-	-	-	-

4. В приложении 1:

4.1. строки 1.1.1.1.2.1, 1.1.1.1.2.2 признать утратившими силу;

4.2. строки 1.1.1.1.2.3-1.1.1.1.2.5 изложить в следующей редакции:

1.1.1.1.2.3	Выполнение работ по реконструкции физкультурно-оздоровительного комплекса по адресу: ул. Рабочая, 9	МКУ «УТЗ»	01.01.2022	30.12.2022	акт выполненных работ	ед.	1	бюджет города Перми	245 214,25826
								бюджет города Перми (неиспользованные ассигнования 2021 года)	124,89745
1.1.1.1.2.4	Выполнение работ по реконструкции физкультурно-оздоровительного комплекса по адресу: ул. Рабочая, 9 (общестроительные работы)	МКУ «УТЗ»	01.01.2022	30.12.2022	акт выполненных работ (невыполнение показателя за 2021 год)	ед.	1	бюджет Пермского края (неиспользованные ассигнования 2021 года)	65 487,73164
1.1.1.1.2.5	Авторский надзор за реконструкцией физкультурно-оздоровительного комплекса по адресу: ул. Рабочая, 9	МКУ «УТЗ»	01.01.2022	30.12.2022	акт сдачи-приемки оказанных услуг (невыполнение показателя за 2021 год)	ед.	1	бюджет города Перми (неиспользованные ассигнования 2021 года)	60,000

4.3. строку «Итого по мероприятию 1.1.1.1.2, в том числе по источникам финансирования» изложить в следующей редакции:

Итого по мероприятию 1.1.1.1.2, в том числе по источникам финансирования	итого	311 374,52909
	бюджет города Перми	245 701,900
	бюджет города Перми (неиспользованные ассигнования 2021 года)	184,89745
	бюджет Пермского края (неиспользованные ассигнования 2021 года)	65 487,73164

4.4. строку «Итого по основному мероприятию 1.1.1.1, в том числе по источникам финансирования» изложить в следующей редакции:

Итого по основному мероприятию 1.1.1.1, в том числе по источникам финансирования	итого	566 999,93580
	бюджет города Перми	449 571,200
	бюджет города Перми (неиспользованные ассигнования 2021 года)	51 941,00416
	бюджет Пермского края (неиспользованные ассигнования 2021 года)	65 487,73164

4.5. строку 1.1.1.2.1.1.3 изложить в следующей редакции:

1.1.1.2.1.1.3	Проведение работ по муниципальному контракту	МАУ «ГСКК» г. Перми	01.07.2022	01.11.2022	акт приемки-сдачи выполненных работ	ед.	1	бюджет города Перми	5 024,247

4.6. строки 1.1.1.2.1.5.3, «Итого по мероприятию 1.1.1.2.1, в том числе по источникам финансирования» изложить в следующей редакции:

1.1.1.2.1.5.3	Проведение работ по муниципальному контракту	МАУ «ГСКК» г. Перми	01.07.2022	01.11.2022	акт приемки-сдачи выполненных работ	ед.	1	бюджет города Перми	5 024,247
Итого по мероприятию 1.1.1.2.1, в том числе по источникам финансирования								итого	10 896,82003
								бюджет города Перми	10 048,494
								бюджет города Перми (неиспользованные ассигнования 2021 года)	848,32603

4.7. строку 1.1.1.2.2.1 изложить в следующей редакции:

1.1.1.2.2.1	Текущий ремонт имущественных комплексов учреждений, подведомственных КФКС (проведение ремонтных и иных работ, изготовление документации, осуществление технического и авторского надзора, приобретение оборудования и мебели, инвентаря и материальных запасов)	муниципальные учреждения, подведомственные КФКС	10.01.2022	30.12.2022	количество объектов муниципального недвижимого имущества, приведенных в нормативное состояние	ед.	30	итого	82 004,39898
								бюджет города Перми	72 773,688
								бюджет города Перми (неиспользованные ассигнования 2021 года)	9 230,71098

4.8. строки 1.1.1.2.2.1.2-1.1.1.2.2.1.4 изложить в следующей редакции:

1.1.1.2.2.1.2	Текущий ремонт муниципального плоскостного спортивного сооружения (проведение работ, изготовление документации, осуществление технического надзора, приобретение оборудования, инвентаря) МАУ «ГСКК» г. Перми по ул. Охотников, 28	МАУ «ГСКК» г. Перми	01.03.2022	01.08.2022	акт выполненных ремонтных работ, акт выполненных монтажных работ, акт выполненных работ по изготовлению документации, товарная накладная на приобретение оборудования и мебели, инвентаря и материальных запасов	ед.	1	бюджет города Перми	283,48257
1.1.1.2.2.1.3	Текущий ремонт муниципального плоскостного спортивного сооружения (проведение работ, изготовление документации, осуществление технического надзора, приобретение оборудования, инвентаря) МАУ «ГСКК» г. Перми по ул. Екатерининская, з/у 181	МАУ «ГСКК» г. Перми	01.03.2022	01.08.2022	акт выполненных ремонтных работ, акт выполненных монтажных работ, акт выполненных работ по изготовлению документации, товарная накладная на приобретение оборудования и мебели, инвентаря и материальных запасов	ед.	1	бюджет города Перми	251,74927
1.1.1.2.2.1.4	Текущий ремонт муниципального плоскостного спортивного сооружения (проведение работ, изготовление документации, осуществление технического надзора, приобретение оборудования, инвентаря) МАУ «ГСКК» г. Перми по ул. Гашкова, 20а	МАУ «ГСКК» г. Перми	01.03.2022	01.08.2022	акт выполненных ремонтных работ, акт выполненных монтажных работ, акт выполненных работ по изготовлению документации, товарная накладная на приобретение оборудования и мебели, инвентаря и материальных запасов	ед.	1	бюджет города Перми	158,71816
								бюджет города Перми (неиспользованные ассигнования 2021 года)	160,400

4.9. строку 1.1.1.2.2.1.14 изложить в следующей редакции:

1.1.1.2.2.1.14	Текущий ремонт имущественного комплекса, приобретение оборудования, инвентаря и материальных запасов, изготовление документации, выполнение монтажных работ МАУ СШОР № 1 г. Перми по ул. Краснова, 23	МАУ «СШОР № 1» г. Перми	01.02.2022	30.12.2022	акт выполненных ремонтных работ, акт выполненных монтажных работ, акт выполненных работ по изготовлению документации, товарная накладная на приобретение оборудования и мебели, инвентаря и материальных запасов	ед.	1	бюджет города Перми	672,00384

4.10. строку 1.1.1.2.2.1.23 изложить в следующей редакции:

1.1.1.2.2.1.23	Текущий ремонт имущественного комплекса, приобретение оборудования, инвентаря и материальных запасов, изготовление документации, выполнение монтажных работ МАУ ФКиС «ПГХЦ» по ул. Качалова, 15	МАУ ФКиС «ПГХЦ»	01.02.2022	30.12.2022	акт выполненных ремонтных работ, акт выполненных монтажных работ, акт выполненных работ по изготовлению документации, товарная накладная на приобретение оборудования и мебели, инвентаря и материальных запасов	ед.	1	бюджет города Перми	580,58336

4.11. строку 1.1.1.2.2.1.27 изложить в следующей редакции:

1.1.1.2.2.1.27	Текущий ремонт имущественного комплекса, приобретение оборудования, инвентаря и материальных запасов, изготовление документации, выполнение монтажных работ МАУ «СШОР по дзюдо г. Перми «Пермский Кодокан» по ул. Вижайской, 16	МАУ «СШОР по дзюдо г. Перми «Пермский Кодокан»	01.02.2022	30.12.2022	акт выполненных ремонтных работ, акт выполненных монтажных работ, акт выполненных работ по изготовлению документации, товарная накладная на приобретение оборудования и мебели, инвентаря и материальных запасов	ед.	1	бюджет города Перми	0,000
								бюджет города Перми (неиспользованные ассигнования 2021 года)	162,971

4.12. после строки 1.1.1.2.2.1.28 дополнить строками 1.1.1.2.2.1.29, 1.1.1.2.2.1.30 следующего содержания:

1.1.1.2.2.1.29	Текущий ремонт муниципального плоскостного спортивного сооружения (проведение работ, изготовление документации, осуществление технического надзора, приобретение оборудования, инвентаря) МАУ «ГСКК» г. Перми по ул. Кабельщиков, 17	МАУ «ГСКК» г. Перми	01.09.2022	30.12.2022	акт выполненных ремонтных работ, акт выполненных монтажных работ, акт выполненных работ по изготовлению документации, товарная накладная на приобретение оборудования и мебели, инвентаря и материальных запасов	ед.	1	бюджет города Перми	135,79240

1.1.1.2.2.1.30	Текущий ремонт имущественного комплекса, приобретение оборудования, инвентаря и материальных запасов, изготовление документации, выполнение монтажных работ МБУ СШОР «Олимп» г. Перми по ул. Мостовая, 6	МБУ «СШОР «Олимп» г. Перми	01.09.2022	30.12.2022	акт выполненных ремонтных работ, акт выполненных монтажных работ, акт выполненных работ по изготовлению документации, товарная накладная на приобретение оборудования и мебели, инвентаря и материальных запасов	ед.	1	бюджет города Перми	425,796

4.13. строку «Итого по мероприятию 1.1.1.2.2, в том числе по источникам финансирования» изложить в следующей редакции:

Итого по мероприятию 1.1.1.2.2, в том числе по источникам финансирования	итого	83 181,06598
	бюджет города Перми	73 950,355
	бюджет города Перми (неиспользованные ассигнования 2021 года)	9 230,71098

4.14. строку 1.1.1.2.4.1 изложить в следующей редакции:

1.1.1.2.4.1	Предоставление целевой субсидии на снос объектов муниципальной собственности города Перми по ул. Нефтяников, 5, находящихся на праве оперативного управления МАУ СШ «Ника» г. Перми	муниципальные учреждения, подведомственные КФКС	10.01.2022	30.12.2022	количество объектов муниципальной собственности, в отношении которых осуществлены работы по сносу (демонтажу), монтажу ограждения после сноса зданий	ед.	1	бюджет города Перми	3 545,621

4.15. строки 1.1.1.2.6.1, «Итого по мероприятию 1.1.1.2.6, в том числе по источникам финансирования», «Итого по основному мероприятию 1.1.1.2, в том числе по источникам финансирования» изложить в следующей редакции:

1.1.1.2.6.1	Предоставление целевой субсидии на закупку оборудования для создания «умной» спортивной площадки МАУ «Городской спортивно-культурный комплекс» по адресу: ул. Докучаева, з/у 21	МАУ «ГСКК» г. Перми	01.08.2022	30.12.2022	количество созданных «умных» спортивных площадок	ед.	1	бюджет города Перми	174,20436
								бюджет Пермского края	8 666,66667
								бюджет Российской Федерации	26 000,000
Итого по мероприятию 1.1.1.2.6, в том числе по источникам финансирования								итого	34 840,87103
								бюджет города Перми	174,20436
								бюджет Пермского края	8 666,66667
								бюджет Российской Федерации	26 000,000

Итого по основному мероприятию 1.1.1.2, в том числе по источникам финансирования	итого	138 329,86157
	бюджет города Перми	90 584,15789
	бюджет города Перми (неиспользованные ассигнования 2021 года)	10 079,03701
	бюджет Пермского края	11 666,66667
	бюджет Российской Федерации	26 000,000

4.16. строку «Итого по задаче 1.1.1, в том числе по источникам финансирования» изложить в следующей редакции:

Итого по задаче 1.1.1, в том числе по источникам финансирования	итого	721 077,39737
	бюджет города Перми	540 155,35789
	бюджет города Перми (неиспользованные ассигнования 2021 года)	62 020,04117
	бюджет Пермского края	15 603,56667
	бюджет Пермского края (неиспользованные ассигнования 2021 года)	65 487,73164
	бюджет Российской Федерации	37 810,700

4.17. строку «Итого по подпрограмме 1.1, в том числе по источникам финансирования» изложить в следующей редакции:

Итого по подпрограмме 1.1, в том числе по источникам финансирования	итого	1 508 659,48637
	бюджет города Перми	1 327 737,44689
	бюджет города Перми (неиспользованные ассигнования 2021 года)	62 020,04117
	бюджет Пермского края	15 603,56667
	бюджет Пермского края (неиспользованные ассигнования 2021 года)	65 487,73164
	бюджет Российской Федерации	37 810,700

АДМИНИСТРАЦИЯ ГОРОДА ПЕРМИ
ПОСТАНОВЛЕНИЕ

26.10.2022 № 1084

О внесении изменений в отдельные постановления администрации города Перми об утверждении типовых положений об отделах (секторах) территориального органа администрации города Перми

В целях актуализации нормативных правовых актов администрации города Перми
администрация города Перми ПОСТАНОВЛЯЕТ:

1. Внести изменения в Типовое положение об общем отделе территориального органа администрации города Перми, утвержденное постановлением администрации города Перми от 29 апреля 2013 г. № 320 (в ред. от 03.07.2013 № 537, от 09.10.2018 № 695, от 17.04.2019 № 106-П, от 02.04.2020 № 310, от 04.09.2020 № 791, от 04.07.2022 № 575), дополнив пунктом 3.9^1 следующего содержания:

«3.9^1. обеспечивает работу на Единой цифровой платформе в сфере занятости и трудовых отношений «Работа в России» в соответствии с порядком, утвержденным распоряжением администрации города Перми;».

2. Внести изменения в Типовое положение об отделе благоустройства территориального органа администрации города Перми, утвержденное постановлением администрации города Перми от 29 мая 2013 г. № 416 (в ред. от 20.11.2013 № 1054, от 04.04.2014 № 226, от 28.01.2016 № 59, от 16.05.2016 № 332, от 20.11.2018 № 897, от 17.04.2019 № 106-П, от 04.07.2022 № 575), дополнив пунктом $5.3.7^2$ следующего содержания:

«$5.3.7^2$. является лицом, ответственным за качество предоставления муниципальных услуг «Выдача разрешений на право вырубки зеленых насаждений», «Предоставление разрешения на осуществление земляных работ»;».

3. Внести изменения в Типовое положение об отделе жилищно-коммунального хозяйства и жилищных отношений территориального органа администрации города Перми, утвержденное постановлением администрации города Перми от 21 июня 2013 г. № 509 (в ред. от 17.07.2013 № 595, от 25.02.2014 № 124, от 09.12.2016 № 1095, от 17.04.2019 № 106-П, от 29.12.2021 № 1261, от 17.06.2022 № 488), дополнив пунктом $5.3.4^2$ следующего содержания:

«$5.3.4^2$. является лицом, ответственным за качество предоставления муниципальных услуг «Согласование создания места (площадки) накопления твердых коммунальных отходов», «Включение сведений о месте (площадке) накопления твердых коммунальных отходов в реестр мест (площадок) накопления твердых коммунальных отходов»;».

4. Внести изменения в Типовое положение об отделе (секторе) градостроительства, земельных и имущественных отношений территориальных органов администрации города Перми, утвержденное постановлением администрации города Перми от 27 июня 2013 г. № 527 (в ред. от 15.11.2013 № 1006, от 29.12.2014 № 1058, от 18.01.2016 № 23, от 17.12.2018 № 991, от 17.04.2019 № 106-П, от 02.02.2021 № 35, от 12.07.2021 № 517, от 04.07.2022 № 575), дополнив пунктом $5.3.9^2$ следующего содержания:

«$5.3.9^2$. является лицом, ответственным за качество предоставления муниципальных услуг «Перевод жилого помещения в нежилое помещение и нежилого помещения в жилое помещение», «Признание садового дома жилым домом и жилого дома садовым домом», «Согласование проведения переустройства и (или) перепланировки помещения в многоквартирном доме»;».

5. Настоящее постановление вступает в силу со дня официального опубликования в печатном средстве массовой информации «Официальный бюллетень органов местного самоуправления муниципального образования город Пермь».

6. Управлению по общим вопросам администрации города Перми обеспечить опубликование настоящего постановления в печатном средстве массовой информации «Официальный бюллетень органов местного самоуправления муниципального образования город Пермь».

7. Информационно-аналитическому управлению администрации города Перми обеспечить опубликование (обнародование) настоящего постановления на официальном сайте муниципального образования город Пермь в информационно-телекоммуникационной сети Интернет.

8. Контроль за исполнением настоящего постановления возложить на руководителя аппарата администрации города Перми Молоковских А.В.

Глава города Перми А.Н. Дёмкин

АДМИНИСТРАЦИЯ ГОРОДА ПЕРМИ
ПОСТАНОВЛЕНИЕ

26.10.2022 № 1085

О внесении изменений в муниципальную программу «Градостроительная деятельность на территории города Перми», утвержденную постановлением администрации города Перми от 20.10.2021 № 916

В соответствии с постановлением администрации города Перми от 25 сентября 2013 г. № 781 «Об утверждении Порядка принятия решений о разработке муниципальных программ, их формирования и реализации» администрация города Перми ПОСТАНОВЛЯЕТ:

1. Утвердить прилагаемые изменения в муниципальную программу «Градостроительная деятельность на территории города Перми», утвержденную постановлением администрации города Перми от 20 октября 2021 г. № 916 (в ред. от 13.01.2022 № 9, от 04.04.2022 № 247, от 02.06.2022 № 435, от 14.07.2022 № 605, от 01.09.2022 № 736, от 16.09.2022 № 810, от 19.10.2022 № 994).

2. Настоящее постановление вступает в силу со дня официального опубликования в печатном средстве массовой информации «Официальный бюллетень органов местного самоуправления муниципального образования город Пермь».

3. Управлению по общим вопросам администрации города Перми обеспечить опубликование настоящего постановления в печатном средстве массовой информации «Официальный бюллетень органов местного самоуправления муниципального образования город Пермь».

4. Информационно-аналитическому управлению администрации города Перми обеспечить опубликование (обнародование) настоящего постановления на официальном сайте муниципального образования город Пермь в информационно-телекоммуникационной сети Интернет.

5. Контроль за исполнением настоящего постановления возложить на исполняющего обязанности заместителя главы администрации города Перми Андрианову О.Н.

Глава города Перми А.Н. Дёмкин

УТВЕРЖДЕНЫ
постановлением администрации
города Перми
от 26.10.2022 № 1085

ИЗМЕНЕНИЯ
в муниципальную программу «Градостроительная деятельность на территории города Перми», утвержденную постановлением администрации города Перми от 20 октября 2021 г. № 916

1. В разделе «Паспорт муниципальной программы»:
1.1. строку 5 изложить в следующей редакции:

5	Характеристика текущего состояния сферы реализации программы	город Пермь занимает третье место в России по размеру территории (после Москвы и Санкт-Петербурга) и имеет широкие возможности пространственного развития (площадь города Перми составляет 79 968 га). Наибольшую площадь города занимают леса – 47 % (38 000 га). В настоящее время в городе Перми имеется ряд проблем, а именно: территория города Перми имеет площади с неупорядоченной планировочной структурой; для города Перми характерен дисбаланс в различных частях города в отношении долей озелененных территорий общего пользования и земельных участков, занятых детскими садами и школами; для города Перми характерна большая неравномерность распределения населения и застройки, наличие «провалов» между зонами концентрации, слабая транспортная связность отдельных частей города, их высокая автономия; наличие объектов, нарушающих архитектурный облик города, в том числе самовольных построек; произвольная и несанкционированная окраска фасадов, хаотичное и несанкционированное размещение на них различных конструкций и элементов, что в значительной степени ухудшает архитектурный и эстетический облик города. По состоянию на 01 января 2022 г. доля площади территорий, на которые разработана документация по планировке территории, от площади территории Пермского городского округа, подлежащей застройке в соответствии с Генеральным планом города Перми, в части функциональных зон СТН[1] составляет 94,85 % (или 11 019,94 га из 11 618,28 га). В целях улучшения архитектурного облика города Перми, подготовки к комплексному благоустройству участков улиц и общественных пространств в период с 2012 года по 2022 год включительно разработаны 696 паспортов внешнего облика объекта капитального строительства (далее – колерный паспорт), расположенных на центральных улицах города Перми. Колерные паспорта устанавливают внешний облик (вид) фасада здания, строения, сооружения, включая требования в отношении материалов, способов отделки и цветов фасадов, ограждающих конструкций (крыш (кровельного покрытия), ограждений балконов, лоджий), мест для размещения средств размещения информации (вывесок, указателей с наименованиями улиц и номерами домов (зданий), рекламных конструкций, а также мест для размещения, вида, цветового решения архитектурно-художественной подсветки. В 2018 году проведено обследование территории города на предмет соответствия вывесок стандартным требованиям, а также проводилась активная разъяснительная и информационная деятельность по данному вопросу. В Правилах благоустройства территории города Перми, утвержденных решением Пермской городской Думы от 15 декабря 2020 г. № 277 (далее – Правила благоустройства города Перми), актуализированы Стандартные требования к вывескам, их размещению и эксплуатации (далее – Стандартные требования). Также в Правила благоустройства города Перми включен Порядок выявления и демонтажа вывесок, не приведенных в соответствие со Стандартными требованиями к вывескам и не зафиксированных в колерном паспорте. За период 2018-2021 годов результатом данной работы стало обновление и приведение к нормативным требованиям 9 177 вывесок на зданиях и сооружениях города Перми. В 2022 году планируется приведение к нормативным требованиям еще 3 100 вывесок.

		В период 2017-2021 годов разработано 14 концепций по реновации территории улиц, являющихся главными артериями административных районов, на которых сосредоточена основная активность местного населения: ул. Карпинского от шоссе Космонавтов до ул. Мира, ул. Строителей от ул. Куфонина до ул. Вишерской; концепция реновации эспланады; концепция развития ул. Пермской на участке от Комсомольского проспекта до ул. Сибирской; концепция комплексного благоустройства парка культуры и отдыха «Балатово»; концепция комплексного благоустройства Комсомольского проспекта; концепция комплексного благоустройства Парка Победы; концепция аллеи Советской Армии; сквер у клуба им. Кирова; автомобильная дорога по ул. Углеуральской; реконструкция площади Восстания (2 этап), строительство Архиерейского подворья, сквер им. П. Морозова (ул. Александра Щербакова от ул. Первомайской до ул. Валежной и ул. Цимлянской), сквер по ул. Яблочкова. В 2022 году планируется разработать еще 10 концепций по реновации территории улиц и общественных пространств. В период 2017-2021 годов снесены или приведены в первоначальное положение 115 объектов капитального строительства, признанных самовольными постройками на территории города Перми. В 2022 году планируется снести или привести в первоначальное положение 8 объектов капитального строительства, признанных самовольными постройками. В период с 2012 года по 2019 год включительно многодетным семьям, поставленным на учет в городе Перми, предоставлено 1 970 участков под индивидуальное жилищное строительство. Настоящая программа разработана в соответствии с Градостроительным кодексом Российской Федерации, Генеральным планом города Перми, утвержденным решением Пермской городской Думы от 17 декабря 2010 г. № 205, Правилами землепользования и застройки города Перми, утвержденными решением Пермской городской Думы от 26 июня 2007 г. № 143. Программа направлена на сбалансированное развитие территории города Перми, что подразумевает под собой обеспечение комплексного и устойчивого развития территории на основе территориального планирования, градостроительного зонирования и планировки территории, а также обеспечение безопасности и благоприятных условий жизнедеятельности человека, обеспечение сбалансированного учета экологических, экономических, социальных и иных факторов при осуществлении градостроительной деятельности, что соответствует национальной цели развития России до 2030 года «Комфортная и безопасная среда для жизни». В рамках программы планируется реализация задач, установленных Стратегией социально-экономического развития муниципального образования город Пермь до 2030 года, утвержденной решением Пермской городской Думы от 22 апреля 2014 г. № 85 (далее – СЭР), в части функционально-целевого направления «Комфортная среда для жизни»: сбалансированное развитие территории и пространственной организации города Перми; создание условий для развития жилищного строительства; создание условий для развития архитектурной привлекательности города Перми. Для достижения целей и задач СЭР и цели программы будут реализовываться следующие основные мероприятия: взаимодействия с Правительством Пермского края по созданию условий для преобразования территории города Перми путем подготовки предложений по внесению изменений в Генеральный план Пермского городского округа и Правила землепользования и застройки Пермского городского округа; разработка документации по планировке территорий в целях образования земельных участков под объекты дошкольного образования, под общеобразовательные объекты, под линейные объекты, в целях развития улично-дорожной сети, в целях комплексного развития территории (придомовых территорий многоквартирных домов города Перми), в целях образования земельных участков, предоставляемых на торгах, в том числе в рамках реализации программы переселения граждан из аварийного жилищного фонда; постановка земельных участков на государственный кадастровый учет в целях предоставления земельных участков на торги, обеспечения земельными участками многодетных семей, поставленных на учет в городе Перми, под многоквартирными домами; разработка концепций по реновации территорий улиц и общественных пространств, разработка колерных паспортов зданий, что обеспечит наличие системного подхода по наружной отделке, ограждающих конструкций, мест для размещения средств размещения информации, рекламных конструкций и архитектурно-художественной подсветке фасадов зданий, строений, сооружений города Перми;

		приведение объектов, нарушающих архитектурный облик города Перми, в надлежащее эстетическое состояние, в том числе путем сноса самовольных построек или их приведения в соответствие с установленными требованиями, что обеспечит сокращение нарушений требований действующего законодательства по использованию земельных участков, а также путем демонтажа вывесок, не соответствующих Стандартным требованиям, установленным Правилами благоустройства города Перми, и не зафиксированных в колерном паспорте; ведение информационной системы ДГА путем ее наполнения и сопровождения, что обеспечивает бесперебойный доступ к актуальной градостроительной информации в электронном виде функциональным и территориальным органам, функциональным подразделениям администрации города Перми позволяет использовать возможности и функции разработанного программного обеспечения по хранению, поиску, вводу и выводу документов градостроительной деятельности, созданию отчетов, градостроительного анализа, повысить качество предоставляемых услуг, в том числе в электронном виде

1.2. строку 9 изложить в следующей редакции:

9	Объемы и источники финансирования программы (подпрограммы)	2022 год	2023 год	2024 год	2025 год	2026 год
	программа, всего (тыс. руб.), в том числе	59 489,213	51 277,900	51 014,600	52 774,800	52 189,600
	бюджет города Перми	59 437,785	51 277,900	51 014,600	52 774,800	52 189,600
	бюджет города Перми (неиспользованные ассигнования отчетного года)	251,428	0,000	0,000	0,000	0,000
	подпрограмма 1.1, всего (тыс. руб.), в том числе	47 417,437	38 689,700	38 646,000	40 406,200	39 821,000
	бюджет города Перми	47 417,437	38 689,700	38 646,000	40 406,200	39 821,000
	подпрограмма 1.2, всего (тыс. руб.), в том числе	856,674	919,800	518,200	247,500	247,500
	бюджет города Перми	856,674	919,800	518,200	247,500	247,500
	подпрограмма 1.3, всего (тыс. руб.), в том числе	11 215,102	11 668,400	11 850,400	12 121,100	12 121,100
	бюджет города Перми	11 215,102	11 668,400	11 850,400	12 121,100	12 121,100

2. В разделе «Система программных мероприятий подпрограммы 1.1 «Реализация документов, определяющих пространственную организацию города, развитие территории города Перми» муниципальной программы «Градостроительная деятельность на территории города Перми»:

2.1. в графе 11 строки 1.1.1.1.1.2 цифры «2870,661» заменить цифрами «2754,233»;

2.2. в графе 11 строки 1.1.1.1.1.3 цифры «4536,587» заменить цифрами «4420,151»;

2.3. в графе 11 строки 1.1.1.1.1.4 цифры «4795,664» заменить цифрами «4679,164»;

2.4. в графе 11 строки 1.1.1.1.1.5 цифры «5137,606» заменить цифрами «6139,101»;

2.5. в графе 11 строки 1.1.1.1.1.6 цифры «3736,146» заменить цифрами «4143,822»;

2.6. в графе 11 строки 1.1.1.1.1.7 цифры «1830,731» заменить цифрами «1714,255»;

2.7. в графе 11 строки 1.1.1.1.1.8 цифры «2813,402» заменить цифрами «3734,522»;

2.8. строку 1.1.1.1.1.10 изложить в следующей редакции:

1.1.1.1.1.10	количество разработанных концепций по реновации территории улиц и общественных пространств, являющихся главными артериями административных районов, на которых сосредоточена основная активность населения	ед.	10	4	4	4	4	МБУ «ИТП»	бюджет города Перми	11 950, 442	9 556, 078	9 578, 031	9 713, 624	9 713, 619

2.9. в графе 11 строки «Итого по мероприятию 1.1.1.1.1, в том числе по источникам финансирования» цифры «37665,800» заменить цифрами «41924,692»;

2.10. в графе 11 строки 1.1.1.1.2.1 цифры «1252,831» заменить цифрами «972,622»;

2.11. в графе 11 строки «Итого по мероприятию 1.1.1.1.2, в том числе по источникам финансирования» цифры «3660,149» заменить цифрами «3379,940»;

2.12. в графе 11 строки «Итого по основному мероприятию 1.1.1.1, в том числе по источникам финансирования» цифры «43020,849» заменить цифрами «46999,532»;

2.13. в графе 11 строки «Итого по задаче 1.1.1, в том числе по источникам финансирования» цифры «43020,849» заменить цифрами «46999,532»;

2.14. в графе 11 строки «Всего по подпрограмме 1.1, в том числе по источникам финансирования» цифры «43438,754» заменить цифрами «47417,437».

3. В разделе «Система программных мероприятий подпрограммы 1.3 «Повышение эффективности принятия градостроительных решений путем ведения и развития информационных систем в сфере градостроительства» муниципальной программы «Градостроительная деятельность на территории города Перми»:

3.1. строку 1.3.1.1.1.2 изложить в следующей редакции:

1.3.1.1.1.2	количество дел проектной и разрешительной документации в формализованной базе данных, переведенных в электронный вид	ед.	312	350	350	350	350	ДГА	бюджет города Перми	310, 075	476, 300	476, 300	476, 300	476, 300

3.2. строку 1.3.1.1.1.2[1] признать утратившей силу;

3.3. строку «Итого по мероприятию 1.3.1.1.1, в том числе по источникам финансирования» изложить в следующей редакции:

Итого по мероприятию 1.3.1.1.1, в том числе по источникам финансирования	бюджет города Перми	2689, 244	3 125, 700	3 125, 700	3 125, 700	3 125, 700

3.4. строки «Итого по основному мероприятию 1.3.1.1, в том числе по источникам финансирования», «Итого по задаче 1.3.1, в том числе по источникам финансирования», «Всего по подпрограмме 1.3, в том числе по источникам финансирования» изложить в следующей редакции:

Итого по основному мероприятию 1.3.1.1, в том числе по источникам финансирования	бюджет города Перми	11 215 102	11 668, 400	11 850, 400	12 121, 100	12 121, 100
Итого по задаче 1.3.1, в том числе по источникам финансирования	бюджет города Перми	11 215 102	11 668, 400	11 850, 400	12 121, 100	12 121, 100
Всего по подпрограмме 1.3, в том числе по источникам финансирования	бюджет города Перми	11 215 102	11 668, 400	11 850, 400	12 121, 100	12 121, 100

4. В приложении 1:

4.1. строки 1.1.1.1.1.1, «Итого по мероприятию 1.1.1.1.1, в том числе по источникам финансирования» изложить в следующей редакции:

1.1.1.1.1.1	Обеспечение выполнения муниципального задания муниципальным учреждением, подведомственным департаменту градостроительства и архитектуры администрации города Перми	МБУ «ИТП»	10.01.2022	30.12.2022	количество муниципальных учреждений, за которыми закреплены целевые показатели эффективности деятельности	ед.	1	бюджет города Перми	0,00
					количество предоставленных отчетов по результатам проведения экспертно-аналитических работ в целях внесения изменений в Генеральный план	ед.	1	бюджет города Перми	2 754, 233
					количество подготовленных пакетов материалов по изменениям в Правила землепользования и застройки Пермского городского округа	ед.	10	бюджет города Перми	4 420, 151

					площадь территории, на которую разработаны проекты планировки территории	га	41,28	бюджет города Перми	4 679,164
					площадь территории, на которую разработаны проекты межевания территории	га	268,35	бюджет города Перми	6 139,101
					количество земельных участков на торги, поставленных на государственный кадастровый учет	ед.	105	бюджет города Перми	4 143,822
					количество земельных участков, поставленных на государственный кадастровый учет в целях предоставления многодетным семьям	ед.	36	бюджет города Перми	1 714,255
					количество земельных участков под многоквартирными домами, поставленных на государственный кадастровый учет	ед.	61	бюджет города Перми	3 734,522
					количество разработанных градостроительных концепций, предусматривающих установление соответствующих предельных параметров разрешенного строительства в отношении территорий города Перми	ед.	1	бюджет города Перми	2 389,002
					количество разработанных концепций по реновации территории улиц и общественных пространств, являющихся главными артериями административных районов, на которых сосредоточена основная активность населения	ед.	10	бюджет города Перми	11 950,442
Итого по мероприятию 1.1.1.1.1, в том числе по источникам финансирования								бюджет города Перми	41 924,692

4.2. строку 1.1.1.1.2.1 изложить в следующей редакции:

1.1.1.1.2.1	Обеспечение разработки документации по планировке территории в части функциональных зон СТН, обеспечивающей развитие центра и локальных центров	МБУ «ИТП»	10.01.2022	01.11.2022	площадь территории, на которую проведены инженерно-геодезические изыскания в целях разработки документации по планировке территории в части функциональных зон СТН, обеспечивающей развитие центра и локальных центров	га	57,23	бюджет города Перми	972,622
					площадь территории, на которую проведены инженерно-геологические, инженерно-экологические, инженерно-гидрометеорологические изыскания в целях разработки документации по планировке территории в части функциональных зон СТН, обеспечивающей развитие центра и локальных центров	га	1,65	бюджет города Перми	124,200

					площадь территории, на которую разработан раздел «Объекты инженерной инфраструктуры» в целях разработки документации по планировке территории в части функциональных зон СТН, обеспечивающей развитие центра и локальных центров	га	55,69	бюджет города Перми	1074,817

4.3. в графе 10 строки «Итого по мероприятию 1.1.1.1.2, в том числе по источникам финансирования» цифры «3660,149» заменить цифрами «3379,940»;

4.4. в графе 10 строки «Итого по основному мероприятию 1.1.1.1, в том числе по источникам финансирования» цифры «43020,849» заменить цифрами «46999,532»;

4.5. в графе 10 строки «Итого по задаче 1.1.1, в том числе по источникам финансирования» цифры «43020,849» заменить цифрами «46999,532»;

4.6. в графе 10 строки «Всего по подпрограмме 1.1, в том числе по источникам финансирования» цифры «43438,754» заменить цифрами «47417,437».

5. В приложении 3:

5.1. строку 1.3.1.1.1.2 изложить в следующей редакции:

1.3.1.1.1.2	Оказание услуг по переводу в электронный вид разрешительной и проектной документации	ДГА	01.02.2022	31.07.2022	количество заключенных контрактов на оказание услуг по переводу в электронный вид разрешительной и проектной документации	ед.	1	бюджет города Перми	0,000
			01.08.2022	26.12.2022	количество актов сдачи оказанных услуг по переводу в электронный вид разрешительной и проектной документации	ед.	2	бюджет города Перми	0,000
					количество дел проектной и разрешительной документации в формализованной базе данных, переведенных в электронный вид	ед.	312	бюджет города Перми	310,075

5.2. строку 1.3.1.1.1.2[1] признать утратившей силу;

5.3. строку «Итого по мероприятию 1.3.1.1.1, в том числе по источникам финансирования» изложить в следующей редакции:

Итого по мероприятию 1.3.1.1.1, в том числе по источникам финансирования	бюджет города Перми	2 689,244

5.4. строки «Итого по основному мероприятию 1.3.1.1, в том числе по источникам финансирования», «Итого по задаче 1.3.1, в том числе по источникам финансирования», «Всего по подпрограмме 1.3, в том числе по источникам финансирования» изложить в следующей редакции:

Итого по основному мероприятию 1.3.1.1, в том числе по источникам финансирования	бюджет города Перми	11 215,102
Итого по задаче 1.3.1, в том числе по источникам финансирования	бюджет города Перми	11 215,102
Всего по подпрограмме 1.3, в том числе по источникам финансирования	бюджет города Перми	11 215,102

АДМИНИСТРАЦИЯ ГОРОДА ПЕРМИ
ПОСТАНОВЛЕНИЕ

26.10.2022 № 1086

О внесении изменений в Порядок определения объема и условий предоставления субсидий на иные цели бюджетным и автономным учреждениям, подведомственным департаменту образования администрации города Перми, на повышение фонда оплаты труда, утвержденный постановлением администрации города Перми от 01.10.2021 № 784

В соответствии с абзацем вторым пункта 1 статьи 78.1 Бюджетного кодекса Российской Федерации, постановлением Правительства Российской Федерации от 22 февраля 2020 г. № 203 «Об общих требованиях к нормативным правовым актам и муниципальным правовым актам, устанавливающим порядок определения объема и условия предоставления бюджетным и автономным учреждениям субсидий на иные цели», в целях актуализации нормативной правовой базы города Перми

администрация города Перми ПОСТАНОВЛЯЕТ:

1. Внести в Порядок определения объема и условий предоставления субсидий на иные цели бюджетным и автономным учреждениям, подведомственным департаменту образования администрации города Перми, на повышение фонда оплаты труда, утвержденный постановлением администрации города Перми от 01 октября 2021 г. № 784 (в ред. от 26.10.2021 № 946, от 15.11.2021 № 1004, от 23.12.2021 № 1189, от 28.02.2022 № 121, от 19.05.2022 № 383, от 23.06.2022 № 518, от 09.09.2022 № 778), следующие изменения:

1.1. в пункте 1.3 слова «муниципальной программы «Социальная поддержка и обеспечение семейного благополучия населения города Перми» исключить;

1.2. в пункте 1.5 слова «муниципальной программы «Социальная поддержка и обеспечение семейного благополучия населения города Перми» исключить;

1.3. в пункте 2.5 слова «10 % с 01 июля 2022 г.» исключить;

1.4. в абзаце втором пункта 2.6 слова «на 2022 год и плановый период 2023 и 2024 годов» заменить словами «на 2023 год и плановый период 2024 и 2025 годов»;

1.5. в абзаце втором пункта 2.7 слова «на 2022 год и плановый период 2023 и 2024 годов» заменить словами «на 2023 год и плановый период 2024 и 2025 годов»;

1.6. в абзаце третьем пункта 2.8 слова «муниципальной программе «Социальная поддержка и обеспечение семейного благополучия населения города Перми» исключить;

1.7. в абзаце втором пункта 2.9 слова «муниципальную программу «Социальная поддержка и обеспечение семейного благополучия населения города Перми» исключить;

1.8. в абзаце первом пункта 2.13 «муниципальной программой «Социальная поддержка и обеспечение семейного благополучия населения города Перми» исключить;

1.9. приложение 2 изложить в редакции согласно приложению к настоящему постановлению.

2. Настоящее постановление вступает в силу с 01 января 2023 г., но не ранее дня официального опубликования в печатном средстве массовой информации «Официальный бюллетень органов местного самоуправления муниципального образования город Пермь».

3. Управлению по общим вопросам администрации города Перми обеспечить опубликование настоящего постановления в печатном средстве массовой информации «Официальный бюллетень органов местного самоуправления муниципального образования город Пермь».

4. Информационно-аналитическому управлению администрации города Перми обеспечить опубликование (обнародование) настоящего постановления на официальном сайте муниципального образования город Пермь в информационно-телекоммуникационной сети Интернет.

5. Контроль за исполнением настоящего постановления возложить на заместителя главы администрации города Перми Грибанова А.А.

Глава города Перми А.Н. Дёмкин

Приложение
к постановлению администрации
города Перми
от 26.10.2022 № 1086

РАЗМЕР СУБСИДИЙ
на иные цели на повышение фонда оплаты труда на 2023 год и плановый период 2024 и 2025 годов*

№	Получатели субсидий на иные цели	Размер субсидий на иные цели, руб.		
		2023 год	2024 год	2025 год
1	2	3	4	5
1	Муниципальное автономное учреждение дополнительного образования (далее – МАУ ДО) «Центр детского творчества «Исток» г. Перми	72 346,84	0,00	0,00
2	МАУ ДО «Центр детского творчества «Ритм» г. Перми	115 857,00	0,00	0,00
3	МАУ ДО «Центр детского творчества «Шанс» г. Перми	105 108,12	0,00	0,00
4	МАУ ДО «Детско-юношеский центр «Фаворит» г. Перми	152 201,16	0,00	0,00
5	МАУ ДО «Дворец детского (юношеского) творчества» г. Перми	226 114,92	0,00	0,00
6	МАУ ДО «Центр детского творчества «Юность» г. Перми	178 952,76	0,00	0,00
7	МАУ ДО «Центр дополнительного образования для детей «Луч» г. Перми	50 059,44	0,00	0,00
8	МАУ ДО «Центр детского творчества «Сигнал» г. Перми	40 823,64	0,00	0,00
9	МАУ ДО «Детско-юношеский центр имени Василия Соломина» г. Перми	91 084,68	0,00	0,00
10	МАУ ДО «Детско-юношеский центр «Рифей» г. Перми	83 283,68	0,00	0,00
11	МАУ ДО «Дворец спорта для детей и юношества «Прикамье» г. Перми	155 591,44	0,00	0,00
12	МАУ ДО «Детская школа искусств» Мотовилихинского района г. Перми	81 766,80	0,00	0,00
13	МАУ ДО «Детская школа театрального искусства «Пилигрим» г. Перми	22 941,36	0,00	0,00
14	МАУ ДО «Детско-юношеская спортивно-техническая школа «Нортон-Юниор» г. Перми	158 218,60	0,00	0,00
15	Муниципальное бюджетное учреждение «Центр психолого-педагогической, медицинской и социальной помощи» г. Перми	644 540,54	0,00	0,00
16	Муниципальное автономное учреждение системы образования «Дом учителя» г. Перми	76 849,58	0,00	0,00
17	Муниципальное автономное образовательное учреждение дополнительного профессионального образования «Центр развития системы образования» г. Перми	195 383,52	0,00	0,00
18	МАОУ «Гимназия № 2» г. Перми	15 406,56	0,00	0,00
Общий размер субсидий на иные цели		2 466 530,64	0,00	0,00

* С учетом индексации фонда оплаты труда на 6,1 % с 01 октября 2023 г.

АДМИНИСТРАЦИЯ ГОРОДА ПЕРМИ
ПОСТАНОВЛЕНИЕ

28.10.2022 № 1087

О внесении изменений в отдельные правовые акты администрации города Перми в сфере создания и использования на платной основе парковок общего пользования местного значения города Перми

В соответствии с решениями Пермской городской Думы от 26 апреля 2022 г. № 78 «Об утверждении Положения о парковках общего пользования местного значения города Перми», от 26 апреля 2022 г. № 79 «Об утверждении Методики расчета размера платы за пользование платными парковками общего пользования местного значения города Перми», в целях актуализации нормативных правовых актов администрации города Перми
администрация города Перми ПОСТАНОВЛЯЕТ:

1. Внести изменения в постановление администрации города Перми от 31 декабря 2015 г. № 1150 «О создании и использовании на платной основе парковок общего пользования местного значения города Перми» (в ред. от 26.02.2016 № 131, от 04.08.2016 № 555, от 13.06.2017 № 456, от 24.08.2017 № 652, от 15.05.2018 № 301, от 17.08.2018 № 537, от 13.09.2018 № 601, от 04.12.2018 № 951, от 12.11.2020 № 1147, от 22.12.2021 № 1177, от 27.06.2022 № 536), дополнив пунктом 3.7 следующего содержания:

«3.7. в отношении строки 7 – с 01 ноября 2022 г.».

2. Внести изменения в границы тарифных зон и размер платы за пользование парковками общего пользования местного значения города Перми, утвержденные постановлением администрации города Перми от 31 декабря 2015 г. № 1150 «О создании и использовании на платной основе парковок общего пользования местного значения города Перми» (в ред. от 26.02.2016 № 131, от 04.08.2016 № 555, от 13.06.2017 № 456, от 24.08.2017 № 652, от 15.05.2018 № 301, от 17.08.2018 № 537, от 13.09.2018 № 601, от 04.12.2018 № 951, от 12.11.2020 № 1147, от 22.12.2021 № 1177, от 27.06.2022 № 536), дополнив строкой 7 следующего содержания:

7	201	внутризональная плоскостная парковка общего пользования местного значения города Перми	-	в районе дома № 68/2 по ул. Ленина (вдоль ул. Попова на участке от ул. Ленина до ул. Пермской); восточнее здания № 7 по ул. Пермской (внутри трамвайного кольца «Разгуляй»); в районе дома № 22 по ул. Революции (вдоль ул. Революции на участке от ул. 25-го Октября до ул. Максима Горького); в районе дома № 24 по ул. Революции (вдоль ул. Революции на участке от ул. Сибирской до ул. 25-го Октября)	20,00

3. Внести изменения в виды абонементов на право размещения транспортного средства на платных парковках общего пользования местного значения города Перми, утвержденные постановлением администрации города Перми от 31 августа 2022 г. № 722 «Об утверждении видов абонементов на право размещения транспортного средства на платных парковках общего пользования местного значения города Перми, Порядка приобретения и использования абонементов на право размещения транспортного средства на платных парковках общего пользования местного значения города Перми», дополнив строкой следующего содержания:

Абонемент на право размещения транспортного средства на платных внутризональных плоскостных парковках общего пользования местного значения города Перми	201	10 рабочих дней	время работы платных парковок общего пользования местного значения города Перми, утвержденное постановлением администрации города Перми	платные внутризональные плоскостные парковки общего пользования местного значения города Перми; платные перехватывающие плоскостные парковки общего пользования местного значения города Перми
		20 рабочих дней		
		40 рабочих дней		
		60 рабочих дней		
		120 рабочих дней		

4. Настоящее постановление вступает в силу с 01 ноября 2022 г., но не ранее дня официального опубликования в печатном средстве массовой информации «Официальный бюллетень органов местного самоуправления муниципального образования город Пермь».

5. Управлению по общим вопросам администрации города Перми обеспечить опубликование настоящего постановления в печатном средстве массовой информации «Официальный бюллетень органов местного самоуправления муниципального образования город Пермь».

6. Информационно-аналитическому управлению администрации города Перми обеспечить опубликование (обнародование) настоящего постановления на официальном сайте муниципального образования город Пермь в информационно-телекоммуникационной сети Интернет.

7. Контроль за исполнением настоящего постановления возложить на заместителя главы администрации города Перми Галиханова Д.К.

Глава города Перми А.Н. Дёмкин

АДМИНИСТРАЦИЯ ГОРОДА ПЕРМИ
ПОСТАНОВЛЕНИЕ

28.10.2022 № 1088

О внесении изменений в постановление администрации города Перми от 28.06.2022 № 542 «Об установлении расходного обязательства в сфере транспортного обслуживания населения в границах Пермского городского округа в части реконструкции трамвайных путей и контактно-кабельной сети городского наземного электрического транспорта, реконструкции трамвайного депо, реконструкции тяговых подстанций, обновления подвижного состава города Перми в рамках концессионного соглашения»

В соответствии с пунктами 5, 7 статьи 16 Федерального закона от 06 октября 2003 г. № 131-ФЗ «Об общих принципах организации местного самоуправления в Российской Федерации», Федеральным законом от 21 июля 2005 г. № 115-ФЗ «О концессионных соглашениях», Уставом города Перми
администрация города Перми ПОСТАНОВЛЯЕТ:

1. Внести в постановление администрации города Перми от 28 июня 2022 г. № 542 «Об установлении расходного обязательства в сфере транспортного обслуживания населения в границах Пермского городского округа в части реконструкции трамвайных путей и контактно-кабельной сети городского наземного электрического транспорта, реконструкции трамвайного депо, реконструкции тяговых подстанций, обновления подвижного состава города Перми в рамках концессионного соглашения» следующие изменения:

1.1. наименование изложить в следующей редакции:

«Об установлении расходного обязательства в сфере транспортного обслуживания населения в границах Пермского городского округа в отношении объектов транспортной инфраструктуры и технологически связанных с ними транспортных средств, обеспечивающих деятельность, связанную с перевозками пассажиров транспортом общего пользования, в части реконструкции трамвайных путей и контактно-кабельной сети городского наземного электрического транспорта, реконструкции трамвайного депо, реконструкции тяговых подстанций, обновления подвижного состава городского наземного электрического транспорта города Перми»;

1.2. пункт 1 изложить в следующей редакции:

«1. Установить на 2022-2042 годы расходное обязательство в сфере транспортного обслуживания населения в границах Пермского городского округа в отношении объектов транспортной инфраструктуры и технологически связанных с ними транспортных средств, обеспечивающих деятельность, связанную с перевозками пассажиров транспортом общего пользования, в части реконструкции трамвайных путей и контактно-кабельной сети городского наземного электрического транспорта, реконструкции трамвайного депо, реконструкции тяговых подстанций, обновления подвижного состава города Перми в рамках концессионного соглашения (далее – расходное обязательство).»;

1.3. пункт 3 изложить в следующей редакции:

«3. Утвердить прилагаемый объем финансового обеспечения для исполнения расходного обязательства в сфере транспортного обслуживания населения в границах Пермского городского округа в отношении объектов транспортной инфраструктуры и технологически связанных с ними транспортных средств, обеспечивающих деятельность, связанную с перевозками пассажиров транспортом общего пользования, в части реконструкции трамвайных путей и контактно-кабельной сети городского наземного электрического транспорта, реконструкции трамвайного депо, реконструкции тяговых подстанций, обновления подвижного состава города Перми в рамках концессионного соглашения.»;

1.4. дополнить объемом финансового обеспечения для исполнения расходного обязательства в сфере транспортного обслуживания населения в границах Пермского городского округа в отношении объектов транспортной инфраструктуры и технологически связанных с ними транспортных средств, обеспечивающих деятельность, связанную с перевозками пассажиров транспортом общего пользования, в части реконструкции трамвайных путей и контактно-кабельной сети городского наземного электрического транспорта, реконструкции трамвайного депо, реконструкции тяговых подстанций, обновления подвижного состава города Перми в рамках концессионного соглашения согласно приложению к настоящему постановлению.

2. Настоящее постановление вступает в силу со дня официального опубликования в печатном средстве массовой информации «Официальный бюллетень органов местного самоуправления муниципального образования город Пермь».

3. Управлению по общим вопросам администрации города Перми обеспечить опубликование настоящего постановления в печатном средстве массовой информации «Официальный бюллетень органов местного самоуправления муниципального образования город Пермь».

4. Информационно-аналитическому управлению администрации города Перми обеспечить опубликование (обнародование) настоящего постановления на официальном сайте муниципального образования город Пермь в информационно-телекоммуникационной сети Интернет.

5. Контроль за исполнением настоящего постановления возложить на первого заместителя главы администрации города Перми Хайруллина Э.А.

Глава города Перми А.Н. Дёмкин

Приложение
к постановлению администрации
города Перми
от 28.10.2022 № 1088

ОБЪЕМ
финансового обеспечения для исполнения расходного обязательства в сфере транспортного обслуживания населения в границах Пермского городского округа в отношении объектов транспортной инфраструктуры и технологически связанных с ними транспортных средств, обеспечивающих деятельность, связанную с перевозками пассажиров транспортом общего пользования, в части реконструкции трамвайных путей и контактно-кабельной сети городского наземного электрического транспорта, реконструкции трамвайного депо, реконструкции тяговых подстанций, обновления подвижного состава города Перми в рамках концессионного соглашения

Объем финансового обеспечения реконструкции трамвайного депо, реконструкции тяговых подстанций, обновления подвижного состава города Перми в рамках концессионного соглашения:

2023 год	2024 год	2025 год	Итого
37 541 500	18 724 900	4 879 300	61 145 700

Объем финансового обеспечения на выплату платы концедента (руб.):

2023 год	2024 год	2025 год	2026 год	2027 год	2028 год	2029 год	2030 год
185 198 712	340 724 475	536 338 312	695 256 890	673 219 858	651 182 825	629 145 793	607 108 761

2031 год	2032 год	2033 год	2034 год	2035 год	2036 год	2037 год	2038 год
585 071 728	563 034 696	540 997 663	518 960 631	496 923 599	474 886 566	452 849 534	430 812 502

2039 год	2040 год	2041 год	2042 год	Итого
408 775 469	386 738 437	364 701 404	260 011 069	9 801 938 923

Объем финансового обеспечения выполнения работ по перевозке пассажиров и багажа городским наземным электрическим транспортом (руб.):

2025 год	2026 год	2027 год	2028 год	2029 год	2030 год	2031 год	2032 год
153 898 447	320 108 769	332 913 120	346 229 644	360 078 830	374 481 983	389 461 263	405 039 713

2033 год	2034 год	2035 год	2036 год	2037 год	2038 год	2039 год	2040 год
421 241 302	438 090 954	455 614 592	473 839 176	492 792 743	512 504 452	533 004 630	554 324 816

2041 год	2042 год	Итого
576 497 808	449 668 290	7 589 790 530

АДМИНИСТРАЦИЯ ГОРОДА ПЕРМИ
ПОСТАНОВЛЕНИЕ

28.10.2022 № 1089

Об утверждении Положения о персонифицированном финансировании дополнительного образования детей на территории города Перми

В рамках реализации Федерального проекта «Успех каждого ребенка» национального проекта «Образование», в соответствии с постановлением Правительства Пермского края от 10 марта 2022 г. № 183-п «О внедрении системы персонифицированного учета и персонифицированного финансирования дополнительного образования детей на территории Пермского края», приказом Министерства образования и науки Пермского края от 08 апреля 2022 г. № 26-01-06-339 «Об утверждении Правил персонифицированного учета и персонифицированного финансирования дополнительного образования детей на территории Пермского края»
администрация города Перми ПОСТАНОВЛЯЕТ:

1. Утвердить прилагаемое Положение о персонифицированном финансировании дополнительного образования детей на территории города Перми.

2. Уполномоченным органом, являющимся ответственным за персонифицированное финансирование дополнительного образования детей на территории города Перми, за исключением полномочий, требующих издания нормативных правовых актов, и муниципальной уполномоченной организацией системы персонифицированного финансирования дополнительного образования детей на территории города Перми, осуществляющей платежи по договорам об обучении, заключенным между родителями (законными представителями) детей – участниками системы персонифицированного финансирования дополнительного образования детей и поставщиками образовательных услуг, включенными в реестр поставщиков образовательных услуг, определить департамент образования администрации города Перми.

3. Муниципальным опорным центром дополнительного образования детей на территории города Перми для организационного, методического и аналитического обеспечения внедрения и реализации системы персонифицированного финансирования дополнительного образования детей определить муниципальное казенное учреждение «Информационно-аналитический центр» города Перми.

4. Настоящее постановление вступает в силу со дня официального опубликования в печатном средстве массовой информации «Официальный бюллетень органов местного самоуправления муниципального образования город Пермь» и распространяет свое действие на правоотношения, возникшие с 01 сентября 2022 г.

5. Управлению по общим вопросам администрации города Перми обеспечить опубликование настоящего постановления в печатном средстве массовой информации «Официальный бюллетень органов местного самоуправления муниципального образования город Пермь».

6. Информационно-аналитическому управлению администрации города Перми обеспечить опубликование (обнародование) настоящего постановления на официальном сайте муниципального образования город Пермь в информационно-телекоммуникационной сети Интернет.

7. Контроль за исполнением настоящего постановления возложить на заместителя главы администрации города Перми Грибанова А.А.

Глава города Перми А.Н. Дёмкин

УТВЕРЖДЕНО
постановлением администрации
города Перми
от 28.10.2022 № 1089

ПОЛОЖЕНИЕ
о персонифицированном финансировании дополнительного образования детей на территории города Перми

I. Общие положения

1.1. Настоящее Положение о персонифицированном финансировании дополнительного образования детей на территории города Перми (далее – Положение) регламентирует порядок и условия внедрения и функционирования системы персонифицированного финансирования дополнительного образования детей на территории города Перми (далее – система ПФ ДОД).

1.2. Целью внедрения системы ПФ ДОД является предоставление детям от 5 лет до достижения ими возраста 18 лет права получать интересующее их востребованное, качественное и соответствующее ожиданиям детей и их семей дополнительное образование в организациях, осуществляющих образовательную деятельность по реализации программ дополнительного образования (государственные, муниципальные, частные), у индивидуальных предпринимателей, осуществляющих образовательную деятельность по дополнительным общеобразовательным программам.

1.3. Для целей настоящего Положения используются следующие понятия:

1.3.1. департамент образования администрации города Перми – уполномоченный орган, ответственный за персонифицированное финансирование дополнительного образования детей (далее – Департамент);

1.3.2. программа ПФ ДОД – нормативный правовой акт, утверждаемый постановлением администрации города Перми и устанавливающий на определенный период (далее – период реализации программы ПФ ДОД) номиналы сертификатов персонифицированного финансирования, число действующих сертификатов персонифицированного финансирования, в том числе в разрезе отдельных категорий детей, перечень направленностей дополнительного образования, оплачиваемых за счет средств сертификата персонифицированного финансирования, объем обеспечения сертификатов, а также ограничения по использованию детьми сертификата персонифицированного финансирования при выборе дополнительных общеобразовательных программ определенных направленностей;

1.3.3. муниципальное казенное учреждение «Информационно-аналитический центр» города Перми – организация, осуществляющая организационную и методическую деятельность, информационное сопровождение системы ПФ ДОД, ведение муниципальных реестров сертификатов персонифицированного финансирования, поставщиков образовательных услуг, дополнительных общеобразовательных программ, иные действия в соответствии с настоящим Положением (далее – ИАЦ).

1.3.4. Иные понятия и термины применяются в значении, установленном приказом Министерства образования и науки Пермского края от 08 апреля 2022 г. № 26-01-06-339 «Об утверждении Правил персонифицированного учета и персонифицированного финансирования дополнительного образования детей на территории Пермского края» (далее – приказ Министерства образования и науки Пермского края от 08 апреля 2022 г.).

1.4. Настоящее Положение устанавливает:

1.4.1. порядок формирования и ведения реестра сертификатов персонифицированного финансирования в системе ПФ ДОД;

1.4.2. порядок формирования и ведения реестра поставщиков образовательных услуг, включенных в систему ПФ ДОД;

1.4.3. порядок формирования и ведения реестра сертифицированных программ;

1.4.4. порядок установления (прекращения) договорных взаимоотношений между поставщиками образовательных услуг и родителями (законными представителями) детей – участников системы ПФ ДОД;

1.4.5. порядок оплаты оказываемых образовательных услуг.

II. Порядок формирования и ведения реестра сертификатов персонифицированного финансирования в системе ПФ ДОД

2.1. В целях осуществления учета детей – участников системы ПФ ДОД в информационной системе осуществляются формирование и ведение реестра сертификатов персонифицированного финансирования в порядке, утвержденном приказом Министерства образования и науки Пермского края от 08 апреля 2022 г.

2.2. Заявление на получение сертификата подается в адрес поставщика образовательных услуг на бумажном носителе при личном обращении к поставщику образовательных услуг либо посредством федеральной государственной информационной системы «Единый портал государственных и муниципальных услуг (функций)»: https://gosuslugi.ru/ (далее – Единый портал).

2.3. Зачисление на обучение по дополнительным общеобразовательным программам осуществляется только при наличии у ребенка сертификата персонифицированного финансирования, путем внесения соответствующей записи в информационную систему в целях формирования реестра сертификатов персонифицированного финансирования.

2.4. Сертификат персонифицированного финансирования исключается из реестра сертификатов в следующих случаях:

2.4.1. письменное обращение заявителя об отказе от использования сертификата учета или сертификата персонифицированного финансирования;

2.4.2. изменение места (адреса) жительства обучающегося на адрес, находящийся за пределами территории города Перми.

III. Порядок формирования и ведения реестра поставщиков образовательных услуг, включенных в систему ПФ ДОД

3.1. Формирование и ведение реестра поставщиков образовательных услуг – участников системы ПФ ДОД осуществляются в порядке, утвержденном приказом Министерства образования и науки Пермского края от 08 апреля 2022 г.

3.2. Рассмотрение Заявления о включении в систему ПФ ДОД и принятие решения о включении сведений о поставщике образовательных услуг в реестр поставщиков образовательных услуг (о восстановлении сведений о поставщике образовательных услуг в реестре поставщиков образовательных услуг) либо об отказе во включении сведений о поставщике образовательных услуг в реестр поставщиков образовательных услуг (в восстановлении сведений о поставщике образовательных услуг в реестре поставщиков образовательных услуг) осуществляется в течение 5 рабочих дней с момента получения Заявления о включении в систему ПФ ДОД.

В случае принятия решения о включении сведений о поставщике образовательных услуг в реестр поставщиков образовательных услуг (о восстановлении сведений о поставщике образовательных услуг в реестре поставщиков образовательных услуг) ИАЦ в течение 2 рабочих дней вносит указанные сведения в информационную систему.

IV. Порядок формирования и ведения реестра сертифицированных программ

4.1. Формирование и ведение реестра сертифицированных программ – участников системы ПФ ДОД осуществляются в порядке, утвержденном приказом Министерства образования и науки Пермского края от 08 апреля 2022 г.

4.2. ИАЦ принимает решение о включении сведений о дополнительной общеобразовательной программе в реестр сертифицированных программ, создает запись в реестре сертифицированных программ, в которую вносятся сведения о дополнительной общеобразовательной программе, реализующем ее поставщике образовательных услуг, а также сведения о стоимости дополнительной общеобразовательной программы, установленной поставщиком образовательных услуг.

4.3. Включение дополнительной общеобразовательной программы в реестр сертифицированных программ, создание рабочей группы экспертов, осуществляющей проведение экспертизы дополнительных общеобразовательных программ для включения в реестр сертифицированных программ системы персонифицированного финансирования дополнительного образования на территории города Перми осуществляется в порядке, установленном постановлением администрации города Перми.

4.4. Поставщик образовательных услуг после получения уведомления о создании записи в реестре сертифицированных программ направляет в ИАЦ уведомление об установлении цены образовательной услуги посредством отражения соответствующих сведений в информационной системе. Изменение установленной цены образовательной услуги происходит не позднее начала реализации программы дополнительного образования.

V. Порядок установления (прекращения) договорных отношений между поставщиками образовательных услуг и родителями (законными представителями) детей – участников системы ПФДОД

5.1. Учет заключаемых в рамках системы ПФ ДОД договоров об образовании между поставщиком образовательных услуг и родителями (законными представителями) обучающихся – участников системы ПФ ДОД ведется ИАЦ.

5.2. Договор об образовании заключается родителями (законными представителями) обучающихся после выбора образовательной услуги или отдельной части образовательной услуги.

5.3. Если номинал сертификата персонифицированного финансирования меньше стоимости образовательной программы, данный факт не препятствует заключению договора об оказании платных образовательных услуг на сумму разницы между стоимостью образовательной программы и номиналом сертификата персонифицированного финансирования.

VI. Порядок оплаты оказываемых образовательных услуг

6.1. Осуществление оплаты оказываемых образовательных услуг осуществляется в порядке, утвержденном приказом Министерства образования и науки Пермского края от 08 апреля 2022 г.

6.2. Финансовое обеспечение сертификата персонифицированного финансирования осуществляется за счет средств бюджета города Перми посредством предоставления субсидий на иные цели образовательными организациями, подведомственными Департаменту, и субсидий в форме грантов частным образовательным организациям, индивидуальным предпринимателям.

6.3. Условия и порядок предоставления Субсидий устанавливаются правовыми актами администрации города Перми.

АДМИНИСТРАЦИЯ ГОРОДА ПЕРМИ
ПОСТАНОВЛЕНИЕ

28.10.2022 № 1090

О внесении изменений в муниципальную программу «Благоустройство города Перми», утвержденную постановлением администрации города Перми от 20.10.2021 № 914

В соответствии с постановлением администрации города Перми от 25 сентября 2013 г. № 781 «Об утверждении Порядка принятия решений о разработке муниципальных программ, их формирования и реализации» администрация города Перми ПОСТАНОВЛЯЕТ:

1. Утвердить прилагаемые изменения в муниципальную программу «Благоустройство города Перми», утвержденную постановлением администрации города Перми от 20 октября 2021 г. № 914 (в ред. от 14.02.2022 № 84, от 11.05.2022 № 349, от 23.06.2022 № 515, от 22.07.2022 № 620, от 12.09.2022 № 788, от 20.10.2022 № 1035, от 25.10.2022 № 1075).

2. Настоящее постановление вступает в силу со дня официального опубликования в печатном средстве массовой информации «Официальный бюллетень органов местного самоуправления муниципального образования город Пермь».

3. Управлению по общим вопросам администрации города Перми обеспечить опубликование настоящего постановления в печатном средстве массовой информации «Официальный бюллетень органов местного самоуправления муниципального образования город Пермь».

4. Информационно-аналитическому управлению администрации города Перми обеспечить опубликование (обнародование) настоящего постановления на официальном сайте муниципального образования город Пермь в информационно-телекоммуникационной сети Интернет.

5. Контроль за исполнением настоящего постановления возложить на заместителя главы администрации города Перми Галиханова Д.К.

Глава города Перми А.Н. Дёмкин

УТВЕРЖДЕНЫ
постановлением администрации
города Перми
от 28.10.2022 № 1090

ИЗМЕНЕНИЯ
в муниципальную программу «Благоустройство города Перми»,
утвержденную постановлением администрации города Перми от 20 октября 2021 г. № 914

1. В приложении строки 3.1.1.1.1.6.1-3.1.1.1.6.5 изложить в следующей редакции:

3.1.1.1.1.6.1	Ремонт автомобильной дороги в микрорайоне Домостроительный по ул. Перевалочной от ул. Цимлянской до ул. Александра Щербакова Орджоникидзевского района города Перми	МКУ «БОР»	15.04.2022	14.10.2022	площадь автомобильной дороги	кв. м	1 407	бюджет города Перми	2 295,79811
3.1.1.1.1.6.2	Ремонт автомобильной дороги в микрорайоне Гайва по ул. Усадебной от ул. Медведева до ул. Карбышева Орджоникидзевского района города Перми	МКУ «БОР»	15.04.2022	30.08.2022	площадь автомобильной дороги	кв. м	4 577	бюджет города Перми	5 753,63530
3.1.1.1.1.6.3	Ремонт автомобильной дороги в микрорайоне Домостроительный по ул. Александра Щербакова от ул. Перевалочной до ул. Верхоянской Орджоникидзевского района города Перми	МКУ «БОР»	15.04.2022	30.08.2022	площадь автомобильной дороги	кв. м	2 840	бюджет города Перми	3 473,22180
3.1.1.1.1.6.4	Ремонт автомобильной дороги в микрорайоне Кислотные дачи по ул. Колвинской от ул. Нежинской до ул. Суперфосфатной Орджоникидзевского района города Перми	МКУ «БОР»	15.04.2022	30.08.2022	площадь автомобильной дороги	кв. м	1 507	бюджет города Перми	2 096,77325
3.1.1.1.1.6.5	Ремонт автомобильной дороги в микрорайоне Камский по ул. Химиков от ул. Ольховской до ул. Наймушина Орджоникидзевского района города Перми	МКУ «БОР»	15.04.2022	30.08.2022	площадь автомобильной дороги	кв. м	2843	бюджет города Перми	3 558,99154

АДМИНИСТРАЦИЯ ГОРОДА ПЕРМИ
ПОСТАНОВЛЕНИЕ

28.10.2022 № 1091

О внесении изменений в муниципальную программу «Развитие сети образовательных организаций города Перми», утвержденную постановлением администрации города Перми от 20.10.2021 № 923

В соответствии с Бюджетным кодексом Российской Федерации, Федеральным законом от 06 октября 2003 г. № 131-ФЗ «Об общих принципах организации местного самоуправления в Российской Федерации», Уставом города Перми, постановлением администрации города Перми от 25 сентября 2013 г. № 781 «Об утверждении Порядка принятия решений о разработке муниципальных программ, их формирования и реализации»
администрация города Перми ПОСТАНОВЛЯЕТ:

1. Утвердить прилагаемые изменения в муниципальную программу «Развитие сети образовательных организаций города Перми», утвержденную постановлением администрации города Перми от 20 октября 2021 г. № 923 (в ред. от 30.12.2021 № 1271, от 25.02.2022 № 113, от 29.03.2022 № 237, от 13.05.2022 № 355, от 31.05.2022 № 421, от 19.08.2022 № 700, от 09.09.2022 № 777, от 20.10.2022 № 1036).

2. Настоящее постановление вступает в силу со дня официального опубликования в печатном средстве массовой информации «Официальный бюллетень органов местного самоуправления муниципального образования город Пермь».

3. Управлению по общим вопросам администрации города Перми обеспечить опубликование настоящего постановления в печатном средстве массовой информации «Официальный бюллетень органов местного самоуправления муниципального образования город Пермь».

4. Информационно-аналитическому управлению администрации города Перми обеспечить опубликование (обнародование) настоящего постановления на официальном сайте муниципального образования город Пермь в информационно-телекоммуникационной сети Интернет.

5. Контроль за исполнением настоящего постановления возложить на заместителя главы администрации города Перми Грибанова А.А.

Глава города Перми А.Н. Дёмкин

УТВЕРЖДЕНЫ
постановлением администрации
города Перми
от 28.10.2022 № 1091

ИЗМЕНЕНИЯ
в муниципальную программу «Развитие сети образовательных организаций города Перми», утвержденную постановлением администрации города Перми от 20 октября 2021 г. № 923

1. В разделе «Паспорт муниципальной программы» строку 9 изложить в следующей редакции:

9	Объемы и источники финансирования программы (подпрограммы)	2022 год план	2023 год план	2024 год план	2025 год план	2026 год план
	программа, всего (тыс. руб.), в том числе:	2 856 319,35670	4 307 770,34867	1 442 310,850	814 935,200	502 307,100
	бюджет города Перми	800 614,39956	1 915 273,119	941 238,250	814 935,200	502 307,100
	бюджет города Перми (неиспользованные ассигнования отчетного года)	26 840,80114	0,000	0,000	0,000	0,000
	бюджет Пермского края	380 723,51456	183 736,22967	301 072,600	0,000	0,000
	бюджет Российской Федерации	1 094 507,700	988 761,000	0,000	0,000	0,000
	внебюджетные источники	553 632,94144	1 220 000,000	200 000,000	0,000	0,000
	подпрограмма 1.1, всего (тыс. руб.), в том числе:	516 108,735	30 255,690	493 919,510	0,000	0,000
	бюджет города Перми	9 308,735	30 255,690	293 919,510	0,000	0,000
	внебюджетные источники	506 800,000	0,000	200 000,000	0,000	0,000
	подпрограмма 1.2, всего (тыс. руб.), в том числе:	1 325 247,41270	3 804 621,659	666 784,240	562 628,100	250 000,000
	бюджет города Перми	449 754,90056	1 559 911,427	560 011,640	562 628,100	250 000,000
	бюджет города Перми (неиспользованные ассигнования отчетного года)	17 952,97514	0,000	0,000	0,000	0,000
	бюджет Пермского края	87 278,79556	64 799,232	106 772,600	0,000	0,000
	бюджет Российской Федерации	723 427,800	959 911,000	0,000	0,000	0,000
	внебюджетные источники	46 832,94144	1 220 000,000	0,000	0,000	0,000
	подпрограмма 1.3, всего (тыс. руб.), в том числе:	1 014 963,209	472 892,99967	281 607,100	252 307,100	252 307,100
	бюджет города Перми	341 550,764	325 106,002	87 307,100	252 307,100	252 307,100
	бюджет города Перми (неиспользованные ассигнования отчетного года)	8 887,826	0,000	0,000	0,000	0,000
	бюджет Пермского края	293 444,719	118 936,99767	194 300,000	0,000	0,000
	бюджет Российской Федерации	371 079,900	28 850,000	0,000	0,000	0,000

2. В разделе «Система программных мероприятий подпрограммы 1.2 «Обеспечение доступности общего и дополнительного образования» муниципальной программы «Развитие сети образовательных организаций города Перми»:

2.1. строку 1.2.1.1.4.1 изложить в следующей редакции:

1.2.1.1.4.1	выполненные работы по реконструкции ледовой арены МАУ ДО «ДЮЦ «Здоровье»	ед.	1	1	1	-	-	МКУ «УТЗ»	бюджет города Перми	168 133, 55943	101 988, 31941	105 218, 32502	0,000	0,000

2.2. строку «Итого по мероприятию 1.2.1.1.4, в том числе по источникам финансирования» изложить в следующей редакции

Итого по мероприятию 1.2.1.1.4, в том числе по источникам финансирования	итого	173 758,19972	102 477,781	105 958,440	0,000	0,000
	бюджет города Перми	173 678,119	102 477,781	105 958,440	0,000	0,000
	бюджет города Перми (неиспользованные ассигнования отчетного года)	80,08072	0,000	0,000	0,000	0,000

2.3. строку 1.2.1.1.11.2 изложить в следующей редакции:

1.2.1.1.11.2	выполненные работы по строительству корпуса МАОУ «Гимназия № 33» г. Перми	ед.	1	1	-	-	-	МКУ «УТЗ»	бюджет города Перми	3 047,94155	164 551,39990	0,000	0,000	0,000
									бюджет Пермского края	9 476,685	25 260,816	0,000	0,000	0,000
									бюджет Российской Федерации	180 057,000	479 955,500	0,000	0,000	0,000

2.4. строку «Итого по мероприятию 1.2.1.1.11, в том числе по источникам финансирования» изложить в следующей редакции:

Итого по мероприятию 1.2.1.1.11, в том числе по источникам финансирования	итого	226 769,985	678 356,816	0,000	0,000	0,000
	бюджет города Перми	37 236,300	173 140,500	0,000	0,000	0,000
	бюджет Пермского края	9 476,685	25 260,816	0,000	0,000	0,000
	бюджет Российской Федерации	180 057,000	479 955,500	0,000	0,000	0,000

2.5. строки 1.2.1.1.12.2, 1.2.1.1.12.3 изложить в следующей редакции:

1.2.1.1.12.2	выполненные работы по строительству корпуса МАОУ «Школа дизайна «Точка» г. Перми	ед.	1	1	-	-	-	МКУ «УТЗ»	бюджет города Перми	0,04425	726 352, 62670	0,000	0,000	0,000
									бюджет Пермского края	9 476, 685	25 260, 816	0,000	0,000	0,000
									бюджет Российской Федерации	180 057, 000	479 955, 500	0,000	0,000	0,000
1.2.1.1.12.3	выполненное подключение (технологическое присоединение) к инженерным сетям при строительстве корпуса МАОУ «Школа дизайна «Точка» г. Перми	ед.	4	4	-	-	-	МКУ «УТЗ»	бюджет города Перми	18 924, 75085	9 835, 37330	0,000	0,000	0,000

2.6. строку «Итого по мероприятию 1.2.1.1.12, в том числе по источникам финансирования» изложить в следующей редакции:

Итого по мероприятию 1.2.1.1.12, в том числе по источникам финансирования	итого	236 103,285	1 241 404,316	0,000	0,000	0,000
	бюджет города Перми	46 569,600	736 188,000	0,000	0,000	0,000
	бюджет Пермского края	9 476,685	25 260,816	0,000	0,000	0,000
	бюджет Российской Федерации	180 057,000	479 955,500	0,000	0,000	0,000

2.7. строки «Итого по основному мероприятию 1.2.1.1, в том числе по источникам финансирования», «Итого по задаче 1.2.1, в том числе по источникам финансирования» изложить в следующей редакции:

Итого по основному мероприятию 1.2.1.1, в том числе по источникам финансирования	итого	1 286 200,73170	3 495 800,040	551 608,940	562 628,100	250 000,000
	бюджет города Перми	410 708,21956	1 251 089,808	444 836,340	562 628,100	250 000,000
	бюджет города Перми (неиспользованные ассигнования отчетного года)	17 952,97514	0,000	0,000	0,000	0,000
	бюджет Пермского края	87 278,79556	64 799,232	106 772,600	0,000	0,000
	бюджет Российской Федерации	723 427,800	959 911,000	0,000	0,000	0,000
	внебюджетные источники	46 832,94144	1 220 000,000	0,000	0,000	0,000
Итого по задаче 1.2.1, в том числе по источникам финансирования	итого	1 286 200,73170	3 495 800,040	551 608,940	562 628,100	250 000,000
	бюджет города Перми	410 708,21956	1 251 089,808	444 836,340	562 628,100	250 000,000
	бюджет города Перми (неиспользованные ассигнования отчетного года)	17 952,97514	0,000	0,000	0,000	0,000
	бюджет Пермского края	87 278,79556	64 799,232	106 772,600	0,000	0,000
	бюджет Российской Федерации	723 427,800	959 911,000	0,000	0,000	0,000
	внебюджетные источники	46 832,94144	1 220 000,000	0,000	0,000	0,000

2.8. строку 1.2.2.1.7.1 изложить в следующей редакции:

1.2.2.1.7.1	выполненные работы по строительству спортивного зала для МАОУ «СОШ № 81» г. Перми	ед.	-	1	-	-	-	МКУ «УТЗ»	бюджет города Перми	0,000	132 140, 46410	0,000	0,000	0,000

2.9. после строки 1.2.2.1.7.4 дополнить строками 1.2.2.1.7.5, 1.2.2.1.7.6, 1.2.2.1.7.7 следующего содержания:

1.2.2.1.7.5	компенсация затрат на выполнение работ по выносу инженерных сетей при строительстве спортивного зала для МАОУ «СОШ № 81» г. Перми	ед.	1	1	-	-	-	МКУ «УТЗ»	бюджет города Перми	2 955, 79782	6 896, 85896	0,000	0,000	0,000
1.2.2.1.7.6	выполненная актуализация инженерных изысканий при строительстве спортивного зала для МАОУ «СОШ № 81» г. Перми	ед.	-	1	-	-	-	МКУ «УТЗ»	бюджет города Перми	0,000	400,000	0,000	0,000	0,000
1.2.2.1.7.7	выполненная корректировка проектной документации при строительстве спортивного зала для МАОУ «СОШ № 81» г. Перми	ед.	-	1	-	-	-	МКУ «УТЗ»	бюджет города Перми	0,000	300,000	0,000	0,000	0,000

2.10. строку «Итого по мероприятию 1.2.2.1.7, в том числе по источникам финансирования» изложить в следующей редакции:

Итого по мероприятию 1.2.2.1.7, в том числе по источникам финансирования	бюджет города Перми	4 130,993	141 230,707	0,000	0,000	0,000

2.11. строку 1.2.2.1.8.1 изложить в следующей редакции:

1.2.2.1.8.1	выполненные работы по строительству спортивного зала для МАОУ «СОШ № 96» г. Перми	ед.	-	1	-	-	-	МКУ «УТЗ»	бюджет города Перми	0,000	118 658, 312	0,000	0,000	0,000

2.12. строку 1.2.2.1.8.3 изложить в следующей редакции:

1.2.2.1.8.3	проведенная государственная экспертиза проектной документации в части проверки достоверности определения сметной стоимости на строительство спортивного зала для МАОУ «СОШ № 96» г. Перми	ед.	1	-	-	-	-	МКУ «УТЗ»	бюджет города Перми	53,588	0,000	0,000	0,000	0,000

2.13. строку «Итого по мероприятию 1.2.2.1.8, в том числе по источникам финансирования» изложить в следующей редакции:

Итого по мероприятию 1.2.2.1.8, в том числе по источникам финансирования	бюджет города Перми	53,588	118 968,012	0,000	0,000	0,000

2.14. строку 1.2.2.1.9.1 изложить в следующей редакции:

1.2.2.1.9.1	выполненные работы по строительству спортивного зала для МАОУ «СОШ № 79» г. Перми	ед.	-	-	1	-	-	МКУ «УТЗ»	бюджет города Перми	0,000	0,000	90 293, 340	0,000	0,000

2.15. строки 1.2.2.1.9.3, «Итого по мероприятию 1.2.2.1.9, в том числе по источникам финансирования» изложить в следующей редакции:

1.2.2.1.9.3	проведенная государственная экспертиза проектной документации в части проверки достоверности определения сметной стоимости на строительство спортивного зала для МАОУ «СОШ № 79» г. Перми	ед.	-	-	1	-	-	МКУ «УТЗ»	бюджет города Перми	0,000	0,000	38,860	0,000	0,000
Итого по мероприятию 1.2.2.1.9, в том числе по источникам финансирования									бюджет города Перми	0,000	0,000	91 552, 500	0,000	0,000

2.16. строки «Итого по основному мероприятию 1.2.2.1, в том числе по источникам финансирования», «Итого по задаче 1.2.2, в том числе по источникам финансирования», «Всего по подпрограмме 1.2, в том числе по источникам финансирования» изложить в следующей редакции:

Итого по основному мероприятию 1.2.2.1, в том числе по источникам финансирования	бюджет города Перми	39 046,681	308 821,619	115 175,300	0,000	0,000
Итого по задаче 1.2.2, в том числе по источникам финансирования	бюджет города Перми	39 046,681	308 821,619	115 175,300	0,000	0,000
Всего по подпрограмме 1.2, в том числе по источникам финансирования	всего	1 325 247,41270	3 804 621,659	666 784,240	562 628,100	250 000,000
	бюджет города Перми	449 754,90056	1 559 911,427	560 011,640	562 628,100	250 000,000
	бюджет города Перми (неиспользованные ассигнования отчетного года)	17 952,97514	0,000	0,000	0,000	0,000
	бюджет Пермского края	87 278,79556	64 799,232	106 772,600	0,000	0,000
	бюджет Российской Федерации	723 427,800	959 911,000	0,000	0,000	0,000
	внебюджетные источники	46 832,94144	1 220 000,000	0,000	0,000	0,000

2.17. в приложении:

2.17.1. в таблице 4 строку 14 изложить в следующей редакции:

14	Объемы и источники финансирования осуществления капитальных вложений в объект по годам реализации, тыс. руб.	Всего	2019	2020	2021	2022	2023	2024
	бюджет города Перми	395 931,00777	2 234,431	6 880,474	4 701,76277	173 678,119	102 477,781	105 958,440
	бюджет города Перми (неиспользованные ассигнования отчетного года)	5 880,30619	0,000	5800,22547	0,000	80,08072	0,000	0,000

2.17.2. в таблице 10:

2.17.2.1. строку 14 изложить в следующей редакции:

14	Объемы и источники финансирования осуществления капитальных вложений в объект по годам реализации, тыс. руб.	Всего	2022	2023
	бюджет города Перми	210 376,800	37 236,300	173 140,500
	бюджет Пермского края	34 737,501	9 476,685	25 260,816
	бюджет Российской Федерации	660 012,500	180 057,000	479 955,500

2.17.2.2. строку 17 изложить в следующей редакции:

17	Протокол инвестиционной комиссии	протокол от 03 ноября 2021 г. № 14

2.17.3. в таблице 11:

2.17.3.1. строку 14 изложить в следующей редакции:

14	Объемы и источники финансирования осуществления капитальных вложений в объект по годам реализации, тыс. руб.	Всего	2022	2023
	бюджет города Перми	782 757, 600	46 569, 600	736 188, 000
	бюджет Пермского края	34 737,501	9 476,685	25 260,816
	бюджет Российской Федерации	660 012,500	180 057,000	479 955,500

2.17.3.2. строку 17 изложить в следующей редакции:

17	Протокол инвестиционной комиссии	протокол от 03 ноября 2021 г. № 14

2.17.4. в таблице 18:

2.17.4.1. строку 13 изложить в следующей редакции:

13	Сметная стоимость объекта муниципальной собственности Перми, тыс. руб.	148 111,700 тыс. руб., в том числе: 2 750,000 тыс. руб. – разработка проектной документации; 132 140,46410 тыс. руб. – выполнение работ по строительству; 1 294,700 тыс. руб. – приобретение оборудования; 49,31950 тыс. руб. – проведение государственной экспертизы проектной документации в части проверки достоверности определения сметной стоимости; 11 877,21640 тыс. руб. – подключение (технологическое присоединение) к инженерным сетям

2.17.4.2. строку 14 изложить в следующей редакции:

14	Объемы и источники финансирования осуществления капитальных вложений в объект по годам реализации, тыс. руб.	Всего	2020	2022	2023
	бюджет города Перми	148 111,700	2 750,000	4 130,993	141 230,707

2.17.5. в таблице 19:

2.17.5.1. строку 11 изложить в следующей редакции:

11	Сроки осуществления капитальных вложений в объект капитального строительства	2020 год, 2022-2023 годы, в том числе: 2020 год – разработка проектной документации; 2022 год – проведение государственной экспертизы проектной документации в части проверки достоверности определения сметной стоимости; 2023 год – выполнение работ по строительству, приобретение оборудования

2.17.5.2. строку 13 изложить в следующей редакции:

13	Сметная стоимость объекта муниципальной собственности Перми, тыс. руб.	2 500,000 тыс. руб. – разработка проектной документации; 118 658,312 тыс. руб. – выполнение работ по строительству; 309,700 тыс. руб. – приобретение оборудования; 53,588 тыс. руб. – проведение государственной экспертизы проектной документации в части проверки достоверности определения сметной стоимости

2.17.5.3. строку 14 изложить в следующей редакции:

14	Объемы и источники финансирования осуществления капитальных вложений в объект по годам реализации, тыс. руб.	Всего	2020	2022	2023
	бюджет города Перми	121 521,600	2 500,000	53,588	118 968,012

2.17.5.4. строку 19 изложить в следующей редакции:

19	Практические действия по осуществлению капитальных вложений в объект	мероприятия по осуществлению капитальных вложений в объект	срок реализации
		разработка проектной документации на строительство спортивного зала МАОУ «СОШ № 96» г. Перми	2020
		выполнение работ по строительству спортивного зала для МАОУ «СОШ № 96» г. Перми	2023
		приобретение оборудования для оснащения спортивного зала МАОУ «СОШ № 96» г. Перми	2023
		ввод в эксплуатацию спортивного зала для МАОУ «СОШ № 96» г. Перми	2023

2.17.6. в таблице 20:

2.17.6.1. строку 11 изложить в следующей редакции:

11	Сроки осуществления капитальных вложений в объект капитального строительства	2020 год, 2024 год, в том числе: 2020 год – разработка проектной документации; 2024 год – выполнение работ по строительству, приобретение оборудования, проведенная государственная экспертиза проектной документации в части проверки достоверности определения сметной стоимости

2.17.6.2. строку 14 изложить в следующей редакции:

14	Объемы и источники финансирования осуществления капитальных вложений в объект по годам реализации, тыс. руб.	Всего	2020	2024
	бюджет города Перми	93 752,500	2 200,000	91 552,500

2.17.6.3. строку 19 изложить в следующей редакции:

19	Практические действия по осуществлению капитальных вложений в объект	мероприятия по осуществлению капитальных вложений в объект	срок реализации
		разработка проектной документации на строительство спортивного зала МАОУ «Средняя общеобразовательная школа № 79» г. Перми	2020
		выполнение работ по строительству спортивного зала для МАОУ «СОШ № 79» г. Перми	2024
		приобретение оборудования для оснащения спортивного зала МАОУ «СОШ № 79» г. Перми	2024
		ввод в эксплуатацию спортивного зала для МАОУ «СОШ № 79» г. Перми	2024

3. В разделе «Система программных мероприятий подпрограммы 1.3 «Приведение имущественных комплексов муниципальных образовательных организаций города Перми в нормативное состояние» муниципальной программы «Развитие сети образовательных организаций города Перми»:

3.1. строки 1.3.1.1.4.1, «Итого по мероприятию 1.3.1.1.4, в том числе по источникам финансирования» изложить в следующей редакции:

1.3.1.1.4.1	количество объектов, в которых в полном объеме выполнены мероприятия по капитальному ремонту общеобразовательных организаций и их оснащению средствами обучения и воспитания	ед.	3	4	-	-	-	СОШ	бюджет города Перми	45 656,100	65 975,408	0,000	0,000	0,000
									бюджет Пермского края	219 884, 32233	107 386, 99767	0,000	0,000	0,000
									бюджет Российской Федерации	351 079,900	28 850,000	0,000	0,000	0,000

Итого по мероприятию 1.3.1.1.4, в том числе по источникам финансирования	итого	616 620, 32233	202 212, 40567	0,000	0,000	0,000
	бюджет города Перми	45 656, 100	65 975, 408	0,000	0,000	0,000
	бюджет Пермского края	219 884, 32233	107 386, 99767	0,000	0,000	0,000
	бюджет Российской Федерации	351 079, 900	28 850, 000	0,000	0,000	0,000

3.2. строку «Итого по основному мероприятию 1.3.1.1, в том числе по источникам финансирования» изложить в следующей редакции:

Итого по основному мероприятию 1.3.1.1, в том числе по источникам финансирования	итого	906 641, 28833	472 892, 99967	281 607, 100	252 307, 100	252 307, 100
	бюджет города Перми	289 289, 240	325 106, 002	87 307, 100	252 307, 100	252 307, 100
	бюджет города Перми (неиспользованные ассигнования отчетного года)	8 887,826	0,000	0,000	0,000	0,000
	бюджет Пермского края	257 384, 32233	118 936, 99767	194 300, 000	0,000	0,000
	бюджет Российской Федерации	351 079, 900	28 850, 000	0,000	0,000	0,000

3.3. строки 1.3.1.2.3.1, «Итого по мероприятию 1.3.1.2.3, в том числе по источникам финансирования», «Итого по основному мероприятию 1.3.1.2, в том числе по источникам финансирования», «Итого по задаче 1.3.1, в том числе по источникам финансирования», «Всего по подпрограмме 1.3, в том числе по источникам финансирования» изложить в следующей редакции:

1.3.1.2.3.1	количество созданных «умных» спортивных площадок	ед.	1	-	-	-	-	МАОУ «Школа бизнеса и предпринимательства» г. Перми	бюджет города Перми	134,004	0,000	0,000	0,000	0,000
									бюджет Пермского края	6 666, 66667	0,000	0,000	0,000	0,000
									бюджет Российской Федерации	20 000,000	0,000	0,000	0,000	0,000
Итого по мероприятию 1.3.1.2.3, в том числе по источникам финансирования									итого	26 800,67067	0,000	0,000	0,000	0,000
									бюджет города Перми	134,004	0,000	0,000	0,000	0,000
									бюджет Пермского края	6 666,66667	0,000	0,000	0,000	0,000
									бюджет Российской Федерации	20 000,000	0,000	0,000	0,000	0,000
Итого по основному мероприятию 1.3.1.2, в том числе по источникам финансирования									итого	108 321,92067	0,000	0,000	0,000	0,000
									бюджет города Перми	52 261,52400	0,000	0,000	0,000	0,000
									бюджет Пермского края	36 060,39667	0,000	0,000	0,000	0,000
									бюджет Российской Федерации	20 000,000	0,000	0,000	0,000	0,000
Итого по основному мероприятию 1.3.1. в том числе по источникам финансирования									итого	1 014 963,209	472 892,99967	281 607,100	252 307,100	252 307,100
									бюджет города Перми	341 550,764	325 106,002	87 307,100	252 307,100	252 307,100
									бюджет города Перми (неиспользованные ассигнования отчетного года)	8 887,826	0,000	0,000	0,000	0,000
									бюджет Пермского края	293 444,719	118 936,99767	194 300,000	0,000	0,000
									бюджет Российской Федерации	371 079,900	28 850,000	0,000	0,000	0,000

Всего по подпрограмме 1.3, в том числе по источникам финансирования	итого	1 014 963,209	472 892,99967	281 607,100	252 307,100	252 307,100
	бюджет города Перми	341 550,764	325 106,002	87 307,100	252 307,100	252 307,100
	бюджет города Перми (неиспользованные ассигнования отчетного года)	8 887,826	0,000	0,000	0,000	0,000
	бюджет Пермского края	293 444,719	118 936,99767	194 300,000	0,000	0,000
	бюджет Российской Федерации	371 079,900	28 850,000	0,000	0,000	0,000

4. В приложении 2:

4.1. строку 1.2.1.1.3.9 изложить в следующей редакции:

1.2.1.1.3.9	корректировка проектной документации на реконструкцию здания МАОУ «Гимназия № 17» г. Перми (пристройка нового корпуса)	МАОУ «Гимназия № 17» г. Перми	31.05.2022	31.10.2022	акт о выполнении работ	ед.	1	бюджет города Перми	590,000

4.2. строки 1.2.1.1.4.3, 1.2.1.1.4.4 изложить в следующей редакции:

1.2.1.1.4.3	выполнение работ по реконструкции ледовой арены МАУ ДО «ДЮЦ «Здоровье» (демонтажные работы)	МКУ «УТЗ»	22.04.2022	15.08.2022	акт выполненных работ	ед.	1	бюджет города Перми	168 133, 55943
1.2.1.1.4.4	выполнение работ по реконструкции ледовой арены МАУ ДО «ДЮЦ «Здоровье» (общестроительные работы)	МКУ «УТЗ»	15.06.2022	31.12.2022	акт выполненных работ	ед.	1	бюджет города Перми	

4.3. строку «Итого по мероприятию 1.2.1.1.4, в том числе по источникам финансирования» изложить в следующей редакции:

Итого по мероприятию 1.2.1.1.4, в том числе по источникам финансирования	итого	173 758,19972
	бюджет города Перми	173 678,119
	бюджет города Перми (неиспользованные ассигнования 2021 года)	80,08072

4.4. строку 1.2.1.1.11.4 изложить в следующей редакции:

1.2.1.1.11.4	выполнение работ по строительству корпуса МАОУ «Гимназия № 33» . Перми	МКУ «УТЗ»	01.10.2022	31.12.2022	акт выполненных работ	ед.	1	бюджет города Перми	3 047,94155
								бюджет Пермского края	9 476,685
								бюджет Российской Федерации	180 057,000

4.5. строку «Итого по мероприятию 1.2.1.1.11, в том числе по источникам финансирования» изложить в следующей редакции:

Итого по мероприятию 1.2.1.1.11, в том числе по источникам финансирования	итого	226 769,985
	бюджет города Перми	37 236,300
	бюджет Пермского края	9 476,685
	бюджет Российской Федерации	180 057,000

4.6. строку 1.2.1.1.12.4 изложить в следующей редакции:

1.2.1.1.12.4	выполнение работ по строительству корпуса МАОУ «Школа дизайна «Точка» г. Перми	МКУ «УТЗ»	01.10.2022	31.12.2022	акт выполненных работ	ед.	1	бюджет города Перми	0,04425
								бюджет Пермского края	9 476,685
								бюджет Российской Федерации	180 057,000

4.7. после строки 1.2.1.1.12.6 дополнить строками 1.2.1.1.12.7, 1.2.1.1.12.8 следующего содержания:

1.2.1.1.12.7	выполнение подключения (технологическое присоединение) к централизованной системе водоотведения при строительстве корпуса МАОУ «Школа дизайна «Точка» г. Перми	МКУ «УТЗ»	26.09.2022	31.12.2022	счет на предоплату за осуществление подключения (технологическое присоединение) к централизованной системе водоотведения	ед.	1	бюджет города Перми	2 110,70881
1.2.1.1.12.8	выполнение подключения (технологическое присоединение) к централизованной системе холодного водоснабжения при строительстве корпуса МАОУ «Школа дизайна «Точка» г. Перми	МКУ «УТЗ»	26.09.2022	31.12.2022	счет на предоплату за осуществление подключения (технологическое присоединение) к централизованной системе холодного водоснабжения	ед.	1	бюджет города Перми	1 893,23461

4.8. строку «Итого по мероприятию 1.2.1.1.12, в том числе по источникам финансирования» изложить в следующей редакции:

Итого по мероприятию 1.2.1.1.12, в том числе по источникам финансирования	итого	236 103,285
	бюджет города Перми	46 569,600
	бюджет Пермского края	9 476,685
	бюджет Российской Федерации	180 057,000

4.9. строки «Итого по основному мероприятию 1.2.1.1, в том числе по источникам финансирования», «Итого по задаче 1.2.1, в том числе по источникам финансирования» изложить в следующей редакции:

Итого по основному мероприятию 1.2.1.1, в том числе по источникам финансирования	итого	1 286 200,73170
	бюджет города Перми	410 708,21956
	бюджет города Перми (неиспользованные ассигнования 2021 года)	17 952,97514
	бюджет Пермского края	87 278,79556
	бюджет Российской Федерации	723 427,800
	внебюджетные источники	46 832,94144
Итого по задаче 1.2.1, в том числе по источникам финансирования	итого	1 286 200,73170
	бюджет города Перми	410 708,21956
	бюджет города Перми (неиспользованные ассигнования 2021 года)	17 952,97514
	бюджет Пермского края	87 278,79556
	бюджет Российской Федерации	723 427,800
	внебюджетные источники	46 832,94144

4.10. строки 1.2.2.1.7.2, 1.2.2.1.7.3, 1.2.2.1.7.4 признать утратившими силу;

4.11. после строки 1.2.2.1.7.5 дополнить строкой 1.2.2.1.7.6 следующего содержания:

1.2.2.1.7.6	выполнение обязательств по соглашению о возмещении затрат по выносу сетей теплоснабжения при строительстве спортивного зала МАОУ «СОШ № 81» г. Перми	МКУ «УТЗ»	03.10.2022	31.12.2022	счет на предоплату по соглашению о возмещении затрат по выносу сетей теплоснабжения	ед.	1	бюджет города Перми	2 955, 79782

4.12. строку «Итого по мероприятию 1.2.2.1.7, в том числе по источникам финансирования» изложить в следующей редакции:

Итого по мероприятию 1.2.2.1.7, в том числе по источникам финансирования	бюджет города Перми	4 130,993

4.13. строку 1.2.2.1.8.1 изложить в следующей редакции:

1.2.2.1.8.1	проведение государственной экспертизы проектной документации в части проверки достоверности определения сметной стоимости на строительство спортивного зала МАОУ «СОШ № 96» г. Перми	МКУ «УТЗ»	18.07.2022	30.09.2022	акт о выполнении работ	ед.	1	бюджет города Перми	53,588

4.14. строки 1.2.2.1.8.2, 1.2.2.1.8.3, 1.2.2.1.8.4 признать утратившими силу;

4.15. строку «Итого по мероприятию 1.2.2.1.8, в том числе по источникам финансирования» изложить в следующей редакции:

Итого по мероприятию 1.2.2.1.8, в том числе по источникам финансирования	бюджет города Перми	53,588

4.16. строки «Итого по основному мероприятию 1.2.2.1, в том числе по источникам финансирования», «Итого по задаче 1.2.2, в том числе по источникам финансирования» изложить в следующей редакции:

Итого по основному мероприятию 1.2.2.1, в том числе по источникам финансирования	бюджет города Перми	39 046,681
Итого по задаче 1.2.2, в том числе по источникам финансирования	бюджет города Перми	39 046,681

4.17. строку «Всего по подпрограмме 1.2, в том числе по источникам финансирования» изложить в следующей редакции:

Всего по подпрограмме 1.2, в том числе по источникам финансирования	всего	1 325 247,41270
	бюджет города Перми	449 754,90056
	бюджет города Перми (неиспользованные ассигнования 2021 года)	17 952,97514
	бюджет Пермского края	87 278,79556
	бюджет Российской Федерации	723 427,800
	внебюджетные источники	46 832,94144

5. В приложении 3:

5.1. строки 1.3.1.1.4.1, 1.3.1.1.4.1.1 изложить в следующей редакции:

1.3.1.1.4.1	реализация мероприятий по модернизации школьных систем образования	СОШ	10.01.2022	30.12.2022	количество объектов, в которых в полном объеме выполнены мероприятия по капитальному ремонту общеобразовательных организаций и их оснащению средствами обучения и воспитания	ед.	4	бюджет города Перми	45 656,100
								бюджет Пермского края	219 884,32233
								бюджет Российской Федерации	351 079,900
1.3.1.1.4.1.1	выполнение работ по капитальному ремонту МАОУ «Средняя общеобразовательная школа № 93» г. Перми, ул. Полины Осипенко, 46	МАОУ «Средняя общеобразовательная школа № 93» г. Перми	10.01.2022	30.12.2022	количество видов документов (акт выполненных работ)	ед.	1	бюджет города Перми	16 285,265
								бюджет Пермского края	44 665,315
								бюджет Российской Федерации	79 333,500

5.2. строку 1.3.1.1.4.1.3 изложить в следующей редакции:

1.3.1.1.4.1.3	выполнение работ по капитальному ремонту МАОУ «Средняя общеобразовательная школа № 77 с углубленным изучением английского языка» г. Перми, ул. Героев Хасана, 18	МАОУ «Средняя общеобразовательная школа № 77 с углубленным изучением английского языка» г. Перми	10.01.2022	30.12.2022	количество видов документов (акт выполненных работ)	ед.	1	бюджет города Перми	11 783,560
								бюджет Пермского края	59 909,270
								бюджет Российской Федерации	91 323,300

5.3. строку 1.3.1.1.4.1.5 изложить в следующей редакции:

1.3.1.1.4.1.5	выполнение работ по капитальному ремонту МАОУ «Химико-технологическая школа «СинТез» г. Перми, ул. Адмирала Ушакова, 24	МАОУ «Химико-технологическая школа «СинТез» г. Перми	10.01.2022	30.12.2022	количество видов документов (акт выполненных работ)	ед.	1	бюджет города Перми	17 587,275
								бюджет Пермского края	85 609,80398
								бюджет Российской Федерации	91 323,300

5.4. строку «Итого по мероприятию 1.3.1.1.4, в том числе по источникам финансирования» изложить в следующей редакции:

Итого по мероприятию 1.3.1.1.4, в том числе по источникам финансирования	итого	616 620,32233
	бюджет города Перми	45 656,100
	бюджет Пермского края	219 884,32233
	бюджет Российской Федерации	351 079,900

5.5. строку «Итого по основному мероприятию 1.3.1.1, в том числе по источникам финансирования» изложить в следующей редакции:

Итого по основному мероприятию 1.3.1.1, в том числе по источникам финансирования	итого	906 641,28833
	бюджет города Перми	289 289,240
	бюджет города Перми (неиспользованные ассигнования 2021 года)	8 887,826
	бюджет Пермского края	257 384,32233
	бюджет Российской Федерации	351 079,900

5.6. строки 1.3.1.2.3.1, 1.3.1.2.3.1.1, «Итого по мероприятию 1.3.1.2.3, в том числе по источникам финансирования», «Итого по основному мероприятию 1.3.1.2, в том числе по источникам финансирования», «Итого по задаче 1.3.1, в том числе по источникам финансирования», «Всего по подпрограмме 1.3, в том числе по источникам финансирования» изложить в следующей редакции:

1.3.1.2.3.1	закупка оборудования для создания «умных» спортивных площадок	МАОУ «Школа бизнеса и предпринимательства» г. Перми	23.08.2022	30.12.2022	количество созданных «умных» спортивных площадок	ед.	1	бюджет города Перми	134,004
								бюджет Пермского края	6 666,66667
								бюджет Российской Федерации	20 000,000
1.3.1.2.3.1.1	закупка оборудования МАОУ «Школа бизнеса и предпринимательства» г. Перми по ул. Инженерная, 5	МАОУ «Школа бизнеса и предпринимательства» г. Перми	23.08.2022	30.12.2022	количество видов документов (накладная, счет-фактура)	ед.	1	бюджет города Перми	134,004
								бюджет Пермского края	6 666,66667
								бюджет Российской Федерации	20 000,000
Итого по мероприятию 1.3.1.2.3, в том числе по источникам финансирования								итого	26 800,67067
								бюджет города Перми	134,004
								бюджет Пермского края	6 666,66667
								бюджет Российской Федерации	20 000,000

Итого по основному мероприятию 1.3.1.2, в том числе по источникам финансирования	итого	108 321,92067
	бюджет города Перми	52 261,524
	бюджет Пермского края	36 060,39667
	бюджет Российской Федерации	20 000,000
Итого по задаче 1.3.1, в том числе по источникам финансирования	итого	1 014 963,209
	бюджет города Перми	341 550,764
	бюджет города Перми (неиспользованные ассигнования отчетного года)	8 887,826
	бюджет Пермского края	293 444,719
	бюджет Российской Федерации	371 079,900
Всего по подпрограмме 1.3, в том числе по источникам финансирования	всего	1 014 963,209
	бюджет города Перми	341 550,764
	бюджет города Перми (неиспользованные ассигнования отчетного года)	8 887,826
	бюджет Пермского края	293 444,719
	бюджет Российской Федерации	371 079,900

АДМИНИСТРАЦИЯ ГОРОДА ПЕРМИ
ПОСТАНОВЛЕНИЕ

28.10.2022 № 1092

О внесении изменений в постановление администрации города Перми от 25.04.2018 № 250 «Об утверждении Методики определения расчетных показателей, размера расчетного показателя по оснащению оборудованием, средствами обучения, мебелью, инвентарем вновь созданных мест для обучающихся по основным общеобразовательным программам начального общего, основного общего и среднего общего образования и примерного перечня оборудования, средств обучения, мебели, инвентаря, необходимого для определения размера расчетного показателя по оснащению оборудованием, средствами обучения, мебелью, инвентарем вновь созданных мест для обучающихся по основным общеобразовательным программам начального общего, основного общего и среднего общего образования в муниципальных образовательных организациях города Перми»

В соответствии с решением Пермской городской Думы от 24 апреля 2018 г. № 56 «Об установлении расходного обязательства в сфере образования», Уставом города Перми
администрация города Перми ПОСТАНОВЛЯЕТ:

1. Внести в постановление администрации города Перми от 25 апреля 2018 г. № 250 «Об утверждении Методики определения расчетных показателей, размера расчетного показателя по оснащению оборудованием, средствами обучения, мебелью, инвентарем вновь созданных мест для обучающихся по основным общеобразовательным программам начального общего, основного общего и среднего общего образования и примерного перечня оборудования, средств обучения, мебели, инвентаря, необходимого для определения размера расчетного показателя по оснащению оборудованием, средствами обучения, мебелью, инвентарем вновь созданных мест для обучающихся по основным общеобразовательным программам начального общего, основного общего и среднего общего образования в муниципальных образовательных организациях города Перми» (в ред. от 21.06.2018 № 409, от 25.12.2018 № 1055, от 31.10.2019 № 834, от 19.10.2020 № 1045, от 07.10.2021 № 817, от 15.06.2022 № 478) следующие изменения:

1.1. пункт 1.2^4 признать утратившим силу;

1.2. дополнить пунктом 1.2^5 следующего содержания:

«1.2^5. размер расчетного показателя по оснащению оборудованием, средствами обучения, мебелью, инвентарем вновь созданных мест для обучающихся по основным общеобразовательным программам начального общего, основного общего и среднего общего образования на 2023 год и плановый период 2024 и 2025 годов.»;

1.3. дополнить размером расчетного показателя по оснащению оборудованием, средствами обучения, мебелью, инвентарем вновь созданных мест для обучающихся по основным общеобразовательным программам начального общего, основного общего и среднего общего образования на 2023 год и плановый период 2024 и 2025 годов согласно приложению к настоящему постановлению.

2. Настоящее постановление вступает в силу с 01 января 2023 г., но не ранее дня официального опубликования в печатном средстве массовой информации «Официальный бюллетень органов местного самоуправления муниципального образования город Пермь».

3. Управлению по общим вопросам администрации города Перми обеспечить опубликование настоящего постановления в печатном средстве массовой информации «Официальный бюллетень органов местного самоуправления муниципального образования город Пермь».

4. Информационно-аналитическому управлению администрации города Перми обеспечить опубликование (обнародование) настоящего постановления на официальном сайте муниципального образования город Пермь в информационно-телекоммуникационной сети Интернет.

5. Контроль за исполнением настоящего постановления возложить на заместителя главы администрации города Перми Грибанова А.А.

Глава города Перми А.Н. Дёмкин

Приложение
к постановлению администрации
города Перми
от 28.10.2022 № 1092

РАЗМЕР
расчетного показателя по оснащению оборудованием, средствами обучения, мебелью, инвентарем вновь созданных мест для обучающихся по основным общеобразовательным программам начального общего, основного общего и среднего общего образования на 2023 год и плановый период 2024 и 2025 годов

№	Направления затрат	Размер, руб.		
		2023 год	2024 год	2025 год
1	2	3	4	5
1	Размер расчетного показателя по оснащению оборудованием, средствами обучения, мебелью, инвентарем вновь созданных мест для обучающихся по основным общеобразовательным программам начального общего, основного общего и среднего общего образования	56 413,30	56 413,30	56 413,30
2	Размер расчетного показателя по оснащению оборудованием, средствами обучения, мебелью, инвентарем вновь созданных мест для обучающихся по основным общеобразовательным программам начального общего, основного общего и среднего общего образования без учета оснащения технологическим оборудованием пищевого блока	52 019,67	52 019,67	52 019,67

АДМИНИСТРАЦИЯ ГОРОДА ПЕРМИ
ПОСТАНОВЛЕНИЕ

28.10.2022 № 1093

О внесении изменений в Порядок определения объема и условий предоставления субсидий на иные цели бюджетным и автономным учреждениям, подведомственным департаменту образования администрации города Перми, на мероприятия по организации оздоровления и отдыха детей, утвержденный постановлением администрации города Перми от 17.06.2022 № 487

В соответствии с абзацем вторым пункта 1 статьи 78.1 Бюджетного кодекса Российской Федерации, постановлением Правительства Российской Федерации от 22 февраля 2020 г. № 203 «Об общих требованиях к нормативным правовым актам и муниципальным правовым актам, устанавливающим порядок определения объема и условия предоставления бюджетным и автономным учреждениям субсидий на иные цели», в целях актуализации нормативной правовой базы города Перми
администрация города Перми ПОСТАНОВЛЯЕТ:

1. Внести в Порядок определения объема и условий предоставления субсидий на иные цели бюджетным и автономным учреждениям, подведомственным департаменту образования администрации города Перми, на мероприятия по организации оздоровления и отдыха детей, утвержденный постановлением администрации города Перми от 17 июня 2022 г. № 487 (в ред. от 13.07.2022 № 604), следующие изменения:

1.1. в пункте 1.2 слова «на 2022 год» заменить словами «на очередной финансовый год и плановый период»;

1.2. в пункте 1.5 слова «на 2022 год на основании сводной бюджетной росписи бюджета города Перми» заменить словами «, утвержденных решением Пермской городской Думы о бюджете города Перми на соответствующий финансовый год и плановый период,»;

1.3. в абзаце втором пункта 2.6 слова «на 2022 год» заменить словами «на 2023 год и плановый период 2024 и 2025 годов»;

1.4. абзац второй пункта 2.7 изложить в следующей редакции:

«Заключение Соглашения на очередной финансовый год и плановый период осуществляется Департаментом не позднее 10 рабочих дней со дня вступления в силу решения Пермской городской Думы о бюджете города Перми на очередной финансовый год и плановый период.»;

1.5. в абзаце третьем пункта 2.8 слова «в сводной бюджетной росписи бюджета города Перми на текущий финансовый год» заменить словами «в решении Пермской городской Думы о бюджете города Перми на очередной финансовый год и плановый период»;

1.6. приложение 2 изложить в редакции согласно приложению к настоящему постановлению.

2. Настоящее постановление вступает в силу с 01 января 2023 г., но не ранее дня официального опубликования в печатном средстве массовой информации «Официальный бюллетень органов местного самоуправления муниципального образования город Пермь».

3. Управлению по общим вопросам администрации города Перми обеспечить опубликование настоящего постановления в печатном средстве массовой информации «Официальный бюллетень органов местного самоуправления муниципального образования город Пермь».

4. Информационно-аналитическому управлению администрации города Перми обеспечить опубликование (обнародование) настоящего постановления на официальном сайте муниципального образования город Пермь в информационно-телекоммуникационной сети Интернет.

5. Контроль за исполнением настоящего постановления возложить на заместителя главы администрации города Перми Грибанова А.А.

Глава города Перми А.Н. Дёмкин

Приложение
к постановлению администрации
города Перми
от 28.10.2022 № 1093

РАЗМЕР СУБСИДИЙ
на иные цели на мероприятия по организации оздоровления и отдыха детей на 2023 год и плановый период 2024 и 2025 годов

№	Получатели субсидий на иные цели	Размер субсидий на иные цели, руб.		
		2023 год	2024 год	2025 год
1	2	3	4	5
1	Муниципальное автономное общеобразовательное учреждение (далее – МАОУ) «Гимназия № 3» г. Перми	663900,00	663900,00	663900,00
2	МАОУ «Школа-интернат № 4 для обучающихся с ограниченными возможностями здоровья» г. Перми	106224,00	106224,00	132780,00
3	МАОУ «Средняя общеобразовательная школа № 6 имени Героя России С.Л. Яшкина» г. Перми	132780,00	132780,00	132780,00
4	МАОУ «Лицей № 5» г. Перми	212448,00	212448,00	212448,00
5	МАОУ «Лицей № 8» г. Перми	119502,00	146058,00	146058,00
6	МАОУ «Лицей № 10» г. Перми	106224,00	106224,00	106224,00
7	МАОУ «Средняя общеобразовательная школа № 14» г. Перми	451452,00	451452,00	451452,00
8	МАОУ «Школа № 18 для обучающихся с ограниченными возможностями здоровья» г. Перми	146058,00	146058,00	146058,00
9	МАОУ «Средняя общеобразовательная школа № 24» г. Перми	265560,00	265560,00	265560,00
10	МАОУ «Средняя общеобразовательная школа № 37» г. Перми	265560,00	265560,00	265560,00
11	МАОУ «Средняя общеобразовательная школа № 42» г. Перми	79668,00	79668,00	79668,00
12	МАОУ «Средняя общеобразовательная школа № 44» г. Перми	159336,00	159336,00	159336,00
13	МАОУ «Средняя общеобразовательная школа № 45» г. Перми	53112,00	53112,00	79668,00
14	МАОУ «Средняя общеобразовательная школа № 60» г. Перми	79668,00	79668,00	106224,00
15	МАОУ «Средняя общеобразовательная школа № 61» г. Перми	146058,00	146058,00	146058,00
16	МАОУ «Средняя общеобразовательная школа № 63» г. Перми	79668,00	106224,00	106224,00
17	МАОУ «Средняя общеобразовательная школа № 64» г. Перми	172614,00	172614,00	172614,00
18	МАОУ «Средняя общеобразовательная школа № 76» г. Перми	106224,00	106224,00	106224,00
19	МАОУ «Средняя общеобразовательная школа № 79» г. Перми	1460580,00	1460580,00	1460580,00
20	МАОУ «Средняя общеобразовательная школа № 82» г. Перми	79668,00	79668,00	106224,00
21	МАОУ «Средняя общеобразовательная школа № 83» г. Перми	185892,00	185892,00	185892,00
22	МАОУ «Средняя общеобразовательная школа № 101» г. Перми	278838,00	278838,00	278838,00
23	МАОУ «Средняя общеобразовательная школа № 108» г. Перми	106224,00	106224,00	106224,00

1	2	3	4	5
24	МАОУ «Средняя общеобразовательная школа № 120» г. Перми	132780,00	159336,00	159336,00
25	МАОУ «Средняя общеобразовательная школа № 122 с углубленным изучением иностранных языков» г. Перми	106224,00	106224,00	106224,00
26	МАОУ «Средняя общеобразовательная школа № 132 с углубленным изучением предметов естественно-экологического профиля» г. Перми	106224,00	106224,00	106224,00
27	МАОУ «Средняя общеобразовательная школа № 135 с углубленным изучением предметов образовательной области «Технология» г. Перми	132780,00	132780,00	159336,00
28	Муниципальное бюджетное общеобразовательное учреждение «Школа № 154 для обучающихся с ограниченными возможностями здоровья» г. Перми	557700,00	557700,00	584200,00
29	МАОУ «Школа агробизнестехнологий» г. Перми	265560,00	265560,00	265560,00
30	МАОУ «Адаптивная школа-интернат «Ступени» г. Перми»	239004,00	239004,00	239004,00
31	МАОУ «Школа бизнеса и предпринимательства» г. Перми	79668,00	106224,00	106224,00
32	МАОУ «Город дорог» г. Перми	159336,00	159336,00	180580,80
33	МАОУ «Школа «Диалог» г. Перми	106224,00	106224,00	106224,00
34	МАОУ «Инженерная школа» г. Перми	663900,00	663900,00	663900,00
35	МАОУ «Средняя общеобразовательная школа «Мастерград» г. Перми	106224,00	132780,00	132780,00
36	МАОУ «Многопрофильная школа «Приоритет» г. Перми	345228,00	363817,20	363817,20
37	МАОУ «Химико-технологическая школа «СинТез» г. Перми	411618,00	438174,00	438174,00
38	МАОУ «Техно-Школа имени летчика-космонавта СССР, дважды Героя Советского Союза В.П. Савиных» г. Перми	185908,80	185927,60	185946,80
39	МАОУ с углубленным изучением математики и английского языка «Школа дизайна «Точка» г. Перми	159336,00	159336,00	159336,00
40	МАОУ «Траектория» г. Перми	79668,00	106224,00	106224,00
41	МАОУ «ЭнергоПолис» г. Перми	159336,00	159336,00	159336,00
42	Муниципальное автономное учреждение дополнительного образования (далее – МАУ ДО) «Детско-юношеский центр имени Василия Соломина» г. Перми	71701,20	71701,20	98257,20
43	МАУ ДО «Детско-юношеский центр «Фаворит» г. Перми	265560,00	265560,00	265560,00
44	МАУ ДО ЦДТ «Центр детского творчества «Шанс» г. Перми	239004,00	239004,00	239004,00
45	МАОУ «Гимназия № 2» г. Перми	146058,00	146058,00	146058,00
Общий размер субсидий на иные цели		10176300,00	10380800,00	10587900,00

АДМИНИСТРАЦИЯ ГОРОДА ПЕРМИ
ПОСТАНОВЛЕНИЕ

28.10.2022 № 1094

О внесении изменений в приложение 1 к Положению о системе оплаты труда работников муниципального казенного учреждения «Центр бухгалтерского учета и отчетности в сфере образования» города Перми, утвержденному постановлением администрации города Перми от 18.02.2019 № 108

В соответствии со статьей 144 Трудового кодекса Российской Федерации, Федеральным законом от 06 октября 2003 г. № 131-ФЗ «Об общих принципах организации местного самоуправления в Российской Федерации», Уставом города Перми, решением Пермской городской Думы от 22 сентября 2009 г. № 209 «Об утверждении Положения об оплате труда работников муниципальных учреждений города Перми»
администрация города Перми ПОСТАНОВЛЯЕТ:

1. Внести изменения в приложение 1 к Положению о системе оплаты труда работников муниципального казенного учреждения «Центр бухгалтерского учета и отчетности в сфере образования» города Перми, утвержденному постановлением администрации города Перми от 18 февраля 2019 г. № 108 (в ред. от 16.07.2019 № 391, от 21.10.2019 № 761, от 31.03.2021 № 218, от 28.09.2021 № 763, от 10.11.2021 № 990, от 11.01.2022 № 3, от 22.06.2022 № 505), изложив в редакции согласно приложению к настоящему постановлению.

2. Настоящее постановление вступает в силу с 01 октября 2023 г., но не ранее дня официального опубликования в печатном средстве массовой информации «Официальный бюллетень органов местного самоуправления муниципального образования город Пермь».

3. Управлению по общим вопросам администрации города Перми обеспечить опубликование настоящего постановления в печатном средстве массовой информации «Официальный бюллетень органов местного самоуправления муниципального образования город Пермь».

4. Информационно-аналитическому управлению администрации города Перми обеспечить опубликование (обнародование) настоящего постановления на официальном сайте муниципального образования город Пермь в информационно-телекоммуникационной сети Интернет.

5. Контроль за исполнением настоящего постановления возложить на заместителя главы администрации города Перми Грибанова А.А.

Глава города Перми А.Н. Дёмкин

Приложение
к постановлению администрации
города Перми
от 28.10.2022 № 1094

Таблица 1

РАЗМЕРЫ
должностных окладов работников муниципального казенного учреждения «Центр бухгалтерского учета и отчетности в сфере образования» города Перми, занимающих должности, включенные в профессиональные квалификационные группы общеотраслевых должностей руководителей, специалистов и служащих

№	Квалификационные уровни	Наименование должности	Должностной оклад, руб.*
1	2	3	4
1	Профессиональная квалификационная группа «Общеотраслевые должности служащих второго уровня»		
1.1	1-й квалификационный уровень	секретарь руководителя	8 214

1	2	3	4
1.2	2-й квалификационный уровень	заведующий хозяйством	8 316
2	Профессиональная квалификационная группа «Общеотраслевые должности служащих третьего уровня»		
2.1	1-й квалификационный уровень	бухгалтер, экономист, программист, юрисконсульт, специалист по кадрам	8 417
2.2	2-й квалификационный уровень	бухгалтер II категории, экономист II категории, программист II категории, юрисконсульт II категории	11 470
2.3	3-й квалификационный уровень	бухгалтер I категории, экономист I категории, программист I категории, юрисконсульт I категории	12 463
2.4	4-й квалификационный уровень	ведущий бухгалтер, ведущий экономист, ведущий программист, ведущий юрисконсульт, ведущий специалист по кадрам	13 938
2.5	5-й квалификационный уровень	заместитель главного бухгалтера	16 639
3	Профессиональная квалификационная группа «Общеотраслевые должности служащих четвертого уровня»		
3.1	1-й квалификационный уровень	начальник отдела	18 548

* С учетом индексации должностных окладов на 6,1 % с 01 октября 2023 г.

Таблица 2

РАЗМЕРЫ
должностных окладов работников муниципального казенного учреждения «Центр бухгалтерского учета и отчетности в сфере образования» города Перми, занимающих должности, не включенные в профессиональные квалификационные группы

№	Наименование должности	Должностной оклад, руб.*
1	2	3
1	Специалист по закупкам	13 457
2	Заместитель начальника отдела, начальник сектора, контрактный управляющий	16 639
3	Руководитель территориального подразделения, начальник управления	18 810

* С учетом индексации должностных окладов на 6,1 % с 01 октября 2023 г.

Таблица 3

РАЗМЕРЫ
должностных окладов директора, заместителя директора, главного бухгалтера муниципального казенного учреждения «Центр бухгалтерского учета и отчетности в сфере образования» города Перми

№	Наименование должности	Должностной оклад, руб.*
1	2	3
1	Директор	25 014
2	Заместитель директора, главный бухгалтер	19 104

* С учетом индексации должностных окладов на 6,1 % с 01 октября 2023 г.

РАСПОРЯЖЕНИЯ АДМИНИСТРАЦИИ ГОРОДА ПЕРМИ

АДМИНИСТРАЦИЯ ГОРОДА ПЕРМИ

РАСПОРЯЖЕНИЕ

28.10.2022 № 131

О назначении уполномоченного представителя администрации города Перми в целях оказания организатору публичного мероприятия содействия в проведении публичного мероприятия

В соответствии с Федеральным законом от 19 июня 2004 г. № 54-ФЗ «О собраниях, митингах, демонстрациях, шествиях и пикетированиях», постановлением администрации города Перми от 24 июля 2017 г. № 573 «Об утверждении Регламента взаимодействия функциональных подразделений, функциональных и территориальных органов администрации города Перми по оказанию организатору публичного мероприятия содействия в проведении публичного мероприятия на территории города Перми», на основании уведомления Пермского краевого отделения политической партии «Коммунистическая партия Российской Федерации» в лице Моренко В.А. о проведении публичного мероприятия от 17 октября 2022 г.:

1. Назначить уполномоченным представителем администрации города Перми Осипова Константина Олеговича, начальника сектора внутренней политики управления по вопросам общественного самоуправления и межнациональным отношениям администрации города Перми, в целях оказания организатору публичного мероприятия Моренко В.А. содействия в проведении публичного мероприятия в форме митинга в Театральном саду на площадке перед памятником В.И. Ленину 29 октября 2022 г. с 10.30 час. до 12.30 час.

2. Осипову Константину Олеговичу по итогам публичного мероприятия составить отчет о завершившемся публичном мероприятии на территории города Перми не позднее 12.00 час. 31 октября 2022 г.

3. Настоящее распоряжение вступает в силу со дня подписания.

4. Управлению по общим вопросам администрации города Перми обеспечить опубликование настоящего распоряжения в печатном средстве массовой информации «Официальный бюллетень органов местного самоуправления муниципального образования город Пермь».

5. Информационно-аналитическому управлению администрации города Перми обеспечить опубликование (обнародование) настоящего распоряжения на официальном сайте муниципального образования город Пермь в информационно-телекоммуникационной сети Интернет.

6. Контроль за исполнением настоящего распоряжения возложить на руководителя аппарата администрации города Перми, исполняющего обязанности заместителя главы администрации города Перми Молоковских А.В.

Глава города Перми А.Н. Дёмкин

ПРАВОВЫЕ АКТЫ ТЕРРИТОРИАЛЬНЫХ ОРГАНОВ АДМИНИСТРАЦИИ ГОРОДА ПЕРМИ

АДМИНИСТРАЦИЯ ГОРОДА ПЕРМИ

ГЛАВА АДМИНИСТРАЦИИ КИРОВСКОГО РАЙОНА

РАСПОРЯЖЕНИЕ

26.10.2022 № 059-23-01-02-202

О внесении изменений в состав комиссии по предупреждению и ликвидации чрезвычайных ситуаций и обеспечению пожарной безопасности Кировского района города Перми, утвержденный распоряжением главы администрации Кировского района города Перми от 04.06.2013 № СЭД-01-02-82

В целях актуализации правовых актов главы администрации Кировского района города Перми и в связи с кадровыми изменениями:

1. Внести в состав комиссии по предупреждению и ликвидации чрезвычайных ситуаций и обеспечению пожарной безопасности Кировского района города Перми, утвержденный распоряжением главы администрации Кировского района от 04 июня 2013 г. № СЭД-01-02-82 (в ред. от 22.11.2013 № СЭД-01-02-176, от 27.11.2014 № СЭД-01-02-197, от 18.03.2015 № СЭД-23-01-02-37, от 29.08.2017 № СЭД-059-23-01-02-172, от 15.11.2017 № СЭД-059-23-01-02-241, от 15.03.2018 № СЭД-059-23-01-02-37, от 06.02.2019 № СЭД-059-23-01-02-277, от 27.06.2019 № СЭД-059-23-01-02-189, от 21.11.2019 № 059-23-01-02-318, от 08.09.2020 № 059-23-01-02-203, от 02.11.2020 № 059-23-01-02-261, 10.03.2021 № 059-23-01-02-60, 30.04.2021 № 059-23-01-02-144, 14.09.2021 № 059-23-01-02-278, 10.11.2021 № 059-23-01-02-327, 02.12.2021 № 059-23-01-02-363, 25.05.2022 № 059-23-01-02-112, 06.09.2022 № 059-23-01-02-165, 22.09.2022 № 059-23-01-02-186) следующие изменения:

1.1. позицию:

«Гуляев Алексей Владимирович - начальник 4-го эксплуатационного района тепловых сетей промышленной площадки ООО «Пермская сетевая компания» (по согласованию)

изложить в следующей редакции:

«Кутусов Вадим Зуфарович - начальник 4-го района тепловых сетей ПАО «Т ПЛЮС» (по согласованию).

2. Настоящее распоряжение вступает в силу со дня официального опубликования в печатном средстве массовой информации «Официальный бюллетень органов местного самоуправления муниципального образования город Пермь».

3. Общему отделу администрации Кировского района города Перми обеспечить опубликование настоящего распоряжения в печатном средстве массовой информации «Официальный бюллетень органов местного самоуправления муниципального образования город Пермь».

4. Контроль за исполнением настоящего распоряжения возложить на первого заместителя главы администрации Кировского района города Перми Пономарева В.Л.

М.А. Борисов

АДМИНИСТРАЦИЯ ГОРОДА ПЕРМИ

ГЛАВА АДМИНИСТРАЦИИ КИРОВСКОГО РАЙОНА

РАСПОРЯЖЕНИЕ

26.10.2022 № 059-23-01-02-203

О принудительном демонтаже самовольно установленного (незаконно размещенного) движимого объекта

В соответствии с Положением о порядке выявления и демонтажа самовольно установленных и незаконно размещенных движимых объектов на территории города Перми, утвержденным решением Пермской городской Думы от 08 ноября 2005 г. № 192, Типовым положением о территориальном органе администрации города Перми, утвержденным решением Пермской городской Думы от 29 января 2013 г. № 7:

1. Организовать принудительный демонтаж, перемещение и временное хранение самовольно установленной (незаконно размещенной) рекламной конструкции (рекламная вывеска), расположенной по адресу: г. Пермь, ул. Богдана Хмельницкого, д. 11/2, учетный номер 4140-ч (далее - Объект).

2. Сектору потребительского рынка администрации Кировского района города Перми организовать мероприятия, указанные в пункте 1 настоящего распоряжения, с 28 октября 2022 г. с 09:00 часов.

3. Определить место временного хранения демонтируемого Объекта по адресу: г. Пермь, ул. Волочаевская, д. 32.

4. Уполномоченным лицом, ответственным за организацию работ по принудительному демонтажу Объекта, назначить Чуклину Наталью Викторовну, начальника сектора потребительского рынка администрации Кировского района города Перми.

5. В соответствии с постановлением администрации города Перми от 01 марта 2019 г. № 141 «О внесении изменений в постановление администрации города Перми от 19.05.2015 № 286 «Об утверждении Регламента взаимодействия департамента экономики и промышленной политики администрации города Перми с территориальными органами администрации города Перми в сфере потребительского рынка» принудительный демонтаж, перемещение и временное хранение Объектов осуществляет муниципальное казенное учреждение «Содержание муниципального имущества».

6. Настоящее распоряжение вступает в силу со дня официального опубликования в печатном средстве массовой информации «Официальный бюллетень органов местного самоуправления муниципального образования город Пермь».

7. Общему отделу администрации Кировского района города Перми обеспечить опубликование настоящего распоряжения в печатном средстве массовой информации «Официальный бюллетень органов местного самоуправления муниципального образования город Пермь».

8. Общему отделу администрации Кировского района города Перми обеспечить направление копии настоящего распоряжения в информационно-аналитическое управление администрации города Перми для размещения на официальном сайте муниципального образования город Пермь в информационно-телекоммуникационной сети Интернет в течение 1 рабочего дня после дня подписания распоряжения.

9. Контроль за исполнением настоящего распоряжения возложить на первого заместителя главы администрации Кировского района города Перми Пономарева В.Л.

М.А. Борисов

АДМИНИСТРАЦИЯ ГОРОДА ПЕРМИ

ГЛАВА АДМИНИСТРАЦИИ МОТОВИЛИХИНСКОГО РАЙОНА

РАСПОРЯЖЕНИЕ

27.10.2022 № 059-36-01-05-268

О принудительном демонтаже самовольно установленных и незаконно размещенных движимых объектов

В соответствии с Положением о порядке выявления и демонтажа самовольно установленных и незаконно размещенных движимых объектов на территории города Перми, утвержденным решением Пермской городской Думы от 08 ноября 2005 г. № 192, Типовым положением о территориальном органе администрации города Перми, утвержденным решением Пермской городской Думы от 29 января 2013 г. № 7:

1. Утвердить прилагаемый Перечень самовольно установленных и незаконно размещенных движимых объектов, подлежащих принудительному демонтажу и перемещению (далее – Объекты).

2. Отделу благоустройства администрации Мотовилихинского района города Перми организовать работы по принудительному демонтажу и перемещению Объектов с 31 октября 2022 г. с 09.00 часов.

3. Определить место временного хранения демонтируемых Объектов по адресу: г. Пермь, ул. Бригадирская, 22б.

4. Уполномоченным лицом, ответственным за организацию работ по принудительному демонтажу, перемещению и временному хранению Объектов, назначить Назарова Радика Рустамовича, начальника отдела благоустройства администрации Мотовилихинского района города Перми, и Белова Артема Александровича, заместителя начальника отдела благоустройства администрации Мотовилихинского района города Перми.

5. Принудительный демонтаж, перемещение и временное хранение Объектов на основании муниципального контракта от 19 июля 2022 г. № 059-36-01-16-63 осуществляется индивидуальным предпринимателем Куликовым Владимиром Сергеевичем.

6. Настоящее распоряжение вступает в силу со дня официального опубликования в печатном средстве массовой информации «Официальный бюллетень органов местного самоуправления муниципального образования город Пермь».

7. Общему отделу администрации Мотовилихинского района города Перми обеспечить опубликование настоящего распоряжения в печатном средстве массовой информации «Официальный бюллетень органов местного самоуправления муниципального образования город Пермь».

8. Контроль за исполнением распоряжения возложить на первого заместителя главы администрации Мотовилихинского района города Перми Трухина Ю.М.

А.А. Хаткевич

УТВЕРЖДЕН
распоряжением главы администрации
Мотовилихинского района
города Перми
от 27.10.2022 № 059-36-01-05-268

ПЕРЕЧЕНЬ
самовольно установленных и незаконно размещенных движимых объектов, подлежащих принудительному демонтажу и перемещению

№	Тип объекта	Адрес нахождения объекта	Номер объекта в Едином реестре самовольно установленных и незаконно размещенных движимых объектов, выявленных на территории города Перми (по состоянию на дату издания настоящего распоряжения)	Дата и время начала работ по принудительному демонтажу	Единица измерения, шт.
1	Металлическое ограждение	ул. Старцева, 21	29	с 31.10.2022 с 9.00	1
2	Металлическое ограждение	ул. Пономарева, 12	30	с 31.10.2022 с 9.00	1
Итого:					2

АДМИНИСТРАЦИЯ ГОРОДА ПЕРМИ

ГЛАВА АДМИНИСТРАЦИИ ДЗЕРЖИНСКОГО РАЙОНА

РАСПОРЯЖЕНИЕ

27.10.2022 № 059-07-01-05-340

О принудительном демонтаже самовольно установленного (незаконно размещенного) движимого объекта

В соответствии с Положением о порядке выявления и демонтажа самовольно установленных и незаконно размещенных движимых объектов на территории города Перми, утвержденным решением Пермской городской Думы от 08 ноября 2005 г. № 192, Типовым положением о территориальном органе администрации города Перми, утвержденным решением Пермской городской Думы от 29 января 2013 г. № 7:

1. Организовать принудительный демонтаж, перемещение и временное хранение самовольно установленного (незаконно размещенного) объекта - металлического гаража, расположенного по адресу: г. Пермь, ул. Барамзиной, 41, № 2545 в Едином реестре самовольно установленных и незаконно размещенных движимых объектов, выявленных на территории города Перми (далее - Объект).

2. Отделу благоустройства администрации Дзержинского района города Перми организовать работы по принудительному демонтажу и перемещению Объекта с 02 ноября 2022 г. с 09:00 часов.

3. Определить место временного хранения демонтируемого Объекта по адресу: г. Пермь, 033 км восточнее деревни Устиново.

4. Уполномоченным лицом, ответственным за организацию работ по принудительному демонтажу, перемещению и временному хранению Объекта, назначить Глухову Ирину Александровну, начальника отдела благоустройства администрации Дзержинского района города Перми.

5. Принудительный демонтаж, перемещение и временное хранение Объекта осуществляет общество с ограниченной ответственностью «Кортекс» на основании муниципального контракта от 11 апреля 2022 г. № 01563000155220000120001.

6. Настоящее распоряжение вступает в силу со дня официального опубликования в печатном средстве массовой информации «Официальный бюллетень органов местного самоуправления муниципального образования город Пермь».

7. Общему отделу администрации Дзержинского района города Перми обеспечить опубликование настоящего распоряжения в печатном средстве массовой информации «Официальный бюллетень органов местного самоуправления муниципального образования город Пермь».

8. Контроль за исполнением настоящего распоряжения возложить на первого заместителя главы администрации Дзержинского района города Перми Ракинцева Н.И.

А.А. Стяжкин

АДМИНИСТРАЦИЯ ГОРОДА ПЕРМИ

ГЛАВА АДМИНИСТРАЦИИ ИНДУСТРИАЛЬНОГО РАЙОНА

РАСПОРЯЖЕНИЕ

27.10.2022 № 059-16-01-03-269

О принудительном демонтаже вывесок

В соответствии с Федеральным законом от 06 октября 2003 г. № 131-ФЗ «Об общих принципах организации местного самоуправления в Российской Федерации», решением Пермской городской Думы от 29 января 2013 г. № 7 «О территориальных органах администрации города Перми», Порядком выявления и демонтажа вывесок, не приведенных в соответствие Стандартным требованиям к вывескам и не зафиксированных в паспорте внешнего облика объекта капитального строительства (колерном паспорте), на территории города Перми, утвержденным решением Пермской городской Думы от 15 декабря 2020 г. № 277 «Об утверждении Правил благоустройства территории города Перми»:

1. Утвердить прилагаемый перечень вывесок, подлежащих принудительному демонтажу и перемещению.

2. Отделу градостроительства, земельных и имущественных отношений администрации Индустриального района города Перми организовать работы по принудительному демонтажу и перемещению с 01 ноября 2022 года с 10:00 часов.

3. Демонтаж, перемещение, хранение вывесок осуществляется муниципальным казенным учреждением «Содержание муниципального имущества» в лице Некрасова Максима Геннадьевича, начальника отдела демонтажа муниципального казенного учреждения «Содержание муниципального имущества».

4. Уполномоченным лицом, ответственным за организацию работ по принудительному демонтажу, перемещению и временному хранению, назначить Лалаева Джавида Билал оглы, и.о. начальника отдела градостроительства, земельных и имущественных отношений администрации Индустриального района города Перми; Шилова Михаила Георгиевича, главного специалиста отдела градостроительства, земельных и имущественных отношений администрации Индустриального района города Перми.

5. Сектору по работе с обращениями граждан и информированию населения администрации Индустриального района города Перми в течение 7 рабочих дней со дня подписания настоящего распоряжения опубликовать его на официальном сайте муниципального образования города Пермь в информационно-телекоммуникационной сети интернет.

6. Общему отделу администрации Индустриального района города Перми в течение 7 рабочих дней со дня подписания настоящего распоряжения обеспечить опубликование настоящего распоряжения в печатном средстве массовой информации «Официальный бюллетень органов местного самоуправления муниципального образования город Пермь».

7. Настоящее распоряжение вступает в силу со дня официального опубликования в печатном средстве массовой информации «Официальный бюллетень органов местного самоуправления муниципального образования город Пермь».

8. Контроль за исполнением настоящего распоряжения возложить на первого заместителя главы администрации Индустриального района города Перми Безденежных Д.И.

Д.В. Дробинин

УТВЕРЖДЕН
распоряжением главы администрации
Индустриального района города Перми
от 27.10.2022 № 059-16-01-03-269

ПЕРЕЧЕНЬ
вывесок, подлежащих принудительному демонтажу и перемещению

№	Характеристика объекта	Адрес нахождения объекта	Номер (-а) вывески (-ок) в Реестре вывесок, подлежащих принудительному демонтажу	Дата и время начала работ по принудительному демонтажу	Единица измерения, шт.
1	Оклейка окна	Танкистов, 58	№ 1583-1595		13
2	Оклейка окна	Чердынская,16	№ 1701-1728		28
3	Вывески на заборе, баннеры	Рязанская, 105, к1	№ 1541-1560		20
4	Оклейка окна	Советской Армии, 72/3	№ 1526-1539		14
Итого					75

РАЗДЕЛ ВТОРОЙ
ОФИЦИАЛЬНАЯ ИНФОРМАЦИЯ

ИЗМЕНЕНИЯ,
которые вносятся в Правила землепользования и застройки города Перми, утвержденные решением Пермской городской Думы от 26 июня 2007 г. № 143

1. В статье 49:

1.1. установить территориальную зону сельскохозяйственного использования (СХ) в отношении земельного участка с кадастровым номером 59:01:0000000:262, расположенного в жилом районе Верхние Муллы, участок № 10 в Индустриальном районе города Перми.

Изменение границ в отношении земельного участка с кадастровым номером 59:01:0000000:262, расположенного в жилом районе Верхние Муллы, участок № 10 в Индустриальном районе города Перми, изложить в редакции согласно приложению 1 к настоящим изменениям;

1.2. исключить из зоны действия ограничений по условиям сохранения и планируемого размещения образовательных учреждений земельного участка с кадастровым номером 59:01:4410844:39, расположенного по ул. Одоевского, 18а Индустриального района города Перми.

Исключение из границы зоны действия ограничений по условиям сохранения и планируемого размещения образовательных учреждений земельного участка с кадастровым номером 59:01:4410844:39, расположенного по ул. Одоевского, 18а Индустриального района города Перми, изложить в редакции согласно приложению 2 к настоящим изменениям;

1.3. установить территориальную зону обслуживания и деловой активности местного значения (Ц-2) в отношении территории, граничащей с земельным участком с кадастровым номером 59:01:4515016:191, расположенным по ул. Маяковского, 54 в Дзержинском районе города Перми.

Изменение границ в отношении территории, граничащей с земельным участком с кадастровым номером 59:01:4515016:191, расположенным по ул. Маяковского, 54 в Дзержинском районе города Перми, изложить в редакции согласно приложению 3 к настоящим изменениям;

1.4. установить территориальную зону спортивных и спортивно-зрелищных сооружений (ЦС-3) в отношении земельного участка с кадастровым номером 59:01:4410601:2878, расположенного по ул. Карпинского в Индустриальном районе города Перми.


Изменение границ в отношении земельного участка с кадастровым номером 59:01:4410601:2878, расположенного по ул. Карпинского в Индустриальном районе города Перми, изложить в редакции согласно приложению 4 к настоящим изменениям;

1.5. исключить из зоны действия ограничений по условиям сохранения и планируемого размещения образовательных учреждений земельного участка с кадастровым номером 59:01:4211225:15, расположенного по ул. Восстания, 55 Мотовилихинского района города Перми.

Исключение из границы зоны действия ограничений по условиям сохранения и планируемого размещения образовательных учреждений земельного участка с кадастровым номером 59:01:4211225:15, расположенного по ул. Восстания, 55 Мотовилихинского района города Перми, изложить в редакции согласно приложению 5 к настоящим изменениям.

Приложение 1
к изменениям, которые вносятся
в Правила землепользования
и застройки города Перми,
утвержденные решением
Пермской городской Думы
от 26 июня 2007 г. № 143

Изменение границ в отношении земельного участка с кадастровым номером 59:01:0000000:262, расположенного в жилом районе Верхние Муллы, участок № 10 в Индустриальном районе города Перми

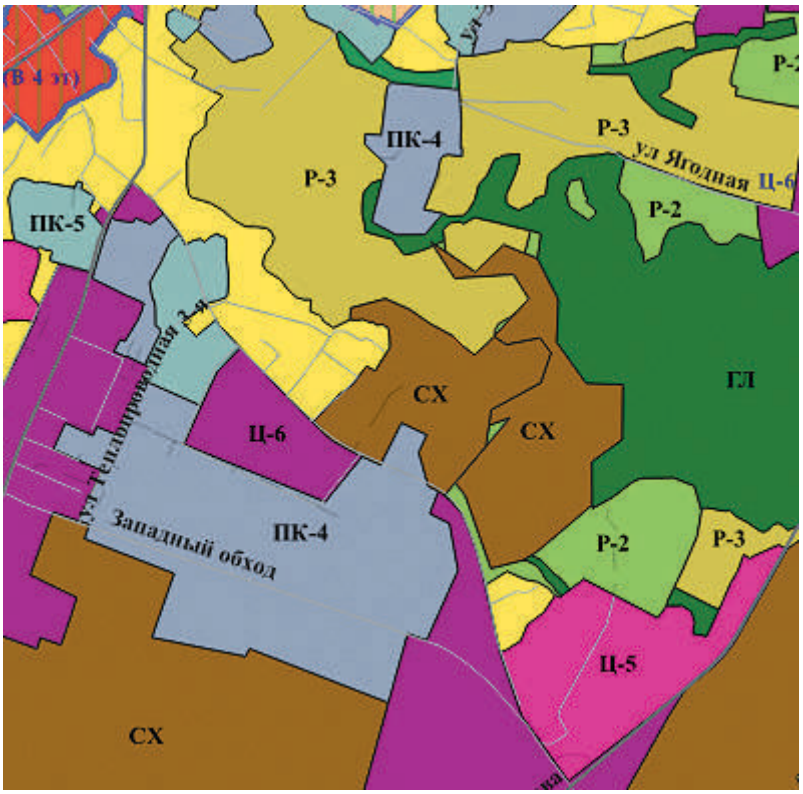

1:25000

Приложение 2
к изменениям, которые вносятся
в Правила землепользования
и застройки города Перми,
утвержденные решением
Пермской городской Думы
от 26 июня 2007 г. № 143


Исключение из границы зоны действия ограничений по условиям сохранения и планируемого размещения образовательных учреждений земельного участка с кадастровым номером 59:01:4410844:39, расположенного по ул. Одоевского, 18а Индустриального района города Перми



1:25000

Приложение 3
к изменениям, которые вносятся
в Правила землепользования
и застройки города Перми,
утвержденные решением
Пермской городской Думы
от 26 июня 2007 г. № 143


Изменение границ в отношении территории, граничащей с земельным участком с кадастровым номером 59:01:4515016:191, расположенным по ул. Маяковского, 54 в Дзержинском районе города Перми

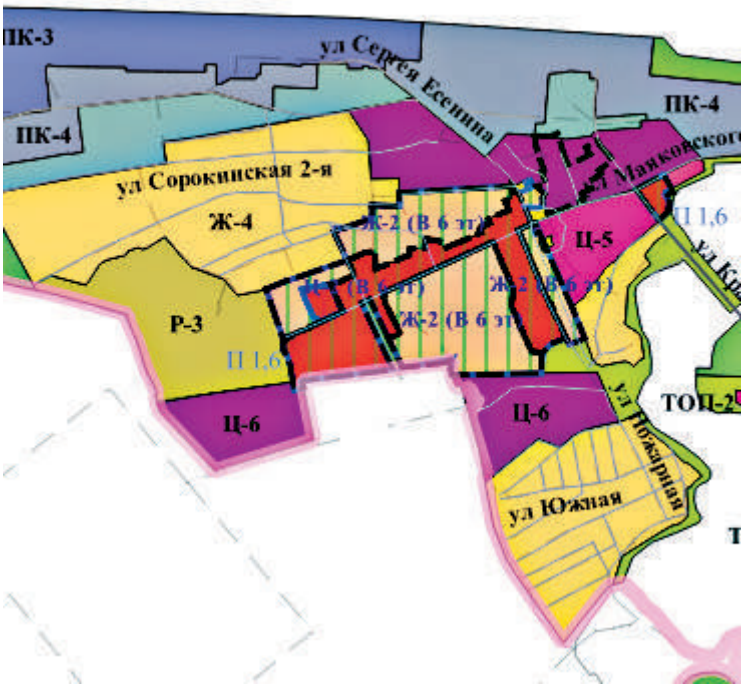

1:25000

Приложение 4
к изменениям, которые вносятся
в Правила землепользования
и застройки города Перми,
утвержденные решением
Пермской городской Думы
от 26 июня 2007 г. № 143


Изменение границ в отношении земельного участка с кадастровым номером 59:01:4410601:2878, расположенного по ул. Карпинского в Индустриальном районе города Перми

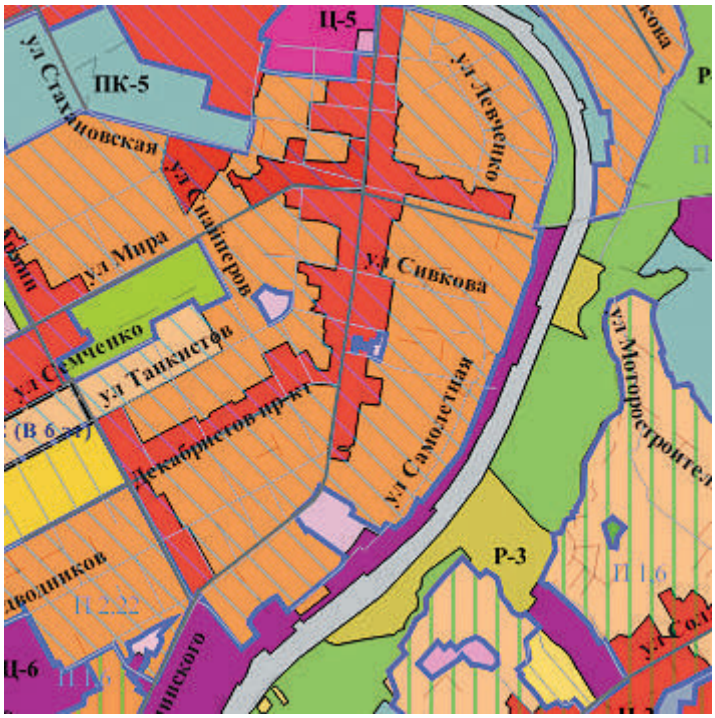

1:25000

Приложение 5
к изменениям, которые вносятся
в Правила землепользования
и застройки города Перми,
утвержденные решением
Пермской городской Думы
от 26 июня 2007 г. № 143

Исключение из границы зоны действия ограничений по условиям сохранения и планируемого размещения образовательных учреждений земельного участка с кадастровым номером 59:01:4211225:15, расположенного по ул. Восстания, 55 Мотовилихинского района города Перми

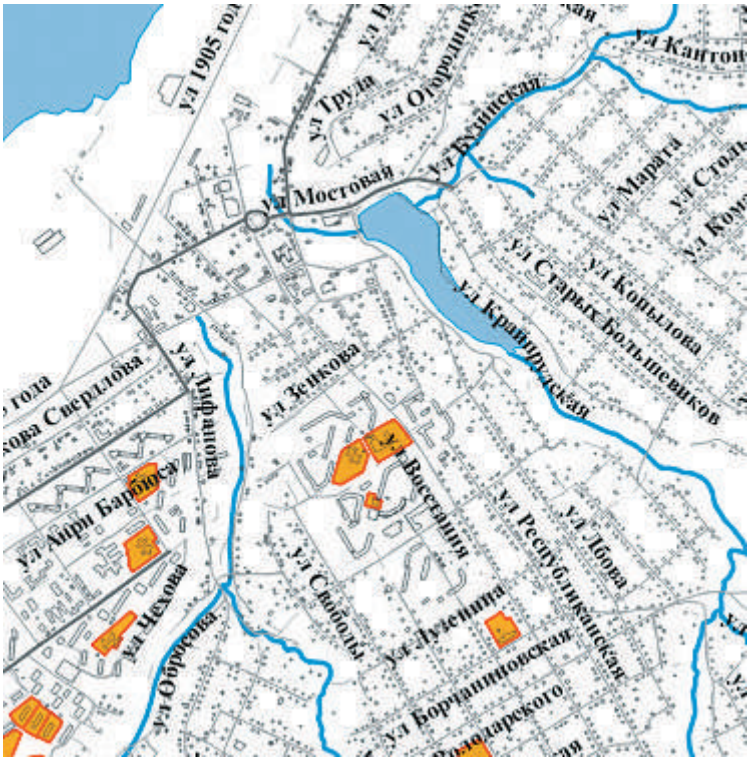

1:25000

Департамент земельных отношений администрации города Перми в целях информирования населения в соответствии со статьей 39.42 Земельного кодекса Российской Федерации сообщает о возможном установлении публичного сервитута в отдельных целях на территории города Перми*

№	Кадастровый номер земельного участка, в отношении которого устанавливается публичный сервитут (при наличии)	Адрес или описание земельного участка, в отношении которого устанавливается публичный сервитут	Цели установления публичного сервитута
1	59:01:4410590:2 59:01:4410590:7 59:01:4410590:8 59:01:4410590:1036	г. Пермь	Для эксплуатации объекта тепловых сетей
2	59:01:4410576:5 59:01:4410576:17	г. Пермь	Для эксплуатации объекта тепловых сетей
3	59:01:4410576:18 59:01:4410576:19 59:01:4410576:20 59:01:4410576:1310	г. Пермь	Для эксплуатации объекта тепловых сетей
4	59:01:4410580:4 59:01:4410580:8	г. Пермь	Для эксплуатации объекта тепловых сетей
5	59:01:4410576:18 59:01:4410580:8	г. Пермь	Для эксплуатации объекта тепловых сетей
6	59:01:4410876:25	г. Пермь	Для эксплуатации объекта тепловых сетей
7	59:01:4410876:24	г. Пермь	Для эксплуатации объекта тепловых сетей
8	59:01:4410871:17 59:01:4410871:18	г. Пермь	Для эксплуатации объекта тепловых сетей
9	59:01:4410871:19 59:01:4410871:20	г. Пермь	Для эксплуатации объекта тепловых сетей
10	59:01:4410871:2 59:01:4410871:17	г. Пермь	Для эксплуатации объекта тепловых сетей
11	59:01:4311087:12 59:01:4311087:7 59:01:4311087:6 59:01:4311072:24 59:01:4311072:25 59:01:4311072:6	г. Пермь	Подключение (технологическое присоединение) к сетям инженерно-технического обеспечения
12	59:01:4413653:45	г. Пермь	Подключение (технологическое присоединение) к сетям инженерно-технического обеспечения
13	59:01:4411058:153 59:01:4411058:651	г. Пермь	Подключение (технологическое присоединение) к сетям инженерно-технического обеспечения
14	59:01:0000000:88024 59:01:0000000:89682	г. Пермь	Подключение (технологическое присоединение) к сетям инженерно-технического обеспечения
15	59:01:5010028:28 59:01:5010028:25	г. Пермь	Подключение (технологическое присоединение) к сетям инженерно-технического обеспечения
16	59:01:1717065:661	г. Пермь	Подключение (технологическое присоединение) к сетям инженерно-технического обеспечения

Заинтересованные лица имеют право ознакомиться с ходатайством об установлении публичного сервитута и прилагаемым к нему описанием местоположения границ публичного сервитута по адресу: г. Пермь, ул. Сибирская, 15 (тел. 212-67-54).

Заинтересованные лица могут подать заявление об учете прав в срок с 01.11.2022 по 15.11.2022.

Способы подачи заявлений:

1. посредством почтовой связи;

2. лично, в том числе через представителя, в департамент земельных отношений администрации города Перми (г. Пермь, ул. Сибирская, 15);

3. в форме электронных документов с использованием информационно-телекоммуникационной сети «Интернет».

Правообладатели земельных участков, в отношении которых испрашивается публичный сервитут, если их права не зарегистрированы в Едином государственном реестре недвижимости, в течение пятнадцати дней со дня опубликования сообщения, предусмотренного подпунктом 1 пункта 3 статьи 39.42 ЗК РФ, подают в орган, уполномоченный на установление публичного сервитута, заявления об учете их прав (обременений прав) на земельные участки с приложением копий документов, подтверждающих эти права (обременения прав). В таких заявлениях указывается способ связи с правообладателями земельных участков, в том числе их почтовый адрес и (или) адрес электронной почты. Правообладатели земельных участков, подавшие такие заявления по истечении указанного срока, несут риски невозможности обеспечения их прав в связи с отсутствием информации о таких лицах и их правах на земельные участки. Такие лица имеют право требовать от обладателя публичного сервитута плату за публичный сервитут не более чем за три

года, предшествующие дню направления ими заявления об учете их прав (обременений прав).

Реквизиты решений об утверждении документа территориального планирования, документации по планировке территории, программ комплексного развития систем коммунальной инфраструктуры поселения, городского округа, а также информация об инвестиционной программе субъекта естественных монополий, организации коммунального комплекса, указанных в ходатайстве об установлении публичного сервитута, и сведения об официальных сайтах в информационно-телекоммуникационной сети «Интернет» отсутствуют.

Информация о возможности установления публичного сервитута публикуется на сайте http://www.gorodperm.ru, в «Официальном бюллетене органов местного самоуправления муниципального образования город Пермь».

Приложение: на 42 л. в 1 экз.

---

* Схемы в полноцветном варианте опубликованы на официальном сайте муниципального образования город Пермь в информационно-телекоммуникационной сети Интернет в разделе «Документы/Официальный бюллетень».

Публичный сервитут Сооружение: тепловая трасса
Схема расположения границ публичного сервитута



Масштаб 1:800

Используемые условные знаки и обозначения:

- границы публичного сервитута
- трасса трубопровода
- границы кадастрового квартала
59:01:1713036 - кадастровый номер квартала
- границы учтенного земельного участка
:10 - кадастровый номер земельного участка
1 - характерная точка границы

ОПИСАНИЕ МЕСТОПОЛОЖЕНИЯ ГРАНИЦ ПУБЛИЧНОГО СЕРВИТУТА ПО ОБЪЕКТУ
Сооружение: тепловая трасса
Пермский край, г. Пермь
(наименование объекта)

Сведения о местоположении границ объекта

1. Система координат МСК-59 (зона 2)

2. Сведения о характерных точках границ объекта

Обозначение характерных точек границ	Координаты, м		Метод определения координат и средняя квадратическая погрешность положения характерной точки (M_t), м	Описание закрепления точки на местности (при наличии)
	X	Y		
1	2	3	4	5
1	516136.66	2230922.65	Геодезический метод; Mt=0.1	-
2	516133.23	2230932.06	Геодезический метод; Mt=0.1	-
3	516132.16	2230931.66	Геодезический метод; Mt=0.1	-
4	516106.34	2230968.57	Геодезический метод; Mt=0.1	-
5	516107.35	2230970.25	Геодезический метод; Mt=0.1	-
6	516087.27	2230981.9	Геодезический метод; Mt=0.1	-
7	516098.33	2231000.98	Геодезический метод; Mt=0.1	-
8	516109.52	2230998.11	Геодезический метод; Mt=0.1	-
9	516110.6	2231002.38	Геодезический метод; Mt=0.1	-
10	516121.25	2231021.33	Геодезический метод; Mt=0.1	-
11	516112.53	2231026.21	Геодезический метод; Mt=0.1	-
12	516103.41	2231009.88	Геодезический метод; Mt=0.1	-
13	516093.48	2231012.56	Геодезический метод; Mt=0.1	-
14	516073.59	2230978.27	Геодезический метод; Mt=0.1	-
15	516096.93	2230964.73	Геодезический метод; Mt=0.1	-
16	516107.15	2230950.15	Геодезический метод; Mt=0.1	-
17	516105.32	2230948.54	Геодезический метод; Mt=0.1	-
18	516111.75	2230938.13	Геодезический метод; Mt=0.1	-
19	516114.18	2230940.06	Геодезический метод; Mt=0.1	-
20	516122.41	2230928.18	Геодезический метод; Mt=0.1	-
21	516115.03	2230925.42	Геодезический метод; Mt=0.1	-
22	516113.71	2230930.76	Геодезический метод; Mt=0.1	-
23	516108.16	2230928.5	Геодезический метод; Mt=0.1	-
24	516107.77	2230930.79	Геодезический метод; Mt=0.1	-
25	516096.48	2230926.28	Геодезический метод; Mt=0.1	-
26	516098.29	2230925.25	Геодезический метод; Mt=0.1	-
27	516098.44	2230925.48	Геодезический метод; Mt=0.1	-
28	516098.95	2230925.19	Геодезический метод; Mt=0.1	-
29	516095.17	2230918.48	Геодезический метод; Mt=0.1	-
30	516093.13	2230915	Геодезический метод; Mt=0.1	-
31	516082.26	2230921.38	Геодезический метод; Mt=0.1	-
32	516084.29	2230924.85	Геодезический метод; Mt=0.1	-
33	516075.29	2230930	Геодезический метод; Mt=0.1	-
34	516075.16	2230929.77	Геодезический метод; Mt=0.1	-
35	516074.64	2230930.07	Геодезический метод; Mt=0.1	-
36	516078.04	2230936.02	Геодезический метод; Mt=0.1	-
37	516069.37	2230932.34	Геодезический метод; Mt=0.1	-
38	516073	2230923.79	Геодезический метод; Mt=0.1	-
39	516071.03	2230923.06	Геодезический метод; Mt=0.1	-
40	516075.66	2230910.96	Геодезический метод; Mt=0.1	-
41	516078.15	2230912.02	Геодезический метод; Mt=0.1	-
42	516081.9	2230903.29	Геодезический метод; Mt=0.1	-
43	516086.8	2230905.41	Геодезический метод; Mt=0.1	-
44	516102.55	2230913.48	Геодезический метод; Mt=0.1	-
45	516105.44	2230918.63	Геодезический метод; Mt=0.1	-
46	516113.4	2230914.19	Геодезический метод; Mt=0.1	-
1	516136.66	2230922.65	Геодезический метод; Mt=0.1	-

Публичный сервитут Тепловая трасса
Схема расположения границ публичного сервитута



Масштаб 1:1000

Используемые условные знаки и обозначения:

- границы публичного сервитута
- трасса трубопровода
- границы кадастрового квартала
59:01:1713036 - кадастровый номер квартала
- границы учтенного земельного участка
:10 - кадастровый номер земельного участка
1 - характерная точка границы

ОПИСАНИЕ МЕСТОПОЛОЖЕНИЯ ГРАНИЦ ПУБЛИЧНОГО СЕРВИТУТА
ПО ОБЪЕКТУ
Тепловая трасса
Пермский край, г. Пермь
(наименование объекта)

Сведения о местоположении границ объекта

1. Система координат МСК-59 (зона 2)

2. Сведения о характерных точках границ объекта

Обозначение характерных точек границ	Координаты, м		Метод определения координат и средняя квадратическая погрешность положения характерной точки (M_t), м	Описание закрепления точки на местности (при наличии)
	X	Y		
1	2	3	4	5
1	515682.48	2231373.88	Геодезический метод; Mt=0.1	-
2	515698.04	2231399.56	Геодезический метод; Mt=0.1	-
3	515689.5	2231404.78	Геодезический метод; Mt=0.1	-
4	515673.93	2231379.06	Геодезический метод; Mt=0.1	-
1	515682.48	2231373.88	Геодезический метод; Mt=0.1	-

Публичный сервитут Тепловая трасса
Схема расположения границ публичного сервитута



Масштаб 1:1000

Используемые условные знаки и обозначения:

- границы публичного сервитута
- трасса трубопровода
- границы кадастрового квартала
59:01:1713036 - кадастровый номер квартала
- границы учтенного земельного участка
:10 - кадастровый номер земельного участка
1 - характерная точка границы

ОПИСАНИЕ МЕСТОПОЛОЖЕНИЯ ГРАНИЦ ПУБЛИЧНОГО СЕРВИТУТА
ПО ОБЪЕКТУ
Тепловая трасса
Пермский край, г. Пермь
(наименование объекта)

Сведения о местоположении границ объекта

1. Система координат МСК-59 (зона 2)

2. Сведения о характерных точках границ объекта

Обозначение характерных точек границ	Координаты, м		Метод определения координат и средняя квадратическая погрешность положения характерной точки (M_t), м	Описание закрепления точки на местности (при наличии)
	X	Y		
1	2	3	4	5
1	515586.44	2231352.76	Геодезический метод; Mt=0.1	-
2	515596.76	2231369.21	Геодезический метод; Mt=0.1	-
3	515588.28	2231374.52	Геодезический метод; Mt=0.1	-
4	515583.11	2231366.28	Геодезический метод; Mt=0.1	-
5	515566.5	2231375.98	Геодезический метод; Mt=0.1	-
6	515550.33	2231385.77	Геодезический метод; Mt=0.1	-
7	515550.78	2231389.57	Геодезический метод; Mt=0.1	-
8	515563.57	2231410.64	Геодезический метод; Mt=0.1	-
9	515564.84	2231409.88	Геодезический метод; Mt=0.1	-
10	515571.47	2231420.84	Геодезический метод; Mt=0.1	-
11	515570.2	2231421.61	Геодезический метод; Mt=0.1	-
12	515573.64	2231427.25	Геодезический метод; Mt=0.1	-
13	515575.43	2231426.21	Геодезический метод; Mt=0.1	-
14	515583.78	2231439.69	Геодезический метод; Mt=0.1	-
15	515581.16	2231446.01	Геодезический метод; Mt=0.1	-
16	515571.42	2231443.53	Геодезический метод; Mt=0.1	-
17	515572.59	2231440.63	Геодезический метод; Mt=0.1	-
18	515536.5	2231382.44	Геодезический метод; Mt=0.1	-
19	515561.39	2231367.39	Геодезический метод; Mt=0.1	-
1	515586.44	2231352.76	Геодезический метод; Mt=0.1	-

Публичный сервитут Сооружение: тепловая трасса
Схема расположения границ публичного сервитута



Масштаб 1:1200

Используемые условные знаки и обозначения:

- границы публичного сервитута
- трасса трубопровода
- границы кадастрового квартала
59:01:1713036 - кадастровый номер квартала
- границы учтенного земельного участка
:10 - кадастровый номер земельного участка
1 - характерная точка границы

ОПИСАНИЕ МЕСТОПОЛОЖЕНИЯ ГРАНИЦ ПУБЛИЧНОГО СЕРВИТУТА ПО ОБЪЕКТУ
Сооружение: тепловая трасса
Пермский край, г. Пермь
(наименование объекта)

Сведения о местоположении границ объекта

1. Система координат МСК-59 (зона 2)

2. Сведения о характерных точках границ объекта

Обозначение характерных точек границ	Координаты, м		Метод определения координат и средняя квадратическая погрешность положения характерной точки (M_t), м	Описание закрепления точки на местности (при наличии)
	X	Y		
1	2	3	4	5
1	515565.55	2231244.39	Геодезический метод; Mt=0.1	-
2	515570.59	2231253.07	Геодезический метод; Mt=0.1	-
3	515560.41	2231259.67	Геодезический метод; Mt=0.1	-
4	515570.07	2231275.68	Геодезический метод; Mt=0.1	-
5	515572.23	2231274.44	Геодезический метод; Mt=0.1	-
6	515579.03	2231285.44	Геодезический метод; Mt=0.1	-
7	515576.78	2231286.75	Геодезический метод; Mt=0.1	-
8	515581.14	2231293.9	Геодезический метод; Mt=0.1	-
9	515572.6	2231299.1	Геодезический метод; Mt=0.1	-
10	515546.85	2231256.56	Геодезический метод; Mt=0.1	-
1	515565.55	2231244.39	Геодезический метод; Mt=0.1	-

Публичный сервитут Тепловая трасса
Схема расположения границ публичного сервитута



Масштаб 1:1500

Используемые условные знаки и обозначения:

- границы публичного сервитута
- трасса трубопровода
- границы кадастрового квартала
59:01:1713036 - кадастровый номер квартала
- границы учтенного земельного участка
:10 - кадастровый номер земельного участка
1 - характерная точка границы

ОПИСАНИЕ МЕСТОПОЛОЖЕНИЯ ГРАНИЦ ПУБЛИЧНОГО СЕРВИТУТА
ПО ОБЪЕКТУ
Тепловая трасса
Пермский край, г. Пермь
(наименование объекта)

Сведения о местоположении границ объекта

1. Система координат МСК-59 (зона 2)

2. Сведения о характерных точках границ объекта

Обозначение характерных точек границ	Координаты, м		Метод определения координат и средняя квадратическая погрешность положения характерной точки (M_t), м	Описание закрепления точки на местности (при наличии)
	X	Y		
1	2	3	4	5
1	515582.57	2231307.00	Геодезический метод; Mt=0.1	-
2	515593.79	2231324.69	Геодезический метод; Mt=0.1	-
3	515596.99	2231322.97	Геодезический метод; Mt=0.1	-
4	515603.27	2231333.66	Геодезический метод; Mt=0.1	-
5	515600.63	2231335.37	Геодезический метод; Mt=0.1	-
6	515612.21	2231353.77	Геодезический метод; Mt=0.1	-
7	515603.66	2231358.96	Геодезический метод; Mt=0.1	-
8	515578.59	2231319.38	Геодезический метод; Mt=0.1	-
9	515576.85	2231320.55	Геодезический метод; Mt=0.1	-
10	515572.39	2231313.19	Геодезический метод; Mt=0.1	-
1	515582.57	2231307.00	Геодезический метод; Mt=0.1	-

Публичный сервитут Тепловая трасса
Схема расположения границ публичного сервитута



Масштаб 1:800

Используемые условные знаки и обозначения:

- границы публичного сервитута
- трасса трубопровода
- границы кадастрового квартала
59:01:1713036 - кадастровый номер квартала
- границы учтенного земельного участка
:10 - кадастровый номер земельного участка
1 - характерная точка границы

ОПИСАНИЕ МЕСТОПОЛОЖЕНИЯ ГРАНИЦ ПУБЛИЧНОГО СЕРВИТУТА
ПО ОБЪЕКТУ
Тепловая трасса
Пермский край, г. Пермь
(наименование объекта)

Сведения о местоположении границ объекта

1. Система координат МСК-59 (зона 2)

2. Сведения о характерных точках границ объекта

Обозначение характерных точек границ	Координаты, м		Метод определения координат и средняя квадратическая погрешность положения характерной точки (M_t), м	Описание закрепления точки на местности (при наличии)
	X	Y		
1	2	3	4	5
1	513361.53	2227063.11	Геодезический метод; Mt=0.1	-
2	513375.08	2227087.39	Геодезический метод; Mt=0.1	-
3	513365.43	2227092.56	Геодезический метод; Mt=0.1	-
4	513352.23	2227068.22	Геодезический метод; Mt=0.1	-
1	513361.53	2227063.11	Геодезический метод; Mt=0.1	-

Публичный сервитут Тепловая трасса
Схема расположения границ публичного сервитута



Масштаб 1:1000

Используемые условные знаки и обозначения:

- границы публичного сервитута
- трасса трубопровода
- границы кадастрового квартала
59:01:1713036 - кадастровый номер квартала
- границы учтенного земельного участка
:10 - кадастровый номер земельного участка
1 - характерная точка границы

ОПИСАНИЕ МЕСТОПОЛОЖЕНИЯ ГРАНИЦ ПУБЛИЧНОГО СЕРВИТУТА
ПО ОБЪЕКТУ
Тепловая трасса
Пермский край, г. Пермь
(наименование объекта)

Сведения о местоположении границ объекта

1. Система координат МСК-59 (зона 2)

2. Сведения о характерных точках границ объекта

Обозначение характерных точек границ	Координаты, м		Метод определения координат и средняя квадратическая погрешность положения характерной точки (M_t), м	Описание закрепления точки на местности (при наличии)
	X	Y		
1	2	3	4	5
1	513294.78	2227070.14	Геодезический метод; Mt=0.1	-
2	513307.70	2227095.05	Геодезический метод; Mt=0.1	-
3	513315.09	2227109.00	Геодезический метод; Mt=0.1	-
4	513316.52	2227108.22	Геодезический метод; Mt=0.1	-
5	513322.77	2227119.56	Геодезический метод; Mt=0.1	-
6	513311.41	2227125.68	Геодезический метод; Mt=0.1	-
7	513305.24	2227114.38	Геодезический метод; Mt=0.1	-
8	513306.31	2227113.79	Геодезический метод; Mt=0.1	-
9	513300.27	2227102.40	Геодезический метод; Mt=0.1	-
10	513299.00	2227103.02	Геодезический метод; Mt=0.1	-
11	513293.42	2227093.10	Геодезический метод; Mt=0.1	-
12	513294.90	2227092.09	Геодезический метод; Mt=0.1	-
13	513285.90	2227074.74	Геодезический метод; Mt=0.1	-
1	513294.78	2227070.14	Геодезический метод; Mt=0.1	-

Публичный сервитут Тепловая трасса
Схема расположения границ публичного сервитута



Масштаб 1:1000

Используемые условные знаки и обозначения:

- границы публичного сервитута
- трасса трубопровода
- границы кадастрового квартала
59:01:1713036 - кадастровый номер квартала
- границы учтенного земельного участка
:10 - кадастровый номер земельного участка
1 - характерная точка границы

ОПИСАНИЕ МЕСТОПОЛОЖЕНИЯ ГРАНИЦ ПУБЛИЧНОГО СЕРВИТУТА
ПО ОБЪЕКТУ
Тепловая трасса
Пермский край, г. Пермь
(наименование объекта)

Сведения о местоположении границ объекта

1. Система координат МСК-59 (зона 2)

2. Сведения о характерных точках границ объекта

Обозначение характерных точек границ	Координаты, м		Метод определения координат и средняя квадратическая погрешность положения характерной точки (M_t), м	Описание закрепления точки на местности (при наличии)
	X	Y		
1	2	3	4	5
1	513572.09	2227446.23	Геодезический метод; Mt=0.1	-
2	513585.58	2227472.82	Геодезический метод; Mt=0.1	-
3	513576.66	2227477.34	Геодезический метод; Mt=0.1	-
4	513567.77	2227459.82	Геодезический метод; Mt=0.1	-
5	513566.70	2227460.39	Геодезический метод; Mt=0.1	-
6	513562.03	2227451.55	Геодезический метод; Mt=0.1	-
1	513572.09	2227446.23	Геодезический метод; Mt=0.1	-

Публичный сервитут Тепловая трасса
Схема расположения границ публичного сервитута



Масштаб 1:1000

Используемые условные знаки и обозначения:

- границы публичного сервитута
- трасса трубопровода
- границы кадастрового квартала
59:01:1713036 - кадастровый номер квартала
- границы учтенного земельного участка
:10 - кадастровый номер земельного участка
1 - характерная точка границы

ОПИСАНИЕ МЕСТОПОЛОЖЕНИЯ ГРАНИЦ ПУБЛИЧНОГО СЕРВИТУТА
ПО ОБЪЕКТУ
Тепловая трасса
Пермский край, г. Пермь
(наименование объекта)

Сведения о местоположении границ объекта

1. Система координат МСК-59 (зона 2)

2. Сведения о характерных точках границ объекта

Обозначение характерных точек границ	Координаты, м		Метод определения координат и средняя квадратическая погрешность положения характерной точки (M_t), м	Описание закрепления точки на местности (при наличии)
	X	Y		
1	2	3	4	5
1	513553.07	2227367.66	Геодезический метод; Mt=0.1	-
2	513557.59	2227375.57	Геодезический метод; Mt=0.1	-
3	513542.94	2227383.88	Геодезический метод; Mt=0.1	-
4	513538.54	2227375.98	Геодезический метод; Mt=0.1	-
1	513553.07	2227367.66	Геодезический метод; Mt=0.1	-

Публичный сервитут Тепловая трасса
Схема расположения границ публичного сервитута



Масштаб 1:1000

Используемые условные знаки и обозначения:

- границы публичного сервитута
- трасса трубопровода
- границы кадастрового квартала
59:01:1713036 - кадастровый номер квартала
- границы учтенного земельного участка
:10 - кадастровый номер земельного участка
1 - характерная точка границы

ОПИСАНИЕ МЕСТОПОЛОЖЕНИЯ ГРАНИЦ ПУБЛИЧНОГО СЕРВИТУТА ПО ОБЪЕКТУ
Тепловая трасса
Пермский край, г. Пермь
(наименование объекта)

Сведения о местоположении границ объекта

1. Система координат МСК-59 (зона 2)

2. Сведения о характерных точках границ объекта

Обозначение характерных точек границ	Координаты, м		Метод определения координат и средняя квадратическая погрешность положения характерной точки (M_t), м	Описание закрепления точки на местности (при наличии)
	X	Y		
1	2	3	4	5
1	513612.31	2227476.36	Геодезический метод; Mt=0.1	-
2	513617.20	2227485.09	Геодезический метод; Mt=0.1	-
3	513602.53	2227493.31	Геодезический метод; Mt=0.1	-
4	513595.85	2227481.28	Геодезический метод; Mt=0.1	-
5	513604.59	2227476.42	Геодезический метод; Mt=0.1	-
6	513606.40	2227479.68	Геодезический метод; Mt=0.1	-
1	513612.31	2227476.36	Геодезический метод; Mt=0.1	-

ОПИСАНИЕ МЕСТОПОЛОЖЕНИЯ ГРАНИЦ

Публичный сервитут для строительства линейного объекта: подключение (технологическое присоединение) к сетям инженерно-технического обеспечения ОАО "МРСК-Урала" по объекту: «Строительство КЛ 0,4 кВ от РУ 0,4 кВ ТП-2189, установка РЩ 0,4 кВ с оборудованием учета для электроснабжения производственного здания по адресу: Пермский край, г.Пермь, Мотовилихинский район, ул. Лебедева, д.7б (кад. номер зем. участка 59:01:4311087:12)».

(наименование объекта, местоположение границ которого описано (далее - объект))

Раздел 1

Сведения об объекте

№ п/п	Характеристики объекта	Описание характеристик
1	2	3
1.	Местоположение объекта	Пермский край, город Пермь
2.	Площадь объекта +/- величина погрешности определения площади (Р +/- Дельта Р)	783 +/- 4 м²
3.	Иные характеристики объекта	-

Раздел 2

Сведения о местоположении границ объекта

1. Система координат МСК-59, зона

2. Сведения о характерных точках границ объекта

Обозначение характерных точек границ	Координаты, м		Метод определения координат характерной точки	Средняя квадратическая погрешность положения характерной точки (Mt), м	Описание обозначения точки на местности (при наличии)
	X	Y			
1	2	3	4	5	6
1	519748.10	2235410.86	Метод спутниковых геодезических измерений (определений)	0.1	Закрепление отсутствует
2	519744.78	2235413.12	Метод спутниковых геодезических измерений (определений)	0.1	Закрепление отсутствует
3	519741.26	2235408.91	Метод спутниковых геодезических измерений (определений)	0.1	Закрепление отсутствует
4	519740.52	2235408.87	Метод спутниковых геодезических измерений (определений)	0.1	Закрепление отсутствует
5	519730.85	2235408.30	Метод спутниковых геодезических измерений (определений)	0.1	Закрепление отсутствует
6	519726.76	2235411.23	Метод спутниковых геодезических измерений (определений)	0.1	Закрепление отсутствует
7	519697.15	2235408.73	Метод спутниковых геодезических измерений (определений)	0.1	Закрепление отсутствует
8	519694.17	2235408.53	Метод спутниковых геодезических измерений (определений)	0.1	Закрепление отсутствует
9	519679.45	2235407.57	Метод спутниковых геодезических измерений (определений)	0.1	Закрепление отсутствует
10	519669.20	2235407.14	Метод спутниковых геодезических измерений (определений)	0.1	Закрепление отсутствует
11	519638.12	2235405.94	Метод спутниковых геодезических измерений (определений)	0.1	Закрепление отсутствует

2. Сведения о характерных точках границ объекта

Обозначение характерных точек границ	Координаты, м		Метод определения координат характерной точки	Средняя квадратическая погрешность положения характерной точки (Mt), м	Описание обозначения точки на местности (при наличии)
	X	Y			
1	2	3	4	5	6
12	519643.59	2235402.15	Метод спутниковых геодезических измерений (определений)	0.1	Закрепление отсутствует
13	519678.44	2235403.50	Метод спутниковых геодезических измерений (определений)	0.1	Закрепление отсутствует
14	519697.45	2235404.74	Метод спутниковых геодезических измерений (определений)	0.1	Закрепление отсутствует
15	519725.63	2235407.12	Метод спутниковых геодезических измерений (определений)	0.1	Закрепление отсутствует
16	519729.67	2235404.23	Метод спутниковых геодезических измерений (определений)	0.1	Закрепление отсутствует
17	519743.22	2235405.02	Метод спутниковых геодезических измерений (определений)	0.1	Закрепление отсутствует
18	519743.97	2235405.92	Метод спутниковых геодезических измерений (определений)	0.1	Закрепление отсутствует
19	519744.28	2235406.29	Метод спутниковых геодезических измерений (определений)	0.1	Закрепление отсутствует
1	519748.10	2235410.86	Метод спутниковых геодезических измерений (определений)	0.1	Закрепление отсутствует
20	519642.12	2235328.05	Метод спутниковых геодезических измерений (определений)	0.1	Закрепление отсутствует
21	519642.33	2235328.35	Метод спутниковых геодезических измерений (определений)	0.1	Закрепление отсутствует
22	519653.76	2235344.83	Метод спутниковых геодезических измерений (определений)	0.1	Закрепление отсутствует
23	519618.57	2235368.03	Метод спутниковых геодезических измерений (определений)	0.1	Закрепление отсутствует

2. Сведения о характерных точках границ объекта

Обозначение характерных точек границ	Координаты, м		Метод определения координат характерной точки	Средняя квадратическая погрешность положения характерной точки (Mt), м	Описание обозначения точки на местности (при наличии)
	X	Y			
1	2	3	4	5	6
24	519614.87	2235370.47	Метод спутниковых геодезических измерений (определений)	0.1	Закрепление отсутствует
25	519625.05	2235385.99	Метод спутниковых геодезических измерений (определений)	0.1	Закрепление отсутствует
26	519621.77	2235388.28	Метод спутниковых геодезических измерений (определений)	0.1	Закрепление отсутствует
27	519615.10	2235378.57	Метод спутниковых геодезических измерений (определений)	0.1	Закрепление отсутствует
28	519608.95	2235369.57	Метод спутниковых геодезических измерений (определений)	0.1	Закрепление отсутствует
29	519616.35	2235364.70	Метод спутниковых геодезических измерений (определений)	0.1	Закрепление отсутствует
30	519648.14	2235343.76	Метод спутниковых геодезических измерений (определений)	0.1	Закрепление отсутствует
31	519639.03	2235330.63	Метод спутниковых геодезических измерений (определений)	0.1	Закрепление отсутствует
32	519640.01	2235329.98	Метод спутниковых геодезических измерений (определений)	0.1	Закрепление отсутствует
33	519639.77	2235329.62	Метод спутниковых геодезических измерений (определений)	0.1	Закрепление отсутствует
20	519642.12	2235328.05	Метод спутниковых геодезических измерений (определений)	0.1	Закрепление отсутствует

3. Сведения о характерных точках части (частей) границы объекта

Обозначение характерных точек части границы	Координаты, м		Метод определения координат характерной точки	Средняя квадратическая погрешность положения характерной точки (Mt), м	Описание обозначения точки на местности (при наличии)
	X	Y			
1	2	3	4	5	6
-	-	-	-	-	-

Раздел 3

Сведения о местоположении измененных (уточненных) границ объекта

1. Система координат -

2. Сведения о характерных точках границ объекта

Обозначение характерных точек границ	Существующие координаты, м		Измененные (уточненные) координаты, м		Метод определения координат характерной точки	Средняя квадратическая погрешность положения характерной точки (Mt), м	Описание обозначения точки на местности (при наличии)
	X	Y	X	Y			
1	2	3	4	5	6	7	8
-	-	-	-	-	-	-	

3. Сведения о характерных точках части (частей) границы объекта

Обозначение характерных точек части границы	Существующие координаты, м		Измененные (уточненные) координаты, м		Метод определения координат характерной точки	Средняя квадратическая погрешность положения характерной точки (Mt), м	Описание обозначения точки на местности (при наличии)
	X	Y	X	Y			
1	2	3	4	5	6	7	8
-	-	-	-	-	-	-	


СХЕМА РАСПОЛОЖЕНИЯ ГРАНИЦ ПУБЛИЧНОГО СЕРВИТУТА

Объект: «Строительство КЛ 0,4 кВ от РУ 0,4 кВ ТП-2189, установка РЩ 0,4 кВ с оборудованием учета для электроснабжения производственного здания по адресу: Пермский край, г.Пермь, Мотовилихинский район, ул. Лебедева, д.7б (кад. номер зем. участка 59:01:4311087:12)».

Местоположение объекта: Пермский край, г.Пермь, Мотовилихинский район, ул. Лебедева

Площадь земель или части земельного участка, кв.м.: 783

Категория земель: Земли населенных пунктов

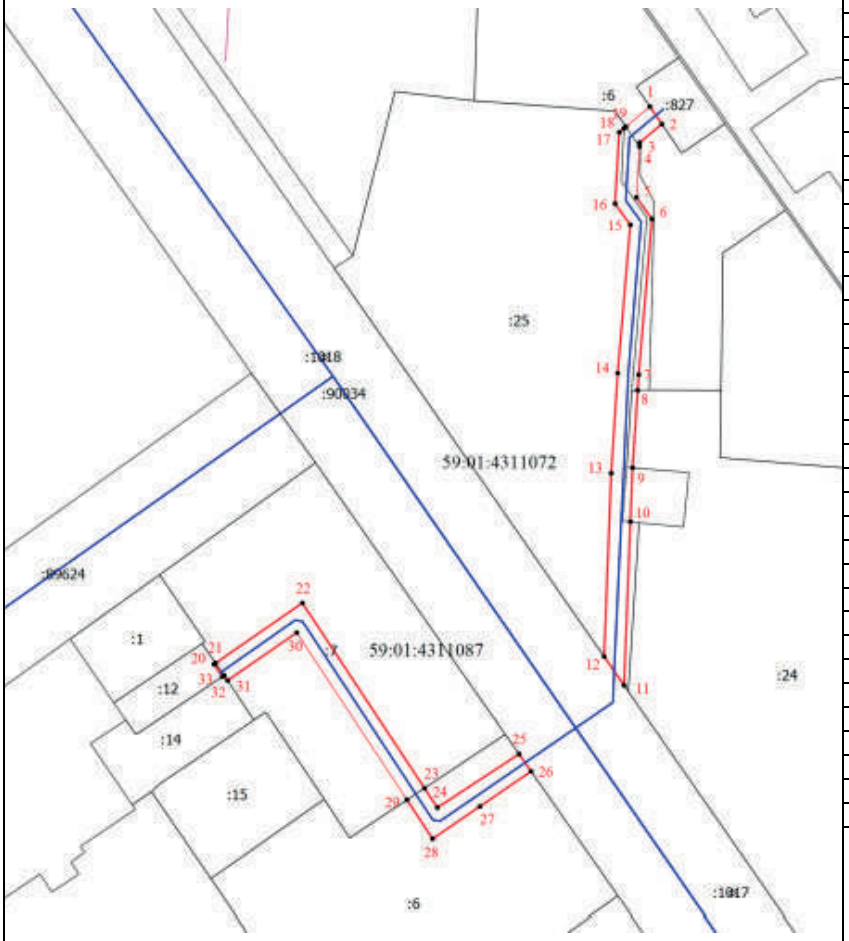

Координаты характерных точек МСК-59		
1	519748,10	2235410,86
2	519744,78	2235413,12
3	519741,26	2235408,91
4	519740,52	2235408,87
5	519730,85	2235408,30
6	519726,76	2235411,23
7	519697,15	2235408,73
8	519694,17	2235408,53
9	519679,45	2235407,57
10	519669,20	2235407,14
11	519638,12	2235405,94
12	519643,59	2235402,15
13	519678,44	2235403,50
14	519697,45	2235404,74
15	519725,63	2235407,12
16	519729,67	2235404,23
17	519743,22	2235405,02
18	519743,97	2235405,92
19	519744,28	2235406,29
20	519642,12	2235328,05
21	519642,33	2235328,35
22	519653,76	2235344,83
23	519618,57	2235368,03
24	519614,87	2235370,47
25	519625,05	2235385,99
26	519621,77	2235388,28
27	519615,10	2235378,57
28	519608,95	2235369,57
29	519616,35	2235364,70
30	519648,14	2235343,76
31	519639,03	2235330,63
32	519640,01	2235329,98
33	519639,77	2235329,62

Ситуационный план



Масштаб 1:1000

Условные обозначения

- • - Характерная точка контура здания, сооружения, объекта незавершенного строительства
- :1 - Кадастровый номер земельного участка
- ——— - Существующая часть границы, имеющиеся в ЕГРН сведения о которой достаточны для определения ее местоположения
- ——— - Граница кадастрового квартала
- ——— - Граница сооружения
- 59:01:4410862 - Номер кадастрового квартала
- ——— - Граница публичного сервитута

ОПИСАНИЕ МЕСТОПОЛОЖЕНИЯ ГРАНИЦ

Публичный сервитут для строительства линейного объекта: подключение (технологическое присоединение) к сетям инженерно-технического обеспечения ОАО "МРСК-Урала" по объекту: «Строительство ВЛ 0,4 кВ от РУ 0,4 кВ ТП-6963, ЛЭП 0,4 кВ от РУ 0,4 кВ ТП-6963, ШР 0,4 кВ, оборудование учета э/э; Реконструкция РУ 0,4 кВ ТП-6963 (установка оборудования учета э/э) для электроснабжения гаражей и производственно-складской базы по адресу: Пермский край, г.Пермь, Свердловский район, ул.Героев Хасана, ГСК 68 и ул. Героев Хасана, дом №74 (кад. номер зем. участка 59:01:4413653:244)»

(наименование объекта, местоположение границ которого описано (далее - объект))

Раздел 1

Сведения об объекте

№ п/п	Характеристики объекта	Описание характеристик
1	2	3
1.	Местоположение объекта	Пермский край, город Пермь
2.	Площадь объекта +/- величина погрешности определения площади (Р +/- Дельта Р)	215 +/- 4 м²
3.	Иные характеристики объекта	-

Раздел 2

Сведения о местоположении границ объекта

1. Система координат МСК-59, зона

2. Сведения о характерных точках границ объекта

Обозначение характерных точек границ	Координаты, м		Метод определения координат характерной точки	Средняя квадратическая погрешность положения характерной точки (Mt), м	Описание обозначения точки на местности (при наличии)
	X	Y			
1	2	3	4	5	6
1	512276.04	2233188.42	Метод спутниковых геодезических измерений (определений)	0.1	Закрепление отсутствует
2	512276.07	2233193.56	Метод спутниковых геодезических измерений (определений)	0.1	Закрепление отсутствует
3	512244.01	2233199.39	Метод спутниковых геодезических измерений (определений)	0.1	Закрепление отсутствует
4	512238.35	2233199.85	Метод спутниковых геодезических измерений (определений)	0.1	Закрепление отсутствует
5	512238.09	2233194.13	Метод спутниковых геодезических измерений (определений)	0.1	Закрепление отсутствует
1	512276.04	2233188.42	Метод спутниковых геодезических измерений (определений)	0.1	Закрепление отсутствует

3. Сведения о характерных точках части (частей) границы объекта

Обозначение характерных точек части границы	Координаты, м		Метод определения координат характерной точки	Средняя квадратическая погрешность положения характерной точки (Mt), м	Описание обозначения точки на местности (при наличии)
	X	Y			
1	2	3	4	5	6
-	-	-	-	-	-

Раздел 3

Сведения о местоположении измененных (уточненных) границ объекта

1. Система координат -

2. Сведения о характерных точках границ объекта


Обозначение характерных точек границ	Существующие координаты, м		Измененные (уточненные) координаты, м		Метод определения координат характерной точки	Средняя квадратическая погрешность положения характерной точки (Mt), м	Описание обозначения точки на местности (при наличии)
	X	Y	X	Y			
1	2	3	4	5	6	7	8
-	-	-	-	-	-	-	

3. Сведения о характерных точках части (частей) границы объекта

Обозначение характерных точек части границы	Существующие координаты, м		Измененные (уточненные) координаты, м		Метод определения координат характерной точки	Средняя квадратическая погрешность положения характерной точки (Mt), м	Описание обозначения точки на местности (при наличии)
	X	Y	X	Y			
1	2	3	4	5	6	7	8
-	-	-	-	-	-	-	

СХЕМА РАСПОЛОЖЕНИЯ ГРАНИЦ ПУБЛИЧНОГО СЕРВИТУТА

Объект: «Строительство ВЛ 0,4 кВ от РУ 0,4 кВ ТП-6963, ЛЭП 0,4 кВ от РУ 0,4 кВ ТП-6963, ШР 0,4 кВ, оборудование учета э/э; Реконструкция РУ 0,4 кВ ТП-6963 (установка оборудования учета э/э) для электроснабжения гаражей и производственно-складской базы по адресу: Пермский край, г.Пермь, Свердловский район, ул.Героев Хасана, ГСК 68 и ул. Героев Хасана, дом №74 (кад. номер зем. участка 59:01:4413653:244)».
Местоположение объекта: Пермский край, г.Пермь, Свердловский район, ул.Героев Хасана
Площадь земель или части земельного участка, кв.м.: 215
Категория земель: Земли населенных пунктов
Вид разрешенного использования земельного участка: -
Цель использования: под объекты инженерного оборудования электроснабжения

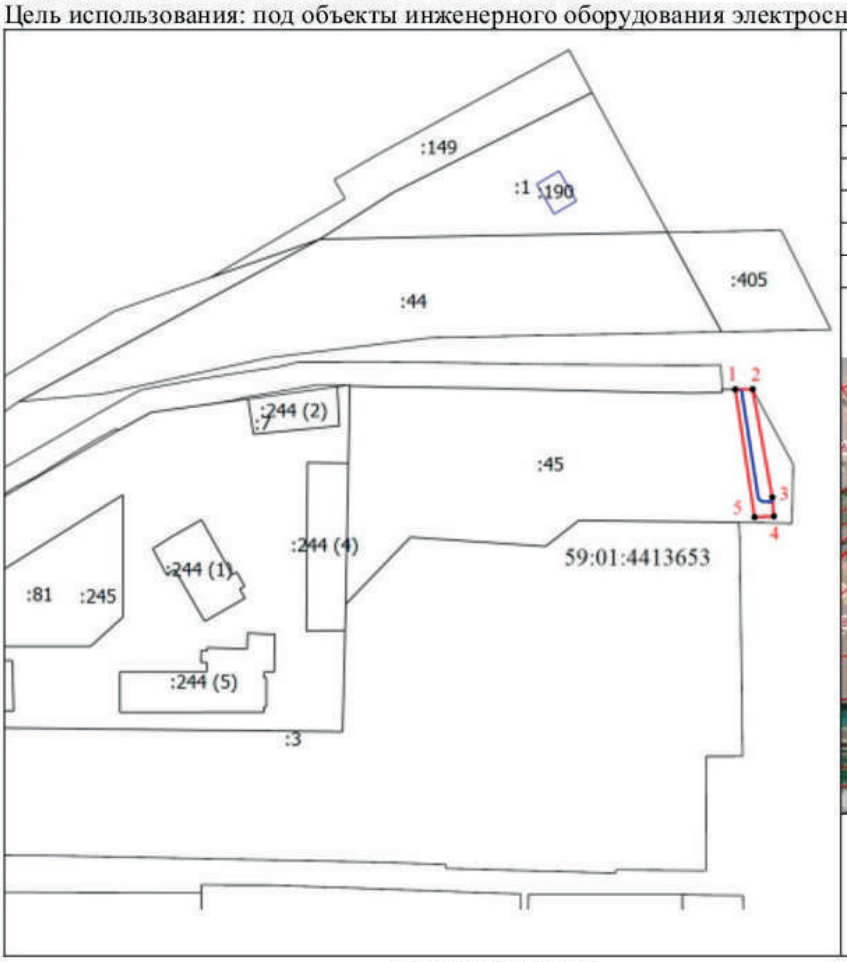

Координаты характерных точек МСК-59		
1	512276,04	2233188,42
2	512276,07	2233193,56
3	512244,01	2233199,39
4	512238,35	2233199,85
5	512238,09	2233194,13
1	512276,04	2233188,42

Ситуационный план



Масштаб 1: 2000

1 - Обозначение новой характерной точки
:44 - Кадастровый номер земельного участка
——— - Существующая часть границы, имеющиеся в ЕГРН сведения о которой достаточны для определения ее местоположения
——— - Граница проектируемого сооружения
59:01:4413653 - Номер кадастрового квартала
——— - Граница публичного сервитута

ОПИСАНИЕ МЕСТОПОЛОЖЕНИЯ ГРАНИЦ

Публичный сервитут для строительства линейного объекта: подключение (технологическое присоединение) к сетям инженерно-технического обеспечения ОАО "МРСК-Урала" по объекту: «Строительство участка ЛЭП 0,4 кВ от ближайшей опоры ЛЭП 0,4 кВ от ТП-6908, установка оборудования учета э/э для электроснабжения склада по адресу: Пермский край, г.Пермь, Свердловский район, ул.Героев Хасана (кад. номер зем. участка 59:01:4411058:682)».

(наименование объекта, местоположение границ которого описано (далее - объект))

Раздел 1

Сведения об объекте

№ п/п	Характеристики объекта	Описание характеристик
1	2	3
1.	Местоположение объекта	Пермский край, город Пермь
2.	Площадь объекта +/- величина погрешности определения площади (Р +/- Дельта Р)	591 +/- 4 м²
3.	Иные характеристики объекта	-

Раздел 2

Сведения о местоположении границ объекта

1. Система координат МСК-59, зона

2. Сведения о характерных точках границ объекта

Обозначение характерных точек границ	Координаты, м		Метод определения координат характерной точки	Средняя квадратическая погрешность положения характерной точки (Mt), м	Описание обозначения точки на местности (при наличии)
	X	Y			
1	2	3	4	5	6
1	512774.89	2233535.36	Метод спутниковых геодезических измерений (определений)	0.1	Закрепление отсутствует
2	512778.00	2233537.14	Метод спутниковых геодезических измерений (определений)	0.1	Закрепление отсутствует
3	512763.42	2233562.68	Метод спутниковых геодезических измерений (определений)	0.1	Закрепление отсутствует
4	512769.43	2233572.15	Метод спутниковых геодезических измерений (определений)	0.1	Закрепление отсутствует
5	512766.59	2233573.73	Метод спутниковых геодезических измерений (определений)	0.1	Закрепление отсутствует
6	512703.08	2233611.33	Метод спутниковых геодезических измерений (определений)	0.1	Закрепление отсутствует
7	512701.02	2233607.90	Метод спутниковых геодезических измерений (определений)	0.1	Закрепление отсутствует
8	512685.34	2233581.57	Метод спутниковых геодезических измерений (определений)	0.1	Закрепление отсутствует
9	512694.50	2233575.94	Метод спутниковых геодезических измерений (определений)	0.1	Закрепление отсутствует
10	512695.13	2233577.03	Метод спутниковых геодезических измерений (определений)	0.1	Закрепление отсутствует
11	512697.86	2233575.45	Метод спутниковых геодезических измерений (определений)	0.1	Закрепление отсутствует

2. Сведения о характерных точках границ объекта

Обозначение характерных точек границ	Координаты, м		Метод определения координат характерной точки	Средняя квадратическая погрешность положения характерной точки (Mt), м	Описание обозначения точки на местности (при наличии)
	X	Y			
1	2	3	4	5	6
12	512696.70	2233573.39	Метод спутниковых геодезических измерений (определений)	0.1	Закрепление отсутствует
13	512698.41	2233572.36	Метод спутниковых геодезических измерений (определений)	0.1	Закрепление отсутствует
14	512700.89	2233576.76	Метод спутниковых геодезических измерений (определений)	0.1	Закрепление отсутствует
15	512689.91	2233583.47	Метод спутниковых геодезических измерений (определений)	0.1	Закрепление отсутствует
16	512703.16	2233606.64	Метод спутниковых геодезических измерений (определений)	0.1	Закрепление отсутствует
17	512764.34	2233570.17	Метод спутниковых геодезических измерений (определений)	0.1	Закрепление отсутствует
18	512759.19	2233562.04	Метод спутниковых геодезических измерений (определений)	0.1	Закрепление отсутствует
19	512765.66	2233551.03	Метод спутниковых геодезических измерений (определений)	0.1	Закрепление отсутствует
20	512772.21	2233539.92	Метод спутниковых геодезических измерений (определений)	0.1	Закрепление отсутствует
21	512772.89	2233538.76	Метод спутниковых геодезических измерений (определений)	0.1	Закрепление отсутствует
1	512774.89	2233535.36	Метод спутниковых геодезических измерений (определений)	0.1	Закрепление отсутствует

3. Сведения о характерных точках части (частей) границы объекта

Обозначение характерных точек части границы	Координаты, м		Метод определения координат характерной точки	Средняя квадратическая погрешность положения характерной точки (Mt), м	Описание обозначения точки на местности (при наличии)
	X	Y			
1	2	3	4	5	6
-	-	-	-	-	-

Раздел 3

Сведения о местоположении измененных (уточненных) границ объекта

1. Система координат -

2. Сведения о характерных точках границ объекта

Обозначение характерных точек границ	Существующие координаты, м		Измененные (уточненные) координаты, м		Метод определения координат характерной точки	Средняя квадратическая погрешность положения характерной точки (Mt), м	Описание обозначения точки на местности (при наличии)
	X	Y	X	Y			
1	2	3	4	5	6	7	8
-	-	-	-	-	-	-	

3. Сведения о характерных точках части (частей) границы объекта


Обозначение характерных точек части границы	Существующие координаты, м		Измененные (уточненные) координаты, м		Метод определения координат характерной точки	Средняя квадратическая погрешность положения характерной точки (Mt), м	Описание обозначения точки на местности (при наличии)
	X	Y	X	Y			
1	2	3	4	5	6	7	8
-	-	-	-	-	-	-	

СХЕМА РАСПОЛОЖЕНИЯ ГРАНИЦ ПУБЛИЧНОГО СЕРВИТУТА

Объект: «Строительство участка ЛЭП 0,4 кВ от ближайшей опоры ЛЭП 0,4 кВ от ТП-6908, установка оборудования учета э/э для электроснабжения склада по адресу: Пермский край, г.Пермь, Свердловский район, ул.Героев Хасана (кад. номер зем. участка 59:01:4411058:682)».
Местоположение объекта: Пермский край, г.Пермь, Свердловский район, ул.Героев Хасана
Площадь земель или части земельного участка, кв.м.: 591
Категория земель: Земли населенных пунктов
Вид разрешенного использования земельного участка: -
Цель использования: под объекты инженерного оборудования электроснабжения



Координаты характерных точек МСК-59		
1	512774,89	2233535,36
2	512778,00	2233537,14
3	512763,42	2233562,68
4	512769,43	2233572,15
5	512766,59	2233573,73
6	512703,08	2233611,33
7	512701,02	2233607,90
8	512685,34	2233581,57
9	512694,50	2233575,94
10	512695,13	2233577,03
11	512697,86	2233575,45
12	512696,70	2233573,39
13	512698,41	2233572,36
14	512700,89	2233576,76
15	512689,91	2233583,47
16	512703,16	2233606,64
17	512764,34	2233570,17
18	512759,19	2233562,04
19	512765,66	2233551,03
20	512772,21	2233539,92
21	512772,89	2233538,76

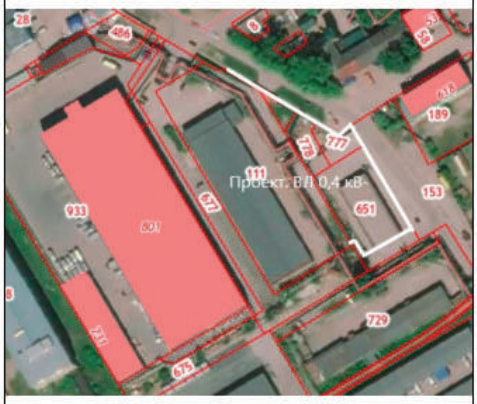

Ситуационный план

Масштаб 1: 1000

Условные обозначения

- • - Характерная точка границы, сведения о которой позволяют однозначно определить ее положение на местности
- 1 - Обозначение новой характерной точки
- :153 - Кадастровый номер земельного участка
- ——— - Существующая часть границы, имеющиеся в ЕГРН сведения о которой достаточны для определения ее местоположения
- ——— - Граница проектируемого сооружения
- 59:01:4411058 - Номер кадастрового квартала
- ——— - Граница публичного сервитута

Схема расположения границ публичного сервитута

Объект: "Строительство КТПП 6/0,4 кВ, ЛЭП 6 кВ, оборудование учета э/э; Реконструкция РУ 6 кВ ТП–4500 (установка ВН), входящих в ЭСК ПС $\frac{35}{6}$ кВ Заозерье, для электроснабжения садовых участков по адресу: Пермский край, г. Пермь, Орджоникидзевский район, в кв. 104, 115 Гайвинского лесничества Закамского лесхоза (кад. номер зем. участка 59:01:0000000:77766)"

Местоположение: Пермский край, г. Пермь, Пермское городское лесничество

Площадь земель или части земельного участка, кв.м.: 7346

Категория земель: земли населенных пунктов

Вид разрешенного использования: –



Масштаб 1:1000



Масштаб 1:1000

Каталог координат (Система координат МСК-59, 2 зона)

Обозначение характерных точек границ	Координаты		Метод определения координат и средняя квадратическая погрешность положения	Площадь, кв.м
	X	Y		
1	532409,33	2235494,84	Метод спутниковых геодезических измерений (определений) 0,1	1034
2	532408,67	2235491,77		
3	532394,46	2235493,58		
4	532383,09	2235496,00		
5	532383,91	2235511,87		
6	532384,42	2235519,64		
7	532371,87	2235519,10		
8	532371,10	2235486,61		
9	532390,92	2235475,22		
10	532412,77	2235472,06		
11	532415,58	2235494,05		
1	532409,33	2235494,84		
12	531789,03	2235575,69		1558
13	531782,15	2235569,39		
14	531796,72	2235573,38		
15	531883,45	2235566,44		
16	531884,87	2235580,08		
17	531880,94	2235580,28		
18	531880,49	2235595,88		
19	531866,48	2235596,64		
20	531865,58	2235587,93		
21	531819,18	2235591,65		
22	531820,31	2235578,40		
12	531789,03	2235575,69		

Условные обозначения

1 2 – граница сервитута

59:01:0810451 – номер кадастрового квартала

:1553 – номер земельного участка в кадастровом квартале

– граница существующих земельных участков

– граница кадастрового квартала

– проектное местоположение инженерного сооружения

Схема расположения границ публичного сервитута


Объект: "Строительство КТПП 6/0,4 кВ, ЛЭП 6 кВ, оборудование учета э/э; Реконструкция РУ 6 кВ ТП–4500 (установка ВН), входящих в ЭСК ПС 35/6 кВ Заозерье, для электроснабжения садовых участков по адресу: Пермский край, г. Пермь, Орджоникидзевский район, в кв. 104, 115 Гайвинского лесничества Закамского лесхоза (кад. номер зем. участка 59:01:0000000:77766)"

Местоположение: Пермский край, г. Пермь, Пермское городское лесничество

Площадь земель или части земельного участка, кв.м.: 7346

Категория земель: земли населенных пунктов

Вид разрешенного использования: –

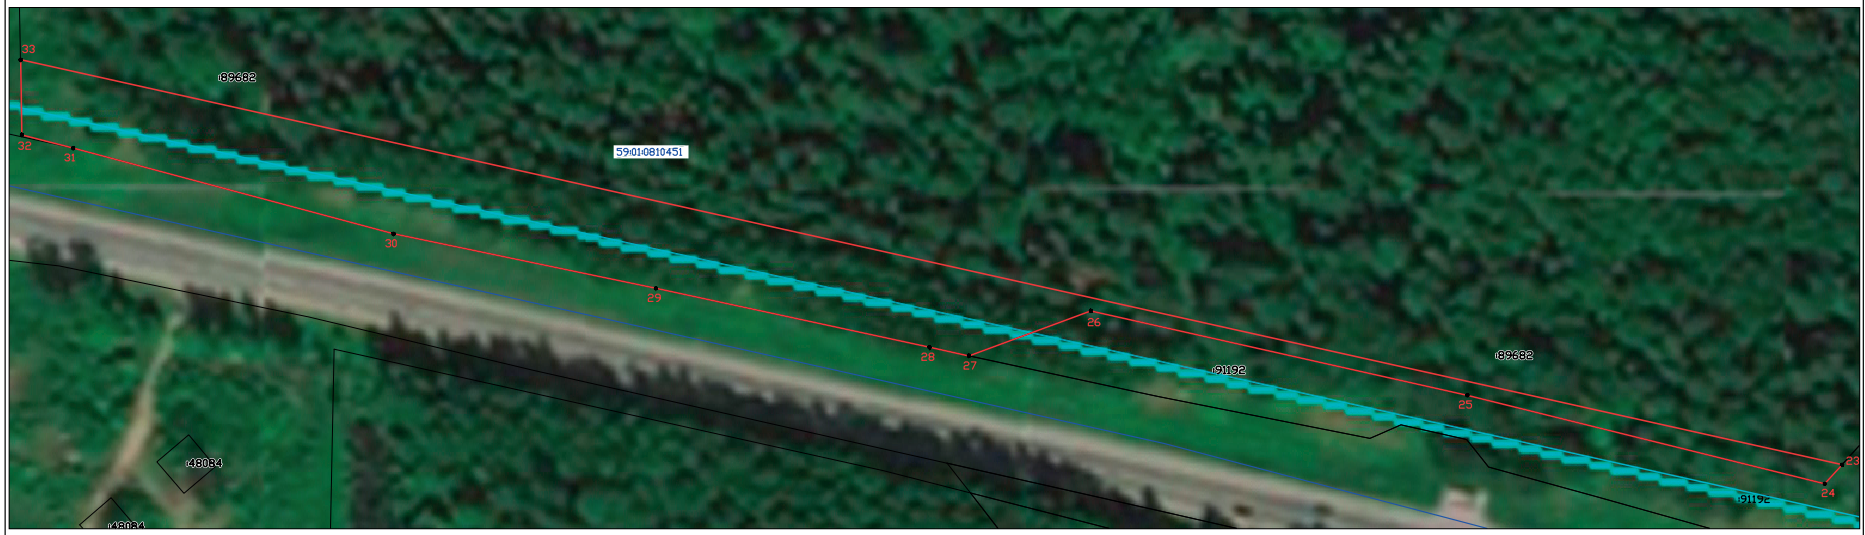

Масштаб 1:1000



Масштаб 1:1000

Условные обозначения

1—2 – граница сервитута

59:01:0810451 – номер кадастрового квартала

:1553 – номер земельного участка в кадастровом квартале

– граница существующих земельных участков

– граница кадастрового квартала


– проектное местоположение инженерного сооружения

Каталог координат (Система координат МСК-59, 2 зона)

Обозначение характерных точек границ	Координаты		Метод определения координат и средняя квадратическая погрешность положения	Площадь, кв.м
	X	Y		
23	531714,46	2235507,39	Метод спутниковых геодезических измерений (определений) 0,1	4468
24	531710,42	2235503,69		
25	531729,24	2235427,73		
26	531747,15	2235347,68		
27	531737,61	2235321,77		
28	531739,41	2235313,41		
29	531751,95	2235255,23		
30	531763,52	2235199,48		
31	531781,73	2235131,36		
32	531784,55	2235120,47		
33	531800,48	2235120,19		
23	531714,46	2235507,39		
34	531811,34	2235071,33		286
35	531794,98	2235070,44		
36	531800,02	2235051,57		
37	531814,99	2235054,89		
38	531811,73	2235069,54		
34	531811,34	2235071,33		

Схема расположения границ публичного сервитута

Объект: "Строительство участка ВЛ 0,4 кВ от ближайшей опоры существующей ВЛ 0,4 кВ от ТП–6869, установка оборудования учета э/э на опоре ВЛ 0,4 кВ для электроснабжения индивидуального жилого дома по адресу: Пермский край, г. Пермь, Свердловский район, ул. Цветочная, дом №125 (кад. номер зем. участка 59:01:5010045:32)"
Местоположение: Пермский край, г. Пермь, Свердловский район
Площадь земель или части земельного участка, кв.м.: 129
Категория земель: земли населенных пунктов
Вид разрешенного использования: –

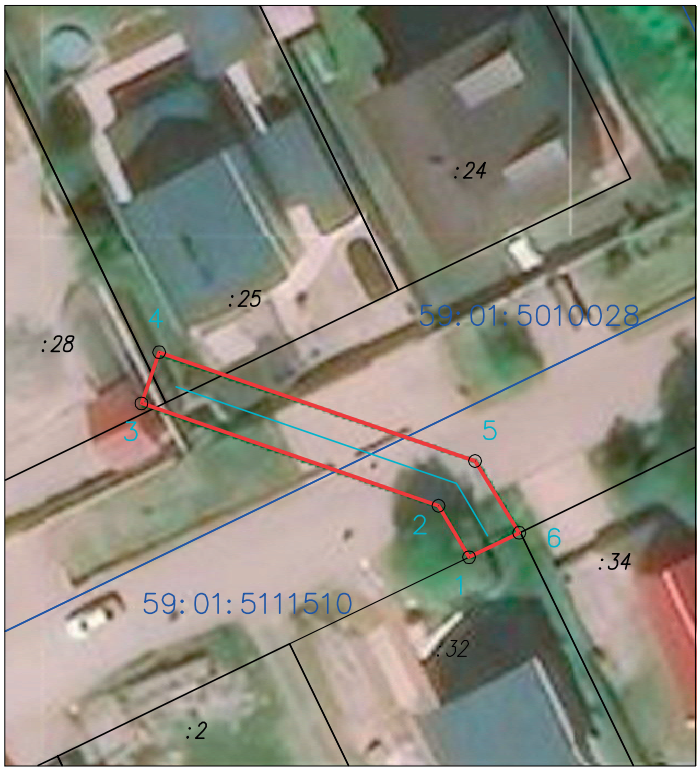

Масштаб 1:500

Используемые условные знаки и обозначения:

⊙1	Обозначение характерной точки границы
	Границы публичного сервитута
	Граница земельного участка, сведения о которой содержатся в ЕГРН
:22	Обозначение кадастрового номера земельного участка
	Граница кадастрового квартала
59:28:0440101	Обозначение кадастрового квартала
	Проектное местоположение инженерного сооружения

Каталог координат (Система координат МСК-59, 2 зона)				
Обозначение характерных точек границ	Координаты		Метод определения координат и средняя квадратическая погрешность	Площадь, кв.м.
	X	Y		
1	508611,02	2241951,82	Метод спутниковых геодезических измерений (определений) 0,1	129
2	508615,01	2241949,46		
3	508622,96	2241926,42		
4	508626,93	2241927,79		
5	508618,48	2241952,28		
6	508612,91	2241955,72		
1	508611,02	2241951,82		

Схема расположения границ публичного сервитута

Объект: "Строительство ВЛ 0,4 кВ от РУ 0,4 кВ ТП-1553, установка оборудования учета э/э; Реконструкция ТП-1553 (замена трансформаторов) для электроснабжения нежилых застроек по адресу: Пермский край, г. Пермь, ул. Тонировво (кад. номер зем. участка: 59:01:1717065:660, :661)"
Местоположение: Пермский край, г. Пермь, р-н Кировский
Площадь земель или части земельного участка, кв.м.: 983
Категория земель: Земли населенных пунктов
Вид разрешенного использования: –



Масштаб 1: 2000

Используемые условные знаки и обозначения:

- Обозначение характерной точки границы
- Граница публичного сервитута
- Граница земельного участка, сведения о которой содержатся в ЕГРН
- :22 — Обозначение кадастрового номера земельного участка
- Граница кадастрового квартала
- 59:28:0440101 — Обозначение кадастрового квартала
- Проектное местоположение инженерного сооружения

Каталог координат (Система координат МСК-59, 2 зона)

Обозначение характерных точек границ	Координаты		Метод определения координат и средняя квадратическая погрешность	Площадь, кв.м.
	X	Y		
1	520062,40	2219387.15	Метод спутниковых геодезических измерений (определений) 0,1	983
2	520043,90	2219413.38		
3	520042,90	2219414.07		
4	520024,17	2219427.49		
5	520005,09	2219440,45		
6	520008,96	2219467,22		
7	520013,61	2219490,80		
8	520013,62	2219491,69		
9	520023,41	2219519.30		
10	520007,25	2219531.24		
11	520005,07	2219527.89		
12	520020,39	2219517.95		
13	520009,62	2219492,52		
14	520009,61	2219491,21		
15	520005,01	2219467,89		
16	520001,08	2219440,64		
17	520000,97	2219438.42		
18	520021,88	2219424.21		
19	520040,60	2219410.80		
20	520041,04	2219410.50		
21	520057,57	2219387,06		
22	520038,81	2219358,17		
23	520014,96	2219319,54		
24	520013,49	2219317,93		
25	520016,23	2219316.65		
26	520042,16	2219355.97		
1	520062,40	2219387.15		

ИНФОРМАЦИЯ
о приостановлении использования платных парковок общего пользования местного значения города Перми

В соответствии с требованиями пункта 3.11 решения Пермской городской Думы от 26.04.2022 № 78 «Об утверждении Положения о парковках общего пользования местного значения города Перми» в связи с проведением работ по капитальному ремонту автомобильных дорог общего пользования местного значения города Перми администрация города Перми информирует население о временном приостановлении использования платных парковок общего пользования местного значения города Перми, расположенных на следующих участках автомобильных дорог общего пользования местного значения города Перми:

по ул. Сибирской от ул. Монастырской до ул. Пермской - с 04 ноября 2022 г. по 31 августа 2023 г.*;*

по ул. Петропавловской от ул. Попова до Комсомольского проспекта - с 04 ноября 2022 г. по 10 июня 2023 г.

На период приостановления использования платных парковок размещение транспортных средств на их территории, в том числе без взимания платы, запрещается.

Департамент земельных отношений администрации города Перми в целях информирования населения в соответствии со статьей 39.42 Земельного кодекса Российской Федерации сообщает о возможном установлении публичных сервитутов в отдельных целях на территории города Перми*

№	Кадастровый номер земельного участка, в отношении которого устанавливается публичный сервитут (при наличии)	Адрес или описание земельного участка, в отношении которого устанавливается публичный сервитут	Цели установления публичного сервитута
1	59:01:5110053:1 59:01:5110053:2 59:01:5110053:33 59:01:5110041:1 59:01:5110041:142 59:01:5110041:2 59:01:5110041:7 59:01:5110041:9 59:01:5110057:12 59:01:5110057:142 59:01:5110057:29 59:01:5110057:9 59:01:5110052:10 59:01:5110052:11 59:01:5110052:12 59:01:5110052:14 59:01:5110052:15 59:01:5110052:17 59:01:5110052:3 59:01:5110052:5 59:01:5110052:6 59:01:5110052:9 59:01:5110044:2 59:01:5110044:25 59:01:5110044:4 59:01:5110044:6 59:01:5110044:9 59:01:5110040:12 59:01:5110040:2 59:01:5110040:3 59:01:5110040:4 59:01:5110040:7 59:01:5110040:9 59:01:5110045:10 59:01:5110045:11 59:01:5110045:12 59:01:5110045:161	г. Пермь	Эксплуатация объекта электросетевого хозяйства
	59:01:5110045:2 59:01:5110045:33 59:01:5110045:34 59:01:5110045:37 59:01:5110045:45 59:01:5110040:12		
2	Земли	г. Пермь	Эксплуатация объекта теплового хозяйства
3	59:01:4410741:4	г. Пермь	Эксплуатация объекта теплового хозяйства
4	59:01:4410924:44	г. Пермь	Эксплуатация объекта теплового хозяйства
5	59:01:0000000:91258 59:01:5110006:10 59:01:5110006:13 59:01:5110006:17 59:01:5110006:18 59:01:5110015:6 59:01:5110016:1 59:01:5110016:2 59:01:5110016:3 59:01:5110016:4 59:01:5110016:9 59:01:5110011:10 59:01:5110011:41 59:01:5110011:7 59:01:5110011:9 59:01:5110007:16 59:01:5110010:8 59:01:5110003:6 59:01:0000000:91110 59:01:5110004:10 59:01:5110004:171 59:01:5110005:2 59:01:5110005:7 59:01:5110006:15 59:01:5110006:164 59:01:5110006:51 59:01:5110006:52 59:01:5110006:7 59:01:5110006:9 59:01:5110015:11 59:01:5110015:13 59:01:5110016:10 59:01:5110016:12 59:01:5110016:13 59:01:5110016:17 59:01:5110016:19 59:01:5110017:1	г. Пермь	Эксплуатация объекта электросетевого хозяйства

	59:01:5110060:2 59:01:5110060:6 59:01:5110060:7 59:01:5110061:1 59:01:5110061:10 59:01:5110061:2 59:01:5110061:4 59:01:5110061:5 59:01:5110062:10 59:01:5110062:2 59:01:5110062:4 59:01:5110062:6 59:01:5110062:7 59:01:5110062:8 59:01:5110072:1 59:01:5110072:7 59:01:5110073:10 59:01:5110073:11 59:01:5110073:155 59:01:5110073:18 59:01:5110073:19 59:01:5110073:20 59:01:5110073:3 59:01:5110073:31 59:01:5110073:39 59:01:5110073:40 59:01:5110073:41 59:01:5110073:8 59:01:5110073:9 59:01:5110074:20 59:01:5110074:21 59:01:5110074:24 59:01:5110074:3 59:01:5110074:5 59:01:5110063:2 59:01:5110063:6 59:01:5110131:12 59:01:5110131:15 59:01:5110131:154 59:01:5110131:16 59:01:5110131:35 59:01:5110131:4 59:01:5110075:10 59:01:5110075:19 59:01:5110075:6 59:01:0000000:88405 59:01:5110148:20 59:01:5110099:10 59:01:5110099:23 59:01:5110137:4		

	59:01:5110017:10 59:01:5110017:126 59:01:5110017:127 59:01:5110017:2 59:01:5110017:3 59:01:5110017:4 59:01:5110017:8 59:01:5110018:1 59:01:5110018:9 59:01:5110022:3 59:01:5110022:4 59:01:5110022:6 59:01:5110023:10 59:01:5110023:2 59:01:5110023:5 59:01:5110023:9 59:01:5110029:13 59:01:5110029:14 59:01:5110029:7 59:01:4410005:16 59:01:5110005:1 59:01:5110005:3 59:01:5110028:12 59:01:5110028:13 59:01:5110028:9 59:01:5110003:10 59:01:5110003:11 59:01:5110010:7 59:01:5110072:130 59:01:5110072:131 59:01:5110072:2 59:01:5110072:4 59:01:5110072:6 59:01:5110074:11 59:01:5110074:2 59:01:5110080:10 59:01:5110080:163 59:01:5110080:27 59:01:5110080:4 59:01:5110081:1 59:01:5110081:24 59:01:5110081:25 59:01:5110081:31 59:01:5110081:5 59:01:5110081:6 59:01:5110075:12 59:01:5110075:15 59:01:5110075:7 59:01:0000000:87378 59:01:5110059:1 59:01:5110059:4		

	59:01:5110033:4 59:01:5110034:8 59:01:5110035:1 59:01:5110035:10 59:01:5110035:178 59:01:5110035:3 59:01:5110035:4 59:01:5110035:6 59:01:5110035:7 59:01:5110039:1 59:01:5110039:2 59:01:5110039:33 59:01:5110039:5 59:01:5110039:7 59:01:5110039:8 59:01:5110040:1 59:01:5110040:10 59:01:5110040:11 59:01:5110046:10 59:01:5110046:137 59:01:5110046:18 59:01:5110046:2 59:01:5110046:4 59:01:5110046:8 59:01:5110050:10 59:01:5110050:4 59:01:5110051:10 59:01:5110051:12 59:01:5110051:14 59:01:5110051:4 59:01:5110051:6 59:01:5110010:129 59:01:5110010:3 59:01:5110047:10 59:01:5110047:130 59:01:5110047:131 59:01:5110047:3 59:01:5110047:5 59:01:5110048:120 59:01:5110026:5 59:01:5110026:7 59:01:5110014:10 59:01:5110014:11 59:01:5110014:12 59:01:5110014:14 59:01:5110014:19 59:01:5110014:25 59:01:5110014:26 59:01:5110024:10 59:01:5110024:2 59:01:5110024:30		

	59:01:5110137:8 59:01:5110159:98 59:01:5110085:10 59:01:5110085:9 59:01:5110094:10 59:01:5110094:134 59:01:5110094:5 59:01:5110094:8 59:01:5110094:9 59:01:5110089:11 59:01:5110089:12 59:01:5110089:13 59:01:5110093:1 59:01:5110093:143 59:01:5110093:2 59:01:5110093:23 59:01:5110093:27 59:01:5110093:29 59:01:5110093:3 59:01:5110093:4 59:01:5110093:5 59:01:5110093:7 59:01:5110092:23 59:01:5110092:5 59:01:5110092:6 59:01:0000000:90122 59:01:0000000:90136 59:01:0000000:91654 59:01:5110159:107 59:01:5110091:12 59:01:5110091:123 59:01:5110091:2 59:01:5110091:4 59:01:5110091:6 59:01:5110090:11 59:01:5110090:13 59:01:5110090:145 59:01:5110090:146 59:01:5110090:24 59:01:5110090:3 59:01:5110090:4 59:01:5110090:8 59:01:5110090:9 59:01:0000000:89409 59:01:0000000:89629 59:01:5110012:2 59:01:5110013:3 59:01:5110015:8 59:01:5110029:3 59:01:5110033:2 59:01:5110033:247		

	59:01:5110086:2 59:01:5110086:3 59:01:5110086:6 59:01:5110086:8 59:01:5110086:9 59:01:5110089:10 59:01:5110089:16 59:01:5110089:2 59:01:5110089:25 59:01:5110089:5 59:01:5110089:7 59:01:5110089:9 59:01:5110096:10 59:01:5110096:11 59:01:5110096:12 59:01:5110096:2 59:01:5110096:6 59:01:5110096:9 59:01:5110101:10 59:01:5110097:2 59:01:5110088:1 59:01:5110088:10 59:01:5110088:2 59:01:5110088:3 59:01:5110088:37 59:01:5110088:4 59:01:5110088:7 59:01:5110088:8 59:01:5111487:139 59:01:5110027:120 59:01:5110027:2		
6	59:01:1715014:5	г. Пермь	Эксплуатация объекта тепловых сетей
7	59:01:4410004:26 59:01:4410004:27 59:01:4410004:28 59:01:4410004:33	г. Пермь	Эксплуатация объекта тепловых сетей
8	59:01:4311902:4586	г. Пермь	Эксплуатация объекта тепловых сетей
9	59:01:4413652:27 59:01:4413652:4783	г. Пермь	Эксплуатация объекта тепловых сетей
10	59:01:4413652:27 59:01:4413652:4785	г. Пермь	Эксплуатация объекта тепловых сетей
11	59:01:4410227:8	г. Пермь	Эксплуатация объекта тепловых сетей
12	59:01:4410854:28	г. Пермь	Эксплуатация объекта тепловых сетей

	59:01:5110024:32 59:01:5110024:33 59:01:5110024:5 59:01:5110024:7 59:01:5110049:2 59:01:5110049:3 59:01:5110036:1 59:01:5110036:10 59:01:5110036:12 59:01:5110036:158 59:01:5110036:27 59:01:5110036:28 59:01:5110036:3 59:01:5110036:7 59:01:5110025:1 59:01:5110025:11 59:01:5110025:2 59:01:5110025:27 59:01:5110025:39 59:01:5110025:4 59:01:5110025:6 59:01:5110028:14 59:01:5110028:2 59:01:5110028:20 59:01:5110028:3 59:01:0000000:87493 59:01:0000000:87494 59:01:5110088:25 59:01:5110095:14 59:01:5110095:15 59:01:5110095:4 59:01:5110095:8 59:01:5110125:2 59:01:5111471:103 59:01:5111471:107 59:01:5111471:108 59:01:5111471:120 59:01:5110152:3 59:01:5110152:7 59:01:5110152:8 59:01:5110087:1 59:01:5110087:2 59:01:5110087:3 59:01:5110085:134 59:01:5110085:137 59:01:5110085:2 59:01:5110085:21 59:01:5110085:22 59:01:5110085:8 59:01:5110086:1 59:01:5110086:126		

13	59:01:4410737:16	г. Пермь	Эксплуатация объекта тепловых сетей
14	59:01:4410946:36	г. Пермь	Эксплуатация объекта тепловых сетей
15	59:01:1713518:233	г. Пермь	Эксплуатация объекта тепловых сетей
16	59:01:1715012:1 59:01:1715012:2	г. Пермь	Эксплуатация объекта тепловых сетей
17	59:01:1713517:900	г. Пермь	Эксплуатация объекта тепловых сетей
18	59:01:1713095:831	г. Пермь	Эксплуатация объекта тепловых сетей
19	59:01:4410226:27 59:01:4410226:23	г. Пермь	Эксплуатация объекта тепловых сетей
20	59:01:4319066:19	г. Пермь	Эксплуатация объекта тепловых сетей
21	59:01:0000000:894 59:01:0000000:81636 59:01:0000000:88087 59:01:0000000:90152 59:01:2810095:14 59:01:2810095:25 59:01:2810095:32 59:01:2810095:34 59:01:2810095:39 59:01:2810095:43 59:01:2810095:44 59:01:2810095:45 59:01:2810098:2 59:01:2810098:3 59:01:2810098:12 59:01:2810098:16 59:01:2810098:26 59:01:2810098:51 59:01:2810098:64 59:01:2910359:6 59:01:2910359:52 59:01:2912640:7 59:01:2912640:9 59:01:2912640:11 59:01:2912640:13 59:01:2912640:60 59:01:2912640:79 59:01:2912642:1 59:01:2912642:4 59:01:2912642:7 59:01:2912642:21 59:01:0000000:89245	г. Пермь	Эксплуатация объекта электросетевого хозяйства

	59:01:0000000:89682 59:01:2810095:23 59:01:2810095:64 59:01:2910462:8 59:01:2912501:2 59:01:2912502:1 59:01:2912502:3 59:01:2912502:4 59:01:2912502:5 59:01:2912502:6 59:01:2912502:7 59:01:2912502:8 59:01:2912502:10 59:01:2912502:11 59:01:2912502:13 59:01:2912502:16 59:01:2912505:12 59:01:2912505:13 59:01:2912505:15 59:01:2912639:1 59:01:2912639:3 59:01:2912639:5 59:01:2912639:7 59:01:2912639:8 59:01:2912639:9 59:01:2912639:21 59:01:2912639:183 59:01:2912640:1 59:01:2912640:2 59:01:2912640:5 59:01:2912640:14 59:01:2912640:15 59:01:2912640:16 59:01:2912640:17 59:01:2912640:24 59:01:2912640:58 59:01:2912640:78 59:01:0000000:82413 59:01:2810094:8 59:01:2810094:9 59:01:2810094:10 59:01:2810094:12 59:01:2810094:23 59:01:2810094:64 59:01:2810094:186 59:01:2810095:4 59:01:0000000:92611 59:01:2810095:9 59:01:2810095:37 59:01:2810095:38 59:01:2810095:40		

	59:01:2810095:41 59:01:2810095:181 59:01:2810097:4 59:01:2810094:28 59:01:2810094:30 59:01:2810098:50 59:01:2910462:509 Земли 10735 кв.м		
22	59:01:2512475:45 59:01:2512475:38 59:01:2512475:37 59:01:2512475:36 59:01:2512475:33 59:01:2510466:3 59:01:2510466:31 59:01:2510466:33 59:01:2510466:34 59:01:2510466:36 59:01:2510466:47 59:01:2510466:49 59:01:2510466:80 59:01:2510466:84 59:01:2510466:88 59:01:2510466:95 59:01:2510466:96 59:01:2510466:274 59:01:2512475:26 59:01:2512475:28 59:01:2512475:30 59:01:2512475:32 59:01:2510466:39 59:01:2510466:40 59:01:2510466:41 59:01:2510466:43 59:01:2510466:57 59:01:2510466:58 59:01:2510466:68 59:01:2510466:70 59:01:2510466:71 59:01:2510466:73 59:01:2510466:111 59:01:2510466:226 59:01:2510466:259 59:01:2512481:65 59:01:2512481:66 59:01:2512481:67 59:01:2512481:72 59:01:2512481:73 59:01:2512481:74 59:01:2512481:75	г. Пермь	Эксплуатация объекта электросетевого хозяйства

	59:01:0000000:1310 59:01:0000000:77756 59:01:0000000:79954 59:01:2510466:6 59:01:2510466:7 59:01:2510466:8 59:01:2510466:9 59:01:2510466:10 59:01:2510466:11 59:01:2510466:12 59:01:2510466:13 59:01:2510466:20 59:01:2510466:21 59:01:2510466:23 59:01:2510466:24 59:01:2510466:25 59:01:2510466:26 59:01:2510466:35 59:01:2510466:37 59:01:2510466:38 Земли 5702 кв.м		
23	59:01:4019087:1245 59:01:4019087:1246 59:01:4019087:228 59:01:4019087:229 59:01:4019087:231 59:01:4019087:232 59:01:4019087:241 59:01:4019087:244 59:01:4019087:247 59:01:4019087:255 59:01:4019087:256 59:01:4019087:257 59:01:4019087:375 59:01:4019087:376 59:01:4019087:377 59:01:4019087:378 59:01:4019087:379 59:01:4019087:395 59:01:4019087:396 59:01:4019087:397 59:01:4019087:797 59:01:4019087:798 59:01:4019087:383 59:01:4019087:384 59:01:4019087:385 59:01:4019087:386 59:01:4019087:387 59:01:4019087:388 59:01:4019087:389	г. Пермь	Эксплуатация объекта электросетевого хозяйства

	59:01:2010324:170 59:01:2010324:171 59:01:2010324:18 59:01:2010324:3 59:01:2010324:5 59:01:2010325:5 59:01:2010325:6 59:01:2010325:7 59:01:2010325:8 59:01:2010326:1 59:01:2010326:9 59:01:2010327:1 59:01:2010327:10 59:01:2010327:2 59:01:2010328:131 59:01:2010328:132 59:01:2010329:1 59:01:2010330:1 59:01:2010330:17 59:01:2010330:179 59:01:2010330:2 59:01:2010330:66 59:01:2010330:183 59:01:2010330:7 59:01:2010331:1 59:01:2010331:10 59:01:2010331:12 59:01:2010331:4 59:01:2010331:6 59:01:2010332:26 59:01:2010332:3 59:01:2010332:7 59:01:2010332:140 59:01:2010333:17 59:01:2010333:2 59:01:2010333:21 59:01:2010333:26 59:01:2010333:5 59:01:2010333:6 59:01:2010333:60 59:01:2010334:14 59:01:2010334:18 59:01:2010334:19 59:01:2010334:20 59:01:2010334:23 59:01:2010334:27 59:01:2010334:9 59:01:2010335:10 59:01:2010335:27 59:01:2010335:6 59:01:2010335:71		

	59:01:4019087:390 59:01:4019087:399 59:01:4019087:400 59:01:4019087:401 59:01:4019087:402 59:01:4019087:403 59:01:4019087:404 59:01:4019087:405 59:01:4019087:406 59:01:4019087:410 59:01:4019087:411 59:01:4019087:1549 59:01:4019087:197 59:01:4019087:200 59:01:4019087:216 59:01:4019087:217 59:01:4019087:272 59:01:4019087:273 59:01:4019087:275 59:01:4019087:276 59:01:4019087:278 59:01:4019087:284 59:01:4019087:285 59:01:4019087:287 59:01:4019087:291 59:01:4019087:371 59:01:4019087:372 59:01:4019087:373 59:01:4019087:374 59:01:4019087:380 59:01:4019087:381 59:01:4019087:382 Земли: 0 кв.м		
24	59:01:0000000:407 59:01:0000000:41615 59:01:1718018:10 59:01:1718018:5 59:01:1718018:7 59:01:1718018:8 59:01:2010317:41 59:01:2010317:47 59:01:2010317:49 59:01:2010317:52 59:01:2010317:6 59:01:2010318:5 59:01:2010319:2 59:01:0000000:1078 59:01:2010324:167 59:01:2010324:169 59:01:2010324:17		

	59:01:2010336:10		
	59:01:2010336:11		
	59:01:2010336:25		
	59:01:2010336:29		
	59:01:2010336:31		
	59:01:2010336:32		
	59:01:2010336:8		
	59:01:2010340:5		
	59:01:0000000:77		
	59:01:2010341:16		
	59:01:2010341:18		
	59:01:2010341:3		
	59:01:2010341:5		
	59:01:2010342:12		
	59:01:2010342:13		
	59:01:2010342:167		
	59:01:2010342:26		
	59:01:2010342:38		
	59:01:2010342:4		
	59:01:2010342:5		
	59:01:2010342:7		
	59:01:2010342:168		
	59:01:2010343:1		
	59:01:2010343:11		
	59:01:2010343:12		
	59:01:2010343:14		
	59:01:2010343:22		
	59:01:2010343:20		
	59:01:2010343:9		
	59:01:2010344:1		
	59:01:2010345:12		
	59:01:2010345:18		
	59:01:2010345:29		
	59:01:2010345:3		
	59:01:2010345:149		
	59:01:2010345:8		
	59:01:2010346:1		
	59:01:2010346:4		
	59:01:2010347:17		
	59:01:2010347:220		
	59:01:2010347:82		
	59:01:2010347:83		
	59:01:2010347:86		
	59:01:2010347:95		
	59:01:2010349:1		
	59:01:2010349:4		
	59:01:2010349:5		
	59:01:2010350:34		
	59:01:2010375:1		
	59:01:2010375:149		
	59:01:2010375:33		
	59:01:2010375:4		
	59:01:2010375:7		
	59:01:2010376:1		
	59:01:2010376:10		
	59:01:2010376:12		
	59:01:2010376:13		
	59:01:2010376:14		
	59:01:2010376:15		
	59:01:2010376:16		
	59:01:2010376:17		
	59:01:2010376:4		
	59:01:2010376:6		
	59:01:2010376:8		
	59:01:2010376:9		
	59:01:2010377:10		
	59:01:2010377:3		
	59:01:2010377:5		
	59:01:2010377:8		
	59:01:2010378:1		
	59:01:2010378:144		
	59:01:2010378:145		
	59:01:2010378:146		
	59:01:2010378:27		
	59:01:2010378:30		
	59:01:2010378:6		
	59:01:2010378:9		
	59:01:2010379:182		
	59:01:2010379:183		
	59:01:2010379:5		
	59:01:2010379:55		
	59:01:2010379:68		
	59:01:2010379:69		
	59:01:2010380:2		
	59:01:2010380:200		
	59:01:2010380:4		
	59:01:2010380:5		
	59:01:2010380:6		
	59:01:2010420:2		
	59:01:2010471:1		
	59:01:2010471:12		
	59:01:2010471:16		
	59:01:2010471:176		
	59:01:2010471:18		
	59:01:2010471:2		
	59:01:2010471:3		
	59:01:2010471:32		
	59:01:2010471:64		
	59:01:2010471:9		
	59:01:2018009:11		
	59:01:2018009:14		
	59:01:2018009:15		

	59:01:2018009:29 59:01:2018018:13 59:01:2018018:130 59:01:2018018:133 59:01:2018018:134 59:01:2018018:131 59:01:2018018:135 59:01:2018018:14 59:01:2018018:15 59:01:2018034:1 59:01:2018034:11 59:01:2018034:12 59:01:2018034:6 59:01:2018035:186 59:01:2010332:141 59:01:2010331:3 59:01:2010326:4 59:01:2010336:263 59:01:2010336:6 59:01:2010322:2 59:01:2010324:168 59:01:2010342:159 59:01:2010347:219 59:01:2018018:137 59:01:2018018:8 Земли 40309 кв.м		

Заинтересованные лица имеют право ознакомиться с ходатайством об установлении публичного сервитута и прилагаемым к нему описанием местоположения границ публичного сервитута по адресу: г. Пермь, ул. Сибирская, 15 (тел. 212-67-54).

Заинтересованные лица могут подать заявление об учете прав в срок с 01.11.2022 по 15.11.2022.

Способы подачи заявлений:

посредством почтовой связи;

лично, в том числе через представителя, в департамент земельных отношений администрации города Перми (г. Пермь, ул. Сибирская, 15);

в форме электронных документов с использованием информационно-телекоммуникационной сети «Интернет».

Правообладатели земельных участков, в отношении которых испрашивается публичный сервитут, если их права не зарегистрированы в Едином государственном реестре недвижимости, в течение пятнадцати дней со дня опубликования сообщения, предусмотренного подпунктом 1 пункта 3 статьи 39.42 ЗК РФ, подают в орган, уполномоченный на установление публичного сервитута, заявления об учете их прав (обременений прав) на земельные участки с приложением копий документов, подтверждающих эти права (обременения прав). В таких заявлениях указывается способ связи с правообладателями земельных участков, в том числе их почтовый адрес и (или) адрес электронной почты. Правообладатели земельных участков, подавшие такие заявления по истечении указанного срока, несут риски невозможности обеспечения их прав в связи с отсутствием информации о таких лицах и их правах на земельные участки. Такие лица имеют право требовать от обладателя публичного сервитута плату за публичный сервитут не более чем за три года, предшествующие дню направления ими заявления об учете их прав (обременений прав).

Реквизиты решений об утверждении документа территориального планирования, документации по планировке территории, программ комплексного развития систем коммунальной инфраструктуры поселения, городского округа, а также информация об инвестиционной программе субъекта естественных монополий, организации коммунального комплекса, указанных в ходатайстве об установлении публичного сервитута, и сведения об официальных сайтах в информационно-телекоммуникационной сети «Интернет» отсутствуют.

Информация о возможности установления публичного сервитута публикуется на сайте http://www.gorodperm.ru, в «Официальном бюллетене органов местного самоуправления муниципального образования город Пермь».

Приложение: на 184 л. в 1 экз.

---

* Схемы в полноцветном варианте опубликованы на официальном сайте муниципального образования город Пермь в информационно-телекоммуникационной сети Интернет в разделе «Документы/Официальный бюллетень».

ОПИСАНИЕ МЕСТОПОЛОЖЕНИЯ ГРАНИЦ

Публичный сервитут для размещения объекта электросетевого хозяйства ВЛ-0,4 КВ ОТ ТП 62745
(наименование объекта, местоположение границ которого описано (далее - объект))

Раздел 1

Сведения об объекте		
№ п/п	Характеристики объекта	Описание характеристик
1	2	3
1	Местоположение объекта	Пермский край, город Пермь
2	Площадь объекта +/- величина погрешности определения площади (Р+/- Дельта Р)	7382 кв.м ± 18 кв.м
3	Иные характеристики объекта	Публичный сервитут для размещения объекта электросетевого хозяйства ВЛ-0,4 КВ ОТ ТП 62745 на срок 49 лет

Раздел 2

Сведения о местоположении границ объекта

1. Система координат МСК-59, зона 2

2. Сведения о характерных точках границ объекта

Обозначение характерных точек границ	Координаты, м		Метод определения координат характерной точки	Средняя квадратическая погрешность положения характерной точки (M_t), м	Описание обозначения точки на местности (при наличии)
	X	Y			
1	2	3	4	5	6
1	523081.72	2253053.85	Метод спутниковых геодезических измерений (определений)	0.10	–
2	523085.03	2253056.10	Метод спутниковых геодезических измерений (определений)	0.10	–
3	523039.40	2253123.12	Метод спутниковых геодезических измерений (определений)	0.10	–
4	522997.46	2253183.12	Метод спутниковых геодезических измерений (определений)	0.10	–
5	523019.48	2253199.53	Метод спутниковых геодезических измерений (определений)	0.10	–
6	523040.43	2253214.59	Метод спутниковых геодезических измерений (определений)	0.10	–
7	523065.75	2253231.88	Метод спутниковых геодезических измерений (определений)	0.10	–
8	523078.90	2253212.83	Метод спутниковых геодезических измерений (определений)	0.10	–
9	523061.18	2253220.00	Метод спутниковых геодезических измерений (определений)	0.10	–
10	523059.68	2253216.29	Метод спутниковых геодезических измерений (определений)	0.10	–
11	523083.07	2253206.82	Метод спутниковых геодезических измерений (определений)	0.10	–
12	523099.68	2253184.15	Метод спутниковых геодезических измерений (определений)	0.10	–
13	523092.23	2253175.43	Метод спутниковых геодезических измерений (определений)	0.10	–
14	523095.27	2253172.83	Метод спутниковых геодезических измерений (определений)	0.10	–
15	523102.08	2253180.81	Метод спутниковых геодезических измерений (определений)	0.10	–
16	523110.82	2253168.60	Метод спутниковых геодезических измерений (определений)	0.10	–
17	523103.73	2253155.27	Метод спутниковых геодезических измерений (определений)	0.10	–
18	523107.26	2253153.38	Метод спутниковых геодезических измерений (определений)	0.10	–
19	523113.38	2253164.90	Метод спутниковых геодезических измерений (определений)	0.10	–
20	523132.81	2253136.48	Метод спутниковых геодезических измерений (определений)	0.10	–
21	523126.34	2253122.57	Метод спутниковых геодезических измерений (определений)	0.10	–
22	523129.97	2253120.88	Метод спутниковых геодезических измерений (определений)	0.10	–
23	523135.40	2253132.55	Метод спутниковых геодезических измерений (определений)	0.10	–
24	523152.28	2253106.68	Метод спутниковых геодезических измерений (определений)	0.10	–
25	523141.19	2253101.94	Метод спутниковых геодезических измерений (определений)	0.10	–
26	523142.76	2253098.26	Метод спутниковых геодезических измерений	0.10	–

			(определений)		
27	523158.23	2253104.87	Метод спутниковых геодезических измерений (определений)	0.10	–
28	523136.77	2253137.78	Метод спутниковых геодезических измерений (определений)	0.10	–
29	523114.80	2253169.90	Метод спутниковых геодезических измерений (определений)	0.10	–
30	523085.98	2253209.62	Метод спутниковых геодезических измерений (определений)	0.10	–
31	523069.02	2253234.17	Метод спутниковых геодезических измерений (определений)	0.10	–
32	523089.59	2253249.04	Метод спутниковых геодезических измерений (определений)	0.10	–
33	523102.65	2253257.36	Метод спутниковых геодезических измерений (определений)	0.10	–
34	523107.96	2253262.60	Метод спутниковых геодезических измерений (определений)	0.10	–
35	523132.77	2253280.12	Метод спутниковых геодезических измерений (определений)	0.10	–
36	523159.89	2253240.63	Метод спутниковых геодезических измерений (определений)	0.10	–
37	523163.19	2253242.88	Метод спутниковых геодезических измерений (определений)	0.10	–
38	523136.03	2253282.45	Метод спутниковых геодезических измерений (определений)	0.10	–
39	523162.73	2253301.53	Метод спутниковых геодезических измерений (определений)	0.10	–
40	523190.77	2253321.90	Метод спутниковых геодезических измерений (определений)	0.10	–
41	523213.46	2253289.50	Метод спутниковых геодезических измерений (определений)	0.10	–
42	523237.89	2253252.63	Метод спутниковых геодезических измерений (определений)	0.10	–
43	523278.80	2253193.22	Метод спутниковых геодезических измерений (определений)	0.10	–
44	523282.09	2253195.48	Метод спутниковых геодезических измерений (определений)	0.10	–
45	523261.71	2253225.18	Метод спутниковых геодезических измерений (определений)	0.10	–
46	523264.44	2253244.45	Метод спутниковых геодезических измерений (определений)	0.10	–
47	523260.48	2253245.00	Метод спутниковых геодезических измерений (определений)	0.10	–
48	523258.36	2253230.04	Метод спутниковых геодезических измерений (определений)	0.10	–
49	523241.21	2253254.88	Метод спутниковых геодезических измерений (определений)	0.10	–
50	523218.60	2253289.02	Метод спутниковых геодезических измерений (определений)	0.10	–
51	523223.60	2253294.48	Метод спутниковых геодезических измерений (определений)	0.10	–
52	523239.81	2253272.00	Метод спутниковых геодезических измерений (определений)	0.10	–
53	523243.05	2253274.33	Метод спутниковых геодезических измерений (определений)	0.10	–
54	523225.30	2253298.98	Метод спутниковых геодезических измерений (определений)	0.10	–
55	523213.86	2253315.08	Метод спутниковых геодезических измерений (определений)	0.10	–
56	523200.99	2253334.27	Метод спутниковых геодезических измерений (определений)	0.10	–
57	523191.79	2253327.59	Метод спутниковых геодезических измерений (определений)	0.10	–
58	523182.03	2253342.78	Метод спутниковых геодезических измерений (определений)	0.10	–
59	523182.50	2253363.93	Метод спутниковых геодезических измерений (определений)	0.10	–
60	523178.50	2253364.02	Метод спутниковых геодезических измерений	0.10	–

			(определений)		
61	523178.15	2253348.48	Метод спутниковых геодезических измерений (определений)	0.10	–
62	523162.30	2253371.70	Метод спутниковых геодезических измерений (определений)	0.10	–
63	523161.59	2253394.96	Метод спутниковых геодезических измерений (определений)	0.10	–
64	523157.59	2253394.84	Метод спутниковых геодезических измерений (определений)	0.10	–
65	523158.12	2253377.58	Метод спутниковых геодезических измерений (определений)	0.10	–
66	523138.87	2253404.58	Метод спутниковых геодезических измерений (определений)	0.10	–
67	523145.11	2253420.08	Метод спутниковых геодезических измерений (определений)	0.10	–
68	523141.40	2253421.57	Метод спутниковых геодезических измерений (определений)	0.10	–
69	523136.14	2253408.50	Метод спутниковых геодезических измерений (определений)	0.10	–
70	523120.06	2253431.59	Метод спутниковых геодезических измерений (определений)	0.10	–
71	523127.00	2253443.57	Метод спутниковых геодезических измерений (определений)	0.10	–
72	523123.54	2253445.57	Метод спутниковых геодезических измерений (определений)	0.10	–
73	523117.57	2253435.25	Метод спутниковых геодезических измерений (определений)	0.10	–
74	523101.58	2253458.93	Метод спутниковых геодезических измерений (определений)	0.10	–
75	523109.63	2253465.96	Метод спутниковых геодезических измерений (определений)	0.10	–
76	523113.08	2253478.97	Метод спутниковых геодезических измерений (определений)	0.10	–
77	523109.21	2253480.00	Метод спутниковых геодезических измерений (определений)	0.10	–
78	523106.08	2253468.17	Метод спутниковых геодезических измерений (определений)	0.10	–
79	523099.34	2253462.29	Метод спутниковых геодезических измерений (определений)	0.10	–
80	523081.53	2253489.25	Метод спутниковых геодезических измерений (определений)	0.10	–
81	523085.80	2253508.03	Метод спутниковых геодезических измерений (определений)	0.10	–
82	523081.90	2253508.92	Метод спутниковых геодезических измерений (определений)	0.10	–
83	523077.25	2253488.47	Метод спутниковых геодезических измерений (определений)	0.10	–
84	523116.05	2253430.36	Метод спутниковых геодезических измерений (определений)	0.10	–
85	523158.68	2253369.90	Метод спутниковых геодезических измерений (определений)	0.10	–
86	523178.34	2253341.11	Метод спутниковых геодезических измерений (определений)	0.10	–
87	523188.55	2253325.23	Метод спутниковых геодезических измерений (определений)	0.10	–
88	523160.39	2253304.77	Метод спутниковых геодезических измерений (определений)	0.10	–
89	523132.96	2253285.17	Метод спутниковых геодезических измерений (определений)	0.10	–
90	523121.52	2253300.38	Метод спутниковых геодезических измерений (определений)	0.10	–
91	523077.54	2253363.78	Метод спутниковых геодезических измерений (определений)	0.10	–
92	523036.47	2253423.92	Метод спутниковых геодезических измерений (определений)	0.10	–
93	523033.16	2253421.65	Метод спутниковых геодезических измерений (определений)	0.10	–
94	523074.25	2253361.50	Метод спутниковых геодезических измерений	0.10	–


			(определений)		
95	523117.38	2253301.11	Метод спутниковых геодезических измерений (определений)	0.10	–
96	523104.60	2253300.82	Метод спутниковых геодезических измерений (определений)	0.10	–
97	523104.69	2253296.82	Метод спутниковых геодезических измерений (определений)	0.10	–
98	523118.95	2253297.14	Метод спутниковых геодезических измерений (определений)	0.10	–
99	523129.70	2253282.85	Метод спутниковых геодезических измерений (определений)	0.10	–
100	523105.22	2253265.57	Метод спутниковых геодезических измерений (определений)	0.10	–
101	523100.21	2253260.53	Метод спутниковых геодезических измерений (определений)	0.10	–
102	523087.31	2253252.32	Метод спутниковых геодезических измерений (определений)	0.10	–
103	523066.72	2253237.45	Метод спутниковых геодезических измерений (определений)	0.10	–
104	523028.73	2253290.10	Метод спутниковых геодезических измерений (определений)	0.10	–
105	522943.59	2253412.85	Метод спутниковых геодезических измерений (определений)	0.10	–
106	522940.30	2253410.57	Метод спутниковых геодезических измерений (определений)	0.10	–
107	522958.21	2253384.75	Метод спутниковых геодезических измерений (определений)	0.10	–
108	522943.71	2253386.12	Метод спутниковых геодезических измерений (определений)	0.10	–
109	522943.34	2253382.14	Метод спутниковых геодезических измерений (определений)	0.10	–
110	522961.20	2253380.46	Метод спутниковых геодезических измерений (определений)	0.10	–
111	522980.85	2253352.39	Метод спутниковых геодезических измерений (определений)	0.10	–
112	522966.47	2253347.56	Метод спутниковых геодезических измерений (определений)	0.10	–
113	522967.74	2253343.77	Метод спутниковых геодезических измерений (определений)	0.10	–
114	522983.23	2253348.97	Метод спутниковых геодезических измерений (определений)	0.10	–
115	523000.48	2253323.98	Метод спутниковых геодезических измерений (определений)	0.10	–
116	522991.16	2253309.52	Метод спутниковых геодезических измерений (определений)	0.10	–
117	522994.52	2253307.35	Метод спутниковых геодезических измерений (определений)	0.10	–
118	523002.94	2253320.42	Метод спутниковых геодезических измерений (определений)	0.10	–
119	523024.84	2253288.68	Метод спутниковых геодезических измерений (определений)	0.10	–
120	523019.47	2253274.98	Метод спутниковых геодезических измерений (определений)	0.10	–
121	523023.19	2253273.52	Метод спутниковых геодезических измерений (определений)	0.10	–
122	523027.62	2253284.81	Метод спутниковых геодезических измерений (определений)	0.10	–
123	523063.45	2253235.15	Метод спутниковых геодезических измерений (определений)	0.10	–
124	523038.13	2253217.87	Метод спутниковых геодезических измерений (определений)	0.10	–
125	523017.12	2253202.76	Метод спутниковых геодезических измерений (определений)	0.10	–
126	522995.16	2253186.38	Метод спутниковых геодезических измерений (определений)	0.10	–
127	522983.84	2253202.17	Метод спутниковых геодезических измерений (определений)	0.10	–
128	522937.16	2253269.53	Метод спутниковых геодезических измерений	0.10	–

			(определений)		
129	522933.87	2253267.26	Метод спутниковых геодезических измерений (определений)	0.10	–
130	522980.59	2253199.86	Метод спутниковых геодезических измерений (определений)	0.10	–
131	522993.07	2253182.42	Метод спутниковых геодезических измерений (определений)	0.10	–
132	523009.16	2253159.26	Метод спутниковых геодезических измерений (определений)	0.10	–
133	523013.28	2253134.18	Метод спутниковых геодезических измерений (определений)	0.10	–
134	523017.23	2253134.83	Метод спутниковых геодезических измерений (определений)	0.10	–
135	523014.45	2253151.71	Метод спутниковых геодезических измерений (определений)	0.10	–
136	523035.82	2253121.28	Метод спутниковых геодезических измерений (определений)	0.10	–
137	523038.03	2253096.65	Метод спутниковых геодезических измерений (определений)	0.10	–
138	523042.01	2253097.00	Метод спутниковых геодезических измерений (определений)	0.10	–
139	523040.44	2253114.50	Метод спутниковых геодезических измерений (определений)	0.10	–
140	523058.61	2253087.81	Метод спутниковых геодезических измерений (определений)	0.10	–
141	523053.22	2253075.63	Метод спутниковых геодезических измерений (определений)	0.10	–
142	523056.88	2253074.02	Метод спутниковых геодезических измерений (определений)	0.10	–
143	523061.26	2253083.91	Метод спутниковых геодезических измерений (определений)	0.10	–
1	523081.72	2253053.85	Метод спутниковых геодезических измерений (определений)	0.10	–
–	–	–	–	–	–
144	523216.30	2253292.43	Метод спутниковых геодезических измерений (определений)	0.10	–
145	523221.22	2253297.81	Метод спутниковых геодезических измерений (определений)	0.10	–
146	523210.56	2253312.81	Метод спутниковых геодезических измерений (определений)	0.10	–
147	523199.98	2253328.59	Метод спутниковых геодезических измерений (определений)	0.10	–
148	523194.01	2253324.25	Метод спутниковых геодезических измерений (определений)	0.10	–
144	523216.30	2253292.43	Метод спутниковых геодезических измерений (определений)	0.10	–

3. Сведения о характерных точках части (частей) границы объекта

Обозначение характерных точек части границы	Координаты, м		Метод определения координат характерной точки	Средняя квадратическая погрешность положения характерной точки (M_t), м	Описание обозначения точки на местности (при наличии)
	X	Y			
1	2	3	4	5	6
–	–	–	–	–	–

Схема расположения границ публичного сервитута объекта

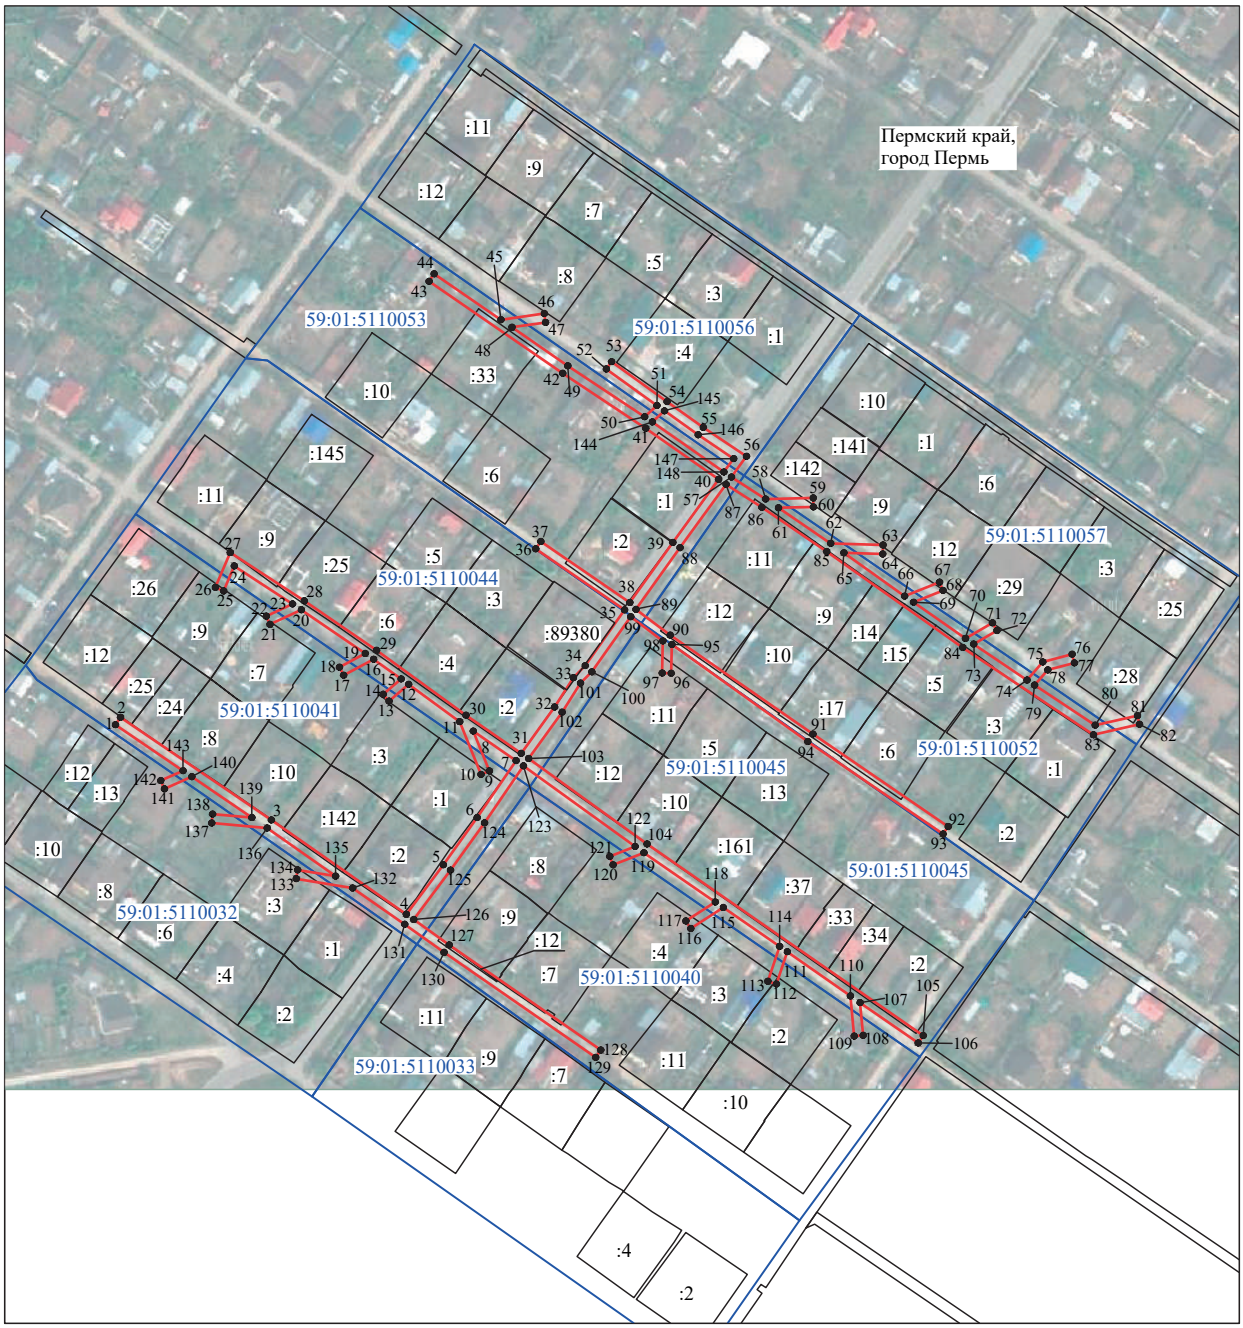

Масштаб 1:3000

Используемые условные знаки и обозначения:

№1 - номер опоры

- граница публичного сервитута
- граница кадастрового деления
- граница населенного пункта
- граница земельного участка, имеющегося в ЕГРН

59:32:1170001:34 :34 - кадастровый номер земельного участка, имеющегося в ЕГРН

59:32:1170001 - номер кадастрового квартала

1 • - обозначение характерных точек границ

ОПИСАНИЕ МЕСТОПОЛОЖЕНИЯ ГРАНИЦ

Публичный сервитут с целью размещения, эксплуатации и ремонта ЦТП №2

(наименование объекта, местоположение границ которого описано (далее - объект)

Раздел 1

Сведения об объекте		
№ п/п	**Характеристики объекта**	**Описание характеристик**
1	**2**	**3**
1	Местоположение объекта	Пермский край, Пермь г
2	Площадь объекта ± величина погрешности определения площади (Р ± ΔР)	275 м² ± 6 м²
3	Иные характеристики объекта	Вид объекта реестра границ: Зона с особыми условиями использования территории Содержание ограничений использования объектов недвижимости в пределах зоны или территории: Публичный сервитут с целью размещения, эксплуатации и ремонта ЦТП №2

Раздел 2

Сведения о местоположении границ объекта					
1. Система координат МСК-59, зона 2					
2. Сведения о характерных точках границ объекта					
Обозначение характерных точек границ	**Координаты, м**		**Метод определения координат характерной точки**	**Средняя квадратическая погрешность положения характерной точки (Mt), м**	**Описание обозначения точки на местности (при наличии)**
	X	**Y**			
1	**2**	**3**	**4**	**5**	**6**
1	525 457,35	2 238 973,23	Метод спутниковых геодезических измерений (определений)	0,10	—
2	525 457,35	2 238 987,45		0,10	
3	525 437,99	2 238 987,45		0,10	
4	525 437,99	2 238 973,23		0,10	
1	525 457,35	2 238 973,23		0,10	
3. Сведения о характерных точках части (частей) границы объекта					
1	**2**	**3**	**4**	**5**	**6**
—	—	—	—	—	—

Раздел 3

Сведения о местоположении измененных (уточненных) границ объекта							
1. Система координат МСК-59, зона 2							
2. Сведения о характерных точках границ объекта							
Обозначение характерных точек границы	**Существующие координаты, м**		**Измененные (уточненные) координаты, м**		**Метод определения координат характерной точки**	**Средняя квадратическая погрешность положения характерной точки (Mt), м**	**Описание обозначения точки на местности (при наличии)**
	X	**Y**	**X**	**Y**			
1	**2**	**3**	**4**	**5**	**6**	**7**	**8**
—	—	—	—	—	—	—	—
3. Сведения о характерных точках части (частей) границы объекта							
1	**2**	**3**	**4**	**5**	**6**	**7**	**8**
—	—	—	—	—	—	—	—

Раздел 4

План границ объекта



Масштаб 1:1 000

Используемые условные знаки и обозначения:

•1 - Характерная точка границы, сведения о которой позволяют однозначно определить ее положение на местности

- Граница публичного сервитута

- Существующая часть границы земельного участка, имеющиеся в ЕГРН сведения о которой достаточны для определения ее местоположения

- Граница кадастрового квартала

- Здание ЦТП

Подпись _____ Дата « 20 » апреля 20 22 г.

Место для оттиска печати (при наличии) лица, составившего описание местоположения границ объекта

ОПИСАНИЕ МЕСТОПОЛОЖЕНИЯ ГРАНИЦ

Публичный сервитут с целью размещения, эксплуатации и ремонта объекта- Бойлерная №2

(наименование объекта, местоположение границ которого описано (далее - объект)

Раздел 1

Сведения об объекте		
№ п/п	**Характеристики объекта**	**Описание характеристик**
1	**2**	**3**
1	Местоположение объекта	Пермский край, Пермь г
2	Площадь объекта ± величина погрешности определения площади (Р ± ΔР)	178 м² ± 5 м²
3	Иные характеристики объекта	Вид объекта реестра границ: Зона с особыми условиями использования территории Содержание ограничений использования объектов недвижимости в пределах зоны или территории: Публичный сервитут с целью размещения, эксплуатации и ремонта объекта- Бойлерная №2

Раздел 2

Сведения о местоположении границ объекта					
1. Система координат МСК-59, зона 2					
2. Сведения о характерных точках границ объекта					
Обозначение характерных точек границ	**Координаты, м**		**Метод определения координат характерной точки**	**Средняя квадратическая погрешность положения характерной точки (Mt), м**	**Описание обозначения точки на местности (при наличии)**
	X	**Y**			
1	**2**	**3**	**4**	**5**	**6**
1	515 446,87	2 232 353,14	Метод спутниковых геодезических измерений (определений)	0,10	—
2	515 446,87	2 232 368,83		0,10	
3	515 435,50	2 232 368,83		0,10	
4	515 435,50	2 232 353,14		0,10	
1	515 446,87	2 232 353,14		0,10	
3. Сведения о характерных точках части (частей) границы объекта					
1	**2**	**3**	**4**	**5**	**6**
—	—	—	—	—	—

Раздел 3

Сведения о местоположении измененных (уточненных) границ объекта							
1. Система координат МСК-59, зона 2							
2. Сведения о характерных точках границ объекта							
Обозначение характерных точек границы	**Существующие координаты, м**		**Измененные (уточненные) координаты, м**		**Метод определения координат характерной точки**	**Средняя квадратическая погрешность положения характерной точки (Mt), м**	**Описание обозначения точки на местности (при наличии)**
	X	**Y**	**X**	**Y**			
1	**2**	**3**	**4**	**5**	**6**	**7**	**8**
—	—	—	—	—	—	—	—
3. Сведения о характерных точках части (частей) границы объекта							
1	**2**	**3**	**4**	**5**	**6**	**7**	**8**
—	—	—	—	—	—	—	—

Раздел 4

План границ объекта



Масштаб 1:1 000

Используемые условные знаки и обозначения:

•1 - Характерная точка границы, сведения о которой позволяют однозначно определить ее положение на местности

- Граница публичного сервитута

- Существующая часть границы земельного участка, имеющиеся в ЕГРН сведения о которой достаточны для определения ее местоположения

- Граница кадастрового квартала

- Бойлерная

Подпись _____ Дата « 20 » апреля 20 22 г.

Место для оттиска печати (при наличии) лица, составившего описание местоположения границ объекта

ОПИСАНИЕ МЕСТОПОЛОЖЕНИЯ ГРАНИЦ

Публичный сервитут с целью размещения, эксплуатации и ремонта объекта- Бойлерная №3

(наименование объекта, местоположение границ которого описано (далее - объект)

Раздел 1

Сведения об объекте		
№ п/п	**Характеристики объекта**	**Описание характеристик**
1	**2**	**3**
1	Местоположение объекта	Пермский край, Пермь г
2	Площадь объекта ± величина погрешности определения площади (Р ± ΔР)	249 м² ± 6 м²
3	Иные характеристики объекта	Вид объекта реестра границ: Зона с особыми условиями использования территории Содержание ограничений использования объектов недвижимости в пределах зоны или территории: Публичный сервитут с целью размещения, эксплуатации и ремонта объекта- Бойлерная №3

Раздел 2

Сведения о местоположении границ объекта					
1. Система координат МСК-59, зона 2					
2. Сведения о характерных точках границ объекта					
Обозначение характерных точек границ	**Координаты, м**		**Метод определения координат характерной точки**	**Средняя квадратическая погрешность положения характерной точки (Mt), м**	**Описание обозначения точки на местности (при наличии)**
	X	**Y**			
1	**2**	**3**	**4**	**5**	**6**
1	515 279,81	2 233 351,68	Метод спутниковых геодезических измерений (определений)	0,10	—
2	515 280,00	2 233 356,82		0,10	
3	515 282,36	2 233 356,66		0,10	
4	515 282,41	2 233 363,96		0,10	
5	515 280,26	2 233 364,16		0,10	
6	515 266,74	2 233 364,54		0,10	
7	515 261,69	2 233 364,66		0,10	
8	515 261,24	2 233 352,18		0,10	
1	515 279,81	2 233 351,68		0,10	
3. Сведения о характерных точках части (частей) границы объекта					
1	**2**	**3**	**4**	**5**	**6**
—	—	—	—	—	—

Раздел 3

Сведения о местоположении измененных (уточненных) границ объекта							
1. Система координат МСК-59, зона 2							
2. Сведения о характерных точках границ объекта							
Обозначение характерных точек границы	**Существующие координаты, м**		**Измененные (уточненные) координаты, м**		**Метод определения координат характерной точки**	**Средняя квадратическая погрешность положения характерной точки (Mt), м**	**Описание обозначения точки на местности (при наличии)**
	X	**Y**	**X**	**Y**			
1	**2**	**3**	**4**	**5**	**6**	**7**	**8**
—	—	—	—	—	—	—	—
3. Сведения о характерных точках части (частей) границы объекта							
1	**2**	**3**	**4**	**5**	**6**	**7**	**8**
—	—	—	—	—	—	—	—

Раздел 4

План границ объекта



Масштаб 1:1 000

Используемые условные знаки и обозначения:

•1 - Характерная точка границы, сведения о которой позволяют однозначно определить ее положение на местности

- Граница публичного сервитута

- Существующая часть границы земельного участка, имеющиеся в ЕГРН сведения о которой достаточны для определения ее местоположения

- Граница кадастрового квартала

- Бойлерная

Подпись _____ Дата « 20 » апреля 20 22 г.

Место для оттиска печати (при наличии) лица, составившего описание местоположения границ объекта

ОПИСАНИЕ МЕСТОПОЛОЖЕНИЯ ГРАНИЦ

Публичный сервитут для размещения объекта электросетевого хозяйства «ВЛ-0,4КВ Ф.1 от ТП-62302 Ляд.уч, ВЛ-0,4кВ ф.Дальняя от ТП-62302 Ляд.уч, ВЛ-0,4КВ Ф.1 от ТП-62304 Ляд.уч, ВЛ-0,4КВ Ф.1 от ТП-62305 Ляд.уч, ВЛ-0,4КВ Ф.1 от ТП-62277 Ляд.уч, ВЛ-0,4КВ Ф.1 от ТП-62299 Ляд.уч, ВЛ-0,4КВ Ф.1 от ТП-62298 Ляд.уч»

(наименование объекта, местоположение границ которого описано (далее - объект))

Раздел 1

Сведения об объекте		
№ п/п	Характеристики объекта	Описание характеристик
1	2	3
1	Местоположение объекта	Пермский край, город Пермь
2	Площадь объекта +/- величина погрешности определения площади (Р+/- Дельта Р)	68030 кв.м ± 52 кв.м
3	Иные характеристики объекта	Публичный сервитут для размещения объекта электросетевого хозяйства «ВЛ-0,4КВ Ф.1 от ТП-62302 Ляд.уч, ВЛ-0,4кВ ф.Дальняя от ТП-62302 Ляд.уч, ВЛ-0,4КВ Ф.1 от ТП-62304 Ляд.уч, ВЛ-0,4КВ Ф.1 от ТП-62305 Ляд.уч, ВЛ-0,4КВ Ф.1 от ТП-62277 Ляд.уч, ВЛ-0,4КВ Ф.1 от ТП-62299 Ляд.уч, ВЛ-0,4КВ Ф.1 от ТП-62298 Ляд.уч» на срок 49 лет

Раздел 2

Сведения о местоположении границ объекта

1. Система координат МСК-59, зона 2

2. Сведения о характерных точках границ объекта

Обозначение характерных точек границ	Координаты, м		Метод определения координат характерной точки	Средняя квадратическая погрешность положения характерной точки (M_t), м	Описание обозначения точки на местности (при наличии)
	X	Y			
1	2	3	4	5	6
Зона1(1)	–	–	–	–	–
1	521764.88	2253711.04	Метод спутниковых геодезических измерений (определений)	0.10	–
2	521768.96	2253713.92	Метод спутниковых геодезических измерений (определений)	0.10	–
3	521692.26	2253824.13	Метод спутниковых геодезических измерений (определений)	0.10	–
4	521713.99	2253840.35	Метод спутниковых геодезических измерений (определений)	0.10	–
5	521714.16	2253831.30	Метод спутниковых геодезических измерений (определений)	0.10	–
6	521719.16	2253831.40	Метод спутниковых геодезических измерений (определений)	0.10	–
7	521718.91	2253844.02	Метод спутниковых геодезических измерений (определений)	0.10	–
8	521749.25	2253866.90	Метод спутниковых геодезических измерений (определений)	0.10	–
9	521765.27	2253843.52	Метод спутниковых геодезических измерений (определений)	0.10	–
10	521817.61	2253769.79	Метод спутниковых геодезических измерений (определений)	0.10	–
11	521810.02	2253765.58	Метод спутниковых геодезических измерений (определений)	0.10	–
12	521812.44	2253761.21	Метод спутниковых геодезических измерений (определений)	0.10	–
13	521824.89	2253768.11	Метод спутниковых геодезических измерений (определений)	0.10	–
14	521769.38	2253846.37	Метод спутниковых геодезических измерений (определений)	0.10	–
15	521753.25	2253869.90	Метод спутниковых геодезических измерений (определений)	0.10	–
16	521808.90	2253911.33	Метод спутниковых геодезических измерений (определений)	0.10	–
17	521804.21	2253897.28	Метод спутниковых геодезических измерений (определений)	0.10	–
18	521808.94	2253895.69	Метод спутниковых геодезических измерений (определений)	0.10	–
19	521815.88	2253916.46	Метод спутниковых геодезических измерений (определений)	0.10	–
20	521852.36	2253942.50	Метод спутниковых геодезических измерений (определений)	0.10	–
21	521884.52	2253900.15	Метод спутниковых геодезических измерений (определений)	0.10	–
22	521888.34	2253892.24	Метод спутниковых геодезических измерений (определений)	0.10	–
23	521892.62	2253894.86	Метод спутниковых геодезических измерений (определений)	0.10	–
24	521896.01	2253885.48	Метод спутниковых геодезических измерений (определений)	0.10	–
25	521866.14	2253870.54	Метод спутниковых геодезических измерений (определений)	0.10	–

26	521868.38	2253866.07	Метод спутниковых геодезических измерений (определений)	0.10	–
27	521898.40	2253881.09	Метод спутниковых геодезических измерений (определений)	0.10	–
28	521925.84	2253845.56	Метод спутниковых геодезических измерений (определений)	0.10	–
29	521929.79	2253848.61	Метод спутниковых геодезических измерений (определений)	0.10	–
30	521901.34	2253885.45	Метод спутниковых геодезических измерений (определений)	0.10	–
31	521898.77	2253892.57	Метод спутниковых геодезических измерений (определений)	0.10	–
32	521906.61	2253881.98	Метод спутниковых геодезических измерений (определений)	0.10	–
33	521931.01	2253877.17	Метод спутниковых геодезических измерений (определений)	0.10	–
34	521974.84	2253894.95	Метод спутниковых геодезических измерений (определений)	0.10	–
35	521973.00	2253899.59	Метод спутниковых геодезических измерений (определений)	0.10	–
36	521930.49	2253882.37	Метод спутниковых геодезических измерений (определений)	0.10	–
37	521909.47	2253886.52	Метод спутниковых геодезических измерений (определений)	0.10	–
38	521892.69	2253909.17	Метод спутниковых геодезических измерений (определений)	0.10	–
39	521863.66	2253951.98	Метод спутниковых геодезических измерений (определений)	0.10	–
40	521888.93	2253970.80	Метод спутниковых геодезических измерений (определений)	0.10	–
41	521920.41	2253995.09	Метод спутниковых геодезических измерений (определений)	0.10	–
42	521913.56	2253983.17	Метод спутниковых геодезических измерений (определений)	0.10	–
43	521917.90	2253980.68	Метод спутниковых геодезических измерений (определений)	0.10	–
44	521930.81	2254003.10	Метод спутниковых геодезических измерений (определений)	0.10	–
45	521958.53	2254024.04	Метод спутниковых геодезических измерений (определений)	0.10	–
46	521957.20	2254011.09	Метод спутниковых геодезических измерений (определений)	0.10	–
47	521962.16	2254010.58	Метод спутниковых геодезических измерений (определений)	0.10	–
48	521963.82	2254026.62	Метод спутниковых геодезических измерений (определений)	0.10	–
49	521978.31	2254024.80	Метод спутниковых геодезических измерений (определений)	0.10	–
50	521978.93	2254029.77	Метод спутниковых геодезических измерений (определений)	0.10	–
51	521968.02	2254031.13	Метод спутниковых геодезических измерений (определений)	0.10	–
52	522001.94	2254056.67	Метод спутниковых геодезических измерений (определений)	0.10	–
53	522034.99	2254078.30	Метод спутниковых геодезических измерений (определений)	0.10	–
54	522035.40	2254070.82	Метод спутниковых геодезических измерений (определений)	0.10	–
55	522040.40	2254071.10	Метод спутниковых геодезических измерений (определений)	0.10	–
56	522039.85	2254081.09	Метод спутниковых геодезических измерений (определений)	0.10	–
57	522060.41	2254089.09	Метод спутниковых геодезических измерений (определений)	0.10	–
58	522058.59	2254093.75	Метод спутниковых геодезических измерений (определений)	0.10	–
59	522038.14	2254085.79	Метод спутниковых геодезических измерений (определений)	0.10	–
60	522024.65	2254104.17	Метод спутниковых геодезических измерений (определений)	0.10	–
61	522020.62	2254101.20	Метод спутниковых геодезических измерений (определений)	0.10	–
62	522033.67	2254083.40	Метод спутниковых геодезических измерений (определений)	0.10	–
63	522004.75	2254064.48	Метод спутниковых геодезических измерений (определений)	0.10	–
64	522011.73	2254088.68	Метод спутниковых геодезических измерений (определений)	0.10	–
65	522006.91	2254090.06	Метод спутниковых геодезических измерений (определений)	0.10	–
66	521998.31	2254060.21	Метод спутниковых геодезических измерений (определений)	0.10	–
67	521962.20	2254033.01	Метод спутниковых геодезических измерений (определений)	0.10	–
68	521910.19	2254106.40	Метод спутниковых геодезических измерений (определений)	0.10	–
69	521906.10	2254103.50	Метод спутниковых геодезических измерений (определений)	0.10	–
70	521958.12	2254030.01	Метод спутниковых геодезических измерений (определений)	0.10	–
71	521885.91	2253974.77	Метод спутниковых геодезических измерений (определений)	0.10	–
72	521856.85	2253953.15	Метод спутниковых геодезических измерений (определений)	0.10	–
73	521888.09	2253907.03	Метод спутниковых геодезических измерений (определений)	0.10	–
74	521887.96	2253903.84	Метод спутниковых геодезических измерений (определений)	0.10	–
75	521854.91	2253947.38	Метод спутниковых геодезических измерений (определений)	0.10	–
76	521836.51	2253976.37	Метод спутниковых геодезических измерений (определений)	0.10	–
77	521796.67	2254030.00	Метод спутниковых геодезических измерений (определений)	0.10	–
78	521843.82	2254066.16	Метод спутниковых геодезических измерений (определений)	0.10	–
79	521902.45	2254107.38	Метод спутниковых геодезических измерений (определений)	0.10	–
80	521891.59	2254133.92	Метод спутниковых геодезических измерений (определений)	0.10	–
81	521876.61	2254153.67	Метод спутниковых геодезических измерений (определений)	0.10	–
82	521864.75	2254181.83	Метод спутниковых геодезических измерений (определений)	0.10	–
83	521832.59	2254154.39	Метод спутниковых геодезических измерений (определений)	0.10	–
84	521840.51	2254135.39	Метод спутниковых геодезических измерений (определений)	0.10	–
85	521808.65	2254113.56	Метод спутниковых геодезических измерений (определений)	0.10	–
86	521811.49	2254109.43	Метод спутниковых геодезических измерений (определений)	0.10	–
87	521846.68	2254133.56	Метод спутниковых геодезических измерений (определений)	0.10	–
88	521838.60	2254152.95	Метод спутниковых геодезических измерений (определений)	0.10	–
89	521862.80	2254173.59	Метод спутниковых геодезических измерений (определений)	0.10	–
90	521872.24	2254151.15	Метод спутниковых геодезических измерений (определений)	0.10	–
91	521887.23	2254131.42	Метод спутниковых геодезических измерений (определений)	0.10	–
92	521896.31	2254109.19	Метод спутниковых геодезических измерений (определений)	0.10	–
93	521871.68	2254091.99	Метод спутниковых геодезических измерений (определений)	0.10	–

94	521854.72	2254110.90	Метод спутниковых геодезических измерений (определений)	0.10	–
95	521851.00	2254107.57	Метод спутниковых геодезических измерений (определений)	0.10	–
96	521867.57	2254089.10	Метод спутниковых геодезических измерений (определений)	0.10	–
97	521840.88	2254070.21	Метод спутниковых геодезических измерений (определений)	0.10	–
98	521791.66	2254032.45	Метод спутниковых геодезических измерений (определений)	0.10	–
99	521752.86	2254005.65	Метод спутниковых геодезических измерений (определений)	0.10	–
100	521730.09	2253988.32	Метод спутниковых геодезических измерений (определений)	0.10	–
101	521733.12	2253984.35	Метод спутниковых геодезических измерений (определений)	0.10	–
102	521755.80	2254001.62	Метод спутниковых геодезических измерений (определений)	0.10	–
103	521792.63	2254027.05	Метод спутниковых геодезических измерений (определений)	0.10	–
104	521832.40	2253973.53	Метод спутниковых геодезических измерений (определений)	0.10	–
105	521849.49	2253946.60	Метод спутниковых геодезических измерений (определений)	0.10	–
106	521812.31	2253920.05	Метод спутниковых геодезических измерений (определений)	0.10	–
107	521750.34	2253873.99	Метод спутниковых геодезических измерений (определений)	0.10	–
108	521736.32	2253892.95	Метод спутниковых геодезических измерений (определений)	0.10	–
109	521669.34	2253986.81	Метод спутниковых геодезических измерений (определений)	0.10	–
110	521609.24	2253940.70	Метод спутниковых геодезических измерений (определений)	0.10	–
111	521566.16	2254002.09	Метод спутниковых геодезических измерений (определений)	0.10	–
112	521562.07	2253999.21	Метод спутниковых геодезических измерений (определений)	0.10	–
113	521608.16	2253933.50	Метод спутниковых геодезических измерений (определений)	0.10	–
114	521668.26	2253979.74	Метод спутниковых геодезических измерений (определений)	0.10	–
115	521676.51	2253968.20	Метод спутниковых геодезических измерений (определений)	0.10	–
116	521669.70	2253962.61	Метод спутниковых геодезических измерений (определений)	0.10	–
117	521672.88	2253958.74	Метод спутниковых геодезических измерений (определений)	0.10	–
118	521679.42	2253964.11	Метод спутниковых геодезических измерений (определений)	0.10	–
119	521707.57	2253924.55	Метод спутниковых геодезических измерений (определений)	0.10	–
120	521695.27	2253927.23	Метод спутниковых геодезических измерений (определений)	0.10	–
121	521694.21	2253922.36	Метод спутниковых геодезических измерений (определений)	0.10	–
122	521708.97	2253919.13	Метод спутниковых геодезических измерений (определений)	0.10	–
123	521703.66	2253912.18	Метод спутниковых геодезических измерений (определений)	0.10	–
124	521707.64	2253909.15	Метод спутниковых геодезических измерений (определений)	0.10	–
125	521713.28	2253916.53	Метод спутниковых геодезических измерений (определений)	0.10	–
126	521746.34	2253870.98	Метод спутниковых геодезических измерений (определений)	0.10	–
127	521689.39	2253828.23	Метод спутниковых геодезических измерений (определений)	0.10	–
128	521638.37	2253900.23	Метод спутниковых геодезических измерений (определений)	0.10	–
129	521634.28	2253897.33	Метод спутниковых геодезических измерений (определений)	0.10	–
130	521686.78	2253823.27	Метод спутниковых геодезических измерений (определений)	0.10	–
1	521764.88	2253711.04	Метод спутниковых геодезических измерений (определений)	0.10	–
Зона1(2)	–	–	–	–	–
131	522211.34	2253442.24	Метод спутниковых геодезических измерений (определений)	0.10	–
132	522269.45	2253486.75	Метод спутниковых геодезических измерений (определений)	0.10	–
133	522284.22	2253479.71	Метод спутниковых геодезических измерений (определений)	0.10	–
134	522286.38	2253484.23	Метод спутниковых геодезических измерений (определений)	0.10	–
135	522268.86	2253492.58	Метод спутниковых геодезических измерений (определений)	0.10	–
136	522212.38	2253449.30	Метод спутниковых геодезических измерений (определений)	0.10	–
137	522145.94	2253546.54	Метод спутниковых геодезических измерений (определений)	0.10	–
138	522177.57	2253570.30	Метод спутниковых геодезических измерений (определений)	0.10	–
139	522196.77	2253564.63	Метод спутниковых геодезических измерений (определений)	0.10	–
140	522198.17	2253569.42	Метод спутниковых геодезических измерений (определений)	0.10	–
141	522182.73	2253573.98	Метод спутниковых геодезических измерений (определений)	0.10	–
142	522242.29	2253616.07	Метод спутниковых геодезических измерений (определений)	0.10	–
143	522243.67	2253601.72	Метод спутниковых геодезических измерений (определений)	0.10	–
144	522270.83	2253567.20	Метод спутниковых геодезических измерений (определений)	0.10	–
145	522274.76	2253570.29	Метод спутниковых геодезических измерений (определений)	0.10	–
146	522248.51	2253603.65	Метод спутниковых геодезических измерений (определений)	0.10	–
147	522247.13	2253618.09	Метод спутниковых геодезических измерений (определений)	0.10	–
148	522263.84	2253617.70	Метод спутниковых геодезических измерений (определений)	0.10	–
149	522292.23	2253634.57	Метод спутниковых геодезических измерений (определений)	0.10	–
150	522339.50	2253663.73	Метод спутниковых геодезических измерений (определений)	0.10	–
151	522336.87	2253667.99	Метод спутниковых геодезических измерений (определений)	0.10	–
152	522292.75	2253640.76	Метод спутниковых геодезических измерений (определений)	0.10	–
153	522291.71	2253645.87	Метод спутниковых геодезических измерений (определений)	0.10	–
154	522291.32	2253715.43	Метод спутниковых геодезических измерений (определений)	0.10	–
155	522286.33	2253715.38	Метод спутниковых геодезических измерений (определений)	0.10	–
156	522286.72	2253645.35	Метод спутниковых геодезических измерений (определений)	0.10	–
157	522288.22	2253638.00	Метод спутниковых геодезических измерений (определений)	0.10	–
158	522262.52	2253622.73	Метод спутниковых геодезических измерений (определений)	0.10	–
159	522245.75	2253623.13	Метод спутниковых геодезических измерений (определений)	0.10	–
160	522193.47	2253699.16	Метод спутниковых геодезических измерений	0.10	–

			(определений)		
161	522189.33	2253696.35	Метод спутниковых геодезических измерений (определений)	0.10	–
162	522240.96	2253621.25	Метод спутниковых геодезических измерений (определений)	0.10	–
163	522175.62	2253575.09	Метод спутниковых геодезических измерений (определений)	0.10	–
164	522143.07	2253550.62	Метод спутниковых геодезических измерений (определений)	0.10	–
165	522034.98	2253704.14	Метод спутниковых геодезических измерений (определений)	0.10	–
166	522068.42	2253727.65	Метод спутниковых геодезических измерений (определений)	0.10	–
167	522122.30	2253767.32	Метод спутниковых геодезических измерений (определений)	0.10	–
168	522119.31	2253771.32	Метод спутниковых геодезических измерений (определений)	0.10	–
169	522065.51	2253731.72	Метод спутниковых геодезических измерений (определений)	0.10	–
170	522032.12	2253708.25	Метод спутниковых геодезических измерений (определений)	0.10	–
171	521975.61	2253789.12	Метод спутниковых геодезических измерений (определений)	0.10	–
172	521997.56	2253816.44	Метод спутниковых геодезических измерений (определений)	0.10	–
173	522009.76	2253816.23	Метод спутниковых геодезических измерений (определений)	0.10	–
174	522009.83	2253821.23	Метод спутниковых геодезических измерений (определений)	0.10	–
175	522004.96	2253821.32	Метод спутниковых геодезических измерений (определений)	0.10	–
176	522031.72	2253837.82	Метод спутниковых геодезических измерений (определений)	0.10	–
177	522029.09	2253842.08	Метод спутниковых геодезических измерений (определений)	0.10	–
178	521994.43	2253820.53	Метод спутниковых геодезических измерений (определений)	0.10	–
179	521971.47	2253791.96	Метод спутниковых геодезических измерений (определений)	0.10	–
180	521954.23	2253795.29	Метод спутниковых геодезических измерений (определений)	0.10	–
181	521832.80	2253703.41	Метод спутниковых геодезических измерений (определений)	0.10	–
182	521806.31	2253684.25	Метод спутниковых геодезических измерений (определений)	0.10	–
183	521809.25	2253680.21	Метод спутниковых геодезических измерений (определений)	0.10	–
184	521835.79	2253699.41	Метод спутниковых геодезических измерений (определений)	0.10	–
185	521856.53	2253715.10	Метод спутниковых геодезических измерений (определений)	0.10	–
186	521921.35	2253623.22	Метод спутниковых геодезических измерений (определений)	0.10	–
187	521939.65	2253596.36	Метод спутниковых геодезических измерений (определений)	0.10	–
188	521943.23	2253568.02	Метод спутниковых геодезических измерений (определений)	0.10	–
189	521979.09	2253522.27	Метод спутниковых геодезических измерений (определений)	0.10	–
190	522041.71	2253519.99	Метод спутниковых геодезических измерений (определений)	0.10	–
191	522080.13	2253519.42	Метод спутниковых геодезических измерений (определений)	0.10	–
192	522130.15	2253517.61	Метод спутниковых геодезических измерений (определений)	0.10	–
193	522133.19	2253516.68	Метод спутниковых геодезических измерений (определений)	0.10	–
194	522149.51	2253532.67	Метод спутниковых геодезических измерений	0.10	–

			(определений)		
195	522168.41	2253504.42	Метод спутниковых геодезических измерений (определений)	0.10	–
131	522211.34	2253442.24	Метод спутниковых геодезических измерений (определений)	0.10	–
–	–	–	–	–	–
196	522128.90	2253522.65	Метод спутниковых геодезических измерений (определений)	0.10	–
197	522131.38	2253524.50	Метод спутниковых геодезических измерений (определений)	0.10	–
198	522135.10	2253528.38	Метод спутниковых геодезических измерений (определений)	0.10	–
199	522139.87	2253546.65	Метод спутниковых геодезических измерений (определений)	0.10	–
200	522084.21	2253625.01	Метод спутниковых геодезических измерений (определений)	0.10	–
201	522032.24	2253699.32	Метод спутниковых геодезических измерений (определений)	0.10	–
202	522026.16	2253682.04	Метод спутниковых геодезических измерений (определений)	0.10	–
203	522021.45	2253683.70	Метод спутниковых геодезических измерений (определений)	0.10	–
204	522028.72	2253704.37	Метод спутниковых геодезических измерений (определений)	0.10	–
205	521971.02	2253786.96	Метод спутниковых геодезических измерений (определений)	0.10	–
206	521955.48	2253789.96	Метод спутниковых геодезических измерений (определений)	0.10	–
207	521860.52	2253718.12	Метод спутниковых геодезических измерений (определений)	0.10	–
208	521923.96	2253628.20	Метод спутниковых геодезических измерений (определений)	0.10	–
209	521987.12	2253675.03	Метод спутниковых геодезических измерений (определений)	0.10	–
210	521990.11	2253671.03	Метод спутниковых геодезических измерений (определений)	0.10	–
211	521926.82	2253624.08	Метод спутниковых геодезических измерений (определений)	0.10	–
212	521944.46	2253598.18	Метод спутниковых геодезических измерений (определений)	0.10	–
213	521948.02	2253570.02	Метод спутниковых геодезических измерений (определений)	0.10	–
214	521975.91	2253534.54	Метод спутниковых геодезических измерений (определений)	0.10	–
215	521972.62	2253550.55	Метод спутниковых геодезических измерений (определений)	0.10	–
216	521977.51	2253551.56	Метод спутниковых геодезических измерений (определений)	0.10	–
217	521982.53	2253527.09	Метод спутниковых геодезических измерений (определений)	0.10	–
218	522041.84	2253525.00	Метод спутниковых геодезических измерений (определений)	0.10	–
219	522080.26	2253524.43	Метод спутниковых геодезических измерений (определений)	0.10	–
196	522128.90	2253522.65	Метод спутниковых геодезических измерений (определений)	0.10	–
–	–	–	–	–	–
220	522141.05	2253531.39	Метод спутниковых геодезических измерений (определений)	0.10	–
221	522146.65	2253536.88	Метод спутниковых геодезических измерений (определений)	0.10	–
222	522143.63	2253541.25	Метод спутниковых геодезических измерений (определений)	0.10	–
220	522141.05	2253531.39	Метод спутниковых геодезических измерений (определений)	0.10	–
Зона1(3)	–	–	–	–	–
223	522856.53	2253237.20	Метод спутниковых геодезических измерений (определений)	0.10	–

224	522860.62	2253240.08	Метод спутниковых геодезических измерений (определений)	0.10	–
225	522832.84	2253279.39	Метод спутниковых геодезических измерений (определений)	0.10	–
226	522803.58	2253318.66	Метод спутниковых геодезических измерений (определений)	0.10	–
227	522830.74	2253326.31	Метод спутниковых геодезических измерений (определений)	0.10	–
228	522829.39	2253331.13	Метод спутниковых геодезических измерений (определений)	0.10	–
229	522800.41	2253322.96	Метод спутниковых геодезических измерений (определений)	0.10	–
230	522737.13	2253411.26	Метод спутниковых геодезических измерений (определений)	0.10	–
231	522717.09	2253439.98	Метод спутниковых геодезических измерений (определений)	0.10	–
232	522688.42	2253483.42	Метод спутниковых геодезических измерений (определений)	0.10	–
233	522686.97	2253492.82	Метод спутниковых геодезических измерений (определений)	0.10	–
234	522697.90	2253487.42	Метод спутниковых геодезических измерений (определений)	0.10	–
235	522752.65	2253525.29	Метод спутниковых геодезических измерений (определений)	0.10	–
236	522774.77	2253494.72	Метод спутниковых геодезических измерений (определений)	0.10	–
237	522905.08	2253307.98	Метод спутниковых геодезических измерений (определений)	0.10	–
238	522899.57	2253311.42	Метод спутниковых геодезических измерений (определений)	0.10	–
239	522896.91	2253307.18	Метод спутниковых геодезических измерений (определений)	0.10	–
240	522912.02	2253297.77	Метод спутниковых геодезических измерений (определений)	0.10	–
241	522916.70	2253278.23	Метод спутниковых геодезических измерений (определений)	0.10	–
242	522921.56	2253279.39	Метод спутниковых геодезических измерений (определений)	0.10	–
243	522916.41	2253300.93	Метод спутниковых геодезических измерений (определений)	0.10	–
244	522892.65	2253334.32	Метод спутниковых геодезических измерений (определений)	0.10	–
245	522778.85	2253497.62	Метод спутниковых геодезических измерений (определений)	0.10	–
246	522756.75	2253528.17	Метод спутниковых геодезических измерений (определений)	0.10	–
247	522792.93	2253553.63	Метод спутниковых геодезических измерений (определений)	0.10	–
248	522824.09	2253574.88	Метод спутниковых геодезических измерений (определений)	0.10	–
249	522847.05	2253542.94	Метод спутниковых геодезических измерений (определений)	0.10	–
250	522865.19	2253516.46	Метод спутниковых геодезических измерений (определений)	0.10	–
251	522852.52	2253517.26	Метод спутниковых геодезических измерений (определений)	0.10	–
252	522852.21	2253512.27	Метод спутниковых геодезических измерений (определений)	0.10	–
253	522867.50	2253511.30	Метод спутниковых геодезических измерений (определений)	0.10	–
254	522866.16	2253487.81	Метод спутниковых геодезических измерений (определений)	0.10	–
255	522871.16	2253487.53	Метод спутниковых геодезических измерений (определений)	0.10	–
256	522872.24	2253506.35	Метод спутниковых геодезических измерений (определений)	0.10	–
257	522906.64	2253457.36	Метод спутниковых геодезических измерений (определений)	0.10	–
258	522891.35	2253463.67	Метод спутниковых геодезических измерений (определений)	0.10	–
259	522889.45	2253459.05	Метод спутниковых геодезических измерений (определений)	0.10	–
260	522911.94	2253449.75	Метод спутниковых геодезических измерений (определений)	0.10	–
261	522937.01	2253414.49	Метод спутниковых геодезических измерений (определений)	0.10	–
262	522941.09	2253417.39	Метод спутниковых геодезических измерений (определений)	0.10	–
263	522872.29	2253514.92	Метод спутниковых геодезических измерений (определений)	0.10	–
264	522851.14	2253545.82	Метод спутниковых геодезических измерений (определений)	0.10	–
265	522828.24	2253577.71	Метод спутниковых геодезических измерений (определений)	0.10	–
266	522856.40	2253598.28	Метод спутниковых геодезических измерений (определений)	0.10	–
267	522890.97	2253622.00	Метод спутниковых геодезических измерений (определений)	0.10	–
268	522989.14	2253481.18	Метод спутниковых геодезических измерений (определений)	0.10	–
269	522993.22	2253484.04	Метод спутниковых геодезических измерений (определений)	0.10	–
270	522893.82	2253626.63	Метод спутниковых геодезических измерений (определений)	0.10	–
271	522888.28	2253640.61	Метод спутниковых геодезических измерений (определений)	0.10	–
272	522883.62	2253638.77	Метод спутниковых геодезических измерений (определений)	0.10	–
273	522888.53	2253626.40	Метод спутниковых геодезических измерений (определений)	0.10	–
274	522855.80	2253603.94	Метод спутниковых геодезических измерений (определений)	0.10	–
275	522850.44	2253614.32	Метод спутниковых геодезических измерений (определений)	0.10	–
276	522846.00	2253612.02	Метод спутниковых геодезических измерений (определений)	0.10	–
277	522851.69	2253601.04	Метод спутниковых геодезических измерений (определений)	0.10	–
278	522824.13	2253581.00	Метод спутниковых геодезических измерений (определений)	0.10	–
279	522810.89	2253583.75	Метод спутниковых геодезических измерений (определений)	0.10	–
280	522818.09	2253594.98	Метод спутниковых геодезических измерений (определений)	0.10	–
281	522813.89	2253597.69	Метод спутниковых геодезических измерений (определений)	0.10	–
282	522802.75	2253580.34	Метод спутниковых геодезических измерений (определений)	0.10	–
283	522818.44	2253577.08	Метод спутниковых геодезических измерений (определений)	0.10	–
284	522697.48	2253493.21	Метод спутниковых геодезических измерений (определений)	0.10	–
285	522683.93	2253499.90	Метод спутниковых геодезических измерений (определений)	0.10	–
286	522677.09	2253497.53	Метод спутниковых геодезических измерений (определений)	0.10	–
287	522673.26	2253501.44	Метод спутниковых геодезических измерений (определений)	0.10	–
288	522654.79	2253529.61	Метод спутниковых геодезических измерений (определений)	0.10	–
289	522639.61	2253554.57	Метод спутниковых геодезических измерений (определений)	0.10	–
290	522744.70	2253627.37	Метод спутниковых геодезических измерений (определений)	0.10	–
291	522778.11	2253649.39	Метод спутниковых геодезических измерений (определений)	0.10	–

292	522815.30	2253675.88	Метод спутниковых геодезических измерений (определений)	0.10	–
293	522888.56	2253725.87	Метод спутниковых геодезических измерений (определений)	0.10	–
294	522885.77	2253730.02	Метод спутниковых геодезических измерений (определений)	0.10	–
295	522853.02	2253707.94	Метод спутниковых геодезических измерений (определений)	0.10	–
296	522841.65	2253710.59	Метод спутниковых геодезических измерений (определений)	0.10	–
297	522840.51	2253705.73	Метод спутниковых геодезических измерений (определений)	0.10	–
298	522847.46	2253704.11	Метод спутниковых геодезических измерений (определений)	0.10	–
299	522812.44	2253679.96	Метод спутниковых геодезических измерений (определений)	0.10	–
300	522775.27	2253653.52	Метод спутниковых геодезических измерений (определений)	0.10	–
301	522741.92	2253631.52	Метод спутниковых геодезических измерений (определений)	0.10	–
302	522711.89	2253610.83	Метод спутниковых геодезических измерений (определений)	0.10	–
303	522713.72	2253618.33	Метод спутниковых геодезических измерений (определений)	0.10	–
304	522708.86	2253619.51	Метод спутниковых геодезических измерений (определений)	0.10	–
305	522706.00	2253607.83	Метод спутниковых геодезических измерений (определений)	0.10	–
306	522693.06	2253609.57	Метод спутниковых геодезических измерений (определений)	0.10	–
307	522692.38	2253604.63	Метод спутниковых геодезических измерений (определений)	0.10	–
308	522701.15	2253603.43	Метод спутниковых геодезических измерений (определений)	0.10	–
309	522636.89	2253558.77	Метод спутниковых геодезических измерений (определений)	0.10	–
310	522613.96	2253592.35	Метод спутниковых геодезических измерений (определений)	0.10	–
311	522591.41	2253626.72	Метод спутниковых геодезических измерений (определений)	0.10	–
312	522647.67	2253668.71	Метод спутниковых геодезических измерений (определений)	0.10	–
313	522683.86	2253693.16	Метод спутниковых геодезических измерений (определений)	0.10	–
314	522711.83	2253713.31	Метод спутниковых геодезических измерений (определений)	0.10	–
315	522749.78	2253739.30	Метод спутниковых геодезических измерений (определений)	0.10	–
316	522760.54	2253717.31	Метод спутниковых геодезических измерений (определений)	0.10	–
317	522765.04	2253719.50	Метод спутниковых геодезических измерений (определений)	0.10	–
318	522753.96	2253742.13	Метод спутниковых геодезических измерений (определений)	0.10	–
319	522791.30	2253766.55	Метод спутниковых геодезических измерений (определений)	0.10	–
320	522804.48	2253796.48	Метод спутниковых геодезических измерений (определений)	0.10	–
321	522828.74	2253789.17	Метод спутниковых геодезических измерений (определений)	0.10	–
322	522830.17	2253793.97	Метод спутниковых геодезических измерений (определений)	0.10	–
323	522801.69	2253802.54	Метод спутниковых геодезических измерений (определений)	0.10	–
324	522787.32	2253769.93	Метод спутниковых геодезических измерений (определений)	0.10	–
325	522754.16	2253748.24	Метод спутниковых геодезических измерений (определений)	0.10	–
326	522758.70	2253775.00	Метод спутниковых геодезических измерений (определений)	0.10	–
327	522739.81	2253802.80	Метод спутниковых геодезических измерений (определений)	0.10	–
328	522673.68	2253780.39	Метод спутниковых геодезических измерений (определений)	0.10	–
329	522634.07	2253809.45	Метод спутниковых геодезических измерений (определений)	0.10	–
330	522631.10	2253805.40	Метод спутниковых геодезических измерений (определений)	0.10	–
331	522671.60	2253775.70	Метод спутниковых геодезических измерений (определений)	0.10	–
332	522720.31	2253724.97	Метод спутниковых геодезических измерений (определений)	0.10	–
333	522708.97	2253717.42	Метод спутниковых геодезических измерений (определений)	0.10	–
334	522681.00	2253697.27	Метод спутниковых геодезических измерений (определений)	0.10	–
335	522644.76	2253672.77	Метод спутниковых геодезических измерений (определений)	0.10	–
336	522586.57	2253629.37	Метод спутниковых геодезических измерений (определений)	0.10	–
337	522553.74	2253607.00	Метод спутниковых геодезических измерений (определений)	0.10	–
338	522548.00	2253614.48	Метод спутниковых геодезических измерений (определений)	0.10	–
339	522536.02	2253633.58	Метод спутниковых геодезических измерений (определений)	0.10	–
340	522516.95	2253661.22	Метод спутниковых геодезических измерений (определений)	0.10	–
341	522495.05	2253696.10	Метод спутниковых геодезических измерений (определений)	0.10	–
342	522485.45	2253715.24	Метод спутниковых геодезических измерений (определений)	0.10	–
343	522480.97	2253713.00	Метод спутниковых геодезических измерений (определений)	0.10	–
344	522490.68	2253693.65	Метод спутниковых геодезических измерений (определений)	0.10	–
345	522512.76	2253658.47	Метод спутниковых геодезических измерений (определений)	0.10	–
346	522531.83	2253630.83	Метод спутниковых геодезических измерений (определений)	0.10	–
347	522543.89	2253611.62	Метод спутниковых геодезических измерений (определений)	0.10	–
348	522549.61	2253604.16	Метод спутниковых геодезических измерений (определений)	0.10	–
349	522472.16	2253549.90	Метод спутниковых геодезических измерений (определений)	0.10	–
350	522472.85	2253556.55	Метод спутниковых геодезических измерений (определений)	0.10	–
351	522467.88	2253557.07	Метод спутниковых геодезических измерений (определений)	0.10	–
352	522466.75	2253546.05	Метод спутниковых геодезических измерений (определений)	0.10	–
353	522448.78	2253533.08	Метод спутниковых геодезических измерений (определений)	0.10	–
354	522438.71	2253526.38	Метод спутниковых геодезических измерений (определений)	0.10	–
355	522426.65	2253540.41	Метод спутниковых геодезических измерений (определений)	0.10	–
356	522422.83	2253537.19	Метод спутниковых геодезических измерений (определений)	0.10	–
357	522434.34	2253523.47	Метод спутниковых геодезических измерений (определений)	0.10	–
358	522406.57	2253504.72	Метод спутниковых геодезических измерений (определений)	0.10	–
359	522409.38	2253500.57	Метод спутниковых геодезических измерений (определений)	0.10	–

360	522437.41	2253519.50	Метод спутниковых геодезических измерений (определений)	0.10	–
361	522458.26	2253489.65	Метод спутниковых геодезических измерений (определений)	0.10	–
362	522462.37	2253492.51	Метод спутниковых геодезических измерений (определений)	0.10	–
363	522441.57	2253522.29	Метод спутниковых геодезических измерений (определений)	0.10	–
364	522451.61	2253528.97	Метод спутниковых геодезических измерений (определений)	0.10	–
365	522535.23	2253588.10	Метод спутниковых геодезических измерений (определений)	0.10	–
366	522587.32	2253623.82	Метод спутниковых геодезических измерений (определений)	0.10	–
367	522609.79	2253589.57	Метод спутниковых геодезических измерений (определений)	0.10	–
368	522632.81	2253555.88	Метод спутниковых геодезических измерений (определений)	0.10	–
369	522622.88	2253548.67	Метод спутниковых геодезических измерений (определений)	0.10	–
370	522608.99	2253550.06	Метод спутниковых геодезических измерений (определений)	0.10	–
371	522608.50	2253545.09	Метод спутниковых геодезических измерений (определений)	0.10	–
372	522616.67	2253544.28	Метод спутниковых геодезических измерений (определений)	0.10	–
373	522561.90	2253505.61	Метод спутниковых геодезических измерений (определений)	0.10	–
374	522561.55	2253513.65	Метод спутниковых геодезических измерений (определений)	0.10	–
375	522556.56	2253513.43	Метод спутниковых геодезических измерений (определений)	0.10	–
376	522557.06	2253502.16	Метод спутниковых геодезических измерений (определений)	0.10	–
377	522523.94	2253477.88	Метод спутниковых геодезических измерений (определений)	0.10	–
378	522520.86	2253485.85	Метод спутниковых геодезических измерений (определений)	0.10	–
379	522516.20	2253484.05	Метод спутниковых геодезических измерений (определений)	0.10	–
380	522519.76	2253474.83	Метод спутниковых геодезических измерений (определений)	0.10	–
381	522394.19	2253385.69	Метод спутниковых геодезических измерений (определений)	0.10	–
382	522397.08	2253381.60	Метод спутниковых геодезических измерений (определений)	0.10	–
383	522488.41	2253446.71	Метод спутниковых геодезических измерений (определений)	0.10	–
384	522502.27	2253456.04	Метод спутниковых геодезических измерений (определений)	0.10	–
385	522561.05	2253498.90	Метод спутниковых геодезических измерений (определений)	0.10	–
386	522635.52	2253551.67	Метод спутниковых геодезических измерений (определений)	0.10	–
387	522650.55	2253526.95	Метод спутниковых геодезических измерений (определений)	0.10	–
388	522669.33	2253498.30	Метод спутниковых геодезических измерений (определений)	0.10	–
389	522675.73	2253491.74	Метод спутниковых геодезических измерений (определений)	0.10	–
390	522681.75	2253493.85	Метод спутниковых геодезических измерений (определений)	0.10	–
391	522683.33	2253483.61	Метод спутниковых геодезических измерений (определений)	0.10	–
392	522623.65	2253440.90	Метод спутниковых геодезических измерений (определений)	0.10	–
393	522630.79	2253459.56	Метод спутниковых геодезических измерений (определений)	0.10	–
394	522626.13	2253461.35	Метод спутниковых геодезических измерений (определений)	0.10	–
395	522616.29	2253435.68	Метод спутниковых геодезических измерений (определений)	0.10	–
396	522586.68	2253415.22	Метод спутниковых геодезических измерений (определений)	0.10	–
397	522588.97	2253430.75	Метод спутниковых геодезических измерений (определений)	0.10	–
398	522584.02	2253431.48	Метод спутниковых геодезических измерений (определений)	0.10	–
399	522581.04	2253411.34	Метод спутниковых геодезических измерений (определений)	0.10	–
400	522540.08	2253383.09	Метод спутниковых геодезических измерений (определений)	0.10	–
401	522529.29	2253396.10	Метод спутниковых геодезических измерений (определений)	0.10	–
402	522525.44	2253392.92	Метод спутниковых геодезических измерений (определений)	0.10	–
403	522535.97	2253380.20	Метод спутниковых геодезических измерений (определений)	0.10	–
404	522507.89	2253360.44	Метод спутниковых геодезических измерений (определений)	0.10	–
405	522502.91	2253374.81	Метод спутниковых геодезических измерений (определений)	0.10	–
406	522498.17	2253373.18	Метод спутниковых геодезических измерений (определений)	0.10	–
407	522503.62	2253357.48	Метод спутниковых геодезических измерений (определений)	0.10	–
408	522481.61	2253342.42	Метод спутниковых геодезических измерений (определений)	0.10	–
409	522482.32	2253357.99	Метод спутниковых геодезических измерений (определений)	0.10	–
410	522477.33	2253358.23	Метод спутниковых геодезических измерений (определений)	0.10	–
411	522476.43	2253338.88	Метод спутниковых геодезических измерений (определений)	0.10	–
412	522452.68	2253322.48	Метод спутниковых геодезических измерений (определений)	0.10	–
413	522456.24	2253338.62	Метод спутниковых геодезических измерений (определений)	0.10	–
414	522451.35	2253339.70	Метод спутниковых геодезических измерений (определений)	0.10	–
415	522446.65	2253318.34	Метод спутниковых геодезических измерений (определений)	0.10	–
416	522411.26	2253294.02	Метод спутниковых геодезических измерений (определений)	0.10	–
417	522413.08	2253307.67	Метод спутниковых геодезических измерений (определений)	0.10	–
418	522408.13	2253308.34	Метод спутниковых геодезических измерений (определений)	0.10	–
419	522405.66	2253289.92	Метод спутниковых геодезических измерений (определений)	0.10	–
420	522389.30	2253273.18	Метод спутниковых геодезических измерений (определений)	0.10	–
421	522362.06	2253278.60	Метод спутниковых геодезических измерений (определений)	0.10	–
422	522328.79	2253276.60	Метод спутниковых геодезических измерений (определений)	0.10	–
423	522290.56	2253279.21	Метод спутниковых геодезических измерений (определений)	0.10	–
424	522290.22	2253274.22	Метод спутниковых геодезических измерений (определений)	0.10	–
425	522328.76	2253271.59	Метод спутниковых геодезических измерений (определений)	0.10	–
426	522361.72	2253273.57	Метод спутниковых геодезических измерений (определений)	0.10	–
427	522390.99	2253267.74	Метод спутниковых геодезических измерений (определений)	0.10	–

428	522409.62	2253286.82	Метод спутниковых геодезических измерений (определений)	0.10	–
429	522613.06	2253427.25	Метод спутниковых геодезических измерений (определений)	0.10	–
430	522685.41	2253478.91	Метод спутниковых геодезических измерений (определений)	0.10	–
431	522712.95	2253437.17	Метод спутниковых геодезических измерений (определений)	0.10	–
432	522769.79	2253357.12	Метод спутниковых геодезических измерений (определений)	0.10	–
433	522761.72	2253349.94	Метод спутниковых геодезических измерений (определений)	0.10	–
434	522765.05	2253346.19	Метод спутниковых геодезических измерений (определений)	0.10	–
435	522772.71	2253353.01	Метод спутниковых геодезических измерений (определений)	0.10	–
436	522795.87	2253320.71	Метод спутниковых геодезических измерений (определений)	0.10	–
437	522783.94	2253312.67	Метод спутниковых геодезических измерений (определений)	0.10	–
438	522786.73	2253308.53	Метод спутниковых геодезических измерений (определений)	0.10	–
439	522798.82	2253316.67	Метод спутниковых геодезических измерений (определений)	0.10	–
440	522828.27	2253277.15	Метод спутниковых геодезических измерений (определений)	0.10	–
441	522827.05	2253255.74	Метод спутниковых геодезических измерений (определений)	0.10	–
442	522832.05	2253255.46	Метод спутниковых геодезических измерений (определений)	0.10	–
443	522832.91	2253270.62	Метод спутниковых геодезических измерений (определений)	0.10	–
223	522856.53	2253237.20	Метод спутниковых геодезических измерений (определений)	0.10	–
–	–	–	–	–	–
444	522724.50	2253727.82	Метод спутниковых геодезических измерений (определений)	0.10	–
445	522748.45	2253744.48	Метод спутниковых геодезических измерений (определений)	0.10	–
446	522753.45	2253773.87	Метод спутниковых геодезических измерений (определений)	0.10	–
447	522737.84	2253796.82	Метод спутниковых геодезических измерений (определений)	0.10	–
448	522677.81	2253776.50	Метод спутниковых геодезических измерений (определений)	0.10	–
444	522724.50	2253727.82	Метод спутниковых геодезических измерений (определений)	0.10	–
Зона1(4)	–	–	–	–	–
449	522611.09	2252751.29	Метод спутниковых геодезических измерений (определений)	0.10	–
450	522578.80	2252798.27	Метод спутниковых геодезических измерений (определений)	0.10	–
451	522580.99	2252805.28	Метод спутниковых геодезических измерений (определений)	0.10	–
452	522633.88	2252845.20	Метод спутниковых геодезических измерений (определений)	0.10	–
453	522679.88	2252799.49	Метод спутниковых геодезических измерений (определений)	0.10	–
454	522664.81	2252796.19	Метод спутниковых геодезических измерений (определений)	0.10	–
455	522665.87	2252791.31	Метод спутниковых геодезических измерений (определений)	0.10	–
456	522689.95	2252796.57	Метод спутниковых геодезических измерений (определений)	0.10	–
457	522625.90	2252860.17	Метод спутниковых геодезических измерений (определений)	0.10	–
458	522639.64	2252940.15	Метод спутниковых геодезических измерений (определений)	0.10	–
459	522650.44	2252932.47	Метод спутниковых геодезических измерений (определений)	0.10	–
460	522653.33	2252936.53	Метод спутниковых геодезических измерений (определений)	0.10	–
461	522640.55	2252945.63	Метод спутниковых геодезических измерений (определений)	0.10	–
462	522648.70	2252993.93	Метод спутниковых геодезических измерений (определений)	0.10	–
463	522656.26	2253043.71	Метод спутниковых геодезических измерений (определений)	0.10	–
464	522663.75	2253081.19	Метод спутниковых геодезических измерений (определений)	0.10	–
465	522675.82	2253087.50	Метод спутниковых геодезических измерений (определений)	0.10	–
466	522680.69	2253086.48	Метод спутниковых геодезических измерений (определений)	0.10	–
467	522680.64	2253082.83	Метод спутниковых геодезических измерений (определений)	0.10	–
468	522676.23	2253056.36	Метод спутниковых геодезических измерений (определений)	0.10	–
469	522656.34	2252946.11	Метод спутниковых геодезических измерений (определений)	0.10	–
470	522700.31	2252928.10	Метод спутниковых геодезических измерений (определений)	0.10	–
471	522702.21	2252932.72	Метод спутниковых геодезических измерений (определений)	0.10	–
472	522661.98	2252949.21	Метод спутниковых геодезических измерений (определений)	0.10	–
473	522681.14	2253055.50	Метод спутниковых геодезических измерений (определений)	0.10	–
474	522685.63	2253082.38	Метод спутниковых геодезических измерений (определений)	0.10	–
475	522686.24	2253094.25	Метод спутниковых геодезических измерений (определений)	0.10	–
476	522694.08	2253112.19	Метод спутниковых геодезических измерений (определений)	0.10	–
477	522750.62	2253099.48	Метод спутниковых геодезических измерений (определений)	0.10	–
478	522714.31	2252892.55	Метод спутниковых геодезических измерений (определений)	0.10	–
479	522719.22	2252891.67	Метод спутниковых геодезических измерений (определений)	0.10	–
480	522755.52	2253098.48	Метод спутниковых геодезических измерений (определений)	0.10	–
481	522831.35	2253084.55	Метод спутниковых геодезических измерений (определений)	0.10	–
482	522869.82	2253079.29	Метод спутниковых геодезических измерений (определений)	0.10	–
483	522870.50	2253084.23	Метод спутниковых геодезических измерений (определений)	0.10	–
484	522834.68	2253089.15	Метод спутниковых геодезических измерений (определений)	0.10	–
485	522837.43	2253104.88	Метод спутниковых геодезических измерений (определений)	0.10	–
486	522845.45	2253141.83	Метод спутниковых геодезических измерений (определений)	0.10	–
487	522850.49	2253172.81	Метод спутниковых геодезических измерений (определений)	0.10	–
488	522845.55	2253173.61	Метод спутниковых геодезических измерений (определений)	0.10	–
489	522840.54	2253142.75	Метод спутниковых геодезических измерений (определений)	0.10	–
490	522832.51	2253105.85	Метод спутниковых геодезических измерений (определений)	0.10	–
491	522829.74	2253089.95	Метод спутниковых геодезических измерений (определений)	0.10	–
492	522756.43	2253103.40	Метод спутниковых геодезических измерений (определений)	0.10	–

493	522773.10	2253198.52	Метод спутниковых геодезических измерений (определений)	0.10	–
494	522734.95	2253259.17	Метод спутниковых геодезических измерений (определений)	0.10	–
495	522728.05	2253275.07	Метод спутниковых геодезических измерений (определений)	0.10	–
496	522648.44	2253390.17	Метод спутниковых геодезических измерений (определений)	0.10	–
497	522644.34	2253387.21	Метод спутниковых геодезических измерений (определений)	0.10	–
498	522723.66	2253272.62	Метод спутниковых геодезических измерений (определений)	0.10	–
499	522730.52	2253256.83	Метод спутниковых геодезических измерений (определений)	0.10	–
500	522767.84	2253197.48	Метод спутниковых геодезических измерений (определений)	0.10	–
501	522751.53	2253104.40	Метод спутниковых геодезических измерений (определений)	0.10	–
502	522691.16	2253117.97	Метод спутниковых геодезических измерений (определений)	0.10	–
503	522682.41	2253097.99	Метод спутниковых геодезических измерений (определений)	0.10	–
504	522667.62	2253103.05	Метод спутниковых геодезических измерений (определений)	0.10	–
505	522672.86	2253133.23	Метод спутниковых геодезических измерений (определений)	0.10	–
506	522685.53	2253132.24	Метод спутниковых геодезических измерений (определений)	0.10	–
507	522685.92	2253137.23	Метод спутниковых геодезических измерений (определений)	0.10	–
508	522673.69	2253138.19	Метод спутниковых геодезических измерений (определений)	0.10	–
509	522680.25	2253179.30	Метод спутниковых геодезических измерений (определений)	0.10	–
510	522694.49	2253180.81	Метод спутниковых геодезических измерений (определений)	0.10	–
511	522693.97	2253185.78	Метод спутниковых геодезических измерений (определений)	0.10	–
512	522679.30	2253184.22	Метод спутниковых геодезических измерений (определений)	0.10	–
513	522655.91	2253218.33	Метод спутниковых геодезических измерений (определений)	0.10	–
514	522661.29	2253232.55	Метод спутниковых геодезических измерений (определений)	0.10	–
515	522656.61	2253234.32	Метод спутниковых геодезических измерений (определений)	0.10	–
516	522652.46	2253223.33	Метод спутниковых геодезических измерений (определений)	0.10	–
517	522625.75	2253262.09	Метод спутниковых геодезических измерений (определений)	0.10	–
518	522637.57	2253262.34	Метод спутниковых геодезических измерений (определений)	0.10	–
519	522631.14	2253282.23	Метод спутниковых геодезических измерений (определений)	0.10	–
520	522656.10	2253296.47	Метод спутниковых геодезических измерений (определений)	0.10	–
521	522653.63	2253300.81	Метод спутниковых геодезических измерений (определений)	0.10	–
522	522625.13	2253284.55	Метод спутниковых геодезических измерений (определений)	0.10	–
523	522630.75	2253267.20	Метод спутниковых геодезических измерений (определений)	0.10	–
524	522622.32	2253267.03	Метод спутниковых геодезических измерений (определений)	0.10	–
525	522571.66	2253337.09	Метод спутниковых геодезических измерений (определений)	0.10	–
526	522587.41	2253340.94	Метод спутниковых геодезических измерений (определений)	0.10	–
527	522586.21	2253345.80	Метод спутниковых геодезических измерений (определений)	0.10	–
528	522563.24	2253340.19	Метод спутниковых геодезических измерений (определений)	0.10	–
529	522619.00	2253263.08	Метод спутниковых геодезических измерений (определений)	0.10	–
530	522675.44	2253180.98	Метод спутниковых геодезических измерений (определений)	0.10	–
531	522661.97	2253099.70	Метод спутниковых геодезических измерений (определений)	0.10	–
532	522681.13	2253093.15	Метод спутниковых геодезических измерений (определений)	0.10	–
533	522680.98	2253091.54	Метод спутниковых геодезических измерений (определений)	0.10	–
534	522675.09	2253092.77	Метод спутниковых геодезических измерений (определений)	0.10	–
535	522659.33	2253084.52	Метод спутниковых геодезических измерений (определений)	0.10	–
536	522651.34	2253044.57	Метод спутниковых геодезических измерений (определений)	0.10	–
537	522643.76	2252994.73	Метод спутниковых геодезических измерений (определений)	0.10	–
538	522620.84	2252860.25	Метод спутниковых геодезических измерений (определений)	0.10	–
539	522614.36	2252850.42	Метод спутниковых геодезических измерений (определений)	0.10	–
540	522618.52	2252847.67	Метод спутниковых геодезических измерений (определений)	0.10	–
541	522623.62	2252855.40	Метод спутниковых геодезических измерений (определений)	0.10	–
542	522630.29	2252848.77	Метод спутниковых геодезических измерений (определений)	0.10	–
543	522576.91	2252808.46	Метод спутниковых геодезических измерений (определений)	0.10	–
544	522574.13	2252800.01	Метод спутниковых геодезических измерений (определений)	0.10	–
545	522561.00	2252797.46	Метод спутниковых геодезических измерений (определений)	0.10	–
546	522561.97	2252792.56	Метод спутниковых геодезических измерений (определений)	0.10	–
547	522574.93	2252795.08	Метод спутниковых геодезических измерений (определений)	0.10	–
548	522599.70	2252759.03	Метод спутниковых геодезических измерений (определений)	0.10	–
549	522586.27	2252762.12	Метод спутниковых геодезических измерений (определений)	0.10	–
550	522585.15	2252757.23	Метод спутниковых геодезических измерений (определений)	0.10	–
449	522611.09	2252751.29	Метод спутниковых геодезических измерений (определений)	0.10	–
Зона1(5)	–	–	–	–	–
551	522554.09	2252825.44	Метод спутниковых геодезических измерений (определений)	0.10	–
552	522558.11	2252828.42	Метод спутниковых геодезических измерений (определений)	0.10	–
553	522532.07	2252863.54	Метод спутниковых геодезических измерений (определений)	0.10	–
554	522508.24	2252897.15	Метод спутниковых геодезических измерений (определений)	0.10	–
555	522541.93	2252921.33	Метод спутниковых геодезических измерений (определений)	0.10	–
556	522565.16	2252939.09	Метод спутниковых геодезических измерений (определений)	0.10	–
557	522571.64	2252975.50	Метод спутниковых геодезических измерений (определений)	0.10	–
558	522578.45	2253017.52	Метод спутниковых геодезических измерений (определений)	0.10	–
559	522585.88	2253055.50	Метод спутниковых геодезических измерений	0.10	–

			(определений)		
560	522597.53	2253133.97	Метод спутниковых геодезических измерений (определений)	0.10	–
561	522596.54	2253168.61	Метод спутниковых геодезических измерений (определений)	0.10	–
562	522560.63	2253221.58	Метод спутниковых геодезических измерений (определений)	0.10	–
563	522537.36	2253232.68	Метод спутниковых геодезических измерений (определений)	0.10	–
564	522540.68	2253250.26	Метод спутниковых геодезических измерений (определений)	0.10	–
565	522517.70	2253282.56	Метод спутниковых геодезических измерений (определений)	0.10	–
566	522513.62	2253279.65	Метод спутниковых геодезических измерений (определений)	0.10	–
567	522535.37	2253249.10	Метод спутниковых геодезических измерений (определений)	0.10	–
568	522532.32	2253232.93	Метод спутниковых геодезических измерений (определений)	0.10	–
569	522530.99	2253232.28	Метод спутниковых геодезических измерений (определений)	0.10	–
570	522523.90	2253233.86	Метод спутниковых геодезических измерений (определений)	0.10	–
571	522523.12	2253198.20	Метод спутниковых геодезических измерений (определений)	0.10	–
572	522494.31	2253177.92	Метод спутниковых геодезических измерений (определений)	0.10	–
573	522457.44	2253167.13	Метод спутниковых геодезических измерений (определений)	0.10	–
574	522465.90	2253143.53	Метод спутниковых геодезических измерений (определений)	0.10	–
575	522470.61	2253145.21	Метод спутниковых геодезических измерений (определений)	0.10	–
576	522468.36	2253151.50	Метод спутниковых геодезических измерений (определений)	0.10	–
577	522496.94	2253173.65	Метод спутниковых геодезических измерений (определений)	0.10	–
578	522557.93	2253216.66	Метод спутниковых геодезических измерений (определений)	0.10	–
579	522591.57	2253167.02	Метод спутниковых геодезических измерений (определений)	0.10	–
580	522592.51	2253134.25	Метод спутниковых геодезических измерений (определений)	0.10	–
581	522581.31	2253058.69	Метод спутниковых геодезических измерений (определений)	0.10	–
582	522531.33	2253069.75	Метод спутниковых геодезических измерений (определений)	0.10	–
583	522530.24	2253064.88	Метод спутниковых геодезических измерений (определений)	0.10	–
584	522580.46	2253053.77	Метод спутниковых геодезических измерений (определений)	0.10	–
585	522574.19	2253021.82	Метод спутниковых геодезических измерений (определений)	0.10	–
586	522562.80	2253028.09	Метод спутниковых геодезических измерений (определений)	0.10	–
587	522560.38	2253023.71	Метод спутниковых геодезических измерений (определений)	0.10	–
588	522573.27	2253016.61	Метод спутниковых геодезических измерений (определений)	0.10	–
589	522560.63	2252941.92	Метод спутниковых геодезических измерений (определений)	0.10	–
590	522539.24	2252925.53	Метод спутниковых геодезических измерений (определений)	0.10	–
591	522503.96	2252900.23	Метод спутниковых геодезических измерений (определений)	0.10	–
592	522491.88	2252900.31	Метод спутниковых геодезических измерений (определений)	0.10	–
593	522467.13	2252935.13	Метод спутниковых геодезических измерений	0.10	–

			(определений)		
594	522463.04	2252932.23	Метод спутниковых геодезических измерений (определений)	0.10	–
595	522489.28	2252895.32	Метод спутниковых геодезических измерений (определений)	0.10	–
596	522503.46	2252895.23	Метод спутниковых геодезических измерений (определений)	0.10	–
597	522525.95	2252863.53	Метод спутниковых геодезических измерений (определений)	0.10	–
598	522513.61	2252860.00	Метод спутниковых геодезических измерений (определений)	0.10	–
599	522535.15	2252829.61	Метод спутниковых геодезических измерений (определений)	0.10	–
600	522539.23	2252832.48	Метод спутниковых геодезических измерений (определений)	0.10	–
601	522521.78	2252857.13	Метод спутниковых геодезических измерений (определений)	0.10	–
602	522529.07	2252859.22	Метод спутниковых геодезических измерений (определений)	0.10	–
551	522554.09	2252825.44	Метод спутниковых геодезических измерений (определений)	0.10	–
–	–	–	–	–	–
603	522466.59	2253156.44	Метод спутниковых геодезических измерений (определений)	0.10	–
604	522483.47	2253169.53	Метод спутниковых геодезических измерений (определений)	0.10	–
605	522463.94	2253163.82	Метод спутниковых геодезических измерений (определений)	0.10	–
603	522466.59	2253156.44	Метод спутниковых геодезических измерений (определений)	0.10	–
–	–	–	–	–	–
606	522528.11	2253201.73	Метод спутниковых геодезических измерений (определений)	0.10	–
607	522553.59	2253219.72	Метод спутниковых геодезических измерений (определений)	0.10	–
608	522534.58	2253228.47	Метод спутниковых геодезических измерений (определений)	0.10	–
609	522531.34	2253227.16	Метод спутниковых геодезических измерений (определений)	0.10	–
610	522528.71	2253227.67	Метод спутниковых геодезических измерений (определений)	0.10	–
606	522528.11	2253201.73	Метод спутниковых геодезических измерений (определений)	0.10	–
Зона1(6)	–	–	–	–	–
611	522915.30	2253744.54	Метод спутниковых геодезических измерений (определений)	0.10	–
612	522981.61	2253790.60	Метод спутниковых геодезических измерений (определений)	0.10	–
613	523021.49	2253816.42	Метод спутниковых геодезических измерений (определений)	0.10	–
614	523018.78	2253820.61	Метод спутниковых геодезических измерений (определений)	0.10	–
615	522980.61	2253795.90	Метод спутниковых геодезических измерений (определений)	0.10	–
616	522903.09	2253910.01	Метод спутниковых геодезических измерений (определений)	0.10	–
617	522929.07	2253930.57	Метод спутниковых геодезических измерений (определений)	0.10	–
618	522928.91	2253933.13	Метод спутниковых геодезических измерений (определений)	0.10	–
619	522932.43	2253932.81	Метод спутниковых геодезических измерений (определений)	0.10	–
620	522963.05	2253962.35	Метод спутниковых геодезических измерений (определений)	0.10	–
621	522981.43	2253937.38	Метод спутниковых геодезических измерений (определений)	0.10	–
622	523016.39	2253962.24	Метод спутниковых геодезических измерений (определений)	0.10	–

623	523050.86	2253985.84	Метод спутниковых геодезических измерений (определений)	0.10	–
624	523066.58	2253963.04	Метод спутниковых геодезических измерений (определений)	0.10	–
625	523052.75	2253967.73	Метод спутниковых геодезических измерений (определений)	0.10	–
626	523051.13	2253963.00	Метод спутниковых геодезических измерений (определений)	0.10	–
627	523071.34	2253956.15	Метод спутниковых геодезических измерений (определений)	0.10	–
628	523117.48	2253890.29	Метод спутниковых геодезических измерений (определений)	0.10	–
629	523089.53	2253870.64	Метод спутниковых геодезических измерений (определений)	0.10	–
630	523092.39	2253866.56	Метод спутниковых геодезических измерений (определений)	0.10	–
631	523120.32	2253886.17	Метод спутниковых геодезических измерений (определений)	0.10	–
632	523140.54	2253856.63	Метод спутниковых геодезических измерений (определений)	0.10	–
633	523144.67	2253859.44	Метод спутниковых геодезических измерений (определений)	0.10	–
634	523054.96	2253988.71	Метод спутниковых геодезических измерений (определений)	0.10	–
635	523093.64	2254016.38	Метод спутниковых геодезических измерений (определений)	0.10	–
636	523090.73	2254020.44	Метод спутниковых геодезических измерений (определений)	0.10	–
637	523052.11	2253992.81	Метод спутниковых геодезических измерений (определений)	0.10	–
638	523010.49	2254052.80	Метод спутниковых геодезических измерений (определений)	0.10	–
639	522971.23	2254107.56	Метод спутниковых геодезических измерений (определений)	0.10	–
640	522959.38	2254128.97	Метод спутниковых геодезических измерений (определений)	0.10	–
641	522955.01	2254126.54	Метод спутниковых геодезических измерений (определений)	0.10	–
642	522966.07	2254106.55	Метод спутниковых геодезических измерений (определений)	0.10	–
643	522959.02	2254098.18	Метод спутниковых геодезических измерений (определений)	0.10	–
644	522962.84	2254094.95	Метод спутниковых геодезических измерений (определений)	0.10	–
645	522968.93	2254102.18	Метод спутниковых геодезических измерений (определений)	0.10	–
646	523005.68	2254050.87	Метод спутниковых геодезических измерений (определений)	0.10	–
647	522996.00	2254046.98	Метод спутниковых геодезических измерений (определений)	0.10	–
648	522997.87	2254042.33	Метод спутниковых геодезических измерений (определений)	0.10	–
649	523008.65	2254046.68	Метод спутниковых геодезических измерений (определений)	0.10	–
650	523025.53	2254022.00	Метод спутниковых геодезических измерений (определений)	0.10	–
651	523020.03	2254011.73	Метод спутниковых геодезических измерений (определений)	0.10	–
652	523024.42	2254009.38	Метод спутниковых геодезических измерений (определений)	0.10	–
653	523028.74	2254017.40	Метод спутниковых геодезических измерений (определений)	0.10	–
654	523048.01	2253989.94	Метод спутниковых геодезических измерений (определений)	0.10	–
655	523013.52	2253966.35	Метод спутниковых геодезических измерений (определений)	0.10	–
656	522982.55	2253944.30	Метод спутниковых геодезических измерений (определений)	0.10	–
657	522965.41	2253967.57	Метод спутниковых геодезических измерений (определений)	0.10	–
658	522942.06	2254000.48	Метод спутниковых геодезических измерений (определений)	0.10	–
659	522923.75	2254027.81	Метод спутниковых геодезических измерений (определений)	0.10	–
660	522873.41	2254100.61	Метод спутниковых геодезических измерений (определений)	0.10	–
661	522900.34	2254121.65	Метод спутниковых геодезических измерений (определений)	0.10	–
662	522897.27	2254125.59	Метод спутниковых геодезических измерений (определений)	0.10	–
663	522870.56	2254104.71	Метод спутниковых геодезических измерений (определений)	0.10	–
664	522809.64	2254192.27	Метод спутниковых геодезических измерений (определений)	0.10	–
665	522805.52	2254189.40	Метод спутниковых геодезических измерений (определений)	0.10	–
666	522822.05	2254165.58	Метод спутниковых геодезических измерений (определений)	0.10	–
667	522812.92	2254166.99	Метод спутниковых геодезических измерений (определений)	0.10	–
668	522812.16	2254162.05	Метод спутниковых геодезических измерений (определений)	0.10	–
669	522825.98	2254159.92	Метод спутниковых геодезических измерений (определений)	0.10	–
670	522919.62	2254025.00	Метод спутниковых геодезических измерений (определений)	0.10	–
671	522934.25	2254003.16	Метод спутниковых геодезических измерений (определений)	0.10	–
672	522925.27	2254005.48	Метод спутниковых геодезических измерений (определений)	0.10	–
673	522924.02	2254000.63	Метод спутниковых геодезических измерений (определений)	0.10	–
674	522938.46	2253996.90	Метод спутниковых геодезических измерений (определений)	0.10	–
675	522960.09	2253966.43	Метод спутниковых геодезических измерений (определений)	0.10	–
676	522930.61	2253937.99	Метод спутниковых геодезических измерений (определений)	0.10	–
677	522927.55	2253938.28	Метод спутниковых геодезических измерений (определений)	0.10	–
678	522923.82	2253934.56	Метод спутниковых геодезических измерений (определений)	0.10	–
679	522923.92	2253932.87	Метод спутниковых геодезических измерений (определений)	0.10	–
680	522900.31	2253914.19	Метод спутниковых геодезических измерений (определений)	0.10	–
681	522866.94	2253963.57	Метод спутниковых геодезических измерений (определений)	0.10	–
682	522831.81	2254011.02	Метод спутниковых геодезических измерений (определений)	0.10	–
683	522810.70	2254040.86	Метод спутниковых геодезических измерений (определений)	0.10	–
684	522788.14	2254075.18	Метод спутниковых геодезических измерений (определений)	0.10	–
685	522770.73	2254099.56	Метод спутниковых геодезических измерений (определений)	0.10	–
686	522746.63	2254135.94	Метод спутниковых геодезических измерений (определений)	0.10	–
687	522742.47	2254133.19	Метод спутниковых геодезических измерений (определений)	0.10	–
688	522765.15	2254098.96	Метод спутниковых геодезических измерений (определений)	0.10	–
689	522732.98	2254084.16	Метод спутниковых геодезических измерений (определений)	0.10	–
690	522735.06	2254079.63	Метод спутниковых геодезических измерений (определений)	0.10	–


691	522768.02	2254094.75	Метод спутниковых геодезических измерений (определений)	0.10	–
692	522784.00	2254072.37	Метод спутниковых геодезических измерений (определений)	0.10	–
693	522806.56	2254038.04	Метод спутниковых геодезических измерений (определений)	0.10	–
694	522827.78	2254008.08	Метод спутниковых геодезических измерений (определений)	0.10	–
695	522862.86	2253960.69	Метод спутниковых геодезических измерений (определений)	0.10	–
696	522895.79	2253911.98	Метод спутниковых геодезических измерений (определений)	0.10	–
697	522806.65	2253886.53	Метод спутниковых геодезических измерений (определений)	0.10	–
698	522775.44	2253924.68	Метод спутниковых геодезических измерений (определений)	0.10	–
699	522718.36	2253991.58	Метод спутниковых геодезических измерений (определений)	0.10	–
700	522698.00	2254014.70	Метод спутниковых геодезических измерений (определений)	0.10	–
701	522690.17	2254000.13	Метод спутниковых геодезических измерений (определений)	0.10	–
702	522694.57	2253997.77	Метод спутниковых геодезических измерений (определений)	0.10	–
703	522698.99	2254005.99	Метод спутниковых геодезических измерений (определений)	0.10	–
704	522714.59	2253988.31	Метод спутниковых геодезических измерений (определений)	0.10	–
705	522771.59	2253921.48	Метод спутниковых геодезических измерений (определений)	0.10	–
706	522804.83	2253880.84	Метод спутниковых геодезических измерений (определений)	0.10	–
707	522898.66	2253907.61	Метод спутниковых геодезических измерений (определений)	0.10	–
708	522976.45	2253793.11	Метод спутниковых геодезических измерений (определений)	0.10	–
709	522916.34	2253751.35	Метод спутниковых геодезических измерений (определений)	0.10	–
710	522890.49	2253784.71	Метод спутниковых геодезических измерений (определений)	0.10	–
711	522867.56	2253816.92	Метод спутниковых геодезических измерений (определений)	0.10	–
712	522847.74	2253812.50	Метод спутниковых геодезических измерений (определений)	0.10	–
713	522848.83	2253807.62	Метод спутниковых геодезических измерений (определений)	0.10	–
714	522865.40	2253811.31	Метод спутниковых геодезических измерений (определений)	0.10	–
715	522886.48	2253781.72	Метод спутниковых геодезических измерений (определений)	0.10	–
611	522915.30	2253744.54	Метод спутниковых геодезических измерений (определений)	0.10	–
Зона1(7)	–	–	–	–	–
716	523090.98	2253775.89	Метод спутниковых геодезических измерений (определений)	0.10	–
717	523239.94	2253879.18	Метод спутниковых геодезических измерений (определений)	0.10	–
718	523230.09	2253888.99	Метод спутниковых геодезических измерений (определений)	0.10	–
719	523214.33	2253910.65	Метод спутниковых геодезических измерений (определений)	0.10	–
720	523124.34	2254040.71	Метод спутниковых геодезических измерений (определений)	0.10	–
721	523087.51	2254092.96	Метод спутниковых геодезических измерений (определений)	0.10	–
722	523069.06	2254121.86	Метод спутниковых геодезических измерений (определений)	0.10	–
723	523027.05	2254184.40	Метод спутниковых геодезических измерений	0.10	–
			(определений)		
724	523001.81	2254184.02	Метод спутниковых геодезических измерений (определений)	0.10	–
725	523001.89	2254179.01	Метод спутниковых геодезических измерений (определений)	0.10	–
726	523024.40	2254179.37	Метод спутниковых геодезических измерений (определений)	0.10	–
727	523061.53	2254124.03	Метод спутниковых геодезических измерений (определений)	0.10	–
728	523046.57	2254128.34	Метод спутниковых геодезических измерений (определений)	0.10	–
729	523045.19	2254123.55	Метод спутниковых геодезических измерений (определений)	0.10	–
730	523065.86	2254117.58	Метод спутниковых геодезических измерений (определений)	0.10	–
731	523079.65	2254095.98	Метод спутниковых геодезических измерений (определений)	0.10	–
732	523069.51	2254099.17	Метод спутниковых геодезических измерений (определений)	0.10	–
733	523068.00	2254094.40	Метод спутниковых геодезических измерений (определений)	0.10	–
734	523083.91	2254089.39	Метод спутниковых геодезических измерений (определений)	0.10	–
735	523163.14	2253975.87	Метод спутниковых геодезических измерений (определений)	0.10	–
736	523152.79	2253971.05	Метод спутниковых геодезических измерений (определений)	0.10	–
737	523154.89	2253966.52	Метод спутниковых геодезических измерений (определений)	0.10	–
738	523166.05	2253971.71	Метод спутниковых геодезических измерений (определений)	0.10	–
739	523185.38	2253944.12	Метод спутниковых геодезических измерений (определений)	0.10	–
740	523173.04	2253945.91	Метод спутниковых геодезических измерений (определений)	0.10	–
741	523172.31	2253940.97	Метод спутниковых геодезических измерений (определений)	0.10	–
742	523189.29	2253938.50	Метод спутниковых геодезических измерений (определений)	0.10	–
743	523210.25	2253907.77	Метод спутниковых геодезических измерений (определений)	0.10	–
744	523220.41	2253893.80	Метод спутниковых геодезических измерений (определений)	0.10	–
745	523208.09	2253899.62	Метод спутниковых геодезических измерений (определений)	0.10	–
746	523205.96	2253895.10	Метод спутниковых геодезических измерений (определений)	0.10	–
747	523224.65	2253886.27	Метод спутниковых геодезических измерений (определений)	0.10	–
748	523218.35	2253875.54	Метод спутниковых геодезических измерений (определений)	0.10	–
749	523222.45	2253873.13	Метод спутниковых геодезических измерений (определений)	0.10	–
750	523092.46	2253782.98	Метод спутниковых геодезических измерений (определений)	0.10	–
751	523076.33	2253808.97	Метод спутниковых геодезических измерений (определений)	0.10	–
752	523053.15	2253841.68	Метод спутниковых геодезических измерений (определений)	0.10	–
753	522986.77	2253937.85	Метод спутниковых геодезических измерений (определений)	0.10	–
754	522980.43	2253918.11	Метод спутниковых геодезических измерений (определений)	0.10	–
755	522985.19	2253916.58	Метод спутниковых геодезических измерений (определений)	0.10	–
756	522988.40	2253926.61	Метод спутниковых геодезических измерений (определений)	0.10	–
757	523073.08	2253804.53	Метод спутниковых геодезических измерений	0.10	–

			(определений)		
758	523068.15	2253797.78	Метод спутниковых геодезических измерений (определений)	0.10	–
759	523072.50	2253795.22	Метод спутниковых геодезических измерений (определений)	0.10	–
760	523076.02	2253800.00	Метод спутниковых геодезических измерений (определений)	0.10	–
716	523090.98	2253775.89	Метод спутниковых геодезических измерений (определений)	0.10	–
–	–	–	–	–	–
761	523222.94	2253873.47	Метод спутниковых геодезических измерений (определений)	0.10	–
762	523232.16	2253879.87	Метод спутниковых геодезических измерений (определений)	0.10	–
763	523228.71	2253883.31	Метод спутниковых геодезических измерений (определений)	0.10	–
761	523222.94	2253873.47	Метод спутниковых геодезических измерений (определений)	0.10	–

3. Сведения о характерных точках части (частей) границы объекта

Обозначение характерных точек части границы	Координаты, м		Метод определения координат характерной точки	Средняя квадратическая погрешность положения характерной точки (M_t), м	Описание обозначения точки на местности (при наличии)
	X	Y			
1	2	3	4	5	6
–	–	–	–	–	–

Схема расположения границ публичного сервитута объекта

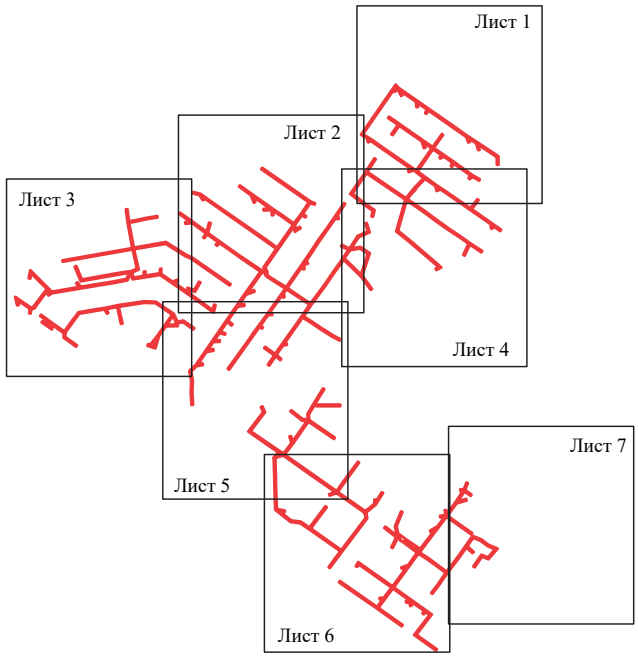

Масштаб 1:20000

Используемые условные знаки и обозначения:

- граница публичного сервитута

Схема расположения границ публичного сервитута объекта



Масштаб 1:3000

Используемые условные знаки и обозначения:

№1 - номер опоры


- граница публичного сервитута
- граница кадастрового деления
- граница населенного пункта
- граница земельного участка, имеющегося в ЕГРН

59:32:1170001:34 :34 - кадастровый номер земельного участка, имеющегося в ЕГРН

59:32:1170001 - номер кадастрового квартала

1 ● - обозначение характерных точек границ

Схема расположения границ публичного сервитута объекта

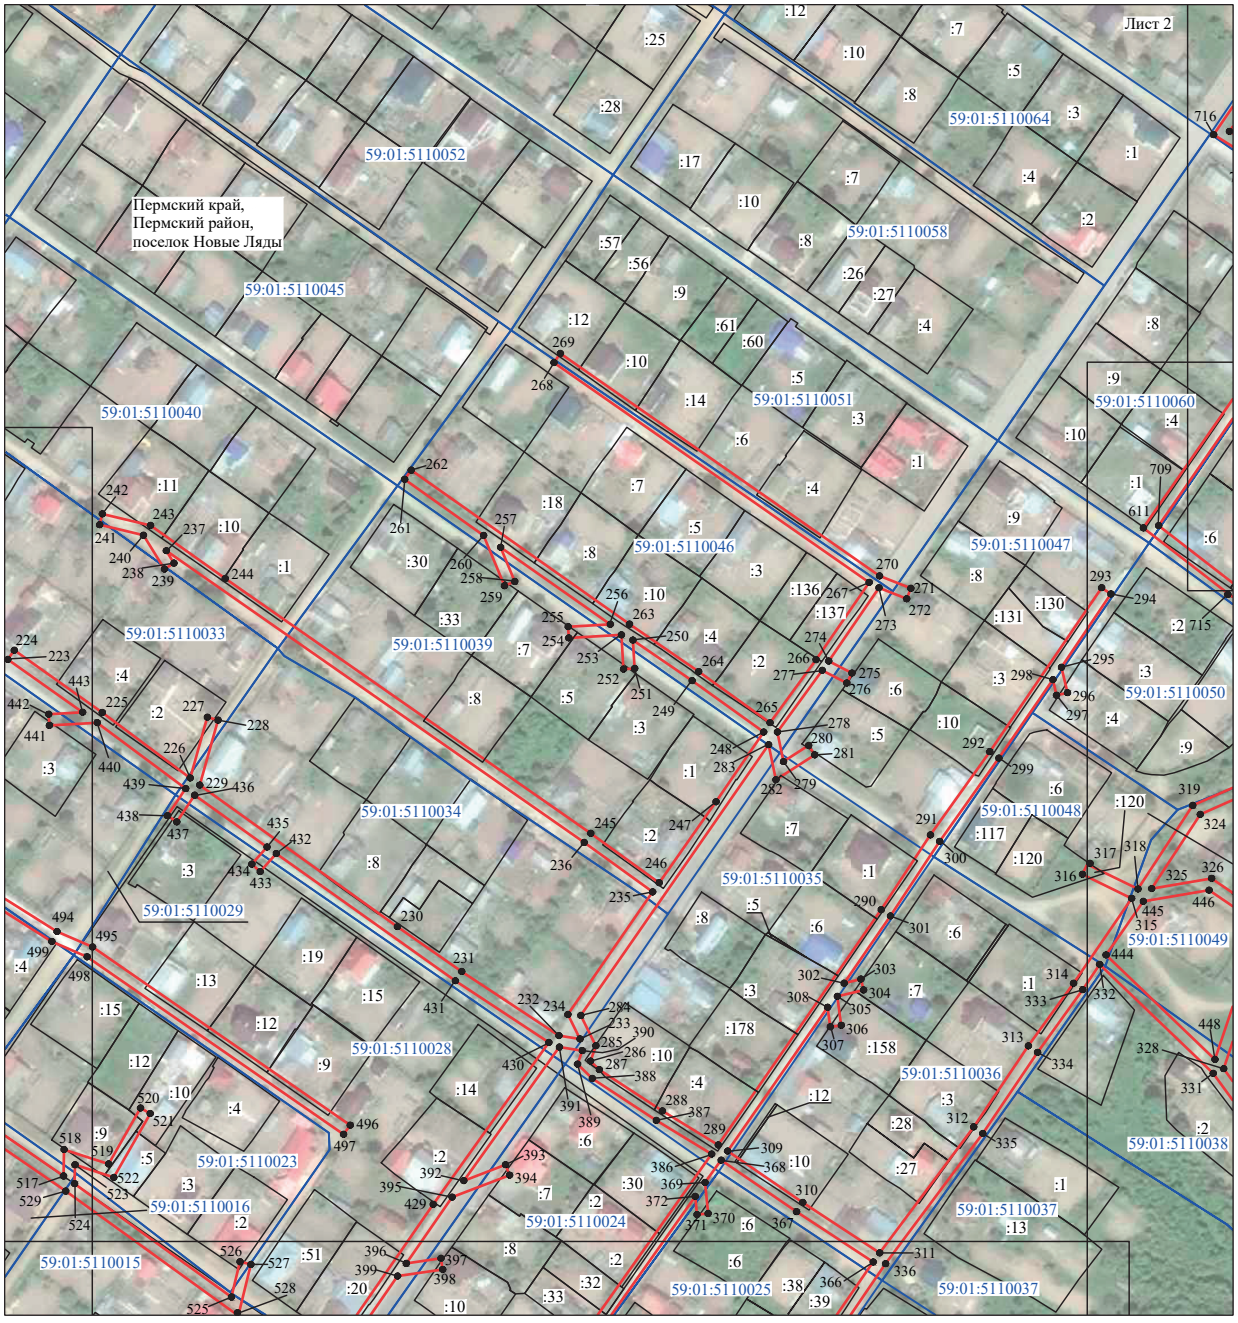

Масштаб 1:3000

Используемые условные знаки и обозначения:

№1 - номер опоры


- граница публичного сервитута
- граница кадастрового деления
- граница населенного пункта
- граница земельного участка, имеющегося в ЕГРН

59:32:1170001:34 :34 - кадастровый номер земельного участка, имеющегося в ЕГРН

59:32:1170001 - номер кадастрового квартала

1 • - обозначение характерных точек границ

Схема расположения границ публичного сервитута объекта

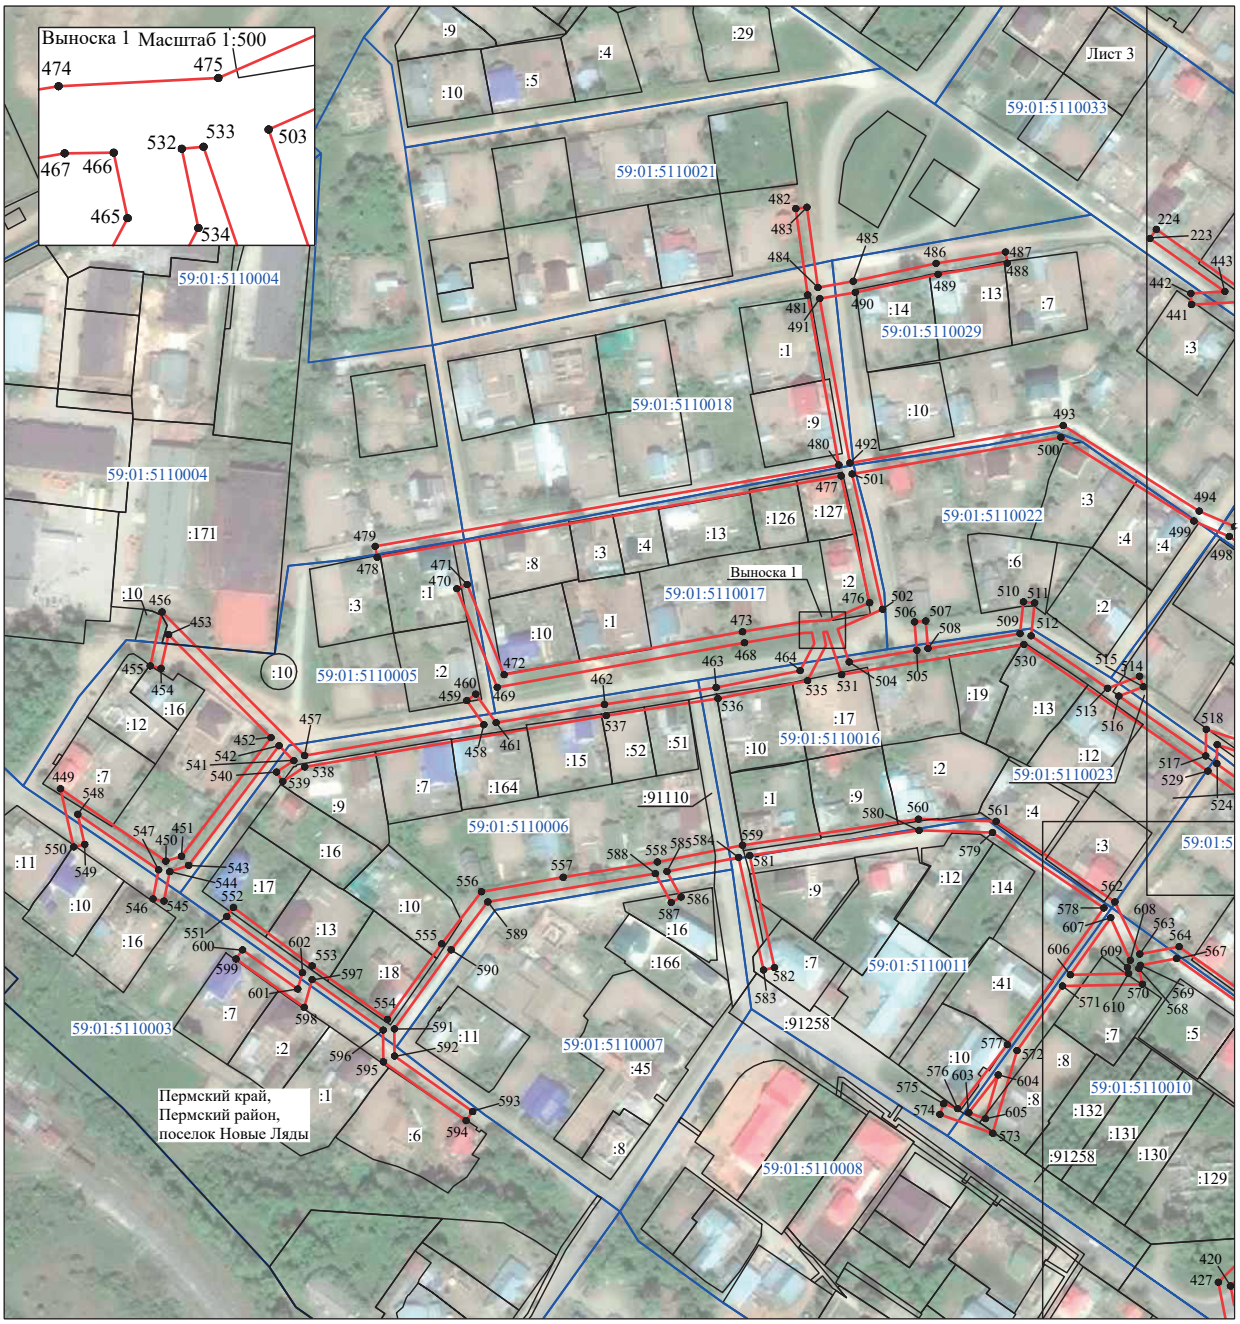

Масштаб 1:3000

Используемые условные знаки и обозначения:

№1 - номер опоры


- граница публичного сервитута
- граница кадастрового деления
- граница населенного пункта
- граница земельного участка, имеющегося в ЕГРН

59:32:1170001:34
:34 - кадастровый номер земельного участка, имеющегося в ЕГРН

59:32:1170001 - номер кадастрового квартала

1 • - обозначение характерных точек границ

Схема расположения границ публичного сервитута объекта

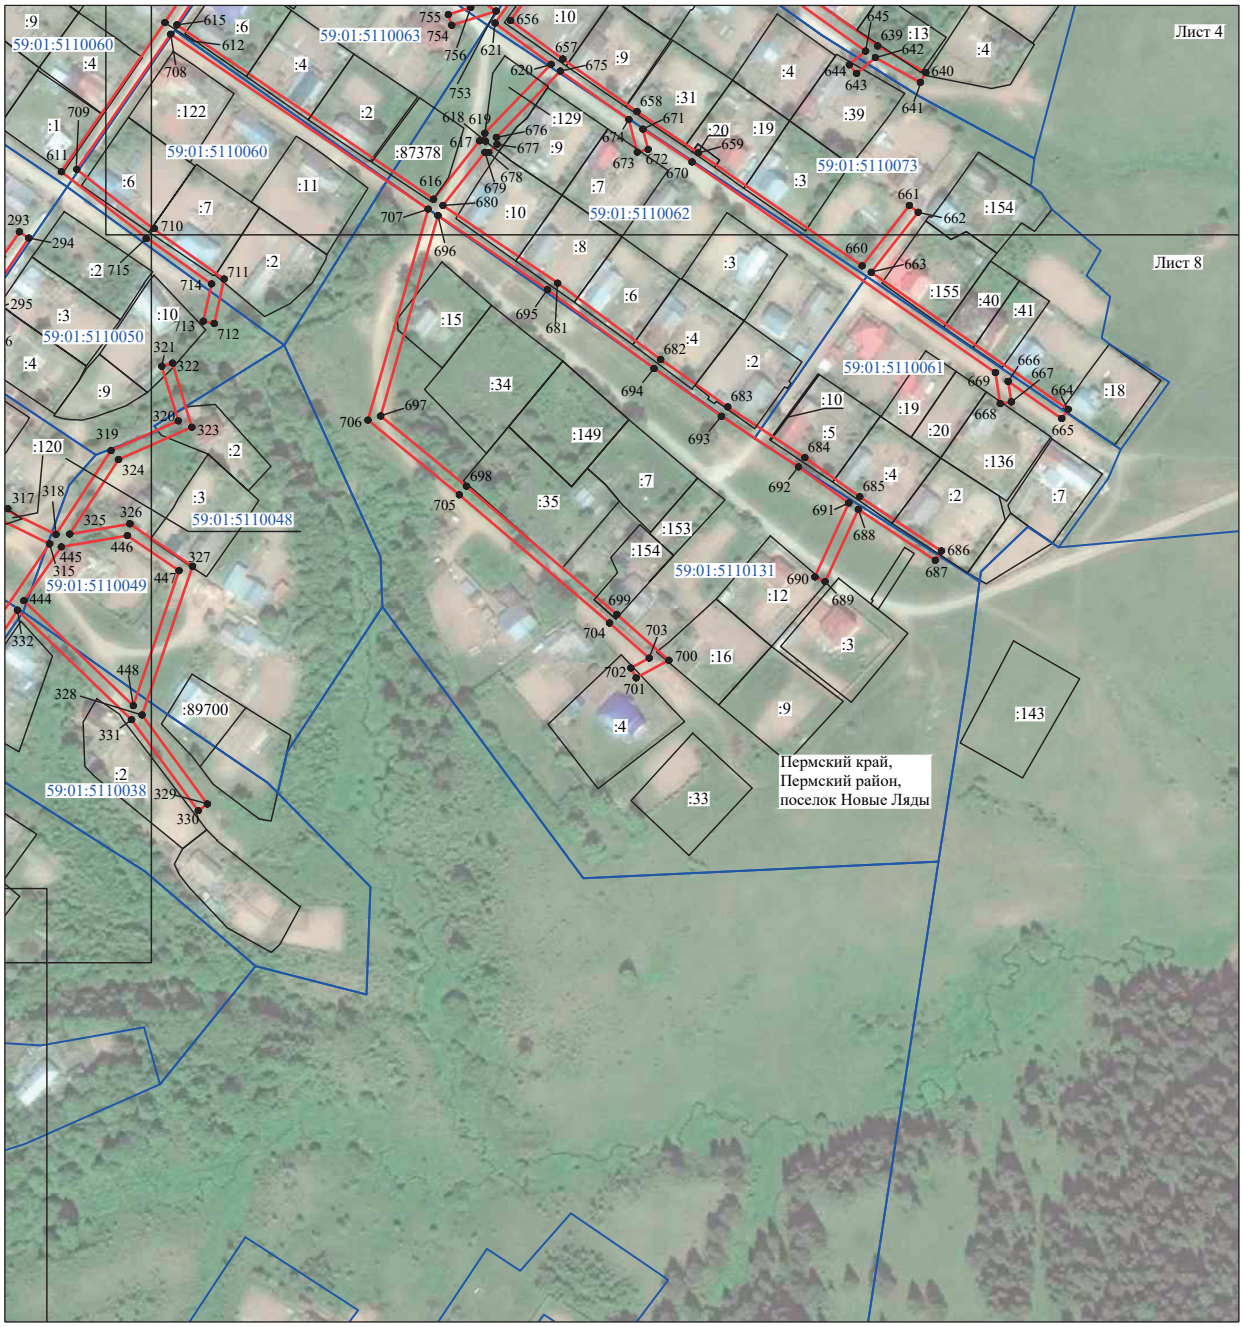


Масштаб 1:3000

Используемые условные знаки и обозначения:

№1	- номер опоры
	- граница публичного сервитута
	- граница кадастрового деления
	- граница населенного пункта
	- граница земельного участка, имеющегося в ЕГРН
59:32:1170001:34 :34	- кадастровый номер земельного участка, имеющегося в ЕГРН
59:32:1170001	- номер кадастрового квартала
1 ●	- обозначение характерных точек границ

Схема расположения границ публичного сервитута объекта

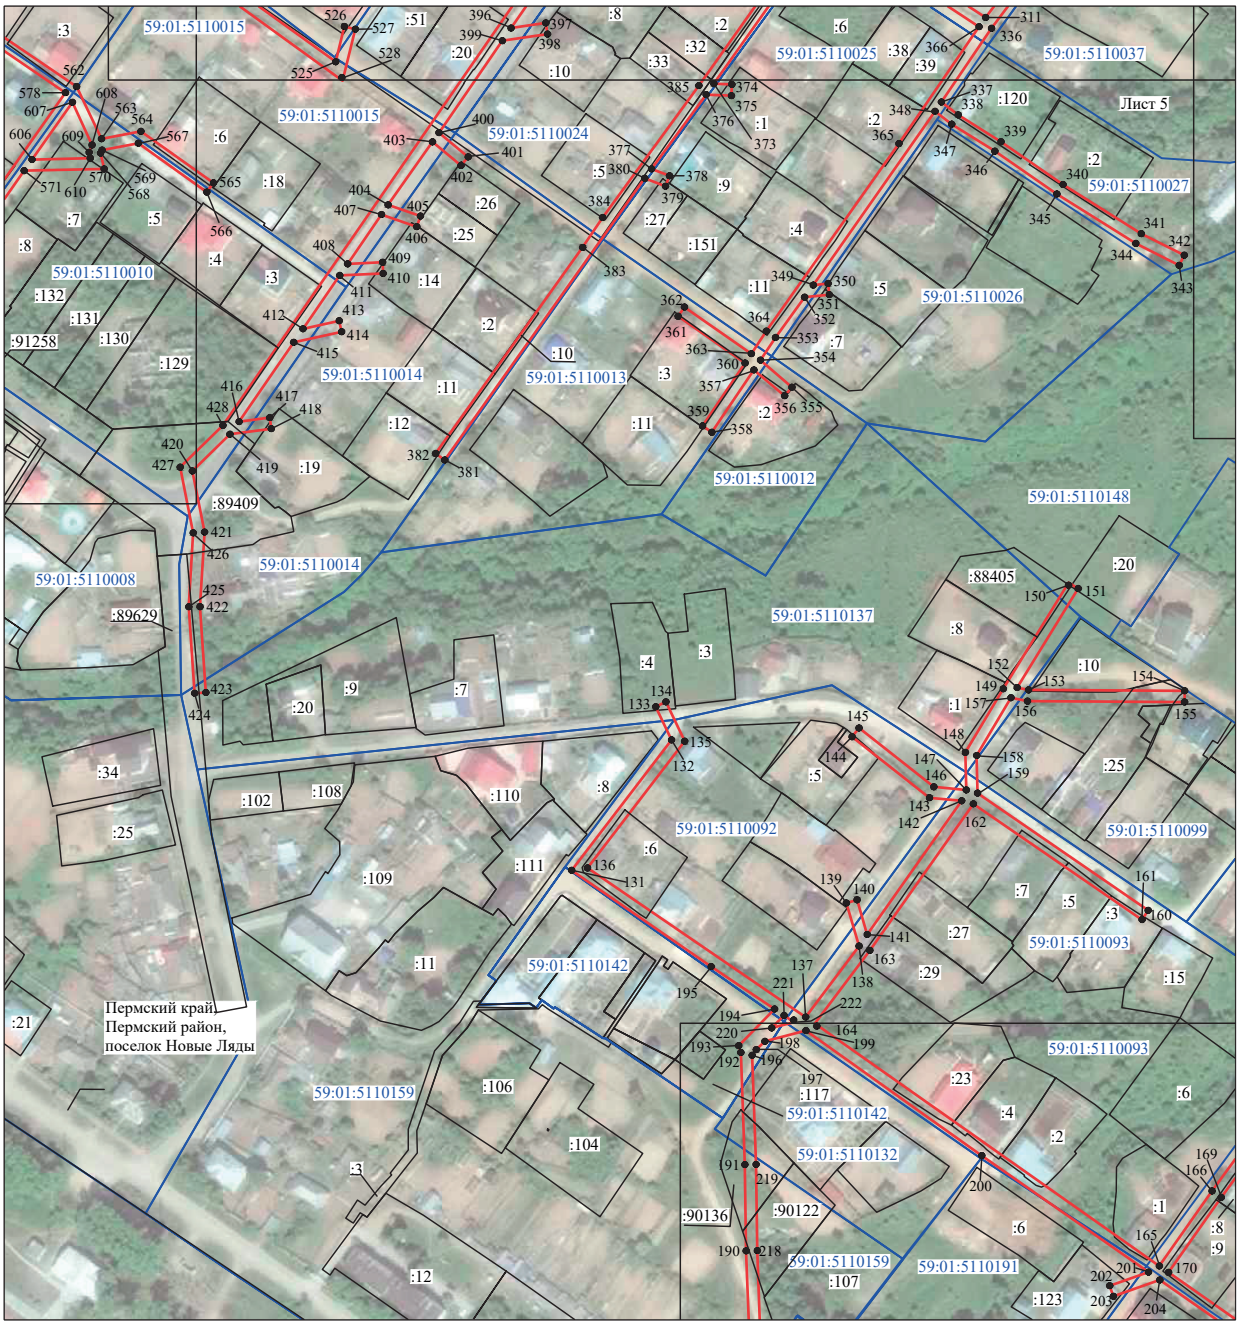

Масштаб 1:3000

Используемые условные знаки и обозначения:

№1 - номер опоры

- граница публичного сервитута
- граница кадастрового деления
- граница населенного пункта
- граница земельного участка, имеющегося в ЕГРН

59:32:1170001:34 :34 - кадастровый номер земельного участка, имеющегося в ЕГРН

59:32:1170001 - номер кадастрового квартала

1 • - обозначение характерных точек границ

Схема расположения границ публичного сервитута объекта



Масштаб 1:3000

Используемые условные знаки и обозначения:

№1 - номер опоры


- граница публичного сервитута
- граница кадастрового деления
- граница населенного пункта
- граница земельного участка, имеющегося в ЕГРН

59:32:1170001:34 :34 - кадастровый номер земельного участка, имеющегося в ЕГРН

59:32:1170001 - номер кадастрового квартала

1 ● - обозначение характерных точек границ

Схема расположения границ публичного сервитута объекта

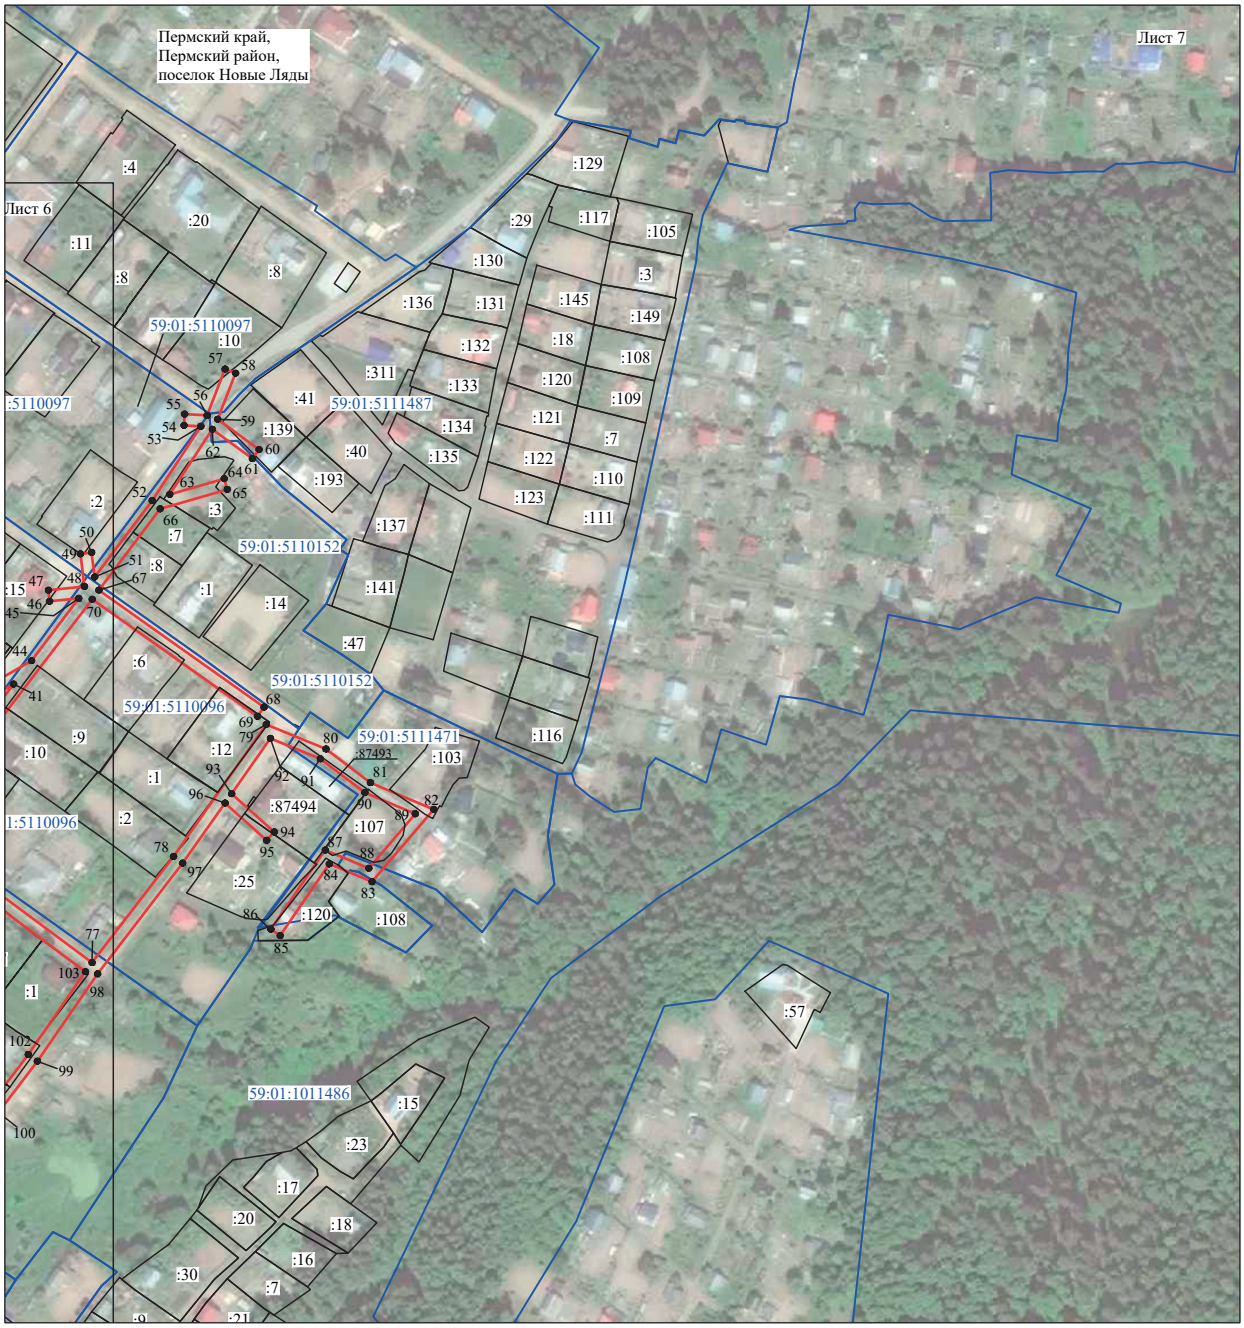

Масштаб 1:3000

Используемые условные знаки и обозначения:

№1	- номер опоры
	- граница публичного сервитута
	- граница кадастрового деления
	- граница населенного пункта
	- граница земельного участка, имеющегося в ЕГРН
59:32:1170001:34 :34	- кадастровый номер земельного участка, имеющегося в ЕГРН
59:32:1170001	- номер кадастрового квартала
1	- обозначение характерных точек границ

ОПИСАНИЕ МЕСТОПОЛОЖЕНИЯ ГРАНИЦ

Публичный сервитут с целью размещения, эксплуатации и ремонта ЦТП №16

(наименование объекта, местоположение границ которого описано (далее - объект)

Раздел 1

Сведения об объекте		
№ п/п	**Характеристики объекта**	**Описание характеристик**
1	**2**	**3**
1	Местоположение объекта	Пермский край, Пермь г
2	Площадь объекта ± величина погрешности определения площади (Р ± ΔР)	325 м² ± 6 м²
3	Иные характеристики объекта	Вид объекта реестра границ: Зона с особыми условиями использования территории Содержание ограничений использования объектов недвижимости в пределах зоны или территории: Публичный сервитут с целью размещения, эксплуатации и ремонта ЦТП №16

Раздел 2


Сведения о местоположении границ объекта					
1. Система координат МСК-59, зона 2					
2. Сведения о характерных точках границ объекта					
Обозначение характерных точек границ	**Координаты, м**		**Метод определения координат характерной точки**	**Средняя квадратическая погрешность положения характерной точки (Mt), м**	**Описание обозначения точки на местности (при наличии)**
	X	**Y**			
1	**2**	**3**	**4**	**5**	**6**
1	521 910,36	2 222 516,54	Метод спутниковых геодезических измерений (определений)	0,10	—
2	521 910,54	2 222 532,67		0,10	
3	521 890,27	2 222 532,75		0,10	
4	521 890,15	2 222 520,32		0,10	
5	521 890,11	2 222 516,75		0,10	
6	521 907,33	2 222 516,57		0,10	
1	521 910,36	2 222 516,54		0,10	
3. Сведения о характерных точках части (частей) границы объекта					
1	**2**	**3**	**4**	**5**	**6**
—	—	—	—	—	—

Раздел 3

Сведения о местоположении измененных (уточненных) границ объекта							
1. Система координат МСК-59, зона 2							
2. Сведения о характерных точках границ объекта							
Обозначение характерных точек границы	**Существующие координаты, м**		**Измененные (уточненные) координаты, м**		**Метод определения координат характерной точки**	**Средняя квадратическая погрешность положения характерной точки (Mt), м**	**Описание обозначения точки на местности (при наличии)**
	X	**Y**	**X**	**Y**			
1	**2**	**3**	**4**	**5**	**6**	**7**	**8**
—	—	—	—	—	—	—	—
3. Сведения о характерных точках части (частей) границы объекта							
1	**2**	**3**	**4**	**5**	**6**	**7**	**8**
—	—	—	—	—	—	—	—

Раздел 4

План границ объекта

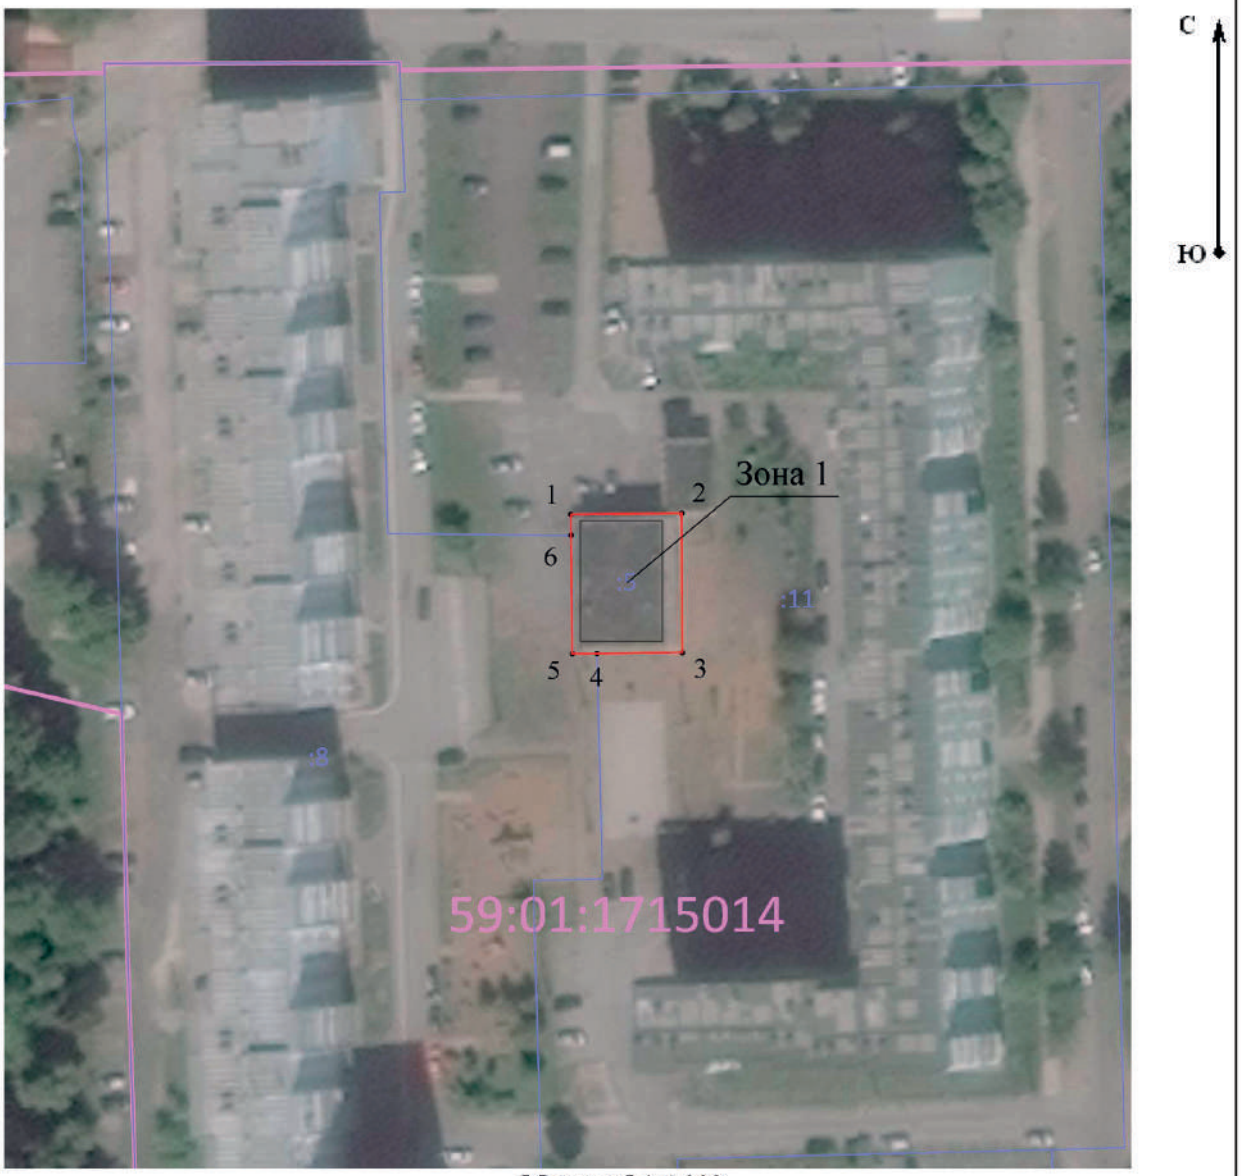

Масштаб 1:1 000

Используемые условные знаки и обозначения:

•1 - Характерная точка границы, сведения о которой позволяют однозначно определить ее положение на местности

- Граница публичного сервитута

- Существующая часть границы земельного участка, имеющиеся в ЕГРН сведения о которой достаточны для определения ее местоположения

- Граница кадастрового квартала

- Здание ЦТП

Подпись _____ Дата « 20 » апреля 20 22 г.

Место для оттиска печати (при наличии) лица, составившего описание местоположения границ объекта

ОПИСАНИЕ МЕСТОПОЛОЖЕНИЯ ГРАНИЦ

Публичный сервитут с целью размещения, эксплуатации и ремонта ЦТП №19

(наименование объекта, местоположение границ которого описано (далее - объект)

Раздел 1

Сведения об объекте		
№ п/п	**Характеристики объекта**	**Описание характеристик**
1	**2**	**3**
1	Местоположение объекта	Пермский край, Пермь г
2	Площадь объекта ± величина погрешности определения площади (Р ± ΔР)	515 м² ± 8 м²
3	Иные характеристики объекта	Вид объекта реестра границ: Зона с особыми условиями использования территории Содержание ограничений использования объектов недвижимости в пределах зоны или территории: Публичный сервитут с целью размещения, эксплуатации и ремонта ЦТП №19

Раздел 2

Сведения о местоположении границ объекта					
1. Система координат МСК-59, зона 2					
2. Сведения о характерных точках границ объекта					
Обозначение характерных точек границ	**Координаты, м**		**Метод определения координат характерной точки**	**Средняя квадратическая погрешность положения характерной точки (Mt), м**	**Описание обозначения точки на местности (при наличии)**
	X	**Y**			
1	**2**	**3**	**4**	**5**	**6**
1	518 343,53	2 231 104,19	Метод спутниковых геодезических измерений (определений)	0,10	—
2	518 351,67	2 231 130,77		0,10	
3	518 333,96	2 231 136,21		0,10	
4	518 325,81	2 231 109,62		0,10	
1	518 343,53	2 231 104,19		0,10	
3. Сведения о характерных точках части (частей) границы объекта					
1	**2**	**3**	**4**	**5**	**6**
—	—	—	—	—	—

Раздел 3

Сведения о местоположении измененных (уточненных) границ объекта							
1. Система координат МСК-59, зона 2							
2. Сведения о характерных точках границ объекта							
Обозначение характерных точек границы	**Существующие координаты, м**		**Измененные (уточненные) координаты, м**		**Метод определения координат характерной точки**	**Средняя квадратическая погрешность положения характерной точки (Mt), м**	**Описание обозначения точки на местности (при наличии)**
	X	**Y**	**X**	**Y**			
1	**2**	**3**	**4**	**5**	**6**	**7**	**8**
—	—	—	—	—	—	—	—
3. Сведения о характерных точках части (частей) границы объекта							
1	**2**	**3**	**4**	**5**	**6**	**7**	**8**
—	—	—	—	—	—	—	—

Раздел 4

План границ объекта



Масштаб 1:1 000

Используемые условные знаки и обозначения:

•1 - Характерная точка границы, сведения о которой позволяют однозначно определить ее положение на местности

- Граница публичного сервитута

- Существующая часть границы земельного участка, имеющиеся в ЕГРН сведения о которой достаточны для определения ее местоположения

- Граница кадастрового квартала

- Здание ЦТП

Подпись _____ Дата « 20 » апреля 20 22 г.

Место для оттиска печати (при наличии) лица, составившего описание местоположения границ объекта

ОПИСАНИЕ МЕСТОПОЛОЖЕНИЯ ГРАНИЦ

Публичный сервитут с целью размещения, эксплуатации и ремонта ЦТП №17

(наименование объекта, местоположение границ которого описано (далее - объект)

Раздел 1

Сведения об объекте		
№ п/п	**Характеристики объекта**	**Описание характеристик**
1	**2**	**3**
1	Местоположение объекта	Пермский край, Пермь г
2	Площадь объекта ± величина погрешности определения площади (Р ± ΔР)	423 м² ± 7 м²
3	Иные характеристики объекта	Вид объекта реестра границ: Зона с особыми условиями использования территории Содержание ограничений использования объектов недвижимости в пределах зоны или территории: Публичный сервитут с целью размещения, эксплуатации и ремонта ЦТП №17

Раздел 2

Сведения о местоположении границ объекта

1. Система координат МСК-59, зона 2

2. Сведения о характерных точках границ объекта

Обозначение характерных точек границ	Координаты, м		Метод определения координат характерной точки	Средняя квадратическая погрешность положения характерной точки (Mt), м	Описание обозначения точки на местности (при наличии)
	X	Y			
1	**2**	**3**	**4**	**5**	**6**
1	517 777,92	2 234 093,07	Метод спутниковых геодезических измерений (определений)	0,10	—
2	517 781,54	2 234 100,48		0,10	
3	517 780,68	2 234 100,88		0,10	
4	517 783,41	2 234 106,87		0,10	
5	517 757,77	2 234 118,81		0,10	
6	517 754,99	2 234 113,22		0,10	
7	517 755,77	2 234 112,80		0,10	
8	517 752,41	2 234 106,17		0,10	
9	517 751,92	2 234 105,19		0,10	
1	517 777,92	2 234 093,07		0,10	

3. Сведения о характерных точках части (частей) границы объекта

1	2	3	4	5	6
—	—	—	—	—	—

Раздел 3

Сведения о местоположении измененных (уточненных) границ объекта

1. Система координат МСК-59, зона 2

2. Сведения о характерных точках границ объекта


Обозначение характерных точек границы	Существующие координаты, м		Измененные (уточненные) координаты, м		Метод определения координат характерной точки	Средняя квадратическая погрешность положения характерной точки (Mt), м	Описание обозначения точки на местности (при наличии)
	X	Y	X	Y			
1	**2**	**3**	**4**	**5**	**6**	**7**	**8**
—	—	—	—	—	—	—	—

3. Сведения о характерных точках части (частей) границы объекта

1	2	3	4	5	6	7	8
—	—	—	—	—	—	—	—

Раздел 4

План границ объекта

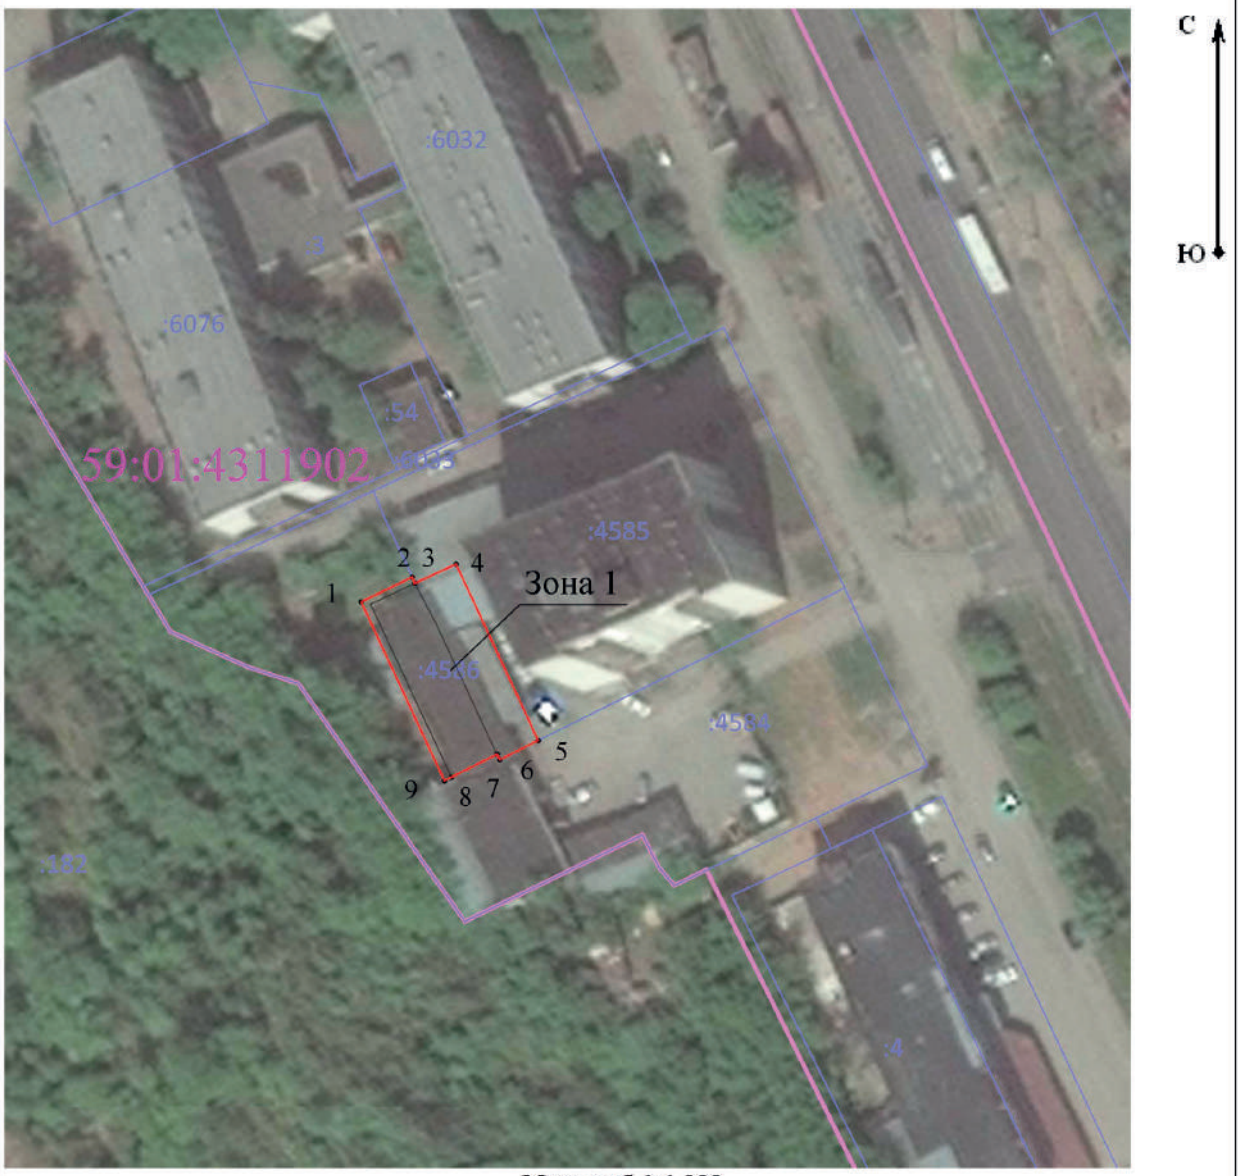

Масштаб 1:1 000

Используемые условные знаки и обозначения:

•1 - Характерная точка границы, сведения о которой позволяют однозначно определить ее положение на местности

- Граница публичного сервитута

- Существующая часть границы земельного участка, имеющиеся в ЕГРН сведения о которой достаточны для определения ее местоположения

- Граница кадастрового квартала

- Здание ЦТП

Подпись _____ Дата « 20 » апреля 20 22 г.

Место для оттиска печати (при наличии) лица, составившего описание местоположения границ объекта

ОПИСАНИЕ МЕСТОПОЛОЖЕНИЯ ГРАНИЦ

Публичный сервитут с целью размещения, эксплуатации и ремонта ЦТП №16

(наименование объекта, местоположение границ которого описано (далее - объект)

Раздел 1

Сведения об объекте		
№ п/п	**Характеристики объекта**	**Описание характеристик**
1	**2**	**3**
1	Местоположение объекта	Пермский край, Пермь г
2	Площадь объекта ± величина погрешности определения площади (Р ± ΔР)	222 м² ± 5 м²
3	Иные характеристики объекта	Вид объекта реестра границ: Зона с особыми условиями использования территории Содержание ограничений использования объектов недвижимости в пределах зоны или территории: Публичный сервитут с целью размещения, эксплуатации и ремонта ЦТП №16

Раздел 2


Сведения о местоположении границ объекта					
1. Система координат МСК-59, зона 2					
2. Сведения о характерных точках границ объекта					
Обозначение характерных точек границ	**Координаты, м**		**Метод определения координат характерной точки**	**Средняя квадратическая погрешность положения характерной точки (Mt), м**	**Описание обозначения точки на местности (при наличии)**
	X	**Y**			
1	**2**	**3**	**4**	**5**	**6**
1	511 315,90	2 233 360,75	Метод спутниковых геодезических измерений (определений)	0,10	—
2	511 315,19	2 233 386,09		0,10	
3	511 306,42	2 233 385,77		0,10	
4	511 307,16	2 233 360,51		0,10	
1	511 315,90	2 233 360,75		0,10	
3. Сведения о характерных точках части (частей) границы объекта					
1	**2**	**3**	**4**	**5**	**6**
—	—	—	—	—	—

Раздел 3

Сведения о местоположении измененных (уточненных) границ объекта							
1. Система координат МСК-59, зона 2							
2. Сведения о характерных точках границ объекта							
Обозначение характерных точек границы	**Существующие координаты, м**		**Измененные (уточненные) координаты, м**		**Метод определения координат характерной точки**	**Средняя квадратическая погрешность положения характерной точки (Mt), м**	**Описание обозначения точки на местности (при наличии)**
	X	**Y**	**X**	**Y**			
1	**2**	**3**	**4**	**5**	**6**	**7**	**8**
—	—	—	—	—	—	—	—
3. Сведения о характерных точках части (частей) границы объекта							
1	**2**	**3**	**4**	**5**	**6**	**7**	**8**
—	—	—	—	—	—	—	—

Раздел 4

План границ объекта

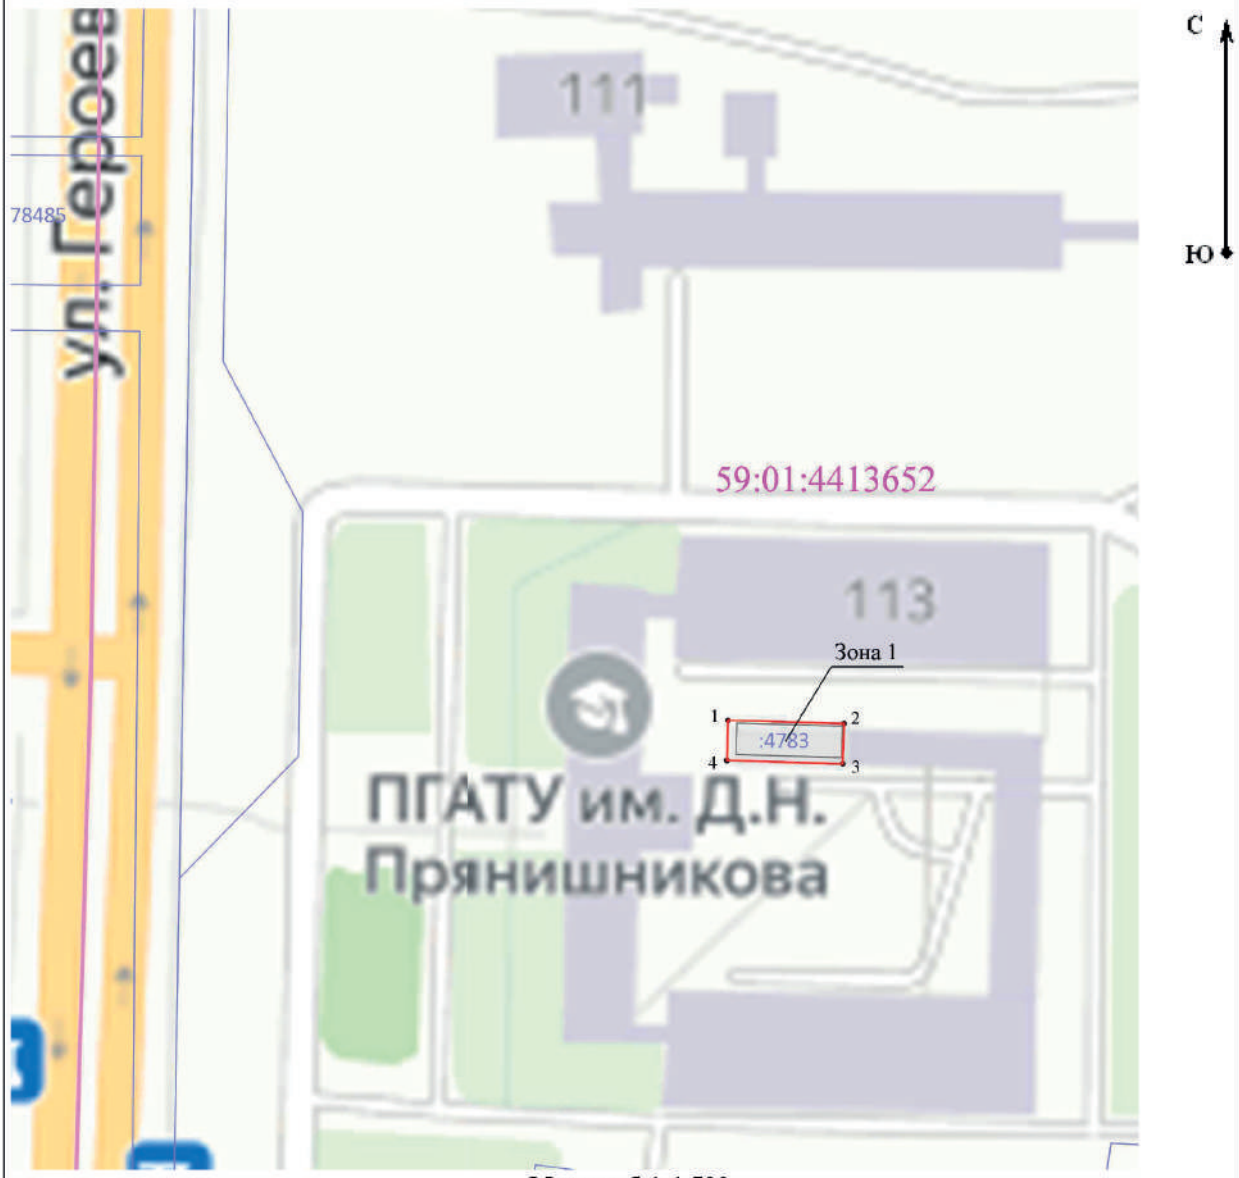

Масштаб 1:1 500

Используемые условные знаки и обозначения:

•1 - Характерная точка границы, сведения о которой позволяют однозначно определить ее положение на местности

- Граница публичного сервитута

- Существующая часть границы земельного участка, имеющиеся в ЕГРН сведения о которой достаточны для определения ее местоположения

- Граница кадастрового квартала

- Здание ЦТП

Подпись _____ Дата « 20 » апреля 20 22 г.

Место для оттиска печати (при наличии) лица, составившего описание местоположения границ объекта

ОПИСАНИЕ МЕСТОПОЛОЖЕНИЯ ГРАНИЦ

Публичный сервитут с целью размещения, эксплуатации и ремонта ЦТП №15

(наименование объекта, местоположение границ которого описано (далее - объект)

Раздел 1

Сведения об объекте		
№ п/п	**Характеристики объекта**	**Описание характеристик**
1	**2**	**3**
1	Местоположение объекта	Пермский край, Пермь г
2	Площадь объекта ± величина погрешности определения площади (Р ± ΔР)	360 м² ± 7 м²
3	Иные характеристики объекта	Вид объекта реестра границ: Зона с особыми условиями использования территории Содержание ограничений использования объектов недвижимости в пределах зоны или территории: Публичный сервитут с целью размещения, эксплуатации и ремонта ЦТП №15

Раздел 2


Сведения о местоположении границ объекта					
1. Система координат МСК-59, зона 2					
2. Сведения о характерных точках границ объекта					
Обозначение характерных точек границ	**Координаты, м**		**Метод определения координат характерной точки**	**Средняя квадратическая погрешность положения характерной точки (Mt), м**	**Описание обозначения точки на местности (при наличии)**
	X	**Y**			
1	**2**	**3**	**4**	**5**	**6**
1	511 577,94	2 233 765,73	Метод спутниковых геодезических измерений (определений)	0,10	—
2	511 577,98	2 233 793,56		0,10	
3	511 564,78	2 233 793,28		0,10	
4	511 565,17	2 233 765,65		0,10	
1	511 577,94	2 233 765,73		0,10	
3. Сведения о характерных точках части (частей) границы объекта					
1	**2**	**3**	**4**	**5**	**6**
—	—	—	—	—	—

Раздел 3

Сведения о местоположении измененных (уточненных) границ объекта							
1. Система координат МСК-59, зона 2							
2. Сведения о характерных точках границ объекта							
Обозначение характерных точек границы	**Существующие координаты, м**		**Измененные (уточненные) координаты, м**		**Метод определения координат характерной точки**	**Средняя квадратическая погрешность положения характерной точки (Mt), м**	**Описание обозначения точки на местности (при наличии)**
	X	**Y**	**X**	**Y**			
1	**2**	**3**	**4**	**5**	**6**	**7**	**8**
—	—	—	—	—	—	—	—
3. Сведения о характерных точках части (частей) границы объекта							
1	**2**	**3**	**4**	**5**	**6**	**7**	**8**
—	—	—	—	—	—	—	—

Раздел 4

План границ объекта

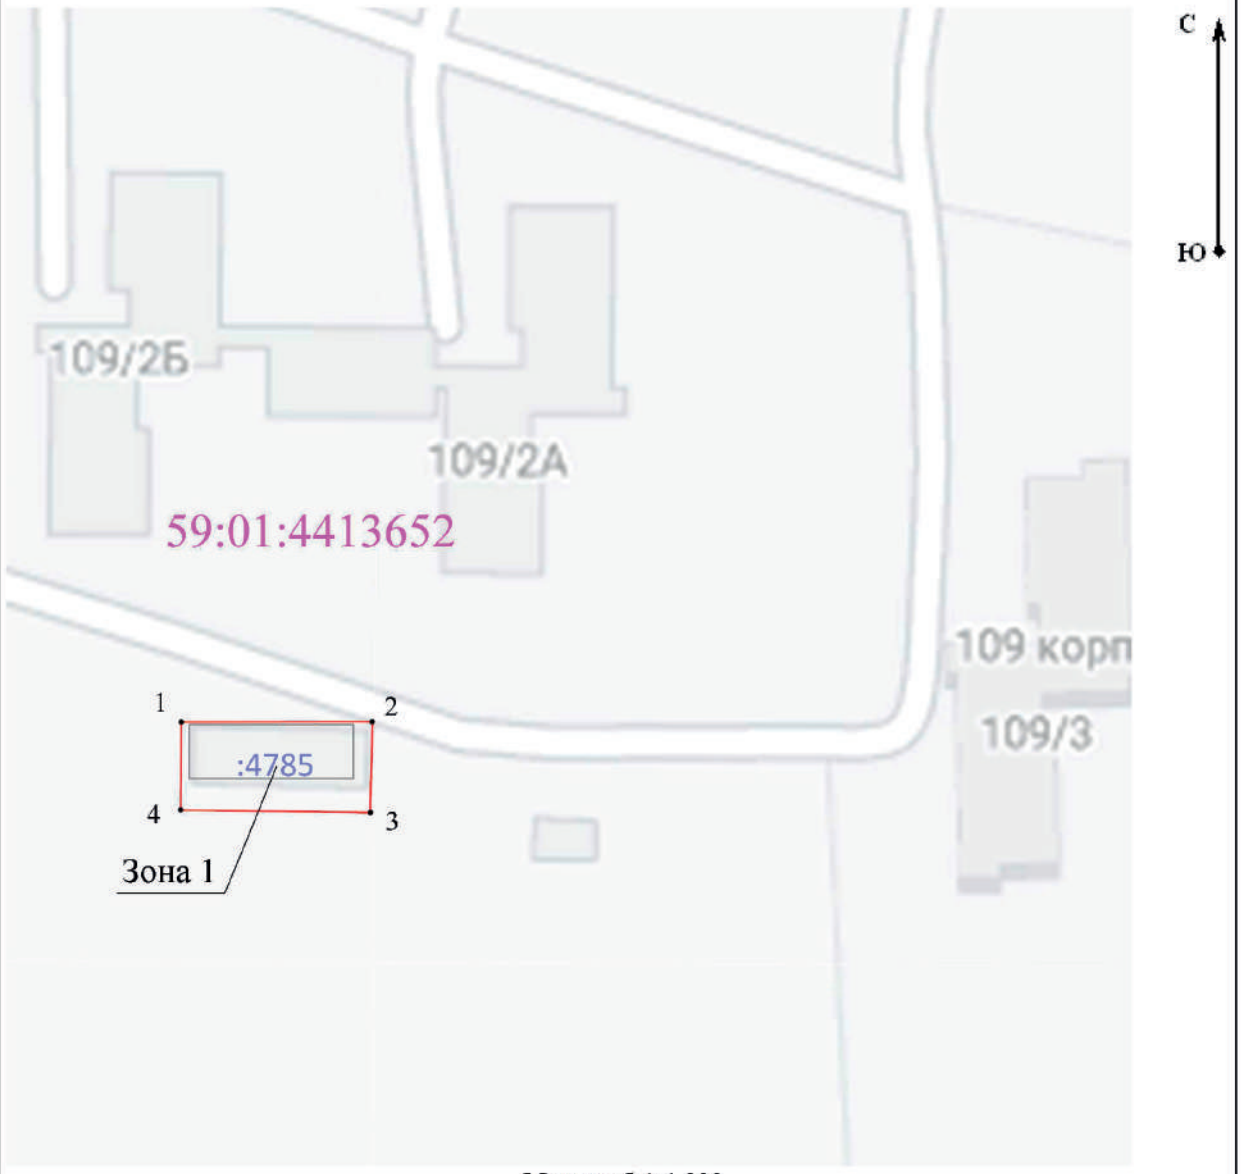

Масштаб 1:1 000

Используемые условные знаки и обозначения:

•1 - Характерная точка границы, сведения о которой позволяют однозначно определить ее положение на местности

- Граница публичного сервитута

- Существующая часть границы земельного участка, имеющиеся в ЕГРН сведения о которой достаточны для определения ее местоположения

- Граница кадастрового квартала

- Здание ЦТП

Подпись _____ Дата « 20 » апреля 20 22 г.

Место для оттиска печати (при наличии) лица, составившего описание местоположения границ объекта

ОПИСАНИЕ МЕСТОПОЛОЖЕНИЯ ГРАНИЦ

Публичный сервитут с целью размещения, эксплуатации и ремонта ЦТП №13

(наименование объекта, местоположение границ которого описано (далее - объект)

Раздел 1

Сведения об объекте		
№ п/п	**Характеристики объекта**	**Описание характеристик**
1	**2**	**3**
1	Местоположение объекта	Пермский край, Пермь г
2	Площадь объекта ± величина погрешности определения площади (Р ± ΔР)	268 м² ± 6 м²
3	Иные характеристики объекта	Вид объекта реестра границ: Зона с особыми условиями использования территории Содержание ограничений использования объектов недвижимости в пределах зоны или территории: Публичный сервитут с целью размещения, эксплуатации и ремонта ЦТП №13

Раздел 2


Сведения о местоположении границ объекта					
1. Система координат МСК-59, зона 2					
2. Сведения о характерных точках границ объекта					
Обозначение характерных точек границ	**Координаты, м**		**Метод определения координат характерной точки**	**Средняя квадратическая погрешность положения характерной точки (Mt), м**	**Описание обозначения точки на местности (при наличии)**
	X	**Y**			
1	**2**	**3**	**4**	**5**	**6**
1	516 448,31	2 231 609,10	Метод спутниковых геодезических измерений (определений)	0,10	—
2	516 452,96	2 231 617,13		0,10	
3	516 428,87	2 231 631,48		0,10	
4	516 423,92	2 231 622,95		0,10	
1	516 448,31	2 231 609,10		0,10	
3. Сведения о характерных точках части (частей) границы объекта					
1	**2**	**3**	**4**	**5**	**6**
—	—	—	—	—	—

Раздел 3

Сведения о местоположении измененных (уточненных) границ объекта							
1. Система координат МСК-59, зона 2							
2. Сведения о характерных точках границ объекта							
Обозначение характерных точек границы	**Существующие координаты, м**		**Измененные (уточненные) координаты, м**		**Метод определения координат характерной точки**	**Средняя квадратическая погрешность положения характерной точки (Mt), м**	**Описание обозначения точки на местности (при наличии)**
	X	**Y**	**X**	**Y**			
1	**2**	**3**	**4**	**5**	**6**	**7**	**8**
—	—	—	—	—	—	—	—
3. Сведения о характерных точках части (частей) границы объекта							
1	**2**	**3**	**4**	**5**	**6**	**7**	**8**
—	—	—	—	—	—	—	—

Раздел 4

План границ объекта

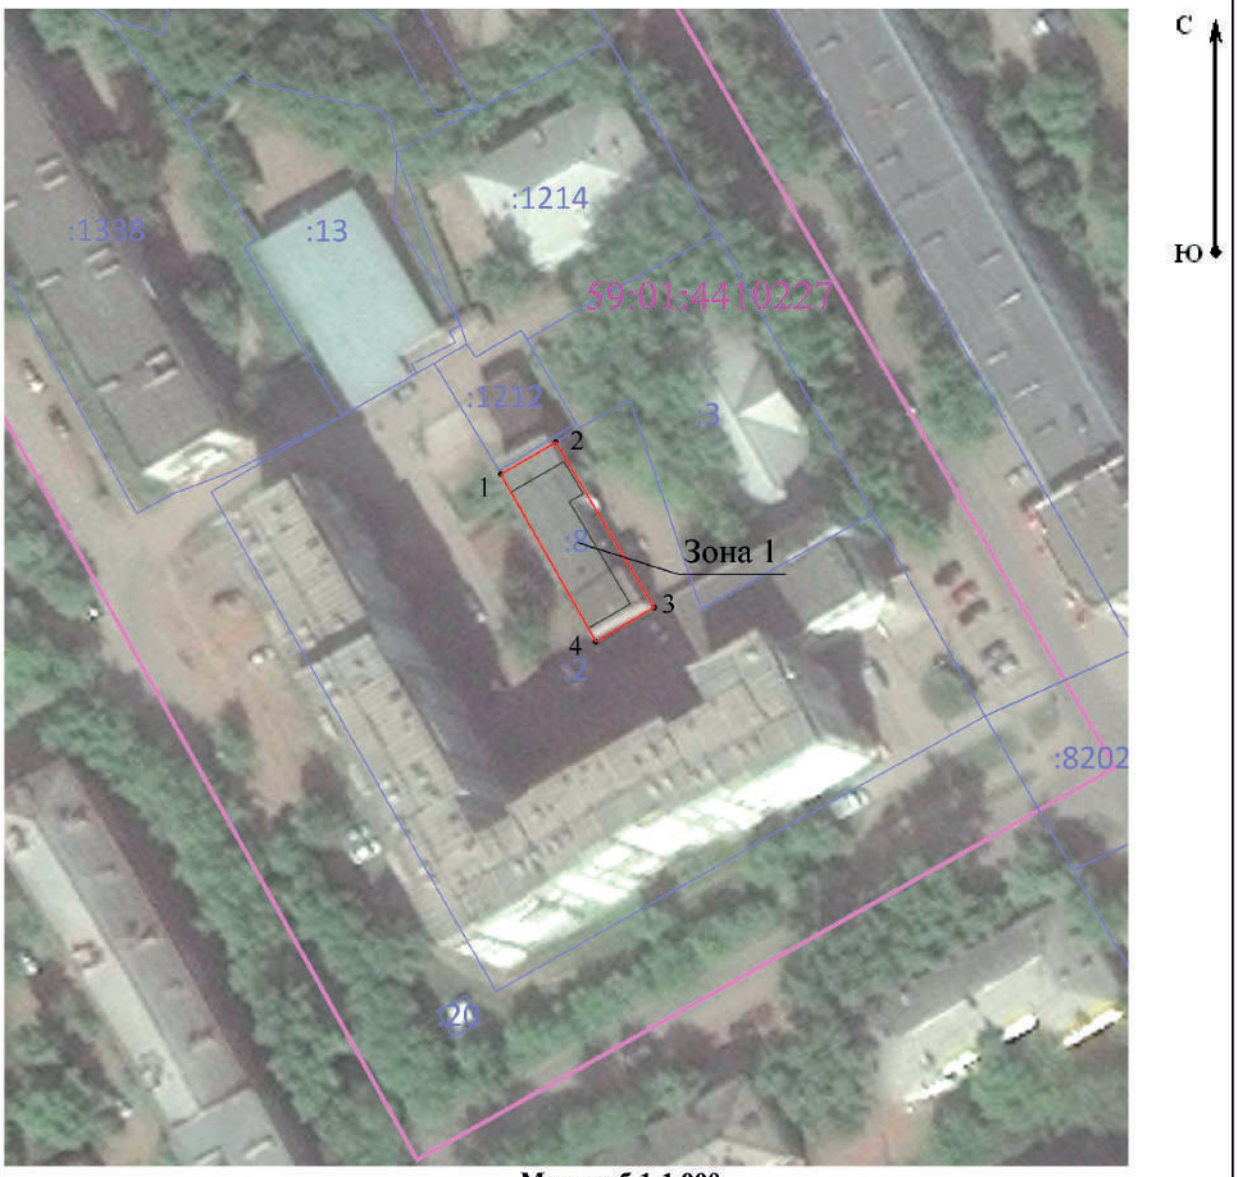

Масштаб 1:1 000

Используемые условные знаки и обозначения:

•1 - Характерная точка границы, сведения о которой позволяют однозначно определить ее положение на местности

- Граница публичного сервитута

- Существующая часть границы земельного участка, имеющиеся в ЕГРН сведения о которой достаточны для определения ее местоположения

- Граница кадастрового квартала

- Здание ЦТП

Подпись _____ Дата « 20 » апреля 20 22 г.

Место для оттиска печати (при наличии) лица, составившего описание местоположения границ объекта

ОПИСАНИЕ МЕСТОПОЛОЖЕНИЯ ГРАНИЦ

Публичный сервитут с целью размещения, эксплуатации и ремонта ЦТП №10

(наименование объекта, местоположение границ которого описано (далее - объект)

Раздел 1

Сведения об объекте		
№ п/п	**Характеристики объекта**	**Описание характеристик**
1	**2**	**3**
1	Местоположение объекта	Пермский край, Пермь г
2	Площадь объекта ± величина погрешности определения площади (Р ± ΔР)	393 м² ± 7 м²
3	Иные характеристики объекта	Вид объекта реестра границ: Зона с особыми условиями использования территории Содержание ограничений использования объектов недвижимости в пределах зоны или территории: Публичный сервитут с целью размещения, эксплуатации и ремонта ЦТП №10

Раздел 2


Сведения о местоположении границ объекта					
1. Система координат МСК-59, зона 2					
2. Сведения о характерных точках границ объекта					
Обозначение характерных точек границ	**Координаты, м**		**Метод определения координат характерной точки**	**Средняя квадратическая погрешность положения характерной точки (Mt), м**	**Описание обозначения точки на местности (при наличии)**
	X	**Y**			
1	**2**	**3**	**4**	**5**	**6**
1	515 477,66	2 232 086,59	Метод спутниковых геодезических измерений (определений)	0,10	—
2	515 478,73	2 232 100,09		0,10	
3	515 450,37	2 232 103,46		0,10	
4	515 448,91	2 232 089,68		0,10	
5	515 451,90	2 232 089,42		0,10	
1	515 477,66	2 232 086,59		0,10	
3. Сведения о характерных точках части (частей) границы объекта					
1	**2**	**3**	**4**	**5**	**6**
—	—	—	—	—	—

Раздел 3

Сведения о местоположении измененных (уточненных) границ объекта							
1. Система координат МСК-59, зона 2							
2. Сведения о характерных точках границ объекта							
Обозначение характерных точек границы	**Существующие координаты, м**		**Измененные (уточненные) координаты, м**		**Метод определения координат характерной точки**	**Средняя квадратическая погрешность положения характерной точки (Mt), м**	**Описание обозначения точки на местности (при наличии)**
	X	**Y**	**X**	**Y**			
1	**2**	**3**	**4**	**5**	**6**	**7**	**8**
—	—	—	—	—	—	—	—
3. Сведения о характерных точках части (частей) границы объекта							
1	**2**	**3**	**4**	**5**	**6**	**7**	**8**
—	—	—	—	—	—	—	—

Раздел 4

План границ объекта

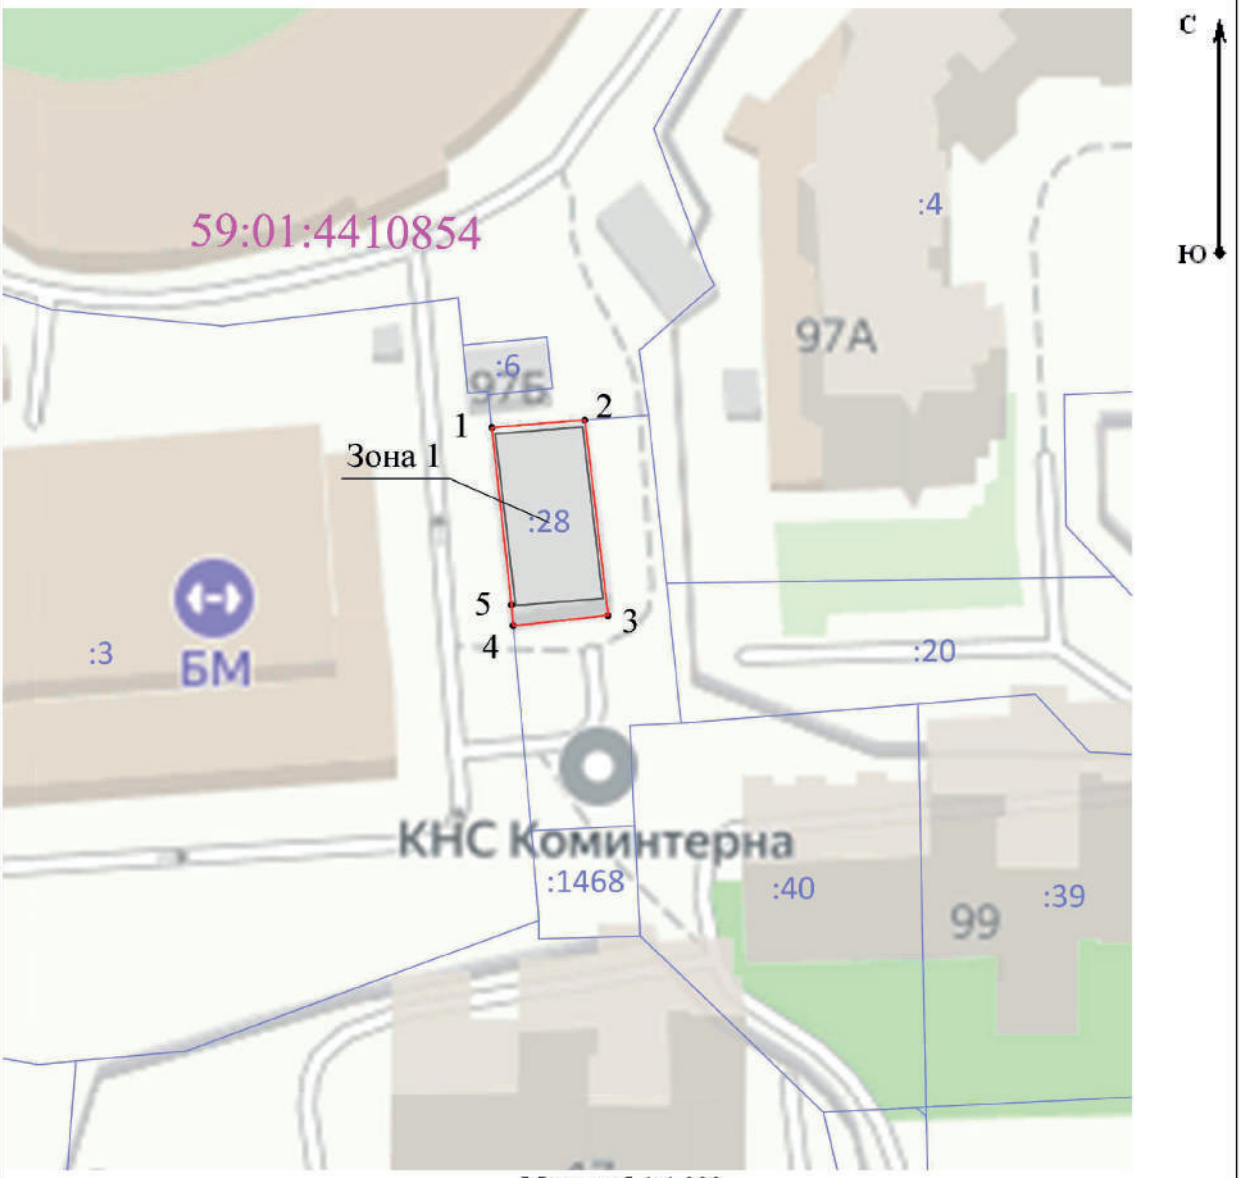

Масштаб 1:1 000

Используемые условные знаки и обозначения:

•1 - Характерная точка границы, сведения о которой позволяют однозначно определить ее положение на местности

- Граница публичного сервитута

- Существующая часть границы земельного участка, имеющиеся в ЕГРН сведения о которой достаточны для определения ее местоположения

- Граница кадастрового квартала

- Здание ЦТП

Подпись _____ Дата « 20 » апреля 20 22 г.

Место для оттиска печати (при наличии) лица, составившего описание местоположения границ объекта

ОПИСАНИЕ МЕСТОПОЛОЖЕНИЯ ГРАНИЦ

Публичный сервитут с целью размещения, эксплуатации и ремонта ЦТП №7

(наименование объекта, местоположение границ которого описано (далее - объект)

Раздел 1

Сведения об объекте		
№ п/п	**Характеристики объекта**	**Описание характеристик**
1	**2**	**3**
1	Местоположение объекта	Пермский край, Пермь г
2	Площадь объекта ± величина погрешности определения площади (Р ± ΔР)	241 м² ± 5 м²
3	Иные характеристики объекта	Вид объекта реестра границ: Зона с особыми условиями использования территории Содержание ограничений использования объектов недвижимости в пределах зоны или территории: Публичный сервитут с целью размещения, эксплуатации и ремонта ЦТП №7

Раздел 2

Сведения о местоположении границ объекта					
1. Система координат МСК-59, зона 2					
2. Сведения о характерных точках границ объекта					
Обозначение характерных точек границ	**Координаты, м**		**Метод определения координат характерной точки**	**Средняя квадратическая погрешность положения характерной точки (Mt), м**	**Описание обозначения точки на местности (при наличии)**
	X	**Y**			
1	**2**	**3**	**4**	**5**	**6**
1	515 779,70	2 232 191,50	Метод спутниковых геодезических измерений (определений)	0,10	—
2	515 780,35	2 232 211,88		0,10	
3	515 775,32	2 232 212,38		0,10	
4	515 768,66	2 232 213,03		0,10	
5	515 768,14	2 232 191,97		0,10	
6	515 774,13	2 232 191,73		0,10	
1	515 779,70	2 232 191,50		0,10	
3. Сведения о характерных точках части (частей) границы объекта					
1	**2**	**3**	**4**	**5**	**6**
—	—	—	—	—	—

Раздел 3

Сведения о местоположении измененных (уточненных) границ объекта							
1. Система координат МСК-59, зона 2							
2. Сведения о характерных точках границ объекта							
Обозначение характерных точек границы	**Существующие координаты, м**		**Измененные (уточненные) координаты, м**		**Метод определения координат характерной точки**	**Средняя квадратическая погрешность положения характерной точки (Mt), м**	**Описание обозначения точки на местности (при наличии)**
	X	**Y**	**X**	**Y**			
1	**2**	**3**	**4**	**5**	**6**	**7**	**8**
—	—	—	—	—	—	—	—
3. Сведения о характерных точках части (частей) границы объекта							
1	**2**	**3**	**4**	**5**	**6**	**7**	**8**
—	—	—	—	—	—	—	—

Раздел 4

План границ объекта



Масштаб 1:1 000

Используемые условные знаки и обозначения:

•1 - Характерная точка границы, сведения о которой позволяют однозначно определить ее положение на местности

- Граница публичного сервитута

- Существующая часть границы земельного участка, имеющиеся в ЕГРН сведения о которой достаточны для определения ее местоположения

- Граница кадастрового квартала

- Здание ЦТП

Подпись _____ Дата « 20 » апреля 20 22 г.

Место для оттиска печати (при наличии) лица, составившего описание местоположения границ объекта

ОПИСАНИЕ МЕСТОПОЛОЖЕНИЯ ГРАНИЦ

Публичный сервитут с целью размещения, эксплуатации и ремонта ЦТП №2

(наименование объекта, местоположение границ которого описано (далее - объект)

Раздел 1

Сведения об объекте		
№ п/п	**Характеристики объекта**	**Описание характеристик**
1	**2**	**3**
1	Местоположение объекта	Пермский край, Пермь г
2	Площадь объекта ± величина погрешности определения площади (Р ± ΔР)	796 м² ± 10 м²
3	Иные характеристики объекта	Вид объекта реестра границ: Зона с особыми условиями использования территории Содержание ограничений использования объектов недвижимости в пределах зоны или территории: Публичный сервитут с целью размещения, эксплуатации и ремонта ЦТП №2

Раздел 2


Сведения о местоположении границ объекта					
1. Система координат МСК-59, зона 2					
2. Сведения о характерных точках границ объекта					
Обозначение характерных точек границ	**Координаты, м**		**Метод определения координат характерной точки**	**Средняя квадратическая погрешность положения характерной точки (Mt), м**	**Описание обозначения точки на местности (при наличии)**
	X	**Y**			
1	**2**	**3**	**4**	**5**	**6**
1	513 856,32	2 231 604,22	Метод спутниковых геодезических измерений (определений)	0,10	—
2	513 838,94	2 231 627,11		0,10	
3	513 822,43	2 231 614,52		0,10	
4	513 823,03	2 231 613,72		0,10	
5	513 816,24	2 231 608,64		0,10	
6	513 832,30	2 231 589,31		0,10	
7	513 838,15	2 231 593,81		0,10	
8	513 839,81	2 231 591,62		0,10	
1	513 856,32	2 231 604,22		0,10	
3. Сведения о характерных точках части (частей) границы объекта					
1	**2**	**3**	**4**	**5**	**6**
—	—	—	—	—	—

Раздел 3

Сведения о местоположении измененных (уточненных) границ объекта							
1. Система координат МСК-59, зона 2							
2. Сведения о характерных точках границ объекта							
Обозначение характерных точек границы	**Существующие координаты, м**		**Измененные (уточненные) координаты, м**		**Метод определения координат характерной точки**	**Средняя квадратическая погрешность положения характерной точки (Mt), м**	**Описание обозначения точки на местности (при наличии)**
	X	**Y**	**X**	**Y**			
1	**2**	**3**	**4**	**5**	**6**	7	**8**
—	—	—	—	—	—	—	—
3. Сведения о характерных точках части (частей) границы объекта							
1	**2**	**3**	**4**	**5**	**6**	7	**8**
—	—	—	—	—	—	—	—

Раздел 4

План границ объекта

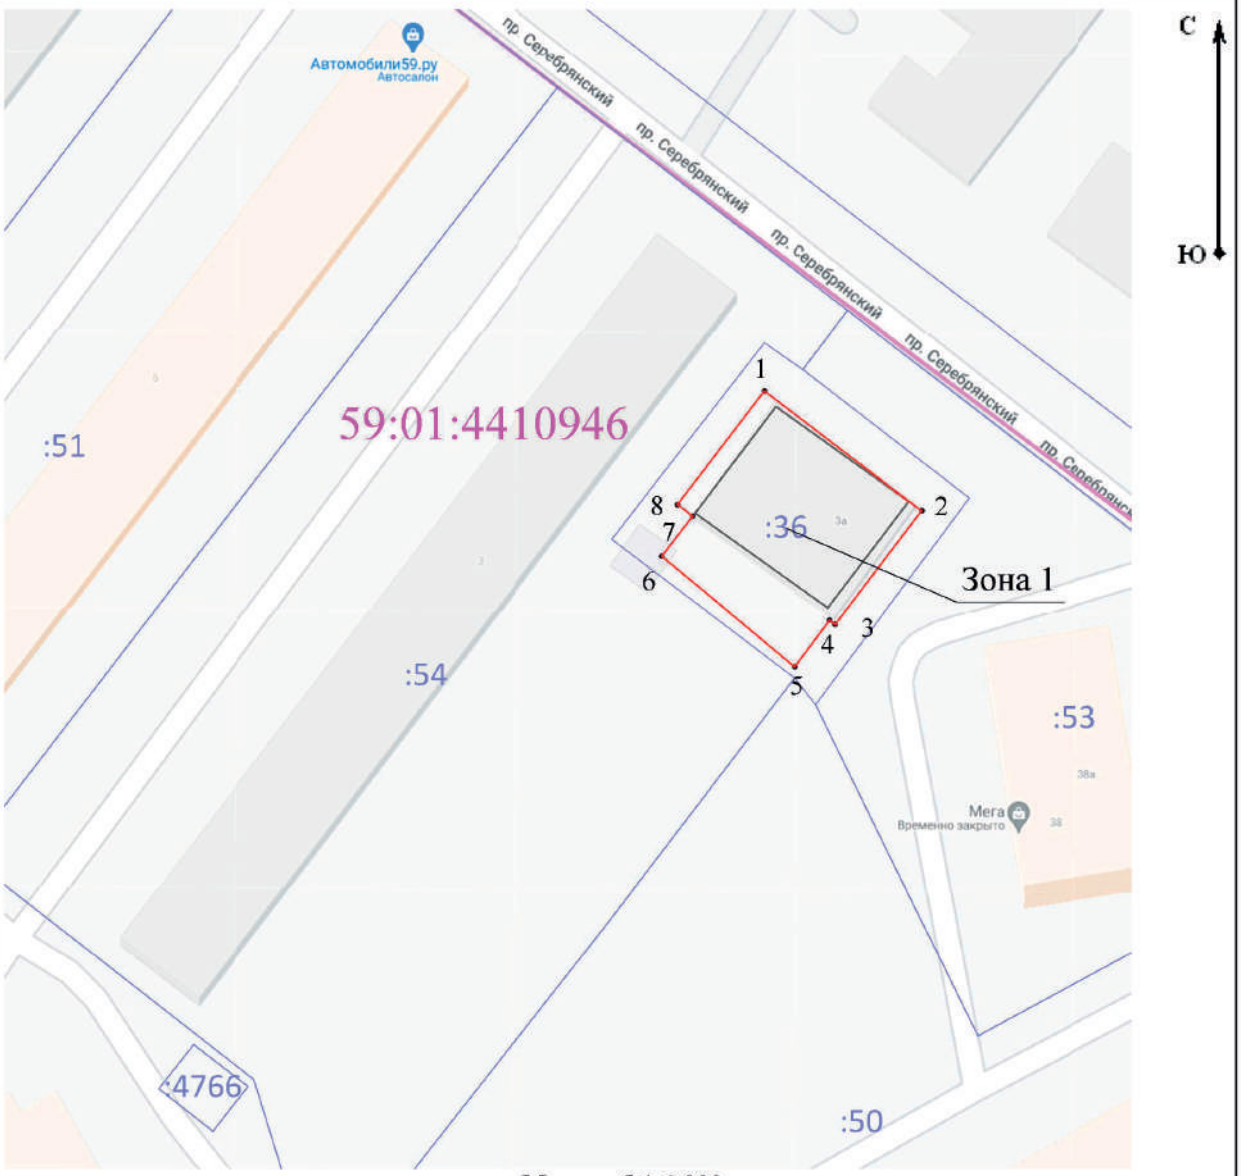

Масштаб 1:1 000

Используемые условные знаки и обозначения:

•1 - Характерная точка границы, сведения о которой позволяют однозначно определить ее положение на местности

- Граница публичного сервитута

- Существующая часть границы земельного участка, имеющиеся в ЕГРН сведения о которой достаточны для определения ее местоположения

- Граница кадастрового квартала

- Здание ЦТП

Подпись _____ Дата « 20 » апреля 20 22 г.

Место для оттиска печати (при наличии) лица, составившего описание местоположения границ объекта

ОПИСАНИЕ МЕСТОПОЛОЖЕНИЯ ГРАНИЦ

Публичный сервитут с целью размещения, эксплуатации и ремонта ЦТП №14

(наименование объекта, местоположение границ которого описано (далее - объект)

Раздел 1

Сведения об объекте		
№ п/п	Характеристики объекта	Описание характеристик
1	2	3
1	Местоположение объекта	Пермский край, Пермь г
2	Площадь объекта ± величина погрешности определения площади (Р ± ΔР)	279 м² ± 6 м²
3	Иные характеристики объекта	Вид объекта реестра границ: Зона с особыми условиями использования территории Содержание ограничений использования объектов недвижимости в пределах зоны или территории: Публичный сервитут с целью размещения, эксплуатации и ремонта ЦТП №14

Раздел 2

Сведения о местоположении границ объекта					
1. Система координат МСК-59, зона 2					
2. Сведения о характерных точках границ объекта					
Обозначение характерных точек границ	Координаты, м		Метод определения координат характерной точки	Средняя квадратическая погрешность положения характерной точки (Mt), м	Описание обозначения точки на местности (при наличии)
	X	Y			
1	2	3	4	5	6
1	521 773,93	2 223 310,64	Метод спутниковых геодезических измерений (определений)	0,10	—
2	521 769,46	2 223 326,56		0,10	
3	521 769,43	2 223 326,66		0,10	
4	521 769,06	2 223 326,58		0,10	
5	521 758,83	2 223 324,00		0,10	
6	521 756,67	2 223 323,46		0,10	
7	521 757,22	2 223 321,31		0,10	
8	521 756,58	2 223 321,16		0,10	
9	521 757,93	2 223 315,75		0,10	
10	521 752,79	2 223 314,46		0,10	
11	521 754,94	2 223 305,88		0,10	
1	521 773,93	2 223 310,64		0,10	
3. Сведения о характерных точках части (частей) границы объекта					
1	2	3	4	5	6
—	—	—	—	—	—

Раздел 3

Сведения о местоположении измененных (уточненных) границ объекта							
1. Система координат МСК-59, зона 2							
2. Сведения о характерных точках границ объекта							
Обозначение характерных точек границы	Существующие координаты, м		Измененные (уточненные) координаты, м		Метод определения координат характерной точки	Средняя квадратическая погрешность положения характерной точки (Mt), м	Описание обозначения точки на местности (при наличии)
	X	Y	X	Y			
1	2	3	4	5	6	7	8
—	—	—	—	—	—	—	—
3. Сведения о характерных точках части (частей) границы объекта							
1	2	3	4	5	6	7	8
—	—	—	—	—	—	—	—

Раздел 4

План границ объекта



Масштаб 1:1 000

Используемые условные знаки и обозначения:

- Характерная точка границы, сведения о которой позволяют однозначно определить ее положение на местности
- Граница публичного сервитута
- Существующая часть границы земельного участка, имеющиеся в ЕГРН сведения о которой достаточны для определения ее местоположения
- Граница кадастрового квартала
- Здание ЦТП

Подпись _____ Дата « 20 » апреля 20 22 г.

Место для оттиска печати (при наличии) лица, составившего описание местоположения границ объекта

ОПИСАНИЕ МЕСТОПОЛОЖЕНИЯ ГРАНИЦ

Публичный сервитут с целью размещения, эксплуатации и ремонта ЦТП №12

(наименование объекта, местоположение границ которого описано (далее - объект)

Раздел 1

Сведения об объекте		
№ п/п	**Характеристики объекта**	**Описание характеристик**
1	**2**	**3**
1	Местоположение объекта	Пермский край, Пермь г
2	Площадь объекта ± величина погрешности определения площади (Р ± ΔР)	456 м² ± 7 м²
3	Иные характеристики объекта	Вид объекта реестра границ: Зона с особыми условиями использования территории Содержание ограничений использования объектов недвижимости в пределах зоны или территории: Публичный сервитут с целью размещения, эксплуатации и ремонта ЦТП №12

Раздел 2

Сведения о местоположении границ объекта					
1. Система координат МСК-59, зона 2					
2. Сведения о характерных точках границ объекта					
Обозначение характерных точек границ	**Координаты, м**		**Метод определения координат характерной точки**	**Средняя квадратическая погрешность положения характерной точки (Mt), м**	**Описание обозначения точки на местности (при наличии)**
	X	**Y**			
1	**2**	**3**	**4**	**5**	**6**
1	521 610,97	2 222 622,10	Метод спутниковых геодезических измерений (определений)	0,10	—
2	521 611,88	2 222 646,09		0,10	
3	521 592,92	2 222 646,82		0,10	
4	521 592,00	2 222 622,83		0,10	
1	521 610,97	2 222 622,10		0,10	
3. Сведения о характерных точках части (частей) границы объекта					
1	**2**	**3**	**4**	**5**	**6**
—	—	—	—	—	—

Раздел 3

Сведения о местоположении измененных (уточненных) границ объекта							
1. Система координат МСК-59, зона 2							
2. Сведения о характерных точках границ объекта							
Обозначение характерных точек границы	**Существующие координаты, м**		**Измененные (уточненные) координаты, м**		**Метод определения координат характерной точки**	**Средняя квадратическая погрешность положения характерной точки (Mt), м**	**Описание обозначения точки на местности (при наличии)**
	X	**Y**	**X**	**Y**			
1	**2**	**3**	**4**	**5**	**6**	**7**	**8**
—	—	—	—	—	—	—	—
3. Сведения о характерных точках части (частей) границы объекта							
1	**2**	**3**	**4**	**5**	**6**	**7**	**8**
—	—	—	—	—	—	—	—

Раздел 4

План границ объекта



Масштаб 1:1 000

Используемые условные знаки и обозначения:

- Характерная точка границы, сведения о которой позволяют однозначно определить ее положение на местности
- Граница публичного сервитута
- Существующая часть границы земельного участка, имеющиеся в ЕГРН сведения о которой достаточны для определения ее местоположения
- Граница кадастрового квартала
- Здание ЦТП

Подпись _____ Дата « 20 » апреля 20 22 г.

Место для оттиска печати (при наличии) лица, составившего описание местоположения границ объекта

ОПИСАНИЕ МЕСТОПОЛОЖЕНИЯ ГРАНИЦ

Публичный сервитут с целью размещения, эксплуатации и ремонта ЦТП №11

(наименование объекта, местоположение границ которого описано (далее - объект)

Раздел 1

Сведения об объекте		
№ п/п	**Характеристики объекта**	**Описание характеристик**
1	**2**	**3**
1	Местоположение объекта	Пермский край, Пермь г
2	Площадь объекта ± величина погрешности определения площади (Р ± ΔР)	463 м² ± 8 м²
3	Иные характеристики объекта	Вид объекта реестра границ: Зона с особыми условиями использования территории Содержание ограничений использования объектов недвижимости в пределах зоны или территории: Публичный сервитут с целью размещения, эксплуатации и ремонта ЦТП №11

Раздел 2

Сведения о местоположении границ объекта					
1. Система координат МСК-59, зона 2					
2. Сведения о характерных точках границ объекта					
Обозначение характерных точек границ	**Координаты, м**		**Метод определения координат характерной точки**	**Средняя квадратическая погрешность положения характерной точки (Mt), м**	**Описание обозначения точки на местности (при наличии)**
	X	**Y**			
1	**2**	**3**	**4**	**5**	**6**
1	521 524,82	2 222 967,98	Метод спутниковых геодезических измерений (определений)	0,10	—
2	521 522,44	2 223 000,65		0,10	
3	521 508,34	2 222 999,62		0,10	
4	521 510,72	2 222 966,96		0,10	
1	521 524,82	2 222 967,98		0,10	
3. Сведения о характерных точках части (частей) границы объекта					
1	**2**	**3**	**4**	**5**	**6**
—	—	—	—	—	—

Раздел 3

Сведения о местоположении измененных (уточненных) границ объекта							
1. Система координат МСК-59, зона 2							
2. Сведения о характерных точках границ объекта							
Обозначение характерных точек границы	**Существующие координаты, м**		**Измененные (уточненные) координаты, м**		**Метод определения координат характерной точки**	**Средняя квадратическая погрешность положения характерной точки (Mt), м**	**Описание обозначения точки на местности (при наличии)**
	X	**Y**	**X**	**Y**			
1	**2**	**3**	**4**	**5**	**6**	**7**	**8**
—	—	—	—	—	—	—	—
3. Сведения о характерных точках части (частей) границы объекта							
1	**2**	**3**	**4**	**5**	**6**	**7**	**8**
—	—	—	—	—	—	—	—

Раздел 4

План границ объекта



Масштаб 1:1 000

Используемые условные знаки и обозначения:

- Характерная точка границы, сведения о которой позволяют однозначно определить ее положение на местности
- Граница публичного сервитута
- Существующая часть границы земельного участка, имеющиеся в ЕГРН сведения о которой достаточны для определения ее местоположения
- Граница кадастрового квартала
- Здание ЦТП

Подпись _____ Дата « 20 » апреля 20 22 г.

Место для оттиска печати (при наличии) лица, составившего описание местоположения границ объекта

ОПИСАНИЕ МЕСТОПОЛОЖЕНИЯ ГРАНИЦ

Публичный сервитут с целью размещения, эксплуатации и ремонта ЦТП №30

(наименование объекта, местоположение границ которого описано (далее - объект)

Раздел 1

Сведения об объекте		
№ п/п	**Характеристики объекта**	**Описание характеристик**
1	**2**	**3**
1	Местоположение объекта	Пермский край, Пермь г
2	Площадь объекта ± величина погрешности определения площади (Р ± ΔР)	309 м² ± 6 м²
3	Иные характеристики объекта	Вид объекта реестра границ: Зона с особыми условиями использования территории Содержание ограничений использования объектов недвижимости в пределах зоны или территории: Публичный сервитут с целью размещения, эксплуатации и ремонта ЦТП №30

Раздел 2

Сведения о местоположении границ объекта					
1. Система координат МСК-59, зона 2					
2. Сведения о характерных точках границ объекта					
Обозначение характерных точек границ	**Координаты, м**		**Метод определения координат характерной точки**	**Средняя квадратическая погрешность положения характерной точки (Mt), м**	**Описание обозначения точки на местности (при наличии)**
	X	**Y**			
1	**2**	**3**	**4**	**5**	**6**
1	517 193,58	2 215 571,26	Метод спутниковых геодезических измерений (определений)	0,10	—
2	517 205,78	2 215 585,77		0,10	
3	517 193,32	2 215 596,25		0,10	
4	517 181,12	2 215 581,73		0,10	
1	517 193,58	2 215 571,26		0,10	
3. Сведения о характерных точках части (частей) границы объекта					
1	**2**	**3**	**4**	**5**	**6**
—	—	—	—	—	—

Раздел 3

Сведения о местоположении измененных (уточненных) границ объекта							
1. Система координат МСК-59, зона 2							
2. Сведения о характерных точках границ объекта							
Обозначение характерных точек границы	**Существующие координаты, м**		**Измененные (уточненные) координаты, м**		**Метод определения координат характерной точки**	**Средняя квадратическая погрешность положения характерной точки (Mt), м**	**Описание обозначения точки на местности (при наличии)**
	X	**Y**	**X**	**Y**			
1	**2**	**3**	**4**	**5**	**6**	**7**	**8**
—	—	—	—	—	—	—	—
3. Сведения о характерных точках части (частей) границы объекта							
1	**2**	**3**	**4**	**5**	**6**	**7**	**8**
—	—	—	—	—	—	—	—

Раздел 4

План границ объекта



Масштаб 1:500

Используемые условные знаки и обозначения:

- Характерная точка границы, сведения о которой позволяют однозначно определить ее положение на местности
- Граница публичного сервитута
- Существующая часть границы земельного участка, имеющиеся в ЕГРН сведения о которой достаточны для определения ее местоположения
- Граница кадастрового квартала
- Здание ЦТП

Подпись _____ Дата « 20 » апреля 20 22 г.

Место для оттиска печати (при наличии) лица, составившего описание местоположения границ объекта

ОПИСАНИЕ МЕСТОПОЛОЖЕНИЯ ГРАНИЦ

Публичный сервитут с целью размещения, эксплуатации и ремонта ЦТП №28

(наименование объекта, местоположение границ которого описано (далее - объект)

Раздел 1

Сведения об объекте		
№ п/п	**Характеристики объекта**	**Описание характеристик**
1	**2**	**3**
1	Местоположение объекта	Пермский край, Пермь г
2	Площадь объекта ± величина погрешности определения площади (Р ± ΔР)	478 м² ± 8 м²
3	Иные характеристики объекта	Вид объекта реестра границ: Зона с особыми условиями использования территории Содержание ограничений использования объектов недвижимости в пределах зоны или территории: Публичный сервитут с целью размещения, эксплуатации и ремонта ЦТП №28

Раздел 2


Сведения о местоположении границ объекта					
1. Система координат МСК-59, зона 2					
2. Сведения о характерных точках границ объекта					
Обозначение характерных точек границ	**Координаты, м**		**Метод определения координат характерной точки**	**Средняя квадратическая погрешность положения характерной точки (Mt), м**	**Описание обозначения точки на местности (при наличии)**
	X	**Y**			
1	**2**	**3**	**4**	**5**	**6**
1	516 661,47	2 231 552,60	Метод спутниковых геодезических измерений (определений)	0,10	—
2	516 653,17	2 231 576,49		0,10	
3	516 635,31	2 231 570,29		0,10	
4	516 643,62	2 231 546,39		0,10	
1	516 661,47	2 231 552,60		0,10	
3. Сведения о характерных точках части (частей) границы объекта					
1	**2**	**3**	**4**	**5**	**6**
—	—	—	—	—	—

Раздел 3

Сведения о местоположении измененных (уточненных) границ объекта							
1. Система координат МСК-59, зона 2							
2. Сведения о характерных точках границ объекта							
Обозначение характерных точек границы	**Существующие координаты, м**		**Измененные (уточненные) координаты, м**		**Метод определения координат характерной точки**	**Средняя квадратическая погрешность положения характерной точки (Mt), м**	**Описание обозначения точки на местности (при наличии)**
	X	**Y**	**X**	**Y**			
1	**2**	**3**	**4**	**5**	**6**	**7**	**8**
—	—	—	—	—	—	—	—
3. Сведения о характерных точках части (частей) границы объекта							
1	**2**	**3**	**4**	**5**	**6**	**7**	**8**
—	—	—	—	—	—	—	—

Раздел 4

План границ объекта

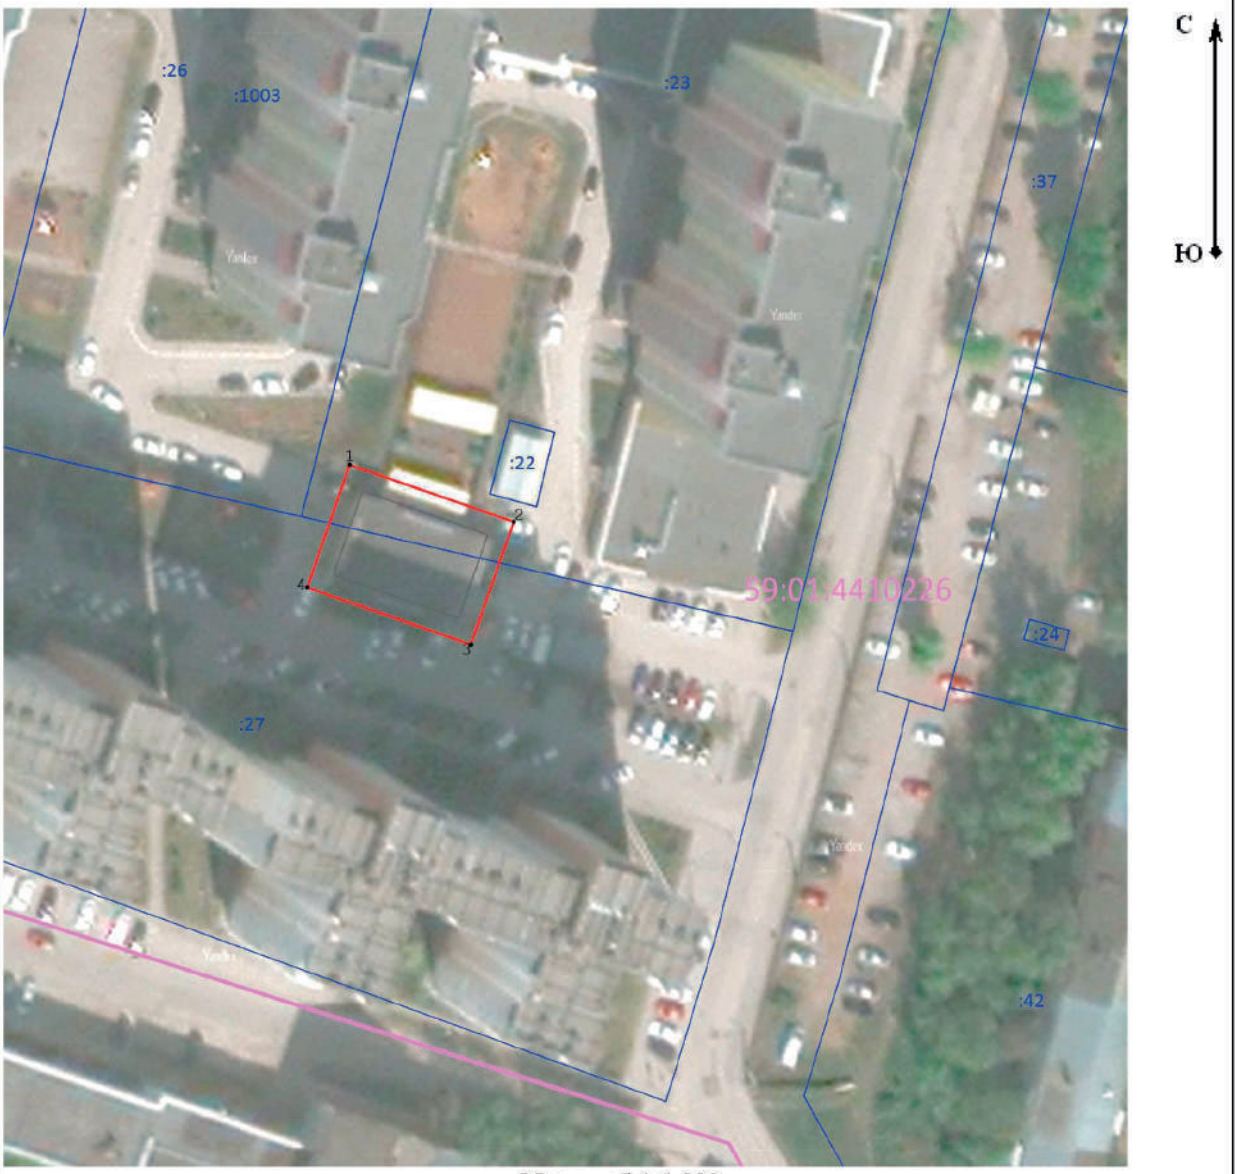

Масштаб 1:1 000

Используемые условные знаки и обозначения:

- Характерная точка границы, сведения о которой позволяют однозначно определить ее положение на местности
- Граница публичного сервитута
- Существующая часть границы земельного участка, имеющиеся в ЕГРН сведения о которой достаточны для определения ее местоположения
- Граница кадастрового квартала
- Здание ЦТП

Подпись _____ Дата « 20 » апреля 20 22 г.

Место для оттиска печати (при наличии) лица, составившего описание местоположения границ объекта

ОПИСАНИЕ МЕСТОПОЛОЖЕНИЯ ГРАНИЦ

Публичный сервитут с целью размещения, эксплуатации и ремонта ЦТП №27

(наименование объекта, местоположение границ которого описано (далее - объект)

Раздел 1

Сведения об объекте		
№ п/п	**Характеристики объекта**	**Описание характеристик**
1	**2**	**3**
1	Местоположение объекта	Пермский край, Пермь г
2	Площадь объекта ± величина погрешности определения площади (Р ± ΔР)	356 м² ± 7 м²
3	Иные характеристики объекта	Вид объекта реестра границ: Зона с особыми условиями использования территории Содержание ограничений использования объектов недвижимости в пределах зоны или территории: Публичный сервитут с целью размещения, эксплуатации и ремонта ЦТП №27

Раздел 2

Сведения о местоположении границ объекта					
1. Система координат МСК-59, зона 2					
2. Сведения о характерных точках границ объекта					
Обозначение характерных точек границ	**Координаты, м**		**Метод определения координат характерной точки**	**Средняя квадратическая погрешность положения характерной точки (Mt), м**	**Описание обозначения точки на местности (при наличии)**
	X	**Y**			
1	**2**	**3**	**4**	**5**	**6**
1	516 732,68	2 234 957,80	Метод спутниковых геодезических измерений (определений)	0,10	—
2	516 733,51	2 234 969,48		0,10	
3	516 705,72	2 234 971,32		0,10	
4	516 705,51	2 234 968,27		0,10	
5	516 701,84	2 234 968,53		0,10	
6	516 701,23	2 234 960,03		0,10	
1	516 732,68	2 234 957,80		0,10	
3. Сведения о характерных точках части (частей) границы объекта					
1	**2**	**3**	**4**	**5**	**6**
—	—	—	—	—	—

Раздел 3

Сведения о местоположении измененных (уточненных) границ объекта							
1. Система координат МСК-59, зона 2							
2. Сведения о характерных точках границ объекта							
Обозначение характерных точек границы	**Существующие координаты, м**		**Измененные (уточненные) координаты, м**		**Метод определения координат характерной точки**	**Средняя квадратическая погрешность положения характерной точки (Mt), м**	**Описание обозначения точки на местности (при наличии)**
	X	**Y**	**X**	**Y**			
1	**2**	**3**	**4**	**5**	**6**	**7**	**8**
—	—	—	—	—	—	—	—
3. Сведения о характерных точках части (частей) границы объекта							
1	**2**	**3**	**4**	**5**	**6**	**7**	**8**
—	—	—	—	—	—	—	—

Раздел 4

План границ объекта



Масштаб 1:500

Используемые условные знаки и обозначения:

- Характерная точка границы, сведения о которой позволяют однозначно определить ее положение на местности
- Граница публичного сервитута
- Существующая часть границы земельного участка, имеющиеся в ЕГРН сведения о которой достаточны для определения ее местоположения
- Граница кадастрового квартала
- Здание ЦТП

Подпись _____ Дата « 20 » апреля 20 22 г.

Место для оттиска печати (при наличии) лица, составившего описание местоположения границ объекта

ОПИСАНИЕ МЕСТОПОЛОЖЕНИЯ ГРАНИЦ

Публичный сервитут для размещения объекта электросетевого хозяйства
«Электросетевой комплекс Подстанция 110/6 кВ «Строительная»
(ВЛ 0,4 кВ от ТП-4412, ВЛ 0,4 кВ от ТП-4474, ВЛ 0,4 кВ от ТП-4432, ВЛ 0,4 кВ от ТП-4446)

(наименование объекта, местоположение границ которого описано (далее - объект)

Раздел 1

Сведения об объекте		
№ п/п	Характеристики объекта	Описание характеристик
1	2	3
1	Местоположение объекта	Пермский край, город Пермь
2	Площадь объекта +/- величина погрешности определения площади (Р+/- Дельта Р)	15217 кв.м ± 25 кв.м
3	Иные характеристики объекта	Публичный сервитут для размещения объекта электросетевого хозяйства «Электросетевой комплекс Подстанция 110/6 кВ «Строительная» (ВЛ 0,4 кВ от ТП-4412, ВЛ 0,4 кВ от ТП-4474, ВЛ 0,4 кВ от ТП-4432, ВЛ 0,4 кВ от ТП-4446) на срок 49 лет

Раздел 2

Сведения о местоположении границ объекта

1. Система координат МСК-59, зона 2

2. Сведения о характерных точках границ объекта

Обозначение характерных точек границ	Координаты, м		Метод определения координат характерной точки	Средняя квадратическая погрешность положения характерной точки (M_t), м	Описание обозначения точки на местности (при наличии)
	X	Y			
1	2	3	4	5	6
Зона1(1)	–	–	–	–	–
1	528800.84	2233422.92	Метод спутниковых геодезических измерений (определений)	0.10	–
2	528798.35	2233426.05	Метод спутниковых геодезических измерений (определений)	0.10	–
3	528778.76	2233410.53	Метод спутниковых геодезических измерений (определений)	0.10	–
4	528752.40	2233400.33	Метод спутниковых геодезических измерений (определений)	0.10	–
5	528721.77	2233438.83	Метод спутниковых геодезических измерений (определений)	0.10	–
6	528690.30	2233381.50	Метод спутниковых геодезических измерений (определений)	0.10	–
7	528662.00	2233349.07	Метод спутниковых геодезических измерений (определений)	0.10	–
8	528631.05	2233316.30	Метод спутниковых геодезических измерений (определений)	0.10	–
9	528601.65	2233325.50	Метод спутниковых геодезических измерений (определений)	0.10	–
10	528577.32	2233305.50	Метод спутниковых геодезических измерений (определений)	0.10	–
11	528545.41	2233320.23	Метод спутниковых геодезических измерений (определений)	0.10	–
12	528556.50	2233329.85	Метод спутниковых геодезических измерений (определений)	0.10	–
13	528591.00	2233360.25	Метод спутниковых геодезических измерений (определений)	0.10	–
14	528624.70	2233393.20	Метод спутниковых геодезических измерений (определений)	0.10	–
15	528646.75	2233415.75	Метод спутниковых геодезических измерений (определений)	0.10	–
16	528666.90	2233434.00	Метод спутниковых геодезических измерений (определений)	0.10	–
17	528697.85	2233458.00	Метод спутниковых геодезических измерений (определений)	0.10	–
18	528723.35	2233478.75	Метод спутниковых геодезических измерений (определений)	0.10	–
19	528759.25	2233491.20	Метод спутниковых геодезических измерений (определений)	0.10	–
20	528787.50	2233496.35	Метод спутниковых геодезических измерений (определений)	0.10	–
21	528809.10	2233506.05	Метод спутниковых геодезических измерений (определений)	0.10	–
22	528792.90	2233534.15	Метод спутниковых геодезических измерений (определений)	0.10	–
23	528804.00	2233531.95	Метод спутниковых геодезических измерений (определений)	0.10	–
24	528834.35	2233572.05	Метод спутниковых геодезических измерений (определений)	0.10	–
25	528829.95	2233601.85	Метод спутниковых геодезических измерений (определений)	0.10	–
26	528825.95	2233601.25	Метод спутниковых геодезических измерений (определений)	0.10	–
27	528830.15	2233573.15	Метод спутниковых геодезических измерений (определений)	0.10	–
28	528802.30	2233536.35	Метод спутниковых геодезических измерений (определений)	0.10	–
29	528785.00	2233539.75	Метод спутниковых геодезических измерений (определений)	0.10	–
30	528803.40	2233507.85	Метод спутниковых геодезических измерений (определений)	0.10	–
31	528786.30	2233500.15	Метод спутниковых геодезических измерений (определений)	0.10	–
32	528758.25	2233495.10	Метод спутниковых геодезических измерений (определений)	0.10	–
33	528721.35	2233482.25	Метод спутниковых геодезических измерений (определений)	0.10	–
34	528695.35	2233461.10	Метод спутниковых геодезических измерений (определений)	0.10	–
35	528664.30	2233437.10	Метод спутниковых геодезических измерений (определений)	0.10	–
36	528643.95	2233418.65	Метод спутниковых геодезических измерений (определений)	0.10	–
37	528621.90	2233396.00	Метод спутниковых геодезических измерений (определений)	0.10	–
38	528588.30	2233363.15	Метод спутниковых геодезических измерений (определений)	0.10	–
39	528553.90	2233332.85	Метод спутниковых геодезических измерений (определений)	0.10	–
40	528541.70	2233322.30	Метод спутниковых геодезических измерений (определений)	0.10	–
41	528528.65	2233332.65	Метод спутниковых геодезических измерений (определений)	0.10	–
42	528499.95	2233356.80	Метод спутниковых геодезических измерений (определений)	0.10	–
43	528526.20	2233385.55	Метод спутниковых геодезических измерений (определений)	0.10	–
44	528548.50	2233407.80	Метод спутниковых геодезических измерений (определений)	0.10	–
45	528550.12	2233409.15	Метод спутниковых геодезических измерений (определений)	0.10	–
46	528547.27	2233412.02	Метод спутниковых геодезических измерений (определений)	0.10	–
47	528545.80	2233410.80	Метод спутниковых геодезических измерений (определений)	0.10	–


48	528523.30	2233388.35	Метод спутниковых геодезических измерений (определений)	0.10	–
49	528496.88	2233359.35	Метод спутниковых геодезических измерений (определений)	0.10	–
50	528469.60	2233381.90	Метод спутниковых геодезических измерений (определений)	0.10	–
51	528441.35	2233404.90	Метод спутниковых геодезических измерений (определений)	0.10	–
52	528407.05	2233432.95	Метод спутниковых геодезических измерений (определений)	0.10	–
53	528383.90	2233452.80	Метод спутниковых геодезических измерений (определений)	0.10	–
54	528372.95	2233479.65	Метод спутниковых геодезических измерений (определений)	0.10	–
55	528354.60	2233513.60	Метод спутниковых геодезических измерений (определений)	0.10	–
56	528347.45	2233543.60	Метод спутниковых геодезических измерений (определений)	0.10	–
57	528333.85	2233573.55	Метод спутниковых геодезических измерений (определений)	0.10	–
58	528299.50	2233598.00	Метод спутниковых геодезических измерений (определений)	0.10	–
59	528278.20	2233611.05	Метод спутниковых геодезических измерений (определений)	0.10	–
60	528271.55	2233612.85	Метод спутниковых геодезических измерений (определений)	0.10	–
61	528271.25	2233614.10	Метод спутниковых геодезических измерений (определений)	0.10	–
62	528265.40	2233612.45	Метод спутниковых геодезических измерений (определений)	0.10	–
63	528266.30	2233609.05	Метод спутниковых геодезических измерений (определений)	0.10	–
64	528268.25	2233609.55	Метод спутниковых геодезических измерений (определений)	0.10	–
65	528276.60	2233607.35	Метод спутниковых геодезических измерений (определений)	0.10	–
66	528297.30	2233594.70	Метод спутниковых геодезических измерений (определений)	0.10	–
67	528330.65	2233570.95	Метод спутниковых геодезических измерений (определений)	0.10	–
68	528343.65	2233542.30	Метод спутниковых геодезических измерений (определений)	0.10	–
69	528350.80	2233512.20	Метод спутниковых геодезических измерений (определений)	0.10	–
70	528369.35	2233477.95	Метод спутниковых геодезических измерений (определений)	0.10	–
71	528380.60	2233450.40	Метод спутниковых геодезических измерений (определений)	0.10	–
72	528404.45	2233429.85	Метод спутниковых геодезических измерений (определений)	0.10	–
73	528438.85	2233401.80	Метод спутниковых геодезических измерений (определений)	0.10	–
74	528467.10	2233378.80	Метод спутниковых геодезических измерений (определений)	0.10	–
75	528493.65	2233356.80	Метод спутниковых геодезических измерений (определений)	0.10	–
76	528466.45	2233339.20	Метод спутниковых геодезических измерений (определений)	0.10	–
77	528436.95	2233321.60	Метод спутниковых геодезических измерений (определений)	0.10	–
78	528411.75	2233297.50	Метод спутниковых геодезических измерений (определений)	0.10	–
79	528414.55	2233294.60	Метод спутниковых геодезических измерений (определений)	0.10	–
80	528439.35	2233318.40	Метод спутниковых геодезических измерений (определений)	0.10	–
81	528468.55	2233335.80	Метод спутниковых геодезических измерений (определений)	0.10	–
82	528496.87	2233354.12	Метод спутниковых геодезических измерений (определений)	0.10	–
83	528526.15	2233329.55	Метод спутниковых геодезических измерений (определений)	0.10	–
84	528539.04	2233319.32	Метод спутниковых геодезических измерений (определений)	0.10	–
85	528519.35	2233291.85	Метод спутниковых геодезических измерений (определений)	0.10	–
86	528489.35	2233268.35	Метод спутниковых геодезических измерений (определений)	0.10	–
87	528456.35	2233243.80	Метод спутниковых геодезических измерений (определений)	0.10	–
88	528419.05	2233213.75	Метод спутниковых геодезических измерений (определений)	0.10	–
89	528382.50	2233178.35	Метод спутниковых геодезических измерений (определений)	0.10	–
90	528355.95	2233143.80	Метод спутниковых геодезических измерений (определений)	0.10	–
91	528327.69	2233127.83	Метод спутниковых геодезических измерений (определений)	0.10	–
92	528295.42	2233118.07	Метод спутниковых геодезических измерений (определений)	0.10	–
93	528261.15	2233103.86	Метод спутниковых геодезических измерений (определений)	0.10	–
94	528221.55	2233094.00	Метод спутниковых геодезических измерений (определений)	0.10	–
95	528187.81	2233086.33	Метод спутниковых геодезических измерений (определений)	0.10	–
96	528188.70	2233082.43	Метод спутниковых геодезических измерений (определений)	0.10	–
97	528222.47	2233090.11	Метод спутниковых геодезических измерений (определений)	0.10	–
98	528262.41	2233100.05	Метод спутниковых геодезических измерений (определений)	0.10	–
99	528296.77	2233114.30	Метод спутниковых геодезических измерений (определений)	0.10	–
100	528329.27	2233124.13	Метод спутниковых геодезических измерений (определений)	0.10	–
101	528358.65	2233140.70	Метод спутниковых геодезических измерений (определений)	0.10	–
102	528385.50	2233175.65	Метод спутниковых геодезических измерений (определений)	0.10	–
103	528421.75	2233210.75	Метод спутниковых геодезических измерений (определений)	0.10	–
104	528458.75	2233240.60	Метод спутниковых геодезических измерений (определений)	0.10	–
105	528491.75	2233265.15	Метод спутниковых геодезических измерений (определений)	0.10	–
106	528522.25	2233289.05	Метод спутниковых геодезических измерений (определений)	0.10	–
107	528542.40	2233317.20	Метод спутниковых геодезических измерений (определений)	0.10	–
108	528574.65	2233302.30	Метод спутниковых геодезических измерений (определений)	0.10	–
109	528562.30	2233283.15	Метод спутниковых геодезических измерений (определений)	0.10	–
110	528565.70	2233280.95	Метод спутниковых геодезических измерений (определений)	0.10	–
111	528578.85	2233301.60	Метод спутниковых геодезических измерений (определений)	0.10	–
112	528602.55	2233321.00	Метод спутниковых геодезических измерений (определений)	0.10	–
113	528632.25	2233311.70	Метод спутниковых геодезических измерений (определений)	0.10	–
114	528661.00	2233342.10	Метод спутниковых геодезических измерений (определений)	0.10	–
115	528662.20	2233327.15	Метод спутниковых геодезических измерений (определений)	0.10	–
116	528666.20	2233327.45	Метод спутниковых геодезических измерений (определений)	0.10	–
117	528664.65	2233346.08	Метод спутниковых геодезических измерений (определений)	0.10	–
118	528693.30	2233378.80	Метод спутниковых геодезических измерений (определений)	0.10	–
119	528722.38	2233431.63	Метод спутниковых геодезических измерений (определений)	0.10	–
120	528750.04	2233396.87	Метод спутниковых геодезических измерений (определений)	0.10	–
121	528759.40	2233376.96	Метод спутниковых геодезических измерений (определений)	0.10	–
122	528763.02	2233378.66	Метод спутниковых геодезических измерений (определений)	0.10	–
123	528754.47	2233396.84	Метод спутниковых геодезических измерений (определений)	0.10	–
124	528780.77	2233407.01	Метод спутниковых геодезических измерений (определений)	0.10	–
1	528800.84	2233422.92	Метод спутниковых геодезических измерений (определений)	0.10	–
Зона1(2)	–	–	–	–	–
125	528282.75	2234425.85	Метод спутниковых геодезических измерений (определений)	0.10	–
126	528278.75	2234425.65	Метод спутниковых геодезических измерений (определений)	0.10	–
127	528282.25	2234366.80	Метод спутниковых геодезических измерений (определений)	0.10	–
128	528283.50	2234346.80	Метод спутниковых геодезических измерений (определений)	0.10	–
129	528261.75	2234346.15	Метод спутниковых геодезических измерений (определений)	0.10	–
130	528230.25	2234345.00	Метод спутниковых геодезических измерений (определений)	0.10	–
131	528200.15	2234344.85	Метод спутниковых геодезических измерений (определений)	0.10	–
132	528206.30	2234378.00	Метод спутниковых геодезических измерений (определений)	0.10	–
133	528220.86	2234387.20	Метод спутниковых геодезических измерений (определений)	0.10	–
134	528218.72	2234390.55	Метод спутниковых геодезических измерений (определений)	0.10	–
135	528206.81	2234382.93	Метод спутниковых геодезических измерений (определений)	0.10	–
136	528209.25	2234408.80	Метод спутниковых геодезических измерений (определений)	0.10	–
137	528224.78	2234410.30	Метод спутниковых геодезических измерений (определений)	0.10	–
138	528224.40	2234414.29	Метод спутниковых геодезических измерений (определений)	0.10	–
139	528207.09	2234412.63	Метод спутниковых геодезических измерений (определений)	0.10	–
140	528181.10	2234412.50	Метод спутниковых геодезических измерений (определений)	0.10	–
141	528141.40	2234412.35	Метод спутниковых геодезических измерений (определений)	0.10	–
142	528102.70	2234411.70	Метод спутниковых геодезических измерений (определений)	0.10	–
143	528066.75	2234411.55	Метод спутниковых геодезических измерений (определений)	0.10	–
144	528015.70	2234412.25	Метод спутниковых геодезических измерений (определений)	0.10	–
145	528015.60	2234408.25	Метод спутниковых геодезических измерений (определений)	0.10	–
146	528066.75	2234407.55	Метод спутниковых геодезических измерений (определений)	0.10	–
147	528102.70	2234407.70	Метод спутниковых геодезических измерений (определений)	0.10	–
148	528141.40	2234408.35	Метод спутниковых геодезических измерений (определений)	0.10	–
149	528181.10	2234408.50	Метод спутниковых геодезических измерений (определений)	0.10	–
150	528197.10	2234408.60	Метод спутниковых геодезических измерений (определений)	0.10	–
151	528189.10	2234405.30	Метод спутниковых геодезических измерений (определений)	0.10	–
152	528152.05	2234404.50	Метод спутниковых геодезических измерений (определений)	0.10	–
153	528108.95	2234403.40	Метод спутниковых геодезических измерений (определений)	0.10	–
154	528109.05	2234399.40	Метод спутниковых геодезических измерений (определений)	0.10	–
155	528152.15	2234400.50	Метод спутниковых геодезических измерений (определений)	0.10	–
156	528189.90	2234401.30	Метод спутниковых геодезических измерений (определений)	0.10	–
157	528205.09	2234407.53	Метод спутниковых геодезических измерений (определений)	0.10	–
158	528202.50	2234379.81	Метод спутниковых геодезических измерений (определений)	0.10	–
159	528196.05	2234344.91	Метод спутниковых геодезических измерений (определений)	0.10	–
160	528151.80	2234345.60	Метод спутниковых геодезических измерений (определений)	0.10	–
161	528106.65	2234345.10	Метод спутниковых геодезических измерений (определений)	0.10	–
162	528069.65	2234344.85	Метод спутниковых геодезических измерений (определений)	0.10	–
163	528029.60	2234344.75	Метод спутниковых геодезических измерений (определений)	0.10	–
164	527985.35	2234344.65	Метод спутниковых геодезических измерений (определений)	0.10	–
165	527953.00	2234344.70	Метод спутниковых геодезических измерений (определений)	0.10	–
166	527919.15	2234344.10	Метод спутниковых геодезических измерений (определений)	0.10	–
167	527884.75	2234343.65	Метод спутниковых геодезических измерений (определений)	0.10	–
168	527842.25	2234343.05	Метод спутниковых геодезических измерений (определений)	0.10	–
169	527832.24	2234320.62	Метод спутниковых геодезических измерений (определений)	0.10	–
170	527835.84	2234319.02	Метод спутниковых геодезических измерений (определений)	0.10	–
171	527844.85	2234339.05	Метод спутниковых геодезических измерений (определений)	0.10	–
172	527884.85	2234339.65	Метод спутниковых геодезических измерений (определений)	0.10	–
173	527919.25	2234340.10	Метод спутниковых геодезических измерений (определений)	0.10	–
174	527953.00	2234340.70	Метод спутниковых геодезических измерений (определений)	0.10	–
175	527985.35	2234340.65	Метод спутниковых геодезических измерений (определений)	0.10	–
176	528029.60	2234340.75	Метод спутниковых геодезических измерений (определений)	0.10	–
177	528069.65	2234340.85	Метод спутниковых геодезических измерений (определений)	0.10	–
178	528106.65	2234341.10	Метод спутниковых геодезических измерений (определений)	0.10	–
179	528151.80	2234341.60	Метод спутниковых геодезических измерений (определений)	0.10	–

180	528197.70	2234340.85	Метод спутниковых геодезических измерений (определений)	0.10	–
181	528230.35	2234341.00	Метод спутниковых геодезических измерений (определений)	0.10	–
182	528261.85	2234342.15	Метод спутниковых геодезических измерений (определений)	0.10	–
183	528287.80	2234342.90	Метод спутниковых геодезических измерений (определений)	0.10	–
184	528286.25	2234367.00	Метод спутниковых геодезических измерений (определений)	0.10	–
125	528282.75	2234425.85	Метод спутниковых геодезических измерений (определений)	0.10	–
Зона1(3)	–	–	–	–	–
185	527777.15	2235043.90	Метод спутниковых геодезических измерений (определений)	0.10	–
186	527774.65	2235047.00	Метод спутниковых геодезических измерений (определений)	0.10	–
187	527752.80	2235029.50	Метод спутниковых геодезических измерений (определений)	0.10	–
188	527722.75	2235005.75	Метод спутниковых геодезических измерений (определений)	0.10	–
189	527707.90	2234994.85	Метод спутниковых геодезических измерений (определений)	0.10	–
190	527681.20	2235004.45	Метод спутниковых геодезических измерений (определений)	0.10	–
191	527670.57	2235019.47	Метод спутниковых геодезических измерений (определений)	0.10	–
192	527667.34	2235017.18	Метод спутниковых геодезических измерений (определений)	0.10	–
193	527678.70	2235001.15	Метод спутниковых геодезических измерений (определений)	0.10	–
194	527708.50	2234990.35	Метод спутниковых геодезических измерений (определений)	0.10	–
195	527725.15	2235002.55	Метод спутниковых геодезических измерений (определений)	0.10	–
196	527755.30	2235026.40	Метод спутниковых геодезических измерений (определений)	0.10	–
185	527777.15	2235043.90	Метод спутниковых геодезических измерений (определений)	0.10	–
Зона1(4)	–	–	–	–	–
197	527464.15	2234870.60	Метод спутниковых геодезических измерений (определений)	0.10	–
198	527465.75	2234871.80	Метод спутниковых геодезических измерений (определений)	0.10	–
199	527467.40	2234872.90	Метод спутниковых геодезических измерений (определений)	0.10	–
200	527468.35	2234873.90	Метод спутниковых геодезических измерений (определений)	0.10	–
201	527485.25	2234895.70	Метод спутниковых геодезических измерений (определений)	0.10	–
202	527508.90	2234924.45	Метод спутниковых геодезических измерений (определений)	0.10	–
203	527531.40	2234941.60	Метод спутниковых геодезических измерений (определений)	0.10	–
204	527552.90	2234958.20	Метод спутниковых геодезических измерений (определений)	0.10	–
205	527536.45	2234980.15	Метод спутниковых геодезических измерений (определений)	0.10	–
206	527523.45	2234997.85	Метод спутниковых геодезических измерений (определений)	0.10	–
207	527507.85	2235017.20	Метод спутниковых геодезических измерений (определений)	0.10	–
208	527491.05	2235036.10	Метод спутниковых геодезических измерений (определений)	0.10	–
209	527474.50	2235023.35	Метод спутниковых геодезических измерений (определений)	0.10	–
210	527454.00	2235006.70	Метод спутниковых геодезических измерений (определений)	0.10	–
211	527432.35	2234989.05	Метод спутниковых геодезических измерений (определений)	0.10	–
212	527434.85	2234985.95	Метод спутниковых геодезических измерений (определений)	0.10	–
213	527456.50	2235003.60	Метод спутниковых геодезических измерений (определений)	0.10	–
214	527477.00	2235020.25	Метод спутниковых геодезических измерений (определений)	0.10	–
215	527490.55	2235030.70	Метод спутниковых геодезических измерений (определений)	0.10	–
216	527504.75	2235014.60	Метод спутниковых геодезических измерений (определений)	0.10	–
217	527520.25	2234995.45	Метод спутниковых геодезических измерений (определений)	0.10	–
218	527533.25	2234977.75	Метод спутниковых геодезических измерений (определений)	0.10	–
219	527547.30	2234959.00	Метод спутниковых геодезических измерений (определений)	0.10	–
220	527529.00	2234944.80	Метод спутниковых геодезических измерений (определений)	0.10	–
221	527506.10	2234927.35	Метод спутниковых геодезических измерений (определений)	0.10	–
222	527482.15	2234898.20	Метод спутниковых геодезических измерений (определений)	0.10	–
223	527467.61	2234879.42	Метод спутниковых геодезических измерений (определений)	0.10	–
224	527469.75	2234896.80	Метод спутниковых геодезических измерений (определений)	0.10	–
225	527449.95	2234923.60	Метод спутниковых геодезических измерений (определений)	0.10	–
226	527423.20	2234926.40	Метод спутниковых геодезических измерений (определений)	0.10	–
227	527393.75	2234955.75	Метод спутниковых геодезических измерений (определений)	0.10	–
228	527389.20	2234961.15	Метод спутниковых геодезических измерений (определений)	0.10	–
229	527384.35	2234987.95	Метод спутниковых геодезических измерений (определений)	0.10	–
230	527380.80	2235007.40	Метод спутниковых геодезических измерений (определений)	0.10	–
231	527361.25	2235018.75	Метод спутниковых геодезических измерений (определений)	0.10	–
232	527355.30	2235042.95	Метод спутниковых геодезических измерений (определений)	0.10	–
233	527351.40	2235041.95	Метод спутниковых геодезических измерений (определений)	0.10	–
234	527357.75	2235016.15	Метод спутниковых геодезических измерений (определений)	0.10	–
235	527377.20	2235004.90	Метод спутниковых геодезических измерений (определений)	0.10	–
236	527380.45	2234987.25	Метод спутниковых геодезических измерений (определений)	0.10	–
237	527385.50	2234959.35	Метод спутниковых геодезических измерений (определений)	0.10	–
238	527390.85	2234953.05	Метод спутниковых геодезических измерений (определений)	0.10	–
239	527421.40	2234922.60	Метод спутниковых геодезических измерений (определений)	0.10	–
240	527447.75	2234919.80	Метод спутниковых геодезических измерений (определений)	0.10	–
241	527465.55	2234895.70	Метод спутниковых геодезических измерений (определений)	0.10	–
242	527462.87	2234873.98	Метод спутниковых геодезических измерений (определений)	0.10	–
243	527462.20	2234873.30	Метод спутниковых геодезических измерений (определений)	0.10	–
197	527464.15	2234870.60	Метод спутниковых геодезических измерений (определений)	0.10	–
Зона1(5)	–	–	–	–	–
244	527460.55	2234867.80	Метод спутниковых геодезических измерений (определений)	0.10	–
245	527463.75	2234870.20	Метод спутниковых геодезических измерений (определений)	0.10	–
246	527460.55	2234874.50	Метод спутниковых геодезических измерений (определений)	0.10	–
247	527441.34	2234864.85	Метод спутниковых геодезических измерений (определений)	0.10	–
248	527441.15	2234865.10	Метод спутниковых геодезических измерений (определений)	0.10	–
249	527413.25	2234844.40	Метод спутниковых геодезических измерений (определений)	0.10	–
250	527392.45	2234827.20	Метод спутниковых геодезических измерений (определений)	0.10	–
251	527410.30	2234802.30	Метод спутниковых геодезических измерений (определений)	0.10	–
252	527423.55	2234783.70	Метод спутниковых геодезических измерений (определений)	0.10	–
253	527426.85	2234786.00	Метод спутниковых геодезических измерений (определений)	0.10	–
254	527413.60	2234804.60	Метод спутниковых геодезических измерений (определений)	0.10	–
255	527397.85	2234826.50	Метод спутниковых геодезических измерений (определений)	0.10	–
256	527415.75	2234841.20	Метод спутниковых геодезических измерений (определений)	0.10	–
257	527440.35	2234859.50	Метод спутниковых геодезических измерений (определений)	0.10	–
258	527452.60	2234843.40	Метод спутниковых геодезических измерений (определений)	0.10	–
259	527470.50	2234819.80	Метод спутниковых геодезических измерений (определений)	0.10	–
260	527496.60	2234785.15	Метод спутниковых геодезических измерений (определений)	0.10	–
261	527523.95	2234806.25	Метод спутниковых геодезических измерений (определений)	0.10	–
262	527554.80	2234830.50	Метод спутниковых геодезических измерений (определений)	0.10	–
263	527532.55	2234852.30	Метод спутниковых геодезических измерений (определений)	0.10	–
264	527529.75	2234849.40	Метод спутниковых геодезических измерений (определений)	0.10	–
265	527548.70	2234830.80	Метод спутниковых геодезических измерений (определений)	0.10	–
266	527521.45	2234809.45	Метод спутниковых геодезических измерений (определений)	0.10	–
267	527497.40	2234790.75	Метод спутниковых геодезических измерений (определений)	0.10	–
268	527473.70	2234822.20	Метод спутниковых геодезических измерений (определений)	0.10	–
269	527455.80	2234845.80	Метод спутниковых геодезических измерений (определений)	0.10	–
270	527443.81	2234861.59	Метод спутниковых геодезических измерений (определений)	0.10	–
271	527459.35	2234869.40	Метод спутниковых геодезических измерений (определений)	0.10	–
244	527460.55	2234867.80	Метод спутниковых геодезических измерений (определений)	0.10	–

3. Сведения о характерных точках части (частей) границы объекта

Обозначение характерных точек части границы	Координаты, м		Метод определения координат характерной точки	Средняя квадратическая погрешность положения характерной точки (M_t), м	Описание обозначения точки на местности (при наличии)
	X	Y			
1	2	3	4	5	6
–	–	–	–	–	–

Схема расположения границ публичного сервитута объекта

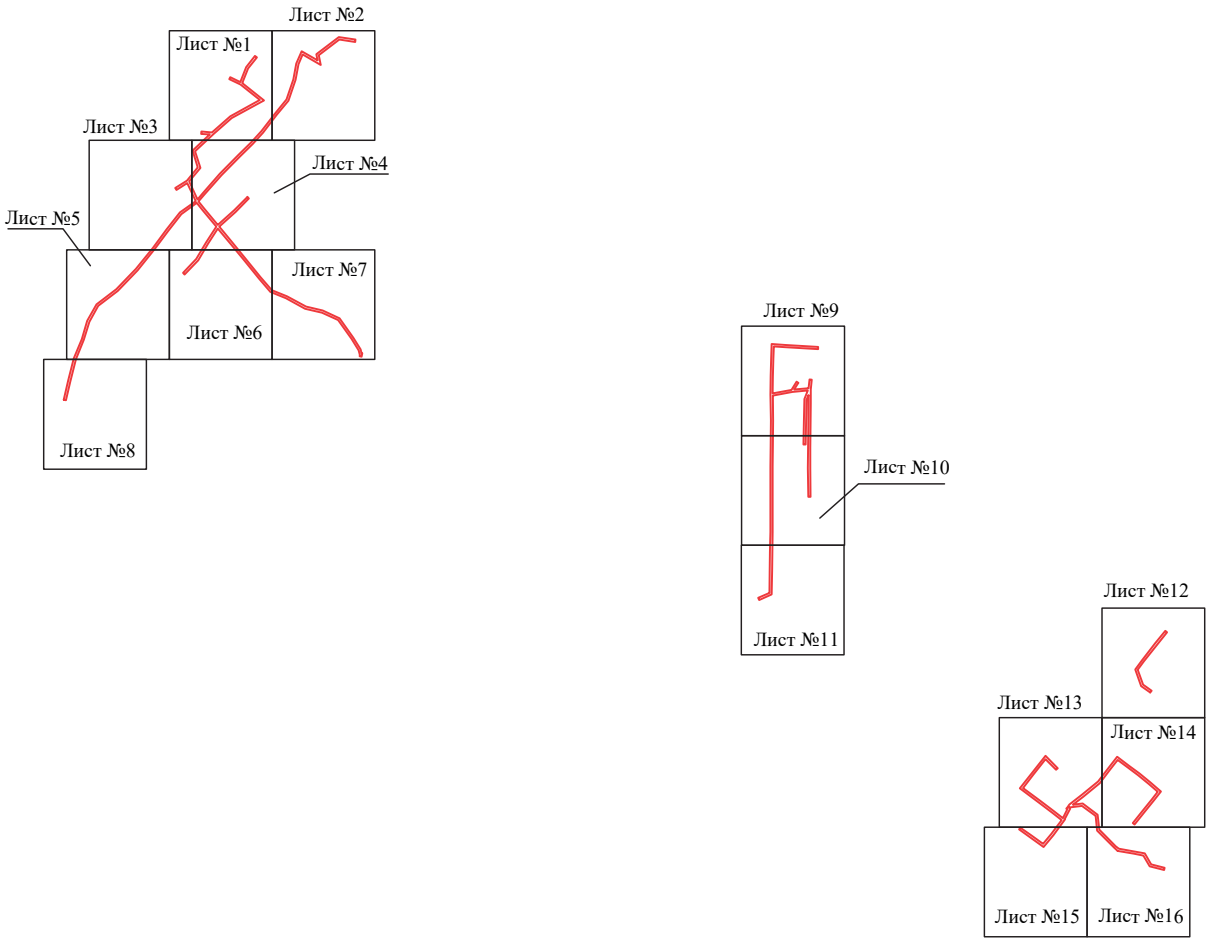

Масштаб 1:12000

Используемые условные знаки и обозначения:

- граница публичного сервитута

Схема расположения границ публичного сервитута объекта



Масштаб 1:1000

Используемые условные знаки и обозначения:

№1	- номер опоры
	- граница публичного сервитута
	- граница кадастрового деления
	- граница населенного пункта
	- граница земельного участка, имеющегося в ЕГРН
	- граница ОКС, имеющаяся в ЕГРН
	- граница охранной зоны, имеющейся в ЕГРН
59:01:4413924:34 :34	- кадастровый номер земельного участка, имеющегося в ЕГРН
59:01:4413924	- номер кадастрового квартала
1 ●	- обозначение характерных точек границ

Схема расположения границ публичного сервитута объекта



Масштаб 1:1000

Используемые условные знаки и обозначения:

№1	- номер опоры
	- граница публичного сервитута
	- граница кадастрового деления
	- граница населенного пункта
	- граница земельного участка, имеющегося в ЕГРН
	- граница ОКС, имеющаяся в ЕГРН
	- граница охранной зоны, имеющейся в ЕГРН
59:01:4413924:34 :34	- кадастровый номер земельного участка, имеющегося в ЕГРН
59:01:4413924	- номер кадастрового квартала
1 •	- обозначение характерных точек границ

Схема расположения границ публичного сервитута объекта



Масштаб 1:1000

Используемые условные знаки и обозначения:

№1	- номер опоры
	- граница публичного сервитута
	- граница кадастрового деления
	- граница населенного пункта
	- граница земельного участка, имеющегося в ЕГРН
	- граница ОКС, имеющаяся в ЕГРН
	- граница охранной зоны, имеющейся в ЕГРН
59:01:4413924:34 :34	- кадастровый номер земельного участка, имеющегося в ЕГРН
59:01:4413924	- номер кадастрового квартала
1 ●	- обозначение характерных точек границ

Схема расположения границ публичного сервитута объекта



Масштаб 1:1000

Используемые условные знаки и обозначения:

№1	- номер опоры
	- граница публичного сервитута
	- граница кадастрового деления
	- граница населенного пункта
	- граница земельного участка, имеющегося в ЕГРН
	- граница ОКС, имеющаяся в ЕГРН
	- граница охранной зоны, имеющейся в ЕГРН
59:01:4413924:34 :34	- кадастровый номер земельного участка, имеющегося в ЕГРН
59:01:4413924	- номер кадастрового квартала
1 ●	- обозначение характерных точек границ

Схема расположения границ публичного сервитута объекта



Масштаб 1:1000

Используемые условные знаки и обозначения:

№1	- номер опоры
	- граница публичного сервитута
	- граница кадастрового деления
	- граница населенного пункта
	- граница земельного участка, имеющегося в ЕГРН
	- граница ОКС, имеющаяся в ЕГРН
	- граница охранной зоны, имеющейся в ЕГРН
59:01:4413924:34 :34	- кадастровый номер земельного участка, имеющегося в ЕГРН
59:01:4413924	- номер кадастрового квартала
1 ●	- обозначение характерных точек границ

Схема расположения границ публичного сервитута объекта



Масштаб 1:1000

Используемые условные знаки и обозначения:

№1	- номер опоры
	- граница публичного сервитута
	- граница кадастрового деления
	- граница населенного пункта
	- граница земельного участка, имеющегося в ЕГРН
	- граница ОКС, имеющаяся в ЕГРН
	- граница охранной зоны, имеющейся в ЕГРН
59:01:4413924:34 :34	- кадастровый номер земельного участка, имеющегося в ЕГРН
59:01:4413924	- номер кадастрового квартала
1 ●	- обозначение характерных точек границ

Схема расположения границ публичного сервитута объекта



Масштаб 1:1000

Используемые условные знаки и обозначения:

№1	- номер опоры
	- граница публичного сервитута
	- граница кадастрового деления
	- граница населенного пункта
	- граница земельного участка, имеющегося в ЕГРН
	- граница ОКС, имеющаяся в ЕГРН
	- граница охранной зоны, имеющейся в ЕГРН
59:01:4413924:34 :34	- кадастровый номер земельного участка, имеющегося в ЕГРН
59:01:4413924	- номер кадастрового квартала
1 ●	- обозначение характерных точек границ

Схема расположения границ публичного сервитута объекта



Масштаб 1:1000

Используемые условные знаки и обозначения:

№1	- номер опоры
	- граница публичного сервитута
	- граница кадастрового деления
	- граница населенного пункта
	- граница земельного участка, имеющегося в ЕГРН
	- граница ОКС, имеющаяся в ЕГРН
	- граница охранной зоны, имеющейся в ЕГРН
59:01:4413924:34 :34	- кадастровый номер земельного участка, имеющегося в ЕГРН
59:01:4413924	- номер кадастрового квартала
1 •	- обозначение характерных точек границ

Схема расположения границ публичного сервитута объекта



Масштаб 1:1000

Используемые условные знаки и обозначения:

№1	- номер опоры
	- граница публичного сервитута
	- граница кадастрового деления
	- граница населенного пункта
	- граница земельного участка, имеющегося в ЕГРН
	- граница ОКС, имеющаяся в ЕГРН
	- граница охранной зоны, имеющейся в ЕГРН
59:01:4413924:34 :34	- кадастровый номер земельного участка, имеющегося в ЕГРН
59:01:4413924	- номер кадастрового квартала
1 ●	- обозначение характерных точек границ

Схема расположения границ публичного сервитута объекта



Масштаб 1:1000

Используемые условные знаки и обозначения:

№1	- номер опоры
	- граница публичного сервитута
	- граница кадастрового деления
	- граница населенного пункта
	- граница земельного участка, имеющегося в ЕГРН
	- граница ОКС, имеющаяся в ЕГРН
	- граница охранной зоны, имеющейся в ЕГРН
59:01:4413924:34 :34	- кадастровый номер земельного участка, имеющегося в ЕГРН
59:01:4413924	- номер кадастрового квартала
1 ●	- обозначение характерных точек границ

Схема расположения границ публичного сервитута объекта



Масштаб 1:1000

Используемые условные знаки и обозначения:

№1	- номер опоры
	- граница публичного сервитута
	- граница кадастрового деления
	- граница населенного пункта
	- граница земельного участка, имеющегося в ЕГРН
	- граница ОКС, имеющаяся в ЕГРН
	- граница охранной зоны, имеющейся в ЕГРН
59:01:4413924:34 :34	- кадастровый номер земельного участка, имеющегося в ЕГРН
59:01:4413924	- номер кадастрового квартала
1 ●	- обозначение характерных точек границ

Схема расположения границ публичного сервитута объекта



Масштаб 1:1000

Используемые условные знаки и обозначения:

№1	- номер опоры
	- граница публичного сервитута
	- граница кадастрового деления
	- граница населенного пункта
	- граница земельного участка, имеющегося в ЕГРН
	- граница ОКС, имеющаяся в ЕГРН
	- граница охранной зоны, имеющейся в ЕГРН
59:01:4413924:34 :34	- кадастровый номер земельного участка, имеющегося в ЕГРН
59:01:4413924	- номер кадастрового квартала
1 •	- обозначение характерных точек границ

Схема расположения границ публичного сервитута объекта



Масштаб 1:1000

Используемые условные знаки и обозначения:

№1	- номер опоры
	- граница публичного сервитута
	- граница кадастрового деления
	- граница населенного пункта
	- граница земельного участка, имеющегося в ЕГРН
	- граница ОКС, имеющаяся в ЕГРН
	- граница охранной зоны, имеющейся в ЕГРН
59:01:4413924:34 :34	- кадастровый номер земельного участка, имеющегося в ЕГРН
59:01:4413924	- номер кадастрового квартала
1 ●	- обозначение характерных точек границ

Схема расположения границ публичного сервитута объекта



Масштаб 1:1000

Используемые условные знаки и обозначения:

№1	- номер опоры
	- граница публичного сервитута
	- граница кадастрового деления
	- граница населенного пункта
	- граница земельного участка, имеющегося в ЕГРН
	- граница ОКС, имеющаяся в ЕГРН
	- граница охранной зоны, имеющейся в ЕГРН
59:01:4413924:34 :34	- кадастровый номер земельного участка, имеющегося в ЕГРН
59:01:4413924	- номер кадастрового квартала
1 ●	- обозначение характерных точек границ

Схема расположения границ публичного сервитута объекта



Масштаб 1:1000

Используемые условные знаки и обозначения:

№1	- номер опоры
	- граница публичного сервитута
	- граница кадастрового деления
	- граница населенного пункта
	- граница земельного участка, имеющегося в ЕГРН
	- граница ОКС, имеющаяся в ЕГРН
	- граница охранной зоны, имеющейся в ЕГРН
59:01:4413924:34 :34	- кадастровый номер земельного участка, имеющегося в ЕГРН
59:01:4413924	- номер кадастрового квартала
1 ●	- обозначение характерных точек границ

Схема расположения границ публичного сервитута объекта



Масштаб 1:1000

Используемые условные знаки и обозначения:

№1	- номер опоры
	- граница публичного сервитута
	- граница кадастрового деления
	- граница населенного пункта
	- граница земельного участка, имеющегося в ЕГРН
	- граница ОКС, имеющаяся в ЕГРН
	- граница охранной зоны, имеющейся в ЕГРН
59:01:4413924:34 :34	- кадастровый номер земельного участка, имеющегося в ЕГРН
59:01:4413924	- номер кадастрового квартала
1 ●	- обозначение характерных точек границ

ОПИСАНИЕ МЕСТОПОЛОЖЕНИЯ ГРАНИЦ

Публичный сервитут для размещения объекта электросетевого хозяйства ВЛ-0,4кВ КТП-4568

(наименование объекта, местоположение границ которого описано (далее - объект)

Раздел 1

Сведения об объекте		
№ п/п	Характеристики объекта	Описание характеристик
1	2	3
1	Местоположение объекта	Пермский край, город Пермь
2	Площадь объекта +/- величина погрешности определения площади (Р+/- Дельта Р)	9433 кв.м ± 20 кв.м
3	Иные характеристики объекта	Публичный сервитут для размещения объекта электросетевого хозяйства ВЛ-0,4кВ КТП-4568 на срок 49 лет

Раздел 2

Сведения о местоположении границ объекта					
1. Система координат МСК-59, зона 2					
2. Сведения о характерных точках границ объекта					
Обозначение характерных точек границ	Координаты, м		Метод определения координат характерной точки	Средняя квадратическая погрешность положения характерной точки (M_t), м	Описание обозначения точки на местности (при наличии)
	X	Y			
1	2	3	4	5	6
1	533355.57	2235563.37	Метод спутниковых геодезических измерений (определений)	0.10	–
2	533347.22	2235596.57	Метод спутниковых геодезических измерений (определений)	0.10	–
3	533343.41	2235610.48	Метод спутниковых геодезических измерений (определений)	0.10	–
4	533339.56	2235609.42	Метод спутниковых геодезических измерений (определений)	0.10	–
5	533342.65	2235598.10	Метод спутниковых геодезических измерений (определений)	0.10	–
6	533327.72	2235598.32	Метод спутниковых геодезических измерений (определений)	0.10	–
7	533297.14	2235598.76	Метод спутниковых геодезических измерений (определений)	0.10	–
8	533267.32	2235600.87	Метод спутниковых геодезических измерений (определений)	0.10	–
9	533237.79	2235606.42	Метод спутниковых геодезических измерений (определений)	0.10	–
10	533223.62	2235609.42	Метод спутниковых геодезических измерений (определений)	0.10	–
11	533201.93	2235613.76	Метод спутниковых геодезических измерений (определений)	0.10	–
12	533177.25	2235618.50	Метод спутниковых геодезических измерений (определений)	0.10	–
13	533153.56	2235623.16	Метод спутниковых геодезических измерений (определений)	0.10	–
14	533126.72	2235628.51	Метод спутниковых геодезических измерений (определений)	0.10	–
15	533104.94	2235632.81	Метод спутниковых геодезических измерений (определений)	0.10	–
16	533078.98	2235637.86	Метод спутниковых геодезических измерений (определений)	0.10	–
17	533054.94	2235642.54	Метод спутниковых геодезических измерений (определений)	0.10	–
18	533046.24	2235644.25	Метод спутниковых геодезических измерений (определений)	0.10	–
19	533048.57	2235654.62	Метод спутниковых геодезических измерений (определений)	0.10	–
20	533054.68	2235685.26	Метод спутниковых геодезических измерений (определений)	0.10	–
21	533060.60	2235714.88	Метод спутниковых геодезических измерений (определений)	0.10	–
22	533066.75	2235745.20	Метод спутниковых геодезических измерений (определений)	0.10	–
23	533072.14	2235772.56	Метод спутниковых геодезических измерений (определений)	0.10	–
24	533082.48	2235770.49	Метод спутниковых геодезических измерений (определений)	0.10	–
25	533102.84	2235766.52	Метод спутниковых геодезических измерений (определений)	0.10	–
26	533128.71	2235761.20	Метод спутниковых геодезических измерений (определений)	0.10	–
27	533152.26	2235756.39	Метод спутниковых геодезических измерений (определений)	0.10	–
28	533179.44	2235751.19	Метод спутниковых геодезических измерений (определений)	0.10	–
29	533201.88	2235746.51	Метод спутниковых геодезических измерений (определений)	0.10	–
30	533227.03	2235741.67	Метод спутниковых геодезических измерений (определений)	0.10	–
31	533249.81	2235737.19	Метод спутниковых геодезических измерений (определений)	0.10	–
32	533263.84	2235734.44	Метод спутниковых геодезических измерений (определений)	0.10	–
33	533288.14	2235729.58	Метод спутниковых геодезических измерений (определений)	0.10	–
34	533316.34	2235724.04	Метод спутниковых геодезических измерений (определений)	0.10	–
35	533348.64	2235714.58	Метод спутниковых геодезических измерений (определений)	0.10	–
36	533335.62	2235677.50	Метод спутниковых геодезических измерений (определений)	0.10	–
37	533339.40	2235676.17	Метод спутниковых геодезических измерений (определений)	0.10	–
38	533353.10	2235715.24	Метод спутниковых геодезических измерений (определений)	0.10	–
39	533362.56	2235741.92	Метод спутниковых геодезических измерений (определений)	0.10	–
40	533371.90	2235768.70	Метод спутниковых геодезических измерений (определений)	0.10	–
41	533368.12	2235770.02	Метод спутниковых геодезических измерений (определений)	0.10	–
42	533358.78	2235743.26	Метод спутниковых геодезических измерений (определений)	0.10	–
43	533349.96	2235718.36	Метод спутниковых геодезических измерений (определений)	0.10	–
44	533317.28	2235727.92	Метод спутниковых геодезических измерений (определений)	0.10	–
45	533288.92	2235733.50	Метод спутниковых геодезических измерений (определений)	0.10	–
46	533264.62	2235738.36	Метод спутниковых геодезических измерений (определений)	0.10	–
47	533250.58	2235741.11	Метод спутниковых геодезических измерений (определений)	0.10	–
48	533227.79	2235745.60	Метод спутниковых геодезических измерений (определений)	0.10	–


49	533202.68	2235750.43	Метод спутниковых геодезических измерений (определений)	0.10	–
50	533180.22	2235755.11	Метод спутниковых геодезических измерений (определений)	0.10	–
51	533153.04	2235760.31	Метод спутниковых геодезических измерений (определений)	0.10	–
52	533129.51	2235765.12	Метод спутниковых геодезических измерений (определений)	0.10	–
53	533103.64	2235770.44	Метод спутниковых геодезических измерений (определений)	0.10	–
54	533083.26	2235774.41	Метод спутниковых геодезических измерений (определений)	0.10	–
55	533072.93	2235776.48	Метод спутниковых геодезических измерений (определений)	0.10	–
56	533074.91	2235785.97	Метод спутниковых геодезических измерений (определений)	0.10	–
57	533080.86	2235816.04	Метод спутниковых геодезических измерений (определений)	0.10	–
58	533086.54	2235847.48	Метод спутниковых геодезических измерений (определений)	0.10	–
59	533082.69	2235859.86	Метод спутниковых геодезических измерений (определений)	0.10	–
60	533098.52	2235856.90	Метод спутниковых геодезических измерений (определений)	0.10	–
61	533118.57	2235853.18	Метод спутниковых геодезических измерений (определений)	0.10	–
62	533143.88	2235848.46	Метод спутниковых геодезических измерений (определений)	0.10	–
63	533168.73	2235843.82	Метод спутниковых геодезических измерений (определений)	0.10	–
64	533193.30	2235839.45	Метод спутниковых геодезических измерений (определений)	0.10	–
65	533217.23	2235835.10	Метод спутниковых геодезических измерений (определений)	0.10	–
66	533235.51	2235831.68	Метод спутниковых геодезических измерений (определений)	0.10	–
67	533236.24	2235835.62	Метод спутниковых геодезических измерений (определений)	0.10	–
68	533217.95	2235839.04	Метод спутниковых геодезических измерений (определений)	0.10	–
69	533194.00	2235843.39	Метод спутниковых геодезических измерений (определений)	0.10	–
70	533169.45	2235847.76	Метод спутниковых геодезических измерений (определений)	0.10	–
71	533144.62	2235852.38	Метод спутниковых геодезических измерений (определений)	0.10	–
72	533119.31	2235857.12	Метод спутниковых геодезических измерений (определений)	0.10	–
73	533099.24	2235860.84	Метод спутниковых геодезических измерений (определений)	0.10	–
74	533083.43	2235863.79	Метод спутниковых геодезических измерений (определений)	0.10	–
75	533091.69	2235874.26	Метод спутниковых геодезических измерений (определений)	0.10	–
76	533095.98	2235893.77	Метод спутниковых геодезических измерений (определений)	0.10	–
77	533102.16	2235922.94	Метод спутниковых геодезических измерений (определений)	0.10	–
78	533108.22	2235951.98	Метод спутниковых геодезических измерений (определений)	0.10	–
79	533114.22	2235980.10	Метод спутниковых геодезических измерений (определений)	0.10	–
80	533121.81	2235978.46	Метод спутниковых геодезических измерений (определений)	0.10	–
81	533152.08	2235972.54	Метод спутниковых геодезических измерений (определений)	0.10	–
82	533181.30	2235966.70	Метод спутниковых геодезических измерений (определений)	0.10	–
83	533211.38	2235960.98	Метод спутниковых геодезических измерений (определений)	0.10	–
84	533239.76	2235955.50	Метод спутниковых геодезических измерений (определений)	0.10	–
85	533271.56	2235949.35	Метод спутниковых геодезических измерений (определений)	0.10	–
86	533272.32	2235953.28	Метод спутниковых геодезических измерений (определений)	0.10	–
87	533240.52	2235959.42	Метод спутниковых геодезических измерений (определений)	0.10	–
88	533212.14	2235964.90	Метод спутниковых геодезических измерений (определений)	0.10	–
89	533182.06	2235970.63	Метод спутниковых геодезических измерений (определений)	0.10	–
90	533152.86	2235976.46	Метод спутниковых геодезических измерений (определений)	0.10	–
91	533122.62	2235982.38	Метод спутниковых геодезических измерений (определений)	0.10	–
92	533111.16	2235984.86	Метод спутниковых геодезических измерений (определений)	0.10	–
93	533104.31	2235952.82	Метод спутниковых геодезических измерений (определений)	0.10	–
94	533098.26	2235923.76	Метод спутниковых геодезических измерений (определений)	0.10	–
95	533092.07	2235894.61	Метод спутниковых геодезических измерений (определений)	0.10	–
96	533087.98	2235876.02	Метод спутниковых геодезических измерений (определений)	0.10	–
97	533079.36	2235865.10	Метод спутниковых геодезических измерений (определений)	0.10	–
98	533074.92	2235867.94	Метод спутниковых геодезических измерений (определений)	0.10	–
99	533074.72	2235869.06	Метод спутниковых геодезических измерений (определений)	0.10	–
100	533066.74	2235867.64	Метод спутниковых геодезических измерений (определений)	0.10	–
101	533041.69	2235872.13	Метод спутниковых геодезических измерений (определений)	0.10	–
102	533015.29	2235876.98	Метод спутниковых геодезических измерений (определений)	0.10	–
103	532990.89	2235881.70	Метод спутниковых геодезических измерений (определений)	0.10	–
104	532967.37	2235886.04	Метод спутниковых геодезических измерений (определений)	0.10	–
105	532944.39	2235890.20	Метод спутниковых геодезических измерений (определений)	0.10	–
106	532919.57	2235895.04	Метод спутниковых геодезических измерений (определений)	0.10	–
107	532898.34	2235899.10	Метод спутниковых геодезических измерений (определений)	0.10	–
108	532871.04	2235904.36	Метод спутниковых геодезических измерений (определений)	0.10	–
109	532852.23	2235908.12	Метод спутниковых геодезических измерений (определений)	0.10	–
110	532848.29	2235971.57	Метод спутниковых геодезических измерений (определений)	0.10	–
111	532844.30	2235971.32	Метод спутниковых геодезических измерений (определений)	0.10	–
112	532848.34	2235906.32	Метод спутниковых геодезических измерений (определений)	0.10	–
113	532853.03	2235845.17	Метод спутниковых геодезических измерений (определений)	0.10	–
114	532869.64	2235814.98	Метод спутниковых геодезических измерений (определений)	0.10	–
115	532845.32	2235820.50	Метод спутниковых геодезических измерений (определений)	0.10	–
116	532819.37	2235825.74	Метод спутниковых геодезических измерений (определений)	0.10	–
117	532794.04	2235830.94	Метод спутниковых геодезических измерений (определений)	0.10	–
118	532793.24	2235827.02	Метод спутниковых геодезических измерений (определений)	0.10	–
119	532818.57	2235821.82	Метод спутниковых геодезических измерений (определений)	0.10	–
120	532844.48	2235816.58	Метод спутниковых геодезических измерений (определений)	0.10	–
121	532871.93	2235810.37	Метод спутниковых геодезических измерений (определений)	0.10	–
122	532879.43	2235783.16	Метод спутниковых геодезических измерений (определений)	0.10	–
123	532879.70	2235760.60	Метод спутниковых геодезических измерений (определений)	0.10	–
124	532883.70	2235760.64	Метод спутниковых геодезических измерений (определений)	0.10	–
125	532883.42	2235783.74	Метод спутниковых геодезических измерений (определений)	0.10	–
126	532875.40	2235812.81	Метод спутниковых геодезических измерений (определений)	0.10	–
127	532856.95	2235846.35	Метод спутниковых геодезических измерений (определений)	0.10	–
128	532852.52	2235903.98	Метод спутниковых геодезических измерений (определений)	0.10	–
129	532870.26	2235900.42	Метод спутниковых геодезических измерений (определений)	0.10	–
130	532897.58	2235895.16	Метод спутниковых геодезических измерений (определений)	0.10	–
131	532918.81	2235891.10	Метод спутниковых геодезических измерений (определений)	0.10	–
132	532943.65	2235886.28	Метод спутниковых геодезических измерений (определений)	0.10	–
133	532966.65	2235882.10	Метод спутниковых геодезических измерений (определений)	0.10	–
134	532990.15	2235877.78	Метод спутниковых геодезических измерений (определений)	0.10	–
135	533014.55	2235873.04	Метод спутниковых геодезических измерений (определений)	0.10	–
136	533040.98	2235868.19	Метод спутниковых геодезических измерений (определений)	0.10	–
137	533066.74	2235863.58	Метод спутниковых геодезических измерений (определений)	0.10	–
138	533072.68	2235864.63	Метод спутниковых геодезических измерений (определений)	0.10	–
139	533078.10	2235861.14	Метод спутниковых геодезических измерений (определений)	0.10	–
140	533082.43	2235847.24	Метод спутниковых геодезических измерений (определений)	0.10	–
141	533076.94	2235816.78	Метод спутниковых геодезических измерений (определений)	0.10	–
142	533070.99	2235786.77	Метод спутниковых геодезических измерений (определений)	0.10	–
143	533069.00	2235777.25	Метод спутниковых геодезических измерений (определений)	0.10	–
144	533045.26	2235781.72	Метод спутниковых геодезических измерений (определений)	0.10	–
145	533021.47	2235786.12	Метод спутниковых геодезических измерений (определений)	0.10	–
146	532995.80	2235791.08	Метод спутниковых геодезических измерений (определений)	0.10	–
147	532969.60	2235796.06	Метод спутниковых геодезических измерений (определений)	0.10	–
148	532945.31	2235800.74	Метод спутниковых геодезических измерений (определений)	0.10	–
149	532944.56	2235796.82	Метод спутниковых геодезических измерений (определений)	0.10	–
150	532968.86	2235792.13	Метод спутниковых геодезических измерений (определений)	0.10	–
151	532995.05	2235787.15	Метод спутниковых геодезических измерений (определений)	0.10	–
152	533020.73	2235782.19	Метод спутниковых геодезических измерений (определений)	0.10	–
153	533044.52	2235777.78	Метод спутниковых геодезических измерений (определений)	0.10	–
154	533068.21	2235773.33	Метод спутниковых геодезических измерений (определений)	0.10	–
155	533062.83	2235745.98	Метод спутниковых геодезических измерений (определений)	0.10	–
156	533056.68	2235715.66	Метод спутниковых геодезических измерений (определений)	0.10	–
157	533050.76	2235686.04	Метод спутниковых геодезических измерений (определений)	0.10	–
158	533044.66	2235655.46	Метод спутниковых геодезических измерений (определений)	0.10	–
159	533042.31	2235645.02	Метод спутниковых геодезических измерений (определений)	0.10	–
160	533018.88	2235649.58	Метод спутниковых геодезических измерений (определений)	0.10	–
161	532992.70	2235654.74	Метод спутниковых геодезических измерений (определений)	0.10	–
162	532968.52	2235659.60	Метод спутниковых геодезических измерений (определений)	0.10	–
163	532942.51	2235664.74	Метод спутниковых геодезических измерений (определений)	0.10	–
164	532919.79	2235669.02	Метод спутниковых геодезических измерений (определений)	0.10	–
165	532895.12	2235673.94	Метод спутниковых геодезических измерений (определений)	0.10	–
166	532865.81	2235679.42	Метод спутниковых геодезических измерений (определений)	0.10	–
167	532843.60	2235683.69	Метод спутниковых геодезических измерений (определений)	0.10	–
168	532852.87	2235701.82	Метод спутниковых геодезических измерений (определений)	0.10	–
169	532849.31	2235703.64	Метод спутниковых геодезических измерений (определений)	0.10	–
170	532839.52	2235684.48	Метод спутниковых геодезических измерений (определений)	0.10	–
171	532819.75	2235688.35	Метод спутниковых геодезических измерений (определений)	0.10	–
172	532795.57	2235692.94	Метод спутниковых геодезических измерений (определений)	0.10	–
173	532764.77	2235698.82	Метод спутниковых геодезических измерений (определений)	0.10	–
174	532764.02	2235694.89	Метод спутниковых геодезических измерений (определений)	0.10	–
175	532794.82	2235689.00	Метод спутниковых геодезических измерений (определений)	0.10	–
176	532818.99	2235684.42	Метод спутниковых геодезических измерений (определений)	0.10	–
177	532840.23	2235680.26	Метод спутниковых геодезических измерений (определений)	0.10	–
178	532865.06	2235675.50	Метод спутниковых геодезических измерений (определений)	0.10	–
179	532894.36	2235670.02	Метод спутниковых геодезических измерений (определений)	0.10	–
180	532919.03	2235665.10	Метод спутниковых геодезических измерений (определений)	0.10	–
181	532941.75	2235660.81	Метод спутниковых геодезических измерений (определений)	0.10	–
182	532967.74	2235655.68	Метод спутниковых геодезических измерений (определений)	0.10	–

183	532991.92	2235650.82	Метод спутниковых геодезических измерений (определений)	0.10	–
184	533018.12	2235645.64	Метод спутниковых геодезических измерений (определений)	0.10	–
185	533043.44	2235640.72	Метод спутниковых геодезических измерений (определений)	0.10	–
186	533054.18	2235638.62	Метод спутниковых геодезических измерений (определений)	0.10	–
187	533078.22	2235633.92	Метод спутниковых геодезических измерений (определений)	0.10	–
188	533104.16	2235628.88	Метод спутниковых геодезических измерений (определений)	0.10	–
189	533125.94	2235624.59	Метод спутниковых геодезических измерений (определений)	0.10	–
190	533152.78	2235619.24	Метод спутниковых геодезических измерений (определений)	0.10	–
191	533176.49	2235614.56	Метод спутниковых геодезических измерений (определений)	0.10	–
192	533201.16	2235609.83	Метод спутниковых геодезических измерений (определений)	0.10	–
193	533222.81	2235605.50	Метод спутниковых геодезических измерений (определений)	0.10	–
194	533237.01	2235602.50	Метод спутниковых геодезических измерений (определений)	0.10	–
195	533266.81	2235596.90	Метод спутниковых геодезических измерений (определений)	0.10	–
196	533296.98	2235594.76	Метод спутниковых геодезических измерений (определений)	0.10	–
197	533327.66	2235594.32	Метод спутниковых геодезических измерений (определений)	0.10	–
198	533343.72	2235594.08	Метод спутниковых геодезических измерений (определений)	0.10	–
199	533351.69	2235562.39	Метод спутниковых геодезических измерений (определений)	0.10	–
1	533355.57	2235563.37	Метод спутниковых геодезических измерений (определений)	0.10	–

3. Сведения о характерных точках части (частей) границы объекта

Обозначение характерных точек части границы	Координаты, м		Метод определения координат характерной точки	Средняя квадратическая погрешность положения характерной точки (M_t), м	Описание обозначения точки на местности (при наличии)
	X	Y			
1	2	3	4	5	6
–	–	–	–	–	–

Схема расположения границ публичного сервитута объекта

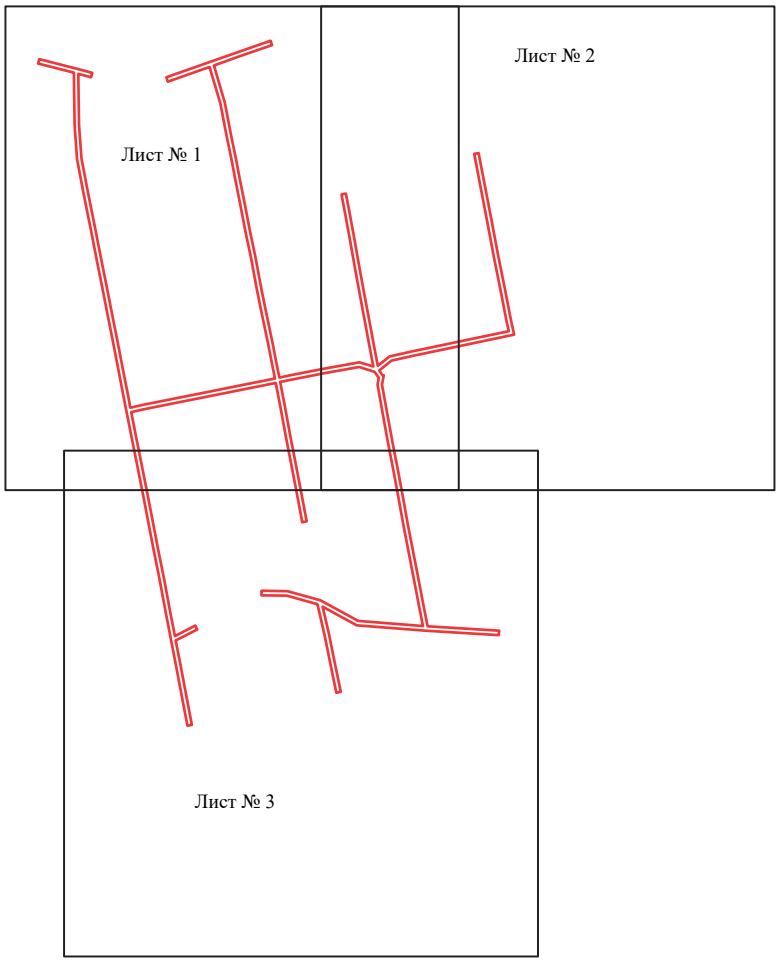

Масштаб 1:6000

Используемые условные знаки и обозначения:

- граница публичного сервитута

Схема расположения границ публичного сервитута объекта



Масштаб 1:2200

Используемые условные знаки и обозначения:

№1	- номер опоры
	- граница публичного сервитута
	- граница кадастрового деления
	- граница населенного пункта
	- граница земельного участка, имеющегося в ЕГРН
	- граница ОКС, имеющаяся в ЕГРН
	- граница охранной зоны, имеющейся в ЕГРН
59:01:4413924:34 :34	- кадастровый номер земельного участка, имеющегося в ЕГРН
59:01:4413924	- номер кадастрового квартала
1 ●	- обозначение характерных точек границ

Схема расположения границ публичного сервитута объекта



Масштаб 1:2200

Используемые условные знаки и обозначения:

№1	- номер опоры
	- граница публичного сервитута
	- граница кадастрового деления
	- граница населенного пункта
	- граница земельного участка, имеющегося в ЕГРН
	- граница ОКС, имеющаяся в ЕГРН
	- граница охранной зоны, имеющейся в ЕГРН
59:01:4413924:34 :34	- кадастровый номер земельного участка, имеющегося в ЕГРН
59:01:4413924	- номер кадастрового квартала
1 ●	- обозначение характерных точек границ

Схема расположения границ публичного сервитута объекта



Масштаб 1:2300

Используемые условные знаки и обозначения:

№1	- номер опоры
	- граница публичного сервитута
	- граница кадастрового деления
	- граница населенного пункта
	- граница земельного участка, имеющегося в ЕГРН
	- граница ОКС, имеющаяся в ЕГРН
	- граница охранной зоны, имеющейся в ЕГРН
59:01:4413924:34 :34	- кадастровый номер земельного участка, имеющегося в ЕГРН
59:01:4413924	- номер кадастрового квартала
1 ●	- обозначение характерных точек границ

ОПИСАНИЕ МЕСТОПОЛОЖЕНИЯ ГРАНИЦ

Публичный сервитут для размещения объекта электросетевого хозяйства ВЛ-0,4кВ КТП-2370 №1,2,3,4,5

(наименование объекта, местоположение границ которого описано (далее - объект)

Раздел 1

Сведения об объекте		
№ п/п	Характеристики объекта	Описание характеристик
1	2	3
1	Местоположение объекта	Пермский край, город Пермь
2	Площадь объекта +/- величина погрешности определения площади (Р+/- Дельта Р)	15256 кв.м ± 25 кв.м
3	Иные характеристики объекта	Публичный сервитут для размещения объекта электросетевого хозяйства ВЛ-0,4кВ КТП-2370 №1,2,3,4,5 на срок 49 лет

Раздел 2

Сведения о местоположении границ объекта

1. Система координат МСК-59, зона 2

2. Сведения о характерных точках границ объекта

Обозначение характерных точек границ	Координаты, м		Метод определения координат характерной точки	Средняя квадратическая погрешность положения характерной точки (M_t), м	Описание обозначения точки на местности (при наличии)
	X	Y			
1	2	3	4	5	6
Зона1(1)	–	–	–	–	–
1	520325.40	2240164.12	Метод спутниковых геодезических измерений (определений)	0.10	–
2	520323.32	2240160.70	Метод спутниковых геодезических измерений (определений)	0.10	–
3	520349.36	2240144.86	Метод спутниковых геодезических измерений (определений)	0.10	–
4	520363.74	2240135.73	Метод спутниковых геодезических измерений (определений)	0.10	–
5	520348.73	2240112.69	Метод спутниковых геодезических измерений (определений)	0.10	–
6	520330.42	2240122.46	Метод спутниковых геодезических измерений (определений)	0.10	–
7	520328.54	2240118.93	Метод спутниковых геодезических измерений (определений)	0.10	–
8	520346.46	2240109.32	Метод спутниковых геодезических измерений (определений)	0.10	–
9	520330.82	2240084.00	Метод спутниковых геодезических измерений (определений)	0.10	–
10	520299.94	2240035.12	Метод спутниковых геодезических измерений (определений)	0.10	–
11	520284.92	2240047.37	Метод спутниковых геодезических измерений (определений)	0.10	–
12	520282.38	2240044.28	Метод спутниковых геодезических измерений (определений)	0.10	–
13	520297.80	2240031.58	Метод спутниковых геодезических измерений (определений)	0.10	–
14	520283.36	2240009.08	Метод спутниковых геодезических измерений (определений)	0.10	–
15	520264.18	2239995.46	Метод спутниковых геодезических измерений (определений)	0.10	–
16	520217.49	2239975.96	Метод спутниковых геодезических измерений (определений)	0.10	–
17	520184.08	2239967.56	Метод спутниковых геодезических измерений (определений)	0.10	–
18	520147.56	2239909.63	Метод спутниковых геодезических измерений (определений)	0.10	–
19	520150.96	2239907.51	Метод спутниковых геодезических измерений (определений)	0.10	–
20	520186.60	2239964.08	Метод спутниковых геодезических измерений (определений)	0.10	–
21	520218.76	2239972.16	Метод спутниковых геодезических измерений (определений)	0.10	–
22	520266.12	2239991.94	Метод спутниковых геодезических измерений (определений)	0.10	–
23	520286.32	2240006.26	Метод спутниковых геодезических измерений (определений)	0.10	–
24	520302.13	2240030.94	Метод спутниковых геодезических измерений (определений)	0.10	–
25	520318.08	2240056.40	Метод спутниковых геодезических измерений (определений)	0.10	–
26	520334.20	2240081.87	Метод спутниковых геодезических измерений (определений)	0.10	–
27	520351.10	2240109.00	Метод спутниковых геодезических измерений (определений)	0.10	–
28	520367.20	2240133.60	Метод спутниковых геодезических измерений (определений)	0.10	–
29	520388.98	2240120.04	Метод спутниковых геодезических измерений (определений)	0.10	–
30	520451.26	2240080.58	Метод спутниковых геодезических измерений (определений)	0.10	–
31	520435.41	2240054.21	Метод спутниковых геодезических измерений (определений)	0.10	–
32	520419.60	2240027.96	Метод спутниковых геодезических измерений (определений)	0.10	–
33	520405.24	2240004.08	Метод спутниковых геодезических измерений (определений)	0.10	–
34	520386.47	2240014.81	Метод спутниковых геодезических измерений (определений)	0.10	–
35	520384.49	2240011.34	Метод спутниковых геодезических измерений (определений)	0.10	–
36	520403.22	2240000.72	Метод спутниковых геодезических измерений (определений)	0.10	–
37	520388.17	2239975.69	Метод спутниковых геодезических измерений (определений)	0.10	–
38	520372.36	2239950.96	Метод спутниковых геодезических измерений (определений)	0.10	–
39	520357.24	2239931.06	Метод спутниковых геодезических измерений (определений)	0.10	–
40	520336.48	2239912.56	Метод спутниковых геодезических измерений (определений)	0.10	–
41	520283.96	2239889.58	Метод спутниковых геодезических измерений (определений)	0.10	–
42	520256.32	2239877.74	Метод спутниковых геодезических измерений (определений)	0.10	–
43	520230.07	2239866.17	Метод спутниковых геодезических измерений (определений)	0.10	–
44	520201.68	2239853.60	Метод спутниковых геодезических измерений (определений)	0.10	–
45	520174.18	2239841.90	Метод спутниковых геодезических измерений (определений)	0.10	–
46	520119.55	2239818.09	Метод спутниковых геодезических измерений (определений)	0.10	–
47	520076.08	2239798.90	Метод спутниковых геодезических измерений (определений)	0.10	–


48	520077.70	2239795.24	Метод спутниковых геодезических измерений (определений)	0.10	–
49	520121.16	2239814.43	Метод спутниковых геодезических измерений (определений)	0.10	–
50	520175.76	2239838.22	Метод спутниковых геодезических измерений (определений)	0.10	–
51	520203.27	2239849.94	Метод спутниковых геодезических измерений (определений)	0.10	–
52	520231.69	2239862.51	Метод спутниковых геодезических измерений (определений)	0.10	–
53	520285.55	2239885.90	Метод спутниковых геодезических измерений (определений)	0.10	–
54	520338.68	2239909.14	Метод спутниковых геодезических измерений (определений)	0.10	–
55	520360.19	2239928.33	Метод спутниковых геодезических измерений (определений)	0.10	–
56	520375.64	2239948.67	Метод спутниковых геодезических измерений (определений)	0.10	–
57	520391.57	2239973.58	Метод спутниковых геодезических измерений (определений)	0.10	–
58	520407.66	2240000.35	Метод спутниковых геодезических измерений (определений)	0.10	–
59	520438.84	2240052.15	Метод спутниковых геодезических измерений (определений)	0.10	–
60	520454.62	2240078.39	Метод спутниковых геодезических измерений (определений)	0.10	–
61	520476.04	2240065.14	Метод спутниковых геодезических измерений (определений)	0.10	–
62	520521.38	2240036.35	Метод спутниковых геодезических измерений (определений)	0.10	–
63	520504.74	2240010.59	Метод спутниковых геодезических измерений (определений)	0.10	–
64	520488.44	2239984.34	Метод спутниковых геодезических измерений (определений)	0.10	–
65	520457.24	2239932.92	Метод спутниковых геодезических измерений (определений)	0.10	–
66	520426.32	2239883.44	Метод спутниковых геодезических измерений (определений)	0.10	–
67	520380.51	2239843.35	Метод спутниковых геодезических измерений (определений)	0.10	–
68	520314.66	2239814.22	Метод спутниковых геодезических измерений (определений)	0.10	–
69	520287.20	2239801.98	Метод спутниковых геодезических измерений (определений)	0.10	–
70	520261.00	2239790.42	Метод спутниковых геодезических измерений (определений)	0.10	–
71	520205.84	2239765.92	Метод спутниковых геодезических измерений (определений)	0.10	–
72	520151.38	2239742.02	Метод спутниковых геодезических измерений (определений)	0.10	–
73	520122.30	2239729.06	Метод спутниковых геодезических измерений (определений)	0.10	–
74	520123.93	2239725.41	Метод спутниковых геодезических измерений (определений)	0.10	–
75	520262.60	2239786.76	Метод спутниковых геодезических измерений (определений)	0.10	–
76	520382.70	2239839.94	Метод спутниковых геодезических измерений (определений)	0.10	–
77	520429.38	2239880.81	Метод спутниковых геодезических измерений (определений)	0.10	–
78	520476.30	2239956.45	Метод спутниковых геодезических измерений (определений)	0.10	–
79	520491.85	2239982.25	Метод спутниковых геодезических измерений (определений)	0.10	–
80	520526.93	2240037.57	Метод спутниковых геодезических измерений (определений)	0.10	–
81	520455.03	2240082.92	Метод спутниковых геодезических измерений (определений)	0.10	–
82	520391.10	2240123.43	Метод спутниковых геодезических измерений (определений)	0.10	–
83	520353.24	2240147.15	Метод спутниковых геодезических измерений (определений)	0.10	–
84	520380.40	2240190.71	Метод спутниковых геодезических измерений (определений)	0.10	–
85	520425.04	2240263.19	Метод спутниковых геодезических измерений (определений)	0.10	–
86	520421.64	2240265.29	Метод спутниковых геодезических измерений (определений)	0.10	–
87	520391.56	2240216.60	Метод спутниковых геодезических измерений (определений)	0.10	–
88	520361.66	2240167.92	Метод спутниковых геодезических измерений (определений)	0.10	–
89	520349.80	2240149.28	Метод спутниковых геодезических измерений (определений)	0.10	–
1	520325.40	2240164.12	Метод спутниковых геодезических измерений (определений)	0.10	–
Зона1(2)	–	–	–	–	–
90	520042.08	2239921.01	Метод спутниковых геодезических измерений (определений)	0.10	–
91	520038.11	2239920.56	Метод спутниковых геодезических измерений (определений)	0.10	–
92	520043.73	2239866.40	Метод спутниковых геодезических измерений (определений)	0.10	–
93	520052.05	2239867.18	Метод спутниковых геодезических измерений (определений)	0.10	–
94	520081.76	2239893.30	Метод спутниковых геодезических измерений (определений)	0.10	–
95	520108.01	2239936.28	Метод спутниковых геодезических измерений (определений)	0.10	–
96	520150.38	2240005.00	Метод спутниковых геодезических измерений (определений)	0.10	–
97	520197.48	2240081.41	Метод спутниковых геодезических измерений (определений)	0.10	–
98	520228.99	2240133.10	Метод спутниковых геодезических измерений (определений)	0.10	–
99	520244.60	2240158.50	Метод спутниковых геодезических измерений (определений)	0.10	–
100	520269.00	2240198.10	Метод спутниковых геодезических измерений (определений)	0.10	–
101	520243.46	2240214.10	Метод спутниковых геодезических измерений (определений)	0.10	–
102	520220.72	2240227.87	Метод спутниковых геодезических измерений (определений)	0.10	–
103	520193.46	2240244.87	Метод спутниковых геодезических измерений (определений)	0.10	–
104	520180.14	2240223.66	Метод спутниковых геодезических измерений (определений)	0.10	–
105	520168.86	2240204.80	Метод спутниковых геодезических измерений (определений)	0.10	–
106	520154.08	2240181.17	Метод спутниковых геодезических измерений (определений)	0.10	–
107	520132.42	2240194.24	Метод спутниковых геодезических измерений (определений)	0.10	–
108	520115.81	2240166.91	Метод спутниковых геодезических измерений (определений)	0.10	–
109	520100.18	2240141.35	Метод спутниковых геодезических измерений (определений)	0.10	–
110	520083.98	2240114.51	Метод спутниковых геодезических измерений (определений)	0.10	–
111	520087.40	2240112.44	Метод спутниковых геодезических измерений (определений)	0.10	–
112	520119.23	2240164.83	Метод спутниковых геодезических измерений (определений)	0.10	–
113	520133.78	2240188.76	Метод спутниковых геодезических измерений (определений)	0.10	–
114	520152.06	2240177.76	Метод спутниковых геодезических измерений (определений)	0.10	–
115	520137.39	2240153.49	Метод спутниковых геодезических измерений (определений)	0.10	–
116	520106.08	2240102.31	Метод спутниковых геодезических измерений (определений)	0.10	–
117	520074.73	2240051.25	Метод спутниковых геодезических измерений (определений)	0.10	–
118	520078.14	2240049.16	Метод спутниковых геодезических измерений (определений)	0.10	–
119	520125.28	2240125.89	Метод спутниковых геодезических измерений (определений)	0.10	–
120	520156.50	2240177.39	Метод спутниковых геодезических измерений (определений)	0.10	–
121	520172.28	2240202.72	Метод спутниковых геодезических измерений (определений)	0.10	–
122	520183.55	2240221.58	Метод спутниковых геодезических измерений (определений)	0.10	–
123	520194.74	2240239.37	Метод спутниковых геодезических измерений (определений)	0.10	–
124	520218.62	2240224.46	Метод спутниковых геодезических измерений (определений)	0.10	–
125	520241.36	2240210.68	Метод спутниковых геодезических измерений (определений)	0.10	–
126	520263.51	2240196.83	Метод спутниковых геодезических измерений (определений)	0.10	–
127	520225.58	2240135.19	Метод спутниковых геодезических измерений (определений)	0.10	–
128	520194.06	2240083.50	Метод спутниковых геодезических измерений (определений)	0.10	–
129	520146.98	2240007.10	Метод спутниковых геодезических измерений (определений)	0.10	–
130	520121.44	2239965.54	Метод спутниковых геодезических измерений (определений)	0.10	–
131	520095.40	2239923.40	Метод спутниковых геодезических измерений (определений)	0.10	–
132	520078.66	2239895.90	Метод спутниковых геодезических измерений (определений)	0.10	–
133	520050.38	2239871.04	Метод спутниковых геодезических измерений (определений)	0.10	–
134	520047.32	2239870.76	Метод спутниковых геодезических измерений (определений)	0.10	–
135	520044.50	2239899.65	Метод спутниковых геодезических измерений (определений)	0.10	–
90	520042.08	2239921.01	Метод спутниковых геодезических измерений (определений)	0.10	–
Зона1(3)	–	–	–	–	–
136	520369.66	2240361.47	Метод спутниковых геодезических измерений (определений)	0.10	–
137	520366.26	2240363.56	Метод спутниковых геодезических измерений (определений)	0.10	–
138	520318.50	2240286.12	Метод спутниковых геодезических измерений (определений)	0.10	–
139	520302.72	2240260.60	Метод спутниковых геодезических измерений (определений)	0.10	–
140	520277.35	2240219.22	Метод спутниковых геодезических измерений (определений)	0.10	–
141	520255.14	2240233.10	Метод спутниковых геодезических измерений (определений)	0.10	–
142	520208.93	2240261.26	Метод спутниковых геодезических измерений (определений)	0.10	–
143	520187.10	2240274.78	Метод спутниковых геодезических измерений (определений)	0.10	–
144	520198.50	2240293.90	Метод спутниковых геодезических измерений (определений)	0.10	–
145	520225.82	2240337.85	Метод спутниковых геодезических измерений (определений)	0.10	–
146	520249.12	2240326.12	Метод спутниковых геодезических измерений (определений)	0.10	–
147	520265.12	2240353.02	Метод спутниковых геодезических измерений (определений)	0.10	–
148	520281.30	2240378.92	Метод спутниковых геодезических измерений (определений)	0.10	–
149	520297.88	2240406.10	Метод спутниковых геодезических измерений (определений)	0.10	–
150	520294.46	2240408.19	Метод спутниковых геодезических измерений (определений)	0.10	–
151	520277.90	2240381.02	Метод спутниковых геодезических измерений (определений)	0.10	–
152	520261.70	2240355.10	Метод спутниковых геодезических измерений (определений)	0.10	–
153	520247.59	2240331.38	Метод спутниковых геодезических измерений (определений)	0.10	–
154	520227.92	2240341.28	Метод спутниковых геодезических измерений (определений)	0.10	–
155	520242.50	2240365.56	Метод спутниковых геодезических измерений (определений)	0.10	–
156	520291.98	2240444.86	Метод спутниковых геодезических измерений (определений)	0.10	–
157	520288.58	2240446.97	Метод спутниковых геодезических измерений (определений)	0.10	–
158	520239.08	2240367.65	Метод спутниковых геодезических измерений (определений)	0.10	–
159	520223.41	2240341.58	Метод спутниковых геодезических измерений (определений)	0.10	–
160	520195.08	2240295.98	Метод спутниковых геодезических измерений (определений)	0.10	–
161	520183.60	2240276.78	Метод спутниковых геодезических измерений (определений)	0.10	–
162	520161.10	2240290.38	Метод спутниковых геодезических измерений (определений)	0.10	–
163	520113.47	2240319.12	Метод спутниковых геодезических измерений (определений)	0.10	–
164	520097.98	2240328.55	Метод спутниковых геодезических измерений (определений)	0.10	–
165	520122.24	2240367.73	Метод спутниковых геодезических измерений (определений)	0.10	–
166	520137.04	2240391.51	Метод спутниковых геодезических измерений (определений)	0.10	–
167	520154.10	2240382.17	Метод спутниковых геодезических измерений (определений)	0.10	–
168	520156.02	2240385.67	Метод спутниковых геодезических измерений (определений)	0.10	–
169	520139.24	2240394.94	Метод спутниковых геодезических измерений (определений)	0.10	–
170	520152.95	2240417.14	Метод спутниковых геодезических измерений (определений)	0.10	–
171	520170.00	2240407.60	Метод спутниковых геодезических измерений (определений)	0.10	–
172	520171.96	2240411.08	Метод спутниковых геодезических измерений (определений)	0.10	–
173	520151.58	2240422.50	Метод спутниковых геодезических измерений (определений)	0.10	–
174	520134.62	2240395.30	Метод спутниковых геодезических измерений (определений)	0.10	–
175	520106.14	2240349.26	Метод спутниковых геодезических измерений (определений)	0.10	–
176	520094.44	2240330.65	Метод спутниковых геодезических измерений (определений)	0.10	–
177	520070.89	2240344.88	Метод спутниковых геодезических измерений (определений)	0.10	–

178	520041.36	2240339.54	Метод спутниковых геодезических измерений (определений)	0.10	–
179	520042.06	2240335.60	Метод спутниковых геодезических измерений (определений)	0.10	–
180	520070.11	2240340.66	Метод спутниковых геодезических измерений (определений)	0.10	–
181	520109.70	2240316.72	Метод спутниковых геодезических измерений (определений)	0.10	–
182	520076.62	2240263.72	Метод спутниковых геодезических измерений (определений)	0.10	–
183	520060.29	2240274.42	Метод спутниковых геодезических измерений (определений)	0.10	–
184	520058.07	2240271.10	Метод спутниковых геодезических измерений (определений)	0.10	–
185	520074.41	2240260.17	Метод спутниковых геодезических измерений (определений)	0.10	–
186	520060.77	2240237.96	Метод спутниковых геодезических измерений (определений)	0.10	–
187	520044.46	2240248.58	Метод спутниковых геодезических измерений (определений)	0.10	–
188	520042.28	2240245.24	Метод спутниковых геодезических измерений (определений)	0.10	–
189	520058.58	2240234.62	Метод спутниковых геодезических измерений (определений)	0.10	–
190	520027.88	2240184.68	Метод спутниковых геодезических измерений (определений)	0.10	–
191	520011.76	2240158.69	Метод спутниковых геодезических измерений (определений)	0.10	–
192	520015.16	2240156.58	Метод спутниковых геодезических измерений (определений)	0.10	–
193	520063.10	2240234.11	Метод спутниковых геодезических измерений (определений)	0.10	–
194	520078.88	2240259.74	Метод спутниковых геодезических измерений (определений)	0.10	–
195	520113.10	2240314.68	Метод спутниковых геодезических измерений (определений)	0.10	–
196	520156.84	2240288.17	Метод спутниковых геодезических измерений (определений)	0.10	–
197	520146.70	2240271.69	Метод спутниковых геодезических измерений (определений)	0.10	–
198	520150.11	2240269.61	Метод спутниковых геодезических измерений (определений)	0.10	–
199	520160.22	2240286.17	Метод спутниковых геодезических измерений (определений)	0.10	–
200	520183.24	2240272.34	Метод спутниковых геодезических измерений (определений)	0.10	–
201	520229.95	2240243.63	Метод спутниковых геодезических измерений (определений)	0.10	–
202	520253.04	2240229.69	Метод спутниковых геодезических измерений (определений)	0.10	–
203	520278.66	2240213.69	Метод спутниковых геодезических измерений (определений)	0.10	–
204	520306.12	2240258.50	Метод спутниковых геодезических измерений (определений)	0.10	–
205	520353.42	2240334.93	Метод спутниковых геодезических измерений (определений)	0.10	–
136	520369.66	2240361.47	Метод спутниковых геодезических измерений (определений)	0.10	–

3. Сведения о характерных точках части (частей) границы объекта

Обозначение характерных точек части границы	Координаты, м		Метод определения координат характерной точки	Средняя квадратическая погрешность положения характерной точки (M_t), м	Описание обозначения точки на местности (при наличии)
	X	Y			
1	2	3	4	5	6
–	–	–	–	–	–

Схема расположения границ публичного сервитута объекта

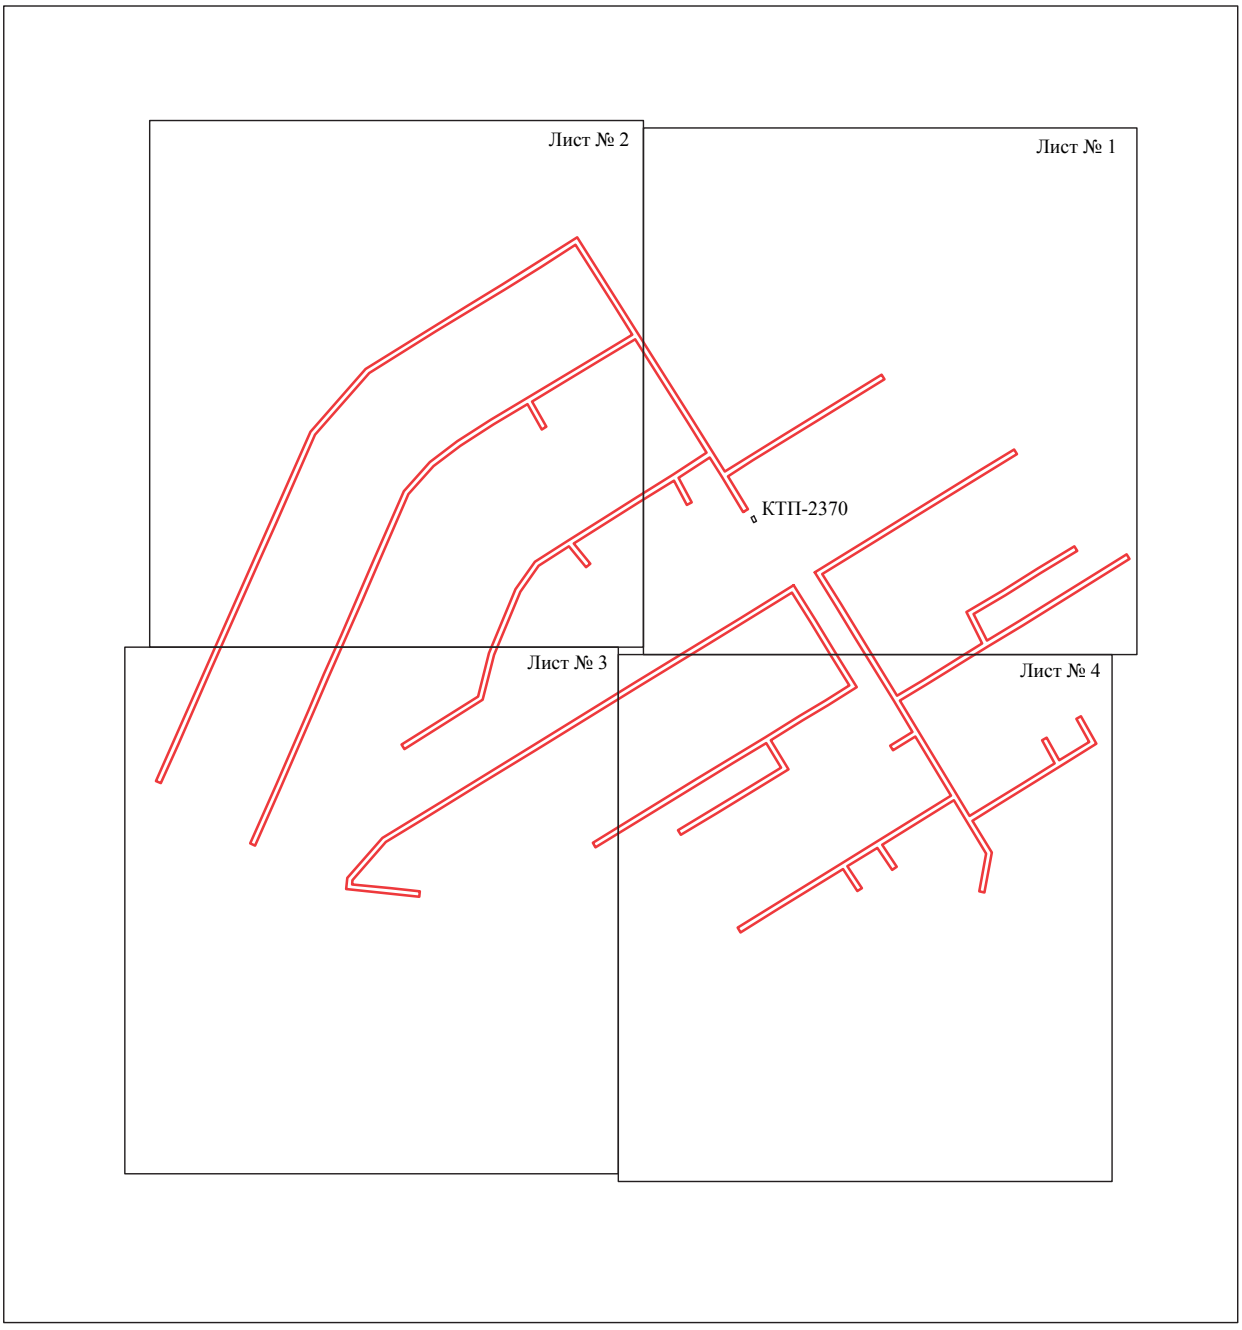


Масштаб 1:5000

Используемые условные знаки и обозначения:

- граница публичного сервитута

Схема расположения границ публичного сервитута объекта

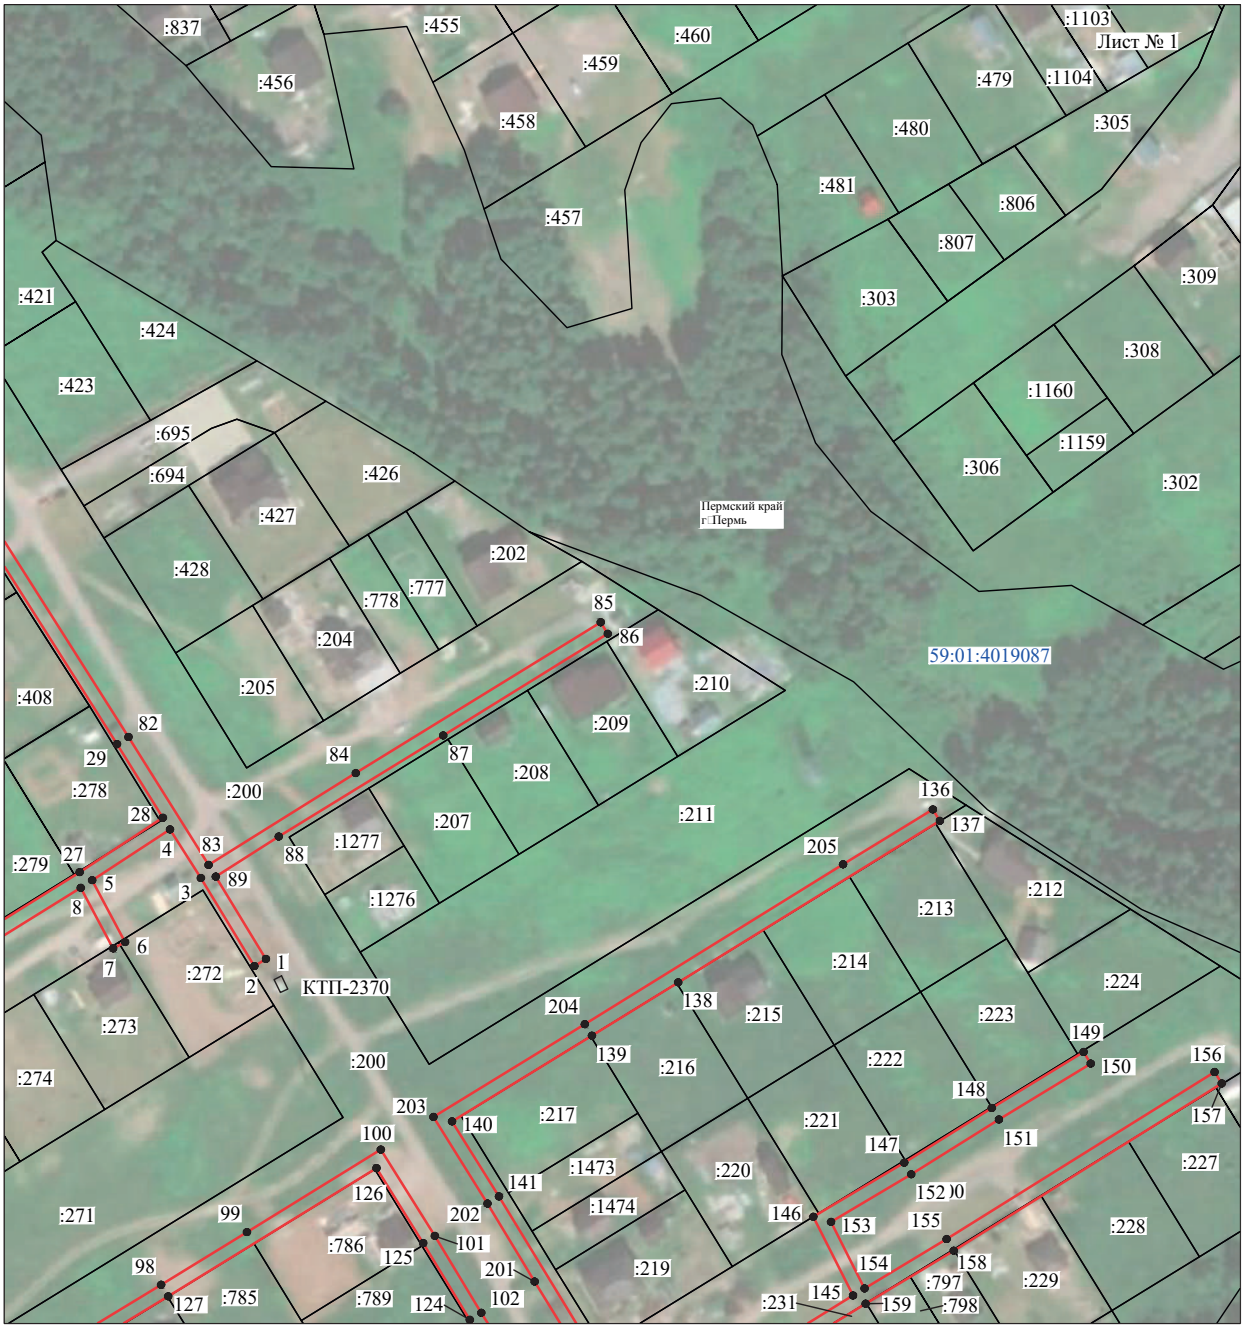

Масштаб 1:2000

Используемые условные знаки и обозначения:

№1	- номер опоры
	- граница публичного сервитута
	- граница кадастрового деления
	- граница населенного пункта
	- граница земельного участка, имеющегося в ЕГРН
	- граница ОКС, имеющаяся в ЕГРН
	- граница охранной зоны, имеющейся в ЕГРН
59:01:4413924:34 :34	- кадастровый номер земельного участка, имеющегося в ЕГРН
59:01:4413924	- номер кадастрового квартала
1 ●	- обозначение характерных точек границ

Схема расположения границ публичного сервитута объекта




Масштаб 1:2000

Используемые условные знаки и обозначения:

№1	- номер опоры
	- граница публичного сервитута
	- граница кадастрового деления
	- граница населенного пункта
	- граница земельного участка, имеющегося в ЕГРН
	- граница ОКС, имеющаяся в ЕГРН
	- граница охранной зоны, имеющейся в ЕГРН
59:01:4413924:34 :34	- кадастровый номер земельного участка, имеющегося в ЕГРН
59:01:4413924	- номер кадастрового квартала
1 ●	- обозначение характерных точек границ

Схема расположения границ публичного сервитута объекта

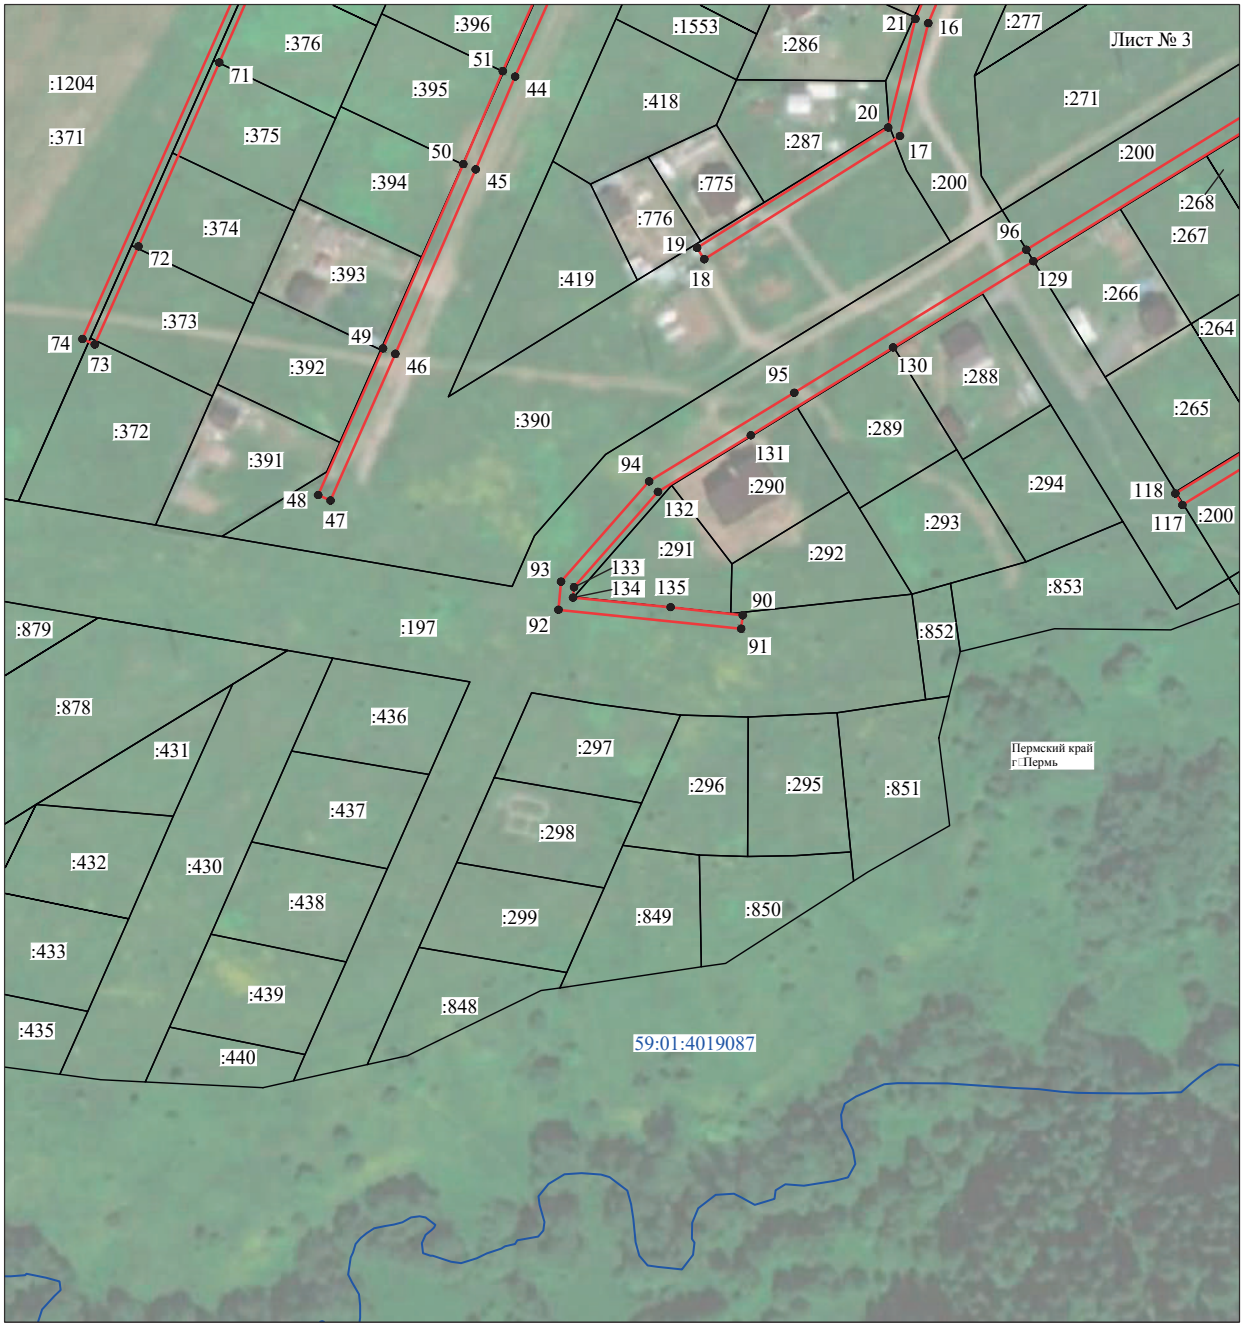


Масштаб 1:2000

Используемые условные знаки и обозначения:

№1	- номер опоры
	- граница публичного сервитута
	- граница кадастрового деления
	- граница населенного пункта
	- граница земельного участка, имеющегося в ЕГРН
	- граница ОКС, имеющаяся в ЕГРН
	- граница охранной зоны, имеющейся в ЕГРН
59:01:4413924:34 :34	- кадастровый номер земельного участка, имеющегося в ЕГРН
59:01:4413924	- номер кадастрового квартала
1 ●	- обозначение характерных точек границ

Схема расположения границ публичного сервитута объекта

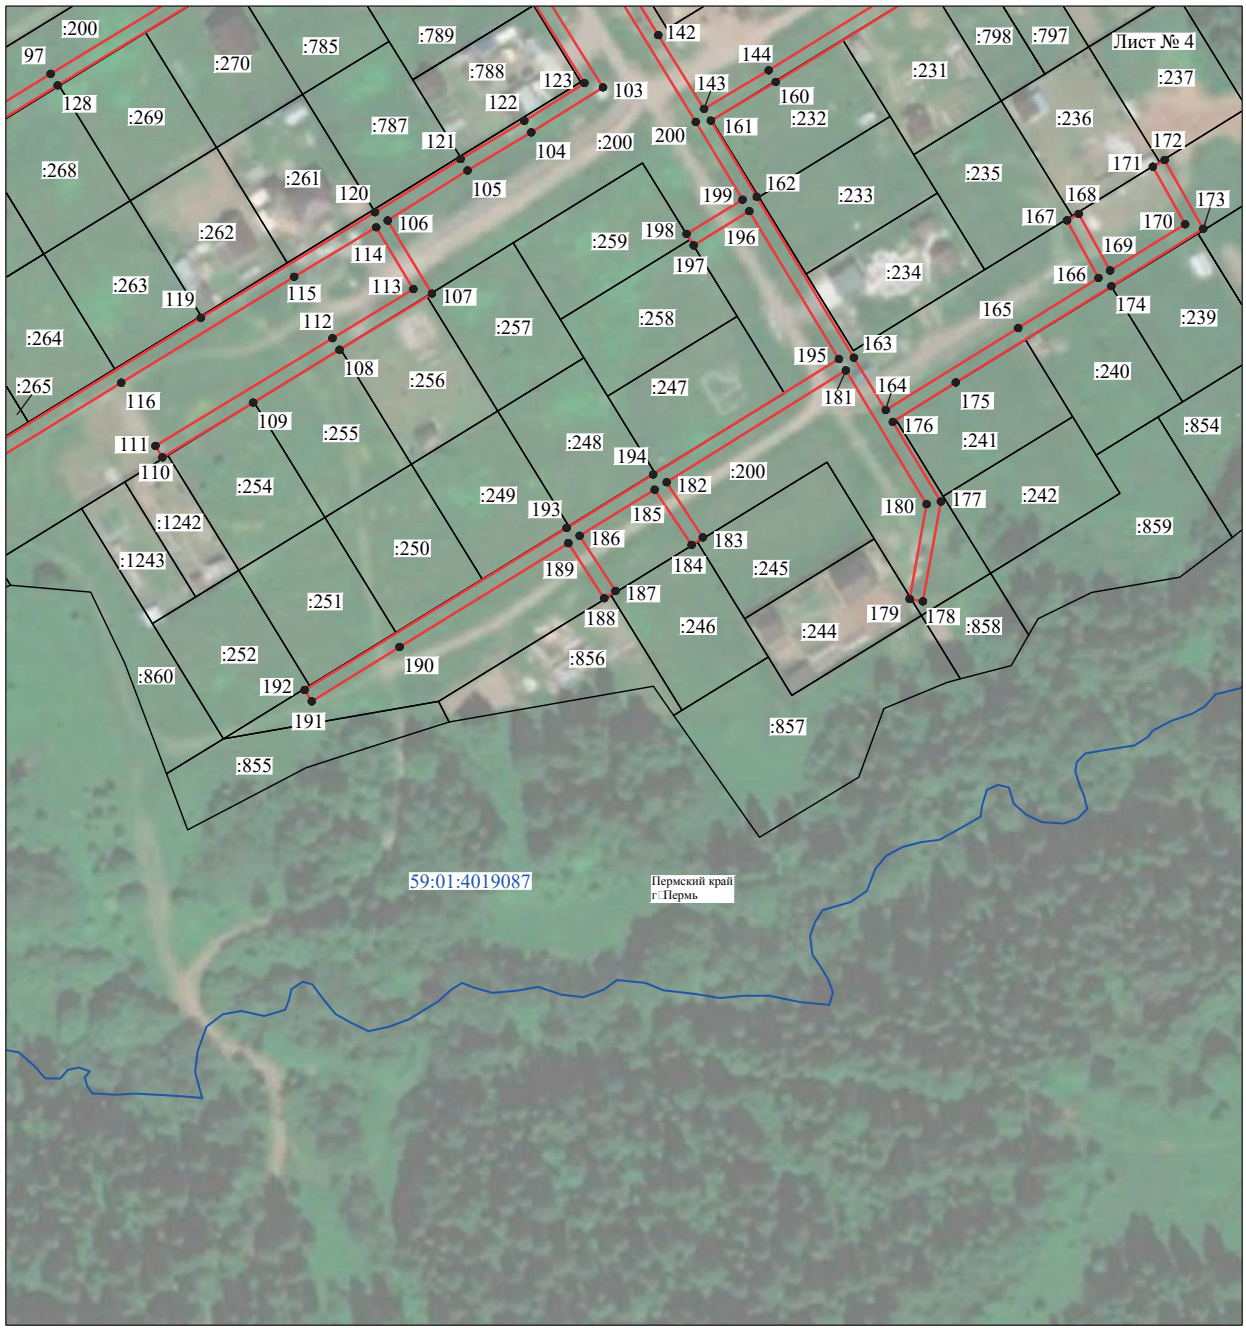

Масштаб 1:2000

Используемые условные знаки и обозначения:

№1	- номер опоры
	- граница публичного сервитута
	- граница кадастрового деления
	- граница населенного пункта
	- граница земельного участка, имеющегося в ЕГРН
	- граница ОКС, имеющаяся в ЕГРН
	- граница охранной зоны, имеющейся в ЕГРН
59:01:4413924:34 :34	- кадастровый номер земельного участка, имеющегося в ЕГРН
59:01:4413924	- номер кадастрового квартала
1 ●	- обозначение характерных точек границ

ОПИСАНИЕ МЕСТОПОЛОЖЕНИЯ ГРАНИЦ

Публичный сервитут для размещения объекта электросетевого хозяйства «Электросетевой комплекс Подстанция 35/6 кВ «Закамская» (ВЛ 0,4кВ от КТП 1651, ВЛ 0,4кВ от КТП 1652, ВЛ 0,4кВ от КТП 1653, ВЛ 0,4кВ от КТП 1654, ВЛ 0,4кВ от КТП 1655, ВЛ 0,4кВ от ТП-1650)

(наименование объекта, местоположение границ которого описано (далее - объект)

Раздел 1

Сведения об объекте		
№ п/п	Характеристики объекта	Описание характеристик
1	2	3
1	Местоположение объекта	Пермский край, город Пермь
2	Площадь объекта +/- величина погрешности определения площади (Р+/- Дельта Р)	53004 кв.м ± 64 кв.м
3	Иные характеристики объекта	Публичный сервитут для размещения объекта электросетевого хозяйства «Электросетевой комплекс Подстанция 35/6 кВ «Закамская» (ВЛ 0,4кВ от КТП 1651, ВЛ 0,4кВ от КТП 1652, ВЛ 0,4кВ от КТП 1653, ВЛ 0,4кВ от КТП 1654, ВЛ 0,4кВ от КТП 1655, ВЛ 0,4кВ от ТП-1650) на срок 49 лет

Раздел 2

Сведения о местоположении границ объекта

1. Система координат МСК-59, зона 2

2. Сведения о характерных точках границ объекта

Обозначение характерных точек границ	Координаты, м		Метод определения координат характерной точки	Средняя квадратическая погрешность положения характерной точки (M_t), м	Описание обозначения точки на местности (при наличии)
	X	Y			
1	2	3	4	5	6
Зона1(1)	–	–	–	–	–
1	519738.16	2227766.48	Метод спутниковых геодезических измерений (определений)	0.10	–
2	519742.09	2227767.18	Метод спутниковых геодезических измерений (определений)	0.10	–
3	519734.20	2227811.98	Метод спутниковых геодезических измерений (определений)	0.10	–
4	519708.20	2227839.27	Метод спутниковых геодезических измерений (определений)	0.10	–
5	519660.54	2227900.59	Метод спутниковых геодезических измерений (определений)	0.10	–
6	519647.90	2227974.11	Метод спутниковых геодезических измерений (определений)	0.10	–
7	519641.96	2228012.15	Метод спутниковых геодезических измерений (определений)	0.10	–
8	519635.62	2228081.68	Метод спутниковых геодезических измерений (определений)	0.10	–
9	519632.23	2228119.52	Метод спутниковых геодезических измерений (определений)	0.10	–
10	519629.65	2228158.16	Метод спутниковых геодезических измерений (определений)	0.10	–
11	519659.20	2228146.08	Метод спутниковых геодезических измерений (определений)	0.10	–
12	519660.71	2228149.78	Метод спутниковых геодезических измерений (определений)	0.10	–
13	519629.36	2228162.60	Метод спутниковых геодезических измерений (определений)	0.10	–
14	519624.87	2228240.72	Метод спутниковых геодезических измерений (определений)	0.10	–
15	519624.57	2228276.70	Метод спутниковых геодезических измерений (определений)	0.10	–
16	519633.38	2228362.93	Метод спутниковых геодезических измерений (определений)	0.10	–
17	519637.43	2228401.12	Метод спутниковых геодезических измерений (определений)	0.10	–
18	519643.07	2228459.30	Метод спутниковых геодезических измерений (определений)	0.10	–
19	519646.34	2228488.42	Метод спутниковых геодезических измерений (определений)	0.10	–
20	519653.63	2228530.18	Метод спутниковых геодезических измерений (определений)	0.10	–
21	519660.86	2228574.79	Метод спутниковых геодезических измерений (определений)	0.10	–
22	519667.38	2228612.06	Метод спутниковых геодезических измерений (определений)	0.10	–
23	519675.15	2228652.11	Метод спутниковых геодезических измерений (определений)	0.10	–
24	519679.41	2228684.14	Метод спутниковых геодезических измерений (определений)	0.10	–
25	519688.61	2228770.87	Метод спутниковых геодезических измерений (определений)	0.10	–
26	519697.82	2228853.48	Метод спутниковых геодезических измерений (определений)	0.10	–
27	519701.90	2228893.67	Метод спутниковых геодезических измерений (определений)	0.10	–
28	519706.20	2228933.33	Метод спутниковых геодезических измерений (определений)	0.10	–
29	519707.93	2228974.01	Метод спутниковых геодезических измерений (определений)	0.10	–
30	519709.13	2229018.27	Метод спутниковых геодезических измерений (определений)	0.10	–
31	519708.71	2229059.85	Метод спутниковых геодезических измерений (определений)	0.10	–
32	519708.47	2229103.29	Метод спутниковых геодезических измерений (определений)	0.10	–
33	519707.84	2229145.37	Метод спутниковых геодезических измерений (определений)	0.10	–
34	519706.24	2229183.25	Метод спутниковых геодезических измерений (определений)	0.10	–
35	519737.21	2229198.04	Метод спутниковых геодезических измерений (определений)	0.10	–
36	519756.59	2229200.42	Метод спутниковых геодезических измерений (определений)	0.10	–
37	519756.10	2229204.38	Метод спутниковых геодезических измерений (определений)	0.10	–
38	519736.08	2229201.93	Метод спутниковых геодезических измерений (определений)	0.10	–
39	519710.54	2229189.73	Метод спутниковых геодезических измерений (определений)	0.10	–
40	519707.13	2229192.13	Метод спутниковых геодезических измерений (определений)	0.10	–
41	519705.40	2229189.69	Метод спутниковых геодезических измерений (определений)	0.10	–
42	519693.31	2229269.43	Метод спутниковых геодезических измерений (определений)	0.10	–
43	519710.32	2229269.38	Метод спутниковых геодезических измерений (определений)	0.10	–
44	519721.07	2229294.48	Метод спутниковых геодезических измерений (определений)	0.10	–
45	519717.39	2229296.06	Метод спутниковых геодезических измерений (определений)	0.10	–
46	519707.68	2229273.40	Метод спутниковых геодезических измерений (определений)	0.10	–
47	519692.72	2229273.43	Метод спутниковых геодезических измерений (определений)	0.10	–
48	519686.48	2229316.67	Метод спутниковых геодезических измерений (определений)	0.10	–

49	519680.37	2229354.84	Метод спутниковых геодезических измерений (определений)	0.10	–
50	519699.43	2229348.62	Метод спутниковых геодезических измерений (определений)	0.10	–
51	519714.31	2229342.77	Метод спутниковых геодезических измерений (определений)	0.10	–
52	519721.39	2229328.77	Метод спутниковых геодезических измерений (определений)	0.10	–
53	519726.57	2229314.06	Метод спутниковых геодезических измерений (определений)	0.10	–
54	519730.34	2229315.38	Метод спутниковых геодезических измерений (определений)	0.10	–
55	519725.08	2229330.34	Метод спутниковых геодезических измерений (определений)	0.10	–
56	519717.20	2229345.93	Метод спутниковых геодезических измерений (определений)	0.10	–
57	519700.78	2229352.38	Метод спутниковых геодезических измерений (определений)	0.10	–
58	519679.65	2229359.28	Метод спутниковых геодезических измерений (определений)	0.10	–
59	519673.73	2229395.04	Метод спутниковых геодезических измерений (определений)	0.10	–
60	519696.79	2229388.15	Метод спутниковых геодезических измерений (определений)	0.10	–
61	519697.93	2229391.98	Метод спутниковых геодезических измерений (определений)	0.10	–
62	519673.00	2229399.42	Метод спутниковых геодезических измерений (определений)	0.10	–
63	519666.42	2229440.00	Метод спутниковых геодезических измерений (определений)	0.10	–
64	519695.56	2229449.25	Метод спутниковых геодезических измерений (определений)	0.10	–
65	519694.34	2229453.06	Метод спутниковых геодезических измерений (определений)	0.10	–
66	519665.70	2229443.97	Метод спутниковых геодезических измерений (определений)	0.10	–
67	519657.70	2229483.95	Метод спутниковых геодезических измерений (определений)	0.10	–
68	519682.80	2229488.66	Метод спутниковых геодезических измерений (определений)	0.10	–
69	519682.06	2229492.59	Метод спутниковых геодезических измерений (определений)	0.10	–
70	519657.08	2229487.90	Метод спутниковых геодезических измерений (определений)	0.10	–
71	519652.63	2229525.90	Метод спутниковых геодезических измерений (определений)	0.10	–
72	519650.76	2229568.53	Метод спутниковых геодезических измерений (определений)	0.10	–
73	519651.81	2229608.51	Метод спутниковых геодезических измерений (определений)	0.10	–
74	519653.95	2229651.25	Метод спутниковых геодезических измерений (определений)	0.10	–
75	519656.32	2229689.10	Метод спутниковых геодезических измерений (определений)	0.10	–
76	519657.95	2229723.69	Метод спутниковых геодезических измерений (определений)	0.10	–
77	519662.75	2229739.29	Метод спутниковых геодезических измерений (определений)	0.10	–
78	519659.03	2229740.44	Метод спутниковых геодезических измерений (определений)	0.10	–
79	519659.71	2229750.92	Метод спутниковых геодезических измерений (определений)	0.10	–
80	519662.22	2229743.63	Метод спутниковых геодезических измерений (определений)	0.10	–
81	519674.47	2229747.42	Метод спутниковых геодезических измерений (определений)	0.10	–
82	519709.82	2229752.48	Метод спутниковых геодезических измерений (определений)	0.10	–
83	519748.05	2229746.72	Метод спутниковых геодезических измерений (определений)	0.10	–
84	519771.44	2229744.21	Метод спутниковых геодезических измерений (определений)	0.10	–
85	519767.51	2229735.93	Метод спутниковых геодезических измерений (определений)	0.10	–
86	519771.12	2229734.21	Метод спутниковых геодезических измерений (определений)	0.10	–
87	519775.65	2229743.75	Метод спутниковых геодезических измерений (определений)	0.10	–
88	519803.39	2229740.62	Метод спутниковых геодезических измерений (определений)	0.10	–
89	519833.24	2229736.23	Метод спутниковых геодезических измерений (определений)	0.10	–
90	519826.84	2229707.35	Метод спутниковых геодезических измерений (определений)	0.10	–
91	519826.09	2229662.55	Метод спутниковых геодезических измерений (определений)	0.10	–
92	519830.09	2229662.48	Метод спутниковых геодезических измерений (определений)	0.10	–
93	519830.84	2229706.88	Метод спутниковых геодезических измерений (определений)	0.10	–
94	519837.22	2229735.73	Метод спутниковых геодезических измерений (определений)	0.10	–
95	519907.63	2229728.58	Метод спутниковых геодезических измерений (определений)	0.10	–
96	519945.76	2229723.67	Метод спутниковых геодезических измерений (определений)	0.10	–
97	519947.94	2229697.84	Метод спутниковых геодезических измерений (определений)	0.10	–
98	519953.45	2229663.02	Метод спутниковых геодезических измерений (определений)	0.10	–
99	519961.57	2229626.69	Метод спутниковых геодезических измерений (определений)	0.10	–
100	519970.21	2229584.71	Метод спутниковых геодезических измерений (определений)	0.10	–
101	519976.53	2229558.72	Метод спутниковых геодезических измерений (определений)	0.10	–
102	519980.42	2229559.67	Метод спутниковых геодезических измерений (определений)	0.10	–
103	519974.11	2229585.59	Метод спутниковых геодезических измерений (определений)	0.10	–
104	519965.48	2229627.53	Метод спутниковых геодезических измерений (определений)	0.10	–
105	519957.38	2229663.77	Метод спутниковых геодезических измерений (определений)	0.10	–
106	519951.91	2229698.32	Метод спутниковых геодезических измерений (определений)	0.10	–
107	519949.86	2229722.58	Метод спутниковых геодезических измерений (определений)	0.10	–
108	519982.64	2229711.57	Метод спутниковых геодезических измерений (определений)	0.10	–
109	520013.14	2229713.76	Метод спутниковых геодезических измерений (определений)	0.10	–
110	520054.00	2229715.59	Метод спутниковых геодезических измерений (определений)	0.10	–
111	520055.13	2229720.38	Метод спутниковых геодезических измерений (определений)	0.10	–
112	520046.09	2229749.38	Метод спутниковых геодезических измерений (определений)	0.10	–
113	520031.96	2229790.60	Метод спутниковых геодезических измерений (определений)	0.10	–
114	520023.45	2229816.52	Метод спутниковых геодезических измерений (определений)	0.10	–
115	520015.84	2229838.86	Метод спутниковых геодезических измерений (определений)	0.10	–
116	520006.34	2229863.87	Метод спутниковых геодезических измерений (определений)	0.10	–
117	520002.57	2229862.52	Метод спутниковых геодезических измерений (определений)	0.10	–
118	520012.08	2229837.50	Метод спутниковых геодезических измерений (определений)	0.10	–
119	520019.66	2229815.25	Метод спутниковых геодезических измерений (определений)	0.10	–
120	520028.17	2229789.33	Метод спутниковых геодезических измерений (определений)	0.10	–
121	520042.29	2229748.15	Метод спутниковых геодезических измерений (определений)	0.10	–
122	520050.99	2229720.23	Метод спутниковых геодезических измерений (определений)	0.10	–
123	520050.80	2229719.45	Метод спутниковых геодезических измерений (определений)	0.10	–
124	520012.91	2229717.75	Метод спутниковых геодезических измерений (определений)	0.10	–
125	519983.15	2229715.62	Метод спутниковых геодезических измерений (определений)	0.10	–
126	519949.15	2229727.04	Метод спутниковых геодезических измерений (определений)	0.10	–
127	519936.00	2229761.61	Метод спутниковых геодезических измерений (определений)	0.10	–
128	519923.09	2229793.26	Метод спутниковых геодезических измерений (определений)	0.10	–
129	519919.32	2229791.94	Метод спутниковых геодезических измерений (определений)	0.10	–
130	519932.28	2229760.13	Метод спутниковых геодезических измерений (определений)	0.10	–
131	519944.56	2229727.85	Метод спутниковых геодезических измерений (определений)	0.10	–
132	519908.09	2229732.55	Метод спутниковых геодезических измерений (определений)	0.10	–
133	519837.13	2229739.76	Метод спутниковых геодезических измерений (определений)	0.10	–
134	519823.18	2229780.33	Метод спутниковых геодезических измерений (определений)	0.10	–
135	519808.16	2229813.78	Метод спутниковых геодезических измерений (определений)	0.10	–
136	519798.89	2229853.37	Метод спутниковых геодезических измерений (определений)	0.10	–
137	519787.86	2229884.10	Метод спутниковых геодезических измерений (определений)	0.10	–
138	519775.88	2229920.04	Метод спутниковых геодезических измерений (определений)	0.10	–
139	519765.31	2229947.79	Метод спутниковых геодезических измерений (определений)	0.10	–
140	519751.03	2229982.65	Метод спутниковых геодезических измерений (определений)	0.10	–
141	519747.33	2229981.13	Метод спутниковых геодезических измерений (определений)	0.10	–
142	519761.59	2229946.32	Метод спутниковых геодезических измерений (определений)	0.10	–
143	519772.11	2229918.69	Метод спутниковых геодезических измерений (определений)	0.10	–
144	519784.08	2229882.79	Метод спутниковых геодезических измерений (определений)	0.10	–
145	519795.05	2229852.23	Метод спутниковых геодезических измерений (определений)	0.10	–
146	519804.35	2229812.48	Метод спутниковых геодезических измерений (определений)	0.10	–
147	519819.46	2229778.86	Метод спутниковых геодезических измерений (определений)	0.10	–
148	519832.70	2229740.35	Метод спутниковых геодезических измерений (определений)	0.10	–
149	519803.91	2229744.59	Метод спутниковых геодезических измерений (определений)	0.10	–
150	519775.93	2229747.74	Метод спутниковых геодезических измерений (определений)	0.10	–
151	519765.88	2229776.07	Метод спутниковых геодезических измерений (определений)	0.10	–
152	519755.20	2229806.87	Метод спутниковых геодезических измерений (определений)	0.10	–
153	519749.65	2229834.53	Метод спутниковых геодезических измерений (определений)	0.10	–
154	519745.73	2229833.73	Метод спутниковых геодезических измерений (определений)	0.10	–
155	519751.33	2229805.82	Метод спутниковых геодезических измерений (определений)	0.10	–
156	519762.11	2229774.75	Метод спутниковых геодезических измерений (определений)	0.10	–
157	519771.51	2229748.23	Метод спутниковых геодезических измерений (определений)	0.10	–
158	519748.56	2229750.69	Метод спутниковых геодезических измерений (определений)	0.10	–
159	519709.83	2229756.53	Метод спутниковых геодезических измерений (определений)	0.10	–
160	519673.63	2229751.34	Метод спутниковых геодезических измерений (определений)	0.10	–
161	519664.74	2229748.60	Метод спутниковых геодезических измерений (определений)	0.10	–
162	519660.39	2229761.29	Метод спутниковых геодезических измерений (определений)	0.10	–
163	519663.94	2229808.11	Метод спутниковых геодезических измерений (определений)	0.10	–
164	519666.72	2229848.53	Метод спутниковых геодезических измерений (определений)	0.10	–
165	519672.86	2229931.13	Метод спутниковых геодезических измерений (определений)	0.10	–
166	519675.72	2229975.55	Метод спутниковых геодезических измерений (определений)	0.10	–
167	519671.73	2229975.83	Метод спутниковых геодезических измерений (определений)	0.10	–
168	519668.87	2229931.42	Метод спутниковых геодезических измерений (определений)	0.10	–
169	519662.73	2229848.81	Метод спутниковых геодезических измерений (определений)	0.10	–
170	519659.95	2229808.40	Метод спутниковых геодезических измерений (определений)	0.10	–
171	519656.37	2229761.14	Метод спутниковых геодезических измерений (определений)	0.10	–
172	519653.96	2229724.12	Метод спутниковых геодезических измерений (определений)	0.10	–
173	519652.33	2229689.32	Метод спутниковых геодезических измерений (определений)	0.10	–
174	519649.96	2229651.48	Метод спутниковых геодезических измерений (определений)	0.10	–
175	519647.81	2229608.66	Метод спутниковых геодезических измерений (определений)	0.10	–
176	519646.76	2229568.36	Метод спутниковых геодезических измерений (определений)	0.10	–
177	519648.56	2229524.25	Метод спутниковых геодезических измерений (определений)	0.10	–
178	519651.84	2229490.87	Метод спутниковых геодезических измерений (определений)	0.10	–
179	519657.05	2229455.78	Метод спутниковых геодезических измерений (определений)	0.10	–
180	519662.22	2229440.90	Метод спутниковых геодезических измерений (определений)	0.10	–
181	519669.25	2229397.54	Метод спутниковых геодезических измерений (определений)	0.10	–
182	519675.90	2229357.43	Метод спутниковых геодезических измерений (определений)	0.10	–
183	519682.53	2229316.07	Метод спутниковых геодезических измерений (определений)	0.10	–
184	519689.00	2229271.14	Метод спутниковых геодезических измерений (определений)	0.10	–
185	519701.88	2229186.32	Метод спутниковых геодезических измерений (определений)	0.10	–
186	519682.26	2229184.80	Метод спутниковых геодезических измерений (определений)	0.10	–

187	519676.71	2229227.92	Метод спутниковых геодезических измерений (определений)	0.10	–
188	519665.39	2229302.03	Метод спутниковых геодезических измерений (определений)	0.10	–
189	519660.99	2229339.07	Метод спутниковых геодезических измерений (определений)	0.10	–
190	519655.87	2229384.80	Метод спутниковых геодезических измерений (определений)	0.10	–
191	519649.62	2229438.63	Метод спутниковых геодезических измерений (определений)	0.10	–
192	519644.06	2229481.63	Метод спутниковых геодезических измерений (определений)	0.10	–
193	519639.43	2229523.98	Метод спутниковых геодезических измерений (определений)	0.10	–
194	519636.66	2229570.28	Метод спутниковых геодезических измерений (определений)	0.10	–
195	519632.68	2229570.04	Метод спутниковых геодезических измерений (определений)	0.10	–
196	519635.44	2229523.63	Метод спутниковых геодезических измерений (определений)	0.10	–
197	519640.09	2229481.17	Метод спутниковых геодезических измерений (определений)	0.10	–
198	519645.65	2229438.15	Метод спутниковых геодезических измерений (определений)	0.10	–
199	519651.90	2229384.35	Метод спутниковых геодезических измерений (определений)	0.10	–
200	519657.02	2229338.61	Метод спутниковых геодезических измерений (определений)	0.10	–
201	519661.43	2229301.48	Метод спутниковых геодезических измерений (определений)	0.10	–
202	519672.75	2229227.36	Метод спутниковых геодезических измерений (определений)	0.10	–
203	519678.27	2229184.42	Метод спутниковых геодезических измерений (определений)	0.10	–
204	519645.68	2229180.78	Метод спутниковых геодезических измерений (определений)	0.10	–
205	519615.83	2229175.59	Метод спутниковых геодезических измерений (определений)	0.10	–
206	519582.95	2229177.47	Метод спутниковых геодезических измерений (определений)	0.10	–
207	519580.58	2229205.60	Метод спутниковых геодезических измерений (определений)	0.10	–
208	519580.29	2229223.99	Метод спутниковых геодезических измерений (определений)	0.10	–
209	519567.15	2229261.93	Метод спутниковых геодезических измерений (определений)	0.10	–
210	519540.77	2229251.18	Метод спутниковых геодезических измерений (определений)	0.10	–
211	519542.28	2229247.48	Метод спутниковых геодезических измерений (определений)	0.10	–
212	519564.75	2229256.63	Метод спутниковых геодезических измерений (определений)	0.10	–
213	519576.30	2229223.29	Метод спутниковых геодезических измерений (определений)	0.10	–
214	519576.58	2229205.40	Метод спутниковых геодезических измерений (определений)	0.10	–
215	519579.04	2229176.18	Метод спутниковых геодезических измерений (определений)	0.10	–
216	519547.45	2229135.20	Метод спутниковых геодезических измерений (определений)	0.10	–
217	519490.22	2229147.79	Метод спутниковых геодезических измерений (определений)	0.10	–
218	519438.03	2229158.58	Метод спутниковых геодезических измерений (определений)	0.10	–
219	519379.06	2229170.22	Метод спутниковых геодезических измерений (определений)	0.10	–
220	519309.88	2229190.99	Метод спутниковых геодезических измерений (определений)	0.10	–
221	519241.94	2229202.68	Метод спутниковых геодезических измерений (определений)	0.10	–
222	519172.01	2229221.07	Метод спутниковых геодезических измерений (определений)	0.10	–
223	519121.87	2229239.62	Метод спутниковых геодезических измерений (определений)	0.10	–
224	519132.80	2229302.59	Метод спутниковых геодезических измерений (определений)	0.10	–
225	519141.38	2229349.65	Метод спутниковых геодезических измерений (определений)	0.10	–
226	519154.34	2229394.56	Метод спутниковых геодезических измерений (определений)	0.10	–
227	519205.47	2229436.11	Метод спутниковых геодезических измерений (определений)	0.10	–
228	519209.62	2229463.42	Метод спутниковых геодезических измерений (определений)	0.10	–
229	519215.81	2229496.92	Метод спутниковых геодезических измерений (определений)	0.10	–
230	519224.59	2229546.40	Метод спутниковых геодезических измерений (определений)	0.10	–
231	519231.72	2229586.82	Метод спутниковых геодезических измерений (определений)	0.10	–
232	519236.59	2229622.21	Метод спутниковых геодезических измерений (определений)	0.10	–
233	519217.28	2229637.79	Метод спутниковых геодезических измерений (определений)	0.10	–
234	519238.89	2229692.97	Метод спутниковых геодезических измерений (определений)	0.10	–
235	519235.16	2229694.43	Метод спутниковых геодезических измерений (определений)	0.10	–
236	519212.49	2229636.52	Метод спутниковых геодезических измерений (определений)	0.10	–
237	519232.32	2229620.52	Метод спутниковых геодезических измерений (определений)	0.10	–
238	519227.77	2229587.44	Метод спутниковых геодезических измерений (определений)	0.10	–
239	519220.96	2229548.87	Метод спутниковых геодезических измерений (определений)	0.10	–
240	519197.46	2229550.49	Метод спутниковых геодезических измерений (определений)	0.10	–
241	519197.18	2229546.50	Метод спутниковых геодезических измерений (определений)	0.10	–
242	519220.26	2229544.90	Метод спутниковых геодезических измерений (определений)	0.10	–
243	519211.87	2229497.63	Метод спутниковых геодезических измерений (определений)	0.10	–
244	519205.67	2229464.08	Метод спутниковых геодезических измерений (определений)	0.10	–
245	519201.75	2229438.23	Метод спутниковых геодезических измерений (определений)	0.10	–
246	519150.85	2229396.88	Метод спутниковых геодезических измерений (определений)	0.10	–
247	519137.48	2229350.58	Метод спутниковых геодезических измерений (определений)	0.10	–
248	519128.86	2229303.29	Метод спутниковых геодезических измерений (определений)	0.10	–
249	519117.68	2229238.86	Метод спутниковых геодезических измерений (определений)	0.10	–
250	519107.18	2229211.73	Метод спутниковых геодезических измерений (определений)	0.10	–
251	519102.65	2229186.26	Метод спутниковых геодезических измерений (определений)	0.10	–
252	519095.04	2229151.69	Метод спутниковых геодезических измерений (определений)	0.10	–
253	519098.95	2229150.83	Метод спутниковых геодезических измерений (определений)	0.10	–
254	519106.57	2229185.48	Метод спутниковых геодезических измерений (определений)	0.10	–
255	519111.05	2229210.65	Метод спутниковых геодезических измерений (определений)	0.10	–
256	519120.77	2229235.75	Метод спутниковых геодезических измерений (определений)	0.10	–
257	519170.80	2229217.25	Метод спутниковых геодезических измерений (определений)	0.10	–
258	519241.09	2229198.77	Метод спутниковых геодезических измерений (определений)	0.10	–
259	519308.96	2229187.09	Метод спутниковых геодезических измерений (определений)	0.10	–
260	519378.09	2229166.33	Метод спутниковых геодезических измерений (определений)	0.10	–
261	519437.24	2229154.66	Метод спутниковых геодезических измерений (определений)	0.10	–
262	519489.39	2229143.88	Метод спутниковых геодезических измерений (определений)	0.10	–
263	519549.07	2229130.75	Метод спутниковых геодезических измерений (определений)	0.10	–
264	519582.04	2229173.51	Метод спутниковых геодезических измерений (определений)	0.10	–
265	519616.06	2229171.57	Метод спутниковых геодезических измерений (определений)	0.10	–
266	519646.24	2229176.82	Метод спутниковых геодезических измерений (определений)	0.10	–
267	519680.67	2229180.66	Метод спутниковых геодезических измерений (определений)	0.10	–
268	519702.27	2229182.33	Метод спутниковых геодезических измерений (определений)	0.10	–
269	519703.78	2229146.73	Метод спутниковых геодезических измерений (определений)	0.10	–
270	519679.14	2229138.50	Метод спутниковых геодезических измерений (определений)	0.10	–
271	519680.41	2229134.72	Метод спутниковых геодезических измерений (определений)	0.10	–
272	519703.88	2229142.55	Метод спутниковых геодезических измерений (определений)	0.10	–
273	519704.47	2229103.25	Метод спутниковых геодезических измерений (определений)	0.10	–
274	519704.69	2229062.17	Метод спутниковых геодезических измерений (определений)	0.10	–
275	519696.83	2229063.40	Метод спутниковых геодезических измерений (определений)	0.10	–
276	519668.57	2229067.47	Метод спутниковых геодезических измерений (определений)	0.10	–
277	519605.57	2229077.21	Метод спутниковых геодезических измерений (определений)	0.10	–
278	519604.96	2229073.26	Метод спутниковых геодезических измерений (определений)	0.10	–
279	519667.98	2229063.50	Метод спутниковых геодезических измерений (определений)	0.10	–
280	519696.24	2229059.45	Метод спутниковых геодезических измерений (определений)	0.10	–
281	519704.72	2229058.12	Метод спутниковых геодезических измерений (определений)	0.10	–
282	519705.13	2229018.38	Метод спутниковых геодезических измерений (определений)	0.10	–
283	519703.93	2228974.12	Метод спутниковых геодезических измерений (определений)	0.10	–
284	519702.32	2228936.18	Метод спутниковых геодезических измерений (определений)	0.10	–
285	519691.26	2228939.43	Метод спутниковых геодезических измерений (определений)	0.10	–
286	519667.04	2228933.72	Метод спутниковых геодезических измерений (определений)	0.10	–
287	519632.92	2228934.86	Метод спутниковых геодезических измерений (определений)	0.10	–
288	519632.79	2228930.86	Метод спутниковых геодезических измерений (определений)	0.10	–
289	519667.44	2228929.70	Метод спутниковых геодезических измерений (определений)	0.10	–
290	519691.15	2228935.29	Метод спутниковых геодезических измерений (определений)	0.10	–
291	519702.04	2228932.10	Метод спутниковых геодезических измерений (определений)	0.10	–
292	519697.91	2228894.09	Метод спутниковых геодезических измерений (определений)	0.10	–
293	519693.84	2228853.90	Метод спутниковых геодезических измерений (определений)	0.10	–
294	519684.63	2228771.31	Метод спутниковых геодезических измерений (определений)	0.10	–
295	519675.45	2228684.67	Метод спутниковых геодезических измерений (определений)	0.10	–
296	519671.20	2228652.76	Метод спутниковых геодезических измерений (определений)	0.10	–
297	519663.45	2228612.79	Метод спутниковых геодезических измерений (определений)	0.10	–
298	519656.91	2228575.45	Метод спутниковых геодезических измерений (определений)	0.10	–
299	519649.69	2228530.84	Метод спутниковых геодезических измерений (определений)	0.10	–
300	519642.39	2228488.98	Метод спутниковых геодезических измерений (определений)	0.10	–
301	519639.09	2228459.72	Метод спутниковых геодезических измерений (определений)	0.10	–
302	519633.71	2228404.18	Метод спутниковых геодезических измерений (определений)	0.10	–
303	519619.27	2228410.03	Метод спутниковых геодезических измерений (определений)	0.10	–
304	519581.72	2228413.37	Метод спутниковых геодезических измерений (определений)	0.10	–
305	519526.95	2228416.75	Метод спутниковых геодезических измерений (определений)	0.10	–
306	519480.74	2228419.90	Метод спутниковых геодезических измерений (определений)	0.10	–
307	519476.04	2228417.73	Метод спутниковых геодезических измерений (определений)	0.10	–
308	519449.00	2228416.63	Метод спутниковых геодезических измерений (определений)	0.10	–
309	519449.41	2228417.45	Метод спутниковых геодезических измерений (определений)	0.10	–
310	519447.91	2228423.15	Метод спутниковых геодезических измерений (определений)	0.10	–
311	519450.98	2228442.56	Метод спутниковых геодезических измерений (определений)	0.10	–
312	519456.71	2228484.05	Метод спутниковых геодезических измерений (определений)	0.10	–
313	519460.27	2228522.43	Метод спутниковых геодезических измерений (определений)	0.10	–
314	519467.94	2228570.07	Метод спутниковых геодезических измерений (определений)	0.10	–
315	519472.59	2228616.75	Метод спутниковых геодезических измерений (определений)	0.10	–
316	519430.41	2228613.81	Метод спутниковых геодезических измерений (определений)	0.10	–
317	519430.69	2228609.82	Метод спутниковых геодезических измерений (определений)	0.10	–
318	519468.14	2228612.44	Метод спутниковых геодезических измерений (определений)	0.10	–
319	519463.97	2228570.59	Метод спутниковых геодезических измерений (определений)	0.10	–
320	519456.60	2228524.82	Метод спутниковых геодезических измерений (определений)	0.10	–
321	519430.32	2228526.79	Метод спутниковых геодезических измерений (определений)	0.10	–
322	519374.71	2228532.65	Метод спутниковых геодезических измерений (определений)	0.10	–
323	519378.85	2228568.28	Метод спутниковых геодезических измерений (определений)	0.10	–
324	519389.44	2228651.58	Метод спутниковых геодезических измерений (определений)	0.10	–

325	519398.26	2228690.48	Метод спутниковых геодезических измерений (определений)	0.10	–
326	519430.91	2228788.36	Метод спутниковых геодезических измерений (определений)	0.10	–
327	519427.12	2228789.63	Метод спутниковых геодезических измерений (определений)	0.10	–
328	519394.40	2228691.56	Метод спутниковых геодезических измерений (определений)	0.10	–
329	519385.50	2228652.27	Метод спутниковых геодезических измерений (определений)	0.10	–
330	519374.88	2228568.77	Метод спутниковых геодезических измерений (определений)	0.10	–
331	519370.53	2228531.12	Метод спутниковых геодезических измерений (определений)	0.10	–
332	519364.66	2228475.59	Метод спутниковых геодезических измерений (определений)	0.10	–
333	519359.27	2228426.56	Метод спутниковых геодезических измерений (определений)	0.10	–
334	519363.25	2228426.12	Метод спутниковых геодезических измерений (определений)	0.10	–
335	519368.65	2228475.16	Метод спутниковых геодезических измерений (определений)	0.10	–
336	519374.27	2228528.67	Метод спутниковых геодезических измерений (определений)	0.10	–
337	519429.96	2228522.81	Метод спутниковых геодезических измерений (определений)	0.10	–
338	519456.11	2228520.85	Метод спутниковых геодезических измерений (определений)	0.10	–
339	519452.74	2228484.51	Метод спутниковых геодезических измерений (определений)	0.10	–
340	519447.03	2228443.19	Метод спутниковых геодезических измерений (определений)	0.10	–
341	519443.84	2228423.05	Метод спутниковых геодезических измерений (определений)	0.10	–
342	519445.14	2228418.00	Метод спутниковых геодезических измерений (определений)	0.10	–
343	519441.90	2228412.35	Метод спутниковых геодезических измерений (определений)	0.10	–
344	519477.00	2228413.77	Метод спутниковых геодезических измерений (определений)	0.10	–
345	519481.49	2228415.85	Метод спутниковых геодезических измерений (определений)	0.10	–
346	519526.69	2228412.77	Метод спутниковых геодезических измерений (определений)	0.10	–
347	519581.42	2228409.38	Метод спутниковых геодезических измерений (определений)	0.10	–
348	519618.32	2228406.10	Метод спутниковых геодезических измерений (определений)	0.10	–
349	519633.29	2228400.03	Метод спутниковых геодезических измерений (определений)	0.10	–
350	519629.40	2228363.35	Метод спутниковых геодезических измерений (определений)	0.10	–
351	519620.57	2228276.88	Метод спутниковых геодезических измерений (определений)	0.10	–
352	519620.87	2228240.60	Метод спутниковых геодезических измерений (определений)	0.10	–
353	519625.44	2228161.11	Метод спутниковых геодезических измерений (определений)	0.10	–
354	519628.24	2228119.25	Метод спутниковых геодезических измерений (определений)	0.10	–
355	519631.64	2228081.32	Метод спутниковых геодезических измерений (определений)	0.10	–
356	519637.83	2228013.50	Метод спутниковых геодезических измерений (определений)	0.10	–
357	519611.19	2228006.81	Метод спутниковых геодезических измерений (определений)	0.10	–
358	519561.73	2227994.46	Метод спутниковых геодезических измерений (определений)	0.10	–
359	519513.87	2227980.42	Метод спутниковых геодезических измерений (определений)	0.10	–
360	519463.99	2227953.71	Метод спутниковых геодезических измерений (определений)	0.10	–
361	519459.04	2227999.37	Метод спутниковых геодезических измерений (определений)	0.10	–
362	519456.71	2228023.83	Метод спутниковых геодезических измерений (определений)	0.10	–
363	519453.96	2228058.88	Метод спутниковых геодезических измерений (определений)	0.10	–
364	519450.91	2228090.81	Метод спутниковых геодезических измерений (определений)	0.10	–
365	519448.85	2228123.79	Метод спутниковых геодезических измерений (определений)	0.10	–
366	519456.96	2228120.62	Метод спутниковых геодезических измерений (определений)	0.10	–
367	519458.41	2228124.34	Метод спутниковых геодезических измерений (определений)	0.10	–
368	519448.65	2228128.16	Метод спутниковых геодезических измерений (определений)	0.10	–
369	519448.48	2228153.62	Метод спутниковых геодезических измерений (определений)	0.10	–
370	519456.62	2228150.45	Метод спутниковых геодезических измерений (определений)	0.10	–
371	519458.07	2228154.18	Метод спутниковых геодезических измерений (определений)	0.10	–
372	519448.40	2228157.94	Метод спутниковых геодезических измерений (определений)	0.10	–
373	519446.37	2228200.52	Метод спутниковых геодезических измерений (определений)	0.10	–
374	519445.72	2228232.90	Метод спутниковых геодезических измерений (определений)	0.10	–
375	519444.68	2228258.91	Метод спутниковых геодезических измерений (определений)	0.10	–
376	519454.85	2228271.55	Метод спутниковых геодезических измерений (определений)	0.10	–
377	519458.94	2228273.84	Метод спутниковых геодезических измерений (определений)	0.10	–
378	519457.23	2228276.90	Метод спутниковых геодезических измерений (определений)	0.10	–
379	519458.86	2228280.42	Метод спутниковых геодезических измерений (определений)	0.10	–
380	519453.36	2228282.98	Метод спутниковых геодезических измерений (определений)	0.10	–
381	519434.79	2228303.12	Метод спутниковых геодезических измерений (определений)	0.10	–
382	519439.03	2228337.46	Метод спутниковых геодезических измерений (определений)	0.10	–
383	519456.32	2228325.32	Метод спутниковых геодезических измерений (определений)	0.10	–
384	519468.50	2228317.34	Метод спутниковых геодезических измерений (определений)	0.10	–
385	519496.67	2228315.81	Метод спутниковых геодезических измерений (определений)	0.10	–
386	519520.07	2228316.03	Метод спутниковых геодезических измерений (определений)	0.10	–
387	519520.03	2228320.03	Метод спутниковых геодезических измерений (определений)	0.10	–
388	519496.76	2228319.81	Метод спутниковых геодезических измерений (определений)	0.10	–
389	519469.79	2228321.28	Метод спутниковых геодезических измерений (определений)	0.10	–
390	519458.57	2228328.63	Метод спутниковых геодезических измерений (определений)	0.10	–
391	519439.56	2228341.97	Метод спутниковых геодезических измерений (определений)	0.10	–
392	519443.68	2228380.82	Метод спутниковых геодезических измерений (определений)	0.10	–
393	519446.93	2228407.90	Метод спутниковых геодезических измерений (определений)	0.10	–
394	519442.96	2228408.38	Метод спутниковых геодезических измерений (определений)	0.10	–
395	519439.71	2228381.27	Метод спутниковых геодезических измерений (определений)	0.10	–
396	519435.69	2228343.43	Метод спутниковых геодезических измерений (определений)	0.10	–
397	519414.55	2228347.86	Метод спутниковых геодезических измерений (определений)	0.10	–
398	519413.73	2228343.95	Метод спутниковых геодезических измерений (определений)	0.10	–
399	519435.24	2228339.43	Метод спутниковых геодезических измерений (определений)	0.10	–
400	519431.25	2228307.10	Метод спутниковых геодезических измерений (определений)	0.10	–
401	519418.69	2228321.35	Метод спутниковых геодезических измерений (определений)	0.10	–
402	519415.69	2228318.71	Метод спутниковых геодезических измерений (определений)	0.10	–
403	519431.20	2228301.10	Метод спутниковых геодезических измерений (определений)	0.10	–
404	519450.95	2228279.69	Метод спутниковых геодезических измерений (определений)	0.10	–
405	519456.55	2228277.08	Метод спутниковых геодезических измерений (определений)	0.10	–
406	519452.22	2228274.65	Метод спутниковых геодезических измерений (определений)	0.10	–
407	519440.62	2228260.25	Метод спутниковых геодезических измерений (определений)	0.10	–
408	519441.72	2228232.79	Метод спутниковых геодезических измерений (определений)	0.10	–
409	519442.37	2228200.38	Метод спутниковых геодезических измерений (определений)	0.10	–
410	519444.46	2228156.46	Метод спутниковых геодезических измерений (определений)	0.10	–
411	519444.66	2228126.73	Метод спутниковых геодезических измерений (определений)	0.10	–
412	519446.93	2228090.50	Метод спутниковых геодезических измерений (определений)	0.10	–
413	519449.97	2228058.53	Метод спутниковых геодезических измерений (определений)	0.10	–
414	519452.72	2228023.58	Метод спутниковых геодезических измерений (определений)	0.10	–
415	519455.06	2227998.96	Метод спутниковых геодезических измерений (определений)	0.10	–
416	519460.00	2227953.47	Метод спутниковых геодезических измерений (определений)	0.10	–
417	519381.28	2227980.53	Метод спутниковых геодезических измерений (определений)	0.10	–
418	519375.38	2227985.38	Метод спутниковых геодезических измерений (определений)	0.10	–
419	519369.77	2227986.49	Метод спутниковых геодезических измерений (определений)	0.10	–
420	519353.16	2227985.43	Метод спутниковых геодезических измерений (определений)	0.10	–
421	519343.91	2227984.48	Метод спутниковых геодезических измерений (определений)	0.10	–
422	519313.60	2227986.97	Метод спутниковых геодезических измерений (определений)	0.10	–
423	519311.15	2227984.87	Метод спутниковых геодезических измерений (определений)	0.10	–
424	519314.37	2228028.54	Метод спутниковых геодезических измерений (определений)	0.10	–
425	519318.11	2228064.72	Метод спутниковых геодезических измерений (определений)	0.10	–
426	519324.26	2228109.65	Метод спутниковых геодезических измерений (определений)	0.10	–
427	519327.35	2228138.46	Метод спутниковых геодезических измерений (определений)	0.10	–
428	519332.96	2228177.32	Метод спутниковых геодезических измерений (определений)	0.10	–
429	519336.34	2228208.49	Метод спутниковых геодезических измерений (определений)	0.10	–
430	519341.77	2228251.67	Метод спутниковых геодезических измерений (определений)	0.10	–
431	519346.98	2228295.63	Метод спутниковых геодезических измерений (определений)	0.10	–
432	519349.59	2228322.29	Метод спутниковых геодезических измерений (определений)	0.10	–
433	519345.62	2228322.68	Метод спутниковых геодезических измерений (определений)	0.10	–
434	519343.00	2228296.06	Метод спутниковых геодезических измерений (определений)	0.10	–
435	519337.80	2228252.17	Метод спутниковых геодезических измерений (определений)	0.10	–
436	519332.37	2228208.94	Метод спутниковых геодезических измерений (определений)	0.10	–
437	519328.99	2228177.83	Метод спутниковых геодезических измерений (определений)	0.10	–
438	519323.38	2228138.95	Метод спутниковых геодезических измерений (определений)	0.10	–
439	519320.29	2228110.13	Метод спутниковых геодезических измерений (определений)	0.10	–
440	519314.14	2228065.20	Метод спутниковых геодезических измерений (определений)	0.10	–
441	519310.39	2228028.90	Метод спутниковых геодезических измерений (определений)	0.10	–
442	519306.81	2227980.38	Метод спутниковых геодезических измерений (определений)	0.10	–
443	519303.88	2227930.11	Метод спутниковых геодезических измерений (определений)	0.10	–
444	519310.31	2227899.36	Метод спутниковых геодезических измерений (определений)	0.10	–
445	519320.21	2227859.53	Метод спутниковых геодезических измерений (определений)	0.10	–
446	519327.37	2227827.39	Метод спутниковых геодезических измерений (определений)	0.10	–
447	519340.17	2227783.46	Метод спутниковых геодезических измерений (определений)	0.10	–
448	519344.01	2227784.58	Метод спутниковых геодезических измерений (определений)	0.10	–
449	519331.25	2227828.39	Метод спутниковых геодезических измерений (определений)	0.10	–
450	519324.10	2227860.45	Метод спутниковых геодезических измерений (определений)	0.10	–
451	519314.21	2227900.25	Метод спутниковых геодезических измерений (определений)	0.10	–
452	519307.90	2227930.40	Метод спутниковых геодезических измерений (определений)	0.10	–
453	519310.75	2227979.27	Метод спутниковых геодезических измерений (определений)	0.10	–
454	519314.93	2227982.85	Метод спутниковых геодезических измерений (определений)	0.10	–
455	519343.95	2227980.46	Метод спутниковых геодезических измерений (определений)	0.10	–
456	519353.50	2227981.44	Метод спутниковых геодезических измерений (определений)	0.10	–
457	519369.50	2227982.46	Метод спутниковых геодезических измерений (определений)	0.10	–
458	519373.62	2227981.65	Метод спутниковых геодезических измерений (определений)	0.10	–
459	519379.30	2227976.98	Метод спутниковых геодезических измерений (определений)	0.10	–
460	519460.83	2227948.96	Метод спутниковых геодезических измерений (определений)	0.10	–
461	519472.04	2227922.50	Метод спутниковых геодезических измерений (определений)	0.10	–
462	519481.24	2227880.98	Метод спутниковых геодезических измерений (определений)	0.10	–

463	519489.50	2227864.03	Метод спутниковых геодезических измерений (определений)	0.10	–
464	519485.34	2227829.82	Метод спутниковых геодезических измерений (определений)	0.10	–
465	519489.31	2227829.34	Метод спутниковых геодезических измерений (определений)	0.10	–
466	519493.61	2227864.72	Метод спутниковых геодезических измерений (определений)	0.10	–
467	519485.04	2227882.31	Метод спутниковых геодезических измерений (определений)	0.10	–
468	519475.87	2227923.73	Метод спутниковых геодезических измерений (определений)	0.10	–
469	519464.98	2227949.40	Метод спутниковых геодезических измерений (определений)	0.10	–
470	519512.86	2227967.18	Метод спутниковых геодезических измерений (определений)	0.10	–
471	519513.38	2227940.32	Метод спутниковых геодезических измерений (определений)	0.10	–
472	519517.38	2227940.40	Метод спутниковых геодезических измерений (определений)	0.10	–
473	519516.83	2227968.65	Метод спутниковых геодезических измерений (определений)	0.10	–
474	519612.16	2228002.93	Метод спутниковых геодезических измерений (определений)	0.10	–
475	519638.33	2228009.50	Метод спутниковых геодезических измерений (определений)	0.10	–
476	519643.96	2227973.43	Метод спутниковых геодезических измерений (определений)	0.10	–
477	519656.77	2227898.93	Метод спутниковых геодезических измерений (определений)	0.10	–
478	519705.16	2227836.66	Метод спутниковых геодезических измерений (определений)	0.10	–
479	519730.47	2227810.11	Метод спутниковых геодезических измерений (определений)	0.10	–
1	519738.16	2227766.48	Метод спутниковых геодезических измерений (определений)	0.10	–
–	–	–	–	–	–
480	519516.74	2227972.90	Метод спутниковых геодезических измерений (определений)	0.10	–
481	519573.26	2227993.22	Метод спутниковых геодезических измерений (определений)	0.10	–
482	519562.78	2227990.60	Метод спутниковых геодезических измерений (определений)	0.10	–
483	519516.66	2227977.07	Метод спутниковых геодезических измерений (определений)	0.10	–
480	519516.74	2227972.90	Метод спутниковых геодезических измерений (определений)	0.10	–
–	–	–	–	–	–
484	519491.22	2227963.62	Метод спутниковых геодезических измерений (определений)	0.10	–
485	519512.78	2227971.46	Метод спутниковых геодезических измерений (определений)	0.10	–
486	519512.70	2227975.25	Метод спутниковых геодезических измерений (определений)	0.10	–
484	519491.22	2227963.62	Метод спутниковых геодезических измерений (определений)	0.10	–
Зона1(2)	–	–	–	–	–
487	519697.52	2227178.97	Метод спутниковых геодезических измерений (определений)	0.10	–
488	519698.11	2227227.21	Метод спутниковых геодезических измерений (определений)	0.10	–
489	519699.16	2227276.75	Метод спутниковых геодезических измерений (определений)	0.10	–
490	519699.77	2227328.65	Метод спутниковых геодезических измерений (определений)	0.10	–
491	519699.08	2227370.96	Метод спутниковых геодезических измерений (определений)	0.10	–
492	519698.29	2227413.48	Метод спутниковых геодезических измерений (определений)	0.10	–
493	519697.49	2227423.12	Метод спутниковых геодезических измерений (определений)	0.10	–
494	519694.82	2227427.13	Метод спутниковых геодезических измерений (определений)	0.10	–
495	519695.27	2227460.23	Метод спутниковых геодезических измерений (определений)	0.10	–
496	519693.18	2227496.36	Метод спутниковых геодезических измерений (определений)	0.10	–
497	519690.03	2227547.99	Метод спутниковых геодезических измерений (определений)	0.10	–
498	519666.05	2227564.04	Метод спутниковых геодезических измерений (определений)	0.10	–
499	519598.33	2227552.56	Метод спутниковых геодезических измерений (определений)	0.10	–
500	519526.09	2227540.55	Метод спутниковых геодезических измерений (определений)	0.10	–
501	519522.27	2227574.96	Метод спутниковых геодезических измерений (определений)	0.10	–
502	519529.18	2227594.10	Метод спутниковых геодезических измерений (определений)	0.10	–
503	519525.41	2227595.46	Метод спутниковых геодезических измерений (определений)	0.10	–
504	519521.23	2227583.86	Метод спутниковых геодезических измерений (определений)	0.10	–
505	519517.99	2227611.45	Метод спутниковых геодезических измерений (определений)	0.10	–
506	519523.08	2227626.13	Метод спутниковых геодезических измерений (определений)	0.10	–
507	519519.30	2227627.45	Метод спутниковых геодезических измерений (определений)	0.10	–
508	519516.56	2227619.53	Метод спутниковых геодезических измерений (определений)	0.10	–
509	519509.23	2227660.29	Метод спутниковых геодезических измерений (определений)	0.10	–
510	519512.02	2227677.65	Метод спутниковых геодезических измерений (определений)	0.10	–
511	519508.07	2227678.28	Метод спутниковых геодезических измерений (определений)	0.10	–
512	519507.07	2227672.09	Метод спутниковых геодезических измерений (определений)	0.10	–
513	519494.34	2227742.49	Метод спутниковых геодезических измерений (определений)	0.10	–
514	519488.66	2227787.53	Метод спутниковых геодезических измерений (определений)	0.10	–
515	519495.41	2227783.55	Метод спутниковых геодезических измерений (определений)	0.10	–
516	519497.44	2227787.00	Метод спутниковых геодезических измерений (определений)	0.10	–
517	519483.94	2227794.96	Метод спутниковых геодезических измерений (определений)	0.10	–
518	519484.48	2227785.77	Метод спутниковых геодезических измерений (определений)	0.10	–
519	519490.39	2227741.93	Метод спутниковых геодезических измерений (определений)	0.10	–
520	519505.23	2227659.91	Метод спутниковых геодезических измерений (определений)	0.10	–
521	519513.97	2227611.38	Метод спутниковых геодезических измерений (определений)	0.10	–
522	519518.25	2227574.98	Метод спутниковых геодезических измерений (определений)	0.10	–
523	519522.30	2227538.44	Метод спутниковых геодезических измерений (определений)	0.10	–
524	519517.87	2227524.54	Метод спутниковых геодезических измерений (определений)	0.10	–
525	519502.65	2227520.61	Метод спутниковых геодезических измерений (определений)	0.10	–
526	519483.47	2227514.76	Метод спутниковых геодезических измерений (определений)	0.10	–
527	519446.28	2227511.69	Метод спутниковых геодезических измерений (определений)	0.10	–
528	519421.07	2227495.73	Метод спутниковых геодезических измерений (определений)	0.10	–
529	519405.35	2227537.81	Метод спутниковых геодезических измерений (определений)	0.10	–
530	519384.63	2227620.53	Метод спутниковых геодезических измерений (определений)	0.10	–
531	519375.96	2227656.02	Метод спутниковых геодезических измерений (определений)	0.10	–
532	519353.61	2227740.52	Метод спутниковых геодезических измерений (определений)	0.10	–
533	519372.06	2227755.49	Метод спутниковых геодезических измерений (определений)	0.10	–
534	519386.81	2227750.47	Метод спутниковых геодезических измерений (определений)	0.10	–
535	519388.09	2227754.25	Метод спутниковых геодезических измерений (определений)	0.10	–
536	519371.26	2227759.99	Метод спутниковых геодезических измерений (определений)	0.10	–
537	519349.09	2227742.00	Метод спутниковых геодезических измерений (определений)	0.10	–
538	519372.08	2227655.03	Метод спутниковых геодезических измерений (определений)	0.10	–
539	519380.75	2227619.57	Метод спутниковых геодезических измерений (определений)	0.10	–
540	519401.53	2227536.62	Метод спутниковых геодезических измерений (определений)	0.10	–
541	519418.16	2227492.10	Метод спутниковых геодезических измерений (определений)	0.10	–
542	519428.64	2227450.82	Метод спутниковых геодезических измерений (определений)	0.10	–
543	519435.99	2227407.20	Метод спутниковых геодезических измерений (определений)	0.10	–
544	519442.21	2227373.35	Метод спутниковых геодезических измерений (определений)	0.10	–
545	519447.82	2227337.05	Метод спутниковых геодезических измерений (определений)	0.10	–
546	519453.39	2227305.75	Метод спутниковых геодезических измерений (определений)	0.10	–
547	519460.43	2227261.22	Метод спутниковых геодезических измерений (определений)	0.10	–
548	519464.38	2227261.84	Метод спутниковых геодезических измерений (определений)	0.10	–
549	519457.33	2227306.40	Метод спутниковых геодезических измерений (определений)	0.10	–
550	519451.77	2227337.71	Метод спутниковых геодезических измерений (определений)	0.10	–
551	519446.15	2227374.02	Метод спутниковых геодезических измерений (определений)	0.10	–
552	519439.93	2227407.88	Метод спутниковых геодезических измерений (определений)	0.10	–
553	519432.56	2227451.65	Метод спутниковых геодезических измерений (определений)	0.10	–
554	519422.36	2227491.80	Метод спутниковых геодезических измерений (определений)	0.10	–
555	519447.59	2227507.78	Метод спутниковых геодезических измерений (определений)	0.10	–
556	519484.23	2227510.81	Метод спутниковых геодезических измерений (определений)	0.10	–
557	519503.73	2227516.76	Метод спутниковых геодезических измерений (определений)	0.10	–
558	519518.76	2227520.64	Метод спутниковых геодезических измерений (определений)	0.10	–
559	519522.25	2227516.57	Метод спутниковых геодезических измерений (определений)	0.10	–
560	519526.02	2227512.18	Метод спутниковых геодезических измерений (определений)	0.10	–
561	519533.29	2227448.47	Метод спутниковых геодезических измерений (определений)	0.10	–
562	519537.84	2227407.62	Метод спутниковых геодезических измерений (определений)	0.10	–
563	519540.33	2227384.43	Метод спутниковых геодезических измерений (определений)	0.10	–
564	519548.66	2227310.98	Метод спутниковых геодезических измерений (определений)	0.10	–
565	519552.97	2227271.83	Метод спутниковых геодезических измерений (определений)	0.10	–
566	519561.37	2227196.98	Метод спутниковых геодезических измерений (определений)	0.10	–
567	519574.76	2227191.71	Метод спутниковых геодезических измерений (определений)	0.10	–
568	519576.02	2227194.94	Метод спутниковых геодезических измерений (определений)	0.10	–
569	519564.71	2227268.46	Метод спутниковых геодезических измерений (определений)	0.10	–
570	519561.85	2227299.87	Метод спутниковых геодезических измерений (определений)	0.10	–
571	519565.41	2227302.62	Метод спутниковых геодезических измерений (определений)	0.10	–
572	519562.96	2227305.78	Метод спутниковых геодезических измерений (определений)	0.10	–
573	519560.83	2227304.13	Метод спутниковых геодезических измерений (определений)	0.10	–
574	519558.52	2227326.38	Метод спутниковых геодезических измерений (определений)	0.10	–
575	519555.25	2227352.34	Метод спутниковых геодезических измерений (определений)	0.10	–
576	519555.23	2227353.62	Метод спутниковых геодезических измерений (определений)	0.10	–
577	519551.76	2227384.01	Метод спутниковых геодезических измерений (определений)	0.10	–
578	519547.49	2227426.62	Метод спутниковых геодезических измерений (определений)	0.10	–
579	519546.86	2227426.54	Метод спутниковых геодезических измерений (определений)	0.10	–
580	519543.87	2227454.49	Метод спутниковых геодезических измерений (определений)	0.10	–
581	519534.45	2227519.98	Метод спутниковых геодезических измерений (определений)	0.10	–
582	519523.55	2227522.83	Метод спутниковых геодезических измерений (определений)	0.10	–
583	519523.11	2227521.70	Метод спутниковых геодезических измерений (определений)	0.10	–
584	519521.69	2227523.35	Метод спутниковых геодезических измерений (определений)	0.10	–
585	519525.87	2227536.47	Метод спутниковых геодезических измерений (определений)	0.10	–
586	519598.99	2227548.62	Метод спутниковых геодезических измерений (определений)	0.10	–
587	519665.16	2227559.82	Метод спутниковых геодезических измерений (определений)	0.10	–
588	519686.16	2227545.77	Метод спутниковых геодезических измерений (определений)	0.10	–
589	519689.19	2227496.12	Метод спутниковых геодезических измерений (определений)	0.10	–
590	519691.27	2227460.15	Метод спутниковых геодезических измерений (определений)	0.10	–
591	519690.80	2227425.94	Метод спутниковых геодезических измерений (определений)	0.10	–
592	519693.59	2227421.75	Метод спутниковых геодезических измерений (определений)	0.10	–
593	519694.29	2227413.28	Метод спутниковых геодезических измерений (определений)	0.10	–
594	519695.08	2227370.89	Метод спутниковых геодезических измерений (определений)	0.10	–


595	519695.77	2227328.63	Метод спутниковых геодезических измерений (определений)	0.10	–
596	519695.16	2227276.82	Метод спутниковых геодезических измерений (определений)	0.10	–
597	519694.11	2227227.28	Метод спутниковых геодезических измерений (определений)	0.10	–
598	519693.52	2227179.02	Метод спутниковых геодезических измерений (определений)	0.10	–
487	519697.52	2227178.97	Метод спутниковых геодезических измерений (определений)	0.10	–
–	–	–	–	–	–
599	519571.09	2227197.45	Метод спутниковых геодезических измерений (определений)	0.10	–
600	519560.47	2227267.15	Метод спутниковых геодезических измерений (определений)	0.10	–
601	519554.55	2227325.93	Метод спутниковых геодезических измерений (определений)	0.10	–
602	519551.28	2227351.84	Метод спутниковых геодезических измерений (определений)	0.10	–
603	519547.64	2227380.86	Метод спутниковых геодезических измерений (определений)	0.10	–
604	519544.66	2227381.81	Метод спутниковых геодезических измерений (определений)	0.10	–
605	519552.65	2227311.42	Метод спутниковых геодезических измерений (определений)	0.10	–
606	519556.95	2227272.27	Метод спутниковых геодезических измерений (определений)	0.10	–
607	519565.08	2227199.81	Метод спутниковых геодезических измерений (определений)	0.10	–
599	519571.09	2227197.45	Метод спутниковых геодезических измерений (определений)	0.10	–
–	–	–	–	–	–
608	519547.16	2227385.21	Метод спутниковых геодезических измерений (определений)	0.10	–
609	519544.58	2227410.02	Метод спутниковых геодезических измерений (определений)	0.10	–
610	519541.91	2227407.14	Метод спутниковых геодезических измерений (определений)	0.10	–
611	519544.16	2227386.15	Метод спутниковых геодезических измерений (определений)	0.10	–
608	519547.16	2227385.21	Метод спутниковых геодезических измерений (определений)	0.10	–
–	–	–	–	–	–
612	519541.33	2227412.40	Метод спутниковых геодезических измерений (определений)	0.10	–
613	519544.03	2227415.30	Метод спутниковых геодезических измерений (определений)	0.10	–
614	519540.30	2227450.29	Метод спутниковых геодезических измерений (определений)	0.10	–
615	519537.39	2227447.85	Метод спутниковых геодезических измерений (определений)	0.10	–
612	519541.33	2227412.40	Метод спутниковых геодезических измерений (определений)	0.10	–
–	–	–	–	–	–
616	519536.86	2227452.63	Метод спутниковых геодезических измерений (определений)	0.10	–
617	519539.75	2227455.07	Метод спутниковых геодезических измерений (определений)	0.10	–
618	519535.78	2227483.28	Метод спутниковых геодезических измерений (определений)	0.10	–
619	519533.59	2227482.09	Метод спутниковых геодезических измерений (определений)	0.10	–
616	519536.86	2227452.63	Метод спутниковых геодезических измерений (определений)	0.10	–
–	–	–	–	–	–
620	519533.09	2227486.37	Метод спутниковых геодезических измерений (определений)	0.10	–
621	519535.18	2227487.50	Метод спутниковых геодезических измерений (определений)	0.10	–
622	519531.32	2227513.82	Метод спутниковых геодезических измерений (определений)	0.10	–
623	519530.03	2227512.36	Метод спутниковых геодезических измерений (определений)	0.10	–
620	519533.09	2227486.37	Метод спутниковых геодезических измерений (определений)	0.10	–
–	–	–	–	–	–
624	519527.96	2227516.07	Метод спутниковых геодезических измерений (определений)	0.10	–
625	519529.02	2227517.27	Метод спутниковых геодезических измерений (определений)	0.10	–
626	519526.35	2227517.96	Метод спутниковых геодезических измерений (определений)	0.10	–
624	519527.96	2227516.07	Метод спутниковых геодезических измерений (определений)	0.10	–
Зона1(3)	–	–	–	–	–
627	519931.07	2230476.31	Метод спутниковых геодезических измерений (определений)	0.10	–
628	519939.21	2230506.99	Метод спутниковых геодезических измерений (определений)	0.10	–
629	519946.57	2230534.69	Метод спутниковых геодезических измерений (определений)	0.10	–
630	519954.15	2230563.55	Метод спутниковых геодезических измерений (определений)	0.10	–
631	519960.21	2230590.18	Метод спутниковых геодезических измерений (определений)	0.10	–
632	519966.19	2230608.65	Метод спутниковых геодезических измерений (определений)	0.10	–
633	519971.13	2230628.62	Метод спутниковых геодезических измерений (определений)	0.10	–
634	519989.81	2230618.23	Метод спутниковых геодезических измерений (определений)	0.10	–
635	520015.24	2230614.95	Метод спутниковых геодезических измерений (определений)	0.10	–
636	520031.19	2230613.86	Метод спутниковых геодезических измерений (определений)	0.10	–
637	520075.79	2230606.32	Метод спутниковых геодезических измерений (определений)	0.10	–
638	520124.59	2230603.21	Метод спутниковых геодезических измерений (определений)	0.10	–
639	520145.05	2230601.17	Метод спутниковых геодезических измерений (определений)	0.10	–
640	520143.65	2230635.29	Метод спутниковых геодезических измерений (определений)	0.10	–
641	520144.32	2230664.40	Метод спутниковых геодезических измерений (определений)	0.10	–
642	520149.18	2230738.11	Метод спутниковых геодезических измерений (определений)	0.10	–
643	520149.99	2230767.40	Метод спутниковых геодезических измерений (определений)	0.10	–
644	520147.58	2230784.17	Метод спутниковых геодезических измерений (определений)	0.10	–
645	520143.62	2230783.60	Метод спутниковых геодезических измерений (определений)	0.10	–
646	520145.98	2230767.18	Метод спутниковых геодезических измерений (определений)	0.10	–
647	520145.18	2230738.30	Метод спутниковых геодезических измерений (определений)	0.10	–
648	520140.32	2230664.58	Метод спутниковых геодезических измерений (определений)	0.10	–
649	520139.65	2230635.25	Метод спутниковых геодезических измерений (определений)	0.10	–
650	520140.86	2230605.61	Метод спутниковых геодезических измерений (определений)	0.10	–
651	520124.93	2230607.20	Метод спутниковых геодезических измерений (определений)	0.10	–
652	520076.25	2230610.30	Метод спутниковых геодезических измерений (определений)	0.10	–
653	520031.66	2230617.84	Метод спутниковых геодезических измерений (определений)	0.10	–
654	520015.63	2230618.93	Метод спутниковых геодезических измерений (определений)	0.10	–
655	519991.08	2230622.10	Метод спутниковых геодезических измерений (определений)	0.10	–
656	519972.11	2230632.65	Метод спутниковых геодезических измерений (определений)	0.10	–
657	519979.59	2230664.23	Метод спутниковых геодезических измерений (определений)	0.10	–
658	519986.16	2230693.80	Метод спутниковых геодезических измерений (определений)	0.10	–
659	519992.74	2230718.09	Метод спутниковых геодезических измерений (определений)	0.10	–
660	520012.59	2230712.88	Метод спутниковых геодезических измерений (определений)	0.10	–
661	520013.62	2230716.75	Метод спутниковых геодезических измерений (определений)	0.10	–
662	519993.66	2230721.98	Метод спутниковых геодезических измерений (определений)	0.10	–
663	519994.91	2230728.08	Метод спутниковых геодезических измерений (определений)	0.10	–
664	519997.12	2230729.91	Метод спутниковых геодезических измерений (определений)	0.10	–
665	519994.57	2230732.99	Метод спутниковых геодезических измерений (определений)	0.10	–
666	519991.27	2230730.25	Метод спутниковых геодезических измерений (определений)	0.10	–
667	519989.38	2230720.99	Метод спутниковых геодезических измерений (определений)	0.10	–
668	519982.28	2230694.76	Метод спутниковых геодезических измерений (определений)	0.10	–
669	519975.69	2230665.13	Метод спутниковых геодезических измерений (определений)	0.10	–
670	519967.87	2230632.11	Метод спутниковых геодезических измерений (определений)	0.10	–
671	519963.52	2230614.51	Метод спутниковых геодезических измерений (определений)	0.10	–
672	519958.39	2230623.61	Метод спутниковых геодезических измерений (определений)	0.10	–
673	519910.27	2230632.62	Метод спутниковых геодезических измерений (определений)	0.10	–
674	519876.24	2230639.25	Метод спутниковых геодезических измерений (определений)	0.10	–
675	519841.09	2230645.60	Метод спутниковых геодезических измерений (определений)	0.10	–
676	519829.47	2230633.12	Метод спутниковых геодезических измерений (определений)	0.10	–
677	519821.52	2230634.10	Метод спутниковых геодезических измерений (определений)	0.10	–
678	519821.03	2230657.46	Метод спутниковых геодезических измерений (определений)	0.10	–
679	519822.60	2230697.63	Метод спутниковых геодезических измерений (определений)	0.10	–
680	519830.95	2230738.93	Метод спутниковых геодезических измерений (определений)	0.10	–
681	519848.80	2230744.04	Метод спутниковых геодезических измерений (определений)	0.10	–
682	519851.48	2230724.06	Метод спутниковых геодезических измерений (определений)	0.10	–
683	519856.16	2230699.04	Метод спутниковых геодезических измерений (определений)	0.10	–
684	519860.10	2230699.78	Метод спутниковых геодезических измерений (определений)	0.10	–
685	519855.42	2230724.68	Метод спутниковых геодезических измерений (определений)	0.10	–
686	519852.76	2230744.57	Метод спутниковых геодезических измерений (определений)	0.10	–
687	519875.92	2230744.24	Метод спутниковых геодезических измерений (определений)	0.10	–
688	519897.80	2230743.82	Метод спутниковых геодезических измерений (определений)	0.10	–
689	519964.02	2230743.68	Метод спутниковых геодезических измерений (определений)	0.10	–
690	519990.55	2230742.22	Метод спутниковых геодезических измерений (определений)	0.10	–
691	520009.13	2230767.11	Метод спутниковых геодезических измерений (определений)	0.10	–
692	520025.72	2230790.67	Метод спутниковых геодезических измерений (определений)	0.10	–
693	520050.00	2230816.58	Метод спутниковых геодезических измерений (определений)	0.10	–
694	520073.96	2230841.54	Метод спутниковых геодезических измерений (определений)	0.10	–
695	520098.81	2230866.06	Метод спутниковых геодезических измерений (определений)	0.10	–
696	520126.23	2230895.70	Метод спутниковых геодезических измерений (определений)	0.10	–
697	520146.57	2230918.94	Метод спутниковых геодезических измерений (определений)	0.10	–
698	520166.79	2230940.54	Метод спутниковых геодезических измерений (определений)	0.10	–
699	520175.02	2230977.67	Метод спутниковых геодезических измерений (определений)	0.10	–
700	520179.59	2231010.88	Метод спутниковых геодезических измерений (определений)	0.10	–
701	520184.04	2231040.23	Метод спутниковых геодезических измерений (определений)	0.10	–
702	520187.04	2231059.73	Метод спутниковых геодезических измерений (определений)	0.10	–
703	520200.52	2231076.57	Метод спутниковых геодезических измерений (определений)	0.10	–
704	520197.40	2231079.07	Метод спутниковых геодезических измерений (определений)	0.10	–
705	520186.00	2231064.84	Метод спутниковых геодезических измерений (определений)	0.10	–
706	520180.90	2231082.73	Метод спутниковых геодезических измерений (определений)	0.10	–
707	520177.05	2231081.63	Метод спутниковых геодезических измерений (определений)	0.10	–
708	520183.09	2231060.44	Метод спутниковых геодезических измерений (определений)	0.10	–
709	520180.87	2231045.95	Метод спутниковых геодезических измерений (определений)	0.10	–
710	520176.64	2231052.33	Метод спутниковых геодезических измерений (определений)	0.10	–
711	520173.30	2231050.12	Метод спутниковых геодезических измерений (определений)	0.10	–
712	520179.95	2231040.08	Метод спутниковых геодезических измерений (определений)	0.10	–
713	520175.63	2231011.45	Метод спутниковых геодезических измерений (определений)	0.10	–
714	520171.08	2230978.38	Метод спутниковых геодезических измерений (определений)	0.10	–
715	520164.32	2230947.90	Метод спутниковых геодезических измерений (определений)	0.10	–
716	520156.12	2230966.51	Метод спутниковых геодезических измерений (определений)	0.10	–
717	520108.91	2230999.77	Метод спутниковых геодезических измерений (определений)	0.10	–
718	520106.62	2230996.50	Метод спутниковых геодезических измерений (определений)	0.10	–

719	520152.91	2230963.88	Метод спутниковых геодезических измерений (определений)	0.10	–
720	520162.59	2230941.90	Метод спутниковых геодезических измерений (определений)	0.10	–
721	520143.59	2230921.62	Метод спутниковых геодезических измерений (определений)	0.10	–
722	520123.26	2230898.38	Метод спутниковых геодезических измерений (определений)	0.10	–
723	520095.88	2230868.79	Метод спутниковых геодезических измерений (определений)	0.10	–
724	520071.11	2230844.35	Метод спутниковых геодезических измерений (определений)	0.10	–
725	520047.10	2230819.33	Метод спутниковых геодезических измерений (определений)	0.10	–
726	520028.05	2230799.00	Метод спутниковых геодезических измерений (определений)	0.10	–
727	520030.05	2230806.83	Метод спутниковых геодезических измерений (определений)	0.10	–
728	520040.32	2230837.50	Метод спутниковых геодезических измерений (определений)	0.10	–
729	520043.83	2230860.87	Метод спутниковых геодезических измерений (определений)	0.10	–
730	520047.83	2230884.90	Метод спутниковых геодезических измерений (определений)	0.10	–
731	520052.64	2230906.89	Метод спутниковых геодезических измерений (определений)	0.10	–
732	520056.45	2230920.34	Метод спутниковых геодезических измерений (определений)	0.10	–
733	520062.29	2230947.65	Метод спутниковых геодезических измерений (определений)	0.10	–
734	520069.38	2230958.22	Метод спутниковых геодезических измерений (определений)	0.10	–
735	520071.54	2230960.85	Метод спутниковых геодезических измерений (определений)	0.10	–
736	520080.18	2230989.86	Метод спутниковых геодезических измерений (определений)	0.10	–
737	520094.32	2230983.09	Метод спутниковых геодезических измерений (определений)	0.10	–
738	520096.05	2230986.70	Метод спутниковых геодезических измерений (определений)	0.10	–
739	520077.68	2230995.49	Метод спутниковых геодезических измерений (определений)	0.10	–
740	520067.94	2230962.77	Метод спутниковых геодезических измерений (определений)	0.10	–
741	520066.16	2230960.61	Метод спутниковых геодезических измерений (определений)	0.10	–
742	520058.54	2230949.23	Метод спутниковых геодезических измерений (определений)	0.10	–
743	520052.57	2230921.30	Метод спутниковых геодезических измерений (определений)	0.10	–
744	520048.76	2230907.86	Метод спутниковых геодезических измерений (определений)	0.10	–
745	520043.90	2230885.65	Метод спутниковых геодезических измерений (определений)	0.10	–
746	520039.88	2230861.50	Метод спутниковых геодезических измерений (определений)	0.10	–
747	520036.42	2230838.44	Метод спутниковых геодезических измерений (определений)	0.10	–
748	520026.21	2230807.96	Метод спутниковых геодезических измерений (определений)	0.10	–
749	520022.34	2230792.81	Метод спутниковых геодезических измерений (определений)	0.10	–
750	520005.98	2230769.58	Метод спутниковых геодезических измерений (определений)	0.10	–
751	519988.62	2230746.33	Метод спутниковых геодезических измерений (определений)	0.10	–
752	519964.14	2230747.68	Метод спутниковых геодезических измерений (определений)	0.10	–
753	519897.84	2230747.82	Метод спутниковых геодезических измерений (определений)	0.10	–
754	519875.99	2230748.23	Метод спутниковых геодезических измерений (определений)	0.10	–
755	519850.21	2230748.61	Метод спутниковых геодезических измерений (определений)	0.10	–
756	519832.37	2230743.49	Метод спутниковых геодезических измерений (определений)	0.10	–
757	519843.92	2230777.22	Метод спутниковых геодезических измерений (определений)	0.10	–
758	519866.12	2230844.11	Метод спутниковых геодезических измерений (определений)	0.10	–
759	519879.96	2230882.75	Метод спутниковых геодезических измерений (определений)	0.10	–
760	519898.63	2230924.02	Метод спутниковых геодезических измерений (определений)	0.10	–
761	519916.32	2230962.27	Метод спутниковых геодезических измерений (определений)	0.10	–
762	519934.15	2231001.25	Метод спутниковых геодезических измерений (определений)	0.10	–
763	519947.25	2230994.36	Метод спутниковых геодезических измерений (определений)	0.10	–
764	519955.45	2230976.47	Метод спутниковых геодезических измерений (определений)	0.10	–
765	519970.44	2230980.69	Метод спутниковых геодезических измерений (определений)	0.10	–
766	519969.36	2230984.54	Метод спутниковых геодезических измерений (определений)	0.10	–
767	519957.66	2230981.25	Метод спутниковых геодезических измерений (определений)	0.10	–
768	519950.32	2230997.26	Метод спутниковых геодезических измерений (определений)	0.10	–
769	519932.27	2231006.77	Метод спутниковых геодезических измерений (определений)	0.10	–
770	519912.69	2230963.94	Метод спутниковых геодезических измерений (определений)	0.10	–
771	519894.99	2230925.68	Метод спутниковых геодезических измерений (определений)	0.10	–
772	519876.51	2230884.83	Метод спутниковых геодезических измерений (определений)	0.10	–
773	519866.73	2230878.06	Метод спутниковых геодезических измерений (определений)	0.10	–
774	519881.04	2230915.82	Метод спутниковых геодезических измерений (определений)	0.10	–
775	519900.33	2230959.16	Метод спутниковых геодезических измерений (определений)	0.10	–
776	519922.63	2231002.72	Метод спутниковых геодезических измерений (определений)	0.10	–
777	519919.07	2231004.54	Метод спутниковых геодезических измерений (определений)	0.10	–
778	519896.72	2230960.89	Метод спутниковых геодезических измерений (определений)	0.10	–
779	519877.34	2230917.34	Метод спутниковых геодезических измерений (определений)	0.10	–
780	519861.50	2230875.56	Метод спутниковых геодезических измерений (определений)	0.10	–
781	519816.78	2230898.22	Метод спутниковых геодезических измерений (определений)	0.10	–
782	519812.09	2230931.44	Метод спутниковых геодезических измерений (определений)	0.10	–
783	519808.13	2230930.88	Метод спутниковых геодезических измерений (определений)	0.10	–
784	519813.11	2230895.59	Метод спутниковых геодезических измерений (определений)	0.10	–
785	519859.80	2230871.94	Метод спутниковых геодезических измерений (определений)	0.10	–
786	519836.61	2230831.58	Метод спутниковых геодезических измерений (определений)	0.10	–
787	519840.08	2230829.59	Метод спутниковых геодезических измерений (определений)	0.10	–
788	519864.09	2230871.38	Метод спутниковых геодезических измерений (определений)	0.10	–
789	519874.13	2230878.32	Метод спутниковых геодезических измерений (определений)	0.10	–
790	519862.34	2230845.42	Метод спутниковых геодезических измерений (определений)	0.10	–
791	519840.13	2230778.49	Метод спутниковых геодезических измерений (определений)	0.10	–
792	519827.30	2230741.04	Метод спутниковых геодезических измерений (определений)	0.10	–
793	519818.61	2230698.08	Метод спутниковых геодезических измерений (определений)	0.10	–
794	519817.03	2230657.51	Метод спутниковых геодезических измерений (определений)	0.10	–
795	519815.48	2230626.30	Метод спутниковых геодезических измерений (определений)	0.10	–
796	519813.92	2230621.15	Метод спутниковых геодезических измерений (определений)	0.10	–
797	519812.27	2230613.25	Метод спутниковых геодезических измерений (определений)	0.10	–
798	519814.84	2230596.19	Метод спутниковых геодезических измерений (определений)	0.10	–
799	519805.02	2230573.90	Метод спутниковых геодезических измерений (определений)	0.10	–
800	519797.10	2230530.82	Метод спутниковых геодезических измерений (определений)	0.10	–
801	519782.64	2230510.12	Метод спутниковых геодезических измерений (определений)	0.10	–
802	519785.92	2230507.83	Метод спутниковых геодезических измерений (определений)	0.10	–
803	519800.87	2230529.23	Метод спутниковых геодезических измерений (определений)	0.10	–
804	519808.87	2230572.73	Метод спутниковых геодезических измерений (определений)	0.10	–
805	519818.97	2230595.63	Метод спутниковых геодезических измерений (определений)	0.10	–
806	519817.89	2230613.97	Метод спутниковых геодезических измерений (определений)	0.10	–
807	519817.87	2230620.38	Метод спутниковых геодезических измерений (определений)	0.10	–
808	519820.96	2230630.13	Метод спутниковых геодезических измерений (определений)	0.10	–
809	519831.01	2230628.90	Метод спутниковых геодезических измерений (определений)	0.10	–
810	519842.53	2230641.28	Метод спутниковых геодезических измерений (определений)	0.10	–
811	519875.50	2230635.33	Метод спутниковых геодезических измерений (определений)	0.10	–
812	519909.52	2230628.69	Метод спутниковых геодезических измерений (определений)	0.10	–
813	519955.82	2230620.02	Метод спутниковых геодезических измерений (определений)	0.10	–
814	519962.07	2230608.92	Метод спутниковых геодезических измерений (определений)	0.10	–
815	519956.56	2230591.90	Метод спутниковых геодезических измерений (определений)	0.10	–
816	519945.52	2230582.37	Метод спутниковых геодезических измерений (определений)	0.10	–
817	519948.13	2230579.34	Метод спутниковых геодезических измерений (определений)	0.10	–
818	519954.99	2230585.25	Метод спутниковых геодезических измерений (определений)	0.10	–
819	519950.26	2230564.50	Метод спутниковых геодезических измерений (определений)	0.10	–
820	519943.67	2230539.41	Метод спутниковых геодезических измерений (определений)	0.10	–
821	519938.18	2230545.87	Метод спутниковых геодезических измерений (определений)	0.10	–
822	519935.13	2230543.28	Метод спутниковых геодезических измерений (определений)	0.10	–
823	519942.44	2230534.70	Метод спутниковых геодезических измерений (определений)	0.10	–
824	519935.88	2230510.05	Метод спутниковых геодезических измерений (определений)	0.10	–
825	519929.46	2230512.09	Метод спутниковых геодезических измерений (определений)	0.10	–
826	519928.25	2230508.28	Метод спутниковых геодезических измерений (определений)	0.10	–
827	519934.86	2230506.18	Метод спутниковых геодезических измерений (определений)	0.10	–
828	519927.20	2230477.34	Метод спутниковых геодезических измерений (определений)	0.10	–
627	519931.07	2230476.31	Метод спутниковых геодезических измерений (определений)	0.10	–

3. Сведения о характерных точках части (частей) границы объекта

Обозначение характерных точек части границы	Координаты, м		Метод определения координат характерной точки	Средняя квадратическая погрешность положения характерной точки (M_t), м	Описание обозначения точки на местности (при наличии)
	X	Y			
1	2	3	4	5	6
–	–	–	–	–	–

Схема расположения границ публичного сервитута объекта

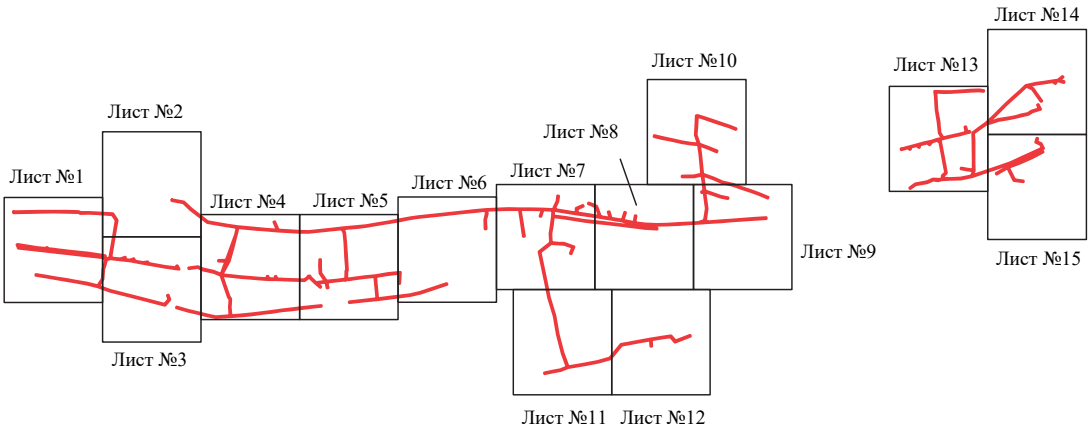

Масштаб 1:25000

Используемые условные знаки и обозначения:

- граница публичного сервитута

Схема расположения границ публичного сервитута объекта



Масштаб 1:2000

Используемые условные знаки и обозначения:

№1	- номер опоры
	- граница публичного сервитута
	- граница кадастрового деления
	- граница населенного пункта
	- граница земельного участка, имеющегося в ЕГРН
	- граница ОКС, имеющаяся в ЕГРН
	- граница охранной зоны, имеющейся в ЕГРН
59:01:4413924:34 :34	- кадастровый номер земельного участка, имеющегося в ЕГРН
59:01:4413924	- номер кадастрового квартала
1 ●	- обозначение характерных точек границ

Схема расположения границ публичного сервитута объекта



Масштаб 1:2000

Используемые условные знаки и обозначения:

№1	- номер опоры
	- граница публичного сервитута
	- граница кадастрового деления
	- граница населенного пункта
	- граница земельного участка, имеющегося в ЕГРН
	- граница ОКС, имеющаяся в ЕГРН
	- граница охранной зоны, имеющейся в ЕГРН
59:01:4413924:34 :34	- кадастровый номер земельного участка, имеющегося в ЕГРН
59:01:4413924	- номер кадастрового квартала
1 ●	- обозначение характерных точек границ

Схема расположения границ публичного сервитута объекта



Масштаб 1:2000

Используемые условные знаки и обозначения:

№1	- номер опоры
	- граница публичного сервитута
	- граница кадастрового деления
	- граница населенного пункта
	- граница земельного участка, имеющегося в ЕГРН
	- граница ОКС, имеющаяся в ЕГРН
	- граница охранной зоны, имеющейся в ЕГРН
59:01:4413924:34 :34	- кадастровый номер земельного участка, имеющегося в ЕГРН
59:01:4413924	- номер кадастрового квартала
1 ●	- обозначение характерных точек границ

Схема расположения границ публичного сервитута объекта



Масштаб 1:2000

Используемые условные знаки и обозначения:

№1	- номер опоры
	- граница публичного сервитута
	- граница кадастрового деления
	- граница населенного пункта
	- граница земельного участка, имеющегося в ЕГРН
	- граница ОКС, имеющаяся в ЕГРН
	- граница охранной зоны, имеющейся в ЕГРН
59:01:4413924:34 :34	- кадастровый номер земельного участка, имеющегося в ЕГРН
59:01:4413924	- номер кадастрового квартала
1 ●	- обозначение характерных точек границ

Схема расположения границ публичного сервитута объекта



Масштаб 1:2000

Используемые условные знаки и обозначения:

№1	- номер опоры
	- граница публичного сервитута
	- граница кадастрового деления
	- граница населенного пункта
	- граница земельного участка, имеющегося в ЕГРН
	- граница ОКС, имеющаяся в ЕГРН
	- граница охранной зоны, имеющейся в ЕГРН
59:01:4413924:34 :34	- кадастровый номер земельного участка, имеющегося в ЕГРН
59:01:4413924	- номер кадастрового квартала
1 ●	- обозначение характерных точек границ

Схема расположения границ публичного сервитута объекта



Масштаб 1:2000

Используемые условные знаки и обозначения:

№1	- номер опоры
	- граница публичного сервитута
	- граница кадастрового деления
	- граница населенного пункта
	- граница земельного участка, имеющегося в ЕГРН
	- граница ОКС, имеющаяся в ЕГРН
	- граница охранной зоны, имеющейся в ЕГРН
59:01:4413924:34 :34	- кадастровый номер земельного участка, имеющегося в ЕГРН
59:01:4413924	- номер кадастрового квартала
1 ●	- обозначение характерных точек границ

Схема расположения границ публичного сервитута объекта



Масштаб 1:2000

Используемые условные знаки и обозначения:

№1	- номер опоры
	- граница публичного сервитута
	- граница кадастрового деления
	- граница населенного пункта
	- граница земельного участка, имеющегося в ЕГРН
	- граница ОКС, имеющаяся в ЕГРН
	- граница охранной зоны, имеющейся в ЕГРН
59:01:4413924:34 :34	- кадастровый номер земельного участка, имеющегося в ЕГРН
59:01:4413924	- номер кадастрового квартала
1 ●	- обозначение характерных точек границ

Схема расположения границ публичного сервитута объекта



Масштаб 1:2000

Используемые условные знаки и обозначения:

№1	- номер опоры
	- граница публичного сервитута
	- граница кадастрового деления
	- граница населенного пункта
	- граница земельного участка, имеющегося в ЕГРН
	- граница ОКС, имеющаяся в ЕГРН
	- граница охранной зоны, имеющейся в ЕГРН
59:01:4413924:34 :34	- кадастровый номер земельного участка, имеющегося в ЕГРН
59:01:4413924	- номер кадастрового квартала
1 ●	- обозначение характерных точек границ

Схема расположения границ публичного сервитута объекта




Масштаб 1:2000

Используемые условные знаки и обозначения:

№1	- номер опоры
	- граница публичного сервитута
	- граница кадастрового деления
	- граница населенного пункта
	- граница земельного участка, имеющегося в ЕГРН
	- граница ОКС, имеющаяся в ЕГРН
	- граница охранной зоны, имеющейся в ЕГРН
59:01:4413924:34 :34	- кадастровый номер земельного участка, имеющегося в ЕГРН
59:01:4413924	- номер кадастрового квартала
1 ●	- обозначение характерных точек границ

Схема расположения границ публичного сервитута объекта

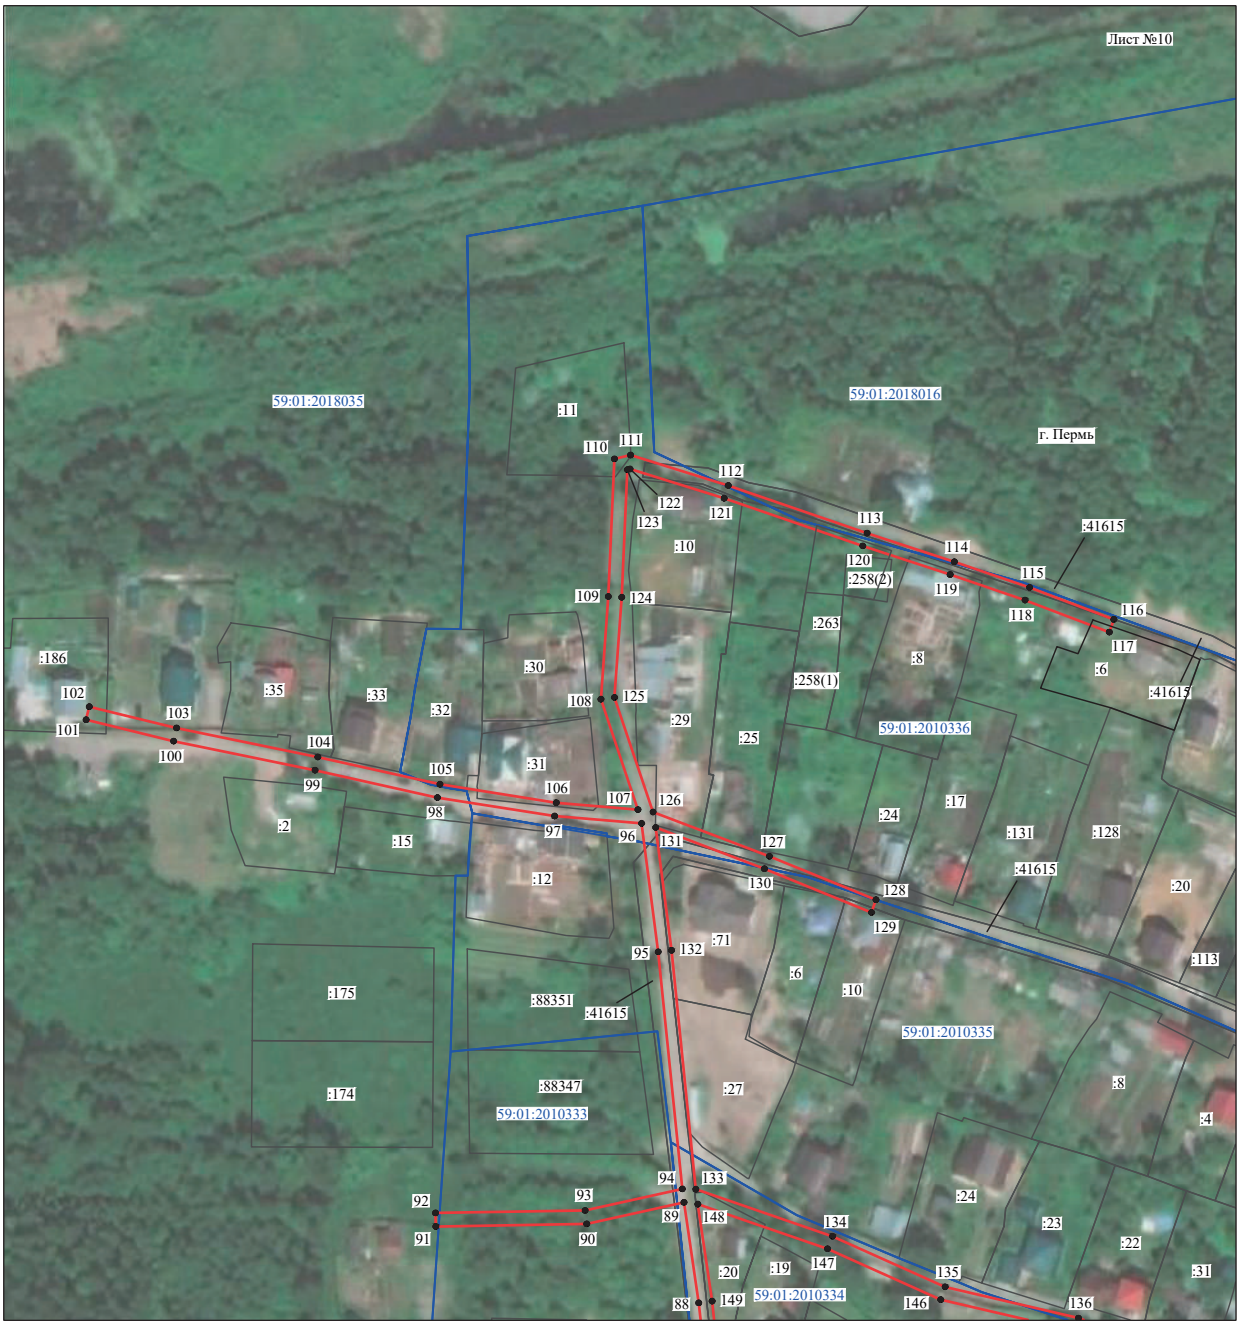

Масштаб 1:2000

Используемые условные знаки и обозначения:

№1	- номер опоры
	- граница публичного сервитута
	- граница кадастрового деления
	- граница населенного пункта
	- граница земельного участка, имеющегося в ЕГРН
	- граница ОКС, имеющаяся в ЕГРН
	- граница охранной зоны, имеющейся в ЕГРН
59:01:4413924:34 :34	- кадастровый номер земельного участка, имеющегося в ЕГРН
59:01:4413924	- номер кадастрового квартала
1 ●	- обозначение характерных точек границ

Схема расположения границ публичного сервитута объекта



Масштаб 1:2000

Используемые условные знаки и обозначения:

№1	- номер опоры
	- граница публичного сервитута
	- граница кадастрового деления
	- граница населенного пункта
	- граница земельного участка, имеющегося в ЕГРН
	- граница ОКС, имеющаяся в ЕГРН
	- граница охранной зоны, имеющейся в ЕГРН
59:01:4413924:34 :34	- кадастровый номер земельного участка, имеющегося в ЕГРН
59:01:4413924	- номер кадастрового квартала
1 ●	- обозначение характерных точек границ

Схема расположения границ публичного сервитута объекта



Масштаб 1:2000

Используемые условные знаки и обозначения:

№1	- номер опоры
	- граница публичного сервитута
	- граница кадастрового деления
	- граница населенного пункта
	- граница земельного участка, имеющегося в ЕГРН
	- граница ОКС, имеющаяся в ЕГРН
	- граница охранной зоны, имеющейся в ЕГРН
59:01:4413924:34 :34	- кадастровый номер земельного участка, имеющегося в ЕГРН
59:01:4413924	- номер кадастрового квартала
1 ●	- обозначение характерных точек границ

Схема расположения границ публичного сервитута объекта




Масштаб 1:2000

Используемые условные знаки и обозначения:

№1	- номер опоры
	- граница публичного сервитута
	- граница кадастрового деления
	- граница населенного пункта
	- граница земельного участка, имеющегося в ЕГРН
	- граница ОКС, имеющаяся в ЕГРН
	- граница охранной зоны, имеющейся в ЕГРН
59:01:4413924:34 :34	- кадастровый номер земельного участка, имеющегося в ЕГРН
59:01:4413924	- номер кадастрового квартала
1 ●	- обозначение характерных точек границ

Схема расположения границ публичного сервитута объекта

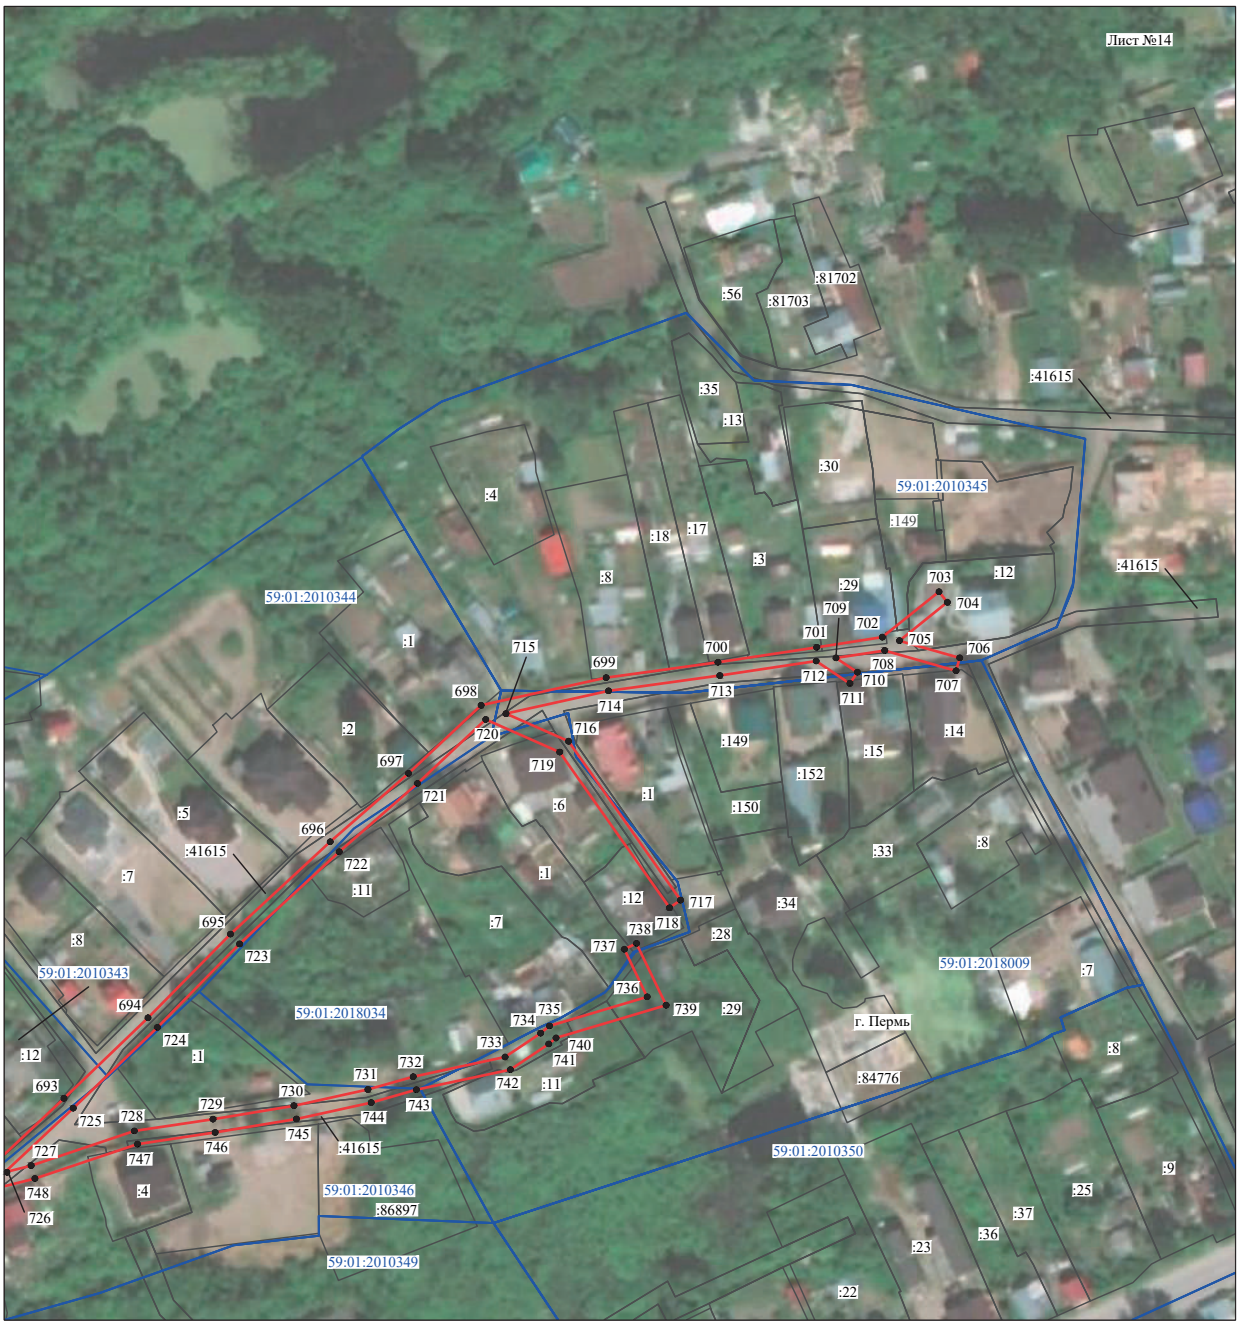

Масштаб 1:2000

Используемые условные знаки и обозначения:

№1	- номер опоры
	- граница публичного сервитута
	- граница кадастрового деления
	- граница населенного пункта
	- граница земельного участка, имеющегося в ЕГРН
	- граница ОКС, имеющаяся в ЕГРН
	- граница охранной зоны, имеющейся в ЕГРН
59:01:4413924:34 :34	- кадастровый номер земельного участка, имеющегося в ЕГРН
59:01:4413924	- номер кадастрового квартала
1 ●	- обозначение характерных точек границ

Схема расположения границ публичного сервитута объекта



Масштаб 1:2000

Используемые условные знаки и обозначения:

№1	- номер опоры
	- граница публичного сервитута
	- граница кадастрового деления
	- граница населенного пункта
	- граница земельного участка, имеющегося в ЕГРН
	- граница ОКС, имеющаяся в ЕГРН
	- граница охранной зоны, имеющейся в ЕГРН
59:01:4413924:34 :34	- кадастровый номер земельного участка, имеющегося в ЕГРН
59:01:4413924	- номер кадастрового квартала
1 ●	- обозначение характерных точек границ

Заключение о результатах публичных слушаний
от «27» октября 2022 г. № 33

Настоящее заключение подготовлено департаментом градостроительства и архитектуры администрации города Перми на основании протокола публичных слушаний от «27» октября 2022 г. № 33 по проекту о внесении изменений в Правила землепользования и застройки города Перми, утвержденные решением Пермской городской Думы от 26 июня 2007 г. № 143, в части:

установления подзоны Ц-1 (В 14 эт) территориальной зоны обслуживания и деловой активности городского центра (Ц-1) в отношении земельного участка с кадастровым номером 59:01:0000000:81747, расположенного по ул. Максима Горького, 86 в Свердловском районе города Перми;

дополнения перечня территориальных зон и подзон, установленных на карте градостроительного зонирования города Перми, определенного в статье 52 Правил землепользования и застройки города Перми, утвержденных решением Пермской городской Думы от 26 июня 2007 г. № 143, подзоной Ц-1 (В 14 эт);

дополнения градостроительного регламента территориальной зоны обслуживания и деловой активности городского центра (Ц-1), установленного статьей 52.1 Правил землепользования и застройки города Перми, утвержденных решением Пермской городской Думы от 26 июня 2007 г. № 143, подзоной Ц-1 (В 14 эт).

Количество участников публичных слушаний, принявших участие в публичных слушаниях, составило: 2 человека.

По результатам рассмотрения замечаний и предложений участников публичных слушаний, постоянно проживающих на территории, в пределах которой проведены публичные слушания, установлено:

№	Содержание внесенных предложений/замечаний	Выводы по результатам рассмотрения предложения, поступившего от участника публичных слушаний	Аргументированные рекомендации организатора публичных слушаний о целесообразности (нецелесообразности) учета внесенных предложений и замечаний
1	2	3	4
1	Почему не соблюдены строительные нормы по этажности нового здания? При разрешенной этажности в 14 этажей строится 15-й этаж. Предложения\замечания: соблюдение норм по этажности здания. Обоснование: при разрешенной этажности в 14 этажей строится уже 15-й.	Учтено	Считаем целесообразным учитывать данную информацию при проведении заседания комиссии по результатам публичных слушаний.
2	Будут ли учитываться мнения жителей смежного дома? Большинство собственников квартир по ул. Красноармейская 1-я, д. 5 против застройки и увеличения этажности. Предложения/замечания: 14 этажей - это максимум, а лучше бы еще меньше (9-12 этажей).	Учтено	Считаем целесообразным учитывать данную информацию при проведении заседания комиссии по результатам публичных слушаний.

По результатам рассмотрения замечаний и предложений иных участников публичных слушаний установлено:

№	Содержание внесенных предложений/замечаний	Выводы по результатам рассмотрения предложения, поступившего от участника публичных слушаний	Аргументированные рекомендации организатора публичных слушаний о целесообразности (нецелесообразности) учета внесенных предложений и замечаний
1	отсутствует		

Процедура публичных слушаний соблюдена.

Норова Мария Викторовна,
начальник департамента градостроительства
и архитектуры администрации города Перми

Перечень объектов недвижимого имущества, составляющих имущество казны муниципального образования город Пермь и предназначенных для предоставления в аренду, по состоянию на 01.11.2022 г.

Адрес на сайте: http://www.gorodperm.ru

Дзержинский район								
№ п/п	Адрес объекта	Площадь основная (кв.м)	Доля совместно используемой площади (кв.м)	Характеристика объекта	Оценочный отчет независимого оценщика		Дата проведения аукциона на право заключения договоров аренды муниципального имущества	Примечание
					реквизиты (номер, дата)	размер арендной платы (без НДС), руб./кв.м в месяц		
1	ул. Екатерининская,220 (кадастровый номер: 59:01:4410222:987)	30,60	0,00	подвал, вход совместный, высота потолков 2,73 м, ХВС,К,О,Э				
2	г. Пермь, Дзержинский район, ст. Пермь-Сортировочная, НГЧ-2 (кадастровый номер: 59:01:1717138:405, 59:01:1717138:308, 59:01:0000000:75367, 59:01:1717138:303, 59:01:1717138:309, 59:01:1717138:304, 59:01:1717138:299, 59:01:0000000:51619; реестровый номер: 17231, 453762, 453763, 453764, 453765, 453766, 453767, 453768, 453769)	1771,6 (лит. А,А1,А2), 24,3 (лит. Б), 266,0 (лит. В), 24,6 (лит. В1), 8,4 (лит. Ж), 719,5 (лит. К, К1), 449,4 (лит. Л), 119,5 (лит. М), 15,2 (лит. М 1), 324,44 (лит. Г19), 125,7 (лит. Г1), 219,5 (лит. Г), 13,0 (лит. Г4), 110,4 (лит. Г3), 64,0 (лит. Г2), 58,0 (лит. Г17), 11,8 (лит. Г16)		ОСЗ, пути подъездные железнодорожные на производственной базе, навесы, забор базы железобетонный	№ МК-9/24 от 15.07.2022	103 597,04 руб./мес.		
3	ул. Подлесная,13 (кадастровый номер: 59:01:4410247:6277)	72,20	0,00	1 этаж, вход отдельный, высота потолков 2,60 м, ХВС,ГВС,К,О,Э				ФИП
	Итого по району	**3501,30**	**0,00**					

Индустриальный район								
№ п/п	Адрес объекта	Площадь основная (кв.м)	Доля совместно используемой площади (кв.м)	Характеристика объекта	Оценочный отчет независимого оценщика		Дата проведения аукциона на право заключения договоров аренды муниципального имущества	Примечание
					реквизиты (номер, дата)	размер арендной платы (без НДС), руб./кв.м в месяц		
4	ул. Кавалерийская,3 (кадастровый номер: 59:01:4416003:1692, 59:01:4416003:1693, 59:01:4416003:1694, 59:01:4416003:1695)	213,60	8,90	подвал, вход совместный, высота потолков 2,32 м, ХВС,ГВС,К,О,Э	№ МК-9/09 от 09.04.2022	168,27 168,27		
5	ул. Качалова,32 (кадастровый номер: 59:01:4410846:396)	198,40	0,00	подвал, вход совместный, высота потолков 2,36 м, ХВС,ГВС,К,О,Э	№ МК-9/33 от 17.07.2022	83,39		ФИП
6	ул. Космонавта Леонова,23 (кадастровый номер: 59:01:4410846:688)	292,50	0,00	подвал, вход совместный, высота потолков 2,50 м, ХВС,ГВС,К,О,Э	№ МК-9/07 от 09.04.2022	98,71 98,71		ФИП

7	ул. Мира,82 (кадастровый номер: 59:01:4410758:350)	67,20	0,00	1 этаж, вход отдельный, высота потолков 3,10 м, ХВС,ГВС,К,О,Э	№ МК-9/32 от 17.07.2022	462,09		
	Итого по району	**771,70**	**8,90**					
				Кировский район				
№ п/п	Адрес объекта	Площадь основная (кв.м)	Доля совместно используемой площади (кв.м)	Характеристика объекта	Оценочный отчет независимого оценщика		Дата проведения аукциона на право заключения договоров аренды муниципального имущества	Примечание
					реквизиты (номер, дата)	размер арендной платы (без НДС), руб./кв.м в месяц		
8	ул. Калинина,15 (реестровый номер: 16166)	107,00	0,00	цоколь, вход отдельный, высота потолков от 3,22 до 4,18 м, ХВС,ГВС,К,О,Э				
	Итого по району	**107,00**	**0,00**					
				Ленинский район				
№ п/п	Адрес объекта	Площадь основная (кв.м)	Доля совместно используемой площади (кв.м)	Характеристика объекта	Оценочный отчет независимого оценщика		Дата проведения аукциона на право заключения договоров аренды муниципального имущества	Примечание
					реквизиты (номер, дата)	размер арендной платы (без НДС), руб./кв.м в месяц		
9	ул.Пушкина,13 (кадастровый номер: 59:01:4410140:1134)	4,50	1,60	цокольный этаж, вход совместный, высота потолков 2,40 м, ХВС, К,О,Э	№ МК-9/20 от 19.05.2022	123,09		
	Итого по району	**4,50**	**1,60**					
				Мотовилихинский район				
№ п/п	Адрес объекта	Площадь основная (кв.м)	Доля совместно используемой площади (кв.м)	Характеристика объекта	Оценочный отчет независимого оценщика		Дата проведения аукциона на право заключения договоров аренды муниципального имущества	Примечание
					реквизиты (номер, дата)	размер арендной платы (без НДС), руб./кв.м в месяц		
10	ул.Восстания,55 (кадастровый номер: 59:01:4211225:38)	1828,20	0,00	ОСЗ (школа), высота потолков от 2,0 м до 3,90 м				ОКН
11	бульвар Гагарина,30б (кадастровый номер: 59:01:4311902:6083)	18,00	0,00	1 этаж, вход совместный, высота потолков 2,70 м, О,Э (ХВС,ГВС,К в местах общего пользования)				
12	бульвар Гагарина, 55 (реестровый номер: 18206)	83,30	0,00	1 этаж, вход отдельный, высота потолков 2,85 м и 3,20 м, ГВС, ХВС, К,О,Э				
13	ул.Гарцовская,58 (кадастровый номер: 59:01:4011834:1089)	83,10	0,00	1 этаж, вход отдельный, высота потолков 3,25 м, ГВС, ХВС, К, О, Э				

14	ул. Пономарева,75 (кадастровый номер: 59:01:4311761:1305)	126,40	0,00	подвал, вход совместный, высота потолков 2,40 м и 2,98 м; ХВС,ГВС,К,О,Э				
15	ул.Хрустальная,32 (кадастровый номер: 59:01:4311098:918)	23,80	8,50	1 этаж, вход совместный, высота потолков 3,25 м, ХВС, ГВС, К - совместное пользование, О, Э	№ МК-9/06 от 09.04.2022	317,73		ФИП
	Итого по району	**2 162,80**	**8,50**					

Орджоникидзевский район

№ п/п	Адрес объекта	Площадь основная (кв.м)	Доля совместно используемой площади (кв.м)	Характеристика объекта	Оценочный отчет независимого оценщика		Дата проведения аукциона на право заключения договоров аренды муниципального имущества	Примечание
					реквизиты (номер, дата)	размер арендной платы (без НДС), руб./кв.м в месяц		
16	пер. Дубровский 1-й, д. 6 (кадастровый номер: 59:01:2912574:246)	88,7	0,00	подвал, вход отдельный, высота потолков 2,71 м, ХВС,ГВС,К,О,Э	№ МК-9/51 от 19.08.2022	90,76		
17	ул. Г. Черняховского, 72а (кадастровый номер: 59:01:3812922:2099)	17,6	0,00	1 этаж, вход совместный, высота потолков 2,54 м, О,Э				
18	ул. Г. Черняховского, 72а (кадастровый номер: 59:01:3812922:2100)	11,8	0,00	1 этаж, вход совместный, высота потолков 2,54 м, О,Э				
	Итого по району	**118,10**	**0,00**					

Свердловский район

№ п/п	Адрес объекта	Площадь основная (кв.м)	Доля совместно используемой площади (кв.м)	Характеристика объекта	Оценочный отчет независимого оценщика		Дата проведения аукциона на право заключения договоров аренды муниципального имущества	Примечание
					реквизиты (номер, дата)	размер арендной платы (без НДС), руб./кв.м в месяц		
19	ул.А.Гатауллина,27 (кадастровый номер: 59:01:4413679:1020)	110,00	0,00	цокольный этаж, вход отдельный, высота потолков 2,70 м, ХВС, ГВС, К,О,Э	№ МК-9/48 от 19.08.2022	121,03		ФИП
20	ул.Братская,14 (кадастровый номер: 59:01:4311979:2714)	24,60	0,00	отдельно стоящее здание (сарай), Э				
21	ул. Г.Хасана,16 (реестровый номер: 491500)	103,30	0,00	подвал, вход отдельный, высота потолков 2,28 м, ХВС,ГВС,К,О,Э				
22	ул. Козьмы Минина, 2 (кадастровый номер: 59:01:4410881:169)	106,80	0,00	ОСЗ, высота потолков 3,50 м, О,Э				
23	ул.Л.Шатрова,34 (реестровый номер: 23426)	348,40	118,00	цокольный этаж, вход совместный, высота потолков 3,00 м, О,Э				

24	ул. Солдатова,43 (кадастровый номер: 59:01:4410947:1509)	183,70	0,00	подвал, вход отдельный, высота потолков от 2,39 м до 2,46 м, ХВС,ГВС,К,О,Э				ФИП
	Итого по району	**876,80**	**118,00**					
	Итого по городу:	**7 542,20**	**137,00**					

ФИП - фонд имущественной поддержки субъектов малого и среднего предпринимательства, ОКН - объект культурного наследия, ХВС - холодное водоснабжение, ГВС - горячее водоснабжение, К - канализация, О - отопление, Э - э/энергия, ОСЗ - отдельно стоящее здание

По возникающим вопросам обращаться в МКУ «Содержание муниципального имущества»
ул. Н. Островского, 27, телефон 210-91-24 (доп. 148)