РАЗДЕЛ ПЕРВЫЙ
ПРАВОВЫЕ АКТЫ

ПОСТАНОВЛЕНИЯ ГЛАВЫ ГОРОДА ПЕРМИ

01.11.2022 № 180
О назначении общественных обсуждений по рассмотрению проекта решения о предоставлении разрешения на условно разрешенный вид использования земельного участка с кадастровым номером 59:01:1713420:159 – «магазины (4.4)», расположенного в территориальной зоне индивидуальной усадебной жилой застройки (Ж-5) по ул. Вольской в Кировском районе города Перми 5

01.11.2022 № 181
О назначении общественных обсуждений по рассмотрению проекта планировки территории и проекта межевания территории, ограниченной ул. Луначарского, ул. Сибирской, ул. Пушкина, зданием по ул. Пушкина, 23 в Ленинском районе города Перми 7

02.11.2022 № 182
О назначении общественных обсуждений по рассмотрению проекта решения о предоставлении разрешения на условно разрешенный вид использования земельного участка с кадастровым номером 59:01:2912544:184 – «магазины (4.4)», расположенного в территориальной зоне индивидуальной жилой застройки городского типа (Ж-4) по ул. Гайвинской в Орджоникидзевском районе города Перми 9

РАСПОРЯЖЕНИЯ ПРЕДСЕДАТЕЛЯ ПЕРМСКОЙ ГОРОДСКОЙ ДУМЫ

28.10.2022 № 276р-1
О внесении изменений в распоряжение Главы города Перми-председателя Пермской городской Думы от 10.06.2014 № 160-р «О реализации решения Пермской городской Думы от 22.04.2014 № 99 «Об уведомлении отдельными категориями лиц о получении подарка, о сдаче и реализации (выкупе) подарка и о внесении изменений, связанных с противодействием коррупции, в отдельные решения Пермской городской Думы» 11

ПОСТАНОВЛЕНИЯ АДМИНИСТРАЦИИ ГОРОДА ПЕРМИ

28.10.2022 № 1095
О внесении изменений в состав межведомственной рабочей группы по вопросам сноса самовольных построек на территории города Перми, утвержденный постановлением администрации города Перми от 05.04.2018 № 215 «О создании межведомственной рабочей группы по вопросам сноса самовольных построек на территории города Перми» 12

28.10.2022 № 1096
О внесении изменений в постановление администрации города Перми от 13.04.2012 № 167 «Об установлении расходного обязательства Пермского городского округа и утверждении порядков предоставления субсидий за счет средств бюджета города Перми общественным объединениям инвалидов и общественным организациям»..... 13

31.10.2022 № 1097
О внесении изменений в постановление администрации города Перми от 19.11.2014 № 864 «Об установлении расходного обязательства Пермского городского округа по вопросам местного значения в сфере социальной политики» 14

31.10.2022 № 1098
О внесении изменений в Порядок определения объема и условий предоставления субсидий на иные цели бюджетным и автономным учреждениям на мероприятия по обеспечению персонифицированного финансирования дополнительного образования детей, утвержденный постановлением администрации города Перми от 21.09.2022 № 835 15

31.10.2022 № 1099
О внесении изменений в Порядок предоставления субсидий на благоустройство дворовых территорий многоквартирных домов города Перми в рамках реализации муниципальной программы «Формирование современной городской среды», утвержденный постановлением администрации города Перми от 05.05.2017 № 342 16

31.10.2022 № 1100
О внесении изменений в состав городской постоянно действующей рабочей комиссии по подготовке объектов жилищно-коммунального хозяйства, социальной сферы города Перми к эксплуатации в осенне-зимний период, утвержденный постановлением администрации города Перми от 29.04.2013 № 332 «О городской постоянно действующей рабочей комиссии по подготовке объектов жилищно-коммунального хозяйства, социальной сферы города Перми к эксплуатации в осенне-зимний период» 17

01.11.2022 № 1101
Об утверждении состава коллегии по вопросам развития физической культуры и спорта при администрации города Перми 20

01.11.2022 № 1102
О внесении изменений в приложение 1 к Положению об отраслевой системе оплаты труда работников муниципального учреждения, подведомственного управлению капитального строительства администрации города Перми, утвержденному постановлением администрации города Перми от 08.05.2015 № 252 22

01.11.2022 № 1103
О внесении изменений в методики расчета нормативных затрат на выполнение муниципальных работ в сфере градостроительства, строительства и архитектуры и нормативных затрат на содержание муниципального имущества, уплату налогов, утвержденные постановлением администрации города Перми от 21.09.2021 № 731 24

01.11.2022 № 1104
О внесении изменений в Порядок предоставления субсидий за счет средств бюджета города Перми на финансовое обеспечение затрат, связанных с реализацией проектов победителями конкурса поддержки локальных инициатив социально ориентированных некоммерческих организаций города Перми, утвержденный постановлением администрации города Перми от 11.06.2020 № 512 31

01.11.2022 № 1105
О внесении изменений в Регламент мониторинга реализации Плана мероприятий по реализации Стратегии социально-экономического развития муниципального образования город Пермь до 2030 года на период 2022-2026 годов, утвержденный постановлением администрации города Перми от 02.03.2022 № 129 32

01.11.2022 № 1106
О внесении изменений в приложение 1 к Положению о системе оплаты труда работников муниципального казенного учреждения «Центр бухгалтерского учета и отчетности в сфере культуры и молодежной политики» города Перми, утвержденному постановлением администрации города Перми от 18.03.2019 № 164 36

01.11.2022 № 1107
О внесении изменений в Порядок определения объема и условий предоставления субсидий на иные цели бюджетным и автономным учреждениям на приобретение оборудования для профильных медицинских классов в образовательных организациях Пермского края, утвержденный постановлением администрации города Перми от 13.04.2022 № 278 38

01.11.2022 № 1108
О внесении изменений в постановление администрации города Перми от 04.07.2012 № 359 «Об установлении расходного обязательства по вопросам местного значения в сфере жилищных отношений» 42

01.11.2022 № 1109
Об установлении расходного обязательства муниципального образования город Пермь и утверждении Порядка предоставления субсидии на финансовое обеспечение расходов муниципального предприятия «Пермводоканал» по погашению денежных обязательств по договору займа 43

02.11.2022 № 1110
О внесении изменений в Порядок определения объема и условий предоставления субсидии на иные цели на снос объектов муниципальной собственности города Перми по ул. Нефтяников, 5, находящихся на праве оперативного управления МАУ СШ «Ника» г. Перми, утвержденный постановлением администрации города Перми от 29.12.2021 № 1266 47

02.11.2022 № 1111
О внесении изменений в постановление администрации города Перми от 19.12.2011 № 853 «О создании муниципальных бюджетных учреждений путем изменения типа существующих муниципальных учреждений» 48

02.11.2022 № 1112
О создании призывной комиссии по мобилизации граждан, пребывающих в запасе, города Перми 50

02.11.2022 № 1113
О внесении изменений в Положение о системе оплаты труда работников муниципального учреждения в сфере содержания и эксплуатации имущественного комплекса административных зданий города Перми, утвержденное постановлением администрации города Перми от 27.12.2011 № 46 60

02.11.2022 № 1114
О внесении изменений в постановление администрации города Перми от 16.05.2011 № 209 «О создании муниципального автономного учреждения «Спортивная школа олимпийского резерва «Молот» по хоккею» г. Перми путем изменения типа существующего муниципального автономного учреждения дополнительного образования «Специализированная детско-юношеская школа олимпийского резерва «Молот» по хоккею» г. Перми» 64

02.11.2022 № 1115
О внесении изменений в приложение 1 к Порядку определения объема и условий предоставления субсидий на иные цели муниципальному бюджетному учреждению «Институт территориального планирования», подведомственному департаменту градостроительства и архитектуры администрации города Перми, на повышение фонда оплаты труда, утвержденному постановлением администрации города Перми от 13.01.2022 № 13 66

02.11.2022 № 1116
О внесении изменений в Положение о порядке использования бюджетных ассигнований резервного фонда администрации города Перми, утвержденное постановлением администрации города Перми от 15.02.2011 № 50 67

02.11.2022 № 1117
О внесении изменений в Методику расчета объема расходов бюджета города Перми на выполнение функций по организации обустройства организованных мест отдыха людей у воды на территории города Перми, утвержденную постановлением администрации города Перми от 04.10.2011 № 559 68

02.11.2022 № 1118
О внесении изменений в приложение 2 к Порядку определения объема и условий предоставления субсидий на иные цели бюджетным и автономным учреждениям, подведомственным департаменту образования администрации города Перми, на предоставление дополнительных мер социальной поддержки отдельных категорий лиц, которым присуждены ученые степени кандидата и доктора наук, работающих в общеобразовательных организациях, утвержденному постановлением администрации города Перми от 16.10.2020 № 1019 72

02.11.2022 № 1119
О внесении изменений в состав комиссии по отбору и ранжированию объектов муниципальной собственности, подлежащих ремонту и приведению в нормативное состояние по функционально-целевому блоку «Социальная сфера», утвержденный постановлением администрации города Перми от 12.07.2016 № 492 «О ранжировании объектов муниципальной собственности, подлежащих ремонту и приведению в нормативное состояние в сфере образования, физической культуры и спорта, культуры, дополнительного образования в сфере культуры, молодежной политики» 75

02.11.2022 № 1120
О внесении изменений в Порядок определения объема и условий предоставления субсидий на иные цели на приведение в нормативное состояние имущественных комплексов образовательных организаций, утвержденный постановлением администрации города Перми от 16.10.2020 № 1015 76

ПРАВОВЫЕ АКТЫ ФУНКЦИОНАЛЬНЫХ ОРГАНОВ АДМИНИСТРАЦИИ ГОРОДА ПЕРМИ

Распоряжение начальника департамента образования администрации города Перми от 27.10.2022 № 059-08-01-26-326 «О внесении изменений в устав муниципального автономного общеобразовательного учреждения «Средняя общеобразовательная школа № 76» г. Перми, утвержденный распоряжением начальника департамента образования администрации города Перми от 08.02.2012 № СЭД-08-01-26-42» 80

ПРАВОВЫЕ АКТЫ ТЕРРИТОРИАЛЬНЫХ ОРГАНОВ АДМИНИСТРАЦИИ ГОРОДА ПЕРМИ

Распоряжение главы администрации Мотовилихинского района города Перми от 28.10.2022 № 059-36-01-05-269 «О принудительном демонтаже самовольно установленных и незаконно размещенных движимых объектов»..... 94

Распоряжение главы администрации Кировского района города Перми от 28.10.2022 № 059-23-01-02-205 «Об осуществлении сноса самовольной постройки или ее приведении в соответствие с установленными требованиями» 95

Распоряжение главы администрации Кировского района города Перми от 28.10.2022 № 059-23-01-02-209 «О внесении изменений в состав координационно-методического совета при администрации Кировского района города Перми для общей координации деятельности общественного центра, расположенного по адресу: г. Пермь, ул. Шишкина, 3»..... 96

Распоряжение главы администрации Дзержинского района города Перми от 31.10.2022 № 059-07-01-05-345 «О принудительном демонтаже вывесок»..... 97

Распоряжение главы администрации Кировского района города Перми от 01.11.2022 № 059-23-01-02-211 «О принудительном демонтаже самовольно установленного (незаконно размещенного) движимого объекта»..... 99

РАЗДЕЛ ВТОРОЙ ОФИЦИАЛЬНАЯ ИНФОРМАЦИЯ

Соглашение о сотрудничестве при бесплатном предоставлении многодетным семьям земельных участков 101

Информация о возможном установлении публичных сервитутов в отдельных целях в соответствии со статьей 39.42 Земельного кодекса Российской Федерации 104

Заключение о результатах общественных обсуждений от «01» ноября 2022 г. № 23-дпт..... 187

Заключение о результатах общественных обсуждений от «01» ноября 2022 г. № 47-урв..... 187

Заключение о результатах общественных обсуждений от «01» ноября 2022 г. № 48-урв..... 188

Заключение о результатах общественных обсуждений от «01» ноября 2022 г. № 49-урв..... 189

Информация о предоставлении земельного участка для индивидуального жилищного строительства 189

Дополнительное соглашение № 1 о внесении изменений в соглашение о сотрудничестве при бесплатном предоставлении многодетным семьям земельных участков от 17.10.2018 № СЭД-059-01-35-174 190

Информация о возможном установлении публичных сервитутов в отдельных целях в соответствии со статьей 39.42 Земельного кодекса Российской Федерации 192

Сообщение о технической ошибке..... 211

Извещения о проведении собрания о согласовании местоположения границы земельного участка..... 218

РАЗДЕЛ ПЕРВЫЙ
ПРАВОВЫЕ АКТЫ

ПОСТАНОВЛЕНИЯ ГЛАВЫ ГОРОДА ПЕРМИ

ГЛАВА ГОРОДА ПЕРМИ
ПОСТАНОВЛЕНИЕ

01.11.2022 № 180

О назначении общественных обсуждений по рассмотрению проекта решения о предоставлении разрешения на условно разрешенный вид использования земельного участка с кадастровым номером 59:01:1713420:159 – «магазины (4.4)», расположенного в территориальной зоне индивидуальной усадебной жилой застройки (Ж-5) по ул. Вольской в Кировском районе города Перми

На основании Градостроительного кодекса Российской Федерации, Федерального закона от 06 октября 2003 г. № 131-ФЗ «Об общих принципах организации местного самоуправления в Российской Федерации», Регламента работы комиссии по подготовке проекта правил землепользования и застройки Пермского городского округа, утвержденного приказом Министерства по управлению имуществом и градостроительной деятельности Пермского края от 30 декабря 2020 г. № 31-02-1-4-1037, Устава города Перми, решения Пермской городской Думы от 26 июня 2007 г. № 143 «Об утверждении Правил землепользования и застройки города Перми», Положения о порядке организации и проведения общественных обсуждений, публичных слушаний по вопросам градостроительной деятельности в городе Перми, утвержденного решением Пермской городской Думы от 26 апреля 2022 г. № 83, письма комиссии по подготовке проекта правил землепользования и застройки Пермского городского округа от 21 октября 2022 г. № 31-07-1-3исх-418
ПОСТАНОВЛЯЮ:

1. Назначить общественные обсуждения по рассмотрению проекта решения о предоставлении разрешения на условно разрешенный вид использования земельного участка с кадастровым номером 59:01:1713420:159 – «магазины (4.4)», расположенного в территориальной зоне индивидуальной усадебной жилой застройки (Ж-5) по ул. Вольской в Кировском районе города Перми (далее − Проект).

2. Департаменту градостроительства и архитектуры администрации города Перми:

2.1. обеспечить размещение Проекта с информационными материалами к нему, направленными комиссией по подготовке проекта правил землепользования и застройки Пермского городского округа, в течение 10, но не ранее 7 дней со дня опубликования настоящего постановления одновременно:в муниципальной информационной системе, обеспечивающей проведение общественных обсуждений с использованием информационно-телекоммуникационной сети Интернет, размещенной по адресу: isogd.gorodperm.ru (далее – Информационная система);на официальном сайте муниципального образования город Пермь в информационно-телекоммуникационной сети Интернет: www.gorodperm.ru (далее – Официальный сайт);

2.2. направить Проект с перечнем информационных материалов к нему в территориальный организационный комитет по проведению общественных обсуждений, публичных слушаний по вопросам градостроительной деятельности при администрации Кировского района города Перми (далее – Территориальный организационный комитет) для организации проведения общественных обсуждений по Проекту;

2.3. осуществить сбор предложений и замечаний участников общественных обсуждений по Проекту;

2.4. осуществить идентификацию участников общественных обсуждений при подготовке протокола общественных обсуждений по Проекту при представлении предложений и замечаний участниками общественных обсуждений в случаях, указанных в пункте 6.2 настоящего постановления;

2.5. подготовить протокол участников общественных обсуждений, заключение о результатах общественных обсуждений по Проекту;

2.6. обеспечить опубликование заключения о результатах общественных обсуждений в печатном средстве массовой информации «Официальный бюллетень органов местного самоуправления муниципального образования город Пермь» и размещение на Официальном сайте;

2.7. разместить заключение о результатах общественных обсуждений в Информационной системе;

2.8. направить протокол общественных обсуждений, заключение о результатах общественных обсуждений в

комиссию по подготовке проекта правил землепользования и застройки Пермского городского округа в установленные сроки.

3. Территориальному организационному комитету:

3.1. распространить информацию о начале общественных обсуждений по Проекту, в том числе путем размещения на информационных стендах и иными способами, обеспечивающими доступ участников общественных обсуждениймк указанной информации;

3.2. распространить информационные материалы о Проекте в период проведения экспозиции (экспозиций) Проекта посредством направления их в органы территориального общественного самоуправления;

3.3. организовать проведение экспозиции Проекта с перечнем информационных материалов к нему (далее − экспозиция) с 15 ноября 2022 г. по 22 ноября 2022 г.: понедельник-четверг – с 09.00 час. до 18.00 час., пятница – с 09.00 час. до 17.00 час. по адресу: 614113, г. Пермь, ул. Кировоградская, 33, администрация Кировского района города Перми;

3.4. организовать консультирование посетителей экспозиции Проекта 21 ноября 2022 г. с 17.00 час. до 17.20 час. по адресу: 614113, г. Пермь, ул. Кировоградская, 33, администрация Кировского района города Перми;

3.5. осуществить ведение книги (журнала) учета посетителей экспозиции Проекта при проведении экспозиции (экспозиций) Проекта и консультирования посетителей экспозиции Проекта;

3.6. провести идентификацию участников общественных обсуждений при организации проведения экспозиции Проекта и консультирования посетителей экспозиции Проекта при представлении предложений и замечаний участниками общественных обсуждений в случае, указанном в пункте 6.1 настоящего постановления;

3.7. осуществить сбор замечаний и предложений участников общественных обсуждений по Проекту, поступающих в ходе проведения экспозиции Проекта;

3.8. направить документы, предусмотренные пунктами 3.5-3.7 настоящего постановления, в департамент градостроительства и архитектуры администрации города Перми в установленные сроки.

4. Срок проведения общественных обсуждений составляет не более 1 месяца со дня опубликования настоящего постановления до дня опубликования заключения о результатах общественных обсуждений в печатном средстве массовой информации «Официальный бюллетень органов местного самоуправления муниципального образования город Пермь».

5. Участникам общественных обсуждений по Проекту в соответствии с требованиями статьи 5.1 Градостроительного кодекса Российской Федерации обеспечить:

5.1. представление в целях идентификации сведений о себе (фамилию, имя, отчество (при наличии), дату рождения, адрес места жительства (регистрации) − для физических лиц; наименование, основной государственный регистрационный номер, место нахождения и адрес − для юридических лиц) с приложением документов, подтверждающих такие сведения;

5.2. представление сведений о правах на земельные участки, объекты капитального строительства, помещения, являющиеся частью указанных объектов капитального строительства, из Единого государственного реестра недвижимости и иных документов, устанавливающих или удостоверяющих их права на такие земельные участки, объекты капитального строительства, помещения, являющиеся частью указанных объектов капитального строительства.

6. Участникам общественных обсуждений, прошедшим идентификацию в соответствии с пунктом 5 настоящего постановления, представить предложения и замечания (при наличии) по Проекту по форме, утвержденной решением Пермской городской Думы от 26 апреля 2022 г. № 83:

6.1. в Территориальный организационный комитет по адресу, указанному в пункте 3.3 настоящего постановления, посредством записи в книге (журнале) учета посетителей экспозиции Проекта и информационных материалов к нему в период проведения экспозиции с 15 ноября 2022 г. по 22 ноября 2022 г.;

6.2. в департамент градостроительства и архитектуры администрации города Перми со дня размещения Проекта с перечнем информационных материалов к нему на Официальном сайте по 22 ноября 2022 г.:

6.2.1. посредством Информационной системы;

6.2.2. в форме электронного документа по электронной почте по адресу: dga@gorodperm.ru;

6.2.3. в письменной форме путем личного обращения и (или) по почте по адресу: 614000, г. Пермь, ул. Сибирская, д. 15, каб. 003.

7. Настоящее постановление вступает в силу со дня официального опубликования в печатном средстве массовой информации «Официальный бюллетень органов местного самоуправления муниципального образования город Пермь».

8. Управлению по общим вопросам администрации города Перми обеспечить опубликование настоящего постановления в печатном средстве массовой информации «Официальный бюллетень органов местного самоуправления муниципального образования город Пермь».

9. Информационно-аналитическому управлению администрации города Перми обеспечить опубликование (обнародование) настоящего постановления на официальном сайте муниципального образования город Пермь в информационно-телекоммуникационной сети Интернет.

10. Контроль за исполнением настоящего постановления возложить на исполняющего обязанности заместителя главы администрации города Перми Андрианову О.Н.

А.Н. Дёмкин

ГЛАВА ГОРОДА ПЕРМИ
ПОСТАНОВЛЕНИЕ

01.11.2022 № 181

О назначении общественных обсуждений по рассмотрению проекта планировки территории и проекта межевания территории, ограниченной ул. Луначарского, ул. Сибирской, ул. Пушкина, зданием по ул. Пушкина, 23 в Ленинском районе города Перми

На основании Градостроительного кодекса Российской Федерации, Федеральных законов от 06 октября 2003 г. № 131-ФЗ «Об общих принципах организации местного самоуправления в Российской Федерации», от 14 марта 2022 г. № 58-ФЗ «О внесении изменений в отдельные законодательные акты Российской Федерации», Порядка подготовки документации по планировке территории Пермского городского округа, порядка принятия решения об утверждении документации по планировке территории для размещения объектов, указанных в части 5 статьи 45 Градостроительного кодекса Российской Федерации, подготовленной в том числе лицами, указанными в пунктах 3, 4 части 1.1 статьи 45 Градостроительного кодекса Российской Федерации, порядка внесения изменений в такую документацию, порядка отмены такой документации или ее отдельных частей, порядка признания отдельных частей такой документации не подлежащими применению, утвержденного постановлением Правительства Пермского края от 23 декабря 2020 г. № 1028-п, Устава города Перми, решения Пермской городской Думы от 26 июня 2007 г. № 143 «Об утверждении Правил землепользования и застройки города Перми», Положения о порядке организации и проведения общественных обсуждений, публичных слушаний по вопросам градостроительной деятельности в городе Перми, утвержденного решением Пермской городской Думы от 26 апреля 2022 г. № 83, приказа Министерства по управлению имуществом и градостроительной деятельности Пермского края от 20 октября 2022 г. № 31-02-1-4-2002 «О направлении проекта планировки территории и проекта межевания территории, ограниченной ул. Луначарского, ул. Сибирской, ул. Пушкина, зданием по ул. Пушкина, 23 в Ленинском районе города Перми, для организации и проведения общественных обсуждений или публичных слушаний», письма Министерства по управлению имуществом и градостроительной деятельности Пермского края от 20 октября 2022 г. № 31-07-1-5исх-1204, заключения Министерства по управлению имуществом и градостроительной деятельности Пермского края о соответствии проекта планировки территории и проекта межевания территории, ограниченной ул. Луначарского, ул. Сибирской, ул. Пушкина, зданием по ул. Пушкина, 23 в Ленинском районе города Перми, требованиям градостроительного законодательства Российской Федерации от 17 октября 2022 г.

ПОСТАНОВЛЯЮ:

1. Назначить общественные обсуждения по рассмотрению проекта планировки территории и проекта межевания территории, ограниченной ул. Луначарского, ул. Сибирской, ул. Пушкина, зданием по ул. Пушкина, 23 в Ленинском районе города Перми (далее − Проект).

2. Департаменту градостроительства и архитектуры администрации города Перми:

2.1. обеспечить размещение Проекта с информационными материалами к нему, направленных Министерством по управлению имуществом и градостроительной деятельности Пермского края, в течение 10, но не ранее 7 дней со дня опубликования настоящего постановления одновременно:

в муниципальной информационной системе, обеспечивающей проведение общественных обсуждений с использованием информационно-телекоммуникационной сети Интернет, размещенной по адресу: isogd.gorodperm.ru (далее – Информационная система);

на официальном сайте муниципального образования город Пермь в информационно-телекоммуникационной сети Интернет www.gorodperm.ru (далее – Официальный сайт);

2.2. направить Проект с перечнем информационных материалов к нему в Территориальный организационный комитет по проведению общественных обсуждений, публичных слушаний по вопросам градостроительной деятельности при администрации Ленинского района города Перми (далее – Территориальный организационный комитет) для организации проведения общественных обсуждений по Проекту;

2.3. осуществить сбор предложений и замечаний участников общественных обсуждений по Проекту;

2.4. осуществить идентификацию участников общественных обсуждений при подготовке протокола общественных обсуждений по Проекту при представлении предложений и замечаний участниками общественных обсуждений в случаях, указанных в пункте 6.2 настоящего постановления;

2.5. подготовить протокол участников общественных обсуждений, заключение о результатах общественных обсуждений по Проекту;

2.6. обеспечить опубликование заключения о результатах общественных обсуждений в печатном средстве массовой информации «Официальный бюллетень органов местного самоуправления муниципального образования город Пермь» и размещение на Официальном сайте;

2.7. разместить заключение о результатах общественных обсуждений в Информационной системе;

2.8. направить протокол общественных обсуждений, заключение о результатах общественных обсуждений в Министерство по управлению имуществом и градостроительной деятельности Пермского края в установленные сроки.

3. Территориальному организационному комитету:

3.1. распространить информацию о начале общественных обсуждений по Проекту, в том числе путем размещения на информационных стендах и иными способами, обеспечивающими доступ участников общественных обсужденийк указанной информации;

3.2. распространить информационные материалы о Проекте в период проведения экспозиции (экспозиций) Проекта посредством направления их в органы территориального общественного самоуправления;

3.3. организовать проведение экспозиции Проекта с перечнем информационных материалов к нему (далее − экспозиция) с 15 ноября 2022 г. по 22 ноября 2022 г.: понедельник-четверг: с 09.00 час. до 18.00 час., пятница: с 09.00 час. до 17.00 час. по адресу: 614000, г. Пермь, ул. Пермская, 82, каб. 5, администрация Ленинского района города Перми;

3.4. организовать консультирование посетителей экспозиции Проекта 21 ноября 2022 г. с 17.00 час. до 17.20 час. по адресу: 614000, г. Пермь, ул. Пермская, д. 82, каб. 5, администрация Ленинского района города Перми;

3.5. осуществить ведение книги (журнала) учета посетителей экспозиции Проекта при проведении экспозиции (экспозиций) Проекта и консультирования посетителей экспозиции Проекта;

3.6. провести идентификацию участников общественных обсуждений при организации проведения экспозиции Проекта и консультирования посетителей экспозиции Проекта, при представлении предложений и замечаний участниками общественных обсуждений в случае, указанном в пункте 6.1 настоящего постановления;

3.7. осуществить сбор замечаний и предложений участников общественных обсуждений по Проекту, поступающих в ходе проведения экспозиции Проекта;

3.8. направить документы, предусмотренные пунктами 3.5-3.7 настоящего постановления, в департамент градостроительства и архитектуры администрации города Перми в установленные сроки.

4. Срок проведения общественных обсуждений составляет не более 1 месяца со дня опубликования настоящего постановления до дня опубликования заключения о результатах общественных обсуждений в печатном средстве массовой информации «Официальный бюллетень органов местного самоуправления муниципального образования город Пермь».

5. Участникам общественных обсуждений по Проекту в соответствии с требованиями статьи 5.1 Градостроительного кодекса Российской Федерации обеспечить:

5.1. представление в целях идентификации сведений о себе (фамилию, имя, отчество (при наличии), дату рождения, адрес места жительства (регистрации) − для физических лиц; наименование, основной государственный регистрационный номер, место нахождения и адрес − для юридических лиц) с приложением документов, подтверждающих такие сведения;

5.2. представление сведений о правах на земельные участки, объекты капитального строительства, помещения, являющиеся частью указанных объектов капитального строительства, из Единого государственного реестра недвижимости и иных документов, устанавливающих или удостоверяющих их права на такие земельные участки, объекты капитального строительства, помещения, являющиеся частью указанных объектов капитального строительства.

6. Участникам общественных обсуждений, прошедшим идентификацию в соответствии с пунктом 5 настоящего постановления, представить предложения и замечания (при наличии) по Проекту по форме, утвержденной решением Пермской городской Думы от 26 апреля 2022 г. № 83:

6.1. в Территориальный организационный комитет по адресу, указанному в пункте 3.3 настоящего постановления, посредством записи в книге (журнале) учета посетителей экспозиции Проекта и информационных материалов к нему в период проведения экспозиции с 15 ноября 2022 г. по 22 ноября 2022 г.;

6.2. в департамент градостроительства и архитектуры администрации города Перми со дня размещения Проекта с перечнем информационных материалов к нему на Официальном сайте по 22 ноября 2022 г.:

6.2.1. посредством Информационной системы;

6.2.2. в форме электронного документа по электронной почте по адресу: dga@gorodperm.ru;

6.2.3. в письменной форме путем личного обращения и (или) по почте по адресу: 614000, г. Пермь, ул. Сибирская, д. 15, каб. 003.

7. Настоящее постановление вступает в силу со дня официального опубликования в печатном средстве массовой информации «Официальный бюллетень органов местного самоуправления муниципального образования город Пермь».

8. Управлению по общим вопросам администрации города Перми обеспечить опубликование настоящего постановления в печатном средстве массовой информации «Официальный бюллетень органов местного самоуправления муниципального образования город Пермь».

9. Информационно-аналитическому управлению администрации города Перми обеспечить опубликование (обнародование) настоящего постановления на официальном сайте муниципального образования город Пермь в информационно-телекоммуникационной сети Интернет.

10. Контроль за исполнением настоящего постановления возложить на исполняющего обязанности заместителя главы администрации города Перми Андрианову О.Н.

А.Н. Дёмкин

ГЛАВА ГОРОДА ПЕРМИ
ПОСТАНОВЛЕНИЕ

02.11.2022 № 182

О назначении общественных обсуждений по рассмотрению проекта решения о предоставлении разрешения на условно разрешенный вид использования земельного участка с кадастровым номером 59:01:2912544:184 – «магазины (4.4)», расположенного в территориальной зоне индивидуальной жилой застройки городского типа (Ж-4) по ул. Гайвинской в Орджоникидзевском районе города Перми

На основании Градостроительного кодекса Российской Федерации, Федерального закона от 06 октября 2003 г. № 131-ФЗ «Об общих принципах организации местного самоуправления в Российской Федерации», Регламента работы комиссии по подготовке проекта правил землепользования и застройки Пермского городского округа, утвержденного приказом Министерства по управлению имуществом и градостроительной деятельности Пермского края от 30 декабря 2020 г. № 31-02-1-4-1037, Устава города Перми, решения Пермской городской Думы от 26 июня 2007 г. № 143 «Об утверждении Правил землепользования и застройки города Перми», Положения о порядке организации и проведения общественных обсуждений, публичных слушаний по вопросам градостроительной деятельности в городе Перми, утвержденного решением Пермской городской Думы от 26 апреля 2022 г. № 83, письма комиссии по подготовке проекта правил землепользования и застройки Пермского городского округа от 21 октября 2022 г. № 31-07-1-3исх-421
ПОСТАНОВЛЯЮ:

1. Назначить общественные обсуждения по рассмотрению проекта решения о предоставлении разрешения на условно разрешенный вид использования земельного участка с кадастровым номером 59:01:2912544:184 – «магазины (4.4)», расположенного в территориальной зоне индивидуальной жилой застройки городского типа (Ж-4) по ул. Гайвинской в Орджоникидзевском районе города Перми (далее − Проект).

2. Департаменту градостроительства и архитектуры администрации города Перми:

2.1. обеспечить размещение Проекта с информационными материалами к нему, направленных комиссией по подготовке проекта правил землепользования и застройки Пермского городского округа, в течение 10, но не ранее 7 дней со дня опубликования настоящего постановления одновременно:

в муниципальной информационной системе, обеспечивающей проведение общественных обсуждений с использованием информационно-телекоммуникационной сети Интернет, размещенной по адресу: isogd.gorodperm.ru (далее – Информационная система);

на официальном сайте муниципального образования город Пермь в информационно-телекоммуникационной сети Интернет www.gorodperm.ru (далее – Официальный сайт);

2.2. направить Проект с перечнем информационных материалов к нему в территориальный организационный комитет по проведению общественных обсуждений, публичных слушаний по вопросам градостроительной деятельности при администрации Орджоникидзевского района города Перми (далее – Территориальный организационный комитет) для организации проведения общественных обсуждений по Проекту;

2.3. осуществить сбор предложений и замечаний участников общественных обсуждений по Проекту;

2.4. осуществить идентификацию участников общественных обсуждений при подготовке протокола общественных обсуждений по Проекту при представлении предложений и замечаний участниками общественных обсуждений в случаях, указанных в пункте 6.2 настоящего постановления;

2.5. подготовить протокол участников общественных обсуждений, заключение о результатах общественных обсуждений по Проекту;

2.6. обеспечить опубликование заключения о результатах общественных обсуждений в печатном средстве массовой информации «Официальный бюллетень органов местного самоуправления муниципального образования город Пермь» и размещение на Официальном сайте;

2.7. разместить заключение о результатах общественных обсуждений в Информационной системе;

2.8. направить протокол общественных обсуждений, заключение о результатах общественных обсуждений в комиссию по подготовке проекта правил землепользования и застройки Пермского городского округа в установленные сроки.

3. Территориальному организационному комитету:

3.1. распространить информацию о начале общественных обсуждений по Проекту, в том числе путем размещения на информационных стендах и иными способами, обеспечивающими доступ участников общественных обсужденийк указанной информации;

3.2. распространить информационные материалы о Проекте в период проведения экспозиции (экспозиций) Проекта посредством направления их в органы территориального общественного самоуправления;

3.3. организовать проведение экспозиции Проекта с перечнем информационных материалов к нему (далее − экспозиция) с 15 ноября 2022 г. по 22 ноября 2022 г.: понедельник-четверг: с 09.00 час. до 18.00 час., пятница: с 09.00 час. до 17.00 час. по адресу: 614026, г. Пермь, ул. Александра Щербакова, 24, администрация Орджоникидзевского района города Перми;

3.4. организовать консультирование посетителей экспозиции Проекта 21 ноября 2022 г. с 17.00 час. до 17.20 час. по адресу: 614026, г. Пермь, ул. Александра Щербакова, 24, администрация Орджоникидзевского района города Перми;

3.5. осуществить ведение книги (журнала) учета посетителей экспозиции Проекта при проведении экспозиции (экспозиций) Проекта и консультирования посетителей экспозиции Проекта;

3.6. провести идентификацию участников общественных обсуждений при организации проведения экспозиции Проекта и консультирования посетителей экспозиции Проекта при представлении предложений и замечаний участниками общественных обсуждений в случае, указанном в пункте 6.1 настоящего постановления;

3.7. осуществить сбор замечаний и предложений участников общественных обсуждений по Проекту, поступающих в ходе проведения экспозиции Проекта;

3.8. направить документы, предусмотренные пунктами 3.5-3.7 настоящего постановления, в департамент градостроительства и архитектуры администрации города Перми в установленные сроки.

4. Срок проведения общественных обсуждений составляет не более 1 месяца со дня опубликования настоящего постановления до дня опубликования заключения о результатах общественных обсуждений в печатном средстве массовой информации «Официальный бюллетень органов местного самоуправления муниципального образования город Пермь».

5. Участникам общественных обсуждений по Проекту в соответствии с требованиями статьи 5.1 Градостроительного кодекса Российской Федерации обеспечить:

5.1. представление в целях идентификации сведений о себе (фамилию, имя, отчество (при наличии), дату рождения, адрес места жительства (регистрации) − для физических лиц; наименование, основной государственный регистрационный номер, место нахождения и адрес − для юридических лиц) с приложением документов, подтверждающих такие сведения;

5.2. представление сведений о правах на земельные участки, объекты капитального строительства, помещения, являющиеся частью указанных объектов капитального строительства, из Единого государственного реестра недвижимости и иных документов, устанавливающих или удостоверяющих их права на такие земельные участки, объекты капитального строительства, помещения, являющиеся частью указанных объектов капитального строительства.

6. Участникам общественных обсуждений, прошедшим идентификацию в соответствии с пунктом 5 настоящего постановления, представить предложения и замечания (при наличии) по Проекту по форме, утвержденной решением Пермской городской Думы от 26 апреля 2022 г. № 83:

6.1. в Территориальный организационный комитет по адресу, указанному в пункте 3.3 настоящего постановления, посредством записи в книге (журнале) учета посетителей экспозиции Проекта и информационных материалов к нему в период проведения экспозиции с 15 ноября 2022 г. по 22 ноября 2022 г.;

6.2. в департамент градостроительства и архитектуры администрации города Перми со дня размещения Проекта с перечнем информационных материалов к нему на Официальном сайте по 22 ноября 2022 г.:

6.2.1. посредством Информационной системы;

6.2.2. в форме электронного документа по электронной почте по адресу: dga@gorodperm.ru;

6.2.3. в письменной форме путем личного обращения и (или) по почте по адресу: 614000, г. Пермь, ул. Сибирская, д. 15, каб. 003.

7. Настоящее постановление вступает в силу со дня официального опубликования в печатном средстве массовой информации «Официальный бюллетень органов местного самоуправления муниципального образования город Пермь».

8. Управлению по общим вопросам администрации города Перми обеспечить опубликование настоящего постановления в печатном средстве массовой информации «Официальный бюллетень органов местного самоуправления муниципального образования город Пермь».

9. Информационно-аналитическому управлению администрации города Перми обеспечить опубликование (обнародование) настоящего постановления на официальном сайте муниципального образования город Пермь в информационно-телекоммуникационной сети Интернет.

10. Контроль за исполнением настоящего постановления возложить на исполняющего обязанности заместителя главы администрации города Перми Андрианову О.Н.

А.Н. Дёмкин

РАСПОРЯЖЕНИЯ ПРЕДСЕДАТЕЛЯ ПЕРМСКОЙ ГОРОДСКОЙ ДУМЫ

Пермская городская Дума VII созыва
Председатель Пермской городской Думы
РАСПОРЯЖЕНИЕ

28.10.2022 № 276р-1

О внесении изменений в распоряжение Главы города Перми-председателя Пермской городской Думы от 10.06.2014 № 160-р «О реализации решения Пермской городской Думы от 22.04.2014 № 99 «Об уведомлении отдельными категориями лиц о получении подарка, о сдаче и реализации (выкупе) подарка и о внесении изменений, связанных с противодействием коррупции, в отдельные решения Пермской городской Думы»

В соответствии с решением Пермской городской Думы от 22.04.2014 № 99 «Об уведомлении отдельными категориями лиц о получении подарка, о сдаче и реализации (выкупе) подарка и о внесении изменений, связанных с противодействием коррупции, в отдельные решения Пермской городской Думы», кадровыми изменениями в аппарате Пермской городской Думы:

1. Внести в распоряжение Главы города Перми-председателя Пермской городской Думы от 10.06.2014 № 160-р «О реализации решения Пермской городской Думы от 22.04.2014 № 99 «Об уведомлении отдельными категориями лиц о получении подарка, о сдаче и реализации (выкупе) подарка и о внесении изменений, связанных с противодействием коррупции, в отдельные решения Пермской городской Думы» (в редакции распоряжений председателя Пермской городской Думы от 29.11.2016 № 57р-2, от 21.09.2020 № 200р-1) изменения:

1.1 в пункте 2 слова «Пономаренко Т.А.» заменить словами «(лицу, исполняющему его обязанности)»;

1.2 в пункте 3 слова «Домрачевой В.Г.» заменить словами «(лицу, исполняющему его обязанности)».

2. Настоящее распоряжение вступает в силу со дня его подписания.

3. Опубликовать настоящее распоряжение в печатном средстве массовой информации «Официальный бюллетень органов местного самоуправления муниципального образования город Пермь» и разместить на официальном сайте Пермской городской Думы в информационно-коммуникационной сети Интернет.

4. Контроль за исполнением настоящего распоряжения возложить на руководителя аппарата Пермской городской Думы Романюту С.Е.

Д.В. Малютин

ПОСТАНОВЛЕНИЯ АДМИНИСТРАЦИИ ГОРОДА ПЕРМИ

АДМИНИСТРАЦИЯ ГОРОДА ПЕРМИ
ПОСТАНОВЛЕНИЕ

28.10.2022 № 1095

О внесении изменений в состав межведомственной рабочей группы по вопросам сноса самовольных построек на территории города Перми, утвержденный постановлением администрации города Перми от 05.04.2018 № 215 «О создании межведомственной рабочей группы по вопросам сноса самовольных построек на территории города Перми»

В целях актуализации правовых актов администрации города Перми, в связи с кадровыми изменениями администрация города Перми ПОСТАНОВЛЯЕТ:

1. Внести в состав межведомственной рабочей группы по вопросам сноса самовольных построек на территории города Перми, утвержденный постановлением администрации города Перми от 05 апреля 2018 г. № 215 «О создании межведомственной рабочей группы по вопросам сноса самовольных построек на территории города Перми» (в ред. от 29.06.2018 № 443, от 21.01.2019 № 29, от 23.05.2019 № 202, от 21.10.2020 № 1070, от 18.03.2021 № 170, от 25.02.2022 № 118, от 21.06.2022 № 500), следующие изменения:

1.1. позицию:

«Председатель:	
Гонцова Елена Николаевна	- заместитель главы администрации города Перми»

изложить в следующей редакции:

«Председатель:	
Андрианова Ольга Николаевна	- и.о. заместителя главы администрации города Перми»;

1.2. позицию:

«Собянина Ольга Михайловна	- заместитель начальника отдела организации исполнительного производства Управления Федеральной службы судебных приставов по Пермскому краю (по согласованию)»

изложить в следующей редакции:

«Кузьминых Ольга Михайловна	- заместитель начальника отдела организации исполнительного производства Управления Федеральной службы судебных приставов по Пермскому краю (по согласованию)»;

1.3. включить в состав межведомственной рабочей группы членами межведомственной рабочей группы следующих лиц:

«Изосимов Денис Анатольевич	- заместитель начальника Государственной инспекции по охране объектов культурного наследия Пермского края (по согласованию)
Пермякова Анна Владиславовна	- ведущий консультант отдела государственной охраны Государственной инспекции по охране объектов культурного наследия Пермского края (по согласованию)»;

1.4. исключить из состава межведомственной рабочей группы Андрианову О.Н., Князеву А.В.

2. Настоящее постановление вступает в силу со дня официального опубликования в печатном средстве массовой информации «Официальный бюллетень органов местного самоуправления муниципального образования город Пермь».

3. Управлению по общим вопросам администрации города Перми обеспечить опубликование настоящего постановления в печатном средстве массовой информации «Официальный бюллетень органов местного самоуправления муниципального образования город Пермь».

4. Информационно-аналитическому управлению администрации города Перми обеспечить опубликование (обнародование) настоящего постановления на официальном сайте муниципального образования город Пермь в информационно-телекоммуникационной сети Интернет.

5. Контроль за исполнением настоящего постановления возложить на исполняющего обязанности заместителя главы администрации города Перми Андрианову О.Н.

Глава города Перми А.Н. Дёмкин

АДМИНИСТРАЦИЯ ГОРОДА ПЕРМИ
ПОСТАНОВЛЕНИЕ

28.10.2022 № 1096

О внесении изменений в постановление администрации города Перми от 13.04.2012 № 167 «Об установлении расходного обязательства Пермского городского округа и утверждении порядков предоставления субсидий за счет средств бюджета города Перми общественным объединениям инвалидов и общественным организациям»

В целях актуализации нормативных правовых актов администрации города Перми
администрация города Перми ПОСТАНОВЛЯЕТ:

1. Внести изменения в постановление администрации города Перми от 13 апреля 2012 г. № 167 «Об установлении расходного обязательства Пермского городского округа и утверждении порядков предоставления субсидий за счет средств бюджета города Перми общественным объединениям инвалидов и общественным организациям» (в ред. от 26.10.2012 № 697, от 17.10.2013 № 873, от 05.06.2014 № 372, от 15.12.2014 № 978, от 14.03.2017 № 186, от 24.10.2017 № 945, от 29.05.2018 № 334, от 05.04.2019 № 186, от 19.06.2020 № 531, от 02.06.2021 № 397), дополнив пунктом 3^1 следующего содержания:

«3^1. Установить, что расчет объема финансового обеспечения на исполнение расходного обязательства, установленного пунктом 1 настоящего постановления, определяется плановым методом.».

2. Настоящее постановление вступает в силу со дня официального опубликования в печатном средстве массовой информации «Официальный бюллетень органов местного самоуправления муниципального образования город Пермь».

3. Управлению по общим вопросам администрации города Перми обеспечить опубликование настоящего постановления в печатном средстве массовой информации «Официальный бюллетень органов местного самоуправления муниципального образования город Пермь».

4. Информационно-аналитическому управлению администрации города Перми обеспечить опубликование (обнародование) настоящего постановления на официальном сайте муниципального образования город Пермь в информационно-телекоммуникационной сети Интернет.

5. Контроль за исполнением настоящего постановления возложить на заместителя главы администрации города Перми Грибанова А.А.

Глава города Перми А.Н. Дёмкин

АДМИНИСТРАЦИЯ ГОРОДА ПЕРМИ
ПОСТАНОВЛЕНИЕ

31.10.2022 № 1097

О внесении изменений в постановление администрации города Перми от 19.11.2014 № 864 «Об установлении расходного обязательства Пермского городского округа по вопросам местного значения в сфере социальной политики»

В соответствии с Бюджетным кодексом Российской Федерации, в целях актуализации нормативных правовых актов администрации города Перми
администрация города Перми ПОСТАНОВЛЯЕТ:

1. Внести в постановление администрации города Перми от 19 ноября 2014 г. № 864 «Об установлении расходного обязательства Пермского городского округа по вопросам местного значения в сфере социальной политики» (в ред. от 20.10.2015 № 843, от 30.11.2015 № 1000, от 14.03.2016 № 159, от 06.09.2016 № 654, от 30.05.2017 № 418, от 01.09.2017 № 682, от 19.09.2017 № 738, от 27.12.2017 № 1204, от 23.09.2019 № 584, от 06.10.2020 № 930) следующие изменения:

1.1. в пункте 2.3:

1.1.1. абзац второй признать утратившим силу;

1.1.2. абзац девятый признать утратившим силу;

1.2. пункт 3 дополнить абзацами следующего содержания:

«Главным распорядителем бюджетных средств (далее – ГРБС), связанных с реализацией расходного обязательства Пермского городского округа по вопросам местного значения, является департамент социальной политики администрации города Перми, за исключением видов расходов, предусмотренных:

абзацем седьмым пункта 2.3, в отношении которых ГРБС является департамент образования администрации города Перми;

абзацем восьмым пункта 2.3, в отношении которых ГРБС является департамент культуры и молодежной политики администрации города Перми.».

2. Внести в Перечень мероприятий по оборудованию объектов городской инфраструктуры средствами беспрепятственного доступа, обеспечению информационной доступности для инвалидов и иных маломобильных групп населения, утвержденный постановлением администрации города Перми от 19 ноября 2014 г. № 864 «Об установлении расходного обязательства Пермского городского округа по вопросам местного значения в сфере социальной политики» (в ред. от 20.10.2015 № 843, от 30.11.2015 № 1000, от 14.03.2016 № 159, от 06.09.2016 № 654, от 30.05.2017 № 418, от 01.09.2017 № 682, от 19.09.2017 № 738, от 27.12.2017 № 1204, от 23.09.2019 № 584, от 06.10.2020 № 930), следующие изменения:

2.1. строку 1 признать утратившей силу;

2.2. строки 7, 7.1-7.3 признать утратившими силу.

3. Настоящее постановление вступает в силу со дня официального опубликования в печатном средстве массовой информации «Официальный бюллетень органов местного самоуправления муниципального образования город Пермь».

4. Управлению по общим вопросам администрации города Перми обеспечить опубликование настоящего постановления в печатном средстве массовой информации «Официальный бюллетень органов местного самоуправления муниципального образования город Пермь».

5. Информационно-аналитическому управлению администрации города Перми обеспечить опубликование (обнародование) настоящего постановления на официальном сайте муниципального образования город Пермь в информационно-телекоммуникационной сети Интернет.

6. Контроль за исполнением настоящего постановления возложить на заместителя главы администрации города Перми Грибанова А.А.

Глава города Перми А.Н. Дёмкин

АДМИНИСТРАЦИЯ ГОРОДА ПЕРМИ
ПОСТАНОВЛЕНИЕ

31.10.2022 № 1098

О внесении изменений в Порядок определения объема и условий предоставления субсидий на иные цели бюджетным и автономным учреждениям на мероприятия по обеспечению персонифицированного финансирования дополнительного образования детей, утвержденный постановлением администрации города Перми от 21.09.2022 № 835

В соответствии с абзацем вторым пункта 1 статьи 78.1 Бюджетного кодекса Российской Федерации, постановлением Правительства Российской Федерации от 22 февраля 2020 г. № 203 «Об общих требованиях к нормативным правовым актам и муниципальным правовым актам, устанавливающим порядок определения объема и условия предоставления бюджетным и автономным учреждениям субсидий на иные цели», в целях актуализации нормативной правовой базы города Перми

администрация города Перми ПОСТАНОВЛЯЕТ:

1. Внести в Порядок определения объема и условий предоставления субсидий на иные цели бюджетным и автономным учреждениям на обеспечение персонифицированного финансирования дополнительного образования детей, утвержденный постановлением администрации города Перми от 29 января 2022 г. № 835, следующие изменения:

1.1. в пункте 1.5 слова «текущий финансовый год» заменить словами «соответствующий финансовый год»;

1.2. в абзаце втором пункта 2.6 слова «на 2022 год» заменить словами «на 2023 год и плановый период 2024 и 2025 годов»;

1.3. абзац второй пункта 2.7 изложить в следующей редакции:

«Заключение Соглашения на очередной финансовый год и плановый период осуществляется Департаментом не позднее 10 рабочих дней со дня вступления в силу решения Пермской городской Думы о бюджете города Перми на очередной финансовый год и плановый период.»;

1.4. в абзаце третьем пункта 2.8 слова «в сводной бюджетной росписи бюджета города Перми на текущий финансовый год» заменить словами «в решении Пермской городской Думы о бюджете города Перми на очередной финансовый год и плановый период»;

1.5. в пункте 2.10 слово «ежемесячная» заменить словами «ежемесячная, за исключением летнего периода»;

1.6. в абзаце четвертом пункта 3.1 слова «за 3 квартал» заменить словами «за 1, 2, 3 кварталы»;

1.7. приложение 2 изложить в редакции согласно приложению к настоящему постановлению.

2. Настоящее постановление вступает в силу с 01 января 2023 г., но не ранее дня официального опубликования в печатном средстве массовой информации «Официальный бюллетень органов местного самоуправления муниципального образования город Пермь».

3. Управлению по общим вопросам администрации города Перми обеспечить опубликование настоящего постановления в печатном средстве массовой информации «Официальный бюллетень органов местного самоуправления муниципального образования город Пермь».

4. Информационно-аналитическому управлению администрации города Перми обеспечить опубликование (обнародование) настоящего постановления на официальном сайте муниципального образования город Пермь в информационно-телекоммуникационной сети Интернет.

5. Контроль за исполнением настоящего постановления возложить на заместителя главы администрации города Перми Грибанова А.А.

Глава города Перми А.Н. Дёмкин

Приложение
к постановлению администрации
города Перми
от 31.10.2022 № 1098

РАЗМЕР СУБСИДИЙ
на иные цели на мероприятия по обеспечению персонифицированного финансирования дополнительного образования детей на 2023 год и плановый период 2024 и 2025 годов

№	Наименование мероприятия	Размер субсидии на иные цели, тыс. руб.		
		2023	2024	2025
1	2	3	4	5
1	Обеспечение персонифицированного финансирования дополнительного образования детей	73 692,000	73 692,000	73 692,000
Итого		73 692,000	73 692,000	73 692,000

АДМИНИСТРАЦИЯ ГОРОДА ПЕРМИ
ПОСТАНОВЛЕНИЕ

31.10.2022 № 1099

О внесении изменений в Порядок предоставления субсидий на благоустройство дворовых территорий многоквартирных домов города Перми в рамках реализации муниципальной программы «Формирование современной городской среды», утвержденный постановлением администрации города Перми от 05.05.2017 № 342

В соответствии с Бюджетным кодексом Российской Федерации, постановлениями Правительства Российской Федерации от 30 декабря 2017 г. № 1710 «Об утверждении государственной программы Российской Федерации «Обеспечение доступным и комфортным жильем и коммунальными услугами граждан Российской Федерации», от 18 сентября 2020 г. № 1492 «Об общих требованиях к нормативным правовым актам, муниципальным правовым актам, регулирующим предоставление субсидий, в том числе грантов в форме субсидий, юридическим лицам, индивидуальным предпринимателям, а также физическим лицам – производителям товаров, работ, услуг, и о признании утратившими силу некоторых актов Правительства Российской Федерации и отдельных положений некоторых актов Правительства Российской Федерации», постановлением Правительства Пермского края от 03 октября 2013 г. № 1331-п «Об утверждении государственной программы Пермского края «Градостроительная и жилищная политика, создание условий для комфортной городской среды», решением Пермской городской Думы от 28 августа 2007 г. № 185 «Об утверждении Положения о бюджете и бюджетном процессе в городе Перми»
администрация города Перми ПОСТАНОВЛЯЕТ:

1. Внести в Порядок предоставления субсидий на благоустройство дворовых территорий многоквартирных домов города Перми в рамках реализации муниципальной программы «Формирование современной городской среды», утвержденный постановлением администрации города Перми от 05 мая 2017 г. № 342 (в ред. от 11.08.2017 № 615, от 23.11.2017 № 1069, от 11.04.2018 № 224, от 15.06.2018 № 394, от 15.03.2019 № 163, от 14.05.2019 № 168-П, от 10.06.2019 № 254, от 14.08.2019 № 473, от 01.10.2019 № 617, от 25.10.2019 № 796, от 09.01.2020 № 4, от 13.02.2020 № 136, от 24.04.2020 № 384, от 29.09.2020 № 905, от 22.01.2021 № 19, от 19.03.2021 № 175, от 21.04.2021 № 280, от 30.08.2021 № 630, от 16.09.2021 № 710, от 13.10.2021 № 851, от 16.11.2021 № 1015, от 27.12.2021 № 1231, от 03.03.2022 № 137, от 01.06.2022 № 432, от 20.06.2022 № 494, от 16.08.2022 № 693, от 07.09.2022 № 768), следующие изменения:

1.1. пункт 1.4^1 изложить в следующей редакции:

«Сведения о субсидиях размещаются на едином портале бюджетной Системы Российской Федерации в информационно-телекоммуникационной Сети Интернет (в разделе единого портала) не позднее 15-го рабочего дня, следую-

щего за днем принятия решения о бюджете (решения о внесении изменений в решение о бюджете).»;

1.2. в пункте 2.5[1].3 слова «на 30 сентября» заменить словами «на 31 октября»;

1.3. в пункте 2.5[1].4 слова «на 15 октября» заменить словами «на 30 ноября»;

1.4. абзац четвертый пункта 2.8.2 дополнить словами «и локального(-ых) сметного(-ых) расчета(-ов)».

2. Настоящее постановление вступает в силу со дня официального опубликования в печатном средстве массовой информации «Официальный бюллетень органов местного самоуправления муниципального образования город Пермь».

3. Управлению по общим вопросам администрации города Перми обеспечить опубликование настоящего постановления в печатном средстве массовой информации «Официальный бюллетень органов местного самоуправления муниципального образования город Пермь».

4. Информационно-аналитическому управлению администрации города Перми обеспечить опубликование (обнародование) настоящего постановления на официальном сайте муниципального образования город Пермь в информационно-телекоммуникационной сети Интернет.

5. Контроль за исполнением настоящего постановления возложить на заместителя главы администрации города Перми Субботина И.А.

Глава города Перми А.Н. Дёмкин

АДМИНИСТРАЦИЯ ГОРОДА ПЕРМИ
ПОСТАНОВЛЕНИЕ

31.10.2022 № 1100

О внесении изменений в состав городской постоянно действующей рабочей комиссии по подготовке объектов жилищно-коммунального хозяйства, социальной сферы города Перми к эксплуатации в осенне-зимний период, утвержденный постановлением администрации города Перми от 29.04.2013 № 332 «О городской постоянно действующей рабочей комиссии по подготовке объектов жилищно-коммунального хозяйства, социальной сферы города Перми к эксплуатации в осенне-зимний период»

В целях актуализации нормативной правовой базы администрации города Перми
администрация города Перми ПОСТАНОВЛЯЕТ:

1. Внести в состав городской постоянно действующей рабочей комиссии по подготовке объектов жилищно-коммунального хозяйства, социальной сферы города Перми к эксплуатации в осенне-зимний период, утвержденный постановлением администрации города Перми от 29 апреля 2013 г. № 332 «О городской постоянно действующей рабочей комиссии по подготовке объектов жилищно-коммунального хозяйства, социальной сферы города Перми к эксплуатации в осенне-зимний период» (в ред. от 09.07.2013 № 562, от 22.08.2013 № 676, от 15.05.2014 № 330, от 25.08.2014 № 558, от 20.05.2015 № 296, от 25.04.2016 № 279, от 13.10.2016 № 826, от 12.04.2017 № 283, от 31.08.2017 № 677, от 16.04.2018 № 237, от 04.10.2018 № 680, от 11.04.2019 № 92-П, от 03.10.2019 № 626, от 14.05.2020 № 428, от 27.07.2021 № 556), следующие изменения:

1.1. позицию:

«Ведерников Евгений Анатольевич	- заместитель начальника департамента жилищно-коммунального хозяйства администрации города Перми»

изложить в следующей редакции:

«Сиддиков Руслан Ильдарович	- заместитель начальника департамента жилищно-коммунального хозяйства администрации города Перми»;

1.2. позицию:

«Власов Александр Иванович	- начальник департамента жилищно-коммунального хозяйства администрации города Перми»

изложить в следующей редакции:

«Баскаков Станислав Александрович	- и.о. начальника департамента жилищно-коммунального хозяйства администрации города Перми»;

1.3. позицию:

«Секретарь: Шихарбеева Наталья Михайловна	- главный специалист-муниципальный жилищный инспектор сектора организации сезонной эксплуатации и административного делопроизводства отдела муниципального жилищного контроля управления жилищного фонда департамента жилищно-коммунального хозяйства администрации города Перми»

изложить в следующей редакции:

«Секретарь: Шехирева Ксения Владимировна	- консультант отдела организации сезонной эксплуатации департамента жилищно-коммунального хозяйства администрации города Перми»;

1.4. позицию:

«Абашев Николай Валерьевич	- директор муниципального казенного учреждения «Административно-хозяйственная служба системы образования» города Перми»

изложить в следующей редакции:

«Крутов Сергей Викторович	- директор муниципального казенного учреждения «Административно-хозяйственная служба системы образования» города Перми»;

1.5. позицию:

«Баскаков Станислав Александрович	- директор Пермского муниципального унитарного предприятия «Городское коммунальное и тепловое хозяйство»

изложить в следующей редакции:

«Ряпосов Евгений Леонидович	- и.о. директора Пермского муниципального унитарного предприятия «Городское коммунальное и тепловое хозяйство»;

1.6. позицию:

«Бухаринов Игорь Васильевич	- главный инженер акционерного общества «Газпром газораспределение Пермь», Пермский филиал (по согласованию)»

изложить в следующей редакции:

«Стуков Владимир Витальевич	- заместитель главного инженера Пермского филиала АО «Газпром газораспределение Пермь» (по согласованию)»;

1.7. позицию:

«Гилев Евгений Григорьевич	- первый заместитель главы администрации Индустриального района города Перми»

изложить в следующей редакции:

«Безденежных Дмитрий Игоревич	- первый заместитель главы администрации Индустриального района города Перми»;

1.8. позицию:

«Гужев Сергей Вадимович	- технический директор-главный инженер Пермских тепловых сетей общества с ограниченной ответственностью «Пермская сетевая компания» (по согласованию)»

изложить в следующей редакции:

«Гужев Сергей Вадимович	- технический директор-главный инженер Пермских тепловых сетей филиала «Пермский» ПАО «Т Плюс» (по согласованию)»;

1.9. позицию:

«Курышев Денис Александрович	- первый заместитель главы администрации Ленинского района города Перми»

изложить в следующей редакции:

«Кетов Александр Сергеевич	- и.о. первого заместителя главы администрации Ленинского района города Перми»;

1.10. позицию:

«Лаврентьев Анатолий Андреевич	- заместитель директора по техническим вопросам Пермского филиала ОАО «ЭнергосбыТ Плюс» (по согласованию)»

изложить в следующей редакции:

«Лаврентьев Анатолий Андреевич	- заместитель директора по техническим вопросам Пермского филиала АО «ЭнергосбыТ Плюс» (по согласованию)»;

1.11. позицию:

«Онорин Дмитрий Геннадьевич	- первый заместитель главы администрации Мотовилихинского района города Перми»

изложить в следующей редакции:

«Трухин Юрий Михайлович	- первый заместитель главы администрации Мотовилихинского района города Перми»;

1.12. позицию:

«Пастух Василий Евстафьевич	- первый заместитель главы администрации Свердловского района города Перми»

изложить в следующей редакции:

«Давлетшин Игорь Раисович	- и.о. первого заместителя главы администрации Свердловского района города Перми»;

1.13. позицию:

«Федоров Александр Васильевич	- заместитель начальника межрегионального отдела государственного энергетического надзора Западно-Уральского управления Федеральной службы по экологическому, технологическому и атомному надзору (по согласованию)»

изложить в следующей редакции:

«Жижин Владимир Вячеславович	- начальник межрегионального отдела государственного энергетического надзора Западно-Уральского управления Федеральной службы по экологическому, технологическому и атомному надзору (по согласованию)»;

1.14. позицию:

«Шабалина Марина Игоревна	- начальник отдела по обеспечению безопасности образовательных учреждений Министерства образования и науки Пермского края (по согласованию)»

изложить в следующей редакции:

«Шабалина Мария Игоревна	- начальник отдела обеспечения безопасности образовательных учреждений Управления развития сети и обеспечения безопасности образовательных учреждений Министерства образования и науки Пермского края (по согласованию)».

2. Настоящее постановление вступает в силу со дня официального опубликования в печатном средстве массовой информации «Официальный бюллетень органов местного самоуправления муниципального образования город Пермь».

3. Управлению по общим вопросам администрации города Перми обеспечить опубликование настоящего постановления в печатном средстве массовой информации «Официальный бюллетень органов местного самоуправления муниципального образования город Пермь».

4. Контроль за исполнением настоящего постановления возложить на заместителя главы администрации города Перми Субботина И.А.

Глава города Перми А.Н. Дёмкин

АДМИНИСТРАЦИЯ ГОРОДА ПЕРМИ
ПОСТАНОВЛЕНИЕ

01.11.2022 № 1101

Об утверждении состава коллегии по вопросам развития физической культуры и спорта при администрации города Перми

В соответствии с Уставом города Перми, постановлением администрации города Перми от 16 апреля 2013 г. № 267 «О создании коллегии по вопросам развития физической культуры и спорта при администрации города Перми» администрация города Перми ПОСТАНОВЛЯЕТ:

1. Утвердить прилагаемый состав коллегии по вопросам развития физической культуры и спорта при администрации города Перми.

2. Настоящее постановление вступает в силу со дня официального опубликования в печатном средстве массовой информации «Официальный бюллетень органов местного самоуправления муниципального образования город Пермь».

3. Управлению по общим вопросам администрации города Перми обеспечить опубликование настоящего постановления в печатном средстве массовой информации «Официальный бюллетень органов местного самоуправления муниципального образования город Пермь».

4. Информационно-аналитическому управлению администрации города Перми обеспечить опубликование (обнародование) настоящего постановления на официальном сайте муниципального образования город Пермь в информационно-телекоммуникационной сети Интернет.

5. Контроль за исполнением настоящего постановления возложить на заместителя главы администрации города Перми Грибанова А.А.

Глава города Перми А.Н. Дёмкин

УТВЕРЖДЕН
постановлением администрации
города Перми
от 01.11.2022 № 1101

СОСТАВ
коллегии по вопросам развития физической культуры и спорта
при администрации города Перми

Председатель:	
Грибанов Алексей Анатольевич	- заместитель главы администрации города Перми
Заместитель председателя:	
Сапегин Сергей Викторович	- председатель комитета по физической культуре и спорту администрации города Перми
Секретарь:	
Онькова Вера Владимировна	- заместитель председателя комитета-начальник отдела развития физической культуры и спорта комитета по физической культуре и спорту администрации города Перми
Члены:	
Аминов Михаил Равильевич	- директор государственного краевого бюджетного учреждения «Центр спортивной подготовки Пермского края» (по согласованию)
Анкудинов Константин Геннадьевич	- директор муниципального бюджетного учреждения «Спортивная школа «Киокушинкай» г. Перми
Богуславский Сергей Станиславович	- председатель президиума краевой общественной организации «Федерация баскетбола Пермского края» (по согласованию)
Болкун Елена Владимировна	- директор муниципального бюджетного учреждения «Спортивная школа олимпийского резерва «Олимпийские ракетки» г. Перми
Власов Илья Алексеевич	- депутат Пермской городской Думы (по согласованию)
Габдуллин Радмир Илдарович	- заместитель председателя комитета Законодательного Собрания Пермского края по социальной политике (по согласованию)
Гараев Эдуард Ринатович	- депутат Пермской городской Думы (по согласованию)
Грибанов Анатолий Юрьевич	- президент региональной физкультурно-спортивной общественной организации «Федерация ушу и кунг фу Пермского края» (по согласованию)
Кузнецов Василий Владимирович	- депутат Пермской городской Думы (по согласованию)
Левитан Владимир Михайлович	- директор муниципального казенного учреждения «Центр дополнительного образования для детей по физической культуре, спорту и здоровьесбережению» г. Перми

Мазлов Алексей Николаевич	- первый заместитель председателя комитета Законодательного Собрания Пермского края по социальной политике (по согласованию)
Молоковских Александр Владимирович	- руководитель аппарата администрации города Перми
Павлов Петр Юрьевич	- директор муниципального автономного учреждения «Спортивная школа олимпийского резерва Кировского района» г. Перми
Слепынин Алексей Николаевич	- директор муниципального бюджетного учреждения «Спортивная школа Свердловского района» г. Перми
Третьяков Александр Владимирович	- президент региональной общественной организации «Федерация спортивной борьбы Пермского края» (по согласованию)
Уточкина Татьяна Васильевна	- директор муниципального бюджетного учреждения «Спортивная школа олимпийского резерва «Старт» г. Перми
Чеснокова Татьяна Васильевна	- министр физической культуры и спорта Пермского края (по согласованию)

АДМИНИСТРАЦИЯ ГОРОДА ПЕРМИ
ПОСТАНОВЛЕНИЕ

01.11.2022 № 1102

О внесении изменений в приложение 1 к Положению об отраслевой системе оплаты труда работников муниципального учреждения, подведомственного управлению капитального строительства администрации города Перми, утвержденному постановлением администрации города Перми от 08.05.2015 № 252

В соответствии с Трудовым кодексом Российской Федерации, Федеральным законом от 06 октября 2003 г. № 131-ФЗ «Об общих принципах организации местного самоуправления в Российской Федерации», Уставом города Перми, решением Пермской городской Думы от 22 сентября 2009 г. № 209 «Об утверждении Положения об оплате труда работников муниципальных учреждений города Перми»
администрация города Перми ПОСТАНОВЛЯЕТ:

1. Внести изменения в приложение 1 к Положению об отраслевой системе оплаты труда работников муниципального учреждения, подведомственного управлению капитального строительства администрации города Перми, утвержденному постановлением администрации города Перми от 08 мая 2015 г. № 252 (в ред. от 31.08.2015 № 609, от 09.10.2015 № 737, от 19.10.2016 № 872, от 23.12.2016 № 1158, от 22.03.2018 № 168, от 06.02.2019 № 70, от 24.10.2019 № 784, от 28.02.2020 № 180, от 30.03.2021 № 213, от 28.09.2021 № 764, от 23.06.2022 № 522), изложив в редакции согласно приложению к настоящему постановлению.

2. Настоящее постановление вступает в силу с 01 октября 2023 г., но не ранее дня официального опубликования в печатном средстве массовой информации «Официальный бюллетень органов местного самоуправления муниципального образования город Пермь».

3. Управлению по общим вопросам администрации города Перми обеспечить опубликование настоящего постановления в печатном средстве массовой информации «Официальный бюллетень органов местного самоуправления муниципального образования город Пермь».

4. Информационно-аналитическому управлению администрации города Перми обеспечить опубликование (обнародование) настоящего постановления на официальном сайте муниципального образования город Пермь в информационно-телекоммуникационной сети Интернет.

5. Контроль за исполнением настоящего постановления возложить на заместителя главы администрации города Перми Агеева В.Г.

Глава города Перми А.Н. Дёмкин

Приложение
к постановлению администрации
города Перми
от 01.11.2022 № 1102

Таблица 1

РАЗМЕРЫ
должностных окладов работников муниципального учреждения, подведомственного управлению капитального строительства администрации города Перми, занимающих должности, включенные в профессиональные квалификационные группы общеотраслевых должностей руководителей, специалистов и служащих, профессий рабочих

№	Квалификационные уровни	Наименование должности, профессии	Должностной оклад, руб.*
1	2	3	4
1	Профессиональная квалификационная группа «Общеотраслевые профессии рабочих второго уровня»		
1.1	1-й квалификационный уровень	водитель автомобиля	8 627
2	Профессиональная квалификационная группа «Общеотраслевые должности служащих первого уровня»		
2.1	1-й квалификационный уровень	архивариус, делопроизводитель	9 331
3	Профессиональная квалификационная группа «Общеотраслевые должности служащих второго уровня»		
3.1	2-й квалификационный уровень	заведующий хозяйством	10 127
4	Профессиональная квалификационная группа «Общеотраслевые должности служащих третьего уровня»		
4.1	4-й квалификационный уровень	ведущий инженер, ведущий инженер-сметчик, ведущий экономист, ведущий юрисконсульт	13 023
5	Профессиональная квалификационная группа «Общеотраслевые должности служащих четвертого уровня»		
5.1	1-й квалификационный уровень	начальник отдела	18 601

* С учетом индексации должностных окладов на 6,1 % с 01 октября 2023 г.

Таблица 2

РАЗМЕРЫ
должностных окладов работников муниципального учреждения, подведомственного управлению капитального строительства администрации города Перми, занимающих должности, не включенные в профессиональные квалификационные группы

№	Наименование должности	Должностной оклад, руб.*
1	2	3
1	Системный администратор	11 719
2	Специалист по размещению закупок	13 023
3	Заместитель начальника отдела	15 905
4	Начальник сектора	16 929

* С учетом индексации должностных окладов на 6,1 % с 01 октября 2023 г.

Таблица 3

РАЗМЕРЫ
должностных окладов директора, заместителя директора, главного инженера муниципального учреждения, подведомственного управлению капитального строительства администрации города Перми

№	Наименование должности	Должностной оклад, руб.*
1	2	3
1	Директор	37 962
2	Заместитель директора	26 573
3	Главный инженер	26 573

* С учетом индексации должностных окладов на 6,1 % с 01 октября 2023 г.

АДМИНИСТРАЦИЯ ГОРОДА ПЕРМИ
ПОСТАНОВЛЕНИЕ

01.11.2022 № 1103

О внесении изменений в методики расчета нормативных затрат на выполнение муниципальных работ в сфере градостроительства, строительства и архитектуры и нормативных затрат на содержание муниципального имущества, уплату налогов, утвержденные постановлением администрации города Перми от 21.09.2021 № 731

В соответствии с постановлением администрации города Перми от 30 ноября 2007 г. № 502 «О Порядке формирования, размещения, финансового обеспечения и контроля выполнения муниципального задания на оказание муниципальных услуг (выполнение работ)», в целях актуализации нормативных правовыхактовадминистрации города Перми администрация города Перми ПОСТАНОВЛЯЕТ:

1. Внести в Методику расчета нормативных затрат на выполнение муниципальной работы «Проведение экспертно-аналитических работ в целях внесения изменений в Генеральный план Пермского городского округа» и нормативных затрат на содержание муниципального имущества, уплату налогов, утвержденную постановлением администрации города Перми от 21 сентября 2021 г. № 731 «Об утверждении методик расчета нормативных затрат на выполнение муниципальных работ в сфере градостроительства, строительства и архитектуры и нормативных затрат на содержание муниципального имущества, уплату налогов» (в ред. от 16.12.2021 № 1153), следующие изменения:

1.1. пункт 3.5 дополнить абзацем следующего содержания:

«затраты на аренду помещений.»;

1.2. пункт 4.2.1.2 изложить в следующей редакции:

«4.2.1.2. Базовый норматив затрат на общехозяйственные нужды на выполнение муниципальной работы ($N^{общ}_{баз}$) рассчитывается по формуле:

$$N^{общ}_{баз} = N^{КУ}_{баз} + N^{СНИ}_{баз} + N^{СОЦДИ}_{баз} + N^{УС}_{баз} + N^{ТУ}_{баз} + N^{ОТ}_{баз} + N^{ПНЗ}_{баз} + N^{аренда}_{баз}, \text{где:}$$

$N^{КУ}_{баз}$ – затраты на коммунальные услуги;

$N^{СНИ}_{баз}$ – затраты на содержание объектов недвижимого имущества;

$N^{СОЦДИ}_{баз}$ – затраты на содержание объектов особо ценного движимого имущества;

$N^{УС}_{баз}$ – затраты на приобретение услуг связи;

$N^{ТУ}_{баз}$ – затраты на приобретение транспортных услуг;

$N^{ОТ}_{баз}$ – затраты на оплату труда с начислениями на выплаты по оплате труда работников, которые не принимают непосредственного участия в выполнении муниципальной работы;

$N^{ПНЗ}_{баз}$ – затраты на прочие общехозяйственные нужды;

$N^{аренда}_{баз}$ – затраты на аренду помещений.»;

1.3. дополнить пунктом 4.2.1.2.8 следующего содержания:

«4.2.1.2.8. Затраты на аренду помещений рассчитываются по формуле:

$$N^{аренда}_{баз} = n^{аренда} x R^{аренда}, где:$$

$n^{аренда}$ – значение норматива поаренде помещения, учитываемого при расчете базового норматива затрат на общехозяйственные нужды на выполнение муниципальной работы;

$R^{аренда}$ – стоимость (цена, тариф) аренды помещения, учитываемой при расчете базового норматива затрат на общехозяйственные нужды на выполнение муниципальной работы в соответствующем финансовом году.».

2. Внести в Методику расчета нормативных затрат на выполнение муниципальной работы «Проведение работ по внесению изменений в Правила землепользования и застройки Пермского городского округа» и нормативных затрат на содержание муниципального имущества, уплату налогов, утвержденную постановлением администрации города Перми от 21 сентября 2021 г. № 731 «Об утверждении методик расчета нормативных затрат на выполнение муниципальных работ в сфере градостроительства, строительства и архитектуры и нормативных затрат на содержание муниципального имущества, уплату налогов» (в ред. от 16.12.2021 № 1153), следующие изменения:

2.1. пункт 3.5 дополнить абзацем следующего содержания:

«затраты на аренду помещений.»;

2.2. пункт 4.2.1.2 изложить в следующей редакции:

«4.2.1.2. Базовый норматив затрат на общехозяйственные нужды на выполнение муниципальной работы ($N^{общ}_{баз}$) рассчитывается по формуле:

$$N^{общ}_{баз} = N^{КУ}_{баз} + N^{СНИ}_{баз} + N^{СОЦДИ}_{баз} + N^{УС}_{баз} + N^{ТУ}_{баз} + N^{ОТ}_{баз} + N^{ПНЗ}_{баз} + N^{аренда}_{баз}, где:$$

$N^{КУ}_{баз}$ – затраты на коммунальные услуги;

$N^{СНИ}_{баз}$ – затраты на содержание объектов недвижимого имущества;

$N^{СОЦДИ}_{баз}$ – затраты на содержание объектов особо ценного движимого имущества;

$N^{УС}_{баз}$ – затраты на приобретение услуг связи;

$N^{ТУ}_{баз}$ – затраты на приобретение транспортных услуг;

$N^{ОТ}_{баз}$ – затраты на оплату труда с начислениями на выплаты по оплате труда работников, которые не принимают непосредственного участия в выполнении муниципальной работы;

$N^{ПНЗ}_{баз}$ – затраты на прочие общехозяйственные нужды;

$N^{аренда}_{баз}$ – затраты на аренду помещений.»;

2.3. дополнить пунктом 4.2.1.2.8 следующего содержания:

«4.2.1.2.8. Затраты на аренду помещений рассчитываются по формуле:

$$N^{аренда}_{баз} = n^{аренда} x R^{аренда}, где:$$

$n^{аренда}$ – значение норматива по аренде помещения, учитываемого при расчете базового норматива затрат на общехозяйственные нужды на выполнение муниципальной работы;

$R^{аренда}$ – стоимость (цена, тариф) аренды помещения, учитываемой при расчете базового норматива затрат на общехозяйственные нужды на выполнение муниципальной работы в соответствующем финансовом году.».

3. Внести в Методику расчета нормативных затрат на выполнение муниципальной работы «Разработка документации по планировке территории» и нормативных затрат на содержание муниципального имущества, уплату налогов, утвержденную постановлением администрации города Перми от 21 сентября 2021 г. № 731 «Об утверждении методик расчета нормативных затрат на выполнение муниципальных работ в сфере градостроительства, строительства и архитектуры и нормативных затрат на содержание муниципального имущества, уплату налогов» (в ред. от 16.12.2021 № 1153), следующие изменения:

3.1. пункт 3.5 дополнить абзацем следующего содержания:

«затраты на аренду помещений.»;

3.2. пункт 4.2.1.2 изложить в следующей редакции:

«4.2.1.2. Базовый норматив затрат на общехозяйственные нужды на выполнение муниципальной работы по разработке проектов планировки $N^{общ}_{ПП\ баз}$ рассчитывается по формуле:

$$N^{общ}_{ПП\ баз} = N^{КУ}_{ПП\ баз} + N^{СНИ}_{ПП\ баз} + N^{СОЦДИ}_{ПП\ баз} + N^{УС}_{ПП\ баз} + N^{ТУ}_{ПП\ баз} + N^{ОТ}_{ПП\ баз} + N^{ПНЗ}_{ПП\ баз} + N^{аренда}_{ПП\ баз}, \text{ где:}$$

$N^{КУ}_{ПП\ баз}$ – затраты на коммунальные услуги;

$N^{СНИ}_{ПП\ баз}$ – затраты на содержание объектов недвижимого имущества;

$N^{СОЦДИ}_{ПП\ баз}$ – затраты на содержание объектов особо ценного движимого имущества;

$N^{УС}_{ПП\ баз}$ – затраты на приобретение услуг связи;

$N^{ТУ}_{ПП\ баз}$ – затраты на приобретение транспортных услуг;

$N^{ОТ}_{ПП\ баз}$ – затраты на оплату труда с начислениями на выплаты по оплате труда работников, которые не принимают непосредственного участия в выполнении муниципальной работы по разработке проектов планировки;

$N^{ПНЗ}_{ПП\ баз}$ – затраты на прочие общехозяйственные нужды;

$N^{аренда}_{ПП\ баз}$ – затраты на аренду помещений.»;

3.3. дополнить пунктом 4.2.1.2.8 следующего содержания:

«4.2.1.2.8. Затраты на аренду помещений рассчитываются по формуле:

$$N^{аренда}_{ПП\ баз} = n^{аренда}_{ПП} \times R^{аренда}_{ПП}, \text{ где:}$$

$n^{аренда}_{ПП}$ – значение норматива по аренде помещения, учитываемого при расчете базового норматива затрат на общехозяйственные нужды на выполнение муниципальной работы по разработке проектов планировки;

$R^{аренда}_{ПП}$ – стоимость (цена, тариф) аренды помещения, учитываемой при расчете базового норматива затрат на общехозяйственные нужды на выполнение муниципальной работы по разработке проектов планировки в соответствующем финансовом году.»;

3.4. пункт 4.3.1.2 изложить в следующей редакции:

«4.3.1.2. Базовый норматив затрат на общехозяйственные нужды на выполнение муниципальной работы по разработке проектов межевания ($N^{общ}_{ПМ\ баз}$) рассчитывается по формуле:

$$N^{общ}_{ПМ\ баз} = N^{КУ}_{ПМ\ баз} + N^{СНИ}_{ПМ\ баз} + N^{СОЦДИ}_{ПМ\ баз} + N^{УС}_{ПМ\ баз} + N^{ТУ}_{ПМ\ баз} + N^{ОТ}_{ПМ\ баз} + N^{ПНЗ}_{ПМ\ баз} + N^{аренда}_{ПМ\ баз}, \text{ где:}$$

$N^{КУ}_{ПМ\ баз}$ – затраты на коммунальные услуги;

$N^{СНИ}_{ПМ\ баз}$ – затраты на содержание объектов недвижимого имущества;

$N^{СОЦДИ}_{ПМ\ баз}$ – затраты на содержание объектов особо ценного движимого имущества;

$N^{УС}_{ПМ\ баз}$ – затраты на приобретение услуг связи;

$N^{ТУ}_{ПМ\ баз}$ – затраты на приобретение транспортных услуг;

$N^{ОТ}_{ПМ\ баз}$ – затраты на оплату труда с начислениями на выплаты по оплате труда работников, которые не принимают непосредственного участия в выполнении муниципальной работы по разработке проектов межевания;

$N^{ПНЗ}_{ПМ\ баз}$ – затраты на прочие общехозяйственные нужды;

$N^{аренда}_{ПМ\ баз}$ – затраты на аренду помещений.»;

3.5. дополнить пунктом 4.3.1.2.8 следующего содержания:

«4.3.1.2.8. Затраты на аренду помещений рассчитываются по формуле:

$$N^{аренда}_{ПМ\ баз} = n^{аренда}_{ПМ} \times R^{аренда}_{ПМ}, \text{где:}$$

$n^{аренда}_{ПМ}$ – значение норматива по аренде помещения, учитываемого при расчете базового норматива затрат на общехозяйственные нужды на выполнение муниципальной работы по разработке проектов межевания;

$R^{аренда}_{ПМ}$ – стоимость (цена, тариф) аренды помещения, учитываемой при расчете базового норматива затрат на общехозяйственные нужды на выполнение муниципальной работы по разработке проектов межевания в соответствующем финансовом году.».

4. Внести в Методику расчета нормативных затрат на выполнение муниципальной работы «Проведение кадастровых и геодезических работ в отношении земельных участков» и нормативных затрат на содержание муниципального имущества, уплату налогов, утвержденную постановлением администрации города Перми от 21 сентября 2021 г. № 731 «Об утверждении методик расчета нормативных затрат на выполнение муниципальных работ в сфере градостроительства, строительства и архитектуры и нормативных затрат на содержание муниципального имущества, уплату налогов» (в ред. от 16.12.2021 № 1153), следующие изменения:

4.1. пункт 3.5 дополнить абзацем следующего содержания:

«затраты на аренду помещений.»;

4.2. пункт 4.2.1.2 изложить в следующей редакции:

«4.2.1.2. Базовый норматив затрат на общехозяйственные нужды на выполнение муниципальной работы по земельным участкам на торги ($N^{общ}_{ТОРГИ\ баз}$) рассчитывается по формуле:

$$N^{общ}_{ТОРГИ\ баз} = N^{КУ}_{ТОРГИ\ баз} + N^{СНИ}_{ТОРГИ\ баз} + N^{СОЦДИ}_{ТОРГИ\ баз} + N^{УС}_{ТОРГИ\ баз} + N^{ТУ}_{ТОРГИ\ баз} + N^{ОТ}_{ТОРГИ\ баз} + N^{ПНЗ}_{ТОРГИ\ баз} + N^{аренда}_{ТОРГИ\ баз}, \text{где:}$$

$N^{КУ}_{ТОРГИ\ баз}$ – затраты на коммунальные услуги;

$N^{СНИ}_{ТОРГИ\ баз}$ – затраты на содержание объектов недвижимого имущества;

$N^{СОЦДИ}_{ТОРГИ\ баз}$ – затраты на содержание объектов особо ценного движимого имущества;

$N^{УС}_{ТОРГИ\ баз}$ – затраты на приобретение услуг связи;

$N^{ТУ}_{ТОРГИ\ баз}$ – затраты на приобретение транспортных услуг;

$N^{ОТ}_{ТОРГИ\ баз}$ – затраты на оплату труда с начислениями на выплаты по оплате труда работников, которые не принимают непосредственного участия в выполнении муниципальной работы по земельным участкам на торги;

$N^{ПНЗ}_{ТОРГИ\ баз}$ – затраты на прочие общехозяйственные нужды;

$N^{аренда}_{ТОРГИ\ баз}$ – затраты на аренду помещений.»;

4.3. дополнить пунктом 4.2.1.2.8 следующего содержания:

«4.2.1.2.8. Затраты на аренду помещений рассчитываются по формуле:

$$N^{аренда}_{ТОРГИ\ баз} = n^{аренда}_{ТОРГИ} x\ R^{аренда}_{ТОРГИ}, где:$$

$n^{аренда}_{ТОРГИ}$ – значение норматива по аренде помещения, учитываемого при расчете базового норматива затрат на общехозяйственные нужды на выполнение муниципальной работы по земельным участкам на торги;

$R^{аренда}_{ТОРГИ}$ – стоимость (цена, тариф) аренды помещения, учитываемой при расчете базового норматива затрат на общехозяйственные нужды на выполнение муниципальной работы по земельным участкам на торги в соответствующем финансовом году.»;

4.4. пункт 4.3.1.2 изложить в следующей редакции:

«4.3.1.2. Базовый норматив затрат на общехозяйственные нужды на выполнение муниципальной работы по земельным участкам для многодетных семей ($N^{общ}_{МНС\ баз}$) рассчитывается по формуле:

$$N^{общ}_{МНС\ баз} = N^{КУ}_{МНС\ баз} + N^{СНИ}_{МНС\ баз} + N^{СОЦДИ}_{МНС\ баз} + N^{УС}_{МНС\ баз} + N^{ТУ}_{МНС\ баз} + N^{ОТ}_{МНС\ баз} + N^{ПНЗ}_{МНС\ баз} + N^{аренда}_{МНС\ баз}, где:$$

$N^{КУ}_{МНС\ баз}$ – затраты на коммунальные услуги;

$N^{СНИ}_{МНС\ баз}$ – затраты на содержание объектов недвижимого имущества;

$N^{СОЦДИ}_{МНС\ баз}$ – затраты на содержание объектов особо ценного движимого имущества;

$N^{УС}_{МНС\ баз}$ – затраты на приобретение услуг связи;

$N^{ТУ}_{МНС\ баз}$ – затраты на приобретение транспортных услуг;

$N^{ОТ}_{МНС\ баз}$ – затраты на оплату труда с начислениями на выплаты по оплате труда работников, которые не принимают непосредственного участия в выполнении муниципальной работы по земельным участкам для многодетных семей;

$N^{ПНЗ}_{МНС\ баз}$ – затраты на прочие общехозяйственные нужды;

$N^{аренда}_{МНС\ баз}$ – затраты на аренду помещений.»;

4.5. дополнить пунктом 4.3.1.2.8 следующего содержания:

«4.3.1.2.8. Затраты на аренду помещений рассчитываются по формуле:

$$N^{аренда}_{МНС\ баз} = n^{аренда}_{МНС} x\ R^{аренда}_{МНС}, где:$$

$n^{аренда}_{МНС}$ – значение норматива по аренде помещения, учитываемого при расчете базового норматива затрат на общехозяйственные нужды на выполнение муниципальной работы по земельным участкам для многодетных семей;

$R^{аренда}_{МНС}$ – стоимость (цена, тариф) аренды помещения, учитываемой при расчете базового норматива затрат на общехозяйственные нужды на выполнение муниципальной работы по земельным участкам для многодетных семей в соответствующем финансовом году.»;

4.6. пункт 4.4.1.2 изложить в следующей редакции:

«4.4.1.2. Базовый норматив затрат на общехозяйственные нужды на выполнение муниципальной работы по земельным участкам под МКД ($N^{общ}_{МКД\ баз}$) рассчитывается по формуле:

$$N^{общ}_{МКД\ баз} = N^{КУ}_{МКД\ баз} + N^{СНИ}_{МКД\ баз} + N^{СОЦДИ}_{МКД\ баз} + N^{УС}_{МКД\ баз} + N^{ТУ}_{МКД\ баз} + N^{ОТ}_{МКД\ баз} + N^{ПНЗ}_{МКД\ баз} + N^{аренда}_{МКД\ баз}, где:$$

$N^{КУ}_{МКД\ баз}$ – затраты на коммунальные услуги;

$N^{СНИ}_{МКД\ баз}$ – затраты на содержание объектов недвижимого имущества;

$N^{СОЦДИ}_{МКД\ баз}$ – затраты на содержание объектов особо ценного движимого имущества;

$N^{УС}_{МКД\ баз}$ – затраты на приобретение услуг связи;

$N^{ТУ}_{МКД\ баз}$ – затраты на приобретение транспортных услуг;

$N^{ОТ}_{МКД\ баз}$ – затраты на оплату труда с начислениями на выплаты по оплате труда работников, которые не принимают непосредственного участия в выполнении муниципальной работы по земельным участкам под МКД;

$N^{ПНЗ}_{МКД\ баз}$ – затраты на прочие общехозяйственные нужды;

$N^{аренда}_{МКД\ баз}$ – затраты на аренду помещений.»;

4.7. дополнить пунктом 4.4.1.2.8 следующего содержания:

«4.4.1.2.8. Затраты на аренду помещений рассчитываются по формуле:

$$N^{аренда}_{МКД\ баз} = n^{аренда}_{МКД} \times R^{аренда}_{МКД}, где:$$

$n^{аренда}_{МКД}$ – значение норматива по аренде помещения, учитываемого при расчете базового норматива затрат на общехозяйственные нужды на выполнение муниципальной работы по земельным участкам под МКД;

$R^{аренда}_{МКД}$ – стоимость (цена, тариф) аренды помещения, учитываемой при расчете базового норматива затрат на общехозяйственные нужды на выполнение муниципальной работы по земельным участкам под МКД в соответствующем финансовом году.».

5. Внести в Методику расчета нормативных затрат на выполнение муниципальной работы «Разработка концепций по реновации и развитию территорий города Перми» и нормативных затрат на содержание муниципального имущества, уплату налогов, утвержденную постановлением администрации города Перми от 21 сентября 2021 г. № 731 «Об утверждении методик расчета нормативных затрат на выполнение муниципальных работ в сфере градостроительства, строительства и архитектуры и нормативных затрат на содержание муниципального имущества, уплату налогов» (в ред. от 16.12.2021 № 1153), следующие изменения:

5.1. пункт 3.5 дополнить абзацем следующего содержания:

«затраты на аренду помещений.»;

5.2. пункт 4.2.1.2 изложить в следующей редакции:

«4.2.1.2. Базовый норматив затрат на общехозяйственные нужды на выполнение муниципальной работы ($N^{общ}_{баз}$) рассчитывается по формуле:

$$N^{общ}_{баз} = N^{КУ}_{баз} + N^{СНИ}_{баз} + N^{СОЦДИ}_{баз} + N^{УС}_{баз} + N^{ТУ}_{баз} + N^{ОТ}_{баз} + N^{ПНЗ}_{баз} + N^{аренда}_{баз}, где:$$

$N^{КУ}_{баз}$ – затраты на коммунальные услуги;

$N^{СНИ}_{баз}$ – затраты на содержание объектов недвижимого имущества;

$N^{СОЦДИ}_{баз}$ – затраты на содержание объектов особо ценного движимого имущества;

$N^{УС}_{баз}$ – затраты на приобретение услуг связи;

$N^{ТУ}_{баз}$ – затраты на приобретение транспортных услуг;

$N^{ОТ}_{баз}$ – затраты на оплату труда с начислениями на выплаты по оплате труда работников, которые не принимают непосредственного участия в выполнении муниципальной работы;

$N_{баз}^{ПНЗ}$ – затраты на прочие общехозяйственные нужды;

$N_{баз}^{аренда}$ – затраты на аренду помещений.»;

5.3. пункт 4.1.1.2.7 изложить в следующей редакции:

«4.2.1.2.7. Затраты на прочие общехозяйственные нужды рассчитываются по формуле:

$$N_{баз}^{ПНЗ} = \sum n_i^{ПРУНЗ} x\, R_i^{ПРУНЗ} + \sum n_i^{ПТНЗ} x\, R_i^{ПТНЗ}, где:$$

$n_i^{ПРУНЗ}$ – значение нормы потребления i-ой прочей работы или услуги, учитываемой при расчете базового норматива затрат на общехозяйственные нужды;

$R_i^{ПРУНЗ}$ – стоимость (цена, тариф) i-ой прочей работы или услуги, учитываемой при расчете базового норматива затрат на общехозяйственные нужды в соответствующем финансовом году;

$n_i^{ПТНЗ}$ – значение нормы i-ого материального запаса, учитываемого при расчете базового норматива затрат на общехозяйственные нужды;

$R_i^{ПТНЗ}$ – стоимость (цена) i-ого материального запаса, учитываемого при расчете базового норматива затрат на общехозяйственные нужды в соответствующем финансовом году.

В составе затрат на прочие общехозяйственные нужды учитываются следующие виды расходов:

информационно-консультационные услуги;

изготовление квалифицированного (базового) сертификата электронной подписи;

оказание консультационных услуг, связанных с оборотом недвижимости;

услуги по предоставлению права использования программы;

услуги по сопровождению программ;

услуги по сопровождению электронных сервисов;

услуги по предоставлению корректирующей информации спутниковой базовой станции;

участие в семинарах, повышение квалификации, переподготовку кадров работников;

оказание услуг по проведению специальной оценки условий труда;

расходы на членские взносы для вступления в саморегулируемую организацию кадастровых инженеров;

командировочные расходы;

приобретение материальных запасов и расходных материалов;»;

5.4.дополнить пунктом 4.2.1.2.8 следующего содержания:

«4.2.1.2.8. Затраты на аренду помещений рассчитываются по формуле:

$$N_{баз}^{аренда} = n^{аренда} x\, R^{аренда}, где:$$

$n^{аренда}$ – значение норматива по аренде помещения, учитываемого при расчете базового норматива затрат на общехозяйственные нужды на выполнение муниципальной работы;

$R^{аренда}$ – стоимость (цена, тариф) аренды помещения, учитываемой при расчете базового норматива затрат на общехозяйственные нужды на выполнение муниципальной работы в соответствующем финансовом году.».

6. Настоящее постановление вступает в силу со дня официального опубликования в печатном средстве массовой информации «Официальный бюллетень органов местного самоуправления муниципального образования город Пермь».

7. Управлению по общим вопросам администрации города Перми обеспечить опубликование настоящего постановления в печатном средстве массовой информации «Официальный бюллетень органов местного самоуправления муниципального образования город Пермь».

8. Информационно-аналитическому управлению администрации города Перми обеспечить опубликование (обнародование) настоящего постановления на официальном сайте муниципального образования город Пермь в информационно-телекоммуникационной сети Интернет.

9. Контроль за исполнением настоящего постановления возложить на исполняющего обязанности заместителя главы администрации города Перми Андрианову О.Н.

Глава города Перми А.Н. Дёмкин

АДМИНИСТРАЦИЯ ГОРОДА ПЕРМИ
ПОСТАНОВЛЕНИЕ

01.11.2022 № 1104

О внесении изменений в Порядок предоставления субсидий за счет средств бюджета города Перми на финансовое обеспечение затрат, связанных с реализацией проектов победителями конкурса поддержки локальных инициатив социально ориентированных некоммерческих организаций города Перми, утвержденный постановлением администрации города Перми от 11.06.2020 № 512

В целях актуализации правовых актов администрации города Перми, приведения в соответствие с действующим законодательством
администрация города Перми ПОСТАНОВЛЯЕТ:

1. Внести в Порядок предоставления субсидий за счет средств бюджета города Перми на финансовое обеспечение затрат, связанных с реализацией проектов победителями конкурса поддержки локальных инициатив социально ориентированных некоммерческих организаций города Перми, утвержденный постановлением администрации города Перми от 11 июня 2020 г. № 512 (в ред. от 24.03.2021 № 187, от 29.03.2022 № 236), следующие изменения:

1.1. в пункте 1.1:

1.1.1. после слова «контроля» дополнить словом «(мониторинга)»;

1.1.2. слово «, целей» исключить;

1.2. в пункте 1.8 слова «(далее – единый портал) (в разделе единого портала) при формировании проекта решения о бюджете (проекта решения о внесении изменений в решение о бюджете)» заменить словами «(в разделе единого портала) не позднее 15-го рабочего дня, следующего за днем принятия решения о бюджете (решения о внесении изменений в решение о бюджете)»;

1.3. в пункте 2.1:

1.3.1. в абзаце втором слово «определяются» заменить словом «утверждаются»;

1.3.2. после абзаца второго дополнить абзацами следующего содержания:

«Номинации Конкурса:

«Пермь-300»;

«Развитие гражданского общества»;

«Природа в городе».»;

1.4. в пункте 2.2 слова «на едином портале,» исключить;

1.5. в пункте 2.3:

1.5.1. в абзаце девятом слова «, и (или) сетевой адрес,» исключить;

1.5.2. в абзаце девятнадцатом слова «едином портале,» исключить;

1.6. пункт 2.30 изложить в следующей редакции:

«2.30. Победителям Конкурса в пределах объема денежных средств в каждой номинации предоставляется субсидия в размере суммы, запрашиваемой Победителем Конкурса в Проекте по номинациям:

«Пермь-300» – не более 110 тыс. руб. для районов города Перми, не более 80 тыс. руб. для поселка Новые Ляды;

«Развитие гражданского общества» – не более 100 тыс. руб. для районов города Перми, не более 80 тыс. руб. для поселка Новые Ляды;

«Природа в городе» – не более 100 тыс. руб. для районов города Перми, не более 80 тыс. руб. для поселка Новые Ляды.

В случае если Проекты двух и более участников Конкурса одновременно набрали наибольшее количество баллов, Победителем Конкурса признается тот Проект, в смете которого указана наименьшая запрашиваемая сумма финансового обеспечения затрат. При одинаковой запрашиваемой сумме финансового обеспечения затрат Победителем Конкурса признается тот участник Конкурса, Проект которого подан ранее в соответствии с порядковым номером, указанным в Реестре.»;

1.7. в абзаце первом пункта 2.35 слова «едином портале,» исключить;

1.8. в пункте 3.1.4 слово «целей» заменить словом «результатов»;

1.9. пункт 3.1.5 изложить в следующей редакции:

«3.1.5. согласие Получателя субсидии, а также лиц, получающих средства на основании договоров, заключенных с Получателем субсидии, на осуществление в отношении их проверки Главным распорядителем бюджетных средств соблюдения порядка и условий предоставления субсидии, в том числе в части достижения результатов предоставления субсидии, и органом муниципального финансового контроля соблюдения Получателем субсидии порядка и условий

предоставления субсидии в соответствии со статьями 268.1 и 269.2 Бюджетного кодекса Российской Федерации, и на включение таких положений в Договор.»;

1.10. в абзаце третьем пункта 3.5:

1.10.1. после слова «контроля» дополнить словом «(мониторинга)»;

1.10.2. слово «, целей» исключить;

1.11. пункт 3.9 изложить в следующей редакции:

«3.9. Результатом предоставления субсидии является реализация Проекта в полном объеме. Характеристиками (показателями, необходимыми для достижения результата предоставления субсидии) (далее – характеристики) являются количество проведенных мероприятий, а также количество участников мероприятий. Значения результата предоставления субсидии, характеристик устанавливаются Договором.»;

1.12. в пункте 4.1 слово «показателей» заменить словом «характеристик»;

1.13. в пункте 4.3 слово «показателей» заменить словом «характеристик»;

1.14. в наименовании раздела 5:

1.14.1. после слова «контроля» дополнить словом «(мониторинга)»;

1.14.2. слово «, целей» исключить;

1.15. пункт 5.1 изложить в следующей редакции:

«5.1. Главный распорядитель бюджетных средств осуществляет проверку соблюдения Получателем субсидии порядка и условий предоставления субсидий, в том числе в части достижения результатов предоставления субсидии.

Органы муниципального финансового контроля осуществляют проверку соблюдения Получателями субсидии порядка и условий предоставления субсидий в соответствии со статьями 268.1 и 269.2 Бюджетного кодекса Российской Федерации.»;

1.16. после пункта 5.1 дополнить пунктом 5.1^1 следующего содержания:

«5.1^1. Главный распорядитель бюджетных средств проводит мониторинг достижения результатов предоставления субсидии исходя из достижения значений результатов предоставления субсидии, определенных Договором, и событий, отражающих факт завершения соответствующего мероприятия по получению результата предоставления субсидии (контрольная точка), в порядке и по формам, которые установлены Министерством финансов Российской Федерации.»;

1.17. в пункте 5.3 слово «, целей» исключить;

1.18. в абзаце четвертом пункта 5.3.1 слово «показателей» заменить словом «характеристик».

2. Настоящее постановление вступает в силу со дня официального опубликования в печатном средстве массовой информации «Официальный бюллетень органов местного самоуправления муниципального образования город Пермь», за исключением пунктов 1.1.1, 1.3, 1.6, 1.10.1, 1.14.1, 1.16 настоящего постановления, которые вступают в силу с 01 января 2023 г.

3. Управлению по общим вопросам администрации города Перми обеспечить опубликование настоящего постановления в печатном средстве массовой информации «Официальный бюллетень органов местного самоуправления муниципального образования город Пермь».

4. Информационно-аналитическому управлению администрации города Перми обеспечить опубликование (обнародование) настоящего постановления на официальном сайте муниципального образования город Пермь в информационно-телекоммуникационной сети Интернет.

5. Контроль за исполнением настоящего постановления возложить на руководителя аппарата администрации города Перми, исполняющего обязанности заместителя главы администрации города Перми Молоковских А.В.

Глава города Перми А.Н. Дёмкин

АДМИНИСТРАЦИЯ ГОРОДА ПЕРМИ
ПОСТАНОВЛЕНИЕ

01.11.2022 № 1105

О внесении изменений в Регламент мониторинга реализации Плана мероприятий по реализации Стратегии социально-экономического развития муниципального образования город Пермь до 2030 года на период 2022-2026 годов, утвержденный постановлением администрации города Перми от 02.03.2022 № 129

В соответствии с решениями Пермской городской Думы от 22 апреля 2014 г. № 85 «Об утверждении Стратегии социально-экономического развития муниципального образования город Пермь до 2030 года», от 23 августа 2016 г. № 166 «Об утверждении Положения о стратегическом планировании в городе Перми», от 26 октября 2021 г. № 232 «Об утверждении Плана мероприятий по реализации Стратегии социально-экономического развития муниципального об-

разования город Пермь до 2030 года на период 2022-2026 годов», в целях актуализации нормативных правовых актов администрация города Перми ПОСТАНОВЛЯЕТ:

1. Внести в Регламент мониторинга реализации Плана мероприятий по реализации Стратегии социально-экономического развития муниципального образования город Пермь до 2030 года на период 2022-2026 годов, утвержденный постановлением администрации города Перми от 02 марта 2022 г. № 129, следующие изменения:

1.1. в пункте 4.3 слова «целевых показателей № 1, 3, 4, 7, 9» заменить словами «целевых показателей № 1, 3, 4, 7, 10»;

1.2. в пункте 4.4 слова «По целевым показателям № 12, 13» заменить словами «По целевым показателям № 14, 15»;

1.3. в пункте 4.5 слова «По целевому показателю № 15» заменить словами «По целевому показателю № 20»;

1.4. приложение 1 изложить в редакции согласно приложению 1 к настоящему постановлению;

1.5. приложение 2 изложить в редакции согласно приложению 2 к настоящему постановлению.

2. Настоящее постановление вступает в силу со дня официального опубликования в печатном средстве массовой информации «Официальный бюллетень органов местного самоуправления муниципального образования город Пермь».

3. Управлению по общим вопросам администрации города Перми обеспечить опубликование настоящего постановления в печатном средстве массовой информации «Официальный бюллетень органов местного самоуправления муниципального образования город Пермь».

4. Информационно-аналитическому управлению администрации города Перми обеспечить опубликование (обнародование) настоящего постановления на официальном сайте муниципального образования город Пермь в информационно-телекоммуникационной сети Интернет.

5. Контроль за исполнением настоящего постановления возложить на первого заместителя главы администрации города Перми Хайруллина Э.А.

Глава города Перми А.Н. Дёмкин

Приложение 1
к постановлению администрации
города Перми
от 01.11.2022 № 1105

ПЕРЕЧЕНЬ
ответственных функциональных органов, функциональных подразделений администрации города Перми за достижение значений целевых показателей Плана мероприятий по реализации Стратегии социально-экономического развития муниципального образования город Пермь до 2030 года на период 2022-2026 годов, представление информации о достижении целевых показателей Плана мероприятий

Целевой показатель	Ответственные за достижение целевых показателей ФО, ФП[1]	Ответственные за представление информации ФО, ФП	Источник
1	2	3	4
01. Ожидаемая продолжительность жизни при рождении, лет (индикатор)	-	ДПМ[2]	Пермьстат[3]
02. Коэффициент рождаемости, промилле (индикатор)	-	ДПМ	Пермьстат
03. Коэффициент смертности, промилле (индикатор)	-	ДПМ	Пермьстат
1. Доступность дошкольного образования детей в возрасте до 8 лет, %	ДО4	ДО	ДО, Пермьстат
2. Доля общеобразовательных организаций, укомплектованных в соответствии с нормативной наполняемостью, %	ДО	ДО	ДО
3. Доля детей в возрасте от 5 до 18 лет, охваченных дополнительным образованием, %	ДО, ДКМП[5], КФКС[6]	ДО, ДКМП, КФКС, ДПМ	ДО, ДКМП, КФКС, Пермьстат
4. Доля граждан, систематически занимающихся физической культурой и спортом, %	КФКС	КФКС	КФКС, Пермьстат
5. Уровень обеспеченности граждан спортивными сооружениями исходя из единовременной пропускной способности объектов спорта, %	КФКС	КФКС	КФКС
6. Увеличение числа посещений культурных мероприятий, %	ДКМП	ДКМП	ДКМП
7. Доля граждан, занимающихся волонтерской (добровольческой) деятельностью или вовлеченных в деятельность волонтерских (добровольческих) организаций, %	ДКМП, ДО, УВОСиМО[7], УЭП[8]	ДКМП	ДКМП, Пермьстат
8. Объем инвестиций в основной капитал за счет всех источников финансирования в расчете на душу населения, тыс. руб. (индикатор)	ДЭПП[9]	ДПМ	Пермьстат

1	2	3	4
9. Доля отгруженной инновационной продукции в общем объеме отгруженной продукции промышленности, %	ДЭПП	ДПМ	Пермьстат
10. Число субъектов малого и среднего предпринимательства на 10 тыс. чел. населения, ед.	ДЭПП	ДЭПП	Пермьстат, Единый реестр субъектов малого и среднего предпринимательства
11. Среднемесячная номинальная начисленная заработная плата работников крупных и средних предприятий и организаций, руб.	ДЭПП	ДПМ	Пермьстат
12. Объем жилищного строительства, тыс. кв. м (индикатор)	-	ДПМ	Пермьстат
13. Площадь расселенного непригодного для проживания жилищного фонда, тыс. кв. м	УЖО[10]	УЖО	УЖО
14. Индекс качества городской среды, балл	ФО, ФП	ДПМ	Министерство строительства и жилищно-коммунального хозяйства Российской Федерации
15. Доля граждан, принявших участие в решении вопросов развития городской среды, от общего количества граждан в возрасте от 14 лет, проживающих в городе Перми, %	ФО, ФП	ДПМ	портал «Управляем вместе», официальный сайт муниципального образования город Пермь в информационно-телекоммуникационной сети Интернет, Пермьстат
16. Доля автомобильных дорог общего пользования местного значения города Перми, отвечающих нормативным требованиям, от общей площади автомобильных дорог общего пользования местного значения города Перми, %	ДДБ[11]	ДДБ	ДДБ
17. Смертность от дорожно-транспортных происшествий, случаев на 100 тыс. населения	ДДБ	ДДБ	http://stat.gibdd.ru/, Пермьстат
18. Удельный вес улиц, проездов, набережных, обеспеченных уличным освещением, %	ДДБ	ДДБ	ДДБ
19. Средний срок эксплуатации транспортных средств на муниципальных маршрутах регулярных перевозок: автобус, лет трамвай, лет	ДТ[12]	ДТ	ДТ
20. Доля массовых социально значимых услуг, доступных в электронном виде, %	УИТ[13]	УИТ	Региональный портал государственных и муниципальных услуг «Услуги и сервисы Пермского края», данные государственной автоматизированной информационной системы «Управление»

[1] ФО, ФП – функциональные органы администрации города Перми, функциональные подразделения администрации города Перми.

[2] ДПМ – департамент планирования и мониторинга администрации города Перми.

[3] Пермьстат – территориальный орган Управления Федеральной службы государственной статистики по Пермскому краю.

[4] ДО – департамент образования администрации города Перми.

[5] ДКМП – департамент культуры и молодежной политики администрации города Перми.

[6] КФКС – комитет по физической культуре и спорту администрации города Перми.

[7] УВОСиМО – управление по вопросам общественного самоуправления и межнациональным отношениям администрации города Перми.

[8] УЭП – управление по экологии и природопользованию администрации города Перми.

[9] ДЭПП – департамент экономики и промышленной политики администрации города Перми.

[10] УЖО – управление жилищных отношений администрации города Перми.

[11] ДДБ – департамент дорог и благоустройства администрации города Перми.

[12] ДТ – департамент транспорта администрации города Перми.

[13] УИТ – управление информационных технологий администрации города Перми.

Приложение 2
к постановлению администрации
города Перми
от 01.11.2022 № 1105

ИНФОРМАЦИЯ
о целевых показателях Плана мероприятий по реализации Стратегии социально-экономического развития муниципального образования город Пермь до 2030 года на период 2022-2026 годов для ежеквартального мониторинга

Целевой показатель	1 квартал	1 полугодие	9 месяцев	12 месяцев
1	2	3	4	5
01. Ожидаемая продолжительность жизни при рождении, лет (индикатор)	нет	нет	нет	да
02. Коэффициент рождаемости, промилле (индикатор)	да	да	да	да
03. Коэффициент смертности, промилле (индикатор)	да	да	да	да
1. Доступность дошкольного образования детей в возрасте до 8 лет, %	да	да	да	да
2. Доля общеобразовательных организаций, укомплектованных в соответствии с нормативной наполняемостью, %	да	да	да	да
3. Доля детей в возрасте от 5 до 18 лет, охваченных дополнительным образованием, %	да	да	да	да
4. Доля граждан, систематически занимающихся физической культурой и спортом, %	нет	нет	нет	да
5. Уровень обеспеченности граждан спортивными сооружениями исходя из единовременной пропускной способности объектов спорта, %	нет	нет	нет	да
6. Увеличение числа посещений культурных мероприятий, %	да	да	да	да
7. Доля граждан, занимающихся волонтерской (добровольческой) деятельностью или вовлеченных в деятельность волонтерских (добровольческих) организаций, %	нет	нет	нет	да
8. Объем инвестиций в основной капитал за счет всех источников финансирования в расчете на душу населения, тыс. руб. (индикатор)	да	да	да	да
9. Доля отгруженной инновационной продукции в общем объеме отгруженной продукции промышленности, %	нет	нет	нет	да
10. Число субъектов малого и среднего предпринимательства на 10 тыс. чел. населения, ед.	да	да	да	да
11. Среднемесячная номинальная начисленная заработная плата работников крупных и средних организаций, руб.	да	да	да	да
12. Объем жилищного строительства, тыс. кв. м (индикатор)	да	да	да	да
13. Площадь расселенного непригодного для проживания жилищного фонда, тыс. кв. м	да	да	да	да
14. Индекс качества городской среды, балл	нет	нет	нет	да
15. Доля граждан, принявших участие в решении вопросов развития городской среды, от общего количества граждан в возрасте от 14 лет, проживающих в городе Перми, %	да	да	да	да
16. Доля автомобильных дорог общего пользования местного значения города Перми, отвечающих нормативным требованиям, от общей площади автомобильных дорог общего пользования местного значения города Перми, %	да	да	да	да
17. Смертность от дорожно-транспортных происшествий, случаев на 100 тыс. населения	да	да	да	да

1	2	3	4	5
18. Удельный вес улиц, проездов, набережных, обеспеченных уличным освещением, %	да	да	да	да
19. Средний срок эксплуатации транспортных средств на муниципальных маршрутах регулярных перевозок: автобус, лет; трамвай, лет	да	да	да	да
20. Доля массовых социально значимых услуг, доступных в электронном виде, %	нет	нет	нет	да

АДМИНИСТРАЦИЯ ГОРОДА ПЕРМИ
ПОСТАНОВЛЕНИЕ

01.11.2022 № 1106

О внесении изменений в приложение 1 к Положению о системе оплаты труда работников муниципального казенного учреждения «Центр бухгалтерского учета и отчетности в сфере культуры и молодежной политики» города Перми, утвержденному постановлением администрации города Перми от 18.03.2019 № 164

В соответствии со статьей 144 Трудового кодекса Российской Федерации, Федеральным законом от 06 октября 2003 г. № 131-ФЗ «Об общих принципах организации местного самоуправления в Российской Федерации», Уставом города Перми, решением Пермской городской Думы от 22 сентября 2009 г. № 209 «Об утверждении Положения об оплате труда работников муниципальных учреждений города Перми»
администрация города Перми ПОСТАНОВЛЯЕТ:

1. Внести изменения в приложение 1 к Положению о системе оплаты труда работников муниципального казенного учреждения «Центр бухгалтерского учета и отчетности в сфере культуры и молодежной политики» города Перми, утвержденному постановлением администрации города Перми от 18 марта 2019 г. № 164 (в ред. от 08.07.2019 № 367, от 05.11.2019 № 854, от 30.12.2020 № 1356, от 19.03.2021 № 177, от 01.10.2021 № 785, от 17.03.2022 № 183, от 10.06.2022 № 460, от 01.07.2022 № 567), изложив в редакции согласно приложению к настоящему постановлению.

2. Настоящее постановление вступает в силу с 01 октября 2023 г., но не ранее дня официального опубликования в печатном средстве массовой информации «Официальный бюллетень органов местного самоуправления муниципального образования город Пермь».

3. Управлению по общим вопросам администрации города Перми обеспечить опубликование настоящего постановления в печатном средстве массовой информации «Официальный бюллетень органов местного самоуправления муниципального образования город Пермь».

4. Информационно-аналитическому управлению администрации города Перми обеспечить опубликование (обнародование) настоящего постановления на официальном сайте муниципального образования город Пермь в информационно-телекоммуникационной сети Интернет.

5. Контроль за исполнением настоящего постановления возложить на заместителя главы администрации города Перми Грибанова А.А.

Глава города Перми А.Н. Дёмкин

Приложение
к постановлению администрации
города Перми
от 01.11.2022 № 1106

Таблица 1

РАЗМЕРЫ
должностных окладов работников муниципального казенного учреждения «Центр бухгалтерского учета и отчетности в сфере культуры и молодежной политики» города Перми, занимающих должности, включенные в профессиональные квалификационные группы общеотраслевых должностей руководителей, специалистов и служащих

№	Квалификационные уровни	Наименование должности	Должностной оклад, руб.*
1	2	3	4
1	Профессиональная квалификационная группа «Общеотраслевые должности служащих второго уровня»		
1.1	1-й квалификационный уровень	секретарь руководителя	8 214
2	Профессиональная квалификационная группа «Общеотраслевые должности служащих третьего уровня»		
2.1	1-й квалификационный уровень	бухгалтер, экономист, программист, юрисконсульт, специалист по кадрам	8 417
2.2	2-й квалификационный уровень	бухгалтер II категории, экономист II категории, программист II категории, юрисконсульт II категории	11 470
2.3	3-й квалификационный уровень	бухгалтер I категории, экономист I категории, программист I категории, юрисконсульт I категории	12 463
2.4	4-й квалификационный уровень	ведущий бухгалтер, ведущий экономист, ведущий программист, ведущий юрисконсульт, ведущий специалист по кадрам	13 938
2.5	5-й квалификационный уровень	заместитель главного бухгалтера	16 639
3	Профессиональная квалификационная группа «Общеотраслевые должности служащих четвертого уровня»		
3.1	1-й квалификационный уровень	начальник отдела	18 548

* С учетом индексации должностных окладов на 6,1 % с 01 октября 2023 г.

Таблица 2

РАЗМЕРЫ
должностных окладов работников муниципального казенного учреждения «Центр бухгалтерского учета и отчетности в сфере культуры и молодежной политики» города Перми, занимающих должности, не включенные в профессиональные квалификационные группы

№	Наименование должности	Должностной оклад, руб.*
1	2	3
1	Специалист по закупкам	13 457
2	Заместитель начальника отдела, начальник сектора в составе отдела, контрактный управляющий	16 639
3	Руководитель территориального подразделения, начальник управления	18 810

* С учетом индексации должностных окладов на 6,1 % с 01 октября 2023 г.

Таблица 3

РАЗМЕРЫ
должностных окладов директора Учреждения, заместителя директора, главного бухгалтера муниципального казенного учреждения «Центр бухгалтерского учета и отчетности в сфере культуры и молодежной политики» города Перми

№	Наименование должности	Должностной оклад, руб.*
1	2	3
1	Директор	25 014
2	Заместитель директора, главный бухгалтер	19 104

* С учетом индексации должностных окладов на 6,1 % с 01 октября 2023 г.

АДМИНИСТРАЦИЯ ГОРОДА ПЕРМИ
ПОСТАНОВЛЕНИЕ

01.11.2022 № 1107

О внесении изменений в Порядок определения объема и условий предоставления субсидий на иные цели бюджетным и автономным учреждениям на приобретение оборудования для профильных медицинских классов в образовательных организациях Пермского края, утвержденный постановлением администрации города Перми от 13.04.2022 № 278

В соответствии с абзацем вторым пункта 1 статьи 78.1 Бюджетного кодекса Российской Федерации, постановлением Правительства Российской Федерации от 22 февраля 2020 г. № 203 «Об общих требованиях к нормативным правовым актам и муниципальным правовым актам, устанавливающим порядок определения объема и условия предоставления бюджетным и автономным учреждениям субсидий на иные цели», постановлением Правительства Пермского края от 29 октября 2021 г. № 824-п «Об утверждении Порядка предоставления и распределения субсидий из бюджета Пермского края бюджетам муниципальных образований Пермского края на приобретение оборудования для профильных медицинских классов в образовательных организациях Пермского края»
администрация города Перми ПОСТАНОВЛЯЕТ:

1. Внести в Порядок определения объема и условий предоставления субсидий на иные цели бюджетным и автономным учреждениям на приобретение оборудования для профильных медицинских классов в образовательных организациях Пермского края, утвержденный постановлением администрации города Перми от 13 апреля 2022 г. № 278 (в ред. от 22.08.2022 № 703), следующие изменения:

1.1. в пункте 1.2 слова «на 2022 год» заменить словами «на 2023 год»;

1.2. в пункте 1.5 слова «на 2022 год на основании сводной бюджетной росписи бюджета города Перми» заменить словами «, утвержденных решением Пермской городской Думы о бюджете города Перми на соответствующий финансовый год и плановый период,»;

1.3. в пункте 2.5 цифры «14000,0» заменить цифрами «3500,000»;

1.4. в абзаце втором пункта 2.6 слова «на 2022 год» заменить словами «на 2023 год»;

1.5. абзац второй пункта 2.7 изложить в следующей редакции:

«Заключение Соглашения на 2023 год осуществляется Департаментом не позднее 10 рабочих дней со дня вступления в силу решения Пермской городской Думы о бюджете города Перми на очередной финансовый год и плановый период.»;

1.6. в абзаце третьем пункта 2.8 слова «в сводной бюджетной росписи бюджета города Перми на текущий финансовый год» заменить словами «в решении Пермской городской Думы о бюджете города Перми на очередной финан-

совый год и плановый период»;

1.7. в абзаце первом пункта 4.3 после слов «средства подлежат возврату» дополнить словами «в бюджет города Перми»;

1.8. в пункте 4.5:

1.8.1. в абзаце первом слова «, предоставленных за счет средств бюджета города Перми» исключить;

1.8.2. абзац седьмой признать утратившим силу;

1.9. приложение 2 изложить в редакции согласно приложению 1 к настоящему постановлению;

1.10. приложение 4 изложить в редакции согласно приложению 2 к настоящему постановлению.

2. Настоящее постановление вступает в силу с 01 января 2023 г., но не ранее дня официального опубликования в печатном средстве массовой информации «Официальный бюллетень органов местного самоуправления муниципального образования город Пермь».

3. Управлению по общим вопросам администрации города Перми обеспечить опубликование настоящего постановления в печатном средстве массовой информации «Официальный бюллетень органов местного самоуправления муниципального образования город Пермь».

4. Информационно-аналитическому управлению администрации города Перми обеспечить опубликование (обнародование) настоящего постановления на официальном сайте муниципального образования город Пермь в информационно-телекоммуникационной сети Интернет.

5. Контроль за исполнением настоящего постановления возложить на заместителя главы администрации города Перми Грибанова А.А.

Глава города Перми А.Н. Дёмкин

Приложение 1
к постановлению администрации
города Перми
от 01.11.2022 № 1107

РАЗМЕР СУБСИДИЙ
на иные цели на приобретение оборудования для профильных медицинских классов в образовательных организациях Пермского края на 2023 год

№	Получатели субсидий на иные цели	Источник финансирования	Размер субсидий на иные цели, тыс. руб.
1	2	3	4
1	Муниципальное автономное общеобразовательное учреждение «Многопрофильная школа «Приоритет» г. Перми	бюджет города Перми	3 500,000
2	Муниципальное автономное общеобразовательное учреждение «Средняя общеобразовательная школа № 76» г. Перми	бюджет города Перми	3 500,000
Общий размер субсидий на иные цели		бюджет города Перми	7 000,000

Приложение 2
к постановлению администрации
города Перми
от 01.11.2022 № 1107

ОТЧЕТ
об осуществлении расходов, источником финансового обеспечения которых являются субсидии на иные цели,

_____
(наименование учреждения)
по состоянию на 01 _____ 20____ г.

Ежегодная форма.

руб.

Субсидии на иные цели		Код по бюджетной классификации Российской Федерации	Остаток субсидий на иные цели на начало текущего финансового года		Поступления			Выплаты		Остаток субсидий на иные цели		
наименование	код		всего	из них разрешений к использованию	всего, в том числе	из бюджета города Перми	возврат дебиторской задолженности прошлых лет	всего	из них возвращено в бюджет города Перми	всего	в том числе:	
											требуется в направлении на те же цели	подлежат возврату
1	2	3	4	5	6	7	8	9	10	11	12	13

Руководитель учреждения _____ _____ «___» _____ 20__ г.
(подпись) (фамилия, имя, отчество)

М.П.

Исполнитель _____
(должность, фамилия, имя, отчество, контактный телефон)

Согласовано:
директор муниципального казенного учреждения «Центр бухгалтерского учета и отчетности в сфере образования» города Перми _____ _____ «___» _____ 20___ г.
(подпись) (фамилия, имя, отчество)

АДМИНИСТРАЦИЯ ГОРОДА ПЕРМИ
ПОСТАНОВЛЕНИЕ

01.11.2022 № 1108

О внесении изменений в постановление администрации города Перми от 04.07.2012 № 359 «Об установлении расходного обязательства по вопросам местного значения в сфере жилищных отношений»

В целях актуализации нормативных правовых актов администрации города Перми
администрация города Перми ПОСТАНОВЛЯЕТ:

1. Внести в постановление администрации города Перми от 04 июля 2012 г. № 359 «Об установлении расходного обязательства по вопросам местного значения в сфере жилищных отношений» (в ред. от 30.12.2016 № 1211, от 23.10.2017 № 932, от 08.07.2020 № 585, от 28.12.2021 № 1242, от 30.05.2022 № 417) следующие изменения:

1.1. пункт 2.2 изложить в следующей редакции:

«2.2. выполнение работ по сносу расселенных многоквартирных жилых домов;»;

1.2. пункты 2.12, 2.13 признать утратившими силу;

1.3. дополнить пунктом 2.16 следующего содержания:

«2.16. организация изъятия нежилых помещений путем выкупа, расположенных в аварийных и подлежащих сносу или реконструкции многоквартирных жилых домах, в том числе на основании решений, определений судебных органов.».

2. Внести в Порядок расчета объема финансового обеспечения для исполнения расходного обязательства, утвержденный постановлением администрации города Перми от 04 июля 2012 г. № 359 «Об установлении расходного обязательства по вопросам местного значения в сфере жилищных отношений» (в ред. от 30.12.2016 № 1211, от 23.10.2017 № 932, от 08.07.2020 № 585, от 28.12.2021 № 1242, от 30.05.2022 № 417), следующие изменения:

2.1. строку 2 изложить в следующей редакции:

2	Выполнение работ по сносу расселенных многоквартирных жилых домов	расчетный объем бюджетных ассигнований определяется по формуле: БАснос = SМКД снос x SUM (Спроект + Ссноc + Сутилизация) x I, где SМКД снос – площадь расселенных многоквартирных жилых домов, планируемых к сносу, по состоянию на 01 июня текущего года; Спроект – средняя расчетная стоимость 1 кв. м площади для формирования проекта организации работ по сносу расселенных многоквартирных домов, сложившаяся на 01 июня текущего года (определяется на основании 3-х коммерческих ценовых предложений специализированных организаций по состоянию на 01 июня текущего года); Ссноc – средняя расчетная стоимость 1 кв. м площади сноса расселенных многоквартирных домов, сложившаяся на 01 июня текущего года (определяется на основании сложившейся средней цены фактически заключенных муниципальных контрактов по состоянию на 01 июня текущего года); Сутилизация – средняя расчетная стоимость 1 кв. м площади вывоза и утилизации отходов, от сноса расселенных многоквартирных домов, сложившаяся на 1 июня текущего года (определяется на основании сложившейся средней цены фактически заключенных муниципальных контрактов по состоянию на 01 июня текущего года); I – планируемый среднегодовой индекс потребительских цен на очередной финансовый год

2.2. строки 12, 13 признать утратившими силу;

2.3. дополнить строкой 16 следующего содержания:

16	Организация изъятия нежилых помещений путем выкупа, расположенных в аварийных и подлежащих сносу или реконструкции многоквартирных жилых домах, в том числе на основании решений, определений судебных органов	расчетный объем бюджетных ассигнований определяется по формуле: площадь нежилых помещений, планируемых к изъятию, по состоянию на 01 июня текущего года х расчетная стоимость 1 кв. м площади нежилого помещения х планируемый среднегодовой индекс потребительских цен на очередной финансовый год расчетная стоимость 1 кв. м площади нежилого помещения определяется на основании постановления Правительства Пермского края об утверждении корректирующих коэффициентов по городским, муниципальным округам Пермского края и средней расчетной стоимости 1 кв. м общей площади жилья по городским, муниципальным округам Пермского края для расчета размера субсидий, предоставляемых гражданам из бюджета Пермского края на строительство и приобретение жилых помещений по состоянию на 01 июня текущего года

3. Настоящее постановление вступает в силу со дня официального опубликования в печатном средстве массовой информации «Официальный бюллетень органов местного самоуправления муниципального образования город Пермь».

4. Управлению по общим вопросам администрации города Перми обеспечить опубликование настоящего постановления в печатном средстве массовой информации «Официальный бюллетень органов местного самоуправления муниципального образования город Пермь».

5. Информационно-аналитическому управлению администрации города Перми обеспечить опубликование (обнародование) настоящего постановления на официальном сайте муниципального образования город Пермь в информационно-телекоммуникационной сети Интернет.

6. Контроль за исполнением настоящего постановления возложить на заместителя главы администрации города Перми Субботина И.А.

Глава города Перми А.Н. Дёмкин

АДМИНИСТРАЦИЯ ГОРОДА ПЕРМИ
ПОСТАНОВЛЕНИЕ

01.11.2022 № 1109

Об установлении расходного обязательства муниципального образования город Пермь и утверждении Порядка предоставления субсидии на финансовое обеспечение расходов муниципального предприятия «Пермводоканал» по погашению денежных обязательств по договору займа

В соответствии со статьями 78, 86 Бюджетного кодекса Российской Федерации, Федеральным законом от 06 октября 2003 г. № 131-ФЗ «Об общих принципах организации местного самоуправления в Российской Федерации», постановлением Правительства Российской Федерации от 18 сентября 2020 г. № 1492 «Об общих требованиях к нормативным правовым актам, муниципальным правовым актам, регулирующим предоставление субсидий, в том числе грантов в форме субсидий, юридическим лицам, индивидуальным предпринимателям, а также физическим лицам – производителям товаров, работ, услуг, и о признании утратившими силу некоторых актов Правительства Российской Федерации и отдельных положений некоторых актов Правительства Российской», Уставом города Перми, Положением о бюджете и бюджетном процессе в городе Перми, утвержденным решением Пермской городской Думы от 28 августа 2007 г. № 185,

администрация города Перми ПОСТАНОВЛЯЕТ:

1. Установить на 2022-2047 годы расходное обязательство муниципального образования город Пермь на финансовое обеспечение расходов муниципального предприятия «Пермводоканал» по погашению денежных обязательств по договору займа от 29 июля 2022 г. № 44Д/ФНБ (далее – договор займа).

2. Определить предельный объем финансирования расходного обязательства за счет средств бюджета города Перми в сумме 926 126,072 тыс. руб.

3. Установить объем финансового обеспечения расходного обязательства, установленного пунктом 1 настоящего постановления, на погашение процентов по займу на 2022 год в сумме 283,457 тыс. руб., на 2023 год в сумме 10 031,325 тыс. руб., на 2024 год в сумме 19 065,864 тыс. руб.

4. Утвердить прилагаемый Порядок предоставления субсидии на финансовое обеспечение расходов муниципального предприятия «Пермводоканал» по погашению денежных обязательств по договору займа.

5. Расходы, связанные с исполнением расходного обязательства, установленного пунктом 1 настоящего постановления, производить в форме предоставления субсидий в соответствии с прилагаемым Порядком предоставления субсидии на финансовое обеспечение расходов муниципального предприятия «Пермводоканал» по погашению денежных обязательств по договору займа на мероприятия по строительству, реконструкции, модернизации объектов коммунальной инфраструктуры в сфере водоснабжения и водоотведения.

6. Настоящее постановление вступает в силу со дня официального опубликования в печатном средстве массовой информации «Официальный бюллетень органов местного самоуправления муниципального образования город Пермь», за исключением пункта 4.3 Порядка предоставления субсидии на финансовое обеспечение расходов муниципального предприятия «Пермводоканал» по погашению денежных обязательств по договору займа, который вступает в силу с 01 января 2023 г.

7. Управлению по общим вопросам администрации города Перми обеспечить опубликование настоящего постановления в печатном средстве массовой информации «Официальный бюллетень органов местного самоуправления муниципального образования город Пермь».

8. Информационно-аналитическому управлению администрации города Перми обеспечить опубликование (обнародование) настоящего постановления на официальном сайте муниципального образования город Пермь в информационно-телекоммуникационной сети Интернет.

9. Контроль за исполнением настоящего постановления возложить на заместителя главы администрации города Перми Субботина И.А.

Глава города Перми А.Н. Дёмкин

УТВЕРЖДЕН
постановлением администрации
города Перми
от 01.11.2022 № 1109

ПОРЯДОК
предоставления субсидии на финансовое обеспечение расходов муниципального предприятия «Пермводоканал» по погашению денежных обязательств по договору займа

I. Общие положения

1.1. Настоящий Порядок предоставления субсидии на финансовое обеспечение расходов муниципального предприятия «Пермводоканал» по погашению денежных обязательств по договору займа от 29 июля 2022 г. № 44Д/ФНБ (далее – Порядок, субсидия, договор займа) определяет цели, условия, порядок предоставления субсидии муниципальному предприятию «Пермводоканал», требования к отчетности, требования об осуществлении контроля (мониторинга) за соблюдением условий и порядка предоставления субсидии и ответственность за их нарушение.

1.2. Целью предоставления субсидии муниципальному предприятию «Пермводоканал» является финансовое обеспечение расходов по погашению денежных обязательств по договору займа, заключенному в рамках реализации мероприятий муниципальной программы «Развитие системы жилищно-коммунального хозяйства в городе Перми», утвержденной постановлением администрации города Перми от 20 октября 2021 г. № 924.

1.3. Главным распорядителем бюджетных средств города Перми, до которого в соответствии с бюджетным законодательством Российской Федерации доведены в установленном порядке лимиты бюджетных обязательств на соответствующий финансовый год и плановый период, является департамент жилищно-коммунального хозяйства администрации города Перми (далее – Уполномоченный орган).

1.4. Получателем субсидии является муниципальное предприятие «Пермводоканал».

1.5. Субсидия предоставляется в пределах бюджетных ассигнований, предусмотренных в бюджете города Перми на текущий финансовый год и плановый период, и лимитов бюджетных обязательств, доведенных Уполномоченному органу в установленном порядке на цель, указанную в пункте 1.2 настоящего Порядка.

1.6. Понятия и определения, используемые в настоящем Порядке:

Орган муниципального финансового контроля – орган, уполномоченный на осуществление муниципального финансового контроля правовыми актами города Перми.

1.7. Сведения о субсидии размещаются на едином портале бюджетной системы Российской Федерации в информационно-телекоммуникационной сети Интернет (в разделе единого портала) не позднее 15 рабочего дня, следующего за днем принятия решения о бюджете города Перми (решения о внесении изменений в решение о бюджете города Перми).

II. Условия и порядок предоставления субсидии

2.1. Условиями предоставления субсидии являются:

2.1.1. расходование субсидии на цель, указанную в пункте 1.2 настоящего Порядка;

2.1.2. заключение с Уполномоченным органом договора о предоставлении субсидии по форме, утвержденной распоряжением начальника департамента финансов администрации города Перми от 26 декабря 2016 г. № СЭД-06-01.01-03-р-213 «Об утверждении типовых форм договоров о предоставлении из бюджета города Перми субсидии юридическим лицам (за исключением государственных (муниципальных) учреждений), индивидуальным предпринимателям, физическим лицам – производителям товаров, работ, услуг» (далее – Договор, Распоряжение);

2.1.3. наличие в бюджете города Перми бюджетных ассигнований, предусмотренных на финансовое обеспечение расходных обязательств;

2.1.4. завершение строительства водопроводных сетей в микрорайоне Висим Мотовилихинского района города Перми, второго напорного коллектора от канализационной насосной станции «Речник» Дзержинского района города Перми в срок до 2023 года, строительства сетей водоснабжения в микрорайоне Средняя Курья по ул. Борцов Революции Ленинского района города Перми в срок до 2024 года.

2.2. На дату подачи документов для заключения Договора Получатель субсидии должен соответствовать следующим требованиям:

2.2.1. Получатель субсидии не находится в процессе реорганизации (за исключением реорганизации в форме присоединения к другому юридическому лицу, другого юридического лица), ликвидации, в отношении него не введена процедура банкротства, деятельность Получателя субсидии не приостановлена в порядке, предусмотренном законодательством Российской Федерации;

2.2.2. Получатель субсидии не является иностранным юридическим лицом, а также российским юридическим лицом, в уставном (складочном) капитале которого доля участия иностранных юридических лиц, местом регистрации которых является государство или территория, включенные в утвержденный Министерством финансов Российской Федерации перечень государств и территорий, предоставляющих льготный налоговый режим налогообложения и (или) не предусматривающих раскрытия и представления информации при проведении финансовых операций (офшорные зоны), в совокупности превышает 50 процентов;

2.2.3. Получатель субсидии не получает средства из бюджета города Перми в соответствии с иными правовыми актами на цели, предусмотренные пунктом 1.2 настоящего Порядка.

2.3. Для заключения Договора Получатель субсидии направляет в Уполномоченный орган следующие документы:

выписку из Единого государственного реестра юридических лиц, полученную не ранее чем за месяц до дня ее представления, по форме, установленной федеральным органом исполнительной власти, либо в электронном виде с электронной подписью, сформированной с использованием Интернет-сервиса, размещенного на сайте регистрирующего органа;

копию учредительного документа;

копии бухгалтерского баланса и отчета о прибылях и убытках за предыдущий год, заверенные подписью руководителя и главного бухгалтера;

копию договора займа.

2.4. Договор должен содержать условие о согласовании новых условий Договора или о расторжении Договора при недостижении согласия по новым условиям в случае уменьшения главному распорядителю бюджетных средств ранее доведенных лимитов бюджетных обязательств, приводящего к невозможности предоставления субсидии в размере, определенном в Договоре.

2.5. При предоставлении субсидии обязательным условием ее предоставления, включаемым в Договор, является запрет приобретения Получателем субсидии, а также иными юридическими лицами, получающими средства на основании договоров, заключенных с Получателем субсидии, за счет средств субсидии иностранной валюты, за исключением операций, осуществляемых в соответствии с валютным законодательством Российской Федерации при закупке (поставке) высокотехнологичного импортного оборудования, сырья и комплектующих изделий.

2.6. В случае изменения условий Договора или расторжения Договора между Уполномоченным органом и Получателем субсидии заключается дополнительное соглашение к Договору, в том числе дополнительное соглашение о расторжении Договора, по форме, утвержденной Распоряжением.

2.7. Уполномоченный орган в течение 5 рабочих дней со дня поступления документов, указанных в пункте 2.3 настоящего Порядка, обеспечивает их рассмотрение. При отсутствии оснований для отказа в предоставлении субсидии Уполномоченный орган направляет проект Договора Получателю субсидии для подписания. Получатель субсидии в течение 5 рабочих дней с даты получения проекта Договора рассматривает и подписывает Договор в 2 экземплярах и направляет в Уполномоченный орган для подписания и регистрации. Уполномоченный орган обеспечивает подписание и регистрацию Договора в течение 3 рабочих дней с даты получения и направляет 1 экземпляр Договора в течение 3 рабочих дней со дня регистрации Получателю субсидии.

2.8. Основаниями для отказа в предоставлении субсидии являются:

несоответствие представленных Получателем субсидии документов требованиям, определенным пунктом 2.3 настоящего Порядка, или непредставление (представление не в полном объеме) указанных документов;

установление факта недостоверности представленной Получателем субсидии информации.

2.9. При наличии оснований для отказа в предоставлении субсидии Уполномоченный орган возвращает документы Получателю субсидии в течение 5 рабочих дней после окончания срока их рассмотрения и направляет уведомление о принятом решении с указанием причины отказа.

2.10. На основании Договора, подписанного Уполномоченным органом, субсидия перечисляется на расчетный или корреспондентский счет, открытый Получателю субсидии в учреждениях Центрального банка Российской Федерации или кредитных организациях, в соответствии с графиком, определенным Договором.

2.11. Размер субсидии определяется исходя из размера денежных обязательств в соответствии с условиями договора займа в пределах бюджетных ассигнований, утвержденных решением Пермской городской Думы о бюджете города Перми на очередной финансовый год и плановый период на указанные цели.

2.12. Порядок и сроки возврата субсидии в бюджет города Перми в случае нарушения условий ее предоставления:

2.12.1. Уполномоченный орган в течение 10 рабочих дней со дня выявления фактов, установленных в пункте 4.2.1 настоящего Порядка, направляет Получателю субсидии требование о возврате субсидии;

2.12.2. требование о возврате субсидии должно быть исполнено Получателем субсидии в течение 10 рабочих дней со дня получения указанного требования;

2.12.3. в случае невыполнения Получателем субсидии в установленный срок требования о возврате субсидии Уполномоченный орган обеспечивает взыскание субсидии в судебном порядке в соответствии с действующим законодательством Российской Федерации.

2.13. Получатель субсидии несет ответственность за достоверность данных, представляемых в Уполномоченный орган.

2.14. Результатом предоставления субсидии является исполнение денежных обязательств по договору займа.

2.15. Подтверждением достижения результата предоставления субсидии являются представленные в Уполномоченный орган Получателем субсидии документы об исполнении денежных обязательств по погашению займа в соответствии с договором займа.

2.16. Достижение (недостижение) результата предоставления субсидии определяется по формуле:

$$Добяз. = Собяз.год/Собяз.общ. \times 100\ \%,$$

где

Собяз.год – сумма исполненных обязательств (сумма основного долга и проценты) в соответствии с договором займа за отчетный год;

Собяз.общ. – сумма обязательств всего (в период 2022-2047 годов) в соответствии с договором займа;

Добяз. – доля исполненных обязательств в год от общего объема обязательств в соответствии с договором займа (нарастающим итогом).

III. Требования к отчетности

3.1. Получатель субсидии представляет в Уполномоченный орган отчет о достижении значений результатов предоставления субсидии, отчет об осуществлении расходов, источником финансового обеспечения которых является субсидия, по форме и в сроки, установленные в Договоре (но не реже одного раза в квартал).

3.2. Уполномоченный орган вправе устанавливать в Договоре сроки и формы представления Получателем субсидии дополнительной отчетности.

Отчеты представляются на бумажном и электронном носителях.

3.3. В случае отклонения фактических показателей от плановых Получатель субсидии представляет в Уполномоченный орган пояснительную записку.

3.4. Уполномоченный орган осуществляет проверку отчетов в течение 15 рабочих дней с даты их получения.

IV. Требования об осуществлении контроля (мониторинга) за соблюдением условий и порядка предоставления субсидии и ответственность за их нарушение

4.1. Уполномоченный орган осуществляет проверку соблюдения Получателем субсидии порядка и условий предоставления субсидии, в том числе в части достижения результатов предоставления субсидии.

Орган муниципального финансового контроля осуществляет проверку соблюдения Получателем субсидии порядка и условий предоставления субсидии в соответствии со статьями 268.1, 269.2 Бюджетного кодекса Российской Федерации.

4.2. Меры ответственности за нарушение условий и порядка предоставления субсидии:

4.2.1. средства, предоставляемые в форме субсидии Получателю субсидии, подлежат возврату в бюджет города Перми в соответствии с пунктом 2.13 настоящего Порядка в случае:

нарушения Получателем субсидии условий, установленных при предоставлении субсидии, выявленного в том числе по фактам проверок, проведенных Уполномоченным органом и органом муниципального финансового контроля;

неполного использования средств бюджета города Перми (после окончания действия договора);

недостижения значения результатов предоставления субсидии;

расторжения Договора.

4.3. Уполномоченный орган проводит мониторинг достижения результатов предоставления субсидии исходя из достижения значений результатов предоставления субсидии, определенных Договором, и событий, отражающих факт завершения соответствующего мероприятия по получению результата предоставления субсидии (контрольная точка), в порядке и по формам, которые установлены Министерством финансов Российской Федерации.

АДМИНИСТРАЦИЯ ГОРОДА ПЕРМИ
ПОСТАНОВЛЕНИЕ

02.11.2022 № 1110

О внесении изменений в Порядок определения объема и условий предоставления субсидии на иные цели на снос объектов муниципальной собственности города Перми по ул. Нефтяников, 5, находящихся на праве оперативного управления МАУ СШ «Ника» г. Перми, утвержденный постановлением администрации города Перми от 29.12.2021 № 1266

В соответствии с абзацем вторым пункта 1 статьи 78.1 Бюджетного кодекса Российской Федерации, постановлением Правительства Российской Федерации от 22 февраля 2020 г. № 203 «Об общих требованиях к нормативным правовым актам и муниципальным правовым актам, устанавливающим порядок определения объема и условия предоставления бюджетным и автономным учреждениям субсидий на иные цели»
администрация города Перми ПОСТАНОВЛЯЕТ:

1. Внести в Порядок определения объема и условий предоставления субсидии на иные цели на снос объектов муниципальной собственности города Перми по ул. Нефтяников, 5, находящихся на праве оперативного управления МАУ СШ «Ника» г. Перми, утвержденный постановлением администрации города Перми от 29 декабря 2021 г. № 1266 (в ред. от 11.05.2022 № 351, от 02.06.2022 № 440), следующие изменения:

1.1. пункт 2.13 изложить в следующей редакции:

«2.13. Результатом предоставления субсидии на иные цели является количество объектов муниципальной собственности, в отношении которых осуществлены работы по сносу (демонтажу), монтажу ограждения после сноса зданий, в рамках выполнения муниципальной программы «Развитие физической культуры и спорта города Перми». План мероприятий по достижению результатов предоставления субсидии на иные цели устанавливается Соглашением.»;

1.2. приложение 3 изложить в редакции согласно приложению к настоящему постановлению.

2. Настоящее постановление вступает в силу со дня официального опубликования в печатном средстве массовой информации «Официальный бюллетень органов местного самоуправления муниципального образования город Пермь».

3. Управлению по общим вопросам администрации города Перми обеспечить опубликование настоящего постановления в печатном средстве массовой информации «Официальный бюллетень органов местного самоуправления муниципального образования город Пермь».

4. Информационно-аналитическому управлению администрации города Перми обеспечить опубликование (обнародование) настоящего постановления на официальном сайте муниципального образования город Пермь в информационно-телекоммуникационной сети Интернет.

5. Контроль за исполнением настоящего постановления возложить на заместителя главы администрации города Перми Грибанова А.А.

Глава города Перми А.Н. Дёмкин

Приложение
к постановлению администрации
города Перми
от 02.11.2022 № 1110

ОТЧЕТ
о достижении результата предоставления субсидии на иные цели

_____
(наименование учреждения)
по состоянию на _____ 20____ г.

№	Результат предоставления субсидии на иные цели	Единица измерения	Значение результата		Отклонение	Причина отклонения
			плановое	фактическое		
1	2	3	4	5	6 = 5 / 4	7
1	Количество объектов муниципальной собственности, в отношении которых осуществлены работы по сносу (демонтажу), монтажу ограждения после сноса зданий	шт.				

Руководитель учреждения
_____/ _____ «__»_____ 20__ г.
(подпись) (фамилия, имя, отчество)

М.П.

АДМИНИСТРАЦИЯ ГОРОДА ПЕРМИ
ПОСТАНОВЛЕНИЕ

02.11.2022 № 1111

О внесении изменений в постановление администрации города Перми от 19.12.2011 № 853 «О создании муниципальных бюджетных учреждений путем изменения типа существующих муниципальных учреждений»

В соответствии с Федеральными законами от 12 января 1996 г. № 7-ФЗ «О некоммерческих организациях», от 04 декабря 2007 г. № 329-ФЗ «О физической культуре и спорте в Российской Федерации»
администрация города Перми ПОСТАНОВЛЯЕТ:

1. Внести в постановление администрации города Перми от 19 декабря 2011 г. № 853 «О создании муниципальных бюджетных учреждений путем изменения типа существующих муниципальных учреждений» (в ред. от 06.08.2015 № 534, от 25.10.2018 № 826, от 11.04.2019 № 190, от 18.12.2019 № 1028, от 12.09.2022 № 787) следующие изменения:

1.1. в пункте 1.1 слова «муниципальное бюджетное учреждение «Спортивная школа олимпийского резерва «Олимпийские ракетки» г. Перми» заменить словами «муниципальное бюджетное учреждение дополнительного образования «Спортивная школа олимпийского резерва «Олимпийские ракетки» г. Перми»;

1.2. в пункте 1.2 слова «муниципальное бюджетное учреждение «Спортивная школа по каратэ» г. Перми» заменить словами «муниципальное бюджетное учреждение дополнительного образования «Спортивная школа по каратэ» г. Перми»;

1.3. в пункте 1.3 слова «муниципальное бюджетное учреждение «Спортивная школа олимпийского резерва по самбо и дзюдо «Витязь» имени И.И. Пономарева» г. Перми» заменить словами «муниципальное бюджетное учреждение дополнительного образования «Спортивная школа олимпийского резерва по самбо и дзюдо «Витязь» имени И.И. Пономарева» г. Перми»;

1.4. в пункте 1.5 слова «муниципальное бюджетное учреждение «Спортивная школа «Старт» г. Перми» заменить словами «муниципальное бюджетное учреждение дополнительного образования «Спортивная школа «Старт» г. Перми»;

1.5. в пункте 1.6 слова «муниципальное бюджетное учреждение «Спортивная школа олимпийского резерва «Закамск» г. Перми» заменить словами «муниципальное бюджетное учреждение дополнительного образования «Спортивная школа олимпийского резерва «Закамск» г. Перми»;

1.6. в пункте 1.7 слова «муниципальное бюджетное учреждение «Спортивная школа олимпийского резерва «Олимп» г. Перми» заменить словами «муниципальное бюджетное учреждение дополнительного образования «Спортивная школа олимпийского резерва «Олимп» г. Перми»;

1.7. в пункте 1.9 слова «муниципальное бюджетное учреждение «Спортивная школа «Искра» г. Перми» заменить словами «муниципальное бюджетное учреждение дополнительного образования «Спортивная школа «Искра» г. Перми»;

1.8. в пункте 1.10 слова «муниципальное бюджетное учреждение «Спортивная школа Свердловского района» г. Перми» заменить словами «муниципальное бюджетное учреждение дополнительного образования «Спортивная школа Свердловского района» г. Перми»;

1.9. в пункте 1.11 слова «муниципальное бюджетное учреждение «Спортивная школа «Киокушинкай» г. Перми» заменить словами «муниципальное бюджетное учреждение дополнительного образования «Спортивная школа «Киокушинкай» г. Перми».

2. Комитету по физической культуре и спорту администрации города Перми:

2.1. подготовить, согласовать и утвердить в установленном порядке изменения, вносимые в уставы муниципального бюджетного учреждения «Спортивная школа олимпийского резерва «Олимпийские ракетки» г. Перми, муниципального бюджетного учреждения «Спортивная школа по каратэ» г. Перми, муниципального бюджетного учреждения «Спортивная школа олимпийского резерва по самбо и дзюдо «Витязь» имени И.И. Пономарева» г. Перми, муниципального бюджетного учреждения «Спортивная школа «Старт» г. Перми, муниципального бюджетного учреждения «Спортивная школа олимпийского резерва «Закамск» г. Перми, муниципального бюджетного учреждения «Спортивная школа олимпийского резерва «Олимп» г. Перми, муниципального бюджетного учреждения «Спортивная школа «Искра» г. Перми, муниципального бюджетного учреждения «Спортивная школа Свердловского района» г. Перми, муниципального бюджетного учреждения «Спортивная школа «Киокушинкай» г. Перми (далее – муниципальные бюджетные учреждения) не позднее 30 календарных дней со дня вступления в силу настоящего постановления;

2.2. осуществить контроль за своевременной государственной регистрацией изменений, вносимых в уставы муниципальных бюджетных учреждений, представлением в департамент финансов администрации города Перми копии документа о внесении изменений в Единый государственный реестр юридических лиц не позднее 30 календарных дней с даты государственной регистрации изменений, вносимых в уставы муниципальных бюджетных учреждений;

2.3. произвести иные юридически значимые действия, связанные с внесением изменений в уставы муниципальных бюджетных учреждений.

3. Департаменту имущественных отношений администрации города Перми внести соответствующие изменения в реестр муниципального имущества города Перми.

4. Руководителям муниципальных бюджетных учреждений:

4.1. произвести необходимые действия по государственной регистрации изменений, вносимых в устав муниципального бюджетного учреждения;

4.2. представить в департамент имущественных отношений администрации города Перми и департамент финансов администрации города Перми копии листа записи о внесении изменений в Единый государственный реестр юридических лиц, устава муниципального бюджетного учреждения не позднее 5 рабочих дней со дня государственной регистрации изменений, внесенных в устав муниципального бюджетного учреждения;

4.3. направить в Управление Федеральной службы государственной регистрации, кадастра и картографии по Пермскому краю заявление о внесении изменений в сведения Единого государственного реестра недвижимости в отношении зарегистрированных прав на недвижимое имущество, находящееся в оперативном управлении и постоянном (бессрочном) пользовании муниципального бюджетного учреждения, в течение 14 календарных дней со дня государственной регистрации в Едином государственном реестре юридических лиц изменений в устав;

4.4. представить в департамент имущественных отношений администрации города Перми выписку из Единого государственного реестра недвижимости с внесенными изменениями в течение 5 календарных дней со дня осуществления указанных изменений;

4.5. письменно уведомить кредиторов о внесении изменений в устав муниципального бюджетного учреждения не позднее 10 календарных дней со дня официального опубликования настоящего постановления;

4.6. произвести иные юридически значимые действия, связанные с внесением изменений в устав муниципального бюджетного учреждения.

5. Настоящее постановление вступает в силу с 01 января 2023 г., но не ранее дня официального опубликования в печатном средстве массовой информации «Официальный бюллетень органов местного самоуправления муниципального образования город Пермь».

6. Управлению по общим вопросам администрации города Перми обеспечить опубликование настоящего постановления в печатном средстве массовой информации «Официальный бюллетень органов местного самоуправления муниципального образования город Пермь».

7. Информационно-аналитическому управлению администрации города Перми обеспечить опубликование (обнародование) настоящего постановления на официальном сайте муниципального образования город Пермь в информационно-телекоммуникационной сети Интернет.

8. Контроль за исполнением настоящего постановления возложить на заместителя главы администрации города Перми Грибанова А.А.

Глава города Перми А.Н. Дёмкин

АДМИНИСТРАЦИЯ ГОРОДА ПЕРМИ
ПОСТАНОВЛЕНИЕ

02.11.2022 № 1112

О создании призывной комиссии по мобилизации граждан, пребывающих в запасе, города Перми

В соответствии с Указом губернатора Пермского края от 04 июля 2018 г. № 64 «О создании призывных комиссий в Пермском крае по мобилизации граждан, пребывающих в запасе» (в ред. от 30.09.2022 № 94, от 24.10.2022 № 100) администрация города Перми ПОСТАНОВЛЯЕТ:

1. Создать призывную комиссию по мобилизации граждан, пребывающих в запасе, города Перми.

2. Утвердить прилагаемые:

2.1. Положение о призывной комиссии по мобилизации граждан, пребывающих в запасе, города Перми;

2.2. состав призывной комиссии по мобилизации граждан, пребывающих в запасе, города Перми.

3. Настоящее постановление вступает в силу со дня официального опубликования в печатном средстве массовой информации «Официальный бюллетень органов местного самоуправления муниципального образования город Пермь».

4. Управлению по общим вопросам администрации города Перми обеспечить опубликование настоящего постановления в печатном средстве массовой информации «Официальный бюллетень органов местного самоуправления муниципального образования город Пермь».

5. Информационно-аналитическому управлению администрации города Перми обеспечить опубликование (обнародование) настоящего постановления на официальном сайте муниципального образования город Пермь в информационно-телекоммуникационной сети Интернет.

6. Контроль за исполнением настоящего постановления возложить на руководителя аппарата администрации города Перми Молоковских А.В.

Глава города Перми А.Н. Дёмкин

УТВЕРЖДЕНО
постановлением администрации
города Перми
от 02.11.2022 № 1112

ПОЛОЖЕНИЕ
о призывной комиссии по мобилизации граждан, пребывающих в запасе, города Перми

I. Общие положения

1.1. Призывная комиссия по мобилизации граждан, пребывающих в запасе, города Перми (далее – призывная комиссия) является органом, обеспечивающим реализацию Федерального закона от 26 февраля 1997 г. № 31-ФЗ «О мобилизационной подготовке и мобилизации в Российской Федерации», постановления Правительства Российской Федерации от 30 декабря 2006 г. № 852 «Об утверждении Положения о призыве граждан Российской Федерации по мобилизации, приписанных к воинским частям (предназначенных в специальные формирования), для прохождения военной службы на воинских должностях, предусмотренных штатами военного времени, или направления их для работы на должностях гражданского персонала Вооруженных Сил Российской Федерации, других войск, воинских формирований, органов и специальных формирований», Указа губернатора Пермского края от 02 июля 2018 г. № 64 «О создании призывных комиссий в Пермском крае по мобилизации граждан, пребывающих в запасе».

1.2. Персональный состав призывной комиссии утверждается постановлением администрации города Перми.

Председателем призывной комиссии является Глава города Перми, заместителем председателя призывной комиссии – военный комиссар Мотовилихинского и Орджоникидзевского районов города Пермь Пермского края.

1.3. Призывная комиссия в своей деятельности руководствуется Конституцией Российской Федерации, федеральными законами, актами Президента и Правительства Российской Федерации, актами губернатора Пермского края, решениями призывной комиссии Пермского края по мобилизации граждан, пребывающих в запасе, правовыми актами администрации города Перми и иными нормативными правовыми актами по вопросам мобилизационной подготовки и проведения мобилизации.

1.4. Обязанности членов призывной комиссии разрабатываются заместителем председателя призывной комиссии и утверждаются Главой города Перми.

1.5. Призывная комиссия правомочна принимать решения при наличии не менее 50 % от состава призывной комиссии. Решения принимаются большинством голосов присутствующих членов призывной комиссии.

1.6. Решения призывной комиссии оформляются протоколами. В том случае, когда решения должны быть исполнены территориальными и функциональными органами, функциональными подразделениями администрации города Перми, организациями независимо от форм собственности, должностными лицами и гражданами, издается постановление администрации города Перми.

II. Основные цели и задачи призывной комиссии

2.1. Основной целью деятельности призывной комиссии является заблаговременная подготовка администрации города Перми, территориальных органов администрации города Перми и организаций к мобилизации и проведение призыва людских и транспортных ресурсов в воинские части Вооруженных Сил Российской Федерации, других войск, воинских формирований, органов и специальных формирований при объявлении мобилизации.

2.2. Основные задачи призывной комиссии:

2.2.1. организация контроля за своевременным доведением до граждан, пребывающих в запасе, решения о планируемом призыве на военную службу по мобилизации;

2.2.2. организация контроля за состоянием и совершенствованием базы мобилизационного развертывания;

2.2.3. организация и контроль за обучением руководящего состава территориальных органов администрации города Перми, привлекаемых к проведению призыва и выполнению ими функциональных обязанностей в условиях военного времени;

2.2.4. совершенствование системы управления призывом и поставкой ресурсов при мобилизации;

2.2.5. организация и осуществление призыва граждан, приписанных к воинским частям (предназначенных в специальные формирования), для прохождения военной службы на воинских должностях, предусмотренных штатами военного времени, или направления граждан для работы на должностях гражданского персонала Вооруженных Сил Российской Федерации, других войск, воинских формирований, органов и специальных формирований в период мобилизации и его обеспечение;

2.2.6. контроль за работой подкомиссий районов города Перми (далее – подкомиссия) по оповещению, явке (доставке) и призыву граждан, пребывающих в запасе.

III. Функции призывной комиссии

Призывная комиссия в соответствии с возложенными задачами выполняет следующие функции:

3.1. в мирное время:

3.1.1. руководит деятельностью подкомиссий;

3.1.2. периодически заслушивает членов призывной комиссии, председателей подкомиссий по вопросам готовности проведения призыва на военную службу граждан по мобилизации, принимает решения и меры по вопросам подготовки и проведения мобилизации, исходя из наличия ресурсов, объема задания и существующей обстановки;

3.1.3. определяет количество объектов базы мобилизационного развертывания военных комиссариатов районов города Перми Пермского края (далее – военный комиссариат), контролирует распределение объектов базы мобилизационного развертывания по организациям, фондами которых они будут пользоваться;

3.1.4. контролирует обеспечение военных комиссариатов зданиями, помещениями и другими объектами для пунктов управления, участков и штабов оповещения, пунктов предварительного сбора совмещенных приемо-сдаточных пунктов транспортных средств и элементов комендантской службы техническими средствами связи для целей оповещения и управления мобилизацией, медицинским имуществом и инструментарием для проведения медицинского освидетельствования и их содержанием, за наличием, совершенствованием базы мобилизационного развертывания;

3.1.5. принимает решение об общем объеме планируемых к призыву ресурсов в пределах мобилизационного задания с учетом резервов, необходимых для гарантированного выполнения задания;

3.1.6. участвует в работе по планированию и осуществлению контроля за накоплением и обучением резерва мобилизационных ресурсов в целях гарантированного и качественного укомплектования Вооруженных Сил Российской Федерации, других войск, воинских формирований и органов, специальных формирований по мобилизационному плану их развертывания;

3.1.7. участвует в разработке мероприятий по финансовому обеспечению при мобилизации;

3.2. в период проведения мобилизации:

3.2.1. уточняет объем и сроки поставки ресурсов военными комиссариатами;

3.2.2. осуществляет контроль призыва на военную службу по мобилизации (направление на работу) граждан, пребывающих в запасе, состоящих на воинском учете в военных комиссариатах, приписанных к воинским частям (предназначенных в специальные формирования) для прохождения военной службы на воинских должностях, предусмотренных штатами военного времени, или направление их для работы на должности гражданского персонала Вооруженных Сил Российской Федерации, других войск, воинских формирований, органов и специальных формирований в соответствии с нарядами штаба Центрального военного округа и заявками командиров воинских частей и формирований в установленные сроки;

3.2.3. контролирует работу подкомиссий и военно-врачебных комиссий, рассматривает обоснованность направления граждан для прохождения военной службы по мобилизации в видах и родах войск Вооруженных Сил Российской Федерации, других войсках, воинских и специальных формированиях и органах, правильность предоставления гражданам отсрочек и освобождений от призыва на военную службу по мобилизации согласно утвержденным перечням;

3.2.4. осуществляет рассмотрение жалоб граждан, призываемых по мобилизации, на решения подкомиссий, контроль за предоставлением семьям граждан, призванных по мобилизации, установленных законодательством льгот и пособий;

3.2.5. осуществляет организацию и проведение работы по морально-психологическому обеспечению мобилизации людских и транспортных ресурсов на территории города Перми, разъяснение гражданам через средства массовой информации их прав и обязанностей, установленных законодательством.

IV. Права призывной комиссии

4.1. Призывная комиссия имеет право:

4.1.1. вносить в установленном порядке предложения по организации подготовки и проведению мобилизации в Правительство Пермского края и другие федеральные органы исполнительной власти;

4.1.2. принимать участие в проверке мероприятий по подготовке и проведению мобилизации на территории города Перми;

4.1.3. привлекать в установленном порядке к работе по подготовке мобилизационных документов и материалов руководителей и сотрудников функциональных органов и функциональных подразделений администрации города Перми, руководителей предприятий и организаций, расположенных на территории города Перми, имеющих мобилизационные задания и обеспечивающих выполнение этих заданий.

V. Задачи, функции и права подкомиссии района города Перми

5.1. Основные задачи подкомиссии:

5.1.1. контроль согласования и периодического уточнения документов по организации оповещения и явки граждан по мобилизации, в том числе по заблаговременной подготовке ресурсов;

5.1.2. участие в проведении сборов с руководителями организаций по проведению оповещения, явки (доставки) ресурсов;

5.1.3. контроль за состоянием и совершенствованием базы мобилизационного развертывания, оказание содействия в материальном обеспечении базы мобилизационного развертывания;

5.1.4. организация своевременного оповещения и явки (доставки) граждан, пребывающих в запасе, на пункты сбора военных комиссариатов;

5.1.5. контроль за подбором граждан в состав аппарата усиления военного комиссариата и привлечением их к тренировочным занятиям;

5.1.6. организация и осуществление призыва граждан, приписанных к воинским частям (предназначенных в специальные формирования), для прохождения военной службы на воинских должностях, предусмотренных штатами военного времени, или направления граждан для работы на должностях гражданского персонала Вооруженных Сил Российской Федерации, других войск, воинских формирований, органов и специальных формирований в период мобилизации и его обеспечение;

5.1.7. подготовка и предоставление информации в призывную комиссию по вопросам организации обеспечения проводимых мероприятий по мобилизации, в том числе, о предоставлении зданий, сооружений, коммуникаций, земельных участков, транспортных и других материальных средств военному комиссариату в соответствии с Планом мобилизации.

5.2. Функции подкомиссии:

подкомиссия в соответствии с возложенными задачами выполняет следующие функции:

5.2.1. в мирное время:

5.2.1.1. организует призыв граждан и его обеспечение;

5.2.1.2. содействует военному комиссариату в своевременном доведении решения о планируемом призыве граждан на военную службу (направлению на работу) по мобилизации;

5.2.1.3. определяет состав аппарата усиления военного комиссариата, привлекаемого для проведения мобилизационных мероприятий, количество транспортных средств, выделяемых предприятиями для доставки граждан, призываемых на военную службу, на пункты предварительного сбора (пункты сбора) военного комиссариата и с пунктов сбора в воинские части, осуществляет контроль за их техническим состоянием;

5.2.1.4. содействует военному комиссариату в подборе граждан в состав аппарата усиления военного комиссариата и привлечению их к тренировочным занятиям;

5.2.1.5. осуществляет контроль за регулярным проведением занятий с аппаратом усиления звеньев мобилизационного развертывания, участвует в практическом развертывании пунктов предварительного сбора граждан (не реже одного раза в год);

5.2.1.6. организует своевременное оповещение и явку (доставку) граждан, пребывающих в запасе, на пункты сбора военного комиссариата;

5.2.1.7. обеспечивает организацию розыска и доставку граждан, не явившихся в военный комиссариат для получения ими мобилизационных предписаний;

5.2.1.8. осуществляет контроль за содержанием зданий, помещений и других объектов, предназначенных для обеспечения проведения людских и транспортных ресурсов на территории района города Перми;

5.2.1.9. принимает участие в работе комиссии по проверке качества приписки к воинским частям граждан, призываемых по мобилизации, воинского учета и бронирования на предприятиях и в учреждениях;

5.2.2. в период проведения мобилизации:

5.2.2.1. осуществляет контроль за развертыванием в плановые сроки объектов базы мобилизационного развертывания военного комиссариата;

5.2.2.2. организует охрану и поддержание общественного порядка на объектах базы мобилизационного развертывания военного комиссариата, а также на маршрутах движения ресурсов;

5.2.2.3. осуществляет и обеспечивает своевременный призыв на военную службу по мобилизации (направление на работу) граждан, пребывающих в запасе, состоящих на воинском учете в военных комиссариатах, приписанных к воинским частям (предназначенных в специальные формирования) для прохождения военной службы на воинских должностях, предусмотренных штатами военного времени, или направление их для работы на должности гражданского персонала Вооруженных Сил Российской Федерации, других войск, воинских формирований, органов и специальных формирований в соответствии с нарядами штаба Центрального военного округа и заявками командиров воинских частей и формирований в установленные сроки;

5.2.2.4. утверждает списки граждан, переданных в комплектуемые воинские части;

5.2.2.5. осуществляет оповещение и явку (доставку) граждан на пункты сбора военного комиссариата, а также их доставку на пункты приема мобилизационных ресурсов воинских частей (специальных формирований);

5.2.2.6. организует работу военно-врачебной комиссии;

5.2.2.7. обеспечивает организацию розыска не оповещенных или уклонившихся от явки граждан, приписанных к воинским частям.

5.3. Права подкомиссии:

подкомиссия имеет право принимать решение:

5.3.1. об освобождении от призыва на военную службу по мобилизации;

5.3.2. о предоставлении отсрочки от призыва на военную службу при мобилизации.

5.4. Решения подкомиссии оформляются протоколами. В том случае, когда решения обязательны для исполнения структурными подразделениями территориального органа администрации города Перми, организациями независимо от форм собственности, должностными лицами и гражданами, издается распоряжение руководителя территориального органа администрации города Перми.

УТВЕРЖДЕН
постановлением администрации
города Перми
от 02.11.2022 № 1112

СОСТАВ
призывной комиссии по мобилизации граждан, пребывающих в запасе, города Перми

Председатель комиссии:	
Дёмкин Алексей Николаевич	- Глава города Перми
Заместитель председателя комиссии:	
Головкин Игорь Владимирович	- военный комиссар Мотовилихинского и Орджоникидзевского районов города Пермь Пермского края (по согласованию)
Секретарь комиссии:	
Галанова Ирина Викторовна	- старший помощник начальника отделения планирования, предназначения, подготовки и учета мобилизационных ресурсов военного комиссариата Мотовилихинского и Орджоникидзевского районов города Пермь Пермского края (по согласованию)
Члены комиссии:	
Акулов Василий Викторович	- заместитель начальника полиции (по охране общественного порядка) Управления МВД России по городу Перми (по согласованию)
Вихорев Владимир Борисович	- главный специалист сектора по мобилизационной работе администрации города Перми
Дымолазов Виталий Сергеевич	- прокурор города Перми (по согласованию)
Дьячков Александр Николаевич	- заместитель начальника муниципального казенного учреждения «Пермское городское управление гражданской защиты» города Перми
Молоковских Александр Владимирович	- руководитель аппарата администрации города Перми, исполняющий обязанности заместителя главы администрации города Перми
Плащевская Ирина Иосифовна	- главный врач государственного бюджетного учреждения здравоохранения Пермского края «Городская клиническая поликлиника города Перми» (по согласованию)

СОСТАВ
подкомиссии по Дзержинскому району города Перми

Председатель подкомиссии:	
Стяжкин Александр Алексеевич	- глава администрации Дзержинского района города Перми
Заместитель председателя подкомиссии:	
Бизаев Аюб Кюриевич	- военный комиссар Индустриального и Дзержинского районов города Пермь Пермского края (по согласованию)
Секретарь подкомиссии:	
Жога Любовь Анатольевна	- помощник начальника отделения планирования, предназначения, подготовки и учета мобилизационных ресурсов военного комиссариата Индустриального и Дзержинского районов города Пермь Пермского края (по согласованию)
Члены подкомиссии:	
Бабенко Андрей Валерьевич	- начальник отдела полиции № 1 (дислокация Дзержинский район) Управления МВД России по городу Перми (по согласованию)
Беляева Лилия Рафхатовна	- помощник прокурора Дзержинского района города Перми (по согласованию)
Касымов Виктор Владимирович	- заместитель начальника муниципального казенного учреждения «Пермское городское управление гражданской защиты» по Дзержинскому району города Перми
Кузьмина Валентина Александровна	- старший помощник отделения планирования, предназначения, подготовки и учета мобилизационных ресурсов военного комиссариата Индустриального и Дзержинского районов города Пермь Пермского края (по согласованию)
Мелихова Татьяна Викторовна	- врач-терапевт военного комиссариата Индустриального и Дзержинского районов города Пермь Пермского края (по согласованию)

СОСТАВ
подкомиссии по Индустриальному району города Перми

Председатель подкомиссии:	
Дробинин Дмитрий Валерьевич	- глава администрации Индустриального района города Перми
Заместитель председателя подкомиссии:	
Бизаев Аюб Кюриевич	- военный комиссар Индустриального и Дзержинского районов города Пермь Пермского края (по согласованию)
Секретарь подкомиссии:	
Жога Любовь Анатольевна	- помощник начальника отделения планирования, предназначения, подготовки и учета мобилизационных ресурсов военного комиссариата Индустриального и Дзержинского районов города Пермь Пермского края (по согласованию)
Члены подкомиссии:	
Иванов Дмитрий Леонидович	- начальник отдела полиции № 2 (дислокация Индустриальный район) Управления МВД России по городу Перми (по согласованию)

Кузьмина Валентина Александровна	- старший помощник отделения планирования, предназначения, подготовки и учета мобилизационных ресурсов военного комиссариата Индустриального и Дзержинского районов города Пермь Пермского края (по согласованию)
Махнева Ирина Сергеевна	- заместитель прокурора Индустриального района города Перми (по согласованию)
Мелихова Татьяна Леонидовна	- врач-терапевт военного комиссариата Индустриального и Дзержинского районов города Пермь Пермского края (по согласованию)
Ошев Юрий Александрович	- начальник сектора по взаимодействию с административными органами администрации Индустриального района города Перми
Хоменко Сергей Александрович	- заместитель начальника муниципального казенного учреждения «Пермское городское управление гражданской защиты» по Индустриальному району города Перми

СОСТАВ
подкомиссии по Кировскому району города Перми

Председатель подкомиссии:	
Борисов Михаил Александрович	- глава администрации Кировского района города Перми
Заместитель председателя подкомиссии:	
Берегой Мариан Константинович	- военный комиссар Кировского района города Пермь Пермского края (по согласованию)
Секретарь подкомиссии:	
Наумова Ирина Анатольевна	- помощник начальника отделения планирования, предназначения, подготовки и учета мобилизационных ресурсов военного комиссариата Кировского района города Пермь Пермского края (по согласованию)
Члены подкомиссии:	
Гилев Евгений Григорьевич	- заместитель начальника МКУ «Пермское городское управление гражданской защиты» по Кировскому району города Перми
Гуляева Ольга Леонидовна	- заместитель прокурора Кировского района города Перми (по согласованию)
Карпова Светлана Геннадьевна	- врач-терапевт военного комиссариата Кировского района города Пермь Пермского края (по согласованию)
Козицын Сергей Васильевич	- начальник сектора по взаимодействию с административными органами администрации Кировского района города Перми
Кривцова Дарья Владимировна	- помощник начальника отделения планирования, предназначения, подготовки и учета мобилизационных ресурсов военного комиссариата Кировского района города Пермь Пермского края (по согласованию)
Манапов Ильнур Айратович	- заместитель начальника отдела полиции № 3 (дислокация Кировский район) Управления МВД России по городу Перми (по согласованию)

СОСТАВ
подкомиссии по Ленинскому району города Перми

Председатель подкомиссии:	
Русанов Александр Анатольевич	- исполняющий обязанности главы администрации Ленинского района города Перми
Заместитель председателя подкомиссии:	
Ефремов Виталий Григорьевич	- военный комиссар Свердловского и Ленинского районов города Пермь Пермского края (по согласованию)
Секретарь подкомиссии:	
Иванко Венера Рамильевна	- помощник начальника отделения планирования, предназначения, подготовки и учета мобилизационных ресурсов военного комиссариата Свердловского и Ленинского районов города Пермь Пермского края (по согласованию)
Члены подкомиссии:	
Верхошинский Дмитрий Андреевич	- заместитель начальника муниципального казенного учреждения «Пермское городское управление гражданской защиты» по Ленинскому району города Перми
Глазова Наталья Васильевна	- врач-терапевт военного комиссариата Свердловского и Ленинского районов города Пермь Пермского края (по согласованию)
Оборин Александр Сергеевич	- заместитель начальника отдела полиции № 6 (дислокация Ленинский район) Управления МВД России по городу Перми (по согласованию)
Расторгуев Вадим Сергеевич	- прокурор Ленинского района города Перми (по согласованию)
Сунцов Виктор Борисович	- начальник отделения планирования, предназначения, подготовки и учета мобилизационных ресурсов военного комиссариата Свердловского и Ленинского районов города Пермь Пермского края (по согласованию)
Ширяев Александр Александрович	- главный специалист сектора потребительского рынка администрации Ленинского района города Перми

СОСТАВ
подкомиссии по Мотовилихинскому району города Перми

Председатель подкомиссии:	
Хаткевич Александр Александрович	- глава администрации Мотовилихинского района города Перми
Заместитель председателя подкомиссии:	
Головкин Игорь Владимирович	- военный комиссар Мотовилихинского и Орджоникидзевского районов города Пермь Пермского края (по согласованию)
Секретарь подкомиссии:	
Галанова Ирина Викторовна	- помощник начальника отделения планирования, предназначения, подготовки и учета мобилизационных ресурсов военного комиссариата Мотовилихинского и Орджоникидзевского районов города Пермь Пермского края (по согласованию)

Члены подкомиссии:

Доминова Инна Нариманович	- заместитель прокурора Мотовилихинского района города Перми (по согласованию)
Зыков Андрей Владимирович	- начальник сектора по взаимодействию с административными органами администрации Мотовилихинского района города Перми
Зяблов Александр Васильевич	- старший помощник военного комиссара Мотовилихинского и Орджоникидзевского районов города Пермь Пермского края по отбору граждан на военную службу по контракту (по согласованию)
Ронзин Андрей Владимирович	- главный врач-врач хирург государственного автономного учреждения здравоохранения Пермского края «Городская клиническая больница № 4» (по согласованию)
Тарвердиев Али Магеррамович	- начальник отдела полиции № 4 (дислокация Мотовилихинский район) Управления МВД России по городу Перми (по согласованию)
Шумихин Константин Александрович	- заместитель начальника муниципального казенного учреждения «Пермское городское управление гражданской защиты» по Мотовилихинскому району города Перми

СОСТАВ
подкомиссии по Орджоникидзевскому району города Перми

Председатель подкомиссии:

Карабатов Евгений Вячеславович	- глава администрации Орджоникидзевского района города Перми

Заместитель председателя подкомиссии:

Головкин Игорь Владимирович	- военный комиссар Мотовилихинского и Орджоникидзевского районов города Пермь Пермского края (по согласованию)

Секретарь подкомиссии:

Галанова Ирина Викторовна	- помощник начальника отделения планирования, предназначения, подготовки и учета мобилизационных ресурсов военного комиссариата Мотовилихинского и Орджоникидзевского районов города Пермь Пермского края (по согласованию)

Члены подкомиссии:

Гневашев Виктор Игоревич	- главный врач государственного бюджетного учреждения здравоохранения Пермского края «Городская больница Архангела Михаила и всех Небесных Сил» (по согласованию)
Голдобин Олег Николаевич	- помощник начальника отделения планирования, предназначения, подготовки и учета мобилизационных ресурсов военного комиссариата Мотовилихинского и Орджоникидзевского районов города Пермь Пермского края (по согласованию)
Ошева Светлана Валерьевна	- заместитель прокурора Орджоникидзевского района города Перми (по согласованию)
Полевщиков Анатолий Сергеевич	- начальник отдела полиции № 5 (дислокация Орджоникидзевский район) Управления МВД России по городу Перми (по согласованию)

Русинов Станислав Игоревич	- старший помощник начальника отделения подготовки и призыва граждан на военную службу военного комиссариата Мотовилихинского и Орджоникидзевского районов города Пермь Пермского края (по согласованию)
Чертоляс Валерий Васильевич	- заместитель начальника муниципального казенного учреждения «Пермское городское управление гражданской защиты» по Орджоникидзевскому району города Перми
Тимошенко Наталья Сергеевна	- начальник сектора по взаимодействию с административными органами администрации Орджоникидзевского района города Перми

СОСТАВ
подкомиссии по Свердловскому району города Перми

Председатель подкомиссии:	
Филиппов Александр Егорович	- глава администрации Свердловского района города Перми
Заместитель председателя подкомиссии:	
Ефремов Виталий Григорьевич	- военный комиссар Свердловского и Ленинского районов города Пермь Пермского края (по согласованию)
Секретарь подкомиссии:	
Иванко Венера Рамильевна	- помощник начальника отделения планирования, предназначения, подготовки и учета мобилизационных ресурсов военного комиссариата Свердловского и Ленинского районов города Пермь Пермского края (по согласованию)
Члены подкомиссии:	
Гладких Дмитрий Александрович	- помощник прокурора Свердловского района города Перми (по согласованию)
Глазова Наталья Васильевна	- врач-терапевт военного комиссариата Свердловского и Ленинского районов города Пермь Пермского края (по согласованию)
Каюмов Денис Гаптыльберович	- заместитель начальника отдела полиции № 7 (дислокация Свердловский район) Управления МВД России по города Перми (по согласованию)
Манцевич Андрей Владимирович	- заместитель начальника муниципального казенного учреждения «Пермское городское управление гражданской защиты» по Свердловскому району города Перми
Пермяков Николай Сергеевич	- начальник сектора по взаимодействию с административными органами администрации Свердловского района города Перми
Печкурова Резида Лябибовна	- глава администрации поселка Новые Ляды города Перми
Сунцов Виктор Борисович	- начальник отделения планирования, предназначения, подготовки и учета мобилизационных ресурсов военного комиссариата Свердловского и Ленинского районов города Пермь Пермского края (по согласованию)

АДМИНИСТРАЦИЯ ГОРОДА ПЕРМИ
ПОСТАНОВЛЕНИЕ

02.11.2022 № 1113

О внесении изменений в Положение о системе оплаты труда работников муниципального учреждения в сфере содержания и эксплуатации имущественного комплекса административных зданий города Перми, утвержденное постановлением администрации города Перми от 27.12.2011 № 46

В целях актуализации правовых актов администрации города Перми
администрация города Перми ПОСТАНОВЛЯЕТ:

1. Внести в Положение о системе оплаты труда работников муниципального учреждения в сфере содержания и эксплуатации имущественного комплекса административных зданий города Перми, утвержденное постановлением администрации города Перми от 27 декабря 2011 г. № 46 (в ред. от 27.04.2012 № 194, от 12.10.2012 № 616, от 29.12.2012 № 1007, от 11.06.2013 № 472, от 28.10.2013 № 928, от 19.02.2014 № 100, от 22.09.2015 № 660, от 12.04.2016 № 250, от 10.10.2016 № 809, от 14.11.2016 № 1011, от 06.04.2017 № 258, от 22.03.2018 № 169, от 26.12.2018 № 1058, от 15.05.2019 № 178-П, от 08.07.2019 № 370, от 24.10.2019 № 786, от 22.04.2021 № 285, от 15.10.2021 № 871, от 03.11.2021 № 981, от 04.07.2022 № 571), следующие изменения:

1.1. приложение 1 изложить в редакции согласно приложению 1 к настоящему постановлению;

1.2. приложение 2 изложить в редакции согласно приложению 2 к настоящему постановлению.

2. Настоящее постановление вступает в силу с 01 января 2023 г., но не ранее дня официального опубликования в печатном средстве массовой информации «Официальный бюллетень органов местного самоуправления муниципального образования город Пермь», за исключением пункта 1.1, который вступает в силу с 01 октября 2023 г.

3. Управлению по общим вопросам администрации города Перми обеспечить опубликование настоящего постановления в печатном средстве массовой информации «Официальный бюллетень органов местного самоуправления муниципального образования город Пермь».

4. Информационно-аналитическому управлению администрации города Перми обеспечить опубликование (обнародование) настоящего постановления на официальном сайте муниципального образования город Пермь в информационно-телекоммуникационной сети Интернет.

5. Контроль за исполнением настоящего постановления возложить на руководителя аппарата администрации города Перми Молоковских А.В.

Глава города Перми А.Н. Дёмкин

Приложение 1
к постановлению администрации
города Перми
от 02.11.2022 № 1113

Таблица 1

РАЗМЕРЫ
должностных окладов работников муниципального учреждения в сфере содержания и эксплуатации имущественного комплекса административных зданий города Перми, занимающих должности, включенные в профессиональные квалификационные группы общеотраслевых должностей руководителей, специалистов и служащих, профессий рабочих

№	Квалификационные уровни	Наименование должности, профессии	Должностной оклад, руб.*
1	2	3	4
1. Профессиональная квалификационная группа «Общеотраслевые должности рабочих первого уровня»			
1.1	1-й квалификационный уровень	гардеробщик	7 339
		уборщик территорий	7 339

1	2	3	4
		подсобный рабочий	7 339
		рабочий по комплексному обслуживанию и ремонту зданий	7 339
		вахтер	7 339
		уборщик производственных и служебных помещений	7 339
2. Профессиональная квалификационная группа «Общеотраслевые должности рабочих второго уровня»			
2.1	1-й квалификационный уровень	слесарь-сантехник	8 214
		столяр	8 214
2.2	4-й квалификационный уровень	профессии рабочих, выполняющих важные (особо важные) и ответственные (особо ответственные) работы: водитель автомобиля (осуществляющий транспортное обслуживание должностных лиц администрации города Перми)	9 543
3. Профессиональная квалификационная группа «Общеотраслевые должности служащих второго уровня»			
3.1	1-й квалификационный уровень	диспетчер	8 214
		секретарь руководителя	8 214
3.2	2-й квалификационный уровень	заведующий складом	8 316
		заведующий хозяйством	8 316
		старший администратор	8 316
4. Профессиональная квалификационная группа «Общеотраслевые должности служащих третьего уровня»			
4.1	3-й квалификационный уровень	инженер 1-й категории по охране труда и пожарной безопасности	10 821
		инженер-сметчик 1-й категории	10 821
		инженер-энергетик 1-й категории	10 821
		инженер 1-й категории по обслуживанию зданий и инженерных сетей	10 821
		инженер 1-й категории по ремонту зданий и инженерных сетей	10 821
		инженер 1-й категории по сопровождению коммунальных контрактов	10 821
		инженер-механик 1-й категории	10 821
		экономист 1-й категории	10 821
		программист 1-й категории	10 821
		юрисконсульт 1-й категории	10 821
5. Профессиональная квалификационная группа «Общеотраслевые должности служащих четвертого уровня»			
5.1	1-й квалификационный уровень	начальник отдела	14 242

* С учетом индексации должностных окладов на 6,1 % с 01 октября 2023 г.

Таблица 2

РАЗМЕРЫ
должностных окладов работников муниципального учреждения в сфере содержания и эксплуатации имущественного комплекса административных зданий города Перми, занимающих должности, не включенные в профессиональные квалификационные группы

№	Наименование должности	Должностной оклад, руб.*
1	2	3
1	Старший специалист по закупкам	10 821

* С учетом индексации должностных окладов на 6,1 % с 01 октября 2023 г.

Таблица 3

РАЗМЕРЫ
должностных окладов руководителя, заместителя руководителя, главного инженера муниципального учреждения в сфере содержания и эксплуатации имущественного комплекса административных зданий города Перми

№	Наименование должности	Должностной оклад, руб.*
1	2	3
1	Руководитель учреждения	25 954
2	Заместитель руководителя учреждения	22 060
3	Главный инженер	22 060

* С учетом индексации должностных окладов на 6,1 % с 01 октября 2023 г.

Приложение 2
к постановлению администрации
города Перми
от 02.11.2022 № 1113

КОЛИЧЕСТВО
окладов, применяемых для формирования фонда оплаты труда муниципального учреждения в сфере содержания и эксплуатации имущественного комплекса административных зданий города Перми

№	Наименование должности	Количество должностных окладов в год	Количество окладов выплат компенсационного характера без учета выплаты за работу в местностях с особыми климатическими условиями (районный коэффициент)	Количество окладов стимулирующих выплат		Количество окладов по социальным выплатам	Всего окладов
				всего, количество окладов стимулирующих выплат	в том числе, количество окладов премиальных выплат по итогам работы		
1	2	3	4	5	6	7	8
1	Руководитель	12,00	-	39,00	30,60	2,00	53,00
2	Сотрудники учреждения, за исключением руководителя	12,00	0,16	25,48	15,89	2,00	39,64

АДМИНИСТРАЦИЯ ГОРОДА ПЕРМИ
ПОСТАНОВЛЕНИЕ

02.11.2022 № 1114

О внесении изменений в постановление администрации города Перми от 16.05.2011 № 209 «О создании муниципального автономного учреждения «Спортивная школа олимпийского резерва «Молот» по хоккею» г. Перми путем изменения типа существующего муниципального автономного учреждения дополнительного образования «Специализированная детско-юношеская школа олимпийского резерва «Молот» по хоккею» г. Перми»

В соответствии со статьей 123.22 Гражданского кодекса Российской Федерации, Федеральными законами от 12 января 1996 г. № 7-ФЗ «О некоммерческих организациях», от 04 декабря 2007 г. № 329-ФЗ «О физической культуре и спорте в Российской Федерации», приказом Министерства спорта Российской Федерации от 11 декабря 2020 г. № 912 «Об утверждении порядка использования организациями, осуществляющими спортивную подготовку, в своем наименовании слов «олимпийский», «паралимпийский» и «сурдлимпийский» или образованных на их основе слов и словосочетаний», постановлением администрации города Перми от 28 января 2011 г. № 24 «О Порядке создания, реорганизации, изменения типа и ликвидации муниципальных учреждений города Перми, утверждения уставов муниципальных учреждений города Перми и внесения в них изменений»
администрация города Перми ПОСТАНОВЛЯЕТ:

1. Внести в постановление администрации города Перми от 16 мая 2011 г. № 209 «О создании муниципального автономного учреждения «Спортивная школа олимпийского резерва «Молот» по хоккею» г. Перми путем изменения типа существующего муниципального автономного учреждения дополнительного образования «Специализированная детско-юношеская школа олимпийского резерва «Молот» по хоккею» г. Перми» (в ред. от 28.09.2012 № 576, от 06.08.2015 № 534, от 25.10.2018 № 826) следующие изменения:

1.1. в наименовании слова «муниципального автономного учреждения «Спортивная школа олимпийского резерва «Молот» по хоккею» г. Перми» заменить словами «муниципального автономного учреждения «Спортивная школа «Молот» по хоккею» г. Перми»;

1.2. в пункте 1 слова «муниципальное автономное учреждение «Спортивная школа олимпийского резерва «Молот» по хоккею» г. Перми» заменить словами «муниципальное автономное учреждение «Спортивная школа «Молот» по хоккею» г. Перми»;

1.3. пункт 2 изложить в следующей редакции:

«2. Изменить наименование существующего муниципального автономного учреждения «Спортивная школа олимпийского резерва «Молот» по хоккею» г. Перми» на муниципальное автономное учреждение «Спортивная школа «Молот» по хоккею» г. Перми.»;

1.4. пункт 3 изложить в следующей редакции:

«3. Сохранить основные цели деятельности муниципального автономного учреждения «Спортивная школа олимпийского резерва «Молот» по хоккею» г. Перми, предусмотренные уставом данного муниципального учреждения.»;

1.5. в пункте 4.1 слова «муниципального автономного учреждения «Спортивная школа олимпийского резерва «Молот» по хоккею» г. Перми» заменить словами «муниципального автономного учреждения «Спортивная школа «Молот» по хоккею» г. Перми»;

1.6. в пункте 4.2 слова «муниципального автономного учреждения «Спортивная школа олимпийского резерва «Молот» по хоккею» г. Перми» заменить словами «муниципального автономного учреждения «Спортивная школа «Молот» по хоккею» г. Перми»;

1.7. в пункте 4.3 слова «муниципального автономного учреждения «Спортивная школа олимпийского резерва «Молот» по хоккею» г. Перми» заменить словами «муниципального автономного учреждения «Спортивная школа «Молот» по хоккею» г. Перми»;

1.8. в пункте 4.4 слова «муниципального автономного учреждения «Спортивная школа олимпийского резерва «Молот» по хоккею» г. Перми» заменить словами «муниципального автономного учреждения «Спортивная школа «Молот» по хоккею» г. Перми»;

1.9. в пункте 4.5 слова «муниципального автономного учреждения «Спортивная школа олимпийского резерва «Молот» по хоккею» г. Перми» заменить словами «муниципального автономного учреждения «Спортивная школа «Молот» по хоккею» г. Перми»;

1.10. в пункте 4.6 слова «муниципальное автономное учреждение «Спортивная школа олимпийского резерва «Молот» по хоккею» г. Перми» заменить словами «муниципальное автономное учреждение «Спортивная школа «Молот» по хоккею» г. Перми» в соответствующем падеже;

1.11. в пункте 4.7 слова «муниципальное автономное учреждение «Спортивная школа олимпийского резерва «Молот» по хоккею» г. Перми» заменить словами «муниципальное автономное учреждение «Спортивная школа «Молот» по хоккею» г. Перми» в соответствующем падеже;

1.12. в пункте 5.1 слова «муниципальное автономное учреждение «Спортивная школа олимпийского резерва «Молот» по хоккею» г. Перми» заменить словами «муниципальное автономное учреждение «Спортивная школа «Молот» по хоккею» г. Перми» в соответствующем падеже;

1.13. в пункте 6.1 слова «муниципального автономного учреждения «Спортивная школа олимпийского резерва «Молот» по хоккею» г. Перми» заменить словами «муниципального автономного учреждения «Спортивная школа «Молот» по хоккею» г. Перми»;

1.14. в пункте 6.2 слова «муниципального автономного учреждения «Спортивная школа олимпийского резерва «Молот» по хоккею» г. Перми» заменить словами «муниципального автономного учреждения «Спортивная школа «Молот» по хоккею» г. Перми»;

1.15. в пункте 6.3 слова «муниципальным автономным учреждением «Спортивная школа олимпийского резерва «Молот» по хоккею» г. Перми» заменить словами «муниципальным автономным учреждением «Спортивная школа «Молот» по хоккею» г. Перми»;

1.16. в пункте 7 слова «муниципальному автономному учреждению «Спортивная школа олимпийского резерва «Молот» по хоккею» г. Перми» заменить словами «муниципальному автономному учреждению «Спортивная школа «Молот» по хоккею» г. Перми»;

1.17. в пункте 7.2 слова «муниципального автономного учреждения «Спортивная школа олимпийского резерва «Молот» по хоккею» г. Перми» заменить словами «муниципального автономного учреждения «Спортивная школа «Молот» по хоккею» г. Перми».

2. Комитету по физической культуре и спорту администрации города Перми:

2.1. подготовить, согласовать и утвердить в установленном порядке изменения, вносимые в устав муниципального автономного учреждения «Спортивная школа олимпийского резерва «Молот» по хоккею» г. Перми, не позднее 10 рабочих дней со дня вступления в силу настоящего постановления;

2.2. осуществить контроль за своевременной государственной регистрацией изменений, вносимых в устав муниципального автономного учреждения «Спортивная школа олимпийского резерва «Молот» по хоккею» г. Перми, представлением в департамент финансов администрации города Перми копии документа о внесении изменений в Единый государственный реестр юридических лиц не позднее 30 календарных дней с даты государственной регистрации изменений, вносимых в устав муниципального автономного учреждения «Спортивная школа олимпийского резерва «Молот» по хоккею» г. Перми;

2.3. произвести иные юридически значимые действия, связанные с внесением изменений в устав муниципального автономного учреждения «Спортивная школа олимпийского резерва «Молот» по хоккею» г. Перми.

3. Департаменту имущественных отношений администрации города Перми внести соответствующие изменения в реестр муниципального имущества города Перми.

4. Руководителю муниципального автономного учреждения «Спортивная школа олимпийского резерва «Молот» по хоккею» г. Перми:

4.1. произвести необходимые действия по государственной регистрации изменений, вносимых в устав муниципального автономного учреждения «Спортивная школа олимпийского резерва «Молот» по хоккею» г. Перми, в течение 5 рабочих дней после утверждения изменений, внесенных в устав муниципального автономного учреждения «Спортивная школа олимпийского резерва «Молот» по хоккею» г. Перми;

4.2. представить в департамент имущественных отношений администрации города Перми и департамент финансов администрации города Перми копии документа о внесении изменений в Единый государственный реестр юридических лиц, устава муниципального автономного учреждения «Спортивная школа олимпийского резерва «Молот» по хоккею» г. Перми не позднее 5 рабочих дней со дня государственной регистрации изменений, внесенных в устав муниципального автономного учреждения «Спортивная школа олимпийского резерва «Молот» по хоккею» г. Перми;

4.3. направить в Управление Федеральной службы государственной регистрации, кадастра и картографии по Пермскому краю заявление о внесении изменений в сведения Единого государственного реестра недвижимости в отношении зарегистрированных прав на недвижимое имущество, находящееся в оперативном управлении муниципального автономного учреждения «Спортивная школа олимпийского резерва «Молот» по хоккею» г. Перми, в течение 14 календарных дней со дня государственной регистрации в Едином государственном реестре юридических лиц изменений в устав;

4.4. представить в департамент имущественных отношений администрации города Перми выписку из Единого государственного реестра недвижимости с внесенными изменениями в течение 5 календарных дней со дня осуществления указанных изменений;

4.5. письменно уведомить кредиторов о внесении изменений в устав муниципального автономного учреждения «Спортивная школа олимпийского резерва «Молот» по хоккею» г. Перми не позднее 10 календарных дней со дня официального опубликования настоящего постановления;

4.6. произвести иные юридически значимые действия, связанные с внесением изменений в устав муниципального автономного учреждения «Спортивная школа олимпийского резерва «Молот» по хоккею» г. Перми.

5. Настоящее постановление вступает в силу со дня официального опубликования в печатном средстве массовой информации «Официальный бюллетень органов местного самоуправления муниципального образования город Пермь».

6. Управлению по общим вопросам администрации города Перми обеспечить опубликование настоящего постановления в печатном средстве массовой информации «Официальный бюллетень органов местного самоуправления муниципального образования город Пермь».

7. Информационно-аналитическому управлению администрации города Перми обеспечить опубликование (обнародование) настоящего постановления на официальном сайте муниципального образования город Пермь в информационно-телекоммуникационной сети Интернет.

8. Контроль за исполнением настоящего постановления возложить на заместителя главы администрации города Перми Грибанова А.А.

Глава города Перми А.Н. Дёмкин

АДМИНИСТРАЦИЯ ГОРОДА ПЕРМИ
ПОСТАНОВЛЕНИЕ

02.11.2022 № 1115

О внесении изменений в приложение 1 к Порядку определения объема и условий предоставления субсидий на иные цели муниципальному бюджетному учреждению «Институт территориального планирования», подведомственному департаменту градостроительства и архитектуры администрации города Перми, на повышение фонда оплаты труда, утвержденному постановлением администрации города Перми от 13.01.2022 № 13

В соответствии с абзацем вторым пункта 1 статьи 78.1 Бюджетного кодекса Российской Федерации, постановлением Правительства Российской Федерации от 22 февраля 2020 г. № 203 «Об общих требованиях к нормативным правовым актам и муниципальным правовым актам, устанавливающим порядок определения объема и условия предоставления бюджетным и автономным учреждениям субсидий на иные цели»
администрация города Перми ПОСТАНОВЛЯЕТ:

1. Внести изменения в приложение 1 к Порядку определения объема и условий предоставления субсидий на иные цели муниципальному бюджетному учреждению «Институт территориального планирования», подведомственному департаменту градостроительства и архитектуры администрации города Перми, на повышение фонда оплаты труда, утвержденному постановлением администрации города Перми от 13 января 2022 г. № 13 (в ред. от 22.07.2022 № 621), изложив в редакции согласно приложению к настоящему постановлению.

2. Настоящее постановление вступает в силу с 01 января 2023 г., но не ранее дня официального опубликования в печатном средстве массовой информации «Официальный бюллетень органов местного самоуправления муниципального образования город Пермь».

3. Управлению по общим вопросам администрации города Перми обеспечить опубликование настоящего постановления в печатном средстве массовой информации «Официальный бюллетень органов местного самоуправления муниципального образования город Пермь».

4. Информационно-аналитическому управлению администрации города Перми обеспечить опубликование (обнародование) настоящего постановления на официальном сайте муниципального образования город Пермь в информационно-телекоммуникационной сети Интернет.

5. Контроль за исполнением настоящего постановления возложить на исполняющего обязанности заместителя главы администрации города Перми Андрианову О.Н.

Глава города Перми А.Н. Дёмкин

Приложение
к постановлению администрации
города Перми
от 02.11.2022 № 1115

РАЗМЕР
субсидий на иные цели муниципальному бюджетному учреждению «Институт территориального планирования» на повышение фонда оплаты труда на 2022-2023 годы

№	Цель предоставления субсидий на иные цели	Получатель субсидий	Наименование расходов	Объем финансирования на 2022 год, тыс. руб.	Объем финансирования на 2023 год, тыс. руб.
1	2	3	4	5	6
1	Повышение фонда оплаты труда	муниципальное бюджетное учреждение «Институт территориального планирования»	оплата труда, начисления на выплаты по оплате труда работников муниципального бюджетного учреждения «Институт территориального планирования»	1 694,9	659,0
Итого				1 694,9	659,0

АДМИНИСТРАЦИЯ ГОРОДА ПЕРМИ
ПОСТАНОВЛЕНИЕ

02.11.2022 № 1116

О внесении изменений в Положение о порядке использования бюджетных ассигнований резервного фонда администрации города Перми, утвержденное постановлением администрации города Перми от 15.02.2011 № 50

В соответствии с пунктом 3 статьи 20 Положения о бюджете и бюджетном процессе в городе Перми, утвержденного решением Пермской городской Думы от 28 августа 2007 г. № 185,
администрация города Перми ПОСТАНОВЛЯЕТ:

1. Внести в Положение о порядке использования бюджетных ассигнований резервного фонда администрации города Перми, утвержденное постановлением администрации города Перми от 15 февраля 2011 г. № 50 (в ред. от 09.12.2011 № 834, от 30.12.2011 № 885, от 05.05.2015 № 244, от 21.03.2016 № 186, от 30.05.2016 № 361, от 29.07.2016 № 538, от 12.12.2016 № 1100, от 22.11.2018 № 913, от 08.02.2019 № 75, от 28.11.2019 № 951, от 30.06.2021 № 483, от 20.05.2022 № 389), следующие изменения:

1.1. в пункте 3:

1.1.1. абзац шестой признать утратившим силу;

1.1.2. абзац десятый дополнить словами «, в том числе в случаях, установленных решениями Пермской городской Думы»;

1.1.3. абзац тринадцатый изложить в следующей редакции:

«В случае если исполнителями мероприятий, указанных в пункте 3 настоящего Положения, являются муниципальные учреждения, в том числе муниципальные автономные учреждения и муниципальные бюджетные учреждения, по которым принято решение о предоставлении субсидий в соответствии с абзацем вторым пункта 1 статьи 78.1 Бюджетного кодекса Российской Федерации, бюджетные ассигнования резервного фонда передаются главным распорядителем бюджетных средств подведомственным муниципальным учреждениям.»;

1.2. в пункте 4:

1.2.1. в абзаце четвертом слово «казенному» исключить;

1.2.2. абзац седьмой признать утратившим силу;

1.3. в пункте 5.1:

1.3.1. в абзаце первом слова «за исключением выделения бюджетных ассигнований резервного фонда в соответствии с абзацем шестым пункта 3 настоящего Положения» исключить;

1.3.2. абзац девятый признать утратившим силу;

1.4. пункт 5.2 дополнить абзацем следующего содержания:

«При выделении бюджетных ассигнований из резервного фонда на финансовое обеспечение непредвиденных расходов в случаях, установленных решениями Пермской городской Думы, заседание КЧС не проводится и решение КЧС не представляется.»;

1.5. в пункте 12:

1.5.1. в абзаце первом слово «казенных» исключить;

1.5.2. в абзаце третьем слово «казенными» исключить.

2. Настоящее постановление вступает в силу со дня официального опубликования в печатном средстве массовой информации «Официальный бюллетень органов местного самоуправления муниципального образования город Пермь» и распространяется на правоотношения, возникшие с 01 ноября 2022 г.

3. Управлению по общим вопросам администрации города Перми обеспечить опубликование настоящего постановления в печатном средстве массовой информации «Официальный бюллетень органов местного самоуправления муниципального образования город Пермь».

4. Информационно-аналитическому управлению администрации города Перми обеспечить опубликование (обнародование) настоящего постановления на официальном сайте муниципального образования город Пермь в информационно-телекоммуникационной сети Интернет.

5. Контроль за исполнением настоящего постановления возложить на первого заместителя главы администрации города Перми Хайруллина Э.А.

Глава города Перми А.Н. Дёмкин

АДМИНИСТРАЦИЯ ГОРОДА ПЕРМИ
ПОСТАНОВЛЕНИЕ

02.11.2022 № 1117

О внесении изменений в Методику расчета объема расходов бюджета города Перми на выполнение функций по организации обустройства организованных мест отдыха людей у воды на территории города Перми, утвержденную постановлением администрации города Перми от 04.10.2011 № 559

В соответствии со статьей 86 Бюджетного кодекса Российской Федерации, статьей 16 Федерального закона от 06 октября 2003 г. № 131-ФЗ «Об общих принципах организации местного самоуправления в Российской Федерации», Уставом города Перми, статьей 20 Положения о бюджете и бюджетном процессе в городе Перми, утвержденного решением Пермской городской Думы от 28 августа 2007 г. № 185, в целях актуализации правовых актов администрации города Перми

администрация города Перми ПОСТАНОВЛЯЕТ:

1. Внести в Методику расчета объема расходов бюджета города Перми на выполнение функций по организации обустройства организованных мест отдыха людей у воды на территории города Перми, утвержденную постановлением администрации города Перми от 04 октября 2011 г. № 559 (в ред. от 01.11.2012 № 728, от 21.10.2016 № 933, от 18.02.2021 № 85, от 28.06.2021 № 478, от 08.10.2021 № 830), следующие изменения:

1.1. раздел 2 изложить в следующей редакции:

«II. Нормативная правовая база

Конституция Российской Федерации;

Бюджетный кодекс Российской Федерации;

Федеральный закон от 30 марта 1999 г. № 52-ФЗ «О санитарно-эпидемиологическом благополучии населения»;

Федеральный закон от 06 октября 2003 г. № 131-ФЗ «Об общих принципах организации местного самоуправления в Российской Федерации»;

постановление Правительства Пермского края от 10 августа 2006 г. № 22-п «Об утверждении Правил охраны жизни людей на водных объектах Пермского края»;

решение Пермской городской Думы от 29 января 2013 г. № 7 «О территориальных органах администрации города Перми»;

решение Пермской городской Думы от 15 декабря 2020 г. № 277 «Об утверждении Правил благоустройства территории города Перми»;

постановление администрации города Перми от 09 июня 2008 г. № 503 «О благоустройстве территорий и безопасности в организованных местах отдыха людей у воды на территории города Перми»;

постановление администрации города Перми от 02 сентября 2011 г. № 459 «Об установлении расходного обязательства Пермского городского округа по вопросам местного значения в сфере организации обустройства мест массового отдыха населения у воды на территории города Перми.»;

1.2. в разделе 3:

1.2.1. в абзаце втором слова «купальному сезону» заменить словами «сезону эксплуатации»;

1.2.2. абзацы третий-пятый изложить в следующей редакции:

«Заказчики товаров, работ (услуг) в сфере организации обустройства организованных мест отдыха – территориальные органы администрации города Перми в соответствии с наделенными полномочиями.

Исполнители работ (услуг), поставщики товаров в сфере организации обустройства организованных мест отдыха – муниципальные учреждения и иные организации, обеспечивающие выполнение функций по организации обустройства организованных мест отдыха людей у воды на территории города Перми.

Элементы благоустройства организованных мест отдыха – элементы благоустройства, включенные в Перечень основных и дополнительных объектов и элементов благоустройства организованных мест отдыха у воды, установленный приложением 15 к Правилам благоустройства территории города Перми, утвержденным решением Пермской городской Думы от 15 декабря 2020 г. № 277 (далее – элементы благоустройства).»;

1.2.3. после абзаца пятого дополнить абзацем следующего содержания:

«Новые элементы благоустройства организованных мест отдыха у воды: дорожки, информационные стенды, навигационные указатели, туалеты, кабинки для переодевания, шезлонги, зонты, теневые навесы, скамейки для отдыха, пост охраны, стационарное наружное освещение (далее – новые элементы благоустройства).»;

1.3. в разделе 4:

1.3.1. в наименовании слова «работ и услуг» заменить словами «товаров, работ (услуг)»;

1.3.2. пункт 4.1 изложить в следующей редакции:

«4.1. Расходы на организацию обустройства организованных мест отдыха включают расходы на оплату товаров, работ (услуг) по подготовке организованных мест отдыха к сезону эксплуатации; проведению лабораторных исследований воды (в том числе питьевой), почвы, санитарно-эпидемиологическую экспертизу; монтажу (демонтажу), ремонту, покраске элементов благоустройства; содержанию организованных мест отдыха; земельному налогу; приобретению, установке новых элементов благоустройства.»;

1.3.3. пункт 4.2 признать утратившим силу;

1.3.4. абзац первый пункта 4.3.1 изложить в следующей редакции:

«4.3.1. подготовка организованных мест отдыха к сезону эксплуатации:»;

1.3.5. в пункте 4.3 слова «работы и услуги» заменить словами «товары, работы (услуги)»;

1.3.6. пункт 4.3.3 признать утратившим силу;

1.3.7. пункт 4.3.4 изложить в следующей редакции:

«4.3.4. монтаж (демонтаж), ремонт, покраска элементов благоустройства;»;

1.3.8. дополнить пунктами 4.3.6, 4.3.7 следующего содержания:

«4.3.6. земельный налог;

4.3.7. приобретение, установка новых элементов благоустройства.»;

1.4. в разделе 5:

1.4.1. в наименовании слова «работ и услуг» заменить словами «товаров, работ (услуг)»;

1.4.2. пункты 5.2-5.4 изложить в следующей редакции:

«5.2. Величина расходов на подготовку организованных мест отдыха к сезону эксплуатации, содержание организованных мест отдыха, приобретение, установку новых элементов благоустройства в очередном финансовом году и плановом периоде рассчитывается как сумма произведений стоимости товаров, работ (услуг) и количественных показателей элементов благоустройства.

5.3. Для расчета стоимости товаров, работ (услуг) единицей организованного места отдыха людей у воды считается:

для территории, дорожек – 1 кв. м;

для элементов благоустройства, лабораторного исследования воды (в том числе питьевой), почвы, санитарно-эпидемиологической экспертизы, земельного налога, новых элементов благоустройства – ед.;

5.4. Стоимость организации обустройства организованного места отдыха рассчитывается по следующей формуле:

$$С = Сподг + Сивпэ + Сэб + Ссод + Нз + Спнэб + Сунэб, где$$

Сподг – стоимость работ (услуг) по подготовке организованного места отдыха к сезону эксплуатации;

Сивпэ – стоимость проведения лабораторного исследования воды (в том числе питьевой), почвы, санитарно-эпидемиологической экспертизы;

Сэб – стоимость работ (услуг) по монтажу (демонтажу), ремонту, покраске элементов благоустройства;

Ссод – стоимость работ (услуг) по содержанию организованного места отдыха;

Нз – земельный налог;

Спнэб – стоимость приобретения новых элементов благоустройства;

Сунэб – стоимость работ (услуг) по установке новых элементов благоустройства;»;

1.4.3. абзац первый пункта 5.4.1 изложить в следующей редакции:

«5.4.1. расходы на подготовку организованного места отдыха к сезону эксплуатации рассчитываются по формуле:»;

1.4.4. пункт 5.4.3 признать утратившим силу;

1.4.5. пункты 5.4.4, 5.4.5 изложить в следующей редакции:

«5.4.4. расходы на монтаж (демонтаж), ремонт, покраску элементов благоустройства рассчитываются по формуле:

$$Сэб = Кi \times (Сyi + Сpi + Скi), где$$

i – вид элемента благоустройства;

К – количество элементов благоустройства одного вида;

Сyi – стоимость монтажа (демонтажа) элементов благоустройства;

Сpi – стоимость ремонта элементов благоустройства;

Скi – стоимость покраски элементов благоустройства;

5.4.5. расходы на содержание организованного места отдыха рассчитываются по формуле:

$$Ссод = П \times Сеу \times Дэ + П \times Сем \times Рм + Сохр \times До, где$$

П – площадь территории организованного места отдыха;

Сеу – стоимость ежедневной уборки территории;

Дэ – количество дней сезона эксплуатации;

Сем – стоимость погрузки и вывоза мусора;

Рм – количество рейсов вывоза мусора;

Сохр – стоимость услуг по охране территории за 1 сутки;

До – количество дней, необходимых для охраны территории организованного места отдыха;»;

1.4.6. дополнить пунктом 5.4.6 следующего содержания:

«5.4.6. земельный налог рассчитывается как произведение кадастровой стоимости земельного участка по состоянию на 01 января текущего года и размера налоговой ставки в размере 1,5 %;»;

1.4.7. дополнить пунктами 5.4.7, 5.4.8 следующего содержания:

«5.4.7. расходы на приобретение новых элементов благоустройства рассчитываются по формуле:

$$Спнэб = Сз + Стн + Сс + Сш + Скп + Спо + Стк + Сси + Сну + Сдтв + Сддн, где$$

Сз – стоимость зонтов;

Стн – стоимость теневых навесов;

Сco – стоимость скамеек для отдыха;

Сш – стоимость шезлонгов;

Скп – стоимость кабинок для переодевания;

Спо – стоимость поста охраны;

Ст – стоимость туалетов;

Сси – стоимость информационных стендов;

Сну – стоимость навигационных указателей;

Сдтв – стоимость дорожек (твердое покрытие);

Сддн – стоимость дорожек (дощатый настил).

Стоимость новых элементов благоустройства каждого вида рассчитывается по формуле:

Сi = Цi х Кi, где

Сi – стоимость новых элементов благоустройства одного вида;
Цi – цена единицы новых элементов благоустройства одного вида;
Кi – количество новых элементов благоустройства одного вида.
Стоимость дорожек (твердое покрытие), стоимость дорожек (дощатый настил) рассчитывается по формуле:

С = Смкв.м х Ккв.м, где

Смкв.м – сметная стоимость 1 кв. м дорожки;
Ккв.м – количество кв. м дорожки.
5.4.8. расходы на установку новых элементов благоустройства рассчитываются по формуле:

Сунэб = Сз + Стн + Ссо + Сш + Скп + Спо + Ст + Сис + Сну + Снок + Сноо + Суно, где

Сз – стоимость установки зонтов;
Стн – стоимость установки теневых навесов;
Ссо – стоимость установки скамеек для отдыха;
Сш – стоимость установки шезлонгов;
Скп – стоимость установки кабинок для переодевания;
Спо – стоимость установки поста охраны;
Ст – стоимость установки туалетов;
Сис – стоимость установки информационных стендов;
Сну – стоимость установки навигационных указателей;
Суно – стоимость установки стационарного наружного освещения.
Стоимость установки новых элементов благоустройства одного вида рассчитывается по формуле:

Смуi х Куi, где

Смуi – сметная стоимость установки новых элементов благоустройства одного вида;
Куi – количество новых элементов благоустройства одного вида.».

2. Настоящее постановление вступает в силу со дня официального опубликования в печатном средстве массовой информации «Официальный бюллетень органов местного самоуправления муниципального образования город Пермь», за исключением пункта 1.4.7 настоящего постановления, который вступает в силу с 01 января 2024 г. и действует по 31 декабря 2024 г.

3. Управлению по общим вопросам администрации города Перми обеспечить опубликование настоящего постановления в печатном средстве массовой информации «Официальный бюллетень органов местного самоуправления муниципального образования город Пермь».

4. Информационно-аналитическому управлению администрации города Перми обеспечить опубликование (обнародование) настоящего постановления на официальном сайте муниципального образования город Пермь в информационно-телекоммуникационной сети Интернет.

5. Контроль за исполнением настоящего постановления возложить на заместителя главы администрации города Перми Агеева В.Г.

Глава города Перми А.Н. Дёмкин

АДМИНИСТРАЦИЯ ГОРОДА ПЕРМИ
ПОСТАНОВЛЕНИЕ

02.11.2022 № 1118

О внесении изменений в приложение 2 к Порядку определения объема и условий предоставления субсидий на иные цели бюджетным и автономным учреждениям, подведомственным департаменту образования администрации города Перми, на предоставление дополнительных мер социальной поддержки отдельных категорий лиц, которым присуждены ученые степени кандидата и доктора наук, работающих в общеобразовательных организациях, утвержденному постановлением администрации города Перми от 16.10.2020 № 1019

В соответствии с абзацем вторым пункта 1 статьи 78.1 Бюджетного кодекса Российской Федерации, постановлением Правительства Российской Федерации от 22 февраля 2020 г. № 203 «Об общих требованиях к нормативным правовым актам и муниципальным правовым актам, устанавливающим порядок определения объема и условия предоставления бюджетным и автономным учреждениям субсидий на иные цели», в целях актуализации нормативной правовой базы города Перми
администрация города Перми ПОСТАНОВЛЯЕТ:

1. Внести изменения в приложение 2 к Порядку определения объема и условий предоставления субсидий на иные цели бюджетным и автономным учреждениям, подведомственным департаменту образования администрации города Перми, на предоставление дополнительных мер социальной поддержки отдельных категорий лиц, которым присуждены ученые степени кандидата и доктора наук, работающих в общеобразовательных организациях, утвержденному постановлением администрации города Перми от 16 октября 2020 г. № 1019 (в ред. от 03.02.2021 № 39, от 28.04.2021 № 314, от 06.05.2021 № 331, от 15.10.2021 № 865, от 20.10.2021 № 909, от 02.12.2021 № 1103, от 24.12.2021 № 1228, от 12.04.2022 № 273, от 29.07.2022 № 640, от 19.10.2022 № 986), изложив в редакции согласно приложению к настоящему постановлению.

2. Настоящее постановление вступает в силу со дня официального опубликования в печатном средстве массовой информации «Официальный бюллетень органов местного самоуправления муниципального образования город Пермь».

3. Управлению по общим вопросам администрации города Перми обеспечить опубликование настоящего постановления в печатном средстве массовой информации «Официальный бюллетень органов местного самоуправления муниципального образования город Пермь».

4. Информационно-аналитическому управлению администрации города Перми обеспечить опубликование (обнародование) настоящего постановления на официальном сайте муниципального образования город Пермь в информационно-телекоммуникационной сети Интернет.

5. Контроль за исполнением настоящего постановления возложить на заместителя главы администрации города Перми Грибанова А.А.

Глава города Перми А.Н. Дёмкин

Приложение
к постановлению администрации
города Перми
от 02.11.2022 № 1118

РАЗМЕР СУБСИДИЙ
на иные цели на предоставление дополнительных мер социальной поддержки отдельных категорий лиц, которым присуждены ученые степени кандидата и доктора наук, работающих в общеобразовательных организациях города Перми, на 2022 год и плановый период 2023 и 2024 годов

№	Получатели субсидий на иные цели	Размер субсидий на иные цели, руб.		
		2022 год	2023 год	2024 год
1	2	3	4	5
1	Муниципальное автономное общеобразовательное учреждение (далее – МАОУ) «Гимназия № 1» г. Перми	140 000,00	140 000,00	140 000,00
2	МАОУ «Средняя общеобразовательная школа (далее – СОШ) № 1» г. Перми	420 000,00	420 000,00	420 000,00
3	Муниципальное бюджетное общеобразовательное учреждение «Лицей № 1» г. Перми	1 158 300,00	1 158 300,00	1 158 300,00
4	МАОУ «Лицей № 2» г. Перми	776 434,00	973 335,00	973 335,00
5	МАОУ «Гимназия № 2» г. Перми	191 200,00	280 000,00	280 000,00
6	МАОУ «СОШ № 2 с углубленным изучением предметов гуманитарного профиля имени Василия Никитича Татищева» г. Перми	140 000,00	140 000,00	140 000,00
7	МАОУ «СОШ № 3» г. Перми	140 000,00	140 000,00	140 000,00
8	МАОУ «Лицей № 4» г. Перми	280 000,00	280 000,00	280 000,00
9	МАОУ «Гимназия № 4 имени братьев Каменских» г. Перми	120 000,00	120 000,00	120 000,00
10	МАОУ «Гимназия № 6» г. Перми	140 000,00	140 000,00	140 000,00
11	МАОУ «СОШ № 7 с углубленным изучением английского языка» г. Перми	63 334,00	63 334,00	63 334,00
12	МАОУ «СОШ № 9 им. А.С.Пушкина с углубленным изучением предметов физико-математического цикла» г. Перми	420 000,00	420 000,00	420 000,00
13	МАОУ «Лицей «Дельта» г. Перми	280 000,00	280 000,00	280 000,00
14	МАОУ «Лицей № 10» г. Перми	568 202,32	796 669,00	796 669,00
15	МАОУ «Гимназия № 10» г. Перми	140 000,00	140 000,00	140 000,00
16	МАОУ «СОШ № 12 с углубленным изучением немецкого языка» г. Перми	340 000,00	340 000,00	340 000,00
17	МАОУ «Инженерная школа» г. Перми	140 000,00	140 000,00	140 000,00
18	МАОУ «Гимназия № 17» г. Перми	219 300,00	290 000,00	290 000,00
19	МАОУ «Многопрофильная школа» Приоритет» г. Перми	140 000,00	140 000,00	140 000,00
20	МАОУ «Гимназия № 31» г. Перми	240 000,00	240 000,00	240 000,00
21	МАОУ «СОШ № 32 имени Г.А. Сборщикова» г. Перми	145 000,00	145 000,00	145 000,00
22	МАОУ «Гимназия № 33» г. Перми	440 001,00	420 000,00	420 000,00

1	2	3	4	5
23	МАОУ «СОШ № 44» г. Перми	145 000,00	145 000,00	145 000,00
24	МАОУ «СОШ № 47» г. Перми	140 000,00	140 000,00	140 000,00
25	МАОУ «СОШ № 63» г. Перми	42 222,24	140 000,00	140 000,00
26	МАОУ «СОШ № 64» г. Перми	120 000,00	120 000,00	120 000,00
27	МАОУ «СОШ № 82» г. Перми	140 000,00	140 000,00	140 000,00
28	МАОУ «СОШ № 93» г. Перми	140 000,00	140 000,00	140 000,00
29	МАОУ «СОШ № 101» г. Перми	132 800,00	132 800,00	132 800,00
30	МАОУ «СОШ «Петролеум +» г. Перми	103 334,00	103 334,00	103 334,00
31	МАОУ «СОШ № 116» г. Перми	140 000,00	140 000,00	140 000,00
32	МАОУ «СОШ № 120» г. Перми	140 000,00	140 000,00	140 000,00
33	МАОУ «СОШ № 122 с углубленным изучением иностранных языков» г. Перми	140 000,00	140 000,00	140 000,00
34	МАОУ «СОШ № 131» г. Перми	140 000,00	140 000,00	140 000,00
35	МАОУ «СОШ № 135 с углубленным изучением предметов образовательной области «Технология» г. Перми	140 000,00	140 000,00	140 000,00
36	МАОУ «СОШ № 146 с углубленным изучением математики, физики, информатики» г. Перми	500 000,00	440 000,00	440 000,00
37	МАОУ с углубленным изучением математики и английского языка «Школа дизайна «Точка» г. Перми	868 733,33	980 800,00	980 800,00
38	МАОУ «СОШ № 133» г. Перми	229 128,00	229 128,00	229 128,00
39	МАОУ «Средняя общеобразовательная школа № 153 с углубленным изучением иностранных языков» г. Перми	140 000,00	140 000,00	140 000,00
40	МАОУ «Школа агробизнестехнологий» г. Перми	33 600,00	0,00	0,00
41	МАОУ «СОШ № 61» г. Перми	120 000,00	0,00	0,00
42	МАОУ «Химико-технологическая школа «СинТез» г. Перми	46 666,67	0,00	0,00
43	МАОУ «Гимназия № 3» г. Перми	120 000,00	0,00	0,00
44	МАОУ «Гимназия № 5» г. Перми	140 000,00	0,00	0,00
45	МАОУ «IT-школа с углубленным изучением информатики» г. Перми	90 000,00	0,00	0,00
46	МАОУ «СОШ № 37» г. Перми	40 000,00	0,00	0,00
47	МАОУ «Гимназия № 7» г. Перми	26 666,68	0,00	0,00
48	МАОУ «Экономическая школа № 145» г. Перми	90 000,00	0,00	0,00
49	МАОУ «СОШ № 21» г. Перми	7 777,76	0,00	0,00
Общий размер субсидий на иные цели		10 757 700,00	10 757 700,00	10 757 700,00

АДМИНИСТРАЦИЯ ГОРОДА ПЕРМИ
ПОСТАНОВЛЕНИЕ

02.11.2022 № 1119

О внесении изменений в состав комиссии по отбору и ранжированию объектов муниципальной собственности, подлежащих ремонту и приведению в нормативное состояние по функционально-целевому блоку «Социальная сфера», утвержденный постановлением администрации города Перми от 12.07.2016 № 492 «О ранжировании объектов муниципальной собственности, подлежащих ремонту и приведению в нормативное состояние в сфере образования, физической культуры и спорта, культуры, дополнительного образования в сфере культуры, молодежной политики»

В связи с кадровыми изменениями в администрации города Перми
администрация города Перми ПОСТАНОВЛЯЕТ:

1. Внести в состав комиссии по отбору и ранжированию объектов муниципальной собственности, подлежащих ремонту и приведению в нормативное состояние по функционально-целевому блоку «Социальная сфера», утвержденный постановлением администрации города Перми от 12 июля 2016 г. № 492 «О ранжировании объектов муниципальной собственности, подлежащих ремонту и приведению в нормативное состояние в сфере образования, физической культуры и спорта, культуры, дополнительного образования в сфере культуры, молодежной политики» (в ред. от 23.01.2017 № 45, от 20.04.2017 № 303, от 28.07.2017 № 589, от 05.10.2017 № 802, от 13.11.2017 № 1029, от 20.03.2018 № 159, от 28.05.2018 № 326, от 21.06.2018 № 413, от 11.02.2019 № 85, от 02.03.2021 № 119, от 02.11.2021 № 978, от 12.09.2022 № 784), следующие изменения:

1.1. позицию:

«Секретарь:

Соболева Ирина Валерьевна	- начальник отдела обеспечения функционирования и развития имущественного комплекса управления имущественным комплексом департамента образования администрации города Перми»;

изложить в следующей редакции:

«Секретарь:

Соболева Ирина Валерьевна	- начальник отдела функционирования сети управления имущественным комплексом департамента образования администрации города Перми»;

1.2. включить в состав комиссии Светлакову Ирину Сергеевну, начальника управления имущественным комплексом департамента образования администрации города Перми, членом комиссии;

1.3. исключить из состава комиссии Шарипову Р.Р.

2. Настоящее постановление вступает в силу со дня официального опубликования в печатном средстве массовой информации «Официальный бюллетень органов местного самоуправления муниципального образования город Пермь».

3. Управлению по общим вопросам администрации города Перми обеспечить опубликование настоящего постановления в печатном средстве массовой информации «Официальный бюллетень органов местного самоуправления муниципального образования город Пермь».

4. Информационно-аналитическому управлению администрации города Перми обеспечить опубликование (обнародование) настоящего постановления на официальном сайте муниципального образования город Пермь в информационно-телекоммуникационной сети Интернет.

5. Контроль за исполнением настоящего постановления возложить на заместителя главы администрации города Перми Грибанова А.А.

Глава города Перми А.Н. Дёмкин

АДМИНИСТРАЦИЯ ГОРОДА ПЕРМИ
ПОСТАНОВЛЕНИЕ

02.11.2022 № 1120

О внесении изменений в Порядок определения объема и условий предоставления субсидий на иные цели на приведение в нормативное состояние имущественных комплексов образовательных организаций, утвержденный постановлением администрации города Перми от 16.10.2020 № 1015

В соответствии с абзацем вторым пункта 1 статьи 78.1 Бюджетного кодекса Российской Федерации, постановлением Правительства Российской Федерации от 22 февраля 2020 г. № 203 «Об общих требованиях к нормативным правовым актам и муниципальным правовым актам, устанавливающим порядок определения объема и условия предоставления бюджетным и автономным учреждениям субсидий на иные цели», в целях актуализации нормативной правовой базы города Перми

администрация города Перми ПОСТАНОВЛЯЕТ:

1. Внести в Порядок определения объема и условий предоставления субсидий на иные цели на приведение в нормативное состояние имущественных комплексов образовательных организаций, утвержденный постановлением администрации города Перми от 16 октября 2020 г. № 1015 (в ред. от 17.02.2021 № 80, от 15.03.2021 № 154, от 23.04.2021 № 290, от 07.06.2021 № 409, от 06.07.2021 № 501, от 03.09.2021 № 671, от 14.09.2021 № 705, от 20.10.2021 № 910, от 18.11.2021 № 1027, от 27.12.2021 № 1233, от 27.01.2022 № 44, от 19.04.2022 № 298, от 26.05.2022 № 404, от 16.06.2022 № 483, от 23.06.2022 № 526, от 15.08.2022 № 689), следующие изменения:

1.1. в абзаце втором пункта 2.7 слова «на 2022 год и плановый период 2023 и 2024 годов» заменить словами «на 2023 год и плановый период 2024 и 2025 годов»;

1.2. приложение 2 изложить в редакции согласно приложению к настоящему постановлению.

2. Настоящее постановление вступает в силу с 01 января 2023 г., но не ранее дня официального опубликования в печатном средстве массовой информации «Официальный бюллетень органов местного самоуправления муниципального образования город Пермь».

3. Управлению по общим вопросам администрации города Перми обеспечить опубликование настоящего постановления в печатном средстве массовой информации «Официальный бюллетень органов местного самоуправления муниципального образования город Пермь».

4. Информационно-аналитическому управлению администрации города Перми обеспечить опубликование (обнародование) настоящего постановления на официальном сайте муниципального образования город Пермь в информационно-телекоммуникационной сети Интернет.

5. Контроль за исполнением настоящего постановления возложить на заместителя главы администрации города Перми Грибанова А.А.

Глава города Перми А.Н. Дёмкин

Приложение
к постановлению администрации
города Перми
от 02.11.2022 № 1120

РАЗМЕР СУБСИДИЙ
на иные цели на приведение в нормативное состояние имущественных комплексов образовательных организаций
на 2023 год и плановый период 2024 и 2025 годов

№	Получатели субсидий на иные цели	Размер субсидий на иные цели, руб.		
		2023 год	2024 год	2025 год
1	2	3	4	5
Дошкольные образовательные учреждения				
1	Муниципальное автономное дошкольное образовательное учреждение (далее – МАДОУ) «Детский сад «АртГрад» г. Перми	112 079 700,00	2 735 200,00	0,00
2	МАДОУ «Центр развития ребенка – детский сад № 387» г. Перми	0,00	14 000 800,00	44 624 100,00
3	МАДОУ «Планета «Здорово» г. Перми	0,00	0,00	27 932 100,00
4	МАДОУ «Детский сад «Детспорт» г. Перми	0,00	0,00	34 656 800,00
5	МАДОУ «Детский сад «Галактика» г. Перми	9 100 000,00	0,00	0,00
6	МАДОУ «Детский сад № 400» г. Перми	8 777 700,00	0,00	0,00
7	МАДОУ «Детский сад № 419» г. Перми	3 500 000,00	0,00	0,00
8	МАДОУ «Детский сад № 305» г. Перми	12 712 000,00	0,00	0,00
9	МАДОУ «Центр развития ребенка – детский сад № 403» г. Перми	6 077 000,00	0,00	0,00
10	МАДОУ «Центр развития ребенка – детский сад № 268» г. Перми	4 265 300,00	0,00	0,00
11	МАДОУ «Центр развития ребенка – детский сад № 417» г. Перми	5 740 431,00	0,00	0,00
12	МАДОУ «Детский сад «Калейдоскоп» г. Перми	7 980 893,00	0,00	0,00
13	МАДОУ «Детский сад № 103» г. Перми	4 000 000,00	0,00	0,00
14	МАДОУ «Детский сад № 421 «Гармония» г. Перми	1 713 107,00	0,00	0,00
15	МАДОУ «Центр развития ребенка – детский сад № 394» г. Перми	6 837 093,00	4 000 000,00	0,00
16	МАДОУ «Детский сад № 369» г. Перми	0,00	2 646 900,00	0,00
17	МАДОУ «Детский сад «Симфония» г. Перми	0,00	1 923 740,00	0,00
18	МАДОУ «Детский сад «Город мастеров» г. Перми	0,00	1 994 009,00	0,00
19	МАДОУ «Детский сад «Театр на Звезде» г. Перми	0,00	7 430 900,00	0,00
20	МАДОУ «Детский сад № 96» г. Перми	1 528 849,00	0,00	3 500 000,00
21	МАДОУ «Центр развития ребенка – детский сад № 134» г. Перми	0,00	0,00	4 384 000,00
22	МАДОУ «Центр развития ребенка – детский сад «Зодчий» г. Перми	0,00	0,00	9 694 000,00
23	МАДОУ «Центр развития ребенка – детский сад № 46» г. Перми	0,00	0,00	4 883 000,00

1	2	3	4	5
24	МАДОУ «Детский сад № 175» г. Перми	0,00	0,00	9 000 000,00
25	МАДОУ «Детский сад № 396» г. Перми	0,00	0,00	9 000 000,00
26	МАДОУ «Центр развития ребенка – детский сад № 272» г. Перми	0,00	0,00	9 000 000,00
27	МАДОУ «Детский сад «Старт» г. Перми	0,00	0,00	9 000 000,00
28	МАДОУ «Детский сад № 390» г. Перми	0,00	0,00	9 000 000,00
29	МАДОУ «Детский сад № 227» г. Перми	0,00	0,00	9 000 000,00
30	МАДОУ «Детский сад № 364» г. Перми	1 356 112,00	0,00	18 000 000,00
31	МАДОУ «Детский сад «Лидер» г. Перми	0,00	0,00	9 000 000,00
32	МАДОУ «Детский сад № 167» г. Перми	0,00	0,00	11 042 900,00
33	МАДОУ «Центр развития ребенка – детский сад № 252» г. Перми	2 773 887,00	0,00	0,00
34	МАДОУ «Центр развития ребенка – детский сад № 161» г. Перми	1 716 192,00	0,00	0,00
35	МАДОУ «Детский сад № 165» г. Перми	3 474 229,00	0,00	0,00
36	МАДОУ «Детский сад № 312» г. Перми	0,00	2 180 640,00	0,00
Итого		193 632 493,00	36 912 189,00	221 716 900,00
Общеобразовательные учреждения				
1	Муниципальное автономное общеобразовательное учреждение (далее – МАОУ) «Средняя общеобразовательная школа № 93» г. Перми	1 467 865,00	0,00	0,00
2	МАОУ «Средняя общеобразовательная школа № 77 с углубленным изучением английского языка» г. Перми	3 693 397,00	0,00	0,00
3	МАОУ «Средняя общеобразовательная школа № 44» г. Перми	0,00	15 002 900,00	70 209 600,00
4	МАОУ «Гимназия № 2» г. Перми	0,00	9 824 664,00	0,00
5	МАОУ «Школа инженерной мысли» г. Перми	0,00	0,00	10 046 400,00
6	МАОУ «Средняя общеобразовательная школа № 21» г. Перми	8 909 300,00	0,00	0,00
7	МАОУ «Средняя общеобразовательная школа № 28» г. Перми	6 706 500,00	12 046 683,00	9 933 009,00
8	МАОУ «Школа-интернат № 4 для обучающихся с ограниченными возможностями здоровья» г. Перми	0,00	5 724 400,00	0,00
9	МАОУ «Общеобразовательная школа-интернат среднего общего образования № 85» г. Перми	0,00	3 500 000,00	0,00
10	МАОУ «Средняя общеобразовательная школа № 136 имени полковника милиции Якова Абрамовича Вагина» г. Перми	0,00	2 271 800,00	0,00
11	МАОУ «Средняя общеобразовательная школа № 122 с углубленным изучением иностранных языков» г. Перми	0,00	7 000 000,00	0,00
12	МАОУ «Средняя общеобразовательная школа № 24» г. Перми	0,00	0,00	10 000 000,00
13	МАОУ «Средняя общеобразовательная школа № 132» г. Перми	0,00	0,00	12 055 000,00
14	МАОУ «Средняя общеобразовательная школа № 116» г. Перми	0,00	0,00	15 053 000,00

1	2	3	4	5
15	МАОУ «Средняя общеобразовательная школа № 42» г. Перми	500 568,00	0,00	10 909 210,00
16	МАОУ «Средняя общеобразовательная школа № 45» г. Перми	0,00	0,00	12 000 000,00
17	МАОУ «Траектория» г. Перми	0,00	0,00	12 000 000,00
18	МАОУ «Лицей «Дельта» г. Перми	0,00	0,00	12 000 000,00
19	МАОУ «Средняя общеобразовательная школа № 133» г. Перми	0,00	0,00	9 293 412,00
20	МАОУ «Средняя общеобразовательная школа № 131» г. Перми	0,00	0,00	8 978 088,00
21	МАОУ «Средняя общеобразовательная школа № 108» г. Перми	0,00	0,00	2 530 117,00
22	МАОУ «Школа «Диалог» г. Перми	0,00	0,00	10 628 657,00
23	МАОУ «Средняя общеобразовательная школа № 37» г. Перми	500 909,00	0,00	5 888 021,00
24	МАОУ «Средняя общеобразовательная школа № 1» г. Перми	0,00	0,00	10 449 990,00
25	МАОУ «Средняя общеобразовательная школа № 61» г. Перми	0,00	0,00	9 650 477,00
26	МАОУ «Средняя общеобразовательная школа № 14» г. Перми	0,00	0,00	10 597 853,00
27	МАОУ «Средняя общеобразовательная школа № 81» г. Перми	0,00	0,00	10 141 166,00
28	МАОУ «ЭнергоПолис» г. Перми	1 700 000,00	0,00	0,00
29	МАОУ «Гимназия № 11» г. Перми	4 250 000,00	0,00	0,00
30	МАОУ «Гимназия № 3» г. Перми	2 500 000,00	0,00	0,00
31	МАОУ «Лицей № 8» г. Перми	500 465,00	0,00	0,00
32	МАОУ «Средняя общеобразовательная школа № 120» г. Перми	500 503,00	0,00	0,00
33	МАОУ «Лицей № 2» г. Перми	500 342,00	0,00	0,00
34	МАОУ «Средняя общеобразовательная школа № 118» г. Перми	500 779,00	0,00	0,00
35	МАОУ «Лицей № 1» г. Перми	500 128,00	0,00	0,00
36	МАОУ «Пермская кадетская школа № 1 «Пермский кадетский корпус им. генералиссимуса А.В. Суворова»	690 485,00	0,00	0,00
37	МАОУ «Открытая школа» г. Перми	500 730,00	0,00	9 962 000,00
38	МАОУ «Средняя общеобразовательная школа № 47» г. Перми	4 499 930,00	0,00	0,00
Итого		38 421 901,00	55 370 447,00	262 326 000,00
Учреждения дополнительного образования				
1	Муниципальное автономное учреждение дополнительного образования (далее – МАУ ДО) «Дворец спорта для детей и юношества «Прикамье» г. Перми	2 054 500,00	0,00	0,00
2	МАУ ДО «Детско-юношеская спортивно-техническая школа «Нортон-Юниор» г. Перми	3 213 106,00	2 309 300,00	4 088 700,00
Итого		5 267 606,00	2 309 300,00	4 088 700,00
Прочие учреждения системы образования				
1	Муниципальное автономное учреждение системы образования «Дом учителя» г. Перми	7 500 000,00	0,00	0,00
Итого		7 500 000,00	0,00	0,00
Общий объем субсидий на иные цели		244 822 000,00	94 591 936,00	488 131 600,00

ПРАВОВЫЕ АКТЫ ФУНКЦИОНАЛЬНЫХ ОРГАНОВ АДМИНИСТРАЦИИ ГОРОДА ПЕРМИ

АДМИНИСТРАЦИЯ ГОРОДА ПЕРМИ

НАЧАЛЬНИК ДЕПАРТАМЕНТА ОБРАЗОВАНИЯ

РАСПОРЯЖЕНИЕ

27.10.2022 № 059-08-01-26-326

О внесении изменений в устав муниципального автономного общеобразовательного учреждения «Средняя общеобразовательная школа № 76» г. Перми, утвержденный распоряжением начальника департамента образования администрации города Перми от 08.02.2012 № СЭД-08-01-26-42

В соответствии с Федеральным законом от 03 ноября 2006 г. № 174-ФЗ «Об автономных учреждениях», решением Пермской городской Думы от 12 сентября 2006 г. № 224 «О департаменте образования администрации города Перми», постановлениями администрации города Перми от 28 января 2011 г. № 24 «О Порядке создания, реорганизации, изменения типа и ликвидации муниципальных учреждений города Перми, утверждения уставов муниципальных учреждений города Перми и внесения в них изменений»:

1. Внести изменения в устав муниципального автономного общеобразовательного учреждения «Средняя общеобразовательная школа № 76» г. Перми, утвержденный распоряжением начальника департамента образования администрации города Перми от 08 февраля 2012 г. № СЭД-08-01-26-42, утвердив в новой редакции.

2. Уполномочить руководителя (заведующего) Лепихину Татьяну Владимировну на осуществление необходимых действий по государственной регистрации изменений, вносимых в устав муниципального автономного общеобразовательного учреждения «Средняя общеобразовательная школа № 76» г. Перми.

3. Руководителю муниципального автономного общеобразовательного учреждения «Средняя общеобразовательная школа № 76» г. Перми Лепихиной Т.В. после государственной регистрации изменений, вносимых в устав учреждения:

3.1. представить копии листа записи о внесении записи в Единый государственный реестр юридических лиц, изменений, внесенных в устав учреждения, в департамент образования администрации города Перми, департамент имущественных отношений администрации города Перми, департамент финансов администрации города Перми в 5-дневный срок со дня регистрации изменений, вносимых в устав;

3.2. разместить изменения в устав на сайте учреждения, Едином Портале Пермского Образования http://permedu.ru;

3.3. уведомить иные организации, где находятся учтенные экземпляры устава, об изменениях, внесенных в устав учреждения.

4. Настоящее распоряжение вступает в силу со дня официального опубликования в печатном средстве массовой информации «Официальный бюллетень органов местного самоуправления муниципального образования город Пермь».

5. Отделу обеспечения деятельности департамента по общим и юридическим вопросам департамента образования администрации города Перми обеспечить опубликование настоящего распоряжения в печатном средстве массовой информации «Официальный бюллетень органов местного самоуправления муниципального образования город Пермь».

6. Контроль за исполнением настоящего распоряжения возложить на начальника отдела обеспечения деятельности департамента по общим и юридическим вопросам департамента образования администрации города Перми Панфилову А.С.

А.А. Деменева

УТВЕРЖДЕН
распоряжением начальника
департамента образования
администрации города Перми
от 27.10.2022 № 059-08-01-26-326

У С Т А В
муниципального автономного общеобразовательного учреждения
«Средняя общеобразовательная школа №76» г. Перми
(новая редакция)

г. Пермь, 2022

I. Общие положения

1.1. Муниципальное автономное общеобразовательное учреждение «Средняя общеобразовательная школа №76» г. Перми (далее – Учреждение) по типу образовательных организаций, реализующих основные образовательные программы, является общеобразовательной организацией, по организационно-правовой форме - унитарной некоммерческой организацией, муниципальным автономным учреждением.

1.2. Полное наименование Учреждения: муниципальное автономное общеобразовательное учреждение «Средняя общеобразовательная школа №76» г. Перми.

Сокращенное наименование Учреждения: МАОУ «СОШ №76» г. Перми.

1.3. Место нахождения и почтовый адрес Учреждения: 614090, Россия, Пермский край, г. Пермь, ул. Лодыгина, д. 48а. По указанному адресу размещается постоянно действующий исполнительный орган Учреждения – руководитель (директор).

Деятельность Учреждения оказывается также по адресу: 614090, Россия, Пермский край, г. Пермь, ул. Гусарова, д. 4.

1.4. Учредителем Учреждения является муниципальное образование город Пермь. Полномочия и функции учредителя от имени муниципального образования город Пермь осуществляет администрация города Перми, отдельные полномочия и функции учредителя по его поручению осуществляет департамент образования администрации города Перми (далее – Учредитель) на основании правовых актов администрации города Перми.

Место нахождения Учредителя: 614000, Россия, Пермский край, город Пермь, ул. Ленина, д. 23.

Почтовый адрес Учредителя: 614000, Россия, Пермский край, город Пермь, ул. Сибирская, д. 17.

1.5. Правоспособность Учреждения возникает с момента внесения в единый государственный реестр юридических лиц сведений о его создании и прекращается в момент внесения в указанный реестр сведений о его прекращении.

Учреждение имеет обособленное имущество и отвечает им по своим обязательствам, может от своего имени приобретать и осуществлять гражданские права и нести гражданские обязанности, быть истцом и ответчиком в суде.

1.6. Учреждение имеет печать с полным наименованием, штамп, бланки со своим наименованием.

Учреждение имеет логотип, представляющий собой единение рисунка и краткого наименования «МАОУ «СОШ № 76» г. Перми». Идея логотипа - уверенность в успешности каждого ребенка, индивидуализация образования.

Рисунок представляет собой изображение крыльев в полете на фоне планеты, олицетворяющих движение мысли и воображения, одухотворенность, символизирует заданный вектор развития.

Основной цвет логотипа - голубой, что символизирует развитие, самосовершенствование, безопасность и мечту.

1.7. Собственник имущества Учреждения – муниципальное образование город Пермь, полномочия собственника осуществляет департамент имущественных отношений администрации города Перми на основании правовых актов органов местного самоуправления города Перми (далее – Департамент).

1.8. Создание и деятельность организационных структур политических партий, общественно-политических и религиозных движений и организаций (объединений) в Учреждении не допускаются. Образование в Учреждении носит светский характер.

1.9. Деятельность Учреждения строится на принципах демократии и гуманизма, приоритета общечеловеческих ценностей, жизни и здоровья человека, свободного развития личности, воспитания гражданственности и духовно-нравственного развития личности.

1.10. Деятельность Учреждения осуществляется в соответствии с лицензией и государственной аккредитацией.

1.11. Все документы, связанные с деятельностью Учреждения, ведутся на русском языке.

II. Предмет, цели и виды деятельности учреждения

2.1. Основная цель деятельности Учреждения – образовательная деятельность по образовательным программам начального общего, основного общего и среднего общего образования.

2.2. Предметом деятельности Учреждения является образовательная деятельность, направленная на достижение целей деятельности Учреждения.

2.3. Основным видом деятельности Учреждения является образовательная деятельность.

2.4. Виды реализуемых образовательных программ:

2.4.1. Основные общеобразовательные программы:

2.4.1.1. образовательные программы начального общего образования;

2.4.1.2. образовательные программы основного общего образования;

2.4.1.2.1. образовательные программы основного общего образования с углубленным изучением отдельных предметов (математика, физика, информатика);

2.4.1.3. образовательные программы среднего общего образования;

2.4.1.3.1. образовательные программы среднего общего образования с углубленным изучением отдельных предметов (математика, физика, информатика);

В рамках реализации основных общеобразовательных программ, указанных в п. 2.4.1. настоящего устава, Учреждение осуществляет деятельность по:

адаптированным основным общеобразовательным программам образования для обучающихся с ограниченными возможностями здоровья, а для детей-инвалидов также в соответствии с индивидуальной программой реабилитации детей-инвалидов;

образовательным программам основного общего образования и среднего общего образования, обеспечивающим изучение предметов на профильном уровне и (или) углубленном уровне.

2.4.2. Дополнительные общеобразовательные программы:

2.4.2.1. дополнительные общеразвивающие программы технической, инженерной, естественнонаучной, физкультурно-спортивной, художественной, туристско-краеведческой, социально-педагогической направленности.

2.5. Учреждение для обучающихся, граждан и юридических лиц за плату вправе осуществлять платные образовательные услуги, не предусмотренные установленным муниципальным заданием либо соглашением о предоставлении субсидии на возмещение затрат, на одинаковых при оказании одних и тех же услуг условиях.

Оказание платных образовательных услуг по направлениям осуществляется согласно Положению об оказании платных образовательных услуг и ежегодно утверждаемому перечню.

2.6. Учреждение вправе осуществлять иные виды деятельности, в том числе за счет средств физических и юридических лиц (приносящая доход деятельность), не относящиеся к основным видам деятельности, лишь постольку, поскольку это служит достижению целей, ради которых оно создано и если это соответствует таким целям:

2.6.1. организация отдыха детей в лагере досуга и отдыха;

2.6.2. организация отдыха детей и молодежи;

2.6.3. сдача в аренду имущества, закрепленного за Учреждением на праве оперативного управления, а также имущества, приобретенного за счет ведения самостоятельной финансово-хозяйственной деятельности в порядке, установленном действующим законодательством Российской Федерацией и нормативно-правовыми актами органов местного самоуправления города Перми;

2.6.4 организация мероприятий в сфере образования:

организация отдыха детей в лагере досуга и отдыха на территории Учреждения сверх муниципального задания.

2.7. Учреждение осуществляет приносящую доход деятельность только по направлениям, установленным настоящим Уставом.

III. Порядок управления учреждением

3.1. Управление Учреждением осуществляется в соответствии с действующим законодательством Российской Федерации и настоящим Уставом на основе сочетания принципов единоначалия и коллегиальности.

Единоличным исполнительным органом Учреждения является руководитель (директор) Учреждения.

Коллегиальными органами управления Учреждения являются Общее собрание работников, Педагогический совет, Наблюдательный совет.

Коллегиальные органы вправе самостоятельно выступать от имени Учреждения, осуществлять взаимоотношения с органами власти, организациями и общественными объединениями исключительно в пределах полномочий, определенных настоящим Уставом, без права заключения договоров (соглашений), влекущих материальные обязательства Учреждения.

В случае нарушения принципа добросовестности и разумности виновные представители указанных коллегиальных органов управления Учреждением несут ответственность в соответствии с законодательством Российской Федерации.

Руководитель (директор) Учреждения, члены коллегиальных органов при осуществлении своих прав и исполнении своих обязанностей должны действовать в интересах Учреждения добросовестно и разумно.

Руководитель (директор) Учреждения обязан возместить по требованию Учредителя убытки, причиненные по его вине Учреждению. Указанную ответственность несут также члены коллегиальных органов Учреждения, за исключением тех из них, кто голосовал против решения, которое повлекло причинение Учреждению убытков, или, действуя добросовестно, не принимал участия в голосовании.

3.2. Компетенция Учредителя в управлении Учреждением:

3.2.1. утверждает Устав Учреждения, а также вносимые в него изменения по согласованию с Департаментом в части, касающейся имущества;

3.2.2. формирует, утверждает и размещает муниципальное задание на оказание муниципальных услуг в соответствии с предусмотренными настоящим Уставом видами деятельности, осуществляет контроль за его исполнением;

3.2.3. координирует и контролирует процедуру приема обучающихся в Учреждение;

3.2.4. осуществляет контроль финансово-экономической деятельности Учреждения в пределах прав, установленных действующим законодательством;

3.2.5. согласовывает программу развития Учреждения;

3.2.6. организует мероприятия для приведения имущественных комплексов подведомственных муниципальных учреждений в соответствие с требованиями действующего законодательства;

3.2.7. приостанавливает деятельность Учреждения;

3.2.8. принимает решения о создании или ликвидации филиалов, открытии и закрытии представительств Учреждения, в том числе на основании предложений руководителя (директора) Учреждения;

3.2.9. представляет на рассмотрение Наблюдательного совета Учреждения предложения:

3.2.9.1. о внесении изменений в Устав Учреждения;

3.2.9.2. об изъятии имущества, закрепленного за Учреждением на праве оперативного управления;

3.2.10. по согласованию с Департаментом утверждает перечни недвижимого, особо ценного движимого и иного движимого имущества, передаваемого Учреждению;

3.2.11. дает согласие Учреждению на распоряжение недвижимым имуществом, закрепленным за ним Учредителем или приобретенным за счет средств, выделенных Учредителем на приобретение этого имущества, а также особо ценным движимым имуществом, закрепленным за ним Учредителем или приобретенным за счет средств, выделенных Учредителем на приобретение этого имущества, на основании письменного разрешения Департамента;

3.2.12. дает согласие на внесение Учреждением денежных средств и иного имущества в уставный (складочный) капитал других юридических лиц или передачу этого имущества иным образом другим юридическим лицам в качестве их учредителя или участника;

3.2.13. направляет в Департамент предложения о закреплении за Учреждением недвижимого имущества и об изъятии данного имущества;

3.2.14. готовит предложение о реорганизации или ликвидации Учреждения в порядке, установленном действующим законодательством;

3.2.15. назначает руководителя (директора) Учреждения и прекращает его полномочия, в том числе по результатам аттестации на соответствие занимаемой должности;

3.2.16. принимает решение об одобрении сделки с имуществом Учреждения, в совершении которой имеется заинтересованность, а также сделки в отношении недвижимого имущества и особо ценного движимого имущества в случаях, если для совершения таких сделок требуется согласие Учредителя Учреждения;

3.2.17. назначает членов Наблюдательного совета Учреждения или досрочно прекращает их полномочия в порядке, определяемом действующим законодательством и настоящим Уставом;

3.2.18. утверждает передаточный акт.

К компетенции Учредителя относятся также иные полномочия, представленные Учредителю действующим законодательством Российской Федерации и муниципальными правовыми актами.

3.3. Единоличным исполнительным органом Учреждения является директор.

Директор Учреждения назначается и освобождается от занимаемой должности приказом начальника департамента образования администрации города Перми в соответствии с действующим трудовым законодательством Российской Федерации и муниципальными правовыми актами на срок, устанавливаемый трудовым договором.

3.4. Руководитель (директор) осуществляет непосредственное руководство Учреждением в соответствии с действующим законодательством и настоящим Уставом.

3.5. Компетенция руководителя (директора) Учреждения:

3.5.1. организует выполнение решений Учредителя по вопросам деятельности Учреждения;

3.5.2. выступает от имени Учреждения, представляет Учреждение без доверенности во всех судебных, государственных и муниципальных органах, во взаимоотношениях с любыми физическими и юридическими лицами, а также их объединениями;

3.5.3. распоряжается денежными средствами, предоставленными Учредителем в соответствии с действующим законодательством Российской Федерации, муниципальными правовыми актами и настоящим Уставом;

3.5.4. заключает гражданско-правовые договоры и трудовые договоры от имени Учреждения;

3.5.5. утверждает график работы Учреждения;

3.5.6. утверждает план финансово-хозяйственной деятельности Учреждения по результатам заключения, выданного Наблюдательным советом Учреждения;

3.5.7. издает приказы, распоряжения и инструкции, обязательные для исполнения всеми работниками и обучающимися Учреждения, выдает доверенности на осуществление представительства от имени Учреждения;

3.5.8. утверждает штатное расписание Учреждения, осуществляет прием на работу работников, заключает с ними и расторгает трудовые договоры, распределяет должностные обязанности, создает условия и организует дополнительное профессиональное образование работников;

3.5.9. устанавливает заработную плату работников Учреждения, в том числе должностные оклады (базовую основную часть заработной платы), порядок и размеры выплат стимулирующего, компенсационного, иного характера в пределах имеющихся средств в соответствии с действующим законодательством Российской Федерации муниципальными правовыми актами, локальными нормативными актами Учреждения, коллективным договором (при наличии);

3.5.10. утверждает реализуемые в Учреждении образовательные программы;

3.5.11. определяет стратегию, цели, задачи развития Учреждения;

3.5.12. обеспечивает эффективное использование бюджетных ассигнований, а также средств, поступающих из других источников, представляет Учредителю и общественности отчёт Учреждения о поступлении и расходовании финансовых и материальных средств, отчет о результатах самообследования;

3.5.13. обеспечивает эффективное взаимодействие и сотрудничество с органами местного самоуправления, предприятиями и организациями, общественностью, родителями (законными представителями) обучающихся;

3.5.14. организует разработку локальных нормативных актов Учреждения в порядке, установленном данным Уставом;

3.5.15. утверждает локальные нормативные акты Учреждения путем издания распорядительного акта после принятия их коллегиальными органами управления Учреждением в соответствии с компетенцией коллегиальных органов, определённой настоящим Уставом, а также в порядке и в случаях, которые предусмотрены трудовым законодательством, представительного органа работников (при их наличии);

3.5.16. организует научно-методическую работу, в том числе организацию и проведение научных и методических конференций, семинаров, утверждает программы деятельности методических объединений, иные программы и планы по разным направлениям деятельности Учреждения;

3.5.17. подписывает совместно с представителем работников Учреждения коллективный договор (при наличии);

3.5.18. представляет Наблюдательному совету Учреждения годовую бухгалтерскую отчетность Учреждения, проекты отчетов о деятельности Учреждения и об использовании его имущества, об исполнении плана его финансово-хозяйственной деятельности;

3.5.19. подписывает отчет о результатах самообследования по результатам рассмотрения Педагогическим советом;

3.5.20. организует работу по материально-техническому обеспечению образовательной деятельности, оборудованию помещений в соответствии с государственными и местными нормами и требованиями, в том числе в соответствии с федеральными государственными образовательными стандартами;

3.5.21. организует прием обучающихся в Учреждение в порядке, установленном федеральным законодательством, а в части неурегулированной федеральным законодательством - локальным нормативным актом Учреждения, принятым в порядке, установленном настоящим Уставом;

3.5.22. утверждает согласованную с Учредителем программу развития Учреждения и несет ответственность за ее реализацию;

3.5.23. определяет список учебников в соответствии с утвержденным федеральным перечнем учебников, рекомендованных к использованию, а также учебных пособий, допущенных к использованию при реализации образовательных программ в Учреждении по результатам рассмотрения данного вопроса Педагогическим советом Учреждения;

3.5.24. организует работу осуществления текущего контроля успеваемости и промежуточной аттестации обучающихся, установление их форм, периодичности и порядка проведения в порядке, установленном локальным нормативном актом Учреждения;

3.5.25. организует работу по поощрению обучающихся в соответствии с установленными локальным нормативным актом Учреждения видами и условиями поощрения за успехи в учебной, физкультурной, спортивной, общественной, научной, научно-технической, творческой, экспериментальной и инновационной деятельности и утверждает кандидатуры обучающихся для поощрения по результатам рассмотрения Педагогического совета;

3.5.26. организует индивидуальный учет результатов освоения обучающимися образовательных программ и поощрений обучающихся, а также хранение в архивах информации об этих результатах и поощрениях на бумажных и (или) электронных носителях;

3.5.27. организует создание необходимых условий для охраны и укрепления здоровья, организации питания обучающихся и работников Учреждения в порядке, установленном действующим законодательством Российской Федерации и муниципальными правовыми актами, локальными нормативными актами Учреждения;

3.5.28. организует проведение социально-психологического тестирования обучающихся в целях раннего выявления незаконного потребления наркотических средств и психотропных веществ в порядке, установленном федеральным органом исполнительной власти, осуществляющим функции по выработке государственной политики и нормативно-правовому регулированию в сфере образования;

3.5.29. создает условия для занятия обучающимися физической культурой и спортом;

3.5.30. организует работу по приобретению или изготовлению бланков документов об образовании и (или) о квалификации, медалей «За особые успехи в учении»;

3.5.31. содействует деятельности общественных объединений обучающихся, родителей (законных представителей) несовершеннолетних обучающихся, осуществляемой в Учреждении и не запрещенной законодательством Российской Федерации;

3.5.32. обеспечивает создание и ведение официального сайта Учреждения в сети Интернет;

3.5.33. организует работу Комиссии по урегулированию споров между участниками образовательных отношений в порядке, установленном локальным нормативным актом, принятым по результатам рассмотрения Общим собранием работников;

3.5.34. разрабатывает и принимает меры по предупреждению коррупции в учреждении, своевременно информирует Учредителя о фактах сообщений о коррупционных правонарушениях, непосредственно поступивших в отношении его работников;

3.5.35. обеспечивает безусловное выполнение федеральных государственных образовательных стандартов;

3.5.36. обеспечивает в соответствии с установленными законодательством требованиями систему работы по профилактике преступности среди обучающихся, контроль за результатами воспитания и социализации детей;

3.5.37. обеспечивает реализацию обучающимися академических прав и мер социальной поддержки;

3.5.38. организует работу по воинскому учету работников и учащихся;

3.5.39. обеспечивает функционирование внутренней системы оценки качества образования.

3.6. Руководитель (директор) Учреждения несет ответственность за руководство образовательной, научной, воспитательной работой, организационно-хозяйственной деятельностью Учреждения, организацию и полноту выполнения СанПиН.

3.7. Работники учреждения имеют право на участие в управлении Учреждением, в том числе в коллегиальных органах управления, в порядке, установленном настоящим Уставом.

3.8. Права, обязанности и ответственность инженерно-технических, административно-хозяйственных, производственных, учебно-вспомогательных, медицинских и иных работников, осуществляющих вспомогательные функции, устанавливаются правилами внутреннего трудового распорядка и иными локальными нормативными актами Учреждения, должностными инструкциями и трудовыми договорами.

3.9. **Общее собрание работников** (далее – Общее собрание) является коллегиальным органом управления Учреждением, осуществляющим полномочия работников Учреждения. Основной задачей Общего собрания является коллегиальное решение важных вопросов жизнедеятельности трудового коллектива.

3.9.1. Общее собрание действует бессрочно.

3.9.2. Членами Общего собрания являются все граждане, участвующие своим трудом в деятельности Учреждения на основе трудового договора.

Срок полномочий члена Общего собрания: со дня заключения до дня расторжения трудового договора с Учреждением.

Председатель и секретарь Общего собрания избираются из числа членов Общего собрания открытым голосованием простым большинством голосов сроком на один учебный год.

Председатель организует подготовку заседаний, определяет повестку дня, контролирует выполнение решений Общего собрания. Секретарь организует протоколирование заседаний и ведение документации Общего собрания.

3.9.3. Общее собрание собирается не реже 2 раз в течение учебного года по инициативе руководителя (директора) Учреждения. Не позднее чем за 3 дня до даты проведения Общего собрания, объявление о его проведении размещается на доске объявления, расположенной в Учреждении, для ознакомления всех членов Общего собрания.

Внеочередной созыв Общего собрания может произойти по инициативе руководителя (директора) Учреждения или по инициативе не менее чем 1/3 членов Общего собрания, поданной в письменном виде руководителю (директору) Учреждения.

Ход заседания Общего собрания и решения Общего собрания оформляются протоколом, который подписывается председателем и секретарем Общего собрания. Протоколы Общего собрания включаются в номенклатуру дел Учреждения и хранятся в Учреждении постоянно.

3.9.4. Общее собрание считается правомочным, если на нем присутствует не менее двух третей списочного состава работников Учреждения. Решение Общего собрания по всем рассматриваемым вопросам принимается открытым голосованием простым большинством голосов. Решение считается принятым, если за него проголосовало не менее 51 % присутствующих. При равном количестве голосов решающим считается голос председателя Общего собрания.

3.9.5. Компетенция Общего собрания:

3.9.5.1. рассматривает и принимает локальные нормативные акты Учреждения, затрагивающие права и обязанности работников Учреждения, академические права и свободы педагогических работников, в том числе локальные нормативные акты, регламентирующие:

правила внутреннего трудового распорядка,

порядок создания, организации работы, принятия и исполнения решений Комиссии по урегулированию споров между участниками образовательных отношений;

порядок аттестации работников, не являющихся педагогическими работниками, на соответствие занимаемой ими должности.

3.9.5.2. обсуждает и принимает коллективный договор Учреждения;

3.9.5.3. рассматривает и обсуждает вопросы материально-технического обеспечения и оснащения образовательного процесса;

3.9.5.4. рассматривает кандидатуры работников Учреждения для представления к награждению и (или) поощрению;

3.9.5.5. рассматривает вопросы охраны и безопасности условий труда работников, охраны жизни и здоровья обучающихся в Учреждении;

3.9.5.6. выдвигает кандидатов от представителей общественности и представителей из числа работников в состав Наблюдательного совета Учреждения;

3.9.5.7. заслушивает отчет руководителя (директора) Учреждения о выполнении коллективного договора (при наличии).

3.10. **Наблюдательный совет Учреждения** создается в составе не менее 5 и не более 11 членов. Решение о назначении членов наблюдательного совета Учреждения или досрочном прекращении их полномочий принимается Учредителем на основании представленных копий протоколов Общего собрания, родительского собрания и оформляется приказом Учредителя.

3.10.1. В состав Наблюдательного совета входят:

- представители органов местного самоуправления в лице Департамента и Учредителя;
- представители работников Учреждения;
- представители общественности, к которым относятся лица, имеющие заслуги и достижения в соответствующей сфере, а также родители, чьи дети посещают данное Учреждение.

Представители работников Учреждения выбираются общим собранием работников Учреждения.

Представители родительской общественности выбираются родительским собранием Учреждения из числа тех родителей, которые желают безвозмездно работать в составе наблюдательного совета и проявляют заинтересованность в указанной работе.

Представители общественности выбираются общим собранием работников Учреждения.

Количество представителей Департамента и Учредителя в составе Наблюдательного совета не должно превышать одну треть от общего числа членов Наблюдательного совета Учреждения. При этом не менее половины составляют представители Учредителя.

Количество представителей работников Учреждения не может превышать одну треть от общего числа членов Наблюдательного совета Учреждения.

3.10.2. Срок полномочий Наблюдательного совета равен пяти годам.

3.10.3. Полномочия члена Наблюдательного совета могут быть прекращены досрочно:

по просьбе члена Наблюдательного совета;

в случае невозможного исполнения членом Наблюдательного совета своих обязанностей по состоянию здоровья или по причине его отсутствия в месте нахождения Учреждения в течение четырех месяцев;

в случае привлечения члена Наблюдательного совета к уголовной ответственности;

в случае смерти члена Наблюдательного совета.

3.10.4. Полномочия члена Наблюдательного совета, являющегося представителем органа местного самоуправления и состоящего с этим органом в трудовых отношениях:

прекращаются досрочно в случае прекращения трудовых отношений;

могут быть прекращены досрочно по представлению указанного органа местного самоуправления.

3.10.5. Полномочия члена Наблюдательного совета, являющегося представителем работников Учреждения, прекращаются досрочно в случае прекращения трудовых отношений с Учреждением.

3.10.6. Ограничения при выборе в члены Наблюдательного совета:

3.10.6.1. руководитель (директор) Учреждения, его заместители не могут быть членами Наблюдательного совета. Руководитель (директор) Учреждения участвует в заседаниях Наблюдательного совета с правом совещательного голоса;

3.10.6.2. членами Наблюдательного совета не могут быть лица, имеющие неснятую или непогашенную судимость.

3.10.7. Члены Наблюдательного совета не получают вознаграждение за выполнение ими своих обязанностей, за исключением компенсации документально подтвержденных расходов, непосредственно связанных с участием в работе Наблюдательного совета.

3.10.8. Наблюдательный совет возглавляет председатель, который избирается членами Наблюдательного совета из их числа простым большинством голосов. Председателем Наблюдательного совета не может быть избран представитель работников Учреждения. Наблюдательный совет в любое время вправе переизбрать своего председателя.

3.10.9. Полномочия Наблюдательного совета Учреждения:

3.10.9.1. Наблюдательный совет дает рекомендации по следующим вопросам:

а) предложения Учредителя или руководителя (директора) Учреждения о внесении изменений в Устав Учреждения;

б) предложения Учредителя или руководителя (директора) Учреждения о создании и ликвидации филиалов, об открытии и о закрытии представительств;

в) предложения Учредителя или руководителя (директора) Учреждения о реорганизации Учреждения или о его ликвидации;

г) предложения Учредителя или руководителя (директора) Учреждения об изъятии имущества, закрепленного за Учреждением на праве оперативного управления;

д) предложения руководителя (директора) Учреждения о совершении сделок с недвижимым имуществом и особо ценным движимым имуществом, закрепленным за Учреждением Учредителем или приобретенным за счет средств, выделенных Учредителем на приобретение этого имущества. Решение об отнесении имущества к категории особо ценного движимого имущества принимается Учредителем;

е) отчеты о деятельности Учреждения и об использовании его имущества, об исполнении плана его финансово-хозяйственной деятельности, годовую бухгалтерскую отчетность. Копии указанных документов направляются Учредителю.

Рекомендации даются большинством голосов от общего числа голосов членов Наблюдательного совета с занесением в протокол заседания Наблюдательного совета. После рассмотрения рекомендаций Наблюдательного совета Учредитель принимает по этим вопросам решение.

3.10.9.2. Дает заключение по следующим вопросам:

а) по рассмотрению проекта плана финансово-хозяйственной деятельности Учреждения;

б) по предложению руководителя (директора) Учреждения о выборе кредитных организаций, в которых Учреждение может открыть банковские счета;

в) по предложению руководителя (директора) Учреждения об участии Учреждения в других юридических лицах, в том числе о внесении денежных средств и иного имущества в уставный (складочный) капитал других юридических лиц или передаче такого имущества иным образом другим юридическим лицам, в качестве учредителя или участника.

Заключения даются большинством голосов от общего числа голосов членов Наблюдательного совета с занесением в протокол заседания Наблюдательного совета. Руководитель (директор) Учреждения принимает по этим вопросам решение после рассмотрения заключений Наблюдательного совета.

3.10.9.3. Наблюдательный совет принимает решения, обязательные для руководителя (директора) по следующим вопросам:

а) проведение аудита годовой бухгалтерской отчетности Учреждения и утверждение аудиторской организации. Решение принимается большинством в две трети голосов от общего числа голосов членов Наблюдательного совета с занесением в протокол заседания Наблюдательного совета;

б) о совершении Учреждением крупных сделок. Решение принимается большинством в две трети голосов от общего числа голосов членов Наблюдательного совета с занесением в протокол заседания Наблюдательного совета;

в) о совершении сделок, в совершении которых имеется заинтересованность. Решение принимается большинством голосов членов Наблюдательного совета, не заинтересованных в совершении сделки с занесением в протокол заседания Наблюдательного совета.

Крупной признается сделка, связанная с распоряжением денежными средствами, привлечением заемных денежных средств, отчуждением имущества (которым в соответствии с настоящим Уставом Учреждение вправе распоряжаться самостоятельно), а также с передачей такого имущества в пользование или залог при условии, что цена такой сделки либо стоимость отчуждаемого или передаваемого имущества превышает 3 (трех) % балансовой стоимости активов Учреждения, определяемой по данным его бухгалтерской отчетности на последнюю отчетную дату. Указанный в настоящем Уставе размер крупной сделки (процент) определен в порядке, утвержденном правовым актом Учредителя.

3.10.9.4. Наблюдательный совет утверждает Положение о закупке товаров, работ, услуг для нужд Учреждения.

3.10.9.5. определяет основные направления развития Учреждения, повышение эффективности финансово-экономической деятельности Учреждения, стимулирования труда его работников;

3.10.9.6. по представлению руководителя (директора) Учреждения рассматривает программу развития Учреждения, выражает мнение о ее принятии с последующим представлением Учредителю для согласования;

3.10.9.7. рассматривает отчет Учреждения о поступлении и расходовании финансовых и материальных средств для дальнейшего его представления Учредителю и общественности.

3.10.10. Вопросы, относящиеся к компетенции Наблюдательного совета, не могут быть переданы на рассмотрение иных органов Учреждения.

3.10.11. По требованию Наблюдательного совета или любого из его членов другие органы Учреждения обязаны представить информацию по вопросам, относящимся к компетенции Наблюдательного совета.

3.10.12. Порядок проведения заседаний Наблюдательного совета:

3.10.12.1. первое заседание Наблюдательного совета после его создания, а также первое заседание нового состава Наблюдательного совета созывается по требованию Учредителя. До избрания председателя Наблюдательного совета на заседании председательствует старший по возрасту член Наблюдательного совета, за исключением представителя работников Учреждения;

3.10.12.2. Председатель избирается на первом заседании Наблюдательного совета после его создания, а также первом заседании нового состава Наблюдательного совета из числа присутствующих простым большинством голосов;

3.10.12.3. Порядок и сроки подготовки созыва и проведения заседаний Наблюдательного совета:

3.10.12.3.1. заседания Наблюдательного совета проводятся не реже одного раза в квартал;

3.10.12.3.2. заседание Наблюдательного совета созывается его председателем по собственной инициативе либо по требованию Учредителя, члена Наблюдательного совета или руководителя (директора) Учреждения путем уведомления председателя Наблюдательного совета.

В течение 15 дней с момента получения уведомления председатель Наблюдательного совета назначает дату проведения заседания.

Не менее чем за 3 дня до назначенной даты заседания председатель Наблюдательного совета оповещает членов Наблюдательного совета о дате, времени, месте проведения и повестке заседания Наблюдательного совета.

3.10.12.4. в заседании Наблюдательного совета вправе участвовать руководитель (директор) Учреждения. Иные приглашенные председателем Наблюдательного совета, если против их присутствия не возражает более чем одна треть от общего числа членов Наблюдательного совета Учреждения;

3.10.12.5. заседание Наблюдательного совета является правомочным, если все члены Наблюдательного совета извещены о времени и месте его проведения и на заседании присутствует более половины членов;

3.10.12.6. мнение члена Наблюдательного совета Учреждения, отсутствующего на его заседании по уважительной причине, учитывается в случае предоставления его в письменной форме при определении наличия кворума и результатов голосования, а также возможно принятие решений Наблюдательным советом путем проведения заочного голосования. Заочным голосованием не могут быть согласованы предложения руководителя (директора) Учреждения о совершении крупных сделок и сделок, в совершении которых имеется заинтересованность.

В протоколе о проведении заседания Наблюдательного совета Учреждения заочным голосованием в обязательном порядке указывается о направлении извещений и опросных листов членам Наблюдательного совета, о действительности и количестве опросных листов для определения кворума, результаты голосования поименно;

3.10.12.7. каждый член Наблюдательного совета Учреждения имеет при голосовании один голос. Передача членом Наблюдательного совета своего голоса другому лицу не допускается. В случае равенства голосов решающим является голос председателя Наблюдательного совета;

3.10.12.8. на заседании Наблюдательного совета ведется протокол. Протокол заседания составляется, подписывается председателем заседания, который несет ответственность за правильность его составления.

Протокол заседания Наблюдательного совета в течение 2 рабочих дней после заседания направляется Учредителю. Решения, заключения, рекомендации и протоколы заседаний Наблюдательного совета включаются в номенклатуру дел Учреждения и доступны для ознакомления любым лицам, имеющим право быть избранными в члены Наблюдательного совета;

3.10.12.9. организационно-техническое, документационное обеспечение заседаний Наблюдательного совета, подготовка аналитических, справочных и других материалов к заседаниям, оформление принятых им решений возлагается на администрацию Учреждения.

3.11. **Педагогический совет** является коллегиальным органом управления Учреждением и создан в целях реализации права педагогических работников на участие в управлении Учреждением, развития содержания образования, повышения качества воспитания и обучения обучающихся, совершенствования методической работы, рассмотрения педагогических и методических вопросов организации образовательного процесса, изучения и распространения передового педагогического опыта в Учреждении, содействия повышению квалификации работников Учреждения.

3.11.1. Педагогический совет Учреждения действует бессрочно.

3.11.2. Членами Педагогического совета являются все лица, осуществляющие педагогическую деятельность в Учреждении на основании трудовых договоров, а также руководитель Учреждения

Срок полномочий члена Педагогического совета: со дня заключения до дня расторжения трудового договора с Учреждением.

Председателем Педагогического совета является руководитель (директор) Учреждения (лицо, исполняющее его обязанности). Председатель Педагогического совета организует подготовку заседаний, определяет повестку дня, ведет заседания педагогического совета и контролирует выполнение решений.

Председатель назначает своим приказом секретаря Педагогического совета сроком на один год. Секретарь Педагогического совета ведет протоколы заседаний педагогического совета и организует делопроизводство.

3.11.3. Педагогический совет собирается не реже одного раза в учебный период по инициативе руководителя (директора) Учреждения. Сроки проведения и тематика заседаний Педагогического совета определяются годовым планом работы Учреждения.

В случае необходимости, могут созываться внеочередные заседания Педагогического совета.

Не позднее, чем за 5 дней до даты проведения Педагогического совета объявление о его проведении помещается на доску объявлений (в бумажном или электронном виде), расположенную в Учреждении, для ознакомления членов Педагогического совета.

Ход заседания Педагогического совета и решения Педагогического совета оформляются протоколом. В протоколах фиксируется ход обсуждения вопросов, выносимых на Педагогический совет, предложения и замечания членов Педагогического совета. Протоколы подписываются председателем и секретарем Педагогического совета. Протоколы Педагогического совета включаются в номенклатуру дел Учреждения и хранятся в Учреждении постоянно.

3.11.4. При необходимости Педагогический совет может:

привлекать для работы на свои заседания специалистов в области образования и науки, иных лиц, чья профессиональная деятельность связана с вопросами, входящими в компетенцию Педагогического совета;

приглашать представителей общественных организаций, ученического самоуправления, родителей обучающихся и других лиц.

Необходимость приглашения лиц, указанных в настоящем пункте, на заседания Педагогического совета определяется председателем Педагогического совета. Лица, приглашенные на заседание Педагогического совета, пользуются правом совещательного голоса.

3.11.5. Решение Педагогического совета по всем рассматриваемым вопросам принимается открытым голосованием простым большинством голосов. Кворумом для принятия решений является присутствие на заседании Педагогического совета не менее 2/3 его членов. Решение Педагогического совета является правомочным, если за него проголосовало не менее 1/2 присутствующих членов. При равном числе голосов решающим является голос председателя Педагогического совета.

Организацию работы по выполнению решений Педагогического совета осуществляет руководитель (директор) Учреждения (председатель Педагогического совета) и ответственные лица, указанные в решении. На очередном заседании председатель Педагогического совета докладывает о результатах этой работы.

3.11.6. К компетенции Педагогического совета относится:

3.11.6.1. планирование образовательного процесса;

3.11.6.2. организация и совершенствование методического обеспечения образовательного процесса;

3.11.6.3. разработка, рассмотрение и направление на утверждение руководителю (директору) Учреждения образовательных программ, учебных планов, планов учебно-воспитательной деятельности, рассмотрение отчета о результатах самообследования;

3.11.6.4. обсуждение, рассмотрение и выбор различных вариантов содержания образования, форм и методов обучения и воспитания, рассмотрение вопросов внедрения образовательных технологий, в том числе электронного обучения, обобщение педагогического опыта;

3.11.6.5. заслушивание информации и отчетов педагогических работников по вопросам реализации содержания образования, применяемых технологий, повышения качества образовательного процесса;

3.11.6.6. разработка перечня платных образовательных услуг;

3.11.6.7. принятие локальных нормативных актов Учреждения, затрагивающих права обучающихся, вопросы организации образовательного процесса, в том числе регламентирующих:

правила внутреннего распорядка обучающихся;

правила приема в Учреждение;

режим занятий обучающихся;

формы и периодичность текущего контроля успеваемости и промежуточной аттестации обучающихся;

выплаты материальной поддержки обучающимся;

порядок и основания перевода, отчисления и восстановления обучающихся;

нормы профессиональной этики педагогических работников;

порядок обучения по индивидуальному учебному плану, в том числе ускоренное обучение, в пределах осваиваемой образовательной программы;

правила оказания платных образовательных услуг;

порядок пользования учебниками и учебными пособиями обучающимися, осваивающими учебные предметы, курсы, дисциплины (модули) за пределами федеральных государственных образовательных стандартов или получающими платные образовательные услуги;

разработку и утверждение образовательных программ Учреждения;

функционирование внутренней системы оценки качества образования;

оформление возникновения, приостановления и прекращения отношений между Учреждением и обучающимися и (или) родителями (законными представителями) несовершеннолетних обучающихся;

правила бесплатного пользования педагогическими работниками библиотеками и информационными ресурсами, а также доступа к информационно-телекоммуникационным сетям и базам данных, учебным и методическим материалам, музейным фондам, материально-техническим средствам обеспечения образовательной деятельности;

правила бесплатного пользования педагогическими работниками образовательными, методическими и научными услугами Учреждения;

соотношение учебной (преподавательской) и другой педагогической работы в пределах рабочей недели или учебного года с учетом количества часов по учебному плану, специальности и квалификации работника;

перечень факультативных и элективных учебных предметов, курсов, дисциплин (модулей);

преподавание в Учреждении любых других учебных предметов, курсов, дисциплин (модулей);

зачет результатов освоения обучающимися учебных предметов, курсов, дисциплин (модулей), практики, дополнительных образовательных программ в других организациях;

выдачу лицам, освоившим образовательные программы, по которым не предусмотрено проведение итоговой аттестации, документов об обучении;

дополнительные права обучающихся.

3.11.6.8. принятие решений о переводе обучающихся в следующий класс, об условном переводе в следующий класс обучающихся, не прошедших промежуточной аттестации по уважительным причинам или имеющих академическую задолженность;

3.11.6.9. вынесение решения по усмотрению родителей (законных представителей) обучающихся об оставлении на повторное обучение, переводе на обучение по адаптированным образовательным программам в соответствии с рекомендациями психолого-медико-педагогической комиссии либо на обучение по индивидуальному учебному плану;

3.11.6.10. вынесение решения о допуске к государственной итоговой аттестации выпускников 9 и 11 классов и на основании ее результатов вынесение решения о выдаче документов об образовании установленного образца и (или) обучении;

3.11.6.11. рассмотрение кандидатур обучающихся для поощрения за успехи в учебной, физкультурной, спортивной, общественной, научной, научно-технической, творческой, экспериментальной и инновационной деятельностях в соответствии с локальным нормативным актом Учреждения;

3.11.6.12. организация процедуры промежуточной аттестации обучающихся.

3.12. В учреждении могут быть созданы представительные органы (Советы родителей, Профессиональные союзы работников и др.).

Состав и порядок работы таких органов регламентируется внутренними положениями и иными документами таких представительных органов.

При наличии данных органов в случаях, установленных действующим законодательством, настоящим Уставом их мнение учитывается в порядке, установленном п. 4.5 настоящего Устава.

3.13. В Учреждении может быть создан совет профилактики, который является коллегиальным органом Учреждения. Основная цель совета профилактики - решение вопросов организации работы по коррекции детского и семейного неблагополучия, разработки и реализации ИПК, оценке ее эффективности, завершении работы по коррекции детского и семейного неблагополучия.

Порядок создания и функционирования Совета профилактики осуществляется в соответствии с локальным актом Учреждения.

IV. Порядок разработки и принятия локальных нормативных актов

4.1. Локальный нормативный акт Учреждения – это основанный на законодательстве официальный правовой документ, принятый Учреждением в пределах своей компетенции и устанавливающий правила поведения (права и обязанности) самого Учреждения, всех или отдельных категорий его работников, обучающихся и их родителей (законных представителей) в части, не урегулированной законодательством Российской Федерации, региональными и муниципальными правовыми актами.

4.2. Локальный нормативный акт издается Учреждением в письменной форме и содержит необходимые реквизиты: наименование, отражающее форму акта и его краткое содержание, дату издания, порядковый (регистрационный) номер, подпись уполномоченного должностного лица, в необходимых случаях визы согласования и печать Учреждения.

4.3. Подготовка проекта (разработка содержания), сроки и ответственные за разработку локального нормативного акта лица *определяется распорядительным актом руководителя (директора) Учреждения.*

4.4. Все локальные нормативные акты Учреждения принимаются в следующем порядке: локальный нормативный акт утверждается единоличным исполнительным органом Учреждения – руководителем (директором) путем издания распорядительного акта после принятия его коллегиальными органами управления Учреждением в соответствии с компетенцией коллегиальных органов, определённой настоящим Уставом.

Результат принятия локального нормативного акта соответствующим коллегиальным органом Учреждения отражается в протоколе заседания коллегиального органа и на титульном листе локального нормативного акта.

Изменения в локальные нормативные акты Учреждения вносятся в порядке, аналогичном порядку утверждения локальных нормативных актов, установленному настоящим Уставом.

4.5. При принятии локальных нормативных актов, затрагивающих права обучающихся и работников Учреждения, учитывается мнение родителей (при наличии – Совета родителей), а также в порядке и в случаях, которые предусмотрены трудовым законодательством, представительного органа работников (при их наличии).

4.5.1. Порядок учета мнения родителей (законных представителей) обучающихся при принятии нормативного акта Учреждения, затрагивающего права и законные интересы обучающихся;

перед утверждением руководителем (директором) локального нормативного акта, затрагивающего права и законные интересы обучающихся, руководитель (директор) направляет проект этого локального нормативного акта на согласование в совет родителей (законных представителей) обучающихся (при его наличии) с соответствующим сопроводительным письмом;

совет родителей обучающихся не позднее пяти рабочих дней со дня получения проекта локального нормативного акта направляют руководителю (директору) мотивированное мнение по представленному проекту в письменной форме;

в случае, если совет родителей обучающихся выразил согласие с проектом локального нормативного акта, либо мотивированное мнение не поступило в указанный предыдущим пунктом срок, руководитель (директор) имеет право принять локальный нормативный акт;

в случае, если совет родителей обучающихся высказал свои письменные предложения по проекту локального нормативного акта, руководитель (директор) имеет право принять локальный нормативный акт с учетом высказанных предложений;

в случае, если мотивированные мнения, хотя бы одного из членов совета родителей обучающихся, не содержат согласия с проектом локального нормативного акта, либо содержат предложения по его доработке, которые руководитель (директор) учитывать не планирует, руководитель (директор) в течение трех рабочих дней после получения мотивированного мнения проводит дополнительные консультации с советом родителей обучающихся, направившим свое несогласие, либо предложение по доработке проекта локального нормативного акта, в целях достижения взаимоприемлемого решения;

4.5.2. Мнение представительного органа работников при принятии локальных нормативных актов учитывается в порядке и в случаях, которые предусмотрены трудовым законодательством.

4.6. Совет родителей может обжаловать принятый локальный нормативный акт в Комиссии по урегулированию споров между участниками образовательных отношений у Учредителя, а также оспорить в соответствии с действующим законодательством.

4.7. Локальные нормативные акты Учреждения не могут противоречить действующему законодательству Российской Федерации, региональным и муниципальным правовым актам и настоящему Уставу. Нормы локальных нормативных актов Учреждения, ухудшающие положение обучающихся или работников Учреждения по сравнению с установленным законодательством об образовании, трудовым законодательством либо принятые с нарушением порядка, установленного настоящим Уставом, не применяются и подлежат отмене Учреждением.

4.8. С локальными нормативными актами Учреждения должны быть ознакомлены все лица, чьи права и интересы они затрагивают: работники Учреждения – под подпись, родители (законные представители) обучающихся, обучающиеся – путем размещения локальных нормативных актов на официальном сайте Учреждения и (или) информационном стенде Учреждения.

V. Имущество учреждения

5.1. Имущество закрепляется за Учреждением на праве оперативного управления в соответствии с Гражданским кодексом Российской Федерации. Собственником имущества Учреждения является муниципальное образование город Пермь.

Право оперативного управления на недвижимое имущество подлежит государственной регистрации в соответствии с действующим законодательством.

5.2. Земельный участок, необходимый для выполнения Учреждением своих уставных задач, предоставляется ему на праве постоянного (бессрочного) пользования.

5.3. На праве оперативного управления закрепляется имущество в виде нежилых помещений, зданий, сооружений, а также оборудование, транспортные средства, инвентарь и другие материальные ценности, относимые к основным средствам.

5.4. Закрепление муниципального имущества на праве оперативного управления осуществляется Департаментом в соответствии с его целевым назначением и оформляется распоряжением начальника Департамента.

5.5. Источниками формирования имущества и финансовых ресурсов Учреждения являются:

имущество, закрепленное за ним на праве оперативного управления;

средства от сдачи в аренду имущества, закрепленного за ним на праве оперативного управления;

бюджетные поступления в виде субсидий;

средства от оказания платных услуг;

средства спонсоров и добровольные целевые пожертвования граждан и юридических лиц;

иные источники, не запрещенные действующим законодательством Российской Федерации.

5.6.Учреждение отвечает по своим обязательствам имуществом, находящимся у него на праве оперативного управления, за исключением недвижимого имущества и особо ценного движимого имущества, закрепленных за ним Департаментом или приобретенных автономным учреждением за счет средств, выделенных ему Учредителем на приобретение этого имущества.

5.7. Собственник имущества Учреждения не несет ответственность по обязательствам Учреждения, за исключением случаев, предусмотренных действующим законодательством Российской Федерации. Учреждение не отвечает по обязательствам собственника имущества Учреждения.

5.8. Учреждение вправе осуществлять приносящую доход деятельность лишь постольку, поскольку это служит достижению целей, ради которых оно создано, и соответствующую этим целям, при условии, что такая деятельность указана в его учредительных документах.

Доходы, полученные от такой деятельности, и приобретенное за счет этих доходов имущество поступают в самостоятельное распоряжение Учреждения и используются им для достижения целей, ради которых оно создано, если иное не предусмотрено Федеральным законом от 03 ноября 2006г. № 174-ФЗ «Об автономных учреждениях».

5.9. Собственник имущества Учреждения не имеет права на получение доходов от осуществления Учреждением деятельности и использования закрепленного за Учреждением имущества.

5.10. Учреждение без согласия Учредителя не вправе распоряжаться недвижимым имуществом и особо ценным движимым имуществом, закрепленным за ним на праве оперативного управления Департаментом, или приобретенным Учреждением за счет средств, выделенных ему Учредителем на приобретение такого имущества. Остальным имуществом, находящимся у него на праве оперативного управления и приобретенным за счет собственных средств, Учреждение вправе распоряжаться самостоятельно, если иное не установлено законом.

Учреждение вправе сдавать имущество в аренду в случаях, когда распоряжение имуществом путем его передачи в аренду осуществляется в целях обеспечения более эффективной организации основной деятельности Учреждения, для которой оно создано, с согласия Департамента и Учредителя.

Имущество Учреждения может быть передано в безвозмездное пользование в соответствии с его функциональным назначением с согласия Учредителя и Департамента в порядке, предусмотренном действующим законодательством.

5.11. Недвижимое имущество, закрепленное за Учреждением или приобретенное Учреждением за счет средств, выделенных ему Учредителем на приобретение этого имущества, а также находящееся у Учреждения особо ценное движимое имущество подлежит обособленному учету в установленном порядке.

5.12. Имущество, переданное в оперативное управление, подлежит переоценке в установленном порядке.

5.13. Под особо ценным движимым имуществом понимается имущество, без которого осуществление Учреждением своей уставной деятельности будет существенно затруднено.

Порядок отнесения имущества к категории особо ценного движимого имущества устанавливается Правительством Российской Федерации. Виды такого имущества определяются в порядке, установленном нормативно-правовыми актами города Перми в отношении автономных учреждений, которые созданы на базе имущества, находящегося в муниципальной собственности.

5.14. Решение Учредителя об отнесении имущества к категории особо ценного движимого имущества принимается одновременно с принятием решения о закреплении указанного имущества за Учреждением или о выделении средств на его приобретение.

5.15. Учреждение вправе с согласия Учредителя и Департамента вносить имущество, указанное в п. 5.11., в уставный (складочный) капитал других юридических лиц или иным образом передавать это имущество другим юридическим лицам в качестве их учредителя или участника (за исключением объектов культурного наследия народов Российской Федерации, предметов и документов, входящих в состав Музейного фонда Российской Федерации, Архивного фонда Российской Федерации, национального библиотечного фонда).

5.16. При осуществлении права оперативного управления имуществом Учреждение обязано:

5.16.1. эффективно использовать имущество;

5.16.2. использовать имущество строго в соответствии с целями создания Учреждения;

5.16.3. вести бухгалтерский учет, бухгалтерскую и статистическую отчетность в установленном порядке, обеспечить сохранность имущества;

5.16.4. не допускать ухудшения технического состояния имущества, это требование не распространяется на ухудшения, связанные с нормальным износом этого имущества в процессе эксплуатации;

5.16.5. осуществлять текущий и капитальный ремонт имущества, при этом любые произведенные улучшения имущества возмещению собственником не подлежат.

5.17. Ежегодно Учреждение обязано опубликовывать отчеты о своей деятельности и об использовании закрепленного за ним имущества в определенных Учредителем Учреждения средствах массовой информации. Порядок опу-

бликования отчетов, а также перечень сведений, которые должны содержаться в отчетах, устанавливаются Правительством Российской Федерации, нормативными правовыми актами города Перми.

5.18. Учреждение обязано вести бухгалтерский учет, представлять бухгалтерскую отчетность и статистическую отчетность в порядке, установленном законодательством Российской Федерации.

5.19. Ответственность за сохранность муниципального имущества и использование его по назначению несет руководитель (директор) Учреждения.

5.20. Право оперативного управления на имущество прекращается по основаниям и в порядке, предусмотренном действующим законодательством.

5.21. Департамент вправе изъять излишнее, неиспользуемое или используемое не по назначению имущество, закрепленное им за Учреждением либо приобретенное Учреждением за счет средств, выделенных ему Учредителем на приобретение такого имущества.

Имуществом, изъятым у Учреждения, Департамент вправе распорядиться по своему усмотрению.

5.22. Имущество ликвидированного Учреждения, оставшееся после удовлетворения требований кредиторов, передается ликвидационной комиссией Учредителю Учреждения и направляется на цели развития образования в соответствии с Уставом Учреждения, а имущество Учреждения, на которое в соответствии с федеральными законами не может быть обращено взыскание по обязательствам Учреждения, передается ликвидационной комиссией Учредителю Учреждения.

5.23. Учреждение вправе направлять в Департамент предложения по изъятию у него имущества, закрепленного за Учреждением на праве оперативного управления, по согласованию с Учредителем.

VI. Внесение изменений в устав. Реорганизация и ликвидация учреждения

6.1. Устав Учреждения, а также вносимые в него изменения, утверждаются распоряжением Учредителя Учреждения по согласованию в части, касающейся имущества, с Департаментом и регистрируются в установленном законодательством порядке. Изменения к Уставу становятся действительными с момента их регистрации.

Изменения в Устав Учреждения предлагаются Учредителем или руководителем (директором) Учреждения, рассматриваются Наблюдательным советом, который дает по ним рекомендации, утверждаются Учредителем в порядке, установленном настоящим Уставом.

6.2. Реорганизация Учреждения (слияние, присоединение, разделение, выделение, преобразование) может быть осуществлена по решению Учредителя в порядке, установленном гражданским законодательством, и на основании положительного заключения комиссии по оценке последствий такого решения. Порядок создания комиссии по проведению оценки последствий принятия решения о реорганизации Учреждения, порядок ее проведения, включая критерии оценки, устанавливаются нормативными правовыми актами Пермского края.

6.3. При реорганизации Учреждения лицензия Учреждения переоформляется в порядке, установленном действующим законодательством.

6.4. Учреждение может быть ликвидировано в случаях и порядке, установленных действующим законодательством Российской Федерации, а также по решению суда.

6.5. Решение о ликвидации Учреждения принимается администрацией города Перми и утверждается постановлением администрации города Перми на основании положительного заключения комиссии по оценке последствий такого решения.

6.6. При ликвидации Учреждения, при прекращении его деятельности в результате реорганизации в форме разделения действие лицензии прекращается со дня внесения в единый государственный реестр юридических лиц записи соответственно о ликвидации юридического лица, о прекращении его деятельности в результате реорганизации.

6.7. При ликвидации Учреждения денежные средства за вычетом платежей по покрытию своих обязательств направляются на цели развития системы образования г. Перми. Имущество ликвидированного Учреждения, оставшееся после удовлетворения требований кредиторов, передается ликвидационной комиссией Учредителю Учреждения и направляется на цели развития образования в соответствии с Уставом Учреждения, а имущество Учреждения, на которое в соответствии с федеральными законами не может быть обращено взыскание по обязательствам Учреждения, передается ликвидационной комиссией Учредителю Учреждения.

6.8. В случае реорганизации, ликвидации Учреждения Учредитель обеспечивает перевод детей с согласия их родителей в другие муниципальные образовательные учреждения города Перми соответствующего типа.

6.9. Учреждение гарантирует учет и обеспечивает сохранность документов по личному составу. В случае реорганизации Учреждение передает документы по личному составу правопреемнику, при отсутствии правопреемника Учреждение передает документы по личному составу на государственное хранение, иные документы сдаются на хранение в архив.

ПРАВОВЫЕ АКТЫ ТЕРРИТОРИАЛЬНЫХ ОРГАНОВ АДМИНИСТРАЦИИ ГОРОДА ПЕРМИ

АДМИНИСТРАЦИЯ ГОРОДА ПЕРМИ

ГЛАВА АДМИНИСТРАЦИИ МОТОВИЛИХИНСКОГО РАЙОНА

РАСПОРЯЖЕНИЕ

28.10.2022 № 059-36-01-05-269

О принудительном демонтаже самовольно установленных и незаконно размещенных движимых объектов

В соответствии с Положением о порядке выявления и демонтажа самовольно установленных и незаконно размещенных движимых объектов на территории города Перми, утвержденным решением Пермской городской Думы от 08 ноября 2005 г. № 192, Типовым положением о территориальном органе администрации города Перми, утвержденным решением Пермской городской Думы от 29 января 2013 г. № 7:

1. Утвердить прилагаемый Перечень самовольно установленных и незаконно размещенных движимых объектов, подлежащих принудительному демонтажу и перемещению (далее – Объекты).

2. Отделу благоустройства администрации Мотовилихинского района города Перми организовать работы по принудительному демонтажу и перемещению Объектов с 07 ноября 2022 г. с 09.00 часов.

3. Определить место временного хранения демонтируемых Объектов по адресу: г. Пермь, ул. Бригадирская, 22б.

4. Уполномоченным лицом, ответственным за организацию работ по принудительному демонтажу, перемещению и временному хранению Объектов, назначить Назарова Радика Рустамовича, начальника отдела благоустройства администрации Мотовилихинского района города Перми, и Белова Артема Александровича, заместителя начальника отдела благоустройства администрации Мотовилихинского района города Перми.

5. Принудительный демонтаж, перемещение и временное хранение Объектов на основании муниципального контракта от 04 октября 2022 г. № 059-36-01-16-89 осуществляется индивидуальным предпринимателем Куликовым Владимиром Сергеевичем.

6. Настоящее распоряжение вступает в силу со дня официального опубликования в печатном средстве массовой информации «Официальный бюллетень органов местного самоуправления муниципального образования город Пермь».

7. Общему отделу администрации Мотовилихинского района города Перми обеспечить опубликование настоящего распоряжения в печатном средстве массовой информации «Официальный бюллетень органов местного самоуправления муниципального образования город Пермь».

8. Контроль за исполнением распоряжения возложить на первого заместителя главы администрации Мотовилихинского района города Перми Трухина Ю.М.

А.А. Хаткевич

УТВЕРЖДЕН
распоряжением главы администрации
Мотовилихинского района города Перми
от 28.10.2022 № 059-36-01-05-269

ПЕРЕЧЕНЬ
самовольно установленных и незаконно размещенных движимых объектов, подлежащих принудительному демонтажу и перемещению

№	Тип объекта	Адрес нахождения объекта	Номер объекта в Едином реестре самовольно установленных и незаконно размещенных движимых объектов, выявленных на территории города Перми (по состоянию на дату издания настоящего распоряжения)	Дата и время начала работ по принудительному демонтажу	Единица измерения, шт.
1	Металлический гараж	ул. Хрустальная, 13	14-15	с 07.11.2022 с 9.00	2
2	Металлический гараж	ул. Циолковского, 23	16-28	с 07.11.2022 с 9.00	13
Итого:					15

АДМИНИСТРАЦИЯ ГОРОДА ПЕРМИ

ГЛАВА АДМИНИСТРАЦИИ КИРОВСКОГО РАЙОНА

РАСПОРЯЖЕНИЕ

28.10.2022 № 059-23-01-02-205

Об осуществлении сноса самовольной постройки или ее приведении в соответствие с установленными требованиями

В соответствии с Градостроительным кодексом Российской Федерации, статьей 222 Гражданского кодекса Российской Федерации, решением Пермской городской Думы от 29 января 2013 г. № 7 «О территориальных органах администрации города Перми», постановлением администрации города Перми от 09 января 2020 г. № 3 «Об утверждении Порядка выявления самовольных построек на территории города Перми и принятия решения о сносе самовольной постройки либо решения о сносе самовольной постройки или ее приведении в соответствие с установленными требованиями», постановлением администрации города Перми от 20 февраля 2009 г. № 75 «Об утверждении Регламента взаимодействия департамента градостроительства и архитектуры администрации города Перми с территориальными органами администрации города Перми в сфере градостроительной деятельности на территории города Перми», на основании распоряжения главы администрации Кировского района города Перми от 04.12.2020 № 059-23-01-02-304 «О сносе самовольной постройки по адресу ул. Светлогорская, остановка «Героя Лядова»:

1. Сектору градостроительства земельных и имущественных отношений администрации Кировского района города Перми обеспечить в срок до 30 декабря 2022 выполнение мероприятий, предусмотренных Регламентом взаимодействия департамента градостроительства и архитектуры администрации города Перми с территориальными органами администрации города Перми в сфере градостроительной деятельности на территории города Перми, утвержденным постановлением администрации города Перми от 20 февраля 2009 г. № 75, направленных на выполнение работ по сносу

самовольной постройки или ее приведение в соответствие с параметрами, установленными Правилами землепользования и застройки города Перми, утвержденными решением Пермской городской Думы от 26.06.2007 № 143, возведенной или созданной на земельном участке с КН 59:01:1717072:5 по ул. Светлогорская.

2. Ответственным за организацию работы по осуществлению сноса самовольной постройки или ее приведению в соответствие с установленными требованиями назначить первого заместителя главы администрации Кировского района города Перми Пономарева В.Л.

3. Настоящее распоряжение вступает в силу со дня официального опубликования в печатном средстве массовой информации «Официальный бюллетень органов местного самоуправления муниципального образования город Пермь».

4. Общему отделу администрации Кировского района города Перми обеспечить опубликование настоящего распоряжения в печатном средстве массовой информации «Официальный бюллетень органов местного самоуправления муниципального образования город Пермь» и опубликование (обнародование) на официальном сайте муниципального образования город Пермь в информационно-телекоммуникационной сети Интернет.

5. Контроль за исполнением настоящего распоряжения оставляю за собой.

М.А. Борисов

АДМИНИСТРАЦИЯ ГОРОДА ПЕРМИ

ГЛАВА АДМИНИСТРАЦИИ КИРОВСКОГО РАЙОНА

РАСПОРЯЖЕНИЕ

28.10.2022 № 059-23-01-02-209

О внесении изменений в состав координационно-методического совета при администрации Кировского района города Перми для общей координации деятельности общественного центра, расположенного по адресу: г. Пермь, ул. Шишкина, 3

В целях актуализации правового акта главы администрации Кировского района города Перми и в связи с кадровыми изменениями:

1. Внести изменения в состав координационно-методического совета при администрации Кировского района города Перми для общей координации деятельности общественного центра, расположенного по адресу: г. Пермь, ул. Шишкина, 3, утвержденный распоряжением главы администрации Кировского района города Перми от 20.10.2021 г. № 059-23-01-02-309, утвердив в новой редакции.

2. Настоящее распоряжение вступает в силу со дня официального опубликования в печатном средстве массовой информации «Официальный бюллетень органов местного самоуправления муниципального образования город Пермь».

3. Общему отделу администрации Кировского района города Перми обеспечить опубликование настоящего распоряжения в печатном средстве массовой информации «Официальный бюллетень органов местного самоуправления муниципального образования город Пермь».

4. Контроль за исполнением распоряжения возложить на исполняющего обязанности заместителя главы администрации Кировского района города Перми Арапову Е.П.

М.А. Борисов

УТВЕРЖДЕН
распоряжением главы администрации
Кировского района города Перми
от 28.10.2022 № 059-23-01-02-209

СОСТАВ
координационно-методического совета при администрации Кировского района города Перми для общей координации деятельности общественного центра, расположенного по адресу: г. Пермь, ул. Шишкина, 3

Председатель:	
Борисов Михаил Александрович	- глава администрации Кировского района города Перми
Заместитель председателя:	
Михайлюк Лилия Энасовна	- заместитель главы администрации Кировского района города Перми
Секретарь:	
Воробьева Ирина Александровна	- начальник отдела по работе с общественностью администрации Кировского района города Перми
Члены совета:	
Брылев Максим Сергеевич	- консультант отдела по работе с общественными организациями управления по вопросам общественного самоуправления и межнациональным отношениям администрации города Перми (по согласованию)
Попова Диляра Салиховна	- председатель территориального общественного самоуправления "Октябрьский" микрорайона Октябрьский Кировского района города Перми (по согласованию)
Падерина Анна Сергеевна	- начальник юридического отдела администрации Кировского района города Перми
Пономарев Роман Георгиевич	- депутат Пермской городской Думы по избирательному округу № 9 (по согласованию)

АДМИНИСТРАЦИЯ ГОРОДА ПЕРМИ

ГЛАВА АДМИНИСТРАЦИИ ДЗЕРЖИНСКОГО РАЙОНА

РАСПОРЯЖЕНИЕ

31.10.2022 № 059-07-01-05-345

О принудительном демонтаже вывесок

В соответствии с Федеральным законом от 06 октября 2003 г. № 131-ФЗ «Об общих принципах организации местного самоуправления в Российской Федерации», Типовым положением о территориальном органе администрации города Перми, утвержденным решением Пермской городской Думы от 29 января 2013 г. № 7, Порядком выявления и демонтажа вывесок, не приведенных в соответствие Стандартным требованиям к вывескам, их размещению и эксплуа-

тации и не зафиксированных в паспорте внешнего облика объекта капитального строительства (колерном паспорте), на территории города Перми, утвержденным решением Пермской городской Думы от 15 декабря 2020 г. № 277 «Об утверждении Правил благоустройства территории города Перми»:

1. Поручить отделу градостроительства, земельных и имущественных отношений администрации Дзержинского района города Перми организовать демонтаж, перемещение, хранение вывесок, не приведенных в соответствие Стандартным требованиям к вывескам, их размещению и эксплуатации и не зафиксированных в паспорте внешнего облика капитального строительства (колерном паспорте), на территории города Перми, утвержденным решением Пермской городской Думы от 15 декабря 2020 г. № 277 «Об утверждении Правил благоустройства территории города Перми», с 10 ноября 2022 г. с 09:00 часов, размещенных по адресам:

г. Пермь, ул. Желябова, 16аа - баннер «Планета здоровья» на фасаде здания, № 990 в Реестре вывесок, подлежащих принудительному демонтажу, выявленных на территории города Перми;

г. Пермь, ул. Желябова, 16аа - вывеска «Лаваш из тандыра» на фасаде здания, № 1001 в Реестре вывесок, подлежащих принудительному демонтажу, выявленных на территории города Перми;

г. Пермь, ул. Желябова, 16аа - баннер «1 этаж» на фасаде здания, № 1002 в Реестре вывесок, подлежащих принудительному демонтажу, выявленных на территории города Перми;

г. Пермь, ул. Желябова, 16аа - баннер «Канцтовары, ксерокс» на фасаде здания, № 1003 в Реестре вывесок, подлежащих принудительному демонтажу, выявленных на территории города Перми;

г. Пермь, ул. Желябова, 16аа - баннер «Мама +» на фасаде здания, № 1004 в Реестре вывесок, подлежащих принудительному демонтажу, выявленных на территории города Перми;

г. Пермь, ул. Комиссара Пожарского, 10 - вывеска «Надежда AVTO» на входной группе, № 890 в Реестре вывесок, подлежащих принудительному демонтажу, выявленных на территории города Перми;

г. Пермь, ул. Комиссара Пожарского, 10 - вывеска «Карусель» на входной группе дома, № 817 в Реестре вывесок, подлежащих принудительному демонтажу, выявленных на территории города Перми;

г. Пермь, ул. Комиссара Пожарского, 10 - баннер «Товары для детей» на фасаде дома, № 818 в Реестре вывесок, подлежащих принудительному демонтажу, выявленных на территории города Перми;

г. Пермь, ул. Комиссара Пожарского, 14 - вывеска «Салон красоты» на входной группе, № 953 в Реестре вывесок, подлежащих принудительному демонтажу, выявленных на территории города Перми;

г. Пермь, ш. Космонавтов, 55 - короб «Снегоходы» на фасаде дома, № 810 в Реестре вывесок, подлежащих принудительному демонтажу, выявленных на территории города Перми;

г. Пермь, ш. Космонавтов, 48 - вывеска «Православный духовно-просветительский центр в честь Иверской иконы Божией Матери» на фасаде здания, № 980 в Реестре вывесок, подлежащих принудительному демонтажу, выявленных на территории города Перми;

г. Пермь, ш. Космонавтов, 48 - баннер «Принимаем все, не ломбард, а сказка» на фасаде здании, № 888 в Реестре вывесок, подлежащих принудительному демонтажу, выявленных на территории города Перми;

г. Пермь, ул. Куфонина, 11 - баннер «Фрукты, овощи, молоко, хлеб, рыба, колбаса, сладости к чаю» на фасаде дома, № 850 в Реестре вывесок, подлежащих принудительному демонтажу, выявленных на территории города Перми;

г. Пермь, ул. Мильчакова, 10 - вывеска «Продукты», № 910 в Реестре вывесок, подлежащих принудительному демонтажу, выявленных на территории города Перми;

г. Пермь, ул. Мильчакова, 10 - вывеска «Мартин, качество всегда на высоте» на фасаде дома, № 1119 в Реестре вывесок, подлежащих принудительному демонтажу, выявленных на территории города Перми;

г. Пермь, пр. Парковый, 38 - вывеска «Эстетик» на фасаде дома, № 640 в Реестре вывесок, подлежащих принудительному демонтажу, выявленных на территории города Перми;

г. Пермь, пр. Парковый, 38 - вывеска в виде указателя «Эстетик» на фасаде дома, № 649 в Реестре вывесок, подлежащих принудительному демонтажу, выявленных на территории города Перми;

г. Пермь, пр. Парковый, 1а - вывеска в виде короба «Турагентство выходных туров» на фасаде здания, № 1065 в Реестре вывесок, подлежащих принудительному демонтажу, выявленных на территории города Перми;

г. Пермь, пр. Парковый, 1а - вывеска в виде короба «Sunmar» на фасаде здания, № 1066 в Реестре вывесок, подлежащих принудительному демонтажу, выявленных на территории города Перми;

г. Пермь, пр. Парковый, 1 - панель-кронштейн «KISSEX 18+» на фасаде дома, № 983 в Реестре вывесок, подлежащих принудительному демонтажу, выявленных на территории города Перми;

г. Пермь, пр. Парковый, 13 - вывеска «Хирургия, терапия, вакцинация, лабораторные исследования, груминг, корма, одежда для собак» на остеклении, № 1051 в Реестре вывесок, подлежащих принудительному демонтажу, выявленных на территории города Перми;

г. Пермь, пр. Парковый, 13 - вывеска «Блеск» на входной группе, № 1044 в Реестре вывесок, подлежащих принудительному демонтажу, выявленных на территории города Перми;

г. Пермь, пр. Парковый, 13 - вывеска «Салон красоты» на входной группе, № 1039 в Реестре вывесок, подлежащих принудительному демонтажу, выявленных на территории города Перми;

г. Пермь, пр. Парковый, 13 - вывеска «Мир хвостатых зоотовары» на входной группе, № 1020 в Реестре вывесок, подлежащих принудительному демонтажу, выявленных на территории города Перми;

г. Пермь, пр. Парковый, 13 - баннер «Продам METRI-X» на решетке балкона, № 1016 в Реестре вывесок, подлежащих принудительному демонтажу, выявленных на территории города Перми;

г. Пермь, ул. Петропавловская, 72 - вывеска «Мужские стрижки» на козырьке входной группы, № 1097 в Реестре вывесок, подлежащих принудительному демонтажу, выявленных на территории города Перми;

г. Пермь, ул. Плеханова/Петропавловская, 32/68 - короб «Продукты» на фасаде дома, № 856 в Реестре вывесок, подлежащих принудительному демонтажу, выявленных на территории города Перми;

г. Пермь, ул. Плеханова, 68 - вывеска «Автостоянка 24 часа» на столбе, № 1450 в Реестре вывесок, подлежащих принудительному демонтажу, выявленных на территории города Перми.

2. Назначить лицом, ответственным за организацию демонтажа, перемещения, хранения вывесок, указанных в соответствии с пунктом 1 настоящего распоряжения, Дмитриеву Дарью Сергеевну, начальника отдела градостроительства, земельных и имущественных отношений администрации Дзержинского района города Перми.

3. Демонтаж, перемещение, хранение вывесок, указанных в пункте 1 настоящего распоряжения, осуществить муниципальным казенным учреждением «Содержание муниципального имущества» в лице Некрасова Максима Геннадьевича, начальника отдела демонтажа муниципального казенного учреждения «Содержание муниципального имущества».

4. Отделу градостроительства, земельных и имущественных отношений администрации Дзержинского района города Перми в лице Дмитриевой Дарьи Сергеевны, начальника отдела градостроительства, земельных и имущественных отношений администрации Дзержинского района города Перми, обеспечить:

4.1. опубликование настоящего распоряжения в печатном средстве массовой информации «Официальный бюллетень органов местного самоуправления муниципального образования город Пермь», а также размещение на официальном сайте муниципального образования город Пермь в информационно-телекоммуникационной сети Интернет;

4.2. направление копии настоящего распоряжения в муниципальное казенное учреждение «Содержание муниципального имущества» не позднее рабочего дня, следующего за днем вступления в силу настоящего распоряжения;

4.3. внесение сведений об издании и вступлении настоящего распоряжения в силу в Реестр вывесок, подлежащих принудительному демонтажу, выявленных на территории города Перми, не позднее 10 рабочих дней со дня вступления в силу настоящего распоряжения.

5. Настоящее распоряжение вступает в силу со дня официального опубликования.

6. Контроль за исполнением настоящего распоряжения возложить на первого заместителя главы администрации Дзержинского района города Перми Ракинцева Н.И.

А.А. Стяжкин

АДМИНИСТРАЦИЯ ГОРОДА ПЕРМИ

ГЛАВА АДМИНИСТРАЦИИ КИРОВСКОГО РАЙОНА

РАСПОРЯЖЕНИЕ

01.11.2022 № 059-23-01-02-211

О принудительном демонтаже самовольно установленного (незаконно размещенного) движимого объекта

В соответствии с Положением о порядке выявления и демонтажа самовольно установленных и незаконно размещенных движимых объектов на территории города Перми, утвержденным решением Пермской городской Думы от 08 ноября 2005 г. № 192, Типовым положением о территориальном органе администрации города Перми, утвержденным решением Пермской городской Думы от 29 января 2013 г. № 7:

1. Организовать принудительный демонтаж, перемещение и временное хранение самовольно установленного (незаконно размещенного) нестационарного торгового объекта (киоск) по адресу: г. Пермь, ул. Волгодонская, 14, учетный номер 2970 (далее - Объект).

2. Сектору потребительского рынка администрации Кировского района города Перми организовать мероприятия, указанные в пункте 1 настоящего распоряжения, с 09 ноября 2022 г. с 09:00 часов.

3. Определить место временного хранения демонтируемого Объекта по адресу: г. Пермь, ул. Волочаевская, д. 32.

4. Уполномоченным лицом, ответственным за организацию работ по принудительному демонтажу Объекта, назначить Чуклину Наталью Викторовну, начальника сектора потребительского рынка администрации Кировского района города Перми.

5. В соответствии с постановлением администрации города Перми от 01 марта 2019 г. № 141 «О внесении изменений в постановление администрации города Перми от 19.05.2015 № 286 «Об утверждении Регламента взаимодействия департамента экономики и промышленной политики администрации города Перми с территориальными органами администрации города Перми в сфере потребительского рынка» принудительный демонтаж, перемещение и временное хранение Объектов осуществляет муниципальное казенное учреждение «Содержание муниципального имущества».

6. Настоящее распоряжение вступает в силу со дня официального опубликования в печатном средстве массовой информации «Официальный бюллетень органов местного самоуправления муниципального образования город Пермь».

7. Общему отделу администрации Кировского района города Перми обеспечить опубликование настоящего распоряжения в печатном средстве массовой информации «Официальный бюллетень органов местного самоуправления муниципального образования город Пермь».

8. Общему отделу администрации Кировского района города Перми обеспечить направление копии настоящего распоряжения в информационно-аналитическое управление администрации города Перми для размещения на официальном сайте муниципального образования город Пермь в информационно-телекоммуникационной сети Интернет в течение 1 рабочего дня после дня подписания распоряжения.

9. Контроль за исполнением настоящего распоряжения возложить на первого заместителя главы администрации Кировского района города Перми Пономарева В.Л.

М.А. Борисов

РАЗДЕЛ ВТОРОЙ
ОФИЦИАЛЬНАЯ ИНФОРМАЦИЯ

СОГЛАШЕНИЕ
о сотрудничестве при бесплатном предоставлении многодетным семьям земельных участков

31.10.2022 № 059-01-35/5-193

Администрация города Перми, в лице исполняющего обязанности заместителя главы города Перми Андриановой Ольги Николаевны, действующего на основании распоряжения от 14.09.2022 № 107, с одной стороны, именуемая в дальнейшем Сторона 1, и Администрация Кочевского муниципального округа Пермского края, в лице Юркина Александра Николаевича, действующего на основании Устава Кочевского муниципального округа Пермского края, с другой стороны, именуемая в дальнейшем Сторона 2, далее при совместном упоминании Стороны, в соответствии с частью 8 статьи 3 Закона Пермского края от 01.12.2011 № 871-ПК «О бесплатном предоставлении земельных участков многодетным семьям в Пермском крае» заключили настоящее Соглашение о нижеследующем (далее – Соглашение):

1. Предмет Соглашения

1.1. Предметом настоящего Соглашения является сотрудничество Сторон при бесплатном предоставлении многодетным семьям, состоящим на учете в городе Перми, земельных участков, расположенных на территории Кочевского муниципального округа Пермского края, включенных в перечень земельных участков, предназначенных для предоставления многодетным семьям.

1.2. Понятия, используемые в Соглашении, применяются в том же значении, что и в Законе Пермского края от 01.12.2011 № 871-ПК «О бесплатном предоставлении земельных участков многодетным семьям в Пермском крае».

2. Обязательства Сторон

2.1. Сторона 1:

2.1.1. В лице департамента земельных отношений администрации города Перми информирует многодетные семьи, состоящие на учете в городе Перми, о наличии земельных участков, расположенных на территории Кочевского муниципального округа, в течение 10 рабочих дней со дня получения перечня земельных участков, указанного в пункте 2.2.1 настоящего Соглашения, путем обеспечения размещения информации Стороной 1 на официальном сайте муниципального образования город Пермь в информационно-телекоммуникационной сети Интернет.

2.1.2. В лице департамента социальной политики администрации города Перми:

2.1.2.1. Принимает письменное согласие всех совершеннолетних членов многодетной семьи на предоставление им земельного участка в течение 14 рабочих дней со дня размещения информации на официальном сайте Стороны 1 в информационно-телекоммуникационной сети Интернет.

2.1.2.2. В течение 5 рабочих дней со дня окончания срока, указанного в пункте 2.1.2.1 настоящего Соглашения, в соответствии с очередностью постановки таких многодетных семей на учёт направляет Стороне 2 документы многодетных семей, давших согласие на предоставление им земельного участка (письменное согласие всех совершеннолетних членов многодетной семьи, копию учетного дела многодетных семей).

2.1.2.3. Обеспечивает снятие с учета многодетных семей, получивших в собственность бесплатно земельный участок, в течение 5 рабочих дней со дня получения соответствующего уведомления от Стороны 2, предусмотренного пунктом 2.2.4 настоящего Соглашения.

2.1.3. Оказывает содействие и поддержку Стороне 2 при реализации настоящего Соглашения в соответствии с действующим законодательством.

2.2. Сторона 2:

2.2.1. Направляет в срок до 15 числа текущего месяца Стороне 1 перечень земельных участков (при наличии такой информации) по форме согласно приложению 1 к настоящему Соглашению.

2.2.2. В срок не более 10 рабочих дней со дня предоставления документов Стороной 1, предусмотренных пунктом 2.1.2.2 настоящего Соглашения:

проводит проверку наличия или отсутствия оснований для отказа в предоставлении земельного участка многодетной семье;

принимает решение об отказе в предоставлении земельного участка;

2.2.3. В срок не более 30 календарных дней со дня предоставления документов Стороной 1, предусмотренных пунктом 2.1.2.2 настоящего Соглашения, принимает решение о предоставлении земельного участка бесплатно в общую

долевую собственность всем членам многодетной семьи.

2.2.4. В течение 5 рабочих дней со дня принятия решения о предоставлении земельного участка или об отказе в предоставлении земельного участка:

обеспечивает его направление заказным письмом или выдачу многодетной семье;

уведомляет Сторону 1 о принятом решении (с приложением копии решения о предоставлении земельного участка, об отказе в предоставлении земельного участка).

2.2.5. Осуществляет действия по государственной регистрации прав на недвижимое имущество в соответствии с требованиями Федерального закона от 13.07.2015 № 218-ФЗ «О государственной регистрации недвижимости».

2.2.6. Оказывает содействие и поддержку Стороне 1 при реализации настоящего Соглашения в соответствии с действующим законодательством.

3. Прочие условия

3.1. Совместная деятельность Сторон при реализации настоящего Соглашения осуществляется путём проведения двухсторонних консультаций, заседаний, совещаний, переговоров, а также путём реализации совместных мероприятий, в том числе заключением дополнительных соглашений.

3.2. Каждая из Сторон несет ответственность за разглашение персональной информации, ставшей известной в рамках исполнения настоящего Соглашения, в соответствии с Федеральным законом от 27.07.2006 № 152-ФЗ «О персональных данных».

4. Заключительные положения

4.1. Настоящее Соглашение вступает в силу со дня его подписания Сторонами и действует на период действия Закона Пермского края от 01.12.2011 № 871-ПК «О бесплатном предоставлении земельных участков многодетным семьям в Пермском крае».

4.2. Настоящее Соглашение может быть дополнено или изменено по соглашению Сторон. Все изменения и дополнения к настоящему Соглашению действительны, если они совершены в письменной форме, подписаны обеими Сторонами и являются его неотъемлемыми частями.

4.3. Стороны самостоятельно несут расходы, возникшие в связи с исполнением настоящего Соглашения.

4.4. Настоящее Соглашение заключено в двух экземплярах, имеющих одинаковую юридическую силу, по одному для каждой из Сторон.

5. Юридические адреса и подписи Сторон

Сторона 1

Юридический адрес:
614000, Пермский край,
г. Пермь, ул. Ленина, 23

_____/О.Н. Андрианова/
М.П.

«___» _____ 2022 г.

Сторона 2

Юридический адрес:
619320, Пермский край, Кочевский
м.о., с. Кочево, ул. Калинина, 5

_____ / А.Н. Юркин /
М.П.

«___» _____ 2022 г.

Приложение 1
к Соглашению

ПЕРЕЧЕНЬ
земельных участков, подлежащих предоставлению многодетным семьям, включенных в перечень земельных участков, предназначенных для предоставления многодетным семьям на территории Кочевского муниципального округа Пермского края

№ п/п	Местоположение земельного участка	Кадастровый номер земельного участка	Площадь земельного участка, кв.м	Вид разрешённого использования	Категория земель
1.	Пермский край, Кочевский район, д. Палькояг	81:03:0803024:149	1200	Для индивидуального жилищного строительства	Земли населённых пунктов
2.	Пермский край, Кочевский муниципальный округ, д. Палькояг	81:03:0803024:159	1200	Для индивидуального жилищного строительства	Земли населённых пунктов
3.	Пермский край, м.о. Кочевский, д. Палькояг	81:03:0803024:160	1200	Для индивидуального жилищного строительства	Земли населённых пунктов

Сторона 1

_____ / О.Н. Андрианова /

«___» _____ 2022 г.

Сторона 2

_____/ А.Н. Юркин /

«___» _____ 2022 г.

Департамент земельных отношений администрации города Перми в целях информирования населения в соответствии со статьей 39.42 Земельного кодекса Российской Федерации сообщает о возможном установлении публичных сервитутов в отдельных целях на территории города Перми*

№	Кадастровый номер земельного участка, в отношении которого устанавливается публичный сервитут (при наличии)	Адрес или описание земельного участка, в отношении которого устанавливается публичный сервитут	Цели установления публичного сервитута
1	59:01:4416020:25	г. Пермь	Эксплуатация объекта тепловых сетей
2	59:01:1713045:317	г. Пермь	Эксплуатация объекта тепловых сетей
3	59:01:4410944:24	г. Пермь	Эксплуатация объекта тепловых сетей
4	59:01:4410946:35	г. Пермь	Эксплуатация объекта тепловых сетей
5	Земли	г. Пермь	Эксплуатация объекта тепловых сетей
6	Земли	г.Пермь	Эксплуатация объекта тепловых сетей
7	59:01:1713516:891 59:01:1713516:1	г. Пермь	Эксплуатация объекта тепловых сетей
8	59:01:4410923:37	г. Пермь	Эксплуатация объекта тепловых сетей
9	59:01:4716037:25	г. Пермь	Эксплуатация объекта тепловых сетей
10	59:01:3812307:6 59:01:3812307:1642	г. Пермь	Эксплуатация объекта тепловых сетей
11	59:01:5110044:11 59:01:5110053:10 59:01:5110053:33 59:01:5110054:1 59:01:5110054:10 59:01:5110054:11 59:01:5110054:3 59:01:5110054:4 59:01:5110054:5 59:01:5110054:6 59:01:5110054:7 59:01:5110054:8 59:01:5110055:3	г. Пермь	Эксплуатация объекта электросетевого хозяйства
	59:01:5110055:4 59:01:5110055:6 59:01:5110055:7 59:01:5110055:9 59:01:5110056:10 59:01:5110056:11 59:01:5110056:12 59:01:5110056:8 59:01:5110066:12 59:01:5110066:14 59:01:5110066:6 59:01:5110066:8 59:01:5110067:1 59:01:5110067:2 59:01:5110067:4 59:01:5110067:6 59:01:5110067:9 59:01:5110068:10 59:01:5110068:25 59:01:5110068:3 59:01:5110068:4 59:01:5110068:5 59:01:5110068:6 59:01:5110068:7 59:01:5110068:8 59:01:5110068:9 59:01:5110105:18 59:01:5110105:9 59:01:5110106:1 59:01:5110106:10 59:01:5110106:15 59:01:5110106:2 59:01:5110106:6 59:01:5110106:7 59:01:5110106:9 59:01:5110107:1 59:01:5110107:11 59:01:5110107:142 59:01:5110107:143 59:01:5110107:21 59:01:5110107:22 59:01:5110107:3 59:01:5110107:4 59:01:5110107:6 59:01:5110107:8 59:01:5110107:9 59:01:5110108:1 59:01:5110108:2 59:01:5110108:4 59:01:5110108:5 59:01:5110108:8		

	59:01:0000000:92416 59:01:0000000:92419 59:01:0000000:92428 59:01:0000000:92429 59:01:0000000:92430 59:01:0000000:92431 59:01:0000000:92432 59:01:0000000:92434 59:01:0000000:92435 59:01:0000000:92437 59:01:0000000:92440 59:01:0000000:92441 59:01:0000000:92449 59:01:0000000:92450 59:01:0000000:92454 59:01:5111434:232 59:01:5110112:10 59:01:5110111:142 59:01:5110118:5		
12	59:01:1713026:11 59:01:1713026:1704 59:01:1713026:1924	г. Пермь	Эксплуатация объекта тепловых сетей
13	59:01:4311906:21	г. Пермь	Эксплуатация объекта тепловых сетей
14	59:01:4311906:2 59:01:4311906:21	г. Пермь	Эксплуатация объекта тепловых сетей
15	59:01:4311906:83	г. Пермь	Эксплуатация объекта тепловых сетей
16	59:01:4311906:19 59:01:4311906:20	г. Пермь	Эксплуатация объекта тепловых сетей
17	59:01:4311906:13 59:01:4311906:21 59:01:4311906:87	г. Пермь	Эксплуатация объекта тепловых сетей
18	59:01:4311906:98 59:01:4311906:3592	г. Пермь	Эксплуатация объекта тепловых сетей
19	59:01:4311011:16 59:01:4311011:19	г. Пермь	Эксплуатация объекта тепловых сетей
20	59:01:4311906:19 59:01:4311906:20 59:01:4311906:102	г. Пермь	Эксплуатация объекта тепловых сетей
21	59:01:4510274:26 59:01:4510274:37	г. Пермь	Эксплуатация объекта тепловых сетей
22	Земли	г. Пермь	Эксплуатация объекта тепловых сетей
23	59:01:4410954:24 59:01:4410954:28 59:01:4410954:43 59:01:4410954:44	г. Пермь	Эксплуатация объекта тепловых сетей

	59:01:5110108:9 59:01:5110109:12 59:01:5110109:3 59:01:5110109:4 59:01:5110109:5 59:01:5110109:7 59:01:5110109:8 59:01:5110109:9 59:01:5110110:14 59:01:5110111:1 59:01:5110111:15 59:01:5110111:7 59:01:5110111:8 59:01:5110112:1 59:01:5110112:11 59:01:5110112:12 59:01:5110112:157 59:01:5110112:158 59:01:5110112:27 59:01:5110112:4 59:01:5110112:6 59:01:5110112:7 59:01:5110112:8 59:01:5110113:10 59:01:5110113:12 59:01:5110113:5 59:01:5110113:6 59:01:5110113:8 59:01:5110113:9 59:01:5110156:133 59:01:5110158:3 59:01:5110158:8 59:01:5110158:9 59:01:5111434:5 59:01:5111434:6 59:01:5111434:79 59:01:5111434:8 59:01:5111434:96 59:01:5111555:57 59:01:5111555:7 59:01:5111556:139 59:01:5111556:140 59:01:0000000:91105 59:01:0000000:958 59:01:5111556:143 59:01:5111556:142 59:01:5110066:136 59:01:5110066:137 59:01:5110109:6 59:01:5110108:7 59:01:5110066:138		

24	Земли	г. Пермь	Эксплуатация объекта тепловых сетей
25	59:01:4410954:45	г. Пермь	Эксплуатация объекта тепловых сетей
26	59:01:4410652:6	г. Пермь	Эксплуатация объекта тепловых сетей
27	59:01:4410729:1940	г. Пермь	Эксплуатация объекта тепловых сетей
28	59:01:4311906:12	г. Пермь	Эксплуатация объекта тепловых сетей
29	59:01:4413686:4 59:01:4413686:16	г. Пермь	Эксплуатация объекта тепловых сетей
30	59:01:4413686:10 59:01:4413686:19	г. Пермь	Эксплуатация объекта тепловых сетей
31	Земли	г. Пермь	Эксплуатация объекта тепловых сетей
32	59:01:4410870:17 59:01:4410870:18 59:01:4410870:25 59:01:4410870:27 59:01:4410870:1004 59:01:4410870:1070	г. Пермь	Эксплуатация объекта тепловых сетей
33	59:01:1713026:13 59:01:1713026:20 59:01:1713026:22	г. Пермь	Эксплуатация объекта тепловых сетей
34	59:01:0000000:83812 59:01:0000000:91653 59:01:0000000:92093	г. Пермь	Санация и строительство 2-й нитки водовода Гайва - Заозерье
35	59:01:4410890:2 Земли	г. Пермь	Подключения (технологические присоединения) к сетям инженерно-технического обеспечения
36	Земли	г. Пермь	Подключения (технологическте присоединения) к сетям инженерно-технического обеспечения

Заинтересованные лица имеют право ознакомиться с ходатайством об установлении публичного сервитута и прилагаемым к нему описанием местоположения границ публичного сервитута по адресу: г. Пермь, ул. Сибирская, 15 (тел. 212-67-54).

Заинтересованные лица могут подать заявление об учете прав в срок с 08.11.2022 по 22.11.2022.

Способы подачи заявлений:

посредством почтовой связи;

лично, в том числе через представителя, в департамент земельных отношений администрации города Перми (г. Пермь, ул. Сибирская, 15);

в форме электронных документов с использованием информационно-телекоммуникационной сети «Интернет».

Правообладатели земельных участков, в отношении которых испрашивается публичный сервитут, если их права не зарегистрированы в Едином государственном реестре недвижимости, в течение пятнадцати дней со дня опубликования сообщения, предусмотренного подпунктом 1 пункта 3 статьи 39.42 ЗК РФ, подают в орган, уполномоченный на установление публичного сервитута, заявления об учете их прав (обременений прав) на земельные участки с приложением копий документов, подтверждающих эти права (обременения прав). В таких заявлениях указывается способ связи с правообладателями земельных участков, в том числе их почтовый адрес и (или) адрес электронной почты. Правообладатели земельных участков, подавшие такие заявления по истечении указанного срока, несут риски невозможности обеспечения их прав в связи с отсутствием информации о таких лицах и их правах на земельные участки. Такие лица имеют право требовать от обладателя публичного сервитута плату за публичный сервитут не более чем за три года, предшествующие дню направления ими заявления об учете их прав (обременений прав).

Реквизиты решений об утверждении документа территориального планирования, документации по планировке территории, программ комплексного развития систем коммунальной инфраструктуры поселения, городского округа, а также информация об инвестиционной программе субъекта естественных монополий, организации коммунального комплекса, указанных в ходатайстве об установлении публичного сервитута, и сведения об официальных сайтах в информационно-телекоммуникационной сети «Интернет» отсутствуют.

Информация о возможности установления публичного сервитута публикуется на сайте http://www.gorodperm.ru, в «Официальном бюллетене органов местного самоуправления муниципального образования город Пермь».

Приложение: на 128 л. в 1 экз.

---

* Схемы в полноцветном варианте опубликованы на официальном сайте муниципального образования город Пермь в информационно-телекоммуникационной сети Интернет в разделе «Документы/Официальный бюллетень».

ОПИСАНИЕ МЕСТОПОЛОЖЕНИЯ ГРАНИЦ

Публичный сервитут с целью размещения, эксплуатации и ремонта ЦТП №23

(наименование объекта, местоположение границ которого описано (далее - объект)

Раздел 1

Сведения об объекте		
№ п/п	**Характеристики объекта**	**Описание характеристик**
1	**2**	**3**
1	Местоположение объекта	Пермский край, Пермь г
2	Площадь объекта ± величина погрешности определения площади (Р ± ΔР)	397 м² ± 7 м²
3	Иные характеристики объекта	Вид объекта реестра границ: Зона с особыми условиями использования территории Содержание ограничений использования объектов недвижимости в пределах зоны или территории: Публичный сервитут с целью размещения, эксплуатации и ремонта ЦТП №23

Раздел 2

Сведения о местоположении границ объекта					
1. Система координат МСК-59, зона 2					
2. Сведения о характерных точках границ объекта					
Обозначение характерных точек границ	**Координаты, м**		**Метод определения координат характерной точки**	**Средняя квадратическая погрешность положения характерной точки (Mt), м**	**Описание обозначения точки на местности (при наличии)**
	X	**Y**			
1	**2**	**3**	**4**	**5**	**6**
1	512 489,89	2 226 643,78	Метод спутниковых геодезических измерений (определений)	0,10	—
2	512 496,64	2 226 655,47		0,10	
3	512 471,52	2 226 670,85		0,10	
4	512 464,77	2 226 659,16		0,10	
1	512 489,89	2 226 643,78		0,10	
3. Сведения о характерных точках части (частей) границы объекта					
1	**2**	**3**	**4**	**5**	**6**
—	—	—	—	—	—

Раздел 3

Сведения о местоположении измененных (уточненных) границ объекта							
1. Система координат МСК-59, зона 2							
2. Сведения о характерных точках границ объекта							
Обозначение характерных точек границы	**Существующие координаты, м**		**Измененные (уточненные) координаты, м**		**Метод определения координат характерной точки**	**Средняя квадратическая погрешность положения характерной точки (Mt), м**	**Описание обозначения точки на местности (при наличии)**
	X	**Y**	**X**	**Y**			
1	**2**	**3**	**4**	**5**	**6**	**7**	**8**
—	—	—	—	—	—	—	—
3. Сведения о характерных точках части (частей) границы объекта							
1	**2**	**3**	**4**	**5**	**6**	**7**	**8**
—	—	—	—	—	—	—	—

Раздел 4

План границ объекта



Масштаб 1:500

Используемые условные знаки и обозначения:

- Характерная точка границы, сведения о которой позволяют однозначно определить ее положение на местности
- Граница публичного сервитута
- Существующая часть границы земельного участка, имеющиеся в ЕГРН сведения о которой достаточны для определения ее местоположения
- Граница кадастрового квартала
- Здание ЦТП

Подпись _____ Дата « 21 » апреля 20 22 г.

Место для оттиска печати (при наличии) лица, составившего описание местоположения границ объекта

ОПИСАНИЕ МЕСТОПОЛОЖЕНИЯ ГРАНИЦ

Публичный сервитут с целью размещения, эксплуатации и ремонта ЦТП №21

(наименование объекта, местоположение границ которого описано (далее - объект)

Раздел 1

Сведения об объекте		
№ п/п	**Характеристики объекта**	**Описание характеристик**
1	**2**	**3**
1	Местоположение объекта	Пермский край, Пермь г
2	Площадь объекта ± величина погрешности определения площади (Р ± ΔР)	471 м² ± 8 м²
3	Иные характеристики объекта	Вид объекта реестра границ: Зона с особыми условиями использования территории Содержание ограничений использования объектов недвижимости в пределах зоны или территории: Публичный сервитут с целью размещения, эксплуатации и ремонта ЦТП №21

Раздел 2

Сведения о местоположении границ объекта					
1. Система координат МСК-59, зона 2					
2. Сведения о характерных точках границ объекта					
Обозначение характерных точек границ	**Координаты, м**		**Метод определения координат характерной точки**	**Средняя квадратическая погрешность положения характерной точки (Mt), м**	**Описание обозначения точки на местности (при наличии)**
	X	**Y**			
1	**2**	**3**	**4**	**5**	**6**
1	517 942,31	2 215 155,30	Метод спутниковых геодезических измерений (определений)	0,10	—
2	517 960,03	2 215 180,84		0,10	
3	517 959,77	2 215 181,04		0,10	
4	517 960,99	2 215 184,03		0,10	
5	517 950,50	2 215 191,31		0,10	
6	517 930,97	2 215 163,17		0,10	
1	517 942,31	2 215 155,30		0,10	
3. Сведения о характерных точках части (частей) границы объекта					
1	**2**	**3**	**4**	**5**	**6**
—	—	—	—	—	—

Раздел 3

Сведения о местоположении измененных (уточненных) границ объекта							
1. Система координат МСК-59, зона 2							
2. Сведения о характерных точках границ объекта							
Обозначение характерных точек границы	**Существующие координаты, м**		**Измененные (уточненные) координаты, м**		**Метод определения координат характерной точки**	**Средняя квадратическая погрешность положения характерной точки (Mt), м**	**Описание обозначения точки на местности (при наличии)**
	X	**Y**	**X**	**Y**			
1	**2**	**3**	**4**	**5**	**6**	**7**	**8**
—	—	—	—	—	—	—	—
3. Сведения о характерных точках части (частей) границы объекта							
1	**2**	**3**	**4**	**5**	**6**	**7**	**8**
—	—	—	—	—	—	—	—

Раздел 4

План границ объекта



Масштаб 1:500

Используемые условные знаки и обозначения:

- Характерная точка границы, сведения о которой позволяют однозначно определить ее положение на местности
- Граница публичного сервитута
- Существующая часть границы земельного участка, имеющиеся в ЕГРН сведения о которой достаточны для определения ее местоположения
- Граница кадастрового квартала
- Здание ЦТП

Подпись _____ Дата « 20 » апреля 20 22 г.

Место для оттиска печати (при наличии) лица, составившего описание местоположения границ объекта

ОПИСАНИЕ МЕСТОПОЛОЖЕНИЯ ГРАНИЦ

Публичный сервитут с целью размещения, эксплуатации и ремонта ЦТП №12

(наименование объекта, местоположение границ которого описано (далее - объект)

Раздел 1

Сведения об объекте		
№ п/п	**Характеристики объекта**	**Описание характеристик**
1	**2**	**3**
1	Местоположение объекта	Пермский край, Пермь г
2	Площадь объекта ± величина погрешности определения площади (Р ± ΔР)	460 м² ± 8 м²
3	Иные характеристики объекта	Вид объекта реестра границ: Зона с особыми условиями использования территории Содержание ограничений использования объектов недвижимости в пределах зоны или территории: Публичный сервитут с целью размещения, эксплуатации и ремонта ЦТП №12

Раздел 2

Сведения о местоположении границ объекта					
1. Система координат МСК-59, зона 2					
2. Сведения о характерных точках границ объекта					
Обозначение характерных точек границ	**Координаты, м**		**Метод определения координат характерной точки**	**Средняя квадратическая погрешность положения характерной точки (Mt), м**	**Описание обозначения точки на местности (при наличии)**
	X	**Y**			
1	**2**	**3**	**4**	**5**	**6**
1	515 811,11	2 231 704,53	Метод спутниковых геодезических измерений (определений)	0,10	—
2	515 797,03	2 231 724,62		0,10	
3	515 781,67	2 231 713,85		0,10	
4	515 795,75	2 231 693,76		0,10	
1	515 811,11	2 231 704,53		0,10	
3. Сведения о характерных точках части (частей) границы объекта					
1	**2**	**3**	**4**	**5**	**6**
—	—	—	—	—	—

Раздел 3

Сведения о местоположении измененных (уточненных) границ объекта							
1. Система координат МСК-59, зона 2							
2. Сведения о характерных точках границ объекта							
Обозначение характерных точек границы	**Существующие координаты, м**		**Измененные (уточненные) координаты, м**		**Метод определения координат характерной точки**	**Средняя квадратическая погрешность положения характерной точки (Mt), м**	**Описание обозначения точки на местности (при наличии)**
	X	**Y**	**X**	**Y**			
1	**2**	**3**	**4**	**5**	**6**	7	**8**
—	—	—	—	—	—	—	—
3. Сведения о характерных точках части (частей) границы объекта							
1	**2**	**3**	**4**	**5**	**6**	**7**	**8**
—	—	—	—	—	—	—	—

Раздел 4

План границ объекта



Масштаб 1:500

Используемые условные знаки и обозначения:

- Характерная точка границы, сведения о которой позволяют однозначно определить ее положение на местности
- Граница публичного сервитута
- Существующая часть границы земельного участка, имеющиеся в ЕГРН сведения о которой достаточны для определения ее местоположения
- Граница кадастрового квартала
- Здание ЦТП

Подпись _____ Дата « 20 » апреля 20 22 г.

Место для оттиска печати (при наличии) лица, составившего описание местоположения границ объекта

ОПИСАНИЕ МЕСТОПОЛОЖЕНИЯ ГРАНИЦ

Публичный сервитут с целью размещения, эксплуатации и ремонта ЦТП №1

(наименование объекта, местоположение границ которого описано (далее - объект)

Раздел 1

Сведения об объекте		
№ п/п	**Характеристики объекта**	**Описание характеристик**
1	**2**	**3**
1	Местоположение объекта	Пермский край, Пермь г
2	Площадь объекта ± величина погрешности определения площади (Р ± ΔР)	580 м² ± 8 м²
3	Иные характеристики объекта	Вид объекта реестра границ: Зона с особыми условиями использования территории Содержание ограничений использования объектов недвижимости в пределах зоны или территории: Публичный сервитут с целью размещения, эксплуатации и ремонта ЦТП №1

Раздел 2


Сведения о местоположении границ объекта					
1. Система координат МСК-59, зона 2					
2. Сведения о характерных точках границ объекта					
Обозначение характерных точек границ	**Координаты, м**		**Метод определения координат характерной точки**	**Средняя квадратическая погрешность положения характерной точки (Mt), м**	**Описание обозначения точки на местности (при наличии)**
	X	**Y**			
1	**2**	**3**	**4**	**5**	**6**
1	513 644,80	2 231 163,59	Метод спутниковых геодезических измерений (определений)	0,10	—
2	513 653,02	2 231 177,14		0,10	
3	513 621,74	2 231 195,53		0,10	
4	513 613,49	2 231 181,58		0,10	
1	513 644,80	2 231 163,59		0,10	
3. Сведения о характерных точках части (частей) границы объекта					
1	**2**	**3**	**4**	**5**	**6**
—	—	—	—	—	—

Раздел 3

Сведения о местоположении измененных (уточненных) границ объекта							
1. Система координат МСК-59, зона 2							
2. Сведения о характерных точках границ объекта							
Обозначение характерных точек границы	**Существующие координаты, м**		**Измененные (уточненные) координаты, м**		**Метод определения координат характерной точки**	**Средняя квадратическая погрешность положения характерной точки (Mt), м**	**Описание обозначения точки на местности (при наличии)**
	X	**Y**	**X**	**Y**			
1	**2**	**3**	**4**	**5**	**6**	**7**	**8**
—	—	—	—	—	—	—	—
3. Сведения о характерных точках части (частей) границы объекта							
1	**2**	**3**	**4**	**5**	**6**	**7**	**8**
—	—	—	—	—	—	—	—

Раздел 4

План границ объекта

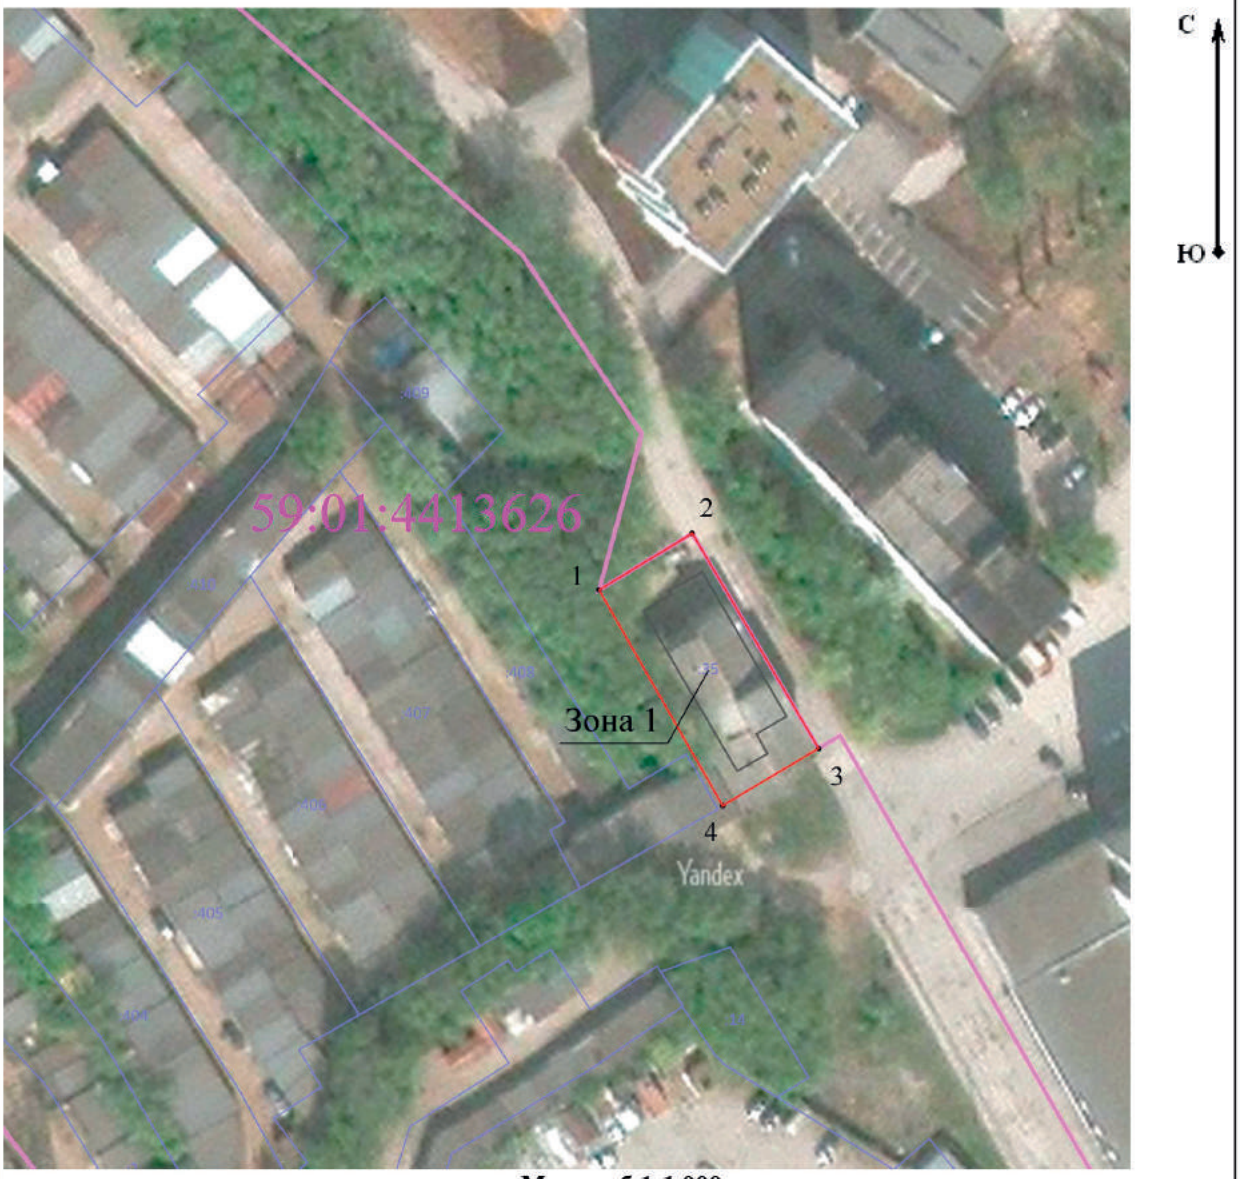

Масштаб 1:1 000

Используемые условные знаки и обозначения:

•1 - Характерная точка границы, сведения о которой позволяют однозначно определить ее положение на местности

- Граница публичного сервитута

- Существующая часть границы земельного участка, имеющиеся в ЕГРН сведения о которой достаточны для определения ее местоположения

- Граница кадастрового квартала

- Здание ЦТП

Подпись _____ Дата « 20 » апреля 20 22 г.

Место для оттиска печати (при наличии) лица, составившего описание местоположения границ объекта

ОПИСАНИЕ МЕСТОПОЛОЖЕНИЯ ГРАНИЦ

Публичный сервитут с целью размещения, эксплуатации и ремонта ЦТП №25

(наименование объекта, местоположение границ которого описано (далее - объект)

Раздел 1

Сведения об объекте		
№ п/п	**Характеристики объекта**	**Описание характеристик**
1	**2**	**3**
1	Местоположение объекта	Пермский край, Пермь г
2	Площадь объекта ± величина погрешности определения площади (Р ± ΔР)	264 м² ± 6 м²
3	Иные характеристики объекта	Вид объекта реестра границ: Зона с особыми условиями использования территории Содержание ограничений использования объектов недвижимости в пределах зоны или территории: Публичный сервитут с целью размещения, эксплуатации и ремонта ЦТП №25

Раздел 2

Сведения о местоположении границ объекта					
1. Система координат МСК-59, зона 2					
2. Сведения о характерных точках границ объекта					
Обозначение характерных точек границ	**Координаты, м**		**Метод определения координат характерной точки**	**Средняя квадратическая погрешность положения характерной точки (Mt), м**	**Описание обозначения точки на местности (при наличии)**
	X	**Y**			
1	**2**	**3**	**4**	**5**	**6**
1	517 356,86	2 229 541,46	Метод спутниковых геодезических измерений (определений)	0,10	—
2	517 361,69	2 229 557,55		0,10	
3	517 346,65	2 229 562,06		0,10	
4	517 341,82	2 229 545,97		0,10	
1	517 356,86	2 229 541,46		0,10	
3. Сведения о характерных точках части (частей) границы объекта					
1	**2**	**3**	**4**	**5**	**6**
—	—	—	—	—	—

Раздел 3

Сведения о местоположении измененных (уточненных) границ объекта							
1. Система координат МСК-59, зона 2							
2. Сведения о характерных точках границ объекта							
Обозначение характерных точек границы	**Существующие координаты, м**		**Измененные (уточненные) координаты, м**		**Метод определения координат характерной точки**	**Средняя квадратическая погрешность положения характерной точки (Mt), м**	**Описание обозначения точки на местности (при наличии)**
	X	**Y**	**X**	**Y**			
1	**2**	**3**	**4**	**5**	**6**	7	**8**
—	—	—	—	—	—	—	—
3. Сведения о характерных точках части (частей) границы объекта							
1	**2**	**3**	**4**	**5**	**6**	7	**8**
—	—	—	—	—	—	—	—

Раздел 4

План границ объекта



Масштаб 1:500

Используемые условные знаки и обозначения:

- Характерная точка границы, сведения о которой позволяют однозначно определить ее положение на местности
- Граница публичного сервитута
- Существующая часть границы земельного участка, имеющиеся в ЕГРН сведения о которой достаточны для определения ее местоположения
- Граница кадастрового квартала
- Здание ЦТП

Подпись _____ Дата « 21 » апреля 20 22 г.

Место для оттиска печати (при наличии) лица, составившего описание местоположения границ объекта

ОПИСАНИЕ МЕСТОПОЛОЖЕНИЯ ГРАНИЦ

Публичный сервитут с целью размещения, эксплуатации и ремонта ЦТП №13

(наименование объекта, местоположение границ которого описано (далее - объект)

Раздел 1

Сведения об объекте		
№ п/п	**Характеристики объекта**	**Описание характеристик**
1	**2**	**3**
1	Местоположение объекта	Пермский край, Пермь г
2	Площадь объекта ± величина погрешности определения площади (Р ± ΔР)	155 м² ± 4 м²
3	Иные характеристики объекта	Вид объекта реестра границ: Зона с особыми условиями использования территории Содержание ограничений использования объектов недвижимости в пределах зоны или территории: Публичный сервитут с целью размещения, эксплуатации и ремонта ЦТП №13

Раздел 2

Сведения о местоположении границ объекта					
1. Система координат МСК-59, зона 2					
2. Сведения о характерных точках границ объекта					
Обозначение характерных точек границ	**Координаты, м**		**Метод определения координат характерной точки**	**Средняя квадратическая погрешность положения характерной точки (Mt), м**	**Описание обозначения точки на местности (при наличии)**
	X	**Y**			
1	**2**	**3**	**4**	**5**	**6**
1	521 880,68	2 222 984,15	Метод спутниковых геодезических измерений (определений)	0,10	—
2	521 880,94	2 222 992,59		0,10	
3	521 871,07	2 222 992,90		0,10	
4	521 871,16	2 222 995,75		0,10	
5	521 864,80	2 222 995,95		0,10	
6	521 864,45	2 222 984,64		0,10	
1	521 880,68	2 222 984,15		0,10	
3. Сведения о характерных точках части (частей) границы объекта					
1	**2**	**3**	**4**	**5**	**6**
—	—	—	—	—	—

Раздел 3

Сведения о местоположении измененных (уточненных) границ объекта							
1. Система координат МСК-59, зона 2							
2. Сведения о характерных точках границ объекта							
Обозначение характерных точек границы	**Существующие координаты, м**		**Измененные (уточненные) координаты, м**		**Метод определения координат характерной точки**	**Средняя квадратическая погрешность положения характерной точки (Mt), м**	**Описание обозначения точки на местности (при наличии)**
	X	**Y**	**X**	**Y**			
1	**2**	**3**	**4**	**5**	**6**	**7**	**8**
—	—	—	—	—	—	—	—
3. Сведения о характерных точках части (частей) границы объекта							
1	**2**	**3**	**4**	**5**	**6**	**7**	**8**
—	—	—	—	—	—	—	—

Раздел 4

План границ объекта



Масштаб 1:1 000

Используемые условные знаки и обозначения:

- Характерная точка границы, сведения о которой позволяют однозначно определить ее положение на местности
- Граница публичного сервитута
- Существующая часть границы земельного участка, имеющиеся в ЕГРН сведения о которой достаточны для определения ее местоположения
- Граница кадастрового квартала
- ЦТП

Подпись _____ Дата « 20 » апреля 20 22 г.

Место для оттиска печати (при наличии) лица, составившего описание местоположения границ объекта

ОПИСАНИЕ МЕСТОПОЛОЖЕНИЯ ГРАНИЦ

Публичный сервитут с целью размещения, эксплуатации и ремонта ЦТП №15

(наименование объекта, местоположение границ которого описано (далее - объект)

Раздел 1

Сведения об объекте		
№ п/п	**Характеристики объекта**	**Описание характеристик**
1	**2**	**3**
1	Местоположение объекта	Пермский край, Пермь г
2	Площадь объекта ± величина погрешности определения площади (Р ± ΔР)	468 м² ± 8 м²
3	Иные характеристики объекта	Вид объекта реестра границ: Зона с особыми условиями использования территории Содержание ограничений использования объектов недвижимости в пределах зоны или территории: Публичный сервитут с целью размещения, эксплуатации и ремонта ЦТП №15

Раздел 2


Сведения о местоположении границ объекта					
1. Система координат МСК-59, зона 2					
2. Сведения о характерных точках границ объекта					
Обозначение характерных точек границ	**Координаты, м**		**Метод определения координат характерной точки**	**Средняя квадратическая погрешность положения характерной точки (Mt), м**	**Описание обозначения точки на местности (при наличии)**
	X	**Y**			
1	**2**	**3**	**4**	**5**	**6**
1	521 593,20	2 223 117,26	Метод спутниковых геодезических измерений (определений)	0,10	—
2	521 585,29	2 223 151,53		0,10	
3	521 572,34	2 223 148,54		0,10	
4	521 580,22	2 223 114,27		0,10	
1	521 593,20	2 223 117,26		0,10	
3. Сведения о характерных точках части (частей) границы объекта					
1	**2**	**3**	**4**	**5**	**6**
—	—	—	—	—	—

Раздел 3

Сведения о местоположении измененных (уточненных) границ объекта							
1. Система координат МСК-59, зона 2							
2. Сведения о характерных точках границ объекта							
Обозначение характерных точек границы	**Существующие координаты, м**		**Измененные (уточненные) координаты, м**		**Метод определения координат характерной точки**	**Средняя квадратическая погрешность положения характерной точки (Mt), м**	**Описание обозначения точки на местности (при наличии)**
	X	**Y**	**X**	**Y**			
1	**2**	**3**	**4**	**5**	**6**	**7**	**8**
—	—	—	—	—	—	—	—
3. Сведения о характерных точках части (частей) границы объекта							
1	**2**	**3**	**4**	**5**	**6**	**7**	**8**
—	—	—	—	—	—	—	—

Раздел 4

План границ объекта

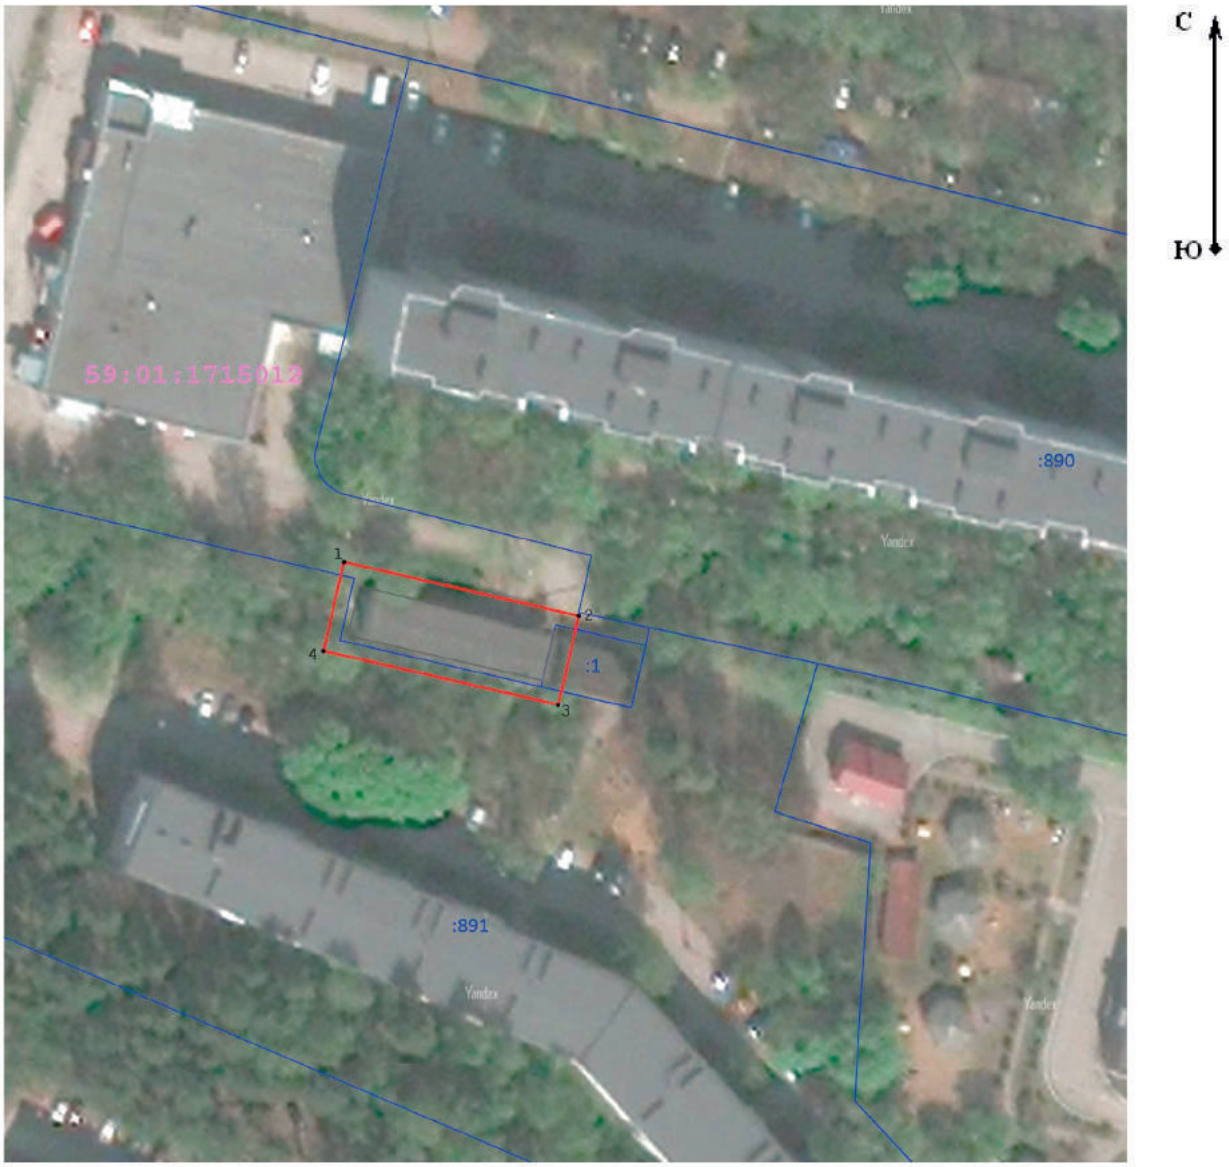

Масштаб 1:1 000

Используемые условные знаки и обозначения:

- Характерная точка границы, сведения о которой позволяют однозначно определить ее положение на местности
- Граница публичного сервитута
- Существующая часть границы земельного участка, имеющиеся в ЕГРН сведения о которой достаточны для определения ее местоположения
- Граница кадастрового квартала
- Здание ЦТП

Подпись _____ Дата « 20 » апреля 20 22 г.

Место для оттиска печати (при наличии) лица, составившего описание местоположения границ объекта

ОПИСАНИЕ МЕСТОПОЛОЖЕНИЯ ГРАНИЦ

Публичный сервитут с целью размещения, эксплуатации и ремонта Бойлерной №4

(наименование объекта, местоположение границ которого описано (далее - объект)

Раздел 1

Сведения об объекте		
№ п/п	**Характеристики объекта**	**Описание характеристик**
1	**2**	**3**
1	Местоположение объекта	Пермский край, Пермь г
2	Площадь объекта ± величина погрешности определения площади (Р ± ΔР)	462 м² ± 8 м²
3	Иные характеристики объекта	Вид объекта реестра границ: Зона с особыми условиями использования территории Содержание ограничений использования объектов недвижимости в пределах зоны или территории: Публичный сервитут с целью размещения, эксплуатации и ремонта Бойлерной №4

Раздел 2

Сведения о местоположении границ объекта					
1. Система координат МСК-59, зона 2					
2. Сведения о характерных точках границ объекта					
Обозначение характерных точек границ	**Координаты, м**		**Метод определения координат характерной точки**	**Средняя квадратическая погрешность положения характерной точки (Mt), м**	**Описание обозначения точки на местности (при наличии)**
	X	**Y**			
1	**2**	**3**	**4**	**5**	**6**
1	515 423,89	2 233 081,63	Метод спутниковых геодезических измерений (определений)	0,10	—
2	515 424,50	2 233 106,22		0,10	
3	515 405,71	2 233 106,69		0,10	
4	515 405,09	2 233 082,10		0,10	
1	515 423,89	2 233 081,63		0,10	
3. Сведения о характерных точках части (частей) границы объекта					
1	**2**	**3**	**4**	**5**	**6**
—	—	—	—	—	—

Раздел 3

Сведения о местоположении измененных (уточненных) границ объекта							
1. Система координат МСК-59, зона 2							
2. Сведения о характерных точках границ объекта							
Обозначение характерных точек границы	**Существующие координаты, м**		**Измененные (уточненные) координаты, м**		**Метод определения координат характерной точки**	**Средняя квадратическая погрешность положения характерной точки (Mt), м**	**Описание обозначения точки на местности (при наличии)**
	X	**Y**	**X**	**Y**			
1	**2**	**3**	**4**	**5**	**6**	**7**	**8**
—	—	—	—	—	—	—	—
3. Сведения о характерных точках части (частей) границы объекта							
1	**2**	**3**	**4**	**5**	**6**	**7**	**8**
—	—	—	—	—	—	—	—

Раздел 4

План границ объекта



Масштаб 1:1 000

Используемые условные знаки и обозначения:

- Характерная точка границы, сведения о которой позволяют однозначно определить ее положение на местности
- Граница публичного сервитута
- Существующая часть границы земельного участка, имеющиеся в ЕГРН сведения о которой достаточны для определения ее местоположения
- Граница кадастрового квартала
- Здание ЦТП

Подпись _____ Дата « 20 » апреля 20 22 г.

Место для оттиска печати (при наличии) лица, составившего описание местоположения границ объекта

ОПИСАНИЕ МЕСТОПОЛОЖЕНИЯ ГРАНИЦ

Публичный сервитут с целью размещения, эксплуатации и ремонта бойлерной

(наименование объекта, местоположение границ которого описано (далее - объект)

Раздел 1

Сведения об объекте		
№ п/п	**Характеристики объекта**	**Описание характеристик**
1	**2**	**3**
1	Местоположение объекта	Пермский край, Пермь г
2	Площадь объекта ± величина погрешности определения площади (Р ± ΔР)	94 м² ± 3 м²
3	Иные характеристики объекта	Вид объекта реестра границ: Зона с особыми условиями использования территории Содержание ограничений использования объектов недвижимости в пределах зоны или территории: Публичный сервитут с целью размещения, эксплуатации и ремонта бойлерной

Раздел 2

Сведения о местоположении границ объекта					
1. Система координат МСК-59, зона 2					
2. Сведения о характерных точках границ объекта					
Обозначение характерных точек границ	**Координаты, м**		**Метод определения координат характерной точки**	**Средняя квадратическая погрешность положения характерной точки (Mt), м**	**Описание обозначения точки на местности (при наличии)**
	X	**Y**			
1	**2**	**3**	**4**	**5**	**6**
1	510 365,46	2 224 933,91	Метод спутниковых геодезических измерений (определений)	0,10	—
2	510 362,53	2 224 942,13		0,10	
3	510 352,41	2 224 938,52		0,10	
4	510 355,35	2 224 930,30		0,10	
1	510 365,46	2 224 933,91		0,10	
3. Сведения о характерных точках части (частей) границы объекта					
1	**2**	**3**	**4**	**5**	**6**
—	—	—	—	—	—

Раздел 3

Сведения о местоположении измененных (уточненных) границ объекта							
1. Система координат МСК-59, зона 2							
2. Сведения о характерных точках границ объекта							
Обозначение характерных точек границы	**Существующие координаты, м**		**Измененные (уточненные) координаты, м**		**Метод определения координат характерной точки**	**Средняя квадратическая погрешность положения характерной точки (Mt), м**	**Описание обозначения точки на местности (при наличии)**
	X	**Y**	**X**	**Y**			
1	**2**	**3**	**4**	**5**	**6**	**7**	**8**
—	—	—	—	—	—	—	—
3. Сведения о характерных точках части (частей) границы объекта							
1	**2**	**3**	**4**	**5**	**6**	**7**	**8**
—	—	—	—	—	—	—	—

Раздел 4

План границ объекта



Масштаб 1:500

Используемые условные знаки и обозначения:

- Характерная точка границы, сведения о которой позволяют однозначно определить ее положение на местности
- Граница публичного сервитута
- Существующая часть границы земельного участка, имеющиеся в ЕГРН сведения о которой достаточны для определения ее местоположения
- Граница кадастрового квартала
- Здание ЦТП

Подпись _____ Дата « 21 » апреля 20 22 г.

Место для оттиска печати (при наличии) лица, составившего описание местоположения границ объекта

ОПИСАНИЕ МЕСТОПОЛОЖЕНИЯ ГРАНИЦ

Публичный сервитут с целью размещения, эксплуатации и ремонта бойлерной

(наименование объекта, местоположение границ которого описано (далее - объект)

Раздел 1

Сведения об объекте		
№ п/п	**Характеристики объекта**	**Описание характеристик**
1	**2**	**3**
1	Местоположение объекта	Пермский край, Пермь г
2	Площадь объекта ± величина погрешности определения площади (Р ± ΔР)	173 м² ± 5 м²
3	Иные характеристики объекта	Вид объекта реестра границ: Зона с особыми условиями использования территории Содержание ограничений использования объектов недвижимости в пределах зоны или территории: Публичный сервитут с целью размещения, эксплуатации и ремонта бойлерной

Раздел 2

Сведения о местоположении границ объекта					
1. Система координат МСК-59, зона 2					
2. Сведения о характерных точках границ объекта					
Обозначение характерных точек границ	**Координаты, м**		**Метод определения координат характерной точки**	**Средняя квадратическая погрешность положения характерной точки (Mt), м**	**Описание обозначения точки на местности (при наличии)**
	X	**Y**			
1	**2**	**3**	**4**	**5**	**6**
1	532 067,51	2 240 302,20	Метод спутниковых геодезических измерений (определений)	0,10	—
2	532 063,97	2 240 314,06		0,10	
3	532 050,58	2 240 310,06		0,10	
4	532 054,12	2 240 298,20		0,10	
1	532 067,51	2 240 302,20		0,10	
3. Сведения о характерных точках части (частей) границы объекта					
1	**2**	**3**	**4**	**5**	**6**
—	—	—	—	—	—

Раздел 3

Сведения о местоположении измененных (уточненных) границ объекта							
1. Система координат МСК-59, зона 2							
2. Сведения о характерных точках границ объекта							
Обозначение характерных точек границы	**Существующие координаты, м**		**Измененные (уточненные) координаты, м**		**Метод определения координат характерной точки**	**Средняя квадратическая погрешность положения характерной точки (Mt), м**	**Описание обозначения точки на местности (при наличии)**
	X	**Y**	**X**	**Y**			
1	**2**	**3**	**4**	**5**	**6**	7	**8**
—	—	—	—	—	—	—	—
3. Сведения о характерных точках части (частей) границы объекта							
1	**2**	**3**	**4**	**5**	**6**	7	**8**
—	—	—	—	—	—	—	—

Раздел 4

План границ объекта



Масштаб 1:500

Используемые условные знаки и обозначения:

- Характерная точка границы, сведения о которой позволяют однозначно определить ее положение на местности
- Граница публичного сервитута
- Существующая часть границы земельного участка, имеющиеся в ЕГРН сведения о которой достаточны для определения ее местоположения
- Граница кадастрового квартала
- Здание ЦТП

Подпись _____ Дата « 21 » апреля 20 22 г.

Место для оттиска печати (при наличии) лица, составившего описание местоположения границ объекта

ОПИСАНИЕ МЕСТОПОЛОЖЕНИЯ ГРАНИЦ

Публичный сервитут для размещения объекта электросетевого хозяйства «ВЛ-0,4 кВ от ТП-62301, ВЛ-0,4 кВ от ТП-62331»

(наименование объекта, местоположение границ которого описано (далее - объект))

Раздел 1

Сведения об объекте		
№ п/п	Характеристики объекта	Описание характеристик
1	2	3
1	Местоположение объекта	Пермский край, город Пермь
2	Площадь объекта +/- величина погрешности определения площади (Р+/- Дельта Р)	22500 кв.м ± 33 кв.м
3	Иные характеристики объекта	Публичный сервитут для размещения объекта электросетевого хозяйства «ВЛ-0,4 кВ от ТП-62301, ВЛ-0,4 кВ от ТП-62331» на срок 49 лет

Раздел 2

Сведения о местоположении границ объекта					
1. Система координат МСК-59, зона 2					
2. Сведения о характерных точках границ объекта					
Обозначение характерных точек границ	Координаты, м		Метод определения координат характерной точки	Средняя квадратическая погрешность положения характерной точки (M_t), м	Описание обозначения точки на местности (при наличии)
	X	Y			
1	2	3	4	5	6
Зона1(1)	–	–	–	–	–
1	522224.27	2252491.35	Метод спутниковых геодезических измерений (определений)	0.10	–
2	522257.35	2252515.17	Метод спутниковых геодезических измерений (определений)	0.10	–
3	522282.82	2252533.54	Метод спутниковых геодезических измерений (определений)	0.10	–
4	522282.01	2252573.44	Метод спутниковых геодезических измерений (определений)	0.10	–
5	522254.88	2252611.01	Метод спутниковых геодезических измерений (определений)	0.10	–
6	522236.27	2252636.59	Метод спутниковых геодезических измерений (определений)	0.10	–
7	522227.91	2252647.62	Метод спутниковых геодезических измерений (определений)	0.10	–
8	522202.48	2252682.69	Метод спутниковых геодезических измерений (определений)	0.10	–
9	522206.53	2252680.43	Метод спутниковых геодезических измерений (определений)	0.10	–
10	522208.96	2252684.80	Метод спутниковых геодезических измерений (определений)	0.10	–
11	522195.52	2252692.27	Метод спутниковых геодезических измерений (определений)	0.10	–
12	522173.55	2252722.79	Метод спутниковых геодезических измерений (определений)	0.10	–
13	522151.52	2252753.67	Метод спутниковых геодезических измерений (определений)	0.10	–
14	522183.16	2252778.09	Метод спутниковых геодезических измерений (определений)	0.10	–
15	522180.11	2252782.05	Метод спутниковых геодезических измерений (определений)	0.10	–
16	522148.59	2252757.72	Метод спутниковых геодезических измерений (определений)	0.10	–
17	522122.81	2252793.16	Метод спутниковых геодезических измерений (определений)	0.10	–
18	522097.53	2252827.19	Метод спутниковых геодезических измерений (определений)	0.10	–
19	522075.26	2252858.31	Метод спутниковых геодезических измерений (определений)	0.10	–
20	522061.50	2252876.88	Метод спутниковых геодезических измерений (определений)	0.10	–
21	522047.41	2252875.00	Метод спутниковых геодезических измерений (определений)	0.10	–
22	522047.43	2252875.19	Метод спутниковых геодезических измерений (определений)	0.10	–
23	522045.09	2252896.80	Метод спутниковых геодезических измерений (определений)	0.10	–
24	522063.86	2252910.61	Метод спутниковых геодезических измерений (определений)	0.10	–
25	522091.61	2252929.87	Метод спутниковых геодезических измерений (определений)	0.10	–

26	522110.01	2252943.12	Метод спутниковых геодезических измерений (определений)	0.10	–
27	522134.66	2252909.93	Метод спутниковых геодезических измерений (определений)	0.10	–
28	522160.53	2252875.08	Метод спутниковых геодезических измерений (определений)	0.10	–
29	522184.69	2252841.04	Метод спутниковых геодезических измерений (определений)	0.10	–
30	522197.48	2252822.66	Метод спутниковых геодезических измерений (определений)	0.10	–
31	522215.63	2252797.90	Метод спутниковых геодезических измерений (определений)	0.10	–
32	522228.60	2252781.72	Метод спутниковых геодезических измерений (определений)	0.10	–
33	522229.97	2252779.74	Метод спутниковых геодезических измерений (определений)	0.10	–
34	522238.76	2252767.03	Метод спутниковых геодезических измерений (определений)	0.10	–
35	522249.46	2252752.47	Метод спутниковых геодезических измерений (определений)	0.10	–
36	522265.87	2252730.46	Метод спутниковых геодезических измерений (определений)	0.10	–
37	522276.81	2252715.05	Метод спутниковых геодезических измерений (определений)	0.10	–
38	522299.48	2252684.53	Метод спутниковых геодезических измерений (определений)	0.10	–
39	522317.58	2252660.03	Метод спутниковых геодезических измерений (определений)	0.10	–
40	522321.60	2252663.00	Метод спутниковых геодезических измерений (определений)	0.10	–
41	522303.50	2252687.50	Метод спутниковых геодезических измерений (определений)	0.10	–
42	522280.85	2252717.99	Метод спутниковых геодезических измерений (определений)	0.10	–
43	522269.91	2252733.40	Метод спутниковых геодезических измерений (определений)	0.10	–
44	522253.48	2252755.44	Метод спутниковых геодезических измерений (определений)	0.10	–
45	522242.83	2252769.93	Метод спутниковых геодезических измерений (определений)	0.10	–
46	522234.09	2252782.57	Метод спутниковых геодезических измерений (определений)	0.10	–
47	522256.29	2252797.87	Метод спутниковых геодезических измерений (определений)	0.10	–
48	522253.45	2252801.99	Метод спутниковых геодезических измерений (определений)	0.10	–
49	522231.11	2252786.59	Метод спутниковых геодезических измерений (определений)	0.10	–
50	522219.60	2252800.94	Метод спутниковых геодезических измерений (определений)	0.10	–
51	522201.55	2252825.57	Метод спутниковых геодезических измерений (определений)	0.10	–
52	522188.78	2252843.91	Метод спутниковых геодезических измерений (определений)	0.10	–
53	522164.58	2252878.01	Метод спутниковых геодезических измерений (определений)	0.10	–
54	522138.68	2252912.91	Метод спутниковых геодезических измерений (определений)	0.10	–
55	522112.56	2252948.06	Метод спутниковых геодезических измерений (определений)	0.10	–
56	522111.11	2252950.08	Метод спутниковых геодезических измерений (определений)	0.10	–
57	522083.67	2252987.94	Метод спутниковых геодезических измерений (определений)	0.10	–
58	522049.85	2253034.65	Метод спутниковых геодезических измерений (определений)	0.10	–
59	522045.80	2253031.72	Метод спутниковых геодезических измерений (определений)	0.10	–
60	522079.62	2252985.00	Метод спутниковых геодезических измерений (определений)	0.10	–
61	522107.05	2252947.15	Метод спутниковых геодезических измерений (определений)	0.10	–
62	522088.72	2252933.95	Метод спутниковых геодезических измерений (определений)	0.10	–
63	522060.95	2252914.68	Метод спутниковых геодезических измерений (определений)	0.10	–
64	522050.35	2252906.88	Метод спутниковых геодезических измерений (определений)	0.10	–
65	522067.82	2252936.42	Метод спутниковых геодезических измерений (определений)	0.10	–
66	522063.53	2252938.95	Метод спутниковых геодезических измерений (определений)	0.10	–
67	522042.23	2252902.94	Метод спутниковых геодезических измерений (определений)	0.10	–
68	522003.39	2252956.93	Метод спутниковых геодезических измерений (определений)	0.10	–
69	521956.57	2253019.78	Метод спутниковых геодезических измерений (определений)	0.10	–
70	521931.41	2253032.09	Метод спутниковых геодезических измерений (определений)	0.10	–
71	522000.22	2253084.54	Метод спутниковых геодезических измерений (определений)	0.10	–
72	522008.11	2253071.29	Метод спутниковых геодезических измерений (определений)	0.10	–
73	522012.40	2253073.84	Метод спутниковых геодезических измерений (определений)	0.10	–
74	522001.65	2253091.89	Метод спутниковых геодезических измерений (определений)	0.10	–
75	521925.16	2253033.60	Метод спутниковых геодезических измерений (определений)	0.10	–
76	521897.24	2253014.10	Метод спутниковых геодезических измерений (определений)	0.10	–
77	521854.58	2252981.12	Метод спутниковых геодезических измерений (определений)	0.10	–
78	521816.94	2252949.44	Метод спутниковых геодезических измерений (определений)	0.10	–
79	521768.70	2252935.35	Метод спутниковых геодезических измерений (определений)	0.10	–
80	521734.89	2252923.21	Метод спутниковых геодезических измерений (определений)	0.10	–
81	521736.66	2252918.53	Метод спутниковых геодезических измерений (определений)	0.10	–
82	521755.36	2252925.59	Метод спутниковых геодезических измерений (определений)	0.10	–
83	521731.09	2252892.38	Метод спутниковых геодезических измерений (определений)	0.10	–
84	521696.75	2252862.35	Метод спутниковых геодезических измерений (определений)	0.10	–
85	521700.04	2252858.58	Метод спутниковых геодезических измерений (определений)	0.10	–
86	521734.82	2252888.98	Метод спутниковых геодезических измерений (определений)	0.10	–
87	521763.86	2252928.73	Метод спутниковых геодезических измерений (определений)	0.10	–
88	521819.36	2252944.95	Метод спутниковых геодезических измерений (определений)	0.10	–
89	521857.72	2252977.23	Метод спутниковых геодезических измерений (определений)	0.10	–
90	521900.21	2253010.08	Метод спутниковых геодезических измерений (определений)	0.10	–
91	521926.90	2253028.73	Метод спутниковых геодезических измерений (определений)	0.10	–
92	521949.67	2253017.60	Метод спутниковых геодезических измерений (определений)	0.10	–
93	521938.36	2253010.90	Метод спутниковых геодезических измерений (определений)	0.10	–

94	521940.91	2253006.60	Метод спутниковых геодезических измерений (определений)	0.10	–
95	521954.28	2253014.52	Метод спутниковых геодезических измерений (определений)	0.10	–
96	521997.01	2252957.17	Метод спутниковых геодезических измерений (определений)	0.10	–
97	521981.52	2252954.39	Метод спутниковых геодезических измерений (определений)	0.10	–
98	521982.41	2252949.47	Метод спутниковых геодезических измерений (определений)	0.10	–
99	522000.30	2252952.68	Метод спутниковых геодезических измерений (определений)	0.10	–
100	522023.83	2252920.31	Метод спутниковых геодезических измерений (определений)	0.10	–
101	522016.79	2252906.31	Метод спутниковых геодезических измерений (определений)	0.10	–
102	521919.98	2252832.29	Метод спутниковых геодезических измерений (определений)	0.10	–
103	521866.80	2252903.85	Метод спутниковых геодезических измерений (определений)	0.10	–
104	521836.13	2252946.38	Метод спутниковых геодезических измерений (определений)	0.10	–
105	521832.08	2252943.45	Метод спутниковых геодезических измерений (определений)	0.10	–
106	521862.77	2252900.90	Метод спутниковых геодезических измерений (определений)	0.10	–
107	521916.00	2252829.25	Метод спутниковых геодезических измерений (определений)	0.10	–
108	521861.36	2252787.60	Метод спутниковых геодезических измерений (определений)	0.10	–
109	521813.76	2252744.99	Метод спутниковых геодезических измерений (определений)	0.10	–
110	521788.94	2252723.46	Метод спутниковых геодезических измерений (определений)	0.10	–
111	521776.15	2252703.86	Метод спутниковых геодезических измерений (определений)	0.10	–
112	521780.34	2252701.13	Метод спутниковых геодезических измерений (определений)	0.10	–
113	521792.75	2252720.14	Метод спутниковых геодезических измерений (определений)	0.10	–
114	521817.06	2252741.23	Метод спутниковых геодезических измерений (определений)	0.10	–
115	521864.57	2252783.78	Метод спутниковых геодезических измерений (определений)	0.10	–
116	521880.95	2252764.23	Метод спутниковых геодезических измерений (определений)	0.10	–
117	521884.77	2252767.44	Метод спутниковых геодезических измерений (определений)	0.10	–
118	521868.52	2252786.86	Метод спутниковых геодезических измерений (определений)	0.10	–
119	521918.96	2252825.23	Метод спутниковых геодезических измерений (определений)	0.10	–
120	522003.04	2252709.17	Метод спутниковых геодезических измерений (определений)	0.10	–
121	522007.09	2252712.09	Метод спутниковых геодезических измерений (определений)	0.10	–
122	521922.95	2252828.23	Метод спутниковых геодезических измерений (определений)	0.10	–
123	521989.38	2252879.09	Метод спутниковых геодезических измерений (определений)	0.10	–
124	521993.23	2252865.93	Метод спутниковых геодезических измерений (определений)	0.10	–
125	521998.02	2252867.33	Метод спутниковых геодезических измерений (определений)	0.10	–
126	521993.64	2252882.33	Метод спутниковых геодезических измерений (определений)	0.10	–
127	522020.75	2252903.04	Метод спутниковых геодезических измерений (определений)	0.10	–
128	522027.11	2252915.69	Метод спутниковых геодезических измерений (определений)	0.10	–
129	522039.98	2252897.43	Метод спутниковых геодезических измерений (определений)	0.10	–
130	522042.40	2252875.17	Метод спутниковых геодезических измерений (определений)	0.10	–
131	522042.12	2252872.29	Метод спутниковых геодезических измерений (определений)	0.10	–
132	522041.61	2252871.95	Метод спутниковых геодезических измерений (определений)	0.10	–
133	522044.38	2252867.78	Метод спутниковых геодезических измерений (определений)	0.10	–
134	522047.70	2252870.00	Метод спутниковых геодезических измерений (определений)	0.10	–
135	522059.24	2252871.53	Метод спутниковых геодезических измерений (определений)	0.10	–
136	522071.22	2252855.36	Метод спутниковых геодезических измерений (определений)	0.10	–
137	522093.49	2252824.25	Метод спутниковых геодезических измерений (определений)	0.10	–
138	522118.78	2252790.20	Метод спутниковых геодезических измерений (определений)	0.10	–
139	522146.05	2252752.71	Метод спутниковых геодезических измерений (определений)	0.10	–
140	522169.48	2252719.88	Метод спутниковых геодезических измерений (определений)	0.10	–
141	522191.79	2252688.90	Метод спутниковых геодезических измерений (определений)	0.10	–
142	522223.89	2252644.64	Метод спутниковых геодезических измерений (определений)	0.10	–
143	522232.26	2252633.61	Метод спутниковых геодезических измерений (определений)	0.10	–
144	522250.83	2252608.08	Метод спутниковых геодезических измерений (определений)	0.10	–
145	522277.04	2252571.78	Метод спутниковых геодезических измерений (определений)	0.10	–
146	522277.77	2252536.06	Метод спутниковых геодезических измерений (определений)	0.10	–
147	522254.43	2252519.23	Метод спутниковых геодезических измерений (определений)	0.10	–
148	522227.22	2252499.63	Метод спутниковых геодезических измерений (определений)	0.10	–
149	522225.70	2252505.26	Метод спутниковых геодезических измерений (определений)	0.10	–
150	522220.88	2252503.96	Метод спутниковых геодезических измерений (определений)	0.10	–
1	522224.27	2252491.35	Метод спутниковых геодезических измерений (определений)	0.10	–
Зона1(2)	–	–	–	–	–
151	523323.82	2252997.55	Метод спутниковых геодезических измерений (определений)	0.10	–
152	523328.14	2253000.09	Метод спутниковых геодезических измерений (определений)	0.10	–
153	523310.32	2253030.33	Метод спутниковых геодезических измерений (определений)	0.10	–
154	523250.83	2253114.90	Метод спутниковых геодезических измерений (определений)	0.10	–
155	523259.63	2253113.50	Метод спутниковых геодезических измерений (определений)	0.10	–
156	523260.41	2253118.45	Метод спутниковых геодезических измерений (определений)	0.10	–
157	523251.87	2253119.79	Метод спутниковых геодезических измерений (определений)	0.10	–
158	523276.14	2253136.87	Метод спутниковых геодезических измерений (определений)	0.10	–
159	523305.45	2253158.55	Метод спутниковых геодезических измерений (определений)	0.10	–
160	523327.81	2253127.56	Метод спутниковых геодезических измерений	0.10	–

			(определений)		
161	523371.29	2253065.76	Метод спутниковых геодезических измерений (определений)	0.10	–
162	523386.98	2253042.63	Метод спутниковых геодезических измерений (определений)	0.10	–
163	523451.29	2253012.44	Метод спутниковых геодезических измерений (определений)	0.10	–
164	523453.40	2253016.98	Метод спутниковых геодезических измерений (определений)	0.10	–
165	523390.36	2253046.56	Метод спутниковых геодезических измерений (определений)	0.10	–
166	523375.41	2253068.62	Метод спутниковых геодезических измерений (определений)	0.10	–
167	523360.03	2253090.00	Метод спутниковых геодезических измерений (определений)	0.10	–
168	523354.58	2253117.27	Метод спутниковых геодезических измерений (определений)	0.10	–
169	523349.69	2253116.28	Метод спутниковых геодезических измерений (определений)	0.10	–
170	523352.90	2253100.21	Метод спутниковых геодезических измерений (определений)	0.10	–
171	523319.74	2253147.48	Метод спутниковых геодезических измерений (определений)	0.10	–
172	523328.29	2253151.78	Метод спутниковых геодезических измерений (определений)	0.10	–
173	523326.03	2253156.25	Метод спутниковых геодезических измерений (определений)	0.10	–
174	523316.79	2253151.59	Метод спутниковых геодезических измерений (определений)	0.10	–
175	523309.23	2253161.86	Метод спутниковых геодезических измерений (определений)	0.10	–
176	523313.93	2253166.84	Метод спутниковых геодезических измерений (определений)	0.10	–
177	523318.04	2253167.09	Метод спутниковых геодезических измерений (определений)	0.10	–
178	523346.62	2253187.14	Метод спутниковых геодезических измерений (определений)	0.10	–
179	523381.35	2253212.83	Метод спутниковых геодезических измерений (определений)	0.10	–
180	523448.73	2253115.13	Метод спутниковых геодезических измерений (определений)	0.10	–
181	523449.83	2253101.02	Метод спутниковых геодезических измерений (определений)	0.10	–
182	523454.83	2253101.40	Метод спутниковых геодезических измерений (определений)	0.10	–
183	523453.63	2253116.87	Метод спутниковых геодезических измерений (определений)	0.10	–
184	523385.41	2253215.74	Метод спутниковых геодезических измерений (определений)	0.10	–
185	523449.34	2253260.25	Метод спутниковых геодезических измерений (определений)	0.10	–
186	523454.55	2253252.59	Метод спутниковых геодезических измерений (определений)	0.10	–
187	523445.46	2253247.25	Метод спутниковых геодезических измерений (определений)	0.10	–
188	523447.98	2253242.93	Метод спутниковых геодезических измерений (определений)	0.10	–
189	523457.38	2253248.45	Метод спутниковых геодезических измерений (определений)	0.10	–
190	523493.94	2253195.73	Метод спутниковых геодезических измерений (определений)	0.10	–
191	523487.56	2253189.80	Метод спутниковых геодезических измерений (определений)	0.10	–
192	523490.96	2253186.15	Метод спутниковых геодезических измерений (определений)	0.10	–
193	523500.52	2253195.02	Метод спутниковых геодезических измерений (определений)	0.10	–
194	523453.42	2253263.13	Метод спутниковых геодезических измерений	0.10	–


			(определений)		
195	523481.78	2253283.17	Метод спутниковых геодезических измерений (определений)	0.10	–
196	523511.06	2253305.38	Метод спутниковых геодезических измерений (определений)	0.10	–
197	523528.12	2253283.41	Метод спутниковых геодезических измерений (определений)	0.10	–
198	523543.38	2253261.47	Метод спутниковых геодезических измерений (определений)	0.10	–
199	523563.36	2253234.39	Метод спутниковых геодезических измерений (определений)	0.10	–
200	523567.39	2253237.36	Метод спутниковых геодезических измерений (определений)	0.10	–
201	523547.44	2253264.38	Метод спутниковых геодезических измерений (определений)	0.10	–
202	523532.16	2253286.38	Метод спутниковых геодезических измерений (определений)	0.10	–
203	523513.54	2253310.35	Метод спутниковых геодезических измерений (определений)	0.10	–
204	523499.31	2253330.80	Метод спутниковых геодезических измерений (определений)	0.10	–
205	523511.09	2253329.56	Метод спутниковых геодезических измерений (определений)	0.10	–
206	523511.62	2253334.52	Метод спутниковых геодезических измерений (определений)	0.10	–
207	523495.52	2253336.22	Метод спутниковых геодезических измерений (определений)	0.10	–
208	523481.35	2253355.99	Метод спутниковых геодезических измерений (определений)	0.10	–
209	523493.05	2253359.99	Метод спутниковых геодезических измерений (определений)	0.10	–
210	523491.44	2253364.72	Метод спутниковых геодезических измерений (определений)	0.10	–
211	523478.31	2253360.23	Метод спутниковых геодезических измерений (определений)	0.10	–
212	523457.41	2253389.12	Метод спутниковых геодезических измерений (определений)	0.10	–
213	523461.98	2253392.84	Метод спутниковых геодезических измерений (определений)	0.10	–
214	523472.20	2253377.95	Метод спутниковых геодезических измерений (определений)	0.10	–
215	523476.31	2253380.78	Метод спутниковых геодезических измерений (определений)	0.10	–
216	523413.32	2253472.13	Метод спутниковых геодезических измерений (определений)	0.10	–
217	523409.21	2253469.30	Метод спутниковых геодезических измерений (определений)	0.10	–
218	523459.12	2253396.98	Метод спутниковых геодезических измерений (определений)	0.10	–
219	523450.59	2253390.02	Метод спутниковых геодезических измерений (определений)	0.10	–
220	523492.14	2253332.35	Метод спутниковых геодезических измерений (определений)	0.10	–
221	523508.10	2253309.40	Метод спутниковых геодезических измерений (определений)	0.10	–
222	523478.81	2253287.21	Метод спутниковых геодезических измерений (определений)	0.10	–
223	523450.67	2253267.31	Метод спутниковых геодезических измерений (определений)	0.10	–
224	523442.76	2253279.56	Метод спутниковых геодезических измерений (определений)	0.10	–
225	523340.48	2253426.57	Метод спутниковых геодезических измерений (определений)	0.10	–
226	523336.36	2253423.73	Метод спутниковых геодезических измерений (определений)	0.10	–
227	523438.60	2253276.77	Метод спутниковых геодезических измерений (определений)	0.10	–
228	523446.58	2253264.42	Метод спутниковых геодезических измерений	0.10	–

			(определений)		
229	523382.39	2253219.83	Метод спутниковых геодезических измерений (определений)	0.10	–
230	523377.21	2253226.25	Метод спутниковых геодезических измерений (определений)	0.10	–
231	523358.25	2253252.96	Метод спутниковых геодезических измерений (определений)	0.10	–
232	523270.78	2253379.01	Метод спутниковых геодезических измерений (определений)	0.10	–
233	523266.66	2253376.18	Метод спутниковых геодезических измерений (определений)	0.10	–
234	523354.16	2253250.08	Метод спутниковых геодезических измерений (определений)	0.10	–
235	523373.23	2253223.23	Метод спутниковых геодезических измерений (определений)	0.10	–
236	523378.37	2253216.85	Метод спутниковых геодезических измерений (определений)	0.10	–
237	523343.70	2253191.21	Метод спутниковых геодезических измерений (определений)	0.10	–
238	523316.32	2253172.00	Метод спутниковых геодезических измерений (определений)	0.10	–
239	523314.02	2253171.85	Метод спутниковых геодезических измерений (определений)	0.10	–
240	523301.65	2253189.22	Метод спутниковых геодезических измерений (определений)	0.10	–
241	523296.74	2253199.00	Метод спутниковых геодезических измерений (определений)	0.10	–
242	523294.48	2253202.15	Метод спутниковых геодезических измерений (определений)	0.10	–
243	523280.00	2253227.20	Метод спутниковых геодезических измерений (определений)	0.10	–
244	523275.68	2253224.70	Метод спутниковых геодезических измерений (определений)	0.10	–
245	523290.27	2253199.43	Метод спутниковых геодезических измерений (определений)	0.10	–
246	523292.68	2253196.09	Метод спутниковых геодезических измерений (определений)	0.10	–
247	523297.33	2253186.65	Метод спутниковых геодезических измерений (определений)	0.10	–
248	523309.55	2253169.48	Метод спутниковых геодезических измерений (определений)	0.10	–
249	523306.27	2253166.00	Метод спутниковых геодезических измерений (определений)	0.10	–
250	523266.62	2253223.50	Метод спутниковых геодезических измерений (определений)	0.10	–
251	523263.78	2253247.88	Метод спутниковых геодезических измерений (определений)	0.10	–
252	523258.81	2253247.31	Метод спутниковых геодезических измерений (определений)	0.10	–
253	523260.58	2253232.13	Метод спутниковых геодезических измерений (определений)	0.10	–
254	523244.34	2253255.30	Метод спутниковых геодезических измерений (определений)	0.10	–
255	523240.26	2253252.44	Метод спутниковых геодезических измерений (определений)	0.10	–
256	523302.54	2253162.62	Метод спутниковых геодезических измерений (определений)	0.10	–
257	523273.22	2253140.93	Метод спутниковых геодезических измерений (определений)	0.10	–
258	523246.01	2253121.78	Метод спутниковых геодезических измерений (определений)	0.10	–
259	523207.26	2253178.46	Метод спутниковых геодезических измерений (определений)	0.10	–
260	523203.12	2253175.64	Метод спутниковых геодезических измерений (определений)	0.10	–
261	523241.96	2253118.87	Метод спутниковых геодезических измерений (определений)	0.10	–
262	523177.42	2253071.53	Метод спутниковых геодезических измерений (определений)	0.10	–
263	523180.39	2253067.51	Метод спутниковых геодезических измерений (определений)	0.10	–
264	523244.81	2253114.76	Метод спутниковых геодезических измерений (определений)	0.10	–
265	523306.11	2253027.62	Метод спутниковых геодезических измерений (определений)	0.10	–
151	523323.82	2252997.55	Метод спутниковых геодезических измерений (определений)	0.10	–

3. Сведения о характерных точках части (частей) границы объекта

Обозначение характерных точек части границы	Координаты, м		Метод определения координат характерной точки	Средняя квадратическая погрешность положения характерной точки (M_t), м	Описание обозначения точки на местности (при наличии)
	X	Y			
1	2	3	4	5	6
–	–	–	–	–	–

Схема расположения границ публичного сервитута объекта

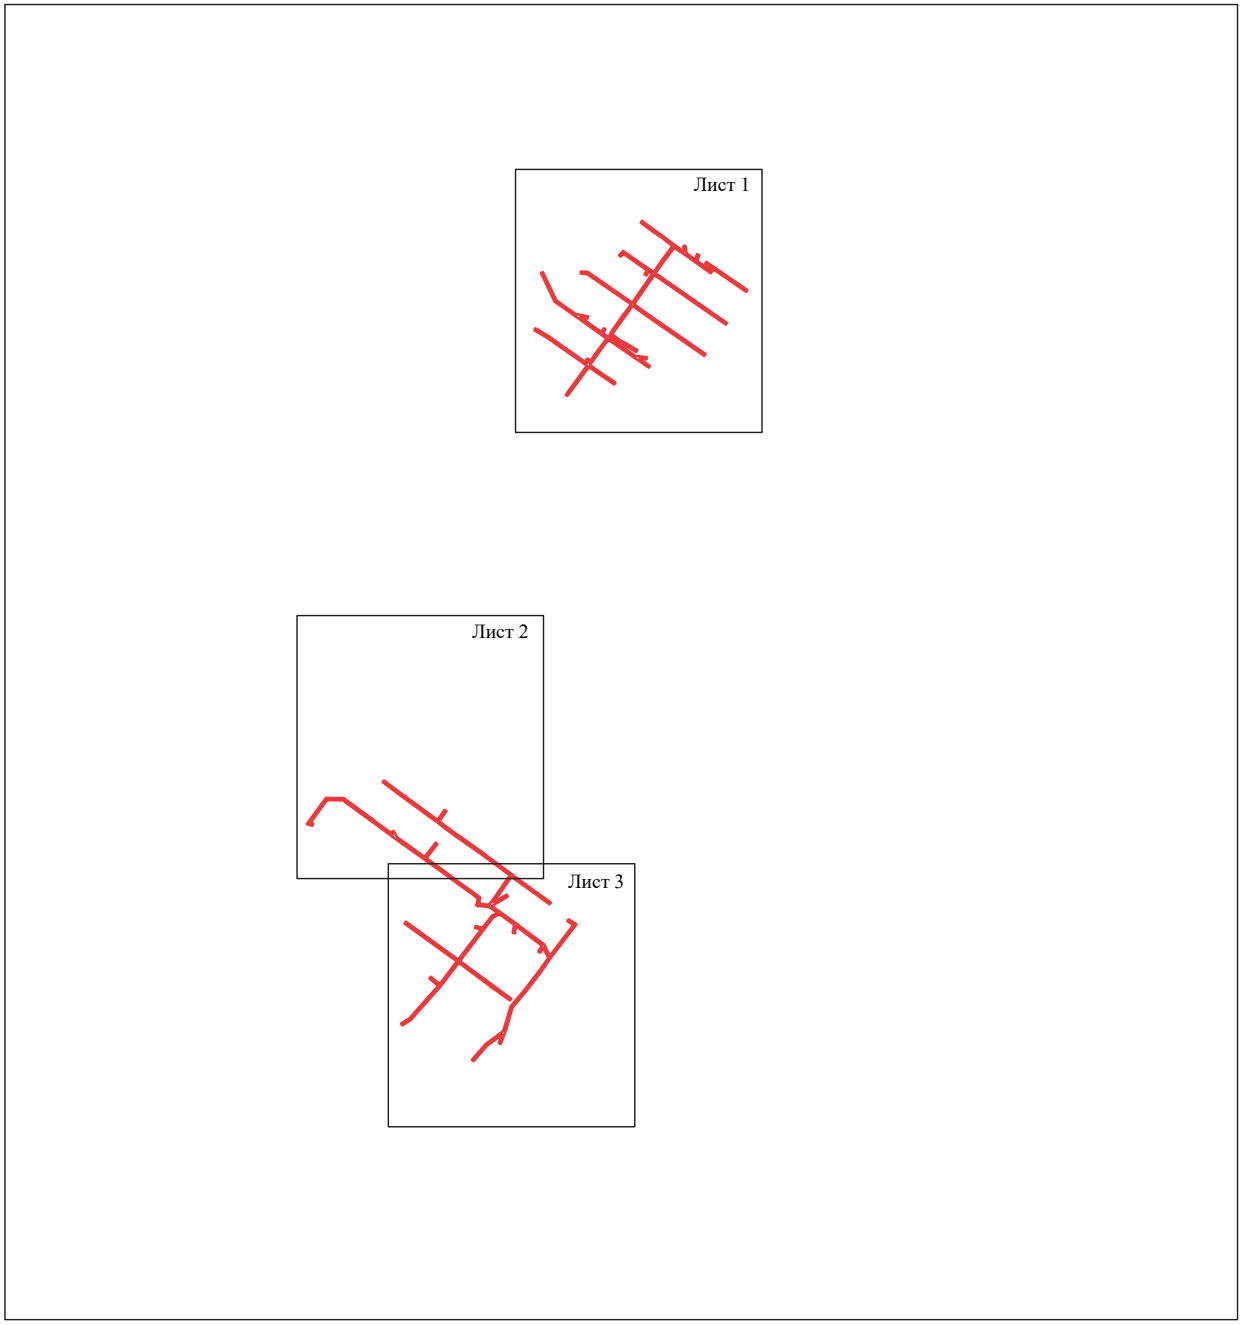

Масштаб 1:15000

Используемые условные знаки и обозначения:

- граница публичного сервитута

Схема расположения границ публичного сервитута объекта



Масштаб 1:2000

Используемые условные знаки и обозначения:

№1	- номер опоры
	- граница публичного сервитута
	- граница кадастрового деления
	- граница населенного пункта
	- граница земельного участка, имеющегося в ЕГРН
59:32:1170001:34 :34	- кадастровый номер земельного участка, имеющегося в ЕГРН
59:32:1170001	- номер кадастрового квартала
1 ●	- обозначение характерных точек границ

Схема расположения границ публичного сервитута объекта




Масштаб 1:2000

Используемые условные знаки и обозначения:

№1	- номер опоры
	- граница публичного сервитута
	- граница кадастрового деления
	- граница населенного пункта
	- граница земельного участка, имеющегося в ЕГРН
59:32:1170001:34 :34	- кадастровый номер земельного участка, имеющегося в ЕГРН
59:32:1170001	- номер кадастрового квартала
1 ●	- обозначение характерных точек границ

Схема расположения границ публичного сервитута объекта

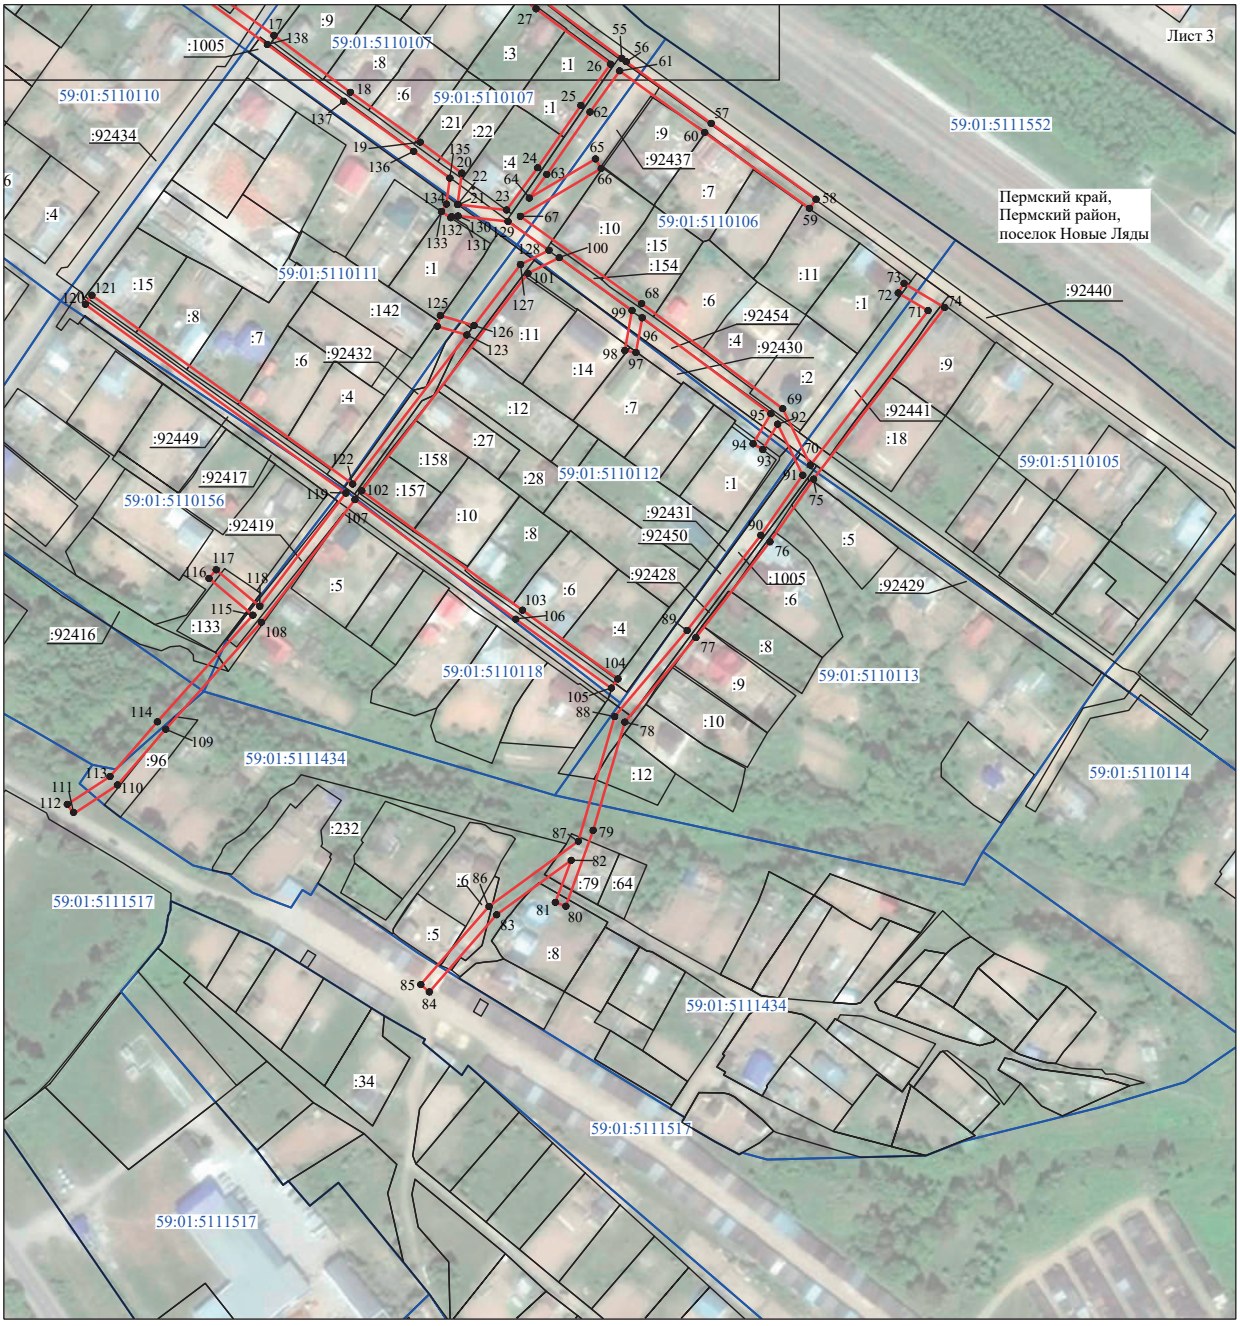

Масштаб 1:2000

Используемые условные знаки и обозначения:

№1 - номер опоры

- граница публичного сервитута
- граница кадастрового деления
- граница населенного пункта
- граница земельного участка, имеющегося в ЕГРН

59:32:1170001:34
:34 - кадастровый номер земельного участка, имеющегося в ЕГРН

59:32:1170001 - номер кадастрового квартала

1 • - обозначение характерных точек границ

Публичный сервитут Тепловая трасса
Схема расположения границ публичного сервитута



Масштаб 1:41000

Используемые условные знаки и обозначения:

- границы публичного сервитута
- трасса трубопровода
- границы кадастрового квартала
59:01:1713036 - кадастровый номер квартала
- границы учтенного земельного участка
:10 - кадастровый номер земельного участка
1 - характерная точка границы

ОПИСАНИЕ МЕСТОПОЛОЖЕНИЯ ГРАНИЦ ПУБЛИЧНОГО СЕРВИТУТА ПО ОБЪЕКТУ
Тепловая трасса
Пермский край, г. Пермь
(наименование объекта)

Сведения о местоположении границ объекта

1. Система координат МСК-59 (зона 2)

2. Сведения о характерных точках границ объекта

Обозначение характерных точек границ	Координаты, м		Метод определения координат и средняя квадратическая погрешность положения характерной точки (M_t), м	Описание закрепления точки на местности (при наличии)
	X	Y		
1	2	3	4	5
1	517720.82	2214643.20	Геодезический метод; Mt=0.1	-
2	517728.35	2214649.79	Геодезический метод; Mt=0.1	-
3	517718.61	2214660.97	Геодезический метод; Mt=0.1	-
4	517698.86	2214642.50	Геодезический метод; Mt=0.1	-
5	517705.47	2214634.99	Геодезический метод; Mt=0.1	-
6	517717.87	2214646.59	Геодезический метод; Mt=0.1	-
1	517720.82	2214643.20	Геодезический метод; Mt=0.1	-
7	517745.08	2214664.41	Геодезический метод; Mt=0.1	-
8	517752.61	2214671.00	Геодезический метод; Mt=0.1	-
9	517746.16	2214678.31	Геодезический метод; Mt=0.1	-
10	517754.05	2214685.07	Геодезический метод; Mt=0.1	-
11	517738.96	2214701.75	Геодезический метод; Mt=0.1	-
12	517731.39	2214695.21	Геодезический метод; Mt=0.1	-
13	517739.75	2214685.98	Геодезический метод; Mt=0.1	-
14	517731.97	2214679.31	Геодезический метод; Mt=0.1	-
7	517745.08	2214664.41	Геодезический метод; Mt=0.1	-

Публичный сервитут Тепловая трасса
Схема расположения границ публичного сервитута



Масштаб 1:1000

Используемые условные знаки и обозначения:

- границы публичного сервитута
- трасса трубопровода
- границы кадастрового квартала
59:01:1713036 - кадастровый номер квартала
- границы учтенного земельного участка
:10 - кадастровый номер земельного участка
1 - характерная точка границы

ОПИСАНИЕ МЕСТОПОЛОЖЕНИЯ ГРАНИЦ ПУБЛИЧНОГО СЕРВИТУТА
ПО ОБЪЕКТУ
Тепловая трасса
Пермский край, г. Пермь
(наименование объекта)

Сведения о местоположении границ объекта

1. Система координат МСК-59 (зона 2)

2. Сведения о характерных точках границ объекта

Обозначение характерных точек границ	Координаты, м		Метод определения координат и средняя квадратическая погрешность положения характерной точки (M_t), м	Описание закрепления точки на местности (при наличии)
	X	Y		
1	2	3	4	5
1	515969.29	2234837.97	Геодезический метод; Mt=0.1	-
2	515969.62	2234855.28	Геодезический метод; Mt=0.1	-
3	515958.73	2234856.05	Геодезический метод; Mt=0.1	-
4	515958.39	2234838.17	Геодезический метод; Mt=0.1	-
1	515969.29	2234837.97	Геодезический метод; Mt=0.1	-

Публичный сервитут Тепловая трасса
Схема расположения границ публичного сервитута



Масштаб 1:1000

Используемые условные знаки и обозначения:

- границы публичного сервитута
- трасса трубопровода
- границы кадастрового квартала
59:01:1713036 - кадастровый номер квартала
- границы учтенного земельного участка
:10 - кадастровый номер земельного участка
1 - характерная точка границы

ОПИСАНИЕ МЕСТОПОЛОЖЕНИЯ ГРАНИЦ ПУБЛИЧНОГО СЕРВИТУТА ПО ОБЪЕКТУ
Тепловая трасса
Пермский край, г. Пермь
(наименование объекта)

Сведения о местоположении границ объекта

1. Система координат МСК-59 (зона 2)

2. Сведения о характерных точках границ объекта

Обозначение характерных точек границ	Координаты, м		Метод определения координат и средняя квадратическая погрешность положения характерной точки (M_t), м	Описание закрепления точки на местности (при наличии)
	X	Y		
1	2	3	4	5
1	515937.19	2234859.32	Геодезический метод; Mt=0.1	-
2	515928.87	2234866.36	Геодезический метод; Mt=0.1	-
3	515909.34	2234843.27	Геодезический метод; Mt=0.1	-
4	515901.06	2234843.78	Геодезический метод; Mt=0.1	-
5	515900.28	2234832.91	Геодезический метод; Mt=0.1	-
6	515914.13	2234832.05	Геодезический метод; Mt=0.1	-
1	515937.19	2234859.32	Геодезический метод; Mt=0.1	-

Публичный сервитут Тепловая трасса
Схема расположения границ публичного сервитута



Масштаб 1:1000

Используемые условные знаки и обозначения:

- границы публичного сервитута
- трасса трубопровода
- границы кадастрового квартала
59:01:1713036 - кадастровый номер квартала
- границы учтенного земельного участка
:10 - кадастровый номер земельного участка
1 - характерная точка границы

ОПИСАНИЕ МЕСТОПОЛОЖЕНИЯ ГРАНИЦ ПУБЛИЧНОГО СЕРВИТУТА ПО ОБЪЕКТУ
Тепловая трасса
Пермский край, г. Пермь
(наименование объекта)

Сведения о местоположении границ объекта

1. Система координат МСК-59 (зона 2)

2. Сведения о характерных точках границ объекта

Обозначение характерных точек границ	Координаты, м		Метод определения координат и средняя квадратическая погрешность положения характерной точки (M_t), м	Описание закрепления точки на местности (при наличии)
	X	Y		
1	2	3	4	5
1	516192.92	2234790.76	Геодезический метод; Mt=0.1	-
2	516193.89	2234801.62	Геодезический метод; Mt=0.1	-
3	516172.25	2234803.55	Геодезический метод; Mt=0.1	-
4	516153.29	2234805.23	Геодезический метод; Mt=0.1	-
5	516152.61	2234794.35	Геодезический метод; Mt=0.1	-
6	516168.79	2234792.91	Геодезический метод; Mt=0.1	-
7	516168.78	2234790.31	Геодезический метод; Mt=0.1	-
8	516181.58	2234789.29	Геодезический метод; Mt=0.1	-
9	516181.86	2234791.75	Геодезический метод; Mt=0.1	-
1	516192.92	2234790.76	Геодезический метод; Mt=0.1	-

Публичный сервитут Тепловая трасса
Схема расположения границ публичного сервитута



Масштаб 1:1000

Используемые условные знаки и обозначения:

- границы публичного сервитута
- трасса трубопровода
- границы кадастрового квартала
59:01:1713036 - кадастровый номер квартала
- границы учтенного земельного участка
:10 - кадастровый номер земельного участка
1 - характерная точка границы

ОПИСАНИЕ МЕСТОПОЛОЖЕНИЯ ГРАНИЦ ПУБЛИЧНОГО СЕРВИТУТА
ПО ОБЪЕКТУ
Тепловая трасса
Пермский край, г. Пермь
(наименование объекта)

Сведения о местоположении границ объекта

1. Система координат МСК-59 (зона 2)

2. Сведения о характерных точках границ объекта

Обозначение характерных точек границ	Координаты, м		Метод определения координат и средняя квадратическая погрешность положения характерной точки (M_t), м	Описание закрепления точки на местности (при наличии)
	X	Y		
1	2	3	4	5
1	516037.78	2234717.28	Геодезический метод; Mt=0.1	-
2	516041.42	2234769.70	Геодезический метод; Mt=0.1	-
3	516030.54	2234770.45	Геодезический метод; Mt=0.1	-
4	516027.66	2234729.00	Геодезический метод; Mt=0.1	-
5	516013.62	2234730.09	Геодезический метод; Mt=0.1	-
6	516012.92	2234719.21	Геодезический метод; Mt=0.1	-
7	516016.64	2234718.92	Геодезический метод; Mt=0.1	-
8	516016.53	2234716.62	Геодезический метод; Mt=0.1	-
9	516030.21	2234715.80	Геодезический метод; Mt=0.1	-
10	516030.29	2234717.86	Геодезический метод; Mt=0.1	-
1	516037.78	2234717.28	Геодезический метод; Mt=0.1	-

Публичный сервитут Тепловая трасса
Схема расположения границ публичного сервитута



Масштаб 1:1500

Используемые условные знаки и обозначения:

- границы публичного сервитута
- трасса трубопровода
- границы кадастрового квартала
59:01:1713036 - кадастровый номер квартала
- границы учтенного земельного участка
:10 - кадастровый номер земельного участка
1 - характерная точка границы

ОПИСАНИЕ МЕСТОПОЛОЖЕНИЯ ГРАНИЦ ПУБЛИЧНОГО СЕРВИТУТА ПО ОБЪЕКТУ
Тепловая трасса
Пермский край, г. Пермь
(наименование объекта)

Сведения о местоположении границ объекта

1. Система координат МСК-59 (зона 2)

2. Сведения о характерных точках границ объекта

Обозначение характерных точек границ	Координаты, м		Метод определения координат и средняя квадратическая погрешность положения характерной точки (M_t), м	Описание закрепления точки на местности (при наличии)
	X	Y		
1	2	3	4	5
1	515969.39	2234828.33	Геодезический метод; Mt=0.1	-
2	515969.69	2234847.80	Геодезический метод; Mt=0.1	-
3	515958.79	2234847.96	Геодезический метод; Mt=0.1	-
4	515958.59	2234834.59	Геодезический метод; Mt=0.1	-
5	515944.66	2234826.32	Геодезический метод; Mt=0.1	-
6	515923.87	2234813.99	Геодезический метод; Mt=0.1	-
7	515923.03	2234804.18	Геодезический метод; Mt=0.1	-
8	515933.90	2234803.39	Геодезический метод; Mt=0.1	-
9	515934.25	2234807.47	Геодезический метод; Mt=0.1	-
10	515941.90	2234812.01	Геодезический метод; Mt=0.1	-
11	515943.17	2234810.37	Геодезический метод; Mt=0.1	-
12	515953.74	2234816.89	Геодезический метод; Mt=0.1	-
13	515952.88	2234818.53	Геодезический метод; Mt=0.1	-
1	515969.39	2234828.33	Геодезический метод; Mt=0.1	-

Публичный сервитут Тепловая трасса
Схема расположения границ публичного сервитута



Масштаб 1:1000

Используемые условные знаки и обозначения:

- границы публичного сервитута
- трасса трубопровода
- границы кадастрового квартала
59:01:1713036 - кадастровый номер квартала
- границы учтенного земельного участка
:10 - кадастровый номер земельного участка
1 - характерная точка границы

ОПИСАНИЕ МЕСТОПОЛОЖЕНИЯ ГРАНИЦ ПУБЛИЧНОГО СЕРВИТУТА ПО ОБЪЕКТУ
Тепловая трасса
Пермский край, г. Пермь
(наименование объекта)

Сведения о местоположении границ объекта

1. Система координат МСК-59 (зона 2)

2. Сведения о характерных точках границ объекта

Обозначение характерных точек границ	Координаты, м		Метод определения координат и средняя квадратическая погрешность положения характерной точки (M_t), м	Описание закрепления точки на местности (при наличии)
	X	Y		
1	2	3	4	5
1	515880.06	2234980.01	Геодезический метод; Mt=0.1	-
2	515881.48	2235000.09	Геодезический метод; Mt=0.1	-
3	515882.53	2235014.96	Геодезический метод; Mt=0.1	-
4	515871.65	2235015.68	Геодезический метод; Mt=0.1	-
5	515870.84	2235004.26	Геодезический метод; Mt=0.1	-
6	515869.45	2235004.07	Геодезический метод; Mt=0.1	-
7	515868.65	2234992.36	Геодезический метод; Mt=0.1	-
8	515869.98	2234991.98	Геодезический метод; Mt=0.1	-
9	515869.18	2234980.74	Геодезический метод; Mt=0.1	-
1	515880.06	2234980.01	Геодезический метод; Mt=0.1	-

Публичный сервитут Тепловая трасса
Схема расположения границ публичного сервитута



Масштаб 1:1000

Используемые условные знаки и обозначения:

- границы публичного сервитута
- трасса трубопровода
- границы кадастрового квартала
59:01:1713036 - кадастровый номер квартала
- границы учтенного земельного участка
:10 - кадастровый номер земельного участка
1 - характерная точка границы

ОПИСАНИЕ МЕСТОПОЛОЖЕНИЯ ГРАНИЦ ПУБЛИЧНОГО СЕРВИТУТА
ПО ОБЪЕКТУ
Тепловая трасса
Пермский край, г. Пермь
(наименование объекта)

Сведения о местоположении границ объекта

1. Система координат МСК-59 (зона 2)

2. Сведения о характерных точках границ объекта

Обозначение характерных точек границ	Координаты, м		Метод определения координат и средняя квадратическая погрешность положения характерной точки (M_t), м	Описание закрепления точки на местности (при наличии)
	X	Y		
1	2	3	4	5
1	518960.79	2233377.75	Геодезический метод; Mt=0.1	-
2	518974.44	2233404.30	Геодезический метод; Mt=0.1	-
3	518959.24	2233411.96	Геодезический метод; Mt=0.1	-
4	518954.34	2233402.22	Геодезический метод; Mt=0.1	-
5	518959.72	2233399.51	Геодезический метод; Mt=0.1	-
6	518951.04	2233382.63	Геодезический метод; Mt=0.1	-
1	518960.79	2233377.75	Геодезический метод; Mt=0.1	-

Публичный сервитут Тепловая трасса
Схема расположения границ публичного сервитута



Масштаб 1:1500

Используемые условные знаки и обозначения:

- границы публичного сервитута
- трасса трубопровода
- границы кадастрового квартала
59:01:1713036 - кадастровый номер квартала
- границы учтенного земельного участка
:10 - кадастровый номер земельного участка
1 - характерная точка границы

ОПИСАНИЕ МЕСТОПОЛОЖЕНИЯ ГРАНИЦ ПУБЛИЧНОГО СЕРВИТУТА ПО ОБЪЕКТУ
Тепловая трасса
Пермский край, г. Пермь
(наименование объекта)

Сведения о местоположении границ объекта

1. Система координат МСК-59 (зона 2)

2. Сведения о характерных точках границ объекта

Обозначение характерных точек границ	Координаты, м		Метод определения координат и средняя квадратическая погрешность положения характерной точки (M_t), м	Описание закрепления точки на местности (при наличии)
	X	Y		
1	2	3	4	5
1	516041.45	2234757.51	Геодезический метод; Mt=0.1	-
2	516042.36	2234771.77	Геодезический метод; Mt=0.1	-
3	516041.27	2234771.84	Геодезический метод; Mt=0.1	-
4	516042.28	2234790.05	Геодезический метод; Mt=0.1	-
5	516042.64	2234796.50	Геодезический метод; Mt=0.1	-
6	516044.33	2234822.97	Геодезический метод; Mt=0.1	-
7	516044.95	2234832.64	Геодезический метод; Mt=0.1	-
8	516045.64	2234832.60	Геодезический метод; Mt=0.1	-
9	516046.27	2234844.69	Геодезический метод; Mt=0.1	-
10	516045.68	2234844.72	Геодезический метод; Mt=0.1	-
11	516045.96	2234850.36	Геодезический метод; Mt=0.1	-
12	516035.08	2234851.13	Геодезический метод; Mt=0.1	-
13	516034.79	2234845.28	Геодезический метод; Mt=0.1	-
14	516034.18	2234845.31	Геодезический метод; Mt=0.1	-
15	516033.55	2234833.23	Геодезический метод; Mt=0.1	-
16	516034.07	2234833.20	Геодезический метод; Mt=0.1	-
17	516033.65	2234826.64	Геодезический метод; Mt=0.1	-
18	516032.07	2234826.53	Геодезический метод; Mt=0.1	-
19	516031.36	2234814.19	Геодезический метод; Mt=0.1	-
20	516032.83	2234813.93	Геодезический метод; Mt=0.1	-
21	516031.75	2234797.15	Геодезический метод; Mt=0.1	-
22	516031.54	2234793.23	Геодезический метод; Mt=0.1	-
23	516030.14	2234793.29	Геодезический метод; Mt=0.1	-
24	516029.40	2234779.84	Геодезический метод; Mt=0.1	-
25	516030.79	2234779.76	Геодезический метод; Mt=0.1	-
26	516030.39	2234772.56	Геодезический метод; Mt=0.1	-
27	516029.45	2234772.62	Геодезический метод; Mt=0.1	-
28	516028.37	2234758.51	Геодезический метод; Mt=0.1	-
1	516041.45	2234757.51	Геодезический метод; Mt=0.1	-

ОПИСАНИЕ МЕСТОПОЛОЖЕНИЯ ГРАНИЦ
Публичный сервитут с целью размещения, эксплуатации и ремонта ЦТП № 22
(наименование объекта, местоположение границ которого описано (далее - объект)

Раздел 1

Сведения об объекте		
№ п/п	Характеристики объекта	Описание характеристик
1	2	3
1	Местоположение объекта	Пермский край, Пермь г
2	Площадь объекта ± величина погрешности определения площади (Р ± ΔР)	200 м² ± 5 м²
3	Иные характеристики объекта	Вид объекта реестра границ: Зона с особыми условиями использования территории Содержание ограничений использования объектов недвижимости в пределах зоны или территории: Публичный сервитут с целью размещения, эксплуатации и ремонта ЦТП № 22

Раздел 2

Сведения о местоположении границ объекта

1. Система координат МСК-59, зона 2

2. Сведения о характерных точках границ объекта

Обозначение характерных точек границ	Координаты, м		Метод определения координат характерной точки	Средняя квадратическая погрешность положения характерной точки (Mt), м	Описание обозначения точки на местности (при наличии)
	X	Y			
1	2	3	4	5	6
1	517 274,10	2 224 215,52	Метод спутниковых геодезических измерений (определений)	0,10	—
2	517 280,36	2 224 229,98		0,10	
3	517 268,70	2 224 234,96		0,10	
4	517 262,44	2 224 220,50		0,10	
1	517 274,10	2 224 215,52		0,10	

3. Сведения о характерных точках части (частей) границы объекта

1	2	3	4	5	6
—	—	—	—	—	—

Раздел 3

Сведения о местоположении измененных (уточненных) границ объекта

1. Система координат МСК-59, зона 2

2. Сведения о характерных точках границ объекта

Обозначение характерных точек границы	Существующие координаты, м		Измененные (уточненные) координаты, м		Метод определения координат характерной точки	Средняя квадратическая погрешность положения характерной точки (Mt), м	Описание обозначения точки на местности (при наличии)
	X	Y	X	Y			
1	2	3	4	5	6	7	8
—	—	—	—	—	—	—	—

3. Сведения о характерных точках части (частей) границы объекта

1	2	3	4	5	6	7	8
—	—	—	—	—	—	—	—

Раздел 4

План границ объекта



Масштаб 1:1 000

Используемые условные знаки и обозначения:

•1 - Характерная точка границы, сведения о которой позволяют однозначно определить ее положение на местности

- Граница публичного сервитута

- Существующая часть границы земельного участка, имеющиеся в ЕГРН сведения о которой достаточны для определения ее местоположения

- Граница кадастрового квартала

- Здание ЦТП

Подпись _____ Дата « 20 » апреля 20 22 г.

Место для оттиска печати (при наличии) лица, составившего описание местоположения границ объекта

ОПИСАНИЕ МЕСТОПОЛОЖЕНИЯ ГРАНИЦ

Публичный сервитут с целью размещения, эксплуатации и ремонта ЦТП №3

(наименование объекта, местоположение границ которого описано (далее - объект)

Раздел 1

Сведения об объекте		
№ п/п	**Характеристики объекта**	**Описание характеристик**
1	**2**	**3**
1	Местоположение объекта	Пермский край, Пермь г
2	Площадь объекта ± величина погрешности определения площади (Р ± ΔР)	619 м² ± 9 м²
3	Иные характеристики объекта	Вид объекта реестра границ: Зона с особыми условиями использования территории Содержание ограничений использования объектов недвижимости в пределах зоны или территории: Публичный сервитут с целью размещения, эксплуатации и ремонта ЦТП №3

Раздел 2

Сведения о местоположении границ объекта					
1. Система координат МСК-59, зона 2					
2. Сведения о характерных точках границ объекта					
Обозначение характерных точек границ	**Координаты, м**		**Метод определения координат характерной точки**	**Средняя квадратическая погрешность положения характерной точки (Mt), м**	**Описание обозначения точки на местности (при наличии)**
	X	**Y**			
1	**2**	**3**	**4**	**5**	**6**
1	513 591,69	2 231 649,38	Метод спутниковых геодезических измерений (определений)	0,10	—
2	513 592,28	2 231 650,44		0,10	
3	513 606,27	2 231 675,44		0,10	
4	513 607,73	2 231 678,06		0,10	
5	513 596,11	2 231 684,53		0,10	
6	513 594,14	2 231 681,05		0,10	
7	513 588,61	2 231 684,12		0,10	
8	513 574,59	2 231 658,92		0,10	
1	513 591,69	2 231 649,38		0,10	
3. Сведения о характерных точках части (частей) границы объекта					
1	**2**	**3**	**4**	**5**	**6**
—	—	—	—	—	—

Раздел 3

Сведения о местоположении измененных (уточненных) границ объекта							
1. Система координат МСК-59, зона 2							
2. Сведения о характерных точках границ объекта							
Обозначение характерных точек границы	**Существующие координаты, м**		**Измененные (уточненные) координаты, м**		**Метод определения координат характерной точки**	**Средняя квадратическая погрешность положения характерной точки (Mt), м**	**Описание обозначения точки на местности (при наличии)**
	X	**Y**	**X**	**Y**			
1	**2**	**3**	**4**	**5**	**6**	**7**	**8**
—	—	—	—	—	—	—	—
3. Сведения о характерных точках части (частей) границы объекта							
1	**2**	**3**	**4**	**5**	**6**	**7**	**8**
—	—	—	—	—	—	—	—

Раздел 4

План границ объекта



Масштаб 1:1 000

Используемые условные знаки и обозначения:

•1 - Характерная точка границы, сведения о которой позволяют однозначно определить ее положение на местности

- Граница публичного сервитута

- Существующая часть границы земельного участка, имеющиеся в ЕГРН сведения о которой достаточны для определения ее местоположения

- Граница кадастрового квартала

- Здание ЦТП

Подпись _____ Дата « 20 » апреля 20 22 г.

Место для оттиска печати (при наличии) лица, составившего описание местоположения границ объекта

Раздел 4

План границ объекта



Масштаб 1:1 000

Используемые условные знаки и обозначения:

•1 - Характерная точка границы, сведения о которой позволяют однозначно определить ее положение на местности

- Граница публичного сервитута

- Существующая часть границы земельного участка, имеющиеся в ЕГРН сведения о которой достаточны для определения ее местоположения

- Граница кадастрового квартала

- Здание ЦТП

Подпись _____ Дата « 20 » апреля 20 22 г.

Место для оттиска печати (при наличии) лица, составившего описание местоположения границ объекта

ОПИСАНИЕ МЕСТОПОЛОЖЕНИЯ ГРАНИЦ

Публичный сервитут с целью размещения, эксплуатации и ремонта ЦТП №8

(наименование объекта, местоположение границ которого описано (далее - объект)

Раздел 1

Сведения об объекте		
№ п/п	**Характеристики объекта**	**Описание характеристик**
1	**2**	**3**
1	Местоположение объекта	Пермский край, Пермь г
2	Площадь объекта ± величина погрешности определения площади (Р ± ΔР)	298 м² ± 6 м²
3	Иные характеристики объекта	Вид объекта реестра границ: Зона с особыми условиями использования территории Содержание ограничений использования объектов недвижимости в пределах зоны или территории: Публичный сервитут с целью размещения, эксплуатации и ремонта ЦТП №8

Раздел 2

Сведения о местоположении границ объекта					
1. Система координат МСК-59, зона 2					
2. Сведения о характерных точках границ объекта					
Обозначение характерных точек границ	**Координаты, м**		**Метод определения координат характерной точки**	**Средняя квадратическая погрешность положения характерной точки (Mt), м**	**Описание обозначения точки на местности (при наличии)**
	X	**Y**			
1	**2**	**3**	**4**	**5**	**6**
1	516 050,31	2 232 034,08	Метод спутниковых геодезических измерений (определений)	0,10	—
2	516 056,04	2 232 044,68		0,10	
3	516 034,29	2 232 056,68		0,10	
4	516 028,43	2 232 046,36		0,10	
5	516 049,64	2 232 034,46		0,10	
1	516 050,31	2 232 034,08		0,10	
3. Сведения о характерных точках части (частей) границы объекта					
1	**2**	**3**	**4**	**5**	**6**
—	—	—	—	—	—

Раздел 3

Сведения о местоположении измененных (уточненных) границ объекта							
1. Система координат МСК-59, зона 2							
2. Сведения о характерных точках границ объекта							
Обозначение характерных точек границы	**Существующие координаты, м**		**Измененные (уточненные) координаты, м**		**Метод определения координат характерной точки**	**Средняя квадратическая погрешность положения характерной точки (Mt), м**	**Описание обозначения точки на местности (при наличии)**
	X	**Y**	**X**	**Y**			
1	**2**	**3**	**4**	**5**	**6**	**7**	**8**
—	—	—	—	—	—	—	—
3. Сведения о характерных точках части (частей) границы объекта							
1	**2**	**3**	**4**	**5**	**6**	**7**	**8**
—	—	—	—	—	—	—	—

Раздел 4

План границ объекта



Масштаб 1:500

Используемые условные знаки и обозначения:

- Характерная точка границы, сведения о которой позволяют однозначно определить ее положение на местности
- Граница публичного сервитута
- Существующая часть границы земельного участка, имеющиеся в ЕГРН сведения о которой достаточны для определения ее местоположения
- Граница кадастрового квартала
- Здание ЦТП

Подпись _____ Дата « 20 » апреля 20 22 г.

Место для оттиска печати (при наличии) лица, составившего описание местоположения границ объекта

ОПИСАНИЕ МЕСТОПОЛОЖЕНИЯ ГРАНИЦ

Публичный сервитут с целью размещения, эксплуатации и ремонта ЦТП №9

(наименование объекта, местоположение границ которого описано (далее - объект)

Раздел 1

Сведения об объекте		
№ п/п	**Характеристики объекта**	**Описание характеристик**
1	**2**	**3**
1	Местоположение объекта	Пермский край, Пермь г
2	Площадь объекта ± величина погрешности определения площади (Р ± ΔР)	524 м² ± 8 м²
3	Иные характеристики объекта	Вид объекта реестра границ: Зона с особыми условиями использования территории Содержание ограничений использования объектов недвижимости в пределах зоны или территории: Публичный сервитут с целью размещения, эксплуатации и ремонта ЦТП №9

Раздел 2

Сведения о местоположении границ объекта					
1. Система координат МСК-59, зона 2					
2. Сведения о характерных точках границ объекта					
Обозначение характерных точек границ	**Координаты, м**		**Метод определения координат характерной точки**	**Средняя квадратическая погрешность положения характерной точки (Mt), м**	**Описание обозначения точки на местности (при наличии)**
	X	**Y**			
1	**2**	**3**	**4**	**5**	**6**
1	513 812,81	2 231 762,95	Метод спутниковых геодезических измерений (определений)	0,10	—
2	513 815,93	2 231 768,54		0,10	
3	513 815,33	2 231 768,87		0,10	
4	513 816,59	2 231 771,13		0,10	
5	513 820,07	2 231 769,19		0,10	
6	513 822,94	2 231 774,34		0,10	
7	513 825,59	2 231 772,86		0,10	
8	513 828,69	2 231 778,42		0,10	
9	513 828,10	2 231 778,75		0,10	
10	513 831,22	2 231 784,34		0,10	
11	513 812,71	2 231 794,68		0,10	
12	513 799,23	2 231 770,53		0,10	
1	513 812,81	2 231 762,95		0,10	
3. Сведения о характерных точках части (частей) границы объекта					
1	**2**	**3**	**4**	**5**	**6**
—	—	—	—	—	—

Раздел 3

Сведения о местоположении измененных (уточненных) границ объекта							
1. Система координат МСК-59, зона 2							
2. Сведения о характерных точках границ объекта							
Обозначение характерных точек границы	**Существующие координаты, м**		**Измененные (уточненные) координаты, м**		**Метод определения координат характерной точки**	**Средняя квадратическая погрешность положения характерной точки (Mt), м**	**Описание обозначения точки на местности (при наличии)**
	X	**Y**	**X**	**Y**			
1	**2**	**3**	**4**	**5**	**6**	**7**	**8**
—	—	—	—	—	—	—	—
3. Сведения о характерных точках части (частей) границы объекта							
1	**2**	**3**	**4**	**5**	**6**	**7**	**8**
—	—	—	—	—	—	—	—

Раздел 4

План границ объекта



Масштаб 1:500

Используемые условные знаки и обозначения:

- Характерная точка границы, сведения о которой позволяют однозначно определить ее положение на местности
- Граница публичного сервитута
- Существующая часть границы земельного участка, имеющиеся в ЕГРН сведения о которой достаточны для определения ее местоположения
- Граница кадастрового квартала
- Здание ЦТП

Подпись _____ Дата « 20 » апреля 20 22 г.

Место для оттиска печати (при наличии) лица, составившего описание местоположения границ объекта

ОПИСАНИЕ МЕСТОПОЛОЖЕНИЯ ГРАНИЦ

Публичный сервитут с целью размещения, эксплуатации и ремонта ЦТП №11

(наименование объекта, местоположение границ которого описано (далее - объект)

Раздел 1

Сведения об объекте		
№ п/п	**Характеристики объекта**	**Описание характеристик**
1	**2**	**3**
1	Местоположение объекта	Пермский край, Пермь г
2	Площадь объекта ± величина погрешности определения площади (Р ± ΔР)	396 м² ± 7 м²
3	Иные характеристики объекта	Вид объекта реестра границ: Зона с особыми условиями использования территории Содержание ограничений использования объектов недвижимости в пределах зоны или территории: Публичный сервитут с целью размещения, эксплуатации и ремонта ЦТП №11

Раздел 2

Сведения о местоположении границ объекта					
1. Система координат МСК-59, зона 2					
2. Сведения о характерных точках границ объекта					
Обозначение характерных точек границ	**Координаты, м**		**Метод определения координат характерной точки**	**Средняя квадратическая погрешность положения характерной точки (Mt), м**	**Описание обозначения точки на местности (при наличии)**
	X	**Y**			
1	**2**	**3**	**4**	**5**	**6**
1	515 201,95	2 232 160,24	Метод спутниковых геодезических измерений (определений)	0,10	—
2	515 201,95	2 232 185,24		0,10	
3	515 186,09	2 232 185,24		0,10	
4	515 186,09	2 232 160,24		0,10	
1	515 201,95	2 232 160,24		0,10	
3. Сведения о характерных точках части (частей) границы объекта					
1	**2**	**3**	**4**	**5**	**6**
—	—	—	—	—	—

Раздел 3

Сведения о местоположении измененных (уточненных) границ объекта							
1. Система координат МСК-59, зона 2							
2. Сведения о характерных точках границ объекта							
Обозначение характерных точек границы	**Существующие координаты, м**		**Измененные (уточненные) координаты, м**		**Метод определения координат характерной точки**	**Средняя квадратическая погрешность положения характерной точки (Mt), м**	**Описание обозначения точки на местности (при наличии)**
	X	**Y**	**X**	**Y**			
1	**2**	**3**	**4**	**5**	**6**	**7**	**8**
—	—	—	—	—	—	—	—
3. Сведения о характерных точках части (частей) границы объекта							
1	**2**	**3**	**4**	**5**	**6**	**7**	**8**
—	—	—	—	—	—	—	—

Раздел 4

План границ объекта



Масштаб 1:500

Используемые условные знаки и обозначения:

- Характерная точка границы, сведения о которой позволяют однозначно определить ее положение на местности
- Граница публичного сервитута
- Существующая часть границы земельного участка, имеющиеся в ЕГРН сведения о которой достаточны для определения ее местоположения
- Граница кадастрового квартала
- Здание ЦТП

Подпись _____ Дата « 20 » апреля 20 22 г.

Место для оттиска печати (при наличии) лица, составившего описание местоположения границ объекта

ОПИСАНИЕ МЕСТОПОЛОЖЕНИЯ ГРАНИЦ

Публичный сервитут с целью размещения, эксплуатации и ремонта ЦТП №6

(наименование объекта, местоположение границ которого описано (далее - объект)

Раздел 1

Сведения об объекте		
№ п/п	**Характеристики объекта**	**Описание характеристик**
1	**2**	**3**
1	Местоположение объекта	Пермский край, Пермь г
2	Площадь объекта ± величина погрешности определения площади (Р ± ΔР)	581 м² ± 8 м²
3	Иные характеристики объекта	Вид объекта реестра границ: Зона с особыми условиями использования территории Содержание ограничений использования объектов недвижимости в пределах зоны или территории: Публичный сервитут с целью размещения, эксплуатации и ремонта ЦТП №6

Раздел 2

Сведения о местоположении границ объекта

1. Система координат МСК-59, зона 2

2. Сведения о характерных точках границ объекта

Обозначение характерных точек границ	Координаты, м		Метод определения координат характерной точки	Средняя квадратическая погрешность положения характерной точки (Mt), м	Описание обозначения точки на местности (при наличии)
	X	Y			
1	**2**	**3**	**4**	**5**	**6**
1	516 310,76	2 231 879,37	Метод спутниковых геодезических измерений (определений)	0,10	—
2	516 313,25	2 231 883,71		0,10	
3	516 311,67	2 231 884,67		0,10	
4	516 318,61	2 231 897,10		0,10	
5	516 311,66	2 231 901,17		0,10	
6	516 313,12	2 231 903,74		0,10	
7	516 305,49	2 231 907,69		0,10	
8	516 296,91	2 231 912,11		0,10	
9	516 288,36	2 231 897,33		0,10	
10	516 285,91	2 231 898,83		0,10	
11	516 283,43	2 231 894,99		0,10	
12	516 286,20	2 231 893,42		0,10	
13	516 294,17	2 231 888,86		0,10	
1	516 310,76	2 231 879,37		0,10	

3. Сведения о характерных точках части (частей) границы объекта

1	2	3	4	5	6
—	—	—	—	—	—

Раздел 3

Сведения о местоположении измененных (уточненных) границ объекта							
1. Система координат МСК-59, зона 2							
2. Сведения о характерных точках границ объекта							
Обозначение характерных точек границы	**Существующие координаты, м**		**Измененные (уточненные) координаты, м**		**Метод определения координат характерной точки**	**Средняя квадратическая погрешность положения характерной точки (Mt), м**	**Описание обозначения точки на местности (при наличии)**
	X	**Y**	**X**	**Y**			
1	**2**	**3**	**4**	**5**	**6**	**7**	**8**
—	—	—	—	—	—	—	—
3. Сведения о характерных точках части (частей) границы объекта							
1	**2**	**3**	**4**	**5**	**6**	**7**	**8**
—	—	—	—	—	—	—	—

Раздел 4

План границ объекта



Масштаб 1:500

Используемые условные знаки и обозначения:

- Характерная точка границы, сведения о которой позволяют однозначно определить ее положение на местности
- Граница публичного сервитута
- Существующая часть границы земельного участка, имеющиеся в ЕГРН сведения о которой достаточны для определения ее местоположения
- Граница кадастрового квартала
- Здание ЦТП

Подпись _____ Дата « 20 » апреля 20 22 г.

Место для оттиска печати (при наличии) лица, составившего описание местоположения границ объекта

Публичный сервитут Тепловая трасса
Схема расположения границ публичного сервитута



Масштаб 1:1500

Используемые условные знаки и обозначения:

- границы публичного сервитута
- трасса трубопровода
- границы кадастрового квартала
59:01:1713036 - кадастровый номер квартала
- границы учтенного земельного участка
:10 - кадастровый номер земельного участка
1 - характерная точка границы

ОПИСАНИЕ МЕСТОПОЛОЖЕНИЯ ГРАНИЦ ПУБЛИЧНОГО СЕРВИТУТА ПО ОБЪЕКТУ
Тепловая трасса
Пермский край, г. Пермь
(наименование объекта)

Сведения о местоположении границ объекта

1. Система координат МСК-59 (зона 2)

2. Сведения о характерных точках границ объекта

Обозначение характерных точек границ	Координаты, м		Метод определения координат и средняя квадратическая погрешность положения характерной точки (M_t), м	Описание закрепления точки на местности (при наличии)
	X	Y		
1	2	3	4	5
1	516241.65	2234704.44	Геодезический метод; Mt=0.1	-
2	516242.46	2234715.31	Геодезический метод; Mt=0.1	-
3	516226.98	2234716.14	Геодезический метод; Mt=0.1	-
4	516226.22	2234704.12	Геодезический метод; Mt=0.1	-
5	516204.11	2234705.61	Геодезический метод; Mt=0.1	-
6	516202.74	2234706.23	Геодезический метод; Mt=0.1	-
7	516203.19	2234711.64	Геодезический метод; Mt=0.1	-
8	516186.72	2234714.41	Геодезический метод; Mt=0.1	-
9	516186.34	2234709.87	Геодезический метод; Mt=0.1	-
10	516178.27	2234710.53	Геодезический метод; Mt=0.1	-
11	516177.37	2234699.67	Геодезический метод; Mt=0.1	-
12	516193.82	2234698.31	Геодезический метод; Mt=0.1	-
13	516201.41	2234694.87	Геодезический метод; Mt=0.1	-
14	516236.41	2234692.51	Геодезический метод; Mt=0.1	-
15	516237.18	2234704.68	Геодезический метод; Mt=0.1	-
1	516241.65	2234704.44	Геодезический метод; Mt=0.1	-

Публичный сервитут сооружение
Схема расположения границ публичного сервитута



Масштаб 1:1100

Используемые условные знаки и обозначения:

- границы публичного сервитута
- трасса трубопровода
- границы кадастрового квартала
59:01:1713036 - кадастровый номер квартала
- границы учтенного земельного участка
:10 - кадастровый номер земельного участка
1 - характерная точка границы

ОПИСАНИЕ МЕСТОПОЛОЖЕНИЯ ГРАНИЦ ПУБЛИЧНОГО СЕРВИТУТА
ПО ОБЪЕКТУ
сооружение
Пермский край, г. Пермь
(наименование объекта)

Сведения о местоположении границ объекта

1. Система координат МСК-59 (зона 2)

2. Сведения о характерных точках границ объекта

Обозначение характерных точек границ	Координаты, м		Метод определения координат и средняя квадратическая погрешность положения характерной точки (M_t), м	Описание закрепления точки на местности (при наличии)
	X	Y		
1	2	3	4	5
1	511889.24	2231654.09	Геодезический метод; Mt=0.1	-
2	511888.39	2231664.13	Геодезический метод; Mt=0.1	-
3	511883.14	2231663.73	Геодезический метод; Mt=0.1	-
4	511881.84	2231677.14	Геодезический метод; Mt=0.1	-
5	511874.62	2231676.54	Геодезический метод; Mt=0.1	-
6	511871.60	2231701.85	Геодезический метод; Mt=0.1	-
7	511861.67	2231700.67	Геодезический метод; Mt=0.1	-
8	511865.83	2231665.75	Геодезический метод; Mt=0.1	-
9	511872.84	2231666.35	Геодезический метод; Mt=0.1	-
10	511873.12	2231663.44	Геодезический метод; Mt=0.1	-
11	511874.76	2231663.67	Геодезический метод; Mt=0.1	-
12	511875.81	2231656.56	Геодезический метод; Mt=0.1	-
13	511873.81	2231656.32	Геодезический метод; Mt=0.1	-
14	511874.19	2231652.38	Геодезический метод; Mt=0.1	-
15	511877.45	2231652.68	Геодезический метод; Mt=0.1	-
16	511877.58	2231651.19	Геодезический метод; Mt=0.1	-
17	511883.40	2231651.64	Геодезический метод; Mt=0.1	-
18	511883.19	2231653.38	Геодезический метод; Mt=0.1	-
1	511889.24	2231654.09	Геодезический метод; Mt=0.1	-

Публичный сервитут сооружение
Схема расположения границ публичного сервитута



Масштаб 1:1000

Используемые условные знаки и обозначения:

- границы публичного сервитута
- трасса трубопровода
- границы кадастрового квартала
- 59:01:1713036 - кадастровый номер квартала
- границы учтенного земельного участка
- :10 - кадастровый номер земельного участка
- 1 - характерная точка границы

ОПИСАНИЕ МЕСТОПОЛОЖЕНИЯ ГРАНИЦ ПУБЛИЧНОГО СЕРВИТУТА
ПО ОБЪЕКТУ
сооружение
Пермский край, г. Пермь
(наименование объекта)

Сведения о местоположении границ объекта

1. Система координат МСК-59 (зона 2)

2. Сведения о характерных точках границ объекта

Обозначение характерных точек границ	Координаты, м		Метод определения координат и средняя квадратическая погрешность положения характерной точки (M_t), м	Описание закрепления точки на местности (при наличии)
	X	Y		
1	2	3	4	5
1	511851.97	2231818.10	Геодезический метод; Mt=0.1	-
2	511850.41	2231830.87	Геодезический метод; Mt=0.1	-
3	511859.19	2231832.00	Геодезический метод; Mt=0.1	-
4	511856.58	2231853.46	Геодезический метод; Mt=0.1	-
5	511846.66	2231852.19	Геодезический метод; Mt=0.1	-
6	511848.07	2231840.65	Геодезический метод; Mt=0.1	-
7	511839.27	2231839.52	Геодезический метод; Mt=0.1	-
8	511842.04	2231816.86	Геодезический метод; Mt=0.1	-
1	511851.97	2231818.10	Геодезический метод; Mt=0.1	-

Публичный сервитут Тепловая трасса
Схема расположения границ публичного сервитута



Масштаб 1:500

Используемые условные знаки и обозначения:

- границы публичного сервитута
- трасса трубопровода
- границы кадастрового квартала
59:01:1713036 - кадастровый номер квартала
- границы учтенного земельного участка
:10 - кадастровый номер земельного участка
1 - характерная точка границы

ОПИСАНИЕ МЕСТОПОЛОЖЕНИЯ ГРАНИЦ ПУБЛИЧНОГО СЕРВИТУТА ПО ОБЪЕКТУ
Тепловая трасса
Пермский край, г. Пермь
(наименование объекта)


Сведения о местоположении границ объекта

1. Система координат МСК-59 (зона 2)

2. Сведения о характерных точках границ объекта

Обозначение характерных точек границ	Координаты, м		Метод определения координат и средняя квадратическая погрешность положения характерной точки (M_t), м	Описание закрепления точки на местности (при наличии)
	X	Y		
1	2	3	4	5
1	512581.51	2230234.85	Геодезический метод; Mt=0.1	-
2	512580.92	2230237.57	Геодезический метод; Mt=0.1	-
3	512571.15	2230235.45	Геодезический метод; Mt=0.1	-
4	512571.89	2230232.04	Геодезический метод; Mt=0.1	-
1	512581.51	2230234.85	Геодезический метод; Mt=0.1	-

Публичный сервитут Тепловая трасса
Схема расположения границ публичного сервитута

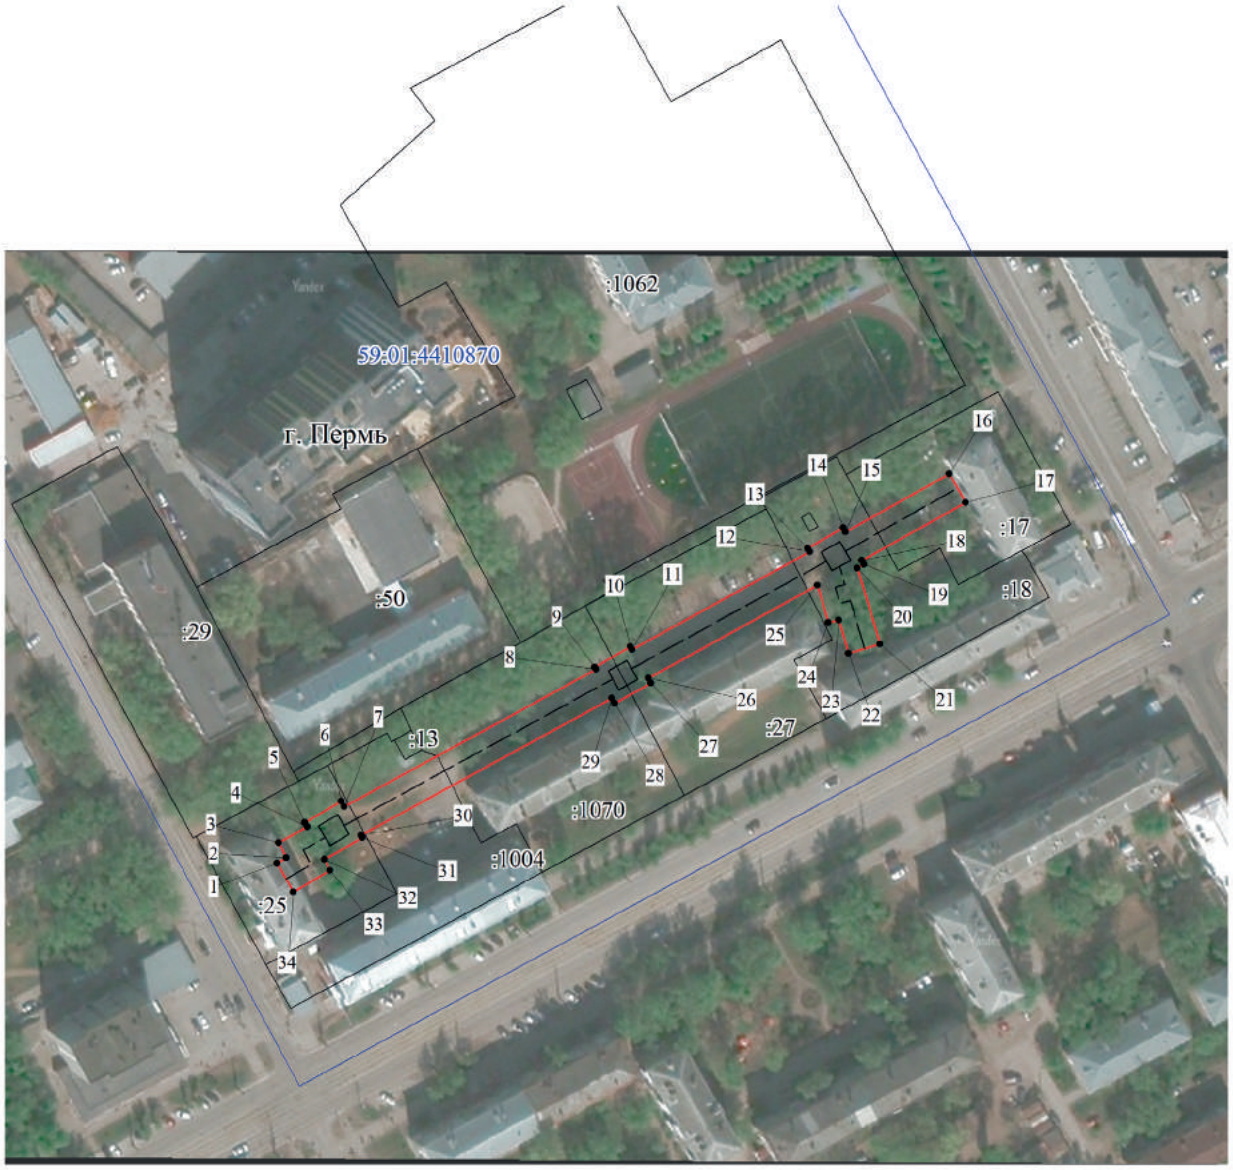

Масштаб 1:2000

Используемые условные знаки и обозначения:

- границы публичного сервитута
- трасса трубопровода
- границы кадастрового квартала
59:01:1713036 - кадастровый номер квартала
- границы учтенного земельного участка
:10 - кадастровый номер земельного участка
1 - характерная точка границы

ОПИСАНИЕ МЕСТОПОЛОЖЕНИЯ ГРАНИЦ ПУБЛИЧНОГО СЕРВИТУТА
ПО ОБЪЕКТУ
Тепловая трасса
Пермский край, г. Пермь
(наименование объекта)

Сведения о местоположении границ объекта

1. Система координат МСК-59 (зона 2)

2. Сведения о характерных точках границ объекта

Обозначение характерных точек границ	Координаты, м		Метод определения координат и средняя квадратическая погрешность положения характерной точки (M_t), м	Описание закрепления точки на местности (при наличии)
	X	Y		
1	2	3	4	5
1	513616.94	2227267.49	Геодезический метод; Mt=0.1	-
2	513618.63	2227270.40	Геодезический метод; Mt=0.1	-
3	513623.18	2227268.09	Геодезический метод; Mt=0.1	-
4	513627.95	2227276.71	Геодезический метод; Mt=0.1	-
5	513629.28	2227275.94	Геодезический метод; Mt=0.1	-
6	513635.78	2227286.98	Геодезический метод; Mt=0.1	-
7	513634.12	2227287.93	Геодезический метод; Mt=0.1	-
8	513675.63	2227363.96	Геодезический метод; Mt=0.1	-
9	513676.21	2227363.64	Геодезический метод; Mt=0.1	-
10	513682.45	2227374.39	Геодезический метод; Mt=0.1	-
11	513681.61	2227374.87	Геодезический метод; Mt=0.1	-
12	513711.14	2227428.60	Геодезический метод; Mt=0.1	-
13	513712.16	2227428.04	Геодезический метод; Mt=0.1	-
14	513718.40	2227438.79	Геодезический метод; Mt=0.1	-
15	513717.18	2227439.49	Геодезический метод; Mt=0.1	-
16	513734.73	2227470.83	Геодезический метод; Mt=0.1	-
17	513726.01	2227475.71	Геодезический метод; Mt=0.1	-
18	513708.47	2227444.41	Геодезический метод; Mt=0.1	-
19	513707.40	2227445.01	Геодезический метод; Mt=0.1	-
20	513706.29	2227443.04	Геодезический метод; Mt=0.1	-
21	513683.19	2227449.87	Геодезический метод; Mt=0.1	-
22	513680.39	2227440.27	Геодезический метод; Mt=0.1	-
23	513690.42	2227437.34	Геодезический метод; Mt=0.1	-
24	513689.77	2227434.25	Геодезический метод; Mt=0.1	-
25	513700.97	2227430.87	Геодезический метод; Mt=0.1	-
26	513672.90	2227379.80	Геодезический метод; Mt=0.1	-
27	513671.45	2227380.61	Геодезический метод; Mt=0.1	-
28	513665.29	2227369.67	Геодезический метод; Mt=0.1	-
29	513666.88	2227368.79	Геодезический метод; Mt=0.1	-
30	513625.44	2227292.91	Геодезический метод; Mt=0.1	-
31	513624.66	2227293.36	Геодезический метод; Mt=0.1	-
32	513618.01	2227281.93	Геодезический метод; Mt=0.1	-
33	513614.72	2227283.61	Геодезический метод; Mt=0.1	-
34	513608.29	2227272.50	Геодезический метод; Mt=0.1	-
1	513616.94	2227267.49	Геодезический метод; Mt=0.1	-

Публичный сервитут Тепловая трасса
Схема расположения границ публичного сервитута



Масштаб 1:1500

Используемые условные знаки и обозначения:

- границы публичного сервитута
- трасса трубопровода
- границы кадастрового квартала
59:01:1713036 - кадастровый номер квартала
- границы учтенного земельного участка
:10 - кадастровый номер земельного участка
1 - характерная точка границы

ОПИСАНИЕ МЕСТОПОЛОЖЕНИЯ ГРАНИЦ ПУБЛИЧНОГО СЕРВИТУТА ПО ОБЪЕКТУ
Тепловая трасса
Пермский край, г. Пермь
(наименование объекта)

Сведения о местоположении границ объекта

1. Система координат МСК-59 (зона 2)

2. Сведения о характерных точках границ объекта

Обозначение характерных точек границ	Координаты, м		Метод определения координат и средняя квадратическая погрешность положения характерной точки (M_t), м	Описание закрепления точки на местности (при наличии)
	X	Y		
1	2	3	4	5
1	517890.94	2214633.79	Геодезический метод; Mt=0.1	-
2	517906.63	2214647.62	Геодезический метод; Mt=0.1	-
3	517899.42	2214655.80	Геодезический метод; Mt=0.1	-
4	517883.73	2214641.97	Геодезический метод; Mt=0.1	-
1	517890.94	2214633.79	Геодезический метод; Mt=0.1	-
5	517835.52	2214706.15	Геодезический метод; Mt=0.1	-
6	517847.61	2214713.80	Геодезический метод; Mt=0.1	-
7	517841.78	2214723.01	Геодезический метод; Mt=0.1	-
8	517829.69	2214715.35	Геодезический метод; Mt=0.1	-
5	517835.52	2214706.15	Геодезический метод; Mt=0.1	-

ОПИСАНИЕ МЕСТОПОЛОЖЕНИЯ ГРАНИЦ
Водовод Гайва- Заозерье
(наименование объекта, местоположение границ которого описано (далее - объект)

Раздел 1

Сведения об объекте		
№ п/п	Характеристики объекта	Описание характеристик
1	2	3
1	Местоположение объекта	—
2	Площадь объекта ± величина погрешности определения площади (Р ± ΔР)	32 749 м² ± 63 м²
3	Иные характеристики объекта	

Раздел 2

Сведения о местоположении границ объекта

1. Система координат МСК59,зона 2

2. Сведения о характерных точках границ объекта

Обозначение характерных точек границ	Координаты, м		Метод определения координат характерной точки	Средняя квадратическая погрешность положения характерной точки (Mt), м	Описание обозначения точки на местности (при наличии)
	X	Y			
1	2	3	4	5	6
31315.5					
1	533 386,47	2 235 498,21	Метод спутниковых геодезических измерений (определений)	0,10	-
2	533 783,73	2 235 598,82		0,10	
3	533 836,04	2 235 612,84		0,10	
4	533 865,38	2 235 620,48		0,10	
5	534 065,87	2 235 664,09		0,10	
6	534 121,69	2 235 656,19		0,10	
7	534 172,77	2 235 656,97		0,10	
8	534 187,78	2 235 657,20		0,10	
9	534 241,35	2 235 658,04		0,10	
10	534 243,52	2 235 680,91		0,10	
11	534 220,38	2 235 680,80		0,10	
12	534 179,82	2 235 680,07		0,10	
13	534 143,45	2 235 676,98		0,10	
14	534 138,43	2 235 676,30		0,10	
15	534 133,61	2 235 669,71		0,10	
16	534 130,46	2 235 665,25		0,10	
17	534 123,51	2 235 657,75		0,10	

Раздел 2

Сведения о местоположении границ объекта					
1	2	3	4	5	6
18	534 118,20	2 235 657,90	Метод спутниковых геодезических измерений (определений)	0,10	-
19	534 127,37	2 235 667,79		0,10	
20	534 128,80	2 235 669,75		0,10	
21	534 134,88	2 235 678,37		0,10	
22	534 123,88	2 235 680,18		0,10	
23	534 117,08	2 235 681,38		0,10	
24	534 112,62	2 235 681,67		0,10	
25	534 102,15	2 235 685,76		0,10	
26	534 100,56	2 235 682,33		0,10	
27	534 085,81	2 235 688,96		0,10	
28	534 066,94	2 235 690,96		0,10	
29	534 031,68	2 235 682,14		0,10	
30	534 026,19	2 235 693,80		0,10	
31	533 950,49	2 235 675,50		0,10	
32	533 953,01	2 235 663,39		0,10	
33	533 945,66	2 235 661,86		0,10	
34	533 943,19	2 235 673,74		0,10	
35	533 937,91	2 235 672,47		0,10	
36	533 922,50	2 235 668,74		0,10	
37	533 825,32	2 235 645,26		0,10	

Раздел 2

Сведения о местоположении границ объекта					
1	2	3	4	5	6
38	533 781,42	2 235 635,28	Метод спутниковых геодезических измерений (определений)	0,10	-
39	533 713,59	2 235 620,02		0,10	
40	533 714,23	2 235 617,05		0,10	
41	533 712,37	2 235 616,59		0,10	
42	533 707,82	2 235 615,48		0,10	
43	533 706,55	2 235 620,69		0,10	
44	533 681,21	2 235 614,90		0,10	
45	533 651,41	2 235 608,09		0,10	
46	533 621,87	2 235 602,42		0,10	
47	533 552,92	2 235 585,83		0,10	
48	533 534,60	2 235 581,43		0,10	
49	533 533,99	2 235 581,28		0,10	
50	533 509,01	2 235 575,57		0,10	
51	533 483,46	2 235 569,73		0,10	
52	533 459,75	2 235 564,31		0,10	
53	533 441,44	2 235 560,13		0,10	
54	533 417,67	2 235 554,70		0,10	
55	533 404,54	2 235 551,66		0,10	
56	533 406,33	2 235 543,66		0,10	
57	533 386,84	2 235 539,21		0,10	

Раздел 2

Сведения о местоположении границ объекта					
1	2	3	4	5	6
58	533 376,65	2 235 535,86	Метод спутниковых геодезических измерений (определений)	0,10	-
59	533 376,33	2 235 535,75		0,10	
60	533 377,53	2 235 531,18		0,10	
61	533 382,22	2 235 513,19		0,10	
1	533 386,47	2 235 498,21		0,10	
1402.9					
1	529 249,37	2 234 757,56	Метод спутниковых геодезических измерений (определений)	0,10	-
2	529 250,86	2 234 782,62		0,10	
3	529 232,15	2 234 783,87		0,10	
4	529 230,65	2 234 779,60		0,10	
5	529 228,01	2 234 776,53		0,10	
6	529 227,82	2 234 776,32		0,10	
7	529 224,37	2 234 774,53		0,10	
8	529 221,91	2 234 773,94		0,10	
9	529 219,25	2 234 773,91		0,10	
10	529 214,22	2 234 776,00		0,10	
11	529 213,66	2 234 776,51		0,10	
12	529 210,73	2 234 779,15		0,10	
13	529 209,37	2 234 782,02		0,10	
14	529 193,91	2 234 782,13		0,10	

Раздел 2

Сведения о местоположении границ объекта					
1	2	3	4	5	6
15	529 186,99	2 234 781,93	Метод спутниковых геодезических измерений (определений)	0,10	-
17	529 187,17	2 234 758,65		0,10	
1	529 249,37	2 234 757,56		0,10	
3. Сведения о характерных точках части (частей) границы объекта					
1	2	3	4	5	6
—	—	—	—	—	—

Раздел 3

Сведения о местоположении измененных (уточненных) границ объекта							
1. Система координат МСК59,зона 2							
2. Сведения о характерных точках границ объекта							
Обозначение характерных точек границы	**Существующие координаты, м**		**Измененные (уточненные) координаты, м**		**Метод определения координат характерной точки**	**Средняя квадратическая погрешность положения характерной точки (Mt), м**	**Описание обозначения точки на местности (при наличии)**
	X	**Y**	**X**	**Y**			
1	2	3	4	5	6	7	8
—	—	—	—	—	—	—	—
3. Сведения о характерных точках части (частей) границы объекта							
1	2	3	4	5	6	7	8
—	—	—	—	—	—	—	—


Прохождение границы		Описание прохождения границы
от точки	до точки	
1	2	3
—	—	—

Схема границ публичного сервитута

Объект :«Санация и строительство 2-й нитки водовода Гайва –Заозерье»

Местоположение :Пермский край,г.Пермь,Орджоникидзевский район
Категория земель : Земли населенных пунктов
Площадь :32749 кв.м.



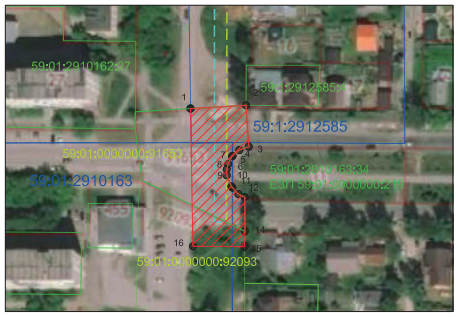

Условные обозначения

- граница устанавливаемого сервитута
- существующая часть границы земельного участка, сведения о которой содержатся в едином государственном реестре недвижимости
- граница кадастрового квартала

59:20:0320001:69 – обозначение существующего земельного участка, сведения о котором содержатся в едином государственном реестре недвижимости

59:29:1400009 – номер кадастрового квартала

4 – поворотная точка границы устанавливаемого сервитута

- проектируемый водовод
- санируемый водовод

Взам. инв. N | Подпись и дата | Инв. N подл.

Формат А3

СХЕМА РАСПОЛОЖЕНИЯ ГРАНИЦ ПУБЛИЧНОГО СЕРВИТУТА

Объект: «Строительство КЛ 0,4 кВ от РУ 0, кВ ТП-6329 (установка оборудования учета э/э и рубильника 0,4 кВ) для электроснабжения многоэтажной жилой застройки по адресу: Пермский край, г.Пермь, Свердловский район, ул.Серпуховская (кад. номер зем. участка 59:01:4410890:308)».
Местоположение объекта: Пермский край, г.Пермь, Свердловский район, ул.Серпуховская
Площадь земель или части земельного участка, кв.м.: 176
Категория земель: земли населенных пунктов
Вид разрешенного использования земельного участка: -
Цель использования: под объекты инженерного оборудования электроснабжения



Координаты характерных точек МСК-59		
1	513536,59	2233092,32
2	513537,15	2233096,28
3	513528,89	2233097,66
4	513527,77	2233097,85
5	513526,51	2233090,96
6	513506,32	2233094,26
7	513506,81	2233097,47
8	513502,79	2233097,60
9	513501,77	2233090,95
10	513527,39	2233086,76
11	513529,74	2233086,38
12	513531,00	2233093,25
1	513536,59	2233092,32



Ситуационный план

Масштаб 1: 500

Условные обозначения

1 - Обозначение новой характерной точки
:12 - Кадастровый номер земельного участка
- Часть границы, сведения ЕГРН о которой позволяют однозначно определить ее положение на местности
- Граница кадастрового квартала
- Граница зоны с особыми условиями
- Характерная точка границы земельного участка
- Граница испрашиваемого земельного участка
59:01:4410922 - Номер кадастрового квартала

ОПИСАНИЕ МЕСТОПОЛОЖЕНИЯ ГРАНИЦ

"Строительство КЛ 0,4кВ с установкой ПУ для электроснабжения садового дома по адресу: Пермский край, г. Пермь, СТ "Ветеран""

(наименование объекта, местоположение границ которого описано (далее - объект)

ОПИСАНИЕ МЕСТОПОЛОЖЕНИЯ ГРАНИЦ

"Строительство КЛ 0,4кВ с установкой ПУ для электроснабжения садового дома по адресу: Пермский край, г. Пермь, СТ "Ветеран""

(наименование объекта, местоположение границ которого описано)

№ п/п	Содержание	Номера листов
1	2	3
1	Сведения об объекте	
2	Сведения о местоположении границ объекта	
3	Сведения о местоположении измененных (уточненных) границ объекта	
4	План границ	
5	Приложение	
	Выписка из ЕГРЮЛ №ЮЭ9965-22-108553188 от 07.06.2022	—
	Описание местоположения границ №б/н от 20.10.2022	—

ОПИСАНИЕ МЕСТОПОЛОЖЕНИЯ ГРАНИЦ

"Строительство КЛ 0,4кВ с установкой ПУ для электроснабжения садового дома по адресу: Пермский край, г. Пермь, СТ "Ветеран""

(наименование объекта, местоположение границ которого описано)

Сведения об объекте

№ п/п	Характеристики объекта	Описание характеристик
1	2	3
1	Местоположение объекта	Пермский край, г. Пермь, СТ "Ветеран"
2	Площадь объекта ± величина погрешности определения площади (Р ± ΔР)	106±4 кв.м
3	Иные характеристики объекта	Публичный сервитут в целях размещения (эксплуатации) линейного объекта - сооружения

ОПИСАНИЕ МЕСТОПОЛОЖЕНИЯ ГРАНИЦ

"Строительство КЛ 0,4кВ с установкой ПУ для электроснабжения садового дома по адресу: Пермский край, г. Пермь, СТ "Ветеран""

(наименование объекта, местоположение границ которого описано)

Сведения о местоположении границ объекта

1. Система координат *МСК - 59, зона 2*

2. Сведения о характерных точках границ объекта

Обозначение характерных точек границ	Координаты, м		Метод определения координат характерной точки	Средняя квадратическая погрешность положения характерной точки (M_t), м	Описание обозначения точки на местности (при наличии)
	X	Y			
1	2	3	4	5	6
1	521789.21	2252249.32	Метод спутниковых геодезических измерений (определений)	0.10	—
2	521789.21	2252249.32	Метод спутниковых геодезических измерений (определений)	0.10	—
3	521788.85	2252251.20	Метод спутниковых геодезических измерений (определений)	0.10	—
4	521777.26	2252249.35	Метод спутниковых геодезических измерений (определений)	0.10	—
5	521777.13	2252249.99	Метод спутниковых геодезических измерений (определений)	0.10	—
6	521737.05	2252245.53	Метод спутниковых геодезических измерений (определений)	0.10	—
7	521735.16	2252245.32	Метод спутниковых геодезических измерений (определений)	0.10	—
8	521735.17	2252245.27	Метод спутниковых геодезических измерений (определений)	0.10	—

ОПИСАНИЕ МЕСТОПОЛОЖЕНИЯ ГРАНИЦ

"Строительство КЛ 0,4кВ с установкой ПУ для электроснабжения садового дома по адресу: Пермский край, г. Пермь, СТ "Ветеран""

(наименование объекта, местоположение границ которого описано)

Сведения о местоположении границ объекта

1	2	3	4	5	6
9	521733.84	2252245.06	Метод спутниковых геодезических измерений (определений)	0.10	—
10	521734.05	2252243.18	Метод спутниковых геодезических измерений (определений)	0.10	—
1	521789.21	2252249.32	Метод спутниковых геодезических измерений (определений)	0.10	—

3. Сведения о характерных точках части (частей) границы объекта

Обозначение характерных точек части границы	Координаты, м		Метод определения координат характерной точки	Средняя квадратическая погрешность положения характерной точки (M_t), м	Описание обозначения точки на местности (при наличии)
	X	Y			
1	2	3	4	5	6
Часть № —					
—	—	—	—	—	—

ОПИСАНИЕ МЕСТОПОЛОЖЕНИЯ ГРАНИЦ

"Строительство КЛ 0,4кВ с установкой ПУ для электроснабжения садового дома по адресу: Пермский край, г. Пермь, СТ "Ветеран""

(наименование объекта, местоположение границ которого описано)

Сведения о местоположении измененных (уточненных) границ объекта

1. Система координат —

2. Сведения о характерных точках границ объекта

Обозначение характерных точек границ	Существующие координаты, м		Измененные (уточненные) координаты, м		Метод определения координат характерной точки	Средняя квадратическая погрешность положения характерной точки (M_t), м	Описание обозначения точки на местности (при наличии)
	X	Y	X	Y			
1	2	3	4	5	6	7	8
—	—	—	—	—	—	—	—

3. Сведения о характерных точках части (частей) границы объекта

Часть № —

Обозначение характерных точек границ	Существующие координаты, м		Измененные (уточненные) координаты, м		Метод определения координат характерной точки	Средняя квадратическая погрешность положения характерной точки (M_t), м	Описание обозначения точки на местности (при наличии)
	X	Y	X	Y			
1	2	3	4	5	6	7	8
—	—	—	—	—	—	—	—

ОПИСАНИЕ МЕСТОПОЛОЖЕНИЯ ГРАНИЦ

"Строительство КЛ 0,4кВ с установкой ПУ для электроснабжения садового дома по адресу: Пермский край, г. Пермь, СТ "Ветеран""

(наименование объекта, местоположение границ которого описано)

План границ объекта



Масштаб 1: 500

Используемые условные знаки и обозначения:

– граница объекта,

– установленная граница муниципального образования,

– установленная граница населенного пункта,

– граница земельного участка,

– характерная точка объекта.

Подпись _____ *Кодулев Ю. А.* Дата *20 октября 2022 г.*

Место для оттиска печати (при наличии) лица, составившего описание местоположения границ объекта

Заключение о результатах общественных обсуждений
от «01» ноября 2022 г. № 23-дпт

Настоящее заключение подготовлено департаментом градостроительства и архитектуры администрации города Перми на основании протокола общественных обсуждений от «31» октября 2022 г. № 19-дпт по рассмотрению проекта планировки территории и проекта межевания территории, ограниченной зданием по ул. Генерала Черняховского, 72, ул. Ракитной, ул. Молдавской, зданием по ул. Молдавской, 4 в Орджоникидзевском районе города Перми.

Количество участников общественных обсуждений, принявших участие в общественных обсуждениях, составило: 0 человек.

По результатам рассмотрения замечаний и предложений участников общественных обсуждений, постоянно проживающих на территории, в пределах которой проведены общественные обсуждения, установлено:

№	Содержание внесенных предложений/ замечаний	Выводы по результатам рассмотрения предложения, поступившего от участника общественных обсуждений	Аргументированные рекомендации организатора общественных обсуждений о целесообразности (нецелесообразности) учета внесенных предложений и замечаний
1	отсутствует		

По результатам рассмотрения замечаний и предложений иных участников общественных обсуждений установлено:

№	Содержание внесенных предложений/ замечаний	Выводы по результатам рассмотрения предложения, поступившего от участника общественных обсуждений	Аргументированные рекомендации организатора общественных обсуждений о целесообразности (нецелесообразности) учета внесенных предложений и замечаний
1	отсутствует		

Процедура общественных обсуждений соблюдена.

Норова Мария Викторовна,
начальник департамента градостроительства
и архитектуры администрации города Перми

Заключение о результатах общественных обсуждений
от «01» ноября 2022 г. № 47-урв

Настоящее заключение подготовлено департаментом градостроительства и архитектуры администрации города Перми на основании протокола общественных обсуждений от «31» октября 2022 г. № 47-урв по проекту решения о предоставлении разрешения на условно разрешенный вид использования земельного участка с кадастровым номером 59:01:3812353:235 – «магазины (4.4)», «ремонт автомобилей (4.9.1.4)» в территориальной зоне индивидуальной жилой застройки городского типа (Ж-4) по ул. Делегатской в Орджоникидзевском районе города Перми.

Количество участников общественных обсуждений, принявших участие в общественных обсуждениях, составило: 0 человек.

По результатам рассмотрения замечаний и предложений участников общественных обсуждений, постоянно проживающих на территории, в пределах которой проведены общественные обсуждения, установлено:

№	Содержание внесенных предложений/замечаний	Выводы по результатам рассмотрения предложения, поступившего от участника общественных обсуждений	Аргументированные рекомендации организатора общественных обсуждений о целесообразности (нецелесообразности) учета внесенных предложений и замечаний
1	отсутствует		

По результатам рассмотрения замечаний и предложений иных участников общественных обсуждений установлено:

№	Содержание внесенных предложений/замечаний	Выводы по результатам рассмотрения предложения, поступившего от участника общественных обсуждений	Аргументированные рекомендации организатора общественных обсуждений о целесообразности (нецелесообразности) учета внесенных предложений и замечаний
1	отсутствует		

Процедура общественных обсуждений соблюдена.

Норова Мария Викторовна,
начальник департамента градостроительства
и архитектуры администрации города Перми

Заключение о результатах общественных обсуждений
от «01» ноября 2022 г. № 48-урв

Настоящее заключение подготовлено департаментом градостроительства и архитектуры администрации города Перми на основании протокола общественных обсуждений от «31» октября 2022 г. № 48-урв по проекту решения о предоставлении разрешения на условно разрешенный вид использования земельного участка с кадастровым номером 59:01:4211227:16 – «магазины (4.4)», расположенного в территориальной зоне индивидуальной жилой застройки городского типа (Ж-4) по ул. Восстания, 97 в Мотовилихинском районе города Перми.

Количество участников общественных обсуждений, принявших участие в общественных обсуждениях, составило: 0 человек.

По результатам рассмотрения замечаний и предложений участников общественных обсуждений, постоянно проживающих на территории, в пределах которой проведены общественные обсуждения, установлено:

№	Содержание внесенных предложений/замечаний	Выводы по результатам рассмотрения предложения, поступившего от участника общественных обсуждений	Аргументированные рекомендации организатора общественных обсуждений о целесообразности (нецелесообразности) учета внесенных предложений и замечаний
1	отсутствует		

По результатам рассмотрения замечаний и предложений иных участников общественных обсуждений установлено:

№	Содержание внесенных предложений/замечаний	Выводы по результатам рассмотрения предложения, поступившего от участника общественных обсуждений	Аргументированные рекомендации организатора общественных обсуждений о целесообразности (нецелесообразности) учета внесенных предложений и замечаний
1	отсутствует		

Процедура общественных обсуждений соблюдена.

Норова Мария Викторовна,
начальник департамента градостроительства
и архитектуры администрации города Перми

Заключение о результатах общественных обсуждений
от «01» ноября 2022 г. № 49-урв

Настоящее заключение подготовлено департаментом градостроительства и архитектуры администрации города Перми на основании протокола общественных обсуждений от «31» октября 2022 г. № 49-урв по проекту решения о предоставлении разрешения на условно разрешенный вид использования земельного участка с кадастровым номером 59:01:4311550:127 и объектов капитального строительства с кадастровыми номерами 59:01:4311550:9, 59:01:4311550:10, 59:01:4311550:11, 59:01:4311550:12, 59:01:4311550:13, 59:01:4311550:14, 59:01:4311550:16 – «спорт (5.1)» в территориальной зоне рекреационно-ландшафтных территорий (Р-2) по ул. Льва Шатрова в Свердловском районе города Перми.

Количество участников общественных обсуждений, принявших участие в общественных обсуждениях, составило: 0 человек.

По результатам рассмотрения замечаний и предложений участников общественных обсуждений, постоянно проживающих на территории, в пределах которой проведены общественные обсуждения, установлено:

№	Содержание внесенных предложений/замечаний	Выводы по результатам рассмотрения предложения, поступившего от участника общественных обсуждений	Аргументированные рекомендации организатора общественных обсуждений о целесообразности (нецелесообразности) учета внесенных предложений и замечаний
1	отсутствует		

По результатам рассмотрения замечаний и предложений иных участников общественных обсуждений установлено:

№	Содержание внесенных предложений/замечаний	Выводы по результатам рассмотрения предложения, поступившего от участника общественных обсуждений	Аргументированные рекомендации организатора общественных обсуждений о целесообразности (нецелесообразности) учета внесенных предложений и замечаний
1	отсутствует		

Процедура общественных обсуждений соблюдена.

Норова Мария Викторовна,
начальник департамента градостроительства
и архитектуры администрации города Перми

Департамент земельных отношений администрации города Перми
в соответствии со статьей 39.18 Земельного кодекса Российской Федерации информирует о возможности предоставления земельных участков для индивидуального жилищного строительства

№	Площадь земельного участка (кв. м)	Кадастровый номер земельного участка	Адрес или иное описание местоположения земельного участка
Дзержинский район			
1.	647	-	Постановление администрации города Перми от 22.12.2017 № 1178, условный номер земельного участка 62

Заинтересованные лица имеют право подавать заявления о намерении участвовать в аукционе по продаже земельного участка или аукционе на право заключения договора аренды земельного участка.
Адрес места приема, даты начала и окончания приема заявлений:
г. Пермь, ул. Сибирская, 15, каб. 201
с 09.11.2022 по 08.12.2022
Способы подачи заявлений:

1. посредством почтовой связи;

2. лично, в том числе через представителя, в департамент земельных отношений администрации города Перми (г. Пермь, ул. Сибирская, 15, понедельник, вторник, среда, четверг с 09:00 до 13:00, с 14:00 до 16:00, пятница с 09:00 до 12:00, кроме нерабочих и праздничных дней);

3. в форме электронных документов с использованием информационно-телекоммуникационной сети «Интернет» e-mail: dzo@gorodperm.ru.

ДОПОЛНИТЕЛЬНОЕ СОГЛАШЕНИЕ № 1
о внесении изменений в соглашение о сотрудничестве при бесплатном предоставлении многодетным семьям земельных участков от 17 октября 2018 г. № СЭД-059-01-35-174 от 02.11.2022 № 059-01-35/5-195

Администрация города Перми, в лице исполняющего обязанности заместителя главы города Перми Андриановой Ольги Николаевны, действующего на основании распоряжения от 14.09.2022 № 107, с одной стороны, именуемая в дальнейшем Сторона 1, и Администрация Чердынского городского округа Пермского края, в лице главы городского округа – главы администрации Чердынского городского округа Пермского края Батаговой Анны Александровны, действующего на основании Устава Чердынского городского округа, с другой стороны, именуемая в дальнейшем Сторона 2, далее при совместном упоминании Стороны, в соответствии с частью 8 статьи 3 Закона Пермского края от 01.12.2011 № 871-ПК «О бесплатном предоставлении земельных участков многодетным семьям в Пермском крае» заключили настоящее дополнительное соглашение к соглашению о сотрудничестве при бесплатном предоставлении многодетным семьям земельных участков от 17.10.2018 № СЭД-059-01-35-174 (далее – Соглашение) о следующем:

1. Стороны договорились внести в Соглашение следующие изменения:

1.1. Пункт 1.1 Соглашения изложить в следующей редакции:

«1.1. Предметом настоящего Соглашения является сотрудничество Сторон при бесплатном предоставлении многодетным семьям, состоящим на учете в городе Перми, земельных участков, расположенных на территории Чердынского городского округа Пермского края, включенных в перечень земельных участков, предназначенных для предоставления многодетным семьям.»;

1.2. Пункт 2.1.1. Соглашения изложить в следующей редакции:

«2.1.1. в лице департамента земельных отношений администрации города Перми информирует многодетные семьи, состоящие на учете в городе Перми, о наличии земельных участков, расположенных на территории Чердынского городского округа Пермского края, в течение 10 рабочих дней со дня получения перечня земельных участков, указанного в пункте 2.2.1 настоящего Соглашения, путем обеспечения размещения информации Стороной 1 на официальном сайте муниципального образования город Пермь в информационно-телекоммуникационной сети Интернет.»;

1.3. Приложение 1 к Соглашению изложить в редакции согласно приложению 1 к настоящему дополнительному соглашению.

2. Настоящее дополнительное соглашение является неотъемлемой частью Соглашения, вступает в силу со дня его подписания.

3. Настоящее дополнительное соглашение заключено в двух экземплярах, имеющих одинаковую юридическую силу, по одному экземпляру для каждой из Сторон.

4. Юридические адреса и подписи Сторон

Сторона 1	Сторона 2
Юридический адрес: 614000, Пермский край, г. Пермь, ул. Ленина, 23	Юридический адрес: 618601, Пермский край, г. Чердынь, ул. Соборная, д. 18а
_____ /О.Н. Андрианова/ М.П.	_____ /А.А. Батагова/ М.П.
«___»_____2022 г.	«___»_____2022 г.

Приложение 1
к Соглашению о сотрудничестве
при бесплатном предоставлении
многодетным семьям земельных участков

ПЕРЕЧЕНЬ
земельных участков, расположенных на территории Чердынского городского округа Пермского края, предназначенных для предоставления многодетным семьям в собственность бесплатно

№ п/п	Местоположение земельного участка	Кадастровый номер земельного участка	Площадь земельного участка, кв.м	Категория земель	Вид разрешенного использования
1	2	3	4	5	6
1	Пермский край, Чердынский район, с. Серегово, ул. Садовая, з/у 4	59:39:1100001:372	1902	земли населенных пунктов	для ведения личного подсобного хозяйства
2	Пермский край, Чердынский район, с. Серегово, ул. Садовая, з/у 6	59:39:1100001:375	1901	земли населенных пунктов	для ведения личного подсобного хозяйства
3	Пермский край, Чердынский район, д. Езова, з/у 26	59:39:0350001:71	2452	земли населенных пунктов	для ведения личного подсобного хозяйства
4	Пермский край, Чердынский район, с. Вильгорт, ул. Трактовая, з/у 37	59:39:0320001:1150	1679	земли населенных пунктов	для ведения личного подсобного хозяйства
5	Пермский край, г.о. Чердынский, г. Чердынь, ул. Пермская, з/у 14	59:39:0010312:144	1200	земли населенных пунктов	для индивидуального жилищного строительства
6	Пермский край, г.о. Чердынский, г. Чердынь, ул. Набережная, з/у 36	59:39:0010312:145	1200	земли населенных пунктов	для индивидуального жилищного строительства
7	Пермский край, г.о. Чердынский, г. Чердынь, ул. Юрия Ляшкова, з/у 5	59:39:0010312:148	1200	земли населенных пунктов	для индивидуального жилищного строительства
8	Пермский край, г.о. Чердынский, г. Чердынь, ул. Юрия Ляшкова, з/у 10	59:39:0010312:150	1200	земли населенных пунктов	для индивидуального жилищного строительства

Департамент земельных отношений администрации города Перми в целях информирования населения в соответствии со статьей 39.42 Земельного кодекса Российской Федерации сообщает о возможном установлении публичных сервитутов в отдельных целях на территории города Перми*

№	Кадастровый номер земельного участка, в отношении которого устанавливается публичный сервитут (при наличии)	Адрес или описание земельного участка, в отношении которого устанавливается публичный сервитут	Цели установления публичного сервитута
1	59:01:4319065:1 59:01:4319065:7 59:01:4319065:18	г. Пермь	подключения (технологические присоединения) к сетям инженерно-технического обеспечения
2	59:01:4311358:29 59:01:4311377:10 59:01:4311377:149 59:01:4311377:157 59:01:4311377:284 59:01:4311377:9 59:01:4311380:10 59:01:4311380:17 59:01:4311380:23 59:01:4311380:28 59:01:4311380:314 59:01:4311380:315 59:01:4311380:316 59:01:4311377:5 59:01:4311377:6 Земли	г. Пермь	эксплуатация объекта электросетевого хозяйства
3	59:01:4410862:1 59:01:4410862:17	г. Пермь	подключения (технологические присоединения) к сетям инженерно-технического обеспечения
4	59:01:0000000:92443 59:01:5110154:1 59:01:5110102:135 59:01:5110102:136 59:01:5110102:137 59:01:5110102:18 59:01:5110102:19 59:01:5110102:20 59:01:5110102:4 59:01:5110102:5 59:01:5110102:6 59:01:5110102:7 59:01:5110103:1	г. Пермь	эксплуатация объекта электросетевого хозяйства
	59:01:5110103:10 59:01:5110103:12 59:01:5110103:17 59:01:5110103:2 59:01:5110103:3 59:01:5110103:4 59:01:5110103:6 59:01:5110103:7 59:01:5110103:8 59:01:5110103:9 59:01:5110104:17 59:01:5110104:178 59:01:5110104:19 59:01:5110104:25 59:01:5110104:7 59:01:5110104:9 59:01:5110105:1 59:01:5110105:135 59:01:5110105:136 59:01:5110105:3 59:01:5110105:7 59:01:5110105:9 59:01:5110113:21 59:01:5110113:5 59:01:5110115:121 59:01:5110115:127 59:01:5110115:5 59:01:5110115:6 59:01:5110116:126 59:01:5110116:128 59:01:5110116:3 59:01:5110117:123 59:01:5110117:3 59:01:5110117:4 59:01:5110134:1 59:01:5110134:2 59:01:5110134:3 59:01:0000000:92414 59:01:0000000:92415 59:01:0000000:92418 59:01:0000000:92420 59:01:0000000:92421 59:01:0000000:92422 59:01:0000000:92423 59:01:0000000:92424 59:01:0000000:92425 59:01:0000000:92426 59:01:0000000:92427 59:01:0000000:92429 59:01:0000000:92444 59:01:0000000:92445		

	59:01:0000000:92447 59:01:0000000:92451 59:01:0000000:92452 59:01:0000000:92453 59:01:0000000:92454 59:01:5110117:1 59:01:5110117:2 59:01:5110105:13 59:01:5110113:4 59:01:5110113:1 59:01:5110104:16 59:01:5110114:7 59:01:5110117:6		
5	59:01:1713044:27	г. Пермь	подключения (технологические присоединения) к сетям инженерно-технического обеспечения
6	59:01:4410105:11 59:01:4410105:46	г. Пермь	подключения (технологические присоединения) к сетям инженерно-технического обеспечения

Заинтересованные лица имеют право ознакомиться с ходатайством об установлении публичного сервитута и прилагаемым к нему описанием местоположения границ публичного сервитута по адресу: г. Пермь, ул. Сибирская, 15 (тел. 212-67-54).

Заинтересованные лица могут подать заявление об учете прав в срок с 08.11.2022 по 22.11.2022.

Способы подачи заявлений:

посредством почтовой связи;

лично, в том числе через представителя, в департамент земельных отношений администрации города Перми (г. Пермь, ул. Сибирская, 15);

в форме электронных документов с использованием информационно-телекоммуникационной сети «Интернет».

Правообладатели земельных участков, в отношении которых испрашивается публичный сервитут, если их права не зарегистрированы в Едином государственном реестре недвижимости, в течение пятнадцати дней со дня опубликования сообщения, предусмотренного подпунктом 1 пункта 3 статьи 39.42 ЗК РФ, подают в орган, уполномоченный на установление публичного сервитута, заявления об учете их прав (обременений прав) на земельные участки с приложением копий документов, подтверждающих эти права (обременения прав). В таких заявлениях указывается способ связи с правообладателями земельных участков, в том числе их почтовый адрес и (или) адрес электронной почты. Правообладатели земельных участков, подавшие такие заявления по истечении указанного срока, несут риски невозможности обеспечения их прав в связи с отсутствием информации о таких лицах и их правах на земельные участки. Такие лица имеют право требовать от обладателя публичного сервитута плату за публичный сервитут не более чем за три года, предшествующие дню направления ими заявления об учете их прав (обременений прав).

Реквизиты решений об утверждении документа территориального планирования, документации по планировке территории, программ комплексного развития систем коммунальной инфраструктуры поселения, городского округа, а также информация об инвестиционной программе субъекта естественных монополий, организации коммунального комплекса, указанных в ходатайстве об установлении публичного сервитута, и сведения об официальных сайтах в информационно-телекоммуникационной сети «Интернет» отсутствуют.


Информация о возможности установления публичного сервитута публикуется на сайте http://www.gorodperm.ru, в «Официальном бюллетене органов местного самоуправления муниципального образования город Пермь».

Приложение: на 27 л. в 1 экз.

---

* Схемы в полноцветном варианте опубликованы на официальном сайте муниципального образования город Пермь в информационно-телекоммуникационной сети Интернет в разделе «Документы/Официальный бюллетень».

Публичный сервитут
Строительство участка ВЛ 0,4 кВ от ближайшей опоры существующей ВЛ 0,4 кВ от КТП-2070, установка оборудования учета э/э на опоре ВЛ 0,4 кВ для электроснабжения гаражей по адресу: Пермский край, г. Пермь, Мотовилихинский район, ул. Уральская, дом №112, ГСК №84 (кад. номер зем. участка 59:01:4319065:7)
План границ объекта

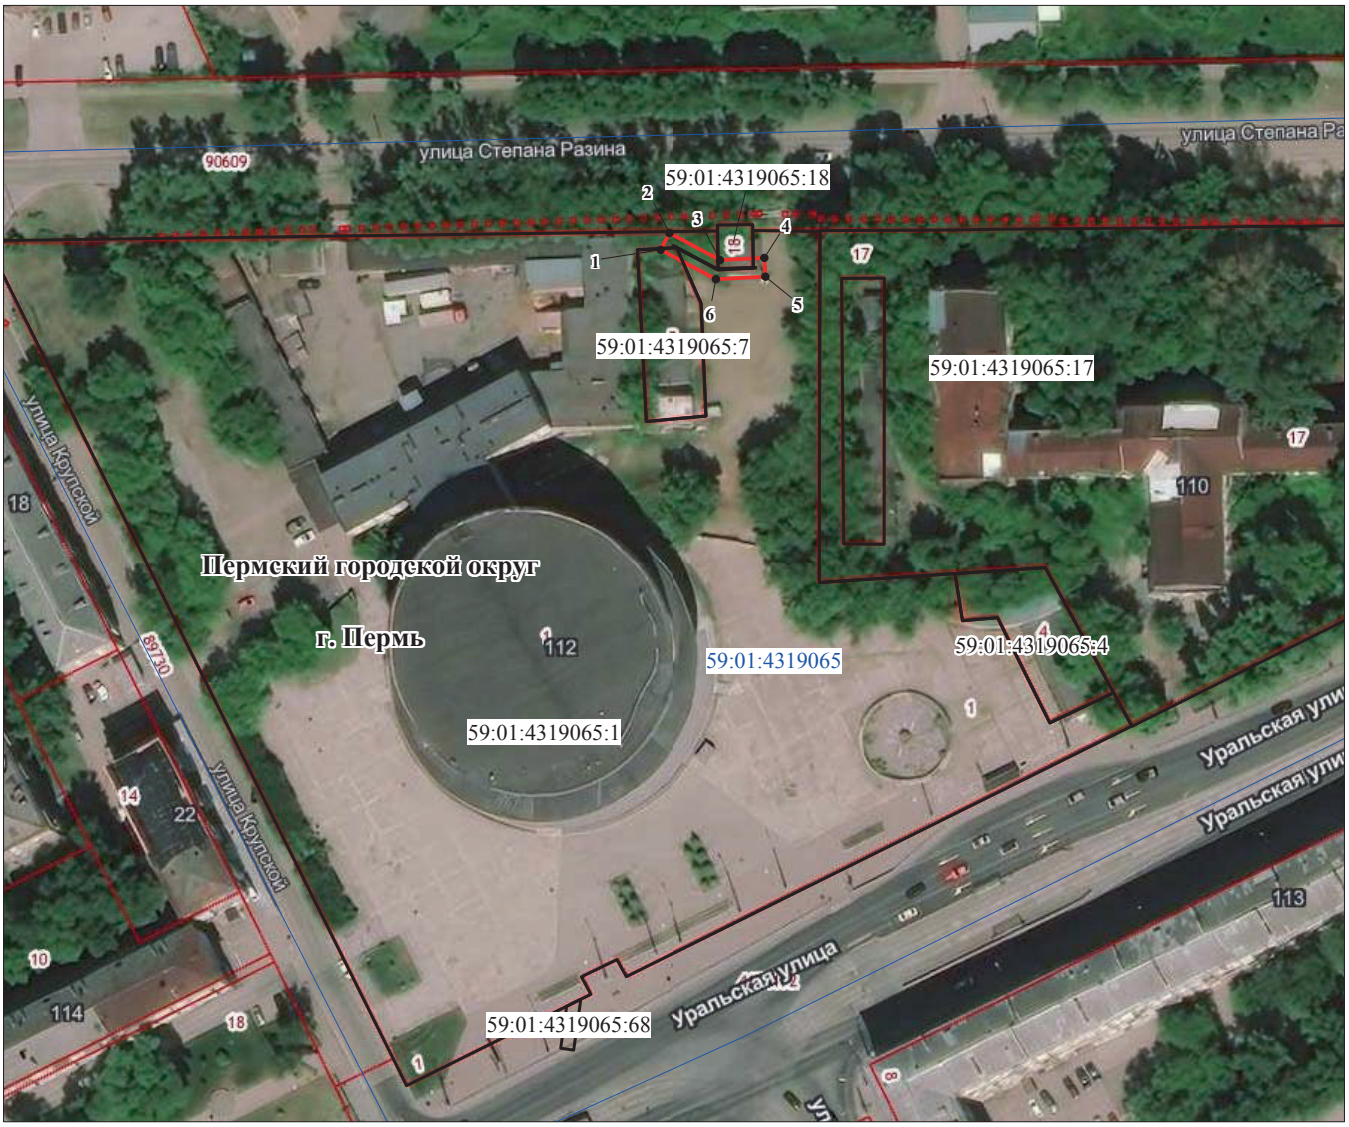

М 1:1500

Условные обозначения:

59:01:4319065	кадастровый номер квартала
59:01:4319065:1	кадастровый номер земельного участка, учтенного в ГКН
	граница земельного участка, учтенного в ГКН
	граница публичного сервитута
1	характерная точка границы
	линия ВЛ

ОПИСАНИЕ МЕСТОПОЛОЖЕНИЯ ГРАНИЦ ПУБЛИЧНОГО СЕРВИТУТА
СТРОИТЕЛЬСТВО УЧАСТКА ВЛ 0,4 КВ ОТ БЛИЖАЙШЕЙ ОПОРЫ СУЩЕСТВУЮЩЕЙ ВЛ 0,4 КВ ОТ КТП-2070,УСТАНОВКА ОБОРУДОВАНИЯ УЧЕТА Э/Э НА ОПОРЕ ВЛ 0,4 КВ ДЛЯ ЭЛЕКТРОСНАБЖЕНИЯ ГАРАЖЕЙ ПО АДРЕСУ: ПЕРМСКИЙ КРАЙ, Г. ПЕРМЬ, МОТОВИЛИХИНСКИЙ РАЙОН, УЛ. УРАЛЬСКАЯ, ДОМ №112, ГСК №84 (КАД. НОМЕР ЗЕМ.УЧАСТКА 59:01:4319065:7)
ПЕРМСКИЙ КРАЙ, Г. ПЕРМЬ
(НАИМЕНОВАНИЕ ОБЪЕКТА)

Сведения о местоположении границ объекта

1. Система координат МСК-59, зона 2

2. Сведения о характерных точках границ объекта

Обозначение характерных точек границ	Координаты. м		Метод определения координат и средняя квадратическая погрешность положения характерной точки (M_t). м	Описание закрепления точки
	X	Y		
1	2	3	4	5
1	519014,30	2233936,12	Геодезический метод; Mt=0.1	-
2	519008,58	2233946,84	Геодезический метод; Mt=0.1	-
3	519009,04	2233956,30	Геодезический метод; Mt=0.1	-
4	519005,04	2233956,49	Геодезический метод; Mt=0.1	-
5	519004,53	2233945,94	Геодезический метод; Mt=0.1	-
6	519010,77	2233934,23	Геодезический метод; Mt=0.1	-
1	519014,30	2233936,12	Геодезический метод; Mt=0.1	-

ОПИСАНИЕ МЕСТОПОЛОЖЕНИЯ ГРАНИЦ

Публичный сервитут для размещения объекта электросетевого хозяйства «ВЛ-0,4кВ ТП-6422 Лисичанская, ВЛ-0,4кВ ТП-6422 Новый»

(наименование объекта, местоположение границ которого описано (далее - объект)

Раздел 1

Сведения об объекте		
№ п/п	Характеристики объекта	Описание характеристик
1	2	3
1	Местоположение объекта	Пермский край, город Пермь
2	Площадь объекта +/- величина погрешности определения площади (Р+/- Дельта Р)	1174 кв.м ± 7 кв.м
3	Иные характеристики объекта	Публичный сервитут для размещения объекта электросетевого хозяйства «ВЛ-0,4кВ ТП-6422 Лисичанская, ВЛ-0,4кВ ТП-6422 Новый» на срок 49 лет, обладатель публичного сервитута - ОАО «МРСК Урала», 614016, Пермский край, город Пермь, улица Камчатовская, дом 26, ИНН - 6671163413, ОГРН - 1056604000970, адрес электронной почты - re-pges@rosseti-ural.ru

Раздел 2

Сведения о местоположении границ объекта

1. Система координат МСК-59, зона 2


2. Сведения о характерных точках границ объекта

Обозначение характерных точек границ	Координаты, м		Метод определения координат характерной точки	Средняя квадратическая погрешность положения характерной точки (M_t), м	Описание обозначения точки на местности (при наличии)
	X	Y			
1	2	3	4	5	6
Зона1(1)	–	–	–	–	–
1	515946.28	2236020.41	Метод спутниковых геодезических измерений (определений)	0.10	–
2	515969.19	2236026.18	Метод спутниковых геодезических измерений (определений)	0.10	–
3	515989.42	2236031.32	Метод спутниковых геодезических измерений (определений)	0.10	–
4	515995.30	2236047.00	Метод спутниковых геодезических измерений (определений)	0.10	–
5	515991.56	2236048.40	Метод спутниковых геодезических измерений (определений)	0.10	–
6	515986.40	2236034.68	Метод спутниковых геодезических измерений (определений)	0.10	–
7	515968.21	2236030.06	Метод спутниковых геодезических измерений (определений)	0.10	–
8	515945.30	2236024.29	Метод спутниковых геодезических измерений (определений)	0.10	–
1	515946.28	2236020.41	Метод спутниковых геодезических измерений (определений)	0.10	–
Зона1(2)	–	–	–	–	–
9	515696.17	2235880.15	Метод спутниковых геодезических измерений (определений)	0.10	–
10	515701.50	2235887.98	Метод спутниковых геодезических измерений (определений)	0.10	–
11	515701.78	2235905.48	Метод спутниковых геодезических измерений (определений)	0.10	–
12	515702.61	2235932.27	Метод спутниковых геодезических измерений (определений)	0.10	–
13	515703.30	2235964.65	Метод спутниковых геодезических измерений (определений)	0.10	–
14	515704.56	2235998.21	Метод спутниковых геодезических измерений (определений)	0.10	–
15	515705.40	2236035.58	Метод спутниковых геодезических измерений (определений)	0.10	–
16	515706.59	2236075.69	Метод спутниковых геодезических измерений (определений)	0.10	–
17	515707.00	2236102.48	Метод спутниковых геодезических измерений (определений)	0.10	–
18	515696.60	2236110.90	Метод спутниковых геодезических измерений (определений)	0.10	–
19	515694.08	2236107.80	Метод спутниковых геодезических измерений (определений)	0.10	–
20	515702.96	2236100.60	Метод спутниковых геодезических измерений (определений)	0.10	–
21	515702.59	2236075.78	Метод спутниковых геодезических измерений (определений)	0.10	–
22	515701.40	2236035.68	Метод спутниковых геодезических измерений (определений)	0.10	–
23	515700.56	2235998.33	Метод спутниковых геодезических измерений (определений)	0.10	–
24	515699.30	2235964.77	Метод спутниковых геодезических измерений (определений)	0.10	–
25	515698.61	2235932.37	Метод спутниковых геодезических измерений (определений)	0.10	–
26	515697.78	2235905.56	Метод спутниковых геодезических измерений (определений)	0.10	–
27	515697.52	2235889.24	Метод спутниковых геодезических измерений (определений)	0.10	–
28	515692.86	2235882.40	Метод спутниковых геодезических измерений (определений)	0.10	–
9	515696.17	2235880.15	Метод спутниковых геодезических измерений (определений)	0.10	–

3. Сведения о характерных точках части (частей) границы объекта

Обозначение характерных точек части границы	Координаты, м		Метод определения координат характерной точки	Средняя квадратическая погрешность положения характерной точки (M_t), м	Описание обозначения точки на местности (при наличии)
	X	Y			
1	2	3	4	5	6
–	–	–	–	–	–

Схема расположения границ публичного сервитута объекта

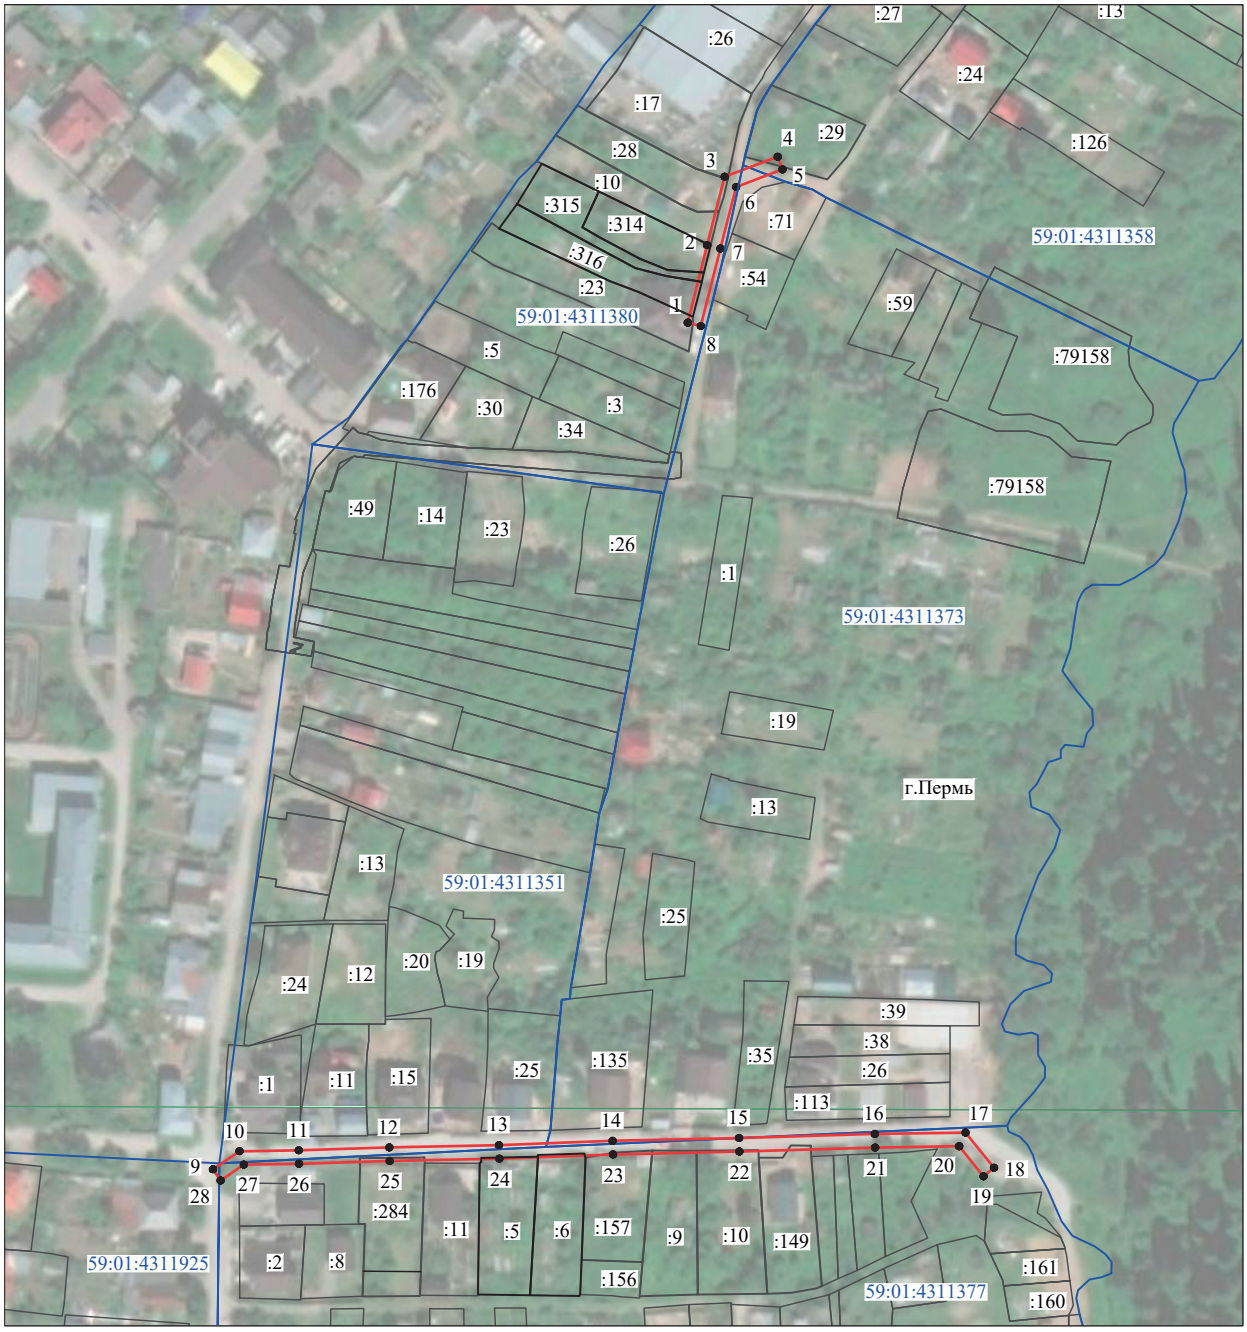

Масштаб 1:2000

Используемые условные знаки и обозначения:

№1	- номер опоры
	- граница публичного сервитута
	- граница кадастрового деления
	- граница населенного пункта
	- граница земельного участка, имеющегося в ЕГРН
	- граница ОКС, имеющаяся в ЕГРН
	- граница охранной зоны, имеющейся в ЕГРН
59:01:4413924:34 :34	- кадастровый номер земельного участка, имеющегося в ЕГРН
59:01:4413924	- номер кадастрового квартала
1 ●	- обозначение характерных точек границ

ОПИСАНИЕ МЕСТОПОЛОЖЕНИЯ ГРАНИЦ

Публичный сервитут, сроком на 49 лет с целью размещения объектов электросетевого хозяйства: «Строительство КТПП 6/0,4 кВ с оборудованием учета э/э, КЛ 6 кВ, КЛ 0,4 кВдля электроснабжения многоквартирного жилого дома с помещениями общественного назначения по адресу: Пермский край, г.Пермь, Индустриальный район, ул. Чайковского, 35(кад. номер зем. участка 59:01:4410862:2)».

(наименование объекта, местоположение границ которого описано (далее - объект))

Раздел 1

Сведения об объекте

№ п/п	Характеристики объекта	Описание характеристик
1	2	3
1.	Местоположение объекта	Пермский край, город Пермь
2.	Площадь объекта +/- величина погрешности определения площади (Р +/- Дельта Р)	1301 +/- 4 м²
3.	Иные характеристики объекта	-

Раздел 2

Сведения о местоположении границ объекта

1. Система координат МСК-59, зона

2. Сведения о характерных точках границ объекта

Обозначение характерных точек границ	Координаты, м		Метод определения координат характерной точки	Средняя квадратическая погрешность положения характерной точки (Mt), м	Описание обозначения точки на местности (при наличии)
	X	Y			
1	2	3	4	5	6
1	514694.11	2228901.76	Метод спутниковых геодезических измерений (определений)	0.1	Закрепление отсутствует
2	514702.11	2228918.30	Метод спутниковых геодезических измерений (определений)	0.1	Закрепление отсутствует
3	514686.75	2228926.87	Метод спутниковых геодезических измерений (определений)	0.1	Закрепление отсутствует
4	514684.70	2228922.89	Метод спутниковых геодезических измерений (определений)	0.1	Закрепление отсутствует
5	514691.88	2228919.13	Метод спутниковых геодезических измерений (определений)	0.1	Закрепление отсутствует
6	514689.07	2228913.65	Метод спутниковых геодезических измерений (определений)	0.1	Закрепление отсутствует
7	514683.44	2228916.69	Метод спутниковых геодезических измерений (определений)	0.1	Закрепление отсутствует
8	514681.22	2228912.67	Метод спутниковых геодезических измерений (определений)	0.1	Закрепление отсутствует
9	514652.03	2228928.81	Метод спутниковых геодезических измерений (определений)	0.1	Закрепление отсутствует
10	514667.74	2228957.47	Метод спутниковых геодезических измерений (определений)	0.1	Закрепление отсутствует
11	514670.68	2228967.01	Метод спутниковых геодезических измерений (определений)	0.1	Закрепление отсутствует

2. Сведения о характерных точках границ объекта

Обозначение характерных точек границ	Координаты, м		Метод определения координат характерной точки	Средняя квадратическая погрешность положения характерной точки (Mt), м	Описание обозначения точки на местности (при наличии)
	X	Y			
1	2	3	4	5	6
12	514675.38	2228975.45	Метод спутниковых геодезических измерений (определений)	0.1	Закрепление отсутствует
13	514700.12	2229006.08	Метод спутниковых геодезических измерений (определений)	0.1	Закрепление отсутствует
14	514702.55	2229010.68	Метод спутниковых геодезических измерений (определений)	0.1	Закрепление отсутствует
15	514703.72	2229010.03	Метод спутниковых геодезических измерений (определений)	0.1	Закрепление отсутствует
16	514709.35	2229020.06	Метод спутниковых геодезических измерений (определений)	0.1	Закрепление отсутствует
17	514704.02	2229023.05	Метод спутниковых геодезических измерений (определений)	0.1	Закрепление отсутствует
18	514707.55	2229027.76	Метод спутниковых геодезических измерений (определений)	0.1	Закрепление отсутствует
19	514711.49	2229034.30	Метод спутниковых геодезических измерений (определений)	0.1	Закрепление отсутствует
20	514732.48	2229072.18	Метод спутниковых геодезических измерений (определений)	0.1	Закрепление отсутствует
21	514750.68	2229061.51	Метод спутниковых геодезических измерений (определений)	0.1	Закрепление отсутствует
22	514753.20	2229066.05	Метод спутниковых геодезических измерений (определений)	0.1	Закрепление отсутствует
23	514743.67	2229071.58	Метод спутниковых геодезических измерений (определений)	0.1	Закрепление отсутствует
24	514735.17	2229077.03	Метод спутниковых геодезических измерений (определений)	0.1	Закрепление отсутствует

2. Сведения о характерных точках границ объекта

Обозначение характерных точек границ	Координаты, м		Метод определения координат характерной точки	Средняя квадратическая погрешность положения характерной точки (Mt), м	Описание обозначения точки на местности (при наличии)
	X	Y			
1	2	3	4	5	6
25	514731.35	2229079.48	Метод спутниковых геодезических измерений (определений)	0.1	Закрепление отсутствует
26	514698.83	2229022.00	Метод спутниковых геодезических измерений (определений)	0.1	Закрепление отсутствует
27	514700.04	2229021.33	Метод спутниковых геодезических измерений (определений)	0.1	Закрепление отсутствует
28	514696.09	2229014.31	Метод спутниковых геодезических измерений (определений)	0.1	Закрепление отсутствует
29	514699.06	2229012.64	Метод спутниковых геодезических измерений (определений)	0.1	Закрепление отсутствует
30	514696.76	2229008.29	Метод спутниковых геодезических измерений (определений)	0.1	Закрепление отсутствует
31	514672.06	2228977.70	Метод спутниковых геодезических измерений (определений)	0.1	Закрепление отсутствует
32	514666.99	2228968.59	Метод спутниковых геодезических измерений (определений)	0.1	Закрепление отсутствует
33	514664.03	2228959.03	Метод спутниковых геодезических измерений (определений)	0.1	Закрепление отсутствует
34	514646.71	2228927.41	Метод спутниковых геодезических измерений (определений)	0.1	Закрепление отсутствует
1	514694.11	2228901.76	Метод спутниковых геодезических измерений (определений)	0.1	Закрепление отсутствует

3. Сведения о характерных точках части (частей) границы объекта

Обозначение характерных точек части границы	Координаты, м		Метод определения координат характерной точки	Средняя квадратическая погрешность положения характерной точки (Mt), м	Описание обозначения точки на местности (при наличии)
	X	Y			
1	2	3	4	5	6
-	-	-	-	-	-

Раздел 3

Сведения о местоположении измененных (уточненных) границ объекта

1. Система координат -

2. Сведения о характерных точках границ объекта

Обозначение характерных точек границ	Существующие координаты, м		Измененные (уточненные) координаты, м		Метод определения координат характерной точки	Средняя квадратическая погрешность положения характерной точки (Mt), м	Описание обозначения точки на местности (при наличии)
	X	Y	X	Y			
1	2	3	4	5	6	7	8
-	-	-	-	-	-	-	

3. Сведения о характерных точках части (частей) границы объекта

Обозначение характерных точек части границы	Существующие координаты, м		Измененные (уточненные) координаты, м		Метод определения координат характерной точки	Средняя квадратическая погрешность положения характерной точки (Mt), м	Описание обозначения точки на местности (при наличии)
	X	Y	X	Y			
1	2	3	4	5	6	7	8
-	-	-	-	-	-	-	

СХЕМА РАСПОЛОЖЕНИЯ ГРАНИЦ ПУБЛИЧНОГО СЕРВИТУТА

Объект: «Строительство КТПП 6/0,4 кВ с оборудованием учета э/э, КЛ 6 кВ, КЛ 0,4 кВ для электроснабжения многоквартирного жилого дома с помещениями общественного назначения по адресу: Пермский край, г.Пермь, Индустриальный район, ул. Чайковского, 35(кад. номер зем. участка 59:01:4410862:2)».


Местоположение объекта: Пермский край, г.Пермь, Индустриальный район, ул.Чайковского

Площадь земель или части земельного участка, кв.м.: 1301

Категория земель: Земли населенных пунктов

Вид разрешенного использования земельного участка: -

Цель использования: под объекты инженерного оборудования электроснабжения

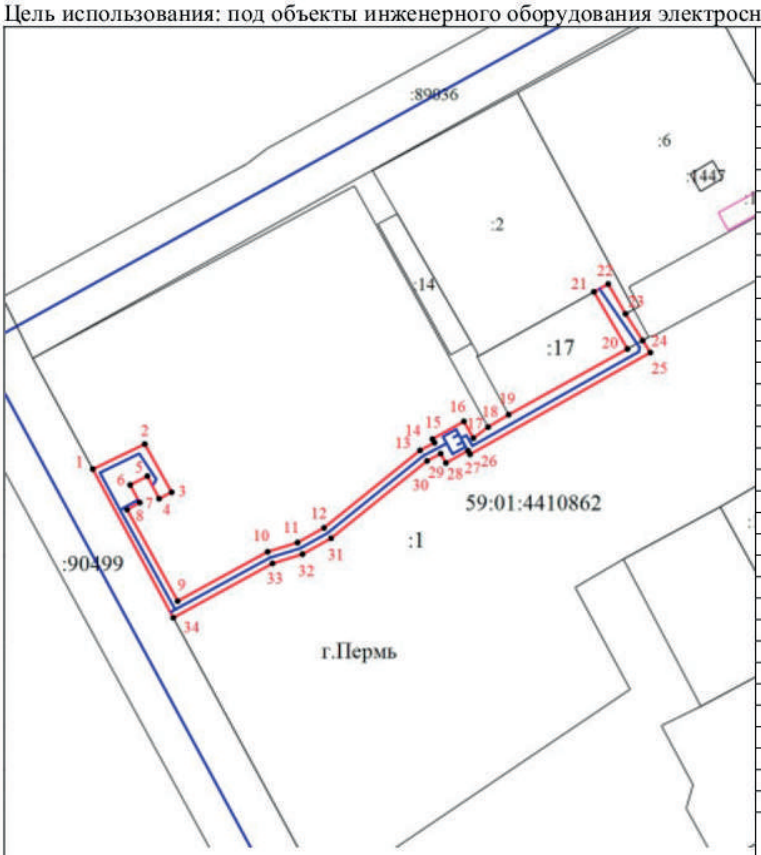

Координаты характерных точек МСК-59		
1	514694,11	2228901,76
2	514702,11	2228918,30
3	514686,75	2228926,87
4	514684,70	2228922,89
5	514691,88	2228919,13
6	514689,07	2228913,65
7	514683,44	2228916,69
8	514681,22	2228912,67
9	514652,03	2228928,81
10	514667,74	2228957,47
11	514670,68	2228967,01
12	514675,38	2228975,45
13	514700,12	2229006,08
14	514702,55	2229010,68
15	514703,72	2229010,03
16	514709,35	2229020,06
17	514704,02	2229023,05
18	514707,55	2229027,76
19	514711,49	2229034,30
20	514732,48	2229072,18
21	514750,68	2229061,51
22	514753,20	2229066,05
23	514743,67	2229071,58
24	514735,17	2229077,03
25	514731,35	2229079,48
26	514698,83	2229022,00
27	514700,04	2229021,33
28	514696,09	2229014,31
29	514699,06	2229012,64
30	514696,76	2229008,29
31	514672,06	2228977,70
32	514666,99	2228968,59
33	514664,03	2228959,03
34	514646,71	2228927,41

Ситуационный план



Масштаб 1:2000

Условные обозначения

- • - Характерная точка контура здания, сооружения, объекта незавершенного строительства
- :1 - Кадастровый номер земельного участка
- ——— - Существующая часть границы, имеющиеся в ЕГРН сведения о которой достаточны для определения ее местоположения
- ——— - Граница кадастрового квартала
- ——— - Граница сооружения
- 59:01:4410862 - Номер кадастрового квартала
- ——— - Граница публичного сервитута

ОПИСАНИЕ МЕСТОПОЛОЖЕНИЯ ГРАНИЦ

Публичный сервитут для размещения объекта электросетевого хозяйства «ВЛ-0,4 КВ ОТ ТП 62346»
(наименование объекта, местоположение границ которого описано (далее - объект))

Раздел 1

Сведения об объекте		
№ п/п	Характеристики объекта	Описание характеристик
1	2	3
1	Местоположение объекта	Пермский край, город Пермь
2	Площадь объекта +/- величина погрешности определения площади (Р+/- Дельта Р)	9006 кв.м ± 19 кв.м
3	Иные характеристики объекта	Публичный сервитут для размещения объекта электросетевого хозяйства «ВЛ-0,4 КВ ОТ ТП 62346» на срок 49 лет

Раздел 2

Сведения о местоположении границ объекта

1. Система координат МСК-59, зона 2

2. Сведения о характерных точках границ объекта

Обозначение характерных точек границ	Координаты, м		Метод определения координат характерной точки	Средняя квадратическая погрешность положения характерной точки (M_t), м	Описание обозначения точки на местности (при наличии)
	X	Y			
1	2	3	4	5	6
1	521932.15	2253038.98	Метод спутниковых геодезических измерений (определений)	0.10	–
2	521935.38	2253041.36	Метод спутниковых геодезических измерений (определений)	0.10	–
3	521845.29	2253164.20	Метод спутниковых геодезических измерений (определений)	0.10	–
4	521867.75	2253178.63	Метод спутниковых геодезических измерений (определений)	0.10	–
5	521911.66	2253210.27	Метод спутниковых геодезических измерений (определений)	0.10	–
6	521925.95	2253190.69	Метод спутниковых геодезических измерений (определений)	0.10	–
7	521956.57	2253147.62	Метод спутниковых геодезических измерений (определений)	0.10	–
8	521971.96	2253126.56	Метод спутниковых геодезических измерений (определений)	0.10	–
9	521998.77	2253091.11	Метод спутниковых геодезических измерений (определений)	0.10	–
10	522001.96	2253093.52	Метод спутниковых геодезических измерений (определений)	0.10	–
11	521975.17	2253128.95	Метод спутниковых геодезических измерений (определений)	0.10	–
12	521959.81	2253149.96	Метод спутниковых геодезических измерений (определений)	0.10	–
13	521929.20	2253193.02	Метод спутниковых геодезических измерений (определений)	0.10	–
14	521885.73	2253251.73	Метод спутниковых геодезических измерений (определений)	0.10	–
15	521854.16	2253292.52	Метод спутниковых геодезических измерений (определений)	0.10	–
16	521795.29	2253372.02	Метод спутниковых геодезических измерений (определений)	0.10	–
17	521777.21	2253397.82	Метод спутниковых геодезических измерений (определений)	0.10	–
18	521732.75	2253464.08	Метод спутниковых геодезических измерений (определений)	0.10	–
19	521694.33	2253518.65	Метод спутниковых геодезических измерений (определений)	0.10	–
20	521670.80	2253550.21	Метод спутниковых геодезических измерений (определений)	0.10	–
21	521651.80	2253576.50	Метод спутниковых геодезических измерений (определений)	0.10	–
22	521631.57	2253605.16	Метод спутниковых геодезических измерений (определений)	0.10	–
23	521611.02	2253610.63	Метод спутниковых геодезических измерений (определений)	0.10	–
24	521585.85	2253592.47	Метод спутниковых геодезических измерений (определений)	0.10	–
25	521560.66	2253575.30	Метод спутниковых геодезических измерений (определений)	0.10	–
26	521535.45	2253558.77	Метод спутниковых геодезических измерений	0.10	–

			(определений)		
27	521553.71	2253554.60	Метод спутниковых геодезических измерений (определений)	0.10	–
28	521545.30	2253549.40	Метод спутниковых геодезических измерений (определений)	0.10	–
29	521547.40	2253546.00	Метод спутниковых геодезических измерений (определений)	0.10	–
30	521558.30	2253552.73	Метод спутниковых геодезических измерений (определений)	0.10	–
31	521576.20	2253525.72	Метод спутниковых геодезических измерений (определений)	0.10	–
32	521569.74	2253512.75	Метод спутниковых геодезических измерений (определений)	0.10	–
33	521573.32	2253510.97	Метод спутниковых геодезических измерений (определений)	0.10	–
34	521578.85	2253522.08	Метод спутниковых геодезических измерений (определений)	0.10	–
35	521595.61	2253499.95	Метод спутниковых геодезических измерений (определений)	0.10	–
36	521584.04	2253498.84	Метод спутниковых геодезических измерений (определений)	0.10	–
37	521584.42	2253494.86	Метод спутниковых геодезических измерений (определений)	0.10	–
38	521598.45	2253496.21	Метод спутниковых геодезических измерений (определений)	0.10	–
39	521620.39	2253467.62	Метод спутниковых геодезических измерений (определений)	0.10	–
40	521577.19	2253435.41	Метод спутниковых геодезических измерений (определений)	0.10	–
41	521538.24	2253405.78	Метод спутниковых геодезических измерений (определений)	0.10	–
42	521503.82	2253457.33	Метод спутниковых геодезических измерений (определений)	0.10	–
43	521479.77	2253490.42	Метод спутниковых геодезических измерений (определений)	0.10	–
44	521476.53	2253488.07	Метод спутниковых геодезических измерений (определений)	0.10	–
45	521500.53	2253455.05	Метод спутниковых геодезических измерений (определений)	0.10	–
46	521535.09	2253403.30	Метод спутниковых геодезических измерений (определений)	0.10	–
47	521497.88	2253372.84	Метод спутниковых геодезических измерений (определений)	0.10	–
48	521470.77	2253366.91	Метод спутниковых геодезических измерений (определений)	0.10	–
49	521448.05	2253397.53	Метод спутниковых геодезических измерений (определений)	0.10	–
50	521428.95	2253424.79	Метод спутниковых геодезических измерений (определений)	0.10	–
51	521425.66	2253422.49	Метод спутниковых геодезических измерений (определений)	0.10	–
52	521444.81	2253395.19	Метод спутниковых геодезических измерений (определений)	0.10	–
53	521469.09	2253362.45	Метод спутниковых геодезических измерений (определений)	0.10	–
54	521499.67	2253369.13	Метод спутниковых геодезических измерений (определений)	0.10	–
55	521537.28	2253399.92	Метод спутниковых геодезических измерений (определений)	0.10	–
56	521554.62	2253372.37	Метод спутниковых геодезических измерений (определений)	0.10	–
57	521558.01	2253374.50	Метод спутниковых геодезических измерений (определений)	0.10	–
58	521540.44	2253402.42	Метод спутниковых геодезических измерений (определений)	0.10	–
59	521579.59	2253432.21	Метод спутниковых геодезических измерений (определений)	0.10	–
60	521622.72	2253464.37	Метод спутниковых геодезических измерений	0.10	–

			(определений)		
61	521644.27	2253431.67	Метод спутниковых геодезических измерений (определений)	0.10	–
62	521672.19	2253391.86	Метод спутниковых геодезических измерений (определений)	0.10	–
63	521660.52	2253382.88	Метод спутниковых геодезических измерений (определений)	0.10	–
64	521662.96	2253379.71	Метод спутниковых геодезических измерений (определений)	0.10	–
65	521674.52	2253388.61	Метод спутниковых геодезических измерений (определений)	0.10	–
66	521703.53	2253348.89	Метод спутниковых геодезических измерений (определений)	0.10	–
67	521680.47	2253330.08	Метод спутниковых геодезических измерений (определений)	0.10	–
68	521648.12	2253328.48	Метод спутниковых геодезических измерений (определений)	0.10	–
69	521648.32	2253324.48	Метод спутниковых геодезических измерений (определений)	0.10	–
70	521681.98	2253326.15	Метод спутниковых геодезических измерений (определений)	0.10	–
71	521705.85	2253345.63	Метод спутниковых геодезических измерений (определений)	0.10	–
72	521729.59	2253311.44	Метод спутниковых геодезических измерений (определений)	0.10	–
73	521755.30	2253275.63	Метод спутниковых геодезических измерений (определений)	0.10	–
74	521776.74	2253246.79	Метод спутниковых геодезических измерений (определений)	0.10	–
75	521810.82	2253202.12	Метод спутниковых геодезических измерений (определений)	0.10	–
76	521832.80	2253172.00	Метод спутниковых геодезических измерений (определений)	0.10	–
77	521823.40	2253164.76	Метод спутниковых геодезических измерений (определений)	0.10	–
78	521838.24	2253163.18	Метод спутниковых геодезических измерений (определений)	0.10	–
79	521833.29	2253157.84	Метод спутниковых геодезических измерений (определений)	0.10	–
80	521799.04	2253147.65	Метод спутниковых геодезических измерений (определений)	0.10	–
81	521790.99	2253126.45	Метод спутниковых геодезических измерений (определений)	0.10	–
82	521794.73	2253125.03	Метод спутниковых геодезических измерений (определений)	0.10	–
83	521802.08	2253144.38	Метод спутниковых геодезических измерений (определений)	0.10	–
84	521835.48	2253154.32	Метод спутниковых геодезических измерений (определений)	0.10	–
85	521842.23	2253161.60	Метод спутниковых геодезических измерений (определений)	0.10	–
86	521903.79	2253077.63	Метод спутниковых геодезических измерений (определений)	0.10	–
87	521890.42	2253077.32	Метод спутниковых геодезических измерений (определений)	0.10	–
88	521873.75	2253100.94	Метод спутниковых геодезических измерений (определений)	0.10	–
89	521870.48	2253098.63	Метод спутниковых геодезических измерений (определений)	0.10	–
90	521887.00	2253075.22	Метод спутниковых геодезических измерений (определений)	0.10	–
91	521875.34	2253056.38	Метод спутниковых геодезических измерений (определений)	0.10	–
92	521842.34	2253048.15	Метод спутниковых геодезических измерений (определений)	0.10	–
93	521843.31	2253044.27	Метод спутниковых геодезических измерений (определений)	0.10	–
94	521877.88	2253052.89	Метод спутниковых геодезических измерений	0.10	–

			(определений)		
95	521890.53	2253073.32	Метод спутниковых геодезических измерений (определений)	0.10	–
96	521906.69	2253073.70	Метод спутниковых геодезических измерений (определений)	0.10	–
1	521932.15	2253038.98	Метод спутниковых геодезических измерений (определений)	0.10	–
–	–	–	–	–	–
98	521865.50	2253181.94	Метод спутниковых геодезических измерений (определений)	0.10	–
99	521909.29	2253213.49	Метод спутниковых геодезических измерений (определений)	0.10	–
100	521882.55	2253249.31	Метод спутниковых геодезических измерений (определений)	0.10	–
101	521850.98	2253290.10	Метод спутниковых геодезических измерений (определений)	0.10	–
102	521792.04	2253369.69	Метод спутниковых геодезических измерений (определений)	0.10	–
103	521773.91	2253395.56	Метод спутниковых геодезических измерений (определений)	0.10	–
104	521729.46	2253461.81	Метод спутниковых геодезических измерений (определений)	0.10	–
105	521691.08	2253516.31	Метод спутниковых геодезических измерений (определений)	0.10	–
106	521667.58	2253547.84	Метод спутниковых геодезических измерений (определений)	0.10	–
107	521648.58	2253574.13	Метод спутниковых геодезических измерений (определений)	0.10	–
108	521629.14	2253601.67	Метод спутниковых геодезических измерений (определений)	0.10	–
109	521611.82	2253606.27	Метод спутниковых геодезических измерений (определений)	0.10	–
110	521588.04	2253589.12	Метод спутниковых геодезических измерений (определений)	0.10	–
111	521562.89	2253571.97	Метод спутниковых геодезических измерений (определений)	0.10	–
112	521545.50	2253560.57	Метод спутниковых геодезических измерений (определений)	0.10	–
113	521560.12	2253557.23	Метод спутниковых геодезических измерений (определений)	0.10	–
114	521580.14	2253527.02	Метод спутниковых геодезических измерений (определений)	0.10	–
115	521623.70	2253469.88	Метод спутниковых геодезических измерений (определений)	0.10	–
116	521648.42	2253484.88	Метод спутниковых геодезических измерений (определений)	0.10	–
117	521650.49	2253481.46	Метод спутниковых геодезических измерений (определений)	0.10	–
118	521626.03	2253466.62	Метод спутниковых геодезических измерений (определений)	0.10	–
119	521647.58	2253433.92	Метод спутниковых геодезических измерений (определений)	0.10	–
120	521676.55	2253392.61	Метод спутниковых геодезических измерений (определений)	0.10	–
121	521704.80	2253353.94	Метод спутниковых геодезических измерений (определений)	0.10	–
122	521705.89	2253364.90	Метод спутниковых геодезических измерений (определений)	0.10	–
123	521709.87	2253364.50	Метод спутниковых геодезических измерений (определений)	0.10	–
124	521708.71	2253352.92	Метод спутниковых геодезических измерений (определений)	0.10	–
125	521742.04	2253378.25	Метод спутниковых геодезических измерений (определений)	0.10	–
126	521744.46	2253375.07	Метод спутниковых геодезических измерений (определений)	0.10	–
127	521709.00	2253348.11	Метод спутниковых геодезических измерений (определений)	0.10	–
128	521732.86	2253313.75	Метод спутниковых геодезических измерений (определений)	0.10	–
129	521758.53	2253277.98	Метод спутниковых геодезических измерений (определений)	0.10	–
130	521779.94	2253249.20	Метод спутниковых геодезических измерений (определений)	0.10	–
131	521814.03	2253204.51	Метод спутниковых геодезических измерений (определений)	0.10	–
132	521838.33	2253171.22	Метод спутниковых геодезических измерений (определений)	0.10	–
133	521833.74	2253167.68	Метод спутниковых геодезических измерений (определений)	0.10	–
97	521841.93	2253166.81	Метод спутниковых геодезических измерений (определений)	0.10	–
98	521865.50	2253181.94	Метод спутниковых геодезических измерений (определений)	0.10	–

3. Сведения о характерных точках части (частей) границы объекта

Обозначение характерных точек части границы	Координаты, м		Метод определения координат характерной точки	Средняя квадратическая погрешность положения характерной точки (M_t), м	Описание обозначения точки на местности (при наличии)
	X	Y			
1	2	3	4	5	6
–	–	–	–	–	–

Схема расположения границ публичного сервитута объекта



Масштаб 1:4000

Используемые условные знаки и обозначения:

№1	- номер опоры
	- граница публичного сервитута
	- граница кадастрового деления
	- граница населенного пункта
	- граница земельного участка, имеющегося в ЕГРН
59:32:1170001:34 :34	- кадастровый номер земельного участка, имеющегося в ЕГРН
59:32:1170001	- номер кадастрового квартала
1 •	- обозначение характерных точек границ

ОПИСАНИЕ МЕСТОПОЛОЖЕНИЯ ГРАНИЦ ПУБЛИЧНОГО СЕРВИТУТА
Строительство КЛ 0,4 кВ от РУ 0,4 кВ ТП-1556, установка ШР 0,4 кВ с оборудованием учета э/э; Реконструкция РУ 0,4 кВ ТП-1556 (замена рубильника 0,4 кВ) для электроснабжения

Сведения об объекте

№ п/п	Характеристики объекта	Описание характеристик
1	2	3
1.	Местоположение объекта	Пермский край, Пермь г, Кировский
2.	Площадь объекта ± величина погрешности определения площади (**Р ± ΔР**)	157 кв.м ± 3 кв.м
3.	Иные характеристики объекта	Ограничения на использование объекта: Публичный сервитут. В целях подключения (технологического присоединения) к сетям инженерно-технического обеспечения. (Строительство КЛ 0,4 кВ от РУ 0,4 кВ ТП-1556, установка ШР 0,4 кВ с оборудованием учета э/э; Реконструкция РУ 0,4 кВ ТП-1556 (замена рубильника 0,4 кВ) для электроснабжения гаража-бокса по адресу: "Пермский край, г.Пермь, Кировский район, ул.Кировоградская, во дворе дом №73а") сроком на 48 лет 11 месяцев.

Строительство КЛ 0,4 кВ от РУ 0,4 кВ ТП-1556, установка ШР 0,4 кВ с оборудованием учета э/э; Реконструкция РУ 0,4 кВ ТП-1556 (замена рубильника 0,4 кВ) для электроснабжения гаража-бокса по адресу: "Пермский край, г.Пермь, Кировский район, ул.Кировоградская, во дворе дом №73а"

Сведения о местоположении границ публичного сервитута

1. Система координат МСК-59, зона 2

2. Сведения о характерных точках границ публичного сервитута

Обозначение характерных точек границ	Координаты, м		Метод определения координат и средняя квадратическая погрешность положения характерной точки (M_t), м	Описание закрепления точки
	X	Y		
1	2	3	4	5
1	517372.93	2215440.19	Метод спутниковых геодезических измерений. Mt=0,10	Нет закрепления
2	517375.59	2215443.14	Метод спутниковых геодезических измерений. Mt=0,10	Нет закрепления
3	517346.59	2215470.11	Метод спутниковых геодезических измерений. Mt=0,10	Нет закрепления
4	517343.93	2215467.16	Метод спутниковых геодезических измерений. Mt=0,10	Нет закрепления
1	517372.93	2215440.19	Метод спутниковых геодезических измерений. Mt=0,10	Нет закрепления

3. Сведения о характерных точках части (частей) границы объекта

-	-	-	-	-

4. Сведения о частях границ объекта, совпадающих с местоположением внешних границ природных объектов и(или) объектов искусственного происхождения

ОПИСАНИЕ МЕСТОПОЛОЖЕНИЯ ГРАНИЦ ПУБЛИЧНОГО СЕРВИТУТА
Строительство КЛ 0,4 кВ от РУ 0,4 кВ ТП-1556, установка ШР 0,4 кВ с оборудованием учета э/э; Реконструкция РУ 0,4 кВ ТП-1556 (замена рубильника 0,4 кВ) для электроснабжения

Сведения об объекте

Обозначение части границ		Описание прохождения части границ
от точки	до точки	
1	2	3
1	2	-
2	3	-
3	4	-
4	1	-

Схема расположения границ публичного сервитута

Объект: Строительство КЛ 0,4 кВ от РУ 0,4 кВ ТП-1556, установка ШР 0,4 кВ с оборудованием учета э/э; Реконструкция РУ 0,4 кВ ТП-1556 (замена рубильника 0,4 кВ) для электроснабжения гаража-бокса по адресу: "Пермский край, г.Пермь, Кировский район, ул.Кировоградская, во дворе дом №73а"

Местоположение: Пермский край, г. Пермь, Кировский район, ул. Кировоградская, 73а

Площадь земель или части земельного участка, кв.м. : 157 (59:01:1713044:27)



№№ точек	X	Y
1	517372.93	2215440.19
2	517375.59	2215443.14
3	517346.59	2215470.11
4	517343.93	2215467.16
1	517372.93	2215440.19

Условные обозначения:

граница публичного сервитута

граница земельного участка, сведения которого внесены в ЕГРН

проектное местоположение инженерного сооружения

59:01:1713044 обозначение кадастрового квартала

59:01:1713044:27 обозначение кадастрового номера земельного участка

Масштаб 1:600

Система координат МСК-59, зона 2

Метод определения координат: Метод спутниковых геодезических измерений (определений)

средняя квадратическая погрешность положения характерных точек (Mt)- 0.10 м

ОПИСАНИЕ МЕСТОПОЛОЖЕНИЯ ГРАНИЦ ПУБЛИЧНОГО СЕРВИТУТА

Строительство КЛ 0,4 кВ от РУ 0,4 кВ ТП-5228, установка оборудования учета э/э в РУ 0,4 кВ ТП-5228 для электроснабжения объекта торговли по адресу: Пермский край, г. Пермь, Ленинский район, ул. Екатерининская, дом № 114

(наименование объекта)

Сведения об объекте землеустройства

№ п/п	Характеристики объекта	Описание характеристик
1	2	3
1.	Местоположение объекта	Пермский край, Пермь г, Ленинский
2.	Площадь объекта ± величина погрешности определения площади (**Р ± ΔР**)	772 кв.м ± 6 кв.м
3.	Иные характеристики объекта	Ограничения на использование объекта: Публичный сервитут. В целях подключения (технологического присоединения) к сетям инженерно-технического обеспечения. (Строительство КЛ 0,4 кВ от РУ 0,4 кВ ТП-5228, установка оборудования учета э/э в РУ 0,4 кВ ТП-5228 для электроснабжения объекта торговли по адресу: Пермский край, г. Пермь, Ленинский район, ул. Екатерининская, дом № 114) сроком на 48 лет 11 месяцев.

Строительство КЛ 0,4 кВ от РУ 0,4 кВ ТП-5228, установка оборудования учета э/э в РУ 0,4 кВ ТП-5228 для электроснабжения объекта торговли по адресу: Пермский край, г. Пермь, Ленинский район, ул. Екатерининская, дом № 114

(наименование объекта)

Сведения о местоположении границ объекта

1. Система координат МСК-59, зона 2

2. Сведения о характерных точках границ объекта

Обозначение характерных точек границ	Координаты, м		Метод определения координат и средняя квадратическая погрешность положения характерной точки (M_t), м	Описание закрепления точки
	X	Y		
1	2	3	4	5
1	517562.56	2231353.73	Метод спутниковых геодезических измерений. Mt=0,10	Нет закрепления
2	517564.37	2231359.66	Метод спутниковых геодезических измерений. Mt=0,10	Нет закрепления
3	517582.52	2231354.02	Метод спутниковых геодезических измерений. Mt=0,10	Нет закрепления
4	517583.80	2231358.29	Метод спутниковых геодезических измерений. Mt=0,10	Нет закрепления
5	517585.26	2231363.13	Метод спутниковых геодезических измерений. Mt=0,10	Нет закрепления
6	517572.99	2231366.86	Метод спутниковых геодезических измерений. Mt=0,10	Нет закрепления
7	517571.71	2231362.32	Метод спутниковых геодезических измерений. Mt=0,10	Нет закрепления
8	517565.70	2231364.13	Метод спутниковых геодезических измерений. Mt=0,10	Нет закрепления
9	517566.56	2231366.97	Метод спутниковых геодезических измерений. Mt=0,10	Нет закрепления
10	517561.92	2231368.52	Метод спутниковых геодезических измерений. Mt=0,10	Нет закрепления
11	517565.02	2231378.57	Метод спутниковых геодезических измерений. Mt=0,10	Нет закрепления
12	517567.56	2231388.69	Метод спутниковых геодезических измерений. Mt=0,10	Нет закрепления
13	517571.67	2231403.12	Метод спутниковых геодезических измерений. Mt=0,10	Нет закрепления
14	517526.59	2231418.16	Метод спутниковых геодезических измерений. Mt=0,10	Нет закрепления
15	517525.34	2231414.30	Метод спутниковых геодезических измерений. Mt=0,10	Нет закрепления
16	517529.00	2231413.55	Метод спутниковых геодезических измерений. Mt=0,10	Нет закрепления
17	517541.57	2231409.47	Метод спутниковых геодезических измерений. Mt=0,10	Нет закрепления
18	517541.80	2231410.20	Метод спутниковых геодезических измерений. Mt=0,10	Нет закрепления
19	517566.20	2231402.51	Метод спутниковых геодезических измерений. Mt=0,10	Нет закрепления
20	517563.17	2231391.94	Метод спутниковых геодезических измерений. Mt=0,10	Нет закрепления
21	517559.13	2231393.21	Метод спутниковых геодезических измерений. Mt=0,10	Нет закрепления
22	517552.41	2231371.56	Метод спутниковых геодезических измерений. Mt=0,10	Нет закрепления
23	517553.36	2231371.25	Метод спутниковых геодезических измерений. Mt=0,10	Нет закрепления
24	517552.23	2231367.79	Метод спутниковых геодезических измерений. Mt=0,10	Нет закрепления
25	517551.22	2231368.08	Метод спутниковых геодезических измерений. Mt=0,10	Нет закрепления
26	517548.14	2231358.28	Метод спутниковых геодезических измерений. Mt=0,10	Нет закрепления
27	517557.81	2231355.17	Метод спутниковых геодезических измерений. Mt=0,10	Нет закрепления
1	517562.56	2231353.73	Метод спутниковых геодезических измерений. Mt=0,10	Нет закрепления

3. Сведения о характерных точках части (частей) границы объекта

ОПИСАНИЕ МЕСТОПОЛОЖЕНИЯ ГРАНИЦ ПУБЛИЧНОГО СЕРВИТУТА

Строительство КЛ 0,4 кВ от РУ 0,4 кВ ТП-5228, установка оборудования учета э/э в РУ 0,4 кВ ТП-5228 для электроснабжения объекта торговли по адресу: Пермский край, г. Пермь, Ленинский район, ул. Екатерининская, дом № 114

(наименование объекта)

Сведения об объекте землеустройства

-	-	-	-	-

4. Сведения о частях границ объекта, совпадающих с местоположением внешних границ природных объектов и(или) объектов искусственного происхождения

Обозначение части границ		Описание прохождения части границ
от точки	до точки	
1	**2**	**3**
1	2	-
2	3	-
3	4	-
4	5	-
5	6	-
6	7	-
7	8	-
8	9	-
9	10	-
10	11	-
11	12	-
12	13	-
13	14	-
14	15	-
15	16	-
16	17	-
17	18	-
18	19	-
19	20	-
20	21	-
21	22	-
22	23	-
23	24	-
24	25	-
25	26	-
26	27	-

ОПИСАНИЕ МЕСТОПОЛОЖЕНИЯ ГРАНИЦ ПУБЛИЧНОГО СЕРВИТУТА

Строительство КЛ 0,4 кВ от РУ 0,4 кВ ТП-5228, установка оборудования учета э/э в РУ 0,4 кВ ТП-5228 для электроснабжения объекта торговли по адресу: Пермский край, г. Пермь, Ленинский район, ул. Екатерининская, дом № 114

(наименование объекта)

Сведения об объекте землеустройства

27	1	-

Схема расположения границ публичного сервитута

Объект: Строительство КЛ 0,4 кВ от РУ 0,4 кВ ТП-5228, установка оборудования учета э/э в РУ 0,4 кВ ТП-5228 для электроснабжения объекта торговли по адресу: Пермский край, г. Пермь, Ленинский район, ул. Екатерининская, дом № 114

Местоположение: Пермский край, г. Пермь, Ленинский район, ул. Екатерининская

Площадь земель или части земельного участка, кв.м. : 772 (в т.ч. часть земельного участка с КН59:01:4410105:11 - 219 кв.м., часть земельного участка с КН 59:01:4410105:46 - 553 кв.м.)



Условные обозначения:

- граница публичного сервитута
- граница земельного участка, сведения которого внесены в ЕГРН
- проектное местоположение инженерного сооружения

59:32:4410105 обозначение кадастрового квартала

59:01:4410105:46 обозначение кадастрового номера земельного участка

Масштаб 1:600

№№ точек	X	Y
1	517562.56	2231353.73
2	517564.37	2231359.66
3	517582.52	2231354.02
4	517583.80	2231358.29
5	517585.26	2231363.13
6	517572.99	2231366.86
7	517571.71	2231362.32
8	517565.70	2231364.13
9	517566.56	2231366.97
10	517561.92	2231368.52
11	517565.02	2231378.57
12	517567.56	2231388.69
13	517571.67	2231403.12
14	517526.59	2231418.16
15	517525.34	2231414.30
16	517529.00	2231413.55
17	517541.57	2231409.47
18	517541.80	2231410.20
19	517566.20	2231402.51
20	517563.17	2231391.94
21	517559.13	2231393.21
22	517552.41	2231371.56
23	517553.36	2231371.25
24	517552.23	2231367.79
25	517551.22	2231368.08
26	517548.14	2231358.28
27	517557.81	2231355.17
1	517562.56	2231353.73

Система координат МСК-59, зона 2

Метод определения координат: Метод спутниковых геодезических измерений (определений)

средняя квадратическая погрешность положения характерных точек (Mt)- 0.10 м

Сообщение о технической ошибке

В опубликованном в печатном средстве массовой информации «Официальный бюллетень органов местного самоуправления муниципального образования город Пермь» от 28.10.2022 № 81 ч.1 решении Пермской городской Думы от 25.10.2022 № 230 «О внесении изменений в решение Пермской городской Думы от 21.12.2021 № 306 «О бюджете города Перми на 2022 год и на плановый период 2023 и 2024 годов» «ПРИЛОЖЕНИЕ 3 к решению Пермской городской Думы от 25.10.2022 № 230» «ПРИЛОЖЕНИЕ 4 к решению Пермской городской Думы от 21.10.2021 № 306» допущена техническая ошибка. Следует считать верной в следующей редакции.

ПРИЛОЖЕНИЕ 3
к решению
Пермской городской Думы
от 25.10.2022 № 230

ПРИЛОЖЕНИЕ 4
к решению
Пермской городской Думы
от 21.10.2021 № 306

ПЕРЕЧЕНЬ
объектов капитального строительства муниципальной собственности и объектов недвижимого имущества, приобретаемых в муниципальную собственность, на 2022 год и на плановый период 2023 и 2024 годов

тыс. руб.

№ п/п	Объект	Исполнитель	2022 год	2023 год	2024 год
1	2	3	4	5	6
	Образование		1 200 163,468	2 608 457,317	960 703,750
	в том числе:				
	краевой бюджет		86 680,300	64 799,200	106 772,600
	федеральный бюджет		585 156,200	959 911,000	0,000
	безвозмездные поступления		13 019,335	0,000	0,000
1.	Строительство здания для размещения дошкольного образовательного учреждения МАДОУ «Легополис» г. Перми, в квартале, ограниченном улицами Хабаровской, Ветлужской, Заречной, Красноводской	Управление капитального строительства	0,000	10 976,790	293 919,510
2.	Строительство здания для размещения дошкольного образовательного учреждения по ул. Цимлянская, 4	Управление капитального строительства	0,000	5 984,000	0,000
3.	Строительство здания для размещения дошкольного образовательного учреждения по ул. Овчинникова/Ползунова	Управление капитального строительства	0,000	6 874,900	0,000
4	Реконструкция здания под размещение общеобразовательной организации по ул. Целинной, 15	Управление капитального строительства	191 158,386	206 277,301	0,000
	в том числе:				
	краевой бюджет		0,000	14 277,600	0,000
	безвозмездные поступления		13 019,335	0,000	0,000
5.	Строительство здания для размещения общеобразовательного учреждения по ул. Юнг Прикамья, 3	Управление капитального строительства	19 819,511	0,000	0,000
6.	Реконструкция ледовой арены МАУ ДО «ДЮЦ «Здоровье»	Управление капитального строительства	173 758,200	102 477,781	105 958,440
7.	Реконструкция здания МАОУ «Гимназия № 17» г. Перми (пристройка нового корпуса)	Департамент образования	293 934,467	0,000	0,000
	в том числе:				
	краевой бюджет		67 726,873	0,000	0,000
	федеральный бюджет		225 042,200	0,000	0,000
	Реконструкция здания МАОУ «Гимназия № 17» г. Перми (пристройка нового корпуса)	Управление капитального строительства	0,027	0,000	0,000
	в том числе:				
	краевой бюджет		0,027	0,000	0,000

1	2	3	4	5	6
8.	Строительство здания общеобразовательного учреждения в Индустриальном районе города Перми	Управление капитального строительства	0,000	0,000	245 085,600
9.	Строительство здания для размещения общеобразовательного учреждения в районе ДКЖ	Управление капитального строительства	0,000	9 100,400	0,000
10.	Реконструкция общежития по ул. Уральской, 110 для размещения общеобразовательной организации	Управление капитального строительства	0,000	19 435,100	200 564,900
	в том числе:				
	краевой бюджет		0,000	0,000	106 772,600
11.	Строительство корпуса МАОУ «Гимназия № 33» г. Перми	Управление капитального строительства	226 770,000	678 356,800	0,000
	в том числе:				
	краевой бюджет		9 476,700	25 260,800	0,000
	федеральный бюджет		180 057,000	479 955,500	0,000
12.	Строительство корпуса МАОУ «Школа дизайна «Точка» г. Перми	Управление капитального строительства	236 103,300	1 241 404,300	0,000
	в том числе:				
	краевой бюджет		9 476,700	25 260,800	0,000
	федеральный бюджет		180 057,000	479 955,500	0,000
13.	Строительство спортивной площадки МАУ ДО ДЮЦ «Фаворит»	Департамент образования	0,000	0,000	6 999,900
14.	Строительство спортивной площадки МАОУ «СОШ № 83» г. Перми	Департамент образования	622,900	16 000,000	0,000
15.	Строительство спортивной площадки МАОУ «СОШ № 76» г. Перми	Департамент образования	622,900	16 000,000	0,000
16.	Строительство спортивной площадки МАОУ «СОШ № 63» г. Перми	Департамент образования	0,000	0,000	16 622,900
17.	Строительство спортивной площадки МАОУ «Школа бизнеса и предпринимательства» г. Перми	Департамент образования	16 000,000	0,000	0,000
18.	Строительство спортивной площадки МАОУ «Многопрофильная школа «Приоритет» г. Перми по ул. Мильчакова, 22	Департамент образования	0,000	16 622,900	0,000
19.	Строительство спортивной площадки МАОУ «СОШ № 55» г. Перми	Департамент образования	17 616,300	0,000	0,000
20.	Строительство спортивного зала МАОУ «СОШ № 81» г. Перми	Управление капитального строительства	4 130,993	139 936,007	0,000
		Департамент образования	0,000	1 294,700	0,000
21.	Строительство спортивного зала МАОУ «СОШ № 96» г. Перми	Управление капитального строительства	53,588	118 658,312	0,000
		Департамент образования	0,000	309,700	0,000
22.	Строительство спортивного зала МАОУ «СОШ № 79» г. Перми	Управление капитального строительства	0,000	0,000	90 332,200
		Департамент образования	0,000	0,000	1 220,300
23.	Строительство здания для размещения дошкольного образовательного учреждения по ул. Плеханова, 63	Управление капитального строительства	1 532,952	0,000	0,000
24.	Реконструкция здания муниципального автономного учреждения дополнительного образования «Детско-юношеский центр имени Василия Соломина»	Управление капитального строительства	16 684,161	0,000	0,000
25.	Строительство здания для размещения дошкольного образовательного учреждения по ул. Желябова, 16б	Управление капитального строительства	1 355,783	0,000	0,000

1	2	3	4	5	6
26.	Строительство учебного корпуса МАОУ «Лицей № 10» по адресу: г. Пермь, ул. Техническая, 22	Управление капитального строительства	0,000	18 748,326	0,000
	Жилищно-коммунальное хозяйство		1 968 080,109	5 137 744,838	1 189 909,914
	в том числе:				
	краевой бюджет		213 374,800	140 653,901	311 779,586
	федеральный бюджет		107 290,700	103 845,800	99 252,700
	средства Фонда содействия реформированию жилищно-коммунального хозяйства		800 635,942	4 369 297,801	0,000
27.	Реконструкция системы очистки сточных вод в микрорайоне «Крым» Кировского района города Перми	Управление капитального строительства	0,000	99 683,152	97 479,000
28.	Расширение и реконструкция (3 очередь) канализации города Перми	Управление капитального строительства	3 064,994	0,000	0,000
29.	Строительство водопроводных сетей в микрорайоне «Висим» Мотовилихинского района города Перми	Департамент жилищно-коммунального хозяйства	48,590	37 619,727	0,000
30.	Строительство водопроводных сетей в микрорайоне «Вышка-1» Мотовилихинского района города Перми	Управление капитального строительства	2 093,000	0,000	0,000
31.	Строительство скважин для обеспечения населения города Перми резервным водоснабжением при возникновении чрезвычайных ситуаций	Департамент жилищно-коммунального хозяйства	2 697,000	6 293,000	0,000
32.	Санация и строительство 2-й нитки водовода Гайва-Заозерье	Управление капитального строительства	9 350,000	19 911,288	0,000
33.	Строительство сетей водоснабжения и водоотведения в микрорайоне «Заозерье» для земельных участков многодетных семей	Управление капитального строительства	0,000	57 199,990	102 330,010
34.	Строительство второго напорного коллектора от канализационной насосной станции «Речник» Дзержинского района города Перми	Управление капитального строительства	5 428,736	0,000	0,000
		Департамент жилищно-коммунального хозяйства	18 842,656	43 835,578	0,000
35.	Строительство газопроводов в микрорайонах индивидуальной застройки города Перми	Управление капитального строительства	49 965,374	10 647,695	0,000
36.	Строительство сетей водоснабжения в микрорайоне Средняя Курья по ул. Борцов Революции Ленинского района города Перми	Управление капитального строительства	3 850,000	0,000	0,000
		Департамент жилищно-коммунального хозяйства	57,762	49 055,272	12 263,818
37.	Реконструкция сетей водоснабжения Мотовилихинского района города Перми: блокировочной сети водопровода от проектируемой камеры переключения на ул. Фрезеровщиков на сети водопровода Д400 мм инв. № 1083 до проектируемой камеры на водопроводе Д1200 мм инв. № 3470 по ул. Макаренко	Управление капитального строительства	107 340,648	0,000	0,000
38.	Реконструкция самотечного коллектора Д-360 мм/450 мм по бульвару Гагарина до шахты №13 ГРК	Департамент жилищно-коммунального хозяйства	51 293,000	45 376,600	0,000
39.	Строительство объектов инженерной инфраструктуры на территории индивидуальной жилой застройки в городе Перми	Управление капитального строительства	27 079,983	0,000	0,000
40.	Приобретение жилых помещений для реализации мероприятий, связанных с переселением граждан из непригодного для проживания и аварийного жилищного фонда	Управление жилищных отношений	1 163 172,266	3 005 360,814	200 113,186
	в том числе:				
	краевой бюджет		92 776,000	23 883,201	200 113,186
	средства Фонда содействия реформированию жилищно-коммунального хозяйства		504 729,342	2 940 614,101	0,000

1	2	3	4	5	6
41.	Строительство многоквартирного жилого дома на земельном участке с кадастровым номером 59:01:4410713:1234, расположенного по адресу: г. Пермь, ул. Чайковского, 11	Управление капитального строительства	272 906,000	262 018,800	0,000
	в том числе:				
	средства Фонда содействия реформированию жилищно-коммунального хозяйства		272 906,000	262 018,800	0,000
42.	Строительство и приобретение жилых помещений для формирования специализированного жилищного фонда для обеспечения жилыми помещениями детей-сирот и детей, оставшихся без попечения родителей, лиц из числа детей-сирот и детей, оставшихся без попечения родителей, по договорам найма специализированных жилых помещений	Управление жилищных отношений	84 835,200	82 155,400	78 582,200
	в том числе:				
	краевой бюджет		84 835,200	82 155,400	78 582,200
43.	Предоставление жилых помещений детям-сиротам и детям, оставшимся без попечения родителей, лицам из их числа по договорам найма специализированных жилых помещений	Управление жилищных отношений	143 054,300	138 461,100	132 336,900
	в том числе:				
	краевой бюджет		35 763,600	34 615,300	33 084,200
	федеральный бюджет		107 290,700	103 845,800	99 252,700
44.	Строительство многоквартирного жилого дома на земельном участке с кадастровым номером 59:01:4515016:191, расположенного по адресу: г. Пермь, ул. Маяковского, 54	Управление капитального строительства	11 500,200	583 233,700	0,000
	в том числе:				
	средства Фонда содействия реформированию жилищно-коммунального хозяйства		11 500,200	583 233,700	0,000
45.	Строительство многоквартирного жилого дома на земельном участке с кадастровым номером 59:01:4515026:413, расположенного по адресу: г. Пермь, ул. Маяковского, 57	Управление капитального строительства	11 500,400	583 431,200	0,000
	в том числе:				
	средства Фонда содействия реформированию жилищно-коммунального хозяйства		11 500,400	583 431,200	0,000
46.	Реконструкция канализационной насосной станции «Речник» Дзержинского района города Перми	Управление капитального строительства	0,000	43 764,222	0,000
47.	Строительство многоквартирного жилого дома на земельном участке с кадастровыми номерами 59:01:0000000:87873, 59:01:0000000:89809, расположенного по адресу: г. Пермь, ул. Нейвинская, 3а, Нейвинская ЗУ 5	Управление капитального строительства	0,000	69 697,300	566 804,800
	Внешнее благоустройство		473 228,516	679 485,429	109 480,400
	в том числе:				
	краевой бюджет		83 661,200	0,000	0,000
48.	Строительство (реконструкция) сетей наружного освещения	Департамент дорог и благоустройства	141 491,316	32 276,826	80 000,000
	в том числе:				
	краевой бюджет		78 001,200	0,000	0,000
49.	Строительство (реконструкция) сетей наружного освещения на автомобильных дорогах города Перми	Департамент дорог и благоустройства	9 866,050	63 213,450	29 480,400
50.	Строительство сквера по ул. Яблочкова	Департамент дорог и благоустройства	3 835,994	9 303,479	0,000
51.	Строительство сквера по ул. Калгановской, 62	Департамент дорог и благоустройства	24 926,609	57 640,691	0,000
52.	Строительство сквера по ул. Гашкова, 20	Департамент дорог и благоустройства	35 840,000	0,000	0,000

1	2	3	4	5	6
53.	Строительство сквера по ул. Генерала Черняховского	Департамент дорог и благоустройства	53 611,400	0,000	0,000
54.	Строительство сквера по ул. Корсуньской, 31	Департамент дорог и благоустройства	31 754,897	49 519,603	0,000
55.	Строительство места отвала снега по ул. Промышленной	Департамент дорог и благоустройства	16 275,900	0,000	0,000
56.	Строительство подпорной стенки с устройством противопожарного проезда по ул. Льва Шатрова, 35	Управление капитального строительства	2 800,000	0,000	0,000
57.	Строительство крематория на кладбище «Восточное» города Перми	Департамент дорог и благоустройства	96 500,000	365 837,500	0,000
58.	Строительство городского питомника растений на земельном участке с кадастровым номером 59:01:0000000:91384	Управление капитального строительства	0,000	87 794,800	0,000
59.	Строительство сетей наружного освещения на объектах озеленения общего пользования	Департамент дорог и благоустройства	56 326,350	13 899,080	0,000
	в том числе:				
	краевой бюджет		5 660,000	0,000	0,000
	Дорожное хозяйство		862 315,626	853 398,818	1 942 073,451
	в том числе:				
	краевой дорожный фонд		407 742,600	613 311,400	1 125 000,000
	федеральный бюджет		256 500,000	0,000	0,000
60.	Реконструкция пересечения ул. Героев Хасана и Транссибирской магистрали (включая тоннель)	Департамент дорог и благоустройства	11 495,000	0,000	0,000
61.	Строительство автомобильных дорог по ул. Карла Модераха, ул. Александра Турчевича, ул. Николая Воронцова, ул. Василия Татищева в квартале 272 Свердловского района г. Перми	Департамент дорог и благоустройства	3 239,664	0,000	0,000
62.	Реконструкция автомобильной дороги в микрорайоне «Нижнее Васильево»	Департамент дорог и благоустройства	0,000	18 000,000	180 000,000
63.	Строительство очистных сооружений и водоотвода ливневых стоков по ул. Куйбышева, 1 от ул. Петропавловской до выпуска	Департамент дорог и благоустройства	0,000	7 202,200	0,000
64.	Строительство очистных сооружений и водоотвода ливневых стоков по ул. Куфонина от ул. Трамвайной до ул. Подлесной до выпуска	Департамент дорог и благоустройства	0,000	9 362,900	0,000
65.	Строительство очистных сооружений и водоотвода ливневых стоков по ул. Окулова, 73	Департамент дорог и благоустройства	0,000	7 202,200	40 000,000
66.	Реконструкция Комсомольского проспекта от ул. Ленина до ул. Екатерининской по нечетной стороне, Тр-5в	Департамент дорог и благоустройства	0,000	0,000	14 272,200
67.	Реконструкция ул. Революции: 2 очередь моста через реку Егошиху	Департамент дорог и благоустройства	0,000	140 180,258	519 251,000
	в том числе:				
	краевой дорожный фонд		0,000	80 317,400	386 209,900
68.	Реконструкция ул. Карпинского от ул. Мира до шоссе Космонавтов	Департамент дорог и благоустройства	405 198,231	448 541,100	849 063,169
	в том числе:				
	краевой дорожный фонд		309 821,100	365 025,300	483 099,800
69.	Строительство автомобильной дороги по Ивинскому проспекту	Департамент дорог и благоустройства	21 398,400	0,000	0,000
70.	Реконструкция автодорожного путепровода по ул. Монастырской на 4А + 325 км перегона Пермь-II - Пермь-I Свердловской железной дороги	Департамент дорог и благоустройства	35 000,000	152 278,850	105 000,000
	в том числе:				
	краевой дорожный фонд		8 750,000	125 012,700	78 750,000

1	2	3	4	5	6
71.	Строительство автомобильной дороги по ул. Агатовой	Департамент дорог и благоустройства	0,000	8 664,700	0,000
	в том числе:				
	краевой дорожный фонд		0,000	6 498,500	0,000
72.	Строительство автомобильной дороги по ул. Топазной	Департамент дорог и благоустройства	0,000	8 208,700	0,000
	в том числе:				
	краевой дорожный фонд		0,000	6 156,500	0,000
73.	Реконструкция ул. Грибоедова от ул. Уинской до ул. Лесной	Департамент дорог и благоустройства	0,000	1 433,318	234 487,082
	в том числе:				
	краевой дорожный фонд		0,000	0,000	176 940,300
74.	Строительство автомобильной дороги по ул. Сапфирной в жилом районе Ива-1 Мотовилихинского района г. Перми	Департамент дорог и благоустройства	305 925,633	52 324,592	0,000
	в том числе:				
	краевой дорожный фонд		38 427,800	30 301,000	0,000
	федеральный бюджет		256 500,000	0,000	0,000
75.	Реконструкция ул. Карпинского от ул. Архитектора Свиязева до ул. Советской Армии	Департамент дорог и благоустройства	50 743,700	0,000	0,000
	в том числе:				
	краевой дорожный фонд		50 743,700	0,000	0,000
76.	Реконструкция ул. Плеханова от шоссе Космонавтов до ул. Грузинская в том числе:	Департамент дорог и благоустройства	13 812,600	0,000	0,000
77.	Строительство автомобильной дороги по ул. Крисанова от шоссе Космонавтов до ул. Пушкина	Департамент дорог и благоустройства	15 502,398	0,000	0,000
	Транспорт		0,000	30 051,152	14 989,883
78.	Реализация проекта, направленного на комплексное развитие городского наземного электрического транспорта г. Перми	Департамент транспорта	0,000	30 051,152	14 989,883
	Культура и молодежная политика		545 562,194	0,000	0,000
79.	Реконструкция здания МАУ «Дворец молодежи» г. Перми	Управление капитального строительства	465 212,194	0,000	0,000
80.	Приобретение здания дворца культуры (с земельными участками), расположенного по адресу: г. Пермь, ул. Репина, 20	Департамент имущественных отношений	80 350,000	0,000	0,000
	Физическая культура и спорт		501 512,206	439 222,044	236 035,600
	в том числе:				
	краевой бюджет		0,000	52 212,400	0,000
81.	Строительство плавательного бассейна по адресу: ул. Гашкова, 20а	Управление капитального строительства	245 588,857	0,000	0,000
		Комитет по физической культуре и спорту	4 480,700	0,000	0,000
82.	Реконструкция физкультурно-оздоровительного комплекса по адресу: г. Пермь, ул. Рабочая, 9	Комитет по физической культуре и спорту	0,000	55 213,300	0,000
		Управление капитального строительства	245 886,798	277 367,500	0,000
	в том числе:				
	краевой бюджет		0,000	52 212,400	0,000
83.	Строительство плавательного бассейна по адресу: ул. Гайвинская, 50	Управление капитального строительства	3 500,000	0,000	224 073,800
84.	Строительство спортивного комплекса с плавательным бассейном в микрорайоне Парковый по ул. Шпальная, 2	Управление капитального строительства	0,000	6 783,544	0,000
85.	Строительство центра сложнокоординационных видов спорта по адресу: г. Пермь, ул. Нефтяников, 5	Управление капитального строительства	0,000	0,000	11 961,800
86.	Строительство спортивной трассы для велосипедов, лыжероллеров по адресу: г. Пермь, ул. Агрономическая, 23	Управление капитального строительства	0,000	99 857,700	0,000

1	2	3	4	5	6
87.	Строительство объектов недвижимого имущества и инженерной инфраструктуры на территории Экстрим-парка	Управление капитального строительства	2 055,851	0,000	0,000
	Общественная безопасность		24 848,120	112 107,800	180 756,900
88.	Реконструкция здания по ул. Ижевской, 25 (литер А, А1)	Управление капитального строительства	0,000	94 683,900	164 968,900
89.	Строительство пожарного водоема в микрорайоне Вышка-2 по ул. Телефонной, 12 Мотовилихинского района города Перми	Управление капитального строительства	0,000	5 597,500	0,000
90.	Строительство пожарного водоема в микрорайоне Нижняя Курья по ул. Борцов Революции Ленинского района города Перми	Управление капитального строительства	0,000	0,000	640,500
91.	Строительство пожарного водоема в микрорайоне Центральная усадьба по ул. Бобруйской Мотовилихинского района города Перми	Управление капитального строительства	0,000	606,500	7 573,500
92.	Строительство пожарного водоема в д. Ласьвинские хутора Кировского района города Перми	Управление капитального строительства	0,000	7 747,300	0,000
93.	Строительство пожарного водоема в микрорайоне Верхнемуллинский (Субботино) Индустриального района города Перми	Управление капитального строительства	7 937,800	0,000	0,000
94.	Строительство пожарного водоема в микрорайоне Бахаревка на пересечении ул. 1-й Бахаревской и ул. Пристанционной Свердловского района города Перми	Управление капитального строительства	0,000	2 897,700	0,000
95.	Строительство пожарного водоема в микрорайоне Чапаевский Орджоникидзевского района города Перми	Управление капитального строительства	0,000	574,900	7 574,000
96.	Реконструкция здания по ул. Ижевской, 25 (литер Д)	Управление капитального строительства	16 877,621	0,000	0,000
97.	Строительство противооползневого сооружения в районе жилых домов по ул. КИМ, 5, 7, ул. Ивановской, 19 и ул. Чехова, 2, 4, 6, 8, 10	Управление капитального строительства	32,699	0,000	0,000
	Прочие объекты		7 525,635	0,000	0,000
98.	Строительство приюта для содержания безнадзорных животных по ул. Верхне-Муллинской, 106а г. Перми	Управление капитального строительства	6 003,035	0,000	0,000
99.	Строительство нежилого здания под размещение общественного центра по адресу: г. Пермь, Кировский район, ул. Батумская	Управление капитального строительства	1 522,600	0,000	0,000
Всего:			5 583 235,874	9 860 467,398	4 633 949,898
в том числе					
краевой дорожный фонд			407 742,600	613 311,400	1 125 000,000
краевой бюджет			383 716,300	257 665,501	418 552,186
федеральный бюджет			948 946,900	1 063 756,800	99 252,700
средства Фонда содействия реформированию жилищно-коммунального хозяйства			800 635,942	4 369 297,801	0,000
безвозмездные поступления			13 019,335	0,000	0,000
в разрезе исполнителей					
Управление капитального строительства			2 372 863,691	4 871 728,708	2 119 266,960
Управление жилищных отношений			1 391 061,766	3 225 977,314	411 032,286
Департамент дорог и благоустройства			1 332 744,142	1 445 089,447	2 051 553,851
Департамент образования			328 796,567	50 227,300	24 843,100
Комитет по физической культуре и спорту			4 480,700	55 213,300	0,000
Департамент жилищно-коммунального хозяйства			72 939,008	182 180,177	12 263,818
Департамент имущественных отношений			80 350,000	0,000	0,000
Департамент транспорта			0,000	30 051,152	14 989,883

Извещения о проведении собрания о согласовании местоположения границы земельного участка

Кадастровым инженером Султановой Лилией Салимьзьяновной, 614500, г. Пермь, Ш. Космонавтов, д. 252, оф. 215, hamidullinalili@mail.ru, т. 89523178040, 89523338724, № 13808 регистрации в государственном реестре лиц, осуществляющих кадастровую деятельность, выполняются кадастровые работы в отношении земельного участка с кадастровым № 59:01:4311948:16, расположенного: Пермский край, г. Пермь, ул. Лебединская, 19, кадастровый квартал: 59:01:4311948. Заказчиком кадастровых работ является Пономарева А.В., адрес: г. Пермь, ул. Халтурина, 6-60, т. 89617560688. Собрание по поводу согласования местоположения границы состоится по адресу: г. Пермь, Ш. Космонавтов, 252, оф. 215, 10 декабря 2022 г. в 13.00. С проектом межевого плана земельного участка можно ознакомиться по адресу: г. Пермь, Ш. Космонавтов, 252, оф. 215. Требования о проведении согласования местоположения границ земельных участков на местности принимаются с 8 ноября 2022 г. по 10 декабря 2022 г., обоснованные возражения о местоположении границ земельных участков после ознакомления с проектом межевого плана принимаются с 8 ноября 2022 г. по 10 декабря 2022 г. по адресу: г. Пермь, Ш. Космонавтов, 252, оф. 215. Смежные земельные участки, с правообладателями которых требуется согласовать местоположение границ: земельный участок с кадастровым номером 59:01:4311948:18. При проведении согласования местоположения границ при себе необходимо иметь документ, удостоверяющий личность, а также документы о правах на земельный участок (ч. 12 ст. 39, ч. 2 ст. 40 Федерального закона от 24 июля 2007 г. № 221-ФЗ «О кадастровой деятельности»).

Кадастровым инженером Мелкозерновой Екатериной Геннадьевной, 614500, г. Пермь, ш. Космонавтов, 353, оф. 4, 2712Yakov@inbox.ru, т. 89504694079, № регистрации в государственном реестре лиц, осуществляющих кадастровую деятельность 9601, выполняются кадастровые работы в отношении земельных участков с кадастровыми номерами 59:01:1011355:23, 59:01:1011355:42, расположенных по адресу: Пермский край, г. Пермь, р-н Свердловский, п. Новые Ляды, с/т Сылва-2, уч. 23, уч. 42. Заказчиком кадастровых работ является Голубева Инна Владиславовна: Пермский кр., г. Пермь, ул. 25 Октября, д. 22а, кв. 37, т. 89194654583. Собрание по поводу согласования местоположения границ состоится по адресу: Пермский кр., г. Пермь, ш. Космонавтов, 353, оф. 4, т. 89504694079 12.12.2022 г. в 11 ч. 00 мин. С проектами межевых планов земельных участков можно ознакомиться по адресу: Пермский край, г. Пермь, ш. Космонавтов, д. 353, оф. 4, т. 89504694079. Требования о проведении согласования местоположения границ земельных участков на местности и обоснованные возражения о местоположении границ участков после ознакомления с проектами межевых планов принимаются с 09.11.2022 г. по 09.12.2022 г. по адресу: Пермский кр., г. Пермь, ш. Космонавтов, 353, оф. 4. Смежные земельные участки, с правообладателями которых требуется согласовать местоположение границ: земельные участки, расположенные в границах кадастрового квартала 59:01:1011355 (Пермский край, г. Пермь, р-н Свердловский, п. Новые Ляды, с/т Сылва-2), земельный участок с кадастровым номером 59:01:1011355:41 (г. Пермь, р-н Свердловский, п. Новые Ляды, с/т Сылва-2, уч. 41). При проведении согласования местоположения границ при себе необходимо иметь документ, удостоверяющий личность, а также документы о правах на земельный участок (ч. 12 ст. 39, ч. 2 ст. 40 Федерального закона от 24.07.2007 г. № 221-ФЗ «О кадастровой деятельности»).

Ответственность за достоверность вышеуказанных сведений, а также за необходимость опубликования извещения, соблюдение сроков, установленных Федеральным Законом от 24.07.2007 № 221-ФЗ «О государственном кадастре недвижимости» (в ред. от 30.12.2008 № 311-ФЗ) несет кадастровый инженер, указанный в извещении.