РАЗДЕЛ ПЕРВЫЙ
ПРАВОВЫЕ АКТЫ

ПОСТАНОВЛЕНИЯ АДМИНИСТРАЦИИ ГОРОДА ПЕРМИ

03.11.2022 № 1121
О внесении изменений в Перечень главных администраторов доходов бюджета города Перми, утвержденный постановлением администрации города Перми от 02.11.2021 № 975 «Об утверждении Перечня главных администраторов доходов бюджета города Перми, Перечня главных администраторов источников финансирования дефицита бюджета города Перми» 4

03.11.2022 № 1122
О внесении изменений в альтернативный перечень земельных участков, предназначенных для предоставления многодетным семьям в собственность бесплатно без торгов в городе Перми, утвержденный постановлением администрации города Перми от 02.08.2017 № 592....75

03.11.2022 № 1123
О внесении изменений в состав Координационного совета по реализации молодежной политики в городе Перми, утвержденный постановлением администрации города Перми от 14.02.2022 № 87 «О создании Координационного совета по реализации молодежной политики в городе Перми» 78

03.11.2022 № 1124
О внесении изменений в муниципальную программу «Культура города Перми», утвержденную постановлением администрации города Перми от 20.10.2021 № 919 80

03.11.2022 № 1125
Об установлении размера платы за содержание жилого помещения в городе Перми и признании утратившим силу постановления администрации города Перми от 28.12.2021 № 1241 «Об установлении размера платы за содержание жилого помещения в городе Перми»....86

03.11.2022 № 1126
О создании рабочей группы экспертов, осуществляющей проведение общественной экспертизы дополнительных общеобразовательных программ для включения в реестр сертифицированных программ системы персонифицированного финансирования дополнительного образования на территории города Перми....93

07.11.2022 № 1127
О внесении изменений в постановление администрации города Перми от 28.09.2022 № 865 «Об утверждении Программы персонифицированного финансирования дополнительного образования детей в городе Перми на период с 01 сентября 2022 года по 31 мая 2023 года»....100

07.11.2022 № 1128
О внесении изменений в приложение к Положению о системе оплаты труда работников муниципального учреждения в сфере организации дорожного движения, утвержденному постановлением администрации города Перми от 31.03.2021 № 222 «Об утверждении Положения о системе оплаты труда работников муниципального учреждения в сфере организации дорожного движения и о признании утратившими силу отдельных правовых актов администрации города Перми»....102

07.11.2022 № 1129
О внесении изменений в Положение и состав Совета по противодействию коррупции при Главе города Перми, утвержденные постановлением администрации города Перми от 06.03.2012 № 82 «О создании Совета по противодействию коррупции при Главе города Перми»....104

07.11.2022 № 1130
О внесении изменений в постановление администрации города Перми от 13.05.2009 № 249 «Об утверждении Порядка подготовки к ведению и ведения гражданской обороны в городе Перми»....106

07.11.2022 № 1131
О внесении изменений в муниципальную программу «Развитие физической культуры и спорта города Перми», утвержденную постановлением администрации города Перми от 19.10.2021 № 893 107

07.11.2022 № 1132
О внесении изменений в приложение 1 к Положению о системе оплаты труда работников муниципального учреждения в сфере благоустройства территории города Перми, утвержденному постановлением администрации города Перми от 30.01.2020 № 86 119

08.11.2022 № 1133
Об утверждении Порядка принятия решения о заключении концессионных соглашений на срок, превышающий срок действия утвержденных лимитов бюджетных обязательств 123

08.11.2022 № 1134
О внесении изменений в состав комиссии по присуждению ежегодной премии города Перми «Преодоление», утвержденный постановлением администрации города Перми от 18.11.2016 № 1032....124

08.11.2022 № 1135
О внесении изменений в Порядок определения объема и условий предоставления бюджетным и автономным учреждениям, подведомственным департаменту культуры и молодежной политики администрации города Перми, субсидий на иные цели на повышение фонда оплаты труда, утвержденный постановлением администрации города Перми от 29.09.2021 № 773 125

08.11.2022 № 1136
О внесении изменений в постановление администрации города Перми от 17.01.2019 № 20 «Об установлении расходного обязательства в сфере транспортного обслуживания населения в границах Пермского городского округа, возникающего в связи с осуществлением полномочий по вопросам местного значения городского округа при заключении муниципальных контрактов на выполнение работ, связанных с осуществлением регулярных перевозок пассажиров автомобильным транспортом и городским наземным транспортом по маршрутам регулярных перевозок города Перми, в соответствии с которыми плата за проезд пассажиров и провоз багажа подлежит перечислению в бюджет города Перми» 128

08.11.2022 № 1137
Об утверждении состава экспертной рабочей группы по рассмотрению общественных инициатив 129

08.11.2022 № 1138
О внесении изменений в перечень сил постоянной готовности городского звена территориальной подсистемы единой государственной системы предупреждения и ликвидации чрезвычайных ситуаций Пермского края, утвержденный постановлением администрации города Перми от 11.06.2010 № 311 «О перечне сил постоянной готовности городского звена территориальной подсистемы единой государственной системы предупреждения и ликвидации чрезвычайных ситуаций Пермского края» 131

08.11.2022 № 1140
О внесении изменений в Порядок определения объема и условий предоставления субсидий на иные цели бюджетным и автономным учреждениям на реализацию мероприятий по модернизации школьных систем образования, утвержденный постановлением администрации города Перми от 18.05.2022 № 373 134

08.11.2022 № 1141
О внесении изменений в Положение об оплате труда работников муниципальных учреждений, подведомственных департаменту образования администрации города Перми, утвержденное постановлением администрации города Перми от 20.10.2009 № 705....136

ПРАВОВЫЕ АКТЫ ТЕРРИТОРИАЛЬНЫХ ОРГАНОВ АДМИНИСТРАЦИИ ГОРОДА ПЕРМИ

Распоряжение главы администрации Кировского района города Перми от 08.11.2022 № 059-23-01-02-213 «О сносе самовольных построек напротив земельного участка по ул. Ласьвинская, 88» 141

РАЗДЕЛ ВТОРОЙ
ОФИЦИАЛЬНАЯ ИНФОРМАЦИЯ

Извещение об отмене проведения 10 ноября 2022 г. аукциона на право заключения договора аренды земельного участка по лоту № 3 142

Информационное сообщение о размещении дополнительного соглашения об исполнении схемы теплоснабжения города Перми 142

Информация о предоставлении земельных участков для индивидуального жилищного строительства 142

Информация о возможном установлении публичных сервитутов в отдельных целях в соответствии со статьей 39.42 Земельного кодекса Российской Федерации 145

Извещение о проведении собрания о согласовании местоположения границ земельных участков 197

РАЗДЕЛ ПЕРВЫЙ
ПРАВОВЫЕ АКТЫ

ПОСТАНОВЛЕНИЯ АДМИНИСТРАЦИИ ГОРОДА ПЕРМИ

АДМИНИСТРАЦИЯ ГОРОДА ПЕРМИ
ПОСТАНОВЛЕНИЕ

03.11.2022 № 1121

О внесении изменений в Перечень главных администраторов доходов бюджета города Перми, утвержденный постановлением администрации города Перми от 02.11.2021 № 975 «Об утверждении Перечня главных администраторов доходов бюджета города Перми, Перечня главных администраторов источников финансирования дефицита бюджета города Перми»

В целях актуализации нормативной правовой базы города Перми
администрация города Перми ПОСТАНОВЛЯЕТ:

1. Внести изменения в Перечень главных администраторов доходов бюджета города Перми, утвержденный постановлением администрации города Перми от 02 ноября 2021 г. № 975 «Об утверждении Перечня главных администраторов доходов бюджета города Перми, Перечня главных администраторов источников финансирования дефицита бюджета города Перми», изложив в редакции согласно приложению к настоящему постановлению.

2. Настоящее постановление вступает в силу со дня официального опубликования в печатном средстве массовой информации «Официальный бюллетень органов местного самоуправления муниципального образования город Пермь» и применяется к правоотношениям, возникающим при составлении и исполнении бюджета города Перми, начиная с бюджета на 2023 год и на плановый период 2024 и 2025 годов.

3. Управлению по общим вопросам администрации города Перми обеспечить опубликование настоящего постановления в печатном средстве массовой информации «Официальный бюллетень органов местного самоуправления муниципального образования город Пермь».

4. Информационно-аналитическому управлению администрации города Перми обеспечить опубликование (обнародование) настоящего постановления на официальном сайте муниципального образования город Пермь в информационно-телекоммуникационной сети Интернет.

5. Контроль за исполнением настоящего постановления возложить на первого заместителя главы администрации города Перми Хайруллина Э.А.

Глава города Перми А.Н. Дёмкин

Приложение
к постановлению администрации
города Перми
от 03.11.2022 № 1121

ПЕРЕЧЕНЬ
главных администраторов доходов бюджета города Перми

Код бюджетной классификации		Наименование главного администратора доходов бюджета города Перми, наименование кода вида (подвида) доходов бюджета города Перми
главного администратора доходов	вида (подвида) доходов бюджета	
1	2	3
048		Управление Федеральной службы по надзору в сфере природопользования по Пермскому краю
048	1 12 01 01 0 01 0 000 120	Плата за выбросы загрязняющих веществ в атмосферный воздух стационарными объектами
048	1 12 01 03 0 01 0 000 120	Плата за сбросы загрязняющих веществ в водные объекты
048	1 12 01 04 1 01 0 000 120	Плата за размещение отходов производства
048	1 12 01 04 2 01 0 000 120	Плата за размещение твердых коммунальных отходов
048	1 12 01 07 0 01 0 000 120	Плата за выбросы загрязняющих веществ, образующихся при сжигании на факельных установках и (или) рассеивании попутного нефтяного газа
048	1 16 10 12 3 01 0 041 140	Доходы от денежных взысканий (штрафов), поступающие в счет погашения задолженности, образовавшейся до 01 января 2020 г., подлежащие зачислению в бюджет муниципального образования по нормативам, действовавшим в 2019 г. (доходы бюджетов городских округов за исключением доходов, направляемых на формирование муниципального дорожного фонда, а также иных платежей в случае принятия решения финансовым органом муниципального образования о раздельном учете задолженности)
048	1 16 11 05 0 01 0 000 140	Платежи по искам о возмещении вреда, причиненного окружающей среде, а также платежи, уплачиваемые при добровольном возмещении вреда, причиненного окружающей среде (за исключением вреда, причиненного окружающей среде на особо охраняемых природных территориях, а также вреда, причиненного водным объектам), подлежащие зачислению в бюджет муниципального образования
076		Средневолжское территориальное управление Федерального агентства по рыболовству
076	1 16 10 12 3 01 0 041 140	Доходы от денежных взысканий (штрафов), поступающие в счет погашения задолженности, образовавшейся до 01 января 2020 г., подлежащие зачислению в бюджет муниципального образования по нормативам, действовавшим в 2019 г. (доходы бюджетов городских округов за исключением доходов, направляемых на формирование муниципального дорожного фонда, а также иных платежей в случае принятия решения финансовым органом муниципального образования о раздельном учете задолженности)
096		Управление Федеральной службы по надзору в сфере связи, информационных технологий и массовых коммуникаций по Пермскому краю
096	1 08 07 13 0 01 0 000 110	Государственная пошлина за государственную регистрацию средства массовой информации, за внесение изменений в запись о регистрации средства массовой информации (в том числе связанных с изменением тематики или специализации), продукция которого предназначена для распространения преимущественно на территории субъекта Российской Федерации, территории муниципального образования

1	2	3
096	1 16 10 12 3 01 0 041 140	Доходы от денежных взысканий (штрафов), поступающие в счет погашения задолженности, образовавшейся до 01 января 2020 г., подлежащие зачислению в бюджет муниципального образования по нормативам, действовавшим в 2019 г. (доходы бюджетов городских округов за исключением доходов, направляемых на формирование муниципального дорожного фонда, а также иных платежей в случае принятия решения финансовым органом муниципального образования о раздельном учете задолженности)
100		Управление Федерального казначейства по Пермскому краю
100	1 03 02 23 1 01 0 000 110	Доходы от уплаты акцизов на дизельное топливо, подлежащие распределению между бюджетами субъектов Российской Федерации и местными бюджетами с учетом установленных дифференцированных нормативов отчислений в местные бюджеты (по нормативам, установленным Федеральным законом о федеральном бюджете в целях формирования дорожных фондов субъектов Российской Федерации)
100	1 03 02 24 1 01 0 000 110	Доходы от уплаты акцизов на моторные масла для дизельных и (или) карбюраторных (инжекторных) двигателей, подлежащие распределению между бюджетами субъектов Российской Федерации и местными бюджетами с учетом установленных дифференцированных нормативов отчислений в местные бюджеты (по нормативам, установленным Федеральным законом о федеральном бюджете в целях формирования дорожных фондов субъектов Российской Федерации)
100	1 03 02 25 1 01 0 000 110	Доходы от уплаты акцизов на автомобильный бензин, подлежащие распределению между бюджетами субъектов Российской Федерации и местными бюджетами с учетом установленных дифференцированных нормативов отчислений в местные бюджеты (по нормативам, установленным Федеральным законом о федеральном бюджете в целях формирования дорожных фондов субъектов Российской Федерации)
100	1 03 02 26 1 01 0 000 110	Доходы от уплаты акцизов на прямогонный бензин, подлежащие распределению между бюджетами субъектов Российской Федерации и местными бюджетами с учетом установленных дифференцированных нормативов отчислений в местные бюджеты (по нормативам, установленным Федеральным законом о федеральном бюджете в целях формирования дорожных фондов субъектов Российской Федерации)
100	1 16 10 12 3 01 0 041 140	Доходы от денежных взысканий (штрафов), поступающие в счет погашения задолженности, образовавшейся до 01 января 2020 г., подлежащие зачислению в бюджет муниципального образования по нормативам, действовавшим в 2019 г. (доходы бюджетов городских округов за исключением доходов, направляемых на формирование муниципального дорожного фонда, а также иных платежей в случае принятия решения финансовым органом муниципального образования о раздельном учете задолженности)
106		Западно-Уральское межрегиональное управление государственного автодорожного надзора Федеральной службы по надзору в сфере транспорта
106	1 16 10 12 3 01 0 041 140	Доходы от денежных взысканий (штрафов), поступающие в счет погашения задолженности, образовавшейся до 01 января 2020 г., подлежащие зачислению в бюджет муниципального образования по нормативам, действовавшим в 2019 г. (доходы бюджетов городских округов за исключением доходов, направляемых на формирование муниципального дорожного фонда, а также иных платежей в случае принятия решения финансовым органом муниципального образования о раздельном учете задолженности)
141		Управление Федеральной службы по надзору в сфере защиты прав потребителей и благополучия человека по Пермскому краю
141	1 16 10 12 3 01 0 041 140	Доходы от денежных взысканий (штрафов), поступающие в счет погашения задолженности, образовавшейся до 01 января 2020 г., подлежащие зачислению в бюджет муниципального образования по нормативам, действовавшим в 2019 г. (доходы бюджетов городских округов за исключением доходов, направляемых на формирование муниципального дорожного фонда, а также иных платежей в случае принятия решения финансовым органом муниципального образования о раздельном учете задолженности)

1	2	3
150		Государственная инспекция труда в Пермском крае
150	1 16 10 12 3 01 0 041 140	Доходы от денежных взысканий (штрафов), поступающие в счет погашения задолженности, образовавшейся до 01 января 2020 г., подлежащие зачислению в бюджет муниципального образования по нормативам, действовавшим в 2019 г. (доходы бюджетов городских округов за исключением доходов, направляемых на формирование муниципального дорожного фонда, а также иных платежей в случае принятия решения финансовым органом муниципального образования о раздельном учете задолженности)
153		Управление Федеральной таможенной службы по Пермскому краю
153	1 16 10 12 3 01 0 041 140	Доходы от денежных взысканий (штрафов), поступающие в счет погашения задолженности, образовавшейся до 01 января 2020 г., подлежащие зачислению в бюджет муниципального образования по нормативам, действовавшим в 2019 г. (доходы бюджетов городских округов за исключением доходов, направляемых на формирование муниципального дорожного фонда, а также иных платежей в случае принятия решения финансовым органом муниципального образования о раздельном учете задолженности)
157		Территориальный орган Федеральной службы государственной статистики по Пермскому краю
157	1 16 10 12 3 01 0 041 140	Доходы от денежных взысканий (штрафов), поступающие в счет погашения задолженности, образовавшейся до 01 января 2020 г., подлежащие зачислению в бюджет муниципального образования по нормативам, действовавшим в 2019 г. (доходы бюджетов городских округов за исключением доходов, направляемых на формирование муниципального дорожного фонда, а также иных платежей в случае принятия решения финансовым органом муниципального образования о раздельном учете задолженности)
160		Межрегиональное управление Федеральной службы по регулированию алкогольного рынка по Приволжскому федеральному округу
160	1 16 10 12 3 01 0 041 140	Доходы от денежных взысканий (штрафов), поступающие в счет погашения задолженности, образовавшейся до 01 января 2020 г., подлежащие зачислению в бюджет муниципального образования по нормативам, действовавшим в 2019 г. (доходы бюджетов городских округов за исключением доходов, направляемых на формирование муниципального дорожного фонда, а также иных платежей в случае принятия решения финансовым органом муниципального образования о раздельном учете задолженности)
161		Управление Федеральной антимонопольной службы по Пермскому краю
161	1 16 10 12 3 01 0 041 140	Доходы от денежных взысканий (штрафов), поступающие в счет погашения задолженности, образовавшейся до 01 января 2020 г., подлежащие зачислению в бюджет муниципального образования по нормативам, действовавшим в 2019 г. (доходы бюджетов городских округов за исключением доходов, направляемых на формирование муниципального дорожного фонда, а также иных платежей в случае принятия решения финансовым органом муниципального образования о раздельном учете задолженности)
163		Департамент имущественных отношений администрации города Перми
163	1 11 01 04 0 04 0 000 120	Доходы в виде прибыли, приходящейся на доли в уставных (складочных) капиталах хозяйственных товариществ и обществ, или дивидендов по акциям, принадлежащим городским округам
163	1 11 05 07 4 04 1 000 120	Доходы от сдачи в аренду имущества, составляющего казну городских округов (за исключением земельных участков) (сумма платежа (перерасчеты, недоимка и задолженность) по данному виду дохода)
163	1 11 05 07 4 04 2 000 120	Доходы от сдачи в аренду имущества, составляющего казну городских округов (за исключением земельных участков) (сумма НДС по договорам аренды муниципального имущества, заключенным с физическими лицами, подлежащая перечислению в федеральный бюджет)

1	2	3
163	1 11 09 04 4 04 0 000 120	Прочие поступления от использования имущества, находящегося в собственности городских округов (за исключением имущества муниципальных бюджетных и автономных учреждений, а также имущества муниципальных унитарных предприятий, в том числе казенных)
163	1 13 01 99 4 04 0 020 130	Прочие доходы от оказания платных услуг (работ) получателями средств бюджетов городских округов (прочие доходы)
163	1 13 02 06 4 04 0 000 130	Доходы, поступающие в порядке возмещения расходов, понесенных в связи с эксплуатацией имущества городских округов
163	1 13 02 99 4 04 0 030 130	Прочие доходы от компенсации затрат бюджетов городских округов (прочие доходы)
163	1 14 02 04 2 04 0 000 410	Доходы от реализации имущества, находящегося в оперативном управлении учреждений, находящихся в ведении органов управления городских округов (за исключением имущества муниципальных бюджетных и автономных учреждений), в части реализации основных средств по указанному имуществу
163	1 14 02 04 3 04 1 000 410	Доходы от реализации иного имущества, находящегося в собственности городских округов (за исключением имущества муниципальных бюджетных и автономных учреждений, а также имущества муниципальных унитарных предприятий, в том числе казенных), в части реализации основных средств по указанному имуществу (сумма доходов (за исключением НДС) от реализации муниципального имущества в порядке, установленном Федеральным законом от 21.12.2001 № 178-ФЗ)
163	1 14 02 04 3 04 2 000 410	Доходы от реализации иного имущества, находящегося в собственности городских округов (за исключением имущества муниципальных бюджетных и автономных учреждений, а также имущества муниципальных унитарных предприятий, в том числе казенных), в части реализации основных средств по указанному имуществу (сумма НДС по договорам купли-продажи муниципального имущества, заключенным с физическими лицами, подлежащая перечислению в федеральный бюджет)
163	1 14 02 04 3 04 3 000 410	Доходы от реализации иного имущества, находящегося в собственности городских округов (за исключением имущества муниципальных бюджетных и автономных учреждений, а также имущества муниципальных унитарных предприятий, в том числе казенных), в части реализации основных средств по указанному имуществу (сумма доходов от реализации муниципального имущества в порядке, установленном Федеральным законом от 22.07.2008 № 159-ФЗ)
163	1 14 02 04 2 04 0 000 440	Доходы от реализации имущества, находящегося в оперативном управлении учреждений, находящихся в ведении органов управления городских округов (за исключением имущества муниципальных бюджетных и автономных учреждений), в части реализации материальных запасов по указанному имуществу
163	1 14 02 04 3 04 0 000 440	Доходы от реализации иного имущества, находящегося в собственности городских округов (за исключением имущества муниципальных бюджетных и автономных учреждений, а также имущества муниципальных унитарных предприятий, в том числе казенных), в части реализации материальных запасов по указанному имуществу
163	1 16 02 02 0 02 0 000 140	Административные штрафы, установленные законами субъектов Российской Федерации об административных правонарушениях, за нарушение муниципальных правовых актов
163	1 16 07 01 0 04 0 000 140	Штрафы, неустойки, пени, уплаченные в случае просрочки исполнения поставщиком (подрядчиком, исполнителем) обязательств, предусмотренных муниципальным контрактом, заключенным муниципальным органом, казенным учреждением городского округа
163	1 16 07 09 0 04 1 300 140	Иные штрафы, неустойки, пени, уплаченные в соответствии с законом или договором в случае неисполнения или ненадлежащего исполнения обязательств перед муниципальным органом (муниципальным казенным учреждением) городского округа (штрафы, неустойки, пени, уплаченные по договорам аренды муниципального имущества, составляющего казну городских округов)

1	2	3
163	1 16 07 09 0 04 2 100 140	Иные штрафы, неустойки, пени, уплаченные в соответствии с законом или договором в случае неисполнения или ненадлежащего исполнения обязательств перед муниципальным органом (муниципальным казенным учреждением) городского округа (штрафы, неустойки, пени, уплаченные по договорам купли-продажи муниципального имущества, реализованного в порядке, установленном Федеральным законом от 21.12.2001 № 178-ФЗ)
163	1 16 07 09 0 04 2 200 140	Иные штрафы, неустойки, пени, уплаченные в соответствии с законом или договором в случае неисполнения или ненадлежащего исполнения обязательств перед муниципальным органом (муниципальным казенным учреждением) городского округа (штрафы, неустойки, пени, уплаченные по договорам купли-продажи муниципального имущества, реализованного в порядке, установленном Федеральным законом от 22.07.2008 № 159-ФЗ)
163	1 16 07 09 0 04 9 000 140	Иные штрафы, неустойки, пени, уплаченные в соответствии с законом или договором в случае неисполнения или ненадлежащего исполнения обязательств перед муниципальным органом (муниципальным казенным учреждением) городского округа (прочие штрафы, неустойки, пени)
163	1 16 10 03 1 04 0 000 140	Возмещение ущерба при возникновении страховых случаев, когда выгодоприобретателями выступают получатели средств бюджета городского округа
163	1 16 10 03 2 04 0 000 140	Прочее возмещение ущерба, причиненного муниципальному имуществу городского округа (за исключением имущества, закрепленного за муниципальными бюджетными (автономными) учреждениями, унитарными предприятиями)
163	1 16 10 06 1 04 0 000 140	Платежи в целях возмещения убытков, причиненных уклонением от заключения с муниципальным органом городского округа (муниципальным казенным учреждением) муниципального контракта, а также иные денежные средства, подлежащие зачислению в бюджет городского округа за нарушение законодательства Российской Федерации о контрактной системе в сфере закупок товаров, работ, услуг для обеспечения государственных и муниципальных нужд (за исключением муниципального контракта, финансируемого за счет средств муниципального дорожного фонда)
163	1 16 10 08 1 04 0 000 140	Платежи в целях возмещения ущерба при расторжении муниципального контракта, заключенного с муниципальным органом городского округа (муниципальным казенным учреждением), в связи с односторонним отказом исполнителя (подрядчика) от его исполнения (за исключением муниципального контракта, финансируемого за счет средств муниципального дорожного фонда)
163	1 16 10 12 3 01 1 300 140	Доходы от денежных взысканий (штрафов), поступающие в счет погашения задолженности, образовавшейся до 01 января 2020 г., подлежащие зачислению в бюджет муниципального образования по нормативам, действовавшим в 2019 г. (штрафы, неустойки, пени, уплаченные по договорам аренды муниципального имущества, составляющего казну городских округов)
163	1 16 10 12 3 01 2 100 140	Доходы от денежных взысканий (штрафов), поступающие в счет погашения задолженности, образовавшейся до 01 января 2020 г., подлежащие зачислению в бюджет муниципального образования по нормативам, действовавшим в 2019 г. (штрафы, неустойки, пени, уплаченные по договорам купли продажи муниципального имущества, реализованного в порядке, установленном Федеральным законом от 21.12.2001 № 178-ФЗ)
163	1 16 10 12 3 01 2 200 140	Доходы от денежных взысканий (штрафов), поступающие в счет погашения задолженности, образовавшейся до 01 января 2020 г., подлежащие зачислению в бюджет муниципального образования по нормативам, действовавшим в 2019 г. (штрафы, неустойки, пени, уплаченные по договорам купли-продажи муниципального имущества, реализованного в порядке, установленном Федеральным законом от 22.07.2008 № 159-ФЗ)
163	1 16 10 12 3 01 4 000 140	Доходы от денежных взысканий (штрафов), поступающие в счет погашения задолженности, образовавшейся до 01 января 2020 г., подлежащие зачислению в бюджет муниципального образования по нормативам, действовавшим в 2019 г. (штрафы, неустойки, пени, уплаченные в случае просрочки исполнения

1	2	3
		поставщиком (подрядчиком, исполнителем) обязательств, предусмотренных муниципальным контрактом, заключенным муниципальным органом, казенным учреждением городского округа)
163	1 16 10 12 3 01 9 000 140	Доходы от денежных взысканий (штрафов), поступающие в счет погашения задолженности, образовавшейся до 01 января 2020 г., подлежащие зачислению в бюджет муниципального образования по нормативам, действовавшим в 2019 г. (прочие доходы от денежных взысканий (штрафов)
163	1 17 01 04 0 04 0 000 180	Невыясненные поступления, зачисляемые в бюджеты городских округов
163	1 17 05 04 0 04 9 000 180	Прочие неналоговые доходы бюджетов городских округов (прочие доходы)
163	2 02 29 99 9 04 0 000 150	Прочие субсидии бюджетам городских округов
163	2 02 49 99 9 04 0 000 150	Прочие межбюджетные трансферты, передаваемые бюджетам городских округов
163	2 07 04 05 0 04 0 000 150	Прочие безвозмездные поступления в бюджеты городских округов
163	2 19 60 01 0 04 0 000 150	Возврат прочих остатков субсидий, субвенций и иных межбюджетных трансфертов, имеющих целевое назначение, прошлых лет из бюджетов городских округов
177		Главное управление Министерства Российской Федерации по делам гражданской обороны, чрезвычайным ситуациям и ликвидации последствий стихийных бедствий по Пермскому краю
177	1 16 10 12 3 01 0 041 140	Доходы от денежных взысканий (штрафов), поступающие в счет погашения задолженности, образовавшейся до 01 января 2020 г., подлежащие зачислению в бюджет муниципального образования по нормативам, действовавшим в 2019 г. (доходы бюджетов городских округов за исключением доходов, направляемых на формирование муниципального дорожного фонда, а также иных платежей в случае принятия решения финансовым органом муниципального образования о раздельном учете задолженности)
182		Управление Федеральной налоговой службы по Пермскому краю
182	1 01 02 01 0 01 0 000 110	Налог на доходы физических лиц с доходов, источником которых является налоговый агент, за исключением доходов, в отношении которых исчисление и уплата налога осуществляются в соответствии со статьями 227, 227.1 и 228 Налогового кодекса Российской Федерации
182	1 01 02 02 0 01 0 000 110	Налог на доходы физических лиц с доходов, полученных от осуществления деятельности физическими лицами, зарегистрированными в качестве индивидуальных предпринимателей, нотариусов, занимающихся частной практикой, адвокатов, учредивших адвокатские кабинеты, и других лиц, занимающихся частной практикой в соответствии со статьей 227 Налогового кодекса Российской Федерации
182	1 01 02 03 0 01 0 000 110	Налог на доходы физических лиц с доходов, полученных физическими лицами в соответствии со статьей 228 Налогового кодекса Российской Федерации
182	1 01 02 04 0 01 0 000 110	Налог на доходы физических лиц в виде фиксированных авансовых платежей с доходов, полученных физическими лицами, являющимися иностранными гражданами, осуществляющими трудовую деятельность по найму на основании патента в соответствии со статьей 227.1 Налогового кодекса Российской Федерации
182	1 01 02 05 0 01 0 000 110	Налог на доходы физических лиц с сумм прибыли контролируемой иностранной компании, полученной физическими лицами, признаваемыми контролирующими лицами этой компании, за исключением уплачиваемого в связи с переходом на особый порядок уплаты на основании подачи в налоговый орган соответствующего уведомления (в части суммы налога, не превышающей 650 000 рублей)
182	1 01 02 08 0 01 0 000 110	Налог на доходы физических лиц в части суммы налога, превышающей 650 000 рублей, относящейся к части налоговой базы, превышающей 5 000 000 рублей (за исключением налога на доходы физических лиц с сумм прибыли контролируемой иностранной компании, в том числе фиксированной прибыли контролируемой иностранной компании)

1	2	3
182	1 01 02 09 0 01 0 000 110	Налог на доходы физических лиц с сумм прибыли контролируемой иностранной компании, полученной физическими лицами, признаваемыми контролирующими лицами этой компании, перешедшими на особый порядок уплаты на основании подачи в налоговый орган соответствующего уведомления (в части суммы налога, не превышающей 650 000 рублей)
182	1 01 02 10 0 01 0000 110	Налог на доходы физических лиц с сумм прибыли контролируемой иностранной компании, полученной физическими лицами, признаваемыми контролирующими лицами этой компании, за исключением уплачиваемого в связи с переходом на особый порядок уплаты на основании подачи в налоговый орган соответствующего уведомления (в части суммы налога, превышающей 650 000 рублей)
182	1 01 02 11 0 01 0 000 110	Налог на доходы физических лиц с сумм прибыли контролируемой иностранной компании, полученной физическими лицами, признаваемыми контролирующими лицами этой компании, перешедшими на особый порядок уплаты на основании подачи в налоговый орган соответствующего уведомления (в части суммы налога, превышающей 650 000 рублей)
182	1 05 01 01 1 01 0 000 110	Налог, взимаемый с налогоплательщиков, выбравших в качестве объекта налогообложения доходы
182	1 05 01 02 1 01 0 000 110	Налог, взимаемый с налогоплательщиков, выбравших в качестве объекта налогообложения доходы, уменьшенные на величину расходов (в том числе минимальный налог, зачисляемый в бюджеты субъектов Российской Федерации)
182	1 05 02 01 0 02 0 000 110	Единый налог на вмененный доход для отдельных видов деятельности
182	1 05 03 01 0 01 0 000 110	Единый сельскохозяйственный налог
182	1 05 04 01 0 02 0 000 110	Налог, взимаемый в связи с применением патентной системы налогообложения, зачисляемый в бюджеты городских округов
182	1 06 01 02 0 04 0 000 110	Налог на имущество физических лиц, взимаемый по ставкам, применяемым к объектам налогообложения, расположенным в границах городских округов
182	1 06 06 03 2 04 0 000 110	Земельный налог с организаций, обладающих земельным участком, расположенным в границах городских округов
182	1 06 06 04 2 04 0 000 110	Земельный налог с физических лиц, обладающих земельным участком, расположенным в границах городских округов
182	1 08 02 02 0 01 0 000 110	Государственная пошлина по делам, рассматриваемым конституционными (уставными) судами субъектов Российской Федерации
182	1 08 03 01 0 01 0 000 110	Государственная пошлина по делам, рассматриваемым в судах общей юрисдикции, мировыми судьями (за исключением Верховного Суда Российской Федерации)
182	1 09 04 05 2 04 0 000 110	Земельный налог (по обязательствам, возникшим до 01 января 2006 г.), мобилизуемый на территориях городских округов
182	1 16 10 12 3 01 0 041 140	Доходы от денежных взысканий (штрафов), поступающие в счет погашения задолженности, образовавшейся до 01 января 2020 г., подлежащие зачислению в бюджет муниципального образования по нормативам, действовавшим в 2019 г. (доходы бюджетов городских округов за исключением доходов, направляемых на формирование муниципального дорожного фонда, а также иных платежей в случае принятия решения финансовым органом муниципального образования о раздельном учете задолженности)
182	1 16 10 12 9 01 0 000 140	Доходы от денежных взысканий (штрафов), поступающие в счет погашения задолженности, образовавшейся до 01 января 2020 г., подлежащие зачислению в федеральный бюджет и бюджет муниципального образования по нормативам, действовавшим в 2019 г.
188		Управление Министерства внутренних дел по городу Перми
188	1 16 10 12 3 01 0 041 140	Доходы от денежных взысканий (штрафов), поступающие в счет погашения задолженности, образовавшейся до 01 января 2020 г., подлежащие зачислению в бюджет муниципального образования по нормативам, действовавшим в 2019 г. (доходы бюджетов городских округов за исключением доходов, направляемых

1	2	3
		на формирование муниципального дорожного фонда, а также иных платежей в случае принятия решения финансовым органом муниципального образования о раздельном учете задолженности)
318		Управление Министерства юстиции Российской Федерации по Пермскому краю
318	1 08 07 11 0 01 0 000 110	Государственная пошлина за государственную регистрацию межрегиональных, региональных и местных общественных объединений, отделений общественных объединений, а также за государственную регистрацию изменений их учредительных документов
318	1 08 07 12 0 01 0 000 110	Государственная пошлина за государственную регистрацию политических партий и региональных отделений политических партий
318	1 16 10 12 3 01 0 041 140	Доходы от денежных взысканий (штрафов), поступающие в счет погашения задолженности, образовавшейся до 01 января 2020 г., подлежащие зачислению в бюджет муниципального образования по нормативам, действовавшим в 2019 г. (доходы бюджетов городских округов за исключением доходов, направляемых на формирование муниципального дорожного фонда, а также иных платежей в случае принятия решения финансовым органом муниципального образования о раздельном учете задолженности)
321		Управление Федеральной службы государственной регистрации, кадастра и картографии по Пермскому краю
321	1 16 10 12 3 01 0 041 140	Доходы от денежных взысканий (штрафов), поступающие в счет погашения задолженности, образовавшейся до 01 января 2020 г., подлежащие зачислению в бюджет муниципального образования по нормативам, действовавшим в 2019 г. (доходы бюджетов городских округов за исключением доходов, направляемых на формирование муниципального дорожного фонда, а также иных платежей в случае принятия решения финансовым органом муниципального образования о раздельном учете задолженности)
322		Управление Федеральной службы судебных приставов по Пермскому краю
322	1 16 10 12 3 01 0 041 140	Доходы от денежных взысканий (штрафов), поступающие в счет погашения задолженности, образовавшейся до 01 января 2020 г., подлежащие зачислению в бюджет муниципального образования по нормативам, действовавшим в 2019 г. (доходы бюджетов городских округов за исключением доходов, направляемых на формирование муниципального дорожного фонда, а также иных платежей в случае принятия решения финансовым органом муниципального образования о раздельном учете задолженности)
498		Западно-Уральское управление Федеральной службы по экологическому, технологическому и атомному надзору
498	1 16 10 12 3 01 0 041 140	Доходы от денежных взысканий (штрафов), поступающие в счет погашения задолженности, образовавшейся до 01 января 2020 г., подлежащие зачислению в бюджет муниципального образования по нормативам, действовавшим в 2019 г. (доходы бюджетов городских округов за исключением доходов, направляемых на формирование муниципального дорожного фонда, а также иных платежей в случае принятия решения финансовым органом муниципального образования о раздельном учете задолженности)
811		Администрация губернатора Пермского края
811	1 16 01 05 3 01 0 035 140	Административные штрафы, установленные Главой 5 Кодекса Российской Федерации об административных правонарушениях, за административные правонарушения, посягающие на права граждан, налагаемые мировыми судьями, комиссиями по делам несовершеннолетних и защите их прав (штрафы за неисполнение родителями или иными законными представителями несовершеннолетних обязанностей по содержанию и воспитанию несовершеннолетних)
811	1 16 01 05 3 01 9 000 140	Административные штрафы, установленные Главой 5 Кодекса Российской Федерации об административных правонарушениях, за административные правонарушения, посягающие на права граждан, налагаемые мировыми судьями, комиссиями по делам несовершеннолетних и защите их прав (иные штрафы)

1	2	3
811	1 16 01 06 3 01 0 008 140	Административные штрафы, установленные Главой 6 Кодекса Российской Федерации об административных правонарушениях, за административные правонарушения, посягающие на здоровье, санитарно-эпидемиологическое благополучие населения и общественную нравственность, налагаемые мировыми судьями, комиссиями по делам несовершеннолетних и защите их прав (штрафы за незаконный оборот наркотических средств, психотропных веществ или их аналогов и незаконные приобретение, хранение, перевозку растений, содержащих наркотические средства или психотропные вещества, либо их частей, содержащих наркотические средства или психотропные вещества)
811	1 16 01 06 3 01 0 009 140	Административные штрафы, установленные Главой 6 Кодекса Российской Федерации об административных правонарушениях, за административные правонарушения, посягающие на здоровье, санитарно-эпидемиологическое благополучие населения и общественную нравственность, налагаемые мировыми судьями, комиссиями по делам несовершеннолетних и защите их прав (штрафы за потребление наркотических средств или психотропных веществ без назначения врача либо новых потенциально опасных психоактивных веществ)
811	1 16 01 06 3 01 0 023 140	Административные штрафы, установленные Главой 6 Кодекса Российской Федерации об административных правонарушениях, за административные правонарушения, посягающие на здоровье, санитарно-эпидемиологическое благополучие населения и общественную нравственность, налагаемые мировыми судьями, комиссиями по делам несовершеннолетних и защите их прав (штрафы за вовлечение несовершеннолетнего в процесс потребления табака)
811	1 16 01 06 3 01 0 024 140	Административные штрафы, установленные главой 6 Кодекса Российской Федерации об административных правонарушениях, за административные правонарушения, посягающие на здоровье, санитарно-эпидемиологическое благополучие населения и общественную нравственность, налагаемые мировыми судьями, комиссиями по делам несовершеннолетних и защите их прав (штрафы за нарушение установленного федеральным законом запрета курения табака на отдельных территориях, в помещениях и на объектах)
811	1 16 01 06 3 01 0 101 140	Административные штрафы, установленные Главой 6 Кодекса Российской Федерации об административных правонарушениях, за административные правонарушения, посягающие на здоровье, санитарно-эпидемиологическое благополучие населения и общественную нравственность, налагаемые мировыми судьями, комиссиями по делам несовершеннолетних и защите их прав (штрафы за побои)
811	1 16 01 06 3 01 9 000 140	Административные штрафы, установленные Главой 6 Кодекса Российской Федерации об административных правонарушениях, за административные правонарушения, посягающие на здоровье, санитарно-эпидемиологическое благополучие населения и общественную нравственность, налагаемые мировыми судьями, комиссиями по делам несовершеннолетних и защите их прав (иные штрафы)
811	1 16 01 07 3 01 0 017 140	Административные штрафы, установленные Главой 7 Кодекса Российской Федерации об административных правонарушениях, за административные правонарушения в области охраны собственности, налагаемые мировыми судьями, комиссиями по делам несовершеннолетних и защите их прав (штрафы за уничтожение или повреждение чужого имущества)
811	1 16 01 07 3 01 0 027 140	Административные штрафы, установленные Главой 7 Кодекса Российской Федерации об административных правонарушениях, за административные правонарушения в области охраны собственности, налагаемые мировыми судьями, комиссиями по делам несовершеннолетних и защите их прав (штрафы за мелкое хищение)
811	1 16 01 07 3 01 9 000 140	Административные штрафы, установленные Главой 7 Кодекса Российской Федерации об административных правонарушениях, за административные правонарушения в области охраны собственности, налагаемые мировыми судьями, комиссиями по делам несовершеннолетних и защите их прав (иные штрафы)
811	1 16 01 11 3 01 0 018 140	Административные штрафы, установленные Главой 11 Кодекса Российской Федерации об административных правонарушениях, за административные

1	2	3
		правонарушения на транспорте, налагаемые мировыми судьями, комиссиями по делам несовершеннолетних и защите их прав (штрафы за безбилетный проезд)
811	1 16 01 11 3 01 9 000 140	Административные штрафы, установленные главой 11 Кодекса Российской Федерации об административных правонарушениях, за административные правонарушения на транспорте, налагаемые мировыми судьями, комиссиями по делам несовершеннолетних и защите их прав (иные штрафы)
811	1 16 01 19 3 01 0 013 140	Административные штрафы, установленные Главой 19 Кодекса Российской Федерации об административных правонарушениях, за административные правонарушения против порядка управления, налагаемые мировыми судьями, комиссиями по делам несовершеннолетних и защите их прав (штрафы за заведомо ложный вызов специализированных служб)
811	1 16 01 19 3 01 9 000 140	Административные штрафы, установленные Главой 19 Кодекса Российской Федерации об административных правонарушениях, за административные правонарушения против порядка управления, налагаемые мировыми судьями, комиссиями по делам несовершеннолетних и защите их прав (иные штрафы)
811	1 16 01 20 3 01 0 021 140	Административные штрафы, установленные Главой 20 Кодекса Российской Федерации об административных правонарушениях, за административные правонарушения, посягающие на общественный порядок и общественную безопасность, налагаемые мировыми судьями, комиссиями по делам несовершеннолетних и защите их прав (штрафы за появление в общественных местах в состоянии опьянения)
811	1 16 01 20 3 01 9 000 140	Административные штрафы, установленные Главой 20 Кодекса Российской Федерации об административных правонарушениях, за административные правонарушения, посягающие на общественный порядок и общественную безопасность, налагаемые мировыми судьями, комиссиями по делам несовершеннолетних и защите их прав (иные штрафы)
815		Государственная инспекция по экологии и природопользованию Пермского края
815	1 16 01 19 3 01 0 005 140	Административные штрафы, установленные Главой 19 Кодекса Российской Федерации об административных правонарушениях, за административные правонарушения против порядка управления, налагаемые мировыми судьями, комиссиями по делам несовершеннолетних и защите их прав (штрафы за невыполнение в срок законного предписания (постановления, представления, решения) органа (должностного лица), осуществляющего государственный надзор (контроль), организации, уполномоченной в соответствии с федеральными законами на осуществление государственного надзора (должностного лица), органа (должностного лица), осуществляющего муниципальный контроль)
815	1 16 01 19 3 01 0 007 140	Административные штрафы, установленные Главой 19 Кодекса Российской Федерации об административных правонарушениях, за административные правонарушения против порядка управления, налагаемые мировыми судьями, комиссиями по делам несовершеннолетних и защите их прав (штрафы за непредставление сведений (информации)
815	1 16 01 20 3 01 9 000 140	Административные штрафы, установленные Главой 20 Кодекса Российской Федерации об административных правонарушениях, за административные правонарушения, посягающие на общественный порядок и общественную безопасность, налагаемые мировыми судьями, комиссиями по делам несовершеннолетних и защите их прав (иные штрафы)
815	1 16 10 12 3 01 0 000 140	Доходы от денежных взысканий (штрафов), поступающие в счет погашения задолженности, образовавшейся до 01 января 2020 г., подлежащие зачислению в бюджет муниципального образования по нормативам, действовавшим в 2019 г.
816		Министерство природных ресурсов, лесного хозяйства и экологии Пермского края
816	1 16 01 19 3 01 0 005 140	Административные штрафы, установленные Главой 19 Кодекса Российской Федерации об административных правонарушениях, за административные правонарушения против порядка управления, налагаемые мировыми судьями, комиссиями

1	2	3
		по делам несовершеннолетних и защите их прав (штрафы за невыполнение в срок законного предписания (постановления, представления, решения) органа (должностного лица), осуществляющего государственный надзор (контроль), организации, уполномоченной в соответствии с федеральными законами на осуществление государственного надзора (должностного лица), органа (должностного лица), осуществляющего муниципальный контроль)
816	1 16 01 19 3 01 0 007 140	Административные штрафы, установленные Главой 19 Кодекса Российской Федерации об административных правонарушениях, за административные правонарушения против порядка управления, налагаемые мировыми судьями, комиссиями по делам несовершеннолетних и защите их прав (штрафы за непредставление сведений (информации)
816	1 16 01 20 3 01 9 000 140	Административные штрафы, установленные Главой 20 Кодекса Российской Федерации об административных правонарушениях, за административные правонарушения, посягающие на общественный порядок и общественную безопасность, налагаемые мировыми судьями, комиссиями по делам несовершеннолетних и защите их прав (иные штрафы)
816	1 16 10 12 3 01 0 000 140	Доходы от денежных взысканий (штрафов), поступающие в счет погашения задолженности, образовавшейся до 01 января 2020 г., подлежащие зачислению в бюджет муниципального образования по нормативам, действовавшим в 2019 году
816	1 16 11 05 0 01 0 000 140	Платежи по искам о возмещении вреда, причиненного окружающей среде, а также платежи, уплачиваемые при добровольном возмещении вреда, причиненного окружающей среде (за исключением вреда, причиненного окружающей среде на особо охраняемых природных территориях, а также вреда, причиненного водным объектам), подлежащие зачислению в бюджет муниципального образования
818		Инспекция государственного строительного надзора Пермского края
818	1 16 01 19 3 01 0 005 140	Административные штрафы, установленные Главой 19 Кодекса Российской Федерации об административных правонарушениях, за административные правонарушения против порядка управления, налагаемые мировыми судьями, комиссиями по делам несовершеннолетних и защите их прав (штрафы за невыполнение в срок законного предписания (постановления, представления, решения) органа (должностного лица), осуществляющего государственный надзор (контроль), организации, уполномоченной в соответствии с федеральными законами на осуществление государственного надзора (должностного лица), органа (должностного лица), осуществляющего муниципальный контроль)
818	1 16 01 19 3 01 0 007 140	Административные штрафы, установленные Главой 19 Кодекса Российской Федерации об административных правонарушениях, за административные правонарушения против порядка управления, налагаемые мировыми судьями, комиссиями по делам несовершеннолетних и защите их прав (штрафы за непредставление сведений (информации)
818	1 16 01 20 3 01 9 000 140	Административные штрафы, установленные Главой 20 Кодекса Российской Федерации об административных правонарушениях, за административные правонарушения, посягающие на общественный порядок и общественную безопасность, налагаемые мировыми судьями, комиссиями по делам несовершеннолетних и защите их прав (иные штрафы)
818	1 16 10 12 3 01 0 000 140	Доходы от денежных взысканий (штрафов), поступающие в счет погашения задолженности, образовавшейся до 01 января 2020 г., подлежащие зачислению в бюджет муниципального образования по нормативам, действовавшим в 2019 г.
826		Государственная инспекция по охране объектов культурного наследия Пермского края
826	1 16 01 07 3 01 9 000 140	Административные штрафы, установленные Главой 7 Кодекса Российской Федерации об административных правонарушениях, за административные правонарушения в области охраны собственности, налагаемые мировыми судьями, комиссиями по делам несовершеннолетних и защите их прав (иные штрафы)

1	2	3
826	1 16 01 19 3 01 0 005 140	Административные штрафы, установленные Главой 19 Кодекса Российской Федерации об административных правонарушениях, за административные правонарушения против порядка управления, налагаемые мировыми судьями, комиссиями по делам несовершеннолетних и защите их прав (штрафы за невыполнение в срок законного предписания (постановления, представления, решения) органа (должностного лица), осуществляющего государственный надзор (контроль), организации, уполномоченной в соответствии с федеральными законами на осуществление государственного надзора (должностного лица), органа (должностного лица), осуществляющего муниципальный контроль)
830		Министерство образования и науки Пермского края
830	1 16 01 05 3 01 9 000 140	Административные штрафы, установленные Главой 5 Кодекса Российской Федерации об административных правонарушениях, за административные правонарушения, посягающие на права граждан, налагаемые мировыми судьями, комиссиями по делам несовершеннолетних и защите их прав (иные штрафы)
830	1 16 01 14 3 01 9 000 140	Административные штрафы, установленные главой 14 Кодекса Российской Федерации об административных правонарушениях, за административные правонарушения в области предпринимательской деятельности и деятельности саморегулируемых организаций, налагаемые мировыми судьями, комиссиями по делам несовершеннолетних и защите их прав (иные штрафы)
830	1 16 01 19 3 01 0 005 140	Административные штрафы, установленные Главой 19 Кодекса Российской Федерации об административных правонарушениях, за административные правонарушения против порядка управления, налагаемые мировыми судьями, комиссиями по делам несовершеннолетних и защите их прав (штрафы за невыполнение в срок законного предписания (постановления, представления, решения) органа (должностного лица), осуществляющего государственный надзор (контроль), организации, уполномоченной в соответствии с федеральными законами на осуществление государственного надзора (должностного лица), органа (должностного лица), осуществляющего муниципальный контроль)
830	1 16 01 19 3 01 0 020 140	Административные штрафы, установленные Главой 19 Кодекса Российской Федерации об административных правонарушениях, за административные правонарушения против порядка управления, налагаемые мировыми судьями, комиссиями по делам несовершеннолетних и защите их прав (штрафы за осуществление деятельности, не связанной с извлечением прибыли, без специального разрешения (лицензии)
830	1 16 01 19 3 01 0 030 140	Административные штрафы, установленные Главой 19 Кодекса Российской Федерации об административных правонарушениях, за административные правонарушения против порядка управления, налагаемые мировыми судьями, комиссиями по делам несовершеннолетних и защите их прав (штрафы за нарушение требований к ведению образовательной деятельности и организации образовательного процесса)
832		Министерство промышленности, предпринимательства и торговли Пермского края
832	1 16 01 14 3 01 9 000 140	Административные штрафы, установленные главой 14 Кодекса Российской Федерации об административных правонарушениях, за административные правонарушения в области предпринимательской деятельности и деятельности саморегулируемых организаций, налагаемые мировыми судьями, комиссиями по делам несовершеннолетних и защите их прав (иные штрафы)
832	1 16 01 20 3 01 9 000 140	Административные штрафы, установленные Главой 20 Кодекса Российской Федерации об административных правонарушениях, за административные правонарушения, посягающие на общественный порядок и общественную безопасность, налагаемые мировыми судьями, комиссиями по делам несовершеннолетних и защите их прав (иные штрафы)
832	1 16 10 12 3 01 0 000 140	Доходы от денежных взысканий (штрафов), поступающие в счет погашения задолженности, образовавшейся до 01 января 2020 г., подлежащие зачислению в бюджет муниципального образования по нормативам, действовавшим в 2019 г.

1	2	3
840		Министерство финансов Пермского края
840	1 16 01 20 3 01 9 000 140	Административные штрафы, установленные Главой 20 Кодекса Российской Федерации об административных правонарушениях, за административные правонарушения, посягающие на общественный порядок и общественную безопасность, налагаемые мировыми судьями, комиссиями по делам несовершеннолетних и защите их прав (иные штрафы)
843		Инспекция государственного жилищного надзора Пермского края
843	1 16 01 09 3 01 9 000 140	Административные штрафы, установленные Главой 9 Кодекса Российской Федерации об административных правонарушениях, за административные правонарушения в промышленности, строительстве и энергетике, налагаемые мировыми судьями, комиссиями по делам несовершеннолетних и защите их прав (иные штрафы)
843	1 16 01 13 3 01 9 000 140	Административные штрафы, установленные главой 13 Кодекса Российской Федерации об административных правонарушениях, за административные правонарушения в области связи и информации, налагаемые мировыми судьями, комиссиями по делам несовершеннолетних и защите их прав (иные штрафы)
843	1 16 01 14 3 01 9 000 140	Административные штрафы, установленные главой 14 Кодекса Российской Федерации об административных правонарушениях, за административные правонарушения в области предпринимательской деятельности и деятельности саморегулируемых организаций, налагаемые мировыми судьями, комиссиями по делам несовершеннолетних и защите их прав (иные штрафы)
843	1 16 01 19 3 01 0 005 140	Административные штрафы, установленные Главой 19 Кодекса Российской Федерации об административных правонарушениях, за административные правонарушения против порядка управления, налагаемые мировыми судьями, комиссиями по делам несовершеннолетних и защите их прав (штрафы за невыполнение в срок законного предписания (постановления, представления, решения) органа (должностного лица), осуществляющего государственный надзор (контроль), организации, уполномоченной в соответствии с федеральными законами на осуществление государственного надзора (должностного лица), органа (должностного лица), осуществляющего муниципальный контроль)
843	1 16 01 19 3 01 0 007 140	Административные штрафы, установленные Главой 19 Кодекса Российской Федерации об административных правонарушениях, за административные правонарушения против порядка управления, налагаемые мировыми судьями, комиссиями по делам несовершеннолетних и защите их прав (штрафы за непредставление сведений (информации)
843	1 16 01 19 3 01 0 401 140	Административные штрафы, установленные Главой 19 Кодекса Российской Федерации об административных правонарушениях, за административные правонарушения против порядка управления, налагаемые мировыми судьями, комиссиями по делам несовершеннолетних и защите их прав (штрафы за воспрепятствование законной деятельности должностного лица органа государственного контроля (надзора), должностного лица организации, уполномоченной в соответствии с Федеральными законами на осуществление государственного надзора, должностного лица органа муниципального контроля)
843	1 16 01 20 3 01 9 000 140	Административные штрафы, установленные Главой 20 Кодекса Российской Федерации об административных правонарушениях, за административные правонарушения, посягающие на общественный порядок и общественную безопасность, налагаемые мировыми судьями, комиссиями по делам несовершеннолетних и защите их прав (иные штрафы)
843	1 16 10 12 3 01 0 000 140	Доходы от денежных взысканий (штрафов), поступающие в счет погашения задолженности, образовавшейся до 01 января 2020 г., подлежащие зачислению в бюджет муниципального образования по нормативам, действовавшим в 2019 г.
844		Инспекция государственного технического надзора Пермского края
844	1 16 10 12 3 01 0 000 140	Доходы от денежных взысканий (штрафов), поступающие в счет погашения задолженности, образовавшейся до 01 января 2020 г., подлежащие зачислению в бюджет муниципального образования по нормативам, действовавшим в 2019 г.

1	2	3
846		Министерство тарифного регулирования и энергетики Пермского края
846	1 16 01 17 3 01 0 007 140	Административные штрафы, установленные Главой 17 Кодекса Российской Федерации об административных правонарушениях, за административные правонарушения, посягающие на институты государственной власти, налагаемые мировыми судьями, комиссиями по делам несовершеннолетних и защите их прав (штрафы за невыполнение законных требований прокурора, следователя, дознавателя или должностного лица, осуществляющего производство по делу об административном правонарушении)
846	1 16 01 19 3 01 0 005 140	Административные штрафы, установленные Главой 19 Кодекса Российской Федерации об административных правонарушениях, за административные правонарушения против порядка управления, налагаемые мировыми судьями, комиссиями по делам несовершеннолетних и защите их прав (штрафы за невыполнение в срок законного предписания (постановления, представления, решения) органа (должностного лица), осуществляющего государственный надзор (контроль), организации, уполномоченной в соответствии с федеральными законами на осуществление государственного надзора (должностного лица), органа (должностного лица), осуществляющего муниципальный контроль)
846	1 16 01 20 3 01 9 000 140	Административные штрафы, установленные Главой 20 Кодекса Российской Федерации об административных правонарушениях, за административные правонарушения, посягающие на общественный порядок и общественную безопасность, налагаемые мировыми судьями, комиссиями по делам несовершеннолетних и защите их прав (иные штрафы)
855		Министерство социального развития Пермского края
855	1 16 01 05 3 01 9 000 140	Административные штрафы, установленные Главой 5 Кодекса Российской Федерации об административных правонарушениях, за административные правонарушения, посягающие на права граждан, налагаемые мировыми судьями, комиссиями по делам несовершеннолетних и защите их прав (иные штрафы)
855	1 16 01 09 3 01 9 000 140	Административные штрафы, установленные Главой 9 Кодекса Российской Федерации об административных правонарушениях, за административные правонарушения в промышленности, строительстве и энергетике, налагаемые мировыми судьями, комиссиями по делам несовершеннолетних и защите их прав (иные штрафы)
855	1 16 01 13 3 01 9 000 140	Административные штрафы, установленные главой 13 Кодекса Российской Федерации об административных правонарушениях, за административные правонарушения в области связи и информации, налагаемые мировыми судьями, комиссиями по делам несовершеннолетних и защите их прав (иные штрафы)
855	1 16 01 19 3 01 0 005 140	Административные штрафы, установленные Главой 19 Кодекса Российской Федерации об административных правонарушениях, за административные правонарушения против порядка управления, налагаемые мировыми судьями, комиссиями по делам несовершеннолетних и защите их прав (штрафы за невыполнение в срок законного предписания (постановления, представления, решения) органа (должностного лица), осуществляющего государственный надзор (контроль), организации, уполномоченной в соответствии с федеральными законами на осуществление государственного надзора (должностного лица), органа (должностного лица), осуществляющего муниципальный контроль)
855	1 16 01 19 3 01 0 007 140	Административные штрафы, установленные Главой 19 Кодекса Российской Федерации об административных правонарушениях, за административные правонарушения против порядка управления, налагаемые мировыми судьями, комиссиями по делам несовершеннолетних и защите их прав (штрафы за непредставление сведений (информации)
864		Министерство территориальной безопасности Пермского края
864	1 16 01 20 3 01 9 000 140	Административные штрафы, установленные Главой 20 Кодекса Российской Федерации об административных правонарушениях, за административные правонарушения, посягающие на общественный порядок и общественную безопасность, налагаемые мировыми судьями, комиссиями по делам несовершеннолетних и защите их прав (иные штрафы)

1	2	3
886		Агентство по делам юстиции и мировых судей Пермского края
886	1 16 01 05 3 01 0 027 140	Административные штрафы, установленные Главой 5 Кодекса Российской Федерации об административных правонарушениях, за административные правонарушения, посягающие на права граждан, налагаемые мировыми судьями, комиссиями по делам несовершеннолетних и защите их прав (штрафы за нарушение трудового законодательства и иных нормативных правовых актов, содержащих нормы трудового права)
886	1 16 01 05 3 01 0 035 140	Административные штрафы, установленные Главой 5 Кодекса Российской Федерации об административных правонарушениях, за административные правонарушения, посягающие на права граждан, налагаемые мировыми судьями, комиссиями по делам несовершеннолетних и защите их прав (штрафы за неисполнение родителями или иными законными представителями несовершеннолетних обязанностей по содержанию и воспитанию несовершеннолетних)
886	1 16 01 05 3 01 0 059 140	Административные штрафы, установленные Главой 5 Кодекса Российской Федерации об административных правонарушениях, за административные правонарушения, посягающие на права граждан, налагаемые мировыми судьями, комиссиями по делам несовершеннолетних и защите их прав (штрафы за нарушение порядка рассмотрения обращений граждан)
886	1 16 01 05 3 01 0 063 140	Административные штрафы, установленные Главой 5 Кодекса Российской Федерации об административных правонарушениях, за административные правонарушения, посягающие на права граждан, налагаемые мировыми судьями, комиссиями по делам несовершеннолетних и защите их прав (штрафы за нарушение законодательства об организации предоставления государственных и муниципальных услуг)
886	1 16 01 05 3 01 0 351 140	Административные штрафы, установленные Главой 5 Кодекса Российской Федерации об административных правонарушениях, за административные правонарушения, посягающие на права граждан, налагаемые мировыми судьями, комиссиями по делам несовершеннолетних и защите их прав (штрафы за неуплату средств на содержание детей или нетрудоспособных родителей)
886	1 16 01 05 3 01 9 000 140	Административные штрафы, установленные Главой 5 Кодекса Российской Федерации об административных правонарушениях, за административные правонарушения, посягающие на права граждан, налагаемые мировыми судьями, комиссиями по делам несовершеннолетних и защите их прав (иные штрафы)
886	1 16 01 06 3 01 0 008 140	Административные штрафы, установленные Главой 6 Кодекса Российской Федерации об административных правонарушениях, за административные правонарушения, посягающие на здоровье, санитарно-эпидемиологическое благополучие населения и общественную нравственность, налагаемые мировыми судьями, комиссиями по делам несовершеннолетних и защите их прав (штрафы за незаконный оборот наркотических средств, психотропных веществ или их аналогов и незаконные приобретение, хранение, перевозку растений, содержащих наркотические средства или психотропные вещества, либо их частей, содержащих наркотические средства или психотропные вещества)
886	1 16 01 06 3 01 0 009 140	Административные штрафы, установленные Главой 6 Кодекса Российской Федерации об административных правонарушениях, за административные правонарушения, посягающие на здоровье, санитарно-эпидемиологическое благополучие населения и общественную нравственность, налагаемые мировыми судьями, комиссиями по делам несовершеннолетних и защите их прав (штрафы за потребление наркотических средств или психотропных веществ без назначения врача либо новых потенциально опасных психоактивных веществ)
886	1 16 01 06 3 01 0 010 140	Административные штрафы, установленные главой 6 Кодекса Российской Федерации об административных правонарушениях, за административные правонарушения, посягающие на здоровье, санитарно-эпидемиологическое благополучие населения и общественную нравственность, налагаемые мировыми судьями, комиссиями по делам несовершеннолетних и защите их прав (штрафы за вовлечение несовершеннолетнего в употребление алкогольной и спиртосодержащей продукции, новых потенциально опасных психоактивных веществ или одурманивающих веществ)

1	2	3
886	1 16 01 06 3 01 0 017 140	Административные штрафы, установленные Главой 6 Кодекса Российской Федерации об административных правонарушениях, за административные правонарушения, посягающие на здоровье, санитарно-эпидемиологическое благополучие населения и общественную нравственность, налагаемые мировыми судьями, комиссиями по делам несовершеннолетних и защите их прав (штрафы за нарушение законодательства Российской Федерации о защите детей от информации, причиняющей вред их здоровью и (или) развитию)
886	1 16 01 06 3 01 0 091 140	Административные штрафы, установленные Главой 6 Кодекса Российской Федерации об административных правонарушениях, за административные правонарушения, посягающие на здоровье, санитарно-эпидемиологическое благополучие населения и общественную нравственность, налагаемые мировыми судьями, комиссиями по делам несовершеннолетних и защите их прав (штрафы за уклонение от прохождения диагностики, профилактических мероприятий, лечения от наркомании и (или) медицинской и (или) социальной реабилитации в связи с потреблением наркотических средств или психотропных веществ без назначения врача либо новых потенциально опасных психоактивных веществ)
886	1 16 01 06 3 01 0 101 140	Административные штрафы, установленные Главой 6 Кодекса Российской Федерации об административных правонарушениях, за административные правонарушения, посягающие на здоровье, санитарно-эпидемиологическое благополучие населения и общественную нравственность, налагаемые мировыми судьями, комиссиями по делам несовершеннолетних и защите их прав (штрафы за побои)
886	1 16 01 06 3 01 0 161 140	Административные штрафы, установленные главой 6 Кодекса Российской Федерации об административных правонарушениях, за административные правонарушения, посягающие на здоровье, санитарно-эпидемиологическое благополучие населения и общественную нравственность, налагаемые мировыми судьями, комиссиями по делам несовершеннолетних и защите их прав (штрафы за незаконные приобретение, хранение, перевозку, производство, сбыт или пересылку прекурсоров наркотических средств или психотропных веществ, а также незаконные приобретение, хранение, перевозка, сбыт или пересылка растений, содержащих прекурсоры наркотических средств или психотропных веществ, либо их частей, содержащих прекурсоры наркотических средств или психотропных веществ)
886	1 16 01 06 3 01 9 000 140	Административные штрафы, установленные Главой 6 Кодекса Российской Федерации об административных правонарушениях, за административные правонарушения, посягающие на здоровье, санитарно-эпидемиологическое благополучие населения и общественную нравственность, налагаемые мировыми судьями, комиссиями по делам несовершеннолетних и защите их прав (иные штрафы)
886	1 16 01 07 3 01 0 012 140	Административные штрафы, установленные Главой 7 Кодекса Российской Федерации об административных правонарушениях, за административные правонарушения в области охраны собственности, налагаемые мировыми судьями, комиссиями по делам несовершеннолетних и защите их прав (штрафы за нарушение авторских и смежных прав, изобретательских и патентных прав)
886	1 16 01 07 3 01 0 017 140	Административные штрафы, установленные Главой 7 Кодекса Российской Федерации об административных правонарушениях, за административные правонарушения в области охраны собственности, налагаемые мировыми судьями, комиссиями по делам несовершеннолетних и защите их прав (штрафы за уничтожение или повреждение чужого имущества)
886	1 16 01 07 3 01 0 019 140	Административные штрафы, установленные Главой 7 Кодекса Российской Федерации об административных правонарушениях, за административные правонарушения в области охраны собственности, налагаемые мировыми судьями, комиссиями по делам несовершеннолетних и защите их прав (штрафы за самовольное подключение и использование электрической, тепловой энергии, нефти или газа)
886	1 16 01 07 3 01 0 027 140	Административные штрафы, установленные Главой 7 Кодекса Российской Федерации об административных правонарушениях, за административные правонарушения в области охраны собственности, налагаемые мировыми судьями, комиссиями по делам несовершеннолетних и защите их прав (штрафы за мелкое хищение)

1	2	3
886	1 16 01 07 3 01 0 233 140	Административные штрафы, установленные Главой 7 Кодекса Российской Федерации об административных правонарушениях, за административные правонарушения в области охраны собственности, налагаемые мировыми судьями, комиссиями по делам несовершеннолетних и защите их прав (штрафы за нарушение правил осуществления предпринимательской деятельности по управлению многоквартирными домами)
886	1 16 01 07 3 01 9 000 140	Административные штрафы, установленные Главой 7 Кодекса Российской Федерации об административных правонарушениях, за административные правонарушения в области охраны собственности, налагаемые мировыми судьями, комиссиями по делам несовершеннолетних и защите их прав (иные штрафы)
886	1 16 01 08 3 01 0 002 140	Административные штрафы, установленные Главой 8 Кодекса Российской Федерации об административных правонарушениях, за административные правонарушения в области охраны окружающей среды и природопользования, налагаемые мировыми судьями, комиссиями по делам несовершеннолетних и защите их прав (штрафы за несоблюдение экологических и санитарно-эпидемиологических требований при обращении с отходами производства и потребления, веществами, разрушающими озоновый слой, или иными опасными веществами)
886	1 16 01 08 3 01 0 028 140	Административные штрафы, установленные Главой 8 Кодекса Российской Федерации об административных правонарушениях, за административные правонарушения в области охраны окружающей среды и природопользования, налагаемые мировыми судьями, комиссиями по делам несовершеннолетних и защите их прав (штрафы за незаконную рубку, повреждение лесных насаждений или самовольное выкапывание в лесах деревьев, кустарников, лиан)
886	1 16 01 08 3 01 0 037 140	Административные штрафы, установленные Главой 8 Кодекса Российской Федерации об административных правонарушениях, за административные правонарушения в области охраны окружающей среды и природопользования, налагаемые мировыми судьями, комиссиями по делам несовершеннолетних и защите их прав (штрафы за нарушение правил охоты, правил, регламентирующих рыболовство и другие виды пользования объектами животного мира)
886	1 16 01 08 3 01 0 039 140	Административные штрафы, установленные Главой 8 Кодекса Российской Федерации об административных правонарушениях, за административные правонарушения в области охраны окружающей среды и природопользования, налагаемые мировыми судьями, комиссиями по делам несовершеннолетних и защите их прав (штрафы за нарушение правил охраны и использования природных ресурсов на особо охраняемых природных территориях)
886	1 16 01 08 3 01 0 281 140	Административные штрафы, установленные Главой 8 Кодекса Российской Федерации об административных правонарушениях, за административные правонарушения в области охраны окружающей среды и природопользования, налагаемые мировыми судьями, комиссиями по делам несовершеннолетних и защите их прав (штрафы за нарушение требований лесного законодательства об учете древесины и сделок с ней)
886	1 16 01 08 3 01 9 000 140	Административные штрафы, установленные Главой 8 Кодекса Российской Федерации об административных правонарушениях, за административные правонарушения в области охраны окружающей среды и природопользования, налагаемые мировыми судьями, комиссиями по делам несовершеннолетних и защите их прав (иные штрафы)
886	1 16 01 09 3 01 9 000 140	Административные штрафы, установленные Главой 9 Кодекса Российской Федерации об административных правонарушениях, за административные правонарушения в промышленности, строительстве и энергетике, налагаемые мировыми судьями, комиссиями по делам несовершеннолетних и защите их прав (иные штрафы)
886	1 16 01 10 3 01 0 005 140	Административные штрафы, установленные главой 10 Кодекса Российской Федерации об административных правонарушениях, за административные правонарушения в сельском хозяйстве, ветеринарии и мелиорации земель, налагаемые мировыми судьями, комиссиями по делам несовершеннолетних и защите их прав (штрафы за непринятие мер по уничтожению дикорастущих растений, содержащих наркотические средства или психотропные вещества либо их прекурсоры)

1	2	3
886	1 16 01 10 3 01 0 501 140	Административные штрафы, установленные главой 10 Кодекса Российской Федерации об административных правонарушениях, за административные правонарушения в сельском хозяйстве, ветеринарии и мелиорации земель, налагаемые мировыми судьями, комиссиями по делам несовершеннолетних и защите их прав (штрафы за незаконное культивирование растений, содержащих наркотические средства или психотропные вещества либо их прекурсоры)
886	1 16 01 10 3 01 9 000 140	Административные штрафы, установленные Главой 10 Кодекса Российской Федерации об административных правонарушениях, за административные правонарушения в сельском хозяйстве, ветеринарии и мелиорации земель, налагаемые мировыми судьями, комиссиями по делам несовершеннолетних и защите их прав (иные штрафы)
886	1 16 01 11 3 01 0 021 140	Административные штрафы, установленные Главой 11 Кодекса Российской Федерации об административных правонарушениях, за административные правонарушения на транспорте, налагаемые мировыми судьями, комиссиями по делам несовершеннолетних и защите их прав (штрафы за нарушение правил использования полосы отвода и придорожных полос автомобильной дороги)
886	1 16 01 11 3 01 9 000 140	Административные штрафы, установленные главой 11 Кодекса Российской Федерации об административных правонарушениях, за административные правонарушения на транспорте, налагаемые мировыми судьями, комиссиями по делам несовершеннолетних и защите их прав (иные штрафы)
886	1 16 01 13 3 01 9 000 140	Административные штрафы, установленные главой 13 Кодекса Российской Федерации об административных правонарушениях, за административные правонарушения в области связи и информации, налагаемые мировыми судьями, комиссиями по делам несовершеннолетних и защите их прав (иные штрафы)
886	1 16 01 14 3 01 0 002 140	Административные штрафы, установленные Главой 14 Кодекса Российской Федерации об административных правонарушениях, за административные правонарушения в области предпринимательской деятельности и деятельности саморегулируемых организаций, налагаемые мировыми судьями, комиссиями по делам несовершеннолетних и защите их прав (штрафы за незаконную продажу товаров (иных вещей), свободная реализация которых запрещена или ограничена)
886	1 16 01 14 3 01 0 005 140	Административные штрафы, установленные Главой 14 Кодекса Российской Федерации об административных правонарушениях, за административные правонарушения в области предпринимательской деятельности и деятельности саморегулируемых организаций, налагаемые мировыми судьями, комиссиями по делам несовершеннолетних и защите их прав (штрафы за продажу товаров, выполнение работ либо оказание услуг при отсутствии установленной информации, либо неприменение в установленных федеральными законами случаях контрольно-кассовой техники)
886	1 16 01 14 3 01 0 101 140	Административные штрафы, установленные Главой 14 Кодекса Российской Федерации об административных правонарушениях, за административные правонарушения в области предпринимательской деятельности и деятельности саморегулируемых организаций, налагаемые мировыми судьями, комиссиями по делам несовершеннолетних и защите их прав (штрафы за незаконную организацию и проведение азартных игр)
886	1 16 01 14 3 01 0 102 140	Административные штрафы, установленные Главой 14 Кодекса Российской Федерации об административных правонарушениях, за административные правонарушения в области предпринимательской деятельности и деятельности саморегулируемых организаций, налагаемые мировыми судьями, комиссиями по делам несовершеннолетних и защите их прав (штрафы за осуществление предпринимательской деятельности в области транспорта без лицензии)
886	1 16 01 14 3 01 0 111 140	Административные штрафы, установленные Главой 14 Кодекса Российской Федерации об административных правонарушениях, за административные правонарушения в области предпринимательской деятельности и деятельности саморегулируемых организаций, налагаемые мировыми судьями, комиссиями по делам несовершеннолетних и защите их прав (штрафы за нарушение организаторами азартных игр в букмекерской конторе и тотализаторе требований к заключению пари на официальные спортивные соревнования и проведению других азартных игр)

1	2	3
886	1 16 01 14 3 01 0 401 140	Административные штрафы, установленные Главой 14 Кодекса Российской Федерации об административных правонарушениях, за административные правонарушения в области предпринимательской деятельности и деятельности саморегулируемых организаций, налагаемые мировыми судьями, комиссиями по делам несовершеннолетних и защите их прав (штрафы за нарушение требований законодательства в области технического осмотра транспортных средств)
886	1 16 01 14 3 01 9 000 140	Административные штрафы, установленные главой 14 Кодекса Российской Федерации об административных правонарушениях, за административные правонарушения в области предпринимательской деятельности и деятельности саморегулируемых организаций, налагаемые мировыми судьями, комиссиями по делам несовершеннолетних и защите их прав (иные штрафы)
886	1 16 01 15 3 01 0 003 140	Административные штрафы, установленные Главой 15 Кодекса Российской Федерации об административных правонарушениях, за административные правонарушения в области финансов, налогов и сборов, страхования, рынка ценных бумаг (за исключением штрафов, указанных в пункте 6 статьи 46 Бюджетного кодекса Российской Федерации), налагаемые мировыми судьями, комиссиями по делам несовершеннолетних и защите их прав (штрафы за нарушение срока постановки на учет в налоговом органе)
886	1 16 01 15 3 01 0 005 140	Административные штрафы, установленные Главой 15 Кодекса Российской Федерации об административных правонарушениях, за административные правонарушения в области финансов, налогов и сборов, страхования, рынка ценных бумаг (за исключением штрафов, указанных в пункте 6 статьи 46 Бюджетного кодекса Российской Федерации), налагаемые мировыми судьями, комиссиями по делам несовершеннолетних и защите их прав (штрафы за нарушение сроков представления налоговой декларации (расчета по страховым взносам)
886	1 16 01 15 3 01 0 006 140	Административные штрафы, установленные Главой 15 Кодекса Российской Федерации об административных правонарушениях, за административные правонарушения в области финансов, налогов и сборов, страхования, рынка ценных бумаг (за исключением штрафов, указанных в пункте 6 статьи 46 Бюджетного кодекса Российской Федерации), налагаемые мировыми судьями, комиссиями по делам несовершеннолетних и защите их прав (штрафы за непредставление (несообщение) сведений, необходимых для осуществления налогового контроля)
886	1 16 01 15 3 01 9 000 140	Административные штрафы, установленные Главой 15 Кодекса Российской Федерации об административных правонарушениях, за административные правонарушения в области финансов, налогов и сборов, страхования, рынка ценных бумаг (за исключением штрафов, указанных в пункте 6 статьи 46 Бюджетного кодекса Российской Федерации), налагаемые мировыми судьями, комиссиями по делам несовершеннолетних и защите их прав (иные штрафы)
886	1 16 01 16 3 01 0 000 140	Административные штрафы, установленные главой 16 Кодекса Российской Федерации об административных правонарушениях, за административные правонарушения в области таможенного дела (нарушение таможенных правил), налагаемые мировыми судьями, комиссиями по делам несовершеннолетних и защите их прав
886	1 16 01 17 3 01 0 007 140	Административные штрафы, установленные Главой 17 Кодекса Российской Федерации об административных правонарушениях, за административные правонарушения, посягающие на институты государственной власти, налагаемые мировыми судьями, комиссиями по делам несовершеннолетних и защите их прав (штрафы за невыполнение законных требований прокурора, следователя, дознавателя или должностного лица, осуществляющего производство по делу об административном правонарушении)
886	1 16 01 17 3 01 0 008 140	Административные штрафы, установленные Главой 17 Кодекса Российской Федерации об административных правонарушениях, за административные правонарушения, посягающие на институты государственной власти, налагаемые мировыми судьями, комиссиями по делам несовершеннолетних и защите их прав (штрафы за воспрепятствование законной деятельности должностного лица органа, уполномоченного на осуществление функций по принудительному исполнению исполнительных документов и обеспечению установленного порядка деятельности судов)

1	2	3
886	1 16 01 17 3 01 9 000 140	Административные штрафы, установленные главой 17 Кодекса Российской Федерации об административных правонарушениях, за административные правонарушения, посягающие на институты государственной власти, налагаемые мировыми судьями, комиссиями по делам несовершеннолетних и защите их прав (иные штрафы)
886	1 16 01 19 3 01 0 005 140	Административные штрафы, установленные Главой 19 Кодекса Российской Федерации об административных правонарушениях, за административные правонарушения против порядка управления, налагаемые мировыми судьями, комиссиями по делам несовершеннолетних и защите их прав (штрафы за невыполнение в срок законного предписания (постановления, представления, решения) органа (должностного лица), осуществляющего государственный надзор (контроль), организации, уполномоченной в соответствии с федеральными законами на осуществление государственного надзора (должностного лица), органа (должностного лица), осуществляющего муниципальный контроль)
886	1 16 01 19 3 01 0 007 140	Административные штрафы, установленные Главой 19 Кодекса Российской Федерации об административных правонарушениях, за административные правонарушения против порядка управления, налагаемые мировыми судьями, комиссиями по делам несовершеннолетних и защите их прав (штрафы за непредставление сведений (информации)
886	1 16 01 19 3 01 0 009 140	Административные штрафы, установленные Главой 19 Кодекса Российской Федерации об административных правонарушениях, за административные правонарушения против порядка управления, налагаемые мировыми судьями, комиссиями по делам несовершеннолетних и защите их прав (штрафы за нарушение порядка предоставления земельных или лесных участков либо водных объектов)
886	1 16 01 19 3 01 0 012 140	Административные штрафы, установленные Главой 19 Кодекса Российской Федерации об административных правонарушениях, за административные правонарушения против порядка управления, налагаемые мировыми судьями, комиссиями по делам несовершеннолетних и защите их прав (штрафы за передачу либо попытку передачи запрещенных предметов лицам, содержащимся в учреждениях уголовно-исполнительной системы или изоляторах временного содержания)
886	1 16 01 19 3 01 0 013 140	Административные штрафы, установленные Главой 19 Кодекса Российской Федерации об административных правонарушениях, за административные правонарушения против порядка управления, налагаемые мировыми судьями, комиссиями по делам несовершеннолетних и защите их прав (штрафы за заведомо ложный вызов специализированных служб)
886	1 16 01 19 3 01 0 020 140	Административные штрафы, установленные Главой 19 Кодекса Российской Федерации об административных правонарушениях, за административные правонарушения против порядка управления, налагаемые мировыми судьями, комиссиями по делам несовершеннолетних и защите их прав (штрафы за осуществление деятельности, не связанной с извлечением прибыли, без специального разрешения (лицензии)
886	1 16 01 19 3 01 0 028 140	Административные штрафы, установленные Главой 19 Кодекса Российской Федерации об административных правонарушениях, за административные правонарушения против порядка управления, налагаемые мировыми судьями, комиссиями по делам несовершеннолетних и защите их прав (штрафы за незаконное вознаграждение от имени юридического лица)
886	1 16 01 19 3 01 0 029 140	Административные штрафы, установленные Главой 19 Кодекса Российской Федерации об административных правонарушениях, за административные правонарушения против порядка управления, налагаемые мировыми судьями, комиссиями по делам несовершеннолетних и защите их прав (штрафы за незаконное привлечение к трудовой деятельности либо к выполнению работ или оказанию услуг государственного или муниципального служащего либо бывшего государственного или муниципального служащего)
886	1 16 01 19 3 01 0 401 140	Административные штрафы, установленные Главой 19 Кодекса Российской Федерации об административных правонарушениях, за административные право-

1	2	3
		нарушения против порядка управления, налагаемые мировыми судьями, комиссиями по делам несовершеннолетних и защите их прав (штрафы за воспрепятствование законной деятельности должностного лица органа государственного контроля (надзора), должностного лица организации, уполномоченной в соответствии с федеральными законами на осуществление государственного надзора, должностного лица органа муниципального контроля)
886	1 16 01 19 3 01 9 000 140	Административные штрафы, установленные Главой 19 Кодекса Российской Федерации об административных правонарушениях, за административные правонарушения против порядка управления, налагаемые мировыми судьями, комиссиями по делам несовершеннолетних и защите их прав (иные штрафы)
886	1 16 01 20 3 01 0 004 140	Административные штрафы, установленные Главой 20 Кодекса Российской Федерации об административных правонарушениях, за административные правонарушения, посягающие на общественный порядок и общественную безопасность, налагаемые мировыми судьями, комиссиями по делам несовершеннолетних и защите их прав (штрафы за нарушение требований пожарной безопасности)
886	1 16 01 20 3 01 0 005 140	Административные штрафы, установленные Главой 20 Кодекса Российской Федерации об административных правонарушениях, за административные правонарушения, посягающие на общественный порядок и общественную безопасность, налагаемые мировыми судьями, комиссиями по делам несовершеннолетних и защите их прав (штрафы за нарушение режима чрезвычайного положения)
886	1 16 01 20 3 01 0 006 140	Административные штрафы, установленные Главой 20 Кодекса Российской Федерации об административных правонарушениях, за административные правонарушения, посягающие на общественный порядок и общественную безопасность, налагаемые мировыми судьями, комиссиями по делам несовершеннолетних и защите их прав (штрафы за невыполнение требований норм и правил по предупреждению и ликвидации чрезвычайных ситуаций)
886	1 16 01 20 3 01 0 007 140	Административные штрафы, установленные Главой 20 Кодекса Российской Федерации об административных правонарушениях, за административные правонарушения, посягающие на общественный порядок и общественную безопасность, налагаемые мировыми судьями, комиссиями по делам несовершеннолетних и защите их прав (штрафы за невыполнение требований и мероприятий в области гражданской обороны)
886	1 16 01 20 3 01 0 008 140	Административные штрафы, установленные Главой 20 Кодекса Российской Федерации об административных правонарушениях, за административные правонарушения, посягающие на общественный порядок и общественную безопасность, налагаемые мировыми судьями, комиссиями по делам несовершеннолетних и защите их прав (штрафы за нарушение правил производства, приобретения, продажи, передачи, хранения, перевозки, ношения, коллекционирования, экспонирования, уничтожения или учета оружия и патронов к нему, а также нарушение правил производства, продажи, хранения, уничтожения или учета взрывчатых веществ и взрывных устройств, пиротехнических изделий, порядка выдачи свидетельства о прохождении подготовки и проверки знания правил безопасного обращения с оружием и наличия навыков безопасного обращения с оружием или медицинских заключений об отсутствии противопоказаний к владению оружием)
886	1 16 01 20 3 01 0 010 140	Административные штрафы, установленные Главой 20 Кодекса Российской Федерации об административных правонарушениях, за административные правонарушения, посягающие на общественный порядок и общественную безопасность, налагаемые мировыми судьями, комиссиями по делам несовершеннолетних и защите их прав (штрафы за незаконное изготовление, продажу или передачу пневматического оружия)
886	1 16 01 20 3 01 0 012 140	Административные штрафы, установленные Главой 20 Кодекса Российской Федерации об административных правонарушениях, за административные правонарушения, посягающие на общественный порядок и общественную безопасность, налагаемые мировыми судьями, комиссиями по делам несовершеннолетних и защите их прав (штрафы за пересылку оружия, нарушение правил перевозки, транспортирования или использования оружия и патронов к нему)

1	2	3
886	1 16 01 20 3 01 0 013 140	Административные штрафы, установленные Главой 20 Кодекса Российской Федерации об административных правонарушениях, за административные правонарушения, посягающие на общественный порядок и общественную безопасность, налагаемые мировыми судьями, комиссиями по делам несовершеннолетних и защите их прав (штрафы за стрельбу из оружия в отведенных для этого местах с нарушением установленных правил или в не отведенных для этого местах)
886	1 16 01 20 3 01 0 020 140	Административные штрафы, установленные главой 20 Кодекса Российской Федерации об административных правонарушениях, за административные правонарушения, посягающие на общественный порядок и общественную безопасность, налагаемые мировыми судьями, комиссиями по делам несовершеннолетних и защите их прав (штрафы за потребление (распитие) алкогольной продукции в запрещенных местах либо потребление наркотических средств или психотропных веществ, новых потенциально опасных психоактивных веществ или одурманивающих веществ в общественных местах)
886	1 16 01 20 3 01 0 021 140	Административные штрафы, установленные Главой 20 Кодекса Российской Федерации об административных правонарушениях, за административные правонарушения, посягающие на общественный порядок и общественную безопасность, налагаемые мировыми судьями, комиссиями по делам несовершеннолетних и защите их прав (штрафы за появление в общественных местах в состоянии опьянения)
886	1 16 01 20 3 01 0 022 140	Административные штрафы, установленные главой 20 Кодекса Российской Федерации об административных правонарушениях, за административные правонарушения, посягающие на общественный порядок и общественную безопасность, налагаемые мировыми судьями, комиссиями по делам несовершеннолетних и защите их прав (штрафы за нахождение в состоянии опьянения несовершеннолетних, потребление (распитие) ими алкогольной и спиртосодержащей продукции либо потребление ими наркотических средств или психотропных веществ, новых потенциально опасных психоактивных веществ или одурманивающих веществ)
886	1 16 01 20 3 01 9 000 140	Административные штрафы, установленные Главой 20 Кодекса Российской Федерации об административных правонарушениях, за административные правонарушения, посягающие на общественный порядок и общественную безопасность, налагаемые мировыми судьями, комиссиями по делам несовершеннолетних и защите их прав (иные штрафы)
886	1 16 01 33 3 01 0 006 140	Административные штрафы, установленные Кодексом Российской Федерации об административных правонарушениях, за административные правонарушения в области производства и оборота этилового спирта, алкогольной и спиртосодержащей продукции, а также за административные правонарушения порядка ценообразования в части регулирования цен на этиловый спирт, алкогольную и спиртосодержащую продукцию, налагаемые мировыми судьями, комиссиями по делам несовершеннолетних и защите их прав (штрафы, установленные Главой 14 КоАП РФ, за нарушение порядка ценообразования)
886	1 16 01 33 3 01 0 012 140	Административные штрафы, установленные Кодексом Российской Федерации об административных правонарушениях, за административные правонарушения в области производства и оборота этилового спирта, алкогольной и спиртосодержащей продукции, а также за административные правонарушения порядка ценообразования в части регулирования цен на этиловый спирт, алкогольную и спиртосодержащую продукцию, налагаемые мировыми судьями, комиссиями по делам несовершеннолетних и защите их прав (штрафы, установленные Главой 15 КоАП РФ, за производство или продажу товаров и продукции, в отношении которых установлены требования по маркировке и (или) нанесению информации, без соответствующей маркировки и (или) информации, а также с нарушением установленного порядка нанесения такой маркировки и (или) информации)
886	1 16 01 33 3 01 0 015 140	Административные штрафы, установленные Кодексом Российской Федерации об административных правонарушениях, за административные правонарушения в области производства и оборота этилового спирта, алкогольной и спиртосодержащей продукции, а также за административные правонарушения порядка

1	2	3
		ценообразования в части регулирования цен на этиловый спирт, алкогольную и спиртосодержащую продукцию, налагаемые мировыми судьями, комиссиями по делам несовершеннолетних и защите их прав (штрафы, установленные Главой 13 КоАП РФ, за злоупотребление свободой массовой информации)
886	1 16 01 33 3 01 0 016 140	Административные штрафы, установленные Кодексом Российской Федерации об административных правонарушениях, за административные правонарушения в области производства и оборота этилового спирта, алкогольной и спиртосодержащей продукции, а также за административные правонарушения порядка ценообразования в части регулирования цен на этиловый спирт, алкогольную и спиртосодержащую продукцию, налагаемые мировыми судьями, комиссиями по делам несовершеннолетних и защите их прав (штрафы, установленные Главой 14 КоАП РФ, за нарушение правил продажи этилового спирта, алкогольной и спиртосодержащей продукции)
886	1 16 01 33 3 01 0 017 140	Административные штрафы, установленные Кодексом Российской Федерации об административных правонарушениях, за административные правонарушения в области производства и оборота этилового спирта, алкогольной и спиртосодержащей продукции, а также за административные правонарушения порядка ценообразования в части регулирования цен на этиловый спирт, алкогольную и спиртосодержащую продукцию, налагаемые мировыми судьями, комиссиями по делам несовершеннолетних и защите их прав (штрафы, установленные главой 14 КоАП РФ, за нарушение требований к производству или обороту этилового спирта, алкогольной и спиртосодержащей продукции)
886	1 16 01 33 3 01 0 019 140	Административные штрафы, установленные Кодексом Российской Федерации об административных правонарушениях, за административные правонарушения в области производства и оборота этилового спирта, алкогольной и спиртосодержащей продукции, а также за административные правонарушения порядка ценообразования в части регулирования цен на этиловый спирт, алкогольную и спиртосодержащую продукцию, налагаемые мировыми судьями, комиссиями по делам несовершеннолетних и защите их прав (штрафы, установленные главой 14 КоАП РФ, за нарушение государственного учета в области производства и оборота этилового спирта, алкогольной и спиртосодержащей продукции)
886	1 16 01 33 3 01 0 171 140	Административные штрафы, установленные Кодексом Российской Федерации об административных правонарушениях, за административные правонарушения в области производства и оборота этилового спирта, алкогольной и спиртосодержащей продукции, а также за административные правонарушения порядка ценообразования в части регулирования цен на этиловый спирт, алкогольную и спиртосодержащую продукцию, налагаемые мировыми судьями, комиссиями по делам несовершеннолетних и защите их прав (штрафы, установленные Главой 14 КоАП РФ, за незаконную розничную продажу алкогольной и спиртосодержащей пищевой продукции физическими лицами)
902		Департамент финансов администрации города Перми
902	1 13 02 99 4 04 0 030 130	Прочие доходы от компенсации затрат бюджетов городских округов (прочие доходы)
902	1 14 02 04 2 04 0 000 410	Доходы от реализации имущества, находящегося в оперативном управлении учреждений, находящихся в ведении органов управления городских округов (за исключением имущества муниципальных бюджетных и автономных учреждений), в части реализации основных средств по указанному имуществу
902	1 14 02 04 2 04 0 000 440	Доходы от реализации имущества, находящегося в оперативном управлении учреждений, находящихся в ведении органов управления городских округов (за исключением имущества муниципальных бюджетных и автономных учреждений), в части реализации материальных запасов по указанному имуществу
902	1 16 01 15 4 01 0 000 140	Административные штрафы, установленные главой 15 Кодекса Российской Федерации об административных правонарушениях, за административные правонарушения в области финансов, налогов и сборов, страхования, рынка ценных бумаг (за исключением штрафов, указанных в пункте 6 статьи 46 Бюджетного кодекса Российской Федерации), выявленные должностными лицами органов муниципального контроля

1	2	3
902	1 16 01 15 7 01 0 000 140	Административные штрафы, установленные главой 15 Кодекса Российской Федерации об административных правонарушениях, за административные правонарушения в области финансов, связанные с нецелевым использованием бюджетных средств, невозвратом либо несвоевременным возвратом бюджетного кредита, неперечислением либо несвоевременным перечислением платы за пользование бюджетным кредитом, нарушением условий предоставления бюджетного кредита, нарушением порядка и (или) условий предоставления (расходования) межбюджетных трансфертов, нарушением условий предоставления бюджетных инвестиций, субсидий юридическим лицам, индивидуальным предпринимателям и физическим лицам, подлежащие зачислению в бюджет муниципального образования
902	1 16 01 19 4 01 0 000 140	Административные штрафы, установленные главой 19 Кодекса Российской Федерации об административных правонарушениях, за административные правонарушения против порядка управления, выявленные должностными лицами органов муниципального контроля
902	1 16 07 01 0 04 0 000 140	Штрафы, неустойки, пени, уплаченные в случае просрочки исполнения поставщиком (подрядчиком, исполнителем) обязательств, предусмотренных муниципальным контрактом, заключенным муниципальным органом, казенным учреждением городского округа
902	1 16 07 09 0 04 9 000 140	Иные штрафы, неустойки, пени, уплаченные в соответствии с законом или договором в случае неисполнения или ненадлежащего исполнения обязательств перед муниципальным органом (муниципальным казенным учреждением) городского округа (прочие штрафы, неустойки, пени)
902	1 16 10 03 1 04 0 000 140	Возмещение ущерба при возникновении страховых случаев, когда выгодоприобретателями выступают получатели средств бюджета городского округа
902	1 16 10 03 2 04 0 000 140	Прочее возмещение ущерба, причиненного муниципальному имуществу городского округа (за исключением имущества, закрепленного за муниципальными бюджетными (автономными) учреждениями, унитарными предприятиями)
902	1 16 10 06 1 04 0 000 140	Платежи в целях возмещения убытков, причиненных уклонением от заключения с муниципальным органом городского округа (муниципальным казенным учреждением) муниципального контракта, а также иные денежные средства, подлежащие зачислению в бюджет городского округа за нарушение законодательства Российской Федерации о контрактной системе в сфере закупок товаров, работ, услуг для обеспечения государственных и муниципальных нужд (за исключением муниципального контракта, финансируемого за счет средств муниципального дорожного фонда)
902	1 16 10 08 1 04 0 000 140	Платежи в целях возмещения ущерба при расторжении муниципального контракта, заключенного с муниципальным органом городского округа (муниципальным казенным учреждением), в связи с односторонним отказом исполнителя (подрядчика) от его исполнения (за исключением муниципального контракта, финансируемого за счет средств муниципального дорожного фонда)
902	1 16 10 12 3 01 9 000 140	Доходы от денежных взысканий (штрафов), поступающие в счет погашения задолженности, образовавшейся до 01 января 2020 г., подлежащие зачислению в бюджет муниципального образования по нормативам, действовавшим в 2019 г. (прочие доходы от денежных взысканий (штрафов)
902	1 17 01 04 0 04 0 000 180	Невыясненные поступления, зачисляемые в бюджеты городских округов
902	1 17 05 04 0 04 9 000 180	Прочие неналоговые доходы бюджетов городских округов (Прочие доходы)
902	2 02 15 00 2 04 0 000 150	Дотации бюджетам городских округов на поддержку мер по обеспечению сбалансированности бюджетов
902	2 02 16 54 9 04 0 000 150	Дотации (гранты) бюджетам городских округов за достижение показателей деятельности органов местного самоуправления
902	2 02 19 99 9 04 0 000 150	Прочие дотации бюджетам городских округов
902	2 02 49 99 9 04 0 000 150	Прочие межбюджетные трансферты, передаваемые бюджетам городских округов

1	2	3
902	2 08 04 00 0 04 0 000 150	Перечисления из бюджетов городских округов (в бюджеты городских округов) для осуществления возврата (зачета) излишне уплаченных или излишне взысканных сумм налогов, сборов и иных платежей, а также сумм процентов за несвоевременное осуществление такого возврата и процентов, начисленных на излишне взысканные суммы
902	2 08 10 00 0 04 0 000 150	Перечисления из бюджетов городских округов (в бюджеты городских округов) для осуществления взыскания
903		Департамент градостроительства и архитектуры администрации города Перми
903	1 13 01 99 4 04 0 020 130	Прочие доходы от оказания платных услуг (работ) получателями средств бюджетов городских округов (прочие доходы)
903	1 13 02 99 4 04 0 030 130	Прочие доходы от компенсации затрат бюджетов городских округов (прочие доходы)
903	1 14 02 04 2 04 0 000 410	Доходы от реализации имущества, находящегося в оперативном управлении учреждений, находящихся в ведении органов управления городских округов (за исключением имущества муниципальных бюджетных и автономных учреждений), в части реализации основных средств по указанному имуществу
903	1 14 02 04 2 04 0 000 440	Доходы от реализации имущества, находящегося в оперативном управлении учреждений, находящихся в ведении органов управления городских округов (за исключением имущества муниципальных бюджетных и автономных учреждений), в части реализации материальных запасов по указанному имуществу
903	1 16 07 01 0 04 0 000 140	Штрафы, неустойки, пени, уплаченные в случае просрочки исполнения поставщиком (подрядчиком, исполнителем) обязательств, предусмотренных муниципальным контрактом, заключенным муниципальным органом, казенным учреждением городского округа
903	1 16 07 09 0 04 9 000 140	Иные штрафы, неустойки, пени, уплаченные в соответствии с законом или договором в случае неисполнения или ненадлежащего исполнения обязательств перед муниципальным органом, (муниципальным казенным учреждением) городского округа (прочие штрафы, неустойки, пени)
903	1 16 10 03 1 04 0 000 140	Возмещение ущерба при возникновении страховых случаев, когда выгодоприобретателями выступают получатели средств бюджета городского округа
903	1 16 10 03 2 04 0 000 140	Прочее возмещение ущерба, причиненного муниципальному имуществу городского округа (за исключением имущества, закрепленного за муниципальными бюджетными (автономными) учреждениями, унитарными предприятиями)
903	1 16 10 06 1 04 0 000 140	Платежи в целях возмещения убытков, причиненных уклонением от заключения с муниципальным органом городского округа (муниципальным казенным учреждением) муниципального контракта, а также иные денежные средства, подлежащие зачислению в бюджет городского округа за нарушение законодательства Российской Федерации о контрактной системе в сфере закупок товаров, работ, услуг для обеспечения государственных и муниципальных нужд (за исключением муниципального контракта, финансируемого за счет средств муниципального дорожного фонда)
903	1 16 10 08 1 04 0 000 140	Платежи в целях возмещения ущерба при расторжении муниципального контракта, заключенного с муниципальным органом городского округа (муниципальным казенным учреждением), в связи с односторонним отказом исполнителя (подрядчика) от его исполнения (за исключением муниципального контракта, финансируемого за счет средств муниципального дорожного фонда)
903	1 16 10 12 3 01 9 000 140	Доходы от денежных взысканий (штрафов), поступающие в счет погашения задолженности, образовавшейся до 01 января 2020 г., подлежащие зачислению в бюджет муниципального образования по нормативам, действовавшим в 2019 г. (прочие доходы от денежных взысканий (штрафов)
903	1 17 01 04 0 04 0 000 180	Невыясненные поступления, зачисляемые в бюджеты городских округов
903	1 17 05 04 0 04 9 000 180	Прочие неналоговые доходы бюджетов городских округов (прочие доходы)

1	2	3
903	2 02 29 99 9 04 0 000 150	Прочие субсидии бюджетам городских округов
903	2 02 49 99 9 04 0 000 150	Прочие межбюджетные трансферты, передаваемые бюджетам городских округов
903	2 07 04 05 0 04 0 000 150	Прочие безвозмездные поступления в бюджеты городских округов
903	2 19 60 01 0 04 0 000 150	Возврат прочих остатков субсидий, субвенций и иных межбюджетных трансфертов, имеющих целевое назначение, прошлых лет из бюджетов городских округов
910		Управление записи актов гражданского состояния администрации города Перми
910	1 13 02 99 4 04 0 030 130	Прочие доходы от компенсации затрат бюджетов городских округов (прочие доходы)
910	1 16 07 01 0 04 0 000 140	Штрафы, неустойки, пени, уплаченные в случае просрочки исполнения поставщиком (подрядчиком, исполнителем) обязательств, предусмотренных муниципальным контрактом, заключенным муниципальным органом, казенным учреждением городского округа
910	1 16 07 09 0 04 9 000 140	Иные штрафы, неустойки, пени, уплаченные в соответствии с законом или договором в случае неисполнения или ненадлежащего исполнения обязательств перед муниципальным органом (муниципальным казенным учреждением) городского округа (прочие штрафы, неустойки, пени)
910	1 16 10 03 1 04 0 000 140	Возмещение ущерба при возникновении страховых случаев, когда выгодоприобретателями выступают получатели средств бюджета городского округа
910	1 16 10 03 2 04 0 000 140	Прочее возмещение ущерба, причиненного муниципальному имуществу городского округа (за исключением имущества, закрепленного за муниципальными бюджетными (автономными) учреждениями, унитарными предприятиями)
910	1 16 10 06 1 04 0 000 140	Платежи в целях возмещения убытков, причиненных уклонением от заключения с муниципальным органом городского округа (муниципальным казенным учреждением) муниципального контракта, а также иные денежные средства, подлежащие зачислению в бюджет городского округа за нарушение законодательства Российской Федерации о контрактной системе в сфере закупок товаров, работ, услуг для обеспечения государственных и муниципальных нужд (за исключением муниципального контракта, финансируемого за счет средств муниципального дорожного фонда)
910	1 16 10 08 1 04 0 000 140	Платежи в целях возмещения ущерба при расторжении муниципального контракта, заключенного с муниципальным органом городского округа (муниципальным казенным учреждением), в связи с односторонним отказом исполнителя (подрядчика) от его исполнения (за исключением муниципального контракта, финансируемого за счет средств муниципального дорожного фонда)
910	1 17 01 04 0 04 0 000 180	Невыясненные поступления, зачисляемые в бюджеты городских округов
910	2 02 29 99 9 04 0 000 150	Прочие субсидии бюджетам городских округов
910	2 02 35 93 0 04 0 000 150	Субвенции бюджетам городских округов на государственную регистрацию актов гражданского состояния
910	2 02 49 99 9 04 0 000 150	Прочие межбюджетные трансферты, передаваемые бюджетам городских округов
910	2 07 04 05 0 04 0 000 150	Прочие безвозмездные поступления в бюджеты городских округов
910	2 19 35 93 0 04 0 000 150	Возврат остатков субвенций на государственную регистрацию актов гражданского состояния из бюджетов городских округов
910	2 19 60 01 0 04 0 000 150	Возврат прочих остатков субсидий, субвенций и иных межбюджетных трансфертов, имеющих целевое назначение, прошлых лет из бюджетов городских округов
915		Управление по экологии и природопользованию администрации города Перми
915	1 11 05 03 4 04 1 000 120	Доходы от сдачи в аренду имущества, находящегося в оперативном управлении органов управления городских округов и созданных ими учреждений (за исключением имущества муниципальных бюджетных и автономных учреждений) (платежи (перерасчеты) по данному виду дохода)
915	1 12 04 04 1 04 0 000 120	Плата за использование лесов, расположенных на землях иных категорий, находящихся в собственности городских округов, в части платы по договору купли-продажи лесных насаждений

1	2	3
915	1 12 04 04 2 04 0 000 120	Плата за использование лесов, расположенных на землях иных категорий, находящихся в собственности городских округов, в части арендной платы
915	1 12 05 04 0 04 0 000 120	Плата за пользование водными объектами, находящимися в собственности городских округов
915	1 13 01 99 4 04 0 020 130	Прочие доходы от оказания платных услуг (работ) получателями средств бюджетов городских округов (прочие доходы)
915	1 13 02 06 4 04 0 000 130	Доходы, поступающие в порядке возмещения расходов, понесенных в связи с эксплуатацией имущества городских округов
915	1 13 02 99 4 04 0 030 130	Прочие доходы от компенсации затрат бюджетов городских округов (прочие доходы)
915	1 14 02 04 2 04 0 000 410	Доходы от реализации имущества, находящегося в оперативном управлении учреждений, находящихся в ведении органов управления городских округов (за исключением имущества муниципальных бюджетных и автономных учреждений), в части реализации основных средств по указанному имуществу
915	1 14 02 04 2 04 0 000 440	Доходы от реализации имущества, находящегося в оперативном управлении учреждений, находящихся в ведении органов управления городских округов (за исключением имущества муниципальных бюджетных и автономных учреждений), в части реализации материальных запасов по указанному имуществу
915	1 16 01 19 4 01 0 000 140	Административные штрафы, установленные главой 19 Кодекса Российской Федерации об административных правонарушениях, за административные правонарушения против порядка управления, выявленные должностными лицами органов муниципального контроля
915	1 16 02 02 0 02 0 000 140	Административные штрафы, установленные законами субъектов Российской Федерации об административных правонарушениях, за нарушение муниципальных правовых актов
915	1 16 07 01 0 04 0 000 140	Штрафы, неустойки, пени, уплаченные в случае просрочки исполнения поставщиком (подрядчиком, исполнителем) обязательств, предусмотренных муниципальным контрактом, заключенным муниципальным органом, казенным учреждением городского округа
915	1 16 07 03 0 04 0 000 140	Штрафы, неустойки, пени, уплаченные в соответствии с договором аренды лесного участка или договором купли-продажи лесных насаждений в случае неисполнения или ненадлежащего исполнения обязательств перед муниципальным органом (муниципальным казенным учреждением) городского округа
915	1 16 07 04 0 04 0 000 140	Штрафы, неустойки, пени, уплаченные в соответствии с договором водопользования в случае неисполнения или ненадлежащего исполнения обязательств перед муниципальным органом (муниципальным казенным учреждением) городского округа
915	1 16 07 09 0 04 9 000 140	Иные штрафы, неустойки, пени, уплаченные в соответствии с законом или договором в случае неисполнения или ненадлежащего исполнения обязательств перед муниципальным органом (муниципальным казенным учреждением) городского округа (прочие штрафы, неустойки, пени)
915	1 16 10 03 1 04 0 000 140	Возмещение ущерба при возникновении страховых случаев, когда выгодоприобретателями выступают получатели средств бюджета городского округа
915	1 16 10 03 2 04 0 000 140	Прочее возмещение ущерба, причиненного муниципальному имуществу городского округа (за исключением имущества, закрепленного за муниципальными бюджетными (автономными) учреждениями, унитарными предприятиями)
915	1 16 10 06 1 04 0 000 140	Платежи в целях возмещения убытков, причиненных уклонением от заключения с муниципальным органом городского округа (муниципальным казенным учреждением) муниципального контракта, а также иные денежные средства, подлежащие зачислению в бюджет городского округа за нарушение законодательства Российской Федерации о контрактной системе в сфере закупок товаров, работ, услуг для обеспечения государственных и муниципальных нужд (за исключением муниципального контракта, финансируемого за счет средств муниципального дорожного фонда)

1	2	3
915	1 16 10 08 1 04 0 000 140	Платежи в целях возмещения ущерба при расторжении муниципального контракта, заключенного с муниципальным органом городского округа (муниципальным казенным учреждением), в связи с односторонним отказом исполнителя (подрядчика) от его исполнения (за исключением муниципального контракта, финансируемого за счет средств муниципального дорожного фонда)
915	1 16 10 12 3 01 9 000 140	Доходы от денежных взысканий (штрафов), поступающие в счет погашения задолженности, образовавшейся до 01 января 2020 г., подлежащие зачислению в бюджет муниципального образования по нормативам, действовавшим в 2019 г. (прочие доходы от денежных взысканий (штрафов)
915	1 16 11 03 0 01 0 000 140	Платежи по искам о возмещении вреда, причиненного окружающей среде, а также платежи, уплачиваемые при добровольном возмещении вреда, причиненного окружающей среде на особо охраняемых природных территориях местного значения
915	1 16 11 05 0 01 0 000 140	Платежи по искам о возмещении вреда, причиненного окружающей среде, а также платежи, уплачиваемые при добровольном возмещении вреда, причиненного окружающей среде (за исключением вреда, причиненного окружающей среде на особо охраняемых природных территориях, а также вреда, причиненного водным объектам), подлежащие зачислению в бюджет муниципального образования
915	1 16 11 09 0 01 0 000 140	Платежи по искам о возмещении вреда, причиненного водным объектам, находящимся в собственности муниципального образования, а также платежи, уплачиваемые при добровольном возмещении вреда, причиненного водным объектам, находящимся в собственности муниципального образования (за исключением вреда, причиненного на особо охраняемых природных территориях)
915	1 17 01 04 0 04 0 000 180	Невыясненные поступления, зачисляемые в бюджеты городских округов
915	1 17 05 04 0 04 3 000 180	Прочие неналоговые доходы бюджетов городских округов (восстановительная стоимость зеленых насаждений)
915	1 17 05 04 0 04 9 000 180	Прочие неналоговые доходы бюджетов городских округов (прочие доходы)
915	2 02 29 99 9 04 0 000 150	Прочие субсидии бюджетам городских округов
915	2 02 30 02 4 04 0 034 150	Субвенции бюджетам городских округов на выполнение передаваемых полномочий субъектов Российской Федерации (субвенции на реализацию мероприятий по отлову безнадзорных животных, их транспортировке, учету и регистрации, содержанию, лечению, кастрации (стерилизации), эвтаназии, утилизации)
915	2 02 30 02 4 04 0 035 150	Субвенции бюджетам городских округов на выполнение передаваемых полномочий субъектов Российской Федерации (администрирование государственных полномочий по организации проведения мероприятий по отлову безнадзорных животных, их транспортировке, учету и регистрации, содержанию, лечению, кастрации (стерилизации), эвтаназии, утилизации)
915	2 02 49 99 9 04 0 000 150	Прочие межбюджетные трансферты, передаваемые бюджетам городских округов
915	2 07 04 05 0 04 0 000 150	Прочие безвозмездные поступления в бюджеты городских округов
915	2 19 60 01 0 04 0 000 150	Возврат прочих остатков субсидий, субвенций и иных межбюджетных трансфертов, имеющих целевое назначение, прошлых лет из бюджетов городских округов
924		Департамент культуры и молодежной политики администрации города Перми
924	1 13 01 99 4 04 0 020 130	Прочие доходы от оказания платных услуг (работ) получателями средств бюджетов городских округов (прочие доходы)
924	1 13 02 99 4 04 0 030 130	Прочие доходы от компенсации затрат бюджетов городских округов (прочие доходы)
924	1 14 02 04 2 04 0 000 410	Доходы от реализации имущества, находящегося в оперативном управлении учреждений, находящихся в ведении органов управления городских округов (за исключением имущества муниципальных бюджетных и автономных учреждений), в части реализации основных средств по указанному имуществу

1	2	3
924	1 14 02 04 2 04 0 000 440	Доходы от реализации имущества, находящегося в оперативном управлении учреждений, находящихся в ведении органов управления городских округов (за исключением имущества муниципальных бюджетных и автономных учреждений), в части реализации материальных запасов по указанному имуществу
924	1 16 07 01 0 04 0 000 140	Штрафы, неустойки, пени, уплаченные в случае просрочки исполнения поставщиком (подрядчиком, исполнителем) обязательств, предусмотренных муниципальным контрактом, заключенным муниципальным органом, казенным учреждением городского округа
924	1 16 07 09 0 04 9 000 140	Иные штрафы, неустойки, пени, уплаченные в соответствии с законом или договором в случае неисполнения или ненадлежащего исполнения обязательств перед муниципальным органом (муниципальным казенным учреждением) городского округа (прочие штрафы, неустойки, пени)
924	1 16 10 03 1 04 0 000 140	Возмещение ущерба при возникновении страховых случаев, когда выгодоприобретателями выступают получатели средств бюджета городского округа
924	1 16 10 03 2 04 0 000 140	Прочее возмещение ущерба, причиненного муниципальному имуществу городского округа (за исключением имущества, закрепленного за муниципальными бюджетными (автономными) учреждениями, унитарными предприятиями)
924	1 16 10 06 1 04 0 000 140	Платежи в целях возмещения убытков, причиненных уклонением от заключения с муниципальным органом городского округа (муниципальным казенным учреждением) муниципального контракта, а также иные денежные средства, подлежащие зачислению в бюджет городского округа за нарушение законодательства Российской Федерации о контрактной системе в сфере закупок товаров, работ, услуг для обеспечения государственных и муниципальных нужд (за исключением муниципального контракта, финансируемого за счет средств муниципального дорожного фонда)
924	1 16 10 08 1 04 0 000 140	Платежи в целях возмещения ущерба при расторжении муниципального контракта, заключенного с муниципальным органом городского округа (муниципальным казенным учреждением), в связи с односторонним отказом исполнителя (подрядчика) от его исполнения (за исключением муниципального контракта, финансируемого за счет средств муниципального дорожного фонда)
924	1 16 10 12 3 01 9 000 140	Доходы от денежных взысканий (штрафов), поступающие в счет погашения задолженности, образовавшейся до 01 января 2020 г., подлежащие зачислению в бюджет муниципального образования по нормативам, действовавшим в 2019 г. (прочие доходы от денежных взысканий (штрафов)
924	1 17 01 04 0 04 0 000 180	Невыясненные поступления, зачисляемые в бюджеты городских округов
924	1 17 05 04 0 04 9 000 180	Прочие неналоговые доходы бюджетов городских округов (прочие доходы)
924	1 17 15 02 0 04 0 000 150	Инициативные платежи, зачисляемые в бюджеты городских округов
924	2 02 25 45 6 04 0 000 150	Субсидии бюджетам городских округов на модернизацию театров юного зрителя и театров кукол
924	2 02 25 50 9 04 0 000 150	Субсидии бюджетам городских округов на подготовку и проведение празднования на федеральном уровне памятных дат субъектов Российской Федерации
924	2 02 25 51 7 04 0 000 150	Субсидии бюджетам городских округов на поддержку творческой деятельности и техническое оснащение детских и кукольных театров
924	2 02 25 51 9 04 0 000 150	Субсидии бюджетам городских округов на поддержку отрасли культуры
924	2 02 29 99 9 04 0 000 150	Прочие субсидии бюджетам городских округов
924	2 02 45 45 4 04 0 000 150	Межбюджетные трансферты, передаваемые бюджетам городских округов на создание модельных муниципальных библиотек
924	2 02 49 99 9 04 0 000 150	Прочие межбюджетные трансферты, передаваемые бюджетам городских округов
924	2 03 04 09 9 04 0 000 150	Прочие безвозмездные поступления от государственных (муниципальных) организаций в бюджеты городских округов
924	2 07 04 05 0 04 0 000 150	Прочие безвозмездные поступления в бюджеты городских округов

1	2	3
924	2 18 04 01 0 04 0 000 150	Доходы бюджетов городских округов от возврата бюджетными учреждениями остатков субсидий прошлых лет
924	2 18 04 02 0 04 0 000 150	Доходы бюджетов городских округов от возврата автономными учреждениями остатков субсидий прошлых лет
924	2 19 25 45 6 04 0000 150	Возврат остатков субсидий на модернизацию театров юного зрителя и театров кукол из бюджетов городских округов
924	2 19 25 50 9 04 0000 150	Возврат остатков субсидий на подготовку и проведение празднования на федеральном уровне памятных дат субъектов Российской Федерации из бюджетов городских округов
924	2 19 25 51 7 04 0 000 150	Возврат остатков субсидий на поддержку творческой деятельности и техническое оснащение детских и кукольных театров из бюджетов городских округов
924	2 19 25 51 9 04 0 000 150	Возврат остатков субсидий на поддержку отрасли культуры из бюджетов городских округов
924	2 19 60 01 0 04 0 000 150	Возврат прочих остатков субсидий, субвенций и иных межбюджетных трансфертов, имеющих целевое назначение, прошлых лет из бюджетов городских округов
930		Департамент образования администрации города Перми
930	1 11 05 32 4 04 1 000 120	Плата по соглашениям об установлении сервитута, заключенным органами местного самоуправления городских округов, государственными или муниципальными предприятиями либо государственными или муниципальными учреждениями в отношении земельных участков, находящихся в собственности городских округов (сумма платежа (перерасчеты, недоимка и задолженность) по данному виду дохода)
930	1 13 02 06 4 04 0 000 130	Доходы, поступающие в порядке возмещения расходов, понесенных в связи с эксплуатацией имущества городских округов
930	1 13 02 99 4 04 0 030 130	Прочие доходы от компенсации затрат бюджетов городских округов (прочие доходы)
930	1 14 02 04 2 04 0 000 410	Доходы от реализации имущества, находящегося в оперативном управлении учреждений, находящихся в ведении органов управления городских округов (за исключением имущества муниципальных бюджетных и автономных учреждений), в части реализации основных средств по указанному имуществу
930	1 14 02 04 2 04 0 000 440	Доходы от реализации имущества, находящегося в оперативном управлении учреждений, находящихся в ведении органов управления городских округов (за исключением имущества муниципальных бюджетных и автономных учреждений), в части реализации материальных запасов по указанному имуществу
930	1 16 07 01 0 04 0 000 140	Штрафы, неустойки, пени, уплаченные в случае просрочки исполнения поставщиком (подрядчиком, исполнителем) обязательств, предусмотренных муниципальным контрактом, заключенным муниципальным органом, казенным учреждением городского округа
930	1 16 07 09 0 04 1 532 140	Иные штрафы, неустойки, пени, уплаченные в соответствии с законом или договором в случае неисполнения или ненадлежащего исполнения обязательств перед муниципальным органом (муниципальным казенным учреждением) городского округа (штрафы, неустойки, пени, уплаченные по соглашениям об установлении сервитута, заключенным органами местного самоуправления городских округов, государственными или муниципальными предприятиями либо государственными или муниципальными учреждениями в отношении земельных участков, находящихся в собственности городских округов)
930	1 16 07 09 0 04 9 000 140	Иные штрафы, неустойки, пени, уплаченные в соответствии с законом или договором в случае неисполнения или ненадлежащего исполнения обязательств перед муниципальным органом (муниципальным казенным учреждением) городского округа (прочие штрафы, неустойки, пени)
930	1 16 10 03 1 04 0 000 140	Возмещение ущерба при возникновении страховых случаев, когда выгодоприобретателями выступают получатели средств бюджета городского округа

1	2	3
930	1 16 10 03 2 04 0 000 140	Прочее возмещение ущерба, причиненного муниципальному имуществу городского округа (за исключением имущества, закрепленного за муниципальными бюджетными (автономными) учреждениями, унитарными предприятиями)
930	1 16 10 06 1 04 0 000 140	Платежи в целях возмещения убытков, причиненных уклонением от заключения с муниципальным органом городского округа (муниципальным казенным учреждением) муниципального контракта, а также иные денежные средства, подлежащие зачислению в бюджет городского округа за нарушение законодательства Российской Федерации о контрактной системе в сфере закупок товаров, работ, услуг для обеспечения государственных и муниципальных нужд (за исключением муниципального контракта, финансируемого за счет средств муниципального дорожного фонда)
930	1 16 10 08 1 04 0 000 140	Платежи в целях возмещения ущерба при расторжении муниципального контракта, заключенного с муниципальным органом городского округа (муниципальным казенным учреждением), в связи с односторонним отказом исполнителя (подрядчика) от его исполнения (за исключением муниципального контракта, финансируемого за счет средств муниципального дорожного фонда)
930	1 16 10 12 3 01 9 000 140	Доходы от денежных взысканий (штрафов), поступающие в счет погашения задолженности, образовавшейся до 01 января 2020 г., подлежащие зачислению в бюджет муниципального образования по нормативам, действовавшим в 2019 г. (прочие доходы от денежных взысканий (штрафов)
930	1 17 01 04 0 04 0 000 180	Невыясненные поступления, зачисляемые в бюджеты городских округов
930	1 17 05 04 0 04 9 000 180	Прочие неналоговые доходы бюджетов городских округов (прочие доходы)
930	1 17 15 02 0 04 0 000 150	Инициативные платежи, зачисляемые в бюджеты городских округов
930	2 02 20 07 7 04 0 000 150	Субсидии бюджетам городских округов на софинансирование капитальных вложений в объекты муниципальной собственности
930	2 02 25 22 8 04 0 000 150	Субсидии бюджетам городских округов на оснащение объектов спортивной инфраструктуры спортивно-технологическим оборудованием
930	2 02 25 75 0 04 0 000 150	Субсидии бюджетам городских округов на реализацию мероприятий по модернизации школьных систем образования
930	2 02 29 99 9 04 0 000 150	Прочие субсидии бюджетам городских округов
930	2 02 30 02 4 04 0 001 150	Субвенции бюджетам городских округов на выполнение передаваемых полномочий субъектов Российской Федерации (субвенции на обеспечение государственных гарантий прав граждан на получение общедоступного и бесплатного дошкольного, начального общего, основного общего, среднего общего образования, а также дополнительного образования в общеобразовательных организациях)
930	2 02 30 02 4 04 0 005 150	Субвенции бюджетам городских округов на выполнение передаваемых полномочий субъектов Российской Федерации (субвенции на предоставление выплаты компенсации части родительской платы за присмотр и уход за ребенком в образовательных организациях, реализующих образовательную программу дошкольного образования)
930	2 02 30 02 4 04 0 016 150	Субвенции бюджетам городских округов на выполнение передаваемых полномочий субъектов Российской Федерации (субвенции на предоставление мер социальной поддержки педагогическим работникам образовательных государственных и муниципальных организаций Пермского края, работающим и проживающим в сельской местности и поселках городского типа (рабочих поселках), по оплате жилого помещения и коммунальных услуг)
930	2 02 30 02 4 04 0 017 150	Субвенции бюджетам городских округов на выполнение передаваемых полномочий субъектов Российской Федерации (субвенции на предоставление мер социальной поддержки педагогическим работникам образовательных организаций)
930	2 02 30 02 4 04 0 018 150	Субвенции бюджетам городских округов на выполнение передаваемых полномочий субъектов Российской Федерации (субвенции на предоставление мер социальной поддержки учащимся из малоимущих семей)

1	2	3
930	2 02 30 02 4 04 0 023 150	Субвенции бюджетам городских округов на выполнение передаваемых полномочий субъектов Российской Федерации (субвенции на предоставление дополнительных мер социальной поддержки отдельным категориям лиц, которым присуждена ученая степень кандидата наук, доктора наук, работающих в общеобразовательных и профессиональных организациях)
930	2 02 30 02 4 04 0 031 150	Субвенции бюджетам городских округов на выполнение передаваемых полномочий субъектов Российской Федерации (субвенции на обеспечение государственных гарантий реализации прав на получение общедоступного и бесплатного дошкольного образования в дошкольных образовательных организациях)
930	2 02 30 02 4 04 0 033 150	Субвенции бюджетам городских округов на выполнение передаваемых полномочий субъектов Российской Федерации (субвенции на организацию и обеспечение отдыха детей и их оздоровления)
930	2 02 30 02 4 04 0 039 150	Субвенции бюджетам городских округов на выполнение передаваемых полномочий субъектов Российской Федерации (субвенция на финансовое обеспечение получения дошкольного образования в частных дошкольных образовательных организациях)
930	2 02 30 02 4 04 0 040 150	Субвенции бюджетам городских округов на выполнение передаваемых полномочий субъектов Российской Федерации (субвенция на финансовое обеспечение получения дошкольного, начального общего, основного общего, среднего общего образования в частных общеобразовательных организациях)
930	2 03 04 09 9 04 0 000 150	Прочие безвозмездные поступления от государственных (муниципальных) организаций в бюджеты городских округов
930	2 02 45 30 3 04 0 000 150	Межбюджетные трансферты, передаваемые бюджетам городских округов на ежемесячное денежное вознаграждение за классное руководство педагогическим работникам государственных и муниципальных общеобразовательных организаций
930	2 02 49 99 9 04 0 000 150	Прочие межбюджетные трансферты, передаваемые бюджетам городских округов
930	2 07 04 02 0 04 0 000 150	Поступления от денежных пожертвований, предоставляемых физическими лицами получателям средств бюджетов городских округов
930	2 07 04 05 0 04 0 000 150	Прочие безвозмездные поступления в бюджеты городских округов
930	2 18 04 01 0 04 0 000 150	Доходы бюджетов городских округов от возврата бюджетными учреждениями остатков субсидий прошлых лет
930	2 18 04 02 0 04 0 000 150	Доходы бюджетов городских округов от возврата автономными учреждениями остатков субсидий прошлых лет
930	2 19 25 02 7 04 0 000 150	Возврат остатков субсидий на мероприятия государственной программы Российской Федерации «Доступная среда» из бюджетов городских округов
930	2 19 25 52 0 04 0 000 150	Возврат остатков субсидий на реализацию мероприятий по созданию в субъектах Российской Федерации новых мест в общеобразовательных организациях из бюджетов городских округов
930	2 19 45 30 3 04 0 000 150	Возврат остатков иных межбюджетных трансфертов на ежемесячное денежное вознаграждение за классное руководство педагогическим работникам государственных и муниципальных общеобразовательных организаций из бюджетов городских округов
930	2 19 60 01 0 04 0 000 150	Возврат прочих остатков субсидий, субвенций и иных межбюджетных трансфертов, имеющих целевое назначение, прошлых лет из бюджетов городских округов
931		Администрация Ленинского района города Перми
931	1 11 05 32 4 04 1 000 120	Плата по соглашениям об установлении сервитута, заключенным органами местного самоуправления городских округов, государственными или муниципальными предприятиями либо государственными или муниципальными учреждениями в отношении земельных участков, находящихся в собственности городских округов (сумма платежа (перерасчеты, недоимка и задолженность) по данному виду дохода)

1	2	3
931	1 13 01 99 4 04 0 020 130	Прочие доходы от оказания платных услуг (работ) получателями средств бюджетов городских округов (прочие доходы)
931	1 13 02 99 4 04 0 030 130	Прочие доходы от компенсации затрат бюджетов городских округов (прочие доходы)
931	1 14 02 04 2 04 0 000 410	Доходы от реализации имущества, находящегося в оперативном управлении учреждений, находящихся в ведении органов управления городских округов (за исключением имущества муниципальных бюджетных и автономных учреждений), в части реализации основных средств по указанному имуществу
931	1 14 02 04 2 04 0 000 440	Доходы от реализации имущества, находящегося в оперативном управлении учреждений, находящихся в ведении органов управления городских округов (за исключением имущества муниципальных бюджетных и автономных учреждений), в части реализации материальных запасов по указанному имуществу
931	1 16 01 07 4 01 0 000 140	Административные штрафы, установленные главой 7 Кодекса Российской Федерации об административных правонарушениях, за административные правонарушения в области охраны собственности, выявленные должностными лицами органов муниципального контроля
931	1 16 01 08 4 01 0 000 140	Административные штрафы, установленные главой 8 Кодекса Российской Федерации об административных правонарушениях, за административные правонарушения в области охраны окружающей среды и природопользования, выявленные должностными лицами органов муниципального контроля
931	1 16 01 19 4 01 0 000 140	Административные штрафы, установленные главой 19 Кодекса Российской Федерации об административных правонарушениях, за административные правонарушения против порядка управления, выявленные должностными лицами органов муниципального контроля
931	1 16 01 20 4 01 0 000 140	Административные штрафы, установленные главой 20 Кодекса Российской Федерации об административных правонарушениях, за административные правонарушения, посягающие на общественный порядок и общественную безопасность, выявленные должностными лицами органов муниципального контроля
931	1 16 02 02 0 02 0 000 140	Административные штрафы, установленные законами субъектов Российской Федерации об административных правонарушениях, за нарушение муниципальных правовых актов
931	1 16 07 01 0 04 0 000 140	Штрафы, неустойки, пени, уплаченные в случае просрочки исполнения поставщиком (подрядчиком, исполнителем) обязательств, предусмотренных муниципальным контрактом, заключенным муниципальным органом, казенным учреждением городского округа
931	1 16 07 09 0 04 1 532 140	Иные штрафы, неустойки, пени, уплаченные в соответствии с законом или договором в случае неисполнения или ненадлежащего исполнения обязательств перед муниципальным органом (муниципальным казенным учреждением) городского округа (штрафы, неустойки, пени, уплаченные по соглашениям об установлении сервитута, заключенным органами местного самоуправления городских округов, государственными или муниципальными предприятиями либо государственными или муниципальными учреждениями в отношении земельных участков, находящихся в собственности городских округов)
931	1 16 07 09 0 04 9 000 140	Иные штрафы, неустойки, пени, уплаченные в соответствии с законом или договором в случае неисполнения или ненадлежащего исполнения обязательств перед муниципальным органом (муниципальным казенным учреждением) городского округа (прочие штрафы, неустойки, пени)
931	1 16 10 03 1 04 0 000 140	Возмещение ущерба при возникновении страховых случаев, когда выгодоприобретателями выступают получатели средств бюджета городского округа
931	1 16 10 03 2 04 0 000 140	Прочее возмещение ущерба, причиненного муниципальному имуществу городского округа (за исключением имущества, закрепленного за муниципальными бюджетными (автономными) учреждениями, унитарными предприятиями)

1	2	3
931	1 16 10 06 1 04 0 000 140	Платежи в целях возмещения убытков, причиненных уклонением от заключения с муниципальным органом городского округа (муниципальным казенным учреждением) муниципального контракта, а также иные денежные средства, подлежащие зачислению в бюджет городского округа за нарушение законодательства Российской Федерации о контрактной системе в сфере закупок товаров, работ, услуг для обеспечения государственных и муниципальных нужд (за исключением муниципального контракта, финансируемого за счет средств муниципального дорожного фонда)
931	1 16 10 08 1 04 0 000 140	Платежи в целях возмещения ущерба при расторжении муниципального контракта, заключенного с муниципальным органом городского округа (муниципальным казенным учреждением), в связи с односторонним отказом исполнителя (подрядчика) от его исполнения (за исключением муниципального контракта, финансируемого за счет средств муниципального дорожного фонда)
931	1 16 10 12 3 01 9 000 140	Доходы от денежных взысканий (штрафов), поступающие в счет погашения задолженности, образовавшейся до 01 января 2020 г., подлежащие зачислению в бюджет муниципального образования по нормативам, действовавшим в 2019 г. (прочие доходы от денежных взысканий (штрафов)
931	1 17 01 04 0 04 0 000 180	Невыясненные поступления, зачисляемые в бюджеты городских округов
931	1 17 05 04 0 04 9 000 180	Прочие неналоговые доходы бюджетов городских округов (прочие доходы)
931	1 17 15 02 0 04 0 000 150	Инициативные платежи, зачисляемые в бюджеты городских округов
931	2 02 29 99 9 04 0 000 150	Прочие субсидии бюджетам городских округов
931	2 02 30 02 4 04 0 007 150	Субвенции бюджетам городских округов на выполнение передаваемых полномочий субъектов Российской Федерации (субвенции на образование комиссий по делам несовершеннолетних и защите их прав и организацию их деятельности)
931	2 02 49 99 9 04 0 000 150	Прочие межбюджетные трансферты, передаваемые бюджетам городских округов
931	2 07 04 02 0 04 0 000 150	Поступления от денежных пожертвований, предоставляемых физическими лицами получателям средств бюджетов городских округов
931	2 07 04 05 0 04 0 000 150	Прочие безвозмездные поступления в бюджеты городских округов
931	2 18 04 03 0 04 0 000 150	Доходы бюджетов городских округов от возврата иными организациями остатков субсидий прошлых лет
931	2 19 60 01 0 04 0 000 150	Возврат прочих остатков субсидий, субвенций и иных межбюджетных трансфертов, имеющих целевое назначение, прошлых лет из бюджетов городских округов
932		Администрация Свердловского района города Перми
932	1 11 05 32 4 04 1 000 120	Плата по соглашениям об установлении сервитута, заключенным органами местного самоуправления городских округов, государственными или муниципальными предприятиями либо государственными или муниципальными учреждениями в отношении земельных участков, находящихся в собственности городских округов (сумма платежа (перерасчеты, недоимка и задолженность) по данному виду дохода)
932	1 13 01 99 4 04 0 020 130	Прочие доходы от оказания платных услуг (работ) получателями средств бюджетов городских округов (прочие доходы)
932	1 13 02 99 4 04 0 030 130	Прочие доходы от компенсации затрат бюджетов городских округов (прочие доходы)
932	1 14 02 04 2 04 0 000 410	Доходы от реализации имущества, находящегося в оперативном управлении учреждений, находящихся в ведении органов управления городских округов (за исключением имущества муниципальных бюджетных и автономных учреждений), в части реализации основных средств по указанному имуществу
932	1 14 02 04 2 04 0 000 440	Доходы от реализации имущества, находящегося в оперативном управлении учреждений, находящихся в ведении органов управления городских округов (за исключением имущества муниципальных бюджетных и автономных учреждений), в части реализации материальных запасов по указанному имуществу

1	2	3
932	1 16 01 07 4 01 0 000 140	Административные штрафы, установленные главой 7 Кодекса Российской Федерации об административных правонарушениях, за административные правонарушения в области охраны собственности, выявленные должностными лицами органов муниципального контроля
932	1 16 01 08 4 01 0 000 140	Административные штрафы, установленные главой 8 Кодекса Российской Федерации об административных правонарушениях, за административные правонарушения в области охраны окружающей среды и природопользования, выявленные должностными лицами органов муниципального контроля
932	1 16 01 19 4 01 0 000 140	Административные штрафы, установленные главой 19 Кодекса Российской Федерации об административных правонарушениях, за административные правонарушения против порядка управления, выявленные должностными лицами органов муниципального контроля
932	1 16 01 20 4 01 0 000 140	Административные штрафы, установленные главой 20 Кодекса Российской Федерации об административных правонарушениях, за административные правонарушения, посягающие на общественный порядок и общественную безопасность, выявленные должностными лицами органов муниципального контроля
932	1 16 02 02 0 02 0 000 140	Административные штрафы, установленные законами субъектов Российской Федерации об административных правонарушениях, за нарушение муниципальных правовых актов
932	1 16 07 01 0 04 0 000 140	Штрафы, неустойки, пени, уплаченные в случае просрочки исполнения поставщиком (подрядчиком, исполнителем) обязательств, предусмотренных муниципальным контрактом, заключенным муниципальным органом, казенным учреждением городского округа
932	1 16 07 09 0 04 1 532 140	Иные штрафы, неустойки, пени, уплаченные в соответствии с законом или договором в случае неисполнения или ненадлежащего исполнения обязательств перед муниципальным органом (муниципальным казенным учреждением) городского округа (штрафы, неустойки, пени, уплаченные по соглашениям об установлении сервитута, заключенным органами местного самоуправления городских округов, государственными или муниципальными предприятиями либо государственными или муниципальными учреждениями в отношении земельных участков, находящихся в собственности городских округов)
932	1 16 07 09 0 04 9 000 140	Иные штрафы, неустойки, пени, уплаченные в соответствии с законом или договором в случае неисполнения или ненадлежащего исполнения обязательств перед муниципальным органом (муниципальным казенным учреждением) городского округа (прочие штрафы, неустойки, пени)
932	1 16 10 03 1 04 0 000 140	Возмещение ущерба при возникновении страховых случаев, когда выгодоприобретателями выступают получатели средств бюджета городского округа
932	1 16 10 03 2 04 0 000 140	Прочее возмещение ущерба, причиненного муниципальному имуществу городского округа (за исключением имущества, закрепленного за муниципальными бюджетными (автономными) учреждениями, унитарными предприятиями)
932	1 16 10 06 1 04 0 000 140	Платежи в целях возмещения убытков, причиненных уклонением от заключения с муниципальным органом городского округа (муниципальным казенным учреждением) муниципального контракта, а также иные денежные средства, подлежащие зачислению в бюджет городского округа за нарушение законодательства Российской Федерации о контрактной системе в сфере закупок товаров, работ, услуг для обеспечения государственных и муниципальных нужд (за исключением муниципального контракта, финансируемого за счет средств муниципального дорожного фонда)
932	1 16 10 08 1 04 0 000 140	Платежи в целях возмещения ущерба при расторжении муниципального контракта, заключенного с муниципальным органом городского округа (муниципальным казенным учреждением), в связи с односторонним отказом исполнителя (подрядчика) от его исполнения (за исключением муниципального контракта, финансируемого за счет средств муниципального дорожного фонда)

1	2	3
932	1 16 10 12 3 01 9 000 140	Доходы от денежных взысканий (штрафов), поступающие в счет погашения задолженности, образовавшейся до 01 января 2020 г., подлежащие зачислению в бюджет муниципального образования по нормативам, действовавшим в 2019 г. (прочие доходы от денежных взысканий (штрафов)
932	1 17 01 04 0 04 0 000 180	Невыясненные поступления, зачисляемые в бюджеты городских округов
932	1 17 05 04 0 04 9 000 180	Прочие неналоговые доходы бюджетов городских округов (прочие доходы)
932	1 17 15 02 0 04 0 000 150	Инициативные платежи, зачисляемые в бюджеты городских округов
932	2 02 29 99 9 04 0 000 150	Прочие субсидии бюджетам городских округов
932	2 02 30 02 4 04 0 007 150	Субвенции бюджетам городских округов на выполнение передаваемых полномочий субъектов Российской Федерации (субвенции на образование комиссий по делам несовершеннолетних и защите их прав и организацию их деятельности)
932	2 02 49 99 9 04 0 000 150	Прочие межбюджетные трансферты, передаваемые бюджетам городских округов
932	2 07 04 02 0 04 0 000 150	Поступления от денежных пожертвований, предоставляемых физическими лицами получателям средств бюджетов городских округов
932	2 07 04 05 0 04 0 000 150	Прочие безвозмездные поступления в бюджеты городских округов
932	2 18 04 03 0 04 0 000 150	Доходы бюджетов городских округов от возврата иными организациями остатков субсидий прошлых лет
932	2 19 60 01 0 04 0 000 150	Возврат прочих остатков субсидий, субвенций и иных межбюджетных трансфертов, имеющих целевое назначение, прошлых лет из бюджетов городских округов
933		Администрация Мотовилихинского района города Перми
933	1 11 05 32 4 04 1 000 120	Плата по соглашениям об установлении сервитута, заключенным органами местного самоуправления городских округов, государственными или муниципальными предприятиями либо государственными или муниципальными учреждениями в отношении земельных участков, находящихся в собственности городских округов (сумма платежа (перерасчеты, недоимка и задолженность) по данному виду дохода)
933	1 13 01 99 4 04 0 020 130	Прочие доходы от оказания платных услуг (работ) получателями средств бюджетов городских округов (прочие доходы)
933	1 13 02 99 4 04 0 030 130	Прочие доходы от компенсации затрат бюджетов городских округов (прочие доходы)
933	1 14 02 04 2 04 0 000 410	Доходы от реализации имущества, находящегося в оперативном управлении учреждений, находящихся в ведении органов управления городских округов (за исключением имущества муниципальных бюджетных и автономных учреждений), в части реализации основных средств по указанному имуществу
933	1 14 02 04 2 04 0 000 440	Доходы от реализации имущества, находящегося в оперативном управлении учреждений, находящихся в ведении органов управления городских округов (за исключением имущества муниципальных бюджетных и автономных учреждений), в части реализации материальных запасов по указанному имуществу
933	1 16 01 07 4 01 0 000 140	Административные штрафы, установленные главой 7 Кодекса Российской Федерации об административных правонарушениях, за административные правонарушения в области охраны собственности, выявленные должностными лицами органов муниципального контроля
933	1 16 01 08 4 01 0 000 140	Административные штрафы, установленные главой 8 Кодекса Российской Федерации об административных правонарушениях, за административные правонарушения в области охраны окружающей среды и природопользования, выявленные должностными лицами органов муниципального контроля
933	1 16 01 19 4 01 0 000 140	Административные штрафы, установленные главой 19 Кодекса Российской Федерации об административных правонарушениях, за административные правонарушения против порядка управления, выявленные должностными лицами органов муниципального контроля

1	2	3
933	1 16 01 20 4 01 0 000 140	Административные штрафы, установленные главой 20 Кодекса Российской Федерации об административных правонарушениях, за административные правонарушения, посягающие на общественный порядок и общественную безопасность, выявленные должностными лицами органов муниципального контроля
933	1 16 02 02 0 02 0 000 140	Административные штрафы, установленные законами субъектов Российской Федерации об административных правонарушениях, за нарушение муниципальных правовых актов
933	1 16 07 01 0 04 0 000 140	Штрафы, неустойки, пени, уплаченные в случае просрочки исполнения поставщиком (подрядчиком, исполнителем) обязательств, предусмотренных муниципальным контрактом, заключенным муниципальным органом, казенным учреждением городского округа
933	1 16 07 09 0 04 1 532 140	Иные штрафы, неустойки, пени, уплаченные в соответствии с законом или договором в случае неисполнения или ненадлежащего исполнения обязательств перед муниципальным органом (муниципальным казенным учреждением) городского округа (штрафы, неустойки, пени, уплаченные по соглашениям об установлении сервитута, заключенным органами местного самоуправления городских округов, государственными или муниципальными предприятиями либо государственными или муниципальными учреждениями в отношении земельных участков, находящихся в собственности городских округов)
933	1 16 07 09 0 04 9 000 140	Иные штрафы, неустойки, пени, уплаченные в соответствии с законом или договором в случае неисполнения или ненадлежащего исполнения обязательств перед муниципальным органом (муниципальным казенным учреждением) городского округа (прочие штрафы, неустойки, пени)
933	1 16 10 03 1 04 0 000 140	Возмещение ущерба при возникновении страховых случаев, когда выгодоприобретателями выступают получатели средств бюджета городского округа
933	1 16 10 03 2 04 0 000 140	Прочее возмещение ущерба, причиненного муниципальному имуществу городского округа (за исключением имущества, закрепленного за муниципальными бюджетными (автономными) учреждениями, унитарными предприятиями)
933	1 16 10 06 1 04 0 000 140	Платежи в целях возмещения убытков, причиненных уклонением от заключения с муниципальным органом городского округа (муниципальным казенным учреждением) муниципального контракта, а также иные денежные средства, подлежащие зачислению в бюджет городского округа за нарушение законодательства Российской Федерации о контрактной системе в сфере закупок товаров, работ, услуг для обеспечения государственных и муниципальных нужд (за исключением муниципального контракта, финансируемого за счет средств муниципального дорожного фонда)
933	1 16 10 08 1 04 0 000 140	Платежи в целях возмещения ущерба при расторжении муниципального контракта, заключенного с муниципальным органом городского округа (муниципальным казенным учреждением), в связи с односторонним отказом исполнителя (подрядчика) от его исполнения (за исключением муниципального контракта, финансируемого за счет средств муниципального дорожного фонда)
933	1 16 10 12 3 01 9 000 140	Доходы от денежных взысканий (штрафов), поступающие в счет погашения задолженности, образовавшейся до 01 января 2020 г., подлежащие зачислению в бюджет муниципального образования по нормативам, действовавшим в 2019 г. (прочие доходы от денежных взысканий (штрафов)
933	1 17 01 04 0 04 0 000 180	Невыясненные поступления, зачисляемые в бюджеты городских округов
933	1 17 05 04 0 04 9 000 180	Прочие неналоговые доходы бюджетов городских округов (Прочие доходы)
933	1 17 15 02 0 04 0 000 150	Инициативные платежи, зачисляемые в бюджеты городских округов
933	2 02 29 99 9 04 0 000 150	Прочие субсидии бюджетам городских округов
933	2 02 30 02 4 04 0 007 150	Субвенции бюджетам городских округов на выполнение передаваемых полномочий субъектов Российской Федерации (субвенции на образование комиссий по делам несовершеннолетних и защите их прав и организацию их деятельности)

1	2	3
933	2 02 49 99 9 04 0 000 150	Прочие межбюджетные трансферты, передаваемые бюджетам городских округов
933	2 07 04 02 0 04 0 000 150	Поступления от денежных пожертвований, предоставляемых физическими лицами получателям средств бюджетов городских округов
933	2 07 04 05 0 04 0 000 150	Прочие безвозмездные поступления в бюджеты городских округов
933	2 18 04 03 0 04 0 000 150	Доходы бюджетов городских округов от возврата иными организациями остатков субсидий прошлых лет
933	2 19 60 01 0 04 0 000 150	Возврат прочих остатков субсидий, субвенций и иных межбюджетных трансфертов, имеющих целевое назначение, прошлых лет из бюджетов городских округов
934		Администрация Дзержинского района города Перми
934	1 11 05 32 4 04 1 000 120	Плата по соглашениям об установлении сервитута, заключенным органами местного самоуправления городских округов, государственными или муниципальными предприятиями либо государственными или муниципальными учреждениями в отношении земельных участков, находящихся в собственности городских округов (сумма платежа (перерасчеты, недоимка и задолженность) по данному виду дохода)
934	1 13 01 99 4 04 0 020 130	Прочие доходы от оказания платных услуг (работ) получателями средств бюджетов городских округов (прочие доходы)
934	1 13 02 99 4 04 0 030 130	Прочие доходы от компенсации затрат бюджетов городских округов (прочие доходы)
934	1 14 02 04 2 04 0 000 410	Доходы от реализации имущества, находящегося в оперативном управлении учреждений, находящихся в ведении органов управления городских округов (за исключением имущества муниципальных бюджетных и автономных учреждений), в части реализации основных средств по указанному имуществу
934	1 14 02 04 2 04 0 000 440	Доходы от реализации имущества, находящегося в оперативном управлении учреждений, находящихся в ведении органов управления городских округов (за исключением имущества муниципальных бюджетных и автономных учреждений), в части реализации материальных запасов по указанному имуществу
934	1 16 01 07 4 01 0 000 140	Административные штрафы, установленные главой 7 Кодекса Российской Федерации об административных правонарушениях, за административные правонарушения в области охраны собственности, выявленные должностными лицами органов муниципального контроля
934	1 16 01 08 4 01 0 000 140	Административные штрафы, установленные главой 8 Кодекса Российской Федерации об административных правонарушениях, за административные правонарушения в области охраны окружающей среды и природопользования, выявленные должностными лицами органов муниципального контроля
934	1 16 01 19 4 01 0 000 140	Административные штрафы, установленные главой 19 Кодекса Российской Федерации об административных правонарушениях, за административные правонарушения против порядка управления, выявленные должностными лицами органов муниципального контроля
934	1 16 01 20 4 01 0 000 140	Административные штрафы, установленные главой 20 Кодекса Российской Федерации об административных правонарушениях, за административные правонарушения, посягающие на общественный порядок и общественную безопасность, выявленные должностными лицами органов муниципального контроля
934	1 16 02 02 0 02 0 000 140	Административные штрафы, установленные законами субъектов Российской Федерации об административных правонарушениях, за нарушение муниципальных правовых актов
934	1 16 07 01 0 04 0 000 140	Штрафы, неустойки, пени, уплаченные в случае просрочки исполнения поставщиком (подрядчиком, исполнителем) обязательств, предусмотренных муниципальным контрактом, заключенным муниципальным органом, казенным учреждением городского округа
934	1 16 07 09 0 04 1 532 140	Иные штрафы, неустойки, пени, уплаченные в соответствии с законом или договором в случае неисполнения или ненадлежащего исполнения обязательств перед муниципальным органом (муниципальным казенным учреждением) городского округа (штрафы, неустойки, пени, уплаченные по соглашениям об установлении

1	2	3
		сервитута, заключенным органами местного самоуправления городских округов, государственными или муниципальными предприятиями либо государственными или муниципальными учреждениями в отношении земельных участков, находящихся в собственности городских округов)
934	1 16 07 09 0 04 9 000 140	Иные штрафы, неустойки, пени, уплаченные в соответствии с законом или договором в случае неисполнения или ненадлежащего исполнения обязательств перед муниципальным органом (муниципальным казенным учреждением) городского округа (прочие штрафы, неустойки, пени)
934	1 16 10 03 1 04 0 000 140	Возмещение ущерба при возникновении страховых случаев, когда выгодоприобретателями выступают получатели средств бюджета городского округа
934	1 16 10 03 2 04 0 000 140	Прочее возмещение ущерба, причиненного муниципальному имуществу городского округа (за исключением имущества, закрепленного за муниципальными бюджетными (автономными) учреждениями, унитарными предприятиями)
934	1 16 10 06 1 04 0 000 140	Платежи в целях возмещения убытков, причиненных уклонением от заключения с муниципальным органом городского округа (муниципальным казенным учреждением) муниципального контракта, а также иные денежные средства, подлежащие зачислению в бюджет городского округа з а нарушение законодательства Российской Федерации о контрактной системе в сфере закупок товаров, работ, услуг для обеспечения государственных и муниципальных нужд (за исключением муниципального контракта, финансируемого за счет средств муниципального дорожного фонда)
934	1 16 10 08 1 04 0 000 140	Платежи в целях возмещения ущерба при расторжении муниципального контракта, заключенного с муниципальным органом городского округа (муниципальным казенным учреждением), в связи с односторонним отказом исполнителя (подрядчика) от его исполнения (за исключением муниципального контракта, финансируемого за счет средств муниципального дорожного фонда)
934	1 16 10 12 3 01 9 000 140	Доходы от денежных взысканий (штрафов), поступающие в счет погашения задолженности, образовавшейся до 01 января 2020 г., подлежащие зачислению в бюджет муниципального образования по нормативам, действовавшим в 2019 г. (прочие доходы от денежных взысканий (штрафов)
934	1 17 01 04 0 04 0 000 180	Невыясненные поступления, зачисляемые в бюджеты городских округов
934	1 17 05 04 0 04 9 000 180	Прочие неналоговые доходы бюджетов городских округов (прочие доходы)
934	1 17 15 02 0 04 0 000 150	Инициативные платежи, зачисляемые в бюджеты городских округов
934	2 02 29 99 9 04 0 000 150	Прочие субсидии бюджетам городских округов
934	2 02 30 02 4 04 0 007 150	Субвенции бюджетам городских округов на выполнение передаваемых полномочий субъектов Российской Федерации (субвенции на образование комиссий по делам несовершеннолетних и защите их прав и организацию их деятельности)
934	2 02 49 99 9 04 0 000 150	Прочие межбюджетные трансферты, передаваемые бюджетам городских округов
934	2 07 04 02 0 04 0 000 150	Поступления от денежных пожертвований, предоставляемых физическими лицами получателям средств бюджетов городских округов
934	2 07 04 05 0 04 0 000 150	Прочие безвозмездные поступления в бюджеты городских округов
934	2 18 04 03 0 04 0 000 150	Доходы бюджетов городских округов от возврата иными организациями остатков субсидий прошлых лет
934	2 19 60 01 0 04 0 000 150	Возврат прочих остатков субсидий, субвенций и иных межбюджетных трансфертов, имеющих целевое назначение, прошлых лет из бюджетов городских округов
935		Администрация Индустриального района города Перми
935	1 11 05 32 4 04 1 000 120	Плата по соглашениям об установлении сервитута, заключенным органами местного самоуправления городских округов, государственными или муниципальными предприятиями либо государственными или муниципальными учреждениями в отношении земельных участков, находящихся в собственности городских округов (сумма платежа (перерасчеты, недоимка и задолженность) по данному виду дохода)

1	2	3
935	1 13 01 99 4 04 0 020 130	Прочие доходы от оказания платных услуг (работ) получателями средств бюджетов городских округов (прочие доходы)
935	1 13 02 99 4 04 0 030 130	Прочие доходы от компенсации затрат бюджетов городских округов (прочие доходы)
935	1 14 02 04 2 04 0 000 410	Доходы от реализации имущества, находящегося в оперативном управлении учреждений, находящихся в ведении органов управления городских округов (за исключением имущества муниципальных бюджетных и автономных учреждений), в части реализации основных средств по указанному имуществу
935	1 14 02 04 2 04 0 000 440	Доходы от реализации имущества, находящегося в оперативном управлении учреждений, находящихся в ведении органов управления городских округов (за исключением имущества муниципальных бюджетных и автономных учреждений), в части реализации материальных запасов по указанному имуществу
935	1 16 01 07 4 01 0 000 140	Административные штрафы, установленные главой 7 Кодекса Российской Федерации об административных правонарушениях, за административные правонарушения в области охраны собственности, выявленные должностными лицами органов муниципального контроля
935	1 16 01 08 4 01 0 000 140	Административные штрафы, установленные главой 8 Кодекса Российской Федерации об административных правонарушениях, за административные правонарушения в области охраны окружающей среды и природопользования, выявленные должностными лицами органов муниципального контроля
935	1 16 01 19 4 01 0 000 140	Административные штрафы, установленные главой 19 Кодекса Российской Федерации об административных правонарушениях, за административные правонарушения против порядка управления, выявленные должностными лицами органов муниципального контроля
935	1 16 01 20 4 01 0 000 140	Административные штрафы, установленные главой 20 Кодекса Российской Федерации об административных правонарушениях, за административные правонарушения, посягающие на общественный порядок и общественную безопасность, выявленные должностными лицами органов муниципального контроля
935	1 16 02 02 0 02 0 000 140	Административные штрафы, установленные законами субъектов Российской Федерации об административных правонарушениях, за нарушение муниципальных правовых актов
935	1 16 07 01 0 04 0 000 140	Штрафы, неустойки, пени, уплаченные в случае просрочки исполнения поставщиком (подрядчиком, исполнителем) обязательств, предусмотренных муниципальным контрактом, заключенным муниципальным органом, казенным учреждением городского округа
935	1 16 07 09 0 04 1 532 140	Иные штрафы, неустойки, пени, уплаченные в соответствии с законом или договором в случае неисполнения или ненадлежащего исполнения обязательств перед муниципальным органом (муниципальным казенным учреждением) городского округа (штрафы, неустойки, пени, уплаченные по соглашениям об установлении сервитута, заключенным органами местного самоуправления городских округов, государственными или муниципальными предприятиями либо государственными или муниципальными учреждениями в отношении земельных участков, находящихся в собственности городских округов)
935	1 16 07 09 0 04 9 000 140	Иные штрафы, неустойки, пени, уплаченные в соответствии с законом или договором в случае неисполнения или ненадлежащего исполнения обязательств перед муниципальным органом (муниципальным казенным учреждением) городского округа (прочие штрафы, неустойки, пени)
935	1 16 10 03 1 04 0 000 140	Возмещение ущерба при возникновении страховых случаев, когда выгодоприобретателями выступают получатели средств бюджета городского округа
935	1 16 10 03 2 04 0 000 140	Прочее возмещение ущерба, причиненного муниципальному имуществу городского округа (за исключением имущества, закрепленного за муниципальными бюджетными (автономными) учреждениями, унитарными предприятиями)

1	2	3
935	1 16 10 06 1 04 0 000 140	Платежи в целях возмещения убытков, причиненных уклонением от заключения с муниципальным органом городского округа (муниципальным казенным учреждением) муниципального контракта, а также иные денежные средства, подлежащие зачислению в бюджет городского округа за нарушение законодательства Российской Федерации о контрактной системе в сфере закупок товаров, работ, услуг для обеспечения государственных и муниципальных нужд (за исключением муниципального контракта, финансируемого за счет средств муниципального дорожного фонда)
935	1 16 10 08 1 04 0 000 140	Платежи в целях возмещения ущерба при расторжении муниципального контракта, заключенного с муниципальным органом городского округа (муниципальным казенным учреждением), в связи с односторонним отказом исполнителя (подрядчика) от его исполнения (за исключением муниципального контракта, финансируемого за счет средств муниципального дорожного фонда)
935	1 16 10 12 3 01 9 000 140	Доходы от денежных взысканий (штрафов), поступающие в счет погашения задолженности, образовавшейся до 01 января 2020 г., подлежащие зачислению в бюджет муниципального образования по нормативам, действовавшим в 2019 г. (прочие доходы от денежных взысканий (штрафов)
935	1 17 01 04 0 04 0 000 180	Невыясненные поступления, зачисляемые в бюджеты городских округов
935	1 17 05 04 0 04 9 000 180	Прочие неналоговые доходы бюджетов городских округов (прочие доходы)
935	1 17 15 02 0 04 0 000 150	Инициативные платежи, зачисляемые в бюджеты городских округов
935	2 02 29 99 9 04 0 000 150	Прочие субсидии бюджетам городских округов
935	2 02 30 02 4 04 0 007 150	Субвенции бюджетам городских округов на выполнение передаваемых полномочий субъектов Российской Федерации (субвенции на образование комиссий по делам несовершеннолетних и защите их прав и организацию их деятельности)
935	2 02 49 99 9 04 0 000 150	Прочие межбюджетные трансферты, передаваемые бюджетам городских округов
935	2 07 04 02 0 04 0 000 150	Поступления от денежных пожертвований, предоставляемых физическими лицами получателям средств бюджетов городских округов
935	2 07 04 05 0 04 0 000 150	Прочие безвозмездные поступления в бюджеты городских округов
935	2 18 04 03 0 04 0 000 150	Доходы бюджетов городских округов от возврата иными организациями остатков субсидий прошлых лет
935	2 19 60 01 0 04 0 000 150	Возврат прочих остатков субсидий, субвенций и иных межбюджетных трансфертов, имеющих целевое назначение, прошлых лет из бюджетов городских округов
936		Администрация Кировского района города Перми
936	1 11 05 32 4 04 1 000 120	Плата по соглашениям об установлении сервитута, заключенным органами местного самоуправления городских округов, государственными или муниципальными предприятиями либо государственными или муниципальными учреждениями в отношении земельных участков, находящихся в собственности городских округов (сумма платежа (перерасчеты, недоимка и задолженность) по данному виду дохода)
936	1 13 01 99 4 04 0 020 130	Прочие доходы от оказания платных услуг (работ) получателями средств бюджетов городских округов (прочие доходы)
936	1 13 02 99 4 04 0 030 130	Прочие доходы от компенсации затрат бюджетов городских округов (прочие доходы)
936	1 14 02 04 2 04 0 000 410	Доходы от реализации имущества, находящегося в оперативном управлении учреждений, находящихся в ведении органов управления городских округов (за исключением имущества муниципальных бюджетных и автономных учреждений), в части реализации основных средств по указанному имуществу
936	1 14 02 04 2 04 0 000 440	Доходы от реализации имущества, находящегося в оперативном управлении учреждений, находящихся в ведении органов управления городских округов (за исключением имущества муниципальных бюджетных и автономных учреждений), в части реализации материальных запасов по указанному имуществу

1	2	3
936	1 16 01 07 4 01 0 000 140	Административные штрафы, установленные главой 7 Кодекса Российской Федерации об административных правонарушениях, за административные правонарушения в области охраны собственности, выявленные должностными лицами органов муниципального контроля
936	1 16 01 08 4 01 0 000 140	Административные штрафы, установленные главой 8 Кодекса Российской Федерации об административных правонарушениях, за административные правонарушения в области охраны окружающей среды и природопользования, выявленные должностными лицами органов муниципального контроля
936	1 16 01 19 4 01 0 000 140	Административные штрафы, установленные главой 19 Кодекса Российской Федерации об административных правонарушениях, за административные правонарушения против порядка управления, выявленные должностными лицами органов муниципального контроля
936	1 16 01 20 4 01 0 000 140	Административные штрафы, установленные главой 20 Кодекса Российской Федерации об административных правонарушениях, за административные правонарушения, посягающие на общественный порядок и общественную безопасность, выявленные должностными лицами органов муниципального контроля
936	1 16 02 02 0 02 0 000 140	Административные штрафы, установленные законами субъектов Российской Федерации об административных правонарушениях, за нарушение муниципальных правовых актов
936	1 16 07 01 0 04 0 000 140	Штрафы, неустойки, пени, уплаченные в случае просрочки исполнения поставщиком (подрядчиком, исполнителем) обязательств, предусмотренных муниципальным контрактом, заключенным муниципальным органом, казенным учреждением городского округа
936	1 16 07 09 0 04 1 532 140	Иные штрафы, неустойки, пени, уплаченные в соответствии с законом или договором в случае неисполнения или ненадлежащего исполнения обязательств перед муниципальным органом (муниципальным казенным учреждением) городского округа (штрафы, неустойки, пени, уплаченные по соглашениям об установлении сервитута, заключенным органами местного самоуправления городских округов, государственными или муниципальными предприятиями либо государственными или муниципальными учреждениями в отношении земельных участков, находящихся в собственности городских округов)
936	1 16 07 09 0 04 9 000 140	Иные штрафы, неустойки, пени, уплаченные в соответствии с законом или договором в случае неисполнения или ненадлежащего исполнения обязательств перед муниципальным органом (муниципальным казенным учреждением) городского округа (прочие штрафы, неустойки, пени)
936	1 16 10 03 1 04 0 000 140	Возмещение ущерба при возникновении страховых случаев, когда выгодоприобретателями выступают получатели средств бюджета городского округа
936	1 16 10 03 2 04 0 000 140	Прочее возмещение ущерба, причиненного муниципальному имуществу городского округа (за исключением имущества, закрепленного за муниципальными бюджетными (автономными) учреждениями, унитарными предприятиями)
936	1 16 10 06 1 04 0 000 140	Платежи в целях возмещения убытков, причиненных уклонением от заключения с муниципальным органом городского округа (муниципальным казенным учреждением) муниципального контракта, а также иные денежные средства, подлежащие зачислению в бюджет городского округа за нарушение законодательства Российской Федерации о контрактной системе в сфере закупок товаров, работ, услуг для обеспечения государственных и муниципальных нужд (за исключением муниципального контракта, финансируемого за счет средств муниципального дорожного фонда)
936	1 16 10 08 1 04 0 000 140	Платежи в целях возмещения ущерба при расторжении муниципального контракта, заключенного с муниципальным органом городского округа (муниципальным казенным учреждением), в связи с односторонним отказом исполнителя (подрядчика) от его исполнения (за исключением муниципального контракта, финансируемого за счет средств муниципального дорожного фонда)

1	2	3
936	1 16 10 12 3 01 9 000 140	Доходы от денежных взысканий (штрафов), поступающие в счет погашения задолженности, образовавшейся до 01 января 2020 г., подлежащие зачислению в бюджет муниципального образования по нормативам, действовавшим в 2019 г. (прочие доходы от денежных взысканий (штрафов)
936	1 17 01 04 0 04 0 000 180	Невыясненные поступления, зачисляемые в бюджеты городских округов
936	1 17 05 04 0 04 9 000 180	Прочие неналоговые доходы бюджетов городских округов (прочие доходы)
936	1 17 15 02 0 04 0 000 150	Инициативные платежи, зачисляемые в бюджеты городских округов
936	2 02 29 99 9 04 0 000 150	Прочие субсидии бюджетам городских округов
936	2 02 30 02 4 04 0 007 150	Субвенции бюджетам городских округов на выполнение передаваемых полномочий субъектов Российской Федерации (субвенции на образование комиссий по делам несовершеннолетних и защите их прав и организацию их деятельности)
936	2 02 49 99 9 04 0 000 150	Прочие межбюджетные трансферты, передаваемые бюджетам городских округов
936	2 07 04 02 0 04 0 000 150	Поступления от денежных пожертвований, предоставляемых физическими лицами получателям средств бюджетов городских округов
936	2 07 04 05 0 04 0 000 150	Прочие безвозмездные поступления в бюджеты городских округов
936	2 19 60 01 0 04 0 000 150	Возврат прочих остатков субсидий, субвенций и иных межбюджетных трансфертов, имеющих целевое назначение, прошлых лет из бюджетов городских округов
937		Администрация Орджоникидзевского района города Перми
937	1 11 05 32 4 04 1 000 120	Плата по соглашениям об установлении сервитута, заключенным органами местного самоуправления городских округов, государственными или муниципальными предприятиями либо государственными или муниципальными учреждениями в отношении земельных участков, находящихся в собственности городских округов (сумма платежа (перерасчеты, недоимка и задолженность) по данному виду дохода)
937	1 13 01 99 4 04 0 020 130	Прочие доходы от оказания платных услуг (работ) получателями средств бюджетов городских округов (прочие доходы)
937	1 13 02 06 4 04 0 000 130	Доходы, поступающие в порядке возмещения расходов, понесенных в связи с эксплуатацией имущества городских округов
937	1 13 02 99 4 04 0 030 130	Прочие доходы от компенсации затрат бюджетов городских округов (прочие доходы)
937	1 14 02 04 2 04 0 000 410	Доходы от реализации имущества, находящегося в оперативном управлении учреждений, находящихся в ведении органов управления городских округов (за исключением имущества муниципальных бюджетных и автономных учреждений), в части реализации основных средств по указанному имуществу
937	1 14 02 04 2 04 0 000 440	Доходы от реализации имущества, находящегося в оперативном управлении учреждений, находящихся в ведении органов управления городских округов (за исключением имущества муниципальных бюджетных и автономных учреждений), в части реализации материальных запасов по указанному имуществу
937	1 16 01 07 4 01 0 000 140	Административные штрафы, установленные главой 7 Кодекса Российской Федерации об административных правонарушениях, за административные правонарушения в области охраны собственности, выявленные должностными лицами органов муниципального контроля
937	1 16 01 08 4 01 0 000 140	Административные штрафы, установленные главой 8 Кодекса Российской Федерации об административных правонарушениях, за административные правонарушения в области охраны окружающей среды и природопользования, выявленные должностными лицами органов муниципального контроля
937	1 16 01 19 4 01 0 000 140	Административные штрафы, установленные главой 19 Кодекса Российской Федерации об административных правонарушениях, за административные правонарушения против порядка управления, выявленные должностными лицами органов муниципального контроля

1	2	3
937	1 16 01 20 4 01 0 000 140	Административные штрафы, установленные главой 20 Кодекса Российской Федерации об административных правонарушениях, за административные правонарушения, посягающие на общественный порядок и общественную безопасность, выявленные должностными лицами органов муниципального контроля
937	1 16 02 02 0 02 0 000 140	Административные штрафы, установленные законами субъектов Российской Федерации об административных правонарушениях, за нарушение муниципальных правовых актов
937	1 16 07 01 0 04 0 000 140	Штрафы, неустойки, пени, уплаченные в случае просрочки исполнения поставщиком (подрядчиком, исполнителем) обязательств, предусмотренных муниципальным контрактом, заключенным муниципальным органом, казенным учреждением городского округа
937	1 16 07 09 0 04 1 532 140	Иные штрафы, неустойки, пени, уплаченные в соответствии с законом или договором в случае неисполнения или ненадлежащего исполнения обязательств перед муниципальным органом (муниципальным казенным учреждением) городского округа (штрафы, неустойки, пени, уплаченные по соглашениям об установлении сервитута, заключенным органами местного самоуправления городских округов, государственными или муниципальными предприятиями либо государственными или муниципальными учреждениями в отношении земельных участков, находящихся в собственности городских округов)
937	1 16 07 09 0 04 9 000 140	Иные штрафы, неустойки, пени, уплаченные в соответствии с законом или договором в случае неисполнения или ненадлежащего исполнения обязательств перед муниципальным органом (муниципальным казенным учреждением) городского округа (прочие штрафы, неустойки, пени)
937	1 16 10 03 1 04 0 000 140	Возмещение ущерба при возникновении страховых случаев, когда выгодоприобретателями выступают получатели средств бюджета городского округа
937	1 16 10 03 2 04 0 000 140	Прочее возмещение ущерба, причиненного муниципальному имуществу городского округа (за исключением имущества, закрепленного за муниципальными бюджетными (автономными) учреждениями, унитарными предприятиями)
937	1 16 10 06 1 04 0 000 140	Платежи в целях возмещения убытков, причиненных уклонением от заключения с муниципальным органом городского округа (муниципальным казенным учреждением) муниципального контракта, а также иные денежные средства, подлежащие зачислению в бюджет городского округа за нарушение законодательства Российской Федерации о контрактной системе в сфере закупок товаров, работ, услуг для обеспечения государственных и муниципальных нужд (за исключением муниципального контракта, финансируемого за счет средств муниципального дорожного фонда)
937	1 16 10 08 1 04 0 000 140	Платежи в целях возмещения ущерба при расторжении муниципального контракта, заключенного с муниципальным органом городского округа (муниципальным казенным учреждением), в связи с односторонним отказом исполнителя (подрядчика) от его исполнения (за исключением муниципального контракта, финансируемого за счет средств муниципального дорожного фонда)
937	1 16 10 12 3 01 9 000 140	Доходы от денежных взысканий (штрафов), поступающие в счет погашения задолженности, образовавшейся до 01 января 2020 г., подлежащие зачислению в бюджет муниципального образования по нормативам, действовавшим в 2019 г. (прочие доходы от денежных взысканий (штрафов)
937	1 17 01 04 0 04 0 000 180	Невыясненные поступления, зачисляемые в бюджеты городских округов
937	1 17 05 04 0 04 9 000 180	Прочие неналоговые доходы бюджетов городских округов (прочие доходы)
937	1 17 15 02 0 04 0 000 150	Инициативные платежи, зачисляемые в бюджеты городских округов
937	2 02 29 99 9 04 0 000 150	Прочие субсидии бюджетам городских округов
937	2 02 30 02 4 04 0 007 150	Субвенции бюджетам городских округов на выполнение передаваемых полномочий субъектов Российской Федерации (субвенции на образование комиссий по делам несовершеннолетних и защите их прав и организацию их деятельности)

1	2	3
937	2 02 49 99 9 04 0 000 150	Прочие межбюджетные трансферты, передаваемые бюджетам городских округов
937	2 07 04 02 0 04 0 000 150	Поступления от денежных пожертвований, предоставляемых физическими лицами получателям средств бюджетов городских округов
937	2 07 04 05 0 04 0 000 150	Прочие безвозмездные поступления в бюджеты городских округов
937	2 18 04 03 0 04 0 000 150	Доходы бюджетов городских округов от возврата иными организациями остатков субсидий прошлых лет
937	2 19 60 01 0 04 0 000 150	Возврат прочих остатков субсидий, субвенций и иных межбюджетных трансфертов, имеющих целевое назначение, прошлых лет из бюджетов городских округов
938		Администрация поселка Новые Ляды города Перми
938	1 11 05 32 4 04 1 000 120	Плата по соглашениям об установлении сервитута, заключенным органами местного самоуправления городских округов, государственными или муниципальными предприятиями либо государственными или муниципальными учреждениями в отношении земельных участков, находящихся в собственности городских округов (сумма платежа (перерасчеты, недоимка и задолженность) по данному виду дохода)
938	1 13 01 99 4 04 0 020 130	Прочие доходы от оказания платных услуг (работ) получателями средств бюджетов городских округов (прочие доходы)
938	1 13 02 99 4 04 0 030 130	Прочие доходы от компенсации затрат бюджетов городских округов (прочие доходы)
938	1 14 02 04 2 04 0 000 410	Доходы от реализации имущества, находящегося в оперативном управлении учреждений, находящихся в ведении органов управления городских округов (за исключением имущества муниципальных бюджетных и автономных учреждений), в части реализации основных средств по указанному имуществу
938	1 14 02 04 2 04 0 000 440	Доходы от реализации имущества, находящегося в оперативном управлении учреждений, находящихся в ведении органов управления городских округов (за исключением имущества муниципальных бюджетных и автономных учреждений), в части реализации материальных запасов по указанному имуществу
938	1 16 01 07 4 01 0 000 140	Административные штрафы, установленные главой 7 Кодекса Российской Федерации об административных правонарушениях, за административные правонарушения в области охраны собственности, выявленные должностными лицами органов муниципального контроля
938	1 16 01 08 4 01 0 000 140	Административные штрафы, установленные главой 8 Кодекса Российской Федерации об административных правонарушениях, за административные правонарушения в области охраны окружающей среды и природопользования, выявленные должностными лицами органов муниципального контроля
938	1 16 01 19 4 01 0 000 140	Административные штрафы, установленные главой 19 Кодекса Российской Федерации об административных правонарушениях, за административные правонарушения против порядка управления, выявленные должностными лицами органов муниципального контроля
938	1 16 01 20 4 01 0 000 140	Административные штрафы, установленные главой 20 Кодекса Российской Федерации об административных правонарушениях, за административные правонарушения, посягающие на общественный порядок и общественную безопасность, выявленные должностными лицами органов муниципального контроля
938	1 16 02 02 0 02 0 000 140	Административные штрафы, установленные законами субъектов Российской Федерации об административных правонарушениях, за нарушение муниципальных правовых актов
938	1 16 07 01 0 04 0 000 140	Штрафы, неустойки, пени, уплаченные в случае просрочки исполнения поставщиком (подрядчиком, исполнителем) обязательств, предусмотренных муниципальным контрактом, заключенным муниципальным органом, казенным учреждением городского округа
938	1 16 07 09 0 04 1 532 140	Иные штрафы, неустойки, пени, уплаченные в соответствии с законом или договором в случае неисполнения или ненадлежащего исполнения обязательств перед муниципальным органом (муниципальным казенным учреждением) городского округа (штрафы, неустойки, пени, уплаченные по соглашениям об установлении

1	2	3
		сервитута, заключенным органами местного самоуправления городских округов, государственными или муниципальными предприятиями либо государственными или муниципальными учреждениями в отношении земельных участков, находящихся в собственности городских округов)
938	1 16 07 09 0 04 9 000 140	Иные штрафы, неустойки, пени, уплаченные в соответствии с законом или договором в случае неисполнения или ненадлежащего исполнения обязательств перед муниципальным органом (муниципальным казенным учреждением) городского округа (прочие штрафы, неустойки, пени)
938	1 16 10 03 1 04 0 000 140	Возмещение ущерба при возникновении страховых случаев, когда выгодоприобретателями выступают получатели средств бюджета городского округа
938	1 16 10 03 2 04 0 000 140	Прочее возмещение ущерба, причиненного муниципальному имуществу городского округа (за исключением имущества, закрепленного за муниципальными бюджетными (автономными) учреждениями, унитарными предприятиями)
938	1 16 10 06 1 04 0 000 140	Платежи в целях возмещения убытков, причиненных уклонением от заключения с муниципальным органом городского округа (муниципальным казенным учреждением) муниципального контракта, а также иные денежные средства, подлежащие зачислению в бюджет городского округа за нарушение законодательства Российской Федерации о контрактной системе в сфере закупок товаров, работ, услуг для обеспечения государственных и муниципальных нужд (за исключением муниципального контракта, финансируемого за счет средств муниципального дорожного фонда)
938	1 16 10 08 1 04 0 000 140	Платежи в целях возмещения ущерба при расторжении муниципального контракта, заключенного с муниципальным органом городского округа (муниципальным казенным учреждением), в связи с односторонним отказом исполнителя (подрядчика) от его исполнения (за исключением муниципального контракта, финансируемого за счет средств муниципального дорожного фонда)
938	1 16 10 12 3 01 9 000 140	Доходы от денежных взысканий (штрафов), поступающие в счет погашения задолженности, образовавшейся до 01 января 2020 г., подлежащие зачислению в бюджет муниципального образования по нормативам, действовавшим в 2019 г. (прочие доходы от денежных взысканий (штрафов)
938	1 17 01 04 0 04 0 000 180	Невыясненные поступления, зачисляемые в бюджеты городских округов
938	1 17 05 04 0 04 9 000 180	Прочие неналоговые доходы бюджетов городских округов (прочие доходы)
938	1 17 15 02 0 04 0 000 150	Инициативные платежи, зачисляемые в бюджеты городских округов
938	2 02 29 99 9 04 0 000 150	Прочие субсидии бюджетам городских округов
938	2 02 30 02 4 04 0 007 150	Субвенции бюджетам городских округов на выполнение передаваемых полномочий субъектов Российской Федерации (субвенции на образование комиссий по делам несовершеннолетних и защите их прав и организацию их деятельности)
938	2 02 49 99 9 04 0 000 150	Прочие межбюджетные трансферты, передаваемые бюджетам городских округов
938	2 07 04 02 0 04 0 000 150	Поступления от денежных пожертвований, предоставляемых физическими лицами получателям средств бюджетов городских округов
938	2 07 04 05 0 04 0 000 150	Прочие безвозмездные поступления в бюджеты городских округов
938	2 19 60 01 0 04 0 000 150	Возврат прочих остатков субсидий, субвенций и иных межбюджетных трансфертов, имеющих целевое назначение, прошлых лет из бюджетов городских округов
940		Департамент жилищно-коммунального хозяйства администрации города Перми
940	1 11 05 32 4 04 1 000 120	Плата по соглашениям об установлении сервитута, заключенным органами местного самоуправления городских округов, государственными или муниципальными предприятиями либо государственными или муниципальными учреждениями в отношении земельных участков, находящихся в собственности городских округов (сумма платежа (перерасчеты, недоимка и задолженность) по данному виду дохода)
940	1 11 07 01 4 04 0 000 120	Доходы от перечисления части прибыли, остающейся после уплаты налогов и иных обязательных платежей муниципальных унитарных предприятий, созданных городскими округами

1	2	3
940	1 11 09 04 4 04 0 000 120	Прочие поступления от использования имущества, находящегося в собственности городских округов (за исключением имущества муниципальных бюджетных и автономных учреждений, а также имущества муниципальных унитарных предприятий, в том числе казенных)
940	1 13 01 99 4 04 0 020 130	Прочие доходы от оказания платных услуг (работ) получателями средств бюджетов городских округов (прочие доходы)
940	1 13 02 99 4 04 0 030 130	Прочие доходы от компенсации затрат бюджетов городских округов (прочие доходы)
940	1 14 02 04 2 04 0 000 410	Доходы от реализации имущества, находящегося в оперативном управлении учреждений, находящихся в ведении органов управления городских округов (за исключением имущества муниципальных бюджетных и автономных учреждений), в части реализации основных средств по указанному имуществу
940	1 14 02 04 2 04 0 000 440	Доходы от реализации имущества, находящегося в оперативном управлении учреждений, находящихся в ведении органов управления городских округов (за исключением имущества муниципальных бюджетных и автономных учреждений), в части реализации материальных запасов по указанному имуществу
940	1 16 01 19 4 01 0 000 140	Административные штрафы, установленные главой 19 Кодекса Российской Федерации об административных правонарушениях, за административные правонарушения против порядка управления, выявленные должностными лицами органов муниципального контроля
940	1 16 02 02 0 02 0 000 140	Административные штрафы, установленные законами субъектов Российской Федерации об административных правонарушениях, за нарушение муниципальных правовых актов
940	1 16 07 01 0 04 0 000 140	Штрафы, неустойки, пени, уплаченные в случае просрочки исполнения поставщиком (подрядчиком, исполнителем) обязательств, предусмотренных муниципальным контрактом, заключенным муниципальным органом, казенным учреждением городского округа
940	1 16 07 09 0 04 1 532 140	Иные штрафы, неустойки, пени, уплаченные в соответствии с законом или договором в случае неисполнения или ненадлежащего исполнения обязательств перед муниципальным органом (муниципальным казенным учреждением) городского округа (штрафы, неустойки, пени, уплаченные по соглашениям об установлении сервитута, заключенным органами местного самоуправления городских округов, государственными или муниципальными предприятиями либо государственными или муниципальными учреждениями в отношении земельных участков, находящихся в собственности городских округов)
940	1 16 07 09 0 04 9 000 140	Иные штрафы, неустойки, пени, уплаченные в соответствии с законом или договором в случае неисполнения или ненадлежащего исполнения обязательств перед муниципальным органом (муниципальным казенным учреждением) городского округа (прочие штрафы, неустойки, пени)
940	1 16 10 03 1 04 0 000 140	Возмещение ущерба при возникновении страховых случаев, когда выгодоприобретателями выступают получатели средств бюджета городского округа
940	1 16 10 03 2 04 0 000 140	Прочее возмещение ущерба, причиненного муниципальному имуществу городского округа (за исключением имущества, закрепленного за муниципальными бюджетными (автономными) учреждениями, унитарными предприятиями)
940	1 16 10 06 1 04 0 000 140	Платежи в целях возмещения убытков, причиненных уклонением от заключения с муниципальным органом городского округа (муниципальным казенным учреждением) муниципального контракта, а также иные денежные средства, подлежащие зачислению в бюджет городского округа за нарушение законодательства Российской Федерации о контрактной системе в сфере закупок товаров, работ, услуг для обеспечения государственных и муниципальных нужд (за исключением муниципального контракта, финансируемого за счет средств муниципального дорожного фонда)
940	1 16 10 08 1 04 0 000 140	Платежи в целях возмещения ущерба при расторжении муниципального контракта, заключенного с муниципальным органом городского округа (муниципальным

1	2	3
		казенным учреждением), в связи с односторонним отказом исполнителя (подрядчика) от его исполнения (за исключением муниципального контракта, финансируемого за счет средств муниципального дорожного фонда)
940	1 16 10 12 3 01 9 000 140	Доходы от денежных взысканий (штрафов), поступающие в счет погашения задолженности, образовавшейся до 01 января 2020 г., подлежащие зачислению в бюджет муниципального образования по нормативам, действовавшим в 2019 г. (прочие доходы от денежных взысканий (штрафов)
940	1 17 01 04 0 04 0 000 180	Невыясненные поступления, зачисляемые в бюджеты городских округов
940	1 17 05 04 0 04 9 000 180	Прочие неналоговые доходы бюджетов городских округов (прочие доходы)
940	2 02 20 07 7 04 0 000 150	Субсидии бюджетам городских округов на софинансирование капитальных вложений в объекты муниципальной собственности
940	2 02 25 24 3 04 0 000 150	Субсидии бюджетам городских округов на строительство и реконструкцию (модернизацию) объектов питьевого водоснабжения
940	2 02 25 55 5 04 0 000 150	Субсидии бюджетам городских округов на реализацию программ формирования современной городской среды
940	2 02 29 99 9 04 0 000 150	Прочие субсидии бюджетам городских округов
940	2 02 49 99 9 04 0 000 150	Прочие межбюджетные трансферты, передаваемые бюджетам городских округов
940	2 07 04 05 0 04 0 000 150	Прочие безвозмездные поступления в бюджеты городских округов
940	2 18 04 03 0 04 0 000 150	Доходы бюджетов городских округов от возврата иными организациями остатков субсидий прошлых лет
940	2 19 25 24 3 04 0000 150	Возврат остатков субсидий на строительство и реконструкцию (модернизацию) объектов питьевого водоснабжения из бюджетов городских округов
940	2 19 25 55 5 04 0 000 150	Возврат остатков субсидий на реализацию программ формирования современной городской среды из бюджетов городских округов
940	2 19 60 01 0 04 0 000 150	Возврат прочих остатков субсидий, субвенций и иных межбюджетных трансфертов, имеющих целевое назначение, прошлых лет из бюджетов городских округов
942		Управление капитального строительства администрации города Перми
942	1 11 05 32 4 04 1 000 120	Плата по соглашениям об установлении сервитута, заключенным органами местного самоуправления городских округов, государственными или муниципальными предприятиями либо государственными или муниципальными учреждениями в отношении земельных участков, находящихся в собственности городских округов (сумма платежа (перерасчеты, недоимка и задолженность) по данному виду дохода)
942	1 13 01 99 4 04 0 020 130	Прочие доходы от оказания платных услуг (работ) получателями средств бюджетов городских округов (прочие доходы)
942	1 13 02 99 4 04 0 030 130	Прочие доходы от компенсации затрат бюджетов городских округов (прочие доходы)
942	1 14 02 04 2 04 0 000 410	Доходы от реализации имущества, находящегося в оперативном управлении учреждений, находящихся в ведении органов управления городских округов (за исключением имущества муниципальных бюджетных и автономных учреждений), в части реализации основных средств по указанному имуществу
942	1 14 02 04 2 04 0 000 440	Доходы от реализации имущества, находящегося в оперативном управлении учреждений, находящихся в ведении органов управления городских округов (за исключением имущества муниципальных бюджетных и автономных учреждений), в части реализации материальных запасов по указанному имуществу
942	1 16 07 01 0 04 0 000 140	Штрафы, неустойки, пени, уплаченные в случае просрочки исполнения поставщиком (подрядчиком, исполнителем) обязательств, предусмотренных муниципальным контрактом, заключенным муниципальным органом, казенным учреждением городского округа

1	2	3
942	1 16 07 09 0 04 1 532 140	Иные штрафы, неустойки, пени, уплаченные в соответствии с законом или договором в случае неисполнения или ненадлежащего исполнения обязательств перед муниципальным органом (муниципальным казенным учреждением) городского округа (штрафы, неустойки, пени, уплаченные по соглашениям об установлении сервитута, заключенным органами местного самоуправления городских округов, государственными или муниципальными предприятиями либо государственными или муниципальными учреждениями в отношении земельных участков, находящихся в собственности городских округов)
942	1 16 07 09 0 04 9 000 140	Иные штрафы, неустойки, пени, уплаченные в соответствии с законом или договором в случае неисполнения или ненадлежащего исполнения обязательств перед муниципальным органом (муниципальным казенным учреждением) городского округа (прочие штрафы, неустойки, пени)
942	1 16 10 03 1 04 0 000 140	Возмещение ущерба при возникновении страховых случаев, когда выгодоприобретателями выступают получатели средств бюджета городского округа
942	1 16 10 03 2 04 0 000 140	Прочее возмещение ущерба, причиненного муниципальному имуществу городского округа (за исключением имущества, закрепленного за муниципальными бюджетными (автономными) учреждениями, унитарными предприятиями)
942	1 16 10 06 1 04 0 000 140	Платежи в целях возмещения убытков, причиненных уклонением от заключения с муниципальным органом городского округа (муниципальным казенным учреждением) муниципального контракта, а также иные денежные средства, подлежащие зачислению в бюджет городского округа за нарушение законодательства Российской Федерации о контрактной системе в сфере закупок товаров, работ, услуг для обеспечения государственных и муниципальных нужд (за исключением муниципального контракта, финансируемого за счет средств муниципального дорожного фонда)
942	1 16 10 08 1 04 0 000 140	Платежи в целях возмещения ущерба при расторжении муниципального контракта, заключенного с муниципальным органом городского округа (муниципальным казенным учреждением), в связи с односторонним отказом исполнителя (подрядчика) от его исполнения (за исключением муниципального контракта, финансируемого за счет средств муниципального дорожного фонда)
942	1 16 10 12 3 01 9 000 140	Доходы от денежных взысканий (штрафов), поступающие в счет погашения задолженности, образовавшейся до 01 января 2020 г., подлежащие зачислению в бюджет муниципального образования по нормативам, действовавшим в 2019 г. (прочие доходы от денежных взысканий (штрафов)
942	1 17 01 04 0 04 0 000 180	Невыясненные поступления, зачисляемые в бюджеты городских округов
942	1 17 05 04 0 04 9 000 180	Прочие неналоговые доходы бюджетов городских округов (прочие доходы)
942	2 02 20 07 7 04 0 000 150	Субсидии бюджетам городских округов на софинансирование капитальных вложений в объекты муниципальной собственности
942	2 02 25 23 2 04 0 000 150	Субсидии бюджетам городских округов на создание дополнительных мест для детей в возрасте от 1,5 до 3 лет в образовательных организациях, осуществляющих образовательную деятельность по образовательным программам дошкольного образования
942	2 02 25 30 5 04 0000 150	Субсидии бюджетам городских округов на создание новых мест в общеобразовательных организациях в связи с ростом числа обучающихся, вызванным демографическим фактором
942	2 02 25 52 0 04 0 000 150	Субсидии бюджетам городских округов на реализацию мероприятий по созданию в субъектах Российской Федерации новых мест в общеобразовательных организациях
942	2 02 29 99 9 04 0 000 150	Прочие субсидии бюджетам городских округов
942	2 02 49 99 9 04 0 000 150	Прочие межбюджетные трансферты, передаваемые бюджетам городских округов
942	2 19 25 23 2 04 0000 150	Возврат остатков субсидий на создание дополнительных мест для детей в возрасте от 1,5 до 3 лет в образовательных организациях, осуществляющих образовательную деятельность по образовательным программам дошкольного образования, из бюджетов городских округов

1	2	3
942	2 19 25 30 5 04 0000 150	Возврат остатков субсидий на создание новых мест в общеобразовательных организациях в связи с ростом числа обучающихся, вызванным демографическим фактором, из бюджетов городских округов
942	2 19 25 52 0 04 0 000 150	Возврат остатков субсидий на реализацию мероприятий по созданию в субъектах Российской Федерации новых мест в общеобразовательных организациях из бюджетов городских округов
942	2 19 60 01 0 04 0 000 150	Возврат прочих остатков субсидий, субвенций и иных межбюджетных трансфертов, имеющих целевое назначение, прошлых лет из бюджетов городских округов
944		Департамент дорог и благоустройства администрации города Перми
944	1 08 07 17 3 01 0 000 110	Государственная пошлина за выдачу органом местного самоуправления городского округа специального разрешения на движение по автомобильным дорогам транспортных средств, осуществляющих перевозки опасных, тяжеловесных и (или) крупногабаритных грузов, зачисляемая в бюджеты городских округов
944	1 11 05 09 2 04 0 000 120	Доходы от предоставления на платной основе парковок (парковочных мест), расположенных на автомобильных дорогах общего пользования местного значения и местах внеуличной дорожной сети, относящихся к собственности городских округов
944	1 11 05 32 4 04 1 000 120	Плата по соглашениям об установлении сервитута, заключенным органами местного самоуправления городских округов, государственными или муниципальными предприятиями либо государственными или муниципальными учреждениями в отношении земельных участков, находящихся в собственности городских округов (сумма платежа (перерасчеты, недоимка и задолженность) по данному виду дохода)
944	1 11 07 01 4 04 0 000 120	Доходы от перечисления части прибыли, остающейся после уплаты налогов и иных обязательных платежей муниципальных унитарных предприятий, созданных городскими округами
944	1 13 01 99 4 04 0 020 130	Прочие доходы от оказания платных услуг (работ) получателями средств бюджетов городских округов (прочие доходы)
944	1 13 02 99 4 04 0 030 130	Прочие доходы от компенсации затрат бюджетов городских округов (прочие доходы)
944	1 14 02 04 2 04 0 000 410	Доходы от реализации имущества, находящегося в оперативном управлении учреждений, находящихся в ведении органов управления городских округов (за исключением имущества муниципальных бюджетных и автономных учреждений), в части реализации основных средств по указанному имуществу
944	1 14 02 04 2 04 0 000 440	Доходы от реализации имущества, находящегося в оперативном управлении учреждений, находящихся в ведении органов управления городских округов (за исключением имущества муниципальных бюджетных и автономных учреждений), в части реализации материальных запасов по указанному имуществу
944	1 16 02 02 0 02 0 000 140	Административные штрафы, установленные законами субъектов Российской Федерации об административных правонарушениях, за нарушение муниципальных правовых актов
944	1 16 07 01 0 04 0 000 140	Штрафы, неустойки, пени, уплаченные в случае просрочки исполнения поставщиком (подрядчиком, исполнителем) обязательств, предусмотренных муниципальным контрактом, заключенным муниципальным органом, казенным учреждением городского округа
944	1 16 07 09 0 04 9 000 140	Иные штрафы, неустойки, пени, уплаченные в соответствии с законом или договором в случае неисполнения или ненадлежащего исполнения обязательств перед муниципальным органом (муниципальным казенным учреждением) городского округа (прочие штрафы, неустойки, пени)
944	1 16 07 09 0 04 1 532 140	Иные штрафы, неустойки, пени, уплаченные в соответствии с законом или договором в случае неисполнения или ненадлежащего исполнения обязательств перед муниципальным органом (муниципальным казенным учреждением) городского округа (штрафы, неустойки, пени, уплаченные по соглашениям об установлении сервитута, заключенным органами местного самоуправления городских округов, государственными или муниципальными предприятиями либо государственными или муниципальными учреждениями в отношении земельных участков, находящихся в собственности городских округов)

1	2	3
944	1 16 10 03 1 04 0 000 140	Возмещение ущерба при возникновении страховых случаев, когда выгодоприобретателями выступают получатели средств бюджета городского округа
944	1 16 10 03 2 04 0 000 140	Прочее возмещение ущерба, причиненного муниципальному имуществу городского округа (за исключением имущества, закрепленного за муниципальными бюджетными (автономными) учреждениями, унитарными предприятиями)
944	1 16 10 06 1 04 0 000 140	Платежи в целях возмещения убытков, причиненных уклонением от заключения с муниципальным органом городского округа (муниципальным казенным учреждением) муниципального контракта, а также иные денежные средства, подлежащие зачислению в бюджет городского округа за нарушение законодательства Российской Федерации о контрактной системе в сфере закупок товаров, работ, услуг для обеспечения государственных и муниципальных нужд (за исключением муниципального контракта, финансируемого за счет средств муниципального дорожного фонда)
944	1 16 10 06 2 04 0 000 140	Платежи в целях возмещения убытков, причиненных уклонением от заключения с муниципальным органом городского округа (муниципальным казенным учреждением) муниципального контракта, финансируемого за счет средств муниципального дорожного фонда, а также иные денежные средства, подлежащие зачислению в бюджет городского округа за нарушение законодательства Российской Федерации о контрактной системе в сфере закупок товаров, работ, услуг для обеспечения государственных и муниципальных нужд
944	1 16 10 08 1 04 0 000 140	Платежи в целях возмещения ущерба при расторжении муниципального контракта, заключенного с муниципальным органом городского округа (муниципальным казенным учреждением), в связи с односторонним отказом исполнителя (подрядчика) от его исполнения (за исключением муниципального контракта, финансируемого за счет средств муниципального дорожного фонда)
944	1 16 10 08 2 04 0 000 140	Платежи в целях возмещения ущерба при расторжении муниципального контракта, финансируемого за счет средств муниципального дорожного фонда городского округа, в связи с односторонним отказом исполнителя (подрядчика) от его исполнения
944	1 16 10 12 3 01 9 000 140	Доходы от денежных взысканий (штрафов), поступающие в счет погашения задолженности, образовавшейся до 01 января 2020 г., подлежащие зачислению в бюджет муниципального образования по нормативам, действовавшим в 2019 г. (прочие доходы от денежных взысканий (штрафов)
944	1 16 11 06 4 01 0 000 140	Платежи, уплачиваемые в целях возмещения вреда, причиняемого автомобильным дорогам местного значения транспортными средствами, осуществляющими перевозки тяжеловесных и (или) крупногабаритных грузов
944	1 17 01 04 0 04 0 000 180	Невыясненные поступления, зачисляемые в бюджеты городских округов
944	1 17 05 04 0 04 9 000 180	Прочие неналоговые доходы бюджетов городских округов (прочие доходы)
944	2 02 20 07 7 04 0 000 150	Субсидии бюджетам городских округов на софинансирование капитальных вложений в объекты муниципальной собственности
944	2 02 25 02 1 04 0 000 150	Субсидии бюджетам городских округов на реализацию мероприятий по стимулированию программ развития жилищного строительства субъектов Российской Федерации
944	2 02 25 33 3 04 0 000 150	Субсидии бюджетам городских округов на поддержку региональных программ по проектированию туристского кода центра города
944	2 02 29 99 9 04 0 000 150	Прочие субсидии бюджетам городских округов
944	2 02 45 39 3 04 0 000 150	Межбюджетные трансферты, передаваемые бюджетам городских округов на финансовое обеспечение дорожной деятельности в рамках реализации национального проекта «Безопасные качественные дороги»
944	2 02 49 99 9 04 0 000 150	Прочие межбюджетные трансферты, передаваемые бюджетам городских округов
944	2 07 04 05 0 04 0 000 150	Прочие безвозмездные поступления в бюджеты городских округов

1	2	3
944	2 19 45 39 3 04 0000 150	Возврат остатков иных межбюджетных трансфертов на финансовое обеспечение дорожной деятельности в рамках реализации национального проекта «Безопасные и качественные автомобильные дороги» из бюджетов городских округов
944	2 19 60 01 0 04 0 000 150	Возврат прочих остатков субсидий, субвенций и иных межбюджетных трансфертов, имеющих целевое назначение, прошлых лет из бюджетов городских округов
945		Департамент транспорта администрации города Перми
945	1 11 07 01 4 04 0 000 120	Доходы от перечисления части прибыли, остающейся после уплаты налогов и иных обязательных платежей муниципальных унитарных предприятий, созданных городскими округами
945	1 13 01 99 4 04 0 020 130	Прочие доходы от оказания платных услуг (работ) получателями средств бюджетов городских округов (прочие доходы)
945	1 13 02 99 4 04 0 010 130	Прочие доходы от компенсации затрат бюджетов городских округов (средства от реализации льготных проездных документов)
945	1 13 02 99 4 04 0 015 130	Прочие доходы от компенсации затрат бюджетов городских округов (средства от реализации единых проездных документов)
945	1 13 02 99 4 04 0 020 130	Прочие доходы от компенсации затрат бюджетов городских округов (доходы от перечисления платы за проезд пассажиров и провоз багажа)
945	1 13 02 99 4 04 0 030 130	Прочие доходы от компенсации затрат бюджетов городских округов (прочие доходы)
945	1 14 02 04 2 04 0 000 410	Доходы от реализации имущества, находящегося в оперативном управлении учреждений, находящихся в ведении органов управления городских округов (за исключением имущества муниципальных бюджетных и автономных учреждений), в части реализации основных средств по указанному имуществу
945	1 14 02 04 2 04 0 000 440	Доходы от реализации имущества, находящегося в оперативном управлении учреждений, находящихся в ведении органов управления городских округов (за исключением имущества муниципальных бюджетных и автономных учреждений), в части реализации материальных запасов по указанному имуществу
945	1 16 02 02 0 02 0 000 140	Административные штрафы, установленные законами субъектов Российской Федерации об административных правонарушениях, за нарушение муниципальных правовых актов
945	1 16 07 01 0 04 0 000 140	Штрафы, неустойки, пени, уплаченные в случае просрочки исполнения поставщиком (подрядчиком, исполнителем) обязательств, предусмотренных муниципальным контрактом, заключенным муниципальным органом, казенным учреждением городского округа
945	1 16 07 09 0 04 9 000 140	Иные штрафы, неустойки, пени, уплаченные в соответствии с законом или договором в случае неисполнения или ненадлежащего исполнения обязательств перед муниципальным органом (муниципальным казенным учреждением) городского округа (прочие штрафы, неустойки, пени)
945	1 16 10 03 1 04 0 000 140	Возмещение ущерба при возникновении страховых случаев, когда выгодоприобретателями выступают получатели средств бюджета городского округа
945	1 16 10 03 2 04 0 000 140	Прочее возмещение ущерба, причиненного муниципальному имуществу городского округа (за исключением имущества, закрепленного за муниципальными бюджетными (автономными) учреждениями, унитарными предприятиями)
945	1 16 10 06 1 04 0 000 140	Платежи в целях возмещения убытков, причиненных уклонением от заключения с муниципальным органом городского округа (муниципальным казенным учреждением) муниципального контракта, а также иные денежные средства, подлежащие зачислению в бюджет городского округа за нарушение законодательства Российской Федерации о контрактной системе в сфере закупок товаров, работ, услуг для обеспечения государственных и муниципальных нужд (за исключением муниципального контракта, финансируемого за счет средств муниципального дорожного фонда)

1	2	3
945	1 16 10 08 1 04 0 000 140	Платежи в целях возмещения ущерба при расторжении муниципального контракта, заключенного с муниципальным органом городского округа (муниципальным казенным учреждением), в связи с односторонним отказом исполнителя (подрядчика) от его исполнения (за исключением муниципального контракта, финансируемого за счет средств муниципального дорожного фонда)
945	1 16 10 12 3 01 9 000 140	Доходы от денежных взысканий (штрафов), поступающие в счет погашения задолженности, образовавшейся до 01 января 2020 г., подлежащие зачислению в бюджет муниципального образования по нормативам, действовавшим в 2019 г. (прочие доходы от денежных взысканий (штрафов)
945	1 17 01 04 0 04 0 000 180	Невыясненные поступления, зачисляемые в бюджеты городских округов
945	1 17 05 04 0 04 9 000 180	Прочие неналоговые доходы бюджетов городских округов (прочие доходы)
945	2 02 29 99 9 04 0 000 150	Прочие субсидии бюджетам городских округов
945	2 02 30 02 4 04 0 012 150	Субвенции бюджетам городских округов на выполнение передаваемых полномочий субъектов Российской Федерации (субвенции на осуществление полномочий по регулированию тарифов на перевозки пассажиров и багажа автомобильным и городским электрическим транспортом на поселенческих, районных и межмуниципальных маршрутах городского, пригородного и междугородного сообщений)
945	2 02 49 99 9 04 0 000 150	Прочие межбюджетные трансферты, передаваемые бюджетам городских округов
945	2 07 04 05 0 04 0 000 150	Прочие безвозмездные поступления в бюджеты городских округов
945	2 18 04 03 0 04 0 000 150	Доходы бюджетов городских округов от возврата иными организациями остатков субсидий прошлых лет
945	2 19 60 01 0 04 0 000 150	Возврат прочих остатков субсидий, субвенций и иных межбюджетных трансфертов, имеющих целевое назначение, прошлых лет из бюджетов городских округов
950		Контрольный департамент администрации города Перми
950	1 13 02 99 4 04 0 030 130	Прочие доходы от компенсации затрат бюджетов городских округов (прочие доходы)
950	1 14 02 04 2 04 0 000 410	Доходы от реализации имущества, находящегося в оперативном управлении учреждений, находящихся в ведении органов управления городских округов (за исключением имущества муниципальных бюджетных и автономных учреждений), в части реализации основных средств по указанному имуществу
950	1 14 02 04 2 04 0 000 440	Доходы от реализации имущества, находящегося в оперативном управлении учреждений, находящихся в ведении органов управления городских округов (за исключением имущества муниципальных бюджетных и автономных учреждений), в части реализации материальных запасов по указанному имуществу
950	1 16 02 02 0 02 0 000 140	Административные штрафы, установленные законами субъектов Российской Федерации об административных правонарушениях, за нарушение муниципальных правовых актов
950	1 16 07 01 0 04 0 000 140	Штрафы, неустойки, пени, уплаченные в случае просрочки исполнения поставщиком (подрядчиком, исполнителем) обязательств, предусмотренных муниципальным контрактом, заключенным муниципальным органом, казенным учреждением городского округа
950	1 16 07 09 0 04 9 000 140	Иные штрафы, неустойки, пени, уплаченные в соответствии с законом или договором в случае неисполнения или ненадлежащего исполнения обязательств перед муниципальным органом (муниципальным казенным учреждением) городского округа (прочие штрафы, неустойки, пени)
950	1 16 10 03 1 04 0 000 140	Возмещение ущерба при возникновении страховых случаев, когда выгодоприобретателями выступают получатели средств бюджета городского округа
950	1 16 10 03 2 04 0 000 140	Прочее возмещение ущерба, причиненного муниципальному имуществу городского округа (за исключением имущества, закрепленного за муниципальными бюджетными (автономными) учреждениями, унитарными предприятиями)

1	2	3
950	1 16 10 06 1 04 0 000 140	Платежи в целях возмещения убытков, причиненных уклонением от заключения с муниципальным органом городского округа (муниципальным казенным учреждением) муниципального контракта, а также иные денежные средства, подлежащие зачислению в бюджет городского округа за нарушение законодательства Российской Федерации о контрактной системе в сфере закупок товаров, работ, услуг для обеспечения государственных и муниципальных нужд (за исключением муниципального контракта, финансируемого за счет средств муниципального дорожного фонда)
950	1 16 10 08 1 04 0 000 140	Платежи в целях возмещения ущерба при расторжении муниципального контракта, заключенного с муниципальным органом городского округа (муниципальным казенным учреждением), в связи с односторонним отказом исполнителя (подрядчика) от его исполнения (за исключением муниципального контракта, финансируемого за счет средств муниципального дорожного фонда)
950	1 16 10 12 3 01 9 000 140	Доходы от денежных взысканий (штрафов), поступающие в счет погашения задолженности, образовавшейся до 01 января 2020 г., подлежащие зачислению в бюджет муниципального образования по нормативам, действовавшим в 2019 г. (прочие доходы от денежных взысканий (штрафов)
950	1 17 01 04 0 04 0 000 180	Невыясненные поступления, зачисляемые в бюджеты городских округов
950	1 17 05 04 0 04 9 000 180	Прочие неналоговые доходы бюджетов городских округов (прочие доходы)
950	2 02 29 99 9 04 0 000 150	Прочие субсидии бюджетам городских округов
950	2 02 30 02 4 04 0 008 150	Субвенции бюджетам городских округов на выполнение передаваемых полномочий субъектов Российской Федерации (субвенции на составление протоколов об административных правонарушениях)
950	2 02 30 02 4 04 0 036 150	Субвенции бюджетам городских округов на выполнение передаваемых полномочий субъектов Российской Федерации (субвенции на осуществление государственных полномочий по созданию и организации деятельности административных комиссий)
950	2 02 49 99 9 04 0 000 150	Прочие межбюджетные трансферты, передаваемые бюджетам городских округов
950	2 07 04 05 0 04 0 000 150	Прочие безвозмездные поступления в бюджеты городских округов
950	2 19 60 01 0 04 0 000 150	Возврат прочих остатков субсидий, субвенций и иных межбюджетных трансфертов, имеющих целевое назначение, прошлых лет из бюджетов городских округов
951		Департамент экономики и промышленной политики администрации города Перми
951	1 08 07 15 0 01 0 000 110	Государственная пошлина за выдачу разрешения на установку рекламной конструкции
951	1 13 01 99 4 04 0 020 130	Прочие доходы от оказания платных услуг (работ) получателями средств бюджетов городских округов (прочие доходы)
951	1 13 02 99 4 04 0 030 130	Прочие доходы от компенсации затрат бюджетов городских округов (прочие доходы)
951	1 14 02 04 2 04 0 000 410	Доходы от реализации имущества, находящегося в оперативном управлении учреждений, находящихся в ведении органов управления городских округов (за исключением имущества муниципальных бюджетных и автономных учреждений), в части реализации основных средств по указанному имуществу
951	1 14 02 04 2 04 0 000 440	Доходы от реализации имущества, находящегося в оперативном управлении учреждений, находящихся в ведении органов управления городских округов (за исключением имущества муниципальных бюджетных и автономных учреждений), в части реализации материальных запасов по указанному имуществу
951	1 16 02 02 0 02 0 000 140	Административные штрафы, установленные законами субъектов Российской Федерации об административных правонарушениях, за нарушение муниципальных правовых актов
951	1 16 07 01 0 04 0 000 140	Штрафы, неустойки, пени, уплаченные в случае просрочки исполнения поставщиком (подрядчиком, исполнителем) обязательств, предусмотренных муниципальным контрактом, заключенным муниципальным органом, казенным учреждением городского округа

1	2	3
951	1 16 07 09 0 04 1 400 140	Иные штрафы, неустойки, пени, уплаченные в соответствии с законом или договором в случае неисполнения или ненадлежащего исполнения обязательств перед муниципальным органом (муниципальным казенным учреждением) городского округа (штрафы, неустойки, пени, уплаченные по договорам на размещение рекламных конструкций)
951	1 16 07 09 0 04 1 700 140	Иные штрафы, неустойки, пени, уплаченные в соответствии с законом или договором в случае неисполнения или ненадлежащего исполнения обязательств перед муниципальным органом (муниципальным казенным учреждением) городского округа (штрафы, неустойки, пени, уплаченные по договорам на размещение нестационарных торговых объектов)
951	1 16 07 09 0 04 9 000 140	Иные штрафы, неустойки, пени, уплаченные в соответствии с законом или договором в случае неисполнения или ненадлежащего исполнения обязательств перед муниципальным органом (муниципальным казенным учреждением) городского округа (прочие штрафы, неустойки, пени)
951	1 16 10 03 1 04 0 000 140	Возмещение ущерба при возникновении страховых случаев, когда выгодоприобретателями выступают получатели средств бюджета городского округа
951	1 16 10 03 2 04 0 000 140	Прочее возмещение ущерба, причиненного муниципальному имуществу городского округа (за исключением имущества, закрепленного за муниципальными бюджетными (автономными) учреждениями, унитарными предприятиями)
951	1 16 10 06 1 04 0 000 140	Платежи в целях возмещения убытков, причиненных уклонением от заключения с муниципальным органом городского округа (муниципальным казенным учреждением) муниципального контракта, а также иные денежные средства, подлежащие зачислению в бюджет городского округа за нарушение законодательства Российской Федерации о контрактной системе в сфере закупок товаров, работ, услуг для обеспечения государственных и муниципальных нужд (за исключением муниципального контракта, финансируемого за счет средств муниципального дорожного фонда)
951	1 16 10 08 1 04 0 000 140	Платежи в целях возмещения ущерба при расторжении муниципального контракта, заключенного с муниципальным органом городского округа (муниципальным казенным учреждением), в связи с односторонним отказом исполнителя (подрядчика) от его исполнения (за исключением муниципального контракта, финансируемого за счет средств муниципального дорожного фонда)
951	1 16 10 12 3 01 1 400 140	Доходы от денежных взысканий (штрафов), поступающие в счет погашения задолженности, образовавшейся до 01 января 2020 г., подлежащие зачислению в бюджет муниципального образования по нормативам, действовавшим в 2019 г. (штрафы, неустойки, пени, уплаченные по договорам на размещение рекламных конструкций)
951	1 16 10 12 3 01 1 700 140	Доходы от денежных взысканий (штрафов), поступающие в счет погашения задолженности, образовавшейся до 01 января 2020 г., подлежащие зачислению в бюджет муниципального образования по нормативам, действовавшим в 2019 г. (штрафы, неустойки, пени, уплаченные по договорам на размещение нестационарных торговых объектов)
951	1 16 10 12 3 01 9 000 140	Доходы от денежных взысканий (штрафов), поступающие в счет погашения задолженности, образовавшейся до 01 января 2020 г., подлежащие зачислению в бюджет муниципального образования по нормативам, действовавшим в 2019 г. (прочие доходы от денежных взысканий (штрафов)
951	1 17 01 04 0 04 0 000 180	Невыясненные поступления, зачисляемые в бюджеты городских округов
951	1 17 05 04 0 04 1 000 180	Прочие неналоговые доходы бюджетов городских округов (доходы по договорам на размещение рекламных конструкций)
951	1 17 05 04 0 04 2 000 180	Прочие неналоговые доходы бюджетов городских округов (доходы по договорам на размещение нестационарных торговых объектов)
951	1 17 05 04 0 04 9 000 180	Прочие неналоговые доходы бюджетов городских округов (прочие доходы)

1	2	3
951	2 02 29 99 9 04 0 000 150	Прочие субсидии бюджетам городских округов
951	2 02 49 99 9 04 0 000 150	Прочие межбюджетные трансферты, передаваемые бюджетам городских округов
951	2 07 04 05 0 04 0 000 150	Прочие безвозмездные поступления в бюджеты городских округов
951	2 19 60 01 0 04 0 000 150	Возврат прочих остатков субсидий, субвенций и иных межбюджетных трансфертов, имеющих целевое назначение, прошлых лет из бюджетов городских округов
955		Департамент социальной политики администрации города Перми
955	1 11 01 04 0 04 0 000 120	Доходы в виде прибыли, приходящейся на доли в уставных (складочных) капиталах хозяйственных товариществ и обществ, или дивидендов по акциям, принадлежащим городским округам
955	1 11 07 01 4 04 0 000 120	Доходы от перечисления части прибыли, остающейся после уплаты налогов и иных обязательных платежей муниципальных унитарных предприятий, созданных городскими округами
955	1 13 02 99 4 04 0 030 130	Прочие доходы от компенсации затрат бюджетов городских округов (прочие доходы)
955	1 14 02 04 2 04 0 000 410	Доходы от реализации имущества, находящегося в оперативном управлении учреждений, находящихся в ведении органов управления городских округов (за исключением имущества муниципальных бюджетных и автономных учреждений), в части реализации основных средств по указанному имуществу
955	1 14 02 04 2 04 0 000 440	Доходы от реализации имущества, находящегося в оперативном управлении учреждений, находящихся в ведении органов управления городских округов (за исключением имущества муниципальных бюджетных и автономных учреждений), в части реализации материальных запасов по указанному имуществу
955	1 16 07 01 0 04 0 000 140	Штрафы, неустойки, пени, уплаченные в случае просрочки исполнения поставщиком (подрядчиком, исполнителем) обязательств, предусмотренных муниципальным контрактом, заключенным муниципальным органом, казенным учреждением городского округа
955	1 16 07 09 0 04 9 000 140	Иные штрафы, неустойки, пени, уплаченные в соответствии с законом или договором в случае неисполнения или ненадлежащего исполнения обязательств перед муниципальным органом (муниципальным казенным учреждением) городского округа (прочие штрафы, неустойки, пени)
955	1 16 10 03 1 04 0 000 140	Возмещение ущерба при возникновении страховых случаев, когда выгодоприобретателями выступают получатели средств бюджета городского округа
955	1 16 10 03 2 04 0 000 140	Прочее возмещение ущерба, причиненного муниципальному имуществу городского округа (за исключением имущества, закрепленного за муниципальными бюджетными (автономными) учреждениями, унитарными предприятиями)
955	1 16 10 06 1 04 0 000 140	Платежи в целях возмещения убытков, причиненных уклонением от заключения с муниципальным органом городского округа (муниципальным казенным учреждением) муниципального контракта, а также иные денежные средства, подлежащие зачислению в бюджет городского округа за нарушение законодательства Российской Федерации о контрактной системе в сфере закупок товаров, работ, услуг для обеспечения государственных и муниципальных нужд (за исключением муниципального контракта, финансируемого за счет средств муниципального дорожного фонда)
955	1 16 10 08 1 04 0 000 140	Платежи в целях возмещения ущерба при расторжении муниципального контракта, заключенного с муниципальным органом городского округа (муниципальным казенным учреждением), в связи с односторонним отказом исполнителя (подрядчика) от его исполнения (за исключением муниципального контракта, финансируемого за счет средств муниципального дорожного фонда)
955	1 16 10 12 3 01 9 000 140	Доходы от денежных взысканий (штрафов), поступающие в счет погашения задолженности, образовавшейся до 01 января 2020 г., подлежащие зачислению в бюджет муниципального образования по нормативам, действовавшим в 2019 г. (прочие доходы от денежных взысканий (штрафов)

1	2	3
955	1 17 01 04 0 04 0 000 180	Невыясненные поступления, зачисляемые в бюджеты городских округов
955	1 17 05 04 0 04 9 000 180	Прочие неналоговые доходы бюджетов городских округов (прочие доходы)
955	2 02 25 49 7 04 0 000 150	Субсидии бюджетам городских округов на реализацию мероприятий по обеспечению жильем молодых семей
955	2 02 29 99 9 04 0 000 150	Прочие субсидии бюджетам городских округов
955	2 02 30 02 4 04 0 027 150	Субвенции бюджетам городских округов на выполнение передаваемых полномочий субъектов Российской Федерации (субвенции на осуществление государственных полномочий по обеспечению жилыми помещениями реабилитированных лиц, имеющих инвалидность или являющихся пенсионерами, и проживающих совместно членов их семей)
955	2 02 35 13 4 04 0 000 150	Субвенции бюджетам городских округов на осуществление полномочий по обеспечению жильем отдельных категорий граждан, установленных Федеральным законом от 12 января 1995 г. № 5-ФЗ «О ветеранах», в соответствии с Указом Президента Российской Федерации от 07 мая 2008 г. № 714 «Об обеспечении жильем ветеранов Великой Отечественной войны 1941-1945 годов»
955	2 02 35 13 5 04 0 000 150	Субвенции бюджетам городских округов на осуществление полномочий по обеспечению жильем отдельных категорий граждан, установленных Федеральным законом от 12 января 1995 г. № 5-ФЗ «О ветеранах»
955	2 02 35 17 6 04 0 000 150	Субвенции бюджетам городских округов на осуществление полномочий по обеспечению жильем отдельных категорий граждан, установленных Федеральным законом от 24 ноября 1995 г. № 181-ФЗ «О социальной защите инвалидов в Российской Федерации»
955	2 02 30 02 4 04 0 007 150	Субвенции бюджетам городских округов на выполнение передаваемых полномочий субъектов Российской Федерации (субвенции на образование комиссий по делам несовершеннолетних и защите их прав и организацию их деятельности)
955	2 02 30 02 4 04 0 033 150	Субвенции бюджетам городских округов на выполнение передаваемых полномочий субъектов Российской Федерации (субвенции на организацию и обеспечение отдыха детей и их оздоровления)
955	2 02 39 99 9 04 0 000 150	Прочие субвенции бюджетам городских округов
955	2 02 49 99 9 04 0 000 150	Прочие межбюджетные трансферты, передаваемые бюджетам городских округов
955	2 18 04 03 0 04 0 000 150	Доходы бюджетов городских округов от возврата иными организациями остатков субсидий прошлых лет
955	2 19 25 49 7 04 0 000 150	Возврат остатков субсидий на реализацию мероприятий по обеспечению жильем молодых семей из бюджетов городских округов
955	2 19 35 13 4 04 0 000 150	Возврат остатков субвенций на осуществление полномочий по обеспечению жильем отдельных категорий граждан, установленных Федеральным законом от 12 января 1995 г. № 5-ФЗ «О ветеранах», в соответствии с Указом Президента Российской Федерации от 07 мая 2008 г. № 714 «Об обеспечении жильем ветеранов Великой Отечественной войны 1941-1945 годов» из бюджетов городских округов
955	2 19 35 13 5 04 0 000 150	Возврат остатков субвенций на осуществление полномочий по обеспечению жильем отдельных категорий граждан, установленных Федеральным законом от 12 января 1995 г. № 5-ФЗ «О ветеранах», из бюджетов городских округов
955	2 19 35 17 6 04 0 000 150	Возврат остатков субвенций на осуществление полномочий по обеспечению жильем отдельных категорий граждан, установленных Федеральным законом от 24 ноября 1995 г. № 181-ФЗ «О социальной защите инвалидов в Российской Федерации», из бюджетов городских округов
955	2 19 60 01 0 04 0 000 150	Возврат прочих остатков субсидий, субвенций и иных межбюджетных трансфертов, имеющих целевое назначение, прошлых лет из бюджетов городских округов
964		Департамент общественной безопасности администрации города Перми
964	1 13 01 99 4 04 0 020 130	Прочие доходы от оказания платных услуг (работ) получателями средств бюджетов городских округов (прочие доходы)

1	2	3
964	1 13 02 99 4 04 0 030 130	Прочие доходы от компенсации затрат бюджетов городских округов (прочие доходы)
964	1 14 02 04 2 04 0 000 410	Доходы от реализации имущества, находящегося в оперативном управлении учреждений, находящихся в ведении органов управления городских округов (за исключением имущества муниципальных бюджетных и автономных учреждений), в части реализации основных средств по указанному имуществу
964	1 14 02 04 2 04 0 000 440	Доходы от реализации имущества, находящегося в оперативном управлении учреждений, находящихся в ведении органов управления городских округов (за исключением имущества муниципальных бюджетных и автономных учреждений), в части реализации материальных запасов по указанному имуществу
964	1 16 02 02 0 02 0 000 140	Административные штрафы, установленные законами субъектов Российской Федерации об административных правонарушениях, за нарушение муниципальных правовых актов
964	1 16 07 01 0 04 0 000 140	Штрафы, неустойки, пени, уплаченные в случае просрочки исполнения поставщиком (подрядчиком, исполнителем) обязательств, предусмотренных муниципальным контрактом, заключенным муниципальным органом, казенным учреждением городского округа
964	1 16 07 09 0 04 9 000 140	Иные штрафы, неустойки, пени, уплаченные в соответствии с законом или договором в случае неисполнения или ненадлежащего исполнения обязательств перед муниципальным органом (муниципальным казенным учреждением) городского округа (прочие штрафы, неустойки, пени)
964	1 16 10 03 1 04 0 000 140	Возмещение ущерба при возникновении страховых случаев, когда выгодоприобретателями выступают получатели средств бюджета городского округа
964	1 16 10 03 2 04 0 000 140	Прочее возмещение ущерба, причиненного муниципальному имуществу городского округа (за исключением имущества, закрепленного за муниципальными бюджетными (автономными) учреждениями, унитарными предприятиями)
964	1 16 10 06 1 04 0 000 140	Платежи в целях возмещения убытков, причиненных уклонением от заключения с муниципальным органом городского округа (муниципальным казенным учреждением) муниципального контракта, а также иные денежные средства, подлежащие зачислению в бюджет городского округа за нарушение законодательства Российской Федерации о контрактной системе в сфере закупок товаров, работ, услуг для обеспечения государственных и муниципальных нужд (за исключением муниципального контракта, финансируемого за счет средств муниципального дорожного фонда)
964	1 16 10 08 1 04 0 000 140	Платежи в целях возмещения ущерба при расторжении муниципального контракта, заключенного с муниципальным органом городского округа (муниципальным казенным учреждением), в связи с односторонним отказом исполнителя (подрядчика) от его исполнения (за исключением муниципального контракта, финансируемого за счет средств муниципального дорожного фонда)
964	1 16 10 12 3 01 9 000 140	Доходы от денежных взысканий (штрафов), поступающие в счет погашения задолженности, образовавшейся до 01 января 2020 г., подлежащие зачислению в бюджет муниципального образования по нормативам, действовавшим в 2019 г. (прочие доходы от денежных взысканий (штрафов)
964	1 17 01 04 0 04 0 000 180	Невыясненные поступления, зачисляемые в бюджеты городских округов
964	1 17 05 04 0 04 9 000 180	Прочие неналоговые доходы бюджетов городских округов (прочие доходы)
964	2 02 29 99 9 04 0 000 150	Прочие субсидии бюджетам городских округов
964	2 02 35 12 0 04 0 000 150	Субвенции бюджетам городских округов на осуществление полномочий по составлению (изменению) списков кандидатов в присяжные заседатели федеральных судов общей юрисдикции в Российской Федерации
964	2 02 49 99 9 04 0 000 150	Прочие межбюджетные трансферты, передаваемые бюджетам городских округов
964	2 07 04 05 0 04 0 000 150	Прочие безвозмездные поступления в бюджеты городских округов

1	2	3
964	2 19 35 12 0 04 0 000 150	Возврат остатков субвенций на осуществление полномочий по составлению (изменению) списков кандидатов в присяжные заседатели федеральных судов общей юрисдикции в Российской Федерации из бюджетов городских округов
964	2 19 60 01 0 04 0 000 150	Возврат прочих остатков субсидий, субвенций и иных межбюджетных трансфертов, имеющих целевое назначение, прошлых лет из бюджетов городских округов
975		Администрация города Перми
975	1 11 05 03 4 04 1 000 120	Доходы от сдачи в аренду имущества, находящегося в оперативном управлении органов управления городских округов и созданных ими учреждений (за исключением имущества муниципальных бюджетных и автономных учреждений) (платежи (перерасчеты) по данному виду дохода)
975	1 11 05 32 4 04 1 000 120	Плата по соглашениям об установлении сервитута, заключенным органами местного самоуправления городских округов, государственными или муниципальными предприятиями либо государственными или муниципальными учреждениями в отношении земельных участков, находящихся в собственности городских округов (сумма платежа (перерасчеты, недоимка и задолженность) по данному виду дохода)
975	1 13 01 99 4 04 0 020 130	Прочие доходы от оказания платных услуг (работ) получателями средств бюджетов городских округов (прочие доходы)
975	1 13 02 06 4 04 0 000 130	Доходы, поступающие в порядке возмещения расходов, понесенных в связи с эксплуатацией имущества городских округов
975	1 13 02 99 4 04 0 030 130	Прочие доходы от компенсации затрат бюджетов городских округов (прочие доходы)
975	1 14 02 04 2 04 0 000 410	Доходы от реализации имущества, находящегося в оперативном управлении учреждений, находящихся в ведении органов управления городских округов (за исключением имущества муниципальных бюджетных и автономных учреждений), в части реализации основных средств по указанному имуществу
975	1 14 02 04 2 04 0 000 440	Доходы от реализации имущества, находящегося в оперативном управлении учреждений, находящихся в ведении органов управления городских округов (за исключением имущества муниципальных бюджетных и автономных учреждений), в части реализации материальных запасов по указанному имуществу
975	1 16 02 02 0 02 0 000 140	Административные штрафы, установленные законами субъектов Российской Федерации об административных правонарушениях, за нарушение муниципальных правовых актов
975	1 16 07 01 0 04 0 000 140	Штрафы, неустойки, пени, уплаченные в случае просрочки исполнения поставщиком (подрядчиком, исполнителем) обязательств, предусмотренных муниципальным контрактом, заключенным муниципальным органом, казенным учреждением городского округа
975	1 16 07 09 0 04 1 532 140	Иные штрафы, неустойки, пени, уплаченные в соответствии с законом или договором в случае неисполнения или ненадлежащего исполнения обязательств перед муниципальным органом (муниципальным казенным учреждением) городского округа (штрафы, неустойки, пени, уплаченные по соглашениям об установлении сервитута, заключенным органами местного самоуправления городских округов, государственными или муниципальными предприятиями либо государственными или муниципальными учреждениями в отношении земельных участков, находящихся в собственности городских округов)
975	1 16 07 09 0 04 9 000 140	Иные штрафы, неустойки, пени, уплаченные в соответствии с законом или договором в случае неисполнения или ненадлежащего исполнения обязательств перед муниципальным органом (муниципальным казенным учреждением) городского округа (прочие штрафы, неустойки, пени)
975	1 16 10 03 1 04 0 000 140	Возмещение ущерба при возникновении страховых случаев, когда выгодоприобретателями выступают получатели средств бюджета городского округа
975	1 16 10 03 2 04 0 000 140	Прочее возмещение ущерба, причиненного муниципальному имуществу городского округа (за исключением имущества, закрепленного за муниципальными бюджетными (автономными) учреждениями, унитарными предприятиями)

1	2	3
975	1 16 10 06 1 04 0 000 140	Платежи в целях возмещения убытков, причиненных уклонением от заключения с муниципальным органом городского округа (муниципальным казенным учреждением) муниципального контракта, а также иные денежные средства, подлежащие зачислению в бюджет городского округа за нарушение законодательства Российской Федерации о контрактной системе в сфере закупок товаров, работ, услуг для обеспечения государственных и муниципальных нужд (за исключением муниципального контракта, финансируемого за счет средств муниципального дорожного фонда)
975	1 16 10 08 1 04 0 000 140	Платежи в целях возмещения ущерба при расторжении муниципального контракта, заключенного с муниципальным органом городского округа (муниципальным казенным учреждением), в связи с односторонним отказом исполнителя (подрядчика) от его исполнения (за исключением муниципального контракта, финансируемого за счет средств муниципального дорожного фонда)
975	1 16 10 12 3 01 9 000 140	Доходы от денежных взысканий (штрафов), поступающие в счет погашения задолженности, образовавшейся до 01 января 2020 г., подлежащие зачислению в бюджет муниципального образования по нормативам, действовавшим в 2019 г. (прочие доходы от денежных взысканий (штрафов)
975	1 17 01 04 0 04 0 000 180	Невыясненные поступления, зачисляемые в бюджеты городских округов
975	1 17 05 04 0 04 9 000 180	Прочие неналоговые доходы бюджетов городских округов (прочие доходы)
975	2 02 29 99 9 04 0 000 150	Прочие субсидии бюджетам городских округов
975	2 02 49 99 9 04 0 000 150	Прочие межбюджетные трансферты, передаваемые бюджетам городских округов
975	2 19 60 01 0 04 0 000 150	Возврат прочих остатков субсидий, субвенций и иных межбюджетных трансфертов, имеющих целевое назначение, прошлых лет из бюджетов городских округов
976		Комитет по физической культуре и спорту администрации города Перми
976	1 11 05 32 4 04 1 000 120	Плата по соглашениям об установлении сервитута, заключенным органами местного самоуправления городских округов, государственными или муниципальными предприятиями либо государственными или муниципальными учреждениями в отношении земельных участков, находящихся в собственности городских округов (сумма платежа (перерасчеты, недоимка и задолженность) по данному виду дохода)
976	1 13 02 06 4 04 0 000 130	Доходы, поступающие в порядке возмещения расходов, понесенных в связи с эксплуатацией имущества городских округов
976	1 13 02 99 4 04 0 030 130	Прочие доходы от компенсации затрат бюджетов городских округов (прочие доходы)
976	1 14 02 04 2 04 0 000 410	Доходы от реализации имущества, находящегося в оперативном управлении учреждений, находящихся в ведении органов управления городских округов (за исключением имущества муниципальных бюджетных и автономных учреждений), в части реализации основных средств по указанному имуществу
976	1 14 02 04 2 04 0 000 440	Доходы от реализации имущества, находящегося в оперативном управлении учреждений, находящихся в ведении органов управления городских округов (за исключением имущества муниципальных бюджетных и автономных учреждений), в части реализации материальных запасов по указанному имуществу
976	1 16 07 01 0 04 0 000 140	Штрафы, неустойки, пени, уплаченные в случае просрочки исполнения поставщиком (подрядчиком, исполнителем) обязательств, предусмотренных муниципальным контрактом, заключенным муниципальным органом, казенным учреждением городского округа
976	1 16 07 09 0 04 1 532 140	Иные штрафы, неустойки, пени, уплаченные в соответствии с законом или договором в случае неисполнения или ненадлежащего исполнения обязательств перед муниципальным органом (муниципальным казенным учреждением) городского округа (штрафы, неустойки, пени, уплаченные по соглашениям об установлении сервитута, заключенным органами местного самоуправления городских округов, государственными или муниципальными предприятиями либо государственными или муниципальными учреждениями в отношении земельных участков, находящихся в собственности городских округов)

1	2	3
976	1 16 07 09 0 04 9 000 140	Иные штрафы, неустойки, пени, уплаченные в соответствии с законом или договором в случае неисполнения или ненадлежащего исполнения обязательств перед муниципальным органом (муниципальным казенным учреждением) городского округа (прочие штрафы, неустойки, пени)
976	1 16 10 03 1 04 0 000 140	Возмещение ущерба при возникновении страховых случаев, когда выгодоприобретателями выступают получатели средств бюджета городского округа
976	1 16 10 03 2 04 0 000 140	Прочее возмещение ущерба, причиненного муниципальному имуществу городского округа (за исключением имущества, закрепленного за муниципальными бюджетными (автономными) учреждениями, унитарными предприятиями)
976	1 16 10 06 1 04 0 000 140	Платежи в целях возмещения убытков, причиненных уклонением от заключения с муниципальным органом городского округа (муниципальным казенным учреждением) муниципального контракта, а также иные денежные средства, подлежащие зачислению в бюджет городского округа за нарушение законодательства Российской Федерации о контрактной системе в сфере закупок товаров, работ, услуг для обеспечения государственных и муниципальных нужд (за исключением муниципального контракта, финансируемого за счет средств муниципального дорожного фонда)
976	1 16 10 08 1 04 0 000 140	Платежи в целях возмещения ущерба при расторжении муниципального контракта, заключенного с муниципальным органом городского округа (муниципальным казенным учреждением), в связи с односторонним отказом исполнителя (подрядчика) от его исполнения (за исключением муниципального контракта, финансируемого за счет средств муниципального дорожного фонда)
976	1 16 10 12 3 01 9 000 140	Доходы от денежных взысканий (штрафов), поступающие в счет погашения задолженности, образовавшейся до 01 января 2020 г., подлежащие зачислению в бюджет муниципального образования по нормативам, действовавшим в 2019 г. (прочие доходы от денежных взысканий (штрафов)
976	1 17 01 04 0 04 0 000 180	Невыясненные поступления, зачисляемые в бюджеты городских округов
976	1 17 05 04 0 04 9 000 180	Прочие неналоговые доходы бюджетов городских округов (прочие доходы)
976	2 02 25 08 1 04 0 000 150	Субсидии бюджетам городских округов на государственную поддержку спортивных организаций, осуществляющих подготовку спортивного резерва для спортивных сборных команд, в том числе спортивных сборных команд Российской Федерации
976	2 02 25 22 9 04 0 000 150	Субсидии бюджетам городских округов на приобретение спортивного оборудования и инвентаря для приведения организаций спортивной подготовки в нормативное состояние
976	2 02 29 99 9 04 0 000 150	Прочие субсидии бюджетам городских округов
976	2 02 49 99 9 04 0 000 150	Прочие межбюджетные трансферты, передаваемые бюджетам городских округов
976	2 03 04 09 9 04 0 000 150	Прочие безвозмездные поступления от государственных (муниципальных) организаций в бюджеты городских округов
976	2 18 04 01 0 04 0 000 150	Доходы бюджетов городских округов от возврата бюджетными учреждениями остатков субсидий прошлых лет
976	2 18 04 02 0 04 0 000 150	Доходы бюджетов городских округов от возврата автономными учреждениями остатков субсидий прошлых лет
976	2 19 25 22 9 04 0 000 150	Возврат остатков субсидий на приобретение спортивного оборудования и инвентаря для приведения организаций спортивной подготовки в нормативное состояние из бюджетов городских округов
976	2 19 60 01 0 04 0 000 150	Возврат прочих остатков субсидий, субвенций и иных межбюджетных трансфертов, имеющих целевое назначение, прошлых лет из бюджетов городских округов
977		Контрольно-счетная палата города Перми
977	1 13 02 99 4 04 0 030 130	Прочие доходы от компенсации затрат бюджетов городских округов (прочие доходы)

1	2	3
977	1 14 02 04 2 04 0 000 410	Доходы от реализации имущества, находящегося в оперативном управлении учреждений, находящихся в ведении органов управления городских округов (за исключением имущества муниципальных бюджетных и автономных учреждений), в части реализации основных средств по указанному имуществу
977	1 14 02 04 2 04 0 000 440	Доходы от реализации имущества, находящегося в оперативном управлении учреждений, находящихся в ведении органов управления городских округов (за исключением имущества муниципальных бюджетных и автономных учреждений), в части реализации материальных запасов по указанному имуществу
977	1 16 01 15 7 01 0 000 140	Административные штрафы, установленные главой 15 Кодекса Российской Федерации об административных правонарушениях, за административные правонарушения в области финансов, связанные с нецелевым использованием бюджетных средств, невозвратом либо несвоевременным возвратом бюджетного кредита, неперечислением либо несвоевременным перечислением платы за пользование бюджетным кредитом, нарушением условий предоставления бюджетного кредита, нарушением порядка и (или) условий предоставления (расходования) межбюджетных трансфертов, нарушением условий предоставления бюджетных инвестиций, субсидий юридическим лицам, индивидуальным предпринимателям и физическим лицам, подлежащие зачислению в бюджет муниципального образования
977	1 16 07 01 0 04 0 000 140	Штрафы, неустойки, пени, уплаченные в случае просрочки исполнения поставщиком (подрядчиком, исполнителем) обязательств, предусмотренных муниципальным контрактом, заключенным муниципальным органом, казенным учреждением городского округа
977	1 16 07 09 0 04 9 000 140	Иные штрафы, неустойки, пени, уплаченные в соответствии с законом или договором в случае неисполнения или ненадлежащего исполнения обязательств перед муниципальным органом (муниципальным казенным учреждением) городского округа (прочие штрафы, неустойки, пени)
977	1 16 10 03 1 04 0 000 140	Возмещение ущерба при возникновении страховых случаев, когда выгодоприобретателями выступают получатели средств бюджета городского округа
977	1 16 10 03 2 04 0 000 140	Прочее возмещение ущерба, причиненного муниципальному имуществу городского округа (за исключением имущества, закрепленного за муниципальными бюджетными (автономными) учреждениями, унитарными предприятиями)
977	1 16 10 06 1 04 0 000 140	Платежи в целях возмещения убытков, причиненных уклонением от заключения с муниципальным органом городского округа (муниципальным казенным учреждением) муниципального контракта, а также иные денежные средства, подлежащие зачислению в бюджет городского округа за нарушение законодательства Российской Федерации о контрактной системе в сфере закупок товаров, работ, услуг для обеспечения государственных и муниципальных нужд (за исключением муниципального контракта, финансируемого за счет средств муниципального дорожного фонда)
977	1 16 10 08 1 04 0 000 140	Платежи в целях возмещения ущерба при расторжении муниципального контракта, заключенного с муниципальным органом городского округа (муниципальным казенным учреждением), в связи с односторонним отказом исполнителя (подрядчика) от его исполнения (за исключением муниципального контракта, финансируемого за счет средств муниципального дорожного фонда)
977	1 16 10 10 0 04 0 000 140	Денежные взыскания, налагаемые в возмещение ущерба, причиненного в результате незаконного или нецелевого использования бюджетных средств (в части бюджетов городских округов)
977	1 16 10 12 3 01 9 000 140	Доходы от денежных взысканий (штрафов), поступающие в счет погашения задолженности, образовавшейся до 01 января 2020 г., подлежащие зачислению в бюджет муниципального образования по нормативам, действовавшим в 2019 г. (прочие доходы от денежных взысканий (штрафов)
977	1 17 01 04 0 04 0 000 180	Невыясненные поступления, зачисляемые в бюджеты городских округов

1	2	3
977	1 17 05 04 0 04 9 000 180	Прочие неналоговые доходы бюджетов городских округов (прочие доходы)
985		Пермская городская Дума
985	1 13 02 99 4 04 0 030 130	Прочие доходы от компенсации затрат бюджетов городских округов (прочие доходы)
985	1 14 02 04 2 04 0 000 410	Доходы от реализации имущества, находящегося в оперативном управлении учреждений, находящихся в ведении органов управления городских округов (за исключением имущества муниципальных бюджетных и автономных учреждений), в части реализации основных средств по указанному имуществу
985	1 14 02 04 2 04 0 000 440	Доходы от реализации имущества, находящегося в оперативном управлении учреждений, находящихся в ведении органов управления городских округов (за исключением имущества муниципальных бюджетных и автономных учреждений), в части реализации материальных запасов по указанному имуществу
985	1 16 07 01 0 04 0 000 140	Штрафы, неустойки, пени, уплаченные в случае просрочки исполнения поставщиком (подрядчиком, исполнителем) обязательств, предусмотренных муниципальным контрактом, заключенным муниципальным органом, казенным учреждением городского округа
985	1 16 07 09 0 04 9 000 140	Иные штрафы, неустойки, пени, уплаченные в соответствии с законом или договором в случае неисполнения или ненадлежащего исполнения обязательств перед муниципальным органом (муниципальным казенным учреждением) городского округа (прочие штрафы, неустойки, пени)
985	1 16 10 03 1 04 0 000 140	Возмещение ущерба при возникновении страховых случаев, когда выгодоприобретателями выступают получатели средств бюджета городского округа
985	1 16 10 03 2 04 0 000 140	Прочее возмещение ущерба, причиненного муниципальному имуществу городского округа (за исключением имущества, закрепленного за муниципальными бюджетными (автономными) учреждениями, унитарными предприятиями)
985	1 16 10 06 1 04 0 000 140	Платежи в целях возмещения убытков, причиненных уклонением от заключения с муниципальным органом городского округа (муниципальным казенным учреждением) муниципального контракта, а также иные денежные средства, подлежащие зачислению в бюджет городского округа за нарушение законодательства Российской Федерации о контрактной системе в сфере закупок товаров, работ, услуг для обеспечения государственных и муниципальных нужд (за исключением муниципального контракта, финансируемого за счет средств муниципального дорожного фонда)
985	1 16 10 08 1 04 0 000 140	Платежи в целях возмещения ущерба при расторжении муниципального контракта, заключенного с муниципальным органом городского округа (муниципальным казенным учреждением), в связи с односторонним отказом исполнителя (подрядчика) от его исполнения (за исключением муниципального контракта, финансируемого за счет средств муниципального дорожного фонда)
985	1 16 10 12 3 01 9 000 140	Доходы от денежных взысканий (штрафов), поступающие в счет погашения задолженности, образовавшейся до 01 января 2020 г., подлежащие зачислению в бюджет муниципального образования по нормативам, действовавшим в 2019 г. (прочие доходы от денежных взысканий (штрафов)
985	1 17 01 04 0 04 0 000 180	Невыясненные поступления, зачисляемые в бюджеты городских округов
985	1 17 05 04 0 04 9 000 180	Прочие неналоговые доходы бюджетов городских округов (прочие доходы)
991		Управление жилищных отношений администрации города Перми
991	1 11 09 04 4 04 0 000 120	Прочие поступления от использования имущества, находящегося в собственности городских округов (за исключением имущества муниципальных бюджетных и автономных учреждений, а также имущества муниципальных унитарных предприятий, в том числе казенных)
991	1 13 01 99 4 04 0 020 130	Прочие доходы от оказания платных услуг (работ) получателями средств бюджетов городских округов (прочие доходы)

1	2	3
991	1 13 02 99 4 04 0 030 130	Прочие доходы от компенсации затрат бюджетов городских округов (прочие доходы)
991	1 14 01 04 0 04 0 000 410	Доходы от продажи квартир, находящихся в собственности городских округов
991	1 14 02 04 2 04 0 000 410	Доходы от реализации имущества, находящегося в оперативном управлении учреждений, находящихся в ведении органов управления городских округов (за исключением имущества муниципальных бюджетных и автономных учреждений), в части реализации основных средств по указанному имуществу
991	1 14 02 04 2 04 0 000 440	Доходы от реализации имущества, находящегося в оперативном управлении учреждений, находящихся в ведении органов управления городских округов (за исключением имущества муниципальных бюджетных и автономных учреждений), в части реализации материальных запасов по указанному имуществу
991	1 16 07 01 0 04 0 000 140	Штрафы, неустойки, пени, уплаченные в случае просрочки исполнения поставщиком (подрядчиком, исполнителем) обязательств, предусмотренных муниципальным контрактом, заключенным муниципальным органом, казенным учреждением городского округа
991	1 16 07 09 0 04 3 000 140	Иные штрафы, неустойки, пени, уплаченные в соответствии с законом или договором в случае неисполнения или ненадлежащего исполнения обязательств перед муниципальным органом, (муниципальным казенным учреждением) городского округа (штрафы, неустойки, пени, уплаченные по договорам социального найма жилого помещения)
991	1 16 07 09 0 04 9 000 140	Иные штрафы, неустойки, пени, уплаченные в соответствии с законом или договором в случае неисполнения или ненадлежащего исполнения обязательств перед муниципальным органом (муниципальным казенным учреждением) городского округа (прочие штрафы, неустойки, пени)
991	1 16 10 03 1 04 0 000 140	Возмещение ущерба при возникновении страховых случаев, когда выгодоприобретателями выступают получатели средств бюджета городского округа
991	1 16 10 03 2 04 0 000 140	Прочее возмещение ущерба, причиненного муниципальному имуществу городского округа (за исключением имущества, закрепленного за муниципальными бюджетными (автономными) учреждениями, унитарными предприятиями)
991	1 16 10 06 1 04 0 000 140	Платежи в целях возмещения убытков, причиненных уклонением от заключения с муниципальным органом городского округа (муниципальным казенным учреждением) муниципального контракта, а также иные денежные средства, подлежащие зачислению в бюджет городского округа за нарушение законодательства Российской Федерации о контрактной системе в сфере закупок товаров, работ, услуг для обеспечения государственных и муниципальных нужд (за исключением муниципального контракта, финансируемого за счет средств муниципального дорожного фонда)
991	1 16 10 08 1 04 0 000 140	Платежи в целях возмещения ущерба при расторжении муниципального контракта, заключенного с муниципальным органом городского округа (муниципальным казенным учреждением), в связи с односторонним отказом исполнителя (подрядчика) от его исполнения (за исключением муниципального контракта, финансируемого за счет средств муниципального дорожного фонда)
991	1 16 10 12 3 01 9 000 140	Доходы от денежных взысканий (штрафов), поступающие в счет погашения задолженности, образовавшейся до 01 января 2020 г., подлежащие зачислению в бюджет муниципального образования по нормативам, действовавшим в 2019 г. (прочие доходы от денежных взысканий (штрафов)
991	1 17 01 04 0 04 0 000 180	Невыясненные поступления, зачисляемые в бюджеты городских округов
991	1 17 05 04 0 04 9 000 180	Прочие неналоговые доходы бюджетов городских округов (прочие доходы)
991	2 02 20 29 9 04 0 000 150	Субсидии бюджетам городских округов на обеспечение мероприятий по переселению граждан из аварийного жилищного фонда, в том числе переселению граждан из аварийного жилищного фонда с учетом необходимости развития малоэтажного жилищного строительства, за счет средств, поступивших от государственной корпорации – Фонда содействия реформированию жилищно-коммунального хозяйства

1	2	3
991	2 02 20 30 2 04 0 000 150	Субсидии бюджетам городских округов на обеспечение мероприятий по переселению граждан из аварийного жилищного фонда, в том числе переселению граждан из аварийного жилищного фонда с учетом необходимости развития малоэтажного жилищного строительства, за счет средств бюджетов
991	2 02 25 49 7 04 0 000 150	Субсидии бюджетам городских округов на реализацию мероприятий по обеспечению жильем молодых семей
991	2 02 29 99 9 04 0 000 150	Прочие субсидии бюджетам городских округов
991	2 02 30 02 4 04 0 015 150	Субвенции бюджетам городских округов на выполнение передаваемых полномочий субъектов Российской Федерации (субвенции на выполнение полномочий по постановке на учет граждан, имеющих право на получение жилищных субсидий в связи с переселением из районов Крайнего Севера и приравненных к ним местностей)
991	2 02 30 02 4 04 0 027 150	Субвенции бюджетам городских округов на выполнение передаваемых полномочий субъектов Российской Федерации (субвенции на осуществление государственных полномочий по обеспечению жилыми помещениями реабилитированных лиц, имеющих инвалидность или являющихся пенсионерами, и проживающих совместно членов их семей)
991	2 02 30 02 4 04 0 038 150	Субвенции бюджетам городских округов на выполнение передаваемых полномочий субъектов Российской Федерации (субвенции на организацию осуществления государственных полномочий по обеспечению жилыми помещениями детей-сирот и детей, оставшихся без попечения родителей, лиц из числа детей-сирот и детей, оставшихся без попечения родителей)
991	2 02 35 08 2 04 0 000 150	Субвенции бюджетам городских округов на предоставление жилых помещений детям-сиротам и детям, оставшимся без попечения родителей, лицам из их числа по договорам найма специализированных жилых помещений
991	2 02 35 13 4 04 0 000 150	Субвенции бюджетам городских округов на осуществление полномочий по обеспечению жильем отдельных категорий граждан, установленных Федеральным законом от 12 января 1995 г. № 5-ФЗ «О ветеранах», в соответствии с Указом Президента Российской Федерации от 07 мая 2008 г. № 714 «Об обеспечении жильем ветеранов Великой Отечественной войны 1941-1945 годов»
991	2 02 35 13 5 04 0 000 150	Субвенции бюджетам городских округов на осуществление полномочий по обеспечению жильем отдельных категорий граждан, установленных Федеральным законом от 12 января 1995 г. № 5-ФЗ «О ветеранах»
991	2 02 35 17 6 04 0 000 150	Субвенции бюджетам городских округов на осуществление полномочий по обеспечению жильем отдельных категорий граждан, установленных Федеральным законом от 24 ноября 1995 г. № 181-ФЗ «О социальной защите инвалидов в Российской Федерации»
991	2 02 35 48 5 04 0 000 150	Субвенции бюджетам городских округов на обеспечение жильем граждан, уволенных с военной службы (службы), и приравненных к ним лиц
991	2 02 39 99 9 04 0 000 150	Прочие субвенции бюджетам городских округов
991	2 02 49 99 9 04 0 000 150	Прочие межбюджетные трансферты, передаваемые бюджетам городских округов
991	2 07 04 05 0 04 0 000 150	Прочие безвозмездные поступления в бюджеты городских округов
991	2 19 25 49 7 04 0 000 150	Возврат остатков субсидий на реализацию мероприятий по обеспечению жильем молодых семей из бюджетов городских округов
991	2 19 35 13 4 04 0 000 150	Возврат остатков субвенций на осуществление полномочий по обеспечению жильем отдельных категорий граждан, установленных Федеральным законом от 12 января 1995 г. № 5-ФЗ «О ветеранах», в соответствии с Указом Президента Российской Федерации от 07 мая 2008 г. № 714 «Об обеспечении жильем ветеранов Великой Отечественной войны 1941-1945 годов» из бюджетов городских округов
991	2 19 35 13 5 04 0 000 150	Возврат остатков субвенций на осуществление полномочий по обеспечению жильем отдельных категорий граждан, установленных Федеральным законом от 12 января 1995 г. № 5-ФЗ «О ветеранах», из бюджетов городских округов

1	2	3
991	2 19 35 17 6 04 0 000 150	Возврат остатков субвенций на осуществление полномочий по обеспечению жильем отдельных категорий граждан, установленных Федеральным законом от 24 ноября 1995 г. № 181-ФЗ «О социальной защите инвалидов в Российской Федерации», из бюджетов городских округов
991	2 19 60 01 0 04 0 000 150	Возврат прочих остатков субсидий, субвенций и иных межбюджетных трансфертов, имеющих целевое назначение, прошлых лет из бюджетов городских округов
992		Департамент земельных отношений администрации города Перми
992	1 11 05 01 2 04 1 000 120	Доходы, получаемые в виде арендной платы за земельные участки, государственная собственность на которые не разграничена и которые расположены в границах городских округов, а также средства от продажи права на заключение договоров аренды указанных земельных участков (сумма платежа (перерасчеты, недоимка и задолженность), кроме средств от продажи права на заключение договоров аренды по результатам аукциона и суммы платежей по договорам аренды, заключенным по итогам аукциона)
992	1 11 05 01 2 04 1 020 120	Доходы, получаемые в виде арендной платы за земельные участки, государственная собственность на которые не разграничена и которые расположены в границах городских округов, а также средства от продажи права на заключение договоров аренды указанных земельных участков (средства от продажи права на заключение договоров аренды по результатам аукциона)
992	1 11 05 02 4 04 1 000 120	Доходы, получаемые в виде арендной платы, а также средства от продажи права на заключение договоров аренды за земли, находящиеся в собственности городских округов (за исключением земельных участков муниципальных бюджетных и автономных учреждений) (сумма платежа (перерасчеты, недоимка и задолженность) по данному виду дохода, кроме средств от продажи права на заключение договоров аренды по результатам аукциона и суммы платежей по договорам аренды, заключенным по итогам аукциона)
992	1 11 05 02 4 04 1 020 120	Доходы, получаемые в виде арендной платы, а также средства от продажи права на заключение договоров аренды за земли, находящиеся в собственности городских округов (за исключением земельных участков муниципальных бюджетных и автономных учреждений) (средства от продажи права на заключение договоров аренды по результатам аукциона)
992	1 11 05 31 2 04 1 000 120	Плата по соглашениям об установлении сервитута, заключенным органами местного самоуправления городских округов, государственными или муниципальными предприятиями либо государственными или муниципальными учреждениями в отношении земельных участков, государственная собственность на которые не разграничена и которые расположены в границах городских округов (сумма платежа (перерасчеты, недоимка и задолженность) по данному виду дохода)
992	1 11 05 32 4 04 1 000 120	Плата по соглашениям об установлении сервитута, заключенным органами местного самоуправления городских округов, государственными или муниципальными предприятиями либо государственными или муниципальными учреждениями в отношении земельных участков, находящихся в собственности городских округов (сумма платежа (перерасчеты, недоимка и задолженность) по данному виду дохода)
992	1 11 05 41 0 04 1 000 120	Плата за публичный сервитут, предусмотренная решением уполномоченного органа об установлении публичного сервитута в отношении земельных участков, государственная собственность на которые не разграничена и которые расположены в границах городских округов и не предоставленных гражданам или юридическим лицам (за исключением органов государственной власти (государственных органов), органов местного самоуправления (муниципальных органов), органов управления государственными внебюджетными фондами и казенных учреждений) (сумма платежа (перерасчеты, недоимка и задолженность) по данному виду дохода)

1	2	3
992	1 11 05 42 0 04 1 000 120	Плата за публичный сервитут, предусмотренная решением уполномоченного органа об установлении публичного сервитута в отношении земельных участков, находящихся в собственности городских округов и не предоставленных гражданам или юридическим лицам (за исключением органов государственной власти (государственных органов), органов местного самоуправления (муниципальных органов), органов управления государственными внебюджетными фондами и казенных учреждений) (сумма платежа (перерасчеты, недоимка и задолженность) по данному виду дохода)
992	1 11 09 04 4 04 0 000 120	Прочие поступления от использования имущества, находящегося в собственности городских округов (за исключением имущества муниципальных бюджетных и автономных учреждений, а также имущества муниципальных унитарных предприятий, в том числе казенных)
992	1 13 01 99 4 04 0 020 130	Прочие доходы от оказания платных услуг (работ) получателями средств бюджетов городских округов (прочие доходы)
992	1 13 02 99 4 04 0 030 130	Прочие доходы от компенсации затрат бюджетов городских округов (прочие доходы)
992	1 14 02 04 2 04 0 000 410	Доходы от реализации имущества, находящегося в оперативном управлении учреждений, находящихся в ведении органов управления городских округов (за исключением имущества муниципальных бюджетных и автономных учреждений), в части реализации основных средств по указанному имуществу
992	1 14 02 04 2 04 0 000 440	Доходы от реализации имущества, находящегося в оперативном управлении учреждений, находящихся в ведении органов управления городских округов (за исключением имущества муниципальных бюджетных и автономных учреждений), в части реализации материальных запасов по указанному имуществу
992	1 14 06 01 2 04 0 000 430	Доходы от продажи земельных участков, государственная собственность на которые не разграничена и которые расположены в границах городских округов
992	1 14 06 02 4 04 0 000 430	Доходы от продажи земельных участков, находящихся в собственности городских округов (за исключением земельных участков муниципальных бюджетных и автономных учреждений)
992	1 14 06 31 2 04 0 000 430	Плата за увеличение площади земельных участков, находящихся в частной собственности, в результате перераспределения таких земельных участков и земель (или) земельных участков, государственная собственность на которые не разграничена и которые расположены в границах городских округов
992	1 14 06 32 4 04 0 000 430	Плата за увеличение площади земельных участков, находящихся в частной собственности, в результате перераспределения таких земельных участков и земельных участков, находящихся в собственности городских округов
992	1 16 02 02 0 02 0 000 140	Административные штрафы, установленные законами субъектов Российской Федерации об административных правонарушениях, за нарушение муниципальных правовых актов
992	1 16 07 01 0 04 0 000 140	Штрафы, неустойки, пени, уплаченные в случае просрочки исполнения поставщиком (подрядчиком, исполнителем) обязательств, предусмотренных муниципальным контрактом, заключенным муниципальным органом, казенным учреждением городского округа
992	1 16 07 09 0 04 1 120 140	Иные штрафы, неустойки, пени, уплаченные в соответствии с законом или договором в случае неисполнения или ненадлежащего исполнения обязательств перед муниципальным органом (муниципальным казенным учреждением) городского округа (штрафы, неустойки, пени, уплаченные по договорам аренды земельных участков, государственная собственность на которые не разграничена и которые расположены в границах городских округов, за исключением договоров, заключенных по итогам аукционов по продаже права на заключение договоров аренды указанных земельных участков)
992	1 16 07 09 0 04 1 123 140	Иные штрафы, неустойки, пени, уплаченные в соответствии с законом или договором в случае неисполнения или ненадлежащего исполнения обязательств перед

1	2	3
		муниципальным органом (муниципальным казенным учреждением) городского округа (штрафы, неустойки, пени, уплаченные по договорам аренды земельных участков, государственная собственность на которые не разграничена и которые расположены в границах городских округов, заключенных по итогам аукциона по продаже права на заключение договоров аренды указанных земельных участков)
992	1 16 07 09 0 04 1 124 140	Иные штрафы, неустойки, пени, уплаченные в соответствии с законом или договором в случае неисполнения или ненадлежащего исполнения обязательств перед муниципальным органом (муниципальным казенным учреждением) городского округа (штрафы, неустойки, пени, уплаченные по договорам купли-продажи земельных участков, государственная собственность на которые не разграничена и которые расположены в границах городских округов)
992	1 16 07 09 0 04 1 240 140	Иные штрафы, неустойки, пени, уплаченные в соответствии с законом или договором в случае неисполнения или ненадлежащего исполнения обязательств перед муниципальным органом (муниципальным казенным учреждением) городского округа (штрафы, неустойки, пени, уплаченные по договорам аренды земельных участков, находящихся в собственности городских округов (за исключением земельных участков муниципальных бюджетных и автономных учреждений), за исключением договоров, заключенных по итогам аукционов по продаже права на заключение договоров аренды указанных земельных участков)
992	1 16 07 09 0 04 1 243 140	Иные штрафы, неустойки, пени, уплаченные в соответствии с законом или договором в случае неисполнения или ненадлежащего исполнения обязательств перед муниципальным органом (муниципальным казенным учреждением) городского округа (штрафы, неустойки, пени, уплаченные по договорам аренды земельных участков, находящихся в собственности городских округов (за исключением земельных участков муниципальных бюджетных и автономных учреждений), заключенных по итогам аукциона по продаже права на заключение договоров аренды указанных земельных участков)
992	1 16 07 09 0 04 1 244 140	Иные штрафы, неустойки, пени, уплаченные в соответствии с законом или договором в случае неисполнения или ненадлежащего исполнения обязательств перед муниципальным органом (муниципальным казенным учреждением) городского округа (штрафы, неустойки, пени, уплаченные по договорам купли-продажи земельных участков, находящихся в собственности городских округов (за исключением земельных участков муниципальных бюджетных и автономных учреждений)
992	1 16 07 09 0 04 1 531 140	Иные штрафы, неустойки, пени, уплаченные в соответствии с законом или договором в случае неисполнения или ненадлежащего исполнения обязательств перед муниципальным органом (муниципальным казенным учреждением) городского округа (штрафы, неустойки, пени, уплаченные по соглашениям об установлении сервитута, заключенным органами местного самоуправления городских округов, государственными или муниципальными предприятиями либо государственными или муниципальными учреждениями в отношении земельных участков, государственная собственность на которые не разграничена и которые расположены в границах городских округов)
992	1 16 07 09 0 04 1 532 140	Иные штрафы, неустойки, пени, уплаченные в соответствии с законом или договором в случае неисполнения или ненадлежащего исполнения обязательств перед муниципальным органом (муниципальным казенным учреждением) городского округа (штрафы, неустойки, пени, уплаченные по соглашениям об установлении сервитута, заключенным органами местного самоуправления городских округов, государственными или муниципальными предприятиями либо государственными или муниципальными учреждениями в отношении земельных участков, находящихся в собственности городских округов)
992	1 16 07 09 0 04 1 541 140	Иные штрафы, неустойки, пени, уплаченные в соответствии с законом или договором в случае неисполнения или ненадлежащего исполнения обязательств перед муниципальным органом (муниципальным казенным учреждением) городского округа (штрафы, неустойки, пени, уплаченные по решению уполномоченного

1	2	3
		органа об установлении публичного сервитута в отношении земельных участков, государственная собственность на которые не разграничена и которые расположены в границах городских округов и не предоставленных гражданам или юридическим лицам (за исключением органов государственной власти (государственных органов), органов местного самоуправления (муниципальных органов), органов управления государственными внебюджетными фондами и казенных учреждений)
992	1 16 07 09 0 04 1 542 140	Иные штрафы, неустойки, пени, уплаченные в соответствии с законом или договором в случае неисполнения или ненадлежащего исполнения обязательств перед муниципальным органом (муниципальным казенным учреждением) городского округа (штрафы, неустойки, пени, уплаченные по решению уполномоченного органа об установлении публичного сервитута в отношении земельных участков, находящихся в собственности городских округов и не предоставленных гражданам или юридическим лицам (за исключением органов государственной власти (государственных органов), органов местного самоуправления (муниципальных органов), органов управления государственными внебюджетными фондами и казенных учреждений)
992	1 16 07 09 0 04 9 000 140	Иные штрафы, неустойки, пени, уплаченные в соответствии с законом или договором в случае неисполнения или ненадлежащего исполнения обязательств перед муниципальным органом (муниципальным казенным учреждением) городского округа (прочие штрафы, неустойки, пени)
992	1 16 10 03 1 04 0 000 140	Возмещение ущерба при возникновении страховых случаев, когда выгодоприобретателями выступают получатели средств бюджета городского округа
992	1 16 10 03 2 04 0 000 140	Прочее возмещение ущерба, причиненного муниципальному имуществу городского округа (за исключением имущества, закрепленного за муниципальными бюджетными (автономными) учреждениями, унитарными предприятиями)
992	1 16 10 06 1 04 0 000 140	Платежи в целях возмещения убытков, причиненных уклонением от заключения с муниципальным органом городского округа (муниципальным казенным учреждением) муниципального контракта, а также иные денежные средства, подлежащие зачислению в бюджет городского округа за нарушение законодательства Российской Федерации о контрактной системе в сфере закупок товаров, работ, услуг для обеспечения государственных и муниципальных нужд (за исключением муниципального контракта, финансируемого за счет средств муниципального дорожного фонда)
992	1 16 10 08 1 04 0 000 140	Платежи в целях возмещения ущерба при расторжении муниципального контракта, заключенного с муниципальным органом городского округа (муниципальным казенным учреждением), в связи с односторонним отказом исполнителя (подрядчика) от его исполнения (за исключением муниципального контракта, финансируемого за счет средств муниципального дорожного фонда)
992	1 16 10 12 3 01 1 120 140	Доходы от денежных взысканий (штрафов), поступающие в счет погашения задолженности, образовавшейся до 01 января 2020 г., подлежащие зачислению в бюджет муниципального образования по нормативам, действовавшим в 2019 г. (доходы от денежных взысканий (штрафов), уплаченные по договорам аренды земельных участков, государственная собственность на которые не разграничена и которые расположены в границах городских округов, за исключением договоров, заключенных по итогам аукционов по продаже права на заключение договоров аренды указанных земельных участков)
992	1 16 10 12 3 01 1 123 140	Доходы от денежных взысканий (штрафов), поступающие в счет погашения задолженности, образовавшейся до 01 января 2020 г., подлежащие зачислению в бюджет муниципального образования по нормативам, действовавшим в 2019 г. (доходы от денежных взысканий (штрафов), уплаченные по договорам аренды земельных участков, государственная собственность на которые не разграничена и которые расположены в границах городских округов, заключенных по итогам аукциона по продаже права на заключение договоров аренды указанных земельных участков)

1	2	3
992	1 16 10 12 3 01 1 240 140	Доходы от денежных взысканий (штрафов), поступающие в счет погашения задолженности, образовавшейся до 01 января 2020 г., подлежащие зачислению в бюджет муниципального образования по нормативам, действовавшим в 2019 г. (доходы от денежных взысканий (штрафов), уплаченные по договорам аренды земельных участков, находящихся в собственности городских округов (за исключением земельных участков муниципальных бюджетных и автономных учреждений), за исключением договоров, заключенных по итогам аукционов по продаже права на заключение договоров аренды указанных земельных участков)
992	1 16 10 12 3 01 1 243 140	Доходы от денежных взысканий (штрафов), поступающие в счет погашения задолженности, образовавшейся до 01 января 2020 г., подлежащие зачислению в бюджет муниципального образования по нормативам, действовавшим в 2019 г. (доходы от денежных взысканий (штрафов), уплаченные по договорам аренды земельных участков, находящихся в собственности городских округов (за исключением земельных участков муниципальных бюджетных и автономных учреждений), заключенных по итогам аукциона по продаже права на заключение договоров аренды указанных земельных участков)
992	1 16 10 12 3 01 1 531 140	Доходы от денежных взысканий (штрафов), поступающие в счет погашения задолженности, образовавшейся до 01 января 2020 г., подлежащие зачислению в бюджет муниципального образования по нормативам, действовавшим в 2019 г. (доходы от денежных взысканий (штрафов), уплаченные по соглашениям об установлении сервитута, заключенным органами местного самоуправления городских округов, государственными или муниципальными предприятиями либо государственными или муниципальными учреждениями в отношении земельных участков, государственная собственность на которые не разграничена и которые расположены в границах городских округов)
992	1 16 10 12 3 01 1 532 140	Доходы от денежных взысканий (штрафов), поступающие в счет погашения задолженности, образовавшейся до 01 января 2020 г., подлежащие зачислению в бюджет муниципального образования по нормативам, действовавшим в 2019 г. (доходы от денежных взысканий (штрафов), уплаченные по соглашениям об установлении сервитута, заключенным органами местного самоуправления городских округов, государственными или муниципальными предприятиями либо государственными или муниципальными учреждениями в отношении земельных участков, находящихся в собственности городских округов)
992	1 16 10 12 3 01 9 000 140	Доходы от денежных взысканий (штрафов), поступающие в счет погашения задолженности, образовавшейся до 01 января 2020 г., подлежащие зачислению в бюджет муниципального образования по нормативам, действовавшим в 2019 г. (прочие доходы от денежных взысканий (штрафов)
992	1 17 01 04 0 04 0 000 180	Невыясненные поступления, зачисляемые в бюджеты городских округов
992	1 17 05 04 0 04 9 000 180	Прочие неналоговые доходы бюджетов городских округов (прочие доходы)
992	2 02 20 07 7 04 0 000 150	Субсидии бюджетам городских округов на софинансирование капитальных вложений в объекты муниципальной собственности
992	2 02 25 51 1 04 0 000 150	Субсидии бюджетам городских округов на проведение комплексных кадастровых работ
992	2 02 29 99 9 04 0 000 150	Прочие субсидии бюджетам городских округов
992	2 02 49 99 9 04 0 000 150	Прочие межбюджетные трансферты, передаваемые бюджетам городских округов
992	2 07 04 05 0 04 0 000 150	Прочие безвозмездные поступления в бюджеты городских округов
992	2 19 60 01 0 04 0 000 150	Возврат прочих остатков субсидий, субвенций и иных межбюджетных трансфертов, имеющих целевое назначение, прошлых лет из бюджетов городских округов
999		Центральный банк Российской Федерации

1	2	3
999	1 16 10 12 3 01 0 041 140	Доходы от денежных взысканий (штрафов), поступающие в счет погашения задолженности, образовавшейся до 01 января 2020 г., подлежащие зачислению в бюджет муниципального образования по нормативам, действовавшим в 2019 г. (доходы бюджетов городских округов за исключением доходов, направляемых на формирование муниципального дорожного фонда, а также иных платежей в случае принятия решения финансовым органом муниципального образования о раздельном учете задолженности)

АДМИНИСТРАЦИЯ ГОРОДА ПЕРМИ
ПОСТАНОВЛЕНИЕ

03.11.2022 № 1122

О внесении изменений в альтернативный перечень земельных участков, предназначенных для предоставления многодетным семьям в собственность бесплатно без торгов в городе Перми, утвержденный постановлением администрации города Перми от 02.08.2017 № 592

В соответствии с Федеральным законом от 06 октября 2003 г. № 131-ФЗ «Об общих принципах организации местного самоуправления в Российской Федерации», Законом Пермского края от 01 декабря 2011 г. № 871-ПК «О бесплатном предоставлении земельных участков многодетным семьям в Пермском крае», Уставом города Перми, постановлением администрации города Перми от 24 марта 2017 г. № 217 «Об утверждении Порядка формирования альтернативного перечня земельных участков, предназначенных для предоставления многодетным семьям в собственность бесплатно без торгов, порядка распределения земельных участков, включенных в альтернативный перечень земельных участков, предназначенных для предоставления многодетным семьям в собственность без торгов, между многодетными семьями, поставленными на учет в городе Перми в целях предоставления земельных участков, и о внесении изменений в отдельные правовые акты администрации города Перми»
администрация города Перми ПОСТАНОВЛЯЕТ:

1. Внести в альтернативный перечень земельных участков, предназначенных для предоставления многодетным семьям в собственность бесплатно без торгов в городе Перми, утвержденный постановлением администрации города Перми от 02 августа 2017 г. № 592 (в ред. от 24.01.2018 № 45, от 10.09.2019 № 544, от 29.07.2020 № 663, от 20.10.2020 № 1057, от 03.11.2020 № 1129, от 31.12.2020 № 1380, от 02.12.2021 № 1097), следующие изменения:

1.1. строки 101-126 признать утратившими силу;

1.2. строки 128-236 признать утратившими силу;

1.3. строки 238-240 признать утратившими силу;

1.4. строки 242-249 признать утратившими силу;

1.5. дополнить строками 250-254 согласно приложению к настоящему постановлению.

2. Настоящее постановление вступает в силу со дня официального опубликования в печатном средстве массовой информации «Официальный бюллетень органов местного самоуправления муниципального образования город Пермь».

3. Управлению по общим вопросам администрации города Перми обеспечить опубликование настоящего постановления в печатном средстве массовой информации «Официальный бюллетень органов местного самоуправления муниципального образования город Пермь».

4. Информационно-аналитическому управлению администрации города Перми обеспечить опубликование (обнародование) настоящего постановления на официальном сайте муниципального образования город Пермь в информационно-телекоммуникационной сети Интернет.

5. Контроль за исполнением настоящего постановления возложить на исполняющего обязанности заместителя главы администрации города Перми Андрианову О.Н.

Глава города Перми А.Н. Дёмкин

Приложение
к постановлению администрации
города Перми
от 03.11.2022 № 1122

АЛЬТЕРНАТИВНЫЙ ПЕРЕЧЕНЬ
земельных участков, предназначенных для предоставления многодетным семьям в собственность бесплатно без торгов в городе Перми

1	2	3	4	5	6	7	8
250	Пермский край, Пермский городской округ, город Пермь, Индустриальный район	индивидуальное жилищное строительство	Ж-5	схема земельного участка на кадастровом плане территории, утвержденная распоряжением заместителя главы администрации города Перми-начальника департамента земельных отношений администрации города Перми от 15.10.2021 № 21-01-03-1195	59:01:4413926:161	598	частично лесистая местность; подъезд к земельному участку осуществляется через улицу 1-я Мало-Субботинская; инженерная инфраструктура отсутствует; имеется техническая возможность подключения земельного участка к сетям электроснабжения и сетям газоснабжения; строительство сетей водоснабжения на земельном участке не предусмотрено программой комплексного развития систем коммунальной инфраструктуры
251	Пермский край, город Пермь, Индустриальный район	индивидуальное жилищное строительство	Ж-5	схема земельного участка на кадастровом плане территории, утвержденная распоряжением начальника департамента земельных отношений администрации города Перми от 12.12.2016 № 2765	59:01:4713876:173	550	закустаренная местность; подъезд к земельному участку осуществляется через улицу Верхне-Муллинская и улицу Пойменная; инженерная инфраструктура отсутствует; имеется техническая возможность подключения земельного участка к сетям электроснабжения и сетям газоснабжения; строительство сетей водоснабжения на земельном участке не предусмотрено программой комплексного развития систем коммунальной инфраструктуры
252	Пермский край, город Пермь, Индустриальный район	индивидуальное жилищное строительство	Ж-5	схема земельного участка на кадастровом плане территории, утвержденная распоряжением заместителя главы администрации города Перми-начальника департамента земельных отношений администрации города Перми от 01.12.2020 № 21-01-03-1819	59:01:4713877:253	557	лесистая местность; подъезд к земельному участку осуществляется через улицу 2-я Пойменная; инженерная инфраструктура отсутствует; имеется техническая возможность подключения земельного участка к сетям электроснабжения и сетям газоснабжения; строительство сетей водоснабжения на земельном участке не предусмотрено программой комплексного развития систем коммунальной инфраструктуры

1	2	3	4	5	6	7	8
253	Пермский край, город Пермь, Индустриальный район	индивидуальное жилищное строительство	Ж-5	схема земельного участка на кадастровом плане территории, утвержденная распоряжением заместителя главы администрации города Перми-начальника департамента земельных отношений администрации города Перми от 01.12.2020 № 21-01-03-1819	59:01:4713877:254	565	лесистая местность; подъезд к земельному участку осуществляется через улицу 2-я Пойменная; инженерная инфраструктура отсутствует; имеется техническая возможность подключения земельного участка к сетям электроснабжения и сетям газоснабжения; строительство сетей водоснабжения на земельном участке не предусмотрено программой комплексного развития систем коммунальной инфраструктуры
254	Пермский край, город Пермь, Индустриальный район	индивидуальное жилищное строительство	Ж-5	схема земельного участка на кадастровом плане территории, утвержденная распоряжением заместителя главы администрации города Перми-начальника департамента земельных отношений администрации города Перми от 01.12.2020 № 21-01-03-1819	59:01:4713877:255	585	лесистая местность; подъезд к земельному участку осуществляется через улицу 2-я Пойменная; инженерная инфраструктура отсутствует; имеется техническая возможность подключения земельного участка к сетям электроснабжения и сетям газоснабжения; строительство сетей водоснабжения на земельном участке не предусмотрено программой комплексного развития систем коммунальной инфраструктуры

АДМИНИСТРАЦИЯ ГОРОДА ПЕРМИ
ПОСТАНОВЛЕНИЕ

03.11.2022 № 1123

О внесении изменений в состав Координационного совета по реализации молодежной политики в городе Перми, утвержденный постановлением администрации города Перми от 14.02.2022 № 87 «О создании Координационного совета по реализации молодежной политики в городе Перми»

В соответствии с Уставом города Перми, в целях актуализации нормативных правовых актов администрации города Перми, в связи с кадровыми изменениями
администрация города Перми ПОСТАНОВЛЯЕТ:

1. Внести изменения в состав Координационного совета по реализации молодежной политики в городе Перми, утвержденный постановлением администрации города Перми от 14 февраля 2022 г. № 87 «О создании Координационного совета по реализации молодежной политики в городе Перми», изложив в редакции согласно приложению к настоящему постановлению.
2. Настоящее постановление вступает в силу со дня официального опубликования в печатном средстве массовой информации «Официальный бюллетень органов местного самоуправления муниципального образования город Пермь».
3. Управлению по общим вопросам администрации города Перми обеспечить опубликование настоящего постановления в печатном средстве массовой информации «Официальный бюллетень органов местного самоуправления муниципального образования город Пермь».
4. Информационно-аналитическому управлению администрации города Перми обеспечить опубликование (обнародование) настоящего постановления на официальном сайте муниципального образования город Пермь в информационно-телекоммуникационной сети Интернет.
5. Контроль за исполнением настоящего постановления возложить на заместителя главы администрации города Перми Грибанова А.А.

Глава города Перми А.Н. Дёмкин

Приложение
к постановлению администрации
города Перми
от 03.11.2022 № 1123

СОСТАВ
Координационного совета
по реализации молодежной политики в городе Перми

Председатель:

Дёмкин Алексей Николаевич	- Глава города Перми

Заместители председателя:

Грибанов Алексей Анатольевич	- заместитель главы администрации города Перми, возглавляющий функционально-целевой блок «Социальная сфера»
Головин Василий Викторович	- начальник департамента культуры и молодежной политики администрации города Перми

Секретарь:	
Бузорина Александра Андреевна	- консультант отдела по организации и планированию молодежной политики департамента культуры и молодежной политики администрации города Перми
Члены совета:	
Баландина Юлия Фетхуловна	- заместитель министра по туризму и молодежной политике Пермского края (по согласованию)
Блюмин Алексей Александрович	- руководитель Пермского регионального отделения молодежной общероссийской общественной организации «Российские студенческие отряды» (по согласованию)
Бокова Екатерина Анатольевна	- генеральный директор муниципального автономного учреждения «Дворец молодежи» г. Перми
Гореев Владислав Владимирович	- заместитель начальника департамента-начальник отдела координации в сфере общественной безопасности департамента общественной безопасности администрации города Перми
Добренко Анастасия Юрьевна	- координатор Общероссийской общественно-государственной детско-юношеской организации «Российское движение школьников» (по согласованию)
Зеленин Андрей Георгиевич	- заместитель начальника управления по экологии и природопользованию администрации города Перми
Коробко Наталия Павловна	- заместитель начальника департамента-начальник отдела по организации и планированию молодежной политики департамента культуры и молодежной политики администрации города Перми
Коробов Марк Павлович	- депутат Пермской городской Думы (по согласованию)
Лялина Екатерина Леонидовна	- депутат Пермской городской Думы (по согласованию)
Овсянникова Юлия Анатольевна	- начальник департамента социальной политики администрации города Перми
Полторак Оксана Валерьевна	- начальник управления воспитания и социализации департамента образования администрации города Перми
Пушкарев Анатолий Александрович	- председатель Координационного совета работающей молодежи города Перми (по согласованию)
Сапегин Сергей Викторович	- председатель комитета по физической культуре и спорту администрации города Перми
Тякина Елена Николаевна	- начальник управления по вопросам общественного самоуправления и межнациональным отношениям администрации города Перми
Шишкин Андрей Викторович	- начальник отдела подготовки кадров ПАО НПО «Искра» (по согласованию)

АДМИНИСТРАЦИЯ ГОРОДА ПЕРМИ
ПОСТАНОВЛЕНИЕ

03.11.2022 № 1124

О внесении изменений в муниципальную программу «Культура города Перми», утвержденную постановлением администрации города Перми от 20.10.2021 № 919

В соответствии с Бюджетным кодексом Российской Федерации, Федеральным законом от 06 октября 2003 г. № 131-ФЗ «Об общих принципах организации местного самоуправления в Российской Федерации», Уставом города Перми, постановлением администрации города Перми от 25 сентября 2013 г. № 781 «Об утверждении Порядка принятия решений о разработке муниципальных программ, их формирования и реализации»
администрация города Перми ПОСТАНОВЛЯЕТ:

1. Утвердить прилагаемые изменения в муниципальную программу «Культура города Перми», утвержденную постановлением администрации города Перми от 20 октября 2021 г. № 919 (в ред. от 29.12.2021 № 1257, от 16.02.2022 № 95, от 29.03.2022 № 240, от 12.04.2022 № 270, от 19.05.2022 № 381, от 16.06.2022 № 481, от 11.07.2022 № 590, от 15.09.2022 № 800, от 05.10.2022 № 904, от 20.10.2022 № 1017).

2. Настоящее постановление вступает в силу со дня официального опубликования в печатном средстве массовой информации «Официальный бюллетень органов местного самоуправления муниципального образования город Пермь».

3. Управлению по общим вопросам администрации города Перми обеспечить опубликование настоящего постановления в печатном средстве массовой информации «Официальный бюллетень органов местного самоуправления муниципального образования город Пермь».

4. Информационно-аналитическому управлению администрации города Перми обеспечить опубликование (обнародование) настоящего постановления на официальном сайте муниципального образования город Пермь в информационно-телекоммуникационной сети Интернет.

5. Контроль за исполнением настоящего постановления возложить на заместителя главы администрации города Перми Грибанова А.А.

Глава города Перми А.Н. Дёмкин

УТВЕРЖДЕНЫ
постановлением администрации
города Перми
от 03.11.2022 № 1124

ИЗМЕНЕНИЯ
в муниципальную программу «Культура города Перми»,
утвержденную постановлением администрации города Перми от 20 октября 2021 г. № 919

1. В разделе «Паспорт муниципальной программы» строки 9, 10 изложить в следующей редакции:

9	Объемы и источники финансирования программы (подпрограммы)	2022 год план	2023 год план	2024 год план	2025 год план	2026 год план
	программа, всего (тыс. руб.), в том числе	2 013 051,55896	1 750 315,490	1 517 616,800	1 611 325,200	1 611 325,200
	бюджет города Перми	1 717 099,061	1 688 932,200	1 471 116,800	1 611 325,200	1 611 325,200
	бюджет города Перми (неиспользованные ассигнования отчетного года)	3 981,656	0,000	0,000	0,000	0,000
	бюджет Пермского края	62 886,80857	45 345,82276	46 500,000	0,000	0,000
	бюджет Российской Федерации	229 084,03339	16 037,46724	0,000	0,000	0,000
	подпрограмма 1.1, всего (тыс. руб.), в том числе	245 348,00227	341 238,990	158 962,200	161 868,800	161 868,800
	бюджет города Перми	208 862,820	279 855,70000	112 462,20000	161 868,800	161 868,800
	бюджет Пермского края	28 722,54044	45 345,82276	46 500,000	0,000	0,000
	бюджет Российской Федерации	7 762,64183	16 037,46724	0,000	0,000	0,000
	подпрограмма 1.2, всего (тыс. руб.), в том числе	918 402,394	798 852,900	798 846,400	831 060,100	831 060,100
	бюджет города Перми	910 102,700	798 852,900	798 846,400	831 060,100	831 060,100
	бюджет Пермского края	2 074,9235	0,000	0,000	0,000	0,000
	бюджет Российской Федерации	6 224,7705	0,000	0,000	0,000	0,000
	подпрограмма 1.3, всего (тыс. руб.), в том числе	356 530,9584	145 722,900	95 512,900	145 743,500	145 743,500
	бюджет города Перми	117 634,941	145 722,900	95 512,900	145 743,500	145 743,500
	бюджет города Перми (неиспользованные ассигнования отчетного года)	3 981,656	0,000	0,000	0,000	0,000
	бюджет Пермского края	31 475,76441	0,000	0,000	0,000	0,000
	бюджет Российской Федерации	203 438,59699	0,000	0,000	0,000	0,000
	подпрограмма 1.4, всего (тыс. руб.), в том числе	482 282,70429	454 080,100	453 874,700	461 964,600	461 964,600
	бюджет города Перми	470 011,100	454 080,100	453 874,700	461 964,600	461 964,600
	бюджет Пермского края	613,58022	0,000	0,000	0,000	0,000
	бюджет Российской Федерации	11 658,02407	0,000	0,000	0,000	0,000
	подпрограмма 1.5, всего (тыс. руб.), в том числе	10 487,500	10 420,600	10 420,600	10 688,200	10 688,200
	бюджет города Перми	10 487,500	10 420,600	10 420,600	10 688,200	10 688,200

10	Показатели конечного результата целей программы	2022 год план	2023 год план	2024 год план	2025 год план	2026 год план
	доля жителей города Перми, удовлетворенных качеством организации досуга, от общей численности опрошенных жителей города Перми, воспользовавшихся услугами в сфере культуры, %	не менее 86,8	не менее 86,8	не менее 86,8	не менее 86,8	не менее 86,8
	доля жителей города Перми, удовлетворенных спектром возможностей для творческой самореализации, от общей численности опрошенных жителей города Перми, воспользовавшихся услугами в сфере культуры и дополнительного образования, %	не менее 73,3	не менее 73,3	не менее 73,3	не менее 73,3	не менее 73,3
	количество посещений мероприятий в сфере культуры и искусства, проводимых на территории города Перми при поддержке администрации города Перми, ед.	8031271	8892460	9825362	10759264	11693166
	коэффициент вовлеченности жителей города Перми в культурную деятельность в расчете на одного жителя города, ед.	7,7	8,5	9,4	10,3	11,2
	увеличение числа посещений культурных мероприятий по сравнению с показателем 2019 года, %	156,1	172,8	190,9	209,1	227,2

2. В разделе «Система программных мероприятий подпрограммы 1.1 «Городские культурно-зрелищные мероприятия» муниципальной программы «Культура города Перми»:

2.1. строки 1.1.1.1.3.3, 1.1.1.1.3.4 изложить в следующей редакции:

1.1.1.1.3.3	количество посетителей культурно-зрелищных мероприятий по месту жительства	чел.	14044	13544	13544	13544	13544	АДР	бюджет города Перми	2452,400	1452,400	1452,400	1452,400	1452,400
1.1.1.1.3.4	количество проведенных мероприятий, в том числе в составе реализуемых проектов	ед.	21	21	21	21	21							

2.2. строки 1.1.1.1.3.11, 1.1.1.1.3.12 изложить в следующей редакции:

1.1.1.1.3.11	количество посетителей культурно-зрелищных мероприятий по месту жительства	чел.	11974	12424	11424	11424	11424	АМР	бюджет города Перми	2279,045	2044,700	1344,700	1344,700	1344,700
1.1.1.1.3.12	количество проведенных мероприятий, в том числе в составе реализуемых проектов	ед.	11	12	11	11	11							

2.3. строки 1.1.1.1.3.15-1.1.1.1.3.20 изложить в следующей редакции:

1.1.1.1.3.15	количество посетителей культурно-зрелищных мероприятий по месту жительства	чел.	10 506	10 006	10 006	10 006	10 006	АСР	бюджет города Перми	2559, 698	1281, 600	1281, 600	1281, 600	1281, 600
1.1.1.1.3.16	количество проведенных мероприятий, в том числе в составе реализуемых проектов	ед.	16	16	16	16	16							
1.1.1.1.3.17	количество посетителей культурно-зрелищных мероприятий по месту жительства	чел.	4737	5437	4437	4437	4437	АПНЛ	бюджет города Перми	1771, 500	1771, 500	1071, 500	1071, 500	1071, 500
1.1.1.1.3.18	количество проведенных мероприятий, в том числе в составе реализуемых проектов	ед.	4	5	4	4	4							
1.1.1.1.3.19	итого по ПНР количество посетителей городских культурно-зрелищных мероприятий, культурно-зрелищных мероприятий по месту жительства	чел.	80 787	74 939	73 939	73 939	73 939		бюджет города Перми	15 964, 135	15 197, 900	13 797, 900	13 797, 900	13 797, 900
1.1.1.1.3.20	итого по ПНР количество проведенных мероприятий, в том числе в составе реализуемых проектов	ед.	152	152	150	150	150							

2.4. строку «Итого по мероприятию 1.1.1.1.3, в том числе по источникам финансирования» изложить в следующей редакции:

Итого по мероприятию 1.1.1.1.3, в том числе по источникам финансирования	бюджет города Перми	15 964,135	15 197, 900	13 797, 900	13 797, 900	13 797, 900

2.5. строки «Итого по основному мероприятию 1.1.1.1, в том числе по источникам финансирования», «Итого по задаче 1.1.1, в том числе по источникам финансирования» изложить в следующей редакции:

Итого по основному мероприятию 1.1.1.1, в том числе по источникам финансирования		244448,00227	340240,590	157963,800	161868,800	161868,800
	бюджет города Перми	207962,820	278857,700	111463,800	161868,800	161868,800
	бюджет Пермского края	28722,54044	45345,82276	46500,000	0,000	0,000
	бюджет Российской Федерации	7762,64183	16037,46724	0,000	0,000	0,000

Итого по задаче 1.1.1, в том числе по источникам финансирования		244448,00227	340240,590	157963,800	161868,800	161868,800
	бюджет города Перми	207962,820	278857,700	111463,800	161868,800	161868,800
	бюджет Пермского края	28722,54044	45345,82276	46500,000	0,000	0,000
	бюджет Российской Федерации	7762,64183	16037,46724	0,000	0,000	0,000

2.6. строку «Всего по подпрограмме 1.1, в том числе по источникам финансирования» изложить в следующей редакции:

Всего по подпрограмме 1.1, в том числе по источникам финансирования		245 348, 00227	341 238, 990	158 962, 200	161 868, 800	161 868, 800
	бюджет города Перми	208 862, 820	279 855, 70000	112 462, 200	161 868, 800	161 868, 800
	бюджет Пермского края	28 722, 54044	45 345, 82276	46 500, 000	0,000	0,000
	бюджет Российской Федерации	7 762, 64183	16 037, 46724	0,000	0,000	0,000

3. В разделе «Таблица показателей конечного результата муниципальной программы «Культура города Перми» в строке 1:

3.1. в строке «количество посещений мероприятий в сфере культуры и искусства, проводимых на территории города Перми при поддержке администрации города Перми, ед.» цифры «8 029 471» заменить цифрами «8 031 271»;

3.2. в строке «увеличение числа посещений культурных мероприятий по сравнению с показателем 2019 года, %» цифры «156,0» заменить цифрами «156,1».

4. В приложении 1:

4.1. строку 1.1.1.1.3.5 изложить в следующей редакции:

1.1.1.1.3.5	Организация и проведение культурно-зрелищных мероприятий по месту жительства для жителей и гостей Дзержинского района города Перми	администрация Дзержинского района города Перми	01.01.2022	31.12.2022	количество посетителей культурно-зрелищных мероприятий по месту жительства	чел.	14044	бюджет города Перми	2452,400
					количество проведенных мероприятий, в том числе в составе реализуемых проектов	ед.	21		

4.2. строку 1.1.1.1.3.9 изложить в следующей редакции:

1.1.1.1.3.9	Организация и проведение культурно-зрелищных мероприятий по месту жительства для жителей и гостей Мотовилихинского района города Перми	администрация Мотовилихинского района города Перми	01.01.2022	31.12.2022	количество посетителей культурно-зрелищных мероприятий по месту жительства	чел.	11974	бюджет города Перми	2 279, 045
					количество проведенных мероприятий, в том числе в составе реализуемых проектов	ед.	11		

4.3. строки 1.1.1.1.3.11, 1.1.1.1.3.12 изложить в следующей редакции:

1.1.1.1.3.11	Организация и проведение культурно-зрелищных мероприятий по месту жительства для жителей и гостей Свердловского района города Перми	администрация Свердловского района города Перми	01.01.2022	31.12.2022	количество посетителей культурно-зрелищных мероприятий по месту жительства	чел.	10506	бюджет города Перми	2 559, 698
					количество проведенных мероприятий, в том числе в составе реализуемых проектов	ед.	16		
1.1.1.1.3.12	Организация и проведение культурно-зрелищных мероприятий по месту жительства для жителей и гостей поселка Новые Ляды города Перми	администрация поселка Новые Ляды города Перми	01.01.2022	31.12.2022	количество посетителей культурно-зрелищных мероприятий по месту жительства	чел.	4737	бюджет города Перми	1 771, 500
					количество проведенных мероприятий, в том числе в составе реализуемых проектов	ед.	4		

4.4. строку «Итого по мероприятию 1.1.1.1.3, в том числе по источникам финансирования» изложить в следующей редакции:

Итого по мероприятию 1.1.1.1.3, в том числе по источникам финансирования	бюджет города Перми	15 964,135

4.5. строки «Итого по основному мероприятию 1.1.1.1, в том числе по источникам финансирования», «Итого по задаче 1.1.1, в том числе по источникам финансирования» изложить в следующей редакции:

Итого по основному мероприятию 1.1.1.1, в том числе по источникам финансирования		244448,00227
	бюджет города Перми	207962,820
	бюджет Пермского края	28722,54044
	бюджет Российской Федерации	7762,64183
Итого по задаче 1.1.1, в том числе по источникам финансирования		244448,00227
	бюджет города Перми	207962,820
	бюджет Пермского края	28722,54044
	бюджет Российской Федерации	7762,64183

4.6. строку «Всего по подпрограмме 1.1, в том числе по источникам финансирования» изложить в следующей редакции:

Всего по подпрограмме 1.1, в том числе по источникам финансирования		245 348, 00227
	бюджет города Перми	208 862,820
	бюджет Пермского края	28 722,54044
	бюджет Российской Федерации	7 762,64183

АДМИНИСТРАЦИЯ ГОРОДА ПЕРМИ
ПОСТАНОВЛЕНИЕ

03.11.2022 № 1125

Об установлении размера платы за содержание жилого помещения в городе Перми и признании утратившим силу постановления администрации города Перми от 28.12.2021 № 1241 «Об установлении размера платы за содержание жилого помещения в городе Перми»

В соответствии с Жилищным кодексом Российской Федерации, постановлением Правительства Российской Федерации от 13 августа 2006 г. № 491 «Об утверждении Правил содержания общего имущества в многоквартирном доме и Правил изменения размера платы за содержание жилого помещения в случае оказания услуг и выполнения работ по управлению, содержанию и ремонту общего имущества в многоквартирном доме ненадлежащего качества и (или) с перерывами, превышающими установленную продолжительность», решением Пермской городской Думы от 28 октября 2014 г. № 226 «О порядке установления органами местного самоуправления города Перми размера платы за пользование жилым помещением (платы за наем) и платы за содержание жилого помещения в городе Перми», протоколом комиссии по регулированию цен и тарифов от 06 сентября 2022 г. № 1
администрация города Перми ПОСТАНОВЛЯЕТ:

1. Утвердить прилагаемые:

1.1. размер платы за содержание жилого помещения в городе Перми для нанимателей жилых помещений по договорам социального найма и договорам найма жилых помещений муниципального и государственного жилищного фондов и собственников жилых помещений, которые не приняли решение о выборе способа управления многоквартирным домом или не приняли решение об установлении размера платы за содержание жилого помещения (для нанимателей и собственников, проживающих в отдельных квартирах);

1.2. размер платы за содержание жилого помещения в городе Перми для нанимателей жилых помещений по договорам социального найма и договорам найма жилых помещений муниципального и государственного жилищного фондов и собственников жилых помещений, которые не приняли решение о выборе способа управления многоквартирным домом или не приняли решение об установлении размера платы за содержание жилого помещения (для нанимателей комнат в коммунальных квартирах многоквартирных домов (в пределах общей площади), для нанимателей и собственников, проживающих в отдельных комнатах жилых домов, ранее имевших статус общежития, и нанимателей комнат в коммунальных квартирах (в пределах жилой площади).

2. Размер платы за холодную воду, горячую воду, электрическую энергию, потребляемые при использовании и содержании общего имущества в многоквартирном доме, а также за отведение сточных вод в целях содержания общего имущества в многоквартирном доме определяется в соответствии с законодательством Российской Федерации.

3. Признать утратившим силу постановление администрации города Перми от 28 декабря 2021 г. № 1241 «Об установлении размера платы за содержание жилого помещения в городе Перми».

4. Настоящее постановление вступает в силу с 01 февраля 2023 г., но не ранее дня официального опубликования в печатном средстве массовой информации «Официальный бюллетень органов местного самоуправления муниципального образования город Пермь».

5. Управлению по общим вопросам администрации города Перми обеспечить опубликование настоящего постановления в печатном средстве массовой информации «Официальный бюллетень органов местного самоуправления муниципального образования город Пермь».

6. Информационно-аналитическому управлению администрации города Перми обеспечить опубликование (обнародование) настоящего постановления на официальном сайте муниципального образования город Пермь в информационно-телекоммуникационной сети Интернет.

7. Контроль за исполнением настоящего постановления возложить на заместителя главы администрации города Перми Субботина И.А.

Глава города Перми А.Н. Дёмкин

УТВЕРЖДЕН
постановлением администрации
города Перми
от 03.11.2022 № 1125

РАЗМЕР
платы за содержание жилого помещения в городе Перми для нанимателей жилых помещений по договорам социального найма и договорам найма жилых помещений муниципального и государственного жилищного фондов и собственников жилых помещений, которые не приняли решение о выборе способа управления многоквартирным домом или не приняли решение об установлении размера платы за содержание жилого помещения (для нанимателей и собственников, проживающих в отдельных квартирах)

№	Наименование работ и услуг	Размер платы за единицу работы / услуги (руб. / кв. м) общей / жилой площади помещения в месяц* (с НДС)
1	2	3
1	Размер платы за работы, необходимые для надлежащего содержания несущих конструкций (фундаментов, стен, фасадов, колонн и столбов, перекрытий и покрытий, балок, ригелей, лестниц, несущих элементов крыш) и ненесущих конструкций (перегородок, внутренней отделки, полов) многоквартирных домов	
1.1	Работы, выполняемые в отношении всех видов фундаментов	0,01
1.2	Работы, выполняемые для надлежащего содержания стен, колонн, столбов, лестниц, перегородок, подвалов, фасадов многоквартирных домов	0,11
1.3	Работы, выполняемые в целях надлежащего содержания перекрытий, покрытий, балок (ригелей) многоквартирных домов	0,12
1.4	Работы, выполняемые в целях надлежащего содержания крыш многоквартирных домов	0,03
1.5	Работы, выполняемые в целях надлежащего содержания внутренней отделки многоквартирных домов	0,15
1.6	Работы, выполняемые в целях надлежащего содержания оконных и дверных заполнений помещений, относящихся к общему имуществу в многоквартирном доме	0,11
2	Размер платы за работы, необходимые для надлежащего содержания оборудования и систем инженерно-технического обеспечения, входящих в состав общего имущества в многоквартирном доме	
2.1	Работы, выполняемые в целях надлежащего содержания мусоропроводов многоквартирных домов	0,35
2.2	Работы, выполняемые в целях надлежащего содержания систем вентиляции и дымоудаления многоквартирных домов	0,98
2.3	Работы, выполняемые в целях надлежащего содержания печей, каминов и очагов в многоквартирных домах	2,39
2.4	Работы, выполняемые в целях надлежащего содержания систем внутридомового газового оборудования в многоквартирном доме:	
2.4.1	техническое обслуживание системы внутридомового газового оборудования и ее отдельных элементов	
2.4.1.1	для 2-этажных домов	1,13
2.4.1.2	для 3-5-этажных домов	0,87
2.4.1.3	для 6-11-этажных домов	0,45

1	2	3
2.4.2	работы по устранению неисправностей внутридомового газового оборудования, способных повлечь скопление газа в помещениях	
2.4.2.1	для 2-этажных домов	0,44
2.4.2.2	для 3-5-этажных домов	0,19
2.4.2.3	для 6-11-этажных домов	0,17
2.4.3	работы по техническому диагностированию внутридомового газового оборудования*	
2.4.3.1	для 2-этажных домов	0,18
2.4.3.2	для 3-5-этажных домов	0,19
2.4.3.3	для 6-11-этажных домов	0,16
2.5	Работы, выполняемые в целях надлежащего содержания лифта (лифтов) в многоквартирном доме:	
2.5.1	комплексное техническое обслуживание лифта (лифтов), включая работы капитального характера	3,72
2.5.2	периодическое техническое освидетельствование лифта (лифтов)	0,29
2.5.3	оценка соответствия лифта (лифтов), отработавшего (их) нормативный срок службы**	0,33
2.5.4	частичное освидетельствование лифта (лифтов)	0,10
2.6	Работы, выполняемые в целях надлежащего содержания электрооборудования, радио- и телекоммуникационного оборудования в многоквартирном доме	0,16
2.7	Работы, выполняемые в целях надлежащего содержания индивидуальных тепловых пунктов и водоподкачек в многоквартирных домах:	
2.7.1	кожухотрубный бойлер	3,09
2.7.2	пластинчатый бойлер	2,91
2.8	Общие работы, выполняемые для надлежащего содержания систем водоснабжения (холодного и горячего), отопления и водоотведения в многоквартирных домах:	1,47
2.8.1	осмотр водопровода, канализации и горячего водоснабжения, проверка исправности канализационных вытяжек, промывка участка водопровода, прочистка канализационного лежака	1,33
2.8.2	проверка исправности, работоспособности, регулировка и техническое обслуживание контрольно-измерительных приборов, автоматических регуляторов и устройств	0,10
2.8.3	проверка исправности, работоспособности, регулировка и техническое обслуживание коллективных (общедомовых) приборов учета:	0,04
2.8.3.1	холодного, горячего водоснабжения	0,02
2.8.3.2	отопления	0,02
2.9	Работы, выполняемые в целях надлежащего содержания систем теплоснабжения (отопление, горячее водоснабжение) в многоквартирных домах	2,37
2.10	Работы, выполняемые в целях надлежащего содержания систем теплоснабжения (отопление, горячее водоснабжение) в многоквартирных домах, оборудованных автономной газовой котельной	0,64
3	Размер платы за работы и услуги по содержанию иного общего имущества в многоквартирном доме	
3.1	Работы по обеспечению вывоза, в том числе откачке, жидких бытовых отходов в многоквартирных домах, не подключенных к централизованной системе водоотведения	6,33
3.2	Устранение аварии и выполнение заявок населения:	
3.2.1	устранение аварии на внутридомовых инженерных сетях в домах, за исключением газового оборудования	0,55
3.3	Работы, выполняемые в целях надлежащего содержания систем аварийного освещения, пожаротушения, сигнализации, противопожарного водоснабжения, средств противопожарной защиты, противодымной защиты	0,47
3.4	Работы по содержанию помещений, входящих в состав общего имущества в многоквартирном доме:	

1	2	3
3.4.1	сухая и влажная уборка тамбуров, холлов, коридоров, галерей, лифтовых площадок и лифтовых холлов и кабин, лестничных площадок и маршей, пандусов:	
3.4.1.1	уборка лестничных клеток в домах без лифтов и мусоропровода	3,33
3.4.1.2	уборка лестничных клеток в домах с лифтами и мусоропроводом	3,70
3.4.1.3	уборка пола кабины лифта	0,04
3.5	Влажная протирка подоконников, оконных решеток, перил лестниц, шкафов для электросчетчиков слаботочных устройств, почтовых ящиков, дверных коробок, полотен дверей, доводчиков, дверных ручек	0,06
3.6	Мытье окон	0,01
3.7	Очистка систем защиты от грязи (металлических решеток, ячеистых покрытий, приямков, текстильных матов)	0,04
3.8	Проведение дератизации и дезинсекции помещений, входящих в состав общего имущества в многоквартирном доме	0,05
3.9	Содержание мест (площадок) накопления твердых коммунальных отходов	0,36
3.10	Обслуживание и очистка мусоропроводов, мусороприемных камер	0,68
3.11	Организация накопления отходов I-IV классов опасности (отработанных ртутьсодержащих ламп и др.) и их передача в организации, имеющие лицензии на осуществление деятельности по сбору, транспортированию, обработке, утилизации, обезвреживанию, размещению таких отходов	0,05
4	Размер платы за работы по содержанию земельного участка, на котором расположен многоквартирный дом, с элементами озеленения и благоустройства, иными объектами, предназначенными для обслуживания и эксплуатации этого дома (далее – придомовая территория)	
4.1	Работы по содержанию придомовой территории для многоквартирных домов в холодный период года (очистка кровли от снега, сбивание сосулек, очистка крышек люков колодцев и пожарных гидрантов от снега и льда толщиной слоя свыше 5 см; сдвигание свежевыпавшего снега и очистка придомовой территории от снега и льда при наличии колейности свыше 5 см; очистка придомовой территории от снега наносного происхождения (или подметание такой территории, свободной от снежного покрова); очистка придомовой территории от наледи и льда; очистка от мусора урн, установленных возле подъездов, и их промывка; уборка крыльца и площадки перед входом в подъезд) и в теплый период года (подметание и уборка придомовой территории; очистка от мусора и промывка урн, установленных возле подъездов; уборка и выкашивание газонов; прочистка ливневой канализации; уборка крыльца и площадки перед входом в подъезд, очистка металлической решетки и приямка)	2,72
5	Размер платы за услуги управления многоквартирным домом, в том числе:	3,15
5.1	Расходы на оплату труда и отчисления на социальные нужды работников, занятых управлением многоквартирным домом, и прочее	2,39
5.2	Услуги биллинга	0,76
6	Размер платы за текущий ремонт жилого здания по типам домов	
6.1	Смешанный, деревянный или кирпичный до 1920 года постройки	2,19
6.2	Смешанный, деревянный или кирпичный с 1921 по 1945 годов постройки	5,19
6.3	Смешанный, деревянный, блочный, крупнопанельный или кирпичный (включая монолитный) с 1946 по 1970 годов постройки	6,26
6.4	Блочный, крупнопанельный, деревянный или кирпичный с 1971 по 1995 годов постройки	5,60
6.5	Блочный, крупнопанельный или кирпичный после 1995 года постройки	4,47

* Применяется для многоквартирных домов со сроком эксплуатации более 20 лет.

** Применяется для многоквартирных домов со сроком эксплуатации более 25 лет.

УТВЕРЖДЕН
постановлением администрации
города Перми
от 03.11.2022 № 1125

РАЗМЕР
платы за содержание жилого помещения в городе Перми для нанимателей жилых помещений по договорам социального найма и договорам найма жилых помещений муниципального и государственного жилищного фондов и собственников жилых помещений, которые не приняли решение о выборе способа управления многоквартирным домом или не приняли решение об установлении размера платы за содержание жилого помещения (для нанимателей комнат в коммунальных квартирах многоквартирных домов (в пределах общей площади), для нанимателей и собственников, проживающих в отдельных комнатах жилых домов, ранее имевших статус общежития, и нанимателей комнат в коммунальных квартирах (в пределах жилой площади)

№	Наименование работ и услуг	Размер платы за единицу работы / услуги (руб. / кв. м) общей / жилой площади помещения в месяц* (с НДС)
1	2	3
1	Размер платы за работы, необходимые для надлежащего содержания несущих конструкций (фундаментов, стен, фасадов, колонн и столбов, перекрытий и покрытий, балок, ригелей, лестниц, несущих элементов крыш) и ненесущих конструкций (перегородок, внутренней отделки, полов) многоквартирных домов	
1.1	Работы, выполняемые в отношении всех видов фундаментов	0,01
1.2	Работы, выполняемые для надлежащего содержания стен, колонн, столбов, лестниц, перегородок, подвалов, фасадов многоквартирных домов	0,16
1.3	Работы, выполняемые в целях надлежащего содержания перекрытий, покрытий, балок (ригелей) многоквартирных домов	0,17
1.4	Работы, выполняемые в целях надлежащего содержания крыш многоквартирных домов	0,04
1.5	Работы, выполняемые в целях надлежащего содержания внутренней отделки многоквартирных домов	0,21
1.6	Работы, выполняемые в целях надлежащего содержания оконных и дверных заполнений помещений, относящихся к общему имуществу в многоквартирном доме	0,16
2	Размер платы за работы, необходимые для надлежащего содержания оборудования и систем инженерно-технического обеспечения, входящих в состав общего имущества в многоквартирном доме	
2.1	Работы, выполняемые в целях надлежащего содержания мусоропроводов многоквартирных домов	0,50
2.2	Работы, выполняемые в целях надлежащего содержания систем вентиляции и дымоудаления многоквартирных домов	1,39
2.3	Работы, выполняемые в целях надлежащего содержания печей, каминов и очагов в многоквартирных домах	3,39
2.4	Работы, выполняемые в целях надлежащего содержания систем внутридомового газового оборудования в многоквартирном доме:	
2.4.1	техническое обслуживание системы внутридомового газового оборудования и ее отдельных элементов	
2.4.1.1	для 2-этажных домов	1,60
2.4.1.2	для 3-5-этажных домов	1,24

1	2	3
2.4.1.3	для 6-11-этажных домов	0,64
2.4.2	работы по устранению неисправностей внутридомового газового оборудования, способных повлечь скопление газа в помещениях	
2.4.2.1	для 2-этажных домов	0,62
2.4.2.2	для 3-5-этажных домов	0,27
2.4.2.3	для 6-11-этажных домов	0,24
2.4.3	работы по техническому диагностированию внутридомового газового оборудования*	
2.4.3.1	для 2-этажных домов	0,26
2.4.3.2	для 3-5-этажных домов	0,27
2.4.3.3	для 6-11-этажных домов	0,23
2.5	Работы, выполняемые в целях надлежащего содержания лифта (лифтов) в многоквартирном доме:	
2.5.1	комплексное техническое обслуживание лифта (лифтов), включая работы капитального характера	5,28
2.5.2	периодическое техническое освидетельствование лифта (лифтов)	0,41
2.5.3	оценка соответствия лифта (лифтов), отработавшего(их) нормативный срок службы**	0,47
2.5.4	частичное освидетельствование лифта (лифтов)	0,14
2.6	Работы, выполняемые в целях надлежащего содержания электрооборудования, радио- и телекоммуникационного оборудования в многоквартирном доме	0,23
2.7	Работы, выполняемые в целях надлежащего содержания индивидуальных тепловых пунктов и водоподкачек в многоквартирных домах:	
2.7.1	кожухотрубный бойлер	4,39
2.7.2	пластинчатый бойлер	4,13
2.8	Общие работы, выполняемые для надлежащего содержания систем водоснабжения (холодного и горячего), отопления и водоотведения в многоквартирных домах:	2,09
2.8.1	осмотр водопровода, канализации и горячего водоснабжения, проверка исправности канализационных вытяжек, промывка участка водопровода, прочистка канализационного лежака	1,89
2.8.2	проверка исправности, работоспособности, регулировка и техническое обслуживание контрольно-измерительных приборов, автоматических регуляторов и устройств	0,14
2.8.3	проверка исправности, работоспособности, регулировка и техническое обслуживание коллективных (общедомовых) приборов учета:	0,06
2.8.3.1	холодного, горячего водоснабжения	0,03
2.8.3.2	отопления	0,03
2.9	Работы, выполняемые в целях надлежащего содержания систем теплоснабжения (отопление, горячее водоснабжение) в многоквартирных домах	3,37
2.10	Работы, выполняемые в целях надлежащего содержания систем теплоснабжения (отопление, горячее водоснабжение) в многоквартирных домах, оборудованных автономной газовой котельной	0,91
3	Размер платы за работы и услуги по содержанию иного общего имущества в многоквартирном доме	
3.1	Работы по обеспечению вывоза, в том числе откачке, жидких бытовых отходов в многоквартирных домах, не подключенных к централизованной системе водоотведения	8,99
3.2	устранение аварии и выполнение заявок населения:	
3.2.1	устранение аварии на внутридомовых инженерных сетях в домах, за исключением газового оборудования	0,78
3.3	Работы, выполняемые в целях надлежащего содержания систем аварийного освещения, пожаротушения, сигнализации, противопожарного водоснабжения, средств противопожарной защиты, противодымной защиты	0,67

1	2	3
3.4	Работы по содержанию помещений, входящих в состав общего имущества в многоквартирном доме:	
3.4.1	сухая и влажная уборка тамбуров, холлов, коридоров, галерей, лифтовых площадок и лифтовых холлов и кабин, лестничных площадок и маршей, пандусов:	
3.4.1.1	уборка лестничных клеток в домах без лифтов и мусоропровода	4,73
3.4.1.2	уборка лестничных клеток в домах с лифтами и мусоропроводом	5,25
3.4.1.3	уборка пола кабины лифта	0,06
3.5	Влажная протирка подоконников, оконных решеток, перил лестниц, шкафов для электросчетчиков слаботочных устройств, почтовых ящиков, дверных коробок, полотен дверей, доводчиков, дверных ручек	0,09
3.6	Мытье окон	0,01
3.7	Очистка систем защиты от грязи (металлических решеток, ячеистых покрытий, приямков, текстильных матов)	0,06
3.8	Проведение дератизации и дезинсекции помещений, входящих в состав общего имущества в многоквартирном доме	0,07
3.9	Содержание мест (площадок) накопления твердых коммунальных отходов	0,51
3.10	Обслуживание и очистка мусоропроводов, мусороприемных камер	0,97
3.11	Организация накопления отходов I-IV классов опасности (отработанных ртутьсодержащих ламп и другое) и их передача в организации, имеющие лицензии на осуществление деятельности по сбору, транспортированию, обработке, утилизации, обезвреживанию, размещению таких отходов	0,07
4	Размер платы за работы по содержанию земельного участка, на котором расположен многоквартирный дом, с элементами озеленения и благоустройства, иными объектами, предназначенными для обслуживания и эксплуатации этого дома (далее – придомовая территория)	
4.1	Работы по содержанию придомовой территории для многоквартирных домов в холодный период года (очистка кровли от снега, сбивание сосулек, очистка крышек люков колодцев и пожарных гидрантов от снега и льда толщиной слоя свыше 5 см; сдвигание свежевыпавшего снега и очистка придомовой территории от снега и льда при наличии колейности свыше 5 см; очистка придомовой территории от снега наносного происхождения (или подметание такой территории, свободной от снежного покрова); очистка придомовой территории от наледи и льда; очистка от мусора урн, установленных возле подъездов, и их промывка; уборка крыльца и площадки перед входом в подъезд) и в теплый период года (подметание и уборка придомовой территории; очистка от мусора и промывка урн, установленных возле подъездов; уборка и выкашивание газонов; прочистка ливневой канализации; уборка крыльца и площадки перед входом в подъезд, очистка металлической решетки и приямка)	3,86
5	Размер платы за услуги управления многоквартирным домом, в том числе:	4,47
5.1	Расходы на оплату труда и отчисления на социальные нужды работников, занятых управлением многоквартирным домом, и прочее	3,39
5.2	Услуги биллинга	1,08
6	Размер платы за текущий ремонт жилого здания по типам домов	
6.1	Жилые дома, ранее имевшие статус общежития	5,13

* Применяется для многоквартирных домов со сроком эксплуатации более 20 лет.

** Применяется для многоквартирных домов со сроком эксплуатации более 25 лет.

АДМИНИСТРАЦИЯ ГОРОДА ПЕРМИ
ПОСТАНОВЛЕНИЕ

03.11.2022 № 1126

О создании рабочей группы экспертов, осуществляющей проведение общественной экспертизы дополнительных общеобразовательных программ для включения в реестр сертифицированных программ системы персонифицированного финансирования дополнительного образования на территории города Перми

В соответствии с Положением о внедрении системы персонифицированного учета и персонифицированного финансирования дополнительного образования детей на территории Пермского края, утвержденным постановлением Правительства Пермского края от 10 марта 2022 г. № 183-п «О внедрении системы персонифицированного учета и персонифицированного финансирования дополнительного образования детей на территории Пермского края», Правилами персонифицированного учета и персонифицированного финансирования дополнительного образования детей на территории Пермского края, утвержденными приказом Министерства образования и науки Пермского края от 08 апреля 2022 г. № 26-01-06-339, Уставом города Перми, Положением о персонифицированном финансировании дополнительного образования детей на территории города Перми, утвержденным постановлением администрации города Перми от 28 октября 2022 г. № 1089,
администрация города Перми ПОСТАНОВЛЯЕТ:

1. Создать рабочую группу экспертов, осуществляющую проведение общественной экспертизы дополнительных общеобразовательных программ для включения в реестр сертифицированных программ системы персонифицированного финансирования дополнительного образования на территории города Перми.

2. Утвердить прилагаемые:

2.1. Положение о рабочей группе экспертов, осуществляющей проведение общественной экспертизы дополнительных общеобразовательных программ для включения в реестр сертифицированных программ системы персонифицированного финансирования дополнительного образования на территории города Перми;

2.2. состав рабочей группы экспертов, осуществляющей проведение общественной экспертизы дополнительных общеобразовательных программ для включения в реестр сертифицированных программ системы персонифицированного финансирования дополнительного образования на территории города Перми.

3. Настоящее постановление вступает в силу со дня официального опубликования в печатном средстве массовой информации «Официальный бюллетень органов местного самоуправления муниципального образования город Пермь».

4. Управлению по общим вопросам администрации города Перми обеспечить опубликование настоящего постановления в печатном средстве массовой информации «Официальный бюллетень органов местного самоуправления муниципального образования город Пермь».

5. Информационно-аналитическому управлению администрации города Перми обеспечить опубликование (обнародование) настоящего постановления на официальном сайте муниципального образования город Пермь в информационно-телекоммуникационной сети Интернет.

6. Контроль за исполнением настоящего постановления возложить на заместителя главы администрации города Перми Грибанова А.А.

Глава города Перми А.Н. Дёмкин

УТВЕРЖДЕНО
постановлением администрации
города Перми
от 03.11.2022 № 1126

ПОЛОЖЕНИЕ
о рабочей группе экспертов, осуществляющей проведение общественной экспертизы дополнительных общеобразовательных программ для включения в реестр сертифицированных программ системы персонифицированного финансирования дополнительного образования на территории города Перми

I. Общие положения

1.1. Рабочая группа экспертов, осуществляющая проведение общественной экспертизы дополнительных общеобразовательных программ для включения в реестр сертифицированных программ системы персонифицированного финансирования дополнительного образования на территории города Перми (далее – Экспертная группа), образована в целях реализации системы персонифицированного финансирования дополнительного образования на территории города Перми и мероприятий в соответствии с постановлением Правительства Пермского края от 10 марта 2022 г. № 183-п «О внедрении системы персонифицированного учета и персонифицированного финансирования дополнительного образования детей на территории Пермского края» и Правилами персонифицированного учета и персонифицированного финансирования дополнительного образования детей на территории Пермского края, утвержденными приказом Министерства образования и науки Пермского края от 08 апреля 2022 г. № 26-01-06-339.

1.2. Экспертная группа в своей деятельности руководствуется законодательством Российской Федерации, региональным законодательством, муниципальными нормативными правовыми актами, а также настоящим Положением о рабочей группе экспертов, осуществляющей проведение общественной экспертизы дополнительных общеобразовательных программ для включения в реестр сертифицированных программ системы персонифицированного финансирования дополнительного образования на территории города Перми (далее – Положение).

1.3. Решения Экспертной группы учитываются муниципальным опорным центром при включении в реестр сертифицированных программ системы персонифицированного финансирования дополнительного образования на территории города Перми.

1.4. Положение об Экспертной группе, а также состав Экспертной группы утверждаются администрацией города Перми.

II. Полномочия Экспертной группы

2.1. Экспертная группа проводит экспертизу дополнительных общеобразовательных программ с целью определения соответствия содержания программ заявленных в них целям и задачам, потребностям обучающихся, в интересах которых осуществляется образовательная деятельность.

2.2. В рамках проведения экспертизы дополнительных общеобразовательных программ Экспертная группа проводит оценку дополнительной общеобразовательной программы на основании критериев и показателей, установленных экспертным листом оценки дополнительной общеобразовательной программы для включения в реестр сертифицированных образовательных программ системы персонифицированного финансирования дополнительного образования детей в городе Перми согласно приложению к настоящему Положению.

III. Организация деятельности Экспертной группы

3.1. Экспертная группа состоит из председателя Экспертной группы, заместителя председателя Экспертной группы, секретаря Экспертной группы и членов Экспертной группы.

3.2. Экспертную группу возглавляет председатель, который осуществляет общее руководство деятельностью Экспертной группы. В случае отсутствия председателя Экспертной группы функции председательствующего на заседании осуществляет заместитель председателя.

3.3. Членами Экспертной группы являются представители департамента образования администрации города Перми, учреждений, подведомственных департаменту образования администрации города Перми, социальных партнеров.

Под социальными партнерами в рамках настоящего Положения понимаются организации, заключившие с образовательными учреждениями города Перми соглашения о взаимовыгодном сотрудничестве для решения общих задач, направленных на объединение интеллектуального потенциала, материальных, финансовых и корпоративных ресурсов.

3.4. Экспертная группа проводит экспертизу дополнительных общеобразовательных программ для включения в реестр сертифицированных программ системы персонифицированного финансирования дополнительного образования

на территории города Перми, направленных муниципальным опорным центром через систему «Электронная Пермская Образовательная Система. Дополнительное образование».

3.5. Заседания Экспертной группы проводятся по мере необходимости, но не реже 1 раза в год. Дата, время и место проведения заседания определяются по решению председателя Экспертной группы.

Общий срок проведения экспертизы дополнительных общеобразовательных программ для включения в реестр сертифицированных программ системы персонифицированного финансирования дополнительного образования на территории города Перми составляет 30 календарных дней с даты поступления из муниципального опорного центра.

3.6. Секретарь Экспертной группы информирует лиц, входящих в состав Экспертной группы, о месте, времени проведения и повестке дня заседания, обеспечивает их необходимыми материалами не позднее, чем за 5 рабочих дня до дня проведения заседания.

3.7. Члены Экспертной группы участвуют в заседаниях Экспертной группы лично и не вправе делегировать свои полномочия другим лицам. В случае невозможности присутствовать на заседании член Экспертной группы обязан заблаговременно уведомить об этом секретаря Экспертной группы.

3.8. Представитель учреждения, входящего в состав Экспертной группы, не участвует в оценке дополнительной общеобразовательной программы учреждения, представителем которого является.

3.9. Экспертиза дополнительных общеобразовательных программ для включения в реестр сертифицированных программ системы персонифицированного финансирования дополнительного образования на территории города Перми осуществляется в соответствии с критериями и показателями, установленными экспертным листом оценки дополнительной общеобразовательной программы для включения в реестр сертифицированных образовательных программ системы персонифицированного финансирования дополнительного образования детей в городе Перми, согласно приложению к настоящему Положению.

3.10. Максимальное количество баллов по результатам экспертизы – 15. Для включения программы в реестр сертифицированных программ необходимо набрать итоговый средний балл – 14.

Итоговый средний балл рассчитывается исходя из суммы всех баллов, полученных по результатам проведенной экспертизы, поделенных на количество экспертов, проводящих экспертизу.

3.11. Заседание Экспертной группы правомочно, если на нем присутствует не менее 50 % от общего числа ее членов.

3.12. При отсутствии кворума Экспертной группы созывается повторное заседание Экспертной группы не позднее чем через 7 рабочих дней с даты несостоявшегося заседания.

3.13. Секретарь Экспертной группы оформляет заключение в течение 3 рабочих дней после проведения заседания. Заключение подписывается всеми членами Экспертной группы.

3.14. В заключении Экспертной группы указываются:

дата проведения заседания Экспертной группы;

номер заключения;

список лиц, входящих в состав Экспертной группы и принявших участие в обсуждении вопросов, рассматриваемых на заседании Экспертной группы;

вопросы, поставленные на рассмотрение Экспертной группы;

название дополнительной общеобразовательной программы и среднее количество баллов.

3.15. К заключению Экспертной группы прилагаются материалы, представленные на рассмотрение Экспертной группе.

3.16. Заключение Экспертной группы и прилагаемые к нему материалы в течение 3 рабочих дней после его подписания направляются в муниципальный опорный центр.

3.17. Деятельность Экспертной группы прекращается по решению администрации города Перми.

Приложение
к Положению о рабочей группе
экспертов, осуществляющей проведение
общественной экспертизы дополнительных
общеобразовательных программ для включения
в реестр сертифицированных программ системы
персонифицированного финансирования
дополнительного образования на территории
города Перми

ЭКСПЕРТНЫЙ ЛИСТ ОЦЕНКИ

дополнительной общеобразовательной программы для включения в реестр сертифицированных образовательных программ системы персонифицированного финансирования дополнительного образования детей в городе Перми

№	Критерии и показатели	Оценочная характеристика	
		1 балл (соответствует)	0 баллов (не соответствует)
1	2	3	4
Критерий 1. Право организации осуществлять образовательную деятельность на территории Российской Федерации			
1.1	Наличие лицензии на образовательную деятельность, полученной не позднее сентября 2022 г. (с учетом процесса реорганизации образовательного учреждения (далее – ОУ) путем присоединения)		
Критерий 2. Наличие соглашений с социальными партнерами			
2.1	Наличие соглашения о сотрудничестве ОУ с социальными партнерами		
Критерий 3. Направленность программы на профессиональную ориентацию обучающихся			
3.1	Сквозная программа (сквозная программа предусматривает содержательную связь по годам обучения)		
3.2	Модульность программы (программа состоит из независимых друг от друга модулей, но количество в сумме всех модулей должно соответствовать общей нагрузке программы дополнительного образования – не менее 238 часов)		
3.3	Программа разработана педагогами совместно с социальными партнерами		
3.4	Наличие в программе профпроб, бизнес-кейсов, индивидуальных проектов, групповых проектов, командных проектов		
Критерий 4. Соответствие содержания программы работе с разными категориями детей			
4.1	Программа ориентирована на решение наиболее значимых проблем реабилитации и социальной адаптации детей с ограниченными возможностями здоровья, детей-инвалидов средствами дополнительного образования		
Критерий 5. Соответствие структурных элементов программы требованиям к содержанию и оформлению в соответствии с методическими рекомендациями по проектированию дополнительных общеобразовательных программ, включая разноуровневые и модульные программы			
5.1	Титульный лист содержит: гриф утверждения программы в соответствии с локальным нормативным актом поставщика образовательных услуг; название программы;		

1	2	3	4
	направленность программы; возрастная категория (соответствие учебному плану); срок реализации программы; Ф.И.О. и должность(и) разработчика(ов) программы; населенный пункт; год разработки и внесения коррективов		
5.2	Комплекс основных характеристик программы		
5.2.1	Пояснительная записка: направленность программы; актуальность программы (обоснование современности и социальной значимости, 3-4 предложения для мотивации родителей и учащихся на программу); отличительные особенности программы от существующих других программ; адресат (категории учащихся, возраст и возрастные особенности, индивидуальные особенности (при необходимости); объем и срок освоения программы; формы и режим занятий		
5.2.2	Цель и задачи программы: цель, на достижение которой направлена реализация программы, задачи, которые необходимо выполнить для достижения указанной цели (задачи могут быть: обучающие, развивающие, воспитательные, предметные, метапредметные, личностные)		
5.2.3	Содержание программы: учебный план в виде таблицы на весь период обучения (название раздела, тема, количество часов с разбивкой на теорию, практику, предъявляемый результат, методы оценки, технологии обучения); учебный план содержит информацию о внеаудиторной деятельности, самостоятельной деятельности, в рамках реализации очно-заочного обучения; описаны ИКТ-средства, образовательные платформы, мессенджеры и так далее; учебный план включает описание форм аттестации, оценивания планируемых результатов и их периодичность		
5.2.4	Планируемые результаты (предметные, метапредметные, личностные): соответствие планируемых результатов цели, задачам и содержанию программы		
5.3. Комплекс организационно-педагогических условий			
5.3.1	Условия реализации программы: материально-техническое обеспечение (оборудование, помещение, материалы, инструменты, используемые для реализации программы)		
5.3.2	Список литературы для учащихся, педагога и родителей: заполнен в соответствии с ГОСТ 7.0.100-2018 «Библиографическая запись. Библиографическое описание. Общие требования и правила составления»		
Критерий 6. Возможность использования организацией информационной системы «ЭПОС» (далее – ИС «ЭПОС») для осуществления образовательной деятельности			
6.1	Наличие технической возможности передачи отметок о получении услуги дополнительного образования по школьной карте в ИС ЭПОС		

УТВЕРЖДЕН
постановлением администрации
города Перми
от 03.11.2022 № 1126

СОСТАВ
рабочей группы экспертов, осуществляющей проведение экспертизы дополнительных общеобразовательных программ для включения в реестр сертифицированных программ системы персонифицированного финансирования дополнительного образования на территории города Перми

Председатель экспертной группы:

Пищальников Илья Сергеевич	- начальник отдела сопровождения проектов управления координации, планирования и развития отрасли департамента образования администрации города Перми

Заместитель председателя экспертной группы:

Аитова Елизавета Валерьевна	- начальник отдела дополнительного образования и молодежной политики управления воспитания и социализации департамента образования администрации города Перми

Секретарь экспертной группы:

Бояршинова Анастасия Васильевна	- главный специалист отдела сопровождения проектов управления координации, планирования и развития отрасли департамента образования администрации города Перми

Члены экспертной группы:

Бурдина Наталия Викторовна	- директор муниципального автономного общеобразовательного учреждения с углубленным изучением математики и английского языка «Школа дизайна «Точка» г. Перми
Вагина Мария Витальевна	- заместитель директора муниципального автономного общеобразовательного учреждения «Средняя общеобразовательная школа № 6 имени Героя России С.Л. Яшкина» г. Перми
Вахрушев Павел Алексеевич	- директор муниципального автономного общеобразовательного учреждения «Средняя общеобразовательная школа № 93» г. Перми
Галанова Влада Юрьевна	- региональный координатор Всероссийского общественного движения «Волонтеры-медики» в Пермском крае (по согласованию)
Гилева Ольга Леонидовна	- координатор направления департамента развития предпринимательских инициатив пермской торгово-промышленной палаты, генеральный директор автономной некоммерческой организации «Пермское региональное агентство развития квалификаций» (по согласованию)
Гликсон Александр Маркович	- директор муниципального автономного общеобразовательного учреждения «Средняя общеобразовательная школа № 32 им. Г.А. Сборщикова» г. Перми
Жуковский Андрей Андреевич	- заведующий кафедрой дизайна архитектурной среды Уральского филиала Российской академии живописи, ваяния и зодчества Ильи Глазунова (по согласованию)
Исаков Артем Валерьевич	- директор муниципального автономного общеобразовательного учреждения «Средняя общеобразовательная школа «Петролеум+» г. Перми

Камакаева Лариса Ильдусовна	- заместитель директора муниципального автономного общеобразовательного учреждения «Химико-технологическая школа «СинТез» г. Перми
Карпушин Николай Яковлевич	- заместитель генерального директора общества с ограниченной ответственностью «Мобильное электронное образование» (по согласованию)
Кречетов Владимир Викторович	- директор муниципального автономного учреждения дополнительного образования «Центр детского творчества «Шанс» г. Перми
Кузьмина Ирина Игоревна	- заместитель директора муниципального автономного общеобразовательного учреждения с углубленным изучением математики и английского языка «Школа дизайна «Точка» г. Перми
Максимова Мария Александровна	- ведущий специалист отдела развития персонала акционерного общества «Протон-Пермские моторы» (по согласованию)
Мякшин Евгений Николаевич	- руководитель проекта «Инженерный лифт», заместитель начальника отдела маркетинга и внешних связей публичного акционерного общества «Пермская научно-производственная приборостроительная кампания» (по согласованию)
Носков Николай Григорьевич	- заместитель директора муниципального автономного общеобразовательного учреждения «Инженерная школа» г. Перми
Пирожкова Оксана Геннадьевна	- заместитель директора муниципального автономного общеобразовательного учреждения «Школа агробизнестехнологий» г. Перми
Попова Ирина Владимировна	- директор муниципального автономного общеобразовательного учреждения «Средняя общеобразовательная школа № 123» г. Перми
Савельева Елена Вячеславовна	- директор департамента по взаимодействию с органами власти группы предприятий «Пермская целлюлозно-бумажная компания» (по согласованию)
Соколова Галина Анатольевна	- директор муниципального автономного общеобразовательного учреждения «Средняя общеобразовательная школа № 6 имени Героя России С.Л. Яшкина» г. Перми
Титлянова Галина Николаевна	- директор муниципального автономного учреждения дополнительного образования «Рифей» г. Перми
Фадеева Тамара Евгеньевна	- директор муниципального автономного общеобразовательного учреждения «Техно-Школа им. В.П. Савиных» г. Перми
Ягубков Николай Александрович	- заместитель директора муниципального автономного учреждения дополнительного образования «Рифей» г. Перми

АДМИНИСТРАЦИЯ ГОРОДА ПЕРМИ
ПОСТАНОВЛЕНИЕ

07.11.2022 № 1127

О внесении изменений в постановление администрации города Перми от 28.09.2022 № 865 «Об утверждении Программы персонифицированного финансирования дополнительного образования детей в городе Перми на период с 01 сентября 2022 года по 31 мая 2023 года»

В целях актуализации правовой базы администрации города Перми
администрация города Перми ПОСТАНОВЛЯЕТ:

1. Внести в постановление администрации города Перми от 28 сентября 2022 г. № 865 «Об утверждении Программы персонифицированного финансирования дополнительного образования детей в городе Перми на период с 01 сентября 2022 года по 31 мая 2023 года» следующие изменения:

1.1. в наименовании слова «на период с 01 сентября 2022 года по 31 мая 2023 года» исключить;

1.2. в пункте 1 слова «на период с 01 сентября 2022 года по 31 мая 2023 года» исключить;

1.3. в пункте 2 слова «на период с 01 сентября 2022 года по 31 мая 2023 года» исключить.

2. Внести в Программу персонифицированного финансирования дополнительного образования детей в городе Перми на период с 01 сентября 2022 года по 31 мая 2023 года, утвержденную постановлением администрации города Перми от 28 сентября 2022 г. № 865, следующие изменения:

2.1. в наименовании слова «на период с 01 сентября 2022 года по 31 мая 2023 года» исключить;

2.2. раздел 1 изложить в редакции согласно приложению к настоящему постановлению;

2.3. в абзаце первом раздела 2 слова «на период с 01 сентября 2022 года по 31 мая 2023 года» исключить.

3. Настоящее постановление вступает в силу с 01 января 2023 г., но не ранее дня официального опубликования в печатном средстве массовой информации «Официальный бюллетень органов местного самоуправления муниципального образования город Пермь».

4. Управлению по общим вопросам администрации города Перми обеспечить опубликование настоящего постановления в печатном средстве массовой информации «Официальный бюллетень органов местного самоуправления муниципального образования город Пермь».

5. Информационно-аналитическому управлению администрации города Перми обеспечить опубликование (обнародование) настоящего постановления на официальном сайте муниципального образования город Пермь в информационно-телекоммуникационной сети Интернет.

6. Контроль за исполнением настоящего постановления возложить на заместителя главы администрации города Перми Грибанова А.А.

Глава города Перми А.Н. Дёмкин

Приложение
к постановлению администрации
города Перми
от 07.11.2022 № 1127

I. Параметры системы персонифицированного финансирования

№	Наименование параметра	2022 год	2023 год		2024 год		2025 год	
1	2	3	4	5	6	7	8	9
1	Период действия программы персонифицированного финансирования	с 01 сентября 2022 г. по 31 мая 2023 г.		с 01 сентября 2023 г. по 31 мая 2024 г.		с 01 сентября 2024 г. по 31 мая 2025 г.		с 01 сентября 2025 г. по 31 мая 2026 г.
1.1	Период действия программы персонифицированного финансирования для расчета финансирования	с 01 сентября по 31 декабря	с 01 января по 31 мая	с 01 сентября по 31 декабря	с 01 января по 31 мая	с 01 сентября по 31 декабря	с 01 января по 31 мая	с 01 сентября по 31 декабря
2	Категория детей, которым предоставляются сертификаты дополнительного образования	дети в возрасте от 5 до 18 лет						
3	Число используемых сертификатов персонифицированного финансирования дополнительного образования, обеспечиваемых за счет средств бюджета города Перми, на период действия программы персонифицированного финансирования, ед.	4094		4094		4094		4094
4	Номинал сертификата персонифицированного финансирования, установленный на период действия программы персонифицированного финансирования (учебный год), руб.	18 000,00		18 000,00		18 000,00		18 000,00
4.1	Номинал сертификата персонифицированного финансирования, установленный на период с 01 сентября по 31 декабря, с 01 января по 31 мая, руб.:	8 000,00	10 000,00	8 000,00	10 000,00	8 000,00	10 000,00	8 000,00
5	Объем обеспечения сертификатов персонифицированного финансирования, тыс. руб.	32 752,000	40 940,000	32 752,000	40 940,000	32 752,000	40 940,000	32 752,000
5.1	Итого объем обеспечения сертификатов персонифицированного финансирования на финансовый год, тыс. руб.	32 752,000	73 692,000		73 692,000		73 692,000	
6	На период действия программы персонифицированного финансирования установлены следующие ограничения по использованию детьми сертификата персонифицированного финансирования при выборе дополнительных общеобразовательных программ определенных направленностей:							
6.1	при реализации программ технической направленности	ограничения не установлены						
6.2	при реализации образовательных программ художественной направленности	ограничения не установлены						
6.3	при реализации образовательных программ физкультурно-спортивной направленности	ограничения не установлены						
6.4	при реализации образовательных программ естественно-научной направленности	ограничения не установлены						

АДМИНИСТРАЦИЯ ГОРОДА ПЕРМИ
ПОСТАНОВЛЕНИЕ

07.11.2022 № 1128

О внесении изменений в приложение к Положению о системе оплаты труда работников муниципального учреждения в сфере организации дорожного движения, утвержденному постановлением администрации города Перми от 31.03.2021 № 222 «Об утверждении Положения о системе оплаты труда работников муниципального учреждения в сфере организации дорожного движения и о признании утратившими силу отдельных правовых актов администрации города Перми»

В соответствии с Трудовым кодексом Российской Федерации, Федеральным законом от 06 октября 2003 г. № 131-ФЗ «Об общих принципах организации местного самоуправления в Российской Федерации», Уставом города Перми, решением Пермской городской Думы от 22 сентября 2009 г. № 209 «Об утверждении Положения об оплате труда работников муниципальных учреждений города Перми», в целях актуализации правовых актов города Перми администрация города Перми ПОСТАНОВЛЯЕТ:

1. Внести в приложение к Положению о системе оплаты труда работников муниципального учреждения в сфере организации дорожного движения, утвержденному постановлением администрации города Перми от 31 марта 2021 г. № 222 «Об утверждении Положения о системе оплаты труда работников муниципального учреждения в сфере организации дорожного движения и о признании утратившими силу отдельных правовых актов администрации города Перми» (в ред. от 26.10.2021 № 943, от 13.01.2022 № 12, от 23.06.2022 № 523), изложив в редакции согласно приложению к настоящему постановлению.

2. Настоящее постановление вступает в силу с 01 октября 2023 г., но не ранее дня официального опубликования в печатном средстве массовой информации «Официальный бюллетень органов местного самоуправления муниципального образования город Пермь».

3. Управлению по общим вопросам администрации города Перми обеспечить опубликование настоящего постановления в печатном средстве массовой информации «Официальный бюллетень органов местного самоуправления муниципального образования город Пермь».

4. Информационно-аналитическому управлению администрации города Перми обеспечить опубликование (обнародование) настоящего постановления на официальном сайте муниципального образования город Пермь в информационно-телекоммуникационной сети Интернет.

5. Контроль за исполнением настоящего постановления возложить на заместителя главы администрации города Перми Галиханова Д.К.

Глава города Перми А.Н. Дёмкин

Приложение
к постановлению администрации
города Перми
от 07.11.2022 № 1128

Таблица 1

РАЗМЕРЫ
должностных окладов работников муниципального учреждения в сфере организации дорожного движения, занимающих должности, включенные в профессиональные квалификационные группы общеотраслевых должностей руководителей, специалистов и служащих, профессий рабочих

№	Квалификационные уровни	Наименование должности, профессии	Должностной оклад, руб.[1]
1	2	3	4
1. Профессиональная квалификационная группа «Общеотраслевые профессии рабочих второго уровня»			
1.1	1-й квалификационный уровень	водитель автомобиля	9 174

1	2	3	4
2. Профессиональная квалификационная группа «Общеотраслевые должности служащих второго уровня»			
2.1	1-й квалификационный уровень	диспетчер	6 209
2.2	2-й квалификационный уровень	старший диспетчер	7 199
3. Профессиональная квалификационная группа «Общеотраслевые должности служащих третьего уровня»			
3.1	3-й квалификационный уровень	инженер I категории	9 174
		инженер-сметчик I категории	
		инженер по АСУП I категории	
		документовед I категории	
3.2	4-й квалификационный уровень	ведущий инженер	12 004
		ведущий экономист	
		ведущий юрисконсульт	
		ведущий инженер-секретарь административной комиссии [2]	12 004
4. Профессиональная квалификационная группа «Общеотраслевые профессии служащих четвертого уровня»			
4.1	1-й квалификационный уровень	начальник отдела	14 002

[1] С учетом индексации должностных окладов на 6,1 % с 01 октября 2023 г.
[2] Указанные должности финансируются за счет средств бюджета Пермского края.

Таблица 2

РАЗМЕРЫ
должностных окладов работников муниципальных учреждений в сфере организации дорожного движения, занимающих должности, не включенные в профессиональные квалификационные группы

№	Наименование должности, профессии	Должностной оклад, руб.[1]
1	2	3
1	Секретарь руководителя-делопроизводитель	8 484
2	Специалист по закупкам	12 004
3	Заведующий сектором закупок-старший специалист по закупкам	14 002

[1] С учетом индексации должностных окладов на 6,1 % с 01 октября 2023 г.

Таблица 3

РАЗМЕРЫ
должностных окладов начальника, заместителей начальника муниципального учреждения в сфере организации дорожного движения

№	Наименование должности	Должностной оклад, руб.[1]
1	2	3
1	Начальник	36 227
2	Заместитель начальника	18 415

[1] С учетом индексации должностных окладов на 6,1 % с 01 октября 2023 г.

АДМИНИСТРАЦИЯ ГОРОДА ПЕРМИ
ПОСТАНОВЛЕНИЕ

07.11.2022 № 1129

О внесении изменений в Положение и состав Совета по противодействию коррупции при Главе города Перми, утвержденные постановлением администрации города Перми от 06.03.2012 № 82 «О создании Совета по противодействию коррупции при Главе города Перми»

В целях актуализации нормативных правовых актов администрации города Перми
администрация города Перми ПОСТАНОВЛЯЕТ:

1. Внести в Положение о Совете по противодействию коррупции при Главе города Перми, утвержденное постановлением администрации города Перми от 06 марта 2012 г. № 82 «О создании Совета по противодействию коррупции при Главе города Перми» (в ред. от 24.06.2013 № 512, от 12.08.2013 № 646, от 13.09.2013 № 748, от 04.04.2014 № 222, от 25.07.2014 № 507, от 18.08.2014 № 543, от 27.01.2015 № 39, от 15.04.2015 № 213, от 03.08.2015 № 523, от 14.10.2015 № 760, от 19.02.2016 № 108, от 29.12.2016 № 1200, от 21.03.2017 № 207, от 29.06.2017 № 496, от 07.09.2017 № 702, от 02.11.2017 № 985, от 06.02.2018 № 68, от 29.05.2018 № 328, от 25.06.2018 № 421, от 27.11.2018 № 930, от 03.12.2018 № 950, от 28.01.2019 № 44, от 17.06.2019 № 276, от 27.09.2019 № 609, от 04.06.2020 № 497, от 09.10.2020 № 944, от 02.11.2021 № 976, от 24.12.2021 № 1209), следующие изменения:

1.1. раздел второй изложить в следующей редакции:

«II. Основная задача Совета

Основной задачей Совета является координация деятельности функциональных и территориальных органов, функциональных подразделений администрации города Перми в рамках реализации антикоррупционной политики в администрации города Перми.»;

1.2. раздел третий дополнить пунктом 3.3^1 следующего содержания:

«3.3^1. Контроль за реализацией функциональными и территориальными органами, функциональными подразделениями администрации города Перми мероприятий плана по противодействию коррупции в администрации города Перми.».

2. Внести изменения в состав Совета по противодействию коррупции при Главе города Перми, утвержденный постановлением администрации города Перми от 06 марта 2012 г. № 82 «О создании Совета по противодействию коррупции при Главе города Перми» (в ред. от 24.06.2013 № 512, от 12.08.2013 № 646, от 13.09.2013 № 748, от 04.04.2014 № 222, от 25.07.2014 № 507, от 18.08.2014 № 543, от 27.01.2015 № 39, от 15.04.2015 № 213, от 03.08.2015 № 523, от 14.10.2015 № 760, от 19.02.2016 № 108, от 29.12.2016 № 1200, от 21.03.2017 № 207, от 29.06.2017 № 496, от 07.09.2017 № 702, от 02.11.2017 № 985, от 06.02.2018 № 68, от 29.05.2018 № 328, от 25.06.2018 № 421, от 27.11.2018 № 930, от 03.12.2018 № 950, от 28.01.2019 № 44, от 17.06.2019 № 276, от 27.09.2019 № 609, от 04.06.2020 № 497, от 09.10.2020 № 944, от 02.11.2021 № 976, от 24.12.2021 № 1209), изложив в редакции согласно приложению к настоящему постановлению.

3. Настоящее постановление вступает в силу со дня официального опубликования в печатном средстве массовой информации «Официальный бюллетень органов местного самоуправления муниципального образования город Пермь».

4. Управлению по общим вопросам администрации города Перми обеспечить опубликование настоящего постановления в печатном средстве массовой информации «Официальный бюллетень органов местного самоуправления муниципального образования город Пермь».

5. Информационно-аналитическому управлению администрации города Перми обеспечить опубликование (обнародование) настоящего постановления на официальном сайте муниципального образования город Пермь в информационно-телекоммуникационной сети Интернет.

6. Контроль за исполнением настоящего постановления возложить на руководителя аппарата администрации города Перми Молоковских А.В.

Глава города Перми А.Н. Дёмкин

Приложение
к постановлению администрации
города Перми
от 07.11.2022 № 1129

СОСТАВ
Совета по противодействию коррупции при Главе города Перми

Председатель:	
Дёмкин Алексей Николаевич	- Глава города Перми
Заместитель председателя:	
Молоковских Александр Владимирович	- руководитель аппарата администрации города Перми
Секретарь:	
Сотникова Елена Васильевна	- заместитель начальника отдела по противодействию коррупции управления по вопросам муниципальной службы и кадров администрации города Перми
Члены:	
Агеев Виктор Геннадьевич	- заместитель главы администрации города Перми
Андрианова Ольга Николаевна	- и.о. заместителя главы администрации города Перми
Ворончихин Александр Юрьевич	- начальник контрольного департамента администрации города Перми
Галиханов Дмитрий Кадирович	- заместитель главы администрации города Перми
Грибанов Алексей Анатольевич	- заместитель главы администрации города Перми
Ермакова Галина Геннадьевна	- начальник правового управления администрации города Перми
Красильников Дмитрий Георгиевич	- председатель Общественной палаты Пермского края (по согласованию)
Кравченко Станислав Сталианович	- начальник Управления МВД России по городу Перми (по согласованию)
Плаксин Александр Владимирович	- руководитель Управления Федеральной антимонопольной службы по Пермскому краю (по согласованию)
Полунина Галина Сергеевна	- начальник управления по вопросам муниципальной службы и кадров администрации города Перми
Сенько Дмитрий Владимирович	- советник Главы города Перми
Субботин Игорь Александрович	- заместитель главы администрации города Перми

Хайруллин Эдуард Азатович - первый заместитель главы администрации города Перми

Шушпанова Наталья Алексеевна - начальник информационно-аналитического управления администрации города Перми

АДМИНИСТРАЦИЯ ГОРОДА ПЕРМИ
ПОСТАНОВЛЕНИЕ

07.11.2022 № 1130

О внесении изменений в постановление администрации города Перми от 13.05.2009 № 249 «Об утверждении Порядка подготовки к ведению и ведения гражданской обороны в городе Перми»

В целях актуализации правовых актов администрации города Перми
администрация города Перми ПОСТАНОВЛЯЕТ:

1. Внести в постановление администрации города Перми от 13 мая 2009 г. № 249 «Об утверждении Порядка подготовки к ведению и ведения гражданской обороны в городе Перми» (в ред. от 27.01.2016 № 55, от 11.03.2016 № 152, от 03.10.2016 № 780, от 16.02.2017 № 112, от 07.10.2019 № 645, от 19.03.2021 № 176) следующие изменения:

1.1. наименование изложить в следующей редакции:

«Об утверждении Положения об организации и ведении гражданской обороны в городе Перми»;

1.2. в пункте 1 слова «прилагаемый Порядок подготовки к ведению и ведения гражданской обороны в городе Перми» заменить словами «прилагаемое Положение об организации и ведении гражданской обороны в городе Перми»;

1.3. в пункте 2 слова «Порядком подготовки к ведению и ведения гражданской обороны в городе Перми» заменить словами «Положением об организации и ведении гражданской обороны в городе Перми».

2. Внести в Порядок подготовки к ведению и ведения гражданской обороны в городе Перми, утвержденный постановлением администрации города Перми от 13 мая 2009 г. № 249 (в ред. от 27.01.2016 № 55, от 11.03.2016 № 152, от 03.10.2016 № 780, от 16.02.2017 № 112, от 07.10.2019 № 645, от 19.03.2021 № 176), следующие изменения:

2.1. наименование изложить в следующей редакции:

«Положение об организации и ведении гражданской обороны в городе Перми»;

2.2. в пункте 1.1:

2.2.1. в абзаце первом слова «Порядок подготовки к ведению и ведения гражданской обороны в городе Перми (далее – Порядок) разработан» заменить словами «Положение об организации и ведении гражданской обороны в городе Перми (далее – Положение) разработано»;

2.2.2. в абзаце втором слово «Порядок» заменить словом «Положение»;

2.3. в абзаце втором пункта 1.2 слово «Порядком» заменить словом «Положением».

3. Настоящее постановление вступает в силу со дня официального опубликования в печатном средстве массовой информации «Официальный бюллетень органов местного самоуправления муниципального образования город Пермь».

4. Управлению по общим вопросам администрации города Перми обеспечить опубликование настоящего постановления в печатном средстве массовой информации «Официальный бюллетень органов местного самоуправления муниципального образования город Пермь».

5. Информационно-аналитическому управлению администрации города Перми обеспечить опубликование (обнародование) настоящего постановления на официальном сайте муниципального образования город Пермь в информационно-телекоммуникационной сети Интернет.

6. Контроль за исполнением настоящего постановления возложить на руководителя аппарата администрации города Перми, исполняющего обязанности заместителя главы администрации города Перми Молоковских А.В.

Глава города Перми А.Н. Дёмкин

АДМИНИСТРАЦИЯ ГОРОДА ПЕРМИ
ПОСТАНОВЛЕНИЕ

07.11.2022 № 1131

О внесении изменений в муниципальную программу «Развитие физической культуры и спорта города Перми», утвержденную постановлением администрации города Перми от 19.10.2021 № 893

В соответствии с постановлением администрации города Перми от 25 сентября 2013 г. № 781 «Об утверждении Порядка принятия решений о разработке муниципальных программ, их формирования и реализации», в целях актуализации правовых актов администрации города Перми
администрация города Перми ПОСТАНОВЛЯЕТ:

1. Утвердить прилагаемые изменения в муниципальную программу «Развитие физической культуры и спорта города Перми», утвержденную постановлением администрации города Перми от 19 октября 2021 г. № 893 (в ред. от 24.12.2021 № 1212, от 31.01.2022 № 54, от 08.02.2022 № 69, от 15.03.2022 № 170, от 29.03.2022 № 235, от 19.05.2022 № 379, от 29.06.2022 № 554, от 15.07.2022 № 609, от 06.09.2022 № 753, от 14.09.2022 № 794, от 29.09.2022 № 879, от 20.10.2022 № 1021, от 26.10.2022 № 1083).

2. Настоящее постановление вступает в силу со дня официального опубликования в печатном средстве массовой информации «Официальный бюллетень органов местного самоуправления муниципального образования город Пермь».

3. Управлению по общим вопросам администрации города Перми обеспечить опубликование настоящего постановления в печатном средстве массовой информации «Официальный бюллетень органов местного самоуправления муниципального образования город Пермь».

4. Информационно-аналитическому управлению администрации города Перми обеспечить опубликование (обнародование) настоящего постановления на официальном сайте муниципального образования город Пермь в информационно-телекоммуникационной сети Интернет.

5. Контроль за исполнением настоящего постановления возложить на заместителя главы администрации города Перми Грибанова А.А.

Глава города Перми А.Н. Дёмкин

УТВЕРЖДЕНЫ
постановлением администрации
города Перми
от 07.11.2022 № 1131

ИЗМЕНЕНИЯ
в муниципальную программу «Развитие физической культуры и спорта города Перми», утвержденную постановлением администрации города Перми от 19 октября 2021 г. № 893

1. В разделе «Паспорт муниципальной программы» строку 9 изложить в следующей редакции:

9	Объемы и источники финансирования программы (подпрограммы)	2022 год план	2023 год план	2024 год план	2025 год план	2026 год план
	программа, всего (тыс. руб.), в том числе	1 631 173,21087	1 478 988,28888	1 147 930,07462	1 027 283,400	1 027 283,400
	бюджет города Перми	1 450 251,17139	1 421 341,36257	1 133 566,800	1 027 283,400	1 027 283,400
	бюджет города Перми**	0,000	0,000	100 000,000	0,000	0,000
	бюджет города Перми (неиспользованные ассигнования отчетного года)	62 020,04117	0,000	0,000	0,000	0,000
	бюджет Пермского края	15 603,56667	52 484,12631	1 689,11340	0,000	0,000
	бюджет Пермского края (неиспользованные ассигнования отчетного года)	65 487,73164	0,000	0,000	0,000	0,000
	бюджет Российской Федерации	37 810,700	5 162,800	12 674,16122	0,000	0,000
	внебюджетные источники	0,000	0,000	0,000	0,000	0,000
	подпрограмма 1.1, всего (тыс. руб.), в том числе	1 513 547,46837	1 361 436,88888	1 030 378,67462	909 732,000	909 732,000
	бюджет города Перми	1 332 625,42889	1 303 789,96257	1 016 015,400	909 732,000	909 732,000
	бюджет города Перми**	0,000	0,000	100 000,000	0,000	0,000
	бюджет города Перми (неиспользованные ассигнования отчетного года)	62 020,04117	0,000	0,000	0,000	0,000
	бюджет Пермского края	15 603,56667	52 484,12631	1 689,11340	0,000	0,000
	бюджет Пермского края (неиспользованные ассигнования отчетного года)	65 487,73164	0,000	0,000	0,000	0,000
	бюджет Российской Федерации	37 810,700	5 162,800	12 674,16122	0,000	0,000
	внебюджетные источники	0,000	0,000	0,000	0,000	0,000
	подпрограмма 1.2, всего (тыс. руб.), в том числе	117 625,74250	117 551,400	117 551,400	117 551,400	117 551,400
	бюджет города Перми	117 625,74250	117 551,400	117 551,400	117 551,400	117 551,400
	бюджет Пермского края	0,000	0,000	0,000	0,000	0,000
	бюджет Российской Федерации	0,000	0,000	0,000	0,000	0,000
	внебюджетные источники	0,000	0,000	0,000	0,000	0,000

2. В разделе «Система программных мероприятий подпрограммы 1.1 «Обеспечение населения физкультурно-оздоровительными и спортивными услугами» муниципальной программы «Развитие физической культуры и спорта города Перми»:

2.1. строки 1.1.1.2.2.1, 1.1.1.2.2.1.1, 1.1.1.2.2.1.2 изложить в следующей редакции:

1.1.1.2.2.1	Количество муниципальных объектов недвижимого имущества, приведенных в нормативное состояние	ед.	25	3	2	2	1	муниципальные учреждения, подведомственные КФКС	бюджет города Перми	69739,11360	118184,900	9923,500	124085,800	124085,800
									бюджет города Перми**	0,000	0,000	100000,000	0,000	0,000
									бюджет города Перми (неиспользованные ассигнования отчетного года)	9070,31098	0,000	0,000	0,000	0,000
1.1.1.2.2.1.1	Количество муниципальных объектов недвижимого имущества, на которых проведены работы по капитальному ремонту	ед.	1	2	1	2	1	муниципальные учреждения, подведомственные КФКС	бюджет города Перми	1160,23844	112222,700	0,000	124085,800	124085,800
									бюджет города Перми**	0,000	0,000	30180,000	0,000	0,000
1.1.1.2.2.1.2	Количество муниципальных объектов недвижимого имущества, на которых проведены работы по текущему ремонту	ед.	24	1	1	-	-	муниципальные учреждения, подведомственные КФКС	бюджет города Перми	68578,87516	5962,200	9923,500	0,000	0,000
									бюджет города Перми**	0,000	0,000	69820,000	0,000	0,000
									бюджет города Перми (неиспользованные ассигнования отчетного года)	9070,31098	0,000	0,000	0,000	0,000

2.2. строку «Итого по мероприятию 1.1.1.2.2, в том числе по источникам финансирования» изложить в следующей редакции:

Итого по мероприятию 1.1.1.2.2, в том числе по источникам финансирования	итого	83476,37798	122319,000	14799,900	126761,700	126761,700
	бюджет города Перми	74245,667	122319,000	14799,900	126761,700	126761,700
	бюджет города Перми**	0,000	0,000	100000,000	0,000	0,000
	бюджет города Перми (неиспользованные ассигнования отчетного года)	9230,71098	0,000	0,000	0,000	0,000

2.3. строку «Итого по основному мероприятию 1.1.1.2, в том числе по источникам финансирования» изложить в следующей редакции:

Итого по основному мероприятию 1.1.1.2, в том числе по источникам финансирования	итого	138625,17357	162534,31906	25733,800	137695,600	137695,600
	бюджет города Перми	90879,46989	162534,31906	25733,800	137695,600	137695,600
	бюджет города Перми**	0,000	0,000	100000,000	0,000	0,000
	бюджет города Перми (неиспользованные ассигнования отчетного года)	10079,03701	0,000	0,000	0,000	0,000
	бюджет Пермского края	11666,66667	0,000	0,000	0,000	0,000
	бюджет Российской Федерации	26000,000	0,000	0,000	0,000	0,000

2.4. строку «Итого по задаче 1.1.1, в том числе по источникам финансирования» изложить в следующей редакции

Итого по задаче 1.1.1, в том числе по источникам финансирования	итого	721372,70937	607190,88888	276132,67462	137695,600	137695,600
	бюджет города Перми	540450,66989	549543,96257	261769,400	137695,600	137695,600
	бюджет города Перми**	0,000	0,000	100000,000	0,000	0,000
	бюджет города Перми (неиспользованные ассигнования отчетного года)	62020,04117	0,000	0,000	0,000	0,000
	бюджет Пермского края	15603,56667	52484,12631	1689,11340	0,000	0,000
	бюджет Пермского края (неиспользованные ассигнования отчетного года)	65487,73164	0,000	0,000	0,000	0,000
	бюджет Российской Федерации	37810,700	5162,800	12674,16122	0,000	0,000

2.5. строку 1.1.2.1.1.1 изложить в следующей редакции:

1.1.2.1.1.1	Количество получателей услуг по реализации программ спортивной подготовки по олимпийским и неолимпийским видам спорта	чел.	18255	17909	17909	17909	17909	муниципальные учреждения, подведомственные КФКС	бюджет города Перми	644350,205	630468,200	630468,200	645884,500	645884,500

2.6. строку «Итого по мероприятию 1.1.2.1.1, в том числе по источникам финансирования» изложить в следующей редакции:

Итого по мероприятию 1.1.2.1.1, в том числе по источникам финансирования	бюджет города Перми	651762,905	637880,900	637880,900	653480,600	653480,600

2.7. строки 1.1.2.1.2.1, «Итого по мероприятию 1.1.2.1.2, в том числе по источникам финансирования» изложить в следующей редакции:

1.1.2.1.2.1	Количество официальных спортивных соревнований (выездов), в которых приняли участие спортсмены Учреждений	ед.	74	41	41	41	41	муниципальные учреждения, подведомственные КФКС	бюджет города Перми	13306,323	6914,200	6914,200	6914,200	6914,200
Итого по мероприятию 1.1.2.1.2, в том числе по источникам финансирования									бюджет города Перми	13306,323	6914,200	6914,200	6914,200	6914,200

2.8. строку 1.1.2.1.3.1 изложить в следующей редакции:

1.1.2.1.3.1	Количество учреждений, получающих субсидии на повышение фонда оплаты труда	ед.	24	-	-	-	-	муниципальные учреждения, подведомственные КФКС	бюджет города Перми	21267,798	0,000	0,000	0,000	0,000

2.9. строку «Итого по мероприятию 1.1.2.1.3, в том числе по источникам финансирования» изложить в следующей редакции:

Итого по мероприятию 1.1.2.1.3, в том числе по источникам финансирования	бюджет города Перми	21528,798	0,000	0,000	0,000	0,000

2.10. строку «Итого по основному мероприятию 1.1.2.1, в том числе по источникам финансирования» изложить в следующей редакции:

Итого по основному мероприятию 1.1.2.1, в том числе по источникам финансирования	бюджет города Перми	688210,145	644795,100	644795,100	660394,800	660394,800

2.11. строки 1.1.2.2.1.1, «Итого по мероприятию 1.1.2.2.1, в том числе по источникам финансирования» изложить в следующей редакции:

1.1.2.2.1.1	Количество занятий физкультурно-спортивной направленности по месту проживания граждан, проведенных муниципальными учреждениями физической культуры и спорта	ед.	11715	11191	11191	11191	11191	муниципальные учреждения, подведомственные КФКС	бюджет города Перми	23443,039	22422,900	22422,900	23062,000	23062,000
Итого по мероприятию 1.1.2.2.1, в том числе по источникам финансирования									бюджет города Перми	23443,039	22422,900	22422,900	23062,000	23062,000

2.12. строки 1.1.2.2.2.1, «Итого по мероприятию 1.1.2.2.2, в том числе по источникам финансирования», «Итого по основному мероприятию 1.1.2.2, в том числе по источникам финансирования» изложить в следующей редакции:

1.1.2.2.2.1	Количество учреждений, получающих субсидии на повышение фонда оплаты труда	ед.	4	-	-	-	-	муниципальные учреждения, подведомственные КФКС	бюджет города Перми	893,097	0,000	0,000	0,000	0,000
Итого по мероприятию 1.1.2.2.2, в том числе по источникам финансирования									бюджет города Перми	893,097	0,000	0,000	0,000	0,000
Итого по основному мероприятию 1.1.2.2, в том числе по источникам финансирования									бюджет города Перми	24336,136	22422,900	22422,900	23062,000	23062,000

2.13. строку 1.1.2.3.1.3 изложить в следующей редакции:

1.1.2.3.1.3	Общая площадь спортивных объектов/объекта, находящихся на содержании в надлежащем эксплуатационно-техническом состоянии	кв. м	11020,98	9219,38	9219,38	9219,38	9219,38	муниципальные учреждения, подведомственные КФКС	бюджет города Перми	13186,452	22559,900	22559,900	22653,100	22653,100

2.14. строку «Итого по мероприятию 1.1.2.3.1, в том числе по источникам финансирования» изложить в следующей редакции:

Итого по мероприятию 1.1.2.3.1, в том числе по источникам финансирования	бюджет города Перми	77654,552	87028,000	87028,000	88579,600	88579,600

2.15. строки 1.1.2.3.2.1, «Итого по мероприятию 1.1.2.3.2, в том числе по источникам финансирования», «Итого по основному мероприятию 1.1.2.3, в том числе по источникам финансирования», «Итого по задаче 1.1.2, в том числе по источникам финансирования», «Итого по подпрограмме 1.1, в том числе по источникам финансирования» изложить в следующей редакции:

1.1.2.3.2.1	Количество учреждений, получающих субсидии на повышение фонда оплаты труда	ед.	3	-	-	-	-	муниципальные учреждения, подведомственные КФКС	бюджет города Перми	1973,926	0,000	0,000	0,000	0,000
Итого по мероприятию 1.1.2.3.2, в том числе по источникам финансирования									бюджет города Перми	1973,926	0,000	0,000	0,000	0,000
Итого по основному мероприятию 1.1.2.3, в том числе по источникам финансирования									бюджет города Перми	79628,478	87028,000	87028,000	88579,600	88579,600
Итого по задаче 1.1.2, в том числе по источникам финансирования									бюджет города Перми	792174,759	754246,000	754246,000	772036,400	772036,400
Итого по подпрограмме 1.1, в том числе по источникам финансирования									итого	1513547,46837	1361436,88888	1030378,67462	909732,000	909732,000
									бюджет города Перми	1332625,42889	1303789,96257	1016015,400	909732,000	909732,000
									бюджет города Перми**	0,000	0,000	100000,000	0,000	0,000
									бюджет города Перми (неиспользованные ассигнования отчетного года)	62020,04117	0,000	0,000	0,000	0,000
									бюджет Пермского края	15603,56667	52484,12631	1689,11340	0,000	0,000
									бюджет Пермского края (неиспользованные ассигнования отчетного года)	65487,73164	0,000	0,000	0,000	0,000
									бюджет Российской Федерации	37810,700	5162,800	12674,16122	0,000	0,000

2.16. в приложении 2 строку 1.1.1.2.2.1 изложить в следующей редакции:

1.1.1.2.2.1	Количество объектов недвижимого имущества, приведенных в нормативное состояние			бюджет города Перми	1160,23844	112222,700	30180,000	124085,800	124085,800
	Капитальный ремонт имущественных комплексов МАУ «Летающий лыжник» г. Перми, по адресу: ул. Академика Веденеева, 101	2023	2023	бюджет города Перми	0,000	16802,200	0,000	0,000	0,000
	Капитальный ремонт имущественных комплексов МАУ СШ «Урал-Грейт-Юниор» г. Перми по ул. Куйбышева, 118	2022	2022	бюджет города Перми	1160,23844	0,000	0,000	0,000	0,000
	Капитальный ремонт имущественных комплексов МБУ «СШОР по самбо и дзюдо «Витязь» имени И.И. Пономарева», по адресу: ул. Карпинского, 100а	2025	2025	бюджет города Перми	0,000	0,000	0,000	50784,000	0,000
	Капитальный ремонт имущественных комплексов МБУ «СШ Киокушинкай» г. Перми, по адресу: ул. Крисанова, 11а	2024	2025	бюджет города Перми	0,000	0,000	30180,000	73301,800	0,000
	Капитальный ремонт имущественных комплексов МАУ «СШ Ника» г. Перми, по адресу: ул. Нефтяников, 60а	2026	2026	бюджет города Перми	0,000	0,000	0,000	0,000	124085,800
	Капитальный ремонт имущественных комплексов МБУ «СШОР «Олимп» г. Перми по адресу: ул. Мостовая, 6	2023	2023	бюджет города Перми	0,000	95420,500	0,000	0,000	0,000

3. В разделе «Система программных мероприятий подпрограммы 1.2 «Создание условий для поддержания здорового образа жизни» муниципальной программы «Развитие физической культуры и спорта города Перми»:

3.1. строку 1.2.2.1.4.1 изложить в следующей редакции:

1.2.2.1.4.1	Количество проведенных физкультурных и спортивных мероприятий	ед.	130	130	130	130	130	муниципальные учреждения, подведомственные КФКС	бюджет города Перми	21921,06260	21723,000	21723,000	21723,000	21723,000
			1	2	2	2	2	КФКС	бюджет города Перми	501,47540	589,200	589,200	589,200	589,200
	Итого по ПНР	ед.	131	132	132	132	132		бюджет города Перми	22422,538	22312,200	22312,200	22312,200	22312,200

3.2. строку «Итого по мероприятию 1.2.2.1.4, в том числе по источникам финансирования» изложить в следующей редакции:

Итого по мероприятию 1.2.2.1.4, в том числе по источникам финансирования	бюджет города Перми	22460,538	22312,200	22312,200	22312,200	22312,200

3.3. строки «Итого по основному мероприятию 1.2.2.1, в том числе по источникам финансирования», «Итого по задаче 1.2.2, в том числе по источникам финансирования», «Итого по подпрограмме 1.2, в том числе по источникам финансирования» изложить в следующей редакции:

Итого по основному мероприятию 1.2.2.1, в том числе по источникам финансирования	бюджет города Перми	108933,038	108100,700	108100,700	108100,700	108100,700
Итого по задаче 1.2.2, в том числе по источникам финансирования	бюджет города Перми	108933,038	108100,700	108100,700	108100,700	108100,700
Итого по подпрограмме 1.2, в том числе по источникам финансирования	бюджет города Перми	117625,74250	117551,400	117551,400	117551,400	117551,400

4. В разделе «Таблица показателей конечного результата муниципальной программы «Развитие физической культуры и спорта города Перми»:

4.1. строку 1.1.1 изложить в следующей редакции:

1.1.1	Задача. Развитие спортивной инфраструктуры						
	Доля объектов муниципальных учреждений, на которых проведены ремонтные работы, и объектов, приведенных в нормативное состояние, от общего количества объектов муниципальных учреждений	%	22,2	5,8	5,1	2,2	1,4
	Количество введенных в эксплуатацию плавательных бассейнов	ед.	1	-	1	-	-
	Количество введенных в эксплуатацию физкультурно-оздоровительных комплексов	ед.	-	1	-	-	-
	Количество введенных в эксплуатацию спортивных трасс для велосипедов, лыжероллеров	ед.	-	1	-	-	-
	Количество разработанных проектных документаций на строительство центра сложнокоординационных видов спорта	ед.	-	-	1	-	-
	Количество введенных в эксплуатацию объектов недвижимого имущества и инженерной инфраструктуры на территории Экстрим-парка	ед.	1	-	-	-	-
	Количество устроенных муниципальных плоскостных спортивных сооружений с оснащением их инвентарем	ед.	4	3	2	2	2
	Количество устроенных спортивных площадок с оснащением объектов спортивным оборудованием и инвентарем для занятий физической культурой и спортом	ед.	1	-	-	-	-
	Организациям, осуществляющим подготовку спортивного резерва для спортивных сборных команд, в том числе спортивных сборных команд Российской Федерации, оказана государственная поддержка	ед.	5	-	1	-	-
	Доля занимающихся на этапе высшего спортивного мастерства в спортивных организациях в общем количестве занимающихся на этапе совершенствования спортивного мастерства в спортивных организациях	%	14	-	-	-	-

4.2. строку 1.1.2 изложить в следующей редакции:

1.1.2	Задача. Обеспечение условий для качественного предоставления физкультурно-оздоровительных и спортивных услуг, выполнения работ						
	Доля детей в возрасте от 5 до 18 лет, получающих услуги по реализации программ спортивной подготовки по олимпийским и неолимпийским видам спорта, в том числе спортивно-оздоровительные услуги, от общей численности детей города Перми данного возраста	%	12,8	12,7	12,7	12,8	12,9
	Количество получателей муниципальных работ физкультурно-спортивной направленности по месту проживания граждан, проведенных муниципальными учреждениями физической культуры и спорта	чел.	1458	1148	1148	1148	1148
	Количество получателей спортивно-оздоровительных работ по развитию физической культуры и спорта среди различных групп населения, проведенных муниципальными учреждениями физической культуры и спорта	чел.	8000	8000	8000	8000	8000
	Количество учреждений, выполнивших работу по устройству муниципальных плоскостных сооружений на территории города Перми	ед.	1	1	1	1	1
	Количество учреждений, выполнивших муниципальную работу по обеспечению доступа к объектам спорта	ед.	1	1	1	1	1
	Доля населения, выполнившего нормативы испытаний (тестов) Всероссийского физкультурно-спортивного комплекса «Готов к труду и обороне (ГТО)» (далее – ВФСК ГТО), в общей численности населения, принявшего участие в сдаче нормативов испытаний (тестов) ВФСК ГТО	%	32	33	34	35	36

5. В разделе «Методика расчета значений показателей конечного результата муниципальной программы «Развитие физической культуры и спорта города Перми» строку 22 изложить в следующей редакции:

22	Доля населения города Перми, знакомого с основами здорового образа жизни и здорового питания, от числа опрошенных	%	-	Дз = Чз / Чн x 100	Дз – доля населения города Перми, знакомого с основами здорового образа жизни и здорового питания, от числа опрошенных; Чз – численность населения города Перми, знакомого с основами здорового образа жизни; Чн – численность опрошенного населения города Перми	распоряжение администрации города Перми от 24 апреля 2013 г. № 62 «Об утверждении Регламента планирования, организации проведения и использования результатов социологических исследований в деятельности администрации города Перми», использование результатов комплексных социологических исследований, проводимых департаментом планирования и мониторинга администрации города Перми	периодическая отчетность	ежегодно до 01 марта года, следующего за отчетным периодом

6. В приложении 1:

6.1. строку 1.1.1.2.2.1 изложить в следующей редакции:

1.1.1.2.2.1	Текущий ремонт имущественных комплексов учреждений, подведомственных КФКС (проведение ремонтных и иных работ, изготовление документации, осуществление технического и авторского надзора, приобретение оборудования и мебели, инвентаря и материальных запасов)	муниципальные учреждения, подведомственные КФКС	10.01.2022	30.12.2022	количество объектов муниципального недвижимого имущества, приведенных в нормативное состояние	ед.	30	итого	82316,13954
								бюджет города Перми	73085,42856
								бюджет города Перми (неиспользованные ассигнования 2021 года)	9230,71098

6.2. строку 1.1.1.2.2.1.6 изложить в следующей редакции:

1.1.1.2.2.1.6	Текущий ремонт имущественного комплекса, приобретение оборудования, инвентаря и материальных запасов, изготовление документации, выполнение монтажных работ МАУ «Спортивная школа «Ермак» г. Перми по ул. Красновишерская, 37	МАУ «Спортивная школа «Ермак» г. Перми	10.01.2022	30.12.2022	акт выполненных ремонтных работ, акт выполненных монтажных работ, акт выполненных работ по изготовлению документации, товарная накладная на приобретение оборудования и мебели, инвентаря и материальных запасов	ед.	1	бюджет города Перми	257,714

6.3. строку 1.1.1.2.2.1.14 изложить в следующей редакции:

1.1.1.2.2.1.14	Текущий ремонт имущественного комплекса, приобретение оборудования, инвентаря и материальных запасов, изготовление документации, выполнение монтажных работ МАУ СШОР № 1 г. Перми по ул. Краснова, 23	МАУ «СШОР № 1» г. Перми	01.02.2022	30.12.2022	акт выполненных ремонтных работ, акт выполненных монтажных работ, акт выполненных работ по изготовлению документации, товарная накладная на приобретение оборудования и мебели, инвентаря и материальных запасов	ед.	1	бюджет города Перми	759,40540

6.4. строку 1.1.1.2.2.1.23 изложить в следующей редакции:

1.1.1.2.2.1.23	Текущий ремонт имущественного комплекса, приобретение оборудования, инвентаря и материальных запасов, изготовление документации, выполнение монтажных работ МАУ ФКиС «ПГХЦ» по ул. Качалова, 15	МАУ ФКиС «ПГХЦ»	01.02.2022	30.12.2022	акт выполненных ремонтных работ, акт выполненных монтажных работ, акт выполненных работ по изготовлению документации, товарная накладная на приобретение оборудования и мебели, инвентаря и материальных запасов	ед.	1	бюджет города Перми	680,28336

6.5. строку 1.1.1.2.2.1.27 изложить в следующей редакции:

1.1.1.2.2.1.27	Текущий ремонт имущественного комплекса, приобретение оборудования, инвентаря и материальных запасов, изготовление документации, выполнение монтажных работ МАУ «СШОР по дзюдо г. Перми «Пермский Кодокан» по ул. Вижайской, 16	МАУ «СШОР по дзюдо г. Перми «Пермский Кодокан»	01.02.2022	30.12.2022	акт выполненных ремонтных работ, акт выполненных монтажных работ, акт выполненных работ по изготовлению документации, товарная накладная на приобретение оборудования и мебели, инвентаря и материальных запасов	ед.	1	бюджет города Перми	45,000
								бюджет города Перми (неиспользованные ассигнования 2021 года)	162,971

6.6. строку 1.1.1.2.2.2 изложить в следующей редакции:

1.1.1.2.2.2	Капитальный ремонт имущественных комплексов учреждений, подведомственных КФКС (проведение ремонтных и иных работ, изготовление документации, осуществление технического и авторского надзора, приобретение оборудования и мебели, инвентаря и материальных запасов)	муниципальные учреждения, подведомственные КФКС	10.01.2022	30.12.2022	количество объектов муниципального недвижимого имущества, приведенных в нормативное состояние	ед.	1	бюджет города Перми	1160,23844

6.7. строку 1.1.1.2.2.2.2 изложить в следующей редакции:

1.1.1.2.2.2.2	Капитальный ремонт имущественного комплекса (здания, инженерных сетей), приобретение оборудования, инвентаря и материальных запасов, изготовление документации МАУ СШ «Урал-Грейт-Юниор» г. Перми по ул. Куйбышева, 118	МАУ СШ «Урал-Грейт-Юниор» г. Перми	01.05.2022	30.12.2022	акт выполненных ремонтных работ, акт выполненных монтажных работ, акт выполненных работ по изготовлению документации, товарная накладная на приобретение оборудования и мебели, инвентаря и материальных запасов	ед.	1	бюджет города Перми	1160,23844

6.8. строку 1.1.1.2.2.2.3 признать утратившей силу;

6.9. строку «Итого по мероприятию 1.1.1.2.2, в том числе по источникам финансирования» изложить в следующей редакции:

Итого по мероприятию 1.1.1.2.2, в том числе по источникам финансирования	итого	83476,37798
	бюджет города Перми	74245,667
	бюджет города Перми (неиспользованные ассигнования 2021 года)	9230,71098

6.10. строку «Итого по основному мероприятию 1.1.1.2, в том числе по источникам финансирования» изложить в следующей редакции:

Итого по основному мероприятию 1.1.1.2, в том числе по источникам финансирования	итого	138625,17357
	бюджет города Перми	90879,46989
	бюджет города Перми (неиспользованные ассигнования 2021 года)	10079,03701
	бюджет Пермского края	11666,66667
	бюджет Российской Федерации	26000,000

6.11. строку «Итого по задаче 1.1.1, в том числе по источникам финансирования» изложить в следующей редакции:

Итого по задаче 1.1.1, в том числе по источникам финансирования	итого	721372,70937
	бюджет города Перми	540450,66989
	бюджет города Перми (неиспользованные ассигнования 2021 года)	62020,04117
	бюджет Пермского края	15603,56667
	бюджет Пермского края (неиспользованные ассигнования 2021 года)	65487,73164
	бюджет Российской Федерации	37810,700

6.12. строку 1.1.2.1.1.1 изложить в следующей редакции:

1.1.2.1.1.1	Организация предоставления услуг по реализации программ спортивной подготовки по олимпийским и неолимпийским видам спорта	муниципальные учреждения, подведомственные КФКС	10.01.2022	30.12.2022	количество получателей услуг по реализации программ спортивной подготовки по олимпийским и неолимпийским видам спорта	чел.	18255	бюджет города Перми	644350,205

6.13. строку «Итого по мероприятию 1.1.2.1.1, в том числе по источникам финансирования» изложить в следующей редакции:

Итого по мероприятию 1.1.2.1.1, в том числе по источникам финансирования	бюджет города Перми	651762,905

6.14. строки 1.1.2.1.2.1, «Итого по мероприятию 1.1.2.1.2, в том числе по источникам финансирования» изложить в следующей редакции:

1.1.2.1.2.1	Предоставление дополнительных мер поддержки муниципальным учреждениям города Перми на обеспечение участия в официальных спортивных соревнованиях, проводимых за пределами города Перми	муниципальные учреждения, подведомственные КФКС	10.01.2022	30.12.2022	количество официальных спортивных соревнований (выездов), в которых приняли участие спортсмены Учреждений	ед.	74	бюджет города Перми	13306,323
Итого по мероприятию 1.1.2.1.2, в том числе по источникам финансирования								бюджет города Перми	13306,323

6.15. строку 1.1.2.1.3.1 изложить в следующей редакции:

1.1.2.1.3.1	Предоставление целевой субсидии на повышение фонда оплаты труда	муниципальные учреждения, подведомственные КФКС	01.07.2022	31.12.2022	количество учреждений, получающих субсидии на повышение фонда оплаты труда	ед.	24	бюджет города Перми	21267,798

6.16. строку «Итого по мероприятию 1.1.2.1.3, в том числе по источникам финансирования» изложить в следующей редакции:

Итого по мероприятию 1.1.2.1.3, в том числе по источникам финансирования	бюджет города Перми	21528,798

6.17. строку «Итого по основному мероприятию 1.1.2.1, в том числе по источникам финансирования» изложить в следующей редакции:

Итого по основному мероприятию 1.1.2.1, в том числе по источникам финансирования	бюджет города Перми	688210,145

6.18. строки 1.1.2.2.1.1, «Итого по мероприятию 1.1.2.2.1, в том числе по источникам финансирования» изложить в следующей редакции:

1.1.2.2.1.1	Выполнение работ по организации и проведению занятий физкультурно-спортивной направленности по месту проживания граждан	муниципальные учреждения, подведомственные КФКС	10.01.2022	30.12.2022	количество занятий физкультурно-спортивной направленности по месту проживания граждан, проведенных муниципальными учреждениями физической культуры и спорта	ед.	11715	бюджет города Перми	23443,039
Итого по мероприятию 1.1.2.2.1, в том числе по источникам финансирования								бюджет города Перми	23443,039

6.19. строки 1.1.2.2.2.1, «Итого по мероприятию 1.1.2.2.2, в том числе по источникам финансирования», «Итого по основному мероприятию 1.1.2.2, в том числе по источникам финансирования» изложить в следующей редакции:

1.1.2.2.2.1	Предоставление целевой субсидии на повышение фонда оплаты труда	муниципальные учреждения, подведомственные КФКС	01.07.2022	30.12.2022	количество учреждений, получающих субсидии на повышение фонда оплаты труда	ед.	4	бюджет города Перми	893,097
Итого по мероприятию 1.1.2.2.2, в том числе по источникам финансирования								бюджет города Перми	893,097
Итого по основному мероприятию 1.1.2.2, в том числе по источникам финансирования								бюджет города Перми	24336,136

6.20. строку 1.1.2.3.1.3 изложить в следующей редакции:

1.1.2.3.1.3	Выполнение муниципальных работ по обеспечению доступа к объектам спорта	муниципальные учреждения, подведомственные КФКС	10.01.2022	30.12.2022	общая площадь спортивного объекта	кв. м	11020,98	бюджет города Перми	13186,452

6.21. строку «Итого по мероприятию 1.1.2.3.1, в том числе по источникам финансирования» изложить в следующей редакции:

Итого по мероприятию 1.1.2.3.1, в том числе по источникам финансирования	бюджет города Перми	77654,552

6.22. строки 1.1.2.3.2.1, «Итого по мероприятию 1.1.2.3.2, в том числе по источникам финансирования», «Итого по основному мероприятию 1.1.2.3, в том числе по источникам финансирования», «Итого по задаче 1.1.2, в том числе по источникам финансирования», «Итого по подпрограмме 1.1, в том числе по источникам финансирования» изложить в следующей редакции:

1.1.2.3.2.1	Предоставление целевой субсидии на повышение фонда оплаты труда	муниципальные учреждения, подведомственные КФКС	01.07.2022	30.12.2022	количество учреждений, получающих субсидии на повышение фонда оплаты труда	ед.	3	бюджет города Перми	1973,926
Итого по мероприятию 1.1.2.3.2, в том числе по источникам финансирования								бюджет города Перми	1973,926
Итого по основному мероприятию 1.1.2.3, в том числе по источникам финансирования								бюджет города Перми	79628,478
Итого по задаче 1.1.2, в том числе по источникам финансирования								бюджет города Перми	792174,759
Итого по подпрограмме 1.1, в том числе по источникам финансирования								итого	1513547,46837
								бюджет города Перми	1332625,42889
								бюджет города Перми (неиспользованные ассигнования 2021 года)	62020,04117
								бюджет Пермского края	15603,56667
								бюджет Пермского края (неиспользованные ассигнования 2021 года)	65487,73164
								бюджет Российской Федерации	37810,700

7. В приложении 2:

7.1. строку 1.2.2.1.4.2 изложить в следующей редакции:

1.2.2.1.4.2	Организация и проведение физкультурных мероприятий	муниципальные учреждения, подведомственные КФКС	10.01.2022	30.12.2022	количество проведенных физкультурных мероприятий	ед.	21	бюджет города Перми	3983,28628
					количество граждан, принявших участие в физкультурных мероприятиях	чел.	6253		

7.2. строку 1.2.2.1.4.4 изложить в следующей редакции:

1.2.2.1.4.4	Организация и проведение межмуниципальных, региональных, межрегиональных, всероссийских и международных спортивных соревнований, физкультурных мероприятий	муниципальные учреждения, подведомственные КФКС	10.01.2022	30.12.2022	количество проведенных межмуниципальных, региональных, межрегиональных, всероссийских и международных спортивных соревнований, физкультурных мероприятий	ед.	3	бюджет города Перми	10305,34956
					количество граждан, принявших участие в межмуниципальных, региональных, межрегиональных, всероссийских и международных спортивных соревнований, физкультурных мероприятий	чел.	8312		

7.3. строку «Итого по мероприятию 1.2.2.1.4, в том числе по источникам финансирования» изложить в следующей редакции:

Итого по мероприятию 1.2.2.1.4, в том числе по источникам финансирования	бюджет города Перми	22460,538

7.4. строки «Итого по основному мероприятию 1.2.2.1, в том числе по источникам финансирования», «Итого по задаче 1.2.2, в том числе по источникам финансирования», «Итого по подпрограмме 1.2, в том числе по источникам финансирования» изложить в следующей редакции:

Итого по основному мероприятию 1.2.2.1, в том числе по источникам финансирования	итого	108933,038
	бюджет города Перми	108933,038
	бюджет Пермского края	0,000
Итого по задаче 1.2.2, в том числе по источникам финансирования	итого	108933,038
	бюджет города Перми	108933,038
	бюджет Пермского края	0,000
Итого по подпрограмме 1.2, в том числе по источникам финансирования	итого	117625,74250
	бюджет города Перми	117625,74250
	бюджет Пермского края	0,000

АДМИНИСТРАЦИЯ ГОРОДА ПЕРМИ
ПОСТАНОВЛЕНИЕ

07.11.2022 № 1132

О внесении изменений в приложение 1 к Положению о системе оплаты труда работников муниципального учреждения в сфере благоустройства территории города Перми, утвержденному постановлением администрации города Перми от 30.01.2020 № 86

В соответствии с Трудовым кодексом Российской Федерации, Федеральным законом от 06 октября 2003 г. № 131-ФЗ «Об общих принципах организации местного самоуправления в Российской Федерации», Уставом города Перми, решением Пермской городской Думы от 22 сентября 2009 г. № 209 «Об утверждении Положения об оплате труда работников муниципальных учреждений города Перми», в целях актуализации правовых актов города Перми администрация города Перми ПОСТАНОВЛЯЕТ:

1. Внести изменения в приложение 1 к Положению о системе оплаты труда работников муниципального учреждения в сфере благоустройства территории города Перми, утвержденному постановлением администрации города Перми от 30 января 2020 г. № 86 (в ред. от 02.10.2020 № 921, от 24.03.2021 № 189, от 12.10.2021 № 848, от 26.01.2022 № 40, от 23.06.2022 № 527), изложив в редакции согласно приложению к настоящему постановлению.

2. Настоящее постановление вступает в силу с 01 октября 2023 г., но не ранее дня официального опубликования в печатном средстве массовой информации «Официальный бюллетень органов местного самоуправления муниципального образования город Пермь».

3. Управлению по общим вопросам администрации города Перми обеспечить опубликование настоящего постановления в печатном средстве массовой информации «Официальный бюллетень органов местного самоуправления муниципального образования город Пермь».

4. Информационно-аналитическому управлению администрации города Перми обеспечить опубликование (обнародование) настоящего постановления на официальном сайте муниципального образования город Пермь в информационно-телекоммуникационной сети Интернет.

5. Контроль за исполнением настоящего постановления возложить на заместителя главы администрации города Перми Галиханова Д.К.

Глава города Перми А.Н. Дёмкин

Приложение
к постановлению администрации
города Перми
от 07.11.2022 № 1132

Таблица 1

РАЗМЕРЫ
должностных окладов работников муниципального казенного учреждения «Пермблагоустройство» в сфере благоустройства территории города Перми, занимающих должности, включенные в профессиональные квалификационные группы общеотраслевых должностей руководителей, специалистов и служащих

№	Квалификационные уровни	Наименование должности, профессии	Должностной оклад, руб.*
1	2	3	4
Общеотраслевые должности служащих третьего уровня			
1	1-й квалификационный уровень	документовед	11 519
2	1-й квалификационный уровень	инженер	11 519
3	2-й квалификационный уровень	инженер 2-й категории	11 537

1	2	3	4
4	2-й квалификационный уровень	эксперт дорожного хозяйства 2-й категории	11 537
5	2-й квалификационный уровень	инженер-сметчик 2-й категории	11 537
6	2-й квалификационный уровень	документовед 2-й категории	11 537
7	3-й квалификационный уровень	инженер 1-й категории	12 617
8	3-й квалификационный уровень	инженер-лаборант 1-й категории	12 617
9	3-й квалификационный уровень	эксперт дорожного хозяйства 1-й категории	12 617
10	3-й квалификационный уровень	инженер-сметчик 1-й категории	12 617
11	4-й квалификационный уровень	ведущий инженер	13 842
12	4-й квалификационный уровень	ведущий эксперт дорожного хозяйства	13 842
13	4-й квалификационный уровень	ведущий инженер-сметчик	13 842
14	4-й квалификационный уровень	ведущий юрисконсульт	13 842
Общеотраслевые должности служащих четвертого уровня			
15	1-й квалификационный уровень	начальник отдела	15 613

***** С учетом индексации должностных окладов на 6,1 % с 01 октября 2023 г.

Таблица 2

РАЗМЕРЫ
должностных окладов работников муниципального казенного учреждения «Пермблагоустройство» в сфере благоустройства территории города Перми, занимающих должности, не включенные в профессиональные квалификационные группы

№	Наименование должности, профессии	Должностной оклад, руб.*
1	2	3
1	Заместитель начальника отдела	13 856

***** С учетом индексации должностных окладов на 6,1 % с 01 октября 2023 г.

Таблица 3

РАЗМЕРЫ
должностных окладов работников муниципальных учреждений в сфере благоустройства территории города Перми, занимающих должности, включенные в профессиональные квалификационные группы общеотраслевых должностей руководителей, специалистов и служащих

№	Квалификационные уровни	Наименование должности, профессии	Должностной оклад, руб.*
1	2	3	4
Общеотраслевые должности служащих второго уровня			
1	2-й квалификационный уровень	секретарь руководителя	6 490
Общеотраслевые должности служащих третьего уровня			
2	1-й квалификационный уровень	инженер	6 491
3	1-й квалификационный уровень	документовед	6 491
4	2-й квалификационный уровень	инженер 2-й категории	10 383
5	2-й квалификационный уровень	эксперт дорожного хозяйства 2-й категории	10 383
6	2-й квалификационный уровень	инженер-сметчик 2-й категории	10 383

1	2	3	4
7	2-й квалификационный уровень	документовед 2-й категории	10 383
8	3-й квалификационный уровень	инженер 1-й категории	11 357
9	3-й квалификационный уровень	эксперт дорожного хозяйства 1-й категории	11 357
10	3-й квалификационный уровень	инженер-сметчик 1-й категории	11 357
11	4-й квалификационный уровень	ведущий инженер	12 457
12	4-й квалификационный уровень	ведущий эксперт дорожного хозяйства	12 457
13	4-й квалификационный уровень	ведущий инженер-сметчик	12 457
14	4-й квалификационный уровень	ведущий юрисконсульт	12 457
Общеотраслевые должности служащих четвертого уровня			
15	1-й квалификационный уровень	начальник отдела	14 052

***** С учетом индексации должностных окладов на 6,1 % с 01 октября 2023 г.

Таблица 4

РАЗМЕРЫ
должностных окладов работников муниципальных учреждений в сфере благоустройства территории города Перми, занимающих должности, не включенные в профессиональные квалификационные группы

№	Наименование должности, профессии	Должностной оклад, руб.*
1	2	3
1	Заместитель начальника отдела	12 471

***** С учетом индексации должностных окладов на 6,1 % с 01 октября 2023 г.

Таблица 5

РАЗМЕРЫ
должностных окладов работников муниципального казенного учреждения «Благоустройство поселка Новые Ляды», занимающих должности, включенные в профессиональные квалификационные группы общеотраслевых должностей руководителей, специалистов и служащих

№	Квалификационные уровни	Наименование должности, профессии	Должностной оклад, руб.*
1	2	3	4
Общеотраслевые должности служащих второго уровня			
1	2-й квалификационный уровень	секретарь руководителя	6 488
Общеотраслевые должности служащих третьего уровня			
2	1-й квалификационный уровень	инженер	6 500
3	1-й квалификационный уровень	документовед	6 500
4	2-й квалификационный уровень	инженер 2-й категории	8 256
5	2-й квалификационный уровень	эксперт дорожного хозяйства 2-й категории	8 256
6	2-й квалификационный уровень	инженер-сметчик 2-й категории	8 256
7	2-й квалификационный уровень	документовед 2-й категории	8 256
8	3-й квалификационный уровень	инженер 1-й категории	10 319
9	3-й квалификационный уровень	эксперт дорожного хозяйства 1-й категории	10 319
10	3-й квалификационный уровень	инженер-сметчик 1-й категории	10 319

1	2	3	4
11	4-й квалификационный уровень	ведущий инженер	11 832
12	4-й квалификационный уровень	ведущий эксперт дорожного хозяйства	11 832
13	4-й квалификационный уровень	ведущий инженер-сметчик	11 832
14	4-й квалификационный уровень	ведущий юрисконсульт	11 832
Общеотраслевые должности служащих четвертого уровня			
15	1-й квалификационный уровень	начальник отдела	12 646

***** С учетом индексации должностных окладов на 6,1 % с 01 октября 2023 г.

Таблица 6

РАЗМЕРЫ
должностных окладов директора, заместителя директора,
главного инженера муниципального казенного учреждения «Пермблагоустройство»

№	Наименование должности	Должностной оклад, руб.*
1	2	3
1	Директор	25 014
2	Заместитель директора	19 943
3	Главный инженер	19 943

***** С учетом индексации должностных окладов на 6,1 % с 01 октября 2023 г.

Таблица 7

РАЗМЕРЫ
должностных окладов директора учреждения, заместителя директора
муниципальных учреждений в сфере благоустройства территории города Перми

№	Наименование должности	Должностной оклад, руб.*
1	2	3
1	Директор	23 652
2	Заместитель директора	19 749

***** С учетом индексации должностных окладов на 6,1 % с 01 октября 2023 г.

Таблица 8

РАЗМЕРЫ
должностных окладов директора, заместителя директора муниципального казенного учреждения
«Благоустройство поселка Новые Ляды»

№	Наименование должности	Должностной оклад, руб.*
1	2	3
1	Директор	21 286
2	Заместитель директора	17 771

***** С учетом индексации должностных окладов на 6,1 % с 01 октября 2023 г.

АДМИНИСТРАЦИЯ ГОРОДА ПЕРМИ
ПОСТАНОВЛЕНИЕ

08.11.2022 № 1133

Об утверждении Порядка принятия решения о заключении концессионных соглашений на срок, превышающий срок действия утвержденных лимитов бюджетных обязательств

В соответствии со статьей 78 Бюджетного кодекса Российской Федерации, Федеральными законами от 06 октября 2003 г. № 131-ФЗ «Об общих принципах организации местного самоуправления в Российской Федерации», от 21 июля 2005 г. № 115-ФЗ «О концессионных соглашениях», Уставом города Перми
администрация города Перми ПОСТАНОВЛЯЕТ:

1. Утвердить прилагаемый Порядок принятия решения о заключении концессионных соглашений на срок, превышающий срок действия утвержденных лимитов бюджетных обязательств.

2. Настоящее постановление вступает в силу со дня официального опубликования в печатном средстве массовой информации «Официальный бюллетень органов местного самоуправления муниципального образования город Пермь» и распространяется на правоотношения, возникшие с 07 октября 2022 г.

3. Управлению по общим вопросам администрации города Перми обеспечить опубликование настоящего постановления в печатном средстве массовой информации «Официальный бюллетень органов местного самоуправления муниципального образования город Пермь».

4. Информационно-аналитическому управлению администрации города Перми обеспечить опубликование (обнародование) настоящего постановления на официальном сайте муниципального образования город Пермь в информационно-телекоммуникационной сети Интернет.

5. Контроль за исполнением настоящего постановления возложить на первого заместителя главы администрации города Перми Хайруллина Э.А.

Глава города Перми А.Н. Дёмкин

УТВЕРЖДЕН
постановлением администрации
города Перми
от 08.11.2022 № 1133

ПОРЯДОК
принятия решения о заключении концессионных соглашений на срок, превышающий срок действия утвержденных лимитов бюджетных обязательств

1. Настоящий Порядок принятия решения о заключении концессионных соглашений на срок, превышающий срок действия утвержденных лимитов бюджетных обязательств (далее – Порядок), определяет процедуру принятия решений о заключении концессионных соглашений от имени муниципального образования город Пермь на срок, превышающий срок действия утвержденных лимитов бюджетных обязательств.

2. Концессионные соглашения, концедентом по которым от имени муниципального образования выступает администрация города Перми, могут заключаться на срок, превышающий срок действия утвержденных лимитов бюджетных обязательств, на основании решения администрации города Перми о заключении концессионного соглашения, принимаемого в соответствии с Федеральным законом от 21 июля 2005 г. № 115-ФЗ «О концессионных соглашениях» (далее – Решение, Федеральный закон № 115-ФЗ) в случае, если объектом концессионного соглашения является транспортная инфраструктура и технологически связанные с ними транспортные средства, обеспечивающие деятельность, связанную с перевозками пассажиров транспортом общего пользования, в пределах средств и на срок, предусмотренный указанным Решением.

3. Решение принимается в форме постановления администрации города Перми о заключении концессионого соглашения.

4. Проект постановления администрации города Перми о заключении концессионного соглашения (далее – Проект постановления) направляется на согласование в порядке, определенном постановлением администрации города Перми от 25 мая 2012 г. № 235 «О порядке подготовки правовых актов в администрации города Перми».

5. Проект постановления должен содержать обязательные условия концессионного соглашения, установленные статьей 10 Федерального закона № 115-ФЗ.

АДМИНИСТРАЦИЯ ГОРОДА ПЕРМИ
ПОСТАНОВЛЕНИЕ

08.11.2022 № 1134

О внесении изменений в состав комиссии по присуждению ежегодной премии города Перми «Преодоление», утвержденный постановлением администрации города Перми от 18.11.2016 № 1032

В связи с кадровыми изменениями, в целях актуализации правовых актов администрации города Перми администрация города Перми ПОСТАНОВЛЯЕТ:

1. Внести изменения в состав комиссии по присуждению ежегодной премии города Перми «Преодоление», утвержденный постановлением администрации города Перми от 18 ноября 2016 г. № 1032 «О создании комиссии по присуждению ежегодной премии города Перми «Преодоление» (в ред. от 07.11.2017 № 996, от 12.11.2020 № 1152, от 10.03.2021 № 145, от 19.11.2021 № 1035), изложив позицию:

«Копылова Татьяна Николаевна	- председатель Пермского регионального отделения общероссийской общественной организации инвалидов «Всероссийское общество глухих» (по согласованию)»

в следующей редакции:

«Аскаров Ильдар Салимзянович	- председатель Пермского регионального отделения Общероссийской общественной организации инвалидов «Всероссийское общество глухих» (по согласованию)».

2. Настоящее постановление вступает в силу со дня официального опубликования в печатном средстве массовой информации «Официальный бюллетень органов местного самоуправления муниципального образования город Пермь».

3. Управлению по общим вопросам администрации города Перми обеспечить опубликование настоящего постановления в печатном средстве массовой информации «Официальный бюллетень органов местного самоуправления муниципального образования город Пермь».

4. Информационно-аналитическому управлению администрации города Перми обеспечить опубликование (обнародование) настоящего постановления на официальном сайте муниципального образования города Пермь в информационно-телекоммуникационной сети Интернет.

5. Контроль за исполнением настоящего постановления возложить на заместителя главы администрации города Перми Грибанова А.А.

Глава города Перми А.Н. Дёмкин

АДМИНИСТРАЦИЯ ГОРОДА ПЕРМИ
ПОСТАНОВЛЕНИЕ

08.11.2022 № 1135

О внесении изменений в Порядок определения объема и условий предоставления бюджетным и автономным учреждениям, подведомственным департаменту культуры и молодежной политики администрации города Перми, субсидий на иные цели на повышение фонда оплаты труда, утвержденный постановлением администрации города Перми от 29.09.2021 № 773

В соответствии с абзацем вторым пункта 1 статьи 78.1 Бюджетного кодекса Российской Федерации, постановлением Правительства Российской Федерации от 22 февраля 2020 г. № 203 «Об общих требованиях к нормативным правовым актам и муниципальным правовым актам, устанавливающим порядок определения объема и условия предоставления бюджетным и автономным учреждениям субсидий на иные цели»
администрация города Перми ПОСТАНОВЛЯЕТ:

1. Внести изменения в Порядок определения объема и условий предоставления бюджетным и автономным учреждениям, подведомственным департаменту культуры и молодежной политики администрации города Перми, субсидий на иные цели на повышение фонда оплаты труда, утвержденный постановлением администрации города Перми от 29 сентября 2021 г. № 773 (в ред. от 20.10.2021 № 927, от 11.11.2021 № 995, от 23.12.2021 № 1201, от 19.04.2022 № 295, от 13.07.2022 № 599, от 19.10.2022 № 991), изложив приложение 2 в редакции согласно приложению к настоящему постановлению.

2. Настоящее постановление вступает в силу со дня официального опубликования в печатном средстве массовой информации «Официальный бюллетень органов местного самоуправления муниципального образования город Пермь».

3. Управлению по общим вопросам администрации города Перми обеспечить опубликование настоящего постановления в печатном средстве массовой информации «Официальный бюллетень органов местного самоуправления муниципального образования город Пермь».

4. Информационно-аналитическому управлению администрации города Перми обеспечить опубликование (обнародование) настоящего постановления на официальном сайте муниципального образования город Пермь в информационно-телекоммуникационной сети Интернет.

5. Контроль за исполнением настоящего постановления возложить на заместителя главы администрации города Перми Грибанова А.А.

Глава города Перми А.Н. Дёмкин

Приложение
к постановлению администрации
города Перми
от 08.11.2022 № 1135

РАЗМЕР СУБСИДИЙ
на иные цели на повышение фонда оплаты труда на 2022 год

№	Наименование муниципального учреждения города Перми	Расчетные показатели, тыс. руб.*		
		2022 год	2023 год	2024 год
1	2	3	4	5
1	Муниципальное автономное учреждение дополнительного образования города Перми «Детская музыкальная школа № 1»	3886,8	0,0	0,0
2	Муниципальное автономное учреждение дополнительного образования города Перми «Музыкальная школа имени композитора Евгения Крылатова»	2742,4	0,0	0,0

1	2	3	4	5
3	Муниципальное автономное учреждение дополнительного образования города Перми «Детская музыкальная школа № 3 «Доминанта»	4895,8	0,0	0,0
4	Муниципальное автономное учреждение дополнительного образования города Перми «Детская музыкальная школа № 4 «Кварта»	943,5	0,0	0,0
5	Муниципальное автономное учреждение дополнительного образования города Перми «Детская музыкальная школа № 5 «Созвучие»	1373,2	0,0	0,0
6	Муниципальное автономное учреждение дополнительного образования города Перми «Детская музыкальная школа № 6 «Классика»	3544,5	0,0	0,0
7	Муниципальное автономное учреждение дополнительного образования города Перми «Детская школа искусств № 7»	738,8	0,0	0,0
8	Муниципальное автономное учреждение дополнительного образования города Перми «Детская музыкальная школа № 8 «Рондо»	2354,8	0,0	0,0
9	Муниципальное автономное учреждение дополнительного образования города Перми «Детская школа искусств № 9»	1561,5	0,0	0,0
10	Муниципальное автономное учреждение дополнительного образования города Перми «Детская музыкальная школа № 10 «Динамика»	1252,7	0,0	0,0
11	Муниципальное автономное учреждение дополнительного образования города Перми «Детская школа искусств № 11 «Открытие»	386,3	0,0	0,0
12	Муниципальное автономное учреждение дополнительного образования города Перми «Детская школа искусств № 13»	3130,8	0,0	0,0
13	Муниципальное автономное учреждение дополнительного образования города Перми «Детская школа искусств № 14 «Грани»	492,8	0,0	0,0
14	Муниципальное автономное учреждение дополнительного образования города Перми «Детская школа искусств № 15 «АРТика»	737,2	0,0	0,0
15	Муниципальное автономное учреждение дополнительного образования города Перми «Детская художественная школа имени Е.Н. Широкова»	1096,3	0,0	0,0
16	Муниципальное автономное учреждение дополнительного образования города Перми детская хоровая школа «Хоровая капелла мальчиков»	1243,4	0,0	0,0
17	Муниципальное автономное учреждение культуры «Центр досуга Мотовилихинского района»	60,2	0,0	0,0
18	Муниципальное автономное учреждение культуры «Дворец культуры «Искра»	135,7	0,0	0,0
19	Муниципальное автономное учреждение культуры «Пермский городской дворец культуры имени С.М. Кирова»	177,7	0,0	0,0
20	Муниципальное автономное учреждение культуры «Пермский городской дворец культуры имени М.И. Калинина»	139,6	0,0	0,0
21	Муниципальное автономное учреждение культуры «Пермский городской дворец культуры имени А.Г. Солдатова»	479,1	0,0	0,0
22	Муниципальное автономное учреждение культуры «Дворец культуры «Урал»	126,3	0,0	0,0

1	2	3	4	5
23	Муниципальное автономное учреждение культуры города Перми «Клуб «Юбилейный»	38,9	0,0	0,0
24	Муниципальное автономное учреждение культуры города Перми «Дворец культуры им. А.С. Пушкина»	102,6	0,0	0,0
25	Муниципальное автономное учреждение культуры города Перми «Центр досуга «Альянс»	75,5	0,0	0,0
26	Муниципальное бюджетное учреждение культуры города Перми «Клуб имени Златогорского»	77,8	0,0	0,0
27	Муниципальное бюджетное учреждение культуры города Перми «Детский центр досуга и творчества «Родина»	68,7	0,0	0,0
28	Муниципальное автономное учреждение культуры города Перми «ПермьПарк»	111,5	0,0	0,0
29	Муниципальное автономное учреждение культуры «Пермский зоопарк»	369,0	0,0	0,0
30	Муниципальное автономное учреждение культуры города Перми «Пермский планетарий»	132,8	0,0	0,0
31	Муниципальное автономное учреждение культуры города Перми «Центральный выставочный зал»	65,2	0,0	0,0
32	Муниципальное бюджетное учреждение культуры «Пермская дирекция по организации городских культурно-массовых мероприятий»	172,6	0,0	0,0
33	Муниципальное автономное учреждение культуры города Перми «Пермский театр кукол»	379,2	0,0	0,0
34	Муниципальное автономное учреждение культуры города Перми «Пермский театр юного зрителя»	627,7	0,0	0,0
35	Муниципальное автономное учреждение культуры города Перми «Театр «Балет Евгения Панфилова»	268,9	0,0	0,0
36	Муниципальное бюджетное учреждение культуры города Перми «Пермский театр «У Моста»	557,8	0,0	0,0
37	Муниципальное автономное учреждение культуры города Перми «Академический хор «Млада»	496,8	0,0	0,0
38	Муниципальное автономное учреждение культуры города Перми «ПермьКонцерт»	430,0	0,0	0,0
39	Муниципальное бюджетное учреждение культуры города Перми «Объединение муниципальных библиотек»	1575,1	0,0	0,0
40	Муниципальное автономное учреждение культуры «Городской центр охраны памятников» г. Перми	68,5	0,0	0,0
41	Муниципальное автономное учреждение «Дворец молодежи» г. Перми	300,5	0,0	0,0
Всего		37418,5	0,0	0,0

---

* С учетом индексации фонда оплаты труда на 10 % с 01 июля 2022 г.

АДМИНИСТРАЦИЯ ГОРОДА ПЕРМИ
ПОСТАНОВЛЕНИЕ

08.11.2022 № 1136

О внесении изменений в постановление администрации города Перми от 17.01.2019 № 20 «Об установлении расходного обязательства в сфере транспортного обслуживания населения в границах Пермского городского округа, возникающего в связи с осуществлением полномочий по вопросам местного значения городского округа при заключении муниципальных контрактов на выполнение работ, связанных с осуществлением регулярных перевозок пассажиров автомобильным транспортом и городским наземным транспортом по маршрутам регулярных перевозок города Перми, в соответствии с которыми плата за проезд пассажиров и провоз багажа подлежит перечислению в бюджет города Перми»

В соответствии со статьей 86 Бюджетного кодекса Российской Федерации, пунктом 7 части 1 статьи 16 Федерального закона от 06 октября 2003 г. № 131-ФЗ «Об общих принципах организации местного самоуправления в Российской Федерации», Федеральным законом от 13 июля 2015 г. № 220-ФЗ «Об организации регулярных перевозок пассажиров и багажа автомобильным транспортом и городским наземным электрическим транспортом в Российской Федерации и о внесении изменений в отдельные законодательные акты Российской Федерации», статьей 57 Устава города Перми, пунктом 3 статьи 20 Положения о бюджете и бюджетном процессе в городе Перми, утвержденного решением Пермской городской Думы от 28 августа 2007 г. № 185, пунктом 4.1 Правил организации транспортного обслуживания населения автомобильным транспортом и городским наземным электрическим транспортом в городе Перми, утвержденных решением Пермской городской Думы от 24 мая 2016 г. № 96, в целях актуализации нормативных правовых актов администрации города Перми
администрация города Перми ПОСТАНОВЛЯЕТ:

1. Внести изменения в пункт 13 постановления администрации города Перми от 17 января 2019 г. № 20 «Об установлении расходного обязательства в сфере транспортного обслуживания населения в границах Пермского городского округа, возникающего в связи с осуществлением полномочий по вопросам местного значения городского округа при заключении муниципальных контрактов на выполнение работ, связанных с осуществлением регулярных перевозок пассажиров автомобильным транспортом и городским наземным транспортом по маршрутам регулярных перевозок города Перми, в соответствии с которыми плата за проезд пассажиров и провоз багажа подлежит перечислению в бюджет города Перми» (в ред. от 13.03.2019 № 158, от 31.12.2019 № 1144, от 18.03.2020 № 238, от 09.07.2020 № 592, от 04.05.2021 № 326, от 18.08.2021 № 606, от 14.09.2021 № 700, от 15.12.2021 № 1149, от 10.10.2022 № 920), заменив слова «30 мая 2019 г. № 158» словами «от 20 октября 2021 г. № 351».

2. Внести в Порядок определения объема финансового обеспечения выполнения работ, связанных с осуществлением регулярных перевозок пассажиров автомобильным транспортом и городским наземным электрическим транспортом по муниципальным маршрутам регулярных перевозок города Перми по регулируемому тарифу города Перми, в случае перечисления платы за проезд пассажиров и провоз багажа в бюджет города Перми, утвержденный постановлением администрации города Перми от 17 января 2019 г. № 20 «Об установлении расходного обязательства в сфере транспортного обслуживания населения в границах Пермского городского округа, возникающего в связи с осуществлением полномочий по вопросам местного значения городского округа при заключении муниципальных контрактов на выполнение работ, связанных с осуществлением регулярных перевозок пассажиров автомобильным транспортом и городским наземным транспортом по маршрутам регулярных перевозок города Перми, в соответствии с которыми плата за проезд пассажиров и провоз багажа подлежит перечислению в бюджет города Перми» (в ред. от 13.03.2019 № 158, от 31.12.2019 № 1144, от 18.03.2020 № 238, от 09.07.2020 № 592, от 04.05.2021 № 326, от 18.08.2021 № 606, от 14.09.2021 № 700, от 15.12.2021 № 1149, от 10.10.2022 № 920), следующие изменения:

2.1. в пункте 1 слова «30 мая 2019 г. № 158» заменить словами «20 октября 2021 г. № 351»;

2.2. в абзаце шестом пункта 2 слова «30 мая 2019 г. № 158» заменить словами «20 октября 2021 г. № 351»;

2.3. в абзаце четвертом пункта 3 слова «30 мая 2019 г. № 158» заменить словами «20 октября 2021 г. № 351».

3. Внести изменения в средний норматив финансовых затрат на 1 км пробега транспортных средств при выполнении работ, связанных с осуществлением регулярных перевозок пассажиров автомобильным транспортом и городским наземным электрическим транспортом, в зависимости от класса транспортных средств, утвержденный постановлением администрации города Перми от 17 января 2019 г. № 20 «Об установлении расходного обязательства в сфере транспорт-ного обслуживания населения в границах Пермского городского округа, возникающего в связи с осуществлением

полномочий по вопросам местного значения городского округа при заключении муниципальных контрактов на выполнение работ, связанных с осуществлением регулярных перевозок пассажиров автомобильным транспортом и городским наземным транспортом по маршрутам регулярных перевозок города Перми, в соответствии с которыми плата за проезд пассажиров и провоз багажа подлежит перечислению в бюджет города Перми» (в ред. от 13.03.2019 № 158, от 31.12.2019 № 1144, от 18.03.2020 № 238, от 09.07.2020 № 592, от 04.05.2021 № 326, от 18.08.2021 № 606, от 14.09.2021 № 700, от 15.12.2021 № 1149, от 10.10.2022 № 920), изложив в редакции согласно приложению к настоящему постановлению.

4. Настоящее постановление вступает в силу со дня официального опубликования в печатном средстве массовой информации «Официальный бюллетень органов местного самоуправления муниципального образования город Пермь».

5. Управлению по общим вопросам администрации города Перми обеспечить опубликование настоящего постановления в печатном средстве массовой информации «Официальный бюллетень органов местного самоуправления муниципального образования город Пермь».

6. Информационно-аналитическому управлению администрации города Перми обеспечить опубликование (обнародование) настоящего постановления на официальном сайте муниципального образования город Пермь в информационно-телекоммуникационной сети Интернет.

7. Контроль за исполнением настоящего постановления возложить на первого заместителя главы администрации города Перми Хайруллина Э.А.

Глава города Перми А.Н. Дёмкин

Приложение
к постановлению администрации
города Перми
от 08.11.2022 № 1136

СРЕДНИЙ НОРМАТИВ
финансовых затрат на 1 км пробега транспортных средств при выполнении работ, связанных с осуществлением регулярных перевозок пассажиров автомобильным транспортом и городским наземным электрическим транспортом, в зависимости от класса транспортных средств

№	Вид и класс транспортных средств	Норматив финансовых затрат на 1 км пробега транспортных средств, руб./км					
		2020 год	2021 год	2022 год	2023 год	2024 год	2025 год
1	2	3	4	5	6	7	8
1	Автобус большого класса	114,55	113,80	114,73	123,14	128,52	131,08
2	Автобус среднего класса	88,46	85,63	77,72	84,42	88,26	93,09
3	Автобус малого класса	55,94	55,17	49,03	56,02	58,65	61,20
4	Трамвай	165,74	168,46	173,09	188,72	196,27	204,12

АДМИНИСТРАЦИЯ ГОРОДА ПЕРМИ
ПОСТАНОВЛЕНИЕ

08.11.2022 № 1137

Об утверждении состава экспертной рабочей группы по рассмотрению общественных инициатив

В соответствии с постановлением администрации города Перми от 11 мая 2017 г. № 345 «Об утверждении Положения об экспертной рабочей группе по рассмотрению общественных инициатив»
администрация города Перми ПОСТАНОВЛЯЕТ:

1. Утвердить прилагаемый состав экспертной рабочей группы по рассмотрению общественных инициатив.

2. Настоящее постановление вступает в силу со дня подписания.

3. Управлению по общим вопросам администрации города Перми обеспечить опубликование настоящего постановления в печатном средстве массовой информации «Официальный бюллетень органов местного самоуправления муниципального образования город Пермь».

4. Информационно-аналитическому управлению администрации города Перми обеспечить опубликование (обнародование) настоящего постановления на официальном сайте муниципального образования город Пермь в информационно-телекоммуникационной сети Интернет.

5. Контроль за исполнением настоящего постановления возложить на руководителя аппарата администрации города Перми, исполняющего обязанности заместителя главы администрации города Перми Молоковских А.В.

Глава города Перми А.Н. Дёмкин

УТВЕРЖДЕН
постановлением администрации
города Перми
от 08.11.2022 № 1137

СОСТАВ
экспертной рабочей группы по рассмотрению общественных инициатив

Председатель:	
Молоковских Александр Владимирович	- руководитель аппарата администрации города Перми, и.о. заместителя главы администрации города Перми
Заместитель председателя:	
Спиридонов Максим Александрович	- заместитель председателя Пермской городской Думы (по согласованию)
Секретарь:	
Уляшева Екатерина Владимировна	- начальник отдела по работе с общественными организациями управления по вопросам общественного самоуправления и межнациональным отношениям администрации города Перми
Члены:	
Гатаулин Денис Фаритович	- директор автономной некоммерческой организации «Спортивный клуб айкидо «Династия» (по согласованию)
Ермакова Ирина Сергеевна	- директор Фонда содействия развитию города Перми «Пермь – 300» (по согласованию)
Каменских Михаил Сергеевич	- директор ассоциации «Пермский центр реализации этнологических исследований и этнокультурных проектов» (по согласованию)
Пунина Ксения Александровна	- доцент кафедры политических наук федерального государственного автономного образовательного учреждения высшего образования «Пермский государственный национальный исследовательский университет» (по согласованию)
Рослякова Наталья Михайловна	- депутат Пермской городской Думы (по согласованию)
Тякина Елена Николаевна	- начальник управления по вопросам общественного самоуправления и межнациональным отношениям администрации города Перми

АДМИНИСТРАЦИЯ ГОРОДА ПЕРМИ
ПОСТАНОВЛЕНИЕ

08.11.2022 № 1138

О внесении изменений в перечень сил постоянной готовности городского звена территориальной подсистемы единой государственной системы предупреждения и ликвидации чрезвычайных ситуаций Пермского края, утвержденный постановлением администрации города Перми от 11.06.2010 № 311 «О перечне сил постоянной готовности городского звена территориальной подсистемы единой государственной системы предупреждения и ликвидации чрезвычайных ситуаций Пермского края»

В соответствии с Федеральным законом от 21 декабря 1994 г. № 68-ФЗ «О защите населения и территорий от чрезвычайных ситуаций природного и техногенного характера», постановлением Правительства Российской Федерации от 08 ноября 2013 г. № 1007 «О силах и средствах единой государственной системы предупреждения и ликвидации чрезвычайных ситуаций», Уставом города Перми, в целях актуализации правовых актов администрации города Перми администрация города Перми ПОСТАНОВЛЯЕТ:

1. Внести изменения в перечень сил постоянной готовности городского звена территориальной подсистемы единой государственной системы предупреждения и ликвидации чрезвычайных ситуаций Пермского края, утвержденный постановлением администрации города Перми от 11 июня 2010 г. № 311 «О перечне сил постоянной готовности городского звена территориальной подсистемы единой государственной системы предупреждения и ликвидации чрезвычайных ситуаций Пермского края» (в ред. от 01.11.2012 № 719, от 11.02.2014 № 79, от 31.05.2019 № 235, от 14.12.2020 № 1255, от 09.03.2021 № 140, от 15.03.2022 № 168, от 06.04.2022 № 253), изложив в редакции согласно приложению к настоящему постановлению.

2. Настоящее постановление вступает в силу со дня официального опубликования в печатном средстве массовой информации «Официальный бюллетень органов местного самоуправления муниципального образования город Пермь».

3. Управлению по общим вопросам администрации города Перми обеспечить опубликование настоящего постановления в печатном средстве массовой информации «Официальный бюллетень органов местного самоуправления муниципального образования город Пермь».

4. Информационно-аналитическому управлению администрации города Перми обеспечить опубликование (обнародование) настоящего постановления на официальном сайте муниципального образования город Пермь в информационно-телекоммуникационной сети Интернет.

5. Контроль за исполнением настоящего постановления возложить на руководителя аппарата администрации города Перми, исполняющего обязанности заместителя главы администрации города Перми Молоковских А.В.

Глава города Перми А.Н. Дёмкин

Приложение
к постановлению администрации
города Перми
от 08.11.2022 № 1138

ПЕРЕЧЕНЬ
сил постоянной готовности городского звена территориальной подсистемы единой государственной системы предупреждения и ликвидации чрезвычайных ситуаций Пермского края

№	Наименование сил постоянной готовности	Принадлежность	Численность личного состава, чел.	Место дислокации
Силы и средства функциональных подсистем				
1	2	3	4	5
1	10-й пожарно-спасательный отряд федеральной противопожарной службы Государственной противопожарной службы Главного управления МЧС России по Пермскому краю	Главное управление Министерства Российской Федерации по делам гражданской обороны, чрезвычайным ситуациям и ликвидации последствий стихийных бедствий по Пермскому краю	793	г. Пермь, ул. Екатерининская, 53а; г. Пермь, ул. Белинского, 52
2	Формирования Управления Министерства внутренних дел России по городу Перми	Управление Министерства внутренних дел России по городу Перми	337	г. Пермь, ул. Сибирская, 48
3	Управление Росгвардии по Пермскому краю	Управление Росгвардии по Пермскому краю	78	г. Пермь, шоссе Космонавтов, 113
4	Отряд мобильный особого назначения г. Перми Управления Росгвардии по Пермскому краю	Управление Росгвардии по Пермскому краю	15	г. Пермь, ул. Докучаева, 48
5	Федеральное государственное казенное учреждение «Управление вневедомственной охраны войск национальной гвардии Российской Федерации по Пермскому краю»	Управление Росгвардии по Пермскому краю	16	г. Пермь, ул. Максима Горького, 36
6	Межрегиональный отдел по надзору за взрывоопасными, взрывопожароопасными и химически опасными объектами	Западно-Уральское управление Федеральной службы по экологическому, технологическому и атомному надзору	9	г. Пермь, Комсомольский проспект, 54б
7	Межрегиональный отдел по надзору за гидротехническими сооружениями	Западно-Уральское управление Федеральной службы по экологическому, технологическому и атомному надзору	5	г. Пермь, ул. Вильвенская, 6
8	Санитарно-противоэпидемический отряд Федеральной службы по надзору в сфере защиты прав потребителей и благополучия человека по Пермскому краю «Центр гигиены и эпидемиологии в Пермском крае» (привлекается в границах зон ответственности)	Управление Федеральной службы по надзору в сфере защиты прав потребителей и благополучия человека по Пермскому краю	14	г. Пермь, ул. Куйбышева, 50
9	Группа санитарно-эпидемиологической разведки № 1 Федеральной службы по надзору в сфере защиты прав потребителей и благополучия человека по Пермскому краю «Центр гигиены и эпидемиологии в Пермском крае» (привлекается в границах зон ответственности)	Управление Федеральной службы по надзору в сфере защиты прав потребителей и благополучия человека по Пермскому краю	6	г. Пермь, ул. Куйбышева, 50

1	2	3	4	5
10	Группа санитарно-эпидемиологической разведки № 2 Федеральной службы по надзору в сфере защиты прав потребителей и благополучия человека по Пермскому краю «Центр гигиены и эпидемиологии в Пермском крае» (привлекается в границах зон ответственности)	Управление Федеральной службы по надзору в сфере защиты прав потребителей и благополучия человека по Пермскому краю	6	г. Пермь, ул. Куйбышева, 50
11	Оперативные руководители и оперативно-выездные бригады производственного отделения Пермские городские электрические сети филиала ОАО «Межрегиональная распределительная сетевая компания Урала» – «Пермэнерго»	Производственное отделение Пермские городские электрические сети филиала ОАО «Межрегиональная распределительная сетевая компания Урала» – «Пермэнерго»	235	г. Пермь, ул. Камчатовская, 26
12	Аварийно-спасательное формирование АО «Газпром газораспределение Пермь», Пермский филиал	АО «Газпром газораспределение Пермь», Пермский филиал	38	г. Пермь, ул. Уральская, 104
13	Аварийные бригады Пермских тепловых сетей	Филиал «Пермский» Публичного акционерного общества «Т Плюс»	85	г. Пермь, Комсомольский проспект, 48
14	Газоспасательный отряд филиала «Пермские минеральные удобрения» АО «Объединенная химическая компания «УРАЛХИМ» в городе Перми	Филиал «Пермские минеральные удобрения» АО «Объединенная химическая компания «УРАЛХИМ» в городе Перми	22	г. Пермь, ул. Промышленная, 96
15	Нештатное аварийно-спасательное формирование филиала «Пермские минеральные удобрения» АО «Объединенная химическая компания «УРАЛХИМ» в городе Перми	Филиал «Пермские минеральные удобрения» АО «Объединенная химическая компания «УРАЛХИМ» в городе Перми	30	г. Пермь, ул. Промышленная, 96
16	Пожарно-газоспасательный отряд АО «ГалоПолимер Пермь»	АО «ГалоПолимер Пермь»	54	г. Пермь, ул. Ласьвинская, 98
17	Газоспасательный отряд ООО «ЛУКОЙЛ-Пермнефтеоргсинтез» (привлекается в границах своей зоны ответственности)	ООО «ЛУКОЙЛ-Пермнефтеоргсинтез»	40	г. Пермь, ул. Промышленная, 84
18	Нештатное аварийно-спасательное формирование ООО «ЛУКОЙЛ-Пермнефтеоргсинтез» (привлекается в границах своей зоны ответственности)	ООО «ЛУКОЙЛ-Пермнефтеоргсинтез»	69	г. Пермь, ул. Промышленная, 84
Силы и средства городского звена территориальной подсистемы				
19	Поисково-спасательный отряд муниципального казенного учреждения «Пермская городская служба спасения»	Муниципальное казенное учреждение «Пермская городская служба спасения»	87	г. Пермь, ул. Героев Хасана, 31
20	Государственное бюджетное учреждение здравоохранения Пермского края «Пермская станция скорой медицинской помощи»	Министерство здравоохранения Пермского края	150	г. Пермь, ул. Попова, 54
21	Медицинский отряд Государственного бюджетного учреждения здравоохранения Пермского края «Пермский краевой территориальный центр медицины катастроф»	Министерство здравоохранения Пермского края	52	г. Пермь, ул. Героев Хасана, 31а
22	Профессиональное аварийно-спасательное формирование ООО «Экологическая перспектива»	ООО «Экологическая перспектива»	35	г. Пермь, ул. Шишкина, 5, оф. 3
23	Профессиональное аварийно-спасательное формирование Пермское территориальное подразделение Свердловского центра «ЭКОСПАС» – филиала АО «Центр аварийно-спасательных и экологических операций»	Пермское территориальное подразделение Свердловского центра «ЭКОСПАС» – филиала АО «Центр аварийно-спасательных и экологических операций»	22	г. Пермь, ул. Василия Васильева, 5
24	Формирование центральной диспетчерской аварийной службы ООО «Новая городская инфраструктура Прикамья»	ООО «Новая городская инфраструктура Прикамья»	11	г. Пермь, ул. Фрезеровщиков, 50

АДМИНИСТРАЦИЯ ГОРОДА ПЕРМИ
ПОСТАНОВЛЕНИЕ

08.11.2022 № 1140

О внесении изменений в Порядок определения объема и условий предоставления субсидий на иные цели бюджетным и автономным учреждениям на реализацию мероприятий по модернизации школьных систем образования, утвержденный постановлением администрации города Перми от 18.05.2022 № 373

В соответствии с абзацем вторым пункта 1 статьи 78.1 Бюджетного кодекса Российской Федерации, в целях актуализации нормативной правовой базы города Перми
администрация города Перми ПОСТАНОВЛЯЕТ:

1. Внести в Порядок определения объема и условий предоставления субсидий на иные цели бюджетным и автономным учреждениям на реализацию мероприятий по модернизации школьных систем образования, утвержденный постановлением администрации города Перми от 18 мая 2022 г. № 373 (в ред. от 08.07.2022 № 588, от 20.09.2022 № 830), следующие изменения:

1.1. в пункте 1.2 слово «текущий» заменить словом «очередной»;

1.2. в абзаце третьем пункта 1.4 слова «от 23 августа 2021 г. № 590» заменить словами «от 06 сентября 2022 г. № 804»;

1.3. в пункте 1.5 слова «на текущий финансовый год и плановый период, на основании сводной бюджетной росписи города Перми» заменить словами «на соответствующий финансовый год и плановый период»;

1.4. в пункте 2.1 слова «на текущий финансовый год и плановый период» исключить;

1.5. в абзаце втором пункта 2.5 слова «на 2022 год и плановый период 2023 и 2024 годов» заменить словами «на 2023 год и плановый период 2024 и 2025 годов»;

1.6. абзац второй пункта 2.6 изложить в следующей редакции:

«Заключение Соглашения на очередной финансовый год и плановый период осуществляется Департаментом не позднее 10 рабочих со дня вступления в силу решения Пермской городской Думы о бюджете города Перми на очередной финансовый год и плановый период.»;

1.7. в абзаце третьем пункта 2.7 слово «текущий» заменить словом «очередной»;

1.8. пункт 3.1 изложить в следующей редакции:

«3.1. Учреждения представляют в Департамент в установленные настоящим Порядком сроки следующую отчетность (далее – Отчеты):

отчет о достижении результата предоставления субсидий на иные цели по форме согласно приложению 3 к настоящему Порядку ежегодно не позднее 25 января года, следующего за отчетным;

отчет об осуществлении расходов, источником финансового обеспечения которых являются субсидии на иные цели, по форме согласно приложению 4 к настоящему Порядку ежеквартально нарастающим итогом в следующие сроки:

за 1, 2, 3 кварталы – не позднее 15 числа месяца, следующего за отчетным кварталом;

за 4 квартал (годовой отчет) – не позднее 25 января года, следующего за отчетным;

отчет о реализации плана мероприятий по достижению результата предоставления субсидий на иные цели по форме согласно приложению 5 к настоящему Порядку ежегодно не позднее 25 января года, следующего за отчетным.»;

1.9. приложение 2 изложить в редакции согласно приложению к настоящему постановлению.

2. Настоящее постановление вступает в силу с 01 января 2023 г., но не ранее дня официального опубликования в печатном средстве массовой информации «Официальный бюллетень органов местного самоуправления муниципального образования город Пермь».

3. Управлению по общим вопросам администрации города Перми обеспечить опубликование настоящего постановления в печатном средстве массовой информации «Официальный бюллетень органов местного самоуправления муниципального образования город Пермь».

4. Информационно-аналитическому управлению администрации города Перми обеспечить опубликование (обнародование) настоящего постановления на официальном сайте муниципального образования город Пермь в информационно-телекоммуникационной сети Интернет.

5. Контроль за исполнением настоящего постановления возложить на заместителя главы администрации города Перми Грибанова А.А.

Глава города Перми А.Н. Дёмкин

Приложение
к постановлению администрации
города Перми
от 08.11.2022 № 1140

РАЗМЕР СУБСИДИЙ
на иные цели на реализацию мероприятий по модернизации школьных систем образования
на 2023 год и плановый период 2024 и 2025 годов

№	Получатели субсидий на иные цели	Источник финансирования	Размер субсидий на иные цели, тыс. руб.		
			2023 год	2024 год	2025 год
1	2	3	4	5	6
1	Муниципальное автономное общеобразовательное учреждение «Средняя общеобразовательная школа № 93» г. Перми	бюджет города Перми	7 252,985	0,000	0,000
		бюджет Пермского края	0,000	0,000	0,000
		бюджет Российской Федерации	0,000	0,000	0,000
2	Муниципальное автономное общеобразовательное учреждение «Средняя общеобразовательная школа № 77 с углубленным изучением английского языка» г. Перми	бюджет города Перми	12 161,525	0,000	0,000
		бюджет Пермского края	0,000	0,000	0,000
		бюджет Российской Федерации	0,000	0,000	0,000
3	Муниципальное автономное общеобразовательное учреждение «Химико-технологическая школа «СинТез» г. Перми	бюджет города Перми	43 488,775	0,000	0,000
		бюджет Пермского края	0,000	0,000	0,000
		бюджет Российской Федерации	0,000	0,000	0,000
4	Муниципальное автономное общеобразовательное учреждение «Средняя общеобразовательная школа № 22 с углубленным изучением иностранных языков» г. Перми	бюджет города Перми	3 072,123	0,000	0,000
		бюджет Пермского края	107 386,99767	0,000	0,000
		бюджет Российской Федерации	28 850,000	0,000	0,000
Общий размер субсидий на иные цели		итого	202 212,40567	0,000	0,000
		бюджет города Перми	65 975,408	0,000	0,000
		бюджет Пермского края	107 386,99767	0,000	0,000
		бюджет Российской Федерации	28 850,000	0,000	0,000

АДМИНИСТРАЦИЯ ГОРОДА ПЕРМИ
ПОСТАНОВЛЕНИЕ

08.11.2022 № 1141

О внесении изменений в Положение об оплате труда работников муниципальных учреждений, подведомственных департаменту образования администрации города Перми, утвержденное постановлением администрации города Перми от 20.10.2009 № 705

В соответствии со статьей 144 Трудового кодекса Российской Федерации, Федеральным законом от 06 октября 2003 г. № 131-ФЗ «Об общих принципах организации местного самоуправления в Российской Федерации», Уставом города Перми, решением Пермской городской Думы от 22 сентября 2009 г. № 209 «Об утверждении Положения об оплате труда работников муниципальных учреждений города Перми»
администрация города Перми ПОСТАНОВЛЯЕТ:

1. Утвердить прилагаемые изменения в Положение об оплате труда работников муниципальных учреждений, подведомственных департаменту образования администрации города Перми, утвержденное постановлением администрации города Перми от 20 октября 2009 г. № 705 (в ред. от 15.01.2010 № 3, от 07.10.2010 № 667, от 16.03.2011 № 100, от 25.12.2012 № 967, от 07.11.2013 № 965, от 06.06.2014 № 375, от 15.09.2014 № 633, от 28.07.2015 № 502, от 13.10.2016 № 836, от 27.12.2017 № 1201, от 18.02.2019 № 109, от 18.09.2019 № 563, от 29.10.2019 № 812, от 24.04.2020 № 386, от 24.11.2020 № 1188, от 11.10.2021 № 839, от 09.12.2021 № 1138, от 24.05.2022 № 400, от 24.06.2022 № 529, от 03.08.2022 № 653, от 30.08.2022 № 721).

2. Настоящее постановление вступает в силу 01 октября 2023 г., но не ранее дня официального опубликования в печатном средстве массовой информации «Официальный бюллетень органов местного самоуправления муниципального образования город Пермь».

3. Управлению по общим вопросам администрации города Перми обеспечить опубликование настоящего постановления в печатном средстве массовой информации «Официальный бюллетень органов местного самоуправления муниципального образования город Пермь».

4. Информационно-аналитическому управлению администрации города Перми обеспечить опубликование (обнародование) настоящего постановления на официальном сайте муниципального образования город Пермь в информационно-телекоммуникационной сети Интернет.

5. Контроль за исполнением настоящего постановления возложить на заместителя главы администрации города Перми Грибанова А.А.

Глава города Перми А.Н. Дёмкин

УТВЕРЖДЕНЫ
постановлением администрации
города Перми
от 08.11.2022 № 1141

ИЗМЕНЕНИЯ
в Положение об оплате труда работников муниципальных учреждений, подведомственных департаменту образования администрации города Перми, утвержденное постановлением администрации города Перми от 20 октября 2009 г. № 705

1. Пункт 5.3 изложить в следующей редакции:

«5.3. Размеры должностных окладов педагогическим работникам учреждения устанавливаются руководителем учреждения в соответствии с требованиями к профессиональной подготовке и уровню квалификации, которые необходимы для осуществления соответствующей профессиональной деятельности, а также размера ежемесячной денежной компенсации на обеспечение книгоиздательской продукцией и периодическими изданиями.

СХЕМА
должностных окладов по должностям педагогических работников, включенным в профессиональные квалификационные группы

Квалификационные уровни	Должности, отнесенные к квалификационным уровням	Размер должностного оклада, руб.*
1	2	3
1 квалификационный уровень	инструктор по физической культуре, инструктор по труду, музыкальный руководитель	9 946
2 квалификационный уровень	педагог дополнительного образования (кроме учреждений дополнительного образования детей), педагог-организатор, социальный педагог, тренер-преподаватель (кроме учреждений дополнительного образования детей)	10 772
3 квалификационный уровень	воспитатель (кроме дошкольных образовательных учреждений, учреждений, оказывающих услугу круглосуточного пребывания детей), методист, педагог-психолог	11 692
4 квалификационный уровень	старший воспитатель, учитель-дефектолог (кроме учреждений компенсирующего вида, учреждений комбинированного вида, имеющих группы компенсирующей направленности), учитель-логопед (кроме учреждений компенсирующего вида, учреждений комбинированного вида, имеющих группы компенсирующей направленности), логопед, преподаватель-организатор основ безопасности жизнедеятельности, тьютор, педагог-библиотекарь	11 790

---

* С учетом индексации должностных окладов на 6,1 % с 01 октября 2023 г. (к работникам муниципальных бюджетных и автономных учреждений, финансовое обеспечение которых осуществляется за счет средств бюджета города Перми, указанные размеры должностных окладов применяются с 01 января 2024 г.).».

2. Пункт 7.3 изложить в следующей редакции:

«7.3. Размеры должностных окладов работникам учебно-вспомогательного персонала учреждения устанавливаются руководителем учреждения в соответствии с требованиями к профессиональной подготовке и уровню квалификации, которые необходимы для осуществления соответствующей профессиональной деятельности.

СХЕМА
должностных окладов по должностям работников учебно-вспомогательного персонала, включенным в профессиональные квалификационные группы

Квалификационные уровни	Должности, отнесенные к квалификационным уровням	Размер должностного оклада, руб.*
1	2	3
1 квалификационный уровень	младший воспитатель (кроме дошкольных образовательных учреждений), дежурный по режиму (для кадетской школы)	6 674
2 квалификационный уровень	диспетчер образовательного учреждения	10 042

---

* С учетом индексации должностных окладов на 6,1 % с 01 октября 2023 г. (к работникам муниципальных бюджетных и автономных учреждений, финансовое обеспечение которых осуществляется за счет средств бюджета города Перми, указанные размеры должностных окладов применяются с 01 января 2024 г.).».

3. Пункт 8.3 изложить в следующей редакции:
«8.3. Устанавливаемые размеры должностных окладов:

СХЕМА
должностных окладов по должностям служащих, включенным в профессиональные квалификационные группы

Профессиональные квалификационные группы	Квалификационные уровни	Наименование профессии	Размер должностного оклада, руб.*
1	2	3	4
Общеотраслевые должности служащих первого уровня	первый квалификационный уровень	делопроизводитель	6 527
Общеотраслевые должности служащих второго уровня	первый квалификационный уровень	лаборант, инспектор по кадрам, секретарь руководителя, техник-программист	7 205
Общеотраслевые должности служащих второго уровня	второй квалификационный уровень	заведующий хозяйством	7 823
Общеотраслевые должности служащих второго уровня	третий квалификационный уровень	заведующий производством (шеф-повар)	8 168
Общеотраслевые должности служащих третьего уровня	первый квалификационный уровень	инженер-программист	7 823
Общеотраслевые должности служащих третьего уровня	четвертый квалификационный уровень	должности служащих первого квалификационного уровня, по которым может устанавливаться производно-должностное наименование «ведущий»	12 610

---

* С учетом индексации должностных окладов на 6,1 % с 01 октября 2023 г. (к работникам муниципальных бюджетных и автономных учреждений, финансовое обеспечение которых осуществляется за счет средств бюджета города Перми, указанные размеры должностных окладов применяются с 01 января 2024 г.).

СХЕМА
должностных окладов по должностям служащих, не включенным в профессиональные квалификационные группы

Наименование должности	Размер должностного оклада, руб.*
1	2
Ассистент (помощник) по оказанию технической помощи инвалидам и лицам с ограниченными возможностями здоровья	7 823
Специалист по закупкам	7 823
Специалист по охране труда	7 823

---

* С учетом индексации должностных окладов на 6,1 % с 01 октября 2023 г. (к работникам муниципальных бюджетных и автономных учреждений, финансовое обеспечение которых осуществляется за счет средств бюджета города Перми, указанные размеры должностных окладов применяются с 01 января 2024 г.).».

4. Пункт 9.3 изложить в следующей редакции:
«9.3. Устанавливаемые размеры должностных окладов:

СХЕМА
должностных окладов по должностям рабочих, включенным в профессиональные квалификационные группы

Профессиональные квалификационные группы	Квалификационные уровни	Наименование профессии	Размер должностного оклада, руб.*
1	2	3	4
Общеотраслевые профессии рабочих первого уровня	первый квалификационный уровень	гардеробщик, дворник, кастелянша, кладовщик, сторож, вахтер, уборщик служебных помещений, кухонный рабочий, повар, рабочий по комплексному обслуживанию и ремонту зданий	6 527
Общеотраслевые профессии рабочих второго уровня	первый квалификационный уровень	водитель автомобиля	7 254

---

* С учетом индексации должностных окладов на 6,1 % с 01 октября 2023 г. (к работникам муниципальных бюджетных и автономных учреждений, финансовое обеспечение которых осуществляется за счет средств бюджета города Перми, указанные размеры должностных окладов применяются с 01 января 2024 г.).».

5. В приложении 1 в абзаце первом пункта 4.1.2 таблицу изложить в следующей редакции:

Категория учреждения	Размер должностного оклада, руб.*
1	2
Общеобразовательные учреждения	
До 500 учащихся	21 328
От 501 до 750 учащихся	22 547
От 751 до 1000 учащихся	23 887
От 1001 до 1300 учащихся	27 910
От 1301 до 2000 учащихся	28 398
Свыше 2000 учащихся	30 470
Образовательные учреждения с круглосуточным проживанием всего контингента или его части	
До 500 учащихся	23 766
От 500 до 1000 учащихся	26 204
Свыше 1000 учащихся	29 860
Учреждения для обучающихся с ограниченными возможностями здоровья	
До 500 учащихся	25 228
От 500 до 1000 учащихся	26 571
Свыше 1000 учащихся	29 860
Кадетская школа	29 860

---

* С учетом индексации должностных окладов на 6,1 % с 01 октября 2023 г. (к работникам муниципальных бюджетных и автономных учреждений, финансовое обеспечение которых осуществляется за счет средств бюджета города Перми, указанные размеры должностных окладов применяются с 01 января 2024 г.).».

6. В приложении 2 в абзаце первом пункта 3.1.2 таблицу изложить в следующей редакции:

Категория учреждения	Размер должностного оклада, руб.*
1	2
Образовательные учреждения, реализующие программу дошкольного образования в группах общеразвивающей направленности	
До 500 воспитанников	20 841
От 501 до 700 воспитанников	22 547
От 701 до 900 воспитанников	23 156
От 901 до 1300 воспитанников	25 961
От 1301 до 1500 воспитанников	26 813
Свыше 1500 воспитанников	29 250
Образовательные учреждения, реализующие программу дошкольного образования в группах компенсирующей и (или) оздоровительной направленности (при наличии не менее 5 % детей от общей численности, получающих услугу компенсирующей и (или) оздоровительной направленности)	
До 500 воспитанников	22 059
От 501 до 900 воспитанников	24 862
От 901 до 1300 воспитанников	26 446
От 1301 до 1500 воспитанников	28 033
Свыше 1500 воспитанников	29 860

---

* С учетом индексации должностных окладов на 6,1 % с 01 октября 2023 г.».

7. В приложении 3 в абзаце первом пункта 3.1.2 таблицу изложить в следующей редакции:

Категория учреждения	Размер должностного оклада, руб.*
1	2
Учреждения, реализующие дополнительные образовательные программы:	
До 1 000 обучающихся	16 937
От 1 001 до 2 000 обучающихся	19 759
От 2 001 до 4 000 обучающихся	22 582
Более 4 001 обучающегося	28 228

---

* С учетом индексации должностных окладов на 6,1 % с 01 октября 2023 г. (к работникам муниципальных бюджетных и автономных учреждений, финансовое обеспечение которых осуществляется за счет средств бюджета города Перми, указанные размеры должностных окладов применяются с 01 января 2024 г.).».

8. Пункт 3.1.2 приложения 4 изложить в следующей редакции:

«3.1.2. Должностные оклады устанавливаются в следующих размерах:

Тип учреждения	Размер должностного оклада, руб.*
1	2
Казенные, бюджетные, автономные	18 623
Казенные, бюджетные, автономные	19 759*

---

* С учетом индексации должностных окладов на 6,1 % с 01 октября 2023 г. (к работникам муниципальных бюджетных и автономных учреждений, финансовое обеспечение которых осуществляется за счет средств бюджета города Перми, указанные размеры должностных окладов применяются с 01 января 2024 г.).».

ПРАВОВЫЕ АКТЫ ТЕРРИТОРИАЛЬНЫХ ОРГАНОВ АДМИНИСТРАЦИИ ГОРОДА ПЕРМИ

АДМИНИСТРАЦИЯ ГОРОДА ПЕРМИ

ГЛАВА АДМИНИСТРАЦИИ КИРОВСКОГО РАЙОНА

РАСПОРЯЖЕНИЕ

08.11.2022 № 059-23-01-02-213

О сносе самовольных построек напротив земельного участка по ул. Ласьвинская, 88

В соответствии с Градостроительным кодексом Российской Федерации, статьей 222 Гражданского кодекса Российской Федерации, решением Пермской городской Думы от 29 января 2013 г. № 7 «О территориальных органах администрации города Перми», постановлением администрации города Перми от 09 января 2020 г. № 3 «Об утверждении Порядка выявления самовольных построек на территории города Перми и принятия решения о сносе самовольной постройки либо решения о сносе самовольной постройки или ее приведении в соответствие с установленными требованиями», на основании акта осмотра объекта, обладающего признаками самовольной постройки, от 27.09.2022 № б/н:

1. Сведения о правообладателе отсутствуют.

Осуществить за счет собственных средств снос самовольных построек, в количестве 50 штук, возведенных или созданных напротив земельного участка по ул. Ласьвинская, 88 (КН 59:01:1717119:9).

2. Срок для сноса самовольных построек установить до 15 февраля 2023 г., но не ранее 3 месяцев после дня размещения на официальном сайте муниципального образования города Перми в информационно-телекоммуникационной сети Интернет сообщения о планируемом сносе самовольных построек.

Снос самовольных построек осуществляется в соответствии со статьями 55.30 и 55.31 Градостроительного кодекса Российской Федерации.

3. В случае если лицо, осуществившее самовольную постройку, не было выявлено, сектору градостроительства, земельных и имущественных отношений администрации Кировского района города Перми в течение 7 рабочих дней со дня вступления в силу настоящего распоряжения обеспечить:

3.1. опубликование в печатном средстве массовой информации «Официальный бюллетень органов местного самоуправления муниципального образования город Пермь» сообщения о планируемом сносе самовольной постройки или ее приведении в соответствие с установленными требованиями;

3.2. размещение на официальном сайте муниципального образования город Пермь в информационно-телекоммуникационной сети Интернет сообщения о планируемом сносе самовольной постройки;

3.3. размещение на информационном щите в границах земельного участка, на котором создана или возведена самовольная постройка, сообщения о планируемом сносе самовольной постройки.

4. Сектору градостроительства, земельных и имущественных отношений администрации Кировского района города Перми обеспечить:

4.1. осмотр места расположения самовольной постройки с целью установления факта исполнения лицом, указанным в пункте 1 настоящего распоряжения, сноса самовольной постройки, по истечении срока, указанного в пункте 2 настоящего распоряжения;

4.2. принятие решения об осуществлении сноса самовольной постройки в течение двух месяцев со дня истечения сроков, указанных в пунктах 1-3 части 13 статьи 55.32 Градостроительного кодекса Российской Федерации.

5. Настоящее распоряжение вступает в силу со дня официального опубликования в печатном средстве массовой информации «Официальный бюллетень органов местного самоуправления муниципального образования город Пермь».

6. Общему отделу администрации Кировского района города Перми обеспечить опубликование настоящего распоряжения в печатном средстве массовой информации «Официальный бюллетень органов местного самоуправления муниципального образования город Пермь» и опубликование (обнародование) на официальном сайте муниципального образования город Пермь в информационно-телекоммуникационной сети Интернет;

7. Контроль за исполнением настоящего распоряжения возложить на первого заместителя главы администрации Кировского района города Перми Пономарева В.Л.

М.А. Борисов

РАЗДЕЛ ВТОРОЙ
ОФИЦИАЛЬНАЯ ИНФОРМАЦИЯ

Департамент имущественных отношений администрации города Перми извещает об отмене проведения 10.11.2022 аукциона на право заключения договора аренды земельного участка по лоту № 3

На основании приказа исполняющего обязанности начальника департамента имущественных отношений администрации города Перми от 03.11.2022 № 059-19-01-11-146 «Об отмене проведения 10 ноября 2022 г. аукциона на право заключения договора аренды земельного участка по лоту № 3» отменено проведение аукциона на право заключения договора аренды земельного участка, назначенного на 10 ноября 2022 г., по лоту № 3 (ул. Максима Горького, з/у 60а).

Информационное сообщение о проведении торгов было опубликовано в «Официальном бюллетене органов местного самоуправления муниципального образования город Пермь» от 30.09.2022 № 73.

Информационное сообщение

28 октября 2022 года на официальном сайте муниципального образования «Город Пермь» в информационно-телекоммуникационной сети Интернет в разделе Развитие инфраструктуры/Соглашения об исполнении схем теплоснабжения размещено заключенное Дополнительное соглашение об исполнении схемы теплоснабжения города Перми между администрацией города Перми и ФКУ ИК-29 ГУФСИН России по Пермскому краю.

Департамент земельных отношений администрации города Перми в соответствии со статьей 39.18 Земельного кодекса Российской Федерации информирует о возможности предоставления земельных участков для индивидуального жилищного строительства*

№	Площадь земельного участка (кв. м)	Кадастровый номер земельного участка	Адрес или иное описание местоположения земельного участка
Ленинский район			
1.	1300	-	г. Пермь, Ленинский район

Заинтересованные лица имеют право подавать заявления о намерении участвовать в аукционе по продаже земельного участка или аукционе на право заключения договора аренды земельного участка.

Адрес места приема, даты начала и окончания приема заявлений:
г. Пермь, ул. Сибирская, 15, каб. 201
с 14.11.2022 по 13.12.2022

Способы подачи заявлений:

1. посредством почтовой связи;

2. лично, в том числе через представителя, в департамент земельных отношений администрации города Перми (г. Пермь, ул. Сибирская, 15, понедельник, вторник, среда, четверг с 09:00 до 13:00, с 14:00 до 16:00, пятница с 09:00 до 12:00, кроме нерабочих и праздничных дней);

3. в форме электронных документов с использованием информационно-телекоммуникационной сети «Интернет» e-mail: dzo@gorodperm.ru

Приложение: на 2 л. в 1 экз.

---

* Схемы в полноцветном варианте опубликованы на официальном сайте муниципального образования город Пермь в информационно-телекоммуникационной сети Интернет в разделе «Документы/Официальный бюллетень».

Утверждена

(наименование документа об утверждении, включая наименования органов государственной власти или органов местного самоуправления, принявших решение об утверждении схемы или подписавших соглашение о перераспределении земельных участков)


от _____ № _____

Схема расположения земельного участка или земельных участков на кадастровом плане территории

Площадь земельного участка 1 300 м²

(указывается проектная площадь образуемого земельного участка, вычисленная с использованием технологических и программных средств, в том числе размещенных на официальном сайте федерального органа исполнительной власти, уполномоченного Правительством Российской Федерации на осуществление государственного кадастрового учета, государственной регистрации прав, ведение Единого государственного реестра недвижимости и предоставление сведений, содержащихся в Едином государственном реестре недвижимости, в информационно-телекоммуникационной сети "Интернет" (далее - официальный сайт), с округлением до 1 квадратного метра. Указанное значение площади земельного участка может быть уточнено при проведении кадастровых работ не более чем на десять процентов)

Обозначение характерных точек границ	Координаты, м (указываются в случае подготовки схемы расположения земельного участка с использованием технологических и программных средств, в том числе размещенных на официальном сайте. Значения координат, полученные с использованием указанных технологических и программных средств, указываются с округлением до 0,01 метра)	
	X	Y
1	2	3
1	519 797,83	2 229 730,77
2	519 798,87	2 229 679,14
н1	519 822,96	2 229 678,54
н2	519 822,79	2 229 730,28
н3	519 797,79	2 229 733,41
1	519 797,83	2 229 730,77

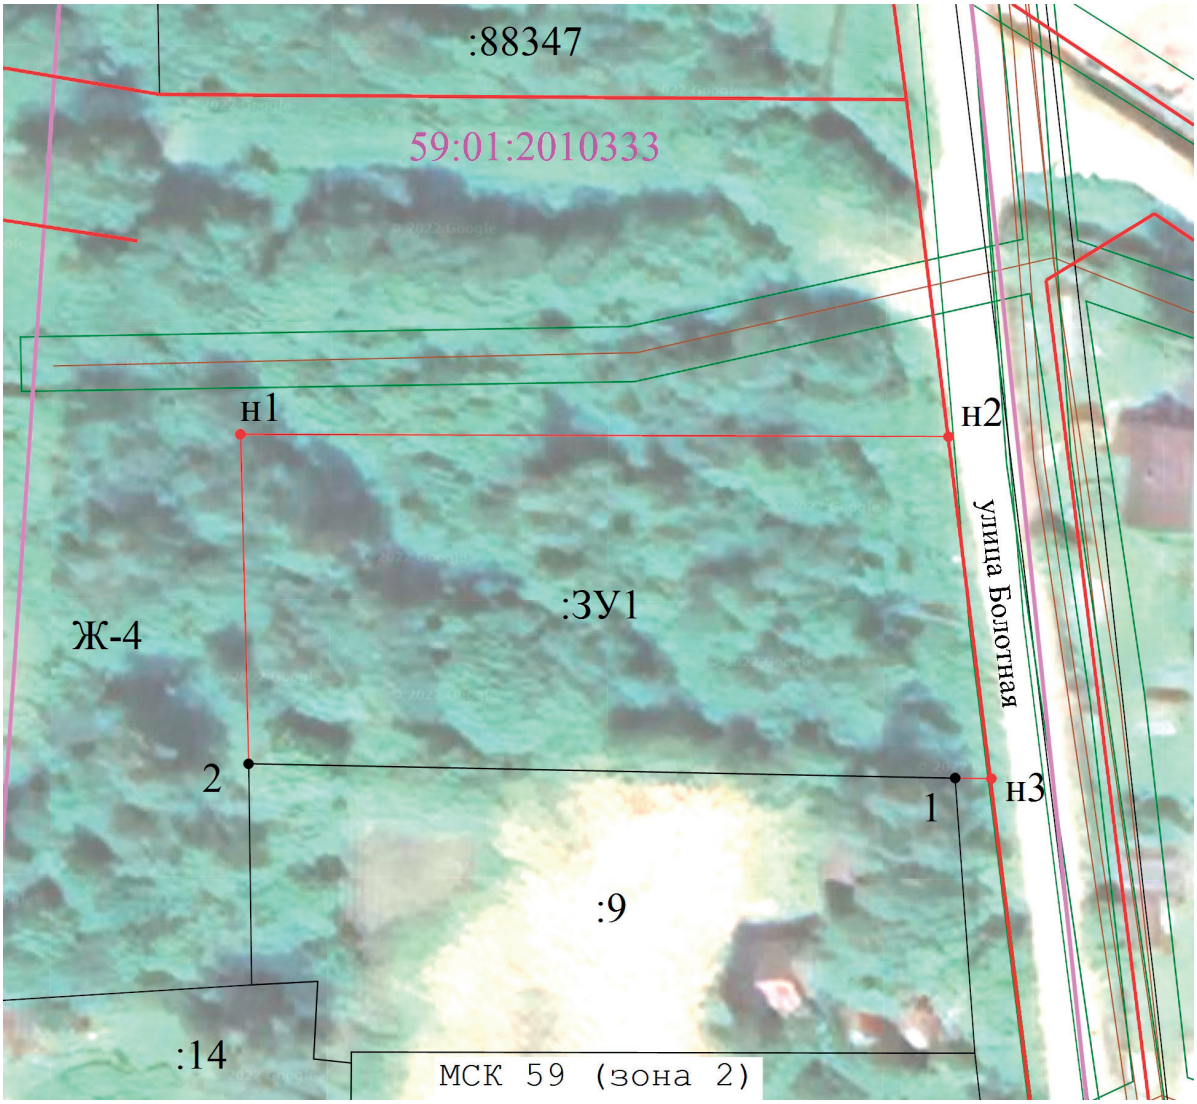

Масштаб 1:500

Условные обозначения:

- Вновь образованная часть границы, сведения о которой достаточны для определения ее местоположения
- Существующая часть границы, имеющиеся в ГКН сведения о которой достаточны для определения ее местоположения
- Граница объекта капитального строительства
- Граница зон с особыми условиями использования территорий
- Красная линия
- Граница кадастрового квартала
- 59:01:2010333 - Номер кадастрового квартала
- :9 - Обозначение кадастрового номера земельного участка
- Ж-4 - Обозначение территориальной зоны

Департамент земельных отношений администрации города Перми в целях информирования населения в соответствии со статьей 39.42 Земельного кодекса Российской Федерации сообщает о возможном установлении публичных сервитутов в отдельных целях на территории города Перми*

№	Кадастровый номер земельного участка, в отношении которого устанавливается публичный сервитут (при наличии)	Адрес или описание земельного участка, в отношении которого устанавливается публичный сервитут	Цели установления публичного сервитута
1	59:01:4410944:2 59:01:4410944:28	г. Пермь	Эксплуатация объекта тепловых сетей
2	59:01:4410601:4 59:01:4410601:7	г. Пермь	Эксплуатация объекта тепловых сетей
3	59:01:4413686:7	г. Пермь	Эксплуатация объекта тепловых сетей
4	59:01:4413682:5 59:01:4413682:6	г. Пермь	Эксплуатация объекта тепловых сетей
5	59:01:4410876:20 59:01:4410876:24 59:01:4410876:25	г. Пермь	Эксплуатация объекта тепловых сетей
6	59:01:4410863:22 59:01:4410863:30	г. Пермь	Эксплуатация объекта тепловых сетей
7	59:01:4410808:15 59:01:4410808:16	г. Пермь	Эксплуатация объекта тепловых сетей
8	59:01:4410740:13 59:01:4410740:14	г. Пермь	Эксплуатация объекта тепловых сетей
9	59:01:4410718:5 59:01:4410718:6 59:01:4410718:8 59:01:4410718:16	г. Пермь	Эксплуатация объекта тепловых сетей
10	59:01:4410719:3 59:01:4410719:11	г. Пермь	Эксплуатация объекта тепловых сетей
11	59:01:4410718:6 59:01:4410718:11 59:01:4410718:15 59:01:4410718:16	г. Пермь	Эксплуатация объекта тепловых сетей
12	59:01:4311729:13 59:01:4311729:14	г. Пермь	Эксплуатация объекта тепловых сетей
13	59:01:4311729:6 59:01:4311729:13 59:01:4311729:14	г. Пермь	Эксплуатация объекта тепловых сетей
14	59:01:0000000:90047 59:01:4311729:3 59:01:4311729:16	г. Пермь	Эксплуатация объекта тепловых сетей
15	59:01:4311729:10 59:01:4311729:18	г. Пермь	Эксплуатация объекта тепловых сетей
16	59:01:0000000:91065	г. Пермь	Эксплуатация объекта электросетевого хозяйства
17	Земли	г. Пермь	Эксплуатация объекта электросетевого хозяйства
18	59:01:0000000:1003 59:01:3810302:553 59:01:0000000:90870 59:01:3810369:3 59:01:0000000:1109 59:01:3810302:90	г. Пермь	Эксплуатация объекта электросетевого хозяйства
19	59:01:3810302:553 59:01:0000000:90870 59:01:3810369:3 59:01:0000000:1109	г. Пермь	Эксплуатация объекта электросетевого хозяйства
20	59:01:0000000:84734 59:01:0000000:90663 59:01:3810135:31 59:01:3810234:238	г. Пермь	Подключение (технологическое присоединение) к сетям инженерно-технического обеспечения
21	59:01:3812284:5 59:01:3812284:4	г. Пермь	Подключение (технологическое присоединение) к сетям инженерно-технического обеспечения

Заинтересованные лица имеют право ознакомиться с ходатайством об установлении публичного сервитута и прилагаемым к нему описанием местоположения границ публичного сервитута по адресу: г. Пермь, ул. Сибирская, 15 (тел. 212-67-54).

Заинтересованные лица могут подать заявление об учете прав в срок с 11.11.2022 по 25.11.2022.

Способы подачи заявлений:

1. посредством почтовой связи;

2. лично, в том числе через представителя, в департамент земельных отношений администрации города Перми (г. Пермь, ул. Сибирская, 15);

3. в форме электронных документов с использованием информационно-телекоммуникационной сети «Интернет».

Правообладатели земельных участков, в отношении которых испрашивается публичный сервитут, если их права не зарегистрированы в Едином государственном реестре недвижимости, в течение пятнадцати дней со дня опубликования сообщения, предусмотренного подпунктом 1

пункта 3 статьи 39.42 ЗК РФ, подают в орган, уполномоченный на установление публичного сервитута, заявления об учете их прав (обременений прав) на земельные участки с приложением копий документов, подтверждающих эти права (обременения прав). В таких заявлениях указывается способ связи с правообладателями земельных участков, в том числе их почтовый адрес и (или) адрес электронной почты. Правообладатели земельных участков, подавшие такие заявления по истечении указанного срока, несут риски невозможности обеспечения их прав в связи с отсутствием информации о таких лицах и их правах на земельные участки. Такие лица имеют право требовать от обладателя публичного сервитута плату за публичный сервитут не более чем за три года, предшествующие дню направления ими заявления об учете их прав (обременений прав).

Реквизиты решений об утверждении документа территориального планирования, документации по планировке территории, программ комплексного развития систем коммунальной инфраструктуры поселения, городского округа, а также информация об инвестиционной программе субъекта естественных монополий, организации коммунального комплекса, указанных в ходатайстве об установлении публичного сервитута, и сведения об официальных сайтах в информационно-телекоммуникационной сети «Интернет» отсутствуют.

Информация о возможности установления публичного сервитута публикуется на сайте http://www.gorodperm.ru, в «Официальном бюллетене органов местного самоуправления муниципального образования город Пермь».

Приложение: на 66 л. в 1 экз.

---

* Схемы в полноцветном варианте опубликованы на официальном сайте муниципального образования город Пермь в информационно-телекоммуникационной сети Интернет в разделе «Документы/Официальный бюллетень».

ОПИСАНИЕ МЕСТОПОЛОЖЕНИЯ ГРАНИЦ

Публичный сервитут с целью размещения, эксплуатации и ремонта ЦТП №5

(наименование объекта, местоположение границ которого описано (далее - объект)

Раздел 1

Сведения об объекте		
№ п/п	**Характеристики объекта**	**Описание характеристик**
1	**2**	**3**
1	Местоположение объекта	Пермский край, Пермь г
2	Площадь объекта ± величина погрешности определения площади (Р ± ΔР)	586 м² ± 8 м²
3	Иные характеристики объекта	Вид объекта реестра границ: Зона с особыми условиями использования территории Содержание ограничений использования объектов недвижимости в пределах зоны или территории: Публичный сервитут с целью размещения, эксплуатации и ремонта ЦТП №5

Раздел 2

Сведения о местоположении границ объекта					
1. Система координат МСК-59, зона 2					
2. Сведения о характерных точках границ объекта					
Обозначение характерных точек границ	**Координаты, м**		**Метод определения координат характерной точки**	**Средняя квадратическая погрешность положения характерной точки (Mt), м**	**Описание обозначения точки на местности (при наличии)**
	X	**Y**			
1	**2**	**3**	**4**	**5**	**6**
1	515 392,41	2 231 841,00	Метод спутниковых геодезических измерений (определений)	0,10	—
2	515 390,37	2 231 847,37		0,10	
3	515 396,79	2 231 849,50		0,10	
4	515 392,60	2 231 862,21		0,10	
5	515 362,80	2 231 852,73		0,10	
6	515 365,96	2 231 842,77		0,10	
7	515 369,00	2 231 833,58		0,10	
1	515 392,41	2 231 841,00		0,10	
3. Сведения о характерных точках части (частей) границы объекта					
1	**2**	**3**	**4**	**5**	**6**
—	—	—	—	—	—

Раздел 3

Сведения о местоположении измененных (уточненных) границ объекта							
1. Система координат МСК-59, зона 2							
2. Сведения о характерных точках границ объекта							
Обозначение характерных точек границы	**Существующие координаты, м**		**Измененные (уточненные) координаты, м**		**Метод определения координат характерной точки**	**Средняя квадратическая погрешность положения характерной точки (Mt), м**	**Описание обозначения точки на местности (при наличии)**
	X	**Y**	**X**	**Y**			
1	**2**	**3**	**4**	**5**	**6**	**7**	**8**
—	—	—	—	—	—	—	—
3. Сведения о характерных точках части (частей) границы объекта							
1	**2**	**3**	**4**	**5**	**6**	**7**	**8**
—	—	—	—	—	—	—	—

Раздел 4

План границ объекта



Масштаб 1:1 000

Используемые условные знаки и обозначения:

•1 - Характерная точка границы, сведения о которой позволяют однозначно определить ее положение на местности

- Граница публичного сервитута

- Существующая часть границы земельного участка, имеющиеся в ЕГРН сведения о которой достаточны для определения ее местоположения

- Граница кадастрового квартала

- Здание ЦТП

Подпись _____ Дата « 20 » апреля 20 22 г.

Место для оттиска печати (при наличии) лица, составившего описание местоположения границ объекта

Публичный сервитут Тепловая трасса
Схема расположения границ публичного сервитута



Масштаб 1:1000

Используемые условные знаки и обозначения:

- границы публичного сервитута
- трасса трубопровода
- границы кадастрового квартала
59:01:4410601 - кадастровый номер квартала
- границы учтенного земельного участка
:7 - кадастровый номер земельного участка
1 - характерная точка границы

ОПИСАНИЕ МЕСТОПОЛОЖЕНИЯ ГРАНИЦ ПУБЛИЧНОГО СЕРВИТУТА ПО ОБЪЕКТУ Тепловая трасса
ПЕРМСКИЙ КРАЙ, Г. ПЕРМЬ
(НАИМЕНОВАНИЕ ОБЪЕКТА)

Сведения о местоположении границ объекта

1. Система координат МСК-59(зона 2)

2. Сведения о характерных точках границ объекта

Обозначение характерных точек границ	Координаты, м		Метод определения координат и средняя квадратическая погрешность положения характерной точки (M_t), м	Описание закрепления точки на местности (при наличии)
	X	Y		
1	2	3	4	5
1	514606.81	2230661.24	Геодезический метод; Mt=0.1	-
2	514600.48	2230702.21	Геодезический метод; Mt=0.1	-
3	514590.60	2230700.65	Геодезический метод; Mt=0.1	-
4	514592.57	2230688.18	Геодезический метод; Mt=0.1	-
5	514590.71	2230687.77	Геодезический метод; Mt=0.1	-
6	514592.33	2230676.92	Геодезический метод; Mt=0.1	-
7	514594.33	2230677.17	Геодезический метод; Mt=0.1	-
8	514596.91	2230659.77	Геодезический метод; Mt=0.1	-
1	514606.81	2230661.24	Геодезический метод; Mt=0.1	-

Публичный сервитут Тепловая трасса
Схема расположения границ публичного сервитута



Масштаб 1:1000

Используемые условные знаки и обозначения:

- границы публичного сервитута
- трасса трубопровода
- границы кадастрового квартала
59:01:4413686 - кадастровый номер квартала
- границы учтенного земельного участка
:7 - кадастровый номер земельного участка
1 - характерная точка границы

ОПИСАНИЕ МЕСТОПОЛОЖЕНИЯ ГРАНИЦ ПУБЛИЧНОГО СЕРВИТУТА ПО ОБЪЕКТУ Тепловая трасса ПЕРМСКИЙ КРАЙ, Г. ПЕРМЬ
(НАИМЕНОВАНИЕ ОБЪЕКТА)

Сведения о местоположении границ объекта

1. Система координат МСК-59(зона 2)

2. Сведения о характерных точках границ объекта

Обозначение характерных точек границ	Координаты, м		Метод определения координат и средняя квадратическая погрешность положения характерной точки (M_t), м	Описание закрепления точки на местности (при наличии)
	X	Y		
1	2	3	4	5
1	511989.28	2231724.10	Геодезический метод; Mt=0.1	-
2	511988.05	2231734.03	Геодезический метод; Mt=0.1	-
3	511977.97	2231732.79	Геодезический метод; Mt=0.1	-
4	511979.20	2231722.86	Геодезический метод; Mt=0.1	-
1	511989.28	2231724.10	Геодезический метод; Mt=0.1	-

Публичный сервитут тепловая трасса
Схема расположения границ публичного сервитута



Масштаб 1:1000

Используемые условные знаки и обозначения:

- границы публичного сервитута
- трасса трубопровода
- границы кадастрового квартала
59:01:4413682 - кадастровый номер квартала
- границы учтенного земельного участка
:5 - кадастровый номер земельного участка
1 - характерная точка границы

ОПИСАНИЕ МЕСТОПОЛОЖЕНИЯ ГРАНИЦ ПУБЛИЧНОГО СЕРВИТУТА ПО ОБЪЕКТУ тепловая трасса
ПЕРМСКИЙ КРАЙ, Г. ПЕРМЬ
(НАИМЕНОВАНИЕ ОБЪЕКТА)

Сведения о местоположении границ объекта

1. Система координат МСК-59(зона 2)

2. Сведения о характерных точках границ объекта

Обозначение характерных точек границ	Координаты, м		Метод определения координат и средняя квадратическая погрешность положения характерной точки (M_t), м	Описание закрепления точки на местности (при наличии)
	X	Y		
1	2	3	4	5
1	512102.51	2231888.11	Геодезический метод; Mt=0.1	-
2	512101.22	2231898.02	Геодезический метод; Mt=0.1	-
3	512088.16	2231896.58	Геодезический метод; Mt=0.1	-
4	512089.43	2231886.66	Геодезический метод; Mt=0.1	-
1	512102.51	2231888.11	Геодезический метод; Mt=0.1	-

Публичный сервитут Тепловая трасса
Схема расположения границ публичного сервитута



Масштаб 1:1000

Используемые условные знаки и обозначения:

- границы публичного сервитута
- трасса трубопровода
- границы кадастрового квартала
59:01:4410876 - кадастровый номер квартала
- границы учтенного земельного участка
:20 - кадастровый номер земельного участка
1 - характерная точка границы

ОПИСАНИЕ МЕСТОПОЛОЖЕНИЯ ГРАНИЦ ПУБЛИЧНОГО СЕРВИТУТА ПО ОБЪЕКТУ Тепловая трасса
ПЕРМСКИЙ КРАЙ, Г. ПЕРМЬ
(НАИМЕНОВАНИЕ ОБЪЕКТА)

Сведения о местоположении границ объекта

1. Система координат МСК-59(зона 2)

2. Сведения о характерных точках границ объекта

Обозначение характерных точек границ	Координаты, м		Метод определения координат и средняя квадратическая погрешность положения характерной точки (M_t), м	Описание закрепления точки на местности (при наличии)
	X	Y		
1	2	3	4	5
1	513406.86	2227099.00	Геодезический метод; Mt=0.1	-
2	513405.23	2227099.92	Геодезический метод; Mt=0.1	-
3	513405.88	2227101.11	Геодезический метод; Mt=0.1	-
4	513394.82	2227107.15	Геодезический метод; Mt=0.1	-
5	513388.69	2227096.02	Геодезический метод; Mt=0.1	-
6	513389.81	2227095.41	Геодезический метод; Mt=0.1	-
7	513383.50	2227084.04	Геодезический метод; Mt=0.1	-
8	513376.00	2227088.15	Геодезический метод; Mt=0.1	-
9	513376.75	2227089.50	Геодезический метод; Mt=0.1	-
10	513365.60	2227095.57	Геодезический метод; Mt=0.1	-
11	513364.84	2227094.19	Геодезический метод; Mt=0.1	-
12	513348.59	2227102.90	Геодезический метод; Mt=0.1	-
13	513349.37	2227104.40	Геодезический метод; Mt=0.1	-
14	513338.91	2227110.31	Геодезический метод; Mt=0.1	-
15	513337.84	2227108.58	Геодезический метод; Mt=0.1	-
16	513329.23	2227113.28	Геодезический метод; Mt=0.1	-
17	513324.44	2227104.50	Геодезический метод; Mt=0.1	-
18	513360.01	2227085.43	Геодезический метод; Mt=0.1	-
19	513359.47	2227084.45	Геодезический метод; Mt=0.1	-
20	513370.63	2227078.38	Геодезический метод; Mt=0.1	-
21	513371.18	2227079.39	Геодезический метод; Mt=0.1	-
22	513387.41	2227070.48	Геодезический метод; Mt=0.1	-
23	513398.59	2227090.61	Геодезический метод; Mt=0.1	-
24	513399.76	2227089.97	Геодезический метод; Mt=0.1	-
25	513400.41	2227091.15	Геодезический метод; Mt=0.1	-
26	513402.00	2227090.27	Геодезический метод; Mt=0.1	-
1	513406.86	2227099.00	Геодезический метод; Mt=0.1	-

Публичный сервитут тепловая трасса
Схема расположения границ публичного сервитута



Масштаб 1:1000

Используемые условные знаки и обозначения:

- границы публичного сервитута
- трасса трубопровода
- границы кадастрового квартала
59:01:1713036 - кадастровый номер квартала
- границы учтенного земельного участка
:10 - кадастровый номер земельного участка
1 - характерная точка границы

ОПИСАНИЕ МЕСТОПОЛОЖЕНИЯ ГРАНИЦ ПУБЛИЧНОГО СЕРВИТУТА ПО ОБЪЕКТУ тепловая трасса
ПЕРМСКИЙ КРАЙ, Г. ПЕРМЬ
(НАИМЕНОВАНИЕ ОБЪЕКТА)

Сведения о местоположении границ объекта

1. Система координат МСК-59(зона 2)

2. Сведения о характерных точках границ объекта

Обозначение характерных точек границ	Координаты, м		Метод определения координат и средняя квадратическая погрешность положения характерной точки (M_t), м	Описание закрепления точки на местности (при наличии)
	X	Y		
1	2	3	4	5
1	514739.44	2229350.07	Геодезический метод; Mt=0.1	-
2	514745.71	2229361.59	Геодезический метод; Mt=0.1	-
3	514734.40	2229367.71	Геодезический метод; Mt=0.1	-
4	514733.53	2229366.19	Геодезический метод; Mt=0.1	-
5	514732.59	2229366.70	Геодезический метод; Mt=0.1	-
6	514727.86	2229357.89	Геодезический метод; Mt=0.1	-
7	514728.56	2229357.51	Геодезический метод; Mt=0.1	-
8	514727.97	2229356.48	Геодезический метод; Mt=0.1	-
1	514739.44	2229350.07	Геодезический метод; Mt=0.1	-

Публичный сервитут тепловая трасса
Схема расположения границ публичного сервитута



Масштаб 1:1000

Используемые условные знаки и обозначения:

- границы публичного сервитута
- трасса трубопровода
- границы кадастрового квартала
59:01:4410808 - кадастровый номер квартала
- границы учтенного земельного участка
:16 - кадастровый номер земельного участка
1 - характерная точка границы

ОПИСАНИЕ МЕСТОПОЛОЖЕНИЯ ГРАНИЦ ПУБЛИЧНОГО СЕРВИТУТА ПО ОБЪЕКТУ тепловая трасса
ПЕРМСКИЙ КРАЙ, Г. ПЕРМЬ
(НАИМЕНОВАНИЕ ОБЪЕКТА)

Сведения о местоположении границ объекта

1. Система координат МСК-59(зона 2)

2. Сведения о характерных точках границ объекта

Обозначение характерных точек границ	Координаты, м		Метод определения координат и средняя квадратическая погрешность положения характерной точки (M_t), м	Описание закрепления точки на местности (при наличии)
	X	Y		
1	2	3	4	5
1	515854.30	2229060.53	Геодезический метод; Mt=0.1	-
2	515845.55	2229065.37	Геодезический метод; Mt=0.1	-
3	515831.20	2229039.36	Геодезический метод; Mt=0.1	-
4	515839.95	2229034.53	Геодезический метод; Mt=0.1	-
1	515854.30	2229060.53	Геодезический метод; Mt=0.1	-

Публичный сервитут инженерные сети
Схема расположения границ публичного сервитута



Масштаб 1:1000

Используемые условные знаки и обозначения:

- границы публичного сервитута
- трасса трубопровода
- границы кадастрового квартала
59:01:4410740 - кадастровый номер квартала
- границы учтенного земельного участка
:13 - кадастровый номер земельного участка
1 - характерная точка границы

ОПИСАНИЕ МЕСТОПОЛОЖЕНИЯ ГРАНИЦ ПУБЛИЧНОГО СЕРВИТУТА ПО ОБЪЕКТУ инженерные сети
ПЕРМСКИЙ КРАЙ, Г. ПЕРМЬ
(НАИМЕНОВАНИЕ ОБЪЕКТА)

Сведения о местоположении границ объекта

1. Система координат МСК-59(зона 2)

2. Сведения о характерных точках границ объекта

Обозначение характерных точек границ	Координаты, м		Метод определения координат и средняя квадратическая погрешность положения характерной точки (M_t), м	Описание закрепления точки на местности (при наличии)
	X	Y		
1	2	3	4	5
1	515509.63	2232732.02	Геодезический метод; Mt=0.1	-
2	515509.66	2232739.02	Геодезический метод; Mt=0.1	-
3	515456.36	2232739.94	Геодезический метод; Mt=0.1	-
4	515456.39	2232740.99	Геодезический метод; Mt=0.1	-
5	515446.07	2232741.23	Геодезический метод; Mt=0.1	-
6	515445.95	2232730.01	Геодезический метод; Mt=0.1	-
7	515447.79	2232729.94	Геодезический метод; Mt=0.1	-
8	515447.82	2232727.57	Геодезический метод; Mt=0.1	-
9	515446.38	2232706.08	Геодезический метод; Mt=0.1	-
10	515422.32	2232706.22	Геодезический метод; Mt=0.1	-
11	515422.22	2232695.94	Геодезический метод; Mt=0.1	-
12	515456.09	2232695.69	Геодезический метод; Mt=0.1	-
13	515458.18	2232726.96	Геодезический метод; Mt=0.1	-
14	515458.15	2232729.68	Геодезический метод; Mt=0.1	-
15	515499.34	2232728.96	Геодезический метод; Mt=0.1	-
16	515502.73	2232728.94	Геодезический метод; Mt=0.1	-
17	515502.72	2232731.99	Геодезический метод; Mt=0.1	-
1	515509.63	2232732.02	Геодезический метод; Mt=0.1	-

Публичный сервитут Тепловая трасса
Схема расположения границ публичного сервитута



Масштаб 1:1000

Используемые условные знаки и обозначения:

- границы публичного сервитута
- трасса трубопровода
- границы кадастрового квартала
59:01:4410718 - кадастровый номер квартала
- границы учтенного земельного участка
:5 - кадастровый номер земельного участка
1 - характерная точка границы

ОПИСАНИЕ МЕСТОПОЛОЖЕНИЯ ГРАНИЦ ПУБЛИЧНОГО СЕРВИТУТА ПО ОБЪЕКТУ Тепловая трасса
ПЕРМСКИЙ КРАЙ, Г. ПЕРМЬ
(НАИМЕНОВАНИЕ ОБЪЕКТА)

Сведения о местоположении границ объекта

1. Система координат МСК-59(зона 2)

2. Сведения о характерных точках границ объекта

Обозначение характерных точек границ	Координаты, м		Метод определения координат и средняя квадратическая погрешность положения характерной точки (M_t), м	Описание закрепления точки на местности (при наличии)
	X	Y		
1	2	3	4	5
1	514443.64	2229598.82	Геодезический метод; Mt=0.1	-
2	514434.84	2229603.57	Геодезический метод; Mt=0.1	-
3	514421.20	2229578.33	Геодезический метод; Mt=0.1	-
4	514425.04	2229576.04	Геодезический метод; Mt=0.1	-
5	514410.01	2229541.40	Геодезический метод; Mt=0.1	-
6	514412.02	2229540.34	Геодезический метод; Mt=0.1	-
7	514409.70	2229535.92	Геодезический метод; Mt=0.1	-
8	514416.89	2229532.15	Геодезический метод; Mt=0.1	-
9	514437.72	2229580.13	Геодезический метод; Mt=0.1	-
10	514434.56	2229582.02	Геодезический метод; Mt=0.1	-
1	514443.64	2229598.82	Геодезический метод; Mt=0.1	-

Публичный сервитут тепловая трасса
Схема расположения границ публичного сервитута



Масштаб 1:1000

Используемые условные знаки и обозначения:

- границы публичного сервитута
- трасса трубопровода
- границы кадастрового квартала
59:01:4410719 - кадастровый номер квартала
- границы учтенного земельного участка
:3 - кадастровый номер земельного участка
1 - характерная точка границы

ОПИСАНИЕ МЕСТОПОЛОЖЕНИЯ ГРАНИЦ ПУБЛИЧНОГО СЕРВИТУТА ПО ОБЪЕКТУ тепловая трасса
ПЕРМСКИЙ КРАЙ, Г. ПЕРМЬ
(НАИМЕНОВАНИЕ ОБЪЕКТА)

Сведения о местоположении границ объекта

1. Система координат МСК-59(зона 2)

2. Сведения о характерных точках границ объекта

Обозначение характерных точек границ	Координаты, м		Метод определения координат и средняя квадратическая погрешность положения характерной точки (M_t), м	Описание закрепления точки на местности (при наличии)
	X	Y		
1	2	3	4	5
1	514265.82	2229211.87	Геодезический метод; Mt=0.1	-
2	514257.05	2229216.67	Геодезический метод; Mt=0.1	-
3	514249.60	2229203.06	Геодезический метод; Mt=0.1	-
4	514252.27	2229201.50	Геодезический метод; Mt=0.1	-
5	514243.97	2229186.67	Геодезический метод; Mt=0.1	-
6	514233.15	2229169.89	Геодезический метод; Mt=0.1	-
7	514241.56	2229164.47	Геодезический метод; Mt=0.1	-
8	514248.89	2229175.85	Геодезический метод; Mt=0.1	-
9	514250.73	2229174.68	Геодезический метод; Mt=0.1	-
10	514256.93	2229184.90	Геодезический метод; Mt=0.1	-
11	514255.07	2229186.04	Геодезический метод; Mt=0.1	-
12	514265.79	2229205.18	Геодезический метод; Mt=0.1	-
13	514263.04	2229206.79	Геодезический метод; Mt=0.1	-
1	514265.82	2229211.87	Геодезический метод; Mt=0.1	-

Публичный сервитут тепловая трасса
Схема расположения границ публичного сервитута



Масштаб 1:1200

Используемые условные знаки и обозначения:

- границы публичного сервитута
- трасса трубопровода
- границы кадастрового квартала
59:01:4410718 - кадастровый номер квартала
- границы учтенного земельного участка
:16 - кадастровый номер земельного участка
1 - характерная точка границы

ОПИСАНИЕ МЕСТОПОЛОЖЕНИЯ ГРАНИЦ ПУБЛИЧНОГО СЕРВИТУТА ПО ОБЪЕКТУ тепловая трасса
ПЕРМСКИЙ КРАЙ, Г. ПЕРМЬ
(НАИМЕНОВАНИЕ ОБЪЕКТА)

Сведения о местоположении границ объекта

1. Система координат МСК-59(зона 2)

2. Сведения о характерных точках границ объекта

Обозначение характерных точек границ	Координаты, м		Метод определения координат и средняя квадратическая погрешность положения характерной точки (M_t), м	Описание закрепления точки на местности (при наличии)
	X	Y		
1	2	3	4	5
1	514504.87	2229711.92	Геодезический метод; Mt=0.1	-
2	514496.00	2229716.54	Геодезический метод; Mt=0.1	-
3	514478.47	2229682.88	Геодезический метод; Mt=0.1	-
4	514469.41	2229666.58	Геодезический метод; Mt=0.1	-
5	514458.06	2229645.10	Геодезический метод; Mt=0.1	-
6	514445.62	2229623.82	Геодезический метод; Mt=0.1	-
7	514435.59	2229604.62	Геодезический метод; Mt=0.1	-
8	514428.72	2229608.44	Геодезический метод; Mt=0.1	-
9	514423.87	2229599.70	Геодезический метод; Mt=0.1	-
10	514439.62	2229590.94	Геодезический метод; Mt=0.1	-
11	514452.33	2229614.74	Геодезический метод; Mt=0.1	-
12	514453.28	2229614.25	Геодезический метод; Mt=0.1	-
13	514460.42	2229625.91	Геодезический метод; Mt=0.1	-
14	514458.90	2229626.94	Геодезический метод; Mt=0.1	-
15	514466.79	2229640.21	Геодезический метод; Mt=0.1	-
16	514478.20	2229661.82	Геодезический метод; Mt=0.1	-
17	514484.62	2229673.37	Геодезический метод; Mt=0.1	-
18	514486.29	2229672.65	Геодезический метод; Mt=0.1	-
19	514492.44	2229684.60	Геодезический метод; Mt=0.1	-
20	514491.10	2229685.50	Геодезический метод; Mt=0.1	-
1	514504.87	2229711.92	Геодезический метод; Mt=0.1	-

Публичный сервитут Тепловая трасса
Схема расположения границ публичного сервитута



Масштаб 1:1000

Используемые условные знаки и обозначения:

- границы публичного сервитута
- трасса трубопровода
- границы кадастрового квартала
59:01:4311729 - кадастровый номер квартала
- границы учтенного земельного участка
:13 - кадастровый номер земельного участка
1 - характерная точка границы

ОПИСАНИЕ МЕСТОПОЛОЖЕНИЯ ГРАНИЦ ПУБЛИЧНОГО СЕРВИТУТА ПО ОБЪЕКТУ Тепловая трасса ПЕРМСКИЙ КРАЙ, Г. ПЕРМЬ
(НАИМЕНОВАНИЕ ОБЪЕКТА)

Сведения о местоположении границ объекта

1. Система координат МСК-59(зона 2)

2. Сведения о характерных точках границ объекта

Обозначение характерных точек границ	Координаты, м		Метод определения координат и средняя квадратическая погрешность положения характерной точки (M_t), м	Описание закрепления точки на местности (при наличии)
	X	Y		
1	2	3	4	5
1	519036.51	2234785.61	Геодезический метод; Mt=0.1	-
2	519029.77	2234794.45	Геодезический метод; Mt=0.1	-
3	519021.76	2234788.47	Геодезический метод; Mt=0.1	-
4	519028.56	2234779.54	Геодезический метод; Mt=0.1	-
1	519036.51	2234785.61	Геодезический метод; Mt=0.1	-

Публичный сервитут Тепловая трасса
Схема расположения границ публичного сервитута



Масштаб 1:1000

Используемые условные знаки и обозначения:

- границы публичного сервитута
- трасса трубопровода
- границы кадастрового квартала
59:01:4311729 - кадастровый номер квартала
- границы учтенного земельного участка
:13 - кадастровый номер земельного участка
1 - характерная точка границы

ОПИСАНИЕ МЕСТОПОЛОЖЕНИЯ ГРАНИЦ ПУБЛИЧНОГО СЕРВИТУТА ПО ОБЪЕКТУ Тепловая трасса ПЕРМСКИЙ КРАЙ, Г. ПЕРМЬ
(НАИМЕНОВАНИЕ ОБЪЕКТА)

Сведения о местоположении границ объекта

1. Система координат МСК-59(зона 2)

2. Сведения о характерных точках границ объекта

Обозначение характерных точек границ	Координаты, м		Метод определения координат и средняя квадратическая погрешность положения характерной точки (M_t), м	Описание закрепления точки на местности (при наличии)
	X	Y		
1	2	3	4	5
1	519037.99	2234785.20	Геодезический метод; Mt=0.1	-
2	519030.83	2234795.08	Геодезический метод; Mt=0.1	-
3	519020.95	2234787.92	Геодезический метод; Mt=0.1	-
4	519021.66	2234786.95	Геодезический метод; Mt=0.1	-
5	518991.24	2234764.20	Геодезический метод; Mt=0.1	-
6	518997.22	2234756.20	Геодезический метод; Mt=0.1	-
7	519027.53	2234778.85	Геодезический метод; Mt=0.1	-
8	519028.11	2234778.04	Геодезический метод; Mt=0.1	-
1	519037.99	2234785.20	Геодезический метод; Mt=0.1	-

Публичный сервитут Тепловая трасса
Схема расположения границ публичного сервитута



Масштаб 1:1000

Используемые условные знаки и обозначения:

- границы публичного сервитута
- трасса трубопровода
- границы кадастрового квартала
59:01:4311729 - кадастровый номер квартала
- границы учтенного земельного участка
:16 - кадастровый номер земельного участка
1 - характерная точка границы

ОПИСАНИЕ МЕСТОПОЛОЖЕНИЯ ГРАНИЦ ПУБЛИЧНОГО СЕРВИТУТА ПО ОБЪЕКТУ Тепловая трасса ПЕРМСКИЙ КРАЙ, Г. ПЕРМЬ
(НАИМЕНОВАНИЕ ОБЪЕКТА)

Сведения о местоположении границ объекта

1. Система координат МСК-59(зона 2)

2. Сведения о характерных точках границ объекта

Обозначение характерных точек границ	Координаты, м		Метод определения координат и средняя квадратическая погрешность положения характерной точки (M_t), м	Описание закрепления точки на местности (при наличии)
	X	Y		
1	2	3	4	5
1	518967.53	2234730.29	Геодезический метод; Mt=0.1	-
2	518959.78	2234740.72	Геодезический метод; Mt=0.1	-
3	518949.34	2234732.97	Геодезический метод; Mt=0.1	-
4	518957.09	2234722.54	Геодезический метод; Mt=0.1	-
1	518967.53	2234730.29	Геодезический метод; Mt=0.1	-

Публичный сервитут Тепловая трасса
Схема расположения границ публичного сервитута



Масштаб 1:1000

Используемые условные знаки и обозначения:

- границы публичного сервитута
- трасса трубопровода
- границы кадастрового квартала
59:01:4311729 - кадастровый номер квартала
- границы учтенного земельного участка
:10 - кадастровый номер земельного участка
1 - характерная точка границы

ОПИСАНИЕ МЕСТОПОЛОЖЕНИЯ ГРАНИЦ ПУБЛИЧНОГО СЕРВИТУТА ПО ОБЪЕКТУ Тепловая трасса ПЕРМСКИЙ КРАЙ, Г. ПЕРМЬ
(НАИМЕНОВАНИЕ ОБЪЕКТА)

Сведения о местоположении границ объекта

1. Система координат МСК-59(зона 2)

2. Сведения о характерных точках границ объекта

Обозначение характерных точек границ	Координаты, м		Метод определения координат и средняя квадратическая погрешность положения характерной точки (M_t), м	Описание закрепления точки на местности (при наличии)
	X	Y		
1	2	3	4	5
1	518958.70	2234809.68	Геодезический метод; Mt=0.1	-
2	518951.20	2234821.09	Геодезический метод; Mt=0.1	-
3	518940.53	2234814.07	Геодезический метод; Mt=0.1	-
4	518941.90	2234811.99	Геодезический метод; Mt=0.1	-
5	518939.78	2234810.43	Геодезический метод; Mt=0.1	-
6	518945.72	2234802.38	Геодезический метод; Mt=0.1	-
7	518947.41	2234803.62	Геодезический метод; Mt=0.1	-
8	518948.04	2234802.66	Геодезический метод; Mt=0.1	-
1	518958.70	2234809.68	Геодезический метод; Mt=0.1	-

Раздел 1

Сведения об объекте

N п/п	Характеристики объекта	Описание характеристик
1	2	3
1	Местоположение объекта	Пермский край, г Пермь
2	Площадь объекта +/- величина погрешности определения площади (Р +/- Дельта Р)	955±11 кв.м
3	Иные характеристики объекта	Публичный сервитут устанавливается в целях размещения объекта электросетевого хозяйства Воздушной линии электропередачи ВЛ 6 кВ отпайка на ТП-0538 от ВЛ 6 кВ №7 ПС Гайва, входящая в состав электросетевого комплекса Подстанция 35/6кВ «Гайва» с линиями электропередачи и трансформаторными подстанциями. Срок публичного сервитута - 49 лет

Раздел 2

Сведения о местоположении границ объекта

1. Система координат МСК-59, зона 2

2. Сведения о характерных точках границ объекта

Обозначение характерных точек границ	Координаты, м		Метод определения координат характерной точки	Средняя квадратическая погрешность положения характерной точки (Mt), м	Описание обозначения точки на местности (при наличии)
	X	Y			
1	2	3	4	5	6
59.01.2.318у(1)					
1	527449.36	2235858.24	Метод спутниковых геодезических измерений (определений)	0.10	-
2	527464.40	2235864.06	Метод спутниковых геодезических измерений (определений)	0.10	-
3	527457.84	2235870.10	Метод спутниковых геодезических измерений (определений)	0.10	-
4	527445.44	2235865.31	Метод спутниковых геодезических измерений (определений)	0.10	-
5	527429.80	2235853.58	Метод спутниковых геодезических измерений (определений)	0.10	-
6	527445.10	2235855.05	Метод спутниковых геодезических измерений (определений)	0.10	-
1	527449.36	2235858.24	Метод спутниковых геодезических измерений (определений)	0.10	-

59.01.2.318у(2)					
7	527548.40	2235885.22	Метод спутниковых геодезических измерений (определений)	0.10	-
8	527563.90	2235895.15	Метод спутниковых геодезических измерений (определений)	0.10	-
9	527533.34	2235891.64	Метод спутниковых геодезических измерений (определений)	0.10	-
10	527504.60	2235888.18	Метод спутниковых геодезических измерений (определений)	0.10	-
11	527465.13	2235872.91	Метод спутниковых геодезических измерений (определений)	0.10	-
12	527471.69	2235866.88	Метод спутниковых геодезических измерений (определений)	0.10	-
13	527506.58	2235880.34	Метод спутниковых геодезических измерений (определений)	0.10	-
7	527548.40	2235885.22	Метод спутниковых геодезических измерений (определений)	0.10	-
59.01.2.318у(3)					
14	527572.51	2235892.18	Метод спутниковых геодезических измерений (определений)	0.10	-
15	527572.91	2235892.56	Метод спутниковых геодезических измерений (определений)	0.10	-
16	527564.21	2235887.05	Метод спутниковых геодезических измерений (определений)	0.10	-
17	527567.43	2235887.43	Метод спутниковых геодезических измерений (определений)	0.10	-
14	527572.51	2235892.18	Метод спутниковых геодезических измерений (определений)	0.10	-

3. Сведения о характерных точках части (частей) границы объекта

Обозначение характерных точек части границы	Координаты, м		Метод определения координат характерной точки	Средняя квадратическая погрешность положения характерной точки (Mt), м	Описание обозначения точки на местности (при наличии)
	X	Y			
1	2	3	4	5	6
-	-	-	-	-	-

Раздел 3

Сведения о местоположении измененных (уточненных) границ объекта

1. Система координат-

2. Сведения о характерных точках границ объекта


Обозначение характерных точек границ	Существующие координаты, м		Измененные (уточненные) координаты, м		Метод определения координат характерной точки	Средняя квадратическая погрешность положения характерной точки (Mt), м	Описание обозначения точки на местности (при наличии)
	X	Y	X	Y			
1	2	3	4	5	6	7	8
-	-	-	-	-	-	-	-

3. Сведения о характерных точках части (частей) границы объекта

-	-	-	-	-	-	-	-

Раздел 4

ПЛАН ГРАНИЦ ОБЪЕКТА

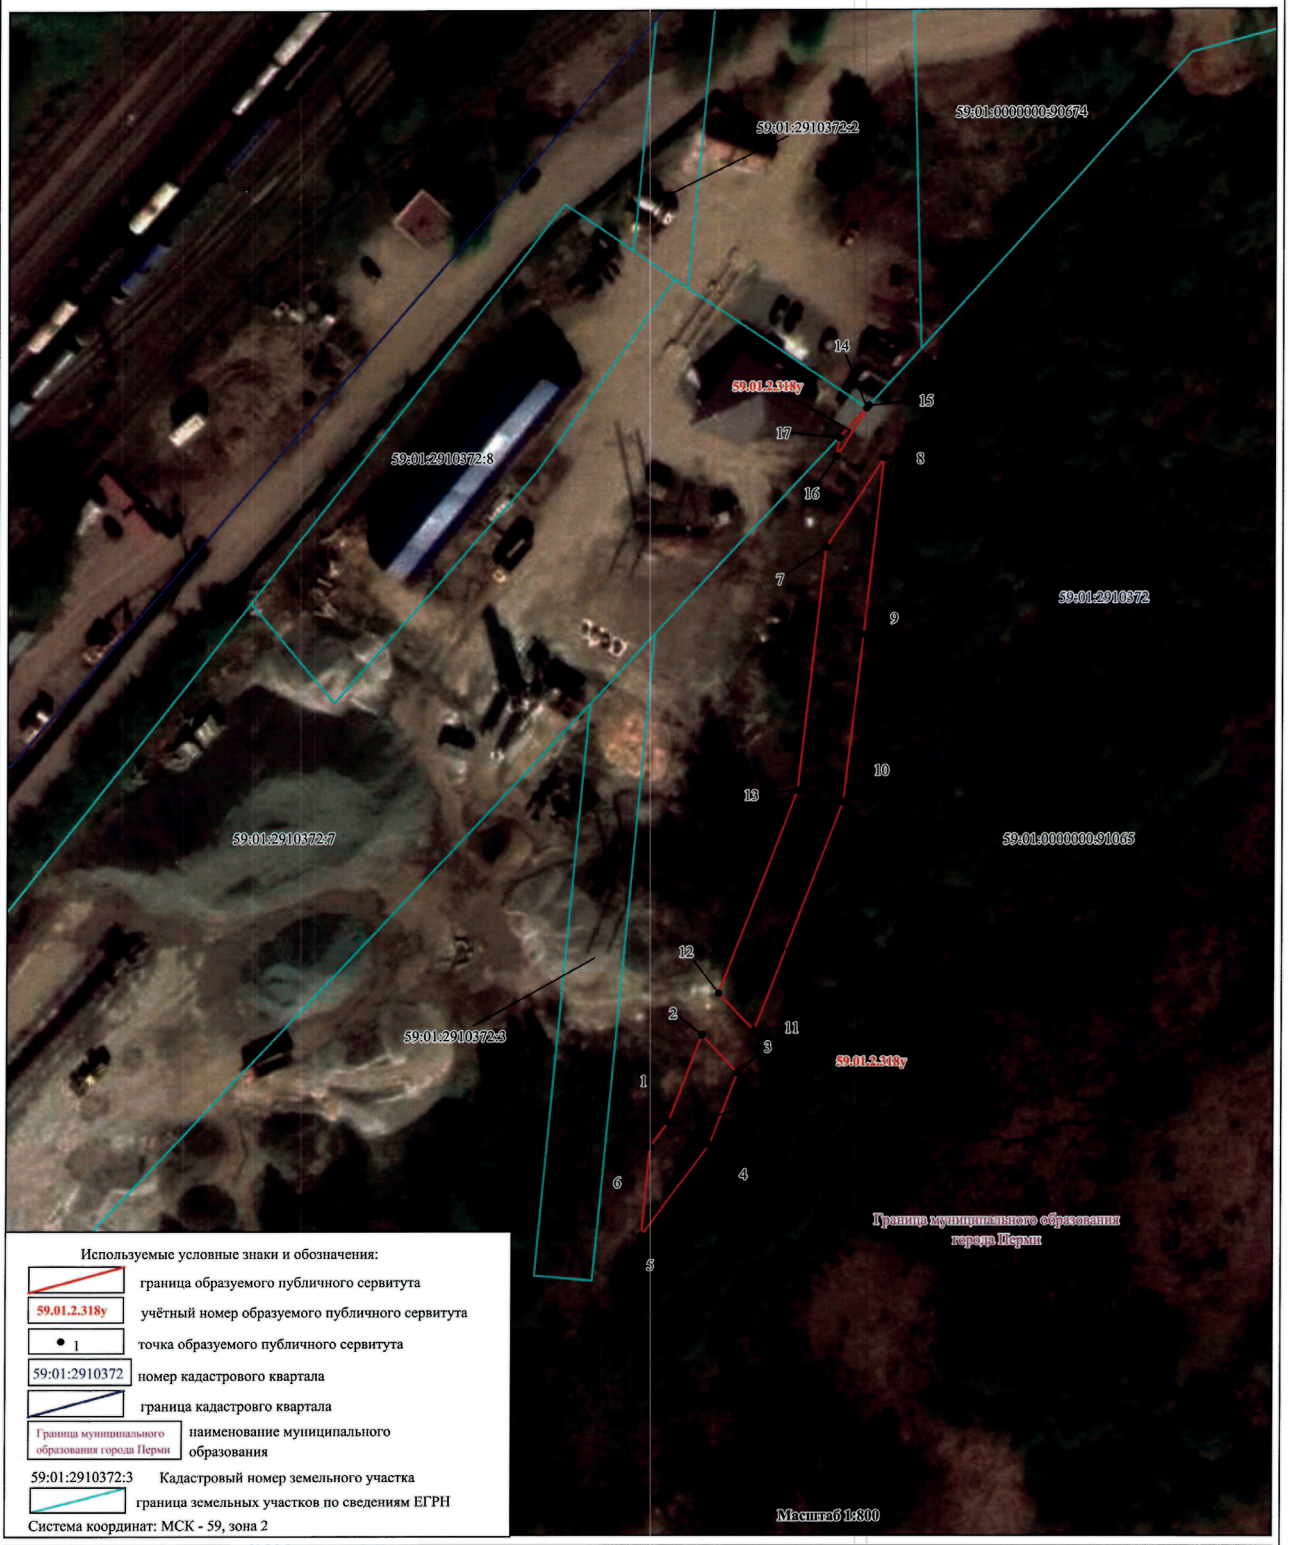

Используемые условные знаки и обозначения:

- граница образуемого публичного сервитута
- 59.01.2.318у — учётный номер образуемого публичного сервитута
- 1 — точка образуемого публичного сервитута
- 59:01:2910372 — номер кадастрового квартала
- граница кадастровго квартала
- Граница муниципального образования города Перми — наименование муниципального образования
- 59:01:2910372:3 — Кадастровый номер земельного участка
- граница земельных участков по сведениям ЕГРН

Система координат: МСК - 59, зона 2

Подпись _____ Дата "12" 08 2022 г.

Место для оттиска печати лица, составившего план (чертеж, схему) границ земельного участка

Раздел 1

Сведения об объекте		
N п/п	Характеристики объекта	Описание характеристик
1	2	3
1	Местоположение объекта	Пермский край, г Пермь
2	Площадь объекта +/- величина погрешности определения площади (Р +/- Дельта Р)	457±7 кв.м
3	Иные характеристики объекта	Публичный сервитут устанавливается в целях размещения объекта электросетевого хозяйства Воздушной линии электропередачи ВЛ 6 кВ отпайка на ТП-0538 от ВЛ 6 кВ №7 ПС Гайва, входящая в состав электросетевого комплекса Подстанция 35/6кВ «Гайва» с линиями электропередачи и трансформаторными подстанциями. Срок публичного сервитута - 49 лет

Раздел 2

Сведения о местоположении границ объекта					
1. Система координат МСК-59, зона 2_____					
2. Сведения о характерных точках границ объекта					
Обозначение характерных точек границ	Координаты, м		Метод определения координат характерной точки	Средняя квадратическая погрешность положения характерной точки (Mt), м	Описание обозначения точки на местности (при наличии)
	X	Y			
1	2	3	4	5	6
1	527625.03	2235894.12	Метод спутниковых геодезических измерений (определений)	0.10	-
2	527659.14	2235897.90	Метод спутниковых геодезических измерений (определений)	0.10	-
3	527665.30	2235906.63	Метод спутниковых геодезических измерений (определений)	0.10	-
4	527641.33	2235903.97	Метод спутниковых геодезических измерений (определений)	0.10	-
5	527640.96	2235900.29	Метод спутниковых геодезических измерений (определений)	0.10	-
6	527625.83	2235900.61	Метод спутниковых геодезических измерений (определений)	0.10	-
7	527626.78	2235896.85	Метод спутниковых геодезических измерений (определений)	0.10	-
8	527619.93	2235895.08	Метод спутниковых геодезических измерений (определений)	0.10	-

9	527619.51	2235896.75	Метод спутниковых геодезических измерений (определений)	0.10	-
10	527574.24	2235893.40	Метод спутниковых геодезических измерений (определений)	0.10	-
11	527572.96	2235892.59	Метод спутниковых геодезических измерений (определений)	0.10	-
12	527572.51	2235892.18	Метод спутниковых геодезических измерений (определений)	0.10	-
13	527575.16	2235888.33	Метод спутниковых геодезических измерений (определений)	0.10	-
1	527625.03	2235894.12	Метод спутниковых геодезических измерений (определений)	0.10	-

3. Сведения о характерных точках части (частей) границы объекта


Обозначение характерных точек части границы	Координаты, м		Метод определения координат характерной точки	Средняя квадратическая погрешность положения характерной точки (Mt), м	Описание обозначения точки на местности (при наличии)
	X	Y			
1	2	3	4	5	6
-	-	-	-	-	-

Раздел 3

Сведения о местоположении измененных (уточненных) границ объекта							
1. Система координат-							
2. Сведения о характерных точках границ объекта							
Обозначение характерных точек границ	Существующие координаты, м		Измененные (уточненные) координаты, м		Метод определения координат характерной точки	Средняя квадратическая погрешность положения характерной точки (Mt), м	Описание обозначения точки на местности (при наличии)
	X	Y	X	Y			
1	2	3	4	5	6	7	8
-	-	-	-	-	-	-	-
3. Сведения о характерных точках части (частей) границы объекта							
-	-	-	-	-	-	-	-

Раздел 4

ПЛАН ГРАНИЦ ОБЪЕКТА

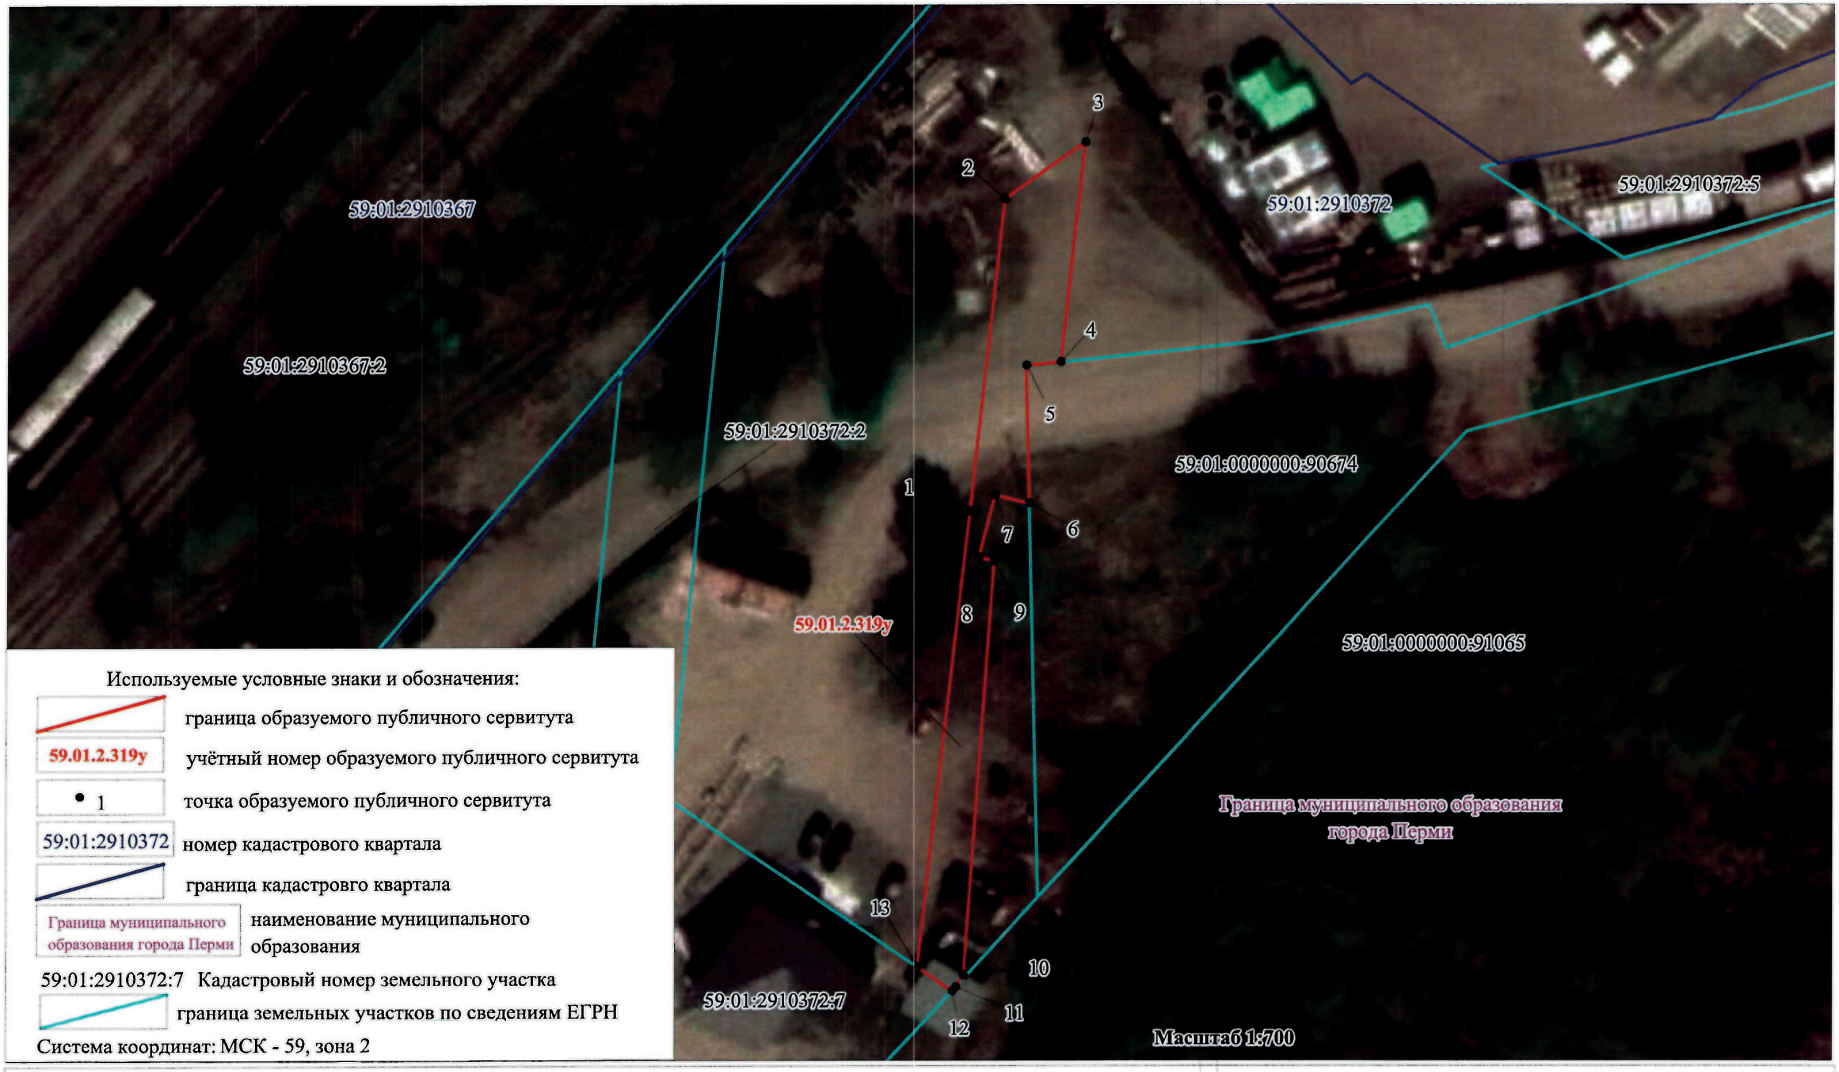

Используемые условные знаки и обозначения:

- граница образуемого публичного сервитута
- 59.01.2.319у — учётный номер образуемого публичного сервитута
- 1 — точка образуемого публичного сервитута
- 59:01:2910372 — номер кадастрового квартала
- граница кадастровго квартала
- Граница муниципального образования города Перми — наименование муниципального образования
- 59:01:2910372:7 Кадастровый номер земельного участка
- граница земельных участков по сведениям ЕГРН

Система координат: МСК - 59, зона 2

Подпись _____ Дата "10" 08 2022 г.

Место для оттиска печати лица, составившего план (чертеж, схему) границ земельного участка

Вариант 1

ОПИСАНИЕ МЕСТОПОЛОЖЕНИЯ ГРАНИЦ

Публичный сервитут
(наименование объекта, местоположение границ которого описано
(далее - объект)

Раздел 1

Сведения об объекте		
N п/п	Характеристики объекта	Описание характеристик
1	2	3
1	Местоположение объекта	Пермский край, г Пермь
2	Площадь объекта +/- величина погрешности определения площади (Р +/- Дельта Р)	2090±9 кв.м
3	Иные характеристики объекта	Публичный сервитут устанавливается в целях размещения объекта электросетевого хозяйства Воздушной линии электропередачи ВЛ-6 кВ фидер Соликамская, протяженностью 1089 м, входящей в состав электросетевого комплекса Подстанция 110/35/6кВ "Шлюзовая" с линиями электропередачи и трансформаторными подстанциями. Срок публичного сервитута - 49 лет.

Раздел 2

Сведения о местоположении границ объекта					
1. Система координат МСК-59, зона 2					
2. Сведения о характерных точках границ объекта					
Обозначение характерных точек границ	Координаты, м		Метод определения координат характерной точки	Средняя квадратическая погрешность положения характерной точки (Mt), м	Описание обозначения точки на местности (при наличии)
	X	Y			
1	2	3	4	5	6
1	528008.31	2238559.60	Метод спутниковых геодезических измерений (определений)	0.10	-
2	528010.17	2238567.39	Метод спутниковых геодезических измерений (определений)	0.10	-
3	527960.13	2238579.28	Метод спутниковых геодезических измерений (определений)	0.10	-
4	527960.02	2238580.27	Метод спутниковых геодезических измерений (определений)	0.10	-
5	527957.72	2238580.03	Метод спутниковых геодезических измерений (определений)	0.10	-
6	527939.55	2238584.48	Метод спутниковых геодезических измерений (определений)	0.10	-
7	527932.82	2238586.15	Метод спутниковых геодезических измерений (определений)	0.10	-
8	527932.82	2238602.93	Метод спутниковых геодезических	0.10	-

			измерений (определений)		
9	527939.28	2238615.08	Метод спутниковых геодезических измерений (определений)	0.10	-
10	527948.91	2238633.15	Метод спутниковых геодезических измерений (определений)	0.10	-
11	527948.60	2238633.37	Метод спутниковых геодезических измерений (определений)	0.10	-
12	527934.51	2238643.26	Метод спутниковых геодезических измерений (определений)	0.10	-
13	527922.48	2238651.75	Метод спутниковых геодезических измерений (определений)	0.10	-
14	527911.08	2238659.80	Метод спутниковых геодезических измерений (определений)	0.10	-
15	527903.30	2238665.24	Метод спутниковых геодезических измерений (определений)	0.10	-
16	527890.10	2238674.77	Метод спутниковых геодезических измерений (определений)	0.10	-
17	527873.70	2238686.63	Метод спутниковых геодезических измерений (определений)	0.10	-
18	527849.72	2238703.90	Метод спутниковых геодезических измерений	0.10	-

			(определений)		
19	527823.57	2238713.47	Метод спутниковых геодезических измерений (определений)	0.10	-
20	527820.72	2238711.58	Метод спутниковых геодезических измерений (определений)	0.10	-
21	527821.15	2238705.84	Метод спутниковых геодезических измерений (определений)	0.10	-
22	527849.52	2238695.48	Метод спутниковых геодезических измерений (определений)	0.10	-
23	527889.01	2238666.95	Метод спутниковых геодезических измерений (определений)	0.10	-
24	527899.25	2238659.55	Метод спутниковых геодезических измерений (определений)	0.10	-
25	527912.45	2238650.27	Метод спутниковых геодезических измерений (определений)	0.10	-
26	527923.63	2238642.38	Метод спутниковых геодезических измерений (определений)	0.10	-
27	527936.54	2238633.29	Метод спутниковых геодезических измерений (определений)	0.10	-
28	527939.82	2238630.98	Метод спутниковых геодезических измерений (определений)	0.10	-

29	527937.78	2238627.13	Метод спутниковых геодезических измерений (определений)	0.10	-
30	527926.73	2238606.38	Метод спутниковых геодезических измерений (определений)	0.10	-
31	527925.84	2238604.68	Метод спутниковых геодезических измерений (определений)	0.10	-
32	527925.84	2238579.14	Метод спутниковых геодезических измерений (определений)	0.10	-
33	527932.84	2238577.75	Метод спутниковых геодезических измерений (определений)	0.10	-
34	527939.39	2238576.14	Метод спутниковых геодезических измерений (определений)	0.10	-
35	527954.69	2238572.30	Метод спутниковых геодезических измерений (определений)	0.10	-
1	528008.31	2238559.60	Метод спутниковых геодезических измерений (определений)	0.10	-

3. Сведения о характерных точках части (частей) границы объекта

Обозначение характерных точек части границы	Координаты, м		Метод определения координат характерной точки	Средняя квадратическая погрешность положения характерной точки (Mt), м	Описание обозначения точки на местности (при наличии)
	X	Y			
1	2	3	4	5	6
-	-	-	-	-	-

Раздел 3

Сведения о местоположении измененных (уточненных) границ объекта

1. Система координат-

2. Сведения о характерных точках границ объекта


Обозначение характерных точек границ	Существующие координаты, м		Измененные (уточненные) координаты, м		Метод определения координат характерной точки	Средняя квадратическая погрешность положения характерной точки (Mt), м	Описание обозначения точки на местности (при наличии)
	X	Y	X	Y			
1	2	3	4	5	6	7	8
-	-	-	-	-	-	-	-

3. Сведения о характерных точках части (частей) границы объекта

-	-	-	-	-	-	-	-

Раздел 4

ПЛАН ГРАНИЦ ОБЪЕКТА

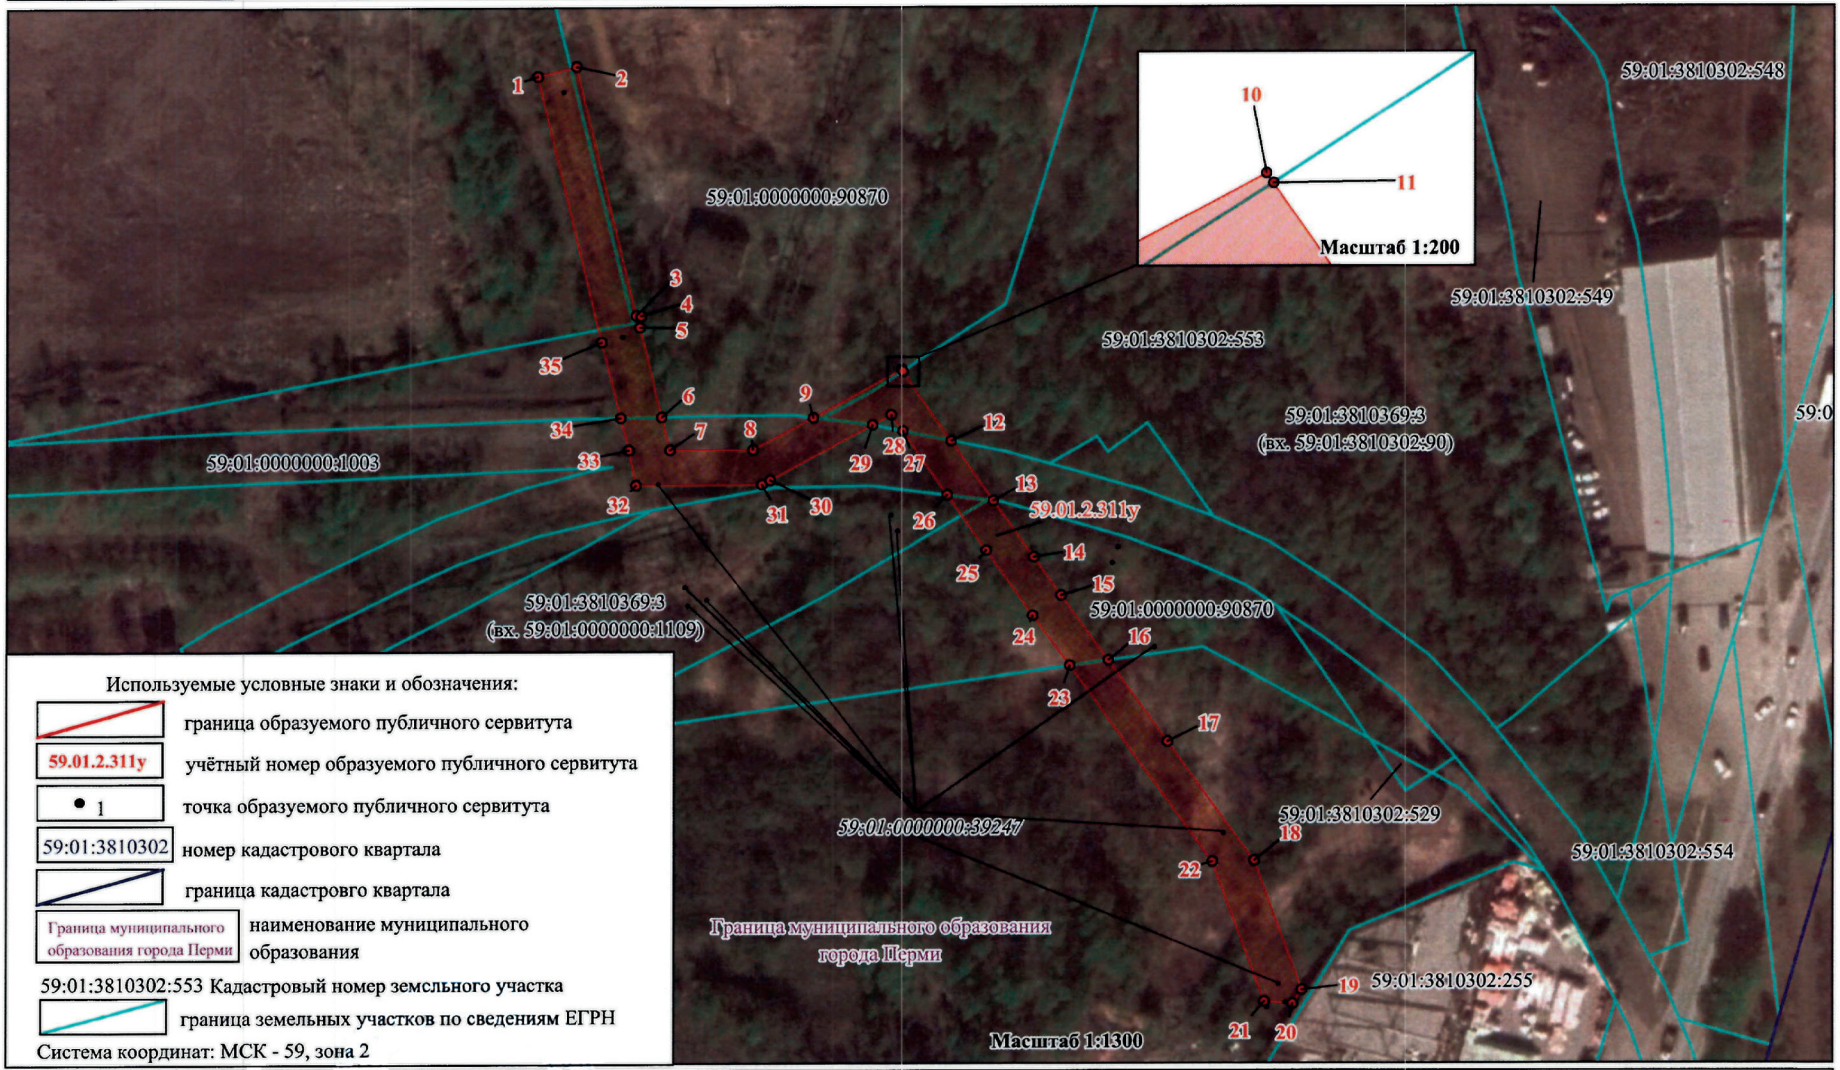

Используемые условные знаки и обозначения:

- граница образуемого публичного сервитута
- 59.01.2.311у — учётный номер образуемого публичного сервитута
- 1 — точка образуемого публичного сервитута
- 59:01:3810302 — номер кадастрового квартала
- граница кадастровго квартала
- Граница муниципального образования города Перми — наименование муниципального образования
- 59:01:3810302:553 Кадастровый номер земсльного участка
- граница земельных участков по сведениям ЕГРН

Система координат: МСК - 59, зона 2

Подпись _____ Дата "01" 11 2022 г.

Место для оттиска печати лица, составившего план (чертеж, схему) границ земельного участка

ОПИСАНИЕ МЕСТОПОЛОЖЕНИЯ ГРАНИЦ
Публичный сервитут
(наименование объекта, местоположение границ которого описано)
(далее - объект)

Раздел 1

Сведения об объекте		
N п/п	Характеристики объекта	Описание характеристик
1	2	3
1	Местоположение объекта	Пермский край, г Пермь
2	Площадь объекта +/- величина погрешности определения площади (Р +/- Дельта Р)	735±11 кв.м
3	Иные характеристики объекта	Публичный сервитут устанавливается в целях размещения объекта электросетевого хозяйства Воздушной линии электропередачи ВЛ-6 кВ фидер Соликамская, протяженностью 1089 м, входящей в состав электросетевого комплекса Подстанция 110/35/6кВ «Шлюзовая» с линиями электропередачи и трансформаторными подстанциями. Срок публичного сервитута - 49 лет.

Раздел 2

Сведения о местоположении границ объекта					
1. Система координат МСК-59, зона 2					
2. Сведения о характерных точках границ объекта					
Обозначение характерных точек границ	Координаты, м		Метод определения координат характерной точки	Средняя квадратическая погрешность положения характерной точки (Mt), м	Описание обозначения точки на местности (при наличии)
	X	Y			
1	2	3	4	5	6
59.01.2.63у(1)					
1	527920.43	2238580.20	Метод спутниковых геодезических измерений (определений)	0.10	-
2	527920.86	2238582.57	Метод спутниковых геодезических измерений (определений)	0.10	-
3	527925.24	2238607.26	Метод спутниковых геодезических измерений (определений)	0.10	-
4	527925.36	2238616.19	Метод спутниковых геодезических измерений (определений)	0.10	-
5	527923.31	2238631.10	Метод спутниковых геодезических измерений (определений)	0.10	-
6	527921.45	2238643.91	Метод спутниковых геодезических измерений (определений)	0.10	-
7	527919.51	2238645.28	Метод спутниковых геодезических измерений (определений)	0.10	-
8	527912.45	2238650.26	Метод спутниковых	0.10	-

			геодезических измерений (определений)		
9	527914.44	2238636.54	Метод спутниковых геодезических измерений (определений)	0.10	-
10	527915.39	2238629.97	Метод спутниковых геодезических измерений (определений)	0.10	-
11	527920.01	2238596.61	Метод спутниковых геодезических измерений (определений)	0.10	-
12	527919.74	2238580.48	Метод спутниковых геодезических измерений (определений)	0.10	-
13	527919.74	2238580.33	Метод спутниковых геодезических измерений (определений)	0.10	-
1	527920.43	2238580.20	Метод спутниковых геодезических измерений (определений)	0.10	-
59.01.2.63у(2)					
14	527920.07	2238653.45	Метод спутниковых геодезических измерений (определений)	0.10	-
15	527917.87	2238668.54	Метод спутниковых геодезических измерений (определений)	0.10	-
16	527915.06	2238678.26	Метод спутниковых геодезических измерений (определений)	0.10	-
17	527914.17	2238680.62	Метод спутниковых геодезических измерений (определений)	0.10	-
18	527894.26	2238687.65	Метод спутниковых геодезических измерений (определений)	0.10	-
19	527892.02	2238688.46	Метод спутниковых геодезических измерений (определений)	0.10	-
20	527890.89	2238680.37	Метод спутниковых геодезических измерений (определений)	0.10	-
21	527891.56	2238680.12	Метод спутниковых геодезических измерений (определений)	0.10	-
22	527909.01	2238673.96	Метод спутниковых геодезических измерений (определений)	0.10	-
23	527911.07	2238659.79	Метод спутниковых геодезических измерений (определений)	0.10	-
14	527920.07	2238653.45	Метод спутниковых геодезических измерений (определений)	0.10	-

3. Сведения о характерных точках части (частей) границы объекта


Обозначение характерных точек части границы	Координаты, м		Метод определения координат характерной точки	Средняя квадратическая погрешность положения характерной точки (Mt), м	Описание обозначения точки на местности (при наличии)
	X	Y			
1	2	3	4	5	6
-	-	-	-	-	-

Раздел 3

Сведения о местоположении измененных (уточненных) границ объекта							
1. Система координат-							
2. Сведения о характерных точках границ объекта							
Обозначение характерных точек границ	Существующие координаты, м		Измененные (уточненные) координаты, м		Метод определения координат характерной точки	Средняя квадратическая погрешность положения характерной точки (Mt), м	Описание обозначения точки на местности (при наличии)
	X	Y	X	Y			
1	2	3	4	5	6	7	8
-	-	-	-	-	-	-	-
3. Сведения о характерных точках части (частей) границы объекта							
-	-	-	-	-	-	-	-

Раздел 4

ПЛАН ГРАНИЦ ОБЪЕКТА

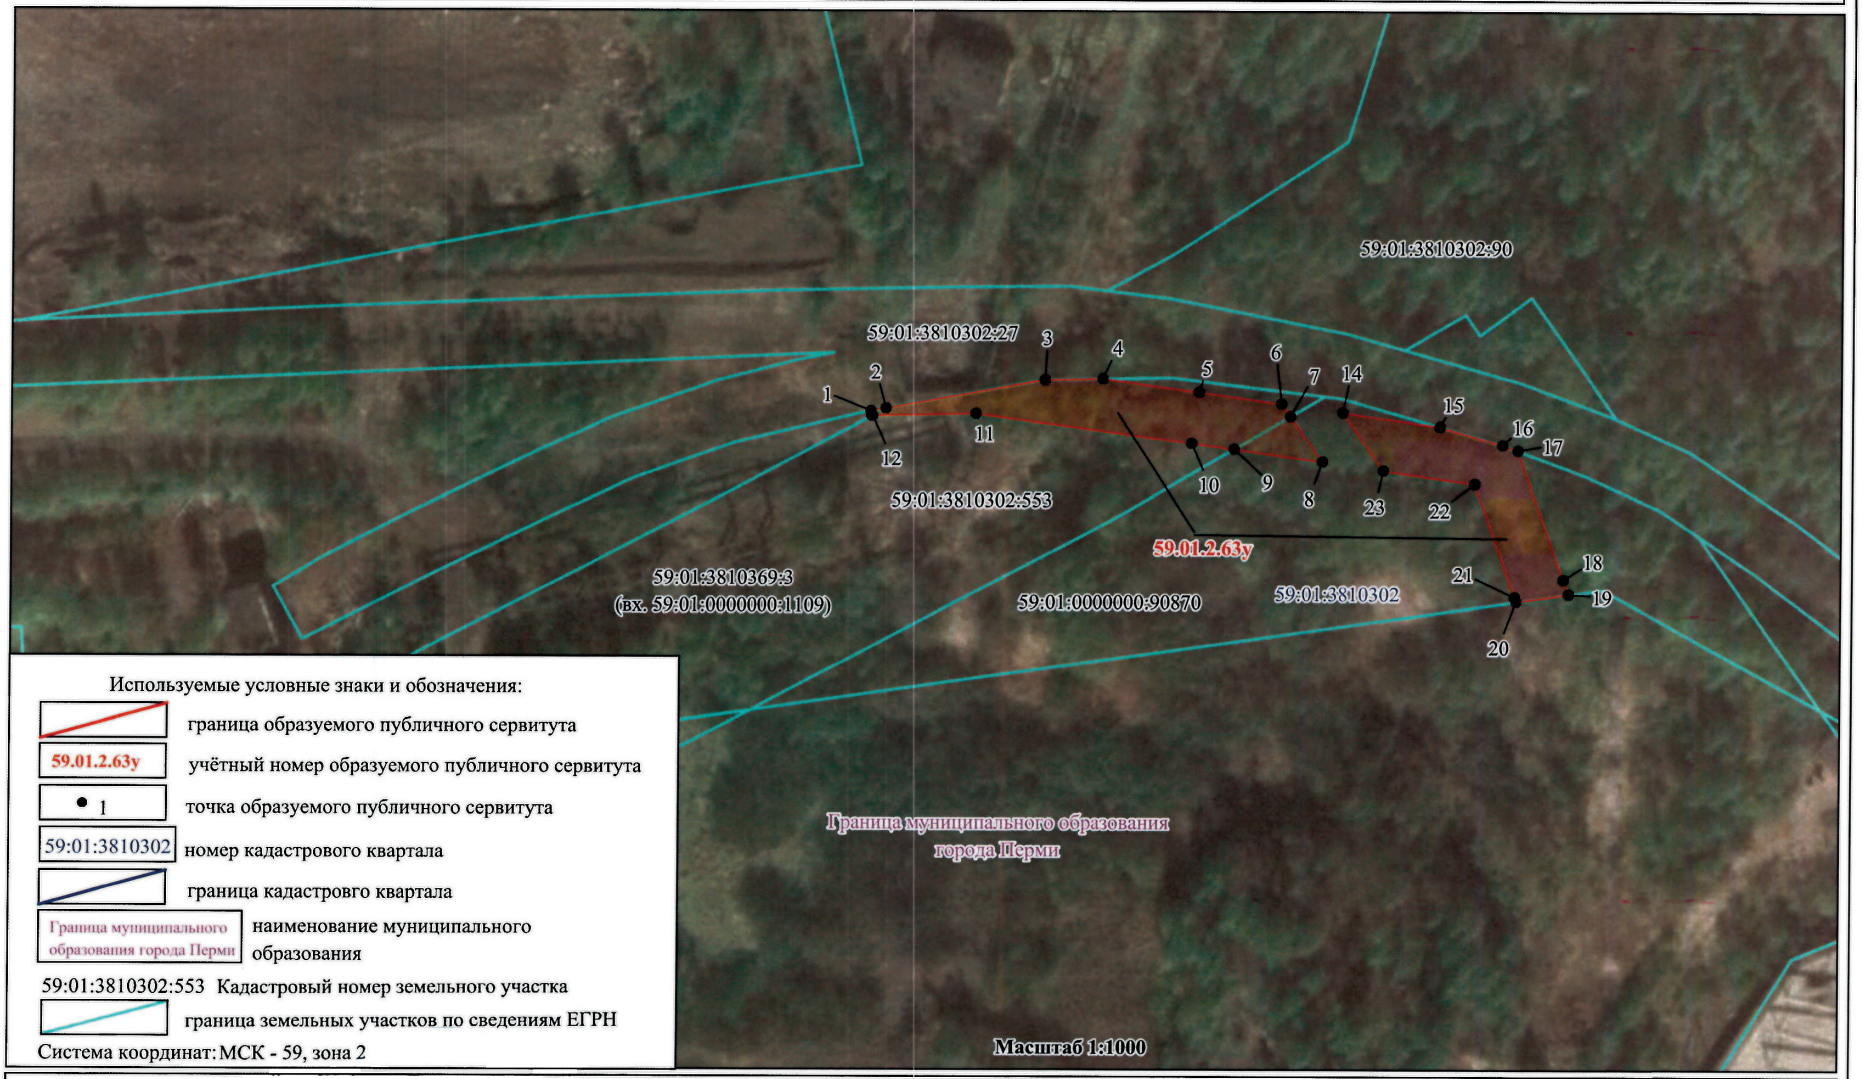

Используемые условные знаки и обозначения:

- граница образуемого публичного сервитута
- 59.01.2.63y — учётный номер образуемого публичного сервитута
- 1 — точка образуемого публичного сервитута
- 59:01:3810302 — номер кадастрового квартала
- граница кадастровго квартала
- Граница муниципального образования города Перми — наименование муниципального образования
- 59:01:3810302:553 Кадастровый номер земельного участка
- граница земельных участков по сведениям ЕГРН

Система координат: МСК - 59, зона 2

Подпись _____ Дата "15" 08 2022 г.

Место для оттиска печати лица, составившего план (чертеж, схему) границ земельного участка

ОПИСАНИЕ МЕСТОПОЛОЖЕНИЯ ГРАНИЦ

Публичный сервитут под объект: "Строительство ВЛ 0,4 кВ от РУ 0,4 кВ ТП-4178; Реконструкция РУ 0,4 кВ ТП-4178 (установка оборудования учета э/э), для электроснабжения индивидуального жилого дома по адресу: Пермский край, г. Пермь, Орджоникидзевский район, пер. Рудянский, 5аа, уч. 44 (кад. номера зем. участков 59:01:0000000:84734)

(наименование объекта, местоположение границ которого описано (далее - объект)

Раздел 1

Сведения об объекте		
N п/п	Характеристики объекта	Описание характеристик
1	2	3
1	Местоположение объекта	Пермский край, Пермь г, Орджоникидзевский район
2	Площадь объекта ± величина погрешности определения площади (Р ± ΔР), м²	264 ± 6
3	Иные характеристики объекта	Публичный сервитут устанавливается в целях размещения объекта электросетевого хозяйства: "Строительство ВЛ 0,4 кВ от РУ 0,4 кВ ТП-4178; Реконструкция РУ 0,4 кВ ТП-4178 (установка оборудования учета э/э), для электроснабжения индивидуального жилого дома по адресу: Пермский край, г. Пермь, Орджоникидзевский район, пер. Рудянский, 5аа, уч. 44 (кад. номера зем. участков 59:01:0000000:84734)" сроком на 49 лет. правообладатель: ОАО «МРСК Урала», 620026, Свердловская область, г. Екатеринбург, улица Мамина-Сибиряка, д.140, delo@rosseti-ural.ru

Раздел 2

Сведения о местоположении границ объекта					
1. Система координат МСК 59 зона 2					
2. Сведения о характерных точках границ объекта					
Обозначение характерных точек границ	Координаты, м		Метод определения координат характерной точки	Средняя квадратическая погрешность положения характерной точки (Mt), м	Описание обозначения точки на местности (при наличии)
	X	Y			
1	2	3	4	5	6
1	529842.60	2242292.04	Метод спутниковых геодезических измерений (определений)	0.1	-
2	529843.20	2242289.96	Метод спутниковых геодезических измерений (определений)	0.1	-
3	529846.94	2242291.86	Метод спутниковых геодезических измерений (определений)	0.1	-
4	529846.44	2242293.16	Метод спутниковых геодезических измерений (определений)	0.1	-
5	529839.99	2242315.21	Метод спутниковых геодезических измерений (определений)	0.1	-
6	529838.53	2242315.37	Метод спутниковых	0.1	-


Сведения о местоположении границ объекта					
1. Система координат МСК 59 зона 2					
2. Сведения о характерных точках границ объекта					
Обозначение характерных точек границ	Координаты, м		Метод определения координат характерной точки	Средняя квадратическая погрешность положения характерной точки (Mt), м	Описание обозначения точки на местности (при наличии)
	X	Y			
			геодезических измерений (определений)		
7	529818.94	2242316.33	Метод спутниковых геодезических измерений (определений)	0.1	-
8	529802.86	2242323.32	Метод спутниковых геодезических измерений (определений)	0.1	-
9	529799.13	2242322.71	Метод спутниковых геодезических измерений (определений)	0.1	-
10	529797.56	2242322.40	Метод спутниковых геодезических измерений (определений)	0.1	-
11	529797.73	2242318.49	Метод спутниковых геодезических измерений (определений)	0.1	-
12	529802.47	2242319.17	Метод спутниковых геодезических измерений (определений)	0.1	-
13	529818.16	2242312.28	Метод спутниковых геодезических измерений (определений)	0.1	-
14	529836.91	2242311.44	Метод спутниковых геодезических измерений (определений)	0.1	-
1	529842.60	2242292.04	Метод спутниковых геодезических измерений (определений)	0.1	-
3. Сведения о характерных точках части (частей) границы объекта					
Обозначение характерных точек части границы	Координаты, м		Метод определения координат характерной точки	Средняя квадратическая погрешность положения характерной точки (Mt), м	Описание обозначения точки на местности (при наличии)
	X	Y			
1	2	3	4	5	6
-	-	-	-	-	-

Раздел 3

Сведения о местоположении измененных (уточненных) границ объекта							
1. Система координат МСК 59 зона 2							
2. Сведения о характерных точках границ объекта							
Обозначение характерных точек границ	Существующие координаты, м		Измененные (уточненные) координаты, м		Метод определения координат характерной точки	Средняя квадратическая погрешность положения характерной точки (Mt), м	Описание обозначения точки на местности (при наличии)
	X	Y	X	Y			
1	2	3	4	5	6	7	8
-	-	-	-	-	-	-	-
3. Сведения о характерных точках части (частей) границы объекта							
Обозначение характерных точек части границы	Существующие координаты, м		Измененные (уточненные) координаты, м		Метод определения координат характерной точки	Средняя квадратическая погрешность положения характерной точки (Mt), м	Описание обозначения точки на местности (при наличии)
	X	Y	X	Y			
1	2	3	4	5	6	7	8
-	-	-	-	-	-	-	-

Схема расположения границ публичного сервитута

Объект: «Строительство ВЛ 0,4 кВ от РУ 0,4 кВ ТП-4178; Реконструкция РУ 0,4 кВ ТП-4178 (установка оборудования учета э/э), для электроснабжения индивидуального жилого дома по адресу: Пермский край, г. Перм Орджоникидзевский район, пер. Рудянский, 5аа, уч. 44 (кад. номера зем. участков 59:01:0000000:84734)»
Местоположение: Пермский край, г. Пермь, Орджоникидзевский район.
Площадь земель или части земельного участка, кв.м.: 264
Категория земель: земли населенных пунктов
Вид разрешенного использования:-

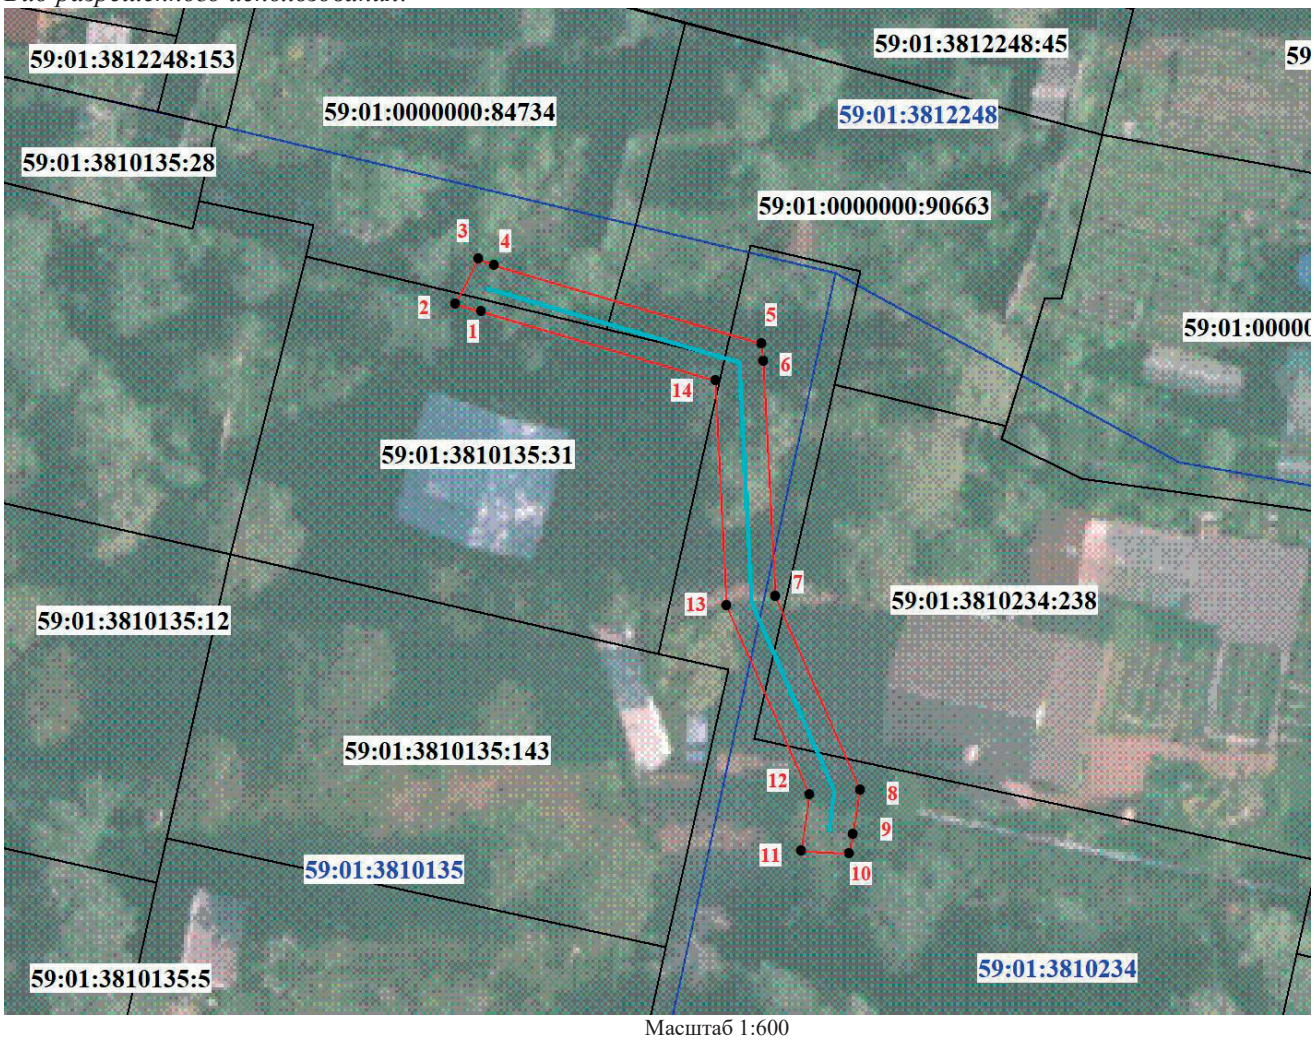

Масштаб 1:600

Условные обозначения

1	Обозначение характерной точки границы
	Проектное местоположение линейного сооружения
	Граница публичного сервитута
	Существующая часть границы, имеющиеся в ЕГРН сведения о которой достаточны для определения ее местоположения
59:01:3810135:31	Надписи кадастрового номера земельного участка
	Граница кадастрового квартала
59:01:3810234	Обозначение кадастрового квартала

Каталог координат, (Система координат МСК 59, зона2)

Обозначение характерных точек границ	Координаты, м		Метод определения координат и средняя квадратическая погрешность	Площадь, кв.м.
	X	Y		
1	529842.60	2242292.04	Метод спутниковых геодезических измерений, (определений), 0,1	264
2	529843.20	2242289.96		
3	529846.94	2242291.86		
4	529846.44	2242293.16		
5	529839.99	2242315.21		
6	529838.53	2242315.37		
7	529818.94	2242316.33		
8	529802.86	2242323.32		
9	529799.13	2242322.71		
10	529797.56	2242322.40		
11	529797.73	2242318.49		
12	529802.47	2242319.17		
13	529818.16	2242312.28		
14	529836.91	2242311.44		
1	529842.60	2242292.04		

Текстовое описание местоположения границ объекта		
Прохождение границы		Описание прохождения границы
от точки	до точки	
1	2	3
1	1	-

ОПИСАНИЕ МЕСТОПОЛОЖЕНИЯ ГРАНИЦ

Публичный сервитут под объект: "Строительство участка ВЛ 0,4 кВ от ближайшей опоры существующей ВЛ 0,4 кВ от ТП-4356, установка оборудования учета э/э на опоре ВЛ 0,4 кВ для электроснабжения ВРУ по адресу: Пермский край, г. Пермь, Орджоникидзевский район, ОВК №50 по ул. Белозёрская (южнее дома №8), овощная яма №7"

(наименование объекта, местоположение границ которого описано (далее - объект)

Раздел 1

Сведения об объекте		
N п/п	Характеристики объекта	Описание характеристик
1	2	3
1	Местоположение объекта	Пермский край, Пермь г, Орджоникидзевский район
2	Площадь объекта ± величина погрешности определения площади (Р ± ΔР), м²	214 ± 5
3	Иные характеристики объекта	1. Публичный сервитут устанавливается в целях размещения объекта электросетевого хозяйства: "Строительство участка ВЛ 0,4 кВ от ближайшей опоры существующей ВЛ 0,4 кВ от ТП-4356, установка оборудования учета э/э на опоре ВЛ 0,4 кВ для электроснабжения ВРУ по адресу: Пермский край, г. Пермь, Орджоникидзевский район, ОВК №50 по ул. Белозёрская (южнее дома №8), овощная яма №7" сроком на 49 лет. правообладатель: ОАО «МРСК Урала», 620026, Свердловская область, г. Екатеринбург, улица Мамина-Сибиряка, д.140, delo@rosseti-ural.ru

Раздел 2

Сведения о местоположении границ объекта					
1. Система координат МСК 59 зона 2					
2. Сведения о характерных точках границ объекта					
Обозначение характерных точек границ	Координаты, м		Метод определения координат характерной точки	Средняя квадратическая погрешность положения характерной точки (Mt), м	Описание обозначения точки на местности (при наличии)
	X	Y			
1	2	3	4	5	6
1	530557.20	2240030.74	Метод спутниковых геодезических измерений (определений)	0.1	Закрепление отсутствует
2	530558.13	2240031.94	Метод спутниковых геодезических измерений (определений)	0.1	Закрепление отсутствует
3	530575.82	2240053.44	Метод спутниковых геодезических измерений (определений)	0.1	Закрепление отсутствует
4	530576.56	2240054.37	Метод спутниковых геодезических измерений (определений)	0.1	Закрепление отсутствует
5	530576.20	2240055.26	Метод спутниковых геодезических измерений (определений)	0.1	Закрепление отсутствует
6	530570.09	2240076.56	Метод спутниковых геодезических	0.1	Закрепление отсутствует

Сведения о местоположении границ объекта					
1. Система координат МСК 59 зона 2					
2. Сведения о характерных точках границ объекта					
Обозначение характерных точек границ	Координаты, м		Метод определения координат характерной точки	Средняя квадратическая погрешность положения характерной точки (Mt), м	Описание обозначения точки на местности (при наличии)
	X	Y			
			измерений (определений)		
7	530569.58	2240078.30	Метод спутниковых геодезических измерений (определений)	0.1	Закрепление отсутствует
8	530565.69	2240077.22	Метод спутниковых геодезических измерений (определений)	0.1	Закрепление отсутствует
9	530566.25	2240075.46	Метод спутниковых геодезических измерений (определений)	0.1	Закрепление отсутствует
10	530572.07	2240055.17	Метод спутниковых геодезических измерений (определений)	0.1	Закрепление отсутствует
11	530555.05	2240034.48	Метод спутниковых геодезических измерений (определений)	0.1	Закрепление отсутствует
12	530553.81	2240032.88	Метод спутниковых геодезических измерений (определений)	0.1	Закрепление отсутствует
1	530557.20	2240030.74	Метод спутниковых геодезических измерений (определений)	0.1	Закрепление отсутствует

3. Сведения о характерных точках части (частей) границы объекта					
Обозначение характерных точек части границы	Координаты, м		Метод определения координат характерной точки	Средняя квадратическая погрешность положения характерной точки (Mt), м	Описание обозначения точки на местности (при наличии)
	X	Y			
1	2	3	4	5	6
-	-	-	-	-	-


Раздел 3

Сведения о местоположении измененных (уточненных) границ объекта							
1. Система координат МСК 59 зона 2							
2. Сведения о характерных точках границ объекта							
Обозначение характерных точек границ	Существующие координаты, м		Измененные (уточненные) координаты, м		Метод определения координат характерной точки	Средняя квадратическая погрешность положения характерной точки (Mt), м	Описание обозначения точки на местности (при наличии)
	X	Y	X	Y			
1	2	3	4	5	6	7	8
-	-	-	-	-	-	-	-

3. Сведения о характерных точках части (частей) границы объекта							
Обозначение характерных точек части границы	Существующие координаты, м		Измененные (уточненные) координаты, м		Метод определения координат характерной точки	Средняя квадратическая погрешность положения характерной точки (Mt), м	Описание обозначения точки на местности (при наличии)
	X	Y	X	Y			
1	2	3	4	5	6	7	8
-	-	-	-	-	-	-	-

Схема расположения границ публичного сервитута

Объект: «Строительство участка ВЛ 0,4 кВ от ближайшей опоры существующей ВЛ 0,4 кВ от ТП-4356, установк оборудования учета э/э на опоре ВЛ 0,4 кВ для электроснабжения ВРУ по адресу: Пермский край, г. Пермь, Орджоникидзевский район, ОВК №50 по ул. Белозёрская (южнее дома №8), овощная яма №7»
Местоположение: Пермский край, г. Пермь, Орджоникидзевский район.
Площадь земель или части земельного участка, кв.м.: 214
Категория земель: земли населенных пунктов
Вид разрешенного использования:-

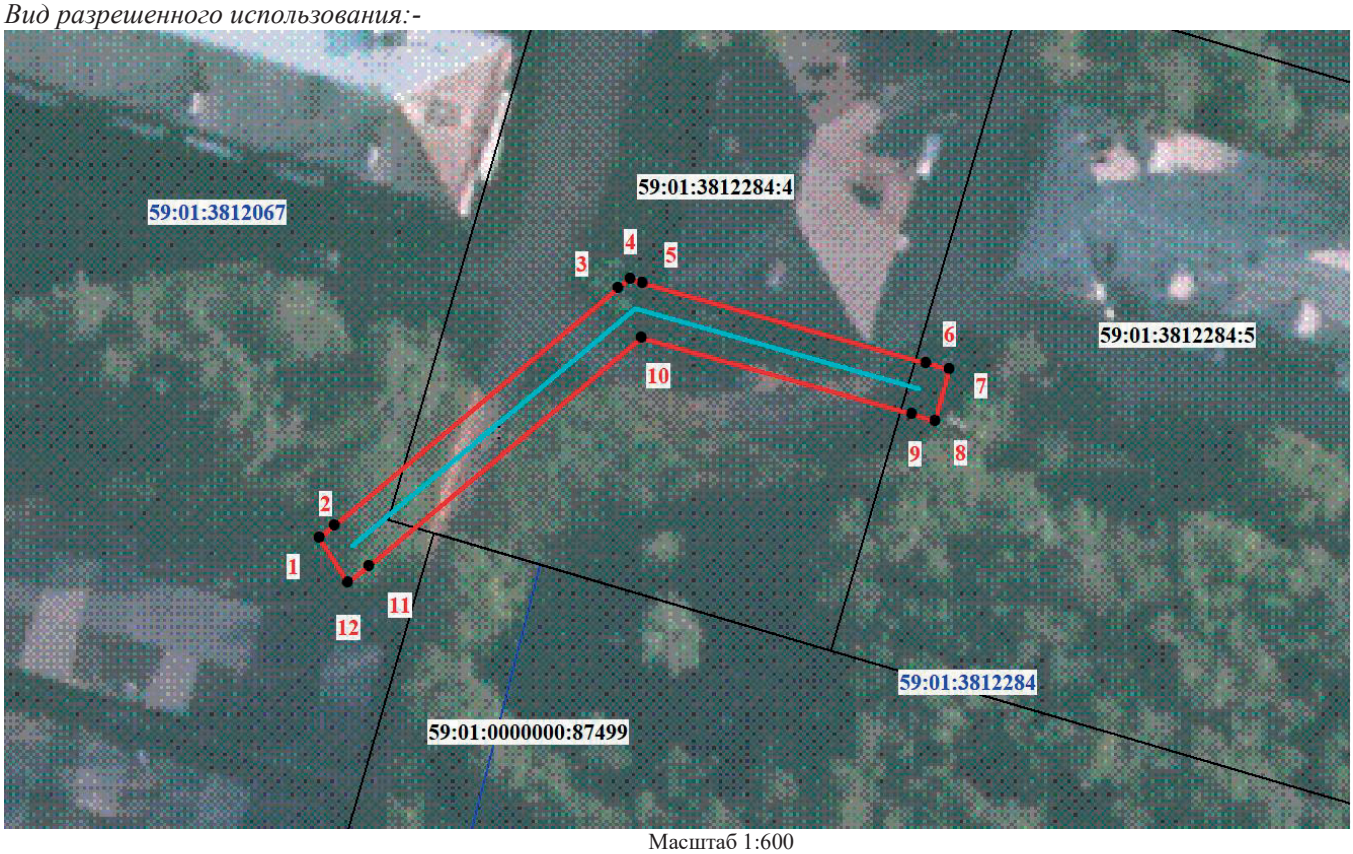

Масштаб 1:600

Условные обозначения

1	Обозначение характерной точки границы
	Проектное местоположение линейного сооружения
	Граница публичного сервитута
	Существующая часть границы, имеющиеся в ЕГРН сведения о которой достаточны для определения ее местоположения
59:01:3810135:31	Надписи кадастрового номера земельного участка
	Граница кадастрового квартала
59:01:3810234	Обозначение кадастрового квартала

Каталог координат, м

Обозначение характерных точек границ	Координаты, м	
	X	Y
1	530557.20	2240030.74
2	530558.13	2240031.94
3	530575.82	2240053.44
4	530576.56	2240054.37
5	530576.20	2240055.26
6	530570.09	2240076.56
7	530569.58	2240078.30
8	530565.69	2240077.22
9	530566.25	2240075.46
10	530572.07	2240055.17
11	530555.05	2240034.48
12	530553.81	2240032.88
1	530557.20	2240030.74

Текстовое описание местоположения границ объекта		
Прохождение границы		Описание прохождения границы
от точки	до точки	
1	2	3
1	1	-

Извещение о проведении собрания о согласовании местоположения границ земельных участков

Кадастровым инженером Колбиной Екатериной Владимировной (почтовый адрес: 614095, г. Пермь, ул. Льва Толстого, д. 25, Proektkolbina@yandex.ru, тел. 89097267768, № регистрации в государственном реестре лиц, осуществляющих кадастровую деятельность 1182) в отношении земельного участка, расположенного по адресу: Пермский край, г. Пермь, Орджоникидзевский район, ул. Академика Веденеева выполняются кадастровые работы по образованию земельного участка. Смежный земельный участок, с правообладателями которых требуется согласовать местоположение границ: Пермский край, г. Пермь, р-н Орджоникидзевский, ул. Академика Веденеева, 84, остановка «Гастроном» (59:01:3812175:7). Заказчиком кадастровых работ является МКУ «Пермблагоустройство» (614000, г. Пермь, ул. Ленина, 25, тел. 8(342)212-26-26). Собрание заинтересованных лиц по поводу согласования местоположения границ земельного участка состоится 11 декабря 2022 г. в 13 часов 00 минут по адресу: г. Пермь, ул. Ленина, 25, 1 этаж. С проектом межевого плана земельного участка можно ознакомиться по адресу: 614000, г. Пермь, ул. Ленина, 25, 1 этаж. Требования о проведении согласования местоположения границ земельных участков на местности принимаются с 11 ноября 2022 г. по 26 ноября 2022 г., обоснованные возражения о местоположении границ земельных участков после ознакомления с проектом межевого плана принимаются с 11 ноября 2022 г. по 26 ноября 2022 г. по адресу: 614000, г. Пермь, ул. Ленина, 25, 1 этаж. При проведении согласования местоположения границ при себе необходимо иметь документ, удостоверяющий личность, а также документы о правах на земельный участок (часть 12 статьи 39, часть 2 статьи 40 Федерального закона от 24 июля 2007 г. № 221-ФЗ «О кадастровой деятельности»).

Ответственность за достоверность вышеуказанных сведений, а также за необходимость опубликования извещения, соблюдение сроков, установленных Федеральным Законом от 24.07.2007 № 221-ФЗ «О государственном кадастре недвижимости» (в ред. от 30.12.2008 № 311-ФЗ) несет кадастровый инженер, указанный в извещении.