РАЗДЕЛ ПЕРВЫЙ
ПРАВОВЫЕ АКТЫ

ПОСТАНОВЛЕНИЯ ГЛАВЫ ГОРОДА ПЕРМИ

14.11.2022 № 185
О назначении публичных слушаний по рассмотрению проекта о внесении изменений в Правила землепользования и застройки города Перми, утвержденные решением Пермской городской Думы от 26.06.2007 № 143 4

15.11.2022 № 186
О назначении общественных обсуждений по рассмотрению проекта решения о предоставлении разрешения на условно разрешенный вид использования земельного участка с кадастровым номером 59:01:4019087:1127 – «коммунальное обслуживание (3.1)», расположенного в территориальной зоне сельскохозяйственного использования (СХ) северо-восточнее жилого района Запруд-2 в Мотовилихинском районе города Перми 7

РЕШЕНИЯ ПЕРМСКОЙ ГОРОДСКОЙ ДУМЫ

15.11.2022 № 245
О награждении Почетной грамотой города Перми Ярославцева А.Г. 9

15.11.2022 № 247
О разрешении приобретения в собственность муниципального образования город Пермь нежилого помещения по ул. Репина, 20 и долей в праве общей собственности на земельные участки под ним 9

15.11.2022 № 250
О бюджете города Перми на 2023 год и на плановый период 2024 и 2025 годов (первое чтение) 10

15.11.2022 № 254
О разрешении безвозмездной передачи сооружений по ул. Карпинского и земельных участков с кадастровыми номерами 59:01:0000000:84775, 59:01:0000000:90973 из собственности муниципального образования город Пермь в собственность Пермского края 12

15.11.2022 № 257
О внесении изменений в Правила благоустройства территории города Перми, утвержденные решением Пермской городской Думы от 15.12.2020 № 277, в части установления требований к территориям речных долин, особо охраняемым природным территориям местного значения, городским лесам 13

15.11.2022 № 259
О рассмотрении требования прокурора города Перми об изменении нормативного правового акта с целью исключения коррупциогенного фактора 15

15.11.2022 № 260
О внесении изменений в отдельные решения Пермской городской Думы в сфере направления депутатов Пермской городской Думы VII созыва в различные коллегиальные органы администрации города Перми 16

ПОСТАНОВЛЕНИЯ АДМИНИСТРАЦИИ ГОРОДА ПЕРМИ

11.11.2022 № 1149
О внесении изменений в отдельные правовые акты администрации города Перми, утверждающие порядки определения объема и условий предоставления субсидий на иные цели, в сфере образования 17

11.11.2022 № 1150
Об утверждении Порядка определения объема и условий предоставления субсидий на иные цели бюджетным и автономным учреждениям на устройство спортивных площадок в муниципальных общеобразовательных организациях города Перми 35

14.11.2022 № 1151
О внесении изменений в приложение 1 к Порядку предоставления торговых мест в торговых прилавках физическим лицам, занимающимся садоводством, огородничеством, реализующим собственно выращенную продукцию, собственно собранные дикоросы, а также изготовленные ими товары народных промыслов, на территории города Перми, утвержденному постановлением администрации города Перми от 19.08.2021 № 613 43

14.11.2022 № 1152
О внесении изменений в приложение 2 к Порядку определения объема и условий предоставления субсидий на иные цели бюджетным и автономным учреждениям на организацию занятости молодежи, утвержденному постановлением администрации города Перми от 20.10.2020 № 1056 46

14.11.2022 № 1153
О внесении изменений в приложение 2 к Порядку определения объема и условий предоставления субсидий на иные цели бюджетным и автономным учреждениям на предоставление ежемесячного денежного вознаграждения за классное руководство педагогическим работникам государственных и муниципальных общеобразовательных организаций, утвержденному постановлением администрации города Перми от 16.10.2020 № 1007 47

14.11.2022 № 1154
О внесении изменений в постановление администрации города Перми от 19.08.2022 № 697 «Об оценке последствий принятия решения о реорганизации или ликвидации муниципальных образовательных учреждений и учреждений, образующих социальную инфраструктуру для детей, предназначенную для целей образования и развития детей, а также о сдаче в аренду, передаче в безвозмездное пользование, реконструкции, модернизации, изменении назначения или ликвидации объектов социальной инфраструктуры для детей, находящихся в муниципальной собственности» 52

15.11.2022 № 1155
О внесении изменений в Перечень мероприятий, направленных на решение отдельных вопросов местного значения в микрорайонах на территории Пермского городского округа, на 2022 год, утвержденный постановлением администрации города Перми от 27.01.2012 № 13-П «Об установлении и финансовом обеспечении расходных обязательств Пермского городского округа по мероприятиям, направленным на решение отдельных вопросов местного значения в микрорайонах на территории Пермского городского округа, на 2022-2024 годы»....53

15.11.2022 № 1156
О внесении изменений в приложение 5 к Порядку определения объема и условий предоставления субсидий на иные цели муниципальному бюджетному учреждению «Институт территориального планирования», подведомственному департаменту градостроительства и архитектуры администрации города Перми, на обеспечение разработки документации по планировке территории, утвержденному постановлением администрации города Перми от 02.12.2021 № 1104 57

ПРАВОВЫЕ АКТЫ ФУНКЦИОНАЛЬНЫХ ОРГАНОВ АДМИНИСТРАЦИИ ГОРОДА ПЕРМИ

Распоряжение начальника департамента образования администрации города Перми от 09.11.2022 № 059-08-01-26-345 «Об утверждении новой редакции устава муниципального автономного учреждения дополнительного образования «Детско-юношеский центр «Фаворит» г. Перми» 58

Распоряжение начальника департамента земельных отношений администрации города Перми от 07.07.2022 № 21-01-03-2474 «Об установлении публичного сервитута в отдельных целях»....74

ПРАВОВЫЕ АКТЫ ТЕРРИТОРИАЛЬНЫХ ОРГАНОВ АДМИНИСТРАЦИИ ГОРОДА ПЕРМИ

Распоряжение главы администрации Мотовилихинского района города Перми от 11.11.2022 № 059-36-01-05-274 «О внесении изменений в распоряжение главы администрации Мотовилихинского района города Перми от 06.03.2019 № 059-36-01-05-9 «О создании общественной комиссии по рассмотрению и оценке предложений о проведении комплекса мероприятий по благоустройству территорий общего пользования микрорайонов индивидуальной жилой застройки в Мотовилихинском районе города Перми и утверждении её состава» 75

Распоряжение главы администрации Мотовилихинского района города Перми от 11.11.2022 № 059-36-01-05-275 «О внесении изменений в состав административной комиссии, утвержденный распоряжением главы администрации Мотовилихинского района города Перми от 15.03.2017 № СЭД-059-36-01-05-44»....77

Распоряжение главы администрации Кировского района города Перми от 09.11.2022 № 059-23-01-02-214 «О принудительном демонтаже вывесок»....78

Распоряжение главы администрации Мотовилихинского района города Перми от 11.11.2022 № 059-36-01-05-273 «О принудительном демонтаже вывесок»....80

Распоряжение главы администрации Дзержинского района города Перми от 15.11.2022 № 059-07-01-05-356 «О принудительном демонтаже вывесок»....82

РАЗДЕЛ ВТОРОЙ
ОФИЦИАЛЬНАЯ ИНФОРМАЦИЯ

Извещение о проведении 22.12.2022 аукциона на право заключения договоров аренды земельных участков (лоты №№ 1-4)....85

Заключение о результатах публичных слушаний по проекту решения Пермской городской Думы «О внесении изменений в Правила благоустройства территории города Перми, утвержденные решением Пермской городской Думы от 15.12.2022 № 277....115

Информация о предоставлении земельных участков для индивидуального жилищного строительства....116

Информация о возможном установлении публичного сервитута в отдельных целях в соответствии со статьей 39.42 Земельного кодекса Российской Федерации....124

Извещение о проведении собрания о согласовании местоположения границ земельных участков....186

РАЗДЕЛ ПЕРВЫЙ
ПРАВОВЫЕ АКТЫ

ПОСТАНОВЛЕНИЯ ГЛАВЫ ГОРОДА ПЕРМИ

ГЛАВА ГОРОДА ПЕРМИ
ПОСТАНОВЛЕНИЕ

14.11.2022 № 185

О назначении публичных слушаний по рассмотрению проекта о внесении изменений в Правила землепользования и застройки города Перми, утвержденные решением Пермской городской Думы от 26.06.2007 № 143

На основании Градостроительного кодекса Российской Федерации, Федеральных законов от 06 октября 2003 г. № 131-ФЗ «Об общих принципах организации местного самоуправления в Российской Федерации», от 14 марта 2022 г. № 58-ФЗ «О внесении изменений в отдельные законодательные акты Российской Федерации», Регламента работы комиссии по подготовке проекта правил землепользования и застройки Пермского городского округа, утвержденного приказом Министерства по управлению имуществом и градостроительной деятельности Пермского края от 30 декабря 2020 г. № 31-02-1-4-1037, Устава города Перми, решения Пермской городской Думы от 26 июня 2007 г. № 143 «Об утверждении Правил землепользования и застройки города Перми», Положения о порядке организации и проведения общественных обсуждений, публичных слушаний по вопросам градостроительной деятельности в городе Перми, утвержденного решением Пермской городской Думы от 26 апреля 2022 г. № 83, заключения комиссии по подготовке проекта правил землепользования и застройки Пермского городского округа с рекомендациями о готовности проекта о внесении изменений в Правила землепользования и застройки города Перми, утвержденные решением Пермской городской Думы от 26 июня 2007 г. № 143, для организации и проведения общественных обсуждений или публичных слушаний от 25 октября 2022 г. № 31-07-1-3исх-424

ПОСТАНОВЛЯЮ:

1. Назначить публичные слушания по рассмотрению проекта о внесении изменений в Правила землепользования и застройки города Перми, утвержденные решением Пермской городской Думы от 26 июня 2007 г. № 143 (далее − Проект), в части:

1.1. установления подзоны ЦС-1 (В 8 эт) территориальной зоны учреждений здравоохранения (ЦС-1) в отношении земельного участка с кадастровым номером 59:01:2018036:280, расположенного по ул. Маршала Жукова, з/у 46 в Ленинском районе города Перми;

1.2. дополнения перечня территориальных зон и подзон, установленных на карте градостроительного зонирования города Перми, определенного в статье 52 Правил землепользования и застройки города Перми, утвержденных решением Пермской городской Думы от 26 июня 2007 г. № 143, подзоной ЦС-1 (В 8 эт);

1.3. дополнения градостроительного регламента территориальной зоны учреждений здравоохранения (ЦС-1), установленного статьей 52.2 Правил землепользования и застройки города Перми, утвержденных решением Пермской городской Думы от 26 июня 2007 г. № 143, подзоной ЦС-1 (В 8 эт).

2. Департаменту градостроительства и архитектуры администрации города Перми:

2.1. обеспечить размещение Проекта с информационными материалами к нему, направленных комиссией по подготовке проекта правил землепользования и застройки Пермского городского округа, на официальном сайте муниципального образования город Пермь в информационно-телекоммуникационной сети Интернет www.gorodperm.ru в течение 10, но не ранее 7 дней со дня опубликования настоящего постановления;

2.2. направить Проект с перечнем информационных материалов к нему в территориальные организационные комитеты по проведению общественных обсуждений, публичных слушаний по вопросам градостроительной деятельности при администрациях районов города Перми (далее – Территориальные организационные комитеты) для организации проведения публичных слушаний по Проекту;

2.3. осуществить сбор предложений и замечаний участников публичных слушаний по Проекту;

2.4. осуществить идентификацию участников публичных слушаний при подготовке протокола публичных слушаний по Проекту при представлении предложений и замечаний участниками публичных слушаний в случаях, указан-

ных в пункте 6.2 настоящего постановления;

2.5. подготовить протокол публичных слушаний, заключение о результатах публичных слушаний по Проекту;

2.6. обеспечить опубликование заключения о результатах публичных слушаний в печатном средстве массовой информации «Официальный бюллетень органов местного самоуправления муниципального образования город Пермь» и размещение на официальном сайте муниципального образования город Пермь в информационно-телекоммуникационной сети Интернет;

2.7. направить протокол публичных слушаний, заключение о результатах публичных слушаний в комиссию по подготовке проекта правил землепользования и застройки Пермского городского округа в установленные сроки.

3. Территориальным организационным комитетам:

3.1. распространить информацию о начале публичных слушаний по Проекту, в том числе путем размещения на информационных стендах и иными способами, обеспечивающими доступ участников публичных слушаний к указанной информации;

3.2. распространить информационные материалы о Проекте в период проведения экспозиции (экспозиций) Проекта посредством направления их в органы территориального общественного самоуправления;

3.3. организовать проведение экспозиции Проекта с перечнем информационных материалов к нему (далее − экспозиция) с 25 ноября 2022 г. по 01 декабря 2022 г.: понедельник-четверг – с 09.00 час. до 18.00 час., пятница – с 09.00 час. до 17.00 час. по адресам:

614026, г. Пермь, ул. Александра Щербакова, 24, администрация Орджоникидзевского района города Перми;

614014, г. Пермь, ул. Уральская, 36, администрация Мотовилихинского района города Перми;

614095, г. Пермь, ул. Мира, 15, администрация Индустриального района города Перми;

614068, г. Пермь, ул. Борчанинова, 8, общественный центр «Совет» Ленинского района города Перми;

614105, г. Пермь, микрорайон Новые Ляды, ул. Транспортная, 2, администрация поселка Новые Ляды города Перми;

614990, г. Пермь, ул. Ленина, 85, администрация Дзержинского района города Перми;

614113, г. Пермь, ул. Кировоградская, 33, администрация Кировского района города Перми;

614990, г. Пермь, ул. Сибирская, 58, администрация Свердловского района города Перми;

3.4. организовать консультирование посетителей экспозиции Проекта:

28 ноября 2022 г. с 17.40 час. до 18.00 час. по адресу: 614026, г. Пермь, ул. Александра Щербакова, 24, администрация Орджоникидзевского района города Перми;

28 ноября 2022 г. с 17.40 час. до 18.00 час. по адресу: 614095, г. Пермь, ул. Мира, 15, администрация Индустриального района города Перми;

28 ноября 2022 г. с 17.40 час. до 18.00 час. по адресу: 614014, г. Пермь, ул. Уральская, 36, администрация Мотовилихинского района города Перми;

29 ноября 2022 г. с 17.40 час. до 18.00 час. по адресу: 614068, г. Пермь, ул. Борчанинова, 8, общественный центр «Совет» Ленинского района города Перми;

29 ноября 2022 г. с 17.40 час. до 18.00 час. по адресу: 614105, г. Пермь, микрорайон Новые Ляды, ул. Транспортная, 2, администрация поселка Новые Ляды города Перми;

29 ноября 2022 г. с 17.40 час. до 18.00 час. по адресу: 614990, г. Пермь, ул. Ленина, 85, администрация Дзержинского района города Перми;

30 ноября 2022 г. с 17.40 час. до 18.00 час. по адресу: 614113, г. Пермь, ул. Кировоградская, 33, администрация Кировского района города Перми;

30 ноября 2022 г. с 17.40 час. до 18.00 час. по адресу: 614990, г. Пермь, ул. Сибирская, 58, администрация Свердловского района города Перми;

3.5. осуществить ведение книги (журнала) учета посетителей экспозиции Проекта при проведении экспозиции (экспозиций) Проекта и консультирования посетителей экспозиции Проекта;

3.6. провести идентификацию участников публичных слушаний при организации проведения экспозиции Проекта и консультирования посетителей экспозиции Проекта, проведении собрания участников публичных слушаний, при представлении предложений и замечаний участниками публичных слушаний в случаях, указанных в пункте 6.1 настоящего постановления;

3.7. осуществить регистрацию участников публичных слушаний при проведении собрания участников публичных слушаний;

3.8. провести собрание (собрания) участников публичных слушаний по рассмотрению Проекта:

28 ноября 2022 г. в 18.00 час. по адресу: 614026, г. Пермь, ул. Александра Щербакова, 24, администрация Орджоникидзевского района города Перми;

28 ноября 2022 г. в 18.00 час. по адресу: 614095, г. Пермь, ул. Мира, 15, администрация Индустриального района города Перми;

28 ноября 2022 г. в 18.00 час. по адресу: 614014, г. Пермь, ул. Уральская, 36, администрация Мотовилихинского района города Перми;

29 ноября 2022 г. в 18.00 час. по адресу: 614068, г. Пермь, ул. Борчанинова, 8, общественный центр «Совет» Ленинского района города Перми;

29 ноября 2022 г. в 18.00 час. по адресу: 614105, г. Пермь, микрорайон Новые Ляды, ул. Транспортная, 2, администрация поселка Новые Ляды города Перми;

29 ноября 2022 г. в 18.00 час. по адресу: 614990, г. Пермь, ул. Ленина, 85, администрация Дзержинского района города Перми;

30 ноября 2022 г. в 18.00 час. по адресу: 614113, г. Пермь, ул. Кировоградская, 33, администрация Кировского района города Перми;

30 ноября 2022 г. в 18.00 час. по адресу: 614990, г. Пермь, ул. Сибирская, 58, администрация Свердловского района города Перми

с соблюдением требований законодательства, нормативных правовых актов города Перми по организации и проведению публичных слушаний;

3.9. осуществить сбор замечаний и предложений участников публичных слушаний по Проекту, поступающих в ходе проведения экспозиции Проекта, а также в ходе проведения собрания участников публичных слушаний по Проекту;

3.10. подготовить протокол собрания (собраний) участников публичных слушаний по Проекту;

3.11. направить документы, предусмотренные пунктами 3.5-3.10 настоящего постановления, в департамент градостроительства и архитектуры администрации города Перми в установленные сроки.

4. Срок проведения публичных слушаний составляет не более 1 месяца со дня опубликования настоящего постановления до дня опубликования заключения о результатах публичных слушаний в печатном средстве массовой информации «Официальный бюллетень органов местного самоуправления муниципального образования город Пермь».

5. Участникам публичных слушаний по Проекту в соответствии с требованиями статьи 5.1 Градостроительного кодекса Российской Федерации обеспечить:

5.1. представление в целях идентификации сведений о себе (фамилию, имя, отчество (при наличии), дату рождения, адрес места жительства (регистрации) − для физических лиц; наименование, основной государственный регистрационный номер, место нахождения и адрес − для юридических лиц) с приложением документов, подтверждающих такие сведения;

5.2. представление сведений о правах на земельные участки, объекты капитального строительства, помещения, являющиеся частью указанных объектов капитального строительства, из Единого государственного реестра недвижимости и иных документов, устанавливающих или удостоверяющих их права на такие земельные участки, объекты капитального строительства, помещения, являющиеся частью указанных объектов капитального строительства.

6. Участникам публичных слушаний, прошедшим идентификацию в соответствии с пунктом 5 настоящего постановления, представить предложения и замечания (при наличии) по Проекту по форме, утвержденной решением Пермской городской Думы от 26 апреля 2022 г. № 83:

6.1. в Территориальные организационные комитеты по адресам, указанным в пункте 3.3 настоящего постановления:

6.1.1. посредством записи в книге (журнале) учета посетителей экспозиции Проекта и информационных материалов к нему в период проведения экспозиции с 25 ноября 2022 г. по 01 декабря 2022 г.;

6.1.2. в письменной или устной формах в ходе проведения собрания (собраний) участников публичных слушаний в соответствии с пунктом 3.8 настоящего постановления;

6.2. в департамент градостроительства и архитектуры администрации города Перми со дня размещения Проекта с перечнем информационных материалов к нему на официальном сайте муниципального образования город Пермь в информационно-телекоммуникационной сети Интернет www.gorodperm.ru по 01 декабря 2022 г.:

6.2.1. в письменной форме путем личного обращения и (или) по почте по адресу: 614000, г. Пермь, ул. Сибирская, д. 15, каб. 003;

6.2.2. в форме электронного документа по электронной почте по адресу: dga@gorodperm.ru.

7. Настоящее постановление вступает в силу со дня официального опубликования в печатном средстве массовой информации «Официальный бюллетень органов местного самоуправления муниципального образования город Пермь».

8. Управлению по общим вопросам администрации города Перми обеспечить опубликование настоящего постановления в печатном средстве массовой информации «Официальный бюллетень органов местного самоуправления муниципального образования город Пермь».

9. Информационно-аналитическому управлению администрации города Перми обеспечить опубликование (обнародование) настоящего постановления на официальном сайте муниципального образования город Пермь в информационно-телекоммуникационной сети Интернет.

10. Контроль за исполнением настоящего постановления возложить на исполняющего обязанности заместителя главы администрации города Перми Андрианову О.Н.

А.Н. Дёмкин

ГЛАВА ГОРОДА ПЕРМИ
ПОСТАНОВЛЕНИЕ

15.11.2022 № 186

О назначении общественных обсуждений по рассмотрению проекта решения о предоставлении разрешения на условно разрешенный вид использования земельного участка с кадастровым номером 59:01:4019087:1127 – «коммунальное обслуживание (3.1)», расположенного в территориальной зоне сельскохозяйственного использования (СХ) северо-восточнее жилого района Запруд-2 в Мотовилихинском районе города Перми

На основании Градостроительного кодекса Российской Федерации, Федерального закона от 06 октября 2003 г. № 131-ФЗ «Об общих принципах организации местного самоуправления в Российской Федерации», Регламента работы комиссии по подготовке проекта правил землепользования и застройки Пермского городского округа, утвержденного приказом Министерства по управлению имуществом и градостроительной деятельности Пермского края от 30 декабря 2020 г. № 31-02-1-4-1037, Устава города Перми, решения Пермской городской Думы от 26 июня 2007 г. № 143 «Об утверждении Правил землепользования и застройки города Перми», Положения о порядке организации и проведения общественных обсуждений, публичных слушаний по вопросам градостроительной деятельности в городе Перми, утвержденного решением Пермской городской Думы от 26 апреля 2022 г. № 83, письма комиссии по подготовке проекта правил землепользования и застройки Пермского городского округа от 03 ноября 2022 г. № 31-07-1-3исх-435
ПОСТАНОВЛЯЮ:

1. Назначить общественные обсуждения по рассмотрению проекта решения о предоставлении разрешения на условно разрешенный вид использования земельного участка с кадастровым номером 59:01:4019087:1127 – «коммунальное обслуживание (3.1)», расположенного в территориальной зоне сельскохозяйственного использования (СХ) северо-восточнее жилого района Запруд-2 в Мотовилихинском районе города Перми» (далее − Проект).

2. Департаменту градостроительства и архитектуры администрации города Перми:

2.1. обеспечить размещение Проекта с информационными материалами к нему, направленными комиссией по подготовке проекта правил землепользования и застройки Пермского городского округа, в течение 10, но не ранее 7 дней со дня опубликования настоящего постановления одновременно:

в муниципальной информационной системе, обеспечивающей проведение общественных обсуждений с использованием информационно-телекоммуникационной сети Интернет, размещенной по адресу: isogd.gorodperm.ru (далее – Информационная система);

на официальном сайте муниципального образования город Пермь в информационно-телекоммуникационной сети Интернет: www.gorodperm.ru (далее – Официальный сайт);

2.2. направить Проект с перечнем информационных материалов к нему в территориальный организационный комитет по проведению общественных обсуждений, публичных слушаний по вопросам градостроительной деятельности при администрации Мотовилихинского района города Перми (далее – Территориальный организационный комитет) для организации проведения общественных обсуждений по Проекту;

2.3. осуществить сбор предложений и замечаний участников общественных обсуждений по Проекту;

2.4. осуществить идентификацию участников общественных обсуждений при подготовке протокола общественных обсуждений по Проекту при представлении предложений и замечаний участниками общественных обсуждений в случаях, указанных в пункте 6.2 настоящего постановления;

2.5. подготовить протокол участников общественных обсуждений, заключение о результатах общественных обсуждений по Проекту;

2.6. обеспечить опубликование заключения о результатах общественных обсуждений в печатном средстве массовой информации «Официальный бюллетень органов местного самоуправления муниципального образования город Пермь» и размещение на Официальном сайте;

2.7. разместить заключение о результатах общественных обсуждений в Информационной системе;

2.8. направить протокол общественных обсуждений, заключение о результатах общественных обсуждений в комиссию по подготовке проекта правил землепользования и застройки Пермского городского округа в установленные сроки.

3. Территориальному организационному комитету:

3.1. распространить информацию о начале общественных обсуждений по Проекту, в том числе путем размеще-

ния на информационных стендах и иными способами, обеспечивающими доступ участников общественных обсуждений к указанной информации;

3.2. распространить информационные материалы о Проекте в период проведения экспозиции (экспозиций) Проекта посредством направления их в органы территориального общественного самоуправления;

3.3. организовать проведение экспозиции Проекта с перечнем информационных материалов к нему (далее − экспозиция) с 25 ноября 2022 г. по 02 декабря 2022 г.: понедельник-четверг – с 09.00 час. до 18.00 час., пятница – с 09.00 час. до 17.00 час. по адресу: 614014, г. Пермь, ул. Уральская, 36, администрация Мотовилихинского района города Перми;

3.4. организовать консультирование посетителей экспозиции Проекта 01 декабря 2022 г. с 17.00 час. до 17.20 час. по адресу: 614014, г. Пермь, ул. Уральская, 36, администрация Мотовилихинского района города Перми;

3.5. осуществить ведение книги (журнала) учета посетителей экспозиции Проекта при проведении экспозиции (экспозиций) Проекта и консультирования посетителей экспозиции Проекта;

3.6. провести идентификацию участников общественных обсуждений при организации проведения экспозиции Проекта и консультирования посетителей экспозиции Проекта, при представлении предложений и замечаний участниками общественных обсуждений в случае, указанном в пункте 6.1 настоящего постановления;

3.7. осуществить сбор замечаний и предложений участников общественных обсуждений по Проекту, поступающих в ходе проведения экспозиции Проекта;

3.8. направить документы, предусмотренные пунктами 3.5-3.7 настоящего постановления, в департамент градостроительства и архитектуры администрации города Перми в установленные сроки.

4. Срок проведения общественных обсуждений составляет не более 1 месяца со дня опубликования настоящего постановления до дня опубликования заключения о результатах общественных обсуждений в печатном средстве массовой информации «Официальный бюллетень органов местного самоуправления муниципального образования город Пермь».

5. Участникам общественных обсуждений по Проекту в соответствии с требованиями статьи 5.1 Градостроительного кодекса Российской Федерации обеспечить:

5.1. представление в целях идентификации сведений о себе (фамилию, имя, отчество (при наличии), дату рождения, адрес места жительства (регистрации) − для физических лиц; наименование, основной государственный регистрационный номер, место нахождения и адрес − для юридических лиц) с приложением документов, подтверждающих такие сведения;

5.2. представление сведений о правах на земельные участки, объекты капитального строительства, помещения, являющиеся частью указанных объектов капитального строительства, из Единого государственного реестра недвижимости и иных документов, устанавливающих или удостоверяющих их права на такие земельные участки, объекты капитального строительства, помещения, являющиеся частью указанных объектов капитального строительства.

6. Участникам общественных обсуждений, прошедшим идентификацию в соответствии с пунктом 5 настоящего постановления, представить предложения и замечания (при наличии) по Проекту по форме, утвержденной решением Пермской городской Думы от 26 апреля 2022 г. № 83:

6.1. в Территориальный организационный комитет по адресу, указанному в пункте 3.3 настоящего постановления, посредством записи в книге (журнале) учета посетителей экспозиции Проекта и информационных материалов к нему в период проведения экспозиции с 25 ноября 2022 г. по 02 декабря 2022 г.;

6.2. в департамент градостроительства и архитектуры администрации города Перми со дня размещения Проекта с перечнем информационных материалов к нему на Официальном сайте по 02 декабря 2022 г.:

6.2.1. посредством Информационной системы;

6.2.2. в форме электронного документа по электронной почте по адресу: dga@gorodperm.ru;

6.2.3. в письменной форме путем личного обращения и (или) по почте по адресу: 614000, г. Пермь, ул. Сибирская, д. 15, каб. 003.

7. Настоящее постановление вступает в силу со дня официального опубликования в печатном средстве массовой информации «Официальный бюллетень органов местного самоуправления муниципального образования город Пермь».

8. Управлению по общим вопросам администрации города Перми обеспечить опубликование настоящего постановления в печатном средстве массовой информации «Официальный бюллетень органов местного самоуправления муниципального образования город Пермь».

9. Информационно-аналитическому управлению администрации города Перми обеспечить опубликование (обнародование) настоящего постановления на официальном сайте муниципального образования город Пермь в информационно-телекоммуникационной сети Интернет.

10. Контроль за исполнением настоящего постановления возложить на исполняющего обязанности заместителя главы администрации города Перми Андрианову О.Н.

А.Н. Дёмкин

РЕШЕНИЯ ПЕРМСКОЙ ГОРОДСКОЙ ДУМЫ

Пермская городская Дума VII созыва
Р Е Ш Е Н И Е

15.11.2022 № 245

О награждении Почетной грамотой города Перми Ярославцева А.Г.

В соответствии с решением Пермской городской Думы от 08.02.2000 № 15 «Об утверждении Положения о Почетной грамоте города Перми»

Пермская городская Дума **р е ш и л а**:

1. Наградить Почетной грамотой города Перми Ярославцева Андрея Геннадьевича, начальника управления экспертизы и аналитики аппарата Пермской городской Думы, за значительный вклад в развитие системы органов местного самоуправления города Перми и в связи с 55-летием со дня рождения.
2. Выплатить Ярославцеву А.Г. единовременное денежное вознаграждение в соответствии с Положением о Почетной грамоте города Перми, утвержденным решением Пермской городской Думы от 08.02.2000 № 15.
3. Настоящее решение вступает в силу со дня его подписания.
4. Опубликовать настоящее решение в печатном средстве массовой информации «Официальный бюллетень органов местного самоуправления муниципального образования город Пермь», а также опубликовать (обнародовать) настоящее решение на официальном сайте муниципального образования город Пермь в информационно-телекоммуникационной сети Интернет.
5. Контроль за исполнением настоящего решения возложить на комитет Пермской городской Думы по местному самоуправлению и регламенту.

Председатель
Пермской городской Думы Д.В. Малютин

Пермская городская Дума VII созыва
Р Е Ш Е Н И Е

15.11.2022 № 247

О разрешении приобретения в собственность муниципального образования город Пермь нежилого помещения по ул. Репина, 20 и долей в праве общей собственности на земельные участки под ним

На основании Федерального закона от 06.10.2003 № 131-ФЗ «Об общих принципах организации местного самоуправления в Российской Федерации», решения Пермской городской Думы от 28.08.2007 № 185 «Об утверждении Положения о бюджете и бюджетном процессе в городе Перми», Устава города Перми

Пермская городская Дума **р е ш и л а:**

1. Разрешить администрации города Перми приобрести в собственность города Перми:
нежилое помещение площадью 3 983,6 кв. м с кадастровым номером 59:01:2912570:208, расположенное в

подвале, на 1, 2, 3 этажах здания дворца культуры по адресу: Российская Федерация, Пермский край, г.о. Пермский, г. Пермь, ул. Репина, 20,

долю в праве общей собственности на земельный участок с кадастровым номером 59:01:2912570:131 площадью 966 +/- 11 кв. м по адресу: Пермский край, городской округ Пермский, город Пермь, улица Репина пропорционально площади нежилого помещения с кадастровым номером 59:01:2912570:208,

долю в праве общей собственности на земельный участок с кадастровым номером 59:01:2912570:130 площадью 5025 +/- 25 кв. м по адресу: Пермский край, городской округ Пермский, город Пермь, улица Репина пропорционально площади нежилого помещения с кадастровым номером 59:01:2912570:208 –

стоимостью не более 74 776 000 руб. для нужд муниципального образования город Пермь.

2. Признать утратившим силу решение Пермской городской Думы от 28.06.2022 № 136 «О разрешении приобретения в собственность муниципального образования город Пермь здания дворца культуры (с земельными участками), расположенного по адресу: г. Пермь, ул. Репина, 20».

3. Рекомендовать администрации города Перми при приобретении имущества, указанного в пункте 1 настоящего решения, учесть положения законодательства в отношении владения, пользования и распоряжения общим имуществом.

4. Настоящее решение вступает в силу со дня его официального опубликования в печатном средстве массовой информации «Официальный бюллетень органов местного самоуправления муниципального образования город Пермь».

5. Опубликовать настоящее решение в печатном средстве массовой информации «Официальный бюллетень органов местного самоуправления муниципального образования город Пермь», а также опубликовать (обнародовать) настоящее решение на официальном сайте муниципального образования город Пермь в информационно-телекоммуникационной сети Интернет.

6. Контроль за исполнением настоящего решения возложить на комитет Пермской городской Думы по инвестициям и управлению муниципальными ресурсами.

Председатель
Пермской городской Думы Д.В. Малютин

Пермская городская Дума VII созыва

Р Е Ш Е Н И Е

15.11.2022 № 250

О бюджете города Перми на 2023 год и на плановый период 2024 и 2025 годов (первое чтение)

Пермская городская Дума **р е ш и л а:**

1. Принять в первом чтении проект решения Пермской городской Думы «О бюджете города Перми на 2023 год и на плановый период 2024 и 2025 годов».

2. Утвердить на 2023 год прогнозируемый общий объем доходов бюджета города Перми (далее – бюджет города) в сумме 47 664 313,2 тыс. руб., общий объем расходов бюджета города в сумме 50 187 462,9 тыс. руб., объем дефицита бюджета города в сумме 2 523 149,7 тыс. руб.

3. Утвердить основные характеристики бюджета города на плановый период 2024 и 2025 годов:

3.1 прогнозируемый общий объем доходов бюджета города на 2024 год в сумме 44 020 531,6 тыс. руб. и на 2025 год в сумме 44 795 636,2 тыс. руб.;

3.2 общий объем расходов бюджета города на 2024 год в сумме 43 520 531,6 тыс. руб., в том числе условно утвержденные расходы в сумме 711 199,9 тыс. руб., и на 2025 год в сумме 44 227 414,4 тыс. руб., в том числе условно утвержденные расходы в сумме 1 502 591,9 тыс. руб.;

3.3 объем профицита бюджета города на 2024 год в сумме 500 000,0 тыс. руб. и на 2025 год в сумме 568 221,8 тыс. руб.

4. Установить верхний предел муниципального долга города Перми:

4.1 на 01.01.2024 в сумме 7 134 664,0 тыс. руб., в том числе верхний предел долга по муниципальным гарантиям города Перми в сумме 0,0 тыс. руб.;

4.2 на 01.01.2025 в сумме 6 634 664,0 тыс. руб., в том числе верхний предел долга по муниципальным гарантиям города Перми в сумме 0,0 тыс. руб.;

4.3 на 01.01.2026 в сумме 6 066 442,2 тыс. руб., в том числе верхний предел долга по муниципальным гарантиям города Перми в сумме 0,0 тыс. руб.

5. Рассмотреть 20.12.2022 проект решения Пермской городской Думы «О бюджете города Перми на 2023 год и на плановый период 2024 и 2025 годов» во втором чтении.

6. Установить, что поправки к указанному проекту направляются в Пермскую городскую Думу на имя председателя Пермской городской Думы в письменном виде до 17.00 час. 18.11.2022. Поправки, предусматривающие увеличение доходов или расходов, должны иметь финансово-экономическое обоснование и содержать указание на источники их финансирования.

7. Создать рабочую группу по подготовке проекта решения ко второму чтению в составе:

Агеев Виктор Геннадьевич, заместитель главы администрации города Перми,

Батуева Мария Федоровна, председатель Контрольно-счетной палаты города Перми,

Бесфамильный Михаил Александрович, депутат Пермской городской Думы, председатель комитета Пермской городской Думы по инвестициям и управлению муниципальными ресурсами,

Болквадзе Арсен Давидович, депутат Пермской городской Думы, председатель комитета Пермской городской Думы по экономическому развитию,

Выдренкова Оксана Михайловна, начальник отдела финансовой экспертизы управления экспертизы и аналитики аппарата Пермской городской Думы,

Галиханов Дмитрий Кадирович, заместитель главы администрации города Перми,

Грибанов Алексей Анатольевич, заместитель главы администрации города Перми,

Кузнецов Василий Владимирович, депутат Пермской городской Думы, председатель комитета Пермской городской Думы по местному самоуправлению и регламенту,

Малютин Дмитрий Васильевич, депутат Пермской городской Думы, председатель Пермской городской Думы,

Мельник Наталья Николаевна, депутат Пермской городской Думы, первый заместитель председателя Пермской городской Думы, председатель комитета Пермской городской Думы по бюджету и налогам,

Рослякова Наталья Михайловна, депутат Пермской городской Думы, председатель комитета Пермской городской Думы по социальной политике,

Спиридонов Максим Александрович, депутат Пермской городской Думы, заместитель председателя Пермской городской Думы, председатель комитета Пермской городской Думы по городскому хозяйству,

Субботин Игорь Александрович, заместитель главы администрации города Перми,

Титяпкина Вера Сергеевна, начальник департамента финансов администрации города Перми,

Хайруллин Эдуард Азатович, первый заместитель главы администрации города Перми,

Черепанов Михаил Юрьевич, депутат Пермской городской Думы, председатель комитета Пермской городской Думы по пространственному развитию и благоустройству.

8. Установить срок полномочий рабочей группы по 20.12.2022.

9. Настоящее решение вступает в силу со дня его подписания.

10. Опубликовать настоящее решение в печатном средстве массовой информации «Официальный бюллетень органов местного самоуправления муниципального образования город Пермь», а также опубликовать (обнародовать) настоящее решение на официальном сайте муниципального образования город Пермь в информационно-телекоммуникационной сети Интернет.

11. Контроль за исполнением настоящего решения возложить на комитет Пермской городской Думы по бюджету и налогам.

Председатель
Пермской городской Думы Д.В. Малютин

Пермская городская Дума VII созыва

Р Е Ш Е Н И Е

15.11.2022 № 254

О разрешении безвозмездной передачи сооружений по ул. Карпинского и земельных участков с кадастровыми номерами 59:01:0000000:84775, 59:01:0000000:90973 из собственности муниципального образования город Пермь в собственность Пермского края

На основании федеральных законов от 06.10.2003 № 131-ФЗ «Об общих принципах организации местного самоуправления в Российской Федерации», от 22.08.2004 № 122-ФЗ «О внесении изменений в законодательные акты Российской Федерации и признании утратившими силу некоторых законодательных актов Российской Федерации в связи с принятием федеральных законов «О внесении изменений и дополнений в Федеральный закон «Об общих принципах организации законодательных (представительных) и исполнительных органов государственной власти субъектов Российской Федерации» и «Об общих принципах организации местного самоуправления в Российской Федерации», Устава города Перми

Пермская городская Дума **р е ш и л а:**

1. Разрешить администрации города Перми передать безвозмездно в собственность Пермского края:

1.1 автодорожный путепровод через железнодорожные пути по ул. Карпинского протяженностью 33 м с кадастровым номером 59:01:0000000:45582 с местоположением: Пермский край, г. Пермь, Индустриальный район, Дзержинский район, ул. Карпинского;

1.2 дорогу протяженностью 696 м с кадастровым номером 59:01:0000000:92719 с местоположением: Российская Федерация, Пермский край, г.о. Пермский, г. Пермь, ул. Карпинского;

1.3 земельный участок площадью 17 462 +/- 46,75 кв. м с кадастровым номером 59:01:0000000:84775 с местоположением: Пермский край, город Пермь, Индустриальный район, ул. Карпинского от ул. Столбовой до ул. Стахановской;

1.4 земельный участок площадью 3 328 +/- 21 кв. м с кадастровым номером 59:01:0000000:90973 с местоположением: Российская Федерация, Пермский край, г.о. Пермский, г. Пермь, ул. Карпинского.

2. Настоящее решение вступает в силу со дня его официального опубликования в печатном средстве массовой информации «Официальный бюллетень органов местного самоуправления муниципального образования город Пермь».

3. Опубликовать настоящее решение в печатном средстве массовой информации «Официальный бюллетень органов местного самоуправления муниципального образования город Пермь», а также опубликовать (обнародовать) настоящее решение на официальном сайте муниципального образования город Пермь в информационно-телекоммуникационной сети Интернет.

4. Контроль за исполнением настоящего решения возложить на комитет Пермской городской Думы по инвестициям и управлению муниципальными ресурсами.

Председатель
Пермской городской Думы Д.В. Малютин

Пермская городская Дума VII созыва
Р Е Ш Е Н И Е

15.11.2022 № 257

О внесении изменений в Правила благоустройства территории города Перми, утвержденные решением Пермской городской Думы от 15.12.2020 № 277, в части установления требований к территориям речных долин, особо охраняемым природным территориям местного значения, городским лесам

В соответствии с Градостроительным кодексом Российской Федерации, Федеральным законом от 06.10.2003 № 131-ФЗ «Об общих принципах организации местного самоуправления в Российской Федерации», Уставом города Перми

Пермская городская Дума **р е ш и л а:**

1. Внести в Правила благоустройства территории города Перми, утвержденные решением Пермской городской Думы от 15.12.2020 № 277 (в редакции решений Пермской городской Думы от 24.02.2021 № 40, от 27.04.2021 № 102, от 24.08.2021 № 181, от 24.08.2021 № 182, от 21.12.2021 № 307, от 26.04.2022 № 81, от 26.04.2022 № 82, от 28.06.2022 № 144, от 23.08.2022 № 171, от 23.08.2022 № 173, от 23.08.2022 № 174, от 25.10.2022 № 233), изменения:

1.1 дополнить пунктом 12.14 следующего содержания:

«12.14. Требования к обустройству территорий речных долин, особо охраняемых природных территорий местного значения, городских лесов установлены в приложении 19 к Правилам.»;

1.2 в Порядке сноса и выполнения компенсационных посадок зеленых насаждений на территории города Перми (приложение 5 к Правилам):

1.2.1 подпункт 2.4.1 изложить в редакции:

«2.4.1 для лиственных деревьев: высотой от 3,0 м до 3,5 м, с обхватом ствола на высоте 1 м 10-12 см, высотой штамба не менее 1,3-1,8 м, количеством скелетных ветвей 5-9 штук, с комом земли шириной 40-45 см и высотой 40 см;»;

1.2.2 подпункт 2.4.2 изложить в редакции:

«2.4.2 для хвойных деревьев: не менее III группы 1 сорта в соответствии с требованиями стандартов, технических регламентов; для сильнорослых деревьев с широкой кроной высотой не менее 1,5 м, с комом земли не менее 50 см. В остальных случаях для посадки хвойных культур следует руководствоваться национальным стандартом Российской Федерации по посадочному материалу декоративных растений.»;

1.2.3 абзац третий пункта 3.2 дополнить словами «а в случае невозможности воспроизвести компенсационные посадки в данных границах, осуществляться в административных границах соответствующего района города Перми,»;

1.3 дополнить приложением 19 «Требования к обустройству территорий речных долин, особо охраняемых природных территорий местного значения, городских лесов» согласно приложению к настоящему решению.

2. Рекомендовать администрации города Перми до 01.01.2023 обеспечить проведение обследования территорий речных долин, особо охраняемых природных территорий местного значения, городских лесов в целях определения объема работ по обустройству указанных территорий в соответствии с Требованиями к обустройству территории речных долин, особо охраняемых природных территорий местного значения, городских лесов (приложение к настоящему решению) и в случае необходимости проработать вопрос внесения изменений в бюджет города Перми в части обеспечения финансирования, необходимого для приведения указанных территорий в соответствие установленным требованиям.

3. Настоящее решение вступает в силу со дня его официального опубликования в печатном средстве массовой информации «Официальный бюллетень органов местного самоуправления муниципального образования город Пермь», за исключением подпунктов 1.1 и 1.3 настоящего решения, вступающих в силу с 01.01.2023.

4. Опубликовать настоящее решение в печатном средстве массовой информации «Официальный бюллетень органов местного самоуправления муниципального образования город Пермь», а также опубликовать (обнародовать) настоящее решение на официальном сайте муниципального образования город Пермь в информационно-телекоммуникационной сети Интернет.

5. Контроль за исполнением настоящего решения возложить на комитет Пермской городской Думы по пространственному развитию и благоустройству.

Председатель
Пермской городской Думы Д.В. Малютин

Исполняющий обязанности
Главы города Перми Э.А. Хайруллин

ПРИЛОЖЕНИЕ
к решению
Пермской городской Думы
от 15.11.2022 № 257

ТРЕБОВАНИЯ
к обустройству территорий речных долин, особо охраняемых природных территорий местного значения, городских лесов

1. Настоящие Требования устанавливают общие требования к параметрам, конструкциям и материалам, к цветовому решению, применяемым при обустройстве территорий речных долин, особо охраняемых природных территорий местного значения, городских лесов (далее – природные территории).

2. Перечень элементов благоустройства природной территории включает покрытие территории, оборудование наружного освещения, дренажную систему, навигационные элементы.

3. На природных территориях используются следующие водопроницаемые покрытия (материалы):

водопроницаемые твердые,

натуральный/искусственный камень,

кирпич-клинкер,

покрытия из дерева (дощатый настил, спилы),

плиточное мощение (бетонная плитка, плитка из натуральных каменных пород), каменный ковер,

газонная бетонная решетка,

металлические нескользящие (перфорированные или решетчатые) настилы из нержавеющей или оцинкованной стали,

комбинированные покрытия (заполнение газонной травой, щебнем, гравием),

сыпучие материалы,

гравий, щебень (фракция 0-20 мм),

мульча,

древесная щепа,

кора хвойных деревьев,

асфальтовая крошка,

резиновая крошка.

Для движения велосипедов и средств индивидуальной мобильности покрытие выполняется из резиновой крошки, песчано-гравийной смеси, грунтовой смеси с отсевом гравия.

Использование в качестве покрытия асфальтобетона, бетона возможно при реконструкции, капитальном и текущем ремонте объектов (элементов) благоустройства природных территорий, выполненных в данных видах покрытия ранее до проведения реконструкции, капитального и текущего ремонта. В остальных случаях применение асфальтобетона и бетона недопустимо.

Участки с сыпучими покрытиями должны быть ограничены приподнятым бортом и иметь уровень ниже борта во избежание высыпания, вымывания.

Для сложных стыков поверхностей необходимо использование металлических разделителей – ландшафтный тротуарный бордюр.

Покрытие должно иметь шероховатую и антискользящую поверхность.

При организации дорожно-тропиночной сети, ландшафтной (рельефной) организации и озеленении природных территорий необходимо применять элементы дренажных систем.

Вдоль основных путей движения на природных территориях необходимо обустройство буферных полос из водопроницаемых покрытий.

Цветовые решения покрытий должны соответствовать следующему перечню цветов: RAL 1001 бежевый, RAL

1002 песочно-желтый, RAL 1014 слоновая кость, RAL 1020 оливково-желтый, RAL 1019 серо-бежевый, RAL 1027 желтое карри, RAL 1024 охра желтая, RAL 7006 бежево-серый, RAL 7008 серое хаки, RAL 7034 желто-серый, RAL 8001 охра коричневая, RAL 8002 сигнальный коричневый, RAL 8003 глиняный коричневый, RAL 8004 медно-коричневый, RAL 8007 палево-коричневый, RAL 8008 оливково-коричневый, RAL 8011 орехово-коричневый, RAL 8012 красно-коричневый, RAL 8014 сепия коричневый, RAL 8015 каштаново-коричневый, RAL 8016 махагон коричневый, RAL 8017 шоколадно-коричневый, RAL 8023 оранжево-коричневый, RAL 8024 бежево-коричневый, RAL 8025 бледно-коричневый, RAL 8028 терракотовый.

Все применяемые материалы покрытий должны быть согласованными со сложившейся ландшафтной природной средой.

4. Для отведения поверхностных сточных вод на природной территории применяются дренажные системы с гравийным/твердым заполнением или небольшие ландшафтные впадины с кустарниковыми или травянистыми посадками, занимающими незначительную площадь поверхности (фито-фильтры). Допускается покрытие тонким слоем мульчи, которая отфильтровывает загрязняющие вещества из сточных вод и защищает нижележащие слои почвы от размывания.

5. Система навигации на природной территории должна быть выполнена в едином визуальном решении, в соответствии с общими требованиями к навигации, установленными Правилами благоустройства территории города Перми, с учетом особенностей, предусмотренных настоящим пунктом.

При размещении навигационных элементов на природной территории необходимо отображать сведения об особенностях природной территории (истории, достопримечательностях, экологической значимости), план-схему территории, контакты экстренных служб, информацию об обслуживающей организации (наименование, юридический и фактический адрес, номер телефона, адрес электронной почты).

Информация на навигационных элементах размещается шрифтом стандарта PermianSerifTypeface.

При организации на природной территории культурно-массовых и иных мероприятий, носящих временный характер, допускается размещение мобильных навигационных элементов, обладающих устойчивой конструкцией. Установка мобильных навигационных элементов с обустройством внешнего утяжелителя на опорах не допускается.

6. Цветовое решение оборудования наружного освещения на природной территории должно быть приближено к естественным ландшафтным оттенкам.

7. Размещение на природной территории детских площадок, спортивных площадок осуществляется, как правило, на участках, не занятых деревьями и кустарниками.

При размещении игрового оборудования рекомендуется выбирать игровое оборудование, изготовленное из природных материалов.

Пермская городская Дума VII созыва

Р Е Ш Е Н И Е

15.11.2022 № 259

О рассмотрении требования прокурора города Перми об изменении нормативного правового акта с целью исключения коррупциогенного фактора

Пермская городская Дума **р е ш и л а:**

1. Требование прокурора города Перми об изменении нормативного правового акта с целью исключения коррупциогенного фактора (на Положение о порядке установки и эксплуатации рекламных конструкций на территории города Перми, утверждённое решением Пермской городской Думы от 27.01.2009 № 11) удовлетворить.

2. Рекомендовать администрации города Перми до 29.11.2022 обеспечить внесение в Пермскую городскую Думу проекта решения, предусматривающего внесение изменения в Положение о порядке установки и эксплуатации рекламных конструкций на территории города Перми, утвержденное решением Пермской городской Думы от 27.01.2009 № 11, в части установления срока направления проекта Схемы размещения рекламных конструкций на территории города Перми в уполномоченные органы администрации города Перми для согласования в случае включения в проект Схемы мест по предложениям физических или юридических лиц.

3. Настоящее решение вступает в силу со дня его подписания.

4. Контроль за исполнением настоящего решения возложить на комитет Пермской городской Думы по пространственному развитию и благоустройству.

Председатель
Пермской городской Думы Д.В. Малютин

Пермская городская Дума VII созыва
Р Е Ш Е Н И Е

15.11.2022 № 260

О внесении изменений в отдельные решения Пермской городской Думы в сфере направления депутатов Пермской городской Думы VII созыва в различные коллегиальные органы администрации города Перми

Пермская городская Дума **р е ш и л а:**

1. Внести в решение Пермской городской Думы от 26.10.2021 № 256 «О направлении депутатов Пермской городской Думы VII созыва в состав отдельных коллегиальных органов администрации города Перми в социальной сфере» изменение, в пункте 1.8:

1.1 после позиции:
«Бурдина Олега Аркадьевича,»
дополнить позицией следующего содержания:
«Власова Илью Алексеевича,»;

1.2 позицию:
«Захарова Сергея Геннадьевича,» исключить.

2. Внести в решение Пермской городской Думы от 21.12.2021 № 333 «О направлении представителей Пермской городской Думы VII созыва в состав комиссии по рассмотрению инициативных проектов» изменение:

позицию:
«Захарова Сергея Геннадьевича,»
изложить в редакции:
«Власова Илью Алексеевича,».

3. Рекомендовать администрации города Перми обеспечить приведение правовых актов администрации города Перми в соответствие настоящему решению.

4. Настоящее решение вступает в силу со дня его подписания.

5. Опубликовать настоящее решение в печатном средстве массовой информации «Официальный бюллетень органов местного самоуправления муниципального образования город Пермь», а также опубликовать (обнародовать) настоящее решение на официальном сайте муниципального образования город Пермь в информационно-телекоммуникационной сети Интернет.

6. Контроль за исполнением настоящего решения возложить на комитет Пермской городской Думы по социальной политике и на комитет Пермской городской Думы по местному самоуправлению и регламенту в соответствии с компетенцией.

Председатель
Пермской городской Думы Д.В. Малютин

ПОСТАНОВЛЕНИЯ АДМИНИСТРАЦИИ ГОРОДА ПЕРМИ

АДМИНИСТРАЦИЯ ГОРОДА ПЕРМИ
ПОСТАНОВЛЕНИЕ

11.11.2022 № 1149

О внесении изменений в отдельные правовые акты администрации города Перми, утверждающие порядки определения объема и условий предоставления субсидий на иные цели, в сфере образования

В соответствии с абзацем вторым пункта 1 статьи 78.1 Бюджетного кодекса Российской Федерации, в целях актуализации нормативной правовой базы администрации города Перми
администрация города Перми ПОСТАНОВЛЯЕТ:

1. Внести изменения в приложение 2 к Порядку определения объема и условий предоставления субсидий на иные цели бюджетным и автономным учреждениям на предоставление бесплатного питания отдельным категориям учащихся, утвержденному постановлением администрации города Перми от 14 октября 2020 г. № 975 (в ред. от 10.03.2021 № 144, от 28.04.2021 № 314, от 04.10.2021 № 799, от 16.12.2021 № 1155, от 22.12.2021 № 1179, от 28.12.2021 № 1250, от 25.01.2022 № 37, от 23.06.2022 № 513, от 23.06.2022 № 520, от 05.09.2022 № 743, от 17.10.2022 № 952), изложив в редакции согласно приложению 1 к настоящему постановлению.

2. Внести изменения в приложение 2 к Порядку определения объема и условий предоставления субсидий на иные цели бюджетным и автономным учреждениям на предоставление бесплатного питания учащимся с ограниченными возможностями здоровья, утвержденному постановлением администрации города Перми от 14 октября 2020 г. № 976 (в ред. от 10.03.2021 № 144, от 28.04.2021 № 314, от 04.10.2021 № 796, от 15.10.2021 № 862, от 16.12.2021 № 1155, от 23.12.2021 № 1203, от 23.06.2022 № 513, от 23.06.2022 № 519, от 05.09.2022 № 751, от 18.10.2022 № 958), изложив в редакции согласно приложению 2 к настоящему постановлению.

3. Внести изменения в приложение 2 к Порядку определения объема и условий предоставления субсидий на иные цели бюджетным и автономным учреждениям, подведомственным департаменту образования администрации города Перми, на предоставление мер социальной поддержки руководителям и педагогическим работникам образовательных учреждений, утвержденному постановлением администрации города Перми от 16 октября 2020 г. № 1005 (в ред. от 16.02.2021 № 76, от 28.04.2021 № 314, от 02.07.2021 № 492, от 12.08.2021 № 594, от 06.10.2021 № 808, от 15.10.2021 № 868, от 23.12.2021 № 1187, от 18.01.2022 № 22, от 16.05.2022 № 364, от 16.06.2022 № 482, от 29.07.2022 № 640, от 15.08.2022 № 685, от 20.09.2022 № 821, от 20.10.2022 № 1003), изложив в редакции согласно приложению 3 к настоящему постановлению.

4. Внести в приложение 2 к Порядку определения объема и условий предоставления субсидий на иные цели бюджетным и автономным учреждениям на выплаты компенсации части затрат родителям (законным представителям) за воспитание и обучение детей-инвалидов дошкольного возраста на дому, утвержденному постановлением администрации города Перми от 30 июня 2021 г. № 484 (в ред. от 15.10.2021 № 877, от 20.12.2021 № 1160, от 19.05.2022 № 383, от 03.10.2022 № 893, от 20.10.2022 № 1032), следующие изменения:

4.1. строку 25 изложить в следующей редакции:

25	МАДОУ «Детский сад № 85» г. Перми	114 681,00	114 681,00	114 681,00

4.2. строку:

Общий размер субсидий на иные цели	2 338 554,00	2 338 554,00	2 338 554,00

изложить в следующей редакции:

Общий размер субсидий на иные цели	2 338 600,00	2 338 600,00	2 338 600,00

5. Настоящее постановление вступает в силу с 01 января 2023 г., но не ранее дня официального опубликования в печатном средстве массовой информации «Официальный бюллетень органов местного самоуправления муниципального образования город Пермь».

6. Управлению по общим вопросам администрации города Перми обеспечить опубликование настоящего постановления в печатном средстве массовой информации «Официальный бюллетень органов местного самоуправления муниципального образования город Пермь».

7. Информационно-аналитическому управлению администрации города Перми обеспечить опубликование (обнародование) настоящего постановления на официальном сайте муниципального образования город Пермь в информационно-телекоммуникационной сети Интернет.

8. Контроль за исполнением настоящего постановления возложить на заместителя главы администрации города Перми Грибанова А.А.

Глава города Перми А.Н. Дёмкин

Приложение 1
к постановлению администрации
города Перми
от 11.11.2022 № 1149

РАЗМЕР СУБСИДИЙ
на иные цели на предоставление бесплатного питания отдельным категориям учащихся
на 2023 год и плановый период 2024 и 2025 годов

№	Получатели субсидий на иные цели	Размер субсидий на иные цели, руб.		
		2023 год	2024 год	2025 год
1	2	3	4	5
1	Муниципальное автономное общеобразовательное учреждение (далее – МАОУ) «Гимназия № 1» г. Перми	979 500,00	979 500,00	979 500,00
2	МАОУ «Средняя общеобразовательная школа (далее – СОШ) № 1» г. Перми	1 253 200,00	1 253 200,00	1 253 200,00
3	Муниципальное бюджетное общеобразовательное учреждение (далее – МБОУ) «Лицей № 1» г. Перми	1 714 100,00	1 714 100,00	1 714 100,00
4	МАОУ «Открытая школа» г. Перми	965 100,00	965 100,00	965 100,00
5	МАОУ «Лицей № 2» г. Перми	1 080 400,00	1 080 400,00	1 080 400,00
6	МАОУ «Гимназия № 2» г. Перми	1 310 900,00	1 310 900,00	1 310 900,00
7	МАОУ «СОШ № 2 с углубленным изучением предметов гуманитарного профиля имени Василия Никитича Татищева» г. Перми	1 627 700,00	1 627 700,00	1 627 700,00
8	МАОУ «СОШ № 3» г. Перми	1 699 700,00	1 699 700,00	1 699 700,00
9	МАОУ «Лицей № 3» г. Перми	1 526 900,00	1 526 900,00	1 526 900,00
10	МАОУ «Гимназия № 3» г. Перми	2 290 300,00	2 290 300,00	2 290 300,00
11	МАОУ «Лицей № 4» г. Перми	1 685 300,00	1 685 300,00	1 685 300,00
12	МАОУ «Гимназия № 4 имени братьев Каменских» г. Перми	965 100,00	965 100,00	965 100,00
13	МАОУ «Лицей № 5» г. Перми	1 109 200,00	1 109 200,00	1 109 200,00
14	МАОУ «Гимназия № 5» г. Перми	1 253 200,00	1 253 200,00	1 253 200,00
15	МАОУ «Гимназия № 6» г. Перми	1 037 100,00	1 037 100,00	1 037 100,00
16	МАОУ «СОШ № 6 имени Героя России С.Л. Яшкина» г. Перми	936 300,00	936 300,00	936 300,00
17	МАОУ «Гимназия № 7» г. Перми	2 376 800,00	2 376 800,00	2 376 800,00
18	МАОУ «СОШ № 7 с углубленным изучением английского языка» г. Перми	921 900,00	921 900,00	921 900,00
19	МАОУ «Лицей № 8» г. Перми	1 944 600,00	1 944 600,00	1 944 600,00
20	МАОУ «Гимназия № 8» г. Перми	893 100,00	893 100,00	893 100,00
21	МАОУ «СОШ № 9 им. А.С. Пушкина с углубленным изучением предметов физико-математического цикла» г. Перми	1 339 700,00	1 339 700,00	1 339 700,00

1	2	3	4	5
22	МАОУ «Лицей «Дельта» г. Перми	1 051 500,00	1 051 500,00	1 051 500,00
23	МАОУ «IT-школа с углубленным изучением информатики» г. Перми	792 300,00	792 300,00	792 300,00
24	МАОУ «Лицей № 10» г. Перми	1 022 700,00	1 022 700,00	1 022 700,00
25	МАОУ «Гимназия № 10» г. Перми	518 600,00	518 600,00	518 600,00
26	МБОУ «Гимназия № 11 им. С.П. Дягилева» г. Перми	864 300,00	864 300,00	864 300,00
27	МАОУ «СОШ № 12 с углубленным изучением немецкого языка» г. Перми	893 100,00	893 100,00	893 100,00
28	МАОУ «СОШ № 14» г. Перми	2 520 800,00	2 520 800,00	2 520 800,00
29	МАОУ «Инженерная школа» г. Перми	2 189 500,00	2 189 500,00	2 189 500,00
30	МБОУ «Вечерняя (сменная) общеобразовательная школа № 16» г. Перми	273 700,00	273 700,00	273 700,00
31	МАОУ «Гимназия № 17» г. Перми	806 700,00	806 700,00	806 700,00
32	МАОУ «Химико-технологическая школа «СинТез» г. Перми	2 535 200,00	2 535 200,00	2 535 200,00
33	МАОУ «СОШ № 21» г. Перми	316 900,00	316 900,00	316 900,00
34	МАОУ «СОШ № 22 с углубленным изучением иностранных языков» г. Перми	965 100,00	965 100,00	965 100,00
35	МАОУ «СОШ № 24» г. Перми	1 051 500,00	1 051 500,00	1 051 500,00
36	МАОУ «Многопрофильная школа «Приоритет» г. Перми	2 420 000,00	2 420 000,00	2 420 000,00
37	МАОУ «СОШ № 28» г. Перми	893 100,00	893 100,00	893 100,00
38	МАОУ «СОШ № 30» г. Перми	2 880 900,00	2 880 900,00	2 880 900,00
39	МАОУ «Гимназия № 31» г. Перми	1 181 200,00	1 181 200,00	1 181 200,00
40	МАОУ «СОШ № 32 имени Г.А. Сборщикова» г. Перми	1 627 700,00	1 627 700,00	1 627 700,00
41	МАОУ «Гимназия № 33» г. Перми	1 037 100,00	1 037 100,00	1 037 100,00
42	МАОУ «СОШ № 36» г. Перми	705 800,00	705 800,00	705 800,00
43	МАОУ «СОШ № 37» г. Перми	2 275 900,00	2 275 900,00	2 275 900,00
44	МАОУ «Школа инженерной мысли им. П.А. Соловьева» г. Перми	1 411 700,00	1 411 700,00	1 411 700,00
45	МАОУ «СОШ № 42» г. Перми	1 815 000,00	1 815 000,00	1 815 000,00
46	МАОУ «СОШ № 44» г. Перми	2 074 300,00	2 074 300,00	2 074 300,00
47	МАОУ «СОШ № 45» г. Перми	561 800,00	561 800,00	561 800,00
48	МАОУ «СОШ № 47» г. Перми	1 656 500,00	1 656 500,00	1 656 500,00
49	МАОУ «Траектория» г. Перми	1 426 100,00	1 426 100,00	1 426 100,00
50	МАОУ «СОШ № 50 с углубленным изучением английского языка» г. Перми	244 900,00	244 900,00	244 900,00
51	МАОУ «СОШ № 55 имени дважды Героя Советского Союза Г.Ф. Сивкова» г. Перми	2 967 300,00	2 967 300,00	2 967 300,00
52	МАОУ «СОШ № 60» г. Перми	965 100,00	965 100,00	965 100,00
53	МАОУ «СОШ № 61» г. Перми	1 915 800,00	1 915 800,00	1 915 800,00

1	2	3	4	5
54	МАОУ «СОШ № 63» г. Перми	1 080 300,00	1 080 300,00	1 080 300,00
55	МАОУ «СОШ № 64» г. Перми	2 520 800,00	2 520 800,00	2 520 800,00
56	МАОУ «СОШ № 65 с углубленным изучением английского языка» г. Перми	749 000,00	749 000,00	749 000,00
57	МАОУ «СОШ № 76» г. Перми	2 376 800,00	2 376 800,00	2 376 800,00
58	МАОУ «СОШ № 77 с углубленным изучением английского языка» г. Перми	691 400,00	691 400,00	691 400,00
59	МАОУ «СОШ № 79» г. Перми	1 483 700,00	1 483 700,00	1 483 700,00
60	МАОУ «СОШ № 81» г. Перми	1 181 200,00	1 181 200,00	1 181 200,00
61	МАОУ «СОШ № 82» г. Перми	2 016 600,00	2 016 600,00	2 016 600,00
62	МАОУ «СОШ № 83» г. Перми	1 512 500,00	1 512 500,00	1 512 500,00
63	МАОУ «СОШ № 87» г. Перми	1 037 100,00	1 037 100,00	1 037 100,00
64	МАОУ «СОШ № 91» г. Перми	734 600,00	734 600,00	734 600,00
65	МАОУ «СОШ № 93» г. Перми	979 500,00	979 500,00	979 500,00
66	МАОУ «Школа агробизнестехнологий» г. Перми	893 100,00	893 100,00	893 100,00
67	МАОУ «СОШ № 96» г. Перми	763 400,00	763 400,00	763 400,00
68	МАОУ «СОШ № 101» г. Перми	2 189 500,00	2 189 500,00	2 189 500,00
69	МАОУ «СОШ «Петролеум +» г. Перми	2 074 300,00	2 074 300,00	2 074 300,00
70	МАОУ «СОШ № 108» г. Перми	1 022 700,00	1 022 700,00	1 022 700,00
71	МАОУ «СОШ № 109» г. Перми	1 094 700,00	1 094 700,00	1 094 700,00
72	МАОУ «Город дорог» г. Перми	1 454 900,00	1 454 900,00	1 454 900,00
73	МАОУ «СОШ № 114» г. Перми	561 800,00	561 800,00	561 800,00
74	МАОУ «СОШ № 116» г. Перми	1 267 600,00	1 267 600,00	1 267 600,00
75	МАОУ «СОШ № 118» г. Перми	921 900,00	921 900,00	921 900,00
76	МАОУ «Школа «Диалог» г. Перми	1 901 400,00	1 901 400,00	1 901 400,00
77	МАОУ «СОШ № 120» г. Перми	1 166 800,00	1 166 800,00	1 166 800,00
78	МАОУ «СОШ № 122 с углубленным изучением иностранных языков» г. Перми	2 016 600,00	2 016 600,00	2 016 600,00
79	МАОУ «СОШ № 123» г. Перми	893 100,00	893 100,00	893 100,00
80	МАОУ «СОШ № 127 с углубленным изучением отдельных предметов» г. Перми	1 224 400,00	1 224 400,00	1 224 400,00
81	МАОУ «Техно-Школа имени летчика-космонавта СССР, дважды Героя Советского Союза В.П. Савиных» г. Перми	705 800,00	705 800,00	705 800,00
82	МАОУ «СОШ № 131» г. Перми	1 858 200,00	1 858 200,00	1 858 200,00
83	МАОУ «СОШ № 132 с углубленным изучением предметов естественно-экологического профиля» г. Перми	1 685 300,00	1 685 300,00	1 685 300,00
84	МАОУ «СОШ № 133» г. Перми	1 166 800,00	1 166 800,00	1 166 800,00

1	2	3	4	5
85	МАОУ «СОШ № 134» г. Перми	605 000,00	605 000,00	605 000,00
86	МАОУ «СОШ № 135 с углубленным изучением предметов образовательной области «Технология» г. Перми	1 224 400,00	1 224 400,00	1 224 400,00
87	МАОУ «СОШ № 136 имени полковника милиции Якова Абрамовича Вагина» г. Перми	1 368 400,00	1 368 400,00	1 368 400,00
88	МАОУ «СОШ № 145 с углубленным изучением экономики, английского языка, математики, информатики «Экономическая школа» г. Перми	590 600,00	590 600,00	590 600,00
89	МАОУ «СОШ № 146 с углубленным изучением математики, физики, информатики» г. Перми	821 100,00	821 100,00	821 100,00
90	МАОУ «СОШ № 153 с углубленным изучением иностранных языков» г. Перми	1 469 300,00	1 469 300,00	1 469 300,00
91	МАОУ «Предметно-языковая школа «Дуплекс» г. Перми	648 200,00	648 200,00	648 200,00
92	МАОУ «СОШ «Мастерград» г. Перми	2 592 800,00	2 592 800,00	2 592 800,00
93	МАОУ с углубленным изучением математики и английского языка «Школа дизайна «Точка» г. Перми	2 103 100,00	2 103 100,00	2 103 100,00
94	МАОУ «Школа бизнеса и предпринимательства» г. Перми	1 051 500,00	1 051 500,00	1 051 500,00
95	МАОУ «ЭнергоПолис» г. Перми	1 570 100,00	1 570 100,00	1 570 100,00
Общий объем субсидий на иные цели		128 042 500,00	128 042 500,00	128 042 500,00

Приложение 2
к постановлению администрации
города Перми
от 11.11.2022 № 1149

РАЗМЕР СУБСИДИЙ
на иные цели на предоставление бесплатного питания учащимся с ограниченными возможностями здоровья
на 2023 год и плановый период 2024 и 2025 годов

№	Получатели субсидий на иные цели	Размер субсидий на иные цели, руб.		
		2023 год	2024 год	2025 год
1	2	3	4	5
1	Муниципальное автономное общеобразовательное учреждение (далее – МАОУ) «Средняя общеобразовательная школа (далее – СОШ) № 1» г. Перми	542 200,00	542 200,00	542 200,00
2	Муниципальное бюджетное общеобразовательное учреждение (далее – МБОУ) «Лицей № 1» г. Перми	11 400,00	11 400,00	11 400,00
3	МАОУ «СОШ № 2 с углубленным изучением предметов гуманитарного профиля имени Василия Никитича Татищева» г. Перми	49 900,00	49 900,00	49 900,00

1	2	3	4	5
4	МАОУ «СОШ № 3» г. Перми	975 100,00	975 100,00	975 100,00
5	МАОУ «Лицей № 3» г. Перми	361 000,00	361 000,00	361 000,00
6	МАОУ «Гимназия № 3» г. Перми	121 800,00	121 800,00	121 800,00
7	МАОУ «Лицей № 4» г. Перми	44 800,00	44 800,00	44 800,00
8	МАОУ «Лицей № 5» г. Перми	487 800,00	487 800,00	487 800,00
9	МАОУ «Гимназия № 5» г. Перми	27 800,00	27 800,00	27 800,00
10	МАОУ «СОШ № 6 имени Героя России С.Л. Яшкина» г. Перми	344 000,00	344 000,00	344 000,00
11	МАОУ «Гимназия № 7» г. Перми	448 700,00	448 700,00	448 700,00
12	МАОУ «СОШ № 7 с углубленным изучением английского языка» г. Перми	27 800,00	27 800,00	27 800,00
13	МАОУ «Лицей № 8» г. Перми	626 000,00	626 000,00	626 000,00
14	МАОУ «Лицей «Дельта» г. Перми	44 200,00	44 200,00	44 200,00
15	МАОУ «СОШ № 14» г. Перми	2 499 000,00	2 499 000,00	2 499 000,00
16	МБОУ «Вечерняя (сменная) общеобразовательная школа № 16» г. Перми	110 400,00	110 400,00	110 400,00
17	МАОУ «Инженерная школа» г. Перми	824 800,00	824 800,00	824 800,00
18	МАОУ «Химико-технологическая школа «СинТез» г. Перми	2 234 100,00	2 234 100,00	2 234 100,00
19	МАОУ «СОШ № 21» г. Перми	66 900,00	66 900,00	66 900,00
20	МАОУ «СОШ № 22 с углубленным изучением иностранных языков» г. Перми	5 700,00	5 700,00	5 700,00
21	МАОУ «СОШ № 24» г. Перми	1 637 100,00	1 637 100,00	1 637 100,00
22	МАОУ «Многопрофильная школа «Приоритет» г. Перми	907 500,00	907 500,00	907 500,00
23	МАОУ «СОШ № 28» г. Перми	480 900,00	480 900,00	480 900,00
24	МАОУ «СОШ № 30» г. Перми	1 259 700,00	1 259 700,00	1 259 700,00
25	МАОУ «Гимназия № 31» г. Перми	72 600,00	72 600,00	72 600,00
26	МАОУ «СОШ № 32 имени Г.А. Сборщикова» г. Перми	1 179 500,00	1 179 500,00	1 179 500,00
27	МАОУ «Гимназия № 33» г. Перми	94 100,00	94 100,00	94 100,00
28	МАОУ «СОШ № 36» г. Перми	454 400,00	454 400,00	454 400,00
29	МАОУ «СОШ № 37» г. Перми	804 000,00	804 000,00	804 000,00
30	МАОУ «Школа инженерной мысли им. П.А. Соловьева» г. Перми	811 000,00	811 000,00	811 000,00
31	МАОУ «СОШ № 42» г. Перми	265 700,00	265 700,00	265 700,00
32	МАОУ «СОШ № 44» г. Перми	516 200,00	516 200,00	516 200,00
33	МАОУ «СОШ № 45» г. Перми	769 400,00	769 400,00	769 400,00
34	МАОУ «СОШ № 47» г. Перми	1 194 000,00	1 194 000,00	1 194 000,00
35	МАОУ «Траектория» г. Перми	2 259 900,00	2 259 900,00	2 259 900,00

1	2	3	4	5
36	МАОУ «СОШ № 55 имени дважды Героя Советского Союза Г.Ф. Сивкова» г. Перми»	1 298 800,00	1 298 800,00	1 298 800,00
37	МАОУ «СОШ № 60» г. Перми	636 800,00	636 800,00	636 800,00
38	МАОУ «СОШ № 61» г. Перми	239 800,00	239 800,00	239 800,00
39	МАОУ «СОШ № 63» г. Перми	1 186 500,00	1 186 500,00	1 186 500,00
40	МАОУ «СОШ № 64» г. Перми	1 136 600,00	1 136 600,00	1 136 600,00
41	МАОУ «СОШ № 65 с углубленным изучением английского языка» г. Перми	22 100,00	22 100,00	22 100,00
42	МАОУ «СОШ № 76» г. Перми	816 600,00	816 600,00	816 600,00
43	МАОУ «СОШ № 77 с углубленным изучением английского языка» г. Перми	11 400,00	11 400,00	11 400,00
44	МАОУ «СОШ № 79» г. Перми	937 200,00	937 200,00	937 200,00
45	МАОУ «СОШ № 81» г. Перми	693 500,00	693 500,00	693 500,00
46	МАОУ «СОШ № 82» г. Перми	693 500,00	693 500,00	693 500,00
47	МАОУ «СОШ № 83» г. Перми	582 500,00	582 500,00	582 500,00
48	МАОУ «СОШ № 87» г. Перми	858 900,00	858 900,00	858 900,00
49	МАОУ «СОШ № 91» г. Перми	509 900,00	509 900,00	509 900,00
50	МАОУ «СОШ № 93» г. Перми	155 800,00	155 800,00	155 800,00
51	МАОУ «Школа агробизнестехнологий» г. Перми	127 400,00	127 400,00	127 400,00
52	МАОУ «СОШ № 96» г. Перми	244 200,00	244 200,00	244 200,00
53	МАОУ «СОШ № 101» г. Перми	691 100,00	691 100,00	691 100,00
54	МАОУ «СОШ «Петролеум +» г. Перми	349 700,00	349 700,00	349 700,00
55	МАОУ «СОШ № 108» г. Перми	416 500,00	416 500,00	416 500,00
56	МАОУ «СОШ № 109» г. Перми	227 800,00	227 800,00	227 800,00
57	МАОУ «Город дорог» города Перми	839 300,00	839 300,00	839 300,00
58	МАОУ «СОШ № 114» г. Перми	1 498 800,00	1 498 800,00	1 498 800,00
59	МАОУ «СОШ № 116» г. Перми	410 200,00	410 200,00	410 200,00
60	МАОУ «СОШ № 118» г. Перми	1 865 600,00	1 865 600,00	1 865 600,00
61	МАОУ «Школа «Диалог» г. Перми	1 344 900,00	1 344 900,00	1 344 900,00
62	МАОУ «СОШ № 120» г. Перми	460 100,00	460 100,00	460 100,00
63	МАОУ «СОШ № 122 с углубленным изучением иностранных языков» г. Перми	1 242 000,00	1 242 000,00	1 242 000,00
64	МАОУ «СОШ № 123» г. Перми	656 400,00	656 400,00	656 400,00
65	МАОУ «СОШ № 127 с углубленным изучением отдельных предметов» г. Перми	122 500,00	122 500,00	122 500,00
66	МАОУ «Техно-Школа имени летчика-космонавта СССР, дважды Героя Советского Союза В.П. Савиных» г. Перми	1 240 800,00	1 240 800,00	1 240 800,00

1	2	3	4	5
67	МАОУ «СОШ № 131» г. Перми	2 930 000,00	2 930 000,00	2 930 000,00
68	МАОУ «СОШ № 132 с углубленным изучением предметов естественно-экологического профиля» г. Перми	787 000,00	787 000,00	787 000,00
69	МАОУ «СОШ № 133» г. Перми	510 600,00	510 600,00	510 600,00
70	МАОУ «СОШ № 134» г. Перми	415 200,00	415 200,00	415 200,00
71	МАОУ «СОШ № 135 с углубленным изучением предметов образовательной области «Технология» г. Перми	593 300,00	593 300,00	593 300,00
72	МАОУ «СОШ № 136 имени полковника милиции Якова Абрамовича Вагина» г. Перми	420 900,00	420 900,00	420 900,00
73	МАОУ «СОШ № 153 с углубленным изучением иностранных языков» г. Перми	217 100,00	217 100,00	217 100,00
74	МАОУ «Предметно-языковая школа «Дуплекс» г. Перми	139 500,00	139 500,00	139 500,00
75	МАОУ «СОШ «Мастерград» г. Перми	999 000,00	999 000,00	999 000,00
76	МАОУ с углубленным изучением математики и английского языка «Школа дизайна «Точка» г. Перми	220 900,00	220 900,00	220 900,00
77	МАОУ «Школа бизнеса и предпринимательства» г. Перми	566 100,00	566 100,00	566 100,00
78	МАОУ «Открытая школа» г. Перми	110 400,00	110 400,00	110 400,00
79	МАОУ «ЭнергоПолис» г. Перми	788 200,00	788 200,00	788 200,00
Общий размер субсидий на иные цели		52 774 800,00	52 774 800,00	52 774 800,00

Приложение 3
к постановлению администрации
города Перми
от 11.11.2022 № 1149

РАЗМЕР СУБСИДИЙ
на иные цели на предоставление мер социальной поддержки педагогическим работникам образовательных учреждений города Перми на 2023 год и плановый период 2024 и 2025 годов

№	Получатели субсидий на иные цели	Размеры субсидий на иные цели, руб.								
		2023 год			2024 год			2025 год		
		итого	единовременная выплата	ежемесячная выплата	итого	единовременная выплата	ежемесячная выплата	итого	единовременная выплата	ежемесячная выплата
1	2	3 = 4 + 5	4	5	6 = 7 + 8	7	8	9 = 10 + 11	10	11
1	Предоставление мер социальной поддержки руководителям и педагогическим работникам муниципальных образовательных учреждений города Перми (средства бюджета города Перми), в том числе:									
1.1	Муниципальное автономное учреждение дополнительного образования (далее – МАУ ДО) «Детская школа искусств» Мотовилихинского района г. Перми	1941200,00	50000,00	1891200,00	1941200,00	50000,00	1891200,00	1941200,00	50000,00	1891200,00
1.2	МАУ ДО «Дворец детского (юношеского) творчества» г. Перми	3265100,00	50000,00	3215100,00	3265100,00	50000,00	3215100,00	3265100,00	50000,00	3215100,00
1.3	МАУ ДО «Дворец спорта для детей и юношества «Прикамье» г. Перми	567400,00	0,00	567400,00	567400,00	0,00	567400,00	567400,00	0,00	567400,00
1.4	МАУ ДО «Центр детского творчества «Исток» г. Перми	1217500,00	0,00	1217500,00	1217500,00	0,00	1217500,00	1217500,00	0,00	1217500,00
1.5	МАУ ДО «Центр дополнительного образования для детей «Луч» г. Перми	1253000,00	0,00	1253000,00	1253000,00	0,00	1253000,00	1253000,00	0,00	1253000,00
1.6	МАУ ДО «Детская школа театрального искусства «Пилигрим» г. Перми	212800,00	0,00	212800,00	212800,00	0,00	212800,00	212800,00	0,00	212800,00
1.7	МАУ ДО «Детско-юношеский центр «Рифей» г. Перми	2150800,00	100000,00	2050800,00	2150800,00	100000,00	2050800,00	2150800,00	100000,00	2050800,00
1.8	МАУ ДО «Центр детского творчества «Ритм» г. Перми	2972300,00	100000,00	2872300,00	2972300,00	100000,00	2872300,00	2972300,00	100000,00	2872300,00
1.9	МАУ ДО «Детско-юношеский центр имени Василия Соломина» г. Перми	381000,00	50000,00	331000,00	381000,00	50000,00	331000,00	381000,00	50000,00	331000,00
1.10	МАУ ДО «Центр детского творчества «Сигнал» г. Перми	732900,00	0,00	732900,00	732900,00	0,00	732900,00	732900,00	0,00	732900,00
1.11	МАУ ДО «Детско-юношеский центр «Фаворит» г. Перми	1241100,00	0,00	1241100,00	1241100,00	0,00	1241100,00	1241100,00	0,00	1241100,00

1	2	3 = 4 + 5	4	5	6 = 7 + 8	7	8	9 = 10 + 11	10	11
1.12	МАУ ДО «Центр детского творчества «Шанс» г. Перми	1829000,00	50000,00	1779000,00	1829000,00	50000,00	1779000,00	1829000,00	50000,00	1779000,00
1.13	МАУ ДО «Центр детского творчества «Юность» г. Перми	2224900,00	50000,00	2174900,00	2224900,00	50000,00	2174900,00	2224900,00	50000,00	2174900,00
1.14	МАУ ДО «Детско-юношеская спортивно-техническая школа «Нортон-Юниор» г. Перми	177300,00	0,00	177300,00	177300,00	0,00	177300,00	177300,00	0,00	177300,00
1.15	муниципальное автономное общеобразовательное учреждение «Гимназия № 2» г. Перми	401900,00	0,00	401900,00	401900,00	0,00	401900,00	401900,00	0,00	401900,00
1.16	муниципальное автономное образовательное учреждение дополнительного профессионального образования «Центр развития системы образования» г. Перми	236400,00	0,00	236400,00	236400,00	0,00	236400,00	236400,00	0,00	236400,00
1.17	муниципальное бюджетное учреждение «Центр психолого-педагогической, медицинской и социальной помощи» г. Перми	2399500,00	0,00	2399500,00	2399500,00	0,00	2399500,00	2399500,00	0,00	2399500,00
Итого за счет средств бюджета города Перми		23204100,00	450000,00	22754100,00	23204100,00	450000,00	22754100,00	23204100,00	450000,00	22754100,00
2	Предоставление мер социальной поддержки руководителям и педагогическим работникам муниципальных образовательных учреждений города Перми (средства бюджета Пермского края), в том числе:									
2.1	Муниципальное автономное общеобразовательное учреждение (далее – МАОУ) «Гимназия № 1» г. Перми	2049561,00	50000,00	1999561,00	2049561,00	50000,00	1999561,00	2049561,00	50000,00	1999561,00
2.2	МАОУ «Средняя общеобразовательная школа (далее – СОШ) № 1» г. Перми	1247475,00	100000,00	1147475,00	1247475,00	100000,00	1147475,00	1247475,00	100000,00	1147475,00
2.3	МАОУ «Пермская кадетская школа № 1 «Пермский кадетский корпус имени генералиссимуса А.В. Суворова»	1220197,00	50000,00	1170197,00	1220197,00	50000,00	1170197,00	1220197,00	50000,00	1170197,00
2.4	Муниципальное бюджетное общеобразовательное учреждение (далее – МБОУ) «Лицей № 1» г. Перми	1913248,00	50000,00	1863248,00	1913248,00	50000,00	1863248,00	1913248,00	50000,00	1863248,00
2.5	МАОУ «Открытая школа» г. Перми	515807,00	50000,00	465807,00	515807,00	50000,00	465807,00	515807,00	50000,00	465807,00
2.6	МАОУ «Лицей № 2» г. Перми	1789921,00	188000,00	1601921,00	1789921,00	188000,00	1601921,00	1789921,00	188000,00	1601921,00
2.7	МАОУ «Гимназия № 2» г. Перми	2803951,00	100000,00	2703951,00	2803951,00	100000,00	2703951,00	2803951,00	100000,00	2703951,00
2.8	МАОУ «СОШ № 2 с углубленным изучением предметов гуманитарного профиля имени Василия Никитича Татищева» г. Перми	2202936,00	50000,00	2152936,00	2202936,00	50000,00	2152936,00	2202936,00	50000,00	2152936,00
2.9	МАОУ «СОШ № 3» г. Перми	3285674,00	150000,00	3135674,00	3285674,00	150000,00	3135674,00	3285674,00	150000,00	3135674,00
2.10	МАОУ «Лицей № 3» г. Перми	2228450,00	138000,00	2090450,00	2228450,00	138000,00	2090450,00	2228450,00	138000,00	2090450,00
2.11	МАОУ «Гимназия № 3» г. Перми	2565367,00	100000,00	2465367,00	2565367,00	100000,00	2465367,00	2565367,00	100000,00	2465367,00
2.12	МАОУ «Лицей № 4» г. Перми	2244366,00	188000,00	2056366,00	2244366,00	188000,00	2056366,00	2244366,00	188000,00	2056366,00

1	2	3 = 4 + 5	4	5	6 = 7 + 8	7	8	9 = 10 + 11	10	11
2.13	МАОУ «Школа-интернат № 4 для обучающихся с ограниченными возможностями здоровья» г. Перми	5371550,00	0,00	5371550,00	5371550,00	0,00	5371550,00	5371550,00	0,00	5371550,00
2.14	МАОУ «Гимназия № 4 имени братьев Каменских» г. Перми	2259741,00	50000,00	2209741,00	2259741,00	50000,00	2209741,00	2259741,00	50000,00	2209741,00
2.15	МАОУ «Лицей № 5» г. Перми	1033864,00	0,00	1033864,00	1033864,00	0,00	1033864,00	1033864,00	0,00	1033864,00
2.16	МАОУ «Гимназия № 5» г. Перми	2225658,00	50000,00	2175658,00	2225658,00	50000,00	2175658,00	2225658,00	50000,00	2175658,00
2.17	МАОУ «Гимназия № 6» г. Перми	1663282,00	50000,00	1613282,00	1663282,00	50000,00	1613282,00	1663282,00	50000,00	1613282,00
2.18	МАОУ «СОШ № 6 имени Героя России С.Л. Яшкина» г. Перми	2639214,00	100000,00	2539214,00	2639214,00	100000,00	2539214,00	2639214,00	100000,00	2539214,00
2.19	МАОУ «Гимназия № 7» г. Перми	1805296,00	50000,00	1755296,00	1805296,00	50000,00	1755296,00	1805296,00	50000,00	1755296,00
2.20	МАОУ «СОШ № 7 с углубленным изучением английского языка» г. Перми	2578979,00	0,00	2578979,00	2578979,00	0,00	2578979,00	2578979,00	0,00	2578979,00
2.21	МАОУ «Лицей № 8» г. Перми	3005021,00	0,00	3005021,00	3005021,00	0,00	3005021,00	3005021,00	0,00	3005021,00
2.22	МАОУ «Гимназия № 8» г. Перми	1431504,00	0,00	1431504,00	1431504,00	0,00	1431504,00	1431504,00	0,00	1431504,00
2.23	МАОУ «СОШ № 9 им. А.С. Пушкина с углубленным изучением предметов физико-математического цикла» г. Перми	1834824,00	0,00	1834824,00	1834824,00	0,00	1834824,00	1834824,00	0,00	1834824,00
2.24	МАОУ «Лицей «Дельта» г. Перми	1129308,00	50000,00	1079308,00	1129308,00	50000,00	1079308,00	1129308,00	50000,00	1079308,00
2.25	МАОУ «IT-школа с углубленным изучением информатики» г. Перми	1112266,00	50000,00	1062266,00	1112266,00	50000,00	1062266,00	1112266,00	50000,00	1062266,00
2.26	МАОУ «Лицей № 10» г. Перми	2356311,00	50000,00	2306311,00	2356311,00	50000,00	2306311,00	2356311,00	50000,00	2306311,00
2.27	МАОУ «Гимназия № 10» г. Перми	2173408,00	100000,00	2073408,00	2173408,00	100000,00	2073408,00	2173408,00	100000,00	2073408,00
2.28	МБОУ «Гимназия № 11 им. С.П. Дягилева» г. Перми	1390615,00	50000,00	1340615,00	1390615,00	50000,00	1340615,00	1390615,00	50000,00	1340615,00
2.29	МАОУ «СОШ № 12 с углубленным изучением немецкого языка» г. Перми	2160922,00	150000,00	2010922,00	2160922,00	150000,00	2010922,00	2160922,00	150000,00	2010922,00
2.30	МАОУ «СОШ № 14» г. Перми	3037980,00	50000,00	2987980,00	3037980,00	50000,00	2987980,00	3037980,00	50000,00	2987980,00
2.31	МАОУ «Инженерная школа» г. Перми	2806202,00	0,00	2806202,00	2806202,00	0,00	2806202,00	2806202,00	0,00	2806202,00
2.32	МБОУ «Вечерняя (сменная) общеобразовательная школа № 16» г. Перми	147695,00	0,00	147695,00	147695,00	0,00	147695,00	147695,00	0,00	147695,00
2.33	МАОУ «Гимназия № 17» г. Перми	2249506,00	0,00	2249506,00	2249506,00	0,00	2249506,00	2249506,00	0,00	2249506,00
2.34	МАОУ «Школа № 18 для обучающихся с ограниченными возможностями здоровья» г. Перми	2091372,00	60000,00	2031372,00	2091372,00	60000,00	2031372,00	2091372,00	60000,00	2031372,00
2.35	МАОУ «Химико-технологическая школа «СинТез» г. Перми	2099561,00	100000,00	1999561,00	2099561,00	100000,00	1999561,00	2099561,00	100000,00	1999561,00
2.36	МАОУ «СОШ № 21» г. Перми	981613,00	50000,00	931613,00	981613,00	50000,00	931613,00	981613,00	50000,00	931613,00

1	2	3 = 4 + 5	4	5	6 = 7 + 8	7	8	9 = 10 + 11	10	11
2.37	МАОУ «СОШ № 22 с углубленным изучением иностранных языков» г. Перми	3173188,00	100000,00	3073188,00	3173188,00	100000,00	3073188,00	3173188,00	100000,00	3073188,00
2.38	МАОУ «СОШ № 24» г. Перми	1079308,00	0,00	1079308,00	1079308,00	0,00	1079308,00	1079308,00	0,00	1079308,00
2.39	МАОУ «Многопрофильная школа «Приоритет» г. Перми	3475383,00	50000,00	3425383,00	3475383,00	50000,00	3425383,00	3475383,00	50000,00	3425383,00
2.40	МАОУ «СОШ № 28» г. Перми	2619284,00	188000,00	2431284,00	2619284,00	188000,00	2431284,00	2619284,00	188000,00	2431284,00
2.41	МАОУ «СОШ № 30» г. Перми	1776893,00	50000,00	1726893,00	1776893,00	50000,00	1726893,00	1776893,00	50000,00	1726893,00
2.42	МАОУ «Гимназия № 31» г. Перми	3258396,00	100000,00	3158396,00	3258396,00	100000,00	3158396,00	3258396,00	100000,00	3158396,00
2.43	МАОУ «СОШ № 32 имени Г.А. Сборщикова» г. Перми	2367673,00	50000,00	2317673,00	2367673,00	50000,00	2317673,00	2367673,00	50000,00	2317673,00
2.44	МАОУ «Гимназия № 33» г. Перми	2681229,00	0,00	2681229,00	2681229,00	0,00	2681229,00	2681229,00	0,00	2681229,00
2.45	МАОУ «СОШ № 36» г. Перми	1083864,00	50000,00	1033864,00	1083864,00	50000,00	1033864,00	1083864,00	50000,00	1033864,00
2.46	МАОУ «СОШ № 37» г. Перми	1698490,00	0,00	1698490,00	1698490,00	0,00	1698490,00	1698490,00	0,00	1698490,00
2.47	МАОУ «СОШ № 41» г. Перми	1338364,00	100000,00	1238364,00	1338364,00	100000,00	1238364,00	1338364,00	100000,00	1238364,00
2.48	МАОУ «СОШ № 42» г. Перми	1775768,00	100000,00	1675768,00	1775768,00	100000,00	1675768,00	1775768,00	100000,00	1675768,00
2.49	МАОУ «СОШ № 44» г. Перми	2882354,00	150000,00	2732354,00	2882354,00	150000,00	2732354,00	2882354,00	150000,00	2732354,00
2.50	МАОУ «СОШ № 45» г. Перми	329473,00	0,00	329473,00	329473,00	0,00	329473,00	329473,00	0,00	329473,00
2.51	МАОУ «СОШ № 47» г. Перми	1981394,00	50000,00	1931394,00	1981394,00	50000,00	1931394,00	1981394,00	50000,00	1931394,00
2.52	МАОУ «Траектория» г. Перми	1214516,00	50000,00	1164516,00	1214516,00	50000,00	1164516,00	1214516,00	50000,00	1164516,00
2.53	МАОУ «СОШ № 50 с углубленным изучением английского языка» г. Перми	1277003,00	50000,00	1227003,00	1277003,00	50000,00	1227003,00	1277003,00	50000,00	1227003,00
2.54	МАОУ «СОШ № 55 имени дважды Героя Советского Союза Г.Ф. Сивкова» г. Перми»	3279994,00	150000,00	3129994,00	3279994,00	150000,00	3129994,00	3279994,00	150000,00	3129994,00
2.55	МАОУ «СОШ № 60» г. Перми	1202031,00	100000,00	1102031,00	1202031,00	100000,00	1102031,00	1202031,00	100000,00	1102031,00
2.56	МАОУ «СОШ № 61» г. Перми	2263171,00	150000,00	2113171,00	2263171,00	150000,00	2113171,00	2263171,00	150000,00	2113171,00
2.57	МАОУ «СОШ № 63» г. Перми	2713062,00	100000,00	2613062,00	2713062,00	100000,00	2613062,00	2713062,00	100000,00	2613062,00
2.58	МАОУ «СОШ № 64» г. Перми	1413337,00	50000,00	1363337,00	1413337,00	50000,00	1363337,00	1413337,00	50000,00	1363337,00
2.59	МАОУ «СОШ № 65 с углубленным изучением английского языка» г. Перми	1856421,00	50000,00	1806421,00	1856421,00	50000,00	1806421,00	1856421,00	50000,00	1806421,00
2.60	МАОУ «СОШ № 76» г. Перми	3345910,00	250000,00	3095910,00	3345910,00	250000,00	3095910,00	3345910,00	250000,00	3095910,00
2.61	МАОУ «СОШ № 77 с углубленным изучением английского языка» г. Перми	988419,00	0,00	988419,00	988419,00	0,00	988419,00	988419,00	0,00	988419,00
2.62	МАОУ «СОШ № 79» г. Перми	1442865,00	0,00	1442865,00	1442865,00	0,00	1442865,00	1442865,00	0,00	1442865,00
2.63	МАОУ «СОШ № 81» г. Перми	1932572,00	200000,00	1732572,00	1932572,00	200000,00	1732572,00	1932572,00	200000,00	1732572,00
2.64	МАОУ «СОШ № 82» г. Перми	2280240,00	150000,00	2130240,00	2280240,00	150000,00	2130240,00	2280240,00	150000,00	2130240,00
2.65	МАОУ «СОШ № 83» г. Перми	1674643,00	50000,00	1624643,00	1674643,00	50000,00	1624643,00	1674643,00	50000,00	1624643,00

1	2	3 = 4 + 5	4	5	6 = 7 + 8	7	8	9 = 10 + 11	10	11
2.66	МАОУ «Общеобразовательная школа-интернат среднего общего образования № 85» г. Перми	249945,00	0,00	249945,00	249945,00	0,00	249945,00	249945,00	0,00	249945,00
2.67	МАОУ «СОШ № 87» г. Перми	1351976,00	0,00	1351976,00	1351976,00	0,00	1351976,00	1351976,00	0,00	1351976,00
2.68	МАОУ «СОШ № 91» г. Перми	1186114,00	50000,00	1136114,00	1186114,00	50000,00	1136114,00	1186114,00	50000,00	1136114,00
2.69	МАОУ «СОШ № 93» г. Перми	2021157,00	50000,00	1971157,00	2021157,00	50000,00	1971157,00	2021157,00	50000,00	1971157,00
2.70	МАОУ «Школа агробизнестехнологий» г. Перми	1740560,00	150000,00	1590560,00	1740560,00	150000,00	1590560,00	1740560,00	150000,00	1590560,00
2.71	МАОУ «СОШ № 96» г. Перми	788474,00	50000,00	738474,00	788474,00	50000,00	738474,00	788474,00	50000,00	738474,00
2.72	МАОУ «СОШ № 101» г. Перми	1363337,00	0,00	1363337,00	1363337,00	0,00	1363337,00	1363337,00	0,00	1363337,00
2.73	МАОУ «СОШ «Петролеум +» г. Перми	1889379,00	100000,00	1789379,00	1889379,00	100000,00	1789379,00	1889379,00	100000,00	1789379,00
2.74	МАОУ «СОШ № 108» г. Перми	1583754,00	50000,00	1533754,00	1583754,00	50000,00	1533754,00	1583754,00	50000,00	1533754,00
2.75	МАОУ «СОШ № 109» г. Перми	1397420,00	0,00	1397420,00	1397420,00	0,00	1397420,00	1397420,00	0,00	1397420,00
2.76	МАОУ «Город дорог» г. Перми	1157711,00	50000,00	1107711,00	1157711,00	50000,00	1107711,00	1157711,00	50000,00	1107711,00
2.77	МАОУ «Адаптивная школа-интернат «Ступени» г. Перми	3953680,00	0,00	3953680,00	3953680,00	0,00	3953680,00	3953680,00	0,00	3953680,00
2.78	МАОУ «СОШ № 114» г. Перми	905515,00	150000,00	755515,00	905515,00	150000,00	755515,00	905515,00	150000,00	755515,00
2.79	МАОУ «СОШ № 116» г. Перми	1117946,00	50000,00	1067946,00	1117946,00	50000,00	1067946,00	1117946,00	50000,00	1067946,00
2.80	МАОУ «СОШ № 118» г. Перми	1867782,00	50000,00	1817782,00	1867782,00	50000,00	1817782,00	1867782,00	50000,00	1817782,00
2.81	МАОУ «Школа «Диалог» г. Перми	2822118,00	50000,00	2772118,00	2822118,00	50000,00	2772118,00	2822118,00	50000,00	2772118,00
2.82	МАОУ «СОШ № 120» г. Перми	1112266,00	50000,00	1062266,00	1112266,00	50000,00	1062266,00	1112266,00	50000,00	1062266,00
2.83	МАОУ «СОШ № 122 с углубленным изучением иностранных языков» г. Перми	2459102,00	238000,00	2221102,00	2459102,00	238000,00	2221102,00	2459102,00	238000,00	2221102,00
2.84	МАОУ «СОШ № 123» г. Перми	340834,00	0,00	340834,00	340834,00	0,00	340834,00	340834,00	0,00	340834,00
2.85	МАОУ «СОШ № 127 с углубленным изучением отдельных предметов» г. Перми	1362211,00	50000,00	1312211,00	1362211,00	50000,00	1312211,00	1362211,00	50000,00	1312211,00
2.86	МАОУ «Техно-Школа имени летчика-космонавта СССР, дважды Героя Советского Союза В.П. Савиных» г. Перми	1567309,00	50000,00	1517309,00	1567309,00	50000,00	1517309,00	1567309,00	50000,00	1517309,00
2.87	МАОУ «СОШ № 131» г. Перми	1567837,00	0,00	1567837,00	1567837,00	0,00	1567837,00	1567837,00	0,00	1567837,00
2.88	МАОУ «СОШ № 132 с углубленным изучением предметов естественно-экологического профиля» г. Перми	2566492,00	50000,00	2516492,00	2566492,00	50000,00	2516492,00	2566492,00	50000,00	2516492,00
2.89	МАОУ «СОШ № 133» г. Перми	1305405,00	50000,00	1255405,00	1305405,00	50000,00	1255405,00	1305405,00	50000,00	1255405,00
2.90	МАОУ «СОШ № 134» г. Перми	522612,00	0,00	522612,00	522612,00	0,00	522612,00	522612,00	0,00	522612,00
2.91	МАОУ «СОШ № 135 с углубленным изучением предметов образовательной области «Технология» г. Перми	2049561,00	50000,00	1999561,00	2049561,00	50000,00	1999561,00	2049561,00	50000,00	1999561,00

1	2	3 = 4 + 5	4	5	6 = 7 + 8	7	8	9 = 10 + 11	10	11
2.92	МАОУ «СОШ № 136 имени полковника милиции Якова Абрамовича Вагина» г. Перми	1327003,00	100000,00	1227003,00	1327003,00	100000,00	1227003,00	1327003,00	100000,00	1227003,00
2.93	МАОУ «СОШ № 145 с углубленным изучением экономики, английского языка, математики, информатики «Экономическая школа» г. Перми	992975,00	50000,00	942975,00	992975,00	50000,00	942975,00	992975,00	50000,00	942975,00
2.94	МАОУ «СОШ № 146 с углубленным изучением математики, физики, информатики» г. Перми	1731449,00	50000,00	1681449,00	1731449,00	50000,00	1681449,00	1731449,00	50000,00	1681449,00
2.95	МАОУ «СОШ № 153 с углубленным изучением иностранных языков» г. Перми	1192920,00	0,00	1192920,00	1192920,00	0,00	1192920,00	1192920,00	0,00	1192920,00
2.96	МБОУ «Школа № 154 для обучающихся с ограниченными возможностями здоровья» г. Перми	2609442,00	60000,00	2549442,00	2609442,00	60000,00	2549442,00	2609442,00	60000,00	2549442,00
2.97	МАОУ «Предметно-языковая школа «Дуплекс» г. Перми	1332683,00	100000,00	1232683,00	1332683,00	100000,00	1232683,00	1332683,00	100000,00	1232683,00
2.98	МАОУ «СОШ «Мастерград» г. Перми	3166382,00	150000,00	3016382,00	3166382,00	150000,00	3016382,00	3166382,00	150000,00	3016382,00
2.99	МАОУ с углубленным изучением математики и английского языка «Школа дизайна «Точка» г. Перми	2935730,00	50000,00	2885730,00	2935730,00	50000,00	2885730,00	2935730,00	50000,00	2885730,00
2.100	МАОУ «Школа бизнеса и предпринимательства» г. Перми	1907546,00	50000,00	1857546,00	1907546,00	50000,00	1857546,00	1907546,00	50000,00	1857546,00
2.101	МАОУ «ЭнергоПолис» г. Перми	3925383,00	500000,00	3425383,00	3925383,00	500000,00	3425383,00	3925383,00	500000,00	3425383,00
Итого по общеобразовательным учреждениям		193429900,00	7010000,00	186419900,00	193429900,00	7010000,00	186419900,00	193429900,00	7010000,00	186419900,00
2.102	Муниципальное автономное дошкольное образовательное учреждении (далее – МАДОУ) «Детский сад № 22» г. Перми	340834,00	0,00	340834,00	340834,00	0,00	340834,00	340834,00	0,00	340834,00
2.103	МАДОУ «Детский сад № 23» г. Перми	1595115,00	50000,00	1545115,00	1595115,00	50000,00	1545115,00	1595115,00	50000,00	1545115,00
2.104	МАДОУ «Центр развития ребенка – детский сад № 35» г. Перми	2181339,00	0,00	2181339,00	2181339,00	0,00	2181339,00	2181339,00	0,00	2181339,00
2.105	МАДОУ «Детский сад № 36» г. Перми	1386059,00	0,00	1386059,00	1386059,00	0,00	1386059,00	1386059,00	0,00	1386059,00
2.106	МАДОУ «Центр развития ребенка – детский сад № 46» г. Перми	545335,00	0,00	545335,00	545335,00	0,00	545335,00	545335,00	0,00	545335,00
2.107	МАДОУ «Центр развития ребенка – детский сад № 47» г. Перми	1050181,00	50000,00	1000181,00	1050181,00	50000,00	1000181,00	1050181,00	50000,00	1000181,00
2.108	МАДОУ «ГАРДАРИКА» г. Перми	897530,00	0,00	897530,00	897530,00	0,00	897530,00	897530,00	0,00	897530,00
2.109	МАДОУ «Центр развития ребенка – детский сад № 67» г. Перми	1436059,00	50000,00	1386059,00	1436059,00	50000,00	1386059,00	1436059,00	50000,00	1386059,00
2.110	МАДОУ «Центр развития ребенка – детский сад № 69» г. Перми	1231559,00	50000,00	1181559,00	1231559,00	50000,00	1181559,00	1231559,00	50000,00	1181559,00

1	2	3 = 4 + 5	4	5	6 = 7 + 8	7	8	9 = 10 + 11	10	11
2.111	МАДОУ «Детский сад № 85» г. Перми	1181559,00	0,00	1181559,00	1181559,00	0,00	1181559,00	1181559,00	0,00	1181559,00
2.112	МАДОУ «Детский сад № 87» г. Перми	602140,00	0,00	602140,00	602140,00	0,00	602140,00	602140,00	0,00	602140,00
2.113	МАДОУ «Детский сад № 96» г. Перми	1974587,00	100000,00	1874587,00	1974587,00	100000,00	1874587,00	1974587,00	100000,00	1874587,00
2.114	МАДОУ «Детский сад «Симфония» г. Перми	1386059,00	0,00	1386059,00	1386059,00	0,00	1386059,00	1386059,00	0,00	1386059,00
2.115	МАДОУ «Детский сад № 103» г. Перми	1465587,00	0,00	1465587,00	1465587,00	0,00	1465587,00	1465587,00	0,00	1465587,00
2.116	МАДОУ «Детский сад № 111» г. Перми	2101811,00	0,00	2101811,00	2101811,00	0,00	2101811,00	2101811,00	0,00	2101811,00
2.117	МАДОУ «Детский сад № 120» г. Перми	1027058,00	50000,00	977058,00	1027058,00	50000,00	977058,00	1027058,00	50000,00	977058,00
2.118	МАДОУ «Центр развития ребенка – детский сад № 134» г. Перми	1129308,00	50000,00	1079308,00	1129308,00	50000,00	1079308,00	1129308,00	50000,00	1079308,00
2.119	МАДОУ «Талантика» г. Перми	1647365,00	0,00	1647365,00	1647365,00	0,00	1647365,00	1647365,00	0,00	1647365,00
2.120	МАДОУ «Центр развития ребенка – детский сад № 137» г. Перми	386279,00	0,00	386279,00	386279,00	0,00	386279,00	386279,00	0,00	386279,00
2.121	МАДОУ «Детский сад «Галактика» г. Перми	2435839,00	50000,00	2385839,00	2435839,00	50000,00	2385839,00	2435839,00	50000,00	2385839,00
2.122	МАДОУ «Детский сад «Взлет» г. Перми	1351976,00	0,00	1351976,00	1351976,00	0,00	1351976,00	1351976,00	0,00	1351976,00
2.123	МАДОУ «Сказка.ру» г. Перми	727113,00	0,00	727113,00	727113,00	0,00	727113,00	727113,00	0,00	727113,00
2.124	МАДОУ «Центр развития ребенка – детский сад № 161» г. Перми	2583534,00	50000,00	2533534,00	2583534,00	50000,00	2533534,00	2583534,00	50000,00	2533534,00
2.125	МАДОУ «Детский сад № 165» г. Перми	459001,00	50000,00	409001,00	459001,00	50000,00	409001,00	459001,00	50000,00	409001,00
2.126	МАДОУ «Детский сад № 167» г. Перми	988419,00	0,00	988419,00	988419,00	0,00	988419,00	988419,00	0,00	988419,00
2.127	МАДОУ «Детский сад № 175» г. Перми	295390,00	0,00	295390,00	295390,00	0,00	295390,00	295390,00	0,00	295390,00
2.128	МАДОУ «Центр развития ребенка – детский сад № 178» г. Перми	1056586,00	0,00	1056586,00	1056586,00	0,00	1056586,00	1056586,00	0,00	1056586,00
2.129	МАДОУ «Центр развития ребенка – детский сад № 210» г. Перми	806641,00	0,00	806641,00	806641,00	0,00	806641,00	806641,00	0,00	806641,00
2.130	МАДОУ «Детский сад № 227» г. Перми	1322448,00	50000,00	1272448,00	1322448,00	50000,00	1272448,00	1322448,00	50000,00	1272448,00
2.131	МАДОУ «Детский сад «Театр на Звезде» г. Перми	2923243,00	100000,00	2823243,00	2923243,00	100000,00	2823243,00	2923243,00	100000,00	2823243,00
2.132	МАДОУ «Центр развития ребенка – Детский сад № 252» г. Перми	1090669,00	0,00	1090669,00	1090669,00	0,00	1090669,00	1090669,00	0,00	1090669,00
2.133	МАДОУ «Детский сад № 265» г. Перми	409001,00	0,00	409001,00	409001,00	0,00	409001,00	409001,00	0,00	409001,00
2.134	МАДОУ «Центр развития ребенка – детский сад «Зодчий» г. Перми	1312211,00	0,00	1312211,00	1312211,00	0,00	1312211,00	1312211,00	0,00	1312211,00
2.135	МАДОУ «Центр развития ребенка – детский сад № 268» г. Перми	806641,00	0,00	806641,00	806641,00	0,00	806641,00	806641,00	0,00	806641,00
2.136	МАДОУ «Центр развития ребенка – детский сад № 272» г. Перми	1186114,00	50000,00	1136114,00	1186114,00	50000,00	1136114,00	1186114,00	50000,00	1136114,00
2.137	МАДОУ «Детский сад «Калейдоскоп» г. Перми	1181559,00	0,00	1181559,00	1181559,00	0,00	1181559,00	1181559,00	0,00	1181559,00

1	2	3 = 4 + 5	4	5	6 = 7 + 8	7	8	9 = 10 + 11	10	11
2.138	МАДОУ «Детский сад «Карусель» г. Перми	657820,00	50000,00	607820,00	657820,00	50000,00	607820,00	657820,00	50000,00	607820,00
2.139	МАДОУ «Детский сад № 291» г. Перми	488529,00	0,00	488529,00	488529,00	0,00	488529,00	488529,00	0,00	488529,00
2.140	МАДОУ «Академика» г. Перми	556696,00	0,00	556696,00	556696,00	0,00	556696,00	556696,00	0,00	556696,00
2.141	МАДОУ «Детский сад № 305» г. Перми	810071,00	100000,00	710071,00	810071,00	100000,00	710071,00	810071,00	100000,00	710071,00
2.142	МАДОУ «Детский сад № 312» г. Перми	1384933,00	50000,00	1334933,00	1384933,00	50000,00	1334933,00	1384933,00	50000,00	1334933,00
2.143	МАДОУ «Детский сад № 317» г. Перми	1958672,00	50000,00	1908672,00	1958672,00	50000,00	1908672,00	1958672,00	50000,00	1908672,00
2.144	МАДОУ «Город мастеров» г. Перми	1317892,00	0,00	1317892,00	1317892,00	0,00	1317892,00	1317892,00	0,00	1317892,00
2.145	МАДОУ «Детский сад № 352» г. Перми	1045225,00	0,00	1045225,00	1045225,00	0,00	1045225,00	1045225,00	0,00	1045225,00
2.146	МАДОУ «Детский сад «Чулпан» г. Перми	629418,00	50000,00	579418,00	629418,00	50000,00	579418,00	629418,00	50000,00	579418,00
2.147	МАДОУ «Детский сад № 364» г. Перми	2514242,00	100000,00	2414242,00	2514242,00	100000,00	2414242,00	2514242,00	100000,00	2414242,00
2.148	МАДОУ «Детский сад № 369» г. Перми	1113392,00	0,00	1113392,00	1113392,00	0,00	1113392,00	1113392,00	0,00	1113392,00
2.149	МАДОУ «Детский сад № 370» г. Перми	897530,00	0,00	897530,00	897530,00	0,00	897530,00	897530,00	0,00	897530,00
2.150	МАДОУ «Центр развития ребенка – детский сад № 371» г. Перми	1106586,00	50000,00	1056586,00	1106586,00	50000,00	1056586,00	1106586,00	50000,00	1056586,00
2.151	МАДОУ «Детский сад № 377» г. Перми	822558,00	50000,00	772558,00	822558,00	50000,00	772558,00	822558,00	50000,00	772558,00
2.152	МАДОУ «Детский сад «Электроник» г. Перми	1715532,00	0,00	1715532,00	1715532,00	0,00	1715532,00	1715532,00	0,00	1715532,00
2.153	Муниципальное бюджетное дошкольное образовательное учреждение (далее – МБДОУ) «Центр развития ребенка – детский сад № 387» г. Перми	839600,00	50000,00	789600,00	839600,00	50000,00	789600,00	839600,00	50000,00	789600,00
2.154	МАДОУ «Детский сад № 390» г. Перми	681668,00	0,00	681668,00	681668,00	0,00	681668,00	681668,00	0,00	681668,00
2.155	МАДОУ «Детский сад № 393» г. Перми	1511032,00	0,00	1511032,00	1511032,00	0,00	1511032,00	1511032,00	0,00	1511032,00
2.156	МАДОУ «Центр развития ребенка – детский сад № 394» г. Перми	1670088,00	0,00	1670088,00	1670088,00	0,00	1670088,00	1670088,00	0,00	1670088,00
2.157	МАДОУ «Детский сад № 396» г. Перми	2633534,00	100000,00	2533534,00	2633534,00	100000,00	2533534,00	2633534,00	100000,00	2533534,00
2.158	МАДОУ «Детский сад «Эрудит» г. Перми	970256,00	50000,00	920256,00	970256,00	50000,00	920256,00	970256,00	50000,00	920256,00
2.159	МАДОУ «Детский сад № 400» г. Перми	2045005,00	0,00	2045005,00	2045005,00	0,00	2045005,00	2045005,00	0,00	2045005,00
2.160	МАДОУ «Центр развития ребенка – детский сад № 403» г. Перми	1304281,00	100000,00	1204281,00	1304281,00	100000,00	1204281,00	1304281,00	100000,00	1204281,00
2.161	МАДОУ «Детский сад № 404» г. Перми	1817782,00	0,00	1817782,00	1817782,00	0,00	1817782,00	1817782,00	0,00	1817782,00
2.162	МАДОУ «Детский сад № 407» г. Перми	1952990,00	50000,00	1902990,00	1952990,00	50000,00	1902990,00	1952990,00	50000,00	1902990,00
2.163	МАДОУ «Детский сад «IT мир» г. Перми	2590340,00	0,00	2590340,00	2590340,00	0,00	2590340,00	2590340,00	0,00	2590340,00
2.164	МАДОУ «Детский сад «Планета «Здорово» г. Перми	1363337,00	0,00	1363337,00	1363337,00	0,00	1363337,00	1363337,00	0,00	1363337,00
2.165	МАДОУ «Центр развития ребенка – детский сад № 417» г. Перми	1931394,00	0,00	1931394,00	1931394,00	0,00	1931394,00	1931394,00	0,00	1931394,00

1	2	3 = 4 + 5	4	5	6 = 7 + 8	7	8	9 = 10 + 11	10	11
2.166	МАДОУ «Детский сад № 418» г. Перми	1567837,00	0,00	1567837,00	1567837,00	0,00	1567837,00	1567837,00	0,00	1567837,00
2.167	МАДОУ «Детский сад № 419» г. Перми	890724,00	50000,00	840724,00	890724,00	50000,00	840724,00	890724,00	50000,00	840724,00
2.168	МАДОУ «Детский сад № 421 «Гармония» г. Перми	727113,00	0,00	727113,00	727113,00	0,00	727113,00	727113,00	0,00	727113,00
2.169	МАДОУ «Детский сад № 422» г. Перми	1888254,00	150000,00	1738254,00	1888254,00	150000,00	1738254,00	1888254,00	150000,00	1738254,00
2.170	МАДОУ «Детский сад «АртГрад» г. Перми	1095225,00	50000,00	1045225,00	1095225,00	50000,00	1045225,00	1095225,00	50000,00	1045225,00
2.171	МАДОУ «Детский сад «Компас» г. Перми	2617618,00	50000,00	2567618,00	2617618,00	50000,00	2567618,00	2617618,00	50000,00	2567618,00
2.172	МАДОУ «Детский сад «ЛЕГОПОЛИС» г. Перми	954336,00	0,00	954336,00	954336,00	0,00	954336,00	954336,00	0,00	954336,00
2.173	МАДОУ «Детский сад «ПАРМА» г. Перми	1278128,00	0,00	1278128,00	1278128,00	0,00	1278128,00	1278128,00	0,00	1278128,00
2.174	МАДОУ «Детский сад открытий и изобретений «Эврика» г. Перми	2254061,00	50000,00	2204061,00	2254061,00	50000,00	2204061,00	2254061,00	50000,00	2204061,00
2.175	МАДОУ «ЭКОСАД» г. Перми	931613,00	0,00	931613,00	931613,00	0,00	931613,00	931613,00	0,00	931613,00
2.176	МАДОУ «Конструктор успеха» г. Перми	1011141,00	0,00	1011141,00	1011141,00	0,00	1011141,00	1011141,00	0,00	1011141,00
2.177	МАДОУ «Уральские самоцветы» г. Перми	636224,00	0,00	636224,00	636224,00	0,00	636224,00	636224,00	0,00	636224,00
2.178	МАДОУ «Детский сад «Детспорт» г. Перми	2192700,00	0,00	2192700,00	2192700,00	0,00	2192700,00	2192700,00	0,00	2192700,00
2.179	МАДОУ «Детский сад «Глобус» г. Перми	1624643,00	0,00	1624643,00	1624643,00	0,00	1624643,00	1624643,00	0,00	1624643,00
2.180	МАДОУ «Детский сад «Лидер» г. Перми	1613282,00	0,00	1613282,00	1613282,00	0,00	1613282,00	1613282,00	0,00	1613282,00
2.181	МАДОУ «Детский сад «Старт» г. Перми	1681449,00	0,00	1681449,00	1681449,00	0,00	1681449,00	1681449,00	0,00	1681449,00
Итого по дошкольным образовательным учреждениям		105796900,00	1950000,00	103846900,00	105796900,00	1950000,00	103846900,00	105796900,00	1950000,00	103846900,00
Итого за счет средств бюджета Пермского края		299226800,00	8960000,00	290266800,00	299226800,00	8960000,00	290266800,00	299226800,00	8960000,00	290266800,00
Общий размер субсидий на иные цели, в том числе:		322430900,00	9410000,00	313020900,00	322430900,00	9410000,00	313020900,00	322430900,00	9410000,00	313020900,00
за счет средств бюджета города Перми		23204100,00	450000,00	22754100,00	23204100,00	450000,00	22754100,00	23204100,00	450000,00	22754100,00
за счет средств бюджета Пермского края		299226800,00	8960000,00	290266800,00	299226800,00	8960000,00	290266800,00	299226800,00	8960000,00	290266800,00

АДМИНИСТРАЦИЯ ГОРОДА ПЕРМИ
ПОСТАНОВЛЕНИЕ

11.11.2022 № 1150

Об утверждении Порядка определения объема и условий предоставления субсидий на иные цели бюджетным и автономным учреждениям на устройство спортивных площадок в муниципальных общеобразовательных организациях города Перми

В соответствии с абзацем вторым пункта 1 статьи 78.1 Бюджетного кодекса Российской Федерации, постановлением Правительства Российской Федерации от 22 февраля 2020 г. № 203 «Об общих требованиях к нормативным правовым актам и муниципальным правовым актам, устанавливающим порядок определения объема и условия предоставления бюджетным и автономным учреждениям субсидий на иные цели»
администрация города Перми ПОСТАНОВЛЯЕТ:

1. Утвердить прилагаемый Порядок определения объема и условий предоставления субсидий на иные цели бюджетным и автономным учреждениям на устройство спортивных площадок в муниципальных общеобразовательных организациях города Перми.

2. Настоящее постановление вступает в силу с 01 января 2023 г., но не ранее дня официального опубликования в печатном средстве массовой информации «Официальный бюллетень органов местного самоуправления муниципального образования город Пермь».

3. Управлению по общим вопросам администрации города Перми обеспечить опубликование настоящего постановления в печатном средстве массовой информации «Официальный бюллетень органов местного самоуправления муниципального образования город Пермь».

4. Информационно-аналитическому управлению администрации города Перми обеспечить опубликование (обнародование) настоящего постановления на официальном сайте муниципального образования город Пермь в информационно-телекоммуникационной сети Интернет.

5. Контроль за исполнением настоящего постановления возложить на заместителя главы администрации города Перми Грибанова А.А.

Глава города Перми А.Н. Дёмкин

УТВЕРЖДЕН
постановлением администрации
города Перми
от 11.11.2022 № 1150

ПОРЯДОК
определения объема и условий предоставления субсидий на иные цели бюджетным и автономным учреждениям на устройство спортивных площадок в муниципальных общеобразовательных организациях города Перми

I. Общие положения о предоставлении субсидий на иные цели

1.1. Настоящий Порядок определяет объем и условия предоставления субсидий на иные цели на устройство спортивных площадок в муниципальных общеобразовательных организациях города Перми, в отношении которых департамент образования администрации города Перми осуществляет функции и полномочия учредителя (далее – Порядок, субсидии на иные цели, Учреждения, Департамент).

1.2. Получателями субсидий на иные цели являются Учреждения согласно приложению к настоящему Порядку, устанавливающему размер субсидий на иные цели на очередной финансовый год и плановый период.

1.3. Целью предоставления субсидий на иные цели является создание условий для систематических занятий физической культурой и спортом для формирования здорового образа жизни учащихся в Учреждениях в рамках выполнения мероприятия муниципальной программы «Развитие сети образовательных организаций города Перми».

1.4. Субсидии на иные цели предоставляются Учреждениям в пределах бюджетных ассигнований, утвержден-

ных решением о бюджете города Перми на соответствующий финансовый год и плановый период, в рамках реализации мероприятий муниципальной программы «Развитие сети образовательных организаций города Перми».

II. Условия и порядок предоставления субсидий на иные цели

2.1. Для получения субсидий на иные цели Учреждения направляют в Департамент:

пояснительную записку, содержащую обоснование необходимости предоставления субсидий на иные цели, включая расчет-обоснование суммы субсидий на иные цели согласно приложению 1 к настоящему Порядку;

проектно-сметную документацию и (или) локальный сметный расчет на выполнение соответствующих работ, согласованные муниципальным казенным учреждением «Административно-хозяйственная служба системы образования»;

документы, подтверждающие отсутствие у Учреждений задолженности по уплате налогов, сборов и иных обязательных платежей в бюджеты бюджетной системы Российской Федерации.

При необходимости изменения (перераспределения) утвержденных объемов субсидий на иные цели в течение текущего года Учреждения ежеквартально направляют в Департамент документы, указанные во втором, третьем абзацах настоящего пункта, до 05 числа месяца, следующего за кварталом.

На основании представленных Учреждениями сведений Департамент принимает меры по уточнению объемов субсидий на иные цели, в том числе в разрезе Учреждений.

2.2. Рассмотрение и проверка документов на полноту их представления в соответствии с пунктом 2.1 настоящего Порядка осуществляется Департаментом в течение 10 рабочих дней с даты их представления.

2.3. Требования, которым Учреждения должны соответствовать на 01 число месяца, предшествующего месяцу, в котором планируется заключение соглашения о предоставлении субсидий на иные цели:

отсутствие неисполненной обязанности по уплате налогов, сборов, страховых взносов, пеней, штрафов, процентов, подлежащих уплате в соответствии с законодательством Российской Федерации о налогах и сборах;

отсутствие просроченной задолженности по возврату в бюджет города Перми субсидий, бюджетных инвестиций, предоставленных в том числе в соответствии с иными правовыми актами, и иной просроченной задолженности перед бюджетом города Перми.

2.4. Основания для отказа Учреждениям в предоставлении субсидий на иные цели:

несоответствие представленных Учреждениями документов требованиям, определенным в соответствии с пунктом 2.1 настоящего Порядка, или непредставление (представление не в полном объеме) указанных документов;

недостоверность информации, содержащейся в документах, представленных Учреждениями.

2.5. Размер субсидий на иные цели определяется на основании проектно-сметной документации и (или) локального сметного расчета на выполнение соответствующих работ, согласованных муниципальным казенным учреждением «Административно-хозяйственная служба системы образования».

2.6. Размер субсидий на иные цели устанавливается приложением к настоящему Порядку на очередной финансовый год и плановый период по каждому Учреждению.

Размер субсидий на иные цели на 2023 год и плановый период 2024 и 2025 годов установлен в приложении 2 к настоящему Порядку.

2.7. Субсидии на иные цели предоставляются в соответствии с соглашением о предоставлении субсидий из бюджета города Перми (далее – Соглашение), заключенным между Департаментом и Учреждением по типовой форме, утвержденной распоряжением заместителя главы администрации города Перми-начальника департамента финансов администрации города Перми (далее – типовая форма).

Заключение Соглашения на очередной финансовый год и плановый период осуществляется Департаментом не позднее 10 рабочих дней со дня вступления в силу решения Пермской городской Думы о бюджете города Перми на очередной финансовый год и плановый период.

2.8. Условиями заключения Соглашения являются:

соответствие Учреждений требованиям, установленным пунктом 2.3 настоящего Порядка;

наличие бюджетных ассигнований для предоставления субсидий на иные цели в решении Пермской городской Думы о бюджете города Перми на очередной финансовый год и плановый период, в муниципальной программе «Развитие сети образовательных организаций города Перми».

2.9. В случаях, установленных Соглашением, заключаются дополнительные соглашения к указанному Соглашению, предусматривающие внесение в него изменений или его расторжение, в соответствии с типовой формой.

При внесении изменений в настоящий Порядок, муниципальную программу «Развитие сети образовательных организаций города Перми», требующих внесения изменений в Соглашение, дополнительные соглашения заключаются в течение 10 рабочих дней со дня вступления в силу изменений в указанные правовые акты.

2.10. Субсидии на иные цели перечисляются Учреждениями в сроки, установленные Соглашением. Периодичность перечисления субсидий на иные цели – единовременная.

2.11. Субсидии на иные цели Учреждениям предоставляются путем перечисления Департаментом денежных

средств на отдельные лицевые счета Учреждений, открытые в департаменте финансов администрации города Перми в установленном порядке.

Ведение бухгалтерского учета по предоставленным субсидиям на иные цели осуществляется с применением аналитических кодов счетов бухгалтерского учета.

2.12. Средства, предоставляемые Учреждениям в виде субсидий на иные цели, расходуются в соответствии с их целевым назначением и не могут быть направлены на другие цели.

2.13. Результатом предоставления субсидий на иные цели является количество устроенных спортивных площадок и количество спортивных площадок, в отношении которых производятся строительные работы, в соответствии с муниципальной программой «Развитие сети образовательных организаций города Перми».

Для достижения результатов предоставления субсидий на иные цели Соглашением устанавливается планы мероприятий по достижению результата предоставления субсидий на иные цели.

III. Требования к отчетности

3.1. Учреждения представляют в Департамент в установленные настоящим Порядком сроки следующую отчетность (далее – Отчеты):

отчет о достижении результата предоставления субсидий на иные цели по форме согласно приложению 3 к настоящему Порядку ежегодно не позднее 25 января года, следующего за отчетным;

отчет об осуществлении расходов, источником финансового обеспечения которых являются субсидии на иные цели, по форме согласно приложению 4 к настоящему Порядку ежеквартально нарастающим итогом в следующие сроки:

за 1, 2, 3 кварталы – не позднее 15 числа месяца, следующего за отчетным кварталом;

за 4 квартал (годовой отчет) – не позднее 25 января года, следующего за отчетным;

отчет о реализации плана мероприятий по достижению результата предоставления субсидий на иные цели по форме согласно приложению 5 к настоящему Порядку ежегодно не позднее 25 января года, следующего за отчетным.

3.2. Контроль за своевременностью представления Отчетов и достоверностью отчетных данных возлагается на руководителей Учреждений.

3.3. Департамент имеет право устанавливать в Соглашении дополнительной формы отчетности и сроки ее представления Учреждениями.

IV. Порядок осуществления контроля за соблюдением целей, условий и порядка предоставления субсидий на иные цели и ответственность за их несоблюдение

4.1. Департамент и уполномоченный орган муниципального финансового контроля осуществляют обязательную проверку соблюдения целей и условий предоставления Учреждениям субсидий на иные цели.

4.2. Учреждения несут ответственность за несоблюдение целей и условий предоставления субсидий на иные цели, установленных настоящим Порядком.

4.3. В случае несоблюдения Учреждениями целей и условий, установленных при предоставлении субсидий на иные цели, выявленного по результатам проверок, проведенных Департаментом и уполномоченным органом муниципального финансового контроля, данные средства подлежат возврату в бюджет в следующие сроки:

на основании требования Департамента – в течение 30 календарных дней со дня получения Учреждениями соответствующего требования;

на основании представления и (или) предписания уполномоченного органа муниципального финансового контроля – в срок, установленный в соответствии с бюджетным законодательством Российской Федерации.

В случае невыполнения Учреждениями требований о возврате субсидий на иные цели Департамент обеспечивает взыскание субсидий в судебном порядке в соответствии с действующим законодательством.

4.4. В случае недостижения результата предоставления субсидий на иные цели, установленного пунктом 2.13 настоящего Порядка, субсидии на иные цели подлежат возврату в доход бюджета в течение 10 рабочих дней со дня выявления указанного недостижения.

4.5. Остатки субсидий на иные цели, предоставленных за счет средств бюджета города Перми по состоянию на 01 января очередного финансового года, не использованные в текущем финансовом году, подлежат перечислению Учреждениями в доход бюджета города Перми не позднее первых 4 рабочих дней очередного финансового года.

Остатки субсидий на иные цели, перечисленные Учреждениями в доход бюджета города Перми, возвращаются Учреждениям в очередном финансовом году при наличии потребности в направлении их на те же цели на основании запросов Учреждений в соответствии с решением Департамента, оформленным приказом начальника Департамента.

Решение о возврате остатков субсидий на иные цели принимается Департаментом по итогам рассмотрения запросов Учреждений, представленных в Департамент не позднее первых 15 рабочих дней текущего финансового года и отражающих причины образования неиспользованных остатков и необходимости их использования в текущем финансовом году, с приложением документов (копий документов), подтверждающих наличие и объем неисполненных обяза-

тельств, принятых до начала текущего финансового года либо подлежащих принятию в текущем финансовом году.

Департамент принимает решение о возврате остатков субсидий на иные цели в течение 30 рабочих дней с момента поступления указанной в абзаце третьем настоящего пункта информации, но не позднее 20 мая текущего года.

В случае если Учреждениями не обоснована потребность в направлении остатков субсидий на иные цели, они считаются неподтвержденными и не подлежат возврату Учреждениям.

В случае если неиспользованные остатки субсидий на иные цели не перечислены Учреждениями в доход бюджета города Перми в сроки, установленные абзацем первым настоящего пункта, то они подлежат взысканию в установленном порядке.

4.6. В случае поступления средств от возврата ранее произведенных Учреждениями выплат, источником финансового обеспечения которых являются субсидии на иные цели, для достижения целей, установленных при предоставлении субсидий на иные цели, Департамент в течение 30 рабочих дней с момента их поступления в Учреждения принимает решение путем издания приказа об использовании в текущем финансов году указанных средств.

Решение Департамента об использовании в текущем финансовом году указанных средств принимается при наличии потребности Учреждений по итогам рассмотрения запросов, представленных Учреждениями в Департамент не позднее 5 рабочих дней с момента поступления средств в Учреждения и отражающих необходимость их использования в текущем финансовом году, с приложением документов (копий документов), подтверждающих наличие и объем неисполненных обязательств, принятых до начала текущего финансового года либо подлежащих принятию в текущем финансовом году.

Приложение 1
к Порядку определения объема и условий
предоставления субсидий на иные цели
бюджетным и автономным учреждениям
на устройство спортивных площадок в
муниципальных общеобразовательных
организациях города Перми

РАСЧЕТ-ОБОСНОВАНИЕ
суммы субсидий на иные цели бюджетным и автономным учреждениям на устройство спортивных площадок в муниципальных общеобразовательных организациях города Перми
по состоянию на 01 _____ 20____ г.

_____
(наименование учреждения)

№	Наименование мероприятия*	Сумма субсидий на иные цели, руб., в соответствии со сметой**
1	2	3
1		
2		
3		
4		
Сумма субсидий на иные цели (руб.)		

_____

* В соответствии с пунктом 1.4 Порядка определения объема и условий предоставления субсидий на иные цели бюджетным и автономным учреждениям на устройство спортивных площадок в муниципальных общеобразовательных организациях города Перми.

** В соответствии с пунктом 2.1 Порядка определения объема и условий предоставления субсидий на иные цели бюджетным и автономным учреждениям на устройство спортивных площадок в муниципальных общеобразовательных организациях города Перми.

«___» _____ г. _____
(дата заполнения) (подпись, расшифровка подписи)
М.П.

Приложение 2
к Порядку определения объема и условий
предоставления субсидий на иные цели
бюджетным и автономным учреждениям
на устройство спортивных площадок
в муниципальных общеобразовательных
организациях города Перми

РАЗМЕР СУБСИДИЙ
на иные цели бюджетным и автономным учреждениям на устройство спортивных площадок
в муниципальных общеобразовательных организациях города Перми

№	Получатель субсидий на иные цели	Размер субсидий на иные цели, тыс. руб.		
		2023 год	2024 год	2025 год
1	2	3	4	5
1	МАОУ «Средняя общеобразовательная школа № 83» г. Перми	16 000,000	7 984,700	0,000
2	МАОУ «Средняя общеобразовательная школа № 76» г. Перми	16 000,000	8 008,300	0,000
3	МАОУ «Многопрофильная школа «Приоритет» г. Перми	16 622,900	8 783,400	0,000
4	МАОУ «Средняя общеобразовательная школа № 63» г. Перми	0,000	25 421,700	0,000
5	Муниципальное автономное учреждение дополнительного образования «Детский юношеский центр «Фаворит» г. Перми	0,000	31 020,100	0,000
Итого		48 622,900	81 218,200	0,000

Приложение 3
к Порядку определения объема и условий
предоставления субсидий на иные цели
бюджетным и автономным учреждениям
на устройство спортивных площадок
в муниципальных общеобразовательных
организациях города Перми

ОТЧЕТ
о достижении результата предоставления субсидий на иные цели

_____
(наименование учреждения)
по состоянию на 01 _____ 20____ г.

Ежегодная форма.

№	Результат предоставления субсидий на иные цели	Единица измерения	Плановые значения	Размер субсидий на иные цели, предусмотренный Соглашением	Фактически достигнутые значения			
					на отчетную дату	отклонение от планового значения		причина отклонения
						в абсолютных величинах (гр. 6 – гр. 4)	в процентах (гр. 7 / гр. 4 × 100 %)	
1	2	3	4	5	6	7	8	9
Всего								

Руководитель учреждения _____ _____ «___» _____ 20___ г.
(подпись) (фамилия, имя, отчество)

М.П.
Исполнитель _____
(должность, фамилия, имя, отчество, контактный телефон)

Согласовано:
директор муниципального казенного учреждения «Центр
бухгалтерского учета и отчетности в сфере образования»
города Перми _____ _____ «___» _____ 20___ г.
(подпись) (фамилия, имя, отчество)

Приложение 4
к Порядку определения объема и условий
предоставления субсидий на иные цели
бюджетным и автономным учреждениям
на устройство спортивных площадок
в муниципальных общеобразовательных
организациях города Перми

ОТЧЕТ
об осуществлении расходов, источником финансового обеспечения которых являются субсидии на иные цели

_____
(наименование учреждения)
по состоянию на 01 _____ 20____ г.

Ежеквартальная форма.

руб.

Субсидии на иные цели		Код по бюджетной классификации Российской Федерации	Остаток субсидий на иные цели на начало текущего финансового года		Поступления			Выплаты		Остаток субсидий на конец отчетного периода		
наименование	код		всего	из них, разрешенный к использованию	всего, в том числе	из бюджета города Перми	возврат дебиторской задолженности прошлых лет	всего	из них возвращено в бюджет Пермского края	всего	в том числе	
											требуется в направлении на те же цели	подлежит возврату
1	2	3	4	5	6	7	8	9	10	11	12	13

Руководитель учреждения _____ _____ «___» _____ 20__ г.
(подпись) (Ф.И.О.)

М.П.

Исполнитель _____
(должность, Ф.И.О., контактный телефон)

Согласовано:
директор муниципального казенного учреждения «Центр
бухгалтерского учета и отчетности в сфере образования»
города Перми _____ _____ «___» _____ 20___ г.
(подпись) (фамилия, имя, отчество)

Приложение 5
к Порядку определения объема и условий
предоставления субсидий на иные цели
бюджетным и автономным учреждениям
на устройство спортивных площадок
в муниципальных общеобразовательных
организациях города Перми

ОТЧЕТ
о реализации плана мероприятий по достижению результата предоставления субсидий на иные цели

_____
(наименование учреждения)
по состоянию на 01 _____ 20____ г.

Ежегодная форма.

Наименование результата предоставления субсидий на иные цели	Наименование мероприятия	Единица измерения	Значение результата предоставления субсидий на иные цели		Срок достижения результата предоставления субсидий на иные цели		Причина отклонений
			плановое	фактическое	плановый	фактический	
1	2	3	4	5	6	7	8

Руководитель муниципального бюджетного
(автономного) учреждения _____ (подпись) _____ (Ф.И.О.) «__» _____ 20__ г.

М.П.

Исполнитель _____
(должность, Ф.И.О., контактный телефон)

Согласовано:
директор муниципального казенного учреждения
«Центр бухгалтерского учета и отчетности в сфере
образования» города Перми _____ (подпись) _____ (Ф.И.О.) «__» _____ 20__ г.

АДМИНИСТРАЦИЯ ГОРОДА ПЕРМИ
ПОСТАНОВЛЕНИЕ

14.11.2022 № 1151

О внесении изменений в приложение 1 к Порядку предоставления торговых мест в торговых прилавках физическим лицам, занимающимся садоводством, огородничеством, реализующим собственно выращенную продукцию, собственно собранные дикоросы, а также изготовленные ими товары народных промыслов, на территории города Перми, утвержденному постановлением администрации города Перми от 19.08.2021 № 613

В соответствии с Федеральным законом от 06 октября 2003 г. № 131-ФЗ «Об общих принципах организации местного самоуправления в Российской Федерации», распоряжением Правительства Российской Федерации от 30 января 2021 г. № 208-р, постановлением Правительства Пермского края от 28 ноября 2017 г. № 966-п «Об утверждении Порядка разработки и утверждения схемы размещения нестационарных торговых объектов», Уставом города Перми, в целях актуализации правовых актов администрации города Перми
администрация города Перми ПОСТАНОВЛЯЕТ:

1. Внести в приложение 1 к Порядку предоставления торговых мест в торговых прилавках физическим лицам, занимающимся садоводством, огородничеством, реализующим собственно выращенную продукцию, собственно собранные дикоросы, а также изготовленные ими товары народных промыслов, на территории города Перми, утвержденному постановлением администрации города Перми от 19 августа 2021 г. № 613 (в ред. от 13.01.2022 № 11, от 22.08.2022 № 704), следующие изменения:

1.1. дислокацию размещения мест в торговых прилавках, имеющих адресный ориентир: г. Пермь, ул. Подгорная, 47/6, признать утратившей силу;

1.2. дополнить дислокациями размещения мест в торговых прилавках согласно приложению к настоящему постановлению.

2. Настоящее постановление вступает в силу со дня официального опубликования в печатном средстве массовой информации «Официальный бюллетень органов местного самоуправления муниципального образования город Пермь».

3. Управлению по общим вопросам администрации города Перми обеспечить опубликование настоящего постановления в печатном средстве массовой информации «Официальный бюллетень органов местного самоуправления муниципального образования город Пермь».


4. Информационно-аналитическому управлению администрации города Перми обеспечить опубликование (обнародование) настоящего постановления на официальном сайте муниципального образования город Пермь в информационно-телекоммуникационной сети Интернет.

5. Контроль за исполнением настоящего постановления возложить на заместителя главы администрации города Перми Агеева В.Г.


Глава города Перми А.Н. Дёмкин

Приложение
к постановлению администрации
города Перми
от 14.11.2022 № 1151

ДИСЛОКАЦИЯ
размещения торговых мест в торговых прилавках, имеющих адресный ориентир: г. Пермь, ул. Маршала Рыбалко, 43/1

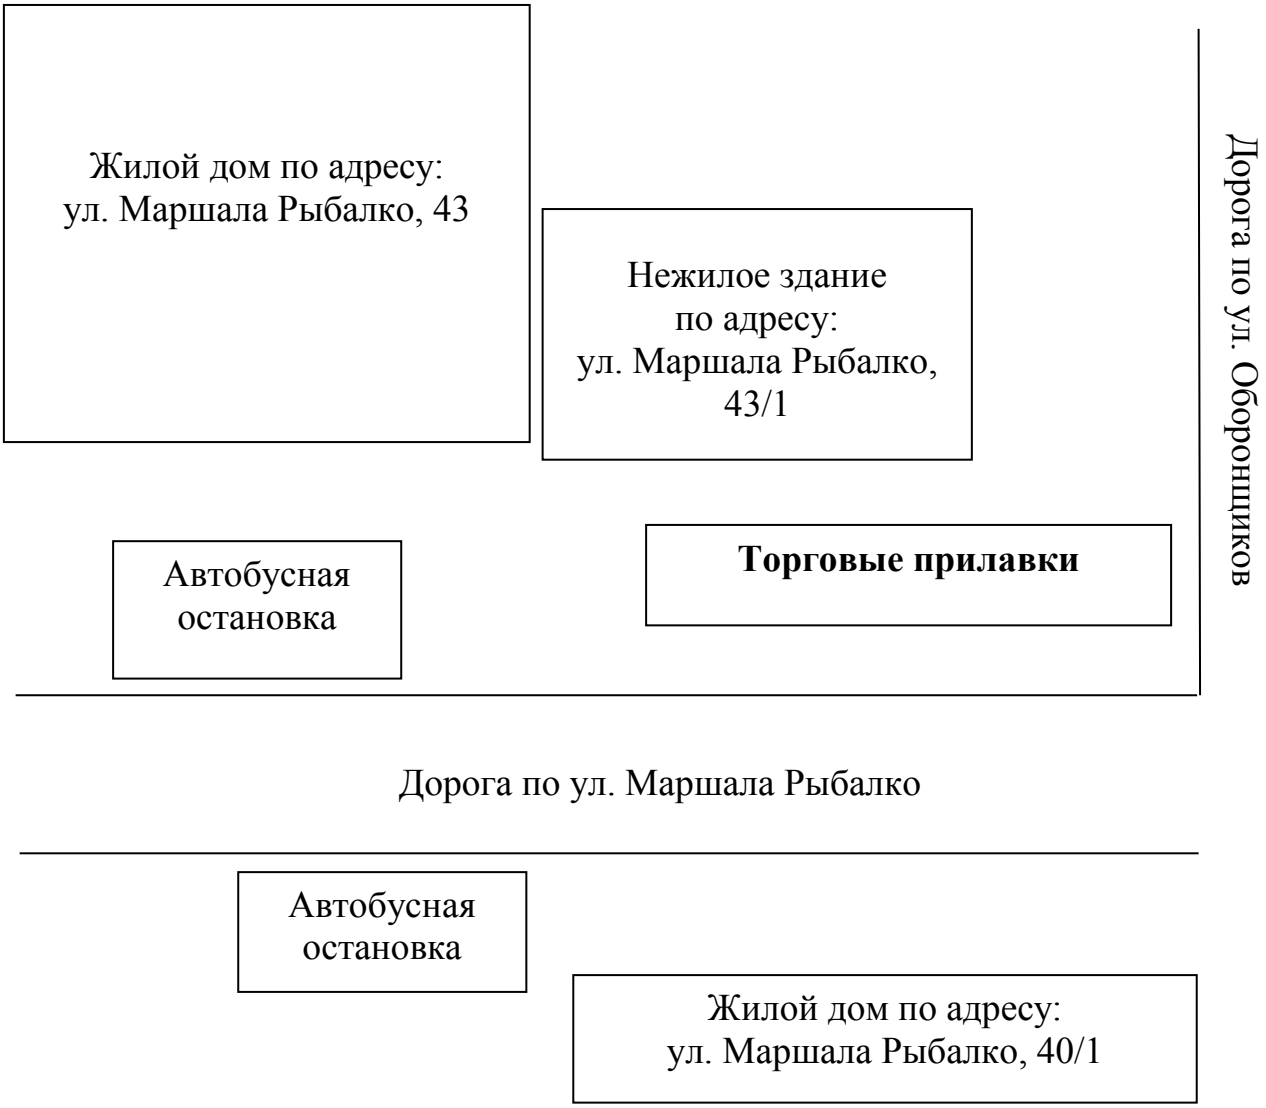

ДИСЛОКАЦИЯ
размещения торговых мест в торговых прилавках, имеющих адресный ориентир: г. Пермь, ул. Крупской, 41

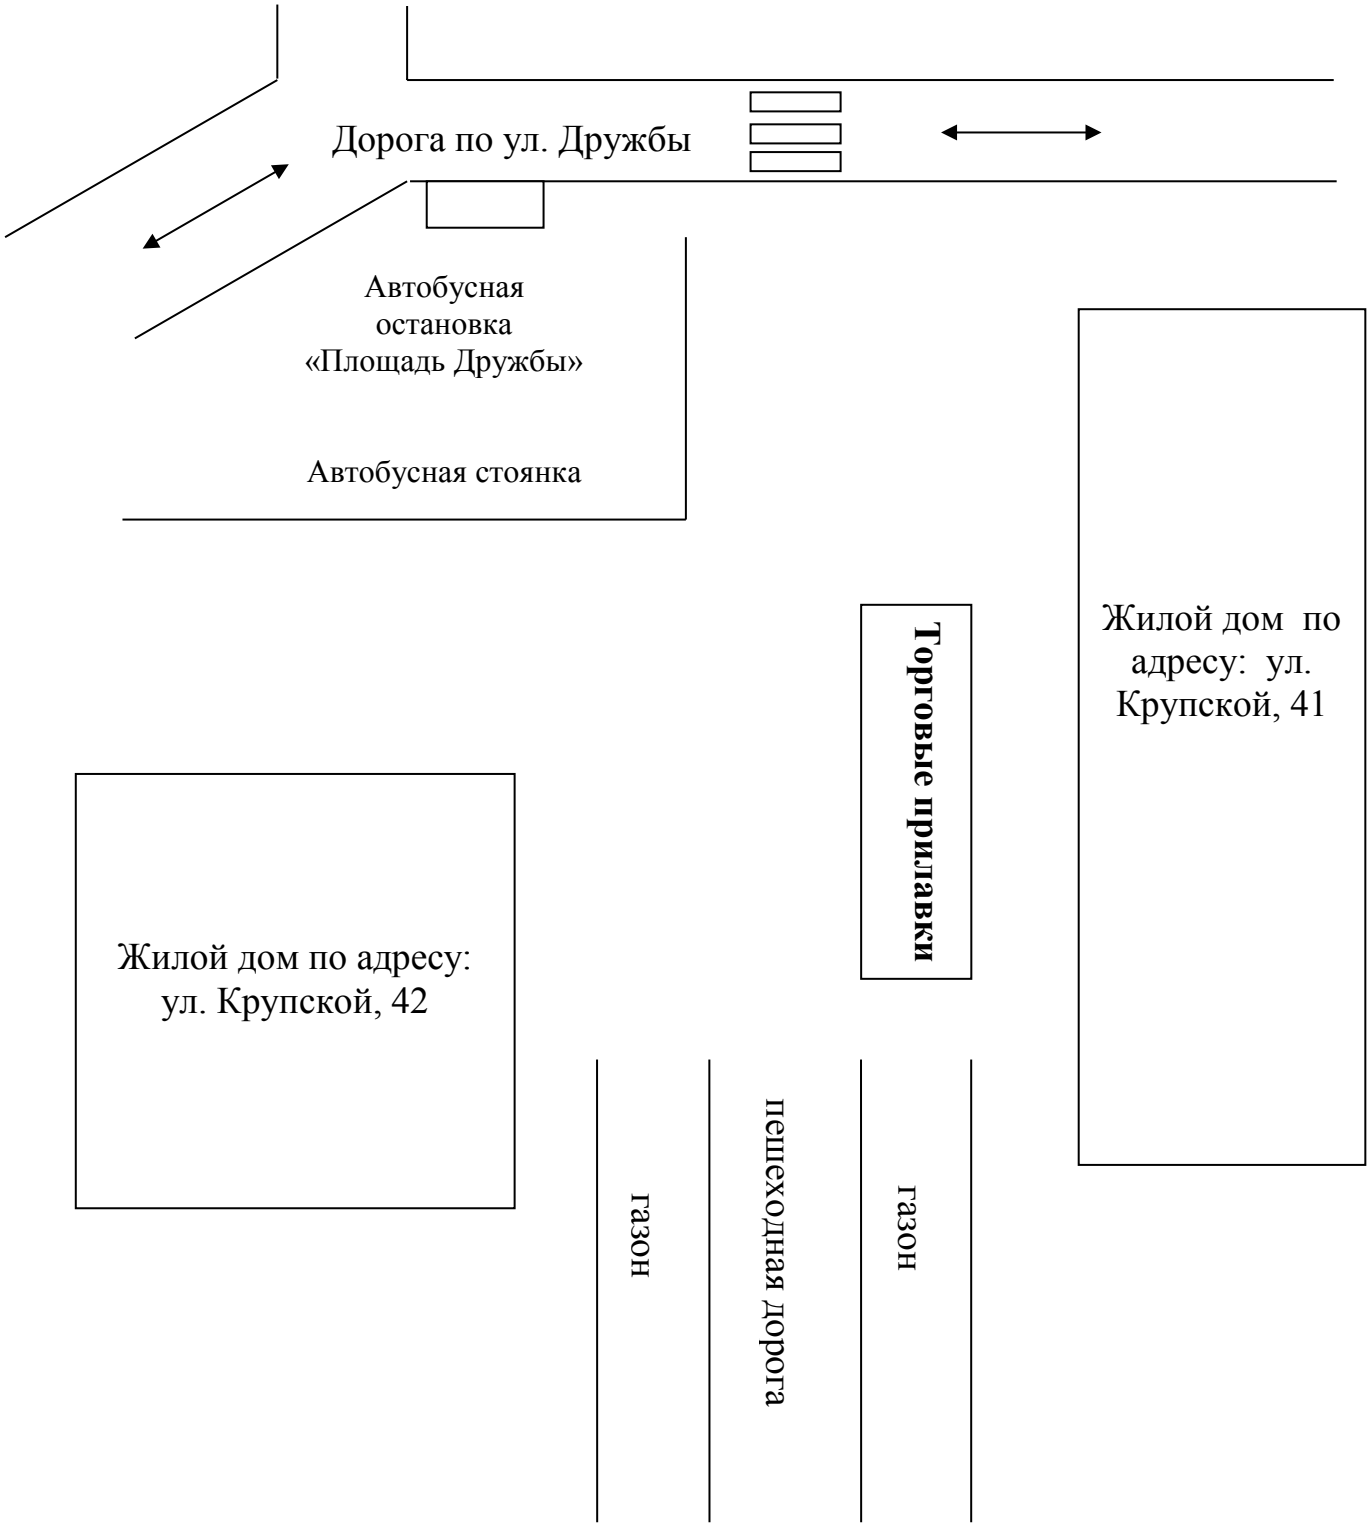

АДМИНИСТРАЦИЯ ГОРОДА ПЕРМИ
ПОСТАНОВЛЕНИЕ

14.11.2022 № 1152

О внесении изменений в приложение 2 к Порядку определения объема и условий предоставления субсидий на иные цели бюджетным и автономным учреждениям на организацию занятости молодежи, утвержденному постановлением администрации города Перми от 20.10.2020 № 1056

В соответствии с абзацем вторым пункта 1 статьи 78.1 Бюджетного кодекса Российской Федерации, постановлением Правительства Российской Федерации от 22 февраля 2020 г. № 203 «Об общих требованиях к нормативным правовым актам и муниципальным правовым актам, устанавливающим порядок определения объема и условия предоставления бюджетным и автономным учреждениям субсидий на иные цели», в целях актуализации правовых актов администрации города Перми
администрация города Перми ПОСТАНОВЛЯЕТ:

1. Внести изменения в приложение 2 к Порядку определения объема и условий предоставления субсидий на иные цели бюджетным и автономным учреждениям на организацию занятости молодежи, утвержденному постановлением администрации города Перми от 20 октября 2020 г. № 1056 (в ред. от 14.09.2021 № 703, от 22.12.2021 № 1175, от 05.05.2022 № 338, от 06.06.2022 № 448), изложив в редакции согласно приложению к настоящему постановлению.

2. Настоящее постановление вступает в силу со дня официального опубликования в печатном средстве массовой информации «Официальный бюллетень органов местного самоуправления муниципального образования город Пермь».

3. Управлению по общим вопросам администрации города Перми обеспечить опубликование настоящего постановления в печатном средстве массовой информации «Официальный бюллетень органов местного самоуправления муниципального образования город Пермь».

4. Информационно-аналитическому управлению администрации города Перми обеспечить опубликование (обнародование) настоящего постановления на официальном сайте муниципального образования город Пермь в информационно-телекоммуникационной сети Интернет.

5. Контроль за исполнением настоящего постановления возложить на заместителя главы администрации города Перми Грибанова А.А.

Глава города Перми А.Н. Дёмкин

Приложение
к постановлению администрации
города Перми
от 14.11.2022 № 1152

РАЗМЕР СУБСИДИЙ
на иные цели на организацию занятости молодежи на 2022 год и плановый период 2023 и 2024 годов

№	Наименование муниципального учреждения города Перми	Расчетные показатели, тыс. руб.		
		2022 год	2023 год	2024 год
1	2	3	4	5
1	Муниципальное автономное учреждение «Дворец молодежи» г. Перми	5 655,265	4 518,200	4 518,200
Всего		5 655,265	4 518,200	4 518,200

АДМИНИСТРАЦИЯ ГОРОДА ПЕРМИ
ПОСТАНОВЛЕНИЕ

14.11.2022 № 1153

О внесении изменений в приложение 2 к Порядку определения объема и условий предоставления субсидий на иные цели бюджетным и автономным учреждениям на предоставление ежемесячного денежного вознаграждения за классное руководство педагогическим работникам государственных и муниципальных общеобразовательных организаций, утвержденному постановлением администрации города Перми от 16.10.2020 № 1007

В соответствии с абзацем вторым пункта 1 статьи 78.1 Бюджетного кодекса Российской Федерации, постановлением Правительства Российской Федерации от 22 февраля 2020 г. № 203 «Об общих требованиях к нормативным правовым актам и муниципальным правовым актам, устанавливающим порядок определения объема и условия предоставления бюджетным и автономным учреждениям субсидий на иные цели», в целях актуализации нормативной правовой базы города Перми
администрация города Перми ПОСТАНОВЛЯЕТ:

1. Внести изменения в приложение 2 к Порядку определения объема и условий предоставления субсидий на иные цели бюджетным и автономным учреждениям на предоставление ежемесячного денежного вознаграждения за классное руководство педагогическим работникам государственных и муниципальных общеобразовательных организаций, утвержденному постановлением администрации города Перми от 16 октября 2020 г. № 1007 (в ред. от 28.04.2021 № 314, от 11.06.2021 № 427, от 19.10.2021 № 894, от 23.12.2021 № 1190, от 12.04.2022 № 271, от 20.10.2022 № 1028), изложив в редакции согласно приложению к настоящему постановлению.

2. Настоящее постановление вступает в силу со дня официального опубликования в печатном средстве массовой информации «Официальный бюллетень органов местного самоуправления муниципального образования город Пермь».

3. Управлению по общим вопросам администрации города Перми обеспечить опубликование настоящего постановления в печатном средстве массовой информации «Официальный бюллетень органов местного самоуправления муниципального образования город Пермь».

4. Информационно-аналитическому управлению администрации города Перми обеспечить опубликование (обнародование) настоящего постановления на официальном сайте муниципального образования город Пермь в информационно-телекоммуникационной сети Интернет.

5. Контроль за исполнением настоящего постановления возложить на заместителя главы администрации города Перми Грибанова А.А.

Глава города Перми А.Н. Дёмкин

Приложение
к постановлению администрации
города Перми
от 14.11.2022 № 1153

РАЗМЕР СУБСИДИЙ
на иные цели на предоставление ежемесячного денежного вознаграждения за классное руководство педагогическим работникам государственных и муниципальных общеобразовательных организаций на 2022 год и плановый период 2023 и 2024 годов

№	Получатели субсидий на иные цели	Размер субсидий на иные цели, руб.		
		2022 год	2023 год	2024 год
1	2	3	4	5
1	Муниципальное автономное общеобразовательное учреждение (далее – МАОУ) «Гимназия № 1» г. Перми	3 077 620,00	3 097 208,00	2 923 213,00
2	МАОУ «Гимназия № 2» г. Перми	3 916 972,00	3 941 902,00	3 720 453,00
3	МАОУ «Гимназия № 3» г. Перми	5 219 513,00	5 255 868,00	4 960 603,00
4	МАОУ «Гимназия № 4 имени братьев Каменских» г. Перми	2 517 430,00	2 534 080,00	2 391 720,00
5	МАОУ «Гимназия № 5» г. Перми	3 356 781,00	3 378 772,00	3 188 959,00
6	МАОУ «Гимназия № 6» г. Перми	2 145 008,00	2 158 660,00	2 037 390,00
7	МАОУ «Гимназия № 7» г. Перми	5 222 628,00	5 255 868,00	4 960 603,00
8	МАОУ «Гимназия № 8» г. Перми	2 610 691,00	2 627 934,00	2 480 302,00
9	МАОУ «Гимназия № 10» г. Перми	2 892 967,00	2 909 499,00	2 746 048,00
10	Муниципальное бюджетное общеобразовательное учреждение (далее – МБОУ) «Гимназия № 11 им. С.П. Дягилева» г. Перми	2 702 084,00	2 721 789,00	2 568 884,00
11	МАОУ «Гимназия № 17» г. Перми	3 077 620,00	3 097 208,00	2 923 213,00
12	МАОУ «Гимназия № 31» г. Перми	3 916 349,00	3 941 902,00	3 720 453,00
13	МАОУ «Гимназия № 33» г. Перми	3 244 208,00	3 284 918,00	3 100 377,00
14	МБОУ «Лицей № 1» г. Перми	3 543 303,00	3 566 482,00	3 366 124,00
15	МАОУ «Лицей № 2» г. Перми	2 238 269,00	2 252 515,00	2 125 973,00
16	МАОУ «Лицей № 3» г. Перми	5 345 791,00	5 349 723,00	5 049 186,00
17	МАОУ «Лицей № 4» г. Перми	4 475 293,00	4 505 030,00	4 251 946,00
18	МАОУ «Лицей № 5» г. Перми	4 008 364,00	4 035 756,00	3 809 035,00
19	МАОУ «Лицей № 8» г. Перми	8 678 276,00	8 728 495,00	8 238 145,00
20	МАОУ «Лицей «Дельта» г. Перми	4 103 494,00	4 129 611,00	3 897 617,00
21	МАОУ «Лицей № 10» г. Перми	3 169 636,00	3 191 063,00	3 011 795,00
22	МАОУ «Пермская кадетская школа № 1 «Пермский кадетский корпус имени генералиссимуса А.В. Суворова»	2 703 953,00	2 721 789,00	2 568 884,00

1	2	3	4	5
23	МАОУ «Средняя общеобразовательная школа № 1» г. Перми	3 916 972,00	3 941 902,00	3 720 453,00
24	МАОУ «Средняя общеобразовательная школа № 2 с углубленным изучением предметов гуманитарного профиля имени Василия Никитича Татищева» г. Перми	4 103 494,00	4 129 611,00	3 897 617,00
25	МАОУ «Средняя общеобразовательная школа № 3» г. Перми	7 457 783,00	7 508 384,00	7 086 576,00
26	МАОУ «Средняя общеобразовательная школа № 6 имени Героя России С.Л. Яшкина» г. Перми	4 662 438,00	4 692 740,00	4 429 110,00
27	МАОУ «Средняя общеобразовательная школа № 7 с углубленным изучением английского языка» г. Перми	2 891 098,00	2 909 499,00	2 746 048,00
28	МАОУ «Средняя общеобразовательная школа № 9 им. А.С. Пушкина с углубленным изучением предметов физико-математического цикла» г. Перми	3 834 300,00	3 848 046,00	3 631 870,00
29	МАОУ «IT-школа с углубленным изучением информатики» г. Перми	1 586 687,00	1 595 531,00	1 505 898,00
30	МАОУ «Средняя общеобразовательная школа № 12 с углубленным изучением немецкого языка» г. Перми	2 794 722,00	2 815 644,00	2 657 466,00
31	МАОУ «Средняя общеобразовательная школа № 14» г. Перми	8 577 540,00	8 634 640,00	8 149 563,00
32	МАОУ «Инженерная школа» г. Перми	5 781 573,00	5 818 997,00	5 492 097,00
33	МАОУ «Химико-технологическая школа «СинТез» г. Перми	8 573 179,00	8 634 640,00	8 149 563,00
34	МБОУ «Средняя общеобразовательная школа № 21» г. Перми	1 586 064,00	1 595 531,00	1 505 898,00
35	МАОУ «Средняя общеобразовательная школа № 22 с углубленным изучением иностранных языков» г. Перми	3 636 564,00	3 660 337,00	3 454 706,00
36	МАОУ «Средняя общеобразовательная школа № 24» г. Перми	3 818 103,00	3 848 046,00	3 631 870,00
37	МАОУ «Многопрофильная школа «Приоритет» г. Перми	9 604 037,00	9 667 043,00	9 123 967,00
38	МАОУ «Средняя общеобразовательная школа № 28» г. Перми	4 383 900,00	4 411 175,00	4 163 364,00
39	МАОУ «Средняя общеобразовательная школа № 30» г. Перми	8 484 279,00	8 540 786,00	8 060 980,00
40	МАОУ «Средняя общеобразовательная школа № 32 имени Г.А. Сборщикова» г. Перми	5 407 904,00	5 443 577,00	5 137 768,00
41	МАОУ «Средняя общеобразовательная школа № 36» г. Перми	2 611 314,00	2 627 934,00	2 480 302,00
42	МАОУ «Средняя общеобразовательная школа № 37» г. Перми	7 553 536,00	7 602 238,00	7 175 158,00
43	МАОУ «Школа инженерной мысли им. П.А. Соловьева» г. Перми	6 345 501,00	6 382 126,00	6 023 590,00
44	МАОУ «Средняя общеобразовательная школа № 42» г. Перми	6 347 992,00	6 382 126,00	6 023 590,00
45	МАОУ с углубленным изучением математики и английского языка «Школа дизайна «Точка» г. Перми	5 475 003,00	5 537 433,00	5 226 351,00
46	МАОУ «Средняя общеобразовательная школа № 44» г. Перми	7 927 204,00	7 977 657,00	7 529 487,00
47	МАОУ «Средняя общеобразовательная школа № 45» г. Перми	2 145 008,00	2 158 660,00	2 037 390,00
48	МАОУ «Средняя общеобразовательная школа № 47» г. Перми	5 222 005,00	5 255 868,00	4 960 603,00
49	МАОУ «Траектория» г. Перми	5 598 788,00	5 631 288,00	5 314 932,00
50	МАОУ «Средняя общеобразовательная школа № 50 с углубленным изучением английского языка» г. Перми	2 051 746,00	2 064 805,00	1 948 809,00
51	МАОУ «Средняя общеобразовательная школа № 55 имени дважды Героя Советского Союза Г.Ф. Сивкова» г. Перми	9 142 091,00	9 197 770,00	8 681 056,00
52	МАОУ «ЭнергоПолис» г. Перми	9 319 893,00	9 385 479,00	8 858 221,00
53	МАОУ «Средняя общеобразовательная школа № 60» г. Перми	3 348 682,00	3 378 772,00	3 188 959,00
54	МАОУ «Средняя общеобразовательная школа № 61» г. Перми	4 293 131,00	4 317 321,00	4 074 781,00

1	2	3	4	5
55	МАОУ «Средняя общеобразовательная школа № 63» г. Перми	3 731 071,00	3 754 191,00	3 543 288,00
56	МАОУ «Средняя общеобразовательная школа № 64» г. Перми	7 179 868,00	7 226 819,00	6 820 830,00
57	МАОУ «Средняя общеобразовательная школа № 65 с углубленным изучением английского языка» г. Перми	2 424 792,00	2 440 225,00	2 303 137,00
58	МАОУ «Средняя общеобразовательная школа № 76» г. Перми	8 675 162,00	8 728 495,00	8 238 145,00
59	МАОУ «Средняя общеобразовательная школа № 77 с углубленным изучением английского языка» г. Перми	2 424 792,00	2 440 225,00	2 303 137,00
60	МАОУ «Средняя общеобразовательная школа № 79» г. Перми	5 964 358,00	6 006 707,00	5 669 262,00
61	МАОУ «Средняя общеобразовательная школа № 81» г. Перми	3 449 419,00	3 472 627,00	3 277 542,00
62	МАОУ «Средняя общеобразовательная школа № 82» г. Перми	6 900 084,00	6 945 254,00	6 555 084,00
63	МАОУ «Средняя общеобразовательная школа № 83» г. Перми	5 221 382,00	5 255 868,00	4 960 603,00
64	МАОУ «Предметно-языковая школа «Дуплекс» г. Перми	3 264 143,00	3 284 918,00	3 100 377,00
65	МАОУ «Средняя общеобразовательная школа № 87» г. Перми	3 078 243,00	3 097 208,00	2 923 213,00
66	МАОУ «Средняя общеобразовательная школа № 91» г. Перми	2 704 576,00	2 721 789,00	2 568 884,00
67	МАОУ «Средняя общеобразовательная школа № 93» г. Перми	3 724 842,00	3 754 191,00	3 543 288,00
68	МАОУ «Школа агробизнестехнологий» г. Перми	4 103 494,00	4 129 611,00	3 897 617,00
69	МАОУ «Средняя общеобразовательная школа № 96» г. Перми	2 518 053,00	2 534 080,00	2 391 720,00
70	МАОУ «Средняя общеобразовательная школа № 101» г. Перми	5 595 674,00	5 631 288,00	5 314 932,00
71	МАОУ «Средняя общеобразовательная школа «Петролеум +» г. Перми	6 060 111,00	6 100 562,00	5 757 843,00
72	МАОУ «Школа бизнеса и предпринимательства» г. Перми	4 382 032,00	4 411 175,00	4 163 364,00
73	МАОУ «Средняя общеобразовательная школа № 108» г. Перми	4 197 378,00	4 223 466,00	3 986 199,00
74	МАОУ «Средняя общеобразовательная школа № 109» г. Перми	3 823 710,00	3 848 046,00	3 631 870,00
75	МАОУ «Город дорог» г. Перми	3 916 349,00	3 941 902,00	3 720 453,00
76	МАОУ «Средняя общеобразовательная школа № 114» г. Перми	3 169 013,00	3 191 063,00	3 011 795,00
77	МАОУ «Средняя общеобразовательная школа № 116» г. Перми	4 291 262,00	4 317 321,00	4 074 781,00
78	МАОУ «Средняя общеобразовательная школа № 118» г. Перми	3 355 535,00	3 378 772,00	3 188 959,00
79	МАОУ «Школа «Диалог» г. Перми	7 740 681,00	7 789 948,00	7 352 323,00
80	МАОУ «Средняя общеобразовательная школа № 120» г. Перми	5 315 889,00	5 349 723,00	5 049 186,00
81	МАОУ «Средняя общеобразовательная школа № 122 с углубленным изучением иностранных языков» г. Перми	7 554 159,00	7 602 238,00	7 175 158,00
82	МАОУ «Средняя общеобразовательная школа № 123» г. Перми	3 265 388,00	3 284 918,00	3 100 377,00
83	МАОУ «Средняя общеобразовательная школа № 127 с углубленным изучением отдельных предметов» г. Перми	4 010 856,00	4 035 756,00	3 809 035,00
84	МАОУ «Техно-Школа имени летчика-космонавта СССР, дважды Героя Советского Союза В.П. Савиных» г. Перми	4 009 610,00	4 035 756,00	3 809 035,00
85	МАОУ «Средняя общеобразовательная школа № 131» г. Перми	5 968 095,00	6 006 707,00	5 669 262,00
86	МАОУ «Средняя общеобразовательная школа № 132 с углубленным изучением предметов естественно-экологического профиля» г. Перми	7 087 230,00	7 132 965,00	6 732 247,00

1	2	3	4	5
87	МАОУ «Средняя общеобразовательная школа № 133» г. Перми	3 730 448,00	3 754 191,00	3 543 288,00
88	МАОУ «Средняя общеобразовательная школа № 134» г. Перми	3 079 489,00	3 097 208,00	2 923 213,00
89	МАОУ «Средняя общеобразовательная школа № 135 с углубленным изучением предметов образовательной области «Технология» г. Перми	5 593 805,00	5 631 288,00	5 314 932,00
90	МАОУ «Средняя общеобразовательная школа № 136 имени полковника милиции Якова Абрамовича Вагина» г. Перми	5 221 382,00	5 255 868,00	4 960 603,00
91	МАОУ «Средняя общеобразовательная школа № 145 с углубленным изучением экономики, английского языка, математики, информатики» «Экономическая школа» г. Перми	1 399 541,00	1 407 822,00	1 328 733,00
92	МАОУ «Средняя общеобразовательная школа № 146 с углубленным изучением математики, физики, информатики» г. Перми	1 305 657,00	1 313 967,00	1 240 151,00
93	МАОУ «Средняя общеобразовательная школа № 153 с углубленным изучением иностранных языков» г. Перми	3 820 595,00	3 848 046,00	3 631 870,00
94	МАОУ «Средняя общеобразовательная школа «Мастерград» г. Перми	8 113 726,00	8 165 367,00	7 706 652,00
95	МАОУ «Открытая школа» г. Перми	3 823 710,00	3 848 046,00	3 631 870,00
96	МАОУ «Общеобразовательная школа-интернат среднего общего образования № 85» г. Перми	1 119 758,00	1 126 258,00	1 062 987,00
97	МБОУ «Вечерняя (сменная) общеобразовательная школа № 16» г. Перми	931 367,00	938 548,00	885 822,00
98	МАОУ «Школа-интернат № 4 для обучающихся с ограниченными возможностями здоровья» г. Перми	8 022 274,00	8 071 453,00	7 618 069,00
99	МАОУ «Адаптивная школа-интернат «Ступени» г. Перми	5 493 068,00	5 537 433,00	5 226 344,00
100	МАОУ «Школа № 18 для обучающихся с ограниченными возможностями здоровья» г. Перми	4 567 300,00	4 598 877,00	4 340 528,00
101	МБОУ «Школа № 154 для обучающихся с ограниченными возможностями здоровья» г. Перми	6 245 448,00	6 288 336,00	5 935 026,00
Размер субсидий на иные цели, руб.		462 223 600,00	465 238 200,00	439 102 000,00

АДМИНИСТРАЦИЯ ГОРОДА ПЕРМИ
ПОСТАНОВЛЕНИЕ

14.11.2022 № 1154

О внесении изменений в постановление администрации города Перми от 19.08.2022 № 697 «Об оценке последствий принятия решения о реорганизации или ликвидации муниципальных образовательных учреждений и учреждений, образующих социальную инфраструктуру для детей, предназначенную для целей образования и развития детей, а также о сдаче в аренду, передаче в безвозмездное пользование, реконструкции, модернизации, изменении назначения или ликвидации объектов социальной инфраструктуры для детей, находящихся в муниципальной собственности»

В соответствии с Уставом города Перми
администрация города Перми ПОСТАНОВЛЯЕТ:

1. Внести изменения в пункт 2.2 Положения о комиссии по оценке последствий принятия решения о реорганизации или ликвидации муниципальных образовательных учреждений и учреждений, образующих социальную инфраструктуру для детей, предназначенную для целей образования и развития детей, а также о передаче в аренду, реконструкции, модернизации, изменении назначения или ликвидации объектов социальной инфраструктуры для детей, находящихся в муниципальной собственности, утвержденного постановлением администрации города Перми от 19 августа 2022 г. № 697 «Об оценке последствий принятия решения о реорганизации или ликвидации муниципальных образовательных учреждений и учреждений, образующих социальную инфраструктуру для детей, предназначенную для целей образования и развития детей, а также о сдаче в аренду, передаче в безвозмездное пользование, реконструкции, модернизации, изменении назначения или ликвидации объектов социальной инфраструктуры для детей, находящихся в муниципальной собственности», изложив в следующей редакции:

«2.2. Комиссия состоит из председателя Комиссии, заместителя председателя Комиссии, секретаря Комиссии и членов Комиссии. Членами Комиссии являются представители функциональных и территориальных органов, функциональных подразделений администрации города Перми, депутаты Пермской городской Думы, представитель общественных организаций (1 человек), представитель комиссии по делам несовершеннолетних и защите их прав при администрации города Перми.».

2. Внести изменения в состав комиссии по оценке последствий принятия решения о реорганизации или ликвидации муниципальных образовательных учреждений и учреждений, образующих социальную инфраструктуру для детей, предназначенную для целей образования и развития детей, а также о сдаче в аренду, передаче в безвозмездное пользование, реконструкции, модернизации, изменении назначения или ликвидации объектов социальной инфраструктуры для детей, находящихся в муниципальной собственности, утвержденный постановлением администрации города Перми от 19 августа 2022 г. № 697 «Об оценке последствий принятия решения о реорганизации или ликвидации муниципальных образовательных учреждений и учреждений, образующих социальную инфраструктуру для детей, предназначенную для целей образования и развития детей, а также о сдаче в аренду, передаче в безвозмездное пользование, реконструкции, модернизации, изменении назначения или ликвидации объектов социальной инфраструктуры для детей, находящихся в муниципальной собственности», включив в состав комиссии членами комиссии следующих лиц:

«Горбунова Ирина Викторовна	- депутат Пермской городской Думы (по согласованию)
Рослякова Наталья Михайловна	- председатель комитета Пермской городской Думы по специальной политике (по согласованию)».

3. Внести в таблицу формы заключения по оценке последствий принятия решения о реорганизации или ликвидации образовательного учреждения и учреждения, образующего социальную инфраструктуру для детей, предназначенную для целей образования и развития детей, утвержденной постановлением администрации города Перми от 19 августа 2022 г. № 697 «Об оценке последствий принятия решения о реорганизации или ликвидации муниципальных образовательных учреждений и учреждений, образующих социальную инфраструктуру для детей, предназначенную для целей образования и развития детей, а также о сдаче в аренду, передаче в безвозмездное пользование, реконструкции, модернизации, изменении назначения или ликвидации объектов социальной инфраструктуры для детей, находя-

щихся в муниципальной собственности», следующие изменения:

3.1. графу «должность» строки 3 изложить в следующей редакции:

«начальник отдела функционирования сети управления имущественным комплексом департамента образования администрации города Перми»;

3.2. дополнить строками 14, 15 следующего содержания:

14	Горбунова Ирина Викторовна	депутат Пермской городской Думы (по согласованию)	
15	Рослякова Наталья Михайловна	председатель комитета Пермской городской Думы по социальной политике (по согласованию)	

4. Настоящее постановление вступает в силу со дня официального опубликования в печатном средстве массовой информации «Официальный бюллетень органов местного самоуправления муниципального образования город Пермь».

5. Управлению по общим вопросам администрации города Перми обеспечить опубликование настоящего постановления в печатном средстве массовой информации «Официальный бюллетень органов местного самоуправления муниципального образования город Пермь».

6. Информационно-аналитическому управлению администрации города Перми обеспечить опубликование (обнародование) настоящего постановления на официальном сайте муниципального образования город Пермь в информационно-телекоммуникационной сети Интернет.

7. Контроль за исполнением настоящего постановления возложить на заместителя главы администрации города Перми Грибанова А.А.

Глава города Перми А.Н. Дёмкин

АДМИНИСТРАЦИЯ ГОРОДА ПЕРМИ
ПОСТАНОВЛЕНИЕ

15.11.2022 № 1155

О внесении изменений в Перечень мероприятий, направленных на решение отдельных вопросов местного значения в микрорайонах на территории Пермского городского округа, на 2022 год, утвержденный постановлением администрации города Перми от 27.01.2012 № 13-П «Об установлении и финансовом обеспечении расходных обязательств Пермского городского округа по мероприятиям, направленным на решение отдельных вопросов местного значения в микрорайонах на территории Пермского городского округа, на 2022-2024 годы»

В соответствии со статьей 86 Бюджетного кодекса Российской Федерации, статьями 16, 16.1 Федерального закона от 06 октября 2003 г. № 131-ФЗ «Об общих принципах организации местного самоуправления в Российской Федерации», Уставом города Перми, статьей 20 Положения о бюджете и бюджетном процессе в городе Перми, утвержденного решением Пермской городской Думы от 28 августа 2007 г. № 185, в целях эффективного использования средств бюджета города Перми, уточнения содержания, сроков выполнения, объемов финансирования мероприятий, направленных на решение отдельных вопросов местного значения в микрорайонах на территории Пермского городского округа, администрация города Перми ПОСТАНОВЛЯЕТ:

1. Утвердить прилагаемые изменения в Перечень мероприятий, направленных на решение отдельных вопросов местного значения в микрорайонах на территории Пермского городского округа, на 2022 год, утвержденный постановлением администрации города Перми от 27 января 2012 г. № 13-П «Об установлении и финансовом обеспечении расходных обязательств Пермского городского округа по мероприятиям, направленным на решение отдельных вопросов местного значения в микрорайонах на территории Пермского городского округа, на 2022-2024 годы» (в ред. от 01.03.2012 № 74, от 30.03.2012 № 134, от 05.05.2012 № 215, от 05.06.2012 № 258, от 28.06.2012 № 351, от 02.08.2012 № 430, от 22.08.2012 № 477, от 08.10.2012 № 593, от 09.10.2012 № 606, от 01.11.2012 № 732, от 04.12.2012 № 857, от 27.12.2012 № 984, от 15.03.2013 № 148, от 03.04.2013 № 223, от 30.04.2013 № 339, от 05.06.2013 № 456, от 03.07.2013

№ 538, от 30.07.2013 № 619, от 04.09.2013 № 727, от 01.10.2013 № 796, от 05.11.2013 № 952, от 28.11.2013 № 1088, от 30.01.2014 № 49, от 04.03.2014 № 147, от 11.04.2014 № 244, от 29.04.2014 № 300, от 11.06.2014 № 389, от 04.07.2014 № 445, от 08.08.2014 № 533, от 05.09.2014 № 588, от 02.10.2014 № 675, от 07.11.2014 № 817, от 12.12.2014 № 964, от 27.01.2015 № 38, от 24.02.2015 № 89, от 20.03.2015 № 145, от 27.04.2015 № 227, от 14.05.2015 № 274, от 25.05.2015 № 309, от 25.06.2015 № 408, от 22.07.2015 № 486, от 25.08.2015 № 586, от 22.09.2015 № 661, от 26.10.2015 № 867, от 20.11.2015 № 961, от 14.12.2015 № 1052, от 20.02.2016 № 120, от 24.03.2016 № 199, от 26.04.2016 № 281, от 26.05.2016 № 357, от 23.06.2016 № 437, от 19.07.2016 № 515, от 19.08.2016 № 609, от 03.10.2016 № 758, от 19.10.2016 № 881, от 09.12.2016 № 1094, от 22.02.2017 № 127, от 07.04.2017 № 262, от 24.04.2017 № 310, от 25.05.2017 № 398, от 22.06.2017 № 480, от 19.07.2017 № 553, от 24.08.2017 № 653, от 27.09.2017 № 772, от 03.10.2017 № 799, от 27.10.2017 № 961, от 23.11.2017 № 1067, от 15.12.2017 № 1132, от 29.01.2018 № 55, от 19.02.2018 № 95, от 03.04.2018 № 200, от 14.05.2018 № 290, от 29.05.2018 № 337, от 14.06.2018 № 389, от 26.06.2018 № 427, от 27.07.2018 № 503, от 20.08.2018 № 541, от 28.08.2018 № 562, от 24.09.2018 № 625, от 26.10.2018 № 837, от 20.11.2018 № 896, от 18.12.2018 № 995, от 15.01.2019 № 19, от 20.02.2019 № 115, от 26.03.2019 № 37-П, от 23.04.2019 № 117-П, от 24.05.2019 № 211, от 21.06.2019 № 296, от 25.07.2019 № 422, от 21.08.2019 № 495, от 23.08.2019 № 502, от 19.09.2019 № 575, от 24.10.2019 № 780, от 19.11.2019 № 915, от 06.12.2019 № 983, от 22.01.2020 № 57, от 26.02.2020 № 171, от 31.03.2020 № 294, от 23.04.2020 № 378, от 01.06.2020 № 484, от 19.06.2020 № 527, от 23.07.2020 № 646, от 17.08.2020 № 709, от 26.08.2020 № 756, от 17.09.2020 № 853, от 15.10.2020 № 988, от 20.11.2020 № 1175, от 09.12.2020 № 1246, от 26.01.2021 № 23, от 02.03.2021 № 125, от 18.03.2021 № 174, от 19.04.2021 № 273, от 18.05.2021 № 354, от 18.06.2021 № 450, от 15.07.2021 № 523, от 18.08.2021 № 607, от 19.08.2021 № 614, от 16.09.2021 № 717, от 19.10.2021 № 892, от 16.11.2021 № 1011, от 07.12.2021 № 1126, от 08.12.2021 № 1134, от 20.01.2022 № 31, от 17.02.2022 № 101, от 25.03.2022 № 217, от 18.04.2022 № 293, от 20.05.2022 № 393, от 20.06.2022 № 497, от 14.07.2022 № 607, от 28.07.2022 № 638, от 19.08.2022 № 696, от 20.09.2022 № 824, от 18.10.2022 № 963).

2. Настоящее постановление вступает в силу со дня официального опубликования в печатном средстве массовой информации «Официальный бюллетень органов местного самоуправления муниципального образования город Пермь».

3. Управлению по общим вопросам администрации города Перми обеспечить опубликование настоящего постановления в печатном средстве массовой информации «Официальный бюллетень органов местного самоуправления муниципального образования город Пермь».

4. Информационно-аналитическому управлению администрации города Перми обеспечить опубликование (обнародование) настоящего постановления на официальном сайте муниципального образования город Пермь в информационно-телекоммуникационной сети Интернет.

5. Контроль за исполнением настоящего постановления возложить на руководителя аппарата администрации города Перми Молоковских А.В.

Глава города Перми А.Н. Дёмкин

УТВЕРЖДЕНЫ
постановлением администрации
города Перми
от 15.11.2022 № 1155

ИЗМЕНЕНИЯ

в Перечень мероприятий, направленных на решение отдельных вопросов местного значения в микрорайонах на территории Пермского городского округа, на 2022 год, утвержденный постановлением администрации города Перми от 27 января 2012 г. № 13-П «Об установлении и финансовом обеспечении расходных обязательств Пермского городского округа по мероприятиям, направленным на решение отдельных вопросов местного значения в микрорайонах на территории Пермского городского округа, на 2022-2024 годы»

1. В графе 3 строки 6.4.10 цифры «39» заменить цифрами «76».
2. В графе 6 строки 8.4.4 цифры «150 000,00» заменить цифрами «80 000,00».
3. В графе 6 строки 8.4.5 цифры «150 000,00» заменить цифрами «80 000,00».
4. В графе 6 строки 8.4.6 цифры «50 000,00» заменить цифрами «40 000,00».
5. В графе 6 строки 8.4.11 цифры «15 000,00» заменить цифрами «14 850,00».
6. После строки 8.4.13 дополнить строкой 8.6.1 следующего содержания:

8.6.1	Создание ледового городка для жителей округа № 8	Сквер имени Александра Невского	администрация Кировского района	IV	150 150,00

7. В графе 6 строки 9.10.5 цифры «204 970,00» заменить цифрами «164 420,42».
8. В графе 6 строки 9.10.6 цифры «417 530,00» заменить цифрами «458 079,58».
9. В графе 2 строки 10.3.10 слово «фасада» заменить словом «отмостки».
10. Дополнить строками 16.3.31, 16.3.32 следующего содержания:

16.3.31	Приобретение занавеса в МБУК «Клуб им. Златогорского», в том числе за счет:	ул. Трясолобова, 105	ДКМП	IV	555 876,85
	средств бюджета города Перми на 2022 год				189 090,00
	остатков средств бюджета города Перми по состоянию на 01 января 2022 г.				366 786,85
16.3.32	Организация и проведение культурно-массового мероприятия «Новый год» с приобретением подарков для жителей округа № 16 в МАУК «ЦД «Родина»	ул. Вильямса, 1	ДКМП	IV	100 000,00

11. Строку 16.9.1 признать утратившей силу.
12. Дополнить строкой 19.3.14 следующего содержания:

19.3.14	Приобретение телевизора для клуба «Дружные ребята» МАУ ДО «ЦДТ «Ритм», в том числе за счет:	ул. Гатауллина, 8	ДО	IV	60 000,00
	остатков средств бюджета города Перми по состоянию на 01 января 2022 г.				60 000,00

13. Строку 19.6.1 изложить в следующей редакции:

19.6.1	Создание ледового городка и установка новогодней ели для жителей округа № 19, в том числе за счет:	ул. Гусарова, 5	администрация Свердловского района	IV	170 000,00
	средств бюджета города Перми на 2022 год				150 000,00
	остатков средств бюджета города Перми по состоянию на 01 января 2022 г.				20 000,00

14. В графе 2 строки 19.9.1 слова «(обрезка и (или) снос деревьев и кустарников)» исключить.
15. В графе 2 строки 19.9.2 слова «(обрезка и (или) снос деревьев и кустарников)» исключить.
16. В графе 2 строки 19.9.3 слова «(обрезка и (или) снос деревьев и кустарников)» исключить.

17. В графе 2 строки 19.9.4 слова «(обрезка и (или) снос деревьев и кустарников)» исключить.
18. В графе 2 строки 19.9.5 слова «(обрезка и (или) снос деревьев и кустарников)» исключить.
19. В графе 2 строки 19.9.6 слова «(обрезка и (или) снос деревьев и кустарников)» исключить.
20. Строки 19.9.7, 19.9.8 признать утратившими силу.
21. В графе 6 строки 20.3.4 цифры «503 000,00» заменить цифрами «450 558,36».
22. Дополнить строками 20.3.11-20.3.13 следующего содержания:

20.3.11	Организация и проведение мероприятия для детей, посвященного Новому году, в МАОУ «Школа инженерной мысли им. П.А. Соловьева»	Серебрянский проезд, 9	ДО	IV	52 441,64
20.3.12	Организация и проведение мероприятия для детей, посвященного Новому году, с приобретением подарочной продукции в МАУ ДО «ДД(Ю)Т»	ул. Сибирская, 29	ДО	IV	325 000,00
20.3.13	Приобретение звукового оборудования в МАУ ДО «ЦДТ «Ритм»	ул. Николая Островского, 66	ДО	IV	50 000,00

23. Строку 20.4.8 признать утратившей силу.
24. Строку 20.9.1 изложить в следующей редакции:

20.9.1	Благоустройство придомовых территорий многоквартирных домов, в том числе за счет:	территория округа № 20	администрация Свердловского района	IV	368 468,01
	средств бюджета города Перми на 2022 год				278 070,37
	остатков средств бюджета города Перми по состоянию на 01 января 2022 г.				90 397,64

25. Строку 20.9.3 признать утратившей силу.
26. Строку 20.9.6 изложить в следующей редакции:

20.9.6	Благоустройство придомовой территории многоквартирного дома (установка искусственной неровности)	ул. Коминтерна, 24	администрация Свердловского района	IV	44 469,63

АДМИНИСТРАЦИЯ ГОРОДА ПЕРМИ
ПОСТАНОВЛЕНИЕ

15.11.2022 № 1156

О внесении изменений в приложение 5 к Порядку определения объема и условий предоставления субсидий на иные цели муниципальному бюджетному учреждению «Институт территориального планирования», подведомственному департаменту градостроительства и архитектуры администрации города Перми, на обеспечение разработки документации по планировке территории, утвержденному постановлением администрации города Перми от 02.12.2021 № 1104

В соответствии с абзацем вторым пункта 1 статьи 78.1 Бюджетного кодекса Российской Федерации, постановлением Правительства Российской Федерации от 22 февраля 2020 г. № 203 «Об общих требованиях к нормативным правовым актам и муниципальным правовым актам, устанавливающим порядок определения объема и условия предоставления бюджетным и автономным учреждениям субсидий на иные цели»
администрация города Перми ПОСТАНОВЛЯЕТ:

1. Внести изменения в приложение 5 к Порядку определения объема и условий предоставления субсидий на иные цели муниципальному бюджетному учреждению «Институт территориального планирования», подведомственному департаменту градостроительства и архитектуры администрации города Перми, на обеспечение разработки документации по планировке территории, утвержденному постановлением администрации города Перми от 02 декабря 2021 г. № 1104 (в ред. от 30.12.2021 № 1268, от 02.06.2022 № 438, от 17.06.2022 № 485, от 26.09.2022 № 855, от 18.10.2022 № 975), изложив в редакции согласно приложению к настоящему постановлению.

2. Настоящее постановление вступает в силу со дня официального опубликования в печатном средстве массовой информации «Официальный бюллетень органов местного самоуправления муниципального образования город Пермь».

3. Управлению по общим вопросам администрации города Перми обеспечить опубликование настоящего постановления в печатном средстве массовой информации «Официальный бюллетень органов местного самоуправления муниципального образования город Пермь».

4. Информационно-аналитическому управлению администрации города Перми обеспечить опубликование (обнародование) настоящего постановления на официальном сайте муниципального образования город Пермь в информационно-телекоммуникационной сети Интернет.

5. Контроль за исполнением настоящего постановления возложить на исполняющего обязанности заместителя главы администрации города Перми Андрианову О.Н.

Глава города Перми А.Н. Дёмкин

Приложение
к постановлению администрации
города Перми
от 15.11.2022 № 1156

РАЗМЕР
субсидий на иные цели на 2022 год и на плановый период 2023 и 2024 годов

Наименование вида работ	Площадь проведения вида работ, га			Количество территорий, ед.			Объем субсидий на иные цели, руб.		
	2022 год	2023 год	2024 год	2022 год	2023 год	2024 год	2022 год	2023 год	2024 год
Проведение инженерно-геодезических изысканий	104,98	16,7	6,8	9	3	24	1 952 009,00	444 200,00	180 900,00
Проведение инженерно-геологических, инженерно-экологических, инженерно-гидрометеорологических изысканий	1,65	-	-	1	-	-	124 200,00	0,00	0,00
Разработка раздела «Объекты инженерной инфраструктуры»	55,69	-	-	1	-	-	1 074 817,00	0,00	0,00
Итого							3 151 026,00	444 200,00	180 900,00

ПРАВОВЫЕ АКТЫ ФУНКЦИОНАЛЬНЫХ ОРГАНОВ АДМИНИСТРАЦИИ ГОРОДА ПЕРМИ

АДМИНИСТРАЦИЯ ГОРОДА ПЕРМИ

НАЧАЛЬНИК ДЕПАРТАМЕНТА ОБРАЗОВАНИЯ

РАСПОРЯЖЕНИЕ

09.11.2022 № 059-08-01-26-345

Об утверждении новой редакции устава муниципального автономного учреждения дополнительного образования «Детско-юношеский центр «Фаворит» г. Перми

В соответствии с Федеральным законом от 03 ноября 2006 г. № 174-ФЗ «Об автономных учреждениях», решением Пермской городской Думы от 12 сентября 2006 г. № 224 «О департаменте образования администрации города Перми», постановлением администрации города Перми от 28 января 2011 г. № 24 «О Порядке создания, реорганизации, изменения типа и ликвидации муниципальных учреждений города Перми, утверждения уставов муниципальных учреждений города Перми и внесения в них изменений»:

1. Утвердить прилагаемую новую редакцию устава муниципального автономного учреждения дополнительного образования «Детско-юношеский центр «Фаворит» г. Перми.

2. Уполномочить руководителя (директора) Азманова Романа Тахировича на осуществление необходимых действий по государственной регистрации новой редакции устава муниципального автономного учреждения дополнительного образования «Детско-юношеский центр «Фаворит» г. Перми.

3. Руководителю (директору) муниципального автономного учреждения дополнительного образования «Детско-юношеский центр «Фаворит» г. Перми Азманову Р.Т. после государственной регистрации новой редакции устава учреждения:

3.1. представить копии листа записи о внесении записи в Единый государственный реестр юридических лиц, о новой редакции устава учреждения в департамент образования администрации города Перми, департамент имущественных отношений администрации города Перми, департамент финансов администрации города Перми в 5-дневный срок со дня регистрации изменений, вносимых в устав;

3.2. разместить новую редакцию устава на сайте учреждения, Едином Портале Пермского Образования http://permedu.ru;

3.3. уведомить иные организации, где находятся учтенные экземпляры устава, о новой редакции устава учреждения.

4. Признать утратившими силу распоряжения начальника департамента образования администрации города Перми:

от 30 ноября 2011 г. № СЭД-08-01-26-430 «Об утверждении новой редакции устава муниципального автономного образовательного учреждения дополнительного образования детей «Детско-юношеский центр «Фаворит» г. Перми»;

от 18 июня 2013 г. № СЭД-08-01-26-214 «О внесении изменений в устав муниципального автономного образовательного учреждения дополнительного образования детей «Детско-юношеский центр «Фаворит» г. Перми»;

от 03 июня 2015 г. № СЭД-08-01-26-328 «О внесении изменений в устав муниципального автономного образовательного учреждения дополнительного образования детей «Детско-юношеский центр «Фаворит» г. Перми, утвержденный распоряжением начальника департамента образования от 30.11.2011 № СЭД-059-08-01-26-430»;

от 09 июля 2021 г. № 059-08-01-26-197 «О внесении изменений в устав муниципального автономного учреждения дополнительного образования «Детско-юношеский центр «Фаворит» г. Перми, утвержденный распоряжением начальника департамента образования администрации города Перми от 30.11.2011 № СЭД-08-01-26-430».

5. Настоящее распоряжение вступает в силу со дня официального опубликования в печатном средстве массовой информации «Официальный бюллетень органов местного самоуправления муниципального образования город Пермь».

6. Отделу обеспечения деятельности департамента по общим и юридическим вопросам департамента образования администрации города Перми обеспечить опубликование настоящего распоряжения в печатном средстве массовой информации «Официальный бюллетень органов местного самоуправления муниципального образования город Пермь».

7. Контроль за исполнением настоящего распоряжения возложить на заместителя начальника департамента по управлению муниципальными ресурсами Желтову О.Ю.

И.о. начальника департамента О.С. Ершова

УТВЕРЖДЕН
распоряжением начальника
департамента образования
администрации города Перми
от 09.11.2022 № 059-08-01-26-345

У С Т А В
муниципального автономного учреждения
дополнительного образования
«Детско-юношеский центр «Фаворит» г. Перми
(новая редакция)

г. Пермь, 2022

I. Общие положения

1.1. Муниципальное автономное учреждение дополнительного образования «Детско-юношеский центр «Фаворит» г. Перми (далее – Учреждение) по типу реализации основных образовательных программ является организацией дополнительного образования, по организационно-правовой форме - унитарной некоммерческой организацией – муниципальным автономным учреждением.

1.2. Полное наименование Учреждения: муниципальное автономное учреждение дополнительного образования «Детско-юношеский центр «Фаворит» г. Перми.

Сокращенное наименование Учреждения: МАУ ДО ДЮЦ «Фаворит» г. Перми.

1.3. Место нахождения Учреждения: 614112, Россия, Пермский край, г. Пермь, ул. Репина, д. 69, стр. 2.

По указанному адресу размещается постоянно действующий исполнительный орган Учреждения – руководитель (директор).

Деятельность Учреждения также оказывается по следующим адресам:

614112, Пермский край, г. Пермь, ул. Репина, д. 69;
614112, Пермский край, г. Пермь, ул. Репина, д. 69, стр.2;
614029, Пермский край, г. Пермь, ул. Читалина, д. 10;
614026, Пермский край, г. Пермь, ул. Генерала Черняховского, д. 72;
614026, Пермский край, г. Пермь, ул. Томская, д. 30;
614030, Пермский край, г. Пермь, ул. Толбухина, д. 33;
614030, Пермский край, г. Пермь, ул. Репина, д. 12;
614112, Пермский край, г. Пермь, ул. Репина, д. 67А;
614030, Пермский край, г. Пермь, ул. Кабельщиков, д. 21;
614030, Пермский край, г. Пермь, ул. Барнаульская, д. 4;
614030, Пермский край, г. Пермь, ул. Вильямса, д. 71;
614030, Пермский край, г. Пермь, ул. Лобвинская, д. 12;
614038, Пермский край, г. Пермь, ул. Веденеева, д. 71;
614115, Пермский край, г. Пермь, ул. Луначарского, д. 74/50;
614026, Пермский край, г. Пермь, ул. Александра Щербакова, д. 44;
614030, Пермский края, г. Пермь, ул. Вильямса, д. 40.

Учреждение также может осуществлять деятельность по иным адресам на основании договоров безвозмездного пользования.

1.4. Учредителем Учреждения является муниципальное образование город Пермь. Полномочия и функции учредителя от имени муниципального образования город Пермь осуществляет администрация города Перми, отдельные полномочия и функции учредителя по его поручению осуществляет департамент образования администрации города Перми (далее – Учредитель) на основании правовых актов администрации города Перми.

Место нахождения Учредителя: 614000, Россия, Пермский край, город Пермь, ул. Ленина, 23.

Почтовый адрес Учредителя: 614000, Россия, Пермский край, город Пермь, ул. Сибирская, 17.

1.5. Правоспособность Учреждения возникает с момента внесения в единый государственный реестр юридических лиц сведений о его создании и прекращается в момент внесения в указанный реестр сведений о его прекращении.

Учреждение имеет обособленное имущество и отвечает им по своим обязательствам, может от своего имени приобретать и осуществлять гражданские права и нести гражданские обязанности, быть истцом и ответчиком в суде.

Учреждение имеет печать установленного образца, штамп, бланки со своим наименованием.

1.6. Собственник имущества Учреждения – муниципальное образование муниципальное образование город Пермь, полномочия собственника осуществляет департамент имущественных отношений администрации города Перми на основании правовых актов органов местного самоуправления города Перми (далее – Департамент).

1.7. Создание и деятельность организационных структур политических партий, общественно-политических и религиозных движений и организаций (объединений) в Учреждении не допускаются. Образование в Учреждении носит светский характер.

1.8. Деятельность Учреждения строится на принципах демократии и гуманизма, приоритета общечеловеческих ценностей, жизни и здоровья человека, свободного развития личности, воспитания гражданственности и духовно-нравственного развития личности.

1.9. Все документы, связанные с деятельностью Учреждения, ведутся на русском языке.

II. Предмет, цели и виды деятельности учреждения

2.1. Основной целью деятельности Учреждения является осуществление образовательной деятельности по дополнительным общеобразовательным программам.

2.2. Предметом деятельности Учреждения является образовательная деятельность в сфере дополнительного об-

разования, направленная на достижение целей деятельности Учреждения.

2.3. Основным видом деятельности Учреждения является образовательная деятельность в сфере дополнительного образования.

2.4. Виды реализуемых образовательных программ:

дополнительные общеразвивающие программы технической, естественнонаучной, физкультурно-спортивной, художественной, социально-гуманитарной направленностей;

дополнительные предпрофессиональные программы физкультурно-спортивной направленности.

2.5. Учреждение для граждан и юридических лиц за плату и на одинаковых при оказании одних и тех же услуг условиях оказывает платные дополнительные образовательные услуги.

Указанные услуги не могут быть оказаны взамен или в рамках образовательной деятельности, финансируемой за счет субсидий, предоставляемых из бюджета на выполнение муниципального задания.

Оказание платных образовательных услуг по направлениям осуществляется согласно Положению об оказании платных образовательных услуг и ежегодно утверждаемому перечню.

2.6. Учреждение вправе осуществлять иные виды деятельности, в том числе за счет средств физических и юридических лиц (приносящая доход деятельность), не относящиеся к основным видам деятельности, лишь постольку, поскольку это служит достижению целей, ради которых оно создано и если это соответствует таким целям:

2.6.1. проведение мероприятий в сфере образования;

2.6.2. организация отдыха детей, молодежи;

2.6.3. организация отдыха детей в летний период;

2.6.4. осуществление приносящей доход деятельности:

2.6.4.1. оказание платных образовательных услуг по направлениям согласно Положению об оказании платных образовательных услуг и ежегодно утвержденным перечнем;

2.6.4.2. сдача в аренду имущества, закрепленного за Учреждением на праве оперативного управления, а также имущества, приобретенного за счет ведения самостоятельной финансово-хозяйственной деятельности, в порядке, установленном действующим законодательством Российской Федерации и нормативно-правовыми актами органов местного самоуправления города Перми;

2.6.4.3. организация отдыха детей в лагере досуга и отдыха на территории Учреждения сверх бюджетного финансирования;

2.6.4.4. проведение и организация спортивных праздников и мероприятий для детей дошкольного, школьного возраста и населения, социальных партнеров;

2.6.4.5. прокат и аренда товаров для отдыха и спортивных товаров;

2.6.4.6. содействие в организации и подготовке спортивных мероприятий, в том числе деятельность спортсменов, судей, хронометражистов, инструкторов, преподавателей, тренеров, спортивных школ и федераций, иных объединений и т.п.;

2.6.4.7. физкультурно-оздоровительная деятельность.

Учреждение осуществляет приносящую доход деятельность только по направлениям, установленным настоящим Уставом.

III. Порядок управления учреждением

3.1. Управление Учреждением осуществляется в соответствии с действующим законодательством Российской Федерации с учетом особенностей, установленных Федеральным законом от 29 декабря 2012 г. № 273-ФЗ «Об образовании в Российской Федерации» и настоящим Уставом, на основе сочетания принципов единоначалия и коллегиальности.

Единоличным исполнительным органом Учреждения является руководитель (директор) Учреждения.

Коллегиальными органами управления Учреждения являются Общее собрание работников, Педагогический совет, Наблюдательный совет, Управляющий совет.

Коллегиальные органы вправе самостоятельно выступать от имени Учреждения, осуществлять взаимоотношения с органами власти, организациями и общественными объединениями исключительно в пределах полномочий, определенных настоящим Уставом, без права заключения договоров (соглашений), влекущих материальные обязательства Учреждения.

В случае нарушения принципа добросовестности и разумности виновные представители указанных коллегиальных органов управления Учреждением несут ответственность в соответствии с законодательством Российской Федерации.

Руководитель (директор) Учреждения, члены коллегиальных органов при осуществлении своих прав и исполнении своих обязанностей должны действовать в интересах Учреждения добросовестно и разумно.

Руководитель (директор) Учреждения обязан возместить по требованию Учредителя убытки, причиненные по его вине Учреждению. Указанную ответственность несут также члены коллегиальных органов Учреждения, за исключением тех из них, кто голосовал против решения, которое повлекло причинение Учреждению убытков, или, действуя добросовестно, не принимал участия в голосовании.

3.2. Компетенция Учредителя в управлении Учреждением:

3.2.1. утверждает Устав Учреждения, а также вносимые в него изменения по согласованию с Департаментом в части, касающейся имущества;

3.2.2. формирует, утверждает и размещает муниципальное задание на оказание муниципальных услуг в соответствии с предусмотренными настоящим Уставом видами деятельности, осуществляет контроль за его исполнением;

3.2.3. координирует и контролирует процедуру приема обучающихся в Учреждение;

3.2.4. осуществляет контроль финансово-экономической деятельности Учреждения в пределах прав, установленных действующим законодательством;

3.2.5. согласовывает программу развития Учреждения;

3.2.6. организует мероприятия для приведения имущественных комплексов подведомственных муниципальных учреждений в соответствие с требованиями действующего законодательства;

3.2.7. приостанавливает деятельность Учреждения;

3.2.8. принимает решения о создании или ликвидации филиалов, открытии и закрытии представительств Учреждения, в том числе на основании предложений руководителя (директора) Учреждения;

3.2.9. представляет на рассмотрение Наблюдательного совета Учреждения предложения:

3.2.9.1. о внесении изменений в Устав Учреждения;

3.2.9.2. об изъятии имущества, закрепленного за Учреждением на праве оперативного управления;

3.2.10. по согласованию с Департаментом утверждает перечни недвижимого, особо ценного движимого и иного движимого имущества, передаваемого Учреждению;

3.2.11. издает приказ о даче согласия Учреждению на распоряжение недвижимым имуществом, закрепленным за ним Учредителем или приобретенным за счет средств, выделенных Учредителем на приобретение этого имущества, а также особо ценным движимым имуществом, закрепленным за ним Учредителем или приобретенным за счет средств, выделенных Учредителем на приобретение этого имущества, на основании письменного разрешения Департамента;

3.2.12. дает согласие на внесение Учреждением денежных средств и иного имущества в уставный (складочный) капитал других юридических лиц или передачу этого имущества иным образом другим юридическим лицам в качестве их учредителя или участника;

3.2.13. направляет в Департамент предложения о закреплении за Учреждением недвижимого имущества и об изъятии данного имущества;

3.2.14. готовит предложение о реорганизации или ликвидации Учреждения в порядке, установленном действующим законодательством;

3.2.15. назначает руководителя (директора) Учреждения и прекращает его полномочия, в том числе по результатам аттестации на соответствие занимаемой должности;

3.2.16. принимает решение об одобрении сделки с имуществом Учреждения, в совершении которой имеется заинтересованность, а также сделки в отношении недвижимого имущества и особо ценного движимого имущества в случаях, если для совершения таких сделок требуется согласие Учредителя Учреждения;

3.2.17. назначает членов Наблюдательного совета Учреждения или досрочно прекращает их полномочия в порядке, определяемом действующим законодательством и настоящим Уставом;

3.2.18. утверждает передаточный акт. К компетенции Учредителя относятся также иные полномочия, представленные Учредителю действующим законодательством Российской Федерации и муниципальными правовыми актами.

3.3. Руководитель (директор) Учреждения назначается и освобождается от занимаемой должности приказом начальника департамента образования администрации города Перми в соответствии с действующим трудовым законодательством Российской Федерации и муниципальными правовыми актами на срок, устанавливаемый трудовым договором.

3.4. Руководитель (директор) осуществляет непосредственное руководство Учреждением в соответствии с действующим законодательством, настоящим Уставом.

3.5. Компетенция руководителя (директора) Учреждения:

3.5.1. организует выполнение решений Учредителя по вопросам деятельности Учреждения;

3.5.2. выступает от имени Учреждения, представляет Учреждение без доверенности во всех судебных, государственных и муниципальных органах, во взаимоотношениях с любыми физическими и юридическими лицами, а также их объединениями;

3.5.3. распоряжается денежными средствами, предоставленными Учредителем, в соответствии с действующим законодательством Российской Федерации, муниципальными правовыми актами и настоящим Уставом;

3.5.4. заключает гражданско-правовые договоры и трудовые договоры от имени Учреждения;

3.5.5. утверждает график работы Учреждения;

3.5.6. утверждает план финансово-хозяйственной деятельности Учреждения;

3.5.7. издает приказы и инструкции, обязательные для исполнения всеми работниками и обучающимися Учреждения, выдает доверенности на осуществление представительства от имени Учреждения;

3.5.8. утверждает штатное расписание Учреждения, осуществляет подбор, прием на работу и расстановку ка-

дров, несет ответственность за уровень их квалификации;

3.5.9. устанавливает заработную плату работников Учреждения, в том числе должностные оклады (базовую основную часть заработной платы), порядок и размеры выплат стимулирующего, компенсационного, иного характера в пределах имеющихся средств, в соответствии с действующим законодательством Российской Федерации и муниципальными правовыми актами, локальными нормативными актами Учреждения, коллективным договором (при наличии);

3.5.10. назначает руководителей профессиональных, методических и творческих объединений, секретаря Педагогического совета;

3.5.11. утверждает приказом реализуемые в Учреждении дополнительные общеобразовательные программы;

3.5.12. определяет стратегию, цели, задачи развития Учреждения;

3.5.13. обеспечивает эффективное использование бюджетных ассигнований, а также средств, поступающих из других источников, представляет Учредителю и общественности отчёт Учреждения о поступлении и расходовании финансовых и материальных средств, в том числе отчета о результатах самообследования;

3.5.14. обеспечивает эффективное взаимодействие и сотрудничество с органами местного самоуправления, предприятиями и организациями, общественностью, родителями (законными представителями) обучающихся;

3.5.15. утверждает приказом локальные нормативные акты Учреждения с учетом мнения соответствующего коллегиального органа Учреждения, к чьей компетенции относится принятие локального нормативного акта в порядке, установленном настоящим уставом;

3.5.16. утверждает программы деятельности методических объединений, иные программы и планы по разным направлениям деятельности Учреждения;

3.5.17. подписывает совместно с представителем работников Учреждения коллективный договор (при наличии);

3.5.18. представляет Наблюдательному совету Учреждения годовую бухгалтерскую отчетность Учреждения, проекты отчетов о деятельности Учреждения и об использовании его имущества, об исполнении плана его финансово-хозяйственной деятельности;

3.5.19. разрабатывает и принимает меры по предупреждению коррупции в учреждении, своевременно информирует Учредителя о фактах сообщений о коррупционных правонарушениях, непосредственно поступивших в отношении его работников.

3.5.20. подписывает отчет о результатах самообследования по результатам рассмотрения Общего собрания работников;

3.5.21. утверждает согласованную с Учредителем программу развития Учреждения по результатам рассмотрения Управляющего совета и несет ответственность за ее реализацию;

3.5.22. организует создание необходимых условий для охраны и укрепления здоровья, организации питания обучающихся и работников Учреждения в порядке, установленном действующим законодательством Российской Федерации и муниципальными правовыми актами, локальными нормативными актами Учреждения;

3.5.23. обеспечивает создание и ведение официального сайта Учреждения в сети Интернет;

3.5.24. организует работу Комиссии по урегулированию споров между участниками образовательных отношений в порядке, установленном локальным нормативным актом, принятым по результатам рассмотрения Общим собранием работников и Педагогическим советом Учреждения.

3.6. Руководитель (заведующий) Учреждения несет ответственность за руководство образовательной, научной, воспитательной работой, организационно-хозяйственной деятельностью Учреждения, организацию и полноту выполнения СанПиН.

3.7. Работники учреждения имеют право на участие в управлении Учреждением, в том числе в коллегиальных органах управления, в порядке, установленном настоящим Уставом.

3.8. Права, обязанности и ответственность инженерно-технических, административно-хозяйственных, производственных, учебно-вспомогательных, медицинских и иных работников, осуществляющих вспомогательные функции, устанавливаются правилами внутреннего трудового распорядка и иными локальными нормативными актами Учреждения, должностными инструкциями и трудовыми договорами.

3.9. Общее собрание работников (далее – Общее собрание) является коллегиальным органом управления Учреждением, осуществляющим полномочия работников Учреждения. Основной задачей Общего собрания является коллегиальное решение важных вопросов жизнедеятельности трудового коллектива.

3.9.1. Общее собрание действует бессрочно.

3.9.2. Членами Общего собрания являются все граждане, участвующие своим трудом в деятельности Учреждения на основе трудового договора.

Срок полномочий члена Общего собрания: со дня заключения до дня расторжения трудового договора с Учреждением.

Председатель и секретарь Общего собрания избираются из числа членов Общего собрания открытым голосованием простым большинством голосов сроком на один учебный год.

Председатель организует подготовку заседаний, определяет повестку дня, контролирует выполнение решений Общего собрания. Секретарь организует протоколирование заседаний и ведение документации Общего собрания.

3.9.3. Общее собрание собирается не реже 2 раз в течение учебного года по инициативе руководителя (директора) Учреждения. Не позднее чем за 15 дней до даты проведения Общего собрания, объявление о его проведении размещается на доске объявления, расположенной в Учреждении, для ознакомления всех членов Общего собрания.

Внеочередной созыв Общего собрания может произойти по инициативе руководителя (директора) Учреждения или по инициативе не менее чем 1/3 членов Общего собрания, поданной в письменном виде руководителю (директору) Учреждения.

Ход заседания Общего собрания и решения Общего собрания оформляются протоколом, который подписывается председателем и секретарем Общего собрания. Протоколы Общего собрания включаются в номенклатуру дел Учреждения и хранятся в Учреждении постоянно.

3.9.4. Общее собрание считается правомочным, если на нем присутствует не менее двух третей списочного состава работников Учреждения. Решение Общего собрания по всем рассматриваемым вопросам принимается открытым голосованием простым большинством голосов. Решение считается принятым, если за него проголосовало не менее 51 % присутствующих. При равном количестве голосов решающим считается голос председателя Общего собрания.

3.9.5. Компетенция Общего собрания:

3.9.5.1. рассматривает и принимает локальные нормативные акты Учреждения, затрагивающие права и обязанности работников Учреждения, академические права и свободы педагогических работников (в том числе локальные нормативные акты, регламентирующие правила внутреннего трудового распорядка, правила пользования библиотеками и образовательными, методическими информационными ресурсами, а также порядок доступа к информационно-телекоммуникационным сетям и базам данных, учебным и методическим материалам, музейным фондам, материально-техническим средствам обеспечения образовательной деятельности);

3.9.5.2. рассматривает и принимает локальный нормативный акт, регламентирующий порядок создания, организации работы, принятия и исполнения решений Комиссии по урегулированию споров между участниками образовательных отношений;

3.9.5.3. рассматривает и принимает локальные нормативные акты Учреждения, регламентирующие финансово-хозяйственную деятельность Учреждения, в том числе привлечение и расходование средств от приносящей доход деятельности и другие аспекты финансово-хозяйственной деятельности Учреждения (за исключением Положения о закупке товаров, работ, услуг для нужд Учреждения);

3.9.5.4. обсуждает и принимает коллективный договор Учреждения;

3.9.5.5. рассматривает и обсуждает вопросы материально-технического обеспечения и оснащения образовательного процесса;

3.9.5.6. рассматривает кандидатуры работников Учреждения для представления к награждению и (или) поощрению;

3.9.5.7. рассматривает вопросы охраны и безопасности условий труда работников, охраны жизни и здоровья обучающихся в Учреждении;

3.9.5.8. выдвигает кандидатов в состав Наблюдательного совета и Управляющего совета из числа от работников Учреждения;

3.9.5.9. заслушивает отчет руководителя (директора) Учреждения о выполнении коллективного договора;

3.9.5.10. рассматривает отчет о результатах самообследования;

3.9.5.11. выдвигает кандидатов в состав Наблюдательного совета от представителей общественности.

3.9.6. Общее собрание не вправе выступать от имени Учреждения.

3.10. **Наблюдательный совет** Учреждения создается в составе не менее 5 и не более 11 членов. Решение о назначении членов наблюдательного совета Учреждения или досрочном прекращении их полномочий принимается Учредителем на основании представленных копий протоколов Общего собрания, родительского собрания и оформляется приказом Учредителя.

3.10.1. В состав Наблюдательного совета входят:

представители органов местного самоуправления в лице Департамента и Учредителя;

представители работников Учреждения;

представители общественности, к которым относятся лица, имеющие заслуги и достижения в соответствующей сфере, а также родители, чьи дети посещают данное Учреждение.

Представители работников Учреждения выбираются общим собранием работников Учреждения.

Представители родительской общественности выбираются родительским собранием Учреждения из числа тех родителей, которые желают безвозмездно работать в составе наблюдательного совета и проявляют заинтересованность в указанной работе.

Представители общественности выбираются общим собранием работников Учреждения.

Количество представителей Департамента и Учредителя в составе Наблюдательного совета не должно превышать одну треть от общего числа членов Наблюдательного совета Учреждения. При этом не менее половины составляют представители Учредителя.

Количество представителей работников Учреждения не может превышать одну треть от общего числа членов

Наблюдательного совета Учреждения.

3.10.2. Срок полномочий Наблюдательного совета равен пяти годам.

3.10.3. Полномочия члена Наблюдательного совета могут быть прекращены досрочно:

по просьбе члена Наблюдательного совета;в случае невозможного исполнения членом Наблюдательного совета своих обязанностей по состоянию здоровья или по причине его отсутствия в месте нахождения Учреждения в течение четырех месяцев;

в случае привлечения члена Наблюдательного совета к уголовной ответственности;

в случае смерти члена Наблюдательного совета.

3.10.4. Полномочия члена Наблюдательного совета, являющегося представителем органа местного самоуправления и состоящего с этим органом в трудовых отношениях:

прекращаются досрочно в случае прекращения трудовых отношений;

могут быть прекращены досрочно по представлению указанного органа местного самоуправления.

3.10.5. Полномочия члена Наблюдательного совета, являющегося представителем работников Учреждения, прекращаются досрочно в случае прекращения трудовых отношений с Учреждением.

3.10.6. Ограничения при выборе в члены Наблюдательного совета:

3.10.6.1. руководитель (директор) Учреждения, его заместители не могут быть членами Наблюдательного совета. Руководитель (директор) Учреждения участвует в заседаниях Наблюдательного совета с правом совещательного голоса;

3.10.6.2. членами Наблюдательного совета не могут быть лица, имеющие неснятую или непогашенную судимость.

3.10.7. Члены Наблюдательного совета не получают вознаграждение за выполнение ими своих обязанностей, за исключением компенсации документально подтвержденных расходов, непосредственно связанных с участием в работе Наблюдательного совета.

3.10.8. Наблюдательный совет возглавляет председатель, который избирается членами Наблюдательного совета из их числа простым большинством голосов. Председателем Наблюдательного совета не может быть избран представитель работников Учреждения. Наблюдательный совет в любое время вправе переизбрать своего председателя.

3.10.9. Полномочия Наблюдательного совета Учреждения:

3.10.9.1. Наблюдательный совет дает рекомендации по следующим вопросам:

а) предложения Учредителя или руководителя (директора) Учреждения о внесении изменений в Устав Учреждения;

б) предложения Учредителя или руководителя (директора) Учреждения о создании и ликвидации филиалов, об открытии и о закрытии представительств;

в) предложения Учредителя или руководителя (директора) Учреждения о реорганизации Учреждения или о его ликвидации;

г) предложения Учредителя или руководителя (директора) Учреждения об изъятии имущества, закрепленного за Учреждением на праве оперативного управления;

д) предложения руководителя (директора) Учреждения о совершении сделок с недвижимым имуществом и особо ценным движимым имуществом, закрепленным за Учреждением Учредителем или приобретенным за счет средств, выделенных Учредителем на приобретение этого имущества. Решение об отнесении имущества к категории особо ценного движимого имущество принимается Учредителем;

е) отчеты о деятельности Учреждения и об использовании его имущества, об исполнении плана его финансово-хозяйственной деятельности, годовую бухгалтерскую отчетность. Копии указанных документов направляются Учредителю.

Рекомендации даются большинством голосов от общего числа голосов членов Наблюдательного совета с занесением в протокол заседания Наблюдательного совета. После рассмотрения рекомендаций Наблюдательного совета Учредитель принимает по этим вопросам решение.

3.10.9.2. Наблюдательный совет Учреждения дает заключение по следующим вопросам:

а) по рассмотрению проекта плана финансово-хозяйственной деятельности Учреждения;

б) по предложению руководителя (директора) Учреждения о выборе кредитных организаций, в которых Учреждение может открыть банковские счета;

в) по предложению руководителя (директора) Учреждения об участии Учреждения в других юридических лицах, в том числе о внесении денежных средств и иного имущества в уставный (складочный) капитал других юридических лиц или передаче такого имущества иным образом другим юридическим лицам, в качестве учредителя или участника.

Заключения даются большинством голосов от общего числа голосов членов Наблюдательного совета с занесением в протокол заседания Наблюдательного совета. Руководитель (директор) Учреждения принимает по этим вопросам решение после рассмотрения заключений Наблюдательного совета.

3.10.9.3. Наблюдательный совет принимает решения, обязательные для руководителя (директора) по следующим вопросам:

а) проведение аудита годовой бухгалтерской отчетности Учрежденияи утверждения аудиторской организации. Решение принимается большинством в две трети голосов от общего числа голосов членов Наблюдательного совета с занесением в протокол заседания Наблюдательного совета;

б) о совершении Учреждением крупных сделок. Решение принимается большинством в две трети голосов от общего числа голосов членов Наблюдательного совета с занесением в протокол заседания Наблюдательного совета;

в) о совершении сделок, в совершении которых имеется заинтересованность. Решение принимается большинством голосов членов Наблюдательного совета, не заинтересованных в совершении сделки с занесением в протокол заседания Наблюдательного совета.

Крупной признается сделка, связанная с распоряжением денежными средствами, привлечением заемных денежных средств, отчуждением имущества (которым в соответствии с настоящим Уставом Учреждение вправе распоряжаться самостоятельно), а также с передачей такого имущества в пользование или залог при условии, что цена такой сделки либо стоимость отчуждаемого или передаваемого имущества превышает 3% (трех) процентов балансовой стоимости активов Учреждения, определяемой по данным его бухгалтерской отчетности на последнюю отчетную дату. Указанный в настоящем Уставе размер крупной сделки (процент) определен в порядке, утвержденном правовым актом Учредителя.

3.10.9.4. Наблюдательный совет утверждает Положение о закупке товаров, работ, услуг для нужд Учреждения.

3.10.10. Вопросы, относящиеся к компетенции Наблюдательного совета, не могут быть переданы на рассмотрение иных органов Учреждения.

3.10.11. По требованию Наблюдательного совета или любого из его членов другие органы Учреждения обязаны представить информацию по вопросам, относящимся к компетенции Наблюдательного совета.

3.10.12. Порядок проведения заседаний Наблюдательного совета:

3.10.12.1. первое заседание Наблюдательного совета после его создания, а также первое заседание нового состава Наблюдательного совета созывается по требованию Учредителя. До избрания председателя Наблюдательного совета на заседании председательствует старший по возрасту член Наблюдательного совета, за исключением представителя работников Учреждения;

3.10.12.2. председатель избирается на первом заседании Наблюдательного совета после его создания, а также первом заседании нового состава Наблюдательного совета из числа присутствующих простым большинством голосов;

3.10.12.3. Порядок и сроки подготовки созыва и проведения заседаний Наблюдательного совета:

3.10.12.3.1. заседания Наблюдательного совета проводятся не реже одного раза в квартал;

3.10.12.3.2. заседание Наблюдательного совета созывается его председателем по собственной инициативе либо по требованию Учредителя, члена Наблюдательного совета или руководителя (директора) Учреждения путем уведомления председателя Наблюдательного совета.

В течение 15 дней с момента получения уведомления председатель Наблюдательного совета назначает дату проведения заседания.

Не менее чем за 3 дня до назначенной даты заседания председатель Наблюдательного совета оповещает членов Наблюдательного совета о дате, времени, месте проведения и повестке заседания Наблюдательного совета.

3.10.12.4. в заседании Наблюдательного совета вправе участвовать руководитель (директор) Учреждения. Иные приглашенные председателем Наблюдательного совета, если против их присутствия не возражает более чем одна треть от общего числа членов Наблюдательного совета Учреждения;

3.10.12.5. заседание Наблюдательного совета является правомочным, если все члены Наблюдательного совета извещены о времени и месте его проведения и на заседании присутствует более половины членов;

3.10.12.6. мнение члена Наблюдательного совета Учреждения, отсутствующего на его заседании по уважительной причине, учитывается в случае предоставления его в письменной форме при определении наличия кворума и результатов голосования, а также возможно принятие решений Наблюдательным советом путем проведения заочного голосования. Заочным голосованием не могут быть согласованы предложения руководителя (директора) Учреждения о совершении крупных сделок и сделок, в совершении которых имеется заинтересованность.

В протоколе о проведении заседания Наблюдательного совета Учреждения заочным голосованием в обязательном порядке указывается о направлении извещений и опросных листов членам Наблюдательного совета, о действительности и количестве опросных листов для определения кворума, результаты голосования поименно;

3.10.12.7. каждый член Наблюдательного совета Учреждения имеет при голосовании один голос. Передача членом Наблюдательного совета своего голоса другому лицу не допускается. В случае равенства голосов решающим является голос председателя Наблюдательного совета;

3.10.12.8. на заседании Наблюдательного совета ведется протокол. Протокол заседания составляется, подписывается председателем заседания, который несет ответственность за правильность его составления.

Протокол заседания Наблюдательного совета в течение 2 рабочих дней после заседания направляется Учредителю. Решения, заключения, рекомендации и протоколы заседаний Наблюдательного совета включаются в номенклатуру дел Учреждения и доступны для ознакомления любым лицам, имеющим право быть избранными в члены Наблюдательного совета;

3.10.12.9. организационно-техническое, документационное обеспечение заседаний Наблюдательного совета,

подготовка аналитических, справочных и других материалов к заседаниям, оформление принятых им решений возлагается на администрацию Учреждения.

3.10.13. Наблюдательный совет и его представители не вправе выступать от имени Учреждения.

3.11. Управляющий совет является коллегиальным органом управления Учреждением, в деятельности которого реализуются права участников образовательного процесса и общества на участие в управлении Учреждением.

3.11.1. Управляющий совет создается в составе 12 членов на срок 3 года. Персональный состав Управляющего совета определяется приказом руководителя (директора) Учреждения на основании протоколов Общего собрания работников Учреждения, родительской конференции.

3.11.2. В состав Управляющего совета входят:

3.11.2.1. родители (законные представители) обучающихся всех уровней образования, реализуемых Учреждением;

Работники Учреждения, дети которых обучаются в Учреждении, не могут быть избраны в состав Управляющего совета в качестве представителей родителей (законных представителей) обучающихся.

3.11.2.2. работники Учреждения, из которых не менее 2/3 должны являться педагогическими работниками;

Руководитель (директор) Учреждения может быть избран членом Управляющего совета по должности от работников.

3.11.2.3. обучающиеся Учреждения.

Количество членов Управляющего совета из числа родителей (законных представителей) не может быть меньше 1/3 и больше 1/2 от общего числа членов Управляющего совета.

Количество членов Управляющего совета из числа работников Учреждения не может превышать 1/2 от общего числа членов Управляющего совета.

3.11.3. Порядок формирования Управляющего совета следующий:

3.11.3.1. Члены Управляющего совета из числа родителей (законных представителей) обучающихся избираются на родительской конференции с участием делегатов от детских объединений.

При организации выборов членов Управляющего совета из числа родителей (законных представителей) обучающихся посредством родительской конференции применяются следующие правила:

Делегаты конференции избираются на родительских собраниях по одному от каждого детского объединения. Решение собрания об избрании делегата на конференцию принимается большинством голосов родителей (законных представителей), присутствующих на собрании, и оформляется протоколом, подписываемым всеми участниками собрания.

Разрешается самовыдвижение кандидатов в делегаты на конференцию.

Конференция признается правомочной, если в ее работе принимают участие не менее двух третей избранных делегатов. Конференция избирает из своего состава председателя и секретаря.

Члены Управляющего совета избираются из числа делегатов, присутствующих на конференции. Предложения по кандидатурам членов Управляющего совета могут быть внесены делегатами конференции.

Решения конференции принимаются голосованием большинством голосов присутствующих делегатов при кворуме не менее 50% делегатов от классов и оформляются протоколом, подписываемым председателем и секретарем конференции.

3.11.3.2. Члены Управляющего совета из числа работников Учреждения избираются на Общем собрании работников Учреждения при кворуме не менее 50% членов Общего собрания путем открытого голосования простым большинством голосов. Предложения по кандидатурам членов Управляющего совета могут быть внесены членами Общего собрания, руководителем (директором) Учреждения.

3.11.3.3. Члены Управляющего совета из числа обучающихся избираются на собрании обучающихся при кворуме не менее 50 % обучающихся путем открытого голосования простым большинством голосов. Предложения по кандидатурам членов Управляющего совета могут быть внесены членами собрания обучающихся.

3.11.4. Деятельность членов Управляющего совета основывается на принципах добровольности участия в его работе, коллегиальности принятия решений, гласности.

Члены Управляющего совета работают на общественных началах и не получают вознаграждение за работу в Управляющем совете.

3.11.5. Член Управляющего совета может быть исключен из состава Управляющего совета за:

3.11.5.1. пропуск двух и более заседаний Управляющего совета без уважительной причины;

3.11.5.2. совершение аморального поступка, противоправных действий, несовместимых с членством в Управляющем совете;

3.11.6. Полномочия члена Управляющего совета, являющегося руководителем (директором) Учреждения, представителем работников Учреждения, прекращаются досрочно с момента прекращения трудовых отношений с Учреждением.

3.11.7. После исключения из состава Управляющего совета его члена Управляющий совет принимает меры для замещения исключенного члена посредством довыборов.

3.11.8. Управляющий совет может быть досрочно распущен на основании приказа руководителя (директора) Уч-

реждения по инициативе Общего собрания работников Учреждения, родительской конференции в следующих случаях:

3.11.8.1. принятие решений, повлекших неблагоприятные последствия для Учреждения;

3.11.8.2. если заседания Управляющего совета не проводились два и более раза подряд по неуважительным причинам.

В случае роспуска Управляющего совета новые выборы членов управляющего совета проводятся в порядке, установленном настоящим Уставом.

3.11.9. Управляющий совет приступает к осуществлению своих полномочий со дня утверждения руководителем (директором) Учреждения персонального состава Управляющего совета.

Дату первого заседания Управляющего совета назначает руководитель (директор) Учреждения. Руководитель (директор) Учреждения открывает первое заседание Управляющего совета.

В дальнейшем Управляющий совет возглавляет председатель.

3.11.10. Председатель Управляющего совета избирается на первом заседании Управляющего совета открытым голосованием простым большинством голосов.

Обучающиеся, руководитель (директор) Учреждения и работники, в том числе педагогические, не могут быть избраны председателем Управляющего совета.

Управляющий совет вправе в любое время переизбрать своего председателя.

Председатель организует и планирует работу Управляющего совета, созывает заседания Управляющего совета и председательствует на них, организует на заседании ведение протокола, подписывает решения Управляющего совета, контролирует выполнение принятых на заседании Управляющего совета решений.

В случае отсутствия председателя Управляющего совета его функции осуществляет его заместитель, избираемый членами Управляющего совета из их числа открытым голосованием простым большинством голосов.

3.11.11. Для ведения текущих дел члены Управляющего совета избирают из своего состава секретаря Управляющего совета, который обеспечивает протоколирование заседаний и ведение документации Управляющего совета.

3.11.12. Организационной формой работы Управляющего совета являются заседания, которые проводятся по мере необходимости, но не реже одного раза в три месяца.

Заседания Управляющего совета созываются председателем Управляющего совета, а в его отсутствие – заместителем председателя по собственной инициативе или по инициативе одного из членов Управляющего совета. Правом созыва заседания Управляющего совета обладает также руководитель (директор) Учреждения.

Конкретную дату, время и тематику заседания Управляющего совета секретарь сообщает членам Управляющего совета не позднее чем за 7 дней до заседания Управляющего совета. Рабочие материалы, при необходимости, доводятся секретарем до членов Управляющего совета в те же сроки.

Кворумом для принятия решения Управляющим советом является присутствие не менее половины его членов, из которых не менее половины – родители (законные представители) обучающихся.

По приглашению Управляющего совета в заседании с правом совещательного голоса может принимать участие руководитель (директор) Учреждения. Иные лица, не являющиеся членами Управляющего совета, могут принимать участие в его заседании с правом совещательного голоса, если против этого не возражает более половины членов Управляющего совета, присутствующих на заседании.

Решения на заседании Управляющего совета принимаются большинством голосов от списочного состава Управляющего совета. В случае равенства голосов решающим является голос председательствующего на заседании. Каждый член Управляющего совета обладает одним голосом.

На заседании Управляющего совета ведется протокол. Протокол заседания Управляющего совета составляется не позднее 5 дней после его проведения.

В протоколе заседания указываются: место и время его проведения; присутствующие на заседании; повестка дня заседания; вопросы, поставленные на голосование, и итоги голосования по ним; принятые решения. Протокол заседания подписывается председательствующим на заседании, который несет ответственность за правильность составления протокола.

Решения и протоколы заседаний Управляющего совета включаются в номенклатуру дел Учреждения и доступны для ознакомления любым лицам, имеющим право быть избранными в члены Управляющего совета.

Организационно-техническое, документационное обеспечение заседаний Управляющего совета, подготовка аналитических, справочных и других материалов к заседаниям, оформление принятых им решений возлагается на администрацию Учреждения.

3.11.13. Компетенция Управляющего совета:

3.11.13.1. рассматривает локальные нормативные акты Учреждения, регламентирующие финансово-хозяйственную деятельность Учреждения, в том числе привлечение и расходование средств от приносящей доход деятельности (за исключением вопросов, рассмотрение которых отнесено к исключительной компетенции Наблюдательного совета Учреждения);

3.11.13.2. рассматривает локальные нормативные акты Учреждения, затрагивающие права и законные интересы обучающихся, родителей (законных представителей) обучающихся;

3.11.13.3. определяет основные направления развития Учреждения, повышение эффективности финансово-экономической деятельности Учреждения, стимулирования труда его работников;

3.11.13.4. по представлению руководителя (директора) Учреждения рассматривает программу развития Учреждения, выражает мнение о ее принятии с последующим представлением Учредителю для согласования;

3.11.13.5 содействует привлечению дополнительного финансирования для обеспечения деятельности и развития Учреждения;

3.11.13.6. рассматривает отчёт Учреждения о поступлении и расходовании финансовых и материальных средств для дальнейшего его представления Учредителю и общественности;

3.11.13.7. осуществляет контроль за здоровыми и безопасными условиями воспитания и обучения в Учреждении;

3.11.13.8. участвует в распределении стимулирующей части фонда оплаты труда Учреждения в порядке, установленном соответствующим локальным нормативным актом Учреждения;

3.11.13.9. участвует в обсуждении вопросов о применении к обучающимся мер дисциплинарного взыскания;

3.11.13.10. предварительно перед вынесением на заседание Педагогического совета рассматривает проекты локальных нормативных актов Учреждения:

порядок оказания в Учреждении платных образовательных услуг;

порядок обучения по индивидуальному учебному плану, в том числе ускоренного обучения;

положение о комиссии по урегулированию споров между участниками образовательных отношений;

нормы профессиональной этики педагогических работников;

порядок преподавания в Учреждении любых других учебных предметов, курсов, дисциплин (модулей);

порядок получения образования на иностранном языке.

3.11.13.11. вносит руководителю (директору) Учреждения предложения для рассмотрения:

вопросов в части материально-технического обеспечения и оснащения образовательного процесса, оборудования помещений Учреждения;

вопросов в части создания в Учреждении необходимых условий для организации питания, медицинского обслуживания обучающихся;

по организации мероприятий по охране и укреплению здоровья обучающихся;

по организации воспитательной работы в Учреждении;

по организации платных образовательных и иных платных услуг;

3.11.13.12. участвует в принятии решений о создании в Учреждении общественных (в том числе детских и молодежных) организаций, объединений, а также может запрашивать отчет о деятельности данных объединений;

3.11.13.13. рассматривает отчет о поступлении и расходовании финансовых и материальных средств;

3.11.13.14. ходатайствует перед Учредителем о поощрении руководителя (директора) Учреждения;

3.11.14. Управляющий совет и его представители не вправе выступать от имени Учреждения.

3.12. **Педагогический совет** является коллегиальным органом управления Учреждением и создан в целях реализации права педагогических работников на участие в управлении Учреждением, развития содержания образования, повышения качества воспитания и обучения обучающихся, совершенствования методической работы, рассмотрения педагогических и методических вопросов организации образовательного процесса, изучения и распространения передового педагогического опыта в Учреждении, содействия повышению квалификации работников Учреждения.

3.12.1. Членами Педагогического совета являются все лица, осуществляющие педагогическую деятельность в Учреждении на основании трудовых договоров, а также руководитель Учреждения.

Член Педагогического совета считается принятым в состав Педагогического совета с момента подписания трудового договора с Учреждением. В случае увольнения из Учреждения член Педагогического совета выбывает из его состава.

Председателем Педагогического совета является руководитель (директор) Учреждения. Он назначает своим приказом секретаря Педагогического совета сроком на один год.

Педагогический совет является постоянно действующим органом без ограничения срока его действия.

3.12.2. Педагогический совет собирается не реже четырех раз в год по инициативе руководителя (директора) Учреждения. Не позднее чем за 5 дней до даты проведения Педагогического совета, решение руководителя (директора) Учреждения о созыве Педагогического совета оформляется приказом. Данный приказ помещается на доску объявления, расположенную в Учреждении, для ознакомления членов Педагогического совета.

Ход заседания Педагогического совета и решения Педагогического совета оформляются протоколом. Протоколы Педагогического совета включаются в номенклатуру дел Учреждения и хранятся в Учреждении постоянно.

3.12.3. Решение Педагогического совета по всем рассматриваемым вопросам принимается открытым голосованием простым большинством голосов. Решение считается правомочным, если в заседании участвовало более половины членов Педагогического совета.

3.12.4. К компетенции Педагогического совета относится:

3.12.4.1. планирование образовательного процесса;

3.12.4.2. организация и совершенствование методического обеспечения образовательного процесса;

3.12.4.3. контроль за своевременностью предоставления отдельным категориям обучающихся дополнительных льгот, предусмотренных законодательством Российской Федерации, муниципальными правовыми актами, локальными нормативными актами Учреждения;

3.12.4.4. разработка перечня платных образовательных услуг;

3.12.4.5. рассмотрение и принятие локальных нормативных актов Учреждения, затрагивающих права обучающихся, вопросы организации образовательного процесса, в том числе регламентирующие правила внутреннего распорядка обучающихся, правила приема в Учреждение, режим занятий обучающихся, формы и периодичность текущего контроля успеваемости и диагностики обучающихся, требования к одежде обучающихся, порядок, основания и условия перевода, отчисления и восстановления обучающихся, нормы профессиональной этики педагогических работников, порядок обучения по индивидуальному учебному плану, в том числе ускоренное обучение, в пределах осваиваемой дополнительной общеобразовательной программы, порядок оказания платных образовательных услуг, посещение обучающимися по своему выбору мероприятий, которые проводятся в Учреждении, и не предусмотрены учебным планом и др.;

3.12.4.6. вынесение решения о поощрении обучающихся за успехи в учебной, физкультурной, спортивной, общественной, научной, научно-технической, творческой, экспериментальной и инновационной деятельности в соответствии с локальным нормативным актом Учреждения;

3.12.4.7. рассмотрение и направление учебных планов на утверждение руководителю (директору) Учреждения;

3.12.4.8. обсуждение и выбор различных вариантов содержания образования, форм и методов обучения;

3.12.4.9. рассмотрение вопросов внедрения технологий обучения, обобщение педагогического опыта;

3.12.5. Педагогический совет не вправе выступать от имени Учреждения.

3.13. В целях оперативного управления и реализации решений Педагогического совета в Учреждении создается методический совет. Методический совет не является коллегиальным органом управления

Учреждением. Руководство методическим советом осуществляет заместитель руководителя (директора) Учреждения по учебно-воспитательной работе. Состав методического совета утверждается приказом руководителя (директора) Учреждения. Методический совет собирается не реже одного раза в триместр.

3.14. В Учреждении могут создаваться иные профессиональные и творческие объединения, направленные на координирующую деятельность и деятельность, связанную с совершенствованием функционирования и развития Учреждения (методические объединения, советы, консилиумы, творческие и проблемные группы и т.д.).

3.15. В учреждении могут быть созданы представительные органы (Советы родителей, Профессиональные союзы работников и др.).

Состав и порядок работы таких органов регламентируется внутренними положениями и иными документами таких представительных органов.

При наличии данных органов в случаях, установленных действующим законодательством, настоящим Уставом их мнение учитывается в порядке, установленном п. 4.5 настоящего Устава.

3.16. В Учреждении может быть создан совет профилактики, который является коллегиальным органом Учреждения. Основная цель совета профилактики - решение вопросов организации работы по коррекции детского и семейного неблагополучия, разработки и реализации ИПК, оценке ее эффективности, завершении работы по коррекции детского и семейного неблагополучия.

Порядок создания и функционирования Совета профилактики осуществляется в соответствии с локальным актом Учреждения.

IV. Порядок разработки и принятия локальных нормативных актов

4.1. Локальный нормативный акт Учреждения - это основанный на законодательстве официальный правовой документ, принятый Учреждением в пределах своей компетенции, рассчитанный на неоднократное применение и устанавливающий правила поведения (права и обязанности) самого Учреждения, всех или отдельных категорий его работников, воспитанников и их родителей (законных представителей) в части не урегулированной законодательством Российской Федерации и муниципальными правовыми актами.

4.2. Локальный нормативный акт издается Учреждением в письменной форме и содержит необходимые реквизиты: наименование, отражающее форму акта и его краткое содержание, дату издания, порядковый (регистрационный) номер, подпись уполномоченного должностного лица, в необходимых случаях визы согласования и печать Учреждения.

4.3 Подготовка проекта (разработка содержания), сроки и ответственные за разработку локального нормативного акта лица определяются распорядительным актом руководителя (директора) Учреждения.

4.4. Все локальные нормативные акты Учреждения принимаются в следующем порядке: локальный нормативный акт утверждаются единоличным исполнительным органом Учреждения - руководителем (заведующим) путем издания распорядительного акта по результатам рассмотрения коллегиальными органами управления Учреждением в соответствии с компетенцией коллегиальных органов, определенной настоящим Уставом.

Результат принятия локального нормативного акта соответствующим коллегиальным органом Учреждения от-

ражается в протоколе заседания коллегиального органа и на титульном листе локального нормативного акта.

Изменения в локальные нормативные акты Учреждения вносятся в порядке, аналогичном порядку утверждения локальных нормативных актов, установленному настоящим Уставом.

4.5. При принятии локальных нормативных актов, затрагивающих права обучающихся и работников Учреждения представительного органа работников (при их наличии).

4.5.1. Порядок учета мнения родителей (законных представителей) обучающихся при принятии нормативного акта Учреждения, затрагивающего права и законные интересы обучающихся:

перед утверждением руководителем (директором) локального нормативного акта, затрагивающего права и законные интересы обучающихся, руководитель (директор) направляет проект этого локального нормативного акта на согласование в совет родителей (законных представителей) обучающихся с соответствующим сопроводительным письмом;

совет родителей обучающихся не позднее пяти рабочих дней со дня получения проекта локального нормативного акта направляют руководителю (директору) мотивированное мнение по представленному проекту в письменной форме;

в случае если совет родителей обучающихся выразил согласие с проектом локального нормативного акта, либо мотивированное мнение не поступило в указанный предыдущим пунктом срок, руководитель (директор) имеет право принять локальный нормативный акт;

в случае если советы родителей обучающихся высказали свои письменные предложения по проекту локального нормативного акта, руководитель (директор) имеет право принять локальный нормативный акт с учетом высказанных предложений;

в случае если мотивированное мнение, хотя бы одного из членов совета родителей обучающихся, не содержит согласия с проектом локального нормативного акта, либо содержит предложения по его доработке, которое руководитель (директор) учитывать не планирует, руководитель (директор) в течение трех рабочих дней после получения мотивированного мнения проводит дополнительные консультации с советом родителей обучающихся, направившим свое несогласие, либо предложение по доработке проекта локального нормативного акта, в целях достижения взаимоприемлемого решения;

4.5.2. Мнение представительного органа работников при принятии локальных нормативных актов учитывается в порядке и в случаях, которые предусмотрены трудовым законодательством.

4.6. Совет родителей может обжаловать принятый локальный нормативный акт у Учредителя, а также оспорить в соответствии с действующим законодательством.

4.7. Локальные нормативные акты Учреждения не могут противоречить действующему законодательству Российской Федерации, муниципальным правовым актам и настоящему Уставу. Нормы локальных нормативных актов Учреждения, ухудшающие положение обучающихся или работников Учреждения по сравнению с установленным законодательством об образовании, трудовым законодательством либо принятые с нарушением порядка, установленного настоящим Уставом, не применяются и подлежат отмене Учреждением.

4.8. С локальными нормативными актами Учреждения должны быть ознакомлены все лица, чьи права и интересы они затрагивают: работники Учреждения – под подпись, родители (законные представители) обучающихся, обучающиеся – путем размещения локальных нормативных актов на официальном сайте Учреждения и (или) информационном стенде Учреждения.

V. Имущество учреждения

5.1. Имущество закрепляется за Учреждением на праве оперативного управления в соответствии с Гражданским кодексом Российской Федерации. Собственником имущества Учреждения является муниципальное образование город Пермь.

Право оперативного управления на недвижимое имущество подлежит государственной регистрации в соответствии с действующим законодательством.

5.2. Земельный участок, необходимый для выполнения Учреждением своих уставных задач, предоставляется ему на праве постоянного (бессрочного) пользования.

5.3. На праве оперативного управления закрепляется имущество в виде нежилых помещений, зданий, сооружений, а также оборудование, транспортные средства, инвентарь и другие материальные ценности, относимые к основным средствам.

5.4. Закрепление муниципального имущества на праве оперативного управления осуществляется Департаментом в соответствии с его целевым назначением и оформляется распоряжением начальника Департамента.

5.5. Источниками формирования имущества и финансовых ресурсов Учреждения являются:

имущество, закрепленное за ним на праве оперативного управления;

средства от сдачи в аренду имущества, закрепленного за ним на праве оперативного управления;

бюджетные поступления в виде субсидий;

средства от оказания платных услуг;

средства спонсоров и добровольные целевые пожертвования граждан и юридических лиц;

иные источники, не запрещенные действующим законодательством Российской Федерации.

5.6. Учреждение отвечает по своим обязательствам имуществом, находящимся у него на праве оперативного управления, за исключением недвижимого имущества и особо ценного движимого имущества, закрепленных за ним Департаментом или приобретенных автономным учреждением за счет средств, выделенных ему Учредителем на приобретение этого имущества.

5.7. Собственник имущества Учреждения не несет ответственность по обязательствам Учреждения, за исключением случаев, предусмотренных действующим законодательством Российской Федерации. Учреждение не отвечает по обязательствам собственника имущества Учреждения.

5.8. Учреждение вправе осуществлять приносящую доход деятельность лишь постольку, поскольку это служит достижению целей, ради которых оно создано, и соответствующую этим целям, при условии, что такая деятельность указана в его учредительных документах.

Доходы, полученные от такой деятельности, и приобретенное за счет этих доходов имущество поступают в самостоятельное распоряжение Учреждения и используются им для достижения целей, ради которых оно создано, если иное не предусмотрено Федеральным законом от 03 ноября 2006 г. № 174-ФЗ «Об автономных учреждениях».

5.9. Собственник имущества Учреждения не имеет права на получение доходов от осуществления Учреждением деятельности и использования закрепленного за Учреждением имущества.

5.10. Учреждение без согласия Учредителя не вправе распоряжаться недвижимым имуществом и особо ценным движимым имуществом, закрепленным за ним на праве оперативного управления Департаментом, или приобретенным Учреждением за счет средств, выделенных ему Учредителем на приобретение такого имущества. Остальным имуществом, находящимся у него на праве оперативного управления и приобретенным за счет собственных средств, Учреждение вправе распоряжаться самостоятельно, если иное не установлено законом.

Учреждение вправе сдавать имущество в аренду в случаях, когда распоряжение имуществом путем его передачи в аренду осуществляется в целях обеспечения более эффективной организации основной деятельности Учреждения, для которой оно создано, с согласия Департамента и Учредителя.

Имущество Учреждения может быть передано в безвозмездное пользование в соответствии с его функциональным назначением с согласия Учредителя и Департамента в порядке, предусмотренном действующим законодательством.

5.11. Недвижимое имущество, закрепленное за Учреждением или приобретенное Учреждением за счет средств, выделенных ему Учредителем на приобретение этого имущества, а также находящееся у Учреждения особо ценное движимое имущество подлежит обособленному учету в установленном порядке.

5.12. Имущество, переданное в оперативное управление, подлежит переоценке в установленном порядке.

5.13. Под особо ценным движимым имуществом понимается имущество, без которого осуществление Учреждением своей уставной деятельности будет существенно затруднено.

Порядок отнесения имущества к категории особо ценного движимого имущества устанавливается Правительством Российской Федерации. Виды такого имущества определяются в порядке, установленном нормативно-правовыми актами города Перми в отношении автономных учреждений, которые созданы на базе имущества, находящегося в муниципальной собственности.

5.14. Решение Учредителя об отнесении имущества к категории особо ценного движимого имущества принимается одновременно с принятием решения о закреплении указанного имущества за Учреждением или о выделении средств на его приобретение.

5.15. Учреждение вправе с согласия Учредителя и Департамента вносить имущество, указанное в пункте 5.11., в уставный (складочный) капитал других юридических лиц или иным образом передавать это имущество другим юридическим лицам в качестве их учредителя или участника (за исключением объектов культурного наследия народов Российской Федерации, предметов и документов, входящих в состав Музейного фонда Российской Федерации, Архивного фонда Российской Федерации, национального библиотечного фонда).

5.16. При осуществлении права оперативного управления имуществом Учреждение обязано:

5.16.1. эффективно использовать имущество;

5.16.2. использовать имущество строго в соответствии с целями создания Учреждения;

5.16.3. вести бухгалтерский учет, бухгалтерскую и статистическую отчетность в установленном порядке, обеспечить сохранность имущества;

5.16.4. не допускать ухудшения технического состояния имущества, это требование не распространяется на ухудшения, связанные с нормальным износом этого имущества в процессе эксплуатации;

5.16.5. осуществлять текущий и капитальный ремонт имущества, при этом любые произведенные улучшения имущества возмещению собственником не подлежат.

5.17. Ежегодно Учреждение обязано опубликовывать отчеты о своей деятельности и об использовании закрепленного за ним имущества в определенных Учредителем Учреждения средствах массовой информации. Порядок опубликования отчетов, а также перечень сведений, которые должны содержаться в отчетах, устанавливаются Правительством Российской Федерации, нормативными правовыми актами города Перми.

5.18. Учреждение обязано вести бухгалтерский учет, представлять бухгалтерскую отчетность и статистическую отчетность в порядке, установленном законодательством Российской Федерации.

5.19. Ответственность за сохранность муниципального имущества и использование его по назначению несет руководитель (директор) Учреждения.

5.20. Право оперативного управления на имущество прекращается по основаниям и в порядке, предусмотренном действующим законодательством.

5.21. Департамент вправе изъять излишнее, неиспользуемое или используемое не по назначению имущество, закрепленное им за Учреждением либо приобретенное Учреждением за счет средств, выделенных ему Учредителем на приобретение такого имущества.

Имуществом, изъятым у Учреждения, Департамент вправе распорядиться по своему усмотрению.

5.22. Имущество ликвидированного Учреждения, оставшееся после удовлетворения требований кредиторов, передается ликвидационной комиссией Учредителю Учреждения и направляется на цели развития образования в соответствии с Уставом Учреждения, а имущество Учреждения, на которое в соответствии с федеральными законами не может быть обращено взыскание по обязательствам Учреждения, передается ликвидационной комиссией Учредителю Учреждения.

5.23. Учреждение вправе направлять в Департамент предложения по изъятию у него имущества, закрепленного за Учреждением на праве оперативного управления.

VI. Внесение изменений в устав. Реорганизация и ликвидация учреждения

6.1. Устав Учреждения, а также вносимые в него изменения, утверждаются распоряжением Учредителя Учреждения по согласованию в части, касающейся имущества, с Департаментом и регистрируются в установленном законодательством порядке. Изменения к Уставу становятся действительными с момента их регистрации.

Изменения в Устав Учреждения предлагаются Учредителем или руководителем (директором), Учреждения, рассматриваются Наблюдательным советом, который дает по ним рекомендации, утверждаются Учредителем в порядке, установленном настоящим Уставом.

6.2. Реорганизация Учреждения (слияние, присоединение, разделение, выделение, преобразование) может быть осуществлена по решению Учредителя в порядке, установленном гражданским законодательством, и на основании положительного заключения комиссии по оценке последствий такого решения. Порядок создания комиссии по проведению оценки последствий принятия решения о реорганизации Учреждения, порядок ее проведения, включая критерии оценки, устанавливаются нормативными правовыми актами Пермского края.

6.3. При реорганизации Учреждения лицензия Учреждения переоформляется в порядке, установленном действующим законодательством.

6.4. Учреждение может быть ликвидировано в случаях и порядке, установленных действующим законодательством Российской Федерации, а также по решению суда.

6.5. Решение о ликвидации Учреждения принимается администрацией города Перми и утверждается постановлением администрации города Перми на основании положительного заключения комиссии по оценке последствий такого решения.

6.6. При ликвидации Учреждения, при прекращении его деятельности в результате реорганизации в форме разделения действие лицензии прекращается со дня внесения в единый государственный реестр юридических лиц записи соответственно о ликвидации юридического лица, о прекращении его деятельности в результате реорганизации.

6.7. При ликвидации Учреждения денежные средства за вычетом платежей по покрытию своих обязательств направляются на цели развития системы образования г. Перми. Имущество ликвидированного Учреждения, оставшееся после удовлетворения требований кредиторов, передается ликвидационной комиссией Учредителю Учреждения и направляется на цели развития образования в соответствии с Уставом Учреждения, а имущество Учреждения, на которое в соответствии с федеральными законами не может быть обращено взыскание по обязательствам Учреждения, передается ликвидационной комиссией Учредителю Учреждения.

6.8. В случае реорганизации, ликвидации Учреждения Учредитель обеспечивает перевод детей с согласия их родителей в другие муниципальные образовательные учреждения города Перми соответствующего типа.

6.9. Учреждение гарантирует учет и обеспечивает сохранность документов по личному составу. В случае реорганизации Учреждение передает документы по личному составу правопреемнику, при отсутствии правопреемника Учреждение передает документы по личному составу на государственное хранение, иные документы сдаются на хранение в архив.

АДМИНИСТРАЦИЯ ГОРОДА ПЕРМИ

НАЧАЛЬНИК ДЕПАРТАМЕНТА ЗЕМЕЛЬНЫХ ОТНОШЕНИЙ

РАСПОРЯЖЕНИЕ

07.07.2022 № 21-01-03-2474

Об установлении публичного сервитута в отдельных целях

На основании статей 39.37, 39.43 Земельного кодекса Российской Федерации, статей 3.3, 3.6 Федерального закона от 25 октября 2001 г. № 137-ФЗ «О введении в действие Земельного кодекса Российской Федерации», Положения о департаменте земельных отношений администрации города Перми, утвержденного решением Пермской городской Думы от 24 февраля 2015 г. № 39, ходатайства ОАО «МРСК Урала» об установлении публичного сервитута от 24 мая 2022 г. № 21-01-06-4540:

1. Установить публичный сервитут в отдельных целях в отношении земель, государственная собственность на которые не разграничена, и земельных участков, поименованных в перечне земельных участков, согласно приложению к настоящему распоряжению, на срок 48 лет 11 месяцев в целях эксплуатации существующего линейного объекта ВЛ 0,4 кВ, входящего в состав электросетевого комплекса Подстанция 110/35/6кВ «Голованы» с линиями электропередач и трансформаторными подстанциями с кадастровым номером 59:01:3510310:161, принадлежащего на праве собственности «МРСК Урала», которое подтверждается выпиской из Единого государственного реестра недвижимости от 24 июня 2022 г. № КУВИ-001/2022-103191326.

2. Утвердить границы публичного сервитута в отдельных целях согласно приложению к настоящему распоряжению (схема расположения границ публичного сервитута (условный номер 10046:12ПС)).

3. Плата за публичный сервитут в отдельных целях не устанавливается.

4. Утвердить прилагаемый график проведения работ при осуществлении деятельности, для обеспечения которой устанавливается публичный сервитут в отдельных целях.

5. Порядок установления зон с особыми условиями использования территорий и содержание ограничений прав на земельные участки в границах таких зон установлены постановлением Правительства Российской Федерации от 24 февраля 2009 г. № 160 «О порядке установления охранных зон объектов электросетевого хозяйства и особых условий использования земельных участков, расположенных в границах таких зон».

6. ОАО «МРСК Урала» (ИНН 6671163413) обязано привести земельные участки в состояние, пригодное для их использования в соответствии с разрешенным использованием, в срок не позднее, чем 3 месяца после завершения эксплуатации инженерного сооружения, для размещения которого был установлен публичный сервитут.

7. Отделу установления в течение 2 рабочих дней со дня подписания направить копию настоящего распоряжения:

7.1. в информационно-аналитическое управление администрации города Перми для размещения в течение 5 рабочих дней со дня подписания распоряжения на официальном сайте муниципального образования город Пермь в информационно-телекоммуникационной сети Интернет;

7.2. в управление по общим вопросам администрации города Перми для опубликования распоряжения (за исключением приложений к нему) в течение 5 рабочих дней со дня подписания распоряжения в печатном средстве массовой информации «Официальный бюллетень органов местного самоуправления муниципального образования город Пермь»;

7.3. в ОАО «МРСК Урала» (ИНН 6671163413);

7.4. в орган, осуществляющий государственный кадастровый учет и государственную регистрацию прав, в течение 5 рабочих дней со дня подписания настоящего распоряжения;

7.5. правообладателям земельных участков, в отношении которых принято решение об установлении публичного сервитута в отдельных целях;

7.6. в управление по экологии и природопользованию администрации города Перми.

8. Отделу сопровождения договоров направить заявление о государственной регистрации прекращения права аренды земельного участка с кадастровым номером 59:01:3510045:6 в орган, осуществляющий государственный кадастровый учет и государственную регистрацию прав, в течение 5 рабочих дней со дня подписания настоящего распоряжения.

9. Настоящее распоряжение вступает в силу со дня подписания.

10. Контроль за исполнением настоящего распоряжения возложить на заместителя начальника департамента земельных отношений администрации города Перми Санникову Н.М.

Т.Н. Мехоношина

ПРАВОВЫЕ АКТЫ ТЕРРИТОРИАЛЬНЫХ ОРГАНОВ АДМИНИСТРАЦИИ ГОРОДА ПЕРМИ

АДМИНИСТРАЦИЯ ГОРОДА ПЕРМИ

ГЛАВА АДМИНИСТРАЦИИ МОТОВИЛИХИНСКОГО РАЙОНА

РАСПОРЯЖЕНИЕ

11.11.2022 № 059-36-01-05-274

О внесении изменений в распоряжение главы администрации Мотовилихинского района города Перми от 06.03.2019 № 059-36-01-05-9 «О создании общественной комиссии по рассмотрению и оценке предложений о проведении комплекса мероприятий по благоустройству территорий общего пользования микрорайонов индивидуальной жилой застройки в Мотовилихинском районе города Перми и утверждении ее состава»

На основании Типового положения о территориальном органе администрации города Перми, утвержденного решением Пермской городской Думы от 29 января 2013 г. № 7, постановления администрации города Перми от 01 марта 2019 г. № 139 «О благоустройстве территории общего пользования микрорайонов индивидуальной жилой застройки в городе Перми», в связи с кадровыми изменениями:

1. Внести в распоряжение главы администрации Мотовилихинского района города Перми от 06 марта 2019 г. № 059-36-01-05-9 «О создании общественной комиссии по рассмотрению и оценке предложений о проведении комплекса мероприятий по благоустройству территорий общего пользования микрорайонов индивидуальной жилой застройки в Мотовилихинском районе города Перми и утверждении её состава» (в ред. от 30.04.2019 № 059-36-01-05-65, от 30.03.2021 № 059-36-01-05-94) изменения, утвердив состав общественной комиссии по рассмотрению и оценке предложений о проведении комплекса мероприятий по благоустройству территорий общего пользования микрорайонов индивидуальной жилой застройки в Мотовилихинском районе города Перми в новой редакции, согласно приложению к настоящему распоряжению.

2. Настоящее распоряжение вступает в силу со дня официального опубликования в печатном средстве массовой информации «Официальный бюллетень органов местного самоуправления муниципального образования город Пермь»

3. Общему отделу администрации Мотовилихинского района города Перми обеспечить опубликование настоящего распоряжения в печатном средстве массовой информации «Официальный бюллетень органов местного самоуправления муниципального образования город Пермь».

4. Контроль за исполнением распоряжения возложить на первого заместителя главы администрации Мотовилихинского района Трухина Ю.М.

А.А. Хаткевич

УТВЕРЖДЕН
распоряжением главы администрации
Мотовилихинского района города Перми
от 11.11.2022 № 059-36-01-05-274

СОСТАВ
общественной комиссии по рассмотрению и оценке предложений о проведении комплекса мероприятий по благоустройству территорий общего пользования микрорайонов индивидуальной жилой застройки в Мотовилихинском районе города Перми

Председатель:	
Хаткевич Александр Александрович	- глава администрации Мотовилихинского района города Перми
Заместитель председателя:	
Трухин Михаил Юрьевич	- первый заместитель главы администрации Мотовилихинского района города Перми
Секретарь:	
Назаров Радик Рустамович	- начальник отдела благоустройства администрации Мотовилихинского района города Перми
Члены комиссии:	
Агарков Кирилл Андреевич	- начальник отдела градостроительства, земельных и имущественных отношений администрации Мотовилихинского района города Перми
Белов Артем Александрович	- заместитель начальника отдела благоустройства администрации Мотовилихинского района города Перми
Бурдин Олег Аркадьевич	- депутат Пермской городской Думы по избирательному округу № 14 (по согласованию)
Владыкин Андрей Александрович	- заместитель начальника отдела ЖКХ и жилищных отношений администрации Мотовилихинского района города Перми
Колчанов Александр Иванович	- депутат Пермской городской Думы по избирательному округу № 12 (по согласованию)
Кукушкин Александр Викторович	- председатель общественной организации ветеранов (пенсионеров) войны и труда, вооруженных сил и правоохранительных органов Мотовилихинского района города Перми (по согласованию)
Манин Владимир Григорьевич	- депутат Пермской городской Думы по избирательному округу № 15 (по согласованию)
Рябинин Дмитрий Александрович	- исполнительный секретарь местного отделения партии «ЕДИНАЯ РОССИЯ» Мотовилихинского района города Перми (по согласованию)
Саламатов Никита Владимирович	- директор МКУ «Благоустройство Мотовилихинского района» города Перми (по согласованию)
Семенов Максим Владимирович	- заместитель директора МКУ «Благоустройство Мотовилихинского района» города Перми (по согласованию)

АДМИНИСТРАЦИЯ ГОРОДА ПЕРМИ

ГЛАВА АДМИНИСТРАЦИИ МОТОВИЛИХИНСКОГО РАЙОНА

РАСПОРЯЖЕНИЕ

11.11.2022 № 059-36-01-05-275

О внесении изменений в состав административной комиссии, утвержденный распоряжением главы администрации Мотовилихинского района города Перми от 15.03.2017 № СЭД-059-36-01-05-44

В соответствии с законами Пермского края от 06 апреля 2015 г. № 460-ПК «Об административных правонарушениях в Пермском крае», от 01 декабря 2015 г. № 576-ПК «О наделении органов местного самоуправления государственными полномочиями Пермского края по созданию и организации административных комиссий», Типовым положением о территориальном органе администрации города Перми, утвержденным решением Пермской городской Думы от 29 января 2013 г. № 7, постановлением администрации города Перми от 28 июля 2016 г. № 537 «Об утверждении Типового положения об административной комиссии района города Перми» и в связи с кадровыми изменениями:

1. Внести изменения в состав административной комиссии Мотовилихинского района города Перми, утвержденный распоряжением главы администрации Мотовилихинского района города Перми от 15 марта 2017 г. № СЭД-059-36-01-05-44 (в ред. от 29.01.2019 № СЭД-059-36-01-05-13, от 11.07.2019 № 059-36-01-05-181, от 12.08.2019 № 059-36-01-05-218, от 03.09.2020 № 059-36-01-05-252, от 11.08.2021 № 059-36-01-05-319, от 25.08.2021 № 059-36-01-05-332, от 05.10.2021 № 059-36-01-05-383, от 19.10.2021 № 059-36-01-05-395, от 29.11.2021 № 059-36-01-05-433, от 20.05.2022 № 059-36-01-05-134), изложив его в новой редакции согласно приложению к настоящему распоряжению.

2. Настоящее распоряжение вступает в силу со дня официального опубликования в печатном средстве массовой информации «Официальный бюллетень органов местного самоуправления муниципального образования город Пермь».

3. Общему отделу администрации Мотовилихинского района города Перми обеспечить опубликование настоящего распоряжения в печатном средстве массовой информации «Официальный бюллетень органов местного самоуправления муниципального образования город Пермь».

4. Контроль за исполнением распоряжения возложить на первого заместителя главы администрации Мотовилихинского района города Перми Трухина Ю.М.

А.А. Хаткевич

УТВЕРЖДЕН
распоряжением главы администрации
Мотовилихинского района города Перми
от 11.11.2022 № 059-36-01-05-275

СОСТАВ
административной комиссии Мотовилихинского района города Перми

Председатель:

Трухин Юрий Михайлович	- первый заместитель главы администрации Мотовилихинского района города Перми

Заместители председателя:

Жук Сергей Юрьевич	- начальник отдела ЖКХ и жилищных отношений администрации Мотовилихинского района города Перми

Назаров Радик Рустамович	- начальник отдела ЖКХ и жилищных отношений администрации Мотовилихинского района города Перми
Секретарь:	
Малова Елена Валентиновна	- главный специалист сектора по взаимодействию с административными органами администрации Мотовилихинского района города Перми
Члены комиссии:	
Агарков Кирилл Андреевич	- начальник отдела градостроительства, земельных и имущественных отношений администрации Мотовилихинского района города Перми
Балаш Радион Маратович	- главный специалист юридического отдела администрации Мотовилихинского района города Перми
Ежова Тамара Георгиевна	- начальник сектора потребительского рынка администрации Мотовилихинского района города Перми
Зыков Андрей Владимирович	- начальник сектора по взаимодействию с административными органами администрации Мотовилихинского района города Перми

АДМИНИСТРАЦИЯ ГОРОДА ПЕРМИ

ГЛАВА АДМИНИСТРАЦИИ КИРОВСКОГО РАЙОНА

РАСПОРЯЖЕНИЕ

09.11.2022 №059-23-01-02-214

О принудительном демонтаже вывесок

В соответствии с Федеральным законом от 06 октября 2003 г. № 131-ФЗ «Об общих принципах организации местного самоуправления в Российской Федерации», решением Пермской городской Думы от 29 января 2013 г. № 7 «О территориальных органах администрации города Перми», Порядком выявления и демонтажа вывесок, не приведенных в соответствие Стандартным требованиям к вывескам, их размещению и эксплуатации и не зафиксированных в паспорте внешнего облика объекта капитального строительства (колерном паспорте), на территории города Перми, утвержденным решением Пермской городской Думы от 15 декабря 2020 г. № 277 «Об утверждении Правил благоустройства территории города Перми»:

1. Сектору градостроительства, земельных и имущественных отношений администрации Кировского района города Перми организовать демонтаж, перемещение, хранение вывесок, не приведенных в соответствие Стандартным требованиям к вывескам, утвержденным решением Пермской городской Думы от 15 декабря 2020 г. № 277 «Об утверждении Правил благоустройства территории города Перми», и не зафиксированных в паспорте внешнего облика объекта капитального строительства (колерном паспорте), на территории города Перми 30 ноября 2022 г. с 10 час. 00 мин:

1.1. вывеска панно на фасаде здания «Ремонт обуви» № 1081 в реестре вывесок, подлежащих принудительному демонтажу на территории Кировского района города Перми по адресу: ул. Ласьвинская, д. 72;

1.2. вывеска баннер на фасаде здания «Сириус Спектрон» № 1109 в реестре вывесок, подлежащих принудительному демонтажу на территории Кировского района города Перми по адресу: ул. Автозаводская, д. 21;

1.3. вывеска баннер на фасаде здания «АНО «Защита Юридические услуги» № 1110 в реестре вывесок, подлежащих принудительному демонтажу на территории Кировского района города Перми по адресу: ул. Автозаводская, д. 21;

1.4. вывеска панно на козырьке входной группы здания «Сауна номера» № 1111 в реестре вывесок, подлежащих принудительному демонтажу на территории Кировского района города Перми по адресу: ул. Автозаводская, д. 21;

1.5. вывеска панно на козырьке входной группы здания «Туристическое агентство» № 1112 в реестре вывесок, подлежащих принудительному демонтажу на территории Кировского района города Перми по адресу: ул. Автозаводская, д. 21;

1.6. вывеска панно на козырьке входной группы здания «Сириус» № 1113 в реестре вывесок, подлежащих принудительному демонтажу на территории Кировского района города Перми по адресу: ул. Автозаводская, д. 21;

1.7. вывеска панно на козырьке входной группы здания «Ремонт обуви «Каблучок» № 1114 в реестре вывесок, подлежащих принудительному демонтажу на территории Кировского района города Перми по адресу: ул. Автозаводская, д. 21;

1.8. вывеска баннер на фасаде здания «Всем строй ремонт» № 1115 в реестре вывесок, подлежащих принудительному демонтажу на территории Кировского района города Перми по адресу: ул. Автозаводская, д. 21;

1.9. вывеска баннер на фасаде здания «Аренда» № 1116 в реестре вывесок, подлежащих принудительному демонтажу на территории Кировского района города Перми по адресу: ул. Автозаводская, д. 21;

1.10. вывеска баннер на входной группе здания «Ремонт обуви Изготовление ключей» № 1117 в реестре вывесок, подлежащих принудительному демонтажу на территории Кировского района города Перми по адресу: ул. Автозаводская, д. 21;

1.11. вывеска баннер на входной группе здания «Каблучок» № 1118 в реестре вывесок, подлежащих принудительному демонтажу на территории Кировского района города Перми по адресу: ул. Автозаводская, д. 21;

1.12. вывеска баннер на фасаде здания (изображение солдата) № 1167 в реестре вывесок, подлежащих принудительному демонтажу на территории Кировского района города Перми по адресу: ул. Маршала Рыбалко, д. 78;

1.13. вывеска баннер на фасаде здания «Колбасы Молоко Кондитерские изделия» № 1173 в реестре вывесок, подлежащих принудительному демонтажу на территории Кировского района города Перми по адресу: ул. Танцорова, д. 27;

1.14. вывеска буквы на подложке на фасаде здания «Продукты Табак» № 1174 в реестре вывесок, подлежащих принудительному демонтажу на территории Кировского района города Перми по адресу: ул. Танцорова, д. 27;

1.15. вывеска баннер на фасаде здания «70 лет Победы» № 1183 в реестре вывесок, подлежащих принудительному демонтажу на территории Кировского района города Перми по адресу: ул. Чистопольская, д. 21а;

1.16. вывеска баннер на фасаде здания «АН Авеню Продажа/Аренда» № 1236 в реестре вывесок, подлежащих принудительному демонтажу на территории Кировского района города Перми по адресу: ул. Фадеева, д. 10;

1.17. вывеска баннер на фасаде здания «Бытовая химия Игрушки Овощи Фрукты» № 1276 в реестре вывесок, подлежащих принудительному демонтажу на территории Кировского района города Перми по адресу: ул. Ласьвинская, д. 62;

1.18. вывеска баннер на входной группе цокольного этажа здания «Продажа или аренда» № 1277 в реестре вывесок, подлежащих принудительному демонтажу на территории Кировского района города Перми по адресу: ул. Ласьвинская, д. 62;

1.19. вывеска баннер на козырьке входной группы здания «Агентство недвижимости «Аукцион» № 1329 в реестре вывесок, подлежащих принудительному демонтажу на территории Кировского района города Перми по адресу: ул. Ласьвинская, д. 38;

1.20. вывеска панно на строении «Ремонт электроинструмента» № 1419 в реестре вывесок, подлежащих принудительному демонтажу на территории Кировского района города Перми по адресу: ул. Псковская, д. 12а;

1.21. вывеска баннер на металлической конструкции «Лыжная база» № 1452 в реестре вывесок, подлежащих принудительному демонтажу на территории Кировского района города Перми по адресу: ул. Комаринская, д. 34.

2. Назначить лицом, ответственным за организацию демонтажа, перемещения, хранения вывесок, указанных в соответствии с пунктом 1 настоящего распоряжения, Вайтович Николая Александровича, главного специалиста сектора градостроительства, земельных и имущественных отношений администрации Кировского района города Перми.

3. Демонтаж, перемещение, хранение вывесок, указанных в пункте 1 настоящего распоряжения, осуществляется муниципальным казенным учреждением «Содержание муниципального имущества» в соответствии Порядком выявления и демонтажа вывесок, не приведенных в соответствие Стандартным требованиям к вывескам, их размещению и эксплуатации и не зафиксированных в паспорте внешнего облика объекта капитального строительства (колерном паспорте), на территории города Перми, утвержденным решением Пермской городской Думы от 15 декабря 2020 г. № 277 «Об утверждении Правил благоустройства территории города Перми».

4. Сектору градостроительства, земельных и имущественных отношений администрации Кировского района города Перми обеспечить:

4.1. опубликование настоящего распоряжения в печатном средстве массовой информации «Официальный бюл-

летень органов местного самоуправления муниципального образования город Пермь», а также размещение на официальном сайте муниципального образования город Пермь в информационно-телекоммуникационной сети Интернет;

4.2. направление копии настоящего распоряжения в муниципальное казенное учреждение «Содержание муниципального имущества» не позднее рабочего дня, следующего за днем вступления в силу настоящего распоряжения;

4.3. внесение сведений об издании и вступлении настоящего распоряжения в силу в Реестр вывесок, подлежащих принудительному демонтажу, выявленных на территории города Перми, не позднее 10 рабочих дней со дня вступления в силу настоящего распоряжения.

5. Настоящее распоряжение вступает в силу со дня его официального опубликования.

6. Контроль за исполнением настоящего распоряжения возложить на первого заместителя главы администрации Кировского района города Перми Пономарева В.Л.

М.А. Борисов

АДМИНИСТРАЦИЯ ГОРОДА ПЕРМИ

ГЛАВА АДМИНИСТРАЦИИ МОТОВИЛИХИНСКОГО РАЙОНА

РАСПОРЯЖЕНИЕ

11.11.2022 № 059-36-01-05-273

О принудительном демонтаже вывесок

В соответствии с Федеральным законом от 06 октября 2003 г. № 131-ФЗ «Об общих принципах организации местного самоуправления в Российской Федерации», решением Пермской городской Думы от 29 января 2013 г. № 7 «О территориальных органах администрации города Перми», Порядком выявления и демонтажа вывесок, не приведенных в соответствие Стандартным требованиям к вывескам, их размещению и эксплуатации, и не зафиксированных в паспорте внешнего облика объекта капитального строительства (колерном паспорте), на территории города Перми, утвержденным решением Пермской городской Думы от 15 декабря 2020 г. № 277 «Об утверждении Правил благоустройства территории города Перми»:

1. Отделу градостроительства, земельных и имущественных отношений администрации Мотовилихинского района города Перми организовать демонтаж, перемещение, хранение вывесок, не приведенных в соответствие Стандартным требованиям к вывескам и не зафиксированных в паспорте внешнего облика объекта капитального строительства (колерном паспорте), на территории города Перми «19» ноября 2022 г. с 10 часов, размещенных по адресам:

г. Пермь, Мотовилихинский район, ул. Уральская, д. 87: Вывеска из мягких материалов «Парикмахерские услуги…», в реестре вывесок № 486;

вывеска в виде панель-кронштейна «Wella», в реестре вывесок № 487;

вывеска над входом «Галерея красоты», в реестре вывесок № 1044;

вывеска над входом «Галерея красоты», в реестре вывесок № 1045;

вывеска в виде короба «LOREAL все разные…», в реестре вывесок № 1046;

г. Пермь, Мотовилихинский район, ул. Грачева, д. 14а: вывеска над входом «Ортопедический салон», в реестре вывесок № 580;

г. Пермь, Мотовилихинский район, ул. Крупской, д. 42б: вывеска в виде объемных букв на белой подложке «Первая Уральская залоговая компания», в реестре вывесок № 720;

г. Пермь, Мотовилихинский район, ул. Степана Разина, д. 38: вывеска на красной подложке в виде объемных букв «Черёмушки», в реестре вывесок № 552;

г. Пермь, Мотовилихинский район, ул. Уинская, д. 31: вывеска на зелёной подложке в виде объемных букв «Look like фитнес-клуб», в реестре вывесок № 570;

г. Пермь, Мотовилихинский район, ул. Ивана Франко, д. 38: вывеска в виде плоских букв «Птица…» на белой подложке, в реестре вывесок № 780;

г. Пермь, Мотовилихинский район, ул. Хрустальная, д. 12: вывеска в виде мягких материалов «Наши адреса: ул. Ленина….», в реестре вывесок № 1074;

г. Пермь, Мотовилихинский район, ул. КИМ, д. 109: вывеска в виде плоских букв «Вкусносытов с любовью из Троельги» на серой подложке, в реестре вывесок № 940;

г. Пермь, Мотовилихинский район, ул. 1905 года, д. 18: вывеска в виде объемных букв «Стрижка», в реестре вывесок № 902;

вывеска в виде объемных букв «Деньга», в реестре вывесок № 903;

вывеска в виде объемных букв «Книги, игрушки», в реестре вывесок № 904;

вывеска в виде объемных букв «Grass», в реестре вывесок № 905;

вывеска в виде объемных букв «Белье», в реестре вывесок № 906;

вывеска в виде объемных букв «Памятники», в реестре вывесок № 907;

вывеска в виде объемных букв «Ангор продукты», в реестре вывесок № 908;

вывеска в виде объемных букв «Престиж», в реестре вывесок № 909;

вывеска в виде объемных букв «Бижутерия сувениры», в реестре вывесок № 910;

вывеска в виде объемных букв «Фотосалон», в реестре вывесок № 911;

вывеска в виде объемных букв «Оптика», в реестре вывесок № 912;

вывеска в виде объемных букв «Ремонт обуви», в реестре вывесок № 913;

вывеска в виде объемных букв «Ремонт обуви», в реестре вывесок № 914;

вывеска в виде объемных букв «Цветы», в реестре вывесок № 915;

вывеска в виде объемных букв «Детская одежда», в реестре вывесок № 916;

вывеска в виде объемных букв «Пекарня хлебница», в реестре вывесок № 917;

вывеска в виде объемных букв «Мебель», в реестре вывесок № 918.

2. Назначить лицом, ответственным за организацию демонтажа, перемещения, хранения вывесок, указанных в пункте 1 настоящего распоряжения, Дерягину Ксению Андреевну, главного специалиста отдела градостроительства, земельных и имущественных отношений администрации Мотовилихинского района города Перми.

3. Демонтаж, перемещение, хранение вывесок, указанных в пункте 1 настоящего распоряжения, осуществляется муниципальным казенным учреждением «Содержание муниципального имущества» в соответствии с Порядком выявления и демонтажа вывесок, не приведенных в соответствие Стандартным требованиям к вывескам, их размещению и эксплуатации и не зафиксированных в паспорте внешнего облика объекта капитального строительства (колерном паспорте), на территории города Перми, утвержденным решением Пермской городской Думы от 15 декабря 2020 г. № 277 «Об утверждении Правил благоустройства территории города Перми».

4. Отделу градостроительства, земельных и имущественных отношений администрации Мотовилихинского района города Перми обеспечить:

4.1. опубликование настоящего распоряжения в печатном средстве массовой информации «Официальный бюллетень органов местного самоуправления муниципального образования город Пермь», а также размещение на официальном сайте муниципального образования город Пермь в информационно-телекоммуникационной сети Интернет;

4.2. направление копии настоящего распоряжения в муниципальное казенное учреждение «Содержание муниципального имущества» не позднее рабочего дня, следующего за днем вступления в силу настоящего распоряжения;

4.3. внесение сведений об издании и вступлении настоящего распоряжения в силу в Реестр вывесок, подлежащих принудительному демонтажу, выявленных на территории города Перми, не позднее 10 рабочих дней со дня вступления в силу настоящего распоряжения.

5. Настоящее распоряжение вступает в силу со дня его официального опубликования в печатном средстве массовой информации «Официальный бюллетень органов местного самоуправления муниципального образования город Пермь».

6. Контроль за исполнением настоящего распоряжения возложить на первого заместителя главы администрации Мотовилихинского района города Перми Трухина Ю.М.

А.А. Хаткевич

АДМИНИСТРАЦИЯ ГОРОДА ПЕРМИ

ГЛАВА АДМИНИСТРАЦИИ ДЗЕРЖИНСКОГО РАЙОНА

РАСПОРЯЖЕНИЕ

15.11.2022 № 059-07-01-05-356

О принудительном демонтаже вывесок

В соответствии с Федеральным законом от 06 октября 2003 г. № 131-ФЗ «Об общих принципах организации местного самоуправления в Российской Федерации», Типовым положением о территориальном органе администрации города Перми, утвержденным решением Пермской городской Думы от 29 января 2013 г. № 7, Порядком выявления и демонтажа вывесок, не приведенных в соответствие Стандартным требованиям к вывескам, их размещению и эксплуатации и не зафиксированных в паспорте внешнего облика объекта капитального строительства (колерном паспорте), на территории города Перми, утвержденным решением Пермской городской Думы от 15 декабря 2020 г. № 277 «Об утверждении Правил благоустройства территории города Перми»:

1. Поручить отделу градостроительства, земельных и имущественных отношений администрации Дзержинского района города Перми организовать демонтаж, перемещение, хранение вывесок, не приведенных в соответствие Стандартным требованиям к вывескам, их размещению и эксплуатации и не зафиксированных в паспорте внешнего облика капитального строительства (колерном паспорте), на территории города Перми, утвержденным решением Пермской городской Думы от 15 декабря 2020 г. № 277 «Об утверждении Правил благоустройства территории города Перми», с 21 ноября 2022 г. с 09:00 часов, размещенных по адресам:

г. Пермь, ул. Ветлужская, 63а - вывеска в виде короба «продуктовый магазин «Малахит» на ограждении, № 1251 в Реестре вывесок, подлежащих принудительному демонтажу, выявленных на территории города Перми;

г. Пермь, ул. Ветлужская, 63а - баннер на ограждении, № 1252 в Реестре вывесок, подлежащих принудительному демонтажу, выявленных на территории города Перми;

г. Пермь, ул. Ветлужская, 63а - баннер на ограждении, № 1253 в Реестре вывесок, подлежащих принудительному демонтажу, выявленных на территории города Перми;

г. Пермь, ул. Ветлужская, 65 - баннер «Гениум» на фасаде пристроя, № 1254 в Реестре вывесок, подлежащих принудительному демонтажу, выявленных на территории города Перми;

г. Пермь, ул. Генерала Наумова, 16 - короб «Продукты» на фасаде здания, № 826 в Реестре вывесок, подлежащих принудительному демонтажу, выявленных на территории города Перми;

г. Пермь, ул. Генерала Наумова, 16 - вывеска «Мясо, рыба, колбаса, сыры, крупы, консервы» на остеклении, № 827 в Реестре вывесок, подлежащих принудительному демонтажу, выявленных на территории города Перми;

г. Пермь, ул. Генерала Наумова, 16 - баннер «Живи большими глотками» на остеклении, № 828 в Реестре вывесок, подлежащих принудительному демонтажу, выявленных на территории города Перми;

г. Пермь, ул. Генерала Наумова, 16 - баннер «Фруктовый сад» на остеклении, № 829 в Реестре вывесок, подлежащих принудительному демонтажу, выявленных на территории города Перми;

г. Пермь, ул. Докучаева, 14 - вывеска «Автозапчасти» на фасаде здания, № 1172 в Реестре вывесок, подлежащих принудительному демонтажу, выявленных на территории города Перми;

г. Пермь, ул. Докучаева, 24/1- вывеска «Ильинский хлеб» на НТО, № 1317 в Реестре вывесок, подлежащих принудительному демонтажу, выявленных на территории города Перми;

г. Пермь, ул. Докучаева, 24/1- вывеска «Ильинский хлеб» на НТО, № 1318 в Реестре вывесок, подлежащих принудительному демонтажу, выявленных на территории города Перми;

г. Пермь, ул. Докучаева, 24/1- вертикальная вывеска в виде короба «Ильинский хлеб» на НТО, № 1319 в Реестре вывесок, подлежащих принудительному демонтажу, выявленных на территории города Перми;

г. Пермь, ул. Докучаева, 24/1- вывеска «Ильинский хлеб» на НТО, № 1320 в Реестре вывесок, подлежащих принудительному демонтажу выявленных на территории города Перми;

г. Пермь, ул. Костычева, 37 - баннер «Стрелец» на пристрое, № 1255 в Реестре вывесок, подлежащих принудительному демонтажу, выявленных на территории города Перми;

г. Пермь, ул. Костычева, 37 - баннер «Широкий ассортимент колбасных изделий» на пристрое, № 1256 в Реестре вывесок, подлежащих принудительному демонтажу, выявленных на территории города Перми;

г. Пермь, ул. Костычева, 37 - баннер «Охлажденное мясо» на пристрое, № 1257 в Реестре вывесок, подлежащих принудительному демонтажу, выявленных на территории города Перми;

г. Пермь, ул. Костычева, 37 - баннер «Хлебобулочные изделия» на пристрое, № 1258 в Реестре вывесок, подлежащих принудительному демонтажу, выявленных на территории города Перми;

г. Пермь, ул. Костычева, 37 - баннер на пристрое к дому, № 1259 в Реестре вывесок, подлежащих принудительному демонтажу, выявленных на территории города Перми;

г. Пермь, ул. Костычева, 37 - вывеска «Стрелец» на козырьке, № 1260 в Реестре вывесок, подлежащих принудительному демонтажу, выявленных на территории города Перми;

г. Пермь, ул. Костычева, 37 - вывеска «Аптека» на фасаде здания, № 1261 в Реестре вывесок, подлежащих принудительному демонтажу, выявленных на территории города Перми;

г. Пермь, ул. Костычева, 37 - вывеска в виде баннера «Модница» на фасаде здания, № 1262 в Реестре вывесок, подлежащих принудительному демонтажу, выявленных на территории города Перми;

г. Пермь, ул. Костычева, 37 - баннер «75 победа!», № 1265 в Реестре вывесок, подлежащих принудительному демонтажу, выявленных на территории города Перми;

г. Пермь, ул. Костычева, 37 - вывеска «Аптека» на козырьке, № 1266 в Реестре вывесок, подлежащих принудительному демонтажу, выявленных на территории города Перми;

г. Пермь, ул. Костычева, 37 - вывеска «сеть аптек Таблетка» на козырьке, № 1267 в Реестре вывесок, подлежащих принудительному демонтажу, выявленных на территории города Перми;

г. Пермь, ул. Костычева, 37 - вывеска «Пряжа» на козырьке, № 1268 в Реестре вывесок, подлежащих принудительному демонтажу, выявленных на территории города Перми;

г. Пермь, ул. Костычева, 37 - вывеска «БирШоп» на козырьке, № 1270 в Реестре вывесок, подлежащих принудительному демонтажу, выявленных на территории города Перми;

г. Пермь, ул. Костычева, 37 - вывеска «Ткани» на козырьке, № 1271 в Реестре вывесок, подлежащих принудительному демонтажу, выявленных на территории города Перми;

г. Пермь, ул. Костычева, 37 - вывеска «Ткани» на козырьке, № 1272 в Реестре вывесок, подлежащих принудительному демонтажу, выявленных на территории города Перми;

г. Пермь, ул. Костычева, 37 - вывеска «Ткани, фурнитура» на козырьке, № 1273 в Реестре вывесок, подлежащих принудительному демонтажу, выявленных на территории города Перми;

г. Пермь, ул. Сеченова, 9 - вывеска в виде короба «Парикмахерская», № 1287 в Реестре вывесок, подлежащих принудительному демонтажу, выявленных на территории города Перми;

г. Пермь, ул. Транспортная, 15 - вывеска на желтой подложке «Продуктовый магазин хороший» на фасаде дома, № 771 в Реестре вывесок, подлежащих принудительному демонтажу, выявленных на территории города Перми;

г. Пермь, ул. Транспортная, 19 - вывеска вертикальная «Стоматология» на фасаде здания, № 1289 в Реестре вывесок, подлежащих принудительному демонтажу, выявленных на территории города Перми.

г. Пермь, ул. Хабаровская, 151 - короб «Распродажный» на пристрое дома, № 798 в Реестре вывесок, подлежащих принудительному демонтажу, выявленных на территории города Перми;

г. Пермь, ул. Хабаровская, 64 - вывеска «Сладкоежка» на входной группе, № 813 в Реестре вывесок, подлежащих принудительному демонтажу, выявленных на территории города Перми;

г. Пермь, ул. Хабаровская/Ветлужская, 262а/113 - вывеска «Цветы» на НТО, № 1163 в Реестре вывесок, подлежащих принудительному демонтажу, выявленных на территории города Перми;

г. Пермь, ул. Хабаровская/Ветлужская, 262а/113 - вывеска «Цветы 24 часа» на НТО, № 1164 в Реестре вывесок, подлежащих принудительному демонтажу, выявленных на территории города Перми;

г. Пермь, ул. Хабаровская/Ветлужская, 262а/113 - баннер «Тюльпаны из Пермских теплиц» на НТО, № 1167 в Реестре вывесок, подлежащих принудительному демонтажу, выявленных на территории города Перми.

2. Назначить лицом, ответственным за организацию демонтажа, перемещения, хранения вывесок, указанных в соответствии с пунктом 1 настоящего распоряжения, Дмитриеву Дарью Сергеевну, начальника отдела градостроительства, земельных и имущественных отношений администрации Дзержинского района города Перми.

3. Демонтаж, перемещение, хранение вывесок, указанных в пункте 1 настоящего распоряжения, осуществить муниципальным казенным учреждением «Содержание муниципального имущества» в лице Некрасова Максима Геннадьевича, начальника отдела демонтажа муниципального казенного учреждения «Содержание муниципального имущества».

4. Отделу градостроительства, земельных и имущественных отношений администрации Дзержинского района города Перми в лице Дмитриевой Дарьи Сергеевны, начальника отдела градостроительства, земельных и имущественных отношений администрации Дзержинского района города Перми, обеспечить:

4.1. опубликование настоящего распоряжения в печатном средстве массовой информации «Официальный бюллетень органов местного самоуправления муниципального образования город Пермь», а также размещение на официальном сайте муниципального образования город Пермь в информационно-телекоммуникационной сети Интернет;

4.2. направление копии настоящего распоряжения в муниципальное казенное учреждение «Содержание муни-

ципального имущества» не позднее рабочего дня, следующего за днем вступления в силу настоящего распоряжения;

4.3. внесение сведений об издании и вступлении настоящего распоряжения в силу в Реестр вывесок, подлежащих принудительному демонтажу, выявленных на территории города Перми, не позднее 10 рабочих дней со дня вступления в силу настоящего распоряжения.

5. Настоящее распоряжение вступает в силу со дня официального опубликования.

6. Контроль за исполнением настоящего распоряжения возложить на первого заместителя главы администрации Дзержинского района города Перми Ракинцева Н.И.

И.о. главы администрации района Н.И. Ракинцев

РАЗДЕЛ ВТОРОЙ
ОФИЦИАЛЬНАЯ ИНФОРМАЦИЯ

Извещение о проведении 22.12.2022 аукциона на право заключения договоров аренды земельных участков

Лот № 1

1.	Наименование организатора аукциона	Департамент имущественных отношений администрации города Перми
2.	Наименование органа местного самоуправления, принявшего решение о проведении аукциона, реквизиты указанного решения	Администрация города Перми, приказ начальника департамента имущественных отношений администрации города Перми от 14.11.2022 № 059-19-01-11-147
3.	Место, дата, время проведения аукциона Дата рассмотрения заявок на участие в аукционе	г. Пермь, ул. Сибирская,14, каб. № 2 22.12.2022 в 09 час. 20 мин. 21.12.2022 в 15 час. 00 мин.
4.	Предмет аукциона на право заключения договора аренды земельного участка	
	• местоположение	ул. Сивашская, з/у 7д, Кировский район, г. Пермь
	• площадь	9 938,32 кв. м
	• кадастровый номер	59:01:1717116:19
	• права на земельный участок	государственная собственность не разграничена
	• ограничение прав	Ограничения прав подробно описаны в выписке из Единого государственного реестра недвижимости об объекте недвижимости от 14.09.2022 № КУВИ-001/2022-160141326, а также в градостроительном плане земельного участка. Согласно сведениям, содержащимся в Едином государственном реестре недвижимости, градостроительном плане и справке по градостроительным условиям участка от 09.08.2022 № 527673, земельный участок полностью расположен в границах зоны с особыми условиями использования территории: Приаэродромная территория аэродрома аэропорта Большое Савино (реестровый номер 59.32.2.857 площадь пересечения 9938,319 кв. м). Проектирование и строительство вести в соответствии с постановлением Правительства РФ от 11.03.2010 № 138 «Об утверждении Федеральных правил использования воздушного пространства Российской Федерации». Земельный участок полностью расположен в границах санитарно-защитных зон предприятий: - ООО Транстехсервис (площадь пересечения 9938,319 кв. м); - АООТ завод ЖБК-3 (площадь пересечения 9938,319 кв. м); Кроме того, земельный участок частично расположен в границах санитарно-защитных зон предприятий: - АОЗ Пермская районная дирекция Уралгазсервис (площадь пересечения 2048,564 кв. м); - ТОО фирма АСТОР (площадь пересечения 130,177 кв. м); - АООТ ПГАТП-3 (площадь пересечения 9475,548 кв. м); - Таскаев Сергей Леонидович (площадь пересечения 7849,908 кв. м). Проектирование и строительство вести в соответствии с постановлением Главного государственного санитарного врача Российской Федерации от 25.09.2007 № 74 «О введении в действие новой редакции санитарно-эпидемиологических правил и нормативов СанПиН 2.2.1/2.1.1.1200-03 «Санитарно-защитные зоны и санитарная классификация предприятий, сооружений и иных объектов», постановлением

		администрации города Перми от 22.11.2005 № 2735 «Об утверждении перечней и проектов границ общих и индивидуальных санитарно-защитных зон промышленных предприятий и объектов, расположенных на территории города Перми». Согласно сведениям, содержащимся в Едином государственном реестре недвижимости об объекте недвижимости, в границах земельного участка отсутствуют объекты капитального строительства. Согласно копии планшета М 1:500, в границах земельного участка расположены сети: электроснабжения, теплоснабжения, водоснабжения, канализации. Проектирование и строительство вести в соответствии с постановлением Правительства Российской Федерации от 24.02.2009 № 160 «О порядке установления охранных зон объектов сетевого хозяйства и особых условий использования земельных участков, расположенных в границах таких зон», с Типовыми правилами охраны коммунальных тепловых сетей, утвержденными Приказом Министерства строительства и жилищно-коммунального хозяйства Российской Федерации (далее – Минстрой) от 17.08.1992 № 197, СП 42.13330.2016. Свод правил. «Градостроительство. Планировка и застройка городских и сельских поселений» (актуализированная редакция СНиП 2.07.01-89*), утвержденным Приказом Минстроя от 30 декабря 2016 г. № 1034/пр. По данным акта осмотра земельного участка от 15.09.2022 земельный участок по периметру огорожен бетонным забором, к одной из сторон ограждения примыкает ветхое деревянное строение, объекты капитального строительства на участке отсутствуют. В случае выявления объектов некапитального типа арендатор обязан осуществить демонтаж выявленных объектов за счет собственных средств и (или) с привлечением средств других лиц без отнесения соответствующих расходов на территориальный орган администрации города Перми, департамент земельных отношений администрации города Перми или иной функциональный орган или подразделение администрации города Перми. В соответствии с перечнем мероприятий по охране окружающей среды управления по экологии и природопользованию администрации города Перми от 19.05.2022 № 98 на земельном участке произрастает 25 деревьев, породы – сосна, береза бородавчатая, тополь бальзамический и ива многоствольная. Необходимо соблюдать следующие условия размещения объекта: 1. Нанесение существующих деревьев на стройгенплане; 2.Максимальное сохранение существующих зеленых насаждений; 3. Снос деревьев, попадающих в пятно застройки, вести на основании акта комиссионного обследования земельных насаждений в соответствии с решением Пермской городской Думы от 15.12.2020 № 277. Указанный акт должен быть составлен на основании проектной документации. Остальные деревья сохранить; 4. Восстановление зеленых насаждений вести в соответствии с решением Пермской городской Думы от 15.12.2020 № 277; 5. Сбор и отвод ливневых вод с использованием вариантов решений в зависимости от:

		- наличия централизованной системы ливневой канализации; - площади водосбора с учетом транзитных вод с прилегающей территории; - угла наклона рельефа, включающий прилегающие территории; - применения иных решений равномерного отвода поверхностного стока с запрашиваемой территории на прилегающей территории. 6. Определение видов образующихся отходов и мест их размещения на период эксплуатации; 7. Конкретные мероприятия по охране окружающей среды на период строительства, включая: - установку временного защитного ограждения строительной площадки; - ограждение существующих зеленых насаждений, не попадающих под пятно застройки; - прокладку коммуникаций осуществлять на расстоянии не менее 2 м от ствола дерева, чтобы не повредить корневую систему; - не использовать приствольные круги существующих деревьев (диаметром 1 м) под складирование материалов и установки временных сооружений; - определение видов и объемов образующихся отходов и мест их размещения; - систематический вывоз отходов; - недопущение загрязнения атмосферы, почвы и подземных вод; - предотвращение выноса грязи автотранспортом, выезжающим со строительной площадки. Департамент дорог и благоустройства администрации города Перми письмом от 31.03.2022 № 059-24-01-36/3-861 сообщает о возможности предоставления земельного участка при следующих условиях: поверхностный водоотвод решить проектом без подтопления смежных территорий, в соответствии с действующими нормативно-правовыми актами и природоохранным законодательством; предусмотреть электроосвещение территории объекта; стоянку для временного хранения транспорта разместить в границах отведенного под строительство участка вне территории общего пользования; предусмотреть ликвидацию разрушений, а также повреждений существующего дорожного покрытия; предусмотреть наружное освещение подъезда до территории земельного участка, отведенного под застройку; разобрать и согласовать на рабочей группе по организации и безопасности дорожного движения (ул. Пермская, 2а, 212-47-51) проект организации дорожного движения; получить согласие на присоединение к улично-дорожной сети города Перми в соответствии с постановлением администрации города Перми от 31.01.2022 № 45. Департамент общественной безопасности администрации города Перми письмом от 29.03.2022 № 059-10-01-27/3-435 уведомляет о следующем: - строительство пожарного водоема на указанной территории не запланировано; - ближайшее подразделение пожарной охраны расположено по ул. Сысольская, 16 (ПСЧ-6 10-ПСО); - отсутствуют объекты общественной безопасности, отнесенные к объектам полиции. Ближайший пункт расположен по ул. 4-й Пятилетки, 2а. Строительство (приобретение)

		служебных помещений в настоящее время не планируется; - помещения для аварийно-спасательных формирований на территории, где расположен земельный участок, отсутствуют, потребность в обеспечении служебными помещениями в настоящее время отсутствует; - имеются источники противопожарного водоснабжения: пожарный гидрант по ул. Сивашская – на расстоянии 50 м., пожарный водоем: ул. Сивашская – в радиусе 50 м; - земельный участок попадает в зону возможного химического заражения; - отсутствуют объекты гражданской обороны и организации, отнесенные к категории по гражданской обороне. Планом гражданской обороны строительство объектов гражданской обороны не предусмотрено; - отсутствуют оконечные устройства системы оповещения населения города Перми, необходимо предусматривать размещение сиренно-речевых узлов системы оповещения согласно пунктам 6.38, 6.39 СП 165.1325800.2014 «Свод правил. Инженерно-технические мероприятия по гражданской обороне. Актуализированная редакция СНиП 2.01.51-90»; В целях обеспечения безопасности необходимо соблюдать нормы и требования действующего законодательства. В соответствии с письмом Департамента жилищно-коммунального хозяйства администрации города Перми от 01.04.2022 № 059-04-17/3-233-ри схемами водоснабжения и водоотведения города Перми, утвержденными постановлением администрации города Перми от 28.12.2018 № 1085, на период до 2028 года не предусмотрено строительство сетей водоснабжения и водоотведения. Для определения технической возможности подключения объекта капитального строительства к сетям водоснабжения и водоотведения необходимо обратиться к гарантирующей организации для проведения гидравлического расчета. Департамент экономики и промышленной политики администрации города Перми письмом от 31.03.2022 № 059-13-01-04/3-463 уведомляет, что места для установки и эксплуатации рекламных конструкций, включенные в схему размещения рекламных конструкций на территории города Перми, утвержденную решением Пермской городской Думы от 23.08.2016 № 171, и места размещения НТО, включенную в схему размещения НТО на территории города Перми, утвержденной постановлением администрации города Перми от 02.08.2018 № 521, в границах земельного участка отсутствуют. Договоры на размещение нестационарных торговых объектов в границах земельного участка не заключались. Согласно письму Государственной инспекции по охране объектов культурного наследия Пермского края от 06.09.2022 № Исх55-01-17.2-359 земельный участок расположен вне зон охраны и защитных зон объектов культурного наследия, объекты культурного наследия, включенные в единый государственный реестр, либо выявленные объекты культурного наследия, а также объекты, обладающие признаками объекта культурного наследия в его границах отсутствуют. Ограничения для размещения капитальных объектов на земельном участке, по условиям охраны объектов культурного наследия, не имеются.
	• обременения	нет
	• разрешенное использование	для строительства служебных гаражей (разрешенное использование земельного участка – служебные гаражи), территориальная зона ПК-4

	• принадлежность к определенной категории земель	земли населенных пунктов
	• максимально и (или) минимально допустимые параметры разрешенного строительства объекта капитального строительства	в технической документации (градостроительный план земельного участка) В соответствии с «СП 113.13330.2016 Стоянки автомобилей» земельный участок предоставляется для строительства служебных гаражей с минимально допустимыми параметрами разрешенного строительства объекта капитального строительства. Актуализированная редакция СНиП 21-02-99* (с Изменением № 1) гараж – здание – сооружение, помещение для стоянки (хранения) ремонта и технического обслуживания автомобилей, мотоциклов и других транспортных средств. Может быть отдельным строением.
	возможность подключения (технологического присоединения) объектов капитального строительства к сетям инженерно-технического обеспечения (за исключением сетей электроснабжения)	в технической документации Согласно письму ООО «НОВОГОР-Прикамье» от 22.04.2022 № 110-5950 подключение земельного участка к сетям водоснабжения и водоотведения с планируемой величиной подключаемой нагрузки по водоснабжению и водоотведению - 6,0 куб. м/сут, расходом воды на наружное пожаротушение – 15 л/с возможно после выполнения мероприятий по ликвидации технологических разрывов по сетям водопровода и канализации: - проектирование и строительство сети водопровода от наружной стены объекта до существующей сети водопровода d-300 мм по ул. Сивашская ориентировочной протяженностью – 80,0 м; - проектирование и строительство сети канализации от первых колодцев на выпусках объекта до существующей сети канализации d-200-300 мм по ул. Новоржевская, ориентировочной протяженностью – 580 м. Кроме того, в границах земельного участка находятся существующие сети водоснабжения Д-100 мм и водоотведения Д-150 мм. Размещение объекта необходимо предусматривать строго за пределами охранных зон сетей водопровода и канализации в соответствии норм СП, в том числе в соответствии таблицы 12.5 СП 42.13330.2016 «Градостроительство планировка и застройка городских и сельских поселений». ОАО «Межрегиональная распределительная сетевая компания Урала» – филиал «Пермэнерго» письмом от 06.05.2022 № ПЭ/22/630 сообщает о наличии технической возможности технологического присоединения к электросетям филиала объекта капитального строительства, расположенного на земельном участке, с предполагаемой максимальной мощностью энергопринимающих устройств 2000 кВт. В границах земельного участка отсутствуют электросетевые объекты и их охранные зоны, принадлежащие филиалу «Пермэнерго». Для получения технических условий и заключения договора на технологическое присоединение необходимо направить письменную заявку с приложением необходимых документов на электронную почту сведений через единый федеральный портал группы компаний «Россети» - ПОРТАЛ-ТП.РФ или в Центре обслуживания клиентов по адресу: г. Пермь, ул. Камчатовская, 26, 1-й этаж. В соответствии с письмом АО «Газпром газораспределение Пермь» от 29.03.2022 № ПФ-1993 техническая возможность подключения объекта капитального строительства с предполагаемой максимальной нагрузкой (часовым расходом газа) 35 куб. м/час к существующим сетям газораспределения имеется.

		Для рассмотрения вопроса о предоставлении технических условий на подключение (технологическое присоединение) необходимо направить запрос с приложением необходимых документов и сведений на электронную почту post@pf.ugaz.ru, либо почтовым отправлением по адресу: г. Пермь, ул. Уральская, 104, через Единый центр предоставления услуг по адресу: г. Пермь, ул. Уральская, д. 104, каб. 101. ПАО «Т Плюс» письмом от 10.08.2022 № 51030-01-051610 сообщает о наличии возможности технологического присоединения к тепловым сетям. Возможные точки присоединения: П-138 на тепловой сети М4-04 2Ду500мм. Источник теплоснабжения: ТЭЦ-14. Тепловая нагрузка в возможных точках подключения 0,5 Гкал/ч.
5.	Начальная цена предмета аукциона **(размер ежегодной арендной платы)** Победитель аукциона, иное лицо, с которым договор заключается в соответствии с п.13, п.14 или п. 20 ст. 39.12 Земельного Кодекса Российской Федерации (далее – ЗК РФ), обязан в течение **5 рабочих дней** со дня составления протокола о результатах аукциона, а в случаях, определенных п.13, п.14, ст. 39.12 ЗК РФ, протокола рассмотрения заявок, уплатить ежегодный размер арендной платы (за вычетом задатка, внесенного для участия в аукционе) **однократно за первые 3 года** на счет департамента земельных отношений администрации города Перми, 614000, ул. Сибирская,15, тел. 212-61-90 (отдел договоров)	2 018 000 руб.
6.	«Шаг аукциона» (3% от начальной цены)	60 540 руб.
7.	Форма заявки на участие в аукционе, порядок ее приема, адрес места ее приема, даты и время начала и окончания приема заявок на участие в аукционе	Форма заявки размещена на сайтах www.torgi.gov.ru, www.gorodperm.ru (раздел Деятельность/Муниципальная собственность/Торговая площадка/ Вид торгов Продажа и аренда земельных участков). Заявка подается одновременно с полным пакетом документов, требуемых для участия в аукционе. На каждый лот представляется отдельный пакет документов, документы после аукциона не возвращаются. Заявка с прилагаемыми к ней документами регистрируется организатором аукциона в журнале приема заявок с присвоением каждой заявке номера, даты и времени подачи. г. Пермь, ул. Сибирская,14, каб. № 12 с 21.11.2022 по 16.12.2022 ежедневно в рабочие дни с 10 час. 00 мин. до 13 час. 00 мин.
8.	Размер задатка (50% от начальной цены) Порядок внесения задатка участниками аукциона и возврата им задатка	1 009 000 руб. Путем перечисления на счет организатора аукциона. Представление документов, подтверждающих внесение задатка, признается заключением соглашения о задатке (п.2 ст. 39.12 Земельного кодекса Российской Федерации). Задаток должен поступить на счет организатора аукциона до 15:00 21.12.2022. В течение трех рабочих дней со дня подписания протокола о результатах аукциона организатор аукциона обязан возвратить задатки лицам, участвовавшим в аукционе, но не победившим в нем.

		Задаток, внесенный лицом, признанным победителем аукциона, задаток, внесенный иным лицом, с которым договор купли-продажи или договор аренды земельного участка заключается в соответствии с пунктом 13, 14 или 20 ст. 39.12 ЗК РФ, засчитываются в оплату приобретаемого земельного участка или в счет арендной платы за него. Задатки, внесенные этими лицами, не заключившими в установленном настоящей статьей порядке договора купли-продажи или договора аренды земельного участка вследствие уклонения от заключения указанных договоров, не возвращаются. Департамент финансов администрации города Перми (департамент имущественных отношений администрации города Перми, л/с 04163010041), ИНН 5902502248, КПП 590201001, ОКТМО 57701000, р/с 032 326 435 770 100 056 00 в Отделении Пермь Банка России//УФК по Пермскому краю г. Пермь, БИК (БИК ТОФК) 015773997, корреспондентский счет (единый казначейский счет) 40102810145370000048 КБК 00000000000000000510. Назначение платежа: задаток для участия в аукционе 22.12.2022 по лоту № 1 (ул. Сивашская, з/у 7д)
	Банковские реквизиты счета для перечисления задатка	
9.	Срок аренды земельного участка	7 лет 4 месяца
10.	Проект договора аренды земельного участка	Типовая форма договора аренды земельного участка, приобретаемого на торгах в форме аукциона, для строительства, утверждена постановлением администрации города Перми от 29.05.2015 № 322, является Приложением № 1 к настоящему извещению и размещена на сайтах www.torgi.gov.ru, www.gorodperm.ru (раздел Деятельность/ Муниципальная собственность/ Торговая площадка/Вид торгов Продажа и аренда земельных участков), опубликована в печатном средстве массовой информации «Официальный бюллетень органов местного самоуправления города Перми».
11.	Порядок осмотра земельного участка на местности	Осмотр земельного участка производится заявителем самостоятельно в любое время с даты опубликования настоящего извещения.

Лот № 2

1.	Наименование организатора аукциона	Департамент имущественных отношений администрации города Перми
2.	Наименование органа местного самоуправления, принявшего решение о проведении аукциона, реквизиты указанного решения	Администрация города Перми, приказ начальника департамента имущественных отношений администрации города Перми от 14.11.2022 № 059-19-01-11-147
3.	Место, дата, время проведения аукциона Дата рассмотрения заявок на участие в аукционе	г. Пермь, ул. Сибирская,14, каб. № 2 22.12.2022 в 09 час. 20 мин. 21.12.2022 в 15 час. 00 мин.
4.	Предмет аукциона на право заключения договора аренды земельного участка	
	• местоположение	ул. Белозерская, з/у 10а, г. Пермь, г.о. Пермский
	• площадь	14 267 кв. м
	• кадастровый номер	59:01:0000000:87499
	• права на земельный участок	государственная собственность не разграничена
	• ограничение прав	Ограничения прав подробно описаны в выписке из Единого государственного реестра недвижимости об объекте недвижимости от 01.11.2022 № КУВИ-001/2022-193575901, а также в градостроительном плане земельного участка.

		Согласно сведениям, содержащимся в ЕГРН, градостроительному плану участка от 25.01.2022 № РФ-59-2-03-0-00-2022-0054 в границах участка отсутствуют объекты капитального строительства. Согласно геодезической съемке 2018 года в границах участка расположены объекты: нежилые металлические строения – 12 шт.; овощная яма; спортивная площадка; контейнерная площадка твердых бытовых отходов; сеть водоотведения, сведения об охранной зоне которой не занесены в ЕГРН и градостроительный план участка. Согласно письму администрации Орджоникидзевского района города Перми от 14.06.2022 № 059-37-01-32/3-2314 участок ничем не огорожен. Объекты капитального/ некапитального строительства отсутствуют. На участке произрастают зеленые насаждения. В случае выявления объектов некапитального типа арендатор обязан осуществить демонтаж выявленных объектов за счет собственных средств и (или) с привлечением средств других лиц без отнесения соответствующих расходов на территориальный орган администрации города Перми, Департамент земельных отношений администрации города Перми или иной функциональный орган или подразделение администрации города Перми. Согласно письму управления по экологии и природопользованию администрации города Перми от 11.05.2022 № 059-33-01-10/3-331 на участке произрастает 183 дерева породы – тополь бальзамический, клен ясенелистный. Необходимо соблюдать следующие условия строительства, а также проектом предусмотреть: 1. Нанесение существующих деревьев на стройгенплане. 2. Снос деревьев, попадающих в пятно застройки, вести на основании акта комиссионного обследования земельных насаждений в соответствии решением Пермской городской Думы от 15.12.2020 № 277. Указанный акт должен быть составлен на основании проектной документации. Остальные деревья сохранить; 3. Восстановление зеленых насаждений вести в соответствии с решением Пермской городской Думы от 15.12.2020 № 277; 4. Сбор и отвод ливневых вод с использованием вариантов решений в зависимости от: наличия централизованной системы ливневой канализации; площади водосбора с учетом транзитных вод с прилегающей территории; угла наклона рельефа, включающий прилегающие территории; применения иных решений равномерного отвода поверхностного стока с запрашиваемой территории на прилегающей территории; применения иных решений равномерного отвода поверхностного стока с запрашиваемой территории на прилегающие территории; 5. Определение видов образующих отходов и мест их размещения на период эксплуатации; 6. Конкретные мероприятия по охране окружающей среды на период строительства, включая: установку временного защитного ограждения строительной площадки; ограждение существующих зеленых насаждений, не попадающих под пятно застройки; прокладку коммуникаций осуществлять на расстоянии не менее 2 м от ствола дерева, чтобы не повредить корневую систему; не использовать приствольные круги существующих деревьев (диаметром 1 м) под складирование материалов и установки временных сооружений; определение видов и объемов

		образующихся отходов и мест их размещения; систематический вывоз отходов; недопущение загрязнения атмосферы, почвы и подземных вод; предотвращение выноса грязи автотранспортом, выезжающим со строительной площадки. Средняя стоимость в ценах 2022 г. одного дерева лиственной породы от 17 тыс. руб., хвойной – от 20 тыс. руб. Департамент дорог и благоустройства администрации города Перми от 06.05.2022 № 059-24-01-36/3-1343 считает возможным предоставление участка при следующих условиях: поверхностный водоотвод решить проектом без подтопления смежных территорий, в соответствии с действующими нормативно-правовыми актами и природоохранным законодательство; предусмотреть электроосвещение территории объекта; стоянку для временного хранения транспорта разместить в границах отведенного под строительство земельного участка вне территории общего пользования; предусмотреть ликвидацию разрушений, а также повреждений существующего дорожного покрытия; предусмотреть наружное освещение подъезда до территории участка, отведенного под застройку; разработать и согласовать на рабочей группе по организации и безопасности дорожного движения проект организации дорожного движения; получить согласие на присоединение к улично-дорожной сети в соответствии с постановлением администрации города Перми от 31.01.2022 № 45. Расходы на строительство, реконструкцию, капитальный ремонт, ремонт пересечений и примыканий, в том числе расходы на выполнение дополнительных работ, связанных с обеспечением безопасности дорожного движения, водоотведения и исполнением других установленных техническими регламентами требований, несут лица, в интересах которых осуществляется строительство, реконструкция, капитальный ремонт, ремонт пересечений или примыканий. Согласно письму департамента общественной безопасности администрации города Перми от 27.04.2022 № 059-10-01-27/3-628 строительство пожарного водоема на указанной территории не запланировано. Ближайшее подразделение пожарной охраны расположено по адресу: ул. Волховская, 37 (ПСЧ-57 10-ПСО). Пункт полиции находится по адресу: ул. Героя Васькина, 3, Пожарные гидранты расположены по адресу: напротив здания по ул. Белозерская, 13, 15, 17. При размещении объектов на вышеуказанной территории необходимо соблюдать нормы и требования действующего законодательства. Участок не попадает в зону возможного химического заражения. Департамент жилищно-коммунального хозяйства администрации города Перми письмом от 05.05.2022 № 059-04-17/3-314-ри сообщает, что схемами водоснабжения и водоотведения, утвержденными постановлением администрации города Перми от 28.12.2018 № 1085, не предусмотрено строительство сетей водоснабжения и водоотведения. Согласно сведениям справки по градостроительным условиям от 14.09.2022 № 531029 на участке объекты культурного наследия, включенные в единый государственный реестр, отсутствуют. Участок расположен вне зон охраны и защитных зон объектов культурного наследия.

	• обременения	нет
	• разрешенное использование	для строительства многоквартирного жилого дома (разрешенное использование земельного участка –многоквартирные жилые дома), территориальная зона Ж-2
	• принадлежность к определенной категории земель	земли населенных пунктов
	• максимально и (или) минимально допустимые параметры разрешенного строительства объекта капитального строительства	в технической документации (градостроительный план земельного участка) Предельные параметры разрешенного строительства для многоквартирного жилого дома на участке составляют 22827,2 кв. м. Проектирование и строительство вести в соответствии с СП 42.13330.2016. Свод правил. Градостроительство. Планировка и застройка городских и сельских поселений. Актуализированная редакция СНиП 2.07.01-89*, утвержденным приказом Министерства строительства и жилищно-коммунального хозяйства Российской Федерации от 30.12.2016 № 1034/пр. Согласно сведениям ЕГРН, справке по градостроительным условиям от 14.09.2022 № 531029 участок полностью расположен в зоне с особыми условиями использования территории: Приаэродромная территория аэродрома аэропорта Большое Савино. Проектирование и строительство вести в соответствии с постановлением Правительства РФ от 11.03.2010 № 138 «Об утверждении Федеральных правил использования воздушного пространства Российской Федерации».
	возможность подключения (технологического присоединения) объектов капитального строительства к сетям инженерно-технического обеспечения (за исключением сетей электроснабжения)	в технической документации Согласно письму ООО «Новогор-Прикамье» от 11.05.2022 № 110-6748 для наличия технической возможности подключения к сетям водопровода и канализации с предполагаемыми объемами водопотребления и водоотведения 150 м3/сут., расходом на наружное пожаротушение 25 л/сек. необходимо выполнить мероприятия по ликвидации технологического разрыва: запроектировать и построить сеть водопровода от наружных стен дома до сети водопровода Д-150 мм по ул. Белозерская, ориентировочной протяженностью - 40 мм. запроектировать и построить сети канализации от первого колодца на выпуске канализации жилого дома до сети канализации Д-225 мм внутри квартала, ориентировочной протяженностью – 150 м. **Подключение объекта капитального строительства к сетям водоотведения будет возможно после выполнения мероприятий по реконструкции водопровода Д-300 по ул. Фрунзе, срок реализации мероприятий – не ранее 2023 г.** В границах участка находится существующая внутриквартальная сеть канализации Д-225 мм. Размещение объекта необходимо предусматривать строго за пределами охранных зон сети канализации в соответствии норм СП, в том числе в соответствии таблицы 12.5 СП 42.13330.2016 «Градостроительство. Планировка и застройка городских и сельских поселений». Согласно письму АО «Газпром газораспределение Пермь» от 28.04.2022 № ПФ-2885 техническая возможность подключения ОКС с предполагаемой максимальной нагрузкой 130 куб. м/час к существующим сетям газораспределения имеется.

		Письмом ПАО «Т Плюс» от 11.05.2022 № 51030-01-02813 сообщается о возможности технологического присоединения к тепловым сетям: К-24-5-6 на тепловой сети М3-20 (разв) 2Ду150 мм. Тепловая нагрузка в возможных точках подключения 1,6 Гкал/ч. Филиал ОАО «МРСК Урала» - «Пермэнерго» письмом от 27.05.2022 № ПЭ/22/737 сообщает, что имеется техническая возможность технологического присоединения к электросетям филиала объекта «многоквартирные жилые дома» с предполагаемой максимальной мощностью энергопринимающих устройств 493 кВт.
5.	Начальная цена предмета аукциона **(размер ежегодной арендной платы)** Победитель аукциона, иное лицо, с которым договор заключается в соответствии с п.13, п.14 или п. 20 ст. 39.12 Земельного Кодекса Российской Федерации (далее – ЗК РФ), обязан в течение **5 рабочих дней** со дня составления протокола о результатах аукциона, а в случаях, определенных п.13, п.14, ст. 39.12 ЗК РФ, протокола рассмотрения заявок, уплатить ежегодный размер арендной платы (за вычетом задатка, внесенного для участия в аукционе) **однократно за первые 3 года** на счет департамента земельных отношений администрации города Перми, 614000, ул. Сибирская,15, тел. 212-61-90 (отдел договоров)	10 729 000 руб.
6.	«Шаг аукциона» (3% от начальной цены)	321 870 руб.
7.	Форма заявки на участие в аукционе, порядок ее приема, адрес места ее приема, даты и время начала и окончания приема заявок на участие в аукционе	Форма заявки размещена на сайтах www.torgi.gov.ru, www.gorodperm.ru (раздел Деятельность/Муниципальная собственность/Торговая площадка/ Вид торгов Продажа и аренда земельных участков). Заявка подается одновременно с полным пакетом документов, требуемых для участия в аукционе. На каждый лот представляется отдельный пакет документов, документы после аукциона не возвращаются. Заявка с прилагаемыми к ней документами регистрируется организатором аукциона в журнале приема заявок с присвоением каждой заявке номера, даты и времени подачи. г. Пермь, ул. Сибирская,14, каб. № 12 с 21.11.2022 по 16.12.2022 ежедневно в рабочие дни с 10 час. 00 мин. до 13 час. 00 мин.
8.	Размер задатка (50% от начальной цены) Порядок внесения задатка участниками аукциона и возврата им задатка	5 364 500 руб. Путем перечисления на счет организатора аукциона. Представление документов, подтверждающих внесение задатка, признается заключением соглашения о задатке (п.2 ст. 39.12 Земельного кодекса Российской Федерации). Задаток должен поступить на счет организатора аукциона до 15:00 21.12.2022. В течение трех рабочих дней со дня подписания протокола о результатах аукциона организатор аукциона обязан возвратить задатки лицам, участвовавшим в аукционе, но не победившим в нем. Задаток, внесенный лицом, признанным победителем аукциона, задаток, внесенный иным лицом, с которым договор

		купли-продажи или договор аренды земельного участка заключается в соответствии с пунктом 13, 14 или 20 ст. 39.12 ЗК РФ, засчитываются в оплату приобретаемого земельного участка или в счет арендной платы за него. Задатки, внесенные этими лицами, не заключившими в установленном настоящей статьей порядке договора купли-продажи или договора аренды земельного участка вследствие уклонения от заключения указанных договоров, не возвращаются.
	Банковские реквизиты счета для перечисления задатка	Департамент финансов администрации города Перми (департамент имущественных отношений администрации города Перми, л/с 04163010041), ИНН 5902502248, КПП 590201001, ОКТМО 57701000, р/с 032 326 435 770 100 056 00 в Отделении Пермь Банка России//УФК по Пермскому краю г. Пермь, БИК (БИК ТОФК) 015773997, корреспондентский счет (единый казначейский счет) 40102810145370000048 КБК 00000000000000000510. Назначение платежа: задаток для участия в аукционе 22.12.2022 по лоту № 2 (ул. Белозерская, з/у 10а)
9.	Срок аренды земельного участка	8 лет 8 месяцев
10.	Проект договора аренды земельного участка	Типовая форма договора аренды земельного участка, приобретаемого на торгах в форме аукциона, для строительства, утверждена постановлением администрации города Перми от 29.05.2015 № 322, является Приложением № 1 к настоящему извещению и размещена на сайтах www.torgi.gov.ru, www.gorodperm.ru (раздел Деятельность/ Муниципальная собственность/ Торговая площадка/Вид торгов Продажа и аренда земельных участков), опубликована в печатном средстве массовой информации «Официальный бюллетень органов местного самоуправления города Перми».
11.	Порядок осмотра земельного участка на местности	Осмотр земельного участка производится заявителем самостоятельно в любое время с даты опубликования настоящего извещения.

Лот № 3

1.	Наименование организатора аукциона	Департамент имущественных отношений администрации города Перми
2.	Наименование органа местного самоуправления, принявшего решение о проведении аукциона, реквизиты указанного решения	Администрация города Перми, приказ начальника департамента имущественных отношений администрации города Перми от 14.11.2022 № 059-19-01-11-147
3.	Место, дата, время проведения аукциона Дата рассмотрения заявок на участие в аукционе	г. Пермь, ул. Сибирская,14, каб. № 2 22.12.2022 в 09 час. 20 мин. 21.12.2022 в 15 час. 00 мин.
4.	Предмет аукциона на право заключения договора аренды земельного участка	
	• местоположение	ул. Сысольская, з/у 21, г. Пермь, г.о. Пермский
	• площадь	1 163 кв. м
	• кадастровый номер	59:01:1713331:5
	• права на земельный участок	государственная собственность не разграничена
	• ограничение прав	Ограничения прав подробно описаны в выписке из Единого государственного реестра недвижимости об объекте недвижимости от 03.11.2022 № КУВИ-001/2022-195541924, а также в градостроительном плане земельного участка. Согласно справке по градостроительным условиям участка от 20.09.2022 № 531476, сведениям ЕГРН участок полностью

		расположен в границах зоны с особыми условиями использования территории: Приаэродромная территория аэродрома аэропорта Большое Савино (учетный реестровый номер 59:32-6.553) Проектирование и строительство вести в соответствии с Постановлением Правительства Российской Федерации от 11.03.2010 № 138 «Об утверждении Федеральных правил использования воздушного пространства Российской Федерации»: «Запрещается размещать в полосах воздушных подходов на удалении до 30 км, а вне полос воздушных подходов – до 15 км от контрольной точки аэродрома объекты выбросов (размещения) отходов, животноводческие фермы, скотобойни и другие объекты, способствующие привлечению и массовому скоплению птиц». На копии планшета от 17.12.2020, требующего корректуры, находится столб с линией электроосвещения. Согласно геодезической съемке 2018 года в границах участка расположены 2 металлических гаража, столб без проводов. Кроме того, за пределами границ находится сеть газоснабжения, следовательно, участок частично находится в охранной зоне сетей газоснабжения. Проектирование и строительство вести в соответствии с постановлением Правительства Российской Федерации от 20.11.2000 № 878 «Об утверждении правил охраны газораспределительных сетей». Согласно сведениям Единого государственного реестра недвижимости (далее – ЕГРН) в границах участка отсутствуют объекты капитального строительства. По данным протокола осмотра участка от 06.07.2022 № 40 в результате визуального обследования установлено: участок по периметру не огорожен, капитальных/некапитальных объектов не выявлено. В случае выявления объектов некапитального типа арендатор обязан осуществить демонтаж выявленных объектов за счет собственных средств и (или) с привлечением средств других лиц без отнесения соответствующих расходов на территориальный орган администрации города Перми, департамент земельных отношений администрации города Перми или иной функциональный орган или подразделение администрации города Перми. Согласно письму управления по экологии и природопользованию администрации города Перми от 20.01.2021 № 059-33-01-10/3-18 необходимо соблюдать следующие условия строительства, а также проектом предусмотреть: 1. Нанесение существующих деревьев на стройгенплане. 2. Максимальное сохранение существующих деревьев; 3. Снос деревьев, попадающих в пятно застройки, вести на основании акта комиссионного обследования земельных насаждений в соответствии решением Пермской городской Думы от 15.12.2020 № 277. Указанный акт должен быть составлен на основании проектной документации. Остальные деревья сохранить; 4. Восстановление зеленых насаждений вести в соответствии с решением Пермской городской Думы от 15.12.2020 № 277; 5. Сбор и отвод ливневых вод с использованием вариантов решений в зависимости от: наличия централизованной системы ливневой канализации; площади водосбора с учетом транзитных вод с прилегающей территории; угла наклона рельефа, включающий прилегающие территории; применения иных решений равномерного отвода поверхностного

		стока с запрашиваемой территории на прилегающей территории; применения иных решений равномерного отвода поверхностного стока с запрашиваемой территории на прилегающие территории; 6. Определение видов образующих отходов и мест их размещения на период эксплуатации; 7. Конкретные мероприятия по охране окружающей среды на период строительства, включая: установку временного защитного ограждения строительной площадки; ограждение существующих зеленых насаждений, не попадающих под пятно застройки; прокладку коммуникаций осуществлять на расстоянии не менее 2 м от ствола дерева, чтобы не повредить корневую систему; не использовать приствольные круги существующих деревьев (диаметром 1 м) под складирование материалов и установки временных сооружений; определение видов и объемов образующихся отходов и мест их размещения; систематический вывоз отходов; недопущение загрязнения атмосферы, почвы и подземных вод; предотвращение выноса грязи автотранспортом, выезжающим со строительной площадки. Участок предоставляется с условием выполнения мероприятий, указанных в письме департамента дорог и благоустройства администрации города Перми от 08.02.2021 № 059-24-01-36/3-262: поверхностный водоотвод решить проектом без подтопления смежных территорий, в соответствии с действующими нормативно-правовыми актами и природоохранным законодательством; предусмотреть ликвидацию разрушений, повреждений существующего дорожного покрытия; предусмотреть подъезд к объекту с присоединением к улично-дорожной сети в асфальтобетонном покрытии с устройством тротуара; получить от владельца дороги согласие на размещение примыкающего подъезда к дороге. Временный подъезд, обустройство и содержание строительной площадки организовать в соответствии с решением Пермской городской думы от 15.12.2020 № 277. Департамент общественной безопасности администрации города Перми письмом от 01.09.2022 № 059-10-01-27/3-1315 уведомил, что источник противопожарного водоснабжения на данной территории – в районе дома по ул. Сысольская, 16 – на расстоянии 30 м. Ближайшее подразделение пожарной охраны расположено по адресу: ул. Сысольская, 16 (ПСЧ-6 10-ПСО). Ближайший участковый пункт полиции расположен по адресу: ул. Липатова, 8а. Помещения для аварийно-спасательных формирований отсутствуют. Участок попадает в зону возможного химического заражения. Департамент жилищно-коммунального хозяйства администрации города Перми письмом от 06.09.2022 № 059-04-17/3-613-ри уведомил, что на период до 2028 года на данной территории схемами водоснабжения и водоотведения города Перми, утвержденными постановлением администрации города Перми от 28.12.2018 № 1085, не предусмотрено строительство сетей водоснабжения и водоотведения. Государственная инспекция по охране объектов культурного наследия Пермского края письмом от 22.03.2021 №Исх55-01-17.2-106 сообщает, что участок расположен вне зон охраны и защитных зон объектов культурного наследия. В соответствии с федеральными законами ограничения для размещения капитальных объектов на испрашиваемом участке, по условиям охраны объектов культурного наследия, не имеются.

		Согласно протоколу заседания координационного совещания по обеспечению правопорядка в Пермском крае от 16.03.2022 №74-гс для строительства объектов торговли **обязательными являются условия по установке камер видеонаблюдения.**
	• обременения	нет
	• разрешенное использование	для строительства магазина (разрешенное использование земельного участка –магазины), территориальная зона Ц-6
	• принадлежность к определенной категории земель	земли населенных пунктов
	• максимально и (или) минимально допустимые параметры разрешенного строительства объекта капитального строительства	в технической документации (градостроительный план земельного участка)
	возможность подключения (технологического присоединения) объектов капитального строительства к сетям инженерно-технического обеспечения (за исключением сетей электроснабжения)	в технической документации Согласно письму ООО «НОВОГОР-Прикамье» от 24.02.2021 № 110-2222 сообщает, что возможные точки подключения объекта капитального строительства: к сетям водоснабжения от сети водопровода Д-300 мм внутри квартала в районе здания по ул. Сысольская, 17. к сетям водоотведения в канализационный коллектор Д-1500 мм по ул. Магистральная, с подключением ориентировочно в существующем колодце. В случае наличия в границах участка существующих сетей водоснабжения, водоотведения, размещение объекта предусмотреть строго за пределами охранных зон сетей в соответствии норм СП 42.13330.2016. Свод правил. Градостроительство. Планировка и застройка городских и сельских поселений. Актуализированная редакция СНиП 2.07.01-89*, утвержденных приказом Минстроя России от 30.12.2016 N 1034/пр. В случае наличия в границах участка существующих сетей водоснабжения, водоотведения администрации города Перми установить публичные сервитуты для использования участка в целях ремонта сетей. Максимальное планируемое водопотребление: 4 куб. м/сут., максимальное планируемое водоотведение 4 куб. м/сут. Согласно письму ОАО «Межрегиональная распределительная сетевая компания Урала» – филиал «Пермэнерго» от 25.01.2021 № ПЭ/ПГЭС/22/37 филиал ОАО «МРСК Урала» - «Пермэнерго» имеет техническую возможность технологического присоединения энергопринимающих устройств объектов с присоединяемой мощностью 97 кВт к сетям филиала ТП-1503. Согласно письму АО «Газпром газораспределение Пермь» от 10.02.2021 № ПФ-834 техническая возможность подключения объектов капитального строительства к существующим сетям с предполагаемой максимальной нагрузкой 7 куб. м/час имеется. Согласно письму ООО «Пермская сетевая компания» от 21.01.2021 № 51000-07-00093 подключение возможно при наличии полосы отвода для строительства тепловой сети от точки подключения до границы земельного участка подключаемого объекта, возможные точки присоединения к тепловым сетям К-49-8 на тепловой сети М4-10 2Ду300 с тепловой нагрузкой в возможных точках подключения 0,13 Гкал/час.

5.	Начальная цена предмета аукциона **(размер ежегодной арендной платы)** Победитель аукциона, иное лицо, с которым договор заключается в соответствии с п.13, п.14 или п. 20 ст. 39.12 Земельного Кодекса Российской Федерации (далее – ЗК РФ), обязан в течение **5 рабочих дней** со дня составления протокола о результатах аукциона, а в случаях, определенных п.13, п.14, ст. 39.12 ЗК РФ, протокола рассмотрения заявок, уплатить ежегодный размер арендной платы (за вычетом задатка, внесенного для участия в аукционе) **однократно за первые 3 года** на счет департамента земельных отношений администрации города Перми, 614000, ул. Сибирская,15, тел. 212-61-90 (отдел договоров)	987 000 руб.
6.	«Шаг аукциона» (3% от начальной цены)	29 610 руб.
7.	Форма заявки на участие в аукционе, порядок ее приема, адрес места ее приема, даты и время начала и окончания приема заявок на участие в аукционе	Форма заявки размещена на сайтах www.torgi.gov.ru, www.gorodperm.ru (раздел Деятельность/Муниципальная собственность/Торговая площадка/ Вид торгов Продажа и аренда земельных участков). Заявка подается одновременно с полным пакетом документов, требуемых для участия в аукционе. На каждый лот представляется отдельный пакет документов, документы после аукциона не возвращаются. Заявка с прилагаемыми к ней документами регистрируется организатором аукциона в журнале приема заявок с присвоением каждой заявке номера, даты и времени подачи. г. Пермь, ул. Сибирская,14, каб. № 12 с 21.11.2022 по 16.12.2022 ежедневно в рабочие дни с 10 час. 00 мин. до 13 час. 00 мин.
8.	Размер задатка (50% от начальной цены) Порядок внесения задатка участниками аукциона и возврата им задатка Банковские реквизиты счета для перечисления задатка	493 500 руб. Путем перечисления на счет организатора аукциона. Представление документов, подтверждающих внесение задатка, признается заключением соглашения о задатке (п.2 ст. 39.12 Земельного кодекса Российской Федерации). Задаток должен поступить на счет организатора аукциона до 15:00 21.12.2022. В течение трех рабочих дней со дня подписания протокола о результатах аукциона организатор аукциона обязан возвратить задатки лицам, участвовавшим в аукционе, но не победившим в нем. Задаток, внесенный лицом, признанным победителем аукциона, задаток, внесенный иным лицом, с которым договор купли-продажи или договор аренды земельного участка заключается в соответствии с пунктом 13, 14 или 20 ст. 39.12 ЗК РФ, засчитываются в оплату приобретаемого земельного участка или в счет арендной платы за него. Задатки, внесенные этими лицами, не заключившими в установленном настоящей статьей порядке договора купли-продажи или договора аренды земельного участка вследствие уклонения от заключения указанных договоров, не возвращаются. Департамент финансов администрации города Перми (департамент имущественных отношений администрации города Перми, л/с 04163010041),

		ИНН 5902502248, КПП 590201001, ОКТМО 57701000, р/с 032 326 435 770 100 056 00 в Отделении Пермь Банка России//УФК по Пермскому краю г. Пермь, БИК (БИК ТОФК) 015773997, корреспондентский счет (единый казначейский счет) 40102810145370000048 КБК 00000000000000000510. Назначение платежа: задаток для участия в аукционе 22.12.2022 по лоту № 3 (ул. Сысольская, з/у 21)
9.	Срок аренды земельного участка	4 года 10 месяцев
10.	Проект договора аренды земельного участка	Типовая форма договора аренды земельного участка, приобретаемого на торгах в форме аукциона, для строительства, утверждена постановлением администрации города Перми от 29.05.2015 № 322, является Приложением № 1 к настоящему извещению и размещена на сайтах www.torgi.gov.ru, www.gorodperm.ru (раздел Деятельность/ Муниципальная собственность/ Торговая площадка/Вид торгов Продажа и аренда земельных участков), опубликована в печатном средстве массовой информации «Официальный бюллетень органов местного самоуправления города Перми».
11.	Порядок осмотра земельного участка на местности	Осмотр земельного участка производится заявителем самостоятельно в любое время с даты опубликования настоящего извещения.

Лот № 4

1.	Наименование организатора аукциона	Департамент имущественных отношений администрации города Перми
2.	Наименование органа местного самоуправления, принявшего решение о проведении аукциона, реквизиты указанного решения	Администрация города Перми, приказ начальника департамента имущественных отношений администрации города Перми от 14.11.2022 № 059-19-01-11-147
3.	Место, дата, время проведения аукциона Дата рассмотрения заявок на участие в аукционе	г. Пермь, ул. Сибирская,14, каб. № 2 22.12.2022 в 09 час. 20 мин. 21.12.2022 в 15 час. 00 мин.
4.	Предмет аукциона на право заключения договора аренды земельного участка	
	• местоположение	Уральская, з/у 90а, г. Пермь, г.о. Пермский
	• площадь	2 167 кв. м
	• кадастровый номер	59:01:4311038:554
	• права на земельный участок	государственная собственность не разграничена
	• ограничение прав	Ограничения прав подробно описаны в выписке из Единого государственного реестра недвижимости об объекте недвижимости от 25.10.2022 № КУВИ-001/2022-189301978, а также в градостроительном плане земельного участка. Согласно справке по градостроительным условиям участка от 25.10.2022 № 534445, сведениям ЕГРН (выписка от 25.10.2022) земельный участок расположен в границах зон с особыми условиями использования территории: 1. полностью Приаэродромная территория аэродрома аэропорта Большое Савино (учетный реестровый номер 59:32-6.553). Проектирование и строительство вести в соответствии с Постановлением Правительства Российской Федерации от 11.03.2010 № 138 «Об утверждении Федеральных правил использования воздушного пространства Российской Федерации»: «Запрещается размещать в полосах воздушных подходов на удалении до 30 км, а вне полос воздушных подходов – до 15 км от контрольной точки аэродрома объекты

		выбросов (размещения) отходов, животноводческие фермы, скотобойни и другие объекты, способствующие привлечению и массовому скоплению птиц»; 2. частично площадью 214 кв. м в охранной зоне тепловой трассы ул. Степана Разина, Уральская, Гаражная ОАО «ТГК-9» (учетный реестровый номер 59:01-6.3346). Проектирование и строительство вести в соответствии Типовыми правилами охраны коммунальных тепловых сетей, утвержденных приказом министерства архитектуры, строительства и жилищно-коммунального хозяйства РФ от 17.08.1992 № 197; 3. частично площадью 13 кв. м в охранной зоне сооружения теплового хозяйства – Тепловая трасса с кадастровым номером 59:01:0000000:18906 (учетный реестровый номер 59:01-6.7297). Проектирование и строительство вести в соответствии Типовыми правилами охраны коммунальных тепловых сетей, утвержденных приказом министерства архитектуры, строительства и жилищно-коммунального хозяйства РФ от 17.08.1992 № 197; 4. частично площадью 214 кв. установлен публичный сервитут на срок 48 лет 11 месяцев в целях размещения (эксплуатации) инженерного сооружения тепловой трассы с кадастровым номером 59:01:0000000:49052, утвержденный распоряжением начальника департамента земельных отношений администрации города Перми от 18.07.2022 № 21-01-03-2564 (учетный реестровый номер 59:01-6.9109); 5. частично площадью 447 кв. м в санитарно-защитной зоне предприятия ЗАО Л.М., утвержденной постановлением администрации города Перми от 22.11.2005 № 2735 «Об утверждении перечней и проектов границ общих и индивидуальных санитарно-защитных зон промышленных предприятий и объектов, расположенных на территории города Перми»; 6. частично площадью 1942 кв. м в санитарно-защитной зоне предприятия ЧНПП Алькор, утвержденной постановлением администрации города Перми от 22.11.2005 № 2735 «Об утверждении перечней и проектов границ общих и индивидуальных санитарно-защитных зон промышленных предприятий и объектов, расположенных на территории города Перми». Согласно сведениям ЕГРН в границах земельного участка расположены следующие сооружения: 59:01:0000000:91364 – сооружения канализации: Технологический комплекс «Канализация левобережной части Мотовилихинского района», зарегистрировано право собственности муниципального образования город Пермь, передан в хозяйственное ведение МП «Пермводоканал», по концессионному соглашению предоставлен ООО «НОВОГОР-Прикамье»; 59:01:0000000:92542 – сооружения канализации: Технологический комплекс «Сети канализации Свердловского района», зарегистрировано право собственности муниципального образования город Пермь, по концессионному соглашению предоставлен ООО «НОВОГОР-Прикамье» Согласно копии планшета от 12.09.2022, требующего корректуры, в границах земельного участка находятся сети канализации, теплоснабжения, столб с линией электроосвещения, забор с металлической сеткой, металлическое строение. По данным акта обследования участка от 21.09.2022 № 52/2022 в результате визуального обследования установлено: доступ на участок не ограничен, на территории участка объекты движимого и недвижимого имущества отсутствуют.

		В случае выявления объектов некапитального типа арендатор обязан осуществить демонтаж выявленных объектов за счет собственных средств и (или) с привлечением средств других лиц без отнесения соответствующих расходов на территориальный орган администрации города Перми, департамент земельных отношений администрации города Перми или иной функциональный орган или подразделение администрации города Перми. Согласно письму управления по экологии и природопользованию администрации города Перми от 09.09.2022 № 059-33-01-10/3-643 необходимо соблюдать следующие условия строительства, а также проектом предусмотреть: 1. Нанесение существующих деревьев на стройгенплане; 2. Снос деревьев, попадающих в пятно застройки, вести на основании акта комиссионного обследования земельных насаждений в соответствии решением Пермской городской Думы от 15.12.2020 № 277. Указанный акт должен быть составлен на основании проектной документации. Остальные деревья сохранить; 3. Восстановление зеленых насаждений вести в соответствии с решением Пермской городской Думы от 15.12.2020 № 277; 4. Сбор и отвод ливневых вод с использованием вариантов решений в зависимости от: наличия централизованной системы ливневой канализации; площади водосбора с учетом транзитных вод с прилегающей территории; угла наклона рельефа, включающий прилегающие территории; применения иных решений равномерного отвода поверхностного стока с запрашиваемой территории на прилегающей территории; применения иных решений равномерного отвода поверхностного стока с запрашиваемой территории на прилегающие территории; 5. Определение видов образующих отходов и мест их размещения на период эксплуатации; 6. Конкретные мероприятия по охране окружающей среды на период строительства, включая: установку временного защитного ограждения строительной площадки; ограждение существующих зеленых насаждений, не попадающих под пятно застройки; прокладку коммуникаций осуществлять на расстоянии не менее 2 м от ствола дерева, чтобы не повредить корневую систему; не использовать приствольные круги существующих деревьев (диаметром 1 м) под складирование материалов и установки временных сооружений; определение видов и объемов образующихся отходов и мест их размещения; систематический вывоз отходов; недопущение загрязнения атмосферы, почвы и подземных вод; предотвращение выноса грязи автотранспортом, выезжающим со строительной площадки. На участке произрастают 28 деревьев пород – тополь 5 шт., клен ясенелистный 21 шт., ива 2 шт. Средняя стоимость в ценах 2022 года одного дерева лиственной породы от 17 тыс. руб., а хвойной – от 20 тыс. руб. Участок предоставляется с условием выполнения мероприятий, указанных в письме департамента дорог и благоустройства администрации города Перми от 14.09.2022 № 059-24-01-36/3-2984: поверхностный водоотвод решить проектом без подтопления смежных территорий, в соответствии с действующими нормативно-правовыми актами и природоохранным законодательством; предусмотреть электроосвещение территории объекта; стоянку для временного хранения транспорта разместить в границах участка вне территории общего пользования; предусмотреть ликвидацию

		разрушений, повреждений существующего дорожного покрытия; предусмотреть наружное освещение подъезда до границ участка; разработать и согласовать на рабочей группе по организации и безопасности дорожного движения (ул. Пермская, 2а, 212-47-51) проект организации дорожного движения; получить согласие на присоединение к улично-дорожной сети города Перми в соответствии с постановлением администрации города Перми от 31.01.2022 № 45. Департамент общественной безопасности администрации города Перми письмом от 13.09.2022 № 059-10-01-27/3-1380 уведомил, что на указанной территории имеется источник противопожарного водоснабжения – пожарный гидрант, расположенный в районе дома № 88 по ул. Уральской на расстоянии 80 м., ближайшее подразделение пожарной охраны расположено по адресу: ул. Уральская, 74 (ПСЧ-3 10-ПСО). Строительство пожарного водоема на указанной территории не запланировано. Ближайший участковый пункт полиции расположен по адресу: ул. Уральская, 83. Помещения для аварийно-спасательных формирований отсутствуют. Участок в особый период попадает в зону возможного химического заражения. Объекты гражданской обороны на указанной территории отсутствуют, планом гражданской обороны строительство объектов гражданской обороны не предусмотрено. Территория находится в зоне действия региональной автоматизированной системы централизованного оповещения населения города Перми, установленной по адресу: ул. Уральская, 112 Цирк – 500 м. При размещении объектов в границах участка необходимо соблюдать нормы и требования действующего законодательства. Департамент жилищно-коммунального хозяйства администрации города Перми письмом от 06.09.2022 № 059-04-17/3-613-ри уведомил, что на период до 2028 года на данной территории схемами водоснабжения и водоотведения города Перми, утвержденными постановлением администрации города Перми от 28.12.2018 № 1085, **не предусмотрено строительство сетей водоснабжения и водоотведения.** Департамент экономики и промышленной политики администрации города Перми письмом от 08.09.2022 № 059-13-05-01-1772 сообщает, что включение участка в перечень земельных участков, формируемых для предоставления на аукционе на территории г. Перми возможно. Государственная инспекция по охране объектов культурного наследия Пермского края письмом от 21.09.2022 № Исх55-01-17.2-398 сообщает, что в границах участка отсутствуют: объекты культурного наследия, включенные в ЕГРОКН; выявленные объекты культурного наследия; объекты, обладающие признаками объектов культурного наследия; территории объектов культурного наследия; зоны охраны объекты культурного наследия; защитные зоны объектов культурного наследия. Согласно протоколу заседания координационного совещания по обеспечению правопорядка в Пермском крае от 16.03.2022 №74-гс для строительства объектов торговли, делового управления **обязательными являются условия по установке камер видеонаблюдения.**
	• обременения	нет

	• разрешенное использование	для возведения объекта капитального строительства согласно виду разрешенного использования (разрешенное использование земельного участка – деловое управление, магазины), территориальная зона Ц-1
	• принадлежность к определенной категории земель	земли населенных пунктов
	• максимально и (или) минимально допустимые параметры разрешенного строительства объекта капитального строительства	в технической документации (градостроительный план земельного участка) Предельные размеры торгового зала для предприятий торговли: дискаунтер от 250 кв. м, гастроном от 400 кв. м, супермаркет от 400 кв. м до 2500 кв. м, установлены в соответствии с разделом «Типы торговых предприятий» ГОСТ Р 51303-2013. Национальный стандарт Российской Федерации. Торговля. Термины и определения». В соответствии с таблицей Б.1 «Показатели плотности застройки участков территориальных зон» СП 42.13330.2016. Свод правил. Градостроительство. Планировка и застройка городских и сельских поселений. Актуализированная редакция СНиП 2.07.01-89* коэффициент плотности многофункциональной застройки земельного участка с видом разрешенного использования «магазины», «деловое управление» составляет 3. Таким образом, предельные параметры разрешенного строительства на земельном участке составляют 6501 кв. м.
	возможность подключения (технологического присоединения) объектов капитального строительства к сетям инженерно-технического обеспечения (за исключением сетей электроснабжения)	в технической документации Согласно письму ООО «НОВОГОР-Прикамье» от 12.09.2022 № 110-14460 сообщает, что для наличия технической возможности подключения объекта капитального строительства к сетям водоснабжения и водоотведения с предполагаемыми объемами водопотребления и водоотведения 23,0 куб. м/сут., расходом на наружное пожаротушение 25,0 л/сек. необходимо запроектировать и выполнить реконструкцию сети канализации Д-200 мм по ул. Морская в районе здания по ул. Уральская, 78б ориентировочной протяженностью 60 м, ориентировочной стоимостью на текущую дату не менее 3,99 млн. руб. Для ликвидации технологических разрывов: запроектировать и построить сети водопровода от границы участка до сети водопровода Д-630 мм по ул. Уральская, ориентировочной протяженностью 45 м; запроектировать и построить сети водоотведения от границы участка до уличной сети канализации Д-300 мм по ул. Уральская, ориентировочной протяженностью 60 м. Проектирование и строительство сетей водоснабжения и водоотведения в границах участка будет осуществляться силами заказчика. В границах участка проходят сети водоотведения: напорные сети канализации Д-100 мм и Д-1020 мм от РНС-2. Размещение объекта предусмотреть строго за пределами охранных зон сетей в соответствии норм СП 42.13330.2016. Свод правил. Градостроительство. Планировка и застройка городских и сельских поселений. Актуализированная редакция СНиП 2.07.01-89*, утвержденных приказом Минстроя России от 30.12.2016 № 1034/пр. Согласно письму ОАО «Межрегиональная распределительная сетевая компания Урала» – филиал «Пермэнерго» от 13.09.2022 № ПЭ/22/1319 филиал ОАО «МРСК Урала» - «Пермэнерго» имеет техническую возможность технологического присоединения к сетям филиала планируемого к

		строительству объекта капитального строительства с предполагаемой максимальной мощностью энергопринимающих устройств 586 кВт. Согласно письму АО «Газпром газораспределение Пермь» от 07.09.2022 № ПФ-6079 техническая возможность подключения объектов капитального строительства к существующим сетям с предполагаемой максимальной нагрузкой 43 куб. м/час имеется. Согласно письму ООО «Пермская сетевая компания» от 13.09.2022 № 51030-01-06085 возможные точки присоединения к тепловым сетям К-524-11 на тепловой сети М1-06 2Ду300 мм с тепловой нагрузкой в возможных точках подключения 0,8 Гкал/час. Источник теплоснабжения: ТЭЦ-6/ВК-3. **В границах участка расположены тепловые сети** М1-06 2Ду300 мм. При проектировании и застройке участка необходимо соблюдение условий, обеспечивающих: сохранность существующих тепловых сетей; охранную зону тепловых сетей (реестровый номер 59:01-6.3346); беспрепятственный доступ персонала и транспорта для обслуживания и ремонта тепловых сетей.
5.	Начальная цена предмета аукциона **(размер ежегодной арендной платы)** Победитель аукциона, иное лицо, с которым договор заключается в соответствии с п.13, п.14 или п. 20 ст. 39.12 Земельного Кодекса Российской Федерации (далее – ЗК РФ), обязан в течение **5 рабочих дней** со дня составления протокола о результатах аукциона, а в случаях, определенных п.13, п.14, ст. 39.12 ЗК РФ, протокола рассмотрения заявок, уплатить ежегодный размер арендной платы (за вычетом задатка, внесенного для участия в аукционе) **однократно за первые 3 года** на счет департамента земельных отношений администрации города Перми, 614000, ул. Сибирская,15, тел. 212-61-90 (отдел договоров)	1 476 000 руб.
6.	«Шаг аукциона» (3% от начальной цены)	44 280 руб.
7.	Форма заявки на участие в аукционе, порядок ее приема, адрес места ее приема, даты и время начала и окончания приема заявок на участие в аукционе	Форма заявки размещена на сайтах www.torgi.gov.ru, www.gorodperm.ru (раздел Деятельность/Муниципальная собственность/Торговая площадка/ Вид торгов Продажа и аренда земельных участков). Заявка подается одновременно с полным пакетом документов, требуемых для участия в аукционе. На каждый лот представляется отдельный пакет документов, документы после аукциона не возвращаются. Заявка с прилагаемыми к ней документами регистрируется организатором аукциона в журнале приема заявок с присвоением каждой заявке номера, даты и времени подачи. г. Пермь, ул. Сибирская,14, каб. № 12 с 21.11.2022 по 16.12.2022 ежедневно в рабочие дни с 10 час. 00 мин. до 13 час. 00 мин.
8.	Размер задатка (50% от начальной цены) Порядок внесения задатка участниками аукциона и возврата им задатка	738 000 руб. Путем перечисления на счет организатора аукциона. Представление документов, подтверждающих внесение задатка, признается заключением соглашения о задатке

		(п.2 ст. 39.12 Земельного кодекса Российской Федерации). Задаток должен поступить на счет организатора аукциона до 15:00 21.12.2022. В течение трех рабочих дней со дня подписания протокола о результатах аукциона организатор аукциона обязан возвратить задатки лицам, участвовавшим в аукционе, но не победившим в нем. Задаток, внесенный лицом, признанным победителем аукциона, задаток, внесенный иным лицом, с которым договор купли-продажи или договор аренды земельного участка заключается в соответствии с пунктом 13, 14 или 20 ст. 39.12 ЗК РФ, засчитываются в оплату приобретаемого земельного участка или в счет арендной платы за него. Задатки, внесенные этими лицами, не заключившими в установленном настоящей статьей порядке договора купли-продажи или договора аренды земельного участка вследствие уклонения от заключения указанных договоров, не возвращаются.
	Банковские реквизиты счета для перечисления задатка	Департамент финансов администрации города Перми (департамент имущественных отношений администрации города Перми, л/с 04163010041), ИНН 5902502248, КПП 590201001, ОКТМО 57701000, р/с 032 326 435 770 100 056 00 в Отделении Пермь Банка России//УФК по Пермскому краю г. Пермь, БИК (БИК ТОФК) 015773997, корреспондентский счет (единый казначейский счет) 40102810145370000048 КБК 00000000000000000510. Назначение платежа: задаток для участия в аукционе 22.12.2022 по лоту № 4 (ул. Уральская, з/у 90а)
9.	Срок аренды земельного участка	5 лет 6 месяцев
10.	Проект договора аренды земельного участка	Типовая форма договора аренды земельного участка, приобретаемого на торгах в форме аукциона, для строительства, утверждена постановлением администрации города Перми от 29.05.2015 № 322, является Приложением № 1 к настоящему извещению и размещена на сайтах www.torgi.gov.ru, www.gorodperm.ru (раздел Деятельность/ Муниципальная собственность/ Торговая площадка/Вид торгов Продажа и аренда земельных участков), опубликована в печатном средстве массовой информации «Официальный бюллетень органов местного самоуправления города Перми».
11.	Порядок осмотра земельного участка на местности	Осмотр земельного участка производится заявителем самостоятельно в любое время с даты опубликования настоящего извещения.

Для участия в аукционе заявители представляют в установленный в извещении о проведении аукциона срок следующие документы:

1) заявка на участие в аукционе по установленной в извещении о проведении аукциона форме с указанием банковских реквизитов счета для возврата задатка;

2) копии документов, удостоверяющих личность заявителя (для граждан), всех страниц;

3) надлежащим образом заверенный перевод на русский язык документов о государственной регистрации юридического лица в соответствии с законодательством иностранного государства в случае, если заявителем является иностранное юридическое лицо;

4) документы, подтверждающие внесение задатка.

Дата, время и место регистрации участников на торги:
22.12.2022 с 9.00 до 9.20, г. Пермь, ул. Сибирская, 14, каб. 2.

Порядок проведения аукциона:

а) аукцион ведет аукционист;

б) аукцион начинается с оглашения аукционистом наименования, основных характеристик и начальной цены земельного участка (начального размера ежегодной арендной платы), «шага аукциона».

«Шаг аукциона» установлен в размере 3 процентов начальной цены земельного участка (ежегодного размера арендной платы) и не изменяется в течение всего аукциона;

в) участникам аукциона выдаются пронумерованные карточки, которые они поднимают после оглашения аукционистом начальной цены земельного участка (ежегодного размера арендной платы) и каждой очередной цены в случае, если готовы купить (взять в аренду) земельный участок в соответствии с этой ценой;

г) каждую последующую цену аукционист назначает путем увеличения текущей цены на «шаг аукциона». После объявления очередной цены аукционист называет номер карточки участника аукциона, который первым поднял карточку. Затем аукционист объявляет следующую цену в соответствии с «шагом аукциона»;

д) при отсутствии участников аукциона, готовых купить (взять в аренду) земельный участок в соответствии с названной аукционистом ценой, аукционист повторяет эту цену 3 раза.

Если после троекратного объявления очередной цены ни один из участников аукциона не поднял карточку, аукцион завершается. Победителем аукциона признается тот участник аукциона, номер карточки которого был назван аукционистом последним;

е) по завершении аукциона аукционист объявляет о продаже (сдаче в аренду) земельного участка, называет цену проданного земельного участка (ежегодный размер арендной платы) и номер карточки победителя аукциона.

С выпиской из ЕГРН, технической документацией (при наличии флеш-карты выдается в электронном виде) можно ознакомиться в департаменте имущественных отношений администрации города Перми (г. Пермь, ул. Сибирская,14, каб. № 12, тел. 212-77-24), а также на сайтах www.torgi.gov.ru, www.gorodperm.ru (раздел Деятельность/ Муниципальная собственность/ Торговая площадка/Вид торгов Продажа и аренда земельных участков).

Приложение № 1 к Извещению о проведении
22.12.2022 аукциона на право заключения договоров
аренды земельных участков

ТИПОВАЯ ФОРМА
договора аренды земельного участка, приобретаемого на торгах в форме аукциона, для строительства

г. Пермь «___» _____ г. [1]

Департамент земельных отношений администрации города Перми, именуемый в дальнейшем Арендодатель, в лице _____, действующего на основании _____, с одной стороны, и _____, именуемый(ая) в дальнейшем Арендатор, в лице _____, действующего на основании _____, протокола _____ от _____ по лоту № _____ (далее - протокол), с другой стороны, заключили настоящий договор о следующем.

I. Предмет договора

1.1. Во исполнение протокола Арендодатель передает, а Арендатор принимает во временное пользование на условиях аренды земельный участок, имеющий кадастровый номер 59:01:_____, площадью _____ кв. м, расположенный на землях населенных пунктов и находящийся по адресу: _____ _____ (далее - земельный участок), для _____, в границах, сведения о которых содержатся в Едином государственном реестре недвижимости, и в качественном состоянии как он есть согласно Приложению 1 к настоящему договору.

1.2. Разрешенное использование _____.
(указано в выписке из Единого государственного реестра недвижимости)

II. Права и обязанности Арендодателя

2.1. Арендодатель имеет право:

2.1.1. осуществлять контроль за использованием земельного участка, предоставленного в аренду, в том числе на беспрепятственный доступ на территорию используемого земельного участка, определение и закрепление на местности поворотных точек границ земельного участка;

2.1.2. взыскать в установленном порядке не внесенную в срок арендную плату, а также неустойку за просрочку исполнения обязательств;

2.1.3. требовать досрочного расторжения договора в случаях, предусмотренных действующим законодательством и настоящим договором.

2.1.4. требовать возмещение убытков, причиненных ухудшением качества земельного участка и экологической обстановки в результате хозяйственной деятельности Арендатора;

2.1.5. осуществлять осмотр арендованного земельного участка без предварительного уведомления Арендатора.

2.2. Арендодатель обязан:

2.2.1. выполнять в полном объеме все условия настоящего договора;

2.2.2. передать Арендатору земельный участок по акту приема-передачи;

2.2.3. не вмешиваться в хозяйственную деятельность Арендатора, если она не противоречит условиям договора и земельному законодательству Российской Федерации.

2.2.4. в трехдневный срок после получения уведомления, указанного в пункте 3.2.22 настоящего договора, провести осмотр земельного участка, составить акт осмотра земельного участка, подтверждающий снос самовольной постройки.

III. Права и обязанности Арендатора

3.1. Арендатор имеет право:

3.1.1. использовать земельный участок в соответствии с условиями договора;

3.1.2. представить документы для государственной регистрации права на земельный участок в орган, осуществляющий государственный кадастровый учет и государственную регистрацию прав.

3.1.3. выкупа либо заключения договора аренды земельного участка под объектом недвижимости, созданным Арендатором и принадлежащим ему на праве собственности, за исключением сооружений, которые могут размещаться на таких земельных участках на основании сервитута, публичного сервитута или в соответствии со статьей 39.36 Земельного кодекса Российской Федерации;

3.1.4. до момента получения разрешения на строительство произвести раздел земельного участка, предоставленного для строительства блокированных жилых домов, в целях строительства и ввода в эксплуатацию, с учетом требований, установленных земельным и градостроительным законодательством[2].

3.2. Арендатор обязан:

3.2.1. выполнять в полном объеме все условия настоящего договора;

3.2.2.использовать земельный участок в границах, сведения о которых содержатся в Едином государственном реестре недвижимости, в соответствии с целевым назначением и видом разрешенного использования, указанными в пунктах 1.1, 1.2 настоящего договора. Арендатор не вправе изменять целевое назначение и вид разрешенного использования земельного участка;

3.2.3. сохранять межевые, геодезические и другие специальные знаки, установленные на земельном участке в соответствии с законодательством и переданные Арендатору по акту приема-передачи;

3.2.4. своевременно вносить арендную плату;

3.2.5. обеспечивать Арендодателю, представителям органов контроля свободный доступ на земельный участок с целью его осмотра на предмет соблюдения условий договора и требований земельного законодательства;

3.2.6. обеспечивать доступ на земельный участок представителей собственника линейного объекта или представителей организации, осуществляющей эксплуатацию линейного объекта, в целях обеспечения его безопасности в случае, если земельный участок расположен в охранной зоне линейного объекта;

3.2.7. обеспечить свободный доступ граждан к водному объекту общего пользования и его береговой полосе[3];

3.2.8. соблюдать порядок сноса и выполнения компенсационных посадок зеленых насаждений, установленный Правилами благоустройства, действующими на территории города Перми;

3.2.9. не допускать строительства на земельном участке до получения разрешения на строительство в установленном порядке, в случае если получение такого разрешения предусмотрено действующим законодательством.

Не допускать строительства на земельном участке до получения уведомления в соответствии с Градостроительным кодексом Российской Федерации в случае строительства на земельном участке объектов индивидуального жилищного строительства или садового дома[3].

Направить Арендодателю копию уведомления в соответствии с абзацем вторым настоящего пункта в течение 10 дней со дня его получения;

3.2.10. не заключать договоры и не вступать в сделки, следствием которых является или может являться какое-либо обременение предоставленных Арендатору по договору имущественных прав (договоры залога, внесение права на аренду участка или его части в уставный капитал юридических лиц и другое) без письменного согласия Арендодателя (в случаях заключения настоящего договора на срок не более пяти лет), за исключением случаев, установленных законом.

Стороны договорились, что сделки, следствием которых является или может являться какое-либо обременение предоставленных Арендатору по договору имущественных прав в соответствии с абзацем первым настоящего пункта, совершенные без письменного согласия Арендодателя (в случаях заключения настоящего договора на срок не более пяти лет), являются недействительными (ничтожными) с момента совершения и не влекут юридических последствий;

Арендатор не вправе уступать права и осуществлять перевод долга по обязательствам, возникшим из договора аренды.

3.2.11. письменно сообщить Арендодателю не позднее чем за один месяц о предстоящем освобождении участка в связи с окончанием срока договора в связи с неиспользованием земельного участка в соответствии с пунктом 1.1 настоящего договора;

3.2.12. при расторжении настоящего договора по требованию Арендодателя вернуть Арендодателю земельный участок в надлежащем состоянии в пятидневный срок с момента расторжения настоящего договора по акту приема-передачи земельного участка;

3.2.13. в случае изменения адреса или иных реквизитов Арендатора в пятидневный срок направить Арендодателю письменное уведомление.

В случае неисполнения Арендатором этого условия, извещение, направленное по адресу, указанному в настоящем договоре, является надлежащим уведомлением Арендодателем Арендатора о соответствующих изменениях;

3.2.14. в случае продажи права собственности на объект недвижимого имущества, расположенный на земельном участке, в 10-дневный срок направить Арендодателю письменное уведомление об этом;

3.2.15. в случае обнаружения Арендодателем ликвидировать самовольные постройки, возведенные Арендатором, или иные нарушения в использовании земельного участка и привести участок в прежнее состояние за свой счет в срок, установленный в уведомлении Арендодателя;

3.2.16. выполнять требования, установленные Федеральным законом от 25 июня 2002 г. № 73-ФЗ «Об объектах культурного наследия (памятниках истории и культуры) народов Российской Федерации»[5];

3.2.17. выполнять требования особого режима охраны и использования особо охраняемой природной территории местного значения в соответствии с утвержденным Положением об особо охраняемой природной территории местного значения[6];

3.2.18. соблюдать при использовании земельных участков требования градостроительных регламентов, строительных, экологических, санитарно-гигиенических, противопожарных и иных правил, нормативов;

3.2.19. не допускать загрязнение, истощение, деградацию, порчу, уничтожение земель и почв и иное негативное воздействие на земли и почвы;

3.2.20. соблюдать при использовании земельного участка требования, установленные статьей 65 Водного кодекса Российской Федерации;

3.2.21. за свой счет и (или) с привлечением средств других лиц осуществить снос самовольной постройки в срок, не превышающий 12 месяцев, в случае если на земельном участке расположены здание, сооружение, объект незавершенного строительства, в отношении которых было принято решение о сносе самовольной постройки;

3.2.22. в течение 3 дней после осуществления сноса самовольной постройки в срок, установленный пунктом 3.2.21 настоящего договора, направить Арендодателю письменное уведомление об этом для составления акта осмотра земельного участка в соответствии с пунктом 2.2.4 настоящего договора;

3.2.23. соблюдать требования к параметрам объекта недвижимости предполагаемого к возведению, указанные в аукционной документации;

3.2.24. соблюдать ограничения при использовании земельных участков, расположенных в границах зон с особыми условиями использования территорий, установленные _____[7].

(наименование нормативно-правового акта)

IV. Срок действия договора и арендная плата

4.1. Настоящий договор заключается с «__» _____ по «__» _____.

4.2. Ежегодный размер арендной платы составляет _____ руб.

(сумма прописью)

4.3. Арендатор обязан в течение 5 рабочих дней со дня составления протокола уплатить ежегодный размер арендной платы, указанный в пункте 4.2 настоящего договора (за вычетом задатка, внесенного для участия в аукционе), в следующем порядке: если срок договора аренды земельного участка составляет менее 3 лет, ежегодный размер арендной платы вносится однократно за весь срок действия договора аренды; если срок действия договора аренды земельного участка составляет 3 года и более, ежегодный размер арендной платы вносится однократно за первые 3 года.

В случае предоставления земельного участка на условиях аренды для индивидуального жилищного строительства арендатор обязан в течение 5 рабочих дней со дня составления протокола уплатить ежегодный размер арендной платы, указанный в пункте 4.2 настоящего договора (за вычетом задатка, внесенного для участия в аукционе), за 1 год.

4.4. Арендная плата исчисляется помесячно с «___» _____ 20__ г. и вносится в следующем порядке:

за I и II кварталы до 5 февраля, за III квартал до 5 июня, за IV квартал до 5 сентября текущего года, а также подлежит индексации на уровень инфляции, установленный в утвержденных губернатором Пермского края условиях для формирования вариантов развития и основных показателей прогноза социально-экономического развития Пермского края на очередной финансовый год и плановый период.

4.5. В случае возникновения у Арендатора права собственности на земельный участок до 15 числа месяца (включительно) арендная плата начисляется только за предшествующий месяц, при возникновении права собственности на земельный участок после 15 числа месяца арендная плата начисляется за весь текущий месяц.

4.6. Неиспользование участка Арендатором не может служить основанием для невнесения арендной платы в установленные сроки.

V. Ответственность сторон

5.1. За просрочку исполнения обязательства по внесению арендной платы, нарушение срока возврата земельного участка, установленного в пункте 3.2.12 настоящего договора Арендатор уплачивает Арендодателю пени в размере 0,03% от суммы задолженности по арендной плате за каждый день просрочки.

5.2. Если Арендатор не возвратил земельный участок либо возвратил его несвоевременно арендная плата начисляется в соответствии с пунктом 4.4 настоящего договора и вносится Арендатором за все время просрочки.

5.3. Во всем остальном, что не предусмотрено настоящим Договором, стороны руководствуются действующим законодательством.

5.4. Спор, возникающий из настоящего договора или в связи с ним подлежит рассмотрению в Арбитражном суде Пермского края или в суде общей юрисдикции, расположенном на территории города Перми.

Стороны извещаются о рассмотрении дела любым способом, в том числе посредством отправки электронных сообщений, смс-сообщений, по реквизитам сторон, указанным в настоящем договоре.

5.5. Споры о взыскании денежных средств по настоящему Договору могут быть переданы сторонами на разрешение суда по истечении 15 календарных дней со дня направления претензии (требования).

VI. Порядок заключения договора

6.1. Арендатор в течение 5 рабочих дней со дня составления протокола оплачивает арендную плату в размере и порядке, установленном пунктом 4.3 настоящего договора.

6.2. Арендодатель в течение 10 дней со дня составления протокола направляет Арендатору подписанный проект договора и акт приема-передачи земельного участка.

6.3. Арендатор подписывает проект договора и акт приема-передачи земельного участка и представляет его Арендодателю в течение 15 дней со дня его получения от Арендодателя.

6.4. Арендодатель подписывает акт приема-передачи земельного участка при наличии подтверждения поступления от Арендатора денежных средств в размере и порядке, предусмотренном в пункте 4.3 настоящего договора.

В случае отсутствия оплаты в размере и порядке, предусмотренном пунктом 4.3 настоящего договора, акт приема-передачи земельного участка не подписывается, договор считается незаключенным и не подлежит государственной регистрации.

В случае нарушения срока, установленного в пункте 6.1 настоящего договора, Арендатор уплачивает Арендодателю неустойку в размере 0,03% от суммы, указанной в пункте 4.2 настоящего договора, за каждый день просрочки.

6.5. Арендодатель в течение 5 рабочих дней с момента подписания акта приема-передачи земельного участка направляет договор в установленном законом порядке для осуществления государственной регистрации права.

VII. Расторжение, прекращение договора и заключение договора на новый срок

7.1. Настоящий договор может быть расторгнут по письменному соглашению сторон, по требованию одной из сторон в судебном порядке в случаях, предусмотренных Гражданским кодексом Российской Федерации, Земельным кодексом Российской Федерации и настоящим договором, а также в случаях, указанных в пункте 7.5 настоящего Договора.

7.2. Договор подлежит досрочному расторжению по требованию Арендодателя в случаях, являющихся существенными нарушениями условий настоящего договора:

в случае невнесения двух раз подряд (в том числе внесения не в полном объеме) Арендатором арендной платы в срок, установленный пунктом 4.4 настоящего договора, независимо от ее последующего внесения;

при использовании участка (в целом или частично) с нарушением вида разрешенного использования и (или) цели предоставления;

при существенном ухудшении Арендатором состояния земельного участка в соответствии с действующим законодательством (загрязнение или иное негативное воздействие на земли и почву);

при использовании земельного участка с нарушением границ, сведения о которых содержатся в государственном кадастре недвижимости.

Расторжение настоящего договора не освобождает Арендатора от необходимости погашения задолженности по арендной плате и уплаты пени, предусмотренной настоящим договором.

7.3. Арендодатель вправе требовать досрочного расторжения настоящего договора после направления Арендатору письменного предупреждения об устранении нарушения, предусмотренного пунктом 7.2 настоящего договора, и неустранения Арендатором указанного в предупреждении нарушения по истечении 15-дневного срока со дня направления Арендодателем письменного предупреждения.

7.4. Настоящий договор прекращается по истечении срока его действия, а также в случае ликвидации Арендатора – юридического лица и смерти Арендатора – физического лица, за исключением случаев наследования прав и обязанностей по договору в пределах срока его действия.

7.5. Арендодатель имеет право в одностороннем внесудебном порядке отказаться от договора аренды земельного участка в случаях:

7.5.1. неиспользование земельного участка, предназначенного для строительства, в том числе жилищного, в указанных целях.

7.5.2. неустранения в установленный срок последствий совершенного земельного правонарушения;

7.5.3. изъятия земельного участка для государственных или муниципальных нужд в соответствии с действующим законодательством;

7.5.4. при создании или возведении на земельном участке самовольной постройки либо невыполнении обязанности, предусмотренной пунктом 1 части 11 статьи 55.32 Градостроительного кодекса Российской Федерации, в сроки, установленные решением о сносе самовольной постройки, в порядке, установленном статьей 46 Земельного кодекса Российской Федерации, за исключением случая, указанного в пунктах 5 и 7 статьи 46 Земельного кодекса Российской Федерации;

7.5.5. невыполнения Арендатором обязательства, предусмотренного пунктом 3.2.22 настоящего договора, в порядке, установленном статьей 46 Земельного кодекса Российской Федерации, за исключением случая, указанного в пунктах 5 и 7 статьи 46 Земельного кодекса Российской Федерации;

7.5.6. по иным основаниям, предусмотренным законодательством Российской Федерации.

Договор считается расторгнутым по истечении 15 дней с даты направления уведомления Арендатору.

7.6. При расторжении настоящего договора Арендодатель не возмещает Арендатору стоимость улучшений земельного участка, неотделимых без вреда для земельного участка.

VIII. Предоставление земельного участка в субаренду, заключение соглашения об установлении сервитута

8.1. Арендатор вправе заключить соглашение об установлении сервитута в отношении земельного участка (его части) или передать земельный участок (его часть) в субаренду только с письменного разрешения Арендодателя, за исключением случаев, установленных законом.

8.2. Арендатор уведомляет Арендодателя о заключении соглашения об установлении сервитута в течение 10 дней со дня заключения указанного соглашения и представляет Арендодателю экземпляр соглашения об установлении сервитута.

8.3. Арендатор вправе заключать соглашение об установлении сервитута, договор субаренды земельного участка на срок, не превышающий срока действия настоящего договора.

8.4. При досрочном прекращении действия настоящего договора договор субаренды, соглашение об установлении сервитута прекращает свое действие. При прекращении действия настоящего договора субарендатор не имеет права на заключение с Арендодателем договора аренды на земельный участок, находившийся в его пользовании в соответствии с договором субаренды.

IX. Особые обстоятельства

9.1. Под особыми обстоятельствами понимаются обстоятельства непреодолимой силы (форс-мажор) и такие, как военные действия, препятствующие одной из сторон исполнять свои обязательства по настоящему договору, что освобождает ее от ответственности за неисполнение этих обязательств.

9.2. Об этих обстоятельствах каждая из сторон обязана немедленно, не позднее 20 дней после наступления случая форс-мажора, военных действий, письменно известить об этом другую сторону. Сообщение должно быть подтверждено документом, выданным уполномоченным государственным органом.

Несвоевременное извещение о наступлении форс-мажора, военных действий лишает соответствующую сторону права ссылаться в дальнейшем на указанные выше обстоятельства.

9.3. При продолжительности особых обстоятельств, делающих невозможным выполнение условий настоящего договора, свыше 6 (шести) месяцев каждая из сторон вправе прекратить действие договора немедленно после письменного уведомления другой стороны.

X. Вступление договора в силу

10.1. Настоящий договор считается заключенным с момента подписания Сторонами акта приема-передачи земельного участка.

10.2. Настоящий договор подписан в ___ экземплярах, имеющих равную юридическую силу. Подписанные договоры и приложения к ним хранятся по одному экземпляру у Арендодателя и Арендатора.

Неотъемлемой частью настоящего договора являются приложения:

акт приема-передачи земельного участка (Приложение 1);

копия охранного обязательства[8].

Оплата за земельный участков в размере, установленном в соответствии с абзацем первым (вторым) пункта 4.3 настоящего договора, произведена полностью. Реквизиты документа(ов), подтверждающего(их) перечисление денежных средств Арендодателю _____.

XI. Адреса, реквизиты и подписи сторон

Арендодатель:
Департамент земельных отношений
администрации города Перми

614000, г. Пермь, ул. Сибирская, 15,
тел. _____

Арендатор[9]:
_____
Место нахождения (адрес):
_____
почтовый адрес:
_____
электронная почта:
_____
тел. _____
ИНН _____

Арендодатель:
Департамент земельных отношений
администрации города Перми

614000, г. Пермь, ул. Сибирская, 15,
тел. _____

Арендатор[10]:
_____
_____
(ФИО, дата рождения)
Адрес регистрации:
_____
адрес фактического проживания:
_____
паспорт гражданина Российской Федерации:
_____
выдан:_____
дата выдачи: _____
электронная почта: _____
тел. _____
ИНН _____
СНИЛС _____

Все извещения, повестки и сообщения, направленные по указанному в настоящем разделе почтовому адресу Арендатора, равно как и направленные в электронной форме по телекоммуникационным каналам связи, считаются законно врученными, ему известными.

Арендодатель:

_____
М.П.

Арендатор:

_____
М.П.

---

[1] Дата внесения сведений в поземельную книгу (является датой договора).

[2] Применяется в случаях заключения договора аренды земельного участка, предоставленного для строительства блокированных жилых домов.

[3] Применяется в случаях заключения договора аренды земельного участка, расположенного в границах береговой полосы водного объекта общего пользования.

[4] Носит рекомендательный характер до 01 января 2024 г.

[5] Применяется в случае, если земельный участок расположен в границах: территории объекта культурного наследия, выявленного объекта культурного наследия, зоны охраны, защитной зоны объекта культурного наследия, а также, если земельный участок непосредственно связан с земельным участком в границах территории объекта культурного наследия.

[6] Применяется в случае наличия в государственном кадастре недвижимости сведений о расположении земельного участка в границах особо охраняемой природной территории и на прилегающей к ней территории.

[7] Применяется в случае расположения земельного участка в границах зон с особыми условиями использования территорий.

[8] Применяется в случае, если в отношении передаваемого земельного участка действуют охранные документы, предусмотренные статьей 47.6, пунктом 8 статьи 48 Федерального закона от 25.06.2002 № 73-ФЗ «Об объектах культурного наследия (памятниках истории и культуры) народов Российской Федерации».

[9] Для арендатора - юридического лица.

[10] Для арендатора - физического лица.

ЗАКЛЮЧЕНИЕ
о результатах публичных слушаний

от «15» ноября 2022 г. № 1

Настоящее заключение подготовлено организационным комитетом по организации проведения публичных слушаний по обсуждению проекта решения Пермской городской Думы «О внесении изменений в Правила благоустройства территории города Перми, утвержденные решением Пермской городской Думы от 15.12.2020 № 277, в части уточнения условий размещения нестационарных объектов по индивидуальным проектам (эскизам) внешнего вида» на основании протокола публичных слушаний от 10 ноября 2022 г. № 1 по проекту решения Пермской городской Думы «О внесении изменений в Правила благоустройства территории города Перми, утвержденные решением Пермской городской Думы от 15.12.2020 № 277, в части уточнения условий размещения нестационарных объектов по индивидуальным проектам (эскизам) внешнего вида».

Количество участников публичных слушаний, принявших участие в публичных слушаниях, составило: 5.

По результатам рассмотрения замечаний и предложений участников публичных слушаний, постоянно проживающих на территории, в пределах которой проведены публичные слушания, установлено:

№	Содержание внесенных предложений/ замечаний	Выводы по результатам рассмотрения предложения, поступившего от участника публичных слушаний	Аргументированные рекомендации организатора публичных слушаний о целесообразности (нецелесообразности) учета внесенных предложений и замечаний
1	-	-	-

По результатам рассмотрения замечаний и предложений иных участников публичных слушаний установлено:

№	Содержание внесенных предложений/ замечаний	Выводы по результатам рассмотрения предложения, поступившего от	Аргументированные рекомендации организатора публичных слушаний о

		участника публичных слушаний	целесообразности (нецелесообразности) учета внесенных предложений и замечаний
1	-	-	-

Процедура публичных слушаний соблюдена.

Агеев Виктор Геннадьевич,
заместитель главы
администрации города Перми _____

Департамент земельных отношений администрации города Перми
в соответствии со статьей 39.18 Земельного кодекса Российской Федерации информирует о возможности предоставления земельных участков для индивидуального жилищного строительства*

№	Площадь земельного участка (кв.м)	Кадастровый номер земельного участка	Адрес или иное описание местоположения земельного участка
Кировский район			
1	1554	59:01:1817212:201	г. Пермь, ул. 2-я Гаревая, з/у 34

Заинтересованные лица имеют право подавать заявления о намерении участвовать в аукционе по продаже земельного участка или аукционе на право заключения договора аренды земельного участка.
Адрес места приема, даты начала и окончания приема заявлений:
г. Пермь, ул. Сибирская, 15, каб. 201
с 21.11.2022 по 20.12.2022
Способы подачи заявлений:

1. посредством почтовой связи;
2. лично, в том числе через представителя, в департамент земельных отношений администрации города Перми (г. Пермь, ул. Сибирская, 15, понедельник, вторник, среда, четверг с 09:00 до 13:00, с 14:00 до 16:00, пятница с 09:00 до 12:00, кроме нерабочих и праздничных дней);
3. в форме электронных документов с использованием информационно-телекоммуникационной сети «Интернет» e-mail: dzo@gorodperm.ru

Приложение: на 7 л. в 1 экз.

---

* Схемы в полноцветном варианте опубликованы на официальном сайте муниципального образования город Пермь в информационно-телекоммуникационной сети Интернет в разделе «Документы/Официальный бюллетень».

Филиал Федерального государственного бюджетного учреждения "Федеральная кадастровая палата Федеральной службы государственной регистрации, кадастра и картографии" по Пермскому краю

полное наименование органа регистрации прав

Выписка из Единого государственного реестра недвижимости об объекте недвижимости

Сведения о характеристиках объекта недвижимости

На основании запроса от 10.11.2022, поступившего на рассмотрение 10.11.2022, сообщаем, что согласно записям Единого государственного реестра недвижимости:

Раздел 1 Лист 1

Земельный участок			
вид объекта недвижимости			
Лист № 1 раздела 1	Всего листов раздела 1: 3	Всего разделов: 5	Всего листов выписки: 7

13.11.2022г. № КУВИ-001/2022-199201181	
Кадастровый номер:	59:01:1817212:201
Номер кадастрового квартала:	59:01:1817212
Дата присвоения кадастрового номера:	21.01.2021

Ранее присвоенный государственный учетный номер:	данные отсутствуют
Адрес:	Российская Федерация, Пермский край, г.о. Пермский, г. Пермь, ул. 2-я Гаревая, з/у 34
Площадь:	1554 +/- 14
Кадастровая стоимость, руб.:	1684753.56
Кадастровые номера расположенных в пределах земельного участка объектов недвижимости:	данные отсутствуют
Кадастровые номера объектов недвижимости, из которых образован объект недвижимости:	данные отсутствуют
Кадастровые номера образованных объектов недвижимости:	данные отсутствуют
Категория земель:	Земли населенных пунктов
Виды разрешенного использования:	для индивидуального жилищного строительства
Сведения о кадастровом инженере:	32459, образованием земельного участка из земель, находящихся в государственной или муниципальной собственности, расположенного по адресу: Российская Федерация, Пермский край, Пермский городской округ, город Пермь, Кировский р-н, ул. 2-я Гаревая, 059-22-01-20/3-4438, 2020-11-18
Сведения о лесах, водных объектах и об иных природных объектах, расположенных в пределах земельного участка:	данные отсутствуют

полное наименование должности		инициалы, фамилия

Земельный участок
вид объекта недвижимости

Лист № 2 раздела 1	Всего листов раздела 1: 3	Всего разделов: 5	Всего листов выписки: 7

13.11.2022г. № КУВИ-001/2022-199201181	
Кадастровый номер:	59:01:1817212:201

Сведения о том, что земельный участок полностью расположен в границах зоны с особыми условиями использования территории, территории объекта культурного наследия, публичного сервитута:	Земельный участок полностью расположен в границах зоны с реестровым номером 59:32-6.553 от 27.04.2015, ограничение использования земельного участка в пределах зоны: Постановление Правительства РФ от 11.03.2010 N 138 "Об утверждении Федеральных правил использования воздушного пространства Российской Федерации": "Запрещается размещать в полосах воздушных подходов на удалении до 30 км, а вне полос воздушных подходов - до 15 км от контрольной точки аэродрома объекты выбросов (размещения) отходов, животноводческие фермы, скотобойни и другие объекты, способствующие привлечению и массовому скоплению птиц.", вид/наименование: Зона с особыми условиями использования - Приаэродромная территория аэродрома аэропорта Большое Савино, тип: Охранная зона транспорта, дата решения: 11.03.2010, номер решения: 138, наименование ОГВ/ОМСУ: Правительство Российской Федерации
Сведения о том, что земельный участок расположен в границах особой экономической зоны, территории опережающего социально-экономического развития, зоны территориального развития в Российской Федерации, игорной зоны:	данные отсутствуют
Сведения о том, что земельный участок расположен в границах особо охраняемой природной территории, охотничьих угодий, лесничеств:	данные отсутствуют
Сведения о результатах проведения государственного земельного надзора:	данные отсутствуют
Сведения о расположении земельного участка в границах территории, в отношении которой утвержден проект межевания территории:	данные отсутствуют
Условный номер земельного участка:	данные отсутствуют
Сведения о принятии акта и (или) заключении договора, предусматривающих предоставление в соответствии с земельным законодательством исполнительным органом государственным органом власти или органом местного самоуправления, находящегося в государственной или муниципальной собственности земельного участка для строительства наемного дома социального использования или наемного дома коммерческого использования:	данные отсутствуют
Сведения о том, что земельный участок или земельные участки образованы на основании решения об изъятии земельного участка и (или) расположенного на нем объекта недвижимости для государственных или муниципальных нужд:	данные отсутствуют

полное наименование должности		инициалы, фамилия

Земельный участок
вид объекта недвижимости

Лист № 3 раздела 1	Всего листов раздела 1: 3	Всего разделов: 5	Всего листов выписки: 7

13.11.2022г. № КУВИ-001/2022-199201181	
Кадастровый номер:	59:01:1817212:201

Сведения о том, что земельный участок образован из земель или земельного участка, государственная собственность на которые не разграничена:	Земельный участок образован из земель или земельного участка, государственная собственность на которые не разграничена. В соответствии с Федеральным законом от 25 октября 2001 г. № 137-ФЗ "О введении в действие Земельного кодекса Российской Федерации" орган Администрация города Перми уполномочен на распоряжение таким земельным участком.
Сведения о наличии земельного спора о местоположении границ земельных участков:	данные отсутствуют
Статус записи об объекте недвижимости:	Сведения об объекте недвижимости имеют статус "актуальные"
Особые отметки:	Сведения об ограничениях права на объект недвижимости, обременениях данного объекта, не зарегистрированных в реестре прав, ограничений прав и обременений недвижимого имущества: вид ограничения (обременения): ограничения прав на земельный участок, предусмотренные статьей 56 Земельного кодекса Российской Федерации; срок действия: с 21.01.2021; реквизиты документа-основания: постановление "Об утверждении Федеральных правил использования воздушного пространства Российской Федерации" от 11.03.2010 № 138 выдан: Правительство Российской Федерации. Земельный участок подлежит снятию с государственного кадастрового учета по истечении пяти лет со дня его государственного кадастрового учета, если на него не будут зарегистрированы права. Сведения, необходимые для заполнения разделов: 2 - Сведения о зарегистрированных правах; 4 - Сведения о частях земельного участка, отсутствуют.
Получатель выписки:	Антонюкова Екатерина Григорьевна, действующий(ая) на основании документа "Постановление" Департамент земельных отношений администрации города Перми

полное наименование должности		инициалы, фамилия

Выписка из Единого государственного реестра недвижимости об объекте недвижимости


Описание местоположения земельного участка

Земельный участок
вид объекта недвижимости

Лист № 1 раздела 3	Всего листов раздела 3: 1	Всего разделов: 5	Всего листов выписки: 7

13.11.2022г. № КУВИ-001/2022-199201181	
Кадастровый номер:	59:01:1817212:201

План (чертеж, схема) земельного участка

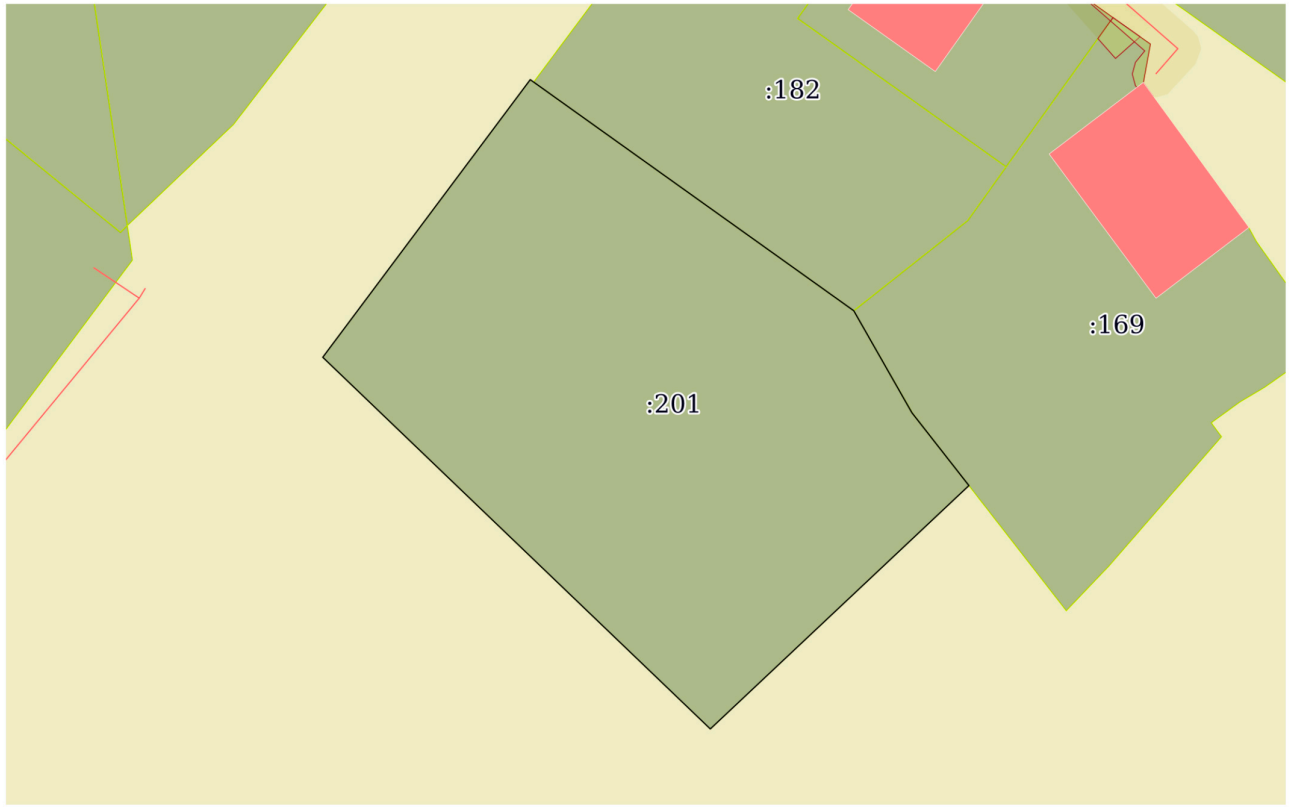

Масштаб 1:600	Условные обозначения:		

полное наименование должности		инициалы, фамилия

120 ОФИЦИАЛЬНАЯ ИНФОРМАЦИЯ № 86, 18.11.2022

Выписка из Единого государственного реестра недвижимости об объекте недвижимости

Описание местоположения земельного участка

Земельный участок
вид объекта недвижимости

Лист № 1 раздела 3.1	Всего листов раздела 3.1: 1	Всего разделов: 5	Всего листов выписки: 7

13.11.2022г. № КУВИ-001/2022-199201181	
Кадастровый номер:	59:01:1817212:201

Описание местоположения границ земельного участка

№ п/п	Номер точки		Дирекционный угол	Горизонтальное проложение, м	Описание закрепления на местности	Кадастровые номера смежных участков	Сведения об адресах правообладателей смежных земельных участков
	начальная	конечная					
1	2	3	4	5	6	7	8
1	1.1.1	1.1.2	125°54.6`	0.36	данные отсутствуют	данные отсутствуют	данные отсутствуют
2	1.1.2	1.1.3	125°31.7`	33.64	данные отсутствуют	59:01:1817212:182	614031, край Пермский, г Пермь, ул Докучаева, д 40Б, кв 36
3	1.1.3	1.1.4	150°19.1`	10.04	данные отсутствуют	59:01:1817212:169	Пермский край, г.Пермь, ул.Гаревая 2-я, д.32
4	1.1.4	1.1.5	141°55.7`	7.91	данные отсутствуют	59:01:1817212:169	Пермский край, г.Пермь, ул.Гаревая 2-я, д.32
5	1.1.5	1.1.6	226°44.9`	30.37	данные отсутствуют	данные отсутствуют	данные отсутствуют
6	1.1.6	1.1.7	313°47.5`	45.92	данные отсутствуют	данные отсутствуют	данные отсутствуют
7	1.1.7	1.1.1	36°47.1`	29.64	данные отсутствуют	данные отсутствуют	данные отсутствуют

полное наименование должности		инициалы, фамилия

Выписка из Единого государственного реестра недвижимости об объекте недвижимости

Описание местоположения земельного участка

Земельный участок
вид объекта недвижимости

Лист № 1 раздела 3.2	Всего листов раздела 3.2: 1	Всего разделов: 5	Всего листов выписки: 7

13.11.2022г. № КУВИ-001/2022-199201181	
Кадастровый номер:	59:01:1817212:201

Сведения о характерных точках границы земельного участка				
Система координат МСК59				
Номер точки	Координаты, м		Описание закрепления на местности	Средняя квадратичная погрешность определения координат характерных точек границ земельного участка, м
	X	Y		
1	2	3	4	5
1	522885.06	2220030.27	Нет закрепления	0.1
2	522884.85	2220030.56	Нет закрепления	0.1
3	522865.3	2220057.94	Нет закрепления	0.1
4	522856.58	2220062.91	Нет закрепления	0.1
5	522850.35	2220067.79	Нет закрепления	0.1
6	522829.54	2220045.67	Нет закрепления	0.1
7	522861.32	2220012.52	Нет закрепления	0.1
1	522885.06	2220030.27	Нет закрепления	0.1

полное наименование должности		инициалы, фамилия

Выписка из Единого государственного реестра недвижимости об объекте недвижимости

Сведения о частях земельного участка

Земельный участок
вид объекта недвижимости

Лист № 1 раздела 4.1	Всего листов раздела 4.1: 1	Всего разделов: 5	Всего листов выписки: 7

13.11.2022г. № КУВИ-001/2022-199201181	
Кадастровый номер:	59:01:1817212:201

Учетный номер части	Площадь, м2	Содержание ограничения в использовании или ограничения права на объект недвижимости или обременения объекта недвижимости
1	2	3
	Весь	вид ограничения (обременения): ограничения прав на земельный участок, предусмотренные статьей 56 Земельного кодекса Российской Федерации; Срок действия: не установлен; реквизиты документа-основания: постановление "Об утверждении Федеральных правил использования воздушного пространства Российской Федерации" от 11.03.2010 № 138 выдан: Правительство Российской Федерации; Содержание ограничения (обременения): Постановление Правительства РФ от 11.03.2010 N 138 "Об утверждении Федеральных правил использования воздушного пространства Российской Федерации": "Запрещается размещать в полосах воздушных подходов на удалении до 30 км, а вне полос воздушных подходов - до 15 км от контрольной точки аэродрома объекты выбросов (размещения) отходов, животноводческие фермы, скотобойни и другие объекты, способствующие привлечению и массовому скоплению птиц."; Реестровый номер границы: 59:32-6.553; Вид объекта реестра границ: Зона с особыми условиями использования территории; Вид зоны по документу: Зона с особыми условиями использования - Приаэродромная территория аэродрома аэропорта Большое Савино; Тип зоны: Охранная зона транспорта

полное наименование должности		инициалы, фамилия

Департамент земельных отношений администрации города Перми в целях информирования населения в соответствии со статьей 39.42 Земельного кодекса Российской Федерации сообщает о возможном установлении публичного сервитута в отдельных целях на территории города Перми*

№	Кадастровый номер земельного участка, в отношении которого устанавливается публичный сервитут (при наличии)	Адрес или описание земельного участка, в отношении которого устанавливается публичный сервитут	Цели установления публичного сервитута
1	59:01:4311905:46 59:01:4311905:57	г. Пермь	Для эксплуатации объекта тепловых сетей
2	59:01:4311906:4936	г. Пермь	Для эксплуатации объекта тепловых сетей
3	59:01:4311906:55 59:01:4311906:98 59:01:4311906:99 59:01:4311906:4194	г. Пермь	Для эксплуатации объекта тепловых сетей
4	59:01:4311979:43 59:01:4311979:45 59:01:4311979:47 59:01:4311979:50	г. Пермь	Для эксплуатации объекта тепловых сетей
5	59:01:4410093:29 59:01:4410093:30 59:01:4410093:31 59:01:4410093:771 59:01:4410093:773	г. Пермь	Для эксплуатации объекта тепловых сетей
6	59:01:0000000:88500 59:01:4410870:25	г. Пермь	Для эксплуатации объекта тепловых сетей
7	59:01:0000000:86408 59:01:4410099:14	г. Пермь	Для эксплуатации объекта тепловых сетей
8	59:01:0000000:86408 59:01:4410097:9 59:01:4410097:447	г. Пермь	Для эксплуатации объекта тепловых сетей
9	59:01:4410070:5 59:01:4410070:10 59:01:4410070:498 59:01:4410070:499	г. Пермь	Для эксплуатации объекта тепловых сетей
10	59:01:4311004:30	г. Пермь	Для эксплуатации объекта тепловых сетей
11	59:01:0000000:86408 59:01:4410097:2 59:01:4410097:25 59:01:4410097:26	г. Пермь	Для эксплуатации объекта тепловых сетей
12	59:01:4311004:27	г. Пермь	Для эксплуатации объекта тепловых сетей
13	59:01:4311004:32	г. Пермь	Для эксплуатации объекта тепловых сетей
14	59:01:4311004:24	г. Пермь	Для эксплуатации объекта тепловых сетей
15	59:01:4311004:9 59:01:4311004:28	г. Пермь	Для эксплуатации объекта тепловых сетей
16	59:01:3510233:200	г. Пермь	Подключение (технологическое присоединение) к сетям инженерно-технического обеспечения
17	59:01:0000000:1264 59:01:0000000:41693 59:01:0000000:80211 59:01:0000000:83812 (59:01:2510175:116 59:01:2510175:117 59:01:2510175:118 59:01:2512417:5 59:01:2512420:2 59:01:2512423:2 59:01:2512423:20 59:01:2512423:21 59:01:2512423:23 59:01:2512426:2 59:01:2512427:3 59:01:0000000:2 59:01:2512428:1 59:01:2512428:5 59:01:2512428:81 59:01:2512429:17 59:01:2512438:13 59:01:2512438:14 59:01:2512438:16 59:01:2512438:19 59:01:2512438:27 59:01:2512438:351 59:01:2512438:355 59:01:2512438:5 59:01:2512438:6 59:01:2512438:7 59:01:2512438:8 59:01:2512438:9	г. Пермь	Эксплуатация объекта электросетевого хозяйства

	59:01:2512449:1 59:01:2512449:2 59:01:2512449:228 59:01:0000000:759 земли		
18	-	г. Пермь	Для реконструкции участков (части) инженерного сооружения, являющегося линейным объектов – магистрального нефтепровода "Каменный лог-Пермь" в рамках строительства, реконструкции и эксплуатации автомобильных дорог «Пермь-Березники» 020+639-022+390, «Пермь-Березники» 022+390-025+768 и «Восточный обход г. Перми» 000+000-009+753 1 п.к.»
19	-	г. Пермь	Для реконструкции участков (части) инженерного сооружения, являющегося линейным объектов – магистрального нефтепровода "Каменный лог-Пермь" в рамках строительства, реконструкции и эксплуатации автомобильных дорог «Пермь-Березники» 020+639-022+390, «Пермь-Березники» 022+390-025+768 и «Восточный обход г. Перми» 000+000-009+753 1 п.к.»
20	-	г. Пермь	Для реконструкции участков (части) инженерного сооружения, являющегося линейным объектов – ВЛ 35кВ «Голованы-Левшино», цепь № 1, в рамках строительства, реконструкции и эксплуатации автомобильных дорог «Пермь-Березники» 020+639-022+390, «Пермь-Березники» 022+390-025+768 и «Восточный обход г. Перми» 000+000-009+753 1 п.к.»
21	59:01:0000000:76116	г. Пермь	Для реконструкции участков (части) инженерного сооружения, являющегося линейным объектом – ВЛ-110 кВ отпайка на ПС «Голованы» от ВЛ -110 кВ КАМГЭС-Дивья ц.1,2, в рамках строительства, реконструкции и эксплуатации автомобильных

	59:01:2512439:10 59:01:2512439:11 (3 кв.м) 59:01:2512439:17 59:01:2512439:18 59:01:2512439:19 59:01:2512439:20 59:01:2512439:22 59:01:2512439:23 59:01:2512439:3 59:01:2512439:33 59:01:2512439:8 59:01:2512439:82 59:01:2512439:83 59:01:2512440:1 59:01:2512440:10 59:01:2512440:15 59:01:2512440:17 59:01:2512440:190 59:01:2512440:30 59:01:2512440:6 59:01:2512440:74 59:01:2512440:75 59:01:2512441:41 59:01:2512442:158 59:01:2512442:159 59:01:2512442:26 59:01:2512442:44 59:01:2512442:7 59:01:2512443:10 59:01:2512443:13 59:01:2512443:134 59:01:2512443:138 59:01:2512443:140 59:01:2512443:4 59:01:2512443:5 59:01:2512443:9 59:01:2512444:1 59:01:2512444:10 59:01:2512444:198 59:01:2512444:20 59:01:2512444:22 59:01:2512444:3 59:01:2512444:9 59:01:2512445:13 59:01:2512445:22 59:01:2512445:24 59:01:2512445:25 59:01:2512445:27 59:01:2512445:29 59:01:2512445:4 59:01:2512445:5		

			дорог «Пермь-Березники» 020+639-022+390, «Пермь-Березники» 022+390-025+768 и «Восточный обход г. Перми» 000+000-009+753 1 п.к.»
22	59:01:0000000:649	г. Пермь	Для реконструкции участков (части) инженерного сооружения, являющегося линейным объектов – ВЛ 35кВ «Голованы-Левшино», цепь № 1, в рамках строительства, реконструкции и эксплуатации автомобильных дорог «Пермь-Березники» 020+639-022+390, «Пермь-Березники» 022+390-025+768 и «Восточный обход г. Перми» 000+000-009+753 1 п.к.»

Заинтересованные лица имеют право ознакомиться с ходатайством об установлении публичного сервитута и прилагаемым к нему описанием местоположения границ публичного сервитута по адресу: г. Пермь, ул. Сибирская, 15 (тел. 212-67-54).

Заинтересованные лица могут подать заявление об учете прав в срок с 18.11.2022 по 02.12.2022.

Способы подачи заявлений:

1. посредством почтовой связи;

2. лично, в том числе через представителя, в департамент земельных отношений администрации города Перми (г. Пермь, ул. Сибирская, 15);

3. в форме электронных документов с использованием информационно-телекоммуникационной сети «Интернет».

Правообладатели земельных участков, в отношении которых испрашивается публичный сервитут, если их права не зарегистрированы в Едином государственном реестре недвижимости, в течение пятнадцати дней со дня опубликования сообщения, предусмотренного подпунктом 1 пункта 3 статьи 39.42 ЗК РФ, подают в орган, уполномоченный на установление публичного сервитута, заявления об учете их прав (обременений прав) на земельные участки с приложением копий документов, подтверждающих эти права (обременения прав). В таких заявлениях указывается способ связи с правообладателями земельных участков, в том числе их почтовый адрес и (или) адрес электронной почты. Правообладатели земельных участков, подавшие такие заявления по истечении указанного срока, несут риски невозможности обеспечения их прав в связи с отсутствием информации о таких лицах и их правах на земельные участки. Такие лица имеют право требовать от обладателя публичного сервитута плату за публичный сервитут не более чем за три года, предшествующие дню направления ими заявления об учете их прав (обременений прав).

Реквизиты решений об утверждении документа территориального планирования, документации по планировке территории, программ комплексного развития систем коммунальной инфраструктуры поселения, городского округа, а также информация об инвестиционной программе субъекта естественных монополий, организации коммунального комплекса, указанных в ходатайстве об установлении публичного сервитута, и сведения об официальных сайтах в информационно-телекоммуникационной сети «Интернет» отсутствуют.

Информация о возможности установления публичного сервитута публикуется на сайте http://www.gorodperm.ru, в «Официальном бюллетене органов местного самоуправления муниципального образования город Пермь».

Приложение: на 70 л. в 1 экз.

---

* Схемы в полноцветном варианте опубликованы на официальном сайте муниципального образования город Пермь в информационно-телекоммуникационной сети Интернет в разделе «Документы/Официальный бюллетень».

Публичный сервитут тепловая трасса
Схема расположения границ публичного сервитута



Масштаб 1:1000

Используемые условные знаки и обозначения:

- границы публичного сервитута
- трасса трубопровода
- границы кадастрового квартала
59:01:4311905 - кадастровый номер квартала
- границы учтенного земельного участка
:46 - кадастровый номер земельного участка
1 - характерная точка границы

ОПИСАНИЕ МЕСТОПОЛОЖЕНИЯ ГРАНИЦ ПУБЛИЧНОГО СЕРВИТУТА ПО ОБЪЕКТУ тепловая трасса
ПЕРМСКИЙ КРАЙ, Г. ПЕРМЬ
(НАИМЕНОВАНИЕ ОБЪЕКТА)

Сведения о местоположении границ объекта

1. Система координат МСК-59(зона 2)

2. Сведения о характерных точках границ объекта

Обозначение характерных точек границ	Координаты, м		Метод определения координат и средняя квадратическая погрешность положения характерной точки (M_t), м	Описание закрепления точки на местности (при наличии)
	X	Y		
1	2	3	4	5
1	516634.26	2235192.81	Геодезический метод; Mt=0.1	-
2	516615.66	2235217.76	Геодезический метод; Mt=0.1	-
3	516607.48	2235210.49	Геодезический метод; Mt=0.1	-
4	516626.10	2235185.54	Геодезический метод; Mt=0.1	-
1	516634.26	2235192.81	Геодезический метод; Mt=0.1	-

Публичный сервитут Тепловая трасса
Схема расположения границ публичного сервитута



Масштаб 1:1500

Используемые условные знаки и обозначения:

- границы публичного сервитута
- трасса трубопровода
- границы кадастрового квартала
59:01:4311906 - кадастровый номер квартала
- границы учтенного земельного участка
:4936 - кадастровый номер земельного участка
1 - характерная точка границы

ОПИСАНИЕ МЕСТОПОЛОЖЕНИЯ ГРАНИЦ ПУБЛИЧНОГО СЕРВИТУТА ПО ОБЪЕКТУ Тепловая трасса ПЕРМСКИЙ КРАЙ, Г. ПЕРМЬ
(НАИМЕНОВАНИЕ ОБЪЕКТА)

Сведения о местоположении границ объекта

1. Система координат МСК-59(зона 2)

2. Сведения о характерных точках границ объекта

Обозначение характерных точек границ	Координаты, м		Метод определения координат и средняя квадратическая погрешность положения характерной точки (M_t), м	Описание закрепления точки на местности (при наличии)
	X	Y		
1	2	3	4	5
1	516345.01	2234824.99	Геодезический метод; Mt=0.1	-
2	516336.56	2234831.87	Геодезический метод; Mt=0.1	-
3	516315.87	2234806.44	Геодезический метод; Mt=0.1	-
4	516314.88	2234787.30	Геодезический метод; Mt=0.1	-
5	516325.76	2234786.51	Геодезический метод; Mt=0.1	-
6	516326.57	2234802.32	Геодезический метод; Mt=0.1	-
1	516345.01	2234824.99	Геодезический метод; Mt=0.1	-

Публичный сервитут Тепловая трасса
Схема расположения границ публичного сервитута



Масштаб 1:1200

Используемые условные знаки и обозначения:

- границы публичного сервитута
- трасса трубопровода
- границы кадастрового квартала
59:01:4311906 - кадастровый номер квартала
- границы учтенного земельного участка
:55 - кадастровый номер земельного участка
1 - характерная точка границы

ОПИСАНИЕ МЕСТОПОЛОЖЕНИЯ ГРАНИЦ ПУБЛИЧНОГО СЕРВИТУТА ПО ОБЪЕКТУ Тепловая трасса
ПЕРМСКИЙ КРАЙ, Г. ПЕРМЬ
(НАИМЕНОВАНИЕ ОБЪЕКТА)

Сведения о местоположении границ объекта

1. Система координат МСК-59(зона 2)

2. Сведения о характерных точках границ объекта

Обозначение характерных точек границ	Координаты, м		Метод определения координат и средняя квадратическая погрешность положения характерной точки (M_t), м	Описание закрепления точки на местности (при наличии)
	X	Y		
1	2	3	4	5
1	515845.00	2234970.40	Геодезический метод; Mt=0.1	-
2	515834.12	2234971.13	Геодезический метод; Mt=0.1	-
3	515831.32	2234943.08	Геодезический метод; Mt=0.1	-
4	515804.64	2234944.66	Геодезический метод; Mt=0.1	-
5	515803.68	2234928.38	Геодезический метод; Mt=0.1	-
6	515814.55	2234927.66	Геодезический метод; Mt=0.1	-
7	515814.88	2234933.13	Геодезический метод; Mt=0.1	-
8	515841.13	2234931.58	Геодезический метод; Mt=0.1	-
1	515845.00	2234970.40	Геодезический метод; Mt=0.1	-

Публичный сервитут тепловая трасса

Схема расположения границ публичного сервитута



Масштаб 1:1500

Используемые условные знаки и обозначения:

- границы публичного сервитута
- трасса трубопровода
- границы кадастрового квартала
59:01:4311979 - кадастровый номер квартала
- границы учтенного земельного участка
:50 - кадастровый номер земельного участка
1 - характерная точка границы

ОПИСАНИЕ МЕСТОПОЛОЖЕНИЯ ГРАНИЦ ПУБЛИЧНОГО СЕРВИТУТА ПО ОБЪЕКТУ тепловая трасса
ПЕРМСКИЙ КРАЙ, Г. ПЕРМЬ
(НАИМЕНОВАНИЕ ОБЪЕКТА)

Сведения о местоположении границ объекта

1. Система координат МСК-59(зона 2)

2. Сведения о характерных точках границ объекта

Обозначение характерных точек границ	Координаты, м		Метод определения координат и средняя квадратическая погрешность положения характерной точки (M_t), м	Описание закрепления точки на местности (при наличии)
	X	Y		
1	2	3	4	5
1	514293.45	2234880.52	Геодезический метод; Mt=0.1	-
2	514283.45	2234881.29	Геодезический метод; Mt=0.1	-
3	514279.15	2234852.17	Геодезический метод; Mt=0.1	-
4	514278.65	2234841.31	Геодезический метод; Mt=0.1	-
5	514288.62	2234840.56	Геодезический метод; Mt=0.1	-
6	514289.11	2234851.20	Геодезический метод; Mt=0.1	-
1	514293.45	2234880.52	Геодезический метод; Mt=0.1	-
7	514292.78	2234933.12	Геодезический метод; Mt=0.1	-
8	514282.80	2234933.94	Геодезический метод; Mt=0.1	-
9	514278.57	2234893.69	Геодезический метод; Mt=0.1	-
10	514288.54	2234892.92	Геодезический метод; Mt=0.1	-
7	514292.78	2234933.12	Геодезический метод; Mt=0.1	-
11	514241.29	2234972.39	Геодезический метод; Mt=0.1	-
12	514231.31	2234973.09	Геодезический метод; Mt=0.1	-
13	514229.41	2234950.36	Геодезический метод; Mt=0.1	-
14	514239.38	2234949.53	Геодезический метод; Mt=0.1	-
11	514241.29	2234972.39	Геодезический метод; Mt=0.1	-

Публичный сервитут сооружение
Схема расположения границ публичного сервитута



Масштаб 1:1000

Используемые условные знаки и обозначения:

- границы публичного сервитута
- трасса трубопровода
- границы кадастрового квартала
59:01:4410093 - кадастровый номер квартала
- границы учтенного земельного участка
:31 - кадастровый номер земельного участка
1 - характерная точка границы

ОПИСАНИЕ МЕСТОПОЛОЖЕНИЯ ГРАНИЦ ПУБЛИЧНОГО СЕРВИТУТА ПО ОБЪЕКТУ сооружение
ПЕРМСКИЙ КРАЙ, Г. ПЕРМЬ
(НАИМЕНОВАНИЕ ОБЪЕКТА)

Сведения о местоположении границ объекта

1. Система координат МСК-59(зона 2)

2. Сведения о характерных точках границ объекта

Обозначение характерных точек границ	Координаты, м		Метод определения координат и средняя квадратическая погрешность положения характерной точки (M_t), м	Описание закрепления точки на местности (при наличии)
	X	Y		
1	2	3	4	5
1	517527.00	2230690.11	Геодезический метод; Mt=0.1	-
2	517501.96	2230697.21	Геодезический метод; Mt=0.1	-
3	517509.24	2230719.46	Геодезический метод; Mt=0.1	-
4	517510.80	2230724.19	Геодезический метод; Mt=0.1	-
5	517506.04	2230725.75	Геодезический метод; Mt=0.1	-
6	517505.39	2230725.98	Геодезический метод; Mt=0.1	-
7	517514.28	2230750.46	Геодезический метод; Mt=0.1	-
8	517509.25	2230752.02	Геодезический метод; Mt=0.1	-
9	517509.70	2230753.48	Геодезический метод; Mt=0.1	-
10	517505.25	2230754.87	Геодезический метод; Mt=0.1	-
11	517503.45	2230749.96	Геодезический метод; Mt=0.1	-
12	517506.44	2230749.03	Геодезический метод; Mt=0.1	-
13	517505.36	2230745.58	Геодезический метод; Mt=0.1	-
14	517502.27	2230746.55	Геодезический метод; Mt=0.1	-
15	517501.52	2230744.64	Геодезический метод; Mt=0.1	-
16	517499.89	2230745.40	Геодезический метод; Mt=0.1	-
17	517495.30	2230732.77	Геодезический метод; Mt=0.1	-
18	517496.98	2230732.13	Геодезический метод; Mt=0.1	-
19	517495.92	2230729.23	Геодезический метод; Mt=0.1	-
20	517472.10	2230736.81	Геодезический метод; Mt=0.1	-
21	517467.35	2230738.31	Геодезический метод; Mt=0.1	-
22	517463.07	2230725.53	Геодезический метод; Mt=0.1	-
23	517468.12	2230723.86	Геодезический метод; Mt=0.1	-
24	517466.56	2230719.11	Геодезический метод; Mt=0.1	-
25	517471.02	2230717.65	Геодезический метод; Mt=0.1	-
26	517473.73	2230725.79	Геодезический метод; Mt=0.1	-
27	517494.47	2230719.19	Геодезический метод; Mt=0.1	-
28	517498.20	2230717.80	Геодезический метод; Mt=0.1	-
29	517490.89	2230695.40	Геодезический метод; Mt=0.1	-
30	517489.40	2230690.31	Геодезический метод; Mt=0.1	-
31	517494.28	2230689.04	Геодезический метод; Mt=0.1	-
32	517523.97	2230680.58	Геодезический метод; Mt=0.1	-
1	517527.00	2230690.11	Геодезический метод; Mt=0.1	-

Публичный сервитут Тепловая трасса
Схема расположения границ публичного сервитута



Масштаб 1:1000

Используемые условные знаки и обозначения:

- границы публичного сервитута
- трасса трубопровода
- границы кадастрового квартала
59:01:1713036 - кадастровый номер квартала
- границы учтенного земельного участка
:10 - кадастровый номер земельного участка
1 - характерная точка границы

ОПИСАНИЕ МЕСТОПОЛОЖЕНИЯ ГРАНИЦ ПУБЛИЧНОГО СЕРВИТУТА
ПО ОБЪЕКТУ
Тепловая трасса
Пермский край, г. Пермь
(наименование объекта)

Сведения о местоположении границ объекта

1. Система координат МСК-59 (зона 2)

2. Сведения о характерных точках границ объекта

Обозначение характерных точек границ	Координаты, м		Метод определения координат и средняя квадратическая погрешность положения характерной точки (M_t), м	Описание закрепления точки на местности (при наличии)
	X	Y		
1	2	3	4	5
1	513628.03	2227226.08	Геодезический метод; Mt=0.1	-
2	513632.90	2227234.81	Геодезический метод; Mt=0.1	-
3	513622.53	2227240.60	Геодезический метод; Mt=0.1	-
4	513626.62	2227248.07	Геодезический метод; Mt=0.1	-
5	513605.23	2227259.35	Геодезический метод; Mt=0.1	-
6	513600.60	2227250.84	Геодезический метод; Mt=0.1	-
7	513613.03	2227244.08	Геодезический метод; Mt=0.1	-
8	513609.00	2227236.70	Геодезический метод; Mt=0.1	-
1	513628.03	2227226.08	Геодезический метод; Mt=0.1	-

Публичный сервитут тепловая трасса, начало-тепловая камера ТК-579-1,
конец-жилой дом по улице Крисанова, 25
Схема расположения границ публичного сервитута



Масштаб 1:1000

Используемые условные знаки и обозначения:

- границы публичного сервитута
- трасса трубопровода
- границы кадастрового квартала
59:01:1713036 - кадастровый номер квартала
- границы учтенного земельного участка
:10 - кадастровый номер земельного участка
1 - характерная точка границы

ОПИСАНИЕ МЕСТОПОЛОЖЕНИЯ ГРАНИЦ ПУБЛИЧНОГО СЕРВИТУТА ПО ОБЪЕКТУ
тепловая трасса, начало-тепловая камера ТК-579-1, конец-жилой дом по улице Крисанова, 25
Пермский край, г. Пермь
(наименование объекта)

Сведения о местоположении границ объекта

1. Система координат МСК-59 (зона 2)

2. Сведения о характерных точках границ объекта

Обозначение характерных точек границ	Координаты, м		Метод определения координат и средняя квадратическая погрешность положения характерной точки (M_t), м	Описание закрепления точки на местности (при наличии)
	X	Y		
1	2	3	4	5
1	517247.27	2230121.65	Геодезический метод; Mt=0.1	-
2	517251.50	2230135.73	Геодезический метод; Mt=0.1	-
3	517241.03	2230138.90	Геодезический метод; Mt=0.1	-
4	517240.08	2230135.23	Геодезический метод; Mt=0.1	-
5	517237.15	2230135.98	Геодезический метод; Mt=0.1	-
6	517230.32	2230138.01	Геодезический метод; Mt=0.1	-
7	517225.52	2230139.42	Геодезический метод; Mt=0.1	-
8	517222.30	2230130.11	Геодезический метод; Mt=0.1	-
9	517242.50	2230123.13	Геодезический метод; Mt=0.1	-
1	517247.27	2230121.65	Геодезический метод; Mt=0.1	-

Публичный сервитут тепловая трасса, начало-тепловая камера ТК-579-1,
конец-жилой дом по улице Крисанова, 23
Схема расположения границ публичного сервитута



Масштаб 1:1000

Используемые условные знаки и обозначения:

- границы публичного сервитута
- трасса трубопровода
- границы кадастрового квартала
59:01:1713036 - кадастровый номер квартала
- границы учтенного земельного участка
:10 - кадастровый номер земельного участка
1 - характерная точка границы

ОПИСАНИЕ МЕСТОПОЛОЖЕНИЯ ГРАНИЦ ПУБЛИЧНОГО СЕРВИТУТА ПО ОБЪЕКТУ
тепловая трасса, начало-тепловая камера ТК-579-1, конец-жилой дом по улице Крисанова, 23
Пермский край, г. Пермь
(наименование объекта)

Сведения о местоположении границ объекта

1. Система координат МСК-59 (зона 2)

2. Сведения о характерных точках границ объекта

Обозначение характерных точек границ	Координаты, м		Метод определения координат и средняя квадратическая погрешность положения характерной точки (M_t), м	Описание закрепления точки на местности (при наличии)
	X	Y		
1	2	3	4	5
1	517291.36	2230107.09	Геодезический метод; Mt=0.1	-
2	517294.40	2230116.33	Геодезический метод; Mt=0.1	-
3	517289.47	2230117.94	Геодезический метод; Mt=0.1	-
4	517283.91	2230119.77	Геодезический метод; Mt=0.1	-
5	517285.09	2230123.88	Геодезический метод; Mt=0.1	-
6	517246.41	2230137.29	Геодезический метод; Mt=0.1	-
7	517243.13	2230127.85	Геодезический метод; Mt=0.1	-
8	517272.85	2230117.54	Геодезический метод; Mt=0.1	-
9	517271.55	2230113.04	Геодезический метод; Mt=0.1	-
1	517291.36	2230107.09	Геодезический метод; Mt=0.1	-

Публичный сервитут Тепловая трасса
Схема расположения границ публичного сервитута



Масштаб 1:1000

Используемые условные знаки и обозначения:

- границы публичного сервитута
- трасса трубопровода
- границы кадастрового квартала
59:01:1713036 - кадастровый номер квартала
- границы учтенного земельного участка
:10 - кадастровый номер земельного участка
1 - характерная точка границы

ОПИСАНИЕ МЕСТОПОЛОЖЕНИЯ ГРАНИЦ ПУБЛИЧНОГО СЕРВИТУТА
ПО ОБЪЕКТУ
Тепловая трасса
Пермский край, г. Пермь
(наименование объекта)


Сведения о местоположении границ объекта

1. Система координат МСК-59 (зона 2)

2. Сведения о характерных точках границ объекта

Обозначение характерных точек границ	Координаты, м		Метод определения координат и средняя квадратическая погрешность положения характерной точки (M_t), м	Описание закрепления точки на местности (при наличии)
	X	Y		
1	2	3	4	5
1	517955.66	2231563.36	Геодезический метод; Mt=0.1	-
2	517973.50	2231600.06	Геодезический метод; Mt=0.1	-
3	517964.46	2231604.46	Геодезический метод; Mt=0.1	-
4	517959.52	2231594.66	Геодезический метод; Mt=0.1	-
5	517953.73	2231583.21	Геодезический метод; Mt=0.1	-
6	517950.54	2231577.15	Геодезический метод; Mt=0.1	-
7	517919.44	2231593.08	Геодезический метод; Mt=0.1	-
8	517915.42	2231584.71	Геодезический метод; Mt=0.1	-
9	517919.86	2231582.50	Геодезический метод; Mt=0.1	-
10	517923.60	2231580.63	Геодезический метод; Mt=0.1	-
11	517921.34	2231576.15	Геодезический метод; Mt=0.1	-
12	517925.89	2231573.88	Геодезический метод; Mt=0.1	-
13	517927.76	2231577.63	Геодезический метод; Mt=0.1	-
1	517955.66	2231563.36	Геодезический метод; Mt=0.1	-

Публичный сервитут Сооружение: тепловая трасса
Схема расположения границ публичного сервитута

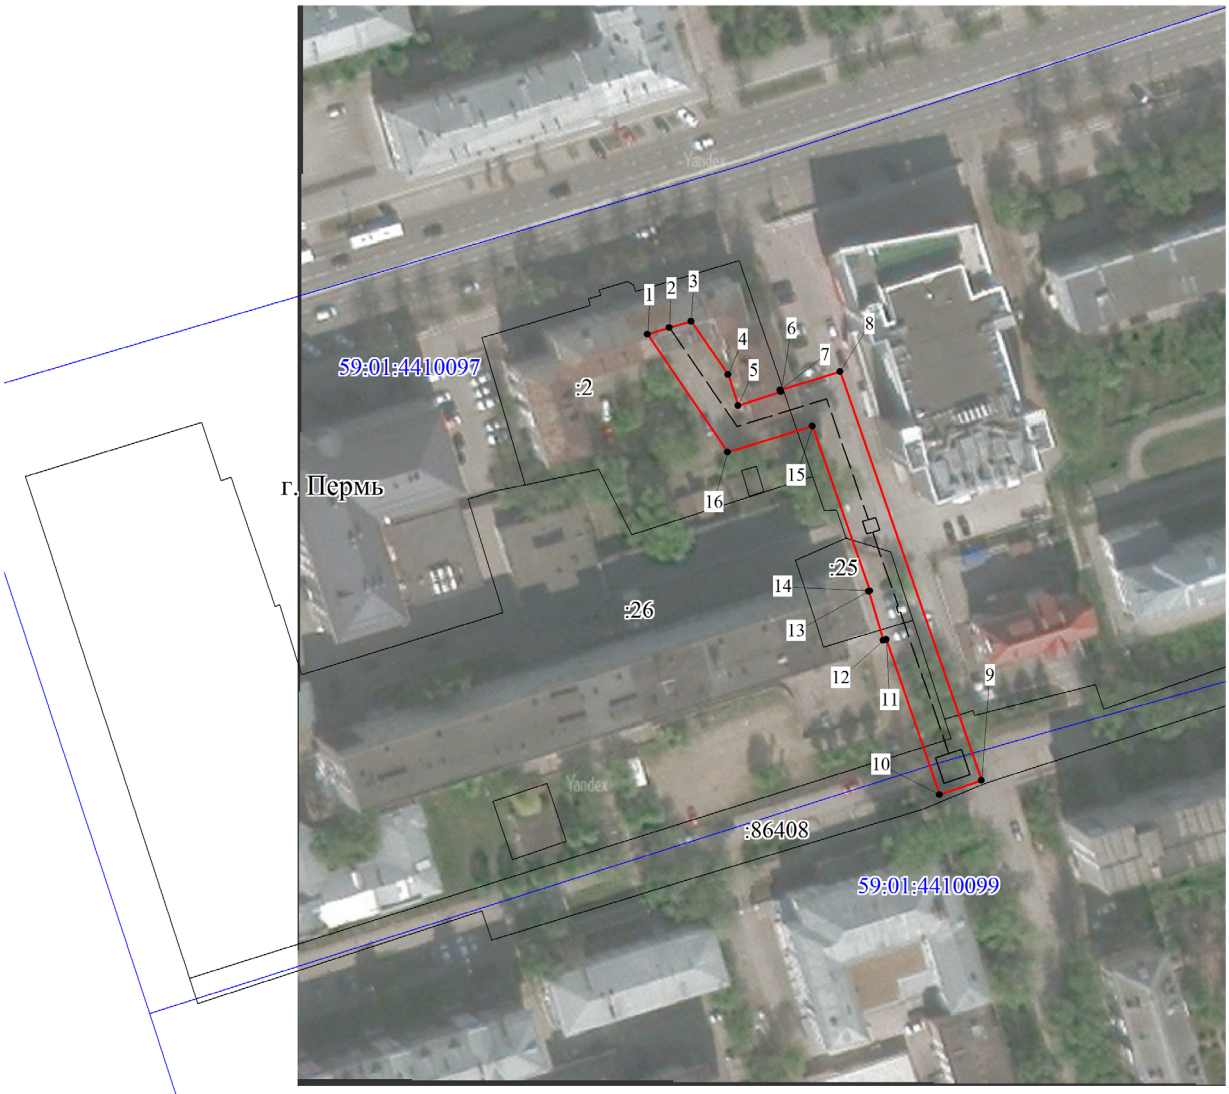

Масштаб 1:1500

Используемые условные знаки и обозначения:

- границы публичного сервитута
- трасса трубопровода
- границы кадастрового квартала
59:01:1713036 - кадастровый номер квартала
- границы учтенного земельного участка
:10 - кадастровый номер земельного участка
1 - характерная точка границы

ОПИСАНИЕ МЕСТОПОЛОЖЕНИЯ ГРАНИЦ ПУБЛИЧНОГО СЕРВИТУТА ПО ОБЪЕКТУ
Сооружение: тепловая трасса
Пермский край, г. Пермь
(наименование объекта)

Сведения о местоположении границ объекта

1. Система координат МСК-59 (зона 2)

2. Сведения о характерных точках границ объекта

Обозначение характерных точек границ	Координаты, м		Метод определения координат и средняя квадратическая погрешность положения характерной точки (M_t), м	Описание закрепления точки на местности (при наличии)
	X	Y		
1	2	3	4	5
1	517301.17	2229912.60	Геодезический метод; Mt=0.1	-
2	517302.67	2229917.52	Геодезический метод; Mt=0.1	-
3	517304.12	2229922.54	Геодезический метод; Mt=0.1	-
4	517291.96	2229930.85	Геодезический метод; Mt=0.1	-
5	517284.91	2229933.15	Геодезический метод; Mt=0.1	-
6	517288.08	2229942.88	Геодезический метод; Mt=0.1	-
7	517288.50	2229942.74	Геодезический метод; Mt=0.1	-
8	517292.68	2229956.33	Геодезический метод; Mt=0.1	-
9	517199.74	2229988.40	Геодезический метод; Mt=0.1	-
10	517196.51	2229978.93	Геодезический метод; Mt=0.1	-
11	517231.84	2229966.84	Геодезический метод; Mt=0.1	-
12	517231.61	2229966.12	Геодезический метод; Mt=0.1	-
13	517242.74	2229962.84	Геодезический метод; Mt=0.1	-
14	517242.80	2229963.05	Геодезический метод; Mt=0.1	-
15	517280.29	2229950.04	Геодезический метод; Mt=0.1	-
16	517274.38	2229930.83	Геодезический метод; Mt=0.1	-
1	517301.17	2229912.60	Геодезический метод; Mt=0.1	-

Публичный сервитут Тепловая трасса
Схема расположения границ публичного сервитута



Масштаб 1:1000

Используемые условные знаки и обозначения:

- границы публичного сервитута
- трасса трубопровода
- границы кадастрового квартала
59:01:1713036 - кадастровый номер квартала
- границы учтенного земельного участка
:10 - кадастровый номер земельного участка
1 - характерная точка границы

ОПИСАНИЕ МЕСТОПОЛОЖЕНИЯ ГРАНИЦ ПУБЛИЧНОГО СЕРВИТУТА
ПО ОБЪЕКТУ
Тепловая трасса
Пермский край, г. Пермь
(наименование объекта)

Сведения о местоположении границ объекта

1. Система координат МСК-59 (зона 2)

2. Сведения о характерных точках границ объекта

Обозначение характерных точек границ	Координаты, м		Метод определения координат и средняя квадратическая погрешность положения характерной точки (M_t), м	Описание закрепления точки на местности (при наличии)
	X	Y		
1	2	3	4	5
1	517753.70	2234827.22	Геодезический метод; Mt=0.1	-
2	517757.46	2234836.49	Геодезический метод; Mt=0.1	-
3	517750.54	2234839.30	Геодезический метод; Mt=0.1	-
4	517746.32	2234830.22	Геодезический метод; Mt=0.1	-
1	517753.70	2234827.22	Геодезический метод; Mt=0.1	-

Публичный сервитут Тепловая трасса
Схема расположения границ публичного сервитута



Масштаб 1:1000

Используемые условные знаки и обозначения:

- границы публичного сервитута
- трасса трубопровода
- границы кадастрового квартала
59:01:1713036 - кадастровый номер квартала
- границы учтенного земельного участка
:10 - кадастровый номер земельного участка
1 - характерная точка границы

ОПИСАНИЕ МЕСТОПОЛОЖЕНИЯ ГРАНИЦ ПУБЛИЧНОГО СЕРВИТУТА
ПО ОБЪЕКТУ
Тепловая трасса
Пермский край, г. Пермь
(наименование объекта)

Сведения о местоположении границ объекта

1. Система координат МСК-59 (зона 2)

2. Сведения о характерных точках границ объекта

Обозначение характерных точек границ	Координаты, м		Метод определения координат и средняя квадратическая погрешность положения характерной точки (M_t), м	Описание закрепления точки на местности (при наличии)
	X	Y		
1	2	3	4	5
1	517706.88	2234695.13	Геодезический метод; Mt=0.1	-
2	517707.69	2234696.83	Геодезический метод; Mt=0.1	-
3	517708.43	2234696.43	Геодезический метод; Mt=0.1	-
4	517712.66	2234705.51	Геодезический метод; Mt=0.1	-
5	517711.99	2234705.87	Геодезический метод; Mt=0.1	-
6	517713.15	2234708.31	Геодезический метод; Mt=0.1	-
7	517700.63	2234714.27	Геодезический метод; Mt=0.1	-
8	517694.35	2234701.09	Геодезический метод; Mt=0.1	-
1	517706.88	2234695.13	Геодезический метод; Mt=0.1	-

Публичный сервитут Тепловая трасса
Схема расположения границ публичного сервитута



Масштаб 1:1000

Используемые условные знаки и обозначения:

- границы публичного сервитута
- трасса трубопровода
- границы кадастрового квартала
59:01:1713036 - кадастровый номер квартала
- границы учтенного земельного участка
:10 - кадастровый номер земельного участка
1 - характерная точка границы

ОПИСАНИЕ МЕСТОПОЛОЖЕНИЯ ГРАНИЦ ПУБЛИЧНОГО СЕРВИТУТА
ПО ОБЪЕКТУ
Тепловая трасса
Пермский край, г. Пермь
(наименование объекта)

Сведения о местоположении границ объекта

1. Система координат МСК-59 (зона 2)

2. Сведения о характерных точках границ объекта

Обозначение характерных точек границ	Координаты, м		Метод определения координат и средняя квадратическая погрешность положения характерной точки (M_t), м	Описание закрепления точки на местности (при наличии)
	X	Y		
1	2	3	4	5
1	517683.39	2234642.44	Геодезический метод; Mt=0.1	-
2	517689.56	2234655.67	Геодезический метод; Mt=0.1	-
3	517676.89	2234661.70	Геодезический метод; Mt=0.1	-
4	517670.61	2234648.52	Геодезический метод; Mt=0.1	-
1	517683.39	2234642.44	Геодезический метод; Mt=0.1	-

Публичный сервитут Тепловая трасса
Схема расположения границ публичного сервитута



Масштаб 1:1000

Используемые условные знаки и обозначения:

- границы публичного сервитута
- трасса трубопровода
- границы кадастрового квартала
59:01:1713036 - кадастровый номер квартала
- границы учтенного земельного участка
:10 - кадастровый номер земельного участка
1 - характерная точка границы

ОПИСАНИЕ МЕСТОПОЛОЖЕНИЯ ГРАНИЦ ПУБЛИЧНОГО СЕРВИТУТА
ПО ОБЪЕКТУ
Тепловая трасса
Пермский край, г. Пермь
(наименование объекта)

Сведения о местоположении границ объекта

1. Система координат МСК-59 (зона 2)

2. Сведения о характерных точках границ объекта

Обозначение характерных точек границ	Координаты, м		Метод определения координат и средняя квадратическая погрешность положения характерной точки (M_t), м	Описание закрепления точки на местности (при наличии)
	X	Y		
1	2	3	4	5
1	517666.48	2234606.24	Геодезический метод; Mt=0.1	-
2	517672.76	2234619.42	Геодезический метод; Mt=0.1	-
3	517659.97	2234625.51	Геодезический метод; Mt=0.1	-
4	517653.83	2234612.26	Геодезический метод; Mt=0.1	-
1	517666.48	2234606.24	Геодезический метод; Mt=0.1	-

Публичный сервитут Тепловая трасса
Схема расположения границ публичного сервитута



Масштаб 1:1500

Используемые условные знаки и обозначения:

- границы публичного сервитута
- трасса трубопровода
- границы кадастрового квартала
59:01:1713036 - кадастровый номер квартала
- границы учтенного земельного участка
:10 - кадастровый номер земельного участка
1 - характерная точка границы

ОПИСАНИЕ МЕСТОПОЛОЖЕНИЯ ГРАНИЦ ПУБЛИЧНОГО СЕРВИТУТА ПО ОБЪЕКТУ
Тепловая трасса
Пермский край, г. Пермь
(наименование объекта)

Сведения о местоположении границ объекта

1. Система координат МСК-59 (зона 2)

2. Сведения о характерных точках границ объекта

Обозначение характерных точек границ	Координаты, м		Метод определения координат и средняя квадратическая погрешность положения характерной точки (M_t), м	Описание закрепления точки на местности (при наличии)
	X	Y		
1	2	3	4	5
1	517731.82	2234747.24	Геодезический метод; Mt=0.1	-
2	517736.00	2234756.33	Геодезический метод; Mt=0.1	-
3	517713.57	2234766.56	Геодезический метод; Mt=0.1	-
4	517709.42	2234757.46	Геодезический метод; Mt=0.1	-
1	517731.82	2234747.24	Геодезический метод; Mt=0.1	-

ОПИСАНИЕ МЕСТОПОЛОЖЕНИЯ ГРАНИЦ

Публичный сервитут в целях размещения объектов электросетевого хозяйства
(наименование объекта, местоположение границ которого описано (далее - объект)

Раздел 1

Сведения об объекте		
№ п/п	Характеристики объекта	Описание характеристик
1	2	3
1	Местоположение объекта	Российская Федерация, Пермский край, г. Пермь, Орджоникидзевский район, СНТ 61 Малые реки
2	Площадь объекта +/- величина погрешности определения площади (Р+/- Дельта Р)	271 кв.м ± 6 кв.м
3	Иные характеристики объекта	Вид объекта реестра границ: Зона с особыми условиями использования территории Содержание ограничений использования объектов недвижимости в пределах зоны или территории: Публичный сервитут в целях размещения объектов электросетевого хозяйства сроком действия 49 лет в интересах Открытого Акционерного Общества «Межрегиональная распределительная сетевая компания Урала»

Раздел 2

Сведения о местоположении границ объекта					
1. Система координат МСК-59, зона 2					
2. Сведения о характерных точках границ объекта					
Обозначение характерных точек границ	Координаты, м		Метод определения координат характерной точки	Средняя квадратическая погрешность положения характерной точки (M_t), м	Описание обозначения точки на местности (при наличии)
	X	Y			
1	2	3	4	5	6
н1	533023.23	2244933.47	Метод спутниковых геодезических измерений (определений)	0.10	-
н2	533018.70	2244965.02		0.10	-
н3	533006.18	2244993.44		0.10	-
н4	533001.24	2244992.29		0.10	-
н5	533002.95	2244989.76		0.10	-
н6	533008.65	2244979.16		0.10	-
н7	533015.82	2244964.11		0.10	-
н8	533013.90	2244963.25		0.10	-
н9	533018.29	2244932.76		0.10	-
н1	533023.23	2244933.47		0.10	-


3. Сведения о характерных точках части (частей) границы объекта					
Обозначение характерных точек части границы	Координаты, м		Метод определения координат характерной точки	Средняя квадратическая погрешность положения характерной точки (Mt), м	Описание обозначения точки на местности (при наличии)
	X	Y			
1	2	3	4	5	6
–	–	–	–	–	–

Раздел 3

Сведения о местоположении измененных (уточненных) границ объекта							
1. Система координат МСК-59, зона 2							
2. Сведения о характерных точках границ объекта							
Обозначение характерных точек границы	**Существующие координаты, м**		**Измененные (уточненные) координаты, м**		**Метод определения координат характерной точки**	**Средняя квадратическая погрешность положения характерной точки (Mt), м**	**Описание обозначения точки на местности (при наличии)**
	X	**Y**	**X**	**Y**			
1	**2**	**3**	**4**	**5**	**6**	**7**	**8**
—	—	—	—	—	—	—	—
3. Сведения о характерных точках части (частей) границы объекта							
1	**2**	**3**	**4**	**5**	**6**	**7**	**8**
—	—	—	—	—	—	—	—

Раздел 4

План границ объекта

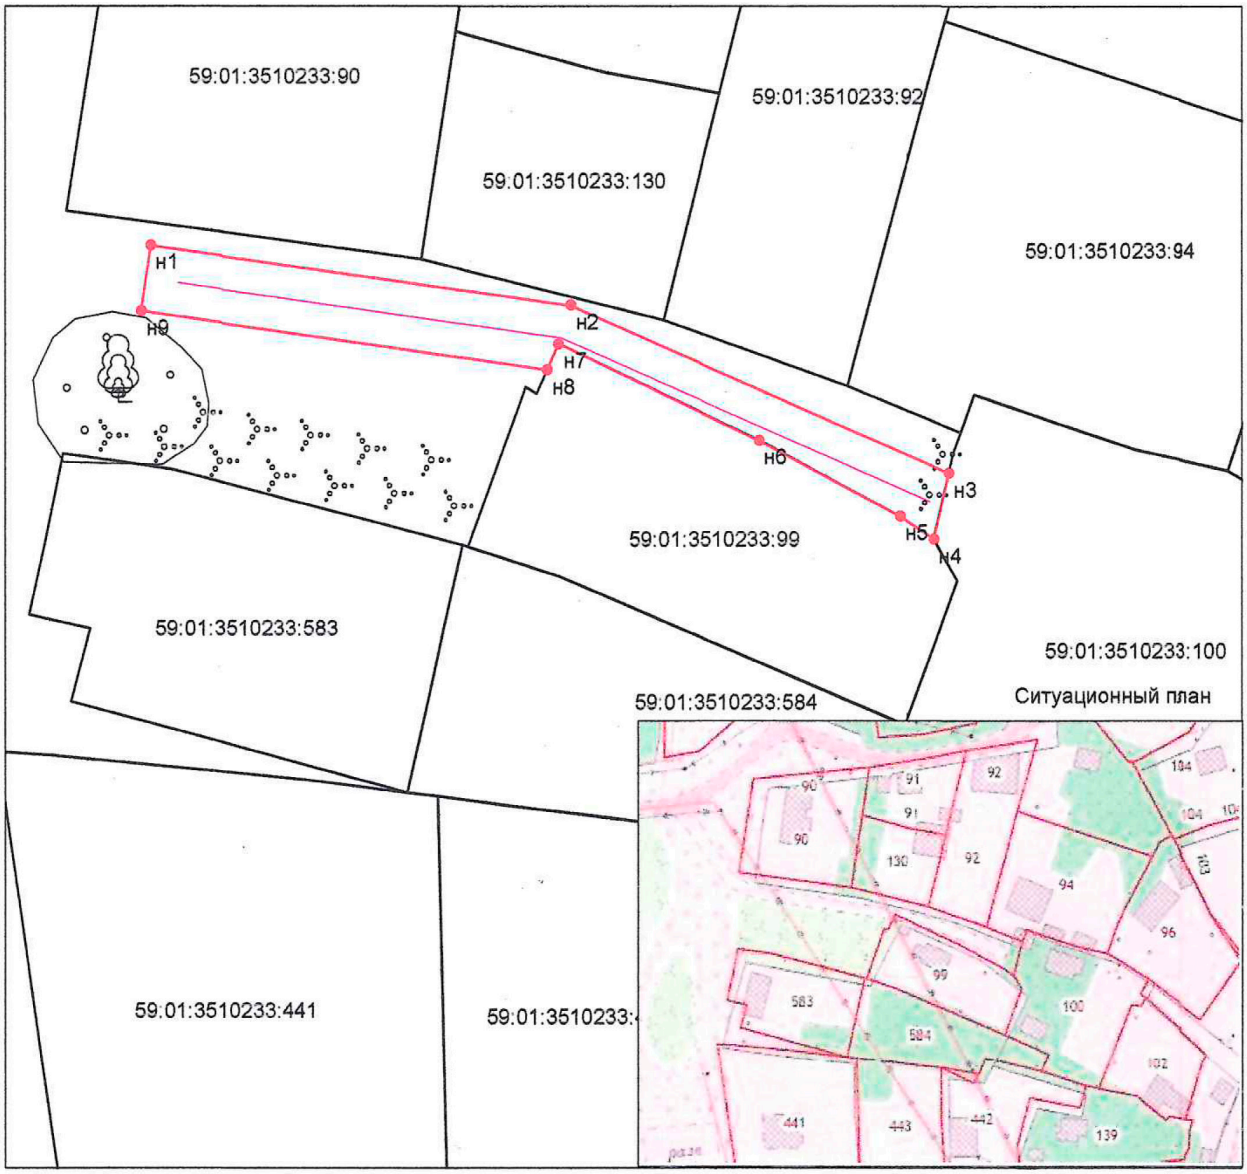

Масштаб 1:500

Используемые условные знаки и обозначения:

- Вновь образованная граница публичного сервитута
- н1 - Образуемая точка контура, сведения о которой позволяют однозначно определить её положение на местности
- Граница кадастрового квартала
- Граница административно-территориального образования
- Существующая часть границы, имеющихся в ГКН сведения о которых достаточны для определения её местоположения
- :99 - Номер учтенного земельного участка

Подпись _____ Дата « 08 » ноября 2022 г

Место для оттиска печати (при наличии) лица, составившего описание местоположения границ объекта

ОПИСАНИЕ МЕСТОПОЛОЖЕНИЯ ГРАНИЦ

Публичный сервитут для размещения объекта электросетевого хозяйства «Электросетевой комплекс Подстанция 35/6кВ «Заозерье» (ВЛ 0,4 кВ от ТП-4466, ф. Азово, ВЛ 0,4 кВ от ТП-4497, ВЛ 0,4 кВ от ТП-4506, ВЛ 0,4 кВ от ТП-4503, Ф. Верхнекамская)

(наименование объекта, местоположение границ которого описано (далее - объект)

Раздел 1

Сведения об объекте		
№ п/п	Характеристики объекта	Описание характеристик
1	2	3
1	Местоположение объекта	Пермский край, город Пермь
2	Площадь объекта +/- величина погрешности определения площади (Р+/- Дельта Р)	19802 кв.м ± 33 кв.м
3	Иные характеристики объекта	Публичный сервитут для размещения объекта электросетевого хозяйства «Электросетевой комплекс Подстанция 35/6кВ «Заозерье» (ВЛ 0,4 кВ от ТП-4466, ф. Азово, ВЛ 0,4 кВ от ТП-4497, ВЛ 0,4 кВ от ТП-4506, ВЛ 0,4 кВ от ТП-4503, Ф. Верхнекамская) на срок 49 лет

Раздел 2

Сведения о местоположении границ объекта

1. Система координат МСК-59, зона 2

2. Сведения о характерных точках границ объекта

Обозначение характерных точек границ	Координаты, м		Метод определения координат характерной точки	Средняя квадратическая погрешность положения характерной точки (M_t), м	Описание обозначения точки на местности (при наличии)
	X	Y			
1	2	3	4	5	6
Зона1(1)	–	–	–	–	–
1	535186.19	2235928.73	Метод спутниковых геодезических измерений (определений)	0.10	–
2	535212.27	2235928.75	Метод спутниковых геодезических измерений (определений)	0.10	–
3	535246.78	2235928.89	Метод спутниковых геодезических измерений (определений)	0.10	–
4	535276.86	2235929.26	Метод спутниковых геодезических измерений (определений)	0.10	–
5	535306.48	2235929.74	Метод спутниковых геодезических измерений (определений)	0.10	–
6	535334.36	2235930.06	Метод спутниковых геодезических измерений (определений)	0.10	–
7	535364.11	2235930.09	Метод спутниковых геодезических измерений (определений)	0.10	–
8	535424.08	2235930.61	Метод спутниковых геодезических измерений (определений)	0.10	–
9	535446.68	2235937.90	Метод спутниковых геодезических измерений (определений)	0.10	–
10	535465.63	2235969.02	Метод спутниковых геодезических измерений (определений)	0.10	–
11	535486.41	2236010.07	Метод спутниковых геодезических измерений (определений)	0.10	–
12	535494.64	2236026.69	Метод спутниковых геодезических измерений (определений)	0.10	–
13	535526.62	2236010.18	Метод спутниковых геодезических измерений (определений)	0.10	–
14	535545.52	2235980.33	Метод спутниковых геодезических измерений (определений)	0.10	–
15	535563.86	2235951.26	Метод спутниковых геодезических измерений (определений)	0.10	–
16	535597.15	2235965.18	Метод спутниковых геодезических измерений (определений)	0.10	–
17	535621.61	2235975.82	Метод спутниковых геодезических измерений (определений)	0.10	–
18	535647.05	2235987.20	Метод спутниковых геодезических измерений (определений)	0.10	–
19	535645.42	2235990.85	Метод спутниковых геодезических измерений (определений)	0.10	–
20	535620.00	2235979.48	Метод спутниковых геодезических измерений (определений)	0.10	–
21	535595.58	2235968.86	Метод спутниковых геодезических измерений (определений)	0.10	–
22	535565.44	2235956.26	Метод спутниковых геодезических измерений (определений)	0.10	–
23	535548.90	2235982.47	Метод спутниковых геодезических измерений (определений)	0.10	–
24	535529.42	2236013.23	Метод спутниковых геодезических измерений (определений)	0.10	–
25	535496.52	2236030.25	Метод спутниковых геодезических измерений (определений)	0.10	–
26	535513.34	2236062.99	Метод спутниковых геодезических измерений (определений)	0.10	–

27	535533.39	2236102.80	Метод спутниковых геодезических измерений (определений)	0.10	–
28	535529.81	2236104.60	Метод спутниковых геодезических измерений (определений)	0.10	–
29	535509.78	2236064.81	Метод спутниковых геодезических измерений (определений)	0.10	–
30	535493.30	2236032.82	Метод спутниковых геодезических измерений (определений)	0.10	–
31	535475.44	2236051.00	Метод спутниковых геодезических измерений (определений)	0.10	–
32	535472.58	2236048.20	Метод спутниковых геодезических измерений (определений)	0.10	–
33	535488.93	2236031.50	Метод спутниковых геодезических измерений (определений)	0.10	–
34	535455.39	2236031.71	Метод спутниковых геодезических измерений (определений)	0.10	–
35	535412.92	2236032.29	Метод спутниковых геодезических измерений (определений)	0.10	–
36	535380.05	2236032.77	Метод спутниковых геодезических измерений (определений)	0.10	–
37	535352.13	2236032.00	Метод спутниковых геодезических измерений (определений)	0.10	–
38	535332.95	2236031.55	Метод спутниковых геодезических измерений (определений)	0.10	–
39	535329.19	2236047.95	Метод спутниковых геодезических измерений (определений)	0.10	–
40	535323.72	2236071.28	Метод спутниковых геодезических измерений (определений)	0.10	–
41	535337.66	2236076.02	Метод спутниковых геодезических измерений (определений)	0.10	–
42	535380.02	2236078.06	Метод спутниковых геодезических измерений (определений)	0.10	–
43	535416.82	2236079.53	Метод спутниковых геодезических измерений (определений)	0.10	–
44	535416.66	2236083.53	Метод спутниковых геодезических измерений (определений)	0.10	–
45	535379.84	2236082.06	Метод спутниковых геодезических измерений (определений)	0.10	–
46	535338.96	2236080.13	Метод спутниковых геодезических измерений (определений)	0.10	–
47	535335.09	2236079.37	Метод спутниковых геодезических измерений (определений)	0.10	–
48	535321.04	2236074.58	Метод спутниковых геодезических измерений (определений)	0.10	–
49	535297.69	2236075.00	Метод спутниковых геодезических измерений (определений)	0.10	–
50	535303.63	2236080.04	Метод спутниковых геодезических измерений (определений)	0.10	–
51	535301.05	2236083.09	Метод спутниковых геодезических измерений (определений)	0.10	–
52	535291.66	2236075.09	Метод спутниковых геодезических измерений (определений)	0.10	–
53	535253.18	2236075.99	Метод спутниковых геодезических измерений (определений)	0.10	–
54	535221.14	2236076.76	Метод спутниковых геодезических измерений (определений)	0.10	–
55	535184.39	2236078.04	Метод спутниковых геодезических измерений (определений)	0.10	–
56	535184.25	2236074.04	Метод спутниковых геодезических измерений (определений)	0.10	–
57	535221.02	2236072.76	Метод спутниковых геодезических измерений (определений)	0.10	–
58	535253.09	2236071.99	Метод спутниковых геодезических измерений (определений)	0.10	–
59	535292.30	2236071.10	Метод спутниковых геодезических измерений (определений)	0.10	–
60	535319.79	2236070.61	Метод спутниковых геодезических измерений (определений)	0.10	–
61	535325.29	2236047.04	Метод спутниковых геодезических измерений (определений)	0.10	–
62	535328.90	2236031.52	Метод спутниковых геодезических измерений (определений)	0.10	–
63	535298.86	2236031.50	Метод спутниковых геодезических измерений (определений)	0.10	–
64	535266.95	2236031.18	Метод спутниковых геодезических измерений (определений)	0.10	–
65	535241.31	2236031.04	Метод спутниковых геодезических измерений (определений)	0.10	–
66	535203.04	2236030.67	Метод спутниковых геодезических измерений (определений)	0.10	–
67	535163.89	2236030.40	Метод спутниковых геодезических измерений (определений)	0.10	–
68	535163.92	2236026.40	Метод спутниковых геодезических измерений (определений)	0.10	–
69	535197.28	2236026.63	Метод спутниковых геодезических измерений (определений)	0.10	–
70	535184.50	2236016.39	Метод спутниковых геодезических измерений (определений)	0.10	–
71	535187.00	2236013.27	Метод спутниковых геодезических измерений (определений)	0.10	–
72	535203.76	2236026.68	Метод спутниковых геодезических измерений (определений)	0.10	–
73	535237.41	2236027.03	Метод спутниковых геодезических измерений (определений)	0.10	–
74	535242.36	2236027.05	Метод спутниковых геодезических измерений (определений)	0.10	–
75	535262.33	2236027.12	Метод спутниковых геодезических измерений (определений)	0.10	–
76	535254.24	2236018.38	Метод спутниковых геодезических измерений (определений)	0.10	–
77	535257.17	2236015.67	Метод спутниковых геодезических измерений (определений)	0.10	–
78	535267.84	2236027.19	Метод спутниковых геодезических измерений (определений)	0.10	–
79	535297.71	2236027.53	Метод спутниковых геодезических измерений (определений)	0.10	–
80	535303.06	2236015.72	Метод спутниковых геодезических измерений (определений)	0.10	–
81	535306.69	2236017.40	Метод спутниковых геодезических измерений (определений)	0.10	–
82	535302.01	2236027.50	Метод спутниковых геодезических измерений (определений)	0.10	–
83	535331.44	2236027.52	Метод спутниковых геодезических измерений (определений)	0.10	–
84	535351.45	2236027.99	Метод спутниковых геодезических измерений (определений)	0.10	–
85	535361.99	2236018.61	Метод спутниковых геодезических измерений (определений)	0.10	–
86	535364.65	2236021.60	Метод спутниковых геодезических измерений (определений)	0.10	–
87	535357.28	2236028.14	Метод спутниковых геодезических измерений (определений)	0.10	–
88	535380.08	2236028.77	Метод спутниковых геодезических измерений (определений)	0.10	–
89	535410.20	2236028.35	Метод спутниковых геодезических измерений (определений)	0.10	–
90	535407.30	2236017.50	Метод спутниковых геодезических измерений (определений)	0.10	–
91	535411.16	2236016.44	Метод спутниковых геодезических измерений (определений)	0.10	–
92	535414.41	2236028.27	Метод спутниковых геодезических измерений (определений)	0.10	–
93	535451.43	2236027.74	Метод спутниковых геодезических измерений (определений)	0.10	–
94	535445.04	2236018.88	Метод спутниковых геодезических измерений (определений)	0.10	–
95	535448.28	2236016.54	Метод спутниковых геодезических измерений (определений)	0.10	–
96	535456.38	2236027.70	Метод спутниковых геодезических измерений (определений)	0.10	–

97	535490.53	2236027.45	Метод спутниковых геодезических измерений (определений)	0.10	–
98	535482.83	2236011.86	Метод спутниковых геодезических измерений (определений)	0.10	–
99	535462.13	2235970.97	Метод спутниковых геодезических измерений (определений)	0.10	–
100	535444.04	2235941.25	Метод спутниковых геодезических измерений (определений)	0.10	–
101	535424.45	2235934.91	Метод спутниковых геодезических измерений (определений)	0.10	–
102	535415.88	2235944.89	Метод спутниковых геодезических измерений (определений)	0.10	–
103	535412.85	2235942.28	Метод спутниковых геодезических измерений (определений)	0.10	–
104	535419.46	2235934.61	Метод спутниковых геодезических измерений (определений)	0.10	–
105	535365.42	2235934.10	Метод спутниковых геодезических измерений (определений)	0.10	–
106	535361.17	2235944.07	Метод спутниковых геодезических измерений (определений)	0.10	–
107	535357.49	2235942.50	Метод спутниковых геодезических измерений (определений)	0.10	–
108	535361.08	2235934.09	Метод спутниковых геодезических измерений (определений)	0.10	–
109	535335.35	2235934.07	Метод спутниковых геодезических измерений (определений)	0.10	–
110	535328.47	2235943.59	Метод спутниковых геодезических измерений (определений)	0.10	–
111	535325.23	2235941.25	Метод спутниковых геодезических измерений (определений)	0.10	–
112	535330.43	2235934.04	Метод спутниковых геодезических измерений (определений)	0.10	–
113	535306.42	2235933.74	Метод спутниковых геодезических измерений (определений)	0.10	–
114	535281.61	2235933.34	Метод спутниковых геодезических измерений (определений)	0.10	–
115	535288.34	2235940.32	Метод спутниковых геодезических измерений (определений)	0.10	–
116	535285.46	2235943.10	Метод спутниковых геодезических измерений (определений)	0.10	–
117	535275.96	2235933.27	Метод спутниковых геодезических измерений (определений)	0.10	–
118	535246.75	2235932.89	Метод спутниковых геодезических измерений (определений)	0.10	–
119	535216.14	2235932.77	Метод спутниковых геодезических измерений (определений)	0.10	–
120	535221.69	2235940.68	Метод спутниковых геодезических измерений (определений)	0.10	–
121	535218.43	2235942.98	Метод спутниковых геодезических измерений (определений)	0.10	–
122	535211.22	2235932.76	Метод спутниковых геодезических измерений (определений)	0.10	–
123	535186.80	2235932.73	Метод спутниковых геодезических измерений (определений)	0.10	–
124	535171.96	2235942.59	Метод спутниковых геодезических измерений (определений)	0.10	–
125	535169.75	2235939.26	Метод спутниковых геодезических измерений (определений)	0.10	–
126	535179.67	2235932.64	Метод спутниковых геодезических измерений (определений)	0.10	–
127	535152.76	2235932.75	Метод спутниковых геодезических измерений (определений)	0.10	–
128	535152.76	2235928.75	Метод спутниковых геодезических измерений (определений)	0.10	–
1	535186.19	2235928.73	Метод спутниковых геодезических измерений (определений)	0.10	–
Зона1(2)	–	–	–	–	–
129	535131.68	2235733.10	Метод спутниковых геодезических измерений (определений)	0.10	–
130	535134.20	2235736.20	Метод спутниковых геодезических измерений (определений)	0.10	–
131	535114.44	2235752.25	Метод спутниковых геодезических измерений (определений)	0.10	–
132	535115.52	2235782.36	Метод спутниковых геодезических измерений (определений)	0.10	–
133	535116.35	2235807.45	Метод спутниковых геодезических измерений (определений)	0.10	–
134	535125.56	2235818.17	Метод спутниковых геодезических измерений (определений)	0.10	–
135	535159.83	2235817.29	Метод спутниковых геодезических измерений (определений)	0.10	–
136	535198.94	2235816.18	Метод спутниковых геодезических измерений (определений)	0.10	–
137	535237.40	2235814.80	Метод спутниковых геодезических измерений (определений)	0.10	–
138	535276.96	2235813.58	Метод спутниковых геодезических измерений (определений)	0.10	–
139	535277.08	2235817.58	Метод спутниковых геодезических измерений (определений)	0.10	–
140	535237.53	2235818.80	Метод спутниковых геодезических измерений (определений)	0.10	–
141	535199.08	2235820.18	Метод спутниковых геодезических измерений (определений)	0.10	–
142	535159.94	2235821.29	Метод спутниковых геодезических измерений (определений)	0.10	–
143	535123.75	2235822.22	Метод спутниковых геодезических измерений (определений)	0.10	–
144	535116.81	2235814.05	Метод спутниковых геодезических измерений (определений)	0.10	–
145	535118.18	2235834.23	Метод спутниковых геодезических измерений (определений)	0.10	–
146	535119.33	2235850.94	Метод спутниковых геодезических измерений (определений)	0.10	–
147	535135.44	2235850.54	Метод спутниковых геодезических измерений (определений)	0.10	–
148	535170.03	2235849.44	Метод спутниковых геодезических измерений (определений)	0.10	–
149	535201.99	2235848.42	Метод спутниковых геодезических измерений (определений)	0.10	–
150	535240.88	2235847.36	Метод спутниковых геодезических измерений (определений)	0.10	–
151	535290.38	2235846.50	Метод спутниковых геодезических измерений (определений)	0.10	–
152	535290.44	2235850.50	Метод спутниковых геодезических измерений (определений)	0.10	–
153	535240.96	2235851.36	Метод спутниковых геодезических измерений (определений)	0.10	–
154	535202.11	2235852.42	Метод спутниковых геодезических измерений (определений)	0.10	–
155	535170.16	2235853.44	Метод спутниковых геодезических измерений (определений)	0.10	–
156	535135.55	2235854.54	Метод спутниковых геодезических измерений (определений)	0.10	–
157	535119.60	2235854.93	Метод спутниковых геодезических измерений (определений)	0.10	–
158	535121.25	2235888.45	Метод спутниковых геодезических измерений (определений)	0.10	–
159	535123.23	2235930.42	Метод спутниковых геодезических измерений (определений)	0.10	–
160	535124.24	2235937.42	Метод спутниковых геодезических измерений (определений)	0.10	–
161	535136.30	2235937.69	Метод спутниковых геодезических измерений (определений)	0.10	–
162	535136.21	2235941.69	Метод спутниковых геодезических измерений (определений)	0.10	–
163	535124.82	2235941.43	Метод спутниковых геодезических измерений (определений)	0.10	–
164	535126.08	2235950.16	Метод спутниковых геодезических измерений (определений)	0.10	–

165	535135.29	2235986.43	Метод спутниковых геодезических измерений (определений)	0.10	–
166	535145.76	2236026.08	Метод спутниковых геодезических измерений (определений)	0.10	–
167	535138.39	2236073.98	Метод спутниковых геодезических измерений (определений)	0.10	–
168	535134.44	2236073.37	Метод спутниковых геодезических измерений (определений)	0.10	–
169	535141.39	2236028.23	Метод спутниковых геодезических измерений (определений)	0.10	–
170	535116.03	2236028.49	Метод спутниковых геодезических измерений (определений)	0.10	–
171	535086.30	2236028.07	Метод спутниковых геодезических измерений (определений)	0.10	–
172	535063.00	2236028.00	Метод спутниковых геодезических измерений (определений)	0.10	–
173	535062.27	2236030.40	Метод спутниковых геодезических измерений (определений)	0.10	–
174	535054.50	2236027.97	Метод спутниковых геодезических измерений (определений)	0.10	–
175	535019.89	2236027.84	Метод спутниковых геодезических измерений (определений)	0.10	–
176	534989.83	2236027.67	Метод спутниковых геодезических измерений (определений)	0.10	–
177	534957.14	2236027.46	Метод спутниковых геодезических измерений (определений)	0.10	–
178	534936.95	2236016.87	Метод спутниковых геодезических измерений (определений)	0.10	–
179	534906.06	2236015.37	Метод спутниковых геодезических измерений (определений)	0.10	–
180	534871.54	2236014.06	Метод спутниковых геодезических измерений (определений)	0.10	–
181	534834.91	2236017.63	Метод спутниковых геодезических измерений (определений)	0.10	–
182	534799.48	2236020.98	Метод спутниковых геодезических измерений (определений)	0.10	–
183	534773.09	2236039.33	Метод спутниковых геодезических измерений (определений)	0.10	–
184	534729.89	2236011.90	Метод спутниковых геодезических измерений (определений)	0.10	–
185	534732.03	2236008.52	Метод спутниковых геодезических измерений (определений)	0.10	–
186	534770.74	2236033.06	Метод спутниковых геодезических измерений (определений)	0.10	–
187	534768.93	2236009.72	Метод спутниковых геодезических измерений (определений)	0.10	–
188	534767.88	2235991.28	Метод спутниковых геодезических измерений (определений)	0.10	–
189	534744.83	2235968.81	Метод спутниковых геодезических измерений (определений)	0.10	–
190	534747.62	2235965.95	Метод спутниковых геодезических измерений (определений)	0.10	–
191	534771.79	2235989.50	Метод спутниковых геодезических измерений (определений)	0.10	–
192	534772.92	2236009.45	Метод спутниковых геодезических измерений (определений)	0.10	–
193	534774.74	2236033.31	Метод спутниковых геодезических измерений (определений)	0.10	–
194	534798.06	2236017.10	Метод спутниковых геодезических измерений (определений)	0.10	–
195	534834.53	2236013.65	Метод спутниковых геодезических измерений (определений)	0.10	–
196	534871.42	2236010.05	Метод спутниковых геодезических измерений (определений)	0.10	–
197	534906.23	2236011.37	Метод спутниковых геодезических измерений (определений)	0.10	–
198	534938.03	2236012.92	Метод спутниковых геодезических измерений (определений)	0.10	–
199	534958.14	2236023.47	Метод спутниковых геодезических измерений (определений)	0.10	–
200	534987.24	2236023.68	Метод спутниковых геодезических измерений (определений)	0.10	–
201	534985.18	2236013.96	Метод спутниковых геодезических измерений (определений)	0.10	–
202	534989.08	2236013.09	Метод спутниковых геодезических измерений (определений)	0.10	–
203	534991.44	2236023.68	Метод спутниковых геодезических измерений (определений)	0.10	–
204	535019.40	2236023.81	Метод спутниковых геодезических измерений (определений)	0.10	–
205	535035.57	2236013.63	Метод спутниковых геодезических измерений (определений)	0.10	–
206	535037.70	2236017.02	Метод спутниковых геодезических измерений (определений)	0.10	–
207	535026.80	2236023.87	Метод спутниковых геодезических измерений (определений)	0.10	–
208	535054.52	2236023.97	Метод спутниковых геодезических измерений (определений)	0.10	–
209	535083.52	2236024.04	Метод спутниковых геодезических измерений (определений)	0.10	–
210	535080.69	2236015.73	Метод спутниковых геодезических измерений (определений)	0.10	–
211	535084.48	2236014.46	Метод спутниковых геодезических измерений (определений)	0.10	–
212	535087.74	2236024.09	Метод спутниковых геодезических измерений (определений)	0.10	–
213	535113.75	2236024.46	Метод спутниковых геодезических измерений (определений)	0.10	–
214	535112.59	2236015.65	Метод спутниковых геодезических измерений (определений)	0.10	–
215	535116.55	2236015.13	Метод спутниковых геодезических измерений (определений)	0.10	–
216	535117.81	2236024.47	Метод спутниковых геодезических измерений (определений)	0.10	–
217	535141.13	2236024.21	Метод спутниковых геодезических измерений (определений)	0.10	–
218	535131.42	2235987.43	Метод спутниковых геодезических измерений (определений)	0.10	–
219	535122.15	2235950.94	Метод спутниковых геодезических измерений (определений)	0.10	–
220	535120.77	2235941.34	Метод спутниковых геодезических измерений (определений)	0.10	–
221	535103.45	2235940.95	Метод спутниковых геодезических измерений (определений)	0.10	–
222	535103.54	2235936.95	Метод спутниковых геодезических измерений (определений)	0.10	–
223	535120.19	2235937.33	Метод спутниковых геодезических измерений (определений)	0.10	–
224	535119.50	2235932.50	Метод спутниковых геодезических измерений (определений)	0.10	–
225	535080.54	2235932.44	Метод спутниковых геодезических измерений (определений)	0.10	–
226	535061.89	2235941.82	Метод спутниковых геодезических измерений (определений)	0.10	–
227	535060.09	2235938.25	Метод спутниковых геодезических измерений (определений)	0.10	–
228	535071.71	2235932.45	Метод спутниковых геодезических измерений (определений)	0.10	–
229	535031.74	2235932.21	Метод спутниковых геодезических измерений (определений)	0.10	–
230	535023.44	2235940.83	Метод спутниковых геодезических измерений (определений)	0.10	–
231	535020.56	2235938.06	Метод спутниковых геодезических измерений (определений)	0.10	–
232	535026.21	2235932.17	Метод спутниковых геодезических измерений (определений)	0.10	–
233	534979.08	2235931.83	Метод спутниковых геодезических измерений (определений)	0.10	–
234	534975.79	2235940.38	Метод спутниковых геодезических измерений (определений)	0.10	–

235	534972.06	2235938.94	Метод спутниковых геодезических измерений (определений)	0.10	–
236	534974.71	2235931.80	Метод спутниковых геодезических измерений (определений)	0.10	–
237	534943.00	2235931.58	Метод спутниковых геодезических измерений (определений)	0.10	–
238	534914.06	2235931.33	Метод спутниковых геодезических измерений (определений)	0.10	–
239	534888.57	2235933.37	Метод спутниковых геодезических измерений (определений)	0.10	–
240	534861.24	2235935.90	Метод спутниковых геодезических измерений (определений)	0.10	–
241	534838.16	2235936.46	Метод спутниковых геодезических измерений (определений)	0.10	–
242	534806.59	2235943.64	Метод спутниковых геодезических измерений (определений)	0.10	–
243	534805.70	2235939.74	Метод спутниковых геодезических измерений (определений)	0.10	–
244	534837.66	2235932.47	Метод спутниковых геодезических измерений (определений)	0.10	–
245	534860.98	2235931.90	Метод спутниковых геодезических измерений (определений)	0.10	–
246	534888.23	2235929.38	Метод спутниковых геодезических измерений (определений)	0.10	–
247	534913.92	2235927.33	Метод спутниковых геодезических измерений (определений)	0.10	–
248	534943.03	2235927.58	Метод спутниковых геодезических измерений (определений)	0.10	–
249	534977.73	2235927.82	Метод спутниковых геодезических измерений (определений)	0.10	–
250	535030.91	2235928.20	Метод спутниковых геодезических измерений (определений)	0.10	–
251	535080.08	2235928.44	Метод спутниковых геодезических измерений (определений)	0.10	–
252	535119.23	2235928.47	Метод спутниковых геодезических измерений (определений)	0.10	–
253	535117.25	2235888.63	Метод спутниковых геодезических измерений (определений)	0.10	–
254	535115.51	2235853.12	Метод спутниковых геодезических измерений (определений)	0.10	–
255	535114.19	2235834.51	Метод спутниковых геодезических измерений (определений)	0.10	–
256	535112.41	2235808.20	Метод спутниковых геодезических измерений (определений)	0.10	–
257	535111.52	2235782.50	Метод спутниковых геодезических измерений (определений)	0.10	–
258	535110.38	2235750.40	Метод спутниковых геодезических измерений (определений)	0.10	–
129	535131.68	2235733.10	Метод спутниковых геодезических измерений (определений)	0.10	–
Зона1(3)	–	–	–	–	–
259	534888.24	2235762.19	Метод спутниковых геодезических измерений (определений)	0.10	–
260	534890.30	2235790.19	Метод спутниковых геодезических измерений (определений)	0.10	–
261	534890.96	2235811.06	Метод спутниковых геодезических измерений (определений)	0.10	–
262	534922.57	2235810.52	Метод спутниковых геодезических измерений (определений)	0.10	–
263	534957.05	2235809.81	Метод спутниковых геодезических измерений (определений)	0.10	–
264	534957.21	2235784.09	Метод спутниковых геодезических измерений (определений)	0.10	–
265	534957.05	2235766.60	Метод спутниковых геодезических измерений (определений)	0.10	–
266	534961.05	2235766.56	Метод спутниковых геодезических измерений (определений)	0.10	–
267	534961.21	2235784.08	Метод спутниковых геодезических измерений (определений)	0.10	–
268	534961.05	2235809.73	Метод спутниковых геодезических измерений (определений)	0.10	–
269	534991.67	2235809.08	Метод спутниковых геодезических измерений (определений)	0.10	–
270	535021.58	2235808.38	Метод спутниковых геодезических измерений (определений)	0.10	–
271	535045.74	2235807.83	Метод спутниковых геодезических измерений (определений)	0.10	–
272	535042.77	2235784.09	Метод спутниковых геодезических измерений (определений)	0.10	–
273	535034.90	2235766.44	Метод спутниковых геодезических измерений (определений)	0.10	–
274	535038.55	2235764.81	Метод спутниковых геодезических измерений (определений)	0.10	–
275	535046.67	2235783.00	Метод спутниковых геодезических измерений (определений)	0.10	–
276	535050.10	2235810.65	Метод спутниковых геодезических измерений (определений)	0.10	–
277	535035.34	2235822.48	Метод спутниковых геодезических измерений (определений)	0.10	–
278	535032.84	2235819.36	Метод спутниковых геодезических измерений (определений)	0.10	–
279	535042.15	2235811.90	Метод спутниковых геодезических измерений (определений)	0.10	–
280	535021.67	2235812.38	Метод спутниковых геодезических измерений (определений)	0.10	–
281	534991.76	2235813.08	Метод спутниковых геодезических измерений (определений)	0.10	–
282	534960.40	2235813.74	Метод спутниковых геодезических измерений (определений)	0.10	–
283	534956.12	2235824.23	Метод спутниковых геодезических измерений (определений)	0.10	–
284	534952.42	2235822.72	Метод спутниковых геодезических измерений (определений)	0.10	–
285	534956.04	2235813.84	Метод спутниковых геодезических измерений (определений)	0.10	–
286	534922.65	2235814.52	Метод спутниковых геодезических измерений (определений)	0.10	–
287	534889.06	2235815.09	Метод спутниковых геодезических измерений (определений)	0.10	–
288	534857.31	2235815.69	Метод спутниковых геодезических измерений (определений)	0.10	–
289	534867.29	2235821.45	Метод спутниковых геодезических измерений (определений)	0.10	–
290	534865.29	2235824.91	Метод спутниковых геодезических измерений (определений)	0.10	–
291	534849.59	2235815.83	Метод спутниковых геодезических измерений (определений)	0.10	–
292	534813.78	2235816.15	Метод спутниковых геодезических измерений (определений)	0.10	–
293	534815.94	2235824.65	Метод спутниковых геодезических измерений (определений)	0.10	–
294	534812.06	2235825.65	Метод спутниковых геодезических измерений (определений)	0.10	–
295	534810.42	2235819.24	Метод спутниковых геодезических измерений (определений)	0.10	–
296	534795.81	2235842.48	Метод спутниковых геодезических измерений (определений)	0.10	–
297	534825.69	2235853.71	Метод спутниковых геодезических измерений (определений)	0.10	–
298	534864.49	2235853.46	Метод спутниковых геодезических измерений (определений)	0.10	–
299	534907.48	2235852.54	Метод спутниковых геодезических измерений (определений)	0.10	–
300	534944.24	2235852.21	Метод спутниковых геодезических измерений (определений)	0.10	–
301	534980.31	2235852.11	Метод спутниковых геодезических измерений (определений)	0.10	–
302	535021.92	2235852.20	Метод спутниковых геодезических измерений (определений)	0.10	–


303	535021.91	2235856.20	Метод спутниковых геодезических измерений (определений)	0.10	–
304	534980.31	2235856.11	Метод спутниковых геодезических измерений (определений)	0.10	–
305	534944.26	2235856.21	Метод спутниковых геодезических измерений (определений)	0.10	–
306	534907.54	2235856.54	Метод спутниковых геодезических измерений (определений)	0.10	–
307	534864.55	2235857.46	Метод спутниковых геодезических измерений (определений)	0.10	–
308	534824.99	2235857.71	Метод спутниковых геодезических измерений (определений)	0.10	–
309	534793.25	2235845.82	Метод спутниковых геодезических измерений (определений)	0.10	–
310	534742.05	2235891.61	Метод спутниковых геодезических измерений (определений)	0.10	–
311	534720.27	2235903.61	Метод спутниковых геодезических измерений (определений)	0.10	–
312	534709.00	2235921.00	Метод спутниковых геодезических измерений (определений)	0.10	–
313	534679.42	2235935.75	Метод спутниковых геодезических измерений (определений)	0.10	–
314	534677.63	2235932.18	Метод спутниковых геодезических измерений (определений)	0.10	–
315	534706.24	2235917.90	Метод спутниковых геодезических измерений (определений)	0.10	–
316	534717.45	2235900.60	Метод спутниковых геодезических измерений (определений)	0.10	–
317	534734.48	2235891.10	Метод спутниковых геодезических измерений (определений)	0.10	–
318	534737.20	2235889.58	Метод спутниковых геодезических измерений (определений)	0.10	–
319	534740.17	2235887.92	Метод спутниковых геодезических измерений (определений)	0.10	–
320	534791.28	2235842.21	Метод спутниковых геодезических измерений (определений)	0.10	–
321	534807.69	2235816.03	Метод спутниковых геодезических измерений (определений)	0.10	–
322	534774.05	2235814.61	Метод спутниковых геодезических измерений (определений)	0.10	–
323	534740.58	2235812.91	Метод спутниковых геодезических измерений (определений)	0.10	–
324	534743.72	2235820.39	Метод спутниковых геодезических измерений (определений)	0.10	–
325	534740.03	2235821.94	Метод спутниковых геодезических измерений (определений)	0.10	–
326	534736.18	2235812.80	Метод спутниковых геодезических измерений (определений)	0.10	–
327	534716.31	2235813.42	Метод спутниковых геодезических измерений (определений)	0.10	–
328	534705.19	2235825.58	Метод спутниковых геодезических измерений (определений)	0.10	–
329	534702.24	2235822.88	Метод спутниковых геодезических измерений (определений)	0.10	–
330	534710.51	2235813.83	Метод спутниковых геодезических измерений (определений)	0.10	–
331	534685.96	2235815.73	Метод спутниковых геодезических измерений (определений)	0.10	–
332	534658.65	2235817.75	Метод спутниковых геодезических измерений (определений)	0.10	–
333	534653.36	2235829.55	Метод спутниковых геодезических измерений (определений)	0.10	–
334	534649.71	2235827.90	Метод спутниковых геодезических измерений (определений)	0.10	–
335	534654.12	2235818.06	Метод спутниковых геодезических измерений (определений)	0.10	–
336	534620.02	2235820.40	Метод спутниковых геодезических измерений (определений)	0.10	–
337	534589.29	2235822.38	Метод спутниковых геодезических измерений (определений)	0.10	–
338	534592.22	2235830.30	Метод спутниковых геодезических измерений (определений)	0.10	–
339	534588.47	2235831.69	Метод спутниковых геодезических измерений (определений)	0.10	–
340	534585.13	2235822.65	Метод спутниковых геодезических измерений (определений)	0.10	–
341	534552.53	2235824.88	Метод спутниковых геодезических измерений (определений)	0.10	–
342	534545.51	2235835.53	Метод спутниковых геодезических измерений (определений)	0.10	–
343	534542.17	2235833.33	Метод спутниковых геодезических измерений (определений)	0.10	–
344	534547.53	2235825.15	Метод спутниковых геодезических измерений (определений)	0.10	–
345	534522.23	2235826.88	Метод спутниковых геодезических измерений (определений)	0.10	–
346	534527.21	2235835.97	Метод спутниковых геодезических измерений (определений)	0.10	–
347	534541.74	2235873.31	Метод спутниковых геодезических измерений (определений)	0.10	–
348	534530.40	2235894.57	Метод спутниковых геодезических измерений (определений)	0.10	–
349	534526.87	2235892.69	Метод спутниковых геодезических измерений (определений)	0.10	–
350	534533.09	2235881.07	Метод спутниковых геодезических измерений (определений)	0.10	–
351	534527.76	2235885.44	Метод спутниковых геодезических измерений (определений)	0.10	–
352	534525.21	2235882.35	Метод спутниковых геодезических измерений (определений)	0.10	–
353	534537.17	2235872.55	Метод спутниковых геодезических измерений (определений)	0.10	–
354	534523.58	2235837.65	Метод спутниковых геодезических измерений (определений)	0.10	–
355	534517.83	2235827.17	Метод спутниковых геодезических измерений (определений)	0.10	–
356	534483.36	2235829.25	Метод спутниковых геодезических измерений (определений)	0.10	–
357	534473.84	2235838.81	Метод спутниковых геодезических измерений (определений)	0.10	–
358	534471.01	2235835.98	Метод спутниковых геодезических измерений (определений)	0.10	–
359	534477.40	2235829.59	Метод спутниковых геодезических измерений (определений)	0.10	–
360	534446.98	2235831.19	Метод спутниковых геодезических измерений (определений)	0.10	–
361	534426.66	2235832.53	Метод спутниковых геодезических измерений (определений)	0.10	–
362	534425.63	2235844.85	Метод спутниковых геодезических измерений (определений)	0.10	–
363	534421.64	2235844.52	Метод спутниковых геодезических измерений (определений)	0.10	–
364	534422.96	2235828.77	Метод спутниковых геодезических измерений (определений)	0.10	–
365	534446.74	2235827.20	Метод спутниковых геодезических измерений (определений)	0.10	–
366	534482.38	2235825.31	Метод спутниковых геодезических измерений (определений)	0.10	–
367	534518.85	2235823.10	Метод спутниковых геодезических измерений (определений)	0.10	–
368	534551.27	2235820.96	Метод спутниковых геодезических измерений (определений)	0.10	–
369	534586.34	2235818.56	Метод спутниковых геодезических измерений (определений)	0.10	–
370	534619.76	2235816.42	Метод спутниковых геодезических измерений (определений)	0.10	–
371	534657.18	2235813.85	Метод спутниковых геодезических измерений (определений)	0.10	–
372	534685.66	2235811.73	Метод спутниковых геодезических измерений (определений)	0.10	–

373	534715.25	2235809.46	Метод спутниковых геодезических измерений (определений)	0.10	–
374	534737.44	2235808.75	Метод спутниковых геодезических измерений (определений)	0.10	–
375	534774.24	2235810.61	Метод спутниковых геодезических измерений (определений)	0.10	–
376	534809.21	2235812.10	Метод спутниковых геодезических измерений (определений)	0.10	–
377	534809.12	2235773.45	Метод спутниковых геодезических измерений (определений)	0.10	–
378	534813.12	2235773.44	Метод спутниковых геодезических измерений (определений)	0.10	–
379	534813.23	2235812.08	Метод спутниковых геодезических измерений (определений)	0.10	–
380	534850.07	2235811.82	Метод спутниковых геодезических измерений (определений)	0.10	–
381	534886.95	2235811.17	Метод спутниковых геодезических измерений (определений)	0.10	–
382	534886.30	2235790.40	Метод спутниковых геодезических измерений (определений)	0.10	–
383	534884.25	2235762.48	Метод спутниковых геодезических измерений (определений)	0.10	–
259	534888.24	2235762.19	Метод спутниковых геодезических измерений (определений)	0.10	–
Зона1(4)	–	–	–	–	–
384	534721.03	2235991.22	Метод спутниковых геодезических измерений (определений)	0.10	–
385	534750.74	2235991.97	Метод спутниковых геодезических измерений (определений)	0.10	–
386	534750.64	2235995.97	Метод спутниковых геодезических измерений (определений)	0.10	–
387	534721.09	2235995.23	Метод спутниковых геодезических измерений (определений)	0.10	–
388	534694.46	2235996.81	Метод спутниковых геодезических измерений (определений)	0.10	–
389	534691.44	2235997.01	Метод спутниковых геодезических измерений (определений)	0.10	–
390	534691.17	2235993.02	Метод спутниковых геодезических измерений (определений)	0.10	–
391	534694.21	2235992.82	Метод спутниковых геодезических измерений (определений)	0.10	–
384	534721.03	2235991.22	Метод спутниковых геодезических измерений (определений)	0.10	–
Зона1(5)	–	–	–	–	–
392	534142.16	2235462.02	Метод спутниковых геодезических измерений (определений)	0.10	–
393	534164.20	2235477.53	Метод спутниковых геодезических измерений (определений)	0.10	–
394	534186.45	2235493.47	Метод спутниковых геодезических измерений (определений)	0.10	–
395	534211.26	2235503.27	Метод спутниковых геодезических измерений (определений)	0.10	–
396	534209.79	2235506.99	Метод спутниковых геодезических измерений (определений)	0.10	–
397	534190.25	2235499.27	Метод спутниковых геодезических измерений (определений)	0.10	–
398	534207.07	2235527.14	Метод спутниковых геодезических измерений (определений)	0.10	–
399	534237.30	2235528.09	Метод спутниковых геодезических измерений (определений)	0.10	–
400	534263.46	2235529.33	Метод спутниковых геодезических измерений (определений)	0.10	–
401	534298.67	2235529.88	Метод спутниковых геодезических измерений (определений)	0.10	–
402	534333.33	2235529.85	Метод спутниковых геодезических измерений (определений)	0.10	–
403	534351.69	2235530.19	Метод спутниковых геодезических измерений (определений)	0.10	–
404	534381.87	2235530.51	Метод спутниковых геодезических измерений (определений)	0.10	–
405	534413.41	2235530.90	Метод спутниковых геодезических измерений (определений)	0.10	–
406	534450.88	2235531.37	Метод спутниковых геодезических измерений (определений)	0.10	–
407	534460.01	2235558.01	Метод спутниковых геодезических измерений (определений)	0.10	–
408	534456.23	2235559.31	Метод спутниковых геодезических измерений (определений)	0.10	–
409	534448.01	2235535.33	Метод спутниковых геодезических измерений (определений)	0.10	–
410	534413.36	2235534.90	Метод спутниковых геодезических измерений (определений)	0.10	–
411	534381.81	2235534.51	Метод спутниковых геодезических измерений (определений)	0.10	–
412	534351.63	2235534.19	Метод спутниковых геодезических измерений (определений)	0.10	–
413	534333.29	2235533.85	Метод спутниковых геодезических измерений (определений)	0.10	–
414	534298.64	2235533.88	Метод спутниковых геодезических измерений (определений)	0.10	–
415	534263.34	2235533.33	Метод спутниковых геодезических измерений (определений)	0.10	–
416	534237.21	2235532.09	Метод спутниковых геодезических измерений (определений)	0.10	–
417	534206.44	2235531.12	Метод спутниковых геодезических измерений (определений)	0.10	–
418	534205.24	2235531.85	Метод спутниковых геодезических измерений (определений)	0.10	–
419	534183.98	2235496.62	Метод спутниковых геодезических измерений (определений)	0.10	–
420	534161.88	2235480.79	Метод спутниковых геодезических измерений (определений)	0.10	–
421	534139.86	2235465.29	Метод спутниковых геодезических измерений (определений)	0.10	–
392	534142.16	2235462.02	Метод спутниковых геодезических измерений (определений)	0.10	–

3. Сведения о характерных точках части (частей) границы объекта

Обозначение характерных точек части границы	Координаты, м		Метод определения координат характерной точки	Средняя квадратическая погрешность положения характерной точки (M_t), м	Описание обозначения точки на местности (при наличии)
	X	Y			
1	2	3	4	5	6
–	–	–	–	–	–

Схема расположения границ публичного сервитута объекта

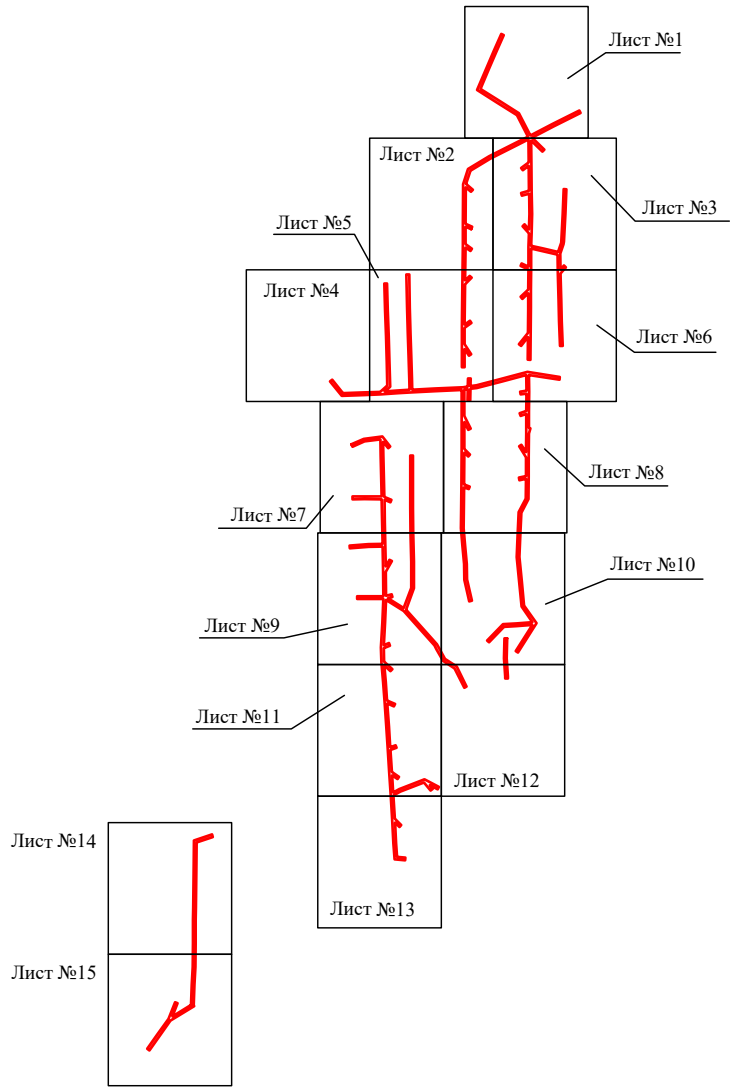

Масштаб 1:10000

Используемые условные знаки и обозначения:

- граница публичного сервитута

Схема расположения границ публичного сервитута объекта



Масштаб 1:1000

Используемые условные знаки и обозначения:

№1	- номер опоры
	- граница публичного сервитута
	- граница кадастрового деления
	- граница населенного пункта
	- граница земельного участка, имеющегося в ЕГРН
	- граница ОКС, имеющаяся в ЕГРН
	- граница охранной зоны, имеющейся в ЕГРН
59:01:4413924:34 :34	- кадастровый номер земельного участка, имеющегося в ЕГРН
59:01:4413924	- номер кадастрового квартала
1 •	- обозначение характерных точек границ

Схема расположения границ публичного сервитута объекта



Масштаб 1:1000

Используемые условные знаки и обозначения:

№1	- номер опоры
	- граница публичного сервитута
	- граница кадастрового деления
	- граница населенного пункта
	- граница земельного участка, имеющегося в ЕГРН
	- граница ОКС, имеющаяся в ЕГРН
	- граница охранной зоны, имеющейся в ЕГРН
59:01:4413924:34 :34	- кадастровый номер земельного участка, имеющегося в ЕГРН
59:01:4413924	- номер кадастрового квартала
1 •	- обозначение характерных точек границ

Схема расположения границ публичного сервитута объекта




Масштаб 1:1000

Используемые условные знаки и обозначения:

№1	- номер опоры
	- граница публичного сервитута
	- граница кадастрового деления
	- граница населенного пункта
	- граница земельного участка, имеющегося в ЕГРН
	- граница ОКС, имеющаяся в ЕГРН
	- граница охранной зоны, имеющейся в ЕГРН
59:01:4413924:34 :34	- кадастровый номер земельного участка, имеющегося в ЕГРН
59:01:4413924	- номер кадастрового квартала
1 ●	- обозначение характерных точек границ

Схема расположения границ публичного сервитута объекта

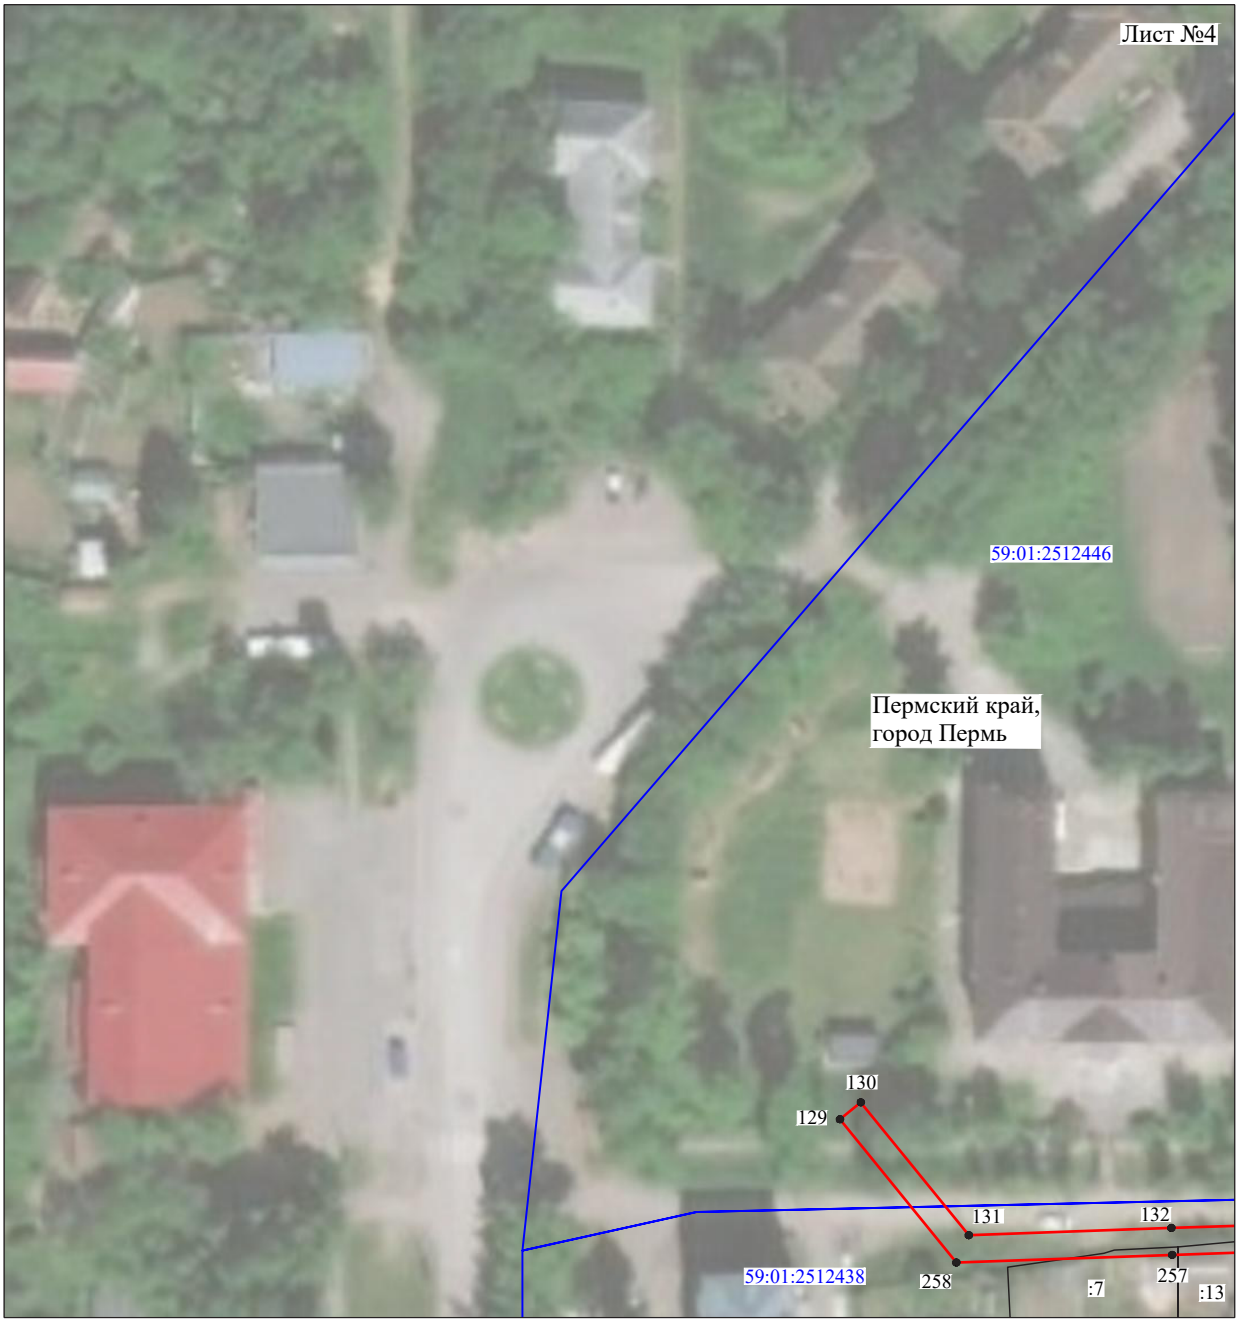


Масштаб 1:1000

Используемые условные знаки и обозначения:

№1	- номер опоры
	- граница публичного сервитута
	- граница кадастрового деления
	- граница населенного пункта
	- граница земельного участка, имеющегося в ЕГРН
	- граница ОКС, имеющаяся в ЕГРН
	- граница охранной зоны, имеющейся в ЕГРН
59:01:4413924:34 :34	- кадастровый номер земельного участка, имеющегося в ЕГРН
59:01:4413924	- номер кадастрового квартала
1 •	- обозначение характерных точек границ

Схема расположения границ публичного сервитута объекта

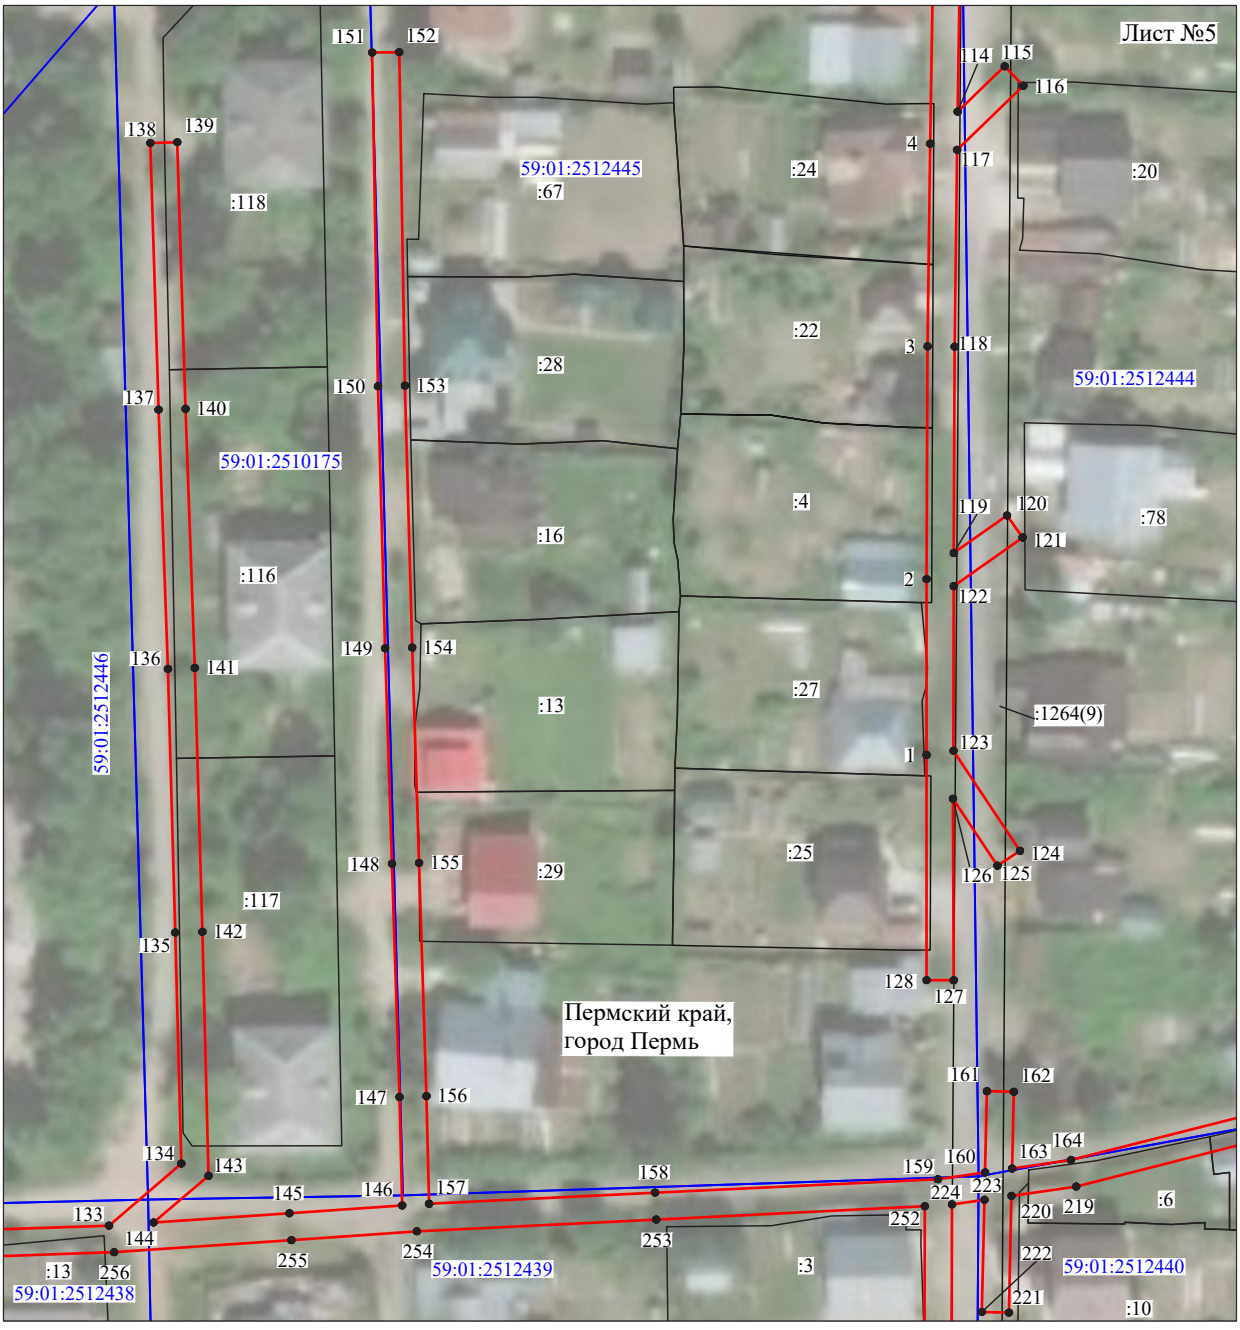

Масштаб 1:1000

Используемые условные знаки и обозначения:

№1	- номер опоры
	- граница публичного сервитута
	- граница кадастрового деления
	- граница населенного пункта
	- граница земельного участка, имеющегося в ЕГРН
	- граница ОКС, имеющаяся в ЕГРН
	- граница охранной зоны, имеющейся в ЕГРН
59:01:4413924:34 :34	- кадастровый номер земельного участка, имеющегося в ЕГРН
59:01:4413924	- номер кадастрового квартала
1 ●	- обозначение характерных точек границ

Схема расположения границ публичного сервитута объекта




Масштаб 1:1000

Используемые условные знаки и обозначения:

№1	- номер опоры
	- граница публичного сервитута
	- граница кадастрового деления
	- граница населенного пункта
	- граница земельного участка, имеющегося в ЕГРН
	- граница ОКС, имеющаяся в ЕГРН
	- граница охранной зоны, имеющейся в ЕГРН
59:01:4413924:34 :34	- кадастровый номер земельного участка, имеющегося в ЕГРН
59:01:4413924	- номер кадастрового квартала
1 ●	- обозначение характерных точек границ

Схема расположения границ публичного сервитута объекта

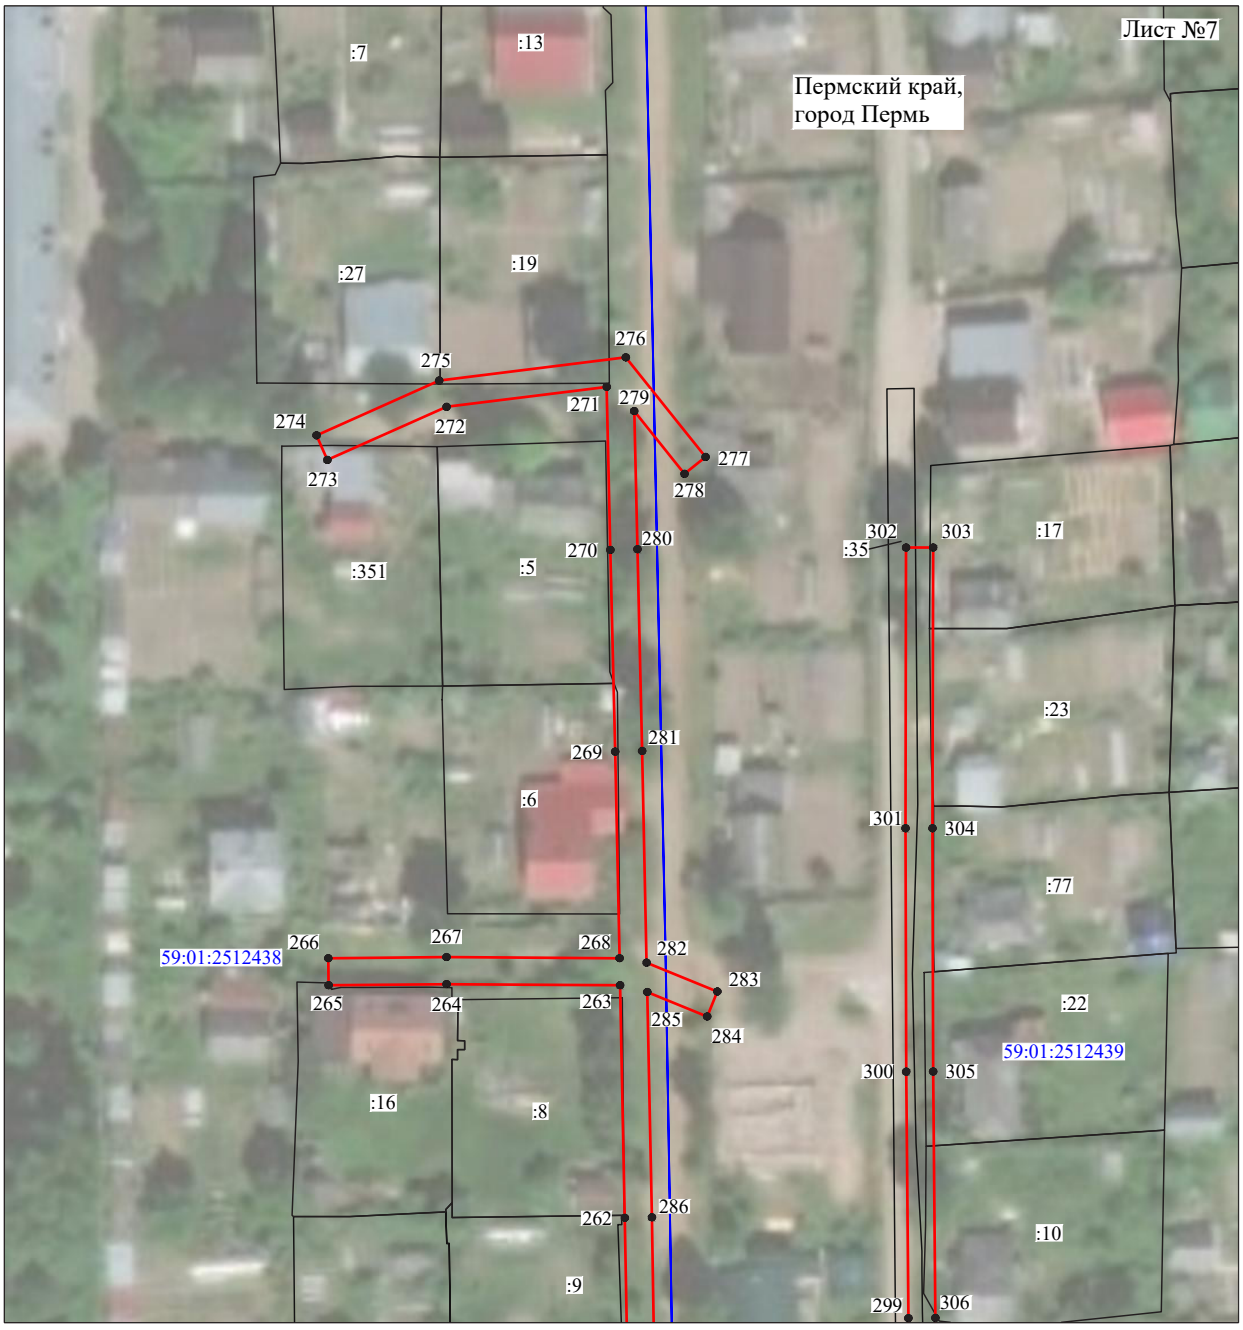


Масштаб 1:1000

Используемые условные знаки и обозначения:

№1	- номер опоры
	- граница публичного сервитута
	- граница кадастрового деления
	- граница населенного пункта
	- граница земельного участка, имеющегося в ЕГРН
	- граница ОКС, имеющаяся в ЕГРН
	- граница охранной зоны, имеющейся в ЕГРН
59:01:4413924:34 :34	- кадастровый номер земельного участка, имеющегося в ЕГРН
59:01:4413924	- номер кадастрового квартала
1 •	- обозначение характерных точек границ

Схема расположения границ публичного сервитута объекта

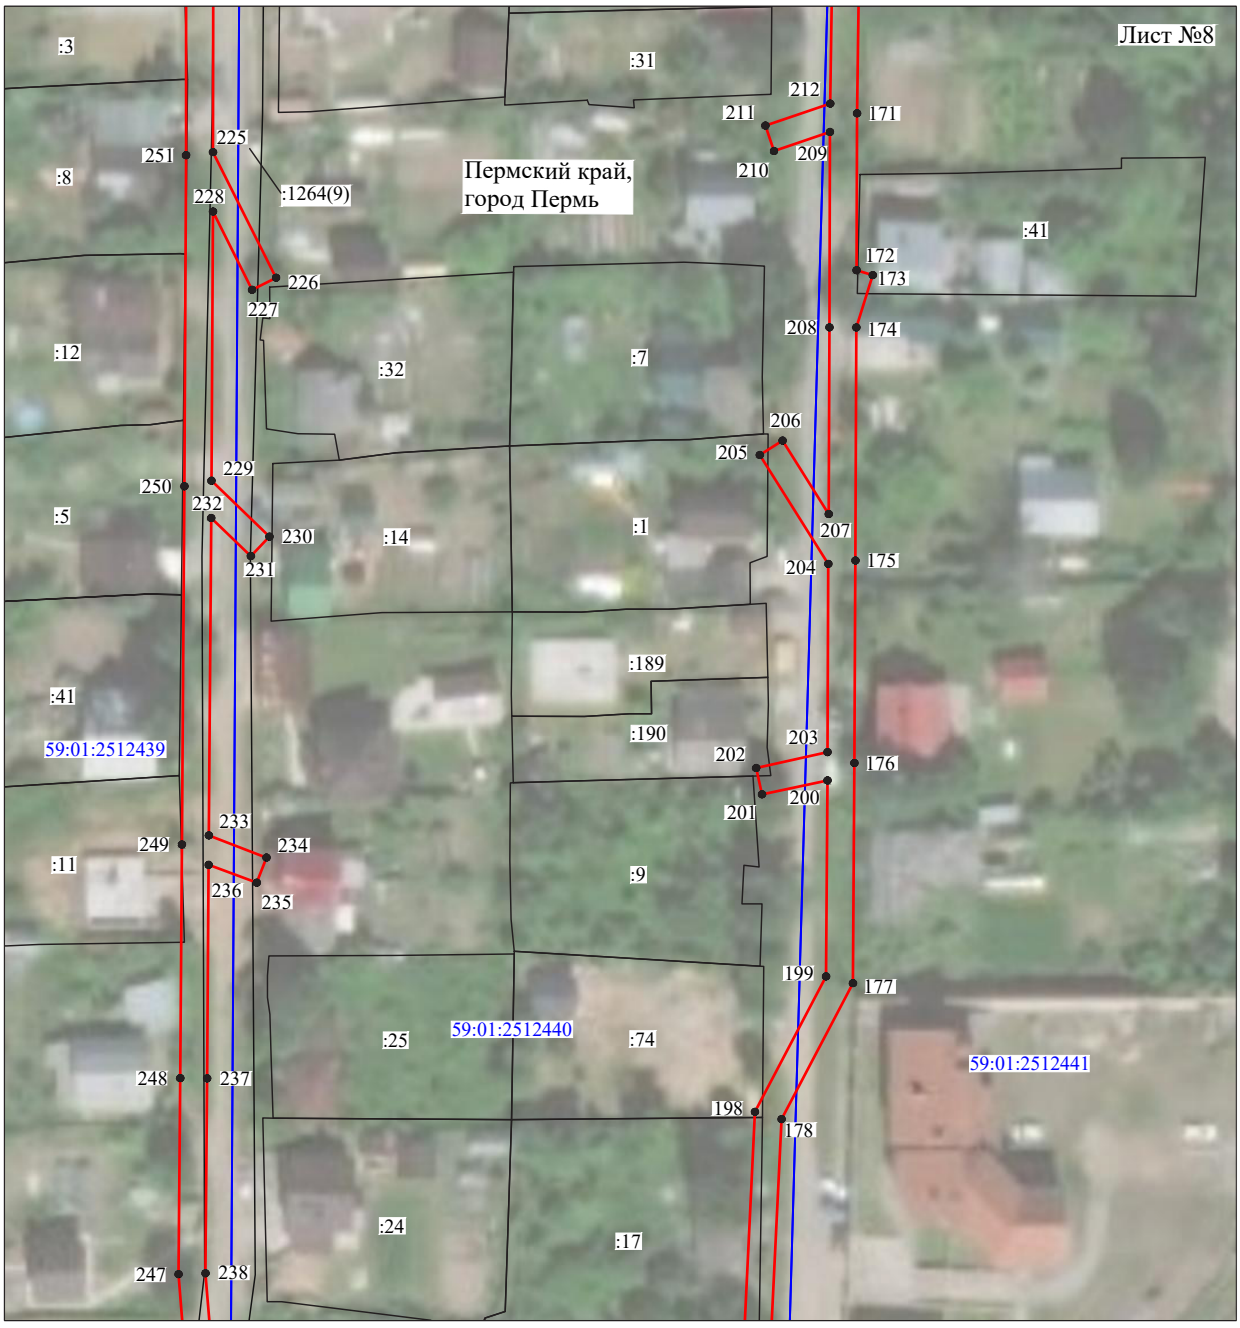


Масштаб 1:1000

Используемые условные знаки и обозначения:

№1	- номер опоры
	- граница публичного сервитута
	- граница кадастрового деления
	- граница населенного пункта
	- граница земельного участка, имеющегося в ЕГРН
	- граница ОКС, имеющаяся в ЕГРН
	- граница охранной зоны, имеющейся в ЕГРН
59:01:4413924:34 :34	- кадастровый номер земельного участка, имеющегося в ЕГРН
59:01:4413924	- номер кадастрового квартала
1 ●	- обозначение характерных точек границ

Схема расположения границ публичного сервитута объекта

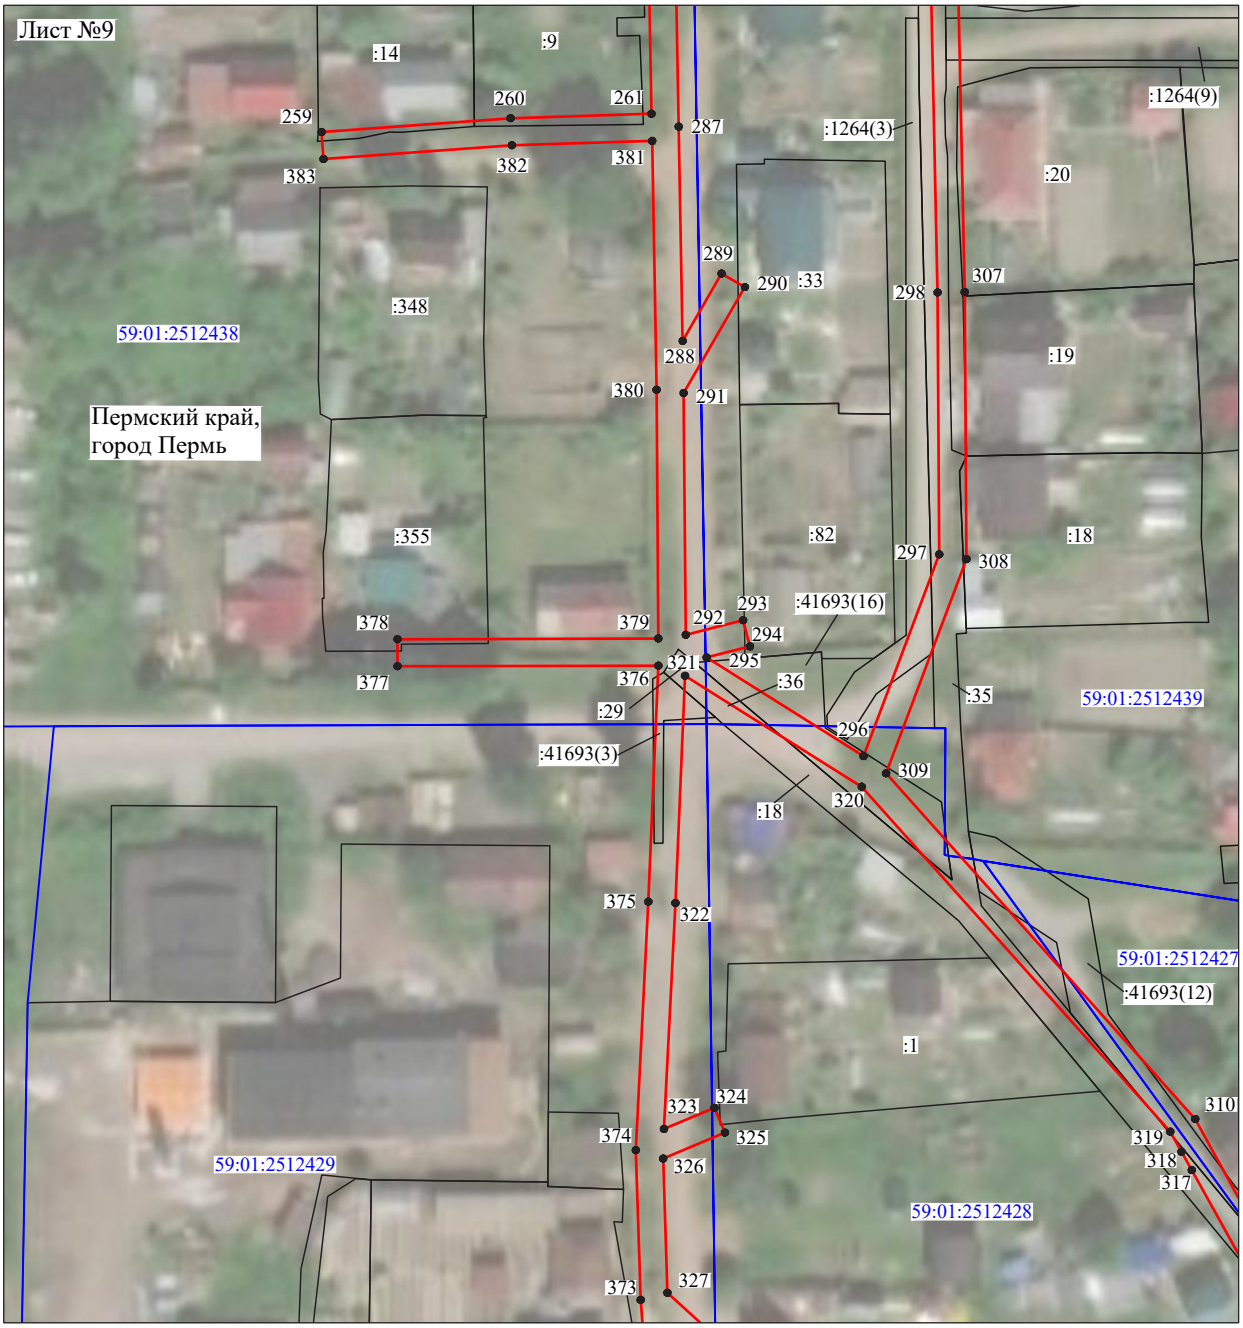


Масштаб 1:1000

Используемые условные знаки и обозначения:

№1	- номер опоры
	- граница публичного сервитута
	- граница кадастрового деления
	- граница населенного пункта
	- граница земельного участка, имеющегося в ЕГРН
	- граница ОКС, имеющаяся в ЕГРН
	- граница охранной зоны, имеющейся в ЕГРН
59:01:4413924:34 :34	- кадастровый номер земельного участка, имеющегося в ЕГРН
59:01:4413924	- номер кадастрового квартала
1 ●	- обозначение характерных точек границ

Схема расположения границ публичного сервитута объекта

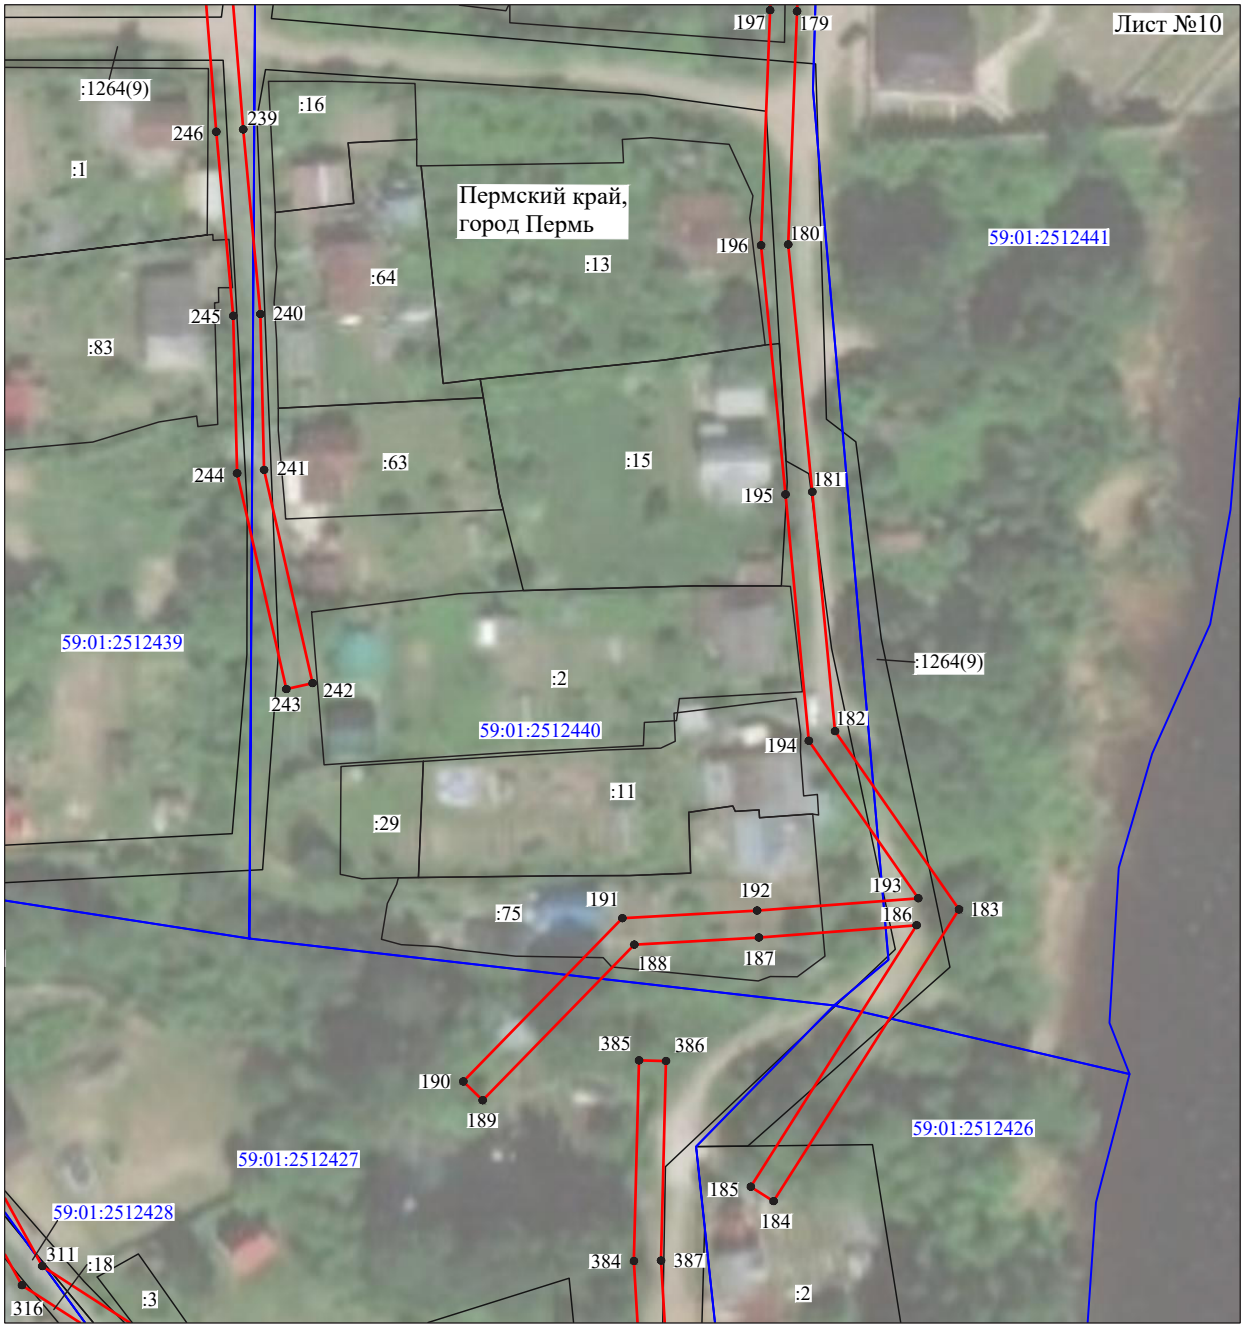

Масштаб 1:1000

Используемые условные знаки и обозначения:

№1	- номер опоры
	- граница публичного сервитута
	- граница кадастрового деления
	- граница населенного пункта
	- граница земельного участка, имеющегося в ЕГРН
	- граница ОКС, имеющаяся в ЕГРН
	- граница охранной зоны, имеющейся в ЕГРН
59:01:4413924:34 :34	- кадастровый номер земельного участка, имеющегося в ЕГРН
59:01:4413924	- номер кадастрового квартала
1 ●	- обозначение характерных точек границ

Схема расположения границ публичного сервитута объекта




Масштаб 1:1000

Используемые условные знаки и обозначения:

№1	- номер опоры
	- граница публичного сервитута
	- граница кадастрового деления
	- граница населенного пункта
	- граница земельного участка, имеющегося в ЕГРН
	- граница ОКС, имеющаяся в ЕГРН
	- граница охранной зоны, имеющейся в ЕГРН
59:01:4413924:34 :34	- кадастровый номер земельного участка, имеющегося в ЕГРН
59:01:4413924	- номер кадастрового квартала
1 ●	- обозначение характерных точек границ

Схема расположения границ публичного сервитута объекта

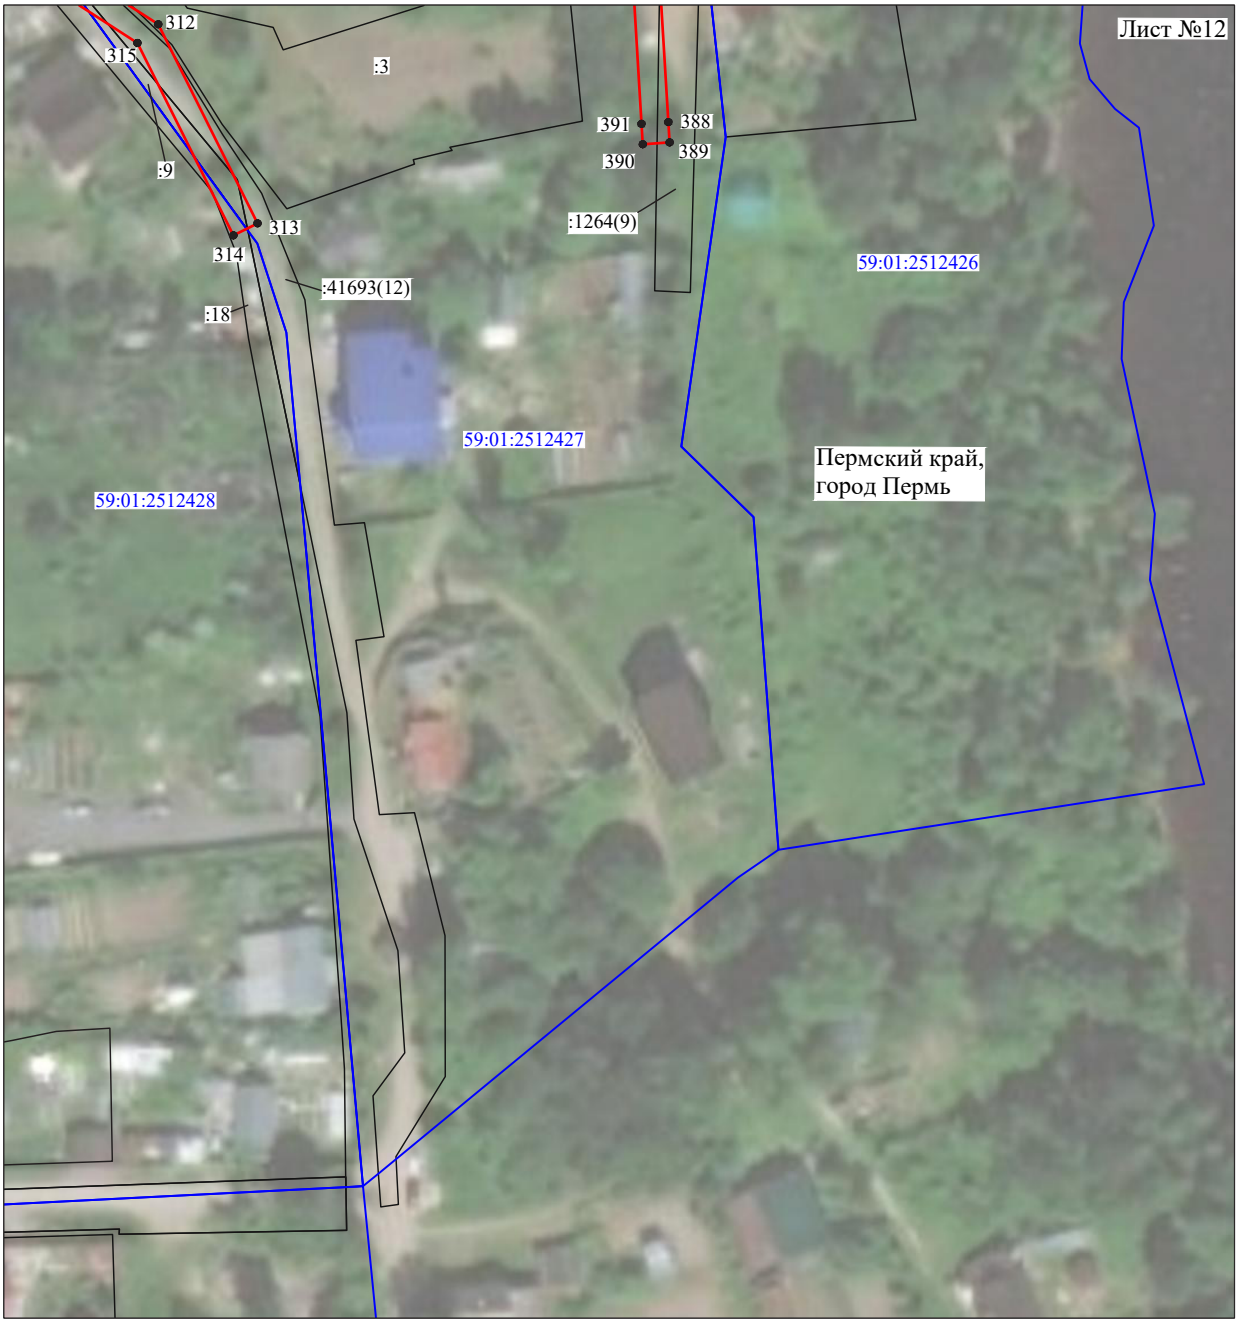


Масштаб 1:1000

Используемые условные знаки и обозначения:

№1	- номер опоры
	- граница публичного сервитута
	- граница кадастрового деления
	- граница населенного пункта
	- граница земельного участка, имеющегося в ЕГРН
	- граница ОКС, имеющаяся в ЕГРН
	- граница охранной зоны, имеющейся в ЕГРН
59:01:4413924:34 :34	- кадастровый номер земельного участка, имеющегося в ЕГРН
59:01:4413924	- номер кадастрового квартала
1 •	- обозначение характерных точек границ

Схема расположения границ публичного сервитута объекта

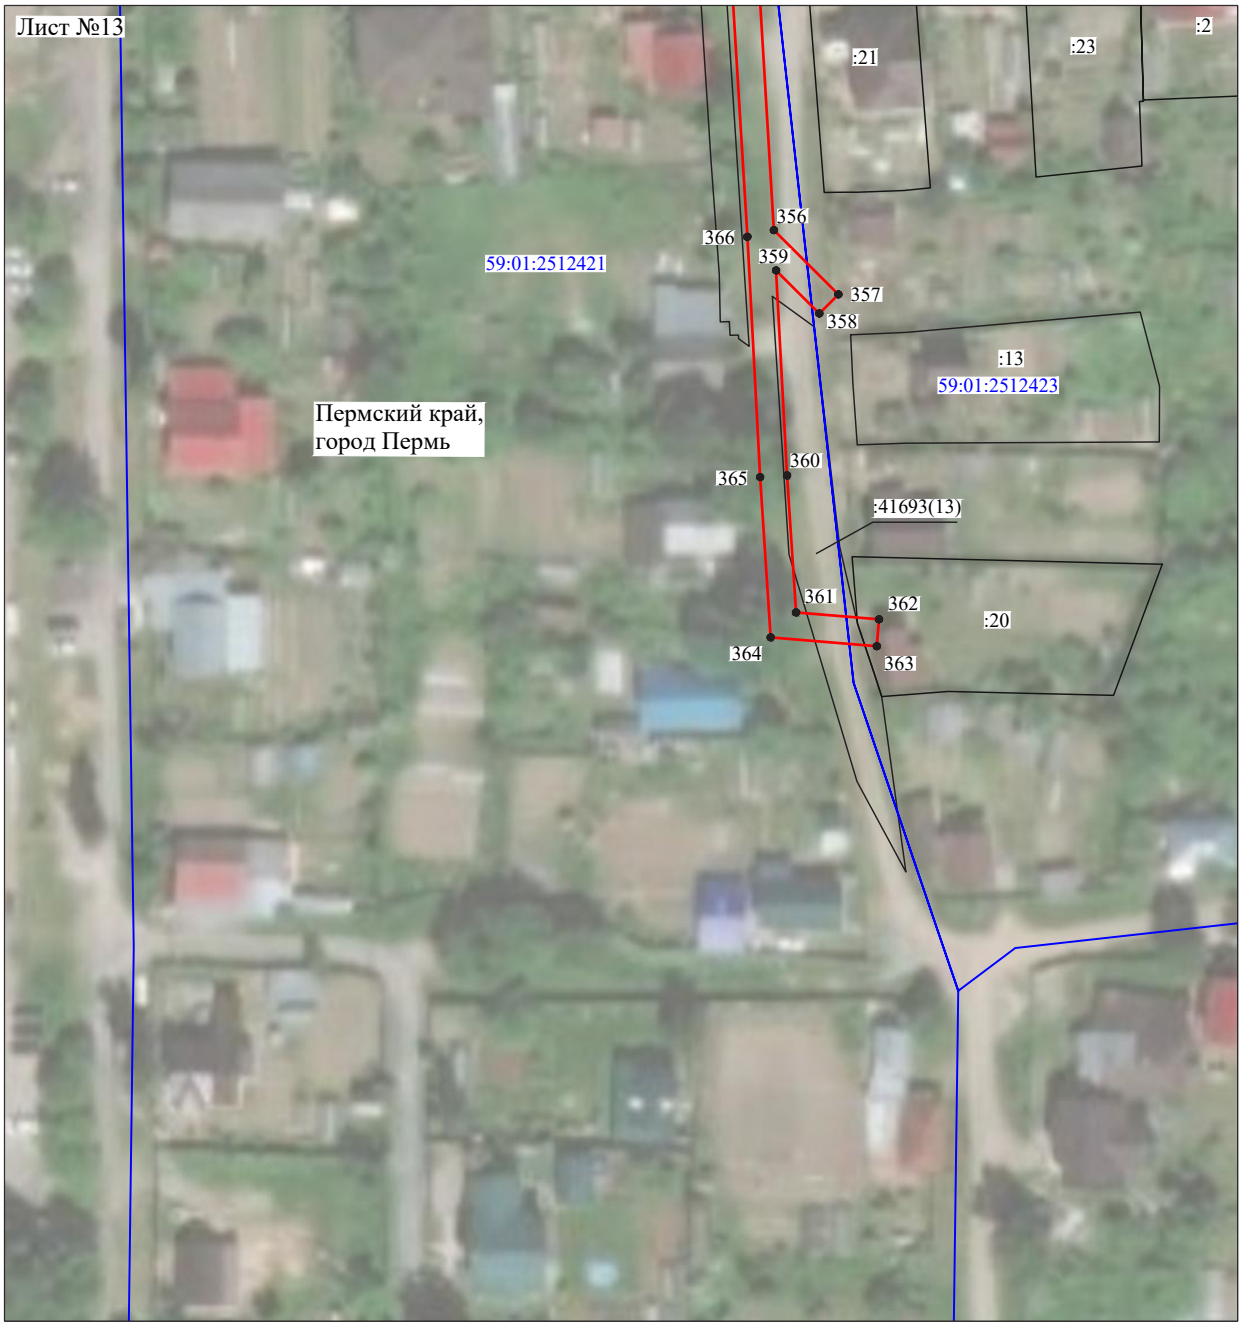

Масштаб 1:1000

Используемые условные знаки и обозначения:

№1	- номер опоры
	- граница публичного сервитута
	- граница кадастрового деления
	- граница населенного пункта
	- граница земельного участка, имеющегося в ЕГРН
	- граница ОКС, имеющаяся в ЕГРН
	- граница охранной зоны, имеющейся в ЕГРН
59:01:4413924:34 :34	- кадастровый номер земельного участка, имеющегося в ЕГРН
59:01:4413924	- номер кадастрового квартала
1 ●	- обозначение характерных точек границ

Схема расположения границ публичного сервитута объекта



Масштаб 1:1000

Используемые условные знаки и обозначения:

№1	- номер опоры
	- граница публичного сервитута
	- граница кадастрового деления
	- граница населенного пункта
	- граница земельного участка, имеющегося в ЕГРН
	- граница ОКС, имеющаяся в ЕГРН
	- граница охранной зоны, имеющейся в ЕГРН
59:01:4413924:34 :34	- кадастровый номер земельного участка, имеющегося в ЕГРН
59:01:4413924	- номер кадастрового квартала
1 ●	- обозначение характерных точек границ

Схема расположения границ публичного сервитута объекта



Масштаб 1:1000

Используемые условные знаки и обозначения:

№1	- номер опоры
	- граница публичного сервитута
	- граница кадастрового деления
	- граница населенного пункта
	- граница земельного участка, имеющегося в ЕГРН
	- граница ОКС, имеющаяся в ЕГРН
	- граница охранной зоны, имеющейся в ЕГРН
59:01:4413924:34 :34	- кадастровый номер земельного участка, имеющегося в ЕГРН
59:01:4413924	- номер кадастрового квартала
1 ●	- обозначение характерных точек границ

СХЕМА границ публичного сервитута на кадастровом плане территории
Объект: магистральный нефтепровод"Каменный лог-Пермь"
Кадастровый номер квартала, в пределах которого устанавливается сервитут: 59:01:0912003
Местоположение земельного участка, в пределах которого устанавливается
сервитут:Пермский край, г. Пермь, р-н Орджоникидзевский
Площадь сервитута - 1534 кв.м.
Категория земель: Земли населённых пунктов

Приложение к соглашению
об установлении сервитута
№_____
от "____"_____2022г.

Координаты поворотных точек границ сервитута
Система координат МСК-59

№п/п	X	Y
1	529000,49	2242676,43
2	528999,71	2242695,62
3	528929,33	2242670,02
4	528930,20	2242656,77
5	528922,84	2242654,04
6	528915,96	2242651,96
7	528908,35	2242649,64
8	528910,24	2242643,84
9	528914,42	2242645,14
10	528925,62	2242648,67
11	528943,90	2242655,44
12	528957,45	2242660,31
13	528973,89	2242665,96
14	528992,22	2242673,06



Условные обозначения:

- граница земельного участка, по сведениям ЕГРН
- граница сервитута
59:01:0000000:82853 - кадастровый номер земельного участка
59:01:0911570 - номер кадастрового квартала
- граница кадастрового квартала
С-3 Зона транспортных сооружений - территориальная зона, согласно ПЗЗ г.Перми
- промысловый газопровод ООО "Лукойл-Пермь"-"Каменный лог-Пермь" DN700

Масштаб 1:1000

Приложение к соглашению
об установлении сервитута
№_____
от "____"_____2022 г.

СХЕМА границ публичного сервитута на кадастровом плане территории
Объект: ООО "Лукойл-Пермь"-"Каменный лог-Пермь"DN700
Кадастровый номер квартала, в пределах которого устанавливается сервитут: 59:01:0912002
Местоположение земельного участка, в пределах которого устанавливается
сервитут:Пермский край, г. Пермь, р-н Орджоникидзевский
Площадь сервитута - 2054 кв.м.
Категория земель: Земли населённых пунктов

Координаты поворотных точек границ сервитута
Система координат МСК-59

№п/п	X	Y
н1	529037.77	2242950.62
н2	529032.82	2242961.51
1	529014.50	2242960.29
2	528989.61	2242935.86
н3	528993.39	2242863.13
н4	529011.00	2242874.50
5	529007.93	2242921.67
н1	529037.77	2242950.62
н5	529024.89	2242942.36
н6	529023.89	2242942.31
н7	529023.93	2242941.31
н8	529024.93	2242941.36
н5	529024.89	2242942.36
н9	529006.02	2242940.59
н10	529005.08	2242940.91
н11	529004.75	2242939.96
н12	529005.70	2242939.64
н9	529006.02	2242940.59



Условные обозначения:

- граница земельного участка, по сведениям ЕГРН
- граница сервитута
59:01:0000000:82853 - кадастровый номер земельного участка
59:01:0911570 - номер кадастрового квартала
- граница кадастрового квартала
С-3 Зона транспортных сооружений - территориальная зона, согласно ПЗЗ г.Перми
- промысловый газопровод ООО "Лукойл-Пермь"-"Каменный лог-Пермь" DN700

Масштаб 1:1000

Приложение к соглашению
об установлении сервитута
№_____
от "____"_____2022г.

СХЕМА границ публичного сервитута на кадастровом плане территории
Объект: электросетевой комплекс
Кадастровый номер квартала, в пределах которого устанавливается сервитут: 59:01:0000000
Местоположение земельного участка, в пределах которого устанавливается
сервитут:Пермский край, г. Пермь, р-н Орджоникидзевский
Площадь сервитута - 17 кв.м.
Категория земель: Земли населённых пунктов

Координаты поворотных точек границ сервитута
Система координат МСК-59

:ЗУ1		
№п/п	X	Y
1	532772,27	2242480,31
2	532772,22	2242482,44
3	532770,20	2242482,60
1	532772,27	2242480,31
:ЗУ2		
4	532770,57	2242509,72
5	532770,55	2242510,55
6	532758,40	2242511,58
7	532758,42	2242509,97
4	532770,57	2242509,72



Условные обозначения:

- граница земельного участка, по сведениям ЕГРН
- граница сервитута
59:01:0000000:82853 - кадастровый номер земельного участка
59:01:0911570 - номер кадастрового квартала
- граница кадастрового квартала
С-3 Зона транспортных сооружений - территориальная зона, согласно ПЗЗ г.Перми

Масштаб 1:1000

СХЕМА границ публичного сервитута на кадастровом плане территории
Объект:ВЛ110
Кадастровый номер земельного участка, в пределах которого устанавливается сервитут: 59:01:0000000:76116
Местоположение земельного участка, в пределах которого устанавливается сервитут:Пермский край, г. Пермь, р-н Орджоникидзевский
Площадь сервитута - 110 кв.м.
Категория земель: Земли населённых пунктов


Приложение к соглашению
об установлении сервитута
№ _____
от "____ " _____2022г.

Координаты поворотных
точек границ сервитута
Система координат МСК-59

№п/п	X	Y
59:01:0000000:76116:ЗУ1		
1	532196,25	2242580,13
2	532196,61	2242584,83
3	532191,92	2242585,06
4	532191,56	2242580,44
1	532196,25	2242580,13
59:01:0000000:76116:ЗУ2		
5	531973,23	2242600,56
6	531970,29	2242606,18
7	531964,84	2242603,25
8	531967,98	2242597,51
5	531973,23	2242600,56
59:01:0000000:76116:ЗУ3		
9	531573,46	2241941,25
10	531567,81	2241944,88
11	531564,08	2241938,47
12	531570,3	2241935,27
9	531573,46	2241941,25

Условные обозначения:

- граница земельного участка, по сведениям ЕГРН
- граница сервитута
- 59:01:0911570:7 - кадастровый номер земельного участка
- 59:01:0911570 - номер кадастрового квартала
- граница кадастрового квартала
- С-3 Зона транспортных сооружений - территориальная зона, согласно ПЗЗ г.Перми

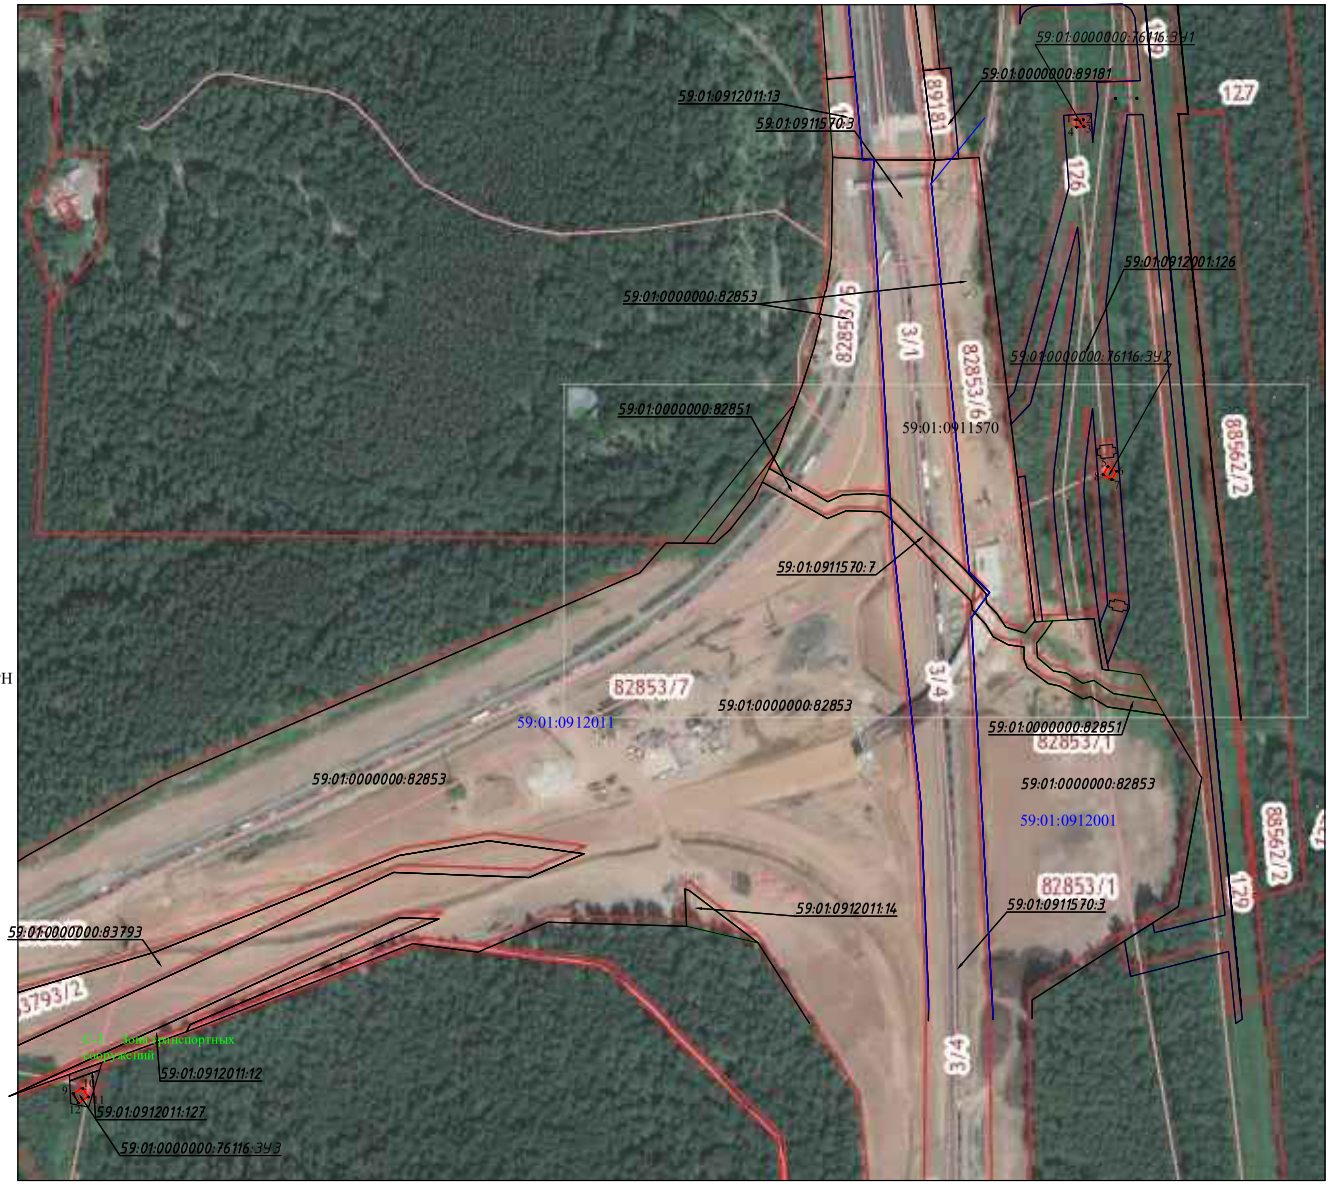


Масштаб 1:3000

СХЕМА границ публичного сервитута на кадастровом плане территории
Объект: электросетевой комплекс
Кадастровый номер земельного участка, в пределах которого устанавливается сервитут: 59:01:0000000:649
Местоположение земельного участка, в пределах которого устанавливается
сервитут:Пермский край, г. Пермь, р-н Орджоникидзевский
Площадь сервитута - 86 кв.м.
Категория земель: Земли населённых пунктов

Приложение к соглашению
об установлении сервитута
№_____
от "____"_____2022г.

Координаты поворотных
точек границ сервитута
Система координат МСК-59

№п/п	X	Y
1	532768.73	2242203.18
2	532768.73	2242215.19
3	532761.59	2242215.19
4	532761.59	2242203.18
1	532768.73	2242203.18

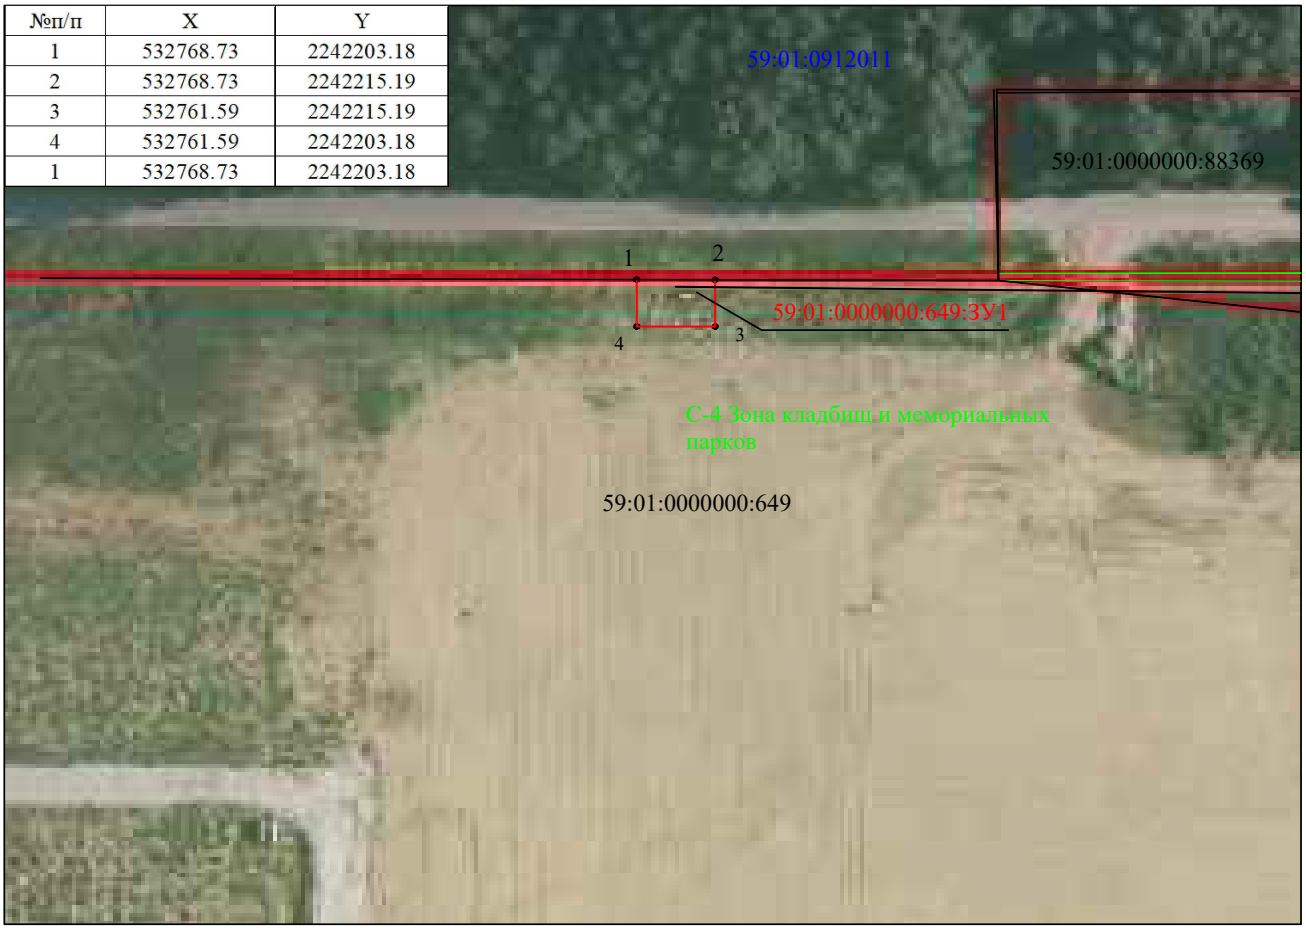

Условные обозначения:

- граница земельного участка, по сведениям ЕГРН
- граница сервитута
59:01:0000000:82853 - кадастровый номер земельного участка
59:01:0911570 - номер кадастрового квартала
- граница кадастрового квартала
С-3 Зона транспортных сооружений - территориальная зона, согласно ПЗЗ г.Перми

Масштаб 1:1000

Извещение о проведении собрания о согласовании местоположения границ земельных участков

Кадастровым инженером Огородниковым Валентином Вячеславовичем (почтовый адрес: 614077, г. Пермь, б-р Гагарина, 65а, этаж 26, пом. 1, офис ООО «МО «Абрис», abris.perm@mail.ru, тел. 8 (342) 288-23-72, номер регистрации в государственном реестре лиц, осуществляющих кадастровую деятельность 24090) выполняются кадастровые работы в отношении земельного участка с кадастровым номером 59:01:0715040:176, расположенного по адресу: Пермский край, г. Пермь, р-н Дзержинский, ул. Красноборская (СПК-89, участок № 71). Заказчиком кадастровых работ является Рыжков Роман Александрович (почтовый адрес: г. Пермь, ул. Омская, 5, тел. 8 (995) 480-57-53). Собрание по поводу согласования местоположения границы состоится по адресу: 614077, г. Пермь, б-р Гагарина, 65а/1, этаж 19, офис 133, 20.12.2022 г. в 10 ч. 00 мин. С проектом межевого плана земельного участка можно ознакомиться по адресу: 614077, г. Пермь, б-р Гагарина, 65а/1, этаж 19, офис 133. Требования о проведении согласования местоположения границ земельных участков на местности принимаются с 18.11.2022 г. по 19.12.2022 г., обоснованные возражения о местоположении границ земельных участков после ознакомления с проектом межевого плана принимаются с 18.11.2022 г. по 19.12.2022 г. по адресу: 614077, г. Пермь, б-р Гагарина, 65а/1, этаж 19, офис 133. Смежные земельные участки, с правообладателями которых требуется согласовать местоположение границ: земельные участки, расположенные в границах кадастрового квартала 59:01:0715040 (г. Пермь, р-н Дзержинский, ул. Красноборская, СПК-89). При проведении согласования местоположения границ при себе необходимо иметь документ, удостоверяющий личность, а также документы о правах на земельный участок (ч. 12 ст. 39, ч. 2 ст. 40 Федерального закона от 24 июля 2007 г. № 221-ФЗ «О кадастровой деятельности»).

Ответственность за достоверность вышеуказанных сведений, а также за необходимость опубликования извещения, соблюдение сроков, установленных Федеральным Законом от 24.07.2007 № 221-ФЗ «О государственном кадастре недвижимости» (в ред. от 30.12.2008 № 311-ФЗ) несет кадастровый инженер, указанный в извещении.