РАЗДЕЛ ПЕРВЫЙ
ПРАВОВЫЕ АКТЫ

РЕШЕНИЯ ПЕРМСКОЙ ГОРОДСКОЙ ДУМЫ

15.11.2022 № 251
О внесении изменений в решение Пермской городской Думы от 21.12.2021 № 306 «О бюджете города Перми на 2022 год и на плановый период 2023 и 2024 годов» 3

ПОСТАНОВЛЕНИЯ АДМИНИСТРАЦИИ ГОРОДА ПЕРМИ

16.11.2022 № 1157
Об организации и проведении ярмарок на территории города Перми в 2023 году 254

16.11.2022 № 1158
О внесении изменений в Положение о системе оплаты труда работников муниципального учреждения города Перми, осуществляющего функции органа повседневного управления единой государственной системы предупреждения и ликвидации чрезвычайных ситуаций на муниципальном уровне, утвержденное постановлением администрации города Перми от 06.12.2021 № 1119 271

16.11.2022 № 1159
О внесении изменений в приложение 1 к Положению о системе оплаты труда работников муниципального учреждения в отрасли жилищно-коммунального хозяйства города Перми, утвержденному постановлением администрации города Перми от 07.11.2019 № 869 272

17.11.2022 № 1160
О внесении изменений в постановление администрации города Перми от 25.02.2022 № 114 «Об установлении расходного обязательства города Перми по приобретению оборудования для профильных медицинских классов» 274

17.11.2022 № 1161
О внесении изменений в Положение об отраслевой системе оплаты труда работников муниципальных автономных и бюджетных учреждений в сфере культуры, молодежной политики и муниципальных образовательных учреждений дополнительного образования детей в сфере культуры города Перми, утвержденное постановлением администрации города Перми от 20.10.2009 № 698 275

17.11.2022 № 1162
О внесении изменений в состав комиссии по предупреждению и ликвидации чрезвычайных ситуаций и обеспечению пожарной безопасности города Перми, утвержденный постановлением администрации города Перми от 20.03.2008 № 197 «О комиссии по предупреждению и ликвидации чрезвычайных ситуаций и обеспечению пожарной безопасности города Перми» 283

17.11.2022 № 1163
О внесении изменений в муниципальную программу «Общественное согласие», утвержденную постановлением администрации города Перми от 18.10.2021 № 887 284

17.11.2022 № 1164
О внесении изменений в отдельные правовые акты города Перми, регулирующие предоставление субсидий в сфере благоустройства города Перми 295

17.11.2022 № 1165
Об утверждении Порядка определения объема и условий предоставления субсидий на иные цели бюджетным и автономным учреждениям на реализацию мероприятий по взаимодействию с детскими общественными объединениями 296

17.11.2022 № 1166
О внесении изменений в постановление администрации города Перми от 13.03.2020 № 226 «О введении режима повышенной готовности» 305

ПРАВОВЫЕ АКТЫ ФУНКЦИОНАЛЬНЫХ ОРГАНОВ АДМИНИСТРАЦИИ ГОРОДА ПЕРМИ

Приказ начальника департамента образования администрации города Перми от 11.11.2022 № 059-08-01-09-1006 «О внесении изменений в Перечень документов, подтверждающих право льготы для категории родителей (законных представителей), с которых плата за присмотр и уход за детьми, осваивающими образовательные программы дошкольного образования в муниципальных образовательных учреждениях, подведомственных департаменту образования администрации города Перми, не взимается или ее размер снижается, утвержденный приказом начальника департамента образования администрации города Перми от 12.03.2019 № 059-08-01-09-76» 307

Распоряжение начальника департамента земельных отношений администрации города Перми от 28.03.2022 № 21-01-03-962 «Об установлении публичного сервитута в отдельных целях».....309

Распоряжение начальника департамента земельных отношений администрации города Перми от 25.04.2022 № 21-01-03-1343 «Об установлении публичного сервитута в отдельных целях».....310

Распоряжение начальника департамента земельных отношений администрации города Перми от 25.04.2022 № 21-01-03-1345 «Об установлении публичного сервитута в отдельных целях».....311

Распоряжение начальника департамента земельных отношений администрации города Перми от 04.05.2022 № 21-01-03-1507 «Об установлении публичного сервитута в отдельных целях».....312

Распоряжение начальника департамента земельных отношений администрации города Перми от 06.05.2022 № 21-01-03-1561 «Об установлении публичного сервитута в отдельных целях».....314

Распоряжение начальника департамента земельных отношений администрации города Перми от 12.05.2022 № 21-01-03-1602 «Об установлении публичного сервитута в отдельных целях».....315

Распоряжение начальника департамента земельных отношений администрации города Перми от 18.07.2022 № 21-01-03-2570 «Об установлении публичного сервитута в отдельных целях».....316

РАЗДЕЛ ВТОРОЙ ОФИЦИАЛЬНАЯ ИНФОРМАЦИЯ

Информация о ходе реализации инициативного проекта, в том числе об использовании денежных средств, об имущественном и (или) трудовом участии заинтересованных в его реализации лиц 318

Информация о возможном установлении публичных сервитутов в отдельных целях в соответствии со статьей 39.42 Земельного кодекса Российской Федерации 319

Заключение о результатах публичных слушаний от «17» ноября 2022 г. № 35.....416

График проведения прямых телефонных линий руководством администрации города Перми с населением в декабре 2022 года 418

График проведения приемов граждан по личным вопросам руководством администрации города Перми в декабре 2022 года 420

Извещение о проведении собрания о согласовании местоположения границ земельных участков.....421

РАЗДЕЛ ПЕРВЫЙ
ПРАВОВЫЕ АКТЫ

РЕШЕНИЯ ПЕРМСКОЙ ГОРОДСКОЙ ДУМЫ

Пермская городская Дума VII созыва
Р Е Ш Е Н И Е

15.11.2022 № 251

О внесении изменений в решение Пермской городской Думы от 21.12.2021 № 306 «О бюджете города Перми на 2022 год и на плановый период 2023 и 2024 годов»

Пермская городская Дума **р е ш и л а :**

1. Внести в решение Пермской городской Думы от 21.12.2021 № 306 «О бюджете города Перми на 2022 год и на плановый период 2023 и 2024 годов» (в редакции решений Пермской городской Думы от 22.02.2022 № 28, от 22.03.2022 № 56, от 26.04.2022 № 76, от 24.05.2022 № 117, от 28.06.2022 № 139, от 23.08.2022 № 168, от 27.09.2022 № 207, от 25.10.2022 № 230, от 25.10.2022 № 235) изменения:

1.1 статью 1 изложить в редакции:

«Статья 1

1. Утвердить основные характеристики бюджета города Перми (далее - бюджет города) на 2022 год:

1.1 прогнозируемый общий объем доходов бюджета города в сумме 46 105 768,101 тыс. руб.;

1.2 общий объем расходов бюджета города в сумме 49 090 062,739 тыс. руб.;

1.3 дефицит бюджета города в сумме 2 984 294,638 тыс. руб.

2. Утвердить основные характеристики бюджета города на 2023 год и на 2024 год:

2.1 прогнозируемый общий объем доходов бюджета города на 2023 год в сумме 43 782 527,775 тыс. руб. и на 2024 год в сумме 41 408 480,401 тыс. руб.;

2.2 общий объем расходов бюджета города на 2023 год в сумме 45 914 864,875 тыс. руб., в том числе условно утвержденные расходы в сумме 97 545,547 тыс. руб., и на 2024 год в сумме 40 814 407,801 тыс. руб., в том числе условно утвержденные расходы в сумме 883 033,296 тыс. руб.;

2.3 дефицит бюджета города на 2023 год в сумме 2 132 337,1 тыс. руб., профицит бюджета города на 2024 год в сумме 594 072,6 тыс. руб.»;

1.2 в статье 5:

1.2.1 пункт 3 изложить в редакции:

«3. Утвердить объем бюджетных ассигнований дорожного фонда города Перми на 2022 год в сумме 6 414 806,615 тыс. руб., на 2023 год в сумме 5 128 891,887 тыс. руб., на 2024 год в сумме 5 654 563,375 тыс. руб., в том числе средства федерального бюджета на 2022 год в сумме 256 500,000 тыс. руб., средства краевого бюджета на 2022 год в сумме 2 159 595,700 тыс. руб., на 2023 год в сумме 1 588 175,900 тыс. руб., на 2024 год в сумме 1 872 031,000 тыс. руб.»;

1.2.2 пункт 4 изложить в редакции:

«4. Утвердить общий объем межбюджетных трансфертов, поступающих в бюджет города из бюджета Пермского края, в 2022 году в сумме 21 626 563,972 тыс. руб., в 2023 году в сумме 18 889 127,602 тыс. руб., в 2024 году в сумме 15 788 035,534 тыс. руб.»;

1.3 пункт 3 статьи 8 дополнить абзацем десятым следующего содержания:

«субсидии муниципальному предприятию «Пермводоканал» на осуществление капитальных вложений в объекты капитального строительства муниципальной собственности для строительства, реконструкции и модернизации объектов инфраструктуры на территории города Перми в 2022-2024 годах.»;

1.4 Распределение доходов бюджета города Перми по кодам поступлений в бюджет (группам, подгруппам, статьям классификации доходов бюджета) на 2022 год и плановый период 2023 и 2024 годов (приложение 1) изложить в редакции согласно приложению 1 к настоящему решению;

1.5 Распределение бюджетных ассигнований по целевым статьям (муниципальным программам и непрограмм-

ным направлениям деятельности), группам и подгруппам видов расходов, разделам, подразделам классификации расходов бюджета города Перми на 2022 и на плановый период 2023 и 2024 годов (приложение 2) изложить в редакции согласно приложению 2 к настоящему решению;

1.6 Ведомственную структуру расходов бюджета города Перми на 2022 год и на плановый период 2023 и 2024 годов (приложение 3) изложить в редакции согласно приложению 3 к настоящему решению;

1.7 Перечень объектов капитального строительства муниципальной собственности и объектов недвижимого имущества, приобретаемых в муниципальную собственность, на 2022 год и на плановый период 2023 и 2024 годов (приложение 4) изложить в редакции согласно приложению 4 к настоящему решению;

1.8 Источники финансирования дефицита бюджета города Перми на 2022 год и на плановый период 2023 и 2024 годов (приложение 5) изложить в редакции согласно приложению 5 к настоящему решению.

2. Настоящее решение вступает в силу со дня его официального опубликования в печатном средстве массовой информации «Официальный бюллетень органов местного самоуправления муниципального образования город Пермь».

3. Опубликовать настоящее решение в печатном средстве массовой информации «Официальный бюллетень органов местного самоуправления муниципального образования город Пермь», а также опубликовать (обнародовать) настоящее решение на официальном сайте муниципального образования город Пермь в информационно-телекоммуникационной сети Интернет.

4. Контроль за исполнением настоящего решения возложить на комитет Пермской городской Думы по бюджету и налогам.

Председатель
Пермской городской Думы Д.В. Малютин

Исполняющий обязанности
Главы города Перми Э.А. Хайруллин

ПРИЛОЖЕНИЕ 1
к решению
Пермской городской Думы
от 15.11.2022 № 251

ПРИЛОЖЕНИЕ 1
к решению
Пермской городской Думы
от 21.12.2021 № 306

**Распределение доходов бюджета города Перми
по кодам поступлений в бюджет (группам, подгруппам, статьям классификации доходов бюджета)
на 2022 год и на плановый период 2023 и 2024 годов**

тыс. руб.

Код бюджетной классификации Российской Федерации	Наименование доходов	2022 год	2023 год	2024 год
1	2	3	4	5
10000000000000000	НАЛОГОВЫЕ И НЕНАЛОГОВЫЕ ДОХОДЫ	24 356 596,870	24 893 400,173	25 620 444,867
10100000000000000	НАЛОГИ НА ПРИБЫЛЬ, ДОХОДЫ	12 599 930,300	13 128 785,373	13 925 933,367
10102000010000110	Налог на доходы физических лиц	12 599 930,300	13 128 785,373	13 925 933,367
10300000000000000	НАЛОГИ НА ТОВАРЫ (РАБОТЫ, УСЛУГИ), РЕАЛИЗУЕМЫЕ НА ТЕРРИТОРИИ РОССИЙСКОЙ ФЕДЕРАЦИИ	63 209,800	65 572,000	65 398,700
10302000010000110	Акцизы по подакцизным товарам (продукции), производимым на территории Российской Федерации	63 209,800	65 572,000	65 398,700
10500000000000000	НАЛОГИ НА СОВОКУПНЫЙ ДОХОД	220 206,100	231 231,400	242 808,900
10503000010000110	Единый сельскохозяйственный налог	1 029,100	1 070,200	1 113,100
10504000020000110	Налог, взимаемый в связи с применением патентной системы налогообложения	219 177,000	230 161,200	241 695,800

1	2	3	4	5
10600000000000000	НАЛОГИ НА ИМУЩЕСТВО	5 116 011,970	5 428 627,200	5 527 554,300
10601000000000110	Налог на имущество физических лиц	1 056 411,200	1 105 840,000	1 122 238,300
10604000020000110	Транспортный налог	1 645 800,200	1 689 880,600	1 735 437,600
10606000000000110	Земельный налог	2 413 800,570	2 632 906,600	2 669 878,400
10800000000000000	ГОСУДАРСТВЕННАЯ ПОШЛИНА	248 449,600	248 465,100	248 851,600
11100000000000000	ДОХОДЫ ОТ ИСПОЛЬЗОВАНИЯ ИМУЩЕСТВА, НАХОДЯЩЕГОСЯ В ГОСУДАРСТВЕННОЙ И МУНИЦИПАЛЬНОЙ СОБСТВЕННОСТИ	853 320,300	849 181,600	700 160,800
11101000000000120	Доходы в виде прибыли, приходящейся на доли в уставных (складочных) капиталах хозяйственных товариществ и обществ, или дивидендов по акциям, принадлежащим Российской Федерации, субъектам Российской Федерации или муниципальным образованиям	416,000	496,000	1 167,000
11105000000000120	Доходы, получаемые в виде арендной либо иной платы за передачу в возмездное пользование государственного и муниципального имущества (за исключением имущества бюджетных и автономных учреждений, а также имущества государственных и муниципальных унитарных предприятий, в том числе казенных)	777 467,300	766 868,100	618 907,100
11105300000000120	Плата по соглашениям об установлении сервитута в отношении земельных участков, находящихся в государственной или муниципальной собственности	2 866,600	2 290,500	1 889,600
11107000000000120	Платежи от государственных и муниципальных унитарных предприятий	15 523,000	23 055,000	22 294,500
11109000000000120	Прочие доходы от использования имущества и прав, находящихся в государственной и муниципальной собственности (за исключением имущества бюджетных и автономных учреждений, а также имущества государственных и муниципальных унитарных предприятий, в том числе казенных)	57 047,400	56 472,000	55 902,600
11200000000000000	ПЛАТЕЖИ ПРИ ПОЛЬЗОВАНИИ ПРИРОДНЫМИ РЕСУРСАМИ	7 556,600	7 624,700	7 702,900
11300000000000000	ДОХОДЫ ОТ ОКАЗАНИЯ ПЛАТНЫХ УСЛУГ И КОМПЕНСАЦИИ ЗАТРАТ ГОСУДАРСТВА	4 397 210,500	4 403 465,800	4 403 465,800
11301000000000130	Доходы от оказания платных услуг (работ)	1 125,700	1 125,700	1 125,700
11302000000000130	Доходы от компенсации затрат государства	4 396 084,800	4 402 340,100	4 402 340,100
11400000000000000	ДОХОДЫ ОТ ПРОДАЖИ МАТЕРИАЛЬНЫХ И НЕМАТЕРИАЛЬНЫХ АКТИВОВ	515 938,700	206 419,700	201 605,100
11402000000000000	Доходы от реализации имущества, находящегося в государственной и муниципальной собственности (за исключением движимого имущества бюджетных и автономных учреждений, а также имущества государственных и муниципальных унитарных предприятий, в том числе казенных)	168 348,900	59 486,000	54 671,400
11406000000000430	Доходы от продажи земельных участков, находящихся в государственной и муниципальной собственности	306 764,900	106 108,800	106 108,800
11406300000000430	Плата за увеличение площади земельных участков, находящихся в частной собственности, в результате перераспределения таких земельных участков и земель (или) земельных участков, находящихся в государственной или муниципальной собственности	40 824,900	40 824,900	40 824,900
11600000000000000	ШТРАФЫ, САНКЦИИ, ВОЗМЕЩЕНИЕ УЩЕРБА	195 094,500	190 026,400	189 973,400
11700000000000000	ПРОЧИЕ НЕНАЛОГОВЫЕ ДОХОДЫ	139 668,500	134 000,900	106 990,000
11705000000000180	Прочие неналоговые доходы	139 668,500	134 000,900	106 990,000
20000000000000000	БЕЗВОЗМЕЗДНЫЕ ПОСТУПЛЕНИЯ	21 749 171,231	18 889 127,602	15 788 035,534
20200000000000000	БЕЗВОЗМЕЗДНЫЕ ПОСТУПЛЕНИЯ ОТ ДРУГИХ БЮДЖЕТОВ БЮДЖЕТНОЙ СИСТЕМЫ РОССИЙСКОЙ ФЕДЕРАЦИИ	21 626 563,972	18 889 127,602	15 788 035,534

1	2	3	4	5
20210000000000150	Дотации бюджетам бюджетной системы Российской Федерации	604 019,700	0,000	0,000
20220000000000150	Субсидии бюджетам бюджетной системы Российской Федерации (межбюджетные субсидии)	5 574 413,830	3 127 161,000	1 968 677,248
20230000000000150	Субвенции бюджетам бюджетной системы Российской Федерации	11 047 891,900	11 188 042,400	11 157 413,500
20240000000000150	Иные межбюджетные трансферты	4 400 238,542	4 573 924,202	2 661 944,786
20700000000000000	ПРОЧИЕ БЕЗВОЗМЕЗДНЫЕ ПОСТУПЛЕНИЯ	62 670,441	0,000	0,000
21800000000000000	ДОХОДЫ БЮДЖЕТОВ БЮДЖЕТНОЙ СИСТЕМЫ РОССИЙСКОЙ ФЕДЕРАЦИИ ОТ ВОЗВРАТА ОСТАТКОВ СУБСИДИЙ, СУБВЕНЦИЙ И ИНЫХ МЕЖБЮДЖЕТНЫХ ТРАНСФЕРТОВ, ИМЕЮЩИХ ЦЕЛЕВОЕ НАЗНАЧЕНИЕ, ПРОШЛЫХ ЛЕТ	59 936,818	0,000	0,000
Всего		**46 105 768,101**	**43 782 527,775**	**41 408 480,401**

ПРИЛОЖЕНИЕ 2
к решению
Пермской городской Думы
от 15.11.2022 № 251

ПРИЛОЖЕНИЕ 2
к решению
Пермской городской Думы
от 21.12.2021 № 306

Распределение бюджетных ассигнований по целевым статьям (муниципальным программам и непрограммным направлениям деятельности), группам и подгруппам видов расходов, разделам, подразделам классификации расходов бюджета города Перми на 2022 год и на плановый период 2023 и 2024 годов

тыс. руб.

Целевая статья	Вид расходов	Раздел	Подраздел	Наименование расходов	2022 год	2023 год	2024 год
1	2	3	4	5	6	7	8
0100000000				**Муниципальная программа "Общественное согласие"**	**154 412,516**	**150 019,000**	**147 388,800**
0110000000				*Подпрограмма Вовлечение граждан в решение вопросов местного значения"*	*144 493,816*	*139 610,300*	*136 980,100*
0110100000				Основное мероприятие "Формирование благоприятных условий для поддержки социально ориентированных некоммерческих организаций в реализации социальных проектов"	59 883,085	62 173,500	62 173,500
0110121330				Консультативная и информационно-методическая поддержка социально ориентированных некоммерческих организаций при реализации социальных проектов	2 225,900	3 333,900	3 333,900
0110121330	200			Закупка товаров, работ и услуг для обеспечения государственных (муниципальных) нужд	1 900,000	2 498,000	2 498,000
0110121330	240			Иные закупки товаров, работ и услуг для обеспечения государственных (муниципальных) нужд	1 900,000	2 498,000	2 498,000
0110121330	240	01	13	Другие общегосударственные вопросы	1 900,000	2 498,000	2 498,000
0110121330	600			Предоставление субсидий бюджетным, автономным учреждениям и иным некоммерческим организациям	325,900	835,900	835,900
0110121330	630			Субсидии некоммерческим организациям (за исключением государственных (муниципальных) учреждений, государственных корпораций (компаний), публично-правовых компаний)	325,900	835,900	835,900
0110121330	630	01	13	Другие общегосударственные вопросы	325,900	835,900	835,900
0110123100				Проведение мероприятий в рамках реализации проектов инициативного бюджетирования в городе Перми	16,000	200,000	200,000

1	2	3	4	5	6	7	8
0110123100	200			Закупка товаров, работ и услуг для обеспечения государственных (муниципальных) нужд	16,000	200,000	200,000
0110123100	240			Иные закупки товаров, работ и услуг для обеспечения государственных (муниципальных) нужд	16,000	200,000	200,000
0110123100	240	01	13	Другие общегосударственные вопросы	16,000	200,000	200,000
0110123180				Проведение мероприятий в рамках реализации инициативных проектов на территории города Перми	19 778,814	22 000,000	22 000,000
0110123180	200			Закупка товаров, работ и услуг для обеспечения государственных (муниципальных) нужд	19 778,814	22 000,000	22 000,000
0110123180	240			Иные закупки товаров, работ и услуг для обеспечения государственных (муниципальных) нужд	19 778,814	22 000,000	22 000,000
0110123180	240	01	13	Другие общегосударственные вопросы	19 778,814	22 000,000	22 000,000
0110171140				Субсидии советам ветеранов (пенсионеров) войны, труда, Вооруженных Сил и правоохранительных органов	12 636,000	11 413,900	11 413,900
0110171140	600			Предоставление субсидий бюджетным, автономным учреждениям и иным некоммерческим организациям	12 636,000	11 413,900	11 413,900
0110171140	630			Субсидии некоммерческим организациям (за исключением государственных (муниципальных) учреждений, государственных корпораций (компаний), публично-правовых компаний)	12 636,000	11 413,900	11 413,900
0110171140	630	01	13	Другие общегосударственные вопросы	12 636,000	11 413,900	11 413,900
0110171250				Субсидии некоммерческим организациям, общественным объединениям (за исключением политических партий) на реализацию социальных проектов	25 226,371	25 225,700	25 225,700
0110171250	600			Предоставление субсидий бюджетным, автономным учреждениям и иным некоммерческим организациям	25 226,371	25 225,700	25 225,700
0110171250	630			Субсидии некоммерческим организациям (за исключением государственных (муниципальных) учреждений, государственных корпораций (компаний), публично-правовых компаний)	25 226,371	25 225,700	25 225,700
0110171250	630	01	13	Другие общегосударственные вопросы	25 226,371	25 225,700	25 225,700
0110200000				Основное мероприятие "Финансовая и информационно-методическая поддержка деятельности территориальных общественных самоуправлений"	34 420,725	34 976,000	34 976,000
0110221300				Информационно-методическая поддержка территориальных общественных самоуправлений	871,525	915,000	915,000
0110221300	200			Закупка товаров, работ и услуг для обеспечения государственных (муниципальных) нужд	871,525	915,000	915,000
0110221300	240			Иные закупки товаров, работ и услуг для обеспечения государственных (муниципальных) нужд	871,525	915,000	915,000
0110221300	240	01	13	Другие общегосударственные вопросы	871,525	915,000	915,000
0110271130				Субсидии на осуществление деятельности территориальных общественных самоуправлений	32 099,200	32 611,000	32 611,000
0110271130	600			Предоставление субсидий бюджетным, автономным учреждениям и иным некоммерческим организациям	32 099,200	32 611,000	32 611,000
0110271130	630			Субсидии некоммерческим организациям (за исключением государственных (муниципальных) учреждений, государственных корпораций (компаний), публично-правовых компаний)	32 099,200	32 611,000	32 611,000
0110271130	630	01	13	Другие общегосударственные вопросы	32 099,200	32 611,000	32 611,000
0110271350				Субсидии территориальным общественным самоуправлениям на реализацию конкурса проектов	1 450,000	1 450,000	1 450,000
0110271350	600			Предоставление субсидий бюджетным, автономным учреждениям и иным некоммерческим организациям	1 450,000	1 450,000	1 450,000
0110271350	630			Субсидии некоммерческим организациям (за исключением государственных (муниципальных) учреждений, государственных корпораций (компаний), публично-правовых компаний)	1 450,000	1 450,000	1 450,000
0110271350	630	01	13	Другие общегосударственные вопросы	1 450,000	1 450,000	1 450,000
0110300000				Основное мероприятие "Развитие инфраструктуры поддержки социально ориентированных некоммерческих организаций"	48 667,406	42 460,800	39 830,600

1	2	3	4	5	6	7	8
0110321310				Содержание имущества и обеспечение деятельности общественных центров	42 451,034	42 460,800	39 830,600
0110321310	200			Закупка товаров, работ и услуг для обеспечения государственных (муниципальных) нужд	41 644,234	41 679,400	39 074,600
0110321310	240			Иные закупки товаров, работ и услуг для обеспечения государственных (муниципальных) нужд	41 644,234	41 679,400	39 074,600
0110321310	240	01	13	Другие общегосударственные вопросы	41 644,234	41 679,400	39 074,600
0110321310	800			Иные бюджетные ассигнования	806,800	781,400	756,000
0110321310	850			Уплата налогов, сборов и иных платежей	806,800	781,400	756,000
0110321310	850	01	13	Другие общегосударственные вопросы	806,800	781,400	756,000
0110321320				Возведение модульных (сборных, некапитальных) сооружений для размещения в них общественных центров	6 216,372	0,000	0,000
0110321320	200			Закупка товаров, работ и услуг для обеспечения государственных (муниципальных) нужд	6 216,372	0,000	0,000
0110321320	240			Иные закупки товаров, работ и услуг для обеспечения государственных (муниципальных) нужд	6 216,372	0,000	0,000
0110321320	240	01	13	Другие общегосударственные вопросы	6 216,372	0,000	0,000
0110400000				Основное мероприятие "Капитальные вложения в объекты недвижимого имущества муниципальной собственности в сфере общественного согласия"	1 522,600	0,000	0,000
0110441040				Строительство нежилого здания под размещение общественного центра по адресу: г. Пермь, Кировский район, ул. Батумская	1 522,600	0,000	0,000
0110441040	400			Капитальные вложения в объекты государственной (муниципальной) собственности	1 522,600	0,000	0,000
0110441040	410			Бюджетные инвестиции	1 522,600	0,000	0,000
0110441040	410	01	13	Другие общегосударственные вопросы	1 522,600	0,000	0,000
0120000000				*Подпрограмма "Повышение уровня межэтнического и межконфессионального взаимопонимания"*	*9 918,700*	*10 408,700*	*10 408,700*
0120100000				Основное мероприятие "Мероприятия, направленные на повышение уровня межэтнического и межконфессионального взаимопонимания в городе Перми"	9 918,700	10 408,700	10 408,700
0120122220				Совершенствование системы информирования населения о деятельности национально-культурных и религиозных общественных объединений на территории города Перми	940,000	940,000	940,000
0120122220	200			Закупка товаров, работ и услуг для обеспечения государственных (муниципальных) нужд	940,000	940,000	940,000
0120122220	240			Иные закупки товаров, работ и услуг для обеспечения государственных (муниципальных) нужд	940,000	940,000	940,000
0120122220	240	01	13	Другие общегосударственные вопросы	940,000	940,000	940,000
0120123520				Содействие в реализации культурно-просветительских общественных инициатив религиозных организаций и объединений, направленных на сохранение гармоничной конфессиональной ситуации в городе Перми	2 138,700	2 438,700	2 438,700
0120123520	200			Закупка товаров, работ и услуг для обеспечения государственных (муниципальных) нужд	50,000	50,000	50,000
0120123520	240			Иные закупки товаров, работ и услуг для обеспечения государственных (муниципальных) нужд	50,000	50,000	50,000
0120123520	240	01	13	Другие общегосударственные вопросы	50,000	50,000	50,000
0120123520	600			Предоставление субсидий бюджетным, автономным учреждениям и иным некоммерческим организациям	2 088,700	2 388,700	2 388,700
0120123520	620			Субсидии автономным учреждениям	740,000	740,000	740,000
0120123520	620	08	01	Культура	740,000	740,000	740,000
0120123520	630			Субсидии некоммерческим организациям (за исключением государственных (муниципальных) учреждений, государственных корпораций (компаний), публично-правовых компаний)	1 348,700	1 648,700	1 648,700
0120123520	630	01	13	Другие общегосударственные вопросы	1 348,700	1 648,700	1 648,700
0120123530				Содействие в реализации мероприятий, направленных на гармонизацию межнациональных отношений, сохранение этнического многообразия народов России, проживающих в городе Перми	6 840,000	7 030,000	7 030,000

1	2	3	4	5	6	7	8
0120123530	200			Закупка товаров, работ и услуг для обеспечения государственных (муниципальных) нужд	700,000	700,000	700,000
0120123530	240			Иные закупки товаров, работ и услуг для обеспечения государственных (муниципальных) нужд	700,000	700,000	700,000
0120123530	240	01	13	Другие общегосударственные вопросы	50,000	50,000	50,000
0120123530	240	08	01	Культура	650,000	650,000	650,000
0120123530	600			Предоставление субсидий бюджетным, автономным учреждениям и иным некоммерческим организациям	6 140,000	6 330,000	6 330,000
0120123530	610			Субсидии бюджетным учреждениям	543,000	543,000	543,000
0120123530	610	07	09	Другие вопросы в области образования	200,000	200,000	200,000
0120123530	610	08	01	Культура	343,000	343,000	343,000
0120123530	620			Субсидии автономным учреждениям	1 700,000	1 700,000	1 700,000
0120123530	620	07	07	Молодежная политика	900,000	900,000	900,000
0120123530	620	08	01	Культура	800,000	800,000	800,000
0120123530	630			Субсидии некоммерческим организациям (за исключением государственных (муниципальных) учреждений, государственных корпораций (компаний), публично-правовых компаний)	3 897,000	4 087,000	4 087,000
0120123530	630	01	13	Другие общегосударственные вопросы	3 897,000	4 087,000	4 087,000
0200000000				**Муниципальная программа "Безопасный город"**	**230 872,405**	**307 676,000**	**376 325,100**
0210000000				*Подпрограмма "Содействие в снижении уровня преступности на территории города Перми"*	*14 926,500*	*14 926,500*	*14 926,500*
0210100000				Основное мероприятие "Создание условий для деятельности добровольных формирований населения по охране общественного порядка"	5 883,700	5 883,700	5 883,700
02101SП020				Выплата материального стимулирования народным дружинникам за участие в охране общественного порядка	5 883,700	5 883,700	5 883,700
02101SП020	600			Предоставление субсидий бюджетным, автономным учреждениям и иным некоммерческим организациям	5 883,700	5 883,700	5 883,700
02101SП020	630			Субсидии некоммерческим организациям (за исключением государственных (муниципальных) учреждений, государственных корпораций (компаний), публично-правовых компаний)	5 883,700	5 883,700	5 883,700
02101SП020	630	03	14	Другие вопросы в области национальной безопасности и правоохранительной деятельности	5 883,700	5 883,700	5 883,700
0210200000				Основное мероприятие "Организация информационно-пропагандистских мероприятий по разъяснению сущности терроризма и экстремизма и их общественной опасности"	100,000	100,000	100,000
0210223550				Изготовление пособий по профилактике терроризма и экстремизма	100,000	100,000	100,000
0210223550	200			Закупка товаров, работ и услуг для обеспечения государственных (муниципальных) нужд	100,000	100,000	100,000
0210223550	240			Иные закупки товаров, работ и услуг для обеспечения государственных (муниципальных) нужд	100,000	100,000	100,000
0210223550	240	03	14	Другие вопросы в области национальной безопасности и правоохранительной деятельности	100,000	100,000	100,000
0210300000				Основное мероприятие "Профилактика потребления психоактивных веществ"	8 942,800	8 942,800	8 942,800
0210321090				Мероприятия, направленные на первичную профилактику потребления психоактивных веществ	8 942,800	8 942,800	8 942,800
0210321090	600			Предоставление субсидий бюджетным, автономным учреждениям и иным некоммерческим организациям	8 942,800	8 942,800	8 942,800
0210321090	610			Субсидии бюджетным учреждениям	2 629,500	2 629,500	2 629,500
0210321090	610	07	09	Другие вопросы в области образования	2 629,500	2 629,500	2 629,500
0210321090	620			Субсидии автономным учреждениям	6 313,300	6 313,300	6 313,300
0210321090	620	07	07	Молодежная политика	4 930,300	4 930,300	4 930,300
0210321090	620	07	09	Другие вопросы в области образования	1 383,000	1 383,000	1 383,000

1	2	3	4	5	6	7	8
0220000000				*Подпрограмма "Предупреждение и ликвидация чрезвычайных ситуаций природного и техногенного характера, совершенствование гражданской обороны на территории города Перми"*	*202 929,916*	*270 274,200*	*340 559,200*
0220100000				Основное мероприятие "Создание условий для решения задач гражданской обороны, участия в предупреждении и ликвидации последствий чрезвычайных ситуаций на территории города Перми"	95 863,612	93 885,800	93 885,800
0220100590				Обеспечение деятельности (оказание услуг, выполнение работ) муниципальных учреждений (организаций)	87 560,772	88 541,900	88 541,900
0220100590	100			Расходы на выплаты персоналу в целях обеспечения выполнения функций государственными (муниципальными) органами, казенными учреждениями, органами управления государственными внебюджетными фондами	77 980,542	78 413,500	78 413,500
0220100590	110			Расходы на выплаты персоналу казенных учреждений	77 980,542	78 413,500	78 413,500
0220100590	110	03	09	Гражданская оборона	46 120,800	43 924,600	43 924,600
0220100590	110	03	10	Защита населения и территории от чрезвычайных ситуаций природного и техногенного характера, пожарная безопасность	31 859,742	34 488,900	34 488,900
0220100590	200			Закупка товаров, работ и услуг для обеспечения государственных (муниципальных) нужд	9 543,930	10 092,100	10 092,100
0220100590	240			Иные закупки товаров, работ и услуг для обеспечения государственных (муниципальных) нужд	9 543,930	10 092,100	10 092,100
0220100590	240	03	09	Гражданская оборона	6 339,669	6 490,600	6 490,600
0220100590	240	03	10	Защита населения и территории от чрезвычайных ситуаций природного и техногенного характера, пожарная безопасность	3 204,261	3 601,500	3 601,500
0220100590	800			Иные бюджетные ассигнования	36,300	36,300	36,300
0220100590	850			Уплата налогов, сборов и иных платежей	36,300	36,300	36,300
0220100590	850	03	09	Гражданская оборона	36,300	36,300	36,300
0220121100				Организация и осуществление мероприятий по гражданской обороне, защите населения и территории города Перми от чрезвычайных ситуаций природного и техногенного характера	3 994,423	2 910,000	2 910,000
0220121100	200			Закупка товаров, работ и услуг для обеспечения государственных (муниципальных) нужд	3 994,423	2 910,000	2 910,000
0220121100	240			Иные закупки товаров, работ и услуг для обеспечения государственных (муниципальных) нужд	3 994,423	2 910,000	2 910,000
0220121100	240	03	09	Гражданская оборона	3 994,423	2 910,000	2 910,000
0220121280				Создание и содержание в целях гражданской обороны запасов материально-технических, продовольственных и иных средств	4 308,417	2 433,900	2 433,900
0220121280	200			Закупка товаров, работ и услуг для обеспечения государственных (муниципальных) нужд	4 308,417	2 433,900	2 433,900
0220121280	240			Иные закупки товаров, работ и услуг для обеспечения государственных (муниципальных) нужд	4 308,417	2 433,900	2 433,900
0220121280	240	03	09	Гражданская оборона	4 308,417	2 433,900	2 433,900
0220200000				Основное мероприятие "Организация противооползневых мероприятий"	328,009	0,000	0,000
0220221970				Оплата земельного налога за земельные участки	295,310	0,000	0,000
0220221970	800			Иные бюджетные ассигнования	295,310	0,000	0,000
0220221970	850			Уплата налогов, сборов и иных платежей	295,310	0,000	0,000
0220221970	850	03	10	Защита населения и территории от чрезвычайных ситуаций природного и техногенного характера, пожарная безопасность	295,310	0,000	0,000
0220241030				Строительство противооползневого сооружения в районе жилых домов по ул. КИМ, 5, 7, ул. Ивановской, 19 и ул. Чехова, 2, 4, 6, 8, 10	32,699	0,000	0,000
0220241030	400			Капитальные вложения в объекты государственной (муниципальной) собственности	32,699	0,000	0,000
0220241030	410			Бюджетные инвестиции	32,699	0,000	0,000

1	2	3	4	5	6	7	8
0220241030	410	03	10	Защита населения и территории от чрезвычайных ситуаций природного и техногенного характера, пожарная безопасность	32,699	0,000	0,000
0220300000				Основное мероприятие "Содержание и организация деятельности аварийно-спасательных служб и обеспечение безопасности людей на водных объектах"	89 860,674	81 704,500	81 704,500
0220300590				Обеспечение деятельности (оказание услуг, выполнение работ) муниципальных учреждений (организаций)	82 904,749	75 364,800	75 364,800
0220300590	100			Расходы на выплаты персоналу в целях обеспечения выполнения функций государственными (муниципальными) органами, казенными учреждениями, органами управления государственными внебюджетными фондами	72 407,958	64 835,200	64 835,200
0220300590	110			Расходы на выплаты персоналу казенных учреждений	72 407,958	64 835,200	64 835,200
0220300590	110	03	10	Защита населения и территории от чрезвычайных ситуаций природного и техногенного характера, пожарная безопасность	72 407,958	64 835,200	64 835,200
0220300590	200			Закупка товаров, работ и услуг для обеспечения государственных (муниципальных) нужд	10 404,191	10 437,000	10 437,000
0220300590	240			Иные закупки товаров, работ и услуг для обеспечения государственных (муниципальных) нужд	10 404,191	10 437,000	10 437,000
0220300590	240	03	10	Защита населения и территории от чрезвычайных ситуаций природного и техногенного характера, пожарная безопасность	10 404,191	10 437,000	10 437,000
0220300590	800			Иные бюджетные ассигнования	92,600	92,600	92,600
0220300590	850	03	10	Защита населения и территории от чрезвычайных ситуаций природного и техногенного характера, пожарная безопасность	92,600	92,600	92,600
0220321000				Содержание спасательных постов в местах массового отдыха у воды	6 955,925	6 339,700	6 339,700
0220321000	100			Расходы на выплаты персоналу в целях обеспечения выполнения функций государственными (муниципальными) органами, казенными учреждениями, органами управления государственными внебюджетными фондами	5 632,100	5 280,100	5 280,100
0220321000	110			Расходы на выплаты персоналу казенных учреждений	5 632,100	5 280,100	5 280,100
0220321000	110	03	10	Защита населения и территории от чрезвычайных ситуаций природного и техногенного характера, пожарная безопасность	5 632,100	5 280,100	5 280,100
0220321000	200			Закупка товаров, работ и услуг для обеспечения государственных (муниципальных) нужд	1 323,825	1 059,600	1 059,600
0220321000	240			Иные закупки товаров, работ и услуг для обеспечения государственных (муниципальных) нужд	1 323,825	1 059,600	1 059,600
0220321000	240	03	10	Защита населения и территории от чрезвычайных ситуаций природного и техногенного характера, пожарная безопасность	1 323,825	1 059,600	1 059,600
0220400000				Основное мероприятие "Капитальные вложения в объекты недвижимого имущества муниципальной собственности в области аварийно-спасательных работ"	16 877,621	94 683,900	164 968,900
0220443720				Реконструкция здания по ул. Ижевской, 25 (литер Д)	16 877,621	0,000	0,000
0220443720	400			Капитальные вложения в объекты государственной (муниципальной) собственности	16 877,621	0,000	0,000
0220443720	410			Бюджетные инвестиции	16 877,621	0,000	0,000
0220443720	410	03	10	Защита населения и территории от чрезвычайных ситуаций природного и техногенного характера, пожарная безопасность	16 877,621	0,000	0,000
0220443730				Реконструкция здания по ул. Ижевской, 25 (литер А, А1)	0,000	94 683,900	164 968,900
0220443730	400			Капитальные вложения в объекты государственной (муниципальной) собственности	0,000	94 683,900	164 968,900
0220443730	410			Бюджетные инвестиции	0,000	94 683,900	164 968,900
0220443730	410	03	10	Защита населения и территории от чрезвычайных ситуаций природного и техногенного характера, пожарная безопасность	0,000	94 683,900	164 968,900

1	2	3	4	5	6	7	8
0230000000				Подпрограмма "Обеспечение первичных мер пожарной безопасности, отнесенных к полномочиям органов местного самоуправления"	*13 015,989*	*22 475,300*	*20 839,400*
0230100000				Основное мероприятие "Обеспечение первичных мер пожарной безопасности"	5 023,816	5 009,500	5 009,500
0230121110				Мероприятия, направленные на информирование населения о мерах пожарной безопасности	1 249,100	1 249,100	1 249,100
0230121110	200			Закупка товаров, работ и услуг для обеспечения государственных (муниципальных) нужд	1 249,100	1 249,100	1 249,100
0230121110	240			Иные закупки товаров, работ и услуг для обеспечения государственных (муниципальных) нужд	1 249,100	1 249,100	1 249,100
0230121110	240	03	10	Защита населения и территории от чрезвычайных ситуаций природного и техногенного характера, пожарная безопасность	1 249,100	1 249,100	1 249,100
0230121120				Мероприятия по приведению в нормативное состояние, содержанию источников противопожарного водоснабжения (пожарных водоемов, резервуаров, емкостей) и пирсов	3 250,416	3 236,100	3 236,100
0230121120	200			Закупка товаров, работ и услуг для обеспечения государственных (муниципальных) нужд	3 115,500	3 115,500	3 115,500
0230121120	240			Иные закупки товаров, работ и услуг для обеспечения государственных (муниципальных) нужд	3 115,500	3 115,500	3 115,500
0230121120	240	03	10	Защита населения и территории от чрезвычайных ситуаций природного и техногенного характера, пожарная безопасность	3 115,500	3 115,500	3 115,500
0230121120	800			Иные бюджетные ассигнования	134,916	120,600	120,600
0230121120	850			Уплата налогов, сборов и иных платежей	134,916	120,600	120,600
0230121120	850	03	10	Защита населения и территории от чрезвычайных ситуаций природного и техногенного характера, пожарная безопасность	134,916	120,600	120,600
0230172290				Субсидии общественным объединениям пожарной охраны на материальное стимулирование деятельности добровольных пожарных, действующих на территории города Перми	524,300	524,300	524,300
0230172290	600			Предоставление субсидий бюджетным, автономным учреждениям и иным некоммерческим организациям	524,300	524,300	524,300
0230172290	630			Субсидии некоммерческим организациям (за исключением государственных (муниципальных) учреждений, государственных корпораций (компаний), публично-правовых компаний)	524,300	524,300	524,300
0230172290	630	03	10	Защита населения и территории от чрезвычайных ситуаций природного и техногенного характера, пожарная безопасность	524,300	524,300	524,300
0230200000				Основное мероприятие "Капитальные вложения в объекты недвижимого имущества муниципальной собственности в области пожарной безопасности"	7 992,173	17 465,800	15 829,900
0230223120				Расходы, связанные со строительством источников противопожарного водоснабжения	54,373	41,900	41,900
0230223120	200			Закупка товаров, работ и услуг для обеспечения государственных (муниципальных) нужд	40,000	0,000	0,000
0230223120	240			Иные закупки товаров, работ и услуг для обеспечения государственных (муниципальных) нужд	40,000	0,000	0,000
0230223120	240	03	10	Защита населения и территории от чрезвычайных ситуаций природного и техногенного характера, пожарная безопасность	40,000	0,000	0,000
0230223120	800			Иные бюджетные ассигнования	14,373	41,900	41,900
0230223120	850			Уплата налогов, сборов и иных платежей	14,373	41,900	41,900
0230223120	850	03	10	Защита населения и территории от чрезвычайных ситуаций природного и техногенного характера, пожарная безопасность	14,373	41,900	41,900
0230243130				Строительство пожарного водоема в микрорайоне Вышка-2 по ул. Телефонной, 12 Мотовилихинского района города Перми	0,000	5 597,500	0,000
0230243130	400			Капитальные вложения в объекты государственной (муниципальной) собственности	0,000	5 597,500	0,000

1	2	3	4	5	6	7	8
0230243130	410			Бюджетные инвестиции	0,000	5 597,500	0,000
0230243130	410	03	10	Защита населения и территории от чрезвычайных ситуаций природного и техногенного характера, пожарная безопасность	0,000	5 597,500	0,000
0230243170				Строительство пожарного водоема в микрорайоне Бахаревка на пересечении ул. 1-й Бахаревской и ул. Пристанционной Свердловского района города Перми	0,000	2 897,700	0,000
0230243170	400			Капитальные вложения в объекты государственной (муниципальной) собственности	0,000	2 897,700	0,000
0230243170	410			Бюджетные инвестиции	0,000	2 897,700	0,000
0230243170	410	03	10	Защита населения и территории от чрезвычайных ситуаций природного и техногенного характера, пожарная безопасность	0,000	2 897,700	0,000
0230243180				Строительство пожарного водоема в микрорайоне Нижняя Курья по ул. Борцов Революции Ленинского района города Перми	0,000	0,000	640,500
0230243180	400			Капитальные вложения в объекты государственной (муниципальной) собственности	0,000	0,000	640,500
0230243180	410			Бюджетные инвестиции	0,000	0,000	640,500
0230243180	410	03	10	Защита населения и территории от чрезвычайных ситуаций природного и техногенного характера, пожарная безопасность	0,000	0,000	640,500
0230243190				Строительство пожарного водоема в микрорайоне Центральная усадьба по ул. Бобруйской Мотовилихинского района города Перми	0,000	606,500	7 573,500
0230243190	400			Капитальные вложения в объекты государственной (муниципальной) собственности	0,000	606,500	7 573,500
0230243190	410			Бюджетные инвестиции	0,000	606,500	7 573,500
0230243190	410	03	10	Защита населения и территории от чрезвычайных ситуаций природного и техногенного характера, пожарная безопасность	0,000	606,500	7 573,500
0230243210				Строительство пожарного водоема в д. Ласьвинские хутора Кировского района города Перми	0,000	7 747,300	0,000
0230243210	400			Капитальные вложения в объекты государственной (муниципальной) собственности	0,000	7 747,300	0,000
0230243210	410			Бюджетные инвестиции	0,000	7 747,300	0,000
0230243210	410	03	10	Защита населения и территории от чрезвычайных ситуаций природного и техногенного характера, пожарная безопасность	0,000	7 747,300	0,000
0230243280				Строительство пожарного водоема в микрорайоне Верхнемуллинский (Субботино) Индустриального района города Перми	7 937,800	0,000	0,000
0230243280	400			Капитальные вложения в объекты государственной (муниципальной) собственности	7 937,800	0,000	0,000
0230243280	410			Бюджетные инвестиции	7 937,800	0,000	0,000
0230243280	410	03	10	Защита населения и территории от чрезвычайных ситуаций природного и техногенного характера, пожарная безопасность	7 937,800	0,000	0,000
0230243600				Строительство пожарного водоема в микрорайоне Чапаевский Орджоникидзевского района города Перми	0,000	574,900	7 574,000
0230243600	400			Капитальные вложения в объекты государственной (муниципальной) собственности	0,000	574,900	7 574,000
0230243600	410			Бюджетные инвестиции	0,000	574,900	7 574,000
0230243600	410	03	10	Защита населения и территории от чрезвычайных ситуаций природного и техногенного характера, пожарная безопасность	0,000	574,900	7 574,000
0300000000				**Муниципальная программа "Культура города Перми"**	**2 022 095,446**	**1 750 315,500**	**1 517 616,800**
0310000000				*Подпрограмма "Городские культурно-зрелищные мероприятия"*	*243 095,919*	*341 239,000*	*158 955,700*
0310100000				Основное мероприятие "Проведение мероприятий в области культуры"	242 195,919	340 240,600	157 957,300

1	2	3	4	5	6	7	8
0310100590				Обеспечение деятельности (оказание услуг, выполнение работ) муниципальных учреждений (организаций)	86 735,400	86 735,400	86 735,400
0310100590	600			Предоставление субсидий бюджетным, автономным учреждениям и иным некоммерческим организациям	86 735,400	86 735,400	86 735,400
0310100590	610			Субсидии бюджетным учреждениям	82 172,000	82 172,000	82 172,000
0310100590	610	08	01	Культура	82 172,000	82 172,000	82 172,000
0310100590	620			Субсидии автономным учреждениям	4 563,400	4 563,400	4 563,400
0310100590	620	08	01	Культура	4 563,400	4 563,400	4 563,400
0310100720				Целевая субсидия на создание условий для вовлеченности жителей в культурно-зрелищные мероприятия	105 049,385	176 708,000	10 924,000
0310100720	600			Предоставление субсидий бюджетным, автономным учреждениям и иным некоммерческим организациям	105 049,385	176 708,000	10 924,000
0310100720	610			Субсидии бюджетным учреждениям	76 067,900	139 745,500	1 500,000
0310100720	610	08	01	Культура	76 067,900	139 745,500	1 500,000
0310100720	620			Субсидии автономным учреждениям	28 981,485	36 962,500	9 424,000
0310100720	620	08	01	Культура	28 981,485	36 962,500	9 424,000
0310101060				Целевая субсидия на повышение фонда оплаты труда	102,900	0,000	0,000
0310101060	600			Предоставление субсидий бюджетным, автономным учреждениям и иным некоммерческим организациям	102,900	0,000	0,000
0310101060	610			Субсидии бюджетным учреждениям	97,400	0,000	0,000
0310101060	610	08	01	Культура	97,400	0,000	0,000
0310101060	620			Субсидии автономным учреждениям	5,500	0,000	0,000
0310101060	620	08	01	Культура	5,500	0,000	0,000
0310121980				Городские культурно-зрелищные мероприятия, культурно-зрелищные мероприятия по месту жительства	15 352,534	15 197,900	13 797,900
0310121980	200			Закупка товаров, работ и услуг для обеспечения государственных (муниципальных) нужд	14 777,819	14 393,300	12 993,300
0310121980	240			Иные закупки товаров, работ и услуг для обеспечения государственных (муниципальных) нужд	14 777,819	14 393,300	12 993,300
0310121980	240	08	01	Культура	14 777,819	14 393,300	12 993,300
0310121980	300			Социальное обеспечение и иные выплаты населению	574,715	804,600	804,600
0310121980	350			Премии и гранты	574,715	804,600	804,600
0310121980	350	08	01	Культура	574,715	804,600	804,600
031012K030				Организация и проведение мероприятий в сфере культуры на территории Пермского края	24 501,000	40 000,000	46 500,000
031012K030	600			Предоставление субсидий бюджетным, автономным учреждениям и иным некоммерческим организациям	24 501,000	40 000,000	46 500,000
031012K030	610			Субсидии бюджетным учреждениям	24 501,000	40 000,000	46 500,000
031012K030	610	08	01	Культура	24 501,000	40 000,000	46 500,000
03101L5090				Подготовка и проведение празднования на федеральном уровне памятных дат субъектов Российской Федерации	10 454,700	21 599,300	0,000
03101L5090	600			Предоставление субсидий бюджетным, автономным учреждениям и иным некоммерческим организациям	10 454,700	21 599,300	0,000
03101L5090	610			Субсидии бюджетным учреждениям	0,000	9 000,000	0,000
03101L5090	610	08	01	Культура	0,000	9 000,000	0,000
03101L5090	620			Субсидии автономным учреждениям	10 454,700	12 599,300	0,000
03101L5090	620	08	01	Культура	10 454,700	12 599,300	0,000
0310200000				Основное мероприятие "Создание и распространение контента в сети "Интернет", направленного на укрепление гражданской идентичности и духовно-нравственных ценностей среди жителей города Перми"	900,000	998,400	998,400
0310200810				Освещение деятельности в сфере культуры посредством размещения публикаций о мероприятиях, направленных на укрепление гражданской идентичности и духовно-нравственных ценностей	900,000	998,400	998,400
0310200810	600			Предоставление субсидий бюджетным, автономным учреждениям и иным некоммерческим организациям	900,000	998,400	998,400

1	2	3	4	5	6	7	8
0310200810	610			Субсидии бюджетным учреждениям	900,000	998,400	998,400
0310200810	610	08	01	Культура	900,000	998,400	998,400
0320000000				*Подпрограмма "Создание условий для творческой и профессиональной самореализации населения"*	*910 109,200*	*798 852,900*	*798 852,900*
0320100000				Основное мероприятие "Показ (организация показа) спектаклей, концертов и концертных программ"	326 214,600	319 304,000	319 304,000
0320100590				Обеспечение деятельности (оказание услуг, выполнение работ) муниципальных учреждений (организаций)	303 455,000	299 304,000	299 304,000
0320100590	600			Предоставление субсидий бюджетным, автономным учреждениям и иным некоммерческим организациям	303 455,000	299 304,000	299 304,000
0320100590	610			Субсидии бюджетным учреждениям	61 699,100	61 699,100	61 699,100
0320100590	610	08	01	Культура	61 699,100	61 699,100	61 699,100
0320100590	620			Субсидии автономным учреждениям	241 755,900	237 604,900	237 604,900
0320100590	620	08	01	Культура	241 755,900	237 604,900	237 604,900
0320100870				Целевая субсидия на создание концертных и театральных постановок, организация и обеспечение участия в творческих проектах	20 000,000	20 000,000	20 000,000
0320100870	600			Предоставление субсидий бюджетным, автономным учреждениям и иным некоммерческим организациям	20 000,000	20 000,000	20 000,000
0320100870	610			Субсидии бюджетным учреждениям	2 900,000	2 900,000	2 900,000
0320100870	610	08	01	Культура	2 900,000	2 900,000	2 900,000
0320100870	620			Субсидии автономным учреждениям	17 100,000	17 100,000	17 100,000
0320100870	620	08	01	Культура	17 100,000	17 100,000	17 100,000
0320101060				Целевая субсидия на повышение фонда оплаты труда	2 759,600	0,000	0,000
0320101060	600			Предоставление субсидий бюджетным, автономным учреждениям и иным некоммерческим организациям	2 759,600	0,000	0,000
0320101060	610			Субсидии бюджетным учреждениям	557,800	0,000	0,000
0320101060	610	08	01	Культура	557,800	0,000	0,000
0320101060	620			Субсидии автономным учреждениям	2 201,800	0,000	0,000
0320101060	620	08	01	Культура	2 201,800	0,000	0,000
0320200000				Основное мероприятие "Проведение (организация проведения) мероприятий досуговой и культурно-просветительской направленности"	503 544,600	479 548,900	479 548,900
0320201060				Целевая субсидия на повышение фонда оплаты труда	3 801,900	0,000	0,000
0320201060	600			Предоставление субсидий бюджетным, автономным учреждениям и иным некоммерческим организациям	3 801,900	0,000	0,000
0320201060	610			Субсидии бюджетным учреждениям	1 790,900	0,000	0,000
0320201060	610	08	01	Культура	1 790,900	0,000	0,000
0320201060	620			Субсидии автономным учреждениям	2 011,000	0,000	0,000
0320201060	620	08	01	Культура	2 011,000	0,000	0,000
0320223500				Создание условий для творческой самореализации жителей города Перми	307 409,100	290 404,200	290 404,200
0320223500	600			Предоставление субсидий бюджетным, автономным учреждениям и иным некоммерческим организациям	307 409,100	290 404,200	290 404,200
0320223500	610			Субсидии бюджетным учреждениям	27 972,500	26 420,900	26 420,900
0320223500	610	08	01	Культура	27 972,500	26 420,900	26 420,900
0320223500	620			Субсидии автономным учреждениям	279 436,600	263 983,300	263 983,300
0320223500	620	08	01	Культура	279 436,600	263 983,300	263 983,300
0320223620				Оказание услуг библиотечного обслуживания	192 333,600	189 144,700	189 144,700
0320223620	600			Предоставление субсидий бюджетным, автономным учреждениям и иным некоммерческим организациям	192 333,600	189 144,700	189 144,700
0320223620	610			Субсидии бюджетным учреждениям	192 333,600	189 144,700	189 144,700
0320223620	610	08	01	Культура	192 333,600	189 144,700	189 144,700

1	2	3	4	5	6	7	8
0320300000				Основное мероприятие "Капитальные вложения в объекты недвижимого имущества муниципальной собственности в сфере культуры"	80 350,000	0,000	0,000
0320342170				Приобретение в собственность муниципального образования город Пермь нежилого помещения по ул. Репина, 20 и долей в праве общей собственности на земельные участки под ним	80 350,000	0,000	0,000
0320342170	400			Капитальные вложения в объекты государственной (муниципальной) собственности	80 350,000	0,000	0,000
0320342170	410			Бюджетные инвестиции	80 350,000	0,000	0,000
0320342170	410	08	01	Культура	80 350,000	0,000	0,000
0330000000				*Подпрограмма "Обеспечение качественно нового уровня развития инфраструктуры"*	*353 509,523*	*145 722,900*	*95 512,900*
0330100000				Основное мероприятие "Приведение имущественных комплексов в соответствие с требованиями действующего законодательства"	208 414,997	145 722,900	95 512,900
0330100750				Целевая субсидия по сохранению историко-культурного наследия	30 289,524	2 317,000	2 312,100
0330100750	600			Предоставление субсидий бюджетным, автономным учреждениям и иным некоммерческим организациям	30 289,524	2 317,000	2 312,100
0330100750	620			Субсидии автономным учреждениям	30 289,524	2 317,000	2 312,100
0330100750	620	08	01	Культура	30 289,524	2 317,000	2 312,100
0330101070				Целевые субсидии на взносы на капитальный ремонт общего имущества в многоквартирных домах	1 479,040	1 509,700	1 509,700
0330101070	600			Предоставление субсидий бюджетным, автономным учреждениям и иным некоммерческим организациям	1 479,040	1 509,700	1 509,700
0330101070	610			Субсидии бюджетным учреждениям	922,340	953,000	953,000
0330101070	610	08	01	Культура	922,340	953,000	953,000
0330101070	620			Субсидии автономным учреждениям	556,700	556,700	556,700
0330101070	620	07	03	Дополнительное образование детей	351,000	351,000	351,000
0330101070	620	08	01	Культура	205,700	205,700	205,700
0330123560				Выполнение предписаний надзорных органов, приведение в нормативное состояние и улучшение материально-технического обеспечения	87 676,431	141 896,200	91 691,100
0330123560	600			Предоставление субсидий бюджетным, автономным учреждениям и иным некоммерческим организациям	87 676,431	141 896,200	91 691,100
0330123560	610			Субсидии бюджетным учреждениям	8 467,523	16 733,200	14 194,800
0330123560	610	08	01	Культура	8 467,523	16 733,200	14 194,800
0330123560	620			Субсидии автономным учреждениям	79 208,908	125 163,000	77 496,300
0330123560	620	07	03	Дополнительное образование детей	17 309,824	38 025,800	28 305,500
0330123560	620	08	01	Культура	61 899,084	87 137,200	49 190,800
03301SK190				Выполнение работ по сохранению объектов культурного наследия, находящихся в собственности муниципальных образований	1 294,902	0,000	0,000
03301SK190	600			Предоставление субсидий бюджетным, автономным учреждениям и иным некоммерческим организациям	1 294,902	0,000	0,000
03301SK190	620			Субсидии автономным учреждениям	1 294,902	0,000	0,000
03301SK190	620	08	01	Культура	1 294,902	0,000	0,000
03301L5090				Подготовка и проведение празднования на федеральном уровне памятных дат субъектов Российской Федерации	87 675,100	0,000	0,000
03301L5090	600			Предоставление субсидий бюджетным, автономным учреждениям и иным некоммерческим организациям	87 675,100	0,000	0,000
03301L5090	620			Субсидии автономным учреждениям	87 675,100	0,000	0,000
03301L5090	620	08	01	Культура	87 675,100	0,000	0,000
033A100000				Основное мероприятие "Федеральный проект "Культурная среда"	145 094,526	0,000	0,000
033A154540				Иные межбюджетные трансферты на создание модельных муниципальных библиотек	10 000,000	0,000	0,000
033A154540	600			Предоставление субсидий бюджетным, автономным учреждениям и иным некоммерческим организациям	10 000,000	0,000	0,000

1	2	3	4	5	6	7	8
033А154540	610			Субсидии бюджетным учреждениям	10 000,000	0,000	0,000
033А154540	610	08	01	Культура	10 000,000	0,000	0,000
033А154560				Модернизация театров юного зрителя и театров кукол	135 094,526	0,000	0,000
033А154560	600			Предоставление субсидий бюджетным, автономным учреждениям и иным некоммерческим организациям	135 094,526	0,000	0,000
033А154560	620			Субсидии автономным учреждениям	135 094,526	0,000	0,000
033А154560	620	08	01	Культура	135 094,526	0,000	0,000
0340000000				*Подпрограмма "Одаренные дети города Перми"*	*504 893,304*	*454 080,100*	*453 874,700*
0340100000				Основное мероприятие "Реализация дополнительных общеразвивающих и предпрофессиональных программ в области искусств"	492 621,700	454 080,100	453 874,700
0340100590				Обеспечение деятельности (оказание услуг, выполнение работ) муниципальных учреждений (организаций)	439 443,800	432 031,100	432 031,100
0340100590	600			Предоставление субсидий бюджетным, автономным учреждениям и иным некоммерческим организациям	439 443,800	432 031,100	432 031,100
0340100590	620			Субсидии автономным учреждениям	439 443,800	432 031,100	432 031,100
0340100590	620	07	03	Дополнительное образование детей	439 443,800	432 031,100	432 031,100
0340100680				Целевая субсидия на популяризацию художественного образования среди жителей	2 091,000	2 091,000	2 091,000
0340100680	600			Предоставление субсидий бюджетным, автономным учреждениям и иным некоммерческим организациям	2 091,000	2 091,000	2 091,000
0340100680	620			Субсидии автономным учреждениям	2 091,000	2 091,000	2 091,000
0340100680	620	07	09	Другие вопросы в области образования	2 091,000	2 091,000	2 091,000
0340101060				Целевая субсидия на повышение фонда оплаты труда	30 376,100	0,000	0,000
0340101060	600			Предоставление субсидий бюджетным, автономным учреждениям и иным некоммерческим организациям	30 376,100	0,000	0,000
0340101060	620			Субсидии автономным учреждениям	30 376,100	0,000	0,000
0340101060	620	07	03	Дополнительное образование детей	30 376,100	0,000	0,000
0340121270				Поддержка и развитие потенциала талантливых педагогов дополнительного образования в сфере культуры	225,000	225,000	225,000
0340121270	200			Закупка товаров, работ и услуг для обеспечения государственных (муниципальных) нужд	5,000	5,000	5,000
0340121270	240			Иные закупки товаров, работ и услуг для обеспечения государственных (муниципальных) нужд	5,000	5,000	5,000
0340121270	240	07	09	Другие вопросы в области образования	5,000	5,000	5,000
0340121270	300			Социальное обеспечение и иные выплаты населению	220,000	220,000	220,000
0340121270	350			Премии и гранты	220,000	220,000	220,000
0340121270	350	07	09	Другие вопросы в области образования	220,000	220,000	220,000
0340122140				Обновление материальной базы учреждений дополнительного образования в сфере культуры	2 560,000	2 560,000	2 560,000
0340122140	600			Предоставление субсидий бюджетным, автономным учреждениям и иным некоммерческим организациям	2 560,000	2 560,000	2 560,000
0340122140	620			Субсидии автономным учреждениям	2 560,000	2 560,000	2 560,000
0340122140	620	07	03	Дополнительное образование детей	2 560,000	2 560,000	2 560,000
0340182020				Предоставление мер социальной поддержки руководителям и педагогическим работникам образовательных учреждений	17 445,800	16 693,000	16 487,600
0340182020	600			Предоставление субсидий бюджетным, автономным учреждениям и иным некоммерческим организациям	17 445,800	16 693,000	16 487,600
0340182020	620			Субсидии автономным учреждениям	17 445,800	16 693,000	16 487,600
0340182020	620	07	03	Дополнительное образование детей	16 995,800	16 343,000	16 237,600
0340182020	620	10	03	Социальное обеспечение населения	450,000	350,000	250,000
0340182030				Стипендии одаренным детям, обучающимся в образовательных организациях дополнительного образования в сфере культуры	480,000	480,000	480,000
0340182030	300			Социальное обеспечение и иные выплаты населению	480,000	480,000	480,000
0340182030	340			Стипендии	480,000	480,000	480,000

1	2	3	4	5	6	7	8
0340182030	340	07	09	Другие вопросы в области образования	480,000	480,000	480,000
034A100000				Основное мероприятие "Федеральный проект "Культурная среда"	12 271,604	0,000	0,000
034A155194				Государственная поддержка отрасли культуры (оснащение образовательных учреждений в сфере культуры (детских школ искусств по видам искусств и училищ) музыкальными инструментами, оборудованием и учебными материалами)	12 271,604	0,000	0,000
034A155194	600			Предоставление субсидий бюджетным, автономным учреждениям и иным некоммерческим организациям	12 271,604	0,000	0,000
034A155194	620			Субсидии автономным учреждениям	12 271,604	0,000	0,000
034A155194	620	07	03	Дополнительное образование детей	12 271,604	0,000	0,000
0350000000				*Подпрограмма "Определение, сохранение и развитие культурной идентичности города Перми"*	*10 487,500*	*10 420,600*	*10 420,600*
0350100000				Основное мероприятие "Обеспечение сохранения и использования объектов культурного наследия, объектов монументального искусства"	10 487,500	10 420,600	10 420,600
0350100590				Обеспечение деятельности (оказание услуг, выполнение работ) муниципальных учреждений (организаций)	10 420,600	10 420,600	10 420,600
0350100590	600			Предоставление субсидий бюджетным, автономным учреждениям и иным некоммерческим организациям	10 420,600	10 420,600	10 420,600
0350100590	620			Субсидии автономным учреждениям	10 420,600	10 420,600	10 420,600
0350100590	620	08	01	Культура	10 420,600	10 420,600	10 420,600
0350101060				Целевая субсидия на повышение фонда оплаты труда	66,900	0,000	0,000
0350101060	600			Предоставление субсидий бюджетным, автономным учреждениям и иным некоммерческим организациям	66,900	0,000	0,000
0350101060	620			Субсидии автономным учреждениям	66,900	0,000	0,000
0350101060	620	08	01	Культура	66,900	0,000	0,000
0400000000				**Муниципальная программа "Молодежь города Перми"**	**530 479,631**	**41 660,900**	**41 660,900**
0410000000				*Подпрограмма "Создание условий для эффективной самореализации молодежи города Перми"*	*502 677,482*	*18 358,700*	*18 358,700*
0410100000				Основное мероприятие "Реализация проектов в сфере молодежной политики"	18 653,552	18 358,700	18 358,700
0410100590				Обеспечение деятельности (оказание услуг, выполнение работ) муниципальных учреждений (организаций)	14 231,500	14 231,500	14 231,500
0410100590	600			Предоставление субсидий бюджетным, автономным учреждениям и иным некоммерческим организациям	14 231,500	14 231,500	14 231,500
0410100590	620			Субсидии автономным учреждениям	14 231,500	14 231,500	14 231,500
0410100590	620	07	07	Молодежная политика	14 231,500	14 231,500	14 231,500
0410101060				Целевая субсидия на повышение фонда оплаты труда	298,500	0,000	0,000
0410101060	600			Предоставление субсидий бюджетным, автономным учреждениям и иным некоммерческим организациям	298,500	0,000	0,000
0410101060	620			Субсидии автономным учреждениям	298,500	0,000	0,000
0410101060	620	07	07	Молодежная политика	298,500	0,000	0,000
0410123140				Поддержка инициативной и талантливой молодежи	2 154,552	2 158,200	2 158,200
0410123140	200			Закупка товаров, работ и услуг для обеспечения государственных (муниципальных) нужд	726,052	729,700	729,700
0410123140	240			Иные закупки товаров, работ и услуг для обеспечения государственных (муниципальных) нужд	726,052	729,700	729,700
0410123140	240	07	07	Молодежная политика	726,052	729,700	729,700
0410123140	300			Социальное обеспечение и иные выплаты населению	400,000	400,000	400,000
0410123140	350			Премии и гранты	400,000	400,000	400,000
0410123140	350	07	07	Молодежная политика	400,000	400,000	400,000
0410123140	600			Предоставление субсидий бюджетным, автономным учреждениям и иным некоммерческим организациям	1 028,500	1 028,500	1 028,500
0410123140	620			Субсидии автономным учреждениям	1 028,500	1 028,500	1 028,500
0410123140	620	07	07	Молодежная политика	1 028,500	1 028,500	1 028,500

1	2	3	4	5	6	7	8
0410170040				Субсидии некоммерческим организациям, не являющимся государственными (муниципальными) учреждениями, выполняющим муниципальные работы в сфере молодежной политики	1 969,000	1 969,000	1 969,000
0410170040	600			Предоставление субсидий бюджетным, автономным учреждениям и иным некоммерческим организациям	1 969,000	1 969,000	1 969,000
0410170040	630			Субсидии некоммерческим организациям (за исключением государственных (муниципальных) учреждений, государственных корпораций (компаний), публично-правовых компаний)	1 969,000	1 969,000	1 969,000
0410170040	630	07	07	Молодежная политика	1 969,000	1 969,000	1 969,000
0410200000				Основное мероприятие "Капитальные вложения в объекты недвижимого имущества муниципальной собственности в сфере молодежной политики"	484 023,930	0,000	0,000
0410223560				Целевая субсидия на приобретение, установку и оснащение оборудованием, мебелью и инвентарем учреждений в сфере молодежной политики	18 811,736	0,000	0,000
0410223560	600			Предоставление субсидий бюджетным, автономным учреждениям и иным некоммерческим организациям	18 811,736	0,000	0,000
0410223560	620			Субсидии автономным учреждениям	18 811,736	0,000	0,000
0410223560	620	07	07	Молодежная политика	18 811,736	0,000	0,000
0410241910				Реконструкция здания МАУ "Дворец молодежи" г. Перми	465 212,194	0,000	0,000
0410241910	400			Капитальные вложения в объекты государственной (муниципальной) собственности	465 212,194	0,000	0,000
0410241910	410			Бюджетные инвестиции	465 212,194	0,000	0,000
0410241910	410	07	07	Молодежная политика	465 212,194	0,000	0,000
0420000000				*Подпрограмма "Создание условий для социальной интеграции молодежи в общественно полезную деятельность"*	*27 802,149*	*23 302,200*	*23 302,200*
0420100000				Основное мероприятие "Осуществление мероприятий по организации занятости молодежи"	27 802,149	23 302,200	23 302,200
0420100740				Целевая субсидия на организацию занятости молодежи	5 655,265	4 518,200	4 518,200
0420100740	600			Предоставление субсидий бюджетным, автономным учреждениям и иным некоммерческим организациям	5 655,265	4 518,200	4 518,200
0420100740	620			Субсидии автономным учреждениям	5 655,265	4 518,200	4 518,200
0420100740	620	07	07	Молодежная политика	5 655,265	4 518,200	4 518,200
0420170070				Субсидии некоммерческим организациям, не являющимся государственными (муниципальными) учреждениями, выполняющим работы по организации занятости молодежи	22 146,884	18 784,000	18 784,000
0420170070	600			Предоставление субсидий бюджетным, автономным учреждениям и иным некоммерческим организациям	22 146,884	18 784,000	18 784,000
0420170070	630			Субсидии некоммерческим организациям (за исключением государственных (муниципальных) учреждений, государственных корпораций (компаний), публично-правовых компаний)	22 146,884	18 784,000	18 784,000
0420170070	630	07	07	Молодежная политика	22 146,884	18 784,000	18 784,000
0500000000				**Муниципальная программа "Развитие физической культуры и спорта города Перми"**	**1 528 670,344**	**1 473 553,763**	**1 138 421,548**
0510000000				*Подпрограмма "Обеспечение населения физкультурно-оздоровительными и спортивными услугами"*	*1 410 393,074*	*1 356 002,363*	*1 020 870,148*
0510100000				Основное мероприятие "Капитальные вложения в объекты недвижимого имущества муниципальной собственности в сфере физической культуры и массового спорта"	501 512,206	439 222,044	236 035,600
051012Ф280				Реконструкция физкультурно-оздоровительного комплекса по адресу: г. Пермь, ул. Рабочая, 9	245 886,798	332 580,800	0,000
051012Ф280	400			Капитальные вложения в объекты государственной (муниципальной) собственности	245 886,798	332 580,800	0,000
051012Ф280	410			Бюджетные инвестиции	245 886,798	332 580,800	0,000
051012Ф280	410	11	01	Физическая культура	245 886,798	332 580,800	0,000
0510141430				Строительство объектов недвижимого имущества и инженерной инфраструктуры на территории Экстрим-парка	2 055,851	0,000	0,000

1	2	3	4	5	6	7	8
0510141430	400			Капитальные вложения в объекты государственной (муниципальной) собственности	2 055,851	0,000	0,000
0510141430	410			Бюджетные инвестиции	2 055,851	0,000	0,000
0510141430	410	11	02	Массовый спорт	2 055,851	0,000	0,000
0510141470				Строительство плавательного бассейна по адресу: ул. Гашкова, 20а	250 069,557	0,000	0,000
0510141470	400			Капитальные вложения в объекты государственной (муниципальной) собственности	250 069,557	0,000	0,000
0510141470	410			Бюджетные инвестиции	250 069,557	0,000	0,000
0510141470	410	11	01	Физическая культура	250 069,557	0,000	0,000
0510141880				Строительство плавательного бассейна по адресу: ул. Гайвинская, 50	3 500,000	0,000	224 073,800
0510141880	400			Капитальные вложения в объекты государственной (муниципальной) собственности	3 500,000	0,000	224 073,800
0510141880	410			Бюджетные инвестиции	3 500,000	0,000	224 073,800
0510141880	410	11	01	Физическая культура	3 500,000	0,000	224 073,800
0510141950				Строительство спортивной трассы для велосипедов, лыжероллеров по адресу: г. Пермь, ул. Агрономическая, 23	0,000	99 857,700	0,000
0510141950	400			Капитальные вложения в объекты государственной (муниципальной) собственности	0,000	99 857,700	0,000
0510141950	410			Бюджетные инвестиции	0,000	99 857,700	0,000
0510141950	410	11	01	Физическая культура	0,000	99 857,700	0,000
0510143560				Строительство центра сложнокоординационных видов спорта по адресу: г. Пермь, ул. Нефтяников,5	0,000	0,000	11 961,800
0510143560	400			Капитальные вложения в объекты государственной (муниципальной) собственности	0,000	0,000	11 961,800
0510143560	410			Бюджетные инвестиции	0,000	0,000	11 961,800
0510143560	410	11	01	Физическая культура	0,000	0,000	11 961,800
0510143660				Строительство спортивного комплекса с плавательным бассейном в микрорайоне Парковый по ул. Шпальная, 2	0,000	6 783,544	0,000
0510143660	400			Капитальные вложения в объекты государственной (муниципальной) собственности	0,000	6 783,544	0,000
0510143660	410			Бюджетные инвестиции	0,000	6 783,544	0,000
0510143660	410	11	01	Физическая культура	0,000	6 783,544	0,000
0510200000				Основное мероприятие "Совершенствование спортивной инфраструктуры и материально-технической базы для занятий физической культурой и массовым спортом"	100 958,509	162 534,319	25 733,800
0510200800				Снос объектов муниципальной собственности города Перми по ул. Нефтяников, 5, находящихся на праве оперативного управления МАУ СШ "Ника" г. Перми	3 545,621	0,000	0,000
0510200800	600			Предоставление субсидий бюджетным, автономным учреждениям и иным некоммерческим организациям	3 545,621	0,000	0,000
0510200800	620			Субсидии автономным учреждениям	3 545,621	0,000	0,000
0510200800	620	11	01	Физическая культура	3 545,621	0,000	0,000
0510201070				Целевые субсидии на взносы на капитальный ремонт общего имущества в многоквартирных домах	797,100	797,100	797,100
0510201070	600			Предоставление субсидий бюджетным, автономным учреждениям и иным некоммерческим организациям	797,100	797,100	797,100
0510201070	610			Субсидии бюджетным учреждениям	262,000	262,000	262,000
0510201070	610	11	01	Физическая культура	262,000	262,000	262,000
0510201070	620			Субсидии автономным учреждениям	535,100	535,100	535,100
0510201070	620	11	01	Физическая культура	535,100	535,100	535,100
0510221130				Ремонт и приведение в нормативное состояние муниципальных учреждений системы физической культуры и спорта	83 476,379	122 319,000	14 799,900
0510221130	600			Предоставление субсидий бюджетным, автономным учреждениям и иным некоммерческим организациям	83 476,379	122 319,000	14 799,900
0510221130	610			Субсидии бюджетным учреждениям	18 736,153	95 420,400	0,000

1	2	3	4	5	6	7	8
0510221130	610	11	01	Физическая культура	18 736,153	95 420,400	0,000
0510221130	620			Субсидии автономным учреждениям	64 740,226	26 898,600	14 799,900
0510221130	620	11	01	Физическая культура	64 740,226	26 898,600	14 799,900
0510223210				Устройство муниципальных плоскостных спортивных сооружений с оснащением их спортивным инвентарем	12 965,205	39 418,219	10 136,800
0510223210	600			Предоставление субсидий бюджетным, автономным учреждениям и иным некоммерческим организациям	12 965,205	39 418,219	10 136,800
0510223210	610			Субсидии бюджетным учреждениям	0,000	5 068,400	0,000
0510223210	610	11	01	Физическая культура	0,000	5 068,400	0,000
0510223210	620			Субсидии автономным учреждениям	12 965,205	34 349,819	10 136,800
0510223210	620	11	01	Физическая культура	12 965,205	34 349,819	10 136,800
05102R7530				Закупка оборудования для создания "умных" спортивных площадок в рамках Федерального проекта "Бизнес-спринт (Я выбираю спорт)"	174,204	0,000	0,000
05102R7530	600			Предоставление субсидий бюджетным, автономным учреждениям и иным некоммерческим организациям	174,204	0,000	0,000
05102R7530	620			Субсидии автономным учреждениям	174,204	0,000	0,000
05102R7530	620	11	01	Физическая культура	174,204	0,000	0,000
0510300000				Основное мероприятие "Реализация программ спортивной подготовки по олимпийским и неолимпийским видам спорта"	688 210,145	644 795,100	644 795,100
0510300590				Обеспечение деятельности (оказание услуг, выполнение работ) муниципальных учреждений (организаций)	651 762,905	637 880,900	637 880,900
0510300590	600			Предоставление субсидий бюджетным, автономным учреждениям и иным некоммерческим организациям	651 762,905	637 880,900	637 880,900
0510300590	610			Субсидии бюджетным учреждениям	233 857,326	232 657,000	232 657,000
0510300590	610	11	01	Физическая культура	233 857,326	232 657,000	232 657,000
0510300590	620			Субсидии автономным учреждениям	417 905,579	405 223,900	405 223,900
0510300590	620	11	01	Физическая культура	417 905,579	405 223,900	405 223,900
0510300620				Дополнительные меры поддержки муниципальным учреждениям города Перми на обеспечение участия в официальных спортивных соревнованиях, проводимых за пределами города Перми	13 306,323	6 914,200	6 914,200
0510300620	600			Предоставление субсидий бюджетным, автономным учреждениям и иным некоммерческим организациям	13 306,323	6 914,200	6 914,200
0510300620	620			Субсидии автономным учреждениям	13 306,323	6 914,200	6 914,200
0510300620	620	11	01	Физическая культура	13 306,323	6 914,200	6 914,200
0510300950				Целевая субсидия на исполнение судебных решений	1 612,119	0,000	0,000
0510300950	600			Предоставление субсидий бюджетным, автономным учреждениям и иным некоммерческим организациям	1 612,119	0,000	0,000
0510300950	620			Субсидии автономным учреждениям	1 612,119	0,000	0,000
0510300950	620	11	01	Физическая культура	1 612,119	0,000	0,000
0510301060				Целевая субсидия на повышение фонда оплаты труда	21 528,798	0,000	0,000
0510301060	600			Предоставление субсидий бюджетным, автономным учреждениям и иным некоммерческим организациям	21 528,798	0,000	0,000
0510301060	610			Субсидии бюджетным учреждениям	7 893,800	0,000	0,000
0510301060	610	11	01	Физическая культура	7 893,800	0,000	0,000
0510301060	620			Субсидии автономным учреждениям	13 634,998	0,000	0,000
0510301060	620	11	01	Физическая культура	13 634,998	0,000	0,000
0510400000				Основное мероприятие "Проведение занятий физкультурно-спортивной направленности по месту проживания граждан"	24 336,136	22 422,900	22 422,900
0510400590				Обеспечение деятельности (оказание услуг, выполнение работ) муниципальных учреждений (организаций)	23 443,039	22 422,900	22 422,900
0510400590	600			Предоставление субсидий бюджетным, автономным учреждениям и иным некоммерческим организациям	23 443,039	22 422,900	22 422,900
0510400590	610			Субсидии бюджетным учреждениям	4 278,800	4 278,800	4 278,800

1	2	3	4	5	6	7	8
0510400590	610	11	01	Физическая культура	4 278,800	4 278,800	4 278,800
0510400590	620			Субсидии автономным учреждениям	19 164,239	18 144,100	18 144,100
0510400590	620	11	01	Физическая культура	19 164,239	18 144,100	18 144,100
0510401060				Целевая субсидия на повышение фонда оплаты труда	893,097	0,000	0,000
0510401060	600			Предоставление субсидий бюджетным, автономным учреждениям и иным некоммерческим организациям	893,097	0,000	0,000
0510401060	610			Субсидии бюджетным учреждениям	145,500	0,000	0,000
0510401060	610	11	01	Физическая культура	145,500	0,000	0,000
0510401060	620			Субсидии автономным учреждениям	747,597	0,000	0,000
0510401060	620	11	01	Физическая культура	747,597	0,000	0,000
0510500000				Основное мероприятие "Проведение спортивно-оздоровительной работы по развитию физической культуры и спорта среди различных групп населения"	79 628,478	87 028,000	87 028,000
0510500590				Обеспечение деятельности (оказание услуг, выполнение работ) муниципальных учреждений (организаций)	77 654,552	87 028,000	87 028,000
0510500590	600			Предоставление субсидий бюджетным, автономным учреждениям и иным некоммерческим организациям	77 654,552	87 028,000	87 028,000
0510500590	610			Субсидии бюджетным учреждениям	0,000	1 249,700	0,000
0510500590	610	11	01	Физическая культура	0,000	1 249,700	0,000
0510500590	620			Субсидии автономным учреждениям	77 654,552	85 778,300	87 028,000
0510500590	620	11	01	Физическая культура	77 654,552	85 778,300	87 028,000
0510501060				Целевая субсидия на повышение фонда оплаты труда	1 973,926	0,000	0,000
0510501060	600			Предоставление субсидий бюджетным, автономным учреждениям и иным некоммерческим организациям	1 973,926	0,000	0,000
0510501060	620			Субсидии автономным учреждениям	1 973,926	0,000	0,000
0510501060	620	11	01	Физическая культура	1 973,926	0,000	0,000
051P500000				Основное мероприятие "Федеральный проект "Спорт - норма жизни"	15 747,600	0,000	4 854,748
051P550810				Государственная поддержка спортивных организаций, осуществляющих подготовку спортивного резерва для спортивных сборных команд, в том числе спортивных сборных команд Российской Федерации	15 747,600	0,000	4 854,748
051P550810	600			Предоставление субсидий бюджетным, автономным учреждениям и иным некоммерческим организациям	15 747,600	0,000	4 854,748
051P550810	610			Субсидии бюджетным учреждениям	6 008,952	0,000	0,000
051P550810	610	11	01	Физическая культура	6 008,952	0,000	0,000
051P550810	620			Субсидии автономным учреждениям	9 738,648	0,000	4 854,748
051P550810	620	11	01	Физическая культура	9 738,648	0,000	4 854,748
0520000000				*Подпрограмма "Создание условий для поддержания здорового образа жизни"*	*118 277,270*	*117 551,400*	*117 551,400*
0520100000				Основное мероприятие "Организация и проведение физкультурных мероприятий, спортивно-массовой работы согласно календарным планам районов города Перми"	9 344,232	9 450,700	9 450,700
0520123440				Мероприятия и спортивно-массовая работа по месту жительства	9 344,232	9 450,700	9 450,700
0520123440	200			Закупка товаров, работ и услуг для обеспечения государственных (муниципальных) нужд	9 344,232	9 450,700	9 450,700
0520123440	240			Иные закупки товаров, работ и услуг для обеспечения государственных (муниципальных) нужд	9 344,232	9 450,700	9 450,700
0520123440	240	11	01	Физическая культура	9 344,232	9 450,700	9 450,700
0520200000				Основное мероприятие "Создание условий для занятий физической культурой и спортом"	108 933,038	108 100,700	108 100,700
0520222230				Пропаганда физической культуры и спорта, включая производство и распространение информационных материалов для различных категорий населения, взаимодействие со средствами массовой информации, профилактика вредных привычек	31,900	31,900	31,900

1	2	3	4	5	6	7	8
0520222230	200			Закупка товаров, работ и услуг для обеспечения государственных (муниципальных) нужд	31,900	31,900	31,900
0520222230	240			Иные закупки товаров, работ и услуг для обеспечения государственных (муниципальных) нужд	31,900	31,900	31,900
0520222230	240	11	02	Массовый спорт	31,900	31,900	31,900
0520223350				Физкультурные и спортивные мероприятия	22 460,538	22 312,200	22 312,200
0520223350	200			Закупка товаров, работ и услуг для обеспечения государственных (муниципальных) нужд	589,200	589,200	589,200
0520223350	240			Иные закупки товаров, работ и услуг для обеспечения государственных (муниципальных) нужд	589,200	589,200	589,200
0520223350	240	11	02	Массовый спорт	589,200	589,200	589,200
0520223350	600			Предоставление субсидий бюджетным, автономным учреждениям и иным некоммерческим организациям	21 871,338	21 723,000	21 723,000
0520223350	610			Субсидии бюджетным учреждениям	2 646,000	2 646,000	2 646,000
0520223350	610	11	02	Массовый спорт	2 646,000	2 646,000	2 646,000
0520223350	620			Субсидии автономным учреждениям	19 225,338	19 077,000	19 077,000
0520223350	620	11	02	Массовый спорт	19 225,338	19 077,000	19 077,000
0520270100				Субсидия некоммерческим организациям, не являющимся государственными (муниципальными) учреждениями, на организацию и проведение спортивных мероприятий для лиц с ограниченными возможностями здоровья согласно календарному плану	806,600	806,600	806,600
0520270100	600			Предоставление субсидий бюджетным, автономным учреждениям и иным некоммерческим организациям	806,600	806,600	806,600
0520270100	630			Субсидии некоммерческим организациям (за исключением государственных (муниципальных) учреждений, государственных корпораций (компаний), публично-правовых компаний)	806,600	806,600	806,600
0520270100	630	11	01	Физическая культура	806,600	806,600	806,600
0520271110				Субсидия некоммерческим организациям, не являющимся государственными (муниципальными) учреждениями, на реализацию социально значимых программ в сфере физической культуры и спорта	2 400,000	2 400,000	2 400,000
0520271110	600			Предоставление субсидий бюджетным, автономным учреждениям и иным некоммерческим организациям	2 400,000	2 400,000	2 400,000
0520271110	630			Субсидии некоммерческим организациям (за исключением государственных (муниципальных) учреждений, государственных корпораций (компаний), публично-правовых компаний)	2 400,000	2 400,000	2 400,000
0520271110	630	11	01	Физическая культура	2 400,000	2 400,000	2 400,000
0520271200				Субсидия по оказанию содействия субъекту физической культуры и спорта, осуществляющему свою деятельность на территории города Перми	80 000,000	80 000,000	80 000,000
0520271200	600			Предоставление субсидий бюджетным, автономным учреждениям и иным некоммерческим организациям	80 000,000	80 000,000	80 000,000
0520271200	630			Субсидии некоммерческим организациям (за исключением государственных (муниципальных) учреждений, государственных корпораций (компаний), публично-правовых компаний)	80 000,000	80 000,000	80 000,000
0520271200	630	11	03	Спорт высших достижений	80 000,000	80 000,000	80 000,000
0520281110				Стипендии Главы города Перми-главы администрации города Перми "Спортивные надежды"	3 234,000	2 550,000	2 550,000
0520281110	300			Социальное обеспечение и иные выплаты населению	3 234,000	2 550,000	2 550,000
0520281110	330			Публичные нормативные выплаты гражданам несоциального характера	3 234,000	2 550,000	2 550,000
0520281110	330	11	03	Спорт высших достижений	3 234,000	2 550,000	2 550,000
0600000000				**Муниципальная программа "Социальная поддержка и обеспечение семейного благополучия населения города Перми"**	**459 737,717**	**456 584,900**	**472 787,900**
0610000000				*Подпрограмма Оказание дополнительных мер социальной помощи и поддержки, содействие в получении социальных услуг отдельным категориям граждан"*	*116 457,847*	*118 260,500*	*131 796,800*

1	2	3	4	5	6	7	8
0610100000				Основное мероприятие "Предоставление дополнительных мер социальной поддержки отдельным категориям граждан"	112 519,451	114 320,700	127 857,000
0610123450				Осуществление персонифицированного учета в информационной системе персональных данных "База данных льготополучателей"	1 093,300	1 093,300	1 093,300
0610123450	200			Закупка товаров, работ и услуг для обеспечения государственных (муниципальных) нужд	1 093,300	1 093,300	1 093,300
0610123450	240			Иные закупки товаров, работ и услуг для обеспечения государственных (муниципальных) нужд	1 093,300	1 093,300	1 093,300
0610123450	240	10	06	Другие вопросы в области социальной политики	1 093,300	1 093,300	1 093,300
0610181000				Предоставление ежемесячных денежных муниципальных выплат за проезд в медицинские организации, осуществляющие свою деятельность на территории города Перми, для проведения амбулаторного гемодиализа жителям города Перми с хронической почечной недостаточностью	10 896,400	10 578,900	10 578,900
0610181000	200			Закупка товаров, работ и услуг для обеспечения государственных (муниципальных) нужд	28,400	27,500	27,500
0610181000	240			Иные закупки товаров, работ и услуг для обеспечения государственных (муниципальных) нужд	28,400	27,500	27,500
0610181000	240	10	06	Другие вопросы в области социальной политики	28,400	27,500	27,500
0610181000	300			Социальное обеспечение и иные выплаты населению	10 868,000	10 551,400	10 551,400
0610181000	310			Публичные нормативные социальные выплаты гражданам	10 868,000	10 551,400	10 551,400
0610181000	310	10	03	Социальное обеспечение населения	10 868,000	10 551,400	10 551,400
0610181010				Предоставление ежемесячной денежной выплаты одному из родителей (законных представителей), являющихся студентами или учащимися, имеющих детей в возрасте до 1,5 лет	1 590,493	2 312,700	2 312,700
0610181010	200			Закупка товаров, работ и услуг для обеспечения государственных (муниципальных) нужд	6,200	6,000	6,000
0610181010	240			Иные закупки товаров, работ и услуг для обеспечения государственных (муниципальных) нужд	6,200	6,000	6,000
0610181010	240	10	06	Другие вопросы в области социальной политики	6,200	6,000	6,000
0610181010	300			Социальное обеспечение и иные выплаты населению	1 584,293	2 306,700	2 306,700
0610181010	310			Публичные нормативные социальные выплаты гражданам	1 584,293	2 306,700	2 306,700
0610181010	310	10	03	Социальное обеспечение населения	1 584,293	2 306,700	2 306,700
0610181020				Адресная социальная муниципальная помощь	9 135,201	9 274,400	9 274,400
0610181020	300			Социальное обеспечение и иные выплаты населению	9 135,201	9 274,400	9 274,400
0610181020	320			Социальные выплаты гражданам, кроме публичных нормативных социальных выплат	9 135,201	9 274,400	9 274,400
0610181020	320	10	06	Другие вопросы в области социальной политики	9 135,201	9 274,400	9 274,400
0610181060				Реализация альтернативной формы предоставления земельных участков в виде единовременных денежных выплат многодетным семьям	83 250,000	80 000,000	100 000,000
0610181060	300			Социальное обеспечение и иные выплаты населению	83 250,000	80 000,000	100 000,000
0610181060	360			Иные выплаты населению	83 250,000	80 000,000	100 000,000
0610181060	360	10	03	Социальное обеспечение населения	83 250,000	80 000,000	100 000,000
0610181120				Предоставление дополнительной меры социальной поддержки в случае рождения троих или более детей одновременно	0,000	4 597,700	4 597,700
0610181120	300			Социальное обеспечение и иные выплаты населению	0,000	4 597,700	4 597,700
0610181120	310			Публичные нормативные социальные выплаты гражданам	0,000	4 597,700	4 597,700
0610181120	310	10	03	Социальное обеспечение населения	0,000	4 597,700	4 597,700
06101SC240				Обеспечение работников учреждений бюджетной сферы Пермского края путевками на санаторно-курортное лечение и оздоровление	6 554,057	6 463,700	0,000
06101SC240	200			Закупка товаров, работ и услуг для обеспечения государственных (муниципальных) нужд	63,300	63,300	0,000
06101SC240	240			Иные закупки товаров, работ и услуг для обеспечения государственных (муниципальных) нужд	63,300	63,300	0,000
06101SC240	240	10	03	Социальное обеспечение населения	63,300	63,300	0,000

1	2	3	4	5	6	7	8
06101SC240	600			Предоставление субсидий бюджетным, автономным учреждениям и иным некоммерческим организациям	6 490,757	6 400,400	0,000
06101SC240	610			Субсидии бюджетным учреждениям	339,100	339,100	0,000
06101SC240	610	10	03	Социальное обеспечение населения	339,100	339,100	0,000
06101SC240	620			Субсидии автономным учреждениям	6 151,657	6 061,300	0,000
06101SC240	620	10	03	Социальное обеспечение населения	6 151,657	6 061,300	0,000
0610200000				Основное мероприятие "Организация и проведение ежегодных городских мероприятий, поддержка инициатив общественных объединений и организаций"	3 938,396	3 939,800	3 939,800
0610221010				Проведение мероприятий социальной направленности	3 412,496	3 413,900	3 413,900
0610221010	200			Закупка товаров, работ и услуг для обеспечения государственных (муниципальных) нужд	1 869,151	2 166,700	2 166,700
0610221010	240			Иные закупки товаров, работ и услуг для обеспечения государственных (муниципальных) нужд	1 869,151	2 166,700	2 166,700
0610221010	240	10	06	Другие вопросы в области социальной политики	1 869,151	2 166,700	2 166,700
0610221010	600			Предоставление субсидий бюджетным, автономным учреждениям и иным некоммерческим организациям	1 543,345	1 247,200	1 247,200
0610221010	610			Субсидии бюджетным учреждениям	1 543,345	1 247,200	1 247,200
0610221010	610	08	01	Культура	1 543,345	1 247,200	1 247,200
0610271000				Субсидии общественным объединениям инвалидов, общественным организациям для организации проведения мероприятий (участия в мероприятиях)	181,000	181,000	181,000
0610271000	600			Предоставление субсидий бюджетным, автономным учреждениям и иным некоммерческим организациям	181,000	181,000	181,000
0610271000	630			Субсидии некоммерческим организациям (за исключением государственных (муниципальных) учреждений, государственных корпораций (компаний), публично-правовых компаний)	181,000	181,000	181,000
0610271000	630	10	06	Другие вопросы в области социальной политики	181,000	181,000	181,000
0610281040				Ежегодная премия города Перми "Преодоление"	344,900	344,900	344,900
0610281040	300			Социальное обеспечение и иные выплаты населению	344,900	344,900	344,900
0610281040	350			Премии и гранты	344,900	344,900	344,900
0610281040	350	10	03	Социальное обеспечение населения	344,900	344,900	344,900
0620000000				*Подпрограмма "Создание безбарьерной среды для маломобильных граждан"*	*25 202,000*	*21 425,500*	*24 092,200*
0620100000				Основное мероприятие "Оборудование объектов социальной инфраструктуры средствами беспрепятственного доступа, обеспечение информационной доступности для инвалидов и иных маломобильных групп населения"	25 202,000	21 425,500	24 092,200
0620123570				Оборудование зданий муниципальных учреждений средствами беспрепятственного доступа	24 879,200	21 102,700	23 769,400
0620123570	600			Предоставление субсидий бюджетным, автономным учреждениям и иным некоммерческим организациям	24 879,200	21 102,700	23 769,400
0620123570	610			Субсидии бюджетным учреждениям	0,000	0,000	1 612,900
0620123570	610	08	01	Культура	0,000	0,000	1 612,900
0620123570	620			Субсидии автономным учреждениям	24 879,200	21 102,700	22 156,500
0620123570	620	07	02	Общее образование	13 012,800	16 840,200	20 806,500
0620123570	620	07	03	Дополнительное образование детей	6 420,000	2 761,900	1 350,000
0620123570	620	08	01	Культура	5 446,400	1 500,600	0,000
0620123580				Обеспечение доступности информации	322,800	322,800	322,800
0620123580	200			Закупка товаров, работ и услуг для обеспечения государственных (муниципальных) нужд	322,800	322,800	322,800
0620123580	240			Иные закупки товаров, работ и услуг для обеспечения государственных (муниципальных) нужд	322,800	322,800	322,800
0620123580	240	10	06	Другие вопросы в области социальной политики	322,800	322,800	322,800
0630000000				*Подпрограмма "Повышение социального благополучия и безопасности семей с детьми"*	*43 370,100*	*44 570,700*	*44 570,700*

1	2	3	4	5	6	7	8
0630100000				Основное мероприятие "Взаимодействие с органами власти, учреждениями, организациями по профилактике преступности и правонарушений несовершеннолетних"	42 746,000	43 946,600	43 946,600
063012С050				Образование комиссий по делам несовершеннолетних и защите их прав и организация их деятельности	42 746,000	43 946,600	43 946,600
063012С050	100			Расходы на выплаты персоналу в целях обеспечения выполнения функций государственными (муниципальными) органами, казенными учреждениями, органами управления государственными внебюджетными фондами	40 269,300	41 466,100	41 466,100
063012С050	120			Расходы на выплаты персоналу государственных (муниципальных) органов	40 269,300	41 466,100	41 466,100
063012С050	120	01	04	Функционирование Правительства Российской Федерации, высших исполнительных органов государственной власти субъектов Российской Федерации, местных администраций	40 269,300	41 466,100	41 466,100
063012С050	200			Закупка товаров, работ и услуг для обеспечения государственных (муниципальных) нужд	2 476,700	2 480,500	2 480,500
063012С050	240			Иные закупки товаров, работ и услуг для обеспечения государственных (муниципальных) нужд	2 476,700	2 480,500	2 480,500
063012С050	240	01	04	Функционирование Правительства Российской Федерации, высших исполнительных органов государственной власти субъектов Российской Федерации, местных администраций	2 476,700	2 480,500	2 480,500
0630200000				Основное мероприятие "Коррекция детского и семейного неблагополучия"	489,400	489,400	489,400
0630223600				Проведение восстановительных программ с участием несовершеннолетних	489,400	489,400	489,400
0630223600	600			Предоставление субсидий бюджетным, автономным учреждениям и иным некоммерческим организациям	489,400	489,400	489,400
0630223600	610			Субсидии бюджетным учреждениям	489,400	489,400	489,400
0630223600	610	07	09	Другие вопросы в области образования	489,400	489,400	489,400
0630300000				Основное мероприятие "Проведение мероприятий по содействию созданию среды, благоприятной для жизнедеятельности семьи и детей"	134,700	134,700	134,700
0630321050				Мероприятия по содействию созданию среды, благоприятной для жизнедеятельности семьи и детей	134,700	134,700	134,700
0630321050	200			Закупка товаров, работ и услуг для обеспечения государственных (муниципальных) нужд	134,700	134,700	134,700
0630321050	240			Иные закупки товаров, работ и услуг для обеспечения государственных (муниципальных) нужд	134,700	134,700	134,700
0630321050	240	10	06	Другие вопросы в области социальной политики	134,700	134,700	134,700
0640000000				*Подпрограмма "Организация оздоровления и отдыха детей города Перми"*	*274 707,770*	*272 328,200*	*272 328,200*
0640100000				Основное мероприятие "Организация оздоровления и отдыха детей в загородных лагерях отдыха и оздоровления детей, детских оздоровительных лагерях санаторного типа, детских специализированных (профильных) лагерях, лагерях с дневным пребыванием детей"	209 247,300	209 247,300	209 247,300
064012С140				Мероприятия по организации оздоровления и отдыха детей	209 247,300	209 247,300	209 247,300
064012С140	100			Расходы на выплаты персоналу в целях обеспечения выполнения функций государственными (муниципальными) органами, казенными учреждениями, органами управления государственными внебюджетными фондами	4 279,300	4 406,600	4 406,600
064012С140	120			Расходы на выплаты персоналу государственных (муниципальных) органов	4 279,300	4 406,600	4 406,600
064012С140	120	10	06	Другие вопросы в области социальной политики	4 279,300	4 406,600	4 406,600
064012С140	200			Закупка товаров, работ и услуг для обеспечения государственных (муниципальных) нужд	1 815,300	1 688,000	1 688,000
064012С140	240			Иные закупки товаров, работ и услуг для обеспечения государственных (муниципальных) нужд	1 815,300	1 688,000	1 688,000
064012С140	240	10	06	Другие вопросы в области социальной политики	1 815,300	1 688,000	1 688,000
064012С140	300			Социальное обеспечение и иные выплаты населению	20 422,700	20 422,700	20 422,700
064012С140	320			Социальные выплаты гражданам, кроме публичных нормативных социальных выплат	20 422,700	20 422,700	20 422,700

1	2	3	4	5	6	7	8
064012С140	320	07	07	Молодежная политика	20 422,700	20 422,700	20 422,700
064012С140	600			Предоставление субсидий бюджетным, автономным учреждениям и иным некоммерческим организациям	15 787,900	15 787,900	15 787,900
064012С140	630			Субсидии некоммерческим организациям (за исключением государственных (муниципальных) учреждений, государственных корпораций (компаний), публично-правовых компаний)	15 787,900	15 787,900	15 787,900
064012С140	630	07	07	Молодежная политика	15 787,900	15 787,900	15 787,900
064012С140	800			Иные бюджетные ассигнования	166 942,100	166 942,100	166 942,100
064012С140	810			Субсидии юридическим лицам (кроме некоммерческих организаций), индивидуальным предпринимателям, физическим лицам - производителям товаров, работ, услуг	166 942,100	166 942,100	166 942,100
064012С140	810	07	07	Молодежная политика	166 942,100	166 942,100	166 942,100
0640200000				Основное мероприятие "Организация отдыха детей в детских лагерях палаточного типа, лагерях досуга и отдыха, разновозрастных отрядах"	55 018,450	52 610,200	52 610,200
0640200590				Обеспечение деятельности (оказание услуг, выполнение работ) муниципальных учреждений (организаций)	52 218,650	49 919,800	49 919,800
0640200590	600			Предоставление субсидий бюджетным, автономным учреждениям и иным некоммерческим организациям	52 218,650	49 919,800	49 919,800
0640200590	610			Субсидии бюджетным учреждениям	4 712,800	4 645,500	4 645,500
0640200590	610	07	07	Молодежная политика	4 712,800	4 645,500	4 645,500
0640200590	620			Субсидии автономным учреждениям	47 505,850	45 274,300	45 274,300
0640200590	620	07	07	Молодежная политика	47 505,850	45 274,300	45 274,300
0640201060				Целевая субсидия на повышение фонда оплаты труда	109,400	0,000	0,000
0640201060	600			Предоставление субсидий бюджетным, автономным учреждениям и иным некоммерческим организациям	109,400	0,000	0,000
0640201060	610			Субсидии бюджетным учреждениям	5,900	0,000	0,000
0640201060	610	07	07	Молодежная политика	5,900	0,000	0,000
0640201060	620			Субсидии автономным учреждениям	103,500	0,000	0,000
0640201060	620	07	07	Молодежная политика	103,500	0,000	0,000
0640223630				Администрирование отдыха детей в каникулярное время	92,500	92,500	92,500
0640223630	200			Закупка товаров, работ и услуг для обеспечения государственных (муниципальных) нужд	92,500	92,500	92,500
0640223630	240			Иные закупки товаров, работ и услуг для обеспечения государственных (муниципальных) нужд	92,500	92,500	92,500
0640223630	240	07	07	Молодежная политика	92,500	92,500	92,500
0640270020				Субсидии организациям отдыха детей и их оздоровления независимо от организационно-правовой формы и формы собственности, индивидуальным предпринимателям	2 597,900	2 597,900	2 597,900
0640270020	600			Предоставление субсидий бюджетным, автономным учреждениям и иным некоммерческим организациям	1 297,900	1 297,900	1 297,900
0640270020	630			Субсидии некоммерческим организациям (за исключением государственных (муниципальных) учреждений, государственных корпораций (компаний), публично-правовых компаний)	1 297,900	1 297,900	1 297,900
0640270020	630	07	07	Молодежная политика	1 297,900	1 297,900	1 297,900
0640270020	800			Иные бюджетные ассигнования	1 300,000	1 300,000	1 300,000
0640270020	810			Субсидии юридическим лицам (кроме некоммерческих организаций), индивидуальным предпринимателям, физическим лицам - производителям товаров, работ, услуг	1 300,000	1 300,000	1 300,000
0640270020	810	07	07	Молодежная политика	1 300,000	1 300,000	1 300,000
0640300000				Основное мероприятие "Финансовое обеспечение на увеличение переданных государственных полномочий по организации отдыха и оздоровления детей"	9 070,700	9 070,700	9 070,700
0640371310				Возмещение части затрат на отдых и оздоровление детей в загородных лагерях отдыха и оздоровления детей	9 070,700	9 070,700	9 070,700
0640371310	600			Предоставление субсидий бюджетным, автономным учреждениям и иным некоммерческим организациям	1 366,600	1 366,600	1 366,600

1	2	3	4	5	6	7	8
0640371310	630			Субсидии некоммерческим организациям (за исключением государственных (муниципальных) учреждений, государственных корпораций (компаний), публично-правовых компаний)	1 366,600	1 366,600	1 366,600
0640371310	630	07	07	Молодежная политика	1 366,600	1 366,600	1 366,600
0640371310	800			Иные бюджетные ассигнования	7 704,100	7 704,100	7 704,100
0640371310	810			Субсидии юридическим лицам (кроме некоммерческих организаций), индивидуальным предпринимателям, физическим лицам - производителям товаров, работ, услуг	7 704,100	7 704,100	7 704,100
0640371310	810	07	07	Молодежная политика	7 704,100	7 704,100	7 704,100
0640400000				Основное мероприятие "Организация отдыха несовершеннолетних, состоящих на учете в территориальных отделах полиции города Перми"	1 371,320	1 400,000	1 400,000
0640421080				Мероприятия по профилактике правонарушений среди несовершеннолетних	1 371,320	1 400,000	1 400,000
0640421080	200			Закупка товаров, работ и услуг для обеспечения государственных (муниципальных) нужд	1 371,320	1 400,000	1 400,000
0640421080	240			Иные закупки товаров, работ и услуг для обеспечения государственных (муниципальных) нужд	1 371,320	1 400,000	1 400,000
0640421080	240	07	07	Молодежная политика	1 371,320	1 400,000	1 400,000
0700000000				**Муниципальная программа "Доступное и качественное образование"**	**14 918 839,031**	**14 956 212,400**	**14 935 004,900**
0710000000				*Подпрограмма "Обеспечение доступного и качественного дошкольного образования"*	6 037 464,749	*6 137 065,400*	*6 137 874,300*
0710100000				Основное мероприятие "Оказание услуг по присмотру и уходу, реализации основных общеобразовательных программ дошкольного образования"	1 373 403,149	1 410 051,300	1 410 051,300
0710100590				Обеспечение деятельности (оказание услуг, выполнение работ) муниципальных учреждений (организаций)	1 373 403,149	1 410 051,300	1 410 051,300
0710100590	600			Предоставление субсидий бюджетным, автономным учреждениям и иным некоммерческим организациям	1 373 403,149	1 410 051,300	1 410 051,300
0710100590	610			Субсидии бюджетным учреждениям	28 192,565	27 946,300	27 946,300
0710100590	610	07	01	Дошкольное образование	28 192,565	27 946,300	27 946,300
0710100590	620			Субсидии автономным учреждениям	1 345 210,584	1 382 105,000	1 382 105,000
0710100590	620	07	01	Дошкольное образование	1 345 210,584	1 382 105,000	1 382 105,000
0710200000				Основное мероприятие "Предоставление дошкольного образования в дошкольных образовательных организациях"	4 664 061,600	4 727 014,100	4 727 823,000
071022H020				Единая субвенция на выполнение отдельных государственных полномочий в сфере образования	4 661 134,100	4 724 086,600	4 724 895,500
071022H020	200			Закупка товаров, работ и услуг для обеспечения государственных (муниципальных) нужд	20,000	0,000	0,000
071022H020	240			Иные закупки товаров, работ и услуг для обеспечения государственных (муниципальных) нужд	20,000	0,000	0,000
071022H020	240	07	09	Другие вопросы в области образования	20,000	0,000	0,000
071022H020	300			Социальное обеспечение и иные выплаты населению	2 227,900	2 000,000	2 000,000
071022H020	320			Социальные выплаты гражданам, кроме публичных нормативных социальных выплат	2 227,900	2 000,000	2 000,000
071022H020	320	10	04	Охрана семьи и детства	2 227,900	2 000,000	2 000,000
071022H020	600			Предоставление субсидий бюджетным, автономным учреждениям и иным некоммерческим организациям	4 658 886,200	4 722 086,600	4 722 895,500
071022H020	610			Субсидии бюджетным учреждениям	52 207,800	53 031,000	53 033,800
071022H020	610	07	01	Дошкольное образование	51 554,700	52 616,400	52 616,400
071022H020	610	10	04	Охрана семьи и детства	653,100	414,600	417,400
071022H020	620			Субсидии автономным учреждениям	4 606 678,400	4 669 055,600	4 669 861,700
071022H020	620	07	01	Дошкольное образование	4 517 268,800	4 612 209,200	4 612 693,800
071022H020	620	10	03	Социальное обеспечение населения	1 900,000	1 300,000	1 250,000
071022H020	620	10	04	Охрана семьи и детства	87 509,600	55 546,400	55 917,900

1	2	3	4	5	6	7	8
07102SH040				Организация предоставления общедоступного и бесплатного дошкольного, начального общего, основного общего, среднего общего образования обучающимся с ограниченными возможностями здоровья в отдельных муниципальных общеобразовательных учреждениях, осуществляющих образовательную деятельность по адаптированным основным общеобразовательным программам, в муниципальных общеобразовательных учреждениях со специальным наименованием "специальное учебно-воспитательное учреждение" и муниципальных санаторных общеобразовательных учреждениях	2 927,500	2 927,500	2 927,500
07102SH040	600			Предоставление субсидий бюджетным, автономным учреждениям и иным некоммерческим организациям	2 927,500	2 927,500	2 927,500
07102SH040	620			Субсидии автономным учреждениям	2 927,500	2 927,500	2 927,500
07102SH040	620	07	01	Дошкольное образование	2 927,500	2 927,500	2 927,500
0720000000				*Подпрограмма "Обеспечение доступного и качественного общего образования"*	*7 677 877,346*	*7 674 236,900*	*7 645 250,800*
0720100000				Основное мероприятие "Оказание услуг на получение общедоступного бесплатного дошкольного, начального общего, основного общего, среднего общего образования"	1 177 267,946	1 148 904,300	1 148 904,300
0720100590				Обеспечение деятельности (оказание услуг, выполнение работ) муниципальных учреждений (организаций)	1 008 841,819	996 724,500	996 724,500
0720100590	600			Предоставление субсидий бюджетным, автономным учреждениям и иным некоммерческим организациям	1 008 841,819	996 724,500	996 724,500
0720100590	610			Субсидии бюджетным учреждениям	29 608,842	29 639,900	29 639,900
0720100590	610	07	02	Общее образование	29 608,842	29 639,900	29 639,900
0720100590	620			Субсидии автономным учреждениям	979 232,977	967 084,600	967 084,600
0720100590	620	07	02	Общее образование	979 232,977	967 084,600	967 084,600
0720100690				Целевая субсидия на организацию подвоза учащихся	5 386,276	2 289,300	2 289,300
0720100690	600			Предоставление субсидий бюджетным, автономным учреждениям и иным некоммерческим организациям	5 386,276	2 289,300	2 289,300
0720100690	620			Субсидии автономным учреждениям	5 386,276	2 289,300	2 289,300
0720100690	620	07	02	Общее образование	5 386,276	2 289,300	2 289,300
0720100700				Целевая субсидия кадетской школе на предоставление бесплатного питания учащимся	16 256,773	15 619,200	15 619,200
0720100700	600			Предоставление субсидий бюджетным, автономным учреждениям и иным некоммерческим организациям	16 256,773	15 619,200	15 619,200
0720100700	620			Субсидии автономным учреждениям	16 256,773	15 619,200	15 619,200
0720100700	620	10	06	Другие вопросы в области социальной политики	16 256,773	15 619,200	15 619,200
0720100710				Целевая субсидия на предоставление бесплатного питания отдельным категориям учащихся	102 057,332	93 820,800	93 820,800
0720100710	600			Предоставление субсидий бюджетным, автономным учреждениям и иным некоммерческим организациям	102 057,332	93 820,800	93 820,800
0720100710	610			Субсидии бюджетным учреждениям	2 530,492	2 342,100	2 342,100
0720100710	610	10	06	Другие вопросы в области социальной политики	2 530,492	2 342,100	2 342,100
0720100710	620			Субсидии автономным учреждениям	99 526,840	91 478,700	91 478,700
0720100710	620	10	06	Другие вопросы в области социальной политики	99 526,840	91 478,700	91 478,700
0720100840				Целевая субсидия на проведение мероприятий по сохранению и использованию музея "Дом Дягилева"	1 845,300	1 845,300	1 845,300
0720100840	600			Предоставление субсидий бюджетным, автономным учреждениям и иным некоммерческим организациям	1 845,300	1 845,300	1 845,300
0720100840	610			Субсидии бюджетным учреждениям	1 845,300	1 845,300	1 845,300
0720100840	610	07	09	Другие вопросы в области образования	1 845,300	1 845,300	1 845,300
0720101160				Целевая субсидия на предоставление бесплатного питания учащимся с ограниченными возможностями здоровья	42 880,446	38 605,200	38 605,200
0720101160	600			Предоставление субсидий бюджетным, автономным учреждениям и иным некоммерческим организациям	42 880,446	38 605,200	38 605,200
0720101160	610			Субсидии бюджетным учреждениям	253,663	142,700	142,700
0720101160	610	10	06	Другие вопросы в области социальной политики	253,663	142,700	142,700

1	2	3	4	5	6	7	8
0720101160	620			Субсидии автономным учреждениям	42 626,783	38 462,500	38 462,500
0720101160	620	10	06	Другие вопросы в области социальной политики	42 626,783	38 462,500	38 462,500
0720200000				Основное мероприятие "Предоставление общего (начального, основного, среднего) образования в общеобразовательных организациях"	6 500 609,400	6 525 332,600	6 496 346,500
072022H020				Единая субвенция на выполнение отдельных государственных полномочий в сфере образования	5 120 522,600	5 191 877,200	5 188 230,300
072022H020	600			Предоставление субсидий бюджетным, автономным учреждениям и иным некоммерческим организациям	5 120 522,600	5 191 877,200	5 188 230,300
072022H020	610			Субсидии бюджетным учреждениям	192 012,300	194 629,700	194 625,900
072022H020	610	07	02	Общее образование	189 275,400	191 885,500	191 881,700
072022H020	610	10	03	Социальное обеспечение населения	2 736,900	2 744,200	2 744,200
072022H020	620			Субсидии автономным учреждениям	4 928 121,900	4 996 859,200	4 993 216,100
072022H020	620	07	02	Общее образование	4 786 847,200	4 850 800,100	4 846 969,000
072022H020	620	10	03	Социальное обеспечение населения	141 274,700	146 059,100	146 247,100
072022H020	630			Субсидии некоммерческим организациям (за исключением государственных (муниципальных) учреждений, государственных корпораций (компаний), публично-правовых компаний)	388,400	388,300	388,300
072022H020	630	10	03	Социальное обеспечение населения	388,400	388,300	388,300
072022C170				Предоставление мер социальной поддержки педагогическим работникам образовательных государственных и муниципальных организаций Пермского края, работающим и проживающим в сельской местности и поселках городского типа (рабочих поселках), по оплате жилого помещения и коммунальных услуг	359,000	359,000	359,000
072022C170	300			Социальное обеспечение и иные выплаты населению	284,000	284,000	284,000
072022C170	320			Социальные выплаты гражданам, кроме публичных нормативных социальных выплат	284,000	284,000	284,000
072022C170	320	10	03	Социальное обеспечение населения	284,000	284,000	284,000
072022C170	600			Предоставление субсидий бюджетным, автономным учреждениям и иным некоммерческим организациям	75,000	75,000	75,000
072022C170	620			Субсидии автономным учреждениям	75,000	75,000	75,000
072022C170	620	10	03	Социальное обеспечение населения	75,000	75,000	75,000
0720253030				Ежемесячное денежное вознаграждение за классное руководство педагогическим работникам государственных и муниципальных общеобразовательных организаций	471 559,700	471 559,700	444 159,100
0720253030	600			Предоставление субсидий бюджетным, автономным учреждениям и иным некоммерческим организациям	471 559,700	471 559,700	444 159,100
0720253030	610			Субсидии бюджетным учреждениям	15 316,000	15 316,000	14 426,000
0720253030	610	07	02	Общее образование	15 316,000	15 316,000	14 426,000
0720253030	620			Субсидии автономным учреждениям	456 243,700	456 243,700	429 733,100
0720253030	620	07	02	Общее образование	456 243,700	456 243,700	429 733,100
07202L3040				Организация бесплатного горячего питания обучающихся, получающих начальное общее образование в государственных и муниципальных образовательных организациях	857 351,500	810 765,700	812 781,500
07202L3040	600			Предоставление субсидий бюджетным, автономным учреждениям и иным некоммерческим организациям	857 351,500	810 765,700	812 781,500
07202L3040	610			Субсидии бюджетным учреждениям	13 349,900	12 920,400	12 847,500
07202L3040	610	07	02	Общее образование	13 349,900	12 920,400	12 847,500
07202L3040	620			Субсидии автономным учреждениям	844 001,600	797 845,300	799 934,000
07202L3040	620	07	02	Общее образование	844 001,600	797 845,300	799 934,000
07202SH040				Организация предоставления общедоступного и бесплатного дошкольного, начального общего, основного общего, среднего общего образования обучающимся с ограниченными возможностями здоровья в отдельных муниципальных общеобразовательных учреждениях, осуществляющих образовательную деятельность по адаптированным основным общеобразовательным программам, в муниципальных общеобразовательных учреждениях со специальным наименованием "специальное учебно-воспитательное учреждение" и муниципальных санаторных общеобразовательных учреждениях	50 816,600	50 771,000	50 816,600

1	2	3	4	5	6	7	8
07202SH040	600			Предоставление субсидий бюджетным, автономным учреждениям и иным некоммерческим организациям	50 816,600	50 771,000	50 816,600
07202SH040	610			Субсидии бюджетным учреждениям	8 920,700	9 145,300	9 459,600
07202SH040	610	07	02	Общее образование	8 920,700	9 145,300	9 459,600
07202SH040	620			Субсидии автономным учреждениям	41 895,900	41 625,700	41 357,000
07202SH040	620	07	02	Общее образование	41 895,900	41 625,700	41 357,000
0730000000				*Подпрограмма "Обеспечение доступного и качественного дополнительного образования"*	719 284,334	*694 970,000*	*701 939,700*
0730100000				Основное мероприятие "Оказание услуг по реализации дополнительных образовательных программ"	719 284,334	694 970,000	701 939,700
0730100590				Обеспечение деятельности (оказание услуг, выполнение работ) муниципальных учреждений (организаций)	641 078,065	673 882,700	680 852,400
0730100590	100			Расходы на выплаты персоналу в целях обеспечения выполнения функций государственными (муниципальными) органами, казенными учреждениями, органами управления государственными внебюджетными фондами	11 664,565	10 923,900	10 923,900
0730100590	110			Расходы на выплаты персоналу казенных учреждений	11 664,565	10 923,900	10 923,900
0730100590	110	07	03	Дополнительное образование детей	11 664,565	10 923,900	10 923,900
0730100590	200			Закупка товаров, работ и услуг для обеспечения государственных (муниципальных) нужд	1 482,100	1 482,100	1 482,100
0730100590	240			Иные закупки товаров, работ и услуг для обеспечения государственных (муниципальных) нужд	1 482,100	1 482,100	1 482,100
0730100590	240	07	03	Дополнительное образование детей	1 482,100	1 482,100	1 482,100
0730100590	600			Предоставление субсидий бюджетным, автономным учреждениям и иным некоммерческим организациям	627 878,800	661 424,100	668 393,800
0730100590	610			Субсидии бюджетным учреждениям	650,720	1 172,200	1 172,200
0730100590	610	07	03	Дополнительное образование детей	650,720	1 172,200	1 172,200
0730100590	620			Субсидии автономным учреждениям	627 228,080	660 251,900	667 221,600
0730100590	620	07	03	Дополнительное образование детей	627 228,080	660 251,900	667 221,600
0730100590	800			Иные бюджетные ассигнования	52,600	52,600	52,600
0730100590	850			Уплата налогов, сборов и иных платежей	52,600	52,600	52,600
0730100590	850	07	03	Дополнительное образование детей	52,600	52,600	52,600
0730100600				Мероприятия по обеспечению персонифицированного финансирования дополнительного образования детей	32 752,000	0,000	0,000
0730100600	600			Предоставление субсидий бюджетным, автономным учреждениям и иным некоммерческим организациям	32 752,000	0,000	0,000
0730100600	610			Субсидии бюджетным учреждениям	688,000	0,000	0,000
0730100600	610	07	03	Дополнительное образование детей	688,000	0,000	0,000
0730100600	620			Субсидии автономным учреждениям	32 064,000	0,000	0,000
0730100600	620	07	03	Дополнительное образование детей	32 064,000	0,000	0,000
0730101000				Целевая субсидия на реализацию историко-культурной образовательной программы	2 605,777	2 486,900	2 486,900
0730101000	600			Предоставление субсидий бюджетным, автономным учреждениям и иным некоммерческим организациям	2 605,777	2 486,900	2 486,900
0730101000	620			Субсидии автономным учреждениям	2 605,777	2 486,900	2 486,900
0730101000	620	07	03	Дополнительное образование детей	2 605,777	2 486,900	2 486,900
0730101060				Целевая субсидия на повышение фонда оплаты труда	23 303,982	0,000	0,000
0730101060	600			Предоставление субсидий бюджетным, автономным учреждениям и иным некоммерческим организациям	23 303,982	0,000	0,000
0730101060	610			Субсидии бюджетным учреждениям	13,860	0,000	0,000
0730101060	610	07	03	Дополнительное образование детей	13,860	0,000	0,000
0730101060	620			Субсидии автономным учреждениям	23 290,122	0,000	0,000
0730101060	620	07	03	Дополнительное образование детей	23 290,122	0,000	0,000
073012Ф320				Реализация мероприятия "Умею плавать!"	399,600	0,000	0,000
073012Ф320	600			Предоставление субсидий бюджетным, автономным учреждениям и иным некоммерческим организациям	399,600	0,000	0,000

1	2	3	4	5	6	7	8
073012Ф320	620			Субсидии автономным учреждениям	399,600	0,000	0,000
073012Ф320	620	07	02	Общее образование	399,600	0,000	0,000
0730182020				Предоставление мер социальной поддержки руководителям и педагогическим работникам образовательных учреждений	19 144,910	18 600,400	18 600,400
0730182020	100			Расходы на выплаты персоналу в целях обеспечения выполнения функций государственными (муниципальными) органами, казенными учреждениями, органами управления государственными внебюджетными фондами	194,852	189,200	189,200
0730182020	110			Расходы на выплаты персоналу казенных учреждений	194,852	189,200	189,200
0730182020	110	07	03	Дополнительное образование детей	194,852	189,200	189,200
0730182020	600			Предоставление субсидий бюджетным, автономным учреждениям и иным некоммерческим организациям	18 950,058	18 411,200	18 411,200
0730182020	620			Субсидии автономным учреждениям	18 950,058	18 411,200	18 411,200
0730182020	620	07	03	Дополнительное образование детей	18 500,058	17 961,200	17 961,200
0730182020	620	10	03	Социальное обеспечение населения	450,000	450,000	450,000
0740000000				*Подпрограмма Ресурсное обеспечение качественного функционирования системы образования города Перми"*	*169 958,984*	*137 119,100*	*137 119,100*
0740100000				Основное мероприятие "Обеспечение условий для качественного функционирования системы образования города Перми"	110 746,164	104 184,700	104 184,700
0740100590				Обеспечение деятельности (оказание услуг, выполнение работ) муниципальных учреждений (организаций)	105 814,143	101 967,100	101 967,100
0740100590	100			Расходы на выплаты персоналу в целях обеспечения выполнения функций государственными (муниципальными) органами, казенными учреждениями, органами управления государственными внебюджетными фондами	38 307,943	36 483,800	36 483,800
0740100590	110			Расходы на выплаты персоналу казенных учреждений	38 307,943	36 483,800	36 483,800
0740100590	110	07	09	Другие вопросы в области образования	38 307,943	36 483,800	36 483,800
0740100590	200			Закупка товаров, работ и услуг для обеспечения государственных (муниципальных) нужд	5 787,300	3 764,400	3 764,400
0740100590	240			Иные закупки товаров, работ и услуг для обеспечения государственных (муниципальных) нужд	5 787,300	3 764,400	3 764,400
0740100590	240	07	09	Другие вопросы в области образования	5 787,300	3 764,400	3 764,400
0740100590	600			Предоставление субсидий бюджетным, автономным учреждениям и иным некоммерческим организациям	61 237,700	61 237,700	61 237,700
0740100590	610			Субсидии бюджетным учреждениям	42 211,100	42 211,100	42 211,100
0740100590	610	07	09	Другие вопросы в области образования	42 211,100	42 211,100	42 211,100
0740100590	620			Субсидии автономным учреждениям	19 026,600	19 026,600	19 026,600
0740100590	620	07	05	Профессиональная подготовка, переподготовка и повышение квалификации	13 599,400	13 599,400	13 599,400
0740100590	620	07	09	Другие вопросы в области образования	5 427,200	5 427,200	5 427,200
0740100590	800			Иные бюджетные ассигнования	481,200	481,200	481,200
0740100590	850			Уплата налогов, сборов и иных платежей	481,200	481,200	481,200
0740100590	850	07	09	Другие вопросы в области образования	481,200	481,200	481,200
0740101060				Целевая субсидия на повышение фонда оплаты труда	2 647,931	0,000	0,000
0740101060	600			Предоставление субсидий бюджетным, автономным учреждениям и иным некоммерческим организациям	2 647,931	0,000	0,000
0740101060	610			Субсидии бюджетным учреждениям	1 921,105	0,000	0,000
0740101060	610	07	09	Другие вопросы в области образования	1 921,105	0,000	0,000
0740101060	620			Субсидии автономным учреждениям	726,826	0,000	0,000
0740101060	620	07	05	Профессиональная подготовка, переподготовка и повышение квалификации	497,778	0,000	0,000
0740101060	620	07	09	Другие вопросы в области образования	229,048	0,000	0,000
0740182020				Предоставление мер социальной поддержки руководителям и педагогическим работникам образовательных учреждений	2 284,090	2 217,600	2 217,600
0740182020	600			Предоставление субсидий бюджетным, автономным учреждениям и иным некоммерческим организациям	2 284,090	2 217,600	2 217,600

1	2	3	4	5	6	7	8
0740182020	610			Субсидии бюджетным учреждениям	2 035,113	1 975,900	1 975,900
0740182020	610	07	09	Другие вопросы в области образования	2 035,113	1 975,900	1 975,900
0740182020	620			Субсидии автономным учреждениям	248,977	241,700	241,700
0740182020	620	07	05	Профессиональная подготовка, переподготовка и повышение квалификации	248,977	241,700	241,700
0740200000				Основное мероприятие "Организация и проведение мероприятий в сфере образования"	45 079,820	18 801,400	18 801,400
0740200640				Мероприятия в области инновационного развития системы образования	32 771,020	6 650,800	6 650,800
0740200640	600			Предоставление субсидий бюджетным, автономным учреждениям и иным некоммерческим организациям	32 771,020	6 650,800	6 650,800
0740200640	620			Субсидии автономным учреждениям	32 771,020	6 650,800	6 650,800
0740200640	620	07	09	Другие вопросы в области образования	32 771,020	6 650,800	6 650,800
0740221190				Мероприятия в сфере образования города Перми для детей дошкольного и школьного возраста и работников отрасли образования	12 308,800	12 150,600	12 150,600
0740221190	200			Закупка товаров, работ и услуг для обеспечения государственных (муниципальных) нужд	1 570,700	3 180,600	3 180,600
0740221190	240			Иные закупки товаров, работ и услуг для обеспечения государственных (муниципальных) нужд	1 570,700	3 180,600	3 180,600
0740221190	240	07	09	Другие вопросы в области образования	1 570,700	3 180,600	3 180,600
0740221190	300			Социальное обеспечение и иные выплаты населению	1 470,000	1 470,000	1 470,000
0740221190	350			Социальное обеспечение населения	1 470,000	1 470,000	1 470,000
0740221190	350	07	09	Другие вопросы в области образования	1 470,000	1 470,000	1 470,000
0740221190	600			Предоставление субсидий бюджетным, автономным учреждениям и иным некоммерческим организациям	9 268,100	7 500,000	7 500,000
0740221190	620			Субсидии автономным учреждениям	9 268,100	7 500,000	7 500,000
0740221190	620	07	09	Другие вопросы в области образования	9 268,100	7 500,000	7 500,000
0740300000				Основное мероприятие "Оказание мер государственной поддержки работникам образовательных организаций"	11 144,400	11 144,400	11 144,400
074032H020				Единая субвенция на выполнение отдельных государственных полномочий в сфере образования	11 144,400	11 144,400	11 144,400
074032H020	600			Предоставление субсидий бюджетным, автономным учреждениям и иным некоммерческим организациям	11 144,400	11 144,400	11 144,400
074032H020	610			Субсидии бюджетным учреждениям	1 158,300	1 158,300	1 158,300
074032H020	610	10	03	Социальное обеспечение населения	1 158,300	1 158,300	1 158,300
074032H020	620			Субсидии автономным учреждениям	9 599,400	9 599,400	9 599,400
074032H020	620	10	03	Социальное обеспечение населения	9 599,400	9 599,400	9 599,400
074032H020	630			Субсидии некоммерческим организациям (за исключением государственных (муниципальных) учреждений, государственных корпораций (компаний), публично-правовых компаний)	386,700	386,700	386,700
074032H020	630	10	03	Социальное обеспечение населения	386,700	386,700	386,700
0740400000				Основное мероприятие "Публичные нормативные обязательства в сфере образования"	2 988,600	2 988,600	2 988,600
0740481030				Премия Главы города Перми "Золотой резерв"	2 988,600	2 988,600	2 988,600
0740481030	200			Закупка товаров, работ и услуг для обеспечения государственных (муниципальных) нужд	115,000	115,000	115,000
0740481030	240			Иные закупки товаров, работ и услуг для обеспечения государственных (муниципальных) нужд	115,000	115,000	115,000
0740481030	240	07	09	Другие вопросы в области образования	115,000	115,000	115,000
0740481030	300			Социальное обеспечение и иные выплаты населению	2 873,600	2 873,600	2 873,600
0740481030	330			Публичные нормативные выплаты гражданам несоциального характера	2 873,600	2 873,600	2 873,600
0740481030	330	07	09	Другие вопросы в области образования	2 873,600	2 873,600	2 873,600
0750000000				*Подпрограмма Развитие негосударственного сектора в сфере образования"*	*314 253,618*	*312 821,000*	*312 821,000*

1	2	3	4	5	6	7	8
0750100000				Основное мероприятие "Оказание услуг частными организациями, осуществляющими образовательную деятельность"	51 004,218	50 963,100	50 963,100
0750170030				Субсидии частным организациям, осуществляющим образовательную деятельность и содержание ребенка (присмотр и уход за ребенком)	46 002,600	46 002,600	46 002,600
0750170030	600			Предоставление субсидий бюджетным, автономным учреждениям и иным некоммерческим организациям	25 901,800	25 901,800	25 901,800
0750170030	630			Субсидии некоммерческим организациям (за исключением государственных (муниципальных) учреждений, государственных корпораций (компаний), публично-правовых компаний)	25 901,800	25 901,800	25 901,800
0750170030	630	07	01	Дошкольное образование	25 901,800	25 901,800	25 901,800
0750170030	800			Иные бюджетные ассигнования	20 100,800	20 100,800	20 100,800
0750170030	810			Субсидии юридическим лицам (кроме некоммерческих организаций), индивидуальным предпринимателям, физическим лицам - производителям товаров, работ, услуг	20 100,800	20 100,800	20 100,800
0750170030	810	07	01	Дошкольное образование	20 100,800	20 100,800	20 100,800
0750170050				Субсидии частным организациям, осуществляющим общеобразовательную деятельность	3 898,200	3 898,200	3 898,200
0750170050	600			Предоставление субсидий бюджетным, автономным учреждениям и иным некоммерческим организациям	3 898,200	3 898,200	3 898,200
0750170050	630			Субсидии некоммерческим организациям (за исключением государственных (муниципальных) учреждений, государственных корпораций (компаний), публично-правовых компаний)	3 898,200	3 898,200	3 898,200
0750170050	630	07	02	Общее образование	3 898,200	3 898,200	3 898,200
0750171170				Субсидии частным общеобразовательным организациям на предоставление бесплатного питания отдельным категориям учащихся	1 028,239	965,700	965,700
0750171170	600			Предоставление субсидий бюджетным, автономным учреждениям и иным некоммерческим организациям	1 028,239	965,700	965,700
0750171170	630			Субсидии некоммерческим организациям (за исключением государственных (муниципальных) учреждений, государственных корпораций (компаний), публично-правовых компаний)	1 028,239	965,700	965,700
0750171170	630	10	06	Другие вопросы в области социальной политики	1 028,239	965,700	965,700
0750171180				Субсидии частным общеобразовательным организациям на предоставление бесплатного двухразового питания учащимся с ограниченными возможностями здоровья	75,179	96,600	96,600
0750171180	600			Предоставление субсидий бюджетным, автономным учреждениям и иным некоммерческим организациям	75,179	96,600	96,600
0750171180	630			Субсидии некоммерческим организациям (за исключением государственных (муниципальных) учреждений, государственных корпораций (компаний), публично-правовых компаний)	75,179	96,600	96,600
0750171180	630	10	06	Другие вопросы в области социальной политики	75,179	96,600	96,600
0750200000				Основное мероприятие "Предоставление дошкольного, начального общего, основного общего, среднего общего образования в частных организациях, осуществляющих образовательную деятельность по имеющим государственную аккредитацию основным общеобразовательным программам"	263 249,400	261 857,900	261 857,900
075022H020				Единая субвенция на выполнение отдельных государственных полномочий в сфере образования	263 249,400	261 857,900	261 857,900
075022H020	100			Расходы на выплаты персоналу в целях обеспечения выполнения функций государственными (муниципальными) органами, казенными учреждениями, органами управления государственными внебюджетными фондами	540,000	0,000	0,000
075022H020	120			Расходы на выплаты персоналу государственных (муниципальных) органов	540,000	0,000	0,000
075022H020	120	07	09	Другие вопросы в области образования	540,000	0,000	0,000
075022H020	200			Закупка товаров, работ и услуг для обеспечения государственных (муниципальных) нужд	851,500	0,000	0,000

1	2	3	4	5	6	7	8
075022H020	240			Иные закупки товаров, работ и услуг для обеспечения государственных (муниципальных) нужд	851,500	0,000	0,000
075022H020	240	07	09	Другие вопросы в области образования	851,500	0,000	0,000
075022H020	600			Предоставление субсидий бюджетным, автономным учреждениям и иным некоммерческим организациям	148 423,600	148 423,600	148 423,600
075022H020	630			Субсидии некоммерческим организациям (за исключением государственных (муниципальных) учреждений, государственных корпораций (компаний), публично-правовых компаний)	148 423,600	148 423,600	148 423,600
075022H020	630	07	01	Дошкольное образование	106 466,400	106 466,400	106 466,400
075022H020	630	07	02	Общее образование	41 957,200	41 957,200	41 957,200
075022H020	800			Иные бюджетные ассигнования	113 434,300	113 434,300	113 434,300
075022H020	810			Субсидии юридическим лицам (кроме некоммерческих организаций), индивидуальным предпринимателям, физическим лицам - производителям товаров, работ, услуг	113 434,300	113 434,300	113 434,300
075022H020	810	07	01	Дошкольное образование	113 434,300	113 434,300	113 434,300
0800000000				**Муниципальная программа "Развитие сети образовательных организаций города Перми"**	1 765 812,889	**3 058 920,319**	**1 242 310,850**
0810000000				*Подпрограмма "Повышение доступности дошкольного образования"*	*9 308,735*	*30 255,690*	*293 919,510*
0810100000				Основное мероприятие "Капитальные вложения в объекты недвижимого имущества муниципальной собственности в сфере дошкольного образования"	9 308,735	30 255,690	293 919,510
0810141050				Строительство здания для размещения дошкольного образовательного учреждения по ул. Цимлянская, 4	0,000	5 984,000	0,000
0810141050	400			Капитальные вложения в объекты государственной (муниципальной) собственности	0,000	5 984,000	0,000
0810141050	410			Бюджетные инвестиции	0,000	5 984,000	0,000
0810141050	410	07	01	Дошкольное образование	0,000	5 984,000	0,000
0810141060				Строительство здания для размещения дошкольного образовательного учреждения по ул. Овчинникова/Ползунова	0,000	6 874,900	0,000
0810141060	400			Капитальные вложения в объекты государственной (муниципальной) собственности	0,000	6 874,900	0,000
0810141060	410			Бюджетные инвестиции	0,000	6 874,900	0,000
0810141060	410	07	01	Дошкольное образование	0,000	6 874,900	0,000
0810141610				Строительство здания для размещения дошкольного образовательного учреждения по ул. Желябова, 16б	1 355,783	0,000	0,000
0810141610	400			Капитальные вложения в объекты государственной (муниципальной) собственности	1 355,783	0,000	0,000
0810141610	410			Бюджетные инвестиции	1 355,783	0,000	0,000
0810141610	410	07	01	Дошкольное образование	1 355,783	0,000	0,000
0810141640				Строительство здания для размещения дошкольного образовательного учреждения по ул. Плеханова, 63	1 532,952	0,000	0,000
0810141640	400			Капитальные вложения в объекты государственной (муниципальной) собственности	1 532,952	0,000	0,000
0810141640	410			Бюджетные инвестиции	1 532,952	0,000	0,000
0810141640	410	07	01	Дошкольное образование	1 532,952	0,000	0,000
0810142160				Предоставление грантов системы образования частным образовательным организациям, индивидуальным предпринимателям, осуществляющим образовательную деятельность	6 420,000	6 420,000	0,000
0810142160	600			Предоставление субсидий бюджетным, автономным учреждениям и иным некоммерческим организациям	1 983,200	1 983,200	0,000
0810142160	630			Субсидии некоммерческим организациям (за исключением государственных (муниципальных) учреждений, государственных корпораций (компаний), публично-правовых компаний)	1 983,200	1 983,200	0,000
0810142160	630	07	01	Дошкольное образование	1 983,200	1 983,200	0,000
0810142160	800			Иные бюджетные ассигнования	4 436,800	4 436,800	0,000

1	2	3	4	5	6	7	8
0810142160	810			Субсидии юридическим лицам (кроме некоммерческих организаций), индивидуальным предпринимателям, физическим лицам - производителям товаров, работ, услуг	4 436,800	4 436,800	0,000
0810142160	810	07	01	Дошкольное образование	4 436,800	4 436,800	0,000
0810143350				Строительство здания для размещения дошкольного образовательного учреждения МАДОУ "Легополис" г. Перми, в квартале, ограниченном улицами Хабаровской, Ветлужской, Заречной, Красноводской	0,000	10 976,790	293 919,510
0810143350	400			Капитальные вложения в объекты государственной (муниципальной) собственности	0,000	10 976,790	293 919,510
0810143350	410			Бюджетные инвестиции	0,000	10 976,790	293 919,510
0810143350	410	07	01	Дошкольное образование	0,000	10 976,790	293 919,510
0820000000				*Подпрограмма "Обеспечение доступности общего и дополнительного образования"*	*1 197 274,733*	*2 584 621,627*	*666 784,240*
0820100000				Основное мероприятие "Капитальные вложения в объекты недвижимого имущества муниципальных общеобразовательных организаций и организаций дополнительного образования города Перми"	542 274,152	1 265 367,408	551 608,940
0820141010				Строительство учебного корпуса МАОУ "Лицей № 10" по адресу: г. Пермь, ул. Техническая, 22	0,000	18 748,326	0,000
0820141010	400			Капитальные вложения в объекты государственной (муниципальной) собственности	0,000	18 748,326	0,000
0820141010	410			Бюджетные инвестиции	0,000	18 748,326	0,000
0820141010	410	07	02	Общее образование	0,000	18 748,326	0,000
0820141160				Реконструкция здания под размещение общеобразовательной организации по ул. Целинной, 15	191 158,386	191 999,701	0,000
0820141160	400			Капитальные вложения в объекты государственной (муниципальной) собственности	191 158,386	191 999,701	0,000
0820141160	410			Бюджетные инвестиции	191 158,386	191 999,701	0,000
0820141160	410	07	02	Общее образование	191 158,386	191 999,701	0,000
0820141230				Строительство здания для размещения общеобразовательного учреждения в районе ДКЖ	0,000	9 100,400	0,000
0820141230	400			Капитальные вложения в объекты государственной (муниципальной) собственности	0,000	9 100,400	0,000
0820141230	410			Бюджетные инвестиции	0,000	9 100,400	0,000
0820141230	410	07	02	Общее образование	0,000	9 100,400	0,000
0820141300				Реконструкция ледовой арены МАУ ДО "ДЮЦ "Здоровье"	173 758,200	102 477,781	105 958,440
0820141300	400			Капитальные вложения в объекты государственной (муниципальной) собственности	173 758,200	102 477,781	105 958,440
0820141300	410			Бюджетные инвестиции	173 758,200	102 477,781	105 958,440
0820141300	410	07	03	Дополнительное образование детей	173 758,200	102 477,781	105 958,440
0820141390				Реконструкция здания муниципального автономного учреждения дополнительного образования "Детско-юношеский центр имени Василия Соломина"	16 684,161	0,000	0,000
0820141390	400			Капитальные вложения в объекты государственной (муниципальной) собственности	16 684,161	0,000	0,000
0820141390	410			Бюджетные инвестиции	16 684,161	0,000	0,000
0820141390	410	07	03	Дополнительное образование детей	16 684,161	0,000	0,000
0820142120				Строительство здания для размещения общеобразовательного учреждения по ул. Юнг Прикамья, 3	19 819,511	0,000	0,000
0820142120	400			Капитальные вложения в объекты государственной (муниципальной) собственности	19 819,511	0,000	0,000
0820142120	410			Бюджетные инвестиции	19 819,511	0,000	0,000
0820142120	410	07	02	Общее образование	19 819,511	0,000	0,000
0820142550				Строительство здания общеобразовательного учреждения в Индустриальном районе города Перми	0,000	0,000	245 085,600
0820142550	400			Капитальные вложения в объекты государственной (муниципальной) собственности	0,000	0,000	245 085,600

1	2	3	4	5	6	7	8
0820142550	410			Бюджетные инвестиции	0,000	0,000	245 085,600
0820142550	410	07	02	Общее образование	0,000	0,000	245 085,600
0820143360				Реконструкция общежития по ул. Уральской, 110 для размещения общеобразовательной организации	0,000	19 435,100	93 792,300
0820143360	400			Капитальные вложения в объекты государственной (муниципальной) собственности	0,000	19 435,100	93 792,300
0820143360	410			Бюджетные инвестиции	0,000	19 435,100	93 792,300
0820143360	410	07	02	Общее образование	0,000	19 435,100	93 792,300
0820143490				Строительство корпуса МАОУ "Гимназия № 33" г. Перми	37 236,300	173 140,500	0,000
0820143490	400			Капитальные вложения в объекты государственной (муниципальной) собственности	37 236,300	173 140,500	0,000
0820143490	410			Бюджетные инвестиции	37 236,300	173 140,500	0,000
0820143490	410	07	02	Общее образование	37 236,300	173 140,500	0,000
0820143500				Строительство корпуса МАОУ "Школа дизайна "Точка" г. Перми	46 569,600	736 188,000	0,000
0820143500	400			Капитальные вложения в объекты государственной (муниципальной) собственности	46 569,600	736 188,000	0,000
0820143500	410			Бюджетные инвестиции	46 569,600	736 188,000	0,000
0820143500	410	07	02	Общее образование	46 569,600	736 188,000	0,000
08201SH070				Строительство (реконструкция) объектов общественной инфраструктуры муниципального значения, приобретение объектов недвижимого имущества в муниципальную собственность для создания новых мест в общеобразовательных учреждениях и дополнительных мест для детей дошкольного возраста	55 882,600	14 277,600	106 772,600
08201SH070	400			Капитальные вложения в объекты государственной (муниципальной) собственности	55 882,600	14 277,600	106 772,600
08201SH070	410			Бюджетные инвестиции	0,027	14 277,600	106 772,600
08201SH070	410	07	02	Общее образование	0,027	14 277,600	106 772,600
08201SH070	460			Субсидии бюджетным и автономным учреждениям, государственным (муниципальным) унитарным предприятиям на осуществление капитальных вложений в объекты капитального строительства государственной (муниципальной) собственности или приобретение объектов недвижимого имущества в государственную (муниципальную) собственность	55 882,573	0,000	0,000
08201SH070	460	07	02	Общее образование	55 882,573	0,000	0,000
08201SH074				Строительство (реконструкция) объектов общественной инфраструктуры муниципального значения, приобретение объектов недвижимого имущества в муниципальную собственность для создания новых мест в общеобразовательных учреждениях и дополнительных мест для детей дошкольного возраста - реконструкция здания МАОУ "Гимназия № 17" г. Перми (пристройка нового корпуса)	1 165,394	0,000	0,000
08201SH074	400			Капитальные вложения в объекты государственной (муниципальной) собственности	1 165,394	0,000	0,000
08201SH074	460			Субсидии бюджетным и автономным учреждениям, государственным (муниципальным) унитарным предприятиям на осуществление капитальных вложений в объекты капитального строительства государственной (муниципальной) собственности или приобретение объектов недвижимого имущества в государственную (муниципальную) собственность	1 165,394	0,000	0,000
08201SH074	460	07	02	Общее образование	1 165,394	0,000	0,000
0820200000				Основное мероприятие "Капитальные вложения в спортивные объекты муниципальных общеобразовательных организаций города Перми"	39 046,681	308 821,619	115 175,300
0820242190				Строительство спортивной площадки МАУ ДО ДЮЦ "Фаворит"	0,000	0,000	6 999,900
0820242190	400			Капитальные вложения в объекты государственной (муниципальной) собственности	0,000	0,000	6 999,900

1	2	3	4	5	6	7	8
0820242190	460			Субсидии бюджетным и автономным учреждениям, государственным (муниципальным) унитарным предприятиям на осуществление капитальных вложений в объекты капитального строительства государственной (муниципальной) собственности или приобретение объектов недвижимого имущества в государственную (муниципальную) собственность	0,000	0,000	6 999,900
0820242190	460	07	03	Дополнительное образование детей	0,000	0,000	6 999,900
0820242210				Строительство спортивной площадки МАОУ "СОШ № 76" г. Перми	622,900	16 000,000	0,000
0820242210	400			Капитальные вложения в объекты государственной (муниципальной) собственности	622,900	16 000,000	0,000
0820242210	460			Субсидии бюджетным и автономным учреждениям, государственным (муниципальным) унитарным предприятиям на осуществление капитальных вложений в объекты капитального строительства государственной (муниципальной) собственности или приобретение объектов недвижимого имущества в государственную (муниципальную) собственность	622,900	16 000,000	0,000
0820242210	460	07	02	Общее образование	622,900	16 000,000	0,000
0820242220				Строительство спортивной площадки МАОУ "СОШ № 83" г. Перми	622,900	16 000,000	0,000
0820242220	400			Капитальные вложения в объекты государственной (муниципальной) собственности	622,900	16 000,000	0,000
0820242220	460			Субсидии бюджетным и автономным учреждениям, государственным (муниципальным) унитарным предприятиям на осуществление капитальных вложений в объекты капитального строительства государственной (муниципальной) собственности или приобретение объектов недвижимого имущества в государственную (муниципальную) собственность	622,900	16 000,000	0,000
0820242220	460	07	02	Общее образование	622,900	16 000,000	0,000
0820242230				Строительство спортивной площадки МАОУ "СОШ № 63" г. Перми	0,000	0,000	16 622,900
0820242230	400			Капитальные вложения в объекты государственной (муниципальной) собственности	0,000	0,000	16 622,900
0820242230	460			Субсидии бюджетным и автономным учреждениям, государственным (муниципальным) унитарным предприятиям на осуществление капитальных вложений в объекты капитального строительства государственной (муниципальной) собственности или приобретение объектов недвижимого имущества в государственную (муниципальную) собственность	0,000	0,000	16 622,900
0820242230	460	07	02	Общее образование	0,000	0,000	16 622,900
0820242240				Строительство спортивной площадки МАОУ "Многопрофильная школа "Приоритет" г. Перми по ул. Мильчакова, 22	0,000	16 622,900	0,000
0820242240	400			Капитальные вложения в объекты государственной (муниципальной) собственности	0,000	16 622,900	0,000
0820242240	460			Субсидии бюджетным и автономным учреждениям, государственным (муниципальным) унитарным предприятиям на осуществление капитальных вложений в объекты капитального строительства государственной (муниципальной) собственности или приобретение объектов недвижимого имущества в государственную (муниципальную) собственность	0,000	16 622,900	0,000
0820242240	460	07	02	Общее образование	0,000	16 622,900	0,000
0820242620				Строительство спортивной площадки МАОУ "Школа бизнеса и предпринимательства" г. Перми	16 000,000	0,000	0,000
0820242620	400			Капитальные вложения в объекты государственной (муниципальной) собственности	16 000,000	0,000	0,000
0820242620	460			Субсидии бюджетным и автономным учреждениям, государственным (муниципальным) унитарным предприятиям на осуществление капитальных вложений в объекты капитального строительства государственной (муниципальной) собственности или приобретение объектов недвижимого имущества в государственную (муниципальную) собственность	16 000,000	0,000	0,000

1	2	3	4	5	6	7	8
0820242620	460	07	02	Общее образование	16 000,000	0,000	0,000
0820242640				Строительство спортивного зала МАОУ "СОШ № 79" г. Перми	0,000	0,000	91 552,500
0820242640	400			Капитальные вложения в объекты государственной (муниципальной) собственности	0,000	0,000	91 552,500
0820242640	410			Бюджетные инвестиции	0,000	0,000	90 332,200
0820242640	410	07	02	Общее образование	0,000	0,000	90 332,200
0820242640	460			Субсидии бюджетным и автономным учреждениям, государственным (муниципальным) унитарным предприятиям на осуществление капитальных вложений в объекты капитального строительства государственной (муниципальной) собственности или приобретение объектов недвижимого имущества в государственную (муниципальную) собственность	0,000	0,000	1 220,300
0820242640	460	07	02	Общее образование	0,000	0,000	1 220,300
0820243510				Строительство спортивного зала МАОУ "СОШ № 81" г. Перми	4 130,993	141 230,707	0,000
0820243510	400			Капитальные вложения в объекты государственной (муниципальной) собственности	4 130,993	141 230,707	0,000
0820243510	410			Бюджетные инвестиции	4 130,993	139 936,007	0,000
0820243510	410	07	02	Общее образование	4 130,993	139 936,007	0,000
0820243510	460			Субсидии бюджетным и автономным учреждениям, государственным (муниципальным) унитарным предприятиям на осуществление капитальных вложений в объекты капитального строительства государственной (муниципальной) собственности или приобретение объектов недвижимого имущества в государственную (муниципальную) собственность	0,000	1 294,700	0,000
0820243510	460	07	02	Общее образование	0,000	1 294,700	0,000
0820243520				Строительство спортивного зала МАОУ "СОШ № 96" г. Перми	53,588	118 968,012	0,000
0820243520	400			Капитальные вложения в объекты государственной (муниципальной) собственности	53,588	118 968,012	0,000
0820243520	410			Бюджетные инвестиции	53,588	118 658,312	0,000
0820243520	410	07	02	Общее образование	53,588	118 658,312	0,000
0820243520	460			Субсидии бюджетным и автономным учреждениям, государственным (муниципальным) унитарным предприятиям на осуществление капитальных вложений в объекты капитального строительства государственной (муниципальной) собственности или приобретение объектов недвижимого имущества в государственную (муниципальную) собственность	0,000	309,700	0,000
0820243520	460	07	02	Общее образование	0,000	309,700	0,000
0820243540				Строительство спортивной площадки МАОУ "СОШ № 55" г. Перми	17 616,300	0,000	0,000
0820243540	400			Капитальные вложения в объекты государственной (муниципальной) собственности	17 616,300	0,000	0,000
0820243540	460			Субсидии бюджетным и автономным учреждениям, государственным (муниципальным) унитарным предприятиям на осуществление капитальных вложений в объекты капитального строительства государственной (муниципальной) собственности или приобретение объектов недвижимого имущества в государственную (муниципальную) собственность	17 616,300	0,000	0,000
0820243540	460	07	02	Общее образование	17 616,300	0,000	0,000
082E100000				Основное мероприятие "Федеральный проект "Современная школа"	615 953,900	1 010 432,600	0,000
082E153050				Создание новых мест в общеобразовательных организациях в связи с ростом числа обучающихся, вызванным демографическим фактором	615 953,900	1 010 432,600	0,000
082E153050	400			Капитальные вложения в объекты государственной (муниципальной) собственности	615 953,900	1 010 432,600	0,000

1	2	3	4	5	6	7	8
082E153050	410			Бюджетные инвестиции	379 067,400	1 010 432,600	0,000
082E153050	410	07	02	Общее образование	379 067,400	1 010 432,600	0,000
082E153050	460			Субсидии бюджетным и автономным учреждениям, государственным (муниципальным) унитарным предприятиям на осуществление капитальных вложений в объекты капитального строительства государственной (муниципальной) собственности или приобретение объектов недвижимого имущества в государственную (муниципальную) собственность	236 886,500	0,000	0,000
082E153050	460	07	02	Общее образование	236 886,500	0,000	0,000
0830000000				*Подпрограмма "Приведение имущественных комплексов муниципальных образовательных организаций города Перми в нормативное состояние"*	*559 229,421*	*444 043,002*	*281 607,100*
0830100000				Основное мероприятие "Приведение имущественных комплексов образовательных организаций в соответствие с требованиями действующего законодательства"	477 574,197	444 043,002	281 607,100
0830101070				Взносы на капитальный ремонт общего имущества в многоквартирных домах	1 773,500	1 773,500	1 773,500
0830101070	200			Закупка товаров, работ и услуг для обеспечения государственных (муниципальных) нужд	50,700	50,700	50,700
0830101070	240			Иные закупки товаров, работ и услуг для обеспечения государственных (муниципальных) нужд	50,700	50,700	50,700
0830101070	240	07	03	Дополнительное образование детей	50,700	50,700	50,700
0830101070	600			Предоставление субсидий бюджетным, автономным учреждениям и иным некоммерческим организациям	1 722,800	1 722,800	1 722,800
0830101070	610			Субсидии бюджетным учреждениям	78,700	78,700	78,700
0830101070	610	07	09	Другие вопросы в области образования	78,700	78,700	78,700
0830101070	620			Субсидии автономным учреждениям	1 644,100	1 644,100	1 644,100
0830101070	620	07	01	Дошкольное образование	310,600	310,600	310,600
0830101070	620	07	02	Общее образование	114,200	114,200	114,200
0830101070	620	07	03	Дополнительное образование детей	1 219,300	1 219,300	1 219,300
0830123470				Приведение в нормативное состояние имущественных комплексов образовательных организаций	235 916,297	323 332,502	85 533,600
0830123470	200			Закупка товаров, работ и услуг для обеспечения государственных (муниципальных) нужд	0,000	7 000,000	0,000
0830123470	240			Иные закупки товаров, работ и услуг для обеспечения государственных (муниципальных) нужд	0,000	7 000,000	0,000
0830123470	240	07	09	Другие вопросы в области образования	0,000	7 000,000	0,000
0830123470	600			Предоставление субсидий бюджетным, автономным учреждениям и иным некоммерческим организациям	235 916,297	316 332,502	85 533,600
0830123470	610			Субсидии бюджетным учреждениям	0,000	13 159,300	14 000,800
0830123470	610	07	01	Дошкольное образование	0,000	0,000	14 000,800
0830123470	610	07	02	Общее образование	0,000	13 159,300	0,000
0830123470	620			Субсидии автономным учреждениям	235 916,297	303 173,202	71 532,800
0830123470	620	07	01	Дошкольное образование	137 092,700	192 447,100	9 382,100
0830123470	620	07	02	Общее образование	93 328,751	100 638,002	61 617,100
0830123470	620	07	03	Дополнительное образование детей	5 494,846	2 588,100	533,600
0830123470	620	07	09	Другие вопросы в области образования	0,000	7 500,000	0,000
083012H420				Оснащение оборудованием образовательных организаций, реализующих программы дошкольного образования, в соответствии с требованиями федерального государственного образовательного стандарта дошкольного образования	13 000,000	11 550,000	29 300,000
083012H420	600			Предоставление субсидий бюджетным, автономным учреждениям и иным некоммерческим организациям	13 000,000	11 550,000	29 300,000
083012H420	620			Субсидии автономным учреждениям	13 000,000	11 550,000	29 300,000
083012H420	620	07	01	Дошкольное образование	13 000,000	11 550,000	29 300,000

1	2	3	4	5	6	7	8
083012H700				Приобретение оборудования для профильных медицинских классов в образовательных организациях Пермского края	7 000,000	0,000	0,000
083012H700	600			Предоставление субсидий бюджетным, автономным учреждениям и иным некоммерческим организациям	7 000,000	0,000	0,000
083012H700	620			Субсидии автономным учреждениям	7 000,000	0,000	0,000
083012H700	620	07	02	Общее образование	7 000,000	0,000	0,000
08301L7500				Реализация мероприятий по модернизации школьных систем образования	219 884,400	107 387,000	0,000
08301L7500	600			Предоставление субсидий бюджетным, автономным учреждениям и иным некоммерческим организациям	219 884,400	107 387,000	0,000
08301L7500	620			Субсидии автономным учреждениям	219 884,400	107 387,000	0,000
08301L7500	620	07	02	Общее образование	219 884,400	107 387,000	0,000
08301SP040				Реализация муниципальных программ, приоритетных муниципальных проектов в рамках приоритетных региональных проектов, инвестиционных проектов муниципальных образований	0,000	0,000	165 000,000
08301SP040	600			Предоставление субсидий бюджетным, автономным учреждениям и иным некоммерческим организациям	0,000	0,000	165 000,000
08301SP040	610			Субсидии бюджетным учреждениям	0,000	0,000	8 306,300
08301SP040	610	07	01	Дошкольное образование	0,000	0,000	8 306,300
08301SP040	620			Субсидии автономным учреждениям	0,000	0,000	156 693,700
08301SP040	620	07	01	Дошкольное образование	0,000	0,000	16 146,200
08301SP040	620	07	02	Общее образование	0,000	0,000	140 547,500
0830200000				Основное мероприятие "Приобретение и оснащение оборудованием, средствами обучения и воспитания, мебелью, инвентарем вновь созданных мест для обучающихся"	81 655,224	0,000	0,000
0830223490				Оснащение вновь вводимых в эксплуатацию зданий для размещения образовательных организаций	22 733,790	0,000	0,000
0830223490	600			Предоставление субсидий бюджетным, автономным учреждениям и иным некоммерческим организациям	22 733,790	0,000	0,000
0830223490	620			Субсидии автономным учреждениям	22 733,790	0,000	0,000
0830223490	620	07	01	Дошкольное образование	22 733,790	0,000	0,000
083022H320				Оснащение муниципальных общеобразовательных учреждений средствами обучения и воспитания	58 787,430	0,000	0,000
083022H320	600			Предоставление субсидий бюджетным, автономным учреждениям и иным некоммерческим организациям	58 787,430	0,000	0,000
083022H320	620			Субсидии автономным учреждениям	58 787,430	0,000	0,000
083022H320	620	07	02	Общее образование	58 787,430	0,000	0,000
08302R7530				Закупка оборудования для создания "умных" спортивных площадок в рамках Федерального проекта "Бизнес-спринт (Я выбираю спорт)"	134,004	0,000	0,000
08302R7530	600			Предоставление субсидий бюджетным, автономным учреждениям и иным некоммерческим организациям	134,004	0,000	0,000
08302R7530	620			Субсидии автономным учреждениям	134,004	0,000	0,000
08302R7530	620	07	02	Общее образование	134,004	0,000	0,000
0900000000				**Муниципальная программа "Экономическое развитие города Перми"**	**31 998,332**	**27 228,900**	**27 232,100**
0910000000				*Подпрограмма "Содействие развитию промышленного потенциала и реализации кластерной политики"*	*237,500*	*237,500*	*237,500*
0910100000				Основное мероприятие "Оказание поддержки при подготовке кадров, направленной на обучение управленческого звена предприятий - участников национального проекта"	237,500	237,500	237,500
0910171320				Субсидия некоммерческим организациям, не являющимся государственными (муниципальными) учреждениями, на организацию и проведение конференций	237,500	237,500	237,500
0910171320	600			Предоставление субсидий бюджетным, автономным учреждениям и иным некоммерческим организациям	237,500	237,500	237,500

1	2	3	4	5	6	7	8
0910171320	630			Субсидии некоммерческим организациям (за исключением государственных (муниципальных) учреждений, государственных корпораций (компаний), публично-правовых компаний)	237,500	237,500	237,500
0910171320	630	04	12	Другие вопросы в области национальной экономики	237,500	237,500	237,500
0920000000				*Подпрограмма "Формирование благоприятной инвестиционной среды"*	*755,888*	*1 161,000*	*1 161,000*
0920100000				Основное мероприятие "Организация мероприятий, направленных на создание благоприятного инвестиционного климата для реализации проектов и привлечения инвестиций в город Пермь"	755,888	760,000	760,000
0920121170				Обновление инвестиционного паспорта города Перми, инвестиционного портала города Перми, организация форумов	656,888	661,000	661,000
0920121170	200			Закупка товаров, работ и услуг для обеспечения государственных (муниципальных) нужд	656,888	661,000	661,000
0920121170	240			Иные закупки товаров, работ и услуг для обеспечения государственных (муниципальных) нужд	656,888	661,000	661,000
0920121170	240	04	12	Другие вопросы в области национальной экономики	656,888	661,000	661,000
0920121340				Экспертно-консультационное сопровождение и предоставление доступа к информационно-аналитическим ресурсам в сфере муниципально-частного партнерства	99,000	99,000	99,000
0920121340	200			Закупка товаров, работ и услуг для обеспечения государственных (муниципальных) нужд	99,000	99,000	99,000
0920121340	240			Иные закупки товаров, работ и услуг для обеспечения государственных (муниципальных) нужд	99,000	99,000	99,000
0920121340	240	04	12	Другие вопросы в области национальной экономики	99,000	99,000	99,000
0920200000				*Основное мероприятие "Популяризация города как привлекательного объекта историко-культурного и событийного туризма"*	0,000	*401,000*	*401,000*
0920222240				Изготовление информационных материалов в сфере туризма	0,000	401,000	401,000
0920222240	200			Закупка товаров, работ и услуг для обеспечения государственных (муниципальных) нужд	0,000	401,000	401,000
0920222240	240			Иные закупки товаров, работ и услуг для обеспечения государственных (муниципальных) нужд	0,000	401,000	401,000
0920222240	240	04	12	Другие вопросы в области национальной экономики	0,000	401,000	401,000
0930000000				*Подпрограмма "Создание условий для развития малого и среднего предпринимательства"*	*9 537,500*	*9 241,700*	*9 241,700*
0930100000				Основное мероприятие "Предоставление информационной и консультационной поддержки субъектам малого и среднего предпринимательства"	7 664,800	7 369,000	7 369,000
0930100590				Обеспечение деятельности (оказание услуг, выполнение работ) муниципальных учреждений (организаций)	7 664,800	7 369,000	7 369,000
0930100590	100			Расходы на выплаты персоналу в целях обеспечения выполнения функций государственными (муниципальными) органами, казенными учреждениями, органами управления государственными внебюджетными фондами	6 210,300	5 914,500	5 914,500
0930100590	110			Расходы на выплаты персоналу казенных учреждений	6 210,300	5 914,500	5 914,500
0930100590	110	04	12	Другие вопросы в области национальной экономики	6 210,300	5 914,500	5 914,500
0930100590	200			Закупка товаров, работ и услуг для обеспечения государственных (муниципальных) нужд	1 446,300	1 446,300	1 446,300
0930100590	240			Иные закупки товаров, работ и услуг для обеспечения государственных (муниципальных) нужд	1 446,300	1 446,300	1 446,300
0930100590	240	04	12	Другие вопросы в области национальной экономики	1 446,300	1 446,300	1 446,300
0930100590	800			Иные бюджетные ассигнования	8,200	8,200	8,200
0930100590	850			Уплата налогов, сборов и иных платежей	8,200	8,200	8,200
0930100590	850	04	12	Другие вопросы в области национальной экономики	8,200	8,200	8,200
0930200000				Основное мероприятие "Реализация мероприятий, направленных на формирование инновационного мышления и компетенций у субъектов малого и среднего предпринимательства"	1 872,700	1 872,700	1 872,700

1	2	3	4	5	6	7	8
0930221180				Проведение мероприятий, направленных на развитие инновационного предпринимательства	1 672,700	1 672,700	1 672,700
0930221180	200			Закупка товаров, работ и услуг для обеспечения государственных (муниципальных) нужд	1 672,700	1 672,700	1 672,700
0930221180	240			Иные закупки товаров, работ и услуг для обеспечения государственных (муниципальных) нужд	1 672,700	1 672,700	1 672,700
0930221180	240	04	12	Другие вопросы в области национальной экономики	1 672,700	1 672,700	1 672,700
0930222250				Реализация мероприятий по вовлечению малого наукоемкого предпринимательства в создание новых и обновление существующих высокотехнологичных производств	200,000	200,000	200,000
0930222250	200			Закупка товаров, работ и услуг для обеспечения государственных (муниципальных) нужд	200,000	200,000	200,000
0930222250	240			Иные закупки товаров, работ и услуг для обеспечения государственных (муниципальных) нужд	200,000	200,000	200,000
0930222250	240	04	12	Другие вопросы в области национальной экономики	200,000	200,000	200,000
0940000000				*Подпрограмма "Развитие потребительского рынка"*	*17 905,136*	*16 588,700*	*16 591,900*
0940100000				Основное мероприятие "Обеспечение жителей местами массового отдыха у воды"	6 737,507	4 864,800	4 864,800
0940121140				Организация обустройства мест массового отдыха населения у воды на территории города Перми	6 737,507	4 864,800	4 864,800
0940121140	200			Закупка товаров, работ и услуг для обеспечения государственных (муниципальных) нужд	6 737,507	4 864,800	4 864,800
0940121140	240			Иные закупки товаров, работ и услуг для обеспечения государственных (муниципальных) нужд	6 737,507	4 864,800	4 864,800
0940121140	240	05	03	Благоустройство	6 737,507	4 864,800	4 864,800
0940200000				Основное мероприятие "Организация мероприятий по размещению ОПР в соответствии с действующим законодательством"	849,000	849,000	849,000
0940221160				Мониторинг и учет объектов потребительского рынка	849,000	849,000	849,000
0940221160	200			Закупка товаров, работ и услуг для обеспечения государственных (муниципальных) нужд	849,000	849,000	849,000
0940221160	240			Иные закупки товаров, работ и услуг для обеспечения государственных (муниципальных) нужд	849,000	849,000	849,000
0940221160	240	01	13	Другие общегосударственные вопросы	849,000	849,000	849,000
0940300000				Основное мероприятие "Организация мероприятий по проведению конкурса среди предприятий города Перми"	455,600	458,800	462,000
0940321020				Ежегодный конкурс на лучшее оформление предприятий города Перми к Новому году	455,600	458,800	462,000
0940321020	200			Закупка товаров, работ и услуг для обеспечения государственных (муниципальных) нужд	455,600	458,800	462,000
0940321020	240			Иные закупки товаров, работ и услуг для обеспечения государственных (муниципальных) нужд	455,600	458,800	462,000
0940321020	240	04	12	Другие вопросы в области национальной экономики	455,600	458,800	462,000
0940400000				Основное мероприятие "Организация мероприятий по обеспечению потребности населения города Перми в товарах (работах, услугах)"	9 863,029	10 416,100	10 416,100
0940422120				Предоставление торговых мест в нестационарных торговых объектах физическим лицам, занимающимся садоводством, огородничеством, реализующим собственно выращенную продукцию, собственно собранные дикоросы, а также изготовленные ими товары народных промыслов	1 478,362	1 955,100	1 955,100
0940422120	200			Закупка товаров, работ и услуг для обеспечения государственных (муниципальных) нужд	1 478,362	1 955,100	1 955,100
0940422120	240			Иные закупки товаров, работ и услуг для обеспечения государственных (муниципальных) нужд	1 478,362	1 955,100	1 955,100
0940422120	240	04	12	Другие вопросы в области национальной экономики	1 478,362	1 955,100	1 955,100
0940423480				Проведение на территории города Перми ярмарок и продажи товаров (выполнения работ, оказания услуг) на них	8 384,667	8 461,000	8 461,000
0940423480	200			Закупка товаров, работ и услуг для обеспечения государственных (муниципальных) нужд	8 384,667	8 461,000	8 461,000

1	2	3	4	5	6	7	8
0940423480	240			Иные закупки товаров, работ и услуг для обеспечения государственных (муниципальных) нужд	8 384,667	8 461,000	8 461,000
0940423480	240	04	12	Другие вопросы в области национальной экономики	8 384,667	8 461,000	8 461,000
0950000000				Подпрограмма "Развитие туризма в городе Перми"	*3 562,308*	0,000	0,000
0950100000				Основное мероприятие "Популяризация города как привлекательного объекта историко-культурного, круизного, промышленного и событийного туризма"	3 562,308	0,000	0,000
0950121230				Аренда помещения для организации стенда города на всероссийских, межрегиональных форумах, выставках, организации и проведения образовательных семинаров, стратегических сессий, организации пресс-тура	3 150,000	0,000	0,000
0950121230	200			Закупка товаров, работ и услуг для обеспечения государственных (муниципальных) нужд	3 150,000	0,000	0,000
0950121230	240			Иные закупки товаров, работ и услуг для обеспечения государственных (муниципальных) нужд	3 150,000	0,000	0,000
0950121230	240	04	12	Другие вопросы в области национальной экономики	3 150,000	0,000	0,000
0950122240				Изготовление информационных материалов в сфере туризма	412,308	0,000	0,000
0950122240	200			Закупка товаров, работ и услуг для обеспечения государственных (муниципальных) нужд	412,308	0,000	0,000
0950122240	240			Иные закупки товаров, работ и услуг для обеспечения государственных (муниципальных) нужд	412,308	0,000	0,000
0950122240	240	04	12	Другие вопросы в области национальной экономики	412,308	0,000	0,000
1000000000				**Муниципальная программа "Организация дорожной деятельности в городе Перми"**	**6 390 470,872**	**3 963 112,791**	**3 291 888,200**
1010000000				*Подпрограмма "Приведение в нормативное состояние автомобильных дорог, снижение уровня перегрузки и ликвидации мест концентрации ДТП"*	*5 488 453,565*	*3 562 596,791*	*2 891 306,300*
1010100000				Основное мероприятие "Выполнение комплекса мероприятий по содержанию и ремонту автомобильных дорог и элементов дорог"	2 106 857,060	2 012 935,300	1 907 935,300
1010121370				Содержание и ремонт автомобильных дорог	2 006 445,267	1 889 926,200	1 784 926,200
1010121370	200			Закупка товаров, работ и услуг для обеспечения государственных (муниципальных) нужд	2 006 445,267	1 889 926,200	1 784 926,200
1010121370	240			Иные закупки товаров, работ и услуг для обеспечения государственных (муниципальных) нужд	2 006 445,267	1 889 926,200	1 784 926,200
1010121370	240	04	09	Дорожное хозяйство (дорожные фонды)	2 006 445,267	1 889 926,200	1 784 926,200
1010121390				Ремонт тротуаров, пешеходных дорожек и газонов вдоль тротуаров, пешеходных дорожек	29 668,736	53 275,000	53 275,000
1010121390	200			Закупка товаров, работ и услуг для обеспечения государственных (муниципальных) нужд	29 668,736	53 275,000	53 275,000
1010121390	240			Иные закупки товаров, работ и услуг для обеспечения государственных (муниципальных) нужд	29 668,736	53 275,000	53 275,000
1010121390	240	04	09	Дорожное хозяйство (дорожные фонды)	29 668,736	53 275,000	53 275,000
1010123110				Инвентаризация бесхозяйных сетей ливневой канализации	596,157	0,000	0,000
1010123110	200			Закупка товаров, работ и услуг для обеспечения государственных (муниципальных) нужд	596,157	0,000	0,000
1010123110	240			Иные закупки товаров, работ и услуг для обеспечения государственных (муниципальных) нужд	596,157	0,000	0,000
1010123110	240	04	09	Дорожное хозяйство (дорожные фонды)	596,157	0,000	0,000
1010171020				Возмещение затрат на содержание (обследование, прочистку), паспортизацию ливневой канализации и очистных сооружений	70 146,900	69 734,100	69 734,100
1010171020	800			Иные бюджетные ассигнования	70 146,900	69 734,100	69 734,100
1010171020	810			Субсидии юридическим лицам (кроме некоммерческих организаций), индивидуальным предпринимателям, физическим лицам - производителям товаров, работ, услуг	70 146,900	69 734,100	69 734,100
1010171020	810	04	09	Дорожное хозяйство (дорожные фонды)	70 146,900	69 734,100	69 734,100
1010200000				Основное мероприятие "Выполнение комплекса мероприятий по содержанию, ремонту и обследованию искусственных дорожных сооружений"	97 898,992	85 251,100	48 251,100

1	2	3	4	5	6	7	8
1010221380				Содержание, ремонт и обследование искусственных дорожных сооружений	97 898,992	85 251,100	48 251,100
1010221380	200			Закупка товаров, работ и услуг для обеспечения государственных (муниципальных) нужд	97 898,992	85 251,100	48 251,100
1010221380	240			Иные закупки товаров, работ и услуг для обеспечения государственных (муниципальных) нужд	97 898,992	85 251,100	48 251,100
1010221380	240	04	09	Дорожное хозяйство (дорожные фонды)	97 898,992	85 251,100	48 251,100
1010400000				Основное мероприятие "Выполнение комплекса мероприятий по ремонту и капитальному ремонту автомобильных дорог и искусственных дорожных сооружений"	1 058 739,267	199 658,400	170 200,000
10104ST040				Проектирование, строительство (реконструкция), капитальный ремонт и ремонт автомобильных дорог общего пользования местного значения, находящихся на территории Пермского края	1 058 739,267	199 658,400	170 200,000
10104ST040	200			Закупка товаров, работ и услуг для обеспечения государственных (муниципальных) нужд	1 058 739,267	199 658,400	170 200,000
10104ST040	240			Иные закупки товаров, работ и услуг для обеспечения государственных (муниципальных) нужд	1 058 739,267	199 658,400	170 200,000
10104ST040	240	04	09	Дорожное хозяйство (дорожные фонды)	1 058 739,267	199 658,400	170 200,000
1010500000				Основное мероприятие "Обеспечение текущего и капитального ремонта сетей наружного освещения"	779 177,070	288 894,600	183 088,900
1010522190				Содержание сетей наружного освещения на автомобильных дорогах города Перми	0,000	12 920,500	13 519,600
1010522190	200			Закупка товаров, работ и услуг для обеспечения государственных (муниципальных) нужд	0,000	12 920,500	13 519,600
1010522190	240			Иные закупки товаров, работ и услуг для обеспечения государственных (муниципальных) нужд	0,000	12 920,500	13 519,600
1010522190	240	05	03	Благоустройство	0,000	12 920,500	13 519,600
1010523160				Содержание сетей наружного освещения микрорайона Бумкомбинат	1 239,300	1 239,300	1 239,300
1010523160	200			Закупка товаров, работ и услуг для обеспечения государственных (муниципальных) нужд	1 239,300	1 239,300	1 239,300
1010523160	240			Иные закупки товаров, работ и услуг для обеспечения государственных (муниципальных) нужд	1 239,300	1 239,300	1 239,300
1010523160	240	05	03	Благоустройство	1 239,300	1 239,300	1 239,300
1010571010				Возмещение затрат на содержание, паспортизацию, текущий ремонт сетей наружного освещения	213 502,570	174 734,800	168 330,000
1010571010	800			Иные бюджетные ассигнования	213 502,570	174 734,800	168 330,000
1010571010	810			Субсидии юридическим лицам (кроме некоммерческих организаций), индивидуальным предпринимателям, физическим лицам - производителям товаров, работ, услуг	213 502,570	174 734,800	168 330,000
1010571010	810	05	03	Благоустройство	213 502,570	174 734,800	168 330,000
1010571150				Финансовое обеспечение затрат на капитальный ремонт сетей наружного освещения	500 000,000	100 000,000	0,000
1010571150	800			Иные бюджетные ассигнования	500 000,000	100 000,000	0,000
1010571150	810			Субсидии юридическим лицам (кроме некоммерческих организаций), индивидуальным предпринимателям, физическим лицам - производителям товаров, работ, услуг	500 000,000	100 000,000	0,000
1010571150	810	05	03	Благоустройство	500 000,000	100 000,000	0,000
10105SЖ410				Развитие городского пространства	64 435,200	0,000	0,000
10105SЖ410	800			Иные бюджетные ассигнования	64 435,200	0,000	0,000
10105SЖ410	810			Субсидии юридическим лицам (кроме некоммерческих организаций), индивидуальным предпринимателям, физическим лицам - производителям товаров, работ, услуг	64 435,200	0,000	0,000
10105SЖ410	810	05	03	Благоустройство	64 435,200	0,000	0,000
1010600000				Основное мероприятие "Выполнение комплекса мероприятий по архитектурной подсветке"	840 862,276	244 104,391	0,000
1010623150				Архитектурная подсветка зданий	2 523,476	244 104,391	0,000

1	2	3	4	5	6	7	8
1010623150	200			Закупка товаров, работ и услуг для обеспечения государственных (муниципальных) нужд	2 523,476	244 104,391	0,000
1010623150	240			Иные закупки товаров, работ и услуг для обеспечения государственных (муниципальных) нужд	2 523,476	244 104,391	0,000
1010623150	240	05	03	Благоустройство	2 523,476	244 104,391	0,000
10106SЖ410				Развитие городского пространства	838 338,800	0,000	0,000
10106SЖ410	200			Закупка товаров, работ и услуг для обеспечения государственных (муниципальных) нужд	838 338,800	0,000	0,000
10106SЖ410	240			Иные закупки товаров, работ и услуг для обеспечения государственных (муниципальных) нужд	838 338,800	0,000	0,000
10106SЖ410	240	05	03	Благоустройство	838 338,800	0,000	0,000
101R100000				Основное мероприятие "Реализация мероприятий, направленных на финансовое обеспечение регионального проекта в рамках основного мероприятия федерального проекта "Дорожная сеть" национального проекта Российской Федерации "Безопасные и качественные автомобильные дороги"	604 918,900	731 753,000	581 831,000
101R1ST040				Проектирование, строительство (реконструкция), капитальный ремонт и ремонт автомобильных дорог общего пользования местного значения, находящихся на территории Пермского края, направленное на достижение целевых показателей регионального проекта "Безопасные и качественные автомобильные дороги Пермского края и Пермской городской агломерации"	604 918,900	731 753,000	581 831,000
101R1ST040	200			Закупка товаров, работ и услуг для обеспечения государственных (муниципальных) нужд	604 918,900	731 753,000	581 831,000
101R1ST040	240			Иные закупки товаров, работ и услуг для обеспечения государственных (муниципальных) нужд	604 918,900	731 753,000	581 831,000
101R1ST040	240	04	09	Дорожное хозяйство (дорожные фонды)	604 918,900	731 753,000	581 831,000
1020000000				*Подпрограмма "Обеспечение деятельности заказчиков работ"*	*606 745,701*	185 523,300	185 523,300
1020100000				Основное мероприятие "Выполнение функций муниципального заказчика работ"	606 745,701	185 523,300	185 523,300
1020100590				Обеспечение деятельности (оказание услуг, выполнение работ) муниципальных учреждений (организаций)	606 745,701	185 523,300	185 523,300
1020100590	100			Расходы на выплаты персоналу в целях обеспечения выполнения функций государственными (муниципальными) органами, казенными учреждениями, органами управления государственными внебюджетными фондами	160 544,700	150 307,300	150 307,300
1020100590	110			Расходы на выплаты персоналу казенных учреждений	160 544,700	150 307,300	150 307,300
1020100590	110	04	09	Дорожное хозяйство (дорожные фонды)	40 075,900	38 172,700	38 172,700
1020100590	110	05	05	Другие вопросы в области жилищно-коммунального хозяйства	120 468,800	112 134,600	112 134,600
1020100590	200			Закупка товаров, работ и услуг для обеспечения государственных (муниципальных) нужд	34 937,031	34 945,200	34 945,200
1020100590	240			Иные закупки товаров, работ и услуг для обеспечения государственных (муниципальных) нужд	34 937,031	34 945,200	34 945,200
1020100590	240	04	09	Дорожное хозяйство (дорожные фонды)	7 146,315	7 156,400	7 156,400
1020100590	240	05	05	Другие вопросы в области жилищно-коммунального хозяйства	27 790,716	27 788,800	27 788,800
1020100590	800			Иные бюджетные ассигнования	411 263,970	270,800	270,800
1020100590	850			Уплата налогов, сборов и иных платежей	411 263,970	270,800	270,800
1020100590	850	04	09	Дорожное хозяйство (дорожные фонды)	129,900	129,900	129,900
1020100590	850	05	05	Другие вопросы в области жилищно-коммунального хозяйства	411 134,070	140,900	140,900
1030000000				*Подпрограмма "Совершенствование организации дорожного движения на улично-дорожной сети города Перми"*	*295 271,606*	214 992,700	215 058,600
1030100000				Основное мероприятие "Обеспечение безопасности дорожного движения на автомобильных дорогах местного значения, в том числе на объектах улично-дорожной сети в границах городского округа"	128 865,362	129 931,900	129 931,900
1030123510				Содержание, обслуживание и установка технических средств организации дорожного движения улично-дорожной сети в границах городского округа	128 865,362	129 931,900	129 931,900

1	2	3	4	5	6	7	8
1030123510	200			Закупка товаров, работ и услуг для обеспечения государственных (муниципальных) нужд	128 865,362	129 931,900	129 931,900
1030123510	240			Иные закупки товаров, работ и услуг для обеспечения государственных (муниципальных) нужд	128 865,362	129 931,900	129 931,900
1030123510	240	04	09	Дорожное хозяйство (дорожные фонды)	128 865,362	129 931,900	129 931,900
1030200000				Основное мероприятие "Совершенствование технологии управления дорожным движением"	111 908,801	55 619,900	55 619,900
1030221560				Развитие комплекса технических средств видеонаблюдения и управления дорожным движением	108 411,801	52 122,900	52 122,900
1030221560	200			Закупка товаров, работ и услуг для обеспечения государственных (муниципальных) нужд	108 411,801	52 122,900	52 122,900
1030221560	240			Иные закупки товаров, работ и услуг для обеспечения государственных (муниципальных) нужд	108 411,801	52 122,900	52 122,900
1030221560	240	04	09	Дорожное хозяйство (дорожные фонды)	108 411,801	52 122,900	52 122,900
1030221610				Разработка (актуализация) и реализация проектов организации дорожного движения	3 497,000	3 497,000	3 497,000
1030221610	200			Закупка товаров, работ и услуг для обеспечения государственных (муниципальных) нужд	3 497,000	3 497,000	3 497,000
1030221610	240			Иные закупки товаров, работ и услуг для обеспечения государственных (муниципальных) нужд	3 497,000	3 497,000	3 497,000
1030221610	240	04	09	Дорожное хозяйство (дорожные фонды)	3 497,000	3 497,000	3 497,000
1030300000				Основное мероприятие "Мероприятия по реализации парковочной политики на автомобильных дорогах местного значения, в том числе на объектах улично-дорожной сети в границах городского округа"	54 497,443	29 440,900	29 506,800
1030323340				Организация функционирования и контроля за использованием парковок на автомобильных дорогах общего пользования местного значения	54 497,443	29 440,900	29 506,800
1030323340	200			Закупка товаров, работ и услуг для обеспечения государственных (муниципальных) нужд	54 469,443	29 412,900	29 478,800
1030323340	240			Иные закупки товаров, работ и услуг для обеспечения государственных (муниципальных) нужд	54 469,443	29 412,900	29 478,800
1030323340	240	04	09	Дорожное хозяйство (дорожные фонды)	54 469,443	29 412,900	29 478,800
1030323340	800			Иные бюджетные ассигнования	28,000	28,000	28,000
1030323340	850			Уплата налогов, сборов и иных платежей	28,000	28,000	28,000
1030323340	850	04	09	Дорожное хозяйство (дорожные фонды)	28,000	28,000	28,000
1100000000				**Муниципальная программа "Благоустройство города Перми"**	**2 586 037,103**	**2 441 701,322**	**516 092,400**
1110000000				*Подпрограмма "Озеленение территории города Перми, в том числе путем создания парков, скверов, садов, бульваров"*	*2 267 889,596*	*1 808 190,022*	*340 523,800*
1110100000				Основное мероприятие "Организация содержания объектов озеленения общего пользования"	618 390,253	456 379,682	180 509,100
1110121450				Содержание и ремонт объектов озеленения общего пользования	414 729,277	456 379,682	180 509,100
1110121450	200			Закупка товаров, работ и услуг для обеспечения государственных (муниципальных) нужд	414 728,177	456 378,582	180 508,000
1110121450	240			Иные закупки товаров, работ и услуг для обеспечения государственных (муниципальных) нужд	414 728,177	456 378,582	180 508,000
1110121450	240	05	03	Благоустройство	414 728,177	456 378,582	180 508,000
1110121450	800			Иные бюджетные ассигнования	1,100	1,100	1,100
1110121450	850			Уплата налогов, сборов и иных платежей	1,100	1,100	1,100
1110121450	850	05	03	Благоустройство	1,100	1,100	1,100
11101SЖ410				Развитие городского пространства	203 660,976	0,000	0,000
11101SЖ410	200			Закупка товаров, работ и услуг для обеспечения государственных (муниципальных) нужд	203 660,976	0,000	0,000
11101SЖ410	240			Иные закупки товаров, работ и услуг для обеспечения государственных (муниципальных) нужд	203 660,976	0,000	0,000

1	2	3	4	5	6	7	8
11101SЖ410	240	05	03	Благоустройство	203 660,976	0,000	0,000
1110200000				Основное мероприятие "Организация содержания пустошей, логов и водоохранных зон"	15 413,744	15 688,300	15 688,300
1110221510				Содержание пустошей, логов и водоохранных зон	15 413,744	15 688,300	15 688,300
1110221510	200			Закупка товаров, работ и услуг для обеспечения государственных (муниципальных) нужд	15 413,744	15 688,300	15 688,300
1110221510	240			Иные закупки товаров, работ и услуг для обеспечения государственных (муниципальных) нужд	15 413,744	15 688,300	15 688,300
1110221510	240	05	03	Благоустройство	15 413,744	15 688,300	15 688,300
1110300000				Основное мероприятие "Организация содержания и ремонта фонтанов"	18 233,590	19 532,000	19 532,000
1110321570				Содержание и ремонт фонтанов	18 233,590	19 532,000	19 532,000
1110321570	200			Закупка товаров, работ и услуг для обеспечения государственных (муниципальных) нужд	18 233,590	19 532,000	19 532,000
1110321570	240			Иные закупки товаров, работ и услуг для обеспечения государственных (муниципальных) нужд	18 233,590	19 532,000	19 532,000
1110321570	240	05	03	Благоустройство	18 233,590	19 532,000	19 532,000
1110400000				Основное мероприятие "Выполнение комплекса мероприятий по приведению в нормативное состояние объектов озеленения общего пользования"	1 292 877,399	1 106 471,900	100 000,000
1110423360				Капитальный ремонт объектов озеленения общего пользования	67 892,492	0,000	0,000
1110423360	200			Закупка товаров, работ и услуг для обеспечения государственных (муниципальных) нужд	67 892,492	0,000	0,000
1110423360	240			Иные закупки товаров, работ и услуг для обеспечения государственных (муниципальных) нужд	67 892,492	0,000	0,000
1110423360	240	05	03	Благоустройство	67 892,492	0,000	0,000
11104SЖ410				Развитие городского пространства	1 224 984,907	1 106 471,900	100 000,000
11104SЖ410	200			Закупка товаров, работ и услуг для обеспечения государственных (муниципальных) нужд	1 224 984,907	1 106 471,900	100 000,000
11104SЖ410	240			Иные закупки товаров, работ и услуг для обеспечения государственных (муниципальных) нужд	1 224 984,907	1 106 471,900	100 000,000
11104SЖ410	240	05	03	Благоустройство	1 224 984,907	1 106 471,900	100 000,000
1110500000				Основное мероприятие "Выполнение комплекса работ по строительству и реконструкции объектов озеленения общего пользования"	161 667,363	174 990,740	0,000
1110541780				Строительство сквера по ул. Гашкова, 20	35 840,000	0,000	0,000
1110541780	400			Капитальные вложения в объекты государственной (муниципальной) собственности	35 840,000	0,000	0,000
1110541780	410			Бюджетные инвестиции	35 840,000	0,000	0,000
1110541780	410	05	03	Благоустройство	35 840,000	0,000	0,000
1110541810				Строительство сквера по ул. Калгановской, 62	24 703,277	57 864,023	0,000
1110541810	400			Капитальные вложения в объекты государственной (муниципальной) собственности	24 703,277	57 864,023	0,000
1110541810	410			Бюджетные инвестиции	24 703,277	57 864,023	0,000
1110541810	410	05	03	Благоустройство	24 703,277	57 864,023	0,000
1110541830				Строительство сквера по ул. Генерала Черняховского	16 576,497	37 034,903	0,000
1110541830	400			Капитальные вложения в объекты государственной (муниципальной) собственности	16 576,497	37 034,903	0,000
1110541830	410			Бюджетные инвестиции	16 576,497	37 034,903	0,000
1110541830	410	05	03	Благоустройство	16 576,497	37 034,903	0,000
1110541850				Строительство сквера по ул. Корсуньской, 31	24 385,245	56 889,255	0,000
1110541850	400			Капитальные вложения в объекты государственной (муниципальной) собственности	24 385,245	56 889,255	0,000
1110541850	410			Бюджетные инвестиции	24 385,245	56 889,255	0,000

1	2	3	4	5	6	7	8
1110541850	410	05	03	Благоустройство	24 385,245	56 889,255	0,000
1110542270				Строительство сквера по ул. Яблочкова	3 835,994	9 303,479	0,000
1110542270	400			Капитальные вложения в объекты государственной (муниципальной) собственности	3 835,994	9 303,479	0,000
1110542270	410			Бюджетные инвестиции	3 835,994	9 303,479	0,000
1110542270	410	05	03	Благоустройство	3 835,994	9 303,479	0,000
1110543580				Строительство сетей наружного освещения на объектах озеленения общего пользования	50 666,350	13 899,080	0,000
1110543580	400			Капитальные вложения в объекты государственной (муниципальной) собственности	50 666,350	13 899,080	0,000
1110543580	410			Бюджетные инвестиции	50 666,350	13 899,080	0,000
1110543580	410	05	03	Благоустройство	50 666,350	13 899,080	0,000
11105SЖ410				Развитие городского пространства	5 660,000	0,000	0,000
11105SЖ410	400			Капитальные вложения в объекты государственной (муниципальной) собственности	5 660,000	0,000	0,000
11105SЖ410	410			Бюджетные инвестиции	5 660,000	0,000	0,000
11105SЖ410	410	05	03	Благоустройство	5 660,000	0,000	0,000
1110600000				Основное мероприятие "Организация содержания искусственных инженерных сооружений, предназначенных для движения пешеходов"	22 660,609	23 099,700	23 099,700
1110621750				Содержание и ремонт искусственных инженерных сооружений, предназначенных для движения пешеходов	22 660,609	23 099,700	23 099,700
1110621750	200			Закупка товаров, работ и услуг для обеспечения государственных (муниципальных) нужд	22 660,609	23 099,700	23 099,700
1110621750	240			Иные закупки товаров, работ и услуг для обеспечения государственных (муниципальных) нужд	22 660,609	23 099,700	23 099,700
1110621750	240	04	09	Дорожное хозяйство (дорожные фонды)	22 116,699	23 099,700	23 099,700
1110621750	240	05	03	Благоустройство	543,910	0,000	0,000
1110700000				Основное мероприятие "Демонтаж самовольно установленных и незаконно размещенных движимых объектов"	1 244,438	1 694,700	1 694,700
1110721820				Демонтаж, перемещение и хранение, транспортирование и захоронение либо утилизация самовольно установленных и незаконно размещенных движимых объектов	1 244,438	1 694,700	1 694,700
1110721820	200			Закупка товаров, работ и услуг для обеспечения государственных (муниципальных) нужд	1 244,438	1 694,700	1 694,700
1110721820	240			Иные закупки товаров, работ и услуг для обеспечения государственных (муниципальных) нужд	1 244,438	1 694,700	1 694,700
1110721820	240	04	12	Другие вопросы в области национальной экономики	1 244,438	1 694,700	1 694,700
1110800000				Основное мероприятие "Выполнение комплекса мероприятий по содержанию и ремонту гидротехнических сооружений"	137 402,200	10 333,000	0,000
1110823400				Капитальный ремонт берегоукрепительных сооружений набережной Воткинского водохранилища в Кировском районе г. Перми	12 664,800	0,000	0,000
1110823400	200			Закупка товаров, работ и услуг для обеспечения государственных (муниципальных) нужд	12 664,800	0,000	0,000
1110823400	240			Иные закупки товаров, работ и услуг для обеспечения государственных (муниципальных) нужд	12 664,800	0,000	0,000
1110823400	240	04	06	Водное хозяйство	12 664,800	0,000	0,000
11108SЖ410				Развитие городского пространства	124 737,400	10 333,000	0,000
11108SЖ410	200			Закупка товаров, работ и услуг для обеспечения государственных (муниципальных) нужд	124 737,400	10 333,000	0,000
11108SЖ410	240			Иные закупки товаров, работ и услуг для обеспечения государственных (муниципальных) нужд	124 737,400	10 333,000	0,000
11108SЖ410	240	04	06	Водное хозяйство	124 737,400	10 333,000	0,000
1120000000				*Подпрограмма Восстановление нормативного состояния и развитие мест погребения, в том числе крематория"*	*216 064,823*	*533 511,300*	*75 568,600*
1120100000				Основное мероприятие "Поддержание в нормативном состоянии мест погребения"	43 714,761	54 534,600	34 713,100

1	2	3	4	5	6	7	8
1120123700				Содержание мест погребения	43 120,161	53 940,000	34 118,500
1120123700	200			Закупка товаров, работ и услуг для обеспечения государственных (муниципальных) нужд	43 120,161	53 940,000	34 118,500
1120123700	240			Иные закупки товаров, работ и услуг для обеспечения государственных (муниципальных) нужд	43 120,161	53 940,000	34 118,500
1120123700	240	05	03	Благоустройство	43 120,161	53 940,000	34 118,500
1120123710				Организация автобусных перевозок граждан на территории кладбища "Северное" в выходные, праздничные дни и дни массового посещения кладбища (в религиозные праздники, дни поминовений)	594,600	594,600	594,600
1120123710	200			Закупка товаров, работ и услуг для обеспечения государственных (муниципальных) нужд	594,600	594,600	594,600
1120123710	240			Иные закупки товаров, работ и услуг для обеспечения государственных (муниципальных) нужд	594,600	594,600	594,600
1120123710	240	05	03	Благоустройство	594,600	594,600	594,600
1120200000				Основное мероприятие "Организация эвакуации умерших"	15,564	855,500	855,500
1120221930				Эвакуация умерших из жилых помещений (при отсутствии супруга, близких родственников либо законного представителя умершего или при невозможности осуществить ими эвакуацию), а также с улиц, мест аварий и иных мест	15,564	855,500	855,500
1120221930	200			Закупка товаров, работ и услуг для обеспечения государственных (муниципальных) нужд	15,564	855,500	855,500
1120221930	240			Иные закупки товаров, работ и услуг для обеспечения государственных (муниципальных) нужд	15,564	855,500	855,500
1120221930	240	05	03	Благоустройство	15,564	855,500	855,500
1120300000				Основное мероприятие "Выполнение комплекса мероприятий по приведению в нормативное состояние мест погребения"	75 834,498	102 283,700	0,000
1120321940				Приведение в нормативное состояние мест погребения	75 834,498	102 283,700	0,000
1120321940	200			Закупка товаров, работ и услуг для обеспечения государственных (муниципальных) нужд	75 834,498	102 283,700	0,000
1120321940	240			Иные закупки товаров, работ и услуг для обеспечения государственных (муниципальных) нужд	75 834,498	102 283,700	0,000
1120321940	240	05	03	Благоустройство	75 834,498	102 283,700	0,000
1120400000				Основное мероприятие "Выполнение комплекса мероприятий по строительству и реконструкции мест погребения"	96 500,000	375 837,500	40 000,000
1120441120				Строительство крематория на кладбище "Восточное" города Перми	96 500,000	375 837,500	40 000,000
1120441120	400			Капитальные вложения в объекты государственной (муниципальной) собственности	96 500,000	375 837,500	40 000,000
1120441120	410			Бюджетные инвестиции	96 500,000	375 837,500	40 000,000
1120441120	410	05	03	Благоустройство	96 500,000	375 837,500	40 000,000
1130000000				*Подпрограмма "Развитие коммунальной инфраструктуры и благоустройства территории индивидуальной жилой застройки в городе Перми"*	*102 082,684*	*100 000,000*	*100 000,000*
1130100000				Основное мероприятие "Выполнение комплекса мероприятий по благоустройству территорий общего пользования микрорайонов индивидуальной жилой застройки в городе Перми"	75 002,701	100 000,000	100 000,000
1130123130				Благоустройство территорий индивидуальной жилой застройки в городе Перми	75 002,701	100 000,000	100 000,000
1130123130	200			Закупка товаров, работ и услуг для обеспечения государственных (муниципальных) нужд	75 002,701	100 000,000	100 000,000
1130123130	240			Иные закупки товаров, работ и услуг для обеспечения государственных (муниципальных) нужд	75 002,701	100 000,000	100 000,000
1130123130	240	04	09	Дорожное хозяйство (дорожные фонды)	75 002,701	100 000,000	100 000,000
1130200000				Основное мероприятие "Капитальные вложения в объекты инженерной инфраструктуры и объекты благоустройства территорий индивидуальной жилой застройки в городе Перми"	27 079,983	0,000	0,000

1	2	3	4	5	6	7	8
1130242760				Строительство объектов инженерной инфраструктуры на территории индивидуальной жилой застройки в городе Перми	27 079,983	0,000	0,000
1130242760	400			Капитальные вложения в объекты государственной (муниципальной) собственности	27 079,983	0,000	0,000
1130242760	410			Бюджетные инвестиции	27 079,983	0,000	0,000
1130242760	410	05	02	Коммунальное хозяйство	27 079,983	0,000	0,000
1200000000				**Муниципальная программа "Организация регулярных перевозок автомобильным и городским наземным электрическим транспортом в городе Перми"**	**6 351 421,630**	**6 371 740,489**	**6 925 496,035**
1210000000				*Подпрограмма "Приоритетное развитие общественного транспорта в городе Перми"*	*6 351 421,630*	*6 371 740,489*	*6 925 496,035*
1210100000				Основное мероприятие "Совершенствование маршрутной сети"	5 966 874,207	5 954 223,000	6 319 858,400
1210123270				Осуществление регулярных перевозок пассажиров автомобильным транспортом по муниципальным маршрутам регулярных перевозок города Перми по регулируемому тарифу города Перми	5 085 073,222	5 107 320,780	5 472 956,180
1210123270	200			Закупка товаров, работ и услуг для обеспечения государственных (муниципальных) нужд	5 085 073,222	5 107 320,780	5 472 956,180
1210123270	240			Иные закупки товаров, работ и услуг для обеспечения государственных (муниципальных) нужд	5 085 073,222	5 107 320,780	5 472 956,180
1210123270	240	04	08	Транспорт	5 085 073,222	5 107 320,780	5 472 956,180
1210123320				Осуществление регулярных перевозок пассажиров городским наземным электрическим транспортом по муниципальным маршрутам регулярных перевозок города Перми по регулируемому тарифу города Перми	881 800,985	846 902,220	846 902,220
1210123320	200			Закупка товаров, работ и услуг для обеспечения государственных (муниципальных) нужд	881 800,985	846 902,220	846 902,220
1210123320	240			Иные закупки товаров, работ и услуг для обеспечения государственных (муниципальных) нужд	881 800,985	846 902,220	846 902,220
1210123320	240	04	08	Транспорт	881 800,985	846 902,220	846 902,220
1210200000				Основное мероприятие "Развитие тарифного меню и способов оплаты проезда"	95,000	0,000	0,000
1210223280				Проведение аудиторской экспертизы экономической обоснованности тарифов на перевозки пассажиров автомобильным и городским наземным электрическим транспортом на муниципальных маршрутах регулярных перевозок	95,000	0,000	0,000
1210223280	200			Закупка товаров, работ и услуг для обеспечения государственных (муниципальных) нужд	95,000	0,000	0,000
1210223280	240			Иные закупки товаров, работ и услуг для обеспечения государственных (муниципальных) нужд	95,000	0,000	0,000
1210223280	240	04	08	Транспорт	95,000	0,000	0,000
1210300000				Основное мероприятие "Повышение уровня контроля за работой перевозчиков и оплатой проезда"	211 393,381	146 286,931	166 231,100
1210300590				Обеспечение деятельности (оказание услуг, выполнение работ) муниципальных учреждений (организаций)	124 849,065	127 134,800	127 134,800
1210300590	100			Расходы на выплаты персоналу в целях обеспечения выполнения функций государственными (муниципальными) органами, казенными учреждениями, органами управления государственными внебюджетными фондами	111 413,063	115 787,300	115 787,300
1210300590	110			Расходы на выплаты персоналу казенных учреждений	111 413,063	115 787,300	115 787,300
1210300590	110	04	08	Транспорт	111 413,063	115 787,300	115 787,300
1210300590	200			Закупка товаров, работ и услуг для обеспечения государственных (муниципальных) нужд	13 425,102	11 336,600	11 336,600
1210300590	240			Иные закупки товаров, работ и услуг для обеспечения государственных (муниципальных) нужд	13 425,102	11 336,600	11 336,600
1210300590	240	04	08	Транспорт	13 425,102	11 336,600	11 336,600
1210300590	800			Иные бюджетные ассигнования	10,900	10,900	10,900
1210300590	850			Уплата налогов, сборов и иных платежей	10,900	10,900	10,900

1	2	3	4	5	6	7	8
1210300590	850	04	08	Транспорт	10,900	10,900	10,900
1210321800				Организация безналичной оплаты проезда в автомобильном и городском наземном электрическом транспорте по муниципальным маршрутам регулярных перевозок города Перми по регулируемому тарифу	78 914,719	0,000	0,000
1210321800	200			Закупка товаров, работ и услуг для обеспечения государственных (муниципальных) нужд	78 914,719	0,000	0,000
1210321800	240			Иные закупки товаров, работ и услуг для обеспечения государственных (муниципальных) нужд	78 914,719	0,000	0,000
1210321800	240	04	08	Транспорт	78 914,719	0,000	0,000
1210322210				Обеспечение функционирования автоматизированных информационных систем по управлению транспортом	7 629,597	19 152,131	39 096,300
1210322210	200			Закупка товаров, работ и услуг для обеспечения государственных (муниципальных) нужд	7 629,597	19 152,131	39 096,300
1210322210	240			Иные закупки товаров, работ и услуг для обеспечения государственных (муниципальных) нужд	7 629,597	19 152,131	39 096,300
1210322210	240	04	08	Транспорт	7 629,597	19 152,131	39 096,300
1210400000				Основное мероприятие "Создание и развитие сервисов взаимодействия с пассажирами по вопросам качества работы общественного транспорта"	2 214,200	2 214,200	2 214,200
1210421810				Информирование населения о транспортном обслуживании автомобильным и городским наземным электрическим транспортом по муниципальным маршрутам регулярных перевозок в городе Перми	2 214,200	2 214,200	2 214,200
1210421810	200			Закупка товаров, работ и услуг для обеспечения государственных (муниципальных) нужд	2 214,200	2 214,200	2 214,200
1210421810	240			Иные закупки товаров, работ и услуг для обеспечения государственных (муниципальных) нужд	2 214,200	2 214,200	2 214,200
1210421810	240	04	08	Транспорт	2 214,200	2 214,200	2 214,200
1210500000				Основное мероприятие "Обустройство остановочных пунктов"	162 169,378	60 211,269	40 267,100
1210521770				Обустройство и ремонт остановочных пунктов, используемых в регулярных перевозках пассажиров	109 085,051	34 452,169	14 508,000
1210521770	200			Закупка товаров, работ и услуг для обеспечения государственных (муниципальных) нужд	109 085,051	34 452,169	14 508,000
1210521770	240			Иные закупки товаров, работ и услуг для обеспечения государственных (муниципальных) нужд	109 085,051	34 452,169	14 508,000
1210521770	240	04	09	Дорожное хозяйство (дорожные фонды)	109 085,051	34 452,169	14 508,000
1210521780				Содержание и ремонт остановочных пунктов	53 084,327	25 759,100	25 759,100
1210521780	200			Закупка товаров, работ и услуг для обеспечения государственных (муниципальных) нужд	53 084,327	25 759,100	25 759,100
1210521780	240			Иные закупки товаров, работ и услуг для обеспечения государственных (муниципальных) нужд	53 084,327	25 759,100	25 759,100
1210521780	240	04	09	Дорожное хозяйство (дорожные фонды)	53 084,327	25 759,100	25 759,100
1210600000				Основное мероприятие "Выполнение комплекса мероприятий по обновлению подвижного состава и приведению в нормативное состояние трамвайных путей"	8 675,464	208 805,089	396 925,235
12106ST420				Реализация проекта, направленного на комплексное развитие городского наземного электрического транспорта г. Перми	0,000	30 051,152	14 989,883
12106ST420	400			Капитальные вложения в объекты государственной (муниципальной) собственности	0,000	30 051,152	14 989,883
12106ST420	410			Бюджетные инвестиции	0,000	30 051,152	14 989,883
12106ST420	410	04	08	Транспорт	0,000	30 051,152	14 989,883
12106ST440				Плата концедента по концессионному соглашению, объектом которого являются объекты транспортной инфраструктуры и технологически связанные с ними транспортные средства, обеспечивающие деятельность, связанную с перевозками пассажиров транспортом общего пользования	8 675,464	178 753,937	381 935,352
12106ST440	800			Иные бюджетные ассигнования	8 675,464	178 753,937	381 935,352

1	2	3	4	5	6	7	8
12106ST440	810			Субсидии юридическим лицам (кроме некоммерческих организаций), индивидуальным предпринимателям, физическим лицам - производителям товаров, работ, услуг	8 675,464	178 753,937	381 935,352
12106ST440	810	04	08	Транспорт	8 675,464	178 753,937	381 935,352
1300000000				**Муниципальная программа "Формирование современной городской среды"**	**604 736,467**	**396 358,700**	**409 060,100**
1310000000				*Подпрограмма Формирование комфортного внутригородского пространства на территории муниципального образования город Пермь"*	*361 058,253*	*288 150,500*	*320 167,300*
1310100000				Основное мероприятие "Благоустройство дворовых территорий многоквартирных домов города Перми"	72 907,753	0,000	0,000
13101SЖ090				Поддержка муниципальных программ формирования современной городской среды (расходы, не софинансируемые из федерального бюджета)	72 907,753	0,000	0,000
13101SЖ090	800			Иные бюджетные ассигнования	72 907,753	0,000	0,000
13101SЖ090	810			Субсидии юридическим лицам (кроме некоммерческих организаций), индивидуальным предпринимателям, физическим лицам - производителям товаров, работ, услуг	72 907,753	0,000	0,000
13101SЖ090	810	05	03	Благоустройство	72 907,753	0,000	0,000
131F200000				Основное мероприятие "Региональный проект "Формирование комфортной городской среды"	288 150,500	288 150,500	320 167,300
131F255550				Реализация программ формирования современной городской среды	288 150,500	288 150,500	320 167,300
131F255550	800			Иные бюджетные ассигнования	288 150,500	288 150,500	320 167,300
131F255550	810			Субсидии юридическим лицам (кроме некоммерческих организаций), индивидуальным предпринимателям, физическим лицам - производителям товаров, работ, услуг	288 150,500	288 150,500	320 167,300
131F255550	810	05	03	Благоустройство	288 150,500	288 150,500	320 167,300
1320000000				*Подпрограмма Благоустройство общественных территорий муниципального образования город Пермь"*	*243 678,214*	*108 208,200*	*88 892,800*
1320100000				Основное мероприятие "Выполнение комплекса мероприятий по ремонту и капитальному ремонту территорий общего пользования"	243 678,214	36 223,200	88 892,800
1320122280				Ремонт общественных территорий города Перми	48 548,660	0,000	0,000
1320122280	200			Закупка товаров, работ и услуг для обеспечения государственных (муниципальных) нужд	48 548,660	0,000	0,000
1320122280	240			Иные закупки товаров, работ и услуг для обеспечения государственных (муниципальных) нужд	48 548,660	0,000	0,000
1320122280	240	05	03	Благоустройство	48 548,660	0,000	0,000
1320123040				Капитальный ремонт общественных территорий города Перми	83 281,855	0,000	0,000
1320123040	200			Закупка товаров, работ и услуг для обеспечения государственных (муниципальных) нужд	83 281,855	0,000	0,000
1320123040	240			Иные закупки товаров, работ и услуг для обеспечения государственных (муниципальных) нужд	83 281,855	0,000	0,000
1320123040	240	05	03	Благоустройство	83 281,855	0,000	0,000
13201SЖ090				Поддержка муниципальных программ формирования современной городской среды (расходы, не софинансируемые из федерального бюджета)	111 847,699	36 223,200	88 892,800
13201SЖ090	200			Закупка товаров, работ и услуг для обеспечения государственных (муниципальных) нужд	111 847,699	36 223,200	88 892,800
13201SЖ090	240			Иные закупки товаров, работ и услуг для обеспечения государственных (муниципальных) нужд	111 847,699	36 223,200	88 892,800
13201SЖ090	240	05	03	Благоустройство	111 847,699	36 223,200	88 892,800
1320300000				Основное мероприятие "Выполнение комплекса работ по обустройству территорий общего пользования"	0,000	71 985,000	0,000
13203SЖ090				Поддержка муниципальных программ формирования современной городской среды (расходы, не софинансируемые из федерального бюджета)	0,000	71 985,000	0,000
13203SЖ090	200			Закупка товаров, работ и услуг для обеспечения государственных (муниципальных) нужд	0,000	71 985,000	0,000

1	2	3	4	5	6	7	8
13203SЖ090	240			Иные закупки товаров, работ и услуг для обеспечения государственных (муниципальных) нужд	0,000	71 985,000	0,000
13203SЖ090	240	05	03	Благоустройство	0,000	71 985,000	0,000
1400000000				**Муниципальная программа "Охрана природы и лесное хозяйство города Перми"**	**89 521,892**	**259 409,900**	**144 409,900**
1410000000				*Подпрограмма "Реализация природоохранных мероприятий"*	*33 807,579*	*204 846,800*	*89 846,800*
1410100000				Основное мероприятие "Охрана и улучшение состояния природных объектов на территории города Перми"	1 117,712	753,500	753,500
1410121660				Содержание и развитие системы ООПТ местного значения	1 117,712	753,500	753,500
1410121660	200			Закупка товаров, работ и услуг для обеспечения государственных (муниципальных) нужд	1 023,212	659,000	659,000
1410121660	240			Иные закупки товаров, работ и услуг для обеспечения государственных (муниципальных) нужд	1 023,212	659,000	659,000
1410121660	240	04	07	Лесное хозяйство	1 023,212	659,000	659,000
1410121660	800			Иные бюджетные ассигнования	94,500	94,500	94,500
1410121660	850			Уплата налогов, сборов и иных платежей	94,500	94,500	94,500
1410121660	850	04	07	Лесное хозяйство	94,500	94,500	94,500
1410200000				Основное мероприятие "Наблюдение за состоянием атмосферного воздуха и улучшение его качества"	1 645,400	1 439,400	1 439,400
1410221620				Подготовка и предоставление населению города Перми информации о состоянии окружающей среды	1 575,400	1 369,400	1 369,400
1410221620	200			Закупка товаров, работ и услуг для обеспечения государственных (муниципальных) нужд	1 575,400	1 369,400	1 369,400
1410221620	240			Иные закупки товаров, работ и услуг для обеспечения государственных (муниципальных) нужд	1 575,400	1 369,400	1 369,400
1410221620	240	06	03	Охрана объектов растительного и животного мира и среды их обитания	1 369,400	1 369,400	1 369,400
1410221620	240	06	04	Прикладные научные исследования в области охраны окружающей среды	206,000	0,000	0,000
14102SУ200				Реализация мероприятий по предотвращению распространения и уничтожению борщевика Сосновского в муниципальных образованиях Пермского края	70,000	70,000	70,000
14102SУ200	200			Закупка товаров, работ и услуг для обеспечения государственных (муниципальных) нужд	70,000	70,000	70,000
14102SУ200	240			Иные закупки товаров, работ и услуг для обеспечения государственных (муниципальных) нужд	70,000	70,000	70,000
14102SУ200	240	04	05	Сельское хозяйство и рыболовство	70,000	70,000	70,000
1410300000				Основное мероприятие "Компенсационные посадки зеленых насаждений"	0,000	9 161,500	9 161,500
1410321690				Посадка зеленых насаждений ценных видов	0,000	9 161,500	9 161,500
1410321690	200			Закупка товаров, работ и услуг для обеспечения государственных (муниципальных) нужд	0,000	9 161,500	9 161,500
1410321690	240			Иные закупки товаров, работ и услуг для обеспечения государственных (муниципальных) нужд	0,000	9 161,500	9 161,500
1410321690	240	06	03	Охрана объектов растительного и животного мира и среды их обитания	0,000	9 161,500	9 161,500
1410400000				Основное мероприятие "Создание единого зеленого каркаса города Перми"	318,600	318,600	318,600
1410422070				Разработка информационной системы обеспечения озеленительной деятельности города Перми	318,600	318,600	318,600
1410422070	200			Закупка товаров, работ и услуг для обеспечения государственных (муниципальных) нужд	318,600	318,600	318,600
1410422070	240			Иные закупки товаров, работ и услуг для обеспечения государственных (муниципальных) нужд	318,600	318,600	318,600
1410422070	240	06	03	Охрана объектов растительного и животного мира и среды их обитания	318,600	318,600	318,600
1410500000				Основное мероприятие "Создание и развитие инфраструктуры для экологического туризма"	0,000	206,000	206,000
1410522180				Рекреационное обустройство в целях экологического туризма	0,000	206,000	206,000

1	2	3	4	5	6	7	8
1410522180	200			Закупка товаров, работ и услуг для обеспечения государственных (муниципальных) нужд	0,000	206,000	206,000
1410522180	240			Иные закупки товаров, работ и услуг для обеспечения государственных (муниципальных) нужд	0,000	206,000	206,000
1410522180	240	06	03	Охрана объектов растительного и животного мира и среды их обитания	0,000	206,000	206,000
1410600000				Основное мероприятие "Мероприятия по созданию питомника растений"	19 388,900	93 705,200	70 000,000
1410600590				Обеспечение деятельности (оказание услуг, выполнение работ) муниципальных учреждений (организаций)	8 388,900	46 427,800	50 260,000
1410600590	100			Расходы на выплаты персоналу в целях обеспечения выполнения функций государственными (муниципальными) органами, казенными учреждениями, органами управления государственными внебюджетными фондами	6 888,900	41 427,800	41 427,800
1410600590	110			Расходы на выплаты персоналу казенных учреждений	6 888,900	41 427,800	41 427,800
1410600590	110	05	05	Другие вопросы в области жилищно-коммунального хозяйства	6 888,900	41 427,800	41 427,800
1410600590	200			Закупка товаров, работ и услуг для обеспечения государственных (муниципальных) нужд	1 500,000	5 000,000	8 832,200
1410600590	240			Иные закупки товаров, работ и услуг для обеспечения государственных (муниципальных) нужд	1 500,000	5 000,000	8 832,200
1410600590	240	05	05	Другие вопросы в области жилищно-коммунального хозяйства	1 500,000	5 000,000	8 832,200
1410622340				Обеспечение питомника растений инфраструктурой для его деятельности	11 000,000	47 277,400	19 740,000
1410622340	200			Закупка товаров, работ и услуг для обеспечения государственных (муниципальных) нужд	11 000,000	47 277,400	19 740,000
1410622340	240			Иные закупки товаров, работ и услуг для обеспечения государственных (муниципальных) нужд	11 000,000	47 277,400	19 740,000
1410622340	240	05	03	Благоустройство	11 000,000	47 277,400	19 740,000
1410700000				Основное мероприятие "Капитальные вложения в объекты недвижимого имущества муниципальной собственности в сфере экологии"	0,000	87 794,800	0,000
1410743570				Строительство городского питомника растений на земельном участке с кадастровым номером 59:01:0000000:91384	0,000	87 794,800	0,000
1410743570	400			Капитальные вложения в объекты государственной (муниципальной) собственности	0,000	87 794,800	0,000
1410743570	410			Бюджетные инвестиции	0,000	87 794,800	0,000
1410743570	410	05	03	Благоустройство	0,000	87 794,800	0,000
1410800000				Основное мероприятие "Восстановление и экологическая реабилитация водных объектов"	6 804,393	6 920,000	6 920,000
1410821640				Наблюдение за водными объектами города Перми и их обустройство	6 804,393	6 920,000	6 920,000
1410821640	200			Закупка товаров, работ и услуг для обеспечения государственных (муниципальных) нужд	6 803,093	6 918,700	6 918,700
1410821640	240			Иные закупки товаров, работ и услуг для обеспечения государственных (муниципальных) нужд	6 803,093	6 918,700	6 918,700
1410821640	240	06	03	Охрана объектов растительного и животного мира и среды их обитания	6 803,093	6 918,700	6 918,700
1410821640	800			Иные бюджетные ассигнования	1,300	1,300	1,300
1410821640	850			Уплата налогов, сборов и иных платежей	1,300	1,300	1,300
1410821640	850	06	03	Охрана объектов растительного и животного мира и среды их обитания	1,300	1,300	1,300
1410900000				Основное мероприятие "Экологическое просвещение населения города Перми"	4 532,574	4 547,800	1 047,800
1410922200				Информирование населения города Перми о качестве окружающей среды	4 532,574	4 547,800	1 047,800
1410922200	200			Закупка товаров, работ и услуг для обеспечения государственных (муниципальных) нужд	4 532,574	4 547,800	1 047,800
1410922200	240			Иные закупки товаров, работ и услуг для обеспечения государственных (муниципальных) нужд	4 532,574	4 547,800	1 047,800

1	2	3	4	5	6	7	8
1410922200	240	06	03	Охрана объектов растительного и животного мира и среды их обитания	4 532,574	4 547,800	1 047,800
1420000000				*Подпрограмма "Сохранение и воспроизводство городских лесов"*	*55 714,313*	*54 563,100*	*54 563,100*
1420100000				Основное мероприятие "Проведение учета лесных участков и осуществление лесного контроля городских лесов"	78,720	164,000	164,000
1420121790				Проведение мероприятий по лесоустройству, межеванию и лесному контролю	78,720	164,000	164,000
1420121790	200			Закупка товаров, работ и услуг для обеспечения государственных (муниципальных) нужд	78,720	164,000	164,000
1420121790	240			Иные закупки товаров, работ и услуг для обеспечения государственных (муниципальных) нужд	78,720	164,000	164,000
1420121790	240	04	07	Лесное хозяйство	78,720	164,000	164,000
1420200000				Основное мероприятие "Выполнение мероприятий по охране, защите, воспроизводству городских лесов"	45 475,805	43 733,100	43 733,100
1420200590				Обеспечение деятельности (оказание услуг, выполнение работ) муниципальных учреждений (организаций)	44 795,198	42 277,700	42 277,700
1420200590	100			Расходы на выплаты персоналу в целях обеспечения выполнения функций государственными (муниципальными) органами, казенными учреждениями, органами управления государственными внебюджетными фондами	39 892,700	37 993,000	37 993,000
1420200590	110			Расходы на выплаты персоналу казенных учреждений	39 892,700	37 993,000	37 993,000
1420200590	110	04	07	Лесное хозяйство	39 892,700	37 993,000	37 993,000
1420200590	200			Закупка товаров, работ и услуг для обеспечения государственных (муниципальных) нужд	4 733,998	4 116,200	4 116,200
1420200590	240			Иные закупки товаров, работ и услуг для обеспечения государственных (муниципальных) нужд	4 733,998	4 116,200	4 116,200
1420200590	240	04	07	Лесное хозяйство	4 733,998	4 116,200	4 116,200
1420200590	800			Иные бюджетные ассигнования	168,500	168,500	168,500
1420200590	850			Уплата налогов, сборов и иных платежей	168,500	168,500	168,500
1420200590	850	04	07	Лесное хозяйство	168,500	168,500	168,500
1420221700				Обеспечение санитарной и противопожарной безопасности на территории Пермского городского лесничества	680,607	1 455,400	1 455,400
1420221700	200			Закупка товаров, работ и услуг для обеспечения государственных (муниципальных) нужд	680,607	1 455,400	1 455,400
1420221700	240			Иные закупки товаров, работ и услуг для обеспечения государственных (муниципальных) нужд	680,607	1 455,400	1 455,400
1420221700	240	04	07	Лесное хозяйство	680,607	1 455,400	1 455,400
1420300000				Основное мероприятие "Формирование рекреационно привлекательных территорий путем создания рекреационных зон и мест отдыха"	7 147,871	9 199,400	8 671,800
1420321650				Поддержание территории городских лесов в нормативном состоянии	7 147,871	9 199,400	8 671,800
1420321650	200			Закупка товаров, работ и услуг для обеспечения государственных (муниципальных) нужд	7 147,871	9 199,400	8 671,800
1420321650	240			Иные закупки товаров, работ и услуг для обеспечения государственных (муниципальных) нужд	7 147,871	9 199,400	8 671,800
1420321650	240	04	07	Лесное хозяйство	7 147,871	9 199,400	8 671,800
1420400000				Основное мероприятие "Мероприятие по развитию городского пространства в рамках проекта "Зеленое кольцо" в особо охраняемой природной территории местного значения - охраняемом ландшафте "Черняевский лес"	3 011,917	1 466,600	1 994,200
14204SЖ410				Развитие городского пространства	3 011,917	1 466,600	1 994,200
14204SЖ410	200			Закупка товаров, работ и услуг для обеспечения государственных (муниципальных) нужд	3 011,917	1 466,600	1 994,200
14204SЖ410	240			Иные закупки товаров, работ и услуг для обеспечения государственных (муниципальных) нужд	3 011,917	1 466,600	1 994,200
14204SЖ410	240	04	07	Лесное хозяйство	3 011,917	1 466,600	1 994,200
1500000000				Муниципальная программа "Обеспечение жильем жителей города Перми"	**3 596 355,938**	**3 049 510,714**	**1 721 248,486**

1	2	3	4	5	6	7	8
1510000000				*Подпрограмма "Обеспечение устойчивого сокращения непригодного для проживания и аварийного жилищного фонда"*	*2 829 897,776*	*2 577 972,814*	*1 282 686,686*
1510100000				Основное мероприятие "Переселение граждан города Перми из непригодного для проживания и аварийного жилищного фонда"	403 884,034	28 813,500	528 813,500
1510121470				Снос многоквартирных домов, признанных аварийными и подлежащими сносу	100 046,414	28 813,500	28 813,500
1510121470	200			Закупка товаров, работ и услуг для обеспечения государственных (муниципальных) нужд	100 046,414	28 813,500	28 813,500
1510121470	240			Иные закупки товаров, работ и услуг для обеспечения государственных (муниципальных) нужд	100 046,414	28 813,500	28 813,500
1510121470	240	05	01	Жилищное хозяйство	100 046,414	28 813,500	28 813,500
1510121480				Переселение граждан города Перми из многоквартирных домов, признанных аварийными и не входящих в действующие программы переселения, непригодного для проживания жилищного фонда	112 153,908	0,000	500 000,000
1510121480	400			Капитальные вложения в объекты государственной (муниципальной) собственности	112 153,908	0,000	500 000,000
1510121480	410			Бюджетные инвестиции	112 153,908	0,000	500 000,000
1510121480	410	05	01	Жилищное хозяйство	112 153,908	0,000	500 000,000
15101SЖ160				Мероприятия по расселению жилищного фонда на территории Пермского края, признанного аварийным после 1 января 2017 г.	189 570,112	0,000	0,000
15101SЖ160	400			Капитальные вложения в объекты государственной (муниципальной) собственности	189 570,112	0,000	0,000
15101SЖ160	410			Бюджетные инвестиции	189 570,112	0,000	0,000
15101SЖ160	410	05	01	Жилищное хозяйство	189 570,112	0,000	0,000
15101SЖ860				Мероприятия по расселению жилых помещений, признанных непригодными для проживания, а также жилых помещений, находящихся в многоквартирных домах, признанных аварийными и подлежащими сносу, на территории г. Перми	2 113,600	0,000	0,000
15101SЖ860	400			Капитальные вложения в объекты государственной (муниципальной) собственности	2 113,600	0,000	0,000
15101SЖ860	410			Бюджетные инвестиции	2 113,600	0,000	0,000
15101SЖ860	410	05	01	Жилищное хозяйство	2 113,600	0,000	0,000
151F300000				Основное мероприятие "Федеральный проект "Обеспечение устойчивого сокращения непригодного для проживания жилищного фонда"	2 426 013,742	2 549 159,314	753 873,186
151F367483				Обеспечение устойчивого сокращения непригодного для проживания жилого фонда	2 339 580,542	2 481 391,913	346 343,100
151F367483	400			Капитальные вложения в объекты государственной (муниципальной) собственности	2 339 580,542	2 481 391,913	346 343,100
151F367483	410			Бюджетные инвестиции	2 339 580,542	2 481 391,913	346 343,100
151F367483	410	05	01	Жилищное хозяйство	2 339 580,542	2 481 391,913	346 343,100
151F367484				Реализация мероприятий по обеспечению устойчивого сокращения непригодного для проживания жилого фонда	86 433,200	67 767,401	407 530,086
151F367484	400			Капитальные вложения в объекты государственной (муниципальной) собственности	86 433,200	67 767,401	407 530,086
151F367484	410			Бюджетные инвестиции	86 433,200	67 767,401	407 530,086
151F367484	410	05	01	Жилищное хозяйство	86 433,200	67 767,401	407 530,086
1520000000				*Подпрограмма "Управление муниципальным жилищным фондом города Перми"*	*109 766,253*	*101 180,400*	*101 180,400*
1520100000				Основное мероприятие "Реализация мероприятий в целях эффективного использования муниципального жилищного фонда"	109 766,253	101 180,400	101 180,400
1520100590				Обеспечение деятельности (оказание услуг, выполнение работ) муниципальных учреждений (организаций)	60 371,800	57 696,300	57 696,300
1520100590	100			Расходы на выплаты персоналу в целях обеспечения выполнения функций государственными (муниципальными) органами, казенными учреждениями, органами управления государственными внебюджетными фондами	56 763,900	54 088,400	54 088,400

1	2	3	4	5	6	7	8
1520100590	110			Расходы на выплаты персоналу казенных учреждений	56 763,900	54 088,400	54 088,400
1520100590	110	05	05	Другие вопросы в области жилищно-коммунального хозяйства	56 763,900	54 088,400	54 088,400
1520100590	200			Закупка товаров, работ и услуг для обеспечения государственных (муниципальных) нужд	3 553,700	3 553,700	3 553,700
1520100590	240			Иные закупки товаров, работ и услуг для обеспечения государственных (муниципальных) нужд	3 553,700	3 553,700	3 553,700
1520100590	240	05	05	Другие вопросы в области жилищно-коммунального хозяйства	3 553,700	3 553,700	3 553,700
1520100590	800			Иные бюджетные ассигнования	54,200	54,200	54,200
1520100590	850			Уплата налогов, сборов и иных платежей	54,200	54,200	54,200
1520100590	850	05	05	Другие вопросы в области жилищно-коммунального хозяйства	54,200	54,200	54,200
1520121500				Обеспечение нормативного содержания муниципального жилищного фонда	49 394,453	43 484,100	43 484,100
1520121500	200			Закупка товаров, работ и услуг для обеспечения государственных (муниципальных) нужд	49 127,953	43 217,600	43 217,600
1520121500	240			Иные закупки товаров, работ и услуг для обеспечения государственных (муниципальных) нужд	49 127,953	43 217,600	43 217,600
1520121500	240	05	01	Жилищное хозяйство	49 127,953	43 217,600	43 217,600
1520121500	800			Иные бюджетные ассигнования	266,500	266,500	266,500
1520121500	850			Уплата налогов, сборов и иных платежей	266,500	266,500	266,500
1520121500	850	05	01	Жилищное хозяйство	266,500	266,500	266,500
1530000000				*Подпрограмма "Повышение доступности жилья"*	*645 608,409*	*366 210,300*	*333 234,200*
1530100000				Основное мероприятие "Обеспечение жилыми помещениями детей-сирот и детей, оставшихся без попечения родителей, лиц из числа детей-сирот и детей, оставшихся без попечения родителей"	229 107,600	225 316,200	216 181,000
153012C070				Содержание жилых помещений специализированного жилищного фонда для детей-сирот, детей, оставшихся без попечения родителей, лиц из их числа	1 218,100	4 699,700	5 261,900
153012C070	200			Закупка товаров, работ и услуг для обеспечения государственных (муниципальных) нужд	1 218,100	4 699,700	5 261,900
153012C070	240			Иные закупки товаров, работ и услуг для обеспечения государственных (муниципальных) нужд	1 218,100	4 699,700	5 261,900
153012C070	240	10	06	Другие вопросы в области социальной политики	1 218,100	4 699,700	5 261,900
153012C080				Строительство и приобретение жилых помещений для формирования специализированного жилищного фонда для обеспечения жилыми помещениями детей-сирот и детей, оставшихся без попечения родителей, лиц из числа детей-сирот и детей, оставшихся без попечения родителей, по договорам найма специализированных жилых помещений	84 835,200	82 155,400	78 582,200
153012C080	400			Капитальные вложения в объекты государственной (муниципальной) собственности	84 835,200	82 155,400	78 582,200
153012C080	410			Бюджетные инвестиции	84 835,200	82 155,400	78 582,200
153012C080	410	10	04	Охрана семьи и детства	84 835,200	82 155,400	78 582,200
15301R0820				Предоставление жилых помещений детям-сиротам и детям, оставшимся без попечения родителей, лицам из их числа по договорам найма специализированных жилых помещений	143 054,300	138 461,100	132 336,900
15301R0820	400			Капитальные вложения в объекты государственной (муниципальной) собственности	143 054,300	138 461,100	132 336,900
15301R0820	410			Бюджетные инвестиции	143 054,300	138 461,100	132 336,900
15301R0820	410	10	04	Охрана семьи и детства	143 054,300	138 461,100	132 336,900
1530200000				Основное мероприятие "Оказание мер социальной поддержки граждан города Перми в целях улучшения жилищных условий"	136 476,300	140 894,100	117 053,200
153022C190				Обеспечение жилыми помещениями реабилитированных лиц, имеющих инвалидность или являющихся пенсионерами, и проживающих совместно членов их семей	9 114,200	24 713,600	0,000

1	2	3	4	5	6	7	8
153022С190	200			Закупка товаров, работ и услуг для обеспечения государственных (муниципальных) нужд	90,200	244,700	0,000
153022С190	240			Иные закупки товаров, работ и услуг для обеспечения государственных (муниципальных) нужд	90,200	244,700	0,000
153022С190	240	10	03	Социальное обеспечение населения	90,200	244,700	0,000
153022С190	300			Социальное обеспечение и иные выплаты населению	9 024,000	24 468,900	0,000
153022С190	320			Социальные выплаты гражданам, кроме публичных нормативных социальных выплат	9 024,000	24 468,900	0,000
153022С190	320	10	03	Социальное обеспечение населения	9 024,000	24 468,900	0,000
1530251340				Обеспечение жильем отдельных категорий граждан, установленных Федеральным законом от 12 января 1995 г. N 5-ФЗ "О ветеранах", в соответствии с Указом Президента Российской Федерации от 7 мая 2008 г. N 714 "Об обеспечении жильем ветеранов Великой Отечественной войны 1941-1945 годов"	33 163,100	29 672,200	29 672,200
1530251340	300			Социальное обеспечение и иные выплаты населению	33 163,100	29 672,200	29 672,200
1530251340	320			Социальные выплаты гражданам, кроме публичных нормативных социальных выплат	33 163,100	29 672,200	29 672,200
1530251340	320	10	03	Социальное обеспечение населения	33 163,100	29 672,200	29 672,200
1530251350				Обеспечение жильем отдельных категорий граждан, установленных Федеральным законом от 12 января 1995 г. N 5-ФЗ "О ветеранах"	13 090,700	14 836,100	14 836,100
1530251350	300			Социальное обеспечение и иные выплаты населению	13 090,700	14 836,100	14 836,100
1530251350	320			Социальные выплаты гражданам, кроме публичных нормативных социальных выплат	13 090,700	14 836,100	14 836,100
1530251350	320	10	03	Социальное обеспечение населения	13 090,700	14 836,100	14 836,100
1530251760				Обеспечение жильем отдельных категорий граждан, установленных Федеральным законом от 24 ноября 1995 г. N 181-ФЗ "О социальной защите инвалидов в Российской Федерации"	33 163,100	29 672,200	30 544,900
1530251760	300			Социальное обеспечение и иные выплаты населению	33 163,100	29 672,200	30 544,900
1530251760	320			Социальные выплаты гражданам, кроме публичных нормативных социальных выплат	33 163,100	29 672,200	30 544,900
1530251760	320	10	03	Социальное обеспечение населения	33 163,100	29 672,200	30 544,900
1530254850				Обеспечение жильем граждан, уволенных с военной службы (службы), и приравненных к ним лиц	5 945,200	0,000	0,000
1530254850	300			Социальное обеспечение и иные выплаты населению	5 945,200	0,000	0,000
1530254850	320			Социальные выплаты гражданам, кроме публичных нормативных социальных выплат	5 945,200	0,000	0,000
1530254850	320	10	03	Социальное обеспечение населения	5 945,200	0,000	0,000
15302L4970				Реализация мероприятий по обеспечению жильем молодых семей государственной программы Российской Федерации "Обеспечение доступным и комфортным жильем и коммунальными услугами граждан Российской Федерации"	42 000,000	42 000,000	42 000,000
15302L4970	300			Социальное обеспечение и иные выплаты населению	42 000,000	42 000,000	42 000,000
15302L4970	320			Социальные выплаты гражданам, кроме публичных нормативных социальных выплат	42 000,000	42 000,000	42 000,000
15302L4970	320	10	03	Социальное обеспечение населения	42 000,000	42 000,000	42 000,000
1530300000				Основное мероприятие "Исполнение судебных решений об изъятии жилых (нежилых) помещений, о предоставлении благоустроенного жилья"	280 024,509	0,000	0,000
1530343260				Приобретение жилья, изъятие жилых (нежилых) помещений в целях исполнения судебных решений	280 024,509	0,000	0,000
1530343260	400			Капитальные вложения в объекты государственной (муниципальной) собственности	274 211,717	0,000	0,000
1530343260	410			Бюджетные инвестиции	274 211,717	0,000	0,000
1530343260	410	05	01	Жилищное хозяйство	274 211,717	0,000	0,000
1530343260	800			Иные бюджетные ассигнования	5 812,792	0,000	0,000
1530343260	830			Исполнение судебных актов	5 812,792	0,000	0,000
1530343260	830	05	01	Жилищное хозяйство	5 812,792	0,000	0,000

1	2	3	4	5	6	7	8
1540000000				*Подпрограмма "Осуществление иных мероприятий в сфере жилищных отношений"*	*11 083,500*	*4 147,200*	*4 147,200*
1540100000				Основное мероприятие "Реализация мероприятий в сфере жилищных отношений"	11 083,500	4 147,200	4 147,200
1540122110				Организация и выполнение мероприятий в сфере жилищных отношений	11 083,500	4 147,200	4 147,200
1540122110	200			Закупка товаров, работ и услуг для обеспечения государственных (муниципальных) нужд	9 464,200	3 927,200	3 927,200
1540122110	240			Иные закупки товаров, работ и услуг для обеспечения государственных (муниципальных) нужд	9 464,200	3 927,200	3 927,200
1540122110	240	05	01	Жилищное хозяйство	9 464,200	3 927,200	3 927,200
1540122110	800			Иные бюджетные ассигнования	1 619,300	220,000	220,000
1540122110	850			Уплата налогов, сборов и иных платежей	1 619,300	220,000	220,000
1540122110	850	05	01	Жилищное хозяйство	1 619,300	220,000	220,000
1600000000				**Муниципальная программа "Управление муниципальным имуществом города Перми"**	**103 631,367**	**98 290,900**	**98 560,600**
1610000000				*Подпрограмма "Распоряжение муниципальным имуществом"*	*4 509,100*	*3 291,500*	*3 561,200*
1610100000				Основное мероприятие "Осуществление полномочий собственника муниципального имущества города Перми в порядке, предусмотренном действующим законодательством"	4 509,100	3 291,500	3 561,200
1610121540				Организация ведения реестра муниципального имущества города Перми	548,200	548,200	758,200
1610121540	200			Закупка товаров, работ и услуг для обеспечения государственных (муниципальных) нужд	548,200	548,200	758,200
1610121540	240			Иные закупки товаров, работ и услуг для обеспечения государственных (муниципальных) нужд	548,200	548,200	758,200
1610121540	240	01	13	Другие общегосударственные вопросы	548,200	548,200	758,200
1610123370				Реализация мероприятий в сфере управления и распоряжения муниципальным имуществом, обеспечение правовой защиты муниципального имущества	3 960,900	2 743,300	2 803,000
1610123370	200			Закупка товаров, работ и услуг для обеспечения государственных (муниципальных) нужд	3 515,200	2 297,600	2 357,300
1610123370	240			Иные закупки товаров, работ и услуг для обеспечения государственных (муниципальных) нужд	3 515,200	2 297,600	2 357,300
1610123370	240	01	13	Другие общегосударственные вопросы	3 515,200	2 297,600	2 357,300
1610123370	800			Иные бюджетные ассигнования	445,700	445,700	445,700
1610123370	830			Исполнение судебных актов	430,200	430,200	430,200
1610123370	830	01	13	Другие общегосударственные вопросы	430,200	430,200	430,200
1610123370	850			Уплата налогов, сборов и иных платежей	15,500	15,500	15,500
1610123370	850	01	13	Другие общегосударственные вопросы	15,500	15,500	15,500
1620000000				*Подпрограмма "Содержание муниципального имущества"*	*99 122,267*	*94 999,400*	*94 999,400*
1620100000				Основное мероприятие "Обеспечение содержания и обслуживания нежилого муниципального фонда"	99 122,267	94 999,400	94 999,400
1620100590				Обеспечение деятельности (оказание услуг, выполнение работ) муниципальных учреждений (организаций)	39 471,967	37 034,800	37 034,800
1620100590	100			Расходы на выплаты персоналу в целях обеспечения выполнения функций государственными (муниципальными) органами, казенными учреждениями, органами управления государственными внебюджетными фондами	31 733,000	30 223,900	30 223,900
1620100590	110			Расходы на выплаты персоналу казенных учреждений	31 733,000	30 223,900	30 223,900
1620100590	110	01	13	Другие общегосударственные вопросы	31 733,000	30 223,900	30 223,900
1620100590	200			Закупка товаров, работ и услуг для обеспечения государственных (муниципальных) нужд	7 505,167	6 585,300	6 593,400
1620100590	240			Иные закупки товаров, работ и услуг для обеспечения государственных (муниципальных) нужд	7 505,167	6 585,300	6 593,400
1620100590	240	01	13	Другие общегосударственные вопросы	7 505,167	6 585,300	6 593,400
1620100590	800			Иные бюджетные ассигнования	233,800	225,600	217,500
1620100590	850			Уплата налогов, сборов и иных платежей	233,800	225,600	217,500

1	2	3	4	5	6	7	8
1620100590	850	01	13	Другие общегосударственные вопросы	233,800	225,600	217,500
1620121590				Реализация мероприятий по содержанию и обслуживанию нежилого муниципального фонда	45 254,957	46 814,600	46 814,600
1620121590	200			Закупка товаров, работ и услуг для обеспечения государственных (муниципальных) нужд	45 254,957	46 814,600	46 814,600
1620121590	240			Иные закупки товаров, работ и услуг для обеспечения государственных (муниципальных) нужд	45 254,957	46 814,600	46 814,600
1620121590	240	01	13	Другие общегосударственные вопросы	45 254,957	46 814,600	46 814,600
1620121600				Снос объектов недвижимого имущества муниципального нежилого фонда, находящихся в составе муниципальной казны	3 245,343	0,000	0,000
1620121600	200			Закупка товаров, работ и услуг для обеспечения государственных (муниципальных) нужд	3 245,343	0,000	0,000
1620121600	240			Иные закупки товаров, работ и услуг для обеспечения государственных (муниципальных) нужд	3 245,343	0,000	0,000
1620121600	240	01	13	Другие общегосударственные вопросы	3 245,343	0,000	0,000
1620122150				Реализация мероприятий по приведению в нормативное состояние объектов нежилого муниципального фонда	11 150,000	11 150,000	11 150,000
1620122150	200			Закупка товаров, работ и услуг для обеспечения государственных (муниципальных) нужд	11 150,000	11 150,000	11 150,000
1620122150	240			Иные закупки товаров, работ и услуг для обеспечения государственных (муниципальных) нужд	11 150,000	11 150,000	11 150,000
1620122150	240	01	13	Другие общегосударственные вопросы	11 150,000	11 150,000	11 150,000
1700000000				**Муниципальная программа "Развитие системы жилищно-коммунального хозяйства в городе Перми"**	**2 056 359,768**	**1 723 427,233**	**618 163,410**
1710000000				*Подпрограмма Модернизация и комплексное развитие систем коммунальной инфраструктуры"*	*256 086,130*	*416 563,324*	*215 249,628*
1710100000				Основное мероприятие "Капитальные вложения в объекты муниципальной собственности системы водоснабжения и водоотведения"	204 066,386	402 456,595	212 072,828
1710141090				Реконструкция системы очистки сточных вод в микрорайоне "Крым" Кировского района города Перми	0,000	99 683,152	97 479,000
1710141090	400			Капитальные вложения в объекты государственной (муниципальной) собственности	0,000	99 683,152	97 479,000
1710141090	410			Бюджетные инвестиции	0,000	99 683,152	97 479,000
1710141090	410	05	02	Коммунальное хозяйство	0,000	99 683,152	97 479,000
1710141130				Расширение и реконструкция (3 очередь) канализации города Перми	3 064,994	0,000	0,000
1710141130	400			Капитальные вложения в объекты государственной (муниципальной) собственности	3 064,994	0,000	0,000
1710141130	410			Бюджетные инвестиции	3 064,994	0,000	0,000
1710141130	410	05	02	Коммунальное хозяйство	3 064,994	0,000	0,000
1710141210				Строительство водопроводных сетей в микрорайоне "Висим" Мотовилихинского района города Перми	48,590	37 619,727	0,000
1710141210	400			Капитальные вложения в объекты государственной (муниципальной) собственности	48,590	37 619,727	0,000
1710141210	460			Субсидии бюджетным и автономным учреждениям, государственным (муниципальным) унитарным предприятиям на осуществление капитальных вложений в объекты капитального строительства государственной (муниципальной) собственности или приобретение объектов недвижимого имущества в государственную (муниципальную) собственность	48,590	37 619,727	0,000
1710141210	460	05	02	Коммунальное хозяйство	48,590	37 619,727	0,000
1710141220				Строительство водопроводных сетей в микрорайоне "Вышка-1" Мотовилихинского района города Перми	2 093,000	0,000	0,000
1710141220	400			Капитальные вложения в объекты государственной (муниципальной) собственности	2 093,000	0,000	0,000
1710141220	410			Бюджетные инвестиции	2 093,000	0,000	0,000
1710141220	410	05	02	Коммунальное хозяйство	2 093,000	0,000	0,000

1	2	3	4	5	6	7	8
1710141320				Строительство скважин для обеспечения населения города Перми резервным водоснабжением, при возникновении чрезвычайных ситуаций	2 697,000	6 293,000	0,000
1710141320	400			Капитальные вложения в объекты государственной (муниципальной) собственности	2 697,000	6 293,000	0,000
1710141320	410			Бюджетные инвестиции	2 697,000	6 293,000	0,000
1710141320	410	05	02	Коммунальное хозяйство	2 697,000	6 293,000	0,000
1710142180				Реконструкция сетей водоснабжения Мотовилихинского района города Перми: блокировочной сети водопровода от проектируемой камеры переключения на ул. Фрезеровщиков на сети водопровода Д400 мм инв. № 1083 до проектируемой камеры на водопроводе Д1200 мм инв. № 3470 по ул. Макаренко	107 340,648	0,000	0,000
1710142180	400			Капитальные вложения в объекты государственной (муниципальной) собственности	107 340,648	0,000	0,000
1710142180	410			Бюджетные инвестиции	107 340,648	0,000	0,000
1710142180	410	05	02	Коммунальное хозяйство	107 340,648	0,000	0,000
1710142260				Санация и строительство 2-й нитки водовода Гайва-Заозерье	9 350,000	19 629,054	0,000
1710142260	400			Капитальные вложения в объекты государственной (муниципальной) собственности	9 350,000	19 629,054	0,000
1710142260	410			Бюджетные инвестиции	9 350,000	19 629,054	0,000
1710142260	410	05	02	Коммунальное хозяйство	9 350,000	19 629,054	0,000
1710142360				Реконструкция канализационной насосной станции "Речник" Дзержинского района города Перми	0,000	43 764,222	0,000
1710142360	400			Капитальные вложения в объекты государственной (муниципальной) собственности	0,000	43 764,222	0,000
1710142360	410			Бюджетные инвестиции	0,000	43 764,222	0,000
1710142360	410	05	02	Коммунальное хозяйство	0,000	43 764,222	0,000
1710142370				Строительство второго напорного коллектора от канализационной насосной станции "Речник" Дзержинского района города Перми	24 271,392	43 835,578	0,000
1710142370	400			Капитальные вложения в объекты государственной (муниципальной) собственности	24 271,392	43 835,578	0,000
1710142370	410			Бюджетные инвестиции	5 428,736	0,000	0,000
1710142370	410	05	02	Коммунальное хозяйство	5 428,736	0,000	0,000
1710142370	460			Субсидии бюджетным и автономным учреждениям, государственным (муниципальным) унитарным предприятиям на осуществление капитальных вложений в объекты капитального строительства государственной (муниципальной) собственности или приобретение объектов недвижимого имущества в государственную (муниципальную) собственность	18 842,656	43 835,578	0,000
1710142370	460	05	02	Коммунальное хозяйство	18 842,656	43 835,578	0,000
1710142410				Строительство сетей водоснабжения в микрорайоне Средняя Курья по ул. Борцов Революции Ленинского района города Перми	3 907,762	49 055,272	12 263,818
1710142410	400			Капитальные вложения в объекты государственной (муниципальной) собственности	3 907,762	49 055,272	12 263,818
1710142410	410			Бюджетные инвестиции	3 850,000	0,000	0,000
1710142410	410	05	02	Коммунальное хозяйство	3 850,000	0,000	0,000
1710142410	460			Субсидии бюджетным и автономным учреждениям, государственным (муниципальным) унитарным предприятиям на осуществление капитальных вложений в объекты капитального строительства государственной (муниципальной) собственности или приобретение объектов недвижимого имущества в государственную (муниципальную) собственность	57,762	49 055,272	12 263,818
1710142410	460	05	02	Коммунальное хозяйство	57,762	49 055,272	12 263,818
1710143310				Реконструкция самотечного коллектора Д-360 мм/450 мм по бульвару Гагарина до шахты №13 ГРК	51 293,000	45 376,600	0,000
1710143310	400			Капитальные вложения в объекты государственной (муниципальной) собственности	51 293,000	45 376,600	0,000

1	2	3	4	5	6	7	8
1710143310	410			Бюджетные инвестиции	51 293,000	45 376,600	0,000
1710143310	410	05	02	Коммунальное хозяйство	51 293,000	45 376,600	0,000
1710143480				Строительство сетей водоснабжения и водоотведения в микрорайоне "Заозерье" для земельных участков многодетных семей	0,000	57 199,990	102 330,010
1710143480	400			Капитальные вложения в объекты государственной (муниципальной) собственности	0,000	57 199,990	102 330,010
1710143480	410			Бюджетные инвестиции	0,000	57 199,990	102 330,010
1710143480	410	05	02	Коммунальное хозяйство	0,000	57 199,990	102 330,010
1710200000				Основное мероприятие "Капитальные вложения в объекты муниципальной собственности в системе газоснабжения"	47 674,848	10 647,695	0,000
1710241100				Строительство газопроводов в микрорайонах индивидуальной застройки города Перми	47 674,848	10 647,695	0,000
1710241100	200			Закупка товаров, работ и услуг для обеспечения государственных (муниципальных) нужд	616,000	0,000	0,000
1710241100	240			Иные закупки товаров, работ и услуг для обеспечения государственных (муниципальных) нужд	616,000	0,000	0,000
1710241100	240	05	02	Коммунальное хозяйство	616,000	0,000	0,000
1710241100	400			Капитальные вложения в объекты государственной (муниципальной) собственности	47 058,848	10 647,695	0,000
1710241100	410			Бюджетные инвестиции	47 058,848	10 647,695	0,000
1710241100	410	05	02	Коммунальное хозяйство	47 058,848	10 647,695	0,000
1710300000				Основное мероприятие "Исполнение обязанностей муниципального заказчика-застройщика при осуществлении бюджетных инвестиций в объекты муниципальной собственности систем коммунальной инфраструктуры"	3 176,800	3 176,800	3 176,800
1710321680				Исполнение обязанностей по уплате земельного налога по объектам капитальных вложений систем коммунальной инфраструктуры	3 176,800	3 176,800	3 176,800
1710321680	800			Иные бюджетные ассигнования	3 176,800	3 176,800	3 176,800
1710321680	850			Уплата налогов, сборов и иных платежей	3 176,800	3 176,800	3 176,800
1710321680	850	05	02	Коммунальное хозяйство	3 176,800	3 176,800	3 176,800
1710400000				Основное мероприятие "Муниципальная поддержка газификации жилых домов в микрорайонах индивидуальной застройки"	1 168,096	0,000	0,000
1710471120				Возмещение затрат по подключению к системе газоснабжения жилых домов в зонах индивидуальной жилой застройки	1 168,096	0,000	0,000
1710471120	800			Иные бюджетные ассигнования	1 168,096	0,000	0,000
1710471120	810			Субсидии юридическим лицам (кроме некоммерческих организаций), индивидуальным предпринимателям, физическим лицам - производителям товаров, работ, услуг	1 168,096	0,000	0,000
1710471120	810	05	02	Коммунальное хозяйство	1 168,096	0,000	0,000
171F500000				Основное мероприятие "Федеральный проект "Чистая вода"	0,000	282,234	0,000
171F552430				Строительство и реконструкция (модернизация) объектов питьевого водоснабжения	0,000	282,234	0,000
171F552430				Капитальные вложения в объекты государственной (муниципальной) собственности	0,000	282,234	0,000
171F552430				Бюджетные инвестиции	0,000	282,234	0,000
171F552430	410	05	02	Коммунальное хозяйство	0,000	282,234	0,000
1720000000				*Подпрограмма "Обеспечение санитарно-эпидемиологических требований законодательства"*	*45 598,171*	*25 216,700*	*25 216,700*
1720100000				Основное мероприятие "Организация работ по сбору, транспортированию и размещению бесхозяйных отходов на территории города Перми"	19 771,841	17 543,500	17 543,500
1720121710				Ликвидация бесхозяйных отходов с территории города Перми	19 771,841	17 543,500	17 543,500
1720121710	200			Закупка товаров, работ и услуг для обеспечения государственных (муниципальных) нужд	19 771,841	17 543,500	17 543,500
1720121710	240			Иные закупки товаров, работ и услуг для обеспечения государственных (муниципальных) нужд	19 771,841	17 543,500	17 543,500

1	2	3	4	5	6	7	8
1720121710	240	05	03	Благоустройство	19 771,841	17 543,500	17 543,500
1720200000				Основное мероприятие "Организация работ по созданию и содержанию мест (площадок) накопления твердых коммунальных отходов"	25 826,330	7 673,200	7 673,200
1720222030				Обустройство мест (площадок) накопления твердых коммунальных отходов	18 057,055	0,000	0,000
1720222030	200			Закупка товаров, работ и услуг для обеспечения государственных (муниципальных) нужд	18 057,055	0,000	0,000
1720222030	240			Иные закупки товаров, работ и услуг для обеспечения государственных (муниципальных) нужд	18 057,055	0,000	0,000
1720222030	240	05	03	Благоустройство	18 057,055	0,000	0,000
1720222130				Содержание мест (площадок) накопления твердых коммунальных отходов	7 769,275	7 673,200	7 673,200
1720222130	200			Закупка товаров, работ и услуг для обеспечения государственных (муниципальных) нужд	7 769,275	7 673,200	7 673,200
1720222130	240			Иные закупки товаров, работ и услуг для обеспечения государственных (муниципальных) нужд	7 769,275	7 673,200	7 673,200
1720222130	240	05	03	Благоустройство	7 769,275	7 673,200	7 673,200
1730000000				*Подпрограмма "Обеспечение эффективного управления многоквартирными домами в городе Перми"*	*136 376,550*	*136 545,600*	*136 545,600*
1730100000				Основное мероприятие "Информационное, консультационное, методическое и обучающее сопровождение субъектов в сфере управления многоквартирными домами"	565,950	735,000	735,000
1730121360				Проведение мероприятий, направленных на развитие системы общественного контроля в сфере жилищно-коммунального хозяйства	565,950	735,000	735,000
1730121360	200			Закупка товаров, работ и услуг для обеспечения государственных (муниципальных) нужд	565,950	735,000	735,000
1730121360	240			Иные закупки товаров, работ и услуг для обеспечения государственных (муниципальных) нужд	565,950	735,000	735,000
1730121360	240	05	05	Другие вопросы в области жилищно-коммунального хозяйства	565,950	735,000	735,000
1730200000				Основное мероприятие "Оказание мер социальной поддержки гражданам по оплате жилищно-коммунальных услуг"	38 810,600	38 810,600	38 810,600
1730282110				Меры социальной поддержки гражданам, проживающим в непригодном для проживания и аварийном жилищном фонде	38 810,600	38 810,600	38 810,600
1730282110	800			Иные бюджетные ассигнования	38 810,600	38 810,600	38 810,600
1730282110	810			Субсидии юридическим лицам (кроме некоммерческих организаций), индивидуальным предпринимателям, физическим лицам - производителям товаров, работ, услуг	38 810,600	38 810,600	38 810,600
1730282110	810	10	06	Другие вопросы в области социальной политики	38 810,600	38 810,600	38 810,600
1730300000				Основное мероприятие "Муниципальная поддержка благоустройства придомовых территорий многоквартирных домов города Перми"	97 000,000	97 000,000	97 000,000
1730371190				Возмещение затрат по благоустройству придомовых территорий многоквартирных домов города Перми	97 000,000	97 000,000	97 000,000
1730371190	600			Предоставление субсидий бюджетным, автономным учреждениям и иным некоммерческим организациям	3 490,100	3 490,100	3 490,100
1730371190	630			Субсидии некоммерческим организациям (за исключением государственных (муниципальных) учреждений, государственных корпораций (компаний), публично-правовых компаний)	3 490,100	3 490,100	3 490,100
1730371190	630	04	09	Дорожное хозяйство (дорожные фонды)	3 490,100	3 490,100	3 490,100
1730371190	800			Иные бюджетные ассигнования	93 509,900	93 509,900	93 509,900
1730371190	810			Субсидии юридическим лицам (кроме некоммерческих организаций), индивидуальным предпринимателям, физическим лицам - производителям товаров, работ, услуг	93 509,900	93 509,900	93 509,900
1730371190	810	04	09	Дорожное хозяйство (дорожные фонды)	93 509,900	93 509,900	93 509,900
1740000000				*Подпрограмма "Содержание объектов инженерной инфраструктуры"*	*56 279,754*	*54 044,625*	*48 896,564*

1	2	3	4	5	6	7	8
1740100000				Основное мероприятие "Обеспечение нормативного состояния объектов инженерной инфраструктуры, находящихся в муниципальной собственности, в том числе бесхозяйных объектов"	55 996,297	44 013,300	29 830,700
1740100590				Обеспечение деятельности (оказание услуг, выполнение работ) муниципальных учреждений (организаций)	20 379,414	19 657,100	19 657,100
1740100590	100			Расходы на выплаты персоналу в целях обеспечения выполнения функций государственными (муниципальными) органами, казенными учреждениями, органами управления государственными внебюджетными фондами	16 982,700	16 259,000	16 259,000
1740100590	110			Расходы на выплаты персоналу казенных учреждений	16 982,700	16 259,000	16 259,000
1740100590	110	05	05	Другие вопросы в области жилищно-коммунального хозяйства	16 982,700	16 259,000	16 259,000
1740100590	200			Закупка товаров, работ и услуг для обеспечения государственных (муниципальных) нужд	3 376,114	3 377,500	3 377,500
1740100590	240			Иные закупки товаров, работ и услуг для обеспечения государственных (муниципальных) нужд	3 376,114	3 377,500	3 377,500
1740100590	240	05	05	Другие вопросы в области жилищно-коммунального хозяйства	3 376,114	3 377,500	3 377,500
1740100590	800			Иные бюджетные ассигнования	20,600	20,600	20,600
1740100590	850			Уплата налогов, сборов и иных платежей	20,600	20,600	20,600
1740100590	850	05	05	Другие вопросы в области жилищно-коммунального хозяйства	20,600	20,600	20,600
1740121740				Содержание и текущий ремонт объектов инженерной инфраструктуры	32 041,938	24 356,200	10 173,600
1740121740	200			Закупка товаров, работ и услуг для обеспечения государственных (муниципальных) нужд	32 041,938	24 356,200	10 173,600
1740121740	240			Иные закупки товаров, работ и услуг для обеспечения государственных (муниципальных) нужд	32 041,938	24 356,200	10 173,600
1740121740	240	05	02	Коммунальное хозяйство	32 041,938	24 356,200	10 173,600
1740121760				Техническая инвентаризация и паспортизация объектов инженерной инфраструктуры	1 865,611	0,000	0,000
1740121760	200			Закупка товаров, работ и услуг для обеспечения государственных (муниципальных) нужд	1 865,611	0,000	0,000
1740121760	240			Иные закупки товаров, работ и услуг для обеспечения государственных (муниципальных) нужд	1 865,611	0,000	0,000
1740121760	240	05	02	Коммунальное хозяйство	1 865,611	0,000	0,000
1740121860				Разработка оперативного плана действий по обеспечению водоснабжения населения, социально-значимых организаций (объектов) города Перми в случае возникновения чрезвычайной ситуации, связанной с прекращением подачи воды в систему централизованного водоснабжения	1 709,334	0,000	0,000
1740121860	200			Закупка товаров, работ и услуг для обеспечения государственных (муниципальных) нужд	1 709,334	0,000	0,000
1740121860	240			Иные закупки товаров, работ и услуг для обеспечения государственных (муниципальных) нужд	1 709,334	0,000	0,000
1740121860	240	05	04	Прикладные научные исследования в области жилищно-коммунального хозяйства	1 709,334	0,000	0,000
1740700000				Основное мероприятие "Финансовое обеспечение денежных обязательств муниципальных предприятий"	283,457	10 031,325	19 065,864
1740771160				Финансовое обеспечение расходов муниципального предприятия "Пермводоканал" по погашению денежных обязательств по договору займа	283,457	10 031,325	19 065,864
1740771160	800			Иные бюджетные ассигнования	283,457	10 031,325	19 065,864
1740771160	810			Субсидии юридическим лицам (кроме некоммерческих организаций), индивидуальным предпринимателям, физическим лицам - производителям товаров, работ, услуг	283,457	10 031,325	19 065,864
1740771160	810	05	02	Коммунальное хозяйство	283,457	10 031,325	19 065,864
1750000000				*Подпрограмма "Проведение капитального ремонта общего имущества собственников помещений в многоквартирных домах, расположенных на территории города Перми"*	*1 562 019,163*	*1 091 056,984*	*192 254,918*

1	2	3	4	5	6	7	8
1750100000				Основное мероприятие "Исполнение обязанностей собственника помещений по содержанию общего имущества собственников помещений в многоквартирных домах в части муниципальной доли собственности"	53 584,600	53 584,600	53 584,600
1750121420				Уплата взносов на капитальный ремонт общего имущества в многоквартирных домах в части муниципальной доли собственности	53 584,600	53 584,600	53 584,600
1750121420	200			Закупка товаров, работ и услуг для обеспечения государственных (муниципальных) нужд	53 584,600	53 584,600	53 584,600
1750121420	240			Иные закупки товаров, работ и услуг для обеспечения государственных (муниципальных) нужд	53 584,600	53 584,600	53 584,600
1750121420	240	05	01	Жилищное хозяйство	53 584,600	53 584,600	53 584,600
1750200000				Основное мероприятие "Муниципальная поддержка капитального ремонта жилищного фонда города Перми"	1 202 105,694	870 757,485	0,000
1750271330				Возмещение затрат по проведению капитального ремонта общего имущества многоквартирных домов	0,000	31 539,000	0,000
1750271330	600			Предоставление субсидий бюджетным, автономным учреждениям и иным некоммерческим организациям	0,000	31 539,000	0,000
1750271330	630			Субсидии некоммерческим организациям (за исключением государственных (муниципальных) учреждений, государственных корпораций (компаний), публично-правовых компаний)	0,000	31 539,000	0,000
1750271330	630	05	01	Жилищное хозяйство	0,000	31 539,000	0,000
17502SЖ410				Развитие городского пространства	1 202 105,694	839 218,485	0,000
17502SЖ410	600			Предоставление субсидий бюджетным, автономным учреждениям и иным некоммерческим организациям	332 821,768	392 198,032	0,000
17502SЖ410	630			Субсидии некоммерческим организациям (за исключением государственных (муниципальных) учреждений, государственных корпораций (компаний), публично-правовых компаний)	332 821,768	392 198,032	0,000
17502SЖ410	630	05	01	Жилищное хозяйство	332 821,768	392 198,032	0,000
17502SЖ410	800			Иные бюджетные ассигнования	869 283,926	447 020,453	0,000
17502SЖ410	810			Субсидии юридическим лицам (кроме некоммерческих организаций), индивидуальным предпринимателям, физическим лицам - производителям товаров, работ, услуг	869 283,926	447 020,453	0,000
17502SЖ410	810	05	01	Жилищное хозяйство	869 283,926	447 020,453	0,000
1750300000				Основное мероприятие "Исполнение судебных актов, вступивших в законную силу, в рамках капитального ремонта"	306 328,869	166 714,899	138 670,318
1750321830				Выполнение работ по капитальному ремонту многоквартирных домов, направленных на исполнение судебных актов	306 328,869	166 714,899	138 670,318
1750321830	200			Закупка товаров, работ и услуг для обеспечения государственных (муниципальных) нужд	297 197,421	166 714,899	138 670,318
1750321830	240			Иные закупки товаров, работ и услуг для обеспечения государственных (муниципальных) нужд	297 197,421	166 714,899	138 670,318
1750321830	240	05	01	Жилищное хозяйство	297 197,421	166 714,899	138 670,318
1750321830	800			Иные бюджетные ассигнования	9 131,448	0,000	0,000
1750321830	830			Исполнение судебных актов	9 131,448	0,000	0,000
1750321830	830	05	01	Жилищное хозяйство	9 131,448	0,000	0,000
1800000000				**Муниципальная программа "Градостроительная деятельность на территории города Перми"**	**60 164,964**	**51 277,900**	**51 014,600**
1810000000				*Подпрограмма Реализация документов, определяющих пространственную организацию города, развитие территории города Перми"*	*47 578,532*	*38 689,700*	*38 646,000*
1810100000				Основное мероприятие "Обеспечение подготовки документов территориального планирования, градостроительного зонирования"	46 999,532	38 110,700	38 067,000
1810100590				Обеспечение деятельности (оказание услуг, выполнение работ) муниципальных учреждений (организаций)	41 924,692	37 666,500	37 886,100
1810100590	600			Предоставление субсидий бюджетным, автономным учреждениям и иным некоммерческим организациям	41 924,692	37 666,500	37 886,100

1	2	3	4	5	6	7	8
1810100590	610			Субсидии бюджетным учреждениям	41 924,692	37 666,500	37 886,100
1810100590	610	04	12	Другие вопросы в области национальной экономики	41 924,692	37 666,500	37 886,100
1810100760				Целевая субсидия на обеспечение разработки документации по планировке территории	3 379,940	444,200	180,900
1810100760	600			Предоставление субсидий бюджетным, автономным учреждениям и иным некоммерческим организациям	3 379,940	444,200	180,900
1810100760	610			Субсидии бюджетным учреждениям	3 379,940	444,200	180,900
1810100760	610	04	12	Другие вопросы в области национальной экономики	3 379,940	444,200	180,900
1810101060				Целевая субсидия на повышение фонда оплаты труда	1 694,900	0,000	0,000
1810101060	600			Предоставление субсидий бюджетным, автономным учреждениям и иным некоммерческим организациям	1 694,900	0,000	0,000
1810101060	610			Субсидии бюджетным учреждениям	1 694,900	0,000	0,000
1810101060	610	04	12	Другие вопросы в области национальной экономики	1 694,900	0,000	0,000
1810200000				Основное мероприятие "Организация экспертно-консультационной деятельности в сфере градостроительства"	579,000	579,000	579,000
1810223420				Проведение экспертиз, оказание консультационных, юридических услуг	579,000	579,000	579,000
1810223420	200			Закупка товаров, работ и услуг для обеспечения государственных (муниципальных) нужд	412,300	412,300	412,300
1810223420	240			Иные закупки товаров, работ и услуг для обеспечения государственных (муниципальных) нужд	412,300	412,300	412,300
1810223420	240	04	12	Другие вопросы в области национальной экономики	412,300	412,300	412,300
1810223420	800			Иные бюджетные ассигнования	166,700	166,700	166,700
1810223420	830			Исполнение судебных актов	166,700	166,700	166,700
1810223420	830	04	12	Другие вопросы в области национальной экономики	166,700	166,700	166,700
1820000000				*Подпрограмма "Улучшение архитектурного облика города Перми"*	*873,374*	*919,800*	*518,200*
1820100000				Основное мероприятие "Разработка документации по архитектурному облику города Перми"	202,200	227,500	227,500
1820122080				Разработка колерных паспортов зданий, расположенных на центральных улицах города Перми	202,200	227,500	227,500
1820122080	200			Закупка товаров, работ и услуг для обеспечения государственных (муниципальных) нужд	202,200	227,500	227,500
1820122080	240			Иные закупки товаров, работ и услуг для обеспечения государственных (муниципальных) нужд	202,200	227,500	227,500
1820122080	240	04	12	Другие вопросы в области национальной экономики	202,200	227,500	227,500
1820200000				Основное мероприятие "Снос самовольных построек, приведение объектов капитального строительства в первоначальное положение на территории города Перми"	671,174	692,300	290,700
1820222040				Обеспечение сноса самовольных построек, приведения объектов капитального строительства в первоначальное положение на территории города Перми	671,174	692,300	290,700
1820222040	200			Закупка товаров, работ и услуг для обеспечения государственных (муниципальных) нужд	614,224	692,300	290,700
1820222040	240			Иные закупки товаров, работ и услуг для обеспечения государственных (муниципальных) нужд	614,224	692,300	290,700
1820222040	240	04	12	Другие вопросы в области национальной экономики	614,224	692,300	290,700
1820222040	800			Иные бюджетные ассигнования	56,950	0,000	0,000
1820222040	830			Исполнение судебных актов	56,950	0,000	0,000
1820222040	830	04	12	Другие вопросы в области национальной экономики	56,950	0,000	0,000
1830000000				*Подпрограмма "Повышение эффективности принятия градостроительных решений путем ведения и развития информационных систем в сфере градостроительства"*	*11 713,058*	11 668,400	11 850,400
1830100000				Основное мероприятие "Ведение информационной системы ДГА"	11 713,058	11 668,400	11 850,400
1830121210				Наполнение информационной системы ДГА	3 152,558	3 125,700	3 125,700
1830121210	200			Закупка товаров, работ и услуг для обеспечения государственных (муниципальных) нужд	3 152,558	3 125,700	3 125,700

1	2	3	4	5	6	7	8
1830121210	240			Иные закупки товаров, работ и услуг для обеспечения государственных (муниципальных) нужд	3 152,558	3 125,700	3 125,700
1830121210	240	04	12	Другие вопросы в области национальной экономики	3 152,558	3 125,700	3 125,700
1830121220				Сопровождение информационной системы ДГА	8 560,500	8 542,700	8 724,700
1830121220	200			Закупка товаров, работ и услуг для обеспечения государственных (муниципальных) нужд	8 560,500	8 542,700	8 724,700
1830121220	240			Иные закупки товаров, работ и услуг для обеспечения государственных (муниципальных) нужд	8 560,500	8 542,700	8 724,700
1830121220	240	04	12	Другие вопросы в области национальной экономики	8 560,500	8 542,700	8 724,700
1900000000				**Муниципальная программа "Управление земельными ресурсами города Перми"**	**19 052,950**	**17 939,800**	**16 819,000**
1910000000				*Подпрограмма "Распоряжение земельными участками, находящимися в муниципальной собственности и собственность на которые не разграничена"*	*4 469,450*	*4 068,500*	*2 947,700*
1910100000				Основное мероприятие "Обеспечение платности использования земельных участков"	4 469,450	4 068,500	2 947,700
1910121520				Защита земельно-имущественных прав, осуществление профилактических мероприятий	3 493,150	2 898,700	2 898,700
1910121520	200			Закупка товаров, работ и услуг для обеспечения государственных (муниципальных) нужд	2 135,700	2 148,700	2 148,700
1910121520	240			Иные закупки товаров, работ и услуг для обеспечения государственных (муниципальных) нужд	2 135,700	2 148,700	2 148,700
1910121520	240	04	12	Другие вопросы в области национальной экономики	2 135,700	2 148,700	2 148,700
1910121520	800			Иные бюджетные ассигнования	1 357,450	750,000	750,000
1910121520	830			Исполнение судебных актов	1 319,950	750,000	750,000
1910121520	830	04	12	Другие вопросы в области национальной экономики	1 319,950	750,000	750,000
1910121520	850			Уплата налогов, сборов и иных платежей	37,500	0,000	0,000
1910121520	850	04	12	Другие вопросы в области национальной экономики	37,500	0,000	0,000
1910122320				Выполнение комплексных кадастровых работ	927,300	1 120,800	0,000
1910122320	200			Закупка товаров, работ и услуг для обеспечения государственных (муниципальных) нужд	927,300	1 120,800	0,000
1910122320	240			Иные закупки товаров, работ и услуг для обеспечения государственных (муниципальных) нужд	927,300	1 120,800	0,000
1910122320	240	04	12	Другие вопросы в области национальной экономики	927,300	1 120,800	0,000
1910123650				Обеспечение эффективного использования земельных ресурсов	49,000	49,000	49,000
1910123650	200			Закупка товаров, работ и услуг для обеспечения государственных (муниципальных) нужд	49,000	49,000	49,000
1910123650	240			Иные закупки товаров, работ и услуг для обеспечения государственных (муниципальных) нужд	49,000	49,000	49,000
1910123650	240	04	12	Другие вопросы в области национальной экономики	49,000	49,000	49,000
1920000000				*Подпрограмма "Повышение эффективности управления земельными ресурсами путем развития информационной системы управления землями"*	*14 583,500*	*13 871,300*	*13 871,300*
1920100000				Основное мероприятие "Ведение информационной системы управления землями"	14 583,500	13 871,300	13 871,300
1920121840				Сопровождение и модернизация информационной системы управления землями	13 302,650	13 297,600	13 297,600
1920121840	200			Закупка товаров, работ и услуг для обеспечения государственных (муниципальных) нужд	13 302,650	13 297,600	13 297,600
1920121840	240			Иные закупки товаров, работ и услуг для обеспечения государственных (муниципальных) нужд	13 302,650	13 297,600	13 297,600
1920121840	240	04	12	Другие вопросы в области национальной экономики	13 302,650	13 297,600	13 297,600
1920121850				Обеспечение защиты персональных данных	1 280,850	573,700	573,700
1920121850	200			Закупка товаров, работ и услуг для обеспечения государственных (муниципальных) нужд	1 280,850	573,700	573,700
1920121850	240			Иные закупки товаров, работ и услуг для обеспечения государственных (муниципальных) нужд	1 280,850	573,700	573,700

1	2	3	4	5	6	7	8
1920121850	240	04	12	Другие вопросы в области национальной экономики	1 280,850	573,700	573,700
2000000000				**Муниципальная программа "Развитие автомобильных дорог и дорожных сооружений в городе Перми"**	**2 005 204,557**	**1 662 145,010**	**2 534 941,975**
2010000000				*Подпрограмма Развитие улично-дорожной сети путем строительства и реконструкции автомобильных дорог, искусственных дорожных сооружений"*	*1 152 976,808*	*957 012,410*	*2 051 553,851*
2010100000				Основное мероприятие "Выполнение комплекса мероприятий по строительству и реконструкции автомобильных дорог"	720 666,858	853 398,818	1 942 073,451
2010122330				Изъятие земельных участков и объектов недвижимости, имущества, проектирование в целях строительства (реконструкции) дорожных объектов	13 800,872	0,000	0,000
2010122330	200			Закупка товаров, работ и услуг для обеспечения государственных (муниципальных) нужд	50,000	0,000	0,000
2010122330	240			Иные закупки товаров, работ и услуг для обеспечения государственных (муниципальных) нужд	50,000	0,000	0,000
2010122330	240	04	09	Дорожное хозяйство (дорожные фонды)	50,000	0,000	0,000
2010122330	800			Иные бюджетные ассигнования	13 750,872	0,000	0,000
2010122330	830			Исполнение судебных актов	13 750,872	0,000	0,000
2010122330	830	04	09	Дорожное хозяйство (дорожные фонды)	13 750,872	0,000	0,000
2010141920				Реконструкция пересечения ул. Героев Хасана и Транссибирской магистрали (включая тоннель)	11 495,000	0,000	0,000
2010141920	400			Капитальные вложения в объекты государственной (муниципальной) собственности	11 495,000	0,000	0,000
2010141920	410			Бюджетные инвестиции	11 495,000	0,000	0,000
2010141920	410	04	09	Дорожное хозяйство (дорожные фонды)	11 495,000	0,000	0,000
2010142250				Строительство автомобильной дороги по ул. Крисанова от шоссе Космонавтов до ул. Пушкина	15 502,398	0,000	0,000
2010142250	400			Капитальные вложения в объекты государственной (муниципальной) собственности	15 502,398	0,000	0,000
2010142250	410			Бюджетные инвестиции	15 502,398	0,000	0,000
2010142250	410	04	09	Дорожное хозяйство (дорожные фонды)	15 502,398	0,000	0,000
2010143380				Строительство автомобильных дорог по ул. Карла Модераха, ул. Александра Турчевича, ул. Николая Воронцова, ул. Василия Татищева в квартале 272 Свердловского района г. Перми	3 239,664	0,000	0,000
2010143380	400			Капитальные вложения в объекты государственной (муниципальной) собственности	3 239,664	0,000	0,000
2010143380	410			Бюджетные инвестиции	3 239,664	0,000	0,000
2010143380	410	04	09	Дорожное хозяйство (дорожные фонды)	3 239,664	0,000	0,000
2010143410				Реконструкция автомобильной дороги в микрорайоне "Нижнее Васильево"	0,000	18 000,000	180 000,000
2010143410	400			Капитальные вложения в объекты государственной (муниципальной) собственности	0,000	18 000,000	180 000,000
2010143410	410			Бюджетные инвестиции	0,000	18 000,000	180 000,000
2010143410	410	04	09	Дорожное хозяйство (дорожные фонды)	0,000	18 000,000	180 000,000
2010143420				Строительство очистных сооружений и водоотвода ливневых стоков по ул. Куйбышева, 1 от ул. Петропавловской до выпуска	0,000	7 202,200	0,000
2010143420	400			Капитальные вложения в объекты государственной (муниципальной) собственности	0,000	7 202,200	0,000
2010143420	410			Бюджетные инвестиции	0,000	7 202,200	0,000
2010143420	410	04	09	Дорожное хозяйство (дорожные фонды)	0,000	7 202,200	0,000
2010143430				Строительство очистных сооружений и водоотвода ливневых стоков по ул. Куфонина от ул. Трамвайной до ул. Подлесной до выпуска	0,000	9 362,900	0,000
2010143430	400			Капитальные вложения в объекты государственной (муниципальной) собственности	0,000	9 362,900	0,000
2010143430	410			Бюджетные инвестиции	0,000	9 362,900	0,000

1	2	3	4	5	6	7	8
2010143430	410	04	09	Дорожное хозяйство (дорожные фонды)	0,000	9 362,900	0,000
2010143440				Строительство очистных сооружений и водоотвода ливневых стоков по ул. Окулова, 73	0,000	7 202,200	40 000,000
2010143440	400			Капитальные вложения в объекты государственной (муниципальной) собственности	0,000	7 202,200	40 000,000
2010143440	410			Бюджетные инвестиции	0,000	7 202,200	40 000,000
2010143440	410	04	09	Дорожное хозяйство (дорожные фонды)	0,000	7 202,200	40 000,000
2010143450				Реконструкция Комсомольского проспекта от ул. Ленина до ул. Екатерининской по нечетной стороне, Тр-5в	0,000	0,000	14 272,200
2010143450	400			Капитальные вложения в объекты государственной (муниципальной) собственности	0,000	0,000	14 272,200
2010143450	410			Бюджетные инвестиции	0,000	0,000	14 272,200
2010143450	410	04	09	Дорожное хозяйство (дорожные фонды)	0,000	0,000	14 272,200
20101ST040				Проектирование, строительство (реконструкция), капитальный ремонт и ремонт автомобильных дорог общего пользования местного значения, находящихся на территории Пермского края	405 042,600	613 311,400	1 125 000,000
20101ST040	400			Капитальные вложения в объекты государственной (муниципальной) собственности	405 042,600	613 311,400	1 125 000,000
20101ST040	410			Бюджетные инвестиции	405 042,600	613 311,400	1 125 000,000
20101ST040	410	04	09	Дорожное хозяйство (дорожные фонды)	405 042,600	613 311,400	1 125 000,000
20101ST04B				Проектирование, строительство (реконструкция), капитальный ремонт и ремонт автомобильных дорог общего пользования местного значения, находящихся на территории Пермского края (Реконструкция автодорожного путепровода по ул. Монастырской на 4А + 325 км перегона Пермь-II - Пермь-I Свердловской железной дороги)	26 250,000	27 266,150	26 250,000
20101ST04B	400			Капитальные вложения в объекты государственной (муниципальной) собственности	26 250,000	27 266,150	26 250,000
20101ST04B	410			Бюджетные инвестиции	26 250,000	27 266,150	26 250,000
20101ST04B	410	04	09	Дорожное хозяйство (дорожные фонды)	26 250,000	27 266,150	26 250,000
20101ST04F				Проектирование, строительство (реконструкция), капитальный ремонт и ремонт автомобильных дорог общего пользования местного значения, находящихся на территории Пермского края (Реконструкция ул. Плеханова от шоссе Космонавтов до ул. Грузинская)	13 812,600	0,000	0,000
20101ST04F	400			Капитальные вложения в объекты государственной (муниципальной) собственности	13 812,600	0,000	0,000
20101ST04F	410			Бюджетные инвестиции	13 812,600	0,000	0,000
20101ST04F	410	04	09	Дорожное хозяйство (дорожные фонды)	13 812,600	0,000	0,000
20101ST04I				Проектирование, строительство (реконструкция), капитальный ремонт и ремонт автомобильных дорог общего пользования местного значения, находящихся на территории Пермского края (Строительство автомобильной дороги по Ивинскому проспекту)	21 398,400	0,000	0,000
20101ST04I	400			Капитальные вложения в объекты государственной (муниципальной) собственности	21 398,400	0,000	0,000
20101ST04I	410			Бюджетные инвестиции	21 398,400	0,000	0,000
20101ST04I	410	04	09	Дорожное хозяйство (дорожные фонды)	21 398,400	0,000	0,000
20101ST04N				Проектирование, строительство (реконструкция), капитальный ремонт и ремонт автомобильных дорог общего пользования местного значения, находящихся на территории Пермского края (Реконструкция ул. Карпинского от ул. Мира до шоссе Космонавтов)	95 377,131	83 515,800	365 963,369
20101ST04N	400			Капитальные вложения в объекты государственной (муниципальной) собственности	95 377,131	83 515,800	365 963,369
20101ST04N	410			Бюджетные инвестиции	95 377,131	83 515,800	365 963,369
20101ST04N	410	04	09	Дорожное хозяйство (дорожные фонды)	95 377,131	83 515,800	365 963,369

1	2	3	4	5	6	7	8
20101ST04R				Проектирование, строительство (реконструкция), капитальный ремонт и ремонт автомобильных дорог общего пользования местного значения, находящихся на территории Пермского края (Строительство автомобильной дороги по ул. Топазной)	0,000	2 052,200	0,000
20101ST04R	400			Капитальные вложения в объекты государственной (муниципальной) собственности	0,000	2 052,200	0,000
20101ST04R	410			Бюджетные инвестиции	0,000	2 052,200	0,000
20101ST04R	410	04	09	Дорожное хозяйство (дорожные фонды)	0,000	2 052,200	0,000
20101ST04S				Проектирование, строительство (реконструкция), капитальный ремонт и ремонт автомобильных дорог общего пользования местного значения, находящихся на территории Пермского края (Строительство автомобильной дороги по ул. Агатовой)	0,000	2 166,200	0,000
20101ST04S	400			Капитальные вложения в объекты государственной (муниципальной) собственности	0,000	2 166,200	0,000
20101ST04S	410			Бюджетные инвестиции	0,000	2 166,200	0,000
20101ST04S	410	04	09	Дорожное хозяйство (дорожные фонды)	0,000	2 166,200	0,000
20101ST04T				Проектирование, строительство (реконструкция), капитальный ремонт и ремонт автомобильных дорог общего пользования местного значения, находящихся на территории Пермского края (Реконструкция ул. Революции: 2 очередь моста через реку Егошиху)	0,000	59 862,858	133 041,100
20101ST04T	400			Капитальные вложения в объекты государственной (муниципальной) собственности	0,000	59 862,858	133 041,100
20101ST04T	410			Бюджетные инвестиции	0,000	59 862,858	133 041,100
20101ST04T	410	04	09	Дорожное хозяйство (дорожные фонды)	0,000	59 862,858	133 041,100
20101ST04Z				Проектирование, строительство (реконструкция), капитальный ремонт и ремонт автомобильных дорог общего пользования местного значения, находящихся на территории Пермского края (Реконструкция ул. Грибоедова от ул. Уинской до ул. Лесной)	0,000	1 433,318	57 546,782
20101ST04Z	400			Капитальные вложения в объекты государственной (муниципальной) собственности	0,000	1 433,318	57 546,782
20101ST04Z	410			Бюджетные инвестиции	0,000	1 433,318	57 546,782
20101ST04Z	410	04	09	Дорожное хозяйство (дорожные фонды)	0,000	1 433,318	57 546,782
20101ST04K				Проектирование, строительство (реконструкция), капитальный ремонт и ремонт автомобильных дорог общего пользования местного значения, находящихся на территории Пермского края (Строительство автомобильной дороги по ул. Сапфирной в жилом районе Ива-1 Мотовилихинского района г. Перми)	197,833	22 023,592	0,000
20101ST04K	400			Капитальные вложения в объекты государственной (муниципальной) собственности	197,833	22 023,592	0,000
20101ST04K	410			Бюджетные инвестиции	197,833	22 023,592	0,000
20101ST04K	410	04	09	Дорожное хозяйство (дорожные фонды)	197,833	22 023,592	0,000
20101ST200				Изъятие земельных участков и объектов недвижимости, имущества, проектирование в целях строительства (реконструкции) дорожных объектов Пермского городского округа	114 550,360	0,000	0,000
20101ST200	800			Иные бюджетные ассигнования	114 550,360	0,000	0,000
20101ST200	830			Исполнение судебных актов	53 339,520	0,000	0,000
20101ST200	830	04	09	Дорожное хозяйство (дорожные фонды)	53 339,520	0,000	0,000
20101ST200	850			Уплата налогов, сборов и иных платежей	61 210,840	0,000	0,000
20101ST200	850	04	09	Дорожное хозяйство (дорожные фонды)	61 210,840	0,000	0,000
2010200000				Основное мероприятие "Выполнение комплекса мероприятий по строительству и реконструкции мест отвала снега"	16 275,900	0,000	0,000
2010243460				Строительство места отвала снега по ул. Промышленной	16 275,900	0,000	0,000
2010243460	400			Капитальные вложения в объекты государственной (муниципальной) собственности	16 275,900	0,000	0,000
2010243460	410			Бюджетные инвестиции	16 275,900	0,000	0,000

1	2	3	4	5	6	7	8
2010243460	410	05	03	Благоустройство	16 275,900	0,000	0,000
2010300000				Основное мероприятие "Выполнение комплекса мероприятий по строительству подпорной стенки"	2 800,000	0,000	0,000
2010343340				Строительство подпорной стенки с устройством противопожарного проезда по ул. Льва Шатрова, 35	2 800,000	0,000	0,000
2010343340	400			Капитальные вложения в объекты государственной (муниципальной) собственности	2 800,000	0,000	0,000
2010343340	410			Бюджетные инвестиции	2 800,000	0,000	0,000
2010343340	410	05	03	Благоустройство	2 800,000	0,000	0,000
2010400000				Основное мероприятие "Обеспечение строительства и реконструкции сетей наружного освещения"	143 234,050	103 613,592	109 480,400
2010443370				Строительство (реконструкция) сетей наружного освещения на автомобильных дорогах города Перми	1 742,734	71 336,766	29 480,400
2010443370	400			Капитальные вложения в объекты государственной (муниципальной) собственности	1 742,734	71 336,766	29 480,400
2010443370	410			Бюджетные инвестиции	1 742,734	71 336,766	29 480,400
2010443370	410	05	03	Благоустройство	1 742,734	71 336,766	29 480,400
2010443670				Строительство (реконструкция) сетей наружного освещения	63 490,116	32 276,826	80 000,000
2010443670	400			Капитальные вложения в объекты государственной (муниципальной) собственности	63 490,116	32 276,826	80 000,000
2010443670	410			Бюджетные инвестиции	63 490,116	32 276,826	80 000,000
2010443670	410	05	03	Благоустройство	63 490,116	32 276,826	80 000,000
20104SЖ410				Развитие городского пространства	78 001,200	0,000	0,000
20104SЖ410	400			Капитальные вложения в объекты государственной (муниципальной) собственности	78 001,200	0,000	0,000
20104SЖ410	410			Бюджетные инвестиции	78 001,200	0,000	0,000
20104SЖ410	410	05	03	Благоустройство	78 001,200	0,000	0,000
201F100000				Основное мероприятие "Федеральный проект "Жилье"	270 000,000	0,000	0,000
201F150210				Стимулирование программ развития жилищного строительства субъектов Российской Федерации	270 000,000	0,000	0,000
201F150210	400			Капитальные вложения в объекты государственной (муниципальной) собственности	270 000,000	0,000	0,000
201F150210	410			Бюджетные инвестиции	270 000,000	0,000	0,000
201F150210	410	04	09	Дорожное хозяйство (дорожные фонды)	270 000,000	0,000	0,000
2020000000				*Подпрограмма "Повышение уровня нормативного состояния автомобильных дорог и дорожных сооружений в городе Перми"*	*852 227,749*	*705 132,600*	*483 388,124*
2020100000				Основное мероприятие "Выполнение комплекса мероприятий по приведению в нормативное состояние автомобильных дорог, трамвайных путей и искусственных дорожных сооружений"	852 227,749	705 132,600	483 388,124
2020121250				Капитальный ремонт автомобильных дорог и искусственных дорожных сооружений	269 839,922	624 563,500	413 439,673
2020121250	200			Закупка товаров, работ и услуг для обеспечения государственных (муниципальных) нужд	269 839,922	624 563,500	413 439,673
2020121250	240			Иные закупки товаров, работ и услуг для обеспечения государственных (муниципальных) нужд	269 839,922	624 563,500	413 439,673
2020121250	240	04	09	Дорожное хозяйство (дорожные фонды)	269 839,922	624 563,500	413 439,673
20201ST040				Проектирование, строительство (реконструкция), капитальный ремонт и ремонт автомобильных дорог общего пользования местного значения, находящихся на территории Пермского края	582 374,500	80 569,100	69 948,451
20201ST040	200			Закупка товаров, работ и услуг для обеспечения государственных (муниципальных) нужд	582 374,500	80 569,100	69 948,451
20201ST040	240			Иные закупки товаров, работ и услуг для обеспечения государственных (муниципальных) нужд	582 374,500	80 569,100	69 948,451
20201ST040	240	04	09	Дорожное хозяйство (дорожные фонды)	582 374,500	80 569,100	69 948,451

1	2	3	4	5	6	7	8
20201ST150				Строительство (реконструкция), капитальный ремонт и ремонт трамвайных путей, контактно-кабельной сети городского наземного электрического транспорта (в том числе в рамках строительства (реконструкции), капитального ремонта и ремонта автомобильных дорог общего пользования местного значения) и обновление подвижного состава г. Перми	13,327	0,000	0,000
20201ST150	200			Закупка товаров, работ и услуг для обеспечения государственных (муниципальных) нужд	13,327	0,000	0,000
20201ST150	240			Иные закупки товаров, работ и услуг для обеспечения государственных (муниципальных) нужд	13,327	0,000	0,000
20201ST150	240	04	08	Транспорт	13,327	0,000	0,000
9100000000				**Непрограммные расходы бюджета города Перми по реализации иных мероприятий**	**1 565 370,824**	**1 715 671,686**	**1 860 368,700**
9110000000				*Содержание централизованных бухгалтерий*	*650 352,302*	*648 089,700*	*648 120,300*
9110000590				Обеспечение деятельности (оказание услуг, выполнение работ) муниципальных учреждений (организаций)	326 469,902	314 356,500	314 356,500
9110000590	100			Расходы на выплаты персоналу в целях обеспечения выполнения функций государственными (муниципальными) органами, казенными учреждениями, органами управления государственными внебюджетными фондами	271 238,002	258 324,800	258 324,800
9110000590	110			Расходы на выплаты персоналу казенных учреждений	271 238,002	258 324,800	258 324,800
9110000590	110	01	13	Другие общегосударственные вопросы	99 720,900	94 975,000	94 975,000
9110000590	110	07	09	Другие вопросы в области образования	40 952,802	39 002,700	39 002,700
9110000590	110	08	04	Другие вопросы в области культуры, кинематографии	83 970,800	79 972,300	79 972,300
9110000590	110	11	05	Другие вопросы в области физической культуры и спорта	46 593,500	44 374,800	44 374,800
9110000590	200			Закупка товаров, работ и услуг для обеспечения государственных (муниципальных) нужд	55 231,900	56 031,700	56 031,700
9110000590	240			Иные закупки товаров, работ и услуг для обеспечения государственных (муниципальных) нужд	55 231,900	56 031,700	56 031,700
9110000590	240	01	13	Другие общегосударственные вопросы	13 612,800	13 612,800	13 612,800
9110000590	240	07	09	Другие вопросы в области образования	25 364,100	25 364,100	25 364,100
9110000590	240	08	04	Другие вопросы в области культуры, кинематографии	10 836,800	11 636,600	11 636,600
9110000590	240	11	05	Другие вопросы в области физической культуры и спорта	5 418,200	5 418,200	5 418,200
911002H020				Единая субвенция на выполнение отдельных государственных полномочий в сфере образования	323 882,400	333 733,200	333 763,800
911002H020	100			Расходы на выплаты персоналу в целях обеспечения выполнения функций государственными (муниципальными) органами, казенными учреждениями, органами управления государственными внебюджетными фондами	319 675,800	333 733,200	333 763,800
911002H020	110			Расходы на выплаты персоналу казенных учреждений	319 675,800	333 733,200	333 763,800
911002H020	110	07	09	Другие вопросы в области образования	319 675,800	333 733,200	333 763,800
911002H020	200			Закупка товаров, работ и услуг для обеспечения государственных (муниципальных) нужд	4 206,600	0,000	0,000
911002H020	240			Иные закупки товаров, работ и услуг для обеспечения государственных (муниципальных) нужд	4 206,600	0,000	0,000
911002H020	240	07	09	Другие вопросы в области образования	4 206,600	0,000	0,000
9120000000				*Повышение уровня благоустройства территории города Перми*	*94 076,880*	*88 986,700*	*88 986,700*
9120000590				Обеспечение деятельности (оказание услуг, выполнение работ) муниципальных учреждений (организаций)	94 076,880	88 986,700	88 986,700
9120000590	100			Расходы на выплаты персоналу в целях обеспечения выполнения функций государственными (муниципальными) органами, казенными учреждениями, органами управления государственными внебюджетными фондами	82 046,600	78 147,400	78 147,400
9120000590	110			Расходы на выплаты персоналу казенных учреждений	82 046,600	78 147,400	78 147,400
9120000590	110	01	13	Другие общегосударственные вопросы	82 046,600	78 147,400	78 147,400
9120000590	200			Закупка товаров, работ и услуг для обеспечения государственных (муниципальных) нужд	12 008,280	10 817,300	10 817,300
9120000590	240			Иные закупки товаров, работ и услуг для обеспечения государственных (муниципальных) нужд	12 008,280	10 817,300	10 817,300

1	2	3	4	5	6	7	8
9120000590	240	01	13	Другие общегосударственные вопросы	12 008,280	10 817,300	10 817,300
9120000590	800			Иные бюджетные ассигнования	22,000	22,000	22,000
9120000590	850			Уплата налогов, сборов и иных платежей	22,000	22,000	22,000
9120000590	850	01	13	Другие общегосударственные вопросы	22,000	22,000	22,000
9130000000				*Повышение эффективности управления имущественным комплексом административных зданий (помещений) города Перми*	*223 277,886*	*196 144,286*	*188 032,100*
9130000590				Обеспечение деятельности (оказание услуг, выполнение работ) муниципальных учреждений (организаций)	72 584,580	68 229,400	68 229,400
9130000590	100			Расходы на выплаты персоналу в целях обеспечения выполнения функций государственными (муниципальными) органами, казенными учреждениями, органами управления государственными внебюджетными фондами	64 998,900	61 905,300	61 905,300
9130000590	110			Расходы на выплаты персоналу казенных учреждений	64 998,900	61 905,300	61 905,300
9130000590	110	01	13	Другие общегосударственные вопросы	64 998,900	61 905,300	61 905,300
9130000590	200			Закупка товаров, работ и услуг для обеспечения государственных (муниципальных) нужд	7 474,680	6 213,100	6 213,100
9130000590	240			Иные закупки товаров, работ и услуг для обеспечения государственных (муниципальных) нужд	7 474,680	6 213,100	6 213,100
9130000590	240	01	13	Другие общегосударственные вопросы	7 474,680	6 213,100	6 213,100
9130000590	800			Иные бюджетные ассигнования	111,000	111,000	111,000
9130000590	850			Уплата налогов, сборов и иных платежей	111,000	111,000	111,000
9130000590	850	01	13	Другие общегосударственные вопросы	111,000	111,000	111,000
9130021920				Содержание имущественного комплекса административных зданий (помещений)	110 377,350	98 245,586	91 330,000
9130021920	200			Закупка товаров, работ и услуг для обеспечения государственных (муниципальных) нужд	105 632,350	93 584,086	86 750,900
9130021920	240			Иные закупки товаров, работ и услуг для обеспечения государственных (муниципальных) нужд	105 632,350	93 584,086	86 750,900
9130021920	240	01	13	Другие общегосударственные вопросы	105 632,350	93 584,086	86 750,900
9130021920	800			Иные бюджетные ассигнования	4 745,000	4 661,500	4 579,100
9130021920	850			Уплата налогов, сборов и иных платежей	4 745,000	4 661,500	4 579,100
9130021920	850	01	13	Другие общегосударственные вопросы	4 745,000	4 661,500	4 579,100
9130021960				Приведение в нормативное состояние административных зданий (помещений)	40 315,956	29 669,300	28 472,700
9130021960	200			Закупка товаров, работ и услуг для обеспечения государственных (муниципальных) нужд	40 315,956	29 669,300	28 472,700
9130021960	240			Иные закупки товаров, работ и услуг для обеспечения государственных (муниципальных) нужд	40 315,956	29 669,300	28 472,700
9130021960	240	01	13	Другие общегосударственные вопросы	40 315,956	29 669,300	28 472,700
9140000000				*Развитие архивного дела в городе Перми*	*15 330,100*	*13 901,200*	*13 901,200*
9140000590				Обеспечение деятельности (оказание услуг, выполнение работ) муниципальных учреждений (организаций)	14 690,700	13 901,200	13 901,200
9140000590	600			Предоставление субсидий бюджетным, автономным учреждениям и иным некоммерческим организациям	14 690,700	13 901,200	13 901,200
9140000590	610			Субсидии бюджетным учреждениям	14 690,700	13 901,200	13 901,200
9140000590	610	01	13	Другие общегосударственные вопросы	14 690,700	13 901,200	13 901,200
9140001060				Целевая субсидия на повышение фонда оплаты труда	639,400	0,000	0,000
9140001060	600			Предоставление субсидий бюджетным, автономным учреждениям и иным некоммерческим организациям	639,400	0,000	0,000
9140001060	610			Субсидии бюджетным учреждениям	639,400	0,000	0,000
9140001060	610	01	13	Другие общегосударственные вопросы	639,400	0,000	0,000
9150000000				*Реализация мероприятий ведомственной целевой программы "Обращение с животными без владельцев на территории города Перми"*	*50 648,454*	*47 223,900*	*47 223,900*
9150000590				Обеспечение деятельности (оказание услуг, выполнение работ) муниципальных учреждений (организаций)	29 963,554	26 539,000	26 539,000

1	2	3	4	5	6	7	8
9150000590	100			Расходы на выплаты персоналу в целях обеспечения выполнения функций государственными (муниципальными) органами, казенными учреждениями, органами управления государственными внебюджетными фондами	19 847,100	18 902,100	18 902,100
9150000590	110			Расходы на выплаты персоналу казенных учреждений	19 847,100	18 902,100	18 902,100
9150000590	110	04	05	Сельское хозяйство и рыболовство	19 847,100	18 902,100	18 902,100
9150000590	200			Закупка товаров, работ и услуг для обеспечения государственных (муниципальных) нужд	9 149,054	6 669,500	6 669,500
9150000590	240			Иные закупки товаров, работ и услуг для обеспечения государственных (муниципальных) нужд	9 149,054	6 669,500	6 669,500
9150000590	240	04	05	Сельское хозяйство и рыболовство	9 149,054	6 669,500	6 669,500
9150000590	800			Иные бюджетные ассигнования	967,400	967,400	967,400
9150000590	850			Уплата налогов, сборов и иных платежей	967,400	967,400	967,400
9150000590	850	04	05	Сельское хозяйство и рыболовство	967,400	967,400	967,400
915002У090				Организация мероприятий при осуществлении деятельности по обращению с животными без владельцев	19 862,600	19 862,600	19 862,600
915002У090	100			Расходы на выплаты персоналу в целях обеспечения выполнения функций государственными (муниципальными) органами, казенными учреждениями, органами управления государственными внебюджетными фондами	3 784,100	3 784,100	3 784,100
915002У090	110			Расходы на выплаты персоналу казенных учреждений	3 784,100	3 784,100	3 784,100
915002У090	110	04	05	Сельское хозяйство и рыболовство	3 784,100	3 784,100	3 784,100
915002У090	200			Закупка товаров, работ и услуг для обеспечения государственных (муниципальных) нужд	16 078,500	16 078,500	16 078,500
915002У090	240			Иные закупки товаров, работ и услуг для обеспечения государственных (муниципальных) нужд	16 078,500	16 078,500	16 078,500
915002У090	240	04	05	Сельское хозяйство и рыболовство	16 078,500	16 078,500	16 078,500
915002У100				Администрирование государственных полномочий по организации мероприятий при осуществлении деятельности по обращению с животными без владельцев	822,300	822,300	822,300
915002У100	100			Расходы на выплаты персоналу в целях обеспечения выполнения функций государственными (муниципальными) органами, казенными учреждениями, органами управления государственными внебюджетными фондами	808,600	808,600	808,600
915002У100	110			Расходы на выплаты персоналу казенных учреждений	808,600	808,600	808,600
915002У100	110	04	05	Сельское хозяйство и рыболовство	808,600	808,600	808,600
915002У100	200			Закупка товаров, работ и услуг для обеспечения государственных (муниципальных) нужд	13,700	13,700	13,700
915002У100	240			Иные закупки товаров, работ и услуг для обеспечения государственных (муниципальных) нужд	13,700	13,700	13,700
915002У100	240	04	05	Сельское хозяйство и рыболовство	13,700	13,700	13,700
9160000000				*Мероприятия, направленные на решение отдельных вопросов местного значения в микрорайонах города Перми*	*147 181,826*	*141 000,000*	*141 000,000*
9160000000	200			Закупка товаров, работ и услуг для обеспечения государственных (муниципальных) нужд	146 394,180	141 000,000	141 000,000
9160000000	240			Иные закупки товаров, работ и услуг для обеспечения государственных (муниципальных) нужд	*146 394,180*	141 000,000	141 000,000
9160000000	240	01	13	Другие общегосударственные вопросы	*141 205,000*	141 000,000	141 000,000
9160000000	240	04	09	Дорожное хозяйство (дорожные фонды)	*4 550,476*	0,000	0,000
9160000000	240	05	03	Благоустройство	*85,074*	0,000	0,000
9160000000	240	08	01	Культура	*553,630*	0,000	0,000
9160000000	600			Предоставление субсидий бюджетным, автономным учреждениям и иным некоммерческим организациям	*359,447*	0,000	0,000
9160000000	630			Субсидии некоммерческим организациям (за исключением государственных (муниципальных) учреждений, государственных корпораций (компаний), публично-правовых компаний)	359,447	0,000	0,000
9160000000	630	04	09	Дорожное хозяйство (дорожные фонды)	*20,354*	0,000	0,000
9160000000	630	05	03	Благоустройство	*100,000*	0,000	0,000

1	2	3	4	5	6	7	8
9160000000	630	08	01	Культура	*189,093*	0,000	0,000
9160000000	630	11	01	Физическая культура	*50,000*	0,000	0,000
9160000000	800			Иные бюджетные ассигнования	*428,199*	0,000	0,000
9160000000	810			Субсидии юридическим лицам (кроме некоммерческих организаций), индивидуальным предпринимателям, физическим лицам - производителям товаров, работ, услуг	*428,199*	0,000	0,000
9160000000	810	04	09	Дорожное хозяйство (дорожные фонды)	*27,787*	0,000	0,000
9160000000	810	05	03	Благоустройство	*400,412*	0,000	0,000
9190000000				*Иные непрограммные мероприятия*	*384 503,376*	*580 325,900*	*733 104,500*
9190021200				Исполнение обязанностей по уплате платежей в федеральный бюджет	1 412,300	296,600	225,200
9190021200	800			Иные бюджетные ассигнования	1 412,300	296,600	225,200
9190021200	850			Уплата налогов, сборов и иных платежей	1 412,300	296,600	225,200
9190021200	850	01	13	Другие общегосударственные вопросы	1 412,300	296,600	225,200
9190021440				Организация обучения муниципальных служащих администрации города Перми	1 206,511	1 904,300	1 904,300
9190021440	200			Закупка товаров, работ и услуг для обеспечения государственных (муниципальных) нужд	1 206,511	1 904,300	1 904,300
9190021440	240			Иные закупки товаров, работ и услуг для обеспечения государственных (муниципальных) нужд	1 206,511	1 904,300	1 904,300
9190021440	240	01	13	Другие общегосударственные вопросы	1 206,511	1 904,300	1 904,300
9190021460				Мероприятия в сфере применения информационных технологий	27 290,837	25 590,600	25 590,600
9190021460	200			Закупка товаров, работ и услуг для обеспечения государственных (муниципальных) нужд	27 290,837	25 590,600	25 590,600
9190021460	240			Иные закупки товаров, работ и услуг для обеспечения государственных (муниципальных) нужд	27 290,837	25 590,600	25 590,600
9190021460	240	01	13	Другие общегосударственные вопросы	27 290,837	25 590,600	25 590,600
9190021530				Денежное вознаграждение победителям и лауреатам конкурса "Лучший муниципальный служащий администрации города Перми"	172,500	172,500	172,500
9190021530	300			Социальное обеспечение и иные выплаты населению	172,500	172,500	172,500
9190021530	360			Иные выплаты населению	172,500	172,500	172,500
9190021530	360	01	13	Другие общегосударственные вопросы	172,500	172,500	172,500
9190021550				Денежное вознаграждение победителям конкурса "Лучший студенческий проект по развитию местного самоуправления"	46,000	46,000	46,000
9190021550	300			Социальное обеспечение и иные выплаты населению	46,000	46,000	46,000
9190021550	360			Иные выплаты населению	46,000	46,000	46,000
9190021550	360	01	13	Другие общегосударственные вопросы	46,000	46,000	46,000
9190021870				Информирование населения по вопросам местного значения	103 252,900	103 252,900	103 252,900
9190021870	200			Закупка товаров, работ и услуг для обеспечения государственных (муниципальных) нужд	103 252,900	103 252,900	103 252,900
9190021870	240			Иные закупки товаров, работ и услуг для обеспечения государственных (муниципальных) нужд	103 252,900	103 252,900	103 252,900
9190021870	240	01	13	Другие общегосударственные вопросы	103 252,900	103 252,900	103 252,900
9190021880				Мероприятия по гражданской обороне по подготовке населения и организаций к действиям в чрезвычайной ситуации в мирное и военное время	2 702,500	2 672,800	2 672,800
9190021880	100			Расходы на выплаты персоналу в целях обеспечения выполнения функций государственными (муниципальными) органами, казенными учреждениями, органами управления государственными внебюджетными фондами	623,300	593,600	593,600
9190021880	110			Расходы на выплаты персоналу казенных учреждений	623,300	593,600	593,600
9190021880	110	03	09	Гражданская оборона	623,300	593,600	593,600
9190021880	200			Закупка товаров, работ и услуг для обеспечения государственных (муниципальных) нужд	2 050,200	2 050,200	2 050,200
9190021880	240			Иные закупки товаров, работ и услуг для обеспечения государственных (муниципальных) нужд	2 050,200	2 050,200	2 050,200

1	2	3	4	5	6	7	8
9190021880	240	03	09	Гражданская оборона	2 050,200	2 050,200	2 050,200
9190021880	800			Иные бюджетные ассигнования	29,000	29,000	29,000
9190021880	850			Уплата налогов, сборов и иных платежей	29,000	29,000	29,000
9190021880	850	03	09	Гражданская оборона	29,000	29,000	29,000
9190021890				Учреждение и издание печатного средства массовой информации для опубликования муниципальных правовых актов, обсуждения проектов муниципальных правовых актов по вопросам местного значения	1 591,500	3 007,700	3 007,700
9190021890	200			Закупка товаров, работ и услуг для обеспечения государственных (муниципальных) нужд	1 591,500	3 007,700	3 007,700
9190021890	240			Иные закупки товаров, работ и услуг для обеспечения государственных (муниципальных) нужд	1 591,500	3 007,700	3 007,700
9190021890	240	01	13	Другие общегосударственные вопросы	1 591,500	3 007,700	3 007,700
9190021900				Мероприятия по созданию механизмов эффективного управления социально-экономическим развитием города Перми	10 486,332	8 175,100	8 175,100
9190021900	200			Закупка товаров, работ и услуг для обеспечения государственных (муниципальных) нужд	10 486,332	8 175,100	8 175,100
9190021900	240			Иные закупки товаров, работ и услуг для обеспечения государственных (муниципальных) нужд	10 486,332	8 175,100	8 175,100
9190021900	240	01	13	Другие общегосударственные вопросы	10 486,332	8 175,100	8 175,100
9190021910				Оплата взносов в межмуниципальные ассоциации	3 014,382	2 986,600	2 986,600
9190021910	800			Иные бюджетные ассигнования	3 014,382	2 986,600	2 986,600
9190021910	850			Уплата налогов, сборов и иных платежей	2 094,982	2 067,200	2 067,200
9190021910	850	01	13	Другие общегосударственные вопросы	2 094,982	2 067,200	2 067,200
9190021910	860			Предоставление платежей, взносов, безвозмездных перечислений субъектам международного права	919,400	919,400	919,400
9190021910	860	01	13	Другие общегосударственные вопросы	919,400	919,400	919,400
9190021950				Обеспечение деятельности Пермской городской трехсторонней комиссии по регулированию социально-трудовых отношений в городе Перми	20,016	58,500	58,500
9190021950	200			Закупка товаров, работ и услуг для обеспечения государственных (муниципальных) нужд	20,016	58,500	58,500
9190021950	240			Иные закупки товаров, работ и услуг для обеспечения государственных (муниципальных) нужд	20,016	58,500	58,500
9190021950	240	01	13	Другие общегосударственные вопросы	20,016	58,500	58,500
9190023020				Осуществление полномочий по составлению протоколов об административных правонарушениях	1 438,563	0,000	0,000
9190023020	200			Закупка товаров, работ и услуг для обеспечения государственных (муниципальных) нужд	1 438,563	0,000	0,000
9190023020	240			Иные закупки товаров, работ и услуг для обеспечения государственных (муниципальных) нужд	1 438,563	0,000	0,000
9190023020	240	03	14	Другие вопросы в области национальной безопасности и правоохранительной деятельности	1 438,563	0,000	0,000
9190023640				Исполнение обязательств по обслуживанию муниципального долга	22 252,000	238 011,000	385 108,700
9190023640	700			Обслуживание государственного (муниципального) долга	22 252,000	238 011,000	385 108,700
9190023640	730			Обслуживание муниципального долга	22 252,000	238 011,000	385 108,700
9190023640	730	13	01	Обслуживание государственного (муниципального) внутреннего долга	22 252,000	238 011,000	385 108,700
9190023720				Мероприятия, связанные с награждением знаком отличия Пермской городской Думы "За вклад в развитие нормотворчества"	1,800	12,300	10,000
9190023720	200			Закупка товаров, работ и услуг для обеспечения государственных (муниципальных) нужд	1,800	12,300	10,000
9190023720	240			Иные закупки товаров, работ и услуг для обеспечения государственных (муниципальных) нужд	1,800	12,300	10,000
9190023720	240	01	13	Другие общегосударственные вопросы	1,800	12,300	10,000

1	2	3	4	5	6	7	8
919002Ж800				Организация осуществления государственных полномочий по предоставлению жилых помещений и предоставлению единовременной денежной выплаты на приобретение или строительство жилого помещения гражданам, уволенным с военной службы (службы), и приравненным к ним лицам	1,500	0,000	0,000
919002Ж800	100			Расходы на выплаты персоналу в целях обеспечения выполнения функций государственными (муниципальными) органами, казенными учреждениями, органами управления государственными внебюджетными фондами	1,400	0,000	0,000
919002Ж800	120			Расходы на выплаты персоналу государственных (муниципальных) органов	1,400	0,000	0,000
919002Ж800	120	10	06	Другие вопросы в области социальной политики	1,400	0,000	0,000
919002Ж800	200			Закупка товаров, работ и услуг для обеспечения государственных (муниципальных) нужд	0,100	0,000	0,000
919002Ж800	240			Иные закупки товаров, работ и услуг для обеспечения государственных (муниципальных) нужд	0,100	0,000	0,000
919002Ж800	240	10	06	Другие вопросы в области социальной политики	0,100	0,000	0,000
919002П040				Составление протоколов об административных правонарушениях	665,600	665,600	665,600
919002П040	200			Закупка товаров, работ и услуг для обеспечения государственных (муниципальных) нужд	665,600	665,600	665,600
919002П040	240			Иные закупки товаров, работ и услуг для обеспечения государственных (муниципальных) нужд	665,600	665,600	665,600
919002П040	240	03	14	Другие вопросы в области национальной безопасности и правоохранительной деятельности	665,600	665,600	665,600
919002П060				Осуществление полномочий по созданию и организации деятельности административных комиссий	11 243,200	11 562,300	11 562,300
919002П060	100			Расходы на выплаты персоналу в целях обеспечения выполнения функций государственными (муниципальными) органами, казенными учреждениями, органами управления государственными внебюджетными фондами	1 410,800	1 410,800	1 410,800
919002П060	110			Расходы на выплаты персоналу казенных учреждений	545,600	545,600	545,600
919002П060	110	03	14	Другие вопросы в области национальной безопасности и правоохранительной деятельности	545,600	545,600	545,600
919002П060	120			Расходы на выплаты персоналу государственных (муниципальных) органов	865,200	865,200	865,200
919002П060	120	03	14	Другие вопросы в области национальной безопасности и правоохранительной деятельности	865,200	865,200	865,200
919002П060	200			Закупка товаров, работ и услуг для обеспечения государственных (муниципальных) нужд	9 832,400	10 151,500	10 151,500
919002П060	240			Иные закупки товаров, работ и услуг для обеспечения государственных (муниципальных) нужд	9 832,400	10 151,500	10 151,500
919002П060	240	03	14	Другие вопросы в области национальной безопасности и правоохранительной деятельности	9 832,400	10 151,500	10 151,500
919002С090				Организация осуществления государственных полномочий по обеспечению жилыми помещениями детей-сирот и детей, оставшихся без попечения родителей, лиц из числа детей-сирот и детей, оставшихся без попечения родителей	2 919,400	2 446,800	2 446,800
919002С090	100			Расходы на выплаты персоналу в целях обеспечения выполнения функций государственными (муниципальными) органами, казенными учреждениями, органами управления государственными внебюджетными фондами	2 721,000	2 175,400	2 175,400
919002С090	110			Расходы на выплаты персоналу казенных учреждений	670,700	643,700	643,700
919002С090	110	10	06	Другие вопросы в области социальной политики	670,700	643,700	643,700
919002С090	120			Расходы на выплаты персоналу государственных (муниципальных) органов	2 050,300	1 531,700	1 531,700
919002С090	120	10	06	Другие вопросы в области социальной политики	2 050,300	1 531,700	1 531,700
919002С090	200			Закупка товаров, работ и услуг для обеспечения государственных (муниципальных) нужд	198,400	271,400	271,400
919002С090	240			Иные закупки товаров, работ и услуг для обеспечения государственных (муниципальных) нужд	198,400	271,400	271,400

1	2	3	4	5	6	7	8
919002С090	240	10	06	Другие вопросы в области социальной политики	198,400	271,400	271,400
919002С250				Осуществление государственных полномочий по постановке на учет граждан, имеющих право на получение жилищных субсидий в связи с переселением из районов Крайнего Севера и приравненных к ним местностей	4,600	4,700	4,700
919002С250	200			Закупка товаров, работ и услуг для обеспечения государственных (муниципальных) нужд	4,600	4,700	4,700
919002С250	240			Иные закупки товаров, работ и услуг для обеспечения государственных (муниципальных) нужд	4,600	4,700	4,700
919002С250	240	01	13	Другие общегосударственные вопросы	4,600	4,700	4,700
919002Т060				Осуществление полномочий по регулированию тарифов на перевозки пассажиров и багажа автомобильным и городским электрическим транспортом на муниципальных маршрутах регулярных перевозок	41,100	42,200	42,200
919002Т060	100			Расходы на выплаты персоналу в целях обеспечения выполнения функций государственными (муниципальными) органами, казенными учреждениями, органами управления государственными внебюджетными фондами	41,100	42,200	42,200
919002Т060	120			Расходы на выплаты персоналу государственных (муниципальных) органов	41,100	42,200	42,200
919002Т060	120	04	08	Транспорт	41,100	42,200	42,200
919002У100				Администрирование государственных полномочий по организации мероприятий при осуществлении деятельности по обращению с животными без владельцев	380,100	414,900	414,900
919002У100	100			Расходы на выплаты персоналу в целях обеспечения выполнения функций государственными (муниципальными) органами, казенными учреждениями, органами управления государственными внебюджетными фондами	359,400	394,500	394,500
919002У100	120			Расходы на выплаты персоналу государственных (муниципальных) органов	359,400	394,500	394,500
919002У100	120	06	05	Другие вопросы в области охраны окружающей среды	359,400	394,500	394,500
919002У100	200			Закупка товаров, работ и услуг для обеспечения государственных (муниципальных) нужд	20,700	20,400	20,400
919002У100	240			Иные закупки товаров, работ и услуг для обеспечения государственных (муниципальных) нужд	20,700	20,400	20,400
919002У100	240	06	05	Другие вопросы в области охраны окружающей среды	20,700	20,400	20,400
9190041020				Строительство приюта для содержания безнадзорных животных по ул. Верхне-Муллинской, 106а г. Перми	6 003,035	0,000	0,000
9190041020	400			Капитальные вложения в объекты государственной (муниципальной) собственности	6 003,035	0,000	0,000
9190041020	410			Бюджетные инвестиции	6 003,035	0,000	0,000
9190041020	410	04	05	Сельское хозяйство и рыболовство	6 003,035	0,000	0,000
9190051200				Осуществление полномочий по составлению (изменению, дополнению) списков кандидатов в присяжные заседатели федеральных судов общей юрисдикции в Российской Федерации	4 494,800	170,900	166,700
9190051200	200			Закупка товаров, работ и услуг для обеспечения государственных (муниципальных) нужд	4 494,800	170,900	166,700
9190051200	240			Иные закупки товаров, работ и услуг для обеспечения государственных (муниципальных) нужд	4 494,800	170,900	166,700
9190051200	240	01	05	Судебная система	4 494,800	170,900	166,700
9190059300				Государственная регистрация актов гражданского состояния	51 587,600	51 587,600	56 746,400
9190059300	100			Расходы на выплаты персоналу в целях обеспечения выполнения функций государственными (муниципальными) органами, казенными учреждениями, органами управления государственными внебюджетными фондами	40 574,400	41 777,100	41 777,100
9190059300	120			Расходы на выплаты персоналу государственных (муниципальных) органов	40 574,400	41 777,100	41 777,100
9190059300	120	01	13	Другие общегосударственные вопросы	40 574,400	41 777,100	41 777,100
9190059300	200			Закупка товаров, работ и услуг для обеспечения государственных (муниципальных) нужд	10 933,200	9 730,500	14 889,300

1	2	3	4	5	6	7	8
9190059300	240			Иные закупки товаров, работ и услуг для обеспечения государственных (муниципальных) нужд	10 933,200	9 730,500	14 889,300
9190059300	240	01	13	Другие общегосударственные вопросы	10 933,200	9 730,500	14 889,300
9190059300	800			Иные бюджетные ассигнования	80,000	80,000	80,000
9190059300	850			Уплата налогов, сборов и иных платежей	80,000	80,000	80,000
9190059300	850	01	13	Другие общегосударственные вопросы	80,000	80,000	80,000
9190081050				Единовременные денежные вознаграждения и ежегодные денежные выплаты Почетным гражданам города Перми	8 470,700	9 255,800	9 970,800
9190081050	300			Социальное обеспечение и иные выплаты населению	8 470,700	9 255,800	9 970,800
9190081050	320			Социальные выплаты гражданам, кроме публичных нормативных социальных выплат	8 470,700	9 255,800	9 970,800
9190081050	320	10	03	Социальное обеспечение населения	8 470,700	9 255,800	9 970,800
9190081070				Выплата денежного вознаграждения физическим лицам, награжденным знаком отличия Пермской городской Думы "За вклад в развитие нормотворчества"	115,000	115,000	57,500
9190081070	300			Социальное обеспечение и иные выплаты населению	115,000	115,000	57,500
9190081070	360			Иные выплаты населению	115,000	115,000	57,500
9190081070	360	01	13	Другие общегосударственные вопросы	115,000	115,000	57,500
9190081100				Выплата денежного вознаграждения физическим лицам, награжденным Почетным знаком г. Перми "За заслуги перед г. Пермь"	57,500	115,000	57,500
9190081100	300			Социальное обеспечение и иные выплаты населению	57,500	115,000	57,500
9190081100	360			Иные выплаты населению	57,500	115,000	57,500
9190081100	360	01	13	Другие общегосударственные вопросы	57,500	115,000	57,500
9190082070				Денежное вознаграждение физическим лицам, награжденным Почетной грамотой города Перми	299,000	299,000	299,000
9190082070	300			Социальное обеспечение и иные выплаты населению	299,000	299,000	299,000
9190082070	360			Иные выплаты населению	299,000	299,000	299,000
9190082070	360	01	13	Другие общегосударственные вопросы	299,000	299,000	299,000
9190082080				Пенсии за выслугу лет лицам, замещавшим муниципальные должности (в т.ч. выборные муниципальные должности), муниципальные должности муниципальной службы, должности муниципальной службы города Перми	123 332,100	117 459,200	117 459,200
9190082080	200			Закупка товаров, работ и услуг для обеспечения государственных (муниципальных) нужд	368,900	351,400	351,400
9190082080	240			Иные закупки товаров, работ и услуг для обеспечения государственных (муниципальных) нужд	368,900	351,400	351,400
9190082080	240	10	01	Пенсионное обеспечение	368,900	351,400	351,400
9190082080	300			Социальное обеспечение и иные выплаты населению	122 963,200	117 107,800	117 107,800
9190082080	310			Публичные нормативные социальные выплаты гражданам	122 963,200	117 107,800	117 107,800
9190082080	310	10	01	Пенсионное обеспечение	122 963,200	117 107,800	117 107,800
9200000000				**Непрограммные расходы по обеспечению деятельности Пермской городской Думы**	**174 848,000**	**165 608,800**	**165 609,700**
9220000000				*Депутаты Пермской городской Думы и их помощники*	*59 251,900*	*56 430,500*	*56 430,500*
9220000110				Расходы на выплаты по оплате труда работников муниципальных органов	54 492,200	51 897,500	51 897,500
9220000110	100			Расходы на выплаты персоналу в целях обеспечения выполнения функций государственными (муниципальными) органами, казенными учреждениями, органами управления государственными внебюджетными фондами	54 492,200	51 897,500	51 897,500
9220000110	120			Расходы на выплаты персоналу государственных (муниципальных) органов	54 492,200	51 897,500	51 897,500
9220000110	120	01	03	Функционирование законодательных (представительных) органов государственной власти и представительных органов муниципальных образований	54 492,200	51 897,500	51 897,500
9220000190				Расходы на обеспечение функций муниципальных органов	4 759,700	4 533,000	4 533,000
9220000190	100			Расходы на выплаты персоналу в целях обеспечения выполнения функций государственными (муниципальными) органами, казенными учреждениями, органами управления государственными внебюджетными фондами	4 759,700	4 533,000	4 533,000

1	2	3	4	5	6	7	8
9220000190	120			Расходы на выплаты персоналу государственных (муниципальных) органов	4 759,700	4 533,000	4 533,000
9220000190	120	01	03	Функционирование законодательных (представительных) органов государственной власти и представительных органов муниципальных образований	4 759,700	4 533,000	4 533,000
9290000000				*Аппарат органа городского самоуправления*	*115 596,100*	*109 178,300*	*109 179,200*
9290000110				Расходы на выплаты по оплате труда работников муниципальных органов	87 315,800	83 157,800	83 157,800
9290000110	100			Расходы на выплаты персоналу в целях обеспечения выполнения функций государственными (муниципальными) органами, казенными учреждениями, органами управления государственными внебюджетными фондами	87 315,800	83 157,800	83 157,800
9290000110	120			Расходы на выплаты персоналу государственных (муниципальных) органов	87 315,800	83 157,800	83 157,800
9290000110	120	01	03	Функционирование законодательных (представительных) органов государственной власти и представительных органов муниципальных образований	87 315,800	83 157,800	83 157,800
9290000190				Расходы на обеспечение функций муниципальных органов	28 280,300	26 020,500	26 021,400
9290000190	100			Расходы на выплаты персоналу в целях обеспечения выполнения функций государственными (муниципальными) органами, казенными учреждениями, органами управления государственными внебюджетными фондами	991,100	960,300	1 002,700
9290000190	120			Расходы на выплаты персоналу государственных (муниципальных) органов	991,100	960,300	1 002,700
9290000190	120	01	03	Функционирование законодательных (представительных) органов государственной власти и представительных органов муниципальных образований	991,100	960,300	1 002,700
9290000190	200			Закупка товаров, работ и услуг для обеспечения государственных (муниципальных) нужд	27 289,200	25 060,200	25 018,700
9290000190	240			Иные закупки товаров, работ и услуг для обеспечения государственных (муниципальных) нужд	27 289,200	25 060,200	25 018,700
9290000190	240	01	03	Функционирование законодательных (представительных) органов государственной власти и представительных органов муниципальных образований	27 289,200	25 060,200	25 018,700
9300000000				**Непрограммные расходы по обеспечению деятельности Контрольно-счетной палаты города Перми**	**50 648,100**	**48 549,700**	**48 549,700**
9310000000				*Руководитель, заместитель руководителя и аудиторы Контрольно-счетной палаты города Перми*	*20 285,200*	*19 319,500*	*19 319,500*
9310000110				Расходы на выплаты по оплате труда работников муниципальных органов	20 285,200	19 319,500	19 319,500
9310000110	100			Расходы на выплаты персоналу в целях обеспечения выполнения функций государственными (муниципальными) органами, казенными учреждениями, органами управления государственными внебюджетными фондами	20 285,200	19 319,500	19 319,500
9310000110	120			Расходы на выплаты персоналу государственных (муниципальных) органов	20 285,200	19 319,500	19 319,500
9310000110	120	01	06	Обеспечение деятельности финансовых, налоговых и таможенных органов и органов финансового (финансово-бюджетного) надзора	20 285,200	19 319,500	19 319,500
9390000000				*Аппарат органа городского самоуправления*	*30 362,900*	*29 230,200*	*29 230,200*
9390000110				Расходы на выплаты по оплате труда работников муниципальных органов	23 795,900	22 663,200	22 663,200
9390000110	100			Расходы на выплаты персоналу в целях обеспечения выполнения функций государственными (муниципальными) органами, казенными учреждениями, органами управления государственными внебюджетными фондами	23 795,900	22 663,200	22 663,200
9390000110	120			Расходы на выплаты персоналу государственных (муниципальных) органов	23 795,900	22 663,200	22 663,200
9390000110	120	01	06	Обеспечение деятельности финансовых, налоговых и таможенных органов и органов финансового (финансово-бюджетного) надзора	23 795,900	22 663,200	22 663,200
9390000190				Расходы на обеспечение функций муниципальных органов	6 567,000	6 567,000	6 567,000

1	2	3	4	5	6	7	8
9390000190	100			Расходы на выплаты персоналу в целях обеспечения выполнения функций государственными (муниципальными) органами, казенными учреждениями, органами управления государственными внебюджетными фондами	442,700	442,700	442,700
9390000190	120			Расходы на выплаты персоналу государственных (муниципальных) органов	442,700	442,700	442,700
9390000190	120	01	06	Обеспечение деятельности финансовых, налоговых и таможенных органов и органов финансового (финансово-бюджетного) надзора	442,700	442,700	442,700
9390000190	200			Закупка товаров, работ и услуг для обеспечения государственных (муниципальных) нужд	6 074,300	6 074,300	6 074,300
9390000190	240			Иные закупки товаров, работ и услуг для обеспечения государственных (муниципальных) нужд	6 074,300	6 074,300	6 074,300
9390000190	240	01	06	Обеспечение деятельности финансовых, налоговых и таможенных органов и органов финансового (финансово-бюджетного) надзора	6 074,300	6 074,300	6 074,300
9390000190	800			Иные бюджетные ассигнования	50,000	50,000	50,000
9390000190	850			Уплата налогов, сборов и иных платежей	50,000	50,000	50,000
9390000190	850	01	06	Обеспечение деятельности финансовых, налоговых и таможенных органов и органов финансового (финансово-бюджетного) надзора	50,000	50,000	50,000
9400000000				**Непрограммные расходы по обеспечению деятельности Избирательной комиссии города Перми**	**11 463,943**	**10 572,500**	**10 572,500**
9410000000				*Председатель Избирательной комиссии города Перми, его заместитель и секретарь*	*9 477,484*	*9 771,400*	*9 771,400*
9410000110				Расходы на выплаты по оплате труда работников муниципальных органов	9 477,484	9 771,400	9 771,400
9410000110	100			Расходы на выплаты персоналу в целях обеспечения выполнения функций государственными (муниципальными) органами, казенными учреждениями, органами управления государственными внебюджетными фондами	9 477,484	9 771,400	9 771,400
9410000110	120			Расходы на выплаты персоналу государственных (муниципальных) органов	9 477,484	9 771,400	9 771,400
9410000110	120	01	07	Обеспечение проведения выборов и референдумов	9 477,484	9 771,400	9 771,400
9490000000				Аппарат органа городского самоуправления	*1 986,459*	*801,100*	*801,100*
9490000110				Расходы на выплаты по оплате труда работников муниципальных органов	773,107	577,400	577,400
9490000110	100			Расходы на выплаты персоналу в целях обеспечения выполнения функций государственными (муниципальными) органами, казенными учреждениями, органами управления государственными внебюджетными фондами	773,107	577,400	577,400
9490000110	120			Расходы на выплаты персоналу государственных (муниципальных) органов	773,107	577,400	577,400
9490000110	120	01	07	Обеспечение проведения выборов и референдумов	773,107	577,400	577,400
9490000190				Расходы на обеспечение функций муниципальных органов	1 213,352	223,700	223,700
9490000190	200			Закупка товаров, работ и услуг для обеспечения государственных (муниципальных) нужд	1 213,352	223,700	223,700
9490000190	240			Иные закупки товаров, работ и услуг для обеспечения государственных (муниципальных) нужд	1 213,352	223,700	223,700
9490000190	240	01	07	Обеспечение проведения выборов и референдумов	1 213,352	223,700	223,700
9500000000				**Непрограммные расходы по обеспечению деятельности администрации города Перми**	**1 600 175,767**	**1 516 181,900**	**1 516 181,900**
9510000000				*Глава города Перми*	*5 445,600*	*5 186,300*	*5 186,300*
9510000110				Расходы на выплаты по оплате труда работников муниципальных органов	5 445,600	5 186,300	5 186,300
9510000110	100			Расходы на выплаты персоналу в целях обеспечения выполнения функций государственными (муниципальными) органами, казенными учреждениями, органами управления государственными внебюджетными фондами	5 445,600	5 186,300	5 186,300
9510000110	120			Расходы на выплаты персоналу государственных (муниципальных) органов	5 445,600	5 186,300	5 186,300

1	2	3	4	5	6	7	8
9510000110	120	01	02	Функционирование высшего должностного лица субъекта Российской Федерации и муниципального образования	5 445,600	5 186,300	5 186,300
9570000000				*Территориальные органы администрации города Перми*	*379 071,345*	*358 663,400*	*358 663,400*
9570000110				Расходы на выплаты по оплате труда работников муниципальных органов	345 567,900	329 108,900	329 108,900
9570000110	100			Расходы на выплаты персоналу в целях обеспечения выполнения функций государственными (муниципальными) органами, казенными учреждениями, органами управления государственными внебюджетными фондами	345 567,900	329 108,900	329 108,900
9570000110	120			Расходы на выплаты персоналу государственных (муниципальных) органов	345 567,900	329 108,900	329 108,900
9570000110	120	01	04	Функционирование Правительства Российской Федерации, высших исполнительных органов государственной власти субъектов Российской Федерации, местных администраций	345 567,900	329 108,900	329 108,900
9570000190				Расходы на обеспечение функций муниципальных органов	33 503,445	29 554,500	29 554,500
9570000190	100			Расходы на выплаты персоналу в целях обеспечения выполнения функций государственными (муниципальными) органами, казенными учреждениями, органами управления государственными внебюджетными фондами	7,200	0,000	0,000
9570000190	120			Расходы на выплаты персоналу государственных (муниципальных) органов	7,200	0,000	0,000
9570000190	120	01	04	Функционирование Правительства Российской Федерации, высших исполнительных органов государственной власти субъектов Российской Федерации, местных администраций	7,200	0,000	0,000
9570000190	200			Закупка товаров, работ и услуг для обеспечения государственных (муниципальных) нужд	33 012,045	29 220,300	29 220,300
9570000190	240			Иные закупки товаров, работ и услуг для обеспечения государственных (муниципальных) нужд	33 012,045	29 220,300	29 220,300
9570000190	240	01	04	Функционирование Правительства Российской Федерации, высших исполнительных органов государственной власти субъектов Российской Федерации, местных администраций	33 012,045	29 220,300	29 220,300
9570000190	800			Иные бюджетные ассигнования	484,200	334,200	334,200
9570000190	830			Исполнение судебных актов	150,000	0,000	0,000
9570000190	830	01	04	Функционирование Правительства Российской Федерации, высших исполнительных органов государственной власти субъектов Российской Федерации, местных администраций	150,000	0,000	0,000
9570000190	850			Уплата налогов, сборов и иных платежей	334,200	334,200	334,200
9570000190	850	01	04	Функционирование Правительства Российской Федерации, высших исполнительных органов государственной власти субъектов Российской Федерации, местных администраций	334,200	334,200	334,200
9580000000				*Функциональные органы администрации города Перми*	*876 896,299*	*830 083,600*	*830 083,600*
9580000110				Расходы на выплаты по оплате труда работников муниципальных органов	819 831,000	780 872,500	780 872,500
9580000110	100			Расходы на выплаты персоналу в целях обеспечения выполнения функций государственными (муниципальными) органами, казенными учреждениями, органами управления государственными внебюджетными фондами	819 831,000	780 872,500	780 872,500
9580000110	120			Расходы на выплаты персоналу государственных (муниципальных) органов	819 831,000	780 872,500	780 872,500
9580000110	120	01	06	Обеспечение деятельности финансовых, налоговых и таможенных органов и органов финансового (финансово-бюджетного) надзора	129 315,700	123 156,400	123 156,400
9580000110	120	01	13	Другие общегосударственные вопросы	377 238,000	359 444,400	359 444,400
9580000110	120	03	14	Другие вопросы в области национальной безопасности и правоохранительной деятельности	13 354,000	12 718,000	12 718,000
9580000110	120	04	08	Транспорт	18 768,100	17 874,200	17 874,200
9580000110	120	05	05	Другие вопросы в области жилищно-коммунального хозяйства	113 220,100	107 783,200	107 783,200
9580000110	120	06	05	Другие вопросы в области охраны окружающей среды	25 933,700	24 698,500	24 698,500
9580000110	120	07	09	Другие вопросы в области образования	77 383,100	73 697,000	73 697,000
9580000110	120	08	04	Другие вопросы в области культуры, кинематографии	23 647,800	22 521,400	22 521,400

1	2	3	4	5	6	7	8
9580000110	120	10	06	Другие вопросы в области социальной политики	29 079,500	27 654,800	27 654,800
9580000110	120	11	05	Другие вопросы в области физической культуры и спорта	11 891,000	11 324,600	11 324,600
9580000190				Расходы на обеспечение функций муниципальных органов	57 065,299	49 211,100	49 211,100
9580000190	100			Расходы на выплаты персоналу в целях обеспечения выполнения функций государственными (муниципальными) органами, казенными учреждениями, органами управления государственными внебюджетными фондами	1 923,126	1 439,900	1 439,900
9580000190	120			Расходы на выплаты персоналу государственных (муниципальных) органов	1 923,126	1 439,900	1 439,900
9580000190	120	01	06	Обеспечение деятельности финансовых, налоговых и таможенных органов и органов финансового (финансово-бюджетного) надзора	93,100	92,200	92,200
9580000190	120	01	13	Другие общегосударственные вопросы	940,526	466,800	466,800
9580000190	120	04	08	Транспорт	0,800	0,000	0,000
9580000190	120	05	05	Другие вопросы в области жилищно-коммунального хозяйства	149,000	141,200	141,200
9580000190	120	06	05	Другие вопросы в области охраны окружающей среды	52,200	52,200	52,200
9580000190	120	07	09	Другие вопросы в области образования	200,000	200,000	200,000
9580000190	120	08	04	Другие вопросы в области культуры, кинематографии	291,400	291,400	291,400
9580000190	120	11	05	Другие вопросы в области физической культуры и спорта	196,100	196,100	196,100
9580000190	200			Закупка товаров, работ и услуг для обеспечения государственных (муниципальных) нужд	53 004,673	47 726,200	47 726,200
9580000190	240			Иные закупки товаров, работ и услуг для обеспечения государственных (муниципальных) нужд	53 004,673	47 726,200	47 726,200
9580000190	240	01	06	Обеспечение деятельности финансовых, налоговых и таможенных органов и органов финансового (финансово-бюджетного) надзора	6 229,900	6 230,800	6 230,800
9580000190	240	01	13	Другие общегосударственные вопросы	25 349,473	22 814,600	22 814,600
9580000190	240	03	14	Другие вопросы в области национальной безопасности и правоохранительной деятельности	956,000	956,000	956,000
9580000190	240	04	08	Транспорт	4 380,600	2 037,200	2 037,200
9580000190	240	05	05	Другие вопросы в области жилищно-коммунального хозяйства	6 122,200	5 870,800	5 870,800
9580000190	240	06	05	Другие вопросы в области охраны окружающей среды	1 627,500	1 477,800	1 477,800
9580000190	240	07	09	Другие вопросы в области образования	4 118,000	4 118,000	4 118,000
9580000190	240	08	04	Другие вопросы в области культуры, кинематографии	1 530,000	1 530,000	1 530,000
9580000190	240	10	06	Другие вопросы в области социальной политики	1 735,000	1 735,000	1 735,000
9580000190	240	11	05	Другие вопросы в области физической культуры и спорта	956,000	956,000	956,000
9580000190	800			Иные бюджетные ассигнования	2 137,500	45,000	45,000
9580000190	850			Уплата налогов, сборов и иных платежей	2 137,500	45,000	45,000
9580000190	850	01	06	Обеспечение деятельности финансовых, налоговых и таможенных органов и органов финансового (финансово-бюджетного) надзора	45,000	45,000	45,000
9580000190	850	01	13	Другие общегосударственные вопросы	1 530,000	0,000	0,000
9580000190	850	07	09	Другие вопросы в области образования	562,500	0,000	0,000
9590000000				*Аппарат органа городского самоуправления*	*338 762,523*	*322 248,600*	*322 248,600*
9590000110				Расходы на выплаты по оплате труда работников муниципальных органов	308 697,900	293 904,900	293 904,900
9590000110	100			Расходы на выплаты персоналу в целях обеспечения выполнения функций государственными (муниципальными) органами, казенными учреждениями, органами управления государственными внебюджетными фондами	308 697,900	293 904,900	293 904,900
9590000110	120			Расходы на выплаты персоналу государственных (муниципальных) органов	308 697,900	293 904,900	293 904,900
9590000110	120	01	04	Функционирование Правительства Российской Федерации, высших исполнительных органов государственной власти субъектов Российской Федерации, местных администраций	308 697,900	293 904,900	293 904,900
9590000190				Расходы на обеспечение функций муниципальных органов	30 064,623	28 343,700	28 343,700

1	2	3	4	5	6	7	8
9590000190	100			Расходы на выплаты персоналу в целях обеспечения выполнения функций государственными (муниципальными) органами, казенными учреждениями, органами управления государственными внебюджетными фондами	3 246,000	2 520,000	2 520,000
9590000190	120			Расходы на выплаты персоналу государственных (муниципальных) органов	3 246,000	2 520,000	2 520,000
9590000190	120	01	04	Функционирование Правительства Российской Федерации, высших исполнительных органов государственной власти субъектов Российской Федерации, местных администраций	3 246,000	2 520,000	2 520,000
9590000190	200			Закупка товаров, работ и услуг для обеспечения государственных (муниципальных) нужд	26 218,623	25 223,700	25 223,700
9590000190	240			Иные закупки товаров, работ и услуг для обеспечения государственных (муниципальных) нужд	26 218,623	25 223,700	25 223,700
9590000190	240	01	04	Функционирование Правительства Российской Федерации, высших исполнительных органов государственной власти субъектов Российской Федерации, местных администраций	26 218,623	25 223,700	25 223,700
9590000190	300			Социальное обеспечение и иные выплаты населению	600,000	600,000	600,000
9590000190	360			Иные выплаты населению	600,000	600,000	600,000
9590000190	360	01	04	Функционирование Правительства Российской Федерации, высших исполнительных органов государственной власти субъектов Российской Федерации, местных администраций	600,000	600,000	600,000
9600000000				**Другие непрограммные расходы по реализации вопросов местного значения города Перми, связанных с общегородским управлением**	**116 759,603**	**41 692,901**	**41 692,901**
9610000000				*Расходы на исполнение судебных актов по обращению взыскания на средства местного бюджета*	72 119,649	0,000	*0,000*
9610092000				Средства на исполнение судебных актов, вступивших в законную силу	72 119,649	0,000	0,000
9610092000	200			Закупка товаров, работ и услуг для обеспечения государственных (муниципальных) нужд	3 258,718	0,000	0,000
9610092000	240			Иные закупки товаров, работ и услуг для обеспечения государственных (муниципальных) нужд	3 258,718	0,000	0,000
9610092000	240	01	13	Другие общегосударственные вопросы	3 258,718	0,000	0,000
9610092000	800			Иные бюджетные ассигнования	68 860,931	0,000	0,000
9610092000	830			Исполнение судебных актов	68 860,931	0,000	0,000
9610092000	830	01	13	Другие общегосударственные вопросы	68 760,419	0,000	0,000
9610092000	830	05	05	Другие вопросы в области жилищно-коммунального хозяйства	100,512	0,000	0,000
9620000000				*Резервный фонд*	*44 639,954*	*41 692,901*	*41 692,901*
9620093000				Резервный фонд администрации города Перми	44 639,954	41 692,901	41 692,901
9620093000	800			Иные бюджетные ассигнования	44 639,954	41 692,901	41 692,901
9620093000	870			Резервные средства	44 639,954	41 692,901	41 692,901
9620093000	870	01	11	Резервные фонды	44 639,954	41 692,901	41 692,901
9700000000				**Непрограммные расходы на реализацию единой политики в сфере инвестиционной и строительной деятельности на территории г. Перми**	**64 920,683**	**61 955,400**	**61 955,500**
9710000000				*Непрограммные расходы по обеспечению деятельности муниципального казенного учреждения "Управление технического заказчика"*	*64 920,683*	*61 955,400*	*61 955,500*
9710000590				Обеспечение деятельности (оказание услуг, выполнение работ) муниципальных учреждений (организаций)	64 920,683	61 955,400	61 955,500
9710000590	100			Расходы на выплаты персоналу в целях обеспечения выполнения функций государственными (муниципальными) органами, казенными учреждениями, органами управления государственными внебюджетными фондами	56 740,500	54 036,500	54 036,600
9710000590	110			Расходы на выплаты персоналу казенных учреждений	56 740,500	54 036,500	54 036,600
9710000590	110	01	13	Другие общегосударственные вопросы	56 740,500	54 036,500	54 036,600
9710000590	200			Закупка товаров, работ и услуг для обеспечения государственных (муниципальных) нужд	7 555,055	7 588,900	7 604,400

1	2	3	4	5	6	7	8
9710000590	240			Иные закупки товаров, работ и услуг для обеспечения государственных (муниципальных) нужд	7 555,055	7 588,900	7 604,400
9710000590	240	01	13	Другие общегосударственные вопросы	7 555,055	7 588,900	7 604,400
9710000590	800			Иные бюджетные ассигнования	625,128	330,000	314,500
9710000590	830			Исполнение судебных актов	318,828	0,000	0,000
9710000590	830	01	13	Другие общегосударственные вопросы	295,766	0,000	0,000
9710000590	830	07	01	Дошкольное образование	23,062	0,000	0,000
9710000590	850			Уплата налогов, сборов и иных платежей	306,300	330,000	314,500
9710000590	850	01	13	Другие общегосударственные вопросы	306,300	330,000	314,500
0000000000	**000**	**00**	**00**	**Условно утвержденные расходы**	**0,000**	**97 545,547**	**883 033,296**
Общий итог					**49 090 062,739**	**45 914 864,875**	**40 814 407,801**

ПРИЛОЖЕНИЕ 3
к решению
Пермской городской Думы
от 15.11.2022 № 251

ПРИЛОЖЕНИЕ 3
к решению
Пермской городской Думы
от 21.12.2021 № 306

Ведомственная структура расходов бюджета города Перми на 2022 год и на плановый период 2023 и 2024 годов

тыс. руб.

Ведомство	Раздел	Подраздел	Целевая статья	Вид расходов	Наименование расходов	2022 год	2023 год	2024 год
1	2	3	4	5	6	7	8	9
163					**Департамент имущественных отношений администрации города Перми**	**264 241,614**	**169 530,900**	**169 729,200**
163	**01**				**Общегосударственные вопросы**	**183 891,614**	**169 530,900**	**169 729,200**
163	*01*	*13*			*Другие общегосударственные вопросы*	*183 891,614*	*169 530,900*	*169 729,200*
163	01	13	1600000000		Муниципальная программа "Управление муниципальным имуществом города Перми"	103 631,367	98 290,900	98 560,600
163	01	13	1610000000		Подпрограмма "Распоряжение муниципальным имуществом"	4 509,100	3 291,500	3 561,200
163	01	13	1610100000		Основное мероприятие "Осуществление полномочий собственника муниципального имущества города Перми в порядке, предусмотренном действующим законодательством"	4 509,100	3 291,500	3 561,200
163	01	13	1610121540		Организация ведения реестра муниципального имущества города Перми	548,200	548,200	758,200
163	01	13	1610121540	200	Закупка товаров, работ и услуг для обеспечения государственных (муниципальных) нужд	548,200	548,200	758,200
163	01	13	1610121540	240	Иные закупки товаров, работ и услуг для обеспечения государственных (муниципальных) нужд	548,200	548,200	758,200
163	01	13	1610123370		Реализация мероприятий в сфере управления и распоряжения муниципальным имуществом, обеспечение правовой защиты муниципального имущества	3 960,900	2 743,300	2 803,000
163	01	13	1610123370	200	Закупка товаров, работ и услуг для обеспечения государственных (муниципальных) нужд	3 515,200	2 297,600	2 357,300
163	01	13	1610123370	240	Иные закупки товаров, работ и услуг для обеспечения государственных (муниципальных) нужд	3 515,200	2 297,600	2 357,300
163	01	13	1610123370	800	Иные бюджетные ассигнования	445,700	445,700	445,700
163	01	13	1610123370	830	Исполнение судебных актов	430,200	430,200	430,200
163	01	13	1610123370	850	Уплата налогов, сборов и иных платежей	15,500	15,500	15,500

1	2	3	4	5	6	7	8	9
163	01	13	1620000000		Подпрограмма "Содержание муниципального имущества"	99 122,267	94 999,400	94 999,400
163	01	13	1620100000		Основное мероприятие "Обеспечение содержания и обслуживания нежилого муниципального фонда"	99 122,267	94 999,400	94 999,400
163	01	13	1620100590		Обеспечение деятельности (оказание услуг, выполнение работ) муниципальных учреждений (организаций)	39 471,967	37 034,800	37 034,800
163	01	13	1620100590	100	Расходы на выплаты персоналу в целях обеспечения выполнения функций государственными (муниципальными) органами, казенными учреждениями, органами управления государственными внебюджетными фондами	31 733,000	30 223,900	30 223,900
163	01	13	1620100590	110	Расходы на выплаты персоналу казенных учреждений	31 733,000	30 223,900	30 223,900
163	01	13	1620100590	200	Закупка товаров, работ и услуг для обеспечения государственных (муниципальных) нужд	7 505,167	6 585,300	6 593,400
163	01	13	1620100590	240	Иные закупки товаров, работ и услуг для обеспечения государственных (муниципальных) нужд	7 505,167	6 585,300	6 593,400
163	01	13	1620100590	800	Иные бюджетные ассигнования	233,800	225,600	217,500
163	01	13	1620100590	850	Уплата налогов, сборов и иных платежей	233,800	225,600	217,500
163	01	13	1620121590		Реализация мероприятий по содержанию и обслуживанию нежилого муниципального фонда	45 254,957	46 814,600	46 814,600
163	01	13	1620121590	200	Закупка товаров, работ и услуг для обеспечения государственных (муниципальных) нужд	45 254,957	46 814,600	46 814,600
163	01	13	1620121590	240	Иные закупки товаров, работ и услуг для обеспечения государственных (муниципальных) нужд	45 254,957	46 814,600	46 814,600
163	01	13	1620121600		Снос объектов недвижимого имущества муниципального нежилого фонда, находящихся в составе муниципальной казны	3 245,343	0,000	0,000
163	01	13	1620121600	200	Закупка товаров, работ и услуг для обеспечения государственных (муниципальных) нужд	3 245,343	0,000	0,000
163	01	13	1620121600	240	Иные закупки товаров, работ и услуг для обеспечения государственных (муниципальных) нужд	3 245,343	0,000	0,000
163	01	13	1620122150		Реализация мероприятий по приведению в нормативное состояние объектов нежилого муниципального фонда	11 150,000	11 150,000	11 150,000
163	01	13	1620122150	200	Закупка товаров, работ и услуг для обеспечения государственных (муниципальных) нужд	11 150,000	11 150,000	11 150,000
163	01	13	1620122150	240	Иные закупки товаров, работ и услуг для обеспечения государственных (муниципальных) нужд	11 150,000	11 150,000	11 150,000
163	01	13	9100000000		Непрограммные расходы бюджета города Перми по реализации иных мероприятий	1 412,300	296,600	225,200
163	01	13	9190000000		Иные непрограммные мероприятия	1 412,300	296,600	225,200
163	01	13	9190021200		Исполнение обязанностей по уплате платежей в федеральный бюджет	1 412,300	296,600	225,200
163	01	13	9190021200	800	Иные бюджетные ассигнования	1 412,300	296,600	225,200
163	01	13	9190021200	850	Уплата налогов, сборов и иных платежей	1 412,300	296,600	225,200
163	01	13	9500000000		Непрограммные расходы по обеспечению деятельности администрации города Перми	74 272,300	70 943,400	70 943,400
163	01	13	9580000000		Функциональные органы администрации города Перми	74 272,300	70 943,400	70 943,400
163	01	13	9580000110		Расходы на выплаты по оплате труда работников муниципальных органов	69 887,600	66 558,700	66 558,700
163	01	13	9580000110	100	Расходы на выплаты персоналу в целях обеспечения выполнения функций государственными (муниципальными) органами, казенными учреждениями, органами управления государственными внебюджетными фондами	69 887,600	66 558,700	66 558,700
163	01	13	9580000110	120	Расходы на выплаты персоналу государственных (муниципальных) органов	69 887,600	66 558,700	66 558,700
163	01	13	9580000190		Расходы на обеспечение функций муниципальных органов	4 384,700	4 384,700	4 384,700
163	01	13	9580000190	100	Расходы на выплаты персоналу в целях обеспечения выполнения функций государственными (муниципальными) органами, казенными учреждениями, органами управления государственными внебюджетными фондами	60,700	58,800	58,800
163	01	13	9580000190	120	Расходы на выплаты персоналу государственных (муниципальных) органов	60,700	58,800	58,800

1	2	3	4	5	6	7	8	9
163	01	13	9580000190	200	Закупка товаров, работ и услуг для обеспечения государственных (муниципальных) нужд	4 324,000	4 325,900	4 325,900
163	01	13	9580000190	240	Иные закупки товаров, работ и услуг для обеспечения государственных (муниципальных) нужд	4 324,000	4 325,900	4 325,900
163	01	13	9600000000		Другие непрограммные расходы по реализации вопросов местного значения города Перми, связанных с общегородским управлением	4 575,647	0,000	0,000
163	01	13	9610000000		Расходы на исполнение судебных актов по обращению взыскания на средства местного бюджета	4 575,647	0,000	0,000
163	01	13	9610092000		Средства на исполнение судебных актов, вступивших в законную силу	4 575,647	0,000	0,000
163	01	13	9610092000	200	Закупка товаров, работ и услуг для обеспечения государственных (муниципальных) нужд	3 258,718	0,000	0,000
163	01	13	9610092000	240	Иные закупки товаров, работ и услуг для обеспечения государственных (муниципальных) нужд	3 258,718	0,000	0,000
163	01	13	9610092000	800	Иные бюджетные ассигнования	1 316,929	0,000	0,000
163	01	13	9610092000	830	Исполнение судебных актов	1 316,929	0,000	0,000
163	**08**				**Культура, кинематография**	**80 350,000**	**0,000**	**0,000**
163	*08*	*01*			*Культура*	*80 350,000*	*0,000*	*0,000*
163	08	01	0300000000		Муниципальная программа "Культура города Перми"	80 350,000	0,000	0,000
163	08	01	0320000000		Подпрограмма "Создание условий для творческой и профессиональной самореализации населения"	80 350,000	0,000	0,000
163	08	01	0320300000		Основное мероприятие "Капитальные вложения в объекты недвижимого имущества муниципальной собственности в сфере культуры"	80 350,000	0,000	0,000
163	08	01	0320342170		Приобретение в собственность муниципального образования город Пермь нежилого помещения по ул. Репина, 20 и долей в праве общей собственности на земельные участки под ним	80 350,000	0,000	0,000
163	08	01	0320342170	400	Капитальные вложения в объекты государственной (муниципальной) собственности	80 350,000	0,000	0,000
163	08	01	0320342170	410	Бюджетные инвестиции	80 350,000	0,000	0,000
902					**Департамент финансов администрации города Перми**	**318 641,554**	**520 548,301**	**667 646,001**
902	**01**				**Общегосударственные вопросы**	**296 389,554**	**282 537,301**	**282 537,301**
902	*01*	*06*			*Обеспечение деятельности финансовых, налоговых и таможенных органов и органов финансового (финансово-бюджетного) надзора*	*135 683,700*	*129 524,400*	*129 524,400*
902	01	06	9500000000		Непрограммные расходы по обеспечению деятельности администрации города Перми	135 683,700	129 524,400	129 524,400
902	01	06	9580000000		Функциональные органы администрации города Перми	135 683,700	129 524,400	129 524,400
902	01	06	9580000110		Расходы на выплаты по оплате труда работников муниципальных органов	129 315,700	123 156,400	123 156,400
902	01	06	9580000110	100	Расходы на выплаты персоналу в целях обеспечения выполнения функций государственными (муниципальными) органами, казенными учреждениями, органами управления государственными внебюджетными фондами	129 315,700	123 156,400	123 156,400
902	01	06	9580000110	120	Расходы на выплаты персоналу государственных (муниципальных) органов	129 315,700	123 156,400	123 156,400
902	01	06	9580000190		Расходы на обеспечение функций муниципальных органов	6 368,000	6 368,000	6 368,000
902	01	06	9580000190	100	Расходы на выплаты персоналу в целях обеспечения выполнения функций государственными (муниципальными) органами, казенными учреждениями, органами управления государственными внебюджетными фондами	93,100	92,200	92,200
902	01	06	9580000190	120	Расходы на выплаты персоналу государственных (муниципальных) органов	93,100	92,200	92,200
902	01	06	9580000190	200	Закупка товаров, работ и услуг для обеспечения государственных (муниципальных) нужд	6 229,900	6 230,800	6 230,800
902	01	06	9580000190	240	Иные закупки товаров, работ и услуг для обеспечения государственных (муниципальных) нужд	6 229,900	6 230,800	6 230,800
902	01	06	9580000190	800	Иные бюджетные ассигнования	45,000	45,000	45,000

1	2	3	4	5	6	7	8	9
902	01	06	9580000190	850	Уплата налогов, сборов и иных платежей	45,000	45,000	45,000
902	01	11			Резервные фонды	44 639,954	41 692,901	*41 692,901*
902	01	11	9600000000		Другие непрограммные расходы по реализации вопросов местного значения города Перми, связанных с общегородским управлением	44 639,954	41 692,901	41 692,901
902	01	11	9620000000		Резервный фонд	44 639,954	41 692,901	41 692,901
902	01	11	9620093000		Резервный фонд администрации города Перми	44 639,954	41 692,901	41 692,901
902	01	11	9620093000	800	Иные бюджетные ассигнования	44 639,954	41 692,901	41 692,901
902	01	11	9620093000	870	Резервные средства	44 639,954	41 692,901	41 692,901
902	01	13			Другие общегосударственные вопросы	116 065,900	111 320,000	*111 320,000*
902	01	13	9100000000		Непрограммные расходы бюджета города Перми по реализации иных мероприятий	116 065,900	111 320,000	111 320,000
902	01	13	9110000000		Содержание централизованных бухгалтерий	113 333,700	108 587,800	108 587,800
902	01	13	9110000590		Обеспечение деятельности (оказание услуг, выполнение работ) муниципальных учреждений (организаций)	113 333,700	108 587,800	108 587,800
902	01	13	9110000590	100	Расходы на выплаты персоналу в целях обеспечения выполнения функций государственными (муниципальными) органами, казенными учреждениями, органами управления государственными внебюджетными фондами	99 720,900	94 975,000	94 975,000
902	01	13	9110000590	110	Расходы на выплаты персоналу казенных учреждений	99 720,900	94 975,000	94 975,000
902	01	13	9110000590	200	Закупка товаров, работ и услуг для обеспечения государственных (муниципальных) нужд	13 612,800	13 612,800	13 612,800
902	01	13	9110000590	240	Иные закупки товаров, работ и услуг для обеспечения государственных (муниципальных) нужд	13 612,800	13 612,800	13 612,800
902	01	13	9190000000		Иные непрограммные мероприятия	2 732,200	2 732,200	2 732,200
902	01	13	9190021460		Мероприятия в сфере применения информационных технологий	2 732,200	2 732,200	2 732,200
902	01	13	9190021460	200	Закупка товаров, работ и услуг для обеспечения государственных (муниципальных) нужд	2 732,200	2 732,200	2 732,200
902	01	13	9190021460	240	Иные закупки товаров, работ и услуг для обеспечения государственных (муниципальных) нужд	2 732,200	2 732,200	2 732,200
902	**13**				**Обслуживание государственного (муниципального) долга**	**22 252,000**	**238 011,000**	**385 108,700**
902	*13*	*01*			*Обслуживание государственного (муниципального) внутреннего долга*	*22 252,000*	*238 011,000*	*385 108,700*
902	13	01	9100000000		Непрограммные расходы бюджета города Перми по реализации иных мероприятий	22 252,000	238 011,000	385 108,700
902	13	01	9190000000		Иные непрограммные мероприятия	22 252,000	238 011,000	385 108,700
902	13	01	9190023640		Исполнение обязательств по обслуживанию муниципального долга	22 252,000	238 011,000	385 108,700
902	13	01	9190023640	700	Обслуживание государственного (муниципального) долга	22 252,000	238 011,000	385 108,700
902	13	01	9190023640	730	Обслуживание муниципального долга	22 252,000	238 011,000	385 108,700
903					**Департамент градостроительства и архитектуры администрации города Перми**	**136 373,090**	**124 204,000**	**124 342,300**
903	**01**				**Общегосударственные вопросы**	**76 879,300**	**73 618,400**	**73 618,400**
903	*01*	*13*			*Другие общегосударственные вопросы*	*76 879,300*	*73 618,400*	*73 618,400*
903	01	13	9500000000		Непрограммные расходы по обеспечению деятельности администрации города Перми	76 879,300	73 618,400	73 618,400
903	01	13	9580000000		Функциональные органы администрации города Перми	76 879,300	73 618,400	73 618,400
903	01	13	9580000110		Расходы на выплаты по оплате труда работников муниципальных органов	73 053,300	69 792,400	69 792,400
903	01	13	9580000110	100	Расходы на выплаты персоналу в целях обеспечения выполнения функций государственными (муниципальными) органами, казенными учреждениями, органами управления государственными внебюджетными фондами	73 053,300	69 792,400	69 792,400
903	01	13	9580000110	120	Расходы на выплаты персоналу государственных (муниципальных) органов	73 053,300	69 792,400	69 792,400
903	01	13	9580000190		Расходы на обеспечение функций муниципальных органов	3 826,000	3 826,000	3 826,000

1	2	3	4	5	6	7	8	9
903	01	13	9580000190	100	Расходы на выплаты персоналу в целях обеспечения выполнения функций государственными (муниципальными) органами, казенными учреждениями, органами управления государственными внебюджетными фондами	275,000	260,000	260,000
903	01	13	9580000190	120	Расходы на выплаты персоналу государственных (муниципальных) органов	275,000	260,000	260,000
903	01	13	9580000190	200	Закупка товаров, работ и услуг для обеспечения государственных (муниципальных) нужд	3 551,000	3 566,000	3 566,000
903	01	13	9580000190	240	Иные закупки товаров, работ и услуг для обеспечения государственных (муниципальных) нужд	3 551,000	3 566,000	3 566,000
903	**04**				**Национальная экономика**	**59 493,790**	**50 585,600**	**50 723,900**
903	*04*	*12*			*Другие вопросы в области национальной экономики*	*59 493,790*	*50 585,600*	*50 723,900*
903	04	12	1800000000		Муниципальная программа "Градостроительная деятельность на территории города Перми"	59 493,790	50 585,600	50 723,900
903	04	12	1810000000		Подпрограмма "Реализация документов, определяющих пространственную организацию города, развитие территории города Перми"	47 578,532	38 689,700	38 646,000
903	04	12	1810100000		Основное мероприятие "Обеспечение подготовки документов территориального планирования, градостроительного зонирования"	46 999,532	38 110,700	38 067,000
903	04	12	1810100590		Обеспечение деятельности (оказание услуг, выполнение работ) муниципальных учреждений (организаций)	41 924,692	37 666,500	37 886,100
903	04	12	1810100590	600	Предоставление субсидий бюджетным, автономным учреждениям и иным некоммерческим организациям	41 924,692	37 666,500	37 886,100
903	04	12	1810100590	610	Субсидии бюджетным учреждениям	41 924,692	37 666,500	37 886,100
903	04	12	1810100760		Целевая субсидия на обеспечение разработки документации по планировке территории	3 379,940	444,200	180,900
903	04	12	1810100760	600	Предоставление субсидий бюджетным, автономным учреждениям и иным некоммерческим организациям	3 379,940	444,200	180,900
903	04	12	1810100760	610	Субсидии бюджетным учреждениям	3 379,940	444,200	180,900
903	04	12	1810101060		Целевая субсидия на повышение фонда оплаты труда	1 694,900	0,000	0,000
903	04	12	1810101060	600	Предоставление субсидий бюджетным, автономным учреждениям и иным некоммерческим организациям	1 694,900	0,000	0,000
903	04	12	1810101060	610	Субсидии бюджетным учреждениям	1 694,900	0,000	0,000
903	04	12	1810200000		Основное мероприятие "Организация экспертно-консультационной деятельности в сфере градостроительства"	579,000	579,000	579,000
903	04	12	1810223420		Проведение экспертиз, оказание консультационных, юридических услуг	579,000	579,000	579,000
903	04	12	1810223420	200	Закупка товаров, работ и услуг для обеспечения государственных (муниципальных) нужд	412,300	412,300	412,300
903	04	12	1810223420	240	Иные закупки товаров, работ и услуг для обеспечения государственных (муниципальных) нужд	412,300	412,300	412,300
903	04	12	1810223420	800	Иные бюджетные ассигнования	166,700	166,700	166,700
903	04	12	1810223420	830	Исполнение судебных актов	166,700	166,700	166,700
903	04	12	1820000000		Подпрограмма "Улучшение архитектурного облика города Перми"	202,200	227,500	227,500
903	04	12	1820100000		Основное мероприятие "Разработка документации по архитектурному облику города Перми"	202,200	227,500	227,500
903	04	12	1820122080		Разработка колерных паспортов зданий, расположенных на центральных улицах города Перми	202,200	227,500	227,500
903	04	12	1820122080	200	Закупка товаров, работ и услуг для обеспечения государственных (муниципальных) нужд	202,200	227,500	227,500
903	04	12	1820122080	240	Иные закупки товаров, работ и услуг для обеспечения государственных (муниципальных) нужд	202,200	227,500	227,500
903	04	12	1830000000		Подпрограмма "Повышение эффективности принятия градостроительных решений путем ведения и развития информационных систем в сфере градостроительства"	11 713,058	11 668,400	11 850,400
903	04	12	1830100000		Основное мероприятие "Ведение информационной системы ДГА"	11 713,058	11 668,400	11 850,400
903	04	12	1830121210		Наполнение информационной системы ДГА	3 152,558	3 125,700	3 125,700

1	2	3	4	5	6	7	8	9
903	04	12	1830121210	200	Закупка товаров, работ и услуг для обеспечения государственных (муниципальных) нужд	3 152,558	3 125,700	3 125,700
903	04	12	1830121210	240	Иные закупки товаров, работ и услуг для обеспечения государственных (муниципальных) нужд	3 152,558	3 125,700	3 125,700
903	04	12	1830121220		Сопровождение информационной системы ДГА	8 560,500	8 542,700	8 724,700
903	04	12	1830121220	200	Закупка товаров, работ и услуг для обеспечения государственных (муниципальных) нужд	8 560,500	8 542,700	8 724,700
903	04	12	1830121220	240	Иные закупки товаров, работ и услуг для обеспечения государственных (муниципальных) нужд	8 560,500	8 542,700	8 724,700
910					**Управление записи актов гражданского состояния администрации города Перми**	**51 587,600**	**51 587,600**	**56 746,400**
910	**01**				**Общегосударственные вопросы**	**51 587,600**	**51 587,600**	**56 746,400**
910	*01*	*13*			*Другие общегосударственные вопросы*	*51 587,600*	*51 587,600*	*56 746,400*
910	01	13	9100000000		Непрограммные расходы бюджета города Перми по реализации иных мероприятий	51 587,600	51 587,600	56 746,400
910	01	13	9190000000		Иные непрограммные мероприятия	51 587,600	51 587,600	56 746,400
910	01	13	9190059300		Государственная регистрация актов гражданского состояния	51 587,600	51 587,600	56 746,400
910	01	13	9190059300	100	Расходы на выплаты персоналу в целях обеспечения выполнения функций государственными (муниципальными) органами, казенными учреждениями, органами управления государственными внебюджетными фондами	40 574,400	41 777,100	41 777,100
910	01	13	9190059300	120	Расходы на выплаты персоналу государственных (муниципальных) органов	40 574,400	41 777,100	41 777,100
910	01	13	9190059300	200	Закупка товаров, работ и услуг для обеспечения государственных (муниципальных) нужд	10 933,200	9 730,500	14 889,300
910	01	13	9190059300	240	Иные закупки товаров, работ и услуг для обеспечения государственных (муниципальных) нужд	10 933,200	9 730,500	14 889,300
910	01	13	9190059300	800	Иные бюджетные ассигнования	80,000	80,000	80,000
910	01	13	9190059300	850	Уплата налогов, сборов и иных платежей	80,000	80,000	80,000
915					**Управление по экологии и природопользованию администрации города Перми**	**162 341,346**	**302 483,400**	**203 293,200**
915	**04**				**Национальная экономика**	**107 480,479**	**102 540,500**	**102 540,500**
915	*04*	*05*			*Сельское хозяйство и рыболовство*	*50 648,454*	*47 223,900*	*47 223,900*
915	04	05	9100000000		Непрограммные расходы бюджета города Перми по реализации иных мероприятий	50 648,454	47 223,900	47 223,900
915	04	05	9150000000		Реализация мероприятий ведомственной целевой программы "Обращение с животными без владельцев на территории города Перми"	50 648,454	47 223,900	47 223,900
915	04	05	9150000590		Обеспечение деятельности (оказание услуг, выполнение работ) муниципальных учреждений (организаций)	29 963,554	26 539,000	26 539,000
915	04	05	9150000590	100	Расходы на выплаты персоналу в целях обеспечения выполнения функций государственными (муниципальными) органами, казенными учреждениями, органами управления государственными внебюджетными фондами	19 847,100	18 902,100	18 902,100
915	04	05	9150000590	110	Расходы на выплаты персоналу казенных учреждений	19 847,100	18 902,100	18 902,100
915	04	05	9150000590	200	Закупка товаров, работ и услуг для обеспечения государственных (муниципальных) нужд	9 149,054	6 669,500	6 669,500
915	04	05	9150000590	240	Иные закупки товаров, работ и услуг для обеспечения государственных (муниципальных) нужд	9 149,054	6 669,500	6 669,500
915	04	05	9150000590	800	Иные бюджетные ассигнования	967,400	967,400	967,400
915	04	05	9150000590	850	Уплата налогов, сборов и иных платежей	967,400	967,400	967,400
915	04	05	915002У090		Организация мероприятий при осуществлении деятельности по обращению с животными без владельцев	19 862,600	19 862,600	19 862,600
915	04	05	915002У090	100	Расходы на выплаты персоналу в целях обеспечения выполнения функций государственными (муниципальными) органами, казенными учреждениями, органами управления государственными внебюджетными фондами	3 784,100	3 784,100	3 784,100
915	04	05	915002У090	110	Расходы на выплаты персоналу казенных учреждений	3 784,100	3 784,100	3 784,100

1	2	3	4	5	6	7	8	9
915	04	05	915002У090	200	Закупка товаров, работ и услуг для обеспечения государственных (муниципальных) нужд	16 078,500	16 078,500	16 078,500
915	04	05	915002У090	240	Иные закупки товаров, работ и услуг для обеспечения государственных (муниципальных) нужд	16 078,500	16 078,500	16 078,500
915	04	05	915002У100		Администрирование государственных полномочий по организации мероприятий при осуществлении деятельности по обращению с животными без владельцев	822,300	822,300	822,300
915	04	05	915002У100	100	Расходы на выплаты персоналу в целях обеспечения выполнения функций государственными (муниципальными) органами, казенными учреждениями, органами управления государственными внебюджетными фондами	808,600	808,600	808,600
915	04	05	915002У100	110	Расходы на выплаты персоналу казенных учреждений	808,600	808,600	808,600
915	04	05	915002У100	200	Закупка товаров, работ и услуг для обеспечения государственных (муниципальных) нужд	13,700	13,700	13,700
915	04	05	915002У100	240	Иные закупки товаров, работ и услуг для обеспечения государственных (муниципальных) нужд	13,700	13,700	13,700
915	*04*	*07*			*Лесное хозяйство*	*56 832,025*	*55 316,600*	*55 316,600*
915	04	07	1400000000		Муниципальная программа "Охрана природы и лесное хозяйство города Перми"	56 832,025	55 316,600	55 316,600
915	04	07	1410000000		Подпрограмма "Реализация природоохранных мероприятий"	1 117,712	753,500	753,500
915	04	07	1410100000		Основное мероприятие "Охрана и улучшение состояния природных объектов на территории города Перми"	1 117,712	753,500	753,500
915	04	07	1410121660		Содержание и развитие системы ООПТ местного значения	1 117,712	753,500	753,500
915	04	07	1410121660	200	Закупка товаров, работ и услуг для обеспечения государственных (муниципальных) нужд	1 023,212	659,000	659,000
915	04	07	1410121660	240	Иные закупки товаров, работ и услуг для обеспечения государственных (муниципальных) нужд	1 023,212	659,000	659,000
915	04	07	1410121660	800	Иные бюджетные ассигнования	94,500	94,500	94,500
915	04	07	1410121660	850	Уплата налогов, сборов и иных платежей	94,500	94,500	94,500
915	04	07	1420000000		Подпрограмма "Сохранение и воспроизводство городских лесов"	55 714,313	54 563,100	54 563,100
915	04	07	1420100000		Основное мероприятие "Проведение учета лесных участков и осуществление лесного контроля городских лесов"	78,720	164,000	164,000
915	04	07	1420121790		Проведение мероприятий по лесоустройству, межеванию и лесному контролю	78,720	164,000	164,000
915	04	07	1420121790	200	Закупка товаров, работ и услуг для обеспечения государственных (муниципальных) нужд	78,720	164,000	164,000
915	04	07	1420121790	240	Иные закупки товаров, работ и услуг для обеспечения государственных (муниципальных) нужд	78,720	164,000	164,000
915	04	07	1420200000		Основное мероприятие "Выполнение мероприятий по охране, защите, воспроизводству городских лесов"	45 475,805	43 733,100	43 733,100
915	04	07	1420200590		Обеспечение деятельности (оказание услуг, выполнение работ) муниципальных учреждений (организаций)	44 795,198	42 277,700	42 277,700
915	04	07	1420200590	100	Расходы на выплаты персоналу в целях обеспечения выполнения функций государственными (муниципальными) органами, казенными учреждениями, органами управления государственными внебюджетными фондами	39 892,700	37 993,000	37 993,000
915	04	07	1420200590	110	Расходы на выплаты персоналу казенных учреждений	39 892,700	37 993,000	37 993,000
915	04	07	1420200590	200	Закупка товаров, работ и услуг для обеспечения государственных (муниципальных) нужд	4 733,998	4 116,200	4 116,200
915	04	07	1420200590	240	Иные закупки товаров, работ и услуг для обеспечения государственных (муниципальных) нужд	4 733,998	4 116,200	4 116,200
915	04	07	1420200590	800	Иные бюджетные ассигнования	168,500	168,500	168,500
915	04	07	1420200590	850	Уплата налогов, сборов и иных платежей	168,500	168,500	168,500
915	04	07	1420221700		Обеспечение санитарной и противопожарной безопасности на территории Пермского городского лесничества	680,607	1 455,400	1 455,400
915	04	07	1420221700	200	Закупка товаров, работ и услуг для обеспечения государственных (муниципальных) нужд	680,607	1 455,400	1 455,400

1	2	3	4	5	6	7	8	9
915	04	07	1420221700	240	Иные закупки товаров, работ и услуг для обеспечения государственных (муниципальных) нужд	680,607	1 455,400	1 455,400
915	04	07	1420300000		Основное мероприятие "Формирование рекреационно привлекательных территорий путем создания рекреационных зон и мест отдыха"	7 147,871	9 199,400	8 671,800
915	04	07	1420321650		Поддержание территории городских лесов в нормативном состоянии	7 147,871	9 199,400	8 671,800
915	04	07	1420321650	200	Закупка товаров, работ и услуг для обеспечения государственных (муниципальных) нужд	7 147,871	9 199,400	8 671,800
915	04	07	1420321650	240	Иные закупки товаров, работ и услуг для обеспечения государственных (муниципальных) нужд	7 147,871	9 199,400	8 671,800
915	04	07	1420400000		Основное мероприятие "Мероприятие по развитию городского пространства в рамках проекта "Зеленое кольцо" в особо охраняемой природной территории местного значения - охраняемом ландшафте "Черняевский лес"	3 011,917	1 466,600	1 994,200
915	04	07	14204SЖ410		Развитие городского пространства	3 011,917	1 466,600	1 994,200
915	04	07	14204SЖ410	200	Закупка товаров, работ и услуг для обеспечения государственных (муниципальных) нужд	3 011,917	1 466,600	1 994,200
915	04	07	14204SЖ410	240	Иные закупки товаров, работ и услуг для обеспечения государственных (муниципальных) нужд	3 011,917	1 466,600	1 994,200
915	**05**				**Жилищно-коммунальное хозяйство**	**19 388,900**	**165 690,200**	**70 000,000**
915	*05*	*03*			*Благоустройство*	*11 000,000*	*119 262,400*	*19 740,000*
915	05	03	1300000000		Муниципальная программа "Формирование современной городской среды"	0,000	71 985,000	0,000
915	05	03	1320000000		Подпрограмма "Благоустройство общественных территорий муниципального образования город Пермь"	0,000	71 985,000	0,000
915	05	03	1320300000		Основное мероприятие "Выполнение комплекса работ по обустройству территорий общего пользования"	0,000	71 985,000	0,000
915	05	03	13203SЖ090		Поддержка муниципальных программ формирования современной городской среды (расходы, не софинансируемые из федерального бюджета)	0,000	71 985,000	0,000
915	05	03	13203SЖ090	200	Закупка товаров, работ и услуг для обеспечения государственных (муниципальных) нужд	0,000	71 985,000	0,000
915	05	03	13203SЖ090	240	Иные закупки товаров, работ и услуг для обеспечения государственных (муниципальных) нужд	0,000	71 985,000	0,000
915	05	03	1400000000		Муниципальная программа "Охрана природы и лесное хозяйство города Перми"	11 000,000	47 277,400	19 740,000
915	05	03	1410000000		Подпрограмма "Реализация природоохранных мероприятий"	11 000,000	47 277,400	19 740,000
915	05	03	1410600000		Основное мероприятие "Мероприятия по созданию питомника растений"	11 000,000	47 277,400	19 740,000
915	05	03	1410622340		Обеспечение питомника растений инфраструктурой для его деятельности	11 000,000	47 277,400	19 740,000
915	05	03	1410622340	200	Закупка товаров, работ и услуг для обеспечения государственных (муниципальных) нужд	11 000,000	47 277,400	19 740,000
915	05	03	1410622340	240	Иные закупки товаров, работ и услуг для обеспечения государственных (муниципальных) нужд	11 000,000	47 277,400	19 740,000
915	*05*	*05*			*Другие вопросы в области жилищно-коммунального хозяйства*	*8 388,900*	*46 427,800*	*50 260,000*
915	05	05	1400000000		Муниципальная программа "Охрана природы и лесное хозяйство города Перми"	8 388,900	46 427,800	50 260,000
915	05	05	1410000000		Подпрограмма "Реализация природоохранных мероприятий"	8 388,900	46 427,800	50 260,000
915	05	05	1410600000		Основное мероприятие "Мероприятия по созданию питомника растений"	8 388,900	46 427,800	50 260,000
915	05	05	1410600590		Обеспечение деятельности (оказание услуг, выполнение работ) муниципальных учреждений (организаций)	8 388,900	46 427,800	50 260,000
915	05	05	1410600590	100	Расходы на выплаты персоналу в целях обеспечения выполнения функций государственными (муниципальными) органами, казенными учреждениями, органами управления государственными внебюджетными фондами	6 888,900	41 427,800	41 427,800

1	2	3	4	5	6	7	8	9
915	05	05	1410600590	110	Расходы на выплаты персоналу казенных учреждений	6 888,900	41 427,800	41 427,800
915	05	05	1410600590	200	Закупка товаров, работ и услуг для обеспечения государственных (муниципальных) нужд	1 500,000	5 000,000	8 832,200
915	05	05	1410600590	240	Иные закупки товаров, работ и услуг для обеспечения государственных (муниципальных) нужд	1 500,000	5 000,000	8 832,200
915	**06**				**Охрана окружающей среды**	**35 471,967**	**34 252,700**	**30 752,700**
915	*06*	*03*			*Охрана объектов растительного и животного мира и среды их обитания*	*7 272,467*	*7 609,300*	*4 109,300*
915	06	03	1400000000		Муниципальная программа "Охрана природы и лесное хозяйство города Перми"	7 272,467	7 609,300	4 109,300
915	06	03	1410000000		Подпрограмма "Реализация природоохранных мероприятий"	7 272,467	7 609,300	4 109,300
915	06	03	1410200000		Основное мероприятие "Наблюдение за состоянием атмосферного воздуха и улучшение его качества"	1 369,400	1 369,400	1 369,400
915	06	03	1410221620		Подготовка и предоставление населению города Перми информации о состоянии окружающей среды	1 369,400	1 369,400	1 369,400
915	06	03	1410221620	200	Закупка товаров, работ и услуг для обеспечения государственных (муниципальных) нужд	1 369,400	1 369,400	1 369,400
915	06	03	1410221620	240	Иные закупки товаров, работ и услуг для обеспечения государственных (муниципальных) нужд	1 369,400	1 369,400	1 369,400
915	06	03	1410400000		Основное мероприятие "Создание единого зеленого каркаса города Перми"	318,600	318,600	318,600
915	06	03	1410422070		Разработка информационной системы обеспечения озеленительной деятельности города Перми	318,600	318,600	318,600
915	06	03	1410422070	200	Закупка товаров, работ и услуг для обеспечения государственных (муниципальных) нужд	318,600	318,600	318,600
915	06	03	1410422070	240	Иные закупки товаров, работ и услуг для обеспечения государственных (муниципальных) нужд	318,600	318,600	318,600
915	06	03	1410500000		Основное мероприятие "Создание и развитие инфраструктуры для экологического туризма"	0,000	206,000	206,000
915	06	03	1410522180		Рекреационное обустройство в целях экологического туризма	0,000	206,000	206,000
915	06	03	1410522180	200	Закупка товаров, работ и услуг для обеспечения государственных (муниципальных) нужд	0,000	206,000	206,000
915	06	03	1410522180	240	Иные закупки товаров, работ и услуг для обеспечения государственных (муниципальных) нужд	0,000	206,000	206,000
915	06	03	1410800000		Основное мероприятие "Восстановление и экологическая реабилитация водных объектов"	1 051,893	1 167,500	1 167,500
915	06	03	1410821640		Наблюдение за водными объектами города Перми и их обустройство	1 051,893	1 167,500	1 167,500
915	06	03	1410821640	200	Закупка товаров, работ и услуг для обеспечения государственных (муниципальных) нужд	1 050,593	1 166,200	1 166,200
915	06	03	1410821640	240	Иные закупки товаров, работ и услуг для обеспечения государственных (муниципальных) нужд	1 050,593	1 166,200	1 166,200
915	06	03	1410821640	800	Иные бюджетные ассигнования	1,300	1,300	1,300
915	06	03	1410821640	850	Уплата налогов, сборов и иных платежей	1,300	1,300	1,300
915	06	03	1410900000		Основное мероприятие "Экологическое просвещение населения города Перми"	4 532,574	4 547,800	1 047,800
915	06	03	1410922200		Информирование населения города Перми о качестве окружающей среды	4 532,574	4 547,800	1 047,800
915	06	03	1410922200	200	Закупка товаров, работ и услуг для обеспечения государственных (муниципальных) нужд	4 532,574	4 547,800	1 047,800
915	06	03	1410922200	240	Иные закупки товаров, работ и услуг для обеспечения государственных (муниципальных) нужд	4 532,574	4 547,800	1 047,800
915	*06*	*04*			*Прикладные научные исследования в области охраны окружающей среды*	*206,000*	*0,000*	*0,000*
915	06	04	1400000000		Муниципальная программа "Охрана природы и лесное хозяйство города Перми"	206,000	0,000	0,000
915	06	04	1410000000		Подпрограмма "Реализация природоохранных мероприятий"	206,000	0,000	0,000

1	2	3	4	5	6	7	8	9
915	06	04	1410200000		Основное мероприятие "Наблюдение за состоянием атмосферного воздуха и улучшение его качества"	206,000	0,000	0,000
915	06	04	1410221620		Подготовка и предоставление населению города Перми информации о состоянии окружающей среды	206,000	0,000	0,000
915	06	04	1410221620	200	Закупка товаров, работ и услуг для обеспечения государственных (муниципальных) нужд	206,000	0,000	0,000
915	06	04	1410221620	240	Иные закупки товаров, работ и услуг для обеспечения государственных (муниципальных) нужд	206,000	0,000	0,000
915	*06*	*05*			*Другие вопросы в области охраны окружающей среды*	*27 993,500*	*26 643,400*	*26 643,400*
915	06	05	9100000000		Непрограммные расходы бюджета города Перми по реализации иных мероприятий	380,100	414,900	414,900
915	06	05	9190000000		Иные непрограммные мероприятия	380,100	414,900	414,900
915	06	05	919002У100		Администрирование государственных полномочий по организации мероприятий при осуществлении деятельности по обращению с животными без владельцев	380,100	414,900	414,900
915	06	05	919002У100	100	Расходы на выплаты персоналу в целях обеспечения выполнения функций государственными (муниципальными) органами, казенными учреждениями, органами управления государственными внебюджетными фондами	359,400	394,500	394,500
915	06	05	919002У100	120	Расходы на выплаты персоналу государственных (муниципальных) органов	359,400	394,500	394,500
915	06	05	919002У100	200	Закупка товаров, работ и услуг для обеспечения государственных (муниципальных) нужд	20,700	20,400	20,400
915	06	05	919002У100	240	Иные закупки товаров, работ и услуг для обеспечения государственных (муниципальных) нужд	20,700	20,400	20,400
915	06	05	9500000000		Непрограммные расходы по обеспечению деятельности администрации города Перми	27 613,400	26 228,500	26 228,500
915	06	05	9580000000		Функциональные органы администрации города Перми	27 613,400	26 228,500	26 228,500
915	06	05	9580000110		Расходы на выплаты по оплате труда работников муниципальных органов	25 933,700	24 698,500	24 698,500
915	06	05	9580000110	100	Расходы на выплаты персоналу в целях обеспечения выполнения функций государственными (муниципальными) органами, казенными учреждениями, органами управления государственными внебюджетными фондами	25 933,700	24 698,500	24 698,500
915	06	05	9580000110	120	Расходы на выплаты персоналу государственных (муниципальных) органов	25 933,700	24 698,500	24 698,500
915	06	05	9580000190		Расходы на обеспечение функций муниципальных органов	1 679,700	1 530,000	1 530,000
915	06	05	9580000190	100	Расходы на выплаты персоналу в целях обеспечения выполнения функций государственными (муниципальными) органами, казенными учреждениями, органами управления государственными внебюджетными фондами	52,200	52,200	52,200
915	06	05	9580000190	120	Расходы на выплаты персоналу государственных (муниципальных) органов	52,200	52,200	52,200
915	06	05	9580000190	200	Закупка товаров, работ и услуг для обеспечения государственных (муниципальных) нужд	1 627,500	1 477,800	1 477,800
915	06	05	9580000190	240	Иные закупки товаров, работ и услуг для обеспечения государственных (муниципальных) нужд	1 627,500	1 477,800	1 477,800
924					**Департамент культуры и молодежной политики администрации города Перми**	**2 111 239,101**	**1 895 995,800**	**1 662 731,400**
924	**07**				**Образование**	**572 465,781**	**524 709,800**	**513 472,200**
924	*07*	*03*			*Дополнительное образование детей*	*519 572,528*	*492 072,800*	*480 835,200*
924	07	03	0300000000		Муниципальная программа "Культура города Перми"	519 308,128	489 310,900	479 485,200
924	07	03	0330000000		Подпрограмма "Обеспечение качественно нового уровня развития инфраструктуры"	17 660,824	38 376,800	28 656,500
924	07	03	0330100000		Основное мероприятие "Приведение имущественных комплексов в соответствие с требованиями действующего законодательства"	17 660,824	38 376,800	28 656,500
924	07	03	0330101070		Целевые субсидии на взносы на капитальный ремонт общего имущества в многоквартирных домах	351,000	351,000	351,000
924	07	03	0330101070	600	Предоставление субсидий бюджетным, автономным учреждениям и иным некоммерческим организациям	351,000	351,000	351,000

1	2	3	4	5	6	7	8	9
924	07	03	0330101070	620	Субсидии автономным учреждениям	351,000	351,000	351,000
924	07	03	0330123560		Выполнение предписаний надзорных органов, приведение в нормативное состояние и улучшение материально-технического обеспечения	17 309,824	38 025,800	28 305,500
924	07	03	0330123560	600	Предоставление субсидий бюджетным, автономным учреждениям и иным некоммерческим организациям	17 309,824	38 025,800	28 305,500
924	07	03	0330123560	620	Субсидии автономным учреждениям	17 309,824	38 025,800	28 305,500
924	07	03	0340000000		Подпрограмма "Одаренные дети города Перми"	501 647,304	450 934,100	450 828,700
924	07	03	0340100000		Основное мероприятие "Реализация дополнительных общеразвивающих и предпрофессиональных программ в области искусств"	489 375,700	450 934,100	450 828,700
924	07	03	0340100590		Обеспечение деятельности (оказание услуг, выполнение работ) муниципальных учреждений (организаций)	439 443,800	432 031,100	432 031,100
924	07	03	0340100590	600	Предоставление субсидий бюджетным, автономным учреждениям и иным некоммерческим организациям	439 443,800	432 031,100	432 031,100
924	07	03	0340100590	620	Субсидии автономным учреждениям	439 443,800	432 031,100	432 031,100
924	07	03	0340101060		Целевая субсидия на повышение фонда оплаты труда	30 376,100	0,000	0,000
924	07	03	0340101060	600	Предоставление субсидий бюджетным, автономным учреждениям и иным некоммерческим организациям	30 376,100	0,000	0,000
924	07	03	0340101060	620	Субсидии автономным учреждениям	30 376,100	0,000	0,000
924	07	03	0340122140		Обновление материальной базы учреждений дополнительного образования в сфере культуры	2 560,000	2 560,000	2 560,000
924	07	03	0340122140	600	Предоставление субсидий бюджетным, автономным учреждениям и иным некоммерческим организациям	2 560,000	2 560,000	2 560,000
924	07	03	0340122140	620	Субсидии автономным учреждениям	2 560,000	2 560,000	2 560,000
924	07	03	0340182020		Предоставление мер социальной поддержки руководителям и педагогическим работникам образовательных учреждений	16 995,800	16 343,000	16 237,600
924	07	03	0340182020	600	Предоставление субсидий бюджетным, автономным учреждениям и иным некоммерческим организациям	16 995,800	16 343,000	16 237,600
924	07	03	0340182020	620	Субсидии автономным учреждениям	16 995,800	16 343,000	16 237,600
924	07	03	034A100000		Основное мероприятие "Федеральный проект "Культурная среда"	12 271,604	0,000	0,000
924	07	03	034A155194		Государственная поддержка отрасли культуры (оснащение образовательных учреждений в сфере культуры (детских школ искусств по видам искусств и училищ) музыкальными инструментами, оборудованием и учебными материалами)	12 271,604	0,000	0,000
924	07	03	034A155194	600	Предоставление субсидий бюджетным, автономным учреждениям и иным некоммерческим организациям	12 271,604	0,000	0,000
924	07	03	034A155194	620	Субсидии автономным учреждениям	12 271,604	0,000	0,000
924	07	03	0600000000		Муниципальная программа "Социальная поддержка и обеспечение семейного благополучия населения города Перми"	264,400	2 761,900	1 350,000
924	07	03	0620000000		Подпрограмма "Создание безбарьерной среды для маломобильных граждан"	264,400	2 761,900	1 350,000
924	07	03	0620100000		Основное мероприятие "Оборудование объектов социальной инфраструктуры средствами беспрепятственного доступа, обеспечение информационной доступности для инвалидов и иных маломобильных групп населения"	264,400	2 761,900	1 350,000
924	07	03	0620123570		Оборудование зданий муниципальных учреждений средствами беспрепятственного доступа	264,400	2 761,900	1 350,000
924	07	03	0620123570	600	Предоставление субсидий бюджетным, автономным учреждениям и иным некоммерческим организациям	264,400	2 761,900	1 350,000
924	07	03	0620123570	620	Субсидии автономным учреждениям	264,400	2 761,900	1 350,000
924	*07*	*07*			*Молодежная политика*	*50 097,253*	*29 841,000*	*29 841,000*
924	07	07	0100000000		Муниципальная программа "Общественное согласие"	900,000	900,000	900,000
924	07	07	0120000000		Подпрограмма "Повышение уровня межэтнического и межконфессионального взаимопонимания"	900,000	900,000	900,000

1	2	3	4	5	6	7	8	9
924	07	07	0120100000		Основное мероприятие "Мероприятия, направленные на повышение уровня межэтнического и межконфессионального взаимопонимания в городе Перми"	900,000	900,000	900,000
924	07	07	0120123530		Содействие в реализации мероприятий, направленных на гармонизацию межнациональных отношений, сохранение этнического многообразия народов России, проживающих в городе Перми	900,000	900,000	900,000
924	07	07	0120123530	600	Предоставление субсидий бюджетным, автономным учреждениям и иным некоммерческим организациям	900,000	900,000	900,000
924	07	07	0120123530	620	Субсидии автономным учреждениям	900,000	900,000	900,000
924	07	07	0200000000		Муниципальная программа "Безопасный город"	4 930,300	4 930,300	4 930,300
924	07	07	0210000000		Подпрограмма "Содействие в снижении уровня преступности на территории города Перми"	4 930,300	4 930,300	4 930,300
924	07	07	0210300000		Основное мероприятие "Профилактика потребления психоактивных веществ"	4 930,300	4 930,300	4 930,300
924	07	07	0210321090		Мероприятия, направленные на первичную профилактику потребления психоактивных веществ	4 930,300	4 930,300	4 930,300
924	07	07	0210321090	600	Предоставление субсидий бюджетным, автономным учреждениям и иным некоммерческим организациям	4 930,300	4 930,300	4 930,300
924	07	07	0210321090	620	Субсидии автономным учреждениям	4 930,300	4 930,300	4 930,300
924	07	07	0400000000		Муниципальная программа "Молодежь города Перми"	43 120,553	22 876,900	22 876,900
924	07	07	0410000000		Подпрограмма "Создание условий для эффективной самореализации молодежи города Перми"	37 465,288	18 358,700	18 358,700
924	07	07	0410100000		Основное мероприятие "Реализация проектов в сфере молодежной политики"	18 653,552	18 358,700	18 358,700
924	07	07	0410100590		Обеспечение деятельности (оказание услуг, выполнение работ) муниципальных учреждений (организаций)	14 231,500	14 231,500	14 231,500
924	07	07	0410100590	600	Предоставление субсидий бюджетным, автономным учреждениям и иным некоммерческим организациям	14 231,500	14 231,500	14 231,500
924	07	07	0410100590	620	Субсидии автономным учреждениям	14 231,500	14 231,500	14 231,500
924	07	07	0410101060		Целевая субсидия на повышение фонда оплаты труда	298,500	0,000	0,000
924	07	07	0410101060	600	Предоставление субсидий бюджетным, автономным учреждениям и иным некоммерческим организациям	298,500	0,000	0,000
924	07	07	0410101060	620	Субсидии автономным учреждениям	298,500	0,000	0,000
924	07	07	0410123140		Поддержка инициативной и талантливой молодежи	2 154,552	2 158,200	2 158,200
924	07	07	0410123140	200	Закупка товаров, работ и услуг для обеспечения государственных (муниципальных) нужд	726,052	729,700	729,700
924	07	07	0410123140	240	Иные закупки товаров, работ и услуг для обеспечения государственных (муниципальных) нужд	726,052	729,700	729,700
924	07	07	0410123140	300	Социальное обеспечение и иные выплаты населению	400,000	400,000	400,000
924	07	07	0410123140	350	Премии и гранты	400,000	400,000	400,000
924	07	07	0410123140	600	Предоставление субсидий бюджетным, автономным учреждениям и иным некоммерческим организациям	1 028,500	1 028,500	1 028,500
924	07	07	0410123140	620	Субсидии автономным учреждениям	1 028,500	1 028,500	1 028,500
924	07	07	0410170040		Субсидии некоммерческим организациям, не являющимся государственными (муниципальными) учреждениями, выполняющим муниципальные работы в сфере молодежной политики	1 969,000	1 969,000	1 969,000
924	07	07	0410170040	600	Предоставление субсидий бюджетным, автономным учреждениям и иным некоммерческим организациям	1 969,000	1 969,000	1 969,000
924	07	07	0410170040	630	Субсидии некоммерческим организациям (за исключением государственных (муниципальных) учреждений, государственных корпораций (компаний), публично-правовых компаний)	1 969,000	1 969,000	1 969,000
924	07	07	0410200000		Основное мероприятие "Капитальные вложения в объекты недвижимого имущества муниципальной собственности в сфере молодежной политики"	18 811,736	0,000	0,000
924	07	07	0410223560		Целевая субсидия на приобретение, установку и оснащение оборудованием, мебелью и инвентарем учреждений в сфере молодежной политики	18 811,736	0,000	0,000

1	2	3	4	5	6	7	8	9
924	07	07	0410223560	600	Предоставление субсидий бюджетным, автономным учреждениям и иным некоммерческим организациям	18 811,736	0,000	0,000
924	07	07	0410223560	620	Субсидии автономным учреждениям	18 811,736	0,000	0,000
924	07	07	0420000000		Подпрограмма "Создание условий для социальной интеграции молодежи в общественно полезную деятельность"	5 655,265	4 518,200	4 518,200
924	07	07	0420100000		Основное мероприятие "Осуществление мероприятий по организации занятости молодежи"	5 655,265	4 518,200	4 518,200
924	07	07	0420100740		Целевая субсидия на организацию занятости молодежи	5 655,265	4 518,200	4 518,200
924	07	07	0420100740	600	Предоставление субсидий бюджетным, автономным учреждениям и иным некоммерческим организациям	5 655,265	4 518,200	4 518,200
924	07	07	0420100740	620	Субсидии автономным учреждениям	5 655,265	4 518,200	4 518,200
924	07	07	0600000000		Муниципальная программа "Социальная поддержка и обеспечение семейного благополучия населения города Перми"	1 146,400	1 133,800	1 133,800
924	07	07	0640000000		Подпрограмма "Организация оздоровления и отдыха детей города Перми"	1 146,400	1 133,800	1 133,800
924	07	07	0640200000		Основное мероприятие "Организация отдыха детей в детских лагерях палаточного типа, лагерях досуга и отдыха, разновозрастных отрядах"	1 146,400	1 133,800	1 133,800
924	07	07	0640200590		Обеспечение деятельности (оказание услуг, выполнение работ) муниципальных учреждений (организаций)	1 133,800	1 133,800	1 133,800
924	07	07	0640200590	600	Предоставление субсидий бюджетным, автономным учреждениям и иным некоммерческим организациям	1 133,800	1 133,800	1 133,800
924	07	07	0640200590	610	Субсидии бюджетным учреждениям	288,100	288,100	288,100
924	07	07	0640200590	620	Субсидии автономным учреждениям	845,700	845,700	845,700
924	07	07	0640201060		Целевая субсидия на повышение фонда оплаты труда	12,600	0,000	0,000
924	07	07	0640201060	600	Предоставление субсидий бюджетным, автономным учреждениям и иным некоммерческим организациям	12,600	0,000	0,000
924	07	07	0640201060	610	Субсидии бюджетным учреждениям	5,900	0,000	0,000
924	07	07	0640201060	620	Субсидии автономным учреждениям	6,700	0,000	0,000
924	*07*	*09*			*Другие вопросы в области образования*	*2 796,000*	*2 796,000*	*2 796,000*
924	07	09	0300000000		Муниципальная программа "Культура города Перми"	2 796,000	2 796,000	2 796,000
924	07	09	0340000000		Подпрограмма "Одаренные дети города Перми"	2 796,000	2 796,000	2 796,000
924	07	09	0340100000		Основное мероприятие "Реализация дополнительных общеразвивающих и предпрофессиональных программ в области искусств"	2 796,000	2 796,000	2 796,000
924	07	09	0340100680		Целевая субсидия на популяризацию художественного образования среди жителей	2 091,000	2 091,000	2 091,000
924	07	09	0340100680	600	Предоставление субсидий бюджетным, автономным учреждениям и иным некоммерческим организациям	2 091,000	2 091,000	2 091,000
924	07	09	0340100680	620	Субсидии автономным учреждениям	2 091,000	2 091,000	2 091,000
924	07	09	0340121270		Поддержка и развитие потенциала талантливых педагогов дополнительного образования в сфере культуры	225,000	225,000	225,000
924	07	09	0340121270	200	Закупка товаров, работ и услуг для обеспечения государственных (муниципальных) нужд	5,000	5,000	5,000
924	07	09	0340121270	240	Иные закупки товаров, работ и услуг для обеспечения государственных (муниципальных) нужд	5,000	5,000	5,000
924	07	09	0340121270	300	Социальное обеспечение и иные выплаты населению	220,000	220,000	220,000
924	07	09	0340121270	350	Премии и гранты	220,000	220,000	220,000
924	07	09	0340182030		Стипендии одаренным детям, обучающимся в образовательных организациях дополнительного образования в сфере культуры	480,000	480,000	480,000
924	07	09	0340182030	300	Социальное обеспечение и иные выплаты населению	480,000	480,000	480,000
924	07	09	0340182030	340	Стипендии	480,000	480,000	480,000
924	**08**				**Культура, кинематография**	**1 537 657,220**	**1 370 269,900**	**1 149 009,200**
924	*08*	*01*			*Культура*	*1 417 380,420*	*1 254 318,200*	*1 033 057,500*

1	2	3	4	5	6	7	8	9
924	08	01	0100000000		Муниципальная программа "Общественное согласие"	2 533,000	2 533,000	2 533,000
924	08	01	0120000000		Подпрограмма "Повышение уровня межэтнического и межконфессионального взаимопонимания"	2 533,000	2 533,000	2 533,000
924	08	01	0120100000		Основное мероприятие "Мероприятия, направленные на повышение уровня межэтнического и межконфессионального взаимопонимания в городе Перми"	2 533,000	2 533,000	2 533,000
924	08	01	0120123520		Содействие в реализации культурно-просветительских общественных инициатив религиозных организаций и объединений, направленных на сохранение гармоничной конфессиональной ситуации в городе Перми	740,000	740,000	740,000
924	08	01	0120123520	600	Предоставление субсидий бюджетным, автономным учреждениям и иным некоммерческим организациям	740,000	740,000	740,000
924	08	01	0120123520	620	Субсидии автономным учреждениям	740,000	740,000	740,000
924	08	01	0120123530		Содействие в реализации мероприятий, направленных на гармонизацию межнациональных отношений, сохранение этнического многообразия народов России, проживающих в городе Перми	1 793,000	1 793,000	1 793,000
924	08	01	0120123530	200	Закупка товаров, работ и услуг для обеспечения государственных (муниципальных) нужд	650,000	650,000	650,000
924	08	01	0120123530	240	Иные закупки товаров, работ и услуг для обеспечения государственных (муниципальных) нужд	650,000	650,000	650,000
924	08	01	0120123530	600	Предоставление субсидий бюджетным, автономным учреждениям и иным некоммерческим организациям	1 143,000	1 143,000	1 143,000
924	08	01	0120123530	610	Субсидии бюджетным учреждениям	343,000	343,000	343,000
924	08	01	0120123530	620	Субсидии автономным учреждениям	800,000	800,000	800,000
924	08	01	0300000000		Муниципальная программа "Культура города Перми"	1 407 857,675	1 249 037,400	1 027 664,400
924	08	01	0310000000		Подпрограмма "Городские культурно-зрелищные мероприятия"	231 762,276	332 417,800	151 534,500
924	08	01	0310100000		Основное мероприятие "Проведение мероприятий в области культуры"	230 862,276	331 419,400	150 536,100
924	08	01	0310100590		Обеспечение деятельности (оказание услуг, выполнение работ) муниципальных учреждений (организаций)	86 735,400	86 735,400	86 735,400
924	08	01	0310100590	600	Предоставление субсидий бюджетным, автономным учреждениям и иным некоммерческим организациям	86 735,400	86 735,400	86 735,400
924	08	01	0310100590	610	Субсидии бюджетным учреждениям	82 172,000	82 172,000	82 172,000
924	08	01	0310100590	620	Субсидии автономным учреждениям	4 563,400	4 563,400	4 563,400
924	08	01	0310100720		Целевая субсидия на создание условий для вовлеченности жителей в культурно-зрелищные мероприятия	105 049,385	176 708,000	10 924,000
924	08	01	0310100720	600	Предоставление субсидий бюджетным, автономным учреждениям и иным некоммерческим организациям	105 049,385	176 708,000	10 924,000
924	08	01	0310100720	610	Субсидии бюджетным учреждениям	76 067,900	139 745,500	1 500,000
924	08	01	0310100720	620	Субсидии автономным учреждениям	28 981,485	36 962,500	9 424,000
924	08	01	0310101060		Целевая субсидия на повышение фонда оплаты труда	102,900	0,000	0,000
924	08	01	0310101060	600	Предоставление субсидий бюджетным, автономным учреждениям и иным некоммерческим организациям	102,900	0,000	0,000
924	08	01	0310101060	610	Субсидии бюджетным учреждениям	97,400	0,000	0,000
924	08	01	0310101060	620	Субсидии автономным учреждениям	5,500	0,000	0,000
924	08	01	0310121980		Городские культурно-зрелищные мероприятия, культурно-зрелищные мероприятия по месту жительства	4 018,891	6 376,700	6 376,700
924	08	01	0310121980	200	Закупка товаров, работ и услуг для обеспечения государственных (муниципальных) нужд	3 444,176	5 572,100	5 572,100
924	08	01	0310121980	240	Иные закупки товаров, работ и услуг для обеспечения государственных (муниципальных) нужд	3 444,176	5 572,100	5 572,100
924	08	01	0310121980	300	Социальное обеспечение и иные выплаты населению	574,715	804,600	804,600
924	08	01	0310121980	350	Премии и гранты	574,715	804,600	804,600
924	08	01	031012К030		Организация и проведение мероприятий в сфере культуры на территории Пермского края	24 501,000	40 000,000	46 500,000

1	2	3	4	5	6	7	8	9
924	08	01	031012К030	600	Предоставление субсидий бюджетным, автономным учреждениям и иным некоммерческим организациям	24 501,000	40 000,000	46 500,000
924	08	01	031012К030	610	Субсидии бюджетным учреждениям	24 501,000	40 000,000	46 500,000
924	08	01	03101L5090		Подготовка и проведение празднования на федеральном уровне памятных дат субъектов Российской Федерации	10 454,700	21 599,300	0,000
924	08	01	03101L5090	600	Предоставление субсидий бюджетным, автономным учреждениям и иным некоммерческим организациям	10 454,700	21 599,300	0,000
924	08	01	03101L5090	610	Субсидии бюджетным учреждениям	0,000	9 000,000	0,000
924	08	01	03101L5090	620	Субсидии автономным учреждениям	10 454,700	12 599,300	0,000
924	08	01	0310200000		Основное мероприятие "Создание и распространение контента в сети "Интернет", направленного на укрепление гражданской идентичности и духовно-нравственных ценностей среди жителей города Перми"	900,000	998,400	998,400
924	08	01	0310200810		Освещение деятельности в сфере культуры посредством размещения публикаций о мероприятиях, направленных на укрепление гражданской идентичности и духовно-нравственных ценностей	900,000	998,400	998,400
924	08	01	0310200810	600	Предоставление субсидий бюджетным, автономным учреждениям и иным некоммерческим организациям	900,000	998,400	998,400
924	08	01	0310200810	610	Субсидии бюджетным учреждениям	900,000	998,400	998,400
924	08	01	0320000000		Подпрограмма "Создание условий для творческой и профессиональной самореализации населения"	829 759,200	798 852,900	798 852,900
924	08	01	0320100000		Основное мероприятие "Показ (организация показа) спектаклей, концертов и концертных программ"	326 214,600	319 304,000	319 304,000
924	08	01	0320100590		Обеспечение деятельности (оказание услуг, выполнение работ) муниципальных учреждений (организаций)	303 455,000	299 304,000	299 304,000
924	08	01	0320100590	600	Предоставление субсидий бюджетным, автономным учреждениям и иным некоммерческим организациям	303 455,000	299 304,000	299 304,000
924	08	01	0320100590	610	Субсидии бюджетным учреждениям	61 699,100	61 699,100	61 699,100
924	08	01	0320100590	620	Субсидии автономным учреждениям	241 755,900	237 604,900	237 604,900
924	08	01	0320100870		Целевая субсидия на создание концертных и театральных постановок, организация и обеспечение участия в творческих проектах	20 000,000	20 000,000	20 000,000
924	08	01	0320100870	600	Предоставление субсидий бюджетным, автономным учреждениям и иным некоммерческим организациям	20 000,000	20 000,000	20 000,000
924	08	01	0320100870	610	Субсидии бюджетным учреждениям	2 900,000	2 900,000	2 900,000
924	08	01	0320100870	620	Субсидии автономным учреждениям	17 100,000	17 100,000	17 100,000
924	08	01	0320101060		Целевая субсидия на повышение фонда оплаты труда	2 759,600	0,000	0,000
924	08	01	0320101060	600	Предоставление субсидий бюджетным, автономным учреждениям и иным некоммерческим организациям	2 759,600	0,000	0,000
924	08	01	0320101060	610	Субсидии бюджетным учреждениям	557,800	0,000	0,000
924	08	01	0320101060	620	Субсидии автономным учреждениям	2 201,800	0,000	0,000
924	08	01	0320200000		Основное мероприятие "Проведение (организация проведения) мероприятий досуговой и культурно-просветительской направленности"	503 544,600	479 548,900	479 548,900
924	08	01	0320201060		Целевая субсидия на повышение фонда оплаты труда	3 801,900	0,000	0,000
924	08	01	0320201060	600	Предоставление субсидий бюджетным, автономным учреждениям и иным некоммерческим организациям	3 801,900	0,000	0,000
924	08	01	0320201060	610	Субсидии бюджетным учреждениям	1 790,900	0,000	0,000
924	08	01	0320201060	620	Субсидии автономным учреждениям	2 011,000	0,000	0,000
924	08	01	0320223500		Создание условий для творческой самореализации жителей города Перми	307 409,100	290 404,200	290 404,200
924	08	01	0320223500	600	Предоставление субсидий бюджетным, автономным учреждениям и иным некоммерческим организациям	307 409,100	290 404,200	290 404,200
924	08	01	0320223500	610	Субсидии бюджетным учреждениям	27 972,500	26 420,900	26 420,900
924	08	01	0320223500	620	Субсидии автономным учреждениям	279 436,600	263 983,300	263 983,300
924	08	01	0320223620		Оказание услуг библиотечного обслуживания	192 333,600	189 144,700	189 144,700
924	08	01	0320223620	600	Предоставление субсидий бюджетным, автономным учреждениям и иным некоммерческим организациям	192 333,600	189 144,700	189 144,700

1	2	3	4	5	6	7	8	9
924	08	01	0320223620	610	Субсидии бюджетным учреждениям	192 333,600	189 144,700	189 144,700
924	08	01	0330000000		Подпрограмма "Обеспечение качественно нового уровня развития инфраструктуры"	335 848,699	107 346,100	66 856,400
924	08	01	0330100000		Основное мероприятие "Приведение имущественных комплексов в соответствие с требованиями действующего законодательства"	190 754,173	107 346,100	66 856,400
924	08	01	0330100750		Целевая субсидия по сохранению историко-культурного наследия	30 289,524	2 317,000	2 312,100
924	08	01	0330100750	600	Предоставление субсидий бюджетным, автономным учреждениям и иным некоммерческим организациям	30 289,524	2 317,000	2 312,100
924	08	01	0330100750	620	Субсидии автономным учреждениям	30 289,524	2 317,000	2 312,100
924	08	01	0330101070		Целевые субсидии на взносы на капитальный ремонт общего имущества в многоквартирных домах	1 128,040	1 158,700	1 158,700
924	08	01	0330101070	600	Предоставление субсидий бюджетным, автономным учреждениям и иным некоммерческим организациям	1 128,040	1 158,700	1 158,700
924	08	01	0330101070	610	Субсидии бюджетным учреждениям	922,340	953,000	953,000
924	08	01	0330101070	620	Субсидии автономным учреждениям	205,700	205,700	205,700
924	08	01	0330123560		Выполнение предписаний надзорных органов, приведение в нормативное состояние и улучшение материально-технического обеспечения	70 366,607	103 870,400	63 385,600
924	08	01	0330123560	600	Предоставление субсидий бюджетным, автономным учреждениям и иным некоммерческим организациям	70 366,607	103 870,400	63 385,600
924	08	01	0330123560	610	Субсидии бюджетным учреждениям	8 467,523	16 733,200	14 194,800
924	08	01	0330123560	620	Субсидии автономным учреждениям	61 899,084	87 137,200	49 190,800
924	08	01	03301SK190		Выполнение работ по сохранению объектов культурного наследия, находящихся в собственности муниципальных образований	1 294,902	0,000	0,000
924	08	01	03301SK190	600	Предоставление субсидий бюджетным, автономным учреждениям и иным некоммерческим организациям	1 294,902	0,000	0,000
924	08	01	03301SK190	620	Субсидии автономным учреждениям	1 294,902	0,000	0,000
924	08	01	03301L5090		Подготовка и проведение празднования на федеральном уровне памятных дат субъектов Российской Федерации	87 675,100	0,000	0,000
924	08	01	03301L5090	600	Предоставление субсидий бюджетным, автономным учреждениям и иным некоммерческим организациям	87 675,100	0,000	0,000
924	08	01	03301L5090	620	Субсидии автономным учреждениям	87 675,100	0,000	0,000
924	08	01	033A100000		Основное мероприятие "Федеральный проект "Культурная среда"	145 094,526	0,000	0,000
924	08	01	033A154540		Иные межбюджетные трансферты на создание модельных муниципальных библиотек	10 000,000	0,000	0,000
924	08	01	033A154540	600	Предоставление субсидий бюджетным, автономным учреждениям и иным некоммерческим организациям	10 000,000	0,000	0,000
924	08	01	033A154540	610	Субсидии бюджетным учреждениям	10 000,000	0,000	0,000
924	08	01	033A154560		Модернизация театров юного зрителя и театров кукол	135 094,526	0,000	0,000
924	08	01	033A154560	600	Предоставление субсидий бюджетным, автономным учреждениям и иным некоммерческим организациям	135 094,526	0,000	0,000
924	08	01	033A154560	620	Субсидии автономным учреждениям	135 094,526	0,000	0,000
924	08	01	0350000000		Подпрограмма "Определение, сохранение и развитие культурной идентичности города Перми"	10 487,500	10 420,600	10 420,600
924	08	01	0350100000		Основное мероприятие "Обеспечение сохранения и использования объектов культурного наследия, объектов монументального искусства"	10 487,500	10 420,600	10 420,600
924	08	01	0350100590		Обеспечение деятельности (оказание услуг, выполнение работ) муниципальных учреждений (организаций)	10 420,600	10 420,600	10 420,600
924	08	01	0350100590	600	Предоставление субсидий бюджетным, автономным учреждениям и иным некоммерческим организациям	10 420,600	10 420,600	10 420,600
924	08	01	0350100590	620	Субсидии автономным учреждениям	10 420,600	10 420,600	10 420,600
924	08	01	0350101060		Целевая субсидия на повышение фонда оплаты труда	66,900	0,000	0,000
924	08	01	0350101060	600	Предоставление субсидий бюджетным, автономным учреждениям и иным некоммерческим организациям	66,900	0,000	0,000

1	2	3	4	5	6	7	8	9
924	08	01	0350101060	620	Субсидии автономным учреждениям	66,900	0,000	0,000
924	08	01	0600000000		Муниципальная программа "Социальная поддержка и обеспечение семейного благополучия населения города Перми"	6 989,745	2 747,800	2 860,100
924	08	01	0610000000		Подпрограмма "Оказание дополнительных мер социальной помощи и поддержки, содействие в получении социальных услуг отдельным категориям граждан"	1 543,345	1 247,200	1 247,200
924	08	01	0610200000		Основное мероприятие "Организация и проведение ежегодных городских мероприятий, поддержка инициатив общественных объединений и организаций"	1 543,345	1 247,200	1 247,200
924	08	01	0610221010		Проведение мероприятий социальной направленности	1 543,345	1 247,200	1 247,200
924	08	01	0610221010	600	Предоставление субсидий бюджетным, автономным учреждениям и иным некоммерческим организациям	1 543,345	1 247,200	1 247,200
924	08	01	0610221010	610	Субсидии бюджетным учреждениям	1 543,345	1 247,200	1 247,200
924	08	01	0620000000		Подпрограмма "Создание безбарьерной среды для маломобильных граждан"	5 446,400	1 500,600	1 612,900
924	08	01	0620100000		Основное мероприятие "Оборудование объектов социальной инфраструктуры средствами беспрепятственного доступа, обеспечение информационной доступности для инвалидов и иных маломобильных групп населения"	5 446,400	1 500,600	1 612,900
924	08	01	0620123570		Оборудование зданий муниципальных учреждений средствами беспрепятственного доступа	5 446,400	1 500,600	1 612,900
924	08	01	0620123570	600	Предоставление субсидий бюджетным, автономным учреждениям и иным некоммерческим организациям	5 446,400	1 500,600	1 612,900
924	08	01	0620123570	610	Субсидии бюджетным учреждениям	0,000	0,000	1 612,900
924	08	01	0620123570	620	Субсидии автономным учреждениям	5 446,400	1 500,600	0,000
924	*08*	*04*			*Другие вопросы в области культуры, кинематографии*	*120 276,800*	*115 951,700*	*115 951,700*
924	08	04	9100000000		Непрограммные расходы бюджета города Перми по реализации иных мероприятий	94 807,600	91 608,900	91 608,900
924	08	04	9110000000		Содержание централизованных бухгалтерий	94 807,600	91 608,900	91 608,900
924	08	04	9110000590		Обеспечение деятельности (оказание услуг, выполнение работ) муниципальных учреждений (организаций)	94 807,600	91 608,900	91 608,900
924	08	04	9110000590	100	Расходы на выплаты персоналу в целях обеспечения выполнения функций государственными (муниципальными) органами, казенными учреждениями, органами управления государственными внебюджетными фондами	83 970,800	79 972,300	79 972,300
924	08	04	9110000590	110	Расходы на выплаты персоналу казенных учреждений	83 970,800	79 972,300	79 972,300
924	08	04	9110000590	200	Закупка товаров, работ и услуг для обеспечения государственных (муниципальных) нужд	10 836,800	11 636,600	11 636,600
924	08	04	9110000590	240	Иные закупки товаров, работ и услуг для обеспечения государственных (муниципальных) нужд	10 836,800	11 636,600	11 636,600
924	08	04	9500000000		Непрограммные расходы по обеспечению деятельности администрации города Перми	25 469,200	24 342,800	24 342,800
924	08	04	9580000000		Функциональные органы администрации города Перми	25 469,200	24 342,800	24 342,800
924	08	04	9580000110		Расходы на выплаты по оплате труда работников муниципальных органов	23 647,800	22 521,400	22 521,400
924	08	04	9580000110	100	Расходы на выплаты персоналу в целях обеспечения выполнения функций государственными (муниципальными) органами, казенными учреждениями, органами управления государственными внебюджетными фондами	23 647,800	22 521,400	22 521,400
924	08	04	9580000110	120	Расходы на выплаты персоналу государственных (муниципальных) органов	23 647,800	22 521,400	22 521,400
924	08	04	9580000190		Расходы на обеспечение функций муниципальных органов	1 821,400	1 821,400	1 821,400
924	08	04	9580000190	100	Расходы на выплаты персоналу в целях обеспечения выполнения функций государственными (муниципальными) органами, казенными учреждениями, органами управления государственными внебюджетными фондами	291,400	291,400	291,400
924	08	04	9580000190	120	Расходы на выплаты персоналу государственных (муниципальных) органов	291,400	291,400	291,400
924	08	04	9580000190	200	Закупка товаров, работ и услуг для обеспечения государственных (муниципальных) нужд	1 530,000	1 530,000	1 530,000

1	2	3	4	5	6	7	8	9
924	08	04	9580000190	240	Иные закупки товаров, работ и услуг для обеспечения государственных (муниципальных) нужд	1 530,000	1 530,000	1 530,000
924	**10**				**Социальная политика**	**1 116,100**	**1 016,100**	**250,000**
924	*10*	*03*			*Социальное обеспечение населения*	*1 116,100*	*1 016,100*	*250,000*
924	10	03	0300000000		Муниципальная программа "Культура города Перми"	450,000	350,000	250,000
924	10	03	0340000000		Подпрограмма "Одаренные дети города Перми"	450,000	350,000	250,000
924	10	03	0340100000		Основное мероприятие "Реализация дополнительных общеразвивающих и предпрофессиональных программ в области искусств"	450,000	350,000	250,000
924	10	03	0340182020		Предоставление мер социальной поддержки руководителям и педагогическим работникам образовательных учреждений	450,000	350,000	250,000
924	10	03	0340182020	600	Предоставление субсидий бюджетным, автономным учреждениям и иным некоммерческим организациям	450,000	350,000	250,000
924	10	03	0340182020	620	Субсидии автономным учреждениям	450,000	350,000	250,000
924	10	03	0600000000		Муниципальная программа "Социальная поддержка и обеспечение семейного благополучия населения города Перми"	666,100	666,100	0,000
924	10	03	0610000000		Подпрограмма "Оказание дополнительных мер социальной помощи и поддержки, содействие в получении социальных услуг отдельным категориям граждан"	666,100	666,100	0,000
924	10	03	0610100000		Основное мероприятие "Предоставление дополнительных мер социальной поддержки отдельным категориям граждан"	666,100	666,100	0,000
924	10	03	06101SC240		Обеспечение работников учреждений бюджетной сферы Пермского края путевками на санаторно-курортное лечение и оздоровление	666,100	666,100	0,000
924	10	03	06101SC240	600	Предоставление субсидий бюджетным, автономным учреждениям и иным некоммерческим организациям	666,100	666,100	0,000
924	10	03	06101SC240	610	Субсидии бюджетным учреждениям	43,700	43,700	0,000
924	10	03	06101SC240	620	Субсидии автономным учреждениям	622,400	622,400	0,000
930					**Департамент образования администрации города Перми**	**16 371 297,728**	**16 013 494,902**	**15 796 582,600**
930	**07**				**Образование**	**15 947 130,102**	**15 631 107,102**	**15 419 144,100**
930	*07*	*01*			*Дошкольное образование*	*6 390 614,539*	*6 554 435,400*	*6 421 638,300*
930	07	01	0700000000		Муниципальная программа "Доступное и качественное образование"	6 211 057,449	6 343 707,700	6 344 192,300
930	07	01	0710000000		Подпрограмма "Обеспечение доступного и качественного дошкольного образования"	5 945 154,149	6 077 804,400	6 078 289,000
930	07	01	0710100000		Основное мероприятие "Оказание услуг по присмотру и уходу, реализации основных общеобразовательных программ дошкольного образования"	1 373 403,149	1 410 051,300	1 410 051,300
930	07	01	0710100590		Обеспечение деятельности (оказание услуг, выполнение работ) муниципальных учреждений (организаций)	1 373 403,149	1 410 051,300	1 410 051,300
930	07	01	0710100590	600	Предоставление субсидий бюджетным, автономным учреждениям и иным некоммерческим организациям	1 373 403,149	1 410 051,300	1 410 051,300
930	07	01	0710100590	610	Субсидии бюджетным учреждениям	28 192,565	27 946,300	27 946,300
930	07	01	0710100590	620	Субсидии автономным учреждениям	1 345 210,584	1 382 105,000	1 382 105,000
930	07	01	0710200000		Основное мероприятие "Предоставление дошкольного образования в дошкольных образовательных организациях"	4 571 751,000	4 667 753,100	4 668 237,700
930	07	01	071022H020		Единая субвенция на выполнение отдельных государственных полномочий в сфере образования	4 568 823,500	4 664 825,600	4 665 310,200
930	07	01	071022H020	600	Предоставление субсидий бюджетным, автономным учреждениям и иным некоммерческим организациям	4 568 823,500	4 664 825,600	4 665 310,200
930	07	01	071022H020	610	Субсидии бюджетным учреждениям	51 554,700	52 616,400	52 616,400
930	07	01	071022H020	620	Субсидии автономным учреждениям	4 517 268,800	4 612 209,200	4 612 693,800

1	2	3	4	5	6	7	8	9
930	07	01	07102SH040		Организация предоставления общедоступного и бесплатного дошкольного, начального общего, основного общего, среднего общего образования обучающимся с ограниченными возможностями здоровья в отдельных муниципальных общеобразовательных учреждениях, осуществляющих образовательную деятельность по адаптированным основным общеобразовательным программам, в муниципальных общеобразовательных учреждениях со специальным наименованием "специальное учебно-воспитательное учреждение" и муниципальных санаторных общеобразовательных учреждениях	2 927,500	2 927,500	2 927,500
930	07	01	07102SH040	600	Предоставление субсидий бюджетным, автономным учреждениям и иным некоммерческим организациям	2 927,500	2 927,500	2 927,500
930	07	01	07102SH040	620	Субсидии автономным учреждениям	2 927,500	2 927,500	2 927,500
930	07	01	0750000000		Подпрограмма "Развитие негосударственного сектора в сфере образования"	265 903,300	265 903,300	265 903,300
930	07	01	0750100000		Основное мероприятие "Оказание услуг частными организациями, осуществляющими образовательную деятельность"	46 002,600	46 002,600	46 002,600
930	07	01	0750170030		Субсидии частным организациям, осуществляющим образовательную деятельность и содержание ребенка (присмотр и уход за ребенком)	46 002,600	46 002,600	46 002,600
930	07	01	0750170030	600	Предоставление субсидий бюджетным, автономным учреждениям и иным некоммерческим организациям	25 901,800	25 901,800	25 901,800
930	07	01	0750170030	630	Субсидии некоммерческим организациям (за исключением государственных (муниципальных) учреждений, государственных корпораций (компаний), публично-правовых компаний)	25 901,800	25 901,800	25 901,800
930	07	01	0750170030	800	Иные бюджетные ассигнования	20 100,800	20 100,800	20 100,800
930	07	01	0750170030	810	Субсидии юридическим лицам (кроме некоммерческих организаций), индивидуальным предпринимателям, физическим лицам - производителям товаров, работ, услуг	20 100,800	20 100,800	20 100,800
930	07	01	0750200000		Основное мероприятие "Предоставление дошкольного, начального общего, основного общего, среднего общего образования в частных организациях, осуществляющих образовательную деятельность по имеющим государственную аккредитацию основным общеобразовательным программам"	219 900,700	219 900,700	219 900,700
930	07	01	075022H020		Единая субвенция на выполнение отдельных государственных полномочий в сфере образования	219 900,700	219 900,700	219 900,700
930	07	01	075022H020	600	Предоставление субсидий бюджетным, автономным учреждениям и иным некоммерческим организациям	106 466,400	106 466,400	106 466,400
930	07	01	075022H020	630	Субсидии некоммерческим организациям (за исключением государственных (муниципальных) учреждений, государственных корпораций (компаний), публично-правовых компаний)	106 466,400	106 466,400	106 466,400
930	07	01	075022H020	800	Иные бюджетные ассигнования	113 434,300	113 434,300	113 434,300
930	07	01	075022H020	810	Субсидии юридическим лицам (кроме некоммерческих организаций), индивидуальным предпринимателям, физическим лицам - производителям товаров, работ, услуг	113 434,300	113 434,300	113 434,300
930	07	01	0800000000		Муниципальная программа "Развитие сети образовательных организаций города Перми"	179 557,090	210 727,700	77 446,000
930	07	01	0810000000		Подпрограмма "Повышение доступности дошкольного образования"	6 420,000	6 420,000	0,000
930	07	01	0810100000		Основное мероприятие "Капитальные вложения в объекты недвижимого имущества муниципальной собственности в сфере дошкольного образования"	6 420,000	6 420,000	0,000
930	07	01	0810142160		Предоставление грантов системы образования частным образовательным организациям, индивидуальным предпринимателям, осуществляющим образовательную деятельность	6 420,000	6 420,000	0,000
930	07	01	0810142160	600	Предоставление субсидий бюджетным, автономным учреждениям и иным некоммерческим организациям	1 983,200	1 983,200	0,000
930	07	01	0810142160	630	Субсидии некоммерческим организациям (за исключением государственных (муниципальных) учреждений, государственных корпораций (компаний), публично-правовых компаний)	1 983,200	1 983,200	0,000

1	2	3	4	5	6	7	8	9
930	07	01	0810142160	800	Иные бюджетные ассигнования	4 436,800	4 436,800	0,000
930	07	01	0810142160	810	Субсидии юридическим лицам (кроме некоммерческих организаций), индивидуальным предпринимателям, физическим лицам - производителям товаров, работ, услуг	4 436,800	4 436,800	0,000
930	07	01	0830000000		Подпрограмма "Приведение имущественных комплексов муниципальных образовательных организаций города Перми в нормативное состояние"	173 137,090	204 307,700	77 446,000
930	07	01	0830100000		Основное мероприятие "Приведение имущественных комплексов образовательных организаций в соответствие с требованиями действующего законодательства"	150 403,300	204 307,700	77 446,000
930	07	01	0830101070		Взносы на капитальный ремонт общего имущества в многоквартирных домах	310,600	310,600	310,600
930	07	01	0830101070	600	Предоставление субсидий бюджетным, автономным учреждениям и иным некоммерческим организациям	310,600	310,600	310,600
930	07	01	0830101070	620	Субсидии автономным учреждениям	310,600	310,600	310,600
930	07	01	0830123470		Приведение в нормативное состояние имущественных комплексов образовательных организаций	137 092,700	192 447,100	23 382,900
930	07	01	0830123470	600	Предоставление субсидий бюджетным, автономным учреждениям и иным некоммерческим организациям	137 092,700	192 447,100	23 382,900
930	07	01	0830123470	610	Субсидии бюджетным учреждениям	0,000	0,000	14 000,800
930	07	01	0830123470	620	Субсидии автономным учреждениям	137 092,700	192 447,100	9 382,100
930	07	01	083012H420		Оснащение оборудованием образовательных организаций, реализующих программы дошкольного образования, в соответствии с требованиями федерального государственного образовательного стандарта дошкольного образования	13 000,000	11 550,000	29 300,000
930	07	01	083012H420	600	Предоставление субсидий бюджетным, автономным учреждениям и иным некоммерческим организациям	13 000,000	11 550,000	29 300,000
930	07	01	083012H420	620	Субсидии автономным учреждениям	13 000,000	11 550,000	29 300,000
930	07	01	08301SP040		Реализация муниципальных программ, приоритетных муниципальных проектов в рамках приоритетных региональных проектов, инвестиционных проектов муниципальных образований	0,000	0,000	24 452,500
930	07	01	08301SP040	600	Предоставление субсидий бюджетным, автономным учреждениям и иным некоммерческим организациям	0,000	0,000	24 452,500
930	07	01	08301SP040	610	Субсидии бюджетным учреждениям	0,000	0,000	8 306,300
930	07	01	08301SP040	620	Субсидии автономным учреждениям	0,000	0,000	16 146,200
930	07	01	0830200000		Основное мероприятие "Приобретение и оснащение оборудованием, средствами обучения и воспитания, мебелью, инвентарем вновь созданных мест для обучающихся"	22 733,790	0,000	0,000
930	07	01	0830223490		Оснащение вновь вводимых в эксплуатацию зданий для размещения образовательных организаций	22 733,790	0,000	0,000
930	07	01	0830223490	600	Предоставление субсидий бюджетным, автономным учреждениям и иным некоммерческим организациям	22 733,790	0,000	0,000
930	07	01	0830223490	620	Субсидии автономным учреждениям	22 733,790	0,000	0,000
930	*07*	*02*			*Общее образование*	*8 137 391,647*	*7 709 017,202*	*7 632 405,600*
930	07	02	0600000000		Муниципальная программа "Социальная поддержка и обеспечение семейного благополучия населения города Перми"	13 012,800	16 840,200	20 806,500
930	07	02	0620000000		Подпрограмма "Создание безбарьерной среды для маломобильных граждан"	13 012,800	16 840,200	20 806,500
930	07	02	0620100000		Основное мероприятие "Оборудование объектов социальной инфраструктуры средствами беспрепятственного доступа, обеспечение информационной доступности для инвалидов и иных маломобильных групп населения"	13 012,800	16 840,200	20 806,500
930	07	02	0620123570		Оборудование зданий муниципальных учреждений средствами беспрепятственного доступа	13 012,800	16 840,200	20 806,500
930	07	02	0620123570	600	Предоставление субсидий бюджетным, автономным учреждениям и иным некоммерческим организациям	13 012,800	16 840,200	20 806,500
930	07	02	0620123570	620	Субсидии автономным учреждениям	13 012,800	16 840,200	20 806,500

1	2	3	4	5	6	7	8	9
930	07	02	0700000000		Муниципальная программа "Доступное и качественное образование"	7 416 333,495	7 420 651,200	7 391 477,100
930	07	02	0720000000		Подпрограмма "Обеспечение доступного и качественного общего образования"	7 370 078,495	7 374 795,800	7 345 621,700
930	07	02	0720100000		Основное мероприятие "Оказание услуг на получение общедоступного бесплатного дошкольного, начального общего, основного общего, среднего общего образования"	1 014 228,095	999 013,800	999 013,800
930	07	02	0720100590		Обеспечение деятельности (оказание услуг, выполнение работ) муниципальных учреждений (организаций)	1 008 841,819	996 724,500	996 724,500
930	07	02	0720100590	600	Предоставление субсидий бюджетным, автономным учреждениям и иным некоммерческим организациям	1 008 841,819	996 724,500	996 724,500
930	07	02	0720100590	610	Субсидии бюджетным учреждениям	29 608,842	29 639,900	29 639,900
930	07	02	0720100590	620	Субсидии автономным учреждениям	979 232,977	967 084,600	967 084,600
930	07	02	0720100690		Целевая субсидия на организацию подвоза учащихся	5 386,276	2 289,300	2 289,300
930	07	02	0720100690	600	Предоставление субсидий бюджетным, автономным учреждениям и иным некоммерческим организациям	5 386,276	2 289,300	2 289,300
930	07	02	0720100690	620	Субсидии автономным учреждениям	5 386,276	2 289,300	2 289,300
930	07	02	0720200000		Основное мероприятие "Предоставление общего (начального, основного, среднего) образования в общеобразовательных организациях"	6 355 850,400	6 375 782,000	6 346 607,900
930	07	02	072022H020		Единая субвенция на выполнение отдельных государственных полномочий в сфере образования	4 976 122,600	5 042 685,600	5 038 850,700
930	07	02	072022H020	600	Предоставление субсидий бюджетным, автономным учреждениям и иным некоммерческим организациям	4 976 122,600	5 042 685,600	5 038 850,700
930	07	02	072022H020	610	Субсидии бюджетным учреждениям	189 275,400	191 885,500	191 881,700
930	07	02	072022H020	620	Субсидии автономным учреждениям	4 786 847,200	4 850 800,100	4 846 969,000
930	07	02	0720253030		Ежемесячное денежное вознаграждение за классное руководство педагогическим работникам государственных и муниципальных общеобразовательных организаций	471 559,700	471 559,700	444 159,100
930	07	02	0720253030	600	Предоставление субсидий бюджетным, автономным учреждениям и иным некоммерческим организациям	471 559,700	471 559,700	444 159,100
930	07	02	0720253030	610	Субсидии бюджетным учреждениям	15 316,000	15 316,000	14 426,000
930	07	02	0720253030	620	Субсидии автономным учреждениям	456 243,700	456 243,700	429 733,100
930	07	02	07202L3040		Организация бесплатного горячего питания обучающихся, получающих начальное общее образование в государственных и муниципальных образовательных организациях	857 351,500	810 765,700	812 781,500
930	07	02	07202L3040	600	Предоставление субсидий бюджетным, автономным учреждениям и иным некоммерческим организациям	857 351,500	810 765,700	812 781,500
930	07	02	07202L3040	610	Субсидии бюджетным учреждениям	13 349,900	12 920,400	12 847,500
930	07	02	07202L3040	620	Субсидии автономным учреждениям	844 001,600	797 845,300	799 934,000
930	07	02	07202SH040		Организация предоставления общедоступного и бесплатного дошкольного, начального общего, основного общего, среднего общего образования обучающимся с ограниченными возможностями здоровья в отдельных муниципальных общеобразовательных учреждениях, осуществляющих образовательную деятельность по адаптированным основным общеобразовательным программам, в муниципальных общеобразовательных учреждениях со специальным наименованием "специальное учебно-воспитательное учреждение" и муниципальных санаторных общеобразовательных учреждениях	50 816,600	50 771,000	50 816,600
930	07	02	07202SH040	600	Предоставление субсидий бюджетным, автономным учреждениям и иным некоммерческим организациям	50 816,600	50 771,000	50 816,600
930	07	02	07202SH040	610	Субсидии бюджетным учреждениям	8 920,700	9 145,300	9 459,600
930	07	02	07202SH040	620	Субсидии автономным учреждениям	41 895,900	41 625,700	41 357,000
930	07	02	0730000000		Подпрограмма "Обеспечение доступного и качественного дополнительного образования"	399,600	0,000	0,000
930	07	02	0730100000		Основное мероприятие "Оказание услуг по реализации дополнительных образовательных программ"	399,600	0,000	0,000

1	2	3	4	5	6	7	8	9
930	07	02	073012Ф320		Реализация мероприятия "Умею плавать!"	399,600	0,000	0,000
930	07	02	073012Ф320	600	Предоставление субсидий бюджетным, автономным учреждениям и иным некоммерческим организациям	399,600	0,000	0,000
930	07	02	073012Ф320	620	Субсидии автономным учреждениям	399,600	0,000	0,000
930	07	02	0750000000		Подпрограмма "Развитие негосударственного сектора в сфере образования"	45 855,400	45 855,400	45 855,400
930	07	02	0750100000		Основное мероприятие "Оказание услуг частными организациями, осуществляющими образовательную деятельность"	3 898,200	3 898,200	3 898,200
930	07	02	0750170050		Субсидии частным организациям, осуществляющим общеобразовательную деятельность	3 898,200	3 898,200	3 898,200
930	07	02	0750170050	600	Предоставление субсидий бюджетным, автономным учреждениям и иным некоммерческим организациям	3 898,200	3 898,200	3 898,200
930	07	02	0750170050	630	Субсидии некоммерческим организациям (за исключением государственных (муниципальных) учреждений, государственных корпораций (компаний), публично-правовых компаний)	3 898,200	3 898,200	3 898,200
930	07	02	0750200000		Основное мероприятие "Предоставление дошкольного, начального общего, основного общего, среднего общего образования в частных организациях, осуществляющих образовательную деятельность по имеющим государственную аккредитацию основным общеобразовательным программам"	41 957,200	41 957,200	41 957,200
930	07	02	075022Н020		Единая субвенция на выполнение отдельных государственных полномочий в сфере образования	41 957,200	41 957,200	41 957,200
930	07	02	075022Н020	600	Предоставление субсидий бюджетным, автономным учреждениям и иным некоммерческим организациям	41 957,200	41 957,200	41 957,200
930	07	02	075022Н020	630	Субсидии некоммерческим организациям (за исключением государственных (муниципальных) учреждений, государственных корпораций (компаний), публично-правовых компаний)	41 957,200	41 957,200	41 957,200
930	07	02	0800000000		Муниципальная программа "Развитие сети образовательных организаций города Перми"	708 045,352	271 525,802	220 122,000
930	07	02	0820000000		Подпрограмма "Обеспечение доступности общего и дополнительного образования"	328 796,567	50 227,300	17 843,200
930	07	02	0820100000		Основное мероприятие "Капитальные вложения в объекты недвижимого имущества муниципальных общеобразовательных организаций и организаций дополнительного образования города Перми"	57 047,967	0,000	0,000
930	07	02	08201SH070		Строительство (реконструкция) объектов общественной инфраструктуры муниципального значения, приобретение объектов недвижимого имущества в муниципальную собственность для создания новых мест в общеобразовательных учреждениях и дополнительных мест для детей дошкольного возраста	55 882,573	0,000	0,000
930	07	02	08201SH070	400	Капитальные вложения в объекты государственной (муниципальной) собственности	55 882,573	0,000	0,000
930	07	02	08201SH070	460	Субсидии бюджетным и автономным учреждениям, государственным (муниципальным) унитарным предприятиям на осуществление капитальных вложений в объекты капитального строительства государственной (муниципальной) собственности или приобретение объектов недвижимого имущества в государственную (муниципальную) собственность	55 882,573	0,000	0,000
930	07	02	08201SH074		Строительство (реконструкция) объектов общественной инфраструктуры муниципального значения, приобретение объектов недвижимого имущества в муниципальную собственность для создания новых мест в общеобразовательных учреждениях и дополнительных мест для детей дошкольного возраста - реконструкция здания МАОУ "Гимназия № 17" г. Перми (пристройка нового корпуса)	1 165,394	0,000	0,000
930	07	02	08201SH074	400	Капитальные вложения в объекты государственной (муниципальной) собственности	1 165,394	0,000	0,000

1	2	3	4	5	6	7	8	9
930	07	02	08201SH074	460	Субсидии бюджетным и автономным учреждениям, государственным (муниципальным) унитарным предприятиям на осуществление капитальных вложений в объекты капитального строительства государственной (муниципальной) собственности или приобретение объектов недвижимого имущества в государственную (муниципальную) собственность	1 165,394	0,000	0,000
930	07	02	0820200000		Основное мероприятие "Капитальные вложения в спортивные объекты муниципальных общеобразовательных организаций города Перми"	34 862,100	50 227,300	17 843,200
930	07	02	0820242210		Строительство спортивной площадки МАОУ "СОШ № 76" г. Перми	622,900	16 000,000	0,000
930	07	02	0820242210	400	Капитальные вложения в объекты государственной (муниципальной) собственности	622,900	16 000,000	0,000
930	07	02	0820242210	460	Субсидии бюджетным и автономным учреждениям, государственным (муниципальным) унитарным предприятиям на осуществление капитальных вложений в объекты капитального строительства государственной (муниципальной) собственности или приобретение объектов недвижимого имущества в государственную (муниципальную) собственность	622,900	16 000,000	0,000
930	07	02	0820242220		Строительство спортивной площадки МАОУ "СОШ № 83" г. Перми	622,900	16 000,000	0,000
930	07	02	0820242220	400	Капитальные вложения в объекты государственной (муниципальной) собственности	622,900	16 000,000	0,000
930	07	02	0820242220	460	Субсидии бюджетным и автономным учреждениям, государственным (муниципальным) унитарным предприятиям на осуществление капитальных вложений в объекты капитального строительства государственной (муниципальной) собственности или приобретение объектов недвижимого имущества в государственную (муниципальную) собственность	622,900	16 000,000	0,000
930	07	02	0820242230		Строительство спортивной площадки МАОУ "СОШ № 63" г. Перми	0,000	0,000	16 622,900
930	07	02	0820242230	400	Капитальные вложения в объекты государственной (муниципальной) собственности	0,000	0,000	16 622,900
930	07	02	0820242230	460	Субсидии бюджетным и автономным учреждениям, государственным (муниципальным) унитарным предприятиям на осуществление капитальных вложений в объекты капитального строительства государственной (муниципальной) собственности или приобретение объектов недвижимого имущества в государственную (муниципальную) собственность	0,000	0,000	16 622,900
930	07	02	0820242240		Строительство спортивной площадки МАОУ "Многопрофильная школа "Приоритет" г. Перми по ул. Мильчакова, 22	0,000	16 622,900	0,000
930	07	02	0820242240	400	Капитальные вложения в объекты государственной (муниципальной) собственности	0,000	16 622,900	0,000
930	07	02	0820242240	460	Субсидии бюджетным и автономным учреждениям, государственным (муниципальным) унитарным предприятиям на осуществление капитальных вложений в объекты капитального строительства государственной (муниципальной) собственности или приобретение объектов недвижимого имущества в государственную (муниципальную) собственность	0,000	16 622,900	0,000
930	07	02	0820242620		Строительство спортивной площадки МАОУ "Школа бизнеса и предпринимательства" г. Перми	16 000,000	0,000	0,000
930	07	02	0820242620	400	Капитальные вложения в объекты государственной (муниципальной) собственности	16 000,000	0,000	0,000
930	07	02	0820242620	460	Субсидии бюджетным и автономным учреждениям, государственным (муниципальным) унитарным предприятиям на осуществление капитальных вложений в объекты капитального строительства государственной (муниципальной) собственности или приобретение объектов недвижимого имущества в государственную (муниципальную) собственность	16 000,000	0,000	0,000

1	2	3	4	5	6	7	8	9
930	07	02	0820242640		Строительство спортивного зала МАОУ "СОШ № 79" г. Перми	0,000	0,000	1 220,300
930	07	02	0820242640	400	Капитальные вложения в объекты государственной (муниципальной) собственности	0,000	0,000	1 220,300
930	07	02	0820242640	460	Субсидии бюджетным и автономным учреждениям, государственным (муниципальным) унитарным предприятиям на осуществление капитальных вложений в объекты капитального строительства государственной (муниципальной) собственности или приобретение объектов недвижимого имущества в государственную (муниципальную) собственность	0,000	0,000	1 220,300
930	07	02	0820243510		Строительство спортивного зала МАОУ "СОШ № 81" г. Перми	0,000	1 294,700	0,000
930	07	02	0820243510	400	Капитальные вложения в объекты государственной (муниципальной) собственности	0,000	1 294,700	0,000
930	07	02	0820243510	460	Субсидии бюджетным и автономным учреждениям, государственным (муниципальным) унитарным предприятиям на осуществление капитальных вложений в объекты капитального строительства государственной (муниципальной) собственности или приобретение объектов недвижимого имущества в государственную (муниципальную) собственность	0,000	1 294,700	0,000
930	07	02	0820243520		Строительство спортивного зала МАОУ "СОШ № 96" г. Перми	0,000	309,700	0,000
930	07	02	0820243520	400	Капитальные вложения в объекты государственной (муниципальной) собственности	0,000	309,700	0,000
930	07	02	0820243520	460	Субсидии бюджетным и автономным учреждениям, государственным (муниципальным) унитарным предприятиям на осуществление капитальных вложений в объекты капитального строительства государственной (муниципальной) собственности или приобретение объектов недвижимого имущества в государственную (муниципальную) собственность	0,000	309,700	0,000
930	07	02	0820243540		Строительство спортивной площадки МАОУ "СОШ № 55" г. Перми	17 616,300	0,000	0,000
930	07	02	0820243540	400	Капитальные вложения в объекты государственной (муниципальной) собственности	17 616,300	0,000	0,000
930	07	02	0820243540	460	Субсидии бюджетным и автономным учреждениям, государственным (муниципальным) унитарным предприятиям на осуществление капитальных вложений в объекты капитального строительства государственной (муниципальной) собственности или приобретение объектов недвижимого имущества в государственную (муниципальную) собственность	17 616,300	0,000	0,000
930	07	02	082E100000		Основное мероприятие "Федеральный проект "Современная школа"	236 886,500	0,000	0,000
930	07	02	082E153050		Создание новых мест в общеобразовательных организациях в связи с ростом числа обучающихся, вызванным демографическим фактором	236 886,500	0,000	0,000
930	07	02	082E153050	400	Капитальные вложения в объекты государственной (муниципальной) собственности	236 886,500	0,000	0,000
930	07	02	082E153050	460	Субсидии бюджетным и автономным учреждениям, государственным (муниципальным) унитарным предприятиям на осуществление капитальных вложений в объекты капитального строительства государственной (муниципальной) собственности или приобретение объектов недвижимого имущества в государственную (муниципальную) собственность	236 886,500	0,000	0,000
930	07	02	0830000000		Подпрограмма "Приведение имущественных комплексов муниципальных образовательных организаций города Перми в нормативное состояние"	379 248,785	221 298,502	202 278,800
930	07	02	0830100000		Основное мероприятие "Приведение имущественных комплексов образовательных организаций в соответствие с требованиями действующего законодательства"	320 327,351	221 298,502	202 278,800
930	07	02	0830101070		Взносы на капитальный ремонт общего имущества в многоквартирных домах	114,200	114,200	114,200

1	2	3	4	5	6	7	8	9
930	07	02	0830101070	600	Предоставление субсидий бюджетным, автономным учреждениям и иным некоммерческим организациям	114,200	114,200	114,200
930	07	02	0830101070	620	Субсидии автономным учреждениям	114,200	114,200	114,200
930	07	02	0830123470		Приведение в нормативное состояние имущественных комплексов образовательных организаций	93 328,751	113 797,302	61 617,100
930	07	02	0830123470	600	Предоставление субсидий бюджетным, автономным учреждениям и иным некоммерческим организациям	93 328,751	113 797,302	61 617,100
930	07	02	0830123470	610	Субсидии бюджетным учреждениям	0,000	13 159,300	0,000
930	07	02	0830123470	620	Субсидии автономным учреждениям	93 328,751	100 638,002	61 617,100
930	07	02	083012H700		Приобретение оборудования для профильных медицинских классов в образовательных организациях Пермского края	7 000,000	0,000	0,000
930	07	02	083012H700	600	Предоставление субсидий бюджетным, автономным учреждениям и иным некоммерческим организациям	7 000,000	0,000	0,000
930	07	02	083012H700	620	Субсидии автономным учреждениям	7 000,000	0,000	0,000
930	07	02	08301L7500		Реализация мероприятий по модернизации школьных систем образования	219 884,400	107 387,000	0,000
930	07	02	08301L7500	600	Предоставление субсидий бюджетным, автономным учреждениям и иным некоммерческим организациям	219 884,400	107 387,000	0,000
930	07	02	08301L7500	620	Субсидии автономным учреждениям	219 884,400	107 387,000	0,000
930	07	02	08301SP040		Реализация муниципальных программ, приоритетных муниципальных проектов в рамках приоритетных региональных проектов, инвестиционных проектов муниципальных образований	0,000	0,000	140 547,500
930	07	02	08301SP040	600	Предоставление субсидий бюджетным, автономным учреждениям и иным некоммерческим организациям	0,000	0,000	140 547,500
930	07	02	08301SP040	620	Субсидии автономным учреждениям	0,000	0,000	140 547,500
930	07	02	0830200000		Основное мероприятие "Приобретение и оснащение оборудованием, средствами обучения и воспитания, мебелью, инвентарем вновь созданных мест для обучающихся"	58 921,434	0,000	0,000
930	07	02	083022H320		Оснащение муниципальных общеобразовательных учреждений средствами обучения и воспитания	58 787,430	0,000	0,000
930	07	02	083022H320	600	Предоставление субсидий бюджетным, автономным учреждениям и иным некоммерческим организациям	58 787,430	0,000	0,000
930	07	02	083022H320	620	Субсидии автономным учреждениям	58 787,430	0,000	0,000
930	07	02	08302R7530		Закупка оборудования для создания "умных" спортивных площадок в рамках Федерального проекта "Бизнес-спринт (Я выбираю спорт)"	134,004	0,000	0,000
930	07	02	08302R7530	600	Предоставление субсидий бюджетным, автономным учреждениям и иным некоммерческим организациям	134,004	0,000	0,000
930	07	02	08302R7530	620	Субсидии автономным учреждениям	134,004	0,000	0,000
930	*07*	*03*			*Дополнительное образование детей*	*731 355,180*	*698 378,100*	*710 293,200*
930	07	03	0600000000		Муниципальная программа "Социальная поддержка и обеспечение семейного благополучия населения города Перми"	6 155,600	0,000	0,000
930	07	03	0620000000		Подпрограмма "Создание безбарьерной среды для маломобильных граждан"	6 155,600	0,000	0,000
930	07	03	0620100000		Основное мероприятие "Оборудование объектов социальной инфраструктуры средствами беспрепятственного доступа, обеспечение информационной доступности для инвалидов и иных маломобильных групп населения"	6 155,600	0,000	0,000
930	07	03	0620123570		Оборудование зданий муниципальных учреждений средствами беспрепятственного доступа	6 155,600	0,000	0,000
930	07	03	0620123570	600	Предоставление субсидий бюджетным, автономным учреждениям и иным некоммерческим организациям	6 155,600	0,000	0,000
930	07	03	0620123570	620	Субсидии автономным учреждениям	6 155,600	0,000	0,000
930	07	03	0700000000		Муниципальная программа "Доступное и качественное образование"	718 434,734	694 520,000	701 489,700
930	07	03	0730000000		Подпрограмма "Обеспечение доступного и качественного дополнительного образования"	718 434,734	694 520,000	701 489,700

1	2	3	4	5	6	7	8	9
930	07	03	0730100000		Основное мероприятие "Оказание услуг по реализации дополнительных образовательных программ"	718 434,734	694 520,000	701 489,700
930	07	03	0730100590		Обеспечение деятельности (оказание услуг, выполнение работ) муниципальных учреждений (организаций)	641 078,065	673 882,700	680 852,400
930	07	03	0730100590	100	Расходы на выплаты персоналу в целях обеспечения выполнения функций государственными (муниципальными) органами, казенными учреждениями, органами управления государственными внебюджетными фондами	11 664,565	10 923,900	10 923,900
930	07	03	0730100590	110	Расходы на выплаты персоналу казенных учреждений	11 664,565	10 923,900	10 923,900
930	07	03	0730100590	200	Закупка товаров, работ и услуг для обеспечения государственных (муниципальных) нужд	1 482,100	1 482,100	1 482,100
930	07	03	0730100590	240	Иные закупки товаров, работ и услуг для обеспечения государственных (муниципальных) нужд	1 482,100	1 482,100	1 482,100
930	07	03	0730100590	600	Предоставление субсидий бюджетным, автономным учреждениям и иным некоммерческим организациям	627 878,800	661 424,100	668 393,800
930	07	03	0730100590	610	Субсидии бюджетным учреждениям	650,720	1 172,200	1 172,200
930	07	03	0730100590	620	Субсидии автономным учреждениям	627 228,080	660 251,900	667 221,600
930	07	03	0730100590	800	Иные бюджетные ассигнования	52,600	52,600	52,600
930	07	03	0730100590	850	Уплата налогов, сборов и иных платежей	52,600	52,600	52,600
930	07	03	0730100600		Мероприятия по обеспечению персонифицированного финансирования дополнительного образования детей	32 752,000	0,000	0,000
930	07	03	0730100600	600	Предоставление субсидий бюджетным, автономным учреждениям и иным некоммерческим организациям	32 752,000	0,000	0,000
930	07	03	0730100600	610	Субсидии бюджетным учреждениям	688,000	0,000	0,000
930	07	03	0730100600	620	Субсидии автономным учреждениям	32 064,000	0,000	0,000
930	07	03	0730101000		Целевая субсидия на реализацию историко-культурной образовательной программы	2 605,777	2 486,900	2 486,900
930	07	03	0730101000	600	Предоставление субсидий бюджетным, автономным учреждениям и иным некоммерческим организациям	2 605,777	2 486,900	2 486,900
930	07	03	0730101000	620	Субсидии автономным учреждениям	2 605,777	2 486,900	2 486,900
930	07	03	0730101060		Целевая субсидия на повышение фонда оплаты труда	23 303,982	0,000	0,000
930	07	03	0730101060	600	Предоставление субсидий бюджетным, автономным учреждениям и иным некоммерческим организациям	23 303,982	0,000	0,000
930	07	03	0730101060	610	Субсидии бюджетным учреждениям	13,860	0,000	0,000
930	07	03	0730101060	620	Субсидии автономным учреждениям	23 290,122	0,000	0,000
930	07	03	0730182020		Предоставление мер социальной поддержки руководителям и педагогическим работникам образовательных учреждений	18 694,910	18 150,400	18 150,400
930	07	03	0730182020	100	Расходы на выплаты персоналу в целях обеспечения выполнения функций государственными (муниципальными) органами, казенными учреждениями, органами управления государственными внебюджетными фондами	194,852	189,200	189,200
930	07	03	0730182020	110	Расходы на выплаты персоналу казенных учреждений	194,852	189,200	189,200
930	07	03	0730182020	600	Предоставление субсидий бюджетным, автономным учреждениям и иным некоммерческим организациям	18 500,058	17 961,200	17 961,200
930	07	03	0730182020	620	Субсидии автономным учреждениям	18 500,058	17 961,200	17 961,200
930	07	03	0800000000		Муниципальная программа "Развитие сети образовательных организаций города Перми"	6 764,846	3 858,100	8 803,500
930	07	03	0820000000		Подпрограмма "Обеспечение доступности общего и дополнительного образования"	0,000	0,000	6 999,900
930	07	03	0820200000		Основное мероприятие "Капитальные вложения в спортивные объекты муниципальных общеобразовательных организаций города Перми"	0,000	0,000	6 999,900
930	07	03	0820242190		Строительство спортивной площадки МАУ ДО ДЮЦ "Фаворит"	0,000	0,000	6 999,900
930	07	03	0820242190	400	Капитальные вложения в объекты государственной (муниципальной) собственности	0,000	0,000	6 999,900

1	2	3	4	5	6	7	8	9
930	07	03	0820242190	460	Субсидии бюджетным и автономным учреждениям, государственным (муниципальным) унитарным предприятиям на осуществление капитальных вложений в объекты капитального строительства государственной (муниципальной) собственности или приобретение объектов недвижимого имущества в государственную (муниципальную) собственность	0,000	0,000	6 999,900
930	07	03	0830000000		Подпрограмма "Приведение имущественных комплексов муниципальных образовательных организаций города Перми в нормативное состояние"	6 764,846	3 858,100	1 803,600
930	07	03	0830100000		Основное мероприятие "Приведение имущественных комплексов образовательных организаций в соответствие с требованиями действующего законодательства"	6 764,846	3 858,100	1 803,600
930	07	03	0830101070		Взносы на капитальный ремонт общего имущества в многоквартирных домах	1 270,000	1 270,000	1 270,000
930	07	03	0830101070	200	Закупка товаров, работ и услуг для обеспечения государственных (муниципальных) нужд	50,700	50,700	50,700
930	07	03	0830101070	240	Иные закупки товаров, работ и услуг для обеспечения государственных (муниципальных) нужд	50,700	50,700	50,700
930	07	03	0830101070	600	Предоставление субсидий бюджетным, автономным учреждениям и иным некоммерческим организациям	1 219,300	1 219,300	1 219,300
930	07	03	0830101070	620	Субсидии автономным учреждениям	1 219,300	1 219,300	1 219,300
930	07	03	0830123470		Приведение в нормативное состояние имущественных комплексов образовательных организаций	5 494,846	2 588,100	533,600
930	07	03	0830123470	600	Предоставление субсидий бюджетным, автономным учреждениям и иным некоммерческим организациям	5 494,846	2 588,100	533,600
930	07	03	0830123470	620	Субсидии автономным учреждениям	5 494,846	2 588,100	533,600
930	*07*	*05*			*Профессиональная подготовка, переподготовка и повышение квалификации*	*14 346,155*	*13 841,100*	*13 841,100*
930	07	05	0700000000		Муниципальная программа "Доступное и качественное образование"	14 346,155	13 841,100	13 841,100
930	07	05	0740000000		Подпрограмма "Ресурсное обеспечение качественного функционирования системы образования города Перми"	14 346,155	13 841,100	13 841,100
930	07	05	0740100000		Основное мероприятие "Обеспечение условий для качественного функционирования системы образования города Перми"	14 346,155	13 841,100	13 841,100
930	07	05	0740100590		Обеспечение деятельности (оказание услуг, выполнение работ) муниципальных учреждений (организаций)	13 599,400	13 599,400	13 599,400
930	07	05	0740100590	600	Предоставление субсидий бюджетным, автономным учреждениям и иным некоммерческим организациям	13 599,400	13 599,400	13 599,400
930	07	05	0740100590	620	Субсидии автономным учреждениям	13 599,400	13 599,400	13 599,400
930	07	05	0740101060		Целевая субсидия на повышение фонда оплаты труда	497,778	0,000	0,000
930	07	05	0740101060	600	Предоставление субсидий бюджетным, автономным учреждениям и иным некоммерческим организациям	497,778	0,000	0,000
930	07	05	0740101060	620	Субсидии автономным учреждениям	497,778	0,000	0,000
930	07	05	0740182020		Предоставление мер социальной поддержки руководителям и педагогическим работникам образовательных учреждений	248,977	241,700	241,700
930	07	05	0740182020	600	Предоставление субсидий бюджетным, автономным учреждениям и иным некоммерческим организациям	248,977	241,700	241,700
930	07	05	0740182020	620	Субсидии автономным учреждениям	248,977	241,700	241,700
930	*07*	*07*			*Молодежная политика*	*48 453,850*	*46 060,800*	*46 060,800*
930	07	07	0600000000		Муниципальная программа "Социальная поддержка и обеспечение семейного благополучия населения города Перми"	48 453,850	46 060,800	46 060,800
930	07	07	0640000000		Подпрограмма "Организация оздоровления и отдыха детей города Перми"	48 453,850	46 060,800	46 060,800
930	07	07	0640200000		Основное мероприятие "Организация отдыха детей в детских лагерях палаточного типа, лагерях досуга и отдыха, разновозрастных отрядах"	48 453,850	46 060,800	46 060,800
930	07	07	0640200590		Обеспечение деятельности (оказание услуг, выполнение работ) муниципальных учреждений (организаций)	48 359,650	46 060,800	46 060,800

1	2	3	4	5	6	7	8	9
930	07	07	0640200590	600	Предоставление субсидий бюджетным, автономным учреждениям и иным некоммерческим организациям	48 359,650	46 060,800	46 060,800
930	07	07	0640200590	610	Субсидии бюджетным учреждениям	3 393,400	3 326,100	3 326,100
930	07	07	0640200590	620	Субсидии автономным учреждениям	44 966,250	42 734,700	42 734,700
930	07	07	0640201060		Целевая субсидия на повышение фонда оплаты труда	94,200	0,000	0,000
930	07	07	0640201060	600	Предоставление субсидий бюджетным, автономным учреждениям и иным некоммерческим организациям	94,200	0,000	0,000
930	07	07	0640201060	620	Субсидии автономным учреждениям	94,200	0,000	0,000
930	*07*	*09*			*Другие вопросы в области образования*	*624 968,731*	*609 374,500*	*594 905,100*
930	07	09	0100000000		Муниципальная программа "Общественное согласие"	200,000	200,000	200,000
930	07	09	0120000000		Подпрограмма "Повышение уровня межэтнического и межконфессионального взаимопонимания"	200,000	200,000	200,000
930	07	09	0120100000		Основное мероприятие "Мероприятия, направленные на повышение уровня межэтнического и межконфессионального взаимопонимания в городе Перми"	200,000	200,000	200,000
930	07	09	0120123530		Содействие в реализации мероприятий, направленных на гармонизацию межнациональных отношений, сохранение этнического многообразия народов России, проживающих в городе Перми	200,000	200,000	200,000
930	07	09	0120123530	600	Предоставление субсидий бюджетным, автономным учреждениям и иным некоммерческим организациям	200,000	200,000	200,000
930	07	09	0120123530	610	Субсидии бюджетным учреждениям	200,000	200,000	200,000
930	07	09	0200000000		Муниципальная программа "Безопасный город"	4 012,500	4 012,500	4 012,500
930	07	09	0210000000		Подпрограмма "Содействие в снижении уровня преступности на территории города Перми"	4 012,500	4 012,500	4 012,500
930	07	09	0210300000		Основное мероприятие "Профилактика потребления психоактивных веществ"	4 012,500	4 012,500	4 012,500
930	07	09	0210321090		Мероприятия, направленные на первичную профилактику потребления психоактивных веществ	4 012,500	4 012,500	4 012,500
930	07	09	0210321090	600	Предоставление субсидий бюджетным, автономным учреждениям и иным некоммерческим организациям	4 012,500	4 012,500	4 012,500
930	07	09	0210321090	610	Субсидии бюджетным учреждениям	2 629,500	2 629,500	2 629,500
930	07	09	0210321090	620	Субсидии автономным учреждениям	1 383,000	1 383,000	1 383,000
930	07	09	0600000000		Муниципальная программа "Социальная поддержка и обеспечение семейного благополучия населения города Перми"	489,400	489,400	489,400
930	07	09	0630000000		Подпрограмма "Повышение социального благополучия и безопасности семей с детьми"	489,400	489,400	489,400
930	07	09	0630200000		Основное мероприятие "Коррекция детского и семейного неблагополучия"	489,400	489,400	489,400
930	07	09	0630223600		Проведение восстановительных программ с участием несовершеннолетних	489,400	489,400	489,400
930	07	09	0630223600	600	Предоставление субсидий бюджетным, автономным учреждениям и иным некоммерческим организациям	489,400	489,400	489,400
930	07	09	0630223600	610	Субсидии бюджетным учреждениям	489,400	489,400	489,400
930	07	09	0700000000		Муниципальная программа "Доступное и качественное образование"	147 725,229	113 978,900	113 978,900
930	07	09	0710000000		Подпрограмма "Обеспечение доступного и качественного дошкольного образования"	20,000	0,000	0,000
930	07	09	0710200000		Основное мероприятие "Предоставление дошкольного образования в дошкольных образовательных организациях"	20,000	0,000	0,000
930	07	09	071022Н020		Единая субвенция на выполнение отдельных государственных полномочий в сфере образования	20,000	0,000	0,000
930	07	09	071022Н020	200	Закупка товаров, работ и услуг для обеспечения государственных (муниципальных) нужд	20,000	0,000	0,000
930	07	09	071022Н020	240	Иные закупки товаров, работ и услуг для обеспечения государственных (муниципальных) нужд	20,000	0,000	0,000
930	07	09	0720000000		Подпрограмма "Обеспечение доступного и качественного общего образования"	1 845,300	1 845,300	1 845,300

1	2	3	4	5	6	7	8	9
930	07	09	0720100000		Основное мероприятие "Оказание услуг на получение общедоступного бесплатного дошкольного, начального общего, основного общего, среднего общего образования"	1 845,300	1 845,300	1 845,300
930	07	09	0720100840		Целевая субсидия на проведение мероприятий по сохранению и использованию музея "Дом Дягилева"	1 845,300	1 845,300	1 845,300
930	07	09	0720100840	600	Предоставление субсидий бюджетным, автономным учреждениям и иным некоммерческим организациям	1 845,300	1 845,300	1 845,300
930	07	09	0720100840	610	Субсидии бюджетным учреждениям	1 845,300	1 845,300	1 845,300
930	07	09	0740000000		Подпрограмма "Ресурсное обеспечение качественного функционирования системы образования города Перми"	144 468,429	112 133,600	112 133,600
930	07	09	0740100000		Основное мероприятие "Обеспечение условий для качественного функционирования системы образования города Перми"	96 400,009	90 343,600	90 343,600
930	07	09	0740100590		Обеспечение деятельности (оказание услуг, выполнение работ) муниципальных учреждений (организаций)	92 214,743	88 367,700	88 367,700
930	07	09	0740100590	100	Расходы на выплаты персоналу в целях обеспечения выполнения функций государственными (муниципальными) органами, казенными учреждениями, органами управления государственными внебюджетными фондами	38 307,943	36 483,800	36 483,800
930	07	09	0740100590	110	Расходы на выплаты персоналу казенных учреждений	38 307,943	36 483,800	36 483,800
930	07	09	0740100590	200	Закупка товаров, работ и услуг для обеспечения государственных (муниципальных) нужд	5 787,300	3 764,400	3 764,400
930	07	09	0740100590	240	Иные закупки товаров, работ и услуг для обеспечения государственных (муниципальных) нужд	5 787,300	3 764,400	3 764,400
930	07	09	0740100590	600	Предоставление субсидий бюджетным, автономным учреждениям и иным некоммерческим организациям	47 638,300	47 638,300	47 638,300
930	07	09	0740100590	610	Субсидии бюджетным учреждениям	42 211,100	42 211,100	42 211,100
930	07	09	0740100590	620	Субсидии автономным учреждениям	5 427,200	5 427,200	5 427,200
930	07	09	0740100590	800	Иные бюджетные ассигнования	481,200	481,200	481,200
930	07	09	0740100590	850	Уплата налогов, сборов и иных платежей	481,200	481,200	481,200
930	07	09	0740101060		Целевая субсидия на повышение фонда оплаты труда	2 150,153	0,000	0,000
930	07	09	0740101060	600	Предоставление субсидий бюджетным, автономным учреждениям и иным некоммерческим организациям	2 150,153	0,000	0,000
930	07	09	0740101060	610	Субсидии бюджетным учреждениям	1 921,105	0,000	0,000
930	07	09	0740101060	620	Субсидии автономным учреждениям	229,048	0,000	0,000
930	07	09	0740182020		Предоставление мер социальной поддержки руководителям и педагогическим работникам образовательных учреждений	2 035,113	1 975,900	1 975,900
930	07	09	0740182020	600	Предоставление субсидий бюджетным, автономным учреждениям и иным некоммерческим организациям	2 035,113	1 975,900	1 975,900
930	07	09	0740182020	610	Субсидии бюджетным учреждениям	2 035,113	1 975,900	1 975,900
930	07	09	0740200000		Основное мероприятие "Организация и проведение мероприятий в сфере образования"	45 079,820	18 801,400	18 801,400
930	07	09	0740200640		Мероприятия в области инновационного развития системы образования	32 771,020	6 650,800	6 650,800
930	07	09	0740200640	600	Предоставление субсидий бюджетным, автономным учреждениям и иным некоммерческим организациям	32 771,020	6 650,800	6 650,800
930	07	09	0740200640	620	Субсидии автономным учреждениям	32 771,020	6 650,800	6 650,800
930	07	09	0740221190		Мероприятия в сфере образования города Перми для детей дошкольного и школьного возраста и работников отрасли образования	12 308,800	12 150,600	12 150,600
930	07	09	0740221190	200	Закупка товаров, работ и услуг для обеспечения государственных (муниципальных) нужд	1 570,700	3 180,600	3 180,600
930	07	09	0740221190	240	Иные закупки товаров, работ и услуг для обеспечения государственных (муниципальных) нужд	1 570,700	3 180,600	3 180,600
930	07	09	0740221190	300	Социальное обеспечение и иные выплаты населению	1 470,000	1 470,000	1 470,000
930	07	09	0740221190	350	Премии и гранты	1 470,000	1 470,000	1 470,000
930	07	09	0740221190	600	Предоставление субсидий бюджетным, автономным учреждениям и иным некоммерческим организациям	9 268,100	7 500,000	7 500,000

1	2	3	4	5	6	7	8	9
930	07	09	0740221190	620	Субсидии автономным учреждениям	9 268,100	7 500,000	7 500,000
930	07	09	0740400000		Основное мероприятие "Публичные нормативные обязательства в сфере образования"	2 988,600	2 988,600	2 988,600
930	07	09	0740481030		Премия Главы города Перми "Золотой резерв"	2 988,600	2 988,600	2 988,600
930	07	09	0740481030	200	Закупка товаров, работ и услуг для обеспечения государственных (муниципальных) нужд	115,000	115,000	115,000
930	07	09	0740481030	240	Иные закупки товаров, работ и услуг для обеспечения государственных (муниципальных) нужд	115,000	115,000	115,000
930	07	09	0740481030	300	Социальное обеспечение и иные выплаты населению	2 873,600	2 873,600	2 873,600
930	07	09	0740481030	330	Публичные нормативные выплаты гражданам несоциального характера	2 873,600	2 873,600	2 873,600
930	07	09	0750000000		Подпрограмма "Развитие негосударственного сектора в сфере образования"	1 391,500	0,000	0,000
930	07	09	0750200000		Основное мероприятие "Предоставление дошкольного, начального общего, основного общего, среднего общего образования в частных организациях, осуществляющих образовательную деятельность по имеющим государственную аккредитацию основным общеобразовательным программам"	1 391,500	0,000	0,000
930	07	09	075022H020		Единая субвенция на выполнение отдельных государственных полномочий в сфере образования	1 391,500	0,000	0,000
930	07	09	075022H020	100	Расходы на выплаты персоналу в целях обеспечения выполнения функций государственными (муниципальными) органами, казенными учреждениями, органами управления государственными внебюджетными фондами	540,000	0,000	0,000
930	07	09	075022H020	120	Расходы на выплаты персоналу государственных (муниципальных) органов	540,000	0,000	0,000
930	07	09	075022H020	200	Закупка товаров, работ и услуг для обеспечения государственных (муниципальных) нужд	851,500	0,000	0,000
930	07	09	075022H020	240	Иные закупки товаров, работ и услуг для обеспечения государственных (муниципальных) нужд	851,500	0,000	0,000
930	07	09	0800000000		Муниципальная программа "Развитие сети образовательных организаций города Перми"	78,700	14 578,700	78,700
930	07	09	0830000000		Подпрограмма "Приведение имущественных комплексов муниципальных образовательных организаций города Перми в нормативное состояние"	78,700	14 578,700	78,700
930	07	09	0830100000		Основное мероприятие "Приведение имущественных комплексов образовательных организаций в соответствие с требованиями действующего законодательства"	78,700	14 578,700	78,700
930	07	09	0830101070		Взносы на капитальный ремонт общего имущества в многоквартирных домах	78,700	78,700	78,700
930	07	09	0830101070	600	Предоставление субсидий бюджетным, автономным учреждениям и иным некоммерческим организациям	78,700	78,700	78,700
930	07	09	0830101070	610	Субсидии бюджетным учреждениям	78,700	78,700	78,700
930	07	09	0830123470		Приведение в нормативное состояние имущественных комплексов образовательных организаций	0,000	14 500,000	0,000
930	07	09	0830123470	200	Закупка товаров, работ и услуг для обеспечения государственных (муниципальных) нужд	0,000	7 000,000	0,000
930	07	09	0830123470	240	Иные закупки товаров, работ и услуг для обеспечения государственных (муниципальных) нужд	0,000	7 000,000	0,000
930	07	09	0830123470	600	Предоставление субсидий бюджетным, автономным учреждениям и иным некоммерческим организациям	0,000	7 500,000	0,000
930	07	09	0830123470	620	Субсидии автономным учреждениям	0,000	7 500,000	0,000
930	07	09	9100000000		Непрограммные расходы бюджета города Перми по реализации иных мероприятий	390 199,302	398 100,000	398 130,600
930	07	09	9110000000		Содержание централизованных бухгалтерий	390 199,302	398 100,000	398 130,600
930	07	09	9110000590		Обеспечение деятельности (оказание услуг, выполнение работ) муниципальных учреждений (организаций)	66 316,902	64 366,800	64 366,800
930	07	09	9110000590	100	Расходы на выплаты персоналу в целях обеспечения выполнения функций государственными (муниципальными) органами, казенными учреждениями, органами управления государственными внебюджетными фондами	40 952,802	39 002,700	39 002,700

1	2	3	4	5	6	7	8	9
930	07	09	9110000590	110	Расходы на выплаты персоналу казенных учреждений	40 952,802	39 002,700	39 002,700
930	07	09	9110000590	200	Закупка товаров, работ и услуг для обеспечения государственных (муниципальных) нужд	25 364,100	25 364,100	25 364,100
930	07	09	9110000590	240	Иные закупки товаров, работ и услуг для обеспечения государственных (муниципальных) нужд	25 364,100	25 364,100	25 364,100
930	07	09	911002H020		Единая субвенция на выполнение отдельных государственных полномочий в сфере образования	323 882,400	333 733,200	333 763,800
930	07	09	911002H020	100	Расходы на выплаты персоналу в целях обеспечения выполнения функций государственными (муниципальными) органами, казенными учреждениями, органами управления государственными внебюджетными фондами	319 675,800	333 733,200	333 763,800
930	07	09	911002H020	110	Расходы на выплаты персоналу казенных учреждений	319 675,800	333 733,200	333 763,800
930	07	09	911002H020	200	Закупка товаров, работ и услуг для обеспечения государственных (муниципальных) нужд	4 206,600	0,000	0,000
930	07	09	911002H020	240	Иные закупки товаров, работ и услуг для обеспечения государственных (муниципальных) нужд	4 206,600	0,000	0,000
930	07	09	9500000000		Непрограммные расходы по обеспечению деятельности администрации города Перми	82 263,600	78 015,000	78 015,000
930	07	09	9580000000		Функциональные органы администрации города Перми	82 263,600	78 015,000	78 015,000
930	07	09	9580000110		Расходы на выплаты по оплате труда работников муниципальных органов	77 383,100	73 697,000	73 697,000
930	07	09	9580000110	100	Расходы на выплаты персоналу в целях обеспечения выполнения функций государственными (муниципальными) органами, казенными учреждениями, органами управления государственными внебюджетными фондами	77 383,100	73 697,000	73 697,000
930	07	09	9580000110	120	Расходы на выплаты персоналу государственных (муниципальных) органов	77 383,100	73 697,000	73 697,000
930	07	09	9580000190		Расходы на обеспечение функций муниципальных органов	4 880,500	4 318,000	4 318,000
930	07	09	9580000190	100	Расходы на выплаты персоналу в целях обеспечения выполнения функций государственными (муниципальными) органами, казенными учреждениями, органами управления государственными внебюджетными фондами	200,000	200,000	200,000
930	07	09	9580000190	120	Расходы на выплаты персоналу государственных (муниципальных) органов	200,000	200,000	200,000
930	07	09	9580000190	200	Закупка товаров, работ и услуг для обеспечения государственных (муниципальных) нужд	4 118,000	4 118,000	4 118,000
930	07	09	9580000190	240	Иные закупки товаров, работ и услуг для обеспечения государственных (муниципальных) нужд	4 118,000	4 118,000	4 118,000
930	07	09	9580000190	800	Иные бюджетные ассигнования	562,500	0,000	0,000
930	07	09	9580000190	850	Уплата налогов, сборов и иных платежей	562,500	0,000	0,000
930	**10**				**Социальная политика**	**416 493,926**	**374 975,100**	**370 025,800**
930	*10*	*03*			*Социальное обеспечение населения*	*163 805,357*	*167 906,600*	*162 583,000*
930	10	03	0600000000		Муниципальная программа "Социальная поддержка и обеспечение семейного благополучия населения города Перми"	5 551,957	5 461,600	0,000
930	10	03	0610000000		Подпрограмма "Оказание дополнительных мер социальной помощи и поддержки, содействие в получении социальных услуг отдельным категориям граждан"	5 551,957	5 461,600	0,000
930	10	03	0610100000		Основное мероприятие "Предоставление дополнительных мер социальной поддержки отдельным категориям граждан"	5 551,957	5 461,600	0,000
930	10	03	06101SC240		Обеспечение работников учреждений бюджетной сферы Пермского края путевками на санаторно-курортное лечение и оздоровление	5 551,957	5 461,600	0,000
930	10	03	06101SC240	200	Закупка товаров, работ и услуг для обеспечения государственных (муниципальных) нужд	63,300	63,300	0,000
930	10	03	06101SC240	240	Иные закупки товаров, работ и услуг для обеспечения государственных (муниципальных) нужд	63,300	63,300	0,000
930	10	03	06101SC240	600	Предоставление субсидий бюджетным, автономным учреждениям и иным некоммерческим организациям	5 488,657	5 398,300	0,000

1	2	3	4	5	6	7	8	9
930	10	03	06101SC240	610	Субсидии бюджетным учреждениям	189,900	189,900	0,000
930	10	03	06101SC240	620	Субсидии автономным учреждениям	5 298,757	5 208,400	0,000
930	10	03	0700000000		Муниципальная программа "Доступное и качественное образование"	158 253,400	162 445,000	162 583,000
930	10	03	0710000000		Подпрограмма "Обеспечение доступного и качественного дошкольного образования"	1 900,000	1 300,000	1 250,000
930	10	03	0710200000		Основное мероприятие "Предоставление дошкольного образования в дошкольных образовательных организациях"	1 900,000	1 300,000	1 250,000
930	10	03	071022H020		Единая субвенция на выполнение отдельных государственных полномочий в сфере образования	1 900,000	1 300,000	1 250,000
930	10	03	071022H020	600	Предоставление субсидий бюджетным, автономным учреждениям и иным некоммерческим организациям	1 900,000	1 300,000	1 250,000
930	10	03	071022H020	620	Субсидии автономным учреждениям	1 900,000	1 300,000	1 250,000
930	10	03	0720000000		Подпрограмма "Обеспечение доступного и качественного общего образования"	144 759,000	149 550,600	149 738,600
930	10	03	0720200000		Основное мероприятие "Предоставление общего (начального, основного, среднего) образования в общеобразовательных организациях"	144 759,000	149 550,600	149 738,600
930	10	03	072022H020		Единая субвенция на выполнение отдельных государственных полномочий в сфере образования	144 400,000	149 191,600	149 379,600
930	10	03	072022H020	600	Предоставление субсидий бюджетным, автономным учреждениям и иным некоммерческим организациям	144 400,000	149 191,600	149 379,600
930	10	03	072022H020	610	Субсидии бюджетным учреждениям	2 736,900	2 744,200	2 744,200
930	10	03	072022H020	620	Субсидии автономным учреждениям	141 274,700	146 059,100	146 247,100
930	10	03	072022H020	630	Субсидии некоммерческим организациям (за исключением государственных (муниципальных) учреждений, государственных корпораций (компаний), публично-правовых компаний)	388,400	388,300	388,300
930	10	03	072022C170		Предоставление мер социальной поддержки педагогическим работникам образовательных государственных и муниципальных организаций Пермского края, работающим и проживающим в сельской местности и поселках городского типа (рабочих поселках), по оплате жилого помещения и коммунальных услуг	359,000	359,000	359,000
930	10	03	072022C170	300	Социальное обеспечение и иные выплаты населению	284,000	284,000	284,000
930	10	03	072022C170	320	Социальные выплаты гражданам, кроме публичных нормативных социальных выплат	284,000	284,000	284,000
930	10	03	072022C170	600	Предоставление субсидий бюджетным, автономным учреждениям и иным некоммерческим организациям	75,000	75,000	75,000
930	10	03	072022C170	620	Субсидии автономным учреждениям	75,000	75,000	75,000
930	10	03	0730000000		Подпрограмма "Обеспечение доступного и качественного дополнительного образования"	450,000	450,000	450,000
930	10	03	0730100000		Основное мероприятие "Оказание услуг по реализации дополнительных образовательных программ"	450,000	450,000	450,000
930	10	03	0730182020		Предоставление мер социальной поддержки руководителям и педагогическим работникам образовательных учреждений	450,000	450,000	450,000
930	10	03	0730182020	600	Предоставление субсидий бюджетным, автономным учреждениям и иным некоммерческим организациям	450,000	450,000	450,000
930	10	03	0730182020	620	Субсидии автономным учреждениям	450,000	450,000	450,000
930	10	03	0740000000		Подпрограмма "Ресурсное обеспечение качественного функционирования системы образования города Перми"	11 144,400	11 144,400	11 144,400
930	10	03	0740300000		Основное мероприятие "Оказание мер государственной поддержки работникам образовательных организаций"	11 144,400	11 144,400	11 144,400
930	10	03	074032H020		Единая субвенция на выполнение отдельных государственных полномочий в сфере образования	11 144,400	11 144,400	11 144,400
930	10	03	074032H020	600	Предоставление субсидий бюджетным, автономным учреждениям и иным некоммерческим организациям	11 144,400	11 144,400	11 144,400
930	10	03	074032H020	610	Субсидии бюджетным учреждениям	1 158,300	1 158,300	1 158,300
930	10	03	074032H020	620	Субсидии автономным учреждениям	9 599,400	9 599,400	9 599,400

1	2	3	4	5	6	7	8	9
930	10	03	074032Н020	630	Субсидии некоммерческим организациям (за исключением государственных (муниципальных) учреждений, государственных корпораций (компаний), публично-правовых компаний)	386,700	386,700	386,700
930	*10*	*04*			*Охрана семьи и детства*	*90 390,600*	*57 961,000*	*58 335,300*
930	10	04	0700000000		Муниципальная программа "Доступное и качественное образование"	90 390,600	57 961,000	58 335,300
930	10	04	0710000000		Подпрограмма "Обеспечение доступного и качественного дошкольного образования"	90 390,600	57 961,000	58 335,300
930	10	04	0710200000		Основное мероприятие "Предоставление дошкольного образования в дошкольных образовательных организациях"	90 390,600	57 961,000	58 335,300
930	10	04	071022Н020		Единая субвенция на выполнение отдельных государственных полномочий в сфере образования	90 390,600	57 961,000	58 335,300
930	10	04	071022Н020	300	Социальное обеспечение и иные выплаты населению	2 227,900	2 000,000	2 000,000
930	10	04	071022Н020	320	Социальные выплаты гражданам, кроме публичных нормативных социальных выплат	2 227,900	2 000,000	2 000,000
930	10	04	071022Н020	600	Предоставление субсидий бюджетным, автономным учреждениям и иным некоммерческим организациям	88 162,700	55 961,000	56 335,300
930	10	04	071022Н020	610	Субсидии бюджетным учреждениям	653,100	414,600	417,400
930	10	04	071022Н020	620	Субсидии автономным учреждениям	87 509,600	55 546,400	55 917,900
930	*10*	*06*			*Другие вопросы в области социальной политики*	*162 297,969*	*149 107,500*	*149 107,500*
930	10	06	0700000000		Муниципальная программа "Доступное и качественное образование"	162 297,969	149 107,500	149 107,500
930	10	06	0720000000		Подпрограмма "Обеспечение доступного и качественного общего образования"	161 194,551	148 045,200	148 045,200
930	10	06	0720100000		Основное мероприятие "Оказание услуг на получение общедоступного бесплатного дошкольного, начального общего, основного общего, среднего общего образования"	161 194,551	148 045,200	148 045,200
930	10	06	0720100700		Целевая субсидия кадетской школе на предоставление бесплатного питания учащимся	16 256,773	15 619,200	15 619,200
930	10	06	0720100700	600	Предоставление субсидий бюджетным, автономным учреждениям и иным некоммерческим организациям	16 256,773	15 619,200	15 619,200
930	10	06	0720100700	620	Субсидии автономным учреждениям	16 256,773	15 619,200	15 619,200
930	10	06	0720100710		Целевая субсидия на предоставление бесплатного питания отдельным категориям учащихся	102 057,332	93 820,800	93 820,800
930	10	06	0720100710	600	Предоставление субсидий бюджетным, автономным учреждениям и иным некоммерческим организациям	102 057,332	93 820,800	93 820,800
930	10	06	0720100710	610	Субсидии бюджетным учреждениям	2 530,492	2 342,100	2 342,100
930	10	06	0720100710	620	Субсидии автономным учреждениям	99 526,840	91 478,700	91 478,700
930	10	06	0720101160		Целевая субсидия на предоставление бесплатного питания учащимся с ограниченными возможностями здоровья	42 880,446	38 605,200	38 605,200
930	10	06	0720101160	600	Предоставление субсидий бюджетным, автономным учреждениям и иным некоммерческим организациям	42 880,446	38 605,200	38 605,200
930	10	06	0720101160	610	Субсидии бюджетным учреждениям	253,663	142,700	142,700
930	10	06	0720101160	620	Субсидии автономным учреждениям	42 626,783	38 462,500	38 462,500
930	10	06	0750000000		Подпрограмма "Развитие негосударственного сектора в сфере образования"	1 103,418	1 062,300	1 062,300
930	10	06	0750100000		Основное мероприятие "Оказание услуг частными организациями, осуществляющими образовательную деятельность"	1 103,418	1 062,300	1 062,300
930	10	06	0750171170		Субсидии частным общеобразовательным организациям на предоставление бесплатного питания отдельным категориям учащихся	1 028,239	965,700	965,700
930	10	06	0750171170	600	Предоставление субсидий бюджетным, автономным учреждениям и иным некоммерческим организациям	1 028,239	965,700	965,700
930	10	06	0750171170	630	Субсидии некоммерческим организациям (за исключением государственных (муниципальных) учреждений, государственных корпораций (компаний), публично-правовых компаний)	1 028,239	965,700	965,700

1	2	3	4	5	6	7	8	9
930	10	06	0750171180		Субсидии частным общеобразовательным организациям на предоставление бесплатного двухразового питания учащимся с ограниченными возможностями здоровья	75,179	96,600	96,600
930	10	06	0750171180	600	Предоставление субсидий бюджетным, автономным учреждениям и иным некоммерческим организациям	75,179	96,600	96,600
930	10	06	0750171180	630	Субсидии некоммерческим организациям (за исключением государственных (муниципальных) учреждений, государственных корпораций (компаний), публично-правовых компаний)	75,179	96,600	96,600
930	**11**				**Физическая культура и спорт**	**7 673,700**	**7 412,700**	**7 412,700**
930	*11*	*01*			*Физическая культура*	*7 673,700*	*7 412,700*	*7 412,700*
930	11	01	0500000000		Муниципальная программа "Развитие физической культуры и спорта города Перми"	7 673,700	7 412,700	7 412,700
930	11	01	0510000000		Подпрограмма "Обеспечение населения физкультурно-оздоровительными и спортивными услугами"	7 673,700	7 412,700	7 412,700
930	11	01	0510300000		Основное мероприятие "Реализация программ спортивной подготовки по олимпийским и неолимпийским видам спорта"	7 673,700	7 412,700	7 412,700
930	11	01	0510300590		Обеспечение деятельности (оказание услуг, выполнение работ) муниципальных учреждений (организаций)	7 412,700	7 412,700	7 412,700
930	11	01	0510300590	600	Предоставление субсидий бюджетным, автономным учреждениям и иным некоммерческим организациям	7 412,700	7 412,700	7 412,700
930	11	01	0510300590	620	Субсидии автономным учреждениям	7 412,700	7 412,700	7 412,700
930	11	01	0510301060		Целевая субсидия на повышение фонда оплаты труда	261,000	0,000	0,000
930	11	01	0510301060	600	Предоставление субсидий бюджетным, автономным учреждениям и иным некоммерческим организациям	261,000	0,000	0,000
930	11	01	0510301060	620	Субсидии автономным учреждениям	261,000	0,000	0,000
931					**Администрация Ленинского района города Перми**	**1 500 841,004**	**859 824,582**	**690 283,700**
931	**01**				**Общегосударственные вопросы**	**56 981,200**	**54 478,300**	**53 847,800**
931	*01*	*04*			*Функционирование Правительства Российской Федерации, высших исполнительных органов государственной власти субъектов Российской Федерации, местных администраций*	*47 869,400*	*45 904,200*	*45 904,200*
931	01	04	0600000000		Муниципальная программа "Социальная поддержка и обеспечение семейного благополучия населения города Перми"	2 088,400	2 149,700	2 149,700
931	01	04	0630000000		Подпрограмма "Повышение социального благополучия и безопасности семей с детьми"	2 088,400	2 149,700	2 149,700
931	01	04	0630100000		Основное мероприятие "Взаимодействие с органами власти, учреждениями, организациями по профилактике преступности и правонарушений несовершеннолетних"	2 088,400	2 149,700	2 149,700
931	01	04	063012C050		Образование комиссий по делам несовершеннолетних и защите их прав и организация их деятельности	2 088,400	2 149,700	2 149,700
931	01	04	063012C050	100	Расходы на выплаты персоналу в целях обеспечения выполнения функций государственными (муниципальными) органами, казенными учреждениями, органами управления государственными внебюджетными фондами	1 979,900	2 038,700	2 038,700
931	01	04	063012C050	120	Расходы на выплаты персоналу государственных (муниципальных) органов	1 979,900	2 038,700	2 038,700
931	01	04	063012C050	200	Закупка товаров, работ и услуг для обеспечения государственных (муниципальных) нужд	108,500	111,000	111,000
931	01	04	063012C050	240	Иные закупки товаров, работ и услуг для обеспечения государственных (муниципальных) нужд	108,500	111,000	111,000
931	01	04	9500000000		Непрограммные расходы по обеспечению деятельности администрации города Перми	45 781,000	43 754,500	43 754,500
931	01	04	9570000000		Территориальные органы администрации города Перми	45 781,000	43 754,500	43 754,500
931	01	04	9570000110		Расходы на выплаты по оплате труда работников муниципальных органов	42 549,000	40 522,500	40 522,500

1	2	3	4	5	6	7	8	9
931	01	04	9570000110	100	Расходы на выплаты персоналу в целях обеспечения выполнения функций государственными (муниципальными) органами, казенными учреждениями, органами управления государственными внебюджетными фондами	42 549,000	40 522,500	40 522,500
931	01	04	9570000110	120	Расходы на выплаты персоналу государственных (муниципальных) органов	42 549,000	40 522,500	40 522,500
931	01	04	9570000190		Расходы на обеспечение функций муниципальных органов	3 232,000	3 232,000	3 232,000
931	01	04	9570000190	100	Расходы на выплаты персоналу в целях обеспечения выполнения функций государственными (муниципальными) органами, казенными учреждениями, органами управления государственными внебюджетными фондами	0,800	0,000	0,000
931	01	04	9570000190	120	Расходы на выплаты персоналу государственных (муниципальных) органов	0,800	0,000	0,000
931	01	04	9570000190	200	Закупка товаров, работ и услуг для обеспечения государственных (муниципальных) нужд	3 231,200	3 232,000	3 232,000
931	01	04	9570000190	240	Иные закупки товаров, работ и услуг для обеспечения государственных (муниципальных) нужд	3 231,200	3 232,000	3 232,000
931	*01*	*13*			*Другие общегосударственные вопросы*	*9 111,800*	*8 574,100*	*7 943,600*
931	01	13	0100000000		Муниципальная программа "Общественное согласие"	9 111,800	8 574,100	7 943,600
931	01	13	0110000000		Подпрограмма "Вовлечение граждан в решение вопросов местного значения"	8 991,800	8 454,100	7 823,600
931	01	13	0110100000		Основное мероприятие "Формирование благоприятных условий для поддержки социально ориентированных некоммерческих организаций в реализации социальных проектов"	3 843,100	3 689,000	3 689,000
931	01	13	0110121330		Консультативная и информационно-методическая поддержка социально ориентированных некоммерческих организаций при реализации социальных проектов	221,000	221,000	221,000
931	01	13	0110121330	200	Закупка товаров, работ и услуг для обеспечения государственных (муниципальных) нужд	221,000	221,000	221,000
931	01	13	0110121330	240	Иные закупки товаров, работ и услуг для обеспечения государственных (муниципальных) нужд	221,000	221,000	221,000
931	01	13	0110123180		Проведение мероприятий в рамках реализации инициативных проектов на территории города Перми	3 000,000	3 000,000	3 000,000
931	01	13	0110123180	200	Закупка товаров, работ и услуг для обеспечения государственных (муниципальных) нужд	3 000,000	3 000,000	3 000,000
931	01	13	0110123180	240	Иные закупки товаров, работ и услуг для обеспечения государственных (муниципальных) нужд	3 000,000	3 000,000	3 000,000
931	01	13	0110171140		Субсидии советам ветеранов (пенсионеров) войны, труда, Вооруженных Сил и правоохранительных органов	494,100	340,000	340,000
931	01	13	0110171140	600	Предоставление субсидий бюджетным, автономным учреждениям и иным некоммерческим организациям	494,100	340,000	340,000
931	01	13	0110171140	630	Субсидии некоммерческим организациям (за исключением государственных (муниципальных) учреждений, государственных корпораций (компаний), публично-правовых компаний)	494,100	340,000	340,000
931	01	13	0110171250		Субсидии некоммерческим организациям, общественным объединениям (за исключением политических партий) на реализацию социальных проектов	128,000	128,000	128,000
931	01	13	0110171250	600	Предоставление субсидий бюджетным, автономным учреждениям и иным некоммерческим организациям	128,000	128,000	128,000
931	01	13	0110171250	630	Субсидии некоммерческим организациям (за исключением государственных (муниципальных) учреждений, государственных корпораций (компаний), публично-правовых компаний)	128,000	128,000	128,000
931	01	13	0110200000		Основное мероприятие "Финансовая и информационно-методическая поддержка деятельности территориальных общественных самоуправлений"	1 883,100	1 883,100	1 883,100
931	01	13	0110271130		Субсидии на осуществление деятельности территориальных общественных самоуправлений	1 780,100	1 780,100	1 780,100
931	01	13	0110271130	600	Предоставление субсидий бюджетным, автономным учреждениям и иным некоммерческим организациям	1 780,100	1 780,100	1 780,100

1	2	3	4	5	6	7	8	9
931	01	13	0110271130	630	Субсидии некоммерческим организациям (за исключением государственных (муниципальных) учреждений, государственных корпораций (компаний), публично-правовых компаний)	1 780,100	1 780,100	1 780,100
931	01	13	0110271350		Субсидии территориальным общественным самоуправлениям на реализацию конкурса проектов	103,000	103,000	103,000
931	01	13	0110271350	600	Предоставление субсидий бюджетным, автономным учреждениям и иным некоммерческим организациям	103,000	103,000	103,000
931	01	13	0110271350	630	Субсидии некоммерческим организациям (за исключением государственных (муниципальных) учреждений, государственных корпораций (компаний), публично-правовых компаний)	103,000	103,000	103,000
931	01	13	0110300000		Основное мероприятие "Развитие инфраструктуры поддержки социально ориентированных некоммерческих организаций"	3 265,600	2 882,000	2 251,500
931	01	13	0110321310		Содержание имущества и обеспечение деятельности общественных центров	3 265,600	2 882,000	2 251,500
931	01	13	0110321310	200	Закупка товаров, работ и услуг для обеспечения государственных (муниципальных) нужд	3 170,400	2 788,100	2 158,900
931	01	13	0110321310	240	Иные закупки товаров, работ и услуг для обеспечения государственных (муниципальных) нужд	3 170,400	2 788,100	2 158,900
931	01	13	0110321310	800	Иные бюджетные ассигнования	95,200	93,900	92,600
931	01	13	0110321310	850	Уплата налогов, сборов и иных платежей	95,200	93,900	92,600
931	01	13	0120000000		Подпрограмма "Повышение уровня межэтнического и межконфессионального взаимопонимания"	120,000	120,000	120,000
931	01	13	0120100000		Основное мероприятие "Мероприятия, направленные на повышение уровня межэтнического и межконфессионального взаимопонимания в городе Перми"	120,000	120,000	120,000
931	01	13	0120123520		Содействие в реализации культурно-просветительских общественных инициатив религиозных организаций и объединений, направленных на сохранение гармоничной конфессиональной ситуации в городе Перми	25,000	25,000	25,000
931	01	13	0120123520	600	Предоставление субсидий бюджетным, автономным учреждениям и иным некоммерческим организациям	25,000	25,000	25,000
931	01	13	0120123520	630	Субсидии некоммерческим организациям (за исключением государственных (муниципальных) учреждений, государственных корпораций (компаний), публично-правовых компаний)	25,000	25,000	25,000
931	01	13	0120123530		Содействие в реализации мероприятий, направленных на гармонизацию межнациональных отношений, сохранение этнического многообразия народов России, проживающих в городе Перми	95,000	95,000	95,000
931	01	13	0120123530	600	Предоставление субсидий бюджетным, автономным учреждениям и иным некоммерческим организациям	95,000	95,000	95,000
931	01	13	0120123530	630	Субсидии некоммерческим организациям (за исключением государственных (муниципальных) учреждений, государственных корпораций (компаний), публично-правовых компаний)	95,000	95,000	95,000
931	**03**				**Национальная безопасность и правоохранительная деятельность**	**539,200**	**732,400**	**730,000**
931	*03*	*09*			*Гражданская оборона*	*2,000*	*229,300*	*226,900*
931	03	09	9100000000		Непрограммные расходы бюджета города Перми по реализации иных мероприятий	2,000	229,300	226,900
931	03	09	9190000000		Иные непрограммные мероприятия	2,000	229,300	226,900
931	03	09	9190021880		Мероприятия по гражданской обороне по подготовке населения и организаций к действиям в чрезвычайной ситуации в мирное и военное время	2,000	229,300	226,900
931	03	09	9190021880	200	Закупка товаров, работ и услуг для обеспечения государственных (муниципальных) нужд	2,000	229,300	226,900
931	03	09	9190021880	240	Иные закупки товаров, работ и услуг для обеспечения государственных (муниципальных) нужд	2,000	229,300	226,900
931	*03*	*10*			*Защита населения и территории от чрезвычайных ситуаций природного и техногенного характера, пожарная безопасность*	*274,500*	*240,400*	*240,400*

1	2	3	4	5	6	7	8	9
931	03	10	0200000000		Муниципальная программа "Безопасный город"	274,500	240,400	240,400
931	03	10	0220000000		Подпрограмма "Предупреждение и ликвидация чрезвычайных ситуаций природного и техногенного характера, совершенствование гражданской обороны на территории города Перми"	23,000	23,000	23,000
931	03	10	0220300000		Основное мероприятие "Содержание и организация деятельности аварийно-спасательных служб и обеспечение безопасности людей на водных объектах"	23,000	23,000	23,000
931	03	10	0220321000		Содержание спасательных постов в местах массового отдыха у воды	23,000	23,000	23,000
931	03	10	0220321000	200	Закупка товаров, работ и услуг для обеспечения государственных (муниципальных) нужд	23,000	23,000	23,000
931	03	10	0220321000	240	Иные закупки товаров, работ и услуг для обеспечения государственных (муниципальных) нужд	23,000	23,000	23,000
931	03	10	0230000000		Подпрограмма "Обеспечение первичных мер пожарной безопасности, отнесенных к полномочиям органов местного самоуправления"	251,500	217,400	217,400
931	03	10	0230100000		Основное мероприятие "Обеспечение первичных мер пожарной безопасности"	251,500	217,400	217,400
931	03	10	0230121120		Мероприятия по приведению в нормативное состояние, содержанию источников противопожарного водоснабжения (пожарных водоемов, резервуаров, емкостей) и пирсов	251,500	217,400	217,400
931	03	10	0230121120	200	Закупка товаров, работ и услуг для обеспечения государственных (муниципальных) нужд	240,700	206,600	206,600
931	03	10	0230121120	240	Иные закупки товаров, работ и услуг для обеспечения государственных (муниципальных) нужд	240,700	206,600	206,600
931	03	10	0230121120	800	Иные бюджетные ассигнования	10,800	10,800	10,800
931	03	10	0230121120	850	Уплата налогов, сборов и иных платежей	10,800	10,800	10,800
931	*03*	*14*			*Другие вопросы в области национальной безопасности и правоохранительной деятельности*	*262,700*	*262,700*	*262,700*
931	03	14	9100000000		Непрограммные расходы бюджета города Перми по реализации иных мероприятий	262,700	262,700	262,700
931	03	14	9190000000		Иные непрограммные мероприятия	262,700	262,700	262,700
931	03	14	919002П040		Составление протоколов об административных правонарушениях	28,100	28,100	28,100
931	03	14	919002П040	200	Закупка товаров, работ и услуг для обеспечения государственных (муниципальных) нужд	28,100	28,100	28,100
931	03	14	919002П040	240	Иные закупки товаров, работ и услуг для обеспечения государственных (муниципальных) нужд	28,100	28,100	28,100
931	03	14	919002П060		Осуществление полномочий по созданию и организации деятельности административных комиссий	234,600	234,600	234,600
931	03	14	919002П060	100	Расходы на выплаты персоналу в целях обеспечения выполнения функций государственными (муниципальными) органами, казенными учреждениями, органами управления государственными внебюджетными фондами	95,600	95,600	95,600
931	03	14	919002П060	120	Расходы на выплаты персоналу государственных (муниципальных) органов	95,600	95,600	95,600
931	03	14	919002П060	200	Закупка товаров, работ и услуг для обеспечения государственных (муниципальных) нужд	139,000	139,000	139,000
931	03	14	919002П060	240	Иные закупки товаров, работ и услуг для обеспечения государственных (муниципальных) нужд	139,000	139,000	139,000
931	**04**				**Национальная экономика**	**1 025 313,848**	**559 442,500**	**533 025,200**
931	*04*	*05*			*Сельское хозяйство и рыболовство*	*8,500*	*8,500*	*8,500*
931	04	05	1400000000		Муниципальная программа "Охрана природы и лесное хозяйство города Перми"	8,500	8,500	8,500
931	04	05	1410000000		Подпрограмма "Реализация природоохранных мероприятий"	8,500	8,500	8,500
931	04	05	1410200000		Основное мероприятие "Наблюдение за состоянием атмосферного воздуха и улучшение его качества"	8,500	8,500	8,500

1	2	3	4	5	6	7	8	9
931	04	05	14102SУ200		Реализация мероприятий по предотвращению распространения и уничтожению борщевика Сосновского в муниципальных образованиях Пермского края	8,500	8,500	8,500
931	04	05	14102SУ200	200	Закупка товаров, работ и услуг для обеспечения государственных (муниципальных) нужд	8,500	8,500	8,500
931	04	05	14102SУ200	240	Иные закупки товаров, работ и услуг для обеспечения государственных (муниципальных) нужд	8,500	8,500	8,500
931	*04*	*09*			*Дорожное хозяйство (дорожные фонды)*	*1 025 300,248*	*559 428,700*	*533 011,200*
931	04	09	1000000000		Муниципальная программа "Организация дорожной деятельности в городе Перми"	1 011 136,002	550 493,600	524 076,100
931	04	09	1010000000		Подпрограмма "Приведение в нормативное состояние автомобильных дорог, снижение уровня перегрузки и ликвидации мест концентрации ДТП"	982 852,802	520 529,200	494 213,000
931	04	09	1010100000		Основное мероприятие "Выполнение комплекса мероприятий по содержанию и ремонту автомобильных дорог и элементов дорог"	341 329,035	329 013,000	324 013,000
931	04	09	1010121370		Содержание и ремонт автомобильных дорог	336 368,504	323 855,400	318 855,400
931	04	09	1010121370	200	Закупка товаров, работ и услуг для обеспечения государственных (муниципальных) нужд	336 368,504	323 855,400	318 855,400
931	04	09	1010121370	240	Иные закупки товаров, работ и услуг для обеспечения государственных (муниципальных) нужд	336 368,504	323 855,400	318 855,400
931	04	09	1010121390		Ремонт тротуаров, пешеходных дорожек и газонов вдоль тротуаров, пешеходных дорожек	4 960,531	5 157,600	5 157,600
931	04	09	1010121390	200	Закупка товаров, работ и услуг для обеспечения государственных (муниципальных) нужд	4 960,531	5 157,600	5 157,600
931	04	09	1010121390	240	Иные закупки товаров, работ и услуг для обеспечения государственных (муниципальных) нужд	4 960,531	5 157,600	5 157,600
931	04	09	1010400000		Основное мероприятие "Выполнение комплекса мероприятий по ремонту и капитальному ремонту автомобильных дорог и искусственных дорожных сооружений"	598 325,367	136 916,200	170 200,000
931	04	09	10104ST040		Проектирование, строительство (реконструкция), капитальный ремонт и ремонт автомобильных дорог общего пользования местного значения, находящихся на территории Пермского края	598 325,367	136 916,200	170 200,000
931	04	09	10104ST040	200	Закупка товаров, работ и услуг для обеспечения государственных (муниципальных) нужд	598 325,367	136 916,200	170 200,000
931	04	09	10104ST040	240	Иные закупки товаров, работ и услуг для обеспечения государственных (муниципальных) нужд	598 325,367	136 916,200	170 200,000
931	04	09	101R100000		Основное мероприятие "Реализация мероприятий, направленных на финансовое обеспечение регионального проекта в рамках основного мероприятия федерального проекта "Дорожная сеть" национального проекта Российской Федерации "Безопасные и качественные автомобильные дороги"	43 198,400	54 600,000	0,000
931	04	09	101R1ST040		Проектирование, строительство (реконструкция), капитальный ремонт и ремонт автомобильных дорог общего пользования местного значения, находящихся на территории Пермского края, направленное на достижение целевых показателей регионального проекта "Безопасные и качественные автомобильные дороги Пермского края и Пермской городской агломерации"	43 198,400	54 600,000	0,000
931	04	09	101R1ST040	200	Закупка товаров, работ и услуг для обеспечения государственных (муниципальных) нужд	43 198,400	54 600,000	0,000
931	04	09	101R1ST040	240	Иные закупки товаров, работ и услуг для обеспечения государственных (муниципальных) нужд	43 198,400	54 600,000	0,000
931	04	09	1030000000		Подпрограмма "Совершенствование организации дорожного движения на улично-дорожной сети города Перми"	28 283,200	29 964,400	29 863,100
931	04	09	1030100000		Основное мероприятие "Обеспечение безопасности дорожного движения на автомобильных дорогах местного значения, в том числе на объектах улично-дорожной сети в границах городского округа"	28 191,500	29 406,400	29 296,900
931	04	09	1030123510		Содержание, обслуживание и установка технических средств организации дорожного движения улично-дорожной сети в границах городского округа	28 191,500	29 406,400	29 296,900

1	2	3	4	5	6	7	8	9
931	04	09	1030123510	200	Закупка товаров, работ и услуг для обеспечения государственных (муниципальных) нужд	28 191,500	29 406,400	29 296,900
931	04	09	1030123510	240	Иные закупки товаров, работ и услуг для обеспечения государственных (муниципальных) нужд	28 191,500	29 406,400	29 296,900
931	04	09	1030300000		Основное мероприятие "Мероприятия по реализации парковочной политики на автомобильных дорогах местного значения, в том числе на объектах улично-дорожной сети в границах городского округа"	91,700	558,000	566,200
931	04	09	1030323340		Организация функционирования и контроля за использованием парковок на автомобильных дорогах общего пользования местного значения	91,700	558,000	566,200
931	04	09	1030323340	200	Закупка товаров, работ и услуг для обеспечения государственных (муниципальных) нужд	91,700	558,000	566,200
931	04	09	1030323340	240	Иные закупки товаров, работ и услуг для обеспечения государственных (муниципальных) нужд	91,700	558,000	566,200
931	04	09	1100000000		Муниципальная программа "Благоустройство города Перми"	2 115,555	215,500	215,500
931	04	09	1110000000		Подпрограмма "Озеленение территории города Перми, в том числе путем создания парков, скверов, садов, бульваров"	215,500	215,500	215,500
931	04	09	1110600000		Основное мероприятие "Организация содержания искусственных инженерных сооружений, предназначенных для движения пешеходов"	215,500	215,500	215,500
931	04	09	1110621750		Содержание и ремонт искусственных инженерных сооружений, предназначенных для движения пешеходов	215,500	215,500	215,500
931	04	09	1110621750	200	Закупка товаров, работ и услуг для обеспечения государственных (муниципальных) нужд	215,500	215,500	215,500
931	04	09	1110621750	240	Иные закупки товаров, работ и услуг для обеспечения государственных (муниципальных) нужд	215,500	215,500	215,500
931	04	09	1130000000		Подпрограмма "Развитие коммунальной инфраструктуры и благоустройства территории индивидуальной жилой застройки в городе Перми"	1 900,055	0,000	0,000
931	04	09	1130100000		Основное мероприятие "Выполнение комплекса мероприятий по благоустройству территорий общего пользования микрорайонов индивидуальной жилой застройки в городе Перми"	1 900,055	0,000	0,000
931	04	09	1130123130		Благоустройство территорий индивидуальной жилой застройки в городе Перми	1 900,055	0,000	0,000
931	04	09	1130123130	200	Закупка товаров, работ и услуг для обеспечения государственных (муниципальных) нужд	1 900,055	0,000	0,000
931	04	09	1130123130	240	Иные закупки товаров, работ и услуг для обеспечения государственных (муниципальных) нужд	1 900,055	0,000	0,000
931	04	09	1200000000		Муниципальная программа "Организация регулярных перевозок автомобильным и городским наземным электрическим транспортом в городе Перми"	7 639,591	4 310,500	4 310,500
931	04	09	1210000000		Подпрограмма "Приоритетное развитие общественного транспорта в городе Перми"	7 639,591	4 310,500	4 310,500
931	04	09	1210500000		Основное мероприятие "Обустройство остановочных пунктов"	7 639,591	4 310,500	4 310,500
931	04	09	1210521780		Содержание и ремонт остановочных пунктов	7 639,591	4 310,500	4 310,500
931	04	09	1210521780	200	Закупка товаров, работ и услуг для обеспечения государственных (муниципальных) нужд	7 639,591	4 310,500	4 310,500
931	04	09	1210521780	240	Иные закупки товаров, работ и услуг для обеспечения государственных (муниципальных) нужд	7 639,591	4 310,500	4 310,500
931	04	09	1700000000		Муниципальная программа "Развитие системы жилищно-коммунального хозяйства в городе Перми"	4 409,100	4 409,100	4 409,100
931	04	09	1730000000		Подпрограмма "Обеспечение эффективного управления многоквартирными домами в городе Перми"	4 409,100	4 409,100	4 409,100
931	04	09	1730300000		Основное мероприятие "Муниципальная поддержка благоустройства придомовых территорий многоквартирных домов города Перми"	4 409,100	4 409,100	4 409,100

1	2	3	4	5	6	7	8	9
931	04	09	1730371190		Возмещение затрат по благоустройству придомовых территорий многоквартирных домов города Перми	4 409,100	4 409,100	4 409,100
931	04	09	1730371190	800	Иные бюджетные ассигнования	4 409,100	4 409,100	4 409,100
931	04	09	1730371190	810	Субсидии юридическим лицам (кроме некоммерческих организаций), индивидуальным предпринимателям, физическим лицам - производителям товаров, работ, услуг	4 409,100	4 409,100	4 409,100
931	*04*	*12*			*Другие вопросы в области национальной экономики*	*5,100*	*5,300*	*5,500*
931	04	12	1100000000		Муниципальная программа "Благоустройство города Перми"	5,100	5,300	5,500
931	04	12	1110000000		Подпрограмма "Озеленение территории города Перми, в том числе путем создания парков, скверов, садов, бульваров"	5,100	5,300	5,500
931	04	12	1110700000		Основное мероприятие "Демонтаж самовольно установленных и незаконно размещенных движимых объектов"	5,100	5,300	5,500
931	04	12	1110721820		Демонтаж, перемещение и хранение, транспортирование и захоронение либо утилизация самовольно установленных и незаконно размещенных движимых объектов	5,100	5,300	5,500
931	04	12	1110721820	200	Закупка товаров, работ и услуг для обеспечения государственных (муниципальных) нужд	5,100	5,300	5,500
931	04	12	1110721820	240	Иные закупки товаров, работ и услуг для обеспечения государственных (муниципальных) нужд	5,100	5,300	5,500
931	**05**				**Жилищно-коммунальное хозяйство**	**416 223,278**	**243 283,982**	**100 793,300**
931	*05*	*02*			*Коммунальное хозяйство*	*101,554*	*0,000*	*0,000*
931	05	02	1700000000		Муниципальная программа "Развитие системы жилищно-коммунального хозяйства в городе Перми"	101,554	0,000	0,000
931	05	02	1740000000		Подпрограмма "Содержание объектов инженерной инфраструктуры"	101,554	0,000	0,000
931	05	02	1740100000		Основное мероприятие "Обеспечение нормативного состояния объектов инженерной инфраструктуры, находящихся в муниципальной собственности, в том числе бесхозяйных объектов"	101,554	0,000	0,000
931	05	02	1740121760		Техническая инвентаризация и паспортизация объектов инженерной инфраструктуры	101,554	0,000	0,000
931	05	02	1740121760	200	Закупка товаров, работ и услуг для обеспечения государственных (муниципальных) нужд	101,554	0,000	0,000
931	05	02	1740121760	240	Иные закупки товаров, работ и услуг для обеспечения государственных (муниципальных) нужд	101,554	0,000	0,000
931	*05*	*03*			*Благоустройство*	*405 883,824*	*233 608,682*	*91 118,000*
931	05	03	0900000000		Муниципальная программа "Экономическое развитие города Перми"	1 778,947	1 309,200	1 309,200
931	05	03	0940000000		Подпрограмма "Развитие потребительского рынка"	1 778,947	1 309,200	1 309,200
931	05	03	0940100000		Основное мероприятие "Обеспечение жителей местами массового отдыха у воды"	1 778,947	1 309,200	1 309,200
931	05	03	0940121140		Организация обустройства мест массового отдыха населения у воды на территории города Перми	1 778,947	1 309,200	1 309,200
931	05	03	0940121140	200	Закупка товаров, работ и услуг для обеспечения государственных (муниципальных) нужд	1 778,947	1 309,200	1 309,200
931	05	03	0940121140	240	Иные закупки товаров, работ и услуг для обеспечения государственных (муниципальных) нужд	1 778,947	1 309,200	1 309,200
931	05	03	1100000000		Муниципальная программа "Благоустройство города Перми"	377 941,784	216 006,282	71 845,100
931	05	03	1110000000		Подпрограмма "Озеленение территории города Перми, в том числе путем создания парков, скверов, садов, бульваров"	377 941,784	216 006,282	71 845,100
931	05	03	1110100000		Основное мероприятие "Организация содержания объектов озеленения общего пользования"	377 167,084	215 231,582	71 070,400
931	05	03	1110121450		Содержание и ремонт объектов озеленения общего пользования	173 506,108	215 231,582	71 070,400
931	05	03	1110121450	200	Закупка товаров, работ и услуг для обеспечения государственных (муниципальных) нужд	173 506,108	215 231,582	71 070,400

1	2	3	4	5	6	7	8	9
931	05	03	1110121450	240	Иные закупки товаров, работ и услуг для обеспечения государственных (муниципальных) нужд	173 506,108	215 231,582	71 070,400
931	05	03	11101SЖ410		Развитие городского пространства	203 660,976	0,000	0,000
931	05	03	11101SЖ410	200	Закупка товаров, работ и услуг для обеспечения государственных (муниципальных) нужд	203 660,976	0,000	0,000
931	05	03	11101SЖ410	240	Иные закупки товаров, работ и услуг для обеспечения государственных (муниципальных) нужд	203 660,976	0,000	0,000
931	05	03	1110200000		Основное мероприятие "Организация содержания пустошей, логов и водоохранных зон"	774,700	774,700	774,700
931	05	03	1110221510		Содержание пустошей, логов и водоохранных зон	774,700	774,700	774,700
931	05	03	1110221510	200	Закупка товаров, работ и услуг для обеспечения государственных (муниципальных) нужд	774,700	774,700	774,700
931	05	03	1110221510	240	Иные закупки товаров, работ и услуг для обеспечения государственных (муниципальных) нужд	774,700	774,700	774,700
931	05	03	1300000000		Муниципальная программа "Формирование современной городской среды"	23 840,100	15 034,000	16 704,500
931	05	03	1310000000		Подпрограмма "Формирование комфортного внутригородского пространства на территории муниципального образования город Пермь"	23 840,100	15 034,000	16 704,500
931	05	03	1310100000		Основное мероприятие "Благоустройство дворовых территорий многоквартирных домов города Перми"	5 000,000	0,000	0,000
931	05	03	13101SЖ090		Поддержка муниципальных программ формирования современной городской среды (расходы, не софинансируемые из федерального бюджета)	5 000,000	0,000	0,000
931	05	03	13101SЖ090	800	Иные бюджетные ассигнования	5 000,000	0,000	0,000
931	05	03	13101SЖ090	810	Субсидии юридическим лицам (кроме некоммерческих организаций), индивидуальным предпринимателям, физическим лицам - производителям товаров, работ, услуг	5 000,000	0,000	0,000
931	05	03	131F200000		Основное мероприятие "Региональный проект "Формирование комфортной городской среды"	18 840,100	15 034,000	16 704,500
931	05	03	131F255550		Реализация программ формирования современной городской среды	18 840,100	15 034,000	16 704,500
931	05	03	131F255550	800	Иные бюджетные ассигнования	18 840,100	15 034,000	16 704,500
931	05	03	131F255550	810	Субсидии юридическим лицам (кроме некоммерческих организаций), индивидуальным предпринимателям, физическим лицам - производителям товаров, работ, услуг	18 840,100	15 034,000	16 704,500
931	05	03	1700000000		Муниципальная программа "Развитие системы жилищно-коммунального хозяйства в городе Перми"	2 322,993	1 259,200	1 259,200
931	05	03	1720000000		Подпрограмма "Обеспечение санитарно-эпидемиологических требований законодательства"	2 322,993	1 259,200	1 259,200
931	05	03	1720100000		Основное мероприятие "Организация работ по сбору, транспортированию и размещению бесхозяйных отходов на территории города Перми"	1 053,647	1 058,700	1 058,700
931	05	03	1720121710		Ликвидация бесхозяйных отходов с территории города Перми	1 053,647	1 058,700	1 058,700
931	05	03	1720121710	200	Закупка товаров, работ и услуг для обеспечения государственных (муниципальных) нужд	1 053,647	1 058,700	1 058,700
931	05	03	1720121710	240	Иные закупки товаров, работ и услуг для обеспечения государственных (муниципальных) нужд	1 053,647	1 058,700	1 058,700
931	05	03	1720200000		Основное мероприятие "Организация работ по созданию и содержанию мест (площадок) накопления твердых коммунальных отходов"	1 269,346	200,500	200,500
931	05	03	1720222030		Обустройство мест (площадок) накопления твердых коммунальных отходов	1 018,000	0,000	0,000
931	05	03	1720222030	200	Закупка товаров, работ и услуг для обеспечения государственных (муниципальных) нужд	1 018,000	0,000	0,000
931	05	03	1720222030	240	Иные закупки товаров, работ и услуг для обеспечения государственных (муниципальных) нужд	1 018,000	0,000	0,000
931	05	03	1720222130		Содержание мест (площадок) накопления твердых коммунальных отходов	251,346	200,500	200,500

1	2	3	4	5	6	7	8	9
931	05	03	1720222130	200	Закупка товаров, работ и услуг для обеспечения государственных (муниципальных) нужд	251,346	200,500	200,500
931	05	03	1720222130	240	Иные закупки товаров, работ и услуг для обеспечения государственных (муниципальных) нужд	251,346	200,500	200,500
931	*05*	*05*			*Другие вопросы в области жилищно-коммунального хозяйства*	*10 237,900*	*9 675,300*	*9 675,300*
931	05	05	1000000000		Муниципальная программа "Организация дорожной деятельности в городе Перми"	10 237,900	9 675,300	9 675,300
931	05	05	1020000000		Подпрограмма "Обеспечение деятельности заказчиков работ"	10 237,900	9 675,300	9 675,300
931	05	05	1020100000		Основное мероприятие "Выполнение функций муниципального заказчика работ"	10 237,900	9 675,300	9 675,300
931	05	05	1020100590		Обеспечение деятельности (оказание услуг, выполнение работ) муниципальных учреждений (организаций)	10 237,900	9 675,300	9 675,300
931	05	05	1020100590	100	Расходы на выплаты персоналу в целях обеспечения выполнения функций государственными (муниципальными) органами, казенными учреждениями, органами управления государственными внебюджетными фондами	8 204,000	7 641,400	7 641,400
931	05	05	1020100590	110	Расходы на выплаты персоналу казенных учреждений	8 204,000	7 641,400	7 641,400
931	05	05	1020100590	200	Закупка товаров, работ и услуг для обеспечения государственных (муниципальных) нужд	2 033,900	2 033,900	2 033,900
931	05	05	1020100590	240	Иные закупки товаров, работ и услуг для обеспечения государственных (муниципальных) нужд	2 033,900	2 033,900	2 033,900
931	**06**				**Охрана окружающей среды**	**0,000**	**265,500**	**265,500**
931	*06*	*03*			*Охрана объектов растительного и животного мира и среды их обитания*	*0,000*	*265,500*	*265,500*
931	06	03	1400000000		Муниципальная программа "Охрана природы и лесное хозяйство города Перми"	0,000	265,500	265,500
931	06	03	1410000000		Подпрограмма "Реализация природоохранных мероприятий"	0,000	265,500	265,500
931	06	03	1410800000		Основное мероприятие "Восстановление и экологическая реабилитация водных объектов"	0,000	265,500	265,500
931	06	03	1410821640		Наблюдение за водными объектами города Перми и их обустройство	0,000	265,500	265,500
931	06	03	1410821640	200	Закупка товаров, работ и услуг для обеспечения государственных (муниципальных) нужд	0,000	265,500	265,500
931	06	03	1410821640	240	Иные закупки товаров, работ и услуг для обеспечения государственных (муниципальных) нужд	0,000	265,500	265,500
931	**07**				**Образование**	**1 098,278**	**936,700**	**936,700**
931	*07*	*07*			*Молодежная политика*	*1 098,278*	*936,700*	*936,700*
931	07	07	0400000000		Муниципальная программа "Молодежь города Перми"	998,278	836,700	836,700
931	07	07	0420000000		Подпрограмма "Создание условий для социальной интеграции молодежи в общественно полезную деятельность"	998,278	836,700	836,700
931	07	07	0420100000		Основное мероприятие "Осуществление мероприятий по организации занятости молодежи"	998,278	836,700	836,700
931	07	07	0420170070		Субсидии некоммерческим организациям, не являющимся государственными (муниципальными) учреждениями, выполняющим работы по организации занятости молодежи	998,278	836,700	836,700
931	07	07	0420170070	600	Предоставление субсидий бюджетным, автономным учреждениям и иным некоммерческим организациям	998,278	836,700	836,700
931	07	07	0420170070	630	Субсидии некоммерческим организациям (за исключением государственных (муниципальных) учреждений, государственных корпораций (компаний), публично-правовых компаний)	998,278	836,700	836,700
931	07	07	0600000000		Муниципальная программа "Социальная поддержка и обеспечение семейного благополучия населения города Перми"	100,000	100,000	100,000
931	07	07	0640000000		Подпрограмма "Организация оздоровления и отдыха детей города Перми"	100,000	100,000	100,000
931	07	07	0640400000		Основное мероприятие "Организация отдыха несовершеннолетних, состоящих на учете в территориальных отделах полиции города Перми"	100,000	100,000	100,000

1	2	3	4	5	6	7	8	9
931	07	07	0640421080		Мероприятия по профилактике правонарушений среди несовершеннолетних	100,000	100,000	100,000
931	07	07	0640421080	200	Закупка товаров, работ и услуг для обеспечения государственных (муниципальных) нужд	100,000	100,000	100,000
931	07	07	0640421080	240	Иные закупки товаров, работ и услуг для обеспечения государственных (муниципальных) нужд	100,000	100,000	100,000
931	**08**				**Культура, кинематография**	**157,800**	**157,800**	**157,800**
931	*08*	*01*			*Культура*	*157,800*	*157,800*	*157,800*
931	08	01	0300000000		Муниципальная программа "Культура города Перми"	157,800	157,800	157,800
931	08	01	0310000000		Подпрограмма "Городские культурно-зрелищные мероприятия"	157,800	157,800	157,800
931	08	01	0310100000		Основное мероприятие "Проведение мероприятий в области культуры"	157,800	157,800	157,800
931	08	01	0310121980		Городские культурно-зрелищные мероприятия, культурно-зрелищные мероприятия по месту жительства	157,800	157,800	157,800
931	08	01	0310121980	200	Закупка товаров, работ и услуг для обеспечения государственных (муниципальных) нужд	157,800	157,800	157,800
931	08	01	0310121980	240	Иные закупки товаров, работ и услуг для обеспечения государственных (муниципальных) нужд	157,800	157,800	157,800
931	**11**				**Физическая культура и спорт**	**527,400**	**527,400**	**527,400**
931	*11*	*01*			*Физическая культура*	*527,400*	*527,400*	*527,400*
931	11	01	0500000000		Муниципальная программа "Развитие физической культуры и спорта города Перми"	527,400	527,400	527,400
931	11	01	0520000000		Подпрограмма "Создание условий для поддержания здорового образа жизни"	527,400	527,400	527,400
931	11	01	0520100000		Основное мероприятие "Организация и проведение физкультурных мероприятий, спортивно-массовой работы согласно календарным планам районов города Перми"	527,400	527,400	527,400
931	11	01	0520123440		Мероприятия и спортивно-массовая работа по месту жительства	527,400	527,400	527,400
931	11	01	0520123440	200	Закупка товаров, работ и услуг для обеспечения государственных (муниципальных) нужд	527,400	527,400	527,400
931	11	01	0520123440	240	Иные закупки товаров, работ и услуг для обеспечения государственных (муниципальных) нужд	527,400	527,400	527,400
932					**Администрация Свердловского района города Перми**	**1 026 380,548**	**778 373,600**	**595 670,300**
932	**01**				**Общегосударственные вопросы**	**89 358,597**	**86 809,000**	**80 550,300**
932	*01*	*04*			*Функционирование Правительства Российской Федерации, высших исполнительных органов государственной власти субъектов Российской Федерации, местных администраций*	*69 326,545*	*63 343,400*	*63 343,400*
932	01	04	0600000000		Муниципальная программа "Социальная поддержка и обеспечение семейного благополучия населения города Перми"	7 725,500	7 950,500	7 950,500
932	01	04	0630000000		Подпрограмма "Повышение социального благополучия и безопасности семей с детьми"	7 725,500	7 950,500	7 950,500
932	01	04	0630100000		Основное мероприятие "Взаимодействие с органами власти, учреждениями, организациями по профилактике преступности и правонарушений несовершеннолетних"	7 725,500	7 950,500	7 950,500
932	01	04	063012C050		Образование комиссий по делам несовершеннолетних и защите их прав и организация их деятельности	7 725,500	7 950,500	7 950,500
932	01	04	063012C050	100	Расходы на выплаты персоналу в целях обеспечения выполнения функций государственными (муниципальными) органами, казенными учреждениями, органами управления государственными внебюджетными фондами	7 234,000	7 449,000	7 449,000
932	01	04	063012C050	120	Расходы на выплаты персоналу государственных (муниципальных) органов	7 234,000	7 449,000	7 449,000
932	01	04	063012C050	200	Закупка товаров, работ и услуг для обеспечения государственных (муниципальных) нужд	491,500	501,500	501,500
932	01	04	063012C050	240	Иные закупки товаров, работ и услуг для обеспечения государственных (муниципальных) нужд	491,500	501,500	501,500

1	2	3	4	5	6	7	8	9
932	01	04	9500000000		Непрограммные расходы по обеспечению деятельности администрации города Перми	61 601,045	55 392,900	55 392,900
932	01	04	9570000000		Территориальные органы администрации города Перми	61 601,045	55 392,900	55 392,900
932	01	04	9570000110		Расходы на выплаты по оплате труда работников муниципальных органов	50 584,600	48 175,400	48 175,400
932	01	04	9570000110	100	Расходы на выплаты персоналу в целях обеспечения выполнения функций государственными (муниципальными) органами, казенными учреждениями, органами управления государственными внебюджетными фондами	50 584,600	48 175,400	48 175,400
932	01	04	9570000110	120	Расходы на выплаты персоналу государственных (муниципальных) органов	50 584,600	48 175,400	48 175,400
932	01	04	9570000190		Расходы на обеспечение функций муниципальных органов	11 016,445	7 217,500	7 217,500
932	01	04	9570000190	100	Расходы на выплаты персоналу в целях обеспечения выполнения функций государственными (муниципальными) органами, казенными учреждениями, органами управления государственными внебюджетными фондами	3,000	0,000	0,000
932	01	04	9570000190	120	Расходы на выплаты персоналу государственных (муниципальных) органов	3,000	0,000	0,000
932	01	04	9570000190	200	Закупка товаров, работ и услуг для обеспечения государственных (муниципальных) нужд	10 679,245	6 883,300	6 883,300
932	01	04	9570000190	240	Иные закупки товаров, работ и услуг для обеспечения государственных (муниципальных) нужд	10 679,245	6 883,300	6 883,300
932	01	04	9570000190	800	Иные бюджетные ассигнования	334,200	334,200	334,200
932	01	04	9570000190	850	Уплата налогов, сборов и иных платежей	334,200	334,200	334,200
932	*01*	*13*			*Другие общегосударственные вопросы*	*20 032,052*	*23 465,600*	*17 206,900*
932	01	13	0100000000		Муниципальная программа "Общественное согласие"	20 003,052	23 465,600	17 206,900
932	01	13	0110000000		Подпрограмма "Вовлечение граждан в решение вопросов местного значения"	19 883,052	23 345,600	17 086,900
932	01	13	0110100000		Основное мероприятие "Формирование благоприятных условий для поддержки социально ориентированных некоммерческих организаций в реализации социальных проектов"	4 203,600	4 009,200	4 009,200
932	01	13	0110121330		Консультативная и информационно-методическая поддержка социально ориентированных некоммерческих организаций при реализации социальных проектов	221,500	221,500	221,500
932	01	13	0110121330	200	Закупка товаров, работ и услуг для обеспечения государственных (муниципальных) нужд	221,500	221,500	221,500
932	01	13	0110121330	240	Иные закупки товаров, работ и услуг для обеспечения государственных (муниципальных) нужд	221,500	221,500	221,500
932	01	13	0110123180		Проведение мероприятий в рамках реализации инициативных проектов на территории города Перми	3 000,000	3 000,000	3 000,000
932	01	13	0110123180	200	Закупка товаров, работ и услуг для обеспечения государственных (муниципальных) нужд	3 000,000	3 000,000	3 000,000
932	01	13	0110123180	240	Иные закупки товаров, работ и услуг для обеспечения государственных (муниципальных) нужд	3 000,000	3 000,000	3 000,000
932	01	13	0110171140		Субсидии советам ветеранов (пенсионеров) войны, труда, Вооруженных Сил и правоохранительных органов	822,100	627,700	627,700
932	01	13	0110171140	600	Предоставление субсидий бюджетным, автономным учреждениям и иным некоммерческим организациям	822,100	627,700	627,700
932	01	13	0110171140	630	Субсидии некоммерческим организациям (за исключением государственных (муниципальных) учреждений, государственных корпораций (компаний), публично-правовых компаний)	822,100	627,700	627,700
932	01	13	0110171250		Субсидии некоммерческим организациям, общественным объединениям (за исключением политических партий) на реализацию социальных проектов	160,000	160,000	160,000
932	01	13	0110171250	600	Предоставление субсидий бюджетным, автономным учреждениям и иным некоммерческим организациям	160,000	160,000	160,000
932	01	13	0110171250	630	Субсидии некоммерческим организациям (за исключением государственных (муниципальных) учреждений, государственных корпораций (компаний), публично-правовых компаний)	160,000	160,000	160,000

1	2	3	4	5	6	7	8	9
932	01	13	0110200000		Основное мероприятие "Финансовая и информационно-методическая поддержка деятельности территориальных общественных самоуправлений"	6 339,000	6 850,800	6 850,800
932	01	13	0110271130		Субсидии на осуществление деятельности территориальных общественных самоуправлений	6 087,000	6 598,800	6 598,800
932	01	13	0110271130	600	Предоставление субсидий бюджетным, автономным учреждениям и иным некоммерческим организациям	6 087,000	6 598,800	6 598,800
932	01	13	0110271130	630	Субсидии некоммерческим организациям (за исключением государственных (муниципальных) учреждений, государственных корпораций (компаний), публично-правовых компаний)	6 087,000	6 598,800	6 598,800
932	01	13	0110271350		Субсидии территориальным общественным самоуправлениям на реализацию конкурса проектов	252,000	252,000	252,000
932	01	13	0110271350	600	Предоставление субсидий бюджетным, автономным учреждениям и иным некоммерческим организациям	252,000	252,000	252,000
932	01	13	0110271350	630	Субсидии некоммерческим организациям (за исключением государственных (муниципальных) учреждений, государственных корпораций (компаний), публично-правовых компаний)	252,000	252,000	252,000
932	01	13	0110300000		Основное мероприятие "Развитие инфраструктуры поддержки социально ориентированных некоммерческих организаций"	9 340,452	12 485,600	6 226,900
932	01	13	0110321310		Содержание имущества и обеспечение деятельности общественных центров	9 340,452	12 485,600	6 226,900
932	01	13	0110321310	200	Закупка товаров, работ и услуг для обеспечения государственных (муниципальных) нужд	9 142,052	12 289,700	6 033,400
932	01	13	0110321310	240	Иные закупки товаров, работ и услуг для обеспечения государственных (муниципальных) нужд	9 142,052	12 289,700	6 033,400
932	01	13	0110321310	800	Иные бюджетные ассигнования	198,400	195,900	193,500
932	01	13	0110321310	850	Уплата налогов, сборов и иных платежей	198,400	195,900	193,500
932	01	13	0120000000		Подпрограмма "Повышение уровня межэтнического и межконфессионального взаимопонимания"	120,000	120,000	120,000
932	01	13	0120100000		Основное мероприятие "Мероприятия, направленные на повышение уровня межэтнического и межконфессионального взаимопонимания в городе Перми"	120,000	120,000	120,000
932	01	13	0120123520		Содействие в реализации культурно-просветительских общественных инициатив религиозных организаций и объединений, направленных на сохранение гармоничной конфессиональной ситуации в городе Перми	25,000	25,000	25,000
932	01	13	0120123520	600	Предоставление субсидий бюджетным, автономным учреждениям и иным некоммерческим организациям	25,000	25,000	25,000
932	01	13	0120123520	630	Субсидии некоммерческим организациям (за исключением государственных (муниципальных) учреждений, государственных корпораций (компаний), публично-правовых компаний)	25,000	25,000	25,000
932	01	13	0120123530		Содействие в реализации мероприятий, направленных на гармонизацию межнациональных отношений, сохранение этнического многообразия народов России, проживающих в городе Перми	95,000	95,000	95,000
932	01	13	0120123530	600	Предоставление субсидий бюджетным, автономным учреждениям и иным некоммерческим организациям	95,000	95,000	95,000
932	01	13	0120123530	630	Субсидии некоммерческим организациям (за исключением государственных (муниципальных) учреждений, государственных корпораций (компаний), публично-правовых компаний)	95,000	95,000	95,000
932	01	13	9100000000		Непрограммные расходы бюджета города Перми по реализации иных мероприятий	29,000	0,000	0,000
932	01	13	9160000000		Мероприятия, направленные на решение отдельных вопросов местного значения в микрорайонах города Перми	29,000	0,000	0,000
932	01	13	9160000000	200	Закупка товаров, работ и услуг для обеспечения государственных (муниципальных) нужд	29,000	0,000	0,000
932	01	13	9160000000	240	Иные закупки товаров, работ и услуг для обеспечения государственных (муниципальных) нужд	29,000	0,000	0,000

1	2	3	4	5	6	7	8	9
932	**03**				**Национальная безопасность и правоохранительная деятельность**	**531,800**	**531,800**	**554,200**
932	*03*	*10*			*Защита населения и территории от чрезвычайных ситуаций природного и техногенного характера, пожарная безопасность*	*98,500*	*98,500*	***120,900***
932	03	10	0200000000		Муниципальная программа "Безопасный город"	98,500	98,500	120,900
932	03	10	0220000000		Подпрограмма "Предупреждение и ликвидация чрезвычайных ситуаций природного и техногенного характера, совершенствование гражданской обороны на территории города Перми"	4,600	4,600	4,600
932	03	10	0220300000		Основное мероприятие "Содержание и организация деятельности аварийно-спасательных служб и обеспечение безопасности людей на водных объектах"	4,600	4,600	4,600
932	03	10	0220321000		Содержание спасательных постов в местах массового отдыха у воды	4,600	4,600	4,600
932	03	10	0220321000	200	Закупка товаров, работ и услуг для обеспечения государственных (муниципальных) нужд	4,600	4,600	4,600
932	03	10	0220321000	240	Иные закупки товаров, работ и услуг для обеспечения государственных (муниципальных) нужд	4,600	4,600	4,600
932	03	10	0230000000		Подпрограмма "Обеспечение первичных мер пожарной безопасности, отнесенных к полномочиям органов местного самоуправления"	93,900	93,900	116,300
932	03	10	0230100000		Основное мероприятие "Обеспечение первичных мер пожарной безопасности"	93,900	93,900	116,300
932	03	10	0230121120		Мероприятия по приведению в нормативное состояние, содержанию источников противопожарного водоснабжения (пожарных водоемов, резервуаров, емкостей) и пирсов	93,900	93,900	116,300
932	03	10	0230121120	200	Закупка товаров, работ и услуг для обеспечения государственных (муниципальных) нужд	80,000	80,000	102,400
932	03	10	0230121120	240	Иные закупки товаров, работ и услуг для обеспечения государственных (муниципальных) нужд	80,000	80,000	102,400
932	03	10	0230121120	800	Иные бюджетные ассигнования	13,900	13,900	13,900
932	03	10	0230121120	850	Уплата налогов, сборов и иных платежей	13,900	13,900	13,900
932	*03*	*14*			*Другие вопросы в области национальной безопасности и правоохранительной деятельности*	*433,300*	*433,300*	*433,300*
932	03	14	9100000000		Непрограммные расходы бюджета города Перми по реализации иных мероприятий	433,300	433,300	433,300
932	03	14	9190000000		Иные непрограммные мероприятия	433,300	433,300	433,300
932	03	14	919002П040		Составление протоколов об административных правонарушениях	94,300	94,300	94,300
932	03	14	919002П040	200	Закупка товаров, работ и услуг для обеспечения государственных (муниципальных) нужд	94,300	94,300	94,300
932	03	14	919002П040	240	Иные закупки товаров, работ и услуг для обеспечения государственных (муниципальных) нужд	94,300	94,300	94,300
932	03	14	919002П060		Осуществление полномочий по созданию и организации деятельности административных комиссий	339,000	339,000	339,000
932	03	14	919002П060	100	Расходы на выплаты персоналу в целях обеспечения выполнения функций государственными (муниципальными) органами, казенными учреждениями, органами управления государственными внебюджетными фондами	130,900	130,900	130,900
932	03	14	919002П060	120	Расходы на выплаты персоналу государственных (муниципальных) органов	130,900	130,900	130,900
932	03	14	919002П060	200	Закупка товаров, работ и услуг для обеспечения государственных (муниципальных) нужд	208,100	208,100	208,100
932	03	14	919002П060	240	Иные закупки товаров, работ и услуг для обеспечения государственных (муниципальных) нужд	208,100	208,100	208,100
932	**04**				**Национальная экономика**	**737 752,065**	**544 588,100**	**401 363,600**
932	*04*	*05*			*Сельское хозяйство и рыболовство*	*8,500*	*8,500*	*8,500*
932	04	05	1400000000		Муниципальная программа "Охрана природы и лесное хозяйство города Перми"	8,500	8,500	8,500

1	2	3	4	5	6	7	8	9
932	04	05	1410000000		Подпрограмма "Реализация природоохранных мероприятий"	8,500	8,500	8,500
932	04	05	1410200000		Основное мероприятие "Наблюдение за состоянием атмосферного воздуха и улучшение его качества"	8,500	8,500	8,500
932	04	05	14102SY200		Реализация мероприятий по предотвращению распространения и уничтожению борщевика Сосновского в муниципальных образованиях Пермского края	8,500	8,500	8,500
932	04	05	14102SY200	200	Закупка товаров, работ и услуг для обеспечения государственных (муниципальных) нужд	8,500	8,500	8,500
932	04	05	14102SY200	240	Иные закупки товаров, работ и услуг для обеспечения государственных (муниципальных) нужд	8,500	8,500	8,500
932	*04*	*09*			*Дорожное хозяйство (дорожные фонды)*	*737 221,428*	*544 329,600*	*401 100,600*
932	04	09	1000000000		Муниципальная программа "Организация дорожной деятельности в городе Перми"	689 275,796	513 530,500	370 301,500
932	04	09	1010000000		Подпрограмма "Приведение в нормативное состояние автомобильных дорог, снижение уровня перегрузки и ликвидации мест концентрации ДТП"	665 876,847	488 207,500	344 963,900
932	04	09	1010100000		Основное мероприятие "Выполнение комплекса мероприятий по содержанию и ремонту автомобильных дорог и элементов дорог"	369 762,347	344 963,900	344 963,900
932	04	09	1010121370		Содержание и ремонт автомобильных дорог	365 927,109	339 007,700	339 007,700
932	04	09	1010121370	200	Закупка товаров, работ и услуг для обеспечения государственных (муниципальных) нужд	365 927,109	339 007,700	339 007,700
932	04	09	1010121370	240	Иные закупки товаров, работ и услуг для обеспечения государственных (муниципальных) нужд	365 927,109	339 007,700	339 007,700
932	04	09	1010121390		Ремонт тротуаров, пешеходных дорожек и газонов вдоль тротуаров, пешеходных дорожек	3 565,238	5 956,200	5 956,200
932	04	09	1010121390	200	Закупка товаров, работ и услуг для обеспечения государственных (муниципальных) нужд	3 565,238	5 956,200	5 956,200
932	04	09	1010121390	240	Иные закупки товаров, работ и услуг для обеспечения государственных (муниципальных) нужд	3 565,238	5 956,200	5 956,200
932	04	09	1010123110		Инвентаризация бесхозяйных сетей ливневой канализации	270,000	0,000	0,000
932	04	09	1010123110	200	Закупка товаров, работ и услуг для обеспечения государственных (муниципальных) нужд	270,000	0,000	0,000
932	04	09	1010123110	240	Иные закупки товаров, работ и услуг для обеспечения государственных (муниципальных) нужд	270,000	0,000	0,000
932	04	09	1010400000		Основное мероприятие "Выполнение комплекса мероприятий по ремонту и капитальному ремонту автомобильных дорог и искусственных дорожных сооружений"	84 139,100	0,000	0,000
932	04	09	10104ST040		Проектирование, строительство (реконструкция), капитальный ремонт и ремонт автомобильных дорог общего пользования местного значения, находящихся на территории Пермского края	84 139,100	0,000	0,000
932	04	09	10104ST040	200	Закупка товаров, работ и услуг для обеспечения государственных (муниципальных) нужд	84 139,100	0,000	0,000
932	04	09	10104ST040	240	Иные закупки товаров, работ и услуг для обеспечения государственных (муниципальных) нужд	84 139,100	0,000	0,000
932	04	09	101R100000		Основное мероприятие "Реализация мероприятий, направленных на финансовое обеспечение регионального проекта в рамках основного мероприятия федерального проекта "Дорожная сеть" национального проекта Российской Федерации "Безопасные и качественные автомобильные дороги"	211 975,400	143 243,600	0,000
932	04	09	101R1ST040		Проектирование, строительство (реконструкция), капитальный ремонт и ремонт автомобильных дорог общего пользования местного значения, находящихся на территории Пермского края, направленное на достижение целевых показателей регионального проекта "Безопасные и качественные автомобильные дороги Пермского края и Пермской городской агломерации"	211 975,400	143 243,600	0,000
932	04	09	101R1ST040	200	Закупка товаров, работ и услуг для обеспечения государственных (муниципальных) нужд	211 975,400	143 243,600	0,000

1	2	3	4	5	6	7	8	9
932	04	09	101R1ST040	240	Иные закупки товаров, работ и услуг для обеспечения государственных (муниципальных) нужд	211 975,400	143 243,600	0,000
932	04	09	1030000000		Подпрограмма "Совершенствование организации дорожного движения на улично-дорожной сети города Перми"	23 398,949	25 323,000	25 337,600
932	04	09	1030100000		Основное мероприятие "Обеспечение безопасности дорожного движения на автомобильных дорогах местного значения, в том числе на объектах улично-дорожной сети в границах городского округа"	23 239,149	24 350,900	24 350,900
932	04	09	1030123510		Содержание, обслуживание и установка технических средств организации дорожного движения улично-дорожной сети в границах городского округа	23 239,149	24 350,900	24 350,900
932	04	09	1030123510	200	Закупка товаров, работ и услуг для обеспечения государственных (муниципальных) нужд	23 239,149	24 350,900	24 350,900
932	04	09	1030123510	240	Иные закупки товаров, работ и услуг для обеспечения государственных (муниципальных) нужд	23 239,149	24 350,900	24 350,900
932	04	09	1030300000		Основное мероприятие "Мероприятия по реализации парковочной политики на автомобильных дорогах местного значения, в том числе на объектах улично-дорожной сети в границах городского округа"	159,800	972,100	986,700
932	04	09	1030323340		Организация функционирования и контроля за использованием парковок на автомобильных дорогах общего пользования местного значения	159,800	972,100	986,700
932	04	09	1030323340	200	Закупка товаров, работ и услуг для обеспечения государственных (муниципальных) нужд	159,800	972,100	986,700
932	04	09	1030323340	240	Иные закупки товаров, работ и услуг для обеспечения государственных (муниципальных) нужд	159,800	972,100	986,700
932	04	09	1100000000		Муниципальная программа "Благоустройство города Перми"	17 364,000	8 465,100	8 465,100
932	04	09	1110000000		Подпрограмма "Озеленение территории города Перми, в том числе путем создания парков, скверов, садов, бульваров"	8 465,100	8 465,100	8 465,100
932	04	09	1110600000		Основное мероприятие "Организация содержания искусственных инженерных сооружений, предназначенных для движения пешеходов"	8 465,100	8 465,100	8 465,100
932	04	09	1110621750		Содержание и ремонт искусственных инженерных сооружений, предназначенных для движения пешеходов	8 465,100	8 465,100	8 465,100
932	04	09	1110621750	200	Закупка товаров, работ и услуг для обеспечения государственных (муниципальных) нужд	8 465,100	8 465,100	8 465,100
932	04	09	1110621750	240	Иные закупки товаров, работ и услуг для обеспечения государственных (муниципальных) нужд	8 465,100	8 465,100	8 465,100
932	04	09	1130000000		Подпрограмма "Развитие коммунальной инфраструктуры и благоустройства территории индивидуальной жилой застройки в городе Перми"	8 898,900	0,000	0,000
932	04	09	1130100000		Основное мероприятие "Выполнение комплекса мероприятий по благоустройству территорий общего пользования микрорайонов индивидуальной жилой застройки в городе Перми"	8 898,900	0,000	0,000
932	04	09	1130123130		Благоустройство территорий индивидуальной жилой застройки в городе Перми	8 898,900	0,000	0,000
932	04	09	1130123130	200	Закупка товаров, работ и услуг для обеспечения государственных (муниципальных) нужд	8 898,900	0,000	0,000
932	04	09	1130123130	240	Иные закупки товаров, работ и услуг для обеспечения государственных (муниципальных) нужд	8 898,900	0,000	0,000
932	04	09	1200000000		Муниципальная программа "Организация регулярных перевозок автомобильным и городским наземным электрическим транспортом в городе Перми"	9 652,736	3 700,900	3 700,900
932	04	09	1210000000		Подпрограмма "Приоритетное развитие общественного транспорта в городе Перми"	9 652,736	3 700,900	3 700,900
932	04	09	1210500000		Основное мероприятие "Обустройство остановочных пунктов"	9 652,736	3 700,900	3 700,900
932	04	09	1210521780		Содержание и ремонт остановочных пунктов	9 652,736	3 700,900	3 700,900
932	04	09	1210521780	200	Закупка товаров, работ и услуг для обеспечения государственных (муниципальных) нужд	9 652,736	3 700,900	3 700,900

1	2	3	4	5	6	7	8	9
932	04	09	1210521780	240	Иные закупки товаров, работ и услуг для обеспечения государственных (муниципальных) нужд	9 652,736	3 700,900	3 700,900
932	04	09	1700000000		Муниципальная программа "Развитие системы жилищно-коммунального хозяйства в городе Перми"	18 633,100	18 633,100	18 633,100
932	04	09	1730000000		Подпрограмма "Обеспечение эффективного управления многоквартирными домами в городе Перми"	18 633,100	18 633,100	18 633,100
932	04	09	1730300000		Основное мероприятие "Муниципальная поддержка благоустройства придомовых территорий многоквартирных домов города Перми"	18 633,100	18 633,100	18 633,100
932	04	09	1730371190		Возмещение затрат по благоустройству придомовых территорий многоквартирных домов города Перми	18 633,100	18 633,100	18 633,100
932	04	09	1730371190	800	Иные бюджетные ассигнования	18 633,100	18 633,100	18 633,100
932	04	09	1730371190	810	Субсидии юридическим лицам (кроме некоммерческих организаций), индивидуальным предпринимателям, физическим лицам - производителям товаров, работ, услуг	18 633,100	18 633,100	18 633,100
932	04	09	9100000000		Непрограммные расходы бюджета города Перми по реализации иных мероприятий	2 295,796	0,000	0,000
932	04	09	9160000000		Мероприятия, направленные на решение отдельных вопросов местного значения в микрорайонах города Перми	2 295,796	0,000	0,000
932	04	09	9160000000	200	Закупка товаров, работ и услуг для обеспечения государственных (муниципальных) нужд	2 295,796	0,000	0,000
932	04	09	9160000000	240	Иные закупки товаров, работ и услуг для обеспечения государственных (муниципальных) нужд	2 295,796	0,000	0,000
932	*04*	*12*			*Другие вопросы в области национальной экономики*	*522,137*	*250,000*	*254,500*
932	04	12	1100000000		Муниципальная программа "Благоустройство города Перми"	522,137	250,000	254,500
932	04	12	1110000000		Подпрограмма "Озеленение территории города Перми, в том числе путем создания парков, скверов, садов, бульваров"	522,137	250,000	254,500
932	04	12	1110700000		Основное мероприятие "Демонтаж самовольно установленных и незаконно размещенных движимых объектов"	522,137	250,000	254,500
932	04	12	1110721820		Демонтаж, перемещение и хранение, транспортирование и захоронение либо утилизация самовольно установленных и незаконно размещенных движимых объектов	522,137	250,000	254,500
932	04	12	1110721820	200	Закупка товаров, работ и услуг для обеспечения государственных (муниципальных) нужд	522,137	250,000	254,500
932	04	12	1110721820	240	Иные закупки товаров, работ и услуг для обеспечения государственных (муниципальных) нужд	522,137	250,000	254,500
932	**05**				**Жилищно-коммунальное хозяйство**	**186 920,623**	**136 126,600**	**105 096,600**
932	*05*	*02*			*Коммунальное хозяйство*	*655,051*	*0,000*	*0,000*
932	05	02	1700000000		Муниципальная программа "Развитие системы жилищно-коммунального хозяйства в городе Перми"	655,051	0,000	0,000
932	05	02	1740000000		Подпрограмма "Содержание объектов инженерной инфраструктуры"	655,051	0,000	0,000
932	05	02	1740100000		Основное мероприятие "Обеспечение нормативного состояния объектов инженерной инфраструктуры, находящихся в муниципальной собственности, в том числе бесхозяйных объектов"	655,051	0,000	0,000
932	05	02	1740121760		Техническая инвентаризация и паспортизация объектов инженерной инфраструктуры	655,051	0,000	0,000
932	05	02	1740121760	200	Закупка товаров, работ и услуг для обеспечения государственных (муниципальных) нужд	655,051	0,000	0,000
932	05	02	1740121760	240	Иные закупки товаров, работ и услуг для обеспечения государственных (муниципальных) нужд	655,051	0,000	0,000
932	*05*	*03*			*Благоустройство*	*174 337,372*	*124 886,300*	*93 856,300*
932	05	03	1100000000		Муниципальная программа "Благоустройство города Перми"	78 891,166	60 862,000	23 172,900
932	05	03	1110000000		Подпрограмма "Озеленение территории города Перми, в том числе путем создания парков, скверов, садов, бульваров"	78 891,166	60 862,000	23 172,900

1	2	3	4	5	6	7	8	9
932	05	03	1110100000		Основное мероприятие "Организация содержания объектов озеленения общего пользования"	77 298,266	59 269,100	21 580,000
932	05	03	1110121450		Содержание и ремонт объектов озеленения общего пользования	77 298,266	59 269,100	21 580,000
932	05	03	1110121450	200	Закупка товаров, работ и услуг для обеспечения государственных (муниципальных) нужд	77 298,266	59 269,100	21 580,000
932	05	03	1110121450	240	Иные закупки товаров, работ и услуг для обеспечения государственных (муниципальных) нужд	77 298,266	59 269,100	21 580,000
932	05	03	1110200000		Основное мероприятие "Организация содержания пустошей, логов и водоохранных зон"	1 592,900	1 592,900	1 592,900
932	05	03	1110221510		Содержание пустошей, логов и водоохранных зон	1 592,900	1 592,900	1 592,900
932	05	03	1110221510	200	Закупка товаров, работ и услуг для обеспечения государственных (муниципальных) нужд	1 592,900	1 592,900	1 592,900
932	05	03	1110221510	240	Иные закупки товаров, работ и услуг для обеспечения государственных (муниципальных) нужд	1 592,900	1 592,900	1 592,900
932	05	03	1300000000		Муниципальная программа "Формирование современной городской среды"	88 261,600	59 931,600	66 590,700
932	05	03	1310000000		Подпрограмма "Формирование комфортного внутригородского пространства на территории муниципального образования город Пермь"	88 261,600	59 931,600	66 590,700
932	05	03	1310100000		Основное мероприятие "Благоустройство дворовых территорий многоквартирных домов города Перми"	17 250,000	0,000	0,000
932	05	03	13101SЖ090		Поддержка муниципальных программ формирования современной городской среды (расходы, не софинансируемые из федерального бюджета)	17 250,000	0,000	0,000
932	05	03	13101SЖ090	800	Иные бюджетные ассигнования	17 250,000	0,000	0,000
932	05	03	13101SЖ090	810	Субсидии юридическим лицам (кроме некоммерческих организаций), индивидуальным предпринимателям, физическим лицам - производителям товаров, работ, услуг	17 250,000	0,000	0,000
932	05	03	131F200000		Основное мероприятие "Региональный проект "Формирование комфортной городской среды"	71 011,600	59 931,600	66 590,700
932	05	03	131F255550		Реализация программ формирования современной городской среды	71 011,600	59 931,600	66 590,700
932	05	03	131F255550	800	Иные бюджетные ассигнования	71 011,600	59 931,600	66 590,700
932	05	03	131F255550	810	Субсидии юридическим лицам (кроме некоммерческих организаций), индивидуальным предпринимателям, физическим лицам - производителям товаров, работ, услуг	71 011,600	59 931,600	66 590,700
932	05	03	1700000000		Муниципальная программа "Развитие системы жилищно-коммунального хозяйства в городе Перми"	7 102,078	4 092,700	4 092,700
932	05	03	1720000000		Подпрограмма "Обеспечение санитарно-эпидемиологических требований законодательства"	7 102,078	4 092,700	4 092,700
932	05	03	1720100000		Основное мероприятие "Организация работ по сбору, транспортированию и размещению бесхозяйных отходов на территории города Перми"	4 928,722	3 203,100	3 203,100
932	05	03	1720121710		Ликвидация бесхозяйных отходов с территории города Перми	4 928,722	3 203,100	3 203,100
932	05	03	1720121710	200	Закупка товаров, работ и услуг для обеспечения государственных (муниципальных) нужд	4 928,722	3 203,100	3 203,100
932	05	03	1720121710	240	Иные закупки товаров, работ и услуг для обеспечения государственных (муниципальных) нужд	4 928,722	3 203,100	3 203,100
932	05	03	1720200000		Основное мероприятие "Организация работ по созданию и содержанию мест (площадок) накопления твердых коммунальных отходов"	2 173,356	889,600	889,600
932	05	03	1720222030		Обустройство мест (площадок) накопления твердых коммунальных отходов	1 378,056	0,000	0,000
932	05	03	1720222030	200	Закупка товаров, работ и услуг для обеспечения государственных (муниципальных) нужд	1 378,056	0,000	0,000
932	05	03	1720222030	240	Иные закупки товаров, работ и услуг для обеспечения государственных (муниципальных) нужд	1 378,056	0,000	0,000
932	05	03	1720222130		Содержание мест (площадок) накопления твердых коммунальных отходов	795,300	889,600	889,600

1	2	3	4	5	6	7	8	9
932	05	03	1720222130	200	Закупка товаров, работ и услуг для обеспечения государственных (муниципальных) нужд	795,300	889,600	889,600
932	05	03	1720222130	240	Иные закупки товаров, работ и услуг для обеспечения государственных (муниципальных) нужд	795,300	889,600	889,600
932	05	03	9100000000		Непрограммные расходы бюджета города Перми по реализации иных мероприятий	82,528	0,000	0,000
932	05	03	9160000000		Мероприятия, направленные на решение отдельных вопросов местного значения в микрорайонах города Перми	82,528	0,000	0,000
932	05	03	9160000000	200	Закупка товаров, работ и услуг для обеспечения государственных (муниципальных) нужд	82,528	0,000	0,000
932	05	03	9160000000	240	Иные закупки товаров, работ и услуг для обеспечения государственных (муниципальных) нужд	82,528	0,000	0,000
932	*05*	*05*			*Другие вопросы в области жилищно-коммунального хозяйства*	*11 928,200*	*11 240,300*	*11 240,300*
932	05	05	1000000000		Муниципальная программа "Организация дорожной деятельности в городе Перми"	11 928,200	11 240,300	11 240,300
932	05	05	1020000000		Подпрограмма "Обеспечение деятельности заказчиков работ"	11 928,200	11 240,300	11 240,300
932	05	05	1020100000		Основное мероприятие "Выполнение функций муниципального заказчика работ"	11 928,200	11 240,300	11 240,300
932	05	05	1020100590		Обеспечение деятельности (оказание услуг, выполнение работ) муниципальных учреждений (организаций)	11 928,200	11 240,300	11 240,300
932	05	05	1020100590	100	Расходы на выплаты персоналу в целях обеспечения выполнения функций государственными (муниципальными) органами, казенными учреждениями, органами управления государственными внебюджетными фондами	9 635,200	8 947,300	8 947,300
932	05	05	1020100590	110	Расходы на выплаты персоналу казенных учреждений	9 635,200	8 947,300	8 947,300
932	05	05	1020100590	200	Закупка товаров, работ и услуг для обеспечения государственных (муниципальных) нужд	2 288,900	2 288,900	2 288,900
932	05	05	1020100590	240	Иные закупки товаров, работ и услуг для обеспечения государственных (муниципальных) нужд	2 288,900	2 288,900	2 288,900
932	05	05	1020100590	800	Иные бюджетные ассигнования	4,100	4,100	4,100
932	05	05	1020100590	850	Уплата налогов, сборов и иных платежей	4,100	4,100	4,100
932	**06**				**Охрана окружающей среды**	**3 097,500**	**3 409,500**	**1 197,000**
932	*06*	*03*			*Охрана объектов растительного и животного мира и среды их обитания*	*3 097,500*	*3 409,500*	*1 197,000*
932	06	03	1400000000		Муниципальная программа "Охрана природы и лесное хозяйство города Перми"	3 097,500	3 409,500	1 197,000
932	06	03	1410000000		Подпрограмма "Реализация природоохранных мероприятий"	3 097,500	3 409,500	1 197,000
932	06	03	1410300000		Основное мероприятие "Компенсационные посадки зеленых насаждений"	0,000	1 197,000	1 197,000
932	06	03	1410321690		Посадка зеленых насаждений ценных видов	0,000	1 197,000	1 197,000
932	06	03	1410321690	200	Закупка товаров, работ и услуг для обеспечения государственных (муниципальных) нужд	0,000	1 197,000	1 197,000
932	06	03	1410321690	240	Иные закупки товаров, работ и услуг для обеспечения государственных (муниципальных) нужд	0,000	1 197,000	1 197,000
932	06	03	1410800000		Основное мероприятие "Восстановление и экологическая реабилитация водных объектов"	3 097,500	2 212,500	0,000
932	06	03	1410821640		Наблюдение за водными объектами города Перми и их обустройство	3 097,500	2 212,500	0,000
932	06	03	1410821640	200	Закупка товаров, работ и услуг для обеспечения государственных (муниципальных) нужд	3 097,500	2 212,500	0,000
932	06	03	1410821640	240	Иные закупки товаров, работ и услуг для обеспечения государственных (муниципальных) нужд	3 097,500	2 212,500	0,000
932	**07**				**Образование**	**4 214,733**	**3 766,100**	**3 766,100**
932	*07*	*07*			*Молодежная политика*	*4 214,733*	*3 766,100*	*3 766,100*
932	07	07	0400000000		Муниципальная программа "Молодежь города Перми"	3 982,733	3 514,100	3 514,100
932	07	07	0420000000		Подпрограмма "Создание условий для социальной интеграции молодежи в общественно полезную деятельность"	3 982,733	3 514,100	3 514,100

1	2	3	4	5	6	7	8	9
932	07	07	0420100000		Основное мероприятие "Осуществление мероприятий по организации занятости молодежи"	3 982,733	3 514,100	3 514,100
932	07	07	0420170070		Субсидии некоммерческим организациям, не являющимся государственными (муниципальными) учреждениями, выполняющим работы по организации занятости молодежи	3 982,733	3 514,100	3 514,100
932	07	07	0420170070	600	Предоставление субсидий бюджетным, автономным учреждениям и иным некоммерческим организациям	3 982,733	3 514,100	3 514,100
932	07	07	0420170070	630	Субсидии некоммерческим организациям (за исключением государственных (муниципальных) учреждений, государственных корпораций (компаний), публично-правовых компаний)	3 982,733	3 514,100	3 514,100
932	07	07	0600000000		Муниципальная программа "Социальная поддержка и обеспечение семейного благополучия населения города Перми"	232,000	252,000	252,000
932	07	07	0640000000		Подпрограмма "Организация оздоровления и отдыха детей города Перми"	232,000	252,000	252,000
932	07	07	0640400000		Основное мероприятие "Организация отдыха несовершеннолетних, состоящих на учете в территориальных отделах полиции города Перми"	232,000	252,000	252,000
932	07	07	0640421080		Мероприятия по профилактике правонарушений среди несовершеннолетних	232,000	252,000	252,000
932	07	07	0640421080	200	Закупка товаров, работ и услуг для обеспечения государственных (муниципальных) нужд	232,000	252,000	252,000
932	07	07	0640421080	240	Иные закупки товаров, работ и услуг для обеспечения государственных (муниципальных) нужд	232,000	252,000	252,000
932	**08**				**Культура, кинематография**	**2 670,248**	**1 281,600**	**1 281,600**
932	*08*	*01*			*Культура*	*2 670,248*	*1 281,600*	*1 281,600*
932	08	01	0300000000		Муниципальная программа "Культура города Перми"	2 559,698	1 281,600	1 281,600
932	08	01	0310000000		Подпрограмма "Городские культурно-зрелищные мероприятия"	2 559,698	1 281,600	1 281,600
932	08	01	0310100000		Основное мероприятие "Проведение мероприятий в области культуры"	2 559,698	1 281,600	1 281,600
932	08	01	0310121980		Городские культурно-зрелищные мероприятия, культурно-зрелищные мероприятия по месту жительства	2 559,698	1 281,600	1 281,600
932	08	01	0310121980	200	Закупка товаров, работ и услуг для обеспечения государственных (муниципальных) нужд	2 559,698	1 281,600	1 281,600
932	08	01	0310121980	240	Иные закупки товаров, работ и услуг для обеспечения государственных (муниципальных) нужд	2 559,698	1 281,600	1 281,600
932	08	01	9100000000		Непрограммные расходы бюджета города Перми по реализации иных мероприятий	110,550	0,000	0,000
932	08	01	9160000000		Мероприятия, направленные на решение отдельных вопросов местного значения в микрорайонах города Перми	110,550	0,000	0,000
932	08	01	9160000000	200	Закупка товаров, работ и услуг для обеспечения государственных (муниципальных) нужд	100,550	0,000	0,000
932	08	01	9160000000	240	Иные закупки товаров, работ и услуг для обеспечения государственных (муниципальных) нужд	100,550	0,000	0,000
932	08	01	9160000000	600	Предоставление субсидий бюджетным, автономным учреждениям и иным некоммерческим организациям	10,000	0,000	0,000
932	08	01	9160000000	630	Субсидии некоммерческим организациям (за исключением государственных (муниципальных) учреждений, государственных корпораций (компаний), публично-правовых компаний)	10,000	0,000	0,000
932	**11**				**Физическая культура и спорт**	**1 834,982**	**1 860,900**	**1 860,900**
932	*11*	*01*			*Физическая культура*	*1 834,982*	*1 860,900*	*1 860,900*
932	11	01	0500000000		Муниципальная программа "Развитие физической культуры и спорта города Перми"	1 834,982	1 860,900	1 860,900
932	11	01	0520000000		Подпрограмма "Создание условий для поддержания здорового образа жизни"	1 834,982	1 860,900	1 860,900
932	11	01	0520100000		Основное мероприятие "Организация и проведение физкультурных мероприятий, спортивно-массовой работы согласно календарным планам районов города Перми"	1 834,982	1 860,900	1 860,900

1	2	3	4	5	6	7	8	9
932	11	01	0520123440		Мероприятия и спортивно-массовая работа по месту жительства	1 834,982	1 860,900	1 860,900
932	11	01	0520123440	200	Закупка товаров, работ и услуг для обеспечения государственных (муниципальных) нужд	1 834,982	1 860,900	1 860,900
932	11	01	0520123440	240	Иные закупки товаров, работ и услуг для обеспечения государственных (муниципальных) нужд	1 834,982	1 860,900	1 860,900
933					**Администрация Мотовилихинского района города Перми**	**752 916,635**	**657 748,500**	**532 254,500**
933	**01**				**Общегосударственные вопросы**	**85 016,171**	**77 769,500**	**76 869,500**
933	*01*	*04*			*Функционирование Правительства Российской Федерации, высших исполнительных органов государственной власти субъектов Российской Федерации, местных администраций*	*62 062,800*	*59 813,600*	*59 813,600*
933	01	04	0600000000		Муниципальная программа "Социальная поддержка и обеспечение семейного благополучия населения города Перми"	7 606,800	7 777,800	7 777,800
933	01	04	0630000000		Подпрограмма "Повышение социального благополучия и безопасности семей с детьми"	7 606,800	7 777,800	7 777,800
933	01	04	0630100000		Основное мероприятие "Взаимодействие с органами власти, учреждениями, организациями по профилактике преступности и правонарушений несовершеннолетних"	7 606,800	7 777,800	7 777,800
933	01	04	063012С050		Образование комиссий по делам несовершеннолетних и защите их прав и организация их деятельности	7 606,800	7 777,800	7 777,800
933	01	04	063012С050	100	Расходы на выплаты персоналу в целях обеспечения выполнения функций государственными (муниципальными) органами, казенными учреждениями, органами управления государственными внебюджетными фондами	7 141,700	7 354,000	7 354,000
933	01	04	063012С050	120	Расходы на выплаты персоналу государственных (муниципальных) органов	7 141,700	7 354,000	7 354,000
933	01	04	063012С050	200	Закупка товаров, работ и услуг для обеспечения государственных (муниципальных) нужд	465,100	423,800	423,800
933	01	04	063012С050	240	Иные закупки товаров, работ и услуг для обеспечения государственных (муниципальных) нужд	465,100	423,800	423,800
933	01	04	9500000000		Непрограммные расходы по обеспечению деятельности администрации города Перми	54 456,000	52 035,800	52 035,800
933	01	04	9570000000		Территориальные органы администрации города Перми	54 456,000	52 035,800	52 035,800
933	01	04	9570000110		Расходы на выплаты по оплате труда работников муниципальных органов	50 814,000	48 393,800	48 393,800
933	01	04	9570000110	100	Расходы на выплаты персоналу в целях обеспечения выполнения функций государственными (муниципальными) органами, казенными учреждениями, органами управления государственными внебюджетными фондами	50 814,000	48 393,800	48 393,800
933	01	04	9570000110	120	Расходы на выплаты персоналу государственных (муниципальных) органов	50 814,000	48 393,800	48 393,800
933	01	04	9570000190		Расходы на обеспечение функций муниципальных органов	3 642,000	3 642,000	3 642,000
933	01	04	9570000190	200	Закупка товаров, работ и услуг для обеспечения государственных (муниципальных) нужд	3 642,000	3 642,000	3 642,000
933	01	04	9570000190	240	Иные закупки товаров, работ и услуг для обеспечения государственных (муниципальных) нужд	3 642,000	3 642,000	3 642,000
933	*01*	*13*			*Другие общегосударственные вопросы*	*22 953,371*	*17 955,900*	*17 055,900*
933	01	13	0100000000		Муниципальная программа "Общественное согласие"	22 953,371	17 955,900	17 055,900
933	01	13	0110000000		Подпрограмма "Вовлечение граждан в решение вопросов местного значения"	22 833,371	17 635,900	16 735,900
933	01	13	0110100000		Основное мероприятие "Формирование благоприятных условий для поддержки социально ориентированных некоммерческих организаций в реализации социальных проектов"	3 003,198	3 942,300	3 942,300
933	01	13	0110121330		Консультативная и информационно-методическая поддержка социально ориентированных некоммерческих организаций при реализации социальных проектов	221,500	221,500	221,500
933	01	13	0110121330	200	Закупка товаров, работ и услуг для обеспечения государственных (муниципальных) нужд	221,500	221,500	221,500

1	2	3	4	5	6	7	8	9
933	01	13	0110121330	240	Иные закупки товаров, работ и услуг для обеспечения государственных (муниципальных) нужд	221,500	221,500	221,500
933	01	13	0110123180		Проведение мероприятий в рамках реализации инициативных проектов на территории города Перми	1 953,698	3 000,000	3 000,000
933	01	13	0110123180	200	Закупка товаров, работ и услуг для обеспечения государственных (муниципальных) нужд	1 953,698	3 000,000	3 000,000
933	01	13	0110123180	240	Иные закупки товаров, работ и услуг для обеспечения государственных (муниципальных) нужд	1 953,698	3 000,000	3 000,000
933	01	13	0110171140		Субсидии советам ветеранов (пенсионеров) войны, труда, Вооруженных Сил и правоохранительных органов	700,000	592,800	592,800
933	01	13	0110171140	600	Предоставление субсидий бюджетным, автономным учреждениям и иным некоммерческим организациям	700,000	592,800	592,800
933	01	13	0110171140	630	Субсидии некоммерческим организациям (за исключением государственных (муниципальных) учреждений, государственных корпораций (компаний), публично-правовых компаний)	700,000	592,800	592,800
933	01	13	0110171250		Субсидии некоммерческим организациям, общественным объединениям (за исключением политических партий) на реализацию социальных проектов	128,000	128,000	128,000
933	01	13	0110171250	600	Предоставление субсидий бюджетным, автономным учреждениям и иным некоммерческим организациям	128,000	128,000	128,000
933	01	13	0110171250	630	Субсидии некоммерческим организациям (за исключением государственных (муниципальных) учреждений, государственных корпораций (компаний), публично-правовых компаний)	128,000	128,000	128,000
933	01	13	0110200000		Основное мероприятие "Финансовая и информационно-методическая поддержка деятельности территориальных общественных самоуправлений"	6 084,700	6 084,700	6 084,700
933	01	13	0110271130		Субсидии на осуществление деятельности территориальных общественных самоуправлений	5 832,700	5 832,700	5 832,700
933	01	13	0110271130	600	Предоставление субсидий бюджетным, автономным учреждениям и иным некоммерческим организациям	5 832,700	5 832,700	5 832,700
933	01	13	0110271130	630	Субсидии некоммерческим организациям (за исключением государственных (муниципальных) учреждений, государственных корпораций (компаний), публично-правовых компаний)	5 832,700	5 832,700	5 832,700
933	01	13	0110271350		Субсидии территориальным общественным самоуправлениям на реализацию конкурса проектов	252,000	252,000	252,000
933	01	13	0110271350	600	Предоставление субсидий бюджетным, автономным учреждениям и иным некоммерческим организациям	252,000	252,000	252,000
933	01	13	0110271350	630	Субсидии некоммерческим организациям (за исключением государственных (муниципальных) учреждений, государственных корпораций (компаний), публично-правовых компаний)	252,000	252,000	252,000
933	01	13	0110300000		Основное мероприятие "Развитие инфраструктуры поддержки социально ориентированных некоммерческих организаций"	13 745,473	7 608,900	6 708,900
933	01	13	0110321310		Содержание имущества и обеспечение деятельности общественных центров	7 529,101	7 608,900	6 708,900
933	01	13	0110321310	200	Закупка товаров, работ и услуг для обеспечения государственных (муниципальных) нужд	7 271,401	7 359,400	6 467,500
933	01	13	0110321310	240	Иные закупки товаров, работ и услуг для обеспечения государственных (муниципальных) нужд	7 271,401	7 359,400	6 467,500
933	01	13	0110321310	800	Иные бюджетные ассигнования	257,700	249,500	241,400
933	01	13	0110321310	850	Уплата налогов, сборов и иных платежей	257,700	249,500	241,400
933	01	13	0110321320		Возведение модульных (сборных, некапитальных) сооружений для размещения в них общественных центров	6 216,372	0,000	0,000
933	01	13	0110321320	200	Закупка товаров, работ и услуг для обеспечения государственных (муниципальных) нужд	6 216,372	0,000	0,000
933	01	13	0110321320	240	Иные закупки товаров, работ и услуг для обеспечения государственных (муниципальных) нужд	6 216,372	0,000	0,000
933	01	13	0120000000		Подпрограмма "Повышение уровня межэтнического и межконфессионального взаимопонимания"	120,000	320,000	320,000

1	2	3	4	5	6	7	8	9
933	01	13	0120100000		Основное мероприятие "Мероприятия, направленные на повышение уровня межэтнического и межконфессионального взаимопонимания в городе Перми"	120,000	320,000	320,000
933	01	13	0120123520		Содействие в реализации культурно-просветительских общественных инициатив религиозных организаций и объединений, направленных на сохранение гармоничной конфессиональной ситуации в городе Перми	25,000	225,000	225,000
933	01	13	0120123520	600	Предоставление субсидий бюджетным, автономным учреждениям и иным некоммерческим организациям	25,000	225,000	225,000
933	01	13	0120123520	630	Субсидии некоммерческим организациям (за исключением государственных (муниципальных) учреждений, государственных корпораций (компаний), публично-правовых компаний)	25,000	225,000	225,000
933	01	13	0120123530		Содействие в реализации мероприятий, направленных на гармонизацию межнациональных отношений, сохранение этнического многообразия народов России, проживающих в городе Перми	95,000	95,000	95,000
933	01	13	0120123530	600	Предоставление субсидий бюджетным, автономным учреждениям и иным некоммерческим организациям	95,000	95,000	95,000
933	01	13	0120123530	630	Субсидии некоммерческим организациям (за исключением государственных (муниципальных) учреждений, государственных корпораций (компаний), публично-правовых компаний)	95,000	95,000	95,000
933	**03**				**Национальная безопасность и правоохранительная деятельность**	**1 619,516**	**1 631,500**	**1 540,700**
933	*03*	*09*			*Гражданская оборона*	*10,400*	*75,000*	*6,600*
933	03	09	9100000000		Непрограммные расходы бюджета города Перми по реализации иных мероприятий	10,400	75,000	6,600
933	03	09	9190000000		Иные непрограммные мероприятия	10,400	75,000	6,600
933	03	09	9190021880		Мероприятия по гражданской обороне по подготовке населения и организаций к действиям в чрезвычайной ситуации в мирное и военное время	10,400	75,000	6,600
933	03	09	9190021880	200	Закупка товаров, работ и услуг для обеспечения государственных (муниципальных) нужд	10,400	75,000	6,600
933	03	09	9190021880	240	Иные закупки товаров, работ и услуг для обеспечения государственных (муниципальных) нужд	10,400	75,000	6,600
933	03	10			Защита населения и территории от чрезвычайных ситуаций природного и техногенного характера, пожарная безопасность	1 088,316	1 035,700	*1 013,300*
933	03	10	0200000000		Муниципальная программа "Безопасный город"	1 088,316	1 035,700	1 013,300
933	03	10	0220000000		Подпрограмма "Предупреждение и ликвидация чрезвычайных ситуаций природного и техногенного характера, совершенствование гражданской обороны на территории города Перми"	36,800	36,800	36,800
933	03	10	0220300000		Основное мероприятие "Содержание и организация деятельности аварийно-спасательных служб и обеспечение безопасности людей на водных объектах"	36,800	36,800	36,800
933	03	10	0220321000		Содержание спасательных постов в местах массового отдыха у воды	36,800	36,800	36,800
933	03	10	0220321000	200	Закупка товаров, работ и услуг для обеспечения государственных (муниципальных) нужд	36,800	36,800	36,800
933	03	10	0220321000	240	Иные закупки товаров, работ и услуг для обеспечения государственных (муниципальных) нужд	36,800	36,800	36,800
933	03	10	0230000000		Подпрограмма "Обеспечение первичных мер пожарной безопасности, отнесенных к полномочиям органов местного самоуправления"	1 051,516	998,900	976,500
933	03	10	0230100000		Основное мероприятие "Обеспечение первичных мер пожарной безопасности"	1 051,516	998,900	976,500
933	03	10	0230121120		Мероприятия по приведению в нормативное состояние, содержанию источников противопожарного водоснабжения (пожарных водоемов, резервуаров, емкостей) и пирсов	1 051,516	998,900	976,500
933	03	10	0230121120	200	Закупка товаров, работ и услуг для обеспечения государственных (муниципальных) нужд	1 000,900	962,600	940,200

1	2	3	4	5	6	7	8	9
933	03	10	0230121120	240	Иные закупки товаров, работ и услуг для обеспечения государственных (муниципальных) нужд	1 000,900	962,600	940,200
933	03	10	0230121120	800	Иные бюджетные ассигнования	50,616	36,300	36,300
933	03	10	0230121120	850	Уплата налогов, сборов и иных платежей	50,616	36,300	36,300
933	*03*	*14*			*Другие вопросы в области национальной безопасности и правоохранительной деятельности*	*520,800*	*520,800*	*520,800*
933	03	14	9100000000		Непрограммные расходы бюджета города Перми по реализации иных мероприятий	520,800	520,800	520,800
933	03	14	9190000000		Иные непрограммные мероприятия	520,800	520,800	520,800
933	03	14	919002П040		Составление протоколов об административных правонарушениях	136,100	136,100	136,100
933	03	14	919002П040	200	Закупка товаров, работ и услуг для обеспечения государственных (муниципальных) нужд	136,100	136,100	136,100
933	03	14	919002П040	240	Иные закупки товаров, работ и услуг для обеспечения государственных (муниципальных) нужд	136,100	136,100	136,100
933	03	14	919002П060		Осуществление полномочий по созданию и организации деятельности административных комиссий	384,700	384,700	384,700
933	03	14	919002П060	100	Расходы на выплаты персоналу в целях обеспечения выполнения функций государственными (муниципальными) органами, казенными учреждениями, органами управления государственными внебюджетными фондами	144,300	144,300	144,300
933	03	14	919002П060	120	Расходы на выплаты персоналу государственных (муниципальных) органов	144,300	144,300	144,300
933	03	14	919002П060	200	Закупка товаров, работ и услуг для обеспечения государственных (муниципальных) нужд	240,400	240,400	240,400
933	03	14	919002П060	240	Иные закупки товаров, работ и услуг для обеспечения государственных (муниципальных) нужд	240,400	240,400	240,400
933	**04**				**Национальная экономика**	**509 320,515**	**421 812,200**	**337 114,300**
933	*04*	*05*			*Сельское хозяйство и рыболовство*	*8,500*	*8,500*	*8,500*
933	04	05	1400000000		Муниципальная программа "Охрана природы и лесное хозяйство города Перми"	8,500	8,500	8,500
933	04	05	1410000000		Подпрограмма "Реализация природоохранных мероприятий"	8,500	8,500	8,500
933	04	05	1410200000		Основное мероприятие "Наблюдение за состоянием атмосферного воздуха и улучшение его качества"	8,500	8,500	8,500
933	04	05	14102SУ200		Реализация мероприятий по предотвращению распространения и уничтожению борщевика Сосновского в муниципальных образованиях Пермского края	8,500	8,500	8,500
933	04	05	14102SУ200	200	Закупка товаров, работ и услуг для обеспечения государственных (муниципальных) нужд	8,500	8,500	8,500
933	04	05	14102SУ200	240	Иные закупки товаров, работ и услуг для обеспечения государственных (муниципальных) нужд	8,500	8,500	8,500
933	*04*	*09*			*Дорожное хозяйство (дорожные фонды)*	*508 941,615*	*421 115,500*	*336 747,600*
933	04	09	1000000000		Муниципальная программа "Организация дорожной деятельности в городе Перми"	473 084,600	393 340,500	308 972,600
933	04	09	1010000000		Подпрограмма "Приведение в нормативное состояние автомобильных дорог, снижение уровня перегрузки и ликвидации мест концентрации ДТП"	456 936,779	375 173,700	290 696,300
933	04	09	1010100000		Основное мероприятие "Выполнение комплекса мероприятий по содержанию и ремонту автомобильных дорог и элементов дорог"	309 610,779	292 173,700	290 696,300
933	04	09	1010121370		Содержание и ремонт автомобильных дорог	304 295,112	280 994,800	280 994,800
933	04	09	1010121370	200	Закупка товаров, работ и услуг для обеспечения государственных (муниципальных) нужд	304 295,112	280 994,800	280 994,800
933	04	09	1010121370	240	Иные закупки товаров, работ и услуг для обеспечения государственных (муниципальных) нужд	304 295,112	280 994,800	280 994,800
933	04	09	1010121390		Ремонт тротуаров, пешеходных дорожек и газонов вдоль тротуаров, пешеходных дорожек	5 290,800	11 178,900	9 701,500
933	04	09	1010121390	200	Закупка товаров, работ и услуг для обеспечения государственных (муниципальных) нужд	5 290,800	11 178,900	9 701,500

1	2	3	4	5	6	7	8	9
933	04	09	1010121390	240	Иные закупки товаров, работ и услуг для обеспечения государственных (муниципальных) нужд	5 290,800	11 178,900	9 701,500
933	04	09	1010123110		Инвентаризация бесхозяйных сетей ливневой канализации	24,867	0,000	0,000
933	04	09	1010123110	200	Закупка товаров, работ и услуг для обеспечения государственных (муниципальных) нужд	24,867	0,000	0,000
933	04	09	1010123110	240	Иные закупки товаров, работ и услуг для обеспечения государственных (муниципальных) нужд	24,867	0,000	0,000
933	04	09	1010400000		Основное мероприятие "Выполнение комплекса мероприятий по ремонту и капитальному ремонту автомобильных дорог и искусственных дорожных сооружений"	116 204,200	0,000	0,000
933	04	09	10104ST040		Проектирование, строительство (реконструкция), капитальный ремонт и ремонт автомобильных дорог общего пользования местного значения, находящихся на территории Пермского края	116 204,200	0,000	0,000
933	04	09	10104ST040	200	Закупка товаров, работ и услуг для обеспечения государственных (муниципальных) нужд	116 204,200	0,000	0,000
933	04	09	10104ST040	240	Иные закупки товаров, работ и услуг для обеспечения государственных (муниципальных) нужд	116 204,200	0,000	0,000
933	04	09	101R100000		Основное мероприятие "Реализация мероприятий, направленных на финансовое обеспечение регионального проекта в рамках основного мероприятия федерального проекта "Дорожная сеть" национального проекта Российской Федерации "Безопасные и качественные автомобильные дороги"	31 121,800	83 000,000	0,000
933	04	09	101R1ST040		Проектирование, строительство (реконструкция), капитальный ремонт и ремонт автомобильных дорог общего пользования местного значения, находящихся на территории Пермского края, направленное на достижение целевых показателей регионального проекта "Безопасные и качественные автомобильные дороги Пермского края и Пермской городской агломерации"	31 121,800	83 000,000	0,000
933	04	09	101R1ST040	200	Закупка товаров, работ и услуг для обеспечения государственных (муниципальных) нужд	31 121,800	83 000,000	0,000
933	04	09	101R1ST040	240	Иные закупки товаров, работ и услуг для обеспечения государственных (муниципальных) нужд	31 121,800	83 000,000	0,000
933	04	09	1030000000		Подпрограмма "Совершенствование организации дорожного движения на улично-дорожной сети города Перми"	16 147,821	18 166,800	18 276,300
933	04	09	1030100000		Основное мероприятие "Обеспечение безопасности дорожного движения на автомобильных дорогах местного значения, в том числе на объектах улично-дорожной сети в границах городского округа"	16 147,821	18 166,800	18 276,300
933	04	09	1030123510		Содержание, обслуживание и установка технических средств организации дорожного движения улично-дорожной сети в границах городского округа	16 147,821	18 166,800	18 276,300
933	04	09	1030123510	200	Закупка товаров, работ и услуг для обеспечения государственных (муниципальных) нужд	16 147,821	18 166,800	18 276,300
933	04	09	1030123510	240	Иные закупки товаров, работ и услуг для обеспечения государственных (муниципальных) нужд	16 147,821	18 166,800	18 276,300
933	04	09	1100000000		Муниципальная программа "Благоустройство города Перми"	10 251,446	7 195,600	7 195,600
933	04	09	1110000000		Подпрограмма "Озеленение территории города Перми, в том числе путем создания парков, скверов, садов, бульваров"	6 676,053	7 195,600	7 195,600
933	04	09	1110600000		Основное мероприятие "Организация содержания искусственных инженерных сооружений, предназначенных для движения пешеходов"	6 676,053	7 195,600	7 195,600
933	04	09	1110621750		Содержание и ремонт искусственных инженерных сооружений, предназначенных для движения пешеходов	6 676,053	7 195,600	7 195,600
933	04	09	1110621750	200	Закупка товаров, работ и услуг для обеспечения государственных (муниципальных) нужд	6 676,053	7 195,600	7 195,600
933	04	09	1110621750	240	Иные закупки товаров, работ и услуг для обеспечения государственных (муниципальных) нужд	6 676,053	7 195,600	7 195,600
933	04	09	1130000000		Подпрограмма "Развитие коммунальной инфраструктуры и благоустройства территории индивидуальной жилой застройки в городе Перми"	3 575,393	0,000	0,000

1	2	3	4	5	6	7	8	9
933	04	09	1130100000		Основное мероприятие "Выполнение комплекса мероприятий по благоустройству территорий общего пользования микрорайонов индивидуальной жилой застройки в городе Перми"	3 575,393	0,000	0,000
933	04	09	1130123130		Благоустройство территорий индивидуальной жилой застройки в городе Перми	3 575,393	0,000	0,000
933	04	09	1130123130	200	Закупка товаров, работ и услуг для обеспечения государственных (муниципальных) нужд	3 575,393	0,000	0,000
933	04	09	1130123130	240	Иные закупки товаров, работ и услуг для обеспечения государственных (муниципальных) нужд	3 575,393	0,000	0,000
933	04	09	1200000000		Муниципальная программа "Организация регулярных перевозок автомобильным и городским наземным электрическим транспортом в городе Перми"	9 073,099	4 638,900	4 638,900
933	04	09	1210000000		Подпрограмма "Приоритетное развитие общественного транспорта в городе Перми"	9 073,099	4 638,900	4 638,900
933	04	09	1210500000		Основное мероприятие "Обустройство остановочных пунктов"	9 073,099	4 638,900	4 638,900
933	04	09	1210521780		Содержание и ремонт остановочных пунктов	9 073,099	4 638,900	4 638,900
933	04	09	1210521780	200	Закупка товаров, работ и услуг для обеспечения государственных (муниципальных) нужд	9 073,099	4 638,900	4 638,900
933	04	09	1210521780	240	Иные закупки товаров, работ и услуг для обеспечения государственных (муниципальных) нужд	9 073,099	4 638,900	4 638,900
933	04	09	1700000000		Муниципальная программа "Развитие системы жилищно-коммунального хозяйства в городе Перми"	15 940,500	15 940,500	15 940,500
933	04	09	1730000000		Подпрограмма "Обеспечение эффективного управления многоквартирными домами в городе Перми"	15 940,500	15 940,500	15 940,500
933	04	09	1730300000		Основное мероприятие "Муниципальная поддержка благоустройства придомовых территорий многоквартирных домов города Перми"	15 940,500	15 940,500	15 940,500
933	04	09	1730371190		Возмещение затрат по благоустройству придомовых территорий многоквартирных домов города Перми	15 940,500	15 940,500	15 940,500
933	04	09	1730371190	800	Иные бюджетные ассигнования	15 940,500	15 940,500	15 940,500
933	04	09	1730371190	810	Субсидии юридическим лицам (кроме некоммерческих организаций), индивидуальным предпринимателям, физическим лицам - производителям товаров, работ, услуг	15 940,500	15 940,500	15 940,500
933	04	09	9100000000		Непрограммные расходы бюджета города Перми по реализации иных мероприятий	591,970	0,000	0,000
933	04	09	9160000000		Мероприятия, направленные на решение отдельных вопросов местного значения в микрорайонах города Перми	591,970	0,000	0,000
933	04	09	9160000000	200	Закупка товаров, работ и услуг для обеспечения государственных (муниципальных) нужд	571,616	0,000	0,000
933	04	09	9160000000	240	Иные закупки товаров, работ и услуг для обеспечения государственных (муниципальных) нужд	571,616	0,000	0,000
933	04	09	9160000000	600	Предоставление субсидий бюджетным, автономным учреждениям и иным некоммерческим организациям	20,354	0,000	0,000
933	04	09	9160000000	630	Субсидии некоммерческим организациям (за исключением государственных (муниципальных) учреждений, государственных корпораций (компаний), публично-правовых компаний)	20,354	0,000	0,000
933	*04*	*12*			*Другие вопросы в области национальной экономики*	*370,400*	*688,200*	*358,200*
933	04	12	1100000000		Муниципальная программа "Благоустройство города Перми"	310,400	308,200	305,500
933	04	12	1110000000		Подпрограмма "Озеленение территории города Перми, в том числе путем создания парков, скверов, садов, бульваров"	310,400	308,200	305,500
933	04	12	1110700000		Основное мероприятие "Демонтаж самовольно установленных и незаконно размещенных движимых объектов"	310,400	308,200	305,500
933	04	12	1110721820		Демонтаж, перемещение и хранение, транспортирование и захоронение либо утилизация самовольно установленных и незаконно размещенных движимых объектов	310,400	308,200	305,500
933	04	12	1110721820	200	Закупка товаров, работ и услуг для обеспечения государственных (муниципальных) нужд	310,400	308,200	305,500

1	2	3	4	5	6	7	8	9
933	04	12	1110721820	240	Иные закупки товаров, работ и услуг для обеспечения государственных (муниципальных) нужд	310,400	308,200	305,500
933	04	12	1800000000		Муниципальная программа "Градостроительная деятельность на территории города Перми"	60,000	380,000	52,700
933	04	12	1820000000		Подпрограмма "Улучшение архитектурного облика города Перми"	60,000	380,000	52,700
933	04	12	1820200000		Основное мероприятие "Снос самовольных построек, приведение объектов капитального строительства в первоначальное положение на территории города Перми"	60,000	380,000	52,700
933	04	12	1820222040		Обеспечение сноса самовольных построек, приведения объектов капитального строительства в первоначальное положение на территории города Перми	60,000	380,000	52,700
933	04	12	1820222040	200	Закупка товаров, работ и услуг для обеспечения государственных (муниципальных) нужд	60,000	380,000	52,700
933	04	12	1820222040	240	Иные закупки товаров, работ и услуг для обеспечения государственных (муниципальных) нужд	60,000	380,000	52,700
933	**05**				**Жилищно-коммунальное хозяйство**	**147 231,497**	**146 734,900**	**104 974,600**
933	*05*	*02*			*Коммунальное хозяйство*	*166,958*	*0,000*	*0,000*
933	05	02	1700000000		Муниципальная программа "Развитие системы жилищно-коммунального хозяйства в городе Перми"	166,958	0,000	0,000
933	05	02	1740000000		Подпрограмма "Содержание объектов инженерной инфраструктуры"	166,958	0,000	0,000
933	05	02	1740100000		Основное мероприятие "Обеспечение нормативного состояния объектов инженерной инфраструктуры, находящихся в муниципальной собственности, в том числе бесхозяйных объектов"	166,958	0,000	0,000
933	05	02	1740121760		Техническая инвентаризация и паспортизация объектов инженерной инфраструктуры	166,958	0,000	0,000
933	05	02	1740121760	200	Закупка товаров, работ и услуг для обеспечения государственных (муниципальных) нужд	166,958	0,000	0,000
933	05	02	1740121760	240	Иные закупки товаров, работ и услуг для обеспечения государственных (муниципальных) нужд	166,958	0,000	0,000
933	*05*	*03*			*Благоустройство*	*133 095,939*	*133 588,100*	*91 827,800*
933	05	03	0900000000		Муниципальная программа "Экономическое развитие города Перми"	1 046,267	654,500	654,500
933	05	03	0940000000		Подпрограмма "Развитие потребительского рынка"	1 046,267	654,500	654,500
933	05	03	0940100000		Основное мероприятие "Обеспечение жителей местами массового отдыха у воды"	1 046,267	654,500	654,500
933	05	03	0940121140		Организация обустройства мест массового отдыха населения у воды на территории города Перми	1 046,267	654,500	654,500
933	05	03	0940121140	200	Закупка товаров, работ и услуг для обеспечения государственных (муниципальных) нужд	1 046,267	654,500	654,500
933	05	03	0940121140	240	Иные закупки товаров, работ и услуг для обеспечения государственных (муниципальных) нужд	1 046,267	654,500	654,500
933	05	03	1100000000		Муниципальная программа "Благоустройство города Перми"	65 018,796	75 048,500	27 379,100
933	05	03	1110000000		Подпрограмма "Озеленение территории города Перми, в том числе путем создания парков, скверов, садов, бульваров"	65 018,796	75 048,500	27 379,100
933	05	03	1110100000		Основное мероприятие "Организация содержания объектов озеленения общего пользования"	60 965,549	70 977,900	23 308,500
933	05	03	1110121450		Содержание и ремонт объектов озеленения общего пользования	60 965,549	70 977,900	23 308,500
933	05	03	1110121450	200	Закупка товаров, работ и услуг для обеспечения государственных (муниципальных) нужд	60 965,549	70 977,900	23 308,500
933	05	03	1110121450	240	Иные закупки товаров, работ и услуг для обеспечения государственных (муниципальных) нужд	60 965,549	70 977,900	23 308,500
933	05	03	1110200000		Основное мероприятие "Организация содержания пустошей, логов и водоохранных зон"	4 053,247	4 070,600	4 070,600
933	05	03	1110221510		Содержание пустошей, логов и водоохранных зон	4 053,247	4 070,600	4 070,600

1	2	3	4	5	6	7	8	9
933	05	03	1110221510	200	Закупка товаров, работ и услуг для обеспечения государственных (муниципальных) нужд	4 053,247	4 070,600	4 070,600
933	05	03	1110221510	240	Иные закупки товаров, работ и услуг для обеспечения государственных (муниципальных) нужд	4 053,247	4 070,600	4 070,600
933	05	03	1300000000		Муниципальная программа "Формирование современной городской среды"	53 214,190	53 180,700	59 089,800
933	05	03	1310000000		Подпрограмма "Формирование комфортного внутригородского пространства на территории муниципального образования город Пермь"	53 214,190	53 180,700	59 089,800
933	05	03	1310100000		Основное мероприятие "Благоустройство дворовых территорий многоквартирных домов города Перми"	8 501,290	0,000	0,000
933	05	03	13101SЖ090		Поддержка муниципальных программ формирования современной городской среды (расходы, не софинансируемые из федерального бюджета)	8 501,290	0,000	0,000
933	05	03	13101SЖ090	800	Иные бюджетные ассигнования	8 501,290	0,000	0,000
933	05	03	13101SЖ090	810	Субсидии юридическим лицам (кроме некоммерческих организаций), индивидуальным предпринимателям, физическим лицам - производителям товаров, работ, услуг	8 501,290	0,000	0,000
933	05	03	131F200000		Основное мероприятие "Региональный проект "Формирование комфортной городской среды"	44 712,900	53 180,700	59 089,800
933	05	03	131F255550		Реализация программ формирования современной городской среды	44 712,900	53 180,700	59 089,800
933	05	03	131F255550	800	Иные бюджетные ассигнования	44 712,900	53 180,700	59 089,800
933	05	03	131F255550	810	Субсидии юридическим лицам (кроме некоммерческих организаций), индивидуальным предпринимателям, физическим лицам - производителям товаров, работ, услуг	44 712,900	53 180,700	59 089,800
933	05	03	1700000000		Муниципальная программа "Развитие системы жилищно-коммунального хозяйства в городе Перми"	13 513,736	4 704,400	4 704,400
933	05	03	1720000000		Подпрограмма "Обеспечение санитарно-эпидемиологических требований законодательства"	13 513,736	4 704,400	4 704,400
933	05	03	1720100000		Основное мероприятие "Организация работ по сбору, транспортированию и размещению бесхозяйных отходов на территории города Перми"	3 316,040	3 328,800	3 328,800
933	05	03	1720121710		Ликвидация бесхозяйных отходов с территории города Перми	3 316,040	3 328,800	3 328,800
933	05	03	1720121710	200	Закупка товаров, работ и услуг для обеспечения государственных (муниципальных) нужд	3 316,040	3 328,800	3 328,800
933	05	03	1720121710	240	Иные закупки товаров, работ и услуг для обеспечения государственных (муниципальных) нужд	3 316,040	3 328,800	3 328,800
933	05	03	1720200000		Основное мероприятие "Организация работ по созданию и содержанию мест (площадок) накопления твердых коммунальных отходов"	10 197,696	1 375,600	1 375,600
933	05	03	1720222030		Обустройство мест (площадок) накопления твердых коммунальных отходов	8 406,100	0,000	0,000
933	05	03	1720222030	200	Закупка товаров, работ и услуг для обеспечения государственных (муниципальных) нужд	8 406,100	0,000	0,000
933	05	03	1720222030	240	Иные закупки товаров, работ и услуг для обеспечения государственных (муниципальных) нужд	8 406,100	0,000	0,000
933	05	03	1720222130		Содержание мест (площадок) накопления твердых коммунальных отходов	1 791,596	1 375,600	1 375,600
933	05	03	1720222130	200	Закупка товаров, работ и услуг для обеспечения государственных (муниципальных) нужд	1 791,596	1 375,600	1 375,600
933	05	03	1720222130	240	Иные закупки товаров, работ и услуг для обеспечения государственных (муниципальных) нужд	1 791,596	1 375,600	1 375,600
933	05	03	9100000000		Непрограммные расходы бюджета города Перми по реализации иных мероприятий	302,950	0,000	0,000
933	05	03	9160000000		Мероприятия, направленные на решение отдельных вопросов местного значения в микрорайонах города Перми	302,950	0,000	0,000
933	05	03	9160000000	200	Закупка товаров, работ и услуг для обеспечения государственных (муниципальных) нужд	2,539	0,000	0,000
933	05	03	9160000000	240	Иные закупки товаров, работ и услуг для обеспечения государственных (муниципальных) нужд	2,539	0,000	0,000

1	2	3	4	5	6	7	8	9
933	05	03	9160000000	600	Предоставление субсидий бюджетным, автономным учреждениям и иным некоммерческим организациям	100,000	0,000	0,000
933	05	03	9160000000	630	Субсидии некоммерческим организациям (за исключением государственных (муниципальных) учреждений, государственных корпораций (компаний), публично-правовых компаний)	100,000	0,000	0,000
933	05	03	9160000000	800	Иные бюджетные ассигнования	200,411	0,000	0,000
933	05	03	9160000000	810	Субсидии юридическим лицам (кроме некоммерческих организаций), индивидуальным предпринимателям, физическим лицам - производителям товаров, работ, услуг	200,411	0,000	0,000
933	*05*	*05*			*Другие вопросы в области жилищно-коммунального хозяйства*	*13 968,600*	*13 146,800*	*13 146,800*
933	05	05	1000000000		Муниципальная программа "Организация дорожной деятельности в городе Перми"	13 968,600	13 146,800	13 146,800
933	05	05	1020000000		Подпрограмма "Обеспечение деятельности заказчиков работ"	13 968,600	13 146,800	13 146,800
933	05	05	1020100000		Основное мероприятие "Выполнение функций муниципального заказчика работ"	13 968,600	13 146,800	13 146,800
933	05	05	1020100590		Обеспечение деятельности (оказание услуг, выполнение работ) муниципальных учреждений (организаций)	13 968,600	13 146,800	13 146,800
933	05	05	1020100590	100	Расходы на выплаты персоналу в целях обеспечения выполнения функций государственными (муниципальными) органами, казенными учреждениями, органами управления государственными внебюджетными фондами	11 293,800	10 472,000	10 472,000
933	05	05	1020100590	110	Расходы на выплаты персоналу казенных учреждений	11 293,800	10 472,000	10 472,000
933	05	05	1020100590	200	Закупка товаров, работ и услуг для обеспечения государственных (муниципальных) нужд	2 674,800	2 674,800	2 674,800
933	05	05	1020100590	240	Иные закупки товаров, работ и услуг для обеспечения государственных (муниципальных) нужд	2 674,800	2 674,800	2 674,800
933	**06**				**Охрана окружающей среды**	**1 327,500**	**2 241,500**	**4 896,500**
933	*06*	*03*			*Охрана объектов растительного и животного мира и среды их обитания*	*1 327,500*	*2 241,500*	*4 896,500*
933	06	03	1400000000		Муниципальная программа "Охрана природы и лесное хозяйство города Перми"	1 327,500	2 241,500	4 896,500
933	06	03	1410000000		Подпрограмма "Реализация природоохранных мероприятий"	1 327,500	2 241,500	4 896,500
933	06	03	1410300000		Основное мероприятие "Компенсационные посадки зеленых насаждений"	0,000	1 356,500	1 356,500
933	06	03	1410321690		Посадка зеленых насаждений ценных видов	0,000	1 356,500	1 356,500
933	06	03	1410321690	200	Закупка товаров, работ и услуг для обеспечения государственных (муниципальных) нужд	0,000	1 356,500	1 356,500
933	06	03	1410321690	240	Иные закупки товаров, работ и услуг для обеспечения государственных (муниципальных) нужд	0,000	1 356,500	1 356,500
933	06	03	1410800000		Основное мероприятие "Восстановление и экологическая реабилитация водных объектов"	1 327,500	885,000	3 540,000
933	06	03	1410821640		Наблюдение за водными объектами города Перми и их обустройство	1 327,500	885,000	3 540,000
933	06	03	1410821640	200	Закупка товаров, работ и услуг для обеспечения государственных (муниципальных) нужд	1 327,500	885,000	3 540,000
933	06	03	1410821640	240	Иные закупки товаров, работ и услуг для обеспечения государственных (муниципальных) нужд	1 327,500	885,000	3 540,000
933	**07**				**Образование**	**4 426,541**	**3 756,000**	**3 756,000**
933	*07*	*07*			*Молодежная политика*	*4 426,541*	*3 756,000*	*3 756,000*
933	07	07	0400000000		Муниципальная программа "Молодежь города Перми"	4 226,541	3 556,000	3 556,000
933	07	07	0420000000		Подпрограмма "Создание условий для социальной интеграции молодежи в общественно полезную деятельность"	4 226,541	3 556,000	3 556,000
933	07	07	0420100000		Основное мероприятие "Осуществление мероприятий по организации занятости молодежи"	4 226,541	3 556,000	3 556,000
933	07	07	0420170070		Субсидии некоммерческим организациям, не являющимся государственными (муниципальными) учреждениями, выполняющим работы по организации занятости молодежи	4 226,541	3 556,000	3 556,000

1	2	3	4	5	6	7	8	9
933	07	07	0420170070	600	Предоставление субсидий бюджетным, автономным учреждениям и иным некоммерческим организациям	4 226,541	3 556,000	3 556,000
933	07	07	0420170070	630	Субсидии некоммерческим организациям (за исключением государственных (муниципальных) учреждений, государственных корпораций (компаний), публично-правовых компаний)	4 226,541	3 556,000	3 556,000
933	07	07	0600000000		Муниципальная программа "Социальная поддержка и обеспечение семейного благополучия населения города Перми"	200,000	200,000	200,000
933	07	07	0640000000		Подпрограмма "Организация оздоровления и отдыха детей города Перми"	200,000	200,000	200,000
933	07	07	0640400000		Основное мероприятие "Организация отдыха несовершеннолетних, состоящих на учете в территориальных отделах полиции города Перми"	200,000	200,000	200,000
933	07	07	0640421080		Мероприятия по профилактике правонарушений среди несовершеннолетних	200,000	200,000	200,000
933	07	07	0640421080	200	Закупка товаров, работ и услуг для обеспечения государственных (муниципальных) нужд	200,000	200,000	200,000
933	07	07	0640421080	240	Иные закупки товаров, работ и услуг для обеспечения государственных (муниципальных) нужд	200,000	200,000	200,000
933	**08**				**Культура, кинематография**	**2 279,045**	**2 044,700**	**1 344,700**
933	*08*	*01*			*Культура*	*2 279,045*	*2 044,700*	*1 344,700*
933	08	01	0300000000		Муниципальная программа "Культура города Перми"	2 279,045	2 044,700	1 344,700
933	08	01	0310000000		Подпрограмма "Городские культурно-зрелищные мероприятия"	2 279,045	2 044,700	1 344,700
933	08	01	0310100000		Основное мероприятие "Проведение мероприятий в области культуры"	2 279,045	2 044,700	1 344,700
933	08	01	0310121980		Городские культурно-зрелищные мероприятия, культурно-зрелищные мероприятия по месту жительства	2 279,045	2 044,700	1 344,700
933	08	01	0310121980	200	Закупка товаров, работ и услуг для обеспечения государственных (муниципальных) нужд	2 279,045	2 044,700	1 344,700
933	08	01	0310121980	240	Иные закупки товаров, работ и услуг для обеспечения государственных (муниципальных) нужд	2 279,045	2 044,700	1 344,700
933	**11**				**Физическая культура и спорт**	**1 695,850**	**1 758,200**	**1 758,200**
933	*11*	*01*			*Физическая культура*	*1 695,850*	*1 758,200*	*1 758,200*
933	11	01	0500000000		Муниципальная программа "Развитие физической культуры и спорта города Перми"	1 695,850	1 758,200	1 758,200
933	11	01	0520000000		Подпрограмма "Создание условий для поддержания здорового образа жизни"	1 695,850	1 758,200	1 758,200
933	11	01	0520100000		Основное мероприятие "Организация и проведение физкультурных мероприятий, спортивно-массовой работы согласно календарным планам районов города Перми"	1 695,850	1 758,200	1 758,200
933	11	01	0520123440		Мероприятия и спортивно-массовая работа по месту жительства	1 695,850	1 758,200	1 758,200
933	11	01	0520123440	200	Закупка товаров, работ и услуг для обеспечения государственных (муниципальных) нужд	1 695,850	1 758,200	1 758,200
933	11	01	0520123440	240	Иные закупки товаров, работ и услуг для обеспечения государственных (муниципальных) нужд	1 695,850	1 758,200	1 758,200
934					**Администрация Дзержинского района города Перми**	**876 573,568**	**644 883,300**	**443 184,400**
934	**01**				**Общегосударственные вопросы**	**70 299,171**	**68 927,000**	**68 571,900**
934	*01*	*04*			*Функционирование Правительства Российской Федерации, высших исполнительных органов государственной власти субъектов Российской Федерации, местных администраций*	*57 396,000*	*55 320,200*	*55 320,200*
934	01	04	0600000000		Муниципальная программа "Социальная поддержка и обеспечение семейного благополучия населения города Перми"	6 417,200	6 605,800	6 605,800
934	01	04	0630000000		Подпрограмма "Повышение социального благополучия и безопасности семей с детьми"	6 417,200	6 605,800	6 605,800
934	01	04	0630100000		Основное мероприятие "Взаимодействие с органами власти, учреждениями, организациями по профилактике преступности и правонарушений несовершеннолетних"	6 417,200	6 605,800	6 605,800

1	2	3	4	5	6	7	8	9
934	01	04	063012С050		Образование комиссий по делам несовершеннолетних и защите их прав и организация их деятельности	6 417,200	6 605,800	6 605,800
934	01	04	063012С050	100	Расходы на выплаты персоналу в целях обеспечения выполнения функций государственными (муниципальными) органами, казенными учреждениями, органами управления государственными внебюджетными фондами	6 066,400	6 246,700	6 246,700
934	01	04	063012С050	120	Расходы на выплаты персоналу государственных (муниципальных) органов	6 066,400	6 246,700	6 246,700
934	01	04	063012С050	200	Закупка товаров, работ и услуг для обеспечения государственных (муниципальных) нужд	350,800	359,100	359,100
934	01	04	063012С050	240	Иные закупки товаров, работ и услуг для обеспечения государственных (муниципальных) нужд	350,800	359,100	359,100
934	01	04	9500000000		Непрограммные расходы по обеспечению деятельности администрации города Перми	50 978,800	48 714,400	48 714,400
934	01	04	9570000000		Территориальные органы администрации города Перми	50 978,800	48 714,400	48 714,400
934	01	04	9570000110		Расходы на выплаты по оплате труда работников муниципальных органов	47 541,800	45 277,400	45 277,400
934	01	04	9570000110	100	Расходы на выплаты персоналу в целях обеспечения выполнения функций государственными (муниципальными) органами, казенными учреждениями, органами управления государственными внебюджетными фондами	47 541,800	45 277,400	45 277,400
934	01	04	9570000110	120	Расходы на выплаты персоналу государственных (муниципальных) органов	47 541,800	45 277,400	45 277,400
934	01	04	9570000190		Расходы на обеспечение функций муниципальных органов	3 437,000	3 437,000	3 437,000
934	01	04	9570000190	200	Закупка товаров, работ и услуг для обеспечения государственных (муниципальных) нужд	3 437,000	3 437,000	3 437,000
934	01	04	9570000190	240	Иные закупки товаров, работ и услуг для обеспечения государственных (муниципальных) нужд	3 437,000	3 437,000	3 437,000
934	*01*	*13*			*Другие общегосударственные вопросы*	*12 903,171*	*13 606,800*	*13 251,700*
934	01	13	0100000000		Муниципальная программа "Общественное согласие"	12 903,171	13 606,800	13 251,700
934	01	13	0110000000		Подпрограмма "Вовлечение граждан в решение вопросов местного значения"	12 783,171	13 486,800	13 131,700
934	01	13	0110100000		Основное мероприятие "Формирование благоприятных условий для поддержки социально ориентированных некоммерческих организаций в реализации социальных проектов"	3 000,516	3 831,200	3 831,200
934	01	13	0110121330		Консультативная и информационно-методическая поддержка социально ориентированных некоммерческих организаций при реализации социальных проектов	221,500	221,500	221,500
934	01	13	0110121330	200	Закупка товаров, работ и услуг для обеспечения государственных (муниципальных) нужд	221,500	221,500	221,500
934	01	13	0110121330	240	Иные закупки товаров, работ и услуг для обеспечения государственных (муниципальных) нужд	221,500	221,500	221,500
934	01	13	0110123180		Проведение мероприятий в рамках реализации инициативных проектов на территории города Перми	1 951,016	3 000,000	3 000,000
934	01	13	0110123180	200	Закупка товаров, работ и услуг для обеспечения государственных (муниципальных) нужд	1 951,016	3 000,000	3 000,000
934	01	13	0110123180	240	Иные закупки товаров, работ и услуг для обеспечения государственных (муниципальных) нужд	1 951,016	3 000,000	3 000,000
934	01	13	0110171140		Субсидии советам ветеранов (пенсионеров) войны, труда, Вооруженных Сил и правоохранительных органов	700,000	481,700	481,700
934	01	13	0110171140	600	Предоставление субсидий бюджетным, автономным учреждениям и иным некоммерческим организациям	700,000	481,700	481,700
934	01	13	0110171140	630	Субсидии некоммерческим организациям (за исключением государственных (муниципальных) учреждений, государственных корпораций (компаний), публично-правовых компаний)	700,000	481,700	481,700
934	01	13	0110171250		Субсидии некоммерческим организациям, общественным объединениям (за исключением политических партий) на реализацию социальных проектов	128,000	128,000	128,000
934	01	13	0110171250	600	Предоставление субсидий бюджетным, автономным учреждениям и иным некоммерческим организациям	128,000	128,000	128,000

1	2	3	4	5	6	7	8	9
934	01	13	0110171250	630	Субсидии некоммерческим организациям (за исключением государственных (муниципальных) учреждений, государственных корпораций (компаний), публично-правовых компаний)	128,000	128,000	128,000
934	01	13	0110200000		Основное мероприятие "Финансовая и информационно-методическая поддержка деятельности территориальных общественных самоуправлений"	5 641,000	5 641,000	5 641,000
934	01	13	0110271130		Субсидии на осуществление деятельности территориальных общественных самоуправлений	5 419,000	5 419,000	5 419,000
934	01	13	0110271130	600	Предоставление субсидий бюджетным, автономным учреждениям и иным некоммерческим организациям	5 419,000	5 419,000	5 419,000
934	01	13	0110271130	630	Субсидии некоммерческим организациям (за исключением государственных (муниципальных) учреждений, государственных корпораций (компаний), публично-правовых компаний)	5 419,000	5 419,000	5 419,000
934	01	13	0110271350		Субсидии территориальным общественным самоуправлениям на реализацию конкурса проектов	222,000	222,000	222,000
934	01	13	0110271350	600	Предоставление субсидий бюджетным, автономным учреждениям и иным некоммерческим организациям	222,000	222,000	222,000
934	01	13	0110271350	630	Субсидии некоммерческим организациям (за исключением государственных (муниципальных) учреждений, государственных корпораций (компаний), публично-правовых компаний)	222,000	222,000	222,000
934	01	13	0110300000		Основное мероприятие "Развитие инфраструктуры поддержки социально ориентированных некоммерческих организаций"	4 141,655	4 014,600	3 659,500
934	01	13	0110321310		Содержание имущества и обеспечение деятельности общественных центров	4 141,655	4 014,600	3 659,500
934	01	13	0110321310	200	Закупка товаров, работ и услуг для обеспечения государственных (муниципальных) нужд	4 076,955	3 950,700	3 596,500
934	01	13	0110321310	240	Иные закупки товаров, работ и услуг для обеспечения государственных (муниципальных) нужд	4 076,955	3 950,700	3 596,500
934	01	13	0110321310	800	Иные бюджетные ассигнования	64,700	63,900	63,000
934	01	13	0110321310	850	Уплата налогов, сборов и иных платежей	64,700	63,900	63,000
934	01	13	0120000000		Подпрограмма "Повышение уровня межэтнического и межконфессионального взаимопонимания"	120,000	120,000	120,000
934	01	13	0120100000		Основное мероприятие "Мероприятия, направленные на повышение уровня межэтнического и межконфессионального взаимопонимания в городе Перми"	120,000	120,000	120,000
934	01	13	0120123520		Содействие в реализации культурно-просветительских общественных инициатив религиозных организаций и объединений, направленных на сохранение гармоничной конфессиональной ситуации в городе Перми	25,000	25,000	25,000
934	01	13	0120123520	600	Предоставление субсидий бюджетным, автономным учреждениям и иным некоммерческим организациям	25,000	25,000	25,000
934	01	13	0120123520	630	Субсидии некоммерческим организациям (за исключением государственных (муниципальных) учреждений, государственных корпораций (компаний), публично-правовых компаний)	25,000	25,000	25,000
934	01	13	0120123530		Содействие в реализации мероприятий, направленных на гармонизацию межнациональных отношений, сохранение этнического многообразия народов России, проживающих в городе Перми	95,000	95,000	95,000
934	01	13	0120123530	600	Предоставление субсидий бюджетным, автономным учреждениям и иным некоммерческим организациям	95,000	95,000	95,000
934	01	13	0120123530	630	Субсидии некоммерческим организациям (за исключением государственных (муниципальных) учреждений, государственных корпораций (компаний), публично-правовых компаний)	95,000	95,000	95,000
934	**03**				**Национальная безопасность и правоохранительная деятельность**	**735,200**	**735,100**	**785,100**
934	*03*	*09*			*Гражданская оборона*	*0,000*	*0,000*	*50,000*
934	03	09	9100000000		Непрограммные расходы бюджета города Перми по реализации иных мероприятий	0,000	0,000	50,000

1	2	3	4	5	6	7	8	9
934	03	09	9190000000		Иные непрограммные мероприятия	0,000	0,000	50,000
934	03	09	9190021880		Мероприятия по гражданской обороне по подготовке населения и организаций к действиям в чрезвычайной ситуации в мирное и военное время	0,000	0,000	50,000
934	03	09	9190021880	200	Закупка товаров, работ и услуг для обеспечения государственных (муниципальных) нужд	0,000	0,000	50,000
934	03	09	9190021880	240	Иные закупки товаров, работ и услуг для обеспечения государственных (муниципальных) нужд	0,000	0,000	50,000
934	*03*	*10*			*Защита населения и территории от чрезвычайных ситуаций природного и техногенного характера, пожарная безопасность*	*426,300*	*426,200*	*426,200*
934	03	10	0200000000		Муниципальная программа "Безопасный город"	426,300	426,200	426,200
934	03	10	0220000000		Подпрограмма "Предупреждение и ликвидация чрезвычайных ситуаций природного и техногенного характера, совершенствование гражданской обороны на территории города Перми"	27,600	27,600	27,600
934	03	10	0220300000		Основное мероприятие "Содержание и организация деятельности аварийно-спасательных служб и обеспечение безопасности людей на водных объектах"	27,600	27,600	27,600
934	03	10	0220321000		Содержание спасательных постов в местах массового отдыха у воды	27,600	27,600	27,600
934	03	10	0220321000	200	Закупка товаров, работ и услуг для обеспечения государственных (муниципальных) нужд	27,600	27,600	27,600
934	03	10	0220321000	240	Иные закупки товаров, работ и услуг для обеспечения государственных (муниципальных) нужд	27,600	27,600	27,600
934	03	10	0230000000		Подпрограмма "Обеспечение первичных мер пожарной безопасности, отнесенных к полномочиям органов местного самоуправления"	398,700	398,600	398,600
934	03	10	0230100000		Основное мероприятие "Обеспечение первичных мер пожарной безопасности"	398,700	398,600	398,600
934	03	10	0230121120		Мероприятия по приведению в нормативное состояние, содержанию источников противопожарного водоснабжения (пожарных водоемов, резервуаров, емкостей) и пирсов	398,700	398,600	398,600
934	03	10	0230121120	200	Закупка товаров, работ и услуг для обеспечения государственных (муниципальных) нужд	398,700	398,600	398,600
934	03	10	0230121120	240	Иные закупки товаров, работ и услуг для обеспечения государственных (муниципальных) нужд	398,700	398,600	398,600
934	*03*	*14*			*Другие вопросы в области национальной безопасности и правоохранительной деятельности*	*308,900*	*308,900*	*308,900*
934	03	14	9100000000		Непрограммные расходы бюджета города Перми по реализации иных мероприятий	308,900	308,900	308,900
934	03	14	9190000000		Иные непрограммные мероприятия	308,900	308,900	308,900
934	03	14	919002П040		Составление протоколов об административных правонарушениях	65,500	65,500	65,500
934	03	14	919002П040	200	Закупка товаров, работ и услуг для обеспечения государственных (муниципальных) нужд	65,500	65,500	65,500
934	03	14	919002П040	240	Иные закупки товаров, работ и услуг для обеспечения государственных (муниципальных) нужд	65,500	65,500	65,500
934	03	14	919002П060		Осуществление полномочий по созданию и организации деятельности административных комиссий	243,400	243,400	243,400
934	03	14	919002П060	100	Расходы на выплаты персоналу в целях обеспечения выполнения функций государственными (муниципальными) органами, казенными учреждениями, органами управления государственными внебюджетными фондами	147,000	147,000	147,000
934	03	14	919002П060	120	Расходы на выплаты персоналу государственных (муниципальных) органов	147,000	147,000	147,000
934	03	14	919002П060	200	Закупка товаров, работ и услуг для обеспечения государственных (муниципальных) нужд	96,400	96,400	96,400
934	03	14	919002П060	240	Иные закупки товаров, работ и услуг для обеспечения государственных (муниципальных) нужд	96,400	96,400	96,400
934	**04**				**Национальная экономика**	**672 549,149**	**463 322,600**	**281 885,600**

1	2	3	4	5	6	7	8	9
934	*04*	*05*			*Сельское хозяйство и рыболовство*	*8,500*	*8,500*	*8,500*
934	04	05	1400000000		Муниципальная программа "Охрана природы и лесное хозяйство города Перми"	8,500	8,500	8,500
934	04	05	1410000000		Подпрограмма "Реализация природоохранных мероприятий"	8,500	8,500	8,500
934	04	05	1410200000		Основное мероприятие "Наблюдение за состоянием атмосферного воздуха и улучшение его качества"	8,500	8,500	8,500
934	04	05	14102SУ200		Реализация мероприятий по предотвращению распространения и уничтожению борщевика Сосновского в муниципальных образованиях Пермского края	8,500	8,500	8,500
934	04	05	14102SУ200	200	Закупка товаров, работ и услуг для обеспечения государственных (муниципальных) нужд	8,500	8,500	8,500
934	04	05	14102SУ200	240	Иные закупки товаров, работ и услуг для обеспечения государственных (муниципальных) нужд	8,500	8,500	8,500
934	*04*	*09*			*Дорожное хозяйство (дорожные фонды)*	*672 458,298*	*463 098,400*	*281 652,900*
934	04	09	1000000000		Муниципальная программа "Организация дорожной деятельности в городе Перми"	646 793,080	442 209,300	260 763,800
934	04	09	1010000000		Подпрограмма "Приведение в нормативное состояние автомобильных дорог, снижение уровня перегрузки и ликвидации мест концентрации ДТП"	629 846,322	425 883,500	244 438,000
934	04	09	1010100000		Основное мероприятие "Выполнение комплекса мероприятий по содержанию и ремонту автомобильных дорог и элементов дорог"	243 994,922	241 158,400	244 438,000
934	04	09	1010121370		Содержание и ремонт автомобильных дорог	239 584,796	234 001,100	234 001,000
934	04	09	1010121370	200	Закупка товаров, работ и услуг для обеспечения государственных (муниципальных) нужд	239 584,796	234 001,100	234 001,000
934	04	09	1010121370	240	Иные закупки товаров, работ и услуг для обеспечения государственных (муниципальных) нужд	239 584,796	234 001,100	234 001,000
934	04	09	1010121390		Ремонт тротуаров, пешеходных дорожек и газонов вдоль тротуаров, пешеходных дорожек	4 225,900	7 157,300	10 437,000
934	04	09	1010121390	200	Закупка товаров, работ и услуг для обеспечения государственных (муниципальных) нужд	4 225,900	7 157,300	10 437,000
934	04	09	1010121390	240	Иные закупки товаров, работ и услуг для обеспечения государственных (муниципальных) нужд	4 225,900	7 157,300	10 437,000
934	04	09	1010123110		Инвентаризация бесхозяйных сетей ливневой канализации	184,226	0,000	0,000
934	04	09	1010123110	200	Закупка товаров, работ и услуг для обеспечения государственных (муниципальных) нужд	184,226	0,000	0,000
934	04	09	1010123110	240	Иные закупки товаров, работ и услуг для обеспечения государственных (муниципальных) нужд	184,226	0,000	0,000
934	04	09	1010400000		Основное мероприятие "Выполнение комплекса мероприятий по ремонту и капитальному ремонту автомобильных дорог и искусственных дорожных сооружений"	258 880,500	62 742,200	0,000
934	04	09	10104ST040		Проектирование, строительство (реконструкция), капитальный ремонт и ремонт автомобильных дорог общего пользования местного значения, находящихся на территории Пермского края	258 880,500	62 742,200	0,000
934	04	09	10104ST040	200	Закупка товаров, работ и услуг для обеспечения государственных (муниципальных) нужд	258 880,500	62 742,200	0,000
934	04	09	10104ST040	240	Иные закупки товаров, работ и услуг для обеспечения государственных (муниципальных) нужд	258 880,500	62 742,200	0,000
934	04	09	101R100000		Основное мероприятие "Реализация мероприятий, направленных на финансовое обеспечение регионального проекта в рамках основного мероприятия федерального проекта "Дорожная сеть" национального проекта Российской Федерации "Безопасные и качественные автомобильные дороги"	126 970,900	121 982,900	0,000
934	04	09	101R1ST040		Проектирование, строительство (реконструкция), капитальный ремонт и ремонт автомобильных дорог общего пользования местного значения, находящихся на территории Пермского края, направленное на достижение целевых показателей регионального проекта "Безопасные и качественные автомобильные дороги Пермского края и Пермской городской агломерации"	126 970,900	121 982,900	0,000

1	2	3	4	5	6	7	8	9
934	04	09	101R1ST040	200	Закупка товаров, работ и услуг для обеспечения государственных (муниципальных) нужд	126 970,900	121 982,900	0,000
934	04	09	101R1ST040	240	Иные закупки товаров, работ и услуг для обеспечения государственных (муниципальных) нужд	126 970,900	121 982,900	0,000
934	04	09	1030000000		Подпрограмма "Совершенствование организации дорожного движения на улично-дорожной сети города Перми"	16 946,758	16 325,800	16 325,800
934	04	09	1030100000		Основное мероприятие "Обеспечение безопасности дорожного движения на автомобильных дорогах местного значения, в том числе на объектах улично-дорожной сети в границах городского округа"	16 946,758	16 325,800	16 325,800
934	04	09	1030123510		Содержание, обслуживание и установка технических средств организации дорожного движения улично-дорожной сети в границах городского округа	16 946,758	16 325,800	16 325,800
934	04	09	1030123510	200	Закупка товаров, работ и услуг для обеспечения государственных (муниципальных) нужд	16 946,758	16 325,800	16 325,800
934	04	09	1030123510	240	Иные закупки товаров, работ и услуг для обеспечения государственных (муниципальных) нужд	16 946,758	16 325,800	16 325,800
934	04	09	1100000000		Муниципальная программа "Благоустройство города Перми"	4 045,790	1 552,300	1 552,300
934	04	09	1110000000		Подпрограмма "Озеленение территории города Перми, в том числе путем создания парков, скверов, садов, бульваров"	1 552,300	1 552,300	1 552,300
934	04	09	1110600000		Основное мероприятие "Организация содержания искусственных инженерных сооружений, предназначенных для движения пешеходов"	1 552,300	1 552,300	1 552,300
934	04	09	1110621750		Содержание и ремонт искусственных инженерных сооружений, предназначенных для движения пешеходов	1 552,300	1 552,300	1 552,300
934	04	09	1110621750	200	Закупка товаров, работ и услуг для обеспечения государственных (муниципальных) нужд	1 552,300	1 552,300	1 552,300
934	04	09	1110621750	240	Иные закупки товаров, работ и услуг для обеспечения государственных (муниципальных) нужд	1 552,300	1 552,300	1 552,300
934	04	09	1130000000		Подпрограмма "Развитие коммунальной инфраструктуры и благоустройства территории индивидуальной жилой застройки в городе Перми"	2 493,490	0,000	0,000
934	04	09	1130100000		Основное мероприятие "Выполнение комплекса мероприятий по благоустройству территорий общего пользования микрорайонов индивидуальной жилой застройки в городе Перми"	2 493,490	0,000	0,000
934	04	09	1130123130		Благоустройство территорий индивидуальной жилой застройки в городе Перми	2 493,490	0,000	0,000
934	04	09	1130123130	200	Закупка товаров, работ и услуг для обеспечения государственных (муниципальных) нужд	2 493,490	0,000	0,000
934	04	09	1130123130	240	Иные закупки товаров, работ и услуг для обеспечения государственных (муниципальных) нужд	2 493,490	0,000	0,000
934	04	09	1200000000		Муниципальная программа "Организация регулярных перевозок автомобильным и городским наземным электрическим транспортом в городе Перми"	5 157,219	3 170,500	3 170,500
934	04	09	1210000000		Подпрограмма "Приоритетное развитие общественного транспорта в городе Перми"	5 157,219	3 170,500	3 170,500
934	04	09	1210500000		Основное мероприятие "Обустройство остановочных пунктов"	5 157,219	3 170,500	3 170,500
934	04	09	1210521780		Содержание и ремонт остановочных пунктов	5 157,219	3 170,500	3 170,500
934	04	09	1210521780	200	Закупка товаров, работ и услуг для обеспечения государственных (муниципальных) нужд	5 157,219	3 170,500	3 170,500
934	04	09	1210521780	240	Иные закупки товаров, работ и услуг для обеспечения государственных (муниципальных) нужд	5 157,219	3 170,500	3 170,500
934	04	09	1700000000		Муниципальная программа "Развитие системы жилищно-коммунального хозяйства в городе Перми"	16 166,300	16 166,300	16 166,300
934	04	09	1730000000		Подпрограмма "Обеспечение эффективного управления многоквартирными домами в городе Перми"	16 166,300	16 166,300	16 166,300
934	04	09	1730300000		Основное мероприятие "Муниципальная поддержка благоустройства придомовых территорий многоквартирных домов города Перми"	16 166,300	16 166,300	16 166,300

1	2	3	4	5	6	7	8	9
934	04	09	1730371190		Возмещение затрат по благоустройству придомовых территорий многоквартирных домов города Перми	16 166,300	16 166,300	16 166,300
934	04	09	1730371190	800	Иные бюджетные ассигнования	16 166,300	16 166,300	16 166,300
934	04	09	1730371190	810	Субсидии юридическим лицам (кроме некоммерческих организаций), индивидуальным предпринимателям, физическим лицам - производителям товаров, работ, услуг	16 166,300	16 166,300	16 166,300
934	04	09	9100000000		Непрограммные расходы бюджета города Перми по реализации иных мероприятий	295,909	0,000	0,000
934	04	09	9160000000		Мероприятия, направленные на решение отдельных вопросов местного значения в микрорайонах города Перми	295,909	0,000	0,000
934	04	09	9160000000	200	Закупка товаров, работ и услуг для обеспечения государственных (муниципальных) нужд	295,909	0,000	0,000
934	04	09	9160000000	240	Иные закупки товаров, работ и услуг для обеспечения государственных (муниципальных) нужд	295,909	0,000	0,000
934	*04*	*12*			*Другие вопросы в области национальной экономики*	*82,351*	*215,700*	*224,200*
934	04	12	1100000000		Муниципальная программа "Благоустройство города Перми"	25,401	215,700	224,200
934	04	12	1110000000		Подпрограмма "Озеленение территории города Перми, в том числе путем создания парков, скверов, садов, бульваров"	25,401	215,700	224,200
934	04	12	1110700000		Основное мероприятие "Демонтаж самовольно установленных и незаконно размещенных движимых объектов"	25,401	215,700	224,200
934	04	12	1110721820		Демонтаж, перемещение и хранение, транспортирование и захоронение либо утилизация самовольно установленных и незаконно размещенных движимых объектов	25,401	215,700	224,200
934	04	12	1110721820	200	Закупка товаров, работ и услуг для обеспечения государственных (муниципальных) нужд	25,401	215,700	224,200
934	04	12	1110721820	240	Иные закупки товаров, работ и услуг для обеспечения государственных (муниципальных) нужд	25,401	215,700	224,200
934	04	12	1800000000		Муниципальная программа "Градостроительная деятельность на территории города Перми"	56,950	0,000	0,000
934	04	12	1820000000		Подпрограмма "Улучшение архитектурного облика города Перми"	56,950	0,000	0,000
934	04	12	1820200000		Основное мероприятие "Снос самовольных построек, приведение объектов капитального строительства в первоначальное положение на территории города Перми"	56,950	0,000	0,000
934	04	12	1820222040		Обеспечение сноса самовольных построек, приведения объектов капитального строительства в первоначальное положение на территории города Перми	56,950	0,000	0,000
934	04	12	1820222040	800	Иные бюджетные ассигнования	56,950	0,000	0,000
934	04	12	1820222040	830	Исполнение судебных актов	56,950	0,000	0,000
934	**05**				**Жилищно-коммунальное хозяйство**	**125 309,175**	**102 337,700**	**82 823,400**
934	*05*	*02*			*Коммунальное хозяйство*	*165,008*	*0,000*	*0,000*
934	05	02	1700000000		Муниципальная программа "Развитие системы жилищно-коммунального хозяйства в городе Перми"	165,008	0,000	0,000
934	05	02	1740000000		Подпрограмма "Содержание объектов инженерной инфраструктуры"	165,008	0,000	0,000
934	05	02	1740100000		Основное мероприятие "Обеспечение нормативного состояния объектов инженерной инфраструктуры, находящихся в муниципальной собственности, в том числе бесхозяйных объектов"	165,008	0,000	0,000
934	05	02	1740121760		Техническая инвентаризация и паспортизация объектов инженерной инфраструктуры	165,008	0,000	0,000
934	05	02	1740121760	200	Закупка товаров, работ и услуг для обеспечения государственных (муниципальных) нужд	165,008	0,000	0,000
934	05	02	1740121760	240	Иные закупки товаров, работ и услуг для обеспечения государственных (муниципальных) нужд	165,008	0,000	0,000
934	*05*	*03*			*Благоустройство*	*114 179,667*	*92 433,400*	*72 919,100*
934	05	03	1100000000		Муниципальная программа "Благоустройство города Перми"	23 246,810	44 147,000	19 552,900

1	2	3	4	5	6	7	8	9
934	05	03	1110000000		Подпрограмма "Озеленение территории города Перми, в том числе путем создания парков, скверов, садов, бульваров"	23 246,810	44 147,000	19 552,900
934	05	03	1110100000		Основное мероприятие "Организация содержания объектов озеленения общего пользования"	21 543,200	42 987,300	18 393,200
934	05	03	1110121450		Содержание и ремонт объектов озеленения общего пользования	21 543,200	42 987,300	18 393,200
934	05	03	1110121450	200	Закупка товаров, работ и услуг для обеспечения государственных (муниципальных) нужд	21 543,200	42 987,300	18 393,200
934	05	03	1110121450	240	Иные закупки товаров, работ и услуг для обеспечения государственных (муниципальных) нужд	21 543,200	42 987,300	18 393,200
934	05	03	1110200000		Основное мероприятие "Организация содержания пустошей, логов и водоохранных зон"	1 159,700	1 159,700	1 159,700
934	05	03	1110221510		Содержание пустошей, логов и водоохранных зон	1 159,700	1 159,700	1 159,700
934	05	03	1110221510	200	Закупка товаров, работ и услуг для обеспечения государственных (муниципальных) нужд	1 159,700	1 159,700	1 159,700
934	05	03	1110221510	240	Иные закупки товаров, работ и услуг для обеспечения государственных (муниципальных) нужд	1 159,700	1 159,700	1 159,700
934	05	03	1110600000		Основное мероприятие "Организация содержания искусственных инженерных сооружений, предназначенных для движения пешеходов"	543,910	0,000	0,000
934	05	03	1110621750		Содержание и ремонт искусственных инженерных сооружений, предназначенных для движения пешеходов	543,910	0,000	0,000
934	05	03	1110621750	200	Закупка товаров, работ и услуг для обеспечения государственных (муниципальных) нужд	543,910	0,000	0,000
934	05	03	1110621750	240	Иные закупки товаров, работ и услуг для обеспечения государственных (муниципальных) нужд	543,910	0,000	0,000
934	05	03	1300000000		Муниципальная программа "Формирование современной городской среды"	87 288,449	45 718,000	50 797,800
934	05	03	1310000000		Подпрограмма "Формирование комфортного внутригородского пространства на территории муниципального образования город Пермь"	87 288,449	45 718,000	50 797,800
934	05	03	1310100000		Основное мероприятие "Благоустройство дворовых территорий многоквартирных домов города Перми"	29 790,949	0,000	0,000
934	05	03	13101SЖ090		Поддержка муниципальных программ формирования современной городской среды (расходы, не софинансируемые из федерального бюджета)	29 790,949	0,000	0,000
934	05	03	13101SЖ090	800	Иные бюджетные ассигнования	29 790,949	0,000	0,000
934	05	03	13101SЖ090	810	Субсидии юридическим лицам (кроме некоммерческих организаций), индивидуальным предпринимателям, физическим лицам - производителям товаров, работ, услуг	29 790,949	0,000	0,000
934	05	03	131F200000		Основное мероприятие "Региональный проект "Формирование комфортной городской среды"	57 497,500	45 718,000	50 797,800
934	05	03	131F255550		Реализация программ формирования современной городской среды	57 497,500	45 718,000	50 797,800
934	05	03	131F255550	800	Иные бюджетные ассигнования	57 497,500	45 718,000	50 797,800
934	05	03	131F255550	810	Субсидии юридическим лицам (кроме некоммерческих организаций), индивидуальным предпринимателям, физическим лицам - производителям товаров, работ, услуг	57 497,500	45 718,000	50 797,800
934	05	03	1700000000		Муниципальная программа "Развитие системы жилищно-коммунального хозяйства в городе Перми"	3 644,408	2 568,400	2 568,400
934	05	03	1720000000		Подпрограмма "Обеспечение санитарно-эпидемиологических требований законодательства"	3 644,408	2 568,400	2 568,400
934	05	03	1720100000		Основное мероприятие "Организация работ по сбору, транспортированию и размещению бесхозяйных отходов на территории города Перми"	2 013,000	2 013,000	2 013,000
934	05	03	1720121710		Ликвидация бесхозяйных отходов с территории города Перми	2 013,000	2 013,000	2 013,000
934	05	03	1720121710	200	Закупка товаров, работ и услуг для обеспечения государственных (муниципальных) нужд	2 013,000	2 013,000	2 013,000
934	05	03	1720121710	240	Иные закупки товаров, работ и услуг для обеспечения государственных (муниципальных) нужд	2 013,000	2 013,000	2 013,000

1	2	3	4	5	6	7	8	9
934	05	03	1720200000		Основное мероприятие "Организация работ по созданию и содержанию мест (площадок) накопления твердых коммунальных отходов"	1 631,408	555,400	555,400
934	05	03	1720222030		Обустройство мест (площадок) накопления твердых коммунальных отходов	1 071,091	0,000	0,000
934	05	03	1720222030	200	Закупка товаров, работ и услуг для обеспечения государственных (муниципальных) нужд	1 071,091	0,000	0,000
934	05	03	1720222030	240	Иные закупки товаров, работ и услуг для обеспечения государственных (муниципальных) нужд	1 071,091	0,000	0,000
934	05	03	1720222130		Содержание мест (площадок) накопления твердых коммунальных отходов	560,317	555,400	555,400
934	05	03	1720222130	200	Закупка товаров, работ и услуг для обеспечения государственных (муниципальных) нужд	560,317	555,400	555,400
934	05	03	1720222130	240	Иные закупки товаров, работ и услуг для обеспечения государственных (муниципальных) нужд	560,317	555,400	555,400
934	*05*	*05*			*Другие вопросы в области жилищно-коммунального хозяйства*	*10 964,500*	*9 904,300*	*9 904,300*
934	05	05	1000000000		Муниципальная программа "Организация дорожной деятельности в городе Перми"	10 964,500	9 904,300	9 904,300
934	05	05	1020000000		Подпрограмма "Обеспечение деятельности заказчиков работ"	10 964,500	9 904,300	9 904,300
934	05	05	1020100000		Основное мероприятие "Выполнение функций муниципального заказчика работ"	10 964,500	9 904,300	9 904,300
934	05	05	1020100590		Обеспечение деятельности (оказание услуг, выполнение работ) муниципальных учреждений (организаций)	10 964,500	9 904,300	9 904,300
934	05	05	1020100590	100	Расходы на выплаты персоналу в целях обеспечения выполнения функций государственными (муниципальными) органами, казенными учреждениями, органами управления государственными внебюджетными фондами	8 412,400	7 352,200	7 352,200
934	05	05	1020100590	110	Расходы на выплаты персоналу казенных учреждений	8 412,400	7 352,200	7 352,200
934	05	05	1020100590	200	Закупка товаров, работ и услуг для обеспечения государственных (муниципальных) нужд	2 433,300	2 433,300	2 433,300
934	05	05	1020100590	240	Иные закупки товаров, работ и услуг для обеспечения государственных (муниципальных) нужд	2 433,300	2 433,300	2 433,300
934	05	05	1020100590	800	Иные бюджетные ассигнования	118,800	118,800	118,800
934	05	05	1020100590	850	Уплата налогов, сборов и иных платежей	118,800	118,800	118,800
934	**06**				**Охрана окружающей среды**	**0,000**	**3 478,000**	**3 035,500**
934	*06*	*03*			*Охрана объектов растительного и животного мира и среды их обитания*	*0,000*	*3 478,000*	*3 035,500*
934	06	03	1400000000		Муниципальная программа "Охрана природы и лесное хозяйство города Перми"	0,000	3 478,000	3 035,500
934	06	03	1410000000		Подпрограмма "Реализация природоохранных мероприятий"	0,000	3 478,000	3 035,500
934	06	03	1410300000		Основное мероприятие "Компенсационные посадки зеленых насаждений"	0,000	1 088,500	1 088,500
934	06	03	1410321690		Посадка зеленых насаждений ценных видов	0,000	1 088,500	1 088,500
934	06	03	1410321690	200	Закупка товаров, работ и услуг для обеспечения государственных (муниципальных) нужд	0,000	1 088,500	1 088,500
934	06	03	1410321690	240	Иные закупки товаров, работ и услуг для обеспечения государственных (муниципальных) нужд	0,000	1 088,500	1 088,500
934	06	03	1410800000		Основное мероприятие "Восстановление и экологическая реабилитация водных объектов"	0,000	2 389,500	1 947,000
934	06	03	1410821640		Наблюдение за водными объектами города Перми и их обустройство	0,000	2 389,500	1 947,000
934	06	03	1410821640	200	Закупка товаров, работ и услуг для обеспечения государственных (муниципальных) нужд	0,000	2 389,500	1 947,000
934	06	03	1410821640	240	Иные закупки товаров, работ и услуг для обеспечения государственных (муниципальных) нужд	0,000	2 389,500	1 947,000
934	**07**				**Образование**	**3 694,023**	**3 128,500**	**3 128,500**
934	*07*	*07*			*Молодежная политика*	*3 694,023*	*3 128,500*	*3 128,500*

1	2	3	4	5	6	7	8	9
934	07	07	0400000000		Муниципальная программа "Молодежь города Перми"	3 494,023	2 928,500	2 928,500
934	07	07	0420000000		Подпрограмма "Создание условий для социальной интеграции молодежи в общественно полезную деятельность"	3 494,023	2 928,500	2 928,500
934	07	07	0420100000		Основное мероприятие "Осуществление мероприятий по организации занятости молодежи"	3 494,023	2 928,500	2 928,500
934	07	07	0420170070		Субсидии некоммерческим организациям, не являющимся государственными (муниципальными) учреждениями, выполняющим работы по организации занятости молодежи	3 494,023	2 928,500	2 928,500
934	07	07	0420170070	600	Предоставление субсидий бюджетным, автономным учреждениям и иным некоммерческим организациям	3 494,023	2 928,500	2 928,500
934	07	07	0420170070	630	Субсидии некоммерческим организациям (за исключением государственных (муниципальных) учреждений, государственных корпораций (компаний), публично-правовых компаний)	3 494,023	2 928,500	2 928,500
934	07	07	0600000000		Муниципальная программа "Социальная поддержка и обеспечение семейного благополучия населения города Перми"	200,000	200,000	200,000
934	07	07	0640000000		Подпрограмма "Организация оздоровления и отдыха детей города Перми"	200,000	200,000	200,000
934	07	07	0640400000		Основное мероприятие "Организация отдыха несовершеннолетних, состоящих на учете в территориальных отделах полиции города Перми"	200,000	200,000	200,000
934	07	07	0640421080		Мероприятия по профилактике правонарушений среди несовершеннолетних	200,000	200,000	200,000
934	07	07	0640421080	200	Закупка товаров, работ и услуг для обеспечения государственных (муниципальных) нужд	200,000	200,000	200,000
934	07	07	0640421080	240	Иные закупки товаров, работ и услуг для обеспечения государственных (муниципальных) нужд	200,000	200,000	200,000
934	**08**				**Культура, кинематография**	**2 453,050**	**1 452,400**	**1 452,400**
934	*08*	*01*			*Культура*	*2 453,050*	*1 452,400*	*1 452,400*
934	08	01	0300000000		Муниципальная программа "Культура города Перми"	2 452,400	1 452,400	1 452,400
934	08	01	0310000000		Подпрограмма "Городские культурно-зрелищные мероприятия"	2 452,400	1 452,400	1 452,400
934	08	01	0310100000		Основное мероприятие "Проведение мероприятий в области культуры"	2 452,400	1 452,400	1 452,400
934	08	01	0310121980		Городские культурно-зрелищные мероприятия, культурно-зрелищные мероприятия по месту жительства	2 452,400	1 452,400	1 452,400
934	08	01	0310121980	200	Закупка товаров, работ и услуг для обеспечения государственных (муниципальных) нужд	2 452,400	1 452,400	1 452,400
934	08	01	0310121980	240	Иные закупки товаров, работ и услуг для обеспечения государственных (муниципальных) нужд	2 452,400	1 452,400	1 452,400
934	08	01	9100000000		Непрограммные расходы бюджета города Перми по реализации иных мероприятий	0,650	0,000	0,000
934	08	01	9160000000		Мероприятия, направленные на решение отдельных вопросов местного значения в микрорайонах города Перми	0,650	0,000	0,000
934	08	01	9160000000	200	Закупка товаров, работ и услуг для обеспечения государственных (муниципальных) нужд	0,650	0,000	0,000
934	08	01	9160000000	240	Иные закупки товаров, работ и услуг для обеспечения государственных (муниципальных) нужд	0,650	0,000	0,000
934	11				Физическая культура и спорт	1 533,800	1 502,000	**1 502,000**
934	11	01			Физическая культура	1 533,800	1 502,000	*1 502,000*
934	11	01	0500000000		Муниципальная программа "Развитие физической культуры и спорта города Перми"	1 483,800	1 502,000	1 502,000
934	11	01	0520000000		Подпрограмма "Создание условий для поддержания здорового образа жизни"	1 483,800	1 502,000	1 502,000
934	11	01	0520100000		Основное мероприятие "Организация и проведение физкультурных мероприятий, спортивно-массовой работы согласно календарным планам районов города Перми"	1 483,800	1 502,000	1 502,000
934	11	01	0520123440		Мероприятия и спортивно-массовая работа по месту жительства	1 483,800	1 502,000	1 502,000

1	2	3	4	5	6	7	8	9
934	11	01	0520123440	200	Закупка товаров, работ и услуг для обеспечения государственных (муниципальных) нужд	1 483,800	1 502,000	1 502,000
934	11	01	0520123440	240	Иные закупки товаров, работ и услуг для обеспечения государственных (муниципальных) нужд	1 483,800	1 502,000	1 502,000
934	11	01	9100000000		Непрограммные расходы бюджета города Перми по реализации иных мероприятий	50,000	0,000	0,000
934	11	01	9160000000		Мероприятия, направленные на решение отдельных вопросов местного значения в микрорайонах города Перми	50,000	0,000	0,000
934	11	01	9160000000	600	Предоставление субсидий бюджетным, автономным учреждениям и иным некоммерческим организациям	50,000	0,000	0,000
934	11	01	9160000000	630	Субсидии некоммерческим организациям (за исключением государственных (муниципальных) учреждений, государственных корпораций (компаний), публично-правовых компаний)	50,000	0,000	0,000
935					**Администрация Индустриального района города Перми**	**596 833,492**	**639 655,700**	**407 555,900**
935	**01**				**Общегосударственные вопросы**	**71 278,440**	**69 362,900**	**68 878,700**
935	*01*	*04*			*Функционирование Правительства Российской Федерации, высших исполнительных органов государственной власти субъектов Российской Федерации, местных администраций*	*57 886,600*	*55 796,900*	*55 796,900*
935	01	04	0600000000		Муниципальная программа "Социальная поддержка и обеспечение семейного благополучия населения города Перми"	6 500,700	6 692,800	6 692,800
935	01	04	0630000000		Подпрограмма "Повышение социального благополучия и безопасности семей с детьми"	6 500,700	6 692,800	6 692,800
935	01	04	0630100000		Основное мероприятие "Взаимодействие с органами власти, учреждениями, организациями по профилактике преступности и правонарушений несовершеннолетних"	6 500,700	6 692,800	6 692,800
935	01	04	063012C050		Образование комиссий по делам несовершеннолетних и защите их прав и организация их деятельности	6 500,700	6 692,800	6 692,800
935	01	04	063012C050	100	Расходы на выплаты персоналу в целях обеспечения выполнения функций государственными (муниципальными) органами, казенными учреждениями, органами управления государственными внебюджетными фондами	6 182,300	6 366,100	6 366,100
935	01	04	063012C050	120	Расходы на выплаты персоналу государственных (муниципальных) органов	6 182,300	6 366,100	6 366,100
935	01	04	063012C050	200	Закупка товаров, работ и услуг для обеспечения государственных (муниципальных) нужд	318,400	326,700	326,700
935	01	04	063012C050	240	Иные закупки товаров, работ и услуг для обеспечения государственных (муниципальных) нужд	318,400	326,700	326,700
935	01	04	9500000000		Непрограммные расходы по обеспечению деятельности администрации города Перми	51 385,900	49 104,100	49 104,100
935	01	04	9570000000		Территориальные органы администрации города Перми	51 385,900	49 104,100	49 104,100
935	01	04	9570000110		Расходы на выплаты по оплате труда работников муниципальных органов	47 907,900	45 626,100	45 626,100
935	01	04	9570000110	100	Расходы на выплаты персоналу в целях обеспечения выполнения функций государственными (муниципальными) органами, казенными учреждениями, органами управления государственными внебюджетными фондами	47 907,900	45 626,100	45 626,100
935	01	04	9570000110	120	Расходы на выплаты персоналу государственных (муниципальных) органов	47 907,900	45 626,100	45 626,100
935	01	04	9570000190		Расходы на обеспечение функций муниципальных органов	3 478,000	3 478,000	3 478,000
935	01	04	9570000190	100	Расходы на выплаты персоналу в целях обеспечения выполнения функций государственными (муниципальными) органами, казенными учреждениями, органами управления государственными внебюджетными фондами	0,200	0,000	0,000
935	01	04	9570000190	120	Расходы на выплаты персоналу государственных (муниципальных) органов	0,200	0,000	0,000
935	01	04	9570000190	200	Закупка товаров, работ и услуг для обеспечения государственных (муниципальных) нужд	3 477,800	3 478,000	3 478,000
935	01	04	9570000190	240	Иные закупки товаров, работ и услуг для обеспечения государственных (муниципальных) нужд	3 477,800	3 478,000	3 478,000

1	2	3	4	5	6	7	8	9
935	*01*	*13*			*Другие общегосударственные вопросы*	*13 391,840*	*13 566,000*	*13 081,800*
935	01	13	0100000000		Муниципальная программа "Общественное согласие"	13 215,840	13 566,000	13 081,800
935	01	13	0110000000		Подпрограмма "Вовлечение граждан в решение вопросов местного значения"	13 095,840	13 446,000	12 961,800
935	01	13	0110100000		Основное мероприятие "Формирование благоприятных условий для поддержки социально ориентированных некоммерческих организаций в реализации социальных проектов"	3 923,600	3 942,300	3 942,300
935	01	13	0110121330		Консультативная и информационно-методическая поддержка социально ориентированных некоммерческих организаций при реализации социальных проектов	221,500	221,500	221,500
935	01	13	0110121330	200	Закупка товаров, работ и услуг для обеспечения государственных (муниципальных) нужд	221,500	221,500	221,500
935	01	13	0110121330	240	Иные закупки товаров, работ и услуг для обеспечения государственных (муниципальных) нужд	221,500	221,500	221,500
935	01	13	0110123180		Проведение мероприятий в рамках реализации инициативных проектов на территории города Перми	2 874,100	3 000,000	3 000,000
935	01	13	0110123180	200	Закупка товаров, работ и услуг для обеспечения государственных (муниципальных) нужд	2 874,100	3 000,000	3 000,000
935	01	13	0110123180	240	Иные закупки товаров, работ и услуг для обеспечения государственных (муниципальных) нужд	2 874,100	3 000,000	3 000,000
935	01	13	0110171140		Субсидии советам ветеранов (пенсионеров) войны, труда, Вооруженных Сил и правоохранительных органов	700,000	592,800	592,800
935	01	13	0110171140	600	Предоставление субсидий бюджетным, автономным учреждениям и иным некоммерческим организациям	700,000	592,800	592,800
935	01	13	0110171140	630	Субсидии некоммерческим организациям (за исключением государственных (муниципальных) учреждений, государственных корпораций (компаний), публично-правовых компаний)	700,000	592,800	592,800
935	01	13	0110171250		Субсидии некоммерческим организациям, общественным объединениям (за исключением политических партий) на реализацию социальных проектов	128,000	128,000	128,000
935	01	13	0110171250	600	Предоставление субсидий бюджетным, автономным учреждениям и иным некоммерческим организациям	128,000	128,000	128,000
935	01	13	0110171250	630	Субсидии некоммерческим организациям (за исключением государственных (муниципальных) учреждений, государственных корпораций (компаний), публично-правовых компаний)	128,000	128,000	128,000
935	01	13	0110200000		Основное мероприятие "Финансовая и информационно-методическая поддержка деятельности территориальных общественных самоуправлений"	4 268,400	4 268,400	4 268,400
935	01	13	0110271130		Субсидии на осуществление деятельности территориальных общественных самоуправлений	4 061,400	4 061,400	4 061,400
935	01	13	0110271130	600	Предоставление субсидий бюджетным, автономным учреждениям и иным некоммерческим организациям	4 061,400	4 061,400	4 061,400
935	01	13	0110271130	630	Субсидии некоммерческим организациям (за исключением государственных (муниципальных) учреждений, государственных корпораций (компаний), публично-правовых компаний)	4 061,400	4 061,400	4 061,400
935	01	13	0110271350		Субсидии территориальным общественным самоуправлениям на реализацию конкурса проектов	207,000	207,000	207,000
935	01	13	0110271350	600	Предоставление субсидий бюджетным, автономным учреждениям и иным некоммерческим организациям	207,000	207,000	207,000
935	01	13	0110271350	630	Субсидии некоммерческим организациям (за исключением государственных (муниципальных) учреждений, государственных корпораций (компаний), публично-правовых компаний)	207,000	207,000	207,000
935	01	13	0110300000		Основное мероприятие "Развитие инфраструктуры поддержки социально ориентированных некоммерческих организаций"	4 903,840	5 235,300	4 751,100
935	01	13	0110321310		Содержание имущества и обеспечение деятельности общественных центров	4 903,840	5 235,300	4 751,100

1	2	3	4	5	6	7	8	9
935	01	13	0110321310	200	Закупка товаров, работ и услуг для обеспечения государственных (муниципальных) нужд	4 790,840	5 127,500	4 648,500
935	01	13	0110321310	240	Иные закупки товаров, работ и услуг для обеспечения государственных (муниципальных) нужд	4 790,840	5 127,500	4 648,500
935	01	13	0110321310	800	Иные бюджетные ассигнования	113,000	107,800	102,600
935	01	13	0110321310	850	Уплата налогов, сборов и иных платежей	113,000	107,800	102,600
935	01	13	0120000000		Подпрограмма "Повышение уровня межэтнического и межконфессионального взаимопонимания"	120,000	120,000	120,000
935	01	13	0120100000		Основное мероприятие "Мероприятия, направленные на повышение уровня межэтнического и межконфессионального взаимопонимания в городе Перми"	120,000	120,000	120,000
935	01	13	0120123520		Содействие в реализации культурно-просветительских общественных инициатив религиозных организаций и объединений, направленных на сохранение гармоничной конфессиональной ситуации в городе Перми	25,000	25,000	25,000
935	01	13	0120123520	600	Предоставление субсидий бюджетным, автономным учреждениям и иным некоммерческим организациям	25,000	25,000	25,000
935	01	13	0120123520	630	Субсидии некоммерческим организациям (за исключением государственных (муниципальных) учреждений, государственных корпораций (компаний), публично-правовых компаний)	25,000	25,000	25,000
935	01	13	0120123530		Содействие в реализации мероприятий, направленных на гармонизацию межнациональных отношений, сохранение этнического многообразия народов России, проживающих в городе Перми	95,000	95,000	95,000
935	01	13	0120123530	600	Предоставление субсидий бюджетным, автономным учреждениям и иным некоммерческим организациям	95,000	95,000	95,000
935	01	13	0120123530	630	Субсидии некоммерческим организациям (за исключением государственных (муниципальных) учреждений, государственных корпораций (компаний), публично-правовых компаний)	95,000	95,000	95,000
935	01	13	9100000000		Непрограммные расходы бюджета города Перми по реализации иных мероприятий	176,000	0,000	0,000
935	01	13	9160000000		Мероприятия, направленные на решение отдельных вопросов местного значения в микрорайонах города Перми	176,000	0,000	0,000
935	01	13	9160000000	200	Закупка товаров, работ и услуг для обеспечения государственных (муниципальных) нужд	176,000	0,000	0,000
935	01	13	9160000000	240	Иные закупки товаров, работ и услуг для обеспечения государственных (муниципальных) нужд	176,000	0,000	0,000
935	**03**				**Национальная безопасность и правоохранительная деятельность**	**704,500**	**750,900**	**750,900**
935	*03*	*09*			*Гражданская оборона*	*300,800*	*301,900*	*301,900*
935	03	09	9100000000		Непрограммные расходы бюджета города Перми по реализации иных мероприятий	300,800	301,900	301,900
935	03	09	9190000000		Иные непрограммные мероприятия	300,800	301,900	301,900
935	03	09	9190021880		Мероприятия по гражданской обороне по подготовке населения и организаций к действиям в чрезвычайной ситуации в мирное и военное время	300,800	301,900	301,900
935	03	09	9190021880	200	Закупка товаров, работ и услуг для обеспечения государственных (муниципальных) нужд	300,800	301,900	301,900
935	03	09	9190021880	240	Иные закупки товаров, работ и услуг для обеспечения государственных (муниципальных) нужд	300,800	301,900	301,900
935	*03*	*10*			*Защита населения и территории от чрезвычайных ситуаций природного и техногенного характера, пожарная безопасность*	*76,100*	*121,400*	*121,400*
935	03	10	0200000000		Муниципальная программа "Безопасный город"	76,100	121,400	121,400
935	03	10	0220000000		Подпрограмма "Предупреждение и ликвидация чрезвычайных ситуаций природного и техногенного характера, совершенствование гражданской обороны на территории города Перми"	11,500	11,500	11,500
935	03	10	0220300000		Основное мероприятие "Содержание и организация деятельности аварийно-спасательных служб и обеспечение безопасности людей на водных объектах"	11,500	11,500	11,500

1	2	3	4	5	6	7	8	9
935	03	10	0220321000		Содержание спасательных постов в местах массового отдыха у воды	11,500	11,500	11,500
935	03	10	0220321000	200	Закупка товаров, работ и услуг для обеспечения государственных (муниципальных) нужд	11,500	11,500	11,500
935	03	10	0220321000	240	Иные закупки товаров, работ и услуг для обеспечения государственных (муниципальных) нужд	11,500	11,500	11,500
935	03	10	0230000000		Подпрограмма "Обеспечение первичных мер пожарной безопасности, отнесенных к полномочиям органов местного самоуправления"	64,600	109,900	109,900
935	03	10	0230100000		Основное мероприятие "Обеспечение первичных мер пожарной безопасности"	64,600	109,900	109,900
935	03	10	0230121120		Мероприятия по приведению в нормативное состояние, содержанию источников противопожарного водоснабжения (пожарных водоемов, резервуаров, емкостей) и пирсов	64,600	109,900	109,900
935	03	10	0230121120	200	Закупка товаров, работ и услуг для обеспечения государственных (муниципальных) нужд	64,600	109,900	109,900
935	03	10	0230121120	240	Иные закупки товаров, работ и услуг для обеспечения государственных (муниципальных) нужд	64,600	109,900	109,900
935	*03*	*14*			*Другие вопросы в области национальной безопасности и правоохранительной деятельности*	*327,600*	*327,600*	*327,600*
935	03	14	9100000000		Непрограммные расходы бюджета города Перми по реализации иных мероприятий	327,600	327,600	327,600
935	03	14	9190000000		Иные непрограммные мероприятия	327,600	327,600	327,600
935	03	14	919002П040		Составление протоколов об административных правонарушениях	72,400	72,400	72,400
935	03	14	919002П040	200	Закупка товаров, работ и услуг для обеспечения государственных (муниципальных) нужд	72,400	72,400	72,400
935	03	14	919002П040	240	Иные закупки товаров, работ и услуг для обеспечения государственных (муниципальных) нужд	72,400	72,400	72,400
935	03	14	919002П060		Осуществление полномочий по созданию и организации деятельности административных комиссий	255,200	255,200	255,200
935	03	14	919002П060	100	Расходы на выплаты персоналу в целях обеспечения выполнения функций государственными (муниципальными) органами, казенными учреждениями, органами управления государственными внебюджетными фондами	117,600	117,600	117,600
935	03	14	919002П060	120	Расходы на выплаты персоналу государственных (муниципальных) органов	117,600	117,600	117,600
935	03	14	919002П060	200	Закупка товаров, работ и услуг для обеспечения государственных (муниципальных) нужд	137,600	137,600	137,600
935	03	14	919002П060	240	Иные закупки товаров, работ и услуг для обеспечения государственных (муниципальных) нужд	137,600	137,600	137,600
935	**04**				**Национальная экономика**	**418 646,467**	**480 304,400**	**245 278,000**
935	*04*	*05*			*Сельское хозяйство и рыболовство*	*8,500*	*8,500*	*8,500*
935	04	05	1400000000		Муниципальная программа "Охрана природы и лесное хозяйство города Перми"	8,500	8,500	8,500
935	04	05	1410000000		Подпрограмма "Реализация природоохранных мероприятий"	8,500	8,500	8,500
935	04	05	1410200000		Основное мероприятие "Наблюдение за состоянием атмосферного воздуха и улучшение его качества"	8,500	8,500	8,500
935	04	05	14102SУ200		Реализация мероприятий по предотвращению распространения и уничтожению борщевика Сосновского в муниципальных образованиях Пермского края	8,500	8,500	8,500
935	04	05	14102SУ200	200	Закупка товаров, работ и услуг для обеспечения государственных (муниципальных) нужд	8,500	8,500	8,500
935	04	05	14102SУ200	240	Иные закупки товаров, работ и услуг для обеспечения государственных (муниципальных) нужд	8,500	8,500	8,500
935	*04*	*09*			*Дорожное хозяйство (дорожные фонды)*	*418 637,967*	*479 779,800*	*244 779,800*
935	04	09	1000000000		Муниципальная программа "Организация дорожной деятельности в городе Перми"	391 888,394	460 901,600	225 901,600
935	04	09	1010000000		Подпрограмма "Приведение в нормативное состояние автомобильных дорог, снижение уровня перегрузки и ликвидации мест концентрации ДТП"	372 411,240	438 488,400	203 488,400

1	2	3	4	5	6	7	8	9
935	04	09	1010100000		Основное мероприятие "Выполнение комплекса мероприятий по содержанию и ремонту автомобильных дорог и элементов дорог"	347 991,240	303 488,400	203 488,400
935	04	09	1010121370		Содержание и ремонт автомобильных дорог	343 373,200	299 362,300	199 362,300
935	04	09	1010121370	200	Закупка товаров, работ и услуг для обеспечения государственных (муниципальных) нужд	343 373,200	299 362,300	199 362,300
935	04	09	1010121370	240	Иные закупки товаров, работ и услуг для обеспечения государственных (муниципальных) нужд	343 373,200	299 362,300	199 362,300
935	04	09	1010121390		Ремонт тротуаров, пешеходных дорожек и газонов вдоль тротуаров, пешеходных дорожек	4 528,643	4 126,100	4 126,100
935	04	09	1010121390	200	Закупка товаров, работ и услуг для обеспечения государственных (муниципальных) нужд	4 528,643	4 126,100	4 126,100
935	04	09	1010121390	240	Иные закупки товаров, работ и услуг для обеспечения государственных (муниципальных) нужд	4 528,643	4 126,100	4 126,100
935	04	09	1010123110		Инвентаризация бесхозяйных сетей ливневой канализации	89,397	0,000	0,000
935	04	09	1010123110	200	Закупка товаров, работ и услуг для обеспечения государственных (муниципальных) нужд	89,397	0,000	0,000
935	04	09	1010123110	240	Иные закупки товаров, работ и услуг для обеспечения государственных (муниципальных) нужд	89,397	0,000	0,000
935	04	09	101R100000		Основное мероприятие "Реализация мероприятий, направленных на финансовое обеспечение регионального проекта в рамках основного мероприятия федерального проекта "Дорожная сеть" национального проекта Российской Федерации "Безопасные и качественные автомобильные дороги"	24 420,000	135 000,000	0,000
935	04	09	101R1ST040		Проектирование, строительство (реконструкция), капитальный ремонт и ремонт автомобильных дорог общего пользования местного значения, находящихся на территории Пермского края, направленное на достижение целевых показателей регионального проекта "Безопасные и качественные автомобильные дороги Пермского края и Пермской городской агломерации"	24 420,000	135 000,000	0,000
935	04	09	101R1ST040	200	Закупка товаров, работ и услуг для обеспечения государственных (муниципальных) нужд	24 420,000	135 000,000	0,000
935	04	09	101R1ST040	240	Иные закупки товаров, работ и услуг для обеспечения государственных (муниципальных) нужд	24 420,000	135 000,000	0,000
935	04	09	1030000000		Подпрограмма "Совершенствование организации дорожного движения на улично-дорожной сети города Перми"	19 477,154	22 413,200	22 413,200
935	04	09	1030100000		Основное мероприятие "Обеспечение безопасности дорожного движения на автомобильных дорогах местного значения, в том числе на объектах улично-дорожной сети в границах городского округа"	19 477,154	22 413,200	22 413,200
935	04	09	1030123510		Содержание, обслуживание и установка технических средств организации дорожного движения улично-дорожной сети в границах городского округа	19 477,154	22 413,200	22 413,200
935	04	09	1030123510	200	Закупка товаров, работ и услуг для обеспечения государственных (муниципальных) нужд	19 477,154	22 413,200	22 413,200
935	04	09	1030123510	240	Иные закупки товаров, работ и услуг для обеспечения государственных (муниципальных) нужд	19 477,154	22 413,200	22 413,200
935	04	09	1100000000		Муниципальная программа "Благоустройство города Перми"	4 200,056	251,600	251,600
935	04	09	1110000000		Подпрограмма "Озеленение территории города Перми, в том числе путем создания парков, скверов, садов, бульваров"	251,600	251,600	251,600
935	04	09	1110600000		Основное мероприятие "Организация содержания искусственных инженерных сооружений, предназначенных для движения пешеходов"	251,600	251,600	251,600
935	04	09	1110621750		Содержание и ремонт искусственных инженерных сооружений, предназначенных для движения пешеходов	251,600	251,600	251,600
935	04	09	1110621750	200	Закупка товаров, работ и услуг для обеспечения государственных (муниципальных) нужд	251,600	251,600	251,600
935	04	09	1110621750	240	Иные закупки товаров, работ и услуг для обеспечения государственных (муниципальных) нужд	251,600	251,600	251,600

1	2	3	4	5	6	7	8	9
935	04	09	1130000000		Подпрограмма "Развитие коммунальной инфраструктуры и благоустройства территории индивидуальной жилой застройки в городе Перми"	3 948,456	0,000	0,000
935	04	09	1130100000		Основное мероприятие "Выполнение комплекса мероприятий по благоустройству территорий общего пользования микрорайонов индивидуальной жилой застройки в городе Перми"	3 948,456	0,000	0,000
935	04	09	1130123130		Благоустройство территорий индивидуальной жилой застройки в городе Перми	3 948,456	0,000	0,000
935	04	09	1130123130	200	Закупка товаров, работ и услуг для обеспечения государственных (муниципальных) нужд	3 948,456	0,000	0,000
935	04	09	1130123130	240	Иные закупки товаров, работ и услуг для обеспечения государственных (муниципальных) нужд	3 948,456	0,000	0,000
935	04	09	1200000000		Муниципальная программа "Организация регулярных перевозок автомобильным и городским наземным электрическим транспортом в городе Перми"	7 195,025	3 929,900	3 929,900
935	04	09	1210000000		Подпрограмма "Приоритетное развитие общественного транспорта в городе Перми"	7 195,025	3 929,900	3 929,900
935	04	09	1210500000		Основное мероприятие "Обустройство остановочных пунктов"	7 195,025	3 929,900	3 929,900
935	04	09	1210521780		Содержание и ремонт остановочных пунктов	7 195,025	3 929,900	3 929,900
935	04	09	1210521780	200	Закупка товаров, работ и услуг для обеспечения государственных (муниципальных) нужд	7 195,025	3 929,900	3 929,900
935	04	09	1210521780	240	Иные закупки товаров, работ и услуг для обеспечения государственных (муниципальных) нужд	7 195,025	3 929,900	3 929,900
935	04	09	1700000000		Муниципальная программа "Развитие системы жилищно-коммунального хозяйства в городе Перми"	14 696,700	14 696,700	14 696,700
935	04	09	1730000000		Подпрограмма "Обеспечение эффективного управления многоквартирными домами в городе Перми"	14 696,700	14 696,700	14 696,700
935	04	09	1730300000		Основное мероприятие "Муниципальная поддержка благоустройства придомовых территорий многоквартирных домов города Перми"	14 696,700	14 696,700	14 696,700
935	04	09	1730371190		Возмещение затрат по благоустройству придомовых территорий многоквартирных домов города Перми	14 696,700	14 696,700	14 696,700
935	04	09	1730371190	800	Иные бюджетные ассигнования	14 696,700	14 696,700	14 696,700
935	04	09	1730371190	810	Субсидии юридическим лицам (кроме некоммерческих организаций), индивидуальным предпринимателям, физическим лицам - производителям товаров, работ, услуг	14 696,700	14 696,700	14 696,700
935	04	09	9100000000		Непрограммные расходы бюджета города Перми по реализации иных мероприятий	657,792	0,000	0,000
935	04	09	9160000000		Мероприятия, направленные на решение отдельных вопросов местного значения в микрорайонах города Перми	657,792	0,000	0,000
935	04	09	9160000000	200	Закупка товаров, работ и услуг для обеспечения государственных (муниципальных) нужд	657,792	0,000	0,000
935	04	09	9160000000	240	Иные закупки товаров, работ и услуг для обеспечения государственных (муниципальных) нужд	657,792	0,000	0,000
935	*04*	*12*			*Другие вопросы в области национальной экономики*	*0,000*	*516,100*	*489,700*
935	04	12	1100000000		Муниципальная программа "Благоустройство города Перми"	0,000	516,100	489,700
935	04	12	1110000000		Подпрограмма "Озеленение территории города Перми, в том числе путем создания парков, скверов, садов, бульваров"	0,000	516,100	489,700
935	04	12	1110700000		Основное мероприятие "Демонтаж самовольно установленных и незаконно размещенных движимых объектов"	0,000	516,100	489,700
935	04	12	1110721820		Демонтаж, перемещение и хранение, транспортирование и захоронение либо утилизация самовольно установленных и незаконно размещенных движимых объектов	0,000	516,100	489,700
935	04	12	1110721820	200	Закупка товаров, работ и услуг для обеспечения государственных (муниципальных) нужд	0,000	516,100	489,700
935	04	12	1110721820	240	Иные закупки товаров, работ и услуг для обеспечения государственных (муниципальных) нужд	0,000	516,100	489,700

1	2	3	4	5	6	7	8	9
935	**05**				**Жилищно-коммунальное хозяйство**	**98 062,046**	**82 595,700**	**86 006,500**
935	*05*	*02*			*Коммунальное хозяйство*	*332,724*	*0,000*	*0,000*
935	05	02	1700000000		Муниципальная программа "Развитие системы жилищно-коммунального хозяйства в городе Перми"	332,724	0,000	0,000
935	05	02	1740000000		Подпрограмма "Содержание объектов инженерной инфраструктуры"	332,724	0,000	0,000
935	05	02	1740100000		Основное мероприятие "Обеспечение нормативного состояния объектов инженерной инфраструктуры, находящихся в муниципальной собственности, в том числе бесхозяйных объектов"	332,724	0,000	0,000
935	05	02	1740121760		Техническая инвентаризация и паспортизация объектов инженерной инфраструктуры	332,724	0,000	0,000
935	05	02	1740121760	200	Закупка товаров, работ и услуг для обеспечения государственных (муниципальных) нужд	332,724	0,000	0,000
935	05	02	1740121760	240	Иные закупки товаров, работ и услуг для обеспечения государственных (муниципальных) нужд	332,724	0,000	0,000
935	*05*	*03*			*Благоустройство*	*86 632,722*	*72 280,700*	*75 691,500*
935	05	03	1100000000		Муниципальная программа "Благоустройство города Перми"	33 021,881	22 168,500	20 403,600
935	05	03	1110000000		Подпрограмма "Озеленение территории города Перми, в том числе путем создания парков, скверов, садов, бульваров"	33 021,881	22 168,500	20 403,600
935	05	03	1110100000		Основное мероприятие "Организация содержания объектов озеленения общего пользования"	32 306,381	21 453,000	19 688,100
935	05	03	1110121450		Содержание и ремонт объектов озеленения общего пользования	32 306,381	21 453,000	19 688,100
935	05	03	1110121450	200	Закупка товаров, работ и услуг для обеспечения государственных (муниципальных) нужд	32 306,381	21 453,000	19 688,100
935	05	03	1110121450	240	Иные закупки товаров, работ и услуг для обеспечения государственных (муниципальных) нужд	32 306,381	21 453,000	19 688,100
935	05	03	1110200000		Основное мероприятие "Организация содержания пустошей, логов и водоохранных зон"	715,500	715,500	715,500
935	05	03	1110221510		Содержание пустошей, логов и водоохранных зон	715,500	715,500	715,500
935	05	03	1110221510	200	Закупка товаров, работ и услуг для обеспечения государственных (муниципальных) нужд	715,500	715,500	715,500
935	05	03	1110221510	240	Иные закупки товаров, работ и услуг для обеспечения государственных (муниципальных) нужд	715,500	715,500	715,500
935	05	03	1300000000		Муниципальная программа "Формирование современной городской среды"	49 211,982	46 582,300	51 758,000
935	05	03	1310000000		Подпрограмма "Формирование комфортного внутригородского пространства на территории муниципального образования город Пермь"	49 211,982	46 582,300	51 758,000
935	05	03	1310100000		Основное мероприятие "Благоустройство дворовых территорий многоквартирных домов города Перми"	10 046,982	0,000	0,000
935	05	03	13101SЖ090		Поддержка муниципальных программ формирования современной городской среды (расходы, не софинансируемые из федерального бюджета)	10 046,982	0,000	0,000
935	05	03	13101SЖ090	800	Иные бюджетные ассигнования	10 046,982	0,000	0,000
935	05	03	13101SЖ090	810	Субсидии юридическим лицам (кроме некоммерческих организаций), индивидуальным предпринимателям, физическим лицам - производителям товаров, работ, услуг	10 046,982	0,000	0,000
935	05	03	131F200000		Основное мероприятие "Региональный проект "Формирование комфортной городской среды"	39 165,000	46 582,300	51 758,000
935	05	03	131F255550		Реализация программ формирования современной городской среды	39 165,000	46 582,300	51 758,000
935	05	03	131F255550	800	Иные бюджетные ассигнования	39 165,000	46 582,300	51 758,000
935	05	03	131F255550	810	Субсидии юридическим лицам (кроме некоммерческих организаций), индивидуальным предпринимателям, физическим лицам - производителям товаров, работ, услуг	39 165,000	46 582,300	51 758,000
935	05	03	1700000000		Муниципальная программа "Развитие системы жилищно-коммунального хозяйства в городе Перми"	4 398,859	3 529,900	3 529,900

1	2	3	4	5	6	7	8	9
935	05	03	1720000000		Подпрограмма "Обеспечение санитарно-эпидемиологических требований законодательства"	4 398,859	3 529,900	3 529,900
935	05	03	1720100000		Основное мероприятие "Организация работ по сбору, транспортированию и размещению бесхозяйных отходов на территории города Перми"	2 727,904	2 190,500	2 190,500
935	05	03	1720121710		Ликвидация бесхозяйных отходов с территории города Перми	2 727,904	2 190,500	2 190,500
935	05	03	1720121710	200	Закупка товаров, работ и услуг для обеспечения государственных (муниципальных) нужд	2 727,904	2 190,500	2 190,500
935	05	03	1720121710	240	Иные закупки товаров, работ и услуг для обеспечения государственных (муниципальных) нужд	2 727,904	2 190,500	2 190,500
935	05	03	1720200000		Основное мероприятие "Организация работ по созданию и содержанию мест (площадок) накопления твердых коммунальных отходов"	1 670,955	1 339,400	1 339,400
935	05	03	1720222030		Обустройство мест (площадок) накопления твердых коммунальных отходов	389,605	0,000	0,000
935	05	03	1720222030	200	Закупка товаров, работ и услуг для обеспечения государственных (муниципальных) нужд	389,605	0,000	0,000
935	05	03	1720222030	240	Иные закупки товаров, работ и услуг для обеспечения государственных (муниципальных) нужд	389,605	0,000	0,000
935	05	03	1720222130		Содержание мест (площадок) накопления твердых коммунальных отходов	1 281,350	1 339,400	1 339,400
935	05	03	1720222130	200	Закупка товаров, работ и услуг для обеспечения государственных (муниципальных) нужд	1 281,350	1 339,400	1 339,400
935	05	03	1720222130	240	Иные закупки товаров, работ и услуг для обеспечения государственных (муниципальных) нужд	1 281,350	1 339,400	1 339,400
935	*05*	*05*			*Другие вопросы в области жилищно-коммунального хозяйства*	*11 096,600*	*10 315,000*	*10 315,000*
935	05	05	1000000000		Муниципальная программа "Организация дорожной деятельности в городе Перми"	11 096,600	10 315,000	10 315,000
935	05	05	1020000000		Подпрограмма "Обеспечение деятельности заказчиков работ"	11 096,600	10 315,000	10 315,000
935	05	05	1020100000		Основное мероприятие "Выполнение функций муниципального заказчика работ"	11 096,600	10 315,000	10 315,000
935	05	05	1020100590		Обеспечение деятельности (оказание услуг, выполнение работ) муниципальных учреждений (организаций)	11 096,600	10 315,000	10 315,000
935	05	05	1020100590	100	Расходы на выплаты персоналу в целях обеспечения выполнения функций государственными (муниципальными) органами, казенными учреждениями, органами управления государственными внебюджетными фондами	8 650,200	7 868,600	7 868,600
935	05	05	1020100590	110	Расходы на выплаты персоналу казенных учреждений	8 650,200	7 868,600	7 868,600
935	05	05	1020100590	200	Закупка товаров, работ и услуг для обеспечения государственных (муниципальных) нужд	2 441,700	2 441,700	2 441,700
935	05	05	1020100590	240	Иные закупки товаров, работ и услуг для обеспечения государственных (муниципальных) нужд	2 441,700	2 441,700	2 441,700
935	05	05	1020100590	800	Иные бюджетные ассигнования	4,700	4,700	4,700
935	05	05	1020100590	850	Уплата налогов, сборов и иных платежей	4,700	4,700	4,700
935	**06**				**Охрана окружающей среды**	**1 327,500**	**1 067,500**	**1 067,500**
935	*06*	*03*			*Охрана объектов растительного и животного мира и среды их обитания*	*1 327,500*	*1 067,500*	*1 067,500*
935	06	03	1400000000		Муниципальная программа "Охрана природы и лесное хозяйство города Перми"	1 327,500	1 067,500	1 067,500
935	06	03	1410000000		Подпрограмма "Реализация природоохранных мероприятий"	1 327,500	1 067,500	1 067,500
935	06	03	1410300000		Основное мероприятие "Компенсационные посадки зеленых насаждений"	0,000	1 067,500	1 067,500
935	06	03	1410321690		Посадка зеленых насаждений ценных видов	0,000	1 067,500	1 067,500
935	06	03	1410321690	200	Закупка товаров, работ и услуг для обеспечения государственных (муниципальных) нужд	0,000	1 067,500	1 067,500
935	06	03	1410321690	240	Иные закупки товаров, работ и услуг для обеспечения государственных (муниципальных) нужд	0,000	1 067,500	1 067,500

1	2	3	4	5	6	7	8	9
935	06	03	1410800000		Основное мероприятие "Восстановление и экологическая реабилитация водных объектов"	1 327,500	0,000	0,000
935	06	03	1410821640		Наблюдение за водными объектами города Перми и их обустройство	1 327,500	0,000	0,000
935	06	03	1410821640	200	Закупка товаров, работ и услуг для обеспечения государственных (муниципальных) нужд	1 327,500	0,000	0,000
935	06	03	1410821640	240	Иные закупки товаров, работ и услуг для обеспечения государственных (муниципальных) нужд	1 327,500	0,000	0,000
935	**07**				**Образование**	**4 082,695**	**3 469,300**	**3 469,300**
935	*07*	*07*			*Молодежная политика*	*4 082,695*	*3 469,300*	*3 469,300*
935	07	07	0400000000		Муниципальная программа "Молодежь города Перми"	3 843,375	3 221,300	3 221,300
935	07	07	0420000000		Подпрограмма "Создание условий для социальной интеграции молодежи в общественно полезную деятельность"	3 843,375	3 221,300	3 221,300
935	07	07	0420100000		Основное мероприятие "Осуществление мероприятий по организации занятости молодежи"	3 843,375	3 221,300	3 221,300
935	07	07	0420170070		Субсидии некоммерческим организациям, не являющимся государственными (муниципальными) учреждениями, выполняющим работы по организации занятости молодежи	3 843,375	3 221,300	3 221,300
935	07	07	0420170070	600	Предоставление субсидий бюджетным, автономным учреждениям и иным некоммерческим организациям	3 843,375	3 221,300	3 221,300
935	07	07	0420170070	630	Субсидии некоммерческим организациям (за исключением государственных (муниципальных) учреждений, государственных корпораций (компаний), публично-правовых компаний)	3 843,375	3 221,300	3 221,300
935	07	07	0600000000		Муниципальная программа "Социальная поддержка и обеспечение семейного благополучия населения города Перми"	239,320	248,000	248,000
935	07	07	0640000000		Подпрограмма "Организация оздоровления и отдыха детей города Перми"	239,320	248,000	248,000
935	07	07	0640400000		Основное мероприятие "Организация отдыха несовершеннолетних, состоящих на учете в территориальных отделах полиции города Перми"	239,320	248,000	248,000
935	07	07	0640421080		Мероприятия по профилактике правонарушений среди несовершеннолетних	239,320	248,000	248,000
935	07	07	0640421080	200	Закупка товаров, работ и услуг для обеспечения государственных (муниципальных) нужд	239,320	248,000	248,000
935	07	07	0640421080	240	Иные закупки товаров, работ и услуг для обеспечения государственных (муниципальных) нужд	239,320	248,000	248,000
935	**08**				**Культура, кинематография**	**1 187,744**	**560,900**	**560,900**
935	*08*	*01*			*Культура*	*1 187,744*	*560,900*	*560,900*
935	08	01	0300000000		Муниципальная программа "Культура города Перми"	560,900	560,900	560,900
935	08	01	0310000000		Подпрограмма "Городские культурно-зрелищные мероприятия"	560,900	560,900	560,900
935	08	01	0310100000		Основное мероприятие "Проведение мероприятий в области культуры"	560,900	560,900	560,900
935	08	01	0310121980		Городские культурно-зрелищные мероприятия, культурно-зрелищные мероприятия по месту жительства	560,900	560,900	560,900
935	08	01	0310121980	200	Закупка товаров, работ и услуг для обеспечения государственных (муниципальных) нужд	560,900	560,900	560,900
935	08	01	0310121980	240	Иные закупки товаров, работ и услуг для обеспечения государственных (муниципальных) нужд	560,900	560,900	560,900
935	08	01	9100000000		Непрограммные расходы бюджета города Перми по реализации иных мероприятий	626,844	0,000	0,000
935	08	01	9160000000		Мероприятия, направленные на решение отдельных вопросов местного значения в микрорайонах города Перми	626,844	0,000	0,000
935	08	01	9160000000	200	Закупка товаров, работ и услуг для обеспечения государственных (муниципальных) нужд	447,751	0,000	0,000
935	08	01	9160000000	240	Иные закупки товаров, работ и услуг для обеспечения государственных (муниципальных) нужд	447,751	0,000	0,000
935	08	01	9160000000	600	Предоставление субсидий бюджетным, автономным учреждениям и иным некоммерческим организациям	179,093	0,000	0,000

1	2	3	4	5	6	7	8	9
935	08	01	9160000000	630	Субсидии некоммерческим организациям (за исключением государственных (муниципальных) учреждений, государственных корпораций (компаний), публично-правовых компаний)	179,093	0,000	0,000
935	**11**				**Физическая культура и спорт**	**1 544,100**	**1 544,100**	**1 544,100**
935	*11*	*01*			*Физическая культура*	*1 544,100*	*1 544,100*	*1 544,100*
935	11	01	0500000000		Муниципальная программа "Развитие физической культуры и спорта города Перми"	1 544,100	1 544,100	1 544,100
935	11	01	0520000000		Подпрограмма "Создание условий для поддержания здорового образа жизни"	1 544,100	1 544,100	1 544,100
935	11	01	0520100000		Основное мероприятие "Организация и проведение физкультурных мероприятий, спортивно-массовой работы согласно календарным планам районов города Перми"	1 544,100	1 544,100	1 544,100
935	11	01	0520123440		Мероприятия и спортивно-массовая работа по месту жительства	1 544,100	1 544,100	1 544,100
935	11	01	0520123440	200	Закупка товаров, работ и услуг для обеспечения государственных (муниципальных) нужд	1 544,100	1 544,100	1 544,100
935	11	01	0520123440	240	Иные закупки товаров, работ и услуг для обеспечения государственных (муниципальных) нужд	1 544,100	1 544,100	1 544,100
936					**Администрация Кировского района города Перми**	**463 147,287**	**465 898,200**	**351 364,900**
936	**01**				**Общегосударственные вопросы**	**66 099,700**	**61 813,200**	**61 813,200**
936	*01*	*04*			*Функционирование Правительства Российской Федерации, высших исполнительных органов государственной власти субъектов Российской Федерации, местных администраций*	*54 657,100*	*52 528,000*	*52 528,000*
936	01	04	0600000000		Муниципальная программа "Социальная поддержка и обеспечение семейного благополучия населения города Перми"	5 946,900	6 120,900	6 120,900
936	01	04	0630000000		Подпрограмма "Повышение социального благополучия и безопасности семей с детьми"	5 946,900	6 120,900	6 120,900
936	01	04	0630100000		Основное мероприятие "Взаимодействие с органами власти, учреждениями, организациями по профилактике преступности и правонарушений несовершеннолетних"	5 946,900	6 120,900	6 120,900
936	01	04	063012С050		Образование комиссий по делам несовершеннолетних и защите их прав и организация их деятельности	5 946,900	6 120,900	6 120,900
936	01	04	063012С050	100	Расходы на выплаты персоналу в целях обеспечения выполнения функций государственными (муниципальными) органами, казенными учреждениями, органами управления государственными внебюджетными фондами	5 598,500	5 764,900	5 764,900
936	01	04	063012С050	120	Расходы на выплаты персоналу государственных (муниципальных) органов	5 598,500	5 764,900	5 764,900
936	01	04	063012С050	200	Закупка товаров, работ и услуг для обеспечения государственных (муниципальных) нужд	348,400	356,000	356,000
936	01	04	063012С050	240	Иные закупки товаров, работ и услуг для обеспечения государственных (муниципальных) нужд	348,400	356,000	356,000
936	01	04	9500000000		Непрограммные расходы по обеспечению деятельности администрации города Перми	48 710,200	46 407,100	46 407,100
936	01	04	9570000000		Территориальные органы администрации города Перми	48 710,200	46 407,100	46 407,100
936	01	04	9570000110		Расходы на выплаты по оплате труда работников муниципальных органов	45 205,200	43 052,100	43 052,100
936	01	04	9570000110	100	Расходы на выплаты персоналу в целях обеспечения выполнения функций государственными (муниципальными) органами, казенными учреждениями, органами управления государственными внебюджетными фондами	45 205,200	43 052,100	43 052,100
936	01	04	9570000110	120	Расходы на выплаты персоналу государственных (муниципальных) органов	45 205,200	43 052,100	43 052,100
936	01	04	9570000190		Расходы на обеспечение функций муниципальных органов	3 505,000	3 355,000	3 355,000
936	01	04	9570000190	100	Расходы на выплаты персоналу в целях обеспечения выполнения функций государственными (муниципальными) органами, казенными учреждениями, органами управления государственными внебюджетными фондами	2,500	0,000	0,000

1	2	3	4	5	6	7	8	9
936	01	04	9570000190	120	Расходы на выплаты персоналу государственных (муниципальных) органов	2,500	0,000	0,000
936	01	04	9570000190	200	Закупка товаров, работ и услуг для обеспечения государственных (муниципальных) нужд	3 352,500	3 355,000	3 355,000
936	01	04	9570000190	240	Иные закупки товаров, работ и услуг для обеспечения государственных (муниципальных) нужд	3 352,500	3 355,000	3 355,000
936	01	04	9570000190	800	Иные бюджетные ассигнования	150,000	0,000	0,000
936	01	04	9570000190	830	Исполнение судебных актов	150,000	0,000	0,000
936	*01*	*13*			*Другие общегосударственные вопросы*	*11 442,600*	*9 285,200*	*9 285,200*
936	01	13	0100000000		Муниципальная программа "Общественное согласие"	11 442,600	9 285,200	9 285,200
936	01	13	0110000000		Подпрограмма "Вовлечение граждан в решение вопросов местного значения"	11 322,600	9 165,200	9 165,200
936	01	13	0110100000		Основное мероприятие "Формирование благоприятных условий для поддержки социально ориентированных некоммерческих организаций в реализации социальных проектов"	3 897,600	3 768,000	3 768,000
936	01	13	0110121330		Консультативная и информационно-методическая поддержка социально ориентированных некоммерческих организаций при реализации социальных проектов	221,500	221,500	221,500
936	01	13	0110121330	200	Закупка товаров, работ и услуг для обеспечения государственных (муниципальных) нужд	221,500	221,500	221,500
936	01	13	0110121330	240	Иные закупки товаров, работ и услуг для обеспечения государственных (муниципальных) нужд	221,500	221,500	221,500
936	01	13	0110123180		Проведение мероприятий в рамках реализации инициативных проектов на территории города Перми	3 000,000	3 000,000	3 000,000
936	01	13	0110123180	200	Закупка товаров, работ и услуг для обеспечения государственных (муниципальных) нужд	3 000,000	3 000,000	3 000,000
936	01	13	0110123180	240	Иные закупки товаров, работ и услуг для обеспечения государственных (муниципальных) нужд	3 000,000	3 000,000	3 000,000
936	01	13	0110171140		Субсидии советам ветеранов (пенсионеров) войны, труда, Вооруженных Сил и правоохранительных органов	548,100	418,500	418,500
936	01	13	0110171140	600	Предоставление субсидий бюджетным, автономным учреждениям и иным некоммерческим организациям	548,100	418,500	418,500
936	01	13	0110171140	630	Субсидии некоммерческим организациям (за исключением государственных (муниципальных) учреждений, государственных корпораций (компаний), публично-правовых компаний)	548,100	418,500	418,500
936	01	13	0110171250		Субсидии некоммерческим организациям, общественным объединениям (за исключением политических партий) на реализацию социальных проектов	128,000	128,000	128,000
936	01	13	0110171250	600	Предоставление субсидий бюджетным, автономным учреждениям и иным некоммерческим организациям	128,000	128,000	128,000
936	01	13	0110171250	630	Субсидии некоммерческим организациям (за исключением государственных (муниципальных) учреждений, государственных корпораций (компаний), публично-правовых компаний)	128,000	128,000	128,000
936	01	13	0110200000		Основное мероприятие "Финансовая и информационно-методическая поддержка деятельности территориальных общественных самоуправлений"	4 056,800	4 056,800	4 056,800
936	01	13	0110271130		Субсидии на осуществление деятельности территориальных общественных самоуправлений	3 894,800	3 894,800	3 894,800
936	01	13	0110271130	600	Предоставление субсидий бюджетным, автономным учреждениям и иным некоммерческим организациям	3 894,800	3 894,800	3 894,800
936	01	13	0110271130	630	Субсидии некоммерческим организациям (за исключением государственных (муниципальных) учреждений, государственных корпораций (компаний), публично-правовых компаний)	3 894,800	3 894,800	3 894,800
936	01	13	0110271350		Субсидии территориальным общественным самоуправлениям на реализацию конкурса проектов	162,000	162,000	162,000
936	01	13	0110271350	600	Предоставление субсидий бюджетным, автономным учреждениям и иным некоммерческим организациям	162,000	162,000	162,000

1	2	3	4	5	6	7	8	9
936	01	13	0110271350	630	Субсидии некоммерческим организациям (за исключением государственных (муниципальных) учреждений, государственных корпораций (компаний), публично-правовых компаний)	162,000	162,000	162,000
936	01	13	0110300000		Основное мероприятие "Развитие инфраструктуры поддержки социально ориентированных некоммерческих организаций"	3 368,200	1 340,400	1 340,400
936	01	13	0110321310		Содержание имущества и обеспечение деятельности общественных центров	3 368,200	1 340,400	1 340,400
936	01	13	0110321310	200	Закупка товаров, работ и услуг для обеспечения государственных (муниципальных) нужд	3 368,200	1 340,400	1 340,400
936	01	13	0110321310	240	Иные закупки товаров, работ и услуг для обеспечения государственных (муниципальных) нужд	3 368,200	1 340,400	1 340,400
936	01	13	0120000000		Подпрограмма "Повышение уровня межэтнического и межконфессионального взаимопонимания"	120,000	120,000	120,000
936	01	13	0120100000		Основное мероприятие "Мероприятия, направленные на повышение уровня межэтнического и межконфессионального взаимопонимания в городе Перми"	120,000	120,000	120,000
936	01	13	0120123520		Содействие в реализации культурно-просветительских общественных инициатив религиозных организаций и объединений, направленных на сохранение гармоничной конфессиональной ситуации в городе Перми	25,000	25,000	25,000
936	01	13	0120123520	600	Предоставление субсидий бюджетным, автономным учреждениям и иным некоммерческим организациям	25,000	25,000	25,000
936	01	13	0120123520	630	Субсидии некоммерческим организациям (за исключением государственных (муниципальных) учреждений, государственных корпораций (компаний), публично-правовых компаний)	25,000	25,000	25,000
936	01	13	0120123530		Содействие в реализации мероприятий, направленных на гармонизацию межнациональных отношений, сохранение этнического многообразия народов России, проживающих в городе Перми	95,000	95,000	95,000
936	01	13	0120123530	600	Предоставление субсидий бюджетным, автономным учреждениям и иным некоммерческим организациям	95,000	95,000	95,000
936	01	13	0120123530	630	Субсидии некоммерческим организациям (за исключением государственных (муниципальных) учреждений, государственных корпораций (компаний), публично-правовых компаний)	95,000	95,000	95,000
936	**03**				**Национальная безопасность и правоохранительная деятельность**	**1 250,800**	**1 250,900**	**1 250,900**
936	*03*	*09*			*Гражданская оборона*	*109,100*	*109,100*	*109,100*
936	03	09	9100000000		Непрограммные расходы бюджета города Перми по реализации иных мероприятий	109,100	109,100	109,100
936	03	09	9190000000		Иные непрограммные мероприятия	109,100	109,100	109,100
936	03	09	9190021880		Мероприятия по гражданской обороне по подготовке населения и организаций к действиям в чрезвычайной ситуации в мирное и военное время	109,100	109,100	109,100
936	03	09	9190021880	200	Закупка товаров, работ и услуг для обеспечения государственных (муниципальных) нужд	109,100	109,100	109,100
936	03	09	9190021880	240	Иные закупки товаров, работ и услуг для обеспечения государственных (муниципальных) нужд	109,100	109,100	109,100
936	*03*	*10*			*Защита населения и территории от чрезвычайных ситуаций природного и техногенного характера, пожарная безопасность*	*748,500*	*748,600*	*748,600*
936	03	10	0200000000		Муниципальная программа "Безопасный город"	748,500	748,600	748,600
936	03	10	0220000000		Подпрограмма "Предупреждение и ликвидация чрезвычайных ситуаций природного и техногенного характера, совершенствование гражданской обороны на территории города Перми"	36,800	36,800	36,800
936	03	10	0220300000		Основное мероприятие "Содержание и организация деятельности аварийно-спасательных служб и обеспечение безопасности людей на водных объектах"	36,800	36,800	36,800
936	03	10	0220321000		Содержание спасательных постов в местах массового отдыха у воды	36,800	36,800	36,800

1	2	3	4	5	6	7	8	9
936	03	10	0220321000	200	Закупка товаров, работ и услуг для обеспечения государственных (муниципальных) нужд	36,800	36,800	36,800
936	03	10	0220321000	240	Иные закупки товаров, работ и услуг для обеспечения государственных (муниципальных) нужд	36,800	36,800	36,800
936	03	10	0230000000		Подпрограмма "Обеспечение первичных мер пожарной безопасности, отнесенных к полномочиям органов местного самоуправления"	711,700	711,800	711,800
936	03	10	0230100000		Основное мероприятие "Обеспечение первичных мер пожарной безопасности"	711,700	711,800	711,800
936	03	10	0230121120		Мероприятия по приведению в нормативное состояние, содержанию источников противопожарного водоснабжения (пожарных водоемов, резервуаров, емкостей) и пирсов	711,700	711,800	711,800
936	03	10	0230121120	200	Закупка товаров, работ и услуг для обеспечения государственных (муниципальных) нужд	675,600	675,700	675,700
936	03	10	0230121120	240	Иные закупки товаров, работ и услуг для обеспечения государственных (муниципальных) нужд	675,600	675,700	675,700
936	03	10	0230121120	800	Иные бюджетные ассигнования	36,100	36,100	36,100
936	03	10	0230121120	850	Уплата налогов, сборов и иных платежей	36,100	36,100	36,100
936	*03*	*14*			*Другие вопросы в области национальной безопасности и правоохранительной деятельности*	*393,200*	*393,200*	*393,200*
936	03	14	9100000000		Непрограммные расходы бюджета города Перми по реализации иных мероприятий	393,200	393,200	393,200
936	03	14	9190000000		Иные непрограммные мероприятия	393,200	393,200	393,200
936	03	14	919002П040		Составление протоколов об административных правонарушениях	86,700	86,700	86,700
936	03	14	919002П040	200	Закупка товаров, работ и услуг для обеспечения государственных (муниципальных) нужд	86,700	86,700	86,700
936	03	14	919002П040	240	Иные закупки товаров, работ и услуг для обеспечения государственных (муниципальных) нужд	86,700	86,700	86,700
936	03	14	919002П060		Осуществление полномочий по созданию и организации деятельности административных комиссий	306,500	306,500	306,500
936	03	14	919002П060	100	Расходы на выплаты персоналу в целях обеспечения выполнения функций государственными (муниципальными) органами, казенными учреждениями, органами управления государственными внебюджетными фондами	144,200	144,200	144,200
936	03	14	919002П060	120	Расходы на выплаты персоналу государственных (муниципальных) органов	144,200	144,200	144,200
936	03	14	919002П060	200	Закупка товаров, работ и услуг для обеспечения государственных (муниципальных) нужд	162,300	162,300	162,300
936	03	14	919002П060	240	Иные закупки товаров, работ и услуг для обеспечения государственных (муниципальных) нужд	162,300	162,300	162,300
936	**04**				**Национальная экономика**	**310 202,240**	**313 873,400**	**213 208,700**
936	*04*	*05*			*Сельское хозяйство и рыболовство*	*8,500*	*8,500*	*8,500*
936	04	05	1400000000		Муниципальная программа "Охрана природы и лесное хозяйство города Перми"	8,500	8,500	8,500
936	04	05	1410000000		Подпрограмма "Реализация природоохранных мероприятий"	8,500	8,500	8,500
936	04	05	1410200000		Основное мероприятие "Наблюдение за состоянием атмосферного воздуха и улучшение его качества"	8,500	8,500	8,500
936	04	05	14102SУ200		Реализация мероприятий по предотвращению распространения и уничтожению борщевика Сосновского в муниципальных образованиях Пермского края	8,500	8,500	8,500
936	04	05	14102SУ200	200	Закупка товаров, работ и услуг для обеспечения государственных (муниципальных) нужд	8,500	8,500	8,500
936	04	05	14102SУ200	240	Иные закупки товаров, работ и услуг для обеспечения государственных (муниципальных) нужд	8,500	8,500	8,500
936	*04*	*09*			*Дорожное хозяйство (дорожные фонды)*	*309 594,840*	*313 634,800*	*213 088,100*
936	04	09	1000000000		Муниципальная программа "Организация дорожной деятельности в городе Перми"	277 976,893	296 263,100	195 716,400

1	2	3	4	5	6	7	8	9
936	04	09	1010000000		Подпрограмма "Приведение в нормативное состояние автомобильных дорог, снижение уровня перегрузки и ликвидации мест концентрации ДТП"	267 039,962	285 535,200	185 098,000
936	04	09	1010100000		Основное мероприятие "Выполнение комплекса мероприятий по содержанию и ремонту автомобильных дорог и элементов дорог"	185 450,862	188 224,200	185 098,000
936	04	09	1010121370		Содержание и ремонт автомобильных дорог	182 812,238	179 522,300	179 522,400
936	04	09	1010121370	200	Закупка товаров, работ и услуг для обеспечения государственных (муниципальных) нужд	182 812,238	179 522,300	179 522,400
936	04	09	1010121370	240	Иные закупки товаров, работ и услуг для обеспечения государственных (муниципальных) нужд	182 812,238	179 522,300	179 522,400
936	04	09	1010121390		Ремонт тротуаров, пешеходных дорожек и газонов вдоль тротуаров, пешеходных дорожек	2 638,624	8 701,900	5 575,600
936	04	09	1010121390	200	Закупка товаров, работ и услуг для обеспечения государственных (муниципальных) нужд	2 638,624	8 701,900	5 575,600
936	04	09	1010121390	240	Иные закупки товаров, работ и услуг для обеспечения государственных (муниципальных) нужд	2 638,624	8 701,900	5 575,600
936	04	09	1010400000		Основное мероприятие "Выполнение комплекса мероприятий по ремонту и капитальному ремонту автомобильных дорог и искусственных дорожных сооружений"	1 190,100	0,000	0,000
936	04	09	10104ST040		Проектирование, строительство (реконструкция), капитальный ремонт и ремонт автомобильных дорог общего пользования местного значения, находящихся на территории Пермского края	1 190,100	0,000	0,000
936	04	09	10104ST040	200	Закупка товаров, работ и услуг для обеспечения государственных (муниципальных) нужд	1 190,100	0,000	0,000
936	04	09	10104ST040	240	Иные закупки товаров, работ и услуг для обеспечения государственных (муниципальных) нужд	1 190,100	0,000	0,000
936	04	09	101R100000		Основное мероприятие "Реализация мероприятий, направленных на финансовое обеспечение регионального проекта в рамках основного мероприятия федерального проекта "Дорожная сеть" национального проекта Российской Федерации "Безопасные и качественные автомобильные дороги"	80 399,000	97 311,000	0,000
936	04	09	101R1ST040		Проектирование, строительство (реконструкция), капитальный ремонт и ремонт автомобильных дорог общего пользования местного значения, находящихся на территории Пермского края, направленное на достижение целевых показателей регионального проекта "Безопасные и качественные автомобильные дороги Пермского края и Пермской городской агломерации"	80 399,000	97 311,000	0,000
936	04	09	101R1ST040	200	Закупка товаров, работ и услуг для обеспечения государственных (муниципальных) нужд	80 399,000	97 311,000	0,000
936	04	09	101R1ST040	240	Иные закупки товаров, работ и услуг для обеспечения государственных (муниципальных) нужд	80 399,000	97 311,000	0,000
936	04	09	1030000000		Подпрограмма "Совершенствование организации дорожного движения на улично-дорожной сети города Перми"	10 936,931	10 727,900	10 618,400
936	04	09	1030100000		Основное мероприятие "Обеспечение безопасности дорожного движения на автомобильных дорогах местного значения, в том числе на объектах улично-дорожной сети в границах городского округа"	10 936,931	10 727,900	10 618,400
936	04	09	1030123510		Содержание, обслуживание и установка технических средств организации дорожного движения улично-дорожной сети в границах городского округа	10 936,931	10 727,900	10 618,400
936	04	09	1030123510	200	Закупка товаров, работ и услуг для обеспечения государственных (муниципальных) нужд	10 936,931	10 727,900	10 618,400
936	04	09	1030123510	240	Иные закупки товаров, работ и услуг для обеспечения государственных (муниципальных) нужд	10 936,931	10 727,900	10 618,400
936	04	09	1100000000		Муниципальная программа "Благоустройство города Перми"	13 855,500	2 314,700	2 314,700
936	04	09	1110000000		Подпрограмма "Озеленение территории города Перми, в том числе путем создания парков, скверов, садов, бульваров"	2 164,700	2 314,700	2 314,700

1	2	3	4	5	6	7	8	9
936	04	09	1110600000		Основное мероприятие "Организация содержания искусственных инженерных сооружений, предназначенных для движения пешеходов"	2 164,700	2 314,700	2 314,700
936	04	09	1110621750		Содержание и ремонт искусственных инженерных сооружений, предназначенных для движения пешеходов	2 164,700	2 314,700	2 314,700
936	04	09	1110621750	200	Закупка товаров, работ и услуг для обеспечения государственных (муниципальных) нужд	2 164,700	2 314,700	2 314,700
936	04	09	1110621750	240	Иные закупки товаров, работ и услуг для обеспечения государственных (муниципальных) нужд	2 164,700	2 314,700	2 314,700
936	04	09	1130000000		Подпрограмма "Развитие коммунальной инфраструктуры и благоустройства территории индивидуальной жилой застройки в городе Перми"	11 690,800	0,000	0,000
936	04	09	1130100000		Основное мероприятие "Выполнение комплекса мероприятий по благоустройству территорий общего пользования микрорайонов индивидуальной жилой застройки в городе Перми"	11 690,800	0,000	0,000
936	04	09	1130123130		Благоустройство территорий индивидуальной жилой застройки в городе Перми	11 690,800	0,000	0,000
936	04	09	1130123130	200	Закупка товаров, работ и услуг для обеспечения государственных (муниципальных) нужд	11 690,800	0,000	0,000
936	04	09	1130123130	240	Иные закупки товаров, работ и услуг для обеспечения государственных (муниципальных) нужд	11 690,800	0,000	0,000
936	04	09	1200000000		Муниципальная программа "Организация регулярных перевозок автомобильным и городским наземным электрическим транспортом в городе Перми"	4 535,147	1 829,700	1 829,700
936	04	09	1210000000		Подпрограмма "Приоритетное развитие общественного транспорта в городе Перми"	4 535,147	1 829,700	1 829,700
936	04	09	1210500000		Основное мероприятие "Обустройство остановочных пунктов"	4 535,147	1 829,700	1 829,700
936	04	09	1210521780		Содержание и ремонт остановочных пунктов	4 535,147	1 829,700	1 829,700
936	04	09	1210521780	200	Закупка товаров, работ и услуг для обеспечения государственных (муниципальных) нужд	4 535,147	1 829,700	1 829,700
936	04	09	1210521780	240	Иные закупки товаров, работ и услуг для обеспечения государственных (муниципальных) нужд	4 535,147	1 829,700	1 829,700
936	04	09	1700000000		Муниципальная программа "Развитие системы жилищно-коммунального хозяйства в городе Перми"	13 227,300	13 227,300	13 227,300
936	04	09	1730000000		Подпрограмма "Обеспечение эффективного управления многоквартирными домами в городе Перми"	13 227,300	13 227,300	13 227,300
936	04	09	1730300000		Основное мероприятие "Муниципальная поддержка благоустройства придомовых территорий многоквартирных домов города Перми"	13 227,300	13 227,300	13 227,300
936	04	09	1730371190		Возмещение затрат по благоустройству придомовых территорий многоквартирных домов города Перми	13 227,300	13 227,300	13 227,300
936	04	09	1730371190	800	Иные бюджетные ассигнования	13 227,300	13 227,300	13 227,300
936	04	09	1730371190	810	Субсидии юридическим лицам (кроме некоммерческих организаций), индивидуальным предпринимателям, физическим лицам - производителям товаров, работ, услуг	13 227,300	13 227,300	13 227,300
936	***04***	***12***			***Другие вопросы в области национальной экономики***	***598,900***	***230,100***	*112,100*
936	04	12	1100000000		Муниципальная программа "Благоустройство города Перми"	85,200	88,600	92,100
936	04	12	1110000000		Подпрограмма "Озеленение территории города Перми, в том числе путем создания парков, скверов, садов, бульваров"	85,200	88,600	92,100
936	04	12	1110700000		Основное мероприятие "Демонтаж самовольно установленных и незаконно размещенных движимых объектов"	85,200	88,600	92,100
936	04	12	1110721820		Демонтаж, перемещение и хранение, транспортирование и захоронение либо утилизация самовольно установленных и незаконно размещенных движимых объектов	85,200	88,600	92,100
936	04	12	1110721820	200	Закупка товаров, работ и услуг для обеспечения государственных (муниципальных) нужд	85,200	88,600	92,100
936	04	12	1110721820	240	Иные закупки товаров, работ и услуг для обеспечения государственных (муниципальных) нужд	85,200	88,600	92,100

1	2	3	4	5	6	7	8	9
936	04	12	1800000000		Муниципальная программа "Градостроительная деятельность на территории города Перми"	513,700	141,500	20,000
936	04	12	1820000000		Подпрограмма "Улучшение архитектурного облика города Перми"	513,700	141,500	20,000
936	04	12	1820200000		Основное мероприятие "Снос самовольных построек, приведение объектов капитального строительства в первоначальное положение на территории города Перми"	513,700	141,500	20,000
936	04	12	1820222040		Обеспечение сноса самовольных построек, приведения объектов капитального строительства в первоначальное положение на территории города Перми	513,700	141,500	20,000
936	04	12	1820222040	200	Закупка товаров, работ и услуг для обеспечения государственных (муниципальных) нужд	513,700	141,500	20,000
936	04	12	1820222040	240	Иные закупки товаров, работ и услуг для обеспечения государственных (муниципальных) нужд	513,700	141,500	20,000
936	**05**				**Жилищно-коммунальное хозяйство**	**80 705,007**	**83 091,100**	**69 222,500**
936	*05*	*02*			*Коммунальное хозяйство*	*185,132*	*0,000*	*0,000*
936	05	02	1700000000		Муниципальная программа "Развитие системы жилищно-коммунального хозяйства в городе Перми"	185,132	0,000	0,000
936	05	02	1740000000		Подпрограмма "Содержание объектов инженерной инфраструктуры"	185,132	0,000	0,000
936	05	02	1740100000		Основное мероприятие "Обеспечение нормативного состояния объектов инженерной инфраструктуры, находящихся в муниципальной собственности, в том числе бесхозяйных объектов"	185,132	0,000	0,000
936	05	02	1740121760		Техническая инвентаризация и паспортизация объектов инженерной инфраструктуры	185,132	0,000	0,000
936	05	02	1740121760	200	Закупка товаров, работ и услуг для обеспечения государственных (муниципальных) нужд	185,132	0,000	0,000
936	05	02	1740121760	240	Иные закупки товаров, работ и услуг для обеспечения государственных (муниципальных) нужд	185,132	0,000	0,000
936	*05*	*03*			*Благоустройство*	*69 425,675*	*72 929,200*	*59 060,600*
936	05	03	0900000000		Муниципальная программа "Экономическое развитие города Перми"	0,000	720,400	720,400
936	05	03	0940000000		Подпрограмма "Развитие потребительского рынка"	0,000	720,400	720,400
936	05	03	0940100000		Основное мероприятие "Обеспечение жителей местами массового отдыха у воды"	0,000	720,400	720,400
936	05	03	0940121140		Организация обустройства мест массового отдыха населения у воды на территории города Перми	0,000	720,400	720,400
936	05	03	0940121140	200	Закупка товаров, работ и услуг для обеспечения государственных (муниципальных) нужд	0,000	720,400	720,400
936	05	03	0940121140	240	Иные закупки товаров, работ и услуг для обеспечения государственных (муниципальных) нужд	0,000	720,400	720,400
936	05	03	1100000000		Муниципальная программа "Благоустройство города Перми"	28 556,736	32 459,600	14 599,700
936	05	03	1110000000		Подпрограмма "Озеленение территории города Перми, в том числе путем создания парков, скверов, садов, бульваров"	28 556,736	32 459,600	14 599,700
936	05	03	1110100000		Основное мероприятие "Организация содержания объектов озеленения общего пользования"	26 282,600	29 952,600	12 092,700
936	05	03	1110121450		Содержание и ремонт объектов озеленения общего пользования	26 282,600	29 952,600	12 092,700
936	05	03	1110121450	200	Закупка товаров, работ и услуг для обеспечения государственных (муниципальных) нужд	26 282,600	29 952,600	12 092,700
936	05	03	1110121450	240	Иные закупки товаров, работ и услуг для обеспечения государственных (муниципальных) нужд	26 282,600	29 952,600	12 092,700
936	05	03	1110200000		Основное мероприятие "Организация содержания пустошей, логов и водоохранных зон"	2 274,136	2 507,000	2 507,000
936	05	03	1110221510		Содержание пустошей, логов и водоохранных зон	2 274,136	2 507,000	2 507,000
936	05	03	1110221510	200	Закупка товаров, работ и услуг для обеспечения государственных (муниципальных) нужд	2 274,136	2 507,000	2 507,000

1	2	3	4	5	6	7	8	9
936	05	03	1110221510	240	Иные закупки товаров, работ и услуг для обеспечения государственных (муниципальных) нужд	2 274,136	2 507,000	2 507,000
936	05	03	1300000000		Муниципальная программа "Формирование современной городской среды"	32 520,832	35 922,200	39 913,500
936	05	03	1310000000		Подпрограмма "Формирование комфортного внутригородского пространства на территории муниципального образования город Пермь"	32 520,832	35 922,200	39 913,500
936	05	03	1310100000		Основное мероприятие "Благоустройство дворовых территорий многоквартирных домов города Перми"	2 318,532	0,000	0,000
936	05	03	13101SЖ090		Поддержка муниципальных программ формирования современной городской среды (расходы, не софинансируемые из федерального бюджета)	2 318,532	0,000	0,000
936	05	03	13101SЖ090	800	Иные бюджетные ассигнования	2 318,532	0,000	0,000
936	05	03	13101SЖ090	810	Субсидии юридическим лицам (кроме некоммерческих организаций), индивидуальным предпринимателям, физическим лицам - производителям товаров, работ, услуг	2 318,532	0,000	0,000
936	05	03	131F200000		Основное мероприятие "Региональный проект "Формирование комфортной городской среды"	30 202,300	35 922,200	39 913,500
936	05	03	131F255550		Реализация программ формирования современной городской среды	30 202,300	35 922,200	39 913,500
936	05	03	131F255550	800	Иные бюджетные ассигнования	30 202,300	35 922,200	39 913,500
936	05	03	131F255550	810	Субсидии юридическим лицам (кроме некоммерческих организаций), индивидуальным предпринимателям, физическим лицам - производителям товаров, работ, услуг	30 202,300	35 922,200	39 913,500
936	05	03	1700000000		Муниципальная программа "Развитие системы жилищно-коммунального хозяйства в городе Перми"	8 348,107	3 827,000	3 827,000
936	05	03	1720000000		Подпрограмма "Обеспечение санитарно-эпидемиологических требований законодательства"	8 348,107	3 827,000	3 827,000
936	05	03	1720100000		Основное мероприятие "Организация работ по сбору, транспортированию и размещению бесхозяйных отходов на территории города Перми"	2 631,153	2 638,500	2 638,500
936	05	03	1720121710		Ликвидация бесхозяйных отходов с территории города Перми	2 631,153	2 638,500	2 638,500
936	05	03	1720121710	200	Закупка товаров, работ и услуг для обеспечения государственных (муниципальных) нужд	2 631,153	2 638,500	2 638,500
936	05	03	1720121710	240	Иные закупки товаров, работ и услуг для обеспечения государственных (муниципальных) нужд	2 631,153	2 638,500	2 638,500
936	05	03	1720200000		Основное мероприятие "Организация работ по созданию и содержанию мест (площадок) накопления твердых коммунальных отходов"	5 716,954	1 188,500	1 188,500
936	05	03	1720222030		Обустройство мест (площадок) накопления твердых коммунальных отходов	4 407,581	0,000	0,000
936	05	03	1720222030	200	Закупка товаров, работ и услуг для обеспечения государственных (муниципальных) нужд	4 407,581	0,000	0,000
936	05	03	1720222030	240	Иные закупки товаров, работ и услуг для обеспечения государственных (муниципальных) нужд	4 407,581	0,000	0,000
936	05	03	1720222130		Содержание мест (площадок) накопления твердых коммунальных отходов	1 309,373	1 188,500	1 188,500
936	05	03	1720222130	200	Закупка товаров, работ и услуг для обеспечения государственных (муниципальных) нужд	1 309,373	1 188,500	1 188,500
936	05	03	1720222130	240	Иные закупки товаров, работ и услуг для обеспечения государственных (муниципальных) нужд	1 309,373	1 188,500	1 188,500
936	*05*	*05*			*Другие вопросы в области жилищно-коммунального хозяйства*	*11 094,200*	*10 161,900*	*10 161,900*
936	05	05	1000000000		Муниципальная программа "Организация дорожной деятельности в городе Перми"	11 094,200	10 161,900	10 161,900
936	05	05	1020000000		Подпрограмма "Обеспечение деятельности заказчиков работ"	11 094,200	10 161,900	10 161,900
936	05	05	1020100000		Основное мероприятие "Выполнение функций муниципального заказчика работ"	11 094,200	10 161,900	10 161,900
936	05	05	1020100590		Обеспечение деятельности (оказание услуг, выполнение работ) муниципальных учреждений (организаций)	11 094,200	10 161,900	10 161,900

1	2	3	4	5	6	7	8	9
936	05	05	1020100590	100	Расходы на выплаты персоналу в целях обеспечения выполнения функций государственными (муниципальными) органами, казенными учреждениями, органами управления государственными внебюджетными фондами	8 999,700	8 063,300	8 063,300
936	05	05	1020100590	110	Расходы на выплаты персоналу казенных учреждений	8 999,700	8 063,300	8 063,300
936	05	05	1020100590	200	Закупка товаров, работ и услуг для обеспечения государственных (муниципальных) нужд	2 090,500	2 094,600	2 094,600
936	05	05	1020100590	240	Иные закупки товаров, работ и услуг для обеспечения государственных (муниципальных) нужд	2 090,500	2 094,600	2 094,600
936	05	05	1020100590	800	Иные бюджетные ассигнования	4,000	4,000	4,000
936	05	05	1020100590	850	Уплата налогов, сборов и иных платежей	4,000	4,000	4,000
936	**06**				**Охрана окружающей среды**	**0,000**	**1 421,000**	**1 421,000**
936	*06*	*03*			*Охрана объектов растительного и животного мира и среды их обитания*	*0,000*	*1 421,000*	*1 421,000*
936	06	03	1400000000		Муниципальная программа "Охрана природы и лесное хозяйство города Перми"	0,000	1 421,000	1 421,000
936	06	03	1410000000		Подпрограмма "Реализация природоохранных мероприятий"	0,000	1 421,000	1 421,000
936	06	03	1410300000		Основное мероприятие "Компенсационные посадки зеленых насаждений"	0,000	1 421,000	1 421,000
936	06	03	1410321690		Посадка зеленых насаждений ценных видов	0,000	1 421,000	1 421,000
936	06	03	1410321690	200	Закупка товаров, работ и услуг для обеспечения государственных (муниципальных) нужд	0,000	1 421,000	1 421,000
936	06	03	1410321690	240	Иные закупки товаров, работ и услуг для обеспечения государственных (муниципальных) нужд	0,000	1 421,000	1 421,000
936	**07**				**Образование**	**2 895,361**	**2 459,100**	**2 459,100**
936	*07*	*07*			*Молодежная политика*	*2 895,361*	*2 459,100*	*2 459,100*
936	07	07	0400000000		Муниципальная программа "Молодежь города Перми"	2 695,361	2 259,100	2 259,100
936	07	07	0420000000		Подпрограмма "Создание условий для социальной интеграции молодежи в общественно полезную деятельность"	2 695,361	2 259,100	2 259,100
936	07	07	0420100000		Основное мероприятие "Осуществление мероприятий по организации занятости молодежи"	2 695,361	2 259,100	2 259,100
936	07	07	0420170070		Субсидии некоммерческим организациям, не являющимся государственными (муниципальными) учреждениями, выполняющим работы по организации занятости молодежи	2 695,361	2 259,100	2 259,100
936	07	07	0420170070	600	Предоставление субсидий бюджетным, автономным учреждениям и иным некоммерческим организациям	2 695,361	2 259,100	2 259,100
936	07	07	0420170070	630	Субсидии некоммерческим организациям (за исключением государственных (муниципальных) учреждений, государственных корпораций (компаний), публично-правовых компаний)	2 695,361	2 259,100	2 259,100
936	07	07	0600000000		Муниципальная программа "Социальная поддержка и обеспечение семейного благополучия населения города Перми"	200,000	200,000	200,000
936	07	07	0640000000		Подпрограмма "Организация оздоровления и отдыха детей города Перми"	200,000	200,000	200,000
936	07	07	0640400000		Основное мероприятие "Организация отдыха несовершеннолетних, состоящих на учете в территориальных отделах полиции города Перми"	200,000	200,000	200,000
936	07	07	0640421080		Мероприятия по профилактике правонарушений среди несовершеннолетних	200,000	200,000	200,000
936	07	07	0640421080	200	Закупка товаров, работ и услуг для обеспечения государственных (муниципальных) нужд	200,000	200,000	200,000
936	07	07	0640421080	240	Иные закупки товаров, работ и услуг для обеспечения государственных (муниципальных) нужд	200,000	200,000	200,000
936	**08**				**Культура, кинематография**	**843,179**	**838,500**	**838,500**
936	*08*	*01*			*Культура*	*843,179*	*838,500*	*838,500*
936	08	01	0300000000		Муниципальная программа "Культура города Перми"	838,500	838,500	838,500
936	08	01	0310000000		Подпрограмма "Городские культурно-зрелищные мероприятия"	838,500	838,500	838,500

1	2	3	4	5	6	7	8	9
936	08	01	0310100000		Основное мероприятие "Проведение мероприятий в области культуры"	838,500	838,500	838,500
936	08	01	0310121980		Городские культурно-зрелищные мероприятия, культурно-зрелищные мероприятия по месту жительства	838,500	838,500	838,500
936	08	01	0310121980	200	Закупка товаров, работ и услуг для обеспечения государственных (муниципальных) нужд	838,500	838,500	838,500
936	08	01	0310121980	240	Иные закупки товаров, работ и услуг для обеспечения государственных (муниципальных) нужд	838,500	838,500	838,500
936	08	01	9100000000		Непрограммные расходы бюджета города Перми по реализации иных мероприятий	4,679	0,000	0,000
936	08	01	9160000000		Мероприятия, направленные на решение отдельных вопросов местного значения в микрорайонах города Перми	4,679	0,000	0,000
936	08	01	9160000000	200	Закупка товаров, работ и услуг для обеспечения государственных (муниципальных) нужд	4,679	0,000	0,000
936	08	01	9160000000	240	Иные закупки товаров, работ и услуг для обеспечения государственных (муниципальных) нужд	4,679	0,000	0,000
936	**11**				**Физическая культура и спорт**	**1 151,000**	**1 151,000**	**1 151,000**
936	*11*	*01*			*Физическая культура*	*1 151,000*	*1 151,000*	*1 151,000*
936	11	01	0500000000		Муниципальная программа "Развитие физической культуры и спорта города Перми"	1 151,000	1 151,000	1 151,000
936	11	01	0520000000		Подпрограмма "Создание условий для поддержания здорового образа жизни"	1 151,000	1 151,000	1 151,000
936	11	01	0520100000		Основное мероприятие "Организация и проведение физкультурных мероприятий, спортивно-массовой работы согласно календарным планам районов города Перми"	1 151,000	1 151,000	1 151,000
936	11	01	0520123440		Мероприятия и спортивно-массовая работа по месту жительства	1 151,000	1 151,000	1 151,000
936	11	01	0520123440	200	Закупка товаров, работ и услуг для обеспечения государственных (муниципальных) нужд	1 151,000	1 151,000	1 151,000
936	11	01	0520123440	240	Иные закупки товаров, работ и услуг для обеспечения государственных (муниципальных) нужд	1 151,000	1 151,000	1 151,000
937					**Администрация Орджоникидзевского района города Перми**	**540 570,553**	**448 289,900**	**389 845,000**
937	**01**				**Общегосударственные вопросы**	**72 522,086**	**69 169,100**	**75 557,900**
937	*01*	*04*			*Функционирование Правительства Российской Федерации, высших исполнительных органов государственной власти субъектов Российской Федерации, местных администраций*	*55 071,900*	*53 008,500*	*53 008,500*
937	01	04	0600000000		Муниципальная программа "Социальная поддержка и обеспечение семейного благополучия населения города Перми"	5 199,600	5 351,800	5 351,800
937	01	04	0630000000		Подпрограмма "Повышение социального благополучия и безопасности семей с детьми"	5 199,600	5 351,800	5 351,800
937	01	04	0630100000		Основное мероприятие "Взаимодействие с органами власти, учреждениями, организациями по профилактике преступности и правонарушений несовершеннолетних"	5 199,600	5 351,800	5 351,800
937	01	04	063012C050		Образование комиссий по делам несовершеннолетних и защите их прав и организация их деятельности	5 199,600	5 351,800	5 351,800
937	01	04	063012C050	100	Расходы на выплаты персоналу в целях обеспечения выполнения функций государственными (муниципальными) органами, казенными учреждениями, органами управления государственными внебюджетными фондами	4 898,900	5 044,500	5 044,500
937	01	04	063012C050	120	Расходы на выплаты персоналу государственных (муниципальных) органов	4 898,900	5 044,500	5 044,500
937	01	04	063012C050	200	Закупка товаров, работ и услуг для обеспечения государственных (муниципальных) нужд	300,700	307,300	307,300
937	01	04	063012C050	240	Иные закупки товаров, работ и услуг для обеспечения государственных (муниципальных) нужд	300,700	307,300	307,300
937	01	04	9500000000		Непрограммные расходы по обеспечению деятельности администрации города Перми	49 872,300	47 656,700	47 656,700
937	01	04	9570000000		Территориальные органы администрации города Перми	49 872,300	47 656,700	47 656,700

1	2	3	4	5	6	7	8	9
937	01	04	9570000110		Расходы на выплаты по оплате труда работников муниципальных органов	46 517,300	44 301,700	44 301,700
937	01	04	9570000110	100	Расходы на выплаты персоналу в целях обеспечения выполнения функций государственными (муниципальными) органами, казенными учреждениями, органами управления государственными внебюджетными фондами	46 517,300	44 301,700	44 301,700
937	01	04	9570000110	120	Расходы на выплаты персоналу государственных (муниципальных) органов	46 517,300	44 301,700	44 301,700
937	01	04	9570000190		Расходы на обеспечение функций муниципальных органов	3 355,000	3 355,000	3 355,000
937	01	04	9570000190	100	Расходы на выплаты персоналу в целях обеспечения выполнения функций государственными (муниципальными) органами, казенными учреждениями, органами управления государственными внебюджетными фондами	0,700	0,000	0,000
937	01	04	9570000190	120	Расходы на выплаты персоналу государственных (муниципальных) органов	0,700	0,000	0,000
937	01	04	9570000190	200	Закупка товаров, работ и услуг для обеспечения государственных (муниципальных) нужд	3 354,300	3 355,000	3 355,000
937	01	04	9570000190	240	Иные закупки товаров, работ и услуг для обеспечения государственных (муниципальных) нужд	3 354,300	3 355,000	3 355,000
937	*01*	*13*			*Другие общегосударственные вопросы*	*17 450,186*	*16 160,600*	*22 549,400*
937	01	13	0100000000		Муниципальная программа "Общественное согласие"	17 450,186	16 160,600	22 549,400
937	01	13	0110000000		Подпрограмма "Вовлечение граждан в решение вопросов местного значения"	17 330,186	16 040,600	22 429,400
937	01	13	0110100000		Основное мероприятие "Формирование благоприятных условий для поддержки социально ориентированных некоммерческих организаций в реализации социальных проектов"	4 080,300	3 907,400	3 907,400
937	01	13	0110121330		Консультативная и информационно-методическая поддержка социально ориентированных некоммерческих организаций при реализации социальных проектов	221,500	221,500	221,500
937	01	13	0110121330	200	Закупка товаров, работ и услуг для обеспечения государственных (муниципальных) нужд	221,500	221,500	221,500
937	01	13	0110121330	240	Иные закупки товаров, работ и услуг для обеспечения государственных (муниципальных) нужд	221,500	221,500	221,500
937	01	13	0110123180		Проведение мероприятий в рамках реализации инициативных проектов на территории города Перми	3 000,000	3 000,000	3 000,000
937	01	13	0110123180	200	Закупка товаров, работ и услуг для обеспечения государственных (муниципальных) нужд	3 000,000	3 000,000	3 000,000
937	01	13	0110123180	240	Иные закупки товаров, работ и услуг для обеспечения государственных (муниципальных) нужд	3 000,000	3 000,000	3 000,000
937	01	13	0110171140		Субсидии советам ветеранов (пенсионеров) войны, труда, Вооруженных Сил и правоохранительных органов	730,800	557,900	557,900
937	01	13	0110171140	600	Предоставление субсидий бюджетным, автономным учреждениям и иным некоммерческим организациям	730,800	557,900	557,900
937	01	13	0110171140	630	Субсидии некоммерческим организациям (за исключением государственных (муниципальных) учреждений, государственных корпораций (компаний), публично-правовых компаний)	730,800	557,900	557,900
937	01	13	0110171250		Субсидии некоммерческим организациям, общественным объединениям (за исключением политических партий) на реализацию социальных проектов	128,000	128,000	128,000
937	01	13	0110171250	600	Предоставление субсидий бюджетным, автономным учреждениям и иным некоммерческим организациям	128,000	128,000	128,000
937	01	13	0110171250	630	Субсидии некоммерческим организациям (за исключением государственных (муниципальных) учреждений, государственных корпораций (компаний), публично-правовых компаний)	128,000	128,000	128,000
937	01	13	0110200000		Основное мероприятие "Финансовая и информационно-методическая поддержка деятельности территориальных общественных самоуправлений"	4 658,600	4 658,600	4 658,600
937	01	13	0110271130		Субсидии на осуществление деятельности территориальных общественных самоуправлений	4 436,600	4 436,600	4 436,600

1	2	3	4	5	6	7	8	9
937	01	13	0110271130	600	Предоставление субсидий бюджетным, автономным учреждениям и иным некоммерческим организациям	4 436,600	4 436,600	4 436,600
937	01	13	0110271130	630	Субсидии некоммерческим организациям (за исключением государственных (муниципальных) учреждений, государственных корпораций (компаний), публично-правовых компаний)	4 436,600	4 436,600	4 436,600
937	01	13	0110271350		Субсидии территориальным общественным самоуправлениям на реализацию конкурса проектов	222,000	222,000	222,000
937	01	13	0110271350	600	Предоставление субсидий бюджетным, автономным учреждениям и иным некоммерческим организациям	222,000	222,000	222,000
937	01	13	0110271350	630	Субсидии некоммерческим организациям (за исключением государственных (муниципальных) учреждений, государственных корпораций (компаний), публично-правовых компаний)	222,000	222,000	222,000
937	01	13	0110300000		Основное мероприятие "Развитие инфраструктуры поддержки социально ориентированных некоммерческих организаций"	8 591,286	7 474,600	13 863,400
937	01	13	0110321310		Содержание имущества и обеспечение деятельности общественных центров	8 591,286	7 474,600	13 863,400
937	01	13	0110321310	200	Закупка товаров, работ и услуг для обеспечения государственных (муниципальных) нужд	8 513,486	7 404,200	13 800,500
937	01	13	0110321310	240	Иные закупки товаров, работ и услуг для обеспечения государственных (муниципальных) нужд	8 513,486	7 404,200	13 800,500
937	01	13	0110321310	800	Иные бюджетные ассигнования	77,800	70,400	62,900
937	01	13	0110321310	850	Уплата налогов, сборов и иных платежей	77,800	70,400	62,900
937	01	13	0120000000		Подпрограмма "Повышение уровня межэтнического и межконфессионального взаимопонимания"	120,000	120,000	120,000
937	01	13	0120100000		Основное мероприятие "Мероприятия, направленные на повышение уровня межэтнического и межконфессионального взаимопонимания в городе Перми"	120,000	120,000	120,000
937	01	13	0120123520		Содействие в реализации культурно-просветительских общественных инициатив религиозных организаций и объединений, направленных на сохранение гармоничной конфессиональной ситуации в городе Перми	25,000	25,000	25,000
937	01	13	0120123520	600	Предоставление субсидий бюджетным, автономным учреждениям и иным некоммерческим организациям	25,000	25,000	25,000
937	01	13	0120123520	630	Субсидии некоммерческим организациям (за исключением государственных (муниципальных) учреждений, государственных корпораций (компаний), публично-правовых компаний)	25,000	25,000	25,000
937	01	13	0120123530		Содействие в реализации мероприятий, направленных на гармонизацию межнациональных отношений, сохранение этнического многообразия народов России, проживающих в городе Перми	95,000	95,000	95,000
937	01	13	0120123530	600	Предоставление субсидий бюджетным, автономным учреждениям и иным некоммерческим организациям	95,000	95,000	95,000
937	01	13	0120123530	630	Субсидии некоммерческим организациям (за исключением государственных (муниципальных) учреждений, государственных корпораций (компаний), публично-правовых компаний)	95,000	95,000	95,000
937	**03**				**Национальная безопасность и правоохранительная деятельность**	**892,100**	**917,000**	**917,000**
937	*03*	*09*			*Гражданская оборона*	*9,600*	*7,400*	*7,400*
937	03	09	9100000000		Непрограммные расходы бюджета города Перми по реализации иных мероприятий	9,600	7,400	7,400
937	03	09	9190000000		Иные непрограммные мероприятия	9,600	7,400	7,400
937	03	09	9190021880		Мероприятия по гражданской обороне по подготовке населения и организаций к действиям в чрезвычайной ситуации в мирное и военное время	9,600	7,400	7,400
937	03	09	9190021880	200	Закупка товаров, работ и услуг для обеспечения государственных (муниципальных) нужд	9,600	7,400	7,400
937	03	09	9190021880	240	Иные закупки товаров, работ и услуг для обеспечения государственных (муниципальных) нужд	9,600	7,400	7,400

1	2	3	4	5	6	7	8	9
937	*03*	*10*			*Защита населения и территории от чрезвычайных ситуаций природного и техногенного характера, пожарная безопасность*	*642,100*	*669,200*	*669,200*
937	03	10	0200000000		Муниципальная программа "Безопасный город"	642,100	669,200	669,200
937	03	10	0220000000		Подпрограмма "Предупреждение и ликвидация чрезвычайных ситуаций природного и техногенного характера, совершенствование гражданской обороны на территории города Перми"	32,200	32,200	32,200
937	03	10	0220300000		Основное мероприятие "Содержание и организация деятельности аварийно-спасательных служб и обеспечение безопасности людей на водных объектах"	32,200	32,200	32,200
937	03	10	0220321000		Содержание спасательных постов в местах массового отдыха у воды	32,200	32,200	32,200
937	03	10	0220321000	200	Закупка товаров, работ и услуг для обеспечения государственных (муниципальных) нужд	32,200	32,200	32,200
937	03	10	0220321000	240	Иные закупки товаров, работ и услуг для обеспечения государственных (муниципальных) нужд	32,200	32,200	32,200
937	03	10	0230000000		Подпрограмма "Обеспечение первичных мер пожарной безопасности, отнесенных к полномочиям органов местного самоуправления"	609,900	637,000	637,000
937	03	10	0230100000		Основное мероприятие "Обеспечение первичных мер пожарной безопасности"	609,900	637,000	637,000
937	03	10	0230121120		Мероприятия по приведению в нормативное состояние, содержанию источников противопожарного водоснабжения (пожарных водоемов, резервуаров, емкостей) и пирсов	609,900	637,000	637,000
937	03	10	0230121120	200	Закупка товаров, работ и услуг для обеспечения государственных (муниципальных) нужд	596,200	623,300	623,300
937	03	10	0230121120	240	Иные закупки товаров, работ и услуг для обеспечения государственных (муниципальных) нужд	596,200	623,300	623,300
937	03	10	0230121120	800	Иные бюджетные ассигнования	13,700	13,700	13,700
937	03	10	0230121120	850	Уплата налогов, сборов и иных платежей	13,700	13,700	13,700
937	*03*	*14*			*Другие вопросы в области национальной безопасности и правоохранительной деятельности*	*240,400*	*240,400*	*240,400*
937	03	14	9100000000		Непрограммные расходы бюджета города Перми по реализации иных мероприятий	240,400	240,400	240,400
937	03	14	9190000000		Иные непрограммные мероприятия	240,400	240,400	240,400
937	03	14	919002П040		Составление протоколов об административных правонарушениях	33,900	33,900	33,900
937	03	14	919002П040	200	Закупка товаров, работ и услуг для обеспечения государственных (муниципальных) нужд	33,900	33,900	33,900
937	03	14	919002П040	240	Иные закупки товаров, работ и услуг для обеспечения государственных (муниципальных) нужд	33,900	33,900	33,900
937	03	14	919002П060		Осуществление полномочий по созданию и организации деятельности административных комиссий	206,500	206,500	206,500
937	03	14	919002П060	100	Расходы на выплаты персоналу в целях обеспечения выполнения функций государственными (муниципальными) органами, казенными учреждениями, органами управления государственными внебюджетными фондами	85,600	85,600	85,600
937	03	14	919002П060	120	Расходы на выплаты персоналу государственных (муниципальных) органов	85,600	85,600	85,600
937	03	14	919002П060	200	Закупка товаров, работ и услуг для обеспечения государственных (муниципальных) нужд	120,900	120,900	120,900
937	03	14	919002П060	240	Иные закупки товаров, работ и услуг для обеспечения государственных (муниципальных) нужд	120,900	120,900	120,900
937	**04**				**Национальная экономика**	**347 002,211**	**306 243,400**	**239 618,300**
937	*04*	*05*			*Сельское хозяйство и рыболовство*	*8,500*	*8,500*	*8,500*
937	04	05	1400000000		Муниципальная программа "Охрана природы и лесное хозяйство города Перми"	8,500	8,500	8,500
937	04	05	1410000000		Подпрограмма "Реализация природоохранных мероприятий"	8,500	8,500	8,500

1	2	3	4	5	6	7	8	9
937	04	05	1410200000		Основное мероприятие "Наблюдение за состоянием атмосферного воздуха и улучшение его качества"	8,500	8,500	8,500
937	04	05	14102SУ200		Реализация мероприятий по предотвращению распространения и уничтожению борщевика Сосновского в муниципальных образованиях Пермского края	8,500	8,500	8,500
937	04	05	14102SУ200	200	Закупка товаров, работ и услуг для обеспечения государственных (муниципальных) нужд	8,500	8,500	8,500
937	04	05	14102SУ200	240	Иные закупки товаров, работ и услуг для обеспечения государственных (муниципальных) нужд	8,500	8,500	8,500
937	*04*	*09*			*Дорожное хозяйство (дорожные фонды)*	*346 717,987*	*305 819,300*	*239 137,300*
937	04	09	1000000000		Муниципальная программа "Организация дорожной деятельности в городе Перми"	302 070,381	286 594,200	219 912,200
937	04	09	1010000000		Подпрограмма "Приведение в нормативное состояние автомобильных дорог, снижение уровня перегрузки и ликвидации мест концентрации ДТП"	288 146,167	278 797,600	212 006,100
937	04	09	1010100000		Основное мероприятие "Выполнение комплекса мероприятий по содержанию и ремонту автомобильных дорог и элементов дорог"	204 171,767	210 682,100	212 006,100
937	04	09	1010121370		Содержание и ремонт автомобильных дорог	200 716,700	200 716,700	200 716,700
937	04	09	1010121370	200	Закупка товаров, работ и услуг для обеспечения государственных (муниципальных) нужд	200 716,700	200 716,700	200 716,700
937	04	09	1010121370	240	Иные закупки товаров, работ и услуг для обеспечения государственных (муниципальных) нужд	200 716,700	200 716,700	200 716,700
937	04	09	1010121390		Ремонт тротуаров, пешеходных дорожек и газонов вдоль тротуаров, пешеходных дорожек	3 427,400	9 965,400	11 289,400
937	04	09	1010121390	200	Закупка товаров, работ и услуг для обеспечения государственных (муниципальных) нужд	3 427,400	9 965,400	11 289,400
937	04	09	1010121390	240	Иные закупки товаров, работ и услуг для обеспечения государственных (муниципальных) нужд	3 427,400	9 965,400	11 289,400
937	04	09	1010123110		Инвентаризация бесхозяйных сетей ливневой канализации	27,667	0,000	0,000
937	04	09	1010123110	200	Закупка товаров, работ и услуг для обеспечения государственных (муниципальных) нужд	27,667	0,000	0,000
937	04	09	1010123110	240	Иные закупки товаров, работ и услуг для обеспечения государственных (муниципальных) нужд	27,667	0,000	0,000
937	04	09	101R100000		Основное мероприятие "Реализация мероприятий, направленных на финансовое обеспечение регионального проекта в рамках основного мероприятия федерального проекта "Дорожная сеть" национального проекта Российской Федерации "Безопасные и качественные автомобильные дороги"	83 974,400	68 115,500	0,000
937	04	09	101R1ST040		Проектирование, строительство (реконструкция), капитальный ремонт и ремонт автомобильных дорог общего пользования местного значения, находящихся на территории Пермского края, направленное на достижение целевых показателей регионального проекта "Безопасные и качественные автомобильные дороги Пермского края и Пермской городской агломерации"	83 974,400	68 115,500	0,000
937	04	09	101R1ST040	200	Закупка товаров, работ и услуг для обеспечения государственных (муниципальных) нужд	83 974,400	68 115,500	0,000
937	04	09	101R1ST040	240	Иные закупки товаров, работ и услуг для обеспечения государственных (муниципальных) нужд	83 974,400	68 115,500	0,000
937	04	09	1030000000		Подпрограмма "Совершенствование организации дорожного движения на улично-дорожной сети города Перми"	13 924,214	7 796,600	7 906,100
937	04	09	1030100000		Основное мероприятие "Обеспечение безопасности дорожного движения на автомобильных дорогах местного значения, в том числе на объектах улично-дорожной сети в границах городского округа"	13 924,214	7 796,600	7 906,100
937	04	09	1030123510		Содержание, обслуживание и установка технических средств организации дорожного движения улично-дорожной сети в границах городского округа	13 924,214	7 796,600	7 906,100
937	04	09	1030123510	200	Закупка товаров, работ и услуг для обеспечения государственных (муниципальных) нужд	13 924,214	7 796,600	7 906,100

1	2	3	4	5	6	7	8	9
937	04	09	1030123510	240	Иные закупки товаров, работ и услуг для обеспечения государственных (муниципальных) нужд	13 924,214	7 796,600	7 906,100
937	04	09	1100000000		Муниципальная программа "Благоустройство города Перми"	22 138,246	2 585,700	2 585,700
937	04	09	1110000000		Подпрограмма "Озеленение территории города Перми, в том числе путем создания парков, скверов, садов, бульваров"	2 272,246	2 585,700	2 585,700
937	04	09	1110600000		Основное мероприятие "Организация содержания искусственных инженерных сооружений, предназначенных для движения пешеходов"	2 272,246	2 585,700	2 585,700
937	04	09	1110621750		Содержание и ремонт искусственных инженерных сооружений, предназначенных для движения пешеходов	2 272,246	2 585,700	2 585,700
937	04	09	1110621750	200	Закупка товаров, работ и услуг для обеспечения государственных (муниципальных) нужд	2 272,246	2 585,700	2 585,700
937	04	09	1110621750	240	Иные закупки товаров, работ и услуг для обеспечения государственных (муниципальных) нужд	2 272,246	2 585,700	2 585,700
937	04	09	1130000000		Подпрограмма "Развитие коммунальной инфраструктуры и благоустройства территории индивидуальной жилой застройки в городе Перми"	19 866,000	0,000	0,000
937	04	09	1130100000		Основное мероприятие "Выполнение комплекса мероприятий по благоустройству территорий общего пользования микрорайонов индивидуальной жилой застройки в городе Перми"	19 866,000	0,000	0,000
937	04	09	1130123130		Благоустройство территорий индивидуальной жилой застройки в городе Перми	19 866,000	0,000	0,000
937	04	09	1130123130	200	Закупка товаров, работ и услуг для обеспечения государственных (муниципальных) нужд	19 866,000	0,000	0,000
937	04	09	1130123130	240	Иные закупки товаров, работ и услуг для обеспечения государственных (муниципальных) нужд	19 866,000	0,000	0,000
937	04	09	1200000000		Муниципальная программа "Организация регулярных перевозок автомобильным и городским наземным электрическим транспортом в городе Перми"	9 025,210	3 912,400	3 912,400
937	04	09	1210000000		Подпрограмма "Приоритетное развитие общественного транспорта в городе Перми"	9 025,210	3 912,400	3 912,400
937	04	09	1210500000		Основное мероприятие "Обустройство остановочных пунктов"	9 025,210	3 912,400	3 912,400
937	04	09	1210521780		Содержание и ремонт остановочных пунктов	9 025,210	3 912,400	3 912,400
937	04	09	1210521780	200	Закупка товаров, работ и услуг для обеспечения государственных (муниципальных) нужд	9 025,210	3 912,400	3 912,400
937	04	09	1210521780	240	Иные закупки товаров, работ и услуг для обеспечения государственных (муниципальных) нужд	9 025,210	3 912,400	3 912,400
937	04	09	1700000000		Муниципальная программа "Развитие системы жилищно-коммунального хозяйства в городе Перми"	12 727,000	12 727,000	12 727,000
937	04	09	1730000000		Подпрограмма "Обеспечение эффективного управления многоквартирными домами в городе Перми"	12 727,000	12 727,000	12 727,000
937	04	09	1730300000		Основное мероприятие "Муниципальная поддержка благоустройства придомовых территорий многоквартирных домов города Перми"	12 727,000	12 727,000	12 727,000
937	04	09	1730371190		Возмещение затрат по благоустройству придомовых территорий многоквартирных домов города Перми	12 727,000	12 727,000	12 727,000
937	04	09	1730371190	600	Предоставление субсидий бюджетным, автономным учреждениям и иным некоммерческим организациям	3 490,100	3 490,100	3 490,100
937	04	09	1730371190	630	Субсидии некоммерческим организациям (за исключением государственных (муниципальных) учреждений, государственных корпораций (компаний), публично-правовых компаний)	3 490,100	3 490,100	3 490,100
937	04	09	1730371190	800	Иные бюджетные ассигнования	9 236,900	9 236,900	9 236,900
937	04	09	1730371190	810	Субсидии юридическим лицам (кроме некоммерческих организаций), индивидуальным предпринимателям, физическим лицам - производителям товаров, работ, услуг	9 236,900	9 236,900	9 236,900
937	04	09	9100000000		Непрограммные расходы бюджета города Перми по реализации иных мероприятий	757,150	0,000	0,000

1	2	3	4	5	6	7	8	9
937	04	09	9160000000		Мероприятия, направленные на решение отдельных вопросов местного значения в микрорайонах города Перми	757,150	0,000	0,000
937	04	09	9160000000	200	Закупка товаров, работ и услуг для обеспечения государственных (муниципальных) нужд	729,363	0,000	0,000
937	04	09	9160000000	240	Иные закупки товаров, работ и услуг для обеспечения государственных (муниципальных) нужд	729,363	0,000	0,000
937	04	09	9160000000	800	Иные бюджетные ассигнования	27,787	0,000	0,000
937	04	09	9160000000	810	Субсидии юридическим лицам (кроме некоммерческих организаций), индивидуальным предпринимателям, физическим лицам - производителям товаров, работ, услуг	27,787	0,000	0,000
937	*04*	*12*			*Другие вопросы в области национальной экономики*	*275,724*	*415,600*	*472,500*
937	04	12	1100000000		Муниципальная программа "Благоустройство города Перми"	235,200	244,800	254,500
937	04	12	1110000000		Подпрограмма "Озеленение территории города Перми, в том числе путем создания парков, скверов, садов, бульваров"	235,200	244,800	254,500
937	04	12	1110700000		Основное мероприятие "Демонтаж самовольно установленных и незаконно размещенных движимых объектов"	235,200	244,800	254,500
937	04	12	1110721820		Демонтаж, перемещение и хранение, транспортирование и захоронение либо утилизация самовольно установленных и незаконно размещенных движимых объектов	235,200	244,800	254,500
937	04	12	1110721820	200	Закупка товаров, работ и услуг для обеспечения государственных (муниципальных) нужд	235,200	244,800	254,500
937	04	12	1110721820	240	Иные закупки товаров, работ и услуг для обеспечения государственных (муниципальных) нужд	235,200	244,800	254,500
937	04	12	1800000000		Муниципальная программа "Градостроительная деятельность на территории города Перми"	40,524	170,800	218,000
937	04	12	1820000000		Подпрограмма "Улучшение архитектурного облика города Перми"	40,524	170,800	218,000
937	04	12	1820200000		Основное мероприятие "Снос самовольных построек, приведение объектов капитального строительства в первоначальное положение на территории города Перми"	40,524	170,800	218,000
937	04	12	1820222040		Обеспечение сноса самовольных построек, приведения объектов капитального строительства в первоначальное положение на территории города Перми	40,524	170,800	218,000
937	04	12	1820222040	200	Закупка товаров, работ и услуг для обеспечения государственных (муниципальных) нужд	40,524	170,800	218,000
937	04	12	1820222040	240	Иные закупки товаров, работ и услуг для обеспечения государственных (муниципальных) нужд	40,524	170,800	218,000
937	**05**				**Жилищно-коммунальное хозяйство**	**115 527,295**	**65 935,800**	**67 727,200**
937	*05*	*02*			*Коммунальное хозяйство*	*187,643*	*0,000*	*0,000*
937	05	02	1700000000		Муниципальная программа "Развитие системы жилищно-коммунального хозяйства в городе Перми"	187,643	0,000	0,000
937	05	02	1740000000		Подпрограмма "Содержание объектов инженерной инфраструктуры"	187,643	0,000	0,000
937	05	02	1740100000		Основное мероприятие "Обеспечение нормативного состояния объектов инженерной инфраструктуры, находящихся в муниципальной собственности, в том числе бесхозяйных объектов"	187,643	0,000	0,000
937	05	02	1740121760		Техническая инвентаризация и паспортизация объектов инженерной инфраструктуры	187,643	0,000	0,000
937	05	02	1740121760	200	Закупка товаров, работ и услуг для обеспечения государственных (муниципальных) нужд	187,643	0,000	0,000
937	05	02	1740121760	240	Иные закупки товаров, работ и услуг для обеспечения государственных (муниципальных) нужд	187,643	0,000	0,000
937	*05*	*03*			*Благоустройство*	*104 599,852*	*55 943,100*	*57 734,500*
937	05	03	0900000000		Муниципальная программа "Экономическое развитие города Перми"	2 431,161	1 360,600	1 360,600
937	05	03	0940000000		Подпрограмма "Развитие потребительского рынка"	2 431,161	1 360,600	1 360,600
937	05	03	0940100000		Основное мероприятие "Обеспечение жителей местами массового отдыха у воды"	2 431,161	1 360,600	1 360,600

1	2	3	4	5	6	7	8	9
937	05	03	0940121140		Организация обустройства мест массового отдыха населения у воды на территории города Перми	2 431,161	1 360,600	1 360,600
937	05	03	0940121140	200	Закупка товаров, работ и услуг для обеспечения государственных (муниципальных) нужд	2 431,161	1 360,600	1 360,600
937	05	03	0940121140	240	Иные закупки товаров, работ и услуг для обеспечения государственных (муниципальных) нужд	2 431,161	1 360,600	1 360,600
937	05	03	1100000000		Муниципальная программа "Благоустройство города Перми"	22 006,417	18 153,000	16 413,100
937	05	03	1110000000		Подпрограмма "Озеленение территории города Перми, в том числе путем создания парков, скверов, садов, бульваров"	22 006,417	18 153,000	16 413,100
937	05	03	1110100000		Основное мероприятие "Организация содержания объектов озеленения общего пользования"	18 686,400	14 816,300	13 076,400
937	05	03	1110121450		Содержание и ремонт объектов озеленения общего пользования	18 686,400	14 816,300	13 076,400
937	05	03	1110121450	200	Закупка товаров, работ и услуг для обеспечения государственных (муниципальных) нужд	18 686,400	14 816,300	13 076,400
937	05	03	1110121450	240	Иные закупки товаров, работ и услуг для обеспечения государственных (муниципальных) нужд	18 686,400	14 816,300	13 076,400
937	05	03	1110200000		Основное мероприятие "Организация содержания пустошей, логов и водоохранных зон"	3 320,017	3 336,700	3 336,700
937	05	03	1110221510		Содержание пустошей, логов и водоохранных зон	3 320,017	3 336,700	3 336,700
937	05	03	1110221510	200	Закупка товаров, работ и услуг для обеспечения государственных (муниципальных) нужд	3 320,017	3 336,700	3 336,700
937	05	03	1110221510	240	Иные закупки товаров, работ и услуг для обеспечения государственных (муниципальных) нужд	3 320,017	3 336,700	3 336,700
937	05	03	1300000000		Муниципальная программа "Формирование современной городской среды"	75 269,760	31 781,700	35 313,000
937	05	03	1310000000		Подпрограмма "Формирование комфортного внутригородского пространства на территории муниципального образования город Пермь"	26 721,100	31 781,700	35 313,000
937	05	03	131F200000		Основное мероприятие "Региональный проект "Формирование комфортной городской среды"	26 721,100	31 781,700	35 313,000
937	05	03	131F255550		Реализация программ формирования современной городской среды	26 721,100	31 781,700	35 313,000
937	05	03	131F255550	800	Иные бюджетные ассигнования	26 721,100	31 781,700	35 313,000
937	05	03	131F255550	810	Субсидии юридическим лицам (кроме некоммерческих организаций), индивидуальным предпринимателям, физическим лицам - производителям товаров, работ, услуг	26 721,100	31 781,700	35 313,000
937	05	03	1320000000		Подпрограмма "Благоустройство общественных территорий муниципального образования город Пермь"	48 548,660	0,000	0,000
937	05	03	1320100000		Основное мероприятие "Выполнение комплекса мероприятий по ремонту и капитальному ремонту территорий общего пользования"	48 548,660	0,000	0,000
937	05	03	1320122280		Ремонт общественных территорий города Перми	48 548,660	0,000	0,000
937	05	03	1320122280	200	Закупка товаров, работ и услуг для обеспечения государственных (муниципальных) нужд	48 548,660	0,000	0,000
937	05	03	1320122280	240	Иные закупки товаров, работ и услуг для обеспечения государственных (муниципальных) нужд	48 548,660	0,000	0,000
937	05	03	1700000000		Муниципальная программа "Развитие системы жилищно-коммунального хозяйства в городе Перми"	4 892,507	4 647,800	4 647,800
937	05	03	1720000000		Подпрограмма "Обеспечение санитарно-эпидемиологических требований законодательства"	4 892,507	4 647,800	4 647,800
937	05	03	1720100000		Основное мероприятие "Организация работ по сбору, транспортированию и размещению бесхозяйных отходов на территории города Перми"	2 923,275	2 932,800	2 932,800
937	05	03	1720121710		Ликвидация бесхозяйных отходов с территории города Перми	2 923,275	2 932,800	2 932,800
937	05	03	1720121710	200	Закупка товаров, работ и услуг для обеспечения государственных (муниципальных) нужд	2 923,275	2 932,800	2 932,800

1	2	3	4	5	6	7	8	9
937	05	03	1720121710	240	Иные закупки товаров, работ и услуг для обеспечения государственных (муниципальных) нужд	2 923,275	2 932,800	2 932,800
937	05	03	1720200000		Основное мероприятие "Организация работ по созданию и содержанию мест (площадок) накопления твердых коммунальных отходов"	1 969,232	1 715,000	1 715,000
937	05	03	1720222030		Обустройство мест (площадок) накопления твердых коммунальных отходов	608,922	0,000	0,000
937	05	03	1720222030	200	Закупка товаров, работ и услуг для обеспечения государственных (муниципальных) нужд	608,922	0,000	0,000
937	05	03	1720222030	240	Иные закупки товаров, работ и услуг для обеспечения государственных (муниципальных) нужд	608,922	0,000	0,000
937	05	03	1720222130		Содержание мест (площадок) накопления твердых коммунальных отходов	1 360,310	1 715,000	1 715,000
937	05	03	1720222130	200	Закупка товаров, работ и услуг для обеспечения государственных (муниципальных) нужд	1 360,310	1 715,000	1 715,000
937	05	03	1720222130	240	Иные закупки товаров, работ и услуг для обеспечения государственных (муниципальных) нужд	1 360,310	1 715,000	1 715,000
937	05	03	9100000000		Непрограммные расходы бюджета города Перми по реализации иных мероприятий	0,007	0,000	0,000
937	05	03	9160000000		Мероприятия, направленные на решение отдельных вопросов местного значения в микрорайонах города Перми	0,007	0,000	0,000
937	05	03	9160000000	200	Закупка товаров, работ и услуг для обеспечения государственных (муниципальных) нужд	0,007	0,000	0,000
937	05	03	9160000000	240	Иные закупки товаров, работ и услуг для обеспечения государственных (муниципальных) нужд	0,007	0,000	0,000
937	*05*	*05*			*Другие вопросы в области жилищно-коммунального хозяйства*	*10 739,800*	*9 992,700*	*9 992,700*
937	05	05	1000000000		Муниципальная программа "Организация дорожной деятельности в городе Перми"	10 739,800	9 992,700	9 992,700
937	05	05	1020000000		Подпрограмма "Обеспечение деятельности заказчиков работ"	10 739,800	9 992,700	9 992,700
937	05	05	1020100000		Основное мероприятие "Выполнение функций муниципального заказчика работ"	10 739,800	9 992,700	9 992,700
937	05	05	1020100590		Обеспечение деятельности (оказание услуг, выполнение работ) муниципальных учреждений (организаций)	10 739,800	9 992,700	9 992,700
937	05	05	1020100590	100	Расходы на выплаты персоналу в целях обеспечения выполнения функций государственными (муниципальными) органами, казенными учреждениями, органами управления государственными внебюджетными фондами	9 037,600	8 290,500	8 290,500
937	05	05	1020100590	110	Расходы на выплаты персоналу казенных учреждений	9 037,600	8 290,500	8 290,500
937	05	05	1020100590	200	Закупка товаров, работ и услуг для обеспечения государственных (муниципальных) нужд	1 702,200	1 702,200	1 702,200
937	05	05	1020100590	240	Иные закупки товаров, работ и услуг для обеспечения государственных (муниципальных) нужд	1 702,200	1 702,200	1 702,200
937	**06**				**Охрана окружающей среды**	**0,000**	**1 834,000**	**1 834,000**
937	*06*	*03*			*Охрана объектов растительного и животного мира и среды их обитания*	*0,000*	*1 834,000*	*1 834,000*
937	06	03	1400000000		Муниципальная программа "Охрана природы и лесное хозяйство города Перми"	0,000	1 834,000	1 834,000
937	06	03	1410000000		Подпрограмма "Реализация природоохранных мероприятий"	0,000	1 834,000	1 834,000
937	06	03	1410300000		Основное мероприятие "Компенсационные посадки зеленых насаждений"	0,000	1 834,000	1 834,000
937	06	03	1410321690		Посадка зеленых насаждений ценных видов	0,000	1 834,000	1 834,000
937	06	03	1410321690	200	Закупка товаров, работ и услуг для обеспечения государственных (муниципальных) нужд	0,000	1 834,000	1 834,000
937	06	03	1410321690	240	Иные закупки товаров, работ и услуг для обеспечения государственных (муниципальных) нужд	0,000	1 834,000	1 834,000
937	**07**				**Образование**	**2 895,361**	**2 459,100**	**2 459,100**
937	*07*	*07*			*Молодежная политика*	*2 895,361*	*2 459,100*	*2 459,100*

1	2	3	4	5	6	7	8	9
937	07	07	0400000000		Муниципальная программа "Молодежь города Перми"	2 695,361	2 259,100	2 259,100
937	07	07	0420000000		Подпрограмма "Создание условий для социальной интеграции молодежи в общественно полезную деятельность"	2 695,361	2 259,100	2 259,100
937	07	07	0420100000		Основное мероприятие "Осуществление мероприятий по организации занятости молодежи"	2 695,361	2 259,100	2 259,100
937	07	07	0420170070		Субсидии некоммерческим организациям, не являющимся государственными (муниципальными) учреждениями, выполняющим работы по организации занятости молодежи	2 695,361	2 259,100	2 259,100
937	07	07	0420170070	600	Предоставление субсидий бюджетным, автономным учреждениям и иным некоммерческим организациям	2 695,361	2 259,100	2 259,100
937	07	07	0420170070	630	Субсидии некоммерческим организациям (за исключением государственных (муниципальных) учреждений, государственных корпораций (компаний), публично-правовых компаний)	2 695,361	2 259,100	2 259,100
937	07	07	0600000000		Муниципальная программа "Социальная поддержка и обеспечение семейного благополучия населения города Перми"	200,000	200,000	200,000
937	07	07	0640000000		Подпрограмма "Организация оздоровления и отдыха детей города Перми"	200,000	200,000	200,000
937	07	07	0640400000		Основное мероприятие "Организация отдыха несовершеннолетних, состоящих на учете в территориальных отделах полиции города Перми"	200,000	200,000	200,000
937	07	07	0640421080		Мероприятия по профилактике правонарушений среди несовершеннолетних	200,000	200,000	200,000
937	07	07	0640421080	200	Закупка товаров, работ и услуг для обеспечения государственных (муниципальных) нужд	200,000	200,000	200,000
937	07	07	0640421080	240	Иные закупки товаров, работ и услуг для обеспечения государственных (муниципальных) нужд	200,000	200,000	200,000
937	**08**				**Культура, кинематография**	**713,800**	**713,800**	**713,800**
937	*08*	*01*			*Культура*	*713,800*	*713,800*	*713,800*
937	08	01	0300000000		Муниципальная программа "Культура города Перми"	713,800	713,800	713,800
937	08	01	0310000000		Подпрограмма "Городские культурно-зрелищные мероприятия"	713,800	713,800	713,800
937	08	01	0310100000		Основное мероприятие "Проведение мероприятий в области культуры"	713,800	713,800	713,800
937	08	01	0310121980		Городские культурно-зрелищные мероприятия, культурно-зрелищные мероприятия по месту жительства	713,800	713,800	713,800
937	08	01	0310121980	200	Закупка товаров, работ и услуг для обеспечения государственных (муниципальных) нужд	713,800	713,800	713,800
937	08	01	0310121980	240	Иные закупки товаров, работ и услуг для обеспечения государственных (муниципальных) нужд	713,800	713,800	713,800
937	**11**				**Физическая культура и спорт**	**1 017,700**	**1 017,700**	**1 017,700**
937	*11*	*01*			*Физическая культура*	*1 017,700*	*1 017,700*	*1 017,700*
937	11	01	0500000000		Муниципальная программа "Развитие физической культуры и спорта города Перми"	1 017,700	1 017,700	1 017,700
937	11	01	0520000000		Подпрограмма "Создание условий для поддержания здорового образа жизни"	1 017,700	1 017,700	1 017,700
937	11	01	0520100000		Основное мероприятие "Организация и проведение физкультурных мероприятий, спортивно-массовой работы согласно календарным планам районов города Перми"	1 017,700	1 017,700	1 017,700
937	11	01	0520123440		Мероприятия и спортивно-массовая работа по месту жительства	1 017,700	1 017,700	1 017,700
937	11	01	0520123440	200	Закупка товаров, работ и услуг для обеспечения государственных (муниципальных) нужд	1 017,700	1 017,700	1 017,700
937	11	01	0520123440	240	Иные закупки товаров, работ и услуг для обеспечения государственных (муниципальных) нужд	1 017,700	1 017,700	1 017,700
938					**Администрация поселка Новые Ляды города Перми**	**76 379,827**	**95 825,900**	**65 846,000**
938	**01**				**Общегосударственные вопросы**	**20 192,600**	**19 562,700**	**19 172,200**
938	*01*	*04*			*Функционирование Правительства Российской Федерации, высших исполнительных органов государственной власти субъектов Российской Федерации, местных администраций*	*16 912,900*	*16 242,900*	*16 242,900*

1	2	3	4	5	6	7	8	9
938	01	04	0600000000		Муниципальная программа "Социальная поддержка и обеспечение семейного благополучия населения города Перми"	626,800	645,000	645,000
938	01	04	0630000000		Подпрограмма "Повышение социального благополучия и безопасности семей с детьми"	626,800	645,000	645,000
938	01	04	0630100000		Основное мероприятие "Взаимодействие с органами власти, учреждениями, организациями по профилактике преступности и правонарушений несовершеннолетних"	626,800	645,000	645,000
938	01	04	063012С050		Образование комиссий по делам несовершеннолетних и защите их прав и организация их деятельности	626,800	645,000	645,000
938	01	04	063012С050	100	Расходы на выплаты персоналу в целях обеспечения выполнения функций государственными (муниципальными) органами, казенными учреждениями, органами управления государственными внебюджетными фондами	583,800	601,100	601,100
938	01	04	063012С050	120	Расходы на выплаты персоналу государственных (муниципальных) органов	583,800	601,100	601,100
938	01	04	063012С050	200	Закупка товаров, работ и услуг для обеспечения государственных (муниципальных) нужд	43,000	43,900	43,900
938	01	04	063012С050	240	Иные закупки товаров, работ и услуг для обеспечения государственных (муниципальных) нужд	43,000	43,900	43,900
938	01	04	9500000000		Непрограммные расходы по обеспечению деятельности администрации города Перми	16 286,100	15 597,900	15 597,900
938	01	04	9570000000		Территориальные органы администрации города Перми	16 286,100	15 597,900	15 597,900
938	01	04	9570000110		Расходы на выплаты по оплате труда работников муниципальных органов	14 448,100	13 759,900	13 759,900
938	01	04	9570000110	100	Расходы на выплаты персоналу в целях обеспечения выполнения функций государственными (муниципальными) органами, казенными учреждениями, органами управления государственными внебюджетными фондами	14 448,100	13 759,900	13 759,900
938	01	04	9570000110	120	Расходы на выплаты персоналу государственных (муниципальных) органов	14 448,100	13 759,900	13 759,900
938	01	04	9570000190		Расходы на обеспечение функций муниципальных органов	1 838,000	1 838,000	1 838,000
938	01	04	9570000190	200	Закупка товаров, работ и услуг для обеспечения государственных (муниципальных) нужд	1 838,000	1 838,000	1 838,000
938	01	04	9570000190	240	Иные закупки товаров, работ и услуг для обеспечения государственных (муниципальных) нужд	1 838,000	1 838,000	1 838,000
938	*01*	*13*			*Другие общегосударственные вопросы*	*3 279,700*	*3 319,800*	*2 929,300*
938	01	13	0100000000		Муниципальная программа "Общественное согласие"	3 279,700	3 319,800	2 929,300
938	01	13	0110000000		Подпрограмма "Вовлечение граждан в решение вопросов местного значения"	3 159,700	3 199,800	2 809,300
938	01	13	0110100000		Основное мероприятие "Формирование благоприятных условий для поддержки социально ориентированных некоммерческих организаций в реализации социальных проектов"	1 231,200	1 162,800	1 162,800
938	01	13	0110123180		Проведение мероприятий в рамках реализации инициативных проектов на территории города Перми	1 000,000	1 000,000	1 000,000
938	01	13	0110123180	200	Закупка товаров, работ и услуг для обеспечения государственных (муниципальных) нужд	1 000,000	1 000,000	1 000,000
938	01	13	0110123180	240	Иные закупки товаров, работ и услуг для обеспечения государственных (муниципальных) нужд	1 000,000	1 000,000	1 000,000
938	01	13	0110171140		Субсидии советам ветеранов (пенсионеров) войны, труда, Вооруженных Сил и правоохранительных органов	199,200	130,800	130,800
938	01	13	0110171140	600	Предоставление субсидий бюджетным, автономным учреждениям и иным некоммерческим организациям	199,200	130,800	130,800
938	01	13	0110171140	630	Субсидии некоммерческим организациям (за исключением государственных (муниципальных) учреждений, государственных корпораций (компаний), публично-правовых компаний)	199,200	130,800	130,800
938	01	13	0110171250		Субсидии некоммерческим организациям, общественным объединениям (за исключением политических партий) на реализацию социальных проектов	32,000	32,000	32,000

1	2	3	4	5	6	7	8	9
938	01	13	0110171250	600	Предоставление субсидий бюджетным, автономным учреждениям и иным некоммерческим организациям	32,000	32,000	32,000
938	01	13	0110171250	630	Субсидии некоммерческим организациям (за исключением государственных (муниципальных) учреждений, государственных корпораций (компаний), публично-правовых компаний)	32,000	32,000	32,000
938	01	13	0110200000		Основное мероприятие "Финансовая и информационно-методическая поддержка деятельности территориальных общественных самоуправлений"	617,600	617,600	617,600
938	01	13	0110271130		Субсидии на осуществление деятельности территориальных общественных самоуправлений	587,600	587,600	587,600
938	01	13	0110271130	600	Предоставление субсидий бюджетным, автономным учреждениям и иным некоммерческим организациям	587,600	587,600	587,600
938	01	13	0110271130	630	Субсидии некоммерческим организациям (за исключением государственных (муниципальных) учреждений, государственных корпораций (компаний), публично-правовых компаний)	587,600	587,600	587,600
938	01	13	0110271350		Субсидии территориальным общественным самоуправлениям на реализацию конкурса проектов	30,000	30,000	30,000
938	01	13	0110271350	600	Предоставление субсидий бюджетным, автономным учреждениям и иным некоммерческим организациям	30,000	30,000	30,000
938	01	13	0110271350	630	Субсидии некоммерческим организациям (за исключением государственных (муниципальных) учреждений, государственных корпораций (компаний), публично-правовых компаний)	30,000	30,000	30,000
938	01	13	0110300000		Основное мероприятие "Развитие инфраструктуры поддержки социально ориентированных некоммерческих организаций"	1 310,900	1 419,400	1 028,900
938	01	13	0110321310		Содержание имущества и обеспечение деятельности общественных центров	1 310,900	1 419,400	1 028,900
938	01	13	0110321310	200	Закупка товаров, работ и услуг для обеспечения государственных (муниципальных) нужд	1 310,900	1 419,400	1 028,900
938	01	13	0110321310	240	Иные закупки товаров, работ и услуг для обеспечения государственных (муниципальных) нужд	1 310,900	1 419,400	1 028,900
938	01	13	0120000000		Подпрограмма "Повышение уровня межэтнического и межконфессионального взаимопонимания"	120,000	120,000	120,000
938	01	13	0120100000		Основное мероприятие "Мероприятия, направленные на повышение уровня межэтнического и межконфессионального взаимопонимания в городе Перми"	120,000	120,000	120,000
938	01	13	0120123520		Содействие в реализации культурно-просветительских общественных инициатив религиозных организаций и объединений, направленных на сохранение гармоничной конфессиональной ситуации в городе Перми	25,000	25,000	25,000
938	01	13	0120123520	600	Предоставление субсидий бюджетным, автономным учреждениям и иным некоммерческим организациям	25,000	25,000	25,000
938	01	13	0120123520	630	Субсидии некоммерческим организациям (за исключением государственных (муниципальных) учреждений, государственных корпораций (компаний), публично-правовых компаний)	25,000	25,000	25,000
938	01	13	0120123530		Содействие в реализации мероприятий, направленных на гармонизацию межнациональных отношений, сохранение этнического многообразия народов России, проживающих в городе Перми	95,000	95,000	95,000
938	01	13	0120123530	600	Предоставление субсидий бюджетным, автономным учреждениям и иным некоммерческим организациям	95,000	95,000	95,000
938	01	13	0120123530	630	Субсидии некоммерческим организациям (за исключением государственных (муниципальных) учреждений, государственных корпораций (компаний), публично-правовых компаний)	95,000	95,000	95,000
938	**03**				**Национальная безопасность и правоохранительная деятельность**	**134,000**	**75,500**	**75,500**
938	*03*	*09*			*Гражданская оборона*	*58,500*	*0,000*	*0,000*
938	03	09	9100000000		Непрограммные расходы бюджета города Перми по реализации иных мероприятий	58,500	0,000	0,000

1	2	3	4	5	6	7	8	9
938	03	09	9190000000		Иные непрограммные мероприятия	58,500	0,000	0,000
938	03	09	9190021880		Мероприятия по гражданской обороне по подготовке населения и организаций к действиям в чрезвычайной ситуации в мирное и военное время	58,500	0,000	0,000
938	03	09	9190021880	200	Закупка товаров, работ и услуг для обеспечения государственных (муниципальных) нужд	58,500	0,000	0,000
938	03	09	9190021880	240	Иные закупки товаров, работ и услуг для обеспечения государственных (муниципальных) нужд	58,500	0,000	0,000
938	*03*	*10*			*Защита населения и территории от чрезвычайных ситуаций природного и техногенного характера, пожарная безопасность*	*73,200*	*73,200*	*73,200*
938	03	10	0200000000		Муниципальная программа "Безопасный город"	73,200	73,200	73,200
938	03	10	0220000000		Подпрограмма "Предупреждение и ликвидация чрезвычайных ситуаций природного и техногенного характера, совершенствование гражданской обороны на территории города Перми"	4,600	4,600	4,600
938	03	10	0220300000		Основное мероприятие "Содержание и организация деятельности аварийно-спасательных служб и обеспечение безопасности людей на водных объектах"	4,600	4,600	4,600
938	03	10	0220321000		Содержание спасательных постов в местах массового отдыха у воды	4,600	4,600	4,600
938	03	10	0220321000	200	Закупка товаров, работ и услуг для обеспечения государственных (муниципальных) нужд	4,600	4,600	4,600
938	03	10	0220321000	240	Иные закупки товаров, работ и услуг для обеспечения государственных (муниципальных) нужд	4,600	4,600	4,600
938	03	10	0230000000		Подпрограмма "Обеспечение первичных мер пожарной безопасности, отнесенных к полномочиям органов местного самоуправления"	68,600	68,600	68,600
938	03	10	0230100000		Основное мероприятие "Обеспечение первичных мер пожарной безопасности"	68,600	68,600	68,600
938	03	10	0230121120		Мероприятия по приведению в нормативное состояние, содержанию источников противопожарного водоснабжения (пожарных водоемов, резервуаров, емкостей) и пирсов	68,600	68,600	68,600
938	03	10	0230121120	200	Закупка товаров, работ и услуг для обеспечения государственных (муниципальных) нужд	58,800	58,800	58,800
938	03	10	0230121120	240	Иные закупки товаров, работ и услуг для обеспечения государственных (муниципальных) нужд	58,800	58,800	58,800
938	03	10	0230121120	800	Иные бюджетные ассигнования	9,800	9,800	9,800
938	03	10	0230121120	850	Уплата налогов, сборов и иных платежей	9,800	9,800	9,800
938	*03*	*14*			*Другие вопросы в области национальной безопасности и правоохранительной деятельности*	*2,300*	*2,300*	*2,300*
938	03	14	9100000000		Непрограммные расходы бюджета города Перми по реализации иных мероприятий	2,300	2,300	2,300
938	03	14	9190000000		Иные непрограммные мероприятия	2,300	2,300	2,300
938	03	14	919002П040		Составление протоколов об административных правонарушениях	2,300	2,300	2,300
938	03	14	919002П040	200	Закупка товаров, работ и услуг для обеспечения государственных (муниципальных) нужд	2,300	2,300	2,300
938	03	14	919002П040	240	Иные закупки товаров, работ и услуг для обеспечения государственных (муниципальных) нужд	2,300	2,300	2,300
938	**04**				**Национальная экономика**	**39 165,542**	**62 309,500**	**33 812,200**
938	*04*	*05*			*Сельское хозяйство и рыболовство*	*10,500*	*10,500*	*10,500*
938	04	05	1400000000		Муниципальная программа "Охрана природы и лесное хозяйство города Перми"	10,500	10,500	10,500
938	04	05	1410000000		Подпрограмма "Реализация природоохранных мероприятий"	10,500	10,500	10,500
938	04	05	1410200000		Основное мероприятие "Наблюдение за состоянием атмосферного воздуха и улучшение его качества"	10,500	10,500	10,500
938	04	05	14102SУ200		Реализация мероприятий по предотвращению распространения и уничтожению борщевика Сосновского в муниципальных образованиях Пермского края	10,500	10,500	10,500

1	2	3	4	5	6	7	8	9
938	04	05	14102SУ200	200	Закупка товаров, работ и услуг для обеспечения государственных (муниципальных) нужд	10,500	10,500	10,500
938	04	05	14102SУ200	240	Иные закупки товаров, работ и услуг для обеспечения государственных (муниципальных) нужд	10,500	10,500	10,500
938	*04*	*09*			*Дорожное хозяйство (дорожные фонды)*	*39 094,042*	*62 233,000*	*33 733,000*
938	04	09	1000000000		Муниципальная программа "Организация дорожной деятельности в городе Перми"	33 938,835	60 247,500	31 747,500
938	04	09	1010000000		Подпрограмма "Приведение в нормативное состояние автомобильных дорог, снижение уровня перегрузки и ликвидации мест концентрации ДТП"	33 937,000	59 503,200	31 003,200
938	04	09	1010100000		Основное мероприятие "Выполнение комплекса мероприятий по содержанию и ремонту автомобильных дорог и элементов дорог"	31 078,000	31 003,200	31 003,200
938	04	09	1010121370		Содержание и ремонт автомобильных дорог	30 046,400	29 971,600	29 971,600
938	04	09	1010121370	200	Закупка товаров, работ и услуг для обеспечения государственных (муниципальных) нужд	30 046,400	29 971,600	29 971,600
938	04	09	1010121370	240	Иные закупки товаров, работ и услуг для обеспечения государственных (муниципальных) нужд	30 046,400	29 971,600	29 971,600
938	04	09	1010121390		Ремонт тротуаров, пешеходных дорожек и газонов вдоль тротуаров, пешеходных дорожек	1 031,600	1 031,600	1 031,600
938	04	09	1010121390	200	Закупка товаров, работ и услуг для обеспечения государственных (муниципальных) нужд	1 031,600	1 031,600	1 031,600
938	04	09	1010121390	240	Иные закупки товаров, работ и услуг для обеспечения государственных (муниципальных) нужд	1 031,600	1 031,600	1 031,600
938	04	09	101R100000		Основное мероприятие "Реализация мероприятий, направленных на финансовое обеспечение регионального проекта в рамках основного мероприятия федерального проекта "Дорожная сеть" национального проекта Российской Федерации "Безопасные и качественные автомобильные дороги"	2 859,000	28 500,000	0,000
938	04	09	101R1ST040		Проектирование, строительство (реконструкция), капитальный ремонт и ремонт автомобильных дорог общего пользования местного значения, находящихся на территории Пермского края, направленное на достижение целевых показателей регионального проекта "Безопасные и качественные автомобильные дороги Пермского края и Пермской городской агломерации"	2 859,000	28 500,000	0,000
938	04	09	101R1ST040	200	Закупка товаров, работ и услуг для обеспечения государственных (муниципальных) нужд	2 859,000	28 500,000	0,000
938	04	09	101R1ST040	240	Иные закупки товаров, работ и услуг для обеспечения государственных (муниципальных) нужд	2 859,000	28 500,000	0,000
938	04	09	1030000000		Подпрограмма "Совершенствование организации дорожного движения на улично-дорожной сети города Перми"	1,835	744,300	744,300
938	04	09	1030100000		Основное мероприятие "Обеспечение безопасности дорожного движения на автомобильных дорогах местного значения, в том числе на объектах улично-дорожной сети в границах городского округа"	1,835	744,300	744,300
938	04	09	1030123510		Содержание, обслуживание и установка технических средств организации дорожного движения улично-дорожной сети в границах городского округа	1,835	744,300	744,300
938	04	09	1030123510	200	Закупка товаров, работ и услуг для обеспечения государственных (муниципальных) нужд	1,835	744,300	744,300
938	04	09	1030123510	240	Иные закупки товаров, работ и услуг для обеспечения государственных (муниципальных) нужд	1,835	744,300	744,300
938	04	09	1100000000		Муниципальная программа "Благоустройство города Перми"	3 148,907	519,200	519,200
938	04	09	1110000000		Подпрограмма "Озеленение территории города Перми, в том числе путем создания парков, скверов, садов, бульваров"	519,200	519,200	519,200
938	04	09	1110600000		Основное мероприятие "Организация содержания искусственных инженерных сооружений, предназначенных для движения пешеходов"	519,200	519,200	519,200
938	04	09	1110621750		Содержание и ремонт искусственных инженерных сооружений, предназначенных для движения пешеходов	519,200	519,200	519,200

1	2	3	4	5	6	7	8	9
938	04	09	1110621750	200	Закупка товаров, работ и услуг для обеспечения государственных (муниципальных) нужд	519,200	519,200	519,200
938	04	09	1110621750	240	Иные закупки товаров, работ и услуг для обеспечения государственных (муниципальных) нужд	519,200	519,200	519,200
938	04	09	1130000000		Подпрограмма "Развитие коммунальной инфраструктуры и благоустройства территории индивидуальной жилой застройки в городе Перми"	2 629,707	0,000	0,000
938	04	09	1130100000		Основное мероприятие "Выполнение комплекса мероприятий по благоустройству территорий общего пользования микрорайонов индивидуальной жилой застройки в городе Перми"	2 629,707	0,000	0,000
938	04	09	1130123130		Благоустройство территорий индивидуальной жилой застройки в городе Перми	2 629,707	0,000	0,000
938	04	09	1130123130	200	Закупка товаров, работ и услуг для обеспечения государственных (муниципальных) нужд	2 629,707	0,000	0,000
938	04	09	1130123130	240	Иные закупки товаров, работ и услуг для обеспечения государственных (муниципальных) нужд	2 629,707	0,000	0,000
938	04	09	1200000000		Муниципальная программа "Организация регулярных перевозок автомобильным и городским наземным электрическим транспортом в городе Перми"	806,300	266,300	266,300
938	04	09	1210000000		Подпрограмма "Приоритетное развитие общественного транспорта в городе Перми"	806,300	266,300	266,300
938	04	09	1210500000		Основное мероприятие "Обустройство остановочных пунктов"	806,300	266,300	266,300
938	04	09	1210521780		Содержание и ремонт остановочных пунктов	806,300	266,300	266,300
938	04	09	1210521780	200	Закупка товаров, работ и услуг для обеспечения государственных (муниципальных) нужд	806,300	266,300	266,300
938	04	09	1210521780	240	Иные закупки товаров, работ и услуг для обеспечения государственных (муниципальных) нужд	806,300	266,300	266,300
938	04	09	1700000000		Муниципальная программа "Развитие системы жилищно-коммунального хозяйства в городе Перми"	1 200,000	1 200,000	1 200,000
938	04	09	1730000000		Подпрограмма "Обеспечение эффективного управления многоквартирными домами в городе Перми"	1 200,000	1 200,000	1 200,000
938	04	09	1730300000		Основное мероприятие "Муниципальная поддержка благоустройства придомовых территорий многоквартирных домов города Перми"	1 200,000	1 200,000	1 200,000
938	04	09	1730371190		Возмещение затрат по благоустройству придомовых территорий многоквартирных домов города Перми	1 200,000	1 200,000	1 200,000
938	04	09	1730371190	800	Иные бюджетные ассигнования	1 200,000	1 200,000	1 200,000
938	04	09	1730371190	810	Субсидии юридическим лицам (кроме некоммерческих организаций), индивидуальным предпринимателям, физическим лицам - производителям товаров, работ, услуг	1 200,000	1 200,000	1 200,000
938	*04*	*12*			*Другие вопросы в области национальной экономики*	*61,000*	*66,000*	*68,700*
938	04	12	1100000000		Муниципальная программа "Благоустройство города Перми"	61,000	66,000	68,700
938	04	12	1110000000		Подпрограмма "Озеленение территории города Перми, в том числе путем создания парков, скверов, садов, бульваров"	61,000	66,000	68,700
938	04	12	1110700000		Основное мероприятие "Демонтаж самовольно установленных и незаконно размещенных движимых объектов"	61,000	66,000	68,700
938	04	12	1110721820		Демонтаж, перемещение и хранение, транспортирование и захоронение либо утилизация самовольно установленных и незаконно размещенных движимых объектов	61,000	66,000	68,700
938	04	12	1110721820	200	Закупка товаров, работ и услуг для обеспечения государственных (муниципальных) нужд	61,000	66,000	68,700
938	04	12	1110721820	240	Иные закупки товаров, работ и услуг для обеспечения государственных (муниципальных) нужд	61,000	66,000	68,700
938	**05**				**Жилищно-коммунальное хозяйство**	**14 815,573**	**10 611,100**	**10 219,000**
938	*05*	*02*			*Коммунальное хозяйство*	*71,541*	*0,000*	*0,000*
938	05	02	1700000000		Муниципальная программа "Развитие системы жилищно-коммунального хозяйства в городе Перми"	71,541	0,000	0,000

1	2	3	4	5	6	7	8	9
938	05	02	1740000000		Подпрограмма "Содержание объектов инженерной инфраструктуры"	71,541	0,000	0,000
938	05	02	1740100000		Основное мероприятие "Обеспечение нормативного состояния объектов инженерной инфраструктуры, находящихся в муниципальной собственности, в том числе бесхозяйных объектов"	71,541	0,000	0,000
938	05	02	1740121760		Техническая инвентаризация и паспортизация объектов инженерной инфраструктуры	71,541	0,000	0,000
938	05	02	1740121760	200	Закупка товаров, работ и услуг для обеспечения государственных (муниципальных) нужд	71,541	0,000	0,000
938	05	02	1740121760	240	Иные закупки товаров, работ и услуг для обеспечения государственных (муниципальных) нужд	71,541	0,000	0,000
938	*05*	*03*			*Благоустройство*	*8 520,932*	*4 630,500*	*4 238,400*
938	05	03	0900000000		Муниципальная программа "Экономическое развитие города Перми"	1 481,132	820,100	820,100
938	05	03	0940000000		Подпрограмма "Развитие потребительского рынка"	1 481,132	820,100	820,100
938	05	03	0940100000		Основное мероприятие "Обеспечение жителей местами массового отдыха у воды"	1 481,132	820,100	820,100
938	05	03	0940121140		Организация обустройства мест массового отдыха населения у воды на территории города Перми	1 481,132	820,100	820,100
938	05	03	0940121140	200	Закупка товаров, работ и услуг для обеспечения государственных (муниципальных) нужд	1 481,132	820,100	820,100
938	05	03	0940121140	240	Иные закупки товаров, работ и услуг для обеспечения государственных (муниципальных) нужд	1 481,132	820,100	820,100
938	05	03	1100000000		Муниципальная программа "Благоустройство города Перми"	5 664,317	3 223,100	2 831,000
938	05	03	1110000000		Подпрограмма "Озеленение территории города Перми, в том числе путем создания парков, скверов, садов, бульваров"	5 664,317	3 223,100	2 831,000
938	05	03	1110100000		Основное мероприятие "Организация содержания объектов озеленения общего пользования"	4 140,773	1 691,900	1 299,800
938	05	03	1110121450		Содержание и ремонт объектов озеленения общего пользования	4 140,773	1 691,900	1 299,800
938	05	03	1110121450	200	Закупка товаров, работ и услуг для обеспечения государственных (муниципальных) нужд	4 139,673	1 690,800	1 298,700
938	05	03	1110121450	240	Иные закупки товаров, работ и услуг для обеспечения государственных (муниципальных) нужд	4 139,673	1 690,800	1 298,700
938	05	03	1110121450	800	Иные бюджетные ассигнования	1,100	1,100	1,100
938	05	03	1110121450	850	Уплата налогов, сборов и иных платежей	1,100	1,100	1,100
938	05	03	1110200000		Основное мероприятие "Организация содержания пустошей, логов и водоохранных зон"	1 523,544	1 531,200	1 531,200
938	05	03	1110221510		Содержание пустошей, логов и водоохранных зон	1 523,544	1 531,200	1 531,200
938	05	03	1110221510	200	Закупка товаров, работ и услуг для обеспечения государственных (муниципальных) нужд	1 523,544	1 531,200	1 531,200
938	05	03	1110221510	240	Иные закупки товаров, работ и услуг для обеспечения государственных (муниципальных) нужд	1 523,544	1 531,200	1 531,200
938	05	03	1700000000		Муниципальная программа "Развитие системы жилищно-коммунального хозяйства в городе Перми"	1 375,483	587,300	587,300
938	05	03	1720000000		Подпрограмма "Обеспечение санитарно-эпидемиологических требований законодательства"	1 375,483	587,300	587,300
938	05	03	1720100000		Основное мероприятие "Организация работ по сбору, транспортированию и размещению бесхозяйных отходов на территории города Перми"	178,100	178,100	178,100
938	05	03	1720121710		Ликвидация бесхозяйных отходов с территории города Перми	178,100	178,100	178,100
938	05	03	1720121710	200	Закупка товаров, работ и услуг для обеспечения государственных (муниципальных) нужд	178,100	178,100	178,100
938	05	03	1720121710	240	Иные закупки товаров, работ и услуг для обеспечения государственных (муниципальных) нужд	178,100	178,100	178,100

1	2	3	4	5	6	7	8	9
938	05	03	1720200000		Основное мероприятие "Организация работ по созданию и содержанию мест (площадок) накопления твердых коммунальных отходов"	1 197,383	409,200	409,200
938	05	03	1720222030		Обустройство мест (площадок) накопления твердых коммунальных отходов	777,700	0,000	0,000
938	05	03	1720222030	200	Закупка товаров, работ и услуг для обеспечения государственных (муниципальных) нужд	777,700	0,000	0,000
938	05	03	1720222030	240	Иные закупки товаров, работ и услуг для обеспечения государственных (муниципальных) нужд	777,700	0,000	0,000
938	05	03	1720222130		Содержание мест (площадок) накопления твердых коммунальных отходов	419,683	409,200	409,200
938	05	03	1720222130	200	Закупка товаров, работ и услуг для обеспечения государственных (муниципальных) нужд	419,683	409,200	409,200
938	05	03	1720222130	240	Иные закупки товаров, работ и услуг для обеспечения государственных (муниципальных) нужд	419,683	409,200	409,200
938	*05*	*05*			*Другие вопросы в области жилищно-коммунального хозяйства*	*6 223,100*	*5 980,600*	*5 980,600*
938	05	05	1000000000		Муниципальная программа "Организация дорожной деятельности в городе Перми"	6 223,100	5 980,600	5 980,600
938	05	05	1020000000		Подпрограмма "Обеспечение деятельности заказчиков работ"	6 223,100	5 980,600	5 980,600
938	05	05	1020100000		Основное мероприятие "Выполнение функций муниципального заказчика работ"	6 223,100	5 980,600	5 980,600
938	05	05	1020100590		Обеспечение деятельности (оказание услуг, выполнение работ) муниципальных учреждений (организаций)	6 223,100	5 980,600	5 980,600
938	05	05	1020100590	100	Расходы на выплаты персоналу в целях обеспечения выполнения функций государственными (муниципальными) органами, казенными учреждениями, органами управления государственными внебюджетными фондами	5 091,100	4 848,600	4 848,600
938	05	05	1020100590	110	Расходы на выплаты персоналу казенных учреждений	5 091,100	4 848,600	4 848,600
938	05	05	1020100590	200	Закупка товаров, работ и услуг для обеспечения государственных (муниципальных) нужд	1 132,000	1 132,000	1 132,000
938	05	05	1020100590	240	Иные закупки товаров, работ и услуг для обеспечения государственных (муниципальных) нужд	1 132,000	1 132,000	1 132,000
938	**06**				**Охрана окружающей среды**	**0,000**	**1 197,000**	**1 197,000**
938	*06*	*03*			*Охрана объектов растительного и животного мира и среды их обитания*	*0,000*	*1 197,000*	*1 197,000*
938	06	03	1400000000		Муниципальная программа "Охрана природы и лесное хозяйство города Перми"	0,000	1 197,000	1 197,000
938	06	03	1410000000		Подпрограмма "Реализация природоохранных мероприятий"	0,000	1 197,000	1 197,000
938	06	03	1410300000		Основное мероприятие "Компенсационные посадки зеленых насаждений"	0,000	1 197,000	1 197,000
938	06	03	1410321690		Посадка зеленых насаждений ценных видов	0,000	1 197,000	1 197,000
938	06	03	1410321690	200	Закупка товаров, работ и услуг для обеспечения государственных (муниципальных) нужд	0,000	1 197,000	1 197,000
938	06	03	1410321690	240	Иные закупки товаров, работ и услуг для обеспечения государственных (муниципальных) нужд	0,000	1 197,000	1 197,000
938	**07**				**Образование**	**211,212**	**209,200**	**209,200**
938	*07*	*07*			*Молодежная политика*	*211,212*	*209,200*	*209,200*
938	07	07	0400000000		Муниципальная программа "Молодежь города Перми"	211,212	209,200	209,200
938	07	07	0420000000		Подпрограмма "Создание условий для социальной интеграции молодежи в общественно полезную деятельность"	211,212	209,200	209,200
938	07	07	0420100000		Основное мероприятие "Осуществление мероприятий по организации занятости молодежи"	211,212	209,200	209,200
938	07	07	0420170070		Субсидии некоммерческим организациям, не являющимся государственными (муниципальными) учреждениями, выполняющим работы по организации занятости молодежи	211,212	209,200	209,200
938	07	07	0420170070	600	Предоставление субсидий бюджетным, автономным учреждениям и иным некоммерческим организациям	211,212	209,200	209,200

1	2	3	4	5	6	7	8	9
938	07	07	0420170070	630	Субсидии некоммерческим организациям (за исключением государственных (муниципальных) учреждений, государственных корпораций (компаний), публично-правовых компаний)	211,212	209,200	209,200
938	**08**				**Культура, кинематография**	**1 771,500**	**1 771,500**	**1 071,500**
938	*08*	*01*			*Культура*	*1 771,500*	*1 771,500*	*1 071,500*
938	08	01	0300000000		Муниципальная программа "Культура города Перми"	1 771,500	1 771,500	1 071,500
938	08	01	0310000000		Подпрограмма "Городские культурно-зрелищные мероприятия"	1 771,500	1 771,500	1 071,500
938	08	01	0310100000		Основное мероприятие "Проведение мероприятий в области культуры"	1 771,500	1 771,500	1 071,500
938	08	01	0310121980		Городские культурно-зрелищные мероприятия, культурно-зрелищные мероприятия по месту жительства	1 771,500	1 771,500	1 071,500
938	08	01	0310121980	200	Закупка товаров, работ и услуг для обеспечения государственных (муниципальных) нужд	1 771,500	1 771,500	1 071,500
938	08	01	0310121980	240	Иные закупки товаров, работ и услуг для обеспечения государственных (муниципальных) нужд	1 771,500	1 771,500	1 071,500
938	**11**				**Физическая культура и спорт**	**89,400**	**89,400**	**89,400**
938	*11*	*01*			*Физическая культура*	*89,400*	*89,400*	*89,400*
938	11	01	0500000000		Муниципальная программа "Развитие физической культуры и спорта города Перми"	89,400	89,400	89,400
938	11	01	0520000000		Подпрограмма "Создание условий для поддержания здорового образа жизни"	89,400	89,400	89,400
938	11	01	0520100000		Основное мероприятие "Организация и проведение физкультурных мероприятий, спортивно-массовой работы согласно календарным планам районов города Перми"	89,400	89,400	89,400
938	11	01	0520123440		Мероприятия и спортивно-массовая работа по месту жительства	89,400	89,400	89,400
938	11	01	0520123440	200	Закупка товаров, работ и услуг для обеспечения государственных (муниципальных) нужд	89,400	89,400	89,400
938	11	01	0520123440	240	Иные закупки товаров, работ и услуг для обеспечения государственных (муниципальных) нужд	89,400	89,400	89,400
940					**Департамент жилищно-коммунального хозяйства администрации города Перми**	**1 772 071,161**	**1 407 799,186**	**334 466,800**
940	**05**				**Жилищно-коммунальное хозяйство**	**1 770 913,961**	**1 403 334,486**	**329 468,000**
940	*05*	*01*			*Жилищное хозяйство*	*1 562 019,163*	*1 091 056,984*	*192 254,918*
940	05	01	1700000000		Муниципальная программа "Развитие системы жилищно-коммунального хозяйства в городе Перми"	1 562 019,163	1 091 056,984	192 254,918
940	05	01	1750000000		Подпрограмма "Проведение капитального ремонта общего имущества собственников помещений в многоквартирных домах, расположенных на территории города Перми"	1 562 019,163	1 091 056,984	192 254,918
940	05	01	1750100000		Основное мероприятие "Исполнение обязанностей собственника помещений по содержанию общего имущества собственников помещений в многоквартирных домах в части муниципальной доли собственности"	53 584,600	53 584,600	53 584,600
940	05	01	1750121420		Уплата взносов на капитальный ремонт общего имущества в многоквартирных домах в части муниципальной доли собственности	53 584,600	53 584,600	53 584,600
940	05	01	1750121420	200	Закупка товаров, работ и услуг для обеспечения государственных (муниципальных) нужд	53 584,600	53 584,600	53 584,600
940	05	01	1750121420	240	Иные закупки товаров, работ и услуг для обеспечения государственных (муниципальных) нужд	53 584,600	53 584,600	53 584,600
940	05	01	1750200000		Основное мероприятие "Муниципальная поддержка капитального ремонта жилищного фонда города Перми"	1 202 105,694	870 757,485	0,000
940	05	01	1750271330		Возмещение затрат по проведению капитального ремонта общего имущества многоквартирных домов	0,000	31 539,000	0,000
940	05	01	1750271330	600	Предоставление субсидий бюджетным, автономным учреждениям и иным некоммерческим организациям	0,000	31 539,000	0,000

1	2	3	4	5	6	7	8	9
940	05	01	1750271330	630	Субсидии некоммерческим организациям (за исключением государственных (муниципальных) учреждений, государственных корпораций (компаний), публично-правовых компаний)	0,000	31 539,000	0,000
940	05	01	17502SЖ410		Развитие городского пространства	1 202 105,694	839 218,485	0,000
940	05	01	17502SЖ410	600	Предоставление субсидий бюджетным, автономным учреждениям и иным некоммерческим организациям	332 821,768	392 198,032	0,000
940	05	01	17502SЖ410	630	Субсидии некоммерческим организациям (за исключением государственных (муниципальных) учреждений, государственных корпораций (компаний), публично-правовых компаний)	332 821,768	392 198,032	0,000
940	05	01	17502SЖ410	800	Иные бюджетные ассигнования	869 283,926	447 020,453	0,000
940	05	01	17502SЖ410	810	Субсидии юридическим лицам (кроме некоммерческих организаций), индивидуальным предпринимателям, физическим лицам - производителям товаров, работ, услуг	869 283,926	447 020,453	0,000
940	05	01	1750300000		Основное мероприятие "Исполнение судебных актов, вступивших в законную силу, в рамках капитального ремонта"	306 328,869	166 714,899	138 670,318
940	05	01	1750321830		Выполнение работ по капитальному ремонту многоквартирных домов, направленных на исполнение судебных актов	306 328,869	166 714,899	138 670,318
940	05	01	1750321830	200	Закупка товаров, работ и услуг для обеспечения государственных (муниципальных) нужд	297 197,421	166 714,899	138 670,318
940	05	01	1750321830	240	Иные закупки товаров, работ и услуг для обеспечения государственных (муниципальных) нужд	297 197,421	166 714,899	138 670,318
940	05	01	1750321830	800	Иные бюджетные ассигнования	9 131,448	0,000	0,000
940	05	01	1750321830	830	Исполнение судебных актов	9 131,448	0,000	0,000
940	*05*	*02*			*Коммунальное хозяйство*	*110 225,299*	*219 744,502*	*44 680,082*
940	05	02	1700000000		Муниципальная программа "Развитие системы жилищно-коммунального хозяйства в городе Перми"	110 225,299	219 744,502	44 680,082
940	05	02	1710000000		Подпрограмма "Модернизация и комплексное развитие систем коммунальной инфраструктуры"	77 899,904	185 356,977	15 440,618
940	05	02	1710100000		Основное мероприятие "Капитальные вложения в объекты муниципальной собственности системы водоснабжения и водоотведения"	72 939,008	182 180,177	12 263,818
940	05	02	1710141210		Строительство водопроводных сетей в микрорайоне "Висим" Мотовилихинского района города Перми	48,590	37 619,727	0,000
940	05	02	1710141210	400	Капитальные вложения в объекты государственной (муниципальной) собственности	48,590	37 619,727	0,000
940	05	02	1710141210	460	Субсидии бюджетным и автономным учреждениям, государственным (муниципальным) унитарным предприятиям на осуществление капитальных вложений в объекты капитального строительства государственной (муниципальной) собственности или приобретение объектов недвижимого имущества в государственную (муниципальную) собственность	48,590	37 619,727	0,000
940	05	02	1710141320		Строительство скважин для обеспечения населения города Перми резервным водоснабжением, при возникновении чрезвычайных ситуаций	2 697,000	6 293,000	0,000
940	05	02	1710141320	400	Капитальные вложения в объекты государственной (муниципальной) собственности	2 697,000	6 293,000	0,000
940	05	02	1710141320	410	Бюджетные инвестиции	2 697,000	6 293,000	0,000
940	05	02	1710142370		Строительство второго напорного коллектора от канализационной насосной станции "Речник" Дзержинского района города Перми	18 842,656	43 835,578	0,000
940	05	02	1710142370	400	Капитальные вложения в объекты государственной (муниципальной) собственности	18 842,656	43 835,578	0,000
940	05	02	1710142370	460	Субсидии бюджетным и автономным учреждениям, государственным (муниципальным) унитарным предприятиям на осуществление капитальных вложений в объекты капитального строительства государственной (муниципальной) собственности или приобретение объектов недвижимого имущества в государственную (муниципальную) собственность	18 842,656	43 835,578	0,000

1	2	3	4	5	6	7	8	9
940	05	02	1710143310		Реконструкция самотечного коллектора Д-360 мм/450 мм по бульвару Гагарина до шахты №13 ГРК	51 293,000	45 376,600	0,000
940	05	02	1710143310	400	Капитальные вложения в объекты государственной (муниципальной) собственности	51 293,000	45 376,600	0,000
940	05	02	1710143310	410	Бюджетные инвестиции	51 293,000	45 376,600	0,000
940	05	02	1710142410		Строительство сетей водоснабжения в микрорайоне Средняя Курья по ул. Борцов Революции Ленинского района города Перми	57,762	49 055,272	12 263,818
940	05	02	1710142410	400	Капитальные вложения в объекты государственной (муниципальной) собственности	57,762	49 055,272	12 263,818
940	05	02	1710142410	460	Субсидии бюджетным и автономным учреждениям, государственным (муниципальным) унитарным предприятиям на осуществление капитальных вложений в объекты капитального строительства государственной (муниципальной) собственности или приобретение объектов недвижимого имущества в государственную (муниципальную) собственность	57,762	49 055,272	12 263,818
940	05	02	1710200000		Основное мероприятие "Капитальные вложения в объекты муниципальной собственности в системе газоснабжения"	616,000	0,000	0,000
940	05	02	1710241100		Строительство газопроводов в микрорайонах индивидуальной застройки города Перми	616,000	0,000	0,000
940	05	02	1710241100	200	Закупка товаров, работ и услуг для обеспечения государственных (муниципальных) нужд	616,000	0,000	0,000
940	05	02	1710241100	240	Иные закупки товаров, работ и услуг для обеспечения государственных (муниципальных) нужд	616,000	0,000	0,000
940	05	02	1710300000		Основное мероприятие "Исполнение обязанностей муниципального заказчика-застройщика при осуществлении бюджетных инвестиций в объекты муниципальной собственности систем коммунальной инфраструктуры"	3 176,800	3 176,800	3 176,800
940	05	02	1710321680		Исполнение обязанностей по уплате земельного налога по объектам капитальных вложений систем коммунальной инфраструктуры	3 176,800	3 176,800	3 176,800
940	05	02	1710321680	800	Иные бюджетные ассигнования	3 176,800	3 176,800	3 176,800
940	05	02	1710321680	850	Уплата налогов, сборов и иных платежей	3 176,800	3 176,800	3 176,800
940	05	02	1710400000		Основное мероприятие "Муниципальная поддержка газификации жилых домов в микрорайонах индивидуальной застройки"	1 168,096	0,000	0,000
940	05	02	1710471120		Возмещение затрат по подключению к системе газоснабжения жилых домов в зонах индивидуальной жилой застройки	1 168,096	0,000	0,000
940	05	02	1710471120	800	Иные бюджетные ассигнования	1 168,096	0,000	0,000
940	05	02	1710471120	810	Субсидии юридическим лицам (кроме некоммерческих организаций), индивидуальным предпринимателям, физическим лицам - производителям товаров, работ, услуг	1 168,096	0,000	0,000
940	05	02	1740000000		Подпрограмма "Содержание объектов инженерной инфраструктуры"	32 325,395	34 387,525	29 239,464
940	05	02	1740100000		Основное мероприятие "Обеспечение нормативного состояния объектов инженерной инфраструктуры, находящихся в муниципальной собственности, в том числе бесхозяйных объектов"	32 041,938	24 356,200	10 173,600
940	05	02	1740121740		Содержание и текущий ремонт объектов инженерной инфраструктуры	32 041,938	24 356,200	10 173,600
940	05	02	1740121740	200	Закупка товаров, работ и услуг для обеспечения государственных (муниципальных) нужд	32 041,938	24 356,200	10 173,600
940	05	02	1740121740	240	Иные закупки товаров, работ и услуг для обеспечения государственных (муниципальных) нужд	32 041,938	24 356,200	10 173,600
940	05	02	1740700000		Основное мероприятие "Финансовое обеспечение денежных обязательств муниципальных предприятий"	283,457	10 031,325	19 065,864
940	05	02	1740771160		Финансовое обеспечение расходов муниципального предприятия "Пермводоканал" по погашению денежных обязательств по договору займа	283,457	10 031,325	19 065,864
940	05	02	1740771160	800	Иные бюджетные ассигнования	283,457	10 031,325	19 065,864

1	2	3	4	5	6	7	8	9
940	05	02	1740771160	810	Субсидии юридическим лицам (кроме некоммерческих организаций), индивидуальным предпринимателям, физическим лицам - производителям товаров, работ, услуг	283,457	10 031,325	19 065,864
940	*05*	*03*			*Благоустройство*	*200,001*	*0,000*	*0,000*
940	05	03	9100000000		Непрограммные расходы бюджета города Перми по реализации иных мероприятий	200,001	0,000	0,000
940	05	03	9160000000		Мероприятия, направленные на решение отдельных вопросов местного значения в микрорайонах города Перми	200,001	0,000	0,000
940	05	03	9160000000	800	Иные бюджетные ассигнования	200,001	0,000	0,000
940	05	03	9160000000	810	Субсидии юридическим лицам (кроме некоммерческих организаций), индивидуальным предпринимателям, физическим лицам - производителям товаров, работ, услуг	200,001	0,000	0,000
940	*05*	*04*			*Прикладные научные исследования в области жилищно-коммунального хозяйства*	*1 709,334*	*0,000*	*0,000*
940	05	04	1700000000		Муниципальная программа "Развитие системы жилищно-коммунального хозяйства в городе Перми"	1 709,334	0,000	0,000
940	05	04	1740000000		Подпрограмма "Содержание объектов инженерной инфраструктуры"	1 709,334	0,000	0,000
940	05	04	1740100000		Основное мероприятие "Обеспечение нормативного состояния объектов инженерной инфраструктуры, находящихся в муниципальной собственности, в том числе бесхозяйных объектов"	1 709,334	0,000	0,000
940	05	04	1740121860		Разработка оперативного плана действий по обеспечению водоснабжения населения, социально-значимых организаций (объектов) города Перми в случае возникновения чрезвычайной ситуации, связанной с прекращением подачи воды в систему централизованного водоснабжения	1 709,334	0,000	0,000
940	05	04	1740121860	200	Закупка товаров, работ и услуг для обеспечения государственных (муниципальных) нужд	1 709,334	0,000	0,000
940	05	04	1740121860	240	Иные закупки товаров, работ и услуг для обеспечения государственных (муниципальных) нужд	1 709,334	0,000	0,000
940	*05*	*05*			*Другие вопросы в области жилищно-коммунального хозяйства*	*96 760,164*	*92 533,000*	*92 533,000*
940	05	05	1700000000		Муниципальная программа "Развитие системы жилищно-коммунального хозяйства в городе Перми"	20 945,364	20 392,100	20 392,100
940	05	05	1730000000		Подпрограмма "Обеспечение эффективного управления многоквартирными домами в городе Перми"	565,950	735,000	735,000
940	05	05	1730100000		Основное мероприятие "Информационное, консультационное, методическое и обучающее сопровождение субъектов в сфере управления многоквартирными домами"	565,950	735,000	735,000
940	05	05	1730121360		Проведение мероприятий, направленных на развитие системы общественного контроля в сфере жилищно-коммунального хозяйства	565,950	735,000	735,000
940	05	05	1730121360	200	Закупка товаров, работ и услуг для обеспечения государственных (муниципальных) нужд	565,950	735,000	735,000
940	05	05	1730121360	240	Иные закупки товаров, работ и услуг для обеспечения государственных (муниципальных) нужд	565,950	735,000	735,000
940	05	05	1740000000		Подпрограмма "Содержание объектов инженерной инфраструктуры"	20 379,414	19 657,100	19 657,100
940	05	05	1740100000		Основное мероприятие "Обеспечение нормативного состояния объектов инженерной инфраструктуры, находящихся в муниципальной собственности, в том числе бесхозяйных объектов"	20 379,414	19 657,100	19 657,100
940	05	05	1740100590		Обеспечение деятельности (оказание услуг, выполнение работ) муниципальных учреждений (организаций)	20 379,414	19 657,100	19 657,100
940	05	05	1740100590	100	Расходы на выплаты персоналу в целях обеспечения выполнения функций государственными (муниципальными) органами, казенными учреждениями, органами управления государственными внебюджетными фондами	16 982,700	16 259,000	16 259,000
940	05	05	1740100590	110	Расходы на выплаты персоналу казенных учреждений	16 982,700	16 259,000	16 259,000
940	05	05	1740100590	200	Закупка товаров, работ и услуг для обеспечения государственных (муниципальных) нужд	3 376,114	3 377,500	3 377,500

1	2	3	4	5	6	7	8	9
940	05	05	1740100590	240	Иные закупки товаров, работ и услуг для обеспечения государственных (муниципальных) нужд	3 376,114	3 377,500	3 377,500
940	05	05	1740100590	800	Иные бюджетные ассигнования	20,600	20,600	20,600
940	05	05	1740100590	850	Уплата налогов, сборов и иных платежей	20,600	20,600	20,600
940	05	05	9500000000		Непрограммные расходы по обеспечению деятельности администрации города Перми	75 814,800	72 140,900	72 140,900
940	05	05	9580000000		Функциональные органы администрации города Перми	75 814,800	72 140,900	72 140,900
940	05	05	9580000110		Расходы на выплаты по оплате труда работников муниципальных органов	71 688,600	68 273,900	68 273,900
940	05	05	9580000110	100	Расходы на выплаты персоналу в целях обеспечения выполнения функций государственными (муниципальными) органами, казенными учреждениями, органами управления государственными внебюджетными фондами	71 688,600	68 273,900	68 273,900
940	05	05	9580000110	120	Расходы на выплаты персоналу государственных (муниципальных) органов	71 688,600	68 273,900	68 273,900
940	05	05	9580000190		Расходы на обеспечение функций муниципальных органов	4 126,200	3 867,000	3 867,000
940	05	05	9580000190	100	Расходы на выплаты персоналу в целях обеспечения выполнения функций государственными (муниципальными) органами, казенными учреждениями, органами управления государственными внебюджетными фондами	49,000	41,200	41,200
940	05	05	9580000190	120	Расходы на выплаты персоналу государственных (муниципальных) органов	49,000	41,200	41,200
940	05	05	9580000190	200	Закупка товаров, работ и услуг для обеспечения государственных (муниципальных) нужд	4 077,200	3 825,800	3 825,800
940	05	05	9580000190	240	Иные закупки товаров, работ и услуг для обеспечения государственных (муниципальных) нужд	4 077,200	3 825,800	3 825,800
940	**10**				**Социальная политика**	**1 157,200**	**4 464,700**	**4 998,800**
940	*10*	*06*			*Другие вопросы в области социальной политики*	*1 157,200*	*4 464,700*	*4 998,800*
940	10	06	1500000000		Муниципальная программа "Обеспечение жильем жителей города Перми"	1 157,200	4 464,700	4 998,800
940	10	06	1530000000		Подпрограмма "Повышение доступности жилья"	1 157,200	4 464,700	4 998,800
940	10	06	1530100000		Основное мероприятие "Обеспечение жилыми помещениями детей-сирот и детей, оставшихся без попечения родителей, лиц из числа детей-сирот и детей, оставшихся без попечения родителей"	1 157,200	4 464,700	4 998,800
940	10	06	153012С070		Содержание жилых помещений специализированного жилищного фонда для детей-сирот, детей, оставшихся без попечения родителей, лиц из их числа	1 157,200	4 464,700	4 998,800
940	10	06	153012С070	200	Закупка товаров, работ и услуг для обеспечения государственных (муниципальных) нужд	1 157,200	4 464,700	4 998,800
940	10	06	153012С070	240	Иные закупки товаров, работ и услуг для обеспечения государственных (муниципальных) нужд	1 157,200	4 464,700	4 998,800
942					**Управление капитального строительства администрации города Перми**	**2 564 355,401**	**5 439 501,408**	**1 977 539,460**
942	**01**				**Общегосударственные вопросы**	**84 149,374**	**78 734,100**	**78 734,200**
942	*01*	*13*			*Другие общегосударственные вопросы*	*84 149,374*	*78 734,100*	*78 734,200*
942	01	13	0100000000		Муниципальная программа "Общественное согласие"	1 522,600	0,000	0,000
942	01	13	0110000000		Подпрограмма "Вовлечение граждан в решение вопросов местного значения"	1 522,600	0,000	0,000
942	01	13	0110400000		Основное мероприятие "Капитальные вложения в объекты недвижимого имущества муниципальной собственности в сфере общественного согласия"	1 522,600	0,000	0,000
942	01	13	0110441040		Строительство нежилого здания под размещение общественного центра по адресу: г. Пермь, Кировский район, ул. Батумская	1 522,600	0,000	0,000
942	01	13	0110441040	400	Капитальные вложения в объекты государственной (муниципальной) собственности	1 522,600	0,000	0,000
942	01	13	0110441040	410	Бюджетные инвестиции	1 522,600	0,000	0,000
942	01	13	9100000000		Непрограммные расходы бюджета города Перми по реализации иных мероприятий	144,453	150,600	150,600

1	2	3	4	5	6	7	8	9
942	01	13	9190000000		Иные непрограммные мероприятия	144,453	150,600	150,600
942	01	13	9190021460		Мероприятия в сфере применения информационных технологий	144,453	150,600	150,600
942	01	13	9190021460	200	Закупка товаров, работ и услуг для обеспечения государственных (муниципальных) нужд	144,453	150,600	150,600
942	01	13	9190021460	240	Иные закупки товаров, работ и услуг для обеспечения государственных (муниципальных) нужд	144,453	150,600	150,600
942	01	13	9500000000		Непрограммные расходы по обеспечению деятельности администрации города Перми	17 404,700	16 628,100	16 628,100
942	01	13	9580000000		Функциональные органы администрации города Перми	17 404,700	16 628,100	16 628,100
942	01	13	9580000110		Расходы на выплаты по оплате труда работников муниципальных органов	16 325,700	15 549,100	15 549,100
942	01	13	9580000110	100	Расходы на выплаты персоналу в целях обеспечения выполнения функций государственными (муниципальными) органами, казенными учреждениями, органами управления государственными внебюджетными фондами	16 325,700	15 549,100	15 549,100
942	01	13	9580000110	120	Расходы на выплаты персоналу государственных (муниципальных) органов	16 325,700	15 549,100	15 549,100
942	01	13	9580000190		Расходы на обеспечение функций муниципальных органов	1 079,000	1 079,000	1 079,000
942	01	13	9580000190	200	Закупка товаров, работ и услуг для обеспечения государственных (муниципальных) нужд	1 079,000	1 079,000	1 079,000
942	01	13	9580000190	240	Иные закупки товаров, работ и услуг для обеспечения государственных (муниципальных) нужд	1 079,000	1 079,000	1 079,000
942	01	13	9600000000		Другие непрограммные расходы по реализации вопросов местного значения города Перми, связанных с общегородским управлением	180,000	0,000	0,000
942	01	13	9610000000		Расходы на исполнение судебных актов по обращению взыскания на средства местного бюджета	180,000	0,000	0,000
942	01	13	9610092000		Средства на исполнение судебных актов, вступивших в законную силу	180,000	0,000	0,000
942	01	13	9610092000	800	Иные бюджетные ассигнования	180,000	0,000	0,000
942	01	13	9610092000	830	Исполнение судебных актов	180,000	0,000	0,000
942	01	13	9700000000		Непрограммные расходы на реализацию единой политики в сфере инвестиционной и строительной деятельности на территории г. Перми	64 897,621	61 955,400	61 955,500
942	01	13	9710000000		Непрограммные расходы по обеспечению деятельности муниципального казенного учреждения "Управление технического заказчика"	64 897,621	61 955,400	61 955,500
942	01	13	9710000590		Обеспечение деятельности (оказание услуг, выполнение работ) муниципальных учреждений (организаций)	64 897,621	61 955,400	61 955,500
942	01	13	9710000590	100	Расходы на выплаты персоналу в целях обеспечения выполнения функций государственными (муниципальными) органами, казенными учреждениями, органами управления государственными внебюджетными фондами	56 740,500	54 036,500	54 036,600
942	01	13	9710000590	110	Расходы на выплаты персоналу казенных учреждений	56 740,500	54 036,500	54 036,600
942	01	13	9710000590	200	Закупка товаров, работ и услуг для обеспечения государственных (муниципальных) нужд	7 555,055	7 588,900	7 604,400
942	01	13	9710000590	240	Иные закупки товаров, работ и услуг для обеспечения государственных (муниципальных) нужд	7 555,055	7 588,900	7 604,400
942	01	13	9710000590	800	Иные бюджетные ассигнования	602,066	330,000	314,500
942	01	13	9710000590	830	Исполнение судебных актов	295,766	0,000	0,000
942	01	13	9710000590	850	Уплата налогов, сборов и иных платежей	306,300	330,000	314,500
942	**03**				**Национальная безопасность и правоохранительная деятельность**	**24 888,120**	**112 107,800**	**180 756,900**
942	*03*	*10*			*Защита населения и территории от чрезвычайных ситуаций природного и техногенного характера, пожарная безопасность*	*24 888,120*	*112 107,800*	*180 756,900*
942	03	10	0200000000		Муниципальная программа "Безопасный город"	24 888,120	112 107,800	180 756,900
942	03	10	0220000000		Подпрограмма "Предупреждение и ликвидация чрезвычайных ситуаций природного и техногенного характера, совершенствование гражданской обороны на территории города Перми"	16 910,320	94 683,900	164 968,900

1	2	3	4	5	6	7	8	9
942	03	10	0220200000		Основное мероприятие "Организация противооползневых мероприятий"	32,699	0,000	0,000
942	03	10	0220241030		Строительство противооползневого сооружения в районе жилых домов по ул. КИМ, 5, 7, ул. Ивановской, 19 и ул. Чехова, 2, 4, 6, 8, 10	32,699	0,000	0,000
942	03	10	0220241030	400	Капитальные вложения в объекты государственной (муниципальной) собственности	32,699	0,000	0,000
942	03	10	0220241030	410	Бюджетные инвестиции	32,699	0,000	0,000
942	03	10	0220400000		Основное мероприятие "Капитальные вложения в объекты недвижимого имущества муниципальной собственности в области аварийно-спасательных работ"	16 877,621	94 683,900	164 968,900
942	03	10	0220443720		Реконструкция здания по ул. Ижевской, 25 (литер Д)	16 877,621	0,000	0,000
942	03	10	0220443720	400	Капитальные вложения в объекты государственной (муниципальной) собственности	16 877,621	0,000	0,000
942	03	10	0220443720	410	Бюджетные инвестиции	16 877,621	0,000	0,000
942	03	10	0220443730		Реконструкция здания по ул. Ижевской, 25 (литер А, А1)	0,000	94 683,900	164 968,900
942	03	10	0220443730	400	Капитальные вложения в объекты государственной (муниципальной) собственности	0,000	94 683,900	164 968,900
942	03	10	0220443730	410	Бюджетные инвестиции	0,000	94 683,900	164 968,900
942	03	10	0230000000		Подпрограмма "Обеспечение первичных мер пожарной безопасности, отнесенных к полномочиям органов местного самоуправления"	7 977,800	17 423,900	15 788,000
942	03	10	0230200000		Основное мероприятие "Капитальные вложения в объекты недвижимого имущества муниципальной собственности в области пожарной безопасности"	7 977,800	17 423,900	15 788,000
942	03	10	0230223120		Расходы, связанные со строительством источников противопожарного водоснабжения	40,000	0,000	0,000
942	03	10	0230223120	200	Закупка товаров, работ и услуг для обеспечения государственных (муниципальных) нужд	40,000	0,000	0,000
942	03	10	0230223120	240	Иные закупки товаров, работ и услуг для обеспечения государственных (муниципальных) нужд	40,000	0,000	0,000
942	03	10	0230243130		Строительство пожарного водоема в микрорайоне Вышка-2 по ул. Телефонной, 12 Мотовилихинского района города Перми	0,000	5 597,500	0,000
942	03	10	0230243130	400	Капитальные вложения в объекты государственной (муниципальной) собственности	0,000	5 597,500	0,000
942	03	10	0230243130	410	Бюджетные инвестиции	0,000	5 597,500	0,000
942	03	10	0230243170		Строительство пожарного водоема в микрорайоне Бахаревка на пересечении ул. 1-й Бахаревской и ул. Пристанционной Свердловского района города Перми	0,000	2 897,700	0,000
942	03	10	0230243170	400	Капитальные вложения в объекты государственной (муниципальной) собственности	0,000	2 897,700	0,000
942	03	10	0230243170	410	Бюджетные инвестиции	0,000	2 897,700	0,000
942	03	10	0230243180		Строительство пожарного водоема в микрорайоне Нижняя Курья по ул. Борцов Революции Ленинского района города Перми	0,000	0,000	640,500
942	03	10	0230243180	400	Капитальные вложения в объекты государственной (муниципальной) собственности	0,000	0,000	640,500
942	03	10	0230243180	410	Бюджетные инвестиции	0,000	0,000	640,500
942	03	10	0230243190		Строительство пожарного водоема в микрорайоне Центральная усадьба по ул. Бобруйской Мотовилихинского района города Перми	0,000	606,500	7 573,500
942	03	10	0230243190	400	Капитальные вложения в объекты государственной (муниципальной) собственности	0,000	606,500	7 573,500
942	03	10	0230243190	410	Бюджетные инвестиции	0,000	606,500	7 573,500
942	03	10	0230243210		Строительство пожарного водоема в д. Ласьвинские хутора Кировского района города Перми	0,000	7 747,300	0,000
942	03	10	0230243210	400	Капитальные вложения в объекты государственной (муниципальной) собственности	0,000	7 747,300	0,000
942	03	10	0230243210	410	Бюджетные инвестиции	0,000	7 747,300	0,000

1	2	3	4	5	6	7	8	9
942	03	10	0230243280		Строительство пожарного водоема в микрорайоне Верхне-муллинский (Субботино) Индустриального района города Перми	7 937,800	0,000	0,000
942	03	10	0230243280	400	Капитальные вложения в объекты государственной (муниципальной) собственности	7 937,800	0,000	0,000
942	03	10	0230243280	410	Бюджетные инвестиции	7 937,800	0,000	0,000
942	03	10	0230243600		Строительство пожарного водоема в микрорайоне Чапаевский Орджоникидзевского района города Перми	0,000	574,900	7 574,000
942	03	10	0230243600	400	Капитальные вложения в объекты государственной (муниципальной) собственности	0,000	574,900	7 574,000
942	03	10	0230243600	410	Бюджетные инвестиции	0,000	574,900	7 574,000
942	**04**				**Национальная экономика**	**6 003,035**	**0,000**	**0,000**
942	*04*	*05*			*Сельское хозяйство и рыболовство*	*6 003,035*	*0,000*	*0,000*
942	04	05	9100000000		Непрограммные расходы бюджета города Перми по реализации иных мероприятий	6 003,035	0,000	0,000
942	04	05	9190000000		Иные непрограммные мероприятия	6 003,035	0,000	0,000
942	04	05	9190041020		Строительство приюта для содержания безнадзорных животных по ул. Верхне-Муллинской, 106а г. Перми	6 003,035	0,000	0,000
942	04	05	9190041020	400	Капитальные вложения в объекты государственной (муниципальной) собственности	6 003,035	0,000	0,000
942	04	05	9190041020	410	Бюджетные инвестиции	6 003,035	0,000	0,000
942	**05**				**Жилищно-коммунальное хозяйство**	**615 681,209**	**2 306 420,747**	**546 152,110**
942	*05*	*01*			*Жилищное хозяйство*	*407 615,000*	*1 987 419,600*	*346 343,100*
942	05	01	1500000000		Муниципальная программа "Обеспечение жильем жителей города Перми"	407 615,000	1 987 419,600	346 343,100
942	05	01	1510000000		Подпрограмма "Обеспечение устойчивого сокращения непригодного для проживания и аварийного жилищного фонда"	407 615,000	1 987 419,600	346 343,100
942	05	01	151F300000		Основное мероприятие "Федеральный проект "Обеспечение устойчивого сокращения непригодного для проживания жилищного фонда"	407 615,000	1 987 419,600	346 343,100
942	05	01	151F367483		Обеспечение устойчивого сокращения непригодного для проживания жилого фонда	407 615,000	1 987 419,600	346 343,100
942	05	01	151F367483	400	Капитальные вложения в объекты государственной (муниципальной) собственности	407 615,000	1 987 419,600	346 343,100
942	05	01	151F367483	410	Бюджетные инвестиции	407 615,000	1 987 419,600	346 343,100
942	*05*	*02*			*Коммунальное хозяйство*	*205 266,209*	*231 206,347*	*199 809,010*
942	05	02	1100000000		Муниципальная программа "Благоустройство города Перми"	27 079,983	0,000	0,000
942	05	02	1130000000		Подпрограмма "Развитие коммунальной инфраструктуры и благоустройства территории индивидуальной жилой застройки в городе Перми"	27 079,983	0,000	0,000
942	05	02	1130200000		Основное мероприятие "Капитальные вложения в объекты инженерной инфраструктуры и объекты благоустройства территорий индивидуальной жилой застройки в городе Перми"	27 079,983	0,000	0,000
942	05	02	1130242760		Строительство объектов инженерной инфраструктуры на территории индивидуальной жилой застройки в городе Перми	27 079,983	0,000	0,000
942	05	02	1130242760	400	Капитальные вложения в объекты государственной (муниципальной) собственности	27 079,983	0,000	0,000
942	05	02	1130242760	410	Бюджетные инвестиции	27 079,983	0,000	0,000
942	05	02	1700000000		Муниципальная программа "Развитие системы жилищно-коммунального хозяйства в городе Перми"	178 186,226	231 206,347	199 809,010
942	05	02	1710000000		Подпрограмма "Модернизация и комплексное развитие систем коммунальной инфраструктуры"	178 186,226	231 206,347	199 809,010
942	05	02	1710100000		Основное мероприятие "Капитальные вложения в объекты муниципальной собственности системы водоснабжения и водоотведения"	131 127,378	220 276,418	199 809,010

1	2	3	4	5	6	7	8	9
942	05	02	1710141090		Реконструкция системы очистки сточных вод в микрорайоне "Крым" Кировского района города Перми	0,000	99 683,152	97 479,000
942	05	02	1710141090	400	Капитальные вложения в объекты государственной (муниципальной) собственности	0,000	99 683,152	97 479,000
942	05	02	1710141090	410	Бюджетные инвестиции	0,000	99 683,152	97 479,000
942	05	02	1710141130		Расширение и реконструкция (3 очередь) канализации города Перми	3 064,994	0,000	0,000
942	05	02	1710141130	400	Капитальные вложения в объекты государственной (муниципальной) собственности	3 064,994	0,000	0,000
942	05	02	1710141130	410	Бюджетные инвестиции	3 064,994	0,000	0,000
942	05	02	1710141220		Строительство водопроводных сетей в микрорайоне "Вышка-1" Мотовилихинского района города Перми	2 093,000	0,000	0,000
942	05	02	1710141220	400	Капитальные вложения в объекты государственной (муниципальной) собственности	2 093,000	0,000	0,000
942	05	02	1710141220	410	Бюджетные инвестиции	2 093,000	0,000	0,000
942	05	02	1710142180		Реконструкция сетей водоснабжения Мотовилихинского района города Перми: блокировочной сети водопровода от проектируемой камеры переключения на ул. Фрезеровщиков на сети водопровода Д400 мм инв. № 1083 до проектируемой камеры на водопроводе Д1200 мм инв. № 3470 по ул. Макаренко	107 340,648	0,000	0,000
942	05	02	1710142180	400	Капитальные вложения в объекты государственной (муниципальной) собственности	107 340,648	0,000	0,000
942	05	02	1710142180	410	Бюджетные инвестиции	107 340,648	0,000	0,000
942	05	02	1710142260		Санация и строительство 2-й нитки водовода Гайва-Заозерье	9 350,000	19 629,054	0,000
942	05	02	1710142260	400	Капитальные вложения в объекты государственной (муниципальной) собственности	9 350,000	19 629,054	0,000
942	05	02	1710142260	410	Бюджетные инвестиции	9 350,000	19 629,054	0,000
942	05	02	1710142360		Реконструкция канализационной насосной станции "Речник" Дзержинского района города Перми	0,000	43 764,222	0,000
942	05	02	1710142360	400	Капитальные вложения в объекты государственной (муниципальной) собственности	0,000	43 764,222	0,000
942	05	02	1710142360	410	Бюджетные инвестиции	0,000	43 764,222	0,000
942	05	02	1710142370		Строительство второго напорного коллектора от канализационной насосной станции "Речник" Дзержинского района города Перми	5 428,736	0,000	0,000
942	05	02	1710142370	400	Капитальные вложения в объекты государственной (муниципальной) собственности	5 428,736	0,000	0,000
942	05	02	1710142370	410	Бюджетные инвестиции	5 428,736	0,000	0,000
942	05	02	1710142410		Строительство сетей водоснабжения в микрорайоне Средняя Курья по ул. Борцов Революции Ленинского района города Перми	3 850,000	0,000	0,000
942	05	02	1710142410	400	Капитальные вложения в объекты государственной (муниципальной) собственности	3 850,000	0,000	0,000
942	05	02	1710142410	410	Бюджетные инвестиции	3 850,000	0,000	0,000
942	05	02	1710143480		Строительство сетей водоснабжения и водоотведения в микрорайоне "Заозерье" для земельных участков многодетных семей	0,000	57 199,990	102 330,010
942	05	02	1710143480	400	Капитальные вложения в объекты государственной (муниципальной) собственности	0,000	57 199,990	102 330,010
942	05	02	1710143480	410	Бюджетные инвестиции	0,000	57 199,990	102 330,010
942	05	02	1710200000		Основное мероприятие "Капитальные вложения в объекты муниципальной собственности в системе газоснабжения"	47 058,848	10 647,695	0,000
942	05	02	1710241100		Строительство газопроводов в микрорайонах индивидуальной застройки города Перми	47 058,848	10 647,695	0,000
942	05	02	1710241100	400	Капитальные вложения в объекты государственной (муниципальной) собственности	47 058,848	10 647,695	0,000
942	05	02	1710241100	410	Бюджетные инвестиции	47 058,848	10 647,695	0,000

1	2	3	4	5	6	7	8	9
942	05	02	171F500000		Основное мероприятие "Федеральный проект "Чистая вода"	0,000	282,234	0,000
942	05	02	171F552430		Строительство и реконструкция (модернизация) объектов питьевого водоснабжения	0,000	282,234	0,000
942	05	02	171F552430	400	Капитальные вложения в объекты государственной (муниципальной) собственности	0,000	282,234	0,000
942	05	02	171F552430	410	Бюджетные инвестиции	0,000	282,234	0,000
942	*05*	*03*			*Благоустройство*	*2 800,000*	*87 794,800*	*0,000*
942	05	03	1400000000		Муниципальная программа "Охрана природы и лесное хозяйство города Перми"	0,000	87 794,800	0,000
942	05	03	1410000000		Подпрограмма "Реализация природоохранных мероприятий"	0,000	87 794,800	0,000
942	05	03	1410700000		Основное мероприятие "Капитальные вложения в объекты недвижимого имущества муниципальной собственности в сфере экологии"	0,000	87 794,800	0,000
942	05	03	1410743570		Строительство городского питомника растений на земельном участке с кадастровым номером 59:01:0000000:91384	0,000	87 794,800	0,000
942	05	03	1410743570	400	Капитальные вложения в объекты государственной (муниципальной) собственности	0,000	87 794,800	0,000
942	05	03	1410743570	410	Бюджетные инвестиции	0,000	87 794,800	0,000
942	05	03	2000000000		Муниципальная программа "Развитие автомобильных дорог и дорожных сооружений в городе Перми"	2 800,000	0,000	0,000
942	05	03	2010000000		Подпрограмма "Развитие улично-дорожной сети путем строительства и реконструкции автомобильных дорог, искусственных дорожных сооружений"	2 800,000	0,000	0,000
942	05	03	2010300000		Основное мероприятие "Выполнение комплекса мероприятий по строительству подпорной стенки"	2 800,000	0,000	0,000
942	05	03	2010343340		Строительство подпорной стенки с устройством противопожарного проезда по ул. Льва Шатрова, 35	2 800,000	0,000	0,000
942	05	03	2010343340	400	Капитальные вложения в объекты государственной (муниципальной) собственности	2 800,000	0,000	0,000
942	05	03	2010343340	410	Бюджетные инвестиции	2 800,000	0,000	0,000
942	**07**				**Образование**	**1 336 602,157**	**2 558 230,017**	**935 860,650**
942	*07*	*01*			*Дошкольное образование*	*2 911,797*	*23 835,690*	*293 919,510*
942	07	01	0800000000		Муниципальная программа "Развитие сети образовательных организаций города Перми"	2 888,735	23 835,690	293 919,510
942	07	01	0810000000		Подпрограмма "Повышение доступности дошкольного образования"	2 888,735	23 835,690	293 919,510
942	07	01	0810100000		Основное мероприятие "Капитальные вложения в объекты недвижимого имущества муниципальной собственности в сфере дошкольного образования"	2 888,735	23 835,690	293 919,510
942	07	01	0810141050		Строительство здания для размещения дошкольного образовательного учреждения по ул. Цимлянская, 4	0,000	5 984,000	0,000
942	07	01	0810141050	400	Капитальные вложения в объекты государственной (муниципальной) собственности	0,000	5 984,000	0,000
942	07	01	0810141050	410	Бюджетные инвестиции	0,000	5 984,000	0,000
942	07	01	0810141060		Строительство здания для размещения дошкольного образовательного учреждения по ул. Овчинникова/Ползунова	0,000	6 874,900	0,000
942	07	01	0810141060	400	Капитальные вложения в объекты государственной (муниципальной) собственности	0,000	6 874,900	0,000
942	07	01	0810141060	410	Бюджетные инвестиции	0,000	6 874,900	0,000
942	07	01	0810141610		Строительство здания для размещения дошкольного образовательного учреждения по ул. Желябова, 16б	1 355,783	0,000	0,000
942	07	01	0810141610	400	Капитальные вложения в объекты государственной (муниципальной) собственности	1 355,783	0,000	0,000
942	07	01	0810141610	410	Бюджетные инвестиции	1 355,783	0,000	0,000
942	07	01	0810141640		Строительство здания для размещения дошкольного образовательного учреждения по ул. Плеханова, 63	1 532,952	0,000	0,000

1	2	3	4	5	6	7	8	9
942	07	01	0810141640	400	Капитальные вложения в объекты государственной (муниципальной) собственности	1 532,952	0,000	0,000
942	07	01	0810141640	410	Бюджетные инвестиции	1 532,952	0,000	0,000
942	07	01	0810143350		Строительство здания для размещения дошкольного образовательного учреждения МАДОУ "Легополис" г. Перми, в квартале, ограниченном улицами Хабаровской, Ветлужской, Заречной, Красноводской	0,000	10 976,790	293 919,510
942	07	01	0810143350	400	Капитальные вложения в объекты государственной (муниципальной) собственности	0,000	10 976,790	293 919,510
942	07	01	0810143350	410	Бюджетные инвестиции	0,000	10 976,790	293 919,510
942	07	01	9700000000		Непрограммные расходы на реализацию единой политики в сфере инвестиционной и строительной деятельности на территории г. Перми	23,062	0,000	0,000
942	07	01	9710000000		Непрограммные расходы по обеспечению деятельности муниципального казенного учреждения "Управление технического заказчика"	23,062	0,000	0,000
942	07	01	9710000590		Обеспечение деятельности (оказание услуг, выполнение работ) муниципальных учреждений (организаций)	23,062	0,000	0,000
942	07	01	9710000590	800	Иные бюджетные ассигнования	23,062	0,000	0,000
942	07	01	9710000590	830	Исполнение судебных актов	23,062	0,000	0,000
942	*07*	*02*			*Общее образование*	*678 035,805*	*2 431 916,546*	*535 982,700*
942	07	02	0800000000		Муниципальная программа "Развитие сети образовательных организаций города Перми"	678 035,805	2 431 916,546	535 982,700
942	07	02	0820000000		Подпрограмма "Обеспечение доступности общего и дополнительного образования"	678 035,805	2 431 916,546	535 982,700
942	07	02	0820100000		Основное мероприятие "Капитальные вложения в объекты недвижимого имущества муниципальных общеобразовательных организаций и организаций дополнительного образования города Перми"	294 783,824	1 162 889,627	445 650,500
942	07	02	0820141010		Строительство учебного корпуса МАОУ "Лицей № 10" по адресу: г. Пермь, ул. Техническая, 22	0,000	18 748,326	0,000
942	07	02	0820141010	400	Капитальные вложения в объекты государственной (муниципальной) собственности	0,000	18 748,326	0,000
942	07	02	0820141010	410	Бюджетные инвестиции	0,000	18 748,326	0,000
942	07	02	0820141160		Реконструкция здания под размещение общеобразовательной организации по ул. Целинной, 15	191 158,386	191 999,701	0,000
942	07	02	0820141160	400	Капитальные вложения в объекты государственной (муниципальной) собственности	191 158,386	191 999,701	0,000
942	07	02	0820141160	410	Бюджетные инвестиции	191 158,386	191 999,701	0,000
942	07	02	0820141230		Строительство здания для размещения общеобразовательного учреждения в районе ДКЖ	0,000	9 100,400	0,000
942	07	02	0820141230	400	Капитальные вложения в объекты государственной (муниципальной) собственности	0,000	9 100,400	0,000
942	07	02	0820141230	410	Бюджетные инвестиции	0,000	9 100,400	0,000
942	07	02	0820142120		Строительство здания для размещения общеобразовательного учреждения по ул. Юнг Прикамья, 3	19 819,511	0,000	0,000
942	07	02	0820142120	400	Капитальные вложения в объекты государственной (муниципальной) собственности	19 819,511	0,000	0,000
942	07	02	0820142120	410	Бюджетные инвестиции	19 819,511	0,000	0,000
942	07	02	0820142550		Строительство здания общеобразовательного учреждения в Индустриальном районе города Перми	0,000	0,000	245 085,600
942	07	02	0820142550	400	Капитальные вложения в объекты государственной (муниципальной) собственности	0,000	0,000	245 085,600
942	07	02	0820142550	410	Бюджетные инвестиции	0,000	0,000	245 085,600
942	07	02	0820143360		Реконструкция общежития по ул. Уральской, 110 для размещения общеобразовательной организации	0,000	19 435,100	93 792,300
942	07	02	0820143360	400	Капитальные вложения в объекты государственной (муниципальной) собственности	0,000	19 435,100	93 792,300
942	07	02	0820143360	410	Бюджетные инвестиции	0,000	19 435,100	93 792,300

1	2	3	4	5	6	7	8	9
942	07	02	0820143490		Строительство корпуса МАОУ "Гимназия № 33" г. Перми	37 236,300	173 140,500	0,000
942	07	02	0820143490	400	Капитальные вложения в объекты государственной (муниципальной) собственности	37 236,300	173 140,500	0,000
942	07	02	0820143490	410	Бюджетные инвестиции	37 236,300	173 140,500	0,000
942	07	02	0820143500		Строительство корпуса МАОУ "Школа дизайна "Точка" г. Перми	46 569,600	736 188,000	0,000
942	07	02	0820143500	400	Капитальные вложения в объекты государственной (муниципальной) собственности	46 569,600	736 188,000	0,000
942	07	02	0820143500	410	Бюджетные инвестиции	46 569,600	736 188,000	0,000
942	07	02	08201SH070		Строительство (реконструкция) объектов общественной инфраструктуры муниципального значения, приобретение объектов недвижимого имущества в муниципальную собственность для создания новых мест в общеобразовательных учреждениях и дополнительных мест для детей дошкольного возраста	0,027	14 277,600	106 772,600
942	07	02	08201SH070	400	Капитальные вложения в объекты государственной (муниципальной) собственности	0,027	14 277,600	106 772,600
942	07	02	08201SH070	410	Бюджетные инвестиции	0,027	14 277,600	106 772,600
942	07	02	0820200000		Основное мероприятие "Капитальные вложения в спортивные объекты муниципальных общеобразовательных организаций города Перми"	4 184,581	258 594,319	90 332,200
942	07	02	0820242640		Строительство спортивного зала МАОУ "СОШ № 79" г. Перми	0,000	0,000	90 332,200
942	07	02	0820242640	400	Капитальные вложения в объекты государственной (муниципальной) собственности	0,000	0,000	90 332,200
942	07	02	0820242640	410	Бюджетные инвестиции	0,000	0,000	90 332,200
942	07	02	0820243510		Строительство спортивного зала МАОУ "СОШ № 81" г. Перми	4 130,993	139 936,007	0,000
942	07	02	0820243510	400	Капитальные вложения в объекты государственной (муниципальной) собственности	4 130,993	139 936,007	0,000
942	07	02	0820243510	410	Бюджетные инвестиции	4 130,993	139 936,007	0,000
942	07	02	0820243520		Строительство спортивного зала МАОУ "СОШ № 96" г. Перми	53,588	118 658,312	0,000
942	07	02	0820243520	400	Капитальные вложения в объекты государственной (муниципальной) собственности	53,588	118 658,312	0,000
942	07	02	0820243520	410	Бюджетные инвестиции	53,588	118 658,312	0,000
942	07	02	082E100000		Основное мероприятие "Федеральный проект "Современная школа"	379 067,400	1 010 432,600	0,000
942	07	02	082E153050		Создание новых мест в общеобразовательных организациях в связи с ростом числа обучающихся, вызванным демографическим фактором	379 067,400	1 010 432,600	0,000
942	07	02	082E153050	400	Капитальные вложения в объекты государственной (муниципальной) собственности	379 067,400	1 010 432,600	0,000
942	07	02	082E153050	410	Бюджетные инвестиции	379 067,400	1 010 432,600	0,000
942	*07*	*03*			*Дополнительное образование детей*	*190 442,361*	*102 477,781*	*105 958,440*
942	07	03	0800000000		Муниципальная программа "Развитие сети образовательных организаций города Перми"	190 442,361	102 477,781	105 958,440
942	07	03	0820000000		Подпрограмма "Обеспечение доступности общего и дополнительного образования"	190 442,361	102 477,781	105 958,440
942	07	03	0820100000		Основное мероприятие "Капитальные вложения в объекты недвижимого имущества муниципальных общеобразовательных организаций и организаций дополнительного образования города Перми"	190 442,361	102 477,781	105 958,440
942	07	03	0820141300		Реконструкция ледовой арены МАУ ДО "ДЮЦ "Здоровье"	173 758,200	102 477,781	105 958,440
942	07	03	0820141300	400	Капитальные вложения в объекты государственной (муниципальной) собственности	173 758,200	102 477,781	105 958,440
942	07	03	0820141300	410	Бюджетные инвестиции	173 758,200	102 477,781	105 958,440
942	07	03	0820141390		Реконструкция здания муниципального автономного учреждения дополнительного образования "Детско-юношеский центр имени Василия Соломина"	16 684,161	0,000	0,000

1	2	3	4	5	6	7	8	9
942	07	03	0820141390	400	Капитальные вложения в объекты государственной (муниципальной) собственности	16 684,161	0,000	0,000
942	07	03	0820141390	410	Бюджетные инвестиции	16 684,161	0,000	0,000
942	07	07			Молодежная политика	465 212,194	0,000	*0,000*
942	07	07	0400000000		Муниципальная программа "Молодежь города Перми"	465 212,194	0,000	0,000
942	07	07	0410000000		Подпрограмма "Создание условий для эффективной самореализации молодежи города Перми"	465 212,194	0,000	0,000
942	07	07	0410200000		Основное мероприятие "Капитальные вложения в объекты недвижимого имущества муниципальной собственности в сфере молодежной политики"	465 212,194	0,000	0,000
942	07	07	0410241910		Реконструкция здания МАУ "Дворец молодежи" г. Перми	465 212,194	0,000	0,000
942	07	07	0410241910	400	Капитальные вложения в объекты государственной (муниципальной) собственности	465 212,194	0,000	0,000
942	07	07	0410241910	410	Бюджетные инвестиции	465 212,194	0,000	0,000
942	**11**				**Физическая культура и спорт**	**497 031,506**	**384 008,744**	**236 035,600**
942	*11*	*01*			*Физическая культура*	*494 975,655*	*384 008,744*	*236 035,600*
942	11	01	0500000000		Муниципальная программа "Развитие физической культуры и спорта города Перми"	494 975,655	384 008,744	236 035,600
942	11	01	0510000000		Подпрограмма "Обеспечение населения физкультурно-оздоровительными и спортивными услугами"	494 975,655	384 008,744	236 035,600
942	11	01	0510100000		Основное мероприятие "Капитальные вложения в объекты недвижимого имущества муниципальной собственности в сфере физической культуры и массового спорта"	494 975,655	384 008,744	236 035,600
942	11	01	051012Ф280		Реконструкция физкультурно-оздоровительного комплекса по адресу: г. Пермь, ул. Рабочая, 9	245 886,798	277 367,500	0,000
942	11	01	051012Ф280	400	Капитальные вложения в объекты государственной (муниципальной) собственности	245 886,798	277 367,500	0,000
942	11	01	051012Ф280	410	Бюджетные инвестиции	245 886,798	277 367,500	0,000
942	11	01	0510141470		Строительство плавательного бассейна по адресу: ул. Гашкова, 20а	245 588,857	0,000	0,000
942	11	01	0510141470	400	Капитальные вложения в объекты государственной (муниципальной) собственности	245 588,857	0,000	0,000
942	11	01	0510141470	410	Бюджетные инвестиции	245 588,857	0,000	0,000
942	11	01	0510141880		Строительство плавательного бассейна по адресу: ул. Гайвинская, 50	3 500,000	0,000	224 073,800
942	11	01	0510141880	400	Капитальные вложения в объекты государственной (муниципальной) собственности	3 500,000	0,000	224 073,800
942	11	01	0510141880	410	Бюджетные инвестиции	3 500,000	0,000	224 073,800
942	11	01	0510141950		Строительство спортивной трассы для велосипедов, лыжероллеров по адресу: г. Пермь, ул. Агрономическая, 23	0,000	99 857,700	0,000
942	11	01	0510141950	400	Капитальные вложения в объекты государственной (муниципальной) собственности	0,000	99 857,700	0,000
942	11	01	0510141950	410	Бюджетные инвестиции	0,000	99 857,700	0,000
942	11	01	0510143560		Строительство центра сложнокоординационных видов спорта по адресу: г. Пермь, ул. Нефтяников,5	0,000	0,000	11 961,800
942	11	01	0510143560	400	Капитальные вложения в объекты государственной (муниципальной) собственности	0,000	0,000	11 961,800
942	11	01	0510143560	410	Бюджетные инвестиции	0,000	0,000	11 961,800
942	11	01	0510143660		Строительство спортивного комплекса с плавательным бассейном в микрорайоне Парковый по ул. Шпальная, 2	0,000	6 783,544	0,000
942	11	01	0510143660	400	Капитальные вложения в объекты государственной (муниципальной) собственности	0,000	6 783,544	0,000
942	11	01	0510143660	410	Бюджетные инвестиции	0,000	6 783,544	0,000
942	*11*	*02*			*Массовый спорт*	*2 055,851*	*0,000*	*0,000*
942	11	02	0500000000		Муниципальная программа "Развитие физической культуры и спорта города Перми"	2 055,851	0,000	0,000
942	11	02	0510000000		Подпрограмма "Обеспечение населения физкультурно-оздоровительными и спортивными услугами"	2 055,851	0,000	0,000

1	2	3	4	5	6	7	8	9
942	11	02	0510100000		Основное мероприятие "Капитальные вложения в объекты недвижимого имущества муниципальной собственности в сфере физической культуры и массового спорта"	2 055,851	0,000	0,000
942	11	02	0510141430		Строительство объектов недвижимого имущества и инженерной инфраструктуры на территории Экстрим-парка	2 055,851	0,000	0,000
942	11	02	0510141430	400	Капитальные вложения в объекты государственной (муниципальной) собственности	2 055,851	0,000	0,000
942	11	02	0510141430	410	Бюджетные инвестиции	2 055,851	0,000	0,000
944					**Департамент дорог и благоустройства администрации города Перми**	**6 446 582,457**	**4 573 569,441**	**4 044 261,675**
944	**03**				**Национальная безопасность и правоохранительная деятельность**	**9 273,300**	**9 592,400**	**9 592,400**
944	*03*	*14*			*Другие вопросы в области национальной безопасности и правоохранительной деятельности*	*9 273,300*	*9 592,400*	*9 592,400*
944	03	14	9100000000		Непрограммные расходы бюджета города Перми по реализации иных мероприятий	9 273,300	9 592,400	9 592,400
944	03	14	9190000000		Иные непрограммные мероприятия	9 273,300	9 592,400	9 592,400
944	03	14	919002П060		Осуществление полномочий по созданию и организации деятельности административных комиссий	9 273,300	9 592,400	9 592,400
944	03	14	919002П060	100	Расходы на выплаты персоналу в целях обеспечения выполнения функций государственными (муниципальными) органами, казенными учреждениями, органами управления государственными внебюджетными фондами	545,600	545,600	545,600
944	03	14	919002П060	110	Расходы на выплаты персоналу казенных учреждений	545,600	545,600	545,600
944	03	14	919002П060	200	Закупка товаров, работ и услуг для обеспечения государственных (муниципальных) нужд	8 727,700	9 046,800	9 046,800
944	03	14	919002П060	240	Иные закупки товаров, работ и услуг для обеспечения государственных (муниципальных) нужд	8 727,700	9 046,800	9 046,800
944	**04**				**Национальная экономика**	**2 256 869,434**	**1 955 333,618**	**3 356 804,875**
944	*04*	*06*			*Водное хозяйство*	*137 402,200*	*10 333,000*	*0,000*
944	04	06	1100000000		Муниципальная программа "Благоустройство города Перми"	137 402,200	10 333,000	0,000
944	04	06	1110000000		Подпрограмма "Озеленение территории города Перми, в том числе путем создания парков, скверов, садов, бульваров"	137 402,200	10 333,000	0,000
944	04	06	1110800000		Основное мероприятие "Выполнение комплекса мероприятий по содержанию и ремонту гидротехнических сооружений"	137 402,200	10 333,000	0,000
944	04	06	1110823400		Капитальный ремонт берегоукрепительных сооружений набережной Воткинского водохранилища в Кировском районе г. Перми	12 664,800	0,000	0,000
944	04	06	1110823400	200	Закупка товаров, работ и услуг для обеспечения государственных (муниципальных) нужд	12 664,800	0,000	0,000
944	04	06	1110823400	240	Иные закупки товаров, работ и услуг для обеспечения государственных (муниципальных) нужд	12 664,800	0,000	0,000
944	04	06	11108SЖ410		Развитие городского пространства	124 737,400	10 333,000	0,000
944	04	06	11108SЖ410	200	Закупка товаров, работ и услуг для обеспечения государственных (муниципальных) нужд	124 737,400	10 333,000	0,000
944	04	06	11108SЖ410	240	Иные закупки товаров, работ и услуг для обеспечения государственных (муниципальных) нужд	124 737,400	10 333,000	0,000
944	*04*	*08*			*Транспорт*	*13,327*	*0,000*	*0,000*
944	04	08	2000000000		Муниципальная программа "Развитие автомобильных дорог и дорожных сооружений в городе Перми"	13,327	0,000	0,000
944	04	08	2020000000		Подпрограмма "Повышение уровня нормативного состояния автомобильных дорог и дорожных сооружений в городе Перми"	13,327	0,000	0,000
944	04	08	2020100000		Основное мероприятие "Выполнение комплекса мероприятий по приведению в нормативное состояние автомобильных дорог, трамвайных путей и искусственных дорожных сооружений"	13,327	0,000	0,000

1	2	3	4	5	6	7	8	9
944	04	08	20201ST150		Строительство (реконструкция), капитальный ремонт и ремонт трамвайных путей, контактно-кабельной сети городского наземного электрического транспорта (в том числе в рамках строительства (реконструкции), капитального ремонта и ремонта автомобильных дорог общего пользования местного значения) и обновление подвижного состава г. Перми	13,327	0,000	0,000
944	04	08	20201ST150	200	Закупка товаров, работ и услуг для обеспечения государственных (муниципальных) нужд	13,327	0,000	0,000
944	04	08	20201ST150	240	Иные закупки товаров, работ и услуг для обеспечения государственных (муниципальных) нужд	13,327	0,000	0,000
944	*04*	*09*			*Дорожное хозяйство (дорожные фонды)*	*2 119 453,907*	*1 945 000,618*	*3 356 804,875*
944	04	09	1000000000		Муниципальная программа "Организация дорожной деятельности в городе Перми"	384 873,959	286 469,200	831 343,300
944	04	09	1010000000		Подпрограмма "Приведение в нормативное состояние автомобильных дорог, снижение уровня перегрузки и ликвидации мест концентрации ДТП"	171 367,100	157 479,500	702 310,500
944	04	09	1010100000		Основное мероприятие "Выполнение комплекса мероприятий по содержанию и ремонту автомобильных дорог и элементов дорог"	73 468,108	72 228,400	72 228,400
944	04	09	1010121370		Содержание и ремонт автомобильных дорог	3 321,208	2 494,300	2 494,300
944	04	09	1010121370	200	Закупка товаров, работ и услуг для обеспечения государственных (муниципальных) нужд	3 321,208	2 494,300	2 494,300
944	04	09	1010121370	240	Иные закупки товаров, работ и услуг для обеспечения государственных (муниципальных) нужд	3 321,208	2 494,300	2 494,300
944	04	09	1010171020		Возмещение затрат на содержание (обследование, прочистку), паспортизацию ливневой канализации и очистных сооружений	70 146,900	69 734,100	69 734,100
944	04	09	1010171020	800	Иные бюджетные ассигнования	70 146,900	69 734,100	69 734,100
944	04	09	1010171020	810	Субсидии юридическим лицам (кроме некоммерческих организаций), индивидуальным предпринимателям, физическим лицам - производителям товаров, работ, услуг	70 146,900	69 734,100	69 734,100
944	04	09	1010200000		Основное мероприятие "Выполнение комплекса мероприятий по содержанию, ремонту и обследованию искусственных дорожных сооружений"	97 898,992	85 251,100	48 251,100
944	04	09	1010221380		Содержание, ремонт и обследование искусственных дорожных сооружений	97 898,992	85 251,100	48 251,100
944	04	09	1010221380	200	Закупка товаров, работ и услуг для обеспечения государственных (муниципальных) нужд	97 898,992	85 251,100	48 251,100
944	04	09	1010221380	240	Иные закупки товаров, работ и услуг для обеспечения государственных (муниципальных) нужд	97 898,992	85 251,100	48 251,100
944	04	09	101R100000		Основное мероприятие "Реализация мероприятий, направленных на финансовое обеспечение регионального проекта в рамках основного мероприятия федерального проекта "Дорожная сеть" национального проекта Российской Федерации "Безопасные и качественные автомобильные дороги"	0,000	0,000	581 831,000
944	04	09	101R1ST040		Проектирование, строительство (реконструкция), капитальный ремонт и ремонт автомобильных дорог общего пользования местного значения, находящихся на территории Пермского края, направленное на достижение целевых показателей регионального проекта "Безопасные и качественные автомобильные дороги Пермского края и Пермской городской агломерации"	0,000	0,000	581 831,000
944	04	09	101R1ST040	200	Закупка товаров, работ и услуг для обеспечения государственных (муниципальных) нужд	0,000	0,000	581 831,000
944	04	09	101R1ST040	240	Иные закупки товаров, работ и услуг для обеспечения государственных (муниципальных) нужд	0,000	0,000	581 831,000
944	04	09	1020000000		Подпрограмма "Обеспечение деятельности заказчиков работ"	47 352,115	45 459,000	45 459,000
944	04	09	1020100000		Основное мероприятие "Выполнение функций муниципального заказчика работ"	47 352,115	45 459,000	45 459,000
944	04	09	1020100590		Обеспечение деятельности (оказание услуг, выполнение работ) муниципальных учреждений (организаций)	47 352,115	45 459,000	45 459,000

1	2	3	4	5	6	7	8	9
944	04	09	1020100590	100	Расходы на выплаты персоналу в целях обеспечения выполнения функций государственными (муниципальными) органами, казенными учреждениями, органами управления государственными внебюджетными фондами	40 075,900	38 172,700	38 172,700
944	04	09	1020100590	110	Расходы на выплаты персоналу казенных учреждений	40 075,900	38 172,700	38 172,700
944	04	09	1020100590	200	Закупка товаров, работ и услуг для обеспечения государственных (муниципальных) нужд	7 146,315	7 156,400	7 156,400
944	04	09	1020100590	240	Иные закупки товаров, работ и услуг для обеспечения государственных (муниципальных) нужд	7 146,315	7 156,400	7 156,400
944	04	09	1020100590	800	Иные бюджетные ассигнования	129,900	129,900	129,900
944	04	09	1020100590	850	Уплата налогов, сборов и иных платежей	129,900	129,900	129,900
944	04	09	1030000000		Подпрограмма "Совершенствование организации дорожного движения на улично-дорожной сети города Перми"	166 154,744	83 530,700	83 573,800
944	04	09	1030200000		Основное мероприятие "Совершенствование технологии управления дорожным движением"	111 908,801	55 619,900	55 619,900
944	04	09	1030221560		Развитие комплекса технических средств видеонаблюдения и управления дорожным движением	108 411,801	52 122,900	52 122,900
944	04	09	1030221560	200	Закупка товаров, работ и услуг для обеспечения государственных (муниципальных) нужд	108 411,801	52 122,900	52 122,900
944	04	09	1030221560	240	Иные закупки товаров, работ и услуг для обеспечения государственных (муниципальных) нужд	108 411,801	52 122,900	52 122,900
944	04	09	1030221610		Разработка (актуализация) и реализация проектов организации дорожного движения	3 497,000	3 497,000	3 497,000
944	04	09	1030221610	200	Закупка товаров, работ и услуг для обеспечения государственных (муниципальных) нужд	3 497,000	3 497,000	3 497,000
944	04	09	1030221610	240	Иные закупки товаров, работ и услуг для обеспечения государственных (муниципальных) нужд	3 497,000	3 497,000	3 497,000
944	04	09	1030300000		Основное мероприятие "Мероприятия по реализации парковочной политики на автомобильных дорогах местного значения, в том числе на объектах улично-дорожной сети в границах городского округа"	54 245,943	27 910,800	27 953,900
944	04	09	1030323340		Организация функционирования и контроля за использованием парковок на автомобильных дорогах общего пользования местного значения	54 245,943	27 910,800	27 953,900
944	04	09	1030323340	200	Закупка товаров, работ и услуг для обеспечения государственных (муниципальных) нужд	54 217,943	27 882,800	27 925,900
944	04	09	1030323340	240	Иные закупки товаров, работ и услуг для обеспечения государственных (муниципальных) нужд	54 217,943	27 882,800	27 925,900
944	04	09	1030323340	800	Иные бюджетные ассигнования	28,000	28,000	28,000
944	04	09	1030323340	850	Уплата налогов, сборов и иных платежей	28,000	28,000	28,000
944	04	09	1100000000		Муниципальная программа "Благоустройство города Перми"	19 999,900	100 000,000	100 000,000
944	04	09	1130000000		Подпрограмма "Развитие коммунальной инфраструктуры и благоустройства территории индивидуальной жилой застройки в городе Перми"	19 999,900	100 000,000	100 000,000
944	04	09	1130100000		Основное мероприятие "Выполнение комплекса мероприятий по благоустройству территорий общего пользования микрорайонов индивидуальной жилой застройки в городе Перми"	19 999,900	100 000,000	100 000,000
944	04	09	1130123130		Благоустройство территорий индивидуальной жилой застройки в городе Перми	19 999,900	100 000,000	100 000,000
944	04	09	1130123130	200	Закупка товаров, работ и услуг для обеспечения государственных (муниципальных) нужд	19 999,900	100 000,000	100 000,000
944	04	09	1130123130	240	Иные закупки товаров, работ и услуг для обеспечения государственных (муниципальных) нужд	19 999,900	100 000,000	100 000,000
944	04	09	2000000000		Муниципальная программа "Развитие автомобильных дорог и дорожных сооружений в городе Перми"	1 714 580,048	1 558 531,418	2 425 461,575
944	04	09	2010000000		Подпрограмма "Развитие улично-дорожной сети путем строительства и реконструкции автомобильных дорог, искусственных дорожных сооружений"	862 365,626	853 398,818	1 942 073,451

1	2	3	4	5	6	7	8	9
944	04	09	2010100000		Основное мероприятие "Выполнение комплекса мероприятий по строительству и реконструкции автомобильных дорог"	592 365,626	853 398,818	1 942 073,451
944	04	09	2010122330		Изъятие земельных участков и объектов недвижимости, имущества, проектирование в целях строительства (реконструкции) дорожных объектов	50,000	0,000	0,000
944	04	09	2010122330	200	Закупка товаров, работ и услуг для обеспечения государственных (муниципальных) нужд	50,000	0,000	0,000
944	04	09	2010122330	240	Иные закупки товаров, работ и услуг для обеспечения государственных (муниципальных) нужд	50,000	0,000	0,000
944	04	09	2010141920		Реконструкция пересечения ул. Героев Хасана и Транссибирской магистрали (включая тоннель)	11 495,000	0,000	0,000
944	04	09	2010141920	400	Капитальные вложения в объекты государственной (муниципальной) собственности	11 495,000	0,000	0,000
944	04	09	2010141920	410	Бюджетные инвестиции	11 495,000	0,000	0,000
944	04	09	2010142250		Строительство автомобильной дороги по ул. Крисанова от шоссе Космонавтов до ул. Пушкина	15 502,398	0,000	0,000
944	04	09	2010142250	400	Капитальные вложения в объекты государственной (муниципальной) собственности	15 502,398	0,000	0,000
944	04	09	2010142250	410	Бюджетные инвестиции	15 502,398	0,000	0,000
944	04	09	2010143380		Строительство автомобильных дорог по ул. Карла Модераха, ул. Александра Турчевича, ул. Николая Воронцова, ул. Василия Татищева в квартале 272 Свердловского района г. Перми	3 239,664	0,000	0,000
944	04	09	2010143380	400	Капитальные вложения в объекты государственной (муниципальной) собственности	3 239,664	0,000	0,000
944	04	09	2010143380	410	Бюджетные инвестиции	3 239,664	0,000	0,000
944	04	09	2010143410		Реконструкция автомобильной дороги в микрорайоне "Нижнее Васильево"	0,000	18 000,000	180 000,000
944	04	09	2010143410	400	Капитальные вложения в объекты государственной (муниципальной) собственности	0,000	18 000,000	180 000,000
944	04	09	2010143410	410	Бюджетные инвестиции	0,000	18 000,000	180 000,000
944	04	09	2010143420		Строительство очистных сооружений и водоотвода ливневых стоков по ул. Куйбышева, 1 от ул. Петропавловской до выпуска	0,000	7 202,200	0,000
944	04	09	2010143420	400	Капитальные вложения в объекты государственной (муниципальной) собственности	0,000	7 202,200	0,000
944	04	09	2010143420	410	Бюджетные инвестиции	0,000	7 202,200	0,000
944	04	09	2010143430		Строительство очистных сооружений и водоотвода ливневых стоков по ул. Куфонина от ул. Трамвайной до ул. Подлесной до выпуска	0,000	9 362,900	0,000
944	04	09	2010143430	400	Капитальные вложения в объекты государственной (муниципальной) собственности	0,000	9 362,900	0,000
944	04	09	2010143430	410	Бюджетные инвестиции	0,000	9 362,900	0,000
944	04	09	2010143440		Строительство очистных сооружений и водоотвода ливневых стоков по ул. Окулова, 73	0,000	7 202,200	40 000,000
944	04	09	2010143440	400	Капитальные вложения в объекты государственной (муниципальной) собственности	0,000	7 202,200	40 000,000
944	04	09	2010143440	410	Бюджетные инвестиции	0,000	7 202,200	40 000,000
944	04	09	2010143450		Реконструкция Комсомольского проспекта от ул. Ленина до ул. Екатерининской по нечетной стороне, Тр-5в	0,000	0,000	14 272,200
944	04	09	2010143450	400	Капитальные вложения в объекты государственной (муниципальной) собственности	0,000	0,000	14 272,200
944	04	09	2010143450	410	Бюджетные инвестиции	0,000	0,000	14 272,200
944	04	09	20101ST040		Проектирование, строительство (реконструкция), капитальный ремонт и ремонт автомобильных дорог общего пользования местного значения, находящихся на территории Пермского края	405 042,600	613 311,400	1 125 000,000
944	04	09	20101ST040	400	Капитальные вложения в объекты государственной (муниципальной) собственности	405 042,600	613 311,400	1 125 000,000

1	2	3	4	5	6	7	8	9
944	04	09	20101ST040	410	Бюджетные инвестиции	405 042,600	613 311,400	1 125 000,000
944	04	09	20101ST04B		Проектирование, строительство (реконструкция), капитальный ремонт и ремонт автомобильных дорог общего пользования местного значения, находящихся на территории Пермского края (Реконструкция автодорожного путепровода по ул. Монастырской на 4А + 325 км перегона Пермь-II - Пермь-I Свердловской железной дороги)	26 250,000	27 266,150	26 250,000
944	04	09	20101ST04B	400	Капитальные вложения в объекты государственной (муниципальной) собственности	26 250,000	27 266,150	26 250,000
944	04	09	20101ST04B	410	Бюджетные инвестиции	26 250,000	27 266,150	26 250,000
944	04	09	20101ST04F		Проектирование, строительство (реконструкция), капитальный ремонт и ремонт автомобильных дорог общего пользования местного значения, находящихся на территории Пермского края (Реконструкция ул. Плеханова от шоссе Космонавтов до ул. Грузинская)	13 812,600	0,000	0,000
944	04	09	20101ST04F	400	Капитальные вложения в объекты государственной (муниципальной) собственности	13 812,600	0,000	0,000
944	04	09	20101ST04F	410	Бюджетные инвестиции	13 812,600	0,000	0,000
944	04	09	20101ST04I		Проектирование, строительство (реконструкция), капитальный ремонт и ремонт автомобильных дорог общего пользования местного значения, находящихся на территории Пермского края (Строительство автомобильной дороги по Ивинскому проспекту)	21 398,400	0,000	0,000
944	04	09	20101ST04I	400	Капитальные вложения в объекты государственной (муниципальной) собственности	21 398,400	0,000	0,000
944	04	09	20101ST04I	410	Бюджетные инвестиции	21 398,400	0,000	0,000
944	04	09	20101ST04N		Проектирование, строительство (реконструкция), капитальный ремонт и ремонт автомобильных дорог общего пользования местного значения, находящихся на территории Пермского края (Реконструкция ул. Карпинского от ул. Мира до шоссе Космонавтов)	95 377,131	83 515,800	365 963,369
944	04	09	20101ST04N	400	Капитальные вложения в объекты государственной (муниципальной) собственности	95 377,131	83 515,800	365 963,369
944	04	09	20101ST04N	410	Бюджетные инвестиции	95 377,131	83 515,800	365 963,369
944	04	09	20101ST04R		Проектирование, строительство (реконструкция), капитальный ремонт и ремонт автомобильных дорог общего пользования местного значения, находящихся на территории Пермского края (Строительство автомобильной дороги по ул. Топазной)	0,000	2 052,200	0,000
944	04	09	20101ST04R	400	Капитальные вложения в объекты государственной (муниципальной) собственности	0,000	2 052,200	0,000
944	04	09	20101ST04R	410	Бюджетные инвестиции	0,000	2 052,200	0,000
944	04	09	20101ST04S		Проектирование, строительство (реконструкция), капитальный ремонт и ремонт автомобильных дорог общего пользования местного значения, находящихся на территории Пермского края (Строительство автомобильной дороги по ул. Агатовой)	0,000	2 166,200	0,000
944	04	09	20101ST04S	400	Капитальные вложения в объекты государственной (муниципальной) собственности	0,000	2 166,200	0,000
944	04	09	20101ST04S	410	Бюджетные инвестиции	0,000	2 166,200	0,000
944	04	09	20101ST04T		Проектирование, строительство (реконструкция), капитальный ремонт и ремонт автомобильных дорог общего пользования местного значения, находящихся на территории Пермского края (Реконструкция ул. Революции: 2 очередь моста через реку Егошиху)	0,000	59 862,858	133 041,100
944	04	09	20101ST04T	400	Капитальные вложения в объекты государственной (муниципальной) собственности	0,000	59 862,858	133 041,100
944	04	09	20101ST04T	410	Бюджетные инвестиции	0,000	59 862,858	133 041,100
944	04	09	20101ST04Z		Проектирование, строительство (реконструкция), капитальный ремонт и ремонт автомобильных дорог общего пользования местного значения, находящихся на территории Пермского края (Реконструкция ул. Грибоедова от ул. Уинской до ул. Лесной)	0,000	1 433,318	57 546,782

1	2	3	4	5	6	7	8	9
944	04	09	20101ST04Z	400	Капитальные вложения в объекты государственной (муниципальной) собственности	0,000	1 433,318	57 546,782
944	04	09	20101ST04Z	410	Бюджетные инвестиции	0,000	1 433,318	57 546,782
944	04	09	20101ST04K		Проектирование, строительство (реконструкция), капитальный ремонт и ремонт автомобильных дорог общего пользования местного значения, находящихся на территории Пермского края (Строительство автомобильной дороги по ул. Сапфирной в жилом районе Ива-1 Мотовилихинского района г. Перми)	197,833	22 023,592	0,000
944	04	09	20101ST04K	400	Капитальные вложения в объекты государственной (муниципальной) собственности	197,833	22 023,592	0,000
944	04	09	20101ST04K	410	Бюджетные инвестиции	197,833	22 023,592	0,000
944	04	09	201F100000		Основное мероприятие "Федеральный проект "Жилье"	270 000,000	0,000	0,000
944	04	09	201F150210		Стимулирование программ развития жилищного строительства субъектов Российской Федерации	270 000,000	0,000	0,000
944	04	09	201F150210	400	Капитальные вложения в объекты государственной (муниципальной) собственности	270 000,000	0,000	0,000
944	04	09	201F150210	410	Бюджетные инвестиции	270 000,000	0,000	0,000
944	04	09	2020000000		Подпрограмма "Повышение уровня нормативного состояния автомобильных дорог и дорожных сооружений в городе Перми"	852 214,422	705 132,600	483 388,124
944	04	09	2020100000		Основное мероприятие "Выполнение комплекса мероприятий по приведению в нормативное состояние автомобильных дорог, трамвайных путей и искусственных дорожных сооружений"	852 214,422	705 132,600	483 388,124
944	04	09	2020121250		Капитальный ремонт автомобильных дорог и искусственных дорожных сооружений	269 839,922	624 563,500	413 439,673
944	04	09	2020121250	200	Закупка товаров, работ и услуг для обеспечения государственных (муниципальных) нужд	269 839,922	624 563,500	413 439,673
944	04	09	2020121250	240	Иные закупки товаров, работ и услуг для обеспечения государственных (муниципальных) нужд	269 839,922	624 563,500	413 439,673
944	04	09	20201ST040		Проектирование, строительство (реконструкция), капитальный ремонт и ремонт автомобильных дорог общего пользования местного значения, находящихся на территории Пермского края	582 374,500	80 569,100	69 948,451
944	04	09	20201ST040	200	Закупка товаров, работ и услуг для обеспечения государственных (муниципальных) нужд	582 374,500	80 569,100	69 948,451
944	04	09	20201ST040	240	Иные закупки товаров, работ и услуг для обеспечения государственных (муниципальных) нужд	582 374,500	80 569,100	69 948,451
944	**05**				**Жилищно-коммунальное хозяйство**	**4 180 439,723**	**2 608 643,423**	**677 864,400**
944	*05*	*03*			*Благоустройство*	*3 663 522,025*	*2 507 341,723*	*576 562,700*
944	05	03	1000000000		Муниципальная программа "Организация дорожной деятельности в городе Перми"	1 620 039,346	532 998,991	183 088,900
944	05	03	1010000000		Подпрограмма "Приведение в нормативное состояние автомобильных дорог, снижение уровня перегрузки и ликвидации мест концентрации ДТП"	1 620 039,346	532 998,991	183 088,900
944	05	03	1010500000		Основное мероприятие "Обеспечение текущего и капитального ремонта сетей наружного освещения"	779 177,070	288 894,600	183 088,900
944	05	03	1010522190		Содержание сетей наружного освещения на автомобильных дорогах города Перми	0,000	12 920,500	13 519,600
944	05	03	1010522190	200	Закупка товаров, работ и услуг для обеспечения государственных (муниципальных) нужд	0,000	12 920,500	13 519,600
944	05	03	1010522190	240	Иные закупки товаров, работ и услуг для обеспечения государственных (муниципальных) нужд	0,000	12 920,500	13 519,600
944	05	03	1010523160		Содержание сетей наружного освещения микрорайона Бумкомбинат	1 239,300	1 239,300	1 239,300
944	05	03	1010523160	200	Закупка товаров, работ и услуг для обеспечения государственных (муниципальных) нужд	1 239,300	1 239,300	1 239,300
944	05	03	1010523160	240	Иные закупки товаров, работ и услуг для обеспечения государственных (муниципальных) нужд	1 239,300	1 239,300	1 239,300
944	05	03	1010571010		Возмещение затрат на содержание, паспортизацию, текущий ремонт сетей наружного освещения	213 502,570	174 734,800	168 330,000

1	2	3	4	5	6	7	8	9
944	05	03	1010571010	800	Иные бюджетные ассигнования	213 502,570	174 734,800	168 330,000
944	05	03	1010571010	810	Субсидии юридическим лицам (кроме некоммерческих организаций), индивидуальным предпринимателям, физическим лицам - производителям товаров, работ, услуг	213 502,570	174 734,800	168 330,000
944	05	03	1010571150		Финансовое обеспечение затрат на капитальный ремонт сетей наружного освещения	500 000,000	100 000,000	0,000
944	05	03	1010571150	800	Иные бюджетные ассигнования	500 000,000	100 000,000	0,000
944	05	03	1010571150	810	Субсидии юридическим лицам (кроме некоммерческих организаций), индивидуальным предпринимателям, физическим лицам - производителям товаров, работ, услуг	500 000,000	100 000,000	0,000
944	05	03	10105SЖ410		Развитие городского пространства	64 435,200	0,000	0,000
944	05	03	10105SЖ410	800	Иные бюджетные ассигнования	64 435,200	0,000	0,000
944	05	03	10105SЖ410	810	Субсидии юридическим лицам (кроме некоммерческих организаций), индивидуальным предпринимателям, физическим лицам - производителям товаров, работ, услуг	64 435,200	0,000	0,000
944	05	03	1010600000		Основное мероприятие "Выполнение комплекса мероприятий по архитектурной подсветке"	840 862,276	244 104,391	0,000
944	05	03	1010623150		Архитектурная подсветка зданий	2 523,476	244 104,391	0,000
944	05	03	1010623150	200	Закупка товаров, работ и услуг для обеспечения государственных (муниципальных) нужд	2 523,476	244 104,391	0,000
944	05	03	1010623150	240	Иные закупки товаров, работ и услуг для обеспечения государственных (муниципальных) нужд	2 523,476	244 104,391	0,000
944	05	03	10106SЖ410		Развитие городского пространства	838 338,800	0,000	0,000
944	05	03	10106SЖ410	200	Закупка товаров, работ и услуг для обеспечения государственных (муниципальных) нужд	838 338,800	0,000	0,000
944	05	03	10106SЖ410	240	Иные закупки товаров, работ и услуг для обеспечения государственных (муниципальных) нужд	838 338,800	0,000	0,000
944	05	03	1100000000		Муниципальная программа "Благоустройство города Перми"	1 688 843,175	1 834 505,940	195 100,600
944	05	03	1110000000		Подпрограмма "Озеленение территории города Перми, в том числе путем создания парков, скверов, садов, бульваров"	1 472 778,352	1 300 994,640	119 532,000
944	05	03	1110300000		Основное мероприятие "Организация содержания и ремонта фонтанов"	18 233,590	19 532,000	19 532,000
944	05	03	1110321570		Содержание и ремонт фонтанов	18 233,590	19 532,000	19 532,000
944	05	03	1110321570	200	Закупка товаров, работ и услуг для обеспечения государственных (муниципальных) нужд	18 233,590	19 532,000	19 532,000
944	05	03	1110321570	240	Иные закупки товаров, работ и услуг для обеспечения государственных (муниципальных) нужд	18 233,590	19 532,000	19 532,000
944	05	03	1110400000		Основное мероприятие "Выполнение комплекса мероприятий по приведению в нормативное состояние объектов озеленения общего пользования"	1 292 877,399	1 106 471,900	100 000,000
944	05	03	1110423360		Капитальный ремонт объектов озеленения общего пользования	67 892,492	0,000	0,000
944	05	03	1110423360	200	Закупка товаров, работ и услуг для обеспечения государственных (муниципальных) нужд	67 892,492	0,000	0,000
944	05	03	1110423360	240	Иные закупки товаров, работ и услуг для обеспечения государственных (муниципальных) нужд	67 892,492	0,000	0,000
944	05	03	11104SЖ410		Развитие городского пространства	1 224 984,907	1 106 471,900	100 000,000
944	05	03	11104SЖ410	200	Закупка товаров, работ и услуг для обеспечения государственных (муниципальных) нужд	1 224 984,907	1 106 471,900	100 000,000
944	05	03	11104SЖ410	240	Иные закупки товаров, работ и услуг для обеспечения государственных (муниципальных) нужд	1 224 984,907	1 106 471,900	100 000,000
944	05	03	1110500000		Основное мероприятие "Выполнение комплекса работ по строительству и реконструкции объектов озеленения общего пользования"	161 667,363	174 990,740	0,000
944	05	03	1110541780		Строительство сквера по ул. Гашкова, 20	35 840,000	0,000	0,000
944	05	03	1110541780	400	Капитальные вложения в объекты государственной (муниципальной) собственности	35 840,000	0,000	0,000

1	2	3	4	5	6	7	8	9
944	05	03	1110541780	410	Бюджетные инвестиции	35 840,000	0,000	0,000
944	05	03	1110541810		Строительство сквера по ул. Калгановской, 62	24 703,277	57 864,023	0,000
944	05	03	1110541810	400	Капитальные вложения в объекты государственной (муниципальной) собственности	24 703,277	57 864,023	0,000
944	05	03	1110541810	410	Бюджетные инвестиции	24 703,277	57 864,023	0,000
944	05	03	1110541830		Строительство сквера по ул. Генерала Черняховского	16 576,497	37 034,903	0,000
944	05	03	1110541830	400	Капитальные вложения в объекты государственной (муниципальной) собственности	16 576,497	37 034,903	0,000
944	05	03	1110541830	410	Бюджетные инвестиции	16 576,497	37 034,903	0,000
944	05	03	1110541850		Строительство сквера по ул. Корсуньской, 31	24 385,245	56 889,255	0,000
944	05	03	1110541850	400	Капитальные вложения в объекты государственной (муниципальной) собственности	24 385,245	56 889,255	0,000
944	05	03	1110541850	410	Бюджетные инвестиции	24 385,245	56 889,255	0,000
944	05	03	1110542270		Строительство сквера по ул. Яблочкова	3 835,994	9 303,479	0,000
944	05	03	1110542270	400	Капитальные вложения в объекты государственной (муниципальной) собственности	3 835,994	9 303,479	0,000
944	05	03	1110542270	410	Бюджетные инвестиции	3 835,994	9 303,479	0,000
944	05	03	1110543580		Строительство сетей наружного освещения на объектах озеленения общего пользования	50 666,350	13 899,080	0,000
944	05	03	1110543580	400	Капитальные вложения в объекты государственной (муниципальной) собственности	50 666,350	13 899,080	0,000
944	05	03	1110543580	410	Бюджетные инвестиции	50 666,350	13 899,080	0,000
944	05	03	11105SЖ410		Развитие городского пространства	5 660,000	0,000	0,000
944	05	03	11105SЖ410	400	Капитальные вложения в объекты государственной (муниципальной) собственности	5 660,000	0,000	0,000
944	05	03	11105SЖ410	410	Бюджетные инвестиции	5 660,000	0,000	0,000
944	05	03	1120000000		Подпрограмма "Восстановление нормативного состояния и развитие мест погребения, в том числе крематория"	216 064,823	533 511,300	75 568,600
944	05	03	1120100000		Основное мероприятие "Поддержание в нормативном состоянии мест погребения"	43 714,761	54 534,600	34 713,100
944	05	03	1120123700		Содержание мест погребения	43 120,161	53 940,000	34 118,500
944	05	03	1120123700	200	Закупка товаров, работ и услуг для обеспечения государственных (муниципальных) нужд	43 120,161	53 940,000	34 118,500
944	05	03	1120123700	240	Иные закупки товаров, работ и услуг для обеспечения государственных (муниципальных) нужд	43 120,161	53 940,000	34 118,500
944	05	03	1120123710		Организация автобусных перевозок граждан на территории кладбища "Северное" в выходные, праздничные дни и дни массового посещения кладбища (в религиозные праздники, дни поминовений)	594,600	594,600	594,600
944	05	03	1120123710	200	Закупка товаров, работ и услуг для обеспечения государственных (муниципальных) нужд	594,600	594,600	594,600
944	05	03	1120123710	240	Иные закупки товаров, работ и услуг для обеспечения государственных (муниципальных) нужд	594,600	594,600	594,600
944	05	03	1120200000		Основное мероприятие "Организация эвакуации умерших"	15,564	855,500	855,500
944	05	03	1120221930		Эвакуация умерших из жилых помещений (при отсутствии супруга, близких родственников либо законного представителя умершего или при невозможности осуществить ими эвакуацию), а также с улиц, мест аварий и иных мест	15,564	855,500	855,500
944	05	03	1120221930	200	Закупка товаров, работ и услуг для обеспечения государственных (муниципальных) нужд	15,564	855,500	855,500
944	05	03	1120221930	240	Иные закупки товаров, работ и услуг для обеспечения государственных (муниципальных) нужд	15,564	855,500	855,500
944	05	03	1120300000		Основное мероприятие "Выполнение комплекса мероприятий по приведению в нормативное состояние мест погребения"	75 834,498	102 283,700	0,000
944	05	03	1120321940		Приведение в нормативное состояние мест погребения	75 834,498	102 283,700	0,000
944	05	03	1120321940	200	Закупка товаров, работ и услуг для обеспечения государственных (муниципальных) нужд	75 834,498	102 283,700	0,000

1	2	3	4	5	6	7	8	9
944	05	03	1120321940	240	Иные закупки товаров, работ и услуг для обеспечения государственных (муниципальных) нужд	75 834,498	102 283,700	0,000
944	05	03	1120400000		Основное мероприятие "Выполнение комплекса мероприятий по строительству и реконструкции мест погребения"	96 500,000	375 837,500	40 000,000
944	05	03	1120441120		Строительство крематория на кладбище "Восточное" города Перми	96 500,000	375 837,500	40 000,000
944	05	03	1120441120	400	Капитальные вложения в объекты государственной (муниципальной) собственности	96 500,000	375 837,500	40 000,000
944	05	03	1120441120	410	Бюджетные инвестиции	96 500,000	375 837,500	40 000,000
944	05	03	1300000000		Муниципальная программа "Формирование современной городской среды"	195 129,554	36 223,200	88 892,800
944	05	03	1320000000		Подпрограмма "Благоустройство общественных территорий муниципального образования город Пермь"	195 129,554	36 223,200	88 892,800
944	05	03	1320100000		Основное мероприятие "Выполнение комплекса мероприятий по ремонту и капитальному ремонту территорий общего пользования"	195 129,554	36 223,200	88 892,800
944	05	03	1320123040		Капитальный ремонт общественных территорий города Перми	83 281,855	0,000	0,000
944	05	03	1320123040	200	Закупка товаров, работ и услуг для обеспечения государственных (муниципальных) нужд	83 281,855	0,000	0,000
944	05	03	1320123040	240	Иные закупки товаров, работ и услуг для обеспечения государственных (муниципальных) нужд	83 281,855	0,000	0,000
944	05	03	13201SЖ090		Поддержка муниципальных программ формирования современной городской среды (расходы, не софинансируемые из федерального бюджета)	111 847,699	36 223,200	88 892,800
944	05	03	13201SЖ090	200	Закупка товаров, работ и услуг для обеспечения государственных (муниципальных) нужд	111 847,699	36 223,200	88 892,800
944	05	03	13201SЖ090	240	Иные закупки товаров, работ и услуг для обеспечения государственных (муниципальных) нужд	111 847,699	36 223,200	88 892,800
944	05	03	2000000000		Муниципальная программа "Развитие автомобильных дорог и дорожных сооружений в городе Перми"	159 509,950	103 613,592	109 480,400
944	05	03	2010000000		Подпрограмма "Развитие улично-дорожной сети путем строительства и реконструкции автомобильных дорог, искусственных дорожных сооружений"	159 509,950	103 613,592	109 480,400
944	05	03	2010200000		Основное мероприятие "Выполнение комплекса мероприятий по строительству и реконструкции мест отвала снега"	16 275,900	0,000	0,000
944	05	03	2010243460		Строительство места отвала снега по ул. Промышленной	16 275,900	0,000	0,000
944	05	03	2010243460	400	Капитальные вложения в объекты государственной (муниципальной) собственности	16 275,900	0,000	0,000
944	05	03	2010243460	410	Бюджетные инвестиции	16 275,900	0,000	0,000
944	05	03	2010400000		Основное мероприятие "Обеспечение строительства и реконструкции сетей наружного освещения"	143 234,050	103 613,592	109 480,400
944	05	03	2010443370		Строительство (реконструкция) сетей наружного освещения на автомобильных дорогах города Перми	1 742,734	71 336,766	29 480,400
944	05	03	2010443370	400	Капитальные вложения в объекты государственной (муниципальной) собственности	1 742,734	71 336,766	29 480,400
944	05	03	2010443370	410	Бюджетные инвестиции	1 742,734	71 336,766	29 480,400
944	05	03	2010443670		Строительство (реконструкция) сетей наружного освещения	63 490,116	32 276,826	80 000,000
944	05	03	2010443670	400	Капитальные вложения в объекты государственной (муниципальной) собственности	63 490,116	32 276,826	80 000,000
944	05	03	2010443670	410	Бюджетные инвестиции	63 490,116	32 276,826	80 000,000
944	05	03	20104SЖ410		Развитие городского пространства	78 001,200	0,000	0,000
944	05	03	20104SЖ410	400	Капитальные вложения в объекты государственной (муниципальной) собственности	78 001,200	0,000	0,000
944	05	03	20104SЖ410	410	Бюджетные инвестиции	78 001,200	0,000	0,000
944	*05*	*05*			*Другие вопросы в области жилищно-коммунального хозяйства*	*516 917,698*	*101 301,700*	*101 301,700*

1	2	3	4	5	6	7	8	9
944	05	05	1000000000		Муниципальная программа "Организация дорожной деятельности в городе Перми"	473 140,686	59 647,400	59 647,400
944	05	05	1020000000		Подпрограмма "Обеспечение деятельности заказчиков работ"	473 140,686	59 647,400	59 647,400
944	05	05	1020100000		Основное мероприятие "Выполнение функций муниципального заказчика работ"	473 140,686	59 647,400	59 647,400
944	05	05	1020100590		Обеспечение деятельности (оказание услуг, выполнение работ) муниципальных учреждений (организаций)	473 140,686	59 647,400	59 647,400
944	05	05	1020100590	100	Расходы на выплаты персоналу в целях обеспечения выполнения функций государственными (муниципальными) органами, казенными учреждениями, органами управления государственными внебюджетными фондами	51 144,800	48 650,700	48 650,700
944	05	05	1020100590	110	Расходы на выплаты персоналу казенных учреждений	51 144,800	48 650,700	48 650,700
944	05	05	1020100590	200	Закупка товаров, работ и услуг для обеспечения государственных (муниципальных) нужд	10 993,416	10 987,400	10 987,400
944	05	05	1020100590	240	Иные закупки товаров, работ и услуг для обеспечения государственных (муниципальных) нужд	10 993,416	10 987,400	10 987,400
944	05	05	1020100590	800	Иные бюджетные ассигнования	411 002,470	9,300	9,300
944	05	05	1020100590	850	Уплата налогов, сборов и иных платежей	411 002,470	9,300	9,300
944	05	05	9500000000		Непрограммные расходы по обеспечению деятельности администрации города Перми	43 676,500	41 654,300	41 654,300
944	05	05	9580000000		Функциональные органы администрации города Перми	43 676,500	41 654,300	41 654,300
944	05	05	9580000110		Расходы на выплаты по оплате труда работников муниципальных органов	41 531,500	39 509,300	39 509,300
944	05	05	9580000110	100	Расходы на выплаты персоналу в целях обеспечения выполнения функций государственными (муниципальными) органами, казенными учреждениями, органами управления государственными внебюджетными фондами	41 531,500	39 509,300	39 509,300
944	05	05	9580000110	120	Расходы на выплаты персоналу государственных (муниципальных) органов	41 531,500	39 509,300	39 509,300
944	05	05	9580000190		Расходы на обеспечение функций муниципальных органов	2 145,000	2 145,000	2 145,000
944	05	05	9580000190	100	Расходы на выплаты персоналу в целях обеспечения выполнения функций государственными (муниципальными) органами, казенными учреждениями, органами управления государственными внебюджетными фондами	100,000	100,000	100,000
944	05	05	9580000190	120	Расходы на выплаты персоналу государственных (муниципальных) органов	100,000	100,000	100,000
944	05	05	9580000190	200	Закупка товаров, работ и услуг для обеспечения государственных (муниципальных) нужд	2 045,000	2 045,000	2 045,000
944	05	05	9580000190	240	Иные закупки товаров, работ и услуг для обеспечения государственных (муниципальных) нужд	2 045,000	2 045,000	2 045,000
944	05	05	9600000000		Другие непрограммные расходы по реализации вопросов местного значения города Перми, связанных с общегородским управлением	100,512	0,000	0,000
944	05	05	9610000000		Расходы на исполнение судебных актов по обращению взыскания на средства местного бюджета	100,512	0,000	0,000
944	05	05	9610092000		Средства на исполнение судебных актов, вступивших в законную силу	100,512	0,000	0,000
944	05	05	9610092000	800	Иные бюджетные ассигнования	100,512	0,000	0,000
944	05	05	9610092000	830	Исполнение судебных актов	100,512	0,000	0,000
945					**Департамент транспорта администрации города Перми**	**6 322 426,366**	**6 365 934,989**	**6 919 690,535**
945	**03**				**Национальная безопасность и правоохранительная деятельность**	**898,463**	**0,000**	**0,000**
945	*03*	*14*			*Другие вопросы в области национальной безопасности и правоохранительной деятельности*	*898,463*	*0,000*	*0,000*
945	03	14	9100000000		Непрограммные расходы бюджета города Перми по реализации иных мероприятий	898,463	0,000	0,000
945	03	14	9190000000		Иные непрограммные мероприятия	898,463	0,000	0,000
945	03	14	9190023020		Осуществление полномочий по составлению протоколов об административных правонарушениях	898,463	0,000	0,000

1	2	3	4	5	6	7	8	9
945	03	14	9190023020	200	Закупка товаров, работ и услуг для обеспечения государственных (муниципальных) нужд	898,463	0,000	0,000
945	03	14	9190023020	240	Иные закупки товаров, работ и услуг для обеспечения государственных (муниципальных) нужд	898,463	0,000	0,000
945	**04**				**Национальная экономика**	**6 321 527,903**	**6 365 934,989**	**6 919 690,535**
945	*04*	*08*			*Транспорт*	*6 212 442,852*	*6 331 482,820*	*6 905 182,535*
945	04	08	1200000000		Муниципальная программа "Организация регулярных перевозок автомобильным и городским наземным электрическим транспортом в городе Перми"	6 189 252,252	6 311 529,220	6 885 228,935
945	04	08	1210000000		Подпрограмма "Приоритетное развитие общественного транспорта в городе Перми"	6 189 252,252	6 311 529,220	6 885 228,935
945	04	08	1210100000		Основное мероприятие "Совершенствование маршрутной сети"	5 966 874,207	5 954 223,000	6 319 858,400
945	04	08	1210123270		Осуществление регулярных перевозок пассажиров автомобильным транспортом по муниципальным маршрутам регулярных перевозок города Перми по регулируемому тарифу города Перми	5 085 073,222	5 107 320,780	5 472 956,180
945	04	08	1210123270	200	Закупка товаров, работ и услуг для обеспечения государственных (муниципальных) нужд	5 085 073,222	5 107 320,780	5 472 956,180
945	04	08	1210123270	240	Иные закупки товаров, работ и услуг для обеспечения государственных (муниципальных) нужд	5 085 073,222	5 107 320,780	5 472 956,180
945	04	08	1210123320		Осуществление регулярных перевозок пассажиров городским наземным электрическим транспортом по муниципальным маршрутам регулярных перевозок города Перми по регулируемому тарифу города Перми	881 800,985	846 902,220	846 902,220
945	04	08	1210123320	200	Закупка товаров, работ и услуг для обеспечения государственных (муниципальных) нужд	881 800,985	846 902,220	846 902,220
945	04	08	1210123320	240	Иные закупки товаров, работ и услуг для обеспечения государственных (муниципальных) нужд	881 800,985	846 902,220	846 902,220
945	04	08	1210200000		Основное мероприятие "Развитие тарифного меню и способов оплаты проезда"	95,000	0,000	0,000
945	04	08	1210223280		Проведение аудиторской экспертизы экономической обоснованности тарифов на перевозки пассажиров автомобильным и городским наземным электрическим транспортом на муниципальных маршрутах регулярных перевозок	95,000	0,000	0,000
945	04	08	1210223280	200	Закупка товаров, работ и услуг для обеспечения государственных (муниципальных) нужд	95,000	0,000	0,000
945	04	08	1210223280	240	Иные закупки товаров, работ и услуг для обеспечения государственных (муниципальных) нужд	95,000	0,000	0,000
945	04	08	1210300000		Основное мероприятие "Повышение уровня контроля за работой перевозчиков и оплатой проезда"	211 393,381	146 286,931	166 231,100
945	04	08	1210300590		Обеспечение деятельности (оказание услуг, выполнение работ) муниципальных учреждений (организаций)	124 849,065	127 134,800	127 134,800
945	04	08	1210300590	100	Расходы на выплаты персоналу в целях обеспечения выполнения функций государственными (муниципальными) органами, казенными учреждениями, органами управления государственными внебюджетными фондами	111 413,063	115 787,300	115 787,300
945	04	08	1210300590	110	Расходы на выплаты персоналу казенных учреждений	111 413,063	115 787,300	115 787,300
945	04	08	1210300590	200	Закупка товаров, работ и услуг для обеспечения государственных (муниципальных) нужд	13 425,102	11 336,600	11 336,600
945	04	08	1210300590	240	Иные закупки товаров, работ и услуг для обеспечения государственных (муниципальных) нужд	13 425,102	11 336,600	11 336,600
945	04	08	1210300590	800	Иные бюджетные ассигнования	10,900	10,900	10,900
945	04	08	1210300590	850	Уплата налогов, сборов и иных платежей	10,900	10,900	10,900
945	04	08	1210321800		Организация безналичной оплаты проезда в автомобильном и городском наземном электрическом транспорте по муниципальным маршрутам регулярных перевозок города Перми по регулируемому тарифу	78 914,719	0,000	0,000
945	04	08	1210321800	200	Закупка товаров, работ и услуг для обеспечения государственных (муниципальных) нужд	78 914,719	0,000	0,000

1	2	3	4	5	6	7	8	9
945	04	08	1210321800	240	Иные закупки товаров, работ и услуг для обеспечения государственных (муниципальных) нужд	78 914,719	0,000	0,000
945	04	08	1210322210		Обеспечение функционирования автоматизированных информационных систем по управлению транспортом	7 629,597	19 152,131	39 096,300
945	04	08	1210322210	200	Закупка товаров, работ и услуг для обеспечения государственных (муниципальных) нужд	7 629,597	19 152,131	39 096,300
945	04	08	1210322210	240	Иные закупки товаров, работ и услуг для обеспечения государственных (муниципальных) нужд	7 629,597	19 152,131	39 096,300
945	04	08	1210400000		Основное мероприятие "Создание и развитие сервисов взаимодействия с пассажирами по вопросам качества работы общественного транспорта"	2 214,200	2 214,200	2 214,200
945	04	08	1210421810		Информирование населения о транспортном обслуживании автомобильным и городским наземным электрическим транспортом по муниципальным маршрутам регулярных перевозок в городе Перми	2 214,200	2 214,200	2 214,200
945	04	08	1210421810	200	Закупка товаров, работ и услуг для обеспечения государственных (муниципальных) нужд	2 214,200	2 214,200	2 214,200
945	04	08	1210421810	240	Иные закупки товаров, работ и услуг для обеспечения государственных (муниципальных) нужд	2 214,200	2 214,200	2 214,200
945	04	08	1210600000		Основное мероприятие "Выполнение комплекса мероприятий по обновлению подвижного состава и приведению в нормативное состояние трамвайных путей"	8 675,464	208 805,089	396 925,235
945	04	08	12106ST420		Реализация проекта, направленного на комплексное развитие городского наземного электрического транспорта г. Перми	0,000	30 051,152	14 989,883
945	04	08	12106ST420	400	Капитальные вложения в объекты государственной (муниципальной) собственности	0,000	30 051,152	14 989,883
945	04	08	12106ST420	410	Бюджетные инвестиции	0,000	30 051,152	14 989,883
945	04	08	12106ST440		Плата концедента по концессионному соглашению, объектом которого являются объекты транспортной инфраструктуры и технологически связанные с ними транспортные средства, обеспечивающие деятельность, связанную с перевозками пассажиров транспортом общего пользования	8 675,464	178 753,937	381 935,352
945	04	08	12106ST440	800	Иные бюджетные ассигнования	8 675,464	178 753,937	381 935,352
945	04	08	12106ST440	810	Субсидии юридическим лицам (кроме некоммерческих организаций), индивидуальным предпринимателям, физическим лицам - производителям товаров, работ, услуг	8 675,464	178 753,937	381 935,352
945	04	08	9100000000		Непрограммные расходы бюджета города Перми по реализации иных мероприятий	41,100	42,200	42,200
945	04	08	9190000000		Иные непрограммные мероприятия	41,100	42,200	42,200
945	04	08	919002T060		Осуществление полномочий по регулированию тарифов на перевозки пассажиров и багажа автомобильным и городским электрическим транспортом на муниципальных маршрутах регулярных перевозок	41,100	42,200	42,200
945	04	08	919002T060	100	Расходы на выплаты персоналу в целях обеспечения выполнения функций государственными (муниципальными) органами, казенными учреждениями, органами управления государственными внебюджетными фондами	41,100	42,200	42,200
945	04	08	919002T060	120	Расходы на выплаты персоналу государственных (муниципальных) органов	41,100	42,200	42,200
945	04	08	9500000000		Непрограммные расходы по обеспечению деятельности администрации города Перми	23 149,500	19 911,400	19 911,400
945	04	08	9580000000		Функциональные органы администрации города Перми	23 149,500	19 911,400	19 911,400
945	04	08	9580000110		Расходы на выплаты по оплате труда работников муниципальных органов	18 768,100	17 874,200	17 874,200
945	04	08	9580000110	100	Расходы на выплаты персоналу в целях обеспечения выполнения функций государственными (муниципальными) органами, казенными учреждениями, органами управления государственными внебюджетными фондами	18 768,100	17 874,200	17 874,200
945	04	08	9580000110	120	Расходы на выплаты персоналу государственных (муниципальных) органов	18 768,100	17 874,200	17 874,200

1	2	3	4	5	6	7	8	9
945	04	08	9580000190		Расходы на обеспечение функций муниципальных органов	4 381,400	2 037,200	2 037,200
945	04	08	9580000190	100	Расходы на выплаты персоналу в целях обеспечения выполнения функций государственными (муниципальными) органами, казенными учреждениями, органами управления государственными внебюджетными фондами	0,800	0,000	0,000
945	04	08	9580000190	120	Расходы на выплаты персоналу государственных (муниципальных) органов	0,800	0,000	0,000
945	04	08	9580000190	200	Закупка товаров, работ и услуг для обеспечения государственных (муниципальных) нужд	4 380,600	2 037,200	2 037,200
945	04	08	9580000190	240	Иные закупки товаров, работ и услуг для обеспечения государственных (муниципальных) нужд	4 380,600	2 037,200	2 037,200
945	*04*	*09*			*Дорожное хозяйство (дорожные фонды)*	*109 085,051*	*34 452,169*	*14 508,000*
945	04	09	1200000000		Муниципальная программа "Организация регулярных перевозок автомобильным и городским наземным электрическим транспортом в городе Перми"	109 085,051	34 452,169	14 508,000
945	04	09	1210000000		Подпрограмма "Приоритетное развитие общественного транспорта в городе Перми"	109 085,051	34 452,169	14 508,000
945	04	09	1210500000		Основное мероприятие "Обустройство остановочных пунктов"	109 085,051	34 452,169	14 508,000
945	04	09	1210521770		Обустройство и ремонт остановочных пунктов, используемых в регулярных перевозках пассажиров	109 085,051	34 452,169	14 508,000
945	04	09	1210521770	200	Закупка товаров, работ и услуг для обеспечения государственных (муниципальных) нужд	109 085,051	34 452,169	14 508,000
945	04	09	1210521770	240	Иные закупки товаров, работ и услуг для обеспечения государственных (муниципальных) нужд	109 085,051	34 452,169	14 508,000
950					**Контрольный департамент администрации города Перми**	**115 794,580**	**109 761,800**	**109 761,800**
950	**01**				**Общегосударственные вопросы**	**115 108,180**	**109 615,500**	**109 615,500**
950	*01*	*13*			*Другие общегосударственные вопросы*	*115 108,180*	*109 615,500*	*109 615,500*
950	01	13	9100000000		Непрограммные расходы бюджета города Перми по реализации иных мероприятий	94 076,880	88 986,700	88 986,700
950	01	13	9120000000		Повышение уровня благоустройства территории города Перми	94 076,880	88 986,700	88 986,700
950	01	13	9120000590		Обеспечение деятельности (оказание услуг, выполнение работ) муниципальных учреждений (организаций)	94 076,880	88 986,700	88 986,700
950	01	13	9120000590	100	Расходы на выплаты персоналу в целях обеспечения выполнения функций государственными (муниципальными) органами, казенными учреждениями, органами управления государственными внебюджетными фондами	82 046,600	78 147,400	78 147,400
950	01	13	9120000590	110	Расходы на выплаты персоналу казенных учреждений	82 046,600	78 147,400	78 147,400
950	01	13	9120000590	200	Закупка товаров, работ и услуг для обеспечения государственных (муниципальных) нужд	12 008,280	10 817,300	10 817,300
950	01	13	9120000590	240	Иные закупки товаров, работ и услуг для обеспечения государственных (муниципальных) нужд	12 008,280	10 817,300	10 817,300
950	01	13	9120000590	800	Иные бюджетные ассигнования	22,000	22,000	22,000
950	01	13	9120000590	850	Уплата налогов, сборов и иных платежей	22,000	22,000	22,000
950	01	13	9500000000		Непрограммные расходы по обеспечению деятельности администрации города Перми	21 031,300	20 628,800	20 628,800
950	01	13	9580000000		Функциональные органы администрации города Перми	21 031,300	20 628,800	20 628,800
950	01	13	9580000110		Расходы на выплаты по оплате труда работников муниципальных органов	19 788,300	18 845,700	18 845,700
950	01	13	9580000110	100	Расходы на выплаты персоналу в целях обеспечения выполнения функций государственными (муниципальными) органами, казенными учреждениями, органами управления государственными внебюджетными фондами	19 788,300	18 845,700	18 845,700
950	01	13	9580000110	120	Расходы на выплаты персоналу государственных (муниципальных) органов	19 788,300	18 845,700	18 845,700
950	01	13	9580000190		Расходы на обеспечение функций муниципальных органов	1 243,000	1 783,100	1 783,100
950	01	13	9580000190	200	Закупка товаров, работ и услуг для обеспечения государственных (муниципальных) нужд	1 243,000	1 783,100	1 783,100

1	2	3	4	5	6	7	8	9
950	01	13	9580000190	240	Иные закупки товаров, работ и услуг для обеспечения государственных (муниципальных) нужд	1 243,000	1 783,100	1 783,100
950	**03**				**Национальная безопасность и правоохранительная деятельность**	**686,400**	**146,300**	**146,300**
950	*03*	*14*			*Другие вопросы в области национальной безопасности и правоохранительной деятельности*	*686,400*	*146,300*	*146,300*
950	03	14	9100000000		Непрограммные расходы бюджета города Перми по реализации иных мероприятий	686,400	146,300	146,300
950	03	14	9190000000		Иные непрограммные мероприятия	686,400	146,300	146,300
950	03	14	9190023020		Осуществление полномочий по составлению протоколов об административных правонарушениях	540,100	0,000	0,000
950	03	14	9190023020	200	Закупка товаров, работ и услуг для обеспечения государственных (муниципальных) нужд	540,100	0,000	0,000
950	03	14	9190023020	240	Иные закупки товаров, работ и услуг для обеспечения государственных (муниципальных) нужд	540,100	0,000	0,000
950	03	14	919002П040		Составление протоколов об административных правонарушениях	146,300	146,300	146,300
950	03	14	919002П040	200	Закупка товаров, работ и услуг для обеспечения государственных (муниципальных) нужд	146,300	146,300	146,300
950	03	14	919002П040	240	Иные закупки товаров, работ и услуг для обеспечения государственных (муниципальных) нужд	146,300	146,300	146,300
951					**Департамент экономики и промышленной политики администрации города Перми**	**72 838,084**	**65 688,400**	**65 691,600**
951	**01**				**Общегосударственные вопросы**	**44 117,842**	**41 739,400**	**41 739,400**
951	*01*	*13*			*Другие общегосударственные вопросы*	*44 117,842*	*41 739,400*	*41 739,400*
951	01	13	9100000000		Непрограммные расходы бюджета города Перми по реализации иных мероприятий	20,016	58,500	58,500
951	01	13	9190000000		Иные непрограммные мероприятия	20,016	58,500	58,500
951	01	13	9190021950		Обеспечение деятельности Пермской городской трехсторонней комиссии по регулированию социально-трудовых отношений в городе Перми	20,016	58,500	58,500
951	01	13	9190021950	200	Закупка товаров, работ и услуг для обеспечения государственных (муниципальных) нужд	20,016	58,500	58,500
951	01	13	9190021950	240	Иные закупки товаров, работ и услуг для обеспечения государственных (муниципальных) нужд	20,016	58,500	58,500
951	01	13	9500000000		Непрограммные расходы по обеспечению деятельности администрации города Перми	44 097,826	41 680,900	41 680,900
951	01	13	9580000000		Функциональные органы администрации города Перми	44 097,826	41 680,900	41 680,900
951	01	13	9580000110		Расходы на выплаты по оплате труда работников муниципальных органов	41 384,000	39 412,900	39 412,900
951	01	13	9580000110	100	Расходы на выплаты персоналу в целях обеспечения выполнения функций государственными (муниципальными) органами, казенными учреждениями, органами управления государственными внебюджетными фондами	41 384,000	39 412,900	39 412,900
951	01	13	9580000110	120	Расходы на выплаты персоналу государственных (муниципальных) органов	41 384,000	39 412,900	39 412,900
951	01	13	9580000190		Расходы на обеспечение функций муниципальных органов	2 713,826	2 268,000	2 268,000
951	01	13	9580000190	100	Расходы на выплаты персоналу в целях обеспечения выполнения функций государственными (муниципальными) органами, казенными учреждениями, органами управления государственными внебюджетными фондами	455,826	0,000	0,000
951	01	13	9580000190	120	Расходы на выплаты персоналу государственных (муниципальных) органов	455,826	0,000	0,000
951	01	13	9580000190	200	Закупка товаров, работ и услуг для обеспечения государственных (муниципальных) нужд	2 258,000	2 268,000	2 268,000
951	01	13	9580000190	240	Иные закупки товаров, работ и услуг для обеспечения государственных (муниципальных) нужд	2 258,000	2 268,000	2 268,000
951	**03**				**Национальная безопасность и правоохранительная деятельность**	**4 308,417**	**2 433,900**	**2 433,900**
951	*03*	*09*			*Гражданская оборона*	*4 308,417*	*2 433,900*	*2 433,900*

1	2	3	4	5	6	7	8	9
951	03	09	0200000000		Муниципальная программа "Безопасный город"	4 308,417	2 433,900	2 433,900
951	03	09	0220000000		Подпрограмма "Предупреждение и ликвидация чрезвычайных ситуаций природного и техногенного характера, совершенствование гражданской обороны на территории города Перми"	4 308,417	2 433,900	2 433,900
951	03	09	0220100000		Основное мероприятие "Создание условий для решения задач гражданской обороны, участия в предупреждении и ликвидации последствий чрезвычайных ситуаций на территории города Перми"	4 308,417	2 433,900	2 433,900
951	03	09	0220121280		Создание и содержание в целях гражданской обороны запасов материально-технических, продовольственных и иных средств	4 308,417	2 433,900	2 433,900
951	03	09	0220121280	200	Закупка товаров, работ и услуг для обеспечения государственных (муниципальных) нужд	4 308,417	2 433,900	2 433,900
951	03	09	0220121280	240	Иные закупки товаров, работ и услуг для обеспечения государственных (муниципальных) нужд	4 308,417	2 433,900	2 433,900
951	**04**				**Национальная экономика**	**24 411,825**	**21 515,100**	**21 518,300**
951	*04*	*12*			*Другие вопросы в области национальной экономики*	*24 411,825*	*21 515,100*	*21 518,300*
951	04	12	0900000000		Муниципальная программа "Экономическое развитие города Перми"	24 411,825	21 515,100	21 518,300
951	04	12	0910000000		Подпрограмма "Содействие развитию промышленного потенциала и реализации кластерной политики"	237,500	237,500	237,500
951	04	12	0910100000		Основное мероприятие "Оказание поддержки при подготовке кадров, направленной на обучение управленческого звена предприятий - участников национального проекта"	237,500	237,500	237,500
951	04	12	0910171320		Субсидия некоммерческим организациям, не являющимся государственными (муниципальными) учреждениями, на организацию и проведение конференций	237,500	237,500	237,500
951	04	12	0910171320	600	Предоставление субсидий бюджетным, автономным учреждениям и иным некоммерческим организациям	237,500	237,500	237,500
951	04	12	0910171320	630	Субсидии некоммерческим организациям (за исключением государственных (муниципальных) учреждений, государственных корпораций (компаний), публично-правовых компаний)	237,500	237,500	237,500
951	04	12	0920000000		Подпрограмма "Формирование благоприятной инвестиционной среды"	755,888	1 161,000	1 161,000
951	04	12	0920100000		Основное мероприятие "Организация мероприятий, направленных на создание благоприятного инвестиционного климата для реализации проектов и привлечения инвестиций в город Пермь"	755,888	760,000	760,000
951	04	12	0920121170		Обновление инвестиционного паспорта города Перми, инвестиционного портала города Перми, организация форумов	656,888	661,000	661,000
951	04	12	0920121170	200	Закупка товаров, работ и услуг для обеспечения государственных (муниципальных) нужд	656,888	661,000	661,000
951	04	12	0920121170	240	Иные закупки товаров, работ и услуг для обеспечения государственных (муниципальных) нужд	656,888	661,000	661,000
951	04	12	0920121340		Экспертно-консультационное сопровождение и предоставление доступа к информационно-аналитическим ресурсам в сфере муниципально-частного партнерства	99,000	99,000	99,000
951	04	12	0920121340	200	Закупка товаров, работ и услуг для обеспечения государственных (муниципальных) нужд	99,000	99,000	99,000
951	04	12	0920121340	240	Иные закупки товаров, работ и услуг для обеспечения государственных (муниципальных) нужд	99,000	99,000	99,000
951	04	12	0920200000		Основное мероприятие "Популяризация города как привлекательного объекта историко-культурного и событийного туризма"	0,000	401,000	401,000
951	04	12	0920222240		Изготовление информационных материалов в сфере туризма	0,000	401,000	401,000
951	04	12	0920222240	200	Закупка товаров, работ и услуг для обеспечения государственных (муниципальных) нужд	0,000	401,000	401,000
951	04	12	0920222240	240	Иные закупки товаров, работ и услуг для обеспечения государственных (муниципальных) нужд	0,000	401,000	401,000

1	2	3	4	5	6	7	8	9
951	04	12	0930000000		Подпрограмма "Создание условий для развития малого и среднего предпринимательства"	9 537,500	9 241,700	9 241,700
951	04	12	0930100000		Основное мероприятие "Предоставление информационной и консультационной поддержки субъектам малого и среднего предпринимательства"	7 664,800	7 369,000	7 369,000
951	04	12	0930100590		Обеспечение деятельности (оказание услуг, выполнение работ) муниципальных учреждений (организаций)	7 664,800	7 369,000	7 369,000
951	04	12	0930100590	100	Расходы на выплаты персоналу в целях обеспечения выполнения функций государственными (муниципальными) органами, казенными учреждениями, органами управления государственными внебюджетными фондами	6 210,300	5 914,500	5 914,500
951	04	12	0930100590	110	Расходы на выплаты персоналу казенных учреждений	6 210,300	5 914,500	5 914,500
951	04	12	0930100590	200	Закупка товаров, работ и услуг для обеспечения государственных (муниципальных) нужд	1 446,300	1 446,300	1 446,300
951	04	12	0930100590	240	Иные закупки товаров, работ и услуг для обеспечения государственных (муниципальных) нужд	1 446,300	1 446,300	1 446,300
951	04	12	0930100590	800	Иные бюджетные ассигнования	8,200	8,200	8,200
951	04	12	0930100590	850	Уплата налогов, сборов и иных платежей	8,200	8,200	8,200
951	04	12	0930200000		Основное мероприятие "Реализация мероприятий, направленных на формирование инновационного мышления и компетенций у субъектов малого и среднего предпринимательства"	1 872,700	1 872,700	1 872,700
951	04	12	0930221180		Проведение мероприятий, направленных на развитие инновационного предпринимательства	1 672,700	1 672,700	1 672,700
951	04	12	0930221180	200	Закупка товаров, работ и услуг для обеспечения государственных (муниципальных) нужд	1 672,700	1 672,700	1 672,700
951	04	12	0930221180	240	Иные закупки товаров, работ и услуг для обеспечения государственных (муниципальных) нужд	1 672,700	1 672,700	1 672,700
951	04	12	0930222250		Реализация мероприятий по вовлечению малого наукоемкого предпринимательства в создание новых и обновление существующих высокотехнологичных производств	200,000	200,000	200,000
951	04	12	0930222250	200	Закупка товаров, работ и услуг для обеспечения государственных (муниципальных) нужд	200,000	200,000	200,000
951	04	12	0930222250	240	Иные закупки товаров, работ и услуг для обеспечения государственных (муниципальных) нужд	200,000	200,000	200,000
951	04	12	0940000000		Подпрограмма "Развитие потребительского рынка"	10 318,629	10 874,900	10 878,100
951	04	12	0940300000		Основное мероприятие "Организация мероприятий по проведению конкурса среди предприятий города Перми"	455,600	458,800	462,000
951	04	12	0940321020		Ежегодный конкурс на лучшее оформление предприятий города Перми к Новому году	455,600	458,800	462,000
951	04	12	0940321020	200	Закупка товаров, работ и услуг для обеспечения государственных (муниципальных) нужд	455,600	458,800	462,000
951	04	12	0940321020	240	Иные закупки товаров, работ и услуг для обеспечения государственных (муниципальных) нужд	455,600	458,800	462,000
951	04	12	0940400000		Основное мероприятие "Организация мероприятий по обеспечению потребности населения города Перми в товарах (работах, услугах)"	9 863,029	10 416,100	10 416,100
951	04	12	0940422120		Предоставление торговых мест в нестационарных торговых объектах физическим лицам, занимающимся садоводством, огородничеством, реализующим собственно выращенную продукцию, собственно собранные дикоросы, а также изготовленные ими товары народных промыслов	1 478,362	1 955,100	1 955,100
951	04	12	0940422120	200	Закупка товаров, работ и услуг для обеспечения государственных (муниципальных) нужд	1 478,362	1 955,100	1 955,100
951	04	12	0940422120	240	Иные закупки товаров, работ и услуг для обеспечения государственных (муниципальных) нужд	1 478,362	1 955,100	1 955,100
951	04	12	0940423480		Проведение на территории города Перми ярмарок и продажи товаров (выполнения работ, оказания услуг) на них	8 384,667	8 461,000	8 461,000
951	04	12	0940423480	200	Закупка товаров, работ и услуг для обеспечения государственных (муниципальных) нужд	8 384,667	8 461,000	8 461,000

1	2	3	4	5	6	7	8	9
951	04	12	0940423480	240	Иные закупки товаров, работ и услуг для обеспечения государственных (муниципальных) нужд	8 384,667	8 461,000	8 461,000
951	04	12	0950000000		Подпрограмма "Развитие туризма в городе Перми"	3 562,308	0,000	0,000
951	04	12	0950100000		Основное мероприятие "Популяризация города как привлекательного объекта историко-культурного, круизного, промышленного и событийного туризма"	3 562,308	0,000	0,000
951	04	12	0950121230		Аренда помещения для организации стенда города на всероссийских, межрегиональных форумах, выставках, организации и проведения образовательных семинаров, стратегических сессий, организации пресс-тура	3 150,000	0,000	0,000
951	04	12	0950121230	200	Закупка товаров, работ и услуг для обеспечения государственных (муниципальных) нужд	3 150,000	0,000	0,000
951	04	12	0950121230	240	Иные закупки товаров, работ и услуг для обеспечения государственных (муниципальных) нужд	3 150,000	0,000	0,000
951	04	12	0950122240		Изготовление информационных материалов в сфере туризма	412,308	0,000	0,000
951	04	12	0950122240	200	Закупка товаров, работ и услуг для обеспечения государственных (муниципальных) нужд	412,308	0,000	0,000
951	04	12	0950122240	240	Иные закупки товаров, работ и услуг для обеспечения государственных (муниципальных) нужд	412,308	0,000	0,000
955					**Департамент социальной политики администрации города Перми**	**523 417,645**	**518 327,400**	**538 327,400**
955	**01**				**Общегосударственные вопросы**	**634,100**	**652,300**	**652,300**
955	*01*	*04*			*Функционирование Правительства Российской Федерации, высших исполнительных органов государственной власти субъектов Российской Федерации, местных администраций*	*634,100*	*652,300*	*652,300*
955	01	04	0600000000		Муниципальная программа "Социальная поддержка и обеспечение семейного благополучия населения города Перми"	634,100	652,300	652,300
955	01	04	0630000000		Подпрограмма "Повышение социального благополучия и безопасности семей с детьми"	634,100	652,300	652,300
955	01	04	0630100000		Основное мероприятие "Взаимодействие с органами власти, учреждениями, организациями по профилактике преступности и правонарушений несовершеннолетних"	634,100	652,300	652,300
955	01	04	063012C050		Образование комиссий по делам несовершеннолетних и защите их прав и организация их деятельности	634,100	652,300	652,300
955	01	04	063012C050	100	Расходы на выплаты персоналу в целях обеспечения выполнения функций государственными (муниципальными) органами, казенными учреждениями, органами управления государственными внебюджетными фондами	583,800	601,100	601,100
955	01	04	063012C050	120	Расходы на выплаты персоналу государственных (муниципальных) органов	583,800	601,100	601,100
955	01	04	063012C050	200	Закупка товаров, работ и услуг для обеспечения государственных (муниципальных) нужд	50,300	51,200	51,200
955	01	04	063012C050	240	Иные закупки товаров, работ и услуг для обеспечения государственных (муниципальных) нужд	50,300	51,200	51,200
955	**07**				**Образование**	**214 913,800**	**214 913,800**	**214 913,800**
955	*07*	*07*			*Молодежная политика*	*214 913,800*	*214 913,800*	*214 913,800*
955	07	07	0600000000		Муниципальная программа "Социальная поддержка и обеспечение семейного благополучия населения города Перми"	214 913,800	214 913,800	214 913,800
955	07	07	0640000000		Подпрограмма "Организация оздоровления и отдыха детей города Перми"	214 913,800	214 913,800	214 913,800
955	07	07	0640100000		Основное мероприятие "Организация оздоровления и отдыха детей в загородных лагерях отдыха и оздоровления детей, детских оздоровительных лагерях санаторного типа, детских специализированных (профильных) лагерях, лагерях с дневным пребыванием детей"	203 152,700	203 152,700	203 152,700
955	07	07	064012C140		Мероприятия по организации оздоровления и отдыха детей	203 152,700	203 152,700	203 152,700
955	07	07	064012C140	300	Социальное обеспечение и иные выплаты населению	20 422,700	20 422,700	20 422,700

1	2	3	4	5	6	7	8	9
955	07	07	064012С140	320	Социальные выплаты гражданам, кроме публичных нормативных социальных выплат	20 422,700	20 422,700	20 422,700
955	07	07	064012С140	600	Предоставление субсидий бюджетным, автономным учреждениям и иным некоммерческим организациям	15 787,900	15 787,900	15 787,900
955	07	07	064012С140	630	Субсидии некоммерческим организациям (за исключением государственных (муниципальных) учреждений, государственных корпораций (компаний), публично-правовых компаний)	15 787,900	15 787,900	15 787,900
955	07	07	064012С140	800	Иные бюджетные ассигнования	166 942,100	166 942,100	166 942,100
955	07	07	064012С140	810	Субсидии юридическим лицам (кроме некоммерческих организаций), индивидуальным предпринимателям, физическим лицам - производителям товаров, работ, услуг	166 942,100	166 942,100	166 942,100
955	07	07	0640200000		Основное мероприятие "Организация отдыха детей в детских лагерях палаточного типа, лагерях досуга и отдыха, разновозрастных отрядах"	2 690,400	2 690,400	2 690,400
955	07	07	0640223630		Администрирование отдыха детей в каникулярное время	92,500	92,500	92,500
955	07	07	0640223630	200	Закупка товаров, работ и услуг для обеспечения государственных (муниципальных) нужд	92,500	92,500	92,500
955	07	07	0640223630	240	Иные закупки товаров, работ и услуг для обеспечения государственных (муниципальных) нужд	92,500	92,500	92,500
955	07	07	0640270020		Субсидии организациям отдыха детей и их оздоровления независимо от организационно-правовой формы и формы собственности, индивидуальным предпринимателям	2 597,900	2 597,900	2 597,900
955	07	07	0640270020	600	Предоставление субсидий бюджетным, автономным учреждениям и иным некоммерческим организациям	1 297,900	1 297,900	1 297,900
955	07	07	0640270020	630	Субсидии некоммерческим организациям (за исключением государственных (муниципальных) учреждений, государственных корпораций (компаний), публично-правовых компаний)	1 297,900	1 297,900	1 297,900
955	07	07	0640270020	800	Иные бюджетные ассигнования	1 300,000	1 300,000	1 300,000
955	07	07	0640270020	810	Субсидии юридическим лицам (кроме некоммерческих организаций), индивидуальным предпринимателям, физическим лицам - производителям товаров, работ, услуг	1 300,000	1 300,000	1 300,000
955	07	07	0640300000		Основное мероприятие "Финансовое обеспечение на увеличение переданных государственных полномочий по организации отдыха и оздоровления детей"	9 070,700	9 070,700	9 070,700
955	07	07	0640371310		Возмещение части затрат на отдых и оздоровление детей в загородных лагерях отдыха и оздоровления детей	9 070,700	9 070,700	9 070,700
955	07	07	0640371310	600	Предоставление субсидий бюджетным, автономным учреждениям и иным некоммерческим организациям	1 366,600	1 366,600	1 366,600
955	07	07	0640371310	630	Субсидии некоммерческим организациям (за исключением государственных (муниципальных) учреждений, государственных корпораций (компаний), публично-правовых компаний)	1 366,600	1 366,600	1 366,600
955	07	07	0640371310	800	Иные бюджетные ассигнования	7 704,100	7 704,100	7 704,100
955	07	07	0640371310	810	Субсидии юридическим лицам (кроме некоммерческих организаций), индивидуальным предпринимателям, физическим лицам - производителям товаров, работ, услуг	7 704,100	7 704,100	7 704,100
955	**10**				**Социальная политика**	**307 869,745**	**302 761,300**	**322 761,300**
955	*10*	*01*			*Пенсионное обеспечение*	*123 332,100*	*117 459,200*	*117 459,200*
955	10	01	9100000000		Непрограммные расходы бюджета города Перми по реализации иных мероприятий	123 332,100	117 459,200	117 459,200
955	10	01	9190000000		Иные непрограммные мероприятия	123 332,100	117 459,200	117 459,200
955	10	01	9190082080		Пенсии за выслугу лет лицам, замещавшим муниципальные должности (в т.ч. выборные муниципальные должности), муниципальные должности муниципальной службы, должности муниципальной службы города Перми	123 332,100	117 459,200	117 459,200
955	10	01	9190082080	200	Закупка товаров, работ и услуг для обеспечения государственных (муниципальных) нужд	368,900	351,400	351,400
955	10	01	9190082080	240	Иные закупки товаров, работ и услуг для обеспечения государственных (муниципальных) нужд	368,900	351,400	351,400
955	10	01	9190082080	300	Социальное обеспечение и иные выплаты населению	122 963,200	117 107,800	117 107,800

1	2	3	4	5	6	7	8	9
955	10	01	9190082080	310	Публичные нормативные социальные выплаты гражданам	122 963,200	117 107,800	117 107,800
955	*10*	*03*			*Социальное обеспечение населения*	*96 047,193*	*97 800,700*	*117 800,700*
955	10	03	0600000000		Муниципальная программа "Социальная поддержка и обеспечение семейного благополучия населения города Перми"	96 047,193	97 800,700	117 800,700
955	10	03	0610000000		Подпрограмма "Оказание дополнительных мер социальной помощи и поддержки, содействие в получении социальных услуг отдельным категориям граждан"	96 047,193	97 800,700	117 800,700
955	10	03	0610100000		Основное мероприятие "Предоставление дополнительных мер социальной поддержки отдельным категориям граждан"	95 702,293	97 455,800	117 455,800
955	10	03	0610181000		Предоставление ежемесячных денежных муниципальных выплат за проезд в медицинские организации, осуществляющие свою деятельность на территории города Перми, для проведения амбулаторного гемодиализа жителям города Перми с хронической почечной недостаточностью	10 868,000	10 551,400	10 551,400
955	10	03	0610181000	300	Социальное обеспечение и иные выплаты населению	10 868,000	10 551,400	10 551,400
955	10	03	0610181000	310	Публичные нормативные социальные выплаты гражданам	10 868,000	10 551,400	10 551,400
955	10	03	0610181010		Предоставление ежемесячной денежной выплаты одному из родителей (законных представителей), являющихся студентами или учащимися, имеющих детей в возрасте до 1,5 лет	1 584,293	2 306,700	2 306,700
955	10	03	0610181010	300	Социальное обеспечение и иные выплаты населению	1 584,293	2 306,700	2 306,700
955	10	03	0610181010	310	Публичные нормативные социальные выплаты гражданам	1 584,293	2 306,700	2 306,700
955	10	03	0610181060		Реализация альтернативной формы предоставления земельных участков в виде единовременных денежных выплат многодетным семьям	83 250,000	80 000,000	100 000,000
955	10	03	0610181060	300	Социальное обеспечение и иные выплаты населению	83 250,000	80 000,000	100 000,000
955	10	03	0610181060	360	Иные выплаты населению	83 250,000	80 000,000	100 000,000
955	10	03	0610181120		Предоставление дополнительной меры социальной поддержки в случае рождения троих или более детей одновременно	0,000	4 597,700	4 597,700
955	10	03	0610181120	300	Социальное обеспечение и иные выплаты населению	0,000	4 597,700	4 597,700
955	10	03	0610181120	310	Публичные нормативные социальные выплаты гражданам	0,000	4 597,700	4 597,700
955	10	03	0610200000		Основное мероприятие "Организация и проведение ежегодных городских мероприятий, поддержка инициатив общественных объединений и организаций"	344,900	344,900	344,900
955	10	03	0610281040		Ежегодная премия города Перми "Преодоление"	344,900	344,900	344,900
955	10	03	0610281040	300	Социальное обеспечение и иные выплаты населению	344,900	344,900	344,900
955	10	03	0610281040	350	Премии и гранты	344,900	344,900	344,900
955	*10*	*06*			*Другие вопросы в области социальной политики*	*88 490,452*	*87 501,400*	*87 501,400*
955	10	06	0600000000		Муниципальная программа "Социальная поддержка и обеспечение семейного благополучия населения города Перми"	18 865,352	19 301,000	19 301,000
955	10	06	0610000000		Подпрограмма "Оказание дополнительных мер социальной помощи и поддержки, содействие в получении социальных услуг отдельным категориям граждан"	12 313,252	12 748,900	12 748,900
955	10	06	0610100000		Основное мероприятие "Предоставление дополнительных мер социальной поддержки отдельным категориям граждан"	10 263,101	10 401,200	10 401,200
955	10	06	0610123450		Осуществление персонифицированного учета в информационной системе персональных данных "База данных льготополучателей"	1 093,300	1 093,300	1 093,300
955	10	06	0610123450	200	Закупка товаров, работ и услуг для обеспечения государственных (муниципальных) нужд	1 093,300	1 093,300	1 093,300
955	10	06	0610123450	240	Иные закупки товаров, работ и услуг для обеспечения государственных (муниципальных) нужд	1 093,300	1 093,300	1 093,300
955	10	06	0610181000		Предоставление ежемесячных денежных муниципальных выплат за проезд в медицинские организации, осуществляющие свою деятельность на территории города Перми, для проведения амбулаторного гемодиализа жителям города Перми с хронической почечной недостаточностью	28,400	27,500	27,500

1	2	3	4	5	6	7	8	9
955	10	06	0610181000	200	Закупка товаров, работ и услуг для обеспечения государственных (муниципальных) нужд	28,400	27,500	27,500
955	10	06	0610181000	240	Иные закупки товаров, работ и услуг для обеспечения государственных (муниципальных) нужд	28,400	27,500	27,500
955	10	06	0610181010		Предоставление ежемесячной денежной выплаты одному из родителей (законных представителей), являющихся студентами или учащимися, имеющих детей в возрасте до 1,5 лет	6,200	6,000	6,000
955	10	06	0610181010	200	Закупка товаров, работ и услуг для обеспечения государственных (муниципальных) нужд	6,200	6,000	6,000
955	10	06	0610181010	240	Иные закупки товаров, работ и услуг для обеспечения государственных (муниципальных) нужд	6,200	6,000	6,000
955	10	06	0610181020		Адресная социальная муниципальная помощь	9 135,201	9 274,400	9 274,400
955	10	06	0610181020	300	Социальное обеспечение и иные выплаты населению	9 135,201	9 274,400	9 274,400
955	10	06	0610181020	320	Социальные выплаты гражданам, кроме публичных нормативных социальных выплат	9 135,201	9 274,400	9 274,400
955	10	06	0610200000		Основное мероприятие "Организация и проведение ежегодных городских мероприятий, поддержка инициатив общественных объединений и организаций"	2 050,151	2 347,700	2 347,700
955	10	06	0610221010		Проведение мероприятий социальной направленности	1 869,151	2 166,700	2 166,700
955	10	06	0610221010	200	Закупка товаров, работ и услуг для обеспечения государственных (муниципальных) нужд	1 869,151	2 166,700	2 166,700
955	10	06	0610221010	240	Иные закупки товаров, работ и услуг для обеспечения государственных (муниципальных) нужд	1 869,151	2 166,700	2 166,700
955	10	06	0610271000		Субсидии общественным объединениям инвалидов, общественным организациям для организации проведения мероприятий (участия в мероприятиях)	181,000	181,000	181,000
955	10	06	0610271000	600	Предоставление субсидий бюджетным, автономным учреждениям и иным некоммерческим организациям	181,000	181,000	181,000
955	10	06	0610271000	630	Субсидии некоммерческим организациям (за исключением государственных (муниципальных) учреждений, государственных корпораций (компаний), публично-правовых компаний)	181,000	181,000	181,000
955	10	06	0620000000		Подпрограмма "Создание безбарьерной среды для маломобильных граждан"	322,800	322,800	322,800
955	10	06	0620100000		Основное мероприятие "Оборудование объектов социальной инфраструктуры средствами беспрепятственного доступа, обеспечение информационной доступности для инвалидов и иных маломобильных групп населения"	322,800	322,800	322,800
955	10	06	0620123580		Обеспечение доступности информации	322,800	322,800	322,800
955	10	06	0620123580	200	Закупка товаров, работ и услуг для обеспечения государственных (муниципальных) нужд	322,800	322,800	322,800
955	10	06	0620123580	240	Иные закупки товаров, работ и услуг для обеспечения государственных (муниципальных) нужд	322,800	322,800	322,800
955	10	06	0630000000		Подпрограмма "Повышение социального благополучия и безопасности семей с детьми"	134,700	134,700	134,700
955	10	06	0630300000		Основное мероприятие "Проведение мероприятий по содействию созданию среды, благоприятной для жизнедеятельности семьи и детей"	134,700	134,700	134,700
955	10	06	0630321050		Мероприятия по содействию созданию среды, благоприятной для жизнедеятельности семьи и детей	134,700	134,700	134,700
955	10	06	0630321050	200	Закупка товаров, работ и услуг для обеспечения государственных (муниципальных) нужд	134,700	134,700	134,700
955	10	06	0630321050	240	Иные закупки товаров, работ и услуг для обеспечения государственных (муниципальных) нужд	134,700	134,700	134,700
955	10	06	0640000000		Подпрограмма "Организация оздоровления и отдыха детей города Перми"	6 094,600	6 094,600	6 094,600
955	10	06	0640100000		Основное мероприятие "Организация оздоровления и отдыха детей в загородных лагерях отдыха и оздоровления детей, детских оздоровительных лагерях санаторного типа, детских специализированных (профильных) лагерях, лагерях с дневным пребыванием детей"	6 094,600	6 094,600	6 094,600

1	2	3	4	5	6	7	8	9
955	10	06	064012С140		Мероприятия по организации оздоровления и отдыха детей	6 094,600	6 094,600	6 094,600
955	10	06	064012С140	100	Расходы на выплаты персоналу в целях обеспечения выполнения функций государственными (муниципальными) органами, казенными учреждениями, органами управления государственными внебюджетными фондами	4 279,300	4 406,600	4 406,600
955	10	06	064012С140	120	Расходы на выплаты персоналу государственных (муниципальных) органов	4 279,300	4 406,600	4 406,600
955	10	06	064012С140	200	Закупка товаров, работ и услуг для обеспечения государственных (муниципальных) нужд	1 815,300	1 688,000	1 688,000
955	10	06	064012С140	240	Иные закупки товаров, работ и услуг для обеспечения государственных (муниципальных) нужд	1 815,300	1 688,000	1 688,000
955	10	06	1700000000		Муниципальная программа "Развитие системы жилищно-коммунального хозяйства в городе Перми"	38 810,600	38 810,600	38 810,600
955	10	06	1730000000		Подпрограмма "Обеспечение эффективного управления многоквартирными домами в городе Перми"	38 810,600	38 810,600	38 810,600
955	10	06	1730200000		Основное мероприятие "Оказание мер социальной поддержки гражданам по оплате жилищно-коммунальных услуг"	38 810,600	38 810,600	38 810,600
955	10	06	1730282110		Меры социальной поддержки гражданам, проживающим в непригодном для проживания и аварийном жилищном фонде	38 810,600	38 810,600	38 810,600
955	10	06	1730282110	800	Иные бюджетные ассигнования	38 810,600	38 810,600	38 810,600
955	10	06	1730282110	810	Субсидии юридическим лицам (кроме некоммерческих организаций), индивидуальным предпринимателям, физическим лицам - производителям товаров, работ, услуг	38 810,600	38 810,600	38 810,600
955	10	06	9500000000		Непрограммные расходы по обеспечению деятельности администрации города Перми	30 814,500	29 389,800	29 389,800
955	10	06	9580000000		Функциональные органы администрации города Перми	30 814,500	29 389,800	29 389,800
955	10	06	9580000110		Расходы на выплаты по оплате труда работников муниципальных органов	29 079,500	27 654,800	27 654,800
955	10	06	9580000110	100	Расходы на выплаты персоналу в целях обеспечения выполнения функций государственными (муниципальными) органами, казенными учреждениями, органами управления государственными внебюджетными фондами	29 079,500	27 654,800	27 654,800
955	10	06	9580000110	120	Расходы на выплаты персоналу государственных (муниципальных) органов	29 079,500	27 654,800	27 654,800
955	10	06	9580000190		Расходы на обеспечение функций муниципальных органов	1 735,000	1 735,000	1 735,000
955	10	06	9580000190	200	Закупка товаров, работ и услуг для обеспечения государственных (муниципальных) нужд	1 735,000	1 735,000	1 735,000
955	10	06	9580000190	240	Иные закупки товаров, работ и услуг для обеспечения государственных (муниципальных) нужд	1 735,000	1 735,000	1 735,000
964					**Департамент общественной безопасности администрации города Перми**	**210 322,452**	**196 573,300**	**196 589,900**
964	**01**				**Общегосударственные вопросы**	**4 494,800**	**170,900**	**166,700**
964	*01*	*05*			*Судебная система*	*4 494,800*	*170,900*	*166,700*
964	01	05	9100000000		Непрограммные расходы бюджета города Перми по реализации иных мероприятий	4 494,800	170,900	166,700
964	01	05	9190000000		Иные непрограммные мероприятия	4 494,800	170,900	166,700
964	01	05	9190051200		Осуществление полномочий по составлению (изменению, дополнению) списков кандидатов в присяжные заседатели федеральных судов общей юрисдикции в Российской Федерации	4 494,800	170,900	166,700
964	01	05	9190051200	200	Закупка товаров, работ и услуг для обеспечения государственных (муниципальных) нужд	4 494,800	170,900	166,700
964	01	05	9190051200	240	Иные закупки товаров, работ и услуг для обеспечения государственных (муниципальных) нужд	4 494,800	170,900	166,700
964	**03**				**Национальная безопасность и правоохранительная деятельность**	**205 827,652**	**196 402,400**	**196 423,200**
964	*03*	*09*			*Гражданская оборона*	*58 703,292*	*55 311,600*	*55 332,400*
964	03	09	0200000000		Муниципальная программа "Безопасный город"	56 491,192	53 361,500	53 361,500

1	2	3	4	5	6	7	8	9
964	03	09	0220000000		Подпрограмма "Предупреждение и ликвидация чрезвычайных ситуаций природного и техногенного характера, совершенствование гражданской обороны на территории города Перми"	56 491,192	53 361,500	53 361,500
964	03	09	0220100000		Основное мероприятие "Создание условий для решения задач гражданской обороны, участия в предупреждении и ликвидации последствий чрезвычайных ситуаций на территории города Перми"	56 491,192	53 361,500	53 361,500
964	03	09	0220100590		Обеспечение деятельности (оказание услуг, выполнение работ) муниципальных учреждений (организаций)	52 496,769	50 451,500	50 451,500
964	03	09	0220100590	100	Расходы на выплаты персоналу в целях обеспечения выполнения функций государственными (муниципальными) органами, казенными учреждениями, органами управления государственными внебюджетными фондами	46 120,800	43 924,600	43 924,600
964	03	09	0220100590	110	Расходы на выплаты персоналу казенных учреждений	46 120,800	43 924,600	43 924,600
964	03	09	0220100590	200	Закупка товаров, работ и услуг для обеспечения государственных (муниципальных) нужд	6 339,669	6 490,600	6 490,600
964	03	09	0220100590	240	Иные закупки товаров, работ и услуг для обеспечения государственных (муниципальных) нужд	6 339,669	6 490,600	6 490,600
964	03	09	0220100590	800	Иные бюджетные ассигнования	36,300	36,300	36,300
964	03	09	0220100590	850	Уплата налогов, сборов и иных платежей	36,300	36,300	36,300
964	03	09	0220121100		Организация и осуществление мероприятий по гражданской обороне, защите населения и территории города Перми от чрезвычайных ситуаций природного и техногенного характера	3 994,423	2 910,000	2 910,000
964	03	09	0220121100	200	Закупка товаров, работ и услуг для обеспечения государственных (муниципальных) нужд	3 994,423	2 910,000	2 910,000
964	03	09	0220121100	240	Иные закупки товаров, работ и услуг для обеспечения государственных (муниципальных) нужд	3 994,423	2 910,000	2 910,000
964	03	09	9100000000		Непрограммные расходы бюджета города Перми по реализации иных мероприятий	2 212,100	1 950,100	1 970,900
964	03	09	9190000000		Иные непрограммные мероприятия	2 212,100	1 950,100	1 970,900
964	03	09	9190021880		Мероприятия по гражданской обороне по подготовке населения и организаций к действиям в чрезвычайной ситуации в мирное и военное время	2 212,100	1 950,100	1 970,900
964	03	09	9190021880	100	Расходы на выплаты персоналу в целях обеспечения выполнения функций государственными (муниципальными) органами, казенными учреждениями, органами управления государственными внебюджетными фондами	623,300	593,600	593,600
964	03	09	9190021880	110	Расходы на выплаты персоналу казенных учреждений	623,300	593,600	593,600
964	03	09	9190021880	200	Закупка товаров, работ и услуг для обеспечения государственных (муниципальных) нужд	1 559,800	1 327,500	1 348,300
964	03	09	9190021880	240	Иные закупки товаров, работ и услуг для обеспечения государственных (муниципальных) нужд	1 559,800	1 327,500	1 348,300
964	03	09	9190021880	800	Иные бюджетные ассигнования	29,000	29,000	29,000
964	03	09	9190021880	850	Уплата налогов, сборов и иных платежей	29,000	29,000	29,000
964	*03*	*10*			*Защита населения и территории от чрезвычайных ситуаций природного и техногенного характера, пожарная безопасность*	*126 830,660*	*121 433,100*	*121 433,100*
964	03	10	0200000000		Муниципальная программа "Безопасный город"	126 830,660	121 433,100	121 433,100
964	03	10	0220000000		Подпрограмма "Предупреждение и ликвидация чрезвычайных ситуаций природного и техногенного характера, совершенствование гражданской обороны на территории города Перми"	125 042,887	119 617,800	119 617,800
964	03	10	0220100000		Основное мероприятие "Создание условий для решения задач гражданской обороны, участия в предупреждении и ликвидации последствий чрезвычайных ситуаций на территории города Перми"	35 064,003	38 090,400	38 090,400
964	03	10	0220100590		Обеспечение деятельности (оказание услуг, выполнение работ) муниципальных учреждений (организаций)	35 064,003	38 090,400	38 090,400
964	03	10	0220100590	100	Расходы на выплаты персоналу в целях обеспечения выполнения функций государственными (муниципальными) органами, казенными учреждениями, органами управления государственными внебюджетными фондами	31 859,742	34 488,900	34 488,900

1	2	3	4	5	6	7	8	9
964	03	10	0220100590	110	Расходы на выплаты персоналу казенных учреждений	31 859,742	34 488,900	34 488,900
964	03	10	0220100590	200	Закупка товаров, работ и услуг для обеспечения государственных (муниципальных) нужд	3 204,261	3 601,500	3 601,500
964	03	10	0220100590	240	Иные закупки товаров, работ и услуг для обеспечения государственных (муниципальных) нужд	3 204,261	3 601,500	3 601,500
964	03	10	0220200000		Основное мероприятие "Организация противооползневых мероприятий"	295,310	0,000	0,000
964	03	10	0220221970		Оплата земельного налога за земельные участки	295,310	0,000	0,000
964	03	10	0220221970	800	Иные бюджетные ассигнования	295,310	0,000	0,000
964	03	10	0220221970	850	Уплата налогов, сборов и иных платежей	295,310	0,000	0,000
964	03	10	0220300000		Основное мероприятие "Содержание и организация деятельности аварийно-спасательных служб и обеспечение безопасности людей на водных объектах"	89 683,574	81 527,400	81 527,400
964	03	10	0220300590		Обеспечение деятельности (оказание услуг, выполнение работ) муниципальных учреждений (организаций)	82 904,749	75 364,800	75 364,800
964	03	10	0220300590	100	Расходы на выплаты персоналу в целях обеспечения выполнения функций государственными (муниципальными) органами, казенными учреждениями, органами управления государственными внебюджетными фондами	72 407,958	64 835,200	64 835,200
964	03	10	0220300590	110	Расходы на выплаты персоналу казенных учреждений	72 407,958	64 835,200	64 835,200
964	03	10	0220300590	200	Закупка товаров, работ и услуг для обеспечения государственных (муниципальных) нужд	10 404,191	10 437,000	10 437,000
964	03	10	0220300590	240	Иные закупки товаров, работ и услуг для обеспечения государственных (муниципальных) нужд	10 404,191	10 437,000	10 437,000
964	03	10	0220300590	800	Иные бюджетные ассигнования	92,600	92,600	92,600
964	03	10	0220300590	850	Уплата налогов, сборов и иных платежей	92,600	92,600	92,600
964	03	10	0220321000		Содержание спасательных постов в местах массового отдыха у воды	6 778,825	6 162,600	6 162,600
964	03	10	0220321000	100	Расходы на выплаты персоналу в целях обеспечения выполнения функций государственными (муниципальными) органами, казенными учреждениями, органами управления государственными внебюджетными фондами	5 632,100	5 280,100	5 280,100
964	03	10	0220321000	110	Расходы на выплаты персоналу казенных учреждений	5 632,100	5 280,100	5 280,100
964	03	10	0220321000	200	Закупка товаров, работ и услуг для обеспечения государственных (муниципальных) нужд	1 146,725	882,500	882,500
964	03	10	0220321000	240	Иные закупки товаров, работ и услуг для обеспечения государственных (муниципальных) нужд	1 146,725	882,500	882,500
964	03	10	0230000000		Подпрограмма "Обеспечение первичных мер пожарной безопасности, отнесенных к полномочиям органов местного самоуправления"	1 787,773	1 815,300	1 815,300
964	03	10	0230100000		Основное мероприятие "Обеспечение первичных мер пожарной безопасности"	1 773,400	1 773,400	1 773,400
964	03	10	0230121110		Мероприятия, направленные на информирование населения о мерах пожарной безопасности	1 249,100	1 249,100	1 249,100
964	03	10	0230121110	200	Закупка товаров, работ и услуг для обеспечения государственных (муниципальных) нужд	1 249,100	1 249,100	1 249,100
964	03	10	0230121110	240	Иные закупки товаров, работ и услуг для обеспечения государственных (муниципальных) нужд	1 249,100	1 249,100	1 249,100
964	03	10	0230172290		Субсидии общественным объединениям пожарной охраны на материальное стимулирование деятельности добровольных пожарных, действующих на территории города Перми	524,300	524,300	524,300
964	03	10	0230172290	600	Предоставление субсидий бюджетным, автономным учреждениям и иным некоммерческим организациям	524,300	524,300	524,300
964	03	10	0230172290	630	Субсидии некоммерческим организациям (за исключением государственных (муниципальных) учреждений, государственных корпораций (компаний), публично-правовых компаний)	524,300	524,300	524,300
964	03	10	0230200000		Основное мероприятие "Капитальные вложения в объекты недвижимого имущества муниципальной собственности в области пожарной безопасности"	14,373	41,900	41,900

1	2	3	4	5	6	7	8	9
964	03	10	0230223120		Расходы, связанные со строительством источников противопожарного водоснабжения	14,373	41,900	41,900
964	03	10	0230223120	800	Иные бюджетные ассигнования	14,373	41,900	41,900
964	03	10	0230223120	850	Уплата налогов, сборов и иных платежей	14,373	41,900	41,900
964	*03*	*14*			*Другие вопросы в области национальной безопасности и правоохранительной деятельности*	*20 293,700*	*19 657,700*	*19 657,700*
964	03	14	0200000000		Муниципальная программа "Безопасный город"	5 983,700	5 983,700	5 983,700
964	03	14	0210000000		Подпрограмма "Содействие в снижении уровня преступности на территории города Перми"	5 983,700	5 983,700	5 983,700
964	03	14	0210100000		Основное мероприятие "Создание условий для деятельности добровольных формирований населения по охране общественного порядка"	5 883,700	5 883,700	5 883,700
964	03	14	02101SП020		Выплата материального стимулирования народным дружинникам за участие в охране общественного порядка	5 883,700	5 883,700	5 883,700
964	03	14	02101SП020	600	Предоставление субсидий бюджетным, автономным учреждениям и иным некоммерческим организациям	5 883,700	5 883,700	5 883,700
964	03	14	02101SП020	630	Субсидии некоммерческим организациям (за исключением государственных (муниципальных) учреждений, государственных корпораций (компаний), публично-правовых компаний)	5 883,700	5 883,700	5 883,700
964	03	14	0210200000		Основное мероприятие "Организация информационно-пропагандистских мероприятий по разъяснению сущности терроризма и экстремизма и их общественной опасности"	100,000	100,000	100,000
964	03	14	0210223550		Изготовление пособий по профилактике терроризма и экстремизма	100,000	100,000	100,000
964	03	14	0210223550	200	Закупка товаров, работ и услуг для обеспечения государственных (муниципальных) нужд	100,000	100,000	100,000
964	03	14	0210223550	240	Иные закупки товаров, работ и услуг для обеспечения государственных (муниципальных) нужд	100,000	100,000	100,000
964	03	14	9500000000		Непрограммные расходы по обеспечению деятельности администрации города Перми	14 310,000	13 674,000	13 674,000
964	03	14	9580000000		Функциональные органы администрации города Перми	14 310,000	13 674,000	13 674,000
964	03	14	9580000110		Расходы на выплаты по оплате труда работников муниципальных органов	13 354,000	12 718,000	12 718,000
964	03	14	9580000110	100	Расходы на выплаты персоналу в целях обеспечения выполнения функций государственными (муниципальными) органами, казенными учреждениями, органами управления государственными внебюджетными фондами	13 354,000	12 718,000	12 718,000
964	03	14	9580000110	120	Расходы на выплаты персоналу государственных (муниципальных) органов	13 354,000	12 718,000	12 718,000
964	03	14	9580000190		Расходы на обеспечение функций муниципальных органов	956,000	956,000	956,000
964	03	14	9580000190	200	Закупка товаров, работ и услуг для обеспечения государственных (муниципальных) нужд	956,000	956,000	956,000
964	03	14	9580000190	240	Иные закупки товаров, работ и услуг для обеспечения государственных (муниципальных) нужд	956,000	956,000	956,000
975					**Администрация города Перми**	**872 749,814**	**827 880,086**	**820 425,400**
975	**01**				**Общегосударственные вопросы**	**863 269,114**	**817 614,286**	***809 444,600***
975	*01*	*02*			*Функционирование высшего должностного лица субъекта Российской Федерации и муниципального образования*	*5 445,600*	*5 186,300*	*5 186,300*
975	01	02	9500000000		Непрограммные расходы по обеспечению деятельности администрации города Перми	5 445,600	5 186,300	5 186,300
975	01	02	9510000000		Глава города Перми	5 445,600	5 186,300	5 186,300
975	01	02	9510000110		Расходы на выплаты по оплате труда работников муниципальных органов	5 445,600	5 186,300	5 186,300
975	01	02	9510000110	100	Расходы на выплаты персоналу в целях обеспечения выполнения функций государственными (муниципальными) органами, казенными учреждениями, органами управления государственными внебюджетными фондами	5 445,600	5 186,300	5 186,300
975	01	02	9510000110	120	Расходы на выплаты персоналу государственных (муниципальных) органов	5 445,600	5 186,300	5 186,300

1	2	3	4	5	6	7	8	9
975	*01*	*04*			*Функционирование Правительства Российской Федерации, высших исполнительных органов государственной власти субъектов Российской Федерации, местных администраций*	*338 762,523*	*322 248,600*	*322 248,600*
975	01	04	9500000000		Непрограммные расходы по обеспечению деятельности администрации города Перми	338 762,523	322 248,600	322 248,600
975	01	04	9590000000		Аппарат органа городского самоуправления	338 762,523	322 248,600	322 248,600
975	01	04	9590000110		Расходы на выплаты по оплате труда работников муниципальных органов	308 697,900	293 904,900	293 904,900
975	01	04	9590000110	100	Расходы на выплаты персоналу в целях обеспечения выполнения функций государственными (муниципальными) органами, казенными учреждениями, органами управления государственными внебюджетными фондами	308 697,900	293 904,900	293 904,900
975	01	04	9590000110	120	Расходы на выплаты персоналу государственных (муниципальных) органов	308 697,900	293 904,900	293 904,900
975	01	04	9590000190		Расходы на обеспечение функций муниципальных органов	30 064,623	28 343,700	28 343,700
975	01	04	9590000190	100	Расходы на выплаты персоналу в целях обеспечения выполнения функций государственными (муниципальными) органами, казенными учреждениями, органами управления государственными внебюджетными фондами	3 246,000	2 520,000	2 520,000
975	01	04	9590000190	120	Расходы на выплаты персоналу государственных (муниципальных) органов	3 246,000	2 520,000	2 520,000
975	01	04	9590000190	200	Закупка товаров, работ и услуг для обеспечения государственных (муниципальных) нужд	26 218,623	25 223,700	25 223,700
975	01	04	9590000190	240	Иные закупки товаров, работ и услуг для обеспечения государственных (муниципальных) нужд	26 218,623	25 223,700	25 223,700
975	01	04	9590000190	300	Социальное обеспечение и иные выплаты населению	600,000	600,000	600,000
975	01	04	9590000190	360	Иные выплаты населению	600,000	600,000	600,000
975	*01*	*13*			*Другие общегосударственные вопросы*	*519 060,991*	*490 179,386*	*482 009,700*
975	01	13	0100000000		Муниципальная программа "Общественное согласие"	38 897,196	40 452,000	40 452,000
975	01	13	0110000000		Подпрограмма "Вовлечение граждан в решение вопросов местного значения"	33 571,496	34 836,300	34 836,300
975	01	13	0110100000		Основное мероприятие "Формирование благоприятных условий для поддержки социально ориентированных некоммерческих организаций в реализации социальных проектов"	32 699,971	33 921,300	33 921,300
975	01	13	0110121330		Консультативная и информационно-методическая поддержка социально ориентированных некоммерческих организаций при реализации социальных проектов	675,900	1 783,900	1 783,900
975	01	13	0110121330	200	Закупка товаров, работ и услуг для обеспечения государственных (муниципальных) нужд	350,000	948,000	948,000
975	01	13	0110121330	240	Иные закупки товаров, работ и услуг для обеспечения государственных (муниципальных) нужд	350,000	948,000	948,000
975	01	13	0110121330	600	Предоставление субсидий бюджетным, автономным учреждениям и иным некоммерческим организациям	325,900	835,900	835,900
975	01	13	0110121330	630	Субсидии некоммерческим организациям (за исключением государственных (муниципальных) учреждений, государственных корпораций (компаний), публично-правовых компаний)	325,900	835,900	835,900
975	01	13	0110123100		Проведение мероприятий в рамках реализации проектов инициативного бюджетирования в городе Перми	16,000	200,000	200,000
975	01	13	0110123100	200	Закупка товаров, работ и услуг для обеспечения государственных (муниципальных) нужд	16,000	200,000	200,000
975	01	13	0110123100	240	Иные закупки товаров, работ и услуг для обеспечения государственных (муниципальных) нужд	16,000	200,000	200,000
975	01	13	0110171140		Субсидии советам ветеранов (пенсионеров) войны, труда, Вооруженных Сил и правоохранительных органов	7 741,700	7 671,700	7 671,700
975	01	13	0110171140	600	Предоставление субсидий бюджетным, автономным учреждениям и иным некоммерческим организациям	7 741,700	7 671,700	7 671,700
975	01	13	0110171140	630	Субсидии некоммерческим организациям (за исключением государственных (муниципальных) учреждений, государственных корпораций (компаний), публично-правовых компаний)	7 741,700	7 671,700	7 671,700

1	2	3	4	5	6	7	8	9
975	01	13	0110171250		Субсидии некоммерческим организациям, общественным объединениям (за исключением политических партий) на реализацию социальных проектов	24 266,371	24 265,700	24 265,700
975	01	13	0110171250	600	Предоставление субсидий бюджетным, автономным учреждениям и иным некоммерческим организациям	24 266,371	24 265,700	24 265,700
975	01	13	0110171250	630	Субсидии некоммерческим организациям (за исключением государственных (муниципальных) учреждений, государственных корпораций (компаний), публично-правовых компаний)	24 266,371	24 265,700	24 265,700
975	01	13	0110200000		Основное мероприятие "Финансовая и информационно-методическая поддержка деятельности территориальных общественных самоуправлений"	871,525	915,000	915,000
975	01	13	0110221300		Информационно-методическая поддержка территориальных общественных самоуправлений	871,525	915,000	915,000
975	01	13	0110221300	200	Закупка товаров, работ и услуг для обеспечения государственных (муниципальных) нужд	871,525	915,000	915,000
975	01	13	0110221300	240	Иные закупки товаров, работ и услуг для обеспечения государственных (муниципальных) нужд	871,525	915,000	915,000
975	01	13	0120000000		Подпрограмма "Повышение уровня межэтнического и межконфессионального взаимопонимания"	5 325,700	5 615,700	5 615,700
975	01	13	0120100000		Основное мероприятие "Мероприятия, направленные на повышение уровня межэтнического и межконфессионального взаимопонимания в городе Перми"	5 325,700	5 615,700	5 615,700
975	01	13	0120122220		Совершенствование системы информирования населения о деятельности национально-культурных и религиозных общественных объединений на территории города Перми	940,000	940,000	940,000
975	01	13	0120122220	200	Закупка товаров, работ и услуг для обеспечения государственных (муниципальных) нужд	940,000	940,000	940,000
975	01	13	0120122220	240	Иные закупки товаров, работ и услуг для обеспечения государственных (муниципальных) нужд	940,000	940,000	940,000
975	01	13	0120123520		Содействие в реализации культурно-просветительских общественных инициатив религиозных организаций и объединений, направленных на сохранение гармоничной конфессиональной ситуации в городе Перми	1 198,700	1 298,700	1 298,700
975	01	13	0120123520	200	Закупка товаров, работ и услуг для обеспечения государственных (муниципальных) нужд	50,000	50,000	50,000
975	01	13	0120123520	240	Иные закупки товаров, работ и услуг для обеспечения государственных (муниципальных) нужд	50,000	50,000	50,000
975	01	13	0120123520	600	Предоставление субсидий бюджетным, автономным учреждениям и иным некоммерческим организациям	1 148,700	1 248,700	1 248,700
975	01	13	0120123520	630	Субсидии некоммерческим организациям (за исключением государственных (муниципальных) учреждений, государственных корпораций (компаний), публично-правовых компаний)	1 148,700	1 248,700	1 248,700
975	01	13	0120123530		Содействие в реализации мероприятий, направленных на гармонизацию межнациональных отношений, сохранение этнического многообразия народов России, проживающих в городе Перми	3 187,000	3 377,000	3 377,000
975	01	13	0120123530	200	Закупка товаров, работ и услуг для обеспечения государственных (муниципальных) нужд	50,000	50,000	50,000
975	01	13	0120123530	240	Иные закупки товаров, работ и услуг для обеспечения государственных (муниципальных) нужд	50,000	50,000	50,000
975	01	13	0120123530	600	Предоставление субсидий бюджетным, автономным учреждениям и иным некоммерческим организациям	3 137,000	3 327,000	3 327,000
975	01	13	0120123530	630	Субсидии некоммерческим организациям (за исключением государственных (муниципальных) учреждений, государственных корпораций (компаний), публично-правовых компаний)	3 137,000	3 327,000	3 327,000
975	01	13	0900000000		Муниципальная программа "Экономическое развитие города Перми"	849,000	849,000	849,000
975	01	13	0940000000		Подпрограмма "Развитие потребительского рынка"	849,000	849,000	849,000
975	01	13	0940200000		Основное мероприятие "Организация мероприятий по размещению ОПР в соответствии с действующим законодательством"	849,000	849,000	849,000

1	2	3	4	5	6	7	8	9
975	01	13	0940221160		Мониторинг и учет объектов потребительского рынка	849,000	849,000	849,000
975	01	13	0940221160	200	Закупка товаров, работ и услуг для обеспечения государственных (муниципальных) нужд	849,000	849,000	849,000
975	01	13	0940221160	240	Иные закупки товаров, работ и услуг для обеспечения государственных (муниципальных) нужд	849,000	849,000	849,000
975	01	13	9100000000		Непрограммные расходы бюджета города Перми по реализации иных мероприятий	479 314,795	448 878,386	440 708,700
975	01	13	9130000000		Повышение эффективности управления имущественным комплексом административных зданий (помещений) города Перми	223 277,886	196 144,286	188 032,100
975	01	13	9130000590		Обеспечение деятельности (оказание услуг, выполнение работ) муниципальных учреждений (организаций)	72 584,580	68 229,400	68 229,400
975	01	13	9130000590	100	Расходы на выплаты персоналу в целях обеспечения выполнения функций государственными (муниципальными) органами, казенными учреждениями, органами управления государственными внебюджетными фондами	64 998,900	61 905,300	61 905,300
975	01	13	9130000590	110	Расходы на выплаты персоналу казенных учреждений	64 998,900	61 905,300	61 905,300
975	01	13	9130000590	200	Закупка товаров, работ и услуг для обеспечения государственных (муниципальных) нужд	7 474,680	6 213,100	6 213,100
975	01	13	9130000590	240	Иные закупки товаров, работ и услуг для обеспечения государственных (муниципальных) нужд	7 474,680	6 213,100	6 213,100
975	01	13	9130000590	800	Иные бюджетные ассигнования	111,000	111,000	111,000
975	01	13	9130000590	850	Уплата налогов, сборов и иных платежей	111,000	111,000	111,000
975	01	13	9130021920		Содержание имущественного комплекса административных зданий (помещений)	110 377,350	98 245,586	91 330,000
975	01	13	9130021920	200	Закупка товаров, работ и услуг для обеспечения государственных (муниципальных) нужд	105 632,350	93 584,086	86 750,900
975	01	13	9130021920	240	Иные закупки товаров, работ и услуг для обеспечения государственных (муниципальных) нужд	105 632,350	93 584,086	86 750,900
975	01	13	9130021920	800	Иные бюджетные ассигнования	4 745,000	4 661,500	4 579,100
975	01	13	9130021920	850	Уплата налогов, сборов и иных платежей	4 745,000	4 661,500	4 579,100
975	01	13	9130021960		Приведение в нормативное состояние административных зданий (помещений)	40 315,956	29 669,300	28 472,700
975	01	13	9130021960	200	Закупка товаров, работ и услуг для обеспечения государственных (муниципальных) нужд	40 315,956	29 669,300	28 472,700
975	01	13	9130021960	240	Иные закупки товаров, работ и услуг для обеспечения государственных (муниципальных) нужд	40 315,956	29 669,300	28 472,700
975	01	13	9140000000		Развитие архивного дела в городе Перми	15 330,100	13 901,200	13 901,200
975	01	13	9140000590		Обеспечение деятельности (оказание услуг, выполнение работ) муниципальных учреждений (организаций)	14 690,700	13 901,200	13 901,200
975	01	13	9140000590	600	Предоставление субсидий бюджетным, автономным учреждениям и иным некоммерческим организациям	14 690,700	13 901,200	13 901,200
975	01	13	9140000590	610	Субсидии бюджетным учреждениям	14 690,700	13 901,200	13 901,200
975	01	13	9140001060		Целевая субсидия на повышение фонда оплаты труда	639,400	0,000	0,000
975	01	13	9140001060	600	Предоставление субсидий бюджетным, автономным учреждениям и иным некоммерческим организациям	639,400	0,000	0,000
975	01	13	9140001060	610	Субсидии бюджетным учреждениям	639,400	0,000	0,000
975	01	13	9160000000		Мероприятия, направленные на решение отдельных вопросов местного значения в микрорайонах города Перми	141 000,000	141 000,000	141 000,000
975	01	13	9160000000	200	Закупка товаров, работ и услуг для обеспечения государственных (муниципальных) нужд	141 000,000	141 000,000	141 000,000
975	01	13	9160000000	240	Иные закупки товаров, работ и услуг для обеспечения государственных (муниципальных) нужд	141 000,000	141 000,000	141 000,000
975	01	13	9190000000		Иные непрограммные мероприятия	99 706,809	97 832,900	97 775,400
975	01	13	9190021440		Организация обучения муниципальных служащих администрации города Перми	1 206,511	1 904,300	1 904,300
975	01	13	9190021440	200	Закупка товаров, работ и услуг для обеспечения государственных (муниципальных) нужд	1 206,511	1 904,300	1 904,300

1	2	3	4	5	6	7	8	9
975	01	13	9190021440	240	Иные закупки товаров, работ и услуг для обеспечения государственных (муниципальных) нужд	1 206,511	1 904,300	1 904,300
975	01	13	9190021460		Мероприятия в сфере применения информационных технологий	24 414,184	22 707,800	22 707,800
975	01	13	9190021460	200	Закупка товаров, работ и услуг для обеспечения государственных (муниципальных) нужд	24 414,184	22 707,800	22 707,800
975	01	13	9190021460	240	Иные закупки товаров, работ и услуг для обеспечения государственных (муниципальных) нужд	24 414,184	22 707,800	22 707,800
975	01	13	9190021530		Денежное вознаграждение победителям и лауреатам конкурса "Лучший муниципальный служащий администрации города Перми"	172,500	172,500	172,500
975	01	13	9190021530	300	Социальное обеспечение и иные выплаты населению	172,500	172,500	172,500
975	01	13	9190021530	360	Иные выплаты населению	172,500	172,500	172,500
975	01	13	9190021550		Денежное вознаграждение победителям конкурса "Лучший студенческий проект по развитию местного самоуправления"	46,000	46,000	46,000
975	01	13	9190021550	300	Социальное обеспечение и иные выплаты населению	46,000	46,000	46,000
975	01	13	9190021550	360	Иные выплаты населению	46,000	46,000	46,000
975	01	13	9190021870		Информирование населения по вопросам местного значения	58 418,900	58 418,900	58 418,900
975	01	13	9190021870	200	Закупка товаров, работ и услуг для обеспечения государственных (муниципальных) нужд	58 418,900	58 418,900	58 418,900
975	01	13	9190021870	240	Иные закупки товаров, работ и услуг для обеспечения государственных (муниципальных) нужд	58 418,900	58 418,900	58 418,900
975	01	13	9190021890		Учреждение и издание печатного средства массовой информации для опубликования муниципальных правовых актов, обсуждения проектов муниципальных правовых актов по вопросам местного значения	1 591,500	3 007,700	3 007,700
975	01	13	9190021890	200	Закупка товаров, работ и услуг для обеспечения государственных (муниципальных) нужд	1 591,500	3 007,700	3 007,700
975	01	13	9190021890	240	Иные закупки товаров, работ и услуг для обеспечения государственных (муниципальных) нужд	1 591,500	3 007,700	3 007,700
975	01	13	9190021900		Мероприятия по созданию механизмов эффективного управления социально-экономическим развитием города Перми	10 486,332	8 175,100	8 175,100
975	01	13	9190021900	200	Закупка товаров, работ и услуг для обеспечения государственных (муниципальных) нужд	10 486,332	8 175,100	8 175,100
975	01	13	9190021900	240	Иные закупки товаров, работ и услуг для обеспечения государственных (муниципальных) нужд	10 486,332	8 175,100	8 175,100
975	01	13	9190021910		Оплата взносов в межмуниципальные ассоциации	3 014,382	2 986,600	2 986,600
975	01	13	9190021910	800	Иные бюджетные ассигнования	3 014,382	2 986,600	2 986,600
975	01	13	9190021910	850	Уплата налогов, сборов и иных платежей	2 094,982	2 067,200	2 067,200
975	01	13	9190021910	860	Предоставление платежей, взносов, безвозмездных перечислений субъектам международного права	919,400	919,400	919,400
975	01	13	9190081100		Выплата денежного вознаграждения физическим лицам, награжденным Почетным знаком г. Перми "За заслуги перед г. Пермь"	57,500	115,000	57,500
975	01	13	9190081100	300	Социальное обеспечение и иные выплаты населению	57,500	115,000	57,500
975	01	13	9190081100	360	Иные выплаты населению	57,500	115,000	57,500
975	01	13	9190082070		Денежное вознаграждение физическим лицам, награжденным Почетной грамотой города Перми	299,000	299,000	299,000
975	01	13	9190082070	300	Социальное обеспечение и иные выплаты населению	299,000	299,000	299,000
975	01	13	9190082070	360	Иные выплаты населению	299,000	299,000	299,000
975	**05**				**Жилищно-коммунальное хозяйство**	**1 010,000**	**1 010,000**	**1 010,000**
975	*05*	*01*			*Жилищное хозяйство*	*1 010,000*	*1 010,000*	*1 010,000*
975	05	01	1500000000		Муниципальная программа "Обеспечение жильем жителей города Перми"	1 010,000	1 010,000	1 010,000
975	05	01	1540000000		Подпрограмма "Осуществление иных мероприятий в сфере жилищных отношений"	1 010,000	1 010,000	1 010,000

1	2	3	4	5	6	7	8	9
975	05	01	1540100000		Основное мероприятие "Реализация мероприятий в сфере жилищных отношений"	1 010,000	1 010,000	1 010,000
975	05	01	1540122110		Организация и выполнение мероприятий в сфере жилищных отношений	1 010,000	1 010,000	1 010,000
975	05	01	1540122110	200	Закупка товаров, работ и услуг для обеспечения государственных (муниципальных) нужд	1 010,000	1 010,000	1 010,000
975	05	01	1540122110	240	Иные закупки товаров, работ и услуг для обеспечения государственных (муниципальных) нужд	1 010,000	1 010,000	1 010,000
975	**10**				**Социальная политика**	**8 470,700**	**9 255,800**	**9 970,800**
975	*10*	*03*			*Социальное обеспечение населения*	*8 470,700*	*9 255,800*	*9 970,800*
975	10	03	9100000000		Непрограммные расходы бюджета города Перми по реализации иных мероприятий	8 470,700	9 255,800	9 970,800
975	10	03	9190000000		Иные непрограммные мероприятия	8 470,700	9 255,800	9 970,800
975	10	03	9190081050		Единовременные денежные вознаграждения и ежегодные денежные выплаты Почетным гражданам города Перми	8 470,700	9 255,800	9 970,800
975	10	03	9190081050	300	Социальное обеспечение и иные выплаты населению	8 470,700	9 255,800	9 970,800
975	10	03	9190081050	320	Социальные выплаты гражданам, кроме публичных нормативных социальных выплат	8 470,700	9 255,800	9 970,800
976					**Комитет по физической культуре и спорту администрации города Перми**	**1 082 739,506**	**1 138 012,519**	**950 517,448**
976	**07**				**Образование**	**2 727,800**	**2 725,200**	**2 725,200**
976	*07*	*07*			*Молодежная политика*	*2 727,800*	*2 725,200*	*2 725,200*
976	07	07	0600000000		Муниципальная программа "Социальная поддержка и обеспечение семейного благополучия населения города Перми"	2 727,800	2 725,200	2 725,200
976	07	07	0640000000		Подпрограмма "Организация оздоровления и отдыха детей города Перми"	2 727,800	2 725,200	2 725,200
976	07	07	0640200000		Основное мероприятие "Организация отдыха детей в детских лагерях палаточного типа, лагерях досуга и отдыха, разновозрастных отрядах"	2 727,800	2 725,200	2 725,200
976	07	07	0640200590		Обеспечение деятельности (оказание услуг, выполнение работ) муниципальных учреждений (организаций)	2 725,200	2 725,200	2 725,200
976	07	07	0640200590	600	Предоставление субсидий бюджетным, автономным учреждениям и иным некоммерческим организациям	2 725,200	2 725,200	2 725,200
976	07	07	0640200590	610	Субсидии бюджетным учреждениям	1 031,300	1 031,300	1 031,300
976	07	07	0640200590	620	Субсидии автономным учреждениям	1 693,900	1 693,900	1 693,900
976	07	07	0640201060		Целевая субсидия на повышение фонда оплаты труда	2,600	0,000	0,000
976	07	07	0640201060	600	Предоставление субсидий бюджетным, автономным учреждениям и иным некоммерческим организациям	2,600	0,000	0,000
976	07	07	0640201060	620	Субсидии автономным учреждениям	2,600	0,000	0,000
976	**10**				**Социальная политика**	**336,000**	**336,000**	**0,000**
976	*10*	*03*			*Социальное обеспечение населения*	*336,000*	*336,000*	*0,000*
976	10	03	0600000000		Муниципальная программа "Социальная поддержка и обеспечение семейного благополучия населения города Перми"	336,000	336,000	0,000
976	10	03	0610000000		Подпрограмма "Оказание дополнительных мер социальной помощи и поддержки, содействие в получении социальных услуг отдельным категориям граждан"	336,000	336,000	0,000
976	10	03	0610100000		Основное мероприятие "Предоставление дополнительных мер социальной поддержки отдельным категориям граждан"	336,000	336,000	0,000
976	10	03	06101SC240		Обеспечение работников учреждений бюджетной сферы Пермского края путевками на санаторно-курортное лечение и оздоровление	336,000	336,000	0,000
976	10	03	06101SC240	600	Предоставление субсидий бюджетным, автономным учреждениям и иным некоммерческим организациям	336,000	336,000	0,000
976	10	03	06101SC240	610	Субсидии бюджетным учреждениям	105,500	105,500	0,000
976	10	03	06101SC240	620	Субсидии автономным учреждениям	230,500	230,500	0,000
976	**11**				**Физическая культура и спорт**	**1 079 675,706**	**1 134 951,319**	**947 792,248**

1	2	3	4	5	6	7	8	9
976	*11*	*01*			*Физическая культура*	*908 894,468*	*967 787,519*	*780 628,448*
976	11	01	0500000000		Муниципальная программа "Развитие физической культуры и спорта города Перми"	908 894,468	967 787,519	780 628,448
976	11	01	0510000000		Подпрограмма "Обеспечение населения физкультурно-оздоровительными и спортивными услугами"	905 687,868	964 580,919	777 421,848
976	11	01	0510100000		Основное мероприятие "Капитальные вложения в объекты недвижимого имущества муниципальной собственности в сфере физической культуры и массового спорта"	4 480,700	55 213,300	0,000
976	11	01	051012Ф280		Реконструкция физкультурно-оздоровительного комплекса по адресу: г. Пермь, ул. Рабочая, 9	0,000	55 213,300	0,000
976	11	01	051012Ф280	400	Капитальные вложения в объекты государственной (муниципальной) собственности	0,000	55 213,300	0,000
976	11	01	051012Ф280	410	Бюджетные инвестиции	0,000	55 213,300	0,000
976	11	01	0510141470		Строительство плавательного бассейна по адресу: ул. Гашкова, 20а	4 480,700	0,000	0,000
976	11	01	0510141470	400	Капитальные вложения в объекты государственной (муниципальной) собственности	4 480,700	0,000	0,000
976	11	01	0510141470	410	Бюджетные инвестиции	4 480,700	0,000	0,000
976	11	01	0510200000		Основное мероприятие "Совершенствование спортивной инфраструктуры и материально-технической базы для занятий физической культурой и массовым спортом"	100 958,509	162 534,319	25 733,800
976	11	01	0510200800		Снос объектов муниципальной собственности города Перми по ул. Нефтяников, 5, находящихся на праве оперативного управления МАУ СШ "Ника" г. Перми	3 545,621	0,000	0,000
976	11	01	0510200800	600	Предоставление субсидий бюджетным, автономным учреждениям и иным некоммерческим организациям	3 545,621	0,000	0,000
976	11	01	0510200800	620	Субсидии автономным учреждениям	3 545,621	0,000	0,000
976	11	01	0510201070		Целевые субсидии на взносы на капитальный ремонт общего имущества в многоквартирных домах	797,100	797,100	797,100
976	11	01	0510201070	600	Предоставление субсидий бюджетным, автономным учреждениям и иным некоммерческим организациям	797,100	797,100	797,100
976	11	01	0510201070	610	Субсидии бюджетным учреждениям	262,000	262,000	262,000
976	11	01	0510201070	620	Субсидии автономным учреждениям	535,100	535,100	535,100
976	11	01	0510221130		Ремонт и приведение в нормативное состояние муниципальных учреждений системы физической культуры и спорта	83 476,379	122 319,000	14 799,900
976	11	01	0510221130	600	Предоставление субсидий бюджетным, автономным учреждениям и иным некоммерческим организациям	83 476,379	122 319,000	14 799,900
976	11	01	0510221130	610	Субсидии бюджетным учреждениям	18 736,153	95 420,400	0,000
976	11	01	0510221130	620	Субсидии автономным учреждениям	64 740,226	26 898,600	14 799,900
976	11	01	0510223210		Устройство муниципальных плоскостных спортивных сооружений с оснащением их спортивным инвентарем	12 965,205	39 418,219	10 136,800
976	11	01	0510223210	600	Предоставление субсидий бюджетным, автономным учреждениям и иным некоммерческим организациям	12 965,205	39 418,219	10 136,800
976	11	01	0510223210	610	Субсидии бюджетным учреждениям	0,000	5 068,400	0,000
976	11	01	0510223210	620	Субсидии автономным учреждениям	12 965,205	34 349,819	10 136,800
976	11	01	05102R7530		Закупка оборудования для создания "умных" спортивных площадок в рамках Федерального проекта "Бизнес-спринт (Я выбираю спорт)"	174,204	0,000	0,000
976	11	01	05102R7530	600	Предоставление субсидий бюджетным, автономным учреждениям и иным некоммерческим организациям	174,204	0,000	0,000
976	11	01	05102R7530	620	Субсидии автономным учреждениям	174,204	0,000	0,000
976	11	01	0510300000		Основное мероприятие "Реализация программ спортивной подготовки по олимпийским и неолимпийским видам спорта"	680 536,445	637 382,400	637 382,400
976	11	01	0510300590		Обеспечение деятельности (оказание услуг, выполнение работ) муниципальных учреждений (организаций)	644 350,205	630 468,200	630 468,200
976	11	01	0510300590	600	Предоставление субсидий бюджетным, автономным учреждениям и иным некоммерческим организациям	644 350,205	630 468,200	630 468,200

1	2	3	4	5	6	7	8	9
976	11	01	0510300590	610	Субсидии бюджетным учреждениям	233 857,326	232 657,000	232 657,000
976	11	01	0510300590	620	Субсидии автономным учреждениям	410 492,879	397 811,200	397 811,200
976	11	01	0510300620		Дополнительные меры поддержки муниципальным учреждениям города Перми на обеспечение участия в официальных спортивных соревнованиях, проводимых за пределами города Перми	13 306,323	6 914,200	6 914,200
976	11	01	0510300620	600	Предоставление субсидий бюджетным, автономным учреждениям и иным некоммерческим организациям	13 306,323	6 914,200	6 914,200
976	11	01	0510300620	620	Субсидии автономным учреждениям	13 306,323	6 914,200	6 914,200
976	11	01	0510300950		Целевая субсидия на исполнение судебных решений	1 612,119	0,000	0,000
976	11	01	0510300950	600	Предоставление субсидий бюджетным, автономным учреждениям и иным некоммерческим организациям	1 612,119	0,000	0,000
976	11	01	0510300950	620	Субсидии автономным учреждениям	1 612,119	0,000	0,000
976	11	01	0510301060		Целевая субсидия на повышение фонда оплаты труда	21 267,798	0,000	0,000
976	11	01	0510301060	600	Предоставление субсидий бюджетным, автономным учреждениям и иным некоммерческим организациям	21 267,798	0,000	0,000
976	11	01	0510301060	610	Субсидии бюджетным учреждениям	7 893,800	0,000	0,000
976	11	01	0510301060	620	Субсидии автономным учреждениям	13 373,998	0,000	0,000
976	11	01	0510400000		Основное мероприятие "Проведение занятий физкультурно-спортивной направленности по месту проживания граждан"	24 336,136	22 422,900	22 422,900
976	11	01	0510400590		Обеспечение деятельности (оказание услуг, выполнение работ) муниципальных учреждений (организаций)	23 443,039	22 422,900	22 422,900
976	11	01	0510400590	600	Предоставление субсидий бюджетным, автономным учреждениям и иным некоммерческим организациям	23 443,039	22 422,900	22 422,900
976	11	01	0510400590	610	Субсидии бюджетным учреждениям	4 278,800	4 278,800	4 278,800
976	11	01	0510400590	620	Субсидии автономным учреждениям	19 164,239	18 144,100	18 144,100
976	11	01	0510401060		Целевая субсидия на повышение фонда оплаты труда	893,097	0,000	0,000
976	11	01	0510401060	600	Предоставление субсидий бюджетным, автономным учреждениям и иным некоммерческим организациям	893,097	0,000	0,000
976	11	01	0510401060	610	Субсидии бюджетным учреждениям	145,500	0,000	0,000
976	11	01	0510401060	620	Субсидии автономным учреждениям	747,597	0,000	0,000
976	11	01	0510500000		Основное мероприятие "Проведение спортивно-оздоровительной работы по развитию физической культуры и спорта среди различных групп населения"	79 628,478	87 028,000	87 028,000
976	11	01	0510500590		Обеспечение деятельности (оказание услуг, выполнение работ) муниципальных учреждений (организаций)	77 654,552	87 028,000	87 028,000
976	11	01	0510500590	600	Предоставление субсидий бюджетным, автономным учреждениям и иным некоммерческим организациям	77 654,552	87 028,000	87 028,000
976	11	01	0510500590	610	Субсидии бюджетным учреждениям	0,000	1 249,700	0,000
976	11	01	0510500590	620	Субсидии автономным учреждениям	77 654,552	85 778,300	87 028,000
976	11	01	0510501060		Целевая субсидия на повышение фонда оплаты труда	1 973,926	0,000	0,000
976	11	01	0510501060	600	Предоставление субсидий бюджетным, автономным учреждениям и иным некоммерческим организациям	1 973,926	0,000	0,000
976	11	01	0510501060	620	Субсидии автономным учреждениям	1 973,926	0,000	0,000
976	11	01	051P500000		Основное мероприятие "Федеральный проект "Спорт - норма жизни"	15 747,600	0,000	4 854,748
976	11	01	051P550810		Государственная поддержка спортивных организаций, осуществляющих подготовку спортивного резерва для спортивных сборных команд, в том числе спортивных сборных команд Российской Федерации	15 747,600	0,000	4 854,748
976	11	01	051P550810	600	Предоставление субсидий бюджетным, автономным учреждениям и иным некоммерческим организациям	15 747,600	0,000	4 854,748
976	11	01	051P550810	610	Субсидии бюджетным учреждениям	6 008,952	0,000	0,000
976	11	01	051P550810	620	Субсидии автономным учреждениям	9 738,648	0,000	4 854,748
976	11	01	0520000000		Подпрограмма "Создание условий для поддержания здорового образа жизни"	3 206,600	3 206,600	3 206,600

1	2	3	4	5	6	7	8	9
976	11	01	0520200000		Основное мероприятие "Создание условий для занятий физической культурой и спортом"	3 206,600	3 206,600	3 206,600
976	11	01	0520270100		Субсидия некоммерческим организациям, не являющимся государственными (муниципальными) учреждениями, на организацию и проведение спортивных мероприятий для лиц с ограниченными возможностями здоровья согласно календарному плану	806,600	806,600	806,600
976	11	01	0520270100	600	Предоставление субсидий бюджетным, автономным учреждениям и иным некоммерческим организациям	806,600	806,600	806,600
976	11	01	0520270100	630	Субсидии некоммерческим организациям (за исключением государственных (муниципальных) учреждений, государственных корпораций (компаний), публично-правовых компаний)	806,600	806,600	806,600
976	11	01	0520271110		Субсидия некоммерческим организациям, не являющимся государственными (муниципальными) учреждениями, на реализацию социально значимых программ в сфере физической культуры и спорта	2 400,000	2 400,000	2 400,000
976	11	01	0520271110	600	Предоставление субсидий бюджетным, автономным учреждениям и иным некоммерческим организациям	2 400,000	2 400,000	2 400,000
976	11	01	0520271110	630	Субсидии некоммерческим организациям (за исключением государственных (муниципальных) учреждений, государственных корпораций (компаний), публично-правовых компаний)	2 400,000	2 400,000	2 400,000
976	*11*	*02*			*Массовый спорт*	*22 492,438*	*22 344,100*	*22 344,100*
976	11	02	0500000000		Муниципальная программа "Развитие физической культуры и спорта города Перми"	22 492,438	22 344,100	22 344,100
976	11	02	0520000000		Подпрограмма "Создание условий для поддержания здорового образа жизни"	22 492,438	22 344,100	22 344,100
976	11	02	0520200000		Основное мероприятие "Создание условий для занятий физической культурой и спортом"	22 492,438	22 344,100	22 344,100
976	11	02	0520222230		Пропаганда физической культуры и спорта, включая производство и распространение информационных материалов для различных категорий населения, взаимодействие со средствами массовой информации, профилактика вредных привычек	31,900	31,900	31,900
976	11	02	0520222230	200	Закупка товаров, работ и услуг для обеспечения государственных (муниципальных) нужд	31,900	31,900	31,900
976	11	02	0520222230	240	Иные закупки товаров, работ и услуг для обеспечения государственных (муниципальных) нужд	31,900	31,900	31,900
976	11	02	0520223350		Физкультурные и спортивные мероприятия	22 460,538	22 312,200	22 312,200
976	11	02	0520223350	200	Закупка товаров, работ и услуг для обеспечения государственных (муниципальных) нужд	589,200	589,200	589,200
976	11	02	0520223350	240	Иные закупки товаров, работ и услуг для обеспечения государственных (муниципальных) нужд	589,200	589,200	589,200
976	11	02	0520223350	600	Предоставление субсидий бюджетным, автономным учреждениям и иным некоммерческим организациям	21 871,338	21 723,000	21 723,000
976	11	02	0520223350	610	Субсидии бюджетным учреждениям	2 646,000	2 646,000	2 646,000
976	11	02	0520223350	620	Субсидии автономным учреждениям	19 225,338	19 077,000	19 077,000
976	*11*	*03*			*Спорт высших достижений*	*83 234,000*	*82 550,000*	*82 550,000*
976	11	03	0500000000		Муниципальная программа "Развитие физической культуры и спорта города Перми"	83 234,000	82 550,000	82 550,000
976	11	03	0520000000		Подпрограмма "Создание условий для поддержания здорового образа жизни"	83 234,000	82 550,000	82 550,000
976	11	03	0520200000		Основное мероприятие "Создание условий для занятий физической культурой и спортом"	83 234,000	82 550,000	82 550,000
976	11	03	0520271200		Субсидия по оказанию содействия субъекту физической культуры и спорта, осуществляющему свою деятельность на территории города Перми	80 000,000	80 000,000	80 000,000
976	11	03	0520271200	600	Предоставление субсидий бюджетным, автономным учреждениям и иным некоммерческим организациям	80 000,000	80 000,000	80 000,000
976	11	03	0520271200	630	Субсидии некоммерческим организациям (за исключением государственных (муниципальных) учреждений, государственных корпораций (компаний), публично-правовых компаний)	80 000,000	80 000,000	80 000,000

1	2	3	4	5	6	7	8	9
976	11	03	0520281110		Стипендии Главы города Перми-главы администрации города Перми "Спортивные надежды"	3 234,000	2 550,000	2 550,000
976	11	03	0520281110	300	Социальное обеспечение и иные выплаты населению	3 234,000	2 550,000	2 550,000
976	11	03	0520281110	330	Публичные нормативные выплаты гражданам несоциального характера	3 234,000	2 550,000	2 550,000
976	*11*	*05*			*Другие вопросы в области физической культуры и спорта*	*65 054,800*	*62 269,700*	*62 269,700*
976	11	05	9100000000		Непрограммные расходы бюджета города Перми по реализации иных мероприятий	52 011,700	49 793,000	49 793,000
976	11	05	9110000000		Содержание централизованных бухгалтерий	52 011,700	49 793,000	49 793,000
976	11	05	9110000590		Обеспечение деятельности (оказание услуг, выполнение работ) муниципальных учреждений (организаций)	52 011,700	49 793,000	49 793,000
976	11	05	9110000590	100	Расходы на выплаты персоналу в целях обеспечения выполнения функций государственными (муниципальными) органами, казенными учреждениями, органами управления государственными внебюджетными фондами	46 593,500	44 374,800	44 374,800
976	11	05	9110000590	110	Расходы на выплаты персоналу казенных учреждений	46 593,500	44 374,800	44 374,800
976	11	05	9110000590	200	Закупка товаров, работ и услуг для обеспечения государственных (муниципальных) нужд	5 418,200	5 418,200	5 418,200
976	11	05	9110000590	240	Иные закупки товаров, работ и услуг для обеспечения государственных (муниципальных) нужд	5 418,200	5 418,200	5 418,200
976	11	05	9500000000		Непрограммные расходы по обеспечению деятельности администрации города Перми	13 043,100	12 476,700	12 476,700
976	11	05	9580000000		Функциональные органы администрации города Перми	13 043,100	12 476,700	12 476,700
976	11	05	9580000110		Расходы на выплаты по оплате труда работников муниципальных органов	11 891,000	11 324,600	11 324,600
976	11	05	9580000110	100	Расходы на выплаты персоналу в целях обеспечения выполнения функций государственными (муниципальными) органами, казенными учреждениями, органами управления государственными внебюджетными фондами	11 891,000	11 324,600	11 324,600
976	11	05	9580000110	120	Расходы на выплаты персоналу государственных (муниципальных) органов	11 891,000	11 324,600	11 324,600
976	11	05	9580000190		Расходы на обеспечение функций муниципальных органов	1 152,100	1 152,100	1 152,100
976	11	05	9580000190	100	Расходы на выплаты персоналу в целях обеспечения выполнения функций государственными (муниципальными) органами, казенными учреждениями, органами управления государственными внебюджетными фондами	196,100	196,100	196,100
976	11	05	9580000190	120	Расходы на выплаты персоналу государственных (муниципальных) органов	196,100	196,100	196,100
976	11	05	9580000190	200	Закупка товаров, работ и услуг для обеспечения государственных (муниципальных) нужд	956,000	956,000	956,000
976	11	05	9580000190	240	Иные закупки товаров, работ и услуг для обеспечения государственных (муниципальных) нужд	956,000	956,000	956,000
977					**Контрольно-счетная палата города Перми**	**50 648,100**	**48 549,700**	**48 549,700**
977	**01**				**Общегосударственные вопросы**	**50 648,100**	**48 549,700**	**48 549,700**
977	*01*	*06*			*Обеспечение деятельности финансовых, налоговых и таможенных органов и органов финансового (финансово-бюджетного) надзора*	*50 648,100*	*48 549,700*	*48 549,700*
977	01	06	9300000000		Непрограммные расходы по обеспечению деятельности Контрольно-счетной палаты города Перми	50 648,100	48 549,700	48 549,700
977	01	06	9310000000		Руководитель, заместитель руководителя и аудиторы Контрольно-счетной палаты города Перми	20 285,200	19 319,500	19 319,500
977	01	06	9310000110		Расходы на выплаты по оплате труда работников муниципальных органов	20 285,200	19 319,500	19 319,500
977	01	06	9310000110	100	Расходы на выплаты персоналу в целях обеспечения выполнения функций государственными (муниципальными) органами, казенными учреждениями, органами управления государственными внебюджетными фондами	20 285,200	19 319,500	19 319,500
977	01	06	9310000110	120	Расходы на выплаты персоналу государственных (муниципальных) органов	20 285,200	19 319,500	19 319,500
977	01	06	9390000000		Аппарат органа городского самоуправления	30 362,900	29 230,200	29 230,200

1	2	3	4	5	6	7	8	9
977	01	06	9390000110		Расходы на выплаты по оплате труда работников муниципальных органов	23 795,900	22 663,200	22 663,200
977	01	06	9390000110	100	Расходы на выплаты персоналу в целях обеспечения выполнения функций государственными (муниципальными) органами, казенными учреждениями, органами управления государственными внебюджетными фондами	23 795,900	22 663,200	22 663,200
977	01	06	9390000110	120	Расходы на выплаты персоналу государственных (муниципальных) органов	23 795,900	22 663,200	22 663,200
977	01	06	9390000190		Расходы на обеспечение функций муниципальных органов	6 567,000	6 567,000	6 567,000
977	01	06	9390000190	100	Расходы на выплаты персоналу в целях обеспечения выполнения функций государственными (муниципальными) органами, казенными учреждениями, органами управления государственными внебюджетными фондами	442,700	442,700	442,700
977	01	06	9390000190	120	Расходы на выплаты персоналу государственных (муниципальных) органов	442,700	442,700	442,700
977	01	06	9390000190	200	Закупка товаров, работ и услуг для обеспечения государственных (муниципальных) нужд	6 074,300	6 074,300	6 074,300
977	01	06	9390000190	240	Иные закупки товаров, работ и услуг для обеспечения государственных (муниципальных) нужд	6 074,300	6 074,300	6 074,300
977	01	06	9390000190	800	Иные бюджетные ассигнования	50,000	50,000	50,000
977	01	06	9390000190	850	Уплата налогов, сборов и иных платежей	50,000	50,000	50,000
978					**Избирательная комиссия города Перми**	**11 463,943**	**10 572,500**	**10 572,500**
978	**01**				**Общегосударственные вопросы**	**11 463,943**	**10 572,500**	**10 572,500**
978	*01*	*07*			*Обеспечение проведения выборов и референдумов*	*11 463,943*	*10 572,500*	*10 572,500*
978	01	07	9400000000		Непрограммные расходы по обеспечению деятельности Избирательной комиссии города Перми	11 463,943	10 572,500	10 572,500
978	01	07	9410000000		Председатель Избирательной комиссии города Перми, его заместитель и секретарь	9 477,484	9 771,400	9 771,400
978	01	07	9410000110		Расходы на выплаты по оплате труда работников муниципальных органов	9 477,484	9 771,400	9 771,400
978	01	07	9410000110	100	Расходы на выплаты персоналу в целях обеспечения выполнения функций государственными (муниципальными) органами, казенными учреждениями, органами управления государственными внебюджетными фондами	9 477,484	9 771,400	9 771,400
978	01	07	9410000110	120	Расходы на выплаты персоналу государственных (муниципальных) органов	9 477,484	9 771,400	9 771,400
978	01	07	9490000000		Аппарат органа городского самоуправления	1 986,459	801,100	801,100
978	01	07	9490000110		Расходы на выплаты по оплате труда работников муниципальных органов	773,107	577,400	577,400
978	01	07	9490000110	100	Расходы на выплаты персоналу в целях обеспечения выполнения функций государственными (муниципальными) органами, казенными учреждениями, органами управления государственными внебюджетными фондами	773,107	577,400	577,400
978	01	07	9490000110	120	Расходы на выплаты персоналу государственных (муниципальных) органов	773,107	577,400	577,400
978	01	07	9490000190		Расходы на обеспечение функций муниципальных органов	1 213,352	223,700	223,700
978	01	07	9490000190	200	Закупка товаров, работ и услуг для обеспечения государственных (муниципальных) нужд	1 213,352	223,700	223,700
978	01	07	9490000190	240	Иные закупки товаров, работ и услуг для обеспечения государственных (муниципальных) нужд	1 213,352	223,700	223,700
985					**Пермская городская Дума**	**219 798,800**	**210 570,100**	**210 511,200**
985	**01**				**Общегосударственные вопросы**	**219 798,800**	**210 570,100**	**210 511,200**
985	*01*	*03*			*Функционирование законодательных (представительных) органов государственной власти и представительных органов муниципальных образований*	*174 848,000*	*165 608,800*	*165 609,700*
985	01	03	9200000000		Непрограммные расходы по обеспечению деятельности Пермской городской Думы	174 848,000	165 608,800	165 609,700
985	01	03	9220000000		Депутаты Пермской городской Думы и их помощники	59 251,900	56 430,500	56 430,500
985	01	03	9220000110		Расходы на выплаты по оплате труда работников муниципальных органов	54 492,200	51 897,500	51 897,500

1	2	3	4	5	6	7	8	9
985	01	03	9220000110	100	Расходы на выплаты персоналу в целях обеспечения выполнения функций государственными (муниципальными) органами, казенными учреждениями, органами управления государственными внебюджетными фондами	54 492,200	51 897,500	51 897,500
985	01	03	9220000110	120	Расходы на выплаты персоналу государственных (муниципальных) органов	54 492,200	51 897,500	51 897,500
985	01	03	9220000190		Расходы на обеспечение функций муниципальных органов	4 759,700	4 533,000	4 533,000
985	01	03	9220000190	100	Расходы на выплаты персоналу в целях обеспечения выполнения функций государственными (муниципальными) органами, казенными учреждениями, органами управления государственными внебюджетными фондами	4 759,700	4 533,000	4 533,000
985	01	03	9220000190	120	Расходы на выплаты персоналу государственных (муниципальных) органов	4 759,700	4 533,000	4 533,000
985	01	03	9290000000		Аппарат органа городского самоуправления	115 596,100	109 178,300	109 179,200
985	01	03	9290000110		Расходы на выплаты по оплате труда работников муниципальных органов	87 315,800	83 157,800	83 157,800
985	01	03	9290000110	100	Расходы на выплаты персоналу в целях обеспечения выполнения функций государственными (муниципальными) органами, казенными учреждениями, органами управления государственными внебюджетными фондами	87 315,800	83 157,800	83 157,800
985	01	03	9290000110	120	Расходы на выплаты персоналу государственных (муниципальных) органов	87 315,800	83 157,800	83 157,800
985	01	03	9290000190		Расходы на обеспечение функций муниципальных органов	28 280,300	26 020,500	26 021,400
985	01	03	9290000190	100	Расходы на выплаты персоналу в целях обеспечения выполнения функций государственными (муниципальными) органами, казенными учреждениями, органами управления государственными внебюджетными фондами	991,100	960,300	1 002,700
985	01	03	9290000190	120	Расходы на выплаты персоналу государственных (муниципальных) органов	991,100	960,300	1 002,700
985	01	03	9290000190	200	Закупка товаров, работ и услуг для обеспечения государственных (муниципальных) нужд	27 289,200	25 060,200	25 018,700
985	01	03	9290000190	240	Иные закупки товаров, работ и услуг для обеспечения государственных (муниципальных) нужд	27 289,200	25 060,200	25 018,700
985	*01*	*13*			*Другие общегосударственные вопросы*	*44 950,800*	*44 961,300*	*44 901,500*
985	01	13	9100000000		Непрограммные расходы бюджета города Перми по реализации иных мероприятий	44 950,800	44 961,300	44 901,500
985	01	13	9190000000		Иные непрограммные мероприятия	44 950,800	44 961,300	44 901,500
985	01	13	9190021870		Информирование населения по вопросам местного значения	44 834,000	44 834,000	44 834,000
985	01	13	9190021870	200	Закупка товаров, работ и услуг для обеспечения государственных (муниципальных) нужд	44 834,000	44 834,000	44 834,000
985	01	13	9190021870	240	Иные закупки товаров, работ и услуг для обеспечения государственных (муниципальных) нужд	44 834,000	44 834,000	44 834,000
985	01	13	9190023720		Мероприятия, связанные с награждением знаком отличия Пермской городской Думы "За вклад в развитие нормотворчества"	1,800	12,300	10,000
985	01	13	9190023720	200	Закупка товаров, работ и услуг для обеспечения государственных (муниципальных) нужд	1,800	12,300	10,000
985	01	13	9190023720	240	Иные закупки товаров, работ и услуг для обеспечения государственных (муниципальных) нужд	1,800	12,300	10,000
985	01	13	9190081070		Выплата денежного вознаграждения физическим лицам, награжденным знаком отличия Пермской городской Думы "За вклад в развитие нормотворчества"	115,000	115,000	57,500
985	01	13	9190081070	300	Социальное обеспечение и иные выплаты населению	115,000	115,000	57,500
985	01	13	9190081070	360	Иные выплаты населению	115,000	115,000	57,500
991					**Управление жилищных отношений администрации города Перми**	**3 311 838,138**	**1 120 500,814**	**1 432 780,986**
991	**01**				**Общегосударственные вопросы**	**122 343,500**	**61 437,600**	**61 437,600**
991	*01*	*13*			*Другие общегосударственные вопросы*	*122 343,500*	*61 437,600*	*61 437,600*
991	01	13	9100000000		Непрограммные расходы бюджета города Перми по реализации иных мероприятий	4,600	4,700	4,700

1	2	3	4	5	6	7	8	9
991	01	13	9190000000		Иные непрограммные мероприятия	4,600	4,700	4,700
991	01	13	919002С250		Осуществление государственных полномочий по постановке на учет граждан, имеющих право на получение жилищных субсидий в связи с переселением из районов Крайнего Севера и приравненных к ним местностей	4,600	4,700	4,700
991	01	13	919002С250	200	Закупка товаров, работ и услуг для обеспечения государственных (муниципальных) нужд	4,600	4,700	4,700
991	01	13	919002С250	240	Иные закупки товаров, работ и услуг для обеспечения государственных (муниципальных) нужд	4,600	4,700	4,700
991	01	13	9500000000		Непрограммные расходы по обеспечению деятельности администрации города Перми	68 872,773	61 432,900	61 432,900
991	01	13	9580000000		Функциональные органы администрации города Перми	68 872,773	61 432,900	61 432,900
991	01	13	9580000110		Расходы на выплаты по оплате труда работников муниципальных органов	59 765,300	56 958,300	56 958,300
991	01	13	9580000110	100	Расходы на выплаты персоналу в целях обеспечения выполнения функций государственными (муниципальными) органами, казенными учреждениями, органами управления государственными внебюджетными фондами	59 765,300	56 958,300	56 958,300
991	01	13	9580000110	120	Расходы на выплаты персоналу государственных (муниципальных) органов	59 765,300	56 958,300	56 958,300
991	01	13	9580000190		Расходы на обеспечение функций муниципальных органов	9 107,473	4 474,600	4 474,600
991	01	13	9580000190	100	Расходы на выплаты персоналу в целях обеспечения выполнения функций государственными (муниципальными) органами, казенными учреждениями, органами управления государственными внебюджетными фондами	1,000	0,000	0,000
991	01	13	9580000190	120	Расходы на выплаты персоналу государственных (муниципальных) органов	1,000	0,000	0,000
991	01	13	9580000190	200	Закупка товаров, работ и услуг для обеспечения государственных (муниципальных) нужд	7 576,473	4 474,600	4 474,600
991	01	13	9580000190	240	Иные закупки товаров, работ и услуг для обеспечения государственных (муниципальных) нужд	7 576,473	4 474,600	4 474,600
991	01	13	9580000190	800	Иные бюджетные ассигнования	1 530,000	0,000	0,000
991	01	13	9580000190	850	Уплата налогов, сборов и иных платежей	1 530,000	0,000	0,000
991	01	13	9600000000		Другие непрограммные расходы по реализации вопросов местного значения города Перми, связанных с общегородским управлением	53 466,127	0,000	0,000
991	01	13	9610000000		Расходы на исполнение судебных актов по обращению взыскания на средства местного бюджета	53 466,127	0,000	0,000
991	01	13	9610092000		Средства на исполнение судебных актов, вступивших в законную силу	53 466,127	0,000	0,000
991	01	13	9610092000	800	Иные бюджетные ассигнования	53 466,127	0,000	0,000
991	01	13	9610092000	830	Исполнение судебных актов	53 466,127	0,000	0,000
991	**05**				**Жилищно-коммунальное хозяйство**	**2 822 147,038**	**694 870,814**	**1 040 661,186**
991	*05*	*01*			*Жилищное хозяйство*	*2 761 775,238*	*637 174,514*	*982 964,886*
991	05	01	1500000000		Муниципальная программа "Обеспечение жильем жителей города Перми"	2 761 775,238	637 174,514	982 964,886
991	05	01	1510000000		Подпрограмма "Обеспечение устойчивого сокращения непригодного для проживания и аварийного жилищного фонда"	2 422 282,776	590 553,214	936 343,586
991	05	01	1510100000		Основное мероприятие "Переселение граждан города Перми из непригодного для проживания и аварийного жилищного фонда"	403 884,034	28 813,500	528 813,500
991	05	01	1510121470		Снос многоквартирных домов, признанных аварийными и подлежащими сносу	100 046,414	28 813,500	28 813,500
991	05	01	1510121470	200	Закупка товаров, работ и услуг для обеспечения государственных (муниципальных) нужд	100 046,414	28 813,500	28 813,500
991	05	01	1510121470	240	Иные закупки товаров, работ и услуг для обеспечения государственных (муниципальных) нужд	100 046,414	28 813,500	28 813,500
991	05	01	1510121480		Переселение граждан города Перми из многоквартирных домов, признанных аварийными и не входящих в действующие программы переселения, непригодного для проживания жилищного фонда	112 153,908	0,000	500 000,000

1	2	3	4	5	6	7	8	9
991	05	01	1510121480	400	Капитальные вложения в объекты государственной (муниципальной) собственности	112 153,908	0,000	500 000,000
991	05	01	1510121480	410	Бюджетные инвестиции	112 153,908	0,000	500 000,000
991	05	01	15101SЖ160		Мероприятия по расселению жилищного фонда на территории Пермского края, признанного аварийным после 1 января 2017 г.	189 570,112	0,000	0,000
991	05	01	15101SЖ160	400	Капитальные вложения в объекты государственной (муниципальной) собственности	189 570,112	0,000	0,000
991	05	01	15101SЖ160	410	Бюджетные инвестиции	189 570,112	0,000	0,000
991	05	01	15101SЖ860		Мероприятия по расселению жилых помещений, признанных непригодными для проживания, а также жилых помещений, находящихся в многоквартирных домах, признанных аварийными и подлежащими сносу, на территории г. Перми	2 113,600	0,000	0,000
991	05	01	15101SЖ860	400	Капитальные вложения в объекты государственной (муниципальной) собственности	2 113,600	0,000	0,000
991	05	01	15101SЖ860	410	Бюджетные инвестиции	2 113,600	0,000	0,000
991	05	01	151F300000		Основное мероприятие "Федеральный проект "Обеспечение устойчивого сокращения непригодного для проживания жилищного фонда"	2 018 398,742	561 739,714	407 530,086
991	05	01	151F367483		Обеспечение устойчивого сокращения непригодного для проживания жилого фонда	1 931 965,542	493 972,313	0,000
991	05	01	151F367483	400	Капитальные вложения в объекты государственной (муниципальной) собственности	1 931 965,542	493 972,313	0,000
991	05	01	151F367483	410	Бюджетные инвестиции	1 931 965,542	493 972,313	0,000
991	05	01	151F367484		Реализация мероприятий по обеспечению устойчивого сокращения непригодного для проживания жилого фонда	86 433,200	67 767,401	407 530,086
991	05	01	151F367484	400	Капитальные вложения в объекты государственной (муниципальной) собственности	86 433,200	67 767,401	407 530,086
991	05	01	151F367484	410	Бюджетные инвестиции	86 433,200	67 767,401	407 530,086
991	05	01	1520000000		Подпрограмма "Управление муниципальным жилищным фондом города Перми"	49 394,453	43 484,100	43 484,100
991	05	01	1520100000		Основное мероприятие "Реализация мероприятий в целях эффективного использования муниципального жилищного фонда"	49 394,453	43 484,100	43 484,100
991	05	01	1520121500		Обеспечение нормативного содержания муниципального жилищного фонда	49 394,453	43 484,100	43 484,100
991	05	01	1520121500	200	Закупка товаров, работ и услуг для обеспечения государственных (муниципальных) нужд	49 127,953	43 217,600	43 217,600
991	05	01	1520121500	240	Иные закупки товаров, работ и услуг для обеспечения государственных (муниципальных) нужд	49 127,953	43 217,600	43 217,600
991	05	01	1520121500	800	Иные бюджетные ассигнования	266,500	266,500	266,500
991	05	01	1520121500	850	Уплата налогов, сборов и иных платежей	266,500	266,500	266,500
991	05	01	1530000000		Подпрограмма "Повышение доступности жилья"	280 024,509	0,000	0,000
991	05	01	1530300000		Основное мероприятие "Исполнение судебных решений об изъятии жилых (нежилых) помещений, о предоставлении благоустроенного жилья"	280 024,509	0,000	0,000
991	05	01	1530343260		Приобретение жилья, изъятие жилых (нежилых) помещений в целях исполнения судебных решений	280 024,509	0,000	0,000
991	05	01	1530343260	400	Капитальные вложения в объекты государственной (муниципальной) собственности	274 211,717	0,000	0,000
991	05	01	1530343260	410	Бюджетные инвестиции	274 211,717	0,000	0,000
991	05	01	1530343260	800	Иные бюджетные ассигнования	5 812,792	0,000	0,000
991	05	01	1530343260	830	Исполнение судебных актов	5 812,792	0,000	0,000
991	05	01	1540000000		Подпрограмма "Осуществление иных мероприятий в сфере жилищных отношений"	10 073,500	3 137,200	3 137,200
991	05	01	1540100000		Основное мероприятие "Реализация мероприятий в сфере жилищных отношений"	10 073,500	3 137,200	3 137,200
991	05	01	1540122110		Организация и выполнение мероприятий в сфере жилищных отношений	10 073,500	3 137,200	3 137,200

1	2	3	4	5	6	7	8	9
991	05	01	1540122110	200	Закупка товаров, работ и услуг для обеспечения государственных (муниципальных) нужд	8 454,200	2 917,200	2 917,200
991	05	01	1540122110	240	Иные закупки товаров, работ и услуг для обеспечения государственных (муниципальных) нужд	8 454,200	2 917,200	2 917,200
991	05	01	1540122110	800	Иные бюджетные ассигнования	1 619,300	220,000	220,000
991	05	01	1540122110	850	Уплата налогов, сборов и иных платежей	1 619,300	220,000	220,000
991	*05*	*05*			*Другие вопросы в области жилищно-коммунального хозяйства*	*60 371,800*	*57 696,300*	*57 696,300*
991	05	05	1500000000		Муниципальная программа "Обеспечение жильем жителей города Перми"	60 371,800	57 696,300	57 696,300
991	05	05	1520000000		Подпрограмма "Управление муниципальным жилищным фондом города Перми"	60 371,800	57 696,300	57 696,300
991	05	05	1520100000		Основное мероприятие "Реализация мероприятий в целях эффективного использования муниципального жилищного фонда"	60 371,800	57 696,300	57 696,300
991	05	05	1520100590		Обеспечение деятельности (оказание услуг, выполнение работ) муниципальных учреждений (организаций)	60 371,800	57 696,300	57 696,300
991	05	05	1520100590	100	Расходы на выплаты персоналу в целях обеспечения выполнения функций государственными (муниципальными) органами, казенными учреждениями, органами управления государственными внебюджетными фондами	56 763,900	54 088,400	54 088,400
991	05	05	1520100590	110	Расходы на выплаты персоналу казенных учреждений	56 763,900	54 088,400	54 088,400
991	05	05	1520100590	200	Закупка товаров, работ и услуг для обеспечения государственных (муниципальных) нужд	3 553,700	3 553,700	3 553,700
991	05	05	1520100590	240	Иные закупки товаров, работ и услуг для обеспечения государственных (муниципальных) нужд	3 553,700	3 553,700	3 553,700
991	05	05	1520100590	800	Иные бюджетные ассигнования	54,200	54,200	54,200
991	05	05	1520100590	850	Уплата налогов, сборов и иных платежей	54,200	54,200	54,200
991	**10**				**Социальная политика**	**367 347,600**	**364 192,400**	**330 682,200**
991	*10*	*03*			*Социальное обеспечение населения*	*136 476,300*	*140 894,100*	*117 053,200*
991	10	03	1500000000		Муниципальная программа "Обеспечение жильем жителей города Перми"	136 476,300	140 894,100	117 053,200
991	10	03	1530000000		Подпрограмма "Повышение доступности жилья"	136 476,300	140 894,100	117 053,200
991	10	03	1530200000		Основное мероприятие "Оказание мер социальной поддержки граждан города Перми в целях улучшения жилищных условий"	136 476,300	140 894,100	117 053,200
991	10	03	153022С190		Обеспечение жилыми помещениями реабилитированных лиц, имеющих инвалидность или являющихся пенсионерами, и проживающих совместно членов их семей	9 114,200	24 713,600	0,000
991	10	03	153022С190	200	Закупка товаров, работ и услуг для обеспечения государственных (муниципальных) нужд	90,200	244,700	0,000
991	10	03	153022С190	240	Иные закупки товаров, работ и услуг для обеспечения государственных (муниципальных) нужд	90,200	244,700	0,000
991	10	03	153022С190	300	Социальное обеспечение и иные выплаты населению	9 024,000	24 468,900	0,000
991	10	03	153022С190	320	Социальные выплаты гражданам, кроме публичных нормативных социальных выплат	9 024,000	24 468,900	0,000
991	10	03	1530251340		Обеспечение жильем отдельных категорий граждан, установленных Федеральным законом от 12 января 1995 г. N 5-ФЗ "О ветеранах", в соответствии с Указом Президента Российской Федерации от 7 мая 2008 г. N 714 "Об обеспечении жильем ветеранов Великой Отечественной войны 1941-1945 годов"	33 163,100	29 672,200	29 672,200
991	10	03	1530251340	300	Социальное обеспечение и иные выплаты населению	33 163,100	29 672,200	29 672,200
991	10	03	1530251340	320	Социальные выплаты гражданам, кроме публичных нормативных социальных выплат	33 163,100	29 672,200	29 672,200
991	10	03	1530251350		Обеспечение жильем отдельных категорий граждан, установленных Федеральным законом от 12 января 1995 г. N 5-ФЗ "О ветеранах"	13 090,700	14 836,100	14 836,100
991	10	03	1530251350	300	Социальное обеспечение и иные выплаты населению	13 090,700	14 836,100	14 836,100
991	10	03	1530251350	320	Социальные выплаты гражданам, кроме публичных нормативных социальных выплат	13 090,700	14 836,100	14 836,100

1	2	3	4	5	6	7	8	9
991	10	03	1530251760		Обеспечение жильем отдельных категорий граждан, установленных Федеральным законом от 24 ноября 1995 г. N 181-ФЗ "О социальной защите инвалидов в Российской Федерации"	33 163,100	29 672,200	30 544,900
991	10	03	1530251760	300	Социальное обеспечение и иные выплаты населению	33 163,100	29 672,200	30 544,900
991	10	03	1530251760	320	Социальные выплаты гражданам, кроме публичных нормативных социальных выплат	33 163,100	29 672,200	30 544,900
991	10	03	1530254850		Обеспечение жильем граждан, уволенных с военной службы (службы), и приравненных к ним лиц	5 945,200	0,000	0,000
991	10	03	1530254850	300	Социальное обеспечение и иные выплаты населению	5 945,200	0,000	0,000
991	10	03	1530254850	320	Социальные выплаты гражданам, кроме публичных нормативных социальных выплат	5 945,200	0,000	0,000
991	10	03	15302L4970		Реализация мероприятий по обеспечению жильем молодых семей государственной программы Российской Федерации "Обеспечение доступным и комфортным жильем и коммунальными услугами граждан Российской Федерации"	42 000,000	42 000,000	42 000,000
991	10	03	15302L4970	300	Социальное обеспечение и иные выплаты населению	42 000,000	42 000,000	42 000,000
991	10	03	15302L4970	320	Социальные выплаты гражданам, кроме публичных нормативных социальных выплат	42 000,000	42 000,000	42 000,000
991	*10*	*04*			*Охрана семьи и детства*	*227 889,500*	*220 616,500*	*210 919,100*
991	10	04	1500000000		Муниципальная программа "Обеспечение жильем жителей города Перми"	227 889,500	220 616,500	210 919,100
991	10	04	1530000000		Подпрограмма "Повышение доступности жилья"	227 889,500	220 616,500	210 919,100
991	10	04	1530100000		Основное мероприятие "Обеспечение жилыми помещениями детей-сирот и детей, оставшихся без попечения родителей, лиц из числа детей-сирот и детей, оставшихся без попечения родителей"	227 889,500	220 616,500	210 919,100
991	10	04	153012C080		Строительство и приобретение жилых помещений для формирования специализированного жилищного фонда для обеспечения жилыми помещениями детей-сирот и детей, оставшихся без попечения родителей, лиц из числа детей-сирот и детей, оставшихся без попечения родителей, по договорам найма специализированных жилых помещений	84 835,200	82 155,400	78 582,200
991	10	04	153012C080	400	Капитальные вложения в объекты государственной (муниципальной) собственности	84 835,200	82 155,400	78 582,200
991	10	04	153012C080	410	Бюджетные инвестиции	84 835,200	82 155,400	78 582,200
991	10	04	15301R0820		Предоставление жилых помещений детям-сиротам и детям, оставшимся без попечения родителей, лицам из их числа по договорам найма специализированных жилых помещений	143 054,300	138 461,100	132 336,900
991	10	04	15301R0820	400	Капитальные вложения в объекты государственной (муниципальной) собственности	143 054,300	138 461,100	132 336,900
991	10	04	15301R0820	410	Бюджетные инвестиции	143 054,300	138 461,100	132 336,900
991	*10*	*06*			*Другие вопросы в области социальной политики*	*2 981,800*	*2 681,800*	*2 709,900*
991	10	06	1500000000		Муниципальная программа "Обеспечение жильем жителей города Перми"	60,900	235,000	263,100
991	10	06	1530000000		Подпрограмма "Повышение доступности жилья"	60,900	235,000	263,100
991	10	06	1530100000		Основное мероприятие "Обеспечение жилыми помещениями детей-сирот и детей, оставшихся без попечения родителей, лиц из числа детей-сирот и детей, оставшихся без попечения родителей"	60,900	235,000	263,100
991	10	06	153012C070		Содержание жилых помещений специализированного жилищного фонда для детей-сирот, детей, оставшихся без попечения родителей, лиц из их числа	60,900	235,000	263,100
991	10	06	153012C070	200	Закупка товаров, работ и услуг для обеспечения государственных (муниципальных) нужд	60,900	235,000	263,100
991	10	06	153012C070	240	Иные закупки товаров, работ и услуг для обеспечения государственных (муниципальных) нужд	60,900	235,000	263,100
991	10	06	9100000000		Непрограммные расходы бюджета города Перми по реализации иных мероприятий	2 920,900	2 446,800	2 446,800

1	2	3	4	5	6	7	8	9
991	10	06	9190000000		Иные непрограммные мероприятия	2 920,900	2 446,800	2 446,800
991	10	06	919002Ж800		Организация осуществления государственных полномочий по предоставлению жилых помещений и предоставлению единовременной денежной выплаты на приобретение или строительство жилого помещения гражданам, уволенным с военной службы (службы), и приравненным к ним лицам	1,500	0,000	0,000
991	10	06	919002Ж800	100	Расходы на выплаты персоналу в целях обеспечения выполнения функций государственными (муниципальными) органами, казенными учреждениями, органами управления государственными внебюджетными фондами	1,400	0,000	0,000
991	10	06	919002Ж800	120	Расходы на выплаты персоналу государственных (муниципальных) органов	1,400	0,000	0,000
991	10	06	919002Ж800	200	Закупка товаров, работ и услуг для обеспечения государственных (муниципальных) нужд	0,100	0,000	0,000
991	10	06	919002Ж800	240	Иные закупки товаров, работ и услуг для обеспечения государственных (муниципальных) нужд	0,100	0,000	0,000
991	10	06	919002С090		Организация осуществления государственных полномочий по обеспечению жилыми помещениями детей-сирот и детей, оставшихся без попечения родителей, лиц из числа детей-сирот и детей, оставшихся без попечения родителей	2 919,400	2 446,800	2 446,800
991	10	06	919002С090	100	Расходы на выплаты персоналу в целях обеспечения выполнения функций государственными (муниципальными) органами, казенными учреждениями, органами управления государственными внебюджетными фондами	2 721,000	2 175,400	2 175,400
991	10	06	919002С090	110	Расходы на выплаты персоналу казенных учреждений	670,700	643,700	643,700
991	10	06	919002С090	120	Расходы на выплаты персоналу государственных (муниципальных) органов	2 050,300	1 531,700	1 531,700
991	10	06	919002С090	200	Закупка товаров, работ и услуг для обеспечения государственных (муниципальных) нужд	198,400	271,400	271,400
991	10	06	919002С090	240	Иные закупки товаров, работ и услуг для обеспечения государственных (муниципальных) нужд	198,400	271,400	271,400
992					**Департамент земельных отношений администрации города Перми**	**263 651,345**	**115 733,100**	**114 612,300**
992	**01**				**Общегосударственные вопросы**	**116 297,163**	**97 793,300**	**97 793,300**
992	*01*	*13*			*Другие общегосударственные вопросы*	*116 297,163*	*97 793,300*	*97 793,300*
992	01	13	9500000000		Непрограммные расходы по обеспечению деятельности администрации города Перми	102 499,800	97 793,300	97 793,300
992	01	13	9580000000		Функциональные органы администрации города Перми	102 499,800	97 793,300	97 793,300
992	01	13	9580000110		Расходы на выплаты по оплате труда работников муниципальных органов	97 033,800	92 327,300	92 327,300
992	01	13	9580000110	100	Расходы на выплаты персоналу в целях обеспечения выполнения функций государственными (муниципальными) органами, казенными учреждениями, органами управления государственными внебюджетными фондами	97 033,800	92 327,300	92 327,300
992	01	13	9580000110	120	Расходы на выплаты персоналу государственных (муниципальных) органов	97 033,800	92 327,300	92 327,300
992	01	13	9580000190		Расходы на обеспечение функций муниципальных органов	5 466,000	5 466,000	5 466,000
992	01	13	9580000190	100	Расходы на выплаты персоналу в целях обеспечения выполнения функций государственными (муниципальными) органами, казенными учреждениями, органами управления государственными внебюджетными фондами	148,000	148,000	148,000
992	01	13	9580000190	120	Расходы на выплаты персоналу государственных (муниципальных) органов	148,000	148,000	148,000
992	01	13	9580000190	200	Закупка товаров, работ и услуг для обеспечения государственных (муниципальных) нужд	5 318,000	5 318,000	5 318,000
992	01	13	9580000190	240	Иные закупки товаров, работ и услуг для обеспечения государственных (муниципальных) нужд	5 318,000	5 318,000	5 318,000
992	01	13	9600000000		Другие непрограммные расходы по реализации вопросов местного значения города Перми, связанных с общегородским управлением	13 797,363	0,000	0,000
992	01	13	9610000000		Расходы на исполнение судебных актов по обращению взыскания на средства местного бюджета	13 797,363	0,000	0,000

1	2	3	4	5	6	7	8	9
992	01	13	9610092000		Средства на исполнение судебных актов, вступивших в законную силу	13 797,363	0,000	0,000
992	01	13	9610092000	800	Иные бюджетные ассигнования	13 797,363	0,000	0,000
992	01	13	9610092000	830	Исполнение судебных актов	13 797,363	0,000	0,000
992	**04**				**Национальная экономика**	**147 354,182**	**17 939,800**	**16 819,000**
992	*04*	*09*			*Дорожное хозяйство (дорожные фонды)*	*128 301,232*	*0,000*	*0,000*
992	04	09	2000000000		Муниципальная программа "Развитие автомобильных дорог и дорожных сооружений в городе Перми"	128 301,232	0,000	0,000
992	04	09	2010000000		Подпрограмма "Развитие улично-дорожной сети путем строительства и реконструкции автомобильных дорог, искусственных дорожных сооружений"	128 301,232	0,000	0,000
992	04	09	2010100000		Основное мероприятие "Выполнение комплекса мероприятий по строительству и реконструкции автомобильных дорог"	128 301,232	0,000	0,000
992	04	09	2010122330		Изъятие земельных участков и объектов недвижимости, имущества, проектирование в целях строительства (реконструкции) дорожных объектов	13 750,872	0,000	0,000
992	04	09	2010122330	800	Иные бюджетные ассигнования	13 750,872	0,000	0,000
992	04	09	2010122330	830	Исполнение судебных актов	13 750,872	0,000	0,000
992	04	09	20101ST200		Изъятие земельных участков и объектов недвижимости, имущества, проектирование в целях строительства (реконструкции) дорожных объектов Пермского городского округа	114 550,360	0,000	0,000
992	04	09	20101ST200	800	Иные бюджетные ассигнования	114 550,360	0,000	0,000
992	04	09	20101ST200	830	Исполнение судебных актов	53 339,520	0,000	0,000
992	04	09	20101ST200	850	Уплата налогов, сборов и иных платежей	61 210,840	0,000	0,000
992	*04*	*12*			*Другие вопросы в области национальной экономики*	*19 052,950*	*17 939,800*	*16 819,000*
992	04	12	1900000000		Муниципальная программа "Управление земельными ресурсами города Перми"	19 052,950	17 939,800	16 819,000
992	04	12	1910000000		Подпрограмма "Распоряжение земельными участками, находящимися в муниципальной собственности и собственность на которые не разграничена"	4 469,450	4 068,500	2 947,700
992	04	12	1910100000		Основное мероприятие "Обеспечение платности использования земельных участков"	4 469,450	4 068,500	2 947,700
992	04	12	1910121520		Защита земельно-имущественных прав, осуществление профилактических мероприятий	3 493,150	2 898,700	2 898,700
992	04	12	1910121520	200	Закупка товаров, работ и услуг для обеспечения государственных (муниципальных) нужд	2 135,700	2 148,700	2 148,700
992	04	12	1910121520	240	Иные закупки товаров, работ и услуг для обеспечения государственных (муниципальных) нужд	2 135,700	2 148,700	2 148,700
992	04	12	1910121520	800	Иные бюджетные ассигнования	1 357,450	750,000	750,000
992	04	12	1910121520	830	Исполнение судебных актов	1 319,950	750,000	750,000
992	04	12	1910121520	850	Уплата налогов, сборов и иных платежей	37,500	0,000	0,000
992	04	12	1910122320		Выполнение комплексных кадастровых работ	927,300	1 120,800	0,000
992	04	12	1910122320	200	Закупка товаров, работ и услуг для обеспечения государственных (муниципальных) нужд	927,300	1 120,800	0,000
992	04	12	1910122320	240	Иные закупки товаров, работ и услуг для обеспечения государственных (муниципальных) нужд	927,300	1 120,800	0,000
992	04	12	1910123650		Обеспечение эффективного использования земельных ресурсов	49,000	49,000	49,000
992	04	12	1910123650	200	Закупка товаров, работ и услуг для обеспечения государственных (муниципальных) нужд	49,000	49,000	49,000
992	04	12	1910123650	240	Иные закупки товаров, работ и услуг для обеспечения государственных (муниципальных) нужд	49,000	49,000	49,000
992	04	12	1920000000		Подпрограмма "Повышение эффективности управления земельными ресурсами путем развития информационной системы управления землями"	14 583,500	13 871,300	13 871,300
992	04	12	1920100000		Основное мероприятие "Ведение информационной системы управления землями"	14 583,500	13 871,300	13 871,300

1	2	3	4	5	6	7	8	9
992	04	12	1920121840		Сопровождение и модернизация информационной системы управления землями	13 302,650	13 297,600	13 297,600
992	04	12	1920121840	200	Закупка товаров, работ и услуг для обеспечения государственных (муниципальных) нужд	13 302,650	13 297,600	13 297,600
992	04	12	1920121840	240	Иные закупки товаров, работ и услуг для обеспечения государственных (муниципальных) нужд	13 302,650	13 297,600	13 297,600
992	04	12	1920121850		Обеспечение защиты персональных данных	1 280,850	573,700	573,700
992	04	12	1920121850	200	Закупка товаров, работ и услуг для обеспечения государственных (муниципальных) нужд	1 280,850	573,700	573,700
992	04	12	1920121850	240	Иные закупки товаров, работ и услуг для обеспечения государственных (муниципальных) нужд	1 280,850	573,700	573,700
000	**00**	**00**	**0000000000**	**000**	**Условно утвержденные расходы**	**0,000**	**97 545,547**	**883 033,296**
Общий итог						**49 090 062,739**	**45 914 864,875**	**40 814 407,801**

ПРИЛОЖЕНИЕ 4
к решению
Пермской городской Думы
от 15.11.2022 № 251

ПРИЛОЖЕНИЕ 4
к решению
Пермской городской Думы
от 21.12.2021 № 306

ПЕРЕЧЕНЬ
объектов капитального строительства муниципальной собственности и объектов недвижимого имущества, приобретаемых в муниципальную собственность, на 2022 год и на плановый период 2023 и 2024 годов

тыс. руб.

№ п/п	Объект	Исполнитель	2022 год	2023 год	2024 год
1	2	3	4	5	6
	Образование		1 200 163,468	2 608 457,317	960 703,750
	в том числе:				
	краевой бюджет		86 680,300	64 799,200	106 772,600
	федеральный бюджет		585 156,200	959 911,000	0,000
	безвозмездные поступления		13 019,335	0,000	0,000
1.	Строительство здания для размещения дошкольного образовательного учреждения МАДОУ «Легополис» г. Перми, в квартале, ограниченном улицами Хабаровской, Ветлужской, Заречной, Красноводской	Управление капитального строительства	0,000	10 976,790	293 919,510
2.	Строительство здания для размещения дошкольного образовательного учреждения по ул. Цимлянская, 4	Управление капитального строительства	0,000	5 984,000	0,000
3.	Строительство здания для размещения дошкольного образовательного учреждения по ул. Овчинникова/Ползунова	Управление капитального строительства	0,000	6 874,900	0,000
4.	Реконструкция здания под размещение общеобразовательной организации по ул. Целинной, 15	Управление капитального строительства	191 158,386	206 277,301	0,000
	в том числе:				
	краевой бюджет		0,000	14 277,600	0,000
	безвозмездные поступления		13 019,335	0,000	0,000
5.	Строительство здания для размещения общеобразовательного учреждения по ул. Юнг Прикамья, 3	Управление капитального строительства	19 819,511	0,000	0,000

1	2	3	4	5	6
6.	Реконструкция ледовой арены МАУ ДО «ДЮЦ «Здоровье»	Управление капитального строительства	173 758,200	102 477,781	105 958,440
7.	Реконструкция здания МАОУ «Гимназия № 17» г. Перми (пристройка нового корпуса)	Департамент образования	293 934,467	0,000	0,000
	в том числе:				
	краевой бюджет		67 726,873	0,000	0,000
	федеральный бюджет		225 042,200	0,000	0,000
	Реконструкция здания МАОУ «Гимназия № 17» г. Перми (пристройка нового корпуса)	Управление капитального строительства	0,027	0,000	0,000
	в том числе:				
	краевой бюджет		0,027	0,000	0,000
8.	Строительство здания общеобразовательного учреждения в Индустриальном районе города Перми	Управление капитального строительства	0,000	0,000	245 085,600
9.	Строительство здания для размещения общеобразовательного учреждения в районе ДКЖ	Управление капитального строительства	0,000	9 100,400	0,000
10.	Реконструкция общежития по ул. Уральской, 110 для размещения общеобразовательной организации	Управление капитального строительства	0,000	19 435,100	200 564,900
	в том числе:				
	краевой бюджет		0,000	0,000	106 772,600
11.	Строительство корпуса МАОУ «Гимназия № 33» г. Перми	Управление капитального строительства	226 770,000	678 356,800	0,000
	в том числе:				
	краевой бюджет		9 476,700	25 260,800	0,000
	федеральный бюджет		180 057,000	479 955,500	0,000
12.	Строительство корпуса МАОУ «Школа дизайна «Точка» г. Перми	Управление капитального строительства	236 103,300	1 241 404,300	0,000
	в том числе:				
	краевой бюджет		9 476,700	25 260,800	0,000
	федеральный бюджет		180 057,000	479 955,500	0,000
13.	Строительство спортивной площадки МАУ ДО ДЮЦ «Фаворит»	Департамент образования	0,000	0,000	6 999,900
14.	Строительство спортивной площадки МАОУ «СОШ № 83» г. Перми	Департамент образования	622,900	16 000,000	0,000
15.	Строительство спортивной площадки МАОУ «СОШ № 76» г. Перми	Департамент образования	622,900	16 000,000	0,000
16.	Строительство спортивной площадки МАОУ «СОШ № 63» г. Перми	Департамент образования	0,000	0,000	16 622,900
17.	Строительство спортивной площадки МАОУ «Школа бизнеса и предпринимательства» г. Перми	Департамент образования	16 000,000	0,000	0,000
18.	Строительство спортивной площадки МАОУ «Многопрофильная школа «Приоритет» г. Перми по ул. Мильчакова, 22	Департамент образования	0,000	16 622,900	0,000
19.	Строительство спортивной площадки МАОУ «СОШ № 55» г. Перми	Департамент образования	17 616,300	0,000	0,000
20.	Строительство спортивного зала МАОУ «СОШ № 81» г. Перми	Управление капитального строительства	4 130,993	139 936,007	0,000
		Департамент образования	0,000	1 294,700	0,000
21.	Строительство спортивного зала МАОУ «СОШ № 96» г. Перми	Управление капитального строительства	53,588	118 658,312	0,000
		Департамент образования	0,000	309,700	0,000

1	2	3	4	5	6
22.	Строительство спортивного зала МАОУ «СОШ № 79» г. Перми	Управление капитального строительства	0,000	0,000	90 332,200
		Департамент образования	0,000	0,000	1 220,300
23.	Строительство здания для размещения дошкольного образовательного учреждения по ул. Плеханова, 63	Управление капитального строительства	1 532,952	0,000	0,000
24.	Реконструкция здания муниципального автономного учреждения дополнительного образования «Детско-юношеский центр имени Василия Соломина»	Управление капитального строительства	16 684,161	0,000	0,000
25.	Строительство здания для размещения дошкольного образовательного учреждения по ул. Желябова, 16б	Управление капитального строительства	1 355,783	0,000	0,000
26.	Строительство учебного корпуса МАОУ «Лицей № 10» по адресу: г. Пермь, ул. Техническая, 22	Управление капитального строительства	0,000	18 748,326	0,000
	Жилищно-коммунальное хозяйство		3 510 157,796	3 183 162,338	1 676 865,114
	в том числе:				
	краевой бюджет		208 088,800	184 538,101	519 196,486
	федеральный бюджет		107 290,700	103 845,800	99 252,700
	средства Фонда содействия реформированию жилищно-коммунального хозяйства		2 309 580,542	2 440 528,401	346 343,100
27.	Реконструкция системы очистки сточных вод в микрорайоне «Крым» Кировского района города Перми	Управление капитального строительства	0,000	99 683,152	97 479,000
28.	Расширение и реконструкция (3 очередь) канализации города Перми	Управление капитального строительства	3 064,994	0,000	0,000
29.	Строительство водопроводных сетей в микрорайоне «Висим» Мотовилихинского района города Перми	Департамент жилищно-коммунального хозяйства	48,590	37 619,727	0,000
30.	Строительство водопроводных сетей в микрорайоне «Вышка-1» Мотовилихинского района города Перми	Управление капитального строительства	2 093,000	0,000	0,000
31.	Строительство скважин для обеспечения населения города Перми резервным водоснабжением при возникновении чрезвычайных ситуаций	Департамент жилищно-коммунального хозяйства	2 697,000	6 293,000	0,000
32.	Санация и строительство 2-й нитки водовода Гайва-Заозерье	Управление капитального строительства	9 350,000	19 911,288	0,000
33.	Строительство сетей водоснабжения и водоотведения в микрорайоне «Заозерье» для земельных участков многодетных семей	Управление капитального строительства	0,000	57 199,990	102 330,010
34.	Строительство второго напорного коллектора от канализационной насосной станции «Речник» Дзержинского района города Перми	Управление капитального строительства	5 428,736	0,000	0,000
		Департамент жилищно-коммунального хозяйства	18 842,656	43 835,578	0,000
35.	Строительство газопроводов в микрорайонах индивидуальной застройки города Перми	Управление капитального строительства	47 058,848	10 647,695	0,000
36.	Строительство сетей водоснабжения в микрорайоне Средняя Курья по ул. Борцов Революции Ленинского района города Перми	Управление капитального строительства	3 850,000	0,000	0,000
		Департамент жилищно-коммунального хозяйства	57,762	49 055,272	12 263,818

1	2	3	4	5	6
37.	Реконструкция сетей водоснабжения Мотовилихинского района города Перми: блокировочной сети водопровода от проектируемой камеры переключения на ул. Фрезеровщиков на сети водопровода Д400 мм инв. № 1083 до проектируемой камеры на водопроводе Д1200 мм инв. № 3470 по ул. Макаренко	Управление капитального строительства	107 340,648	0,000	0,000
38.	Реконструкция самотечного коллектора Д-360 мм/450 мм по бульвару Гагарина до шахты №13 ГРК	Департамент жилищно-коммунального хозяйства	51 293,000	45 376,600	0,000
39.	Строительство объектов инженерной инфраструктуры на территории индивидуальной жилой застройки в городе Перми	Управление капитального строительства	27 079,983	0,000	0,000
40.	Приобретение жилых помещений для реализации мероприятий, связанных с переселением граждан из непригодного для проживания и аварийного жилищного фонда	Управление жилищных отношений	2 596 448,079	561 739,714	907 530,086
	в том числе:				
	краевой бюджет		87 490,000	67 767,401	407 530,086
	средства Фонда содействия реформированию жилищно-коммунального хозяйства		1 901 965,542	453 108,801	0,000
41.	Строительство многоквартирного жилого дома на земельном участке с кадастровым номером 59:01:4410713:1234, расположенного по адресу: г. Пермь, ул. Чайковского, 11	Управление капитального строительства	341 974,900	573 235,200	0,000
	в том числе:				
	средства Фонда содействия реформированию жилищно-коммунального хозяйства		341 974,900	573 235,200	0,000
42.	Строительство и приобретение жилых помещений для формирования специализированного жилищного фонда для обеспечения жилыми помещениями детей-сирот и детей, оставшихся без попечения родителей, лиц из числа детей-сирот и детей, оставшихся без попечения родителей, по договорам найма специализированных жилых помещений	Управление жилищных отношений	84 835,200	82 155,400	78 582,200
	в том числе:				
	краевой бюджет		84 835,200	82 155,400	78 582,200
43.	Предоставление жилых помещений детям-сиротам и детям, оставшимся без попечения родителей, лицам из их числа по договорам найма специализированных жилых помещений	Управление жилищных отношений	143 054,300	138 461,100	132 336,900
	в том числе:				
	краевой бюджет		35 763,600	34 615,300	33 084,200
	федеральный бюджет		107 290,700	103 845,800	99 252,700
44.	Строительство многоквартирного жилого дома на земельном участке с кадастровым номером 59:01:4515016:191, расположенного по адресу: г. Пермь, ул. Маяковского, 54	Управление капитального строительства	34 263,200	560 470,700	0,000
	в том числе:				
	средства Фонда содействия реформированию жилищно-коммунального хозяйства		34 263,200	560 470,700	0,000
45.	Строительство многоквартирного жилого дома на земельном участке с кадастровым номером 59:01:4515026:413, расположенного по адресу: г. Пермь, ул. Маяковского, 57	Управление капитального строительства	31 376,900	563 554,700	0,000
	в том числе:				
	средства Фонда содействия реформированию жилищно-коммунального хозяйства		31 376,900	563 554,700	0,000
46.	Реконструкция канализационной насосной станции «Речник» Дзержинского района города Перми	Управление капитального строительства	0,000	43 764,222	0,000
47.	Строительство многоквартирного жилого дома на земельном участке с кадастровыми номерами 59:01:0000000:87873, 59:01:0000000:89809, расположенного по адресу: г. Пермь, ул. Нейвинская, 3а, Нейвинская ЗУ 5	Управление капитального строительства	0,000	290 159,000	346 343,100
	в том числе:				
	средства Фонда содействия реформированию жилищно-коммунального хозяйства		0,000	290 159,000	346 343,100
	Внешнее благоустройство		420 477,313	742 236,632	149 480,400
	в том числе:				

1	2	3	4	5	6
	краевой бюджет		83 661,200	0,000	0,000
48.	Строительство (реконструкция) сетей наружного освещения	Департамент дорог и благоустройства	141 491,316	32 276,826	80 000,000
	в том числе:				
	краевой бюджет		78 001,200	0,000	0,000
49.	Строительство (реконструкция) сетей наружного освещения на автомобильных дорогах города Перми	Департамент дорог и благоустройства	1 742,734	71 336,766	29 480,400
50.	Строительство сквера по ул. Яблочкова	Департамент дорог и благоустройства	3 835,994	9 303,479	0,000
51.	Строительство сквера по ул. Калгановской, 62	Департамент дорог и благоустройства	24 703,277	57 864,023	0,000
52.	Строительство сквера по ул. Гашкова, 20	Департамент дорог и благоустройства	35 840,000	0,000	0,000
53.	Строительство сквера по ул. Генерала Черняховского	Департамент дорог и благоустройства	16 576,497	37 034,903	0,000
54.	Строительство сквера по ул. Корсуньской, 31	Департамент дорог и благоустройства	24 385,245	56 889,255	0,000
55.	Строительство места отвала снега по ул. Промышленной	Департамент дорог и благоустройства	16 275,900	0,000	0,000
56.	Строительство подпорной стенки с устройством противопожарного проезда по ул. Льва Шатрова, 35	Управление капитального строительства	2 800,000	0,000	0,000
57.	Строительство крематория на кладбище «Восточное» города Перми	Департамент дорог и благоустройства	96 500,000	375 837,500	40 000,000
58.	Строительство городского питомника растений на земельном участке с кадастровым номером 59:01:0000000:91384	Управление капитального строительства	0,000	87 794,800	0,000
59.	Строительство сетей наружного освещения на объектах озеленения общего пользования	Департамент дорог и благоустройства	56 326,350	13 899,080	0,000
	в том числе:				
	краевой бюджет		5 660,000	0,000	0,000
	Дорожное хозяйство		862 315,626	853 398,818	1 942 073,451
	в том числе:				
	краевой дорожный фонд		407 742,600	613 311,400	1 125 000,000
	федеральный бюджет		256 500,000	0,000	0,000
60.	Реконструкция пересечения ул. Героев Хасана и Транссибирской магистрали (включая тоннель)	Департамент дорог и благоустройства	11 495,000	0,000	0,000
61.	Строительство автомобильных дорог по ул. Карла Модераха, ул. Александра Турчевича, ул. Николая Воронцова, ул. Василия Татищева в квартале 272 Свердловского района г. Перми	Департамент дорог и благоустройства	3 239,664	0,000	0,000
62.	Реконструкция автомобильной дороги в микрорайоне «Нижнее Васильево»	Департамент дорог и благоустройства	0,000	18 000,000	180 000,000
63.	Строительство очистных сооружений и водоотвода ливневых стоков по ул. Куйбышева, 1 от ул. Петропавловской до выпуска	Департамент дорог и благоустройства	0,000	7 202,200	0,000
64.	Строительство очистных сооружений и водоотвода ливневых стоков по ул. Куфонина от ул. Трамвайной до ул. Подлесной до выпуска	Департамент дорог и благоустройства	0,000	9 362,900	0,000
65.	Строительство очистных сооружений и водоотвода ливневых стоков по ул. Окулова, 73	Департамент дорог и благоустройства	0,000	7 202,200	40 000,000
66.	Реконструкция Комсомольского проспекта от ул. Ленина до ул. Екатерининской по нечетной стороне, Тр-5в	Департамент дорог и благоустройства	0,000	0,000	14 272,200
67.	Реконструкция ул. Революции: 2 очередь моста через реку Егошиху	Департамент дорог и благоустройства	0,000	140 180,258	519 251,000
	в том числе:				
	краевой дорожный фонд		0,000	80 317,400	386 209,900
68.	Реконструкция ул. Карпинского от ул. Мира до шоссе Космонавтов	Департамент дорог и благоустройства	405 198,231	448 541,100	849 063,169
	в том числе:				
	краевой дорожный фонд		309 821,100	365 025,300	483 099,800

1	2	3	4	5	6
69.	Строительство автомобильной дороги по Ивинскому проспекту	Департамент дорог и благоустройства	21 398,400	0,000	0,000
70.	Реконструкция автодорожного путепровода по ул. Монастырской на 4А + 325 км перегона Пермь-II - Пермь-I Свердловской железной дороги	Департамент дорог и благоустройства	35 000,000	152 278,850	105 000,000
	в том числе:				
	краевой дорожный фонд		8 750,000	125 012,700	78 750,000
71.	Строительство автомобильной дороги по ул. Агатовой	Департамент дорог и благоустройства	0,000	8 664,700	0,000
	в том числе:				
	краевой дорожный фонд		0,000	6 498,500	0,000
72.	Строительство автомобильной дороги по ул. Топазной	Департамент дорог и благоустройства	0,000	8 208,700	0,000
	в том числе:				
	краевой дорожный фонд		0,000	6 156,500	0,000
73.	Реконструкция ул. Грибоедова от ул. Уинской до ул. Лесной	Департамент дорог и благоустройства	0,000	1 433,318	234 487,082
	в том числе:				
	краевой дорожный фонд		0,000	0,000	176 940,300
74.	Строительство автомобильной дороги по ул. Сапфирной в жилом районе Ива-1 Мотовилихинского района г. Перми	Департамент дорог и благоустройства	305 925,633	52 324,592	0,000
	в том числе:				
	краевой дорожный фонд		38 427,800	30 301,000	0,000
	федеральный бюджет		256 500,000	0,000	0,000
75.	Реконструкция ул. Карпинского от ул. Архитектора Свиязева до ул. Советской Армии	Департамент дорог и благоустройства	50 743,700	0,000	0,000
	в том числе:				
	краевой дорожный фонд		50 743,700	0,000	0,000
76.	Реконструкция ул. Плеханова от шоссе Космонавтов до ул. Грузинская	Департамент дорог и благоустройства	13 812,600	0,000	0,000
77.	Строительство автомобильной дороги по ул. Крисанова от шоссе Космонавтов до ул. Пушкина	Департамент дорог и благоустройства	15 502,398	0,000	0,000
	Транспорт		0,000	30 051,152	14 989,883
78.	Реализация проекта, направленного на комплексное развитие городского наземного электрического транспорта г. Перми	Департамент транспорта	0,000	30 051,152	14 989,883
	Культура и молодежная политика		545 562,194	0,000	0,000
79.	Реконструкция здания МАУ «Дворец молодежи» г. Перми	Управление капитального строительства	465 212,194	0,000	0,000
80.	Приобретение в собственность муниципального образования город Пермь нежилого помещения по ул. Репина, 20 и долей в праве общей собственности на земельные участки под ним	Департамент имущественных отношений	80 350,000	0,000	0,000
	Физическая культура и спорт		501 512,206	439 222,044	236 035,600
	в том числе:				
	краевой бюджет		0,000	52 212,400	0,000
81.	Строительство плавательного бассейна по адресу: ул. Гашкова, 20а	Управление капитального строительства	245 588,857	0,000	0,000
		Комитет по физической культуре и спорту	4 480,700	0,000	0,000
82.	Реконструкция физкультурно-оздоровительного комплекса по адресу: г. Пермь, ул. Рабочая, 9	Комитет по физической культуре и спорту	0,000	55 213,300	0,000
		Управление капитального строительства	245 886,798	277 367,500	0,000
	в том числе:				
	краевой бюджет		0,000	52 212,400	0,000

1	2	3	4	5	6
83.	Строительство плавательного бассейна по адресу: ул. Гайвинская, 50	Управление капитального строительства	3 500,000	0,000	224 073,800
84.	Строительство спортивного комплекса с плавательным бассейном в микрорайоне Парковый по ул. Шпальная, 2	Управление капитального строительства	0,000	6 783,544	0,000
85.	Строительство центра сложнокоординационных видов спорта по адресу: г. Пермь, ул. Нефтяников, 5	Управление капитального строительства	0,000	0,000	11 961,800
86.	Строительство спортивной трассы для велосипедов, лыжероллеров по адресу: г. Пермь, ул. Агрономическая, 23	Управление капитального строительства	0,000	99 857,700	0,000
87.	Строительство объектов недвижимого имущества и инженерной инфраструктуры на территории Экстрим-парка	Управление капитального строительства	2 055,851	0,000	0,000
	Общественная безопасность		24 848,120	112 107,800	180 756,900
88.	Реконструкция здания по ул. Ижевской, 25 (литер А, А1)	Управление капитального строительства	0,000	94 683,900	164 968,900
89.	Строительство пожарного водоема в микрорайоне Вышка-2 по ул. Телефонной, 12 Мотовилихинского района города Перми	Управление капитального строительства	0,000	5 597,500	0,000
90.	Строительство пожарного водоема в микрорайоне Нижняя Курья по ул. Борцов Революции Ленинского района города Перми	Управление капитального строительства	0,000	0,000	640,500
91.	Строительство пожарного водоема в микрорайоне Центральная усадьба по ул. Бобруйской Мотовилихинского района города Перми	Управление капитального строительства	0,000	606,500	7 573,500
92.	Строительство пожарного водоема в д. Ласьвинские хутора Кировского района города Перми	Управление капитального строительства	0,000	7 747,300	0,000
93.	Строительство пожарного водоема в микрорайоне Верхнемуллинский (Субботино) Индустриального района города Перми	Управление капитального строительства	7 937,800	0,000	0,000
94.	Строительство пожарного водоема в микрорайоне Бахаревка на пересечении ул. 1-й Бахаревской и ул. Пристанционной Свердловского района города Перми	Управление капитального строительства	0,000	2 897,700	0,000
95.	Строительство пожарного водоема в микрорайоне Чапаевский Орджоникидзевского района города Перми	Управление капитального строительства	0,000	574,900	7 574,000
96.	Реконструкция здания по ул. Ижевской, 25 (литер Д)	Управление капитального строительства	16 877,621	0,000	0,000
97.	Строительство противооползневого сооружения в районе жилых домов по ул. КИМ, 5, 7, ул. Ивановской, 19 и ул. Чехова, 2, 4, 6, 8, 10	Управление капитального строительства	32,699	0,000	0,000
	Прочие объекты		7 525,635	0,000	0,000
98.	Строительство приюта для содержания безнадзорных животных по ул. Верхне-Муллинской, 106а г. Перми	Управление капитального строительства	6 003,035	0,000	0,000
99.	Строительство нежилого здания под размещение общественного центра по адресу: г. Пермь, Кировский район, ул. Батумская	Управление капитального строительства	1 522,600	0,000	0,000
	Всего:		7 072 562,358	7 968 636,101	5 160 905,098
	в том числе				
	краевой дорожный фонд		407 742,600	613 311,400	1 125 000,000
	краевой бюджет		378 430,300	301 549,701	625 969,086
	федеральный бюджет		948 946,900	1 063 756,800	99 252,700
	средства Фонда содействия реформированию жилищно-коммунального хозяйства		2 309 580,542	2 440 528,401	346 343,100
	безвозмездные поступления		13 019,335	0,000	0,000
	в разрезе исполнителей				
	Управление капитального строительства		2 481 665,565	5 360 767,308	1 898 805,260

1	2	3	4	5	6
	Управление жилищных отношений		2 824 337,579	782 356,214	1 118 449,186
	Департамент дорог и благоустройства		1 279 992,939	1 507 840,650	2 091 553,851
	Департамент образования		328 796,567	50 227,300	24 843,100
	Комитет по физической культуре и спорту		4 480,700	55 213,300	0,000
	Департамент жилищно-коммунального хозяйства		72 939,008	182 180,177	12 263,818
	Департамент имущественных отношений		80 350,000	0,000	0,000
	Департамент транспорта		0,000	30 051,152	14 989,883

ПРИЛОЖЕНИЕ 5
к решению
Пермской городской Думы
от 15.11.2022 № 251

ПРИЛОЖЕНИЕ 5
к решению
Пермской городской Думы
от 21.12.2021 № 306

Источники финансирования дефицита бюджета города Перми на 2022 год и на плановый период 2023 и 2024 годов

тыс. руб.

Код классификации источников внутреннего финансирования дефицита	Наименование кода классификации источников внутреннего финансирования дефицита	2022 год	2023 год	2024 год
1	2	3	4	5
01 00 00 00 00 0000 000	**Источники внутреннего финансирования дефицита бюджета**	**2 984 294,638**	**2 132 337,100**	**-594 072,600**
01 02 00 00 00 0000 000	**Кредиты кредитных организаций в валюте Российской Федерации**	**993 110,300**	**2 132 337,100**	**-94 072,600**
01 02 00 00 00 0000 700	Привлечение кредитов от кредитных организаций в валюте Российской Федерации	1 833 110,300	3 965 447,400	3 871 374,800
01 02 00 00 04 0000 710	Привлечение городским округом кредитов от кредитных организаций в валюте Российской Федерации	1 833 110,300	3 965 447,400	3 871 374,800
01 02 00 00 00 0000 800	Погашение кредитов, предоставленных кредитными организациями в валюте Российской Федерации	840 000,000	1 833 110,300	3 965 447,400
01 02 00 00 04 0000 810	Погашение городским округом кредитов от кредитных организаций в валюте Российской Федерации	840 000,000	1 833 110,300	3 965 447,400
01 03 00 00 00 0000 000	**Бюджетные кредиты от других бюджетов бюджетной системы Российской Федерации**	**1 340 000,000**	**0,000**	**-500 000,000**
01 03 01 00 00 0000 700	Привлечение бюджетных кредитов из других бюджетов бюджетной системы Российской Федерации в валюте Российской Федерации	1 840 000,000	1 000 000,000	1 000 000,000
01 03 01 00 04 0000 710	Привлечение кредитов из других бюджетов бюджетной системы Российской Федерации бюджетом городского округа в валюте Российской Федерации	1 840 000,000	1 000 000,000	1 000 000,000
01 03 01 00 00 0000 800	Погашение бюджетных кредитов, полученных из других бюджетов бюджетной системы Российской Федерации в валюте Российской Федерации	500 000,000	1 000 000,000	1 500 000,000
01 03 01 00 04 0000 810	Погашение бюджетом городского округа кредитов из других бюджетов бюджетной системы Российской Федерации в валюте Российской Федерации	500 000,000	1 000 000,000	1 500 000,000
01 05 00 00 00 0000 000	**Изменение остатков средств на счетах по учету средств бюджета**	**651 184,338**	**0,000**	**0,000**
01 05 00 00 00 0000 500	Увеличение остатков средств бюджетов	49 778 878,401	48 747 975,175	46 279 855,201
01 05 02 00 00 0000 500	Увеличение прочих остатков средств бюджетов	49 778 878,401	48 747 975,175	46 279 855,201
01 05 02 01 00 0000 510	Увеличение прочих остатков денежных средств бюджетов	49 778 878,401	48 747 975,175	46 279 855,201

1	2	3	4	5
01 05 02 01 04 0000 510	Увеличение прочих остатков денежных средств бюджета городского округа	49 778 878,401	48 747 975,175	46 279 855,201
01 05 00 00 00 0000 600	Уменьшение остатков средств бюджетов	50 430 062,739	48 747 975,175	46 279 855,201
01 05 02 00 00 0000 600	Уменьшение прочих остатков средств бюджетов	50 430 062,739	48 747 975,175	46 279 855,201
01 05 02 01 00 0000 610	Уменьшение прочих остатков денежных средств бюджетов	50 430 062,739	48 747 975,175	46 279 855,201
01 05 02 01 04 0000 610	Уменьшение прочих остатков денежных средств бюджета городского округа	50 430 062,739	48 747 975,175	46 279 855,201

ПОСТАНОВЛЕНИЯ АДМИНИСТРАЦИИ ГОРОДА ПЕРМИ

АДМИНИСТРАЦИЯ ГОРОДА ПЕРМИ
ПОСТАНОВЛЕНИЕ

16.11.2022 № 1157

Об организации и проведении ярмарок на территории города Перми в 2023 году

В соответствии с Федеральным законом от 28 декабря 2009 г. № 381-ФЗ «Об основах государственного регулирования торговой деятельности в Российской Федерации», Порядком организации ярмарок и продажи товаров (выполнения работ, оказания услуг) на них на территории Пермского края, утвержденным постановлением Правительства Пермского края от 27 июля 2007 г. № 163-п «О регулировании деятельности розничных рынков на территории Пермского края», Уставом города Перми
администрация города Перми ПОСТАНОВЛЯЕТ:

1. Организовать и провести ярмарки на территории города Перми в 2023 году.
2. Утвердить прилагаемые:
2.1. план мероприятий по организации ярмарок и продажи товаров (выполнения работ, оказания услуг) на них на территории города Перми на 2023 год;
2.2. план проведения ярмарок на территории города Перми на 2023 год.
3. Муниципальному казенному учреждению «Пермский бизнес-инкубатор» осуществлять функции, связанные с организацией и проведением ярмарок на территории города Перми.
4. Настоящее постановление вступает в силу со дня официального опубликования в печатном средстве массовой информации «Официальный бюллетень органов местного самоуправления муниципального образования город Пермь».
5. Управлению по общим вопросам администрации города Перми обеспечить опубликование настоящего постановления в печатном средстве массовой информации «Официальный бюллетень органов местного самоуправления муниципального образования город Пермь».
6. Информационно-аналитическому управлению администрации города Перми обеспечить опубликование (обнародование) настоящего постановления на официальном сайте муниципального образования город Пермь в информационно-телекоммуникационной сети Интернет.
7. Контроль за исполнением настоящего постановления возложить на заместителя главы администрации города Перми Агеева В.Г.

И.о. Главы города Перми Э.А. Хайруллин

УТВЕРЖДЕН
постановлением администрации
города Перми
от 16.11.2022 № 1157

ПЛАН
мероприятий по организации ярмарок и продажи товаров (выполнения работ, оказания услуг) на них на территории города Перми на 2023 год

1. Размещение торговых мест для продажи товаров (выполнения работ, оказания услуг) на ярмарках (далее – торговые места) определяется схемами размещения мест для продажи товаров (выполнения работ, оказания услуг) на ярмарке, приведенными в приложении к настоящему плану мероприятий по организации ярмарок и продажи товаров (выполнения работ, оказания услуг) на них на территории города Перми на 2023 год.

2. Ассортимент и номенклатура товаров (работ, услуг) на ярмарках:

продовольственные и непродовольственные товары;

продукция быстрого питания, горячие и безалкогольные напитки.

3. Организация и проведение ярмарок осуществляется в соответствии с требованиями Порядка организации ярмарок и продажи товаров (выполнения работ, оказания услуг) на них на территории Пермского края, утвержденного постановлением Правительства Пермского края от 27 июля 2007 г. № 163-п «О регулировании деятельности розничных рынков на территории Пермского края» (далее – Порядок ПК).

4. Порядок предоставления торговых мест на ярмарке:

предоставление торговых мест на ярмарке осуществляется безвозмездно на основании заявки на получение торгового места (далее – заявка);

заявка подается в муниципальное казенное учреждение «Пермский бизнес-инкубатор» (далее – Учреждение) по адресу: г. Пермь, ул. Пушкина, 66, телефон: (342) 201-85-00 или на сайте Учреждения: http://incubatorperm.ru/yarmarka/ и рассматривается в день поступления.

Основаниями для отказа в предоставлении торгового места являются:

отсутствие информации в заявке, указанной в пункте 2.8 Порядка ПК;

непредоставление копии документа, удостоверяющего личность гражданина (первая страница, информация о регистрации по месту жительства), копии документа, подтверждающего ведение крестьянского (фермерского) хозяйства либо членство в нем (при наличии) – для граждан;

отсутствие свободного места в соответствии со схемой размещения мест для продажи товаров (выполнения работ, оказания услуг) на ярмарке на дату поступления заявки;

несоответствие указанного участником ярмарки в заявке перечня предполагаемых к продаже на ярмарке товаров (оказываемых услуг, выполняемых работ) ассортименту и номенклатуре товаров (работ, услуг), подлежащих реализации на ярмарке, определенных организатором ярмарки.

5. Режим работы ярмарок:

в период с 01.01.2023 по 30.04.2023 – с 11.00 час. до 19.00 час.;

в период с 01.05.2023 по 30.09.2023 – с 12.00 час. до 20.00 час.;

в период с 01.10.2023 по 31.12.2023 – с 11.00 час. до 19.00 час.

Приложение
к плану мероприятий
по организации ярмарок и продажи
товаров (выполнения работ,
оказания услуг) на них на территории
города Перми
на 2023 год

СХЕМА
размещения мест для продажи товаров (выполнения работ, оказания услуг)
на ярмарке, имеющих адресный ориентир:
город Пермь, ул. Александра Щербакова, 33

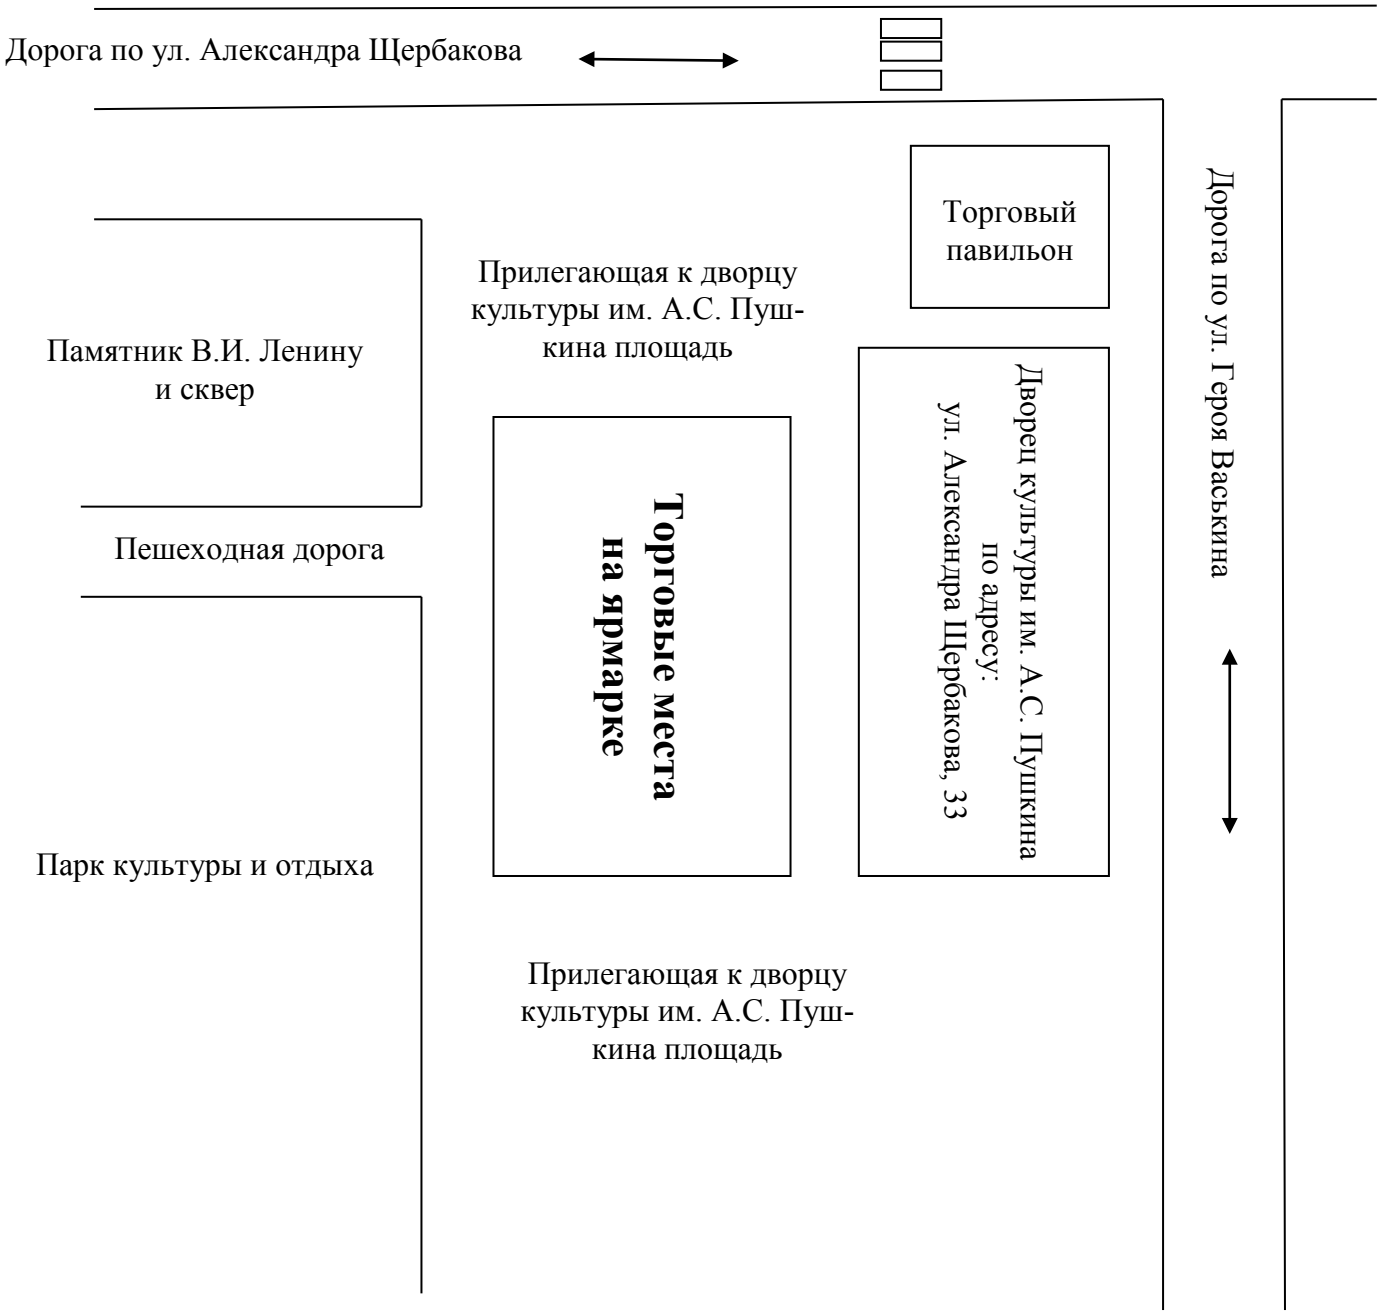


СХЕМА
размещения мест для продажи товаров (выполнения работ, оказания услуг)
на ярмарке, имеющих адресный ориентир:
город Пермь, ул. Ласьвинская, 18



СХЕМА
размещения мест для продажи товаров (выполнения работ, оказания услуг)
на ярмарке, имеющих адресный ориентир:
город Пермь, ул. Маршала Рыбалко, 109

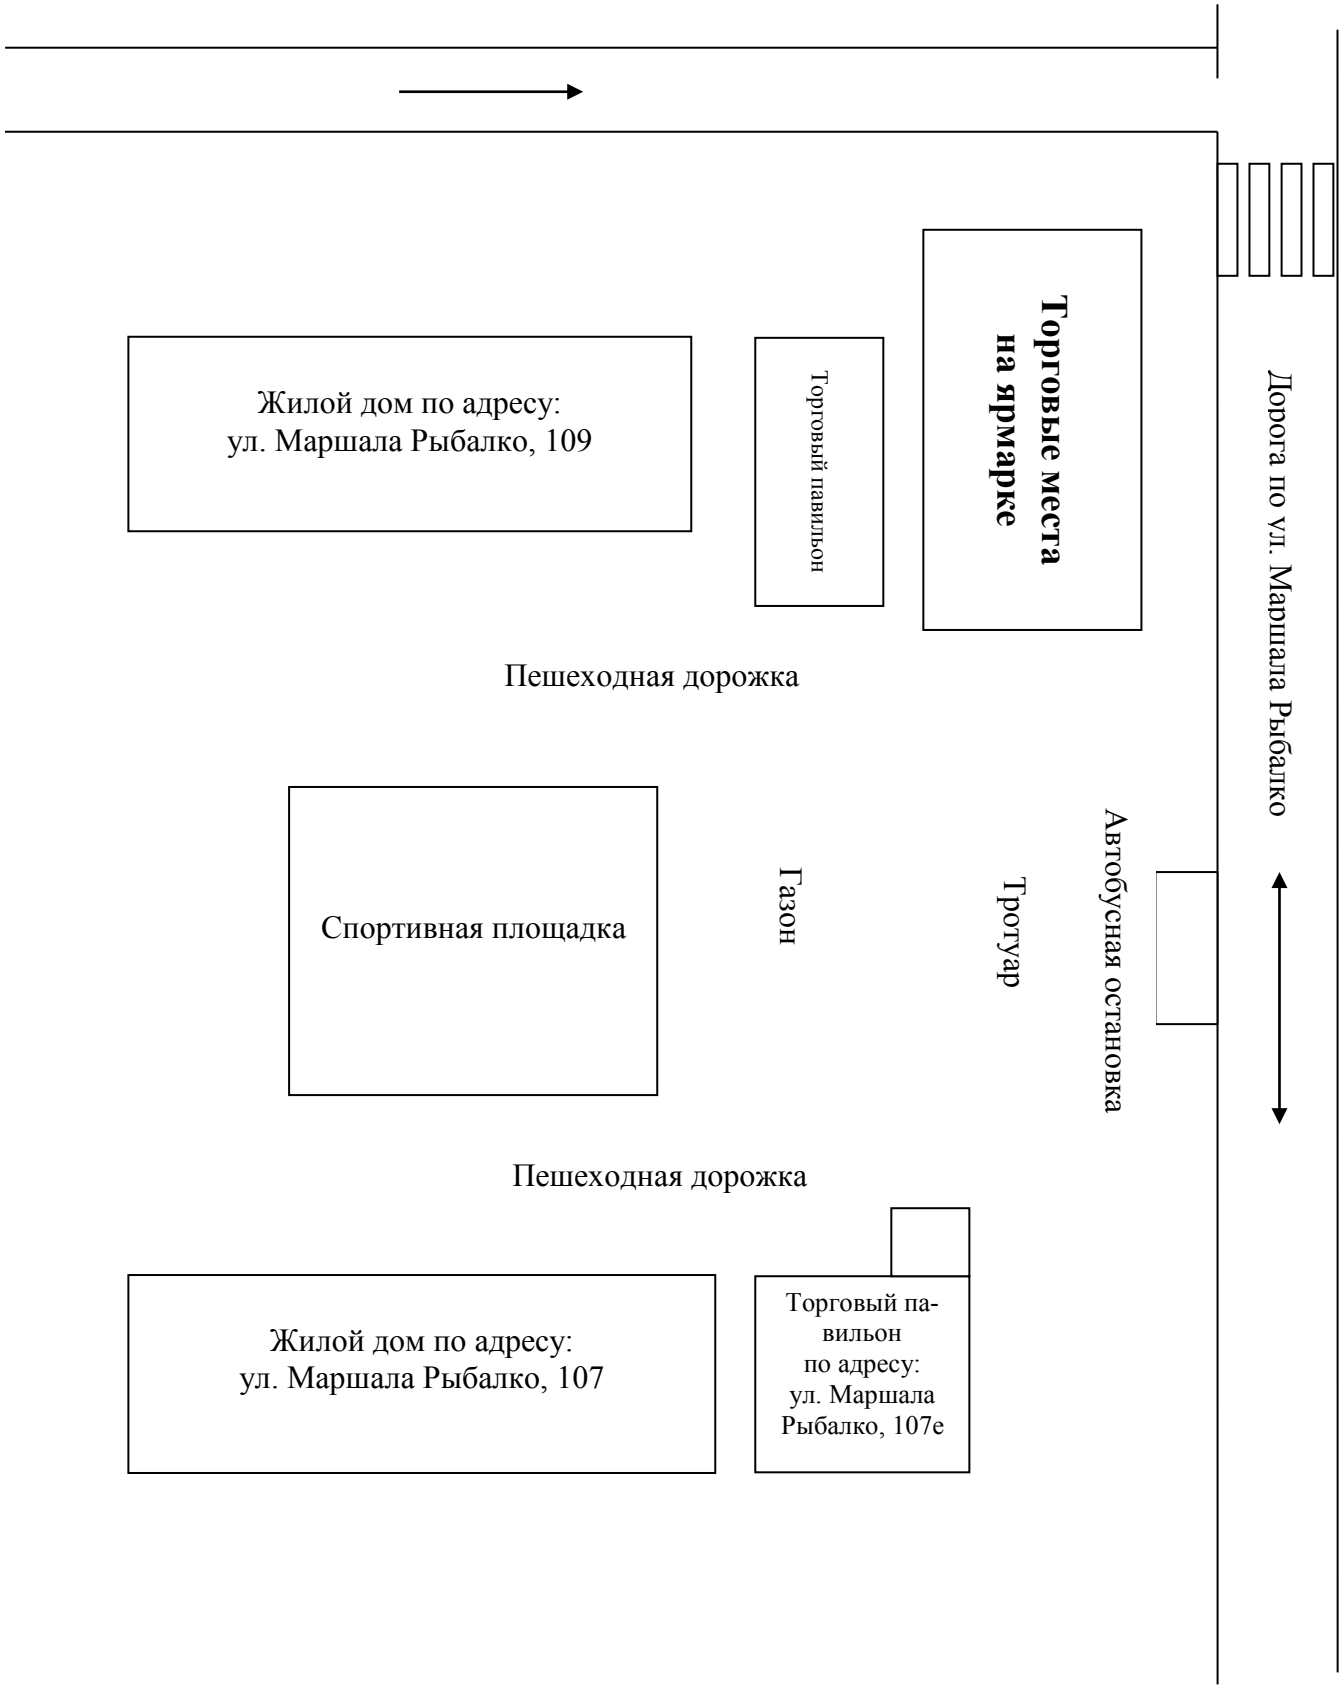


СХЕМА
размещения мест для продажи товаров (выполнения работ, оказания услуг)
на ярмарке, имеющих адресный ориентир:
город Пермь, ул. Уинская, 10

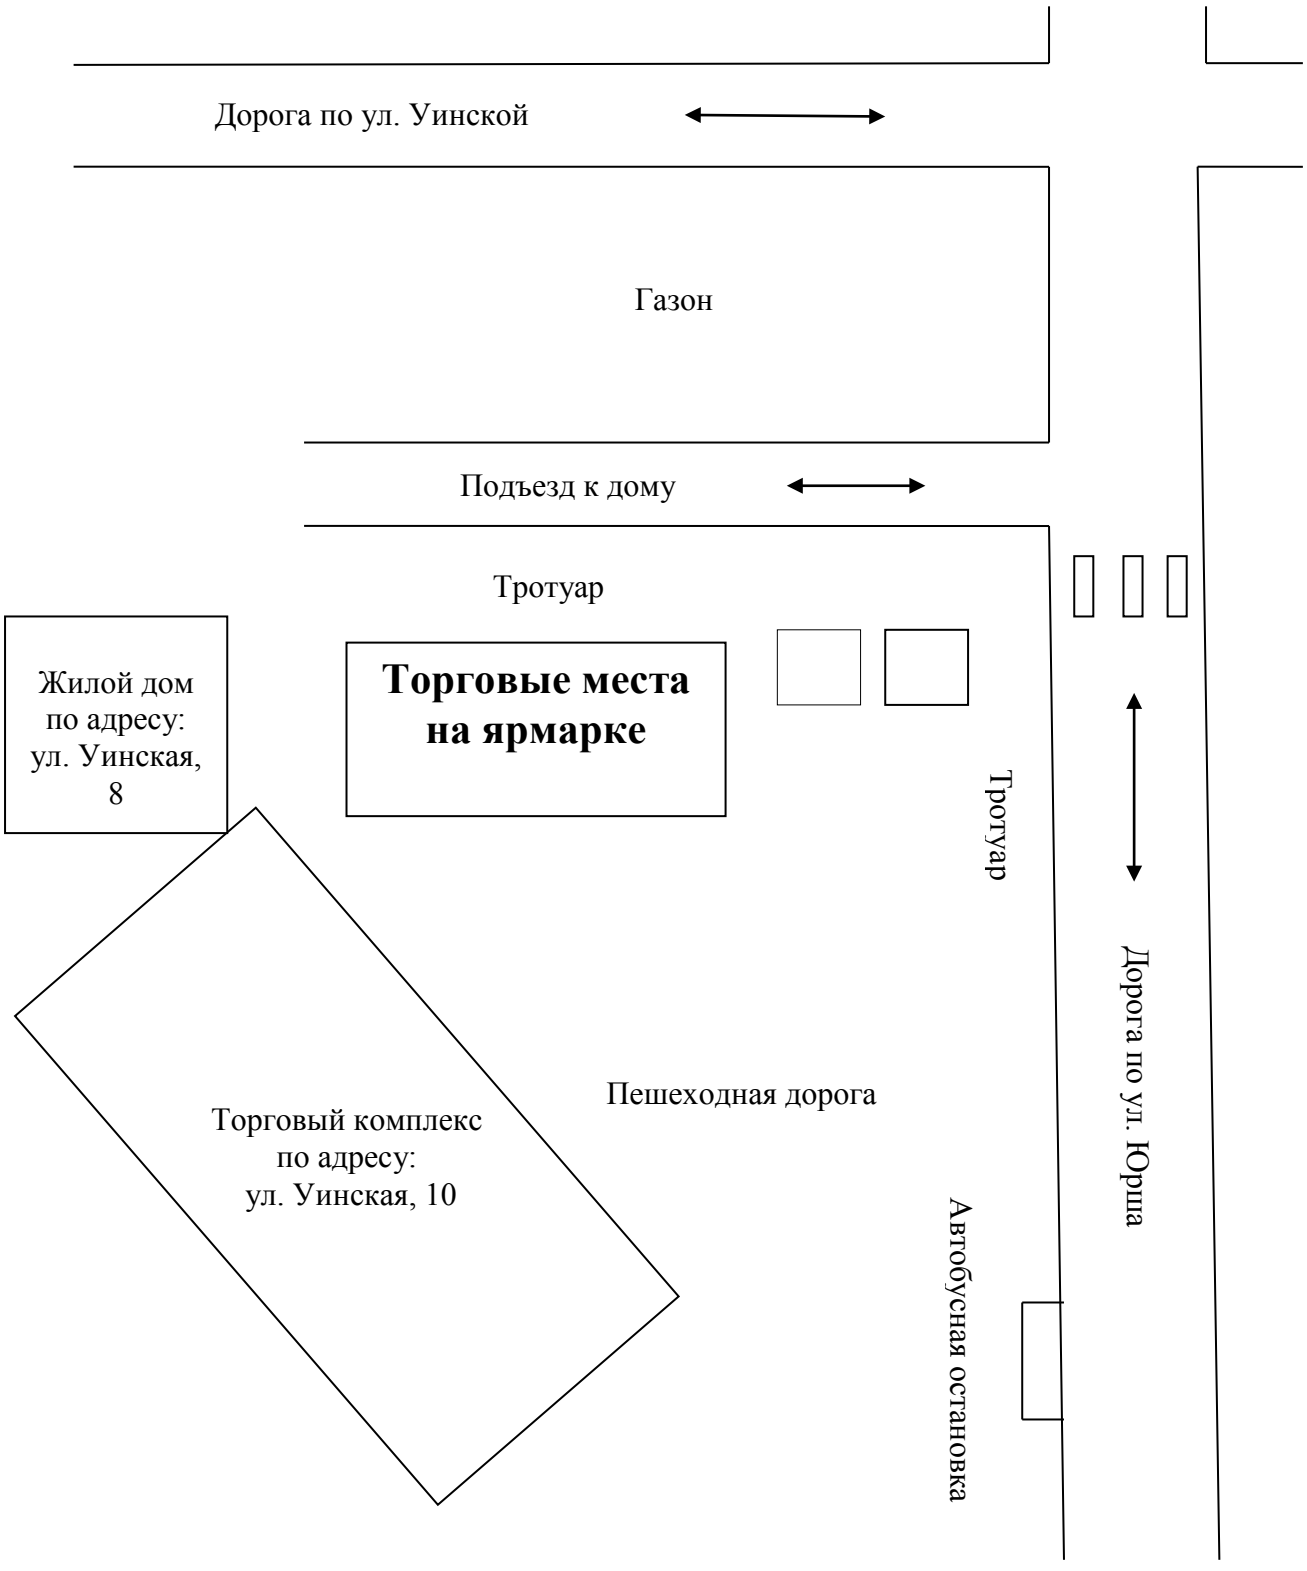


СХЕМА
размещения мест для продажи товаров (выполнения работ, оказания услуг)
на ярмарке, имеющих адресный ориентир:
город Пермь, ул. Крупской, 42

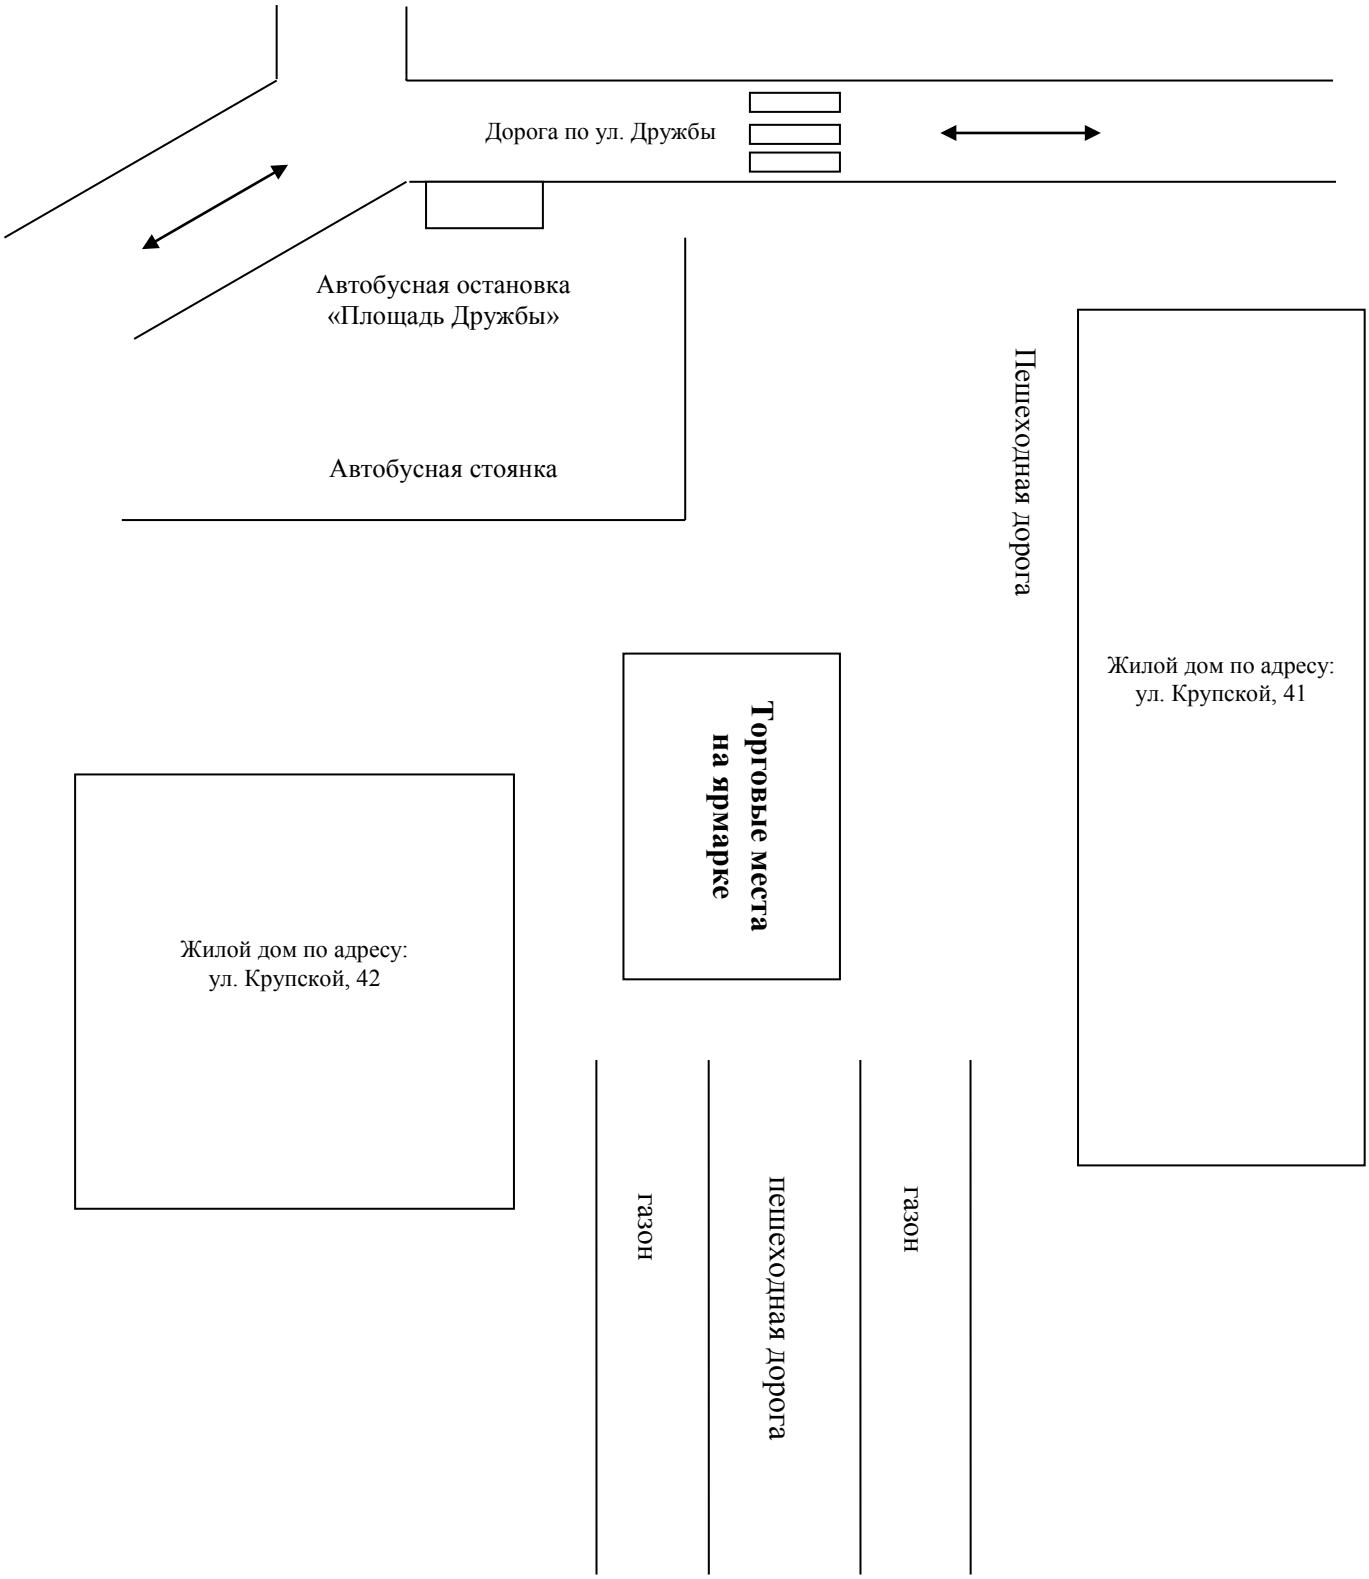


СХЕМА
размещения мест для продажи товаров (выполнения работ, оказания услуг)
на ярмарке, имеющих адресный ориентир:
город Пермь, Комсомольский проспект, 79

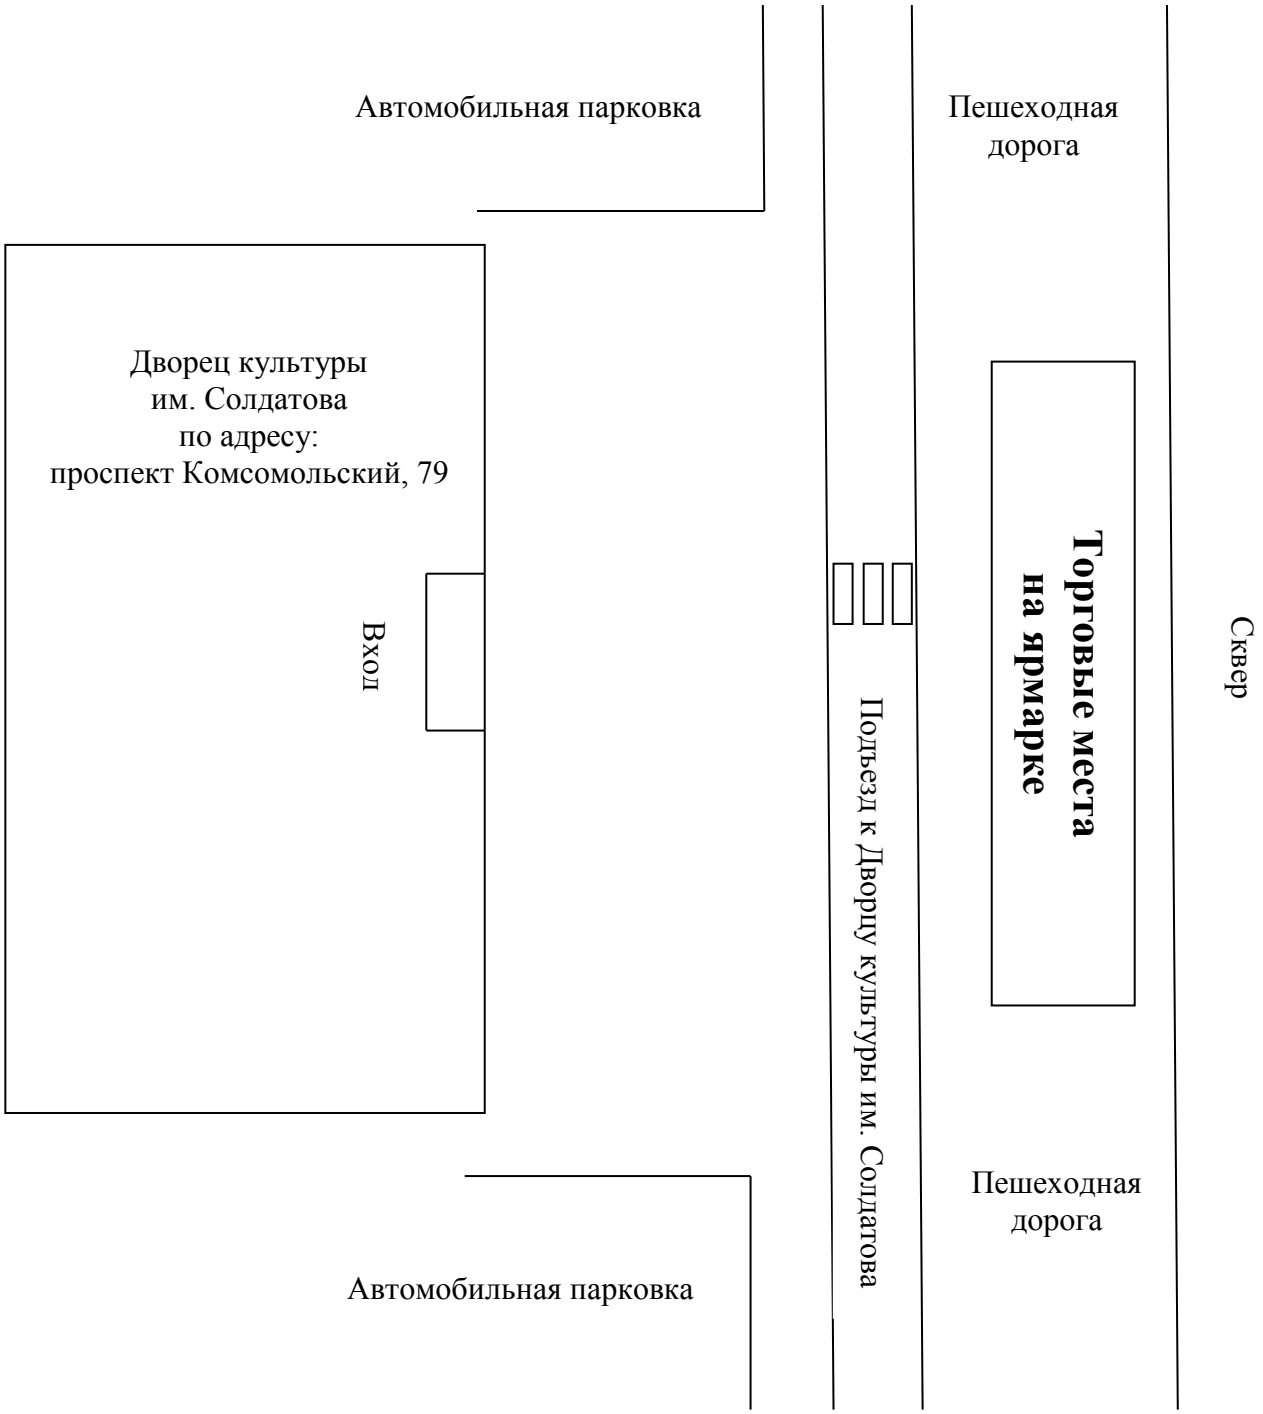


СХЕМА
размещения мест для продажи товаров (выполнения работ, оказания услуг)
на ярмарке, имеющих адресный ориентир:
город Пермь, ул. Советской Армии, 33

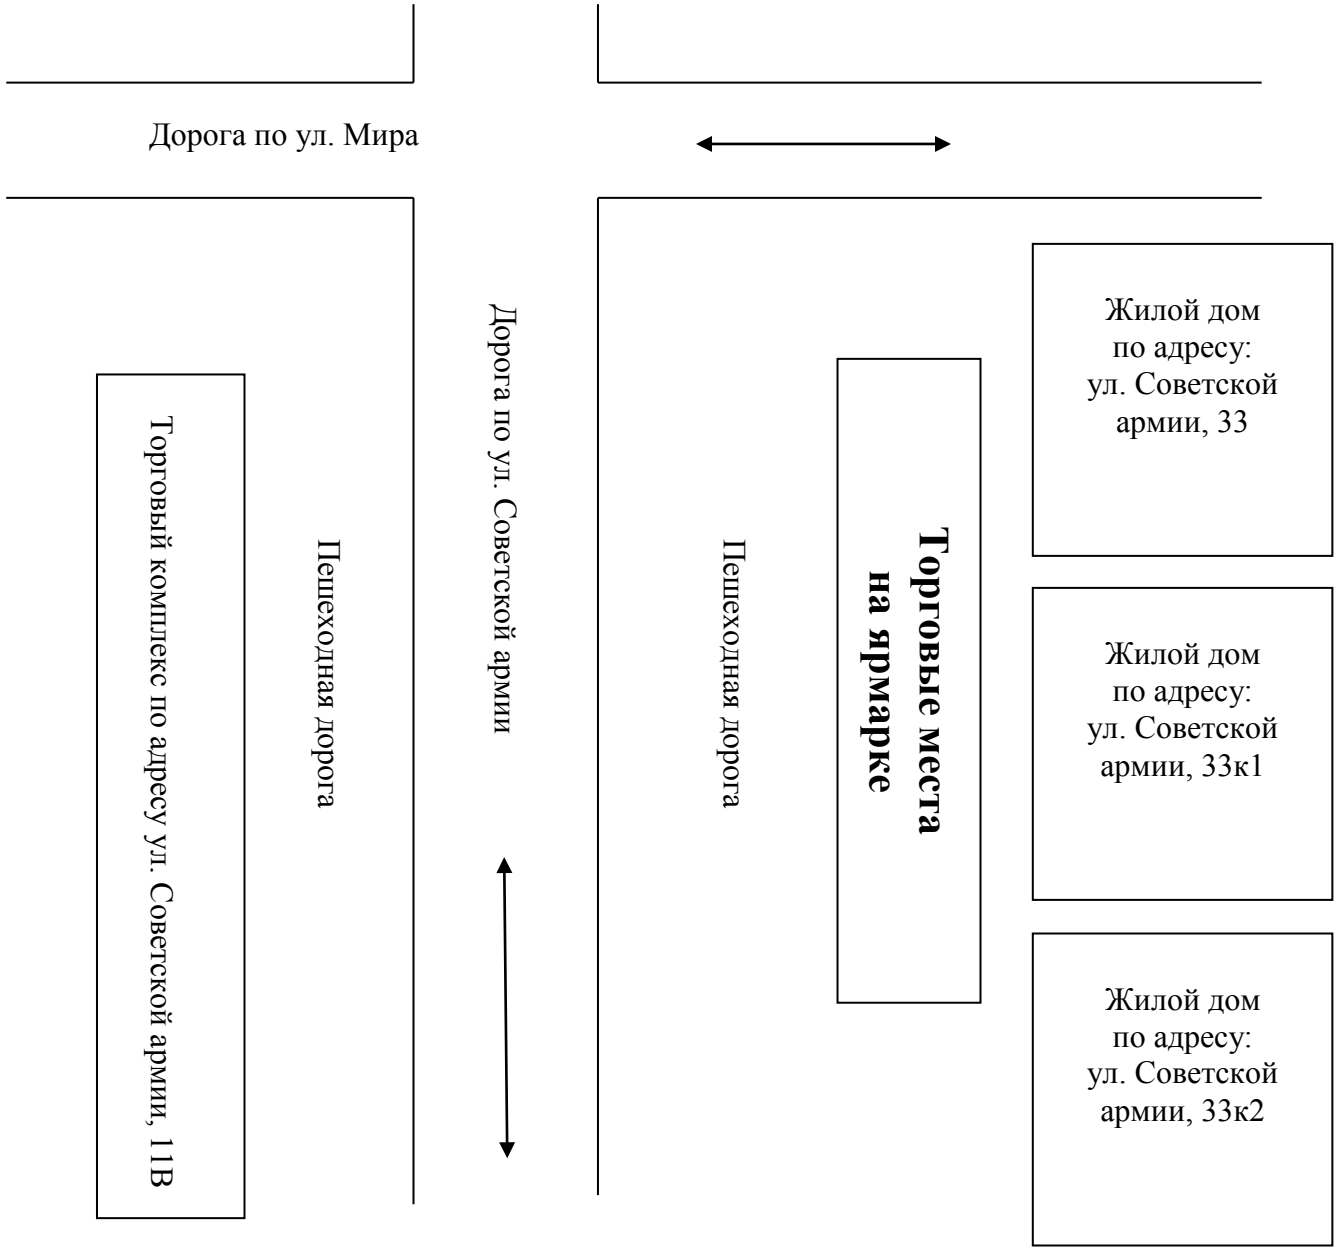


СХЕМА
размещения мест для продажи товаров (выполнения работ, оказания услуг)
на ярмарке, имеющих адресный ориентир:
город Пермь, ул. Писарева, 10а


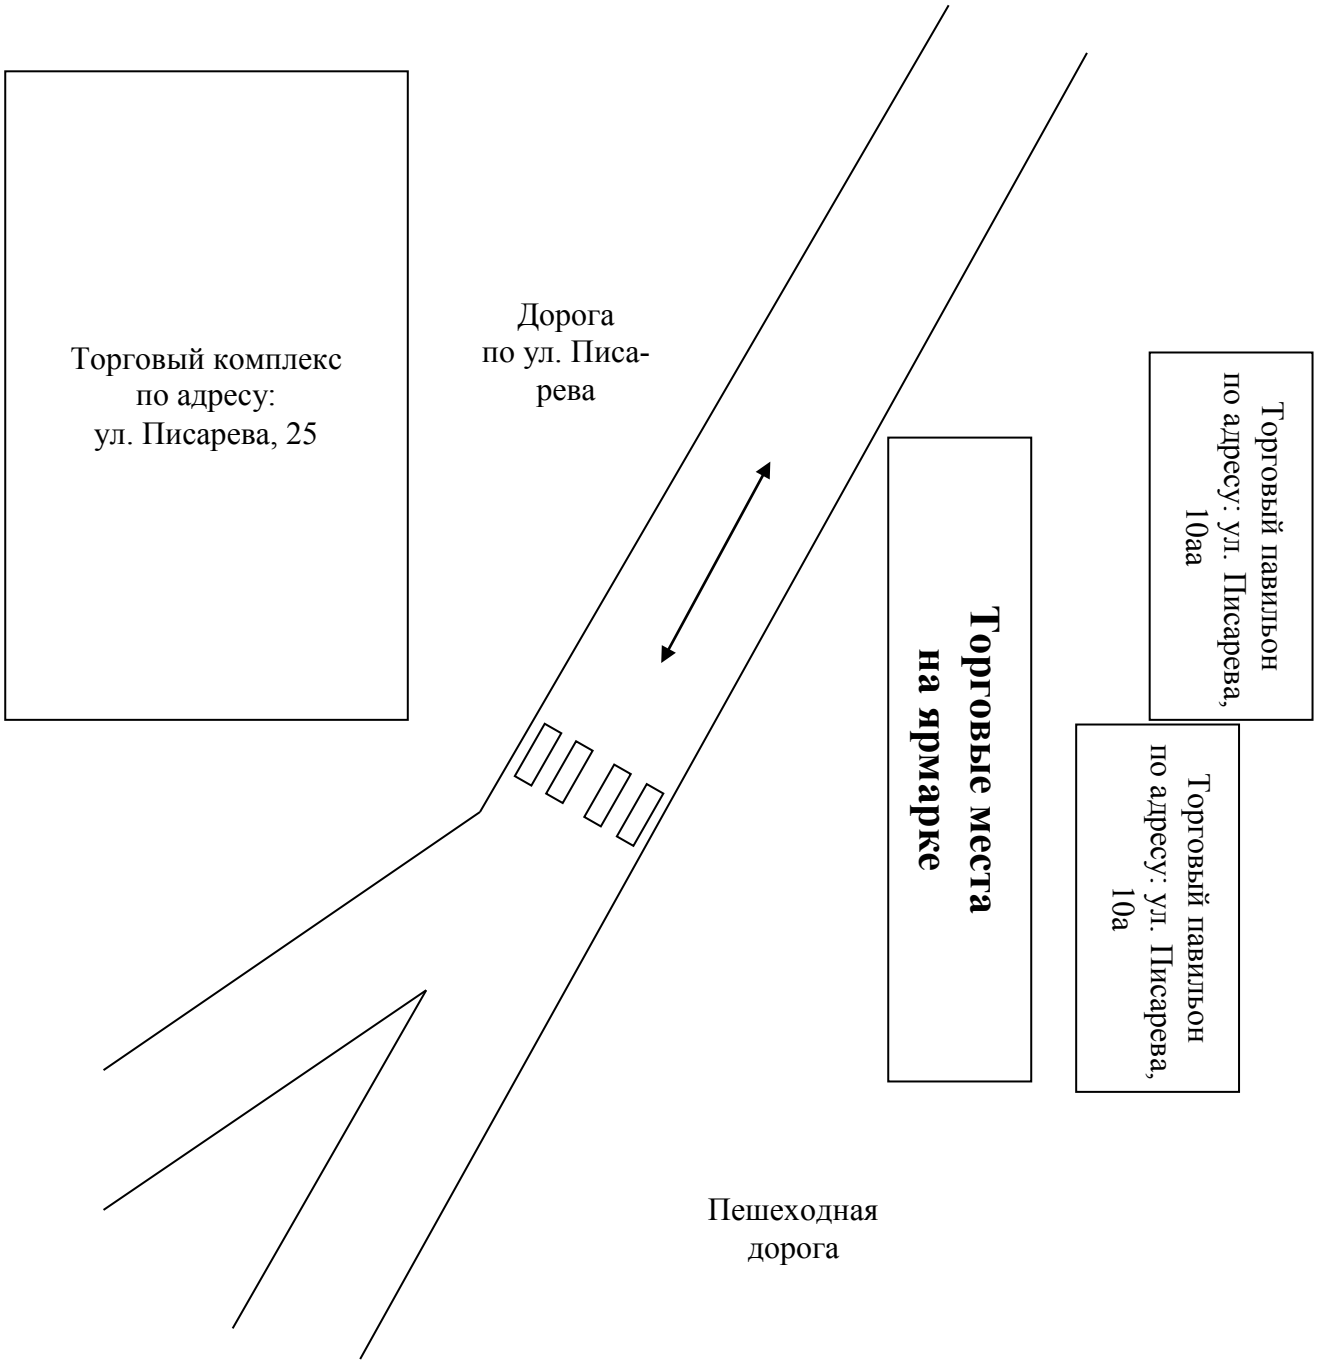


СХЕМА
размещения мест для продажи товаров (выполнения работ, оказания услуг)
на ярмарке, имеющих адресный ориентир:
город Пермь, Комсомольский проспект, 91/2



СХЕМА
размещения мест для продажи товаров (выполнения работ, оказания услуг) на ярмарке, имеющих адресный ориентир: город Пермь, проспект Парковый, 66

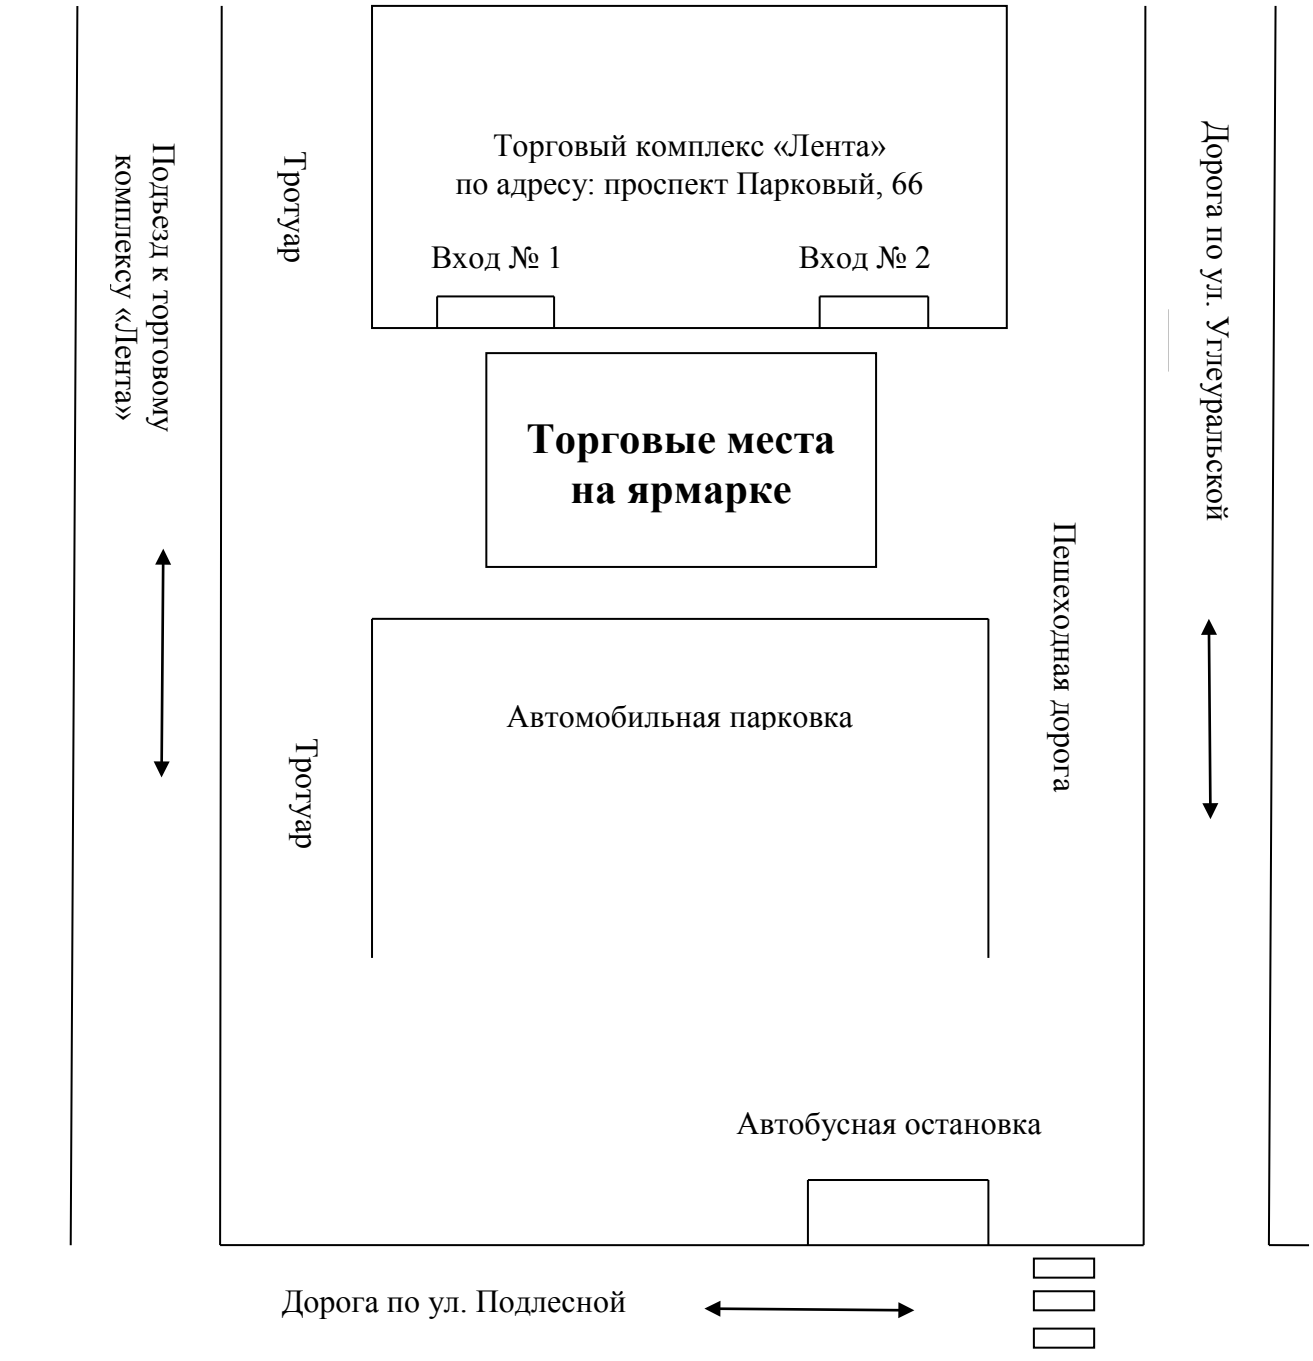

УТВЕРЖДЕН
постановлением администрации
города Перми
от 16.11.2022 № 1157

ПЛАН
проведения ярмарок на территории города Перми
на 2023 год

№	Наименование организатора ярмарки с указанием основного государственного регистрационного номера (юридического лица или индивидуального предпринимателя), идентификационного номера налогоплательщика	Юридический и фактический адреса места нахождения организатора ярмарки, контактные телефоны	Наименование ярмарки	Срок проведения ярмарки	Вид и тип ярмарки	Место размещения ярмарки (с указанием адресных ориентиров или кадастрового номера земельного участка)	Режим работы ярмарки, час	Количество мест для продажи товаров (выполнения работ, оказания услуг) на ярмарке
1	2	3	4	5	6	7	8	9
1	Департамент экономики и промышленной политики администрации города Перми (далее – ДЭПП) ИНН 5902000833 ОГРН 1145958090486	г. Пермь, ул. Сибирская, 27, тел. 212-92-75	городская ярмарка	04-07 января	праздничная универсальная	Свердловский район, пр. Комсомольский, 79	11:00-19:00	30
2	ДЭПП ИНН 5902000833 ОГРН 1145958090486	г. Пермь, ул. Сибирская, 27, тел. 212-92-75	городская ярмарка	23-25 февраля	праздничная универсальная	Мотовилихинский район, ул. Крупской, 42	11:00-19:00	30
3	ДЭПП ИНН 5902000833 ОГРН 1145958090486	г. Пермь, ул. Сибирская, 27, тел. 212-92-75	городская ярмарка	02-04 марта	выходного дня универсальная	Дзержинский район, проспект Парковый, 66	11:00-19:00	32
4	ДЭПП ИНН 5902000833 ОГРН 1145958090486	г. Пермь, ул. Сибирская, 27, тел. 212-92-75	городская ярмарка	16-18 марта	выходного дня универсальная	Свердловский район, пр. Комсомольский, 91/2	11:00-19:00	32
5	ДЭПП ИНН 5902000833 ОГРН 1145958090486	г. Пермь, ул. Сибирская, 27, тел. 212-92-75	городская ярмарка	30 марта-01 апреля	выходного дня универсальная	Свердловский район, пр. Комсомольский, 91/2	11:00-19:00	20
6	ДЭПП ИНН 5902000833 ОГРН 1145958090486	г. Пермь, ул. Сибирская, 27, тел. 212-92-75	городская ярмарка	30 марта - 01 апреля	выходного дня универсальная	Индустриальный район, ул. Советской Армии, 33	11:00-19:00	10

1	2	3	4	5	6	7	8	9
7	ДЭПП ИНН 5902000833 ОГРН 1145958090486	г. Пермь, ул. Сибирская, 27, тел. 212-92-75	городская ярмарка	05-08 апреля	сезонная универсальная	Мотовилихинский район, ул. Крупской, 42	11:00-19:00	30
8	ДЭПП ИНН 5902000833 ОГРН 1145958090486	г. Пермь, ул. Сибирская, 27, тел. 212-92-75	городская ярмарка	13-15 апреля	выходного дня универсальная	Свердловский район, пр. Комсомольский, 91/2	11:00-19:00	20
9	ДЭПП ИНН 5902000833 ОГРН 1145958090486	г. Пермь, ул. Сибирская, 27, тел. 212-92-75	городская ярмарка	13-15 апреля	выходного дня универсальная	Мотовилихинский район, ул. Уинская, 10	11:00-19:00	10
10	ДЭПП ИНН 5902000833 ОГРН 1145958090486	г. Пермь, ул. Сибирская, 27, тел. 212-92-75	городская ярмарка	19-22 апреля	сезонная универсальная	Кировский район, ул. Ласьвинская, 18	11:00-19:00	20
11	ДЭПП ИНН 5902000833 ОГРН 1145958090486	г. Пермь, ул. Сибирская, 27, тел. 212-92-75	городская ярмарка	19-22 апреля	сезонная универсальная	Кировский район, ул. Маршала Рыбалко, 109	11:00-19:00	10
12	ДЭПП ИНН 5902000833 ОГРН 1145958090486	г. Пермь, ул. Сибирская, 27, тел. 212-92-75	городская ярмарка	27-30 апреля	выходного дня универсальная	Орджоникидзевский район, ул. Александра Щербакова, 33 (ДК им. А.С. Пушкина)	11:00-19:00	20
13	ДЭПП ИНН 5902000833 ОГРН 1145958090486	г. Пермь, ул. Сибирская, 27, тел. 212-92-75	городская ярмарка	27-30 апреля	выходного дня универсальная	Орджоникидзевский район, ул. Писарева, 10а	11:00-19:00	10
14	ДЭПП ИНН 5902000833 ОГРН 1145958090486	г. Пермь, ул. Сибирская, 27, тел. 212-92-75	городская ярмарка	07-09 мая	праздничная универсальная	Свердловский район, пр. Комсомольский, 79	12:00-20:00	32
15	ДЭПП ИНН 5902000833 ОГРН 1145958090486	г. Пермь, ул. Сибирская, 27, тел. 212-92-75	городская ярмарка	15-17 мая	сезонная универсальная	Свердловский район, пр. Комсомольский, 91/2	12:00-20:00	30
16	ДЭПП ИНН 5902000833 ОГРН 1145958090486	г. Пермь, ул. Сибирская, 27, тел. 212-92-75	городская ярмарка	25-27 мая	выходного дня универсальная	Мотовилихинский район, ул. Крупской, 42	12:00-20:00	32
17	ДЭПП ИНН 5902000833 ОГРН 1145958090486	г. Пермь, ул. Сибирская, 27, тел. 212-92-75	городская ярмарка	01-03 июня	выходного дня универсальная	Свердловский район, пр. Комсомольский, 79	12:00-20:00	20
18	ДЭПП ИНН 5902000833 ОГРН 1145958090486	г. Пермь, ул. Сибирская, 27, тел. 212-92-75	городская ярмарка	01-03 июня	выходного дня универсальная	Индустриальный район, ул. Советской Армии, 33	12:00-20:00	10
19	ДЭПП ИНН 5902000833 ОГРН 1145958090486	г. Пермь, ул. Сибирская, 27, тел. 212-92-75	городская ярмарка	07-09 июня	сезонная универсальная	Свердловский район, пр. Комсомольский, 79	12:00-20:00	32
20	ДЭПП ИНН 5902000833 ОГРН 1145958090486	г. Пермь, ул. Сибирская, 27, тел. 212-92-75	городская ярмарка	13-16 июня	сезонная универсальная	Свердловский район, пр. Комсомольский, 91/2	12:00-20:00	20

1	2	3	4	5	6	7	8	9
21	ДЭПП ИНН 5902000833 ОГРН 1145958090486	г. Пермь, ул. Сибирская, 27, тел. 212-92-75	городская ярмарка	13-16 июня	сезонная универсальная	Мотовилихинский район, ул. Уинская, 10	12:00-20:00	10
22	ДЭПП ИНН 5902000833 ОГРН 1145958090486	г. Пермь, ул. Сибирская, 27, тел. 212-92-75	городская ярмарка	20-23 июня	сезонная универсальная	Индустриальный район, ул. Советской Армии, 33	12:00-20:00	10
23	ДЭПП ИНН 5902000833 ОГРН 1145958090486	г. Пермь, ул. Сибирская, 27, тел. 212-92-75	городская ярмарка	20-23 июня	сезонная универсальная	Свердловский район, пр. Комсомольский, 79	12:00-20:00	20
24	ДЭПП ИНН 5902000833 ОГРН 1145958090486	г. Пермь, ул. Сибирская, 27, тел. 212-92-75	городская ярмарка	06-08 июля	выходного дня универсальная	Кировский район, ул. Ласьвинская, 18	12:00-20:00	30
25	ДЭПП ИНН 5902000833 ОГРН 1145958090486	г. Пермь, ул. Сибирская, 27, тел. 212-92-75	городская ярмарка	13-16 июля	выходного дня универсальная	Свердловский район, пр. Комсомольский, 91/2	12:00-20:00	20
26	ДЭПП ИНН 5902000833 ОГРН 1145958090486	г. Пермь, ул. Сибирская, 27, тел. 212-92-75	городская ярмарка	13-16 июля	выходного дня универсальная	Индустриальный район, ул. Советской Армии, 33	12:00-20:00	10
27	ДЭПП ИНН 5902000833 ОГРН 1145958090486	г. Пермь, ул. Сибирская, 27, тел. 212-92-75	городская ярмарка	26-28 июля	сезонная универсальная	Мотовилихинский район, ул. Уинская, 10	12:00-20:00	10
28	ДЭПП ИНН 5902000833 ОГРН 1145958090486	г. Пермь, ул. Сибирская, 27, тел. 212-92-75	городская ярмарка	26-28 июля	сезонная универсальная	Мотовилихинский район, ул. Крупской, 42	12:00-20:00	20
29	ДЭПП ИНН 5902000833 ОГРН 1145958090486	г. Пермь, ул. Сибирская, 27, тел. 212-92-75	городская ярмарка	08-11 августа	сезонная универсальная	Кировский район, ул. Ласьвинская, 18	12:00-20:00	20
30	ДЭПП ИНН 5902000833 ОГРН 1145958090486	г. Пермь, ул. Сибирская, 27, тел. 212-92-75	городская ярмарка	08-11 августа	сезонная универсальная	Кировский район, ул. Маршала Рыбалко, 109	12:00-20:00	10
31	ДЭПП ИНН 5902000833 ОГРН 1145958090486	г. Пермь, ул. Сибирская, 27, тел. 212-92-75	городская ярмарка	16-18 августа	сезонная универсальная	Свердловский район, пр. Комсомольский, 79	12:00-20:00	32
32	ДЭПП ИНН 5902000833 ОГРН 1145958090486	г. Пермь, ул. Сибирская, 27, тел. 212-92-75	городская ярмарка	22-25 августа	сезонная универсальная	Свердловский район, пр. Комсомольский, 91/2	12:00-20:00	32
33	ДЭПП ИНН 5902000833 ОГРН 1145958090486	г. Пермь, ул. Сибирская, 27, тел. 212-92-75	городская ярмарка	30 августа-01 сентября	праздничная универсальная	Свердловский район, пр. Комсомольский, 79	12:00-20:00	20
34	ДЭПП ИНН 5902000833 ОГРН 1145958090486	г. Пермь, ул. Сибирская, 27, тел. 212-92-75	городская ярмарка	30 августа-01 сентября	праздничная универсальная	Индустриальный район, ул. Советской Армии, 33	12:00-20:00	10

1	2	3	4	5	6	7	8	9
35	ДЭПП ИНН 5902000833 ОГРН 1145958090486	г. Пермь, ул. Сибирская, 27, тел. 212-92-75	городская ярмарка	06-08 сентября	сезонная универсальная	Кировский район, ул. Ласьвинская, 18	12:00-20:00	20
36	ДЭПП ИНН 5902000833 ОГРН 1145958090486	г. Пермь, ул. Сибирская, 27, тел. 212-92-75	городская ярмарка	06-08 сентября	сезонная универсальная	Кировский район, ул. Маршала Рыбалко, 109	12:00-20:00	10
37	ДЭПП ИНН 5902000833 ОГРН 1145958090486	г. Пермь, ул. Сибирская, 27, тел. 212-92-75	городская ярмарка	12-15 сентября	сезонная универсальная	Мотовилихинский район, ул. Уинская, 10	12:00-20:00	10
38	ДЭПП ИНН 5902000833 ОГРН 1145958090486	г. Пермь, ул. Сибирская, 27, тел. 212-92-75	городская ярмарка	12-15 сентября	сезонная универсальная	Свердловский район, пр. Комсомольский, 91/2	12:00-20:00	20
39	ДЭПП ИНН 5902000833 ОГРН 1145958090486	г. Пермь, ул. Сибирская, 27, тел. 212-92-75	городская ярмарка	19-22 сентября	сезонная универсальная	Орджоникидзевский район, ул. Александра Щербакова, 33 (ДК им. А.С. Пушкина)	12:00-20:00	20
40	ДЭПП ИНН 5902000833 ОГРН 1145958090486	г. Пермь, ул. Сибирская, 27, тел. 212-92-75	городская ярмарка	19-22 сентября	сезонная универсальная	Орджоникидзевский район, ул. Писарева, 10а	12:00-20:00	10
41	ДЭПП ИНН 5902000833 ОГРН 1145958090486	г. Пермь, ул. Сибирская, 27, тел. 212-92-75	городская ярмарка	27-29 сентября	сезонная универсальная	Мотовилихинский район, ул. Крупской, 42	12:00-20:00	32
42	ДЭПП ИНН 5902000833 ОГРН 1145958090486	г. Пермь, ул. Сибирская, 27, тел. 212-92-75	городская ярмарка	05-07 октября	выходного дня универсальная	Свердловский район, пр. Комсомольский, 79	11:00-19:00	32
43	ДЭПП ИНН 5902000833 ОГРН 1145958090486	г. Пермь, ул. Сибирская, 27, тел. 212-92-75	городская ярмарка	12-14 октября	выходного дня универсальная	Кировский район, ул. Ласьвинская, 18	11:00-19:00	20
44	ДЭПП ИНН 5902000833 ОГРН 1145958090486	г. Пермь, ул. Сибирская, 27, тел. 212-92-75	городская ярмарка	12-14 октября	выходного дня универсальная	Кировский район, ул. Маршала Рыбалко, 109	11:00-19:00	10
45	ДЭПП ИНН 5902000833 ОГРН 1145958090486	г. Пермь, ул. Сибирская, 27, тел. 212-92-75	городская ярмарка	19-21 октября	выходного дня универсальная	Мотовилихинский район, ул. Уинская, 10	11:00-19:00	10
46	ДЭПП ИНН 5902000833 ОГРН 1145958090486	г. Пермь, ул. Сибирская, 27, тел. 212-92-75	городская ярмарка	19-21 октября	выходного дня универсальная	Свердловский район, пр. Комсомольский, 91/2	11:00-19:00	20
47	ДЭПП ИНН 5902000833 ОГРН 1145958090486	г. Пермь, ул. Сибирская, 27, тел. 212-92-75	городская ярмарка	25-27 октября	сезонная универсальная	Свердловский район, пр. Комсомольский, 79	11:00-19:00	32
48	ДЭПП ИНН 5902000833 ОГРН 1145958090486	г. Пермь, ул. Сибирская, 27, тел. 212-92-75	городская ярмарка	02-04 ноября	праздничная универсальная	Кировский район, ул. Ласьвинская, 18	11:00-19:00	20

1	2	3	4	5	6	7	8	9
49	ДЭПП ИНН 5902000833 ОГРН 1145958090486	г. Пермь, ул. Сибирская, 27, тел. 212-92-75	городская ярмарка	02-04 ноября	праздничная универсальная	Кировский район, ул. Маршала Рыбалко, 109	11:00-19:00	10
50	ДЭПП ИНН 5902000833 ОГРН 1145958090486	г. Пермь, ул. Сибирская, 27, тел. 212-92-75	городская ярмарка	09-11 ноября	выходного дня универсальная	Мотовилихинский район, ул. Крупской, 42	11:00-19:00	32
51	ДЭПП ИНН 5902000833 ОГРН 1145958090486	г. Пермь, ул. Сибирская, 27, тел. 212-92-75	городская ярмарка	15-17 ноября	сезонная универсальная	Свердловский район, пр. Комсомольский, 91/2	11:00-19:00	32
52	ДЭПП ИНН 5902000833 ОГРН 1145958090486	г. Пермь, ул. Сибирская, 27, тел. 212-92-75	городская ярмарка	22-24 ноября	сезонная универсальная	Свердловский район, пр. Комсомольский, 79	11:00-19:00	20
53	ДЭПП ИНН 5902000833 ОГРН 1145958090486	г. Пермь, ул. Сибирская, 27, тел. 212-92-75	городская ярмарка	22-24 ноября	сезонная универсальная	Индустриальный район, ул. Советской Армии, 33	11:00-19:00	10
54	ДЭПП ИНН 5902000833 ОГРН 1145958090486	г. Пермь, ул. Сибирская, 27, тел. 212-92-75	городская ярмарка	29 ноября -01 декабря	сезонная универсальная	Мотовилихинский район, ул. Уинская, 10	11:00-19:00	32
55	ДЭПП ИНН 5902000833 ОГРН 1145958090486	г. Пермь, ул. Сибирская, 27, тел. 212-92-75	городская ярмарка	07-09 декабря	выходного дня универсальная	Свердловский район, пр. Комсомольский, 79	11:00-19:00	30
56	ДЭПП ИНН 5902000833 ОГРН 1145958090486	г. Пермь, ул. Сибирская, 27, тел. 212-92-75	городская ярмарка	13-15 декабря	сезонная универсальная	Кировский район, ул. Ласьвинская, 18	11:00-19:00	20
57	ДЭПП ИНН 5902000833 ОГРН 1145958090486	г. Пермь, ул. Сибирская, 27, тел. 212-92-75	городская ярмарка	13-15 декабря	сезонная универсальная	Кировский район, ул. Маршала Рыбалко, 109	11:00-19:00	12
58	ДЭПП ИНН 5902000833 ОГРН 1145958090486	г. Пермь, ул. Сибирская, 27, тел. 212-92-75	городская ярмарка	20-23 декабря	сезонная универсальная	Мотовилихинский район, ул. Крупской, 42	11:00-19:00	30
59	ДЭПП ИНН 5902000833 ОГРН 1145958090486	г. Пермь, ул. Сибирская, 27, тел. 212-92-75	городская ярмарка	20-23 декабря	сезонная универсальная	Мотовилихинский район, ул. Уинская, 10	11:00-19:00	10
60	ДЭПП ИНН 5902000833 ОГРН 1145958090486	г. Пермь, ул. Сибирская, 27, тел. 212-92-75	городская ярмарка	26-29 декабря	сезонная универсальная	Свердловский район, пр. Комсомольский, 91/2	11:00-19:00	21
61	ДЭПП ИНН 5902000833 ОГРН 1145958090486	г. Пермь, ул. Сибирская, 27, тел. 212-92-75	городская ярмарка	26-29 декабря	сезонная универсальная	Мотовилихинский район, ул. Уинская, 10	11:00-19:00	10

АДМИНИСТРАЦИЯ ГОРОДА ПЕРМИ
ПОСТАНОВЛЕНИЕ

16.11.2022 № 1158

О внесении изменений в Положение о системе оплаты труда работников муниципального учреждения города Перми, осуществляющего функции органа повседневного управления единой государственной системы предупреждения и ликвидации чрезвычайных ситуаций на муниципальном уровне, утвержденное постановлением администрации города Перми от 06.12.2021 № 1119

В соответствии с Трудовым кодексом Российской Федерации, Федеральным законом от 06 октября 2003 г. № 131-ФЗ «Об общих принципах организации местного самоуправления в Российской Федерации», Уставом города Перми, решением Пермской городской Думы от 22 сентября 2009 г. № 209 «Об утверждении Положения об оплате труда работников муниципальных учреждений города Перми»
администрация города Перми ПОСТАНОВЛЯЕТ:

1. Внести в Положение о системе оплаты труда работников муниципального учреждения города Перми, осуществляющего функции органа повседневного управления единой государственной системы предупреждения и ликвидации чрезвычайных ситуаций на муниципальном уровне, утвержденное постановлением администрации города Перми от 06 декабря 2021 г. № 1119 (в ред. от 06.07.2022 № 581, от 20.10.2022 № 1008), следующие изменения:

1.1. пункт 2.4.1.3 дополнить абзацем следующего содержания:

«Директор Учреждения вправе установить размер соответствующей премии с учетом качества, сложности и интенсивности выполняемых поручений. Решение директора Учреждения о назначении соответствующей премии оформляется приказом;»;

1.2. пункт 3.5 изложить в следующей редакции:

«3.5. Размеры премиальных выплат по итогам работы за месяц, квартал, год директору Учреждения устанавливаются с учетом достижения целевых показателей эффективности деятельности Учреждения и критериев оценки эффективности работы директора, утвержденных локальным нормативным актом работодателя, в соответствии с постановлением администрации города Перми.

Работодатель вправе установить размер соответствующей премии с учетом качества, сложности и интенсивности выполняемых поручений. Решение работодателя о назначении соответствующей премии оформляется приказом.».

2. Настоящее постановление вступает в силу со дня официального опубликования в печатном средстве массовой информации «Официальный бюллетень органов местного самоуправления муниципального образования город Пермь».

3. Управлению по общим вопросам администрации города Перми обеспечить опубликование настоящего постановления в печатном средстве массовой информации «Официальный бюллетень органов местного самоуправления муниципального образования город Пермь».

4. Информационно-аналитическому управлению администрации города Перми обеспечить опубликование (обнародование) настоящего постановления на официальном сайте муниципального образования город Пермь в информационно-телекоммуникационной сети Интернет.

5. Контроль за исполнением настоящего постановления возложить на руководителя аппарата администрации города Перми, исполняющего обязанности заместителя главы администрации города Перми Молоковских А.В.

И.о. Главы города Перми Э.А. Хайруллин

АДМИНИСТРАЦИЯ ГОРОДА ПЕРМИ
ПОСТАНОВЛЕНИЕ

16.11.2022 № 1159

О внесении изменений в приложение 1 к Положению о системе оплаты труда работников муниципального учреждения в отрасли жилищно-коммунального хозяйства города Перми, утвержденному постановлением администрации города Перми от 07.11.2019 № 869

В соответствии с Трудовым кодексом Российской Федерации, Федеральным законом от 06 октября 2003 г. № 131-ФЗ «Об общих принципах организации местного самоуправления в Российской Федерации», Уставом города Перми, Положением об оплате труда работников муниципальных учреждений города Перми, утвержденным решением Пермской городской Думы от 22 сентября 2009 г. № 209,
администрация города Перми ПОСТАНОВЛЯЕТ:

1. Внести изменения в приложение 1 к Положению о системе оплаты труда работников муниципального учреждения в отрасли жилищно-коммунального хозяйства города Перми, утвержденному постановлением администрации города Перми от 07 ноября 2019 г. № 869 (в ред. от 04.06.2021 № 406, от 11.11.2021 № 1001, от 12.07.2022 № 593, от 12.08.2022 № 678), изложив в редакции согласно приложению к настоящему постановлению.

2. Настоящее постановление вступает в силу с 01 октября 2023 г., но не ранее дня официального опубликования в печатном средстве массовой информации «Официальный бюллетень органов местного самоуправления муниципального образования город Пермь».

3. Управлению по общим вопросам администрации города Перми обеспечить опубликование настоящего постановления в печатном средстве массовой информации «Официальный бюллетень органов местного самоуправления муниципального образования город Пермь».

4. Информационно-аналитическому управлению администрации города Перми обеспечить опубликование (обнародование) настоящего постановления на официальном сайте муниципального образования город Пермь в информационно-телекоммуникационной сети Интернет.

5. Контроль за исполнением настоящего постановления возложить на заместителя главы администрации города Перми Субботина И.А.

И.о. Главы города Перми Э.А. Хайруллин

Приложение
к постановлению администрации
города Перми
от 16.11.2022 № 1159

Таблица 1

РАЗМЕРЫ
должностных окладов работников муниципального учреждения в отрасли жилищно-коммунального хозяйства города Перми, занимающих должности, включенные в профессиональные квалификационные группы общеотраслевых должностей руководителей, специалистов и служащих, профессий рабочих

№	Квалификационные уровни	Наименование должности, профессии	Должностной оклад, руб. *
1	2	3	4
1	Профессиональная квалификационная группа «Общеотраслевые профессии рабочих второго уровня»		
1.1	1-й квалификационный уровень	водитель автомобиля	7 723,00

1	2	3	4
2	Профессиональная квалификационная группа «Общеотраслевые должности служащих третьего уровня»		
2.1	1-й квалификационный уровень	документовед	10 422,00
2.2	3-й квалификационный уровень	инженер-программист 1-й категории, юрисконсульт 1-й категории, инженер 1-й категории, специалист по жилищному фонду, инженер-сметчик 1-й категории	12 453,00
2.3	4-й квалификационный уровень	ведущий экономист, ведущий инженер	13 673,00
3	Профессиональная квалификационная группа «Общеотраслевые должности служащих четвертого уровня»		
3.1	1-й квалификационный уровень	начальник отдела	15 664,00

* С учетом индексации должностных окладов на 6,1 % с 01 октября 2023 г.

Таблица 2

РАЗМЕРЫ
должностных окладов работников муниципального учреждения в отрасли жилищно-коммунального хозяйства города Перми, занимающих должности, не включенные в профессиональные квалификационные группы

№	Наименование должности	Должностной оклад, руб.*
1	2	3
1	Специалист по жилищному фонду	11 389,00
2	Специалист по учету и расчетам	12 453,00
3	Заведующий сектором	14 459,00
4	Заместитель начальника отдела	14 459,00

* С учетом индексации должностных окладов на 6,1 % с 01 октября 2023 г.

Таблица 3

РАЗМЕРЫ
должностных окладов директора, заместителя директора, главного инженера муниципального учреждения в отрасли жилищно-коммунального хозяйства города Перми

№	Наименование должности	Должностной оклад, руб.*
1	2	3
1	Директор	31 869,00
2	Заместитель директора	22 306,00
3	Главный инженер	22 306,00

* С учетом индексации должностных окладов на 6,1 % с 01 октября 2023 г.

АДМИНИСТРАЦИЯ ГОРОДА ПЕРМИ
ПОСТАНОВЛЕНИЕ

17.11.2022 № 1160

О внесении изменений в постановление администрации города Перми от 25.02.2022 № 114 «Об установлении расходного обязательства города Перми по приобретению оборудования для профильных медицинских классов»

В соответствии со статьей 86 Бюджетного кодекса Российской Федерации, Федеральным законом от 06 октября 2003 г. № 131-ФЗ «Об общих принципах организации местного самоуправления в Российской Федерации», постановлением Правительства Пермского края от 29 октября 2021 г. № 824-п «Об утверждении Порядка предоставления и распределения субсидий из бюджета Пермского края бюджетам муниципальных образований Пермского края на приобретение оборудования для профильных медицинских классов в образовательных организациях Пермского края», Положением о департаменте образования администрации города Перми, утвержденным решением Пермской городской Думы от 12 сентября 2006 г. № 224, решением Пермской городской Думы 28 августа 2007 г. № 185 «Об утверждении Положения о бюджете и бюджетном процессе в городе Перми»
администрация города Перми ПОСТАНОВЛЯЕТ:

1. Внести в постановление администрации города Перми от 25 февраля 2022 г. № 114 «Об установлении расходного обязательства города Перми по приобретению оборудования для профильных медицинских классов» следующие изменения:

1.1. пункт 1 изложить в следующей редакции:

«1. Установить на 2023 год расходное обязательство города Перми по приобретению оборудования для профильных медицинских классов муниципального автономного общеобразовательного учреждения «Многопрофильная школа «Приоритет» г. Перми и муниципального автономного общеобразовательного учреждения «Средняя общеобразовательная школа № 76» г. Перми, в целях софинансирования которого предоставляется субсидия из бюджета Пермского края на приобретение оборудования для профильных медицинских классов в образовательных организациях Пермского края (далее – расходное обязательство).»;

1.2. в пункте 3 цифры «2022» заменить цифрами «2023».

2. Настоящее постановление вступает в силу с 01 января 2023 г., но не ранее дня официального опубликования в печатном средстве массовой информации «Официальный бюллетень органов местного самоуправления муниципального образования город Пермь».

3. Управлению по общим вопросам администрации города Перми обеспечить опубликование настоящего постановления в печатном средстве массовой информации «Официальный бюллетень органов местного самоуправления муниципального образования город Пермь».

4. Информационно-аналитическому управлению администрации города Перми обеспечить опубликование (обнародование) настоящего постановления на официальном сайте муниципального образования город Пермь в информационно-телекоммуникационной сети Интернет.

5. Контроль за исполнением настоящего постановления возложить на заместителя главы администрации города Перми Грибанова А.А.

И.о. Главы города Перми Э.А. Хайруллин

АДМИНИСТРАЦИЯ ГОРОДА ПЕРМИ
ПОСТАНОВЛЕНИЕ

17.11.2022 № 1161

О внесении изменений в Положение об отраслевой системе оплаты труда работников муниципальных автономных и бюджетных учреждений в сфере культуры, молодежной политики и муниципальных образовательных учреждений дополнительного образования детей в сфере культуры города Перми, утвержденное постановлением администрации города Перми от 20.10.2009 № 698

В соответствии с Трудовым кодексом Российской Федерации, Федеральным законом от 06 октября 2003 г. № 131-ФЗ «Об общих принципах организации местного самоуправления в Российской Федерации», решением Пермской городской Думы от 22 сентября 2009 г. № 209 «Об утверждении Положения об оплате труда работников муниципальных учреждений города Перми»
администрация города Перми ПОСТАНОВЛЯЕТ:

1. Внести в Положение об отраслевой системе оплаты труда работников муниципальных автономных и бюджетных учреждений в сфере культуры, молодежной политики и муниципальных образовательных учреждений дополнительного образования детей в сфере культуры города Перми, утвержденное постановлением администрации города Перми от 20 октября 2009 г. № 698 (в ред. от 04.10.2010 № 646, от 03.10.2012 № 581, от 24.02.2014 № 110, от 29.09.2015 № 686, от 27.10.2016 № 961, от 27.12.2019 № 1118, от 23.12.2021 № 1191, от 29.04.2022 № 326), следующие изменения:

1.1. пункт 3.1.1 изложить в следующей редакции:

«3.1.1. Размеры окладов работников устанавливаются на основе отнесения занимаемых ими должностей служащих к ПКГ, утвержденным приказами Министерства здравоохранения и социального развития Российской Федерации от 31 августа 2007 г. № 570 «Об утверждении профессиональных квалификационных групп должностей работников культуры, искусства и кинематографии», от 29 мая 2008 г. № 247н «Об утверждении профессиональных квалификационных групп общеотраслевых должностей руководителей, специалистов и служащих», от 31 марта 2008 г. № 149н «Об утверждении профессиональных квалификационных групп должностей работников, занятых в сфере здравоохранения и предоставления социальных услуг», в следующих размерах[1]:

должности, отнесенные к ПКГ «Должности технических исполнителей и артистов вспомогательного состава», – 8 993 руб.;

должности, отнесенные к ПКГ «Должности работников культуры, искусства и кинематографии среднего звена», – 12 224 руб.;

должности, отнесенные к ПКГ «Должности работников культуры, искусства и кинематографии ведущего звена», – 14 051 руб.;

должности, отнесенные к ПКГ «Должности руководящего состава учреждений культуры, искусства и кинематографии», – 16 016 руб.;

должности, отнесенные к ПКГ «Общеотраслевые должности служащих первого уровня», – 7 170 руб.;

должности, отнесенные к ПКГ «Общеотраслевые должности служащих второго уровня», – 12 224 руб.;

должности, отнесенные к ПКГ «Общеотраслевые должности служащих третьего уровня», – 13 911 руб.;

должности, отнесенные к ПКГ «Общеотраслевые должности служащих четвертого уровня», и должности, отнесенные к ПКГ «Должности работников сельского хозяйства третьего уровня», – 15 875 руб.;

художественный руководитель клубного формирования, любительского объединения, студии, коллектива самодеятельного искусства, клуба по интересам (кружка), концертного объединения, хора, дворца культуры – 14 738 руб.;

режиссер, дирижер, балетмейстер, хормейстер – 16 016 руб.;

должности, отнесенные к ПКГ «Должности специалистов третьего уровня в учреждениях здравоохранения и осуществляющих предоставление социальных услуг», а именно специалисты 2-го квалификационного уровня (биолог, зоолог, энтомолог), и должности, отнесенные к ПКГ «Должности работников сельского хозяйства второго уровня», – 11 798 руб.

---

[1] С учетом индексации должностных окладов на 10 % с 01 января 2023 г.»;

1.2. пункт 3.1.1[1] изложить в следующей редакции:

«3.1.1[1]. Размеры окладов работников муниципальных библиотек устанавливаются на основе отнесения зани-

маемых ими должностей служащих к ПКГ, утвержденным приказами Министерства здравоохранения и социального развития Российской Федерации от 31 августа 2007 г. № 570 «Об утверждении профессиональных квалификационных групп должностей работников культуры, искусства и кинематографии», от 29 мая 2008 г. № 247н «Об утверждении профессиональных квалификационных групп общеотраслевых должностей руководителей, специалистов и служащих», в следующих размерах[1]:

должности, отнесенные к ПКГ «Должности технических исполнителей и артистов вспомогательного состава», – 10 533 руб.;

должности, отнесенные к ПКГ «Должности работников культуры, искусства и кинематографии среднего звена», – 14 315 руб.;

должности, отнесенные к ПКГ «Должности работников культуры, искусства и кинематографии ведущего звена», – 17 422 руб.;

должности, отнесенные к ПКГ «Должности руководящего состава учреждений культуры, искусства и кинематографии», – 18 758 руб.;

должности, отнесенные к ПКГ «Общеотраслевые должности служащих первого уровня», – 10 203 руб.;

должности, отнесенные к ПКГ «Общеотраслевые должности служащих второго уровня», – 14 315 руб.;

должности, отнесенные к ПКГ «Общеотраслевые должности служащих третьего уровня», – 16 292 руб.;

должности, отнесенные к ПКГ «Общеотраслевые должности служащих четвертого уровня», – 18 594 руб.

---

[1] С учетом индексации должностных окладов на 10 % с 01 января 2023 г.»;

1.3. пункт 3.1.1[3] изложить в следующей редакции:

«3.1.1[3]. Размеры окладов работников муниципальных учреждений, осуществляющих деятельность в сфере молодежной политики, устанавливаются на основе отнесения занимаемых ими должностей служащих к ПКГ, утвержденным приказами Министерства здравоохранения и социального развития Российской Федерации от 31 августа 2007 г. № 570 «Об утверждении профессиональных квалификационных групп должностей работников культуры, искусства и кинематографии», от 29 мая 2008 г. № 247н «Об утверждении профессиональных квалификационных групп общеотраслевых должностей руководителей, специалистов и служащих»[1]:

должности, отнесенные к ПКГ «Должности технических исполнителей и артистов вспомогательного состава», – 6 455 руб.;

должности, отнесенные к ПКГ «Должности работников культуры, искусства и кинематографии среднего звена», – 8 776 руб.;

должности, отнесенные к ПКГ «Должности работников культуры, искусства и кинематографии ведущего звена», – 10 087 руб.;

должности, отнесенные к ПКГ «Должности руководящего состава учреждений культуры, искусства и кинематографии», – 11 498 руб.;

должности, отнесенные к ПКГ «Общеотраслевые должности служащих первого уровня», – 5 148 руб.;

должности, отнесенные к ПКГ «Общеотраслевые должности служащих второго уровня», – 8 776 руб.;

должности, отнесенные к ПКГ «Общеотраслевые должности служащих третьего уровня», – 9 986 руб.;

должности, отнесенные к ПКГ «Общеотраслевые должности служащих четвертого уровня», – 11 397 руб.;

художественный руководитель клубного формирования, любительского объединения, студии, коллектива самодеятельного искусства, клуба по интересам (кружка) – 10 580 руб.

режиссер, дирижер, балетмейстер, хормейстер – 11 021 руб.;

---

[1] С учетом индексации должностных окладов на 6,1 % с 01 января 2024 г.»;

1.4. пункт 4.1.1 изложить в следующей редакции:

«4.1.1. Размеры окладов работников муниципальных образовательных учреждений дополнительного образования детей в сфере культуры устанавливаются на основе отнесения занимаемых ими должностей служащих к ПКГ, утвержденным приказами Министерства здравоохранения и социального развития Российской Федерации от 05 мая 2008 г. № 216н «Об утверждении профессиональных квалификационных групп должностей работников образования», от 29 мая 2008 г. № 247н «Об утверждении профессиональных квалификационных групп общеотраслевых должностей руководителей, специалистов и служащих»[1]:

профессиональная квалификационная группа должностей педагогических работников – 19 815 руб.[2];

должности, отнесенные к ПКГ «Общеотраслевые должности служащих первого уровня», – 5 660 руб.;

должности, отнесенные к ПКГ «Общеотраслевые должности служащих второго уровня», – 7 942 руб.;

должности, отнесенные к ПКГ «Общеотраслевые должности служащих третьего уровня», – 9 038 руб.;

должности, отнесенные к ПКГ «Общеотраслевые должности служащих четвертого уровня», – 10 317 руб.

[1] С учетом индексации должностных окладов на 4,2 % с 01 января 2022 г.
[2] С учетом индексации должностных окладов на 27 % с 01 января 2023 г.»;

1.5. пункт 4.1.1 изложить в следующей редакции:

«4.1.1. Размеры окладов работников муниципальных образовательных учреждений дополнительного образования детей в сфере культуры устанавливаются на основе отнесения занимаемых ими должностей служащих к ПКГ, утвержденным приказами Министерства здравоохранения и социального развития Российской Федерации от 05 мая 2008 г. № 216н «Об утверждении профессиональных квалификационных групп должностей работников образования», от 29 мая 2008 г. № 247н «Об утверждении профессиональных квалификационных групп общеотраслевых должностей руководителей, специалистов и служащих»[1]:

профессиональная квалификационная группа должностей педагогических работников – 19 815 руб.[2];

должности, отнесенные к ПКГ «Общеотраслевые должности служащих первого уровня», – 6 005 руб.;

должности, отнесенные к ПКГ «Общеотраслевые должности служащих второго уровня», – 8 426 руб.;

должности, отнесенные к ПКГ «Общеотраслевые должности служащих третьего уровня», – 9 589 руб.;

должности, отнесенные к ПКГ «Общеотраслевые должности служащих четвертого уровня», – 10 946 руб.

[1] С учетом индексации должностных окладов на 6,1 % с 01 января 2024 г.
[2] С учетом индексации должностных окладов на 27 % с 01 января 2023 г.»;

1.6. пункт 5.1 изложить в следующей редакции:

«5.1. Размеры окладов рабочих в муниципальных учреждениях культуры устанавливаются в зависимости от разряда выполняемых работ[1]:

1-й разряд работ в соответствии с Единым тарифно-квалификационным справочником работ и профессий рабочих – 8 430 руб.;

2-й разряд работ в соответствии с Единым тарифно-квалификационным справочником работ и профессий рабочих – 9 272 руб.;

3-й разряд работ в соответствии с Единым тарифно-квалификационным справочником работ и профессий рабочих – 10 538 руб.;

4-й разряд работ в соответствии с Единым тарифно-квалификационным справочником работ и профессий рабочих – 12 224 руб.;

5-й разряд работ в соответствии с Единым тарифно-квалификационным справочником работ и профессий рабочих – 13 207 руб.;

6-й разряд работ в соответствии с Единым тарифно-квалификационным справочником работ и профессий рабочих – 14 051 руб.;

7-й разряд работ в соответствии с Единым тарифно-квалификационным справочником работ и профессий рабочих – 14 469 руб.;

8-й разряд работ в соответствии с Единым тарифно-квалификационным справочником работ и профессий рабочих – 14 892 руб.

[1] С учетом индексации должностных окладов на 10 % с 01 января 2023 г.»;

1.7. пункт 5.1[1] изложить в следующей редакции:

«5.1[1]. Размеры окладов рабочих, являющихся работниками муниципальных библиотек, устанавливаются в зависимости от разряда выполняемых работ[1]:

1-й разряд работ в соответствии с Единым тарифно-квалификационным справочником работ и профессий рабочих – 9 873 руб.;

2-й разряд работ в соответствии с Единым тарифно-квалификационным справочником работ и профессий рабочих – 10 861 руб.;

3-й разряд работ в соответствии с Единым тарифно-квалификационным справочником работ и профессий рабочих – 12 342 руб.;

4-й разряд работ в соответствии с Единым тарифно-квалификационным справочником работ и профессий рабочих – 14 315 руб.;

5-й разряд работ в соответствии с Единым тарифно-квалификационным справочником работ и профессий рабочих – 15 468 руб.;

6-й разряд работ в соответствии с Единым тарифно-квалификационным справочником работ и профессий рабочих – 16 455 руб.;

7-й разряд работ в соответствии с Единым тарифно-квалификационным справочником работ и профессий рабо-

чих – 16 949 руб.;

8-й разряд работ в соответствии с Единым тарифно-квалификационным справочником работ и профессий рабочих – 17 442 руб.

_____

[1] С учетом индексации должностных окладов на 10 % с 01 января 2023 г.»;

1.8. пункт 5.1[2] изложить в следующей редакции:

«5.1[2]. Размеры окладов рабочих в муниципальных образовательных учреждениях дополнительного образования детей в сфере культуры устанавливаются в зависимости от разряда выполняемых работ[1]:

1-й разряд работ в соответствии с Единым тарифно-квалификационным справочником работ и профессий рабочих – 5 812 руб.;

2-й разряд работ в соответствии с Единым тарифно-квалификационным справочником работ и профессий рабочих – 6 394 руб.;

3-й разряд работ в соответствии с Единым тарифно-квалификационным справочником работ и профессий рабочих – 7 265 руб.;

4-й разряд работ в соответствии с Единым тарифно-квалификационным справочником работ и профессий рабочих – 8 426 руб.;

5-й разряд работ в соответствии с Единым тарифно-квалификационным справочником работ и профессий рабочих – 9 106 руб.;

6-й разряд работ в соответствии с Единым тарифно-квалификационным справочником работ и профессий рабочих – 9 687 руб.;

7-й разряд работ в соответствии с Единым тарифно-квалификационным справочником работ и профессий рабочих – 9 978 руб.;

8-й разряд работ в соответствии с Единым тарифно-квалификационным справочником работ и профессий рабочих – 10 268 руб.

_____

[1] С учетом индексации должностных окладов на 6,1 % с 01 января 2024 г.»;

1.9. пункт 5.1[3] изложить в следующей редакции:

«5.1[3]. Размеры окладов рабочих, являющихся работниками муниципальных учреждений, осуществляющих деятельность в сфере молодежной политики, устанавливаются в зависимости от разряда выполняемых работ[1]:

1-й разряд работ в соответствии с Единым тарифно-квалификационным справочником работ и профессий рабочих – 6 052 руб.;

2-й разряд работ в соответствии с Единым тарифно-квалификационным справочником работ и профессий рабочих – 6 657 руб.;

3-й разряд работ в соответствии с Единым тарифно-квалификационным справочником работ и профессий рабочих – 7 565 руб.;

4-й разряд работ в соответствии с Единым тарифно-квалификационным справочником работ и профессий рабочих – 8 776 руб.;

5-й разряд работ в соответствии с Единым тарифно-квалификационным справочником работ и профессий рабочих – 9 481 руб.;

6-й разряд работ в соответствии с Единым тарифно-квалификационным справочником работ и профессий рабочих – 10 087 руб.;

7-й разряд работ в соответствии с Единым тарифно-квалификационным справочником работ и профессий рабочих – 10 388 руб.;

8-й разряд работ в соответствии с Единым тарифно-квалификационным справочником работ и профессий рабочих – 10 691 руб.

_____

[1] С учетом индексации должностных окладов на 6,1 % с 01 января 2024 г.»;

1.10. дополнить пунктами 6.3[7], 6.3[8] следующего содержания:

«6.3[7]. В 2023 году применить к должностному окладу руководителя учреждения сферы культуры и руководителя муниципальных библиотек, установленного согласно пункту 6.3 настоящего Положения, повышающий коэффициент 1,1.

6.3[8]. В 2023 году применить к должностному окладу руководителя образовательного учреждения дополнительного образования в сфере культуры, установленного согласно пункту 6.3 настоящего Положения, повышающий коэффициент 1,27.»;

1.11. приложение 2 изложить в редакции согласно приложению 1 к настоящему постановлению;

1.12. приложение 3 изложить в редакции согласно приложению 2 к настоящему постановлению.

2. Настоящее постановление вступает в силу с 01 января 2023 г., но не ранее дня официального опубликования в печатном средстве массовой информации «Официальный бюллетень органов местного самоуправления муниципального образования город Пермь», за исключением пунктов 1.3, 1.5, 1.8, 1.9, которые вступают в силу с 01 января 2024 г.

3. Управлению по общим вопросам администрации города Перми обеспечить опубликование настоящего постановления в печатном средстве массовой информации «Официальный бюллетень органов местного самоуправления муниципального образования город Пермь».

4. Информационно-аналитическому управлению администрации города Перми обеспечить опубликование (обнародование) настоящего постановления на официальном сайте муниципального образования город Пермь в информационно-телекоммуникационной сети Интернет.

5. Контроль за исполнением настоящего постановления возложить на заместителя главы администрации города Перми Грибанова А.А.

И.о. Главы города Перми Э.А. Хайруллин

Приложение 1
к постановлению администрации
города Перми
от 17.11.2022 № 1161

РАЗМЕРЫ
должностных окладов художественного и артистического персонала, руководителей и специалистов муниципальных учреждений культуры города Перми, осуществляющих театральную деятельность

№	Наименование должности	Должностной оклад, руб.[1]			
		I группа	II группа	III группа	IV группа
1	2	3	4	5	6
1	Профессиональная квалификационная группа «Должности руководящего состава учреждений культуры, искусства и кинематографии»				
1.1	главный дирижер; главный хормейстер; главный балетмейстер; главный художник	21 462	13 853	13 853	12 272
1.2	режиссер-постановщик; балетмейстер-постановщик; режиссер (дирижер, балетмейстер, хормейстер); звукорежиссер	17 578	11 616	11 616	10 370
1.3	руководитель литературно-драматургической части; заведующий музыкальной частью	15 835	10 597	10 597	9 458
1.4	заведующий художественно-постановочной частью, программой (коллектива) цирка; заведующий реставрационной мастерской; заведующий отделом (сектором) дома (дворца) культуры, парка культуры и отдыха, научно-методического центра народного творчества, дома народного творчества, центра народной культуры (культуры и досуга) и других аналогичных учреждений и организаций; заведующий отделением (пунктом) по прокату кино- и видеофильмов; заведующий художественно-оформительской мастерской; директор съемочной группы; директор творческого коллектива, программы циркового конвейера; режиссер массовых представлений; руководитель клубного формирования-любительского объединения, студии, коллектива самодеятельного искусства, клуба по интересам	17 578	11 616	11 616	10 370
2	Профессиональная квалификационная группа «Должности технических исполнителей и артистов вспомогательного состава»				
2.1	артист вспомогательного состава театров и концертных организаций	7 127	7 127	7 127	7 127
2.2	контролер билетов	4 019	4 019	4 019	4 019
3	Профессиональная квалификационная группа «Должности работников культуры, искусства и кинематографии среднего звена»				
3.1	заведующий костюмерной				
3.2	заведующий билетными кассами	7 127	7 127	7 127	7 127
3.3	репетитор по технике речи	5 868	5 868	5 868	5 868
3.4	ассистенты: режиссера, дирижера, балетмейстера, хормейстера; помощник режиссера	9 647	7 878	7 878	7 610
4	Профессиональная квалификационная группа «Должности работников культуры, искусства и кинематографии ведущего звена»				
4.1	звукооператор	6 458	6 458	6 458	6 458
4.2	художник-постановщик	17 578	11 616	11 616	10 378

1	2	3	4	5	6
4.3	художник-бутафор; художник-гример; художник-декоратор; художник-конструктор; художник-скульптор; художник по свету; художник-модельер театрального костюма; художник-реставратор; художник-фотограф	15 835	10 597	10 597	9 458
4.4	помощник главного режиссера (главного дирижера, главного балетмейстера, художественного руководителя), заведующий труппой	14 228	10 597	9 619	8 735
4.5	концертмейстер по классу вокала (балета)	14 228	9 619	9 619	8 735
4.6	репетитор по вокалу; репетитор по балету	12 058	7 878	7 878	7 610
4.7	артист-вокалист (солист); артист балета; артист оркестра; артист хора; артист драмы; артист (кукловод) театра кукол	17 578	11 616	11 616	10 370
4.8	администратор (старший администратор)	7 127	7 127	7 127	7 127
4.9	лектор-искусствовед (музыковед); чтец-мастер художественного слова	5 678	5 678	5 678	5 678
4.10	редактор (музыкальный редактор); редактор по репертуару; монтажер; суфлер	9 647	7 127	7 127	7 127
4.11	аккомпаниатор-концертмейстер	14 228	9 619	9 619	8 735
4.12	специалист по фольклору; специалист по жанрам творчества	5 868	5 868	5 868	5 868
5	Профессиональная квалификационная группа «Общеотраслевые должности служащих второго уровня»				
5.1	заведующий складом	7 127	7 127	7 127	7 127
5.2	диспетчер	4 394	4 394	4 394	4 394
5.3	администратор	7 127	7 127	7 127	7 127
5.4	специалист по работе с молодежью	7 127	7 127	7 127	7 127
5.5	техник; техник вычислительного (информационно-вычислительного) центра; техник-конструктор; техник-лаборант; техник по защите информации; техник по инвентаризации строений и сооружений	7 127	7 127	7 127	7 127
5.6	техник по труду; техник-программист; техник-технолог	14 216	9 619	9 619	8 735
5.7	художник	9 647	7 878	7 878	7 160
5.8	заведующий хозяйством; начальник хозяйственного отдела; начальник (заведующий) мастерской; начальник ремонтного цеха; начальник смены (участка); начальник цеха (участка) начальник отдела (в соответствии с направлением деятельности)	17 578	12 658	11 616	10 369
6	Профессиональная квалификационная группа «Общеотраслевые должности служащих первого уровня»				
6.1	секретарь; делопроизводитель	4 394	4 394	4 394	4 394
6.2	агент; агент по закупкам; агент по снабжению; агент рекламный	6 458	6 458	6 458	6 458
6.3	экспедитор	4 019	4 019	4 019	4 019
6.4	инспектор по учету; кассир	5 868	5 868	5 868	5 868
7	Профессиональная квалификационная группа «Общеотраслевые должности служащих третьего уровня»				
7.1	главный инженер	17 578	12 658	11 610	10 369

1	2	3	4	5	6
7.2	инженер; инженер по автоматизации и механизации производственных процессов; инженер по защите информации; инженер-конструктор (конструктор); инженер-лаборант; инженер по наладке и испытаниям; инженер по нормированию труда; инженер по организации и нормированию труда; инженер по организации труда; инженер по организации управления производством; инженер по подготовке кадров; инженер по подготовке производства; инженер по ремонту; инженер-программист (программист); инженер-технолог (технолог); инженер-энергетик (энергетик); юрисконсульт	12 058	8 720	8 707	8 065
7.3	инженер-электроник (электроник)	14 228	9 619	9 619	8 735
7.4	менеджер по персоналу; менеджер по рекламе; менеджер по связям с общественностью	14 228	9 619	9 619	8 735
7.5	специалист по защите информации; специалист по маркетингу; специалист по связям с общественностью; специалист по охране труда	9 647	7 878	7 878	7 160
7.6	главные специалисты: в отделах, отделениях, лабораториях, мастерских	6 458	6 458	6 458	6 458
7.7	документовед; сурдопереводчик	9 647	7 878	7 878	7 160
8	Профессиональная квалификационная группа «Общеотраслевые должности служащих четвертого уровня»				
8.1	главный (аналитик; диспетчер, конструктор, металлург, метролог, механик, сварщик, специалист по защите информации, технолог, эксперт; энергетик)	7 127	7 127	7 127	7 127
9	Размеры окладов директора, заместителя директора, художественного руководителя				
9.1	директор, не являющийся первым лицом в учреждении	21 462	13 853	13 853	12 272
9.3	заместитель директора	19 453	12 701	12 701	11 308
9.4	художественный руководитель, не являющийся первым лицом в учреждении	139 818	107 107	97027	88 528
9.5	художественный руководитель, директор, являющиеся первыми лицами в учреждении	161 280	120 960	110 880	100 800
10	Размеры окладов работников, занимающих должности, не включенные в профессиональные квалификационные группы				
10.1	главный режиссер; главный звукорежиссер	21 462	13 853	13 853	12 272
10.2	главный администратор	17 578	12 658	11 616	10 369
10.3	инженер-электрик[2]	12 058	8 720	8 707	8 065

[1] С учетом индексации должностных окладов на 20 % с 01 января 2023 г.

[2] Должность относится к административно-управленческому персоналу.

Приложение 2
к постановлению администрации
города Перми
от 17.11.2022 № 1161

РАЗМЕРЫ
должностных окладов рабочих муниципальных учреждений культуры города Перми, осуществляющих театральную деятельность

№	Наименование должности	Должностной оклад, руб.[1]
1	2	3
1	Профессиональная квалификационная группа «Профессии рабочих культуры, искусства и кинематографии первого уровня»	
1.1	бутафор; гример-постижер; постижер; машинист сцены; осветитель; столяр по изготовлению и ремонту деталей и узлов музыкальных инструментов; столяр по изготовлению декораций; монтировщик сцены	7 128
1.2	костюмер	4 850
1.3	маляр по отделке декораций; реквизитор; установщик декораций	4 850
1.4	сторож (вахтер)	3 805
2	Профессиональная квалификационная группа «Общеотраслевые профессии рабочих первого уровня»	
2.1	гардеробщик; кладовщик; косметик	3 456
2.2	кассир билетный; контролер-кассир	4 019
2.3	уборщик производственных помещений; уборщик служебных помещений; уборщик территорий; грузчик	3 617
2.4	водитель транспортно-уборочной машины; водитель электро- и автотележки	4 850
3	Профессиональная квалификационная группа «Общеотраслевые профессии рабочих второго уровня»	
3.1	водитель автомобиля	7 128
3.2	пожарный	4 394
4	Размеры окладов работников, занимающих должности, не включенные в профессиональные квалификационные группы[2]	
4.1	закройщик; слесарь (в соответствии с направлением деятельности); электромонтер (в соответствии с направлением деятельности)	7 128
4.2	швея	4 846
4.3	оператор стиральных машин	3 617

[1] С учетом индексации должностных окладов на 20 % с 01 января 2023 г.
[2] Должности относятся к вспомогательному персоналу.

АДМИНИСТРАЦИЯ ГОРОДА ПЕРМИ
ПОСТАНОВЛЕНИЕ

17.11.2022 № 1162

О внесении изменений в состав комиссии по предупреждению и ликвидации чрезвычайных ситуаций и обеспечению пожарной безопасности города Перми, утвержденный постановлением администрации города Перми от 20.03.2008 № 197 «О комиссии по предупреждению и ликвидации чрезвычайных ситуаций и обеспечению пожарной безопасности города Перми»

В целях актуализации правовых актов администрации города Перми, в связи с кадровыми изменениями в организациях города Перми
администрация города Перми ПОСТАНОВЛЯЕТ:

1. Внести в состав комиссии по предупреждению и ликвидации чрезвычайных ситуаций и обеспечению пожарной безопасности города Перми, утвержденный постановлением администрации города Перми от 20 марта 2008 г. № 197 «О комиссии по предупреждению и ликвидации чрезвычайных ситуаций и обеспечению пожарной безопасности города Перми» (в ред. от 05.09.2008 № 864, от 25.03.2009 № 157, от 21.05.2009 № 276, от 06.04.2010 № 160, от 13.07.2010 № 428, от 08.02.2011 № 41, от 01.07.2011 № 320, от 17.11.2011 № 749, от 16.10.2012 № 628, от 22.04.2013 № 302, от 30.08.2013 № 710, от 26.09.2013 № 785, от 14.11.2013 № 1000, от 08.04.2014 № 228, от 23.06.2014 № 408, от 11.09.2014 № 616, от 23.01.2015 № 32, от 25.02.2015 № 95, от 26.05.2015 № 311, от 26.10.2015 № 869, от 11.02.2016 № 85, от 08.06.2016 № 391, от 20.12.2016 № 1131, от 10.03.2017 № 180, от 18.10.2017 № 853, от 08.11.2017 № 1017, от 23.01.2019 № 34, от 17.04.2019 № 108-П, от 30.08.2019 № 513, от 28.10.2019 № 805, от 09.07.2020 № 593, от 17.08.2020 № 708, от 16.09.2020 № 850, от 27.10.2020 № 1095, от 09.12.2020 № 1244, от 25.01.2021 № 21, от 04.02.2021 № 42, от 24.02.2021 № 104, от 23.03.2021 № 183, от 30.03.2021 № 216, от 08.04.2021 № 239, от 24.08.2021 № 618, от 20.01.2022 № 29, от 01.02.2022 № 55, от 16.02.2022 № 93, от 05.04.2022 № 250, от 06.06.2022 № 449, от 16.08.2022 № 690), следующие изменения:

1.1. позицию:

«Двинянинов Сергей Валерьевич	- технический директор-главный инженер филиала ПАО «РусГидро» – «Камская ГЭС» (по согласованию)»

изложить в следующей редакции:

«Двинянинов Сергей Валерьевич	- директор филиала ПАО «РусГидро» – «Камская ГЭС» (по согласованию)»;

1.2. включить в состав комиссии членами комиссии следующих лиц:

«Баскаков Станислав Александрович	- исполняющий обязанности начальника департамента жилищно-коммунального хозяйства администрации города Перми
Пащенко Максим Владимирович	- начальник 1 отдела надзорной деятельности и профилактической работы по городу Перми управления надзорной деятельности и профилактической работы Главного управления МЧС России по Пермскому краю (по согласованию)»;

1.3. исключить из состава комиссии Власова А.И., Суханова Е.К., Хлебникова И.В.

2. Настоящее постановление вступает в силу со дня официального опубликования в печатном средстве массовой информации «Официальный бюллетень органов местного самоуправления муниципального образования город Пермь».

3. Управлению по общим вопросам администрации города Перми обеспечить опубликование настоящего постановления в печатном средстве массовой информации «Официальный бюллетень органов местного самоуправления муниципального образования город Пермь».

4. Информационно-аналитическому управлению администрации города Перми обеспечить опубликование (обнародование) настоящего постановления на официальном сайте муниципального образования город Пермь в информационно-телекоммуникационной сети Интернет.

5. Контроль за исполнением настоящего постановления возложить на руководителя аппарата администрации города Перми, исполняющего обязанности заместителя главы администрации города Перми Молоковских А.В.

И.о. Главы города Перми Э.А. Хайруллин

АДМИНИСТРАЦИЯ ГОРОДА ПЕРМИ
ПОСТАНОВЛЕНИЕ

17.11.2022 № 1163

О внесении изменений в муниципальную программу «Общественное согласие», утвержденную постановлением администрации города Перми от 18.10.2021 № 887

В соответствии с Федеральным законом от 06 октября 2003 г. № 131-ФЗ «Об общих принципах организации местного самоуправления в Российской Федерации», Порядком принятия решений о разработке муниципальных программ, их формирования и реализации, утвержденным постановлением администрации города Перми от 25 сентября 2013 г. № 781,

администрация города Перми ПОСТАНОВЛЯЕТ:

1. Утвердить прилагаемые изменения в муниципальную программу «Общественное согласие», утвержденную постановлением администрации города Перми от 18 октября 2021 г. № 887 (в ред. от 29.12.2021 № 1265, от 26.01.2022 № 41, от 22.03.2022 № 197, от 08.04.2022 № 258, от 17.05.2022 № 367, от 13.07.2022 № 597, от 16.09.2022 № 812, от 18.10.2022 № 959).

2. Настоящее постановление вступает в силу со дня официального опубликования в печатном средстве массовой информации «Официальный бюллетень органов местного самоуправления муниципального образования город Пермь».

3. Управлению по общим вопросам администрации города Перми обеспечить опубликование настоящего постановления в печатном средстве массовой информации «Официальный бюллетень органов местного самоуправления муниципального образования город Пермь».

4. Информационно-аналитическому управлению администрации города Перми обеспечить опубликование (обнародование) настоящего постановления на официальном сайте муниципального образования город Пермь в информационно-телекоммуникационной сети Интернет.

5. Контроль за исполнением настоящего постановления возложить на руководителя аппарата администрации города Перми, исполняющего обязанности заместителя главы администрации города Перми Молоковских А.В.

И.о. Главы города Перми Э.А. Хайруллин

УТВЕРЖДЕНЫ
постановлением администрации
города Перми
от 17.11.2022 № 1163

ИЗМЕНЕНИЯ
в муниципальную программу «Общественное согласие», утвержденную постановлением администрации города Перми от 18 октября 2021 г. № 887

1. В разделе «Паспорт муниципальной программы»:

1.1. строку 4 изложить в следующей редакции:

4	Участники программы	УВОСиМО; департамент имущественных отношений администрации города Перми (далее – ДИО); департамент культуры и молодежной политики администрации города Перми (далее – ДКМП); муниципальные учреждения, подведомственные ДКМП; департамент образования администрации города Перми (далее – ДО); муниципальные образовательные организации, подведомственные ДО; МКУ «Управление технического заказчика» (далее – МКУ «УТЗ») администрация Дзержинского района города Перми (далее – АДР); муниципальные учреждения, подведомственные АДР; администрация Индустриального района города Перми (далее – АИР); муниципальные учреждения, подведомственные АИР; администрация Кировского района города Перми (далее – АКР); муниципальные учреждения, подведомственные АКР; администрация Ленинского района города Перми (далее – АЛР); муниципальные учреждения, подведомственные АЛР; администрация Мотовилихинского района города Перми (далее – АМР); муниципальные учреждения, подведомственные АМР; администрация Орджоникидзевского района города Перми (далее – АОР); муниципальные учреждения, подведомственные АОР; администрация Свердловского района города Перми (далее – АСР); муниципальные учреждения, подведомственные АСР; администрация поселка Новые Ляды города Перми (далее – АНЛ); муниципальные учреждения, подведомственные АНЛ

1.2. строку 9 изложить в следующей редакции:

9	Объемы и источники финансирования программы (подпрограммы)	2022 год план	2023 год план	2024 год план	2025 год план	2026 год план
	программа, всего (тыс. руб.), в том числе	170 266,519	161 712,285	159 124,886	159 170,319	159 215,752
	бюджет города Перми	147 597,257	150 019,000	147 388,800	147 388,800	147 388,800
	бюджет города Перми (неиспользованные ассигнования 2021 года)	6 728,160	0,000	0,000	0,000	0,000
	бюджет Пермского края	3 923,583	0,000	0,000	0,000	0,000
	внебюджетные источники	12 017,519	11 693,285	11 736,086	11 781,519	11 826,952
	бюджет города Перми* (не учитывается в общем объеме финансирования по программе)	3 015,032*	3 126,100*	3 251,200*	3 805,600*	4 112,200*
	трудовое и (или) имущественное участие для реализации инициативных проектов** (не учитывается в общем объеме финансирования по программе)	1 237,299**	0,000	0,000	0,000	0,000
	подпрограмма 1.1, всего (тыс. руб.), в том числе	158 707,119	149 470,885	146 883,486	146 928,919	146 974,352
	бюджет города Перми	137 678,557	139 610,300	136 980,100	136 980,100	136 980,100
	бюджет города Перми (неиспользованные ассигнования 2021 года)	6 728,160	0,000	0,000	0,000	0,000
	бюджет Пермского края	3 923,583	0,000	0,000	0,000	0,000
	внебюджетные источники	10 376,819	9 860,585	9 903,386	9 948,819	9 994,252
	бюджет города Перми* (не учитывается в общем объеме финансирования по подпрограмме)	3 015,032*	3 126,100*	3 251,200*	3 805,600*	4 112,200*
	трудовое и (или) имущественное участие для реализации инициативных проектов** (не учитывается в общем объеме финансирования по программе)	1 237,299**	0,000	0,000	0,000	0,000
	подпрограмма 1.2, всего (тыс. руб.), в том числе	11 559,400	12 241,400	12 241,400	12 241,400	12 241,400
	бюджет города Перми	9 918,700	10 408,700	10 408,700	10 408,700	10 408,700
	внебюджетные источники	1 640,700	1 832,700	1 832,700	1 832,700	1 832,700

2. В разделе «Система программных мероприятий подпрограммы 1.1 «Вовлечение граждан в решение вопросов местного значения» муниципальной программы «Общественное согласие»:

2.1. строку 1.1.1.1.1.9 изложить в следующей редакции:

1.1.1.1.1.9	Количество проектов, принятых на конкурс «Город – это мы», в том числе	ед.	160	308	310	312	314	УВОСиМО	бюджет города Перми	150,000	150,000	150,000	150,000	150,000
	количество проектов, впервые участвующих в конкурсе	ед.	27	30	33	36	39							

2.2. строки 1.1.1.1.5.1, «Итого по мероприятию 1.1.1.1.5, в том числе по источникам финансирования», «Итого по основному мероприятию 1.1.1.1, в том числе по источникам финансирования», «Итого по задаче 1.1.1, в том числе по источникам финансирования» изложить в следующей редакции:

1.1.1.1.5.1	Количество проектов, получивших поддержку	ед.	1	1	1	1	1	АЛР, муниципальные учреждения, подведомственные АЛР	бюджет города Перми	2 764,063	3 000,000	3 000,000	3 000,000	3 000,000
									внебюджетные источники	150,000	157,895	157,895	157,895	157,895
									трудовое и (или) имущественное участие для реализации инициативных проектов** (не учитывается в общем объеме финансирования по программе)	7,894	0,000	0,000	0,000	0,000
			2	1	1	1	1	АСР, муниципальные учреждения, подведомственные АСР	бюджет города Перми	3 000,050	3 000,000	3 000,000	3 000,000	3 000,000
									внебюджетные источники	2,500	157,895	157,895	157,895	157,895
									трудовое и (или) имущественное участие для реализации инициативных проектов** (не учитывается в общем объеме финансирования по программе)	155,398	0,000	0,000	0,000	0,000
			-	1	1	1	1	АМР, муниципальные учреждения, подведомственные АМР	бюджет города Перми	0,000	3 000,000	3 000,000	3 000,000	3 000,000
									внебюджетные источники	0,000	157,895	157,895	157,895	157,895
			2	1	1	1	1	АДР, муниципальные учреждения, подведомственные АДР	бюджет города Перми	2 114,002	3 000,000	3 000,000	3 000,000	3 000,000
									внебюджетные источники	0,000	157,895	157,895	157,895	157,895
									трудовое и (или) имущественное участие для реализации инициативных проектов** (не учитывается в общем объеме финансирования по программе)	154,059	0,000	0,000	0,000	0,000
			3	1	1	1	1	АИР, муниципальные учреждения, подведомственные АИР	бюджет города Перми	4 832,109	3 000,000	3 000,000	3 000,000	3 000,000
									внебюджетные источники	0,000	157,895	157,895	157,895	157,895
									трудовое и (или) имущественное участие для реализации инициативных проектов** (не учитывается в общем объеме финансирования по программе)	572,000	0,000	0,000	0,000	0,000
			2	1	1	1	1	АКР, муниципальные учреждения, подведомственные АКР	бюджет города Перми	3 000,000	3 000,000	3 000,000	3 000,000	3 000,000
									внебюджетные источники	157,894	157,895	157,895	157,895	157,895
									трудовое и (или) имущественное участие для реализации инициативных проектов** (не учитывается в общем объеме финансирования по программе)	347,948	0,000	0,000	0,000	0,000
			2	1	1	1	1	АОР, муниципальные учреждения, подведомственные АОР	бюджет города Перми	3 000,000	3 000,000	3 000,000	3 000,000	3 000,000
									внебюджетные источники	158,700	157,895	157,895	157,895	157,895
			1	1	1	1	1	АНЛ, муниципальные учреждения, подведомственные АНЛ	бюджет города Перми	1 000,000	1 000,000	1 000,000	1 000,000	1 000,000
									внебюджетные источники	52,632	52,632	52,632	52,632	52,632
	Итого по ПНР	ед.	13	8	8	8	8	х	бюджет города Перми	19 710,224	22 000, 000	22 000, 000	22 000, 000	22 000, 000
									внебюджетные источники	521,726	1 157,897	1 157,897	1 157,897	1 157,897
									трудовое и (или) имущественное участие для реализации инициативных проектов** (не учитывается в общем объеме финансирования по программе)	1 237,299	0,000	0,000	0,000	0,000

Итого по мероприятию 1.1.1.1.5, в том числе по источникам финансирования	всего	20 231,950	23 157,897	23 157,897	23 157,897	23 157,897
	бюджет города Перми	19 710,224	22 000,000	22 000,000	22 000,000	22 000,000
	внебюджетные источники	521,726	1 157,897	1 157,897	1 157,897	1 157,897
	трудовое и (или) имущественное участие для реализации инициативных проектов** (не учитывается в общем объеме финансирования по программе)	1 237,299	0,000	0,000	0,000	0,000
Итого по основному мероприятию 1.1.1.1, в том числе по источникам финансирования	всего	73 679,797	71 599,085	71 641,886	71 687,319	71 732,752
	бюджет города Перми	59 814,395	62 173,500	62 173,500	62 173,500	62 173,500
	бюджет Пермского края	3 923,583	0,000	0,000	0,000	0,000
	внебюджетные источники	9 941,819	9 425,585	9 468,386	9 513,819	9 559,252
	трудовое и (или) имущественное участие для реализации инициативных проектов** (не учитывается в общем объеме финансирования по программе)	1 237,299	0,000	0,000	0,000	0,000
Итого по задаче 1.1.1, в том числе по источникам финансирования	всего	73 679,797	71 599,085	71 641,886	71 687,319	71 732,752
	бюджет города Перми	59 814,395	62 173, 500	62 173, 500	62 173, 500	62 173,500
	бюджет Пермского края	3 923,583	0,000	0,000	0,000	0,000
	внебюджетные источники	9 941,819	9 425,585	9 468,386	9 513,819	9 559,252
	трудовое и (или) имущественное участие для реализации инициативных проектов** (не учитывается в общем объеме финансирования по программе)	1 237,299	0,000	0,000	0,000	0,000

2.3. строки 1.1.2.1.1.1, 1.1.2.1.1.2 изложить в следующей редакции:

1.1.2.1.1.1	Количество ТОС, получающих субсидии	ед.	15	15	15	15	15	АДР	бюджет города Перми	5 419, 000	5 419, 000	5 419, 000	5 419, 000	5 419, 000
			13	13	13	13	13	АИР	бюджет города Перми	4 061, 400	4 061, 400	4 061, 400	4 061, 400	4 061, 400
			11	11	11	11	11	АКР	бюджет города Перми	3 894, 800	3 894, 800	3 894, 800	3 894, 800	3 894, 800
			8	8	8	8	8	АЛР	бюджет города Перми	1 780, 100	1 780, 100	1 780, 100	1 780, 100	1 780, 100
			20	20	20	20	20	АМР	бюджет города Перми	5 832, 700	5 832, 700	5 832, 700	5 832, 700	5 832, 700
			14	14	14	14	14	АОР	бюджет города Перми	4 436, 600	4 436, 600	4 436, 600	4 436, 600	4 436, 600
			21	22	22	22	22	АСР	бюджет города Перми	6 087, 000	6 598, 800	6 598, 800	6 598, 800	6 598, 800
			2	2	2	2	2	АНЛ	бюджет города Перми	587,600	587,600	587,600	587,600	587,600
	Итого по ПНР	ед.	104	105	105	105	105	х	бюджет города Перми	32 099, 200	32 611, 000	32 611, 000	32 611, 000	32 611, 000

1.1.2.1.1.2	Количество отчетов, представленных ТОС по итогам деятельности за год	ед.	15	15	15	15	15	АДР	бюджет города Перми	0,000	0,000	0,000	0,000	0,000
			13	13	13	13	13	АИР	бюджет города Перми	0,000	0,000	0,000	0,000	0,000
			11	11	11	11	11	АКР	бюджет города Перми	0,000	0,000	0,000	0,000	0,000
			8	8	8	8	8	АЛР	бюджет города Перми	0,000	0,000	0,000	0,000	0,000
			20	20	20	20	20	АМР	бюджет города Перми	0,000	0,000	0,000	0,000	0,000
			14	14	14	14	14	АОР	бюджет города Перми	0,000	0,000	0,000	0,000	0,000
			22	22	22	22	22	АСР	бюджет города Перми	0,000	0,000	0,000	0,000	0,000
			2	2	2	2	2	АНЛ	бюджет города Перми	0,000	0,000	0,000	0,000	0,000
	Итого по ПНР	ед.	105	105	105	105	105	х	бюджет города Перми	0,000	0,000	0,000	0,000	0,000

2.4. строку «Итого по мероприятию 1.1.2.1.1, в том числе по источникам финансирования» изложить в следующей редакции:

Итого по мероприятию 1.1.2.1.1, в том числе по источникам финансирования	бюджет города Перми	32 099, 200	32 611, 000	32 611, 000	32 611, 000	32 611, 000

2.5. строку «Итого по основному мероприятию 1.1.2.1, в том числе по источникам финансирования» изложить в следующей редакции:

Итого по основному мероприятию 1.1.2.1, в том числе по источникам финансирования	всего	34 854, 836	35 411, 000	35 411, 000	35 411, 000	35 411, 000
	бюджет города Перми	34 419, 836	34 976, 000	34 976, 000	34 976, 000	34 976, 000
	внебюджетные источники	435,000	435,000	435,000	435,000	435,000

2.6. строку «Итого по задаче 1.1.2, в том числе по источникам финансирования» изложить в следующей редакции:

Итого по задаче 1.1.2, в том числе по источникам финансирования	всего	34 854, 836	35 411000	35 411, 000	35 411, 000	35 411, 000
	бюджет города Перми	34 419, 836	34 976, 000	34 976, 000	34 976, 000	34 976, 000
	внебюджетные источники	435,000	435,000	435,000	435,000	435, 000
	бюджет города Перми* (не учитывается в общем объеме финансирования по задаче)	3 015,032	3 126,100	3 251,200	3 805,600	4 112, 200

2.7. строку 1.1.3.1.1.1 изложить в следующей редакции:

1.1.3.1.1.1	Количество общественных центров, находящихся на содержании	ед.	6	6	6	6	6	АДР	бюджет города Перми	3 653,704	3 659,500	36 59,500	3 659,500	3 659,500
			7	7	7	7	7	АИР	бюджет города Перми	4 711,140	4 751,100	4 751,100	4 751,100	4 751,100
			1	1	1	1	1	АКР	бюджет города Перми	1 332,880	1 340,400	1 340,400	1 340,400	1 340,400
			2	2	2	2	2	АЛР	бюджет города Перми	2 478,950	2 251,500	2 251,500	2 251,500	2 251,500
			10	10	10	10	10	АМР	бюджет города Перми	6 708,900	6 708,900	6 708,900	67 08,900	6 708,900
			7	7	7	7	7	АОР	бюджет города Перми	7 249,231	7 474,600	7 474,600	7 474,600	7 474,600
			11	11	11	11	11	АСР	бюджет города Перми	6 104,652	6 226,900	6 226,900	6 226,900	6 226,900
			1	1	1	1	1	АНЛ	бюджет города Перми	1 028,900	1 028,900	1 028,900	1 028,900	1 028,900
	Итого по ПНР	ед.	45	45	45	45	45	х	бюджет города Перми	33 268, 357	33 441, 800	33 441, 800	33 441, 800	33 441, 800

2.8. строки 1.1.3.1.1.3, «Итого по мероприятию 1.1.3.1.1, в том числе по источникам финансирования» изложить в следующей редакции:

1.1.3.1.1.3	Количество общественных центров, в которых проведен ремонт	ед.	2	1	-	-	-	АДР	бюджет города Перми	487,951	355,100	0,000	0,000	0,000
	Количество общественных центров, в которых проведен ремонт	ед.	3	1	-	-	-	АИР	бюджет города Перми	192,700	484,200	0,000	0,000	0,000
	Количество общественных центров, в которых проведен ремонт	ед.	1	-	-	-	-	АКР	бюджет города Перми	2027,800	0,000	0,000	0,000	0,000
	Количество общественных центров, в которых проведен ремонт	ед.	2	1	-	-	-	АЛР	бюджет города Перми	786,650	630,500	0,000	0,000	0,000
	Количество общественных центров, в которых проведен ремонт	ед.	2	3	-	-	-	АМР	бюджет города Перми	810,201	900,000	0,000	0,000	0,000
	Количество общественных центров, в которых проведен ремонт	ед.	1	-	1	-	-	АОР	бюджет города Перми	830,267	0,000	6388,800	0,000	0,000
	Количество общественных центров, в которых проведен ремонт (невыполнение показателя за отчетный год)	ед.	1	-	-	-	-		бюджет города Перми (неиспользованные ассигнования отчетного года)	511,788	0,000	0,000	0,000	0,000
	Количество общественных центров, в которых проведен ремонт	ед.	4	6	-	1	1	АСР	бюджет города Перми	3 235, 800	6 258, 700	0,000	6 388, 800	6 388, 800
	Количество общественных центров, в которых проведен ремонт	ед.	1	1	-	-	-	АНЛ	бюджет города Перми	282,000	390,500	0,000	0,000	0,000
	Итого по ПНР 1.1.3.1.1.3	ед.	16	13	1	1	1	х	бюджет города Перми	8 653, 369	9 019, 000	6 388, 800	6 388, 800	6 388, 800
	Итого по ПНР 1.1.3.1.1.3 (невыполнение показателя за отчетный год)	ед.	1	-	-	-	-		бюджет города Перми (неиспользованные ассигнования отчетного года)	511,788	0,000	0,000	0,000	0,000
Итого по мероприятию 1.1.3.1.1, в том числе по источникам финансирования									всего	42 433, 514	42 460, 800	39 830, 600	39 830, 600	39 830, 600
									бюджет города Перми	41 921, 726	42 460, 800	39 830, 600	39 830, 600	39 830, 600
									бюджет города Перми (неиспользованные ассигнования отчетного года)	511,788	0,000	0,000	0,000	0,000

2.9. строку «Итого по основному мероприятию 1.1.3.1, в том числе по источникам финансирования» изложить в следующей редакции:

Итого по основному мероприятию 1.1.3.1, в том числе по источникам финансирования	всего	48 649,886	42 460,800	39 830,600	39 830,600	39 830,600
	бюджет города Перми	41 921,726	42 460,800	39 830,600	39 830,600	39 830,600
	бюджет города Перми (неиспользованные ассигнования отчетного года)	6 728,160	0,000	0,000	0,000	0,000

2.10. строку 1.1.3.2.1.1 изложить в следующей редакции:

1.1.3.2.1.1	Разработанная проектная документация на строительство нежилого здания под размещение общественного центра по адресу: г. Пермь, Кировский район, ул. Батумская	ед.	2	-	-	-	-	МКУ «УТЗ»	бюджет города Перми	1 061, 77976	0,000	0,000	0,000	0,000

2.11. после строки 1.1.3.2.1.1 дополнить строками 1.1.3.2.1.2, 1.1.3.2.1.3 следующего содержания:

1.1.3.2.1.2	Выполненные инженерно-геодезические, инженерно-геологические, инженерно-экологические изыскания для разработки проектной документации (ниже отм. 0,000) на строительство нежилого здания под размещение общественного центра по адресу: г. Пермь, Кировский район, ул. Батумская	ед.	1	-	-	-	-	МКУ «УТЗ»	бюджет города Перми	369, 99011	0,000	0,000	0,000	0,000
1.1.3.2.1.3	Проведенная государственная экспертиза проектной документации на строительство нежилого здания под размещение общественного центра по адресу: г. Пермь, Кировский район, ул. Батумская	ед.	1	-	-	-	-	МКУ «УТЗ»	бюджет города Перми	90, 83013	0,000	0,000	0,000	0,000

2.12. строки «Итого по задаче 1.1.3, в том числе по источникам финансирования», «Всего по подпрограмме 1.1, в том числе по источникам финансирования» изложить в следующей редакции:

Итого по задаче 1.1.3, в том числе по источникам финансирования	всего	50 172,486	42 460,800	39 830,600	39 830,600	39 830,600
	бюджет города Перми	43 444,326	42 460,800	39 830,600	39 830,600	39 830,600
	бюджет города Перми (неиспользованные ассигнования отчетного года)	6 728,160	0,000	0,000	0,000	0,000
Всего по подпрограмме 1.1, в том числе по источникам финансирования	всего	158 707,119	149 470,885	146 883,486	146 928, 919	146 974, 352
	бюджет города Перми	137 678,557	139 610,300	136 980,100	136 980,100	136 980,100
	бюджет города Перми (неиспользованные ассигнования отчетного года)	6 728,160	0,000	0,000	0,000	0,000
	бюджет Пермского края	3 923,583	0,000	0,000	0,000	0,000
	внебюджетные источники	10 376,819	9 860,585	9 903,386	9 948,819	9 994,252
	бюджет города Перми * (не учитывается в общем объеме финансирования по подпрограмме)	3 015,032	3 126,100	3 251,200	3 805,600	4 112,200
	трудовое и (или) имущественное участие для реализации инициативных проектов ** (не учитывается в общем объеме финансирования по программе)	1237,299	0,000	0,000	0,000	0,000

2.13. в приложении:

2.13.1. в графе 3 строки 7 аббревиатуру «УКС» заменить аббревиатурами «МКУ «УТЗ»;

2.13.2. в графе 3 строки 8 аббревиатуру «УКС» заменить аббревиатурами «МКУ «УТЗ»;

2.14. дополнить приложением 2 следующего содержания:

«ПЕРЕЧЕНЬ ОБЪЕКТОВ,

подлежащих капитальному ремонту за счет средств бюджета города Перми, подпрограммы 1.1 «Вовлечение граждан в решение вопросов местного значения» муниципальной программы «Общественное согласие»

Код	Наименование подпрограммы, мероприятия, показателя непосредственного результата, объекта муниципальной собственности города Перми, место расположения	Период проведения капитального ремонта		Источник финансирования	Объем финансирования, тыс. руб.				
		срок начала	срок окончания		2022 год	2023 год	2024 год	2025 год	2026 год
1	2	3	4	5	6	7	8	9	10
1.1	Подпрограмма 1.1 «Вовлечение граждан в решение вопросов местного значения»								
1.1.3.1.1	Содержание имущества и обеспечение деятельности ОЦ								
1.1.3.1.1.2	Проведение ремонтов общественных центров								
1.1.3.1.1.2.4	Проведение ремонта в общественном центре Кировского района города Перми по адресу: ул. Шишкина, 3	01.01.2022	01.12.2022	бюджет города Перми	2 027, 800	0,000	0,000	0,000	0,000

3. В разделе «Таблица показателей конечного результата муниципальной программы «Общественное согласие»:

3.1. строку 1.1.1 изложить в следующей редакции:

1.1.1	Задача. Оказание поддержки СО НКО в реализации социальных проектов						
	Количество СО НКО, внесенных в реестр СО НКО – получателей поддержки	ед.	320	320	320	320	320
	Количество мероприятий, направленных на патриотическое, в том числе военно-патриотическое, воспитание граждан города Перми	ед.	677	677	677	677	677
	Количество реализованных проектов СО НКО, получивших поддержку на конкурсной основе	ед.	148	148	148	148	148
	Доля средств, израсходованных на поддержку проектов СО НКО на конкурсной основе, от общего объема финансирования программы	%	25,3	28,1	28,6	28,5	28,5
	Доля средств, привлеченных СО НКО из внебюджетных источников, от общего объема поддержки СО НКО на конкурсной основе	%	18,5	19,5	19,6	19,7	19,8
	Доля СО НКО, впервые участвующих в конкурсах социально значимых проектов, от общего числа участников конкурсов	%	16,9	9,7	10,6	11,5	12,4

3.2. строку 1.1.3 изложить в следующей редакции:

1.1.3	Задача. Развитие общественных центров как площадки общественного участия населения города Перми и поддержки СО НКО в решении вопросов местного значения						
	Количество СО НКО, получающих имущественную поддержку на базе общественных центров	ед.	180	180	180	180	180
	Доля исполнения мероприятий Плана использования помещений в общественном центре	%	100	100	100	100	100
	Количество мероприятий, реализованных на площадках общественных центров, направленных на решение вопросов местного значения	ед.	7 750	7 800	7 850	7 900	7 950
	Доля отремонтированных общественных центров от общего количества общественных центров	%	62,2	60,0	73,3	73,3	73,3

3.3. в приложении строку 17 изложить в следующей редакции:

17	Доля отремонтированных общественных центров от общего количества общественных центров	%		П17 = С1 / С2 х 100	С1 – общее количество общественных центров, в которых проведен ремонт на отчетный год; С2 – общее количество общественных центров на территории города Перми	УВОСиМО, территориальные органы администрации города Перми	мониторинг, протокол заседания комиссии по отбору и ранжированию помещений общественных центров, подлежащих ремонту и приведению в нормативное состояние	ежегодно до 01 марта года, следующего за отчетным периодом

4. В приложении 1:

4.1. строки 1.1.1.1.1.7, 1.1.1.1.1.7.1 изложить в следующей редакции:

1.1.1.1.1.7	Администрирование конкурса «Город – это мы»	УВОСиМО	01.01.2022	31.12.2022	количество принятых проектов	ед.	160	бюджет города Перми	150,000
					количество проектов, впервые участвующих в конкурсе	ед.	27		
1.1.1.1.1.7.1	Выполнение мероприятий по заключенному контракту на оказание услуг по администрированию конкурса «Город – это мы»	УВОСиМО	01.01.2022	31.12.2022	количество подписанных актов выполненных работ	ед.	4	бюджет города Перми	150,000

4.2. строку 1.1.1.1.5.5 изложить в следующей редакции.

1.1.1.1.5.5	Организация участия в конкурсном отборе инициативных проектов на территории Индустриального района города Перми	АИР, муниципальные учреждения, подведомственные АИР	01.02.2022	31.12.2022	количество проектов, получивших поддержку в рамках реализации инициативных проектов на территории города Перми	ед.	3	бюджет города Перми	4 832,109
								трудовое и (или) имущественное участие для реализации инициативных проектов** (не учитывается в общем объеме финансирования по программе)	572,000

4.3. строки «Итого по мероприятию 1.1.1.1.5, в том числе по источникам финансирования», «Итого по основному мероприятию 1.1.1.1, в том числе по источникам финансирования», «Итого по задаче 1.1.1, в том числе по источникам финансирования» изложить в следующей редакции:

Итого по мероприятию 1.1.1.1.5, в том числе по источникам финансирования	всего	20 231,950
	бюджет города Перми	19 710,224
	внебюджетные источники	521,726
	трудовое и (или) имущественное участие для реализации инициативных проектов** (не учитывается в общем объеме финансирования по программе)	1 237,299
Итого по основному мероприятию 1.1.1.1, в том числе по источникам финансирования	всего	73 679,797
	бюджет города Перми	59 814,395
	бюджет Пермского края	3 923,583
	внебюджетные источники	9 941,819
	трудовое и (или) имущественное участие для реализации инициативных проектов** (не учитывается в общем объеме финансирования по программе)	1 237,299
Итого по задаче 1.1.1, в том числе по источникам финансирования	всего	73 679, 797
	бюджет города Перми	59 814, 395
	бюджет Пермского края	3 923,583
	внебюджетные источники	9 941,819
	трудовое и (или) имущественное участие для реализации инициативных проектов** (не учитывается в общем объеме финансирования по программе)	1 237,299

4.4. строку 1.1.2.1.1.1.7 изложить в следующей редакции:

1.1.2.1.1.1.7	Предоставление субсидий ТОС Свердловского района города Перми	АСР	01.01.2022	31.12.2022	количество ТОС, получивших субсидии	ед.	21	бюджет города Перми	6 087,000
					количество человек, проживающих в границах ТОС	чел.	116 050	бюджет города Перми	0,000
					количество отчетов, представленных ТОС по итогам деятельности за год	ед.	22	бюджет города Перми	0,000

4.5. строку «Итого по мероприятию 1.1.2.1.1, в том числе по источникам финансирования» изложить в следующей редакции:

Итого по мероприятию 1.1.2.1.1, в том числе по источникам финансирования	бюджет города Перми	32 099,200

4.6. в графе 8 строки 1.1.2.1.3.2.3 цифру «1» заменить цифрой «3»;

4.7. строку «Итого по задаче 1.1.2, в том числе по источникам финансирования» изложить в следующей редакции:

Итого по задаче 1.1.2, в том числе по источникам финансирования	всего	34 854,836
	бюджет города Перми	34 419,836
	внебюджетные источники	435,000
	бюджет города Перми* (не учитывается в общем объеме финансирования по задаче)	3 015,032

4.8. строку 1.1.3.1.1.1.4 изложить в следующей редакции:

1.1.3.1.1.1.4	Содержание общественных центров Ленинского района города Перми	АЛР	01.01.2022	31.12.2022	количество общественных центров, находящихся на содержании	ед.	2	бюджет города Перми	2 478,950
					площадь общественных центров	кв. м	1 188,9	бюджет города Перми	0,000

4.9. строку 1.1.3.1.1.1.7 изложить в следующей редакции:

1.1.3.1.1.1.7	Содержание общественных центров Свердловского района города Перми	АСР	01.01.2022	31.12.2022	количество общественных центров, находящихся на содержании	ед.	11	бюджет города Перми	6 104,652
					площадь общественных центров	кв. м	2 216,8	бюджет города Перми	0,000

4.10. в графе 2 строки 1.1.3.1.1.2.1 слова «ул. Плеханова, 37» заменить словами «ул. Ленина / ул. Плеханова, 94/37»;

4.11. в графе 10 строки 1.1.3.1.1.2.5 цифры «1 014,100» заменить цифрами «703,850»;

4.12. строки 1.1.3.1.1.2.8-1.1.3.1.1.2.10 изложить в следующей редакции:

1.1.3.1.1.2.8	Проведение ремонта в общественном центре Орджоникидзевского района города Перми по адресу: ул. Карбышева, 40	АОР	01.01.2022	01.12.2022	количество общественных центров, в которых проведен ремонт	ед.	1	бюджет города Перми	830,267
					количество общественных центров, в которых проведен ремонт (невыполнение показателя за 2021 год)	ед.	1	бюджет города Перми (неиспользованные ассигнования 2021 года)	511,788
1.1.3.1.1.2.9	Проведение ремонта в общественном центре Свердловского района города Перми по адресу: ул. Холмогорская, 6	АСР	01.01.2022	01.12.2022	количество общественных центров, в которых проведен ремонт	ед.	1	бюджет города Перми	1 147,300
1.1.3.1.1.2.10	Проведение ремонта в общественном центре Свердловского района города Перми по адресу: ул. Героев Хасана / Соловьева, 16/1	АСР	01.01.2022	01.12.2022	количество общественных центров, в которых проведен ремонт	ед.	1	бюджет города Перми	1 167,900

4.13. после строки 1.1.3.1.1.2.11 дополнить строками 1.1.3.1.1.2.12-1.1.3.1.1.2.16 следующего содержания:

1.1.3.1.1.2.12	Проведение ремонта в общественном центре Свердловского района города Перми по адресу: ул. Косьвинская, 11	АСР	28.09.2022	01.12.2022	количество общественных центров, в которых проведен ремонт	ед.	1	бюджет города Перми	636,500
1.1.3.1.1.2.13	Проведение ремонта в общественном центре Свердловского района города Перми по адресу: ул. Веселая, 1	АСР	28.09.2022	01.12.2022	количество общественных центров, в которых проведен ремонт	ед.	1	бюджет города Перми	284,100
1.1.3.1.1.2.14	Проведение ремонта в общественном центре Ленинского района Перми по адресу: ул. Борчанинова, 8	АЛР	28.09.2022	01.12.2022	количество общественных центров, в которых проведен ремонт	ед.	1	бюджет города Перми	82,800
1.1.3.1.1.2.15	Проведение ремонта в общественном центре Индустриального района города Перми по адресу: ул. Камышловская, 21	АИР	28.09.2022	01.12.2022	количество общественных центров, в которых проведен ремонт	ед.	1	бюджет города Перми	49,000
1.1.3.1.1.2.16	Проведение ремонта в общественном центре Индустриального района города Перми по адресу: ул. Танкистов, 12	АИР	28.09.2022	01.12.2022	количество общественных центров, в которых проведен ремонт	ед.	1	бюджет города Перми	76,900

4.14. строку «Итого по мероприятию 1.1.3.1.1, в том числе по источникам финансирования» изложить в следующей редакции:

Итого по мероприятию 1.1.3.1.1, в том числе по источникам финансирования	всего	42 433,514
	бюджет города Перми	41 921,726
	бюджет города Перми (неиспользованные ассигнования 2021 года)	511,788

4.15. строку «Итого по основному мероприятию 1.1.3.1, в том числе по источникам финансирования» изложить в следующей редакции:

Итого по основному мероприятию 1.1.3.1, в том числе по источникам финансирования	всего	48 649,886
	бюджет города Перми	41 921,726
	бюджет города Перми (неиспользованные ассигнования 2021 года)	6 728,160

4.16. строку 1.1.3.2.1.1 изложить в следующей редакции:

1.1.3.2.1.1	разработка проектной документации на строительство нежилого здания под размещение общественного центра по адресу: г. Пермь, Кировский район, ул. Батумская (разработка проектных конструтивных, архитектурных решений и внутренних инженерных сетей)	МКУ «УТЗ»	19.09.2022	31.12.2022	разработанная проектная документация на строительство нежилого здания под размещение общественного центра	ед.	1	бюджет города Перми	599,96806

4.17. после строки 1.1.3.2.1.1 дополнить строками 1.1.3.2.1.2-1.1.3.2.1.4 следующего содержания:

1.1.3.2.1.2	выполнение инженерно-геодезических, инженерно-геологических, инженерно-экологических изысканий для разработки проектной документации (ниже отм. 0,000) на строительство нежилого здания под размещение общественного центра по адресу: г. Пермь, Кировский район, ул. Батумская	МКУ «УТЗ»	05.10.2022	31.12.2022	акт о выполнении работ	ед.	1	бюджет города Перми	369,99011
1.1.3.2.1.3	разработка проектной документации на строительство нежилого здания под размещение общественного центра по адресу: г. Пермь, Кировский район, ул. Батумская (проектирование фундаментов, наружных инженерных коммуникаций)	МКУ «УТЗ»	10.11.2022	31.12.2022	разработанная проектная документация на строительство нежилого здания под размещение общественного центра	ед.	1	бюджет города Перми	461,81170
1.1.3.2.1.4	проведение государственной экспертизы проектной документации на строительство нежилого здания под размещение общественного центра по адресу: г. Пермь, Кировский район, ул. Батумская	МКУ «УТЗ»	01.12.2022	31.12.2022	положительное заключение государственной экспертизы	ед.	1	бюджет города Перми	90,83013

4.18. строки «Итого по задаче 1.1.3, в том числе по источникам финансирования», «Всего по подпрограмме 1.1, в том числе по источникам финансирования» изложить в следующей редакции:

Итого по задаче 1.1.3, в том числе по источникам финансирования	всего	50 172,486
	бюджет города Перми	43 444,326
	бюджет города Перми (неиспользованные ассигнования 2021 года)	6 728,160
Всего по подпрограмме 1.1, в том числе по источникам финансирования	всего	158 707,119
	бюджет города Перми	137 678,557
	бюджет города Перми (неиспользованные ассигнования 2021 года)	6 728,160
	бюджет Пермского края	3 923,583
	внебюджетные источники	10 376,819
	бюджет города Перми* (не учитывается в общем объеме финансирования по подпрограмме)	3 015,032
	трудовое и (или) имущественное участие для реализации инициативных проектов** (не учитывается в общем объеме финансирования по программе)	1 237,299

АДМИНИСТРАЦИЯ ГОРОДА ПЕРМИ
ПОСТАНОВЛЕНИЕ

17.11.2022 № 1164

О внесении изменений в отдельные правовые акты города Перми, регулирующие предоставление субсидий в сфере благоустройства города Перми

В соответствии с Бюджетным кодексом Российской Федерации, Федеральным законом от 06 октября 2003 г. № 131-ФЗ «Об общих принципах организации местного самоуправления в Российской Федерации», Уставом города Перми, решением Пермской городской Думы от 28 августа 2007 г. № 185 «Об утверждении Положения о бюджете и бюджетном процессе в городе Перми», в целях актуализации правовых актов администрации города Перми
администрация города Перми ПОСТАНОВЛЯЕТ:

1. Внести изменения в Порядок предоставления субсидий в целях возмещения затрат, связанных с выполнением работ по содержанию ливневой канализации улиц города Перми, утвержденный постановлением администрации города Перми от 15 сентября 2020 г. № 835 «Об утверждении Порядка предоставления субсидий в целях возмещения затрат, связанных с выполнением работ по содержанию ливневой канализации улиц города Перми, и о признании утратившими силу отдельных постановлений администрации города Перми» (в ред. от 27.12.2021 № 1230, от 20.09.2022 № 826), изложив пункт 1.5 в следующей редакции:

«1.5. Сведения о субсидиях размещаются на едином портале бюджетной системы Российской Федерации в информационно-телекоммуникационной сети Интернет (в разделе единого портала) не позднее 15-го рабочего дня, следующего за днем принятия решения о бюджете (решения о внесении изменений в решение о бюджете).».

2. Внести изменения в Порядок предоставления субсидии в целях возмещения затрат, связанных с выполнением работ по организации освещения территории города Перми, утвержденный постановлением администрации города Перми от 22 сентября 2020 г. № 870 «Об утверждении Порядка предоставления субсидии в целях возмещения затрат, связанных с выполнением работ по организации освещения территории города Перми, и о признании утратившими силу отдельных постановлений администрации города Перми» (в ред. от 29.11.2021 № 1071, от 23.03.2022 № 203, от 06.05.2022 № 347), изложив пункт 1.5 в следующей редакции:

«1.5. Сведения о субсидиях размещаются на едином портале бюджетной системы Российской Федерации в информационно-телекоммуникационной сети Интернет (в разделе единого портала) не позднее 15-го рабочего дня, следующего за днем принятия решения о бюджете (решения о внесении изменений в решение о бюджете).».

3. Внести изменения в Порядок предоставления субсидий на финансовое обеспечение затрат, связанных с выполнением работ по замене светильников на светильники с системой интеллектуального управления в рамках капитального ремонта сетей наружного освещения города Перми, утвержденный постановлением администрации города Перми от 27 декабря 2021 г. № 1235 «Об утверждении Порядка предоставления субсидий на финансовое обеспечение затрат, связанных с выполнением работ по замене светильников на светильники с системой интеллектуального управления в рамках капитального ремонта сетей наружного освещения города Перми и о признании утратившими силу отдельных постановлений администрации города Перми» (в ред. от 23.03.2022 № 203), изложив пункт 1.5 в следующей редакции:

«1.5. Сведения о субсидиях размещаются на едином портале бюджетной системы Российской Федерации в информационно-телекоммуникационной сети Интернет (в разделе единого портала) не позднее 15-го рабочего дня, следующего за днем принятия решения о бюджете (решения о внесении изменений в решение о бюджете).».

4. Внести изменения в Порядок предоставления субсидий на финансовое обеспечение затрат, связанных с выполнением работ по капитальному ремонту сетей наружного освещения на территории города Перми, утвержденный постановлением администрации города Перми от 06 мая 2022 г. № 347 «Об утверждении Порядка предоставления субсидий на финансовое обеспечение затрат, связанных с выполнением работ по капитальному ремонту сетей наружного освещения на территории города Перми, и о внесении изменений в Порядок предоставления субсидии в целях возмещения затрат, связанных с выполнением работ по организации освещения территории города Перми, утвержденный постановлением администрации города Перми от 22.09.2020 № 870», изложив пункт 1.5 в следующей редакции:

«1.5. Сведения о субсидиях размещаются на едином портале бюджетной системы Российской Федерации в информационно-телекоммуникационной сети Интернет (в разделе единого портала) не позднее 15-го рабочего дня, следующего за днем принятия решения о бюджете (решения о внесении изменений в решение о бюджете).».

5. Настоящее постановление вступает в силу со дня официального опубликования в печатном средстве массовой информации «Официальный бюллетень органов местного самоуправления муниципального образования город Пермь»,

при этом пункты 2, 3, 4 действуют по 31 декабря 2022 г.

6. Управлению по общим вопросам администрации города Перми обеспечить опубликование настоящего постановления в печатном средстве массовой информации «Официальный бюллетень органов местного самоуправления муниципального образования город Пермь».

7. Информационно-аналитическому управлению администрации города Перми обеспечить опубликование (обнародование) настоящего постановления на официальном сайте муниципального образования город Пермь в информационно-телекоммуникационной сети Интернет.

8. Контроль за исполнением настоящего постановления возложить на заместителя главы администрации города Перми Галиханова Д.К.

И.о. Главы города Перми Э.А. Хайруллин

АДМИНИСТРАЦИЯ ГОРОДА ПЕРМИ
ПОСТАНОВЛЕНИЕ

17.11.2022 № 1165

Об утверждении Порядка определения объема и условий предоставления субсидий на иные цели бюджетным и автономным учреждениям на реализацию мероприятий по взаимодействию с детскими общественными объединениями

В соответствии с абзацем вторым пункта 1 статьи 78.1 Бюджетного кодекса Российской Федерации, постановлением Правительства Российской Федерации от 22 февраля 2020 г. № 203 «Об общих требованиях к нормативным правовым актам и муниципальным правовым актам, устанавливающим порядок определения объема и условия предоставления бюджетным и автономным учреждениям субсидий на иные цели»
администрация города Перми ПОСТАНОВЛЯЕТ:

1. Утвердить прилагаемый Порядок определения объема и условий предоставления субсидий на иные цели бюджетным и автономным учреждениям на реализацию мероприятий по взаимодействию с детскими общественными объединениями.

2. Настоящее постановление вступает в силу с 01 января 2023 г., но не ранее официального опубликования в печатном средстве массовой информации «Официальный бюллетень органов местного самоуправления муниципального образования город Пермь».

3. Управлению по общим вопросам администрации города Перми обеспечить опубликование настоящего постановления в печатном средстве массовой информации «Официальный бюллетень органов местного самоуправления муниципального образования город Пермь».

4. Информационно-аналитическому управлению администрации города Перми обеспечить опубликование (обнародование) настоящего постановления на официальном сайте муниципального образования город Пермь в информационно-телекоммуникационной сети Интернет.

5. Контроль за исполнением настоящего постановления возложить на заместителя главы администрации города Перми Грибанова А.А.

И.о. Главы города Перми Э.А. Хайруллин

УТВЕРЖДЕН
постановлением администрации
города Перми
от 17.11.2022 № 1165

ПОРЯДОК
определения объема и условий предоставления субсидий на иные цели бюджетным и автономным учреждениям на реализацию мероприятий по взаимодействию с детскими общественными объединениями

I. Общие положения о предоставлении субсидий на иные цели

1.1. Настоящий Порядок определяет объем и условия предоставления субсидий на иные цели на реализацию мероприятий по взаимодействию с детскими общественными объединениями муниципальным бюджетным и автономным учреждениям, в отношении которых департамент образования администрации города Перми осуществляет функции и полномочия учредителя (далее – Порядок, субсидии на иные цели, Учреждения, Департамент).

1.2. Получателями субсидий на иные цели являются Учреждения согласно приложению к настоящему Порядку, устанавливающему размер субсидий на иные цели на очередной финансовый год и плановый период.

1.3. Целью предоставления субсидий на иные цели является оказание содействия советникам директоров по воспитанию и взаимодействию с детскими общественными объединениями в выполнении задач воспитания детей и молодежи в рамках выполнения мероприятий муниципальной программы «Доступное и качественное образование».

1.4. Субсидии на иные цели предоставляются Учреждениям в пределах бюджетных ассигнований, утвержденных решением Пермской городской Думы о бюджете города Перми на соответствующий финансовый год и плановый период, в рамках выполнения мероприятий муниципальной программы «Доступное и качественное образование».

II. Условия и порядок предоставления субсидий на иные цели

2.1. Для получения субсидий на иные цели Учреждения направляют в Департамент:

пояснительную записку, содержащую обоснование необходимости предоставления субсидий на иные цели, включая расчет-обоснование суммы субсидий на иные цели согласно приложению 1 к настоящему Порядку;

предварительную смету расходов на проведение мероприятий с обоснованием цен, включенных в смету на основании коммерческих предложений, с приложением не менее трех ценовых информаций;

программу мероприятий, содержащую информацию об организаторе мероприятия, периоде и месте проведения мероприятия;

документы, подтверждающие отсутствие у Учреждений задолженности по уплате налогов, сборов и иных обязательных платежей в бюджеты бюджетной системы Российской Федерации.

При необходимости изменения (перераспределения) утвержденных объемов субсидий на иные цели в течение текущего года Учреждения ежеквартально направляют в Департамент документы, указанные в абзацах втором-пятом настоящего пункта, до 05 числа месяца, следующего за кварталом.

На основании представленных Учреждениями сведений Департамент принимает меры по уточнению объемов субсидий на иные цели.

2.2. Рассмотрение и проверка документов на полноту их представления в соответствии с пунктом 2.1 настоящего Порядка осуществляются Департаментом в течение 10 рабочих дней с даты их представления.

2.3. Требования, которым Учреждения должны соответствовать на 01 число месяца, предшествующего месяцу, в котором планируется заключение соглашения о предоставлении субсидий на иные цели:

отсутствие неисполненной обязанности по уплате налогов, сборов, страховых взносов, пеней, штрафов, процентов, подлежащих уплате в соответствии с законодательством Российской Федерации о налогах и сборах;

отсутствие просроченной задолженности по возврату в бюджет города Перми субсидий, бюджетных инвестиций, предоставленных в том числе в соответствии с иными правовыми актами, и иной просроченной задолженности перед бюджетом города Перми.

2.4. Основания для отказа Учреждениям в предоставлении субсидий на иные цели:

несоответствие представленных Учреждениями документов требованиям, определенным в соответствии с пунктом 2.1 настоящего Порядка, или непредставление (представление не в полном объеме) указанных документов;

недостоверность информации, содержащейся в документах, представленных Учреждениями в соответствии с пунктом 2.1 настоящего Порядка.

2.5. Размер субсидий на иные цели определяется:

2.5.1. исходя из количества ставок работников, размеров должностных окладов, компенсационных и стимулирующих выплат в соответствии с Положением об оплате труда работников муниципальных учреждений, подведомственных департаменту образования администрации города Перми, утвержденным постановлением администрации города Перми от 20 октября 2009 г. № 705;

2.5.2. в соответствии с нормами расходов на проведение мероприятий в сфере образования, утвержденными постановлением администрации города Перми от 08 июля 2010 г. № 413 «Об утверждении Порядка финансирования мероприятий в сферах образования, культуры, норм расходов на их проведение и Порядка осуществления расходов на участие учащихся муниципальных образовательных учреждений в соревнованиях, конкурсах, олимпиадах и других мероприятиях»;

2.5.3. при отсутствии норм расходов на проведение мероприятий в сфере образования – исходя из сопоставимых рыночных цен на идентичные товары, работы, услуги, на основании прайс-листов, коммерческих предложений с приложением не менее трех ценовых информаций.

2.6. Размер субсидий на иные цели устанавливается приложением к настоящему Порядку на очередной финансовый год и плановый период.

Размер субсидий на иные цели на 2023 год и плановый период 2024 и 2025 годов установлен в приложении 2 к настоящему Порядку.

2.7. Субсидии на иные цели предоставляются в соответствии с соглашением о предоставлении субсидии на иные цели из бюджета города Перми (далее – Соглашение), заключенным между Департаментом и Учреждением по типовой форме, утвержденной распоряжением заместителя главы администрации города Перми-начальника департамента финансов администрации города Перми (далее – типовая форма).

Заключение Соглашения на очередной финансовый год и плановый период осуществляется Департаментом не позднее 10 рабочих дней со дня вступления в силу решения Пермской городской Думы о бюджете города Перми на очередной финансовый год и плановый период.

2.8. Условиями заключения Соглашения являются:

соответствие Учреждений требованиям, установленным пунктом 2.3 настоящего Порядка;

наличие бюджетных ассигнований для предоставления субсидий на иные цели в решении Пермской городской Думы о бюджете города Перми на очередной финансовый год и плановый период, в муниципальной программе «Доступное и качественное образование».

2.9. В случаях, установленных Соглашением, заключаются дополнительные соглашения к указанному Соглашению, предусматривающие внесение в него изменений или его расторжение, в соответствии с типовой формой.

При внесении изменений в настоящий Порядок, муниципальную программу «Доступное и качественное образование», требующих внесения изменений в Соглашение, дополнительные соглашения заключаются в течение 10 рабочих дней со дня вступления в силу изменений в указанные правовые акты.

2.10. Субсидии на иные цели перечисляются Учреждениям в сроки, установленные Соглашением. Периодичность перечисления субсидий на иные цели – ежемесячно.

2.11. Субсидии на иные цели Учреждениям предоставляются путем перечисления Департаментом денежных средств на отдельные лицевые счета Учреждений, открытые в департаменте финансов администрации города Перми, в установленном порядке.

Ведение бухгалтерского учета по предоставленным субсидиям на иные цели осуществляется с применением аналитических кодов счетов бухгалтерского учета.

2.12. Средства, предоставляемые Учреждениям в виде субсидий на иные цели, расходуются в соответствии с их целевым назначением и не могут быть направлены на другие цели.

2.13. Результатом предоставления субсидий на иные цели является количество Учреждений, реализующих мероприятия по взаимодействию с детскими общественными объединениями в соответствии с муниципальной программой «Доступное и качественное образование».

Для достижения результата предоставления субсидий на иные цели Соглашением устанавливается план мероприятий по достижению результата предоставления субсидий на иные цели.

III. Требования к отчетности

3.1. Учреждения представляют в Департамент в установленные настоящим Порядком сроки следующую отчетность (далее – Отчеты):

отчет о достижении результата предоставления субсидий на иные цели по форме согласно приложению 3 к настоящему Порядку ежегодно не позднее 25 января года, следующего за отчетным;

отчет об осуществлении расходов, источником финансового обеспечения которых являются субсидии на иные цели, по форме согласно приложению 4 к настоящему Порядку ежеквартально нарастающим итогом в следующие сроки:

за 1, 2, 3 кварталы – не позднее 15 числа месяца, следующего за отчетным кварталом;

за 4 квартал (годовой отчет) – не позднее 25 января года, следующего за отчетным;

отчет о реализации плана мероприятий по достижению результата предоставления субсидий на иные цели по форме согласно приложению 5 к настоящему Порядку ежегодно не позднее 25 января года, следующего за отчетным.

3.2. Контроль за своевременностью представления Отчетов и достоверностью отчетных данных возлагается на

руководителей Учреждений.

3.3. Департамент имеет право устанавливать в Соглашении формы дополнительной отчетности и сроки ее представления Учреждениями.

IV. Порядок осуществления контроля за соблюдением целей, условий и порядка предоставления субсидий на иные цели и ответственность за их несоблюдение

4.1. Департамент и уполномоченный орган муниципального финансового контроля осуществляют обязательную проверку соблюдения целей и условий предоставления Учреждениям субсидий на иные цели.

4.2. Учреждения несут ответственность за несоблюдение целей и условий предоставления субсидий на иные цели, установленных настоящим Порядком.

4.3. В случае несоблюдения Учреждениями целей и условий, установленных при предоставлении субсидий на иные цели, выявленного по результатам проверок, проведенных Департаментом и уполномоченным органом муниципального финансового контроля, данные средства подлежат возврату в бюджет города Перми в следующие сроки:

на основании требования Департамента – в течение 30 календарных дней со дня получения Учреждениями соответствующего требования;

на основании представления и (или) предписания уполномоченного органа муниципального финансового контроля – в срок, установленный в соответствии с бюджетным законодательством Российской Федерации.

В случае невыполнения Учреждениями требований о возврате субсидий на иные цели Департамент обеспечивает взыскание субсидий в судебном порядке в соответствии с действующим законодательством.

4.4. В случае недостижения результата предоставления субсидий на иные цели, установленного пунктом 2.13 настоящего Порядка, субсидии на иные цели подлежат возврату в доход бюджета города Перми в течение 10 рабочих дней со дня выявления указанного недостижения.

4.5. Остатки субсидий на иные цели по состоянию на 01 января очередного финансового года, не использованные в текущем финансовом году, подлежат перечислению Учреждениями в доход бюджета города Перми не позднее первых 4 рабочих дней очередного финансового года.

Остатки субсидий на иные цели, перечисленные Учреждениями в доход бюджета города Перми, возвращаются Учреждениям в очередном финансовом году при наличии потребности в направлении их на те же цели в соответствии с решением Департамента, оформленным приказом начальника Департамента.

Решение о возврате остатков субсидий на иные цели принимается Департаментом по итогам рассмотрения запросов Учреждений, представленных в Департамент не позднее первых 15 рабочих дней текущего финансового года и отражающих причины образования неиспользованных остатков и необходимости их использования в текущем финансовом году, с приложением документов (копий документов), подтверждающих наличие и объем неисполненных обязательств, принятых до начала текущего финансового года либо подлежащих принятию в текущем финансовом году.

Департамент принимает решение о возврате остатков субсидий на иные цели в течение 30 рабочих дней с момента поступления указанной в абзаце третьем настоящего пункта информации, но не позднее 20 мая текущего года.

В случае если Учреждениями не обоснована потребность в направлении остатков субсидий на иные цели, они считаются неподтвержденными и не подлежат возврату Учреждениям.

В случае если неиспользованные остатки субсидий на иные цели не перечислены Учреждениями в доход бюджета города Перми в сроки, установленные абзацем первым настоящего пункта, то они подлежат взысканию в установленном порядке.

4.6. В случае поступления средств от возврата ранее произведенных Учреждениями выплат, источником финансового обеспечения которых являются субсидии на иные цели, для достижения целей, установленных при предоставлении субсидий на иные цели, Департамент в течение 30 рабочих дней с момента их поступления в Учреждения принимает решение путем издания приказа об использовании в текущем финансовом году указанных средств.

Решение Департамента об использовании в текущем финансовом году указанных средств принимается при наличии потребности Учреждений по итогам рассмотрения запросов, представленных Учреждениями в Департамент не позднее 5 рабочих дней с момента поступления средств в Учреждения и отражающих необходимость их использования в текущем финансовом году, с приложением документов (копий документов), подтверждающих наличие и объем неисполненных обязательств, принятых до начала текущего финансового года либо подлежащих принятию в текущем финансовом году.

Приложение 1
к Порядку определения объема
и условий предоставления
субсидий на иные цели
бюджетным и автономным
учреждениям на реализацию
мероприятий по взаимодействию
с детскими общественными
объединениями

РАСЧЕТ-ОБОСНОВАНИЕ
суммы субсидий на иные цели на реализацию мероприятий по взаимодействию с детскими общественными объединениями

по состоянию на 01 _____ 20____ г.

_____
(наименование учреждения)

№	Наименование показателя для расчета суммы субсидий на иные цели	Сумма субсидий на иные цели, руб., в соответствии со сметой *
1	2	3
1	Количество мероприятий на реализацию мероприятий по взаимодействию с детскими общественными объединениями, ед., в том числе:	
2	Сумма субсидий на иные цели (руб.)	

«___» _____ г. _____
(дата заполнения) (подпись, расшифровка подписи)
М.П.

* В соответствии с пунктом 2.1 Порядка определения объема и условий предоставления субсидий на иные цели бюджетным и автономным учреждениям на реализацию мероприятий по взаимодействию с детскими общественными объединениями.

Приложение 2
к Порядку определения объема
и условий предоставления
субсидий на иные цели
бюджетным и автономным
учреждениям на реализацию
мероприятий по взаимодействию
с детскими общественными
объединениями

РАЗМЕР СУБСИДИЙ
на иные цели на реализацию мероприятий по взаимодействию с детскими общественными объединениями на 2023 год и плановый период 2024 и 2025 годов

№	Вид субсидий на иные цели	Получатели субсидий на иные цели	Размер субсидий на иные цели, тыс. руб.		
			2023 год	2024 год	2025 год
1	2	3	4	5	6
1	Субсидии на иные цели на реализацию мероприятий по взаимодействию с детскими общественными объединениями	муниципальное автономное учреждение дополнительного образования «Дворец детского (юношеского) творчества» г. Перми	9 924, 200	9 924, 200	9 924, 200
2	Итого		9 924, 200	9 924, 200	9 924, 200

Приложение 3
к Порядку определения объема
и условий предоставления
субсидий на иные цели
бюджетным и автономным
учреждениям на реализацию
мероприятий по взаимодействию
с детскими общественными
объединениями

ОТЧЕТ
о достижении результата предоставления субсидий на иные цели

_____
(наименование учреждения)
по состоянию на 01 _____ 20____ г.

Ежегодная форма.

№	Результат предоставления субсидий на иные цели	Единица измерения	Плановые значения	Размер субсидий на иные цели, предусмотренный Соглашением	Фактически достигнутые значения			
					на отчетную дату	отклонение от планового значения		причина отклонения
						в абсолютных величинах (гр. 6 – гр. 4)	в процентах (гр. 7 / гр. 4 х 100 %)	
1	2	3	4	5	6	7	8	9
1								
Всего								

Руководитель муниципального бюджетного (автономного) учреждения _____ (подпись) _____ (Ф.И.О.) «___» _____ 20__ г.
М.П.
Исполнитель
_____
(должность, Ф.И.О., контактный телефон)

Согласовано:
директор муниципального казенного учреждения «Центр бухгалтерского учета и отчетности в сфере образования» города Перми _____ (подпись) _____ (Ф.И.О.) «____» _____ 20__ г.

Приложение 4
к Порядку определения объема
и условий предоставления
субсидий на иные цели
бюджетным и автономным
учреждениям на реализацию
мероприятий по взаимодействию
с детскими общественными объединениями

ОТЧЕТ
об осуществлении расходов, источником финансового обеспечения которых являются субсидии на иные цели

_____
(наименование учреждения)
по состоянию на 01 _____ 20____ г.

Ежеквартальная форма представляется нарастающим итогом с начала года

руб.

Субсидии на иные цели		Код по бюджетной классификации Российской Федерации	Остаток субсидий на иные цели на начало текущего финансового года		Поступления			Выплаты		Остаток субсидий на иные цели на конец отчетного периода		
Наименование	код		всего	из них, разрешенный к использованию	всего, в том числе	из бюджета города Перми	возврат дебиторской задолженности прошлых лет	всего	из них: возвращено в бюджет города Перми	всего	в том числе:	
											требуется в направлении на те же цели	подлежит возврату
1	2	3	4	5	6	7	8	9	10	11	12	13

Руководитель муниципального бюджетного (автономного) учреждения _____ (подпись) _____ (Ф.И.О.) «___» _____ 20__ г.
М.П.

Исполнитель _____
(должность, Ф.И.О., контактный телефон)

Приложение 5
к Порядку определения объема
и условий предоставления
субсидий на иные цели
бюджетным и автономным
учреждениям на реализацию
мероприятий по взаимодействию
с детскими общественными
объединениями

ОТЧЕТ
о реализации плана мероприятий по достижению результата предоставления субсидий на иные цели

_____
(наименование учреждения)
по состоянию на 01 _____ 20____ г.

Ежегодная форма.

Наименование результата предоставления субсидий на иные цели	Наименование мероприятия	Единица измерения	Значение результата предоставления субсидий на иные цели		Срок достижения результата предоставления субсидий на иные цели		Причина отклонений
			плановое	фактическое	плановый	фактический	
1	2	3	4	5	6	7	8

Руководитель муниципального бюджетного (автономного) учреждения _____ (подпись) _____ (Ф.И.О.) «___» _____ 20__ г.
М.П.

Исполнитель _____
(должность, Ф.И.О., контактный телефон)

Согласовано:
директор муниципального казенного учреждения «Центр бухгалтерского учета и отчетности в сфере образования» города Перми _____ (подпись) _____ (Ф.И.О.) «___» _____ 20__ г.

АДМИНИСТРАЦИЯ ГОРОДА ПЕРМИ
ПОСТАНОВЛЕНИЕ

17.11.2022 № 1166

О внесении изменений
в постановление администрации города Перми от 13.03.2020 № 226 «О введении режима повышенной готовности»

В соответствии с Федеральным законом от 21 декабря 1994 г. № 68-ФЗ «О защите населения и территорий от чрезвычайных ситуаций природного и техногенного характера», постановлениями Правительства Российской Федерации от 30 декабря 2003 г. № 794 «О единой государственной системе предупреждения и ликвидации чрезвычайных ситуаций», от 21 мая 2007 г. № 304 «О классификации чрезвычайных ситуаций природного и техногенного характера», приказом Министерства Российской Федерации по делам гражданской обороны, чрезвычайным ситуациям и ликвидации последствий стихийных бедствий от 05 июля 2021 г. № 429 «Об установлении критериев информации о чрезвычайных ситуациях природного и техногенного характера», постановлением администрации города Перми от 24 ноября 2006 г. № 2314 «Об утверждении Положения о городском звене территориальной подсистемы единой государственной системы предупреждения и ликвидации чрезвычайных ситуаций Пермского края»
администрация города Перми ПОСТАНОВЛЯЕТ:

1. Внести в постановление администрации города Перми от 13 марта 2020 г. № 226 «О введении режима повышенной готовности» (в ред. от 03.12.2020 № 1224, от 19.01.2021 № 15, от 05.02.2021 № 49, от 17.02.2021 № 83, от 25.02.2021 № 113, от 21.06.2021 № 458, от 20.04.2022 № 305) следующие изменения:

1.1. преамбулу изложить в следующей редакции:

«В соответствии с Федеральным законом от 21 декабря 1994 г. № 68-ФЗ «О защите населения и территорий от чрезвычайных ситуаций природного и техногенного характера», постановлением Правительства Российской Федерации от 30 декабря 2003 г. № 794 «О единой государственной системе предупреждения и ликвидации чрезвычайных ситуаций», постановлением администрации города Перми от 24 ноября 2006 г. № 2314 «Об утверждении Положения о городском звене территориальной подсистемы единой государственной системы предупреждения и ликвидации чрезвычайных ситуаций Пермского края», в связи с аварийным состоянием жилого многоквартирного дома по ул. Куйбышева, 7 в Ленинском районе города Перми, на основании протокола заседания КЧС Ленинского района города Перми от 12 марта 2020 г. № 3, в связи с угрозой возникновения чрезвычайной ситуации, связанной с пожаром и угрозой обрушения плиты перекрытия этажа № 7 в многоквартирном жилом доме, расположенном по адресу: г. Пермь, ул. Емельяна Ярославского, 10/7 в Свердловском районе города Перми, на основании протокола внеочередного заседания КЧС Свердловского района города Перми от 24 февраля 2021 г. № 3, в связи с аварийным состоянием жилого многоквартирного дома, расположенного по адресу: г. Пермь, ул. Куйбышева, 143 в Свердловском районе города Перми, на основании протокола внеочередного заседания КЧС города Перми от 15 ноября 2022 г. № 6
администрация города Перми ПОСТАНОВЛЯЕТ:»;

1.2.1. в пункте 3 слова «и.о. главы» заменить словами «главу»;

1.2.2. пункт 3 дополнить абзацем следующего содержания:

«Руководителем ликвидации чрезвычайной ситуации, связанной с аварийным состоянием жилого многоквартирного дома, расположенного по адресу: г. Пермь, ул. Куйбышева, 143 в Свердловском районе города Перми, назначить главу администрации Свердловского района города Перми Филиппова А.Е. (или лицо, исполняющее его обязанности).»;

1.3. в пункте 5 слова «Козенкову А.Н.» заменить словами «Русанову А.А.»;

1.4. в пункте 6 слова «начальнику департамента жилищно-коммунального хозяйства администрации города Перми Власову А.И» заменить словами «и.о. начальника департамента жилищно-коммунального хозяйства администрации города Перми Баскакову С.А.»;

1.5. в пункте 6.1 после слов «города Перми» дополнить словами «и по ул. Куйбышева, 143 в Свердловском районе города Перми»;

1.6. в пункте 7.1 после слов «ул. Куйбышева, 7» дополнить словами «, жителей многоквартирного дома по ул. Куйбышева, 143»;

1.7. в пункте 8 после слов «в Ленинском районе города Перми,» дополнить словами «по ул. Куйбышева, 143 в Свердловском районе города Перми,»;

1.8. в пункте 10^{12} слова «Усову А.И.» заменить словами «Филиппову А.Е.»;

1.9. дополнить пунктами 10^{18}-10^{20} следующего содержания:

«10^{18}. Территорией возможной чрезвычайной ситуации определить жилой многоквартирный дом, расположенный по адресу: г. Пермь, ул. Куйбышева, 143 в Свердловском районе города Перми, и прилегающую к нему территорию в радиусе 5 м.

10^{19}. Определить органы управления, силы и средства, привлекаемые к проведению мероприятий по предупреждению возможной чрезвычайной ситуации, связанной с аварийным состоянием жилого многоквартирного дома, расположенного по адресу: г. Пермь, ул. Куйбышева, 143 в Свердловском районе города Перми, в составе администрации Свердловского района города Перми, отдела гражданской защиты муниципального казенного учреждения «Пермское городское управление гражданской защиты» по Свердловскому району, муниципального казенного учреждения «Пермская городская служба спасения», спасательной службы гражданской обороны оповещения и связи, спасательной службы гражданской обороны электроснабжения, спасательной службы гражданской обороны водоснабжения, спасательной службы гражданской обороны газоснабжения, спасательной службы гражданской обороны теплоснабжения, автотранспортной спасательной службы гражданской обороны, спасательной службы гражданской обороны торговли и питания, управления жилищных отношений администрации города Перми, департамента жилищно-коммунального хозяйства администрации города Перми, департамента транспорта администрации города Перми.

10^{20}. Руководителю ликвидации чрезвычайной ситуации, связанной с аварийным состоянием жилого многоквартирного дома, расположенного по адресу: г. Пермь, ул. Куйбышева, 143 в Свердловском районе города Перми, – главе администрации Свердловского района города Перми Филиппову А.Е. (или лицу, исполняющему его обязанности):

10^{20}.1. в соответствии со статьей 5 Федерального закона от 21 декабря 1994 г. № 68-ФЗ «О защите населения и территорий от чрезвычайных ситуаций природного и техногенного характера» определить границы зоны возможной чрезвычайной ситуации;

10^{20}.2. уточнить План действий по предупреждению и ликвидации чрезвычайных ситуаций природного и техногенного характера Свердловского района города Перми;

10^{20}.3. организовать круглосуточное дежурство должностных лиц в целях принятия экстренных мер при ухудшении обстановки, связанной с аварийным состоянием жилого многоквартирного дома, расположенного по адресу: г. Пермь, ул. Куйбышева, 143 в Свердловском районе города Перми (далее – многоквартирный дом);

10^{20}.4. обеспечить выполнение обслуживающей организацией мероприятий круглосуточного мониторинга технического состояния дома;

10^{20}.5. организовать непрерывный сбор, обработку и передачу информации органам управления и силам Районного звена;

10^{20}.6. провести расчет жителей многоквартирного дома для организации мероприятий по отселению;

10^{20}.7. совместно с управлением жилищных отношений администрации города Перми незамедлительно организовать отселение жителей многоквартирного дома в маневренный фонд города Перми;

10^{20}.8. организовать работу с жителями многоквартирного дома по оперативному информированию о ситуации, принятии мер по обеспечению безопасности и реагирования на обращение жителей дома;

10^{20}.9. определить пункт временного размещения, в случае ухудшения обстановки быть в готовности развернуть пункт временного размещения;

10^{20}.10. при ухудшении обстановки незамедлительно организовать применение дополнительных мер по защите населения в соответствии с пунктом 10 статьи 4.1 Федерального закона от 21 декабря 1994 г. № 68-ФЗ «О защите населения и территорий от чрезвычайных ситуаций природного и техногенного характера», провести эвакуационные мероприятия;

10^{20}.11. с 17 ноября 2022 г. и далее ежедневно до 16 час. 00 мин. направлять информацию о проведенной работе и запланированных мероприятиях на следующие сутки в муниципальное казённое учреждение «Единая дежурно-диспетчерская служба города Перми»;

10^{20}.12. выработать комплекс мероприятий по обеспечению охраны многоквартирного дома.»;

1.10. в пункте 11 слова «начальнику ЕДДС города Перми» заменить словами «директору муниципального казенного учреждения «Единая дежурно-диспетчерская служба города Перми».

2. Информационно-аналитическому управлению администрации города Перми проинформировать население города Перми через средства массовой информации о введении режима повышенной готовности в отношении жилого многоквартирного дома по ул. Куйбышева, 143 в Свердловском районе города Перми.

3. Настоящее постановление вступает в силу со дня подписания.

4. Управлению по общим вопросам администрации города Перми обеспечить опубликование настоящего постановления в печатном средстве массовой информации «Официальный бюллетень органов местного самоуправления муниципального образования город Пермь».

5. Информационно-аналитическому управлению администрации города Перми обеспечить опубликование (обнародование) настоящего постановления на официальном сайте муниципального образования город Пермь в информационно-телекоммуникационной сети Интернет.

6. Контроль за исполнением настоящего постановления возложить на руководителя аппарата администрации города Перми, исполняющего обязанности заместителя главы администрации города Перми Молоковских А.В.

И.о. Главы города Перми Э.А. Хайруллин

ПРАВОВЫЕ АКТЫ ФУНКЦИОНАЛЬНЫХ ОРГАНОВ АДМИНИСТРАЦИИ ГОРОДА ПЕРМИ

АДМИНИСТРАЦИЯ ГОРОДА ПЕРМИ

НАЧАЛЬНИК ДЕПАРТАМЕНТА ОБРАЗОВАНИЯ

ПРИКАЗ

11.11.2022 № 059-08-01-09-1006

О внесении изменений в Перечень документов, подтверждающих право льготы для категорий родителей (законных представителей), с которых плата за присмотр и уход за детьми, осваивающими образовательные программы дошкольного образования в муниципальных образовательных учреждениях, подведомственных департаменту образования администрации города Перми, не взимается или ее размер снижается, утвержденный приказом начальника департамента образования администрации города Перми от 12.03.2019 № 059-08-01-09-76

На основании решения Пермской городской Думы от 27 августа 2013 г. № 167 «Об утверждении Порядка установления, взимания и расходования платы родителей (законных представителей) за присмотр и уход за детьми, осваивающими образовательные программы дошкольного образования в муниципальных образовательных организациях, осуществляющих образовательную деятельность на территории города Перми» (в ред. от 25.10.2022 № 243)
ПРИКАЗЫВАЮ:

1. Внести изменения в Перечень документов, подтверждающих право льготы для категорий родителей (законных представителей), с которых плата за присмотр и уход за детьми, осваивающими образовательные программы дошкольного образования в муниципальных образовательных учреждениях, подведомственных департаменту образования администрации города Перми, не взимается или ее размер снижается, утвержденный приказом начальника департамента образования администрации города Перми от 12 марта 2019 г. № 059-08-01-09-76, дополнив строками 9, 10 следующего содержания:

1	2	3	4
9	Родители детей из семей, где один или оба родителя (законных представителя) были призваны и проходят военную службу по мобилизации в Вооруженных Силах Российской Федерации в рамках объявленной частичной мобилизации в соответствии с Указом Президента Российской Федерации от 21 сентября 2022 г. № 647 «Об объявлении частичной мобилизации в Российской Федерации»	копия справки из военного комиссариата, подтверждающей участие в специальной военной операции, копии СНИЛС ребенка и родителя (законного представителя), копия документа, подтверждающего родство ребенка (детей) и гражданина, проходящего военную службу по мобилизации в Вооруженных Силах Российской Федерации (свидетельство о рождении, свидетельство об установлении отцовства либо соответствующие справки органов записи актов гражданского состояния, документы уполномоченного органа об установлении опеки (попечительства))	с момента присвоения статуса мобилизованного гражданина, но не ранее 01 ноября 2022 г., по 31 декабря 2022 г. или до момента утери статуса мобилизованного гражданина

1	2	3	4
10	Родители детей из семей, где один или оба родителя (законных представителя), пребывавшие в запасе на территории города Перми и отправленные с территории города Перми в район формирования добровольческих отрядов, заключившие контракт на участие в специальной военной операции (добровольцы), принимают участие в специальной военной операции на территориях Донецкой Народной Республики, Луганской Народной Республики, Херсонской области, Запорожской области и Украины	копия справки из военного комиссариата, подтверждающей участие в специальной военной операции, копии СНИЛС ребенка и родителя (законного представителя), копия документа, подтверждающего родство ребенка (детей) и гражданина, проходящего военную службу по мобилизации в Вооруженных Силах Российской Федерации (свидетельство о рождении, свидетельство об установлении отцовства либо соответствующие справки органов записи актов гражданского состояния, документы уполномоченного органа об установлении опеки (попечительства))	с момента присвоения статуса добровольца, но не ранее 01 ноября 2022 г., по 31 декабря 2022 г. или до момента утери статуса добровольца

2. Начальникам отделов образования районов:

2.1. организовать ознакомление с настоящим приказом руководителей МДОУ под подпись в течение трех рабочих дней со дня его подписания;

2.2. представить копии листов ознакомления с настоящим приказом в отдел обеспечения деятельности департамента по общим и юридическим вопросам департамента образования администрации города Перми.

3. Настоящий приказ вступает в силу со дня официального опубликования в печатном средстве массовой информации «Официальный бюллетень органов местного самоуправления муниципального образования город Пермь», распространяет свое действие на правоотношения, возникшие с 01 ноября 2022 г., и действует по 31 декабря 2022 г.

4. Отделу обеспечения деятельности департамента по общим и юридическим вопросам департамента образования администрации города Перми обеспечить опубликование настоящего приказа в печатном средстве массовой информации «Официальный бюллетень органов местного самоуправления муниципального образования город Пермь».

5. Контроль за исполнением настоящего приказа возложить на заместителя начальника департамента по управлению муниципальными ресурсами Желтову О.Ю.

И.о. начальника департамента О.С. Ершова

АДМИНИСТРАЦИЯ ГОРОДА ПЕРМИ

НАЧАЛЬНИК ДЕПАРТАМЕНТА ЗЕМЕЛЬНЫХ ОТНОШЕНИЙ

РАСПОРЯЖЕНИЕ

28.03.2022 № 21-01-03-962

Об установлении публичного сервитута в отдельных целях

На основании статей 39.37, 39.43 Земельного кодекса Российской Федерации, статей 3.3, 3.6 Федерального закона от 25 октября 2001 г. № 137-ФЗ «О введении в действие Земельного кодекса Российской Федерации», Положения о департаменте земельных отношений администрации города Перми, утвержденного решением Пермской городской Думы от 24 февраля 2015 г. № 39, ходатайства ОАО «МРСК Урала» об установлении публичного сервитута от 11 февраля 2022 г. № 21-01-06-1042:

1. Установить публичный сервитут в отдельных целях в отношении земель, государственная собственность на которые не разграничена, и земельных участков, поименованных в перечне земельных участков, согласно приложению к настоящему распоряжению, на срок 48 лет 11 месяцев для использования в целях размещения объекта электросетевого хозяйства, входящего в состав электросетевого комплекса «Подстанция 35/6кВ «Егошихинская» с линиями электропередачи, трансформаторными подстанциями и распределительными пунктами» с кадастровым номером 59:01:0000000:77467, принадлежащего ОАО «МРСК Урала» на праве собственности, что подтверждается выпиской из Единого государственного реестра недвижимости от 24 февраля 2022 г. № КУВИ-001/2022-25736661.

2. Утвердить границы публичного сервитута в отдельных целях согласно приложению к настоящему распоряжению (схема расположения границ публичного сервитута (условный номер 117:23ПС)).

3. Плата за публичный сервитут в отдельных целях не устанавливается.

4. Утвердить прилагаемый график проведения работ при осуществлении деятельности, для обеспечения которой устанавливается публичный сервитут в отдельных целях.

5. Порядок установления зон с особыми условиями использования территорий и содержание ограничений прав на земельные участки в границах таких зон установлены постановлением Правительства Российской Федерации от 24 февраля 2009 г. № 160 «О порядке установления охранных зон объектов электросетевого хозяйства и особых условий использования земельных участков, расположенных в границах таких зон».

6. ОАО «МРСК Урала» (ИНН 6671163413) обязано привести земли, государственная собственность на которые не разграничена, и земельные участки в состояние, пригодное для их использования в соответствии с разрешенным использованием, в срок не позднее, чем 3 месяца после завершения эксплуатации инженерного сооружения, для размещения которого был установлен публичный сервитут.

7. Отделу по рассмотрению сервитутов в течение 2 рабочих дней со дня подписания направить копию настоящего распоряжения:

7.1. в информационно-аналитическое управление администрации города Перми для размещения в течение 5 рабочих дней со дня подписания распоряжения на официальном сайте муниципального образования город Пермь в информационно-телекоммуникационной сети Интернет;

7.2. в управление по общим вопросам администрации города Перми для опубликования распоряжения (за исключением приложений к нему) в течение 5 рабочих дней со дня подписания распоряжения в печатном средстве массовой информации «Официальный бюллетень органов местного самоуправления муниципального образования город Пермь»;

7.3. в территориальный орган администрации города Перми по месту нахождения земельного участка для размещения в общедоступных местах (на досках объявлений, размещенных во всех подъездах многоквартирного дома, или в пределах земельного участка, на котором расположен многоквартирный дом) в течение 5 рабочих дней со дня подписания распоряжения;

7.4. в ОАО «МРСК Урала» (ИНН 6671163413);

7.5. правообладателям земельных участков, в отношении которых принято решение об установлении публичного сервитута в отдельных целях;

7.6. в орган, осуществляющий государственный кадастровый учет и государственную регистрацию прав, в течение 5 рабочих дней со дня подписания настоящего распоряжения.

8. Настоящее распоряжение вступает в силу со дня подписания.

9. Контроль за исполнением настоящего распоряжения возложить на заместителя начальника департамента земельных отношений администрации города Перми Хайруллину К.М.

Исполняющий обязанности начальника
департамента земельных отношений
администрации города Перми Т.Н. Мехоношина

АДМИНИСТРАЦИЯ ГОРОДА ПЕРМИ

НАЧАЛЬНИК ДЕПАРТАМЕНТА ЗЕМЕЛЬНЫХ ОТНОШЕНИЙ

РАСПОРЯЖЕНИЕ

25.04.2022 № 21-01-03-1343

Об установлении публичного сервитута в отдельных целях

На основании статей 39.37, 39.43 Земельного кодекса Российской Федерации, статей 3.3, 3.6 Федерального закона от 25 октября 2001 г. № 137-ФЗ «О введении в действие Земельного кодекса Российской Федерации», Положения о департаменте земельных отношений администрации города Перми, утвержденного решением Пермской городской Думы от 24 февраля 2015 г. № 39, ходатайства ОАО «МРСК Урала» об установлении публичного сервитута от 10 марта 2022 г. № 21-01-06-2002:

1. Установить публичный сервитут в отдельных целях в отношении земель, государственная собственность на которые не разграничена, и земельных участков, поименованных в перечне земельных участков, согласно приложению к настоящему распоряжению, на срок 48 лет 11 месяцев для использования в целях размещения объекта электросетевого хозяйства «ВЛ 0,4 кВ от ТП 4307, ВЛ 0,4 кВ от ТП 4354», входящего в состав электросетевого комплекса «Подстанция 110/6 кВ «Северная» с линиями электропередачи, трансформаторными подстанциями и распределительными пунктами» с кадастровым номером 59:01:0000000:77564, принадлежащего ОАО «МРСК Урала» на праве собственности, что подтверждается выпиской из Единого государственного реестра недвижимости от 22 марта 2022 г. № КУВИ-001/2022-39840297.

2. Утвердить границы публичного сервитута в отдельных целях согласно приложению к настоящему распоряжению (схема расположения границ публичного сервитута (условный номер 10319:151ПС)).

3. Плата за публичный сервитут в отдельных целях не устанавливается.

4. Утвердить прилагаемый график проведения работ при осуществлении деятельности, для обеспечения которой устанавливается публичный сервитут в отдельных целях.

5. ОАО «МРСК Урала» (ИНН 6671163413) обязано привести земли, государственная собственность на которые не разграничена, и земельные участки в состояние, пригодное для их использования в соответствии с разрешенным использованием, в срок не позднее, чем 3 месяца после завершения эксплуатации инженерного сооружения, для размещения которого был установлен публичный сервитут.

6. Отделу установления сервитутов в течение 2 рабочих дней со дня подписания направить копию настоящего распоряжения:

6.1. в информационно-аналитическое управление администрации города Перми для размещения в течение 5 рабочих дней со дня подписания распоряжения на официальном сайте муниципального образования город Пермь в информационно-телекоммуникационной сети Интернет;

6.2. в управление по общим вопросам администрации города Перми для опубликования распоряжения (за исключением приложений к нему) в течение 5 рабочих дней со дня подписания распоряжения в печатном средстве массовой информации «Официальный бюллетень органов местного самоуправления муниципального образования город Пермь»;

6.3. в управление по экологии и природопользованию администрации города Перми;

6.4. в территориальный орган администрации города Перми по месту нахождения земельных участков для размещения в общедоступных местах (на досках объявлений, размещенных во всех подъездах многоквартирного дома, или в пределах земельного участка, на котором расположен многоквартирный дом) в течение 5 рабочих дней со дня подписания распоряжения;

6.5. в ОАО «МРСК Урала» (ИНН 6671163413);

6.6. правообладателям земельных участков, в отношении которых принято решение об установлении публичного сервитута в отдельных целях;

6.7. в орган, осуществляющий государственный кадастровый учет и государственную регистрацию прав, в течение 5 рабочих дней со дня подписания настоящего распоряжения.

7. Настоящее распоряжение вступает в силу со дня подписания.

8. Контроль за исполнением настоящего распоряжения возложить на исполняющего обязанности заместителя начальника департамента земельных отношений администрации города Перми Санникову Н.М.

Исполняющий обязанности начальника
департамента земельных отношений
администрации города Перми А.А. Горюнов

АДМИНИСТРАЦИЯ ГОРОДА ПЕРМИ

НАЧАЛЬНИК ДЕПАРТАМЕНТА ЗЕМЕЛЬНЫХ ОТНОШЕНИЙ

РАСПОРЯЖЕНИЕ

25.04.2022 № 21-01-03-1345

Об установлении публичного сервитута в отдельных целях

На основании статей 39.37, 39.43 Земельного кодекса Российской Федерации, статей 3.3, 3.6 Федерального закона от 25 октября 2001 г. № 137-ФЗ «О введении в действие Земельного кодекса Российской Федерации», Положения о департаменте земельных отношений администрации города Перми, утвержденного решением Пермской городской Думы от 24 февраля 2015 г. № 39, ходатайства ОАО «МРСК Урала» об установлении публичного сервитута от 11 марта 2022 г. № 21-01-06-2022:

1. Установить публичный сервитут в отдельных целях в отношении земель, государственная собственность на которые не разграничена, и земельных участков, поименованных в перечне земельных участков, согласно приложению к настоящему распоряжению, на срок 48 лет 11 месяцев для использования в целях размещения объекта электросетевого хозяйства, входящего в состав электросетевого комплекса «Подстанция 35/6 кВ «Центральная» с линиями электропередачи, трансформаторными подстанциями и распределительными пунктами» с кадастровым номером 59:01:0000000:77478, принадлежащего ОАО «МРСК Урала» на праве собственности, что подтверждается выпиской из Единого государственного реестра недвижимости от 11 апреля 2022 г. № КУВИ-001/2022-53720558.

2. Утвердить границы публичного сервитута в отдельных целях согласно приложению к настоящему распоряжению (схема расположения границ публичного сервитута (условный номер 6:29ПС)).

3. Плата за публичный сервитут в отдельных целях не устанавливается.

4. Утвердить прилагаемый график проведения работ при осуществлении деятельности, для обеспечения которой устанавливается публичный сервитут в отдельных целях.

5. ОАО «МРСК Урала» (ИНН 6671163413) обязано привести земли, государственная собственность на которые не разграничена, и земельные участки в состояние, пригодное для их использования в соответствии с разрешенным использованием, в срок не позднее, чем 3 месяца после завершения эксплуатации инженерного сооружения, для разме-

щения которого был установлен публичный сервитут.

6. Отделу установления сервитутов в течение 2 рабочих дней со дня подписания направить копию настоящего распоряжения:

6.1. в информационно-аналитическое управление администрации города Перми для размещения в течение 5 рабочих дней со дня подписания распоряжения на официальном сайте муниципального образования город Пермь в информационно-телекоммуникационной сети Интернет;

6.2. в управление по общим вопросам администрации города Перми для опубликования распоряжения (за исключением приложений к нему) в течение 5 рабочих дней со дня подписания распоряжения в печатном средстве массовой информации «Официальный бюллетень органов местного самоуправления муниципального образования город Пермь»;

6.3. в территориальный орган администрации города Перми по месту нахождения земельных участков для размещения в общедоступных местах (на досках объявлений, размещенных во всех подъездах многоквартирного дома, или в пределах земельного участка, на котором расположен многоквартирный дом) в течение 5 рабочих дней со дня подписания распоряжения;

6.4. в ОАО «МРСК Урала» (ИНН 6671163413);

6.5. правообладателям земельных участков, в отношении которых принято решение об установлении публичного сервитута в отдельных целях;

6.6. в орган, осуществляющий государственный кадастровый учет и государственную регистрацию прав, в течение 5 рабочих дней со дня подписания настоящего распоряжения.

7. Настоящее распоряжение вступает в силу со дня подписания.

8. Контроль за исполнением настоящего распоряжения возложить на исполняющего обязанности заместителя начальника департамента земельных отношений администрации города Перми Санникову Н.М.

Исполняющий обязанности начальника
департамента земельных отношений
администрации города Перми А.А. Горюнов

АДМИНИСТРАЦИЯ ГОРОДА ПЕРМИ

НАЧАЛЬНИК ДЕПАРТАМЕНТА ЗЕМЕЛЬНЫХ ОТНОШЕНИЙ

РАСПОРЯЖЕНИЕ

04.05.2022 № 21-01-03-1507

Об установлении публичного сервитута в отдельных целях

На основании статей 39.37, 39.43 Земельного кодекса Российской Федерации, статей 3.3, 3.6 Федерального закона от 25 октября 2001 г. № 137-ФЗ «О введении в действие Земельного кодекса Российской Федерации», Положения о департаменте земельных отношений администрации города Перми, утвержденного решением Пермской городской Думы от 24 февраля 2015 г. № 39, ходатайства ОАО «МРСК Урала» об установлении публичного сервитута от 21 марта 2022 г. № 21-01-06-2344:

1. Установить публичный сервитут в отдельных целях в отношении земель, государственная собственность на которые не разграничена, и земельных участков, поименованных в перечне земельных участков, согласно приложению к настоящему распоряжению, на срок 48 лет 11 месяцев для использования в целях размещения объекта сооружения электроэнергетики с кадастровым номером 59:01:0000000:76249, принадлежащего на праве собственности ОАО «МРСК Урала», которое подтверждается выпиской из Единого государственного реестра недвижимости от 22 марта 2022 г. № КУВИ-001/2022-39894532.

2. Утвердить границы публичного сервитута в отдельных целях согласно приложению к настоящему распоряжению (схема расположения границ публичного сервитута (условный номер 748:14ПС)).

3. Плата за публичный сервитут в отдельных целях не устанавливается.

4. Утвердить прилагаемый график проведения работ при осуществлении деятельности, для обеспечения которой устанавливается публичный сервитут в отдельных целях.

5. Порядок установления зон с особыми условиями использования территорий и содержание ограничений прав на земельные участки в границах таких зон установлены постановлением Правительства Российской Федерации от 24 февраля 2009 г. № 160 «О порядке установления охранных зон объектов электросетевого хозяйства и особых условий использования земельных участков, расположенных в границах таких зон».

6. ОАО «МРСК Урала» (ИНН 6671163413) обязано привести земли, государственная собственность на которые не разграничена, и земельные участки в состояние, пригодное для их использования в соответствии с разрешенным использованием, в срок не позднее, чем 3 месяца после завершения эксплуатации инженерного сооружения, для размещения которого был установлен публичный сервитут.

7. Отделу установления сервитутов в течение 2 рабочих дней со дня подписания направить копию настоящего распоряжения:

7.1. в информационно-аналитическое управление администрации города Перми для размещения в течение 5 рабочих дней со дня подписания распоряжения на официальном сайте муниципального образования город Пермь в информационно-телекоммуникационной сети Интернет;

7.2. в территориальный орган администрации города Перми по месту нахождения земельных участков для размещения в общедоступных местах (на досках объявлений, размещенных во всех подъездах многоквартирного дома, или в пределах земельного участка, на котором расположен многоквартирный дом) в течение 5 рабочих дней со дня подписания распоряжения;

7.3. в управление по общим вопросам администрации города Перми для опубликования распоряжения (за исключением приложений к нему) в течение 5 рабочих дней со дня подписания распоряжения в печатном средстве массовой информации «Официальный бюллетень органов местного самоуправления муниципального образования город Пермь»;

7.4. в ОАО «МРСК Урала» (ИНН 6671163413);

7.5. правообладателям земельных участков, в отношении которых принято решение об установлении публичного сервитута в отдельных целях;

7.6. в орган, осуществляющий государственный кадастровый учет и государственную регистрацию прав, в течение 5 рабочих дней со дня подписания настоящего распоряжения.

7.7. Отделу сопровождения договоров направить заявление о государственной регистрации прекращения права аренды земельного участка с кадастровым номером 59:01:4415026:190 в орган, осуществляющий государственный кадастровый учет и государственную регистрацию прав, в течение 5 рабочих дней со дня подписания настоящего распоряжения.

8. Настоящее распоряжение вступает в силу со дня подписания.

9. Контроль за исполнением настоящего распоряжения возложить на заместителя начальника департамента земельных отношений администрации города Перми Санникову Н.М.

Т.Н. Мехоношина

АДМИНИСТРАЦИЯ ГОРОДА ПЕРМИ

НАЧАЛЬНИК ДЕПАРТАМЕНТА ЗЕМЕЛЬНЫХ ОТНОШЕНИЙ

РАСПОРЯЖЕНИЕ

06.05.2022 № 21-01-03-1561

Об установлении публичного сервитута в отдельных целях

На основании статей 39.37, 39.43 Земельного кодекса Российской Федерации, статей 3.3, 3.6 Федерального закона от 25 октября 2001 г. № 137-ФЗ «О введении в действие Земельного кодекса Российской Федерации», Положения о департаменте земельных отношений администрации города Перми, утвержденного решением Пермской городской Думы от 24 февраля 2015 г. № 39, ходатайства ОАО «МРСК Урала» об установлении публичного сервитута от 23 марта 2022 г. № 21-01-06-2503:

1. Установить публичный сервитут в отдельных целях в отношении земель, государственная собственность на которые не разграничена, и земельных участков, поименованных в перечне земельных участков, согласно приложению к настоящему распоряжению, на срок 48 лет 11 месяцев для использования в целях размещения объекта сооружения электроэнергетики «КТПП-6/0,4 кВ, ЛЭП-6 кВ и ЛЭП-0,4 кВ для электроснабжения микрорайона «Ива» г. Перми (программа многодетные семьи)» с кадастровым номером 59:01:0000000:82324, принадлежащего на праве собственности «МРСК Урала», которое подтверждается сведениями из единого государственного реестра недвижимости от 18 мая 2022 г. № КУВИ-001/2022-75190869.

2. Утвердить границы публичного сервитута в отдельных целях согласно приложению к настоящему распоряжению (схема расположения границ публичного сервитута (условный номер 9112:176ПС)).

3. Плата за публичный сервитут в отдельных целях не устанавливается.

4. Утвердить прилагаемый график проведения работ при осуществлении деятельности, для обеспечения которой устанавливается публичный сервитут в отдельных целях.

5. Порядок установления зон с особыми условиями использования территорий и содержание ограничений прав на земельные участки в границах таких зон установлены постановлением Правительства Российской Федерации от 24 февраля 2009 г. № 160 «О порядке установления охранных зон объектов электросетевого хозяйства и особых условий использования земельных участков, расположенных в границах таких зон».

6. ОАО «МРСК Урала» (ИНН 6671163413) обязано привести земли, государственная собственность на которые не разграничена, и земельные участки в состояние, пригодное для их использования в соответствии с разрешенным использованием, в срок не позднее, чем 3 месяца после завершения эксплуатации инженерного сооружения, для размещения которого был установлен публичный сервитут.

7. Отделу установления сервитутов в течение 2 рабочих дней со дня подписания направить копию настоящего распоряжения:

7.1. в информационно-аналитическое управление администрации города Перми для размещения в течение 5 рабочих дней со дня подписания распоряжения на официальном сайте муниципального образования город Пермь в информационно-телекоммуникационной сети Интернет;

7.2. в территориальный орган администрации города Перми по месту нахождения земельных участков для размещения в общедоступных местах (на досках объявлений, размещенных во всех подъездах многоквартирного дома, или в пределах земельного участка, на котором расположен многоквартирный дом) в течение 5 рабочих дней со дня подписания распоряжения;

7.3. в управление по общим вопросам администрации города Перми для опубликования распоряжения (за исключением приложений к нему) в течение 5 рабочих дней со дня подписания распоряжения в печатном средстве массовой информации «Официальный бюллетень органов местного самоуправления муниципального образования город Пермь»;

7.4. в ОАО «МРСК Урала» (ИНН 6671163413);

7.5. правообладателям земельных участков, в отношении которых принято решение об установлении публичного сервитута в отдельных целях;

7.6. в орган, осуществляющий государственный кадастровый учет и государственную регистрацию прав, в тече-

ние 5 рабочих дней со дня подписания настоящего распоряжения.

8. Настоящее распоряжение вступает в силу со дня подписания.

9. Контроль за исполнением настоящего распоряжения возложить на заместителя начальника департамента земельных отношений администрации города Перми Санникову Н.М.

Т.Н. Мехоношина

АДМИНИСТРАЦИЯ ГОРОДА ПЕРМИ

НАЧАЛЬНИК ДЕПАРТАМЕНТА ЗЕМЕЛЬНЫХ ОТНОШЕНИЙ

РАСПОРЯЖЕНИЕ

12.05.2022 № 21-01-03-1602

Об установлении публичного сервитута в отдельных целях

На основании статей 39.37, 39.43 Земельного кодекса Российской Федерации, статьи 3.6 Федерального закона от 25 октября 2001 г. № 137-ФЗ «О введении в действие Земельного кодекса Российской Федерации», Положения о департаменте земельных отношений администрации города Перми, утвержденного решением Пермской городской Думы от 24 февраля 2015 г. № 39, ходатайства ОАО «МРСК Урала» об установлении публичного сервитута от 29 марта 2022 г. № 21-01-06-2639:

1. Установить публичный сервитут в отношении земельных участков с кадастровыми номерами:

59:01:0000000:89705, расположенного по адресу: Пермский край, г. Пермь, Пермское городское лесничество, Г.О. Пермский Нижне-Курьинское участковое лесничество, кварталы № 5 (выдел(ы) 1-11; № 6 (выдел(ы) 1-18; № 8 (выдел(ы) 1-6; № 11 (выдел(ы) 1-8; № 12 (выдел(ы) 1-14; № 20 (выдел(ы) 1-11; № 21(выдел(ы) 1-14,17; № 22 (выдел(ы) 1-26;

59:01:1117212:112, расположенного по адресу: Пермский край, г.о. Пермский, г. Пермь;

59:01:0000000:91029, расположенного по адресу: Пермский край, г.о. Пермский, г. Пермь;

59:01:0000000:91034, расположенного по адресу: Пермский край, г.о. Пермский, г. Пермь;

59:01:0000000:91044, расположенного по адресу: Пермский край, г.о. Пермский, г. Пермь, на срок 48 лет 11 месяцев для размещения объекта электросетевого хозяйства ВЛ 35 кВ «ОКУЛОВСКАЯ-КАМА» Ц.1.2, входящего в состав электросетевого комплекса «Транзит 35-3» с кадастровым номером 59:01:0000000:48150, принадлежащего на праве собственности «МРСК Урала», которое подтверждается свидетельством о государственной регистрации права от 17 июля 2008 г. серии 59 БА № 0664129.

2. Утвердить границы публичного сервитута в отдельных целях согласно приложению к настоящему распоряжению (схема расположения границ публичного сервитута (условный номер 7205:22ПС)).

3. Плата за публичный сервитут в отдельных целях не устанавливается.

4. Утвердить прилагаемый график проведения работ при осуществлении деятельности, для обеспечения которой устанавливается публичный сервитут в отдельных целях.

5. Порядок установления зон с особыми условиями использования территорий и содержание ограничений прав на земельные участки в границах таких зон установлены постановлением Правительства Российской Федерации от 24 февраля 2009 г. № 160 «О порядке установления охранных зон объектов электросетевого хозяйства и особых условий использования земельных участков, расположенных в границах таких зон».

6. ОАО «МРСК Урала» (ИНН 6671163413) обязано привести земельные участки в состояние, пригодное для их использования в соответствии с разрешенным использованием, в срок не позднее, чем 3 месяца после завершения эксплуатации инженерного сооружения, для размещения которого был установлен публичный сервитут.

7. Отделу установления сервитутов в течение 2 рабочих дней со дня подписания направить копию настоящего

распоряжения:

7.1. в информационно-аналитическое управление администрации города Перми для размещения в течение 5 рабочих дней со дня подписания распоряжения на официальном сайте муниципального образования город Пермь в информационно-телекоммуникационной сети Интернет;

7.2. в управление по экологии и природопользованию администрации города Перми;

7.3. в управление по общим вопросам администрации города Перми для опубликования распоряжения (за исключением приложений к нему) в течение 5 рабочих дней со дня подписания распоряжения в печатном средстве массовой информации «Официальный бюллетень органов местного самоуправления муниципального образования город Пермь»;

7.4. в ОАО «МРСК Урала» (ИНН 6671163413);

7.5. в орган, осуществляющий государственный кадастровый учет и государственную регистрацию прав, в течение 5 рабочих дней со дня подписания настоящего распоряжения.

8. Настоящее распоряжение вступает в силу со дня подписания.

9. Контроль за исполнением настоящего распоряжения возложить на заместителя начальника департамента земельных отношений администрации города Перми Санникову Н.М.

Т.Н. Мехоношина

АДМИНИСТРАЦИЯ ГОРОДА ПЕРМИ

НАЧАЛЬНИК ДЕПАРТАМЕНТА ЗЕМЕЛЬНЫХ ОТНОШЕНИЙ

РАСПОРЯЖЕНИЯ

18.07.2022 № 21-01-03-2570

Об установлении публичного сервитута в отдельных целях

На основании статей 39.37, 39.43 Земельного кодекса Российской Федерации, Положения о департаменте земельных отношений администрации города Перми, утвержденного решением Пермской городской Думы от 24 февраля 2015 г. № 39, ходатайства ОАО «МРСК Урала» об установлении публичного сервитута от 03 июня 2022 г. № 21-01-06-4946:

1. Установить публичный сервитут в отношении земельных участков с кадастровыми номерами:

59:01:4410179:1599, расположенного по адресу: Пермский край, г. Пермь, Свердловский район, ул. Революции;

59:01:4410179:1609, расположенного по адресу: Пермский край, г. Пермь, Свердловский район, ул. Революции, на срок 48 лет 11 месяцев для использования в целях эксплуатации существующего линейного объекта Строительство двух БКТП 6/0,4 кВ мощностью 4х1600 кВА с приборами учета э/э, пяти КЛ 6 кВ общей протяженностью 1,8 км для электроснабжения второй очереди застройки квартала №179 с кадастровым номером 59:01:4410179:5965, принадлежащего на праве собственности «МРСК Урала», которое подтверждается выпиской из Единого государственного реестра недвижимости от 24 июня 2022 г. № КУВИ-001/2022-102701818.

2. Утвердить границы публичного сервитута в отдельных целях согласно приложению к настоящему распоряжению (схема расположения границ публичного сервитута (условный номер 179:87ПС)).

3. Порядок установления зон с особыми условиями использования территорий и содержание ограничений прав на земельные участки в границах таких зон установлены постановлением Правительства Российской Федерации от 24 февраля 2009 г. № 160 «О порядке установления охранных зон объектов электросетевого хозяйства и особых условий использования земельных участков, расположенных в границах таких зон».

4. ОАО «МРСК Урала» (ИНН 6671163413) обязано привести земельные участки в состояние, пригодное для их использования в соответствии с разрешенным использованием, в срок не позднее, чем 3 месяца после завершения эксплуатации инженерного сооружения, для размещения которого был установлен публичный сервитут.

5. Отделу установления сервитутов в течение 2 рабочих дней со дня подписания направить копию настоящего

распоряжения:

5.1. в информационно-аналитическое управление администрации города Перми для размещения в течение 5 рабочих дней со дня подписания распоряжения на официальном сайте муниципального образования город Пермь в информационно-телекоммуникационной сети Интернет;

5.2. в управление по общим вопросам администрации города Перми для опубликования распоряжения (за исключением приложений к нему) в течение 5 рабочих дней со дня подписания распоряжения в печатном средстве массовой информации «Официальный бюллетень органов местного самоуправления муниципального образования город Пермь»;

5.3. в ОАО «МРСК Урала» (ИНН 6671163413);

5.4. в орган, осуществляющий государственный кадастровый учет и государственную регистрацию прав, в течение 5 рабочих дней со дня подписания настоящего распоряжения;

5.5. в территориальный орган администрации города Перми по месту нахождения земельных участков для размещения в общедоступных местах (на досках объявлений, размещенных во всех подъездах многоквартирного дома, или в пределах земельного участка, на котором расположен многоквартирный дом) в течение 5 рабочих дней со дня подписания распоряжения.

6. Настоящее распоряжение вступает в силу со дня подписания.

7. Контроль за исполнением настоящего распоряжения возложить на заместителя начальника департамента земельных отношений администрации города Перми Санникову Н.М.

Т.Н. Мехоношина

РАЗДЕЛ ВТОРОЙ
ОФИЦИАЛЬНАЯ ИНФОРМАЦИЯ

ИНФОРМАЦИЯ
о ходе реализации инициативного проекта, в том числе
об использовании денежных средств, об имущественном и (или)
трудовом участии заинтересованных в его реализации лиц

«Текущий ремонт и благоустройство сквера им. Парижских коммунаров Ленинского района города Перми»
(наименование инициативного проекта)

Предусмотрено инициативным проектом, руб.				Стоимость заключенных муниципальных контрактов, договоров, соглашений, руб.	Остаток не использованных в текущем году средств, руб.
всего	в том числе:				
	средства бюджета города Перми	финансовое участие заинтересованных лиц в реализации инициативного проекта в денежном эквиваленте	имущественное и (или) трудовое участие заинтересованных лиц в реализации инициативного проекта в денежном эквиваленте		
1 = 2 + 3 + 4	2	3	4	5	6 = (2 + 3) - 5
3 157 894,00	3 000 000,00	150 000,00	7 894,00	2 488 500,00	661 500,00

Глава города Перми А.Н. Дёмкин

Дата

М.П.

Департамент земельных отношений администрации города Перми в целях информирования населения в соответствии со статьей 39.42 Земельного кодекса Российской Федерации сообщает о возможном установлении публичных сервитутов в отдельных целях на территории города Перми*

№	Кадастровый номер земельного участка, в отношении которого устанавливается публичный сервитут (при наличии)	Адрес или описание земельного участка, в отношении которого устанавливается публичный сервитут	Цели установления публичного сервитута
1	59:01:3110309:1 59:01:3510030:2 59:01:3510031:14 59:01:3510031:44 59:01:3510033:2 59:01:3510033:11 59:01:3510033:16 59:01:3510034:15 59:01:3510034:133 59:01:3510035:2 59:01:3510035:14 59:01:3510035:35 59:01:3510035:169 59:01:3510036:126 59:01:3510037:3 59:01:3510037:4 59:01:3510037:5 59:01:3510037:7 59:01:3510037:8 59:01:3510037:43 59:01:3510037:46 59:01:3510037:47 59:01:3510037:174 59:01:3510038:6 59:01:3510038:118 59:01:3510039:9 59:01:3510040:2 59:01:3510040:21 59:01:3510041:77 59:01:0000000:1015 59:01:3510030:115 59:01:3510028:5 59:01:3510035:16 59:01:3510040:22 59:01:3510041:6 59:01:0000000:92466 59:01:3510039:138 59:01:3510036:127 59:01:3510036:128	г. Пермь	Эксплуатация объекта электросетевого хозяйства
2	59:01:0000000:829 59:01:0000000:41614 59:01:0000000:88053 59:01:0000000:89685 59:01:0000000:89712 59:01:0000000:299 59:01:3911385:31 59:01:0000000:179 59:01:3911385:110 59:01:3911386:1 59:01:3911386:14 59:01:3911386:209 59:01:3911400:11 59:01:3911400:13 59:01:3911400:72 59:01:3911402:181 59:01:4311033:3 (109 59:01:3911402:183 59:01:4311042:11 59:01:4311043:1 59:01:4311043:2 59:01:4311043:5 59:01:4311075:11 59:01:4311075:864 59:01:4311077:13 59:01:4311078:3 59:01:4311078:21 59:01:4311078:23 59:01:4311080:15 59:01:4311080:26 59:01:4311080:27 59:01:4311080:41 59:01:4311043:4 59:01:4311043:415	г. Пермь	Эксплуатация объекта электросетевого хозяйства
3	59:01:0000000:612 59:01:0000000:1101 59:01:0000000:1264 59:01:0000000:41693 59:01:0000000:83812 59:01:0000000:86879 59:01:2510176:10 59:01:2512415:2 59:01:2512415:3 59:01:2512421:8 59:01:2512421:9 59:01:2512421:10 59:01:2512421:22 59:01:2512422:2 59:01:2512422:7 59:01:2512422:10	г. Пермь	Эксплуатация объекта электросетевого хозяйства

	59:01:2912613:11 59:01:2912614:2 59:01:2912614:4 59:01:2912621:28 59:01:2912622:3 59:01:2912622:2 59:01:2912622:4 59:01:2912622:6 59:01:2912622:14 59:01:2912622:15 59:01:2912622:16 59:01:2912624:1 59:01:2912609:3 59:01:2912609:17 59:01:2912610:2 59:01:2912610:5 59:01:2912610:6 59:01:2912610:154 59:01:2912611:3 59:01:2912611:5 59:01:2912611:144 59:01:2912612:5 59:01:2912612:6 59:01:2912622:1 59:01:2912622:12 59:01:2912623:1 59:01:2912623:2 59:01:2912623:5 59:01:2912623:6 59:01:2912623:7 59:01:2912623:24 59:01:2912623:136 59:01:2912624:6 59:01:2912624:7 59:01:2912624:8 59:01:2912624:14 59:01:2912624:15 59:01:2912624:21 59:01:2912638:3 59:01:2912638:6 59:01:2912638:10 59:01:2912638:11 59:01:2912638:12 59:01:2912638:15 59:01:2912638:17 59:01:2912638:18 59:01:0000000:90723 59:01:0000000:90725 59:01:0000000:90728 59:01:0000000:90729 59:01:2912638:9		

	59:01:2512422:11 59:01:2512422:151 59:01:2512450:153 59:01:2512451:5 59:01:2512451:132 59:01:2512451:134 59:01:2512451:135 59:01:2512452:33 59:01:2512452:144 59:01:2512452:145 59:01:2512455:1 59:01:2512456:1 59:01:2512456:14 59:01:2512456:15 59:01:2512456:16 59:01:2512457:28 59:01:2512458:20 59:01:2512422:17 59:01:2512424:4 59:01:2512424:43 59:01:2512424:44 59:01:2512424:47 59:01:2512425:4 59:01:2512427:2 59:01:2512427:4 59:01:2512428:16 59:01:2512450:161 59:01:0000000:2		
4	59:01:0000000:82027 59:01:0000000:866 59:01:0000000:82414 59:01:0000000:90650 59:01:0000000:90655 59:01:0000000:90727 59:01:0000000:90736 59:01:0000000:90754 59:01:0000000:90755 59:01:2912538:149 59:01:2912539:11 59:01:2912539:15 59:01:2912539:16 59:01:2912539:144 59:01:2912539:145 59:01:2912611:6 59:01:2912612:16 59:01:2912613:1 59:01:2912613:3 59:01:2912613:4 59:01:2912613:7 59:01:2912613:8	г. Пермь	Эксплуатация объекта электросетевого хозяйства

	59:01:2912541:35 59:01:2912611:143 59:01:2912612:12 59:01:0000000:90639 59:01:0000000:91614 59:01:0000000:91603 59:01:0000000:91622 59:01:2912612:25		
5	59:01:0000000:75318 59:01:0000000:90081 59:01:1713461:10 59:01:1713461:13 59:01:1713461:2 59:01:1713461:3 59:01:1713461:4 59:01:1713461:53 59:01:1713461:7 59:01:1713461:99 59:01:1713462:11 59:01:1713462:12 59:01:1713462:13 59:01:1713462:14 59:01:1713462:17 59:01:1713462:21 59:01:1713462:38 59:01:1713462:39 59:01:1713462:6 59:01:1713472:29 59:01:1713472:9 59:01:1713473:2 59:01:1713473:20 59:01:1713473:4 59:01:1713473:54 59:01:1713473:79 59:01:1713474:170 59:01:1713474:18 59:01:1713474:2 59:01:1713474:4 59:01:1713474:45 59:01:1713474:44 59:01:1713477:10 59:01:1713477:9 59:01:1713478:370 59:01:1713478:17 59:01:1713478:502 59:01:1713478:503 59:01:1713474:171 59:01:1713473:195	г. Пермь	Эксплуатация объекта электросетевого хозяйства
6	59:01:0000000:738 59:01:5610027:6 59:01:5610027:7 59:01:5610027:8 59:01:5610027:10 59:01:5610027:11 59:01:5610027:22 59:01:5610027:23 59:01:5610027:24 59:01:5610027:25 59:01:5610027:31 59:01:5610027:32 59:01:5610027:33 59:01:5610027:34 59:01:5610027:44 59:01:5610027:45 59:01:5610027:46 59:01:5610027:47 59:01:5610027:48 59:01:5610027:49 59:01:5610027:50 59:01:5610027:51 59:01:5610027:55 59:01:5610027:56 59:01:5610027:57 59:01:5610027:70 59:01:5610027:71 59:01:5610027:76 59:01:5610027:79 59:01:5610027:80 59:01:5610027:82 59:01:5610027:87 59:01:5610027:105 59:01:5610027:104 59:01:5610027:96	г. Пермь	Эксплуатация объекта электросетевого хозяйства
7	59:01:1011499:21 59:01:1011499:8 59:01:0000000:84556 59:01:5111529:103 59:01:5111464:106 59:01:5111464:87 59:01:5111464:100 59:01:5111464:118 59:01:5111464:61 59:01:5111464:313 59:01:0000000:89589 59:01:0910096:20 59:01:1011499:9 59:01:1011499:79 59:01:1011499:1	г. Пермь	Эксплуатация объекта электросетевого хозяйства

8	59:01:0000000:88500 59:01:4410870:22	г. Пермь	Эксплуатация объекта тепловых сетей
9	59:01:0000000:88498 59:01:4410876:15 59:01:4410876:54	г. Пермь	Эксплуатация объекта тепловых сетей
10	59:01:0000000:88412 59:01:4410871:22 59:01:4410871:23 59:01:4410871:25 59:01:4410871:26	г. Пермь	Эксплуатация объекта тепловых сетей
11	59:01:0000000:90620 59:01:4410758:5 59:01:4410844:5 59:01:4410844:34	г. Пермь	Эксплуатация объекта тепловых сетей
12	59:01:0000000:88500 59:01:4410877:16 59:01:4410877:65	г. Пермь	Эксплуатация объекта тепловых сетей
13	59:01:0000000:88498 59:01:4410871:20 59:01:4410871:21	г. Пермь	Эксплуатация объекта тепловых сетей
14	59:01:0000000:90460 59:01:0000000:90901 59:01:4410758:12 59:01:4410758:23 59:01:4410758:1286 59:01:4410760:1 59:01:4410760:4 59:01:4410760:6 59:01:4410760:8 59:01:4410833:104	г. Пермь	Эксплуатация объекта тепловых сетей
15	59:01:0000000:88498 59:01:4410871:20 59:01:4410871:21 59:01:4410876:54	г. Пермь	Эксплуатация объекта тепловых сетей
16	59:01:0000000:89777 59:01:4311729:13 59:01:4311729:15 59:01:4311729:17	г. Пермь	Эксплуатация объекта тепловых сетей
17	59:01:4410097:6 59:01:4410097:16 59:01:4410097:25	г. Пермь	Эксплуатация объекта тепловых сетей
18	59:01:4410754:103	г. Пермь	Подключения (технологические присоединения) к сетям инженерно-технического обеспечения

	59:01:1011499:3 59:01:1011547:5 59:01:1011499:11 59:01:1011499:44 59:01:1011547:20 59:01:1011547:111 59:01:1011396:100 59:01:1011396:49 59:01:1011396:86 59:01:1011547:206 59:01:1011547:12 59:01:1011547:110 59:01:1011547:165 59:01:1011547:167 59:01:1011547:8 59:01:1011547:200 59:01:1011547:201 59:01:5110122:878 59:01:5110122:20 59:01:5110124:35 59:01:5110124:8 59:01:5110126:2055 59:01:5110126:1 59:01:5110126:25 59:01:5110126:2056 59:01:5110126:2053 59:01:5110126:2054 59:01:5110126:7 59:01:5110126:19 59:01:5110126:12 59:01:5111417:13 59:01:5111464:19 59:01:5111464:44 59:01:5111464:97 59:01:5111464:53 59:01:5111464:146 59:01:5111464:174 59:01:5111464:173 59:01:5111464:20 59:01:5111464:149 (входит в ЕЗП 59:01:0000000:257) 59:01:5111529:104 59:01:5111529:105 59:01:5111529:108 59:01:5111537:101 59:01:5111537:102 59:01:5111537:105 59:01:5111537:241 59:01:5111537:242 59:01:5111555:143 59:01:5111555:204		

19	59:01:0000000:891	г. Пермь	Подключения (технологические присоединения) к сетям инженерно-технического обеспечения
20	59:01:4410593:593	г. Пермь	Подключения (технологические присоединения) к сетям инженерно-технического обеспечения
21	59:01:0000000:9150, 59:01:1717065:651, 59:01:1717065:665, 59:01:1717065:657, 59:01:1717065:652, 59:01:1717065:34(59:01:1717065:8) 59:01:1717065:73	г. Пермь	Подключения (технологические присоединения) к сетям инженерно-технического обеспечения

Заинтересованные лица имеют право ознакомиться с ходатайством об установлении публичного сервитута и прилагаемым к нему описанием местоположения границ публичного сервитута по адресу: г. Пермь, ул. Сибирская, 15 (тел. 212-67-54).

Заинтересованные лица могут подать заявление об учете прав в срок с 22.11.2022 по 06.12.2022.

Способы подачи заявлений:

посредством почтовой связи;

лично, в том числе через представителя, в департамент земельных отношений администрации города Перми (г. Пермь, ул. Сибирская, 15);

в форме электронных документов с использованием информационно-телекоммуникационной сети «Интернет».

Правообладатели земельных участков, в отношении которых испрашивается публичный сервитут, если их права не зарегистрированы в Едином государственном реестре недвижимости, в течение пятнадцати дней со дня опубликования сообщения, предусмотренного подпунктом 1 пункта 3 статьи 39.42 ЗК РФ, подают в орган, уполномоченный на установление публичного сервитута, заявления об учете их прав (обременений прав) на земельные участки с приложением копий документов, подтверждающих эти права (обременения прав). В таких заявлениях указывается способ связи с правообладателями земельных участков, в том числе их почтовый адрес и (или) адрес электронной почты. Правообладатели земельных участков, подавшие такие заявления по истечении указанного срока, несут риски невозможности обеспечения их прав в связи с отсутствием информации о таких лицах и их правах на земельные участки. Такие лица имеют право требовать от обладателя публичного сервитута плату за публичный сервитут не более чем за три года, предшествующие дню направления ими заявления об учете их прав (обременений прав).

Реквизиты решений об утверждении документа территориального планирования, документации по планировке территории, программ комплексного развития систем коммунальной инфраструктуры поселения, городского округа, а также информация об инвестиционной программе субъекта естественных монополий, организации коммунального комплекса, указанных в ходатайстве об установлении публичного сервитута, и сведения об официальных сайтах в информационно-телекоммуникационной сети «Интернет» отсутствуют.

Информация о возможности установления публичного сервитута публикуется на сайте http://www.gorodperm.ru, в «Официальном бюллетене органов местного самоуправления муниципального образования город Пермь».

Приложение: на 121 л. в 1 экз.

---

* Схемы в полноцветном варианте опубликованы на официальном сайте муниципального образования город Пермь в информационно-телекоммуникационной сети Интернет в разделе «Документы/Официальный бюллетень».

ОПИСАНИЕ МЕСТОПОЛОЖЕНИЯ ГРАНИЦ

Публичный сервитут для размещения объекта электросетевого хозяйства «Электросетевой комплекс Подстанция 110/35/6 кВ «Голованы» (ВЛ 0,4 кВ от КТП 4302)

(наименование объекта, местоположение границ которого описано (далее - объект)

Раздел 1

Сведения об объекте		
№ п/п	Характеристики объекта	Описание характеристик
1	2	3
1	Местоположение объекта	Пермский край, город Пермь
2	Площадь объекта +/- величина погрешности определения площади (Р+/- Дельта Р)	9990 кв.м ± 20 кв.м
3	Иные характеристики объекта	Публичный сервитут для размещения объекта электросетевого хозяйства «Электросетевой комплекс Подстанция 110/35/6 кВ «Голованы» (ВЛ 0,4 кВ от КТП 4302) на срок 49 лет

Раздел 2

Сведения о местоположении границ объекта					
1. Система координат МСК-59, зона 2					
2. Сведения о характерных точках границ объекта					
Обозначение характерных точек границ	Координаты, м		Метод определения координат характерной точки	Средняя квадратическая погрешность положения характерной точки (M_t), м	Описание обозначения точки на местности (при наличии)
	X	Y			
1	2	3	4	5	6
Зона1(1)	–	–	–	–	–
1	532076.44	2244635.68	Метод спутниковых геодезических измерений (определений)	0.10	–
2	532097.23	2244635.61	Метод спутниковых геодезических измерений (определений)	0.10	–
3	532153.26	2244635.00	Метод спутниковых геодезических измерений (определений)	0.10	–
4	532198.04	2244634.44	Метод спутниковых геодезических измерений (определений)	0.10	–
5	532196.76	2244680.53	Метод спутниковых геодезических измерений (определений)	0.10	–
6	532195.54	2244718.47	Метод спутниковых геодезических измерений (определений)	0.10	–
7	532194.34	2244752.23	Метод спутниковых геодезических измерений (определений)	0.10	–
8	532196.40	2244784.23	Метод спутниковых геодезических измерений (определений)	0.10	–
9	532198.19	2244809.40	Метод спутниковых геодезических измерений (определений)	0.10	–
10	532191.63	2244839.38	Метод спутниковых геодезических измерений (определений)	0.10	–
11	532194.99	2244850.18	Метод спутниковых геодезических измерений (определений)	0.10	–
12	532191.20	2244851.46	Метод спутниковых геодезических измерений (определений)	0.10	–
13	532187.50	2244839.56	Метод спутниковых геодезических измерений (определений)	0.10	–
14	532194.17	2244809.11	Метод спутниковых геодезических измерений (определений)	0.10	–
15	532192.50	2244786.34	Метод спутниковых геодезических измерений (определений)	0.10	–
16	532184.31	2244786.09	Метод спутниковых геодезических измерений (определений)	0.10	–
17	532184.33	2244782.09	Метод спутниковых геодезических измерений (определений)	0.10	–
18	532192.27	2244782.30	Метод спутниковых геодезических измерений (определений)	0.10	–
19	532190.37	2244752.72	Метод спутниковых геодезических измерений (определений)	0.10	–
20	532182.27	2244737.17	Метод спутниковых геодезических измерений (определений)	0.10	–
21	532185.86	2244735.41	Метод спутниковых геодезических измерений (определений)	0.10	–
22	532190.65	2244744.49	Метод спутниковых геодезических измерений (определений)	0.10	–
23	532191.54	2244718.34	Метод спутниковых геодезических измерений (определений)	0.10	–
24	532192.75	2244682.67	Метод спутниковых геодезических измерений (определений)	0.10	–
25	532181.58	2244688.69	Метод спутниковых геодезических измерений (определений)	0.10	–
26	532179.62	2244685.21	Метод спутниковых геодезических измерений (определений)	0.10	–
27	532192.83	2244678.10	Метод спутниковых геодезических измерений (определений)	0.10	–
28	532193.93	2244638.48	Метод спутниковых геодезических измерений (определений)	0.10	–
29	532099.22	2244639.59	Метод спутниковых геодезических измерений (определений)	0.10	–
30	532098.85	2244674.11	Метод спутниковых геодезических измерений (определений)	0.10	–
31	532098.80	2244697.50	Метод спутниковых геодезических измерений (определений)	0.10	–
32	532098.48	2244725.11	Метод спутниковых геодезических измерений (определений)	0.10	–
33	532099.27	2244764.79	Метод спутниковых геодезических измерений (определений)	0.10	–
34	532099.69	2244788.11	Метод спутниковых геодезических измерений (определений)	0.10	–
35	532100.48	2244812.22	Метод спутниковых геодезических измерений (определений)	0.10	–
36	532101.31	2244840.05	Метод спутниковых геодезических измерений (определений)	0.10	–
37	532102.31	2244873.33	Метод спутниковых геодезических измерений (определений)	0.10	–
38	532078.18	2244859.72	Метод спутниковых геодезических измерений (определений)	0.10	–
39	532080.14	2244856.23	Метод спутниковых геодезических измерений (определений)	0.10	–
40	532098.09	2244866.36	Метод спутниковых геодезических измерений (определений)	0.10	–
41	532097.31	2244840.17	Метод спутниковых геодезических измерений (определений)	0.10	–
42	532096.55	2244813.69	Метод спутниковых геодезических измерений (определений)	0.10	–
43	532083.73	2244808.27	Метод спутниковых геодезических измерений (определений)	0.10	–
44	532085.19	2244804.55	Метод спутниковых геодезических измерений (определений)	0.10	–
45	532096.38	2244809.22	Метод спутниковых геодезических измерений (определений)	0.10	–
46	532095.69	2244788.21	Метод спутниковых геодезических измерений (определений)	0.10	–
47	532095.31	2244767.67	Метод спутниковых геодезических измерений (определений)	0.10	–


48	532083.67	2244772.01	Метод спутниковых геодезических измерений (определений)	0.10	–
49	532082.25	2244768.24	Метод спутниковых геодезических измерений (определений)	0.10	–
50	532095.22	2244763.45	Метод спутниковых геодезических измерений (определений)	0.10	–
51	532094.48	2244725.92	Метод спутниковых геодезических измерений (определений)	0.10	–
52	532085.38	2244715.13	Метод спутниковых геодезических измерений (определений)	0.10	–
53	532088.41	2244712.52	Метод спутниковых геодезических измерений (определений)	0.10	–
54	532094.54	2244719.75	Метод спутниковых геодезических измерений (определений)	0.10	–
55	532094.80	2244697.48	Метод спутниковых геодезических измерений (определений)	0.10	–
56	532094.84	2244676.17	Метод спутниковых геодезических измерений (определений)	0.10	–
57	532085.31	2244676.67	Метод спутниковых геодезических измерений (определений)	0.10	–
58	532085.06	2244672.68	Метод спутниковых геодезических измерений (определений)	0.10	–
59	532094.87	2244672.19	Метод спутниковых геодезических измерений (определений)	0.10	–
60	532095.21	2244639.64	Метод спутниковых геодезических измерений (определений)	0.10	–
61	532076.33	2244639.68	Метод спутниковых геодезических измерений (определений)	0.10	–
1	532076.44	2244635.68	Метод спутниковых геодезических измерений (определений)	0.10	–
Зона1(2)	–	–	–	–	–
62	532067.37	2244642.41	Метод спутниковых геодезических измерений (определений)	0.10	–
63	532060.35	2244638.87	Метод спутниковых геодезических измерений (определений)	0.10	–
64	532019.56	2244638.73	Метод спутниковых геодезических измерений (определений)	0.10	–
65	531988.27	2244638.89	Метод спутниковых геодезических измерений (определений)	0.10	–
66	531994.49	2244650.90	Метод спутниковых геодезических измерений (определений)	0.10	–
67	531993.21	2244678.88	Метод спутниковых геодезических измерений (определений)	0.10	–
68	531998.85	2244674.42	Метод спутниковых геодезических измерений (определений)	0.10	–
69	532001.35	2244677.55	Метод спутниковых геодезических измерений (определений)	0.10	–
70	531993.92	2244683.23	Метод спутниковых геодезических измерений (определений)	0.10	–
71	532001.00	2244691.84	Метод спутниковых геодезических измерений (определений)	0.10	–
72	531997.87	2244694.33	Метод спутниковых геодезических измерений (определений)	0.10	–
73	531992.89	2244688.23	Метод спутниковых геодезических измерений (определений)	0.10	–
74	531991.71	2244719.49	Метод спутниковых геодезических измерений (определений)	0.10	–
75	531991.08	2244739.09	Метод спутниковых геодезических измерений (определений)	0.10	–
76	532021.00	2244740.44	Метод спутниковых геодезических измерений (определений)	0.10	–
77	532020.86	2244744.44	Метод спутниковых геодезических измерений (определений)	0.10	–
78	531991.14	2244743.07	Метод спутниковых геодезических измерений (определений)	0.10	–
79	531993.21	2244778.89	Метод спутниковых геодезических измерений (определений)	0.10	–
80	531998.96	2244800.35	Метод спутниковых геодезических измерений (определений)	0.10	–
81	531999.91	2244794.48	Метод спутниковых геодезических измерений (определений)	0.10	–
82	532003.88	2244794.98	Метод спутниковых геодезических измерений (определений)	0.10	–
83	532001.46	2244809.10	Метод спутниковых геодезических измерений (определений)	0.10	–
84	532020.49	2244836.72	Метод спутниковых геодезических измерений (определений)	0.10	–
85	532030.12	2244848.77	Метод спутниковых геодезических измерений (определений)	0.10	–
86	532045.76	2244868.29	Метод спутниковых геодезических измерений (определений)	0.10	–
87	532042.64	2244870.79	Метод спутниковых геодезических измерений (определений)	0.10	–
88	532027.00	2244851.27	Метод спутниковых геодезических измерений (определений)	0.10	–
89	532017.28	2244839.11	Метод спутниковых геодезических измерений (определений)	0.10	–
90	531997.55	2244810.46	Метод спутниковых геодезических измерений (определений)	0.10	–
91	531989.25	2244779.53	Метод спутниковых геодезических измерений (определений)	0.10	–
92	531987.02	2244740.98	Метод спутниковых геодезических измерений (определений)	0.10	–
93	531987.71	2244719.35	Метод спутниковых геодезических измерений (определений)	0.10	–
94	531989.04	2244682.82	Метод спутниковых геодезических измерений (определений)	0.10	–
95	531990.45	2244651.80	Метод спутниковых геодезических измерений (определений)	0.10	–
96	531983.79	2244638.92	Метод спутниковых геодезических измерений (определений)	0.10	–
97	531909.65	2244638.77	Метод спутниковых геодезических измерений (определений)	0.10	–
98	531910.06	2244671.65	Метод спутниковых геодезических измерений (определений)	0.10	–
99	531906.06	2244671.61	Метод спутниковых геодезических измерений (определений)	0.10	–
100	531905.73	2244638.79	Метод спутниковых геодезических измерений (определений)	0.10	–
101	531869.25	2244638.81	Метод спутниковых геодезических измерений (определений)	0.10	–
102	531864.50	2244647.96	Метод спутниковых геодезических измерений (определений)	0.10	–
103	531872.91	2244677.57	Метод спутниковых геодезических измерений (определений)	0.10	–
104	531882.75	2244713.06	Метод спутниковых геодезических измерений (определений)	0.10	–
105	531893.51	2244750.63	Метод спутниковых геодезических измерений (определений)	0.10	–
106	531903.46	2244788.61	Метод спутниковых геодезических измерений (определений)	0.10	–
107	531910.43	2244815.83	Метод спутниковых геодезических измерений (определений)	0.10	–
108	531916.89	2244840.32	Метод спутниковых геодезических измерений (определений)	0.10	–
109	531929.36	2244838.57	Метод спутниковых геодезических измерений (определений)	0.10	–
110	531930.01	2244842.52	Метод спутниковых геодезических измерений (определений)	0.10	–
111	531913.93	2244844.76	Метод спутниковых геодезических измерений (определений)	0.10	–
112	531906.56	2244816.84	Метод спутниковых геодезических измерений (определений)	0.10	–
113	531900.00	2244791.22	Метод спутниковых геодезических измерений (определений)	0.10	–
114	531881.00	2244793.19	Метод спутниковых геодезических измерений (определений)	0.10	–
115	531880.59	2244789.21	Метод спутниковых геодезических измерений (определений)	0.10	–
116	531898.99	2244787.31	Метод спутниковых геодезических измерений (определений)	0.10	–
117	531890.24	2244753.97	Метод спутниковых геодезических измерений (определений)	0.10	–
118	531874.67	2244761.30	Метод спутниковых геодезических измерений (определений)	0.10	–
119	531873.02	2244757.65	Метод спутниковых геодезических измерений (определений)	0.10	–
120	531889.15	2244750.13	Метод спутниковых геодезических измерений (определений)	0.10	–
121	531880.53	2244719.69	Метод спутниковых геодезических измерений (определений)	0.10	–
122	531878.71	2244713.49	Метод спутниковых геодезических измерений (определений)	0.10	–
123	531871.06	2244686.17	Метод спутниковых геодезических измерений (определений)	0.10	–
124	531862.42	2244702.67	Метод спутниковых геодезических измерений (определений)	0.10	–
125	531858.75	2244701.09	Метод спутниковых геодезических измерений (определений)	0.10	–
126	531866.71	2244685.73	Метод спутниковых геодезических измерений (определений)	0.10	–
127	531854.59	2244692.70	Метод спутниковых геодезических измерений (определений)	0.10	–
128	531852.54	2244689.27	Метод спутниковых геодезических измерений (определений)	0.10	–
129	531869.31	2244679.61	Метод спутниковых геодезических измерений (определений)	0.10	–
130	531860.81	2244649.76	Метод спутниковых геодезических измерений (определений)	0.10	–
131	531846.21	2244649.71	Метод спутниковых геодезических измерений (определений)	0.10	–
132	531846.13	2244645.71	Метод спутниковых геодезических измерений (определений)	0.10	–
133	531861.12	2244645.70	Метод спутниковых геодезических измерений (определений)	0.10	–
134	531866.81	2244634.81	Метод спутниковых геодезических измерений (определений)	0.10	–
135	531907.71	2244634.79	Метод спутниковых геодезических измерений (определений)	0.10	–
136	531985.00	2244634.92	Метод спутниковых геодезических измерений (определений)	0.10	–
137	532019.56	2244634.73	Метод спутниковых геодезических измерений (определений)	0.10	–
138	532049.86	2244634.84	Метод спутниковых геодезических измерений (определений)	0.10	–
139	532032.15	2244628.09	Метод спутниковых геодезических измерений (определений)	0.10	–
140	531999.59	2244627.86	Метод спутниковых геодезических измерений (определений)	0.10	–
141	531889.84	2244626.21	Метод спутниковых геодезических измерений (определений)	0.10	–
142	531849.25	2244628.23	Метод спутниковых геодезических измерений (определений)	0.10	–
143	531811.95	2244631.36	Метод спутниковых геодезических измерений (определений)	0.10	–
144	531811.68	2244627.37	Метод спутниковых геодезических измерений (определений)	0.10	–
145	531846.74	2244624.44	Метод спутниковых геодезических измерений (определений)	0.10	–
146	531840.97	2244595.60	Метод спутниковых геодезических измерений (определений)	0.10	–
147	531824.27	2244577.98	Метод спутниковых геодезических измерений (определений)	0.10	–
148	531819.72	2244544.07	Метод спутниковых геодезических измерений (определений)	0.10	–
149	531823.69	2244543.54	Метод спутниковых геодезических измерений (определений)	0.10	–
150	531828.06	2244576.17	Метод спутниковых геодезических измерений (определений)	0.10	–
151	531844.67	2244593.68	Метод спутниковых геодезических измерений (определений)	0.10	–
152	531850.77	2244624.15	Метод спутниковых геодезических измерений (определений)	0.10	–
153	531887.30	2244622.34	Метод спутниковых геодезических измерений (определений)	0.10	–
154	531881.25	2244599.64	Метод спутниковых геодезических измерений (определений)	0.10	–
155	531871.07	2244560.97	Метод спутниковых геодезических измерений (определений)	0.10	–
156	531874.93	2244559.95	Метод спутниковых геодезических измерений (определений)	0.10	–
157	531885.12	2244598.62	Метод спутниковых геодезических измерений (определений)	0.10	–
158	531891.46	2244622.34	Метод спутниковых геодезических измерений (определений)	0.10	–
159	531997.81	2244623.84	Метод спутниковых геодезических измерений (определений)	0.10	–
160	532001.23	2244591.88	Метод спутниковых геодезических измерений (определений)	0.10	–
161	532004.54	2244561.73	Метод спутниковых геодезических измерений (определений)	0.10	–
162	532007.87	2244531.84	Метод спутниковых геодезических измерений (определений)	0.10	–
163	531982.09	2244522.81	Метод спутниковых геодезических измерений (определений)	0.10	–
164	531977.87	2244521.34	Метод спутниковых геодезических измерений (определений)	0.10	–
165	531955.88	2244513.92	Метод спутниковых геодезических измерений (определений)	0.10	–
166	531957.17	2244510.12	Метод спутниковых геодезических измерений (определений)	0.10	–
167	531982.21	2244518.62	Метод спутниковых геодезических измерений (определений)	0.10	–
168	532012.19	2244529.12	Метод спутниковых геодезических измерений (определений)	0.10	–
169	532008.52	2244562.17	Метод спутниковых геодезических измерений (определений)	0.10	–
170	532005.21	2244592.32	Метод спутниковых геодезических измерений (определений)	0.10	–
171	532001.86	2244623.82	Метод спутниковых геодезических измерений (определений)	0.10	–
172	532032.90	2244624.10	Метод спутниковых геодезических измерений (определений)	0.10	–
173	532059.36	2244634.22	Метод спутниковых геодезических измерений (определений)	0.10	–
174	532062.11	2244624.19	Метод спутниковых геодезических измерений (определений)	0.10	–
175	532067.58	2244624.13	Метод спутниковых геодезических измерений (определений)	0.10	–
176	532094.01	2244624.23	Метод спутниковых геодезических измерений (определений)	0.10	–
177	532092.56	2244592.07	Метод спутниковых геодезических измерений (определений)	0.10	–
178	532082.52	2244584.73	Метод спутниковых геодезических измерений (определений)	0.10	–
179	532084.86	2244581.48	Метод спутниковых геодезических измерений (определений)	0.10	–

180	532096.48	2244589.98	Метод спутниковых геодезических измерений (определений)	0.10	–
181	532098.03	2244624.30	Метод спутниковых геодезических измерений (определений)	0.10	–
182	532136.37	2244624.55	Метод спутниковых геодезических измерений (определений)	0.10	–
183	532175.32	2244624.79	Метод спутниковых геодезических измерений (определений)	0.10	–
184	532204.78	2244610.96	Метод спутниковых геодезических измерений (определений)	0.10	–
185	532181.09	2244578.83	Метод спутниковых геодезических измерений (определений)	0.10	–
186	532186.21	2244545.77	Метод спутниковых геодезических измерений (определений)	0.10	–
187	532190.18	2244546.33	Метод спутниковых геодезических измерений (определений)	0.10	–
188	532185.30	2244577.80	Метод спутниковых геодезических измерений (определений)	0.10	–
189	532208.58	2244609.30	Метод спутниковых геодезических измерений (определений)	0.10	–
190	532239.06	2244598.00	Метод спутниковых геодезических измерений (определений)	0.10	–
191	532282.61	2244596.11	Метод спутниковых геодезических измерений (определений)	0.10	–
192	532293.19	2244597.24	Метод спутниковых геодезических измерений (определений)	0.10	–
193	532289.07	2244566.99	Метод спутниковых геодезических измерений (определений)	0.10	–
194	532279.14	2244547.64	Метод спутниковых геодезических измерений (определений)	0.10	–
195	532282.70	2244545.82	Метод спутниковых геодезических измерений (определений)	0.10	–
196	532292.95	2244565.77	Метод спутниковых геодезических измерений (определений)	0.10	–
197	532297.84	2244601.75	Метод спутниковых геодезических измерений (определений)	0.10	–
198	532282.19	2244600.09	Метод спутниковых геодезических измерений (определений)	0.10	–
199	532239.86	2244601.97	Метод спутниковых геодезических измерений (определений)	0.10	–
200	532213.33	2244611.79	Метод спутниковых геодезических измерений (определений)	0.10	–
201	532207.91	2244613.89	Метод спутниковых геодезических измерений (определений)	0.10	–
202	532176.20	2244628.80	Метод спутниковых геодезических измерений (определений)	0.10	–
203	532136.34	2244628.55	Метод спутниковых геодезических измерений (определений)	0.10	–
204	532096.09	2244628.23	Метод спутниковых геодезических измерений (определений)	0.10	–
205	532067.59	2244628.13	Метод спутниковых геодезических измерений (определений)	0.10	–
206	532065.19	2244628.15	Метод спутниковых геодезических измерений (определений)	0.10	–
207	532063.17	2244635.81	Метод спутниковых геодезических измерений (определений)	0.10	–
208	532067.30	2244637.90	Метод спутниковых геодезических измерений (определений)	0.10	–
209	532067.34	2244640.16	Метод спутниковых геодезических измерений (определений)	0.10	–
62	532067.37	2244642.41	Метод спутниковых геодезических измерений (определений)	0.10	–

3. Сведения о характерных точках части (частей) границы объекта

Обозначение характерных точек части границы	Координаты, м		Метод определения координат характерной точки	Средняя квадратическая погрешность положения характерной точки (M_t), м	Описание обозначения точки на местности (при наличии)
	X	Y			
1	2	3	4	5	6
–	–	–	–	–	–

Схема расположения границ публичного сервитута объекта

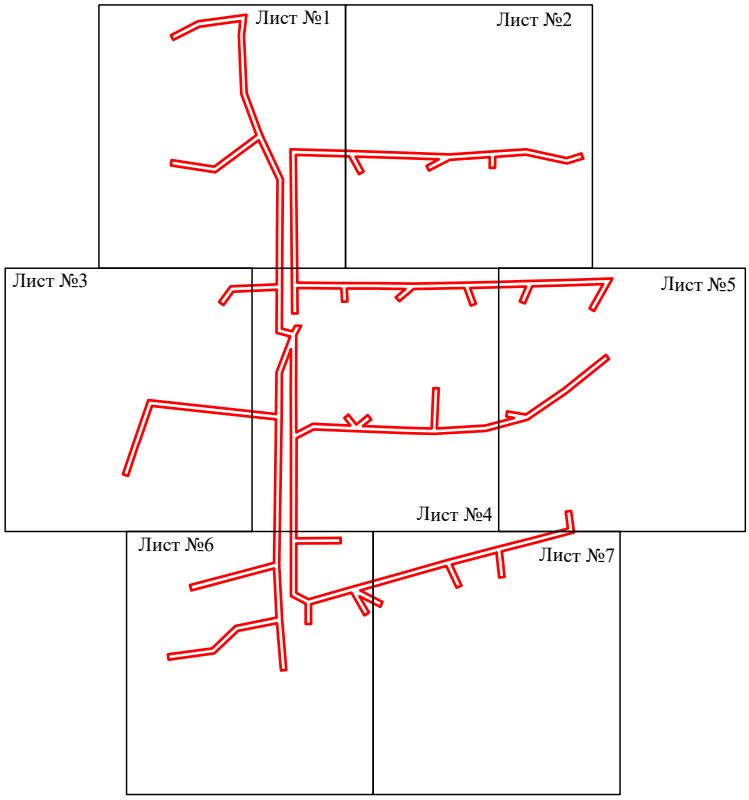


Масштаб 1:5000

Используемые условные знаки и обозначения:

- граница публичного сервитута

Схема расположения границ публичного сервитута объекта

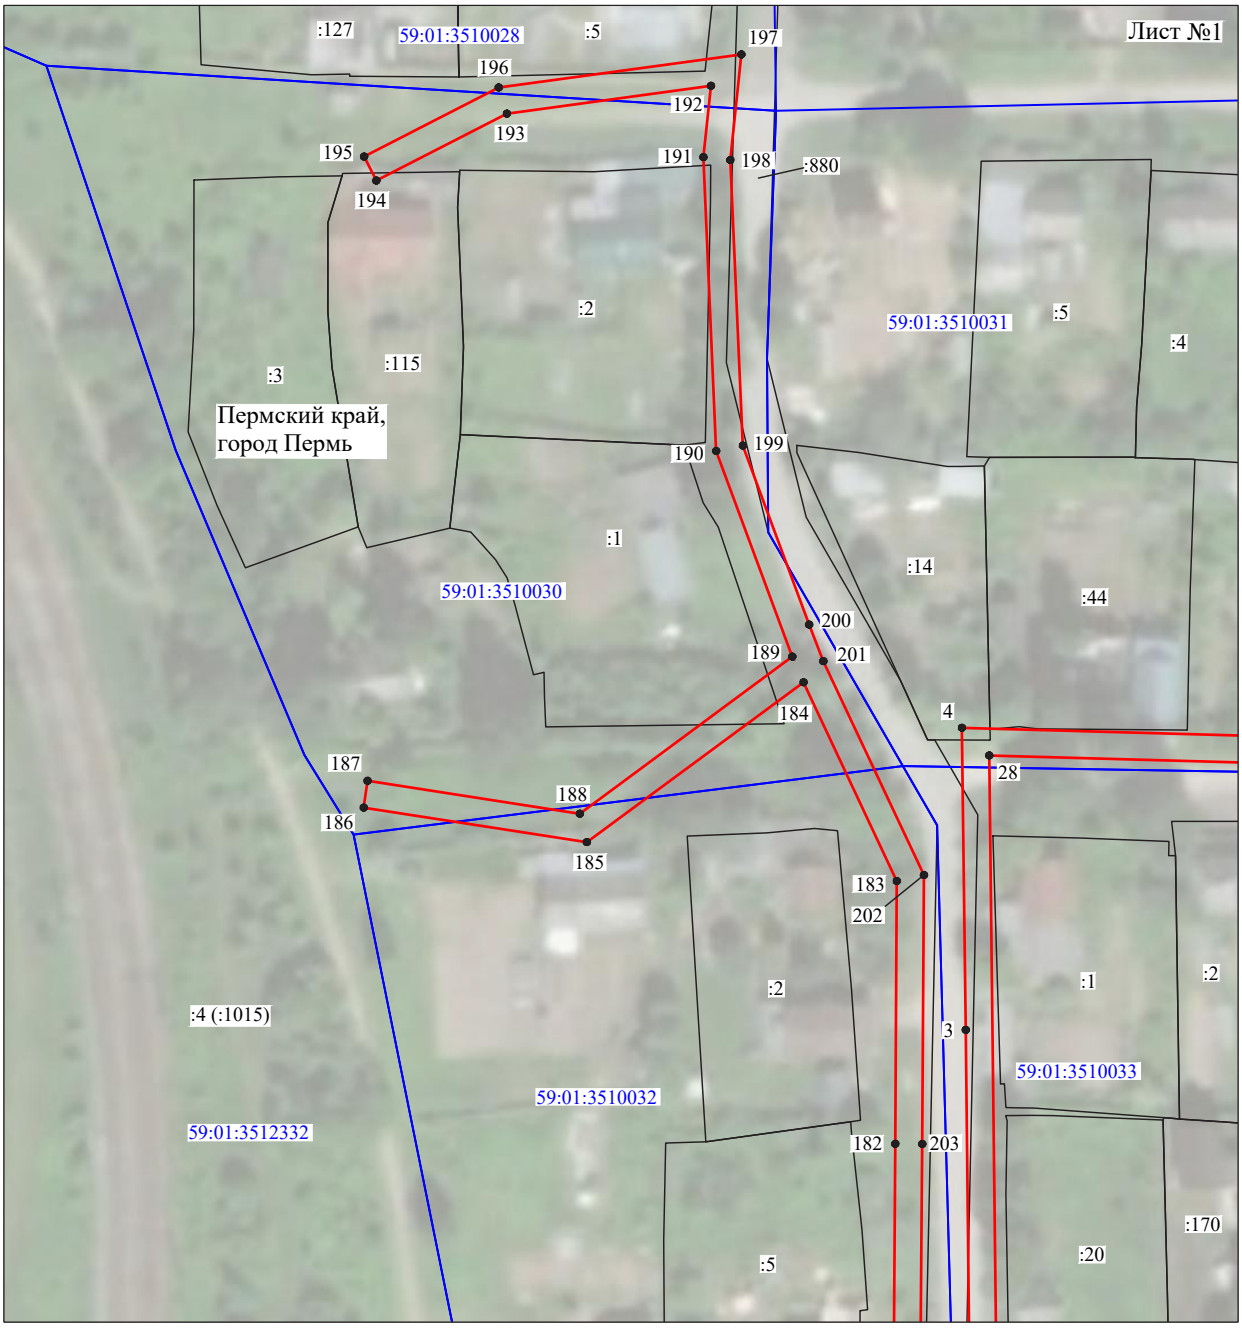


Масштаб 1:1000

Используемые условные знаки и обозначения:

№1	- номер опоры
	- граница публичного сервитута
	- граница кадастрового деления
	- граница населенного пункта
	- граница земельного участка, имеющегося в ЕГРН
	- граница ОКС, имеющаяся в ЕГРН
	- граница охранной зоны, имеющейся в ЕГРН
59:01:4413924:34 :34	- кадастровый номер земельного участка, имеющегося в ЕГРН
59:01:4413924	- номер кадастрового квартала
1 ●	- обозначение характерных точек границ

Схема расположения границ публичного сервитута объекта

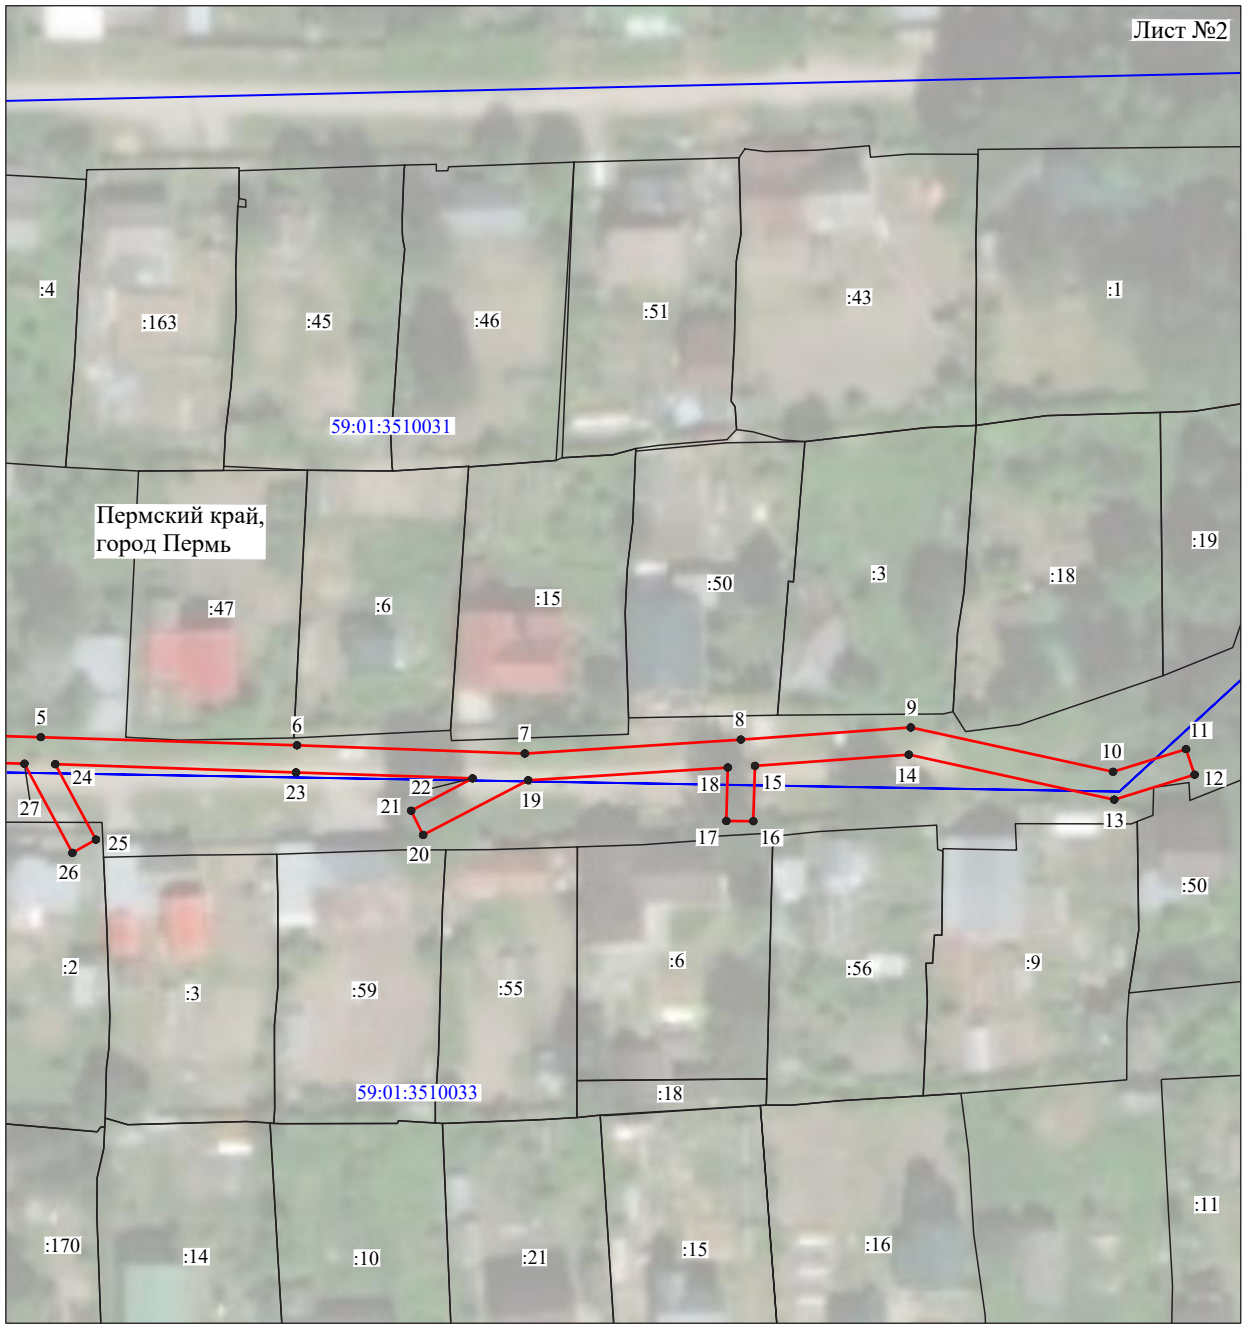


Масштаб 1:1000

Используемые условные знаки и обозначения:

№1	- номер опоры
	- граница публичного сервитута
	- граница кадастрового деления
	- граница населенного пункта
	- граница земельного участка, имеющегося в ЕГРН
	- граница ОКС, имеющаяся в ЕГРН
	- граница охранной зоны, имеющейся в ЕГРН
59:01:4413924:34 :34	- кадастровый номер земельного участка, имеющегося в ЕГРН
59:01:4413924	- номер кадастрового квартала
1 ●	- обозначение характерных точек границ

Схема расположения границ публичного сервитута объекта

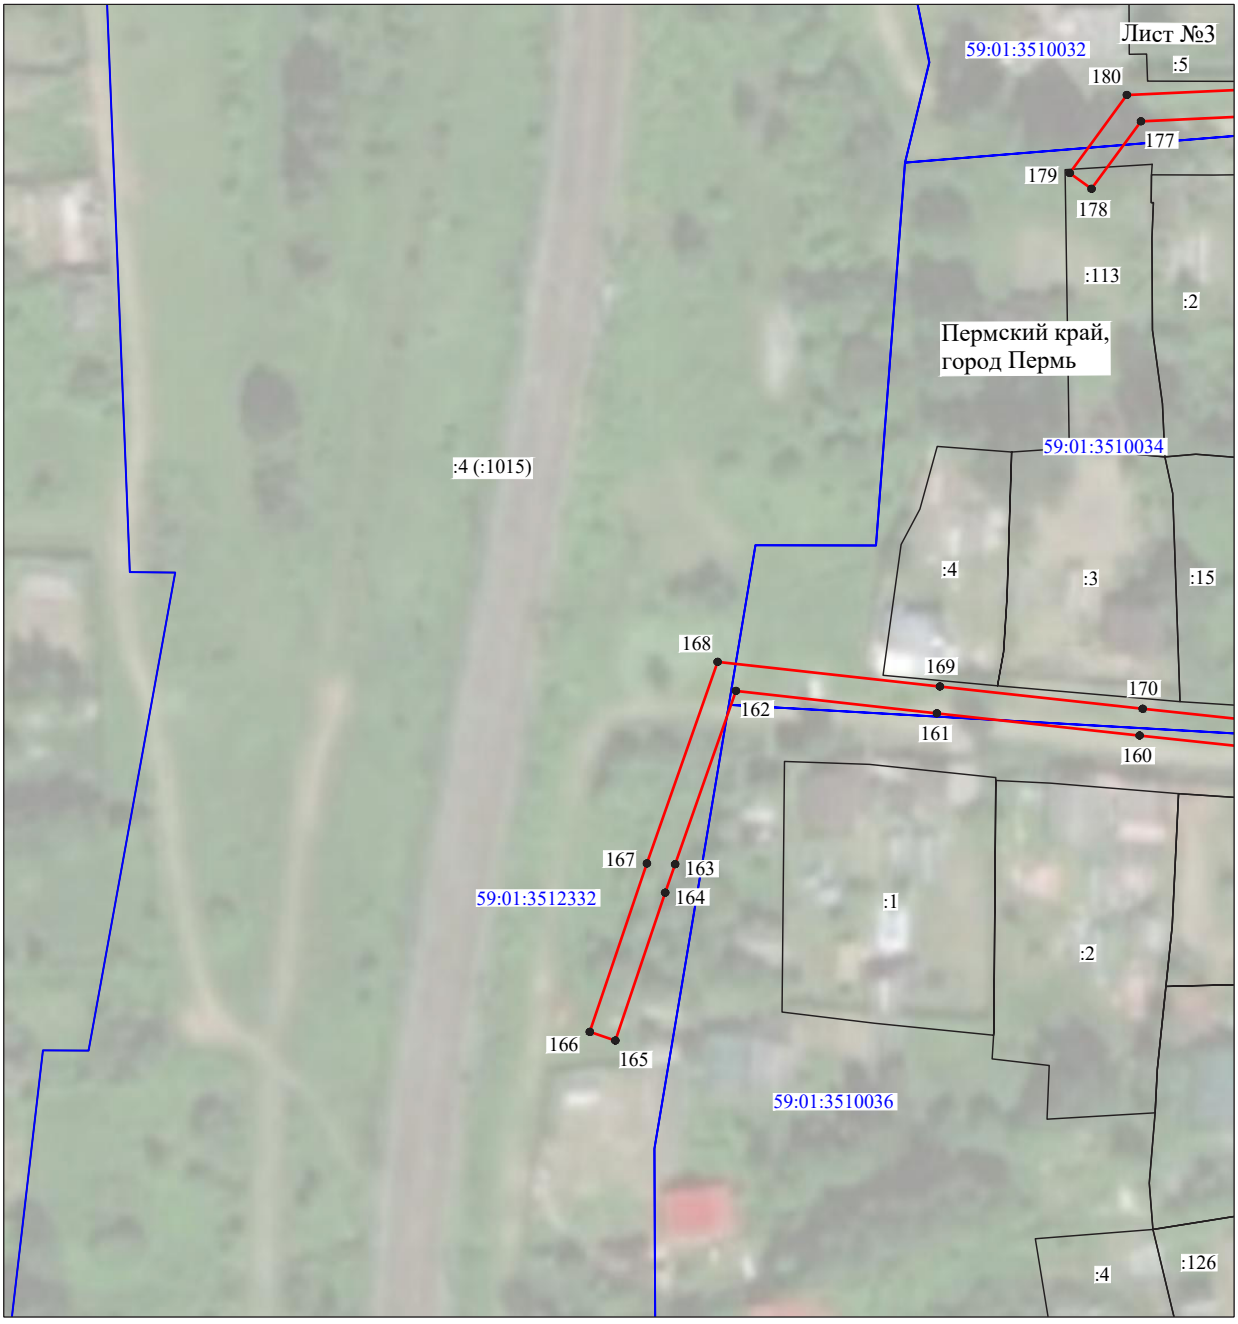


Масштаб 1:1000

Используемые условные знаки и обозначения:

№1	- номер опоры
	- граница публичного сервитута
	- граница кадастрового деления
	- граница населенного пункта
	- граница земельного участка, имеющегося в ЕГРН
	- граница ОКС, имеющаяся в ЕГРН
	- граница охранной зоны, имеющейся в ЕГРН
59:01:4413924:34 :34	- кадастровый номер земельного участка, имеющегося в ЕГРН
59:01:4413924	- номер кадастрового квартала
1 ●	- обозначение характерных точек границ

Схема расположения границ публичного сервитута объекта

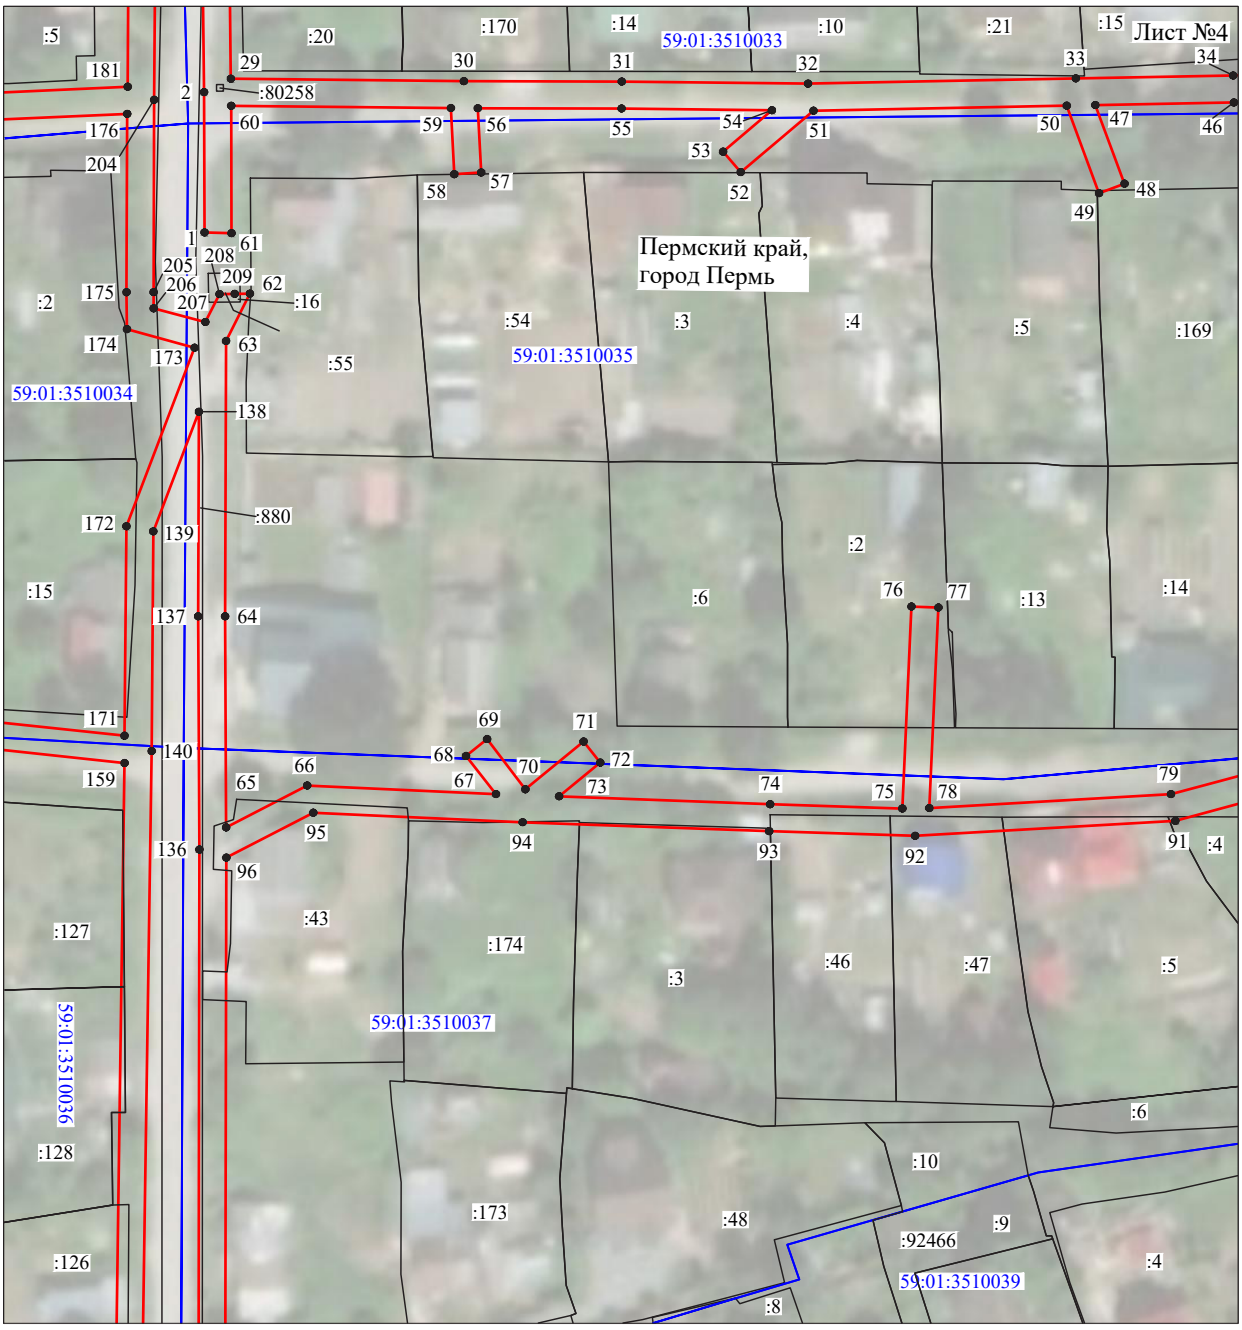

Масштаб 1:1000

Используемые условные знаки и обозначения:

№1	- номер опоры
	- граница публичного сервитута
	- граница кадастрового деления
	- граница населенного пункта
	- граница земельного участка, имеющегося в ЕГРН
	- граница ОКС, имеющаяся в ЕГРН
	- граница охранной зоны, имеющейся в ЕГРН
59:01:4413924:34 :34	- кадастровый номер земельного участка, имеющегося в ЕГРН
59:01:4413924	- номер кадастрового квартала
1	- обозначение характерных точек границ

Схема расположения границ публичного сервитута объекта




Масштаб 1:1000

Используемые условные знаки и обозначения:

№1	- номер опоры
	- граница публичного сервитута
	- граница кадастрового деления
	- граница населенного пункта
	- граница земельного участка, имеющегося в ЕГРН
	- граница ОКС, имеющаяся в ЕГРН
	- граница охранной зоны, имеющейся в ЕГРН
59:01:4413924:34 :34	- кадастровый номер земельного участка, имеющегося в ЕГРН
59:01:4413924	- номер кадастрового квартала
1 ●	- обозначение характерных точек границ

Схема расположения границ публичного сервитута объекта

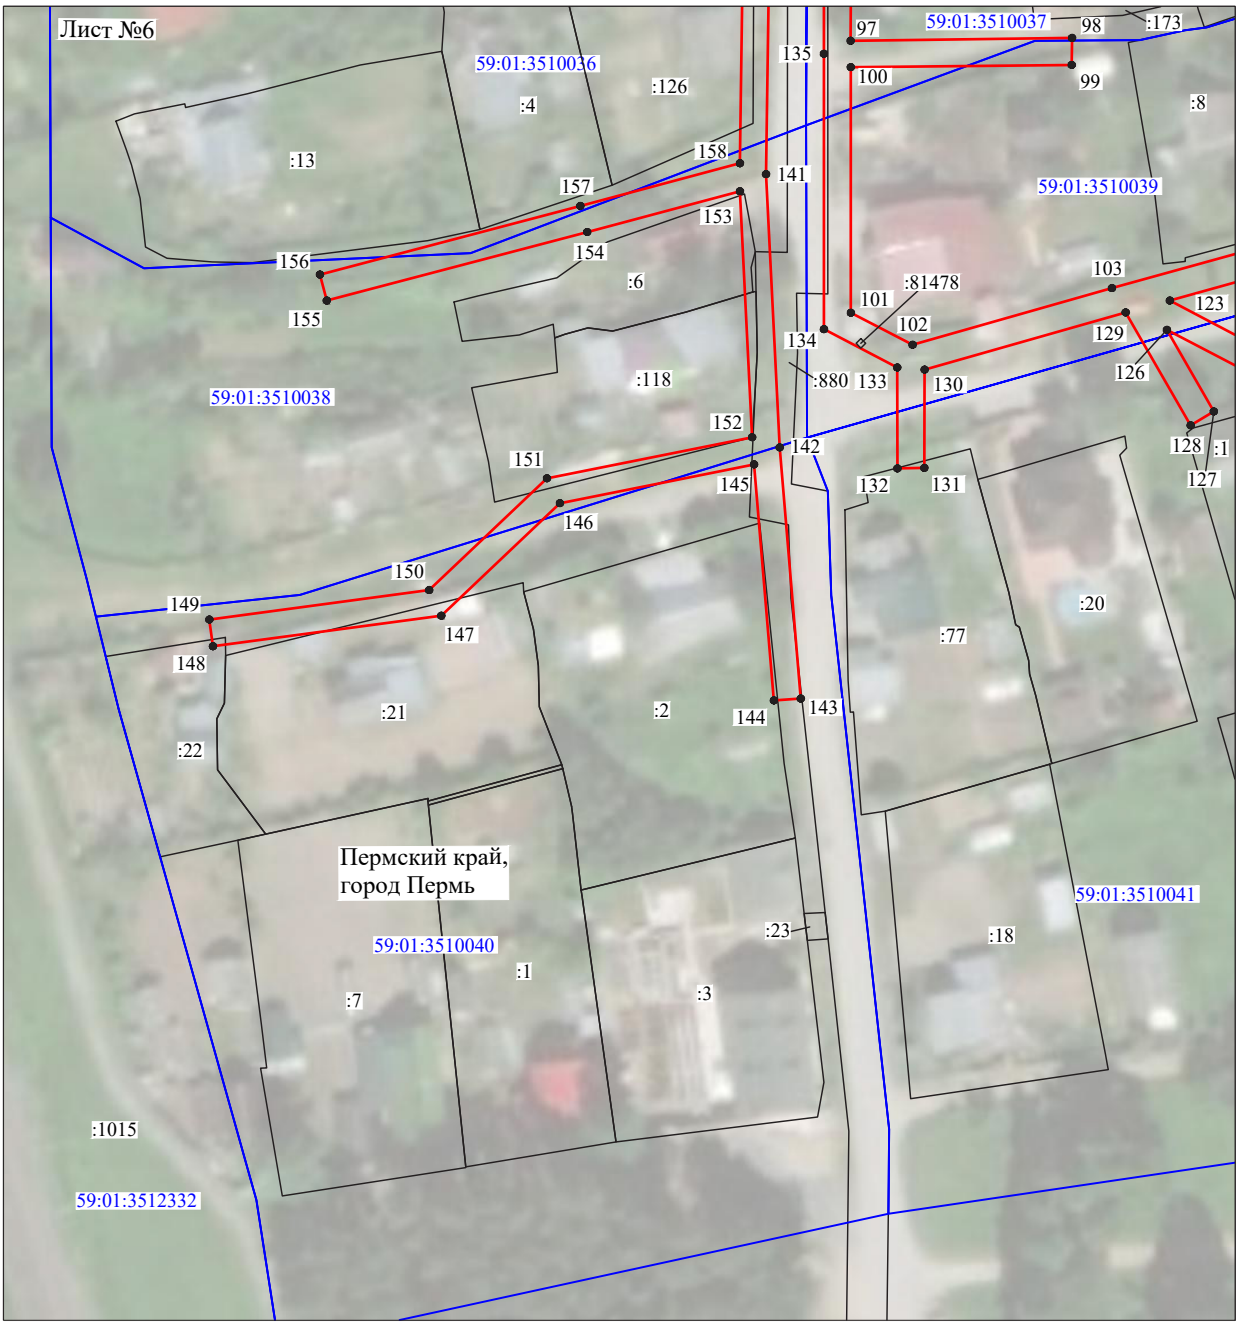

Масштаб 1:1000

Используемые условные знаки и обозначения:

№1	- номер опоры
	- граница публичного сервитута
	- граница кадастрового деления
	- граница населенного пункта
	- граница земельного участка, имеющегося в ЕГРН
	- граница ОКС, имеющаяся в ЕГРН
	- граница охранной зоны, имеющейся в ЕГРН
59:01:4413924:34 :34	- кадастровый номер земельного участка, имеющегося в ЕГРН
59:01:4413924	- номер кадастрового квартала
1 ●	- обозначение характерных точек границ

Схема расположения границ публичного сервитута объекта



Масштаб 1:1000

Используемые условные знаки и обозначения:

№1	- номер опоры
	- граница публичного сервитута
	- граница кадастрового деления
	- граница населенного пункта
	- граница земельного участка, имеющегося в ЕГРН
	- граница ОКС, имеющаяся в ЕГРН
	- граница охранной зоны, имеющейся в ЕГРН
59:01:4413924:34 :34	- кадастровый номер земельного участка, имеющегося в ЕГРН
59:01:4413924	- номер кадастрового квартала
1 ●	- обозначение характерных точек границ

ОПИСАНИЕ МЕСТОПОЛОЖЕНИЯ ГРАНИЦ

Публичный сервитут для размещения объекта электросетевого хозяйства «Электросетевой комплекс Подстанция 35/6кВ «Грачева» (ВЛ 0,4кВ от ТП 2026,ВЛ 0,4кВ от ТП 0183, ВЛ 0,4кВ от ТП 2016, ВЛ 0,4кВ от ТП 2122)

(наименование объекта, местоположение границ которого описано (далее - объект)

Раздел 1

Сведения об объекте		
№ п/п	Характеристики объекта	Описание характеристик
1	2	3
1	Местоположение объекта	Пермский край, город Пермь
2	Площадь объекта +/- величина погрешности определения площади (Р+/- Дельта Р)	9560 кв.м ± 20 кв.м
3	Иные характеристики объекта	Публичный сервитут для размещения объекта электросетевого хозяйства «Электросетевой комплекс Подстанция 35/6кВ «Грачева» (ВЛ 0,4кВ от ТП 2026,ВЛ 0,4кВ от ТП 0183, ВЛ 0,4кВ от ТП 2016, ВЛ 0,4кВ от ТП 2122) на срок 49 лет

Раздел 2

Сведения о местоположении границ объекта

1. Система координат МСК-59, зона 2

2. Сведения о характерных точках границ объекта

Обозначение характерных точек границ	Координаты, м		Метод определения координат характерной точки	Средняя квадратическая погрешность положения характерной точки (M_t), м	Описание обозначения точки на местности (при наличии)
	X	Y			
1	2	3	4	5	6
Зона1(1)	–	–	–	–	–
1	521692.85	2236929.61	Метод спутниковых геодезических измерений (определений)	0.10	–
2	521690.94	2236933.12	Метод спутниковых геодезических измерений (определений)	0.10	–
3	521653.78	2236912.78	Метод спутниковых геодезических измерений (определений)	0.10	–
4	521635.44	2236902.23	Метод спутниковых геодезических измерений (определений)	0.10	–
5	521603.74	2236883.91	Метод спутниковых геодезических измерений (определений)	0.10	–
6	521566.27	2236862.02	Метод спутниковых геодезических измерений (определений)	0.10	–
7	521539.91	2236847.32	Метод спутниковых геодезических измерений (определений)	0.10	–
8	521515.16	2236835.35	Метод спутниковых геодезических измерений (определений)	0.10	–
9	521480.96	2236820.58	Метод спутниковых геодезических измерений (определений)	0.10	–
10	521468.71	2236813.46	Метод спутниковых геодезических измерений (определений)	0.10	–
11	521464.17	2236820.42	Метод спутниковых геодезических измерений (определений)	0.10	–
12	521453.94	2236836.09	Метод спутниковых геодезических измерений (определений)	0.10	–
13	521445.55	2236848.96	Метод спутниковых геодезических измерений (определений)	0.10	–
14	521438.28	2236860.10	Метод спутниковых геодезических измерений (определений)	0.10	–
15	521434.93	2236857.90	Метод спутниковых геодезических измерений (определений)	0.10	–
16	521442.20	2236846.77	Метод спутниковых геодезических измерений (определений)	0.10	–
17	521450.59	2236833.90	Метод спутниковых геодезических измерений (определений)	0.10	–
18	521460.82	2236818.23	Метод спутниковых геодезических измерений (определений)	0.10	–
19	521465.72	2236810.71	Метод спутниковых геодезических измерений (определений)	0.10	–
20	521456.69	2236795.25	Метод спутниковых геодезических измерений (определений)	0.10	–
21	521439.87	2236766.34	Метод спутниковых геодезических измерений (определений)	0.10	–
22	521421.25	2236734.69	Метод спутниковых геодезических измерений (определений)	0.10	–
23	521404.87	2236706.21	Метод спутниковых геодезических измерений (определений)	0.10	–
24	521385.49	2236672.97	Метод спутниковых геодезических измерений (определений)	0.10	–
25	521368.89	2236645.92	Метод спутниковых геодезических измерений (определений)	0.10	–
26	521350.75	2236612.69	Метод спутниковых геодезических измерений (определений)	0.10	–
27	521334.21	2236585.96	Метод спутниковых геодезических измерений (определений)	0.10	–
28	521317.32	2236561.08	Метод спутниковых геодезических измерений (определений)	0.10	–
29	521315.29	2236558.23	Метод спутниковых геодезических измерений (определений)	0.10	–
30	521290.92	2236578.24	Метод спутниковых геодезических измерений (определений)	0.10	–
31	521270.47	2236589.80	Метод спутниковых геодезических измерений (определений)	0.10	–
32	521268.50	2236586.33	Метод спутниковых геодезических измерений (определений)	0.10	–
33	521288.64	2236574.94	Метод спутниковых геодезических измерений (определений)	0.10	–
34	521313.03	2236554.93	Метод спутниковых геодезических измерений (определений)	0.10	–
35	521300.11	2236535.37	Метод спутниковых геодезических измерений (определений)	0.10	–
36	521266.18	2236533.89	Метод спутниковых геодезических измерений (определений)	0.10	–
37	521239.91	2236517.61	Метод спутниковых геодезических измерений (определений)	0.10	–
38	521242.03	2236514.21	Метод спутниковых геодезических измерений (определений)	0.10	–
39	521267.40	2236529.95	Метод спутниковых геодезических измерений (определений)	0.10	–
40	521302.32	2236531.46	Метод спутниковых геодезических измерений (определений)	0.10	–
41	521317.34	2236554.20	Метод спутниковых геодезических измерений (определений)	0.10	–
42	521320.60	2236558.79	Метод спутниковых геодезических измерений (определений)	0.10	–
43	521337.57	2236583.79	Метод спутниковых геодезических измерений (определений)	0.10	–
44	521354.21	2236610.67	Метод спутниковых геодезических измерений (определений)	0.10	–
45	521372.35	2236643.91	Метод спутниковых геодезических измерений (определений)	0.10	–
46	521388.93	2236670.92	Метод спутниковых геодезических измерений (определений)	0.10	–
47	521408.34	2236704.21	Метод спутниковых геодезических измерений (определений)	0.10	–


48	521424.71	2236732.67	Метод спутниковых геодезических измерений (определений)	0.10	–
49	521443.32	2236764.32	Метод спутниковых геодезических измерений (определений)	0.10	–
50	521460.14	2236793.23	Метод спутниковых геодезических измерений (определений)	0.10	–
51	521468.11	2236806.86	Метод спутниковых геодезических измерений (определений)	0.10	–
52	521477.19	2236791.82	Метод спутниковых геодезических измерений (определений)	0.10	–
53	521497.05	2236756.00	Метод спутниковых геодезических измерений (определений)	0.10	–
54	521515.82	2236717.16	Метод спутниковых геодезических измерений (определений)	0.10	–
55	521533.54	2236680.23	Метод спутниковых геодезических измерений (определений)	0.10	–
56	521549.52	2236668.48	Метод спутниковых геодезических измерений (определений)	0.10	–
57	521551.90	2236671.70	Метод спутниковых геодезических измерений (определений)	0.10	–
58	521538.78	2236681.38	Метод спутниковых геодезических измерений (определений)	0.10	–
59	521578.15	2236703.81	Метод спутниковых геодезических измерений (определений)	0.10	–
60	521576.16	2236707.28	Метод спутниковых геодезических измерений (определений)	0.10	–
61	521538.08	2236685.57	Метод спутниковых геодезических измерений (определений)	0.10	–
62	521542.09	2236702.75	Метод спутниковых геодезических измерений (определений)	0.10	–
63	521538.19	2236703.65	Метод спутниковых геодезических измерений (определений)	0.10	–
64	521534.46	2236687.59	Метод спутниковых геодезических измерений (определений)	0.10	–
65	521519.59	2236718.55	Метод спутниковых геодезических измерений (определений)	0.10	–
66	521518.10	2236745.98	Метод спутниковых геодезических измерений (определений)	0.10	–
67	521514.09	2236745.77	Метод спутниковых геодезических измерений (определений)	0.10	–
68	521515.08	2236727.90	Метод спутниковых геодезических измерений (определений)	0.10	–
69	521500.59	2236757.84	Метод спутниковых геодезических измерений (определений)	0.10	–
70	521484.49	2236786.88	Метод спутниковых геодезических измерений (определений)	0.10	–
71	521499.96	2236777.03	Метод спутниковых геодезических измерений (определений)	0.10	–
72	521502.11	2236780.40	Метод спутниковых геодезических измерений (определений)	0.10	–
73	521480.38	2236794.25	Метод спутниковых геодезических измерений (определений)	0.10	–
74	521470.84	2236810.07	Метод спутниковых геодезических измерений (определений)	0.10	–
75	521482.77	2236817.00	Метод спутниковых геодезических измерений (определений)	0.10	–
76	521516.82	2236831.71	Метод спутниковых геодезических измерений (определений)	0.10	–
77	521541.75	2236843.76	Метод спутниковых геодезических измерений (определений)	0.10	–
78	521568.26	2236858.54	Метод спутниковых геодезических измерений (определений)	0.10	–
79	521605.75	2236880.45	Метод спутниковых геодезических измерений (определений)	0.10	–
80	521637.44	2236898.76	Метод спутниковых геодезических измерений (определений)	0.10	–
81	521655.73	2236909.28	Метод спутниковых геодезических измерений (определений)	0.10	–
1	521692.85	2236929.61	Метод спутниковых геодезических измерений (определений)	0.10	–
Зона1(2)	–	–	–	–	–
82	520338.80	2235986.02	Метод спутниковых геодезических измерений (определений)	0.10	–
83	520354.03	2236018.47	Метод спутниковых геодезических измерений (определений)	0.10	–
84	520385.09	2236069.94	Метод спутниковых геодезических измерений (определений)	0.10	–
85	520343.14	2236075.15	Метод спутниковых геодезических измерений (определений)	0.10	–
86	520325.09	2236077.38	Метод спутниковых геодезических измерений (определений)	0.10	–
87	520282.89	2236079.64	Метод спутниковых геодезических измерений (определений)	0.10	–
88	520304.80	2236092.30	Метод спутниковых геодезических измерений (определений)	0.10	–
89	520311.20	2236115.99	Метод спутниковых геодезических измерений (определений)	0.10	–
90	520321.34	2236141.81	Метод спутниковых геодезических измерений (определений)	0.10	–
91	520317.62	2236143.27	Метод спутниковых геодезических измерений (определений)	0.10	–
92	520307.40	2236117.25	Метод спутниковых геодезических измерений (определений)	0.10	–
93	520301.37	2236094.94	Метод спутниковых геодезических измерений (определений)	0.10	–
94	520275.69	2236080.15	Метод спутниковых геодезических измерений (определений)	0.10	–
95	520244.99	2236087.13	Метод спутниковых геодезических измерений (определений)	0.10	–
96	520255.72	2236097.70	Метод спутниковых геодезических измерений (определений)	0.10	–
97	520252.91	2236100.55	Метод спутниковых геодезических измерений (определений)	0.10	–
98	520240.31	2236088.13	Метод спутниковых геодезических измерений (определений)	0.10	–
99	520206.71	2236093.42	Метод спутниковых геодезических измерений (определений)	0.10	–
100	520181.55	2236095.98	Метод спутниковых геодезических измерений (определений)	0.10	–
101	520156.36	2236099.40	Метод спутниковых геодезических измерений (определений)	0.10	–
102	520126.78	2236103.40	Метод спутниковых геодезических измерений (определений)	0.10	–
103	520088.50	2236108.41	Метод спутниковых геодезических измерений (определений)	0.10	–
104	520064.39	2236112.33	Метод спутниковых геодезических измерений (определений)	0.10	–
105	520050.12	2236114.65	Метод спутниковых геодезических измерений (определений)	0.10	–
106	520012.48	2236118.69	Метод спутниковых геодезических измерений (определений)	0.10	–
107	520012.05	2236114.71	Метод спутниковых геодезических измерений (определений)	0.10	–
108	520049.63	2236110.68	Метод спутниковых геодезических измерений (определений)	0.10	–
109	520063.74	2236108.38	Метод спутниковых геодезических измерений (определений)	0.10	–
110	520087.92	2236104.45	Метод спутниковых геодезических измерений (определений)	0.10	–
111	520126.25	2236099.43	Метод спутниковых геодезических измерений (определений)	0.10	–
112	520155.82	2236095.43	Метод спутниковых геодезических измерений (определений)	0.10	–
113	520181.14	2236092.00	Метод спутниковых геодезических измерений (определений)	0.10	–
114	520206.20	2236089.45	Метод спутниковых геодезических измерений (определений)	0.10	–
115	520237.94	2236084.46	Метод спутниковых геодезических измерений (определений)	0.10	–
116	520225.94	2236061.96	Метод спутниковых геодезических измерений (определений)	0.10	–
117	520214.73	2236036.09	Метод спутниковых геодезических измерений (определений)	0.10	–
118	520236.00	2236015.02	Метод спутниковых геодезических измерений (определений)	0.10	–
119	520251.10	2236000.06	Метод спутниковых геодезических измерений (определений)	0.10	–
120	520238.06	2235977.79	Метод спутниковых геодезических измерений (определений)	0.10	–
121	520223.84	2235953.50	Метод спутниковых геодезических измерений (определений)	0.10	–
122	520227.30	2235951.48	Метод спутниковых геодезических измерений (определений)	0.10	–
123	520241.52	2235975.77	Метод спутниковых геодезических измерений (определений)	0.10	–
124	520256.12	2236000.72	Метод спутниковых геодезических измерений (определений)	0.10	–
125	520238.81	2236017.87	Метод спутниковых геодезических измерений (определений)	0.10	–
126	520219.49	2236037.01	Метод спутниковых геодезических измерений (определений)	0.10	–
127	520228.74	2236058.37	Метод спутниковых геодезических измерений (определений)	0.10	–
128	520237.71	2236054.37	Метод спутниковых геодезических измерений (определений)	0.10	–
129	520239.34	2236058.02	Метод спутниковых геодезических измерений (определений)	0.10	–
130	520230.46	2236061.98	Метод спутниковых геодезических измерений (определений)	0.10	–
131	520242.05	2236083.71	Метод спутниковых геодезических измерений (определений)	0.10	–
132	520275.91	2236076.03	Метод спутниковых геодезических измерений (определений)	0.10	–
133	520324.74	2236073.40	Метод спутниковых геодезических измерений (определений)	0.10	–
134	520342.65	2236071.17	Метод спутниковых геодезических измерений (определений)	0.10	–
135	520378.49	2236066.73	Метод спутниковых геодезических измерений (определений)	0.10	–
136	520350.50	2236020.36	Метод спутниковых геодезических измерений (определений)	0.10	–
137	520335.18	2235987.72	Метод спутниковых геодезических измерений (определений)	0.10	–
82	520338.80	2235986.02	Метод спутниковых геодезических измерений (определений)	0.10	–
Зона1(3)	–	–	–	–	–
138	519834.41	2235657.48	Метод спутниковых геодезических измерений (определений)	0.10	–
139	519836.66	2235660.79	Метод спутниковых геодезических измерений (определений)	0.10	–
140	519783.01	2235697.37	Метод спутниковых геодезических измерений (определений)	0.10	–
141	519730.21	2235734.23	Метод спутниковых геодезических измерений (определений)	0.10	–
142	519727.91	2235730.96	Метод спутниковых геодезических измерений (определений)	0.10	–
143	519780.74	2235694.08	Метод спутниковых геодезических измерений (определений)	0.10	–
138	519834.41	2235657.48	Метод спутниковых геодезических измерений (определений)	0.10	–
Зона1(4)	–	–	–	–	–
144	519550.43	2234423.21	Метод спутниковых геодезических измерений (определений)	0.10	–
145	519550.39	2234427.21	Метод спутниковых геодезических измерений (определений)	0.10	–
146	519522.59	2234426.93	Метод спутниковых геодезических измерений (определений)	0.10	–
147	519498.40	2234402.88	Метод спутниковых геодезических измерений (определений)	0.10	–
148	519463.52	2234403.29	Метод спутниковых геодезических измерений (определений)	0.10	–
149	519470.08	2234423.59	Метод спутниковых геодезических измерений (определений)	0.10	–
150	519438.41	2234447.29	Метод спутниковых геодезических измерений (определений)	0.10	–
151	519435.99	2234444.10	Метод спутниковых геодезических измерений (определений)	0.10	–
152	519465.31	2234421.85	Метод спутниковых геодезических измерений (определений)	0.10	–
153	519459.51	2234403.97	Метод спутниковых геодезических измерений (определений)	0.10	–
154	519428.91	2234413.46	Метод спутниковых геодезических измерений (определений)	0.10	–
155	519399.10	2234441.50	Метод спутниковых геодезических измерений (определений)	0.10	–
156	519374.43	2234476.73	Метод спутниковых геодезических измерений (определений)	0.10	–
157	519393.83	2234495.25	Метод спутниковых геодезических измерений (определений)	0.10	–
158	519414.63	2234512.20	Метод спутниковых геодезических измерений (определений)	0.10	–
159	519431.84	2234533.44	Метод спутниковых геодезических измерений (определений)	0.10	–
160	519428.74	2234535.96	Метод спутниковых геодезических измерений (определений)	0.10	–
161	519411.78	2234515.04	Метод спутниковых геодезических измерений (определений)	0.10	–
162	519391.18	2234498.25	Метод спутниковых геодезических измерений (определений)	0.10	–
163	519370.81	2234478.80	Метод спутниковых геодезических измерений (определений)	0.10	–
164	519330.47	2234470.82	Метод спутниковых геодезических измерений (определений)	0.10	–
165	519331.25	2234466.90	Метод спутниковых геодезических измерений (определений)	0.10	–
166	519370.93	2234474.71	Метод спутниковых геодезических измерений (определений)	0.10	–
167	519396.06	2234438.87	Метод спутниковых геодезических измерений (определений)	0.10	–
168	519425.98	2234410.71	Метод спутниковых геодезических измерений (определений)	0.10	–
169	519430.14	2234378.89	Метод спутниковых геодезических измерений (определений)	0.10	–
170	519435.12	2234348.21	Метод спутниковых геодезических измерений (определений)	0.10	–
171	519439.07	2234348.85	Метод спутниковых геодезических измерений (определений)	0.10	–
172	519434.10	2234379.47	Метод спутниковых геодезических измерений (определений)	0.10	–
173	519430.24	2234408.88	Метод спутниковых геодезических измерений (определений)	0.10	–
174	519460.47	2234399.47	Метод спутниковых геодезических измерений (определений)	0.10	–
175	519494.17	2234398.93	Метод спутниковых геодезических измерений (определений)	0.10	–

176	519479.96	2234385.83	Метод спутниковых геодезических измерений (определений)	0.10	–
177	519492.53	2234367.28	Метод спутниковых геодезических измерений (определений)	0.10	–
178	519495.84	2234369.52	Метод спутниковых геодезических измерений (определений)	0.10	–
179	519485.20	2234385.22	Метод спутниковых геодезических измерений (определений)	0.10	–
180	519500.61	2234399.43	Метод спутниковых геодезических измерений (определений)	0.10	–
181	519524.26	2234422.95	Метод спутниковых геодезических измерений (определений)	0.10	–
144	519550.43	2234423.21	Метод спутниковых геодезических измерений (определений)	0.10	–

3. Сведения о характерных точках части (частей) границы объекта

Обозначение характерных точек части границы	Координаты, м		Метод определения координат характерной точки	Средняя квадратическая погрешность положения характерной точки (M_t), м	Описание обозначения точки на местности (при наличии)
	X	Y			
1	2	3	4	5	6
–	–	–	–	–	–

Схема расположения границ публичного сервитута объекта

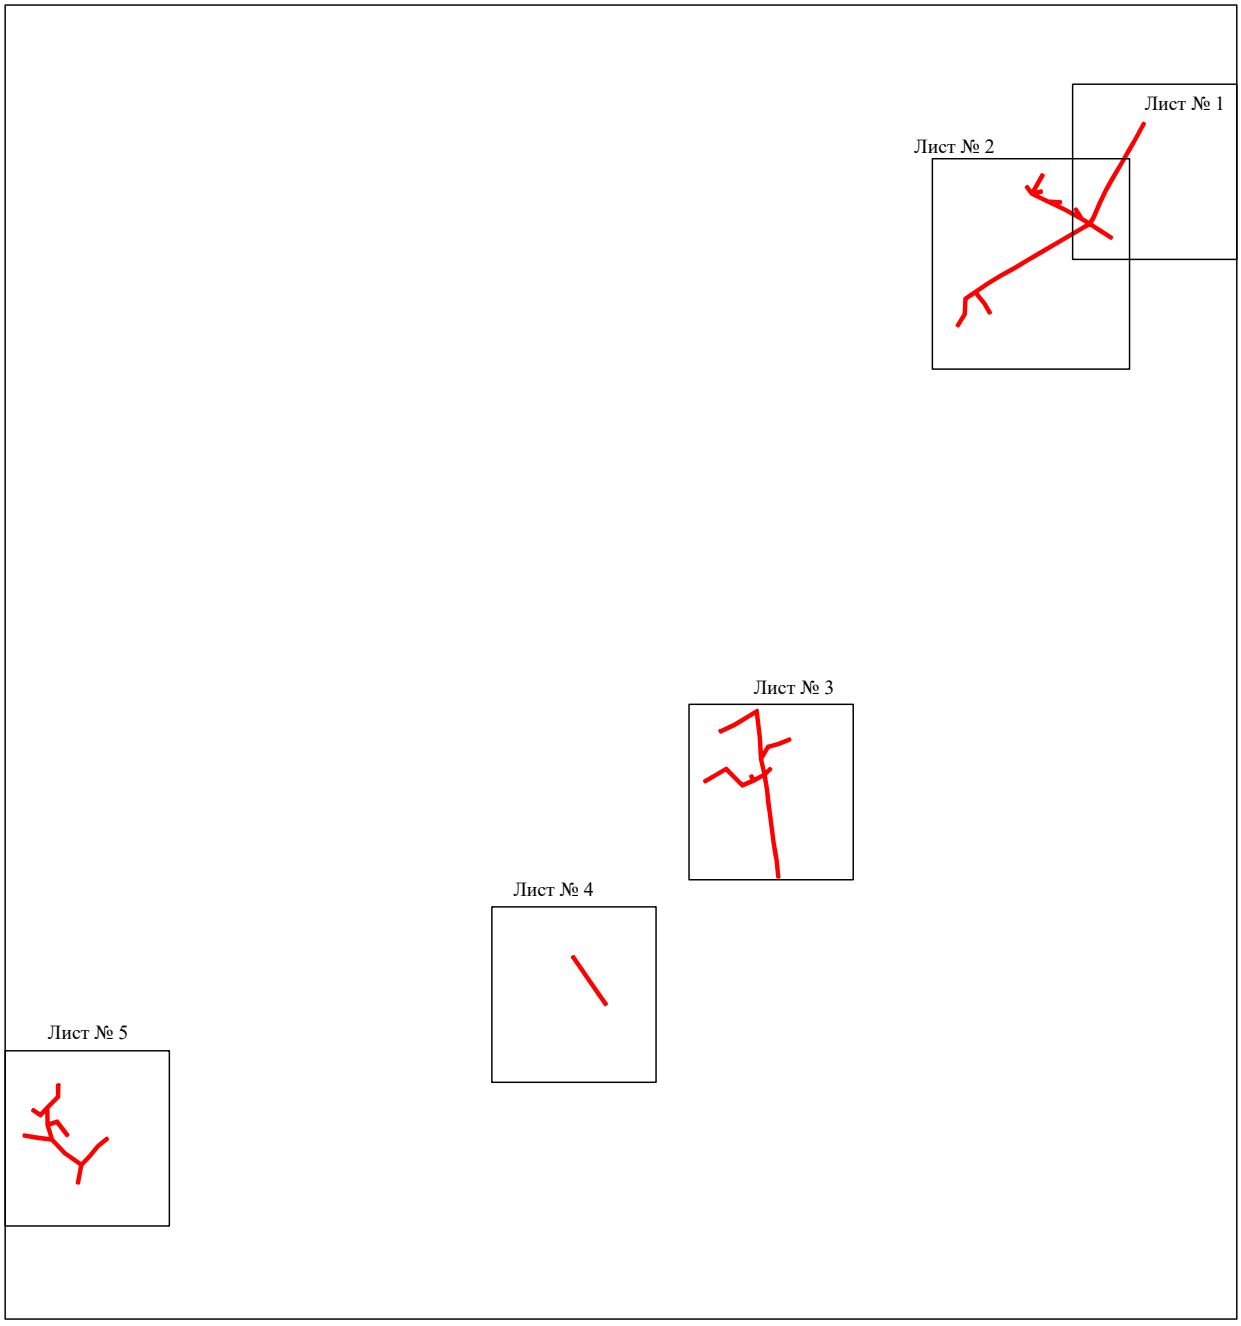


Масштаб 1:15000

Используемые условные знаки и обозначения:

- граница публичного сервитута

Схема расположения границ публичного сервитута объекта

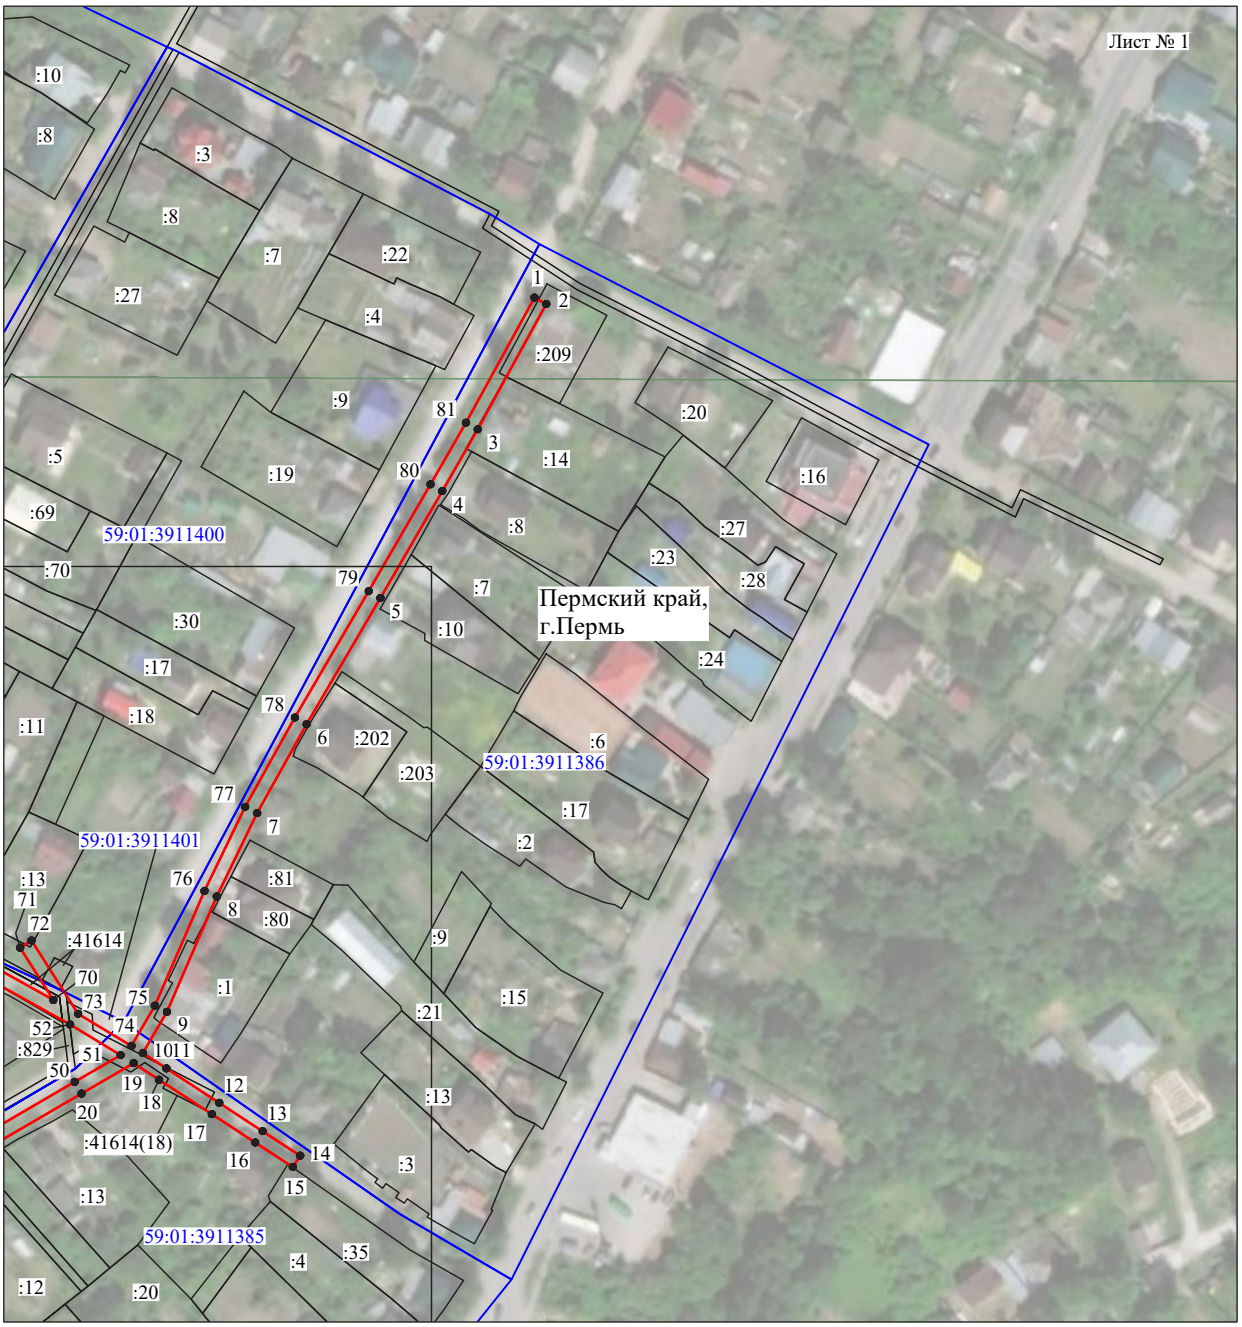


Масштаб 1:2000

Используемые условные знаки и обозначения:

№1	- номер опоры
	- граница публичного сервитута
	- граница кадастрового деления
	- граница населенного пункта
	- граница земельного участка, имеющегося в ЕГРН
	- граница ОКС, имеющаяся в ЕГРН
	- граница охранной зоны, имеющейся в ЕГРН
59:01:4413924:34 :34	- кадастровый номер земельного участка, имеющегося в ЕГРН
59:01:4413924	- номер кадастрового квартала
1	- обозначение характерных точек границ

Схема расположения границ публичного сервитута объекта

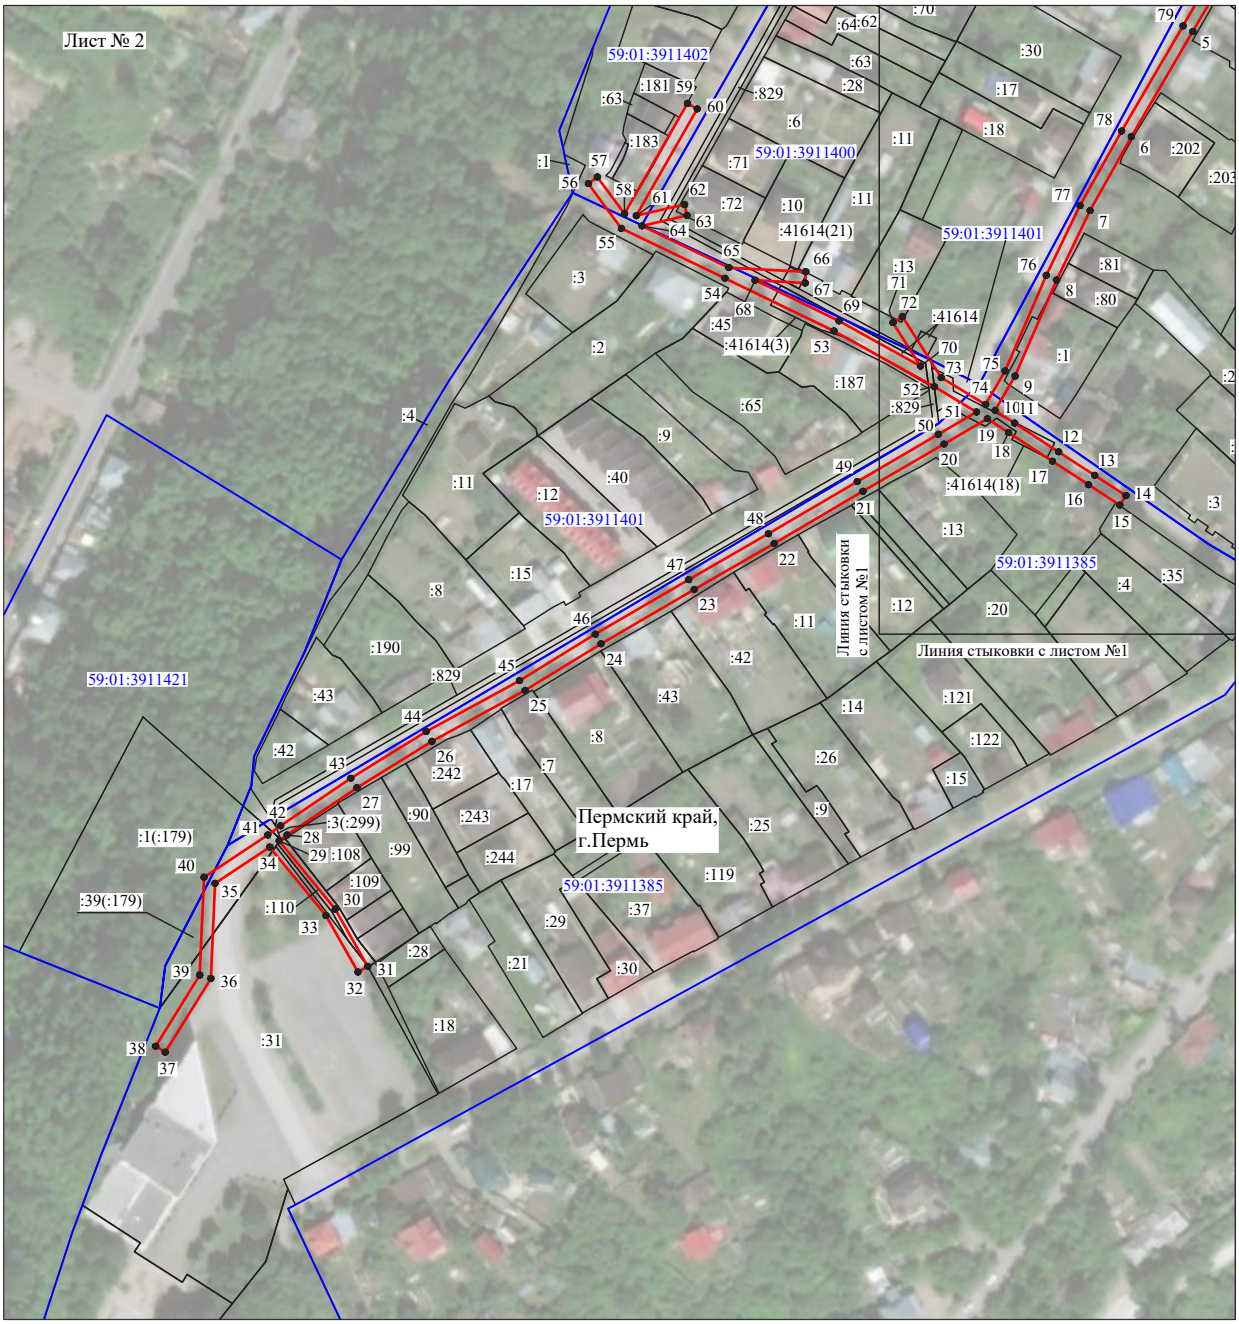


Масштаб 1:2400

Используемые условные знаки и обозначения:

№1	- номер опоры
	- граница публичного сервитута
	- граница кадастрового деления
	- граница населенного пункта
	- граница земельного участка, имеющегося в ЕГРН
	- граница ОКС, имеющаяся в ЕГРН
	- граница охранной зоны, имеющейся в ЕГРН
59:01:4413924:34 :34	- кадастровый номер земельного участка, имеющегося в ЕГРН
59:01:4413924	- номер кадастрового квартала
1 ●	- обозначение характерных точек границ

Схема расположения границ публичного сервитута объекта

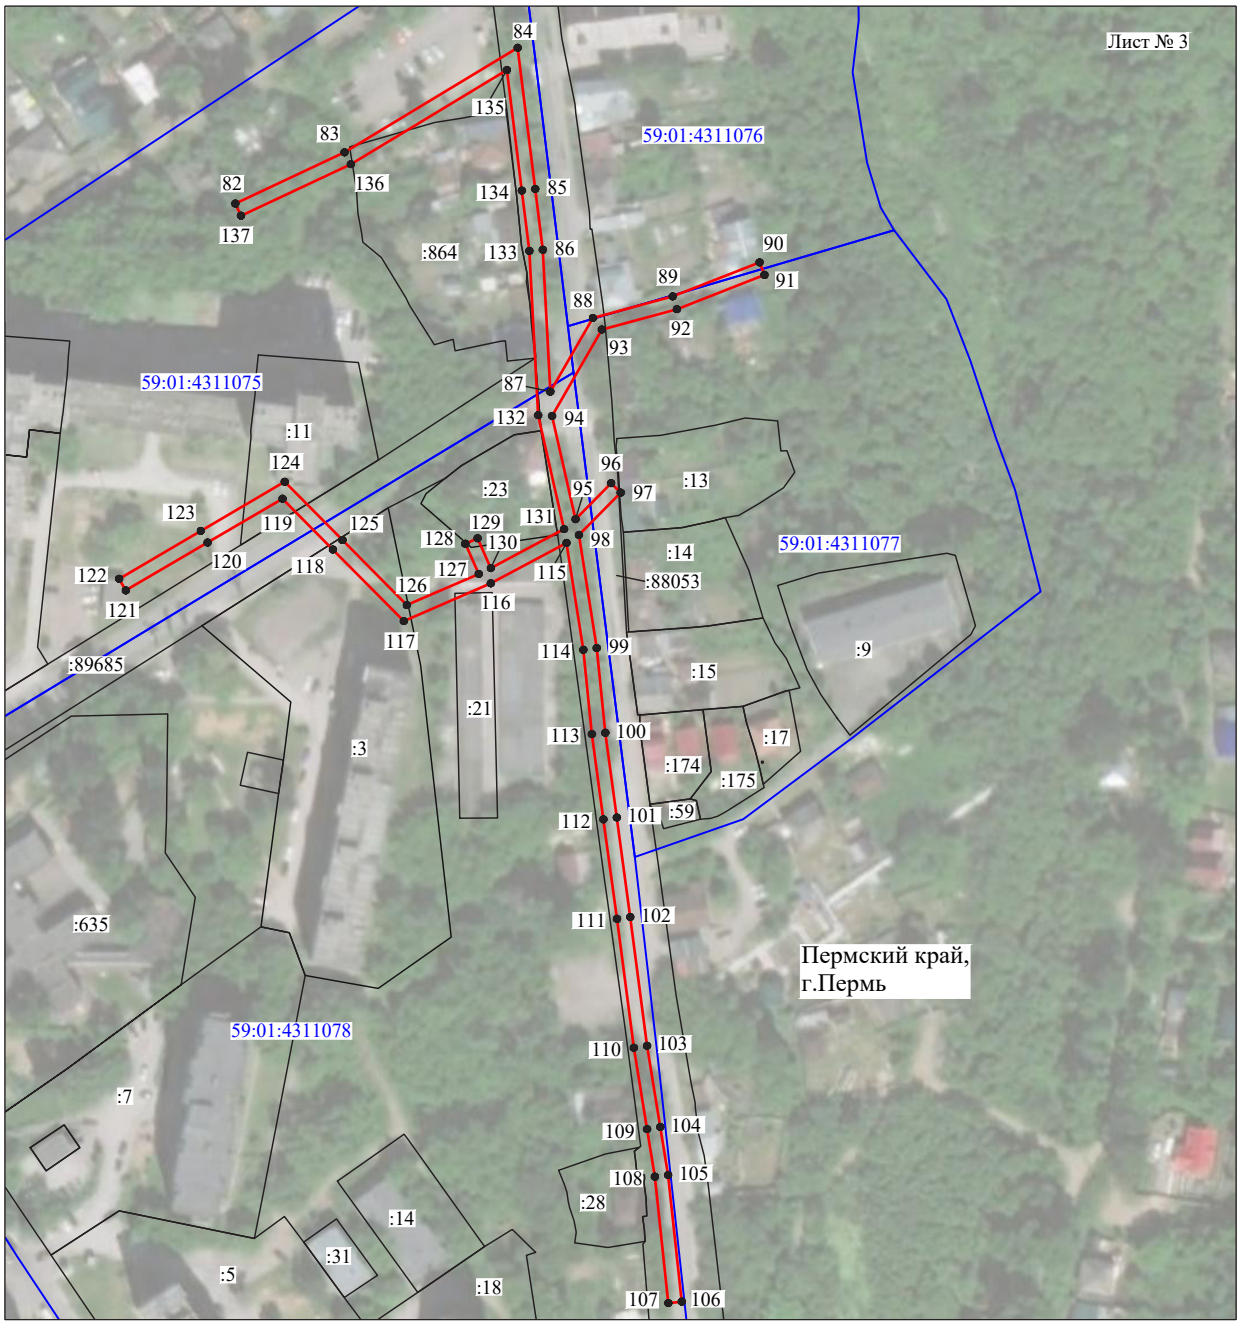

Масштаб 1:2000

Используемые условные знаки и обозначения:

№1	- номер опоры
	- граница публичного сервитута
	- граница кадастрового деления
	- граница населенного пункта
	- граница земельного участка, имеющегося в ЕГРН
	- граница ОКС, имеющаяся в ЕГРН
	- граница охранной зоны, имеющейся в ЕГРН
59:01:4413924:34 :34	- кадастровый номер земельного участка, имеющегося в ЕГРН
59:01:4413924	- номер кадастрового квартала
1	- обозначение характерных точек границ

Схема расположения границ публичного сервитута объекта




Масштаб 1:2000

Используемые условные знаки и обозначения:

№1	- номер опоры
	- граница публичного сервитута
	- граница кадастрового деления
	- граница населенного пункта
	- граница земельного участка, имеющегося в ЕГРН
	- граница ОКС, имеющаяся в ЕГРН
	- граница охранной зоны, имеющейся в ЕГРН
59:01:4413924:34 :34	- кадастровый номер земельного участка, имеющегося в ЕГРН
59:01:4413924	- номер кадастрового квартала
1 ●	- обозначение характерных точек границ

Схема расположения границ публичного сервитута объекта

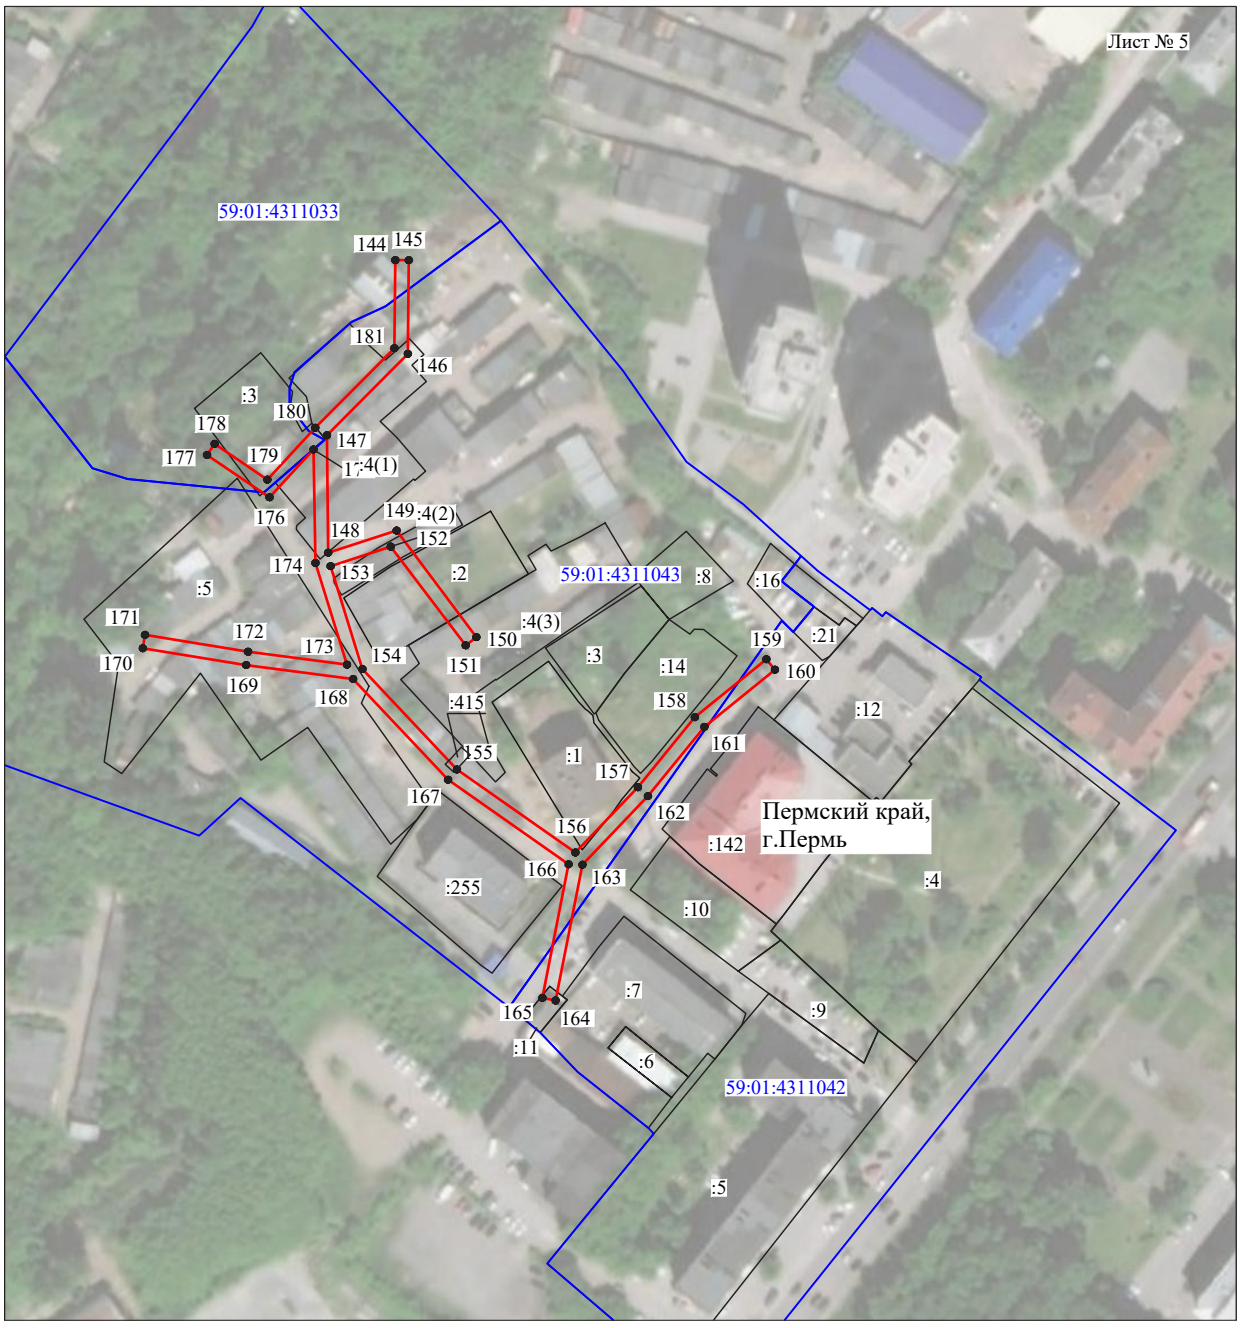

Масштаб 1:2000

Используемые условные знаки и обозначения:

№1	- номер опоры
	- граница публичного сервитута
	- граница кадастрового деления
	- граница населенного пункта
	- граница земельного участка, имеющегося в ЕГРН
	- граница ОКС, имеющаяся в ЕГРН
	- граница охранной зоны, имеющейся в ЕГРН
59:01:4413924:34 :34	- кадастровый номер земельного участка, имеющегося в ЕГРН
59:01:4413924	- номер кадастрового квартала
1 ●	- обозначение характерных точек границ

ОПИСАНИЕ МЕСТОПОЛОЖЕНИЯ ГРАНИЦ

Публичный сервитут для размещения объекта электросетевого хозяйства «Электросетевой комплекс Подстанция 35/6кВ «Заозерье» (ВЛ 0,4 кВ от КТП 4452)

(наименование объекта, местоположение границ которого описано (далее - объект)

Раздел 1

Сведения об объекте		
№ п/п	Характеристики объекта	Описание характеристик
1	2	3
1	Местоположение объекта	Пермский край, город Пермь
2	Площадь объекта +/- величина погрешности определения площади (Р+/- Дельта Р)	15032 кв.м ± 26 кв.м
3	Иные характеристики объекта	Публичный сервитут для размещения объекта электросетевого хозяйства «Электросетевой комплекс Подстанция 35/6кВ «Заозерье» (ВЛ 0,4 кВ от КТП 4452) на срок 49 лет

Раздел 2

Сведения о местоположении границ объекта

1. Система координат МСК-59, зона 2

2. Сведения о характерных точках границ объекта

Обозначение характерных точек границ	Координаты, м		Метод определения координат характерной точки	Средняя квадратическая погрешность положения характерной точки (M_t), м	Описание обозначения точки на местности (при наличии)
	X	Y			
1	2	3	4	5	6
Зона1(1)	–	–	–	–	–
1	534176.30	2235773.85	Метод спутниковых геодезических измерений (определений)	0.10	–
2	534179.32	2235777.71	Метод спутниковых геодезических измерений (определений)	0.10	–
3	534186.58	2235799.02	Метод спутниковых геодезических измерений (определений)	0.10	–
4	534199.70	2235817.23	Метод спутниковых геодезических измерений (определений)	0.10	–
5	534212.57	2235834.90	Метод спутниковых геодезических измерений (определений)	0.10	–
6	534225.89	2235852.83	Метод спутниковых геодезических измерений (определений)	0.10	–
7	534248.13	2235853.24	Метод спутниковых геодезических измерений (определений)	0.10	–
8	534280.11	2235854.12	Метод спутниковых геодезических измерений (определений)	0.10	–
9	534314.01	2235855.07	Метод спутниковых геодезических измерений (определений)	0.10	–
10	534347.13	2235855.70	Метод спутниковых геодезических измерений (определений)	0.10	–
11	534379.80	2235856.70	Метод спутниковых геодезических измерений (определений)	0.10	–
12	534372.54	2235843.90	Метод спутниковых геодезических измерений (определений)	0.10	–
13	534376.02	2235841.93	Метод спутниковых геодезических измерений (определений)	0.10	–
14	534385.29	2235858.27	Метод спутниковых геодезических измерений (определений)	0.10	–
15	534388.13	2235890.03	Метод спутниковых геодезических измерений (определений)	0.10	–
16	534391.60	2235927.28	Метод спутниковых геодезических измерений (определений)	0.10	–
17	534394.79	2235959.18	Метод спутниковых геодезических измерений (определений)	0.10	–
18	534429.81	2235957.35	Метод спутниковых геодезических измерений (определений)	0.10	–
19	534458.35	2235955.58	Метод спутниковых геодезических измерений (определений)	0.10	–
20	534488.65	2235953.75	Метод спутниковых геодезических измерений (определений)	0.10	–
21	534525.62	2235951.62	Метод спутниковых геодезических измерений (определений)	0.10	–
22	534561.84	2235949.55	Метод спутниковых геодезических измерений (определений)	0.10	–
23	534596.46	2235947.50	Метод спутниковых геодезических измерений (определений)	0.10	–
24	534626.33	2235941.80	Метод спутниковых геодезических измерений (определений)	0.10	–
25	534654.24	2235936.23	Метод спутниковых геодезических измерений (определений)	0.10	–
26	534681.88	2235930.72	Метод спутниковых геодезических измерений (определений)	0.10	–
27	534682.66	2235934.64	Метод спутниковых геодезических измерений (определений)	0.10	–
28	534655.02	2235940.15	Метод спутниковых геодезических измерений (определений)	0.10	–
29	534636.14	2235943.92	Метод спутниковых геодезических измерений (определений)	0.10	–
30	534644.06	2235945.60	Метод спутниковых геодезических измерений (определений)	0.10	–
31	534643.21	2235949.50	Метод спутниковых геодезических измерений (определений)	0.10	–
32	534626.28	2235945.88	Метод спутниковых геодезических измерений (определений)	0.10	–
33	534597.75	2235951.32	Метод спутниковых геодезических измерений (определений)	0.10	–
34	534583.55	2235964.45	Метод спутниковых геодезических измерений (определений)	0.10	–
35	534597.92	2235992.13	Метод спутниковых геодезических измерений (определений)	0.10	–
36	534594.37	2235993.98	Метод спутниковых геодезических измерений (определений)	0.10	–
37	534578.59	2235963.58	Метод спутниковых геодезических измерений (определений)	0.10	–
38	534591.36	2235951.79	Метод спутниковых геодезических измерений (определений)	0.10	–
39	534562.06	2235953.54	Метод спутниковых геодезических измерений (определений)	0.10	–
40	534528.83	2235955.44	Метод спутниковых геодезических измерений (определений)	0.10	–
41	534537.56	2235972.75	Метод спутниковых геодезических измерений (определений)	0.10	–
42	534547.13	2236014.10	Метод спутниковых геодезических измерений (определений)	0.10	–
43	534527.51	2236033.09	Метод спутниковых геодезических измерений (определений)	0.10	–
44	534524.73	2236030.22	Метод спутниковых геодезических измерений (определений)	0.10	–
45	534542.72	2236012.80	Метод спутниковых геодезических измерений (определений)	0.10	–
46	534533.74	2235974.05	Метод спутниковых геодезических измерений (определений)	0.10	–
47	534524.53	2235955.68	Метод спутниковых геодезических измерений (определений)	0.10	–


48	534490.05	2235957.67	Метод спутниковых геодезических измерений (определений)	0.10	–
49	534485.68	2235966.54	Метод спутниковых геодезических измерений (определений)	0.10	–
50	534482.09	2235964.77	Метод спутниковых геодезических измерений (определений)	0.10	–
51	534485.44	2235957.94	Метод спутниковых геодезических измерений (определений)	0.10	–
52	534458.59	2235959.57	Метод спутниковых геодезических измерений (определений)	0.10	–
53	534432.19	2235961.20	Метод спутниковых геодезических измерений (определений)	0.10	–
54	534434.56	2235978.80	Метод спутниковых геодезических измерений (определений)	0.10	–
55	534437.87	2236003.87	Метод спутниковых геодезических измерений (определений)	0.10	–
56	534441.51	2236031.42	Метод спутниковых геодезических измерений (определений)	0.10	–
57	534437.56	2236031.94	Метод спутниковых геодезических измерений (определений)	0.10	–
58	534433.90	2236004.39	Метод спутниковых геодезических измерений (определений)	0.10	–
59	534430.60	2235979.33	Метод спутниковых геодезических измерений (определений)	0.10	–
60	534428.18	2235961.43	Метод спутниковых геодезических измерений (определений)	0.10	–
61	534425.10	2235961.61	Метод спутниковых геодезических измерений (определений)	0.10	–
62	534393.09	2235963.29	Метод спутниковых геодезических измерений (определений)	0.10	–
63	534370.02	2235966.66	Метод спутниковых геодезических измерений (определений)	0.10	–
64	534350.30	2235969.36	Метод спутниковых геодезических измерений (определений)	0.10	–
65	534316.25	2235973.93	Метод спутниковых геодезических измерений (определений)	0.10	–
66	534315.71	2235969.97	Метод спутниковых геодезических измерений (определений)	0.10	–
67	534349.19	2235965.43	Метод спутниковых геодезических измерений (определений)	0.10	–
68	534369.46	2235962.70	Метод спутниковых геодезических измерений (определений)	0.10	–
69	534390.81	2235959.59	Метод спутниковых геодезических измерений (определений)	0.10	–
70	534387.90	2235930.45	Метод спутниковых геодезических измерений (определений)	0.10	–
71	534381.56	2235933.35	Метод спутниковых геодезических измерений (определений)	0.10	–
72	534379.90	2235929.71	Метод спутниковых геодезических измерений (определений)	0.10	–
73	534387.50	2235926.25	Метод спутниковых геодезических измерений (определений)	0.10	–
74	534384.15	2235890.40	Метод спутниковых геодезических измерений (определений)	0.10	–
75	534381.46	2235860.73	Метод спутниковых геодезических измерений (определений)	0.10	–
76	534351.86	2235859.85	Метод спутниковых геодезических измерений (определений)	0.10	–
77	534357.31	2235865.48	Метод спутниковых геодезических измерений (определений)	0.10	–
78	534354.42	2235868.25	Метод спутниковых геодезических измерений (определений)	0.10	–
79	534346.20	2235859.69	Метод спутниковых геодезических измерений (определений)	0.10	–
80	534316.27	2235859.10	Метод спутниковых геодезических измерений (определений)	0.10	–
81	534320.48	2235892.33	Метод спутниковых геодезических измерений (определений)	0.10	–
82	534316.51	2235892.84	Метод спутниковых геодезических измерений (определений)	0.10	–
83	534312.17	2235859.00	Метод спутниковых геодезических измерений (определений)	0.10	–
84	534280.00	2235858.12	Метод спутниковых геодезических измерений (определений)	0.10	–
85	534250.49	2235857.31	Метод спутниковых геодезических измерений (определений)	0.10	–
86	534255.01	2235895.24	Метод спутниковых геодезических измерений (определений)	0.10	–
87	534277.52	2235937.74	Метод спутниковых геодезических измерений (определений)	0.10	–
88	534283.17	2235990.15	Метод спутниковых геодезических измерений (определений)	0.10	–
89	534310.99	2236033.38	Метод спутниковых геодезических измерений (определений)	0.10	–
90	534347.02	2236062.87	Метод спутниковых геодезических измерений (определений)	0.10	–
91	534387.83	2236072.73	Метод спутниковых геодезических измерений (определений)	0.10	–
92	534386.89	2236076.62	Метод спутниковых геодезических измерений (определений)	0.10	–
93	534345.19	2236066.55	Метод спутниковых геодезических измерений (определений)	0.10	–
94	534307.97	2236036.07	Метод спутниковых геодезических измерений (определений)	0.10	–
95	534279.30	2235991.52	Метод спутниковых геодезических измерений (определений)	0.10	–
96	534273.63	2235938.94	Метод спутниковых геодезических измерений (определений)	0.10	–
97	534251.12	2235896.45	Метод спутниковых геодезических измерений (определений)	0.10	–
98	534246.45	2235857.21	Метод спутниковых геодезических измерений (определений)	0.10	–
99	534223.85	2235856.78	Метод спутниковых геодезических измерений (определений)	0.10	–
100	534209.35	2235837.27	Метод спутниковых геодезических измерений (определений)	0.10	–
101	534196.46	2235819.59	Метод спутниковых геодезических измерений (определений)	0.10	–
102	534183.00	2235800.90	Метод спутниковых геодезических измерений (определений)	0.10	–
103	534175.75	2235779.64	Метод спутниковых геодезических измерений (определений)	0.10	–
104	534173.15	2235776.31	Метод спутниковых геодезических измерений (определений)	0.10	–
1	534176.30	2235773.85	Метод спутниковых геодезических измерений (определений)	0.10	–
Зона1(2)	–	–	–	–	–
105	534177.16	2235772.43	Метод спутниковых геодезических измерений (определений)	0.10	–
106	534173.55	2235774.14	Метод спутниковых геодезических измерений (определений)	0.10	–
107	534173.32	2235773.66	Метод спутниковых геодезических измерений (определений)	0.10	–
108	534171.51	2235775.27	Метод спутниковых геодезических измерений (определений)	0.10	–
109	534170.00	2235773.59	Метод спутниковых геодезических измерений (определений)	0.10	–
110	534137.96	2235763.46	Метод спутниковых геодезических измерений (определений)	0.10	–
111	534105.33	2235753.33	Метод спутниковых геодезических измерений (определений)	0.10	–
112	534074.54	2235743.71	Метод спутниковых геодезических измерений (определений)	0.10	–
113	534043.94	2235733.35	Метод спутниковых геодезических измерений (определений)	0.10	–
114	534018.77	2235725.22	Метод спутниковых геодезических измерений (определений)	0.10	–
115	534020.36	2235740.35	Метод спутниковых геодезических измерений (определений)	0.10	–
116	534022.08	2235762.90	Метод спутниковых геодезических измерений (определений)	0.10	–
117	534018.09	2235763.21	Метод спутниковых геодезических измерений (определений)	0.10	–
118	534016.38	2235740.70	Метод спутниковых геодезических измерений (определений)	0.10	–
119	534014.84	2235725.46	Метод спутниковых геодезических измерений (определений)	0.10	–
120	533984.67	2235739.73	Метод спутниковых геодезических измерений (определений)	0.10	–
121	533958.90	2235753.05	Метод спутниковых геодезических измерений (определений)	0.10	–
122	533966.99	2235779.76	Метод спутниковых геодезических измерений (определений)	0.10	–
123	533977.16	2235810.92	Метод спутниковых геодезических измерений (определений)	0.10	–
124	533988.63	2235846.11	Метод спутниковых геодезических измерений (определений)	0.10	–
125	533997.23	2235872.36	Метод спутниковых геодезических измерений (определений)	0.10	–
126	534005.99	2235899.35	Метод спутниковых геодезических измерений (определений)	0.10	–
127	534030.87	2235896.36	Метод спутниковых геодезических измерений (определений)	0.10	–
128	534069.71	2235892.24	Метод спутниковых геодезических измерений (определений)	0.10	–
129	534103.89	2235888.46	Метод спутниковых геодезических измерений (определений)	0.10	–
130	534104.33	2235892.44	Метод спутниковых геодезических измерений (определений)	0.10	–
131	534070.15	2235896.22	Метод спутниковых геодезических измерений (определений)	0.10	–
132	534031.31	2235900.34	Метод спутниковых геодезических измерений (определений)	0.10	–
133	534007.17	2235903.13	Метод спутниковых геодезических измерений (определений)	0.10	–
134	534014.93	2235927.21	Метод спутниковых геодезических измерений (определений)	0.10	–
135	534022.80	2235950.85	Метод спутниковых геодезических измерений (определений)	0.10	–
136	534032.16	2235979.77	Метод спутниковых геодезических измерений (определений)	0.10	–
137	534037.96	2235998.21	Метод спутниковых геодезических измерений (определений)	0.10	–
138	534068.94	2235994.93	Метод спутниковых геодезических измерений (определений)	0.10	–
139	534101.67	2235990.99	Метод спутниковых геодезических измерений (определений)	0.10	–
140	534133.48	2235987.81	Метод спутниковых геодезических измерений (определений)	0.10	–
141	534135.72	2236012.32	Метод спутниковых геодезических измерений (определений)	0.10	–
142	534140.37	2236040.24	Метод спутниковых геодезических измерений (определений)	0.10	–
143	534136.43	2236040.90	Метод спутниковых геодезических измерений (определений)	0.10	–
144	534131.93	2236013.90	Метод спутниковых геодезических измерений (определений)	0.10	–
145	534131.75	2236012.83	Метод спутниковых геодезических измерений (определений)	0.10	–
146	534130.41	2235998.20	Метод спутниковых геодезических измерений (определений)	0.10	–
147	534128.29	2235997.84	Метод спутниковых геодезических измерений (определений)	0.10	–
148	534129.26	2235992.25	Метод спутниковых геодезических измерений (определений)	0.10	–
149	534102.11	2235994.97	Метод спутниковых геодезических измерений (определений)	0.10	–
150	534069.39	2235998.91	Метод спутниковых геодезических измерений (определений)	0.10	–
151	534035.12	2236002.53	Метод спутниковых геодезических измерений (определений)	0.10	–
152	534028.36	2235981.01	Метод спутниковых геодезических измерений (определений)	0.10	–
153	534019.00	2235952.10	Метод спутниковых геодезических измерений (определений)	0.10	–
154	534011.13	2235928.46	Метод спутниковых геодезических измерений (определений)	0.10	–
155	534003.51	2235904.99	Метод спутниковых геодезических измерений (определений)	0.10	–
156	533993.84	2235913.70	Метод спутниковых геодезических измерений (определений)	0.10	–
157	533991.18	2235910.72	Метод спутниковых геодезических измерений (определений)	0.10	–
158	534002.22	2235900.80	Метод спутниковых геодезических измерений (определений)	0.10	–
159	533993.43	2235873.60	Метод спутниковых геодезических измерений (определений)	0.10	–
160	533985.11	2235848.28	Метод спутниковых геодезических измерений (определений)	0.10	–
161	533972.61	2235845.47	Метод спутниковых геодезических измерений (определений)	0.10	–
162	533973.52	2235841.58	Метод спутниковых геодезических измерений (определений)	0.10	–
163	533983.73	2235843.97	Метод спутниковых геодезических измерений (определений)	0.10	–
164	533973.36	2235812.16	Метод спутниковых геодезических измерений (определений)	0.10	–
165	533963.17	2235780.96	Метод спутниковых геодезических измерений (определений)	0.10	–
166	533955.21	2235754.67	Метод спутниковых геодезических измерений (определений)	0.10	–
167	533927.94	2235765.59	Метод спутниковых геодезических измерений (определений)	0.10	–
168	533893.91	2235780.51	Метод спутниковых геодезических измерений (определений)	0.10	–
169	533857.52	2235796.42	Метод спутниковых геодезических измерений (определений)	0.10	–
170	533866.52	2235818.87	Метод спутниковых геодезических измерений (определений)	0.10	–
171	533874.68	2235839.71	Метод спутниковых геодезических измерений (определений)	0.10	–
172	533882.21	2235858.77	Метод спутниковых геодезических измерений (определений)	0.10	–
173	533891.62	2235882.13	Метод спутниковых геодезических измерений (определений)	0.10	–
174	533902.26	2235909.59	Метод спутниковых геодезических измерений (определений)	0.10	–
175	533908.05	2235919.22	Метод спутниковых геодезических измерений (определений)	0.10	–
176	533910.62	2235916.97	Метод спутниковых геодезических измерений (определений)	0.10	–
177	533913.25	2235919.99	Метод спутниковых геодезических измерений (определений)	0.10	–
178	533907.08	2235925.38	Метод спутниковых геодезических измерений (определений)	0.10	–
179	533899.47	2235912.70	Метод спутниковых геодезических измерений (определений)	0.10	–

180	533884.09	2235915.73	Метод спутниковых геодезических измерений (определений)	0.10	–
181	533861.84	2235919.93	Метод спутниковых геодезических измерений (определений)	0.10	–
182	533832.45	2235925.71	Метод спутниковых геодезических измерений (определений)	0.10	–
183	533809.52	2235929.81	Метод спутниковых геодезических измерений (определений)	0.10	–
184	533804.57	2235930.73	Метод спутниковых геодезических измерений (определений)	0.10	–
185	533785.56	2235908.42	Метод спутниковых геодезических измерений (определений)	0.10	–
186	533788.61	2235905.83	Метод спутниковых геодезических измерений (определений)	0.10	–
187	533806.23	2235926.45	Метод спутниковых геодезических измерений (определений)	0.10	–
188	533831.71	2235921.78	Метод спутниковых геодезических измерений (определений)	0.10	–
189	533861.08	2235916.00	Метод спутниковых геодезических измерений (определений)	0.10	–
190	533883.31	2235911.81	Метод спутниковых геодезических измерений (определений)	0.10	–
191	533897.73	2235908.97	Метод спутниковых геодезических измерений (определений)	0.10	–
192	533887.91	2235883.62	Метод спутниковых геодезических измерений (определений)	0.10	–
193	533879.26	2235862.13	Метод спутниковых геодезических измерений (определений)	0.10	–
194	533842.75	2235877.50	Метод спутниковых геодезических измерений (определений)	0.10	–
195	533841.20	2235873.81	Метод спутниковых геодезических измерений (определений)	0.10	–
196	533877.77	2235858.44	Метод спутниковых геодезических измерений (определений)	0.10	–
197	533870.96	2235841.17	Метод спутниковых геодезических измерений (определений)	0.10	–
198	533862.80	2235820.35	Метод спутниковых геодезических измерений (определений)	0.10	–
199	533853.81	2235797.98	Метод спутниковых геодезических измерений (определений)	0.10	–
200	533829.31	2235807.57	Метод спутниковых геодезических измерений (определений)	0.10	–
201	533798.75	2235819.44	Метод спутниковых геодезических измерений (определений)	0.10	–
202	533770.87	2235830.35	Метод спутниковых геодезических измерений (определений)	0.10	–
203	533751.59	2235838.07	Метод спутниковых геодезических измерений (определений)	0.10	–
204	533726.53	2235848.43	Метод спутниковых геодезических измерений (определений)	0.10	–
205	533725.00	2235844.73	Метод спутниковых геодезических измерений (определений)	0.10	–
206	533750.09	2235834.36	Метод спутниковых геодезических измерений (определений)	0.10	–
207	533769.40	2235826.63	Метод спутниковых геодезических измерений (определений)	0.10	–
208	533797.30	2235815.71	Метод спутниковых геодезических измерений (определений)	0.10	–
209	533827.86	2235803.84	Метод спутниковых геодезических измерений (определений)	0.10	–
210	533852.40	2235794.21	Метод спутниковых геодезических измерений (определений)	0.10	–
211	533844.98	2235768.22	Метод спутниковых геодезических измерений (определений)	0.10	–
212	533825.19	2235772.57	Метод спутниковых геодезических измерений (определений)	0.10	–
213	533791.53	2235779.65	Метод спутниковых геодезических измерений (определений)	0.10	–
214	533790.71	2235775.73	Метод спутниковых геодезических измерений (определений)	0.10	–
215	533824.35	2235768.65	Метод спутниковых геодезических измерений (определений)	0.10	–
216	533843.86	2235764.44	Метод спутниковых геодезических измерений (определений)	0.10	–
217	533833.84	2235733.64	Метод спутниковых геодезических измерений (определений)	0.10	–
218	533825.36	2235706.77	Метод спутниковых геодезических измерений (определений)	0.10	–
219	533829.17	2235705.57	Метод спутниковых геодезических измерений (определений)	0.10	–
220	533837.65	2235732.42	Метод спутниковых геодезических измерений (определений)	0.10	–
221	533848.30	2235765.30	Метод спутниковых геодезических измерений (определений)	0.10	–
222	533856.21	2235792.65	Метод спутниковых геодезических измерений (определений)	0.10	–
223	533891.34	2235777.38	Метод спутниковых геодезических измерений (определений)	0.10	–
224	533894.95	2235759.62	Метод спутниковых геодезических измерений (определений)	0.10	–
225	533898.87	2235760.42	Метод спутниковых геодезических измерений (определений)	0.10	–
226	533895.84	2235775.30	Метод спутниковых геодезических измерений (определений)	0.10	–
227	533926.40	2235761.90	Метод спутниковых геодезических измерений (определений)	0.10	–
228	533955.76	2235750.18	Метод спутниковых геодезических измерений (определений)	0.10	–
229	533982.90	2235736.15	Метод спутниковых геодезических измерений (определений)	0.10	–
230	534015.66	2235720.67	Метод спутниковых геодезических измерений (определений)	0.10	–
231	534043.79	2235708.21	Метод спутниковых геодезических измерений (определений)	0.10	–
232	534073.57	2235694.78	Метод спутниковых геодезических измерений (определений)	0.10	–
233	534097.80	2235683.99	Метод спутниковых геодезических измерений (определений)	0.10	–
234	534099.43	2235687.64	Метод спутниковых геодезических измерений (определений)	0.10	–
235	534075.21	2235698.43	Метод спутниковых геодезических измерений (определений)	0.10	–
236	534045.42	2235711.86	Метод спутниковых геодезических измерений (определений)	0.10	–
237	534022.16	2235722.15	Метод спутниковых геодезических измерений (определений)	0.10	–
238	534045.19	2235729.55	Метод спутниковых геодезических измерений (определений)	0.10	–
239	534075.78	2235739.91	Метод спутниковых геодезических измерений (определений)	0.10	–
240	534106.52	2235749.51	Метод спутниковых геодезических измерений (определений)	0.10	–
241	534138.94	2235759.57	Метод спутниковых геодезических измерений (определений)	0.10	–
242	534171.52	2235769.88	Метод спутниковых геодезических измерений (определений)	0.10	–
243	534170.49	2235767.69	Метод спутниковых геодезических измерений (определений)	0.10	–
244	534187.66	2235748.05	Метод спутниковых геодезических измерений (определений)	0.10	–
245	534168.11	2235726.50	Метод спутниковых геодезических измерений (определений)	0.10	–
246	534154.94	2235711.44	Метод спутниковых геодезических измерений (определений)	0.10	–
247	534136.96	2235688.69	Метод спутниковых геодезических измерений (определений)	0.10	–
248	534114.49	2235660.60	Метод спутниковых геодезических измерений (определений)	0.10	–
249	534099.43	2235630.72	Метод спутниковых геодезических измерений (определений)	0.10	–
250	534087.03	2235605.36	Метод спутниковых геодезических измерений (определений)	0.10	–
251	534073.23	2235577.45	Метод спутниковых геодезических измерений (определений)	0.10	–
252	534061.09	2235553.05	Метод спутниковых геодезических измерений (определений)	0.10	–
253	534046.22	2235524.71	Метод спутниковых геодезических измерений (определений)	0.10	–
254	534028.40	2235490.68	Метод спутниковых геодезических измерений (определений)	0.10	–
255	534010.24	2235455.54	Метод спутниковых геодезических измерений (определений)	0.10	–
256	534013.79	2235453.70	Метод спутниковых геодезических измерений (определений)	0.10	–
257	534031.94	2235488.83	Метод спутниковых геодезических измерений (определений)	0.10	–
258	534049.76	2235522.85	Метод спутниковых геодезических измерений (определений)	0.10	–
259	534064.65	2235551.21	Метод спутниковых геодезических измерений (определений)	0.10	–
260	534076.81	2235575.67	Метод спутниковых геодезических измерений (определений)	0.10	–
261	534090.61	2235603.58	Метод спутниковых геодезических измерений (определений)	0.10	–
262	534103.56	2235630.03	Метод спутниковых геодезических измерений (определений)	0.10	–
263	534117.88	2235658.44	Метод спутниковых геодезических измерений (определений)	0.10	–
264	534139.29	2235685.31	Метод спутниковых геодезических измерений (определений)	0.10	–
265	534153.75	2235686.21	Метод спутниковых геодезических измерений (определений)	0.10	–
266	534153.55	2235690.20	Метод спутниковых геодезических измерений (определений)	0.10	–
267	534142.83	2235689.66	Метод спутниковых геодезических измерений (определений)	0.10	–
268	534158.02	2235708.88	Метод спутниковых геодезических измерений (определений)	0.10	–
269	534171.09	2235723.85	Метод спутниковых геодезических измерений (определений)	0.10	–
270	534190.86	2235745.62	Метод спутниковых геодезических измерений (определений)	0.10	–
271	534226.04	2235730.34	Метод спутниковых геодезических измерений (определений)	0.10	–
272	534253.66	2235730.42	Метод спутниковых геодезических измерений (определений)	0.10	–
273	534274.93	2235730.58	Метод спутниковых геодезических измерений (определений)	0.10	–
274	534303.52	2235730.67	Метод спутниковых геодезических измерений (определений)	0.10	–
275	534331.41	2235730.78	Метод спутниковых геодезических измерений (определений)	0.10	–
276	534358.91	2235730.46	Метод спутниковых геодезических измерений (определений)	0.10	–
277	534390.25	2235730.56	Метод спутниковых геодезических измерений (определений)	0.10	–
278	534422.13	2235730.58	Метод спутниковых геодезических измерений (определений)	0.10	–
279	534453.02	2235730.43	Метод спутниковых геодезических измерений (определений)	0.10	–
280	534480.37	2235730.28	Метод спутниковых геодезических измерений (определений)	0.10	–
281	534515.16	2235730.13	Метод спутниковых геодезических измерений (определений)	0.10	–
282	534544.90	2235729.82	Метод спутниковых геодезических измерений (определений)	0.10	–
283	534580.80	2235729.62	Метод спутниковых геодезических измерений (определений)	0.10	–
284	534612.95	2235729.46	Метод спутниковых геодезических измерений (определений)	0.10	–
285	534647.04	2235729.27	Метод спутниковых геодезических измерений (определений)	0.10	–
286	534647.06	2235733.27	Метод спутниковых геодезических измерений (определений)	0.10	–
287	534612.97	2235733.46	Метод спутниковых геодезических измерений (определений)	0.10	–
288	534580.82	2235733.62	Метод спутниковых геодезических измерений (определений)	0.10	–
289	534544.93	2235733.82	Метод спутниковых геодезических измерений (определений)	0.10	–
290	534515.20	2235734.13	Метод спутниковых геодезических измерений (определений)	0.10	–
291	534513.53	2235734.13	Метод спутниковых геодезических измерений (определений)	0.10	–
292	534480.39	2235734.28	Метод спутниковых геодезических измерений (определений)	0.10	–
293	534453.04	2235734.43	Метод спутниковых геодезических измерений (определений)	0.10	–
294	534422.03	2235734.50	Метод спутниковых геодезических измерений (определений)	0.10	–
295	534390.24	2235734.56	Метод спутниковых геодезических измерений (определений)	0.10	–
296	534358.93	2235734.46	Метод спутниковых геодезических измерений (определений)	0.10	–
297	534331.43	2235734.78	Метод спутниковых геодезических измерений (определений)	0.10	–
298	534303.51	2235734.67	Метод спутниковых геодезических измерений (определений)	0.10	–
299	534274.91	2235734.58	Метод спутниковых геодезических измерений (определений)	0.10	–
300	534253.64	2235734.42	Метод спутниковых геодезических измерений (определений)	0.10	–
301	534226.87	2235734.34	Метод спутниковых геодезических измерений (определений)	0.10	–
302	534191.55	2235749.68	Метод спутниковых геодезических измерений (определений)	0.10	–
303	534175.23	2235768.35	Метод спутниковых геодезических измерений (определений)	0.10	–
105	534177.16	2235772.43	Метод спутниковых геодезических измерений (определений)	0.10	–
Зона1(3)	–	–	–	–	–
304	534101.19	2235589.40	Метод спутниковых геодезических измерений (определений)	0.10	–
305	534105.90	2235586.63	Метод спутниковых геодезических измерений (определений)	0.10	–
306	534107.93	2235590.07	Метод спутниковых геодезических измерений (определений)	0.10	–
307	534103.23	2235592.85	Метод спутниковых геодезических измерений (определений)	0.10	–
304	534101.19	2235589.40	Метод спутниковых геодезических измерений (определений)	0.10	–

3. Сведения о характерных точках части (частей) границы объекта

Обозначение характерных точек части границы	Координаты, м		Метод определения координат характерной точки	Средняя квадратическая погрешность положения характерной точки (M_t), м	Описание обозначения точки на местности (при наличии)
	X	Y			
1	2	3	4	5	6
–	–	–	–	–	–

Схема расположения границ публичного сервитута объекта

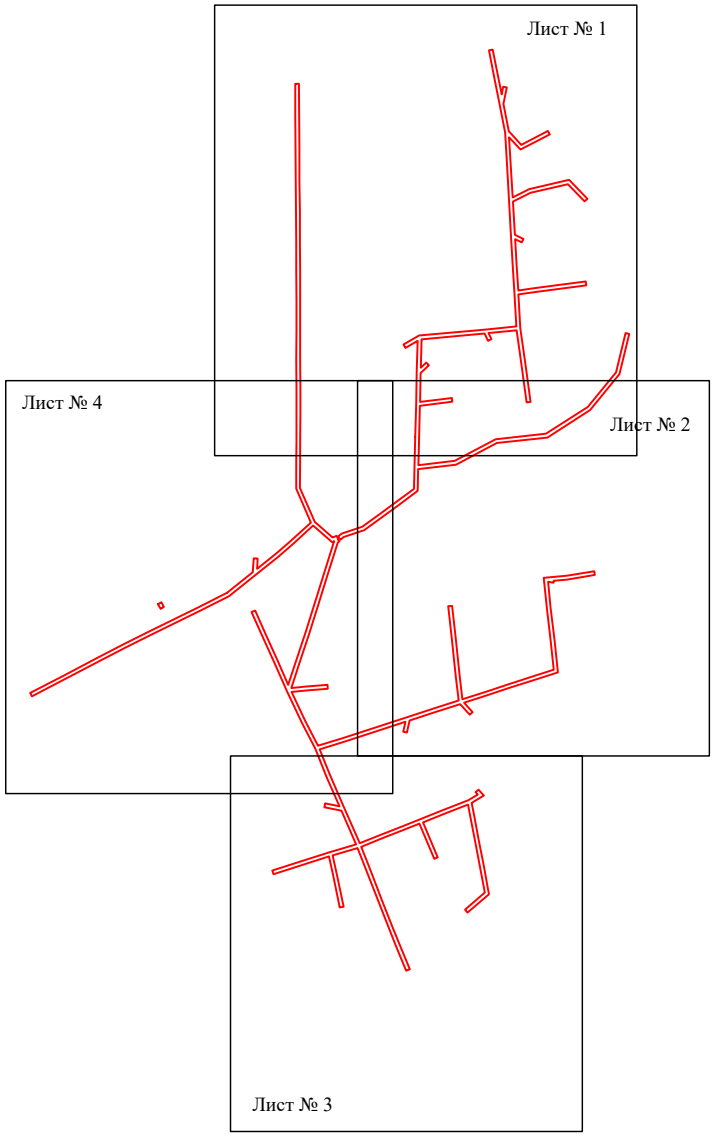


Масштаб 1:7000

Используемые условные знаки и обозначения:

- граница публичного сервитута

Схема расположения границ публичного сервитута объекта

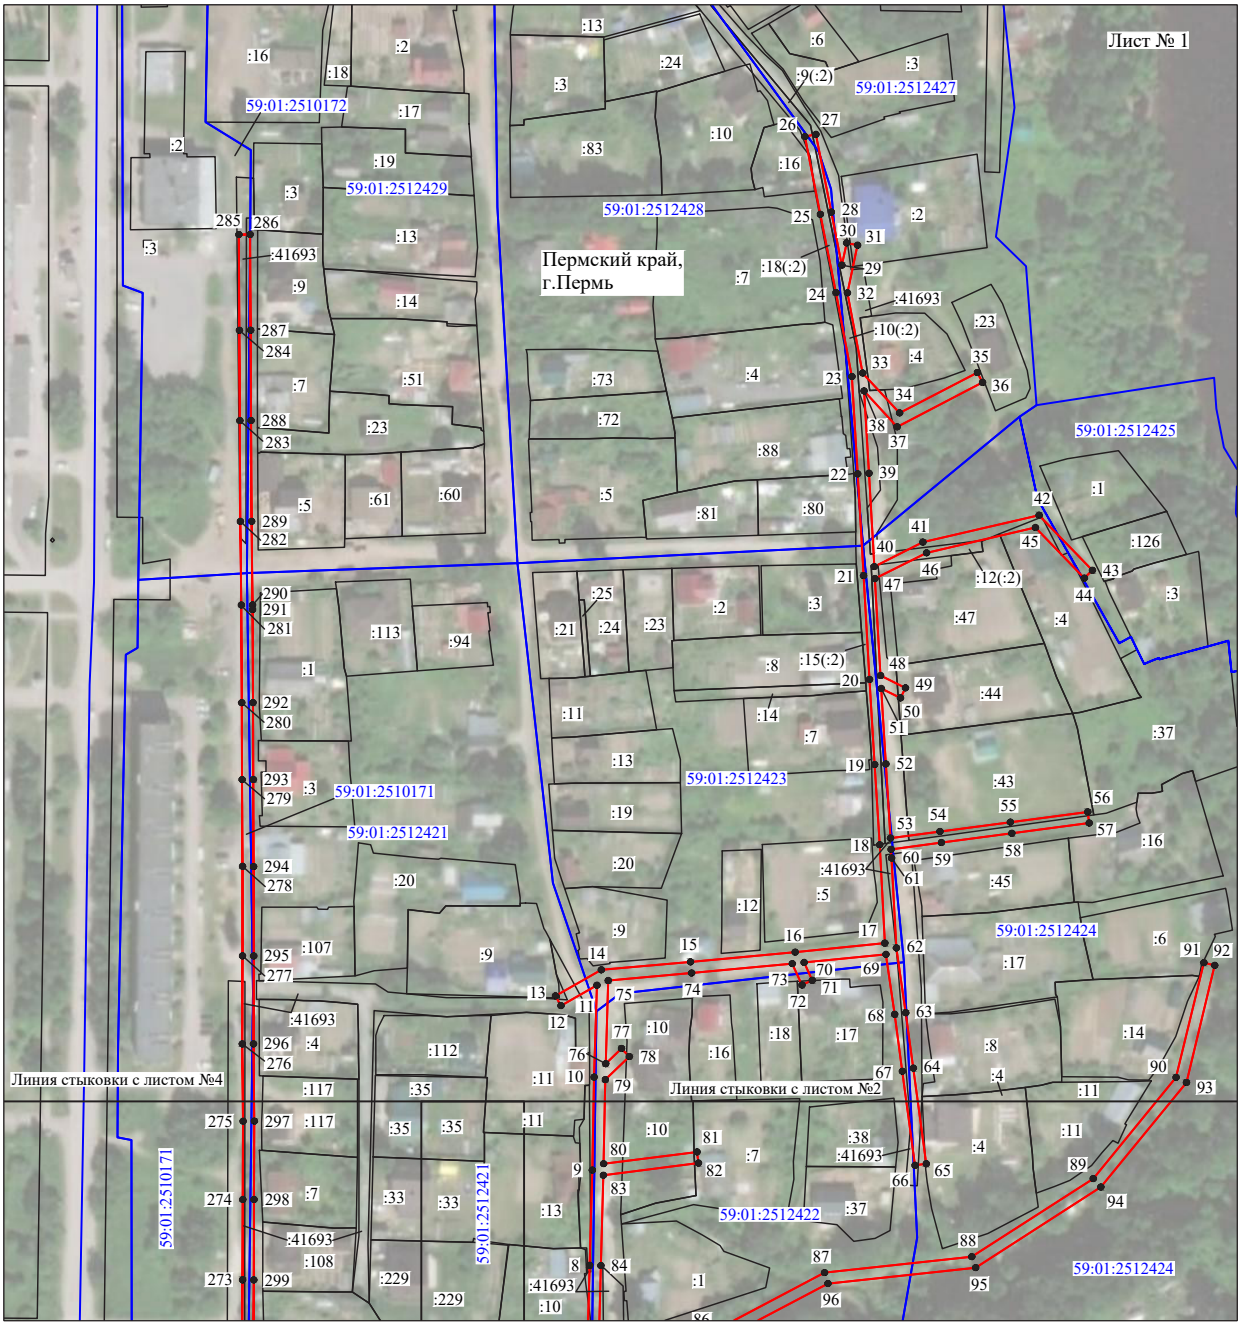


Масштаб 1:2400

Используемые условные знаки и обозначения:

№1	- номер опоры
	- граница публичного сервитута
	- граница кадастрового деления
	- граница населенного пункта
	- граница земельного участка, имеющегося в ЕГРН
	- граница ОКС, имеющаяся в ЕГРН
	- граница охранной зоны, имеющейся в ЕГРН
59:01:4413924:34 :34	- кадастровый номер земельного участка, имеющегося в ЕГРН
59:01:4413924	- номер кадастрового квартала
1 ●	- обозначение характерных точек границ

Схема расположения границ публичного сервитута объекта

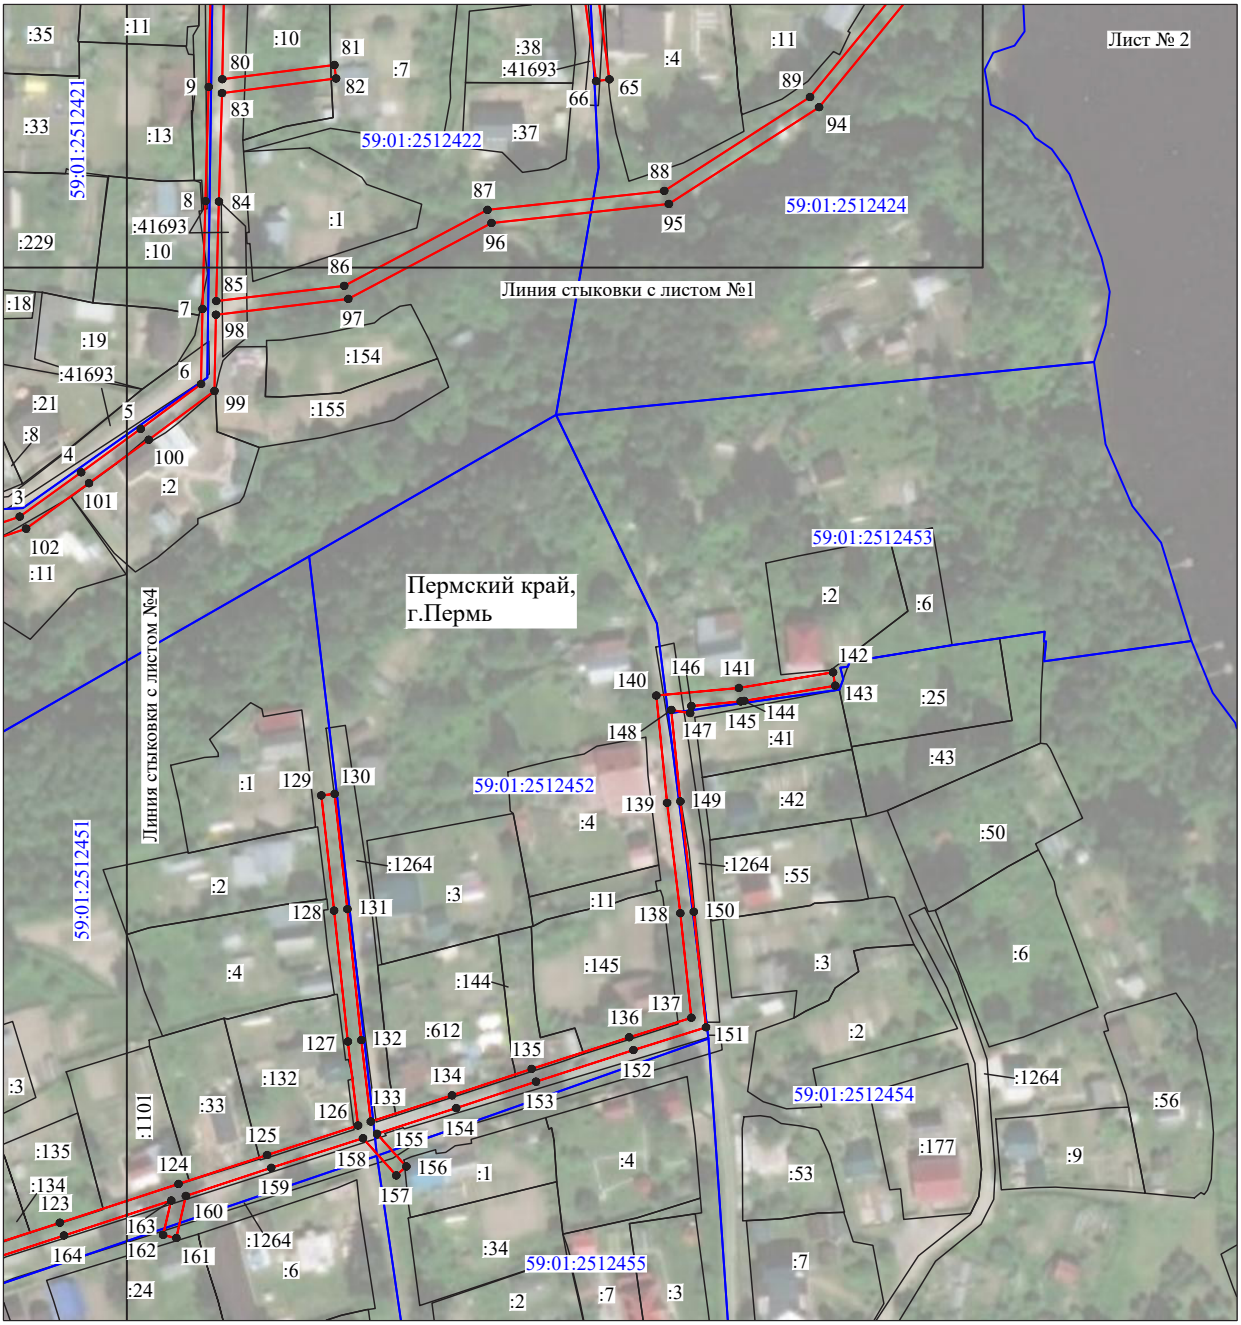


Масштаб 1:2000

Используемые условные знаки и обозначения:

№1	- номер опоры
	- граница публичного сервитута
	- граница кадастрового деления
	- граница населенного пункта
	- граница земельного участка, имеющегося в ЕГРН
	- граница ОКС, имеющаяся в ЕГРН
	- граница охранной зоны, имеющейся в ЕГРН
59:01:4413924:34 :34	- кадастровый номер земельного участка, имеющегося в ЕГРН
59:01:4413924	- номер кадастрового квартала
1 ●	- обозначение характерных точек границ

Схема расположения границ публичного сервитута объекта

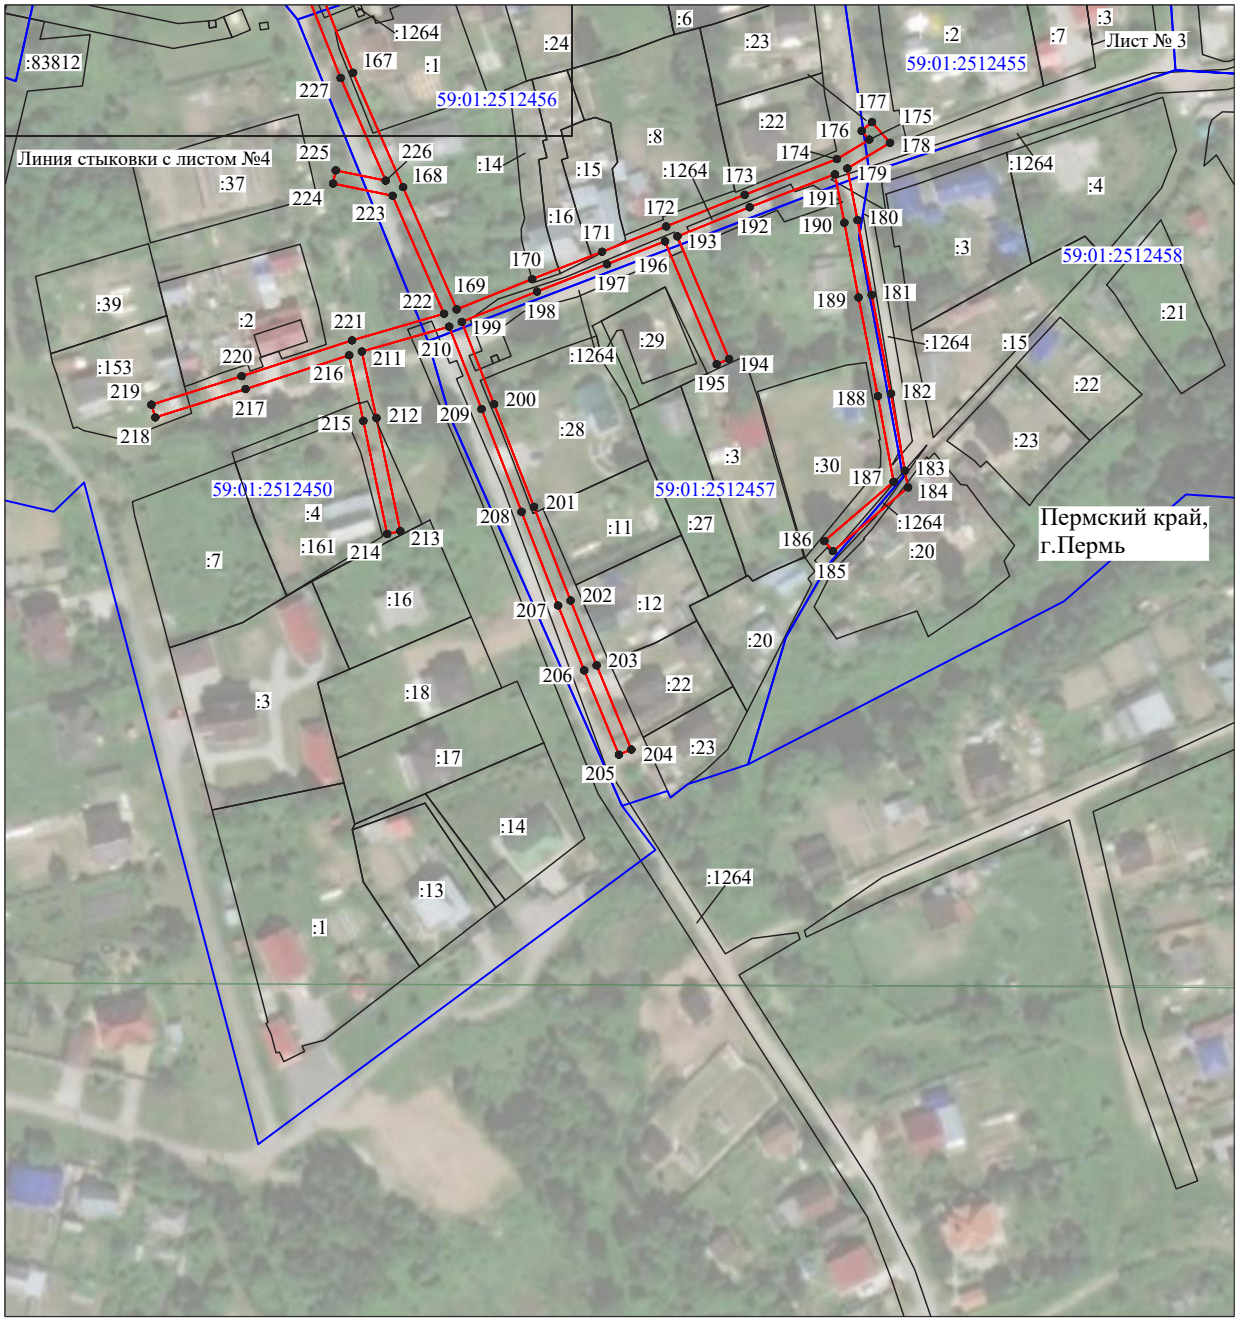

Масштаб 1:2000

Используемые условные знаки и обозначения:

№1	- номер опоры
	- граница публичного сервитута
	- граница кадастрового деления
	- граница населенного пункта
	- граница земельного участка, имеющегося в ЕГРН
	- граница ОКС, имеющаяся в ЕГРН
	- граница охранной зоны, имеющейся в ЕГРН
59:01:4413924:34 :34	- кадастровый номер земельного участка, имеющегося в ЕГРН
59:01:4413924	- номер кадастрового квартала
1 ●	- обозначение характерных точек границ

Схема расположения границ публичного сервитута объекта



Масштаб 1:2200

Используемые условные знаки и обозначения:

№1	- номер опоры
	- граница публичного сервитута
	- граница кадастрового деления
	- граница населенного пункта
	- граница земельного участка, имеющегося в ЕГРН
	- граница ОКС, имеющаяся в ЕГРН
	- граница охранной зоны, имеющейся в ЕГРН
59:01:4413924:34 :34	- кадастровый номер земельного участка, имеющегося в ЕГРН
59:01:4413924	- номер кадастрового квартала
1 ●	- обозначение характерных точек границ

ОПИСАНИЕ МЕСТОПОЛОЖЕНИЯ ГРАНИЦ

Публичный сервитут для размещения объекта электросетевого хозяйства «Электросетевой комплекс Подстанция 35/6 кВ «Нагорная» (ВЛ 0,4 кВ от КТП 4437)

(наименование объекта, местоположение границ которого описано (далее - объект)

Раздел 1

Сведения об объекте		
№ п/п	Характеристики объекта	Описание характеристик
1	2	3
1	Местоположение объекта	Пермский край, город Пермь
2	Площадь объекта +/- величина погрешности определения площади (Р+/- Дельта Р)	11508 кв.м ± 22 кв.м
3	Иные характеристики объекта	Публичный сервитут для размещения объекта электросетевого хозяйства «Электросетевой комплекс Подстанция 35/6 кВ «Нагорная» (ВЛ 0,4 кВ от КТП 4437) на срок 49 лет

Раздел 2

Сведения о местоположении границ объекта

1. Система координат МСК-59, зона 2

2. Сведения о характерных точках границ объекта

Обозначение характерных точек границ	Координаты, м		Метод определения координат характерной точки	Средняя квадратическая погрешность положения характерной точки (M_t), м	Описание обозначения точки на местности (при наличии)
	X	Y			
1	2	3	4	5	6
1	528218.52	2234880.92	Метод спутниковых геодезических измерений (определений)	0.10	–
2	528219.44	2234885.29	Метод спутниковых геодезических измерений (определений)	0.10	–
3	528219.41	2234886.90	Метод спутниковых геодезических измерений (определений)	0.10	–
4	528219.02	2234904.15	Метод спутниковых геодезических измерений (определений)	0.10	–
5	528254.16	2234904.69	Метод спутниковых геодезических измерений (определений)	0.10	–
6	528284.95	2234904.48	Метод спутниковых геодезических измерений (определений)	0.10	–
7	528321.53	2234904.44	Метод спутниковых геодезических измерений (определений)	0.10	–
8	528358.85	2234904.71	Метод спутниковых геодезических измерений (определений)	0.10	–
9	528360.46	2234904.68	Метод спутниковых геодезических измерений (определений)	0.10	–
10	528381.37	2234903.46	Метод спутниковых геодезических измерений (определений)	0.10	–
11	528398.66	2234904.52	Метод спутниковых геодезических измерений (определений)	0.10	–
12	528400.59	2234904.54	Метод спутниковых геодезических измерений (определений)	0.10	–
13	528435.50	2234904.50	Метод спутниковых геодезических измерений (определений)	0.10	–
14	528462.96	2234904.69	Метод спутниковых геодезических измерений (определений)	0.10	–
15	528488.62	2234904.69	Метод спутниковых геодезических измерений (определений)	0.10	–
16	528512.08	2234907.43	Метод спутниковых геодезических измерений (определений)	0.10	–
17	528511.84	2234911.43	Метод спутниковых геодезических измерений (определений)	0.10	–
18	528488.37	2234908.70	Метод спутниковых геодезических измерений (определений)	0.10	–
19	528485.40	2234908.69	Метод спутниковых геодезических измерений (определений)	0.10	–
20	528462.96	2234908.71	Метод спутниковых геодезических измерений (определений)	0.10	–
21	528435.50	2234908.50	Метод спутниковых геодезических измерений (определений)	0.10	–
22	528401.54	2234908.54	Метод спутниковых геодезических измерений (определений)	0.10	–
23	528404.04	2234918.82	Метод спутниковых геодезических измерений (определений)	0.10	–
24	528400.13	2234919.75	Метод спутниковых геодезических измерений (определений)	0.10	–
25	528397.41	2234908.45	Метод спутниковых геодезических измерений (определений)	0.10	–
26	528381.36	2234907.46	Метод спутниковых геодезических измерений (определений)	0.10	–
27	528364.99	2234908.42	Метод спутниковых геодезических измерений (определений)	0.10	–
28	528374.53	2234916.29	Метод спутниковых геодезических измерений (определений)	0.10	–
29	528371.98	2234919.38	Метод спутниковых геодезических измерений (определений)	0.10	–
30	528359.07	2234908.71	Метод спутниковых геодезических измерений (определений)	0.10	–
31	528322.69	2234908.44	Метод спутниковых геодезических измерений (определений)	0.10	–
32	528315.25	2234908.44	Метод спутниковых геодезических измерений (определений)	0.10	–
33	528286.24	2234908.47	Метод спутниковых геодезических измерений (определений)	0.10	–
34	528283.74	2234917.96	Метод спутниковых геодезических измерений (определений)	0.10	–
35	528279.87	2234916.94	Метод спутниковых геодезических измерений (определений)	0.10	–
36	528282.10	2234908.48	Метод спутниковых геодезических измерений (определений)	0.10	–
37	528254.16	2234908.71	Метод спутниковых геодезических измерений (определений)	0.10	–
38	528218.94	2234908.22	Метод спутниковых геодезических измерений (определений)	0.10	–
39	528218.51	2234935.83	Метод спутниковых геодезических измерений (определений)	0.10	–
40	528218.03	2234965.13	Метод спутниковых геодезических измерений (определений)	0.10	–
41	528238.57	2234966.50	Метод спутниковых геодезических измерений (определений)	0.10	–
42	528264.54	2234966.50	Метод спутниковых геодезических измерений (определений)	0.10	–
43	528289.13	2234967.50	Метод спутниковых геодезических измерений (определений)	0.10	–
44	528331.34	2234971.25	Метод спутниковых геодезических измерений (определений)	0.10	–
45	528371.89	2234970.47	Метод спутниковых геодезических измерений (определений)	0.10	–
46	528408.22	2234970.99	Метод спутниковых геодезических измерений (определений)	0.10	–
47	528409.88	2234971.01	Метод спутниковых геодезических измерений (определений)	0.10	–
48	528439.87	2234971.32	Метод спутниковых геодезических измерений (определений)	0.10	–


49	528496.30	2234972.08	Метод спутниковых геодезических измерений (определений)	0.10	–
50	528496.25	2234976.08	Метод спутниковых геодезических измерений (определений)	0.10	–
51	528439.82	2234975.32	Метод спутниковых геодезических измерений (определений)	0.10	–
52	528413.66	2234975.05	Метод спутниковых геодезических измерений (определений)	0.10	–
53	528418.74	2234980.47	Метод спутниковых геодезических измерений (определений)	0.10	–
54	528415.82	2234983.21	Метод спутниковых геодезических измерений (определений)	0.10	–
55	528408.12	2234974.99	Метод спутниковых геодезических измерений (определений)	0.10	–
56	528371.90	2234974.47	Метод спутниковых геодезических измерений (определений)	0.10	–
57	528331.20	2234975.25	Метод спутниковых геодезических измерений (определений)	0.10	–
58	528288.87	2234971.50	Метод спутниковых геодезических измерений (определений)	0.10	–
59	528264.46	2234970.50	Метод спутниковых геодезических измерений (определений)	0.10	–
60	528238.43	2234970.50	Метод спутниковых геодезических измерений (определений)	0.10	–
61	528217.98	2234969.14	Метод спутниковых геодезических измерений (определений)	0.10	–
62	528218.01	2234989.13	Метод спутниковых геодезических измерений (определений)	0.10	–
63	528217.51	2235029.35	Метод спутниковых геодезических измерений (определений)	0.10	–
64	528218.01	2235068.06	Метод спутниковых геодезических измерений (определений)	0.10	–
65	528217.51	2235104.76	Метод спутниковых геодезических измерений (определений)	0.10	–
66	528218.06	2235106.48	Метод спутниковых геодезических измерений (определений)	0.10	–
67	528219.02	2235141.46	Метод спутниковых геодезических измерений (определений)	0.10	–
68	528221.23	2235143.40	Метод спутниковых геодезических измерений (определений)	0.10	–
69	528218.38	2235146.28	Метод спутниковых геодезических измерений (определений)	0.10	–
70	528214.99	2235143.47	Метод спутниковых геодезических измерений (определений)	0.10	–
71	528213.98	2235107.28	Метод спутниковых геодезических измерений (определений)	0.10	–
72	528213.48	2235104.76	Метод спутниковых геодезических измерений (определений)	0.10	–
73	528213.98	2235068.06	Метод спутниковых геодезических измерений (определений)	0.10	–
74	528213.50	2235029.64	Метод спутниковых геодезических измерений (определений)	0.10	–
75	528213.48	2235022.31	Метод спутниковых геодезических измерений (определений)	0.10	–
76	528213.98	2234989.13	Метод спутниковых геодезических измерений (определений)	0.10	–
77	528213.99	2234969.38	Метод спутниковых геодезических измерений (определений)	0.10	–
78	528179.19	2234972.56	Метод спутниковых геодезических измерений (определений)	0.10	–
79	528157.55	2234970.68	Метод спутниковых геодезических измерений (определений)	0.10	–
80	528157.08	2234987.07	Метод спутниковых геодезических измерений (определений)	0.10	–
81	528153.02	2234987.06	Метод спутниковых геодезических измерений (определений)	0.10	–
82	528153.51	2234970.72	Метод спутниковых геодезических измерений (определений)	0.10	–
83	528133.41	2234972.56	Метод спутниковых геодезических измерений (определений)	0.10	–
84	528122.34	2234969.04	Метод спутниковых геодезических измерений (определений)	0.10	–
85	528096.64	2234972.25	Метод спутниковых геодезических измерений (определений)	0.10	–
86	528096.25	2234968.25	Метод спутниковых геодезических измерений (определений)	0.10	–
87	528122.34	2234965.02	Метод спутниковых геодезических измерений (определений)	0.10	–
88	528133.41	2234968.54	Метод спутниковых геодезических измерений (определений)	0.10	–
89	528155.55	2234966.53	Метод спутниковых геодезических измерений (определений)	0.10	–
90	528179.19	2234968.54	Метод спутниковых геодезических измерений (определений)	0.10	–
91	528213.98	2234964.99	Метод спутниковых геодезических измерений (определений)	0.10	–
92	528214.49	2234935.83	Метод спутниковых геодезических измерений (определений)	0.10	–
93	528214.99	2234908.18	Метод спутниковых геодезических измерений (определений)	0.10	–
94	528182.21	2234907.20	Метод спутниковых геодезических измерений (определений)	0.10	–
95	528149.88	2234907.17	Метод спутниковых геодезических измерений (определений)	0.10	–
96	528144.16	2234907.19	Метод спутниковых геодезических измерений (определений)	0.10	–
97	528109.76	2234907.20	Метод спутниковых геодезических измерений (определений)	0.10	–
98	528073.03	2234906.70	Метод спутниковых геодезических измерений (определений)	0.10	–
99	528066.25	2234906.66	Метод спутниковых геодезических измерений (определений)	0.10	–
100	528033.38	2234906.68	Метод спутниковых геодезических измерений (определений)	0.10	–
101	528033.43	2234902.68	Метод спутниковых геодезических измерений (определений)	0.10	–
102	528072.53	2234902.68	Метод спутниковых геодезических измерений (определений)	0.10	–
103	528109.76	2234903.18	Метод спутниковых геодезических измерений (определений)	0.10	–
104	528144.48	2234903.18	Метод спутниковых геодезических измерений (определений)	0.10	–
105	528182.21	2234903.18	Метод спутниковых геодезических измерений (определений)	0.10	–
106	528215.08	2234904.06	Метод спутниковых геодезических измерений (определений)	0.10	–
107	528215.38	2234888.35	Метод спутниковых геодезических измерений (определений)	0.10	–
108	528205.43	2234891.93	Метод спутниковых геодезических измерений (определений)	0.10	–
109	528204.07	2234888.17	Метод спутниковых геодезических измерений (определений)	0.10	–
110	528215.12	2234884.19	Метод спутниковых геодезических измерений (определений)	0.10	–
111	528214.46	2234881.05	Метод спутниковых геодезических измерений (определений)	0.10	–
112	528216.28	2234868.58	Метод спутниковых геодезических измерений (определений)	0.10	–
113	528215.55	2234842.47	Метод спутниковых геодезических измерений (определений)	0.10	–
114	528186.74	2234841.84	Метод спутниковых геодезических измерений (определений)	0.10	–
115	528159.65	2234841.31	Метод спутниковых геодезических измерений (определений)	0.10	–
116	528159.07	2234854.94	Метод спутниковых геодезических измерений (определений)	0.10	–
117	528155.06	2234854.88	Метод спутниковых геодезических измерений (определений)	0.10	–
118	528155.49	2234841.30	Метод спутниковых геодезических измерений (определений)	0.10	–
119	528128.90	2234841.30	Метод спутниковых геодезических измерений (определений)	0.10	–
120	528128.40	2234856.78	Метод спутниковых геодезических измерений (определений)	0.10	–
121	528124.36	2234856.79	Метод спутниковых геодезических измерений (определений)	0.10	–
122	528124.87	2234841.29	Метод спутниковых геодезических измерений (определений)	0.10	–
123	528097.76	2234840.81	Метод спутниковых геодезических измерений (определений)	0.10	–
124	528096.79	2234857.03	Метод спутниковых геодезических измерений (определений)	0.10	–
125	528092.69	2234856.80	Метод спутниковых геодезических измерений (определений)	0.10	–
126	528093.74	2234836.79	Метод спутниковых геодезических измерений (определений)	0.10	–
127	528126.87	2234837.32	Метод спутниковых геодезических измерений (определений)	0.10	–
128	528157.55	2234837.35	Метод спутниковых геодезических измерений (определений)	0.10	–
129	528186.74	2234837.82	Метод спутниковых геодезических измерений (определений)	0.10	–
130	528215.49	2234838.30	Метод спутниковых геодезических измерений (определений)	0.10	–
131	528214.99	2234815.67	Метод спутниковых геодезических измерений (определений)	0.10	–
132	528215.43	2234777.89	Метод спутниковых геодезических измерений (определений)	0.10	–
133	528176.68	2234776.48	Метод спутниковых геодезических измерений (определений)	0.10	–
134	528127.63	2234776.04	Метод спутниковых геодезических измерений (определений)	0.10	–
135	528133.67	2234746.82	Метод спутниковых геодезических измерений (определений)	0.10	–
136	528159.05	2234714.34	Метод спутниковых геодезических измерений (определений)	0.10	–
137	528162.20	2234716.80	Метод спутниковых геодезических измерений (определений)	0.10	–
138	528137.40	2234748.55	Метод спутниковых геодезических измерений (определений)	0.10	–
139	528132.54	2234772.07	Метод спутниковых геодезических измерений (определений)	0.10	–
140	528176.68	2234772.46	Метод спутниковых геодезических измерений (определений)	0.10	–
141	528213.35	2234773.79	Метод спутниковых геодезических измерений (определений)	0.10	–
142	528202.36	2234760.08	Метод спутниковых геодезических измерений (определений)	0.10	–
143	528205.09	2234757.71	Метод спутниковых геодезических измерений (определений)	0.10	–
144	528215.49	2234770.42	Метод спутниковых геодезических измерений (определений)	0.10	–
145	528216.50	2234737.24	Метод спутниковых геодезических измерений (определений)	0.10	–
146	528219.96	2234700.57	Метод спутниковых геодезических измерений (определений)	0.10	–
147	528204.02	2234698.51	Метод спутниковых геодезических измерений (определений)	0.10	–
148	528204.53	2234694.55	Метод спутниковых геодезических измерений (определений)	0.10	–
149	528208.61	2234695.07	Метод спутниковых геодезических измерений (определений)	0.10	–
150	528222.19	2234696.83	Метод спутниковых геодезических измерений (определений)	0.10	–
151	528246.30	2234695.23	Метод спутниковых геодезических измерений (определений)	0.10	–
152	528243.46	2234682.42	Метод спутниковых геодезических измерений (определений)	0.10	–
153	528247.60	2234681.61	Метод спутниковых геодезических измерений (определений)	0.10	–
154	528250.13	2234695.03	Метод спутниковых геодезических измерений (определений)	0.10	–
155	528276.86	2234695.03	Метод спутниковых геодезических измерений (определений)	0.10	–
156	528287.53	2234685.50	Метод спутниковых геодезических измерений (определений)	0.10	–
157	528290.28	2234688.76	Метод спутниковых геодезических измерений (определений)	0.10	–
158	528283.25	2234695.04	Метод спутниковых геодезических измерений (определений)	0.10	–
159	528305.98	2234695.03	Метод спутниковых геодезических измерений (определений)	0.10	–
160	528344.81	2234699.34	Метод спутниковых геодезических измерений (определений)	0.10	–
161	528330.21	2234688.49	Метод спутниковых геодезических измерений (определений)	0.10	–
162	528332.68	2234685.37	Метод спутниковых геодезических измерений (определений)	0.10	–
163	528351.59	2234700.03	Метод спутниковых геодезических измерений (определений)	0.10	–
164	528370.38	2234698.05	Метод спутниковых геодезических измерений (определений)	0.10	–
165	528371.39	2234684.48	Метод спутниковых геодезических измерений (определений)	0.10	–
166	528371.89	2234664.37	Метод спутниковых геодезических измерений (определений)	0.10	–
167	528371.43	2234624.86	Метод спутниковых геодезических измерений (определений)	0.10	–
168	528338.89	2234623.86	Метод спутниковых геодезических измерений (определений)	0.10	–
169	528306.42	2234622.00	Метод спутниковых геодезических измерений (определений)	0.10	–
170	528275.84	2234621.15	Метод спутниковых геодезических измерений (определений)	0.10	–
171	528251.00	2234620.44	Метод спутниковых геодезических измерений (определений)	0.10	–
172	528250.98	2234606.73	Метод спутниковых геодезических измерений (определений)	0.10	–
173	528229.28	2234587.60	Метод спутниковых геодезических измерений (определений)	0.10	–
174	528231.92	2234584.59	Метод спутниковых геодезических измерений (определений)	0.10	–
175	528254.98	2234604.92	Метод спутниковых геодезических измерений (определений)	0.10	–
176	528255.00	2234616.56	Метод спутниковых геодезических измерений (определений)	0.10	–
177	528275.95	2234617.15	Метод спутниковых геодезических измерений (определений)	0.10	–
178	528306.58	2234618.00	Метод спутниковых геодезических измерений (определений)	0.10	–
179	528339.06	2234619.86	Метод спутниковых геодезических измерений (определений)	0.10	–
180	528371.44	2234620.86	Метод спутниковых геодезических измерений (определений)	0.10	–
181	528371.89	2234589.96	Метод спутниковых геодезических измерений (определений)	0.10	–
182	528372.43	2234551.02	Метод спутниковых геодезических измерений (определений)	0.10	–

183	528376.46	2234551.05	Метод спутниковых геодезических измерений (определений)	0.10	–
184	528375.92	2234589.96	Метод спутниковых геодезических измерений (определений)	0.10	–
185	528375.41	2234622.96	Метод спутниковых геодезических измерений (определений)	0.10	–
186	528375.92	2234664.37	Метод спутниковых геодезических измерений (определений)	0.10	–
187	528375.41	2234684.48	Метод спутниковых геодезических измерений (определений)	0.10	–
188	528374.41	2234702.07	Метод спутниковых геодезических измерений (определений)	0.10	–
189	528351.26	2234704.08	Метод спутниковых геодезических измерений (определений)	0.10	–
190	528305.98	2234699.06	Метод спутниковых геодезических измерений (определений)	0.10	–
191	528276.94	2234699.06	Метод спутниковых геодезических измерений (определений)	0.10	–
192	528248.62	2234699.06	Метод спутниковых геодезических измерений (определений)	0.10	–
193	528223.96	2234700.71	Метод спутниковых геодезических измерений (определений)	0.10	–
194	528220.52	2234737.24	Метод спутниковых геодезических измерений (определений)	0.10	–
195	528219.69	2234773.78	Метод спутниковых геодезических измерений (определений)	0.10	–
196	528242.08	2234772.96	Метод спутниковых геодезических измерений (определений)	0.10	–
197	528257.06	2234773.38	Метод спутниковых геодезических измерений (определений)	0.10	–
198	528261.11	2234773.45	Метод спутниковых геодезических измерений (определений)	0.10	–
199	528293.71	2234773.88	Метод спутниковых геодезических измерений (определений)	0.10	–
200	528284.68	2234764.02	Метод спутниковых геодезических измерений (определений)	0.10	–
201	528287.87	2234761.18	Метод спутниковых геодезических измерений (определений)	0.10	–
202	528299.58	2234773.96	Метод спутниковых геодезических измерений (определений)	0.10	–
203	528327.11	2234774.47	Метод спутниковых геодезических измерений (определений)	0.10	–
204	528363.00	2234774.47	Метод спутниковых геодезических измерений (определений)	0.10	–
205	528363.00	2234778.49	Метод спутниковых геодезических измерений (определений)	0.10	–
206	528327.11	2234778.49	Метод спутниковых геодезических измерений (определений)	0.10	–
207	528298.43	2234777.98	Метод спутниковых геодезических измерений (определений)	0.10	–
208	528259.19	2234777.48	Метод спутниковых геодезических измерений (определений)	0.10	–
209	528242.08	2234776.98	Метод спутниковых геодезических измерений (определений)	0.10	–
210	528219.52	2234777.96	Метод спутниковых геодезических измерений (определений)	0.10	–
211	528219.02	2234815.67	Метод спутниковых геодезических измерений (определений)	0.10	–
212	528219.43	2234838.35	Метод спутниковых геодезических измерений (определений)	0.10	–
213	528250.64	2234838.82	Метод спутниковых геодезических измерений (определений)	0.10	–
214	528281.83	2234839.33	Метод спутниковых геодезических измерений (определений)	0.10	–
215	528316.55	2234839.33	Метод спутниковых геодезических измерений (определений)	0.10	–
216	528348.25	2234839.33	Метод спутниковых геодезических измерений (определений)	0.10	–
217	528368.78	2234839.30	Метод спутниковых геодезических измерений (определений)	0.10	–
218	528371.15	2234810.38	Метод спутниковых геодезических измерений (определений)	0.10	–
219	528375.19	2234810.65	Метод спутниковых геодезических измерений (определений)	0.10	–
220	528372.47	2234839.30	Метод спутниковых геодезических измерений (определений)	0.10	–
221	528387.49	2234840.84	Метод спутниковых геодезических измерений (определений)	0.10	–
222	528424.80	2234843.83	Метод спутниковых геодезических измерений (определений)	0.10	–
223	528468.49	2234844.35	Метод спутниковых геодезических измерений (определений)	0.10	–
224	528511.54	2234843.79	Метод спутниковых геодезических измерений (определений)	0.10	–
225	528511.51	2234847.82	Метод спутниковых геодезических измерений (определений)	0.10	–
226	528468.49	2234848.38	Метод спутниковых геодезических измерений (определений)	0.10	–
227	528424.80	2234847.85	Метод спутниковых геодезических измерений (определений)	0.10	–
228	528387.56	2234844.83	Метод спутниковых геодезических измерений (определений)	0.10	–
229	528377.62	2234844.05	Метод спутниковых геодезических измерений (определений)	0.10	–
230	528388.57	2234851.87	Метод спутниковых геодезических измерений (определений)	0.10	–
231	528429.25	2234852.40	Метод спутниковых геодезических измерений (определений)	0.10	–
232	528467.99	2234852.40	Метод спутниковых геодезических измерений (определений)	0.10	–
233	528499.44	2234852.91	Метод спутниковых геодезических измерений (определений)	0.10	–
234	528499.44	2234856.94	Метод спутниковых геодезических измерений (определений)	0.10	–
235	528467.99	2234856.42	Метод спутниковых геодезических измерений (определений)	0.10	–
236	528429.25	2234856.42	Метод спутниковых геодезических измерений (определений)	0.10	–
237	528387.49	2234855.92	Метод спутниковых геодезических измерений (определений)	0.10	–
238	528368.96	2234843.34	Метод спутниковых геодезических измерений (определений)	0.10	–
239	528348.25	2234843.35	Метод спутниковых геодезических измерений (определений)	0.10	–
240	528320.25	2234843.36	Метод спутниковых геодезических измерений (определений)	0.10	–
241	528315.78	2234843.29	Метод спутниковых геодезических измерений (определений)	0.10	–
242	528281.83	2234843.35	Метод спутниковых геодезических измерений (определений)	0.10	–
243	528250.64	2234842.85	Метод спутниковых геодезических измерений (определений)	0.10	–
244	528219.56	2234842.53	Метод спутниковых геодезических измерений (определений)	0.10	–
245	528220.28	2234868.82	Метод спутниковых геодезических измерений (определений)	0.10	–
1	528218.52	2234880.92	Метод спутниковых геодезических измерений (определений)	0.10	–

3. Сведения о характерных точках части (частей) границы объекта

Обозначение	Координаты, м		Метод определения	Средняя квадратическая	Описание
характерных точек части границы	X	Y	координат характерной точки	погрешность положения характерной точки (M_t), м	обозначения точки на местности (при наличии)
1	2	3	4	5	6
–	–	–	–	–	–

Схема расположения границ публичного сервитута объекта

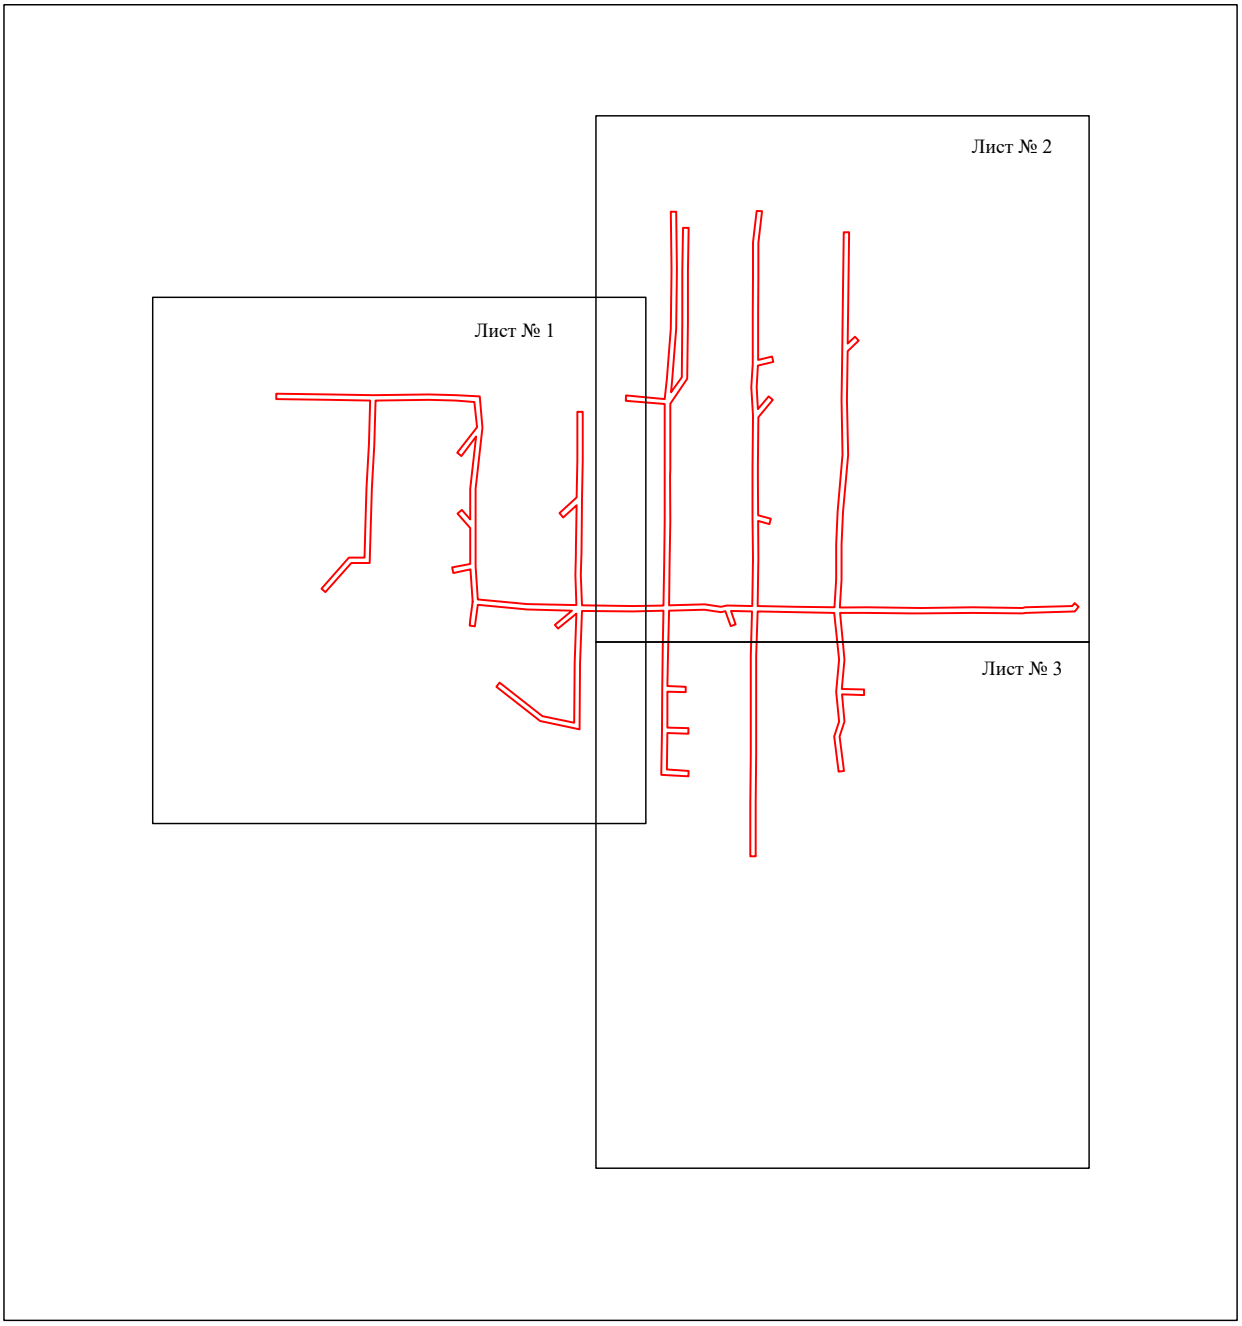


Масштаб 1:5000

Используемые условные знаки и обозначения:

- граница публичного сервитута

Схема расположения границ публичного сервитута объекта

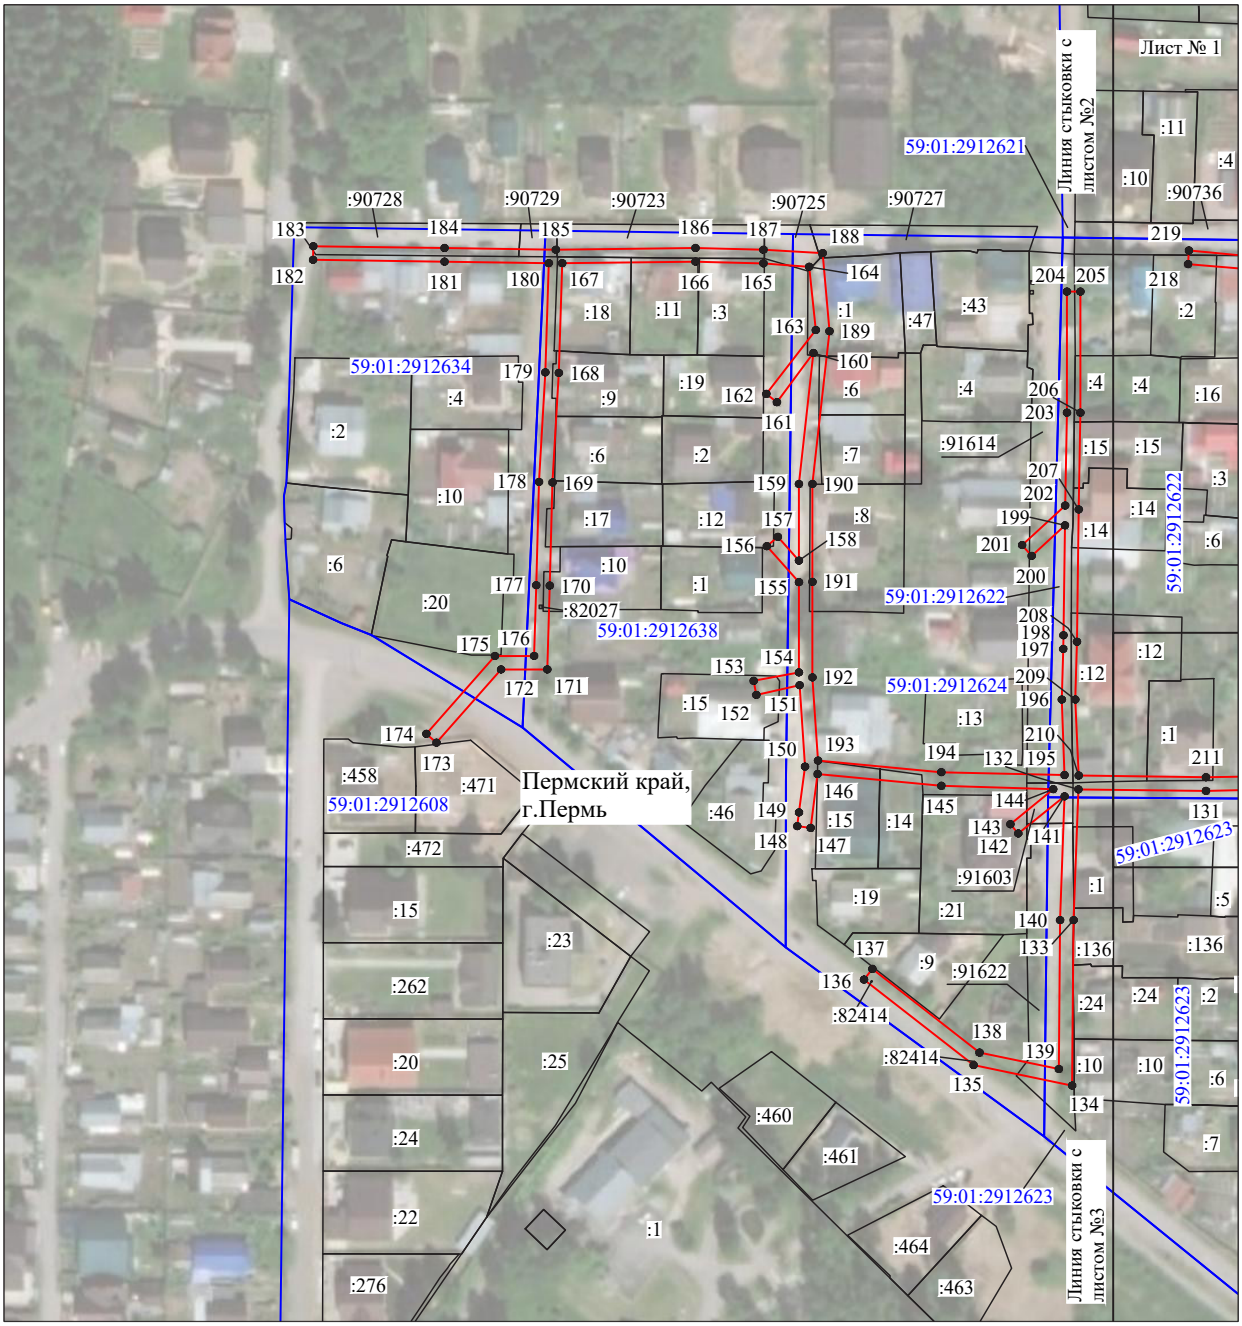


Масштаб 1:2000

Используемые условные знаки и обозначения:

№1	- номер опоры
	- граница публичного сервитута
	- граница кадастрового деления
	- граница населенного пункта
	- граница земельного участка, имеющегося в ЕГРН
	- граница ОКС, имеющаяся в ЕГРН
	- граница охранной зоны, имеющейся в ЕГРН
59:01:4413924:34 :34	- кадастровый номер земельного участка, имеющегося в ЕГРН
59:01:4413924	- номер кадастрового квартала
1 ●	- обозначение характерных точек границ

Схема расположения границ публичного сервитута объекта

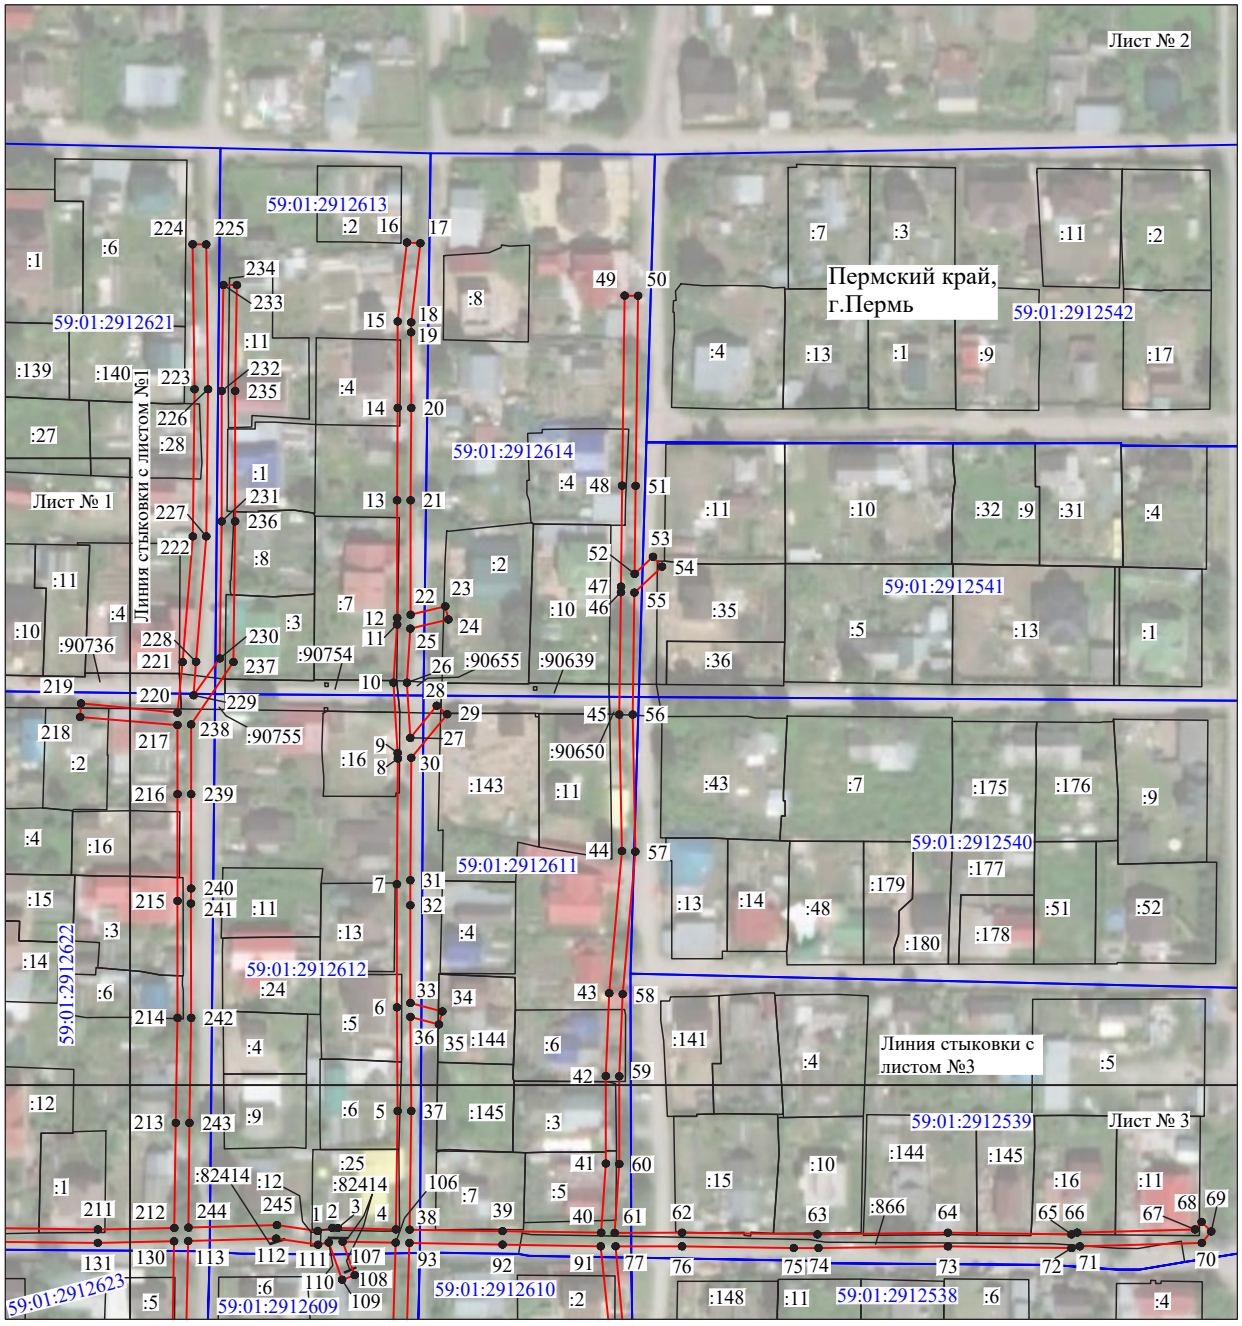


Масштаб 1:2000

Используемые условные знаки и обозначения:

№1	- номер опоры
	- граница публичного сервитута
	- граница кадастрового деления
	- граница населенного пункта
	- граница земельного участка, имеющегося в ЕГРН
	- граница ОКС, имеющаяся в ЕГРН
	- граница охранной зоны, имеющейся в ЕГРН
59:01:4413924:34 :34	- кадастровый номер земельного участка, имеющегося в ЕГРН
59:01:4413924	- номер кадастрового квартала
1 ●	- обозначение характерных точек границ

Схема расположения границ публичного сервитута объекта

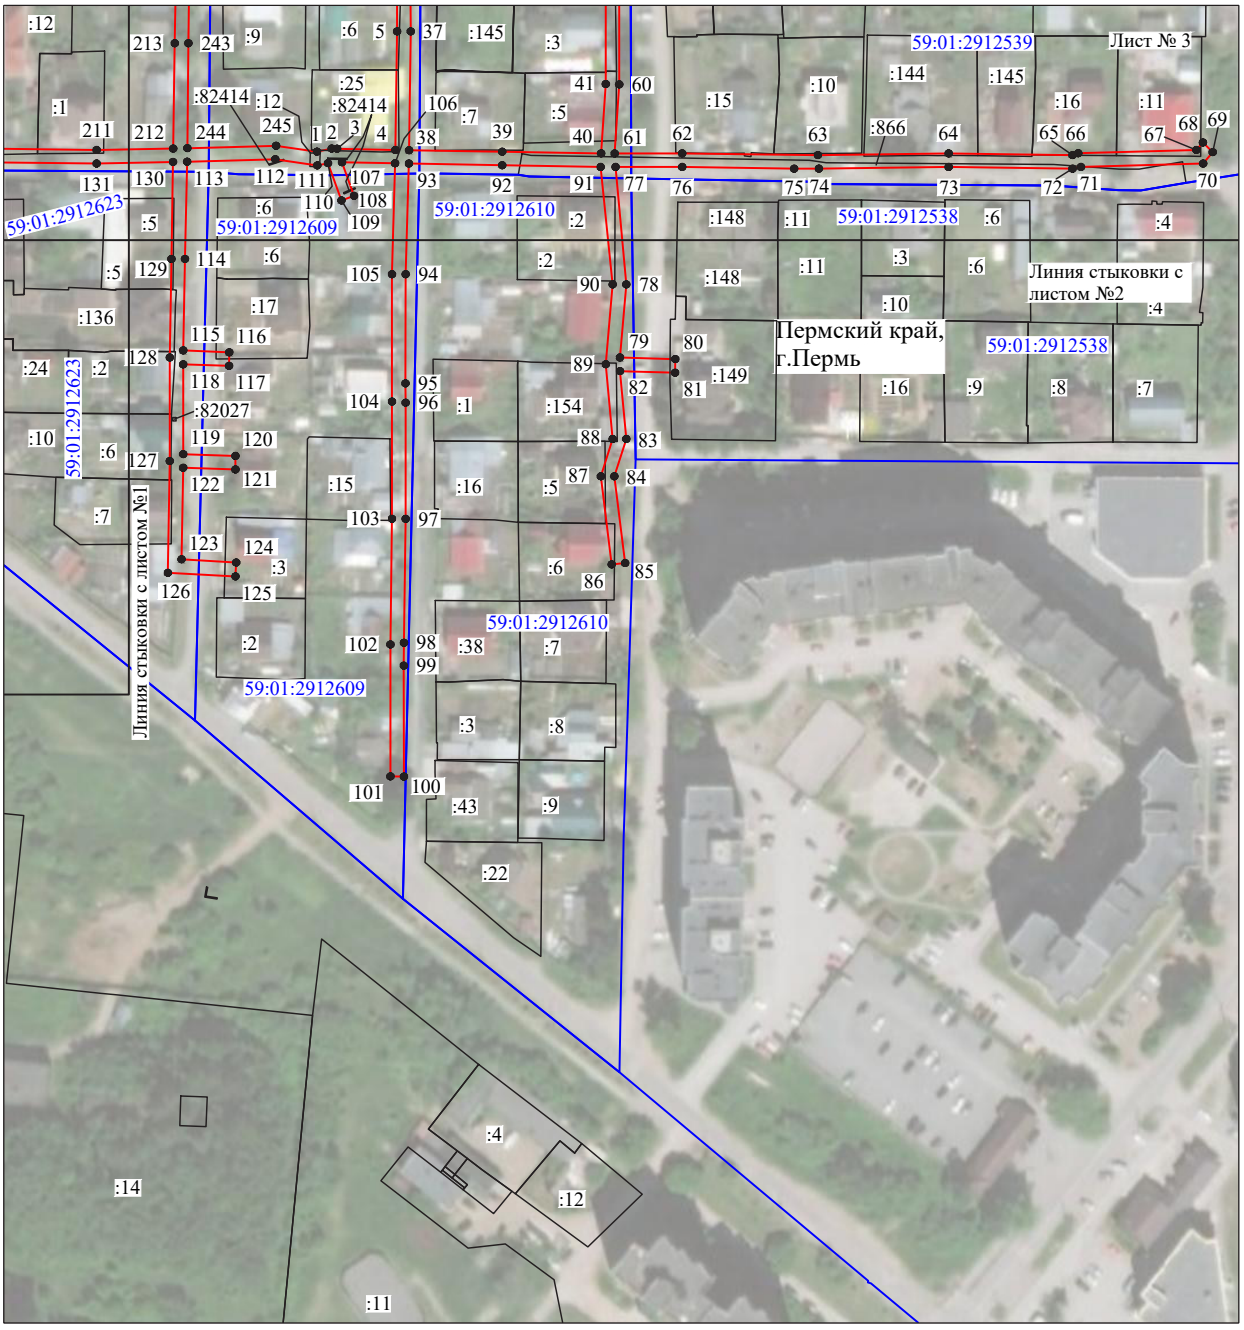

Масштаб 1:2000

Используемые условные знаки и обозначения:

№1	- номер опоры
	- граница публичного сервитута
	- граница кадастрового деления
	- граница населенного пункта
	- граница земельного участка, имеющегося в ЕГРН
	- граница ОКС, имеющаяся в ЕГРН
	- граница охранной зоны, имеющейся в ЕГРН
59:01:4413924:34 :34	- кадастровый номер земельного участка, имеющегося в ЕГРН
59:01:4413924	- номер кадастрового квартала
1 ●	- обозначение характерных точек границ

ОПИСАНИЕ МЕСТОПОЛОЖЕНИЯ ГРАНИЦ

Публичный сервитут для размещения объекта электросетевого хозяйства «Электросетевой комплекс Подстанция 110/35/6 кВ «Окуловская» (ВЛ 0,4 кВ от ТП 1783)

(наименование объекта, местоположение границ которого описано (далее - объект)

Раздел 1

Сведения об объекте		
№ п/п	Характеристики объекта	Описание характеристик
1	2	3
1	Местоположение объекта	Пермский край, город Пермь
2	Площадь объекта +/- величина погрешности определения площади (Р+/- Дельта Р)	6582 кв.м ± 16 кв.м
3	Иные характеристики объекта	Публичный сервитут для размещения объекта электросетевого хозяйства «Электросетевой комплекс Подстанция 110/35/6 кВ «Окуловская» (ВЛ 0,4 кВ от ТП 1783) на срок 49 лет

Раздел 2

Сведения о местоположении границ объекта

1. Система координат МСК-59, зона 2

2. Сведения о характерных точках границ объекта

Обозначение характерных точек границ	Координаты, м		Метод определения координат характерной точки	Средняя квадратическая погрешность положения характерной точки (M_t), м	Описание обозначения точки на местности (при наличии)
	X	Y			
1	2	3	4	5	6
1	520959.46	2224232.98	Метод спутниковых геодезических измерений (определений)	0.10	–
2	520981.51	2224236.57	Метод спутниковых геодезических измерений (определений)	0.10	–
3	521015.08	2224247.74	Метод спутниковых геодезических измерений (определений)	0.10	–
4	521010.22	2224272.70	Метод спутниковых геодезических измерений (определений)	0.10	–
5	521005.95	2224296.20	Метод спутниковых геодезических измерений (определений)	0.10	–
6	521002.66	2224316.98	Метод спутниковых геодезических измерений (определений)	0.10	–
7	521000.98	2224337.38	Метод спутниковых геодезических измерений (определений)	0.10	–
8	520998.30	2224365.88	Метод спутниковых геодезических измерений (определений)	0.10	–
9	521008.18	2224392.46	Метод спутниковых геодезических измерений (определений)	0.10	–
10	521047.56	2224413.98	Метод спутниковых геодезических измерений (определений)	0.10	–
11	521081.32	2224421.25	Метод спутниковых геодезических измерений (определений)	0.10	–
12	521102.08	2224424.13	Метод спутниковых геодезических измерений (определений)	0.10	–
13	521123.23	2224426.78	Метод спутниковых геодезических измерений (определений)	0.10	–
14	521126.84	2224403.26	Метод спутниковых геодезических измерений (определений)	0.10	–
15	521130.47	2224378.82	Метод спутниковых геодезических измерений (определений)	0.10	–
16	521133.56	2224354.70	Метод спутниковых геодезических измерений (определений)	0.10	–
17	521138.17	2224329.88	Метод спутниковых геодезических измерений (определений)	0.10	–
18	521143.56	2224294.85	Метод спутниковых геодезических измерений (определений)	0.10	–
19	521147.51	2224295.46	Метод спутниковых геодезических измерений (определений)	0.10	–
20	521142.11	2224330.54	Метод спутниковых геодезических измерений (определений)	0.10	–
21	521137.50	2224355.32	Метод спутниковых геодезических измерений (определений)	0.10	–
22	521134.43	2224379.37	Метод спутниковых геодезических измерений (определений)	0.10	–
23	521130.80	2224403.86	Метод спутниковых геодезических измерений (определений)	0.10	–
24	521127.17	2224427.48	Метод спутниковых геодезических измерений (определений)	0.10	–
25	521160.84	2224435.52	Метод спутниковых геодезических измерений (определений)	0.10	–
26	521195.26	2224442.19	Метод спутниковых геодезических	0.10	–

			измерений (определений)		
27	521228.49	2224448.44	Метод спутниковых геодезических измерений (определений)	0.10	–
28	521233.34	2224449.10	Метод спутниковых геодезических измерений (определений)	0.10	–
29	521240.38	2224410.00	Метод спутниковых геодезических измерений (определений)	0.10	–
30	521245.72	2224371.36	Метод спутниковых геодезических измерений (определений)	0.10	–
31	521252.10	2224332.82	Метод спутниковых геодезических измерений (определений)	0.10	–
32	521255.62	2224295.91	Метод спутниковых геодезических измерений (определений)	0.10	–
33	521259.60	2224296.29	Метод спутниковых геодезических измерений (определений)	0.10	–
34	521256.08	2224333.34	Метод спутниковых геодезических измерений (определений)	0.10	–
35	521249.66	2224371.96	Метод спутниковых геодезических измерений (определений)	0.10	–
36	521244.32	2224410.63	Метод спутниковых геодезических измерений (определений)	0.10	–
37	521236.60	2224453.56	Метод спутниковых геодезических измерений (определений)	0.10	–
38	521227.85	2224452.40	Метод спутниковых геодезических измерений (определений)	0.10	–
39	521194.52	2224446.12	Метод спутниковых геодезических измерений (определений)	0.10	–
40	521160.00	2224439.44	Метод спутниковых геодезических измерений (определений)	0.10	–
41	521126.54	2224431.44	Метод спутниковых геодезических измерений (определений)	0.10	–
42	521124.38	2224444.60	Метод спутниковых геодезических измерений (определений)	0.10	–
43	521078.76	2224434.89	Метод спутниковых геодезических измерений (определений)	0.10	–
44	521036.84	2224426.88	Метод спутниковых геодезических измерений (определений)	0.10	–
45	521017.87	2224423.20	Метод спутниковых геодезических измерений (определений)	0.10	–
46	521032.68	2224442.67	Метод спутниковых геодезических измерений (определений)	0.10	–
47	521030.48	2224474.74	Метод спутниковых геодезических измерений (определений)	0.10	–
48	521028.66	2224505.78	Метод спутниковых геодезических измерений (определений)	0.10	–
49	521026.05	2224544.17	Метод спутниковых геодезических измерений (определений)	0.10	–
50	521057.00	2224549.69	Метод спутниковых геодезических измерений (определений)	0.10	–
51	521083.73	2224555.16	Метод спутниковых геодезических измерений (определений)	0.10	–
52	521101.27	2224557.50	Метод спутниковых геодезических измерений (определений)	0.10	–
53	521137.70	2224564.52	Метод спутниковых геодезических измерений (определений)	0.10	–
54	521167.53	2224569.96	Метод спутниковых геодезических измерений (определений)	0.10	–
55	521209.72	2224578.10	Метод спутниковых геодезических измерений (определений)	0.10	–
56	521208.96	2224582.04	Метод спутниковых геодезических измерений (определений)	0.10	–
57	521166.79	2224573.90	Метод спутниковых геодезических измерений (определений)	0.10	–
58	521136.96	2224568.46	Метод спутниковых геодезических измерений (определений)	0.10	–
59	521100.63	2224561.44	Метод спутниковых геодезических измерений (определений)	0.10	–
60	521083.07	2224559.12	Метод спутниковых геодезических	0.10	–


			измерений (определений)		
61	521056.24	2224553.62	Метод спутниковых геодезических измерений (определений)	0.10	–
62	521023.58	2224547.80	Метод спутниковых геодезических измерений (определений)	0.10	–
63	521000.14	2224542.88	Метод спутниковых геодезических измерений (определений)	0.10	–
64	520949.70	2224533.78	Метод спутниковых геодезических измерений (определений)	0.10	–
65	520906.28	2224525.58	Метод спутниковых геодезических измерений (определений)	0.10	–
66	520861.70	2224517.83	Метод спутниковых геодезических измерений (определений)	0.10	–
67	520818.19	2224510.62	Метод спутниковых геодезических измерений (определений)	0.10	–
68	520818.84	2224506.67	Метод спутниковых геодезических измерений (определений)	0.10	–
69	520862.38	2224513.89	Метод спутниковых геодезических измерений (определений)	0.10	–
70	520907.00	2224521.64	Метод спутниковых геодезических измерений (определений)	0.10	–
71	520950.42	2224529.86	Метод спутниковых геодезических измерений (определений)	0.10	–
72	521000.92	2224538.94	Метод спутниковых геодезических измерений (определений)	0.10	–
73	521022.09	2224543.40	Метод спутниковых геодезических измерений (определений)	0.10	–
74	521024.66	2224505.52	Метод спутниковых геодезических измерений (определений)	0.10	–
75	521026.50	2224474.48	Метод спутниковых геодезических измерений (определений)	0.10	–
76	521028.60	2224443.90	Метод спутниковых геодезических измерений (определений)	0.10	–
77	521013.44	2224423.98	Метод спутниковых геодезических измерений (определений)	0.10	–
78	520980.44	2224417.90	Метод спутниковых геодезических измерений (определений)	0.10	–
79	520941.23	2224413.35	Метод спутниковых геодезических измерений (определений)	0.10	–
80	520916.54	2224408.92	Метод спутниковых геодезических измерений (определений)	0.10	–
81	520889.84	2224403.52	Метод спутниковых геодезических измерений (определений)	0.10	–
82	520873.94	2224399.77	Метод спутниковых геодезических измерений (определений)	0.10	–
83	520850.14	2224396.69	Метод спутниковых геодезических измерений (определений)	0.10	–
84	520850.65	2224392.72	Метод спутниковых геодезических измерений (определений)	0.10	–
85	520872.69	2224395.57	Метод спутниковых геодезических измерений (определений)	0.10	–
86	520880.20	2224357.19	Метод спутниковых геодезических измерений (определений)	0.10	–
87	520886.28	2224329.48	Метод спутниковых геодезических измерений (определений)	0.10	–
88	520892.94	2224301.98	Метод спутниковых геодезических измерений (определений)	0.10	–
89	520896.82	2224302.92	Метод спутниковых геодезических измерений (определений)	0.10	–
90	520890.18	2224330.38	Метод спутниковых геодезических измерений (определений)	0.10	–
91	520884.12	2224358.00	Метод спутниковых геодезических измерений (определений)	0.10	–
92	520876.64	2224396.28	Метод спутниковых геодезических измерений (определений)	0.10	–
93	520890.70	2224399.60	Метод спутниковых геодезических измерений (определений)	0.10	–
94	520917.30	2224404.98	Метод спутниковых геодезических	0.10	–

			измерений (определений)		
95	520941.81	2224409.39	Метод спутниковых геодезических измерений (определений)	0.10	–
96	520980.96	2224413.92	Метод спутниковых геодезических измерений (определений)	0.10	–
97	521016.10	2224418.78	Метод спутниковых геодезических измерений (определений)	0.10	–
98	521037.60	2224422.96	Метод спутниковых геодезических измерений (определений)	0.10	–
99	521079.54	2224430.97	Метод спутниковых геодезических измерений (определений)	0.10	–
100	521121.10	2224439.82	Метод спутниковых геодезических измерений (определений)	0.10	–
101	521122.60	2224430.76	Метод спутниковых геодезических измерений (определений)	0.10	–
102	521101.56	2224428.10	Метод спутниковых геодезических измерений (определений)	0.10	–
103	521080.62	2224425.19	Метод спутниковых геодезических измерений (определений)	0.10	–
104	521046.16	2224417.78	Метод спутниковых геодезических измерений (определений)	0.10	–
105	521004.96	2224395.26	Метод спутниковых геодезических измерений (определений)	0.10	–
106	520994.24	2224366.42	Метод спутниковых геодезических измерений (определений)	0.10	–
107	520997.00	2224337.02	Метод спутниковых геодезических измерений (определений)	0.10	–
108	520998.68	2224316.50	Метод спутниковых геодезических измерений (определений)	0.10	–
109	521002.01	2224295.54	Метод спутниковых геодезических измерений (определений)	0.10	–
110	521006.28	2224271.96	Метод спутниковых геодезических измерений (определений)	0.10	–
111	521010.48	2224250.42	Метод спутниковых геодезических измерений (определений)	0.10	–
112	520980.55	2224240.47	Метод спутниковых геодезических измерений (определений)	0.10	–
113	520958.82	2224236.92	Метод спутниковых геодезических измерений (определений)	0.10	–
1	520959.46	2224232.98	Метод спутниковых геодезических измерений (определений)	0.10	–

3. Сведения о характерных точках части (частей) границы объекта

Обозначение характерных точек части границы	Координаты, м		Метод определения координат характерной точки	Средняя квадратическая погрешность положения характерной точки (M_t), м	Описание обозначения точки на местности (при наличии)
	X	Y			
1	2	3	4	5	6
–	–	–	–	–	–

Схема расположения границ публичного сервитута объекта

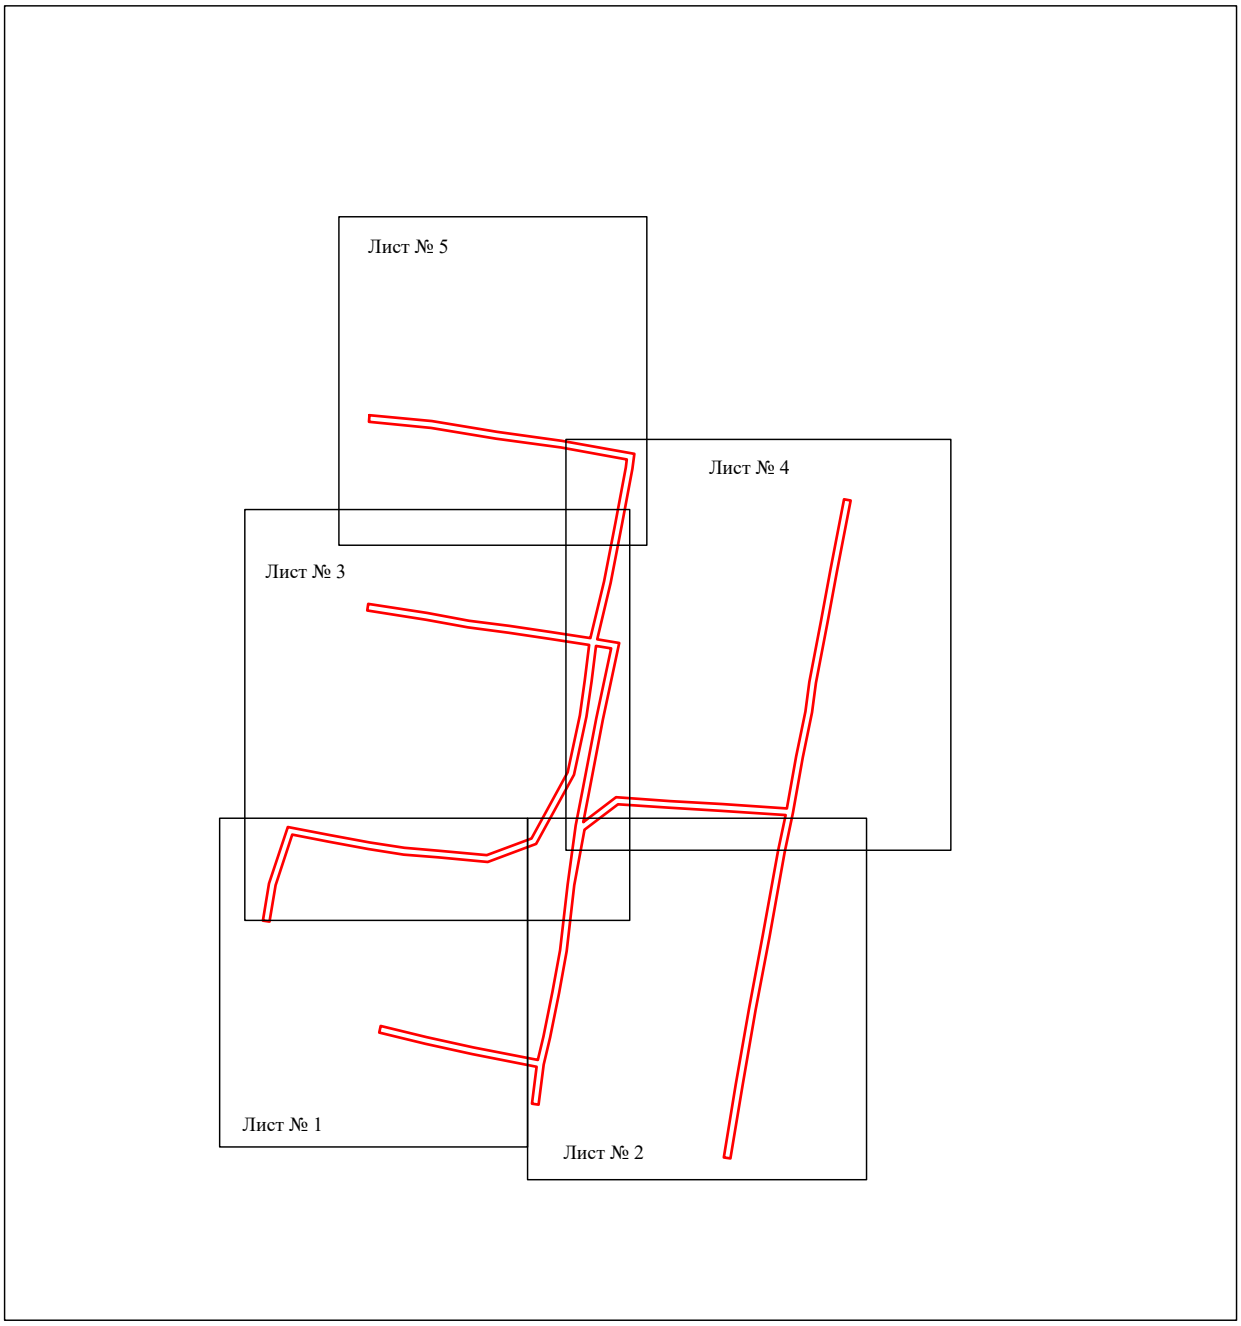

Масштаб 1:4000

Используемые условные знаки и обозначения:

- граница публичного сервитута

Схема расположения границ публичного сервитута объекта



Масштаб 1:1000

Используемые условные знаки и обозначения:

№1	- номер опоры
	- граница публичного сервитута
	- граница кадастрового деления
	- граница населенного пункта
	- граница земельного участка, имеющегося в ЕГРН
	- граница ОКС, имеющаяся в ЕГРН
	- граница охранной зоны, имеющейся в ЕГРН
59:01:4413924:34 :34	- кадастровый номер земельного участка, имеющегося в ЕГРН
59:01:4413924	- номер кадастрового квартала
1 ●	- обозначение характерных точек границ

Схема расположения границ публичного сервитута объекта




Масштаб 1:1100

Используемые условные знаки и обозначения:

№1	- номер опоры
	- граница публичного сервитута
	- граница кадастрового деления
	- граница населенного пункта
	- граница земельного участка, имеющегося в ЕГРН
	- граница ОКС, имеющаяся в ЕГРН
	- граница охранной зоны, имеющейся в ЕГРН
59:01:4413924:34 :34	- кадастровый номер земельного участка, имеющегося в ЕГРН
59:01:4413924	- номер кадастрового квартала
1 ●	- обозначение характерных точек границ

Схема расположения границ публичного сервитута объекта

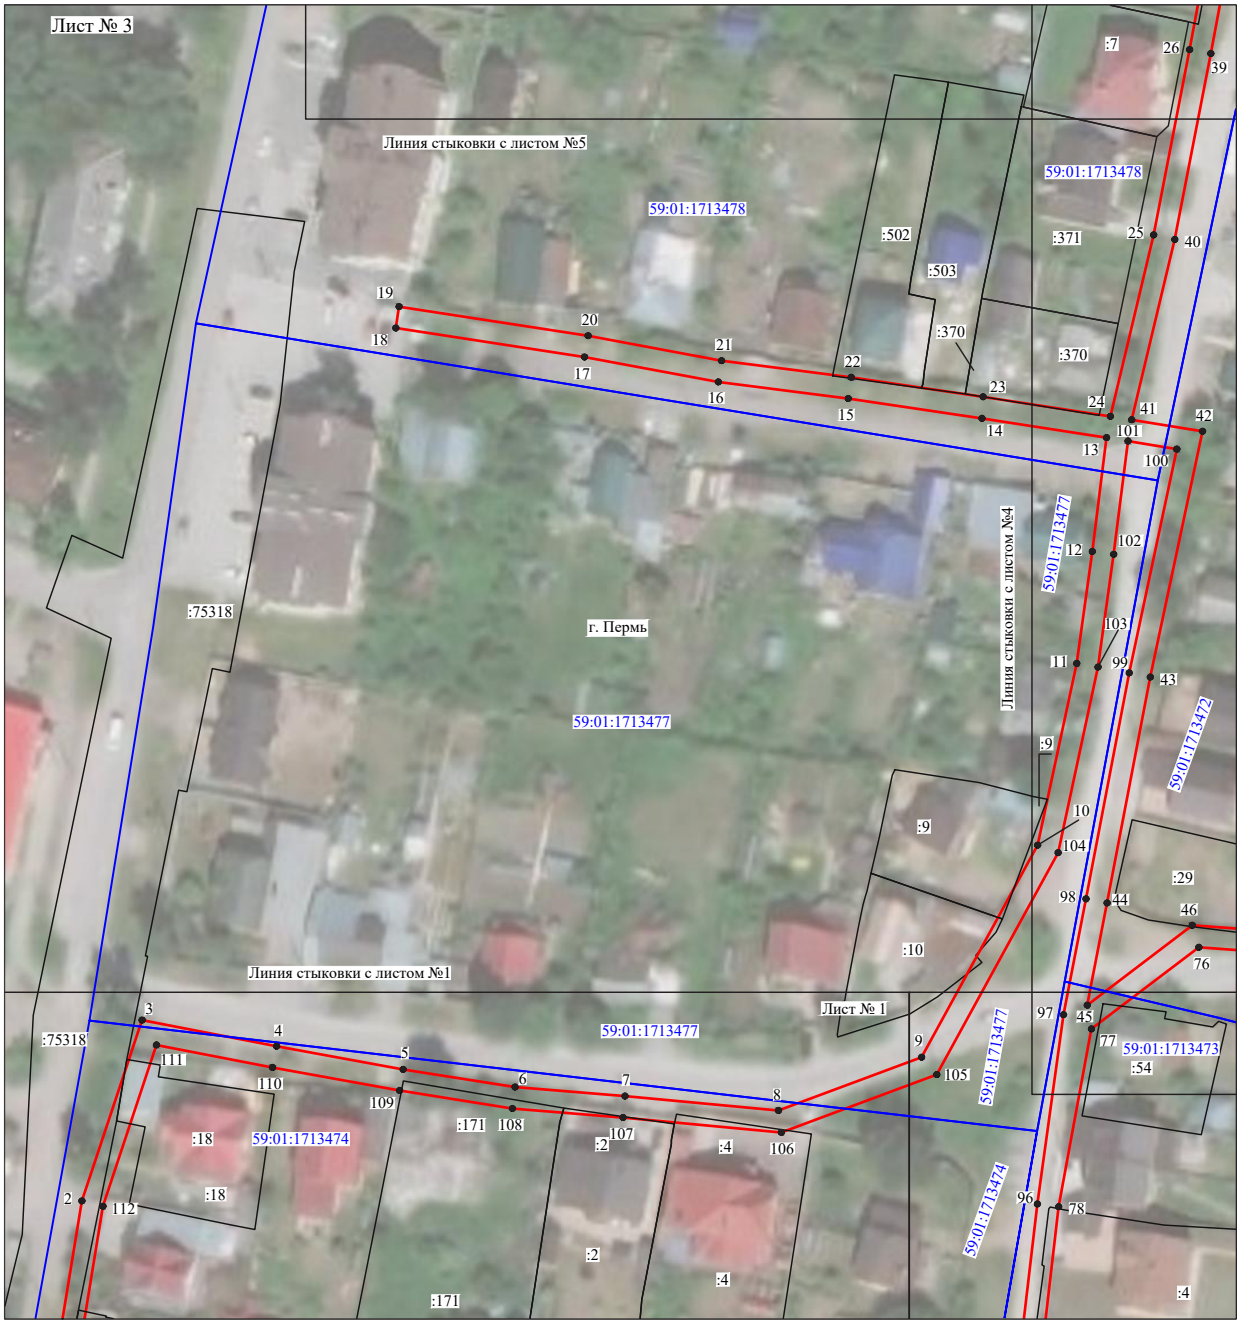

Масштаб 1:1250

Используемые условные знаки и обозначения:

№1	- номер опоры
	- граница публичного сервитута
	- граница кадастрового деления
	- граница населенного пункта
	- граница земельного участка, имеющегося в ЕГРН
	- граница ОКС, имеющаяся в ЕГРН
	- граница охранной зоны, имеющейся в ЕГРН
59:01:4413924:34 :34	- кадастровый номер земельного участка, имеющегося в ЕГРН
59:01:4413924	- номер кадастрового квартала
1 ●	- обозначение характерных точек границ

Схема расположения границ публичного сервитута объекта




Масштаб 1:1250

Используемые условные знаки и обозначения:

№1	- номер опоры
	- граница публичного сервитута
	- граница кадастрового деления
	- граница населенного пункта
	- граница земельного участка, имеющегося в ЕГРН
	- граница ОКС, имеющаяся в ЕГРН
	- граница охранной зоны, имеющейся в ЕГРН
59:01:4413924:34 :34	- кадастровый номер земельного участка, имеющегося в ЕГРН
59:01:4413924	- номер кадастрового квартала
1 ●	- обозначение характерных точек границ

Схема расположения границ публичного сервитута объекта

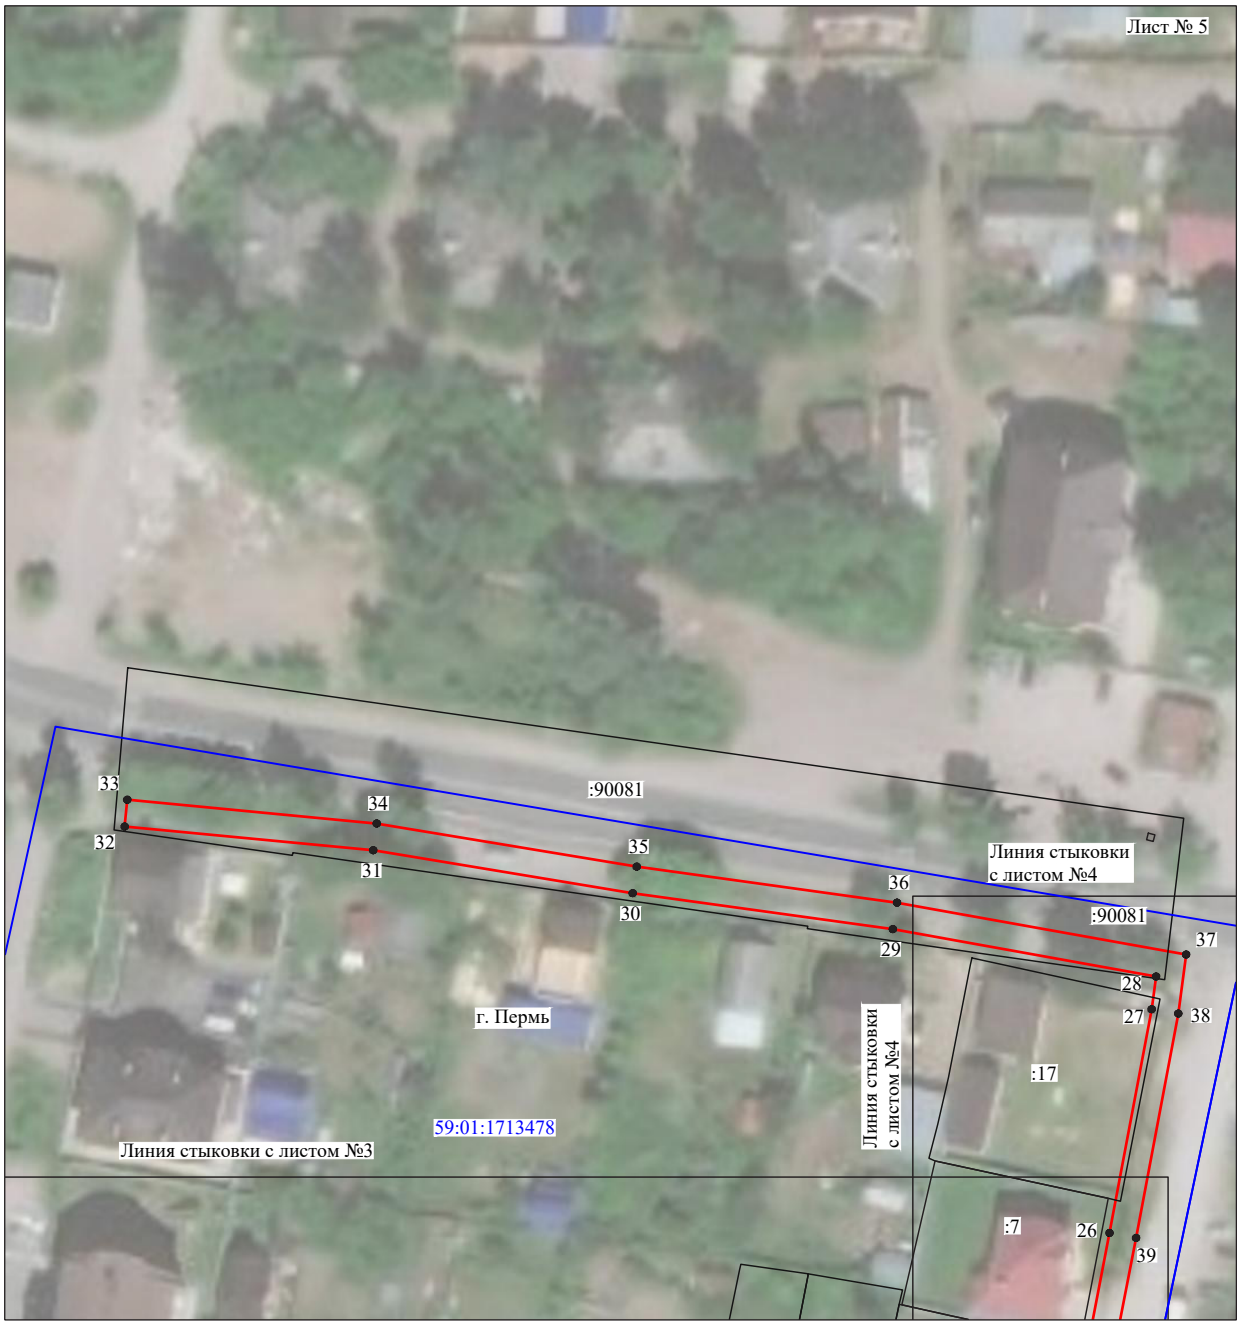

Масштаб 1:1000

Используемые условные знаки и обозначения:

№1	- номер опоры
	- граница публичного сервитута
	- граница кадастрового деления
	- граница населенного пункта
	- граница земельного участка, имеющегося в ЕГРН
	- граница ОКС, имеющаяся в ЕГРН
	- граница охранной зоны, имеющейся в ЕГРН
59:01:4413924:34 :34	- кадастровый номер земельного участка, имеющегося в ЕГРН
59:01:4413924	- номер кадастрового квартала
1 •	- обозначение характерных точек границ

ОПИСАНИЕ МЕСТОПОЛОЖЕНИЯ ГРАНИЦ

Публичный сервитут для размещения объекта электросетевого хозяйства «ВЛ-0,4кВ КТП-4141»

(наименование объекта, местоположение границ которого описано (далее - объект)

Раздел 1

Сведения об объекте		
№ п/п	Характеристики объекта	Описание характеристик
1	2	3
1	Местоположение объекта	Пермский край, город Пермь
2	Площадь объекта +/- величина погрешности определения площади (Р+/- Дельта Р)	6214 кв.м ± 16 кв.м
3	Иные характеристики объекта	Публичный сервитут для размещения объекта электросетевого хозяйства «ВЛ-0,4кВ КТП-4141» на срок 49 лет

Раздел 2


Сведения о местоположении границ объекта					
1. Система координат МСК-59, зона 2					
2. Сведения о характерных точках границ объекта					
Обозначение характерных точек границ	Координаты, м		Метод определения координат характерной точки	Средняя квадратическая погрешность положения характерной точки (M_t), м	Описание обозначения точки на местности (при наличии)
	X	Y			
1	2	3	4	5	6
1	533428.70	2245542.61	Метод спутниковых геодезических измерений (определений)	0.10	–
2	533424.95	2245544.02	Метод спутниковых геодезических измерений (определений)	0.10	–
3	533416.56	2245522.04	Метод спутниковых геодезических измерений (определений)	0.10	–
4	533391.64	2245532.96	Метод спутниковых геодезических измерений (определений)	0.10	–
5	533373.41	2245540.82	Метод спутниковых геодезических измерений (определений)	0.10	–
6	533338.55	2245555.72	Метод спутниковых геодезических измерений (определений)	0.10	–
7	533342.98	2245579.69	Метод спутниковых геодезических измерений (определений)	0.10	–
8	533339.04	2245580.41	Метод спутниковых геодезических измерений (определений)	0.10	–
9	533334.80	2245557.34	Метод спутниковых геодезических измерений (определений)	0.10	–
10	533299.70	2245572.33	Метод спутниковых геодезических измерений (определений)	0.10	–
11	533286.06	2245578.04	Метод спутниковых геодезических измерений (определений)	0.10	–
12	533311.29	2245600.95	Метод спутниковых геодезических измерений (определений)	0.10	–
13	533302.12	2245639.12	Метод спутниковых геодезических измерений (определений)	0.10	–
14	533291.98	2245680.08	Метод спутниковых геодезических измерений (определений)	0.10	–
15	533282.63	2245718.76	Метод спутниковых геодезических измерений (определений)	0.10	–
16	533272.81	2245759.83	Метод спутниковых геодезических измерений (определений)	0.10	–
17	533268.91	2245758.90	Метод спутниковых геодезических измерений (определений)	0.10	–
18	533278.75	2245717.81	Метод спутниковых геодезических измерений (определений)	0.10	–
19	533288.10	2245679.12	Метод спутниковых геодезических измерений (определений)	0.10	–
20	533298.24	2245638.18	Метод спутниковых геодезических измерений (определений)	0.10	–
21	533306.86	2245602.32	Метод спутниковых геодезических измерений (определений)	0.10	–
22	533282.02	2245579.76	Метод спутниковых геодезических измерений (определений)	0.10	–
23	533253.39	2245592.08	Метод спутниковых геодезических измерений (определений)	0.10	–
24	533224.76	2245604.13	Метод спутниковых геодезических измерений (определений)	0.10	–
25	533189.55	2245619.41	Метод спутниковых геодезических измерений (определений)	0.10	–
26	533184.84	2245642.85	Метод спутниковых геодезических измерений (определений)	0.10	–
27	533179.40	2245670.80	Метод спутниковых геодезических измерений (определений)	0.10	–
28	533174.74	2245694.84	Метод спутниковых геодезических измерений (определений)	0.10	–
29	533168.54	2245725.52	Метод спутниковых геодезических измерений (определений)	0.10	–
30	533162.04	2245758.60	Метод спутниковых геодезических измерений (определений)	0.10	–
31	533156.15	2245787.91	Метод спутниковых геодезических измерений (определений)	0.10	–
32	533150.49	2245816.92	Метод спутниковых геодезических измерений (определений)	0.10	–
33	533146.56	2245816.16	Метод спутниковых геодезических измерений (определений)	0.10	–
34	533151.86	2245789.06	Метод спутниковых геодезических измерений (определений)	0.10	–
35	533152.63	2245785.13	Метод спутниковых геодезических измерений (определений)	0.10	–
36	533158.12	2245757.82	Метод спутниковых геодезических измерений (определений)	0.10	–
37	533164.62	2245724.74	Метод спутниковых геодезических измерений (определений)	0.10	–
38	533170.80	2245694.06	Метод спутниковых геодезических измерений (определений)	0.10	–
39	533175.49	2245670.04	Метод спутниковых геодезических измерений (определений)	0.10	–
40	533180.93	2245642.07	Метод спутниковых геодезических измерений (определений)	0.10	–
41	533185.10	2245621.31	Метод спутниковых геодезических измерений (определений)	0.10	–
42	533151.36	2245635.66	Метод спутниковых геодезических измерений (определений)	0.10	–
43	533114.92	2245651.63	Метод спутниковых геодезических измерений (определений)	0.10	–
44	533081.46	2245665.94	Метод спутниковых геодезических измерений (определений)	0.10	–
45	533075.71	2245688.64	Метод спутниковых геодезических измерений (определений)	0.10	–
46	533065.58	2245728.98	Метод спутниковых геодезических измерений (определений)	0.10	–
47	533056.69	2245764.18	Метод спутниковых геодезических измерений (определений)	0.10	–
48	533049.20	2245794.44	Метод спутниковых геодезических измерений (определений)	0.10	–

49	533069.57	2245798.06	Метод спутниковых геодезических измерений (определений)	0.10	–
50	533068.87	2245802.00	Метод спутниковых геодезических измерений (определений)	0.10	–
51	533048.24	2245798.33	Метод спутниковых геодезических измерений (определений)	0.10	–
52	533039.94	2245831.13	Метод спутниковых геодезических измерений (определений)	0.10	–
53	533032.92	2245858.48	Метод спутниковых геодезических измерений (определений)	0.10	–
54	533044.59	2245864.72	Метод спутниковых геодезических измерений (определений)	0.10	–
55	533042.70	2245868.25	Метод спутниковых геодезических измерений (определений)	0.10	–
56	533032.02	2245862.53	Метод спутниковых геодезических измерений (определений)	0.10	–
57	533023.67	2245902.50	Метод спутниковых геодезических измерений (определений)	0.10	–
58	533019.76	2245901.68	Метод спутниковых геодезических измерений (определений)	0.10	–
59	533028.60	2245859.17	Метод спутниковых геодезических измерений (определений)	0.10	–
60	533035.52	2245832.17	Метод спутниковых геодезических измерений (определений)	0.10	–
61	533004.88	2245825.96	Метод спутниковых геодезических измерений (определений)	0.10	–
62	533005.69	2245822.04	Метод спутниковых геодезических измерений (определений)	0.10	–
63	533036.52	2245828.29	Метод спутниковых геодезических измерений (определений)	0.10	–
64	533044.54	2245796.60	Метод спутниковых геодезических измерений (определений)	0.10	–
65	533052.81	2245763.21	Метод спутниковых геодезических измерений (определений)	0.10	–
66	533061.70	2245728.00	Метод спутниковых геодезических измерений (определений)	0.10	–
67	533071.84	2245687.66	Метод спутниковых геодезических измерений (определений)	0.10	–
68	533076.84	2245667.85	Метод спутниковых геодезических измерений (определений)	0.10	–
69	533064.70	2245672.90	Метод спутниковых геодезических измерений (определений)	0.10	–
70	533035.14	2245685.92	Метод спутниковых геодезических измерений (определений)	0.10	–
71	533033.52	2245682.25	Метод спутниковых геодезических измерений (определений)	0.10	–
72	533063.12	2245669.22	Метод спутниковых геодезических измерений (определений)	0.10	–
73	533077.19	2245663.38	Метод спутниковых геодезических измерений (определений)	0.10	–
74	533070.07	2245645.38	Метод спутниковых геодезических измерений (определений)	0.10	–
75	533061.60	2245624.63	Метод спутниковых геодезических измерений (определений)	0.10	–
76	533064.40	2245610.22	Метод спутниковых геодезических измерений (определений)	0.10	–
77	533036.70	2245601.69	Метод спутниковых геодезических измерений (определений)	0.10	–
78	533007.36	2245592.72	Метод спутниковых геодезических измерений (определений)	0.10	–
79	532978.56	2245593.38	Метод спутниковых геодезических измерений (определений)	0.10	–
80	532972.30	2245604.78	Метод спутниковых геодезических измерений (определений)	0.10	–
81	532971.92	2245604.71	Метод спутниковых геодезических измерений (определений)	0.10	–
82	532974.88	2245591.75	Метод спутниковых геодезических измерений (определений)	0.10	–
83	532976.15	2245589.44	Метод спутниковых геодезических измерений (определений)	0.10	–
84	533007.94	2245588.70	Метод спутниковых геодезических измерений (определений)	0.10	–
85	533037.88	2245597.87	Метод спутниковых геодезических измерений (определений)	0.10	–
86	533065.28	2245606.31	Метод спутниковых геодезических измерений (определений)	0.10	–
87	533070.74	2245584.20	Метод спутниковых геодезических измерений (определений)	0.10	–
88	533099.62	2245571.33	Метод спутниковых геодезических измерений (определений)	0.10	–
89	533137.92	2245554.71	Метод спутниковых геодезических измерений (определений)	0.10	–
90	533139.52	2245558.37	Метод спутниковых геодезических измерений (определений)	0.10	–
91	533101.23	2245574.99	Метод спутниковых геодезических измерений (определений)	0.10	–
92	533074.16	2245587.06	Метод спутниковых геодезических измерений (определений)	0.10	–
93	533068.60	2245609.49	Метод спутниковых геодезических измерений (определений)	0.10	–
94	533065.74	2245624.24	Метод спутниковых геодезических измерений (определений)	0.10	–
95	533073.81	2245643.88	Метод спутниковых геодезических измерений (определений)	0.10	–
96	533080.88	2245661.82	Метод спутниковых геодезических измерений (определений)	0.10	–
97	533113.34	2245647.96	Метод спутниковых геодезических измерений (определений)	0.10	–
98	533149.77	2245631.98	Метод спутниковых геодезических измерений (определений)	0.10	–
99	533187.70	2245615.86	Метод спутниковых геодезических измерений (определений)	0.10	–
100	533223.19	2245600.46	Метод спутниковых геодезических измерений (определений)	0.10	–
101	533251.83	2245588.40	Метод спутниковых геодезических измерений (определений)	0.10	–
102	533279.72	2245576.40	Метод спутниковых геодезических измерений (определений)	0.10	–
103	533270.52	2245556.92	Метод спутниковых геодезических измерений (определений)	0.10	–
104	533260.81	2245534.06	Метод спутниковых геодезических измерений (определений)	0.10	–
105	533261.48	2245532.85	Метод спутниковых геодезических измерений (определений)	0.10	–
106	533273.98	2245510.38	Метод спутниковых геодезических измерений (определений)	0.10	–
107	533277.48	2245512.33	Метод спутниковых геодезических измерений (определений)	0.10	–
108	533265.24	2245534.30	Метод спутниковых геодезических измерений (определений)	0.10	–
109	533274.19	2245555.28	Метод спутниковых геодезических измерений (определений)	0.10	–
110	533283.40	2245574.84	Метод спутниковых геодезических измерений (определений)	0.10	–
111	533298.14	2245568.64	Метод спутниковых геодезических измерений (определений)	0.10	–
112	533335.52	2245552.67	Метод спутниковых геодезических измерений (определений)	0.10	–
113	533371.83	2245537.13	Метод спутниковых геодезических измерений (определений)	0.10	–
114	533386.46	2245530.82	Метод спутниковых геодезических измерений (определений)	0.10	–
115	533364.28	2245475.28	Метод спутниковых геодезических измерений (определений)	0.10	–
116	533368.00	2245473.80	Метод спутниковых геодезических измерений (определений)	0.10	–
117	533390.14	2245529.23	Метод спутниковых геодезических измерений (определений)	0.10	–
118	533418.81	2245516.70	Метод спутниковых геодезических измерений (определений)	0.10	–
1	533428.70	2245542.61	Метод спутниковых геодезических измерений (определений)	0.10	–

3. Сведения о характерных точках части (частей) границы объекта

Обозначение характерных точек части границы	Координаты, м		Метод определения координат характерной точки	Средняя квадратическая погрешность положения характерной точки (M_t), м	Описание обозначения точки на местности (при наличии)
	X	Y			
1	2	3	4	5	6
–	–	–	–	–	–

Схема расположения границ публичного сервитута объекта

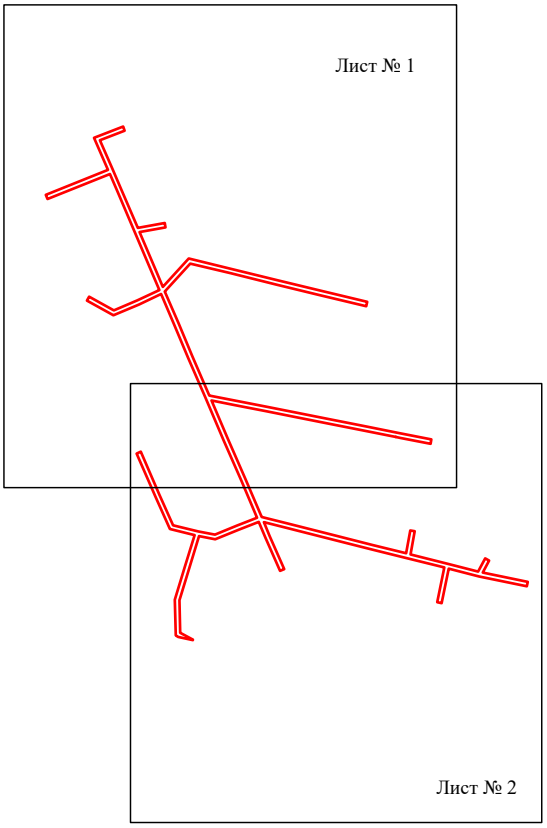

Масштаб 1:6000

Используемые условные знаки и обозначения:

- граница публичного сервитута

Схема расположения границ публичного сервитута объекта




Масштаб 1:2200

Используемые условные знаки и обозначения:

№1	- номер опоры
	- граница публичного сервитута
	- граница кадастрового деления
	- граница населенного пункта
	- граница земельного участка, имеющегося в ЕГРН
	- граница ОКС, имеющаяся в ЕГРН
	- граница охранной зоны, имеющейся в ЕГРН
59:01:4413924:34 :34	- кадастровый номер земельного участка, имеющегося в ЕГРН
59:01:4413924	- номер кадастрового квартала
1 ●	- обозначение характерных точек границ

Схема расположения границ публичного сервитута объекта

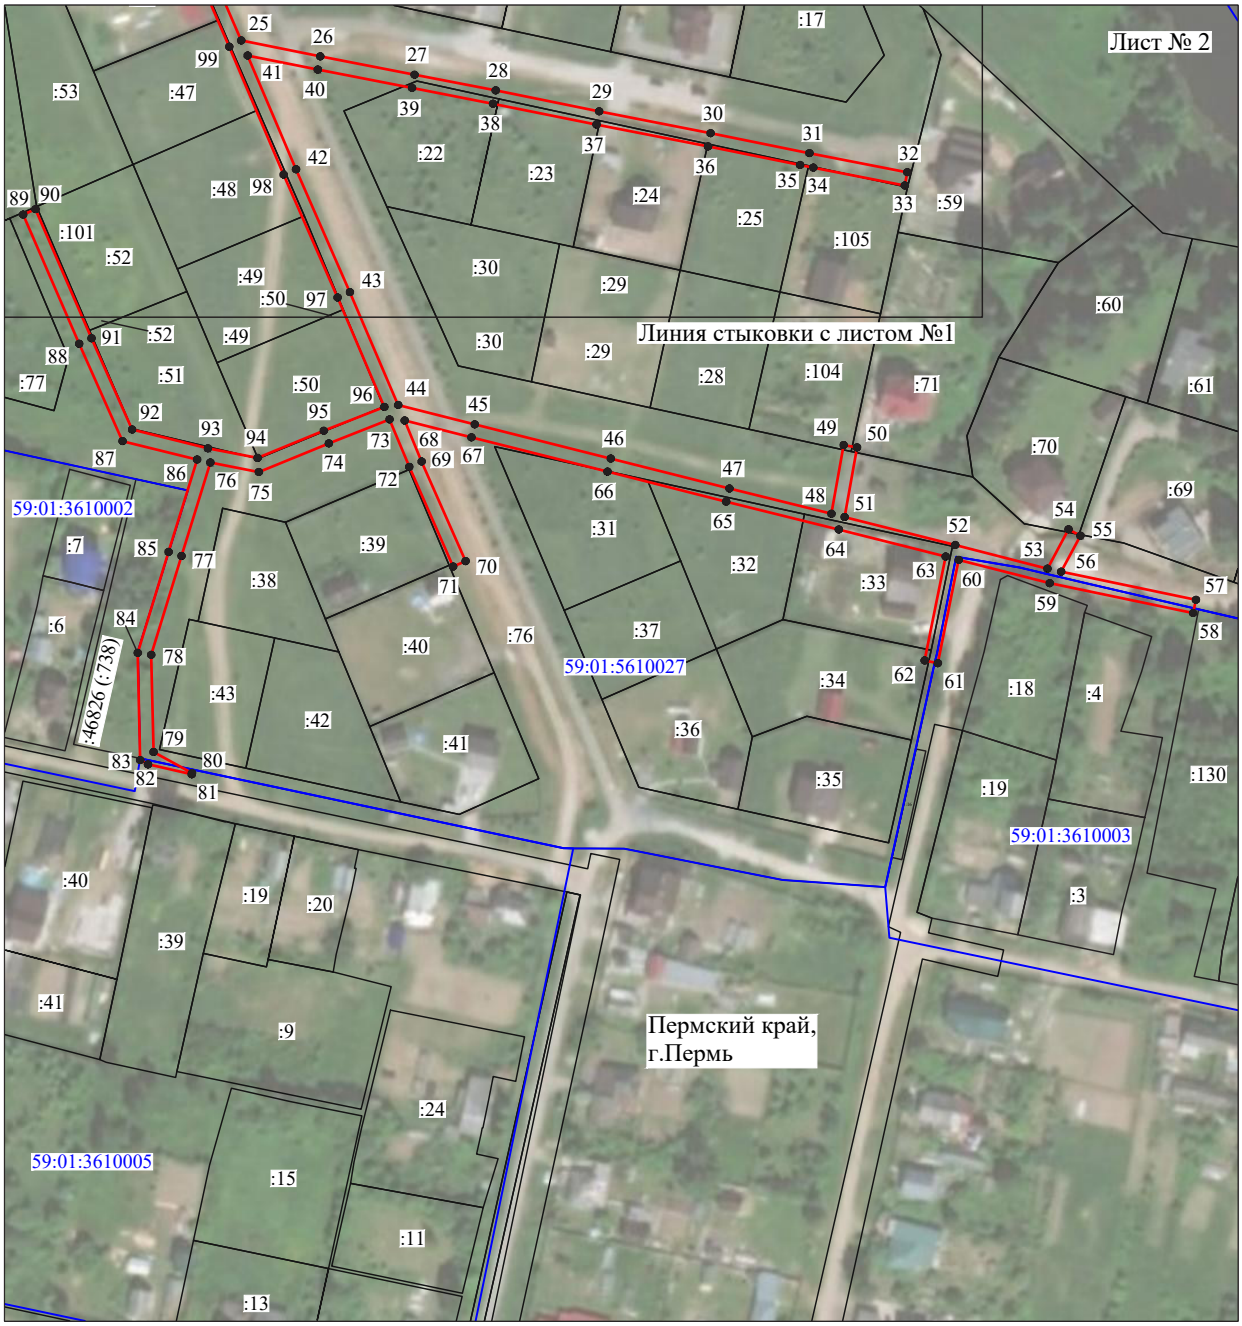

Масштаб 1:2000

Используемые условные знаки и обозначения:

№1	- номер опоры
	- граница публичного сервитута
	- граница кадастрового деления
	- граница населенного пункта
	- граница земельного участка, имеющегося в ЕГРН
	- граница ОКС, имеющаяся в ЕГРН
	- граница охранной зоны, имеющейся в ЕГРН
59:01:4413924:34 :34	- кадастровый номер земельного участка, имеющегося в ЕГРН
59:01:4413924	- номер кадастрового квартала
1 ●	- обозначение характерных точек границ

С

Публичный сервитут
ВЛ 35 кВ Трактовая-Вороновка-№2
Схема расположения границ публичного сервитута



Условные обозначения:

- граница ВЛ
- граница публичного сервитута
- граница кадастрового квартала
- граница земельного участка, учтенного в ГКН
- 59:18:2360101 кадастровый номер квартала

М 1:16000

:588 номер земельного участка, учтенного в ГКН

С

Публичный сервитут
ВЛ 35 кВ Трактовая-Вороновка-№2
Схема расположения границ публичного сервитута

Лист 1



Условные обозначения:

- граница ВЛ
- граница публичного сервитута
- граница кадастрового квартала
- граница земельного участка, учтенного в ГКН
- 59:18:2360101 кадастровый номер квартала


М 1:2000

- :588 номер земельного участка, учтенного в ГКН
- 1 характерная точка границы

С

Публичный сервитут
ВЛ 35 кВ Трактовая-Вороновка-№2
Схема расположения границ публичного сервитута

Лист 2

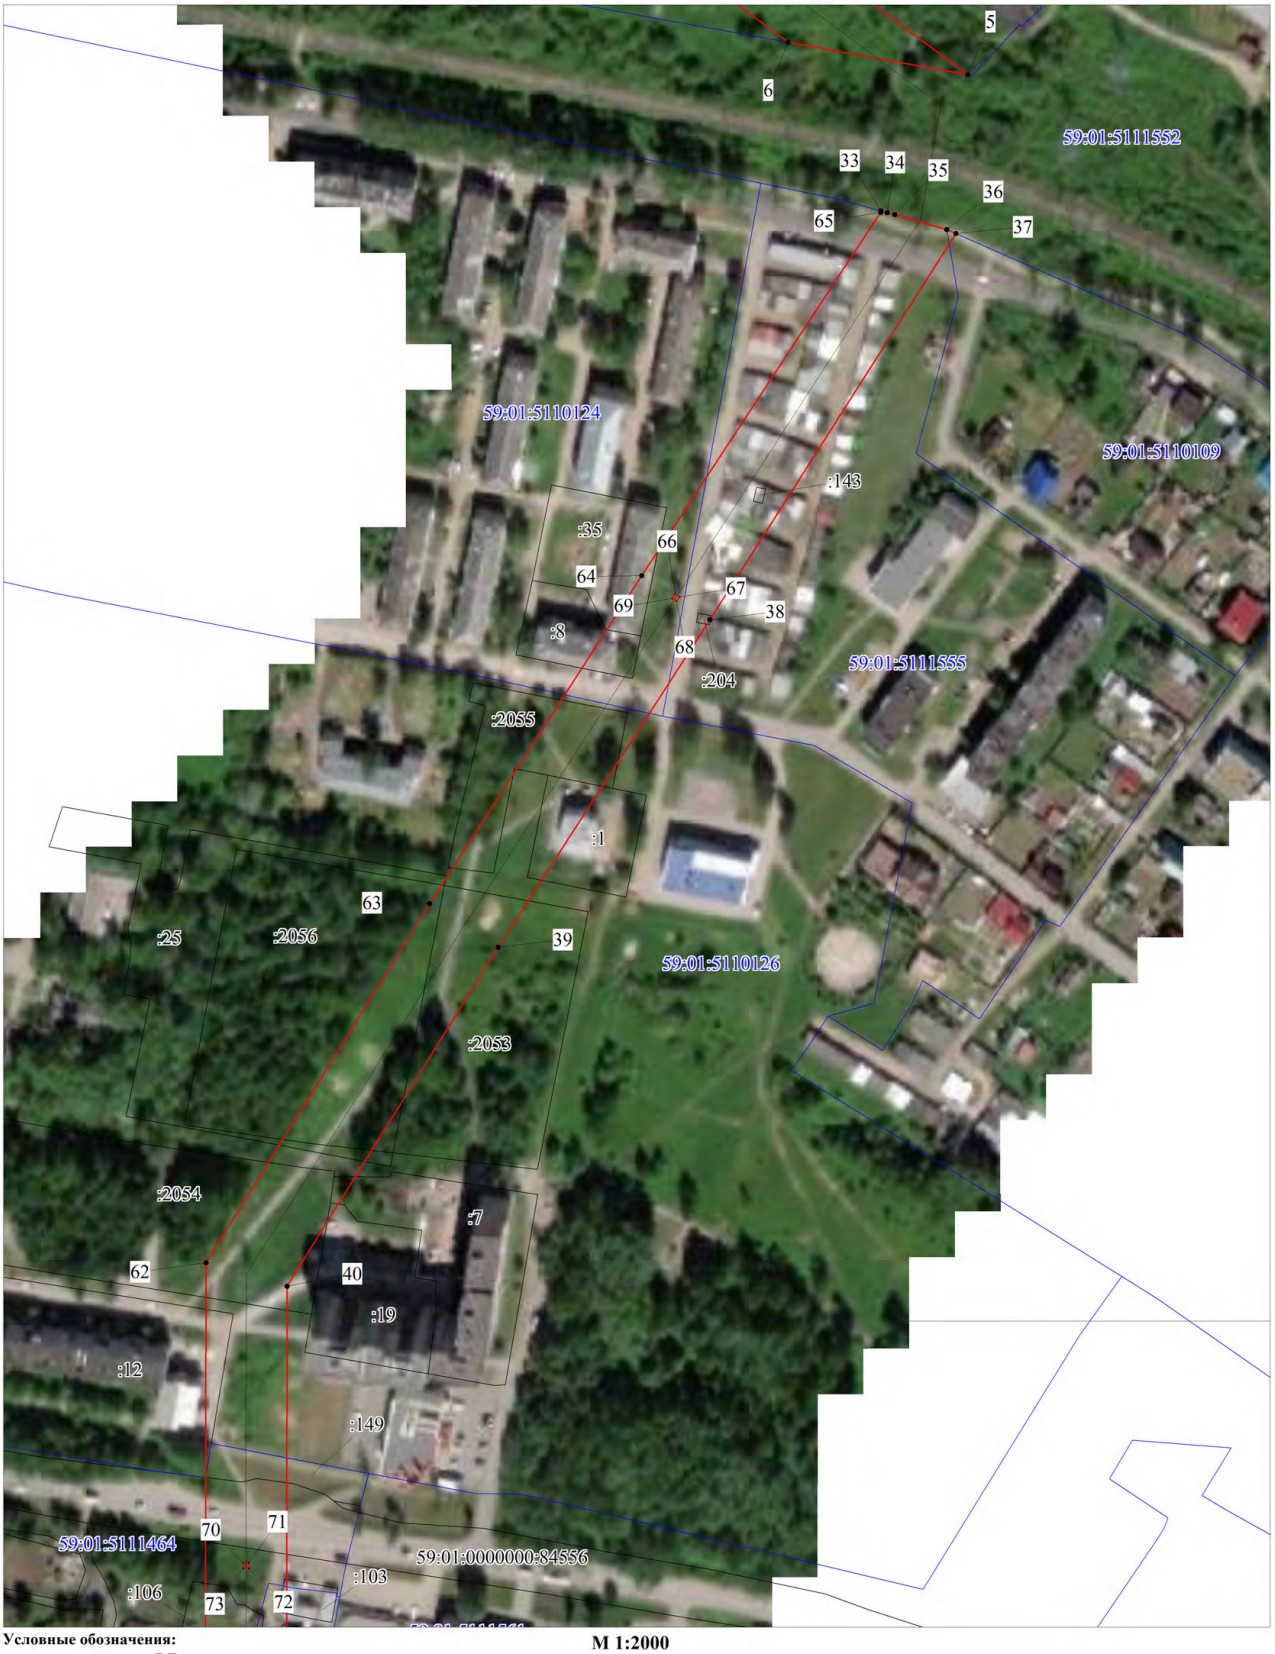

Условные обозначения:

- граница ВЛ
- граница публичного сервитута
- граница кадастрового квартала
- граница земельного участка, учтенного в ГКН
- 59:18:2360101 кадастровый номер квартала

М 1:2000

- :588 номер земельного участка, учтенного в ГКН
- 1 характерная точка границы

С

Публичный сервитут
ВЛ 35 кВ Трактовая-Вороновка-№2
Схема расположения границ публичного сервитута

Лист 3



Условные обозначения:

граница ВЛ

граница публичного сервитута

граница кадастрового квартала

граница земельного участка, учтенного в ГКН

59:18:2360101 кадастровый номер квартала

М 1:2000

:588 номер земельного участка, учтенного в ГКН

•1 характерная точка границы

С

Публичный сервитут
ВЛ 35 кВ Трактовая-Вороновка-№2
Схема расположения границ публичного сервитута

Лист 4



Условные обозначения:

граница ВЛ
граница публичного сервитута
граница кадастрового квартала
граница земельного участка, учтенного в ГКН
59:18:2360101 кадастровый номер квартала

М 1:2000

:588 номер земельного участка, учтенного в ГКН
•1 характерная точка границы

С

Публичный сервитут
ВЛ 35 кВ Трактовая-Вороновка-№2
Схема расположения границ публичного сервитута

Лист 5



Условные обозначения:

граница ВЛ

граница публичного сервитута

граница кадастрового квартала

граница земельного участка, учтенного в ГКН

59:18:2360101 кадастровый номер квартала

М 1:2000

:588 номер земельного участка, учтенного в ГКН

1 характерная точка границы

С

Публичный сервитут
ВЛ 35 кВ Трактовая-Вороновка-№2
Схема расположения границ публичного сервитута

Лист 6



Условные обозначения:

- граница ВЛ
- граница публичного сервитута
- граница кадастрового квартала
- граница земельного участка, учтенного в ГКН
- 59:18:2360101 кадастровый номер квартала
- :588 номер земельного участка, учтенного в ГКН
- 1 характерная точка границы

М 1:2000

С

Публичный сервитут
ВЛ 35 кВ Трактовая-Вороновка-№2
Схема расположения границ публичного сервитута

Лист 7



Условные обозначения:

граница ВЛ
граница публичного сервитута
граница кадастрового квартала
граница земельного участка, учтенного в ГКН
59:18:2360101 кадастровый номер квартала

М 1:2000

:588 номер земельного участка, учтенного в ГКН
1 характерная точка границы

С

Публичный сервитут
ВЛ 35 кВ Трактовая-Вороновка-№2
Схема расположения границ публичного сервитута

Лист 8



Условные обозначения:

граница ВЛ
граница публичного сервитута
граница кадастрового квартала
граница земельного участка, учтенного в ГКН
59:18:2360101 кадастровый номер квартала

М 1:2000

:588 номер земельного участка, учтенного в ГКН
• 1 характерная точка границы

ОПИСАНИЕ МЕСТОПОЛОЖЕНИЯ ГРАНИЦ ПУБЛИЧНОГО СЕРВИТУТА ПО ОБЪЕКТУ ВЛ 35 КВ ТРАКТОВАЯ-ВОРОНОВКА-№2 ПЕРМСКИЙ КРАЙ, ПЕРМСКИЙ РАЙОН, СВЕРДЛОВСКИЙ РАЙОН ГОРОДА ПЕРМИ
(НАИМЕНОВАНИЕ ОБЪЕКТА)

Сведения о местоположении границ объекта


1. Система координат МСК-59. зона 2

2. Сведения о характерных точках границ объекта

Обозначение характерных точек границ	Координаты. м		Метод определения координат и средняя квадратическая погрешность положения характерной точки (M_t). м	Описание закрепления точки
	X	Y		
1	2	3	4	5
1	523078.54	2252054.65	Геодезический метод; Mt=0.1	-
2	523114.98	2252054.85	Геодезический метод; Mt=0.1	-
3	523074.29	2252304.48	Геодезический метод; Mt=0.1	-
4	522694.58	2252239.68	Геодезический метод; Mt=0.1	-
5	522459.60	2252554.71	Геодезический метод; Mt=0.1	-
6	522474.05	2252475.06	Геодезический метод; Mt=0.1	-
7	522678.95	2252200.57	Геодезический метод; Mt=0.1	-
8	523044.58	2252262.96	Геодезический метод; Mt=0.1	-
1	523078.54	2252054.65	Геодезический метод; Mt=0.1	-
9	523098.38	2252062.15	Геодезический метод; Mt=0.1	-
10	523098.13	2252069.62	Геодезический метод; Mt=0.1	-
11	523091.10	2252069.38	Геодезический метод; Mt=0.1	-
12	523091.35	2252061.91	Геодезический метод; Mt=0.1	-
9	523098.38	2252062.15	Геодезический метод; Mt=0.1	-
13	523063.01	2252281.18	Геодезический метод; Mt=0.1	-
14	523061.97	2252287.30	Геодезический метод; Mt=0.1	-
15	523055.86	2252286.26	Геодезический метод; Mt=0.1	-
16	523056.89	2252280.15	Геодезический метод; Mt=0.1	-
13	523063.01	2252281.18	Геодезический метод; Mt=0.1	-
17	522941.86	2252262.70	Геодезический метод; Mt=0.1	-
18	522941.46	2252265.02	Геодезический метод; Mt=0.1	-
19	522939.14	2252264.61	Геодезический метод; Mt=0.1	-
20	522939.55	2252262.30	Геодезический метод; Mt=0.1	-
17	522941.86	2252262.70	Геодезический метод; Mt=0.1	-
21	522779.30	2252234.39	Геодезический метод; Mt=0.1	-
22	522778.89	2252236.71	Геодезический метод; Mt=0.1	-
23	522776.58	2252236.30	Геодезический метод; Mt=0.1	-
24	522776.98	2252233.98	Геодезический метод; Mt=0.1	-
21	522779.30	2252234.39	Геодезический метод; Mt=0.1	-
25	522691.10	2252219.51	Геодезический метод; Mt=0.1	-
26	522687.38	2252224.47	Геодезический метод; Mt=0.1	-
27	522682.42	2252220.74	Геодезический метод; Mt=0.1	-
28	522686.15	2252215.79	Геодезический метод; Mt=0.1	-
25	522691.10	2252219.51	Геодезический метод; Mt=0.1	-
29	522585.13	2252357.16	Геодезический метод; Mt=0.1	-
30	522583.72	2252359.04	Геодезический метод; Mt=0.1	-
31	522581.84	2252357.62	Геодезический метод; Mt=0.1	-
32	522583.25	2252355.75	Геодезический метод; Mt=0.1	-
29	522585.13	2252357.16	Геодезический метод; Mt=0.1	-
33	522399.19	2252516.21	Геодезический метод; Mt=0.1	-
34	522398.42	2252518.94	Геодезический метод; Mt=0.1	-
35	522397.47	2252522.29	Геодезический метод; Mt=0.1	-
36	522390.96	2252545.39	Геодезический метод; Mt=0.1	-
37	522389.14	2252549.53	Геодезический метод; Mt=0.1	-
38	522217.76	2252440.37	Геодезический метод; Mt=0.1	-
39	522072.43	2252346.45	Геодезический метод; Mt=0.1	-
40	521921.95	2252252.78	Геодезический метод; Mt=0.1	-
41	521686.95	2252252.50	Геодезический метод; Mt=0.1	-
42	521098.94	2252096.91	Геодезический метод; Mt=0.1	-
43	520980.96	2252064.37	Геодезический метод; Mt=0.1	-
44	520823.45	2252023.22	Геодезический метод; Mt=0.1	-
45	519862.97	2252238.51	Геодезический метод; Mt=0.1	-
46	518976.53	2252244.41	Геодезический метод; Mt=0.1	-
47	518212.85	2252251.05	Геодезический метод; Mt=0.1	-

48	518071.34	2251854.10	Геодезический метод; Mt=0.1	-
49	517994.16	2251628.13	Геодезический метод; Mt=0.1	-
50	518037.79	2251520.93	Геодезический метод; Mt=0.1	-
51	518052.05	2251514.97	Геодезический метод; Mt=0.1	-
52	518064.63	2251550.47	Геодезический метод; Mt=0.1	-
53	518032.58	2251629.23	Геодезический метод; Mt=0.1	-
54	518105.31	2251842.15	Геодезический метод; Mt=0.1	-
55	518238.29	2252214.87	Геодезический метод; Mt=0.1	-
56	518976.14	2252208.41	Геодезический метод; Mt=0.1	-
57	519858.79	2252202.55	Геодезический метод; Mt=0.1	-
58	520824.15	2251986.20	Геодезический метод; Mt=0.1	-
59	520990.30	2252029.60	Геодезический метод; Mt=0.1	-
60	521108.34	2252062.16	Геодезический метод; Mt=0.1	-
61	521691.59	2252216.50	Геодезический метод; Mt=0.1	-
62	521932.32	2252216.83	Геодезический метод; Mt=0.1	-
63	522091.71	2252316.05	Геодезический метод; Mt=0.1	-
64	522237.30	2252410.14	Геодезический метод; Mt=0.1	-
65	522398.56	2252516.10	Геодезический метод; Mt=0.1	-
33	522399.19	2252516.21	Геодезический метод; Mt=0.1	-
66	522229.22	2252424.90	Геодезический метод; Mt=0.1	-
67	522227.88	2252426.95	Геодезический метод; Mt=0.1	-
68	522225.83	2252425.61	Геодезический метод; Mt=0.1	-
69	522227.17	2252423.56	Геодезический метод; Mt=0.1	-
66	522229.22	2252424.90	Геодезический метод; Mt=0.1	-
70	521799.05	2252233.34	Геодезический метод; Mt=0.1	-
71	521799.05	2252235.79	Геодезический метод; Mt=0.1	-
72	521796.60	2252235.79	Геодезический метод; Mt=0.1	-
73	521796.60	2252233.34	Геодезический метод; Mt=0.1	-
70	521799.05	2252233.34	Геодезический метод; Mt=0.1	-
74	521105.14	2252078.67	Геодезический метод; Mt=0.1	-
75	521104.50	2252081.04	Геодезический метод; Mt=0.1	-
76	521102.14	2252080.40	Геодезический метод; Mt=0.1	-
77	521102.78	2252078.03	Геодезический метод; Mt=0.1	-
74	521105.14	2252078.67	Геодезический метод; Mt=0.1	-
78	520649.07	2252042.07	Геодезический метод; Mt=0.1	-
79	520649.61	2252044.46	Геодезический метод; Mt=0.1	-
80	520647.22	2252045.00	Геодезический метод; Mt=0.1	-
81	520646.68	2252042.61	Геодезический метод; Mt=0.1	-
78	520649.07	2252042.07	Геодезический метод; Mt=0.1	-
82	520161.55	2252151.78	Геодезический метод; Mt=0.1	-
83	520162.07	2252154.17	Геодезический метод; Mt=0.1	-
84	520159.67	2252154.69	Геодезический метод; Mt=0.1	-
85	520159.15	2252152.30	Геодезический метод; Mt=0.1	-
82	520161.55	2252151.78	Геодезический метод; Mt=0.1	-
86	519781.93	2252220.14	Геодезический метод; Mt=0.1	-
87	519781.94	2252222.59	Геодезический метод; Mt=0.1	-
88	519779.49	2252222.60	Геодезический метод; Mt=0.1	-
89	519779.48	2252220.15	Геодезический метод; Mt=0.1	-
86	519781.93	2252220.14	Геодезический метод; Mt=0.1	-

Публичный сервитут Тепловая трасса
Схема расположения границ публичного сервитута

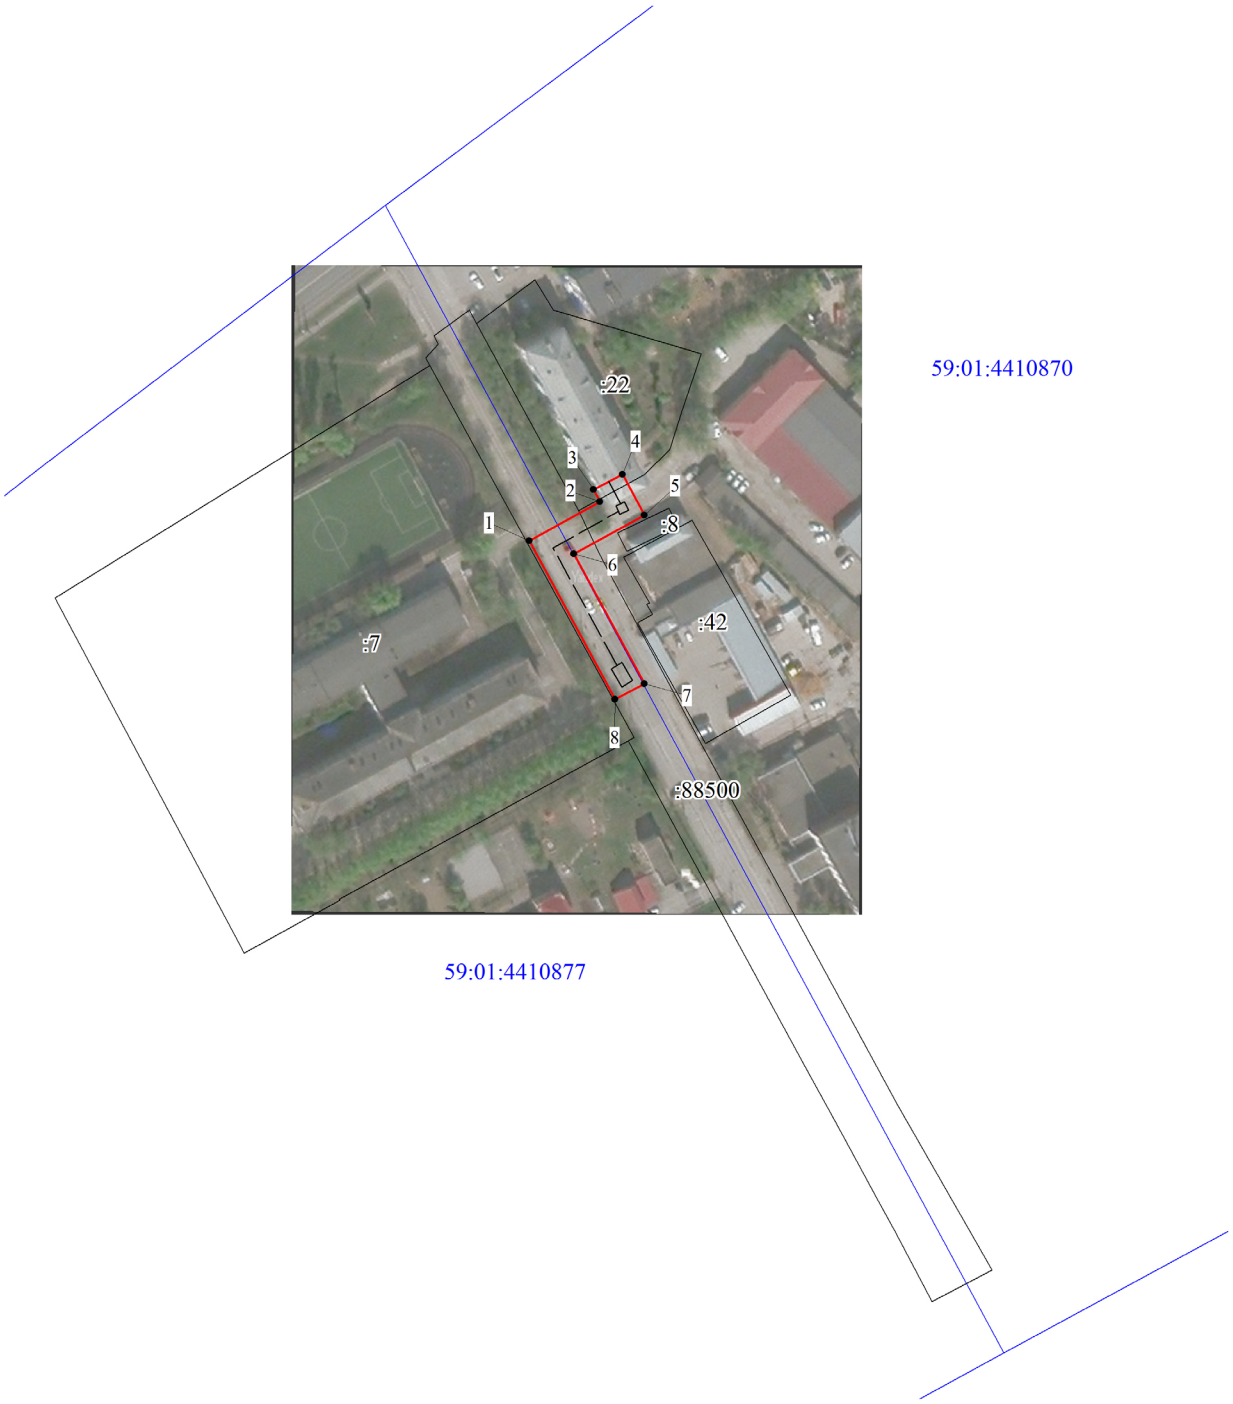

Масштаб 1:2000

Используемые условные знаки и обозначения:

- границы публичного сервитута
- трасса трубопровода
- границы кадастрового квартала
59:01:1713036 - кадастровый номер квартала
- границы учтенного земельного участка
:10 - кадастровый номер земельного участка
1 - характерная точка границы

ОПИСАНИЕ МЕСТОПОЛОЖЕНИЯ ГРАНИЦ ПУБЛИЧНОГО СЕРВИТУТА
ПО ОБЪЕКТУ
Тепловая трасса
Пермский край, г. Пермь
(наименование объекта)

Сведения о местоположении границ объекта

1. Система координат МСК-59 (зона 2)

2. Сведения о характерных точках границ объекта

Обозначение характерных точек границ	Координаты, м		Метод определения координат и средняя квадратическая погрешность положения характерной точки (M_t), м	Описание закрепления точки на местности (при наличии)
	X	Y		
1	2	3	4	5
1	513795.29	2227130.73	Геодезический метод; Mt=0.1	-
2	513807.08	2227152.09	Геодезический метод; Mt=0.1	-
3	513810.78	2227150.14	Геодезический метод; Mt=0.1	-
4	513815.45	2227158.98	Геодезический метод; Mt=0.1	-
5	513803.07	2227165.53	Геодезический метод; Mt=0.1	-
6	513791.33	2227144.26	Геодезический метод; Mt=0.1	-
7	513752.11	2227165.51	Геодезический метод; Mt=0.1	-
8	513747.34	2227156.72	Геодезический метод; Mt=0.1	-
1	513795.29	2227130.73	Геодезический метод; Mt=0.1	-

Публичный сервитут Тепловая трасса
Схема расположения границ публичного сервитута



Масштаб 1:1000

Используемые условные знаки и обозначения:

- границы публичного сервитута
- трасса трубопровода
- границы кадастрового квартала
59:01:1713036 - кадастровый номер квартала
- границы учтенного земельного участка
:10 - кадастровый номер земельного участка
1 - характерная точка границы

ОПИСАНИЕ МЕСТОПОЛОЖЕНИЯ ГРАНИЦ ПУБЛИЧНОГО СЕРВИТУТА
ПО ОБЪЕКТУ
Тепловая трасса
Пермский край, г. Пермь
(наименование объекта)

Сведения о местоположении границ объекта

1. Система координат МСК-59 (зона 2)

2. Сведения о характерных точках границ объекта

Обозначение характерных точек границ	Координаты, м		Метод определения координат и средняя квадратическая погрешность положения характерной точки (M_t), м	Описание закрепления точки на местности (при наличии)
	X	Y		
1	2	3	4	5
1	513506.88	2227272.47	Геодезический метод; Mt=0.1	-
2	513511.71	2227281.22	Геодезический метод; Mt=0.1	-
3	513498.56	2227288.47	Геодезический метод; Mt=0.1	-
4	513493.73	2227279.71	Геодезический метод; Mt=0.1	-
1	513506.88	2227272.47	Геодезический метод; Mt=0.1	-

Публичный сервитут Тепловая трасса
Схема расположения границ публичного сервитута



Масштаб 1:1000

Используемые условные знаки и обозначения:

- границы публичного сервитута
- трасса трубопровода
- границы кадастрового квартала
59:01:1713036 - кадастровый номер квартала
- границы учтенного земельного участка
:10 - кадастровый номер земельного участка
1 - характерная точка границы

ОПИСАНИЕ МЕСТОПОЛОЖЕНИЯ ГРАНИЦ ПУБЛИЧНОГО СЕРВИТУТА
ПО ОБЪЕКТУ
Тепловая трасса
Пермский край, г. Пермь
(наименование объекта)


Сведения о местоположении границ объекта

1. Система координат МСК-59 (зона 2)

2. Сведения о характерных точках границ объекта

Обозначение характерных точек границ	Координаты, м		Метод определения координат и средняя квадратическая погрешность положения характерной точки (M_t), м	Описание закрепления точки на местности (при наличии)
	X	Y		
1	2	3	4	5
1	513444.59	2227336.9	Геодезический метод; Mt=0.1	-
2	513459.09	2227363.62	Геодезический метод; Mt=0.1	-
3	513474.84	2227393.88	Геодезический метод; Mt=0.1	-
4	513476.31	2227393.14	Геодезический метод; Mt=0.1	-
5	513482.07	2227404.53	Геодезический метод; Mt=0.1	-
6	513480.76	2227405.2	Геодезический метод; Mt=0.1	-
7	513484.99	2227413.45	Геодезический метод; Mt=0.1	-
8	513473.09	2227420.1	Геодезический метод; Mt=0.1	-
9	513468.21	2227411.36	Геодезический метод; Mt=0.1	-
10	513470.5	2227410.09	Геодезический метод; Mt=0.1	-
11	513464.97	2227398.85	Геодезический метод; Mt=0.1	-
12	513465.9	2227398.38	Геодезический метод; Mt=0.1	-
13	513463.83	2227394.5	Геодезический метод; Mt=0.1	-
14	513462.94	2227394.99	Геодезический метод; Mt=0.1	-
15	513456.2	2227381.89	Геодезический метод; Mt=0.1	-
16	513457.01	2227381.39	Геодезический метод; Mt=0.1	-
17	513450.27	2227368.34	Геодезический метод; Mt=0.1	-
18	513449.04	2227366.11	Геодезический метод; Mt=0.1	-
19	513448.16	2227366.56	Геодезический метод; Mt=0.1	-
20	513441.77	2227354.35	Геодезический метод; Mt=0.1	-
21	513442.44	2227353.91	Геодезический метод; Mt=0.1	-
22	513435.8	2227341.66	Геодезический метод; Mt=0.1	-
1	513444.59	2227336.9	Геодезический метод; Mt=0.1	-

Публичный сервитут Тепловая трасса
Схема расположения границ публичного сервитута

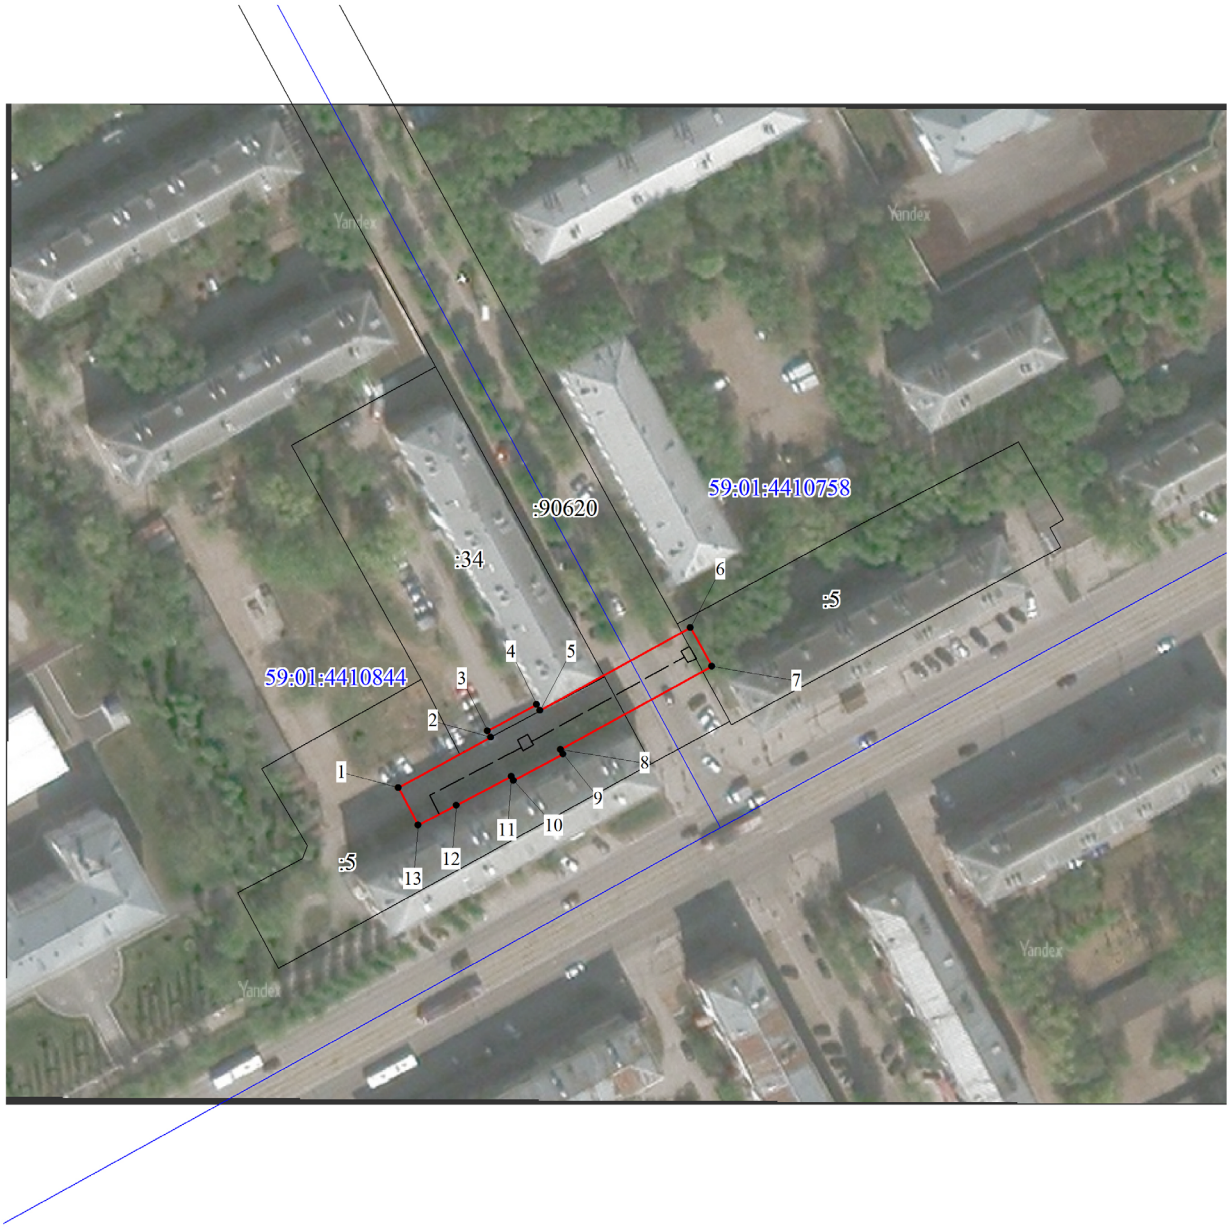

Масштаб 1:1500

Используемые условные знаки и обозначения:

- границы публичного сервитута
- трасса трубопровода
- границы кадастрового квартала
59:01:1713036 - кадастровый номер квартала
- границы учтенного земельного участка
:10 - кадастровый номер земельного участка
1 - характерная точка границы

ОПИСАНИЕ МЕСТОПОЛОЖЕНИЯ ГРАНИЦ ПУБЛИЧНОГО СЕРВИТУТА ПО ОБЪЕКТУ
Тепловая трасса
Пермский край, г. Пермь
(наименование объекта)

Сведения о местоположении границ объекта

1. Система координат МСК-59 (зона 2)

2. Сведения о характерных точках границ объекта

Обозначение характерных точек границ	Координаты, м		Метод определения координат и средняя квадратическая погрешность положения характерной точки (M_t), м	Описание закрепления точки на местности (при наличии)
	X	Y		
1	2	3	4	5
1	513987.57	2227987.21	Геодезический метод; Mt=0.1	-
2	513999.05	2228008.13	Геодезический метод; Mt=0.1	-
3	514000.48	2228007.37	Геодезический метод; Mt=0.1	-
4	514006.49	2228018.54	Геодезический метод; Mt=0.1	-
5	514005.15	2228019.25	Геодезический метод; Mt=0.1	-
6	514023.92	2228053.44	Геодезический метод; Mt=0.1	-
7	514015.15	2228058.26	Геодезический метод; Mt=0.1	-
8	513996.31	2228023.92	Геодезический метод; Mt=0.1	-
9	513995.22	2228024.50	Геодезический метод; Mt=0.1	-
10	513989.26	2228013.29	Геодезический метод; Mt=0.1	-
11	513990.21	2228012.79	Геодезический метод; Mt=0.1	-
12	513983.62	2228000.29	Геодезический метод; Mt=0.1	-
13	513979.10	2227991.65	Геодезический метод; Mt=0.1	-
1	513987.57	2227987.21	Геодезический метод; Mt=0.1	-

Публичный сервитут Тепловая трасса
Схема расположения границ публичного сервитута



Масштаб 1:1000

Используемые условные знаки и обозначения:

- границы публичного сервитута
- трасса трубопровода
- границы кадастрового квартала
59:01:1713036 - кадастровый номер квартала
- границы учтенного земельного участка
:10 - кадастровый номер земельного участка
1 - характерная точка границы

ОПИСАНИЕ МЕСТОПОЛОЖЕНИЯ ГРАНИЦ ПУБЛИЧНОГО СЕРВИТУТА
ПО ОБЪЕКТУ
Тепловая трасса
Пермский край, г. Пермь
(наименование объекта)

Сведения о местоположении границ объекта

1. Система координат МСК-59 (зона 2)

2. Сведения о характерных точках границ объекта

Обозначение характерных точек границ	Координаты, м		Метод определения координат и средняя квадратическая погрешность положения характерной точки (M_t), м	Описание закрепления точки на местности (при наличии)
	X	Y		
1	2	3	4	5
1	513624.80	2227167.53	Геодезический метод; Mt=0.1	-
2	513629.47	2227176.37	Геодезический метод; Mt=0.1	-
3	513609.36	2227187.01	Геодезический метод; Mt=0.1	-
4	513612.60	2227193.31	Геодезический метод; Mt=0.1	-
5	513615.71	2227191.75	Геодезический метод; Mt=0.1	-
6	513621.74	2227203.60	Геодезический метод; Mt=0.1	-
7	513618.56	2227205.25	Геодезический метод; Mt=0.1	-
8	513632.56	2227234.19	Геодезический метод; Mt=0.1	-
9	513623.56	2227238.55	Геодезический метод; Mt=0.1	-
10	513606.49	2227203.27	Геодезический метод; Mt=0.1	-
11	513600.62	2227191.88	Геодезический метод; Mt=0.1	-
12	513590.29	2227198.03	Геодезический метод; Mt=0.1	-
13	513574.91	2227207.28	Геодезический метод; Mt=0.1	-
14	513569.75	2227198.71	Геодезический метод; Mt=0.1	-
15	513576.49	2227194.66	Геодезический метод; Mt=0.1	-
16	513575.53	2227193.09	Геодезический метод; Mt=0.1	-
17	513586.65	2227186.40	Геодезический метод; Mt=0.1	-
18	513587.58	2227187.93	Геодезический метод; Mt=0.1	-
19	513600.31	2227180.48	Геодезический метод; Mt=0.1	-
1	513624.80	2227167.53	Геодезический метод; Mt=0.1	-

Публичный сервитут Тепловая трасса
Схема расположения границ публичного сервитута



Масштаб 1:1000

Используемые условные знаки и обозначения:

- границы публичного сервитута
- трасса трубопровода
- границы кадастрового квартала
59:01:1713036 - кадастровый номер квартала
- границы учтенного земельного участка
:10 - кадастровый номер земельного участка
1 - характерная точка границы

ОПИСАНИЕ МЕСТОПОЛОЖЕНИЯ ГРАНИЦ ПУБЛИЧНОГО СЕРВИТУТА
ПО ОБЪЕКТУ
Тепловая трасса
Пермский край, г. Пермь
(наименование объекта)


Сведения о местоположении границ объекта

1. Система координат МСК-59 (зона 2)

2. Сведения о характерных точках границ объекта

Обозначение характерных точек границ	Координаты, м		Метод определения координат и средняя квадратическая погрешность положения характерной точки (M_t), м	Описание закрепления точки на местности (при наличии)
	X	Y		
1	2	3	4	5
1	513519.56	2227291.41	Геодезический метод; Mt=0.1	-
2	513529.30	2227310.10	Геодезический метод; Mt=0.1	-
3	513520.08	2227315.33	Геодезический метод; Mt=0.1	-
4	513515.88	2227307.91	Геодезический метод; Mt=0.1	-
5	513514.34	2227308.71	Геодезический метод; Mt=0.1	-
6	513508.39	2227297.36	Геодезический метод; Mt=0.1	-
1	513519.56	2227291.41	Геодезический метод; Mt=0.1	-

Публичный сервитут Тепловая трасса
Схема расположения границ публичного сервитута

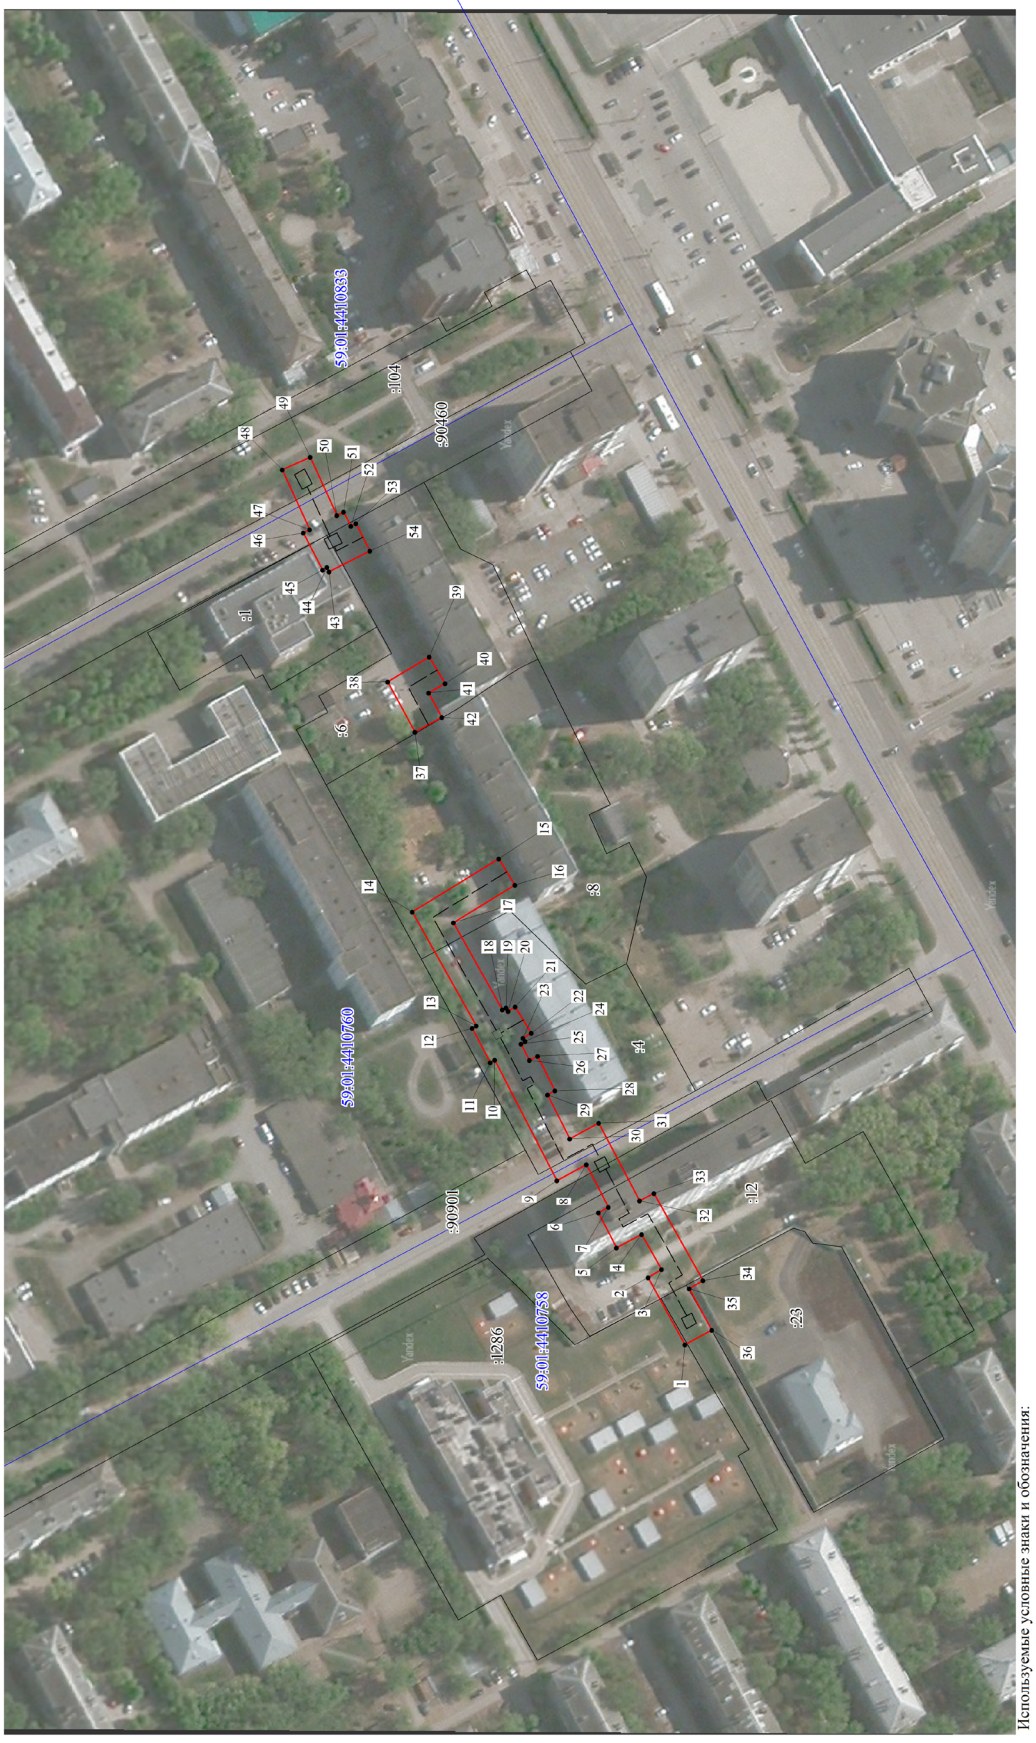

Масштаб 1:1500

Используемые условные знаки и обозначения:

- границы публичного сервитута
- трасса трубопровода
- границы кадастрового квартала
- кадастровый номер квартала
- границы учтенного земельного участка
- кадастровый номер земельного участка
- характерная точка границы

ОПИСАНИЕ МЕСТОПОЛОЖЕНИЯ ГРАНИЦ ПУБЛИЧНОГО СЕРВИТУТА
ПО ОБЪЕКТУ
Тепловая трасса
Пермский край, г. Пермь
(наименование объекта)


Сведения о местоположении границ объекта

1. Система координат МСК-59 (зона 2)

2. Сведения о характерных точках границ объекта

Обозначение характерных точек границ	Координаты, м		Метод определения координат и средняя квадратическая погрешность положения характерной точки (M_t), м	Описание закрепления точки на местности (при наличии)
	X	Y		
1	2	3	4	5
1	514184.76	2228139.75	Геодезический метод; Mt=0.1	-
2	514196.73	2228161.70	Геодезический метод; Mt=0.1	-
3	514192.35	2228164.29	Геодезический метод; Mt=0.1	-
4	514198.82	2228175.73	Геодезический метод; Mt=0.1	-
5	514207.04	2228171.42	Геодезический метод; Mt=0.1	-
6	514212.99	2228182.78	Геодезический метод; Mt=0.1	-
7	514209.68	2228184.62	Геодезический метод; Mt=0.1	-
8	514216.89	2228198.50	Геодезический метод; Mt=0.1	-
9	514226.54	2228193.26	Геодезический метод; Mt=0.1	-
10	514246.80	2228232.65	Геодезический метод; Mt=0.1	-
11	514248.19	2228231.79	Геодезический метод; Mt=0.1	-
12	514254.10	2228243.06	Геодезический метод; Mt=0.1	-
13	514252.84	2228243.82	Геодезический метод; Mt=0.1	-
14	514273.69	2228280.93	Геодезический метод; Mt=0.1	-
15	514245.47	2228298.26	Геодезический метод; Mt=0.1	-
16	514240.24	2228289.74	Геодезический метод; Mt=0.1	-
17	514260.26	2228277.44	Геодезический метод; Mt=0.1	-
18	514244.28	2228249.00	Геодезический метод; Mt=0.1	-
19	514243.07	2228249.72	Геодезический метод; Mt=0.1	-
20	514242.41	2228248.55	Геодезический метод; Mt=0.1	-
21	514240.08	2228249.96	Геодезический метод; Mt=0.1	-
22	514234.92	2228241.39	Геодезический метод; Mt=0.1	-
23	514237.51	2228239.83	Геодезический метод; Mt=0.1	-
24	514236.89	2228238.74	Геодезический метод; Mt=0.1	-
25	514238.26	2228237.90	Геодезический метод; Mt=0.1	-
26	514235.47	2228232.56	Геодезический метод; Mt=0.1	-
27	514232.81	2228233.86	Геодезический метод; Mt=0.1	-
28	514227.14	2228222.66	Геодезический метод; Mt=0.1	-
29	514229.59	2228221.33	Геодезический метод; Mt=0.1	-
30	514222.28	2228206.95	Геодезический метод; Mt=0.1	-
31	514212.85	2228212.07	Геодезический метод; Mt=0.1	-
32	514199.49	2228186.68	Геодезический метод; Mt=0.1	-
33	514194.90	2228189.09	Геодезический метод; Mt=0.1	-
34	514178.81	2228160.68	Геодезический метод; Mt=0.1	-
35	514183.32	2228158.01	Геодезический метод; Mt=0.1	-
36	514175.98	2228144.54	Геодезический метод; Mt=0.1	-
1	514184.76	2228139.75	Геодезический метод; Mt=0.1	-
37	514272.82	2228339.68	Геодезический метод; Mt=0.1	-
38	514281.65	2228356.09	Геодезический метод; Mt=0.1	-
39	514268.10	2228364.12	Геодезический метод; Mt=0.1	-
40	514263.01	2228355.51	Геодезический метод; Mt=0.1	-
41	514268.30	2228352.38	Геодезический метод; Mt=0.1	-
42	514264.01	2228344.42	Геодезический метод; Mt=0.1	-
37	514272.82	2228339.68	Геодезический метод; Mt=0.1	-
43	514300.80	2228391.96	Геодезический метод; Mt=0.1	-
44	514301.44	2228393.36	Геодезический метод; Mt=0.1	-
45	514302.96	2228392.57	Геодезический метод; Mt=0.1	-
46	514309.19	2228404.67	Геодезический метод; Mt=0.1	-
47	514307.12	2228405.73	Геодезический метод; Mt=0.1	-
48	514316.05	2228425.18	Геодезический метод; Mt=0.1	-
49	514306.96	2228429.35	Геодезический метод; Mt=0.1	-
50	514298.23	2228410.33	Геодезический метод; Mt=0.1	-
51	514296.03	2228411.46	Геодезический метод; Mt=0.1	-
52	514293.71	2228406.79	Геодезический метод; Mt=0.1	-
53	514292.01	2228407.65	Геодезический метод; Mt=0.1	-
54	514287.47	2228398.74	Геодезический метод; Mt=0.1	-
43	514300.80	2228391.96	Геодезический метод; Mt=0.1	-

Публичный сервитут Тепловая трасса
Схема расположения границ публичного сервитута

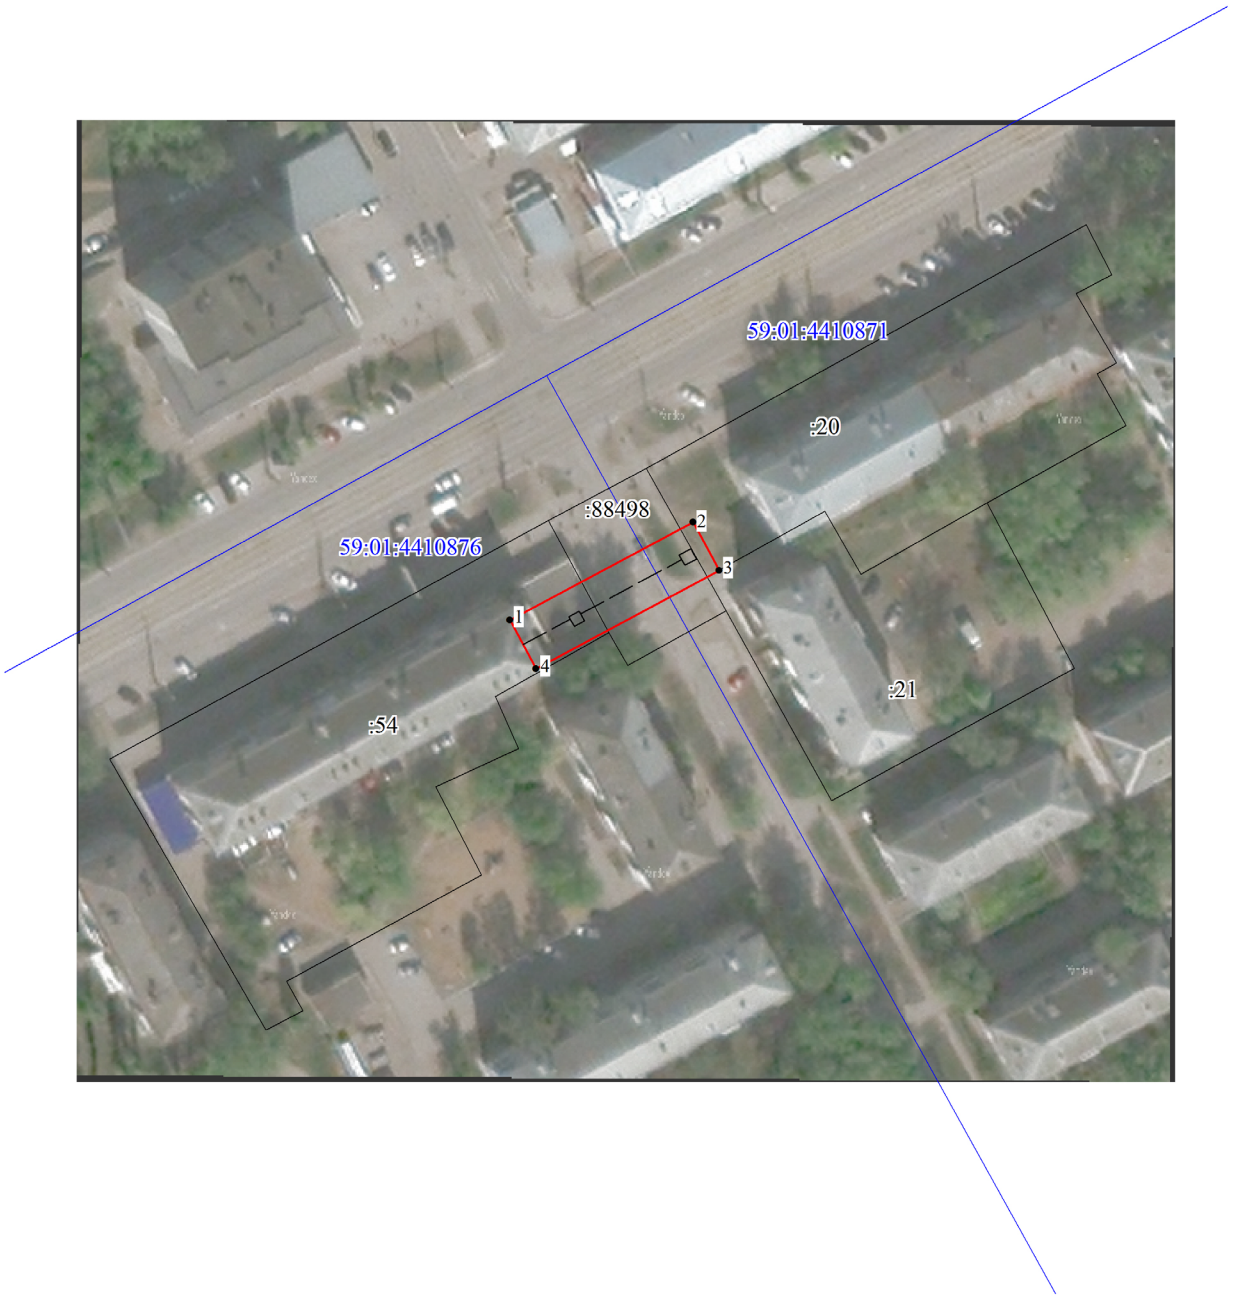

Масштаб 1:1200

Используемые условные знаки и обозначения:

- границы публичного сервитута
- трасса трубопровода
- границы кадастрового квартала
59:01:1713036 - кадастровый номер квартала
- границы учтенного земельного участка
:10 - кадастровый номер земельного участка
1 - характерная точка границы

ОПИСАНИЕ МЕСТОПОЛОЖЕНИЯ ГРАНИЦ ПУБЛИЧНОГО СЕРВИТУТА
ПО ОБЪЕКТУ
Тепловая трасса
Пермский край, г. Пермь
(наименование объекта)

Сведения о местоположении границ объекта

1. Система координат МСК-59 (зона 2)

2. Сведения о характерных точках границ объекта

Обозначение характерных точек границ	Координаты, м		Метод определения координат и средняя квадратическая погрешность положения характерной точки (M_t), м	Описание закрепления точки на местности (при наличии)
	X	Y		
1	2	3	4	5
1	513505.19	2227267.67	Геодезический метод; Mt=0.1	-
2	513523.00	2227300.90	Геодезический метод; Mt=0.1	-
3	513514.18	2227305.62	Геодезический метод; Mt=0.1	-
4	513496.38	2227272.39	Геодезический метод; Mt=0.1	-
1	513505.19	2227267.67	Геодезический метод; Mt=0.1	-

Публичный сервитут Тепловая трасса
Схема расположения границ публичного сервитута



Масштаб 1:1000

Используемые условные знаки и обозначения:

- границы публичного сервитута
- трасса трубопровода
- границы кадастрового квартала
59:01:1713036 - кадастровый номер квартала
- границы учтенного земельного участка
:10 - кадастровый номер земельного участка
1 - характерная точка границы

ОПИСАНИЕ МЕСТОПОЛОЖЕНИЯ ГРАНИЦ ПУБЛИЧНОГО СЕРВИТУТА
ПО ОБЪЕКТУ
Тепловая трасса
Пермский край, г. Пермь
(наименование объекта)

Сведения о местоположении границ объекта

1. Система координат МСК-59 (зона 2)

2. Сведения о характерных точках границ объекта

Обозначение характерных точек границ	Координаты, м		Метод определения координат и средняя квадратическая погрешность положения характерной точки (M_t), м	Описание закрепления точки на местности (при наличии)
	X	Y		
1	2	3	4	5
1	519086.83	2234755.55	Геодезический метод; Mt=0.1	-
2	519095.47	2234762.20	Геодезический метод; Mt=0.1	-
3	519087.39	2234772.45	Геодезический метод; Mt=0.1	-
4	519073.22	2234767.03	Геодезический метод; Mt=0.1	-
5	519054.44	2234781.00	Геодезический метод; Mt=0.1	-
6	519047.93	2234772.25	Геодезический метод; Mt=0.1	-
7	519071.52	2234754.71	Геодезический метод; Mt=0.1	-
8	519083.79	2234759.40	Геодезический метод; Mt=0.1	-
1	519086.83	2234755.55	Геодезический метод; Mt=0.1	-

Публичный сервитут Сооружение: Тепловая трасса
Схема расположения границ публичного сервитута



Масштаб 1:1000

Используемые условные знаки и обозначения:

- границы публичного сервитута
- трасса трубопровода
- границы кадастрового квартала
59:01:4410097 - кадастровый номер квартала
- границы учтенного земельного участка
:16 - кадастровый номер земельного участка
1 - характерная точка границы

ОПИСАНИЕ МЕСТОПОЛОЖЕНИЯ ГРАНИЦ ПУБЛИЧНОГО СЕРВИТУТА ПО ОБЪЕКТУ Сооружение: Тепловая трасса ПЕРМСКИЙ КРАЙ, Г. ПЕРМЬ
(НАИМЕНОВАНИЕ ОБЪЕКТА)

Сведения о местоположении границ объекта

1. Система координат МСК-59(зона 2)

2. Сведения о характерных точках границ объекта

Обозначение характерных точек границ	Координаты, м		Метод определения координат и средняя квадратическая погрешность положения характерной точки (M_t), м	Описание закрепления точки на местности (при наличии)
	X	Y		
1	2	3	4	5
1	517290.32	2230059.10	Геодезический метод; Mt=0.1	-
2	517266.41	2230066.40	Геодезический метод; Mt=0.1	-
3	517263.47	2230056.83	Геодезический метод; Mt=0.1	-
4	517277.95	2230052.41	Геодезический метод; Mt=0.1	-
5	517268.23	2230019.59	Геодезический метод; Mt=0.1	-
6	517252.95	2229963.39	Геодезический метод; Mt=0.1	-
7	517262.36	2229960.44	Геодезический метод; Mt=0.1	-
8	517271.25	2229991.19	Геодезический метод; Mt=0.1	-
9	517277.45	2230015.27	Геодезический метод; Mt=0.1	-
1	517290.32	2230059.10	Геодезический метод; Mt=0.1	-

ОПИСАНИЕ МЕСТОПОЛОЖЕНИЯ ГРАНИЦ

Публичный сервитут «Строительство БКТП 6/0,4 кВ с оборудованием учета э/э, КЛ 6 кВ для электроснабжения многоквартирного жилого дома со встроенными помещениями нежилого назначения на нижних этажах по адресу: Пермский край, г. Пермь, Дзержинский район, ул. Барамзиной, 38 (кад. номер зем. участка 59:01:4410752:919)»

(наименование объекта, местоположение границ которого описано (далее - объект)

Раздел 1

Сведения об объекте		
№ п/п	Характеристики объекта	Описание характеристик
1	2	3
1	Местоположение объекта	Пермский край, Пермский г.о., Пермь г
2	Площадь объекта ± величина погрешности определения площади (Р ± ΔР)	90 м² ± 3 м²
3	Иные характеристики объекта	Вид объекта реестра границ: Содержание ограничений использования объектов недвижимости в пределах зоны или территории: Публичный сервитут для использования в целях «Строительство БКТП 6/0,4 кВ с оборудованием учета э/э, КЛ 6 кВ для электроснабжения многоквартирного жилого дома со встроенными помещениями нежилого назначения на нижних этажах по адресу: Пермский край, г. Пермь, Дзержинский район, ул. Барамзиной, 38 (кад. номер зем. участка 59:01:4410752:919)». Срок 49 лет.

Раздел 2

Сведения о местоположении границ объекта					
1. Система координат МСК-59, зона 2					
2. Сведения о характерных точках границ объекта					
Обозначение характерных точек границ	**Координаты, м**		**Метод определения координат характерной точки**	**Средняя квадратическая погрешность положения характерной точки (Mt), м**	**Описание обозначения точки на местности (при наличии)**
	X	**Y**			
1	**2**	**3**	**4**	**5**	**6**
1	516 788,89	2 228 006,66	Метод спутниковых геодезических измерений (определений)	0,10	—
2	516 784,47	2 228 023,87		0,10	
3	516 774,07	2 228 023,67		0,10	
1	516 788,89	2 228 006,66		0,10	
3. Сведения о характерных точках части (частей) границы объекта					
1	**2**	**3**	**4**	**5**	**6**
—	—	—	—	—	—

Раздел 3

Сведения о местоположении измененных (уточненных) границ объекта							
1. Система координат МСК-59, зона 2							
2. Сведения о характерных точках границ объекта							
Обозначение характерных точек границы	**Существующие координаты, м**		**Измененные (уточненные) координаты, м**		**Метод определения координат характерной точки**	**Средняя квадратическая погрешность положения характерной точки (Mt), м**	**Описание обозначения точки на местности (при наличии)**
	X	**Y**	**X**	**Y**			
1	**2**	**3**	**4**	**5**	**6**	**7**	**8**
—	—	—	—	—	—	—	—
3. Сведения о характерных точках части (частей) границы объекта							
1	**2**	**3**	**4**	**5**	**6**	**7**	**8**
—	—	—	—	—	—	—	—

Прохождение границы		Описание прохождения границы
от точки	до точки	
1	2	3
—	—	—

Раздел 4

План границ объекта



Масштаб 1:500

Используемые условные знаки и обозначения:

- Характерная точка границы, сведения о которой позволяют однозначно определить ее положение на местности
- 5 - Обозначение характерной точки границы
- Границы публичного сервитута
- Границы земельных участков по сведениям ЕГРН
- Граница кадастрового квартала
- КЛ 6 кВ
- :103 - Кадастровый номер земельного участка
- 59:01:4410754 - Номер кадастрового квартала

Подпись _____ Дата « 6 » октября 20 22 г.

Место для оттиска печати (при наличии) лица, составившего описание местоположения границ объекта

ОПИСАНИЕ МЕСТОПОЛОЖЕНИЯ ГРАНИЦ

Публичный сервитут в целях размещения объектов электросетевого хозяйства

(наименование объекта, местоположение границ которого описано (далее - объект)

Раздел 1

Сведения об объекте		
№ п/п	Характеристики объекта	Описание характеристик
1	2	3
1	Местоположение объекта	Российская Федерация, Пермский край, г. Пермь, р-н Орджоникидзевский, ул. Гремячий лог, 16.
2	Площадь объекта +/- величина погрешности определения площади (Р+/- Дельта Р)	209 кв.м ± 5 кв.м
3	Иные характеристики объекта	Вид объекта реестра границ: Зона с особыми условиями использования территории Содержание ограничений использования объектов недвижимости в пределах зоны или территории: Публичный сервитут в целях размещения объектов электросетевого хозяйства сроком действия 49 лет в интересах Открытого Акционерного Общества «Межрегиональная распределительная сетевая компания Урала»

Раздел 2

Сведения о местоположении границ объекта					
1. Система координат МСК-59, зона 2					
2. Сведения о характерных точках границ объекта					
Обозначение характерных точек границ	Координаты, м		Метод определения координат характерной точки	Средняя квадратическая погрешность положения характерной точки (M_t), м	Описание обозначения точки на местности (при наличии)
	X	Y			
1	2	3	4	5	6
1	529769.71	2235970.03	Метод спутниковых геодезических измерений (определений)	0.10	-
2	529765.00	2235974.28		0.10	-
3	529750.23	2235990.79		0.10	-
4	529744.49	2235994.52		0.10	-
5	529736.41	2236002.59		0.10	-
н1	529734.98	2236004.65		0.10	-
н2	529730.83	2236001.48		0.10	-
6	529732.15	2235999.34		0.10	-
7	529753.50	2235982.10		0.10	-
8	529759.63	2235975.26		0.10	-
9	529761.79	2235970.79		0.10	-
н3	529768.00	2235966.88		0.10	-
1	529769.71	2235970.03		0.10	-
3. Сведения о характерных точках части (частей) границы объекта					
Обозначение характерных точек части границы	Координаты, м		Метод определения координат характерной точки	Средняя квадратическая погрешность положения характерной точки (Mt), м	Описание обозначения точки на местности (при наличии)
	X	Y			
1	2	3	4	5	6
–	–	–	–	–	–

Раздел 3

Сведения о местоположении измененных (уточненных) границ объекта							
1. Система координат МСК-59, зона 2							
2. Сведения о характерных точках границ объекта							
Обозначение характерных точек границы	**Существующие координаты, м**		**Измененные (уточненные) координаты, м**		**Метод определения координат характерной точки**	**Средняя квадратическая погрешность положения характерной точки (Mt), м**	**Описание обозначения точки на местности (при наличии)**
	X	**Y**	**X**	**Y**			
1	**2**	**3**	**4**	**5**	**6**	**7**	**8**
—	—	—	—	—	—	—	—
3. Сведения о характерных точках части (частей) границы объекта							
1	**2**	**3**	**4**	**5**	**6**	**7**	**8**
—	—	—	—	—	—	—	—

Раздел 4

План границ объекта



Масштаб 1:1000

Используемые условные знаки и обозначения:

- Вновь образованная граница публичного сервитута
- н1 - Образуемая точка контура, сведения о которой позволяют однозначно определить её положение на местности
- Граница кадастрового квартала
- Граница административно-территориального образования
- Существующая часть границы, имеющихся в ГКН сведения о которых достаточны для определения её местоположения
- :99 - Номер учтенного земельного участка

Подпись _____ Дата « 11 » ноября 2022 г.

Место для оттиска печати (при наличии) лица, составившего описание местоположения границ объекта

ОПИСАНИЕ МЕСТОПОЛОЖЕНИЯ ГРАНИЦ

Публичный сервитут в целях размещения объектов электросетевого хозяйства

(наименование объекта, местоположение границ которого описано (далее - объект)

Раздел 1

Сведения об объекте		
№ п/п	Характеристики объекта	Описание характеристик
1	2	3
1	Местоположение объекта	Российская Федерация, Пермский край, г. Пермь, ул. Капитана Гастелло, дом №6
2	Площадь объекта +/- величина погрешности определения площади (Р+/- Дельта Р)	15 кв.м ± 1 кв.м
3	Иные характеристики объекта	Вид объекта реестра границ: Зона с особыми условиями использования территории Содержание ограничений использования объектов недвижимости в пределах зоны или территории: Публичный сервитут в целях размещения объектов электросетевого хозяйства сроком действия 49 лет в интересах Открытого Акционерного Общества «Межрегиональная распределительная сетевая компания Урала»

Раздел 2

Сведения о местоположении границ объекта					
1. Система координат МСК-59, зона 2					
2. Сведения о характерных точках границ объекта					
Обозначение характерных точек границ	Координаты, м		Метод определения координат характерной точки	Средняя квадратическая погрешность положения характерной точки (M_t), м	Описание обозначения точки на местности (при наличии)
	X	Y			
1	2	3	4	5	6
н1	515451.07	2230803.56	Метод спутниковых геодезических измерений (определений)	0.10	-
н2	515452.80	2230806.96		0.10	-
н3	515449.24	2230808.75		0.10	-
н4	515447.55	2230805.45		0.10	-
н1	515451.07	2230803.56		0.10	-
3. Сведения о характерных точках части (частей) границы объекта					
Обозначение характерных точек части границы	Координаты, м		Метод определения координат характерной точки	Средняя квадратическая погрешность положения характерной точки (Mt), м	Описание обозначения точки на местности (при наличии)
	X	Y			
1	2	3	4	5	6
–	–	–	–	–	–

Раздел 3

Сведения о местоположении измененных (уточненных) границ объекта							
1. Система координат МСК-59, зона 2							
2. Сведения о характерных точках границ объекта							
Обозначение характерных точек границы	**Существующие координаты, м**		**Измененные (уточненные) координаты, м**		**Метод определения координат характерной точки**	**Средняя квадратическая погрешность положения характерной точки (Mt), м**	**Описание обозначения точки на местности (при наличии)**
	X	**Y**	**X**	**Y**			
1	**2**	**3**	**4**	**5**	**6**	**7**	**8**
—	—	—	—	—	—	—	—
3. Сведения о характерных точках части (частей) границы объекта							
1	**2**	**3**	**4**	**5**	**6**	**7**	**8**
—	—	—	—	—	—	—	—

Раздел 4

План границ объекта



Масштаб 1:500

Используемые условные знаки и обозначения:
- Вновь образованная граница публичного сервитута
н1 - Образуемая точка контура, сведения о которой позволяют однозначно определить её положение на местности
- Граница кадастрового квартала
- Граница административно-территориального образования
- Существующая часть границы, имеющихся в ГКН сведения о которых достаточны для определения её местоположения
:99 - Номер учтенного земельного участка

Подпись _____ Дата « 08 » ноября 2022 г.

Место для оттиска печати (при наличии) лица, составившего описание местоположения границ объекта

ОПИСАНИЕ МЕСТОПОЛОЖЕНИЯ ГРАНИЦ

Публичный сервитут под объект "«Строительство Лэп 6 кВ, установка оборудования учета э/э на опоре ЛЭП 6 кВ для электроснабжения производственного участка по адресу: Пермский край, Кировский район, г. Пермь, Кировский район, ул. Водников (кад. номер зем. участка 59:01:1717065:15)»

(наименование объекта, местоположение границ которого описано (далее - объект)

Раздел 1

Сведения об объекте		
N п/п	Характеристики объекта	Описание характеристик
1	2	3
1	Местоположение объекта	Пермский край, Пермь г, Водников ул, Кировский район
2	Площадь объекта ± величина погрешности определения площади (Р ± ΔР), м²	4705 ± 24
3	Иные характеристики объекта	1. Публичный сервитут устанавливается в целях размещения объекта электросетевого хозяйства : «Строительство Лэп 6 кВ, установка оборудования учета э/э на опоре ЛЭП 6 кВ для электроснабжения производственного участка по адресу: Пермский край, Кировский район, г. Пермь, Кировский район, ул. Водников (кад. номер зем. участка 59:01:1717065:15)» сроком на 49 лет

Раздел 2

Сведения о местоположении границ объекта					
1. Система координат МСК 59 зона 2					
2. Сведения о характерных точках границ объекта					
Обозначение характерных точек границ	Координаты, м		Метод определения координат характерной точки	Средняя квадратическая погрешность положения характерной точки (Mt), м	Описание обозначения точки на местности (при наличии)
	X	Y			
1	2	3	4	5	6
1	520465.16	2220817.39	Метод спутниковых геодезических измерений (определений)	0.1	Закрепление отсутствует
2	520460.69	2220819.66	Метод спутниковых геодезических измерений (определений)	0.1	Закрепление отсутствует
3	520451.63	2220801.87	Метод спутниковых геодезических измерений (определений)	0.1	Закрепление отсутствует
4	520347.53	2220846.43	Метод спутниковых геодезических измерений (определений)	0.1	Закрепление отсутствует
5	520052.90	2220819.09	Метод спутниковых геодезических измерений (определений)	0.1	Закрепление отсутствует
6	520052.77	2220823.23	Метод спутниковых геодезических измерений (определений)	0.1	Закрепление отсутствует
7	520047.57	2220823.06	Метод спутниковых геодезических измерений (определений)	0.1	Закрепление отсутствует
8	520047.71	2220818.92	Метод спутниковых геодезических измерений (определений)	0.1	Закрепление отсутствует
9	519943.14	2220821.70	Метод спутниковых геодезических измерений (определений)	0.1	Закрепление отсутствует
10	519845.62	2220804.20	Метод спутниковых геодезических измерений (определений)	0.1	Закрепление отсутствует
11	519859.98	2220551.71	Метод спутниковых геодезических измерений (определений)	0.1	Закрепление отсутствует
12	519865.17	2220552.00	Метод спутниковых геодезических измерений (определений)	0.1	Закрепление отсутствует
13	519851.30	2220796.00	Метод спутниковых геодезических измерений (определений)	0.1	Закрепление отсутствует
14	519853.66	2220796.94	Метод спутниковых геодезических измерений (определений)	0.1	Закрепление отсутствует
15	519855.26	2220800.65	Метод спутниковых геодезических измерений (определений)	0.1	Закрепление отсутствует
16	519940.96	2220816.02	Метод спутниковых геодезических измерений (определений)	0.1	Закрепление отсутствует
17	519941.26	2220812.01	Метод спутниковых геодезических измерений (определений)	0.1	Закрепление отсутствует
18	519946.45	2220812.41	Метод спутниковых геодезических измерений (определений)	0.1	Закрепление отсутствует
19	519946.14	2220816.42	Метод спутниковых геодезических измерений (определений)	0.1	Закрепление отсутствует
20	520050.56	2220813.65	Метод спутниковых геодезических измерений	0.1	Закрепление отсутствует

Сведения о местоположении границ объекта					
1. Система координат МСК 59 зона 2					
2. Сведения о характерных точках границ объекта					
Обозначение характерных точек границ	Координаты, м		Метод определения координат характерной точки	Средняя квадратическая погрешность положения характерной точки (Mt), м	Описание обозначения точки на местности (при наличии)
	X	Y			
			(определений)		
21	520343.13	2220840.80	Метод спутниковых геодезических измерений (определений)	0.1	Закрепление отсутствует
22	520342.15	2220838.34	Метод спутниковых геодезических измерений (определений)	0.1	Закрепление отсутствует
23	520346.97	2220836.41	Метод спутниковых геодезических измерений (определений)	0.1	Закрепление отсутствует
24	520352.35	2220838.71	Метод спутниковых геодезических измерений (определений)	0.1	Закрепление отсутствует
25	520453.89	2220795.25	Метод спутниковых геодезических измерений (определений)	0.1	Закрепление отсутствует
1	520465.16	2220817.39	Метод спутниковых геодезических измерений (определений)	0.1	Закрепление отсутствует

3. Сведения о характерных точках части (частей) границы объекта					
Обозначение характерных точек части границы	Координаты, м		Метод определения координат характерной точки	Средняя квадратическая погрешность положения характерной точки (Mt), м	Описание обозначения точки на местности (при наличии)
	X	Y			
1	2	3	4	5	6
-	-	-	-	-	-

Раздел 3

Сведения о местоположении измененных (уточненных) границ объекта							
1. Система координат МСК 59 зона 2							
2. Сведения о характерных точках границ объекта							
Обозначение характерных точек границ	Существующие координаты, м		Измененные (уточненные) координаты, м		Метод определения координат характерной точки	Средняя квадратическая погрешность положения характерной точки (Mt), м	Описание обозначения точки на местности (при наличии)
	X	Y	X	Y			
1	2	3	4	5	6	7	8
-	-	-	-	-	-	-	-

3. Сведения о характерных точках части (частей) границы объекта							
Обозначение характерных точек части границы	Существующие координаты, м		Измененные (уточненные) координаты, м		Метод определения координат характерной точки	Средняя квадратическая погрешность положения характерной точки (Mt), м	Описание обозначения точки на местности (при наличии)
	X	Y	X	Y			
1	2	3	4	5	6	7	8
-	-	-	-	-	-	-	-

УТВЕРЖДЕНА:

наименование документа об утверждении, включая

наименование органа государственной власти или

органов местного самоуправления, принявших

решение об утверждении схемы или подписавших

соглашение о перераспределении земельных участков)

от_____№_____

Схема расположения границ публичного сервитута


Объект: «Строительство Лэп 6 кВ, установка оборудования учета э/э на опоре ЛЭП 6 кВ для электроснабжения производственного участка по адресу: Пермский край, Кировский район, г. Пермь, Кировский район, ул. Водников (кад. номер зем. участка 59:01:1717065:15)»

Местоположение: Пермский край, г. Пермь, Кировский район, ул. Водников

Площадь земель или части земельного участка, кв.м.: 4705

Категория земель: земли населенных пунктов

Вид разрешенного использования:-

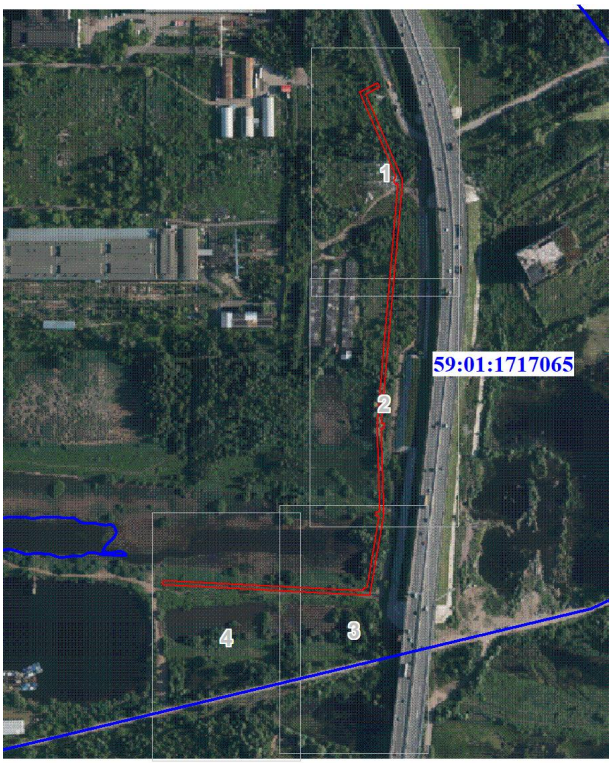

Каталог координат, (Система координат МСК 59, зона2)


Обозначение характерных точек границ	Координаты, м		Метод определения координат и средняя квадратическая погрешность	Площадь, кв.м.
	X	Y		
1	520465.16	2220817.39	Метод спутниковых геодезических измерений, (определений), 0,1	4705
2	520460.69	2220819.66		
3	520451.63	2220801.87		
4	520347.53	2220846.43		
5	520052.90	2220819.09		
6	520052.77	2220823.23		
7	520047.57	2220823.06		
8	520047.71	2220818.92		
9	519943.14	2220821.70		
10	519845.62	2220804.20		
11	519859.98	2220551.71		
12	519865.17	2220552.00		
13	519851.30	2220796.00		
14	519853.66	2220796.94		
15	519855.26	2220800.65		
16	519940.96	2220816.02		
17	519941.26	2220812.01		
18	519946.45	2220812.41		
19	519946.14	2220816.42		
20	520050.56	2220813.65		
21	520343.13	2220840.80		
22	520342.15	2220838.34		
23	520346.97	2220836.41		
24	520352.35	2220838.71		
25	520453.89	2220795.25		
1	520465.16	2220817.39		

Условные обозначения

- Обозначение характерной точки границы
- Проектное местоположение линейного сооружения
- Граница публичного сервитута
- Существующая часть границы, имеющиеся в ЕГРН сведения о которой достаточны для определения ее местоположения
- 59:01:3810135:31 Надписи кадастрового номера земельного участка
- Граница кадастрового квартала
- 59:01:3810234 Обозначение кадастрового квартала

Ограничения:
Лесные насаждения - нет
охранная зона линейных сооружений - нет
инженерные сети - нет
другие ограничения - нет
дороги - нет
земли постороннего пользователя - да,
КН 59:01:0000000:91050, 59:01:1717065:651, 59:01:1717065:665, 59:01:1717065:657; 59:01:1717065:652;
59:01:1717065:34(59:01:1717065:8); 59:01:1717065:73


Выносной лист № 1

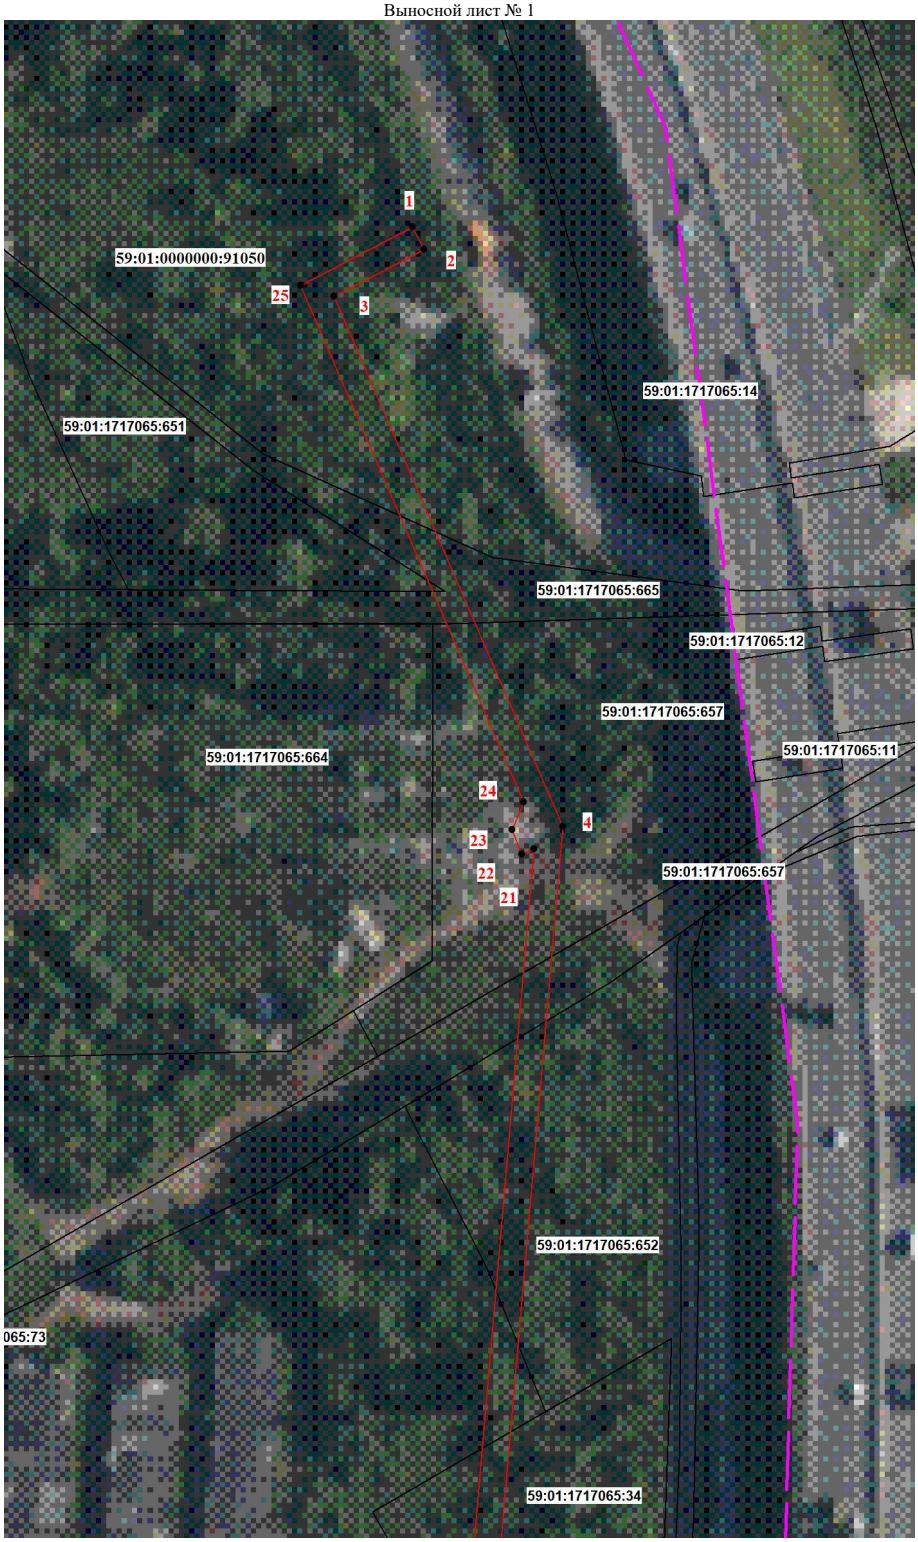

Масштаб 1:1000

Условные обозначения представлены на листе 1

Выносной лист № 2

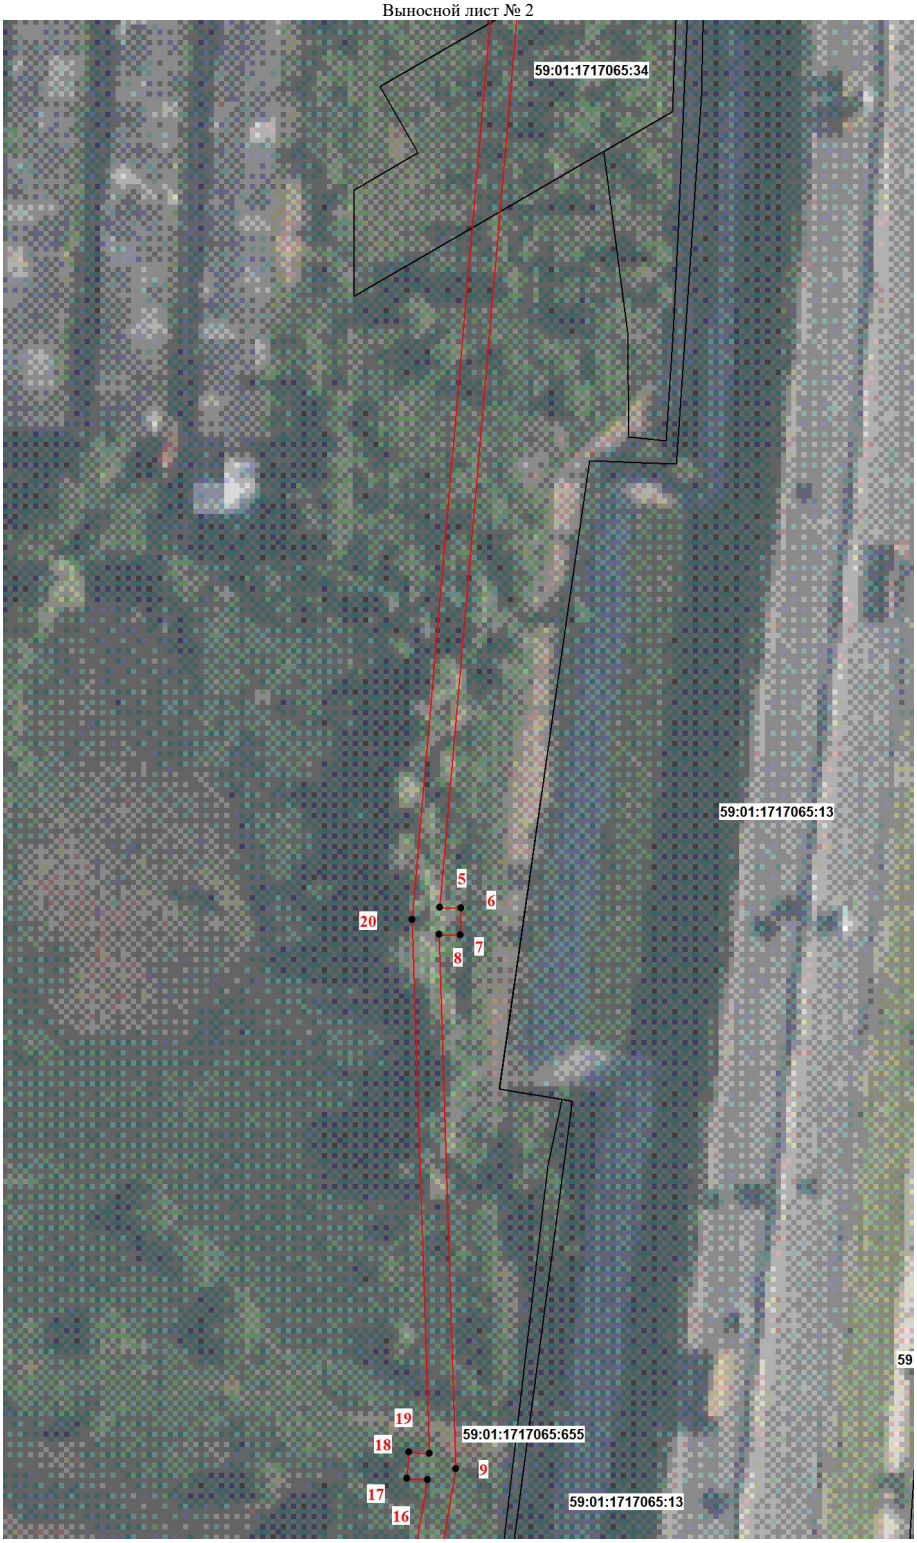

Масштаб 1:1000

Условные обозначения представлены на листе 1

Выносной лист № 3



Масштаб 1:1000

Условные обозначения представлены на листе 1

Выносной лист № 4



Масштаб 1:1000

Условные обозначения представлены на листе 1

Текстовое описание местоположения границ объекта		
Прохождение границы		Описание прохождения границы
от точки	до точки	
1	2	3
1	1	-

Заключение о результатах публичных слушаний
от «17» ноября 2022 г. № 35

Настоящее заключение подготовлено департаментом градостроительства и архитектуры администрации города Перми на основании протокола публичных слушаний от «14» ноября 2022 г. № 35 по проекту о внесении изменений в Правила землепользования и застройки города Перми, утвержденные решением Пермской городской Думы от 26 июня 2007 г. № 143 (далее – Правила), в части:

установления территориальной зоны сельскохозяйственного использования (СХ) в отношении земельного участка с кадастровым номером 59:01:0000000:262, расположенного в жилом районе Верхние Муллы, участок № 10 в Индустриальном районе города Перми.

исключения из зоны действия ограничений по условиям сохранения и планируемого размещения образовательных учреждений земельного участка с кадастровым номером 59:01:4410844:39, расположенного по ул. Одоевского, 18а Индустриального района города Перми;

установления территориальной зоны обслуживания и деловой активности местного значения (Ц-2) в отношении территории, граничащей с земельным участком с кадастровым номером 59:01:4515016:191, расположенным по ул. Маяковского, 54 в Дзержинском районе города Перми.

установления территориальной зоны спортивных и спортивно-зрелищных сооружений (ЦС-3) в отношении земельного участка с кадастровым номером 59:01:4410601:2878, расположенного по ул. Карпинского в Индустриальном районе города Перми.

исключения из зоны действия ограничений по условиям сохранения и планируемого размещения образовательных учреждений земельного участка с кадастровым номером 59:01:4211225:15, расположенного по ул. Восстания, 55 Мотовилихинского района города Перми.

Количество участников публичных слушаний, принявших участие в публичных слушаниях, составило: 12 человек.

По результатам рассмотрения замечаний и предложений участников публичных слушаний, постоянно проживающих на территории, в пределах которой проведены публичные слушания, установлено:

№	Содержание внесенных предложений/замечаний	Выводы по результатам рассмотрения предложения, поступившего от участника публичных слушаний	Аргументированные рекомендации организатора публичных слушаний о целесообразности (нецелесообразности) учета внесенных предложений и замечаний
1	2	3	4
1	1. Пункт: пп. 1.2. 2. Предложения/ замечания: согласен с необходимостью снятия ограничения. 3. Обоснование: в данном микрорайоне много детских дошкольных учреждений, а новостроек мало. Считаю, что здесь целесообразно строительство многоквартирного жилого дома. Этот квартал города мне нравится. Переехал бы в современную квартиру в этом месте.	Учтено	Считаем целесообразным учитывать данную информацию при проведении заседания комиссии по результатам публичных слушаний.

1	2	3	4
2	1. Пункт: пп. 1.2. 2. Предложения/ замечания: поддерживаю предложение. 3. Обоснование: старое здание не используется и разрушается, детские садики поблизости имеются в достаточном количестве. Новый жилой дом на этом месте позволит улучшить жилищные условия семей нашего города, а также благоустроит жилой квартал.	Учтено	Считаем целесообразным учитывать данную информацию при проведении заседания комиссии по результатам публичных слушаний.
3	1. Пункт: пп. 1.2. 2. Предложения/ замечания: поддерживаю предложение. 3. Обоснование: в данном квартале и так много детских садов и школ, утром и вечером постоянно ездят к школе и детсадам. Лучше пусть здесь будет новый жилой дом.	Учтено	Считаем целесообразным учитывать данную информацию при проведении заседания комиссии по результатам публичных слушаний.
4	Пункт: пп. 1.2. Предложения/замечания: выражаю согласие с предложением. Обоснование: старое здание создает криминогенную обстановку в квартале. Нет освещения по вечерам. Поддерживаю возможность строительства нового дома с благоустройством и освещением.	Учтено	Считаем целесообразным учитывать данную информацию при проведении заседания комиссии по результатам публичных слушаний.
5	Пункт: пп. 1.2. Предложения/ замечания: выражаю согласие с предложением. Обоснование: старое здание детского сада никем и никак не используется уже много лет. А новый жилой дом украсит наш район, а также улучшит жилищные условия многих семей нашего города.	Учтено	Считаем целесообразным учитывать данную информацию при проведении заседания комиссии по результатам публичных слушаний.
6	Пункт: пп. 1.2. Предложения/замечания: поддерживаю предложение. Обоснование: живу в этом квартале. Всё нравится. Переехала бы только в современную квартиру в этом же месте. Снос старого/ заброшенного здания и строительство на его месте нового жилого дома положительно скажется на развитии нашего района, повысит безопасность и качество жизни жителей нашего города.	Учтено	Считаем целесообразным учитывать данную информацию при проведении заседания комиссии по результатам публичных слушаний.
7	Пункт: пп. 1.2. Предложения/ замечания: поддерживаю предложение. Обоснование: полагаю, что необходимо снести старое здание детского сада. А на его месте возвести современный жилой дом. У нас в городе очень маленький выбор новостроек.	Учтено	Считаем целесообразным учитывать данную информацию при проведении заседания комиссии по результатам публичных слушаний.
8	1. Пункт: пп. 1.2. 2. Предложения/замечания: Поддерживаю снятие ограничений. 3. Обоснование: новый современный многоквартирный дом позволит украсить наш район (вместо старого здания, которое много-много лет не используется).	Учтено	Считаем целесообразным учитывать данную информацию при проведении заседания комиссии по результатам публичных слушаний.
9	Пункт: пп. 1.2. Предложения/ замечания: согласна с необходимостью снятия ограничения. Обоснование: позволит улучшить окружающую среду нашего района: вместо старого здания построить современный жилой дом.	Учтено	Считаем целесообразным учитывать данную информацию при проведении заседания комиссии по результатам публичных слушаний.
10	Пункт: пп. 1.2. Предложения/ замечания: поддерживаю предложение. Обоснование: уверена, что положительное решение позволит снести уже аварийное здание и построить новое. Например, хороший жилой дом.	Учтено	Считаем целесообразным учитывать данную информацию при проведении заседания комиссии по результатам публичных слушаний.
11	Пункт: пп. 1.2. Предложения/ замечания: согласен с необходимостью снятия ограничения. Обоснование: позволит украсить и благоустроить наш район за счет сноса заброшенного здания и строительства нового жилого дома.	Учтено	Считаем целесообразным учитывать данную информацию при проведении заседания комиссии по результатам публичных слушаний.

1	2	3	4
12	Пункт: пп. 1.2. Предложения/ замечания: поддерживаю предложение, согласна с необходимостью снятия ограничения. Обоснование: считаю, что на месте старого здания, которое никому не нужно, было бы лучше построить новый жилой дом с благоустроенной территорией.	Учтено	Считаем целесообразным учитывать данную информацию при проведении заседания комиссии по результатам публичных слушаний.

По результатам рассмотрения замечаний и предложений иных участников публичных слушаний установлено:

№	Содержание внесенных предложений/замечаний	Выводы по результатам рассмотрения предложения, поступившего от участника публичных слушаний	Аргументированные рекомендации организатора публичных слушаний о целесообразности (нецелесообразности) учета внесенных предложений и замечаний
1	отсутствует		

Процедура публичных слушаний соблюдена.

Норова Мария Викторовна,
начальник департамента градостроительства
и архитектуры администрации города Перми

Утверждаю:
И.о. Главы города Перми

_____Э.А. Хайруллин
« » ноября 2022 года

График проведения прямых телефонных линий
руководством администрации города Перми с населением в декабре 2022 года

Руководитель	Дата и время проведения	Номер телефона	Тематика
Хайруллин Эдуард Азатович – первый заместитель главы администрации города Перми	второй четверг месяца с 10.00 до 11.00	212 43 32	- вопросы управления муниципальными финансами; - вопросы транспорта
Агеев Виктор Геннадьевич – заместитель главы администрации города Перми	третья пятница месяца с 11.00 до 12.00	212 43 32	- вопросы капитального строительства; - вопросы экологии; - вопросы торговли; оказания услуг связи, общественного питания, бытового обслуживания и наружной рекламы; - создание условий для развития туризма
Грибанов Алексей Анатольевич – заместитель главы администрации города Перми	третья среда месяца с 09.30 до 10.30	212 43 32	- вопросы дошкольного, школьного, дополнительного образования; - вопросы физической культуры и спорта; - вопросы социальной поддержки; - вопросы в сфере культуры и работы с молодежью
Галиханов Дмитрий Кадирович – заместитель главы администрации города Перми	второй четверг месяца с 16.00 до 17.00	212 43 32	- вопросы озеленения, благоустройства; - вопросы содержания и реконструкции дорог; - вопросы организации дорожного движения; - вопросы по парковочной политике

Субботин Игорь Александрович – заместитель главы администрации города Перми	третья среда месяца с 15.00 до 16.00	212 43 32	- вопросы жилищных отношений; - вопросы жилищно-коммунального хозяйства
Молоковских Александр Владимирович – и.о. заместителя главы администрации города Перми	первый вторник месяца с 11.00 до 12.00	212 43 32	- вопросы общественной безопасности; - вопросы межнациональных и межконфессиональных отношений; - вопросы взаимодействия с органами территориального общественного самоуправления, общественными и иными некоммерческими организациями, религиозными объединениями
Андрианова Ольга Николаевна – и.о. заместителя главы администрации города Перми	второй вторник месяца с 10.00 до 11.00	212 43 32	- вопросы градостроительства, архитектуры и земельных отношений, - вопросы имущественных отношений

График проведения прямых телефонных линий руководителями территориальных органов администрации города Перми с населением в декабре 2022 года

Наименование администрации района	Руководитель	Номер телефона	Дата и время проведения
Администрация Дзержинского района	Стяжкин Александр Алексеевич	233 14 80	3-й четверг месяца с 16.00 до 17.00
Администрация Индустриального района	Дробинин Дмитрий Валерьевич	227 93 44	3-й понедельник месяца с 11.00 до 12.00
Администрация Кировского района	Борисов Михаил Александрович	205 61 90	2-й вторник месяца с 10.00 до 11.00
Администрация Ленинского района	Русанов Александр Анатольевич	212 07 17	3-й понедельник месяца с 11.00 до 12.00
Администрация Мотовилихинского района	Хаткевич Александр Александрович	260 27 16	2-й вторник месяца с 16.00 до 17.00
Администрация Орджоникидзевского района	Карабатов Евгений Вячеславович	263 46 80	1-й понедельник месяца с 11.00 до 12.00
Администрация Свердловского района	Филиппов Александр Егорович	241 27 99	4-й четверг месяца с 16.00 до 17.00
Администрация поселка Новые Ляды	Печкурова Резида Лябибовна	295 86 46	1-й вторник месяца с 11.00 до 12.00

График проведения прямых телефонных линий руководителями функциональных органов и подразделений администрации города Перми с населением в декабре 2022 года

Наименование подразделения	Руководитель	Номер телефона	Дата и время проведения
Департамент образования	Деменева Анна Анатольевна	212 70 50	4-й четверг месяца с 10.00 до 12.00
Департамент градостроительства и архитектуры	Норова Мария Викторовна	212 72 57	3-й четверг месяца с 14.00 до 15.00
Департамент имущественных отношений	Соснин Александр Викторович	212 67 21	2-я среда месяца с 17.00 до 18.00
Контрольный департамент	Ворончихин Александр Юрьевич	212 63 87	2-й четверг месяца с 15.00 до 16.00
Департамент жилищно-коммунального хозяйства	Баскаков Станислав Александрович	212 29 55	3-й понедельник месяца с 16.00 до 17.00

Департамент общественной безопасности	Туров Алексей Михайлович	212 31 25	4-я среда месяца с 15.00 до 16.00
Департамент социальной политики	Овсянникова Юлия Анатольевна	212 88 86	2-й вторник месяца с 10.00 до 12.00
Департамент транспорта	Путин Анатолий Алексеевич	212 18 91	1-я пятница месяца с 09.00 до 10.00
Департамент культуры и молодежной политики	Головин Василий Викторович	212 81 63	последний четверг месяца с 15.00 до 16.00
Департамент экономики и промышленной политики	Чеснокова Ольга Михайловна	212 51 05	2-я среда месяца с 16.00 до 17.00
Департамент дорог и благоустройства	Мясоедов Дмитрий Анатольевич	212 62 80	последняя пятница месяца с 15.00 до 16.00
Департамент земельных отношений	Мехоношина Татьяна Николаевна	210 18 58	1-я и 3-я среда месяца с 15.00 до 16.00
Управление по экологии и природопользованию	Андреев Дмитрий Николаевич	210 99 91	4-й понедельник месяца с 16.00 до 17.00
Управление жилищных отношений	Афанасьева Наталья Николаевна	212 55 86	3-й четверг месяца с 10.00 до 11.00
Управление записи актов гражданского состояния	Бердникова Светлана Алексеевна	210 12 28	3-й четверг месяца с 15.00 до 17.00
Управление по вопросам общественного самоуправления и межнациональным отношениям	Тякина Елена Николаевна	217 33 40	3-я среда месяца с 17.00 до 18.00
Комитет по физической культуре и спорту	Сапегин Сергей Викторович	212 60 79	2-й четверг месяца с 17.00 до 18.00
МБУ «Архив города Перми»	Новокрещенных Виктор Владимирович	237 12 12	2-й вторник месяца с 11.00 до 12.00

И.о. руководителя аппарата
администрации города Перми Г.С. Полунина

Утверждаю:
И.о. Главы города Перми

_____Э.А. Хайруллин
« » ноября 2022 года

График проведения приемов граждан по личным вопросам руководством администрации города Перми в декабре 2022 года

Руководитель	Дата	Время	Ответственные
Хайруллин Эдуард Азатович	четвертый четверг месяца	с 16.00 до 17.00	Давидова Д.Г. 212-32-20
Агеев Виктор Геннадьевич	третий четверг месяца	с 16.00 до 17.00	Коколева Т.В. 212 75 06
Грибанов Алексей Анатольевич	третий вторник месяца	с 16.00 до 17.00	Пермякова Д.Д. 212 95 96
Субботин Игорь Александрович	вторая среда месяца	с 16.00 до 17.00	Власова Е.А. 210 89 36
Галиханов Дмитрий Кадирович	третья среда месяца	с 16.00 до 17.00	Калинина А.М. 212 31 35
Андрианова Ольга Николаевна	первый вторник месяца	с 16.00 до 17.00	Левен Н.Н. 212 86 77
Молоковских Александр Владимирович	третья пятница месяца	с 16.00 до 17.00	Рамазанова Д.Р. 212 96 28

Справки по телефону 217 33 17

График проведения приемов граждан по личным вопросам руководителями территориальных органов администрации города Перми в декабре 2022 года

Администрация района	Глава администрации района	Дата и время проведения	Ответственный за организацию личного приема	Справки по телефону
Администрация Дзержинского района	Стяжкин Александр Алексеевич	1-й и 3-й вторник месяца с 17.00 до 19.00	Сарапулова Ю.А.	246 65 92
Администрация Индустриального района	Дробинин Дмитрий Валерьевич	1-й и 3-й вторник месяца с 17.00 до 19.00	Шестакова Н.А.	227 92 03
Администрация Кировского района	Борисов Михаил Александрович	1-й и 3-й вторник месяца с 17.00 до 19.00	Субко Я.Ю.	205 61 90
Администрация Ленинского района	Русанов Александр Анатольевич	1-й и 3-й вторник месяца с 17.00 до 19.00	Воронова О.И.	212 07 17
Администрация Мотовилихинского района	Хаткевич Александр Александрович	1-й и 3-й вторник месяца с 17.00 до 19.00	Ляшкова А.И.	260 43 94
Администрация Орджоникидзевского района	Карабатов Евгений Вячеславович	1-й и 3-й вторник месяца с 17.00 до 19.00	Макшакова О.В.	263 49 37
Администрация Свердловского района	Филиппов Александр Егорович	1-й и 3-й вторник месяца с 17.00 до 19.00	Шерстнева А.А.	244 14 71
Администрация поселка Новые Ляды	Печкурова Резида Лябибовна	1-й и 3-й вторник месяца с 17.00 до 19.00	Катаева Я.Н.	295 86 46

График проведения приемов граждан по личным вопросам руководителями функциональных органов и подразделений администрации города Перми в декабре 2022 года

Функциональный орган	Руководитель	Дата и время проведения	Ответственный за организацию личного приема	Справки по телефону
Департамент имущественных отношений	Соснин Александр Викторович	последний четверг месяца с 11.00 до 12.00	Незговорова П.В.	212 67 21
Департамент общественной безопасности	Туров Алексей Михайлович	третья среда месяца с 11.00 до 12.00	Фетисова С.А.	212 31 25
Департамент культуры и молодежной политики	Головин Василий Викторович	последний четверг месяца с 14.00 до 15.00	Гиниатуллина А.И.	212 81 63
Контрольный департамент	Ворончихин Александр Юрьевич	второй вторник месяца с 11.00 до 12.00	Ашихмина И.А.	212 63 87
Департамент дорог и благоустройства	Мясоедов Дмитрий Анатольевич	последняя среда месяца с 10.00 до 11.00	Дудина К.А.	212 72 02
Департамент образования	Деменева Анна Анатольевна	последний вторник месяца с 17.00 до 18.00	Еремина Л.Р.	212 70 50
Департамент экономики и промышленной политики	Чеснокова Ольга Михайловна	третий четверг месяца с 10.00 до 11.00	Волегова О.В.	212 51 05

Управление записи актов гражданского состояния	Бердникова Светлана Алексеевна	последняя среда месяца с 11.00 до 12.00	Маренина О.В.	210 12 28
Управление по экологии и природопользованию	Андреев Дмитрий Николаевич	третья среда месяца с 16.00 до 17.00	Дудниченко Е.С.	210 99 91
Комитет по физической культуре и спорту	Сапегин Сергей Викторович	второй четверг месяца с 16.00 до 17.00	Шадрина Ю.В.	212 60 79
Департамент жилищно-коммунального хозяйства	Баскаков Станислав Александро-вич	первый и второй понедельник месяца с 16.00 до 17.00	Иванова Е.С.	212 29 55
Департамент финансов	Титяпкина Вера Сергеевна	первый четверг месяца с 16.00 до 17.00	Кучеровских Н.В.	212 92 80
Управление жилищных отношений	Афанасьева Наталья Николаевна	каждый четверг месяца с 10.00 до 12.00	Ахмерова Ю.Т.	212 98 61
Департамент земельных отношений	Мехоношина Татьяна Николаевна	первая и третья пятница месяца с 11.00 до 13.00	Епишина А.А.	210 18 58
Департамент социальной политики	Овсянникова Юлия Анатольевна	каждая среда месяца с 15.00 до 16.00	Михайлова Т.В.	212 88 86
Управление капитального строительства	Чиркова Ирина Юрьевна	вторая пятница месяца с 11.00 до 12.00	Рюмина С.В.	211 70 66
Департамент градостроительства и архитектуры	Норова Мария Викторовна	каждая среда месяца с 14.00 до 15.00	Мартюшева М.В.	212 72 57
Департамент транспорта	Путин Анатолий Алексеевич	первая пятница месяца с 10.00 до 11.00	Лифанова А.С.	212 18 91

И.о. руководителя аппарата
администрации города Перми Г.С. Полунина

Извещение о проведении собрания о согласовании местоположения границ земельных участков

Кадастровым инженером Стрельниковой Светланой Геннадьевной (614065, г. Пермь, ул. Мира, д.116, оф.4, e-mail: slanaperm@mail.ru, тел. 89026486848, № регистрации в государственном реестре лиц, осуществляющих кадастровую деятельность–21973) в отношении: земельного участка с кадастровым № 59:01:4211240:34, расположенного по адресу: Пермский край, г. Пермь, р-н Мотовилихинский, ул. Лбова, 64 выполняются кадастровые работы по уточнению местоположения границы земельного участка. Земельный участок, с которым требуется согласовать местоположение границ, расположен в границах кадастрового квартала 59:01:4211240. Заказчиком кадастровых работ является Меринова Марина Владимировна (почтовый адрес: 614014, Пермский край, Пермь г, Лбова ул, 64 д т. 89048439360). Собрание заинтересованных лиц по поводу согласования местоположения границ земельного участка состоится по адресу: г. Пермь, Индустриальный район, ул. Мира, д.116, оф.4, 23.12.2022 г. в 10-00 ч. С проектом межевого плана земельного участка можно ознакомиться по адресу: г. Пермь, ул. Мира, д.116, оф.4, тел. 89026486848. Требования о проведении согласования местоположения границ земельных участков на местности, обоснованные возражения о местоположении границ земельных участков после ознакомления с проектом межевого плана принимаются с 22.11.2022г. по 23.12.2022г. по адресу: г. Пермь, ул. Мира, д.116, оф.4. При проведении согласования местоположения границ при себе необходимо иметь документ, удостоверяющий личность, а также документы о правах на земельный участок (ч.12 ст.39, ч.2 ст.40 № 221-ФЗ «О кадастровой деятельности» от 24.07.07г).

Ответственность за достоверность вышеуказанных сведений, а также за необходимость опубликования извещения, соблюдение сроков, установленных Федеральным Законом от 24.07.2007 № 221-ФЗ «О государственном кадастре недвижимости» (в ред. от 30.12.2008 № 311-ФЗ) несет кадастровый инженер, указанный в извещении.